

工程指示 / 要求簡箋(E.I.)

工程指示編號：EI / 2191

修改版次：-

工程編號：J837 平台

工程名稱：觀塘 裕民坊平台

工程項目：通道門鋁板

收件人：生統

發件人：Leung Hin Wai

日期：27/07/2020

要求提供 / 確認 事項：

- | | | |
|------------------------------------|-------------------------------------|-------------------------------|
| <input type="checkbox"/> 初步鋁料 B.M. | <input type="checkbox"/> 加工拆圖，然後生產 | <input type="checkbox"/> 尺寸表 |
| <input type="checkbox"/> 正式鋁料 B.M. | <input type="checkbox"/> 技術上資料 / 指示 | <input type="checkbox"/> 報價 |
| <input type="checkbox"/> 配件 B.M. | <input type="checkbox"/> 樣辦或貨品說明書 | <input type="checkbox"/> 分判合約 |
| <input type="checkbox"/> 其他：_____ | | |

內容：

請按附頁加工。送廠

請在 8 月中 前完成上列要求。

附：

1+2 頁

以上項目為：

- 原合約工程包 原合約工程加 / 減賬 新工程報價

原因：-

分發東莞各部門：

- () 生產技術總監 連附件 () 技術部 連附件 () 生產部 連附件 () 機械設計部 連附件
 () 採購部 連附件 () 生產統籌部 連附件
 () 質檢部 連附件 () 會計部 連附件 () 報關組 連附件 () 其他 _____ 連附件

分發香港各部門：

- () 行政部 連附件 () 會計部 連附件 () 統籌部 連附件 () 工程部地盤科文(柄) 連附件
 () 採購部 連附件 () QS 部 連附件 () 維修部 連附件 () 其他 _____ 連附件

傳遞編號：

HK 1558

發件人簽署：

項目經理簽署：



美特鋁質 有限公司
MIDI Aluminium Fabricator Ltd.

工程號

J837

地盤

觀塘

产品编号

L(MM)

数量

A

B



C

D

E

N

M

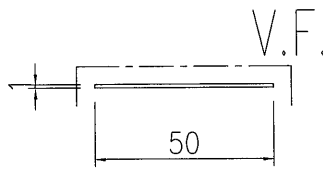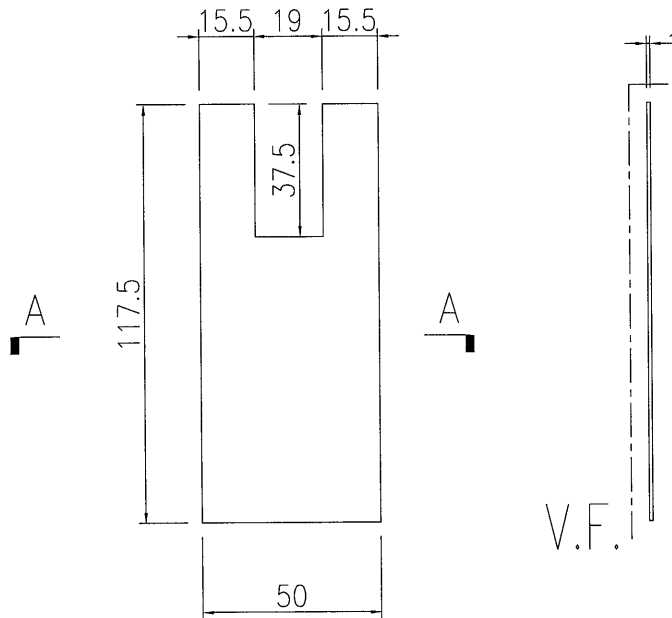

SECTION A-A

數量: 22 + 4後備 = 26

顏色: 香檳金



名稱	通道門封口片加工圖	制圖	曾建平	2020-06-09	修改			
材料	1mm厚鋁板	復核			日期			
顏色	UCT803649FXL-3	批准			圖號	J837-SS01		



美特鋁質 有限公司
MIDI Aluminium Fabricator Ltd.

产品编号	L(MM)	数量	A	B	C	D	E	N	M

工程號	J837	地盤	觀塘
-----	------	----	----

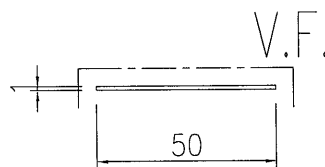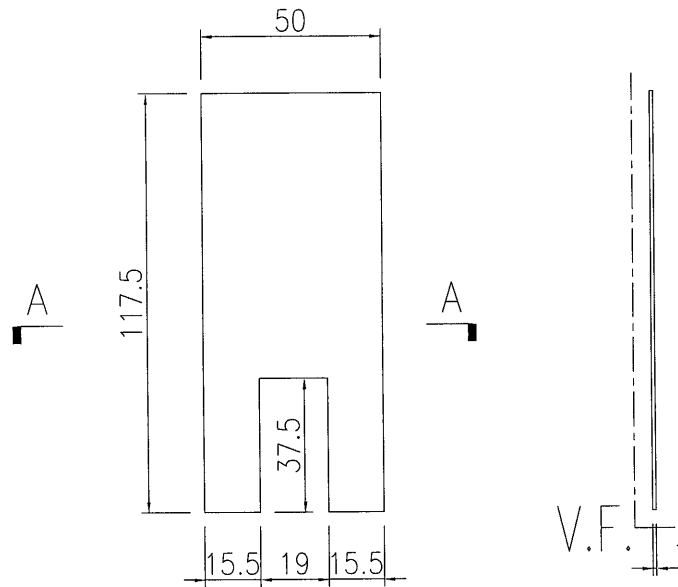

SECTION A-A

數量: 22 + 4後備 = 26

顏色: 香檳金

名稱	通道門封口片加工圖	制圖	曾建平	2020-06-09	修改			
材料	1mm厚鋁板	復核			日期			
顏色	UCT803649FXL-3	批准			圖號	J837-SS02		