



工程指示 / 要求簡箋(E.I.)

工程指示編號：EI/2207

修改版次：

工程編號：J837 平台

工程名稱：觀塘 裕民坊平台

工程項目：地盤用玻璃 BM(3 樓玻璃牆位置)

收件人：Maggie

發件人：Leung Hin Wai

日期：29/7-2020

要求提供 / 確認 事項：

- | | | |
|------------------------------------|-------------------------------------|-------------------------------|
| <input type="checkbox"/> 初步鋁料 B.M. | <input type="checkbox"/> 加工拆圖，然後生產 | <input type="checkbox"/> 尺寸表 |
| <input type="checkbox"/> 正式鋁料 B.M. | <input type="checkbox"/> 技術上資料 / 指示 | <input type="checkbox"/> 報價 |
| <input type="checkbox"/> 配件 B.M. | <input type="checkbox"/> 樣辦或貨品說明書 | <input type="checkbox"/> 分判合約 |
| <input type="checkbox"/> 其他：_____ | | |

內容：

此玻璃 BM 和加工圖可加工。

用 22mm 普通清片玻璃

請在 8月中 前完成上列要求。

附： -

1+3頁

以上項目為：

- 原合約工程包 原合約工程加 / 減賬 新工程報價

原因：-

分發東莞各部門：

- () 生產技術總監 連附件 () 技術部 連附件 () 生產部 連附件 () 機械設計部 連附件
 () 採購部 連附件 () 生產統籌部 連附件
 () 質檢部 連附件 () 會計部 連附件 () 報關組 連附件 () 其他 _____ 連附件

分發香港各部門：


- () 行政部 連附件 () 會計部 連附件 () 統籌部 連附件 () 工程部地盤科文(柄) 連附件
 () 採購部 連附件 () QS 部 連附件 () 維修部 連附件 () 其他 _____ 連附件

傳遞編號：


發件人簽署：

項目經理簽署：




第一頁 訂貨用BM

| | | | | | | | | |
|---|------|------------------|--------------------------|-------------------------|---------|------------------|-----------|-------------------|
|  美特鋁質 有限公司 MIDI Aluminium Fabricator Ltd. | | 工程號: J-837 | 計算: | 黃漢卿 | 日期: | 29/7/2020 | 送呈: | 細佬 |
| 地盤名稱: 觀塘平台 | | 核對: | | | 日期: | | 副本: | |
| 項目類別: 3F GLASS WALL | | 批准: | | | 日期: | | A/C Code: | |
| 修改版次: 總計玻璃面積 (平方米): | | 厚度 (mm) 1.723 | | 玻璃尺寸 寬度 (mm) 高度 (mm) | | 數量 (塊) 總面積 (平方米) | | 此BM依據 |
| 序號 | 修改內容 | 玻璃圖號 | 顏色與類型 | 寬度 (mm) | 高度 (mm) | 數量 (塊) | 總面積 (平方米) | 備注 |
| 1 | | J837-EG1-03 | 22mm THK. TEMPERED GLASS | 22 | 2970.0 | 2 | 1.723 | 加工圖見: J837-EG1-03 |
| 2 | | | | | | | | |
| 3 | | | | | | | | |
| 4 | | | | | | | | |
| 5 | | | | | | | | |
| 6 | | | | | | | | |
| 7 | | | | | | | | |
| 8 | | | | | | | | |
| | | | | 合計 | | 2 | 1.72 | |
| 加工注意事項: 1). 本表中所有玻璃對角線尺寸偏差要求不超過正負2mm。 2). 本表中所有玻璃要求倒棱角。 3). 本表中不同種類玻璃參照玻璃加工圖加工。 4). 本表中所有強化玻璃均需HEAT SOAK TEST。 5). 本表中所有強化玻璃之入爐方向均以寬度方向進入。 6). 本表中所有玻璃成品送交地盤。 7). 本表中所有玻璃成品均需注明室內外面及其玻璃編號, 以便識別。 | | | | | | | | |

第二頁 此BOM只供參考，請按第一頁訂貨

|  美特鋁質 有限公司 MIDI Aluminium Fabricator Ltd. | | 工程號: J-837 | 計算: 曾建平 | 日期: 29/7/2020 | 送呈: 細佬 | | | | |
|---|------|---------------------|--------------------------|---------------|---------|---------|--------|-----------|-------------------|
| 地盤名稱: 觀塘平台 | | 核對: | 日期: | 副本: | | | | | |
| 項目類別: 3F GLASS WALL | | 批准: | 日期: | A/C Code: | | | | | |
| 修改版次: | | 總計玻璃面積 (平方米): 1.723 | | 此BM依據 | | | | | |
| 序號 | 修改內容 | 玻璃圖號 | 顏色與類型 | 厚度 (mm) | 玻璃尺寸 | | 數量 (塊) | 總面積 (平方米) | 備注 |
| | | | | | 寬度 (mm) | 高度 (mm) | | | |
| 1 | | J837-EG1-03 | 22mm THK. TEMPERED GLASS | 22 | 290.0 | 2970.0 | 2 | 1.723 | 加工圖見: J837-EG1-03 |
| 2 | | | | | | | | | |
| 3 | | | | | | | | | |
| 4 | | | | | | | | | |
| 5 | | | | | | | | | |
| 6 | | | | | | | | | |
| 7 | | | | | | | | | |
| 8 | | | | | | | | | |
| | | | | | 合計 | | 2 | 1.72 | |
| 加工注意事項: 1). 本表中所有玻璃對角線尺寸偏差要求不超過正負2mm。 2). 本表中所有玻璃要求倒棱角。 3). 本表中不同種類玻璃參照玻璃加工圖加工。 4). 本表中所有強化玻璃均需HEAT SOAK TEST。 5). 本表中所有強化玻璃之入爐方向均以寬度方向進入。 6). 本表中所有玻璃成品送交地盤。 7). 本表中所有玻璃成品均需注明室內外面及其玻璃編號，以便識別。 | | | | | | | | | |

頂部

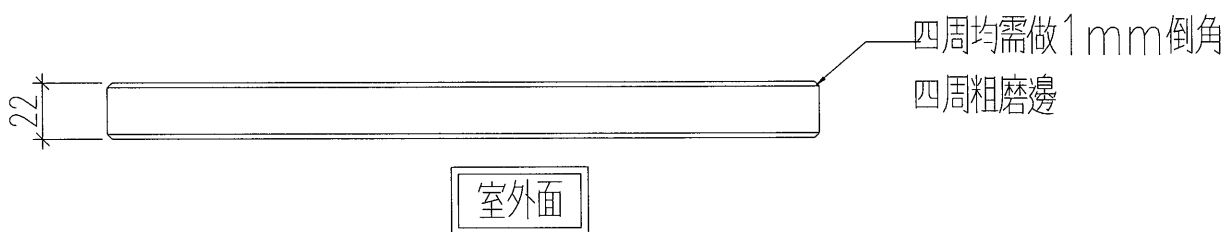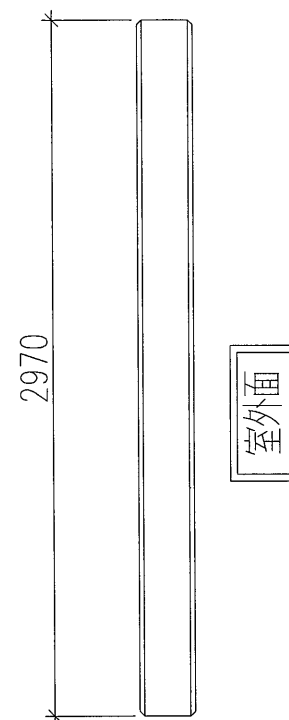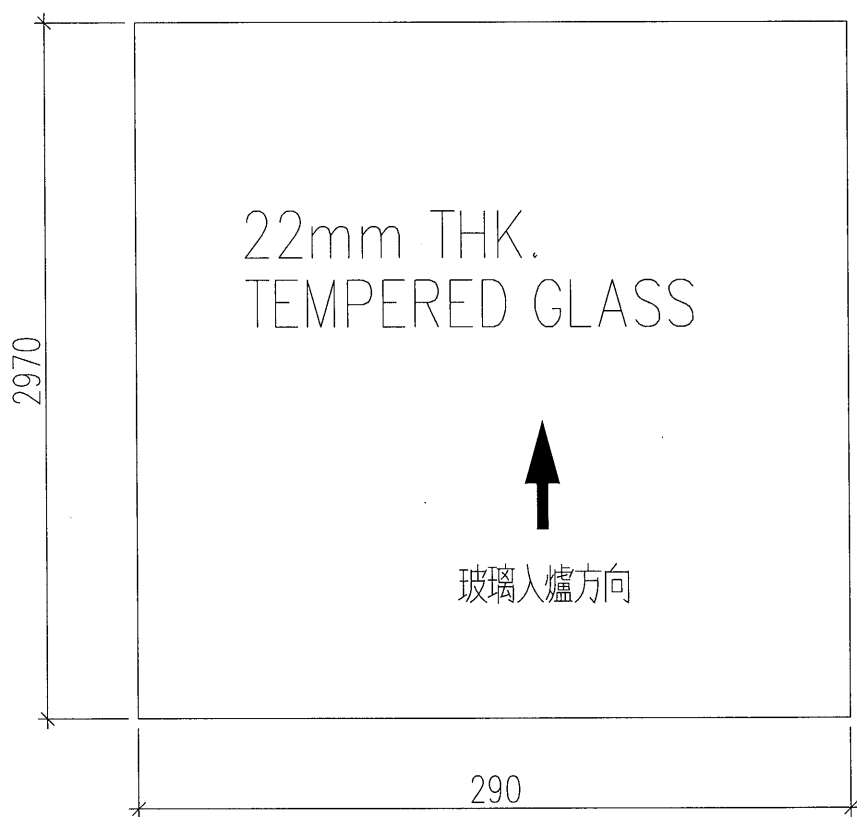

| | | | | | | | |
|----|-------|----|-----|-----------|----|-------------|--|
| 名稱 | 玻璃加工圖 | 制圖 | 黃漢卿 | 2020.7.29 | 修改 | | |
| 材料 | | 復核 | | | 日期 | | |
| 顏色 | | 批准 | | | 圖號 | J837-EG1-03 | |