



美 特 鋁 質 有 限 公 司
MIDI ALUMINIUM FABRICATOR LTD.

工程指示 / 要求簡箋(E.I.)

工程指示編號 : EI/2285 修改版次 : -
 工程編號 : J837 平台 工程名稱 : 觀塘 裕民坊平台
 工程項目 : 地盤用鐵件加工圖
 收件人 : Maggie 發件人 : Leung Hin Wai 日期 : 12/8-2020

要求提供 / 確認 事項 :

- | | | |
|-------------------------------------|-------------------------------------|-------------------------------|
| <input type="checkbox"/> 初步鋁料 B.M. | <input type="checkbox"/> 加工拆圖, 然後生產 | <input type="checkbox"/> 尺寸表 |
| <input type="checkbox"/> 正式鋁料 B.M. | <input type="checkbox"/> 技術上資料 / 指示 | <input type="checkbox"/> 報價 |
| <input type="checkbox"/> 配件 B.M. | <input type="checkbox"/> 樣辦或貨品說明書 | <input type="checkbox"/> 分判合約 |
| <input type="checkbox"/> 其他 : _____ | | |

內容 :

請按附頁加工。 須驗焊 100%目測、20%磁粉

S.I. 1416 新增位置

報告名: Aluminium Feature and Cladding at 5/F

請在 8月尾 前完成上列要求。

附 :

1 + 14 頁

以上項目為:

- 原合約工程包 原合約工程加 / 減賬 新工程報價

原因 : -

分發東莞各部門 :

- () 生產技術總監 連附件 () 技術部 連附件 () 生產部 連附件 () 機械設計部 連附件
 () 採購部 連附件 () 生產統籌部 連附件
 () 質檢部 連附件 () 會計部 連附件 () 報關組 連附件 () 其他 _____ 連附件

分發香港各部門 :

- () 行政部 連附件 () 會計部 連附件 () 統籌部 連附件 (/) 工程部地盤科文(柄) 連附件
 () 採購部 連附件 () QS 部 連附件 () 維修部 連附件 () 其他 _____ 連附件

傳遞編號 :

發件人簽署 :

項目經理簽署 :

美特鋁質有限公司 MIDI Aluminium Fabricator Ltd.		工程號: J-837	計算:	吳禱瑜	日期: 10/8/2020	送呈: 施哥
地盤名稱: 觀塘項目		核對:	王禮秋	日期: 10/8/2020	副本:	
項目類別: FEATURE&LOUVER		批准:		日期:		
修改版次:		A/C Code:	鐵件總重量KG:	1322.51	此BM(依據最新施工圖資)	
圖紙名稱		顏色	實用	後備	總數	單位
鐵件圖號		熱浸鍍鋅+噴瀝青油	11	0	11	件
J837-FC-TJ2		熱浸鍍鋅+噴瀝青油	19	0	19	件
J837-FC-TJ3		熱浸鍍鋅	19	0	19	件
J837-FC-TJ4		熱浸鍍鋅	11	0	11	件
J837-FC-TJ5		熱浸鍍鋅	152	18	170	件
J837-FC-TJ21		熱浸鍍鋅	2	0	2	件
J837-GMS-A100		熱浸鍍鋅	2	0	2	件
J837-GMS-A101		熱浸鍍鋅	1	0	1	件
J837-GMS-A102		熱浸鍍鋅	1	0	1	件
J837-GMS-A103		熱浸鍍鋅	6	0	6	件
J837-GMS-A104		熱浸鍍鋅	2	0	2	件
J837-GMS-B100		熱浸鍍鋅	2	0	2	件
J837-GMS-B101		熱浸鍍鋅	1	0	1	件
J837-GMS-B102		熱浸鍍鋅	1	0	1	件
J837-GMS-B103		熱浸鍍鋅	6	0	6	件
J837-GMS-B104		熱浸鍍鋅	2	0	2	件
J837-GMS-C100		熱浸鍍鋅	2	0	2	件
J837-GMS-C101		熱浸鍍鋅	1	0	1	件
J837-GMS-C102		熱浸鍍鋅	1	0	1	件
J837-GMS-C103		熱浸鍍鋅	6	0	6	件
J837-GMS-C104		熱浸鍍鋅	6	0	6	件
			合計:	266	件	合計: 1322.51 KG

1.所有需燒焊之鐵件均需驗磁粉20%,目測100%,除特別注明外,詳見附件8.56-1

2.所有鐵件均需熱浸鍍鋅,材質為Grade S275(BS EN10025 & EN10210)


3.加工成品分三批交地盤,到貨前需提前三至五天聯絡地盤負責人以便安排申請入關紙及告知來貨詳情

加工說明


美特鋁質 有限公司
 MIDI Aluminium Fabricator Ltd.


工程號	J-837	地盤	觀塘
-----	-------	----	----

注: 所有焊缝都为5mm, 120×80×5mm 厚铁通预长150mm, 1983+150=2133。

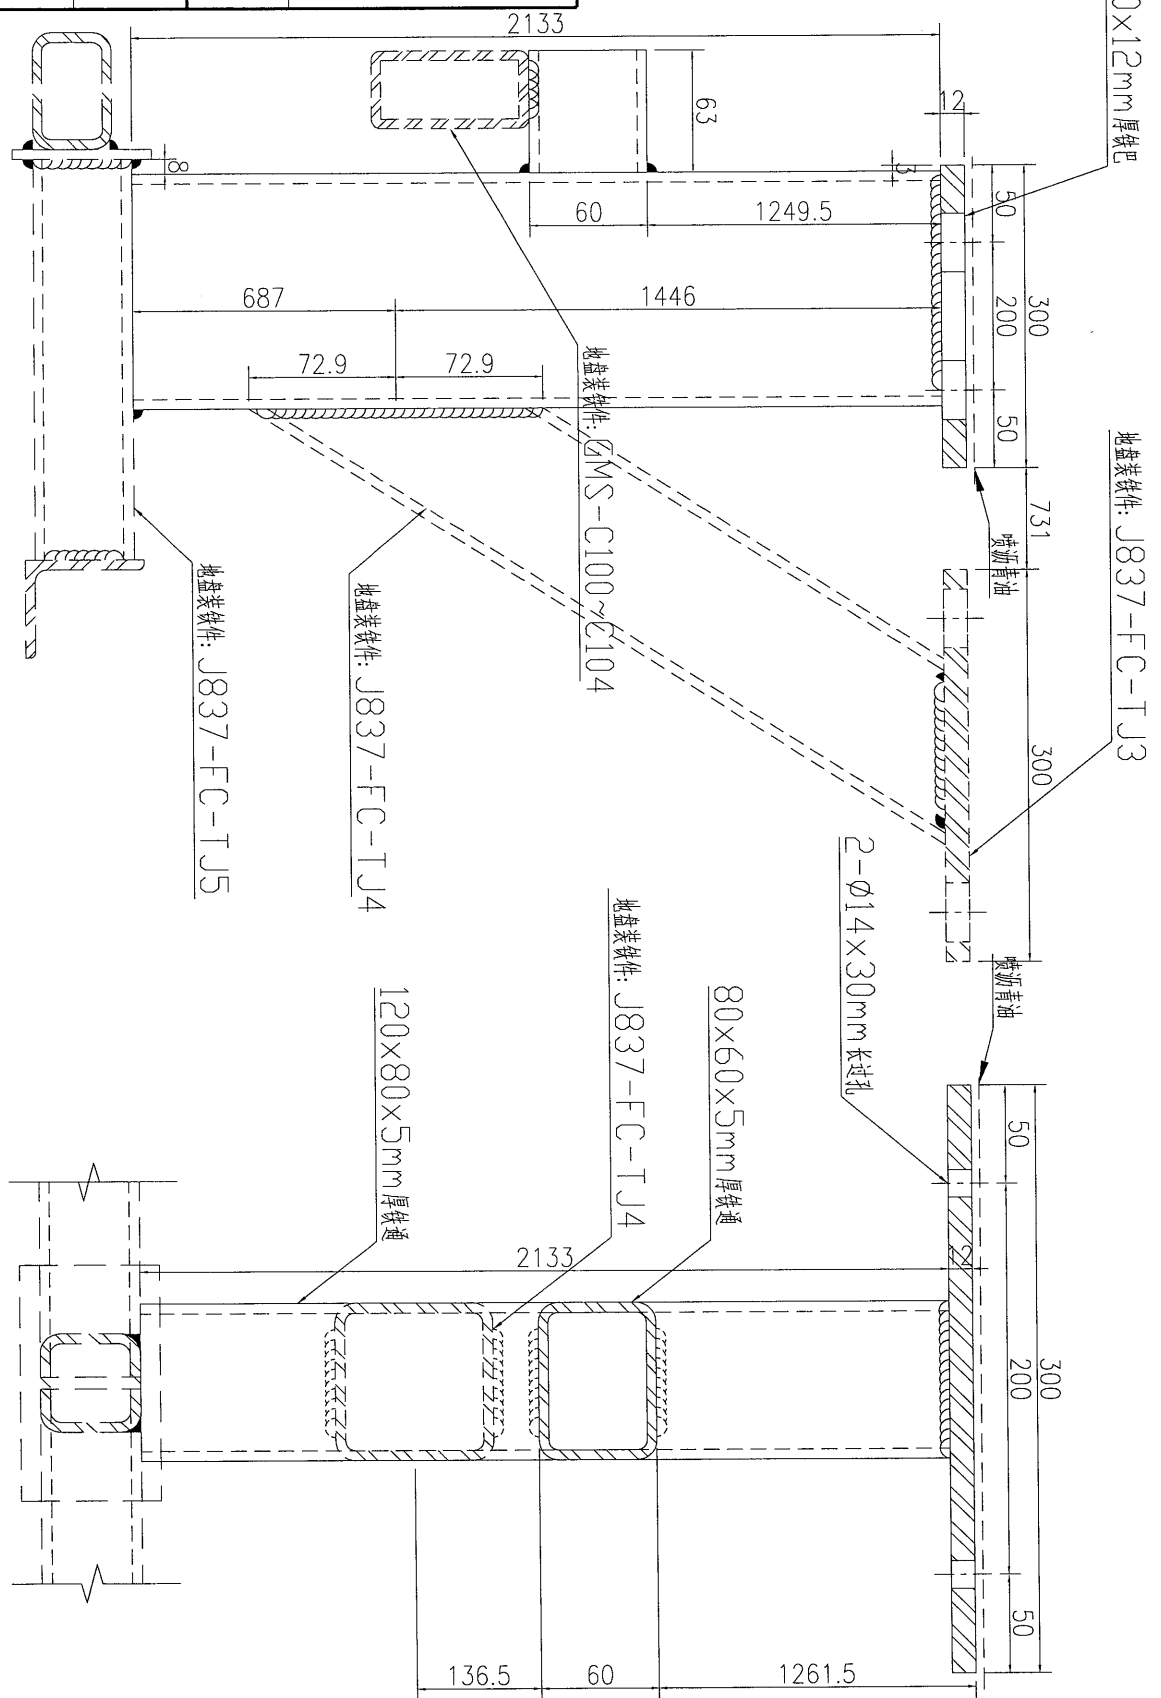




数量	备注
11	

名稱	鐵件加工圖	制圖	吳禕瑜	2020.08.08	修改	
材料	详见加工圖	復核			日期	
顏色	热浸镀锌+喷沥青油	批准			圖號	J837-FC-TJ2

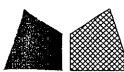

美特鋁質 有限公司
MIDI Aluminium Fabricator Ltd.


工程號	J-837	地盤	觀塘
-----	-------	----	----

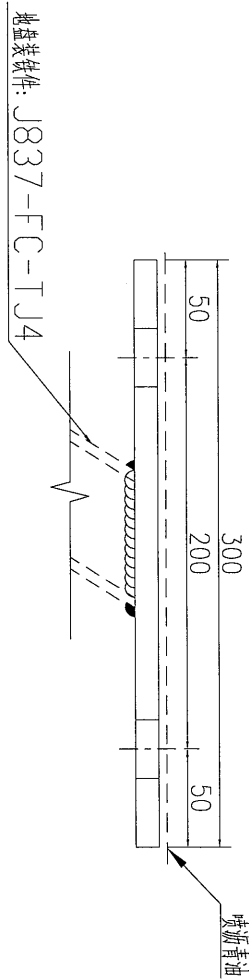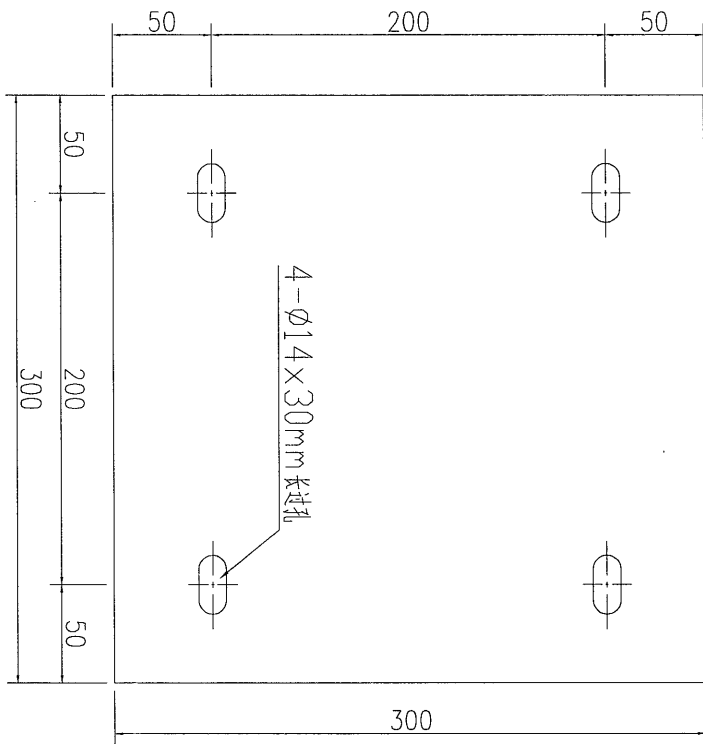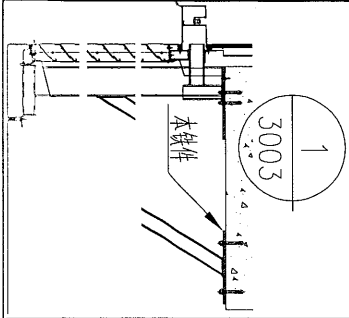

数量	19
备注	




名稱	鐵件加工圖	制圖	吳祿瑜	2020.08.08	修改	
材料	300x300x12mm厚鐵巴	復核			日期	
顏色	熱浸鍍鋅+噴瀝青油	批准			圖號	J837-FC-TJ3

EG-DWG3

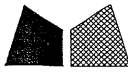

美特鋁質 有限公司
MIDI Aluminium Fabricator Ltd.


工程號	J-837	地盤	觀塘
-----	-------	----	----

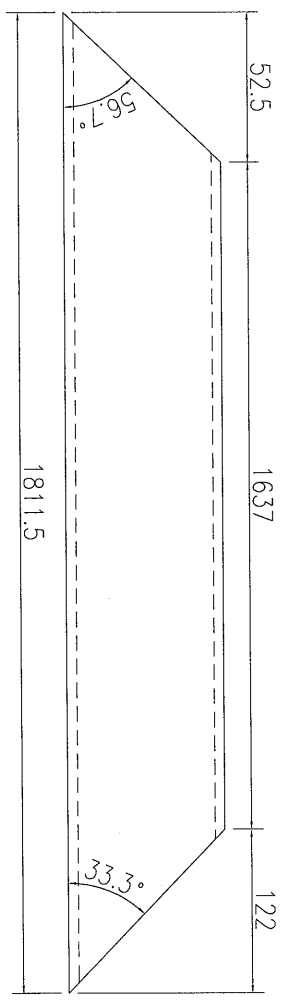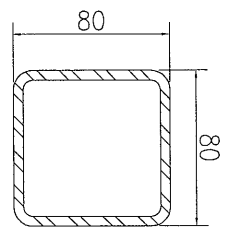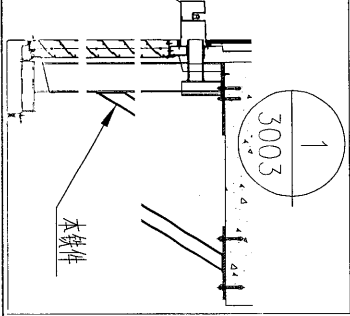

数量	19
备注	

名稱	鐵件加工圖	制圖	吳祿瑜	2020.08.08	修改	
材料	80x80x5mm厚铁通	復核			日期	
顏色	热浸镀锌	批准			圖號	J837-FC-TJ4

EG-DWG3

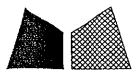



美特鋁質 有限公司
MIDI Aluminium Fabricator Ltd.

工程號

J-837

地盤

觀塘

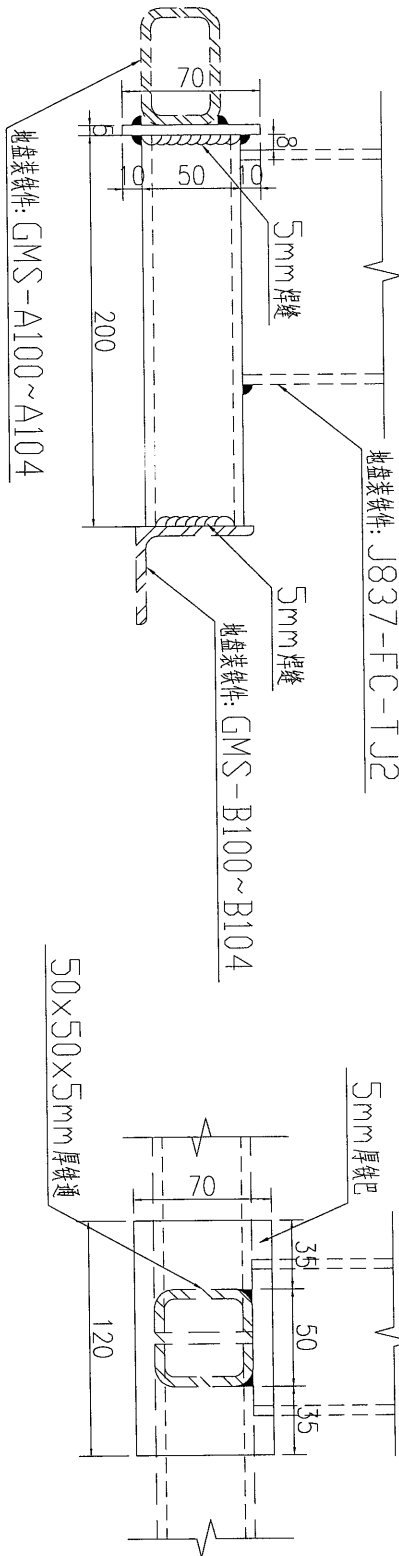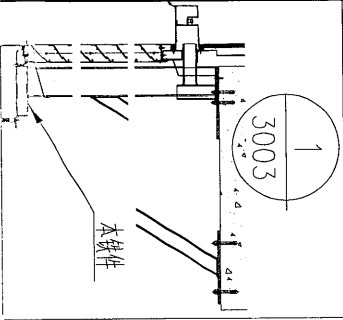

數量	備注
11	

名稱	鐵件加工圖	制圖	吳禕瑜	2020.08.08	修改		
材料	詳見加工圖	復核			日期		
顏色	熱浸鍍鋅	批准			圖號	J837-FC-TJ5	

EG-DWG3






美特鋁質 有限公司
MIDI Aluminium Fabricator Ltd.

工程號

J-837

地盤


觀塘

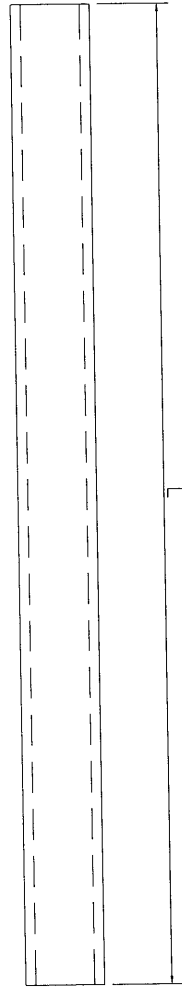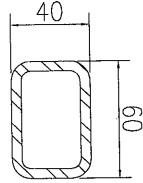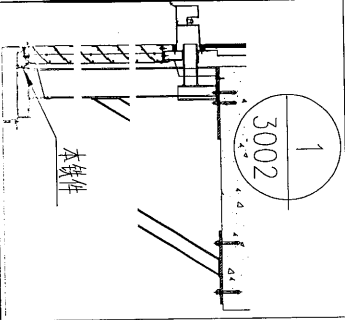

序号	编号	长度L	数量
1	GMS-A100	1200	2
2	GMS-A101	1332	2
3	GMS-A102	1170	1
4	GMS-A103	1448	1
5	GMS-A104	1390	6




名稱	鐵通加工圖	制圖	吳祎瑜	2020.08.08	修改	
材料	60x40x5mm鐵通	復核			日期	
顏色	熱浸鍍鋅	批准			圖號	J837-GMS-A100

EG-DWG3

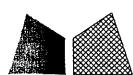

美特鋁質 有限公司
MIDI Aluminium Fabricator Ltd.

工程號	J-837	地盤	觀塘
-----	-------	----	----

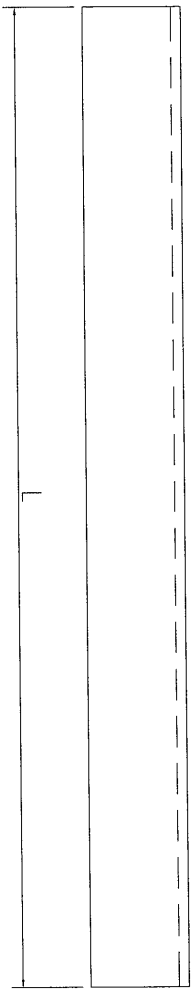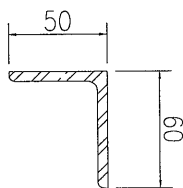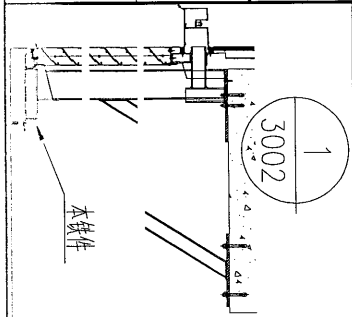




序号	编号	长度L	数量
1	GMS-B100	1193	2
2	GMS-B101	1325	2
3	GMS-B102	1163	1
4	GMS-B103	1441	1
5	GMS-B104	1383	6

名稱	鐵角加工圖	制圖	吳祿瑜	2020.08.08	修改	
材料	60x50x5mm 鐵角	復核			日期	
顏色	熱浸鍍鋅	批准			圖號	J837-GMS-B100



美特鋁質 有限公司
MIDI Aluminium Fabricator Ltd.

工程號 J-837 地盤 觀塘

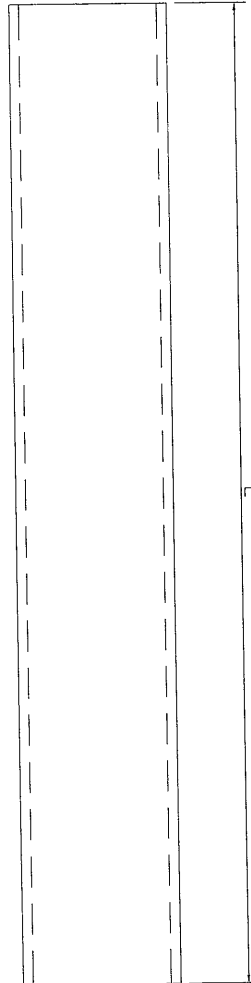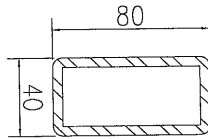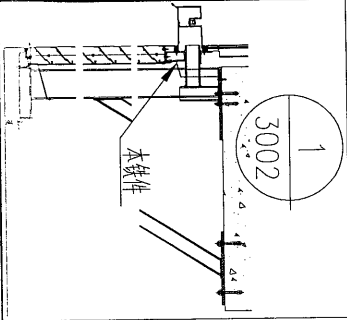



序号	编号	长度L	数量
1	GMS-C100	1200	2
2	GMS-C101	1332	2
3	GMS-C102	1170	1
4	GMS-C103	1448	1
5	GMS-C104	1390	6

名稱	鐵通加工圖	制圖	吳禕瑜	2020.08.08	修改
材料	80x40x5mm鐵通	復核			日期
顏色	熱浸鍍鋅	批准			圖號 J837-GMS-C100

EG-DWG3


美特鋁質 有限公司
 MIDI Aluminium Fabricator Ltd.

工程號	J-837	地盤	觀塘
-----	-------	----	----

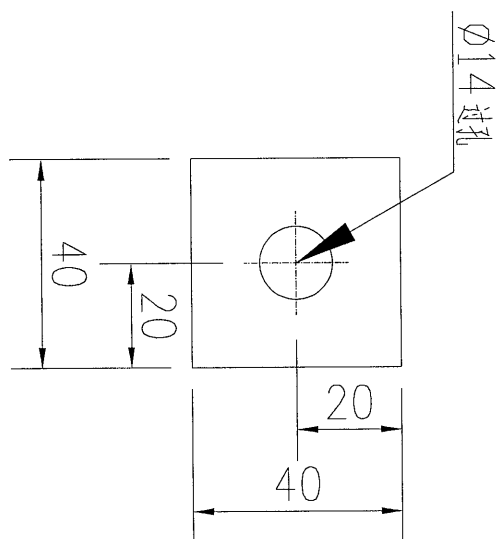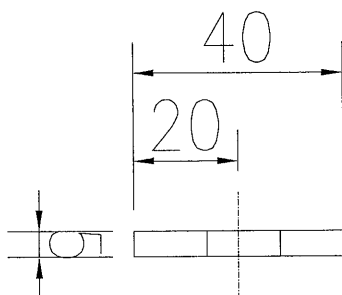


数量	170
备注	

名稱	鐵介子加工圖	制圖	吳祎瑜	2020.08.08	修改		
材料	5mm铁巴	復核			日期		
顏色	热浸镀锌	批准			圖號	J837-FC-TJ21	

EG-DWG3

美特鋁質 有限公司
MIDI Aluminium Fabricator Ltd.

工程號 J-837 地盤 宸放

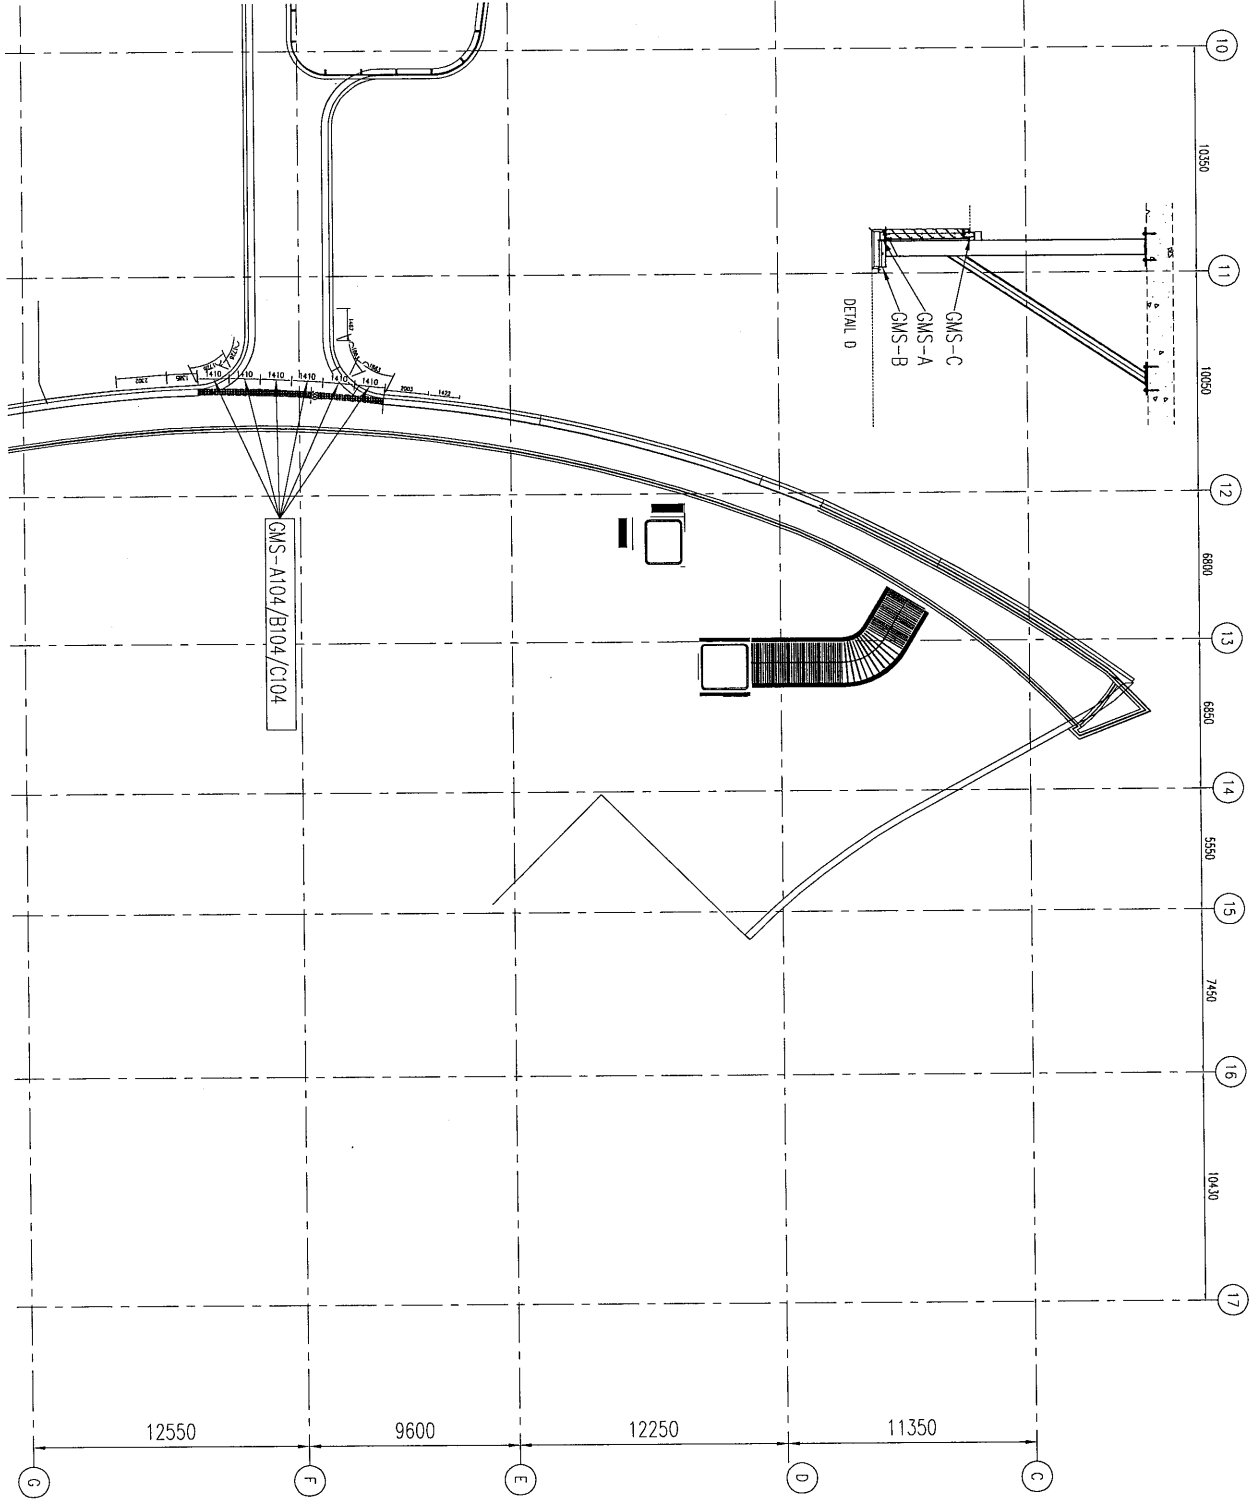


名稱	鐵件安裝位置圖	制圖	吳祎瑜	2020.08.10	修改		
材料		復核			日期		
顏色		批准			圖號	J837-FC-TJW2	

EG-DWG3



美特鋁質 有限公司
MIDI Aluminium Fabricator Ltd.

工程號	J-837	地盤	震放
-----	-------	----	----

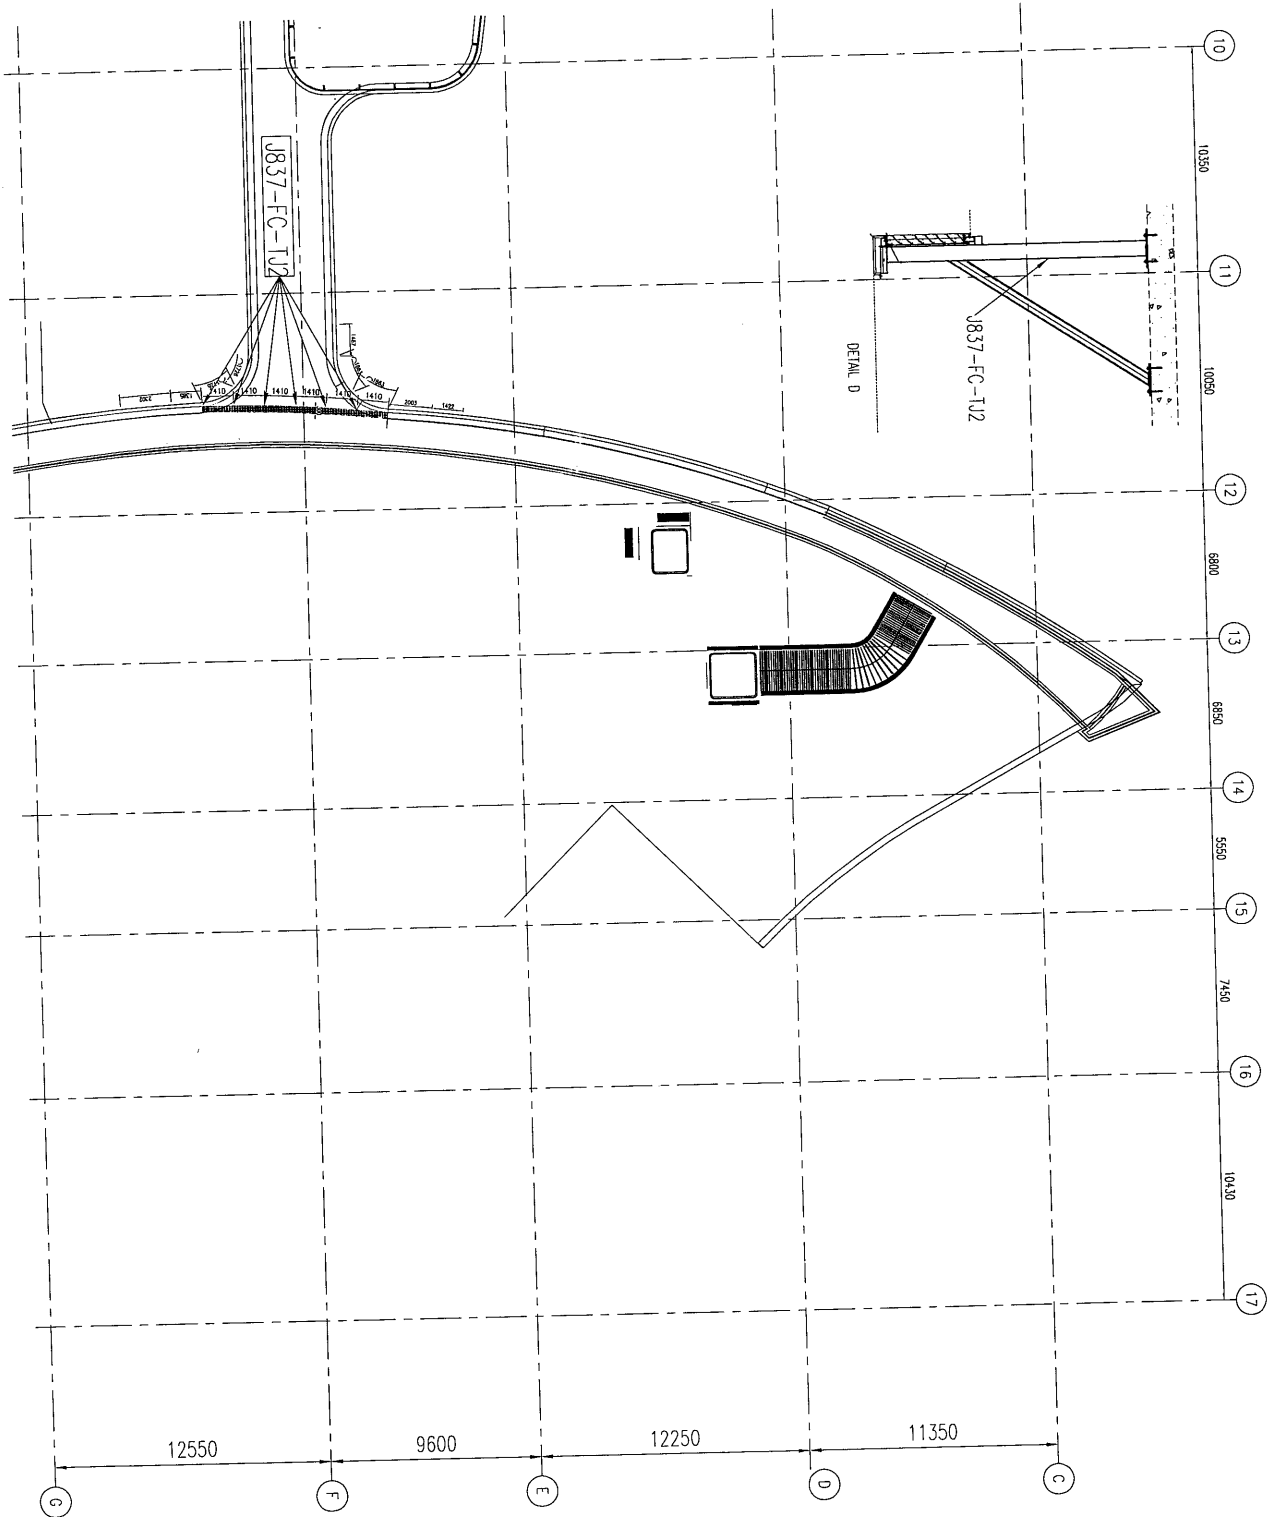

名稱	鐵件安裝位置圖	制圖	吳祎瑜	2020.08.10	修改		
材料		復核			日期		
顏色		批准			圖號	J837-FC-TJW4	