

美 特 鋁 質 有 限 公 司

MIDI ALUMINIUM FABRICATOR LTD.

工程指示 / 要求簡箋(E.I.)

工程指示編號：EI / 2343

修改版次：-

工程編號：J837 平台

工程名稱：觀塘 裕民坊平台

工程項目：太陽擋鋁摺件加工圖(天窗位置)

收件人：生統

發件人：Leung Hin Wai

日期：24/07/2020

要求提供 / 確認 事項：

- | | | |
|------------------------------------|-------------------------------------|-------------------------------|
| <input type="checkbox"/> 初步鋁料 B.M. | <input type="checkbox"/> 加工拆圖，然後生產 | <input type="checkbox"/> 尺寸表 |
| <input type="checkbox"/> 正式鋁料 B.M. | <input type="checkbox"/> 技術上資料 / 指示 | <input type="checkbox"/> 報價 |
| <input type="checkbox"/> 配件 B.M. | <input type="checkbox"/> 樣辦或貨品說明書 | <input type="checkbox"/> 分判合約 |
| <input type="checkbox"/> 其他：_____ | | |

內容：

請按附頁加工。送廠

請在_____前完成上列要求。

附：

1 + 4 頁

以上項目為：

- 原合約工程包 原合約工程加 / 減賬 新工程報價

原因：-

分發東莞各部門：

- () 生產技術總監 連附件 () 技術部 連附件 () 生產部 連附件 () 機械設計部 連附件
 () 採購部 連附件 () 生產統籌部 連附件
 () 質檢部 連附件 () 會計部 連附件 () 報關組 連附件 () 其他 _____ 連附件

分發香港各部門：

- () 行政部 連附件 () 會計部 連附件 () 統籌部 連附件 () 工程部地盤科文(柄) 連附件
 () 採購部 連附件 () QS 部 連附件 () 維修部 連附件 () 其他 _____ 連附件

傳遞編號：

HR 1889

發件人簽署：

項目經理簽署：

 美特鋁質 有限公司 MIDI Aluminium Fabricator Ltd.		工程號:	J-837	計算:	吳禕瑜		日期:	24/8/2020		送呈:	施哥		
		地盤名稱:	觀塘	核對:	王禮秋		日期:	24/8/2020		副本:			
廠用鋁折件B.M.表		項目類別:	太陽擋	批准:			日期:						
BM編號:		修改版次:		A/C Code:			總面積:	0.154		總重量:	1.25		此BM依據大圖計算
序號	鋁板圖號	鋁板名稱	顏色	實用	後備	總數	總重量	單件展 開面積	總展開面 積	單件V.F.	總V.F.	備註	
								平方米		平方米			
1	J837-SKT-LB01a	3mm厚鋁板	UCT803649FXL-3 (香檳金)	1	0	1	0.627	0.077	0.077	0.318	0.318		
2	J837-SKT-LB01b	3mm厚鋁板	UCT803649FXL-3 (香檳金)	1	0	1	0.623	0.077	0.077	0.317	0.317		
3													




工程號

J-837


地盤

觀塘

SECTION B-B

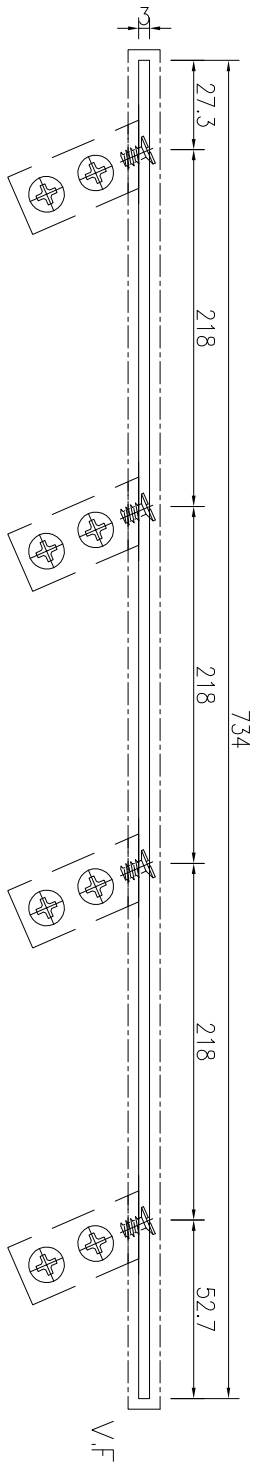


SECTION A-A

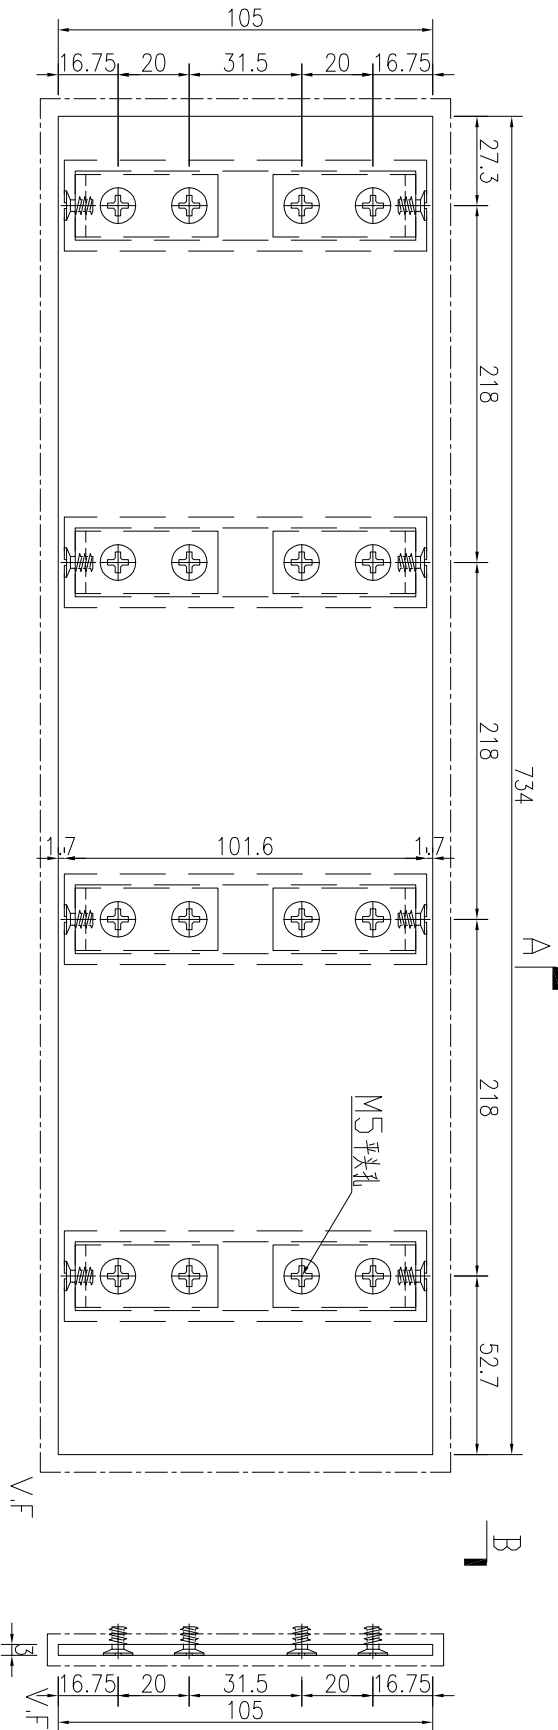


数量	1
----	---

名稱	鋁板加工圖	制圖	吳禕瑜	2020.08.24	修改		
材料	3mm厚鋁板	復核			日期		
顏色	UCT803649FXL (香檳金)	批准			圖號	J837-SKT-LB01a	

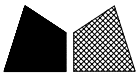


工程號 J-837 地盤 觀塘

SECTION B-B

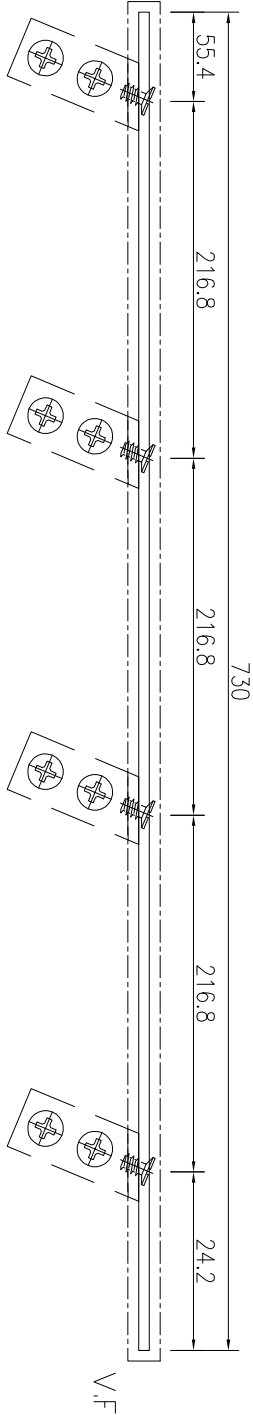

SECTION A-A

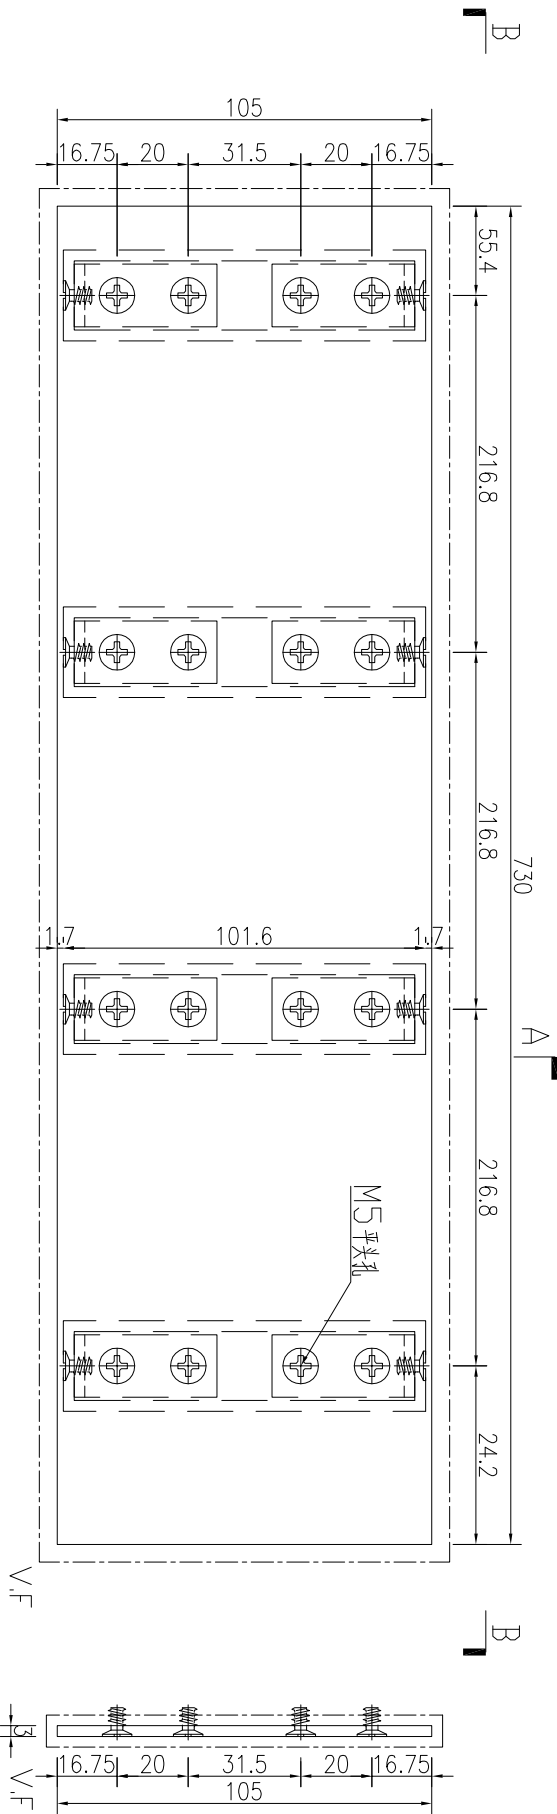

數量	1
----	---

名稱	鋁板加工圖	制圖	吳禕瑜	2020.08.24	修改		
材料	3mm厚鋁板	復核			日期		
顏色	UCT803649FXL(香檳金)	批准			圖號	J837-SKT-LB01b	