



工程指示 / 要求簡箋(E.I.)

工程指示編號：EI / 2438 / 20 修改版次：

工程編號：J-837

工程名稱：觀塘 裕民坊(平台)

工程項目：5樓 Lift Lobby 自動門底鋁料生產

收件人：生統

發件人：大明

日期：16/09/2020

要求提供 / 確認 事項：

- |                                    |                                     |                               |
|------------------------------------|-------------------------------------|-------------------------------|
| <input type="checkbox"/> 初步鋁料 B.M. | <input type="checkbox"/> 加工拆圖，然後生產  | <input type="checkbox"/> 尺寸表  |
| <input type="checkbox"/> 正式鋁料 B.M. | <input type="checkbox"/> 技術上資料 / 指示 | <input type="checkbox"/> 報價   |
| <input type="checkbox"/> 配件 B.M.   | <input type="checkbox"/> 樣辦或貨品說明書   | <input type="checkbox"/> 分判合約 |
| <input type="checkbox"/> 其他：_____  |                                     |                               |

內容：

煩請 按加工圖紙生產鋁摺件 後送地盤

請在 23 18/09/2020 前完成上列要求。

附有關圖紙 / 文件：BM表 1 頁,圖紙 6 頁

以上項目為：

- 原合約工程包                       原合約工程加 / 減賬                       新工程報價

原因：-

分發東莞各部門：

- ( )生產技術總監 連附件    ( )技術部    連附件    ( )生產部    連附件    ( )機械設計部 連附件  
 ( )採購部    連附件    ( )生產統籌部 連附件  
 ( )質檢部    連附件    ( )會計部    連附件    ( )報關組    連附件    ( )其他 \_\_\_\_\_ 連附件

分發香港各部門：

- ( )行政部 連附件    ( )會計部 連附件    ( )統籌部 連附件    ( )工程部地盤科文 連附件    勝明  
 ( )採購部 連附件    ( )QS 部 連附件    ( )維修部 連附件    ( )其他 王禮秋 連附件


傳遞編號：

HK 2/113

發件人簽署：

項目經理簽署：

FJP

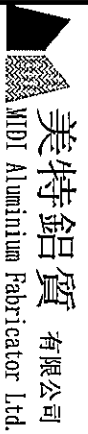

美特鋁質有限公司  
MIDI Aluminium Fabricator Ltd.

工程號: J-837

計算: 黃漢卿

日期: 16/9/2020

送呈: 細佬

地盤名稱: 觀塘平台

核對: 王禮秋

日期: 16/9/2020

副本:

地盤用鋁板B.M.表

項目類別: 5F GW

批准:

日期:

BM編號:

修改版次:

A/C Code:

總V.F.: 7.498

總重量: 35.72

此BM依據資料計算




序號	修改內容	鋁板圖號	鋁板名稱	顏色	實用	後備	總數	總重量	單件V.F.		單件展開面積		備註
									平方米	總V.F.	平方米	總展開面積	
1		J837-ZD-LB1	1.5mm厚鋁板	EC-DG-W333007RY (白色)	32	0	32	4.293	0.033	1.056	0.033	1.056	
2		J837-ZD-LB2	1.5mm厚鋁板	EC-DG-W333007RY (白色)	16	0	16	2.374	0.037	0.584	0.037	0.584	
3		J837-ZD-LB3	1.5mm厚鋁板	EC-DG-W333007RY (白色)	16	0	16	6.563	0.049	0.785	0.101	1.614	
4		J837-ZD-LB4	1.5mm厚鋁板	EC-DG-W333007RY (白色)	8	0	8	3.629	0.054	0.434	0.112	0.893	
5		J837-ZD-LB5	1.5mm厚鋁板	EC-DG-W333007RY (白色)	16	0	16	12.370	0.190	3.043	0.190	3.043	
6		J837-ZD-LB6	1.5mm厚鋁板	EC-DG-W333007RY (白色)	8	0	8	6.487	0.199	1.596	0.199	1.596	
					總重			V.F.小計		展開小計			
								7.498		8.786			





美特鋁質 有限公司  
MIDI Aluminium Fabricator Ltd.

工程號	J-837	地盤	觀塘平臺
-----	-------	----	------

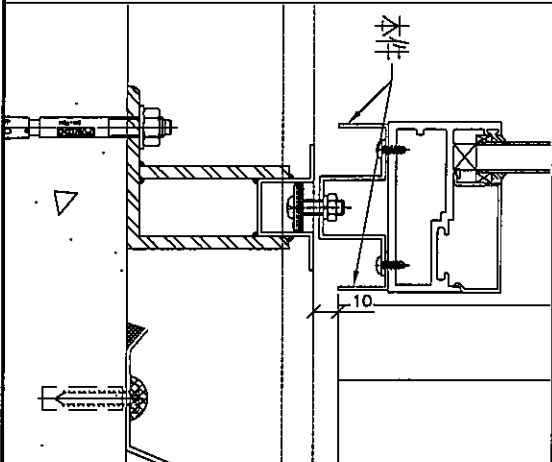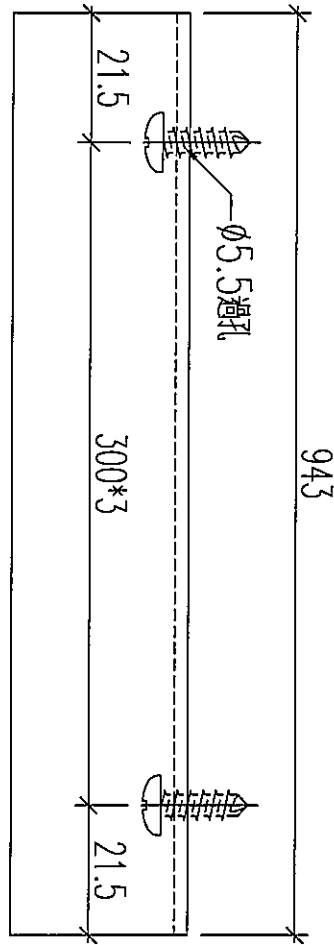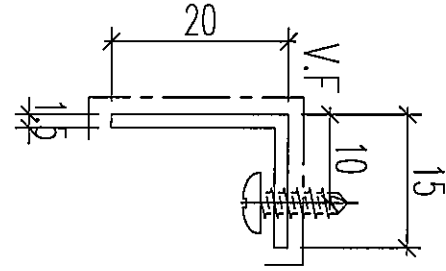




加工數量: 32

名稱	鋁板加工圖	制圖	黃漢卿	2020.9.16	修改		
材料	1.5mm厚板	復核	王禮秋	2020.9.16	日期		
顏色	EC-DG-W333007RY白色	批准			圖號	J837-ZD-LB1	



美特鋁質 有限公司  
MIDI Aluminium Fabricator Ltd.

工程號	J-837	地盤	觀塘平臺
-----	-------	----	------

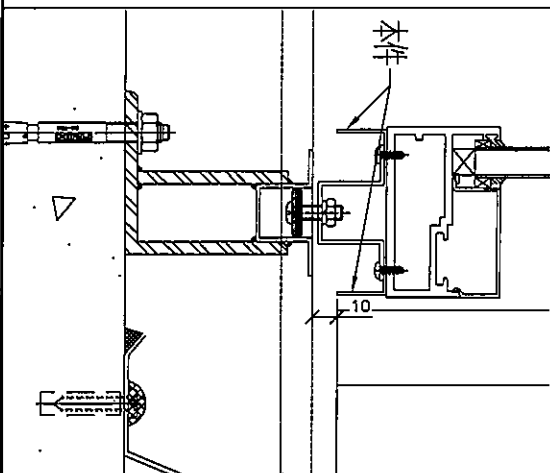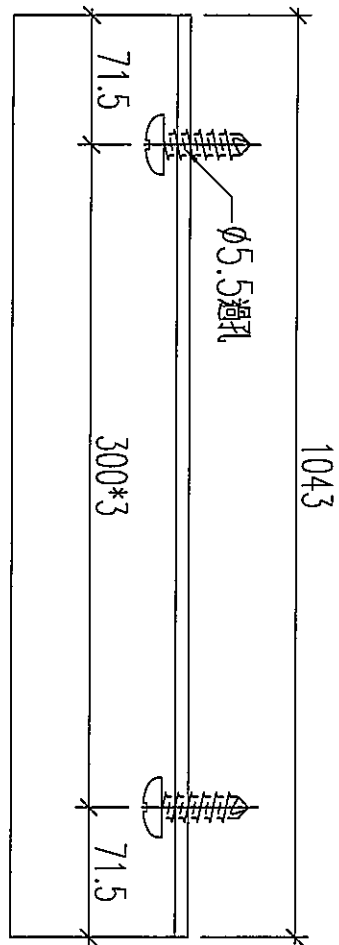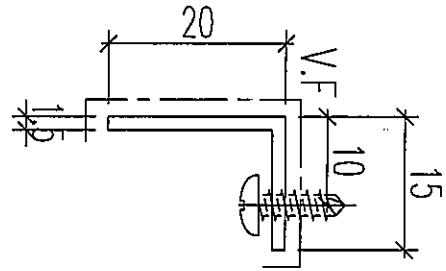



加工數量: 16

名稱	鋁板加工圖	制圖	黃漢卿	2020.9.16	修改		
材料	1.5mm聯鐵	復核	王禮秋	2020.9.16	日期		
顏色	EC-DG-W333007RY白色	批准			圖號	J837-ZD-LB2	




美特鋁質 有限公司  
MIDI Aluminium Fabricator Ltd.

工程號 J-837 地盤 觀塘平臺

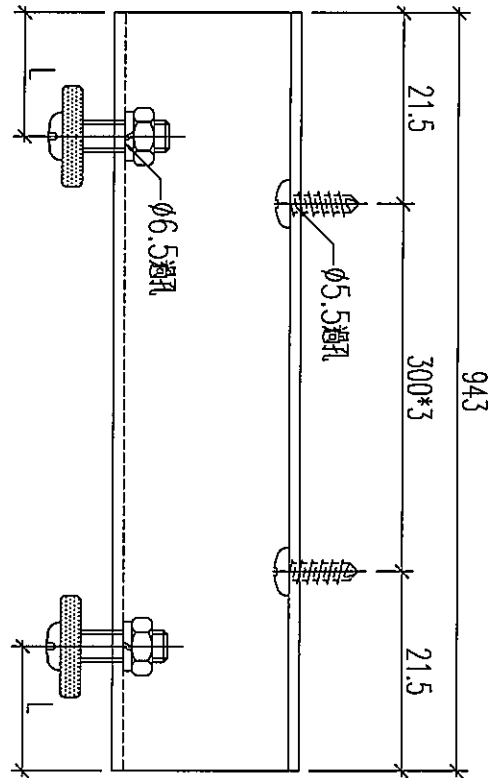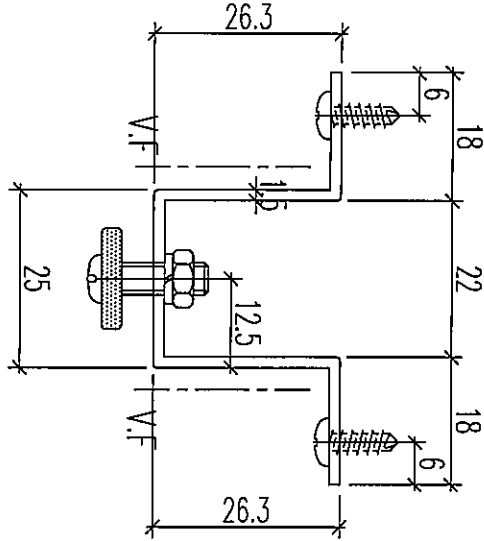

滑輪孔位香港確定

加工數量: 16


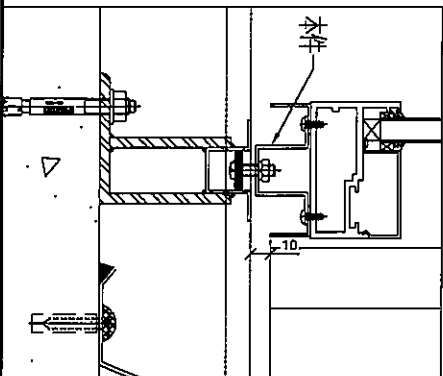


名稱	鋁板加工圖	制圖	黃漢卿	2020.9.16	修改		
材料	1.5mm 鋁板	復核	王禮秋	2020.9.16	日期		
顏色	EC-DG-W333007RY 白色	批准			圖號	J837-ZD-LB3	




美特鋁質 有限公司  
MIDI Aluminium Fabricator Ltd.

工程號	J-837	地盤	觀塘平臺
-----	-------	----	------

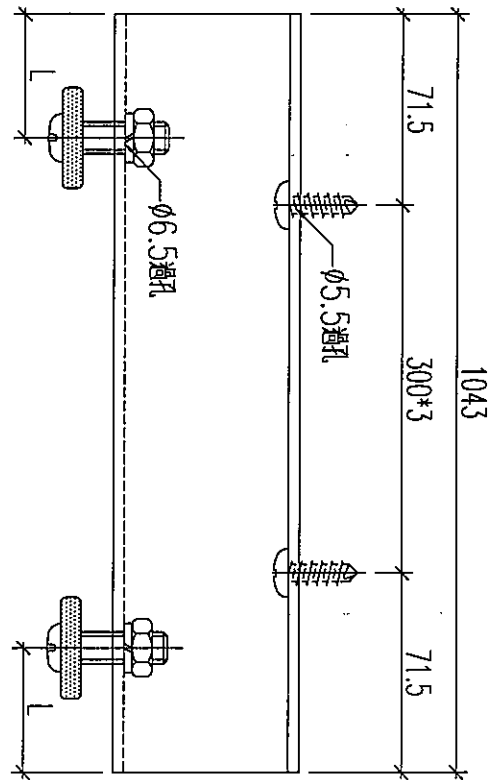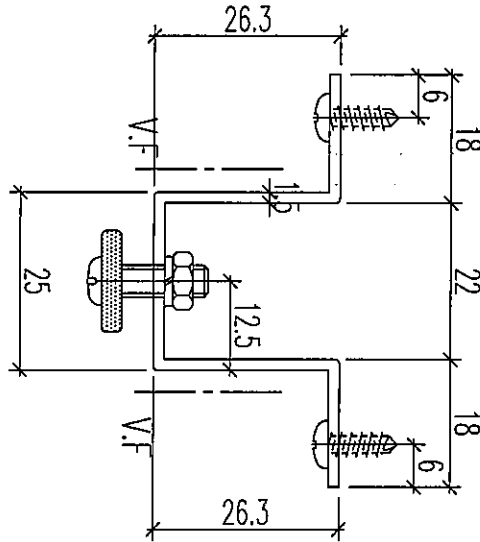

滑輪孔位香港確定

加工數量：8

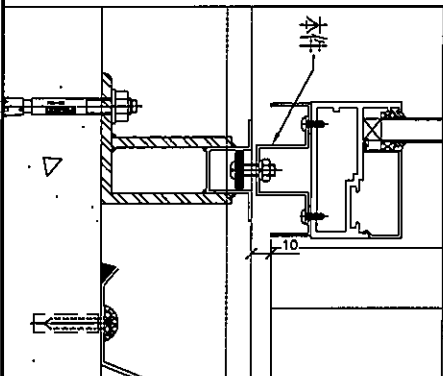



名稱	鋁板加工圖	制圖	黃漢卿	2020.9.16	修改		
材料	1.5mm 鋁板	復核	王禮秋	2020.9.16	日期		
顏色	EC-DG-W333007RY 白色	批准			圖號	J837-ZD-LB4	

# EG-DWG3




美特鋁質 有限公司  
MIDI Aluminium Fabricator Ltd.

工程號 J-837 地盤 鐵橋平臺

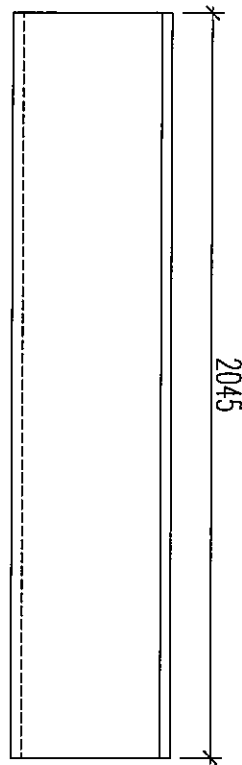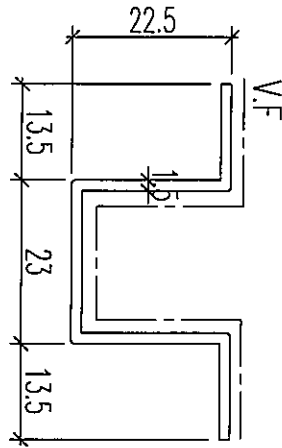

長度已預長 200

加工數量: 16

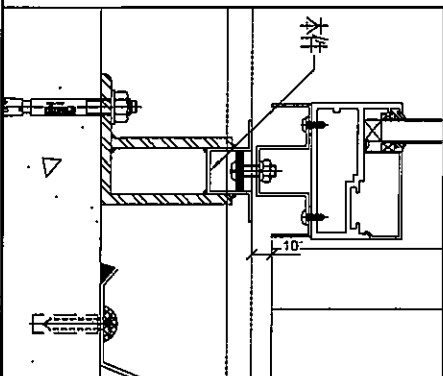



名稱	鋁板加工圖	制圖	黃漢卿	2020.9.16	修改			
材料	1.5mm 鋁板	復核	王禮秋	2020.9.16	日期			
顏色	EC-DG-W333007RY 白色	批准			圖號	J837-ZD-LB5		

# EG-DWG3




美特鋁質 有限公司  
MIDI Aluminium Fabricator Ltd.

工程號 J-837 地盤 觀塘平臺

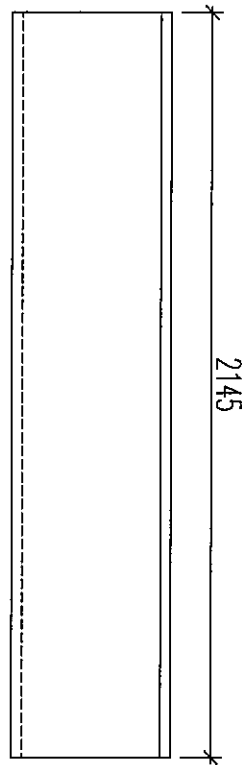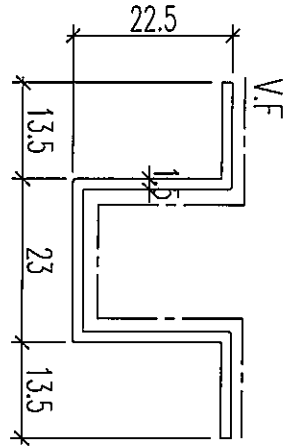

長度已預長 200

加工數量：8

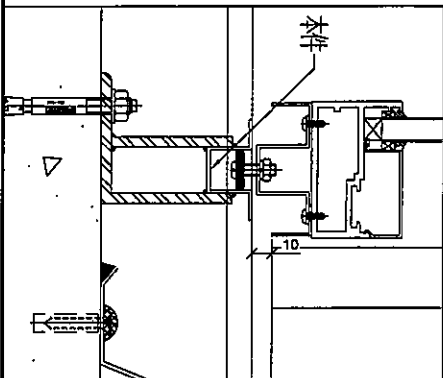

名稱	鋁板加工圖	制圖	黃漢卿	2020.9.16	修改			
材料	1.5mm厚板	復核	王禮秋	2020.9.16	日期			
顏色	EC-DG-W333007RY白色	批准			圖號	J837-ZD-LB6		













美特鋁質 有限公司  
MIDI Aluminium Fabricator Ltd.

工程號


J837

地盤

觀塘

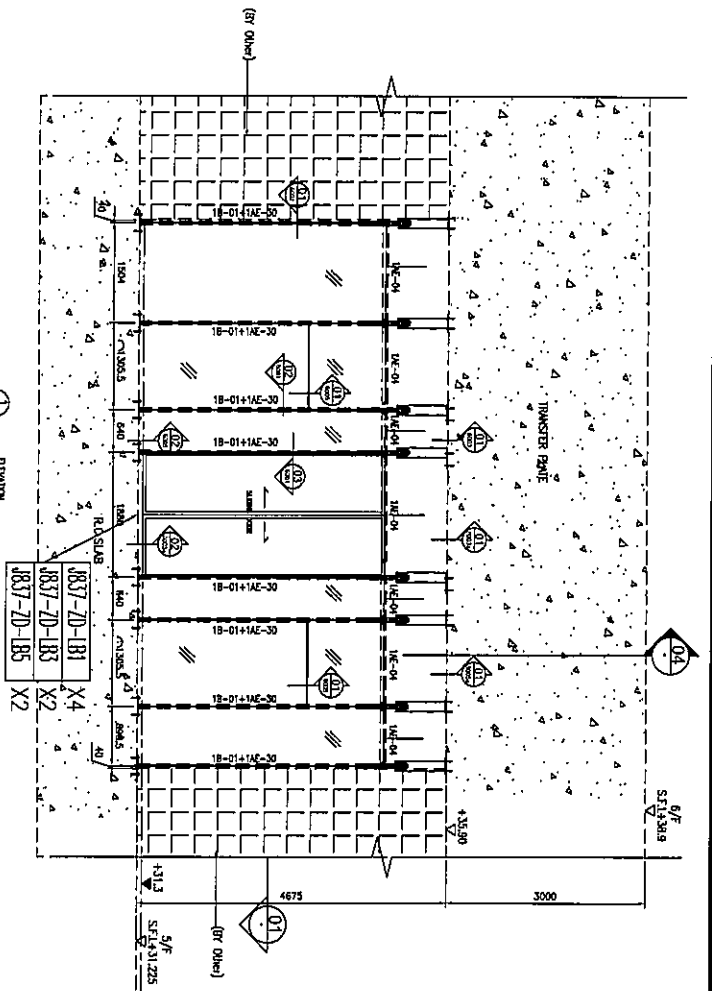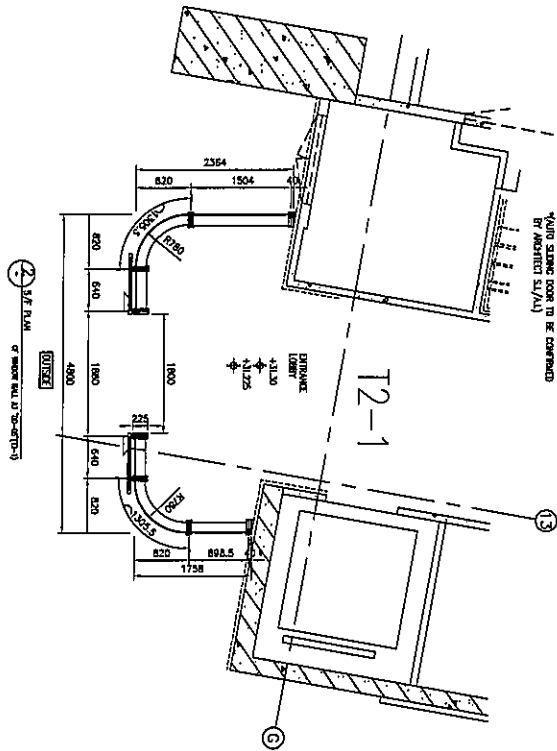

SECTION OF WINDOW WALL

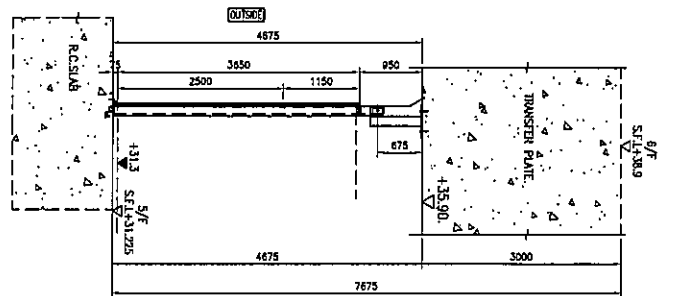

名稱	位置圖	制圖	黃漢卿	2020.9.16	修改		
材料		復核			日期		
顏色		批准			圖號	J837-5FGW-WZ05	




美特鋁質 有限公司  
MIDI Aluminium Fabricator Ltd.

工程號


J837

地盤


觀塘

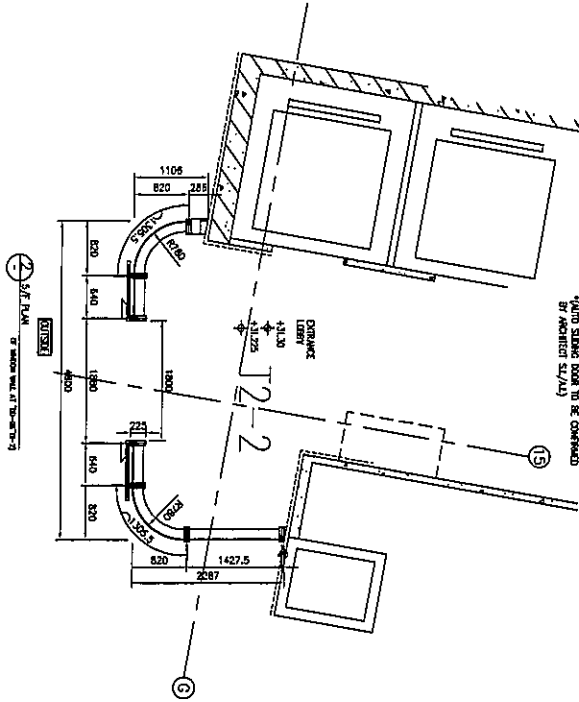

1-1 ELEVATION  
OF WINDOW WITH TRANSFER BENCH  
\*MILD STEEL FRAME TO BE CONSIDERED  
AS PART OF ST/2/A3

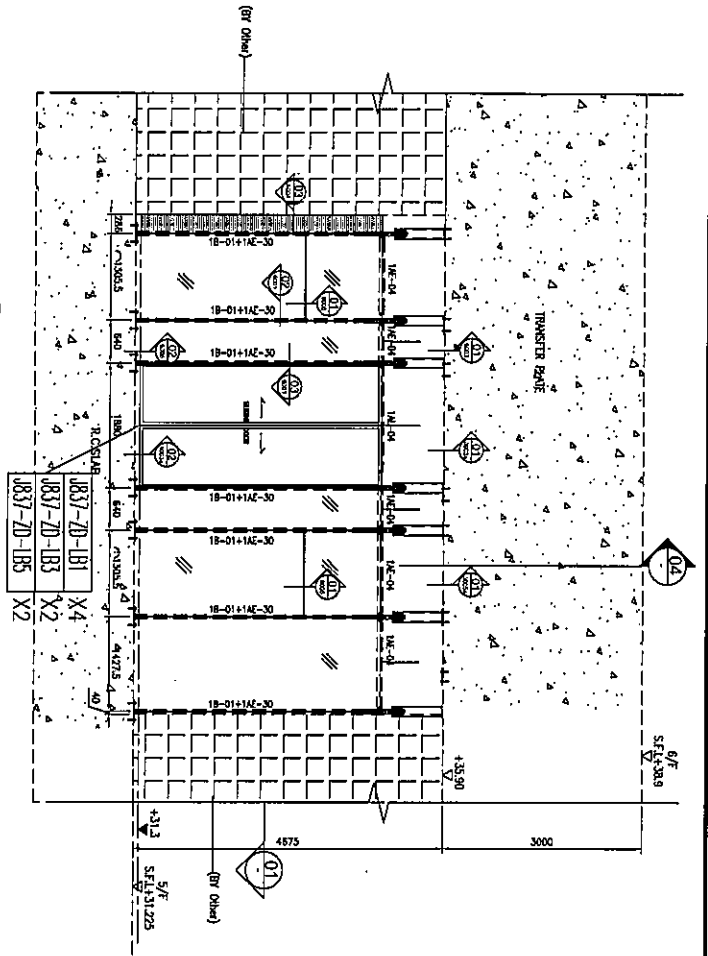

1-1 SECTION  
OF WINDOW WITH

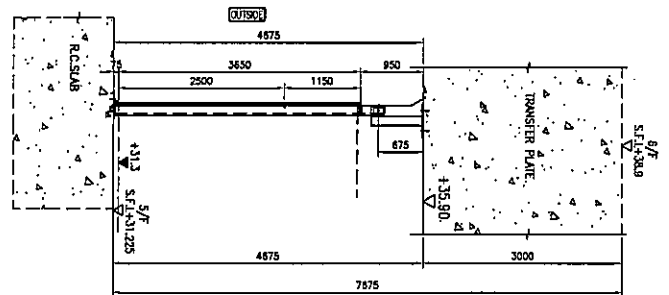

名稱	位置圖	制圖	黃漢卿	2020.9.16	修改			
材料		復核			日期			
顏色		批准			圖號	J837-5FGW-WZ06		




美特鋁質 有限公司  
MIDI Aluminium Fabricator Ltd.

工程號

J837

地盤

觀塘

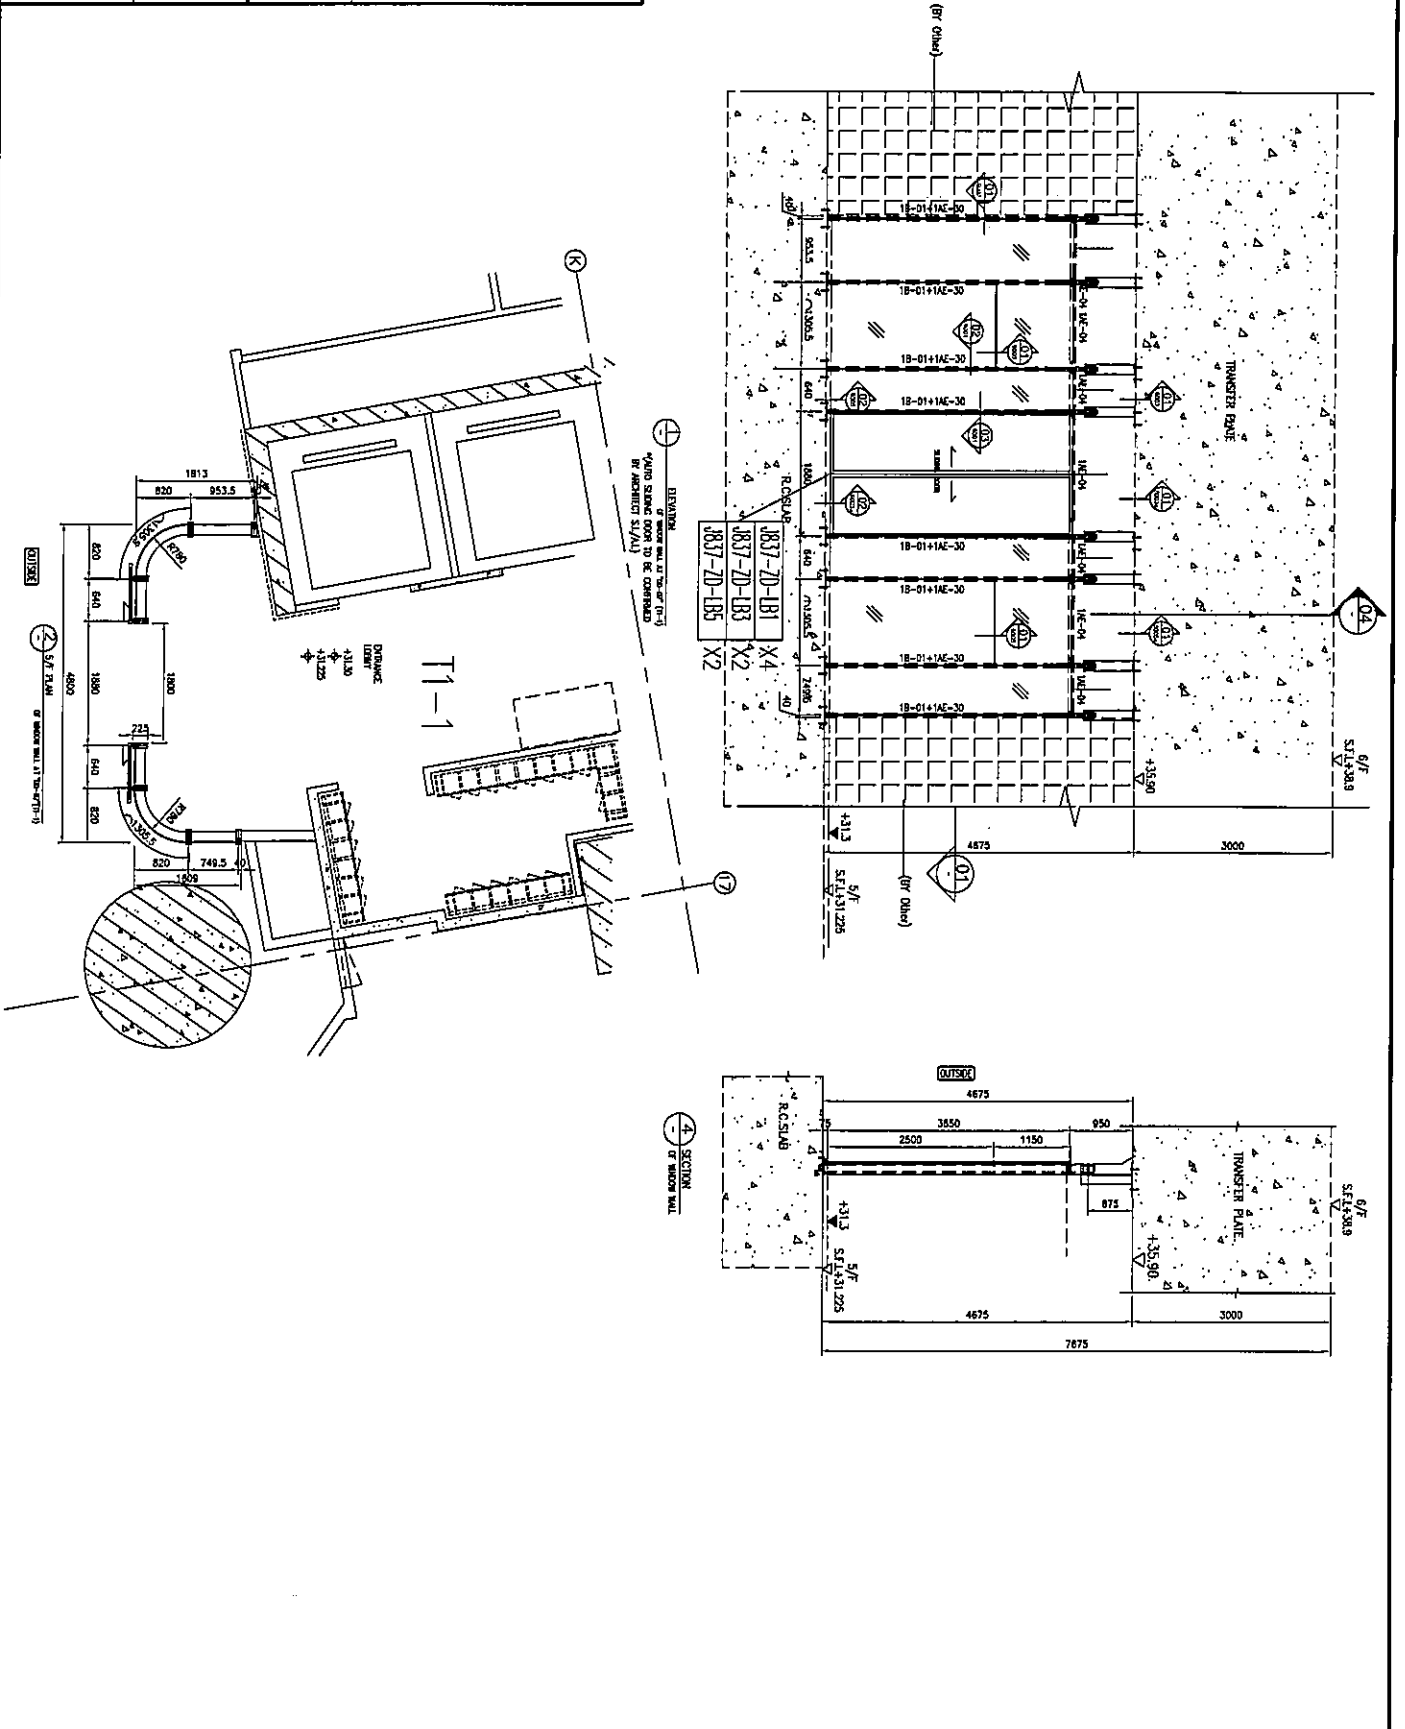


名稱	位置圖	制圖	黃漢卿	2020.9.16	修改			
材料		復核			日期			
顏色		批准			圖號	J837-5FGW-WZ07		





美特鋁質 有限公司  
MIDI Aluminium Fabricator Ltd.

工程號 J837 地盤 觀塘

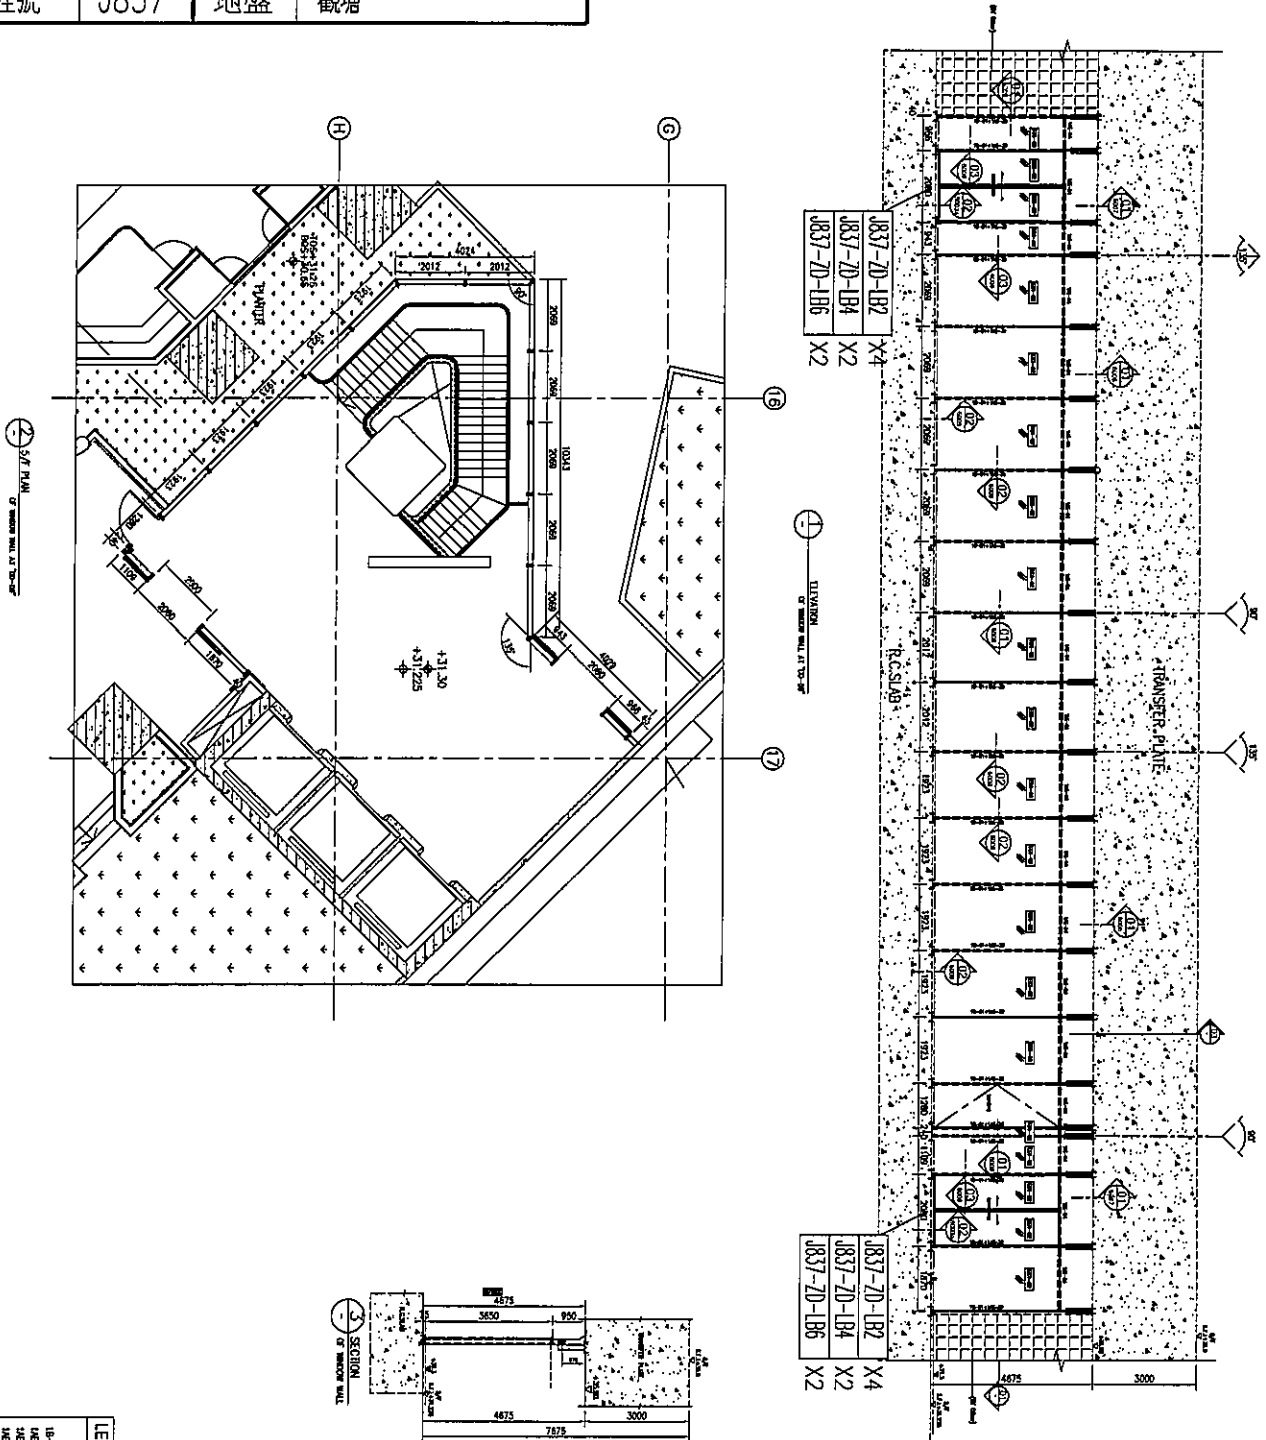

LEGEND:

- 13mm THK CLEAR TINTED GLASS
- 1B-01 STEEL MILDEN
- 1B-03 ALUMINIUM TRANSOM
- 1B-04 ALUMINIUM TRANSOM
- 1B-05 ALUMINIUM MULLION CURTAIN
- 1B-06 ALUMINIUM MULLION DIVIDING
- 13mm THK ALUM. CLADDING




名稱	位置圖	制圖	黃漢卿	2020.9.16	修改		
材料		復核			日期		
顏色		批准			圖號	J837-5FGW-WZ09	





美特鋁質 有限公司  
MIDI Aluminium Fabricator Ltd.

工程號 J837 地盤 觀塘

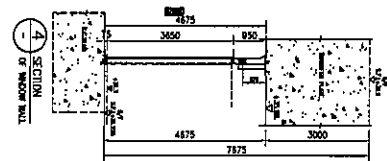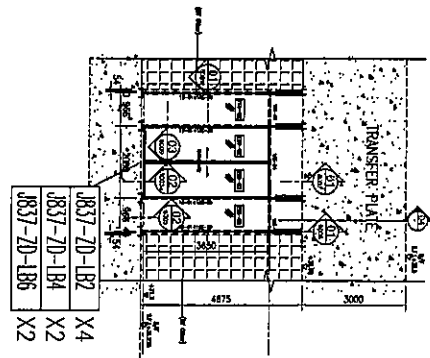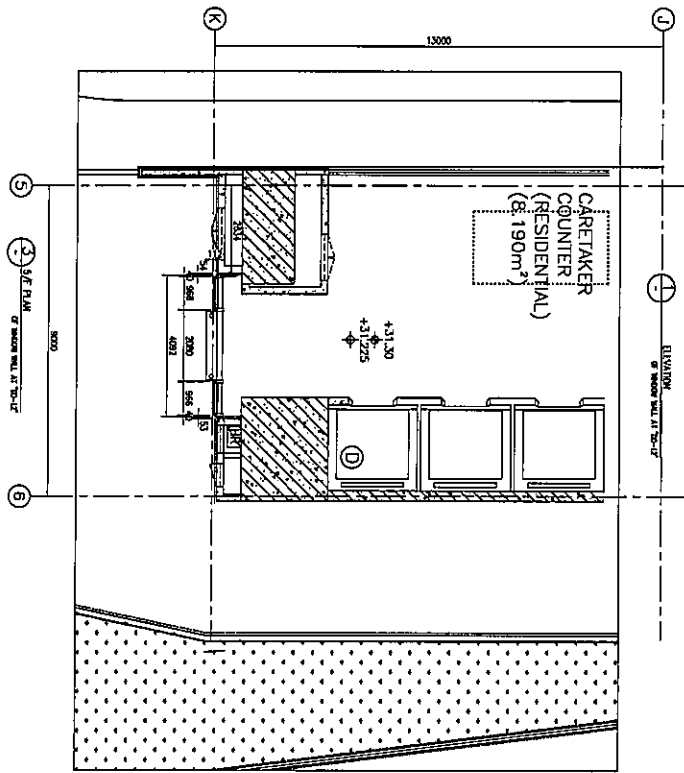

名稱	位置圖	制圖	黃漢卿	2020.9.16	修改			
材料		復核			日期			
顏色		批准			圖號	J837-5FGW-WZ11		