



工程指示 / 要求簡箋(E.I.)

工程指示編號：EI / 2515 / 20 修改版次： A
 工程編號：J-837 工程名稱：觀塘 裕民坊(平台)
 工程項目：5樓泳池 (Indoor Pool) 室內收口鋁板
 收件人：生統 發件人：大明 日期：30/09/2020

□要求提供 / □確認 事項：

- () 初步鋁料 B.M. () 加工拆圖，然後生產 () 尺寸表
- () 正式鋁料 B.M. () 技術上資料 / 指示 () 報價
- () 配件 B.M. () 樣辦或貨品說明書 () 分判合約
- () 其他：_____

內容：

煩請 按加工圖紙生產鋁摺件 後送地盤

新增圖紙

J837-Sk-LB 073 x1
 J837-Sk-LB 085 x1

請在 13/09/2020 前完成上列要求。

附有關圖紙 / 文件：BM表 頁,圖紙 28+2 頁

以上項目為：

- 原合約工程包 原合約工程加 / 減賬 新工程報價

原因：-

分發東莞各部門：

- ()生產技術總監□連附件 ()技術部 □連附件 ()生產部 □連附件 ()機械設計部□連附件
- ()採購部 □連附件 ()生產統籌部□連附件 梅軍
- ()質檢部 □連附件 ()會計部 □連附件 ()報關組 □連附件 ()其他 _____□連附件

分發香港各部門：

- ()行政部□連附件 ()會計部□連附件 ()統籌部□連附件 () 工程部地盤科文□連附件 勝明
- ()採購部□連附件 ()QS部 □連附件 ()維修部□連附件 ()其他 _____□連附件

傳遞編號：HK 2260

發件人簽署：(Signature)

項目經理簽署：(Signature)

(FTP)

EG-DWG3





美特鋁質 有限公司
MIDI Aluminium Fabricator Ltd.

工程號


J-837

地盤

觀塘

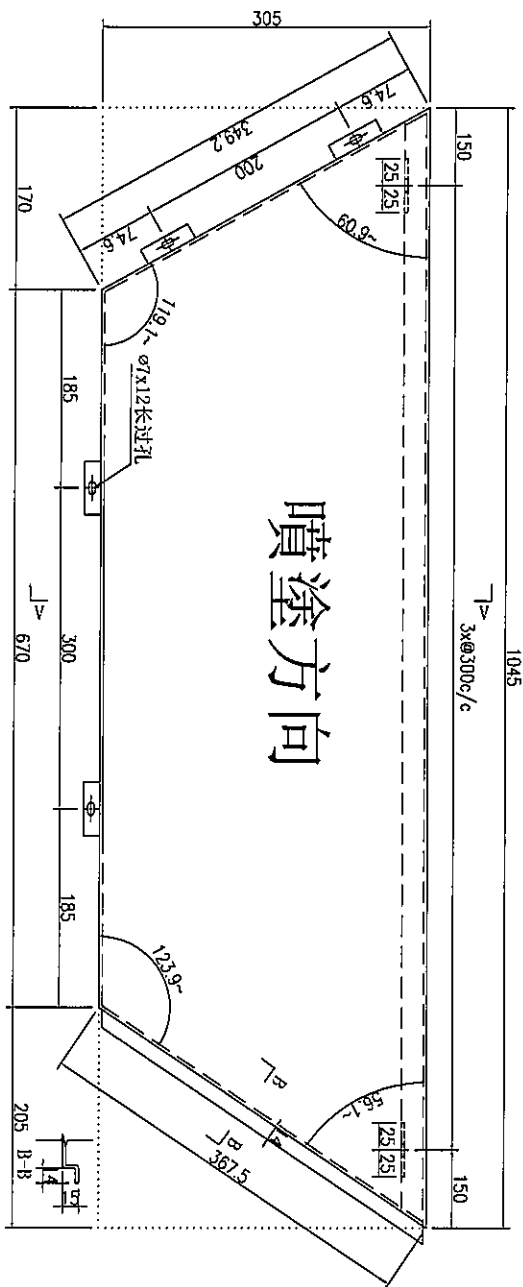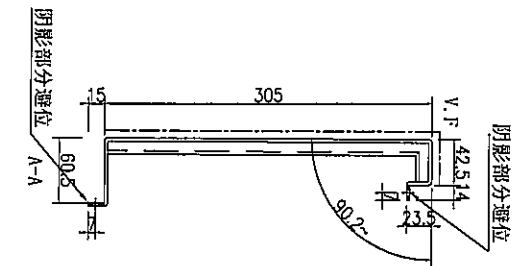

数量	备注
1	

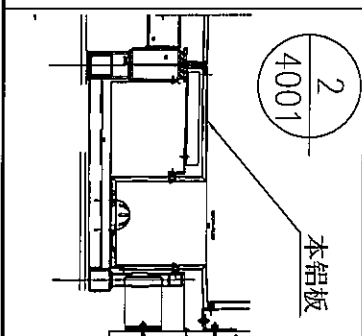

名稱	鋁板加工圖	制圖	吳博翰	2020.2.10	修改	A
材料	3mm厚鋁板	復核			日期	2020.7.01
顏色	UCT803649FXL-3(香檳金)	批准			圖號	J837-SK-LB073





美特鋁質有限公司
MIDI Aluminium Fabricator Ltd.

工程號


J-837

地盤

鐵塘

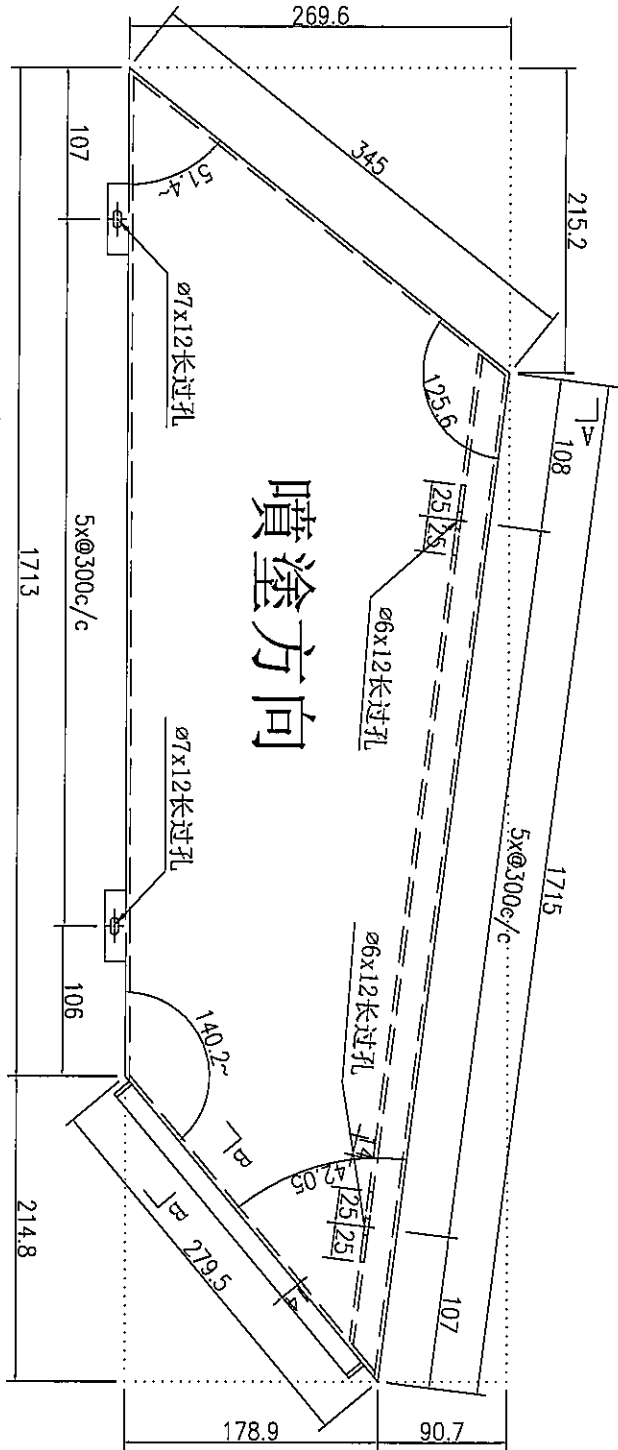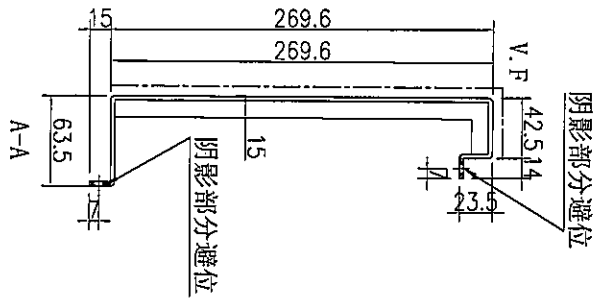

数量	备注
1	

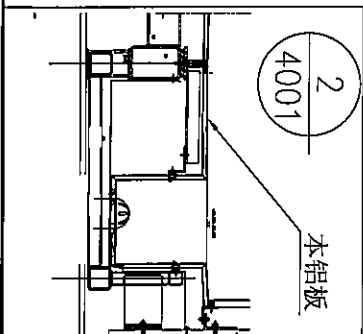

名稱	鋁板加工圖	制圖	吳律瑜	2020.6.29	修改	
材料	3mm厚鋁板	復核			日期	
顏色	UCT803649FXL-3(香檳金)	批准			圖號	J837-SK-LB085