



工程指示 / 要求簡箋(E.I.)

工程指示編號：EI / 2620 / 20 修改版次：

工程編號：J-837

工程名稱：官塘 裕民坊(平台)

工程項目：5/F Director's Tree House 鋁板生產

收件人：生統

發件人：大明

日期：22/10/2020

要求提供 / 確認 事項：

- |                                    |                                     |                               |
|------------------------------------|-------------------------------------|-------------------------------|
| <input type="checkbox"/> 初步鋁料 B.M. | <input type="checkbox"/> 加工拆圖，然後生產  | <input type="checkbox"/> 尺寸表  |
| <input type="checkbox"/> 正式鋁料 B.M. | <input type="checkbox"/> 技術上資料 / 指示 | <input type="checkbox"/> 報價   |
| <input type="checkbox"/> 配件 B.M.   | <input type="checkbox"/> 樣辦或貨品說明書   | <input type="checkbox"/> 分判合約 |
| <input type="checkbox"/> 其他：_____  |                                     |                               |

內容：

煩請 按圖生產鋁折件後，送地盤安裝。

請在 5/11/2020 前完成上列要求。

附有關圖紙 / 文件：BM表 1 頁, 圖紙 5 頁

以上項目為：

- 原合約工程包                       原合約工程加 / 減賬                       新工程報價

原因：-

分發東莞各部門：

- ( ) 生產技術總監  連附件    ( ) 技術部     連附件    ( ) 生產部     連附件    ( ) 機械設計部  連附件  
 ( ) 採購部     連附件    ( ) 生產統籌部  連附件    梅軍  
 ( ) 質檢部     連附件    ( ) 會計部     連附件    ( ) 報關組     連附件    ( ) 其他 \_\_\_\_\_  連附件

分發香港各部門：

- ( ) 行政部  連附件    ( ) 會計部  連附件    ( ) 統籌部  連附件    ( ) 工程部地盤科文  連附件    張明  
 ( ) 採購部  連附件    ( ) QS 部  連附件    ( ) 維修部  連附件    ( ) 其他 王禮秋  連附件

傳遞編號：HK 2432




發件人簽署：大明

項目經理簽署：張明





工程號	J837	地盤	觀塘平台
-----	------	----	------

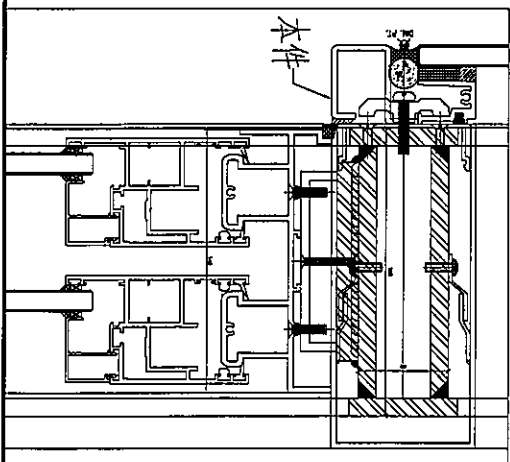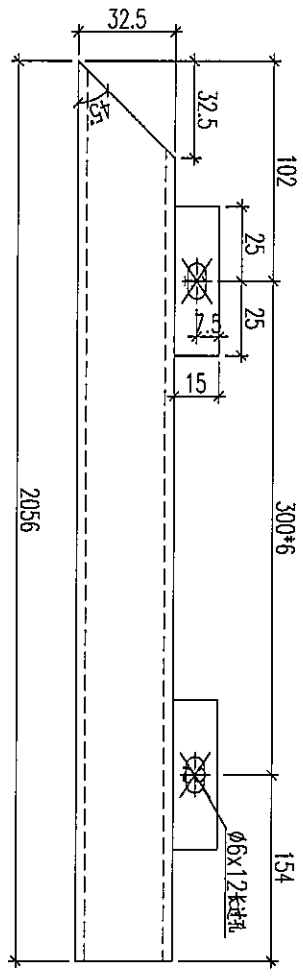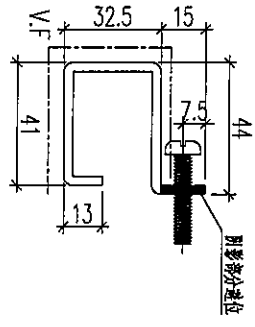




加工数量：2支

名稱	鋁板加工圖	制圖	黃漢卿	2020.10.22	修改		
材料	3mm厚鋁板	復核			日期		
顏色	銀 Z720-3170 古銅	批准			圖號	J837-5F-LB1	



美特鋁質 有限公司  
MIDI Aluminium Fabricator Ltd.

工程號	J837	地盤	觀塘平台
-----	------	----	------

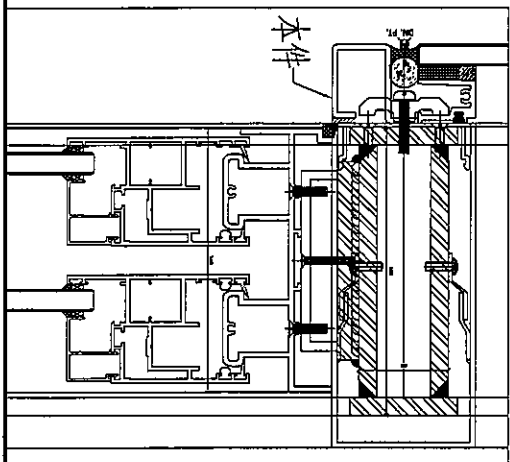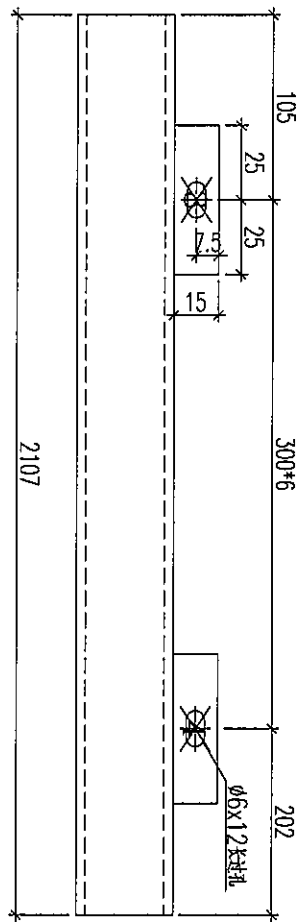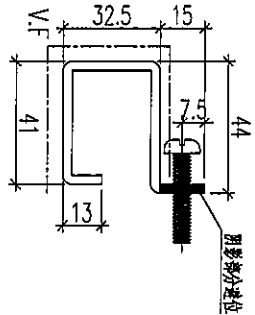

加工数量：2支

名稱	鋁板加工圖	制圖	黃漢卿	2020.10.22	修改			
材料	3mm厚鋁板	復核			日期			
顏色	銀 27-20-370 古銅	批准			圖號	J837-5F-LB2		






美特鋁質 有限公司  
MIDI Aluminium Fabricator Ltd.

工程號

J837

地盤

觀塘平台

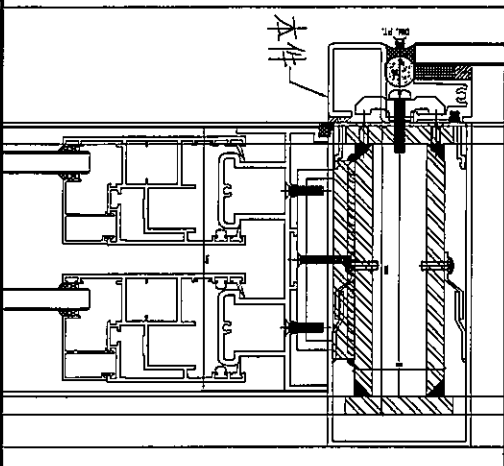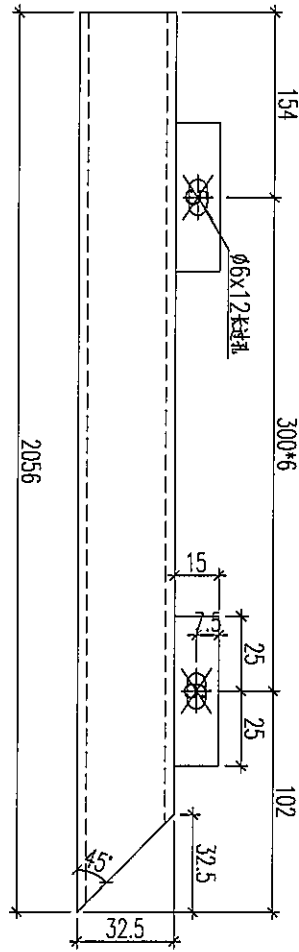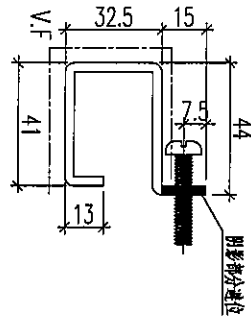



加工數量：2支

名稱	鋁板加工圖	制圖	黃漢卿	2020.10.22	修改			
材料	3mm厚鋁板	復核			日期			
顏色	銀 7720-370 古銅	批准			圖號	J837-5F-LB3		




美特鋁質 有限公司  
MIDI Aluminium Fabricator Ltd.

工程號 J837 地盤 觀塘平台

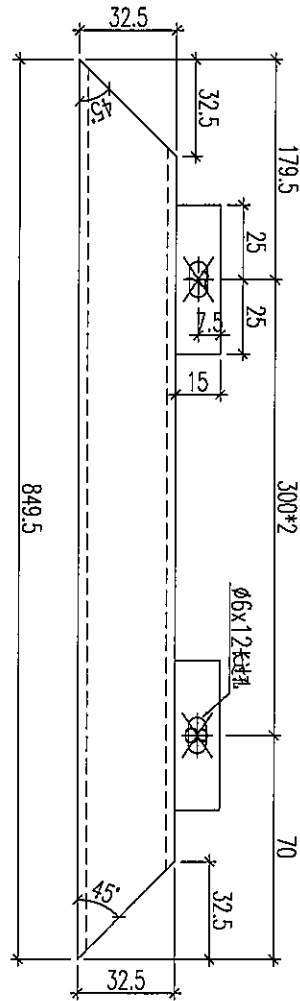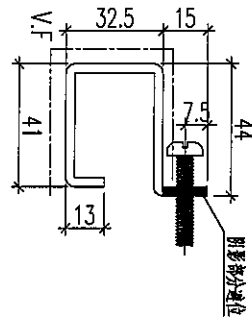



加工数量：2支

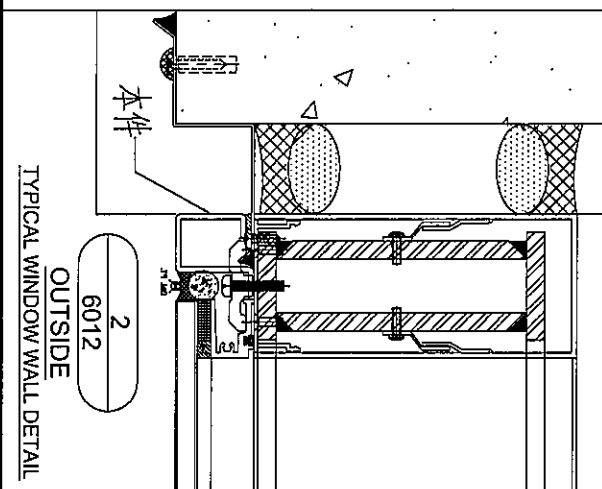

名稱	鋁板加工圖	制圖	黃漢卿	2020.10.22	修改			
材料	3mm厚鋁板	復核			日期			
顏色	鱗至720-3170 古銅	批准			圖號	J837-5F-LB4		




工程號	J837	地盤	觀塘平台
-----	------	----	------

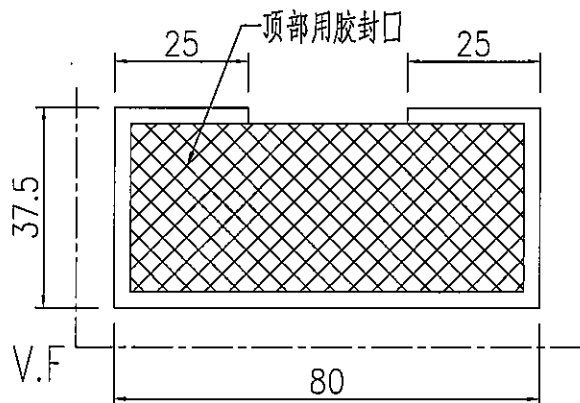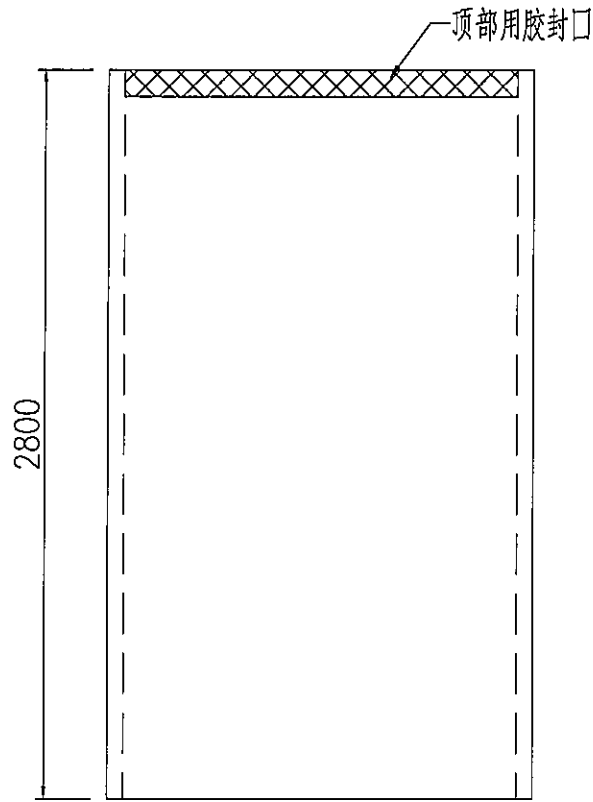

名稱	鋁板加工圖	制圖	黃漢卿	2020.10.22	修改			
材料	3mm厚鋁板	復核			日期			
顏色	銀 2F20-3170 古銅	批准			圖號	J837-5F-LB5		


**美特鋁質** 有限公司  
 MIDI Aluminium Fabricator Ltd.

工程號	J837	地盤	觀塘
-----	------	----	----

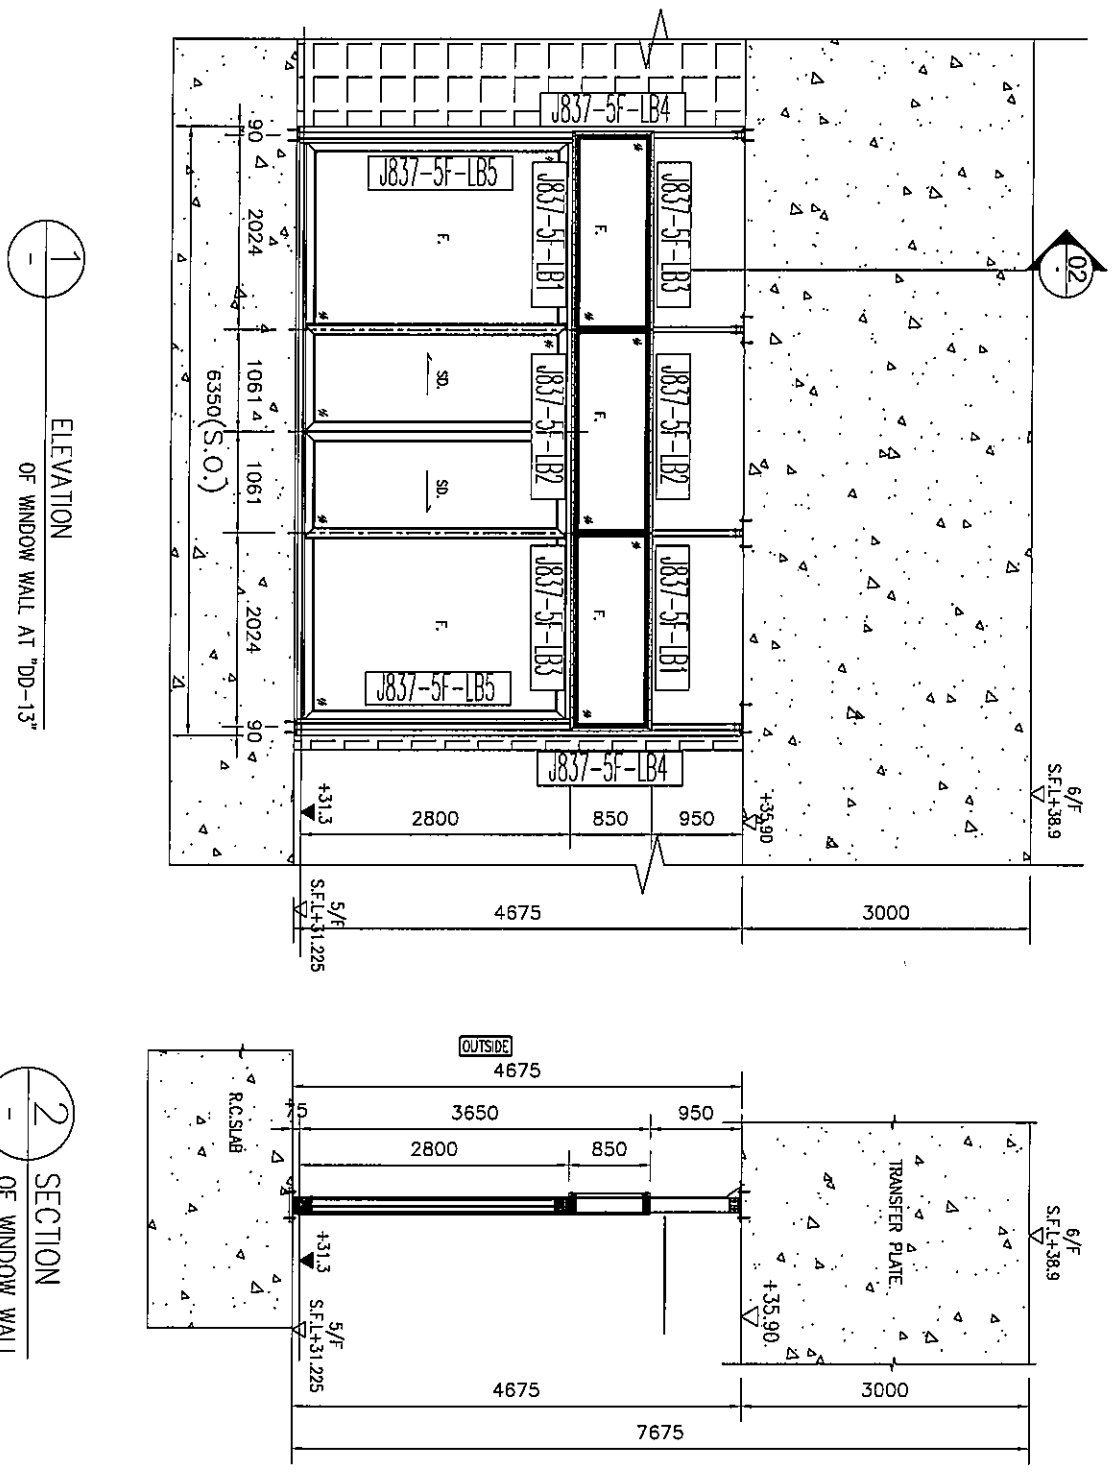

名稱	地盤用鋁板位置圖	制圖	黃漢卿	2020.10.22	修改		
材料		復核			日期		
顏色		批准			圖號	J837-5F-LP1	