



工程指示 / 要求簡箋(E.I.)

工程指示編號：EI / 2732 / 20 修改版次：(A)
 工程編號：J-837 工程名稱：官塘 裕民坊(平台)
 工程項目：3/F 後加 Glass Door 鐵件生產 (S.I. 1764)
 收件人：Maggie 姐 發件人：大明 日期：26/11/2020

□要求提供 / □確認 事項：

- | | | |
|---------------|----------------|----------|
| () 初步鋁料 B.M. | () 加工拆圖，然後生產 | () 尺寸表 |
| () 正式鋁料 B.M. | () 技術上資料 / 指示 | () 報價 |
| () 配件 B.M. | () 樣辦或貨品說明書 | () 分判合約 |
| () 其他：_____ | | |

內容：

煩請 按圖紙生產鐵件後，送地盤安裝。

請在 30/11/2020 前完成上列要求。

新增

200 x 170 x 10 mm 7HE GMS PERFO

附有關圖紙 / 文件：BM 表 1 頁，圖紙 6 頁

tr

以上項目為：

- 原合約工程包
 原合約工程加 / 減賬
 新工程報價

原因：-

分發東莞各部門：

- 生產技術總監 連附件
 技術部 連附件
 生產部 連附件
 機械設計部 連附件
 採購部 連附件
 生產統籌部 連附件
 質檢部 連附件
 會計部 連附件
 報關組 連附件
 其他 _____ 連附件

分發香港各部門：

- 行政部 連附件
 會計部 連附件
 統籌部 連附件
 工程部地盤科文 連附件
 採購部 連附件
 QS 部 連附件
 維修部 連附件
 其他 _____ 連附件

傳遞編號：

發件人簽署：

項目經理簽署：



EG-DWG3



美特鋁質 有限公司
MIDI Aluminium Fabricator Ltd.

产品编号	L(MM)	数量	A	B	C	D	E	N	M
		2							

工程號	J837	地盤	觀塘
-----	------	----	----

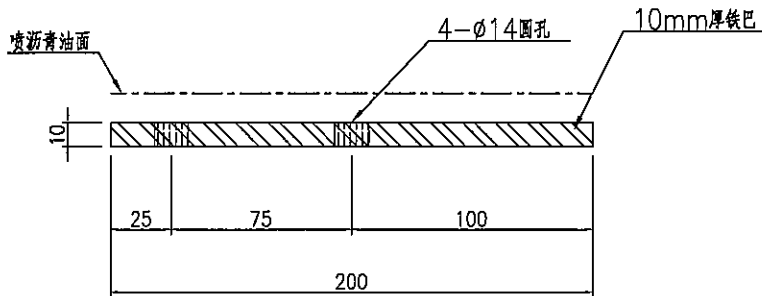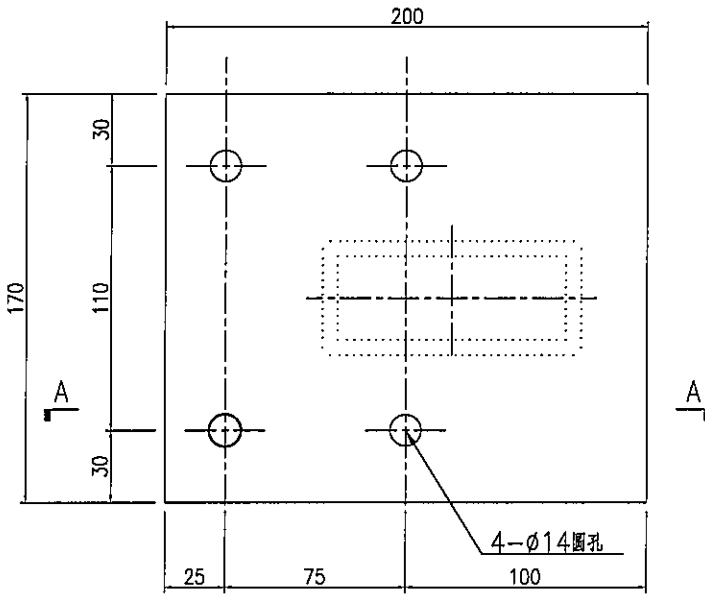

170 x 200 x 10 mm 厚鐵板

2.67 kg / pc

名稱	鐵件加工圖	制圖	曾建平	2020-04-11	修改			
材料	詳見加工圖	復核			日期			
顏色	熱浸鋅+噴漆青油	批准			圖號	J837-GW-ST07		