



工程指示 / 要求簡箋(E.I.)

工程指示編號：EI / 2732 / 20

修改版次：(A)

工程編號：J-837

工程名稱：官塘 裕民坊(平台)

工程項目：3/F 後加 Glass Door 鐵件生產 (S.I. 1764)

收件人：Maggie 姐

發件人：大明

日期：24/11/2020

□要求提供 / □確認 事項：

- () 初步鋁料 B.M. () 加工拆圖，然後生產 () 尺寸表
- () 正式鋁料 B.M. () 技術上資料 / 指示 () 報價
- () 配件 B.M. () 樣辦或貨品說明書 () 分判合約
- () 其他：_____

內容：

煩請 按圖紙生產鐵件後，送地盤安裝。 (不用驗焊)

請在 30/11/2020 前完成上列要求。

新增 120x60x8mm 7HK Gms KHS
 新增 200x170x10mm 7HK Gms KHS

附有關圖紙 / 文件：BM 表 1 頁, 圖紙 6 頁

以上項目為：

- 原合約工程包 原合約工程加 / 減賬 □ 新工程報價

原因：-

分發東莞各部門：

- () 生產技術總監 □連附件 () 技術部 □連附件 () 生產部 □連附件 () 機械設計部 □連附件
- () 採購部 □連附件 () 生產統籌部 □連附件
- () 質檢部 □連附件 () 會計部 □連附件 () 報關組 □連附件 () 其他 _____ □連附件

分發香港各部門：

- () 行政部 □連附件 () 會計部 □連附件 () 統籌部 □連附件 () 工程部地盤科文 連附件
- () 採購部 □連附件 () QS 部 □連附件 () 維修部 □連附件 () 其他 _____ □連附件

傳遞編號：

發件人簽署：



項目經理簽署：



美特鋁質 有限公司
MIDI Aluminium Fabricator Ltd.

产品编号	L(MM)	数量	A	B	C	D	E	N	M
		2							

工程號	J837	地盤	觀塘
-----	------	----	----

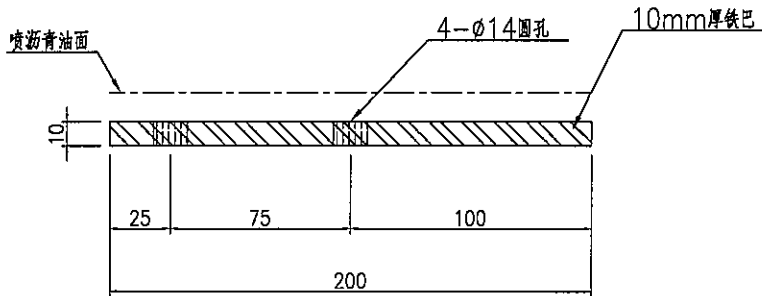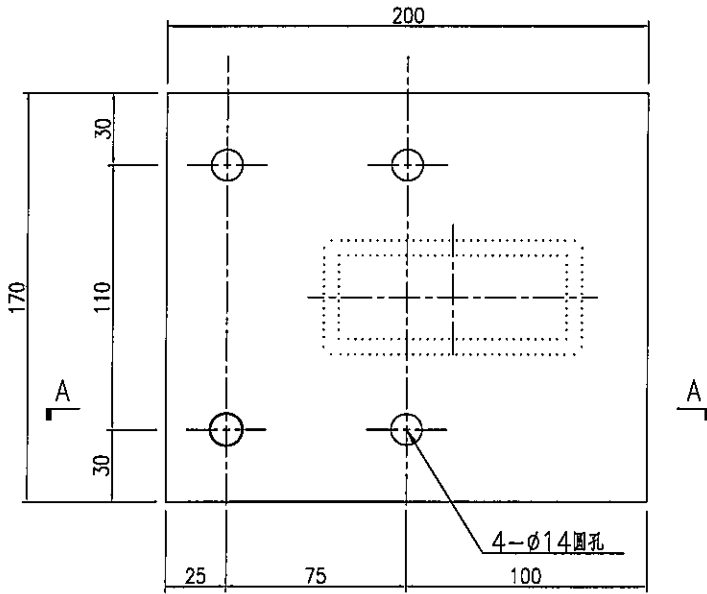

名稱	鐵件加工圖	制圖	曾建平	2020-04-11	修改			
材料	詳見加工圖	復核			日期			
顏色	熱浸鋅+噴瀝青油	批准			圖號	J837-GW-ST07		



EG-DWG3



美特鋁質 有限公司
MIDI Aluminium Fabricator Ltd.

产品编号	L(MM)	数量	A	B	C	D	E	N	M
		1							

工程號 J837 地盤 觀塘

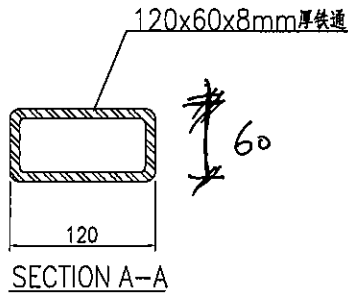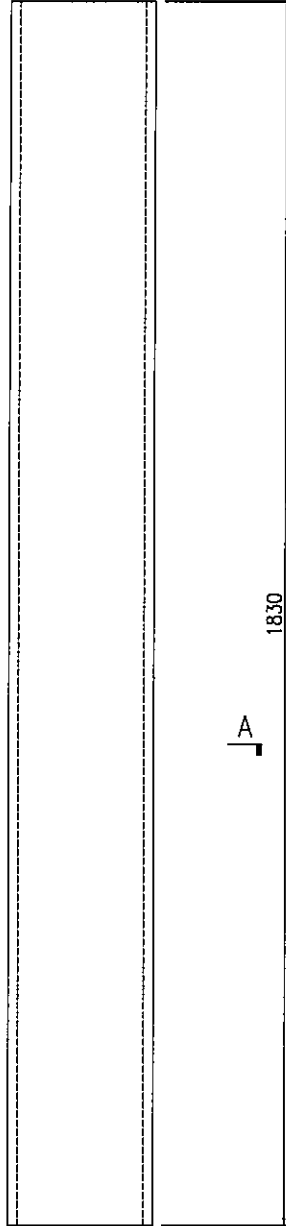

名稱	鐵件加工圖	制圖	曾建平	2020-04-11	修改			
材料	120x60x8mm厚?通	復核			日期			
顏色	熱浸鋅	批准			圖號	J837-GW-ST08		