



工程指示 / 要求簡箋(E.I.)

工程指示編號：EI/ 2840 / 20 修改版次：
 工程編號：J-837 工程名稱：官塘 (裕民坊)
 工程項目：3/F 後加 Glass Wall 通道門 鐵件生產
 收件人：Maggie 姐 發件人：大明 日期：17/12/2020

要求提供 / 確認 事項：

- | | | |
|------------------------------------|-------------------------------------|-------------------------------|
| <input type="checkbox"/> 初步鋁料 B.M. | <input type="checkbox"/> 加工拆圖，然後生產 | <input type="checkbox"/> 尺寸表 |
| <input type="checkbox"/> 正式鋁料 B.M. | <input type="checkbox"/> 技術上資料 / 指示 | <input type="checkbox"/> 報價 |
| <input type="checkbox"/> 配件 B.M. | <input type="checkbox"/> 樣辦或貨品說明書 | <input type="checkbox"/> 分判合約 |
| <input type="checkbox"/> 其他：_____ | | |

內容：

煩請按加工圖紙生產鐵件後 送回廠。

請在 24/12/2020 前完成上列要求。

附有關圖紙 / 文件：附 B.M 表 1 頁, 圖紙 1 頁

以上項目為:

- 原合約工程包 原合約工程加 / 減賬 新工程報價

原因：-

分發東莞各部門：

- () 生產技術總監 連附件 () 技術部 連附件 () 生產部 連附件 () 機械設計部 連附件
 () 採購部 連附件 () 生產統籌部 連附件 梅
 () 質檢部 連附件 () 會計部 連附件 () 報關組 連附件 () 其他 _____ 連附件

分發香港各部門：

- () 行政部 連附件 () 會計部 連附件 () 統籌部 連附件 () 工程部地盤科文 連附件 月券明
 () 採購部 連附件 () QS 部 連附件 () 維修部 連附件 () 其他 王禮和 連附件

傳遞編號：HK 2889

FTP

發件人簽署：

項目經理簽署：

(Handwritten signatures)

工程號: J-837 計算: 曾建平 日期: 2020.12.15 送呈: 施哥

地盤名稱: 觀塘平台 校對: 日期: 副本:

工廠用鐵件BM表 項目類別: GW PE-09 批准: 日期: 此BM依據 資料計算

BM編號: 修改版本: A/C Code: 鐵件總重量KG: 2.744


序號	修改內容	鐵件圖號	鐵件名稱	顏色	實用	後備	總數	單位	單件/件 (kg)	總重量 (kg)	備注
1		J837-ST01	鐵件加工圖	熱浸鋅	7		7	件	0.392	2.744	
2											
3											
美特鋁質 有限公司
MIDI Aluminium Fabricator Ltd.

产品编号	L(mm)	数量	A	N	M	B	N1	M1	备注
		7							

工程號 J837 地盤 觀塘平台

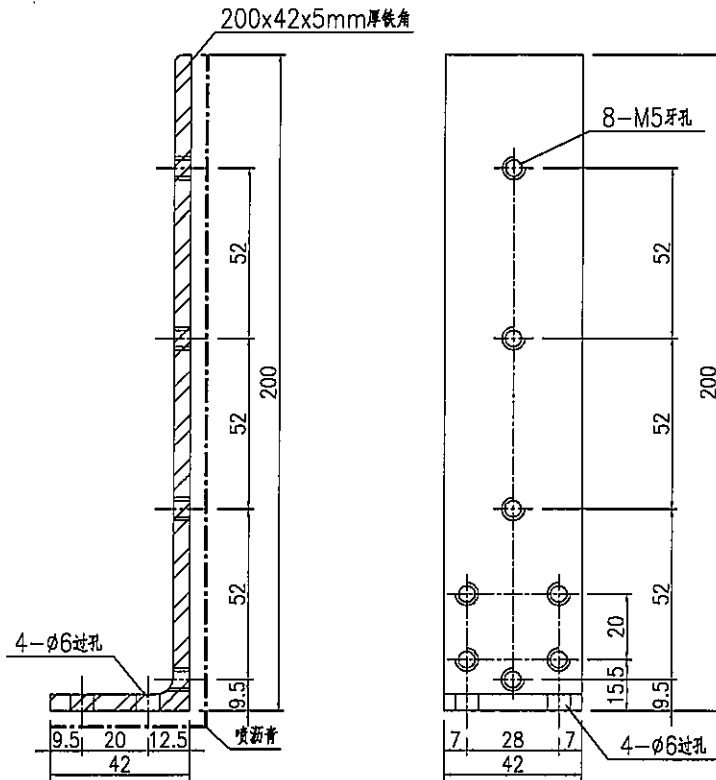

名稱	鐵件加工圖	制圖	曾建平	2017.05.29	修改			
材料	200x42x5mm厚鐵角	復核			日期			
顏色	熱浸鍍鋅+噴瀝青油	批准			圖號	J837-ST01		