



工程指示 / 要求簡簽(E.I.)

工程指示編號：EI/ 2845 / 20 修改版次：(A)
 工程編號：J-837 工程名稱：官塘 (裕民坊)
 工程項目：3/F 後加 Glass Wall + Shop 305 通道門+玻璃九字框 生產 22/12/2020
 收件人：生統 發件人：大明 日期：

□要求提供 / □確認 事項：

- | | | |
|------------------------------------|-------------------------------------|-------------------------------|
| <input type="checkbox"/> 初步鋁料 B.M. | <input type="checkbox"/> 加工拆圖，然後生產 | <input type="checkbox"/> 尺寸表 |
| <input type="checkbox"/> 正式鋁料 B.M. | <input type="checkbox"/> 技術上資料 / 指示 | <input type="checkbox"/> 報價 |
| <input type="checkbox"/> 配件 B.M. | <input type="checkbox"/> 樣辦或貨品說明書 | <input type="checkbox"/> 分判合約 |
| <input type="checkbox"/> 其他：_____ | | |

內容：

此 E.I 鋁型材可用
倉存料返噴塗!!

煩請 按加工圖紙生產通道門 / 玻璃連九字框後 送地盤安裝.

請在 07/01/2021 前完成上列要求。

玻璃 EI 2843
配件 EI 2841
缺件 EI 2840

附有關圖紙 / 文件：附 B.M 表 頁, 圖紙 33 頁
43

* (J837-AL-09 修正編號 / 增加數量)

以上項目為：

- 原合約工程包 原合約工程加 / 減賬 新工程報價

原因：-

分發東莞各部門：

- () 生產技術總監 連附件 () 技術部 連附件 () 生產部 連附件 () 機械設計部 連附件
 () 採購部 連附件 () 生產統籌部 連附件
 () 質檢部 連附件 () 會計部 連附件 () 報關組 連附件 () 其他 _____ 連附件

分發香港各部門：

- () 行政部 連附件 () 會計部 連附件 () 統籌部 連附件 () 工程部地盤科文 連附件 勝明
 () 採購部 連附件 () QS 部 連附件 () 維修部 連附件 () 其他 王禮毅 連附件

傳遞編號：


HK 2925



發件人簽署：

項目經理簽署：


(FTP)

EG-DWG3

 美特鋁質 有限公司 MIDI Aluminium Fabricator Ltd.				产品编号	L(mm)	数量	A	N	M	B	N1	M1	备注
				J837-AL09-01	792	8							
工程號 J837 地盤 觀塘平台				J837-AL09-02	2684	16							304/305
				J837-AL09-03	849	4							
				J837-AL09-04	2117	4							G.W
				J837-AL10-01	708	8							

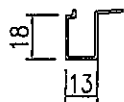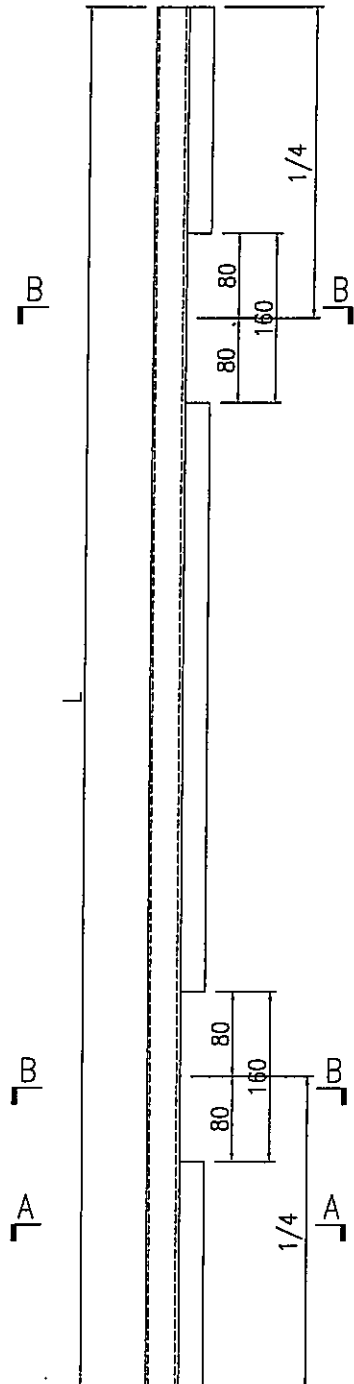

SECTION A-A

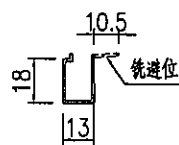

SECTION B-B

名稱	地臺門玉玻璃線加工圖	制圖	曾建平	2020.12.15	修改			
材料	X85323	復核			日期			
顏色	EC-DG-W333007RY 白色	批准			圖號	J837-AL09		