



工程指示 / 要求簡箋(E.I.)

工程指示編號：EI/ 2853 /20 修改版次：  
 工程編號：J-837 工程名稱：官塘 (裕民坊)  
 工程項目：5/F 後加欄河室內鋁板生產 (S.I. 1949) Details `H' Details `J'  
 收件人：生統 發件人：大明 日期：18/12/2020

要求提供 / 確認 事項：

- |                                    |                                     |                               |
|------------------------------------|-------------------------------------|-------------------------------|
| <input type="checkbox"/> 初步鋁料 B.M. | <input type="checkbox"/> 加工拆圖，然後生產  | <input type="checkbox"/> 尺寸表  |
| <input type="checkbox"/> 正式鋁料 B.M. | <input type="checkbox"/> 技術上資料 / 指示 | <input type="checkbox"/> 報價   |
| <input type="checkbox"/> 配件 B.M.   | <input type="checkbox"/> 樣辦或貨品說明書   | <input type="checkbox"/> 分判合約 |
| <input type="checkbox"/> 其他：_____  |                                     |                               |

內容：

煩請按圖紙生產鋁板後 送地盤安裝.

請在 07/01/2021 前完成上列要求。

附有關圖紙 / 文件：附 B.M 表 1 頁,圖紙 6 頁

以上項目為:

- 原合約工程包                       原合約工程加 / 減賬                       新工程報價

原因：-

分發東莞各部門：

- ( )生產技術總監 連附件 ( )技術部 連附件 ( )生產部 連附件 ( )機械設計部 連附件  
 ( )採購部 連附件 ( )~~生產統籌部~~ 連附件 梅  
 ( )質檢部 連附件 ( )會計部 連附件 ( )報關組 連附件 ( )其他 \_\_\_\_\_ 連附件


分發香港各部門：

- ( )行政部 連附件 ( )會計部 連附件 ( )統籌部 連附件 ( )~~工程~~ 工程部地盤科文 連附件 送用  
 ( )採購部 連附件 ( )QS 部 連附件 ( )維修部 連附件 ( )其他 \_\_\_\_\_ 連附件

傳遞編號：HK 2904

(EIP)



發件人簽署：[Signature]  
 項目經理簽署：[Signature]

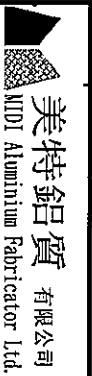

美特鋁質有限公司  
Mei Te Aluminum Fabricator Ltd

工程號: J-837 計算: 日期: 18/12/2020 送呈: 副本: 181.16  
 地盤名稱: 觀塘 核對: 日期: 18/12/2020  
 項目類別: 批准: 日期: 18/12/2020  
 修改版次: A/C Code: 總面積: 22.282 總重量: 181.16 此BM依據大圖計算

序號	鋁板圖號	鋁板名稱	顏色	實用	後備	總數	總重量	22.282		總重量:	181.16	備註
								單件展開面積	總展開面積			
1	J837-AC-001	3mm厚鋁板	UCT803649FXL-3 (香檳金)	2	0	2	3.27	0.20	0.40	0.14	0.28	
2	J837-AC-002	3mm厚鋁板	UCT803649FXL-3 (香檳金)	1	0	1	1.35	0.17	0.17	0.12	0.12	
3	J837-AC-003	3mm厚鋁板	UCT803649FXL-3 (香檳金)	9	0	9	13.06	0.18	1.61	0.13	1.13	
4	J837-AC-004	3mm厚鋁板	UCT803649FXL-3 (香檳金)	5	0	5	7.29	0.18	0.90	0.13	0.63	
5	J837-AC-005	3mm厚鋁板	UCT803649FXL-3 (香檳金)	92	0	92	132.96	0.18	16.35	0.12	11.50	
6	J837-AC-006	3mm厚鋁板	UCT803649FXL-3 (香檳金)	1	0	1	0.41	0.05	0.05	0.03	0.03	
7	J837-AC-007	3mm厚鋁板	UCT803649FXL-3 (香檳金)	1	0	1	0.60	0.07	0.07	0.05	0.05	
8	J837-AC-008	3mm厚鋁板	UCT803649FXL-3 (香檳金)	1	0	1	1.54	0.19	0.19	0.13	0.13	
9	J837-AC-009	3mm厚鋁板	UCT803649FXL-3 (香檳金)	1	0	1	1.93	0.24	0.24	0.17	0.17	
10	J837-AC-010	3mm厚鋁板	UCT803649FXL-3 (香檳金)	1	0	1	2.05	0.25	0.25	0.18	0.18	
11	J837-AC-011	3mm厚鋁板	UCT803649FXL-3 (香檳金)	1	0	1	1.04	0.13	0.13	0.09	0.09	
12	J837-AC-012	3mm厚鋁板	UCT803649FXL-3 (香檳金)	1	0	1	1.95	0.24	0.24	0.17	0.17	
13	J837-AC-013	3mm厚鋁板	UCT803649FXL-3 (香檳金)	1	0	1	1.47	0.18	0.18	0.13	0.13	
14	J837-AC-014	3mm厚鋁板	UCT803649FXL-3 (香檳金)	1	0	1	1.35	0.17	0.17	0.12	0.12	
15	J837-AC-015	3mm厚鋁板	UCT803649FXL-3 (香檳金)	1	0	1	1.22	0.15	0.15	0.11	0.11	
16	J837-AC-016	3mm厚鋁板	UCT803649FXL-3 (香檳金)	1	0	1	1.62	0.20	0.20	0.14	0.14	
17	J837-AC-017	3mm厚鋁板	UCT803649FXL-3 (香檳金)	1	0	1	1.62	0.20	0.20	0.14	0.14	
18	J837-AC-018	3mm厚鋁板	UCT803649FXL-3 (香檳金)	2	0	2	3.23	0.20	0.40	0.14	0.28	
19	J837-AC-019	3mm厚鋁板	UCT803649FXL-3 (香檳金)	1	0	1	1.64	0.20	0.20	0.14	0.14	
20	J837-AC-020	3mm厚鋁板	UCT803649FXL-3 (香檳金)	1	0	1	1.57	0.19	0.19	0.14	0.14	
				125		125						

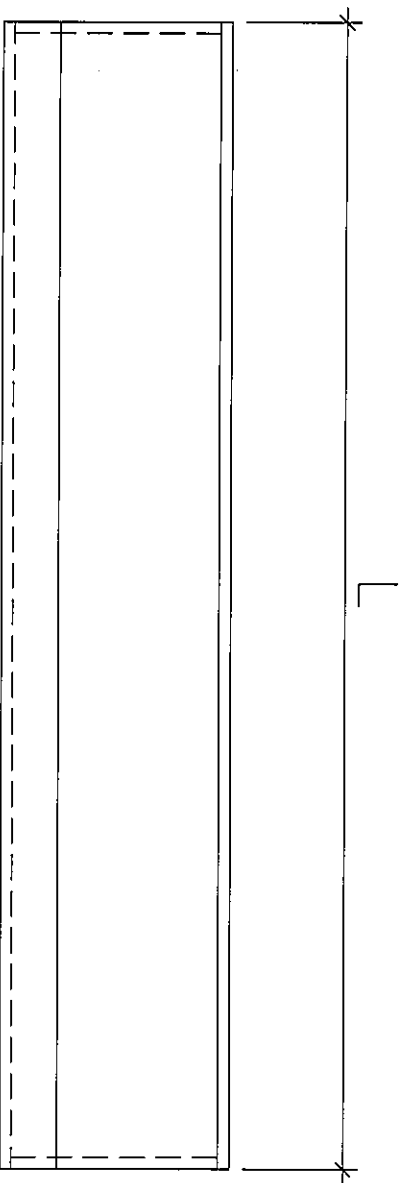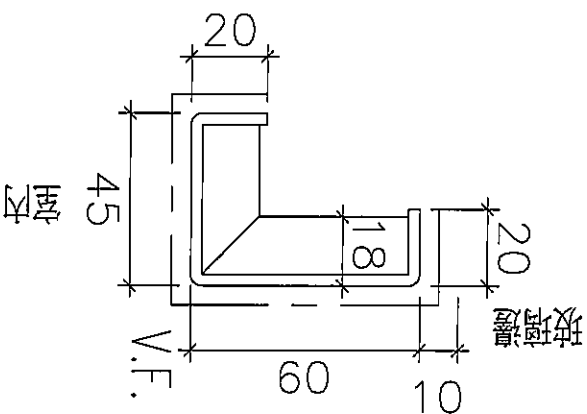



J837-AC-001

3mm 厚鋁板

顏色: UCT803649FXL-3(香檳金)

數量: 共 119 件

編號	長度	數量	覆尺編號
1 J837-AC-001	1350mm	2	1/2
2 J837-AC-002	1105mm	1	5
3 J837-AC-003	1195mm	9	6~14
4 J837-AC-004	1200mm	5	15/16/43/117~118
5 J837-AC-005	1190mm	92	17~25/32~40/44~72/74~89/93~108/110~116/119~124
6 J837-AC-006	310mm	1	26
7 J837-AC-007	475mm	1	31
8 J837-AC-008	1270mm	1	41
9 J837-AC-009	1600mm	1	42
10 J837-AC-010	1700mm	1	73
11 J837-AC-011	850mm	1	90
12 J837-AC-012	1615mm	1	91
13 J837-AC-013	1208mm	1	92
14 J837-AC-014	1110mm	1	109
15 J837-AC-015	1000mm	1	125

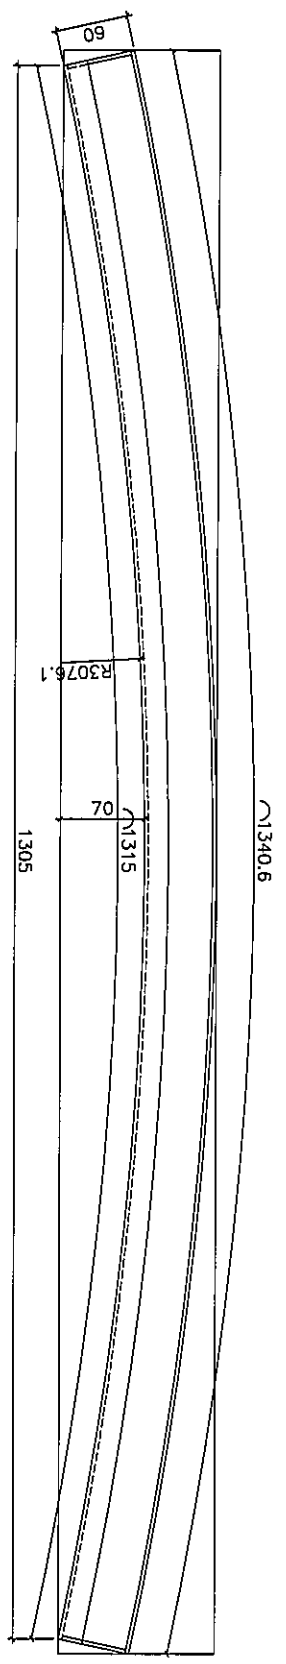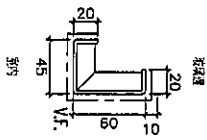

J837-AC-016

3mm 厚鋁板



顏色: UCT803649FXL-3(香檳金)

數量: 共 1 件

覆尺編號: 3





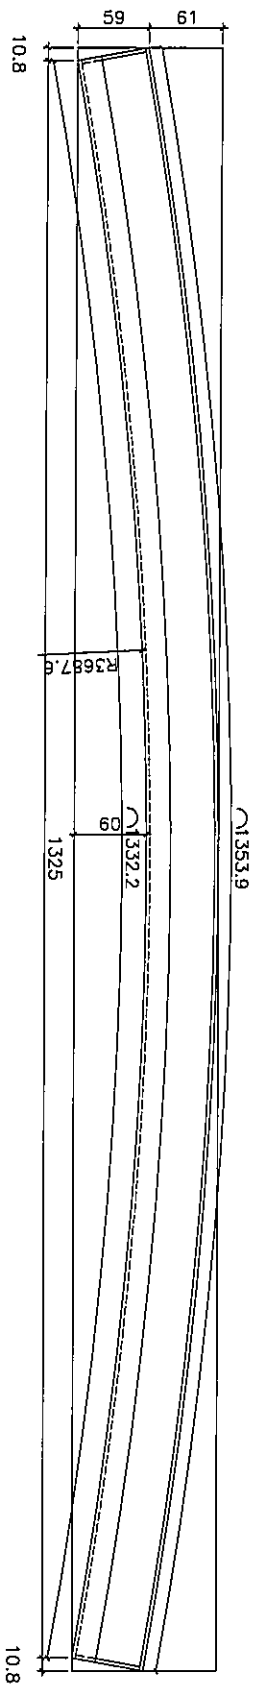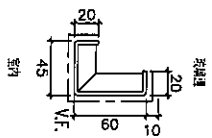



J837-AC-019

3mm 厚鋁板

顏色：UCT803649FXL-3(香檳金)

數量：共 1 件

覆尺編號：4

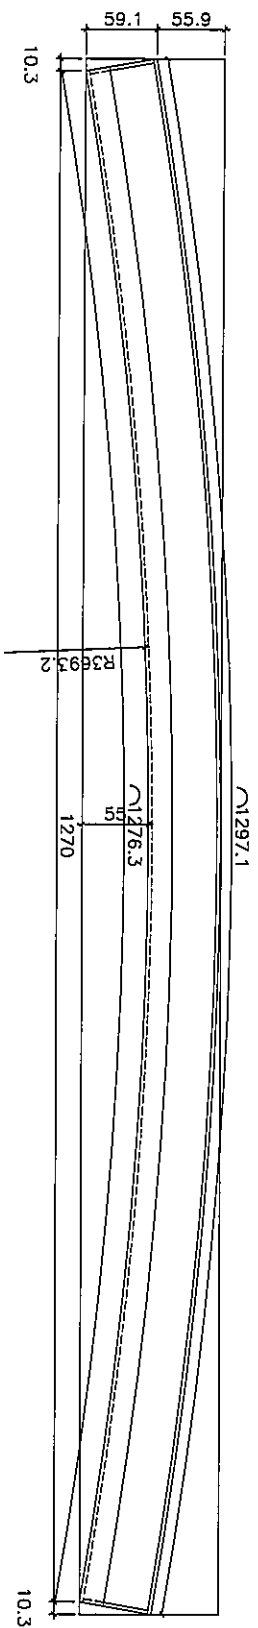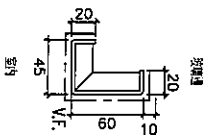

J837--AC--020

3mm 厚鋁板

顏色：UCT803649FXL-3(香檳金)

數量：共 1 件

覆尺編號：28