



工程指示 / 要求簡箋(E.I.)

工程指示編號：EI 13170 / 21 修改版次：(A)
 工程編號：J-837 工程名稱：官塘(裕民坊)平台
 工程項目：3/F 平台百葉背鋁板 Glass Wall PE-06+PE-02 (S.I. 2555)
 收件人：生統 發件人：大明 日期：22/03/21

□要求提供 / □確認 事項：

- | | | |
|------------------------------------|-------------------------------------|-------------------------------|
| <input type="checkbox"/> 初步鋁料 B.M. | <input type="checkbox"/> 加工拆圖，然後生產 | <input type="checkbox"/> 尺寸表 |
| <input type="checkbox"/> 正式鋁料 B.M. | <input type="checkbox"/> 技術上資料 / 指示 | <input type="checkbox"/> 報價 |
| <input type="checkbox"/> 配件 B.M. | <input type="checkbox"/> 樣辦或貨品說明書 | <input type="checkbox"/> 分判合約 |
| <input type="checkbox"/> 其他：_____ | | |

用於 EI 3169

內容：

煩請按加工圖紙生產鋁板回廠加工

新增圖紙

請在 24/03/2021 前完成上列要求。

HAL-7x1

S7-7x2

附有關圖紙 / 文件：BM表 1 頁，圖紙 6 頁

C7-7x2b

以上項目為：

- 原合約工程包 原合約工程加 / 減賬 新工程報價

原因：-

分發東莞各部門：

- () 生產技術總監 連附件 () 技術部 連附件 () 生產部 連附件 () 機械設計部 連附件
 () 採購部 連附件 生產統籌部 連附件 指
 () 質檢部 連附件 () 會計部 連附件 () 報關組 連附件 () 其他 _____ 連附件

分發香港各部門：


- () 行政部 連附件 () 會計部 連附件 () 統籌部 連附件 工程部地盤科文 連附件 責
 () 採購部 連附件 () QS 部 連附件 () 維修部 連附件 () 其他 _____ 連附件

傳遞編號：HK0571

發件人簽署：[Signature]

(A)

項目經理簽署：[Signature]

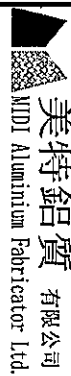

美特鋁質有限公司
MTD Aluminium Fabricator Ltd.

廠用鋁折件B.M.表

工程號: J-837
地點名稱: 觀塘
項目類別: 批推:

計算: 日期: 22/3/2021
核對: 日期: 22/3/2021
批准: 副本:

BM編號: 修改版本: A/C Code:

日期: 22/3/2021
日期: 22/3/2021
日期: 22/3/2021

總面積: 23.936
總重量: 194.60

單件展開面積: 總展開面積: 單件V.F.: 總V.F.

此BM依據大圖計算
備註

序號	鋁板圖號	鋁板名稱	顏色	實用	後備	總數	總重量	23.936		總重量: 194.60		備註
								單件展開面積	總展開面積	單件V.F.	總V.F.	
1	J837-FC-BB53	3mm厚鋁板	UCT803649FXL-3 (香檳金)	1	0	1	13.09	1.61	1.61	1.61	1.61	用於 J837-FC-BYY53
3	J837-FC-BB58	3mm厚鋁板	UCT803649FXL-3 (香檳金)	1	0	1	11.28	1.39	1.39	1.39	1.39	用於 J837-FC-BYY58
4	J837-FC-BB59	3mm厚鋁板	UCT803649FXL-3 (香檳金)	1	0	1	13.81	1.70	1.70	1.70	1.70	用於 J837-FC-BYY59
5	J837-FC-BB60	3mm厚鋁板	UCT803649FXL-3 (香檳金)	1	0	1	13.70	1.69	1.69	1.69	1.69	用於 J837-FC-BYY60
6	J837-FC-BB61	3mm厚鋁板	UCT803649FXL-3 (香檳金)	2	0	2	26.41	1.62	3.25	1.62	3.25	用於 J837-FC-BYY61
7	J837-FC-BB62	3mm厚鋁板	UCT803649FXL-3 (香檳金)	1	0	1	11.06	1.36	1.36	1.36	1.36	用於 J837-FC-BYY62
9	J837-FC-BB63	3mm厚鋁板	UCT803649FXL-3 (香檳金)	1	0	1	10.70	1.32	1.32	1.32	1.32	用於 J837-FC-BYY63
10	J837-FC-BB64	3mm厚鋁板	UCT803649FXL-3 (香檳金)	1	0	1	14.28	1.76	1.76	1.76	1.76	用於 J837-FC-BYY64
11	J837-FC-BB65	3mm厚鋁板	UCT803649FXL-3 (香檳金)	1	0	1	14.70	1.81	1.81	1.81	1.81	用於 J837-FC-BYY65
12	J837-FC-BB66	3mm厚鋁板	UCT803649FXL-3 (香檳金)	1	0	1	10.36	1.27	1.27	1.27	1.27	用於 J837-FC-BYY66
13	J837-FC-BB67	3mm厚鋁板	UCT803649FXL-3 (香檳金)	1	0	1	10.52	1.29	1.29	1.29	1.29	用於 J837-FC-BYY67
15	J837-WW-BB05	3mm厚鋁板	UCT803649FXL-3 (香檳金)	2	0	2	26.38	1.62	3.25	1.62	3.25	用於 J837-WW-BYK05
16	J837-WW-BB06	3mm厚鋁板	UCT803649FXL-3 (香檳金)	1	0	1	13.53	1.66	1.66	1.66	1.66	用於 J837-WW-BYK06
17	新增 HAL-TX1	0.8mm厚鋁板	MILL	12	0	12	0.74	0.01	0.09	0.00	0.00	
18	新增 HAL-TX2	0.8mm厚鋁板	MILL	12	0	12	0.40	0.00	0.05	0.00	0.00	
19	新增 ST-TX2	0.8mm厚鋁板	MILL	12	0	12	0.86	0.01	0.11	0.00	0.00	
21	新增 ST-Txa	0.8mm厚鋁板	MILL	12	0	12	0.68	0.01	0.08	0.00	0.00	
22	新增 ST-TX2b	0.8mm厚鋁板	MILL	12	0	12	0.79	0.01	0.10	0.00	0.00	
23	新增 ST-TX2c	0.8mm厚鋁板	MILL	12	0	12	1.28	0.01	0.16	0.00	0.00	
				87		87						



EG-DWG3


美特鋁質 有限公司
 MIDI Aluminium Fabricator Ltd.

工程號	J-837	地盤	觀塘
-----	-------	----	----


铝折件编号	數量
HAL-TX1	170

14

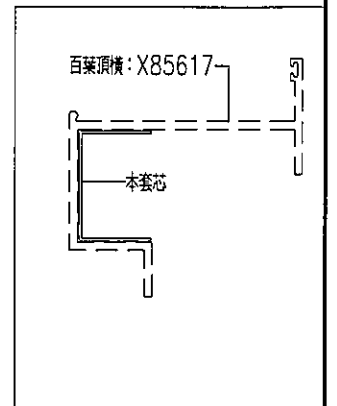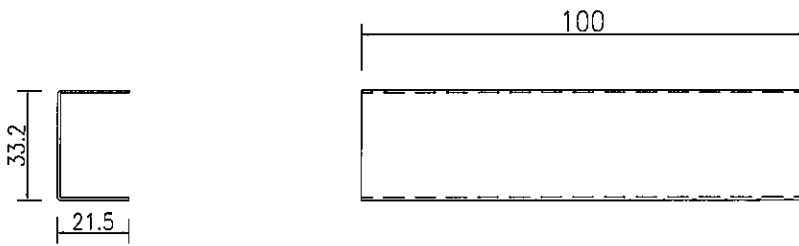

铝折件编号	數量
HAL-TX2	170

14

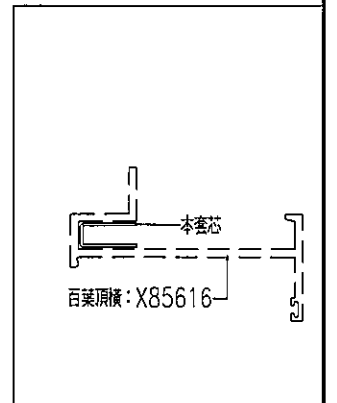

名稱	百葉模套芯加工圖	制圖	吳禱瑜	2019-5-21	修改			
材料	0.8mm鋁板	復核			日期			
顏色	MILL	批准			圖號	HAL-TX1		

EG-DWG3





美特鋁質 有限公司
MIDI Aluminium Fabricator Ltd.

工程號	J-837	地盤	觀塘
-----	-------	----	----



铝折件编号	數量
ST-TX2	170

12

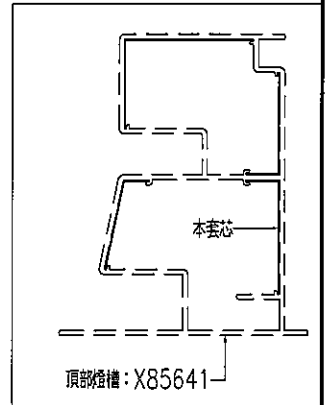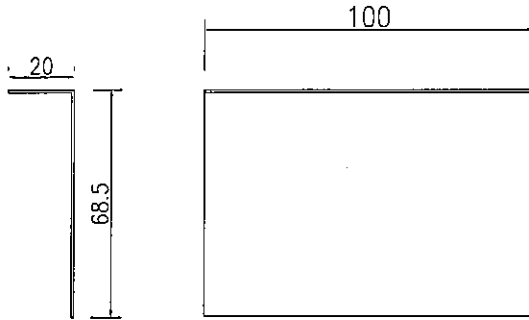

铝折件编号	數量
ST-TX2a	170

12

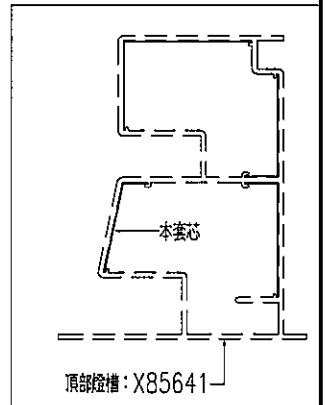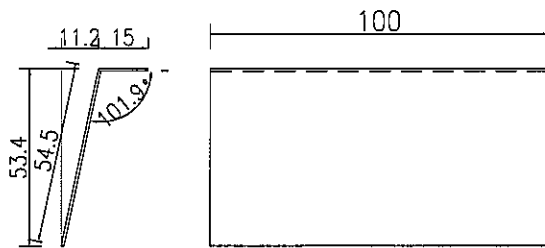

名稱	燈槽套芯加工圖	制圖	吳緯瑜	2019-5-21	修改			
材料	0.8mm鋁板	復核			日期			
顏色	MILL	批准			圖號	ST-TX2		

EG-DWG3





美特鋁質 有限公司
MIDI Aluminium Fabricator Ltd.

铝折件编号	數量
ST-TX2b	170



工程號	J-837	地盤	觀塘
-----	-------	----	----

12

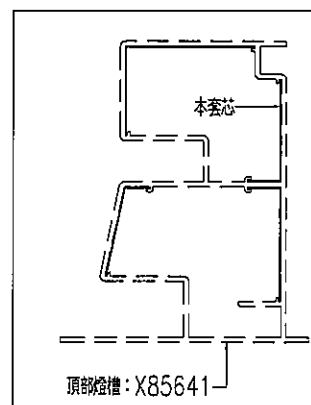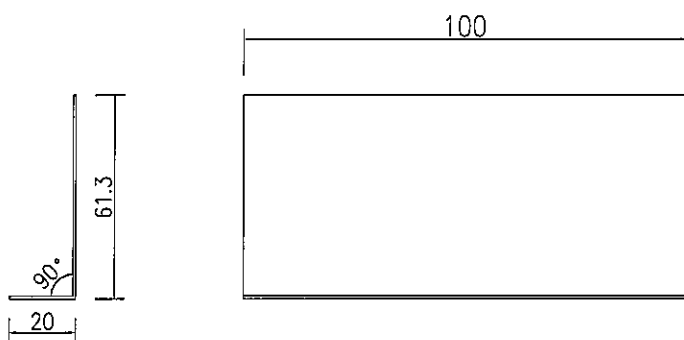

铝折件编号	數量
ST-TX2c	170

12

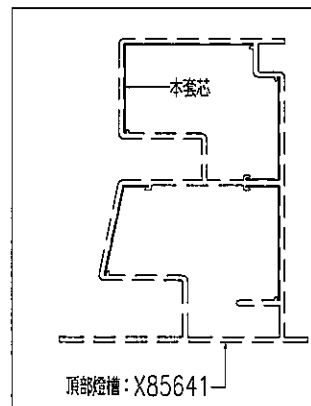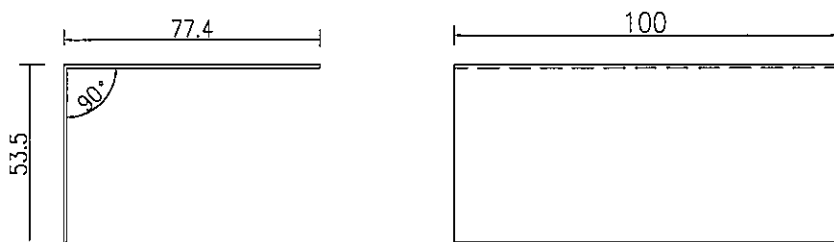

名稱	燈槽套芯加工圖	制圖	吳禕瑜	2019-5-21	修改			
材料	0.8mm鋁板	復核			日期			
顏色	MILL	批准			圖號	ST-TX2b		