



工程指示 / 要求簡箋(E.I.)

工程指示編號：EI / 33/2 / 21 修改版次：

工程編號：J-837

工程名稱：官塘(裕民坊)平台

工程項目：3/F 平台鋁摺件 生產

(SI: 2553)

收件人：生統

發件人：大明

日期：22/04/2021

要求提供 / 確認 事項：

- | | | |
|------------------------------------|-------------------------------------|-------------------------------|
| <input type="checkbox"/> 初步鋁料 B.M. | <input type="checkbox"/> 加工拆圖，然後生產 | <input type="checkbox"/> 尺寸表 |
| <input type="checkbox"/> 正式鋁料 B.M. | <input type="checkbox"/> 技術上資料 / 指示 | <input type="checkbox"/> 報價 |
| <input type="checkbox"/> 配件 B.M. | <input type="checkbox"/> 樣辦或貨品說明書 | <input type="checkbox"/> 分判合約 |
| <input type="checkbox"/> 其他：_____ | | |

內容：

煩請 按圖紙生產後 送地盤安裝。

請在 30/04/2021 前完成上列要求。

附有關圖紙 / 文件：BM 表 頁, 圖紙 2 頁

以上項目為：

- 原合約工程包 原合約工程加 / 減賬 新工程報價

原因：-

分發東莞各部門：

- () 生產技術總監 連附件 () 技術部 連附件 () 生產部 連附件 () 機械設計部 連附件 ()
 () 採購部 連附件 (/) 生產統籌部 連附件
 () 質檢部 連附件 () 會計部 連附件 () 報關組 連附件 () 其他 _____ 連附件

分發香港各部門：

- () 行政部 連附件 () 會計部 連附件 () 統籌部 連附件 (/) 工程部地盤科文 連附件 貴人
 () 採購部 連附件 () QS 部 連附件 () 維修部 連附件 () 其他 _____ 連附件


傳遞編號：

HK 0858

發件人簽署：

項目經理簽署：

(FTP)

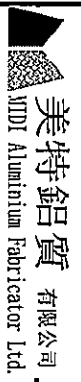

美特鋁質 有限公司
MIDL Aluminium Fabricator Ltd.

工程號:	J-837	計算:		日期:	22/4/2021	送呈:	
地盤名稱:	觀塘	核對:		日期:	22/4/2021	副本:	
項目類別:		批准:		日期:			
修改版次:		A/C Code:		總面積:	4.661	總重量:	37.89


廠用鋁折件B.M.表

BM編號:	鋁板圖號	鋁板名稱	顏色	實用	後備	總數	總重量	4.661		總重量:	37.89	此BM依據大圖計算
								單件展開面積	總展開面積			
序號							平方米		單件V.F.	總V.F.	備註	
1	J837-FCB-LB56	3mm厚鋁板	UCT73815 FXL-3 (橙金色)	1	0	1	15.63	1.92	1.92	1.74	1.74	
2	J837-FCB-LB57	3mm厚鋁板	UCT73815 FXL-3 (橙金色)	1	0	1	11.59	1.43	1.43	1.28	1.28	
3	J837-FCB-LB58	3mm厚鋁板	UCT73815 FXL-3 (橙金色)	1	0	1	10.67	1.31	1.31	1.17	1.17	
				3		3						



美特鋁質 有限公司
MIDI Aluminium Fabricator Ltd.




工程號 J-837 地盤 震放

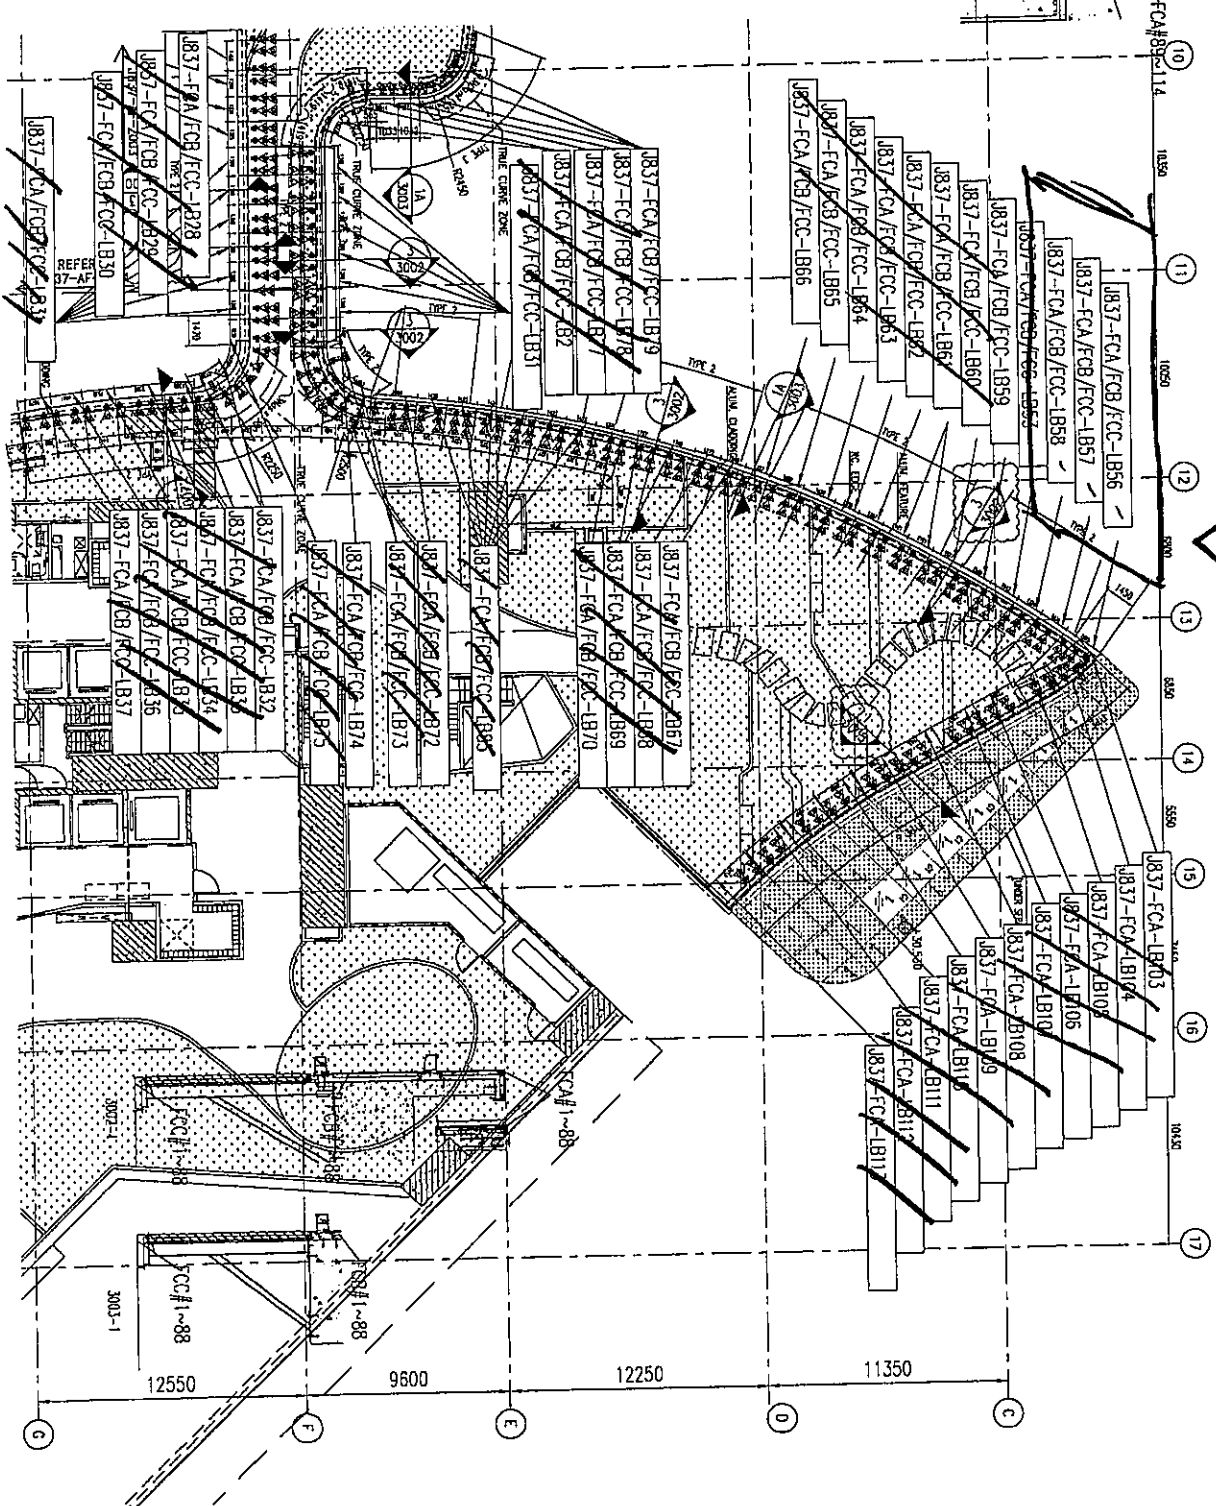

名稱	鋁板安裝位置圖	制圖	吳祥瑜	2019.05.31	修改	
材料		復核			日期	
顏色		批准			圖號	J837-FC-LBW4



工程號	J-837	地盤	觀塘
-----	-------	----	----

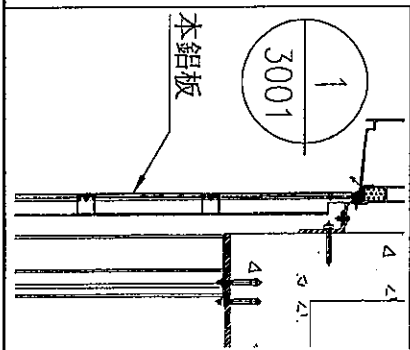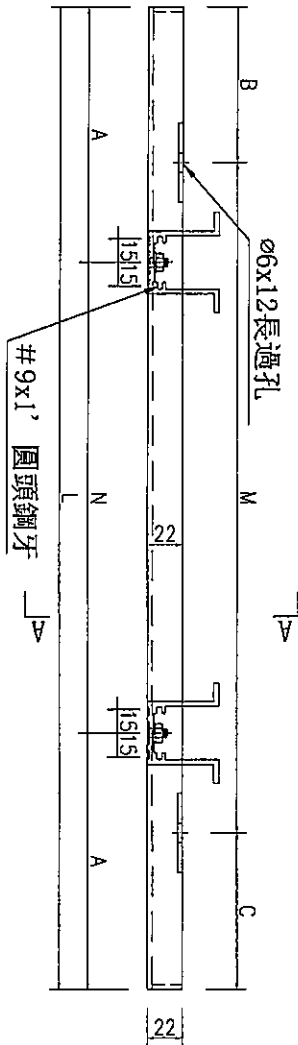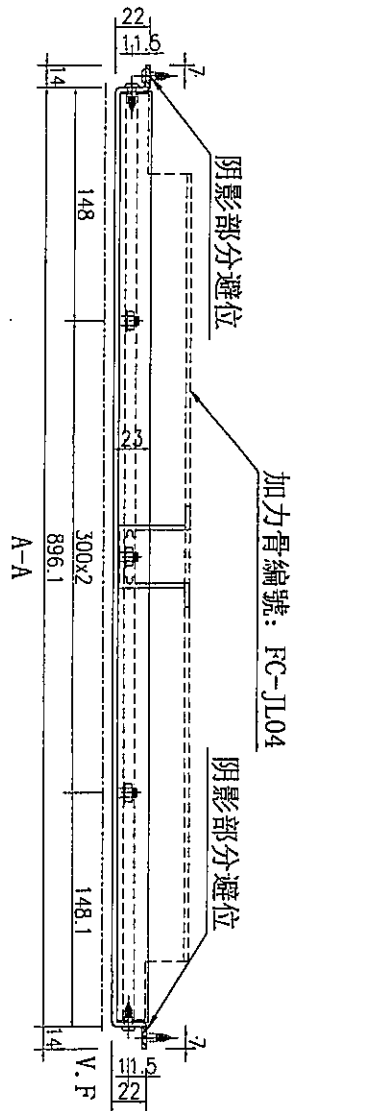

數據表見: J837-FCB-LB1-1~2

名稱	鋁板加工圖	制圖	吳禱瑜	2019.5.27	修改		
材料	3mm厚鋁板	復核			日期		
顏色	UCT73815 FXL-3橙金色	批准			圖號	J837-FCB-LB1	



美特鋁質有限公司
MIDI Aluminium Fabricator Ltd.

加工圖見: J837-FCB-LB1

工程號 J-837 地盤 鐵橋

序號	編號	長度L	數量	A	N	B	M	C
37	J837-FCB-LB11	1517	1	98.5	300	88.5	300	228.5
38	J837-FCB-LB12	1706	1	108	300	293.0	300	253.0
39	J837-FCB-LB13	1407	1	103.5	300	259.5	300	203.5
40	J837-FCB-LB14	1722	1	86.5	310	41.5	300	181.5
41	J837-FCB-LB15	1635	1	67.5	300	81.5	300	217.5
42	J837-FCB-LB16	1526	3	109	300	99.0	300	228.0
43	J837-FCB-LB17	1405	1	72.5	300	62.5	300	202.5
44	J837-FCB-LB18	1587	2	99.5	350	199.5	300	268.5
45	J837-FCB-LB19	1982	1	91	300	241.0	300	211.0
46	J837-FCB-LB20	1412	15	86.5	310	36.5	300	176.5
47	J837-FCB-LB21	1822	1	86	300	81.0	300	221.0
48	J837-FCB-LB22	1274	3	95.5	310	185.5	300	185.5
49	J837-FCB-LB23	1502	1	91	300	81.0	300	221.0
50	J837-FCB-LB24	1426	1	93	310	43.0	300	183.0
51	J837-FCB-LB25	1310	1	95	280	205.0	300	205.0
52	J837-FCB-LB26	1670	1	89.5	350	119.5	300	239.5
53	J837-FCB-LB27	1567	1	82.5	350	119.5	300	258.5
54	J837-FCB-LB28	1332	2	104.5	280	216.5	300	216.5
55	J837-FCB-LB29	1297	1	83.5	280	188.5	300	192.5
56	J837-FCB-LB30	1240	1	99.5	350	184.5	300	244.5
57	J837-FCB-LB31	1029	1	64.5	300	214.5	300	214.5
58	J837-FCB-LB32	1213	1	81.5	350	80.5	300	226.5
59	J837-FCB-LB33	1290	1	90	350	95.0	300	235.0
60	J837-FCB-LB34	1269	1	100.5	350	111.5	300	251.5
61	J837-FCB-LB35	1756	2	102	310	58.0	300	188.0
62	J837-FCB-LB36	1364	15	82	300	232.0	300	232.0
63	J837-FCB-LB37	1003	1	96.5	300	246.5	300	246.5
64	J837-FCB-LB38	1401	1	80.5	325	80.5	300	200.5
65	J837-FCB-LB39	1225	1	102.5	340	92.5	300	222.5
66	J837-FCB-LB40	1151	1	89.5	325	57.0	300	197.0
67	J837-FCB-LB41	1214	1	97	340	87.0	300	227.0
68	J837-FCB-LB42	1116	2	89	310	38.0	300	178.0
69	J837-FCB-LB43	1169	2	97	325	64.5	300	204.5
70	J837-FCB-LB44	1166	2	95.5	325	63.0	300	202.0
71	J837-FCB-LB45	1739	1	94.5	310	49.5	300	199.5
72	J837-FCB-LB46	1517.6	1	98.0	330	88.0	300	228.8
73	J837-FCB-LB47	1413	6	106.5	300	36.5	300	176.5
74	J837-FCB-LB48	844.5	1	97.25	350	127.5	300	122.5



名稱	數據表	制圖	吳禕瑜	2019.5.27	修改	
材料		復核			日期	
顏色		批准			圖號	J837-FCB-LB1-2

EG-DWG3



美特鋁質 有限公司
MIDI Aluminium Fabricator Ltd.

工程號	J-837	地盤	觀塘
-----	-------	----	----

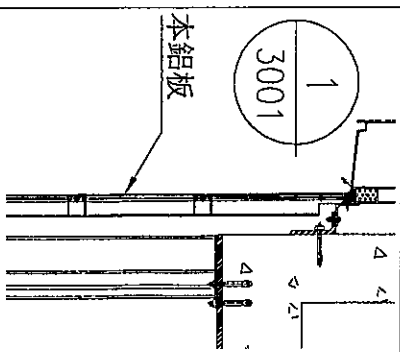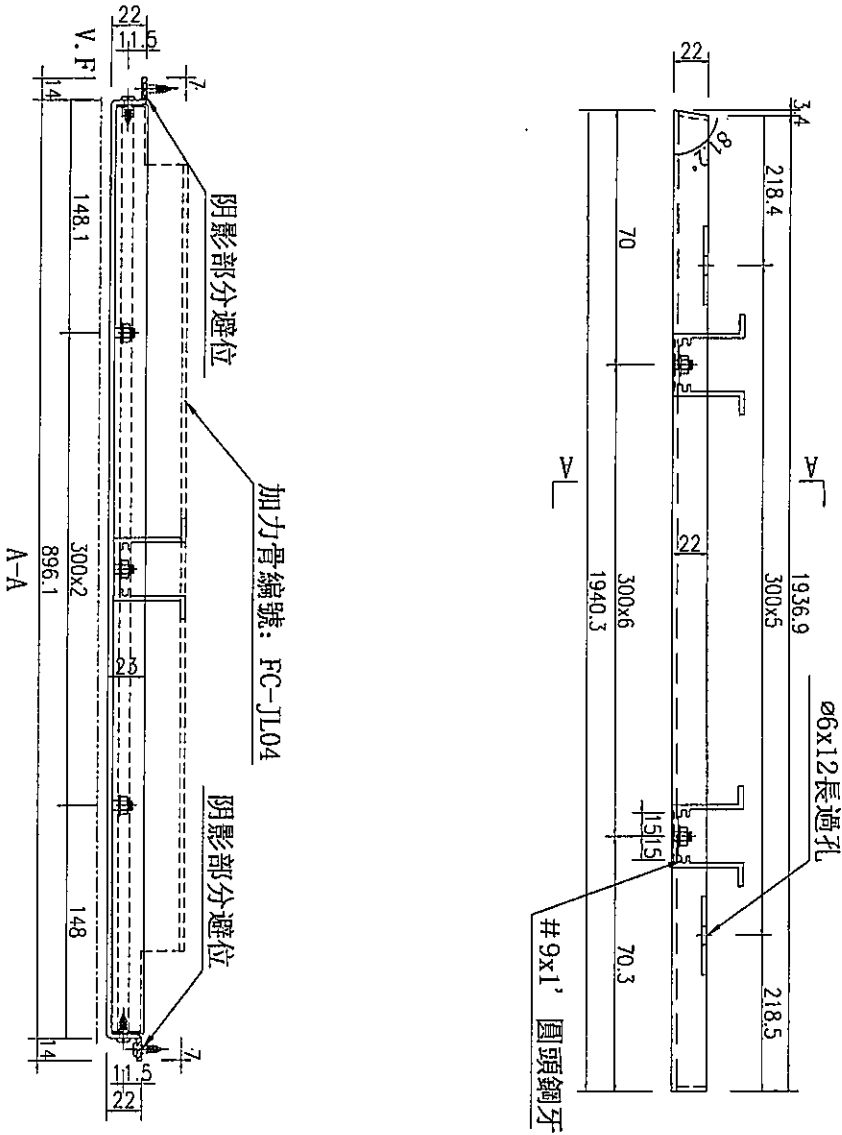

數量	1
----	---

名稱	鋁板加工圖	制圖	吳禕瑜	2019.5.27	修改		
材料	3mm厚鋁板	復核			日期		
顏色	UCT73815 FXL-3橙金色	批准			圖號	J837-FCB-LB56	