



工程指示 / 要求簡箋(E.I.)

工程指示編號：EI / 0885 / 19

修改版次：-

工程編號：J - 837

工程名稱：觀塘裕民坊

工程項目：幕牆 孖企位室外收口鋁板 (補料)

收件人：生統

發件人：Eric Liu

日期：25/07/2019

□要求提供 / □確認 事項：

- () 初步鋁料 B.M. () 加工拆圖，然後生產 () 尺寸表
- () 正式鋁料 B.M. () 技術上資料 / 指示 () 報價
- () 配件 B.M. () 樣辦或貨品說明書 () 分判合約
- () 其他：_____

內容：

請按加工圖生產孖企位室外收口鋁板(現場樣板層補料用)

謝謝！

請在 2019/ 07 / 30 前完成上列要求。

附：2 頁加工圖

以上項目為：

- 原合約工程包 原合約工程加 / 減賬 新工程報價

原因：-

分發東莞各部門：

- () 生產技術總監 □連附件 () 技術部 連附件 連附件 () 生產部 □連附件 () 機械設計部 □連附件
- () 採購部 □連附件 () 生產統籌部 連附件 連附件
- () 質檢部 □連附件 () 會計部 □連附件 () 報關組 □連附件 () 其他 楊榮輝 □連附件

分發其他分判：

- () 王禮秋 □連附件

分發香港各部門：

- () 行政部 □連附件 () 會計部 □連附件 () 統籌部 □連附件 () 工程部地盤科文 連附件 連附件
- () 採購部 □連附件 () QS 部 □連附件 () 維修部 □連附件 () 其他 _____ □連附件

傳遞編號：

HK 1707 / 19

發件人簽署：


項目經理簽署：

(Handwritten signatures)


美特鋁質 有限公司
MIDI Aluminium Fabricator Ltd.

工程號 J-837 地盤 觀塘裕民坊


物料編號	總層	每層	總數量	使用位置	樓層
APB-H02R	35	1	35	T1CW G-1	10~26F,27~49F
APB-H02R	39	1	39	T2CWC-2	10~26F,27~53F
APB-H02R	39	1	39	T2CWA-1	10~26F,27~53F
APB-H02R	39	1	39	T2CWM-2	10~26F,27~53F
APB-H02R	37	1	37	T3CW E-1	10~26F,27~51F
APB-H02R	37	1	37	T3CW A-1	10~26F,27~51F
APB-H02R	35	1	35	T5CW N-1	10~26F,27~49F
APB-H02R	35	1	35	T5CW L-1	10~26F,27~49F
APB-H02R	35	1	35	T5CW H-2	10~26F,27~49F
APB-H02R	10	1	10	T5CW C-1	10~21F
合計			341		

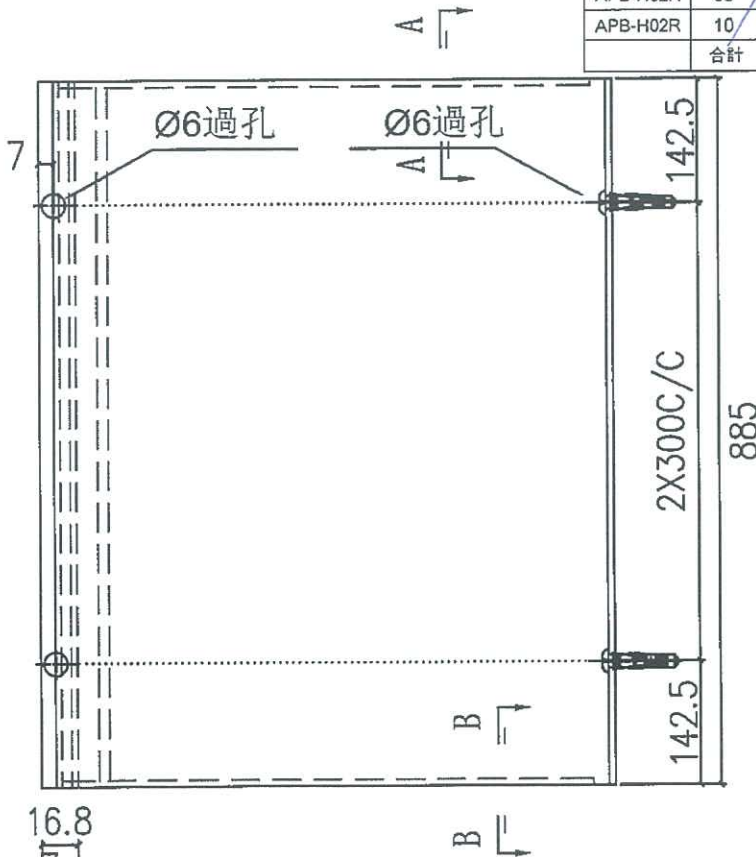

5件

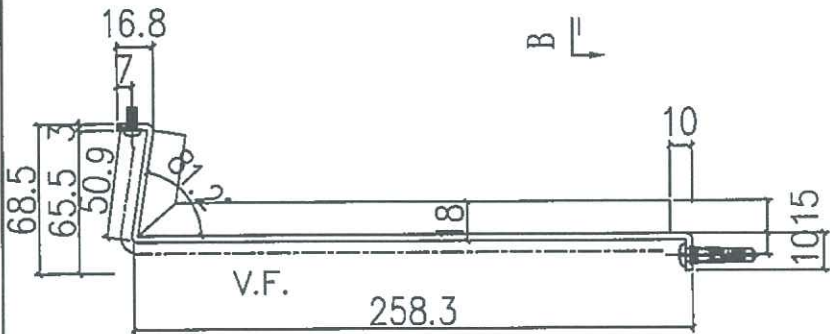

地盤安裝

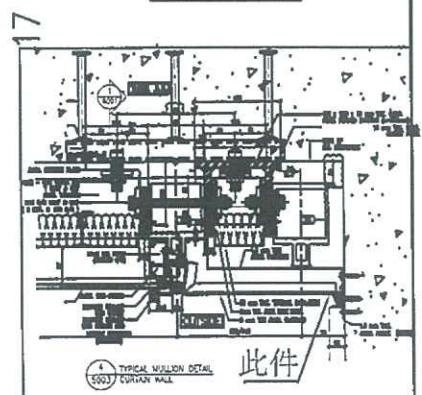


名稱	室外收口件拆圖	制圖	鞠章芳	2019.4.15	修改	
材料	3mm鋁	復核	謝永林	2019.4.20	日期	
顏色	UCT803649 FXL-3	批准			圖號	APB-H02R




美特鋁質 有限公司
MIDI Aluminium Fabricator Ltd.

工程號 J-837 地盤 觀塘裕民坊


物料編號	總層	每層	總數量	使用位置	樓層
APB-H02aR	34	1	34	T1CW G-1	10~26F,28~49F
APB-H02aR	38	1	38	T2CWC-2	10~26F,28~53F
APB-H02aR	38	1	38	T2CWA-1	10~26F,28~53F
APB-H02aR	38	1	38	T2CWM-2	10~26F,28~53F
APB-H02aR	36	1	36	T3CW E-1	10~26F,28~51F
APB-H02aR	36	1	36	T3CW A-1	10~26F,28~51F
APB-H02aR	34	1	34	T5CW N-1	10~26F,28~49F
APB-H02aR	34	1	34	T5CW L-1	10~26F,28~49F
APB-H02aR	34	1	34	T5CW H-2	10~26F,28~49F
APB-H02aR	10	1	10	T5CW C-1	10~21F
合計			382		

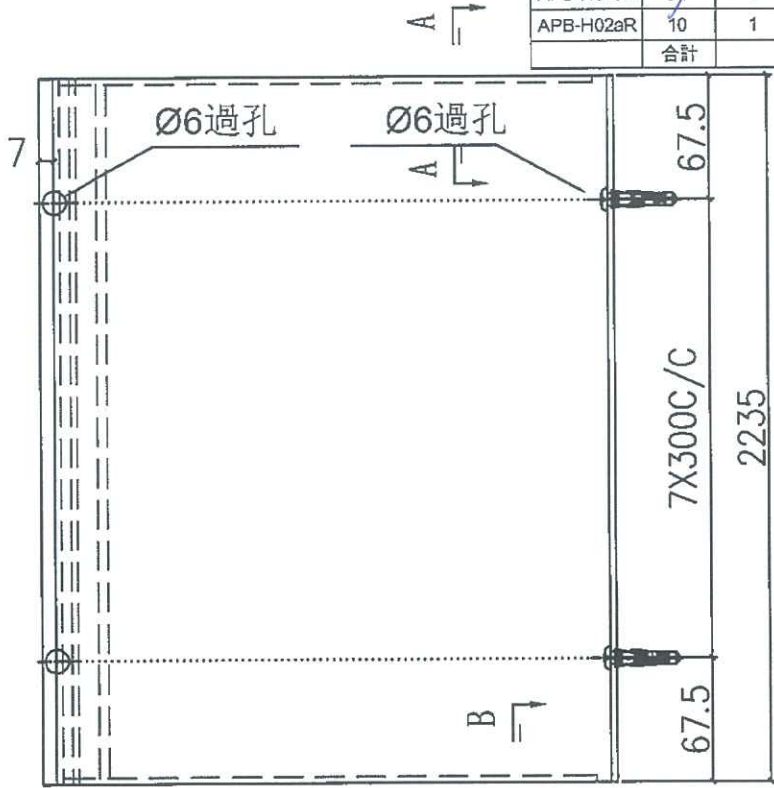

5件

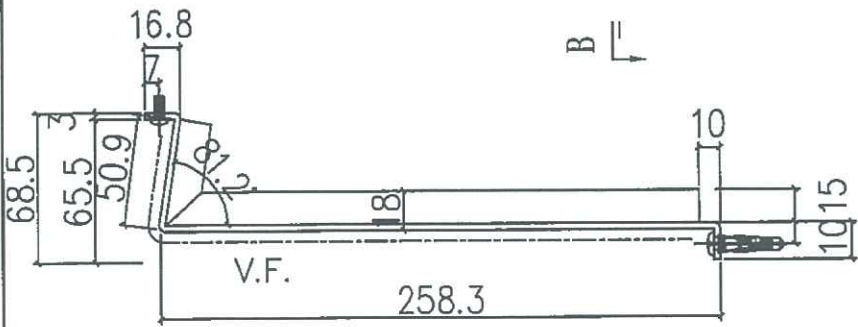

地盤安裝

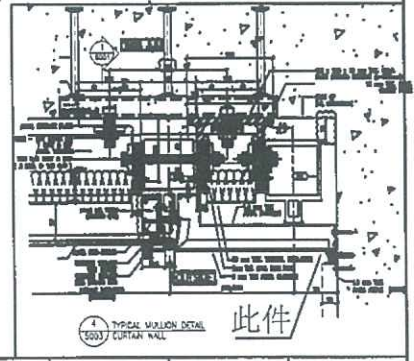

名稱	室外收口件拆圖	制圖	鞠章芳	2019.4.15	修改	
材料	3mm鋁	復核	謝永林	2019.4.20	日期	
顏色	UCT803649 FXL-3	批准			圖號	APB-H02aR