



工程指示 / 要求簡箋(E.I.)

工程指示編號：EI/0910 / 19 修改版次：-
 工程編號：J - 837 工程名稱：觀塘裕民坊
 工程項目：幕牆 FD 門室內企身收口底防水(樣板)
 收件人：生統 / 永林 發件人：Eric Liu 日期：02/08/2019

要求提供 / 確認 事項：

- | | | |
|------------------------------------|-------------------------------------|-------------------------------|
| <input type="checkbox"/> 初步鋁料 B.M. | <input type="checkbox"/> 加工拆圖，然後生產 | <input type="checkbox"/> 尺寸表 |
| <input type="checkbox"/> 正式鋁料 B.M. | <input type="checkbox"/> 技術上資料 / 指示 | <input type="checkbox"/> 報價 |
| <input type="checkbox"/> 配件 B.M. | <input type="checkbox"/> 樣辦或貨品說明書 | <input type="checkbox"/> 分判合約 |
| <input type="checkbox"/> 其他：_____ | | |

內容：

請按加工圖生產 FD 門室內企身收口底防水片(樣板) 送地盤試裝
 謝謝！

請在 2019/ 08 / 08 前完成上列要求。

附：2 頁加工圖，1 頁放樣

以上項目為：

- 原合約工程包 原合約工程加 / 減賬 新工程報價

原因：-_____

分發東莞各部門：

- () 生產技術總監 連附件 () 技術部 連附件 *永林* () 生產部 連附件 () 機械設計部 連附件
 () 採購部 連附件 () 生產統籌部 連附件 *永林*
 () 質檢部 連附件 () 會計部 連附件 () 報關組 連附件 () 其他 楊榮輝 連附件
 分發其他分判：
 () 王禮秋 連附件

分發香港各部門：

- () 行政部 連附件 () 會計部 連附件 () 統籌部 連附件 () 工程部地盤科文 連附件 *永林*
 () 採購部 連附件 () QS 部 連附件 () 維修部 連附件 () 其他 _____ 連附件

傳遞編號：


HK 1759 / 19

發件人簽署：


Eric Liu

項目經理簽署：

PP

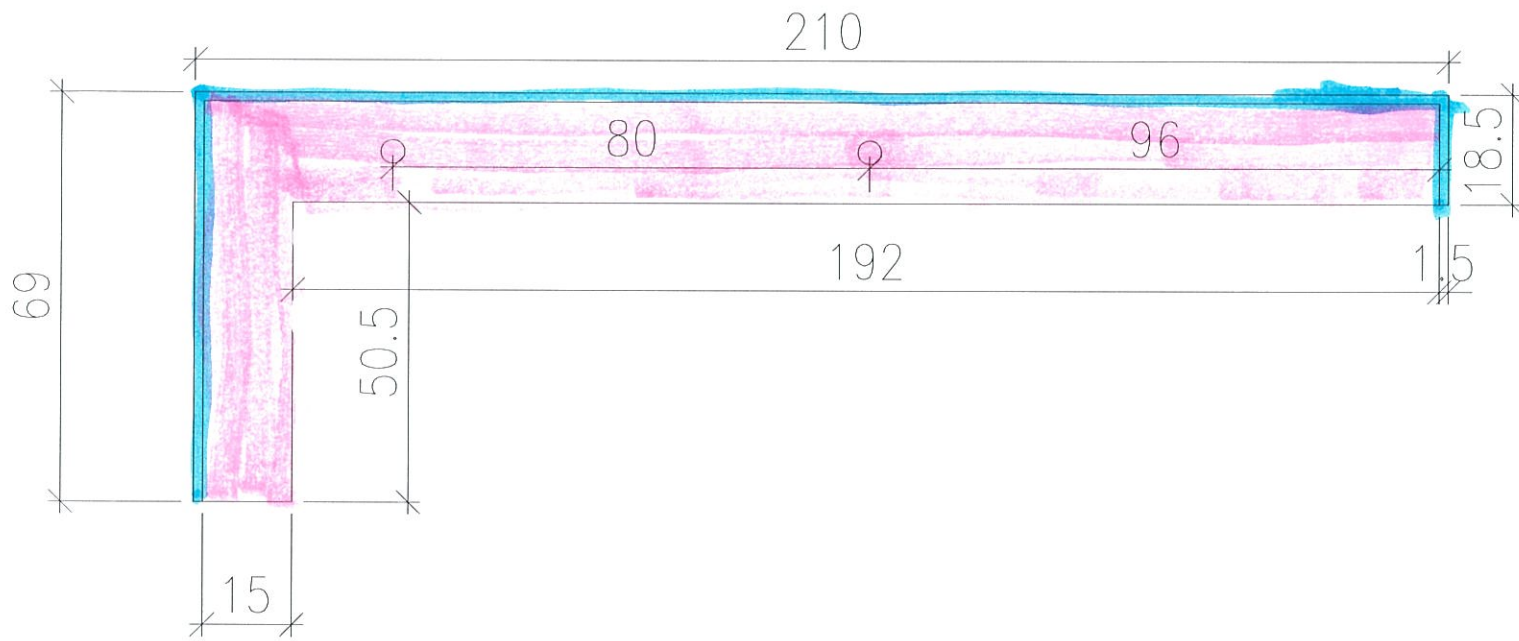



可用材料

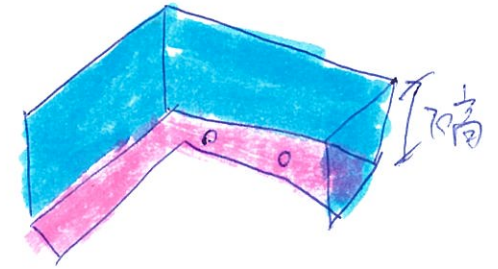

1.5 mm Mill料

圖號: 837-FDFS-R

數量 20件

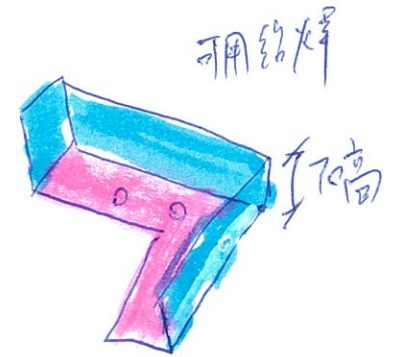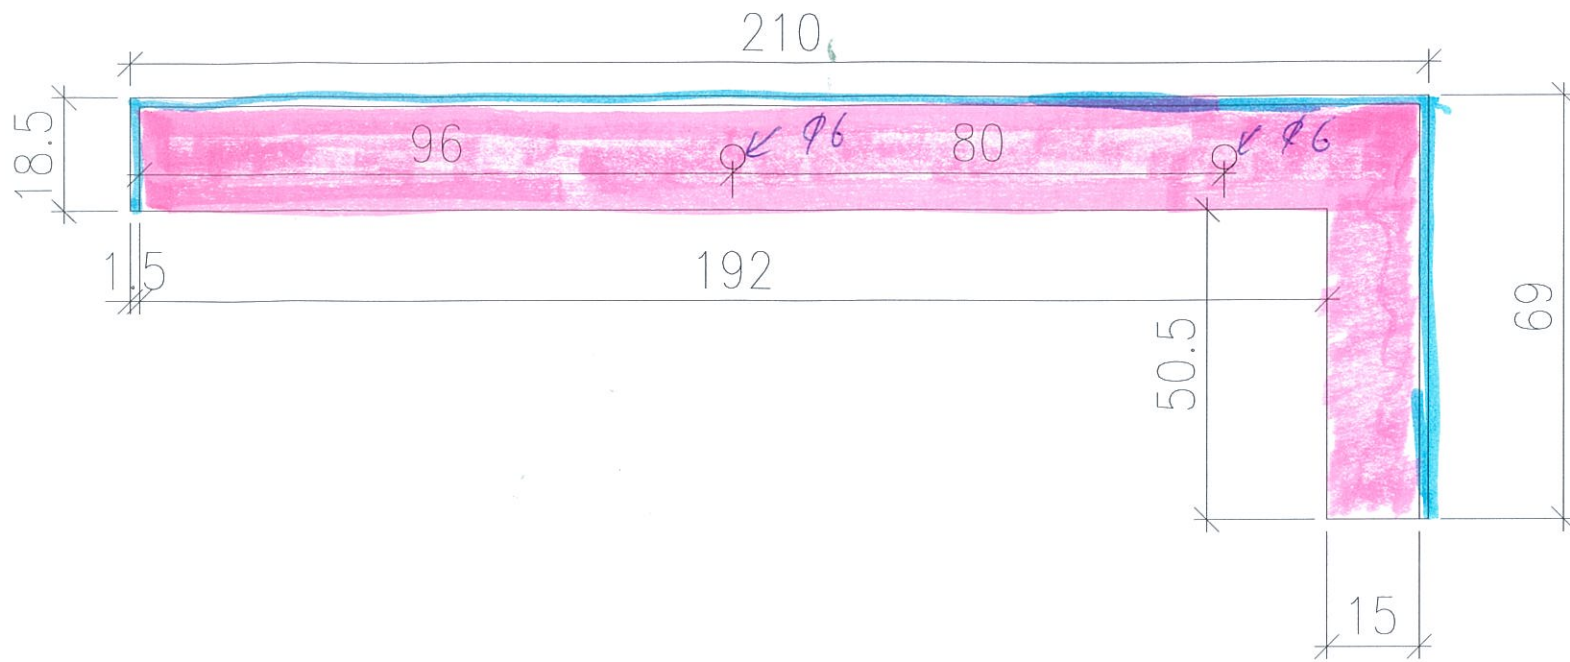


FD門室內收口底用防水片

1.5mm M=1半平

圖號: 837-FDFS-L

數量: 20件

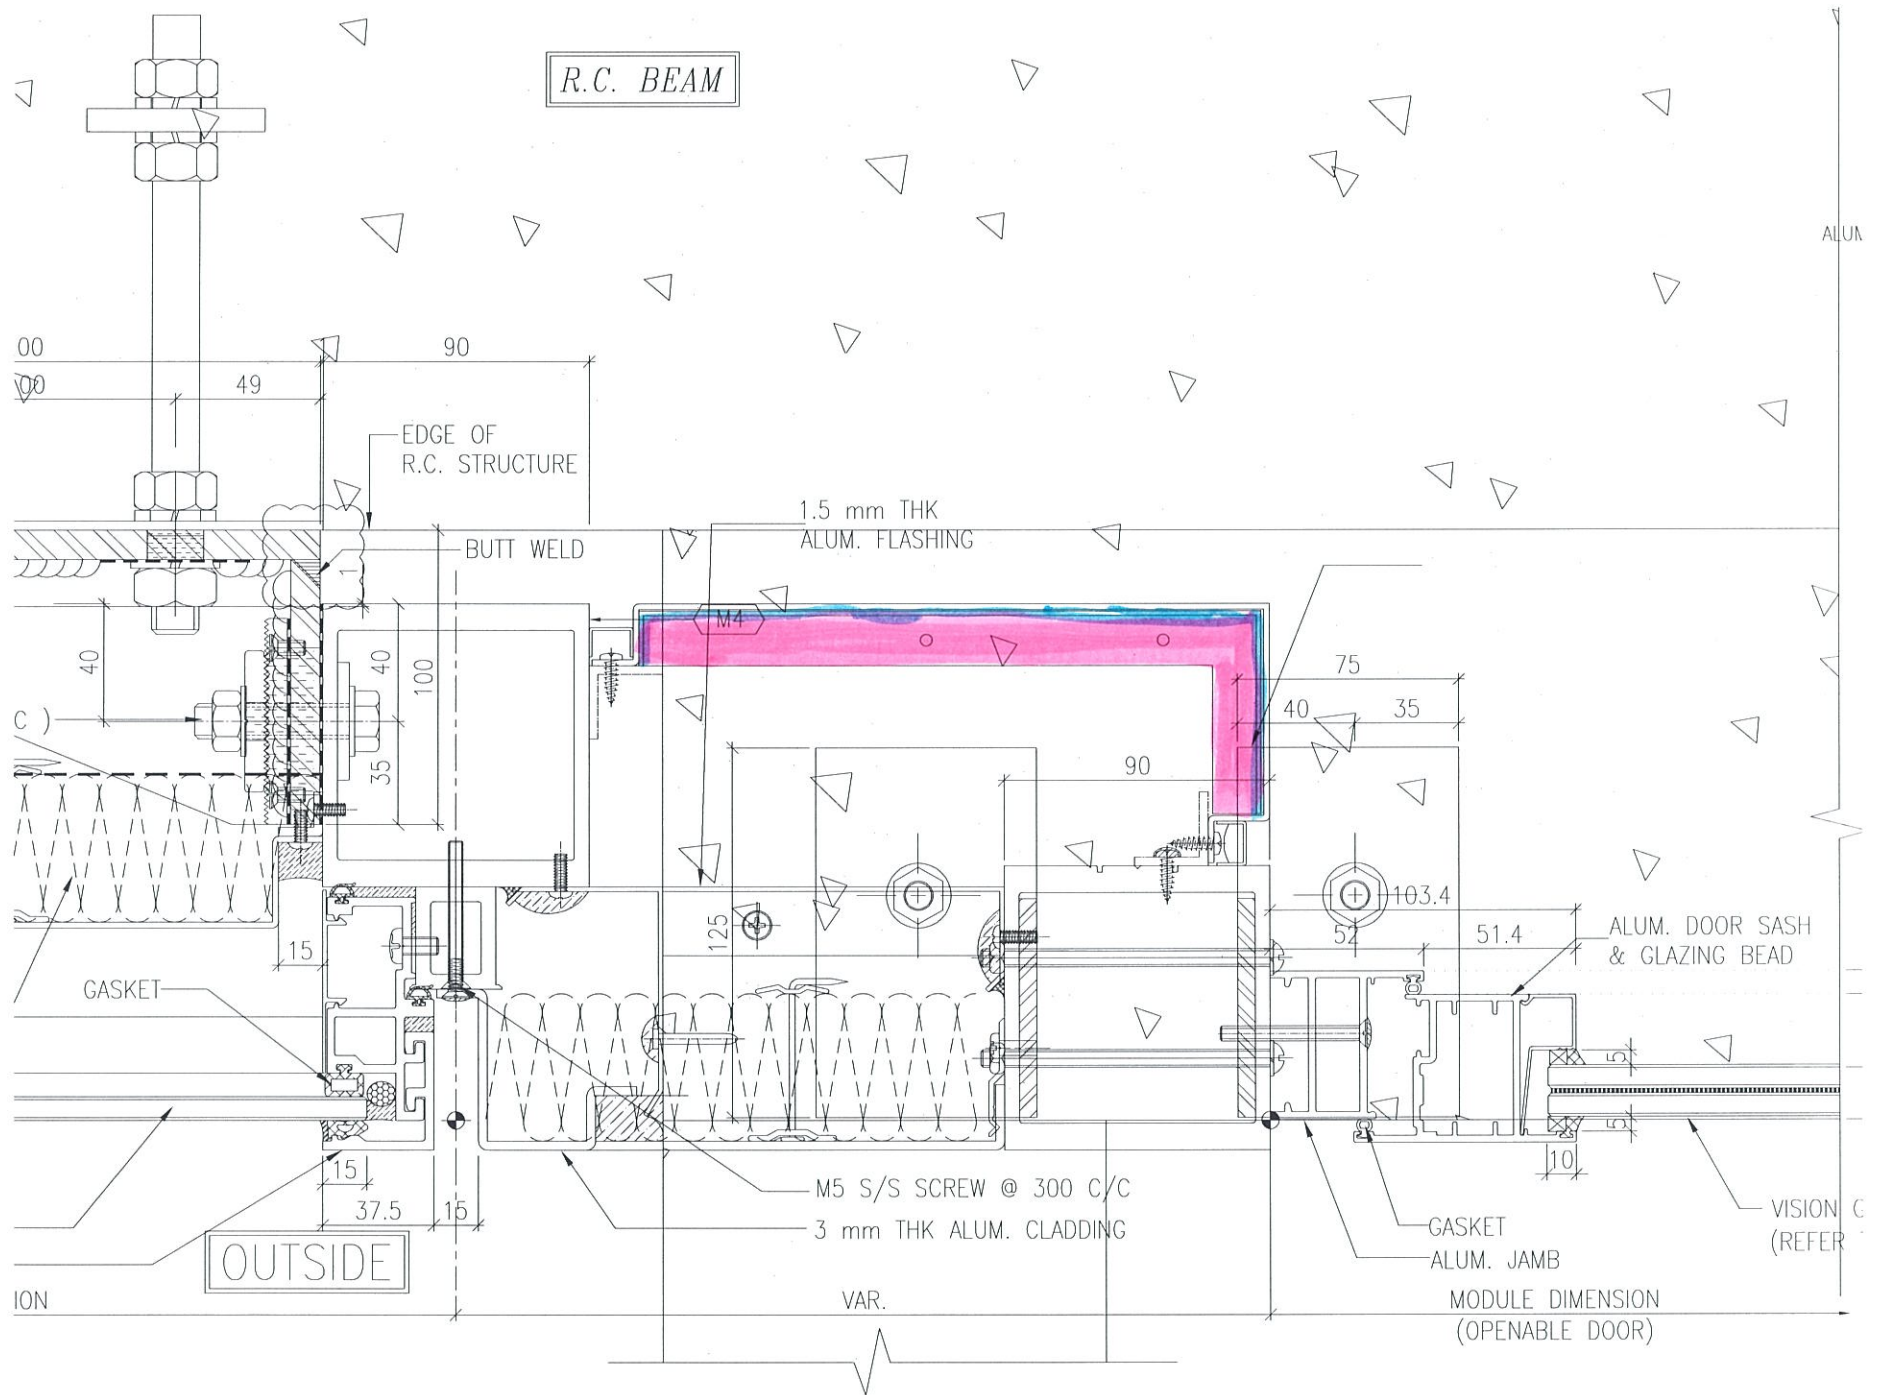

TYPICAL MULLION DETAIL

CURTAIN WALL