



工程指示 / 要求簡箋(E.I.)

工程指示編號：EI/0966 / 19

修改版次：-

工程編號：J - 837

工程名稱：觀塘裕民坊

工程項目：幕牆 T3 企橫料(51,52/F)(直追位置)

收件人：生統

發件人：Eric Liu

日期：16/08/2019

☐要求提供 / ☐確認 事項：

☐ 初步鋁料 B.M.	☐ 加工拆圖，然後生產	☐ 尺寸表
☐ 正式鋁料 B.M.	☐ 技術上資料 / 指示	☐ 報價
☐ 配件 B.M.	☐ 樣辦或貨品說明書	☐ 分判合約
☐ 其他：_____		

內容：

請按加工圖生產企橫料，送地盤安裝

最後一層標準層(51/F)及特式層(52/F)，直追位置

請按附頁到貨排期表生產

(620704B已發出此排期)

謝謝。

請在 2019/ 08 / 31 前完成上列要求。

附：

以上項目為：

☐ 原合約工程包

☐ 原合約工程加 / 減賬

☐ 新工程報價

原因：-

分發東莞各部門：

☐ 生產技術總監 ☐ 連附件	☒ 技術部 ☐ 連附件	永林	☐ 生產部	☐ 連附件	☐ 機械設計部 ☐ 連附件
☐ 採購部 ☐ 連附件	☒ 生產統籌部 ☐ 連附件	梅			
☐ 質檢部 ☐ 連附件	☐ 會計部 ☐ 連附件		☐ 報關組 ☐ 連附件	☐ 其他	小羅 ☐ 連附件

分發香港各部門：

☐ 行政部 ☐ 連附件	☐ 會計部 ☐ 連附件	☐ 統籌部 ☐ 連附件	☒ 工程部地盤科文 ☐ 連附件	炳哥 / 民 / 豪
☐ 採購部 ☐ 連附件	☐ QS 部 ☐ 連附件	☐ 維修部 ☐ 連附件	☐ 其他	☐ 連附件

傳遞編號：

HK 1824 / 19

發件人簽署：

項目經理簽署：

J-837 大貨企橫料到地盤日期

9/8

材料	企橫料			
樓層 座數	T1	T2	T3	T5
55/F		9月27日		
53/F		9月24日		
52/F		9月20日	9月4日	
51/F		9月17日	8月31日	9月3日
50/F	9月16日	9月10日	8月28日	8月29日
49/F	9月11日	9月6日	8月23日	8月26日
48/F	9月7日	9月3日	8月20日	8月22日
47/F	9月4日	8月30日	8月16日	8月19日
46/F	8月31日	8月28日	8月13日	8月15日
45/F	8月27日	8月22日	8月9日	8月12日
43/F	8月24日	8月19日	8月6日	
42/F	8月20日	8月16日	8月3日	
41/F	8月15日	8月13日		
40/F	8月12日	8月9日		
39/F	8月8日	8月6日		
38/F	8月5日			
37/F				
36/F				

圖則登記表
DRAWING REGISTER

				接收日期 Receiving Date (適用於客戶圖則)										
工程名稱 Project Title:		觀塘裕民坊(T3座)51F-52F		年										
		框架式幕牆 (主企+主橫+副框拆圖)		月										
工程編號 Project No:		J-837		日										
分發予 Distributed To				發出日期 Issued Date										
				年	19									
				月	08									
				日	01									
圖則編號 Drg. No.	圖則名稱 Drawing Title		修訂編號 Revision No.											
SD-ML01	SD中企 (外凹) 加工圖	1	-											
SD-ML02	雙生企加工圖	2	-											
SD-MR01	雙生企加工圖	3	-											
SD-MR02	SD中企 (外凹) 加工圖	4	-											
SD-MR01Z	轉角企加工圖	5	-											
SD-ML201	SD中企 (外凹) 加工圖	6	-											
SD-ML202	雙生企加工圖	7	-											
SD-MR201	雙生企加工圖	8	-											
SD-MR202	SD中企 (外凹) 加工圖	9	-											
SD-MR203	雙生企加工圖(大鐵碼)	10	-											
SD-ML301	SD中企 (外凹) 加工圖	11	-											
SD-ML302	雙生企加工圖	12	-											
SD-MR301	雙生企加工圖	13	-											
SD-MR302	SD中企 (外凹) 加工圖	14	-											
SD-MR301Z	轉角企加工圖	15	-											
G-MS02	生梗企加工圖	16	-											
G-MS03	雙梗企加工圖	17	-											
G-MS04	雙生企1加工圖	18	-											
G-MS05	生梗企加工圖	19	-											
G-MS07	雙生企1加工圖	20	-											
G-MS07R	雙生企1加工圖	21	-											
G-MS08	雙生企1加工圖	22	-											
G-MS08R	雙生企1加工圖	23	-											
G-MS09	雙生企1加工圖	24	-											
G-MS10	雙生企1加工圖	25	-											
G-MS09R	雙生企1加工圖	26	-											
G-MS10R	雙生企1加工圖	27	-											
G-MS11	生梗企加工圖	28	-											
G-MS20	生梗企加工圖	29	-											

圖則登記表

DRAWING REGISTER

工程名稱 Project Title: 觀塘裕民坊(T3座)51F-52F		年 月 日	接收日期 Receiving Date (適用於客戶圖則)									
框架式幕牆 (主企+主橫+副框拆圖)												
工程編號 Project No: J-837												
分發予 Distributed To												
		年 月 日	發出日期 Issued Date									
			19									
			08									
			01									
圖則編號 Drg. No.	圖則名稱 Drawing Title		修訂編號 Revision No.									
G-MS21	雙生企1加工圖	30	-									
G-MS22	生梗企加工圖	31	-									
G-MS32	生梗企加工圖	32	-									
G-MS23	雙生企1加工圖	33	-									
G-MS23R	雙生企1加工圖	34	-									
G-MS25	生梗企加工圖	35	-									
G-MS207	雙生企1加工圖	36	-									
G-MS221	雙生企1加工圖	37	-									
G-MS223	雙生企1加工圖	38	-									
G-MS302	生梗企加工圖	39	-									
G-MS303	雙梗企加工圖	40	-									
G-MS304	雙生企1加工圖	41	-									
G-MS305	生梗企加工圖	42	-									
G-MS307	雙生企1加工圖	43	-									
G-MS307R	雙生企1加工圖	44	-									
G-MS308	雙生企1加工圖	45	-									
G-MS308R	雙生企1加工圖	46	-									
G-MS309	雙生企1加工圖	47	-									
G-MS310	雙生企1加工圖	48	-									
G-MS309R	雙生企1加工圖	49	-									
G-MS310R	雙生企1加工圖	50	-									
G-MS311	生梗企加工圖	51	-									
G-MS320	生梗企加工圖	52	-									
G-MS321	雙生企1加工圖	53	-									
G-MS322	生梗企加工圖	54	-									
G-MS332	生梗企加工圖	55	-									
G-MS323	雙生企1加工圖	56	-									
G-MS323R	雙生企1加工圖	57	-									
G-MS325	生梗企加工圖	58	-									

圖則登記表
DRAWING REGISTER

工程名稱 Project Title: 觀塘裕民坊(T3座)51F~52F		年 月 日	接收日期 Receiving Date (適用於客戶圖則)									
工程編號 Project No: J-837												
分發予 Distributed To												
		年 月 日	發出日期 Issued Date									
			19									
			08									
			01									
圖則編號 Drg. No.	圖則名稱 Drawing Title		修訂編號 Revision No.									
UN-SD302	SD門頂橫 (SD門用)	59	-									
UN-SD302a	生梗橫料 (SD門用)	60	-									
UN-SD302b	生梗橫料 (SD門用)	61	-									
UN-SD303R	SD門頂橫 (SD門用)	62	-									
UN-SD303aR	生梗橫料 (SD門用)	63	-									
UN-SD303bR	生梗橫料 (SD門用)	64	-									
UN-SD310R	SD門頂橫 (SD門用) 轉角位	65	-									
UN-SD310aR	生梗橫料 (SD門用) 轉角位	66	-									
UN-SD310bR	生梗橫料 (SD門用) 轉角位	67	-									
UN-L01	生梗橫料 (生窗用)	68	-									
UN-L01a	生梗橫料 (生窗用)	69	-									
UN-L01c	生梗橫料 (生窗封頂用)	70	-									
UN-L02	生梗橫料 (生窗用)	71	-									
UN-L02a	生梗橫料 (生窗用)	72	-									
UN-L02c	生梗橫料 (生窗封頂用)	73	-									
UN-L02S	生梗橫料 (生窗用)	74	-									
UN-L02aS	生梗橫料 (生窗用)	75	-									
UN-L02cS	生梗橫料 (生窗封頂用)	76	-									
UN-R01	生梗橫料 (生窗用)	77	-									
UN-R01a	生梗橫料 (生窗用)	78	-									
UN-R01c	生梗橫料 (生窗封頂用)	79	-									
UN-R01S	生梗橫料 (生窗用)	80	-									
UN-R01aS	生梗橫料 (生窗用)	81	-									
UN-R01cS	生梗橫料 (生窗封頂用)	82	-									
UN-R02	生梗橫料 (生窗用)	83	-									
UN-R02a	生梗橫料 (生窗用)	84	-									
UN-R02c	生梗橫料 (生窗封頂用)	85	-									
UN-EL01R	生梗橫料 (生窗用)	86	-									
UN-EL01aR	生梗橫料 (生窗用)	87	-									

圖則登記表
DRAWING REGISTER

		年 月 日	接收日期 Receiving Date (適用於客戶圖則)							
工程名稱 Project Title: 觀塘裕民坊(T3座)51F~52F										
框架式幕牆 (主企+主橫+副框拆圖)										
工程編號 Project No: J-837										
分發予 Distributed To										
		年 月 日	發出日期 Issued Date							
			19							
			08							
			01							
圖則編號 Drg. No.	圖則名稱 Drawing Title		修訂編號 Revision No.							
UN-EL01cR	生梗橫料 (生窗封頂用)	88	-							
UN-EL01S	生梗橫料 (生窗用)	89	-							
UN-EL01aS	生梗橫料 (生窗用)	90	-							
UN-EL01cS	生梗橫料 (生窗封頂用)	91	-							
UN-EL01RS	生梗橫料 (生窗用)	92	-							
UN-EL01aRS	生梗橫料 (生窗用)	93	-							
UN-EL01cRS	生梗橫料 (生窗封頂用)	94	-							
UN-EL02R	生梗橫料 (生窗用)	95	-							
UN-EL02aR	生梗橫料 (生窗用)	96	-							
UN-EL02cR	生梗橫料 (生窗封頂用)	97	-							
UN-EL02S	生梗橫料 (生窗用)	98	-							
UN-EL02aS	生梗橫料 (生窗用)	99	-							
UN-EL02cS	生梗橫料 (生窗封頂用)	100	-							
UN-ER01	生梗橫料 (生窗用)	101	-							
UN-ER01a	生梗橫料 (生窗用)	102	-							
UN-ER01c	生梗橫料 (生窗封頂用)	103	-							
UN-ER01S	生梗橫料 (生窗用)	104	-							
UN-ER01aS	生梗橫料 (生窗用)	105	-							
UN-ER01cS	生梗橫料 (生窗封頂用)	106	-							
UN-ER01RS	生梗橫料 (生窗用)	107	-							
UN-ER01aRS	生梗橫料 (生窗用)	108	-							
UN-ER01cRS	生梗橫料 (生窗封頂用)	109	-							
UN-ER02	生梗橫料 (生窗用)	110	-							
UN-ER02a	生梗橫料 (生窗用)	111	-							
UN-ER02c	生梗橫料 (生窗封頂用)	112	-							
UN-ER02R	生梗橫料 (生窗用)	113	-							
UN-ER02aR	生梗橫料 (生窗用)	114	-							
UN-ER02cR	生梗橫料 (生窗封頂用)	115	-							
UN-ER02RS	生梗橫料 (生窗用)	116	-							

圖則登記表

DRAWING REGISTER

工程名稱 Project Title: 觀塘裕民坊(T3座)51F~52F		年 月 日	接收日期 Receiving Date (適用於客戶圖則)							
工程編號 Project No: J-837										
分發予 Distributed To			發出日期 Issued Date							
		年	19							
		月	08							
		日	01							
圖則編號 Drg. No.	圖則名稱 Drawing Title		修訂編號 Revision No.							
UN-ER02aRS	生梗橫料 (生窗用)	117	-							
UN-ER02cRS	生梗橫料 (生窗封頂用)	118	-							
UN-ER16	生梗橫料 (生窗用)	119	-							
UN-ER16a	生梗橫料 (生窗用)	120	-							
UN-ER16c	生梗橫料 (生窗封頂用)	121	-							
UN-T304	雙梗橫料 (外凸) (梗窗用)	122	-							
UN-T304a	雙梗橫料 (外凸) (梗窗用)	123	-							
UN-T304b	雙梗橫料 (外凸) (梗窗用)	124	-							
UN-E312	雙梗橫料 (外凸)	125	-							
UN-E312a	雙梗橫料 (外凸)	126	-							
UN-E312b	雙梗橫料 (外凸)	127	-							
UN-E309	雙梗橫料 (外凸)	128	-							
UN-E309-1	雙梗橫料 (外凸) 數據表	129	-							
UN-E309a	雙梗橫料 (外凸)	130	-							
UN-E309a-1	雙梗橫料 (外凸) 數據表	131	-							
UN-E309b	雙梗橫料 (外凸)	132	-							
UN-E305R	雙梗橫料 (外凸)	133	-							
UN-E305R-1	雙梗橫料 (外凸) 數據表	134	-							
UN-E305aR	雙梗橫料 (外凸)	135	-							
UN-E305aR-1	雙梗橫料 (外凸) 數據表	136	-							
UN-E305bR	雙梗橫料 (外凸)	137	-							
UN-E310W	雙梗橫料 (外凸)	138	-							
UN-E310W-1	雙梗橫料 (外凸) 數據表	139	-							
UN-E310aW	雙梗橫料 (外凸)	140	-							
UN-E310aW-1	雙梗橫料 (外凸) 數據表	141	-							
UN-E310bW	雙梗橫料 (外凸)	142	-							
UN-L01b	雙梗橫料 (外凸)	143	-							
UN-L01b-1	雙梗橫料 (外凸) 數據表	144	-							
UN-L02b	雙梗橫料 (外凸)	145	-							

DRAWING REGISTER

			接收日期 Receiving Date (適用於客戶圖則)										
工程名稱 Project Title:	觀塘裕民坊(T3座)51F~52F		年 月 日										
框架式幕牆 (主企+主橫+副框拆圖)													
工程編號 Project No:	J-837												
分發予 Distributed To			年 月 日	發出日期 Issued Date									
				19									
				08									
			01										
圖則編號 Drg. No.	圖則名稱 Drawing Title		修訂編號 Revision No.										
UN-L02bS	雙梗橫料(外凸)	146	-										
UN-R01b	雙梗橫料(外凸)	147	-										
UN-R01b-1	雙梗橫料(外凸)數據表	148	-										
UN-R01bS	雙梗橫料(外凸)	149	-										
UN-R02b	雙梗橫料(外凸)	150	-										
UN-EL01bR	雙梗橫料(外凸)	151	-										
UN-EL01bR-1	雙梗橫料(外凸)數據表	152	-										
UN-EL01bS	雙梗橫料(外凸)	153	-										
UN-EL01bS-1	雙梗橫料(外凸)數據表	154	-										
UN-EL01bRS	雙梗橫料(外凸)	155	-										
UN-EL01bRS-1	雙梗橫料(外凸)數據表	156	-										
UN-EL02bR	雙梗橫料(外凸)	157	-										
UN-EL02bR-1	雙梗橫料(外凸)數據表	158	-										
UN-EL02bS	雙梗橫料(外凸)	159	-										
UN-EL02bS-1	雙梗橫料(外凸)數據表	160	-										
UN-ER01b	雙梗橫料(外凸)	161	-										
UN-ER01b-1	雙梗橫料(外凸)數據表	162	-										
UN-ER01bS	雙梗橫料(外凸)	163	-										
UN-ER01bS-1	雙梗橫料(外凸)數據表	164	-										
UN-ER01bRS	雙梗橫料(外凸)	165	-										
UN-ER01bRS-1	雙梗橫料(外凸)數據表	166	-										
UN-ER02b	雙梗橫料(外凸)	167	-										
UN-ER02b-1	雙梗橫料(外凸)數據表	168	-										
UN-ER02bR	雙梗橫料(外凸)	169	-										
UN-ER02bR-1	雙梗橫料(外凸)數據表	170	-										
UN-ER02bRS	雙梗橫料(外凸)	171	-										
UN-ER02bRS-1	雙梗橫料(外凸)數據表	172	-										
UN-ER16b	雙梗橫料(外凸)	173	-										
ZS-U01	SD中柱底座	174	-										

DRAWING REGISTER

[illegible]

圖則登記表
DRAWING REGISTER

工程名稱 Project Title: 觀塘裕民坊(T3座)51F~52F		年 月 日	接收日期 Receiving Date (適用於客戶圖則)									
工程編號 Project No: J-837												
分發予 Distributed To			發出日期 Issued Date									
			19									
		08										
		01										
圖則編號 Drg. No.	圖則名稱 Drawing Title		修訂編號 Revision No.									
SC-AL03	30*30*6鋁角	204	-									
SC-AL04	30*30*3鋁角	205	-									
SC-AL05	鋁巴加工圖	206	-									
Z-A01	Z字碼	207	-									
UN-LC1	欄河槽加工圖	208	-									
UN-LC2	欄河槽加工圖	209	-									
SC-AL02	鋁角加工圖	210	-									
W-TX1	雙梗企套心	211	-									
W-TX2	生梗企套心	212	-									
W-TX2R	生梗企套心	213	-									
W-TX3	雙生企套心	214	-									
W-TX4	轉角企套心	215	-									
CW-JT01	膠條安裝位置圖	216	-									
CW-JT02	膠條安裝位置圖	217	-									
CW-JT03	膠條安裝位置圖	218	-									
ZX-XC01	玻璃扣蓋加工圖	219	-									
ZX-XC04	玻璃扣蓋加工圖	220	-									
ZX-XC01R	玻璃扣蓋加工圖	221	-									
ZX-XC04R	玻璃扣蓋加工圖	222	-									
ZX-XY01	玻璃扣蓋加工圖	223	-									
ZX-XY01R	玻璃扣蓋加工圖	224	-									
UN-AM1a	單玻插線加工圖	225	-									
UN-AM1a-1	單玻插線加工圖 (數據表)	226	-									
UN-AM1aR	單玻插線加工圖	227	-									
UN-AM1aR-1	單玻插線加工圖 (數據表)	228	-									
UN-AM1b	單玻插線加工圖	229	-									
UN-AM1b-1	單玻插線加工圖 (數據表)	230	-									
UN-AM1bR	單玻插線加工圖	231	-									
UN-AM1bR-1	單玻插線加工圖 (數據表)	232	-									

圖則登記表
DRAWING REGISTER

工程名稱 Project Title: 觀塘裕民坊(T3座)51F-52F		年 月 日	接收日期 Receiving Date (適用於客戶圖則)							
框架式幕牆 (主企+主橫+副框拆圖)										
工程編號 Project No: J-837										
分發予 Distributed To										
		年 月 日	發出日期 Issued Date							
			19							
			08							
			01							
圖則編號 Drg. No.	圖則名稱 Drawing Title		修訂編號 Revision No.							
UN-AM2	單玻插線加工圖	233	-							
UN-AM2-1	單玻插線加工圖 (數據表)	234	-							
UN-AM2R	單玻插線加工圖	235	-							
UN-AM2R-1	單玻插線加工圖 (數據表)	236	-							
UN-HM1	單玻插線加工圖	237	-							
UN-HM1a	單玻插線加工圖	238	-							
UN-HM304	單玻插線加工圖	239	-							
UN-HM304a	單玻插線加工圖	240	-							
UN-HM302S	單玻插線加工圖	241	-							
UN-HM302aS	單玻插線加工圖	242	-							
UN-EH1	單玻插線加工圖	243	-							
UN-EH1a	單玻插線加工圖	244	-							
UN-EH1R	單玻插線加工圖	245	-							
UN-EH1aR	單玻插線加工圖	246	-							
UN-EH309	單玻插線加工圖	247	-							
UN-EH309a	單玻插線加工圖	248	-							
UN-EH305R	單玻插線加工圖	249	-							
UN-EH305aR	單玻插線加工圖	250	-							
UN-EH314W	單玻插線加工圖	251	-							
UN-EH314aW	單玻插線加工圖	252	-							
UN-DM1a	生梗企單玻加工圖	253	-							
UN-DM1a-1	生梗企單玻加工圖 (數據表)	254	-							
UN-DM1aR	生梗企單玻加工圖	255	-							
UN-DM1aR-1	生梗企單玻加工圖 (數據表)	256	-							
UN-DM1b	生梗企單玻加工圖	257	-							
UN-DM1b-1	生梗企單玻加工圖 (數據表)	258	-							
UN-DM1bR	生梗企單玻加工圖	259	-							
UN-DM1bR-1	生梗企單玻加工圖 (數據表)	260	-							
UN-DM2a	生梗企單玻加工圖	261	-							

圖則登記表

DRAWING REGISTER

工程名稱 Project Title: 觀塘裕民坊(T3座)51F~52F		年 月 日	接收日期 Receiving Date (適用於客戶圖則)								
工程編號 Project No: J-837											
分發予 Distributed To			發出日期 Issued Date								
		年 月 日	19								
			08								
			01								
圖則編號 Drg. No.	圖則名稱 Drawing Title		修訂編號 Revision No.								
UN-DM2a-1	生梗企單玻加工圖 (數據表)	262	-								
UN-DM2aR	生梗企單玻加工圖	263	-								
UN-DM2aR-1	生梗企單玻加工圖 (數據表)	264	-								
UN-DM1d	生梗企單玻加工圖	265	-								
UN-DM1d-1	生梗企單玻加工圖 (數據表)	266	-								
UN-DM1dR	生梗企單玻加工圖	267	-								
UN-DM1dR-1	生梗企單玻加工圖 (數據表)	268	-								
UN-SM1	生梗企雙玻加工圖	269	-								
UN-SM1-1	生梗企雙玻加工圖 (數據表)	270	-								
UN-SM1R	生梗企雙玻加工圖	271	-								
UN-SM1R-1	生梗企雙玻加工圖 (數據表)	272	-								
ZS-KG1	橫料扣蓋加工圖	273	-								
ZS-KG1-1	橫料扣蓋加工圖 (數據表)	274	-								
ZS-S01b	生梗企單玻扣蓋	275	-								
ZS-S01b-1	生梗企單玻扣蓋 (數據表)	276	-								
ZS-S01bR	生梗企單玻扣蓋	277	-								
ZS-S01bR-1	生梗企單玻扣蓋 (數據表)	278	-								
ZS-S01d	生梗企單玻扣蓋	279	-								
ZS-S01d-1	生梗企單玻扣蓋 (數據表)	280	-								
ZS-S01dR	生梗企單玻扣蓋	281	-								
ZS-S01dR-1	生梗企單玻扣蓋 (數據表)	282	-								
ZS-BG1	生梗企雙玻扣蓋	283	-								
ZS-BG1-1	生梗企雙玻扣蓋 (數據表)	284	-								
ZS-BG1R	生梗企雙玻扣蓋	285	-								
ZS-BG1R-1	生梗企雙玻扣蓋 (數據表)	286	-								
UN-HT1	背板托角加工圖	287	-								
UN-HT1-1	背板托角加工圖 (數據表)	288	-								
UN-HT1a	背板托角加工圖	289	-								
UN-HT1a-1	背板托角加工圖 (數據表)	290	-								

圖則登記表
DRAWING REGISTER

工程名稱 Project Title: 觀塘裕民坊(T3座)51F~52F		年 月 日	接收日期 Receiving Date (適用於客戶圖則)							
框架式幕牆 (主企+主橫+副框拆圖)										
工程編號 Project No: J-837										
分發予 Distributed To			發出日期 Issued Date							
		年	19							
		月	08							
		日	01							
圖則編號 Drg. No.	圖則名稱 Drawing Title		修訂編號 Revision No.							
UN-HT304	背板托角加工圖	291	-							
UN-HT304a	背板托角加工圖	292	-							
UN-HT304a-1	背板托角加工圖(數據表)	293	-							
UN-HT302S	背板托角加工圖	294	-							
UN-HT302aS	背板托角加工圖	295	-							
UN-HT302aS-1	背板托角加工圖(數據表)	296	-							
UN-HT312	背板托角加工圖	297	-							
UN-HT312a	背板托角加工圖	298	-							
UN-HT310S	背板托角加工圖	299	-							
UN-HT310aS	背板托角加工圖	300	-							
J837-CW-2302	主企主橫安裝位置圖	301	-							
J837-CW-2303	主企主橫安裝位置圖	302	-							
J837-CW-2304	主企主橫安裝位置圖	303	-							
J837-CW-2305	主企主橫安裝位置圖	304	-							
J837-CW-2306	主企主橫安裝位置圖	305	-							
J837-CW-2307	主企主橫安裝位置圖	306	-							
J837-CW-2308	主企主橫安裝位置圖	307	-							
J837-CW-2309	主企主橫安裝位置圖	308	-							
J837-CW-2310	主企主橫安裝位置圖	309	-							
J837-CW-2311	主企主橫安裝位置圖	310	-							
J837-CW-2312	主企主橫安裝位置圖	311	-							
837-CW-2302(G)	后裝內外蓋安裝位置圖	312	-							
837-CW-2303(G)	后裝內外蓋安裝位置圖	313	-							
837-CW-2304(G)	后裝內外蓋安裝位置圖	314	-							
837-CW-2305(G)	后裝內外蓋安裝位置圖	315	-							
837-CW-2306(G)	后裝內外蓋安裝位置圖	316	-							
837-CW-2307(G)	后裝內外蓋安裝位置圖	317	-							
837-CW-2308(G)	后裝內外蓋安裝位置圖	318	-							
837-CW-2309(G)	后裝內外蓋安裝位置圖	319	-							

DRAWING REGISTER

		年 月 日	接收日期 Receiving Date (適用於客戶圖則)									
工程名稱 Project Title: 觀塘裕民坊(T3座)51F~52F												
框架式幕牆 (主企+主橫+副框拆圖)												
工程編號 Project No: J-837												
分發予 Distributed To			發出日期 Issued Date									
			19									
			08									
		01										
		年 月 日										
圖則編號 Drg. No.	圖則名稱 Drawing Title	320 321 322 323 324 325 326 327 328 329 330 331 332 333	修訂編號 Revision No.									
837-CW-2310(G)	后裝內外蓋安裝位置圖		-									
837-CW-2311(G)	后裝內外蓋安裝位置圖		-									
837-CW-2312(G)	后裝內外蓋安裝位置圖		-									
837-CW-2302(H)	散料安裝位置圖		-									
837-CW-2303(H)	散料安裝位置圖		-									
837-CW-2304(H)	散料安裝位置圖		-									
837-CW-2305(H)	散料安裝位置圖		-									
837-CW-2306(H)	散料安裝位置圖		-									
837-CW-2307(H)	散料安裝位置圖		-									
837-CW-2308(H)	散料安裝位置圖		-									
837-CW-2309(H)	散料安裝位置圖		-									
837-CW-2310(H)	散料安裝位置圖		-									
837-CW-2311(H)	散料安裝位置圖		-									
837-CW-2312(H)	散料安裝位置圖	-										



美特鋁質有限公司
MIDI Aluminium Fabricator Ltd.

工程號

J-837

地盤



觀塘裕民坊

數量	位置	樓層
2	T3CW-E-1	51F
1	T3CW-L-2	51F
1	T3CW-L-1	51F
1	T3CW-C-2	51F
1	T3CW-C-1	51F
2	T3CW-A-1	51F

左SD生右SD梗

*請用A3紙打印

*注意:
螺絲鑽平頭孔事宜, 請留意M5及3/16"要
沉頭 (90° X Ø10), 供修螺絲後即膠用

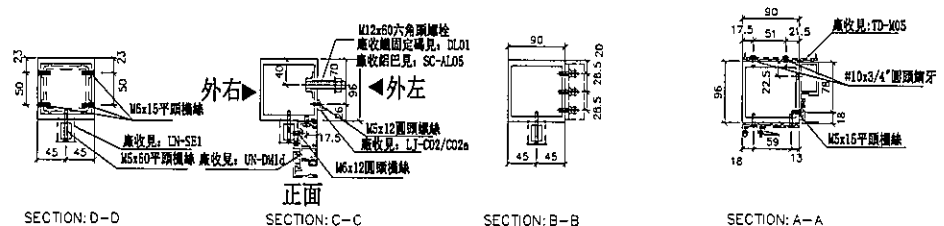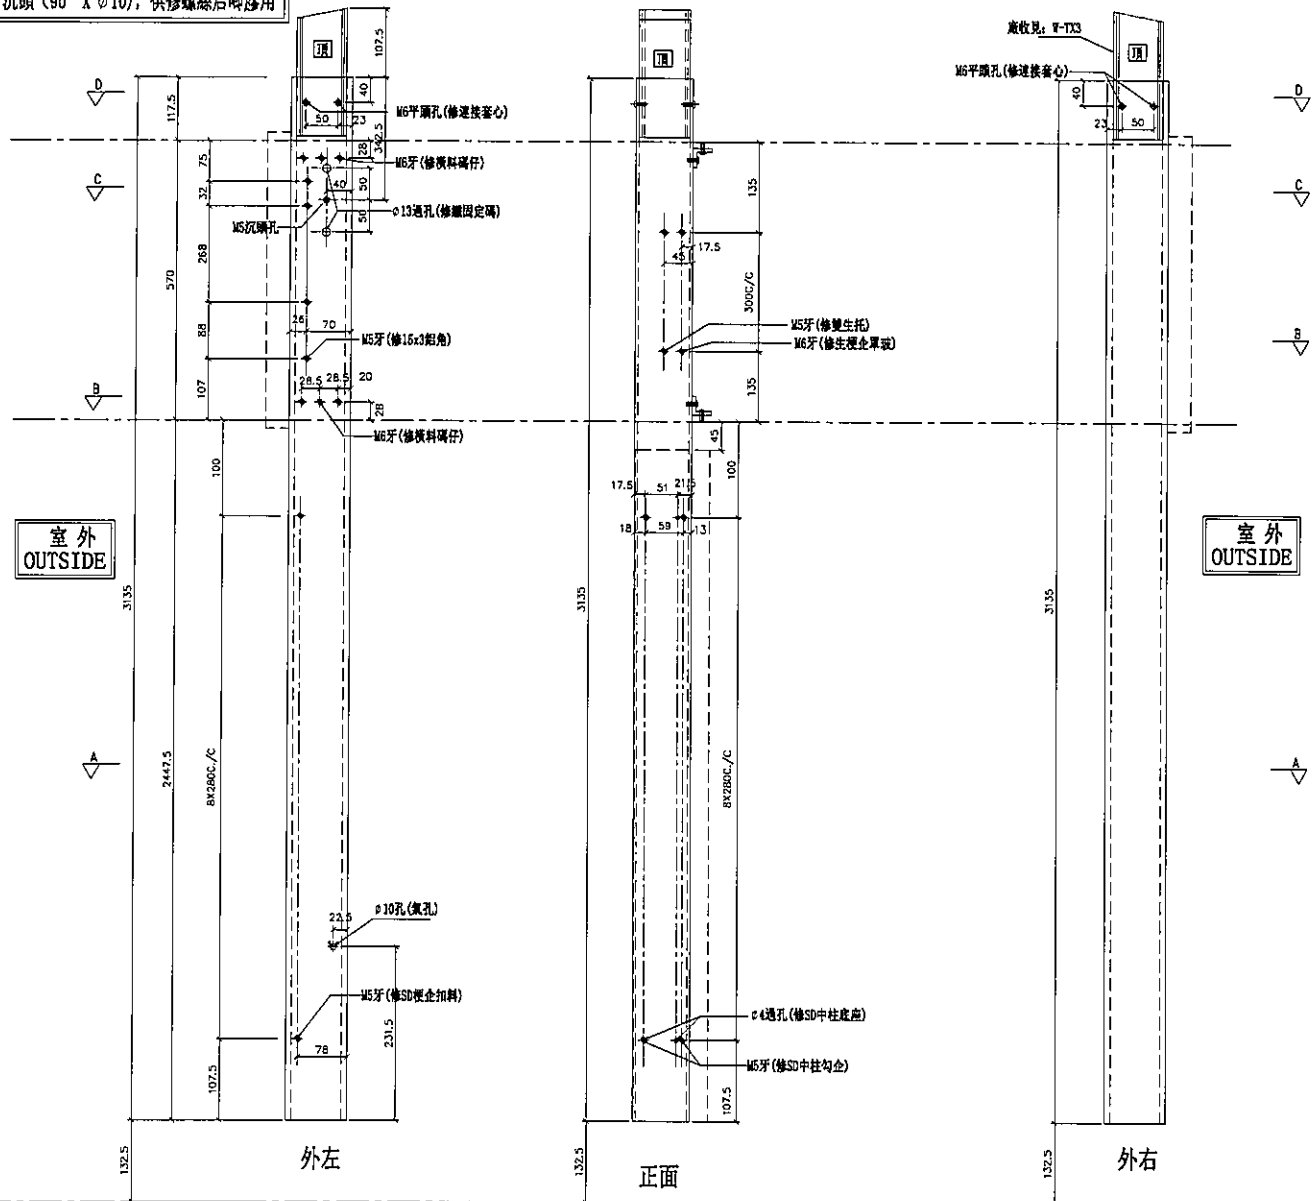

名稱	SD中企 (外凹)	制圖	陳俊賢	2019.07.21	修改			
材料	X85548	復核	謝永林	2019.08.01	日期			
顏色	EC-DG-S332054 (3塗)	批准	Jason		圖號	SD-ML01		









美特鋁質 有限公司
MIDI Aluminium Fabricator Ltd.

工程號 J-837 地盤 觀塘裕民坊

左SD梗右SHR

*請用A3紙打印

數量	位置	樓層
2	T3CW-E-1	51F
1	T3CW-L-2	51F
1	T3CW-L-1	51F
1	T3CW-C-2	51F
1	T3CW-C-1	51F
2	T3CW-A-1	51F

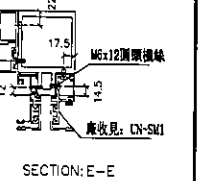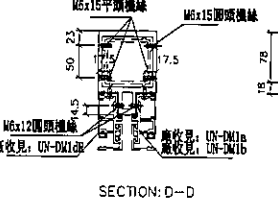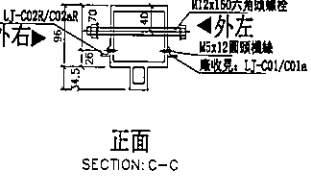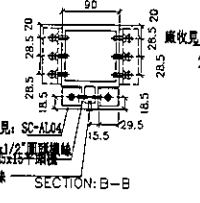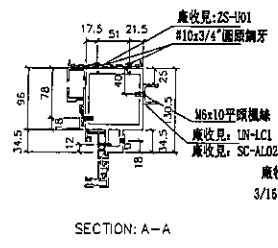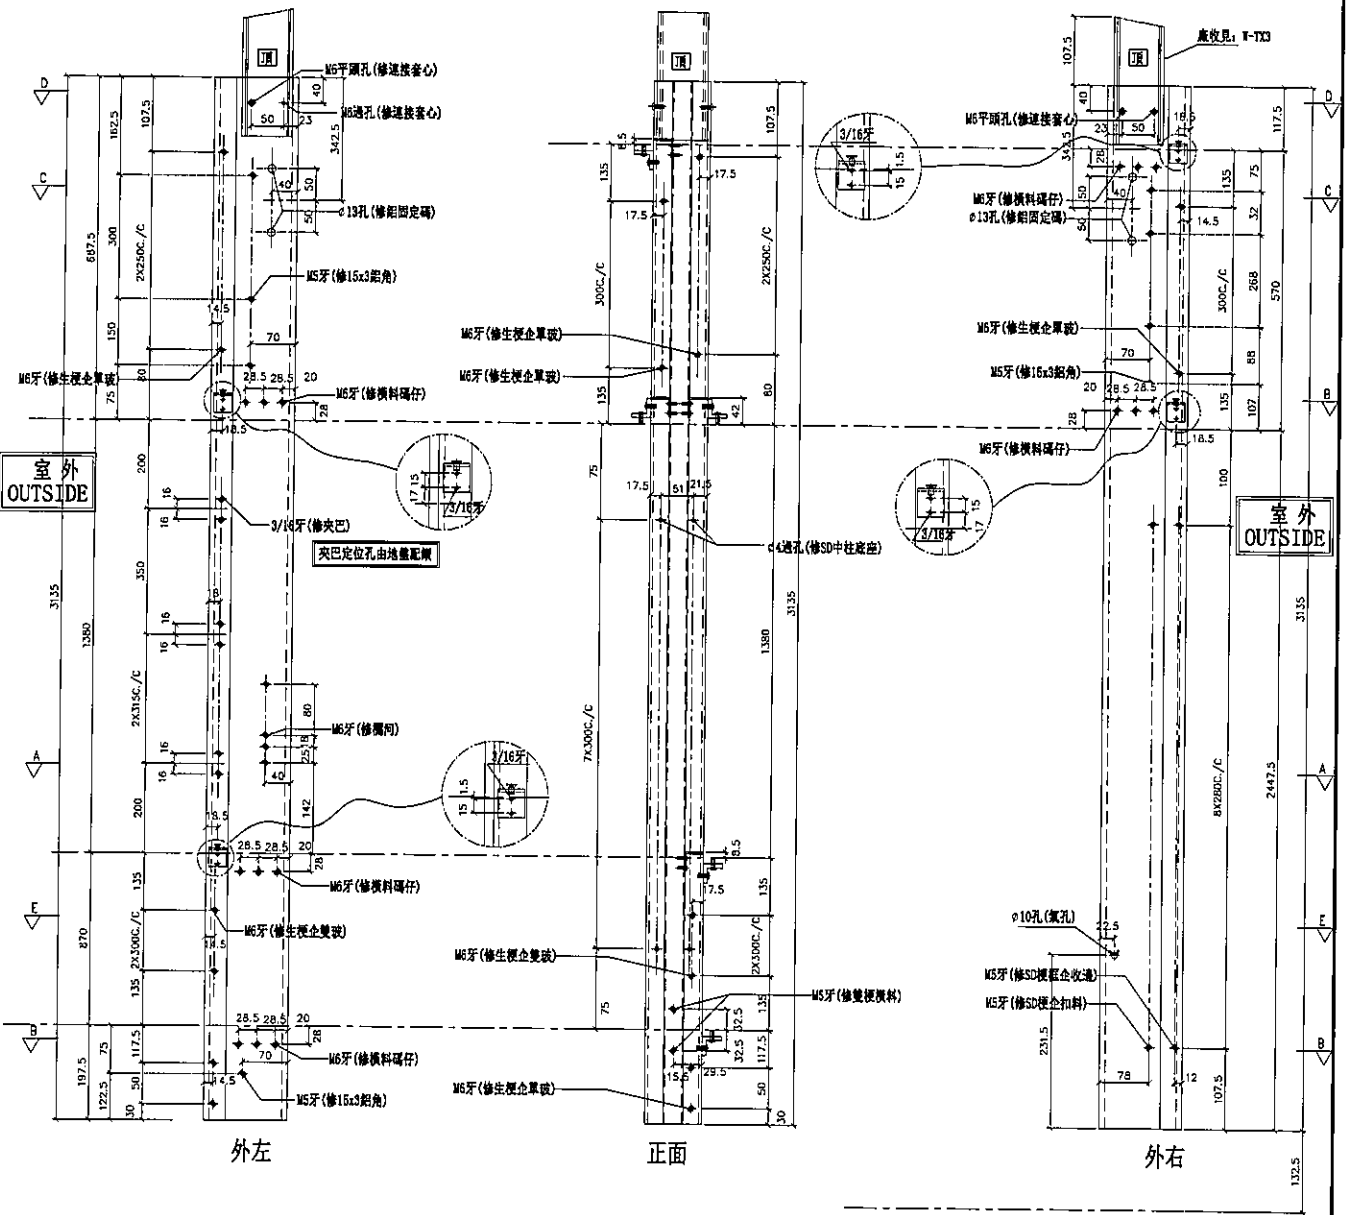

名稱	雙生企	制圖	陳俊賢	2019.07.21	修改	
材料	X85547	復核	謝永林	2019.08.01	日期	
顏色	EC-DG-S332054 (3塗)	批准	Jason		圖號	SD-ML02




美特鋁質有限公司
MIDI Aluminium Fabricator Ltd.

工程號 J-837 地盤 觀塘裕民坊

數量	位置	樓層
1	T3CW-M-2	51F
1	T3CW-M-1	51F
2	T3CW-B-2	51F

左SHL右SD梗

*請用A3紙打印

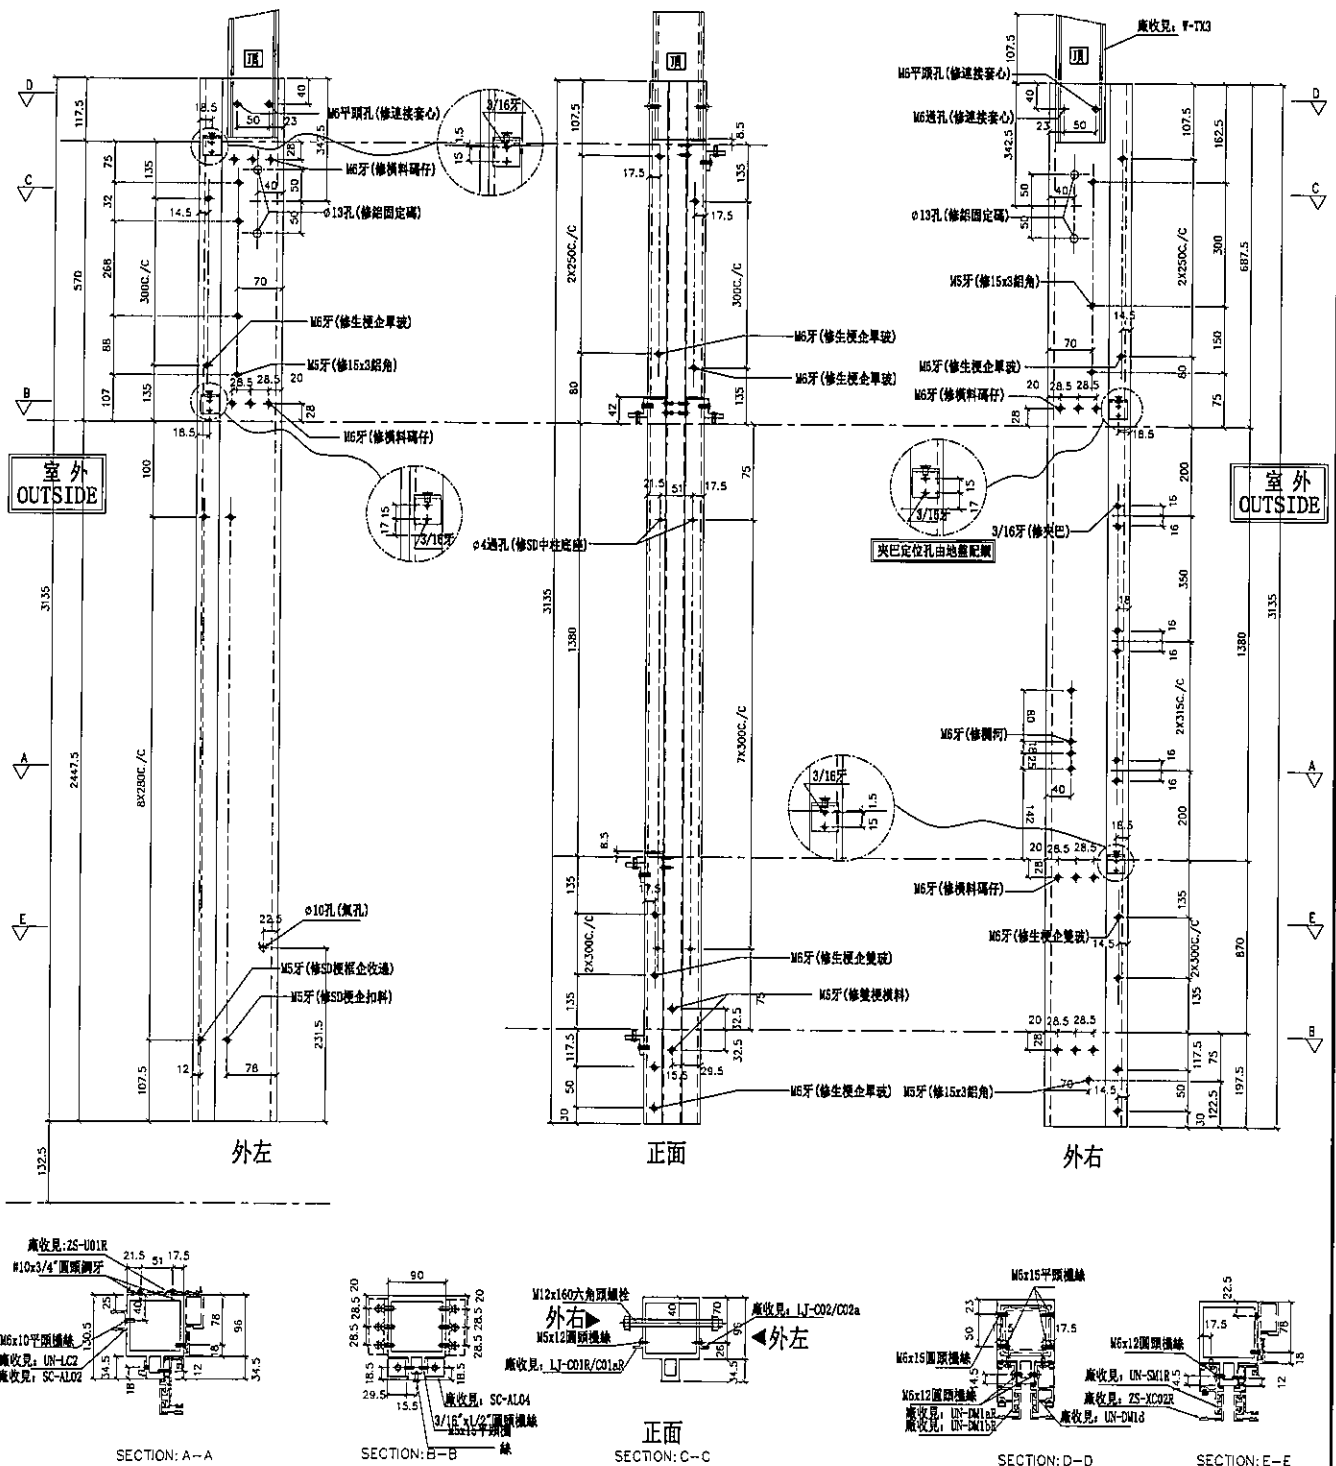

名稱	雙生企	制圖	陳俊賢	2019.07.21	修改		
材料	X85547	復核	謝永林	2019.08.01	日期		
顏色	EC-DG-S332054 (3塗)	批准	Jason		圖號	SD-MR01	



美特鋁質 有限公司
MIDI Aluminium Fabricator Ltd.



工程號 J-837 地盤 觀塘裕民坊

數量	位置	樓層
1	T3CW-M-2	51F
1	T3CW-M-1	51F
2	T3CW-B-2	51F
1	T3CW-H-2	51F


左SD梗右SD生

*請用A3紙打印


*注意:
螺絲鑽平頭孔事宜, 請留意M5及3/16"要
沉頭 (90° X Ø10), 供修螺絲后啣膠用

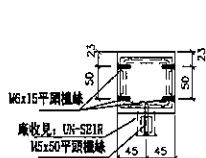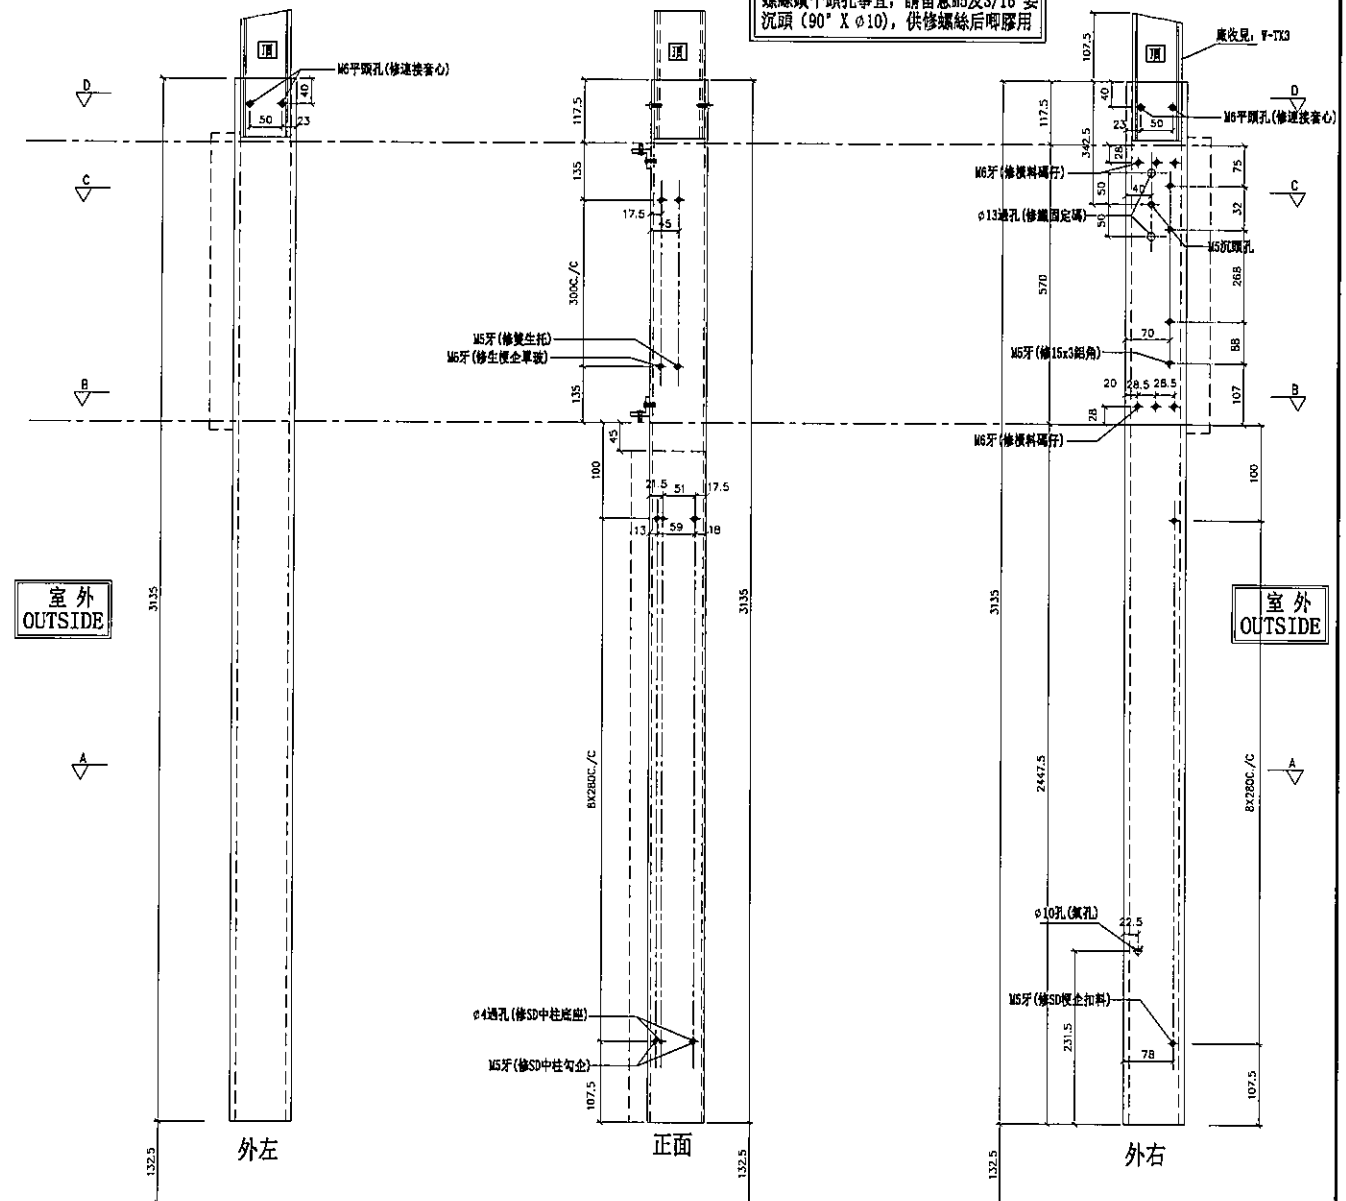


SECTION: D-D

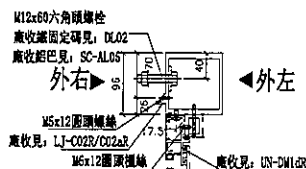

SECTION: C-C

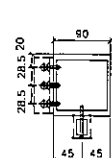

SECTION: B-B

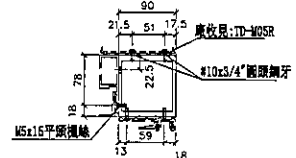

SECTION: A-A

名稱	SD中企 (外凹)	制圖	陳俊賢	2019.07.21	修改		
材料	X85548	復核	謝永林	2019.08.01	日期		
顏色	EC-DG-S332054 (3塗)	批准	Jason		圖號	SD-MR02	



美特鋁質有限公司
MIDI Aluminium Fabricator Ltd.

工程號

J-837


地盤

觀塘裕民坊

左轉角梗窗右轉角SD梗

*請用A3紙打印

數量	位置	樓層
1	T3CW-H-2	51F

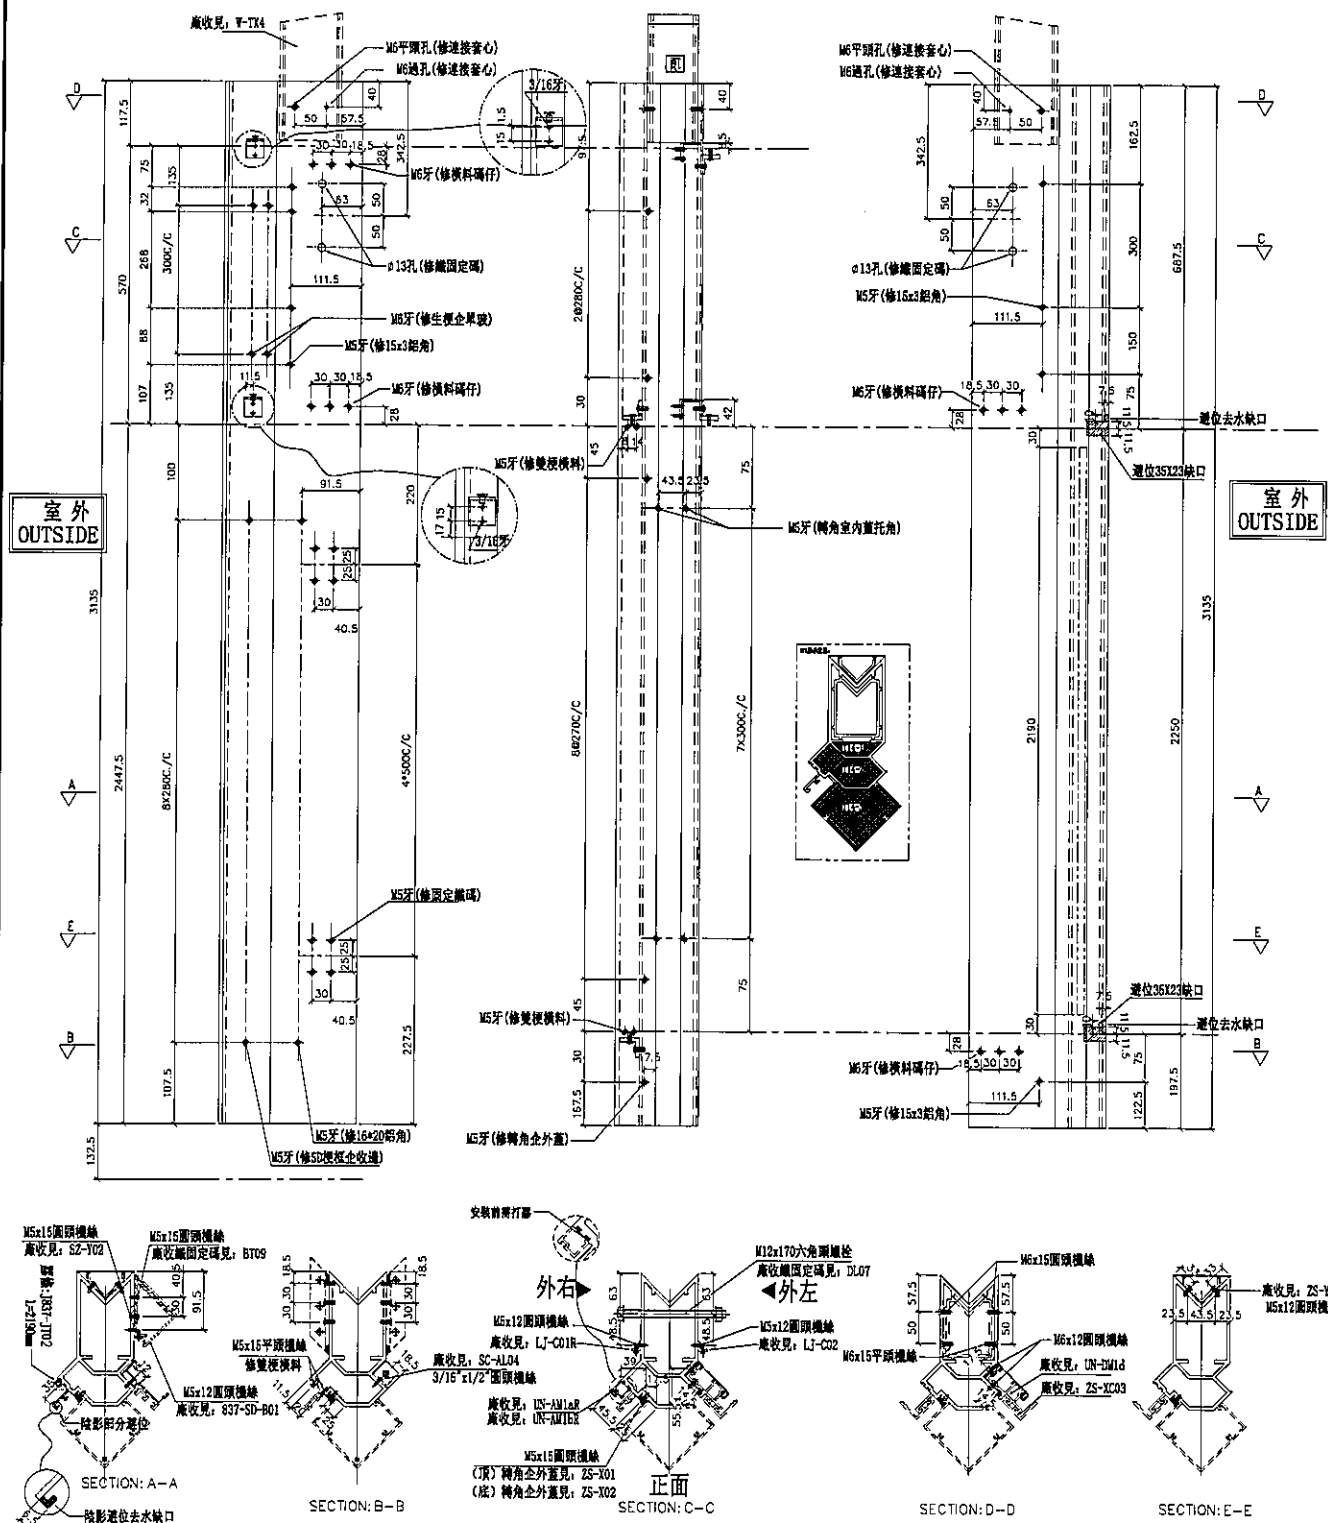

名稱	轉角企	制圖	陳俊賢	2019.07.21	修改			
材料	X85549	復核	謝永林	2019.08.01	日期			
顏色	EC-DG-S332054 (3塗)	批准			圖號	SD-MR01Z		





觀塘裕民坊

左SD生右SD梗

*請用A3紙打印

數量	位置	樓層
1	T3CW-D-1	51F

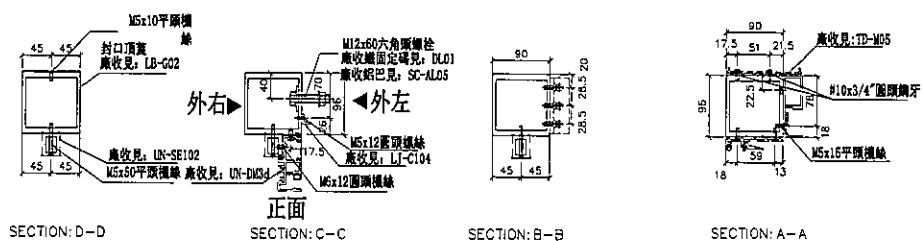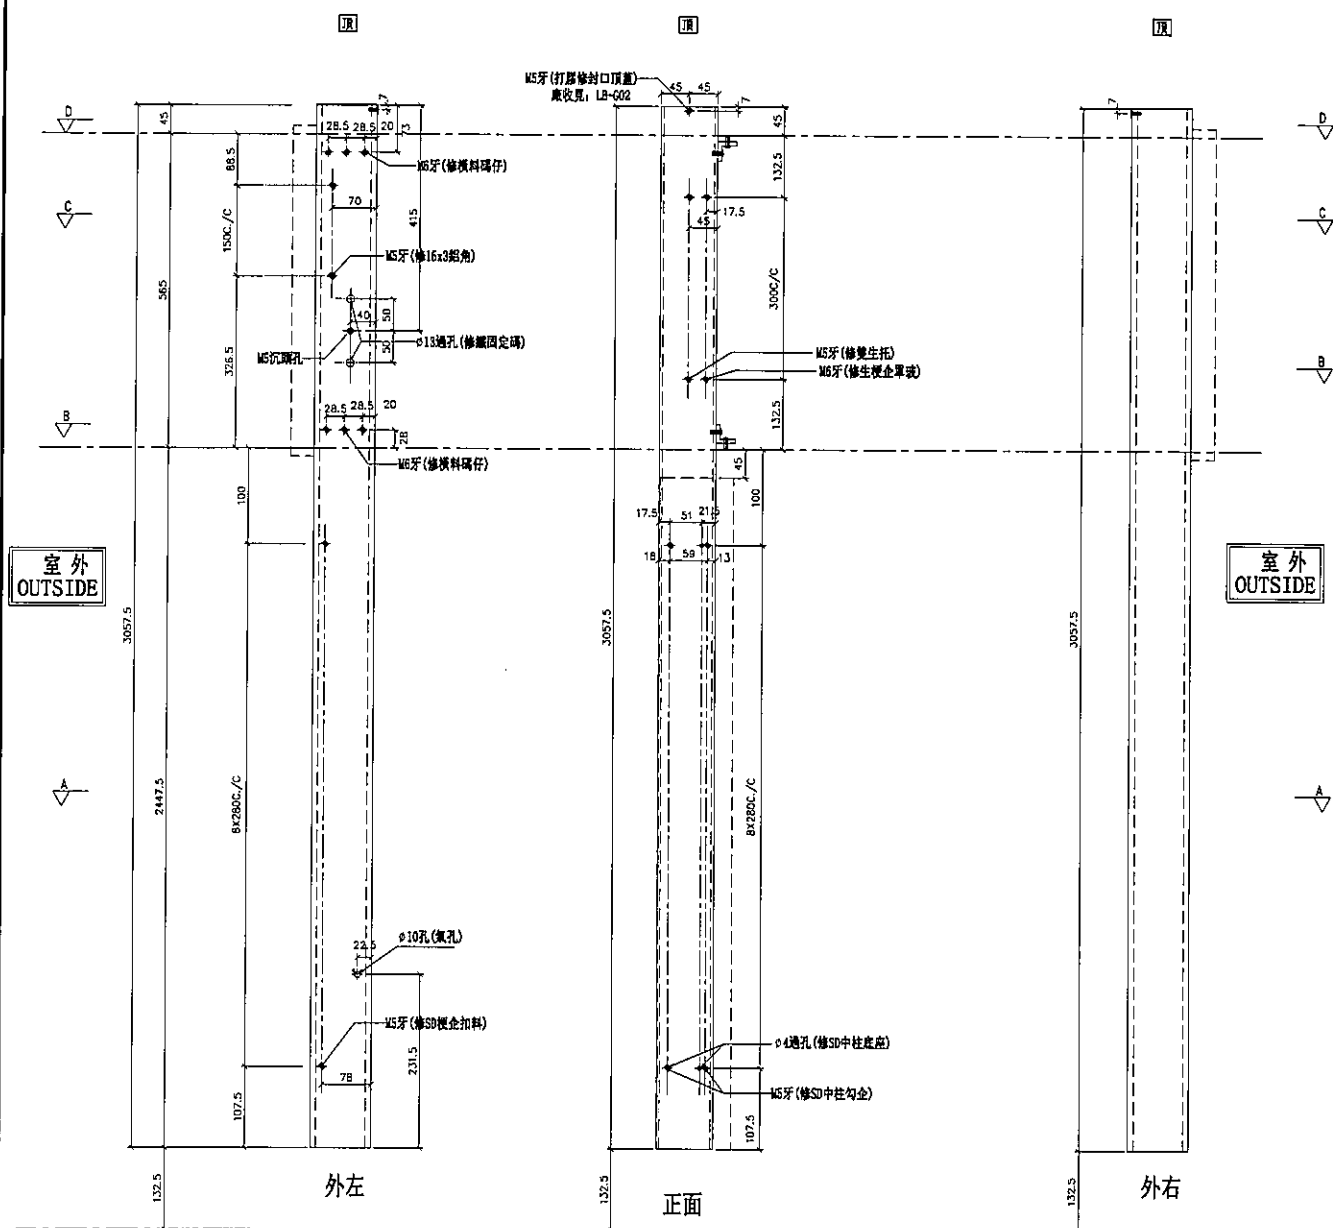[illegible]

名稱	SD中企（外凹）	制圖	陳俊賢	2019.07.21	修改			
材料	X85548	復核	謝永林	2019.08.01	日期			
顏色	EC-DG-S332054（3塗）	批准	Jason		圖號	SD-ML201		




美特鋁質有限公司
MIDI Aluminium Fabricator Ltd.

工程號 J-837 地盤 觀塘裕民坊

數量	位置	樓層
1	T3CW-D-1	51F

左SD梗右SHR

*請用A3紙打印

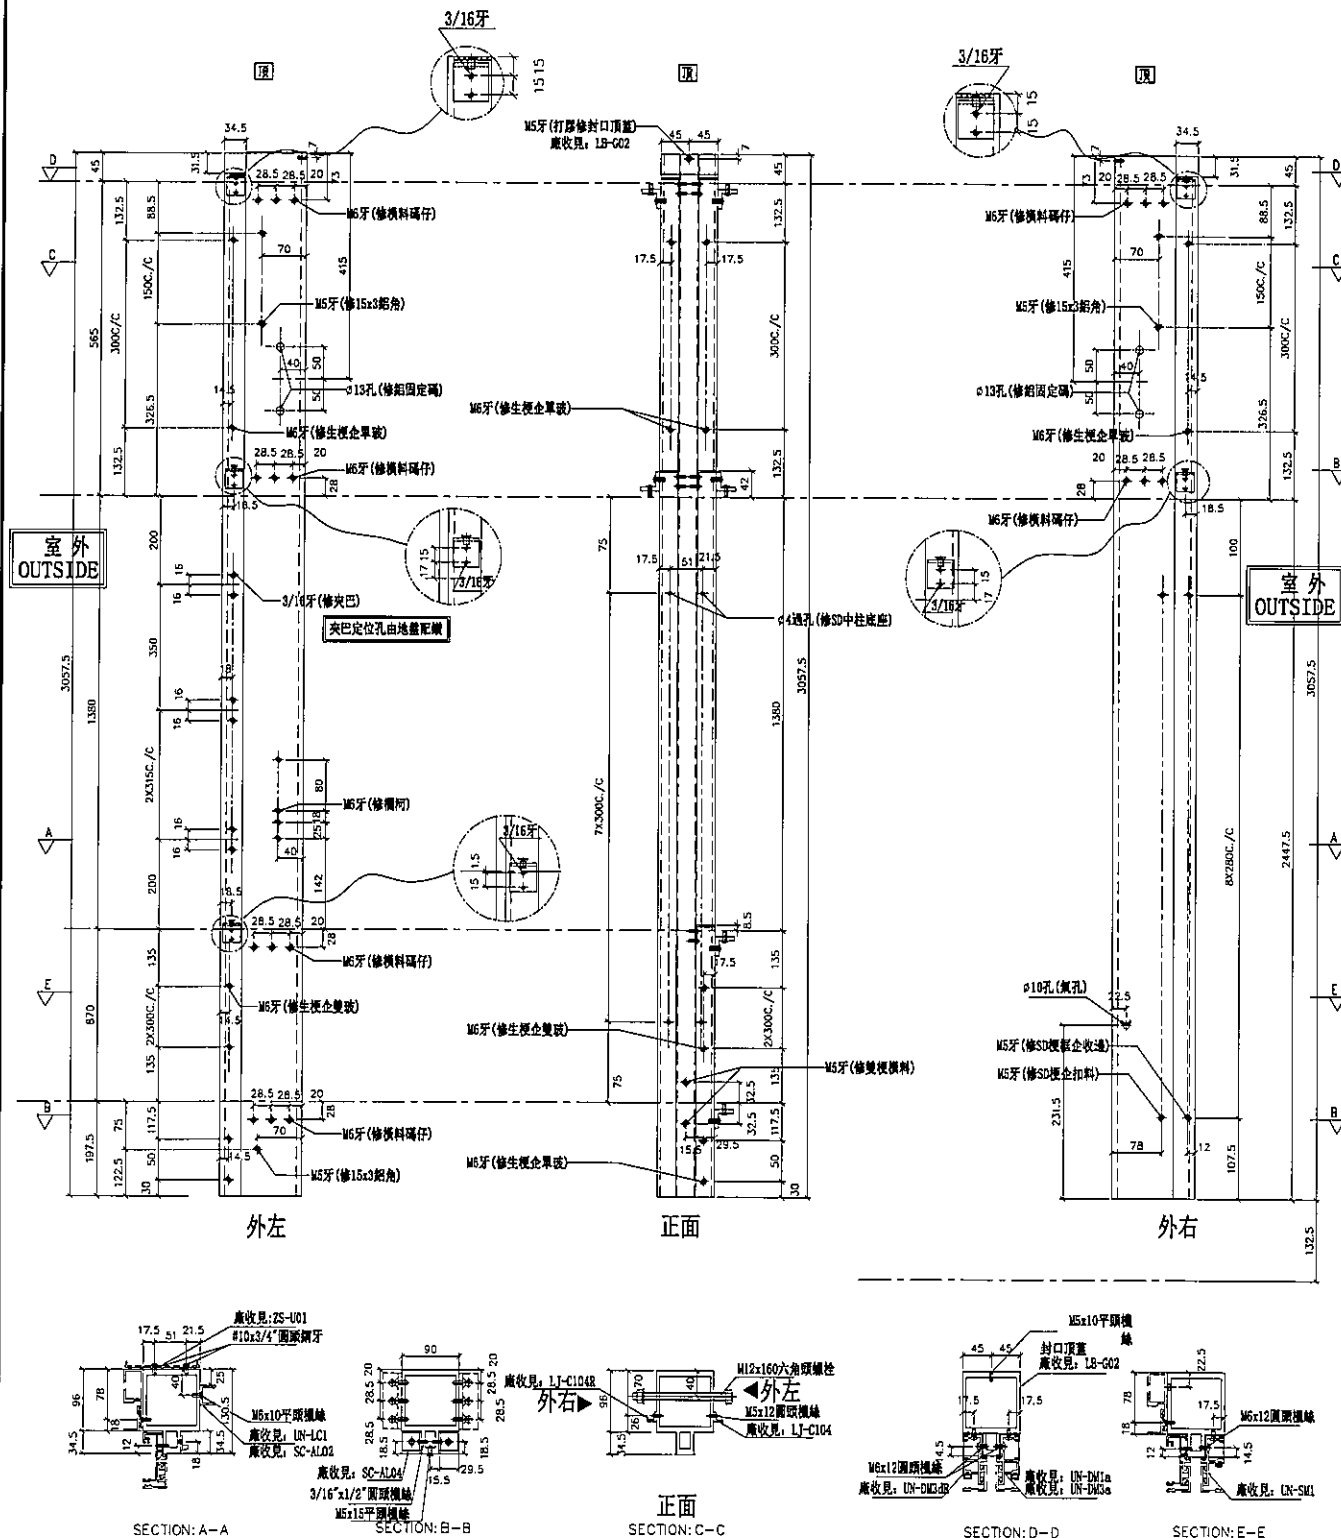


名稱	雙生企	制圖	陳俊賢	2019.07.21	修改			
材料	X85547	復核	謝永林	2019.08.01	日期			
顏色	EC-DG-S332054 (3塗)	批准	Jason		圖號	SD-ML202		



左SHL右SD梗 *請用A3紙打印

數量	位置	樓層
1	T3CW-K-2	51F
1	T3CW-J-2	51F

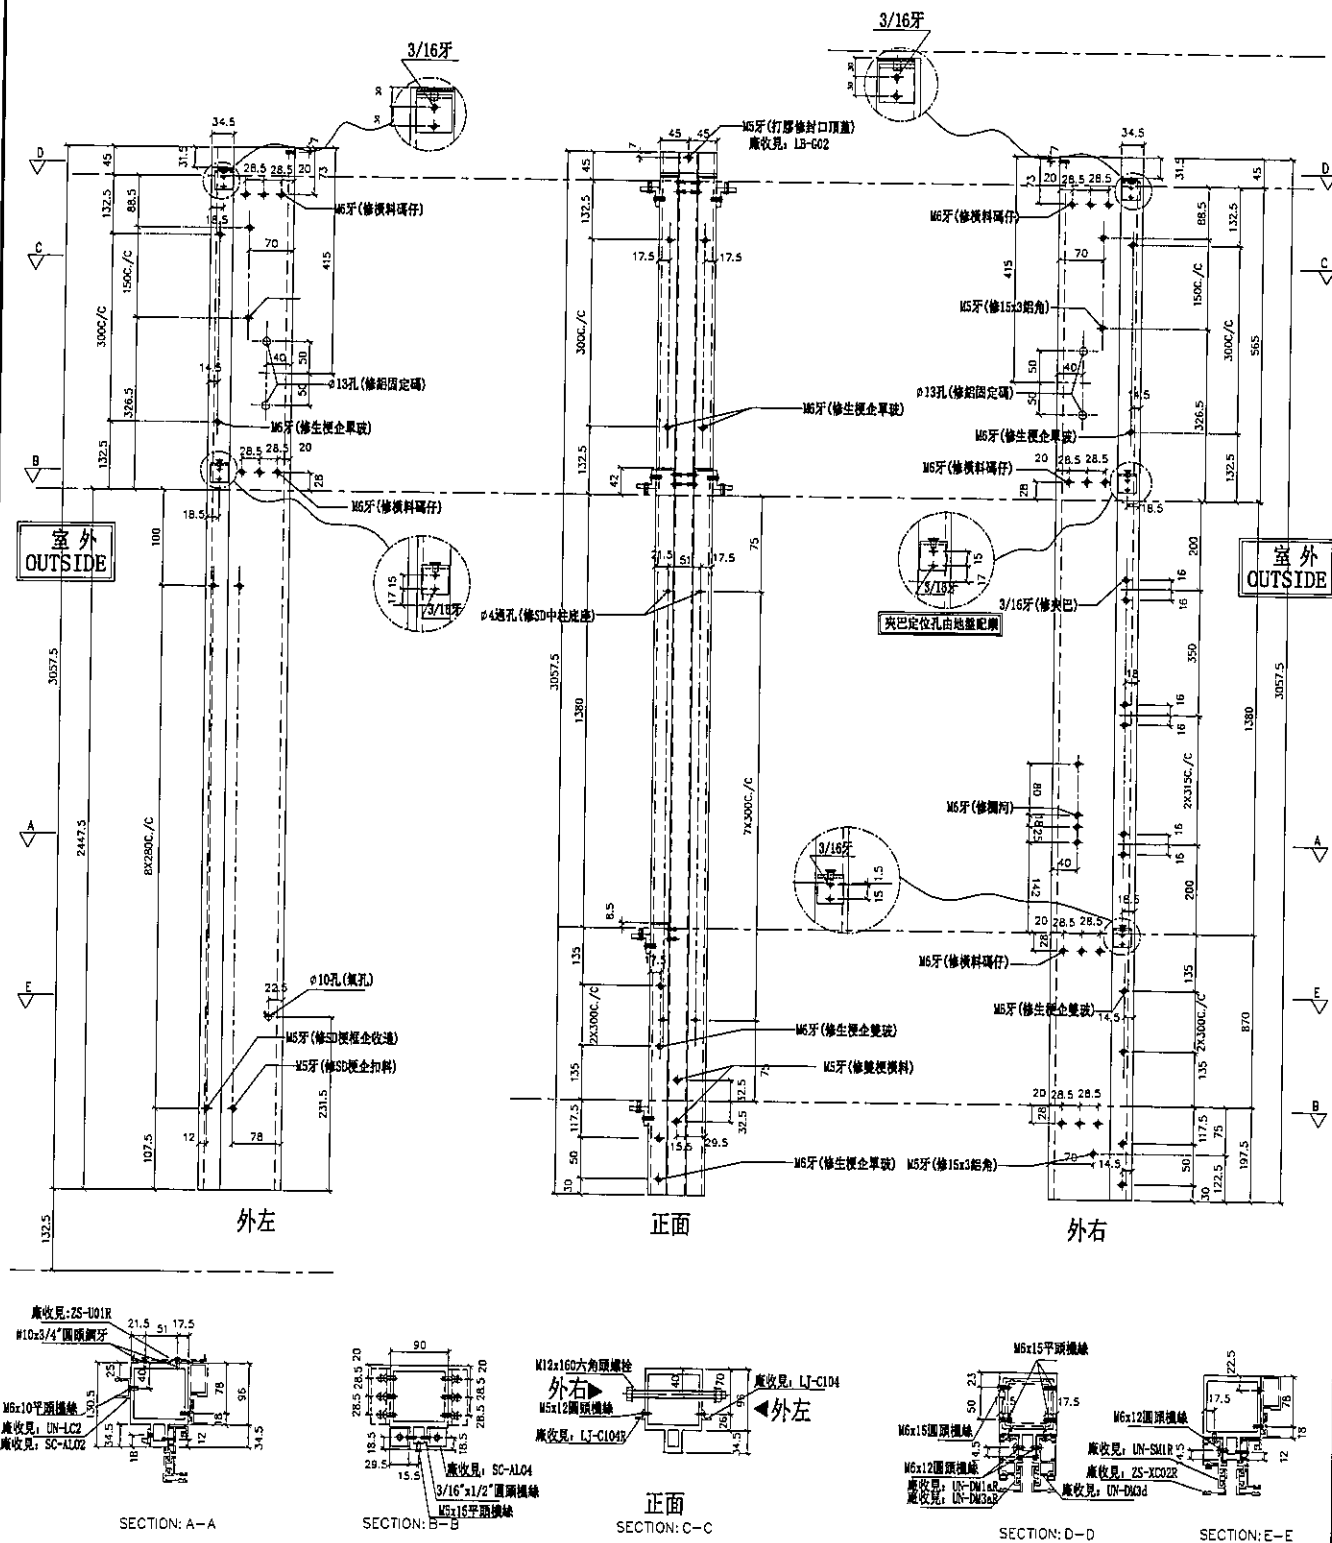

名稱	雙生企	制圖	陳俊賢	2019.07.21	修改			
材料	X85547	復核	謝永林	2019.08.01	日期			
顏色	EC-DG-S332054 (3塗)	批準	Jason		圖號	SD-MR201		




觀塘裕民坊

左SD梗右SD生

*請用A3紙打印

數量	位置	樓層
1	T3CW-K-2	51F
1	T3CW-J-2	51F
1	T3CW-D-1	51F

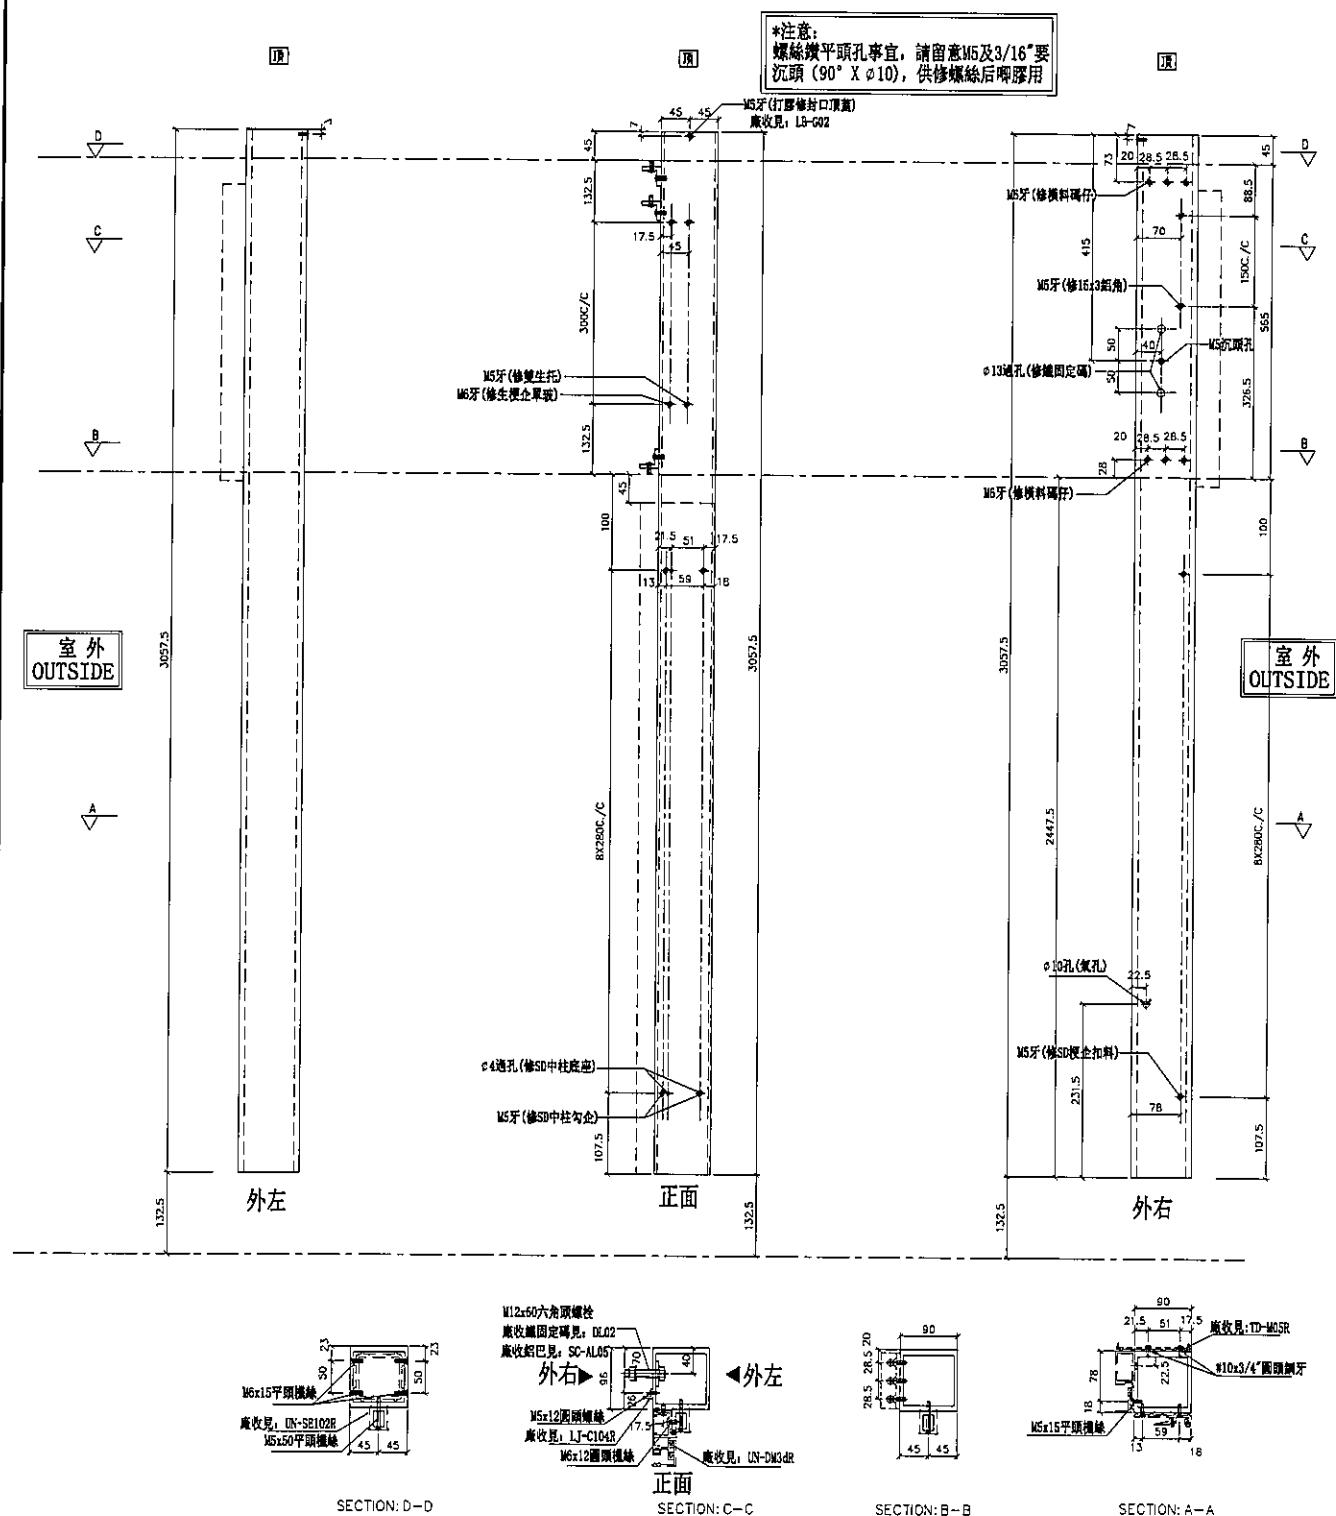[illegible]

名稱	SD中企（外凹）	制圖	陳俊賢	2019.07.21	修改			
材料	X85548	復核	謝永林	2019.08.01	日期			
顏色	EC-DG-S332054（3塗）	批准	Jason		圖號	SD-MR202		





美特鋁質有限公司
MIDI Aluminium Fabricator Ltd.

工程號 J-837 地盤 觀塘裕民坊


左SHL右SD梗

*請用A3紙打印


數量	位置	樓層
1	T3CW-D-1	51F

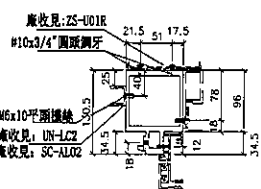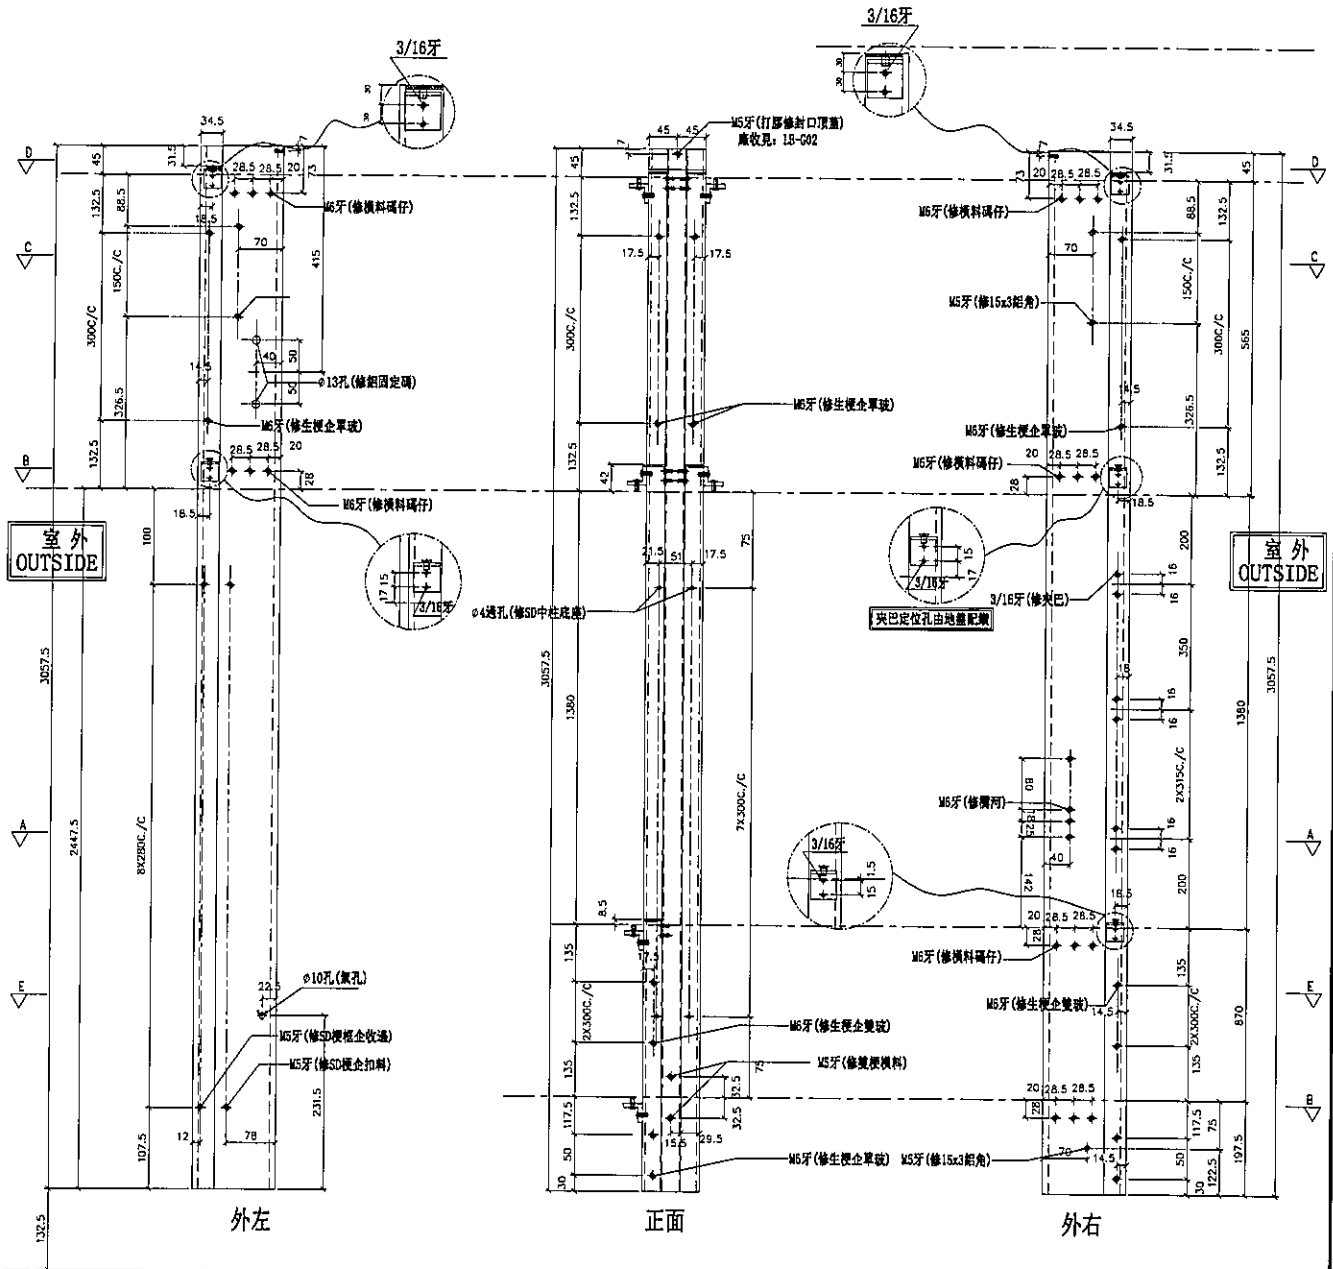


SECTION: A-A

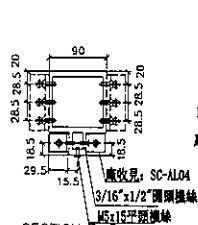

SECTION: B-B

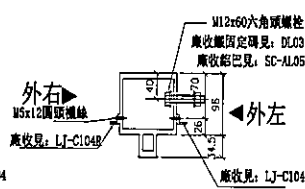

SECTION: C-C

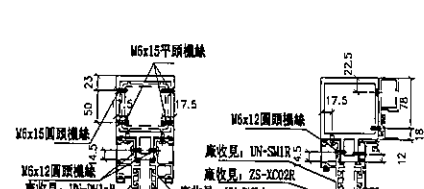

SECTION: D-D

SECTION: E-E

名稱	雙生企	制圖	陳俊賢	2019.07.21	修改			
材料	X85547	復核	謝永林	2019.08.01	日期			
顏色	EC-DG-S332054 (3塗)	批准	Jason		圖號	SD-MR203		



美特鋁質有限公司

MIDI Aluminium Fabricator Ltd.

工程號

J-837


地盤

觀塘裕民坊


數量	位置	樓層
2	T3CW-E-1	52F
1	T3CW-L-2	52F
1	T3CW-L-1	52F
1	T3CW-C-2	52F
1	T3CW-C-1	52F
2	T3CW-A-1	52F

左SD生右SD梗

*請用A3紙打印

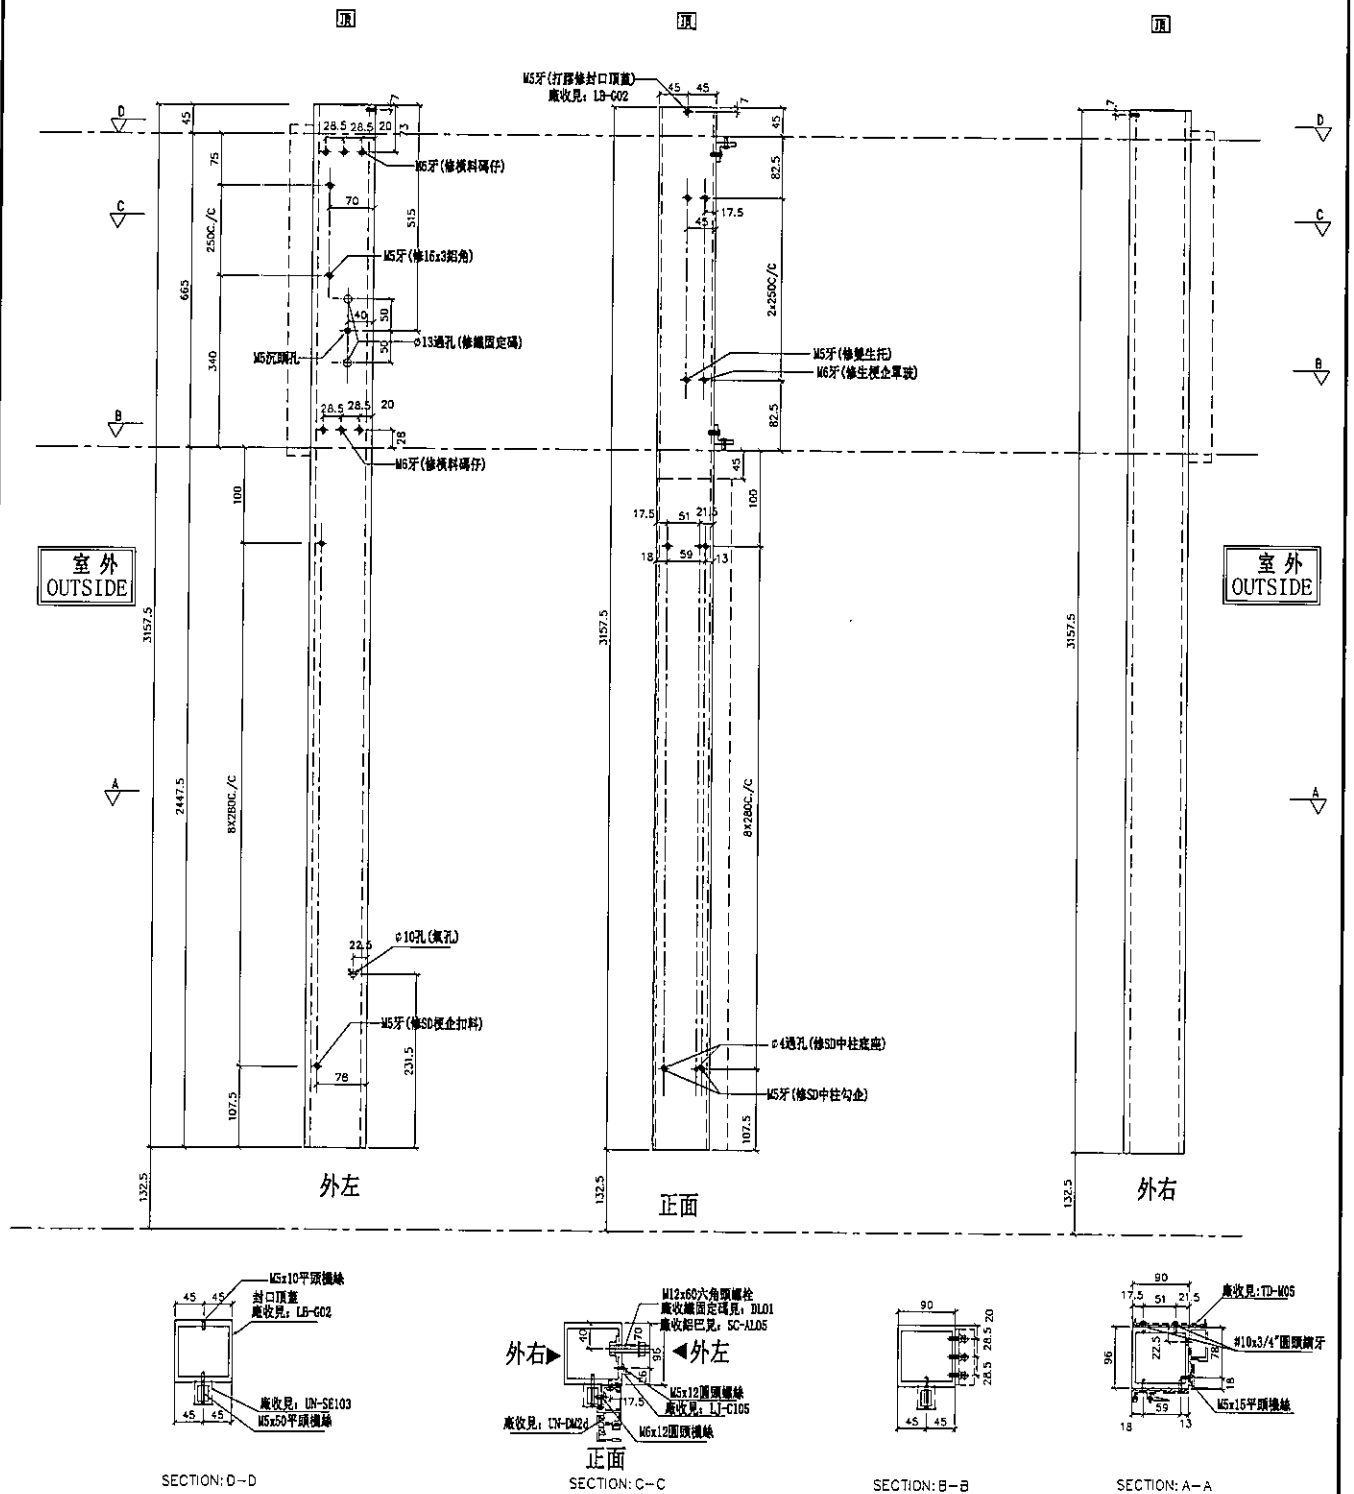


名稱	SD中企 (外凹)	制圖	陳俊賢	2019. 07. 21	修改		
材料	X85548	復核	謝永林	2019. 08. 01	日期		
顏色	EC-DG-S332054 (3塗)	批准	Jason		圖號	SD-ML301	

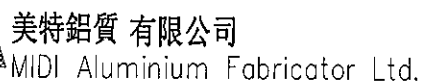

左SD梗右SHR

***請用A3紙打印**

數量	位置	樓層
2	T3CW-E-1	52F
1	T3CW-L-2	52F
1	T3CW-L-1	52F
1	T3CW-C-2	52F
1	T3CW-C-1	52F
2	T3CW-A-1	52F

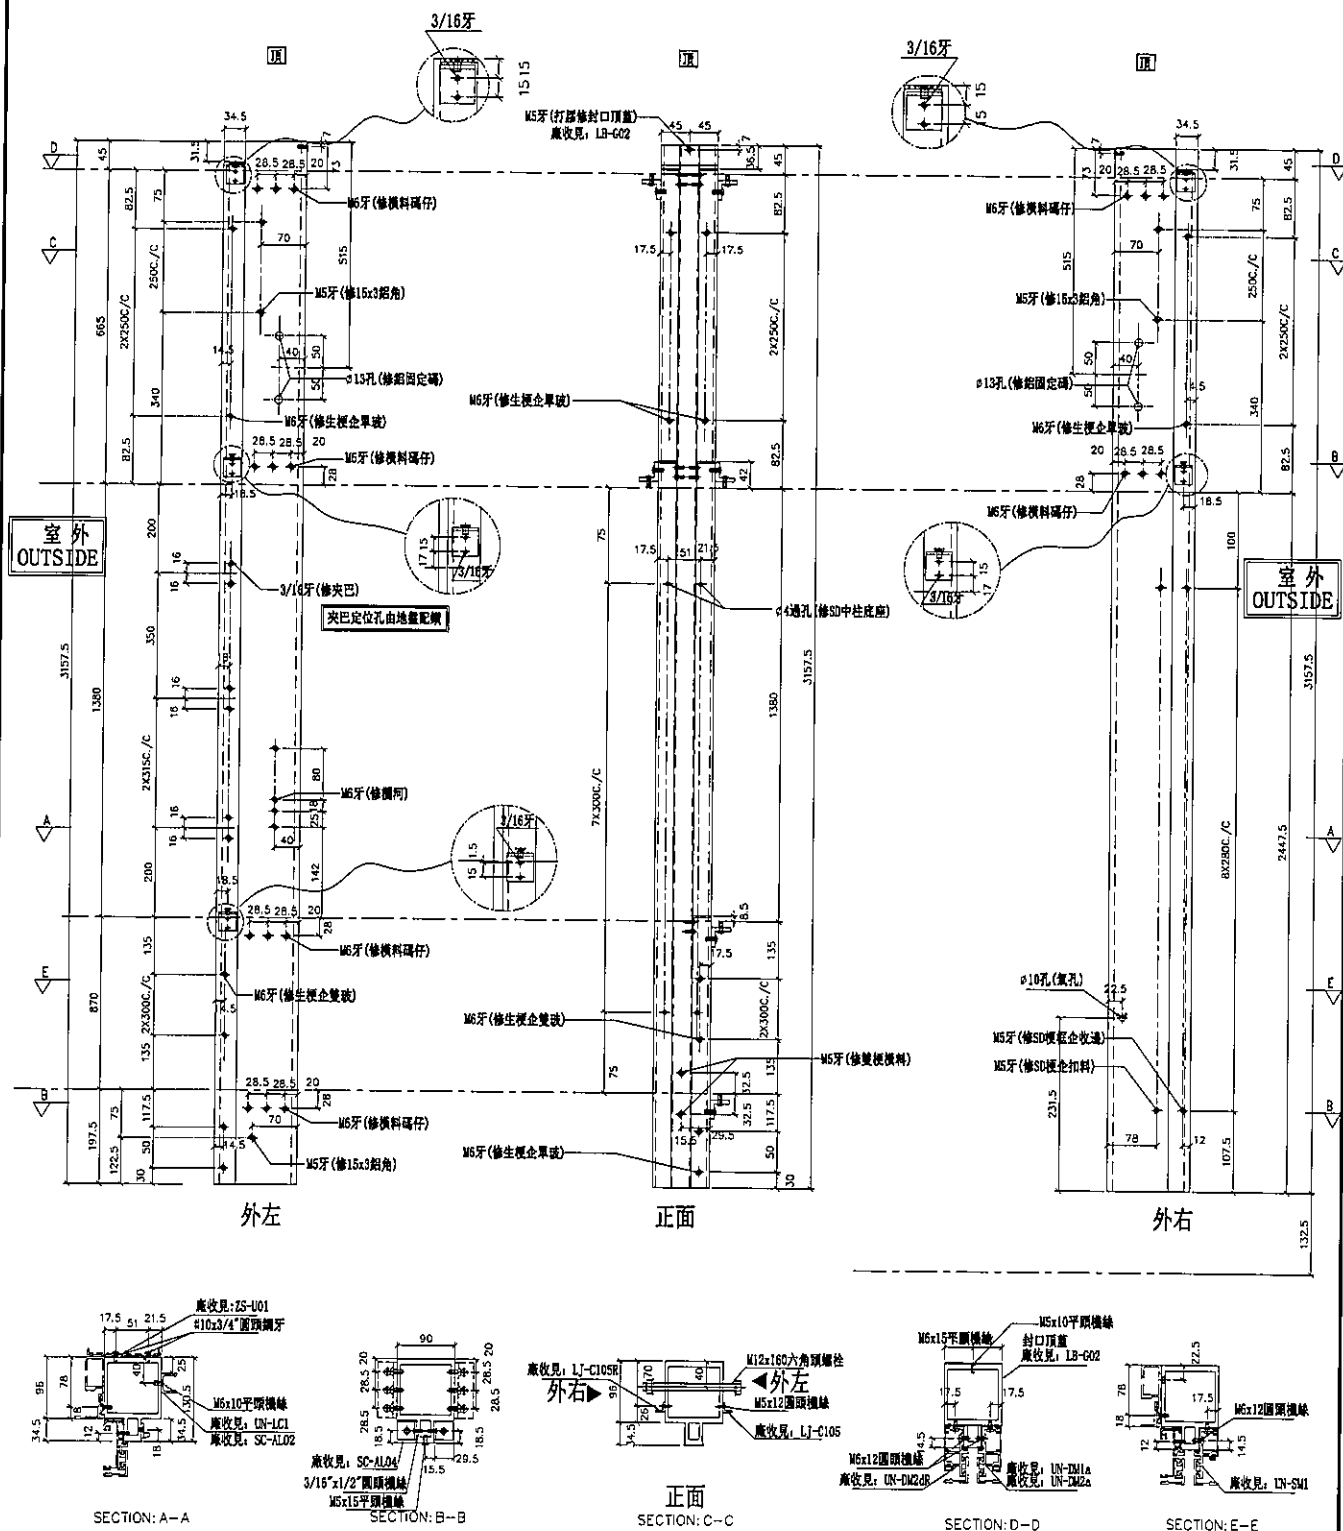

名稱	雙生企	制圖	陳俊賢	2019.07.21	修改			
材料	X85547	復核	謝永林	2019.08.01	日期			
顏色	EC-DG-S332054 (3塗)	批准	Jason		圖號	SD-ML302		





美特鋁質有限公司
MIDI Aluminium Fabricator Ltd.

工程號 J-837 地盤 觀塘裕民坊


數量	位置	樓層
1	T3CW-M-2	52F
1	T3CW-M-1	52F
2	T3CW-B-2	52F

左SHL右SD梗


*請用A3紙打印

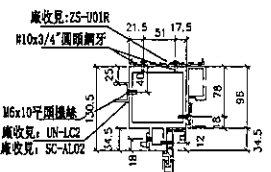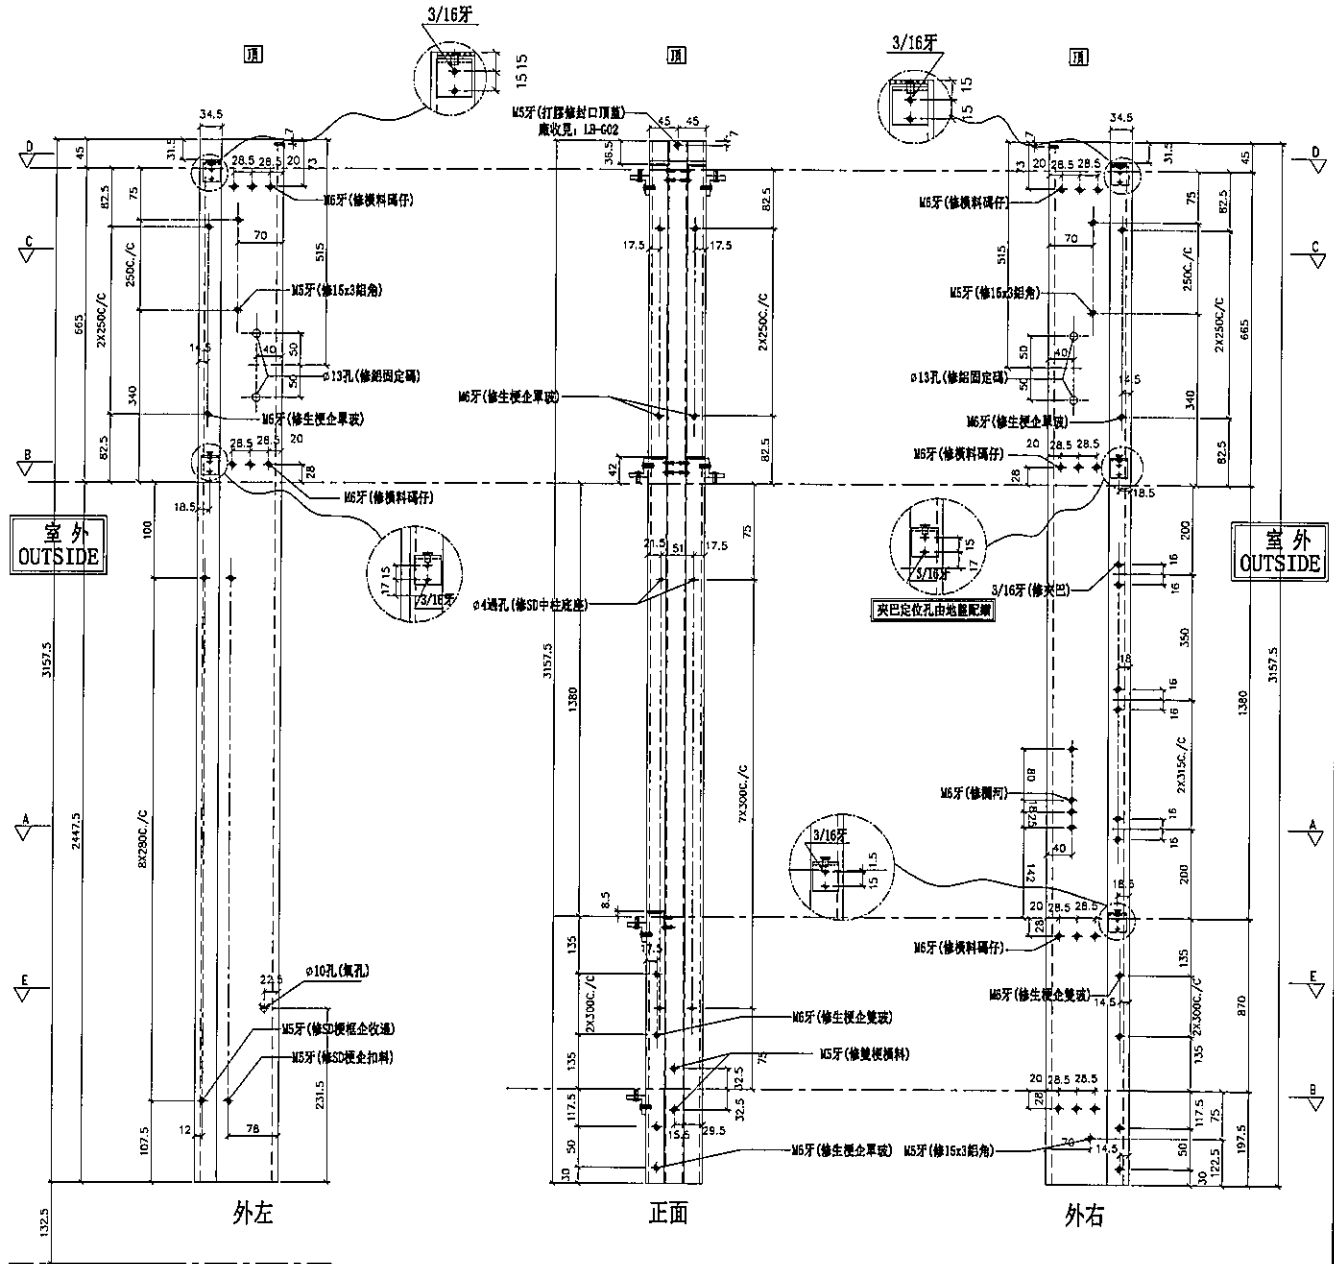


SECTION: A-A

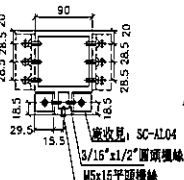


SECTION: B-B

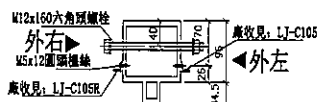

SECTION: C-C

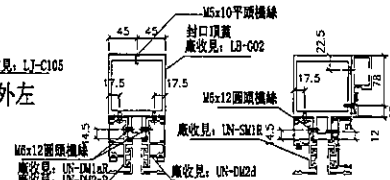

SECTION: D-D

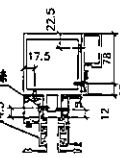

SECTION: E-E

名稱	雙生企	制圖	陳俊賢	2019.07.21	修改		
材料	X85547	復核	謝永林	2019.08.01	日期		
顏色	EC-DG-S332054 (3塗)	批准	Jason		圖號	SD-MR301	




觀塘裕民坊

左SD梗右SD生

*請用A3紙打印

數量	位置	樓層
1	T3CW-M-2	52F
1	T3CW-M-1	52F
2	T3CW-B-2	52F
1	T3CW-H-2	52F

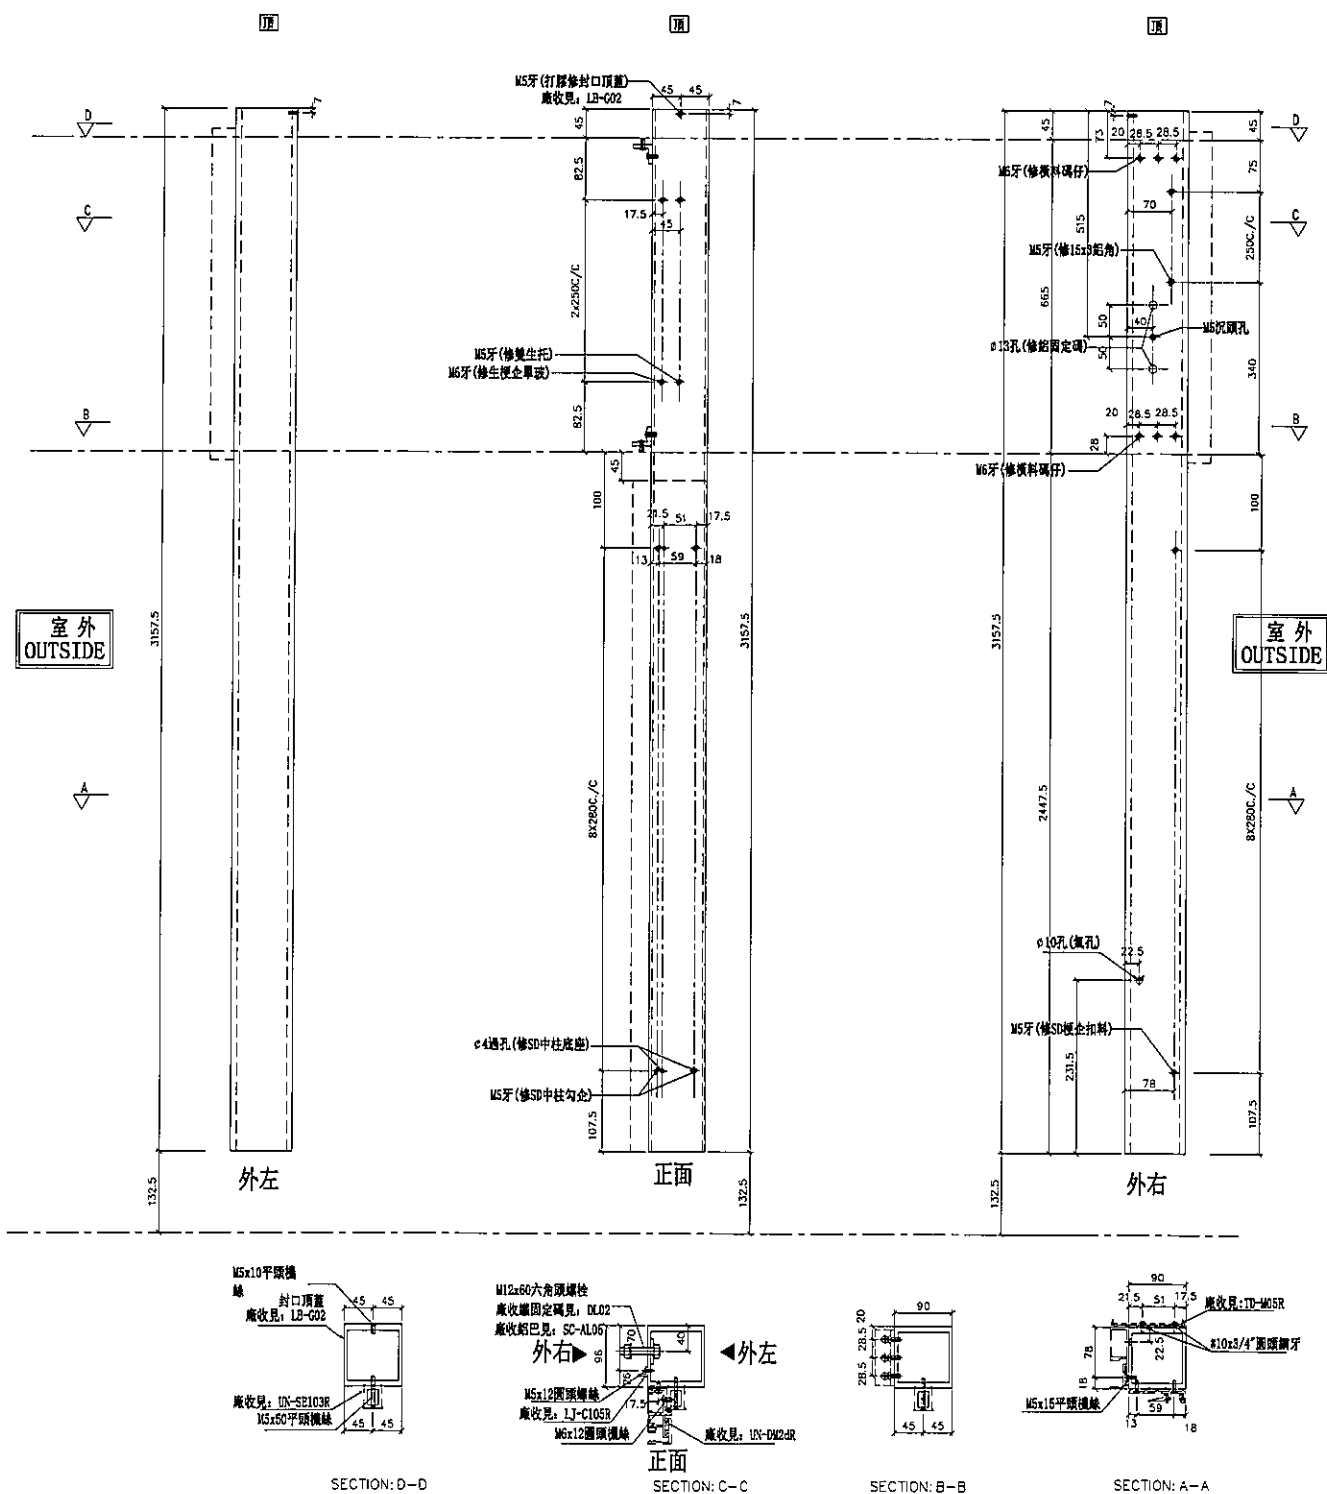


名稱	SD中企（外凹）	制圖	陳俊賢	2019.07.21	修改			
材料	X85548	復核	謝永林	2019.08.01	日期			
顏色	EC-DG-S332054（3塗）	批准	Jason		圖號	SD-MR302		




工程號	J-837	地盤	觀塘裕民坊

左轉角梗窗右轉角SD梗 *請用A3紙打印

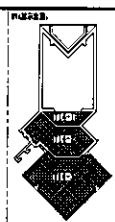

數量	位置	樓層
1	T3CW-H-2	52F

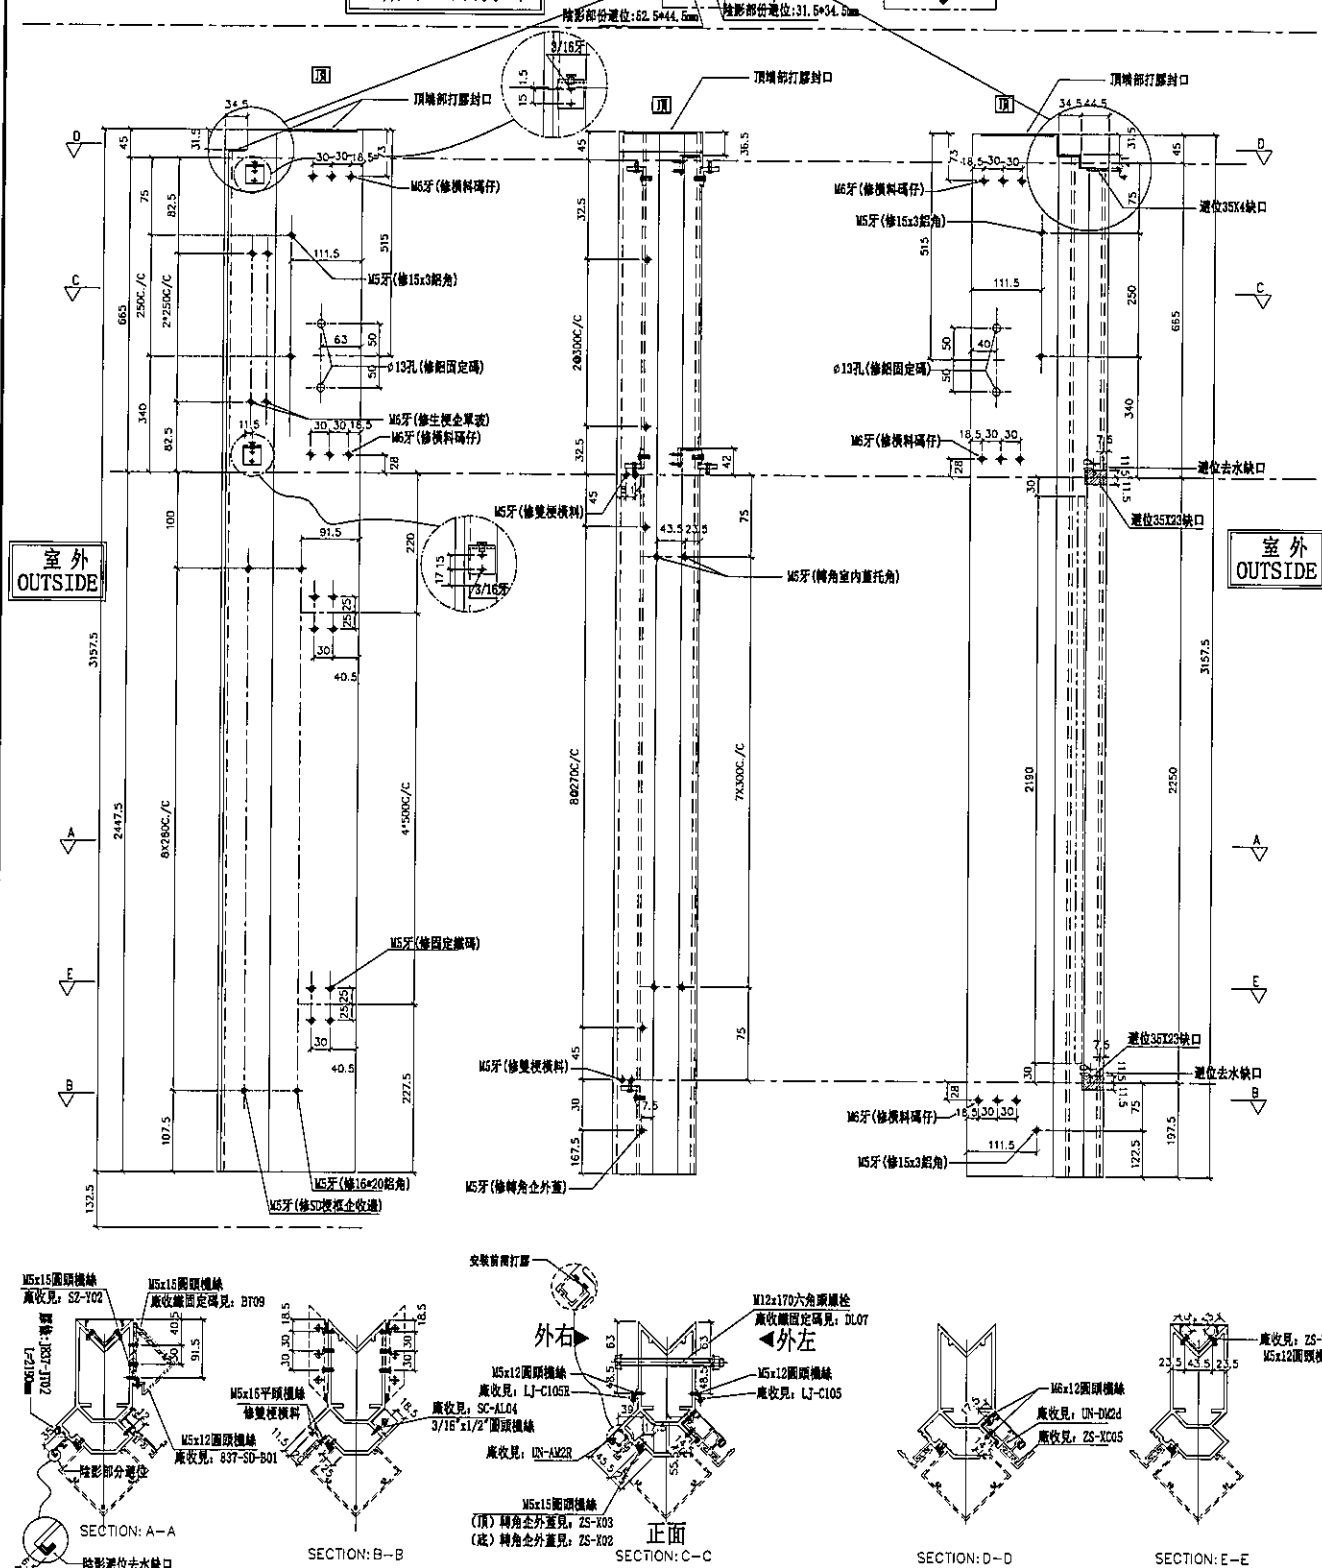


名稱	轉角企	制圖	陳俊賢	2019.07.21	修改			
材料	X85549	復核	謝永林	2019.08.01	日期			
顏色	EC-DG-S332054 (3塗)	批准			圖號	SD-MR301Z		



左SHL右梗窗

*請用A3紙打印

數量	位置	樓層
1	T3CW-E-1	51F
1	T3CW-B-1	51F

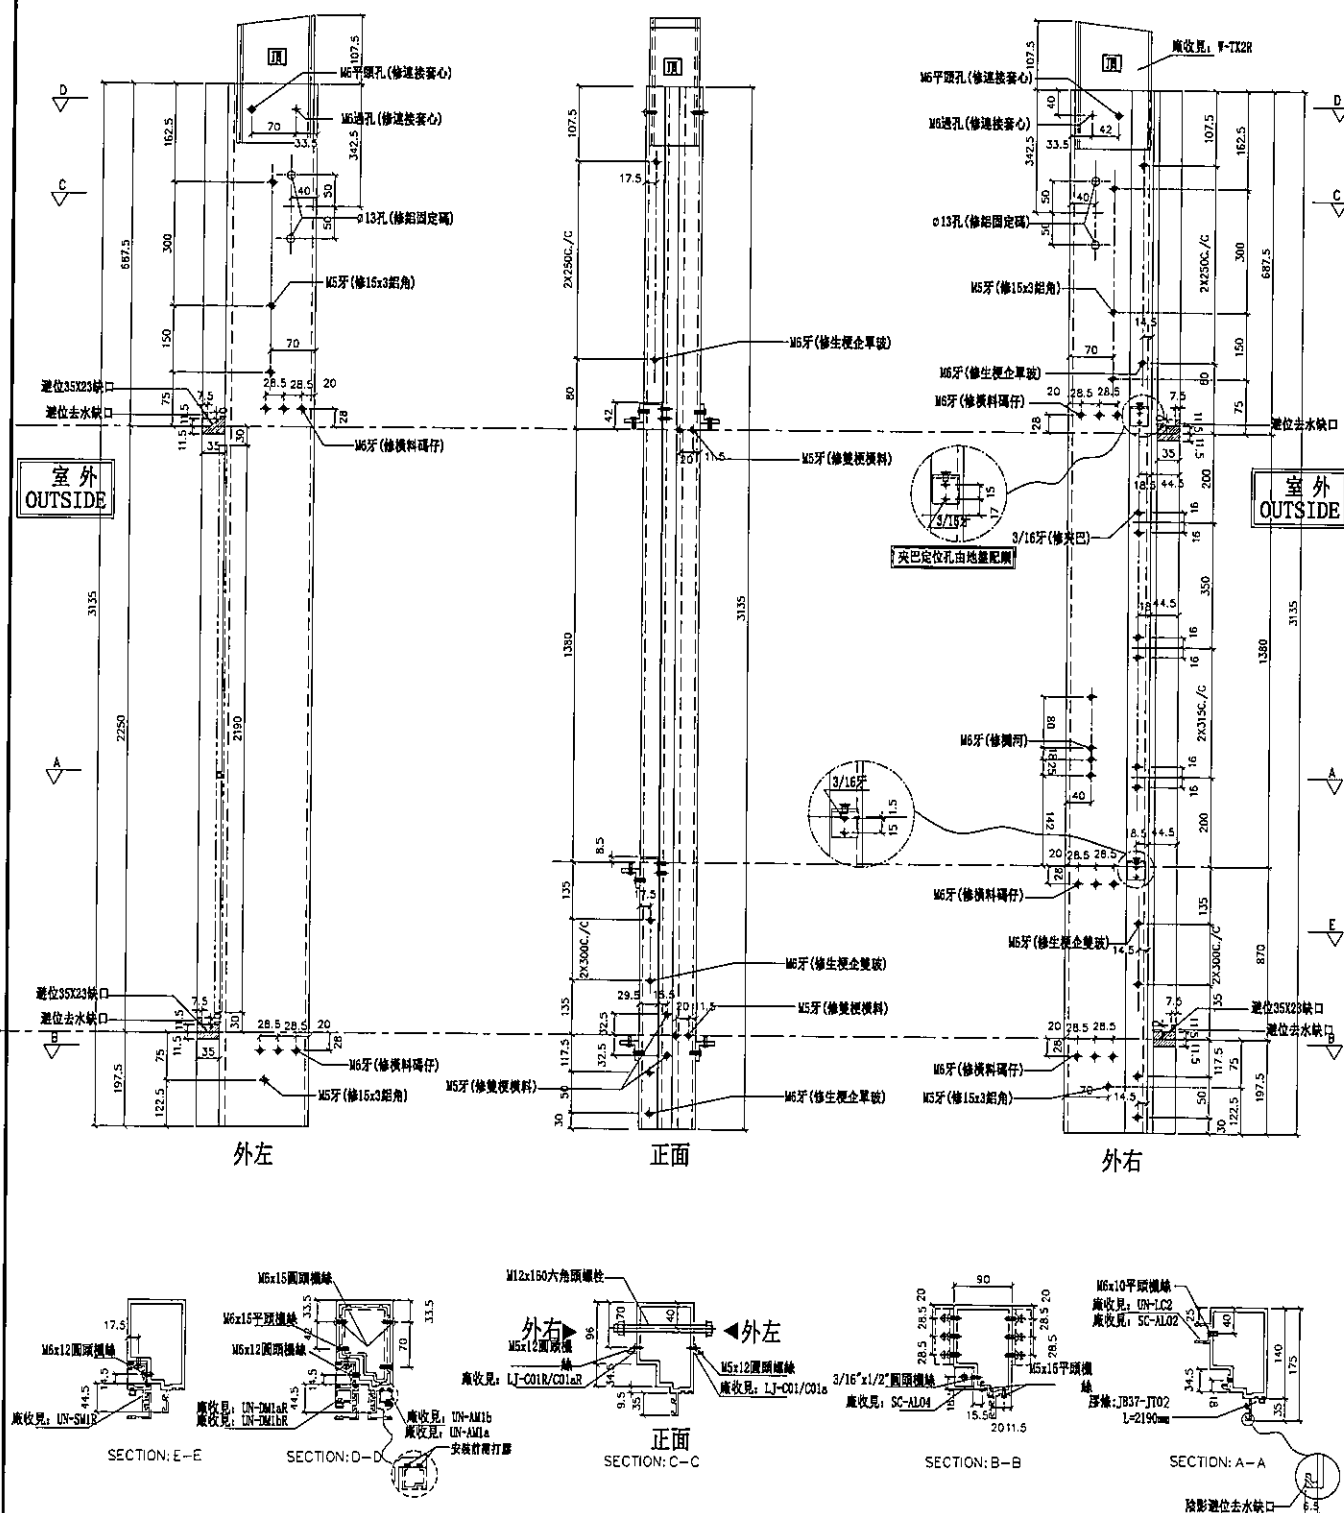


名稱	生梗企	制圖	陳俊賢	2019.07.21	修改		
材料	X85546	復核	謝永林	2019.08.01	日期		
顏色	EC-DG-S332054 (3塗)	批準	Jason		圖號	G-MS02	



左梗窗右梗窗 *請用A3紙打印

數量	位置	樓層
1	T3CW-E-1	51F
1	T3CW-B-2	51F
1	T3CW-A-1	51F

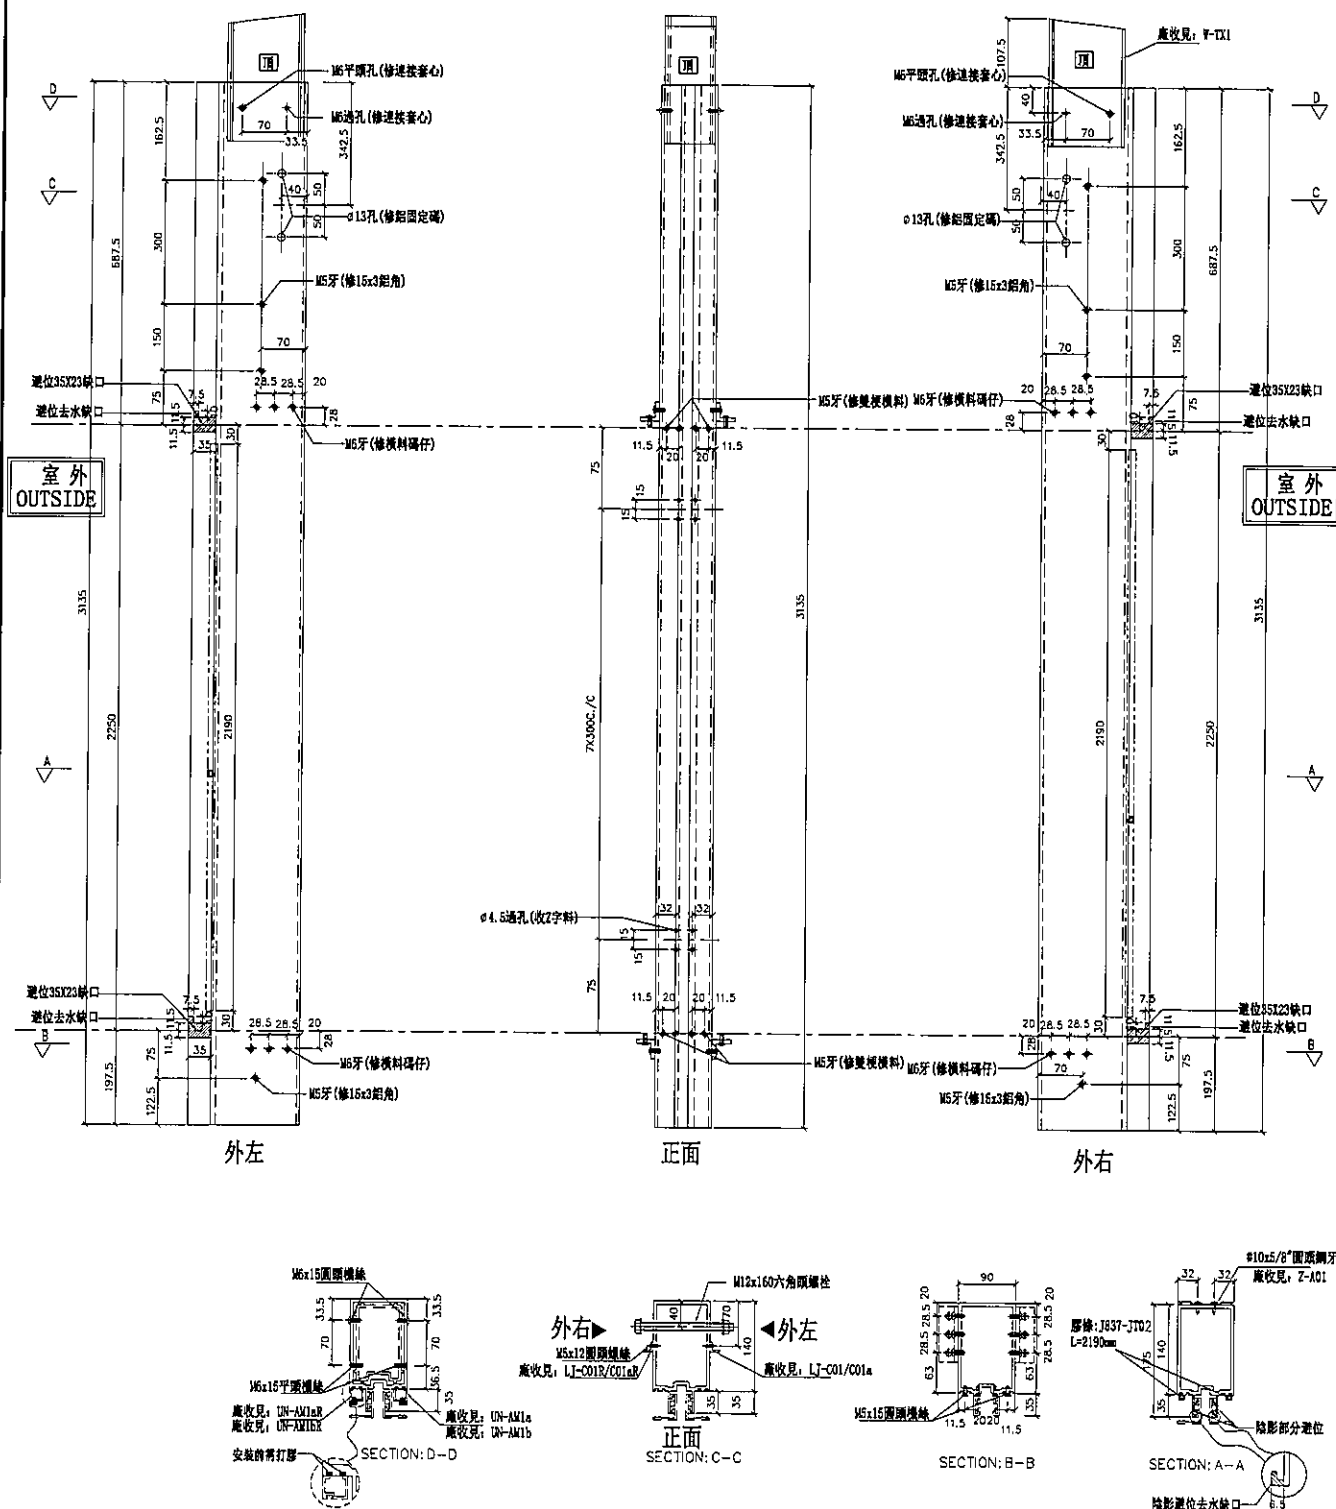

名稱	雙梗企	制圖	陳俊賢	2019.07.21	修改			
材料	X85545	復核	謝永林	2019.08.01	日期			
顏色	EC-DG-S332054 (3塗)	批准	Jason		圖號	G-MS03		





美特鋁質有限公司
MIDI Aluminium Fabricator Ltd.

工程號 J-837 地盤 觀塘裕民坊

左SHR右SHL

*請用A3紙打印

數量	位置	樓層
1	T3CW-M-1	51F
1	T3CW-A-1	51F

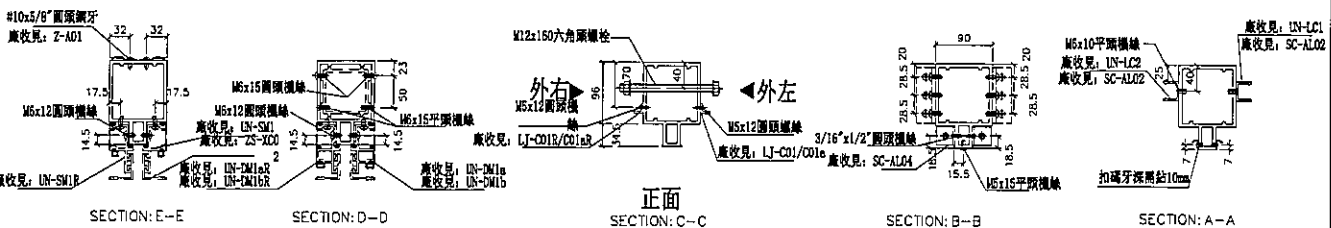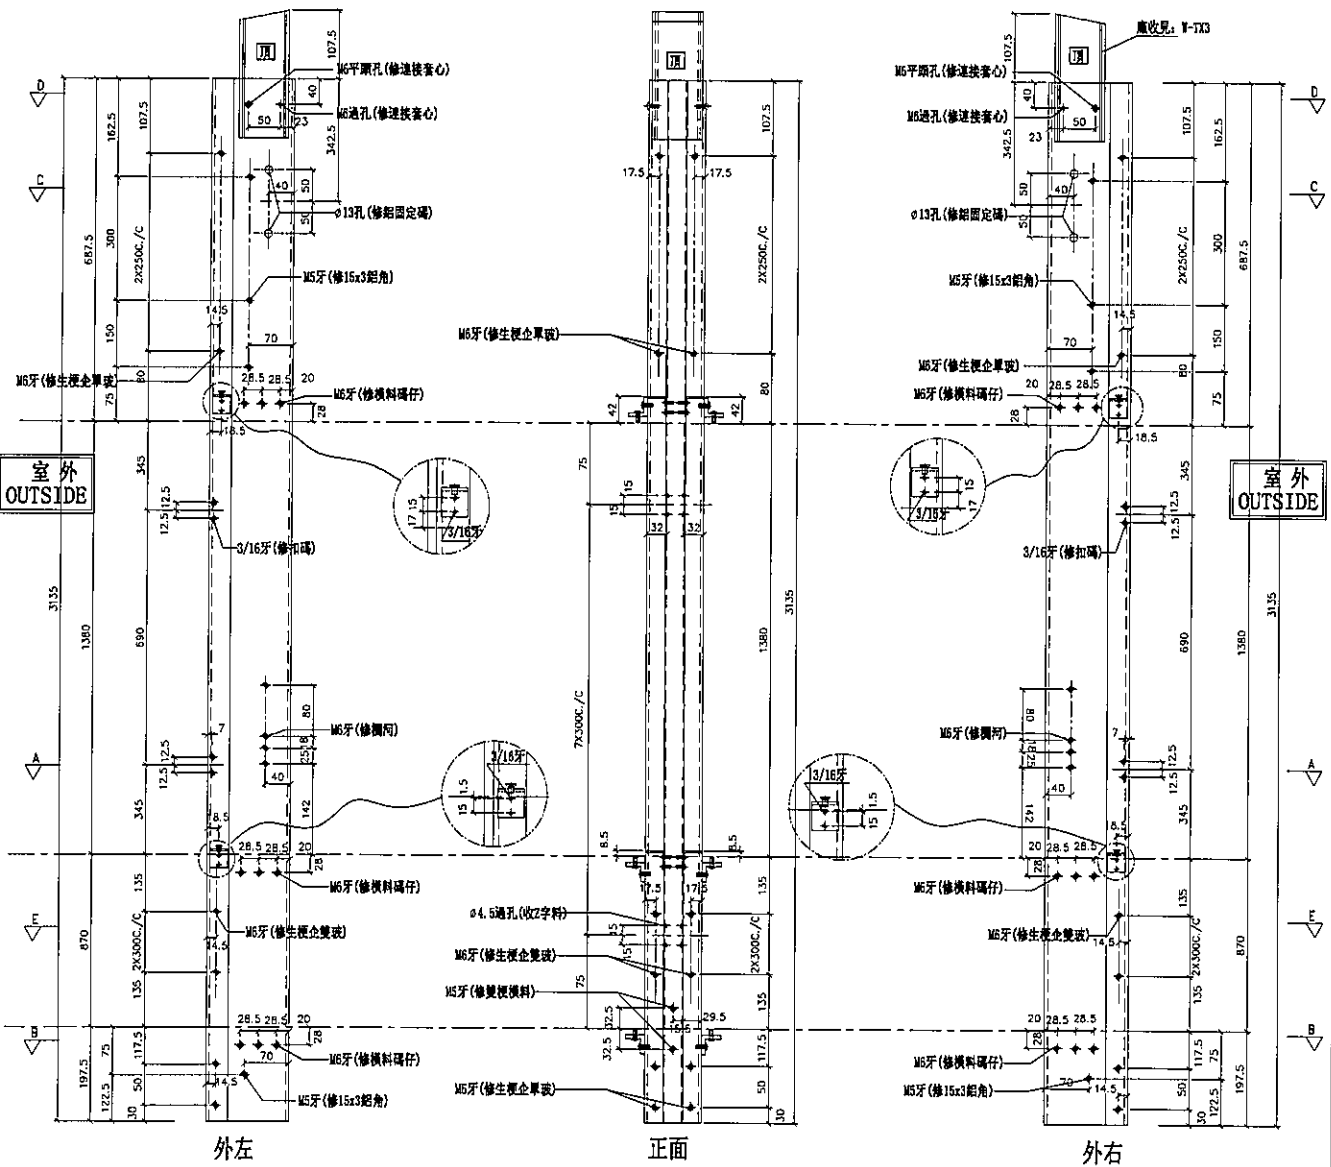

名稱	雙生企1	制圖	陳俊賢	2019.07.21	修改		
材料	X85550	復核	謝永林	2019.08.01	日期		
顏色	EC-DG-S332054 (3塗)	批准	Jason		圖號	G-MS04	




美特鋁質有限公司
MIDI Aluminium Fabricator Ltd.

工程號 J-837 地盤 觀塘裕民坊

左梗窗右SHR

*請用A3紙打印

數量	位置	樓層
1	T3CW-L-2	51F
1	T3CW-B-2	51F
1	T3CW-A-2	51F

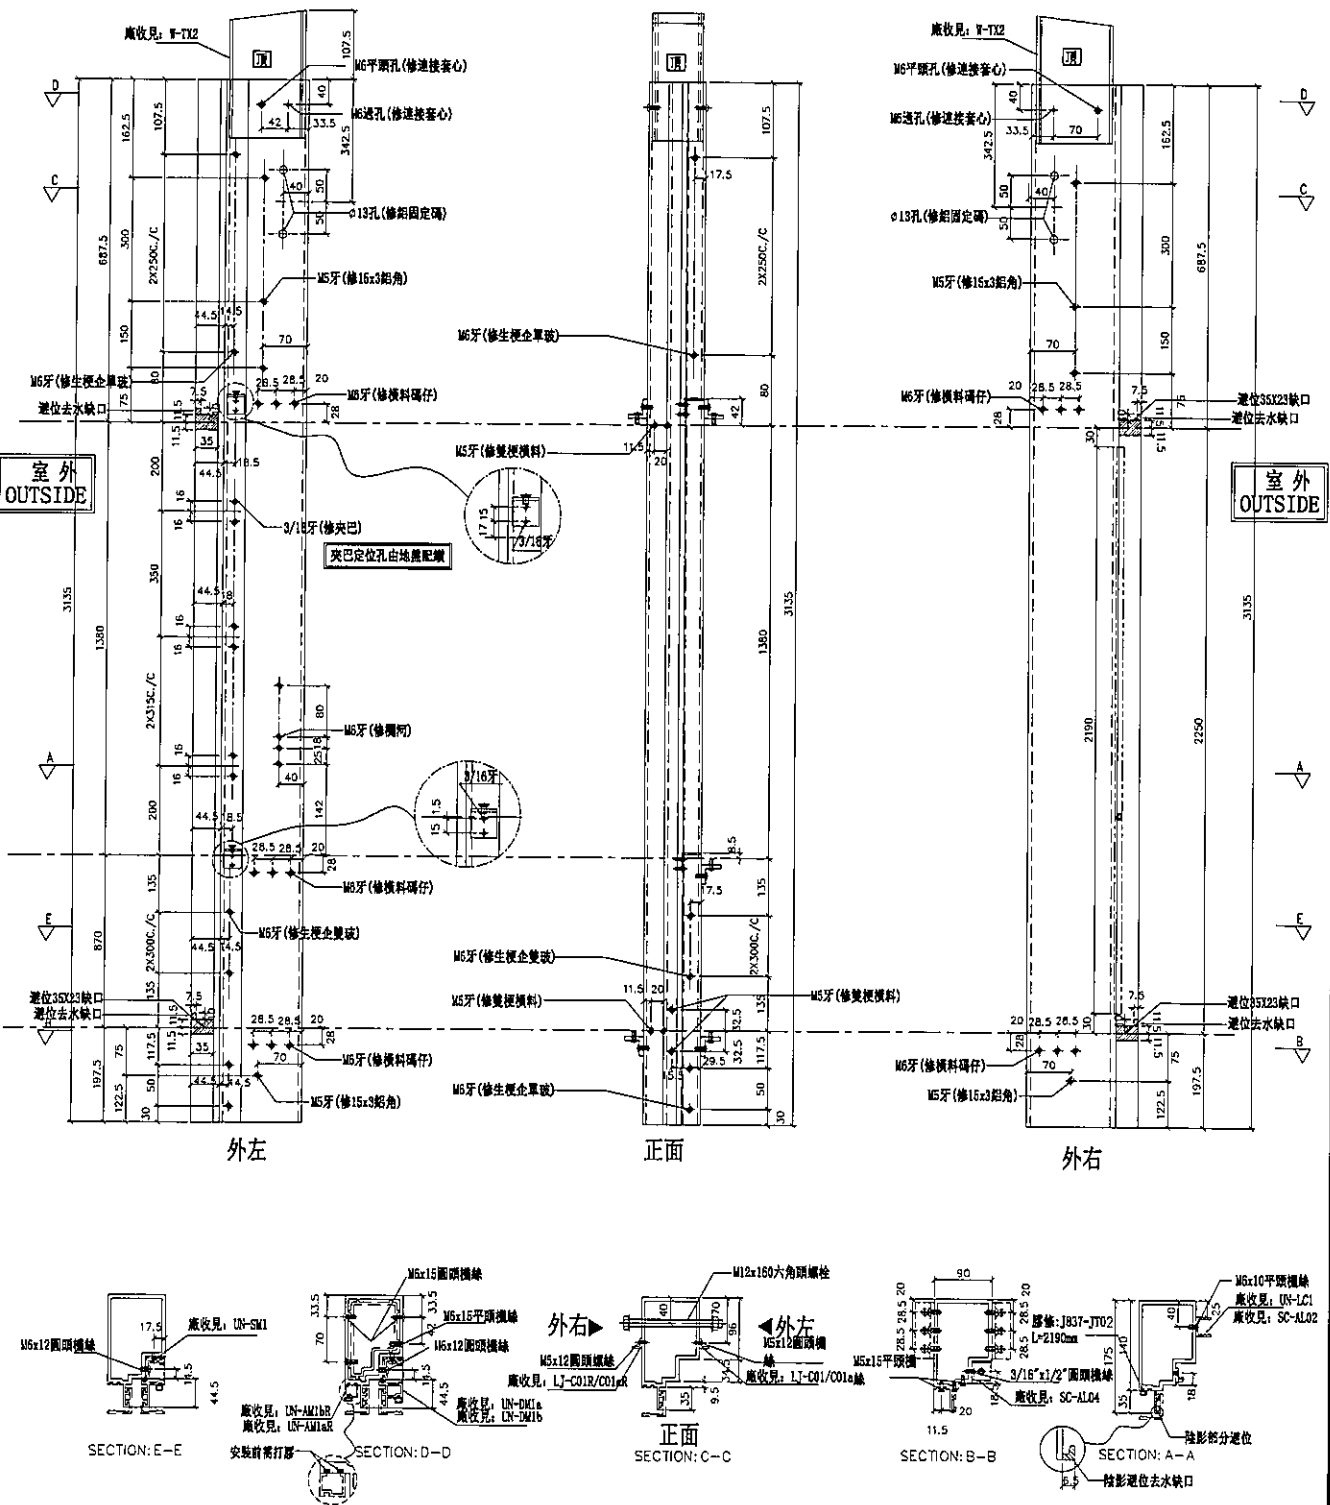

名稱	生梗企	制圖	陳俊賢	2019.07.21	修改			
材料	X85546	復核	謝永林	2019.08.01	日期			
顏色	EC-DG-S332054 (3塗)	批准	Jason		圖號	G-MS05		





美特鋁質有限公司
MIDI Aluminium Fabricator Ltd.

工程號 J-837 地盤 觀塘裕民坊


數量	位置	樓層
1	T3CW-B-1	51F
1	T3CW-A-2	51F
1	T3CW-F-2	51F

左靠牆(SHL) *請用A3紙打印


*注意:
螺絲鑽平頭孔事宜, 請留意M5及3/16"要
沉頭(90° X ϕ 10), 供修螺絲后凹膠用

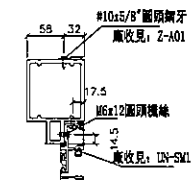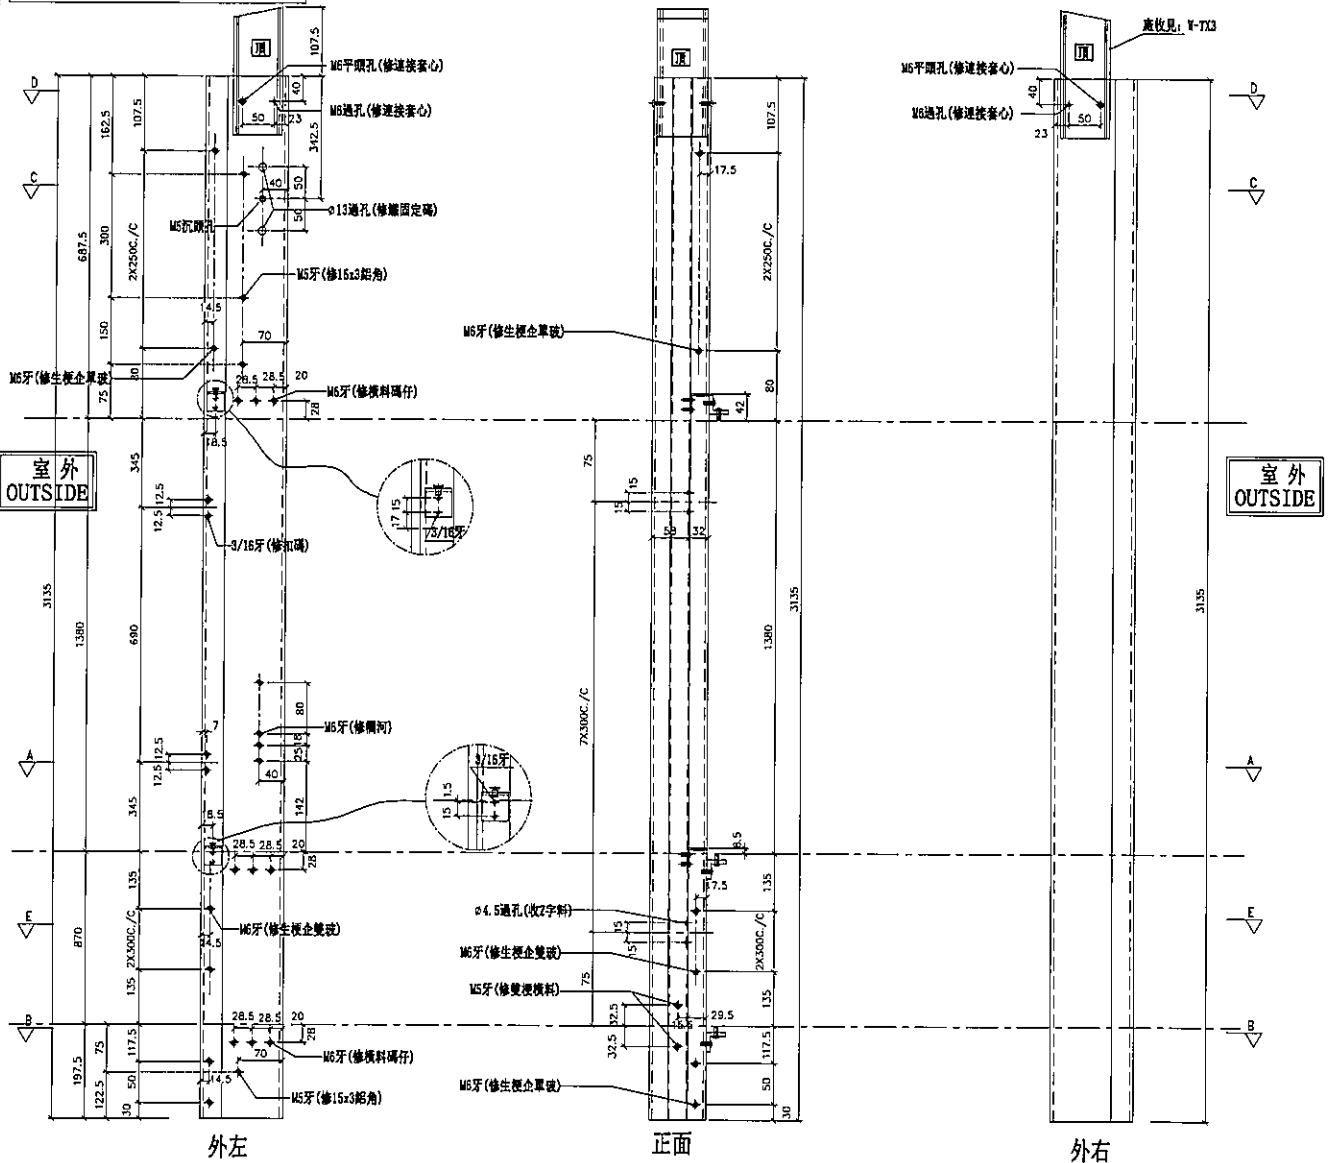


SECTION: E-E

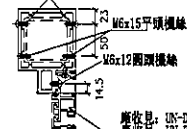


SECTION: D-D

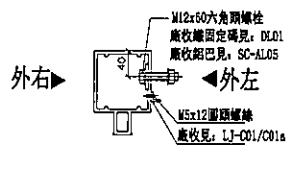

正面
SECTION: C-C

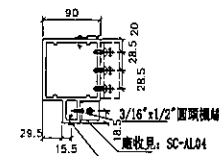

SECTION: B-B

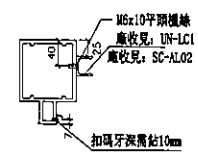

SECTION: A-A


名稱	雙生企1	制圖	陳俊賢	2019.07.21	修改		
材料	X85550	復核	謝永林	2019.08.01	日期		
顏色	EC-DG-S332054 (3塗)	批准	Jason		圖號	G-MS07	



數量	位置	樓層
1	T3CW-B-1	51F
1	T3CW-A-2	51F
2	T3CW-F-2	51F

右靠牆 (SHR) *請用A3紙打印

*注意:
螺絲鑽平頭孔事宜,請留意M5及3/16"要
沉頭(90° X Ø10),供修螺絲后唧膠用

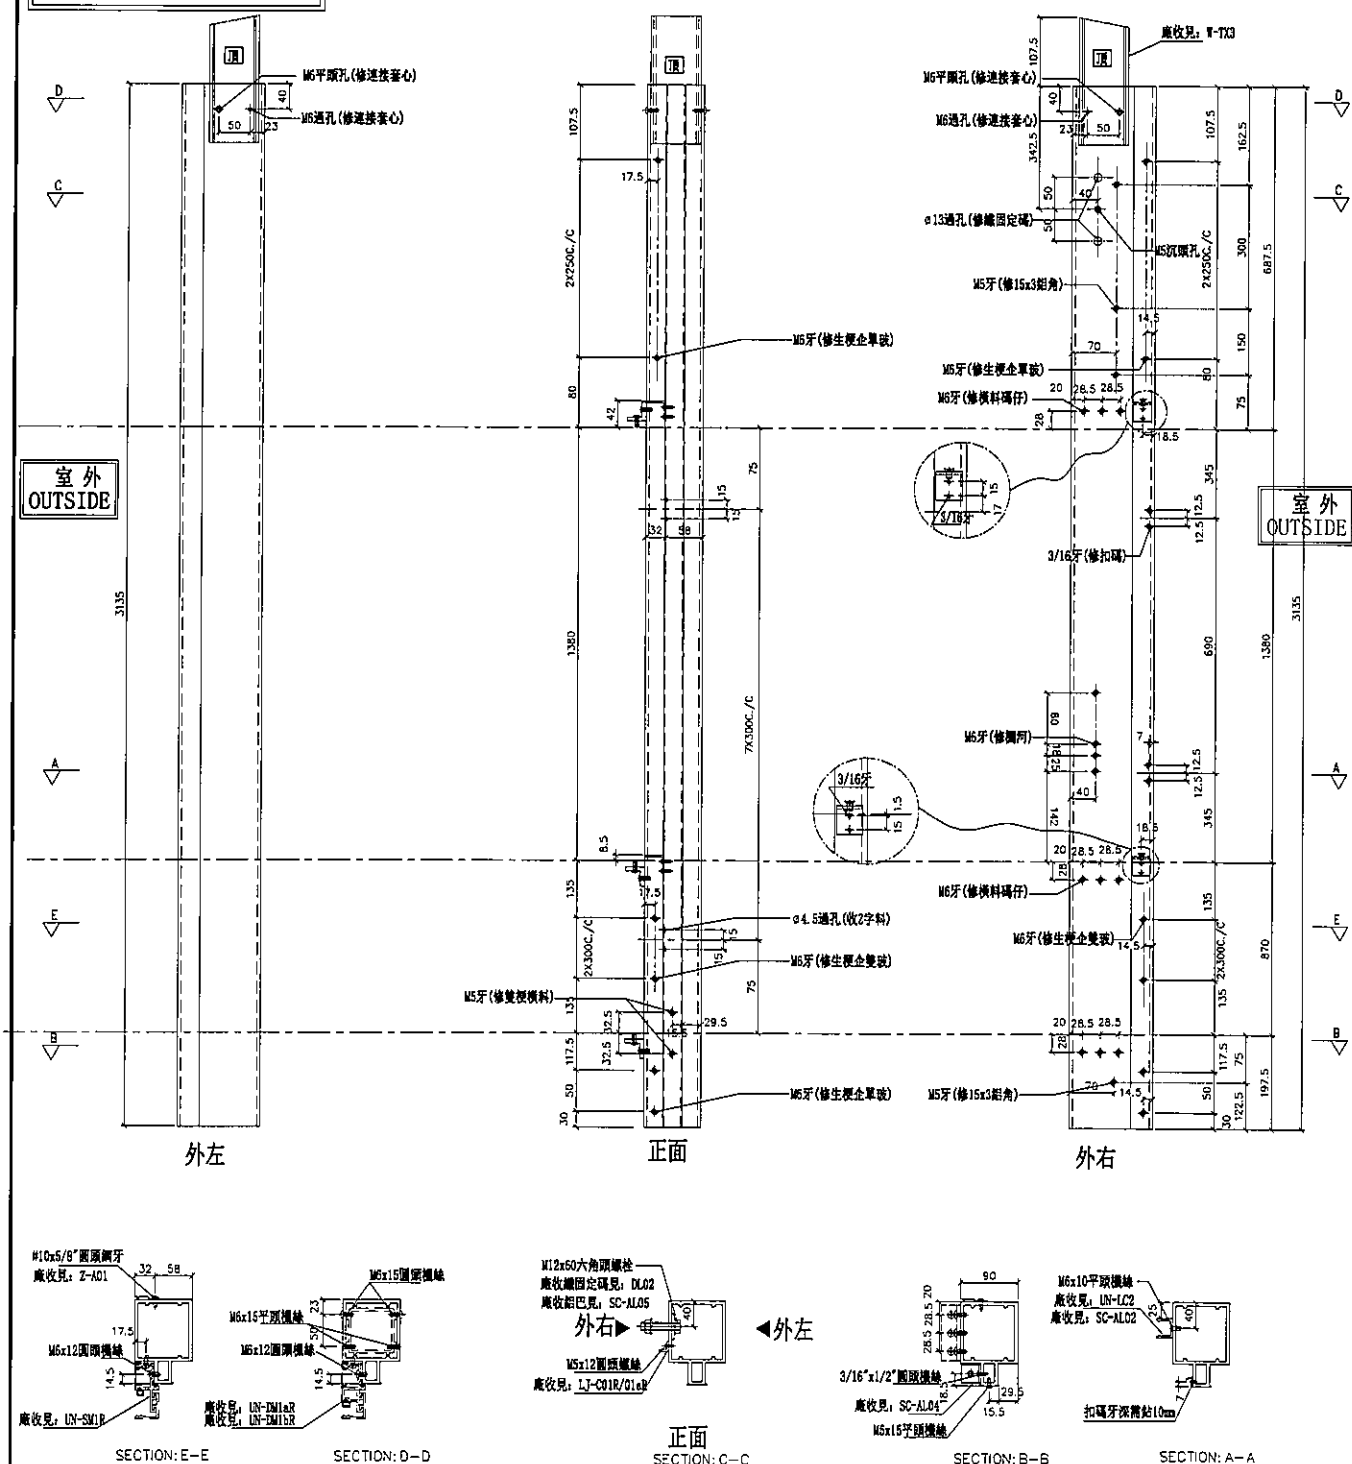

名稱	雙生企1	制圖	陳俊賢	2019.07.21	修改			
材料	X85550	復核	謝永林	2019.08.01	日期			
顏色	EC-DG-S332054 (3塗)	批準	Jason		圖號	G-MS07B		




左靠牆(SHL) *請用A3紙打印

數量	位置	樓層
1	T3CW-H-3	51F

[illegible][illegible]


Technical drawing of a vertical plate with dimensions and labels:

- Top label: 廠收見: W-TX3
- Top left label: M6平頭孔(修通接管心)
- Top right label: M6通孔(修通接管心)
- Dimensions: 40, 23, 50, 31.35
- Bottom label: 外右

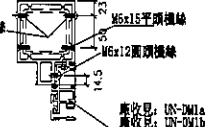


SECTION: F-F


SECTION: D-D

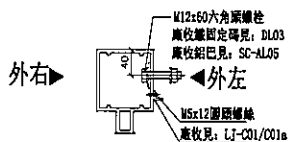

正面
SECTION: C-C

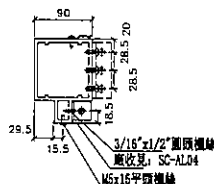

SECTION: A-A

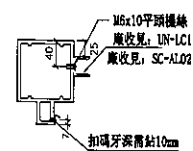

SECTION: A-A

名稱	雙生企1	制圖	陳俊賢	2019.07.21	修改			
材料	X85550	復核	謝永林	2019.08.01	日期			
顏色	EC-DG-S332054 (3塗)	批准	Jason		圖號	G-MS08		




美特鋁質有限公司
MIDI Aluminium Fabricator Ltd.

工程號 J-837 地盤 觀塘裕民坊

數量	位置	樓層
1	T3CW-L-2	51F
1	T3CW-C-2	51F

右靠牆 (SHR) *請用A3紙打印

*注意:
螺絲鑽平頭孔事宜, 請留意M5及3/16"要
沉頭 (90° X $\phi 10$), 供修螺絲后腳膠用

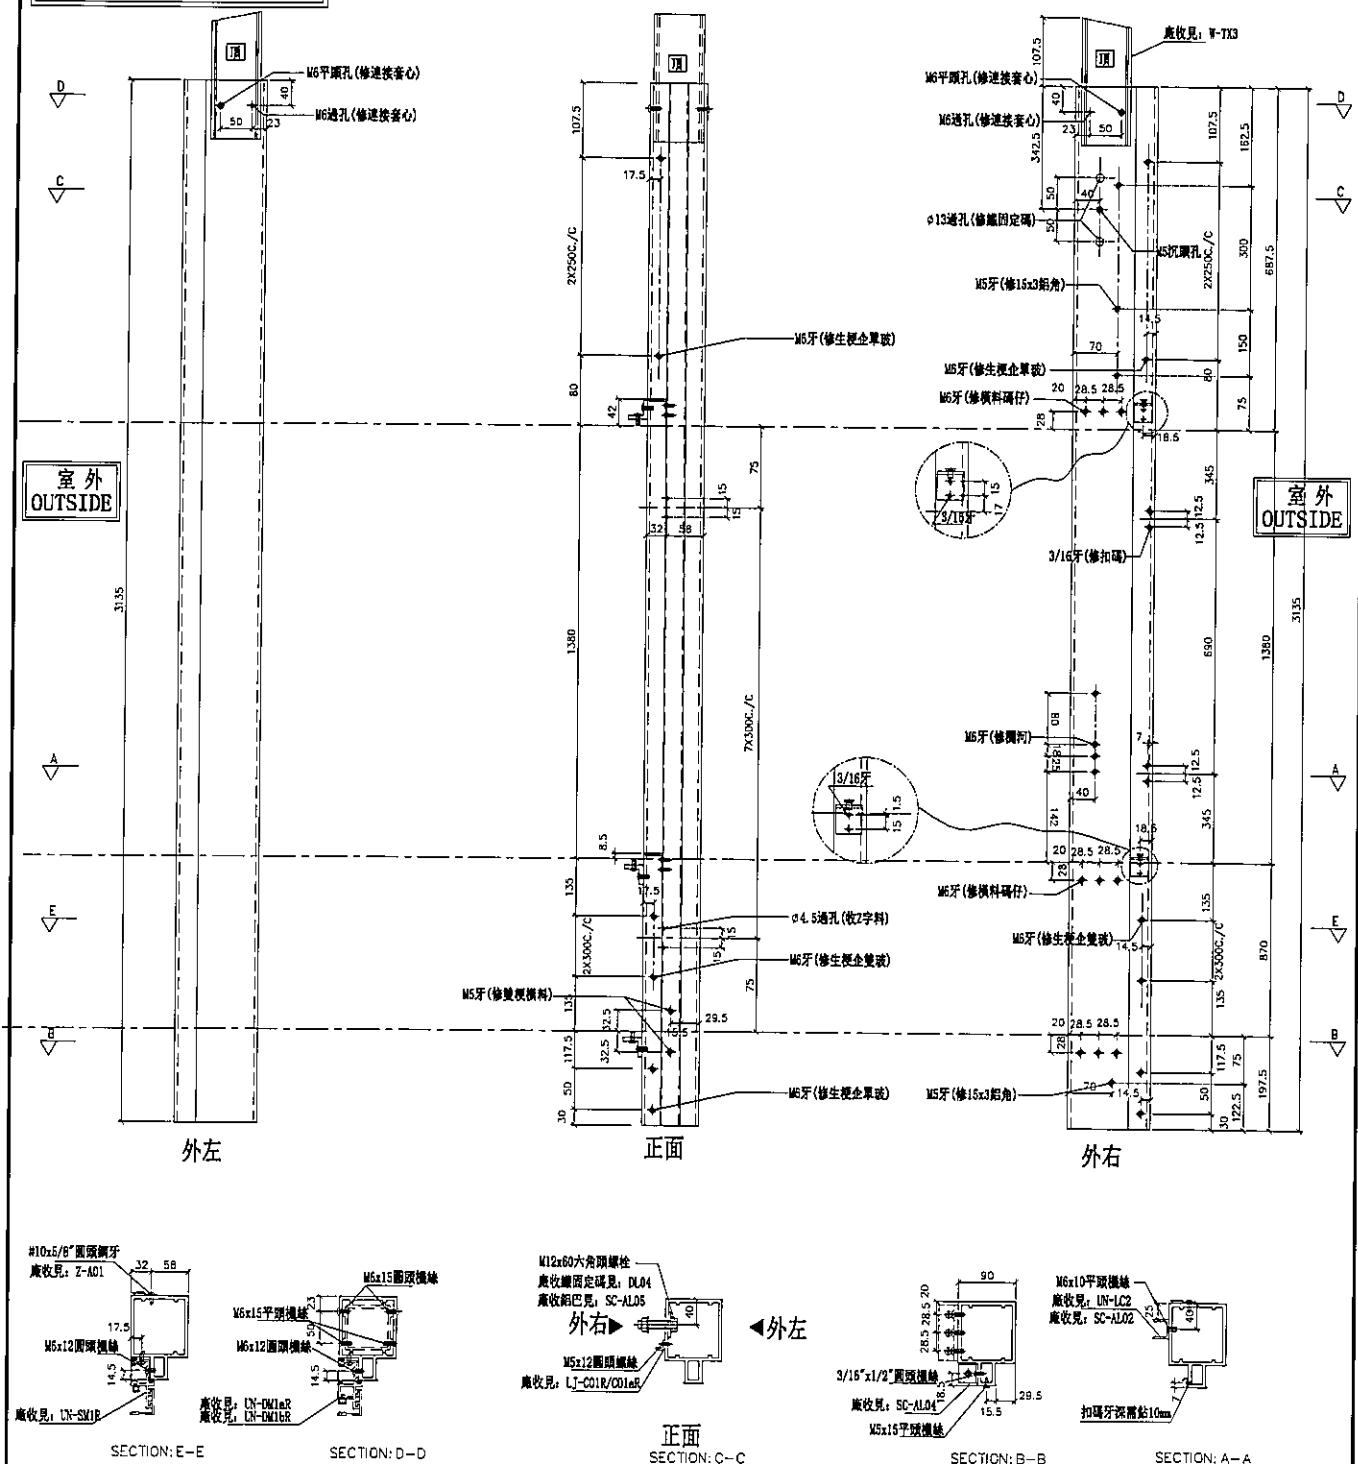


名稱	雙生企1	制圖	陳俊賢	2019.07.21	修改			
材料	X85550	復核	謝永林	2019.08.01	日期			
顏色	EC-DG-S332054 (3塗)	批准	Jason		圖號	G-MS08R		



(左邊) 雙主企位

[illegible]

*注意:
螺絲鑽平頭孔事宜, 請留意M5及3/16"要
沉頭(90° X $\phi 10$), 供修螺絲後即壓用

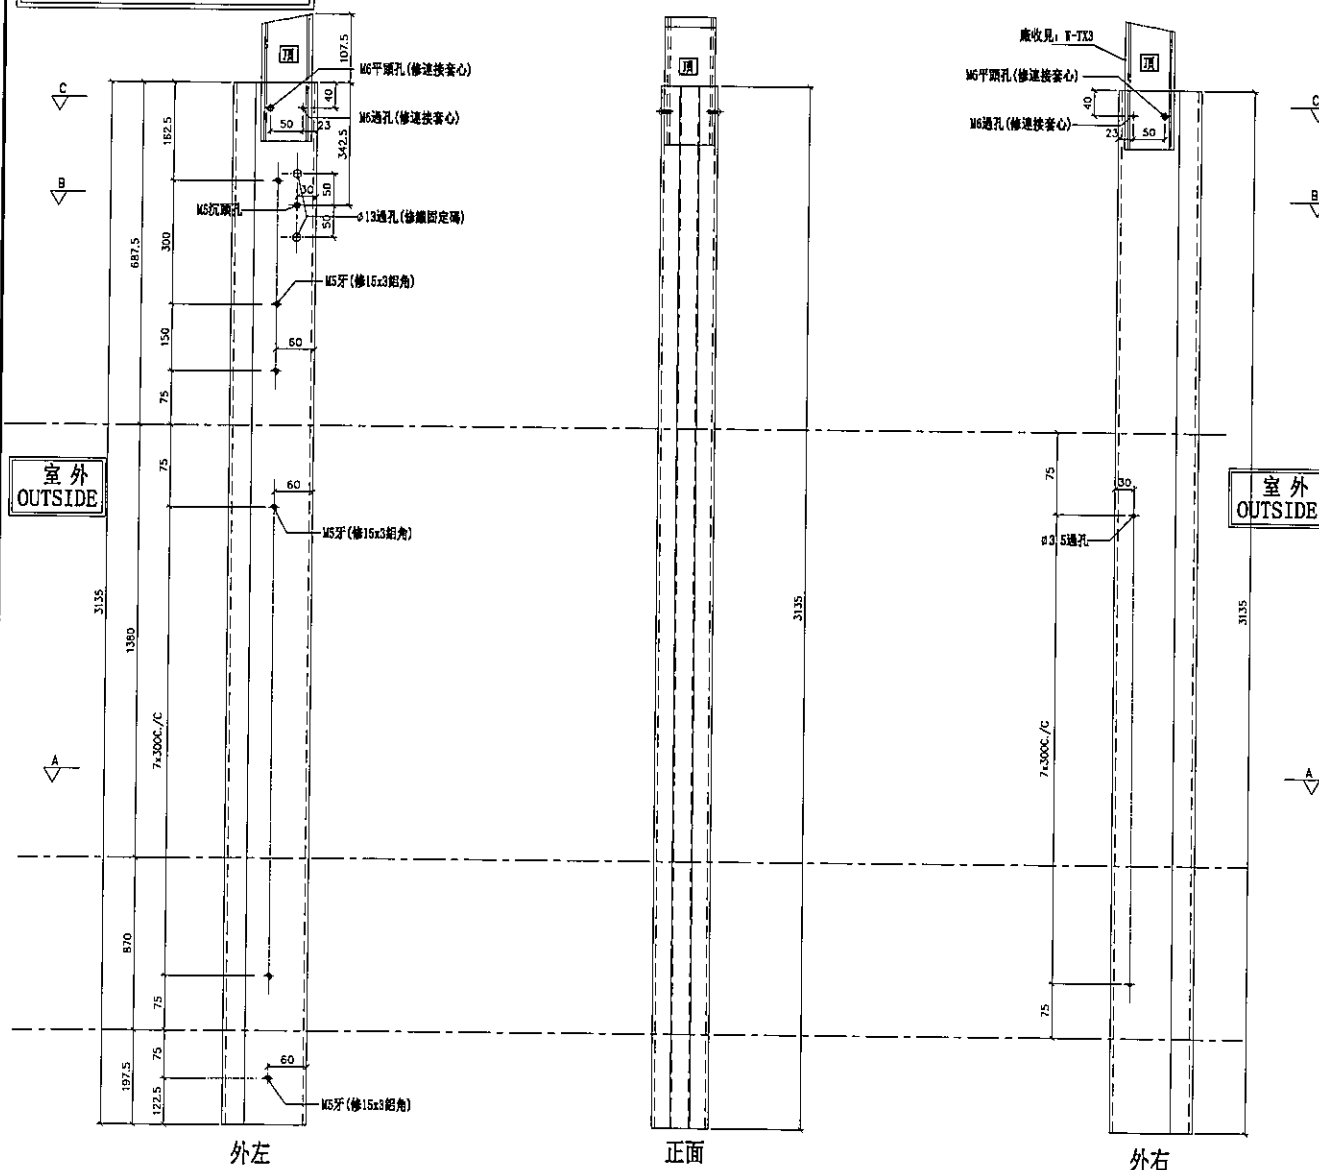

名稱	雙生企1	制圖	陳俊賢	2019.07.21	修改			
材料	X85550	復核	謝永林	2019.08.01	日期			
顏色	EC-DG-S332054 (3塗)	批准	Jason		圖號	G-MS09		





美特鋁質有限公司
MIDI Aluminium Fabricator Ltd.

工程號 J-837 地盤 觀塘裕民坊

(左邊) 雙主企位

*請用A3紙打印

數量	位置	樓層
1	T3CW-B-2	51F

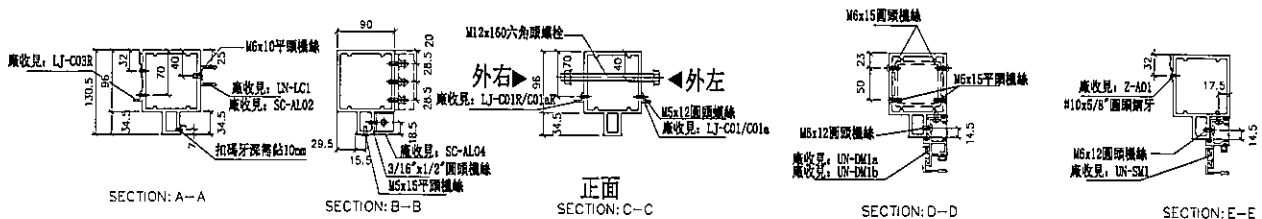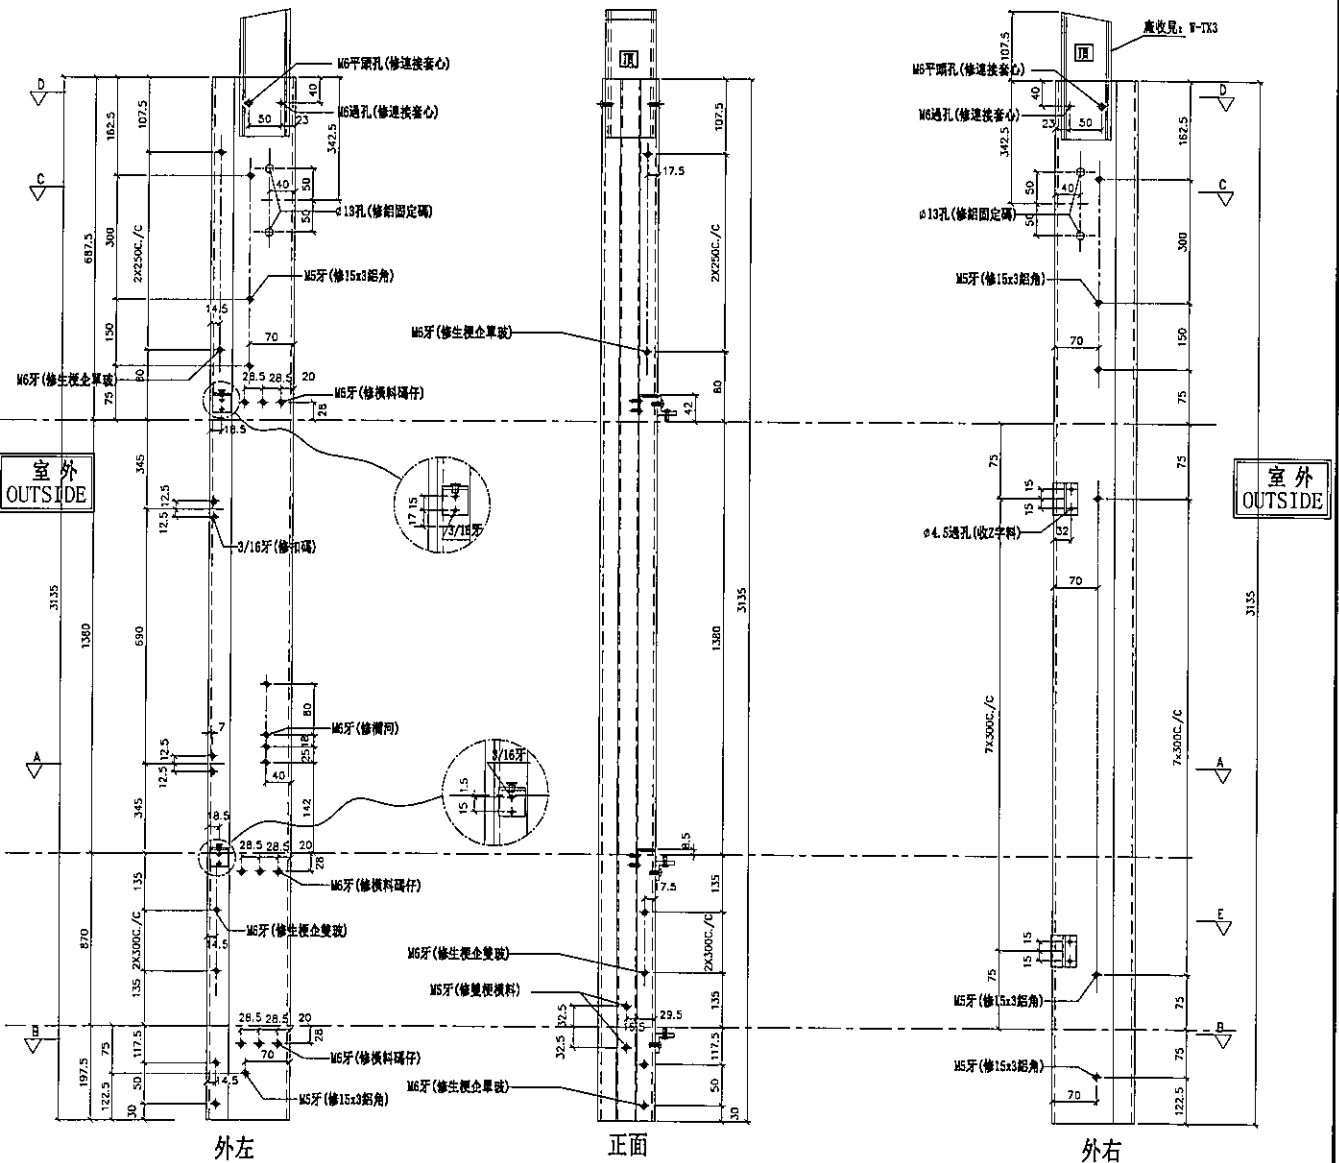


名稱	雙生企1	制圖	陳俊賢	2019.07.21	修改		
材料	X85550	復核	謝永林	2019.08.01	日期		
顏色	EC-DG-S332054 (3塗)	批准	Jason		圖號	G-MS10	



(右邊) 雙主企位

***請用A3紙打印**

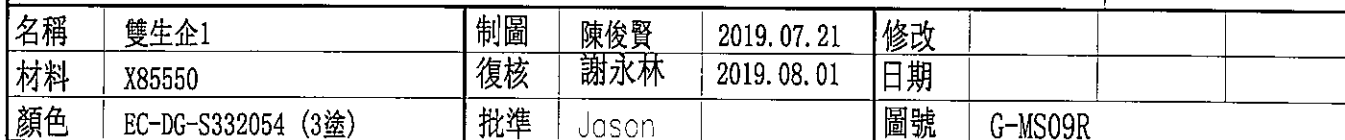




(右邊) 雙主企位

***請用A3紙打印**

數量	位置	樓層
1	T3CW-E-1	51F
1	T3CW-A-1	51F

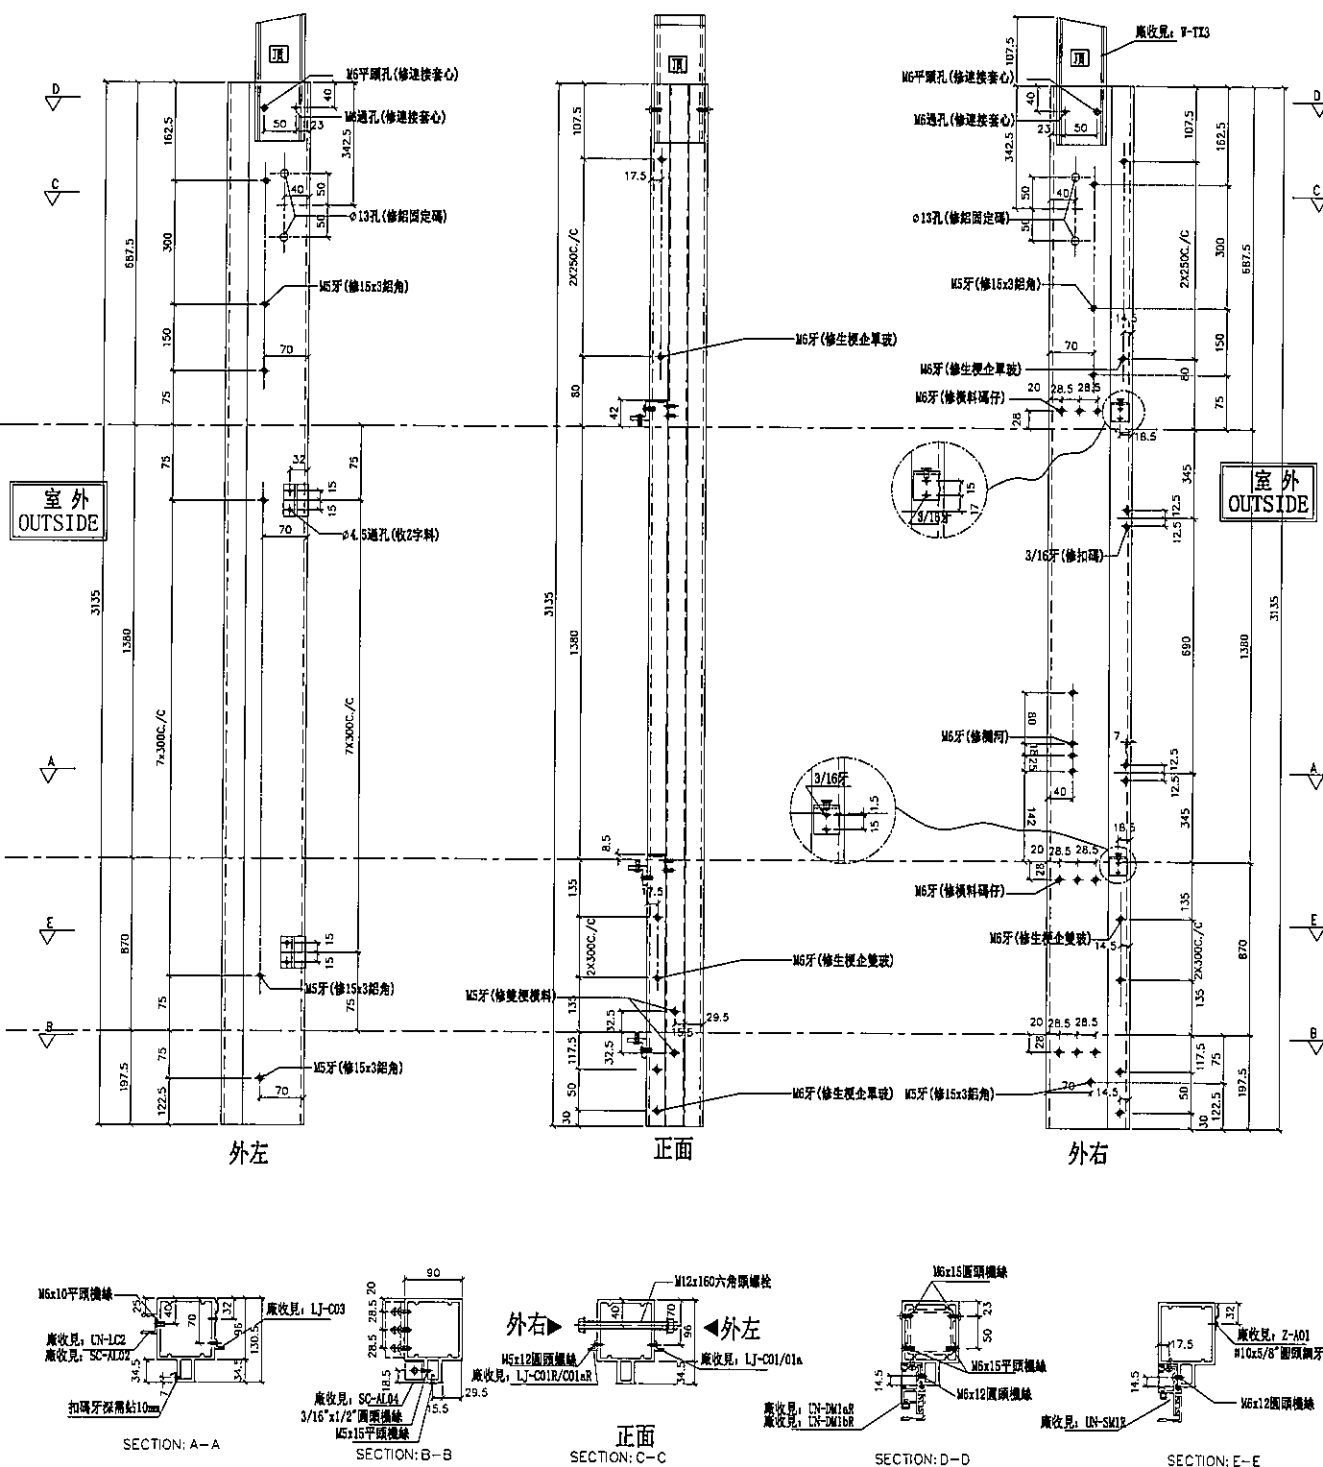[illegible]

名稱	雙生企1	制圖	陳俊賢	2019.07.21	修改		
材料	X85550	復核	謝永林	2019.08.01	日期		
顏色	EC-DG-S332054 (3塗)	批准	Jason		圖號	G-MS10R	



左靠墙(梗窗)

***請用A3紙打印**







美特鋁質有限公司
MIDI Aluminium Fabricator Ltd.

工程號 J-837 地盤 觀塘裕民坊

左SHL右梗窗
死牆二合一用

*請用A3紙打印

數量	位置	樓層
1	T3CW-A-1	51F
1	T3CW-B-2	51F
1	T3CW-A-2	51F
1	T3CW-F-2	51F
1	T3CW-H-3	51F

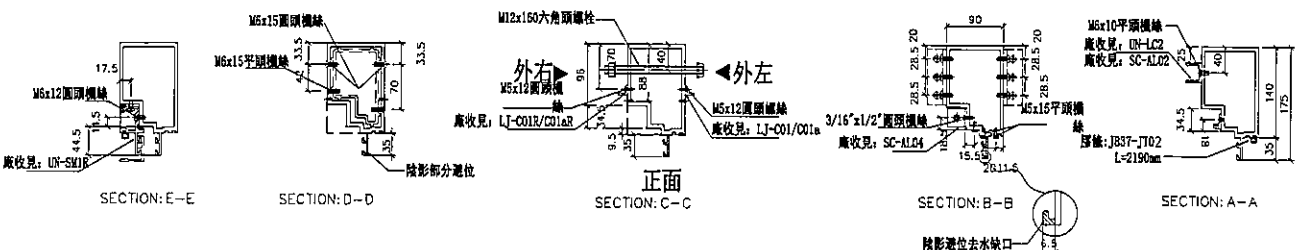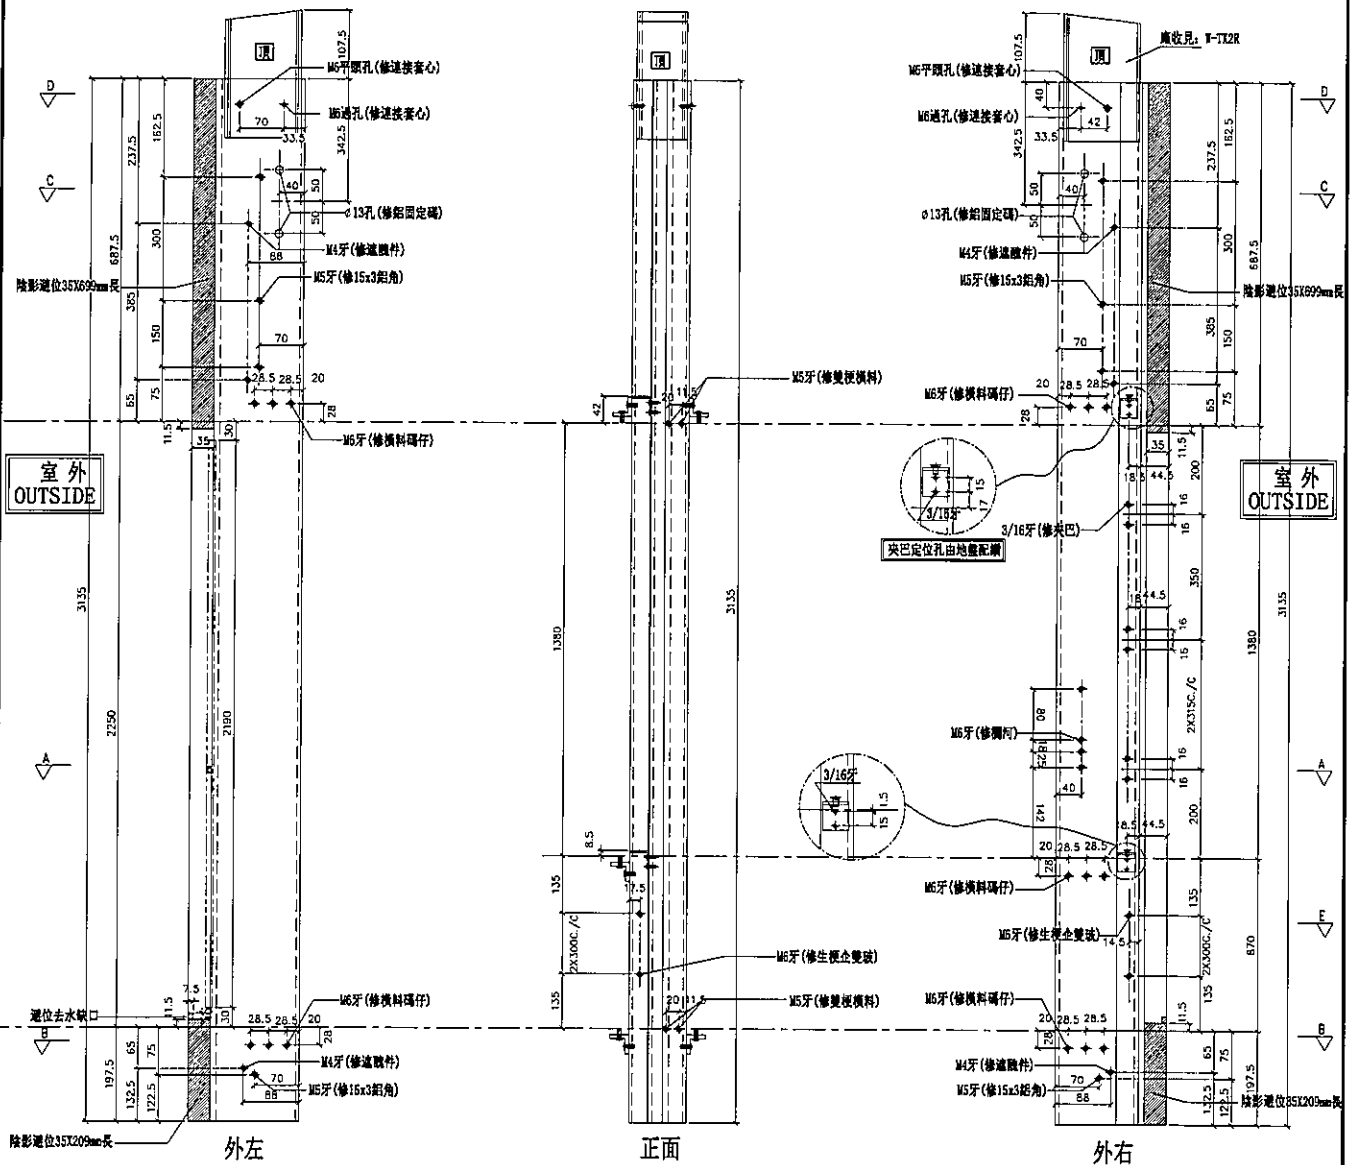

名稱	生梗企	制圖	陳俊賢	2019.01.22	修改		
材料	X85546	復核	謝永林	2019.01.22	日期		
顏色	EC-DG-S332054 (3塗)	批准	Jason		圖號	G-MS20	





美特鋁質有限公司
MIDI Aluminium Fabricator Ltd.

工程號 J-837 地盤 觀塘裕民坊


左SHR右SHL
死牆二合一用

*請用A3紙打印


數量	位置	樓層
1	T3CW-E-1	51F
1	T3CW-B-2	51F

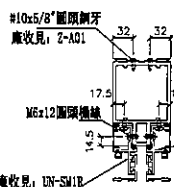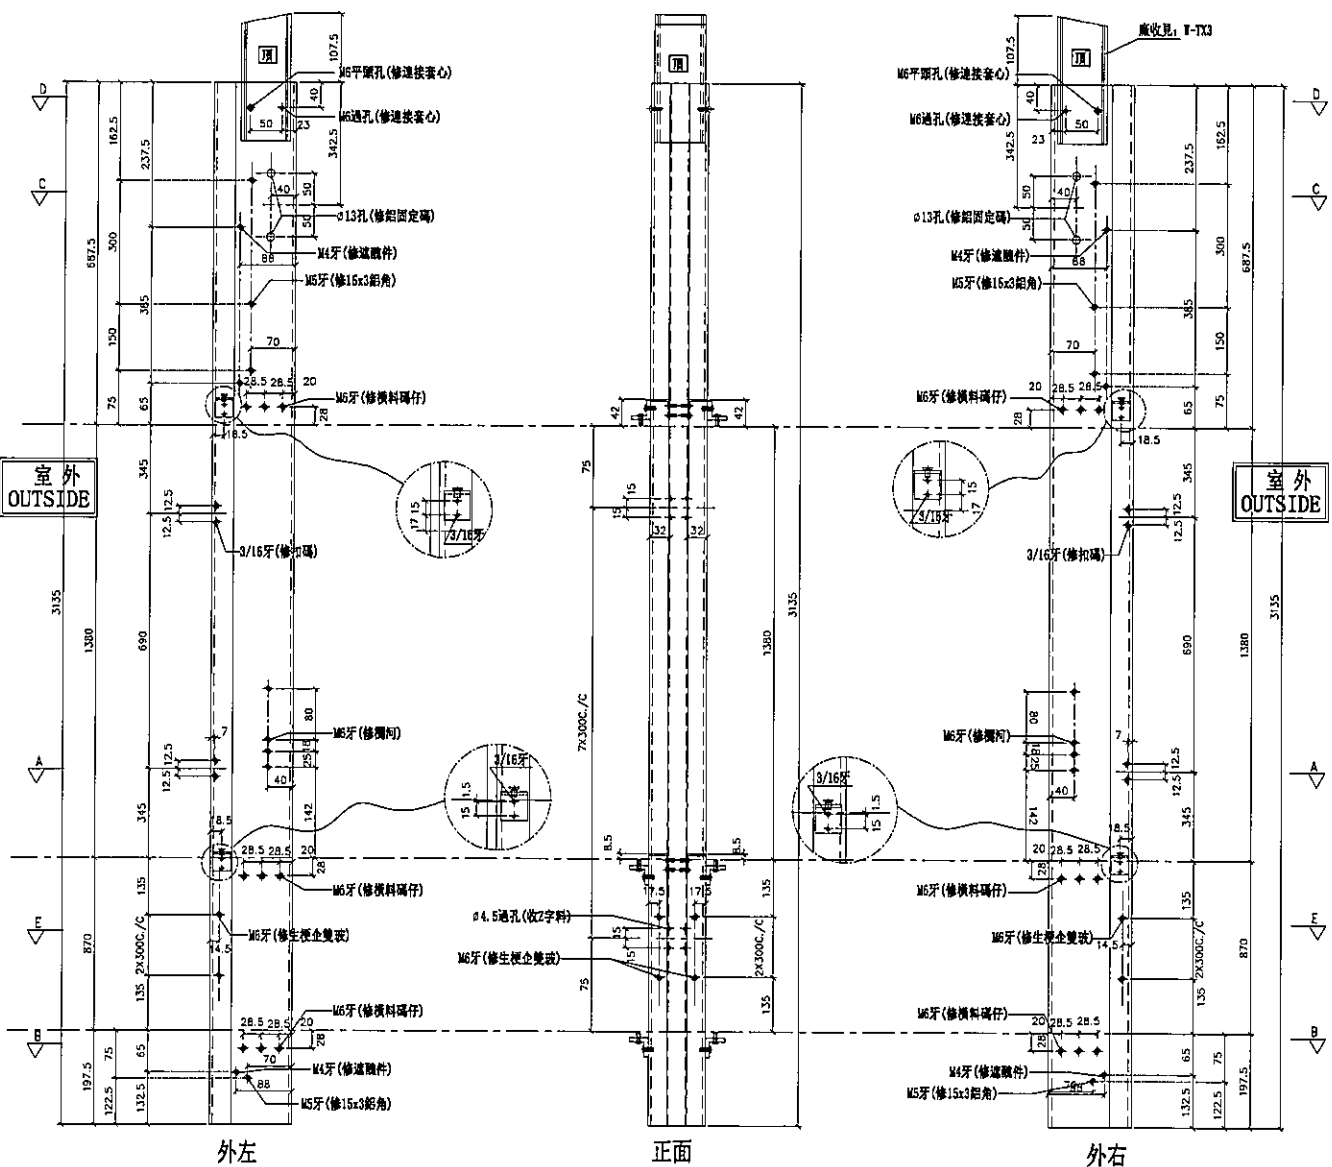


SECTION: E-E

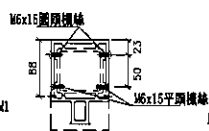


SECTION: D-D

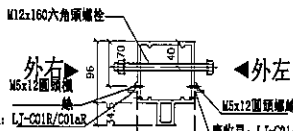

正面
SECTION: C-C

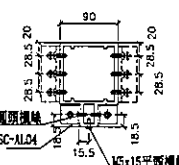

SECTION: B-B

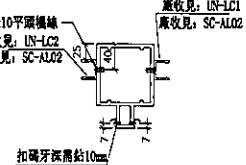

SECTION: A-A


名稱	雙生企1	制圖	陳俊賢	2019.01.22	修改		
材料	X85550	復核	謝永林	2019.01.22	日期		
顏色	EC-DG-S332054 (3塗)	批准	Jason		圖號	G-MS21	



左梗窗右SHR
死牆二合一用

***請用A3紙打印**

數量	位置	樓層
1	T3CW-E-1	51F
1	T3CW-M-1	51F
1	T3CW-C-2	51F
1	T3CW-B-1	51F
1	T3CW-A-1	51F
2	T3CW-F-2	51F

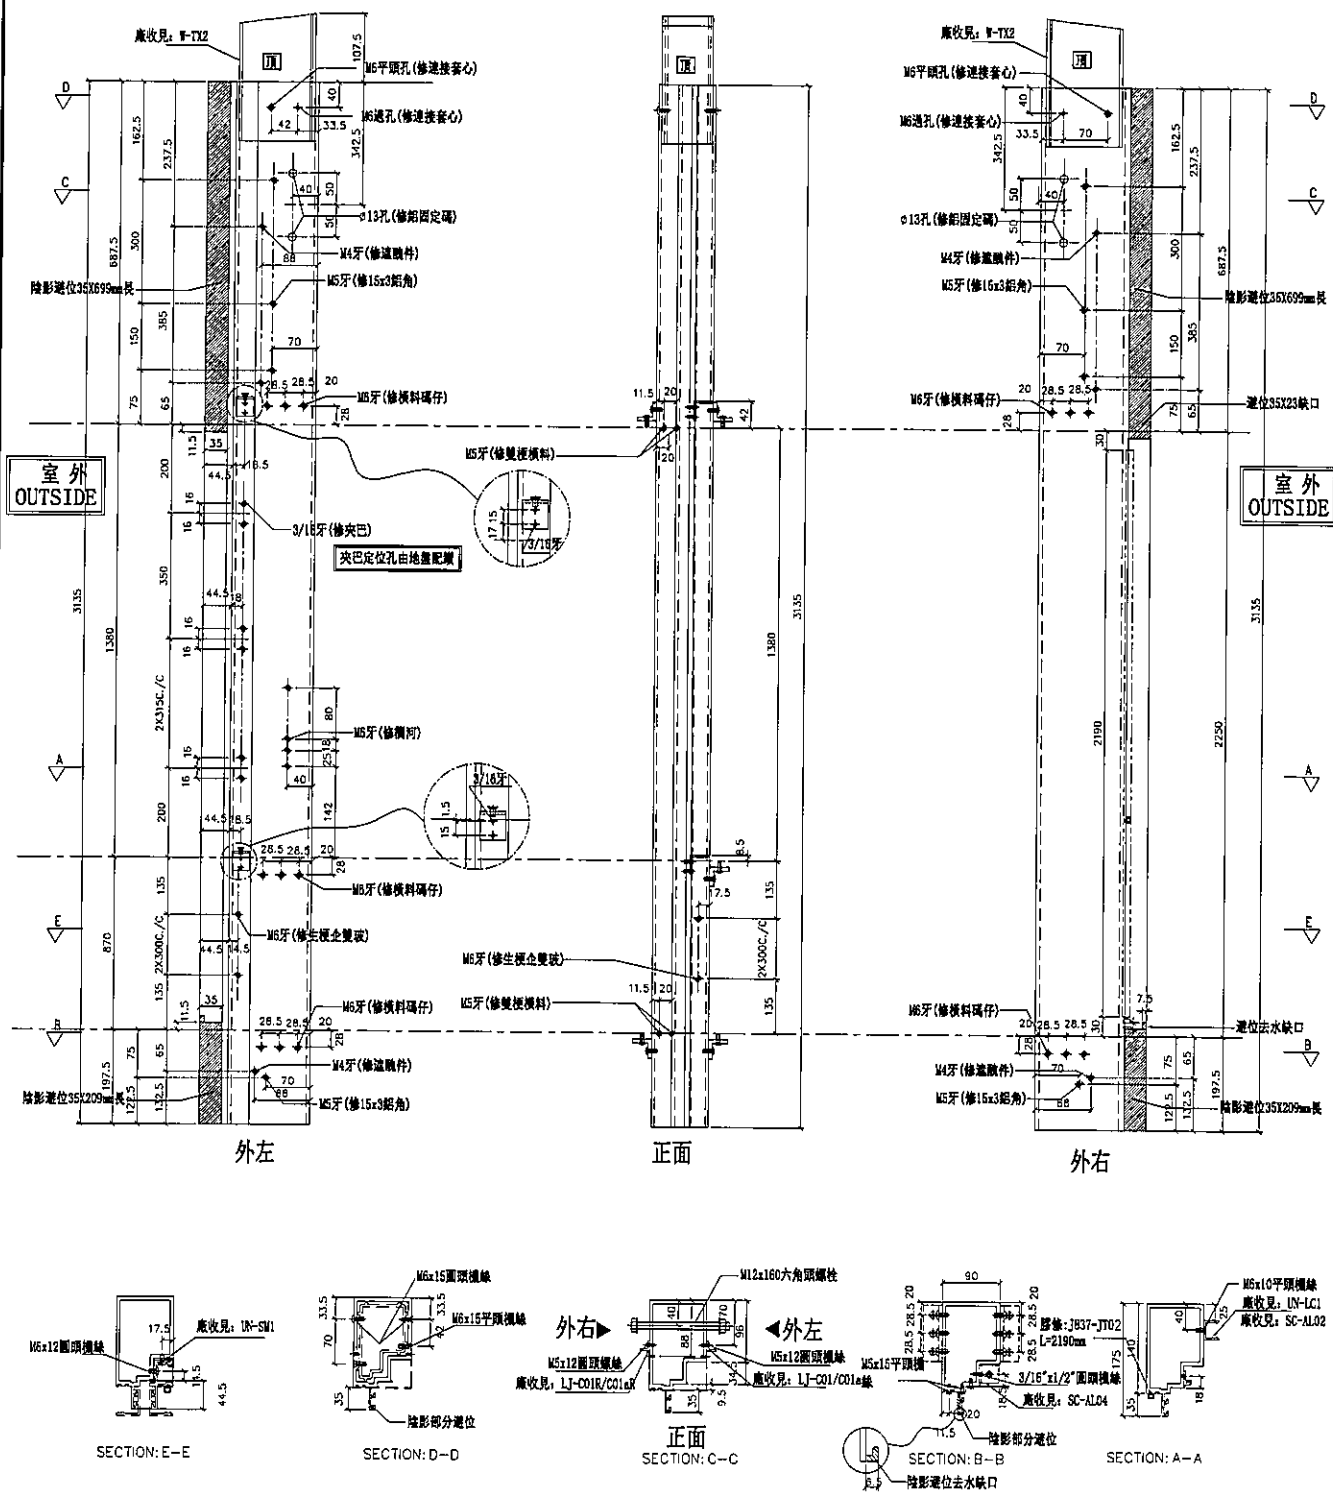[illegible]

名稱	生梗企	制圖	陳俊賢	2019.01.22	修改			
材料	X85546	復核	謝永林	2019.01.22	日期			
顏色	EC-DG-S332054 (3塗)	批準	Jason		圖號	G-MS22		



美特鋁質有限公司
MIDI Aluminium Fabricator Ltd.


工程號 J-837 地盤 觀塘裕民坊

左SHR右梗窗
死牆二合一用

*請用A3紙打印

數量	位置	樓層
1	T3CW-L-2	51F
1	T3CW-C-2	51F

註明：此拆圖數量是從G-MS06挑出

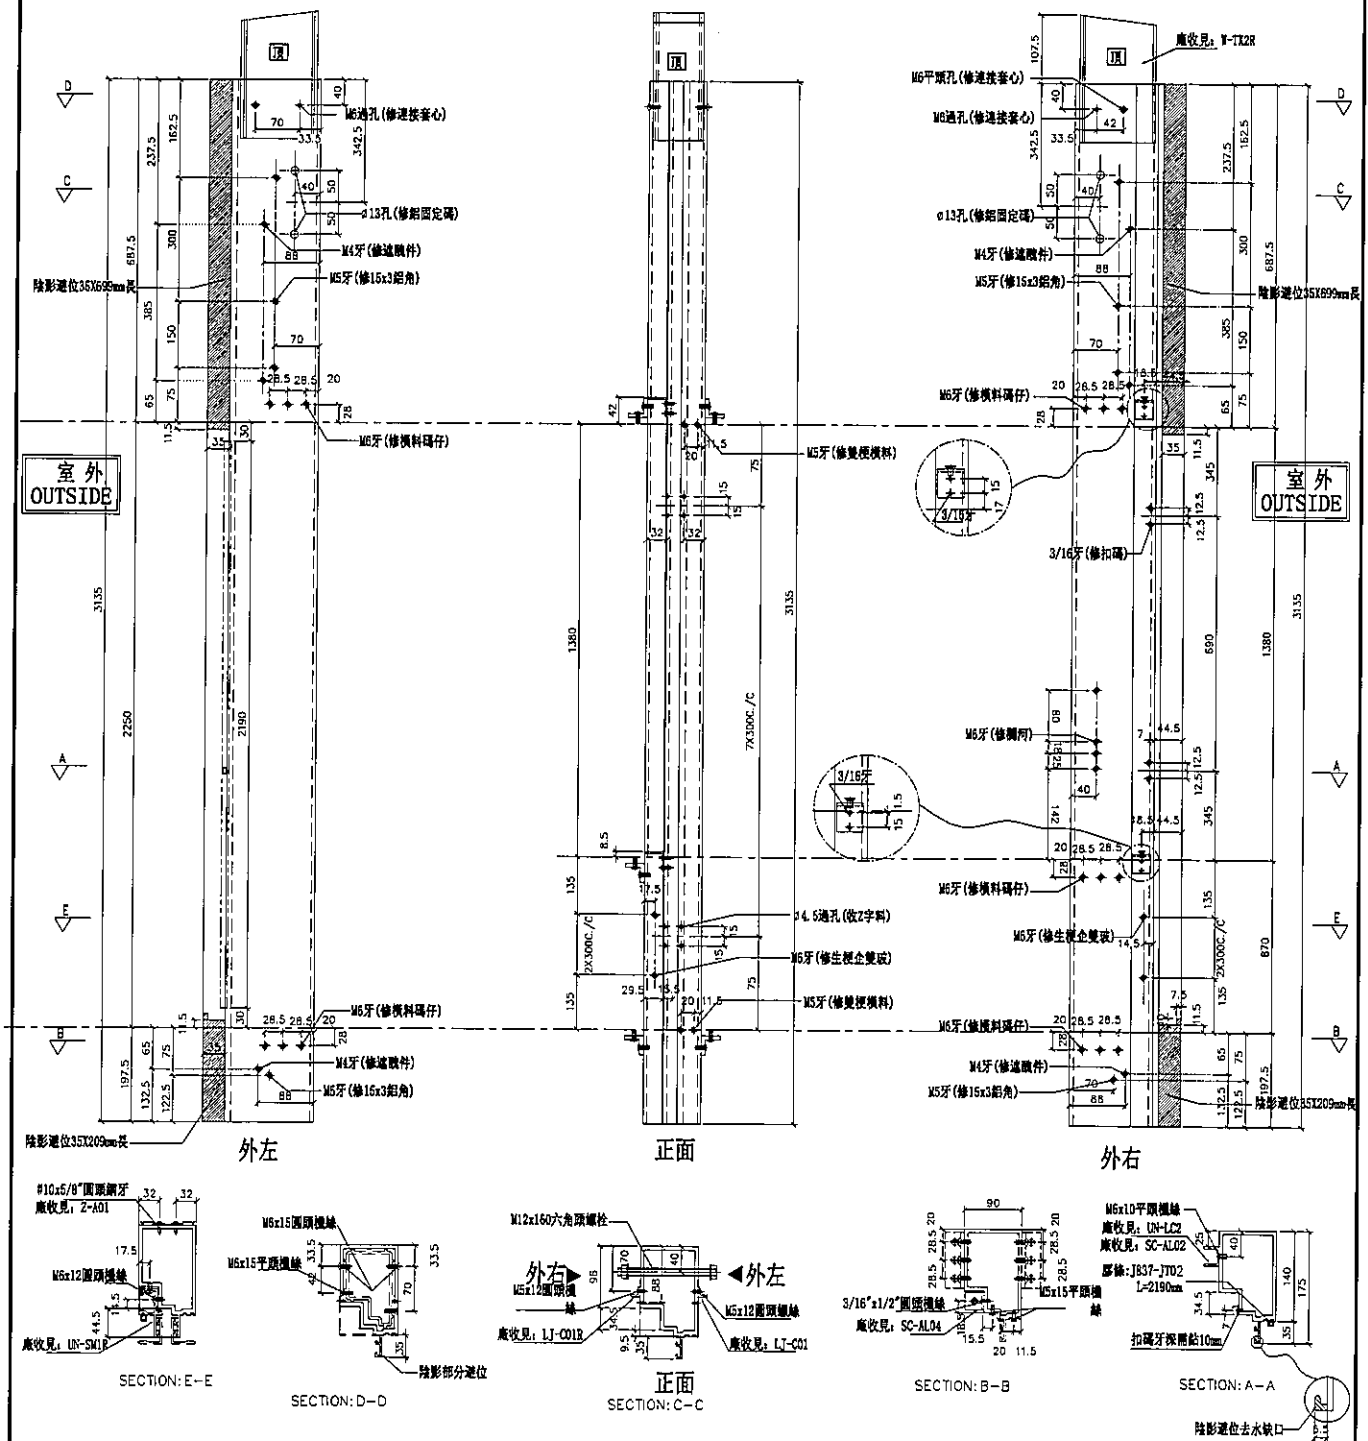

名稱	生梗企	制圖	陳俊賢	2019.08.01	修改			
材料	X85546	復核	謝永林	2019.03.23	日期			
顏色	EC-DG-S332054 (3塗)	批准			圖號	G-MS32		





美特鋁質有限公司
MIDI Aluminium Fabricator Ltd.

工程號 J-837 地盤 觀塘裕民坊


數量	位置	樓層
1	T3CW-M-2	51F
1	T3CW-B-2	51F

左靠牆(SHL) *請用A3紙打印


*注意:
螺絲鑽平頭孔事宜, 請留意M5及3/16"要
沉頭(90° X Ø10), 供修螺絲後膠用

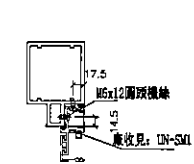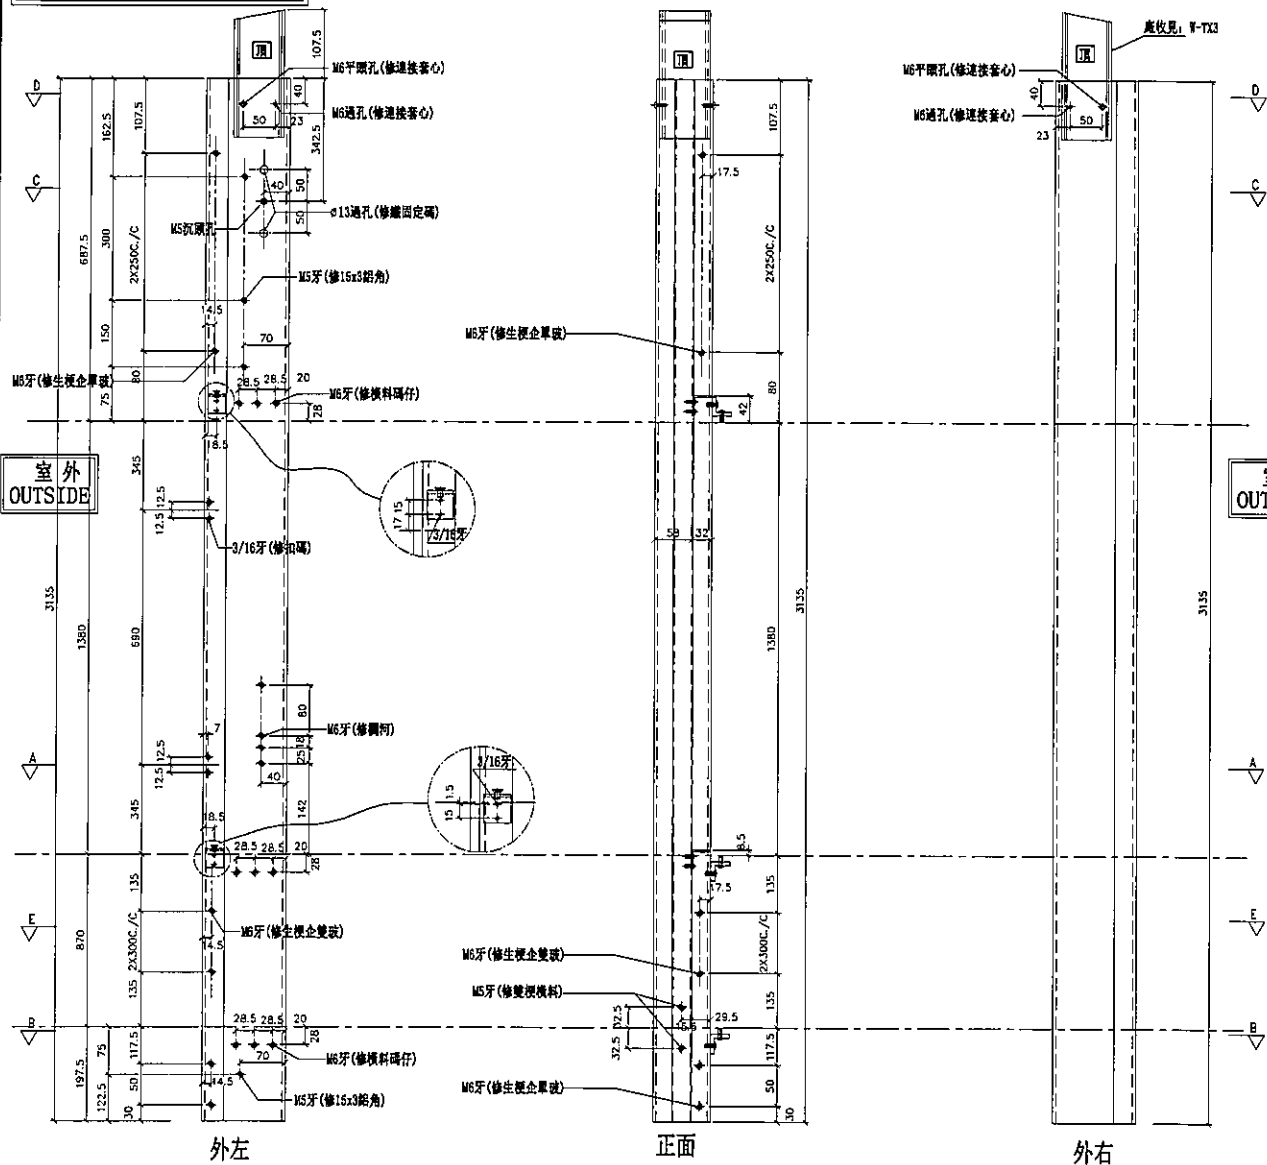


SECTION: E-E

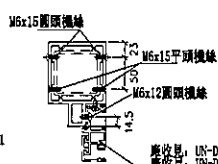


SECTION: D-D

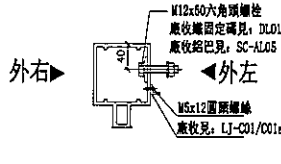

正面
SECTION: C-C

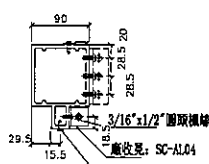

SECTION: B-B

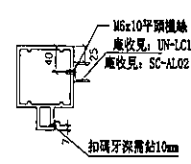

SECTION: A-A

名稱	雙生企1	制圖	陳俊賢	2019.07.21	修改		
材料	X85550	復核	謝永林	2019.08.01	日期		
顏色	EC-DG-S332054 (3塗)	批准	Jason		圖號	G-MS23	



觀塘裕民坊

***請用A3紙打印**

Technical drawing of a building facade showing three views: 外左 (Left Exterior), 正面 (Front), and 外右 (Right Exterior). The drawing includes detailed dimensions and annotations for various components like windows, doors, and structural elements. Key features include a large window on the left, a central entrance with a door, and a smaller window on the right. Dimensions are provided in millimeters and meters. Annotations specify materials and construction details, such as "M6平頭孔(修連接套心)" and "M5牙(修15x3貼角)".

SECTION: E-E

SECTION: D-D

W12x60六角頭螺栓
液收罐固定塊見：DL02
庫收塔吊見：SC-AL05
外左

WS12鋼頭螺栓
庫收見：LJ-C01R/01L

正面
SECTION: C-C

SECTION: B-B

SECTION: A-A

名稱	雙生企1	制圖	陳俊賢	2019.07.21	修改			
材料	X85550	復核	謝永林	2019.08.01	日期			
顏色	EC-DG-S332054 (3塗)	批准	Jason		圖號	G-MS23R		




美特鋁質有限公司
MIDI Aluminium Fabricator Ltd.

工程號 J-837 地盤 觀塘裕民坊

左靠牆(梗窗)

*請用A3紙打印

數量	位置	樓層
1	T3CW-F-2	51F

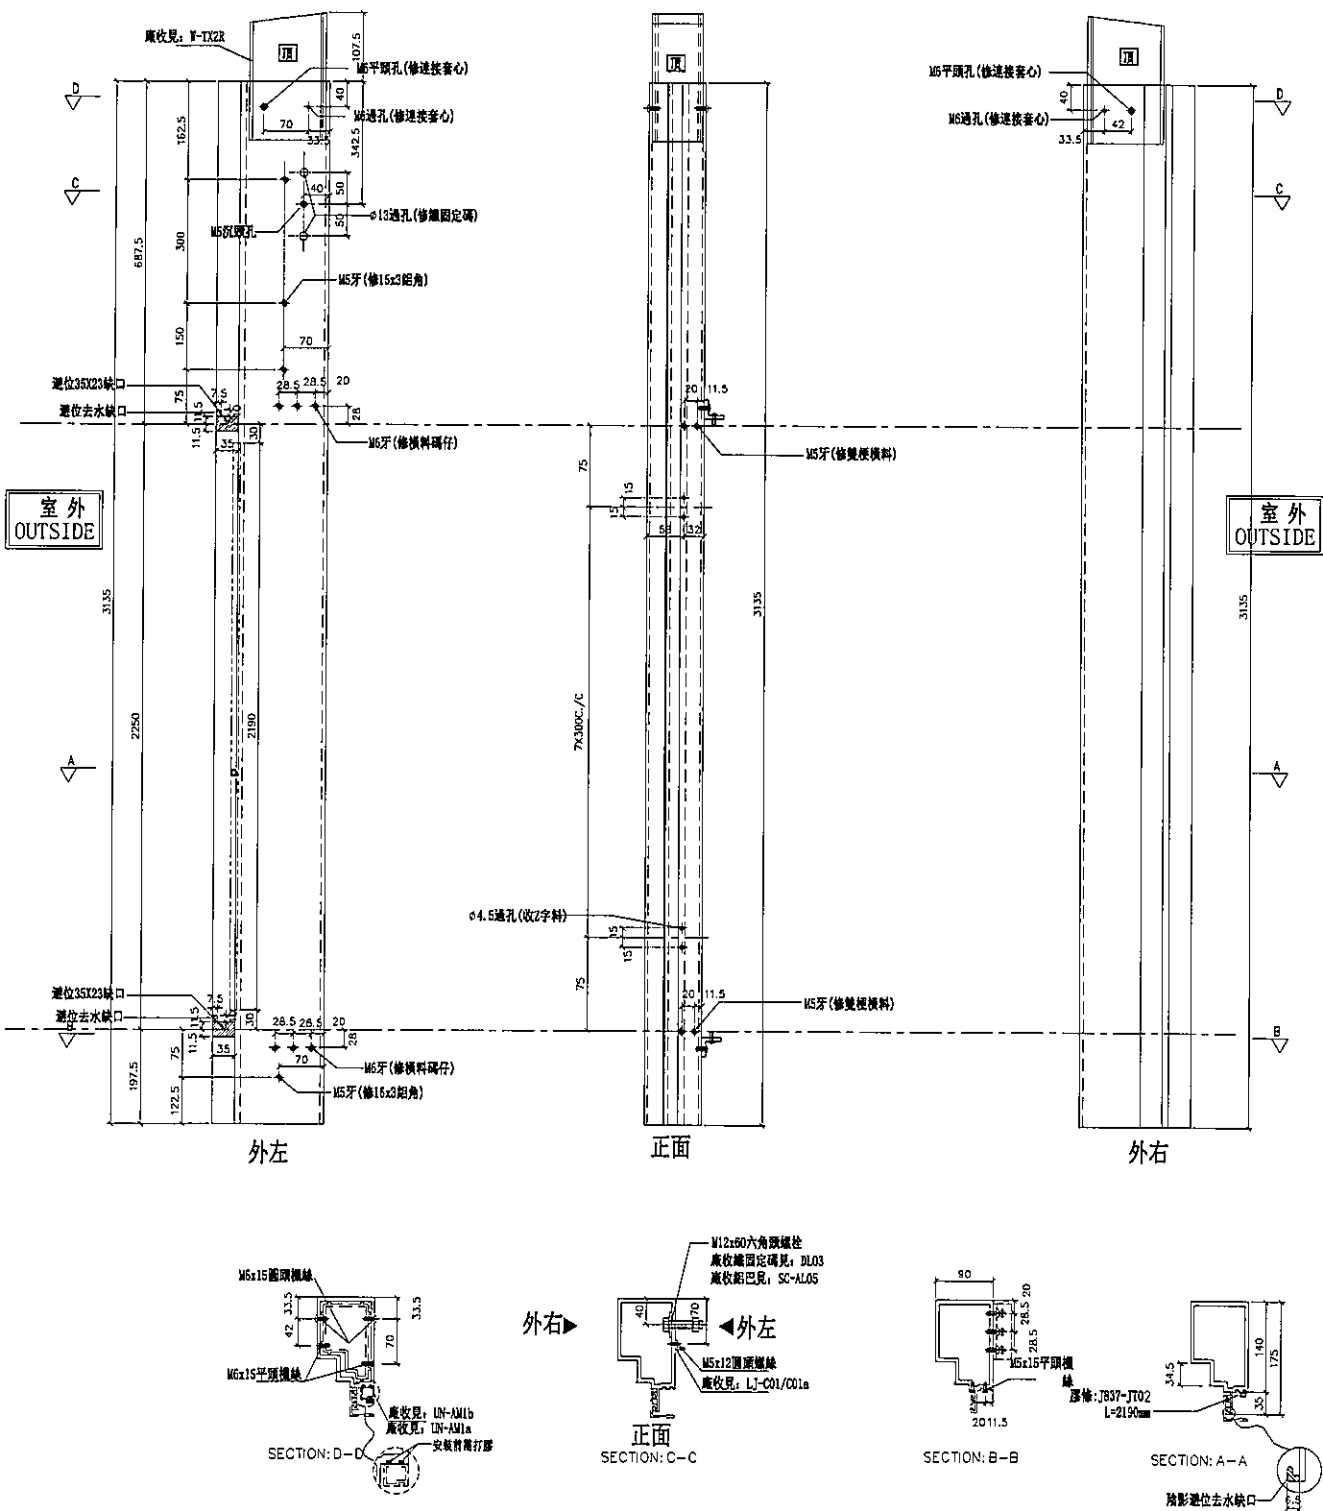

名稱	生梗企	制圖	陳俊賢	2019. 07. 21	修改			
材料	X85546	復核	謝永林	2019. 08. 01	日期			
顏色	EC-DG-S332054 (3塗)	批准	Jason		圖號	G-MS25		



數量	位置	樓層
1	T3CW-J-2	51F

左靠牆(SHL) *請用A3紙打印

[illegible]

SECTION: F-F

名稱	雙生企1	制圖	陳俊賢	2019.07.21	修改		
材料	X85550	復核	謝永林	2019.08.01	日期		
顏色	EC-DG-S332054 (3塗)	批准	Jason		圖號	G-MS207	



美特鋁質有限公司
MIDI Aluminium Fabricator Ltd.



工程號 J-837 地盤 觀塘裕民坊

左SHR右SHL
死牆二合一用


*請用A3紙打印

數量 位置 樓層


1 T3CW-D-1 51F

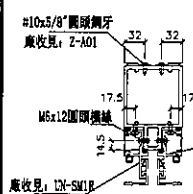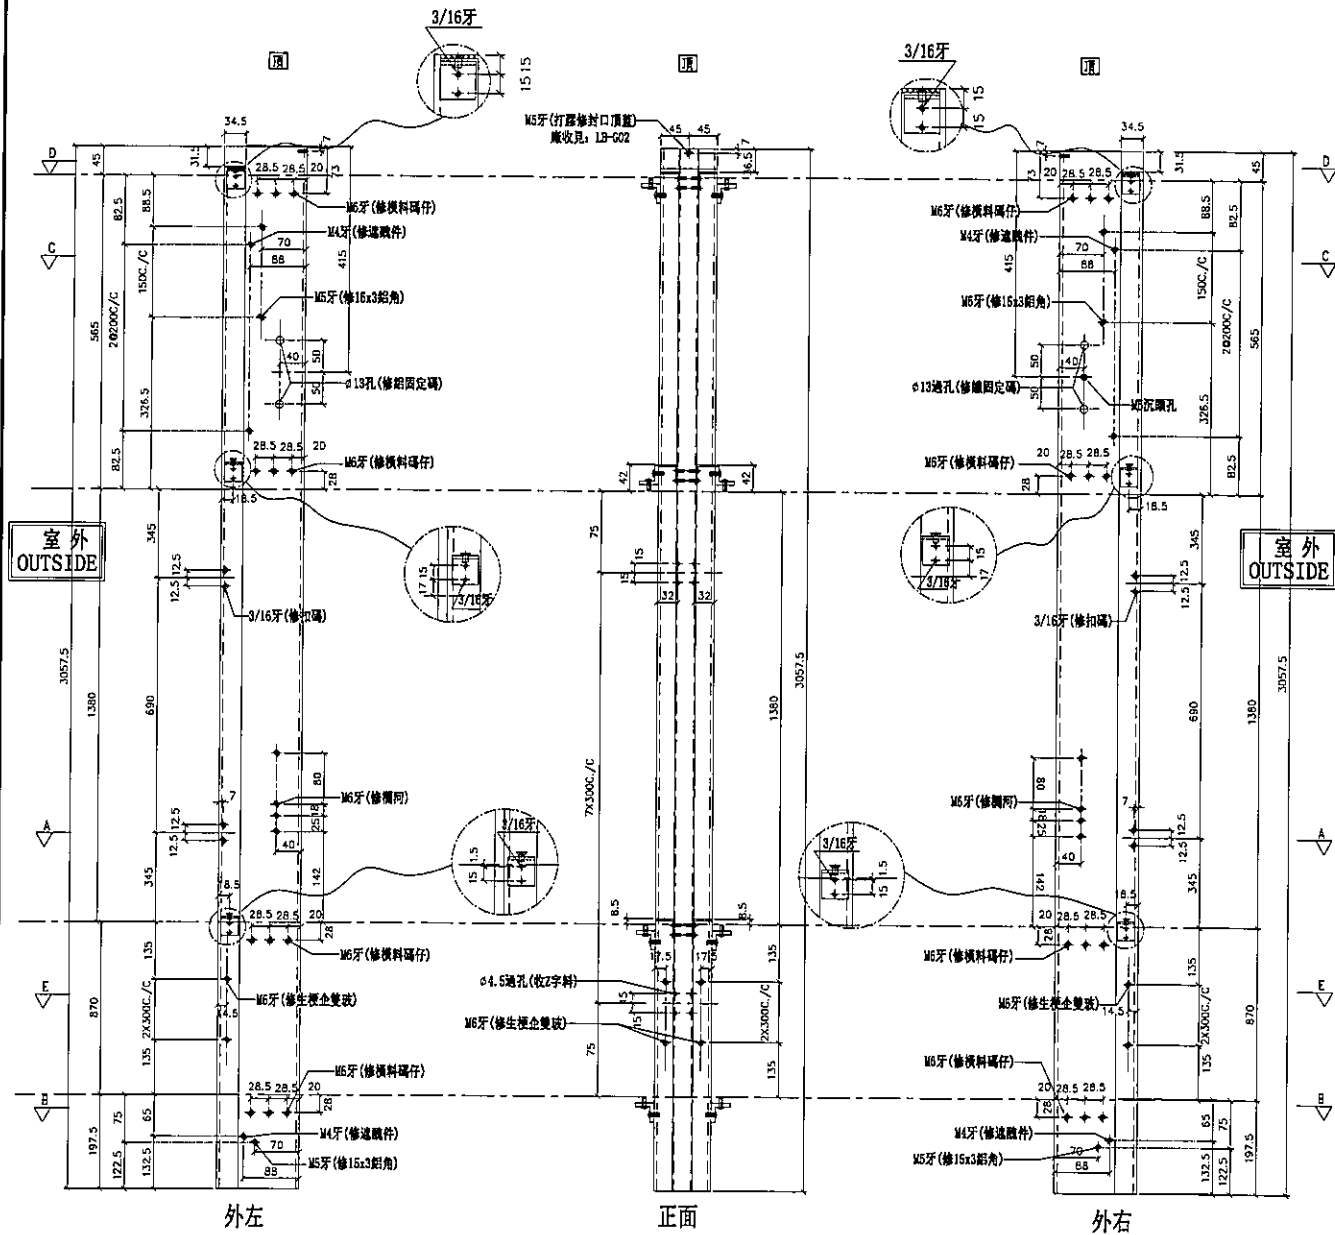


SECTION: E-E

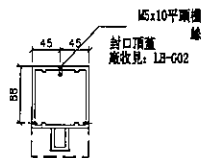


SECTION: D-D

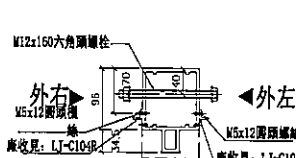

SECTION: C-C

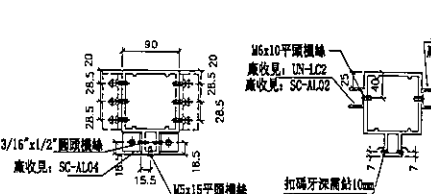

SECTION: B-B

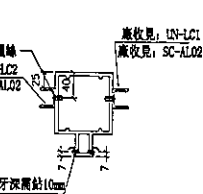




SECTION: A-A

名稱	雙生企1	制圖	陳俊賢	2019.01.22	修改			
材料	X85550	復核	謝永林	2019.01.22	日期			
顏色	EC-DG-S332054 (3塗)	批准	Jason		圖號	G-MS221		



數量	位置	樓層
1	T3CW-K-2	51F

***注意:**
螺絲鑽平頭孔事宜, 請留意M5及3/16"要
沉頭 (90° X $\phi 10$), 供修螺絲后唧膠用

  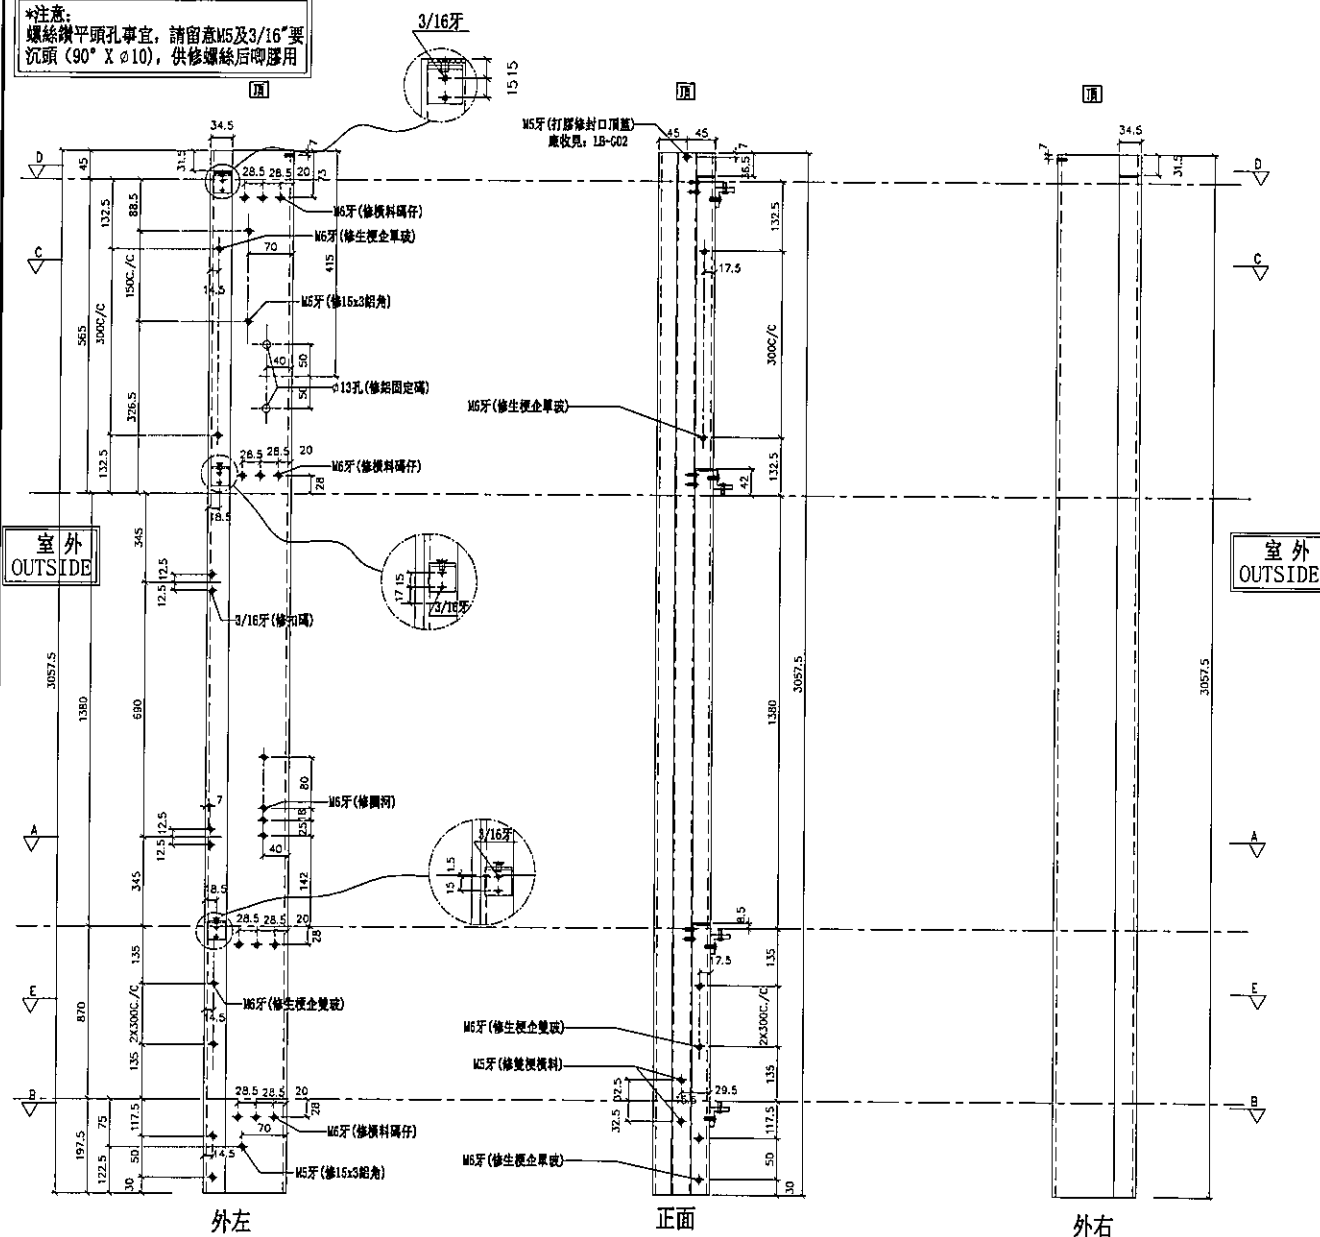

名稱	雙生企1	制圖	陳俊賢	2019.07.21	修改			
材料	X85550	復核	謝永林	2019.08.01	日期			
顏色	EC-DG-S332054 (3塗)	批准	Jason		圖號	G-MS223		




美特鋁質有限公司
MIDI Aluminium Fabricator Ltd.

工程號 J-837 地盤 觀塘裕民坊

左SHL右梗窗

*請用A3紙打印

數量	位置	樓層
1	T3CW-E-1	52F
1	T3CW-B-1	52F

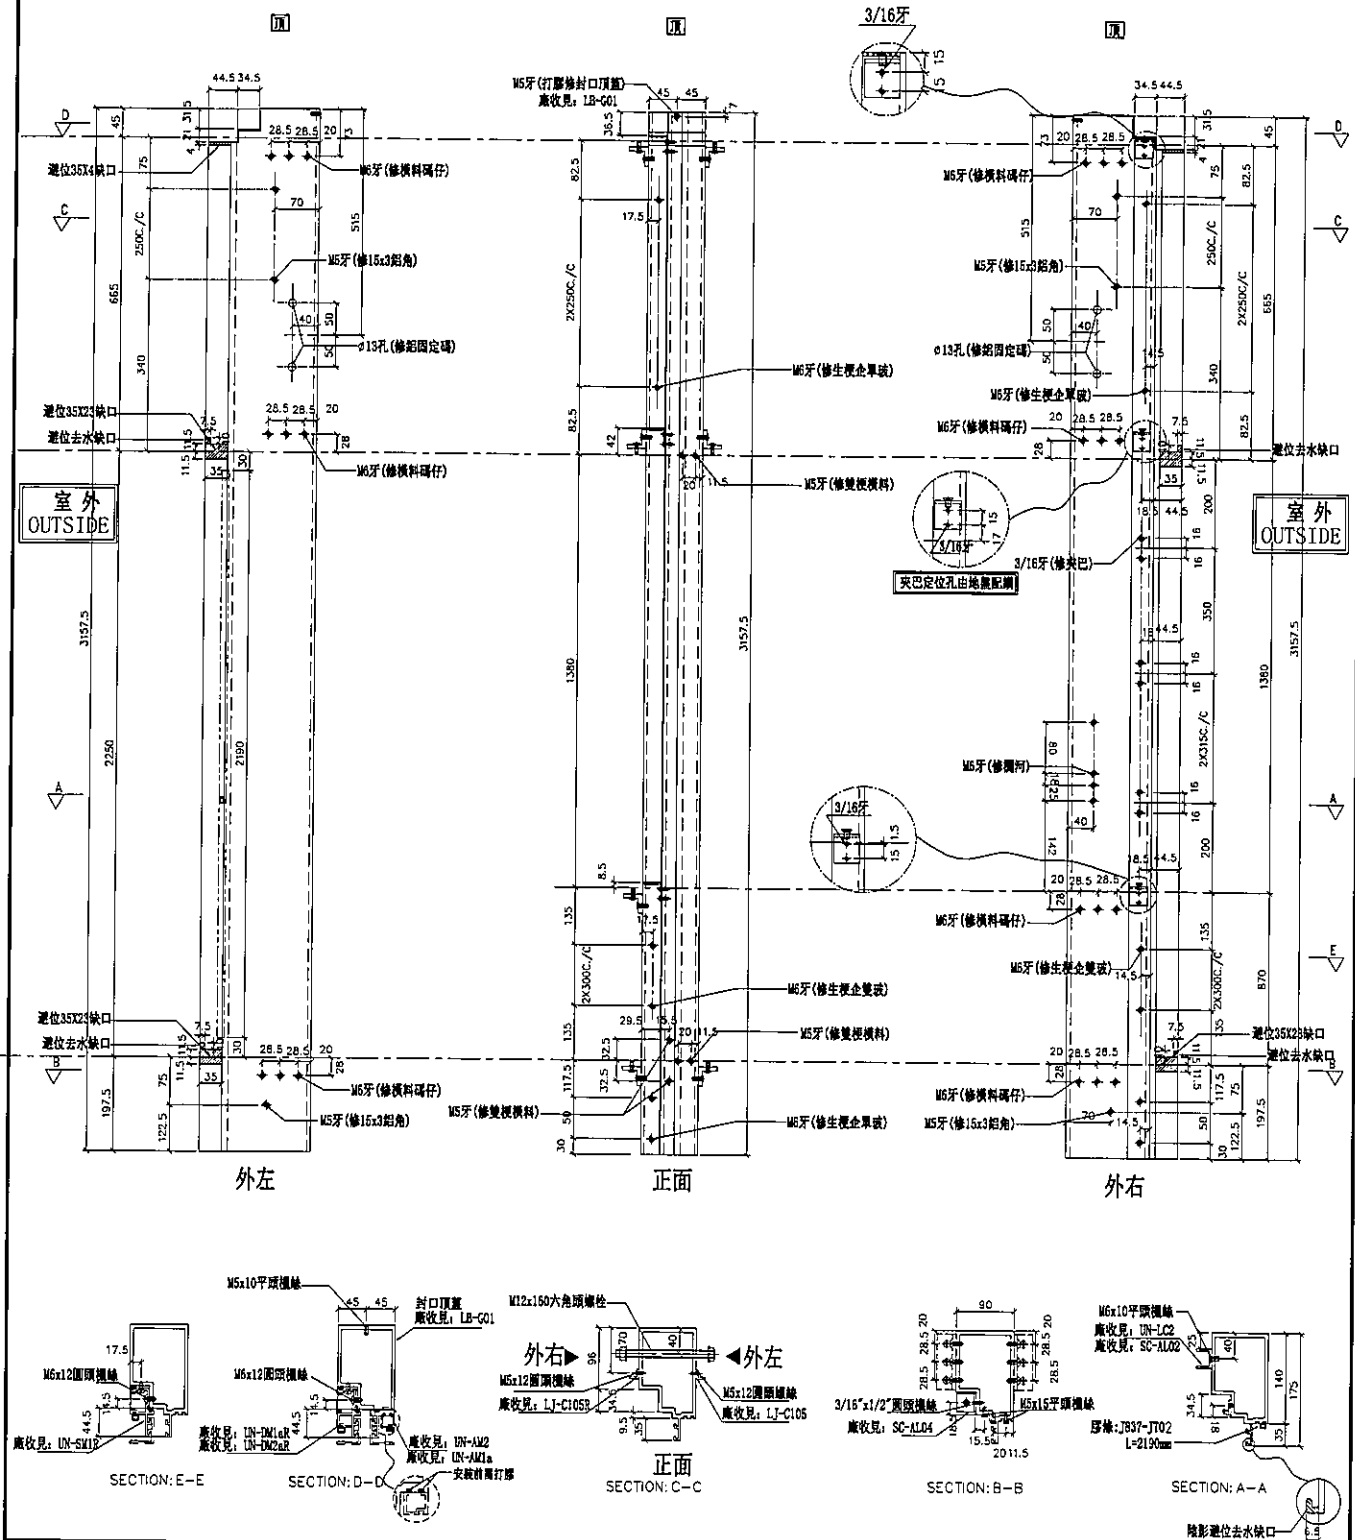

名稱	生梗企	制圖	陳俊賢	2019.07.21	修改		
材料	X85546	復核	謝永林	2019.08.01	日期		
顏色	EC-DG-S332054 (3塗)	批准	Jason		圖號	G-MS302	




美特鋁質有限公司
MIDI Aluminium Fabricator Ltd.

工程號 J-837 地盤 觀塘裕民坊

左梗窗右梗窗

*請用A3紙打印

數量	位置	樓層
1	T3CW-E-1	52F
1	T3CW-B-2	52F
1	T3CW-A-1	52F

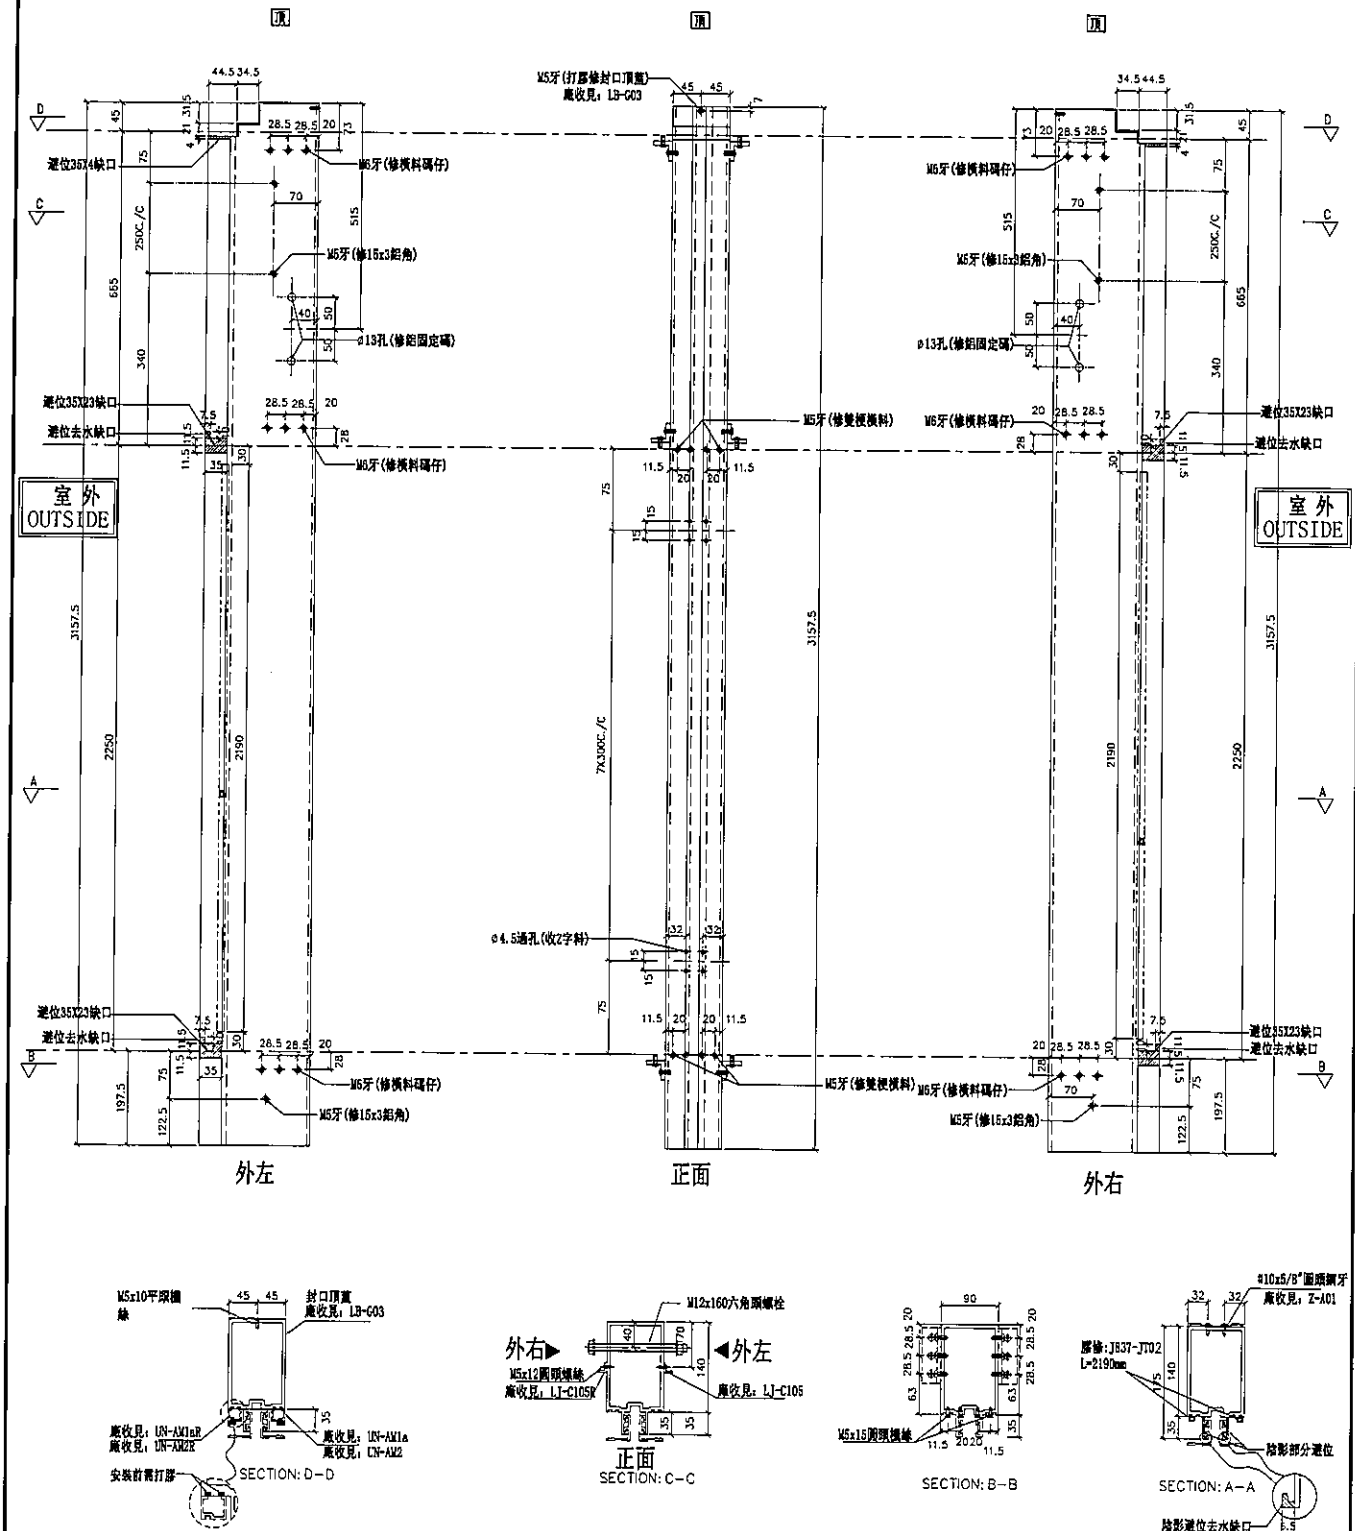



名稱	雙梗企	制圖	陳俊賢	2019.07.21	修改	
材料	X85545	復核	謝永林	2019.08.01	日期	
顏色	EC-DG-S332054 (3塗)	批准	Jason		圖號	G-MS303



左SHR右SHL

***請用A3紙打印**

數量	位置	樓層
1	T3CW-M-1	52F
1	T3CW-A-1	52F

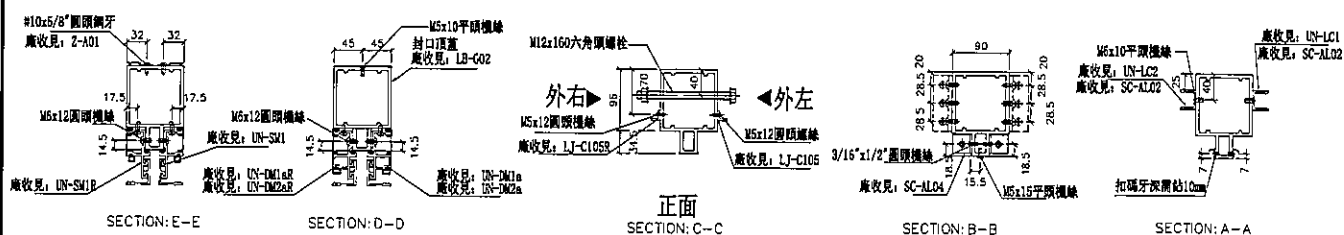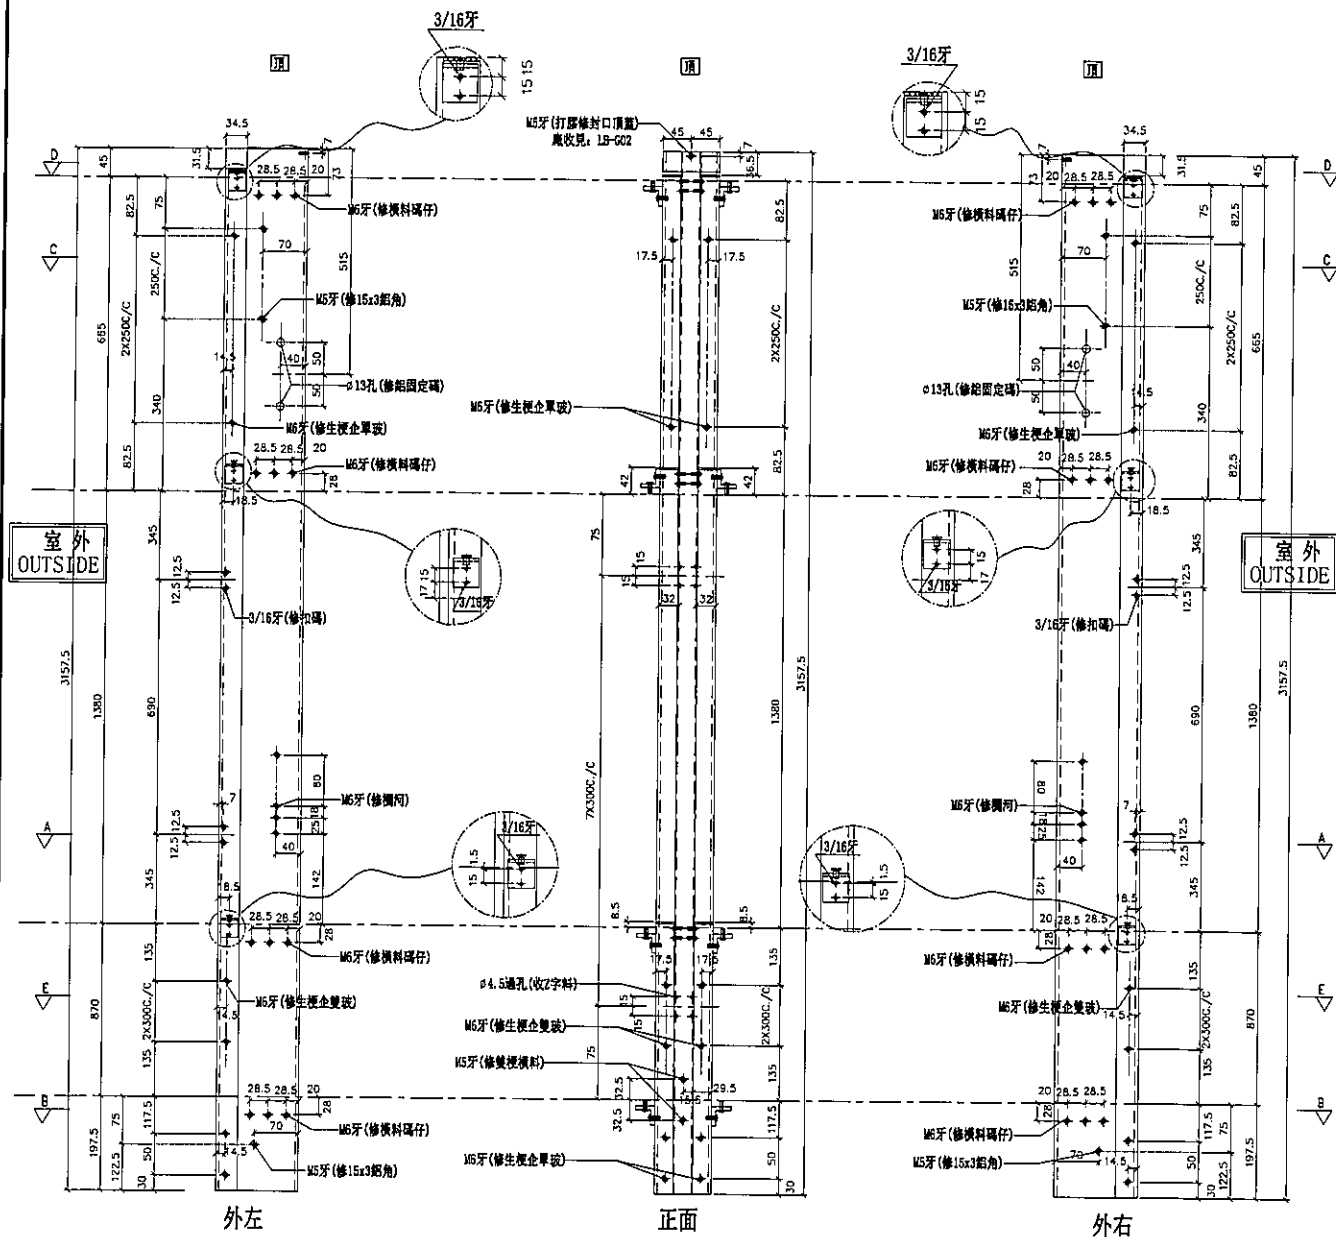

名稱	雙生企1	制圖	陳俊賢	2019.07.21	修改		
材料	X85550	復核	謝永林	2019.08.01	日期		
顏色	EC-DG-S332054 (3塗)	批准	Jason		圖號	G-MS304	




美特鋁質有限公司
MIDI Aluminium Fabricator Ltd.

工程號 J-837 地盤 觀塘裕民坊

左梗窗右SHR

*請用A3紙打印

數量	位置	樓層
1	T3CW-L-2	52F
1	T3CW-B-2	52F
1	T3CW-A-2	52F

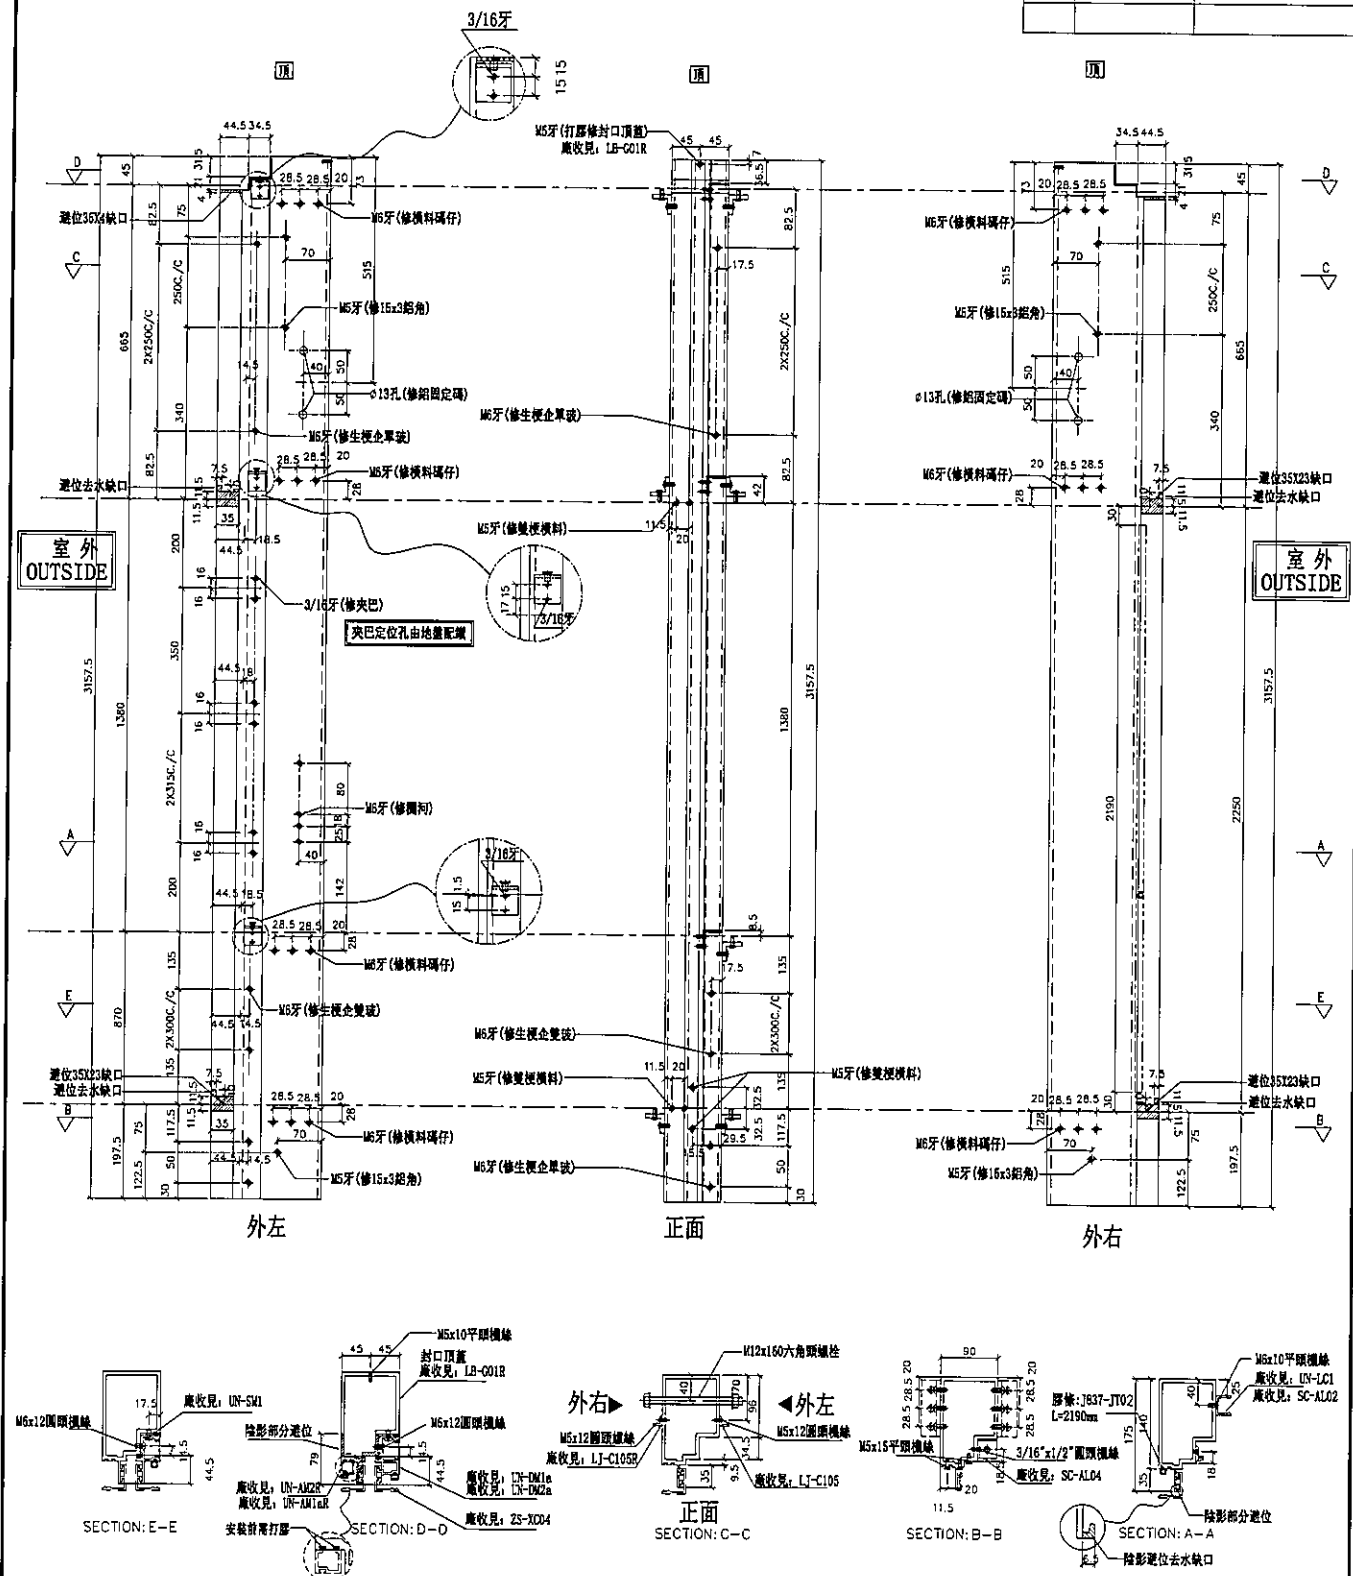

名稱	生梗企	制圖	陳俊賢	2019.07.21	修改			
材料	X85546	復核	謝永林	2019.08.01	日期			
顏色	EC-DG-S332054 (3塗)	批准	Jason		圖號	G-MS305		




數量	位置	樓層
1	T3CW-B-1	52F
1	T3CW-A-2	52F
1	T3CW-F-2	52F

[illegible]



數量	位置	樓層
1	T3CW-B-1	52F
1	T3CW-A-2	52F
2	T3CW-P-2	52F

***請用A3紙打印**

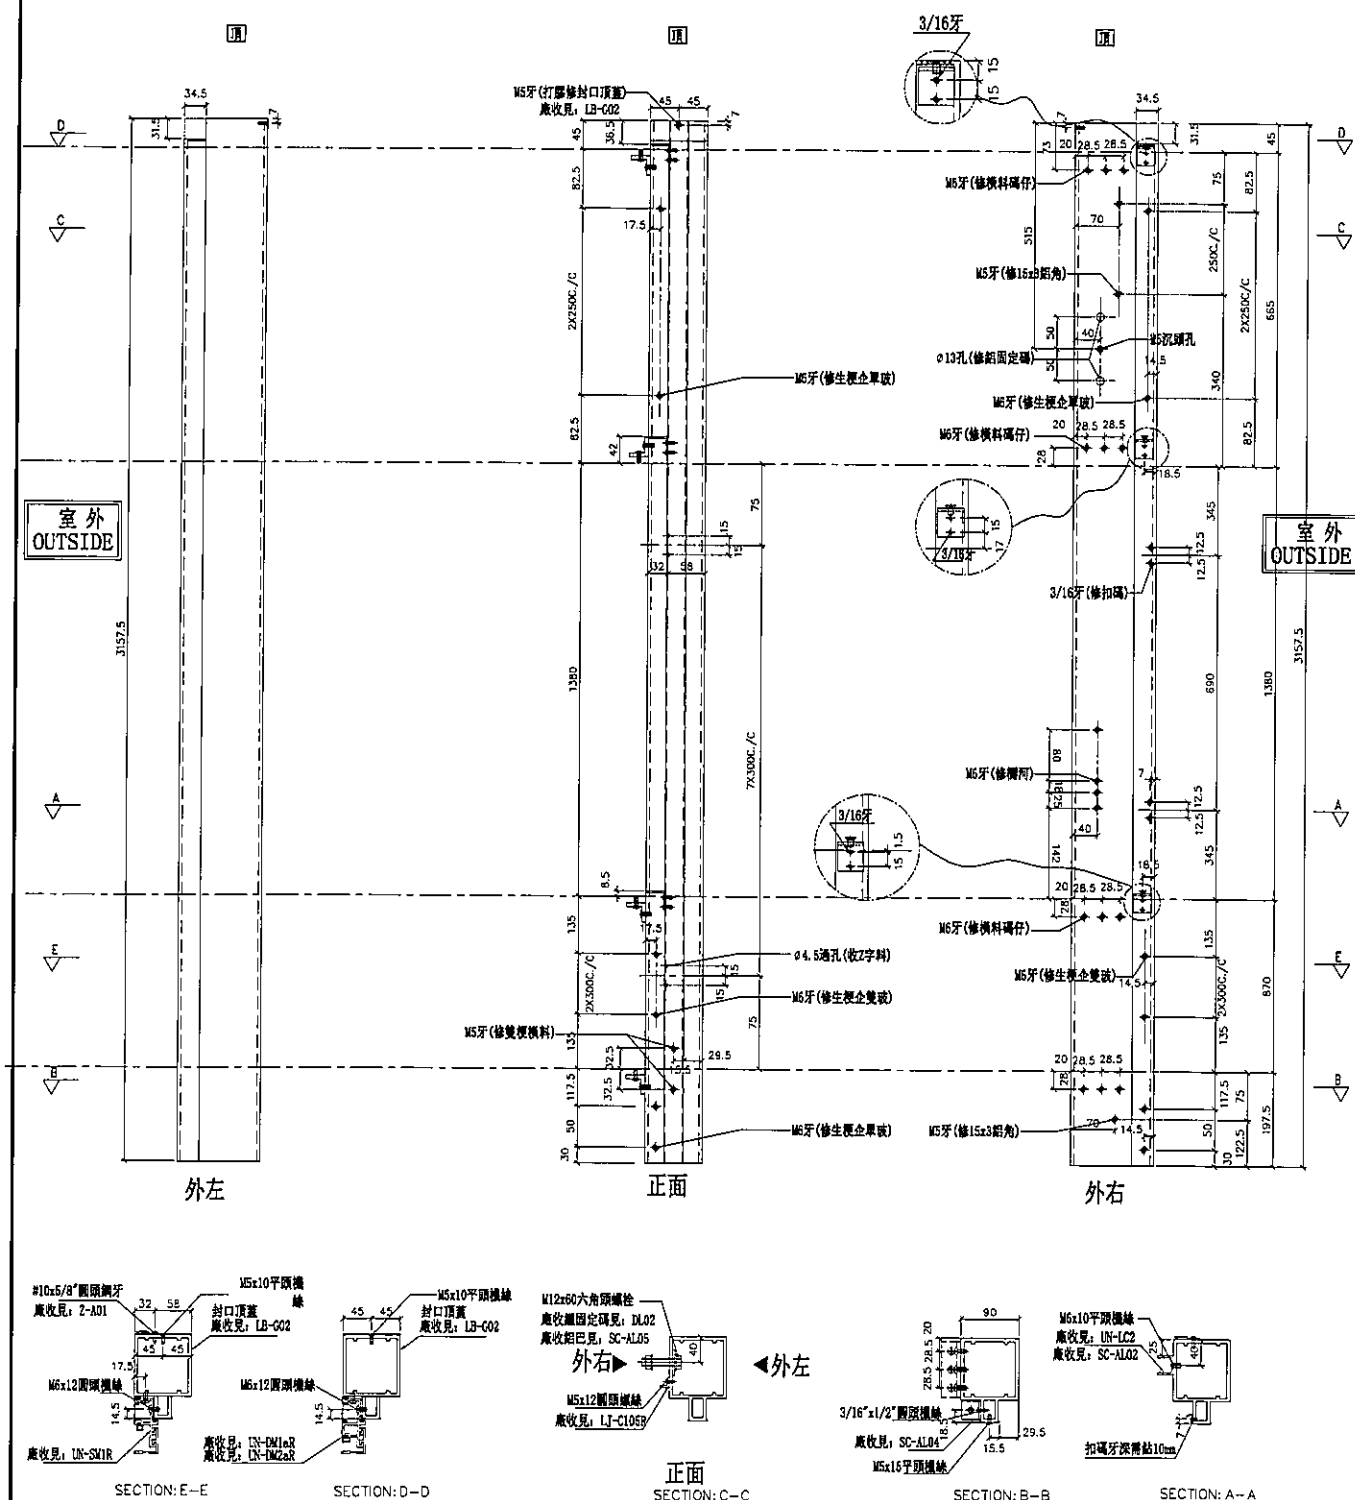


名稱	雙生企1	制圖	陳俊賢	2019.07.21	修改			
材料	X85550	復核	謝永林	2019.08.01	日期			
顏色	EC-DG-S332054 (3塗)	批准	Jason		圖號	G-MS307R		



左靠牆(SHL) *請用A3紙打印

數量	位置	樓層
1	T3CW-H-3	52F

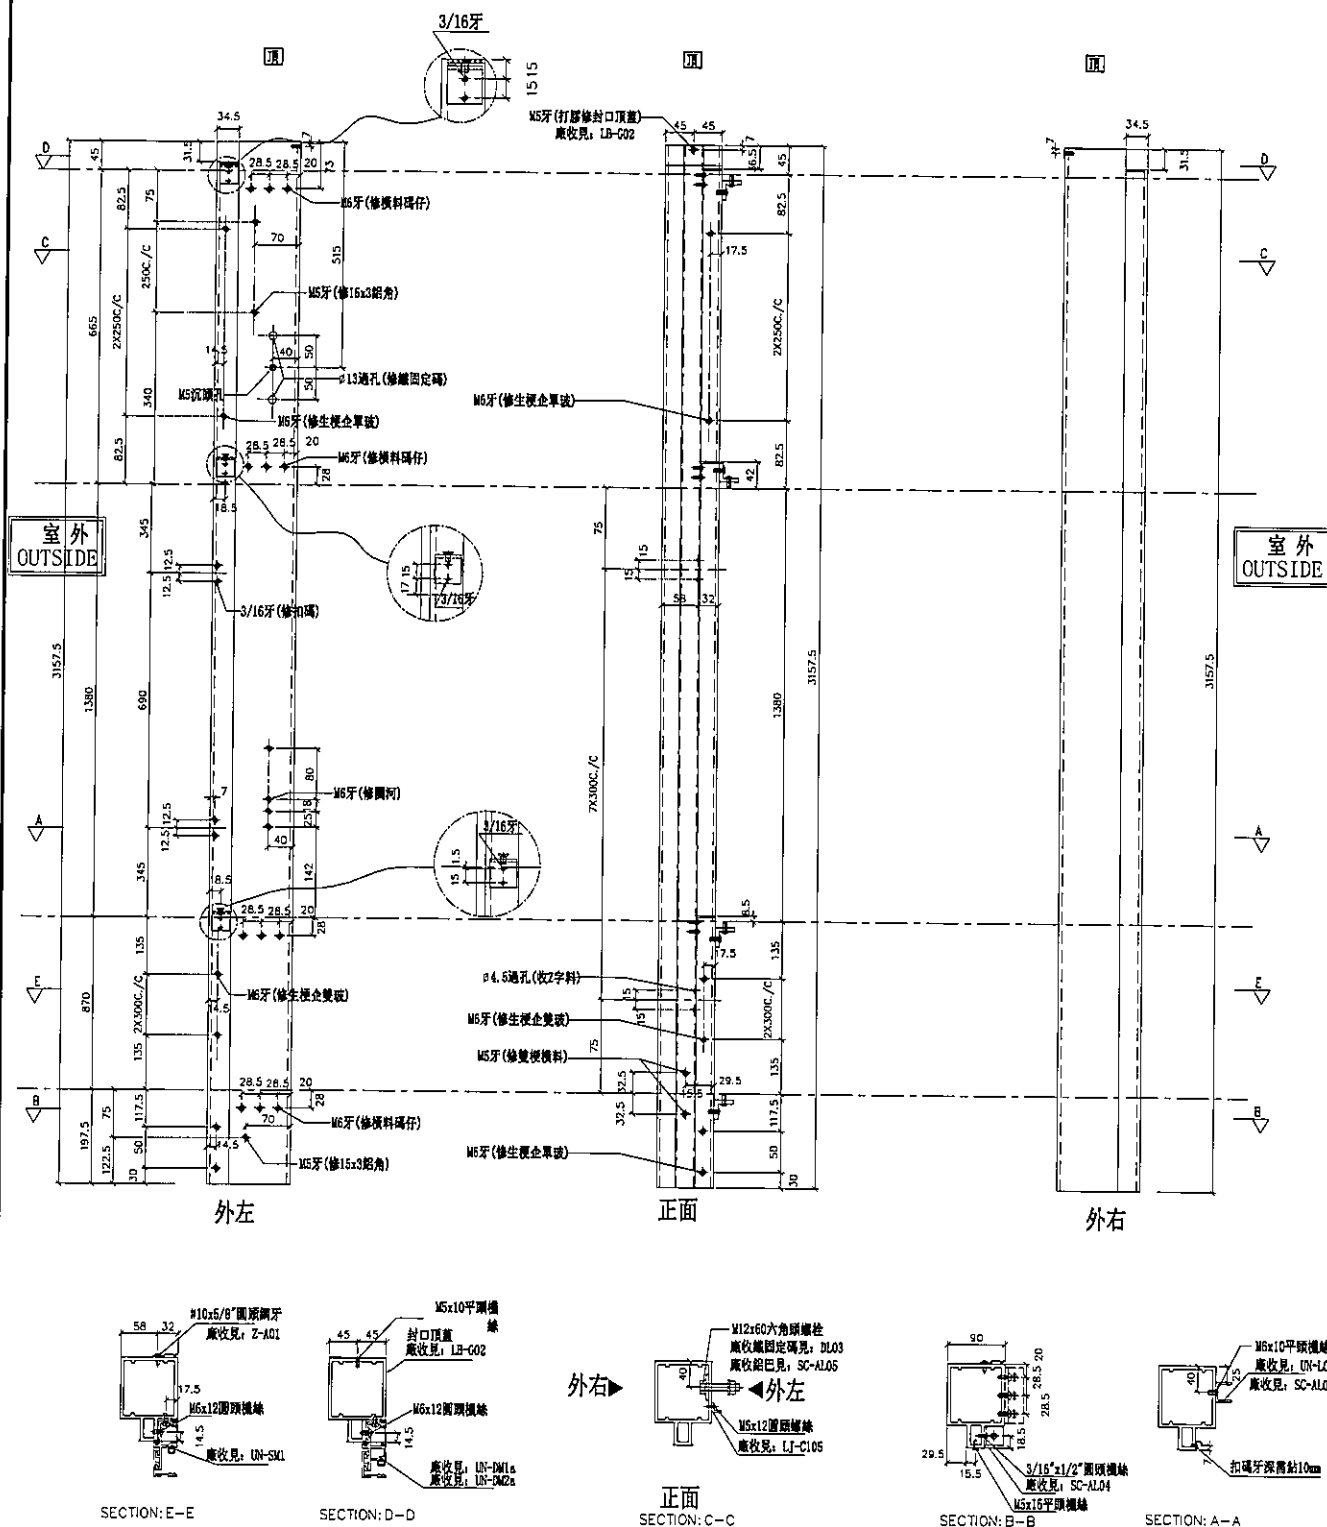[illegible]


名稱	雙生企1	制圖	陳俊賢	2019.07.21	修改		
材料	X85550	復核	謝永林	2019.08.01	日期		
顏色	EC-DG-S332054 (3塗)	批准	Jason		圖號	G-MS308	



觀塘裕民坊

*請用A3紙打印



數量	位置	樓層
1	T3CW-L-2	52F
1	T3CW-C-2	52F

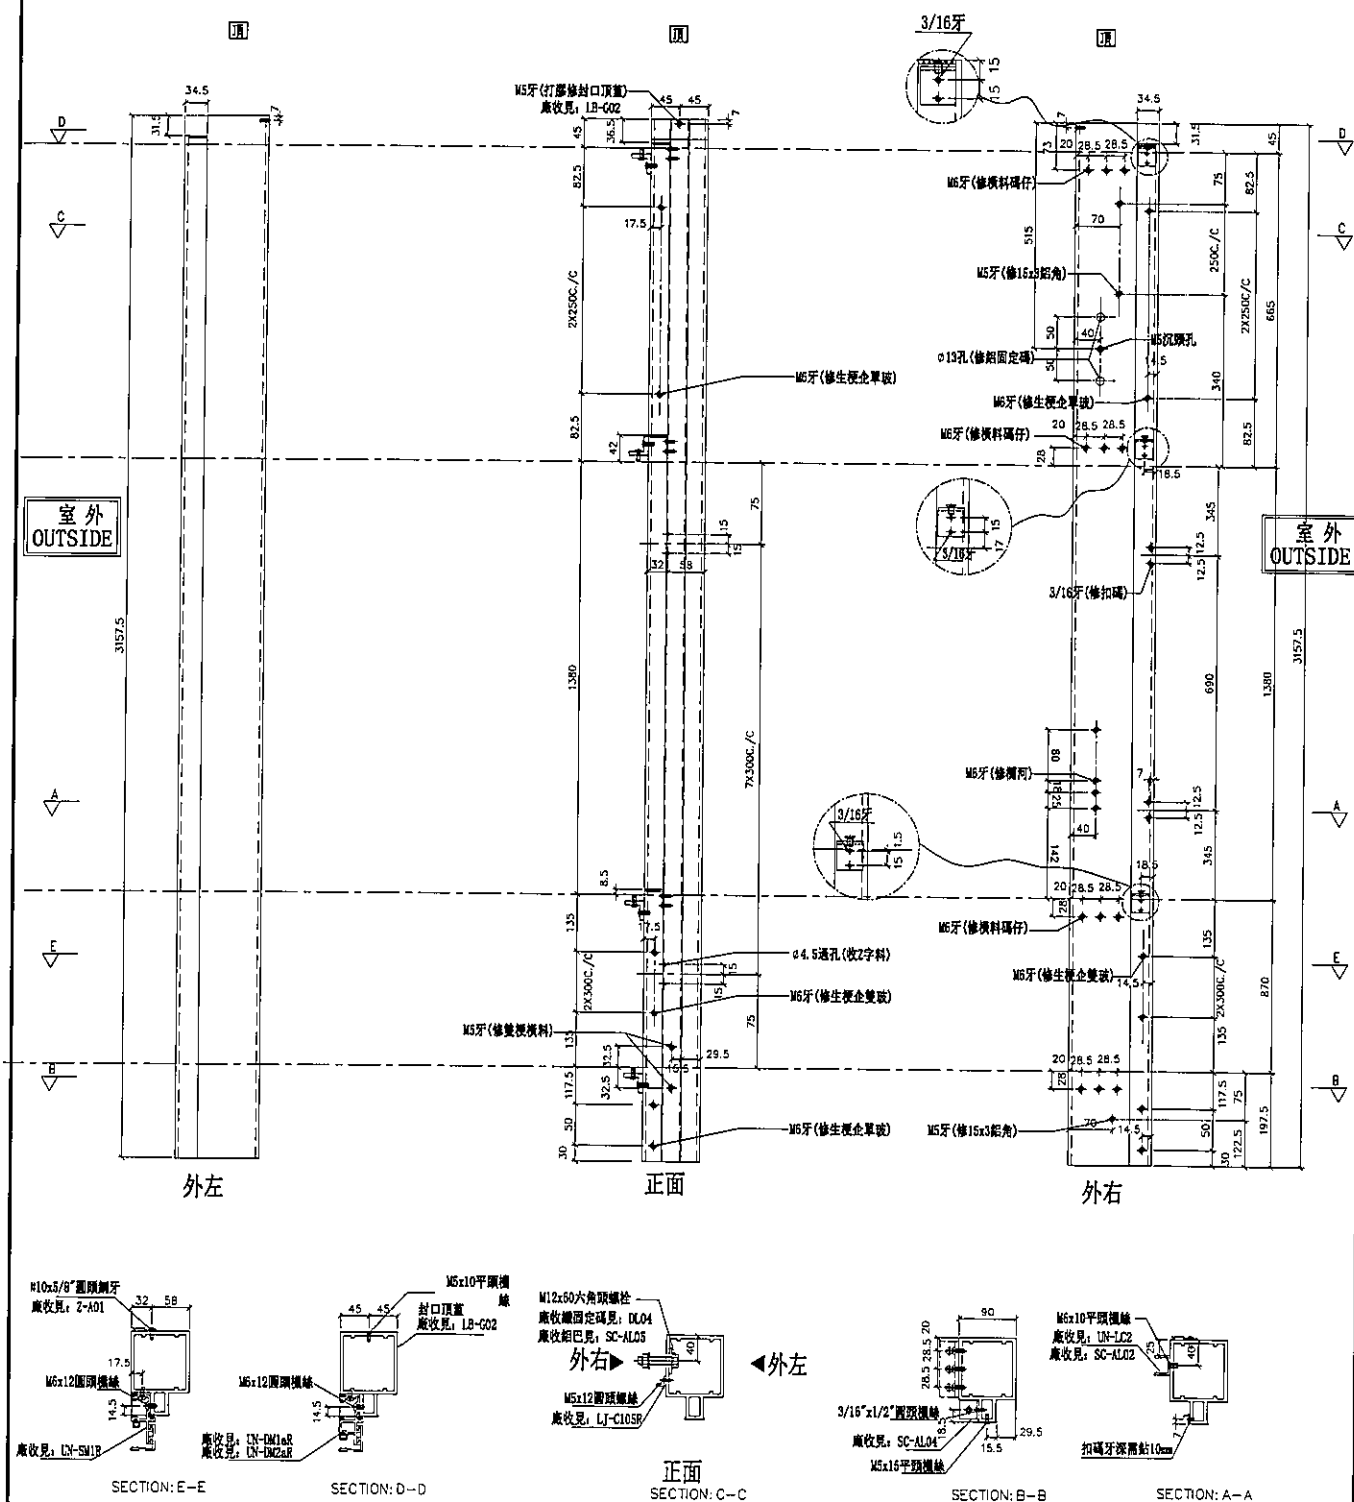[illegible]

名稱	雙生企1	制圖	陳俊賢	2019.07.21	修改			
材料	X85550	復核	謝永林	2019.08.01	日期			
顏色	EC-DG-S332054 (3塗)	批准	Jason		圖號	G-MS308R		



(左邊) 雙主企位 *請用A3紙打印

 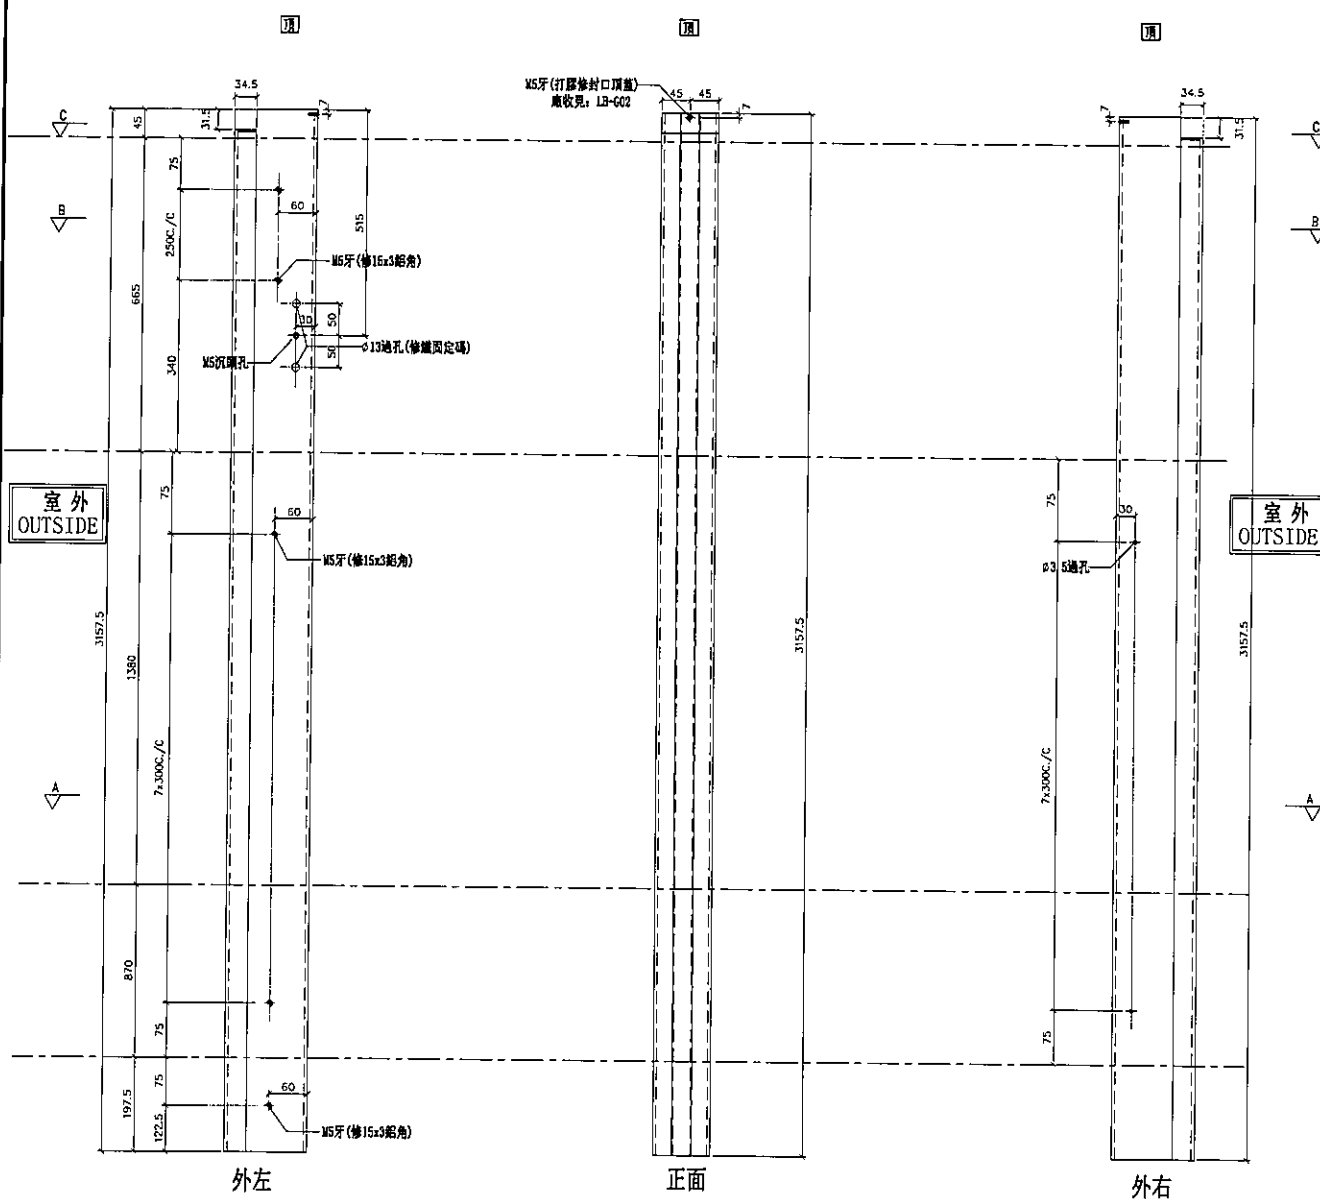[illegible]

名稱	雙生企1	制圖	陳俊賢	2019.07.21	修改			
材料	X85550	復核	謝永林	2019.08.01	日期			
顏色	EC-DG-S332054 (3塗)	批准	Jason		圖號	G-MS309		




美特鋁質有限公司
MIDI Aluminium Fabricator Ltd.

工程號 J-837 地盤 觀塘裕民坊

(左邊) 雙主企位

*請用A3紙打印

數量	位置	樓層
1	T3CW-B-2	52F

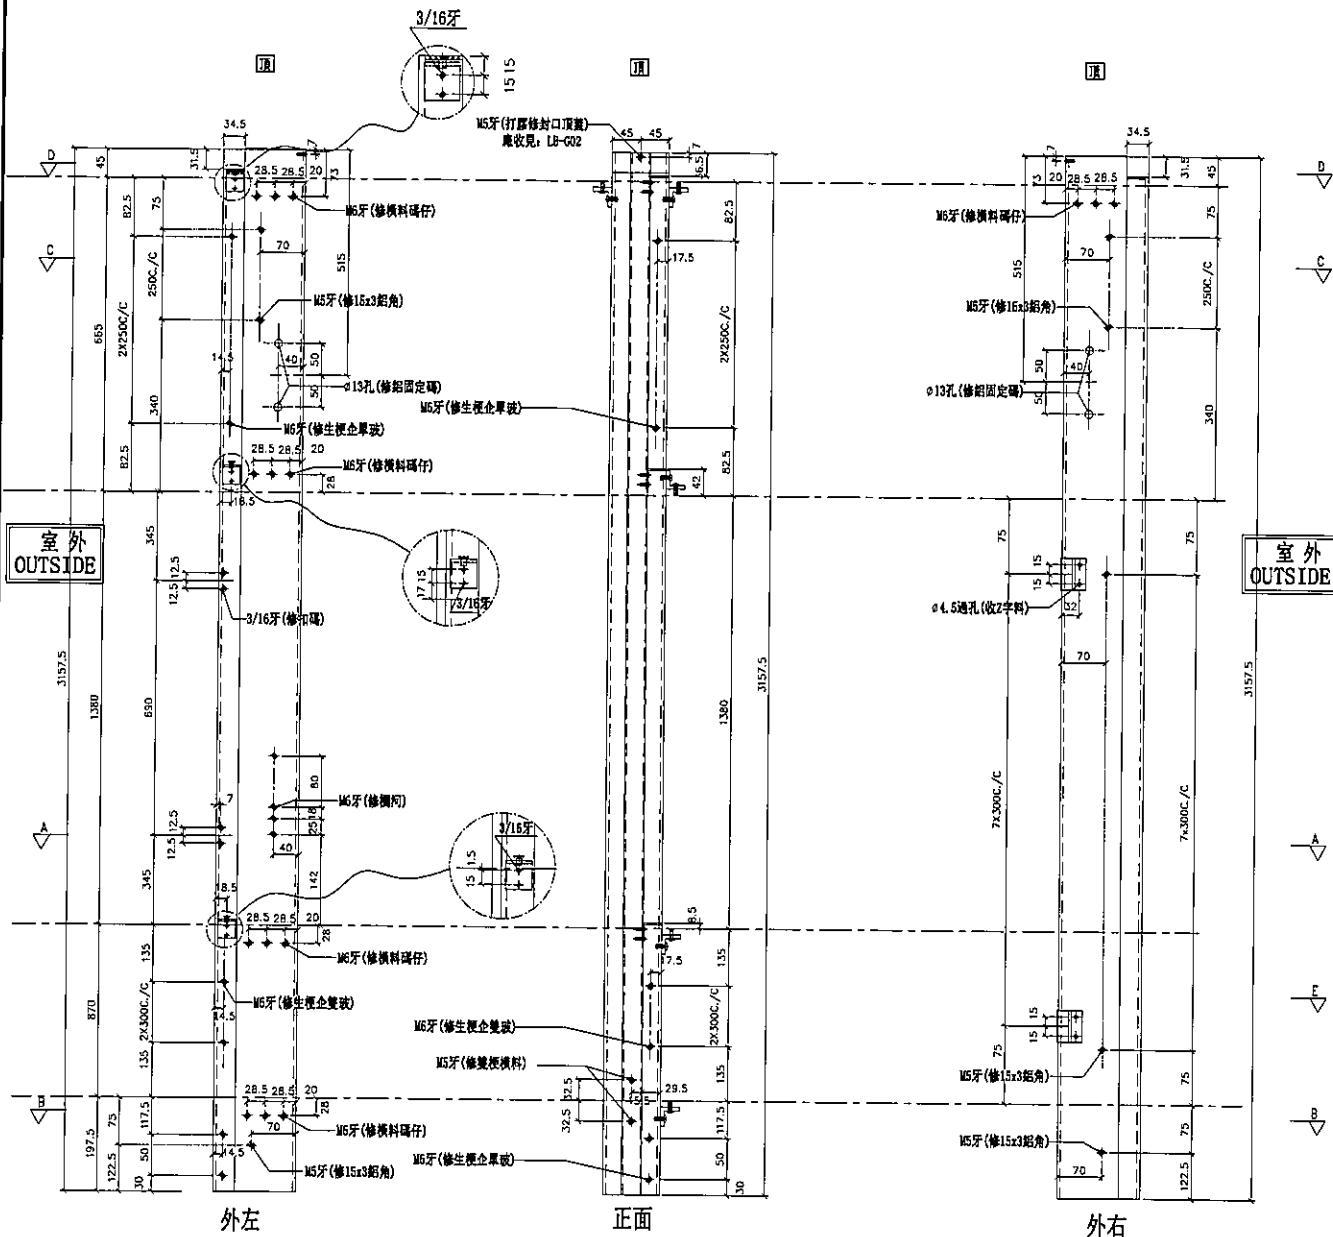

名稱	雙生企1	制圖	陳俊賢	2019.07.21	修改			
材料	X85550	復核	謝永林	2019.08.01	日期			
顏色	EC-DG-S332054 (3塗)	批准	Jason		圖號	G-MS310		




美特鋁質 有限公司
MIDI Aluminium Fabricator Ltd.

工程號 J-837 地盤 觀塘裕民坊

數量	位置	樓層
1	T3CW-E-1	52F
1	T3CW-A-1	52F

(右邊) 雙主企位

*請用A3紙打印

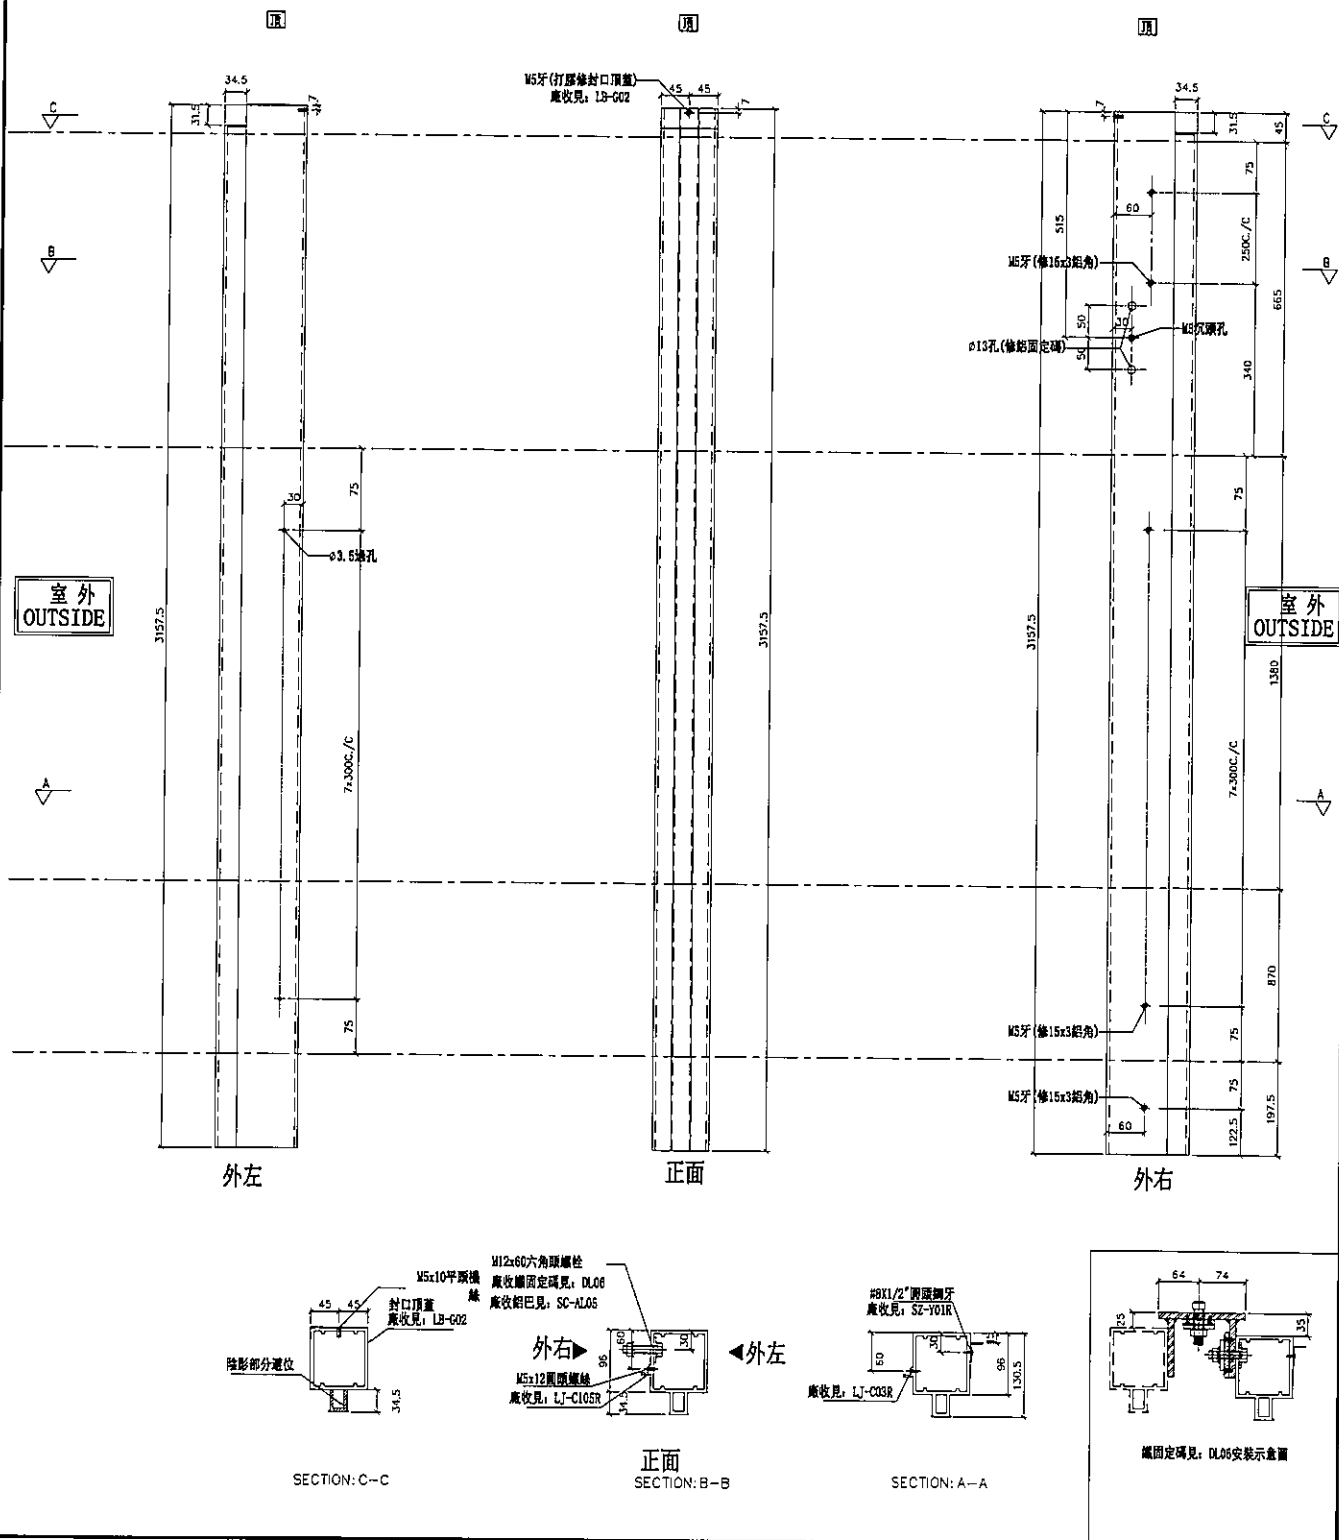

名稱	雙生企1	制圖	陳俊賢	2019.07.21	修改		
材料	X85550	復核	謝永林	2019.08.01	日期		
顏色	EC-DG-S332054 (3塗)	批准	Jason		圖號	G-MS309R	




美特鋁質有限公司
MIDI Aluminium Fabricator Ltd.

工程號 J-837 地盤 觀塘裕民坊

(右邊) 雙主企位

*請用A3紙打印

數量	位置	樓層
1	T3CW-E-1	52F
1	T3CW-A-1	52F

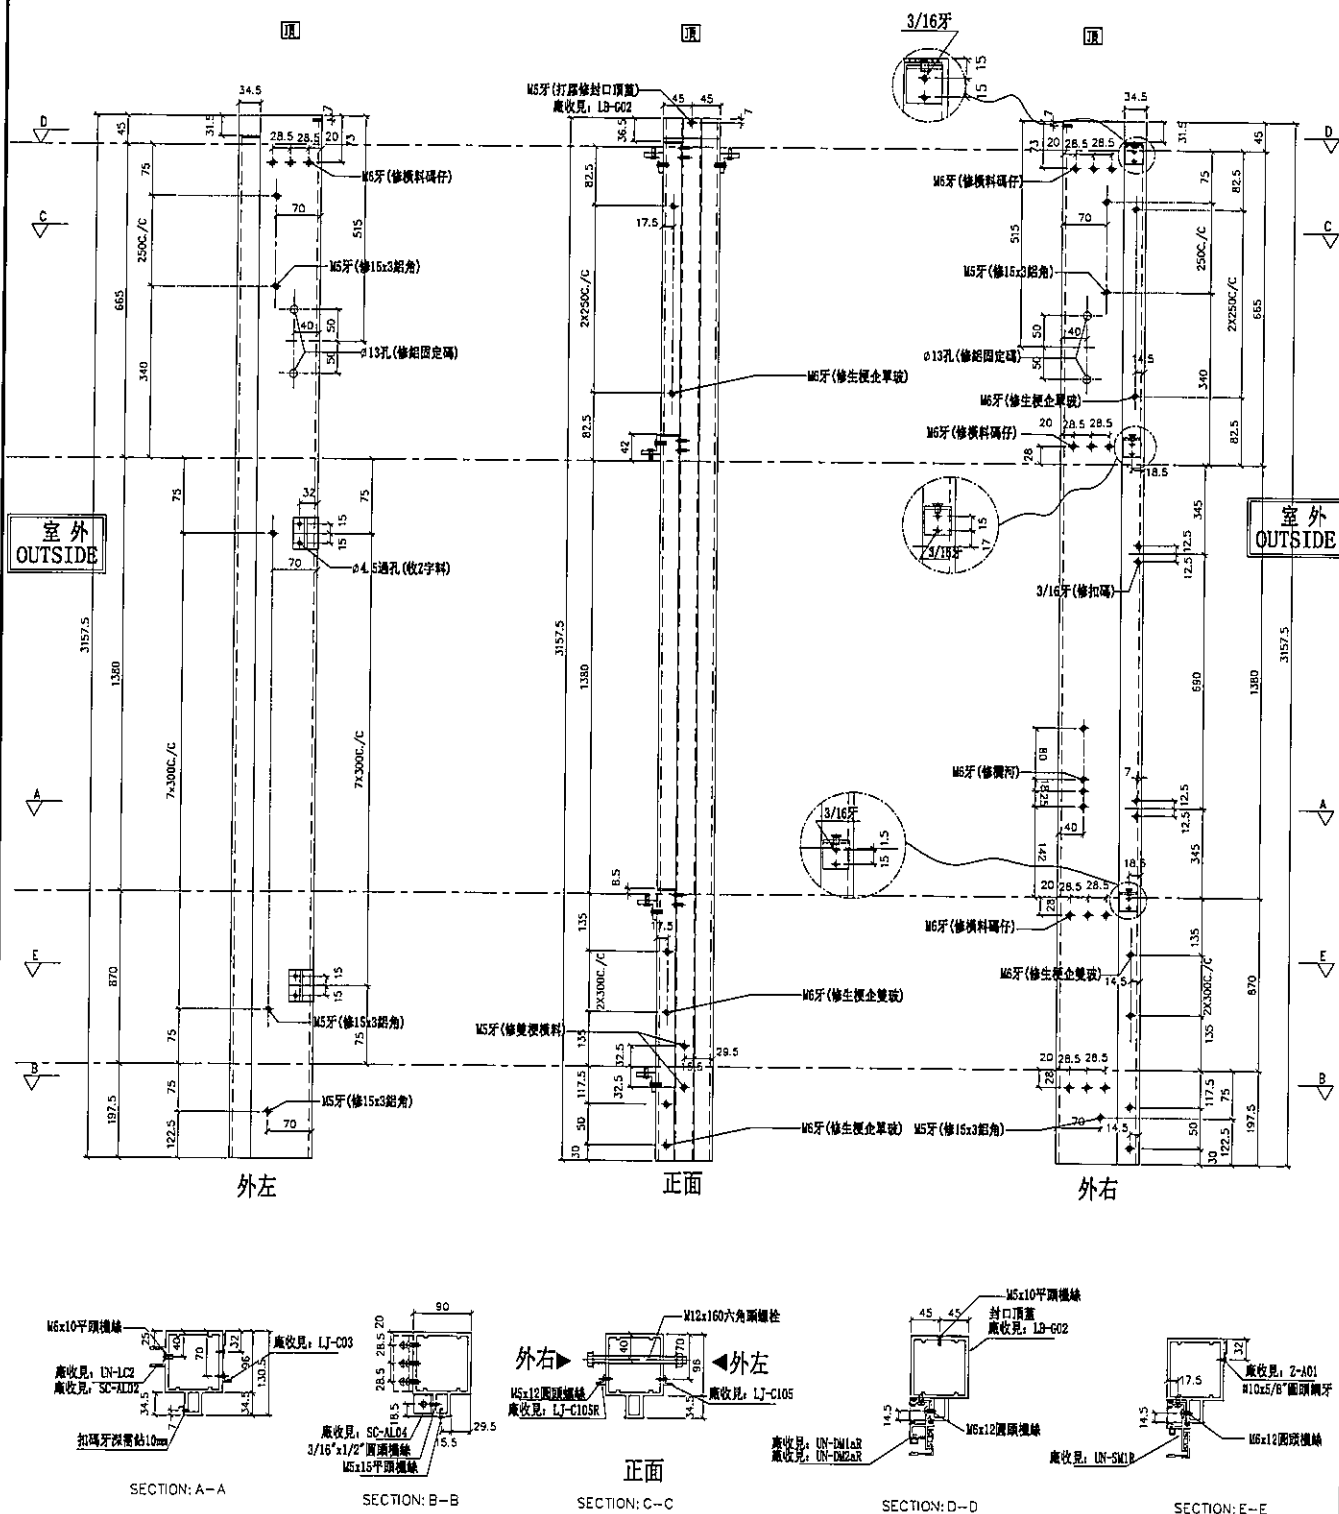


名稱	雙生企1	制圖	陳俊賢	2019.07.21	修改		
材料	X85550	復核	謝永林	2019.08.01	日期		
顏色	EC-DG-S332054 (3塗)	批准	Jason		圖號	G-MS310R	



左靠墙(梗窗)

***請用A3紙打印**

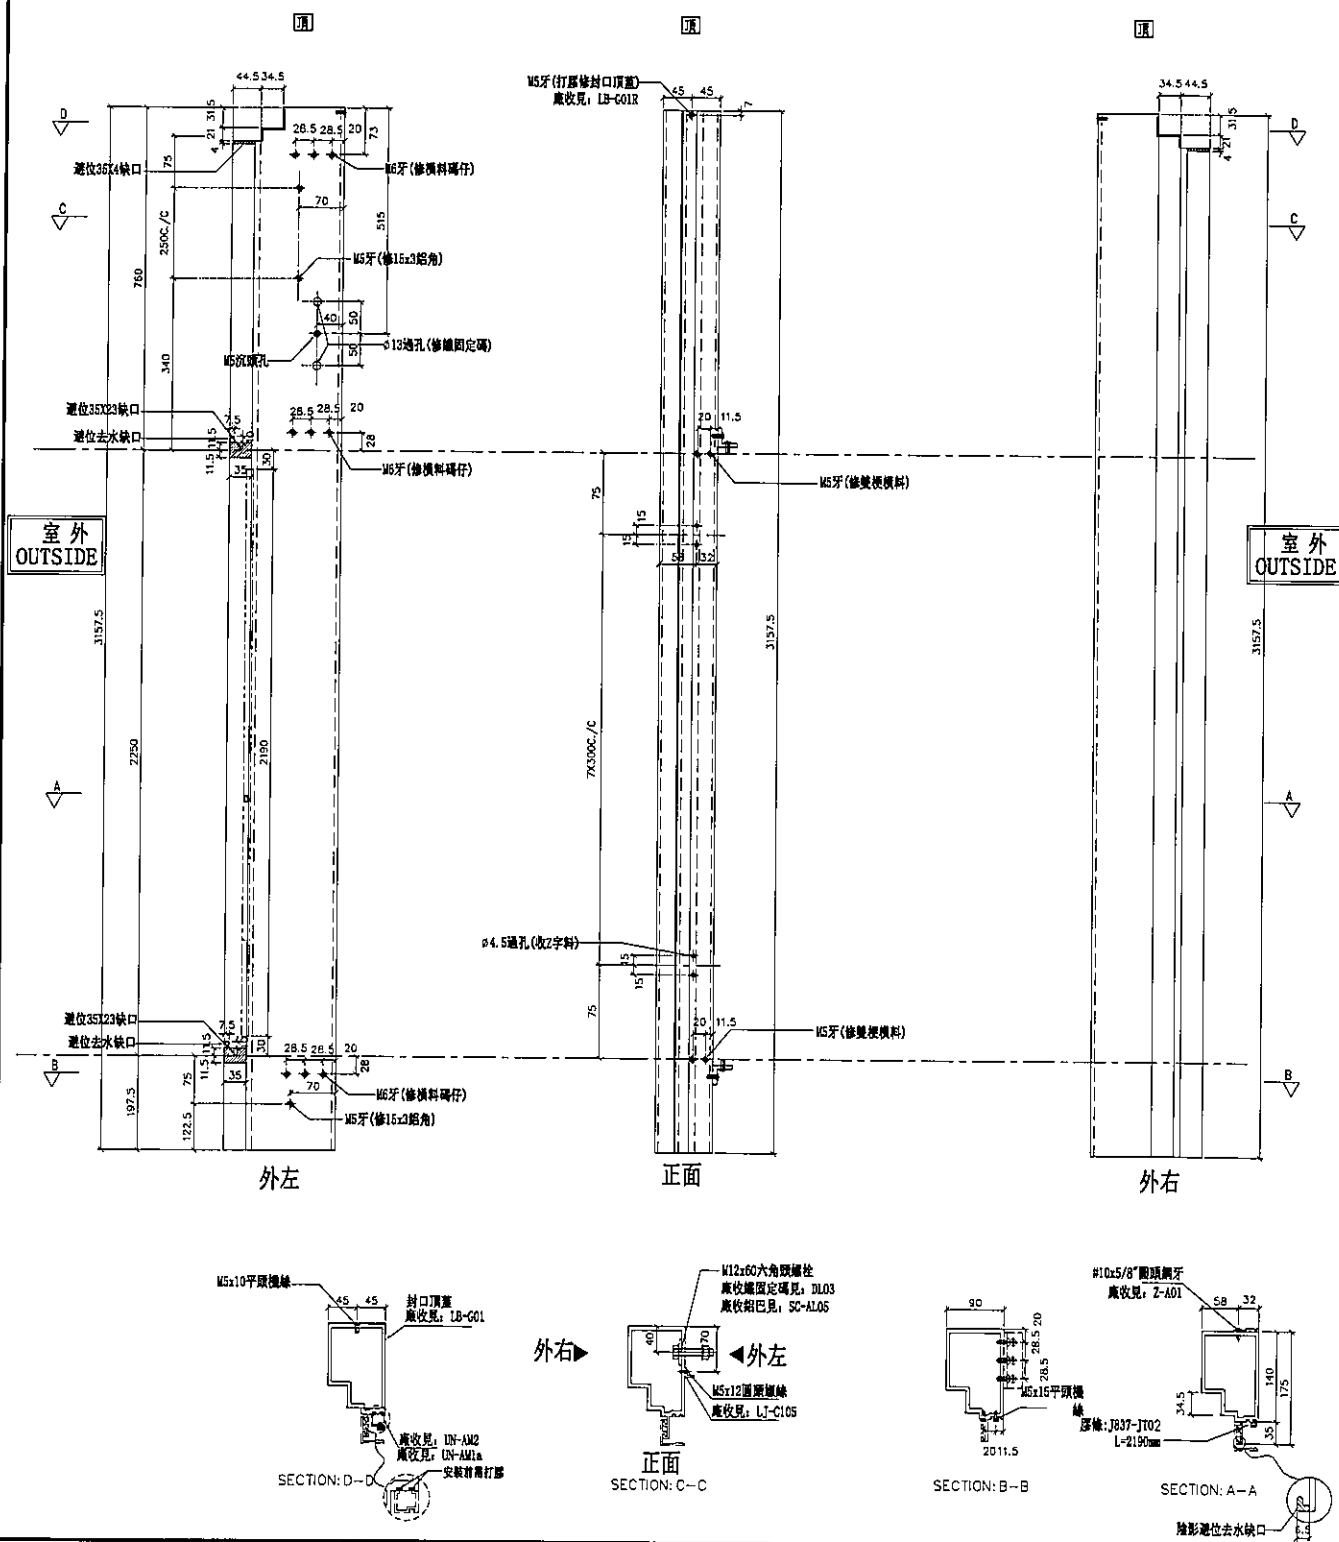[illegible]


名稱	生梗企	制圖	陳俊賢	2019.07.21	修改		
材料	X85546	復核	謝永林	2019.08.01	日期		
顏色	EC-DG-S332054 (3塗)	批准	Jason		圖號	G-MS311	



觀塘裕民坊

*請用A3紙打印

數量	位置	樓層
1	T3CW-A-1	52F
1	T3CW-B-2	52F
1	T3CW-A-2	52F
1	T3CW-F-2	52F
1	T3CW-H-3	52F

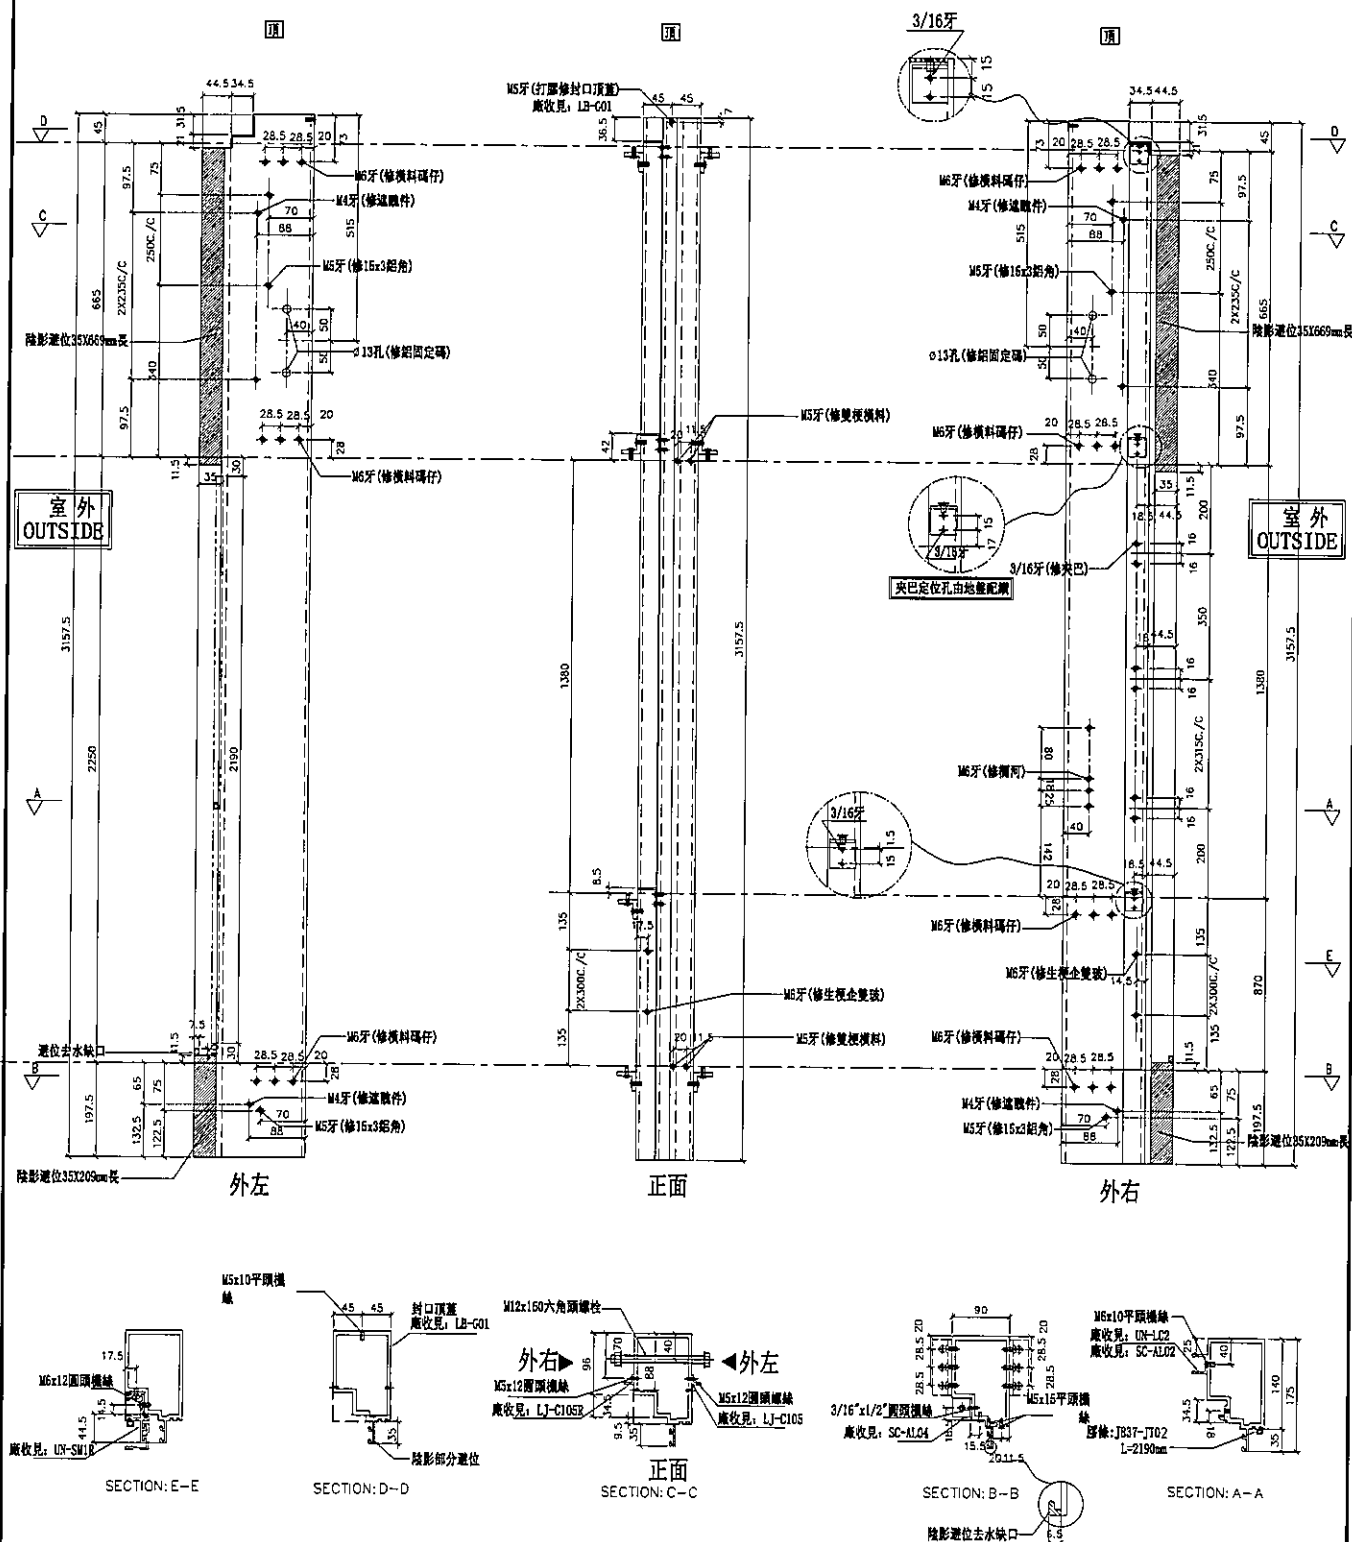

名稱	生梗企	制圖	陳俊賢	2019.01.22	修改			
材料	X85546	復核	謝永林	2019.01.22	日期			
顏色	EC-DG-S332054 (3塗)	批准	Jason		圖號	G-MS320		





美特鋁質有限公司
MIDI Aluminium Fabricator Ltd.

工程號 J-837 地盤 觀塘裕民坊


左SHR右SHL
死牆二合一用

*請用A3紙打印


數量	位置	樓層
1	T3CW-E-1	52F
1	T3CW-B-2	52F

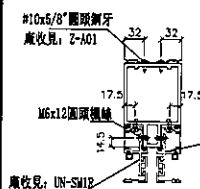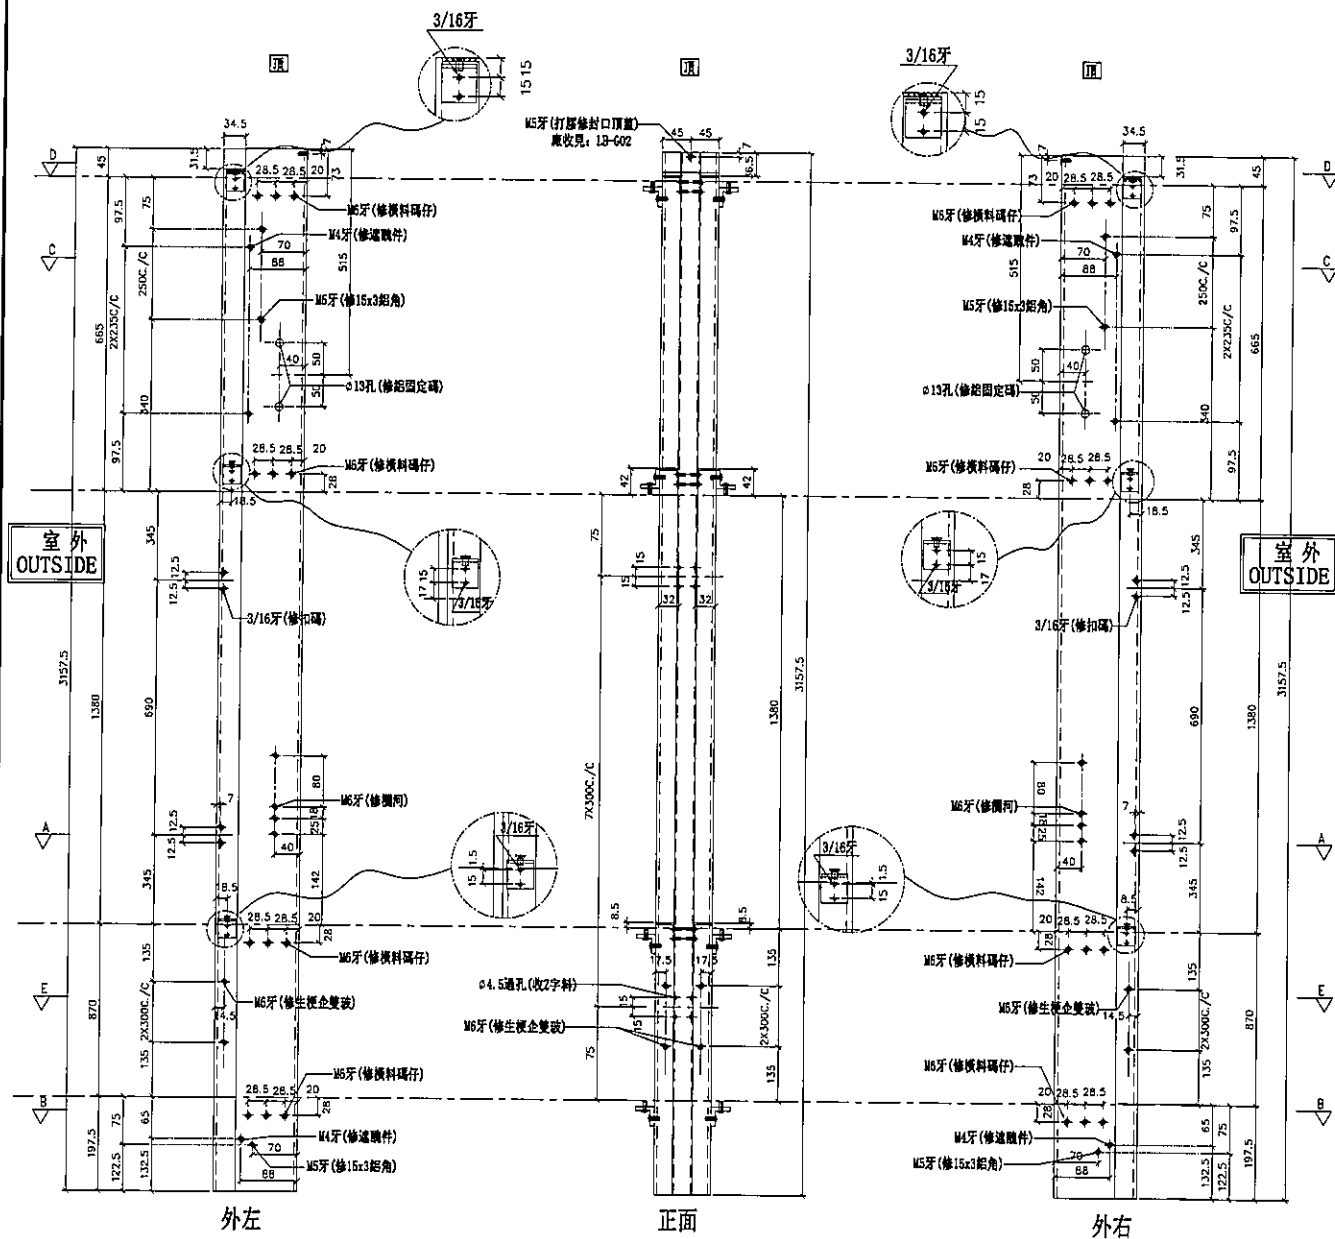


SECTION: E-E

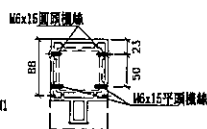


SECTION: D-D

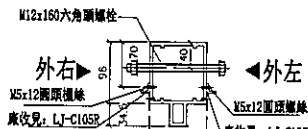

正面
SECTION: C-C

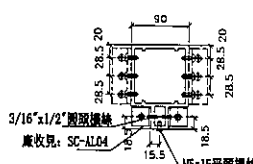

SECTION: B-B

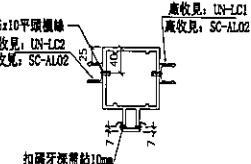

SECTION: A-A


名稱	雙生企1	制圖	陳俊賢	2019.01.22	修改			
材料	X85550	復核	謝永林	2019.01.22	日期			
顏色	EC-DG-S332054 (3塗)	批准	Jason		圖號	G-MS321		



左梗窗右SHR
死墙二合一用

***請用A3紙打印**

數量	位置	樓層
1	T3CW-E-1	52F
1	T3CW-M-1	52F
1	T3CW-C-2	52F
1	T3CW-B-1	52F
1	T3CW-A-1	52F
2	T3CW-F-2	52F

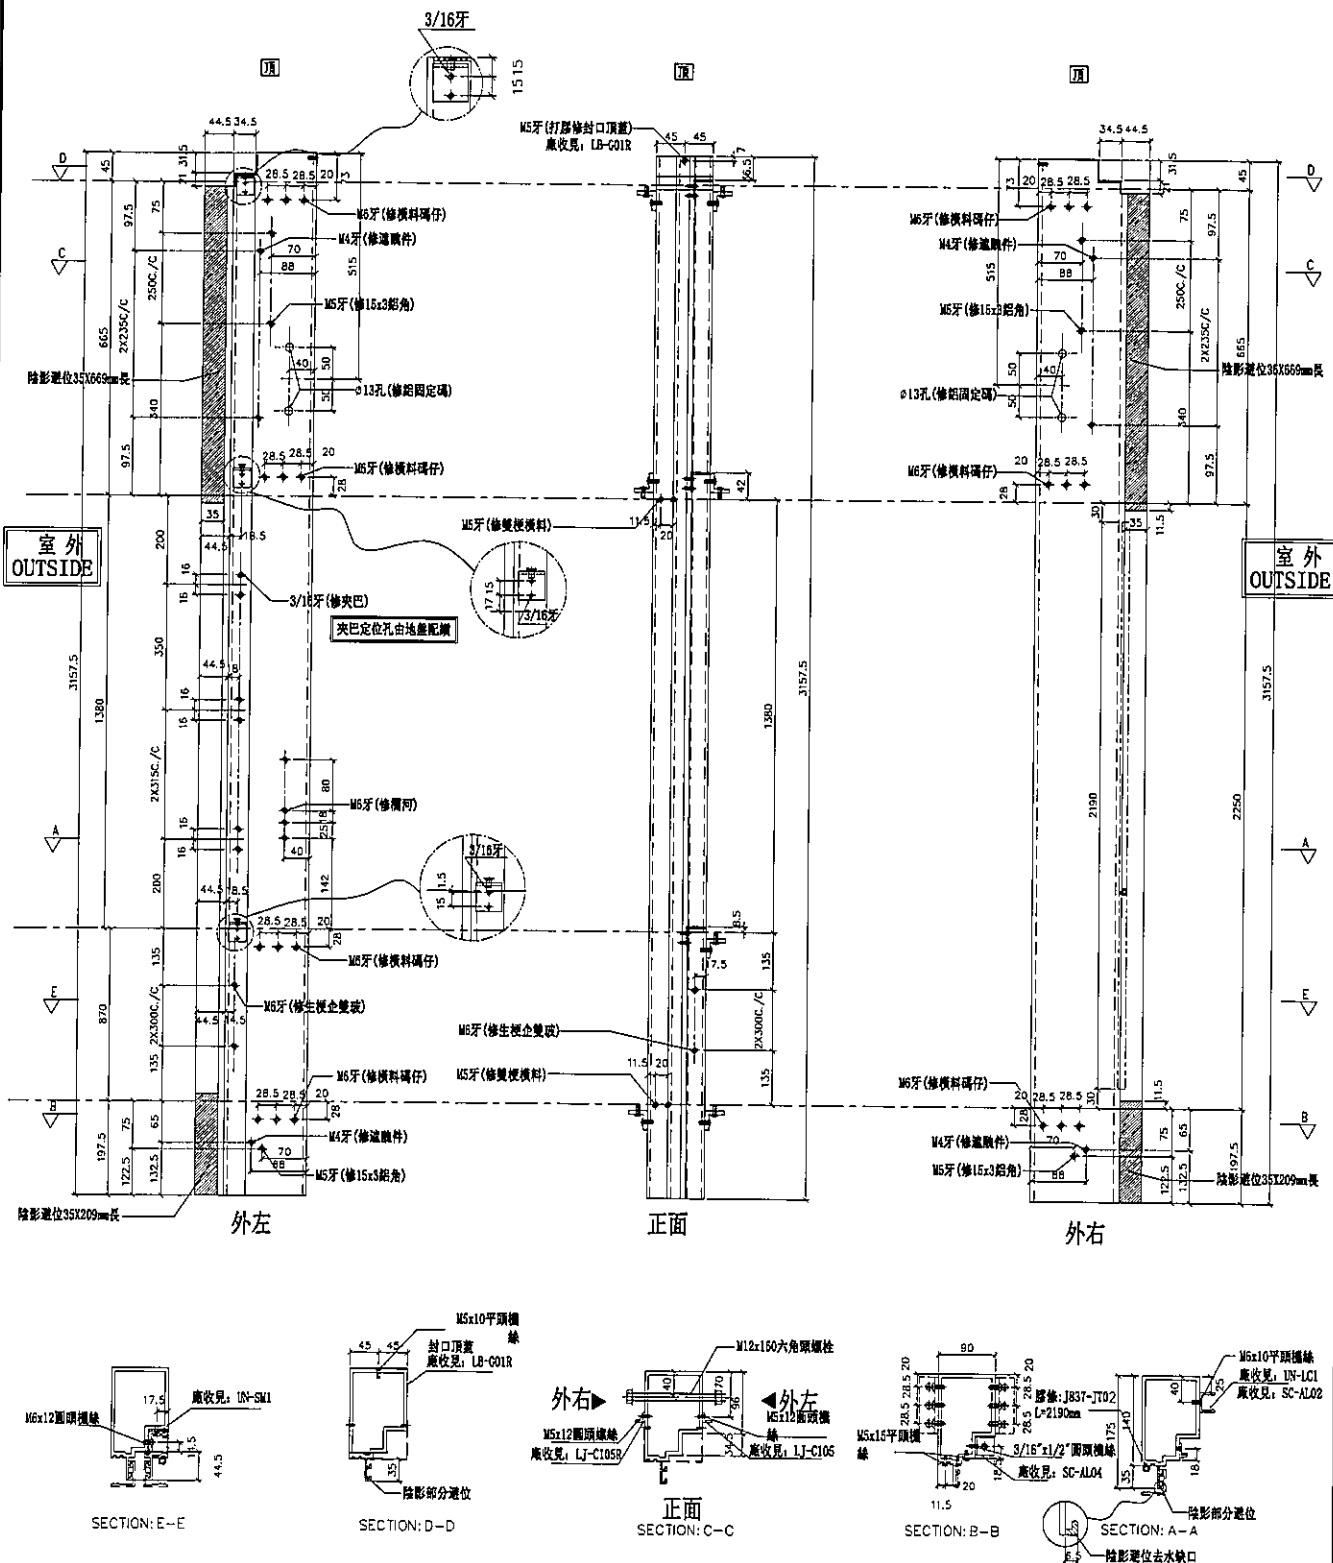

名稱	生梗企	制圖	陳俊賢	2019.07.21	修改		
材料	X85546	復核	謝永林	2019.08.01	日期		
顏色	EC-DG-S332054 (3塗)	批准	Jason		圖號	G-MS322	




左SHR右梗窗
死墙二合一用

*請用A3紙打印

數量	位置	樓層
1	T3CW-L-2	52F
1	T3CW-C-2	52F

註明：此拆圖數量是從G-MS06挑出

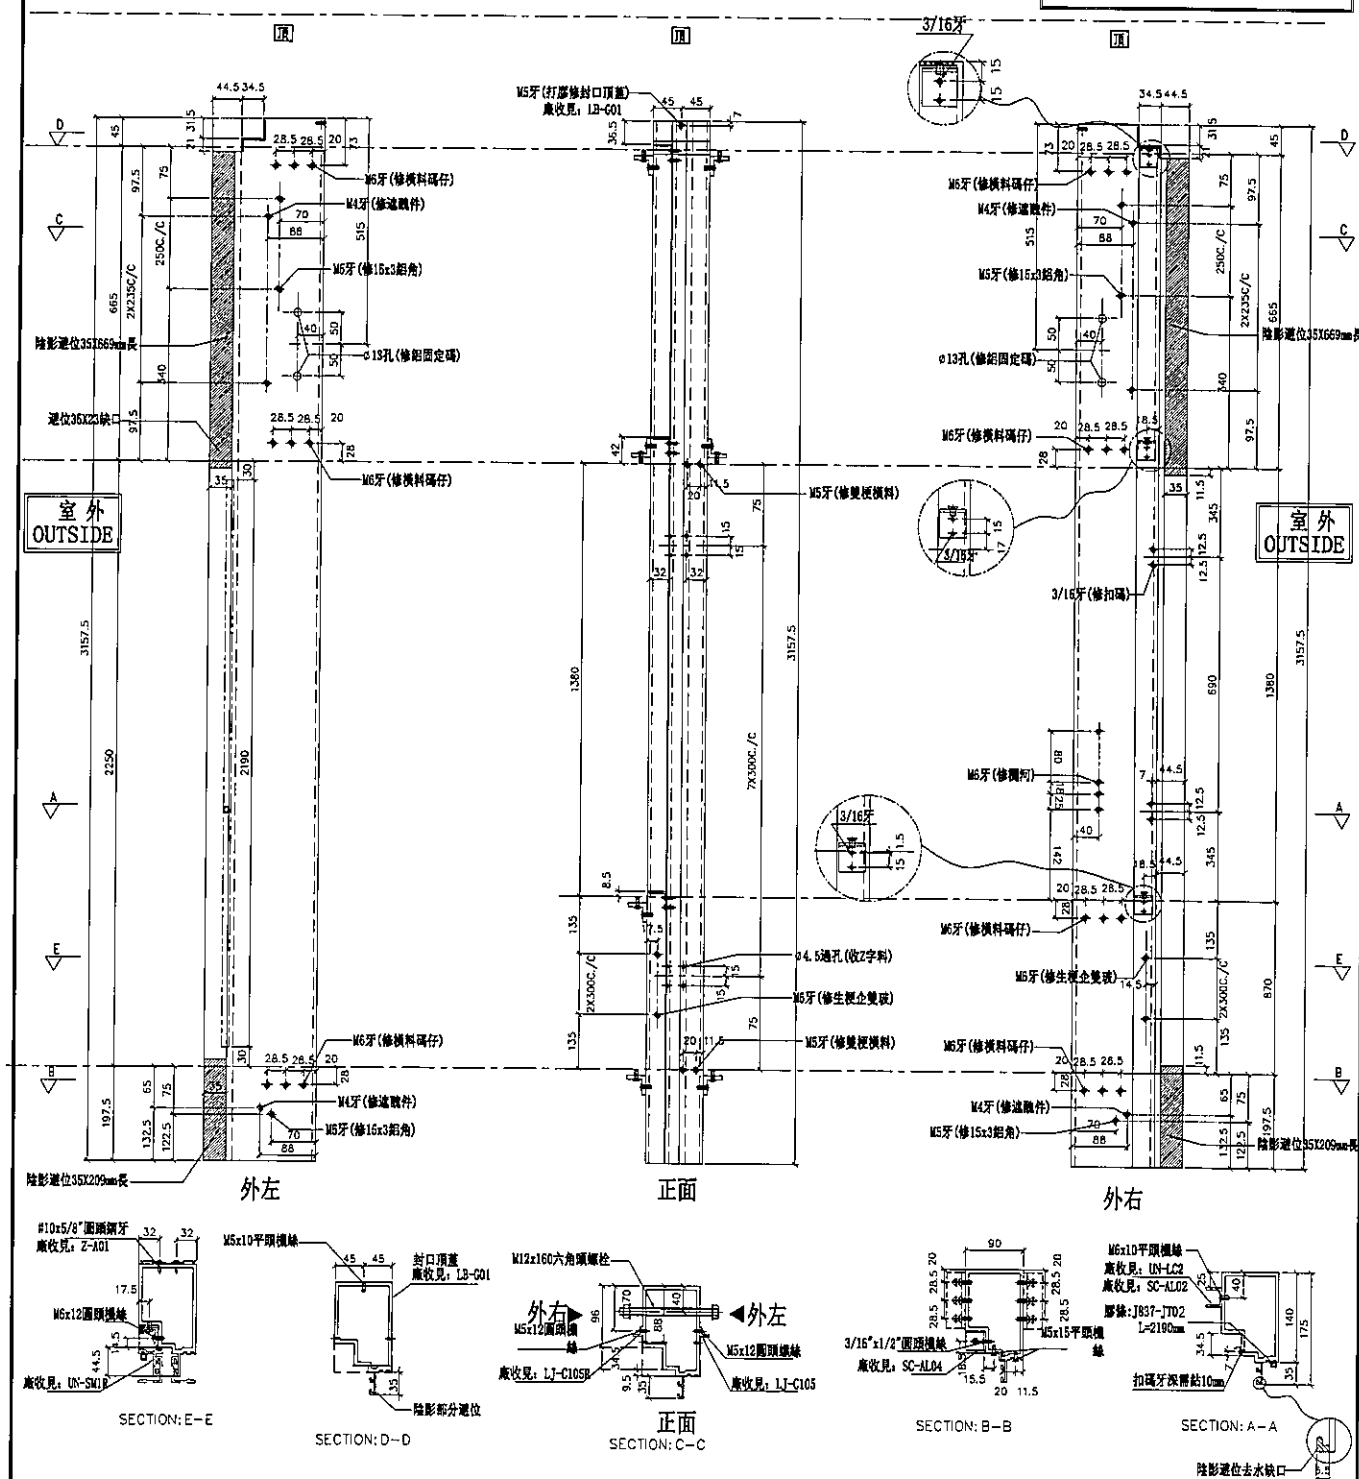


名稱	生梗企	制圖	陳俊賢	2019.08.01	修改			
材料	X85546	復核	謝永林	2019.03.23	日期			
顏色	EC-DG-S332054 (3塗)	批准			圖號	G-MS332		



數量	位置	樓層
1	T3CW-M-2	52F
1	T3CW-B-2	52F

左靠牆(SHL) *請用A3紙打印

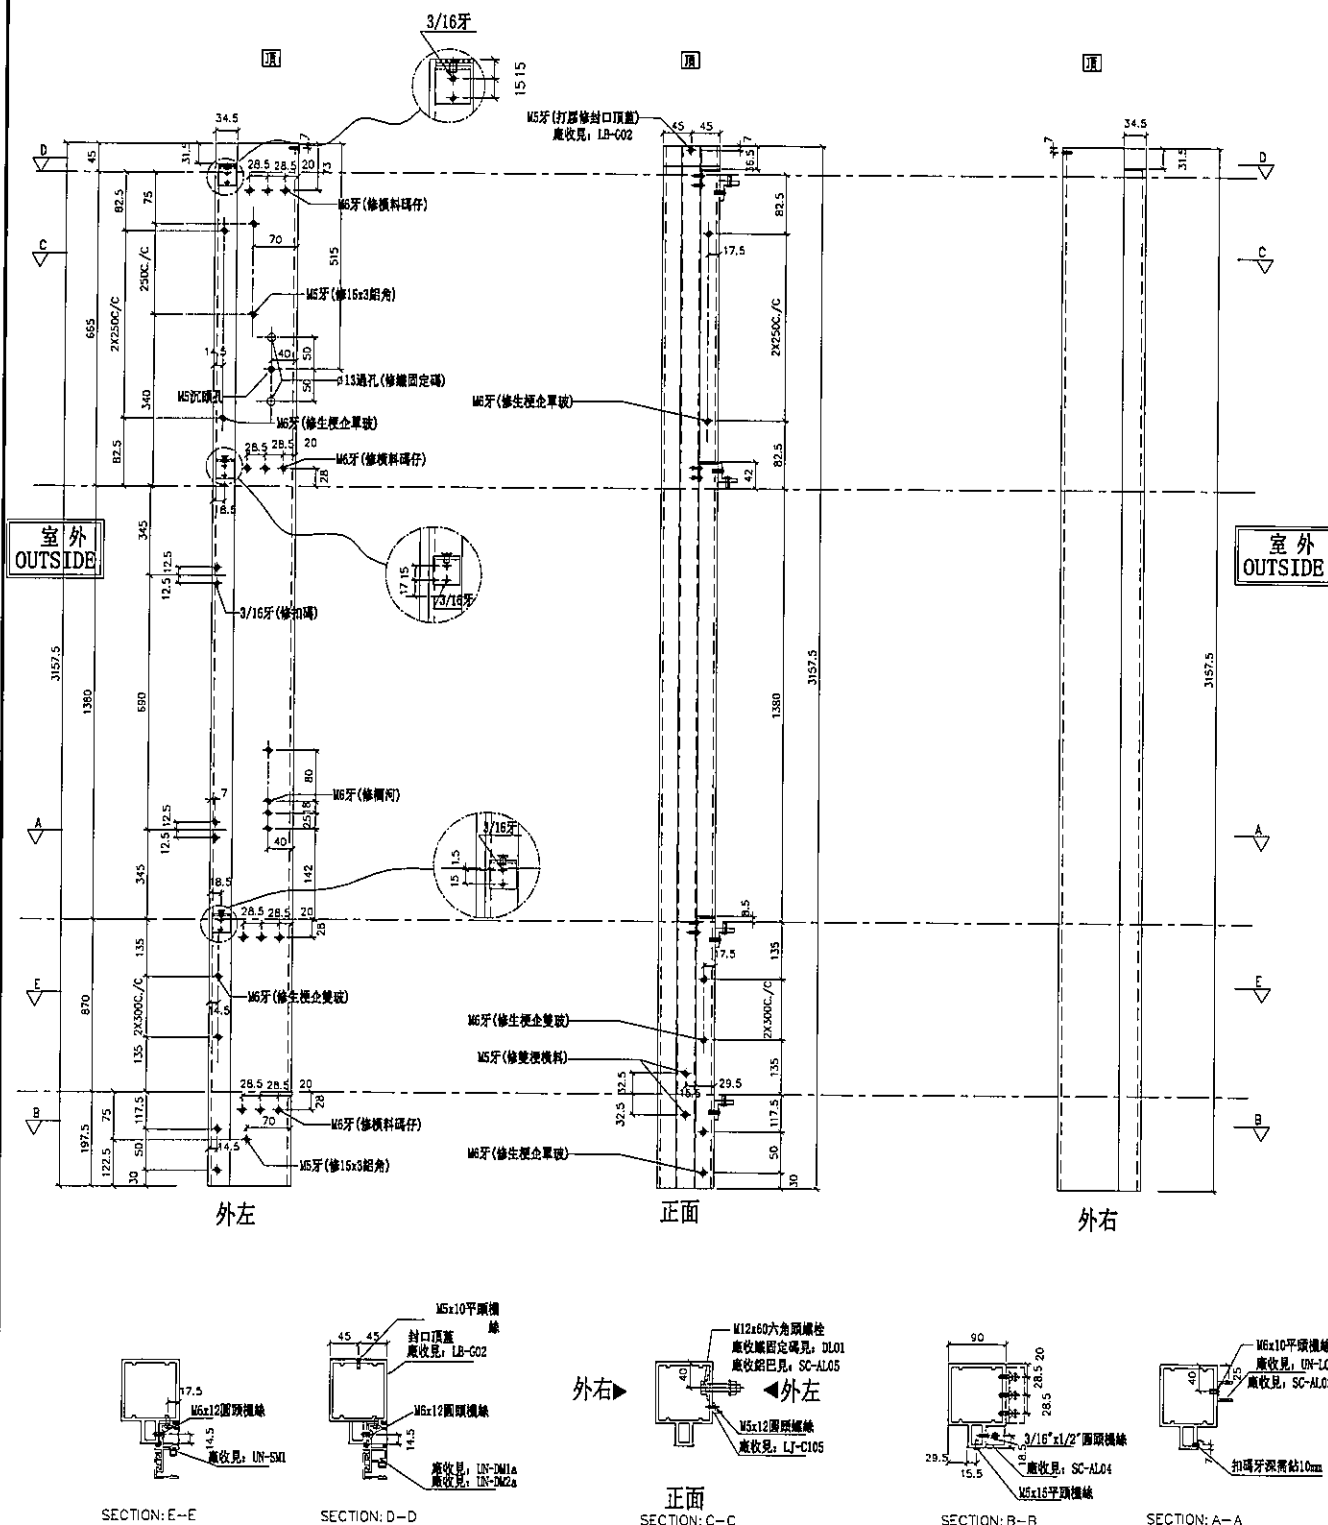

名稱	雙生企1	制圖	陳俊賢	2019.07.21	修改			
材料	X85550	復核	謝永林	2019.08.01	日期			
顏色	EC-DG-S332054 (3塗)	批准	Jason		圖號	G-MS323		




美特鋁質有限公司
MIDI Aluminium Fabricator Ltd.

工程號 J-837 地盤 觀塘裕民坊

數量	位置	樓層
1	T3CW-E-1	52F
1	T3CW-L-1	52F
1	T3CW-C-1	52F
1	T3CW-A-1	52F

右靠牆 (SHR) *請用A3紙打印

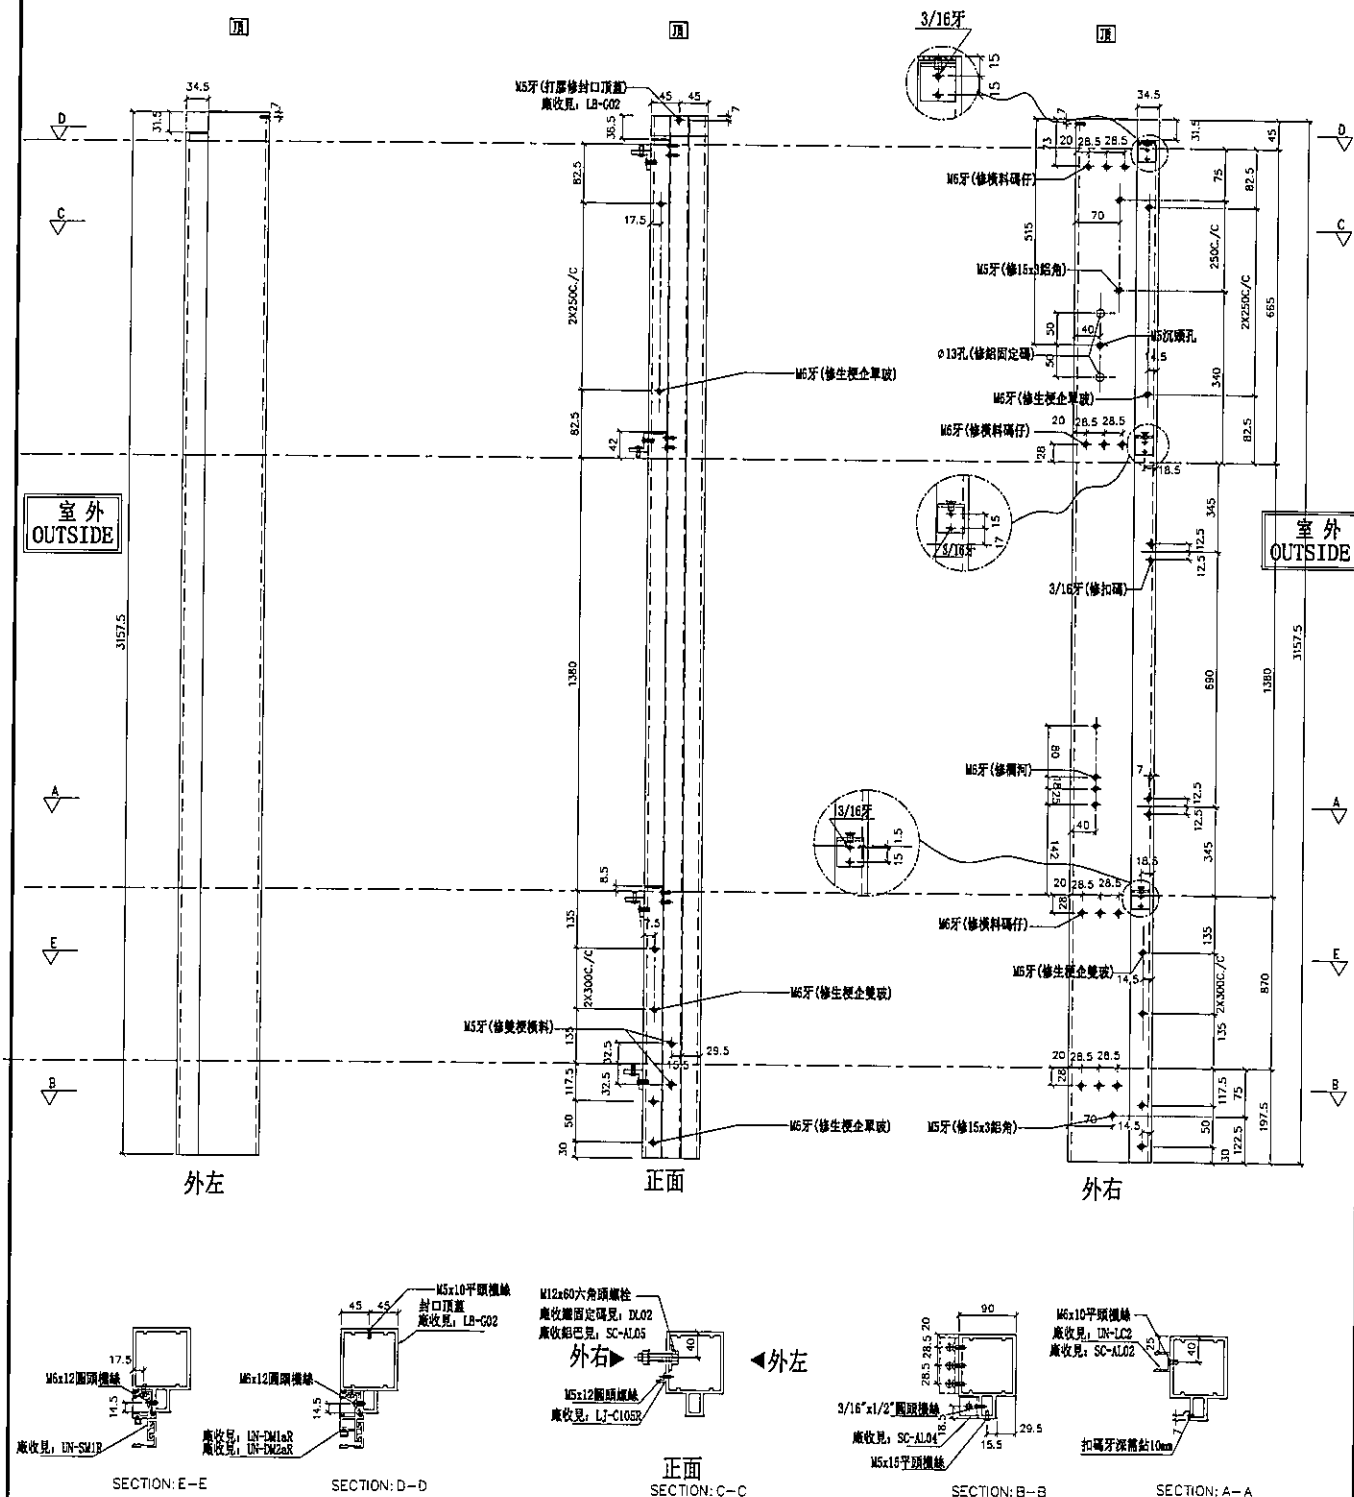


名稱	雙生企1	制圖	陳俊賢	2019.07.21	修改		
材料	X85550	復核	謝永林	2019.08.01	日期		
顏色	EC-DG-S332054 (3塗)	批准	Jason		圖號	G-MS323R	



左靠墙(梗窗)

*請用A3紙打印

數量	位置	樓層
1	T3CW-F-2	52F

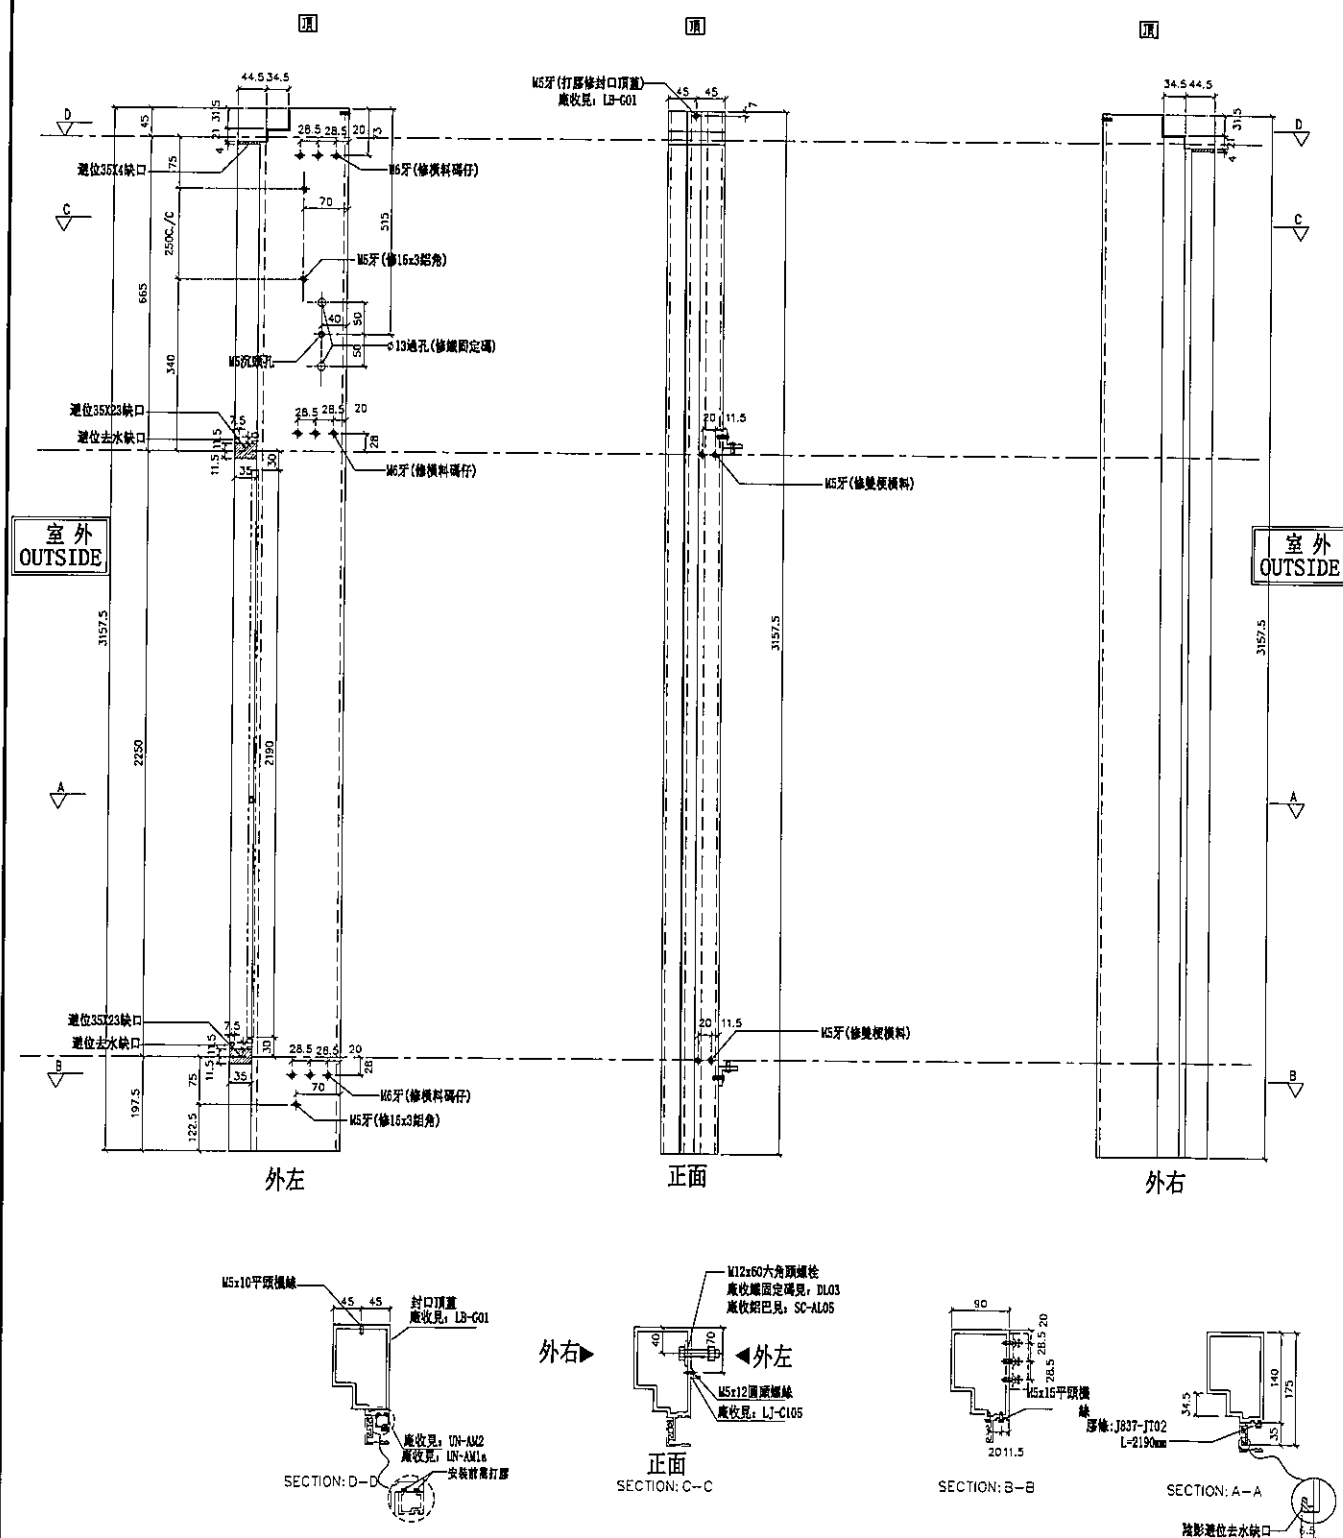[illegible]

名稱	生梗企	制圖	陳俊賢	2019.07.21	修改			
材料	X85546	復核	謝永林	2019.08.01	日期			
顏色	EC-DG-S332054 (3塗)	批准	Jason		圖號	G-MS325		



觀塘裕民坊



***注意:**
螺絲鑽平頭孔事宜, 請留意M5及3/16"要
沉頭 (90° X ϕ 10), 供修螺絲后明膠用

廠收見: SC-AL03

***特别注意**

#10x5/8" 圓頭鋼牙
廠收見: Z-A01

90

SECTION: A-A

安裝前需打膠

335X35X1.5mm鋁角(廠收打膠固定)見: L-FK1

顏色	EC-DG-S332054 (3塗)

批准	Jason

圖號

UN-SD302



美特鋁質 有限公司
MIDI Aluminium Fabricator Ltd.

工程號


J-837

地盤

觀塘裕民坊

*注意:
螺絲鑽平頭孔事宜, 請留意M5及3/16"要
沉頭(90° X Ø10), 供修螺絲后啤膠用

物料編號	L	數量	M	X	N	A	分格尺寸	使用位置	廠收背板托角編號	廠收單玻插線編號	樓層
UN-SD302a	1152.5	2	300	X	3	126.25	1167.5	T3CW-E-1	UN-HT302aS	UN-HM302S	51F,52F
UN-SD304a	752.5	2	250	X	2	126.25	767.5	T3CW-L-2	UN-HT304aS	UN-HM304S	51F,52F
UN-SD305a	970	2	250	X	3	110	985	T3CW-L-1	UN-HT305aS	UN-HM305S	51F,52F
UN-SD312a	752.5	2	250	X	2	126.25	767.5	T3CW-C-2	UN-HT312aS	UN-HM312S	51F,52F
UN-SD313a	920	2	300	X	2	160	935	T3CW-C-1	UN-HT313aS	UN-HM313S	51F,52F
UN-SD316a	892.5	2	300	X	2	146.25	907.5	T3CW-A-1	UN-HT316aS	UN-HM316S	51F,52F
UN-SD317a	1270	2	250	X	4	135	1285	T3CW-A-1	UN-HT317aS	UN-HM317S	51F,52F
UN-SD318a	801	1	300	X	2	100.5	816	T3CW-D-1	UN-HT318aS	UN-HM318S	51F
UN-SD323a	970	2	250	X	3	110	985	T3CW-E-1	UN-HT323aS	UN-HM323S	51F,52F

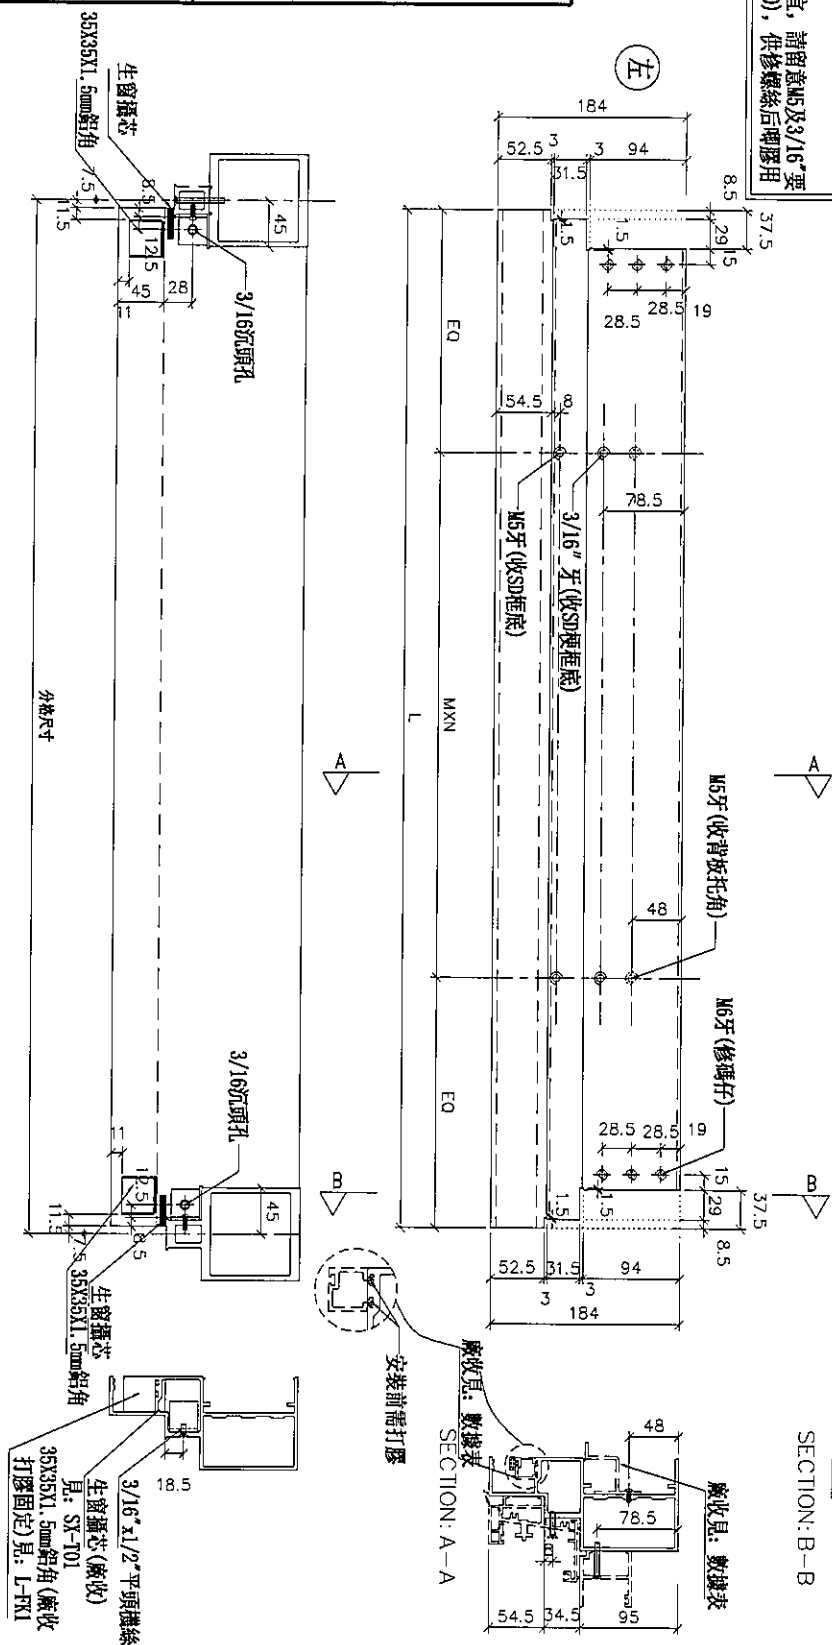

SECTION: B-B

SECTION: A-A

名稱	生梗橫料	制圖	陳俊賢	2019.07.21	修改		
材料	X85553	復核	謝永林	2019.08.01	日期		
顏色	EC-DG-S332054 (3塗)	批准	Jason		圖號	UN-SD302a	



美特鋁質 有限公司
MIDI Aluminium Fabricator Ltd.

工程號


J-837

地盤


觀塘裕民坊

物料編號	L	數量	M	X	N	EQ	分格尺寸	使用位置	廠收背板托角編號	廠收單玻插線編號	樓層
UN-SD302b	1152.5	1	300	X	3	126.25	1167.5	T3CW-E-1	UN-HT302aS	UN-HM302S	52F
UN-SD304b	752.5	1	250	X	2	126.25	767.5	T3CW-L-2	UN-HT304aS	UN-HM304S	52F
UN-SD305b	970	1	250	X	3	110	985	T3CW-L-1	UN-HT305aS	UN-HM305S	52F
UN-SD312b	752.5	1	250	X	2	126.25	767.5	T3CW-C-2	UN-HT312aS	UN-HM312S	52F
UN-SD313b	920	1	300	X	2	160	935	T3CW-C-1	UN-HT313aS	UN-HM313S	52F
UN-SD316b	892.5	1	300	X	2	146.25	907.5	T3CW-A-1	UN-HT316aS	UN-HM316S	52F
UN-SD317b	1270	1	250	X	4	135	1285	T3CW-A-1	UN-HT317aS	UN-HM317S	52F
UN-SD318b	801	1	300	X	2	100.5	816	T3CW-D-1	UN-HT318aS	UN-HM318S	51F
UN-SD323b	970	1	250	X	3	110	985	T3CW-E-1	UN-HT323aS	UN-HM323S	52F

SECTION: B-B

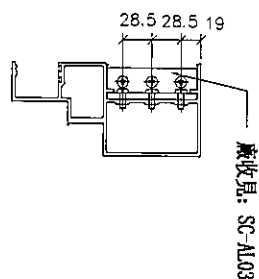

廠收見: 數據表

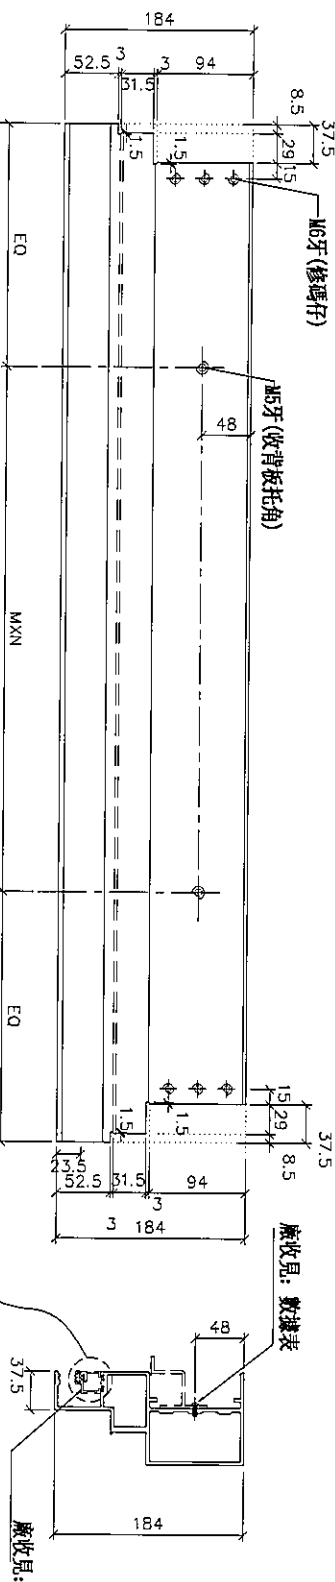

SECTION: A-A

安裝前需打膠

見: SK-T01

生窗攝芯 (廠收)

生窗攝芯

35X35X1, 5mm鋁角


35X35X1, 5mm鋁角

打膠固定) 見: L-FM1

名稱	生梗橫料	制圖	陳俊賢	2019.07.21	修改		
材料	X85553	復核	謝永林	2019.04.16	日期		
顏色	EC-DG-S332054 (3塗)	批准	Jason		圖號	UN-SD302b	

物料編號	L	數量	M	X	N	A	分格尺寸	使用位置	廠收背板托角編號	廠收單玻璃線編號	樓層
UN-SD303R	820	2	300	X	2	110	835	T3CW-M-2	UN-HT303S	UN-HM303aS	51F, 52F
UN-SD306R	920	1	300	X	2	160	935	T3CW-K-2	UN-HT306S	UN-HM306aS	51F
UN-SD308R	845	1	300	X	2	122.5	860	T3CW-I-2	UN-HT308S	UN-HM308aS	51F
UN-SD314R	1370	2	290	X	4	105	1385	T3CW-B-2	UN-HT314S	UN-HM314aS	51F, 52F
UN-SD315R	892.5	2	300	X	2	146.25	907.5	T3CW-B-2	UN-HT315S	UN-HM315aS	51F, 52F
UN-SD319R	752.5	1	250	X	2	126.25	767.5	T3CW-D-1	UN-HT319S	UN-HM319aS	51F
UN-SD324R	752.5	2	250	X	2	126.25	767.5	T3CW-M-1	UN-HT324S	UN-HM324aS	51F, 52F

*注意:
螺絲鑽平頭孔事宜, 請留意45及3/16"要
沉頭 (90° X ϕ 10), 供修螺絲后膠膠用

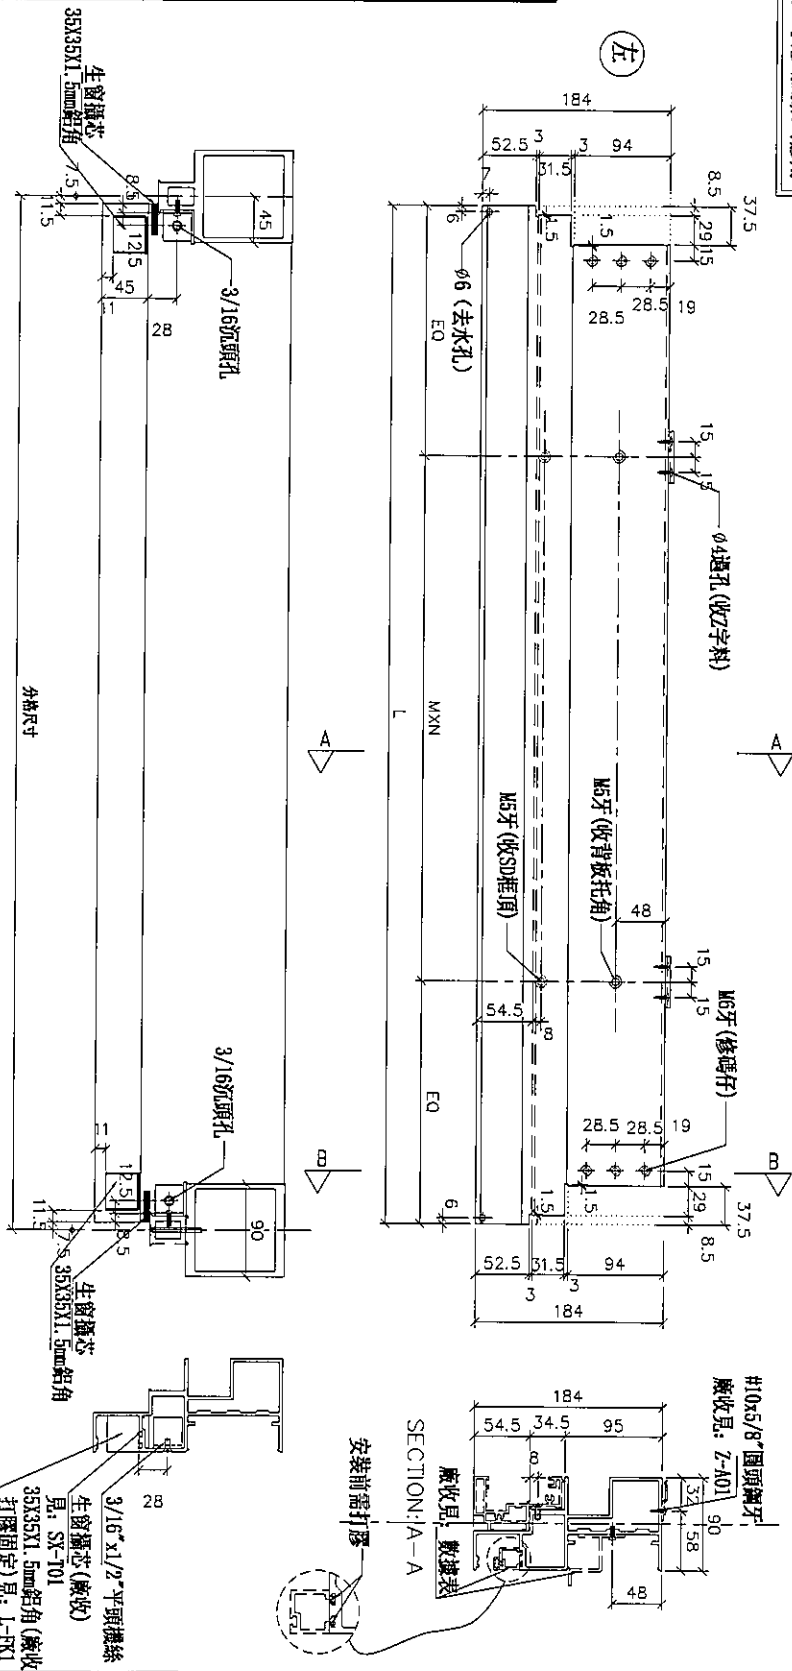

美特鋁質 有限公司
MIDI Aluminium Fabricator Ltd.

工程號 J-837 地盤 觀塘裕民坊

名稱	SD門頂橫	制圖	陳俊賢	2019.07.21	修改		
材料	X85555	復核	謝永林	2019.08.01	日期		
顏色	EC-DG-S332054 (3塗)	批准	Jason		圖號	UN-SD303R	




J-837

地盤

觀塘裕民坊

***注意:**
螺絲鑽平頭孔事宜, 請留意M5及3/16"要
沉頭(90° X ϕ 10), 供修螺絲后呷膠用

物料編號	L	數量	M	X	N	A	分格尺寸	使用位置	廠收背板打角編號	廠收單玻璃線編號	樓層
UN-SD303aR	820	2	300	X	2	110	835	T3CW-M-2	UN-HT303aS	UN-HM303S	51F,52F
UN-SD306aR	920	1	300	X	2	160	935	T3CW-K-2	UN-HT306aS	UN-HM306S	51F
UN-SD308aR	845	1	300	X	2	122.5	860	T3CW-J-2	UN-HT308aS	UN-HM308S	51F
UN-SD314aR	1370	2	290	X	4	105	1385	T3CW-B-2	UN-HT314aS	UN-HM314S	51F,52F
UN-SD315aR	892.5	2	300	X	2	146.25	907.5	T3CW-B-2	UN-HT315aS	UN-HM315S	51F,52F
UN-SD319aR	752.5	1	250	X	2	126.25	767.5	T3CW-D-1	UN-HT319aS	UN-HM319S	51F
UN-SD324aR	752.5	2	250	X	2	126.25	767.5	T3CW-M-1	UN-HT324aS	UN-HM324S	51F,52F

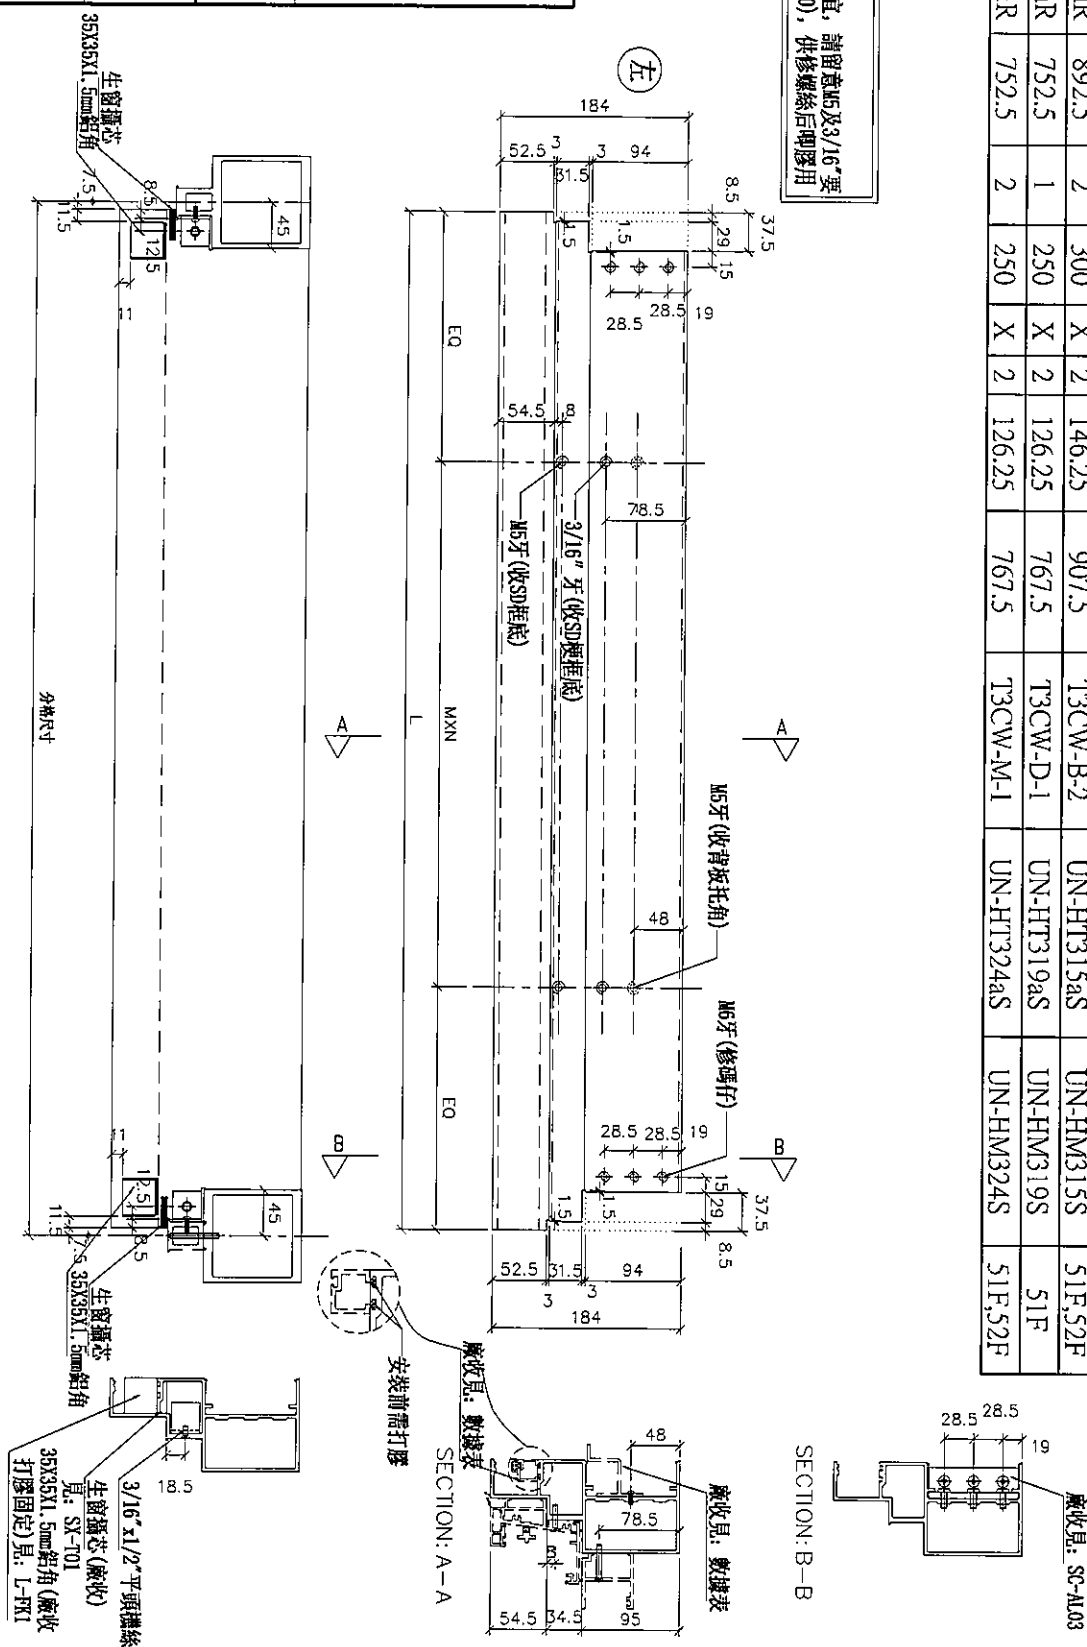






名稱	生梗橫料	制圖	陳俊賢	2019.07.21	修改		
材料	X85553	復核	謝永林	2019.08.01	日期		
顏色	EC-DG-S332054 (3塗)	批准	Jason		圖號	UN-SD303aR	



工程號	J-837	地盤	觀塘裕民坊

物料編號	L	數量	M	X	N	A	格尺寸	使用位置	廠收背板托角編號	廠收單玻插線編號	樓層
UN-SD310R	1367.5	2	260	X	4	100	1480	T3CW-H-2	UN-HT310S	UN-HM310aS	51F,52F

***注意:**
螺絲鑽平頭孔事宜, 請留意M5及3/16"要
沉頭(90° X ϕ 10), 供修螺絲后啣膠用

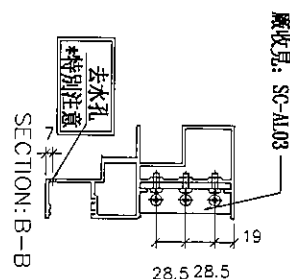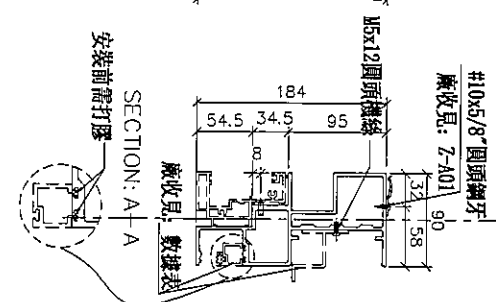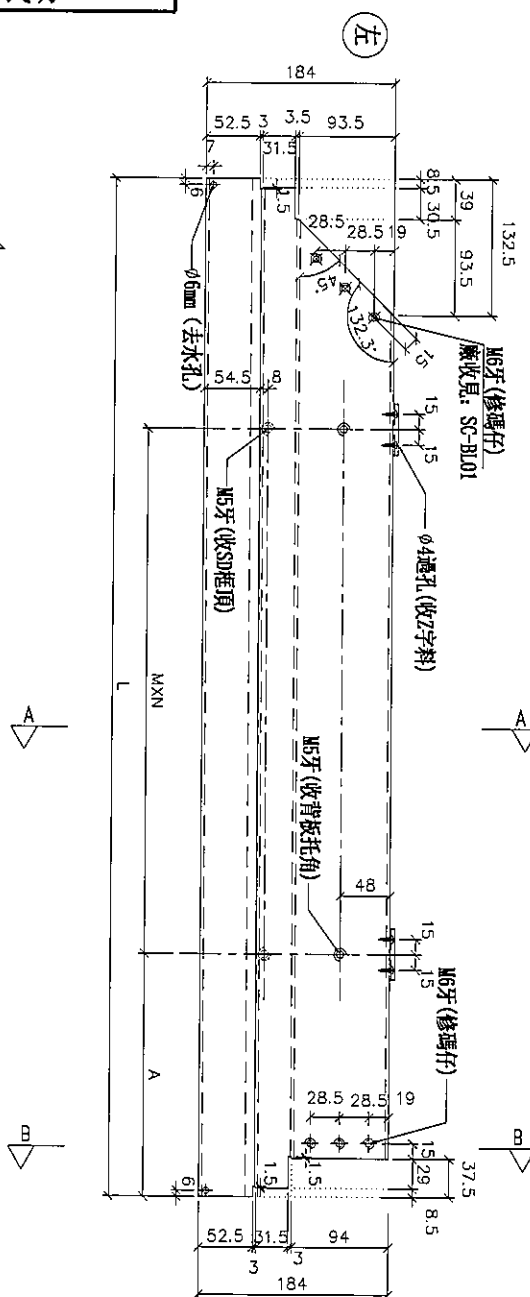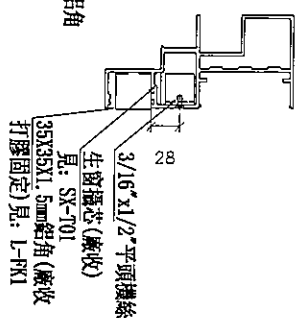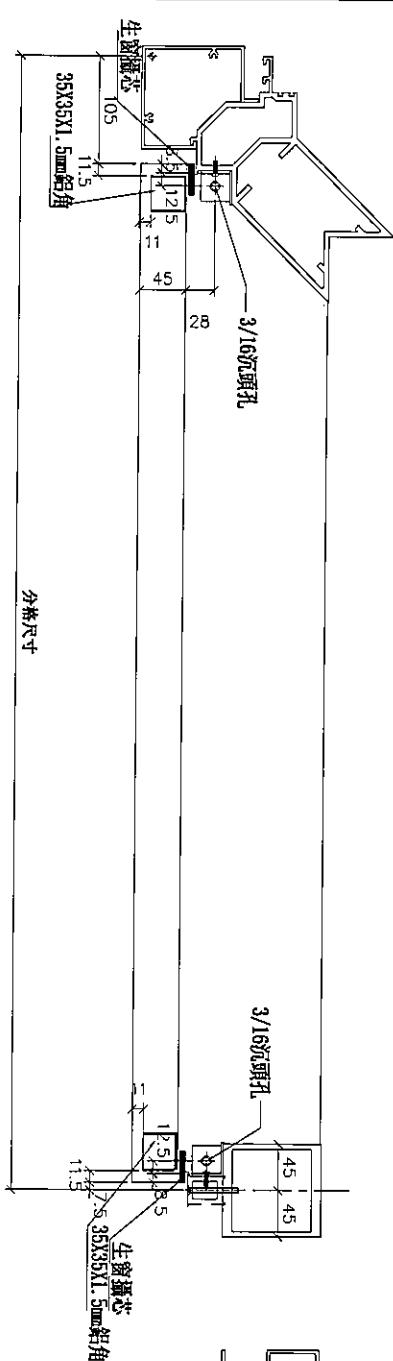

名稱	SD門頂橫	制圖	陳俊賢	2019.07.21	修改			
材料	X85555	復核	謝永林	2019.08.01	日期			
顏色	EC-DG-S332054 (3塗)	批准	Jason		圖號	UN-SD310R		





美特鋁質有限公司
MIDI Aluminium Fabricator Ltd.


工程號 J-837 地盤 觀塘裕民坊

*注意:
螺絲鑽平頭孔事宜, 請留意M5及3/16"螺
沉頭 (90° X Ø10), 供修螺絲後膠膠用

物料編號	L	數量	M	X	N	A	分格尺寸	使用位置	廠收背板托角編號	廠收單玻插線編號	樓層
UN-SD310aR	1367.5	2	260	X	4	100	1480	T3CW-H-2	UN-HT310aS	UN-HM310S	5/F, 52F

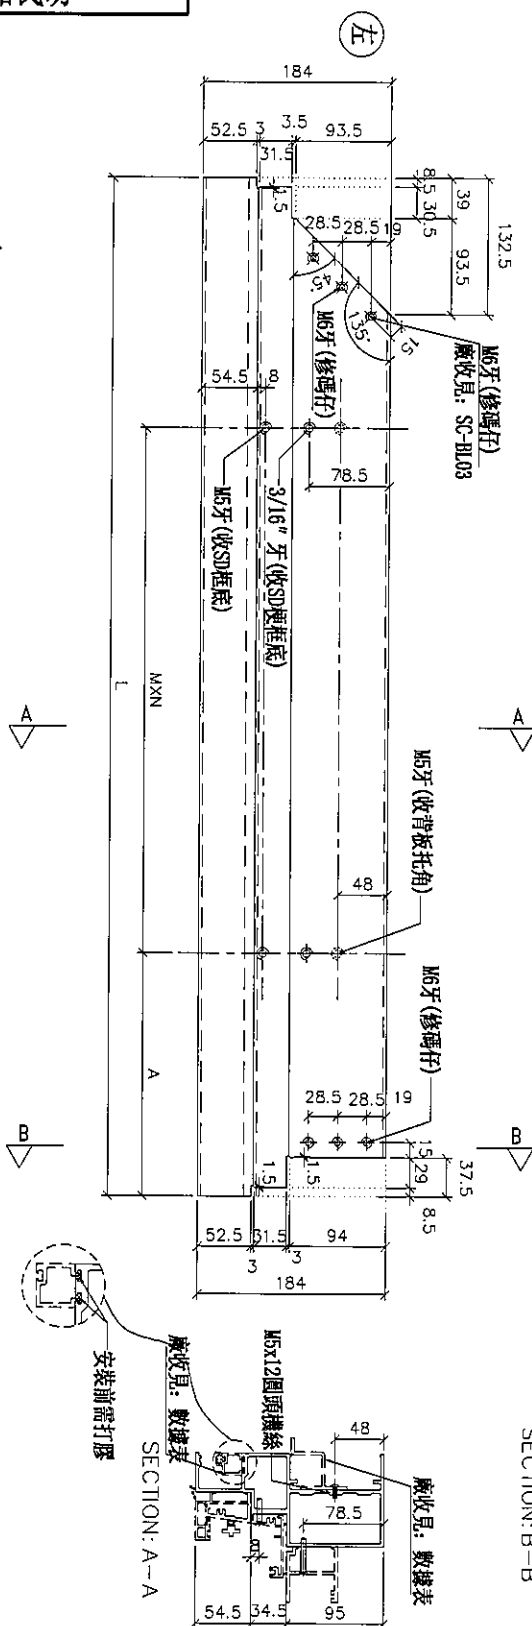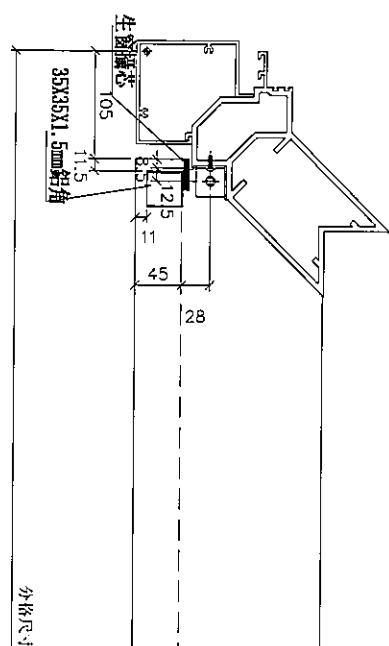

SECTION: B-B

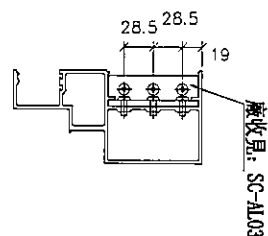

名稱	生梗橫料	制圖	陳俊賢	2019.07.21	修改			
材料	X85553	復核	謝永林	2019.08.01	日期			
顏色	EC-DG-S332054 (3塗)	批准	Jason		圖號	UN-SD310aR		




美特鋁質有限公司
MIDI Aluminium Fabricator Ltd.



工程號 J-837 地盤 觀塘裕民坊

*注意:
螺絲鑽平頭孔, 車宜, 請留意M5及3/16"螺
沉頭 (90° X Ø10), 供修螺絲後噴膠用

物料編號	L	數量	M	X	N	A	分格尺寸	使用位置	廠收背板托角編號	廠收單玻線編號(上)	樓層
UN-SD310bR	1367.5	1	260	X	4	100	1480	T3CW-H-2	UN-HT310aS	UN-HM310S	52F

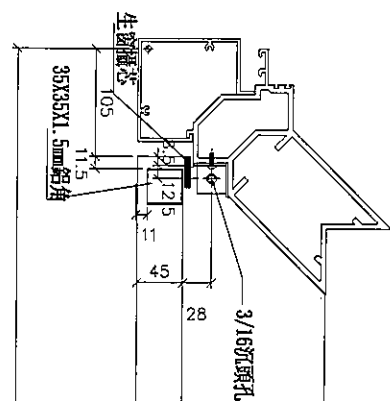


分格尺寸

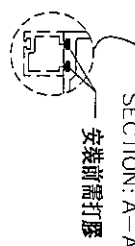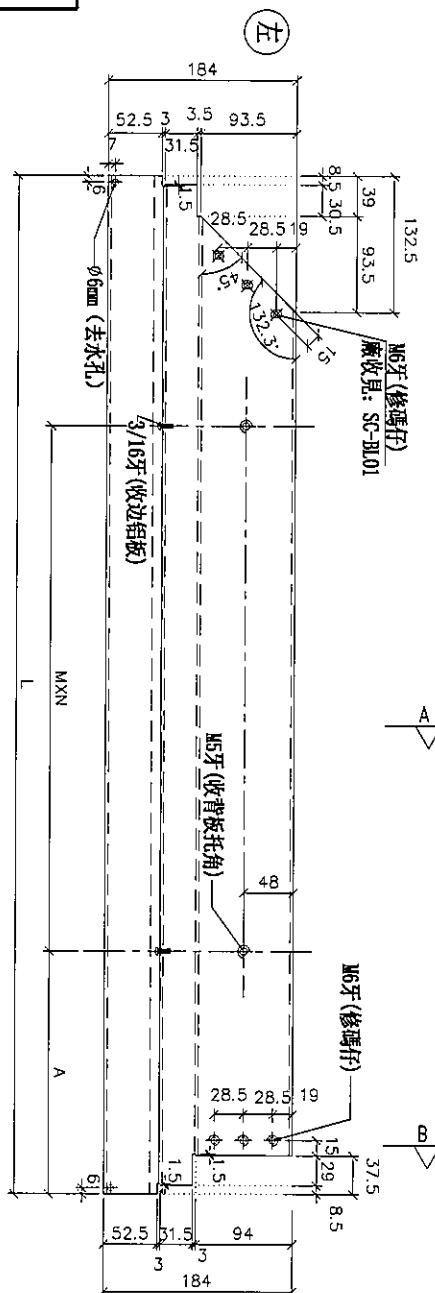

SECTION: A-A
安裝前需打膠

廠收見: 數據表

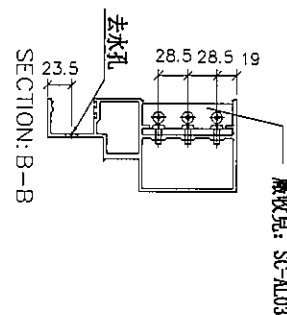

SECTION: B-B

廠收見: SC-AL03

名稱	生梗橫料	制圖	陳俊賢	2019.07.21	修改			
材料	X85553	復核	謝永林	2019.04.16	日期			
顏色	EC-DG-S332054 (3塗)	批准	Jason		圖號	UN-SD310bR		



美特鋁質有限公司
MIDI Aluminium Fabricator Ltd.





工程號

J-837

地盤

觀塘裕民坊

*注意:
螺絲鑽平頭孔事宜, 請留意M5及3/16"要
沉頭 (90° X $\phi 10$), 俾修螺絲後即膠用

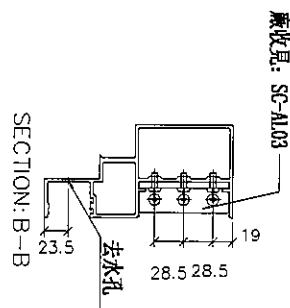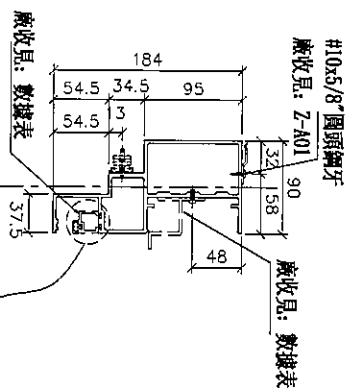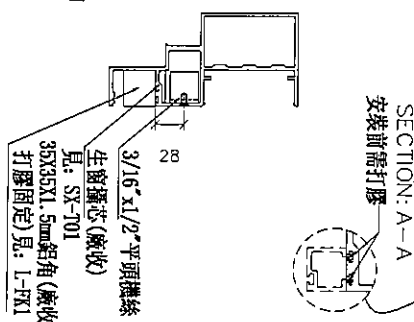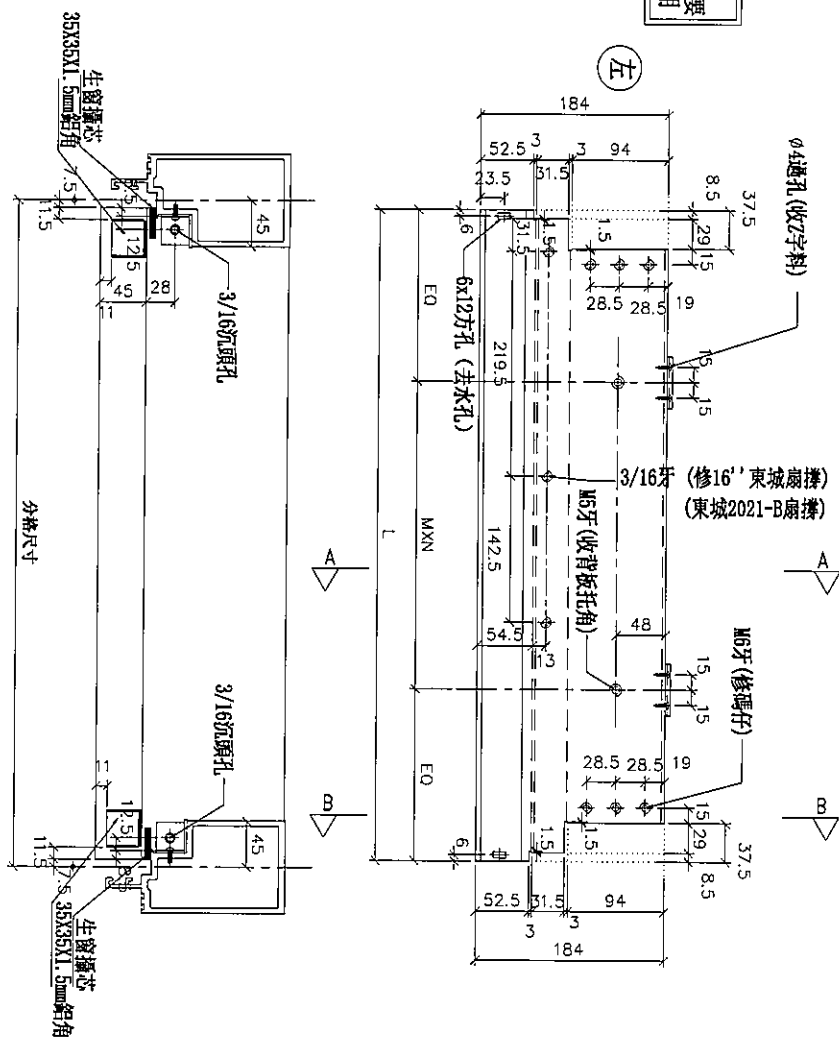

物料編號	L	數量	M	X	N	EQ	分格尺寸	使用位置	反收背板托角編號	收單玻璃插線編號	樓層
UN-L01	635	2	300	X	1	167.5	650	T3CW-M-2	UN-HT1	UN-HM1a	51F, 52F
	635	1	300	X	1	167.5	650	T3CW-K-2	UN-HT1	UN-HM1a	51F
	635	2	300	X	1	167.5	650	T3CW-B-2	UN-HT1	UN-HM1a	51F, 52F



名稱	生梗橫料	制圖	陳俊賢	2019.07.21	修改	
材料	X85553	復核	謝永林	2019.08.01	日期	
顏色	EC-DG-S332054 (3塗)	批准	Jason		圖號	UN-L01




工程號	J-837	地盤	觀塘裕民坊

***注意:**
螺絲鑽平頭孔事宜, 請留意M5及3/16"要
沉頭 (90° X ϕ 10), 供修螺絲后即膠用


物料編號	L	數量	分格尺寸	使用位置	樓層
UN-L01a	635	2	650	T3CW-M-2	51F,52F
	635	1	650	T3CW-K-2	51F
	635	2	650	T3CW-B-2	51F,52F
	合計：	5			

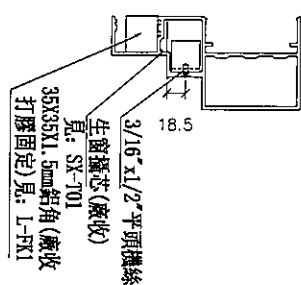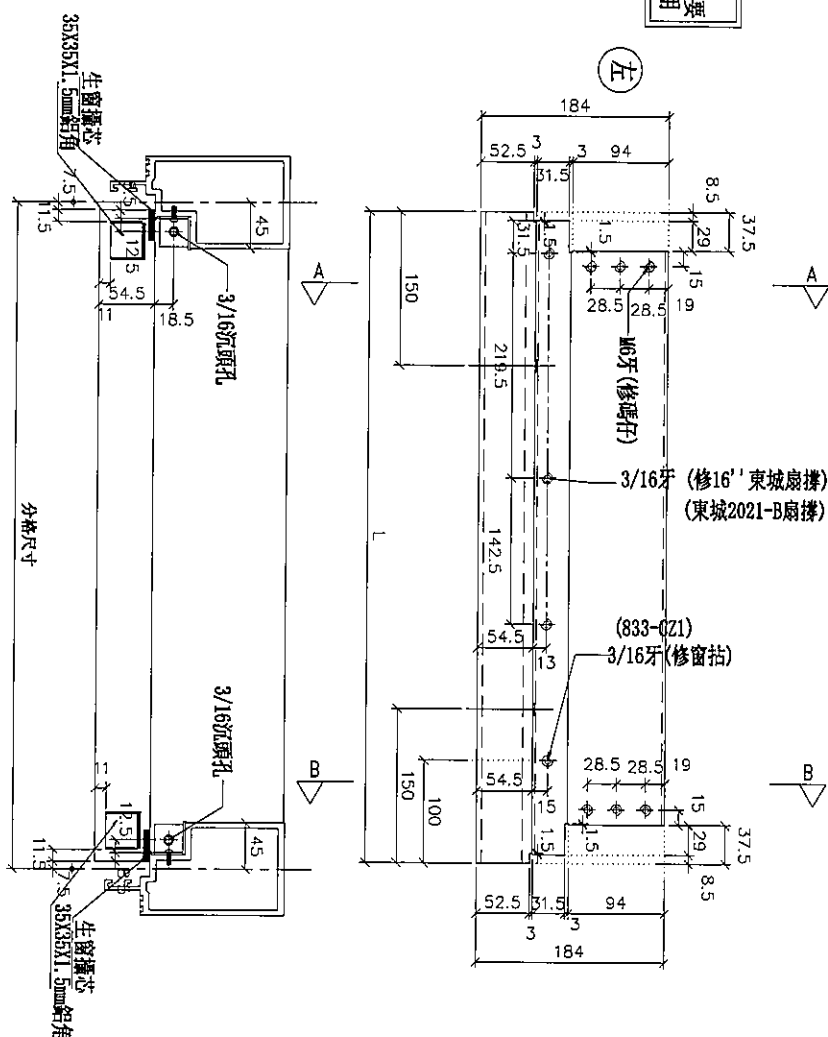

SECTION: A-A

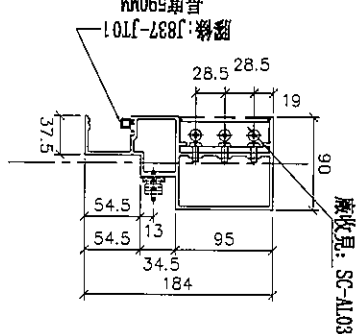

SECTION: B-B

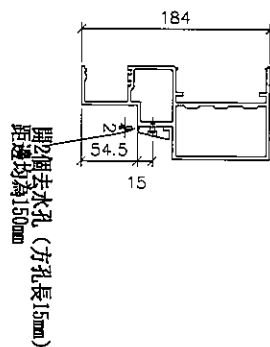

名稱	生梗橫料	制圖	陳俊賢	2019.07.21	修改			
材料	X85553	復核	謝永林	2019.08.01	日期			
顏色	EC-DG-S332054 (3塗)	批准	Jason		圖號	UN-L01a		



美特鋁質 有限公司

MIDI Aluminium Fabricator Ltd.





工程號

J-837

地盤


觀塘裕民坊

*注意:
螺絲鑽平頭孔事宜, 請留意M5及3/16"要
沉頭 (90° X $\phi 10$), 俾修螺絲後明顯用

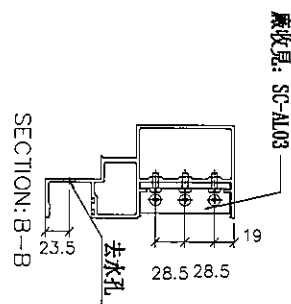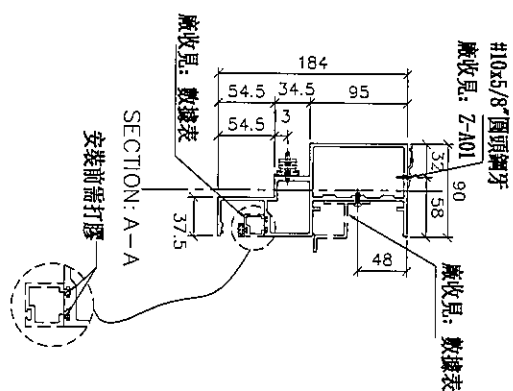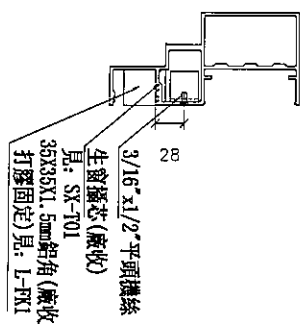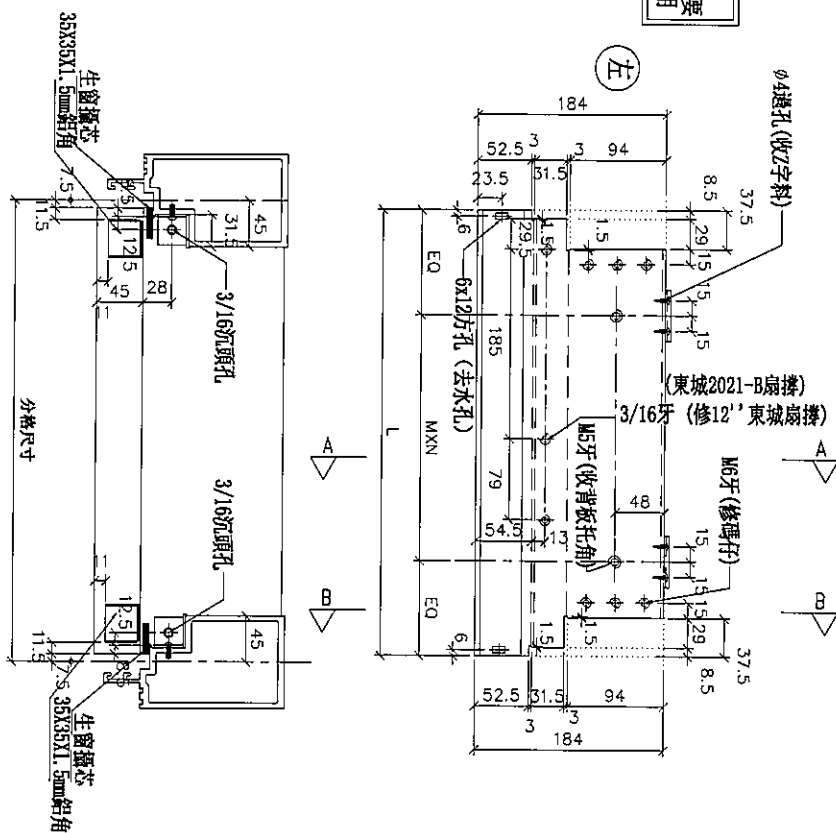

物料編號	L	數量	M	X	N	EQ	分格尺寸	使用位置	廠收背板托角編號	廠收單玻插線編號	樓層
UN-L02	435	1	250	X	1	92.5	450	T3CW-J-2	UN-HT2	UN-HM2a	51F
	435	2	250	X	1	92.5	450	T3CW-B-1	UN-HT2	UN-HM2a	51F, 52F
合計:	3										

名稱	生梗橫料	制圖	陳俊賢	2019.07.21	修改			
材料	X85553	復核	謝永林	2019.08.01	日期			
顏色	EC-DG-S332054 (3塗)	批准	Jason		圖號	UN-L02		

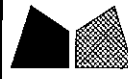

美特鋁質 有限公司
MIDI Aluminium Fabricator Ltd.

工程號



J-837

地盤


觀塘裕民坊

物料編號	L	數量	分格尺寸	使用位置	樓層
UN-L02a	435	1	450	T3CW-J-2	51F
	435	2	450	T3CW-B-1	51F,52F
	合計：	3			


*注意:
螺絲鑽平頭孔事宜, 請留意45及3/16"要
沉頭 (90° X Ø10), 俾修螺絲後唔膠用

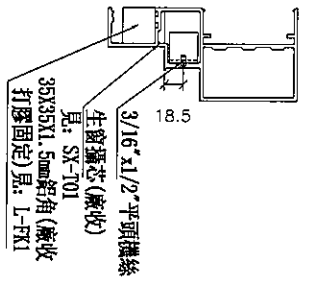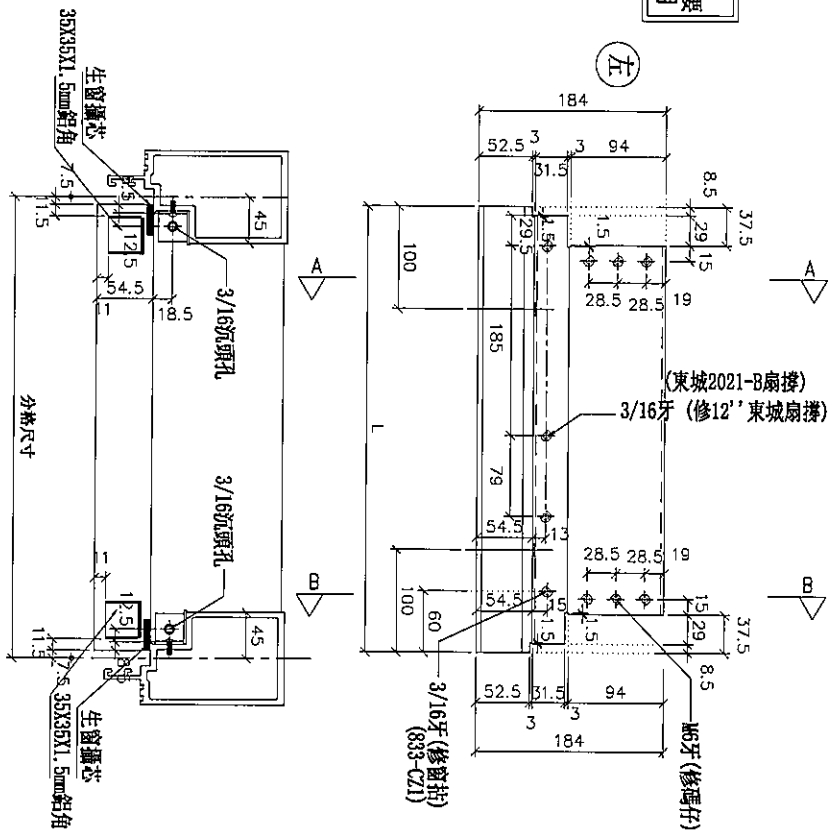

SECTION: A-A

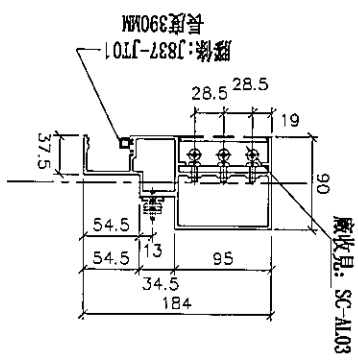

SECTION: B-B

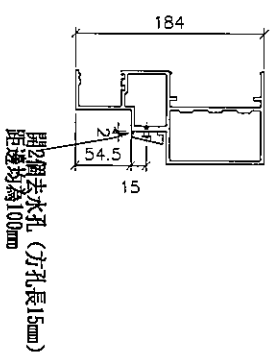

名稱	生梗橫料	制圖	陳俊賢	2019.07.21	修改		
材料	X85553	復核	謝永林	2019.08.01	日期		
顏色	EC-DG-S332054 (3塗)	批准	Jason		圖號	UN-L02a	



美特鋁質 有限公司
MIDI Aluminium Fabricator Ltd.




工程號

J-837

地盤

觀塘裕民坊

物料編號	L	數量	M	X	N	BQ	分格尺寸	使用位置	廠收背板托角編號	廠收單玻璃線編號	樓層
UN-L02c	435	1	250	X	1	92.5	450	T3CW-J-2	UN-HT2a	UN-HM2	51F
	435	2	250	X	1	92.5	450	T3CW-B-1	UN-HT2a	UN-HM2	51F, 52F
合計:		3									

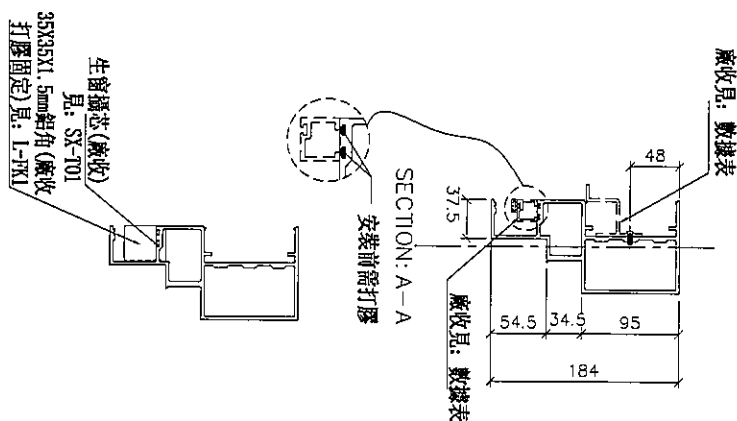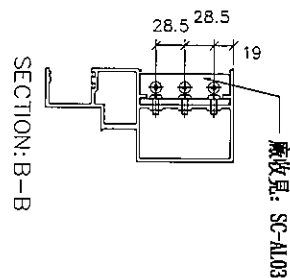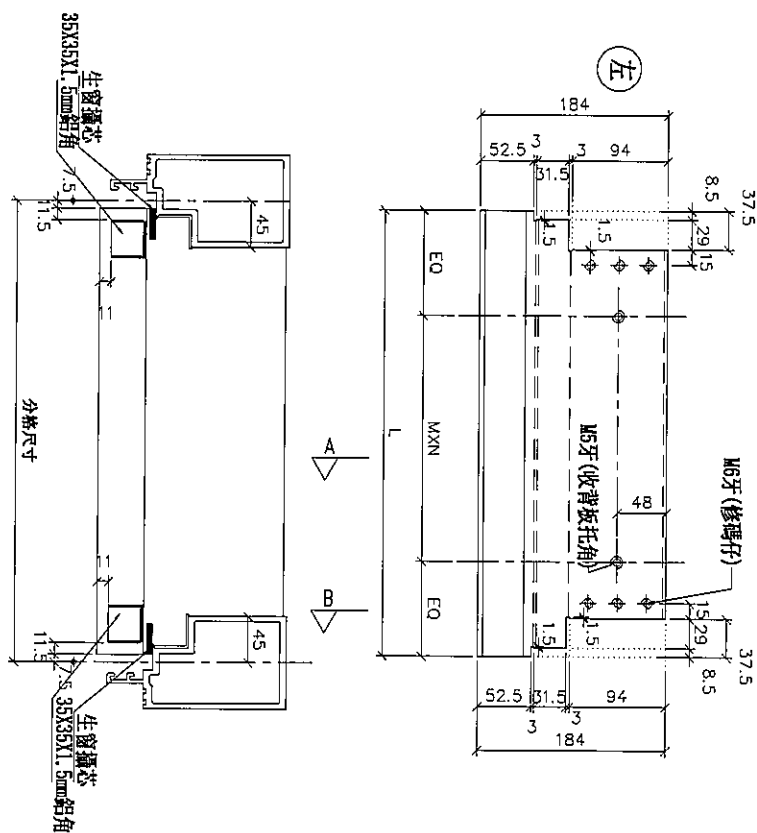

名稱	生梗橫料	制圖	陳俊賢	2019.07.21	修改			
材料	X85553	復核	謝永林	2019.08.01	日期			
顏色	EC-DG-S332054 (3塗)	批准	Jason		圖號	UN-L02c		




J-837

地盤

觀塘裕民坊

*注意：
螺絲鑽平頭孔事宜，請留意M5及3/16"型
沉頭（90° X ϕ 10），供修螺絲后呷膠用

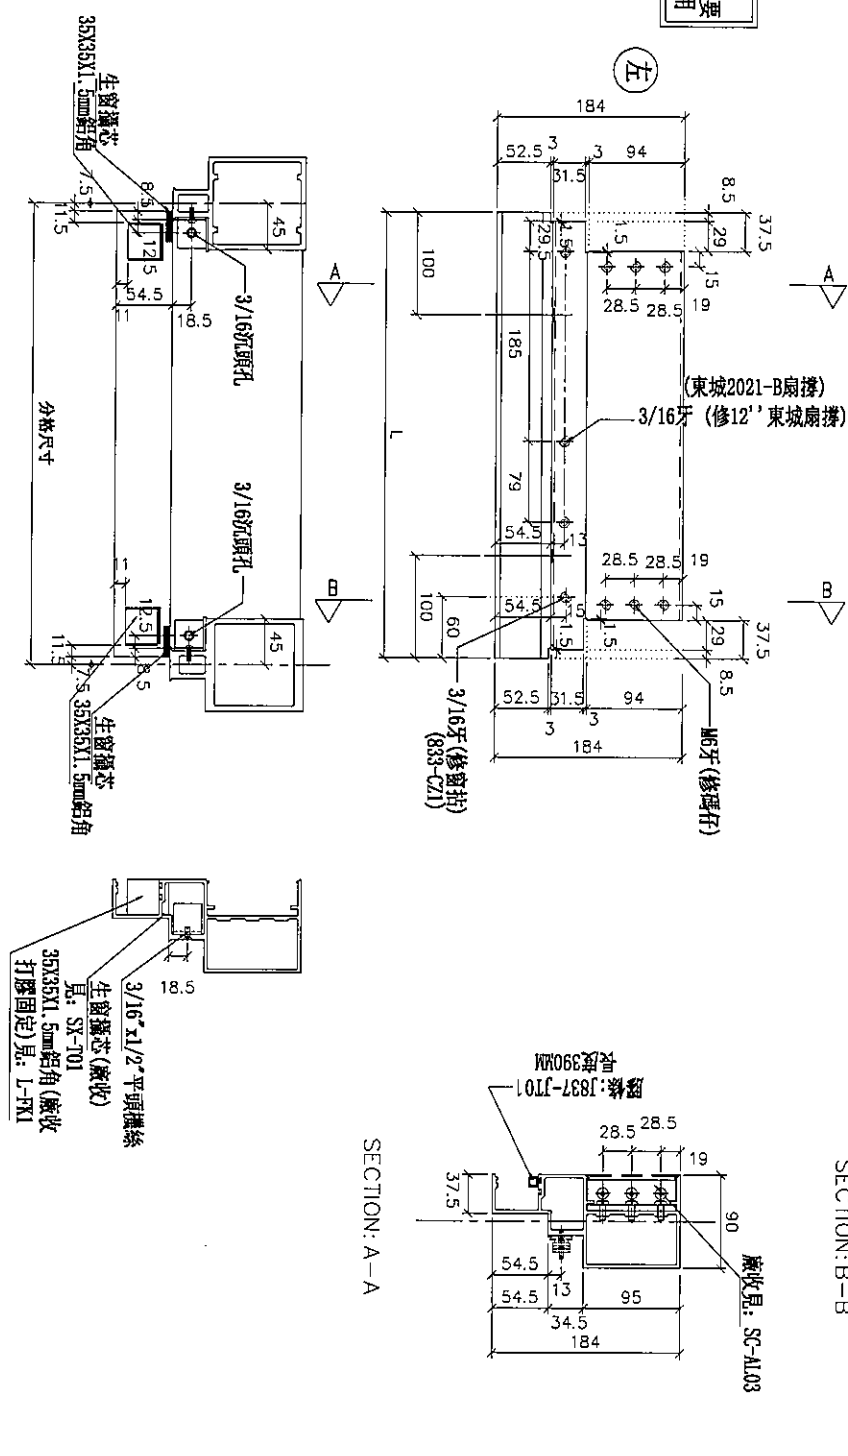


物料編號	L	數量	分格尺寸	使用位置	樓層
UN-L02aS	435	2	450	T3CW-M-1	51F,52F

名稱	生梗橫料	制圖	陳俊賢	2019.07.21	修改		
材料	X85553	復核	謝永林	2019.08.01	日期		
顏色	EC-DG-S332054 (3塗)	批准	Jason		圖號	UN-L02aS	



工程號	J-837	地盤	觀塘裕民坊

*注意：
螺絲鑽平頭孔事宜，請留意#5及3/16"要
沉頭（90° X ϕ 10），供修螺絲后膠膠用


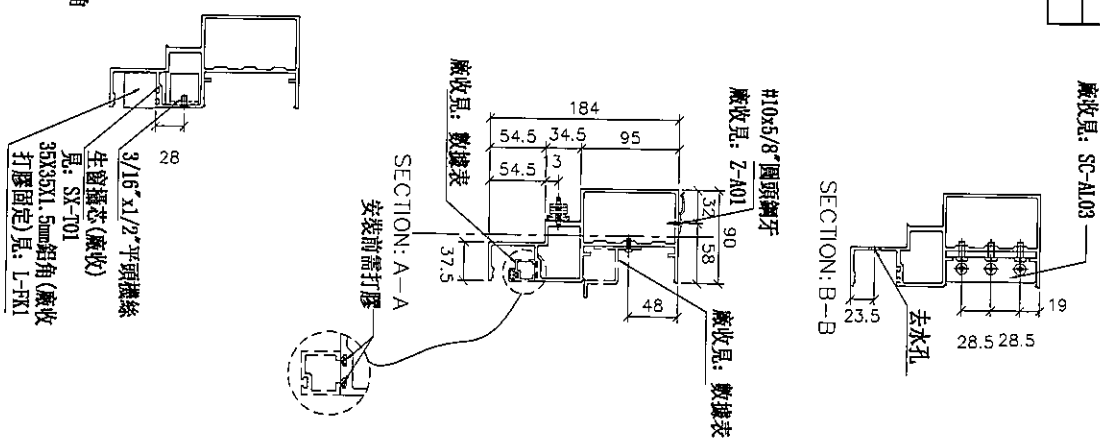


名稱	生梗橫料	制圖	陳俊賢	2019.07.21	修改			
材料	X85553	復核	謝永林	2019.08.01	日期			
顏色	EC-DG-S332054 (3塗)	批准	Jason		圖號	UN-R01		




工程號	J-837	地盤	觀塘裕民坊


***注意:**
螺絲鑽平頭孔事宜, 請留意M5及3/16"要
沉頭(90° X ϕ 10), 供修螺絲后唧膠用

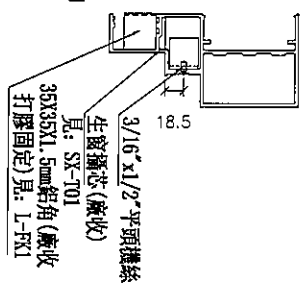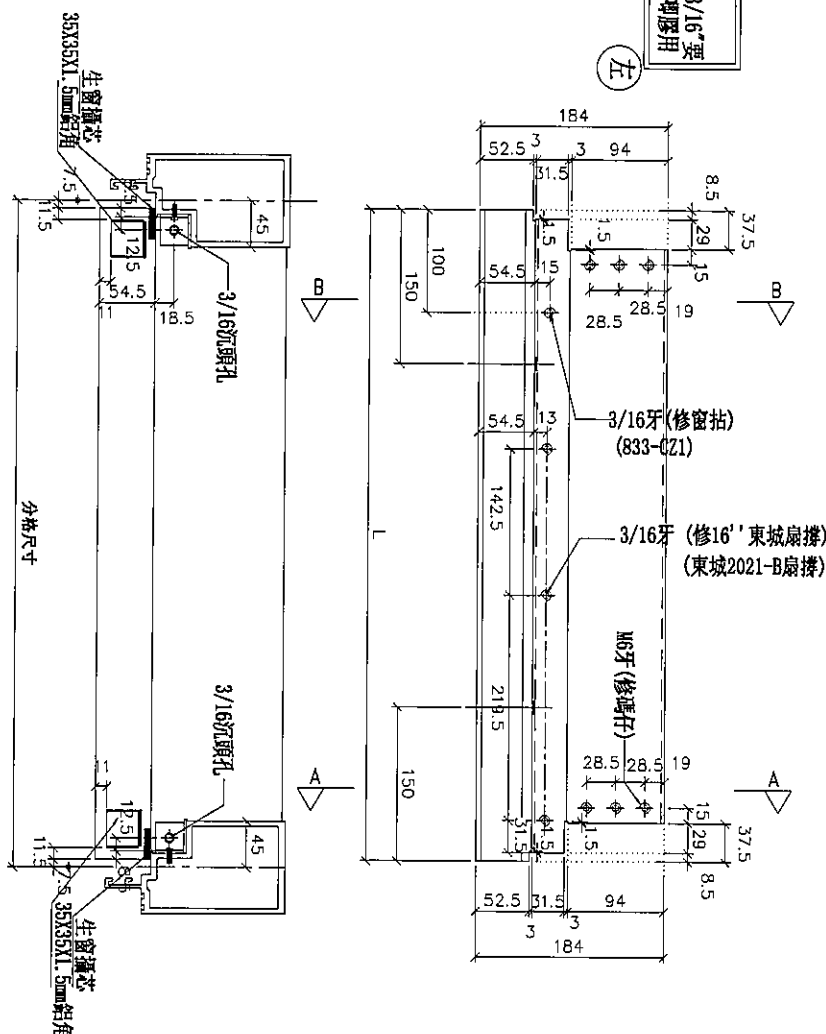

SECTION: A-A

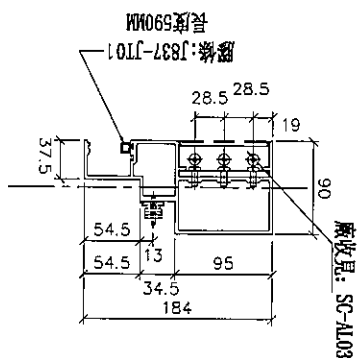

SECTION: B-B

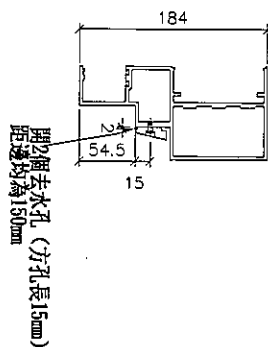

物料編號	L	數量	分格尺寸	使用位置	樓層
UN-R01a	635	2	650	T3CW-E-1	51F,52F
	635	2	650	T3CW-L-2	51F,52F
	635	2	650	T3CW-L-1	51F,52F
	635	2	650	T3CW-C-1	51F,52F
	635	2	650	T3CW-A-1	51F,52F
	合計：	10			


名稱	生梗橫料	制圖	陳俊賢	2019.07.21	修改		
材料	X85553	復核	謝永林	2019.08.01	日期		
顏色	EC-DG-S332054 (3塗)	批准	Jason		圖號	UN-R01a	



美特鋁質 有限公司
MIDI Aluminium Fabricator Ltd.


工程號 J-837 地盤 觀塘裕民坊

物料編號	L	數量	M	X	N	EQ	分格尺寸	使用位置	廠收背板托角編號	廠收單玻璃插線編號	樓層
UN-R01c	635	1	300	X	1	167.5	650	T3CW-E-1	UN-HT1a	UN-HM1	52F
	635	1	300	X	1	167.5	650	T3CW-L-2	UN-HT1a	UN-HM1	52F
	635	1	300	X	1	167.5	650	T3CW-L-1	UN-HT1a	UN-HM1	52F
	635	1	300	X	1	167.5	650	T3CW-C-1	UN-HT1a	UN-HM1	52F
	635	1	300	X	1	167.5	650	T3CW-A-1	UN-HT1a	UN-HM1	52F
合計：	5										

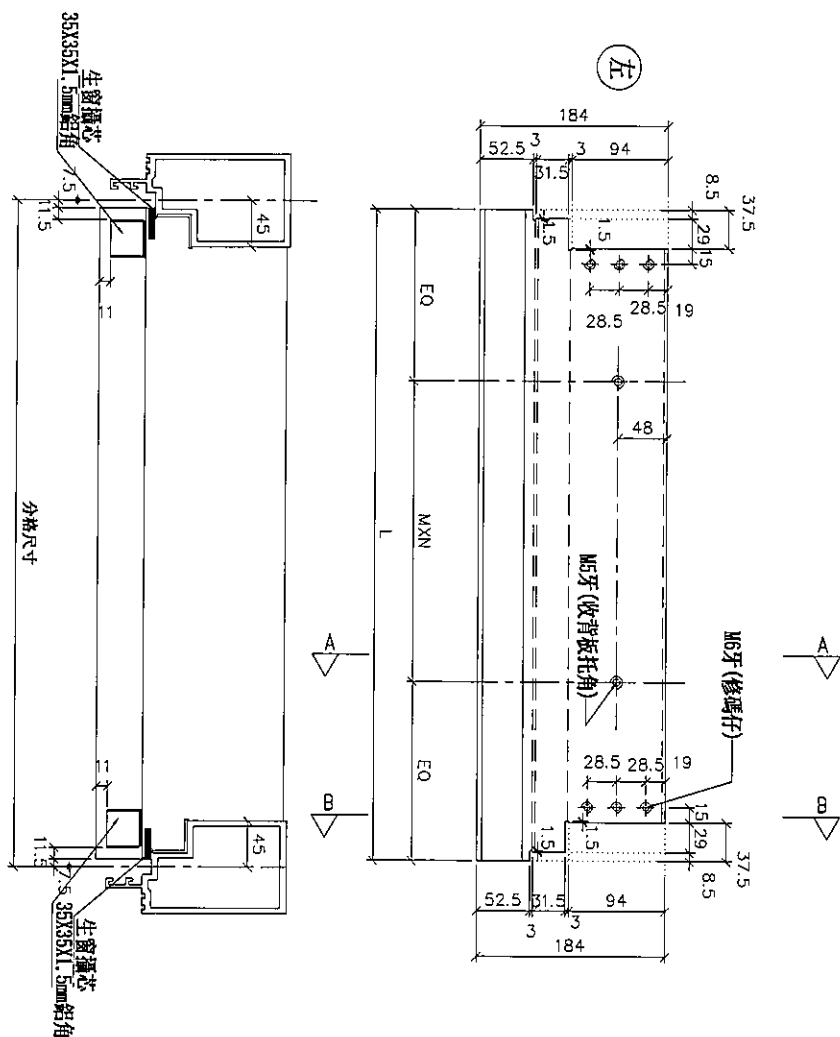

A

B

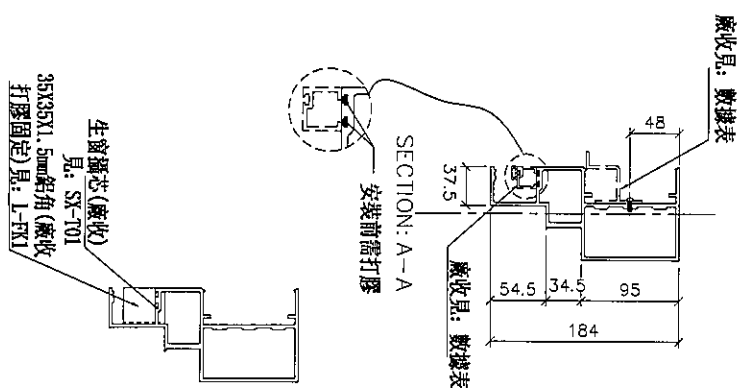

SECTION: B-B

SECTION: A-A

名稱	生梗橫料	制圖	陳俊賢	2019.07.21	修改			
材料	X85553	復核	謝永林	2019.08.01	日期			
顏色	EC-DG-S332054 (3塗)	批准	Jason		圖號	UN-R01c		




J-837

地盤


觀塘裕民坊

***注意:** 螺絲鑽平頭孔事宜, 請留意M5及3/16"型沉頭 (90° X ϕ 10), 供修螺絲后唧膠用


左

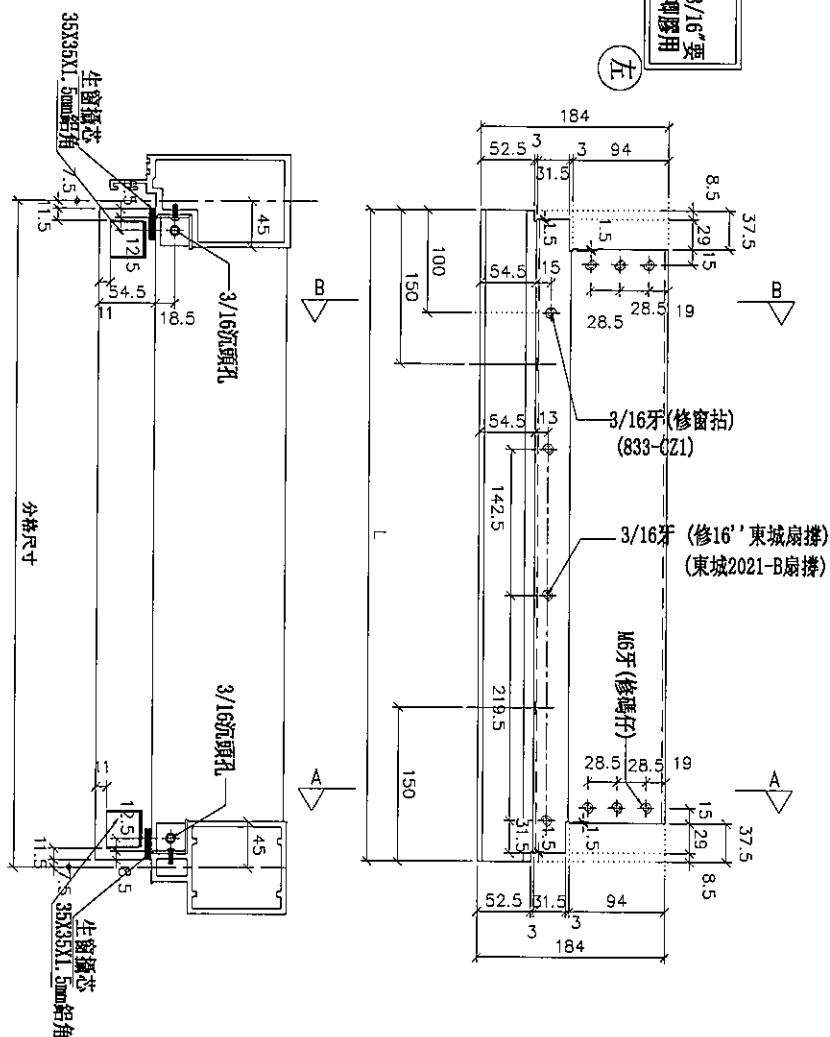

SECTION: A-A

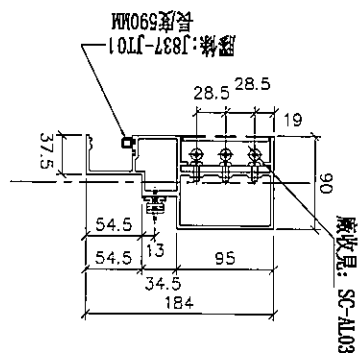

SECTION: B-B

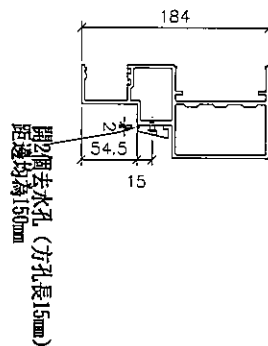

物料編號	L	數量	分格尺寸	使用位置	樓層
UN-R01aS	635	2	650	T3CW-A-1	51F,52F



名稱	生梗橫料	制圖	陳俊賢	2019.07.21	修改			
材料	X85553	復核	謝永林	2019.08.01	日期			
顏色	EC-DG-S332054 (3塗)	批准	Jason		圖號	UN-R01aS		




觀塘裕民坊

物料編號	L	數量	分格尺寸	使用位置	樓層
UN-R02a	435	2	450	T3CW-A-2	51F,52F
	合計：	2			


*注意：
螺絲鑽平頭孔事宜，請留意M5及3/16"要
沉頭（90° X ϕ 10），供螺絲鑽后即膠用

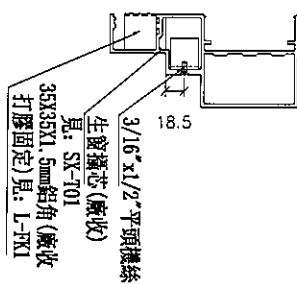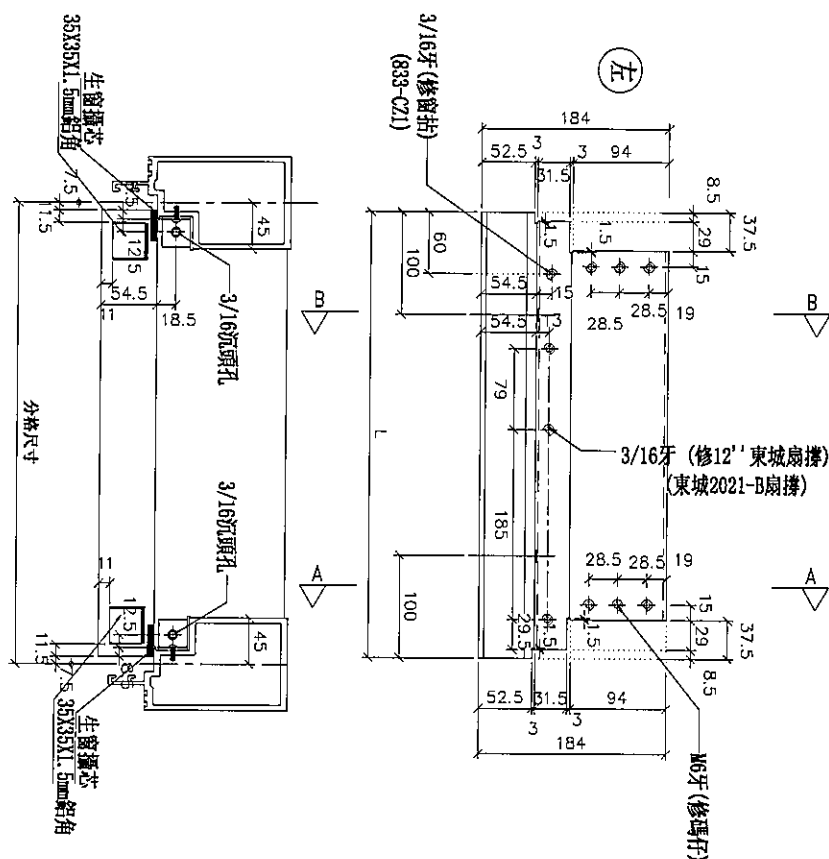

SECTION: A-A

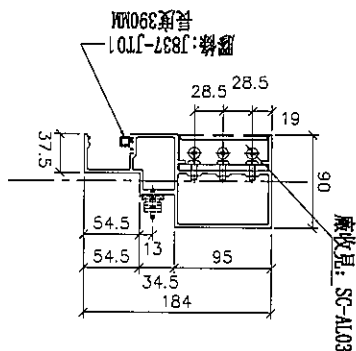

SECTION: B-B

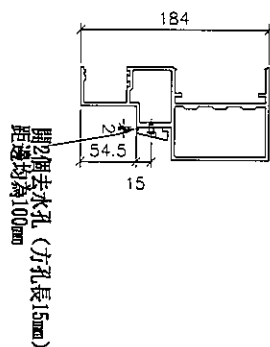

名稱	生梗橫料	制圖	陳俊賢	2019.07.21	修改		
材料	X85553	復核	謝永林	2019.08.01	日期		
顏色	EC-DG-S332054 (3塗)	批准	Jason		圖號	UN-R02a	



美特鋁質有限公司
MIDI Aluminium Fabricator Ltd.



工程號

J-837

地盤

觀塘裕民坊

物料編號	L	數量	M	X	N	EQ	分格尺寸	使用位置	廠收背板托角編號	廠收單玻插線編號	樓層	備註
UN-R02c	435	1	250	X	1	92.5	450	T3CW-A-2	UN-HT2a	UN-HM2	52F	

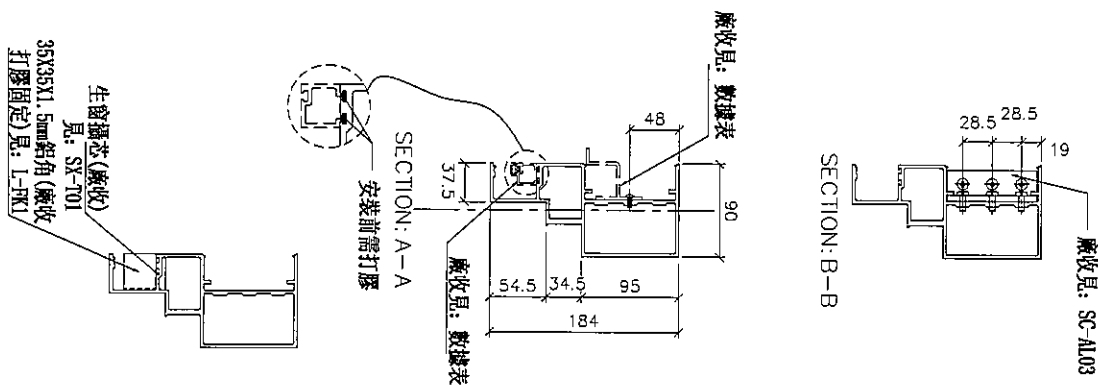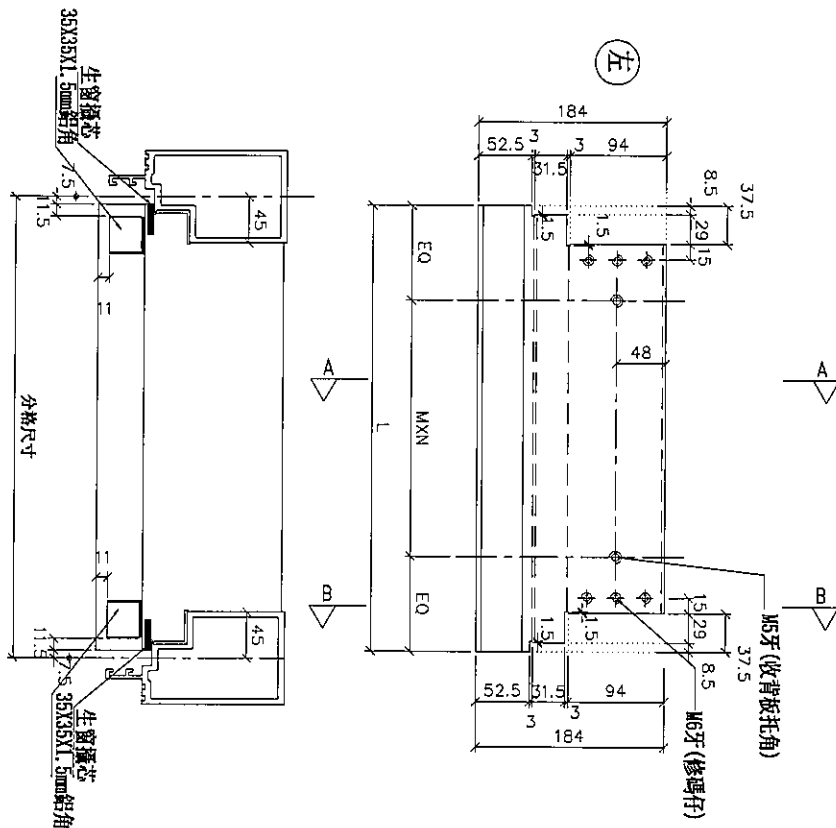


名稱	生梗橫料	制圖	陳俊賢	2019.07.21	修改			
材料	X85553	復核	謝永林	2019.08.01	日期			
顏色	EC-DG-S332054 (3塗)	批准	Jason		圖號	UN-R02c		



觀塘裕民坊

***注意:**
螺絲鑽平頭孔事宜, 請留意M5及3/16"雙
沉頭 (90° X ϕ 10), 供修螺絲后噴膠用

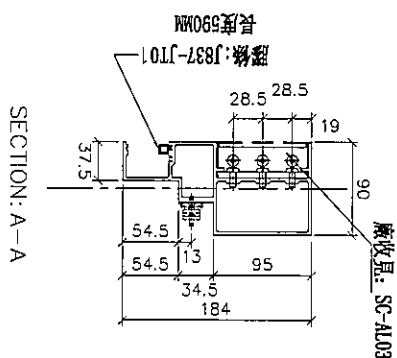

Technical drawing of a sink unit showing dimensions. The overall width is 184. The distance from the left wall to the center of the sink is 15. The distance from the center of the sink to the right wall is 54.5. The distance from the center of the sink to the right edge of the unit is 15. 


名稱	生梗橫料	制圖	陳俊賢	2019.07.21	修改			
材料	X85553	復核	謝永林	2019.08.01	日期			
顏色	EC-DG-S332054 (3塗)	批准			圖號	UN-EL01aR		



觀塘裕民坊

***注意:**
螺絲鑽平頭孔事宜, 請留意M5及3/16"雙
沉頭 (90° X ϕ 10), 供修螺絲后唧膠用

物料編號	L	數量	M	X	N	A	分格尺寸	使用位置	廠收荷板托角編號	廠收單玻璃插線編號	樓層
UN-EL01cR	642	1	300	X	1	167.5	650	T3CW-H-3	UN-HT1a	UN-EH1	52F
	642	1	300	X	1	167.5	650	T3CW-B-2	UN-HT1a	UN-EH1	52F

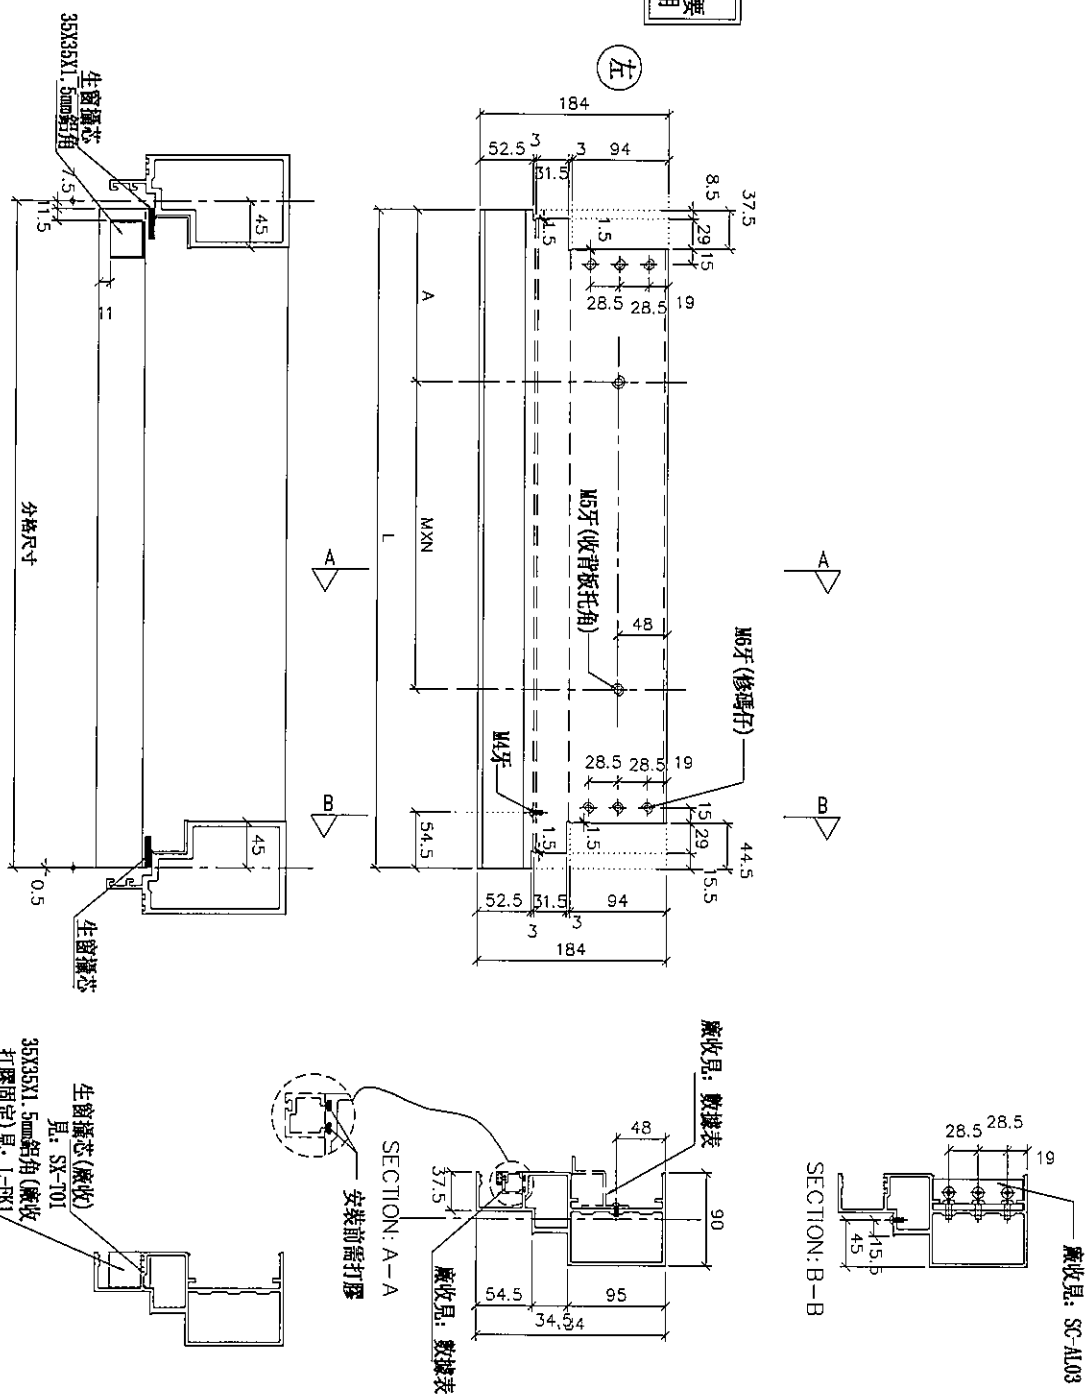

名稱	生梗橫料	制圖	陳俊賢	2019.07.21	修改			
材料	X85553	復核	謝永林	2019.08.01	日期			
顏色	EC-DG-S332054 (3塗)	批准	Jason		圖號	UN-EL01cR		





J-837

地盤


觀塘裕民坊

*注意：
螺絲鑽平頭孔事宜，請留意M5及3/16"要
沉頭（90° X ϕ 10），供修螺絲后呷膠用


物料編號	L	數量	分格尺寸	使用位置	樓層
UN-EL01aS	635	2	650	T3CW-E-1	51F,52F
	635	2	650	T3CW-B-2	51F,52F

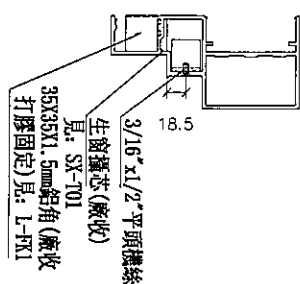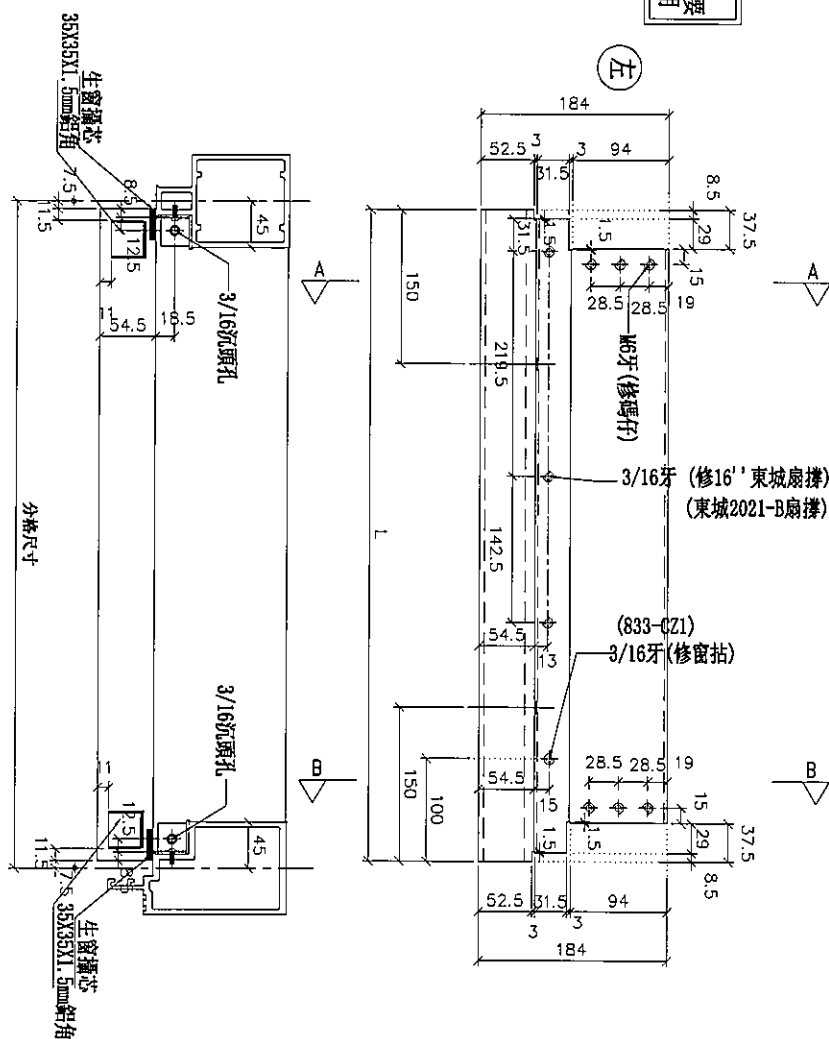

SECTION: A-A

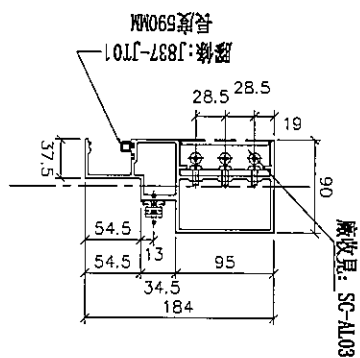

廠收見: SC-AL03

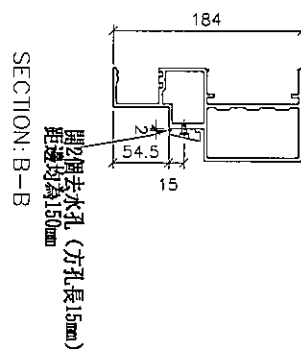

SECTION: B-B

名稱	生梗橫料	制圖	陳俊賢	2019.07.21	修改		
材料	X85553	復核	謝永林	2019.08.01	日期		
顏色	EC-DG-S332054 (3塗)	批准	Jason		圖號	UN-EL01aS	



美特鋁質有限公司
MIDI Aluminium Fabricator Ltd.



工程號

J-837

地盤

觀塘裕民坊

*注意:
螺絲與平頭孔事宜, 請留意M5及3/16"平頭孔 (90° X Ø10), 供修螺絲后仰膠用

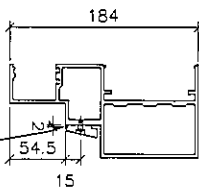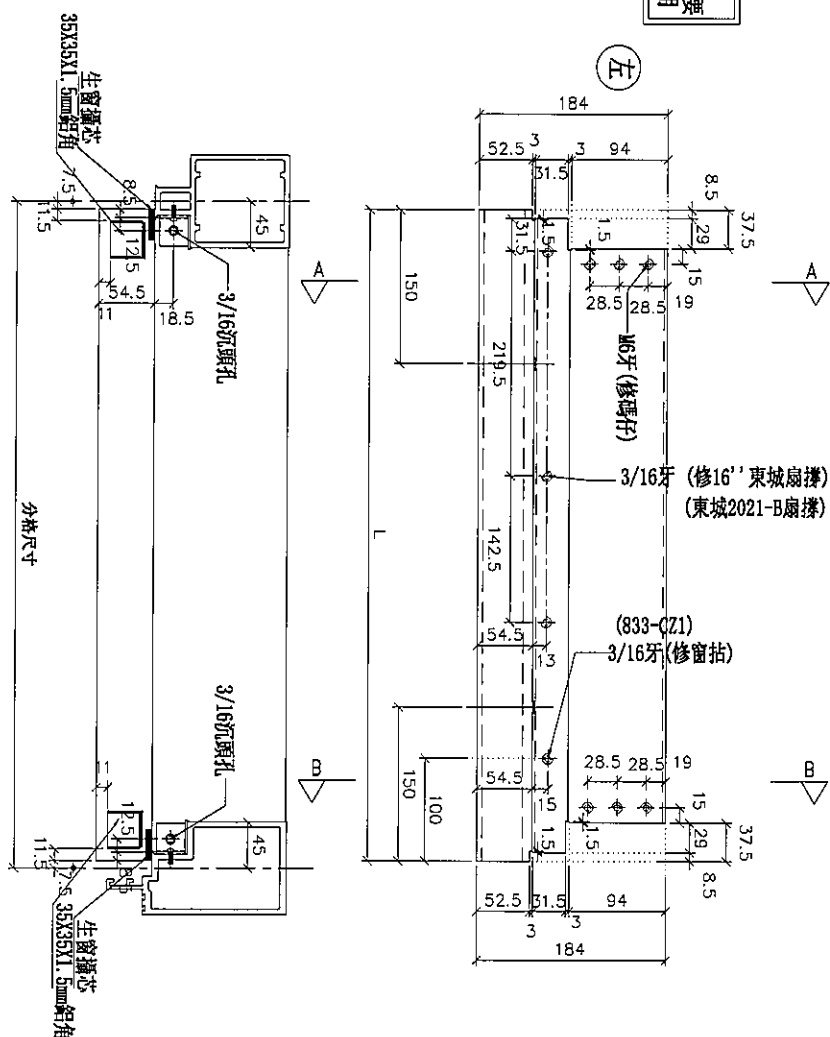

物料編號

L

數量

2

分格尺寸

650

使用位置

T3CW-A-1

樓層

51F, 52F

名稱

生梗橫料

制圖

陳俊賢

2019.07.21

修改

材料

X85553

復核

謝永林

2019.08.01

日期

顏色

EC-DG-S332054 (3塗)

批准

Jason

圖號

UN-EL01aRS



美特鋁質 有限公司
MIDI Aluminium Fabricator Ltd.


工程號

J-837

地盤

觀塘裕民坊

*注意:
螺絲鑽平頭孔事宜, 請留意M5及3/16"要
沉頭 (90° X ϕ 10), 供修螺絲後用

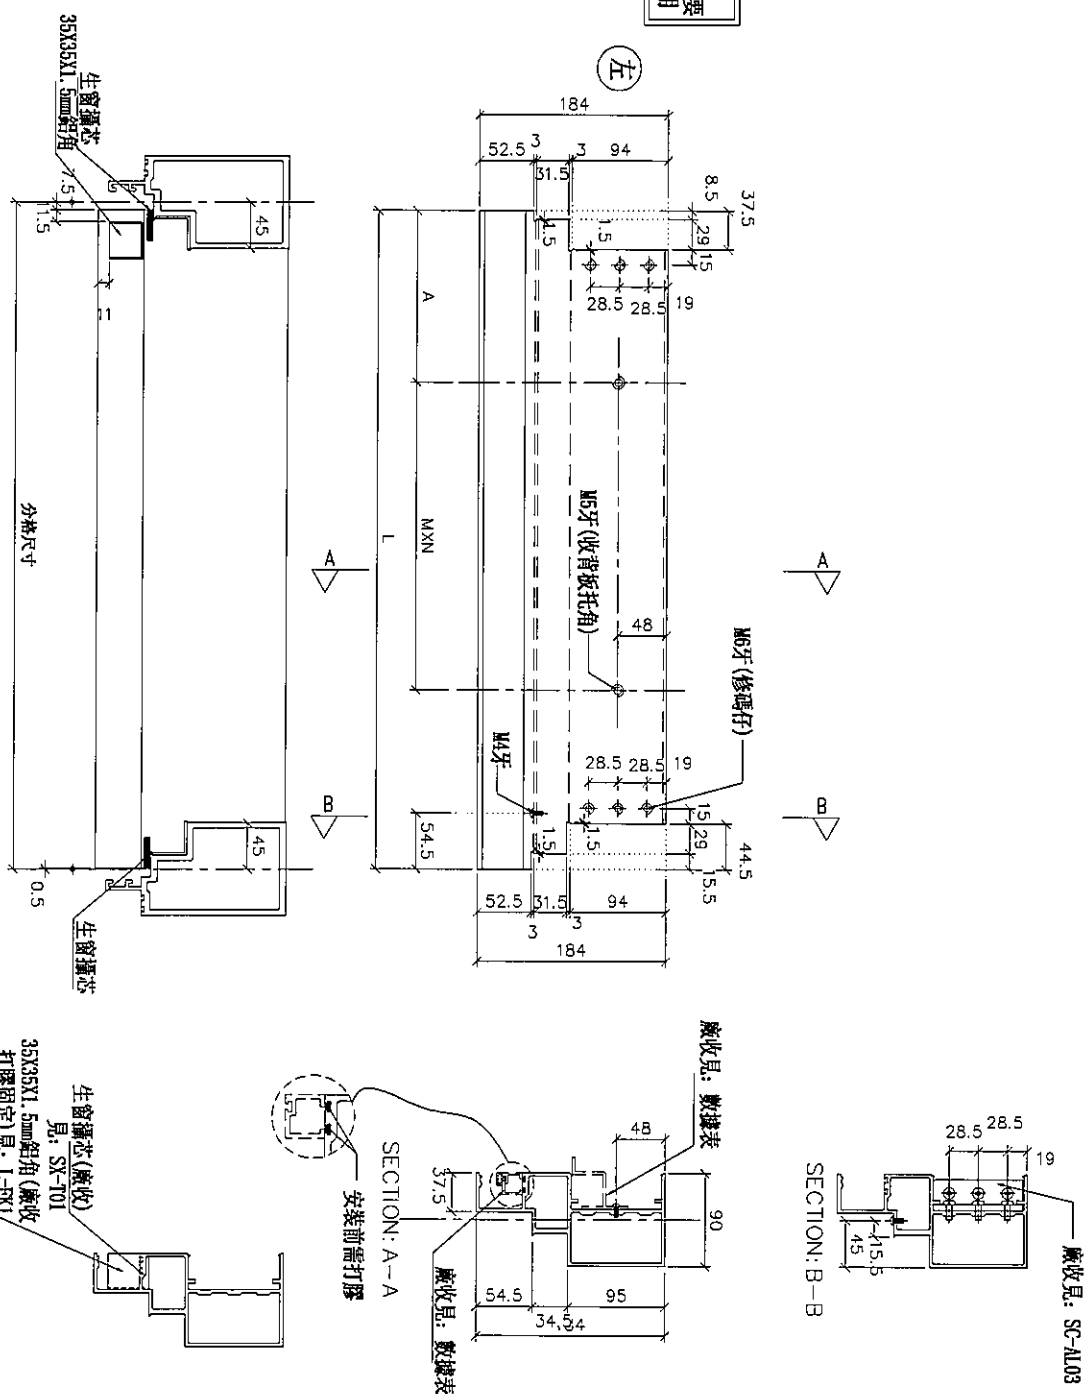

物料編號	L	數量	M	X	N	A	分格尺寸	使用位置	廠收背板托角編號	廠收單玻璃插線編號	樓層
UN-EL01CRS	642	1	300	X	1	167.5	650	T3CW-A-1	UN-HT1a	UN-EH1	52F

名稱	生梗橫料	制圖	陳俊賢	2019.07.21	修改		
材料	X85553	復核	謝永林	2019.08.01	日期		
顏色	EC-DG-S332054 (3塗)	批准	Jason		圖號	UN-EL01CRS	



美特鋁質有限公司
MIDI Aluminium Fabricator Ltd.

工程號

J-837

地盤

觀塘裕民坊

物料編號

L

數量

分格尺寸

使用位置

樓層

UN-EL02aR

435

2

450

T3CW-A-2

51F,52F

435



2

450


T3CW-F-2

51F,52F


*注意:
螺絲鑽平頭孔事宜, 請留意M5及3/16"要
沉頭(90° X Ø10), 供修螺絲後即膠用

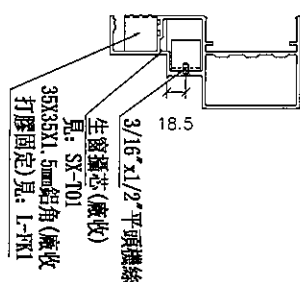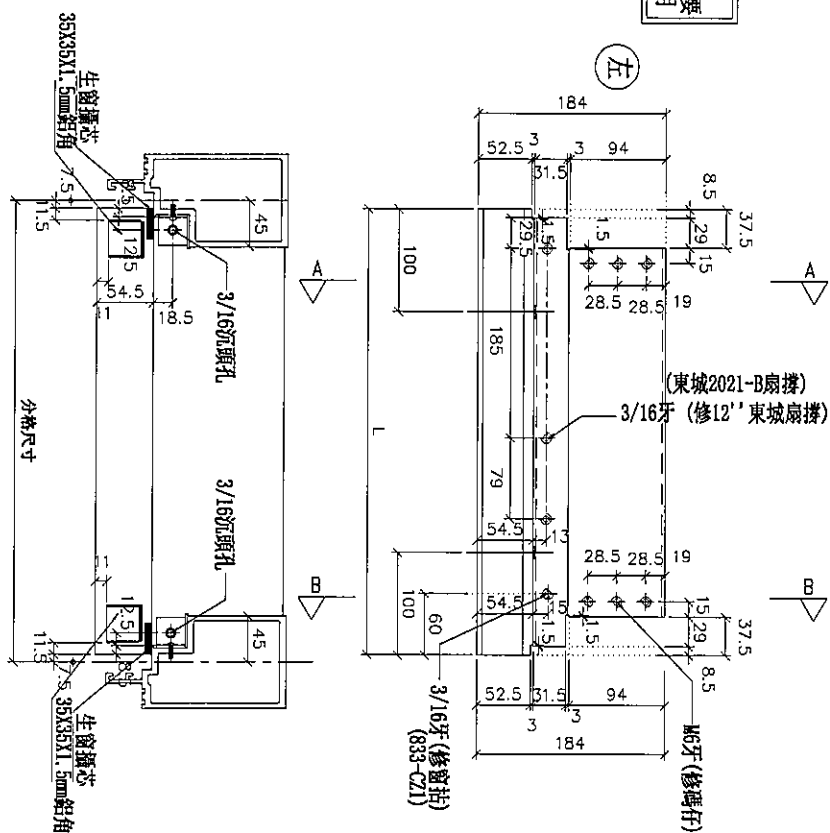

SECTION: A-A

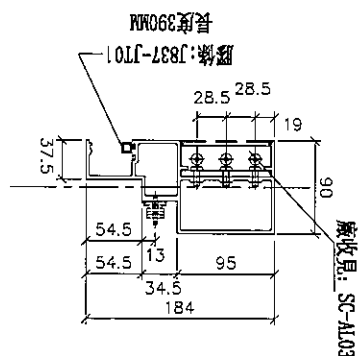

SECTION: B-B

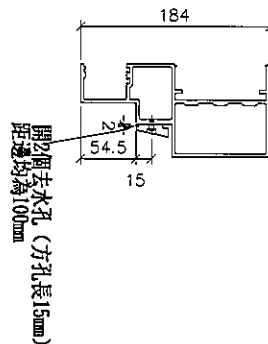

名稱

生梗橫料

材料

X85553

顏色

EC-DG-S332054 (3塗)

制圖

陳俊賢

2019.07.21

修改

日期

圖號

UN-EL02aR

復核

謝永林

2019.08.01

批准

Jason



美特鋁質有限公司
MIDI Aluminium Fabricator Ltd.


工程號

J-837

地盤

觀塘裕民坊


*注意:
螺絲鑽平頭孔事宜, 請留意M5及3/16"要
沉頭 (90° X Ø10), 俾修螺絲后膠膠用

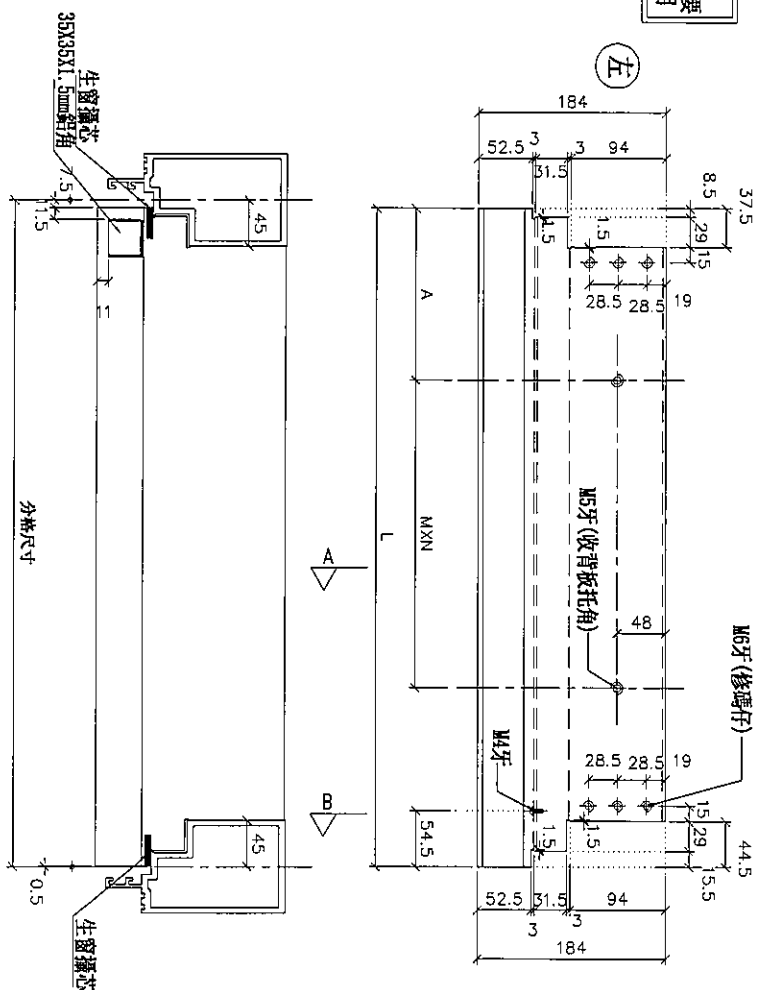

A

B

SECTION: B-B

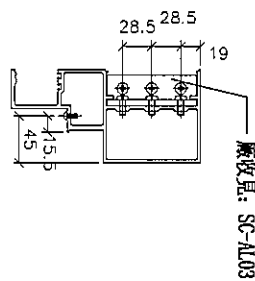

SECTION: A-A

安裝前需打膠

廠收見: 數據表

生窗攝芯 (廠收)
見: SX-701
35X35X1.5mm鋁角 (廠收)
打膠固定) 見: L-FXL

名稱	生梗橫料	制圖	陳俊賢	2019.07.21	修改		
材料	X85553	復核	謝永林	2019.08.01	日期		
顏色	EC-DG-S332054 (3塗)	批准	Jason		圖號	UN-EL02cR	





J-837

地盤

觀塘裕民坊

*注意：
螺絲鑽平頭孔事宜，請留意#5及3/16"要
沉頭（90° X ϕ 10），供修螺絲后唧膠用

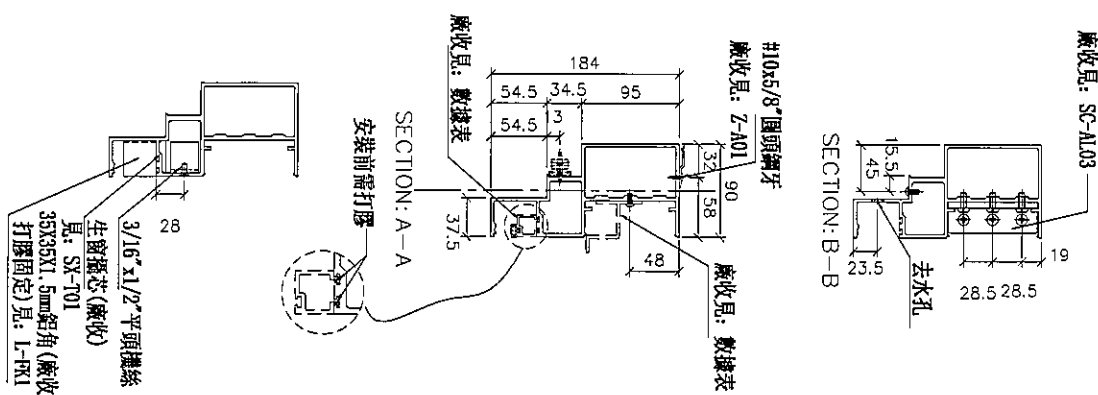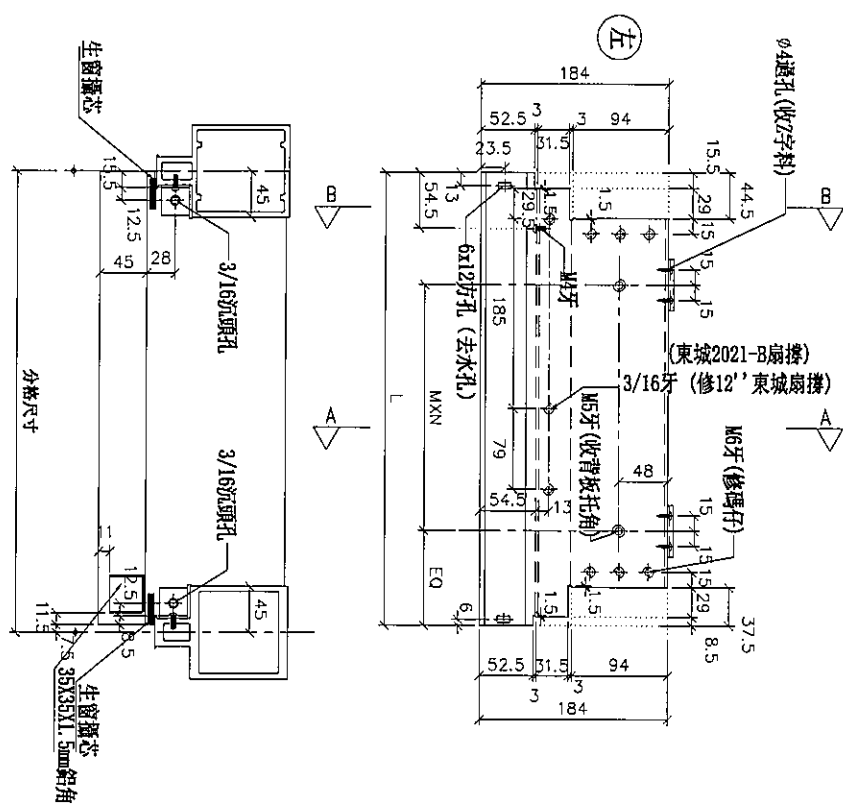

物料編號	L	數量	M	X	N	EQ	分格尺寸	使用位置	廠收背板托角編號	廠收背板托角編號	樓層
UN-EL02S	442	1	250	X	1	92.5	450	T3CW-D-1	UN-HT2	UN-EH2a	51F

名稱	生梗橫料	制圖	陳俊賢	2019.07.21	修改			
材料	X85553	復核	謝永林	2019.08.01	日期			
顏色	EC-DG-S332054 (3塗)	批准	Jason		圖號	UN-EL02S		



美特鋁質有限公司
MIDI Aluminium Fabricator Ltd.

工程號



J-837

地盤


觀塘裕民坊

物料編號	L	數量	分格尺寸	使用位置	樓層
UN-EL02aS	435	1	450	T3CW-D-1	51F


*注意:
螺絲鑽平頭孔事宜, 請留意及3/16"要
沉頭(90° X Ø10), 供修螺絲後即膠用

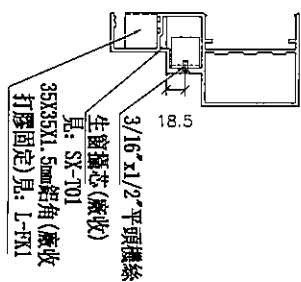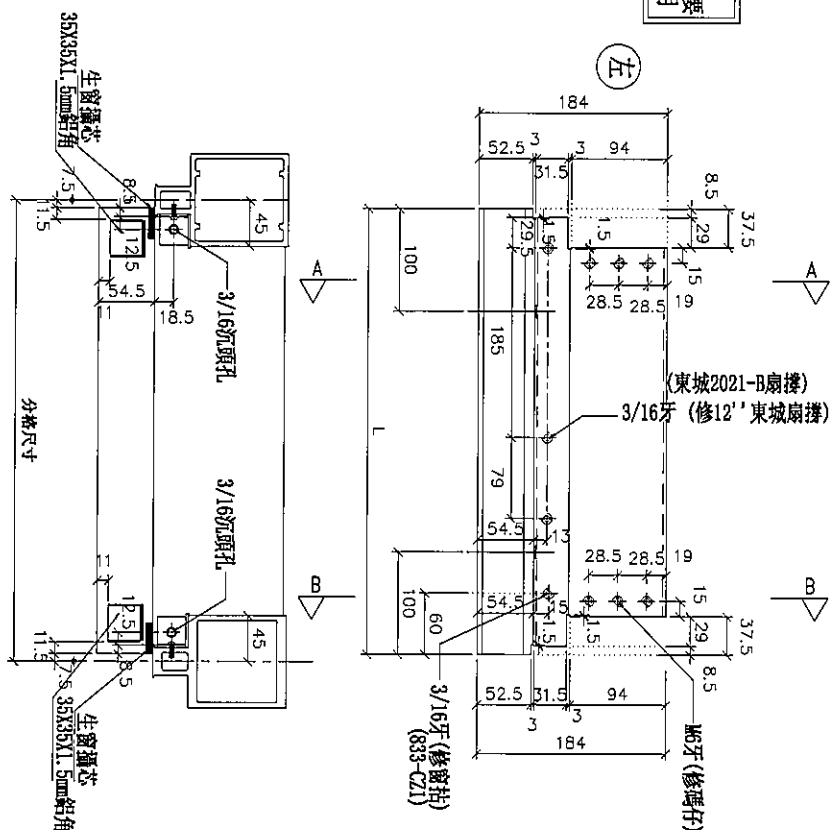

SECTION: A-A

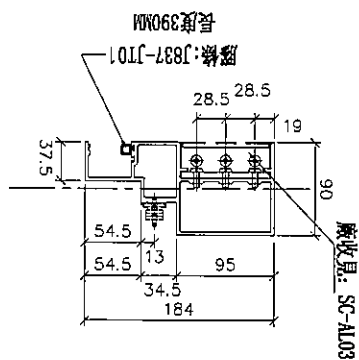

SECTION: B-B

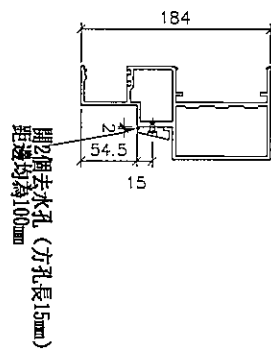


名稱	生梗橫料	制圖	陳俊賢	2019.07.21	修改		
材料	X85553	復核	謝永林	2019.08.01	日期		
顏色	EC-DG-S332054 (3塗)	批准	Jason		圖號	UN-EL02aS	



美特鋁質 有限公司
MIDI Aluminium Fabricator Ltd.

工程號 J-837 地盤 觀塘裕民坊

*注意:
螺絲鑽平頭孔事宜, 請留意H5及3/16"要
沉頭 (90° X Ø10), 供修螺絲後唧膠用

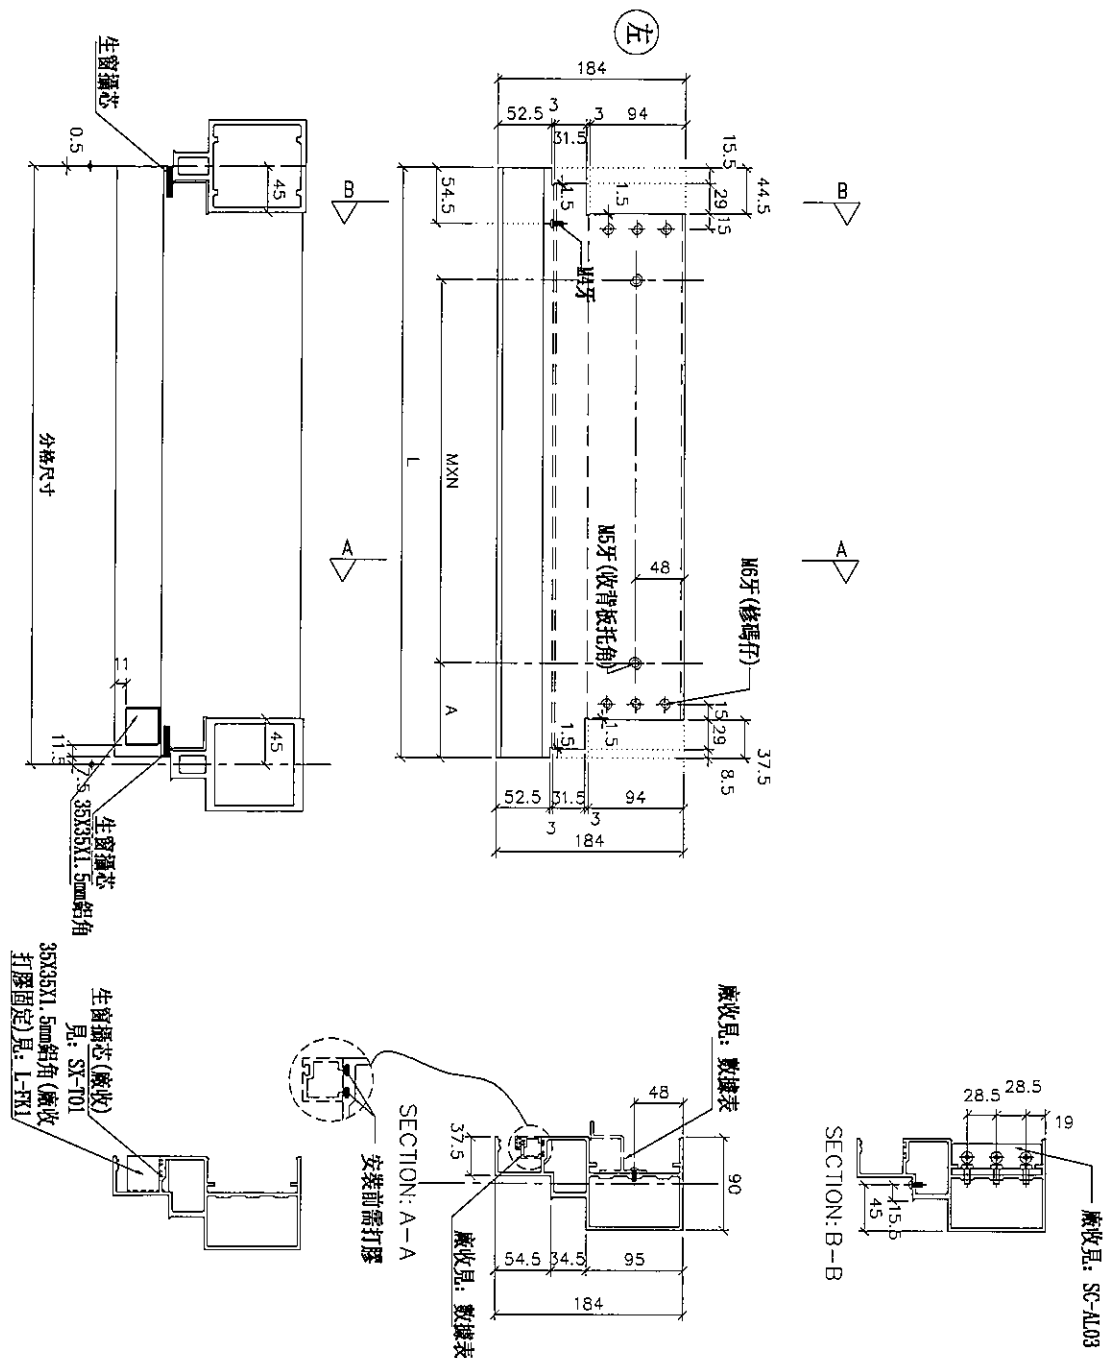



名稱	生梗橫料	制圖	陳俊賢	2019.07.21	修改	
材料	X85553	復核	謝永林	2019.08.01	日期	
顏色	EC-DG-S332054 (3塗)	批准	Jason		圖號	UN-EL02cS

物料編號	L	數量	M	X	N	A	分格尺寸	使用位置	廠收背板托角編號	廠收單坡插線編號	樓層
UN-EL02cS	442	1	250	X	1	92.5	450	T3CW-D-1	UN-HT72a	UN-EH2	52F



觀塘裕民坊

*注意：
螺絲鑽平頭孔事宜，請留意M5及3/16"型
沉頭（90° X ϕ 10），供修螺絲后呷膠用

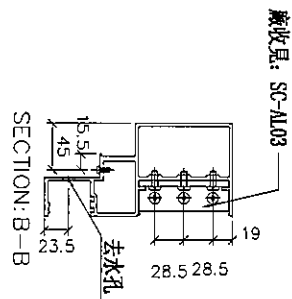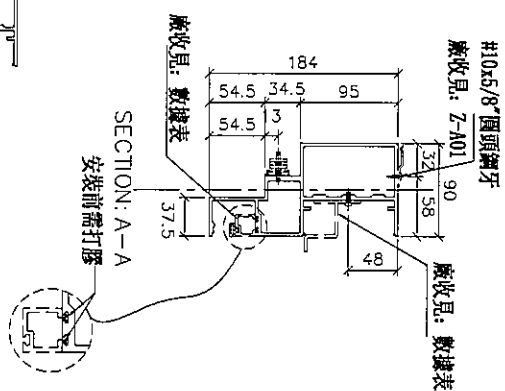


物料編號	L	數量	M	X	N	EQ	分格尺寸	使用位置	廠收貨板托角編號	廠收單玻璃線編號	樓層
UN-ER01	642	2	300	X	1	167.5	650	T3CW-E-1	UN-HT1	UN-EH1aR	51F,52F
	642	2	300	X	1	167.5	650	T3CW-C-2	UN-HT1	UN-EH1aR	51F,52F
	642	2	300	X	1	167.5	650	T3CW-A-1	UN-HT1	UN-EH1aR	51F,52F

名稱	生梗橫料	制圖	陳俊賢	2019.07.21	修改			
材料	X85553	復核	謝永林	2019.08.01	日期			
顏色	EC-DG-S332054 (3塗)	批准	Jason		圖號	UN-ER01		




觀塘裕民坊

左

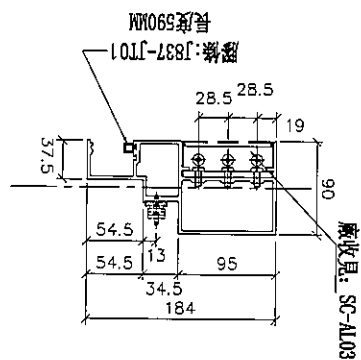

廠收見: SC-AL03

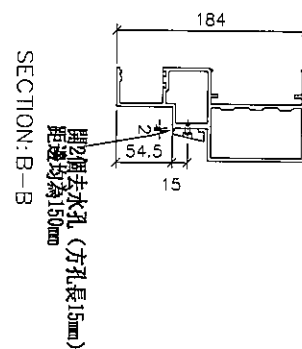

SECTION: B-B


名稱	生梗橫料	制圖	陳俊賢	2019.07.21	修改		
材料	X85553	復核	謝永林	2019.08.01	日期		
顏色	EC-DG-S332054 (3塗)	批準	Jason		圖號	UN-ER01a	



觀塘裕民坊

*注意：
螺絲鑽平頭孔事宜，請留意M5及3/16"要
沉頭（90° X ϕ 10），供修螺絲后唧膠用

物料編號	L	數量	M	X	N	A	分格尺寸	使用位置	廠收背板托角編號	廠收單玻璃線編號	樓層
UN-EH01c	642	1	300	X	1	167.5	650	T3CW-E-1	UN-HT1a	UN-EH1R	52F
	642	1	300	X	1	167.5	650	T3CW-C-2	UN-HT1a	UN-EH1R	52F
	642	1	300	X	1	167.5	650	T3CW-A-1	UN-HT1a	UN-EH1R	52F

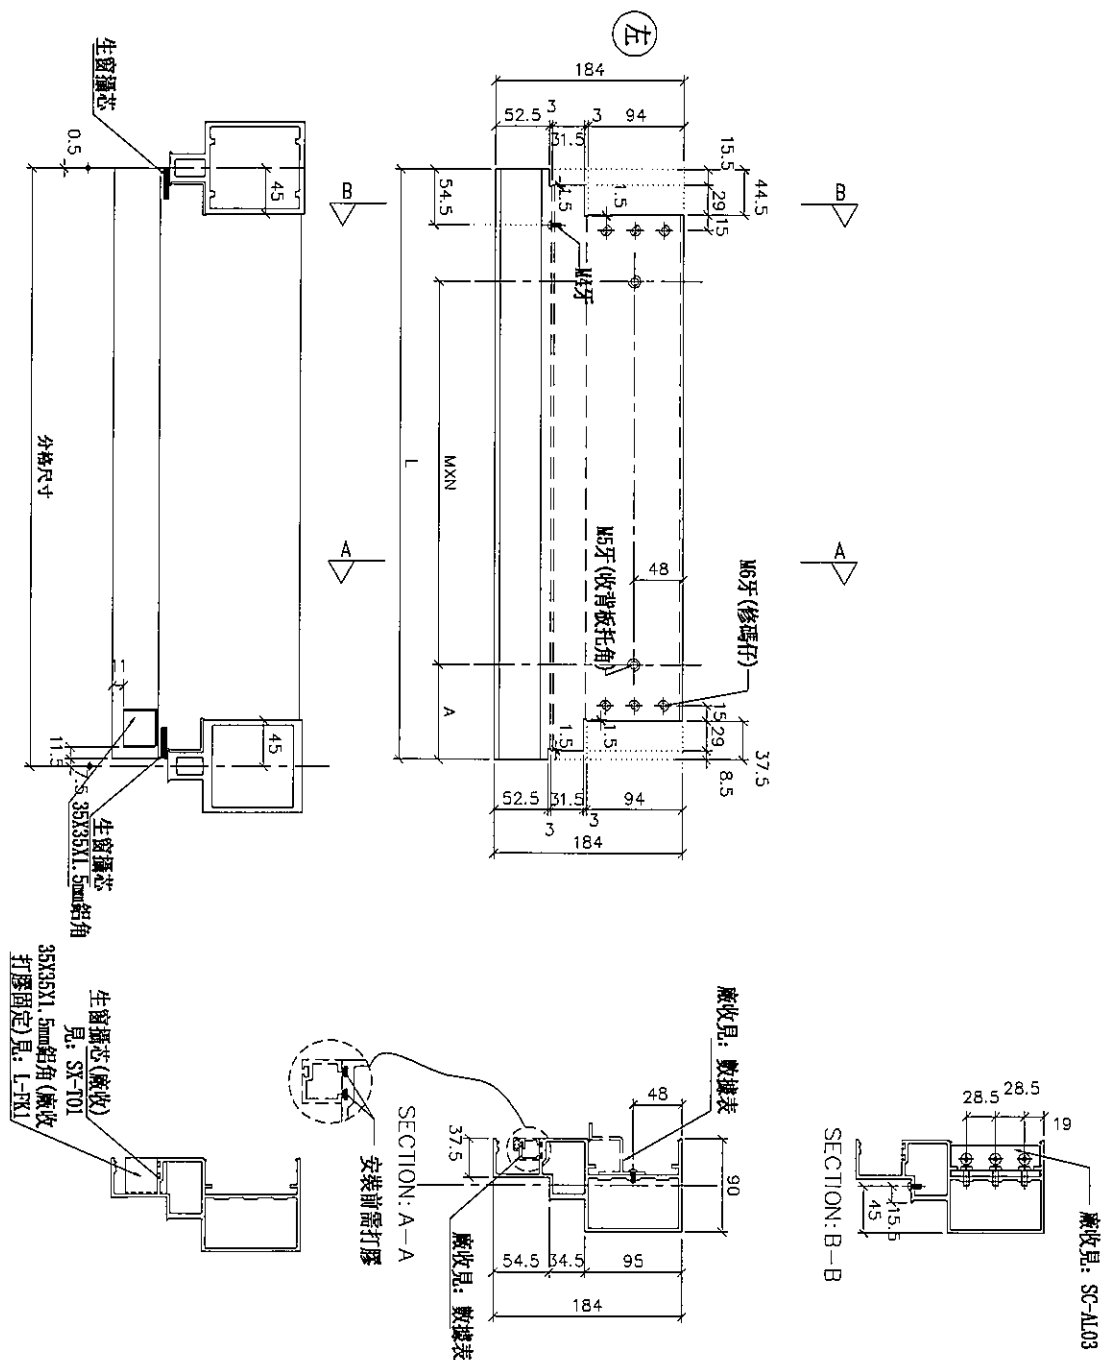

名稱	生梗橫料	制圖	陳俊賢	2019.07.21	修改			
材料	X85553	復核	謝永林	2019.08.01	日期			
顏色	EC-DG-S332054 (3塗)	批準	Jason		圖號	UN-ER01c		







美特鋁質 有限公司
MIDI Aluminium Fabricator Ltd.

工程號 J-837 地盤 觀塘裕民坊

物料編號	L	數量	M	X	N	A	分格尺寸	使用位置	廠收背板托角編號	廠收單玻璃插線編號	樓層
UN-ER01S	642	2	300	X	1	167.5	650	T3CW-M-1	UN-HT1	UN-EH1aR	51F, 52F

*注意:
螺絲鑽平頭孔事宜, 請留意M5及3/16"要
沉頭 (90° X Ø10), 供修螺絲後膠膠用

左

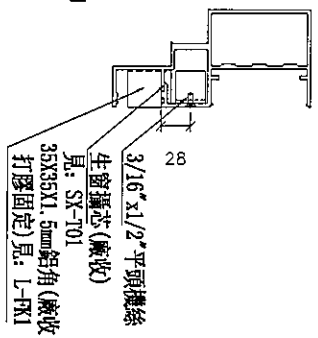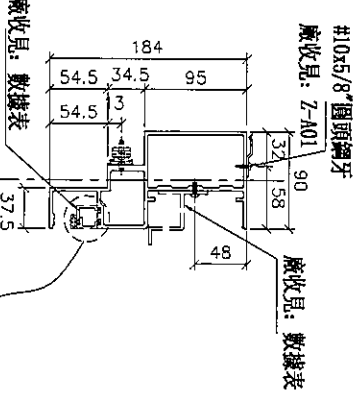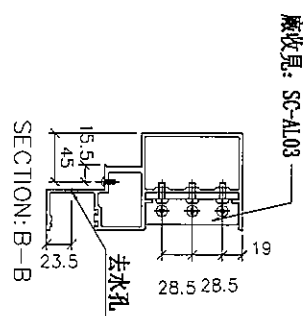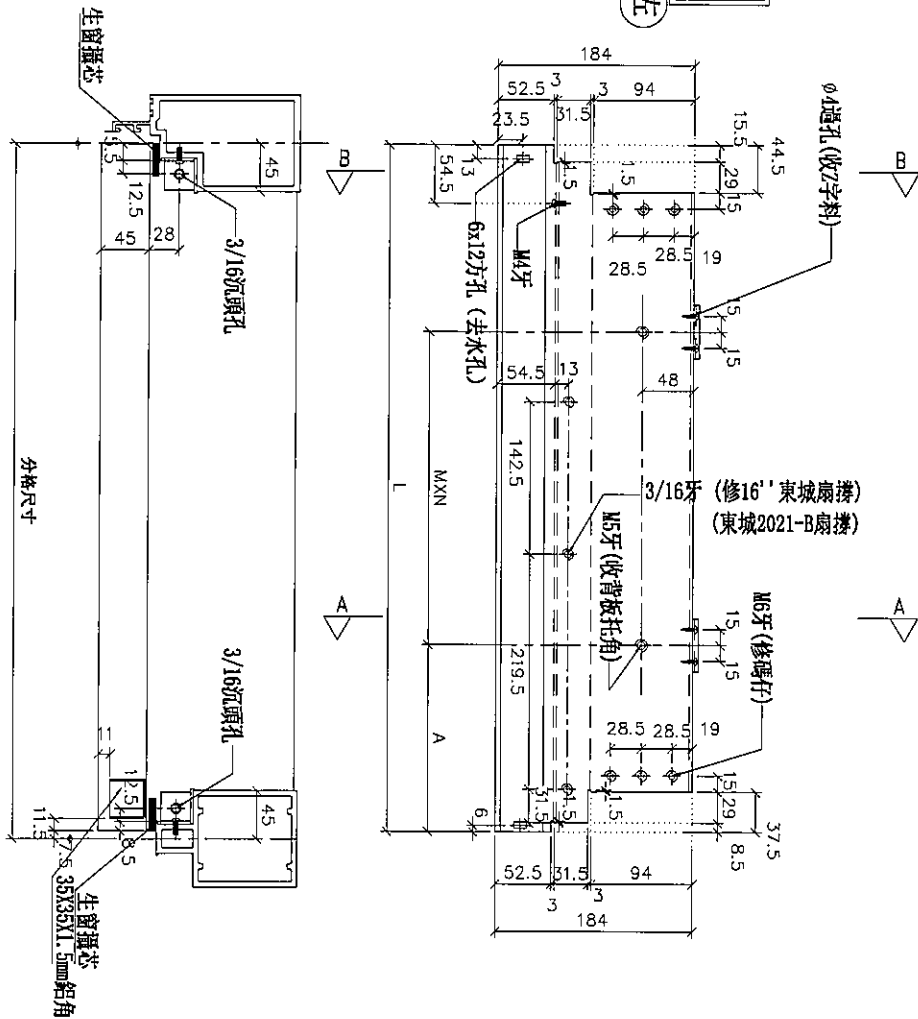

名稱	生梗橫料	制圖	陳俊賢	2019.07.21	修改		
材料	X85553	復核	謝永林	2019.08.01	日期		
顏色	EC-DG-S332054 (3塗)	批准	Jason		圖號	UN-ER01S	




美特鋁質 有限公司
MIDI Aluminium Fabricator Ltd.

工程號 J-837 地盤 觀塘裕民坊

物料編號	L	數量	分格尺寸	使用位置	樓層
UN-ER01aS	635	2	650	T3CW-M-1	51F, 52F



*注意:
螺絲鑽平頭孔事宜, 請留意M5及3/16"要
沉頭(90° X Ø10), 供修螺絲後即膠用

左

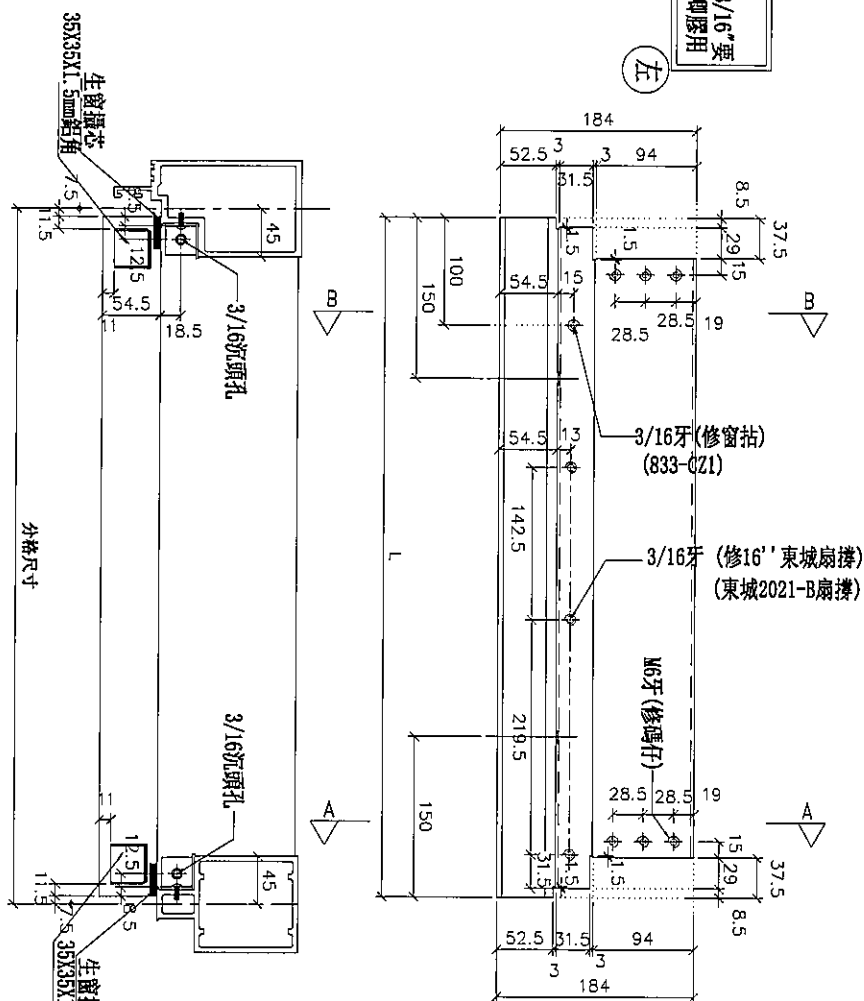

SECTION: A-A

SECTION: B-B

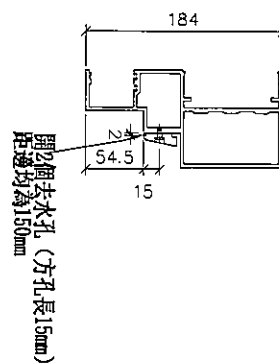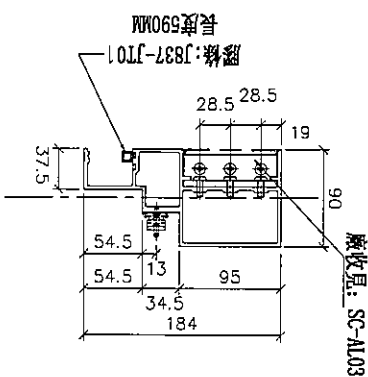

名稱	生梗橫料	制圖	陳俊賢	2019.07.21	修改		
材料	X85553	復核	謝永林	2019.08.01	日期		
顏色	EC-DG-S332054 (3塗)	批准	Jason		圖號	UN-ER01aS	



美特鋁質 有限公司

MIDI Aluminium Fabricator Ltd.

工程號


J-837

地盤

觀塘裕民坊

*注意:
螺絲鑽平頭孔事宜, 請留意M6及3/16"要
沉頭(90° X Ø10), 供修螺絲後即膠用

物料編號	L	數量	M	X	N	A	分格尺寸	使用位置	廠收背板托角編號	廠收單玻插線編號	樓層
UN-ER01cS	642	1	300	X	1	167.5	650	T3CW-M-1	UN-HT1a	UN-EH1R	52F

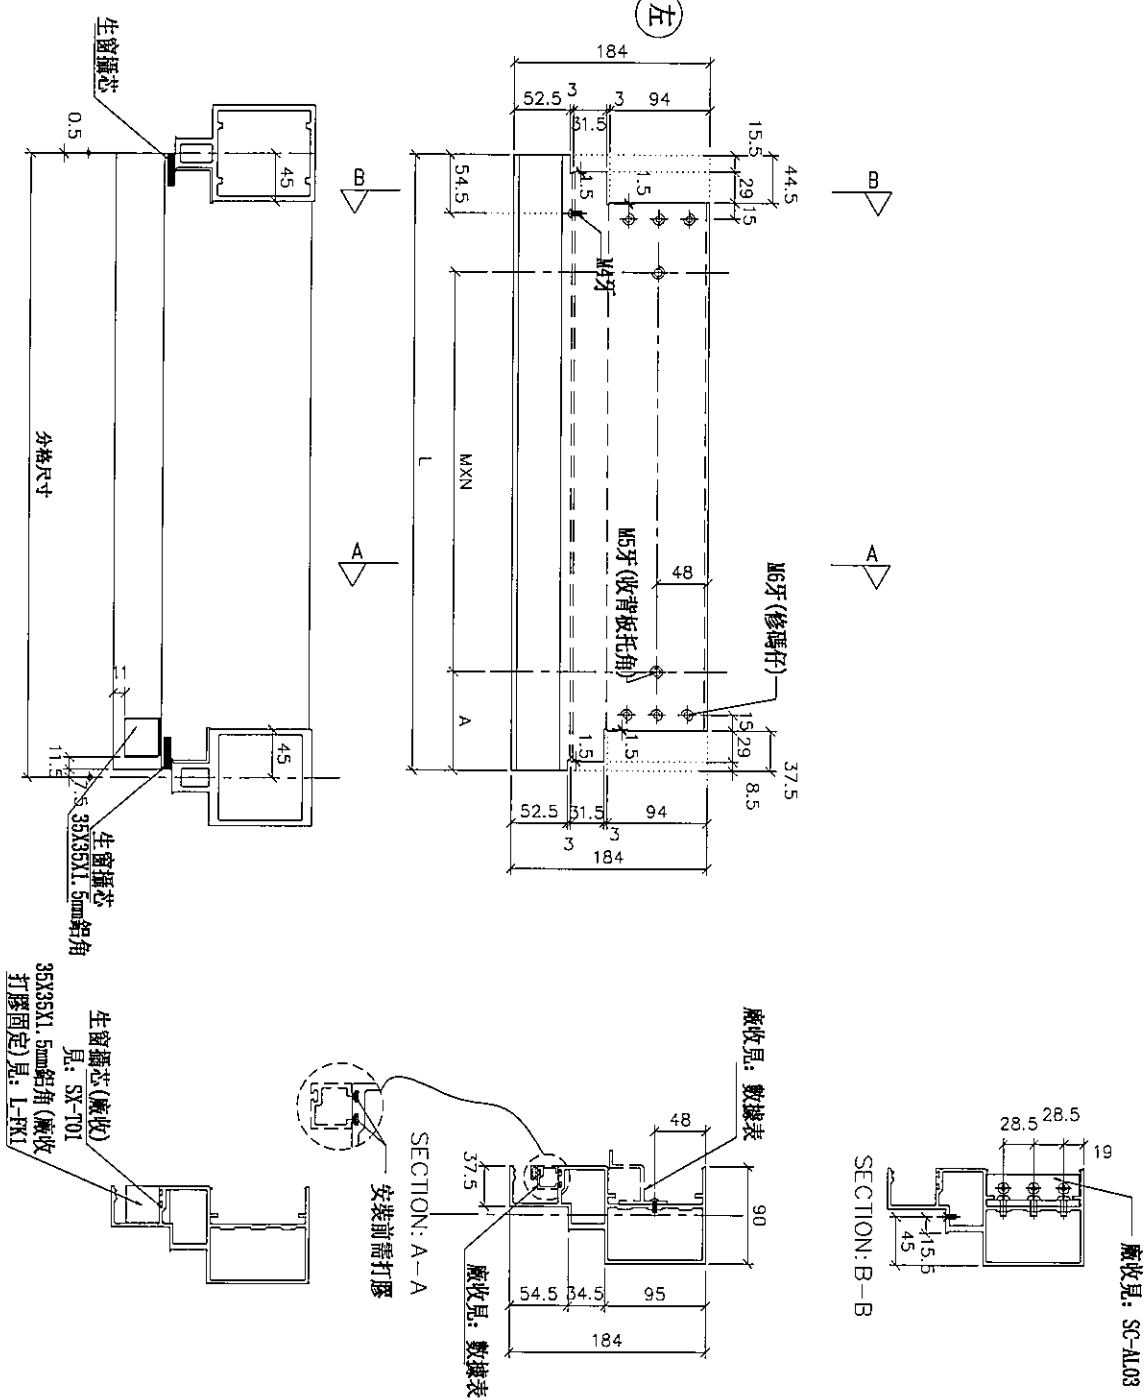


名稱	生梗橫料	制圖	陳俊賢	2019.07.21	修改		
材料	X85553	復核	謝永林	2019.08.01	日期		
顏色	EC-DG-S332054 (3塗)	批准	Jason		圖號	UN-ER01cS	



觀塘裕民坊

*注意：
螺絲鑽平頭孔事宜，請留意M5及3/16"型
沉頭（90° X ϕ 10），供修螺絲后悶膠用

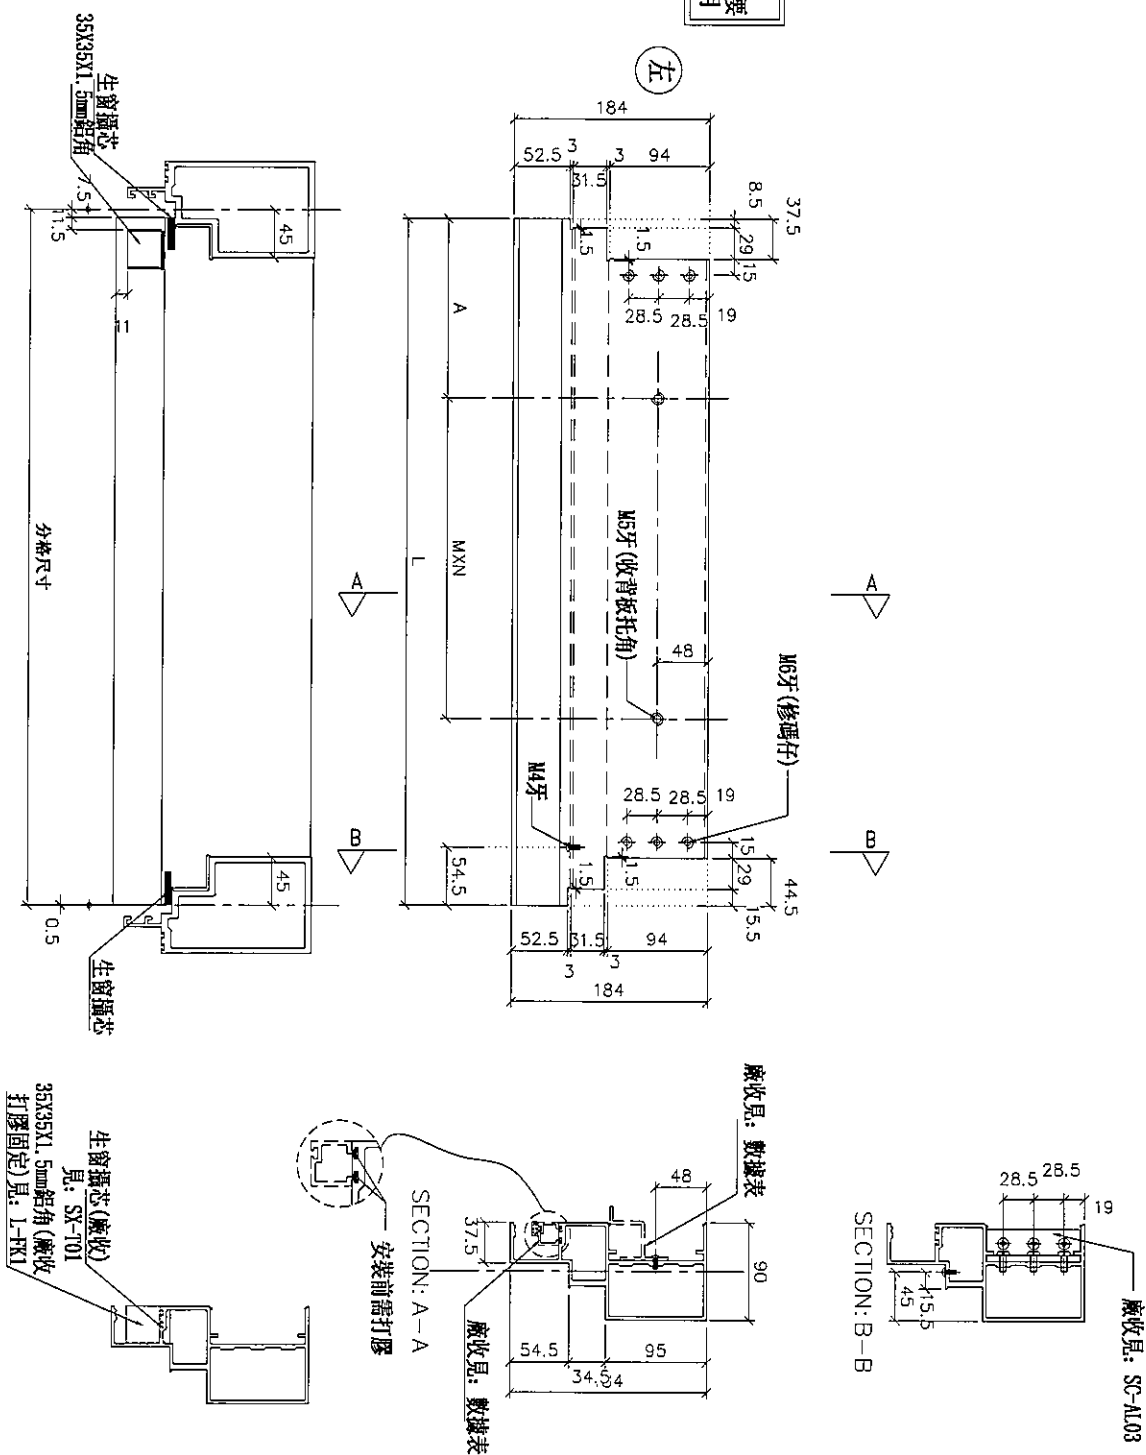

物料編號	L	數量	M	X	N	A	分格尺寸	使用位置	廠收背板托角編號	廠收單玻璃插線編號	樓層
UN-ER01cRS	642	1	300	X	1	167.5	650	T3CW-B-2	UN-HT1a	UN-EHIR	52F

名稱	生梗橫料	制圖	陳俊賢	2019.07.21	修改		
材料	X85553	復核	謝永林	2019.08.01	日期		
顏色	EC-DG-S332054 (3塗)	批準	Jason		圖號	UN-ER01cRS	




美特鋁質 有限公司
MIDI Aluminium Fabricator Ltd.

工程號 J-837 地盤 觀塘裕民坊

物料編號	L	數量	分格尺寸	使用位置	樓層
UN-ER01aRS	635	2	650	T3CW-B-2	51F,52F

*注意:
螺絲鑽平頭孔事宜, 請留意65及3/16"要
沉頭(90° X Ø10), 供修螺絲後用膠用

左

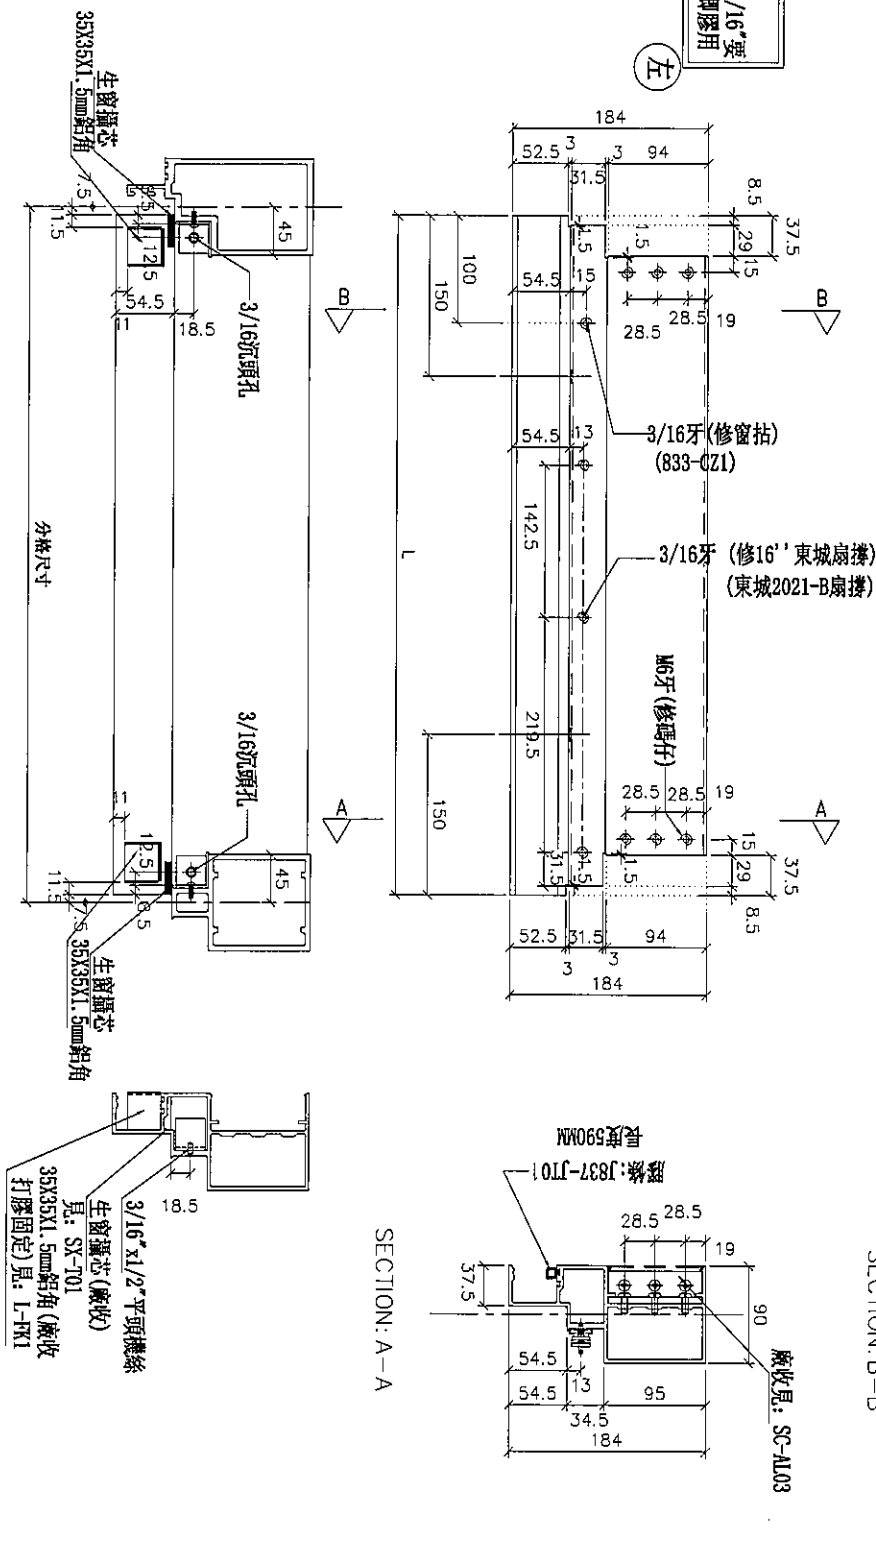

名稱	生梗橫料	制圖	陳俊賢	2019.07.21	修改			
材料	X85553	復核	謝永林	2019.08.01	日期			
顏色	EC-DG-S332054 (3塗)	批准	Jason		圖號	UN-ER01aRS		





J-837

地盤


觀塘裕民坊

*注意:
螺絲鑽平頭孔事宜, 請留意M5及3/16"要
沉頭(90° X ϕ 10), 供修螺絲后啤膠用


物料編號	L	數量	分格尺寸	使用位置	樓層
UN-ER02a	435	2	450	T3CW-B-1	51F,52F
	435	2	450	T3CW-F-2	51F,52F

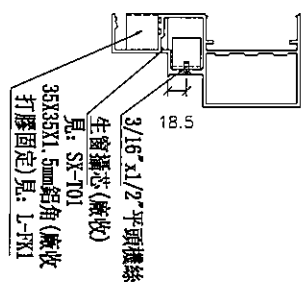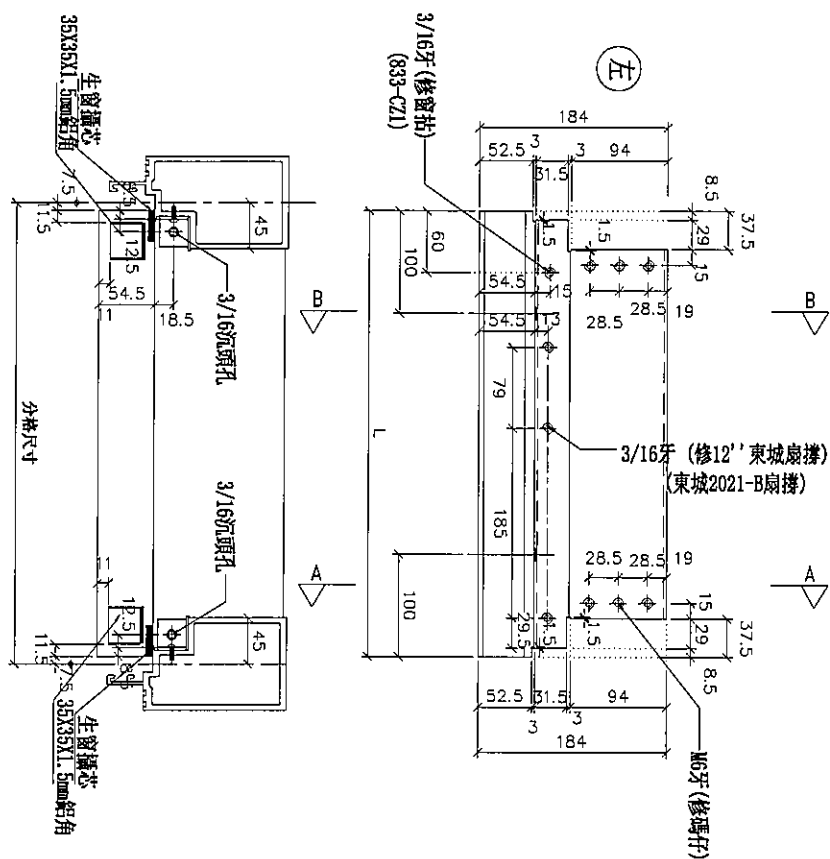

SECTION: A-A

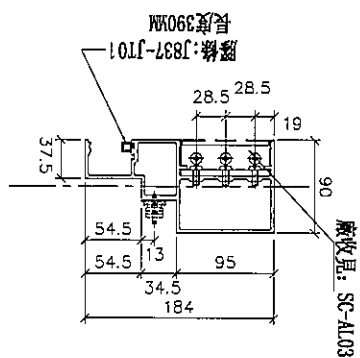

SECTION: B-B

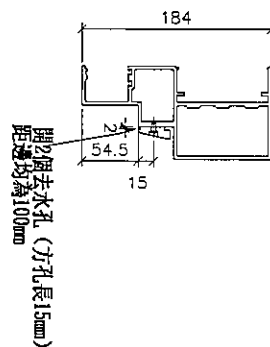

名稱	生梗橫料	制圖	陳俊賢	2019.07.21	修改		
材料	X85553	復核	謝永林	2019.08.01	日期		
顏色	EC-DG-S332054 (3塗)	批准	Jason		圖號	UN-ER02a	




美特鋁質 有限公司
MIDI Aluminium Fabricator Ltd.

工程號 J-837 地盤 觀塘裕民坊

*注意:
螺絲鑽平頭孔事宜, 請留意M5及3/16"要
沉頭 (90° X Ø10), 供修螺絲后膠膠用

物料編號	L	數量	M	X	N	A	分格尺寸	使用位置	廠收背板托角編號	廠收單玻插線編號	樓層
UN-ER02c	442	1	250	X	1	92.5	450	T3CW-B-1	UN-HT2a	UN-EH2R	52F
	442	1	250	X	1	92.5	450	T3CW-F-2	UN-HT2a	UN-EH2R	52F
	442	1	250	X	1	92.5	450	T3CW-F-2	UN-HT2a	UN-EH2R	52F



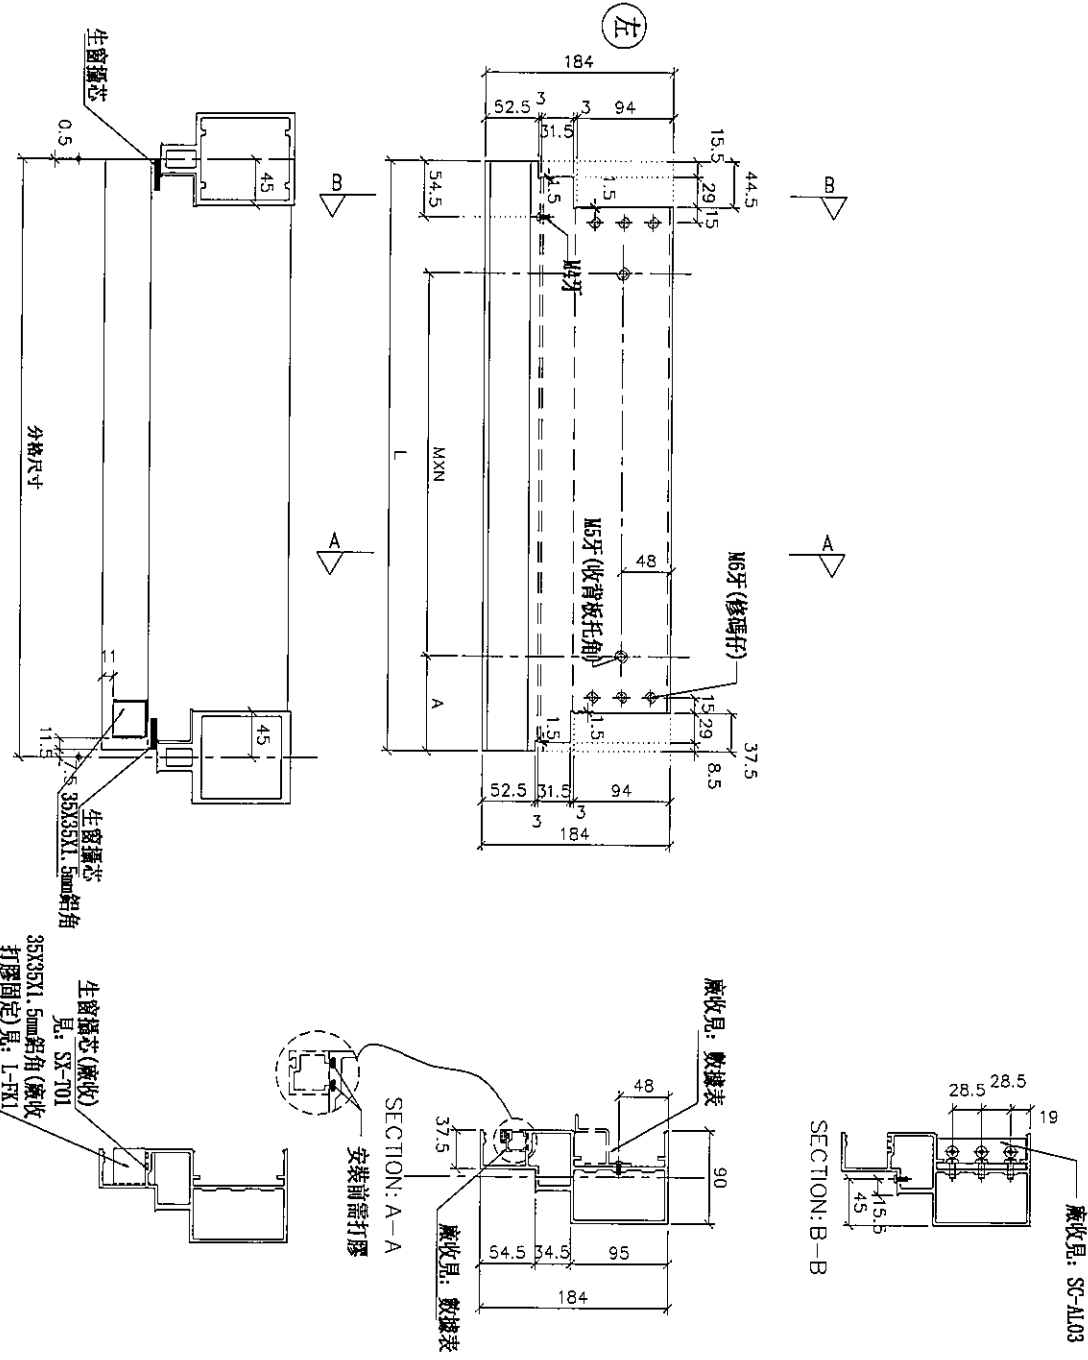


名稱	生梗橫料	制圖	陳俊賢	2019.07.21	修改		
材料	X85553	復核	謝永林	2019.08.01	日期		
顏色	EC-DG-S332054 (3塗)	批准	Jason		圖號	UN-ER02c	



觀塘裕民坊

***注意:**
螺絲鑽平頭孔事宜, 請留意M5及3/16"型
沉頭 (90° X ϕ 10), 供修螺絲后唧膠用

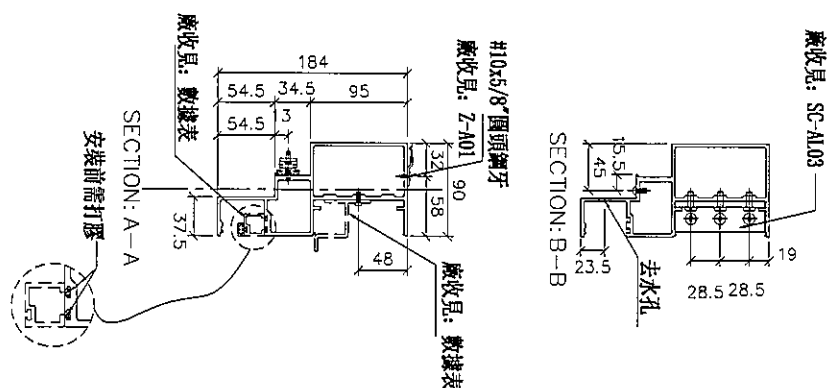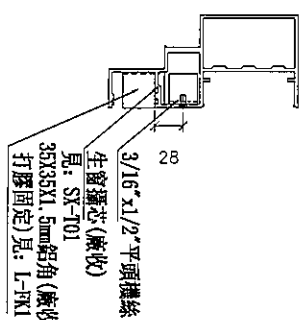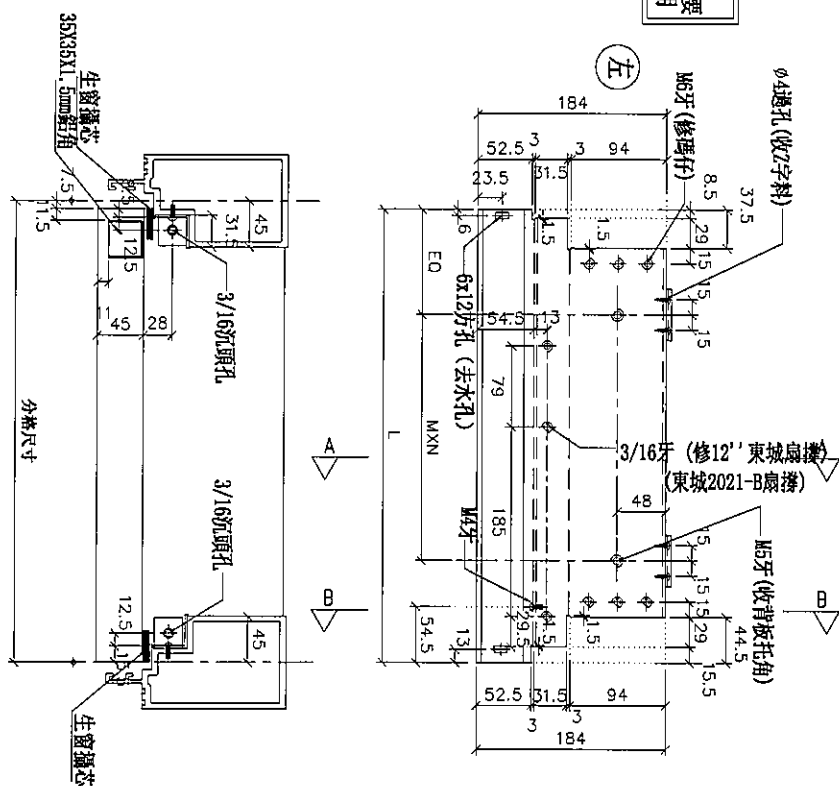

物料編號	L	數量	M	X	N	EQ	分格尺寸	使用位置	廠收背板托角編號	廠收單玻插線編號	樓層
UN-ER02R	442	2	250	X	1	92.5	450	T3CW-L-2	UN-HT2	UN-EH2aR	51F,52F
	442	2	250	X	1	92.5	450	T3CW-C-2	UN-HT2	UN-EH2aR	51F,52F



名稱	生梗橫料	制圖	陳俊賢	2019.07.21	修改		
材料	X85553	復核	謝永林	2019.08.01	日期		
顏色	EC-DG-S332054 (3塗)	批準	Jason		圖號	UN-ER02R	




觀塘裕民坊

*注意：
螺絲鑽平頭孔事宜，請留意M5及3/16"要
沉頭（90° X ϕ 10），供修螺絲后唧膠用


物料編號	L	數量	分格尺寸	使用位置	樓層
UN-ER02aR	435	2	450	T3CW-L-2	51F,52F
	435	2	450	T3CW-C-2	51F,52F

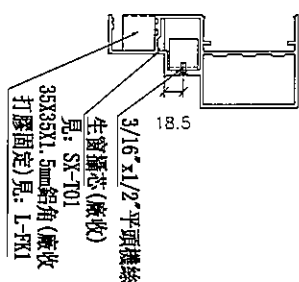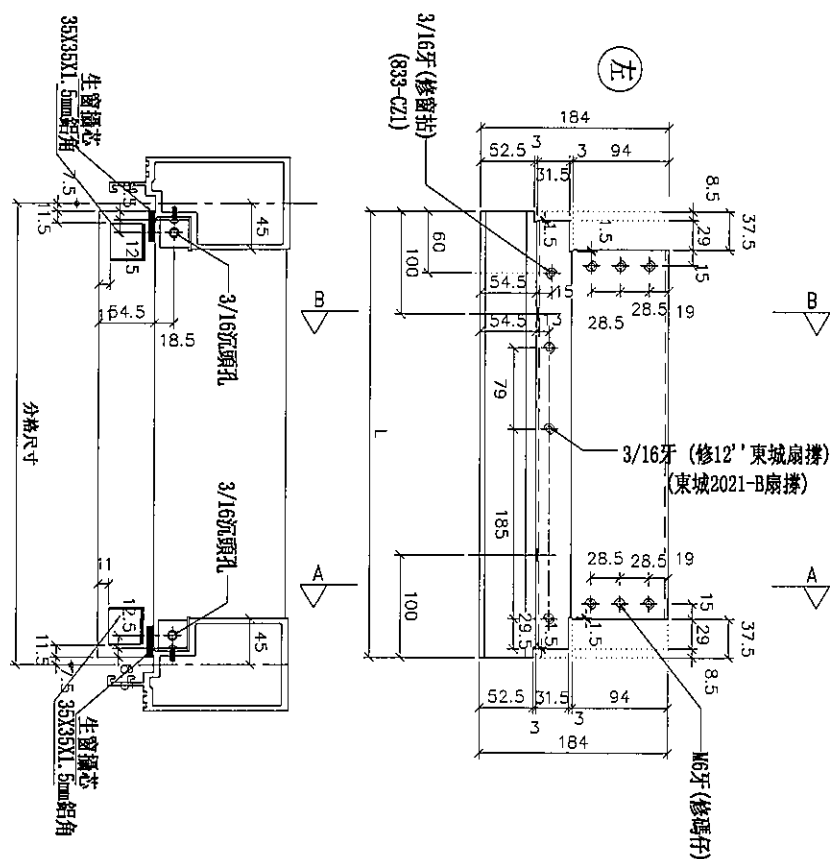

SECTION: A-A

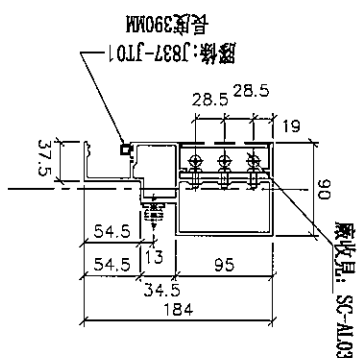

SECTION: B-B

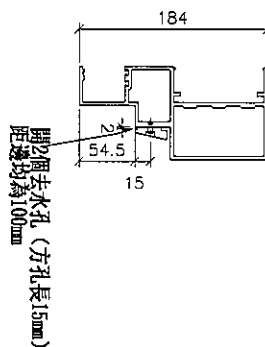


名稱	生梗橫料	制圖	陳俊賢	2019.07.21	修改		
材料	X85553	復核	謝永林	2019.08.01	日期		
顏色	EC-DG-S332054 (3塗)	批准	Jason		圖號	UN-ER02aR	



美特鋁質 有限公司
MIDI Aluminium Fabricator Ltd.

工程號 J-837 地盤 觀塘裕民坊

*注意:
螺絲鑽平頭孔事宜, 請留意M5及3/16"要
沉頭 (90° X Ø10), 供修螺絲後即膠用

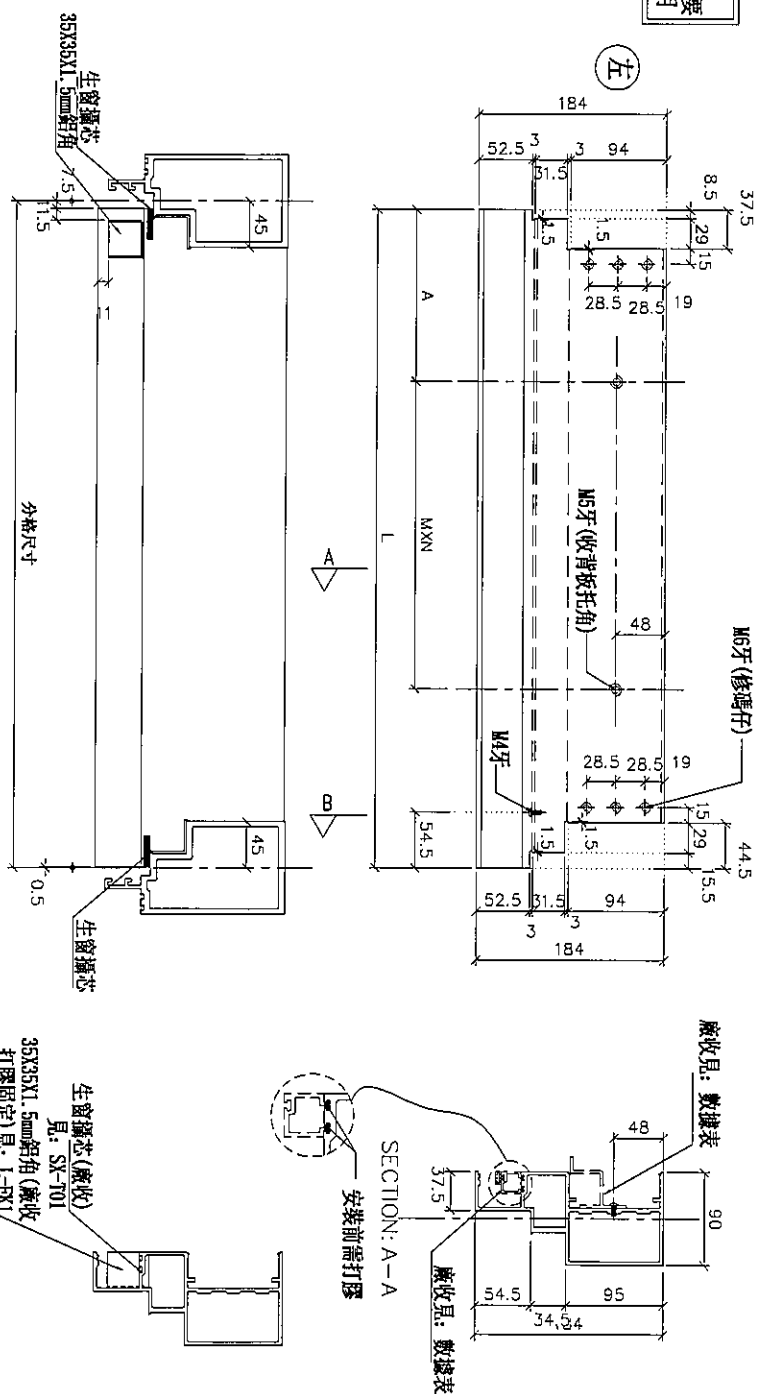

A

B

SECTION: B-B

廠收見: SC-AL03

SECTION: A-A

安裝前需打膠

廠收見: 數據表

廠收見: 數據表

35X35X1.5mm鋁角(廠收打膠固定)見: L-FX1

生窗鑊芯(廠收)見: SX-701





名稱	生梗橫料	制圖	陳俊賢	2019.07.21	修改		
材料	X85553	復核	謝永林	2019.08.01	日期		
顏色	EC-DG-S332054 (3塗)	批准	Jason		圖號	UN-ER02cR	



觀塘裕民坊

*注意：
螺絲填平頭孔事宜，請留意M5及3/16"型
沉頭（90° X ϕ 10），供修螺絲后唧膠用

物料編號	L	數量	M	X	N	EQ	分格尺寸	使用位置	廠收貨板托角編號	廠收單玻璃線編號	機層
UN-ER02RS	442	2	250	X	1	92.5	450	T3CW-E-1	UN-HT2	UN-EH2aR	51F,52F
	442	1	250	X	1	92.5	450	T3CW-D-1	UN-HT2	UN-EH2aR	51F
合計：	3										

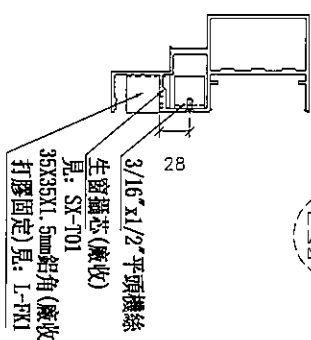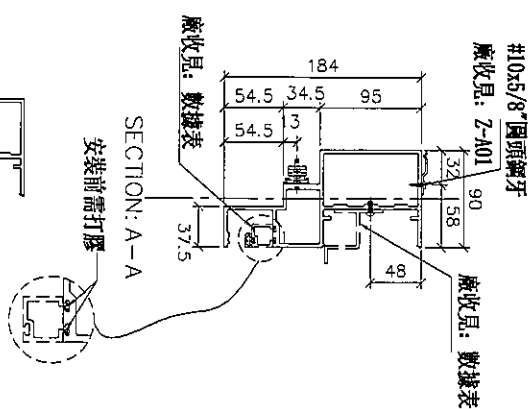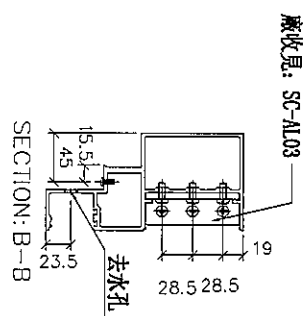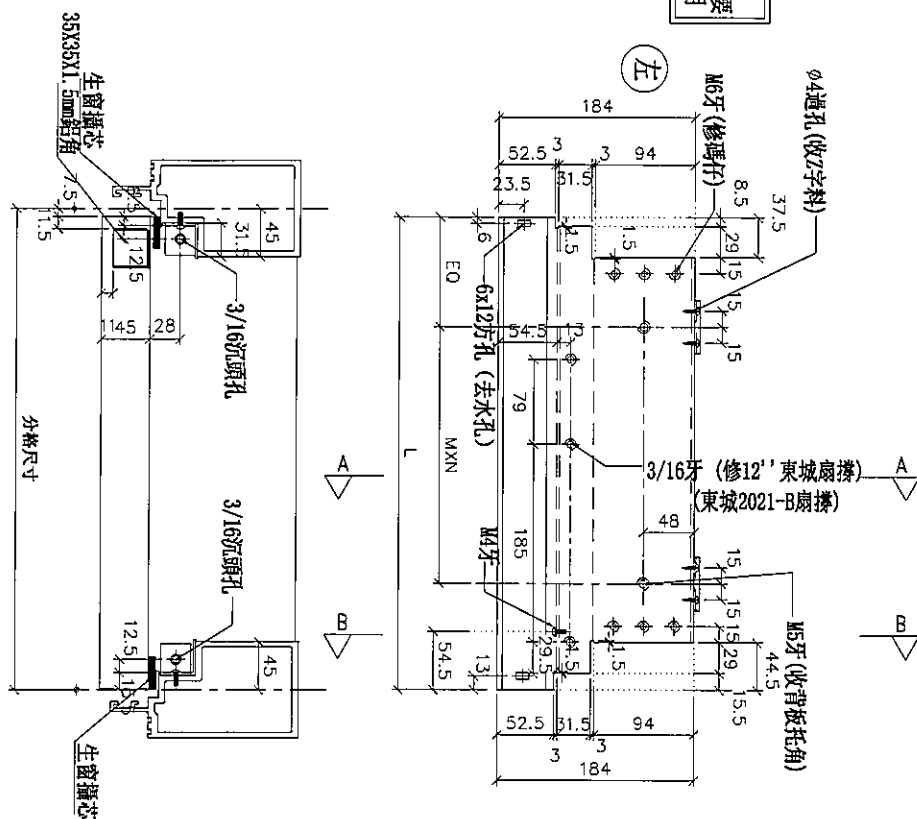

名稱	生梗橫料	制圖	陳俊賢	2019.07.21	修改			
材料	X85553	復核	謝永林	2019.08.01	日期			
顏色	EC-DG-S332054 (3塗)	批准	Jason		圖號	UN-ER02RS		




美特鋁質 有限公司
MIDI Aluminium Fabricator Ltd.


工程號 J-837 地盤 觀塘裕民坊

*注意:
螺絲鎖平頭孔事宜, 請留意M6及3/16"要
沉頭 (90° X Ø10), 供修螺絲后即膠用


物料編號	L	數量	分格尺寸	使用位置	樓層
UN-ER02aRS	435	2	450	T3CW-E-1	51F, 52F
	435	1	450	T3CW-D-1	51F
合計:		3			

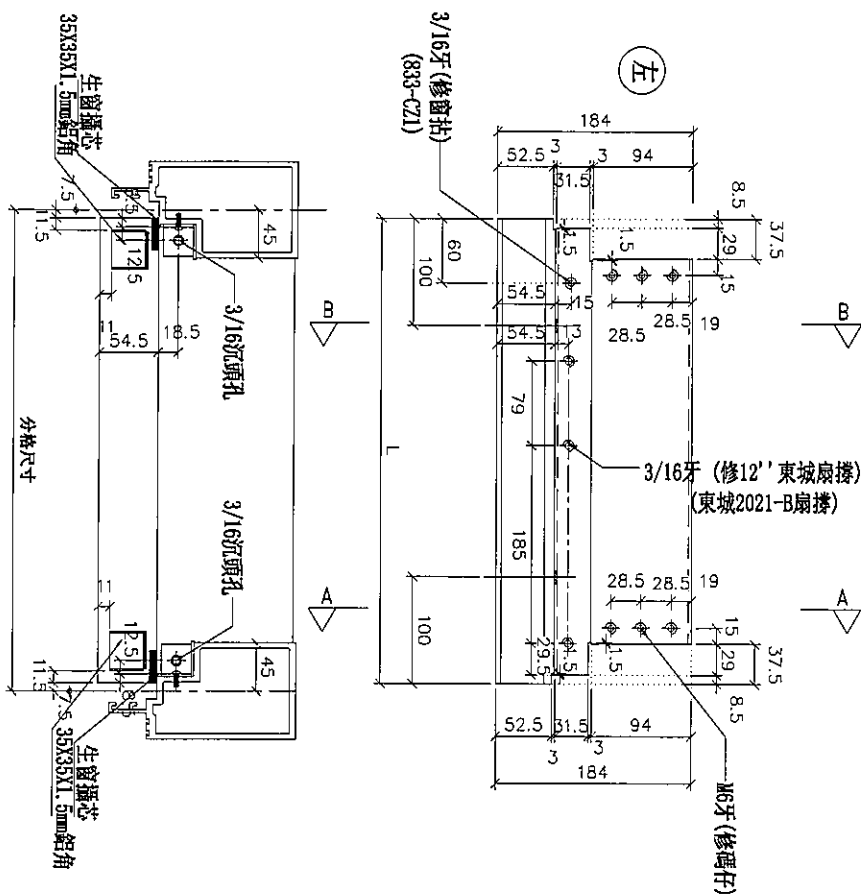

SECTION: A-A

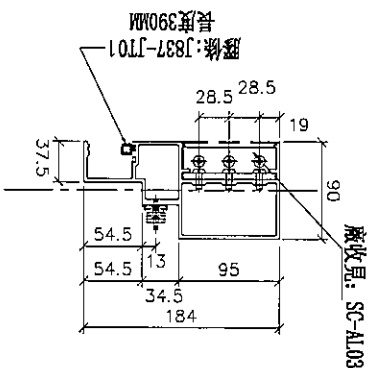

SECTION: B-B

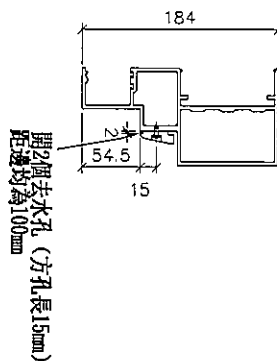


名稱	生梗橫料	制圖	陳俊賢	2019.07.21	修改		
材料	X85553	復核	謝永林	2019.08.01	日期		
顏色	EC-DG-S332054 (3塗)	批准	Jason		圖號	UN-ER02aRS	



觀塘裕民坊

*注意：
螺絲鑽平頭孔事宜，請留意M5及3/16"要
沉頭（90° X ϕ 10），供修螺絲后唧膠用

物料編號	L	數量	M	X	N	A	分格尺寸	使用位置	廠收背板托角編號	廠收單玻璃線編號	樓層
UN-ER02cRS	442	1	250	X	1	92.5	450	T3CW-E-1	UN-HT1a	UN-EH1	52F
	442	1	250	X	1	92.5	450	T3CW-D-1	UN-HT1a	UN-EH1	51F

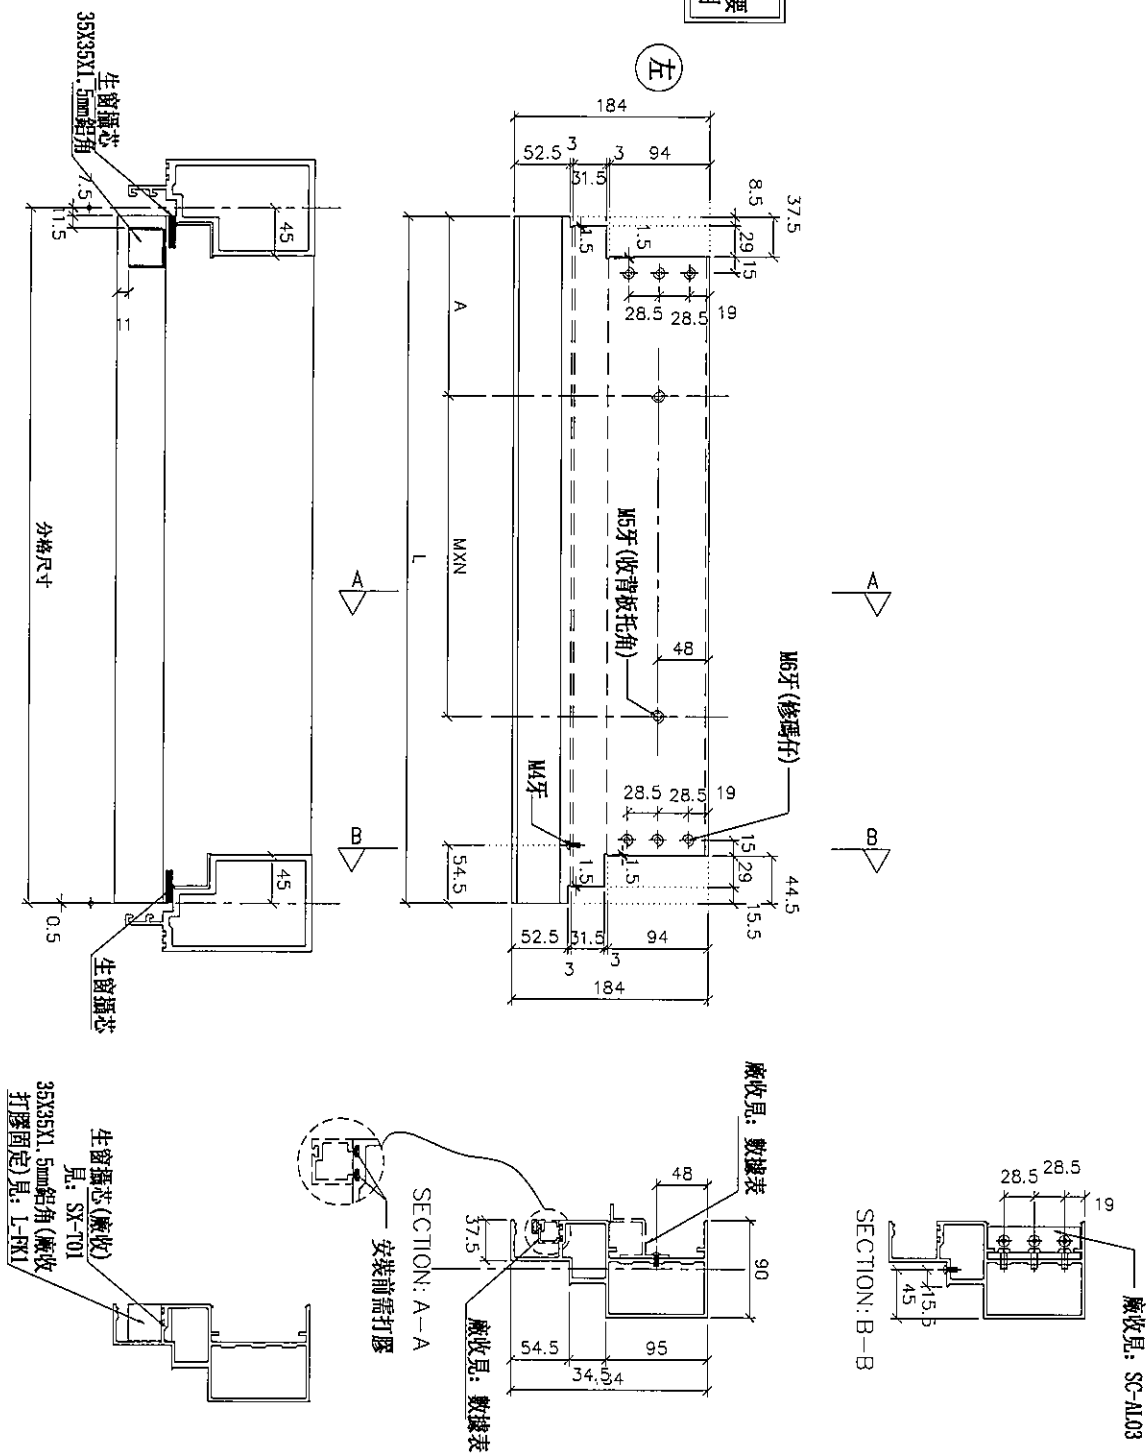

名稱	生梗橫料	制圖	陳俊賢	2019.07.21	修改			
材料	X85553	復核	謝永林	2019.08.01	日期			
顏色	EC-DG-S332054 (3塗)	批準	Jason		圖號	UN-ER02cRS		




J-837

地盤

觀塘裕民坊

*注意：
螺絲鑽平頭孔事宜，請留意M5及3/16"要
沉頭（90° X ϕ 10），供修螺絲后膠膠用

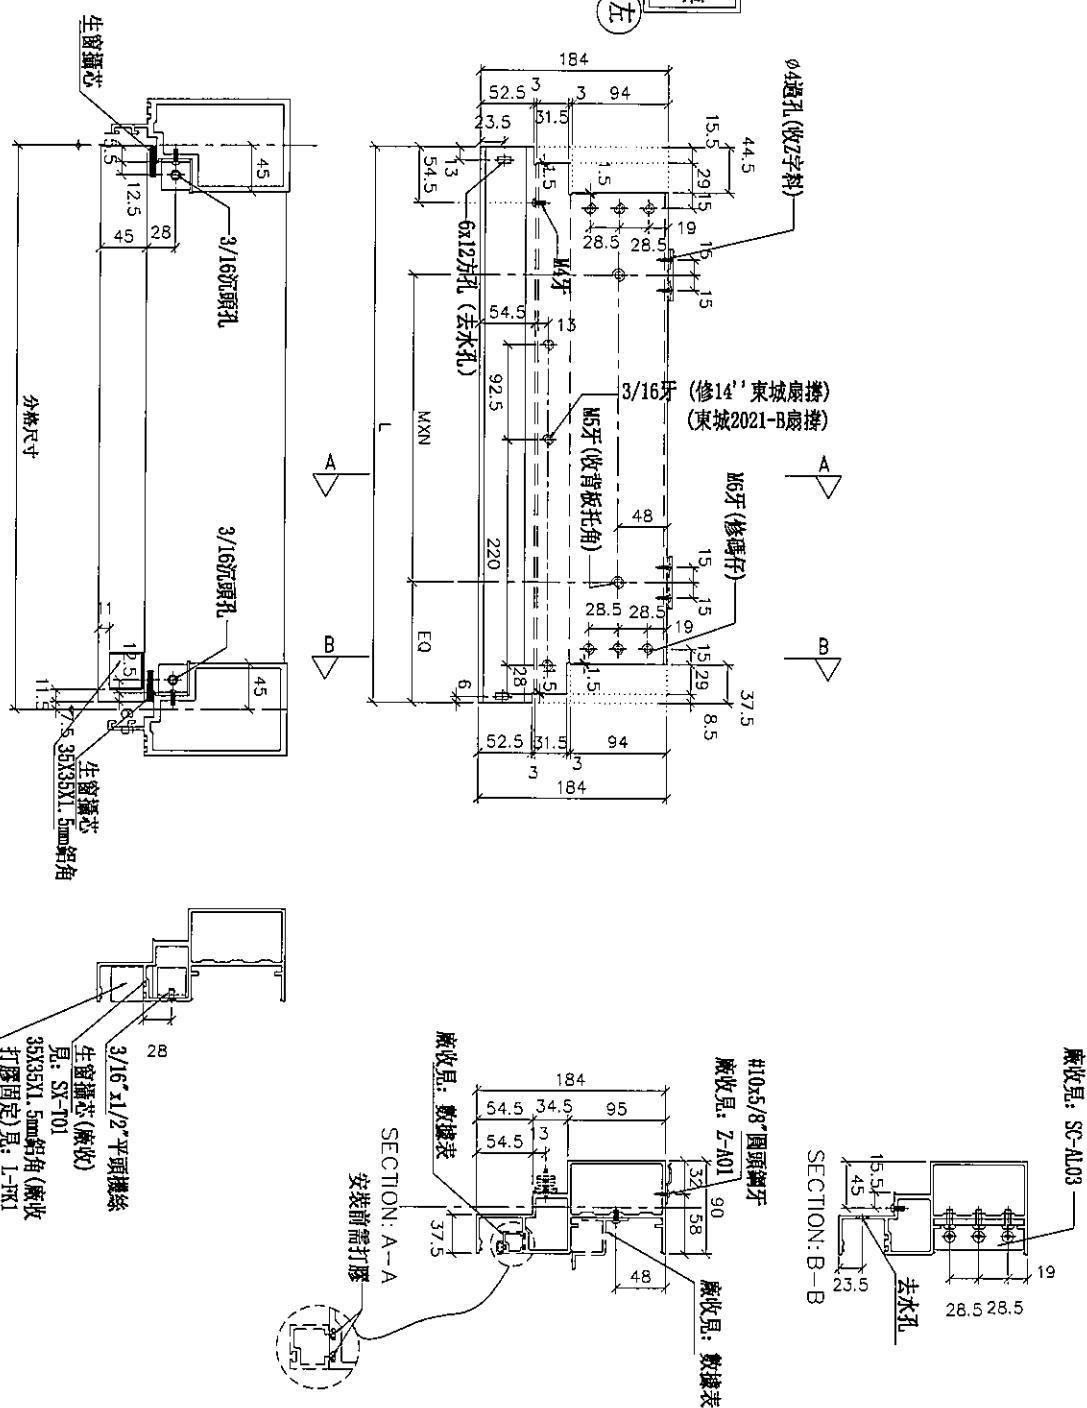

名稱	生梗橫料	制圖	陳俊賢	2019.07.21	修改		
材料	X85553	復核	謝永林	2019.08.01	日期		
顏色	EC-DG-S332054 (3塗)	批准	Jason		圖號	UN-ER16	




美特鋁質 有限公司
MIDI Aluminium Fabricator Ltd.


工程號 J-837 地盤 觀塘裕民坊

物料編號	L	數量	分格尺寸	使用位置	樓層
UN-ER16a	535	2	550	T3CW-F-2	51F, 52F



*注意:
螺絲鑽平頭孔事宜, 請留意M5及3/16"螺絲頭 (90° X Ø10), 供修螺絲後即應用

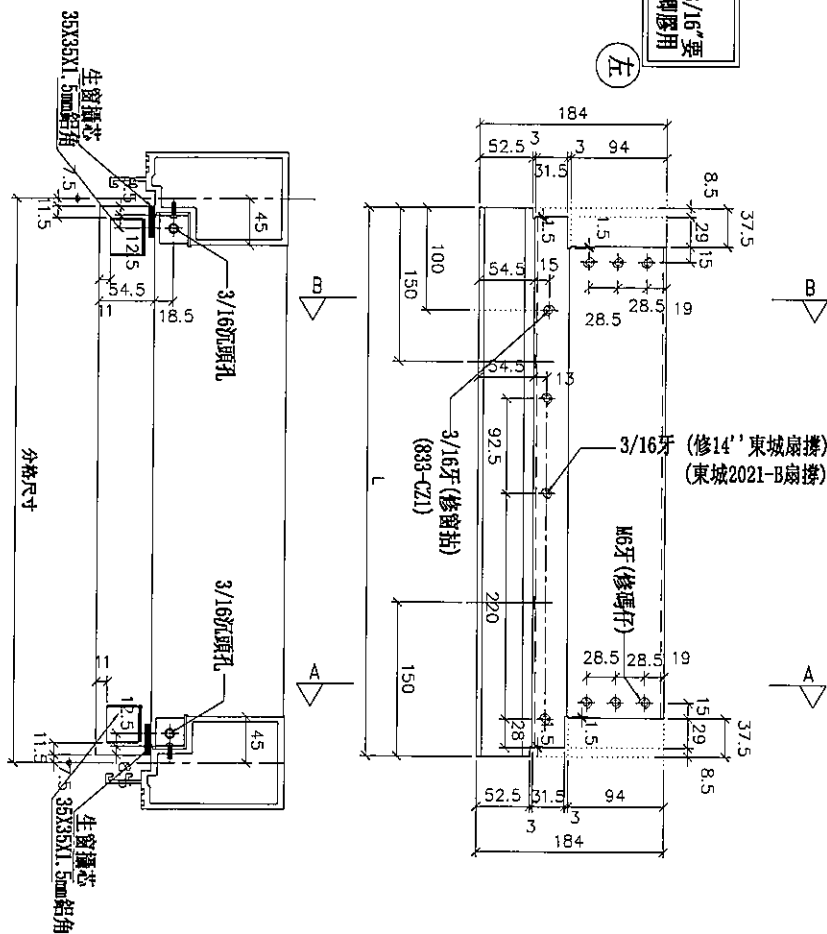

SECTION: A-A

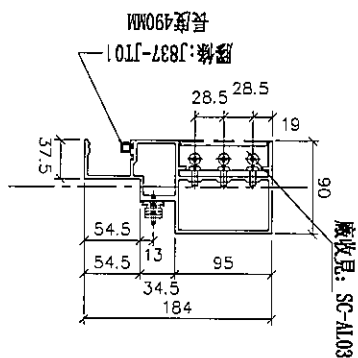

SECTION: B-B

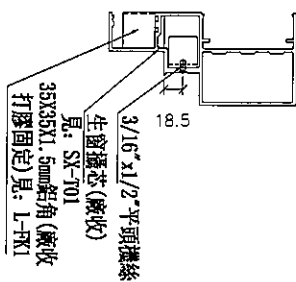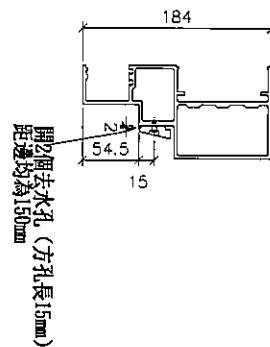


名稱	生梗橫料	制圖	陳俊賢	2019.07.21	修改			
材料	X85553	復核	謝永林	2019.08.01	日期			
顏色	EC-DG-S332054 (3塗)	批准	Jason		圖號	UN-ER16a		



觀塘裕民坊

*注意：
螺絲鑽平頭孔事宜，請留意M5及3/16"要
沉頭（90° X ϕ 10），供修螺絲后唧膠用

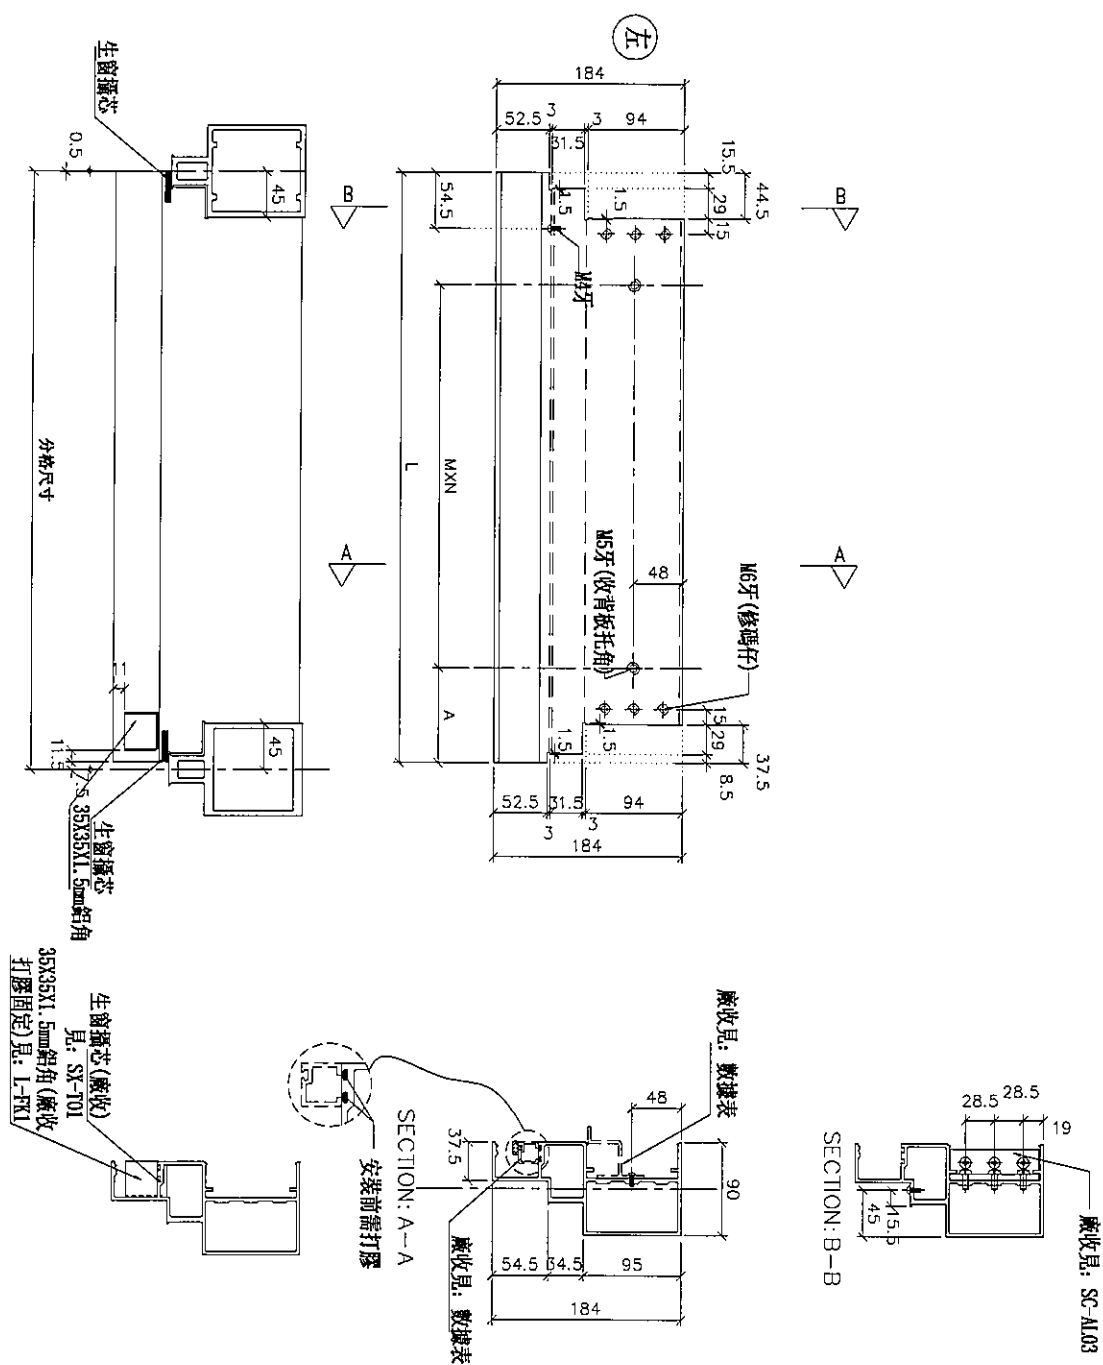

名稱	生梗橫料	制圖	陳俊賢	2019.07.21	修改		
材料	X85553	復核	謝永林	2019.08.01	日期		
顏色	EC-DG-S332054 (3塗)	批准	Jason		圖號	UN-ER16c	



美特鋁質有限公司
MIDI Aluminium Fabricator Ltd.




工程號

J-837




地盤

觀塘裕民坊

物料編號	L	數量	M	X	N	EQ	分格尺寸	使用位置	廠收背板托角鋼編號	廠收單邊封條編號	樓層	膠條長度
UN-T304	1510	2	300	X	4	155	1525	T3CW-B-1	UN-HT304	UN-HM304a	51F.52F	1.441
UN-T316	1510	2	300	X	4	155	1525	T3CW-B-2	UN-HT316	UN-HM316a	51F.52F	1.441

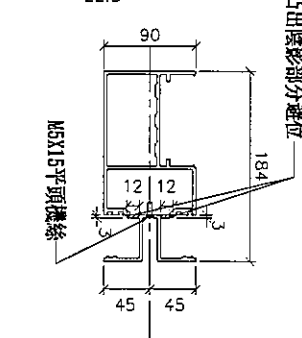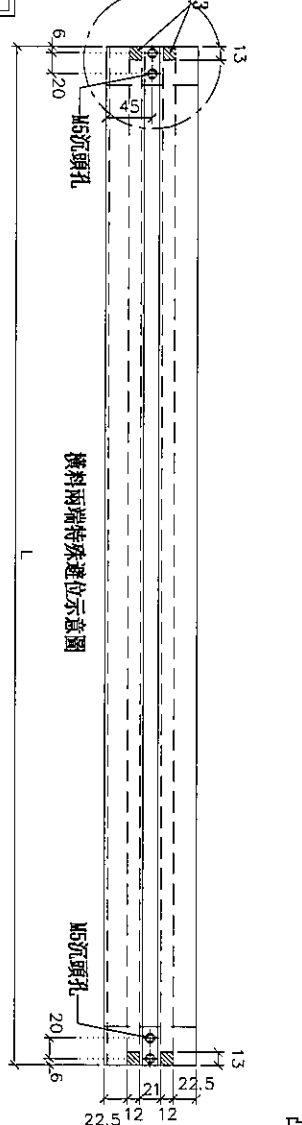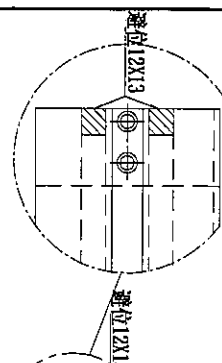

*注意:
螺絲鑽平頭孔事宜, 請留意M6及3/16"要
沉頭 (90° X Ø10), 供修螺絲後用膠膠用

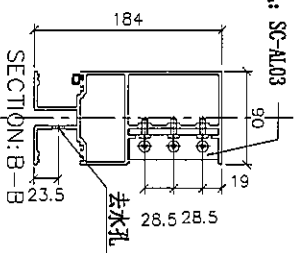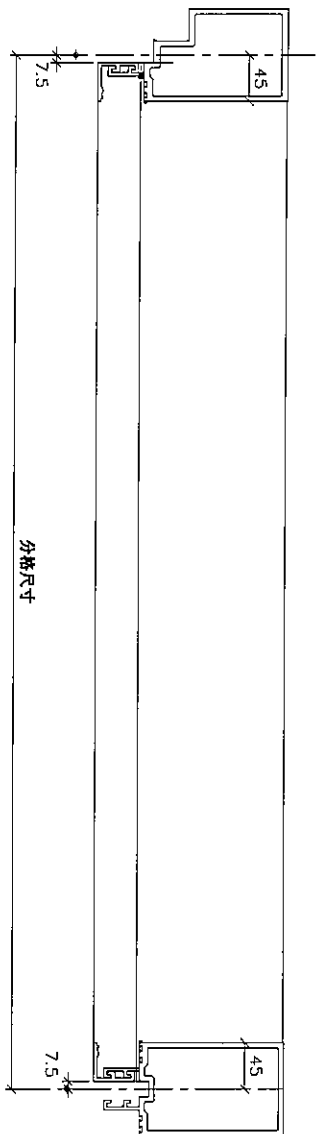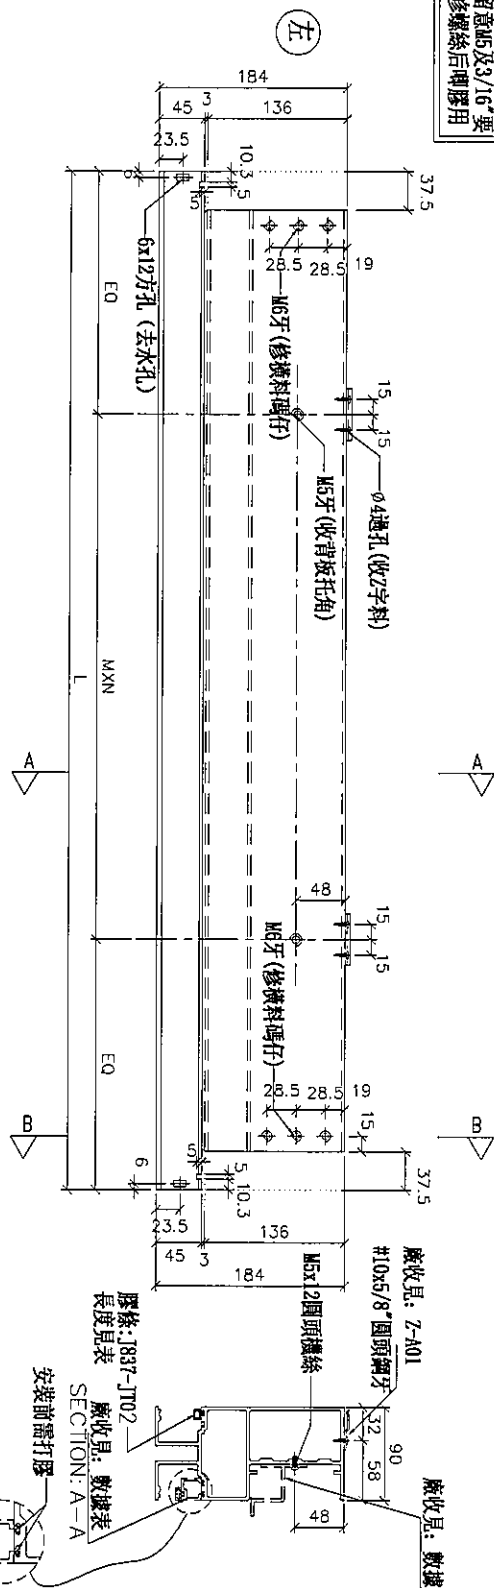

名稱	雙梗橫料 (外凸)	制圖	陳俊賢	2019.07.21	修改	
材料	X85552	復核	謝永林	2019.08.01	日期	
顏色	EC-DG-S332054 (3塗)	批准	Jason		圖號	UN-T304



美特鋁質有限公司
MIDI Aluminium Fabricator Ltd.



工程號

J-837

地盤

觀塘裕民坊

物料編號	L	數量	M	X	N	EQ	分格尺寸	使用位置	廠收背板托角編號	廠收單玻璃編號	樓層	膠條長度
UN-T304a	1510	2	300	X	4	155	1525	T3CW-B-1	UN-HT304a	UN-HM304	5/F, 52F	1441
UN-T316a	1510	2	300	X	4	155	1525	T3CW-B-2	UN-HT316a	UN-HM316	5/F, 52F	1441

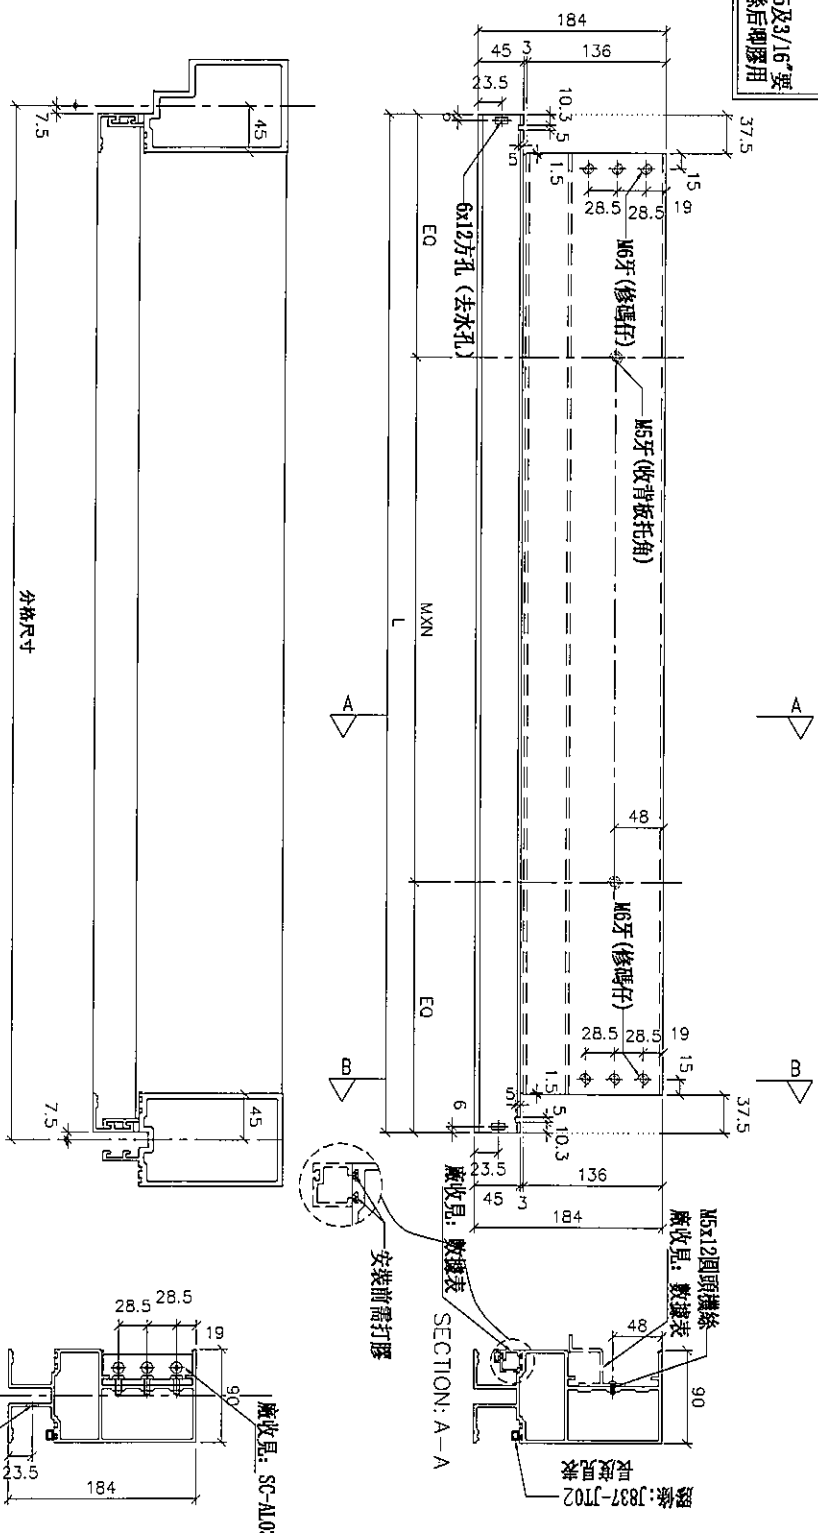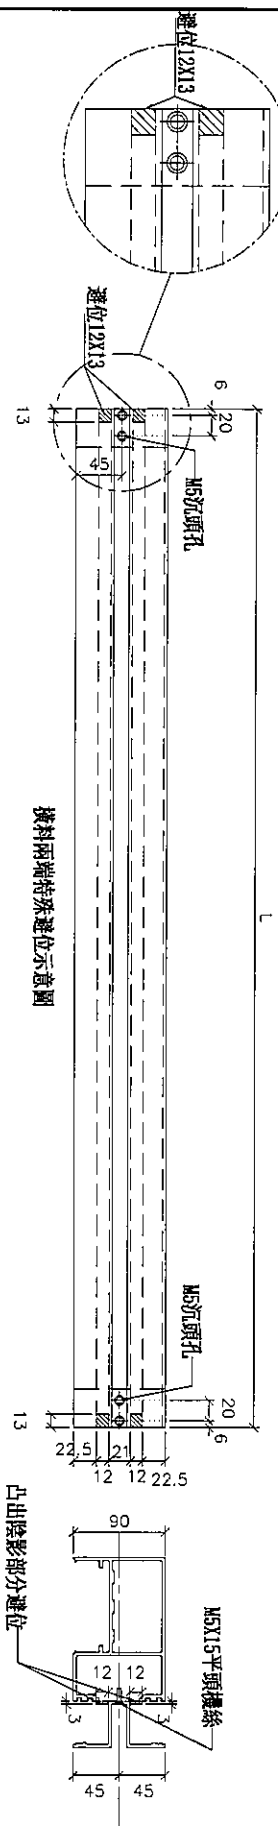

名稱	雙梗橫料 (外凸)	制圖	陳俊賢	2019.07.21	修改		
材料	X85552	復核	謝永林	2019.08.01	日期		
顏色	EC-DG-S332054 (3塗)	批准	Jason		圖號	UN-T304a	




美特鋁質 有限公司
MIDI Aluminium Fabricator Ltd.

工程號

J-837

地盤

觀塘裕民坊

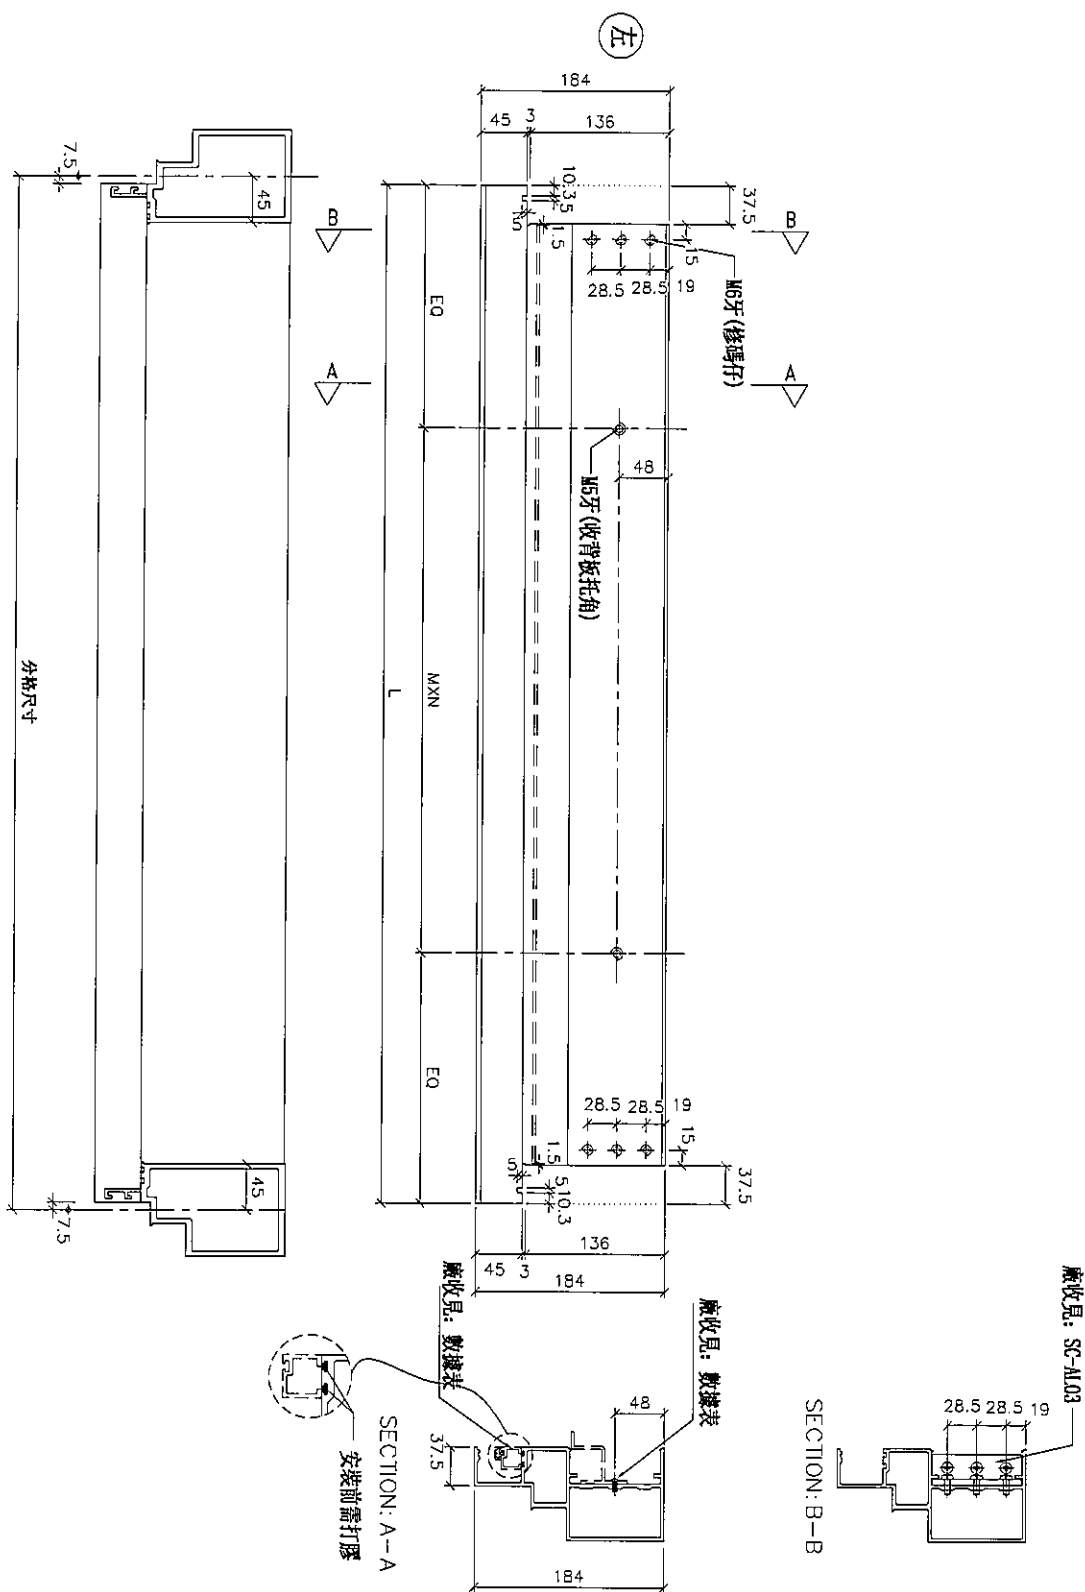

物料編號	L	數量	M	X	N	EQ	分格尺寸	使用位置	廠收背板托角編號	廠收單玻插線編號	樓層	膠條長度
UN-T304b	1510	1	300	X	4	155	1525	T3CW-E-1	UN-HT304a	UN-HM304	52F	1441
UN-T316b	1510	1	300	X	4	155	1525	T3CW-B-2	UN-HT316a	UN-HM316	52F	1441

名稱	生梗橫料	制圖	陳俊賢	2019.07.21	修改		
材料	X85553	復核	謝永林	2019.04.16	日期		
顏色	EC-DG-S332054 (3塗)	批准	Jason		圖號	UN-T304b	



美特鋁質 有限公司
MIDI Aluminium Fabricator Ltd.

工程號


J-837

地盤




觀塘裕民坊

物料編號	L	數量	M	X	N	EQ	分格尺寸	使用位置	廠收背板托角編號	廠收單玻插線編號	樓層	膠條長度
UN-E312	1934.5	2	260	X	6	147	2040	T3CW-H-3	UN-HT312	UN-EH312a	51F-52F	1859

*注意:
螺絲鑽平頭孔事宜, 請留意M5及3/16"要
沉頭 (90° X $\phi 10$), 供修螺絲后期膠用

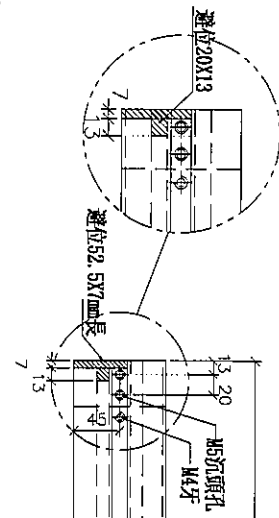



樣料兩端特殊定位示意圖

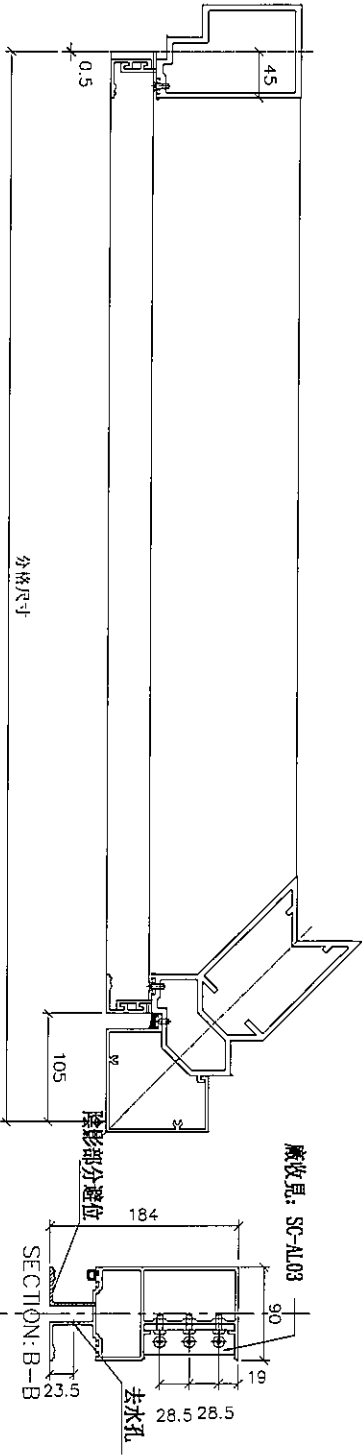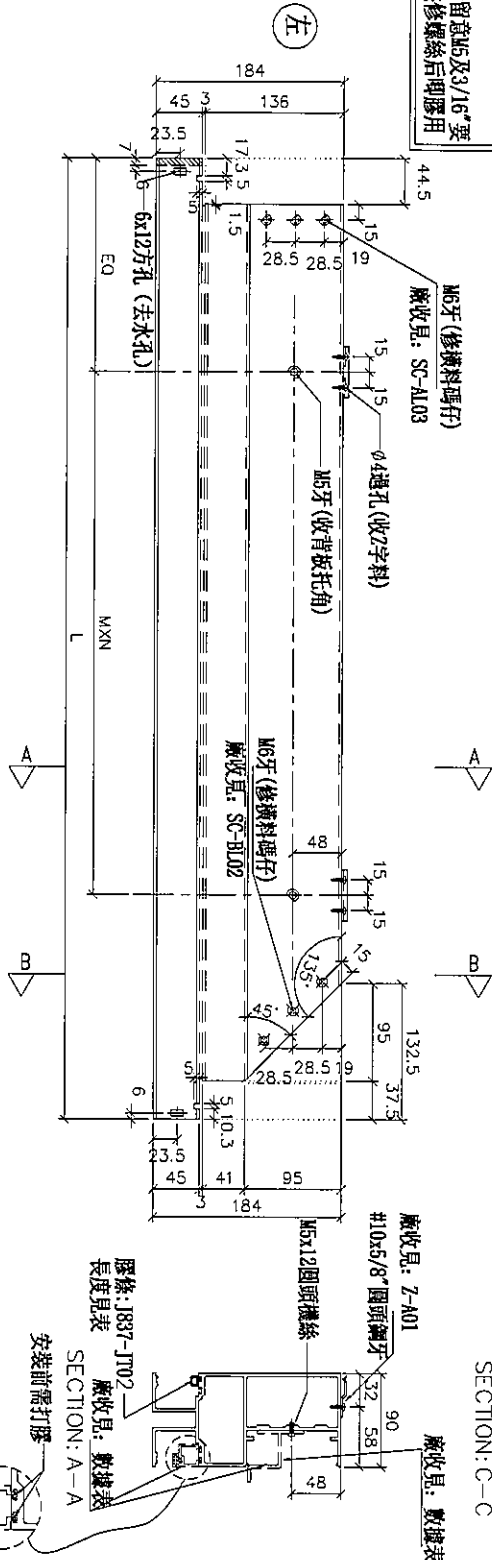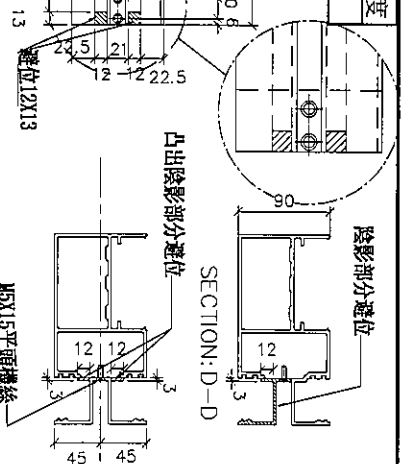

名稱	雙梗橫料 (外凸)	制圖	陳俊賢	2019.07.21	修改	
材料	X85552	復核	謝永林	2019.08.01	日期	
顏色	EC-DG-S332054 (3塗)	批准	Jason		圖號	UN-E312



*注意：
螺絲鑽平頭孔事宜，請留意M5及3/16"要
沉頭（90° X ϕ 10），供修螺絲后即膠用

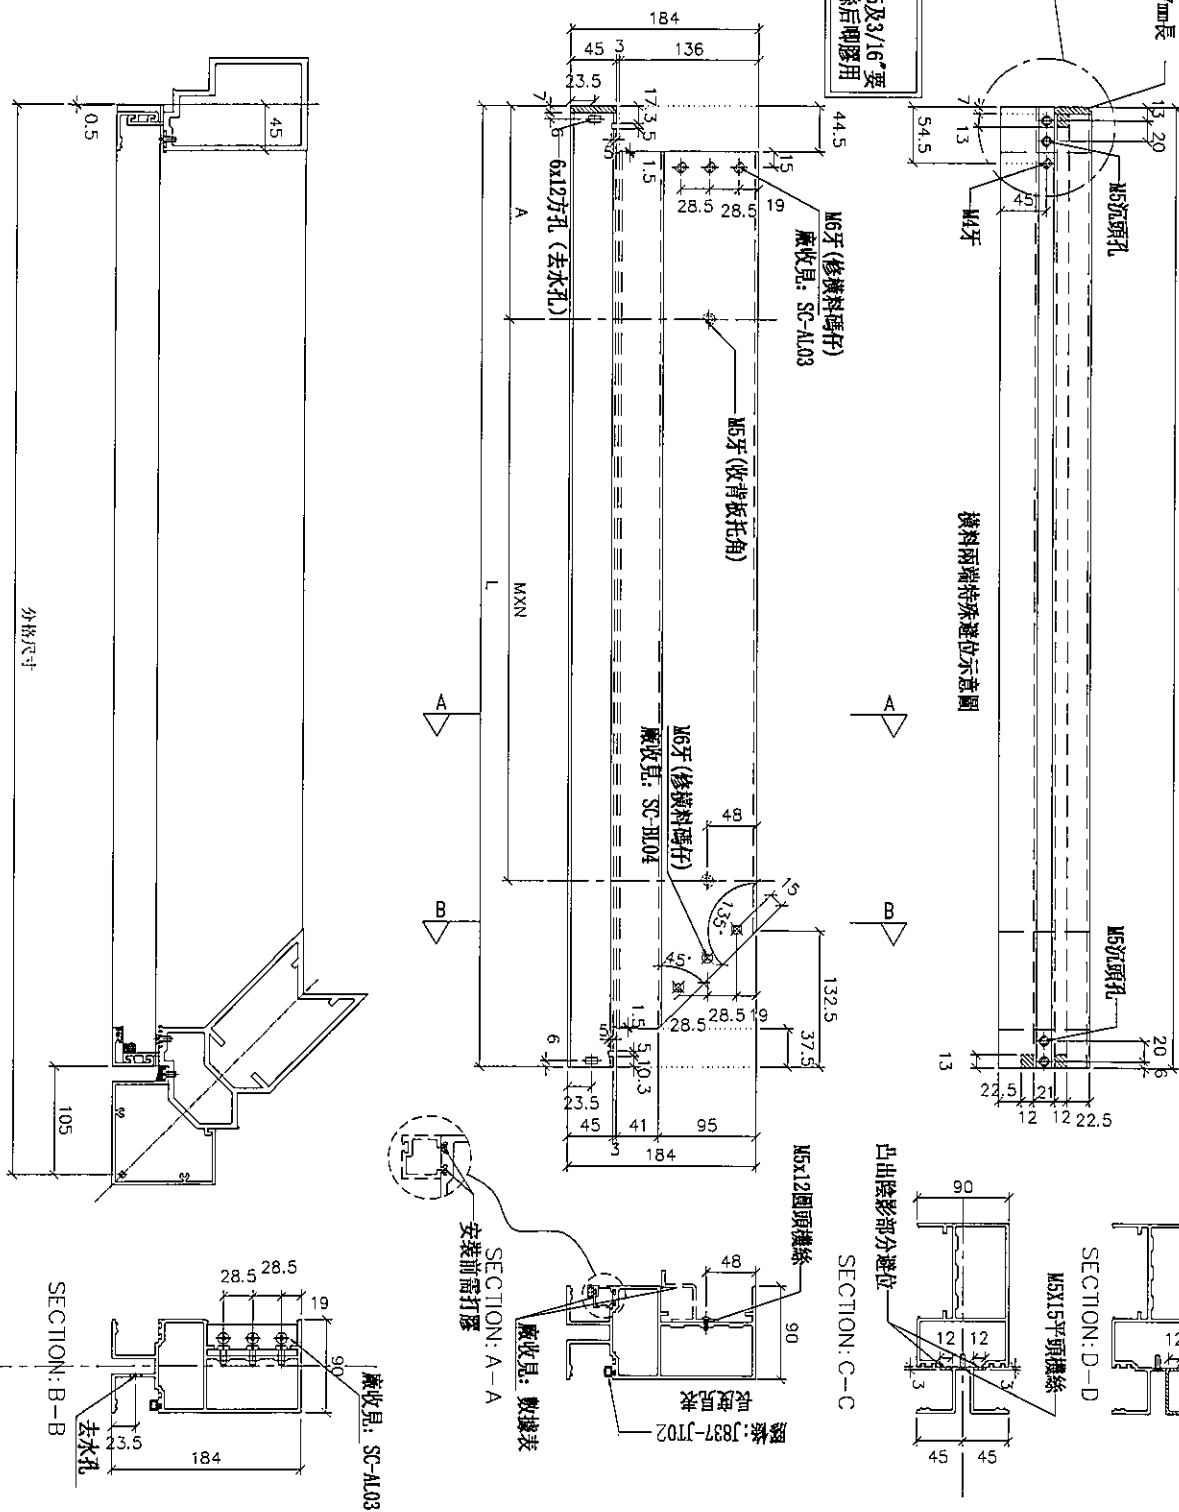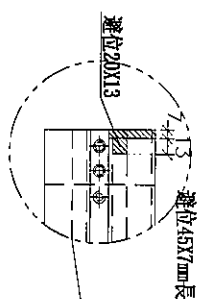

名稱	雙梗橫料 (外凸)	制圖	陳俊賢	2019.07.21	修改			
材料	X85552	復核	謝永林	2019.08.01	日期			
顏色	EC-DG-S332054 (3塗)	批准	Jason		圖號	UN-E312a		



美特鋁質有限公司
MIDI Aluminium Fabricator Ltd.

工程號


J-837

地盤

觀塘裕民坊

物料編號	L	數量	M	X	N	A	分格尺寸	使用位置	廠收背板托角編號	廠收單玻線編號(上)	樓層
UN-E312b	1934.5	1	260	X	6	147	2040	T3CW-H-3	UN-HT312a	UN-EH312	52F

*注意:
螺絲與平頭孔事宜, 請留意M5及3/16"要
沉頭 (90° X Ø10), 供修螺絲後即膠用

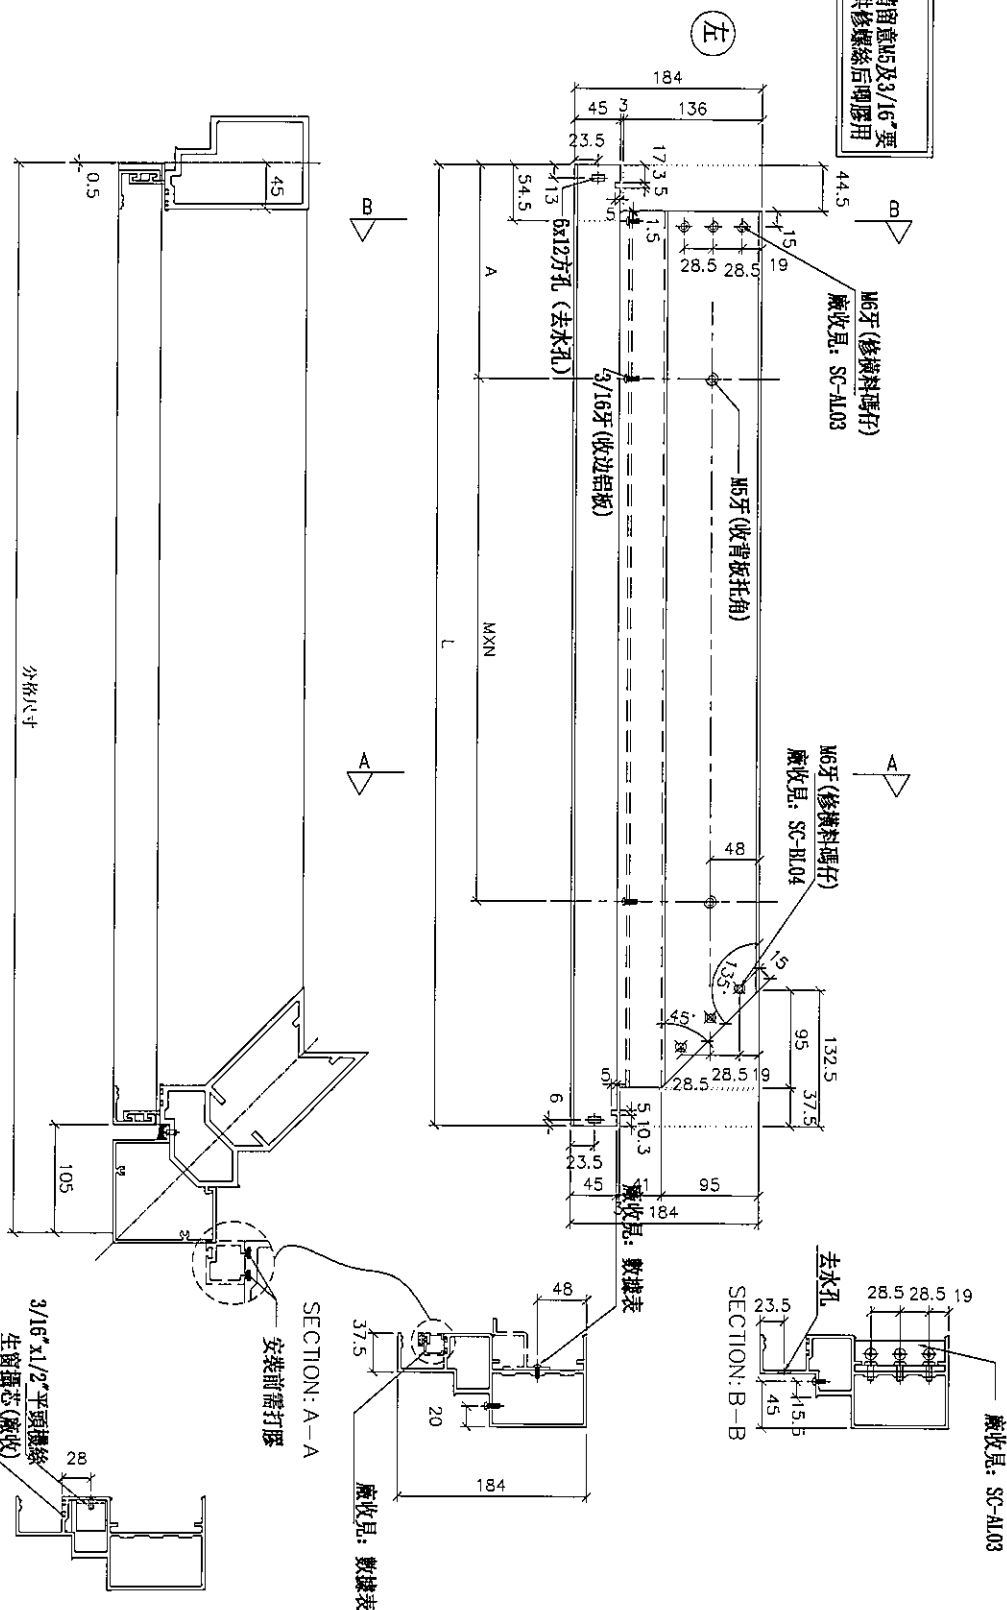


名稱	生梗橫料	制圖	陳俊賢	2019.07.21	修改		
材料	X85553	復核	謝永林	2019.04.16	日期		
顏色	EC-DG-S332054 (3塗)	批准	Jason		圖號	UN-E312b	



觀塘裕民坊

數據表參見： UN-E309-1

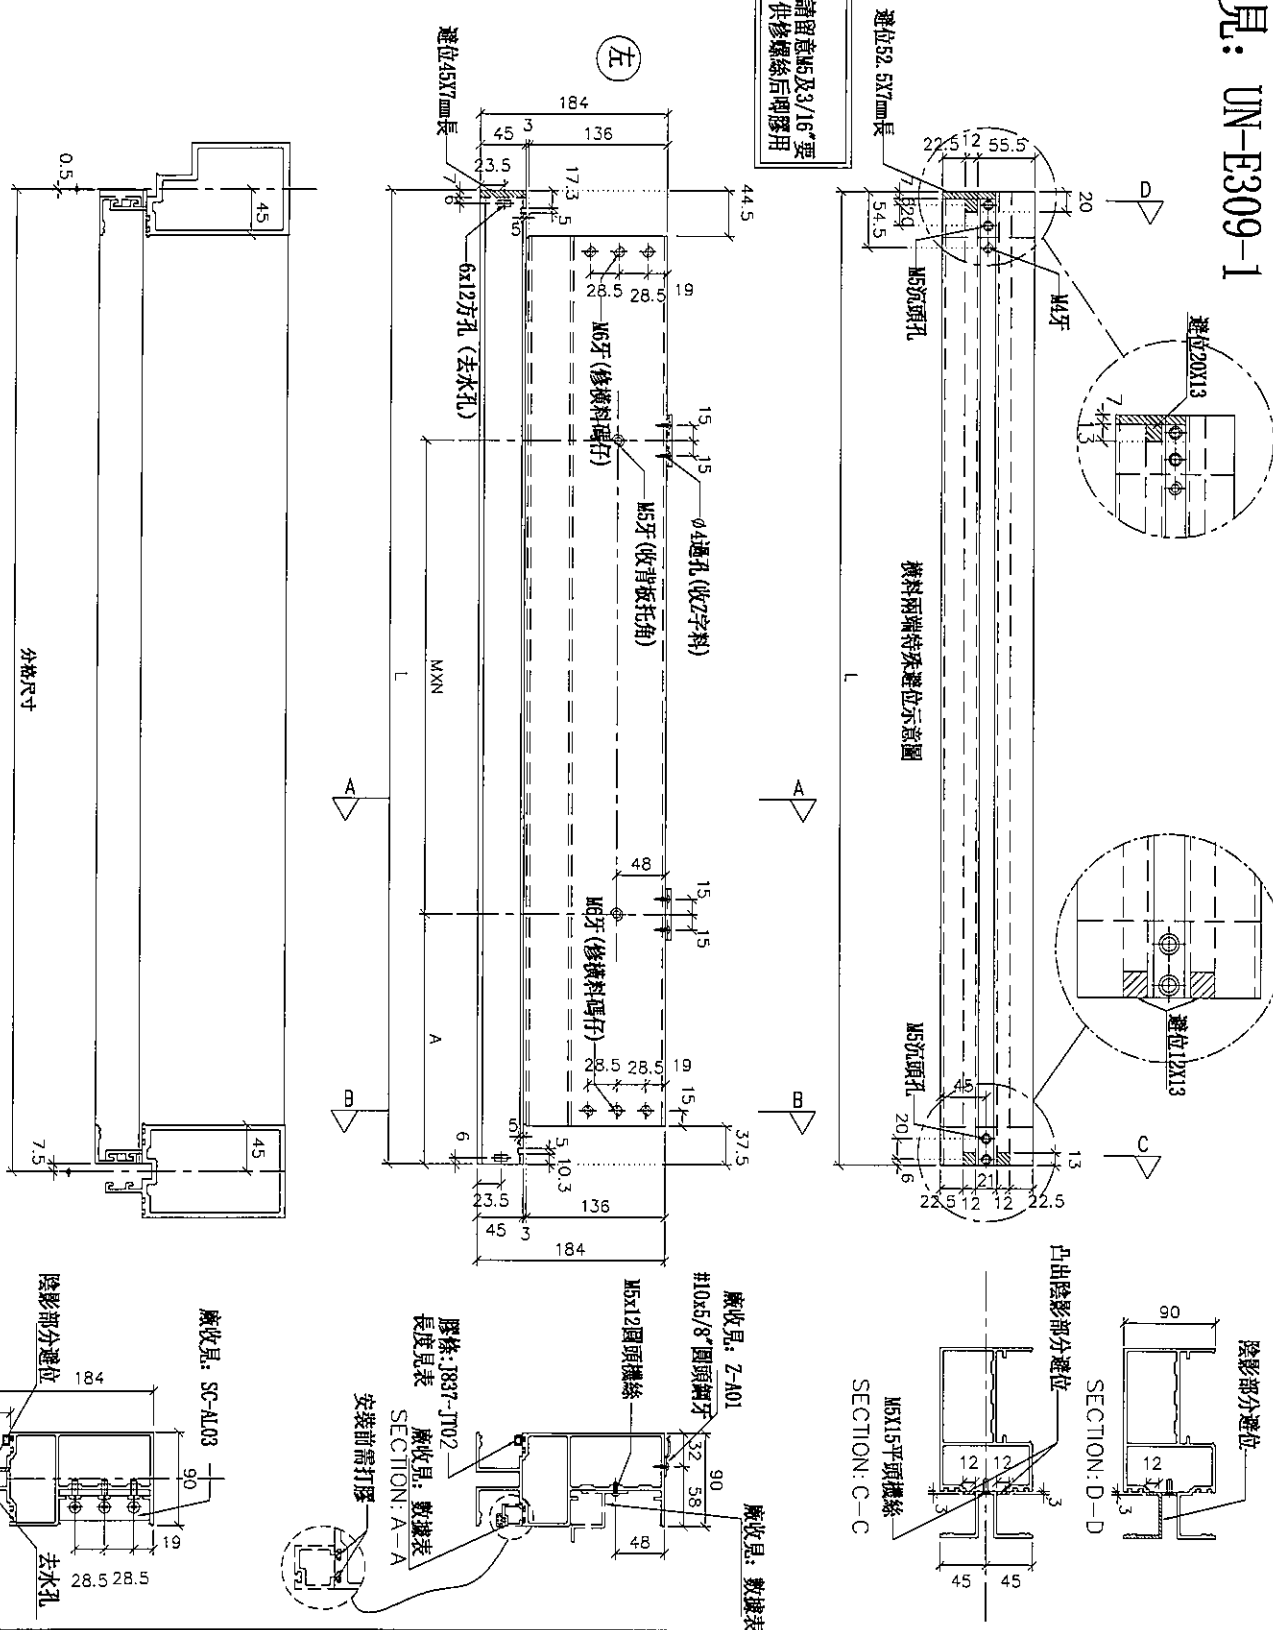

名稱	雙梗橫料 (外凸)	制圖	陳俊賢	2019.07.21	修改		
材料	X85552	復核	謝永林	2019.08.01	日期		
顏色	EC-DG-S332054 (3塗)	批准	Jason		圖號	UN-E309	

拆圖參見: UN-E309

物料編號	L	數量	M	X	N	EQ	分格尺寸	使用位置	廠收背板托角編號	廠收單玻插線編號	樓層
UN-E309	1109.5	2	300	X	3	101.25	1117.5	T3CW-L-2	UN-HT309	UN-EH309a	51F,52F
UN-E315	1134.5	2	300	X	3	113.75	1142.5	T3CW-B-2	UN-HT315	UN-EH315a	51F,52F
UN-E318	1552	2	260	X	5	122.5	1560	T3CW-A-2	UN-HT318	UN-EH318a	51F,52F
UN-E319	1517	2	300	X	4	155	1525	T3CW-A-1	UN-HT319	UN-EH319a	51F,52F

 美特鋁質 有限公司 MIDI Aluminium Fabricator Ltd.			
工程號	J-837	地盤	觀塘裕民坊

名稱	雙梗橫料 (外凸)	制圖	陳俊賢	2019.07.21	修改			
材料	X85552	復核	謝永林	2019.08.01	日期			
顏色	EC-DG-S332054 (3塗)	批準	Jason		圖號	UN-E309-1		



美特鋁質 有限公司

MIDI Aluminium Fabricator Ltd.

工程號


J-837

地盤

觀塘裕民坊

數據表參見: UN-E309a

*注意:
螺絲鑽平頭孔事宜, 請留意M5及3/16"要
沉頭 (90° X Ø10), 供修螺絲後即膠用

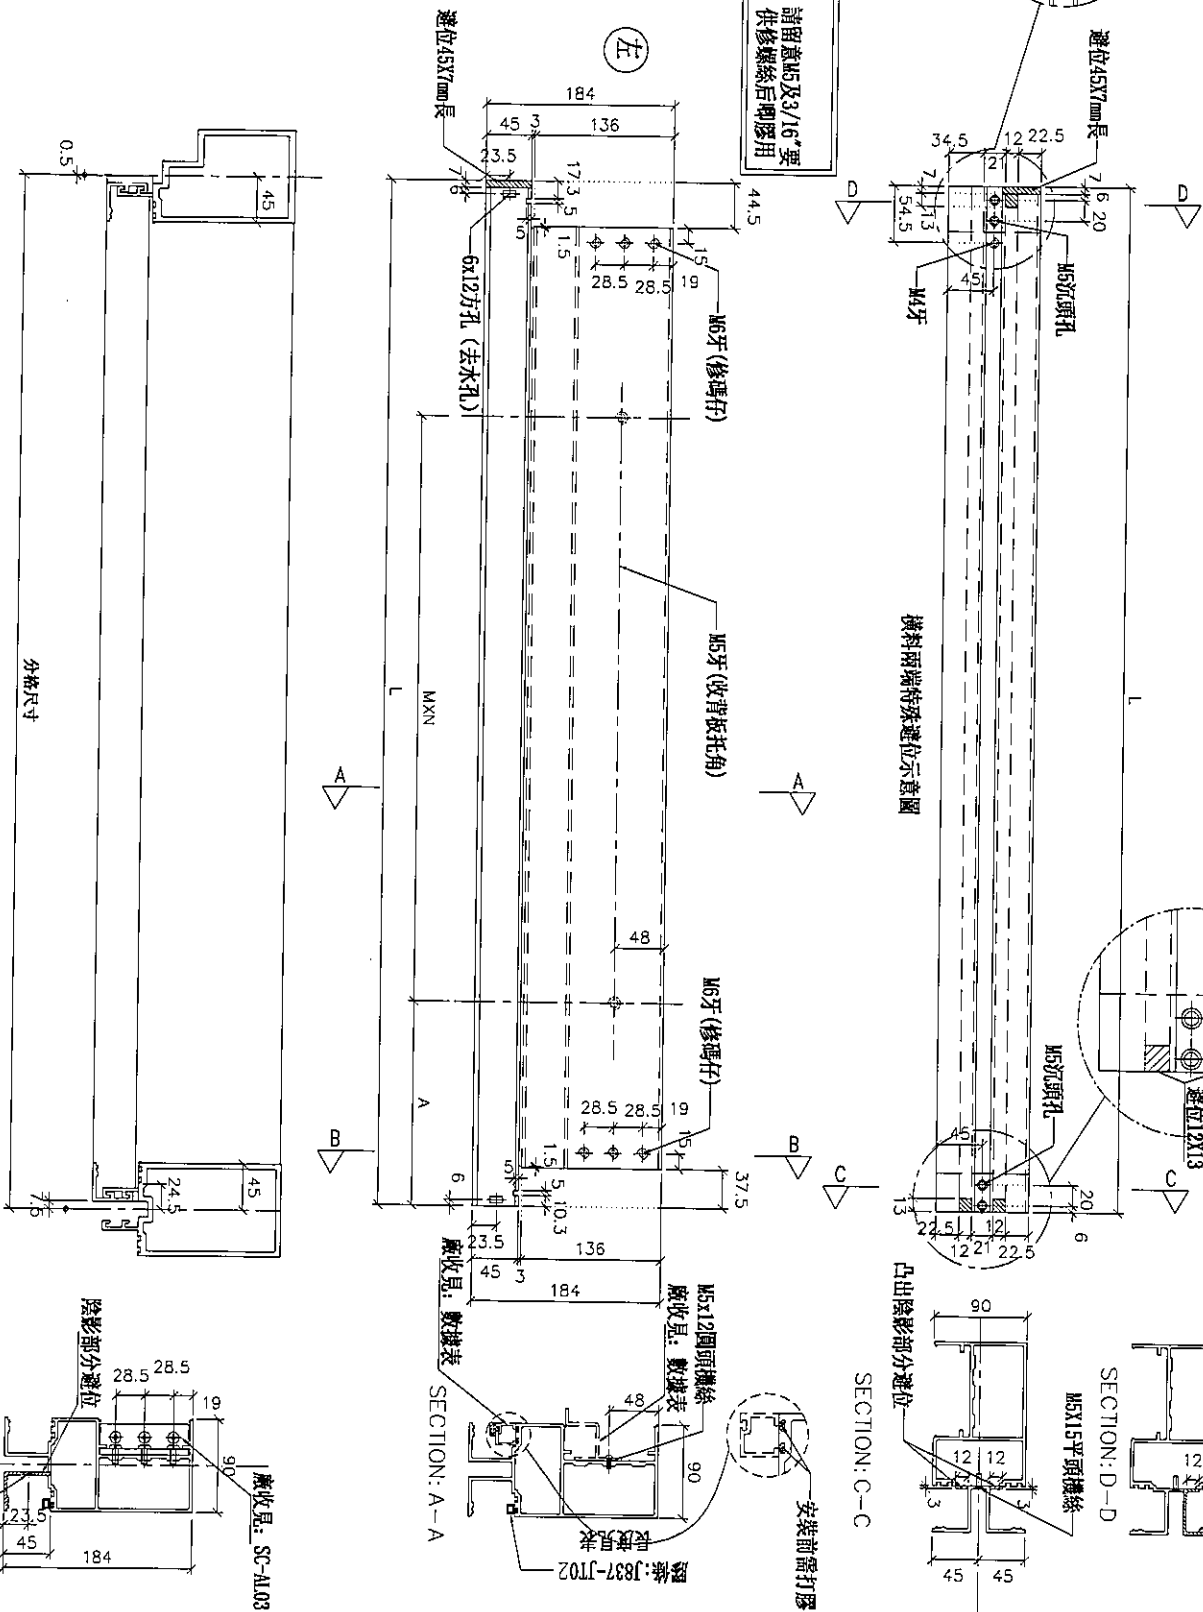

名稱	雙梗橫料 (外凸)	制圖	陳俊賢	2019.07.21	修改	
材料	X85552	復核	謝永林	2019.08.01	日期	
顏色	EC-DG-S332054 (3塗)	批准	Jason		圖號	UN-E309a

拆圖參見: UN-E309a

物料編號	L	數量	M	X	N	BQ	分格尺寸	使用位置	廠收背板托角編號	廠收單玻插線編號	樓層
UN-E309a	1109.5	2	300	X	3	101.25	1117.5	T3CW-L-2	UN-HT309a	UN-EH309	51F,52F
UN-E315a	1134.5	2	300	X	3	113.75	1142.5	T3CW-B-2	UN-HT315a	UN-EH315	51F,52F
UN-E318a	1552	2	260	X	5	122.5	1560	T3CW-A-2	UN-HT318a	UN-EH318	51F,52F
UN-E319a	1517	2	300	X	4	155	1525	T3CW-A-1	UN-HT319a	UN-EH319	51F,52F



美特鋁質 有限公司
MIDI Aluminium Fabricator Ltd.

工程號	J-837	地盤	觀塘裕民坊

名稱	雙梗橫料 (外凸)	制圖	陳俊賢	2019.07.21	修改		
材料	X85552	復核	謝永林	2019.08.01	日期		
顏色	EC-DG-S332054 (3塗)	批准	Jason		圖號	UN-E309a-1	

拆圖參見: UN-E305R

物料編號	L	數量	M	X	N	BQ	分格尺寸	使用位置	廠收荷板托角編號	廠收單玻插線編號	樓層
UN-E305R	1134.5	2	300	X	3	113.75	1142.5	T3CW-E-1	UN-HT305	UN-EH305aR	51F,52F
UN-E307R	1109.5	2	300	X	3	101.25	1117.5	T3CW-M-1	UN-HT307	UN-EH307aR	51F,52F
UN-E317R	1552	2	260	X	5	122.5	1560	T3CW-B-1	UN-HT317	UN-EH317aR	51F,52F
UN-E320R	1134.5	2	300	X	3	113.75	1142.5	T3CW-A-1	UN-HT320	UN-EH320aR	51F,52F
UN-E321R	1227	2	250	X	4	110	1235	T3CW-F-2	UN-HT321	UN-EH321aR	51F,52F

 美特鋁質 有限公司 MIDI Aluminium Fabricator Ltd.			
工程號	J-837	地盤	觀塘裕民坊

名稱	雙梗橫料 (外凸)	制圖	陳俊賢	2019. 07. 21	修改			
材料	X85552	復核	謝永林	2019. 08. 01	日期			
顏色	EC-DG-S332054 (3塗)	批准	Jason		圖號	UN-E305R-1		



美特鋁質有限公司
MIDI Aluminium Fabricator Ltd.

工程號





J-837

地盤

觀塘裕民坊

數據表參見: UN-E305aR-1

*注意:
螺絲鑽平頭孔事宜, 請留意M5及3/16"螺
沉頭 (90° X Ø10), 供修螺絲后即膠用

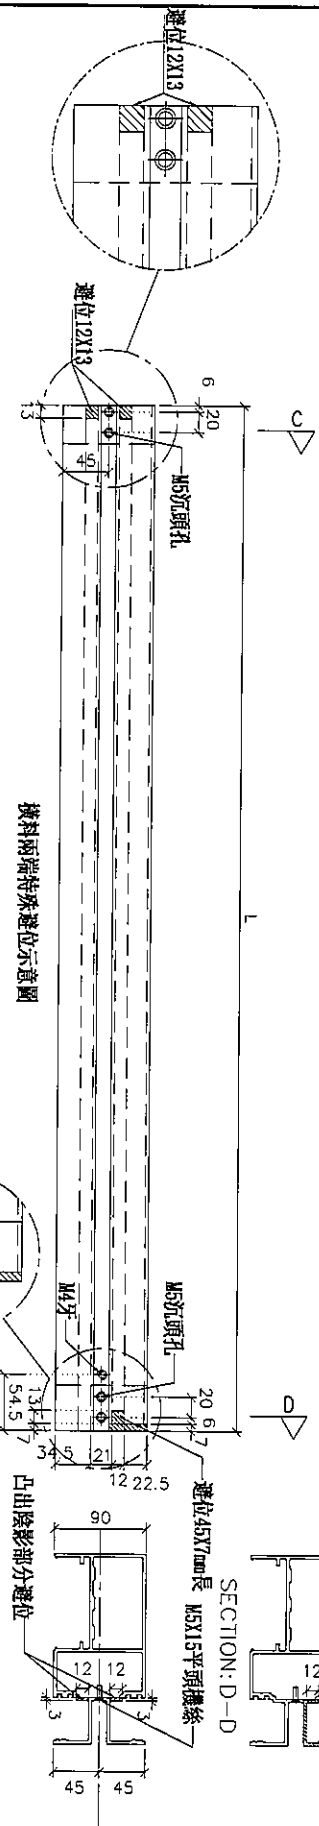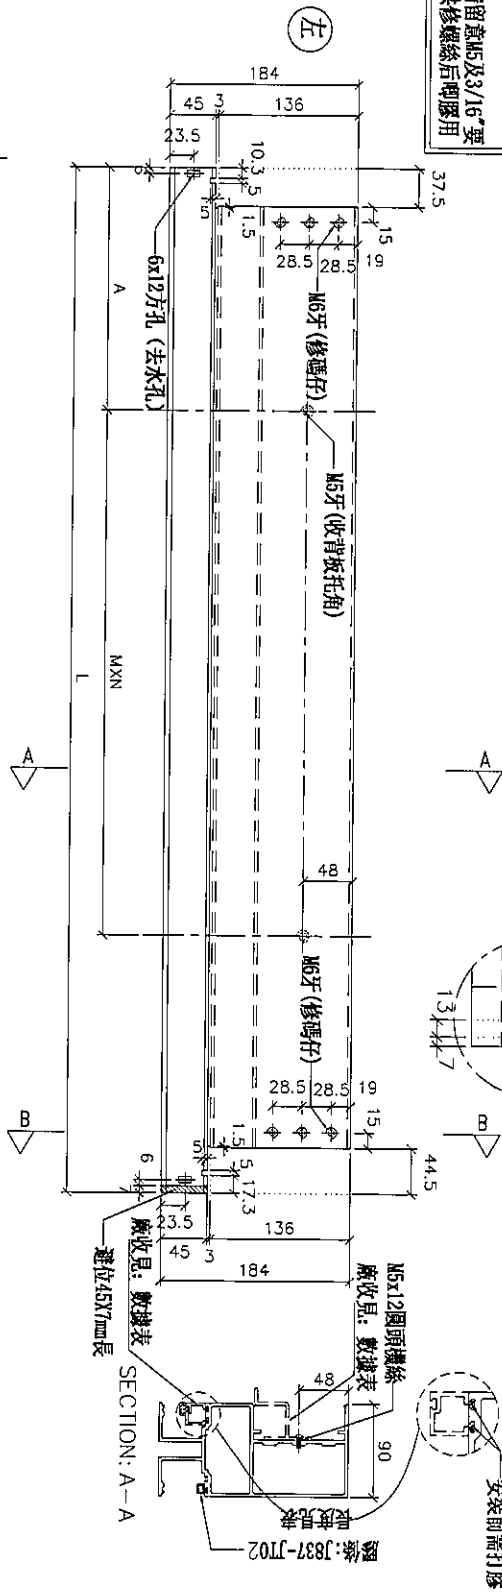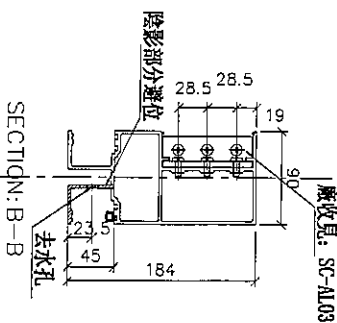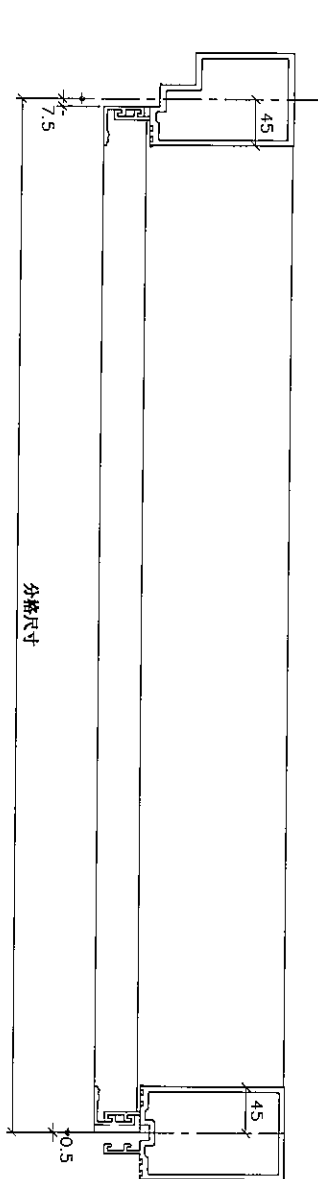

名稱	雙梗橫料 (外凸)	制圖	陳俊賢	2019.07.21	修改	
材料	X85552	復核	謝永林	2019.08.01	日期	
顏色	EC-DG-S332054 (3塗)	批准	Jason		圖號	UN-E305aR

拆圖參見: UN-E305aR



美特鋁質 有限公司
MIDI Aluminium Fabricator Ltd.

工程號 J-837 地盤 觀塘裕民坊

物料編號	L	數量	M	X	N	EQ	分格尺寸	使用位置	廠收窗框托角編號	廠收單玻插線編號	樓層
UN-E305aR	1134.5	2	300	X	3	113.75	1142.5	T3CW-E-1	UN-HT305a	UN-EH305R	51F,52F
UN-E307aR	1109.5	2	300	X	3	101.25	1117.5	T3CW-M-1	UN-HT307a	UN-EH307R	51F,52F
UN-E317aR	1552	2	260	X	5	122.5	1560	T3CW-B-1	UN-HT317a	UN-EH317R	51F,52F
UN-E320aR	1134.5	2	300	X	3	113.75	1142.5	T3CW-A-1	UN-HT320a	UN-EH320R	51F,52F
UN-E321aR	1227	2	250	X	4	110	1235	T3CW-F-2	UN-HT321a	UN-EH321R	51F,52F

名稱	雙梗橫料 (外凸)	制圖	陳俊賢	2019.07.21	修改			
材料	X85552	復核	謝永林	2019.08.01	日期			
顏色	EC-DG-S332054 (3塗)	批准	Jason		圖號	UN-E305aR-1		






J-837

地盤

觀塘裕民坊

數據表參見： UN-E314W-1

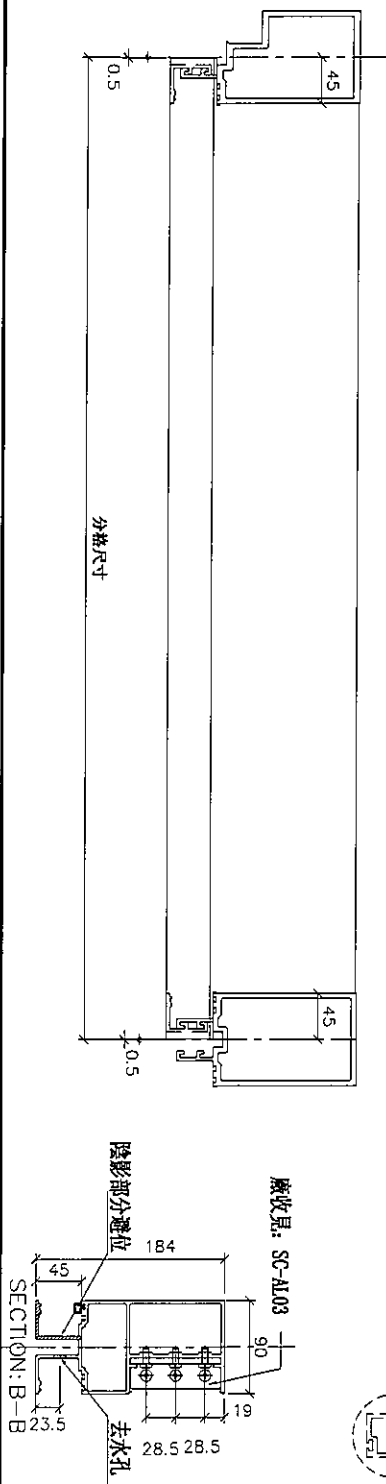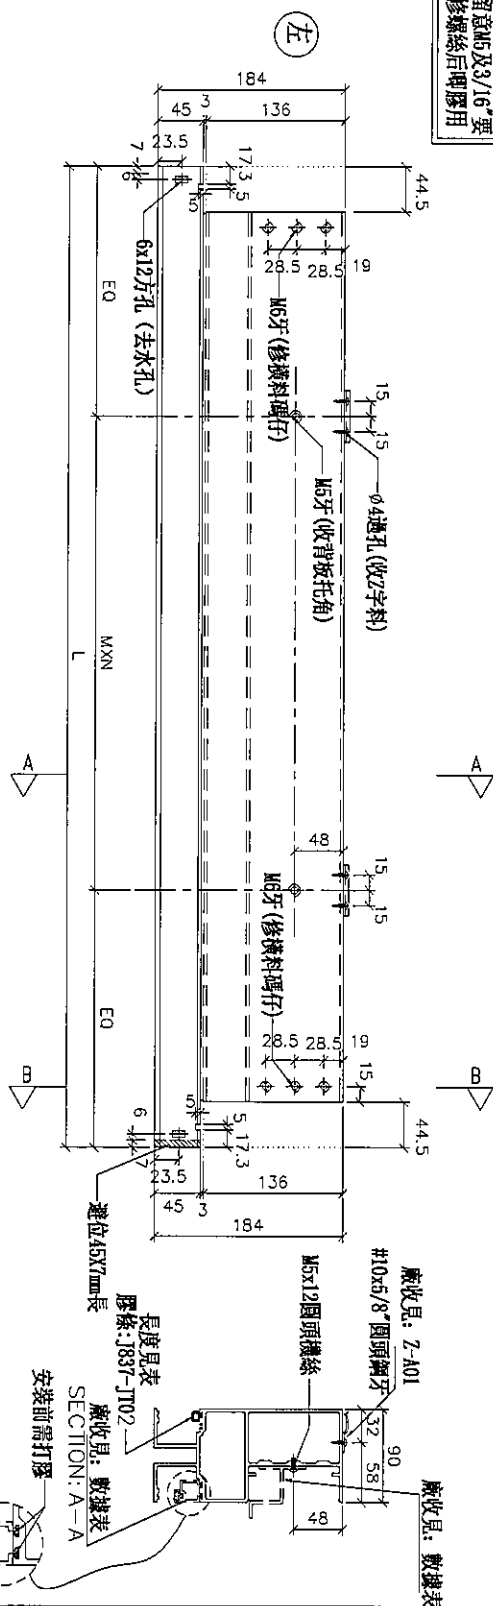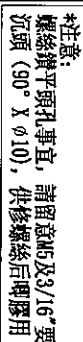

名稱	雙梗橫料（外凸）	制圖	陳俊賢	2019.07.21	修改		
材料	X85552	復核	謝永林	2019.08.01	日期		
顏色	EC-DG-S332054（3塗）	批准	Jason		圖號	UN-E314W	

拆圖參見: UN-E314W

物料編號	L	數量	M	X	N	BQ	分格尺寸	使用位置	廠收背板托角編號	廠收單玻插線編號	樓層
UN-E314W	1116.5	2	300	X	3	108.25	1117.5	T3CW-C-2	UN-HT314	UN-EH314aW	51F,52F
UN-E322W	1309	2	250	X	4	154.5	1310	T3CW-F-2	UN-HT322	UN-EH322aW	51F,52F



美特鋁質 有限公司
MIDI Aluminium Fabricator Ltd.

工程號	J-837	地盤	觀塘裕民坊

名稱	雙梗橫料 (外凸)	制圖	陳俊賢	2019.07.21	修改			
材料	X85552	復核	謝永林	2019.08.01	日期			
顏色	EC-DG-S332054 (3塗)	批准	Jason		圖號	UN-E314W-1		



美特鋁質有限公司
MIDI Aluminium Fabricator Ltd.


工程號

J-837



地盤

觀塘裕民坊

數據表參見: UN-E314aW-1

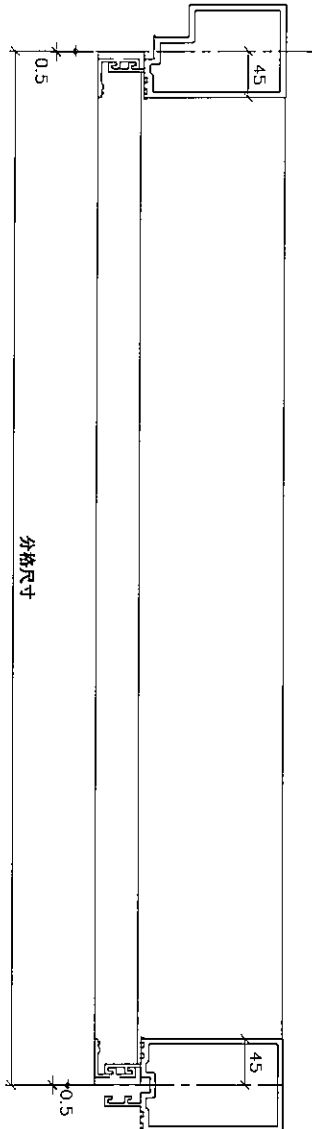

分格尺寸

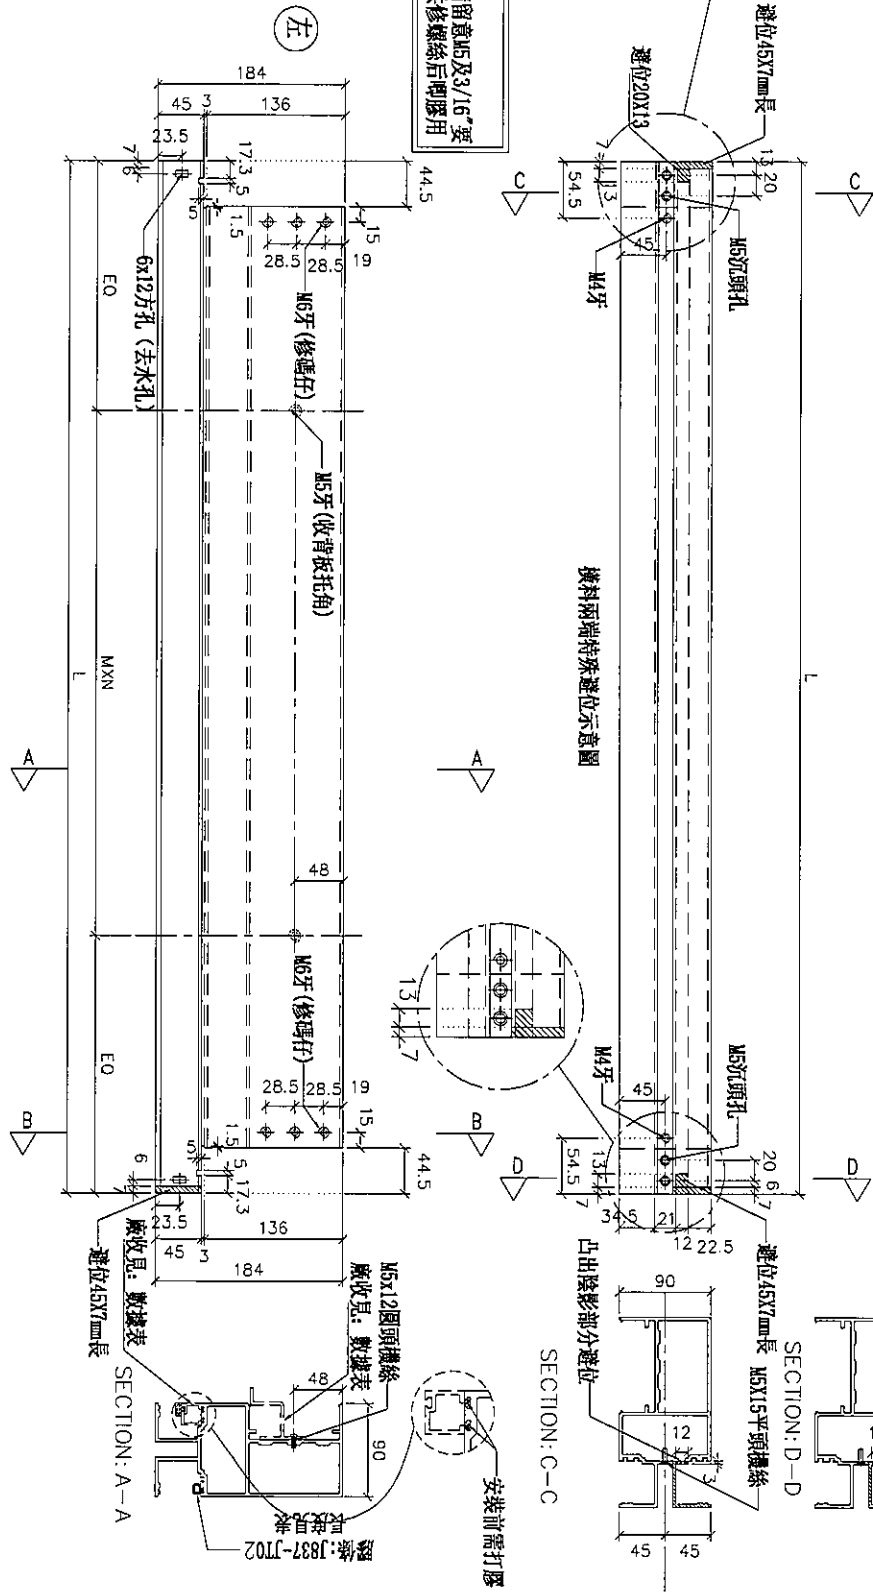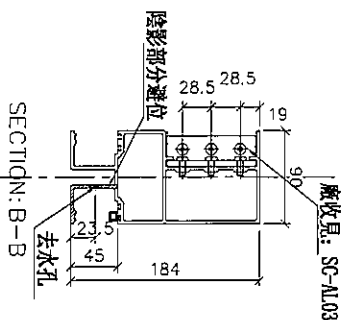

注意:
螺絲鑽平頭孔事宜, 請留意M5及3/16"螺
沉頭 (90° X Ø10), 供修螺絲后啣膠用

螺絲鑽平頭孔事宜

SECTION: C-C

SECTION: D-D

名稱	雙梗橫料 (外凸)	制圖	陳俊賢	2019.07.21	修改	
材料	X85552	復核	謝永林	2019.08.01	日期	
顏色	EC-DG-S332054 (3塗)	批准	Jason		圖號	UN-E314aW



J-837

觀塘裕民坊

拆圖參見： UN-E314aW

見: UN-E314aW

物料編號												L	數量	M	X	N	EQ	分格尺寸	使用位置	廠收背板托角編號	廠收單玻璃插線編號	樓層
UN-E314aW												1116.5	2	300	X	3	108.25	1117.5	T3CW-C-2	UN-HT314a	UN-EH314W	51F,52F
UN-E322aW												1309	2	250	X	4	154.5	1310	T3CW-F-2	UN-HT322a	UN-EH322W	51F,52F

名稱	雙梗橫料 (外凸)			制圖	陳俊賢	2019.07.21	修改			
材料	X85552			復核	謝永林	2019.08.01	日期			
顏色	EC-DG-S332054 (3塗)			批准	Jason		圖號	UN-E314aW-1		



美特鋁質 有限公司
MIDI Aluminium Fabricator Ltd.


工程號

J-837

地盤

觀塘裕民坊

物料編號	L	數量	M	X	N	EQ	分格尺寸	使用位置	廠收背板托角編號	廠收單玻插線編號	樓層
UN-E314bW	1116.5	2	300	X	3	108.25	1117.5	T3CW-C-2	UN-HT314a	UN-EH314W	52F
UN-E322bW	1309	2	250	X	4	154.5	1310	T3CW-F-2	UN-HT322a	UN-EH322W	52F

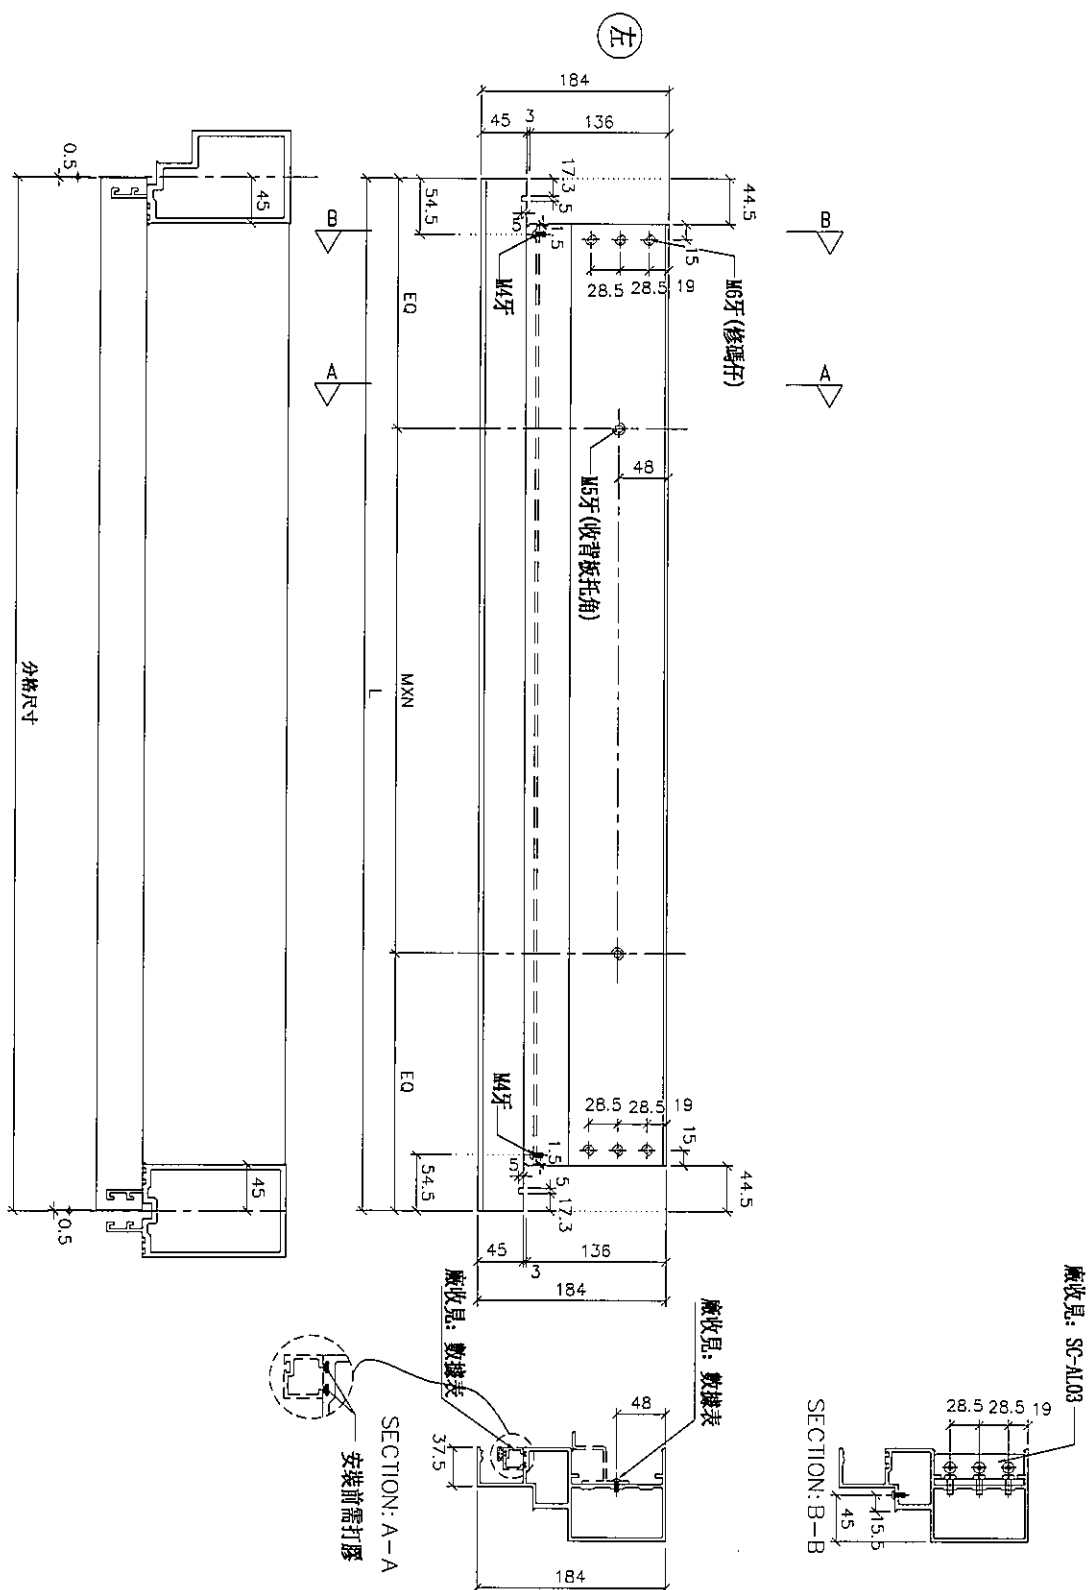

名稱	生梗橫料	制圖	陳俊賢	2019.07.21	修改		
材料	X85553	復核	謝永林	2019.04.16	日期		
顏色	EC-DG-S332054 (3塗)	批准	Jason		圖號	UN-E314bW	




J-837




地盤

觀塘裕民坊

***注意:**
螺絲鑽平頭孔事宜, 請留意M5及3/16"型
沉頭 (90° X ϕ 10), 供修螺絲后啤膠用

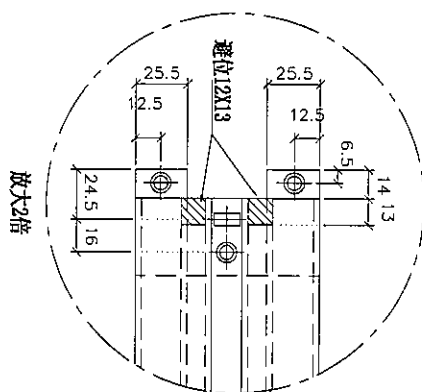

數據表參見： UN-L01b-1

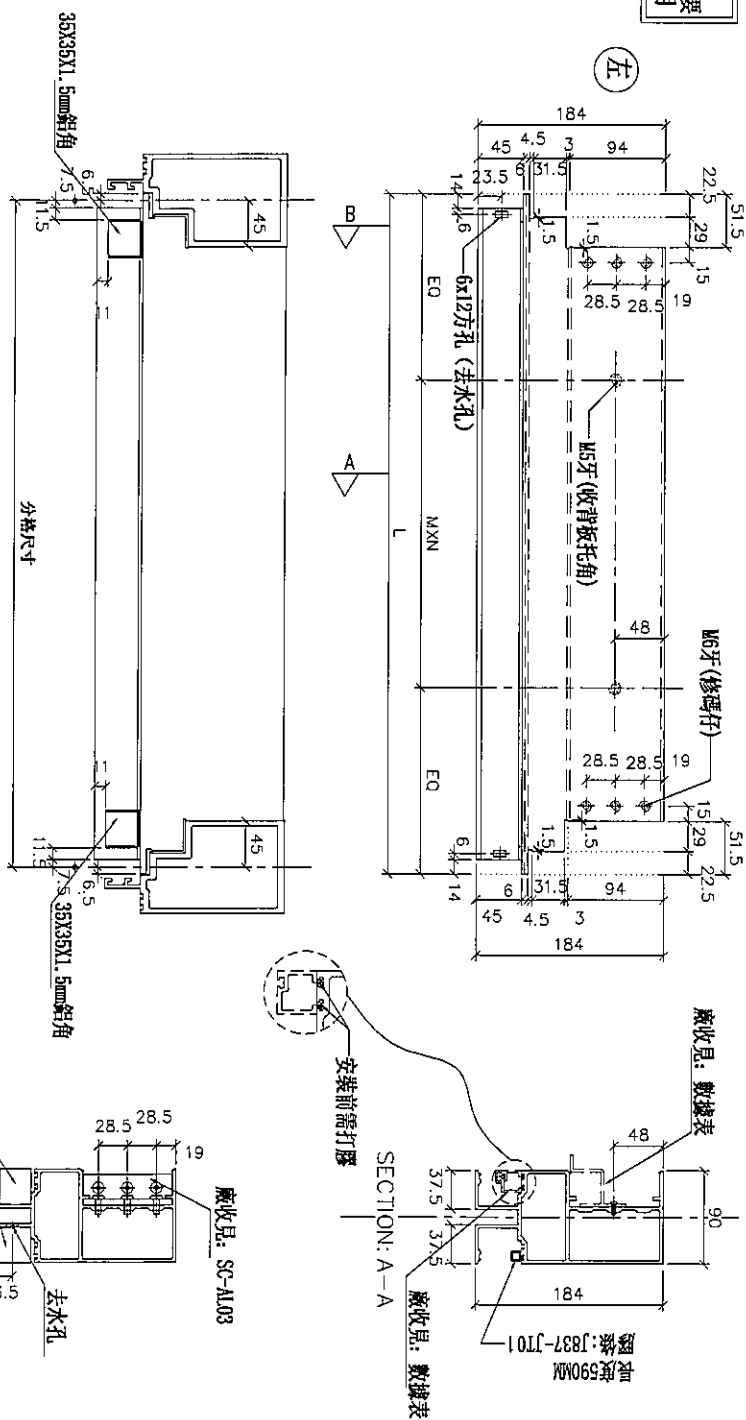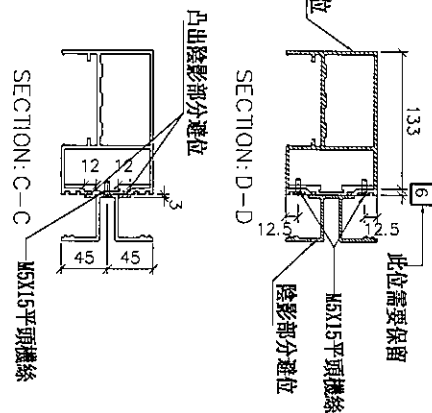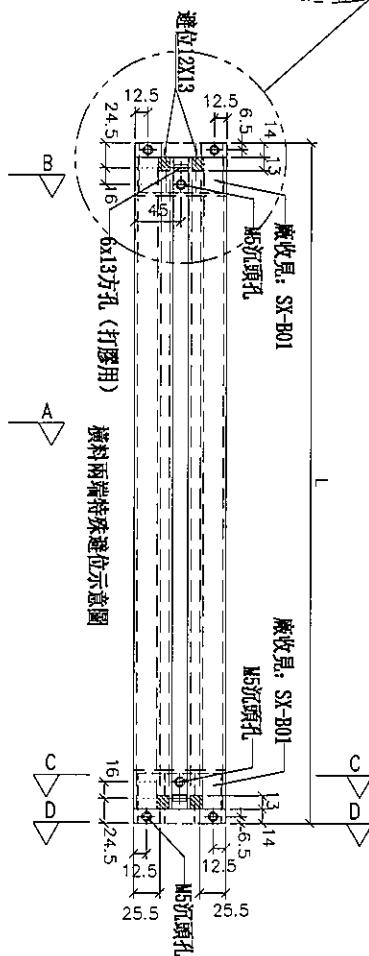

名稱	雙梗橫料 (外凸)	制圖	陳俊賢	2019.07.21	修改			
材料	X85552	復核	謝永林	2019.08.01	日期			
顏色	EC-DG-S332054 (3塗)	批準	Jason		圖號	UN-L01b		



美特鋁質 有限公司
MIDI Aluminium Fabricator Ltd.

工程號 J-837 地盤 觀塘裕民坊

拆圖參見: UN-L01b

物料編號	L	數量	M	X	N	EQ	分格尺寸	使用位置	廠收荷板托角編號	廠收單玻插線編號	樓層
UN-L01b	663	2	300	X	1	181.5	650	T3CW-M-2	UN-HT1a	UN-HM1	51F,52F
	663	1	300	X	1	181.5	650	T3CW-K-2	UN-HT1a	UN-HM1	51F
	663	2	300	X	1	181.5	650	T3CW-B-2	UN-HT1a	UN-HM1	51F,52F
合計:	5										


名稱	雙梗橫料 (外凸)	制圖	陳俊賢	2019.07.21	修改			
材料	X85552	復核	謝永林	2019.08.01	日期			
顏色	EC-DG-S332054 (3塗)	批準	Jason		圖號	UN-L01b-1		







J-837

地盤

觀塘裕民坊

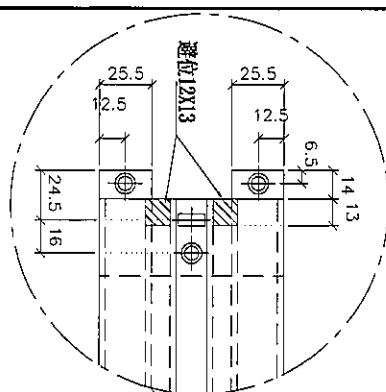[illegible]

*注意：
螺絲鑽平頭孔事宜，請留意M5及3/16"要
沉頭（90° X ϕ 10），供修螺絲后唧膠用



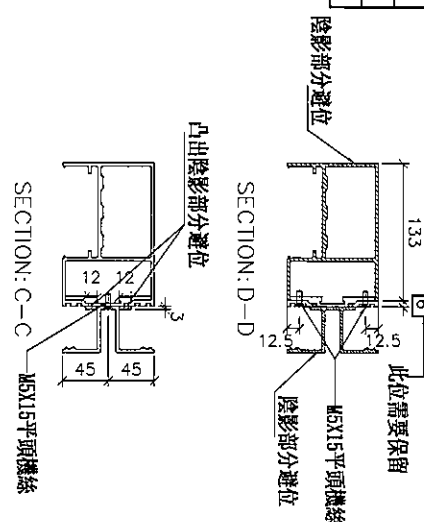
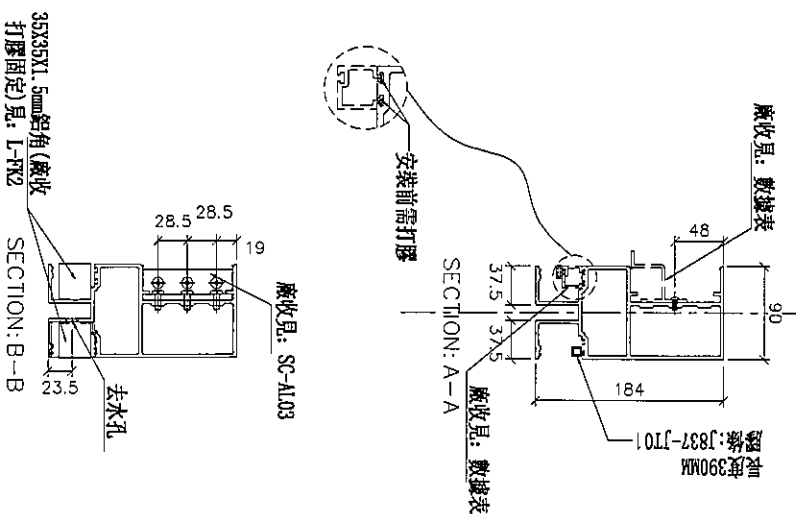
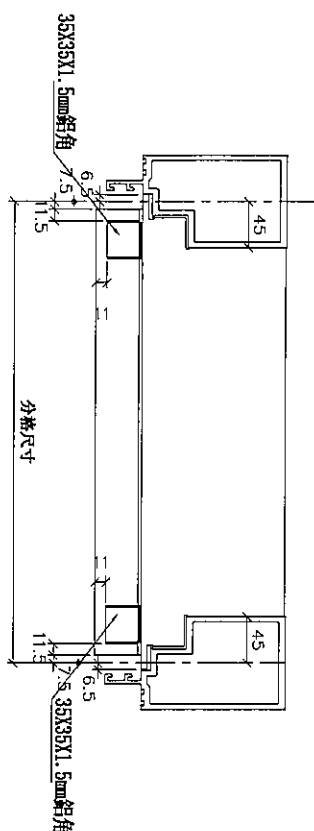
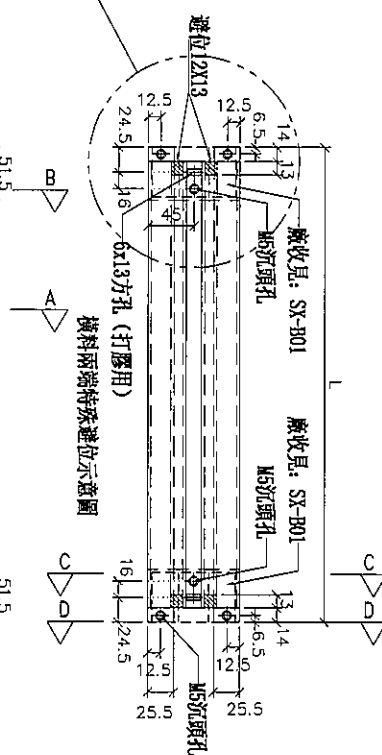


名稱	雙梗橫料 (外凸)	制圖	陳俊賢	2019.07.21	修改			
材料	X85552	復核	謝永林	2019.08.01	日期			
顏色	EC-DG-S332054 (3塗)	批准	Jason		圖號	UN-L02b		



觀塘裕民坊

***注意:**
螺絲鑽平頭孔事宜, 請留意M5及3/16"要
沉頭(90° X ϕ 10), 供修螺絲后呷膠用

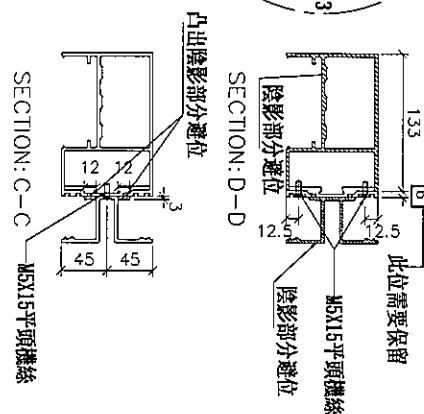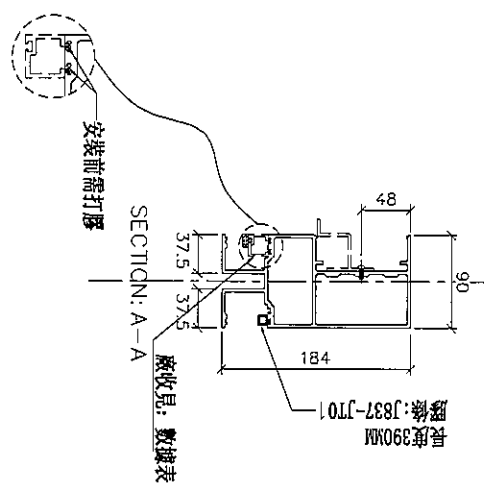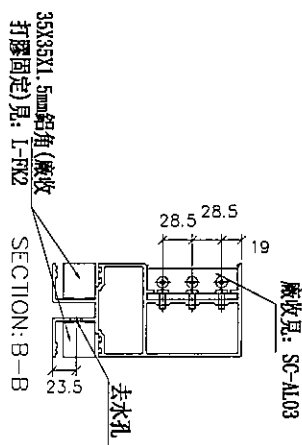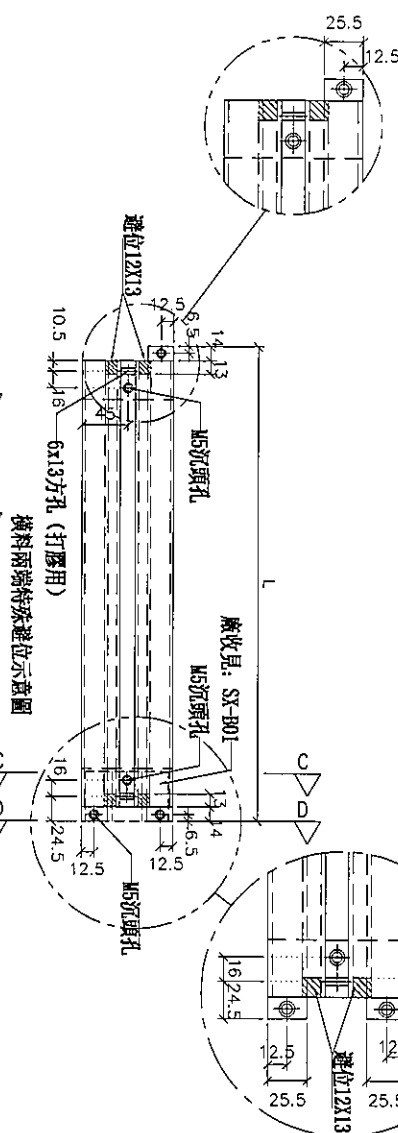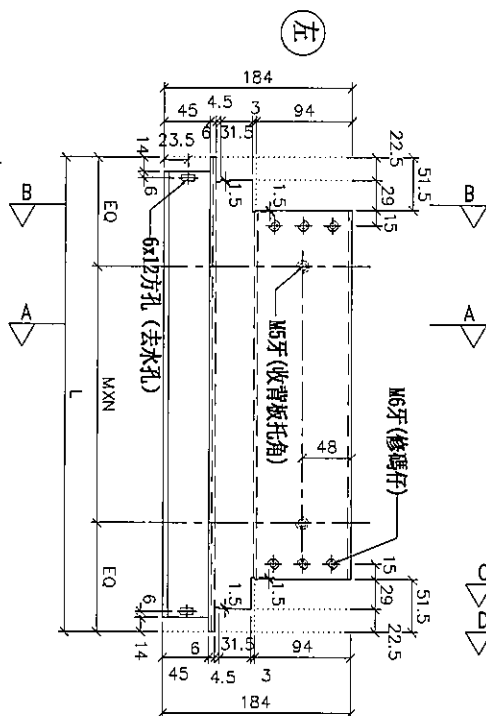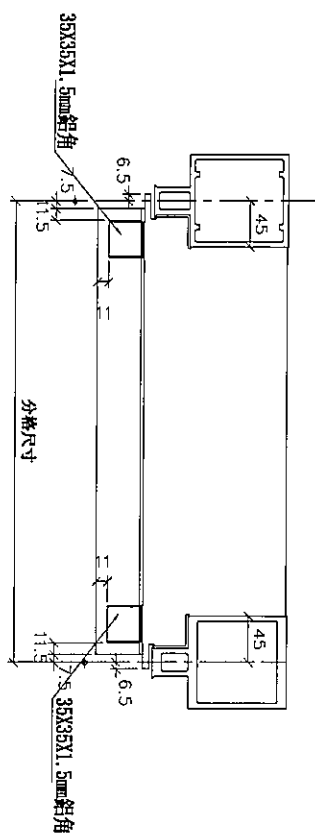

名稱	雙梗橫料（外凸）	制圖	陳俊賢	2019.07.21	修改		
材料	X85552	復核	謝永林	2019.08.01	日期		
顏色	EC-DG-S332054（3塗）	批准	Jason		圖號	UN-L02bS	



美特鋁質有限公司
MIDI Aluminium Fabricator Ltd.

工程號


J-837

地盤

觀塘裕民坊


*注意:
螺絲鑽平頭孔事宜, 請留意M5及3/16"要
沉頭 (90° X Ø10), 供修螺絲后則膠用

數據表參見: UN-R01b-1

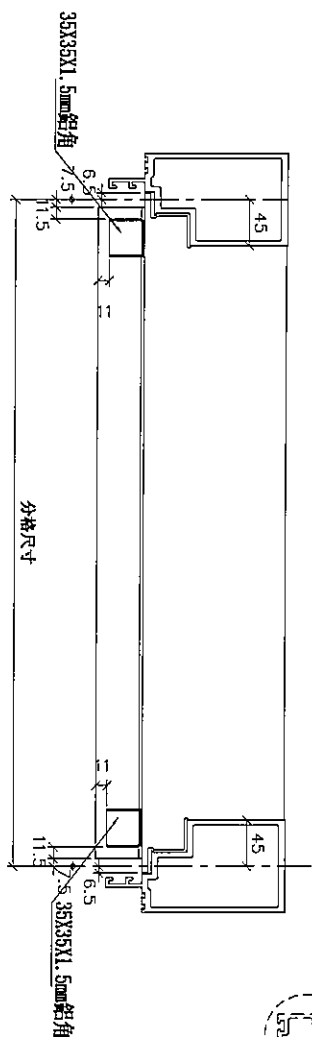


35X35X1.5mm鋁角 (廠收
打膠固定) 見: I-102

SECTION: B-B

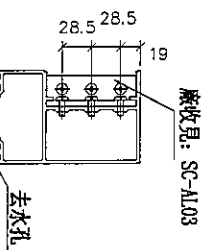


廠收見: SC-AL03

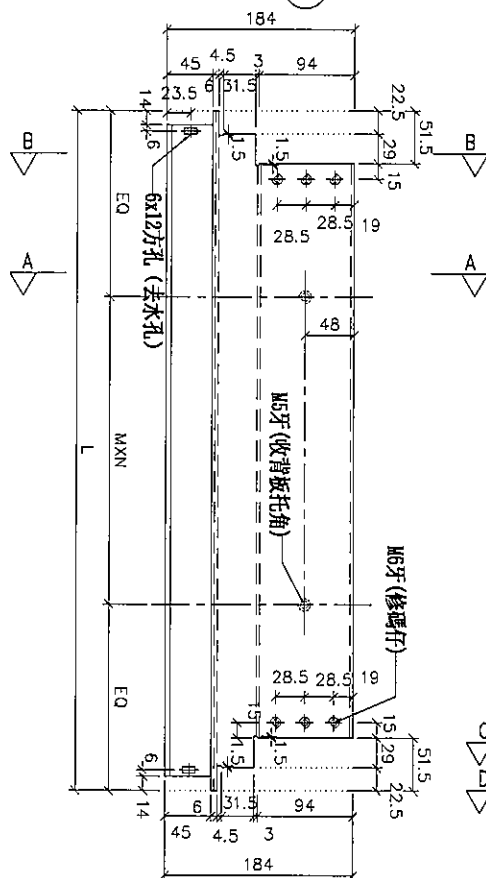


安裝前需打膠


SECTION: A-A

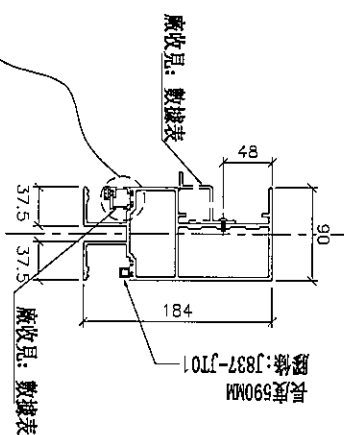


廠收見: 數據表

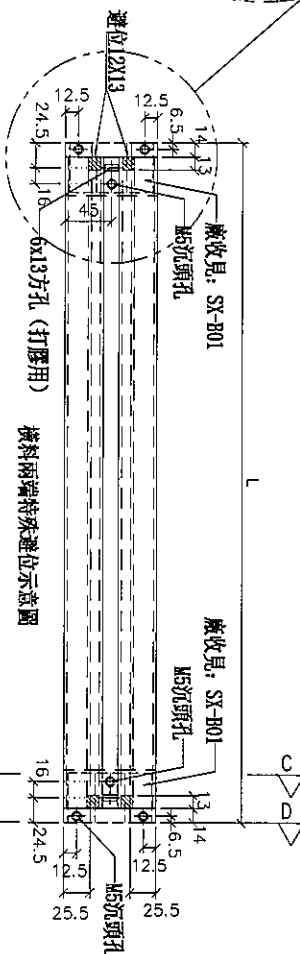

橫料兩端特殊建位示意圖

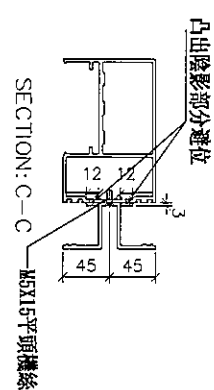

SECTION: C-C

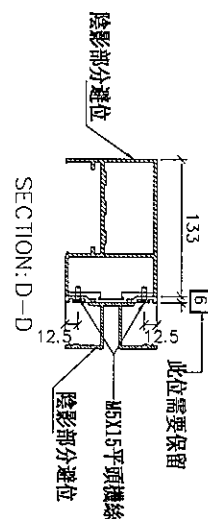

SECTION: D-D

名稱	雙梗橫料 (外凸)	制圖	陳俊賢	2019.07.21	修改	
材料	X85552	復核	謝永林	2019.08.01	日期	
顏色	EC-DG-S332054 (3塗)	批准	Jason		圖號	UN-R01b

拆圖參見: UN-R01b



美特鋁質 有限公司
MIDI Aluminium Fabricator Ltd.

工程號 J-837 地盤 觀塘裕民坊

物料編號	L	數量	M	X	N	EQ	分格尺寸	使用位置	廠收背板托角編號	廠收單玻璃編號	樓層
UN-R01b	663	2	300	X	1	181.5	650	T3CW-E-1	UN-HT1a	UN-HM1	51F,52F
	663	2	300	X	1	181.5	650	T3CW-L-2	UN-HT1a	UN-HM1	51F,52F
	663	2	300	X	1	181.5	650	T3CW-L-1	UN-HT1a	UN-HM1	51F,52F
	663	2	300	X	1	181.5	650	T3CW-C-1	UN-HT1a	UN-HM1	51F,52F
	663	2	300	X	1	181.5	650	T3CW-A-1	UN-HT1a	UN-HM1	51F,52F
合計:		10									

名稱	雙梗橫料 (外凸)	制圖	陳俊賢	2019. 07. 21	修改			
材料	X85552	復核	謝永林	2019. 08. 01	日期			
顏色	EC-DG-S332054 (3塗)	批准	Jason		圖號	UN-R01b-1		




J-837









地盤

觀塘裕民坊

***注意:** 螺絲鑽平頭孔事宜, 請留意M5及3/16"型沉頭 (90° X ϕ 10), 供修螺絲后膠膠用

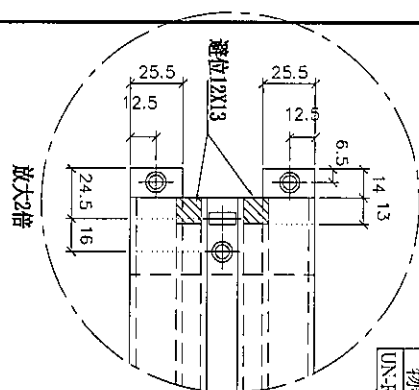

物料編號	L	數量	M	X	N	BQ	分格尺寸	使用位置	物料存放位置編號	物料存放庫房編號	樓層
UN-F01b5	663	2	300	X	1	181.5	650	TKCVC-A-1	UN-H11a	UN-FM1	5/F,52F

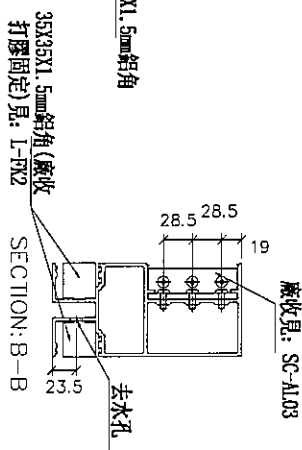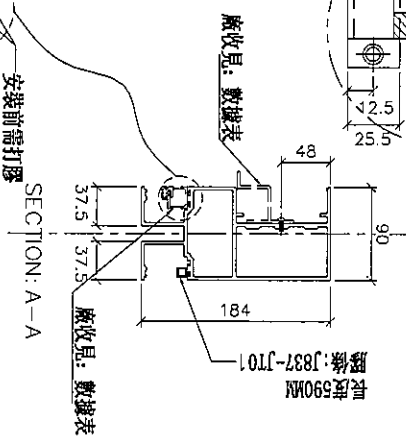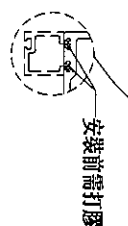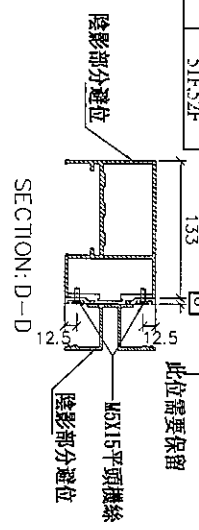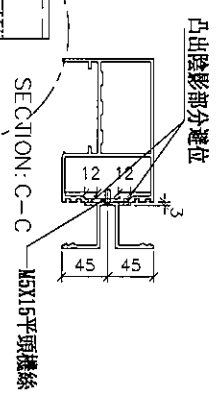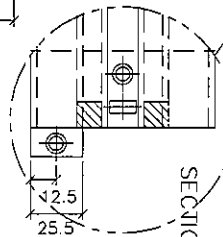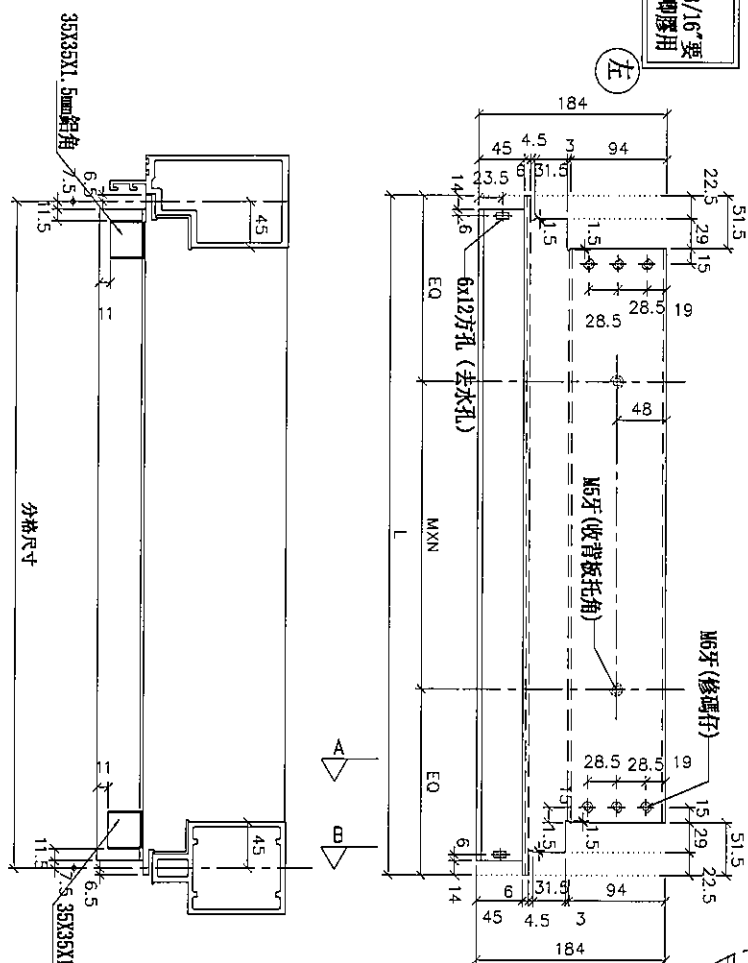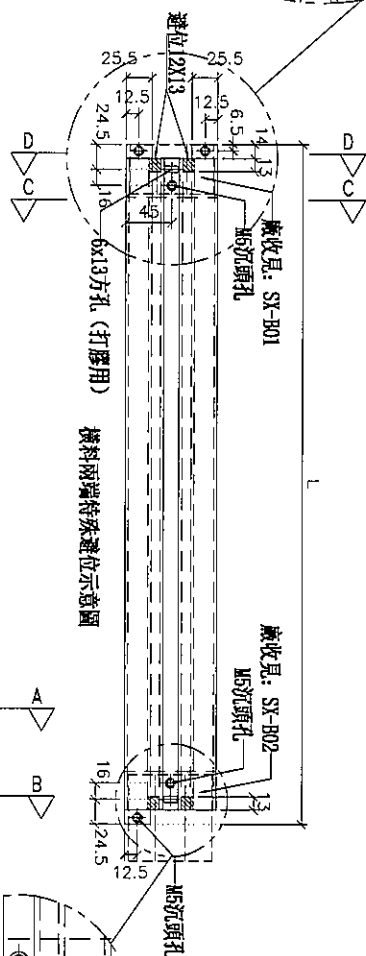







名稱	雙梗橫料 (外凸)	制圖	陳俊賢	2019.07.21	修改			
材料	X85552	復核	謝永林	2019.08.01	日期			
顏色	EC-DG-S332054 (3塗)	批准	Jason		圖號	UN-R01bS		



美特鋁質有限公司
MIDI Aluminium Fabricator Ltd.

工程號 J-837 地盤 觀塘裕民坊

*注意:
螺絲鑽平頭孔事宜, 請留意M5及3/16"要
沉頭 (90° X ϕ 10), 供修螺絲後凹膠用

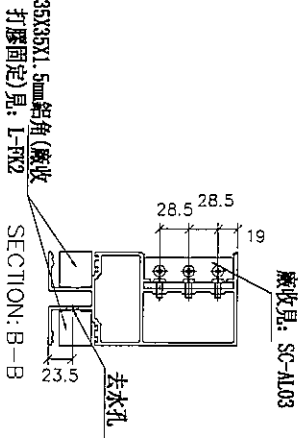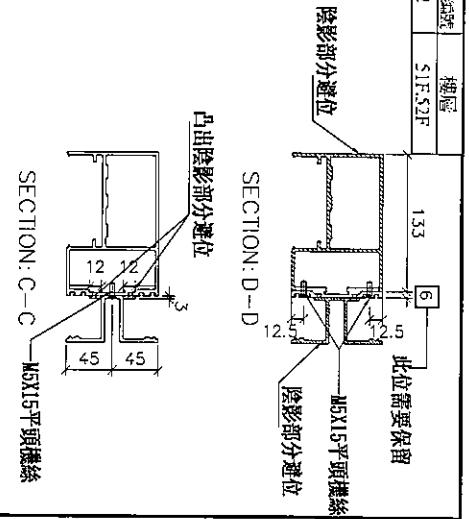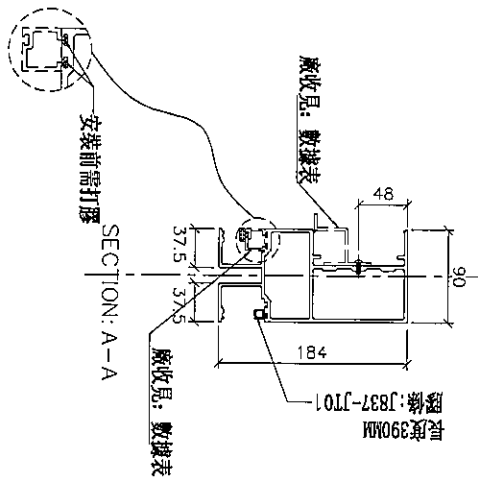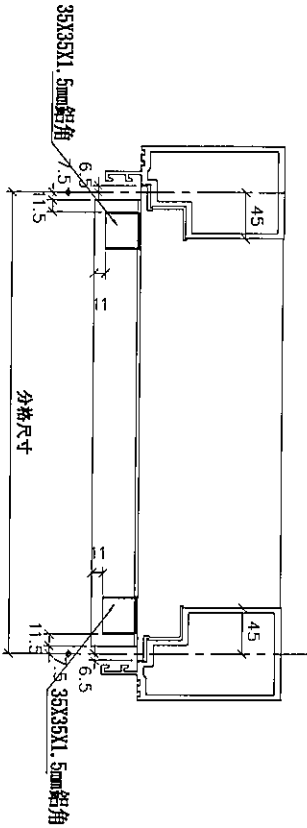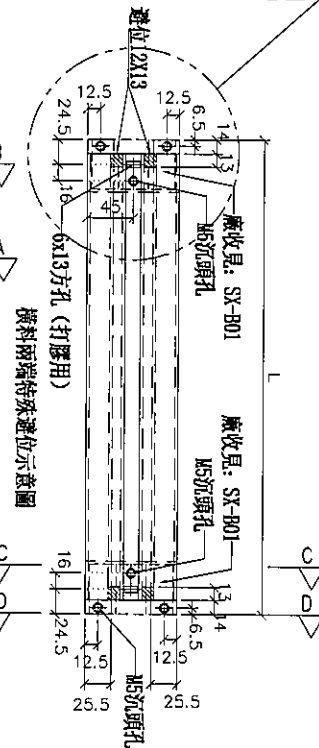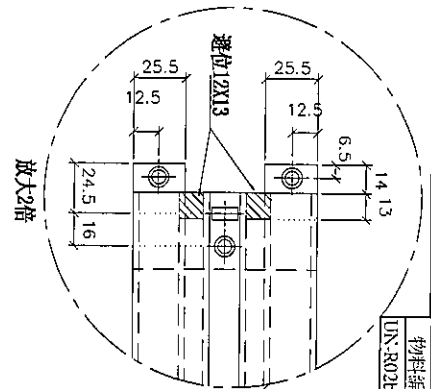

名稱	雙梗橫料 (外凸)	制圖	陳俊賢	2019.07.21	修改	
材料	X85552	復核	謝永林	2019.08.01	日期	
顏色	EC-DG-S332054 (3塗)	批准	Jason		圖號	UN-R02b

拆圖參見: UN-EL01bR

物料編號	L	數量	M	X	N	EQ	分格尺寸	使用位置	廠收背板托角編號	廠收單玻插線編號	樓層
UN-EL01bR	656	2	300	X	1	181.5	650	T3CW-H-3	UN-HT1a	UN-EH1	51F,52F
	656	2	300	X	1	181.5	650	T3CW-B-2	UN-HT1a	UN-EH1	51F,52F

 美特鋁質 有限公司 MIDI Aluminium Fabricator Ltd.			
工程號	J-837	地盤	觀塘裕民坊

名稱	雙梗橫料 (外凸)	制圖	陳俊賢	2019. 07. 21	修改			
材料	X85552	復核	謝永林	2019. 08. 01	日期			
顏色	EC-DG-S332054 (3塗)	批準			圖號	UN-EL01bR-1		




J-837


地盤

觀塘裕民坊

*注意：
螺絲鑽平頭孔事宜，請留意M5及3/16"要
沉頭（90° X ϕ 10），供修螺絲后唧膠用

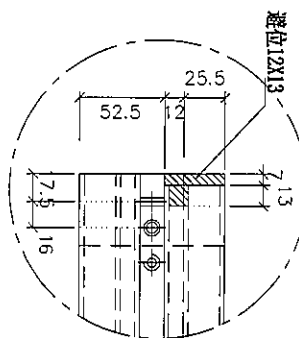

數據表參見：UN-EL01bS-1

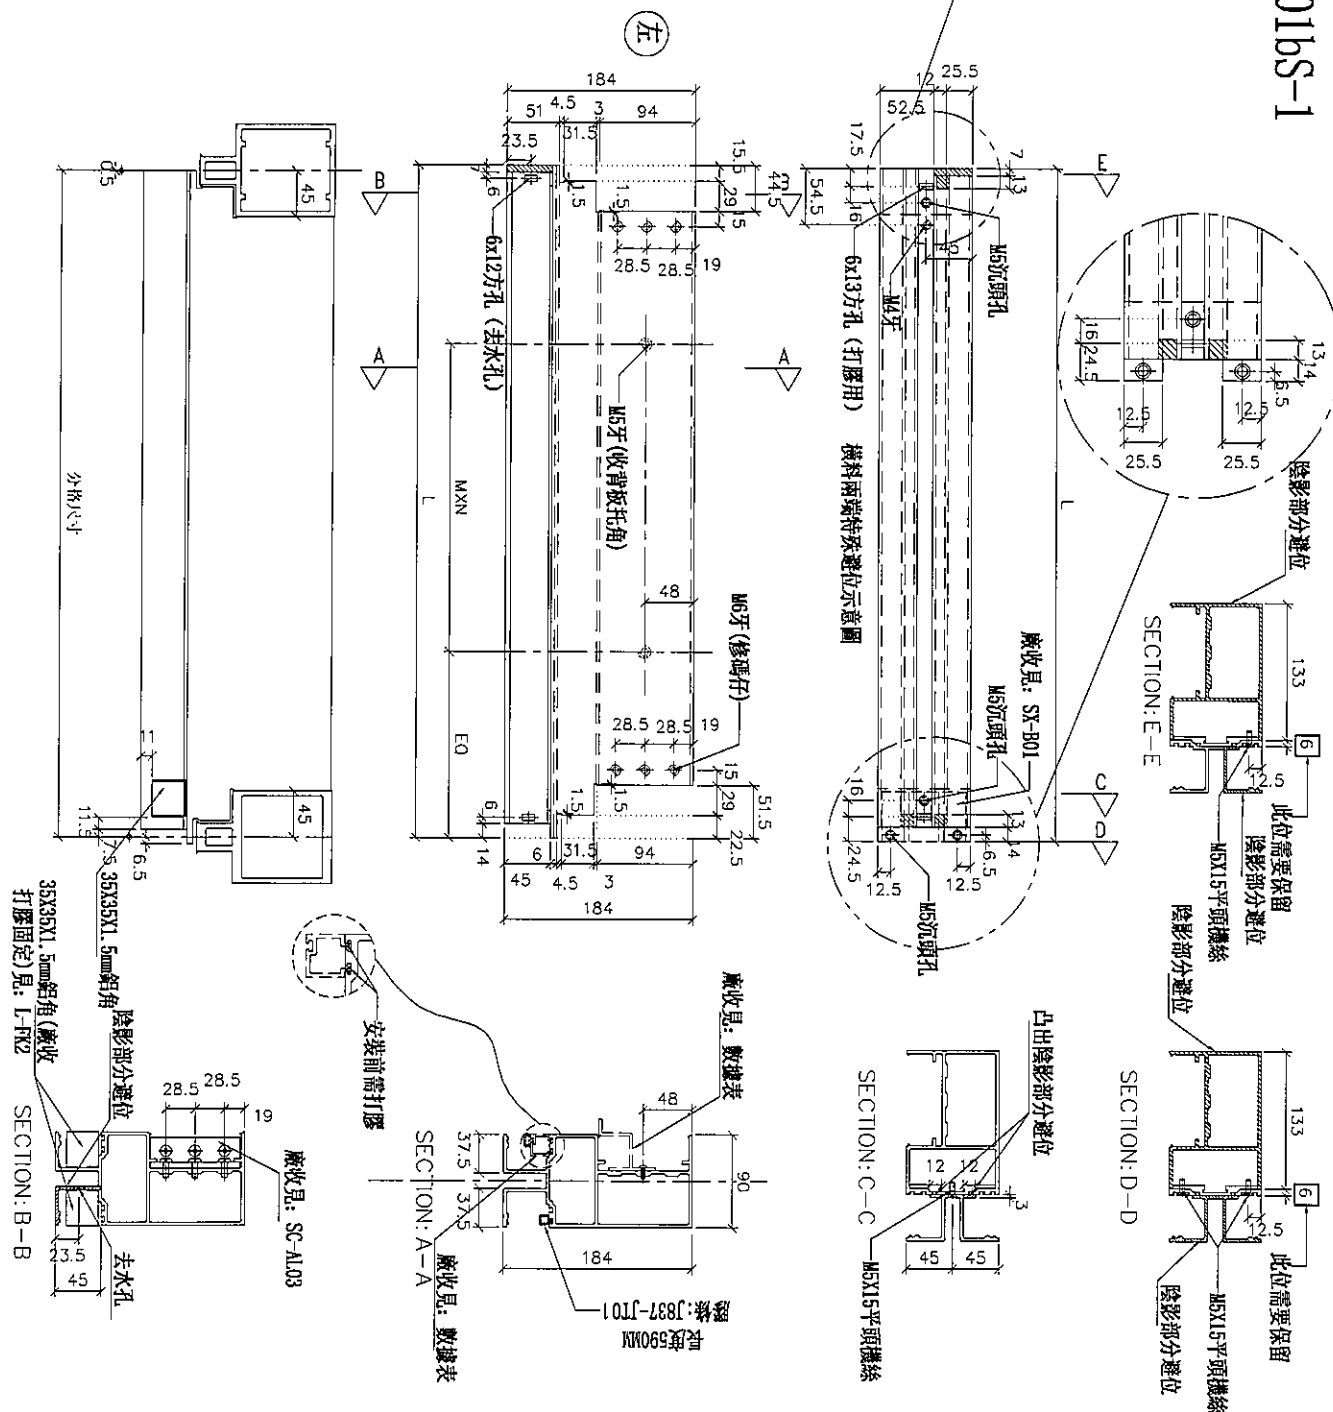

名稱	雙梗橫料 (外凸)	制圖	陳俊賢	2019. 07. 21	修改		
材料	X85552	復核	謝永林	2019. 08. 01	日期		
顏色	EC-DG-S332054 (3塗)	批准	Jason		圖號	UN-EL01bS	

拆圖參見：UN-EL01bS

物料編號	L	數量	M	X	N	EQ	分格尺寸	使用位置	廠收奇板托角編號	廠收單坡掛線編號	樓層
UN-EL01bS	656	2	300	X	1	181.5	650	T3CW-E-1	UN-HT1a	UN-EH1	51F,52F
	656	2	300	X	1	181.5	650	T3CW-B-2	UN-HT1a	UN-EH1	51F,52F

 美特鋁質 有限公司 MIDI Aluminium Fabricator Ltd.			
工程號	J-837	地盤	觀塘裕民坊

名稱	雙梗橫料（外凸）	制圖	陳俊賢	2019.07.21	修改			
材料	X85552	復核	謝永林	2019.08.01	日期			
顏色	EC-DG-S332054（3塗）	批准			圖號	UN-EL01bS-1		




J-837

地盤

觀塘裕民坊

***注意:**
螺絲鑽平頭孔事宜, 請留意M5及3/16"要
沉頭 (90° X ϕ 10), 供修螺絲后即膠用

UN-EL01bRS-1 數據表參見：

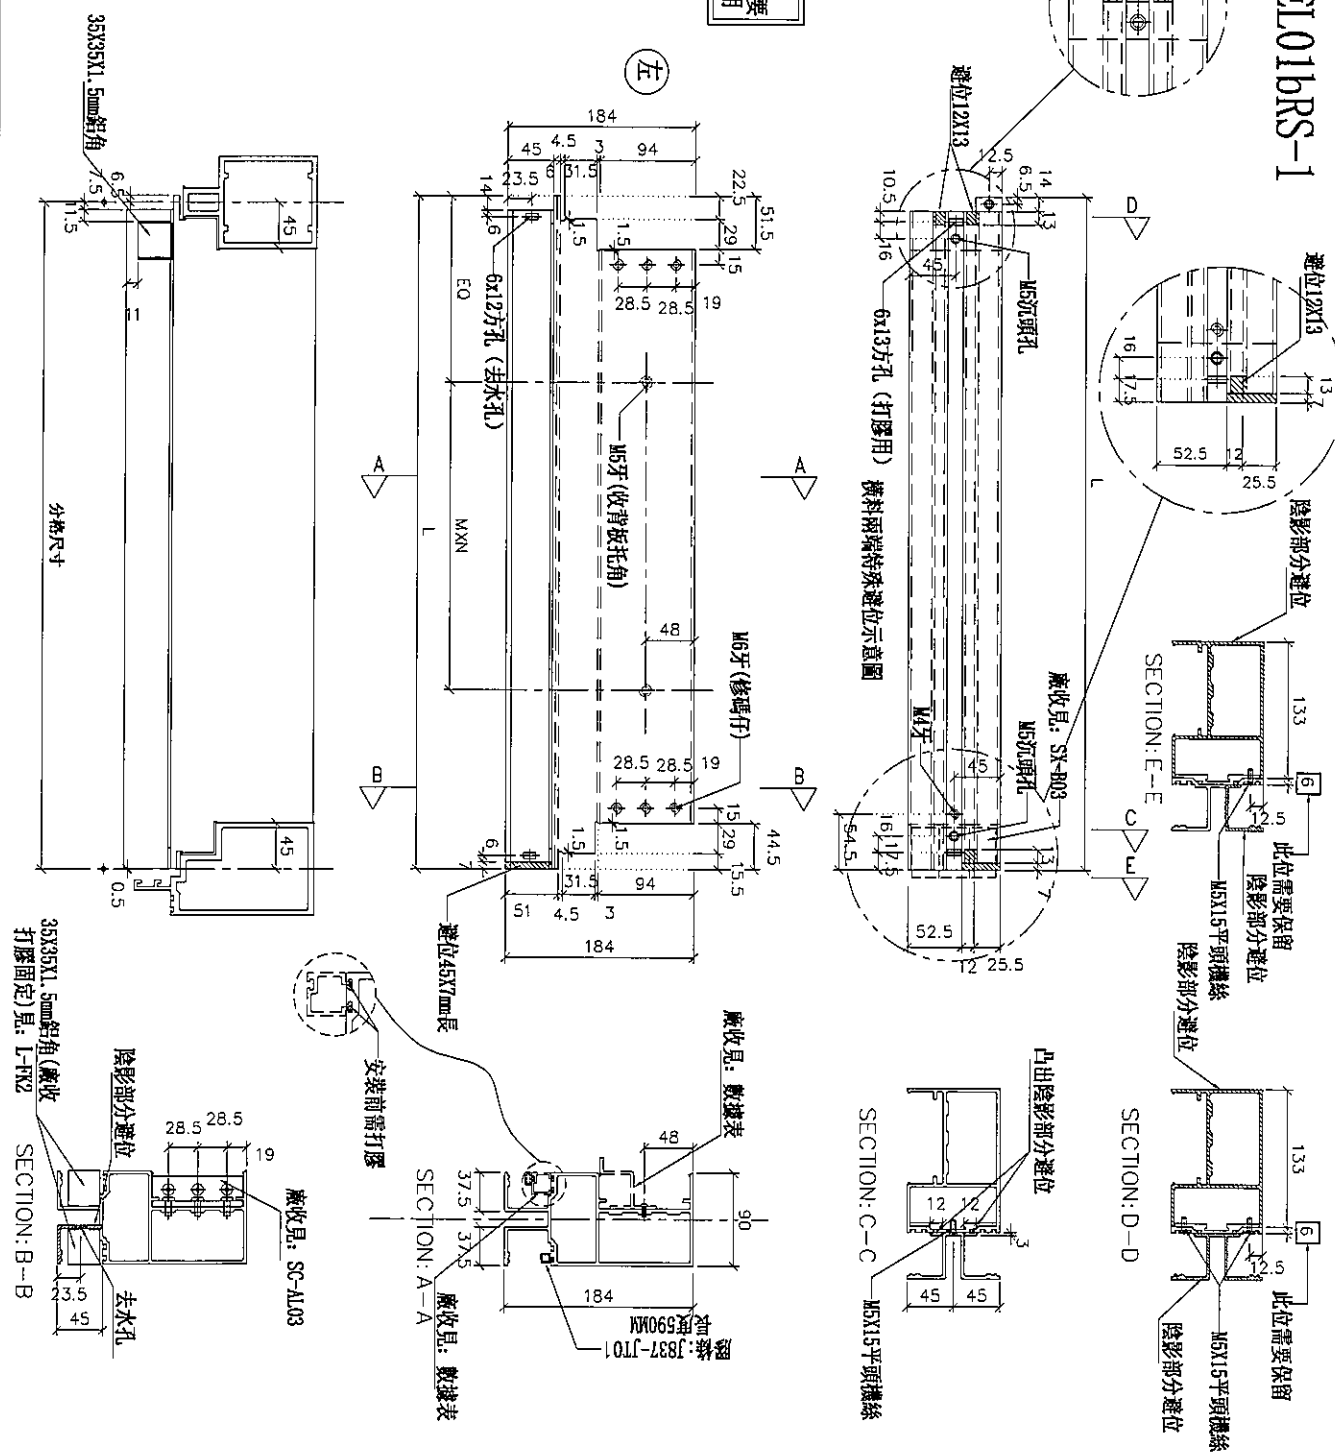

名稱	雙梗橫料 (外凸)	制圖	陳俊賢	2019.07.21	修改			
材料	X85552	復核	謝永林	2019.08.01	日期			
顏色	EC-DG-S332054 (3塗)	批准	Jason		圖號	UN-EL01bRS		



美特鋁質 有限公司
MIDI Aluminium Fabricator Ltd.

工程號	J-837	地盤	觀塘裕民坊

拆圖參見: UN-EL01bRS


物料編號	L	數量	M	X	N	EQ	分格尺寸	使用位置	廠收背板托角編號	廠收單玻璃插線編號	樓層
UN-EL01bRS	656	2	300	X	1	181.5	650	T3CW-A-1	UN-HT1a	UN-EH1	51F,52F

名稱	雙梗橫料 (外凸)	制圖	陳俊賢	2019.07.21	修改			
材料	X85552	復核	謝永林	2019.08.01	日期			
顏色	EC-DG-S332054 (3塗)	批准			圖號	UN-EL01bRS-1		




觀塘裕民坊

*注意：
螺絲鑽平頭孔事宜，請留意M5及3/16"要
沉頭（90° X ϕ 10），供修螺絲后呷膠用

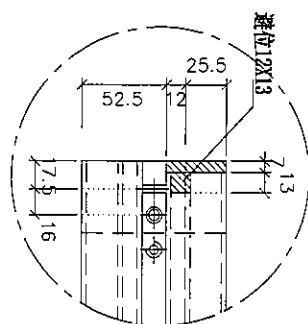

數據表參見： UN-EL02bS-1

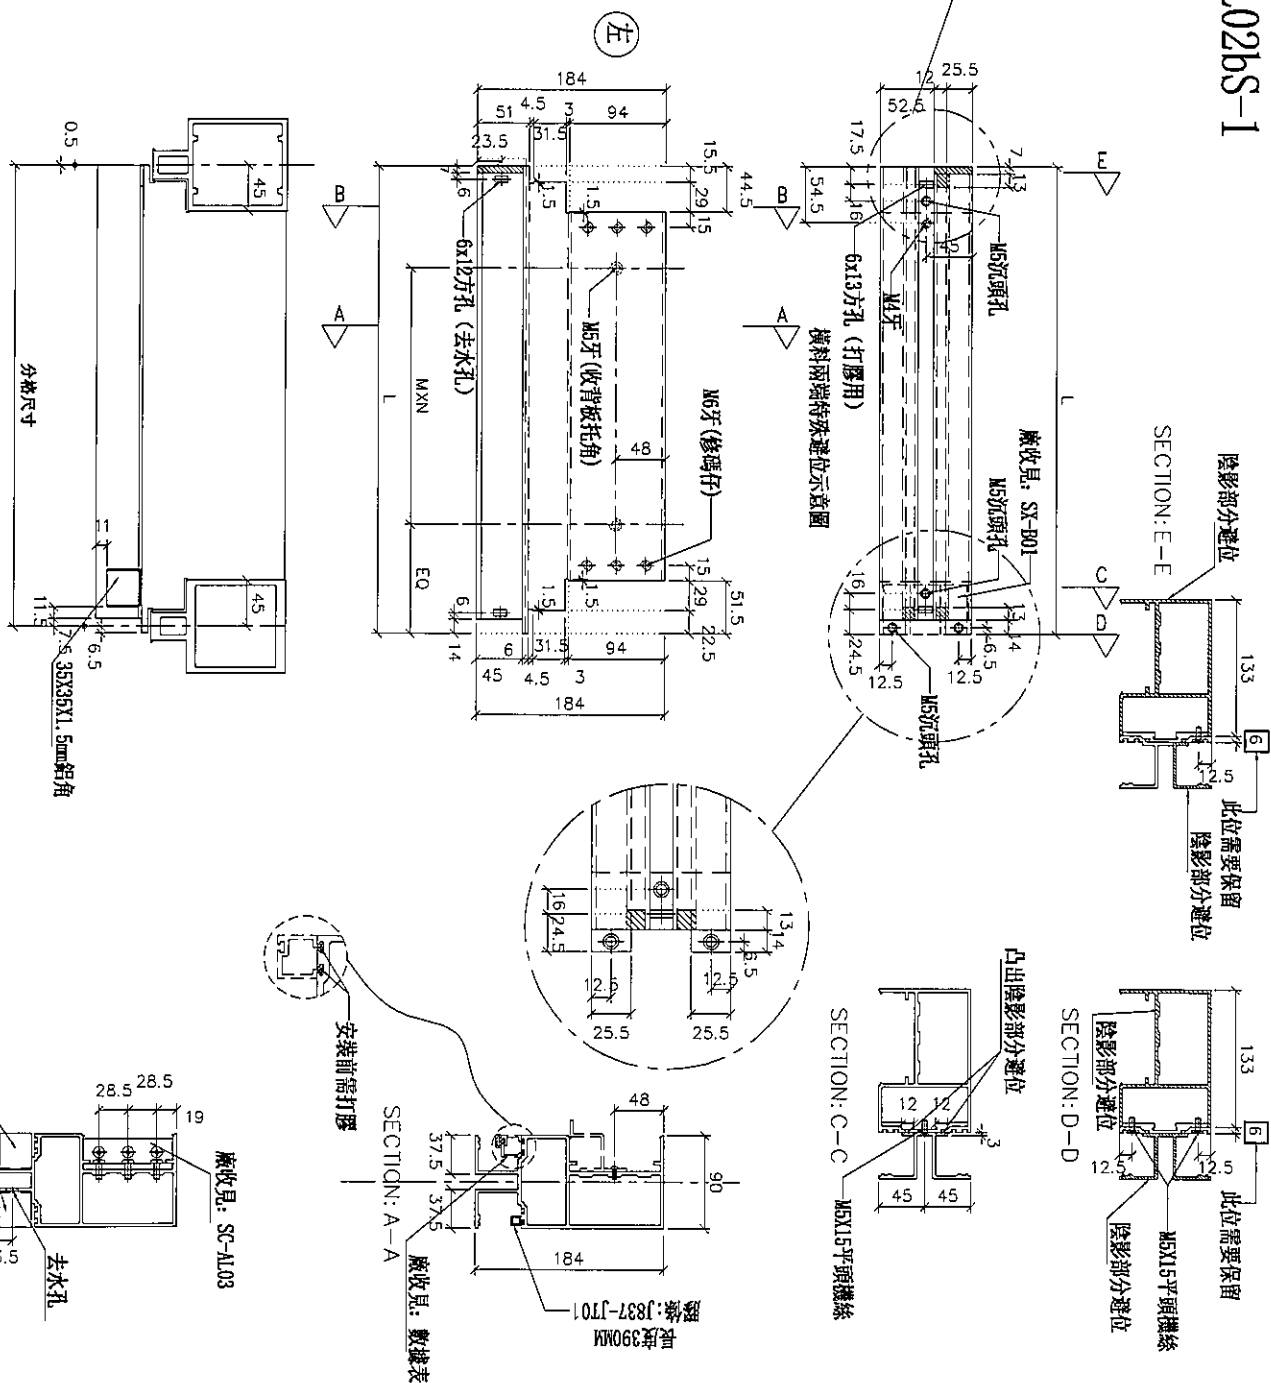

名稱	雙梗橫料 (外凸)	制圖	陳俊賢	2019.07.21	修改		
材料	X85552	復核	謝永林	2019.08.01	日期		
顏色	EC-DG-S332054 (3塗)	批准	Jason		圖號	UN-EL02bS	



美特鋁質 有限公司
MIDI Aluminium Fabricator Ltd.

工程號	J-837	地盤	觀塘裕民坊

拆圖參見: UN-EL02bS







物料編號	L	數量	M	X	N	EQ	分格尺寸	使用位置	廠收背板托角編號	廠收單玻插線編號	樓層
UN-EL02bS	456	1	250	X	1	106.5	450	T3CW-D-1	UN-HT2a	UN-EH2	51F

名稱	雙梗橫料 (外凸)	制圖	陳俊賢	2019.07.21	修改			
材料	X85552	復核	謝永林	2019.08.01	日期			
顏色	EC-DG-S332054 (3塗)	批准	Jason		圖號	UN-EL02bS-1		



觀塘裕民坊

***注意:** 螺絲鑽平頭孔事宜, 請留意M5及3/16"要沉頭 (90° X ϕ 10), 供修螺絲后唧膠用

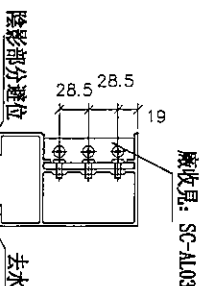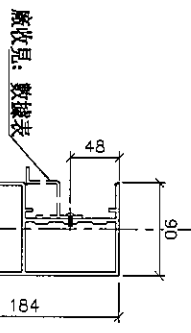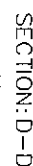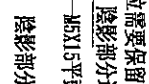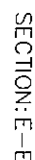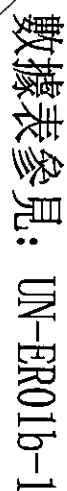

名稱	雙梗橫料（外凸）	制圖	陳俊賢	2019.07.21	修改			
材料	X85552	復核	謝永林	2019.08.01	日期			
顏色	EC-DG-S332054（3塗）	批准	Jason		圖號	UN-ER01b		



美特鋁質 有限公司
MIDI Aluminium Fabricator Ltd.

工程號 J-837 地盤 觀塘裕民坊

拆圖參見: UN-ER01b

物料編號	L	數量	M	X	N	A	分格尺寸	使用位置	廠收背板托角編號	廠收單玻插線編號	樓層
UN-ER01b	656	2	300	X	1	181.5	650	T3CW-E-1	UN-HT1a	UN-EH1R	51F,52F
	656	2	300	X	1	181.5	650	T3CW-C-2	UN-HT1a	UN-EH1R	51F,52F
	656	2	300	X	1	181.5	650	T3CW-A-1	UN-HT1a	UN-EH1R	51F,52F

名稱	雙梗橫料 (外凸)	制圖	陳俊賢	2019.07.21	修改			
材料	X85552	復核	謝永林	2019.08.01	日期			
顏色	EC-DG-S332054 (3塗)	批准	Jason		圖號	UN-ER01b-1		





J-837

地盤

觀塘裕民坊

***注意:**
螺絲鑽平頭孔事宜, 請留意#5及3/16"要
沉頭 (90° X ϕ 10), 供修螺絲后即膠用

數據表參見：UN-ER01bS-1

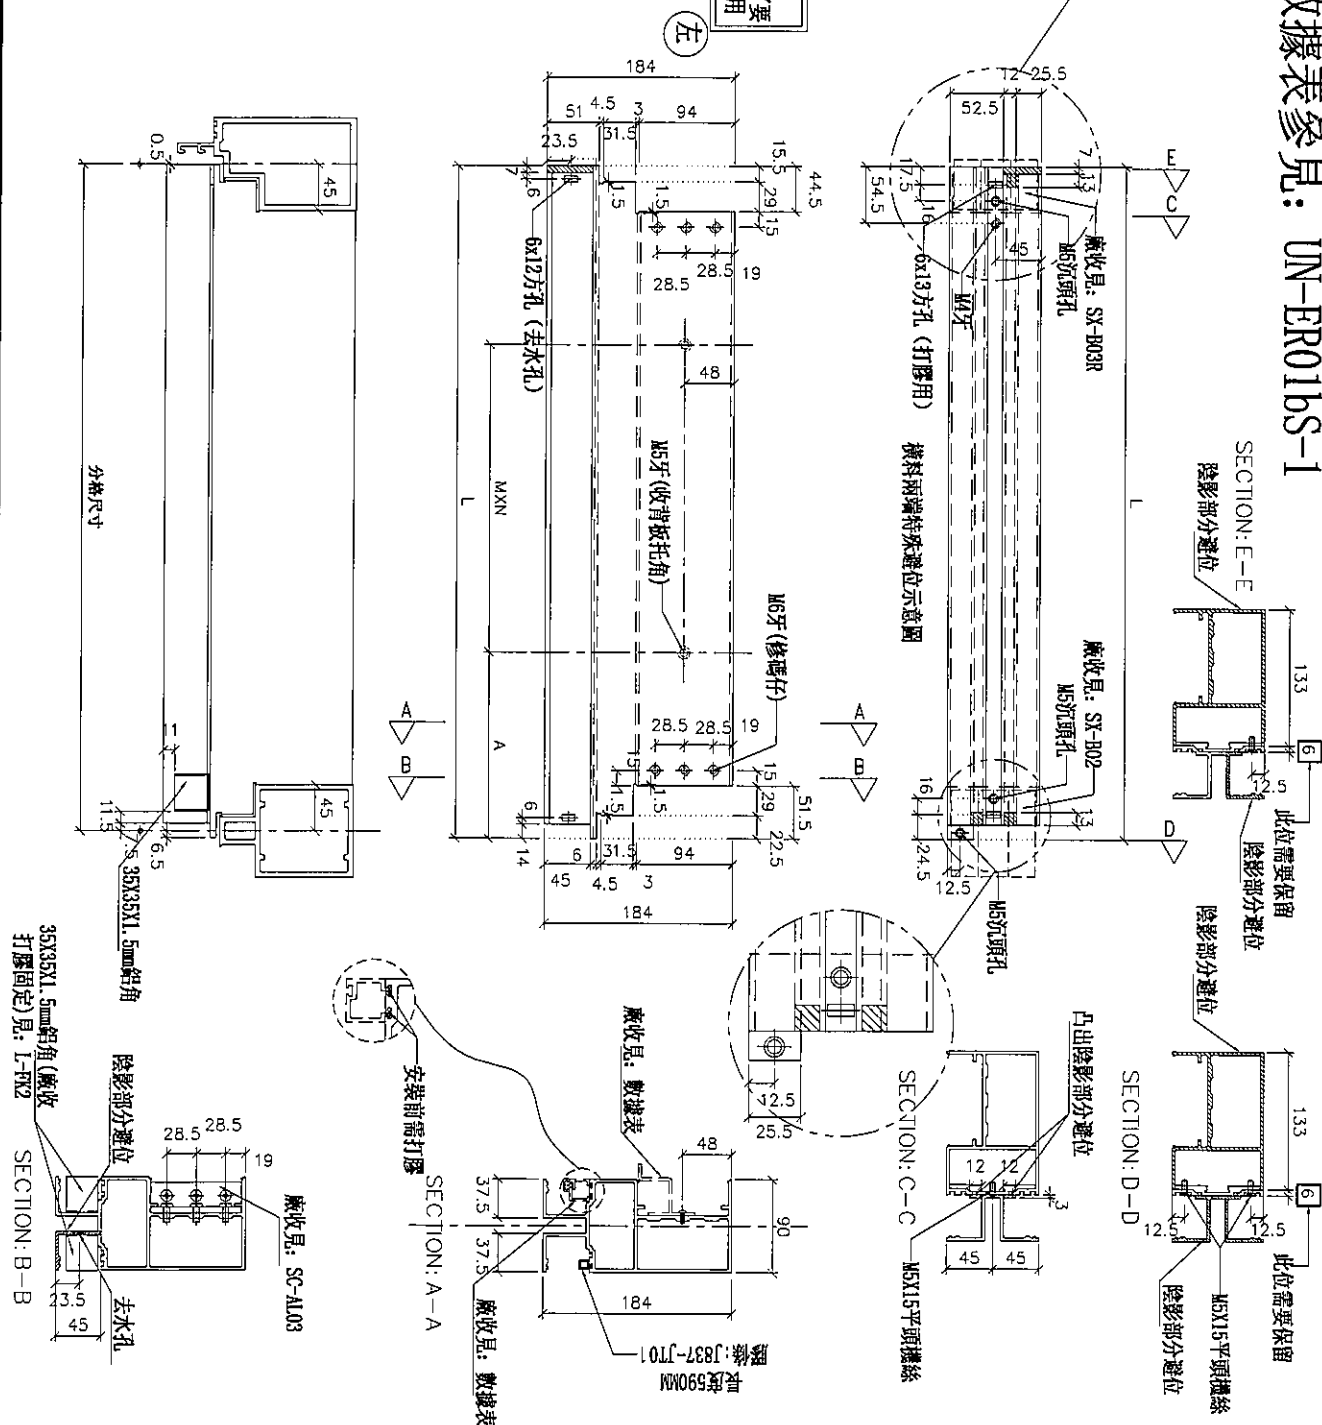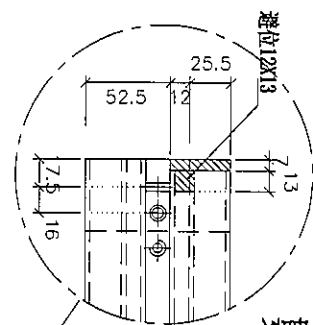

名稱	雙梗橫料 (外凸)	制圖	陳俊賢	2019.07.21	修改			
材料	X85552	復核	謝永林	2019.08.01	日期			
顏色	EC-DG-S332054 (3塗)	批准	Jason		圖號	UN-ER01bS		



美特鋁質 有限公司
MIDI Aluminium Fabricator Ltd.

工程號

J-837

地盤

觀塘裕民坊

拆圖參見: UN-ER01bS

物料編號	L	數量	M	X	N	A	分格尺寸	使用位置	廠收背板托角編號	廠收單玻插線編號	樓層
UN-ER01bS	656	2	300	X	1	181.5	650	T3CW-M-1	UN-HT1a	UN-EH1R	51F,52F

名稱	雙梗橫料 (外凸)	制圖	陳俊賢	2019.07.21	修改		
材料	X85552	復核	謝永林	2019.08.01	日期		
顏色	EC-DG-S332054 (3塗)	批准	Jason		圖號	UN-ER01bS-1	





J-837

觀塘裕民坊

*注意：
螺絲鑽平頭孔事宜，請留意M5及3/16"要
沉頭（90° X ϕ 10），供修螺絲后唧膠用

數據表參見：UN-ER01bRS-1

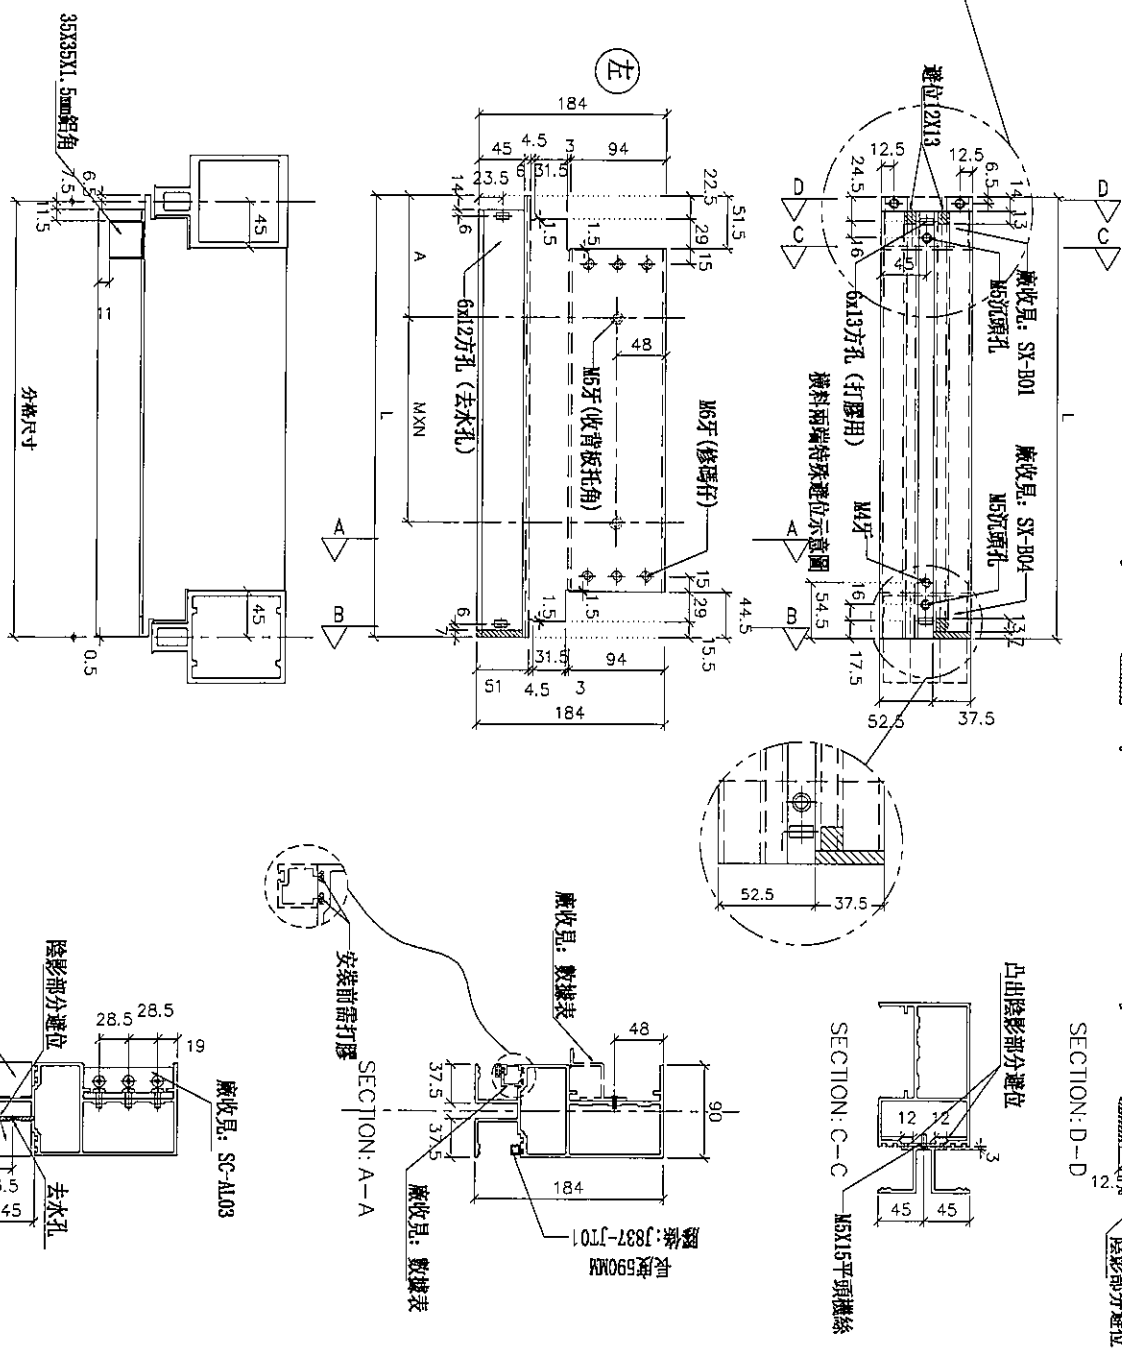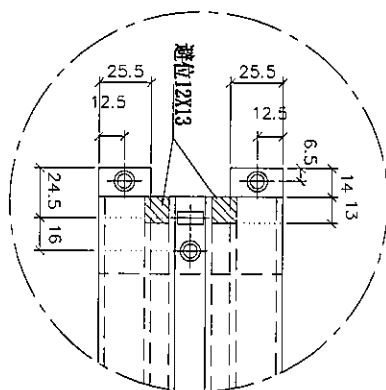

名稱	雙梗橫料 (外凸)	制圖	陳俊賢	2019.07.21	修改		
材料	X85552	復核	謝永林	2019.08.01	日期		
顏色	EC-DG-S332054 (3塗)	批准	Jason		圖號	UN-ER01bRS	



美特鋁質 有限公司
MIDI Aluminium Fabricator Ltd.

工程號	J-837	地盤	觀塘裕民坊

數據表參見: UN-ER01bRS

物料編號	L	數量	M	X	N	A	分格尺寸	使用位置	廠收管板托角編號	廠收單玻插線編號	樓層
UN-ER01bRS	656	2	300	X	1	181.5	650	T3CW-B-2	UN-HT01a	UN-EH01R	51F,52F

名稱	雙梗橫料 (外凸)	制圖	陳俊賢	2019.07.21	修改			
材料	X85552	復核	謝永林	2019.08.01	日期			
顏色	EC-DG-S332054 (3塗)	批准	Jason		圖號	UN-ER01bRS-1		




J-837


地盤

觀塘裕民坊

***注意:**
螺絲鑽平頭孔事宜, 請留意M5及3/16"要
沉頭(90° X ϕ 10), 供修螺絲后唧膠用

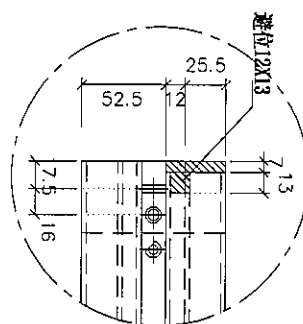

數據表參見： UN-ER02b-1

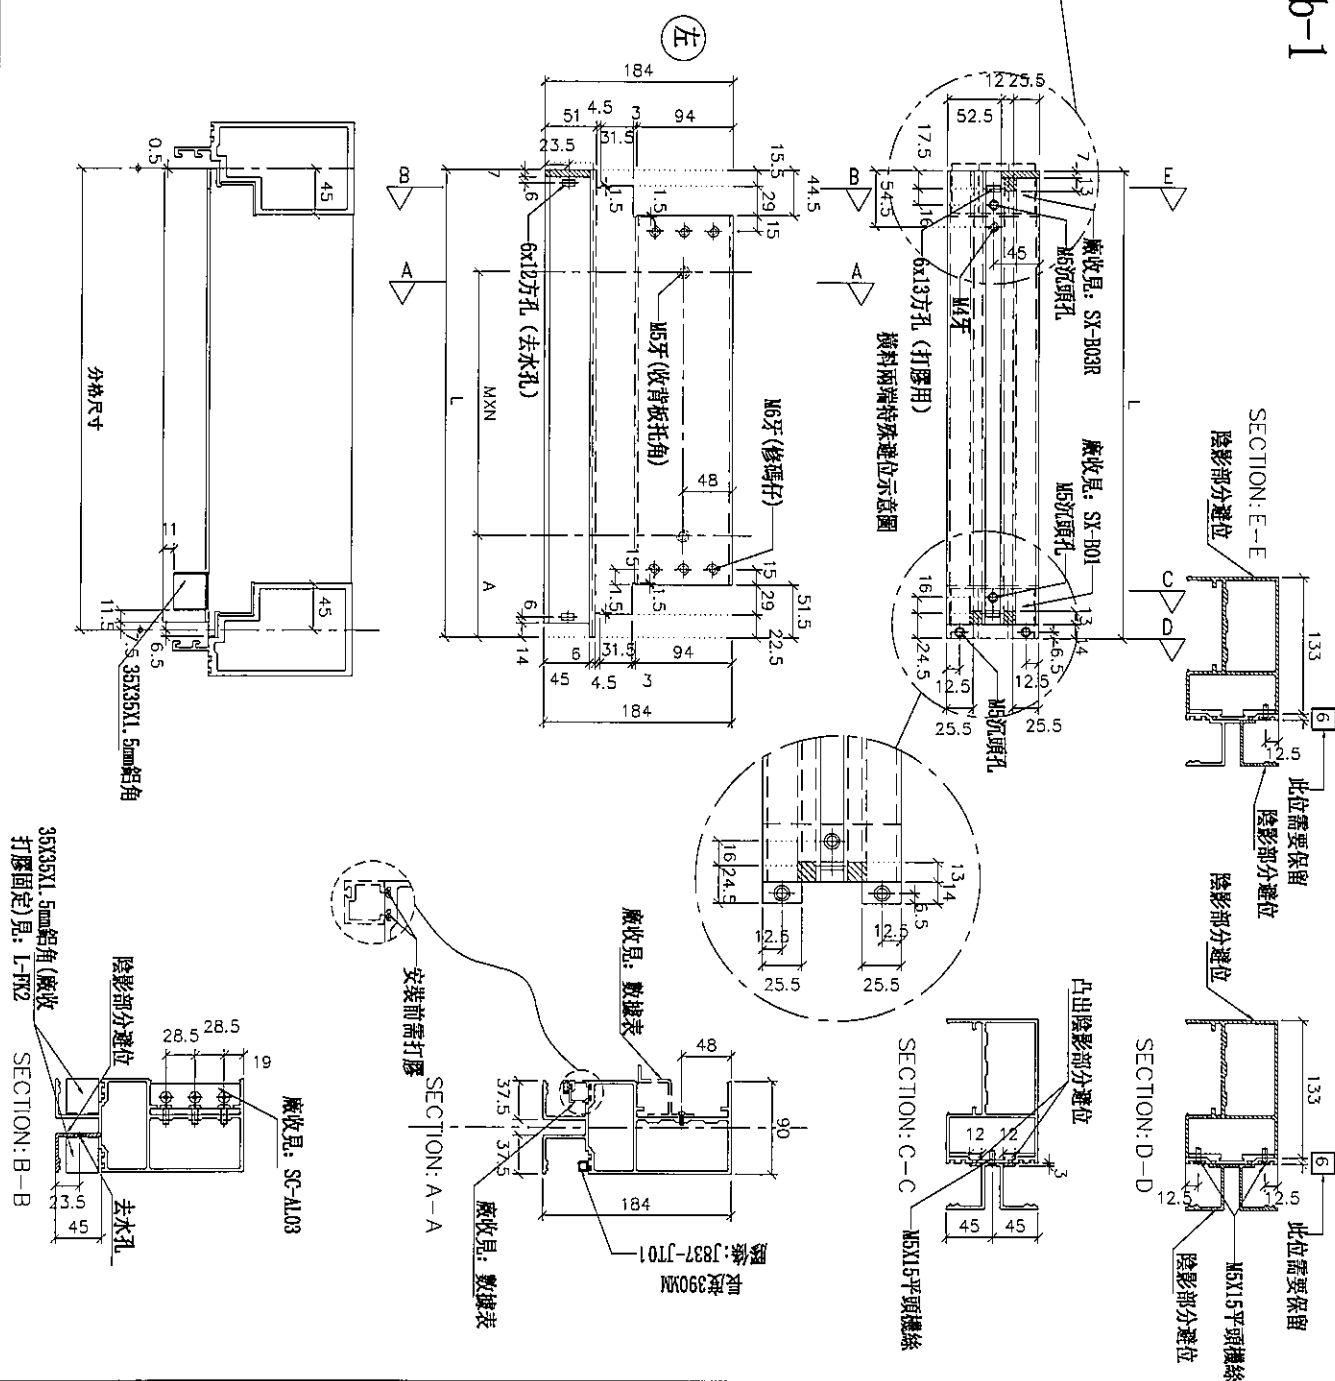

名稱	雙梗橫料 (外凸)	制圖	陳俊賢	2019.07.21	修改		
材料	X85552	復核	謝永林	2019.08.01	日期		
顏色	EC-DG-S332054 (3塗)	批准	Jason		圖號	UN-ER02b	

拆圖參見：UN-ER02b

物料編號	L	數量	M	X	N	A	分格尺寸	使用位置	廠收背板托角編號	廠收單玻插線編號	樓層
UN-ER02b	456	2	250	X	1	106.5	450	T3CW-B-1	UN-HT2a	UN-EH2R	51F,52F
	456	2	250	X	1	106.5	450	T3CW-F-2	UN-HT2a	UN-EH2R	51F,52F


 美特鋁質 有限公司 MIDI Aluminium Fabricator Ltd.			
工程號	J-837	地盤	觀塘裕民坊

名稱	雙梗橫料（外凸）	制圖	陳俊賢	2019.07.21	修改			
材料	X85552	復核	謝永林	2019.08.01	日期			
顏色	EC-DG-S332054（3塗）	批准			圖號	UN-ER02b-1		





觀塘裕民坊

***注意:** 螺絲鑽平頭孔事宜, 請留意M5及3/16"型沉頭 (90° X ϕ 10), 供修螺絲后唧膠用

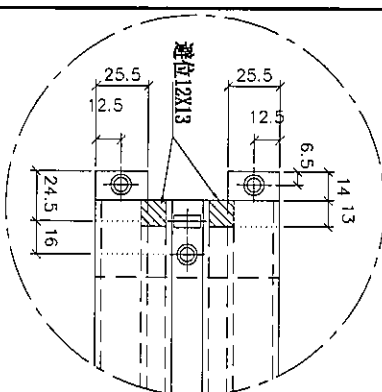

數據表參見： UN-ER02bR-1

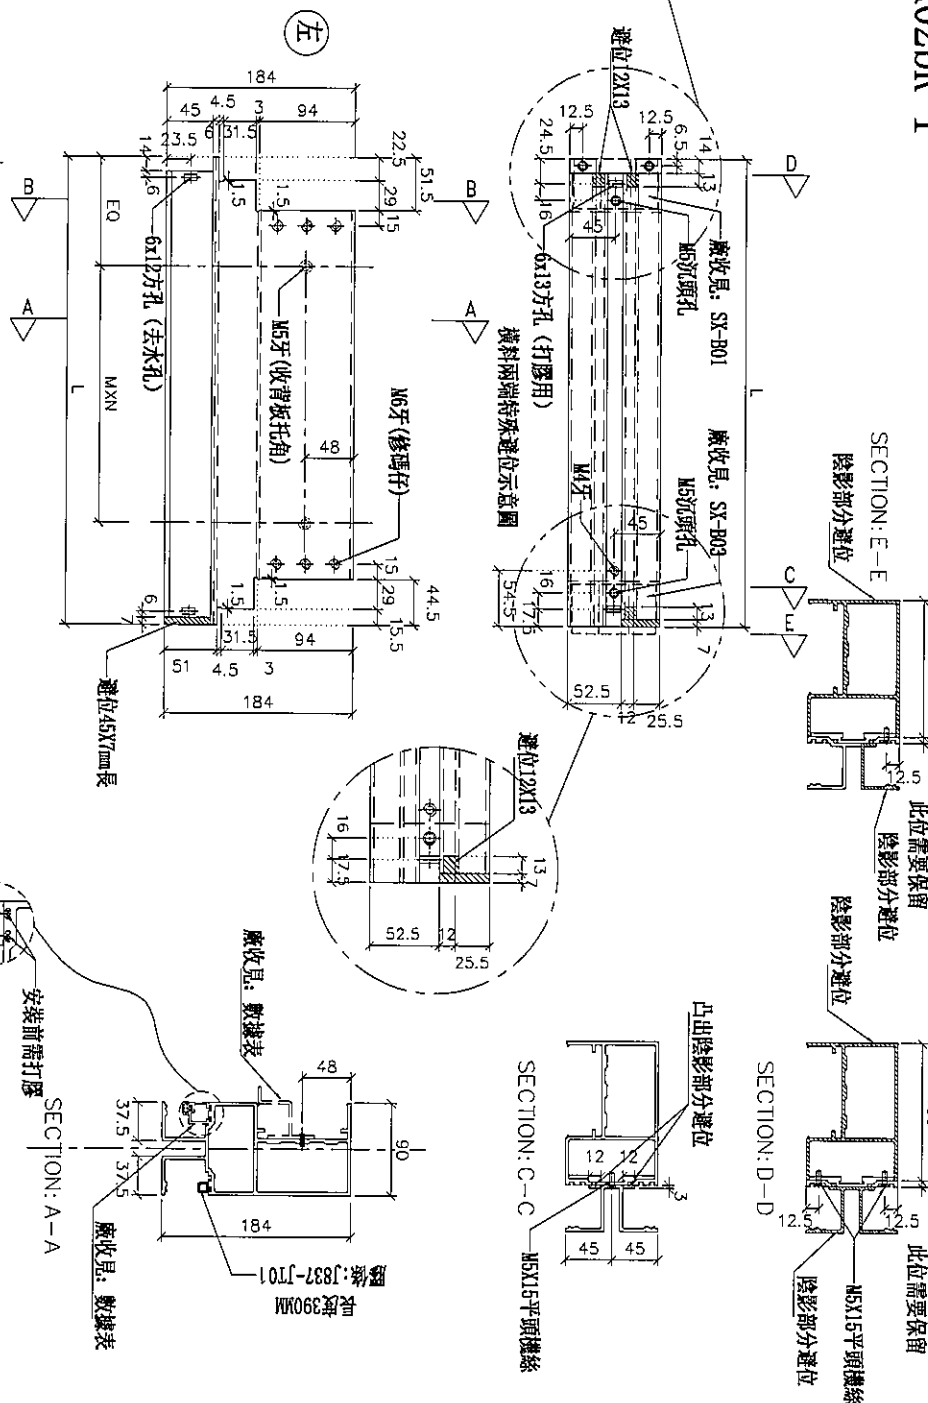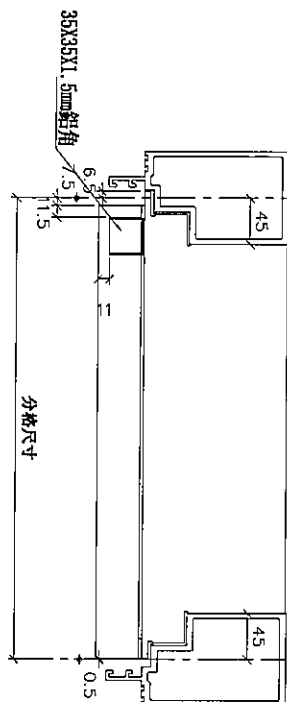

名稱	雙梗橫料 (外凸)	制圖	陳俊賢	2019.07.21	修改			
材料	X85552	復核	謝永林	2019.08.01	日期			
顏色	EC-DG-S332054 (3塗)	批准	Jason		圖號	UN-ER02bR		

拆圖參見：UN-ER02bR

物料編號	L	數量	M	X	N	EQ	分格尺寸	使用位置	廠收背板托角編號	廠收單玻插線編號	樓層
UN-ER02bR	456	2	250	X	1	106.5	450	T3CW-L-2	UN-HT2a	UN-EH2R	51F,52F
	456	2	250	X	1	106.5	450	T3CW-C-2	UN-HT2a	UN-EH2R	51F,52F

 美特鋁質 有限公司 MIDI Aluminium Fabricator Ltd.			
工程號	J-837	地盤	觀塘裕民坊

名稱	雙梗橫料 (外凸)	制圖	陳俊賢	2019.07.21	修改			
材料	X85552	復核	謝永林	2019.08.01	日期			
顏色	EC-DG-S332054 (3塗)	批准	Jason		圖號	UN-ER02bR-1		



觀塘裕民坊

進位2M13

12.5

24.5

6.5

1.4

1.3

45

6x13方孔 (打膠用)

產收局: SX-B01

ABS沉頭孔

機斜兩端

SECTION: E-E
陰影部分選位



1300

1250

1250

子避位

此位需要保留

—M5X15平頭機絲

SECTION: D-D

凸出陰影部分避位

SECTION: C-C

M5X15平頭機絲

Technical drawing of a mechanical part, likely a bracket or support. The drawing shows a cross-section with dimensions 52.5 and 37.5. A section line A-A is indicated.

廠收見：數據：

长度390MM
膠條:J837-JT01—

—安裝前需打膠

SECTION: A-A

廠收見：數據表

廠收見: SC-AL03

[illegible]

陰影部分地位

去木孔

去小孔

35X35X1.5mm鋁角(廠收打膠固定)見: L-M2 SECTION: B-B

名稱	雙梗橫料 (外凸)	制圖	陳俊賢	2019. 07. 21	修改			
材料	X85552	復核	謝永林	2019. 08. 01	日期			
顏色	EC-DG-S332054 (3塗)	批準	Jason		圖號	UN-ER02bRS		



美特鋁質 有限公司

MIDI Aluminium Fabricator Ltd.

工程號

J-837

地盤

觀塘裕民坊

拆圖參見: UN-ER02bRS


















物料編號	L	數量	M	X	N	EQ	分格尺寸	使用位置	廠收背板托角編號	廠收單玻璃插絲編號	樓層
UN-ER02bRS	456	2	250	X	1	106.5	450	T3CW-E-1	UN-HT02a	UN-EH02R	51F, 52F
	456	1	250	X	1	106.5	450	T3CW-D-1	UN-HT02a	UN-EH02R	51F

名稱	雙梗橫料 (外凸)	制圖	陳俊賢	2019.07.21	修改			
材料	X85552	復核	謝永林	2019.08.01	日期			
顏色	EC-DG-S332054 (3塗)	批准	Jason		圖號	UN-ER02bRS-1		



觀塘裕民坊

***注意:** 螺絲鑽平頭孔事宜, 請留意M5及3/16"要沉頭(90° X ϕ 10), 供修螺絲后唧膠用

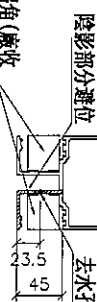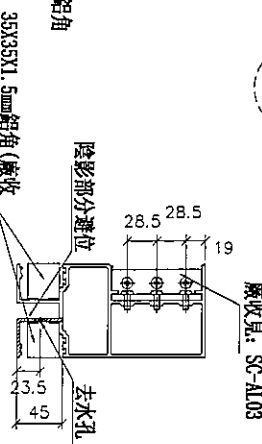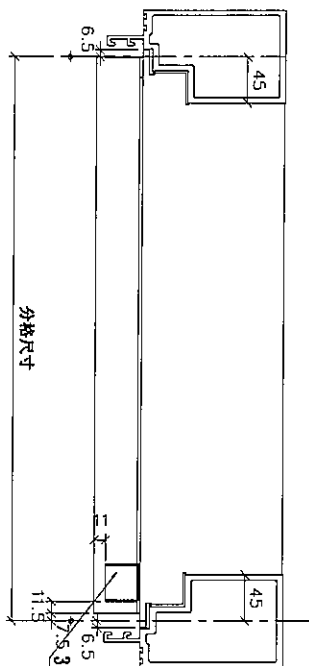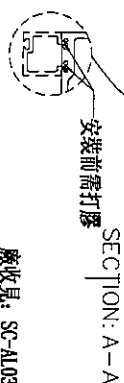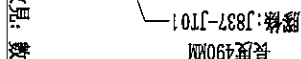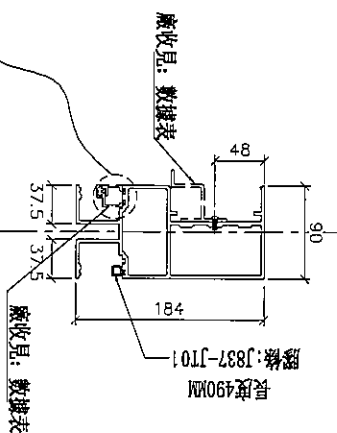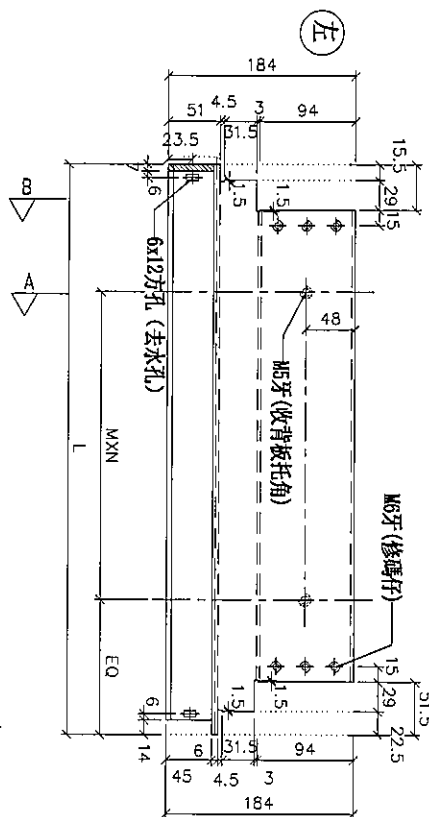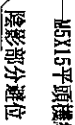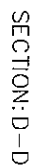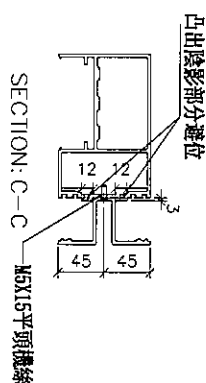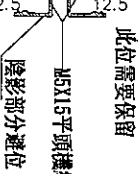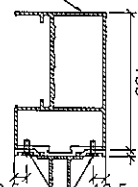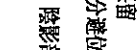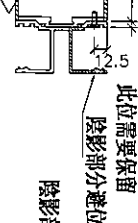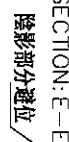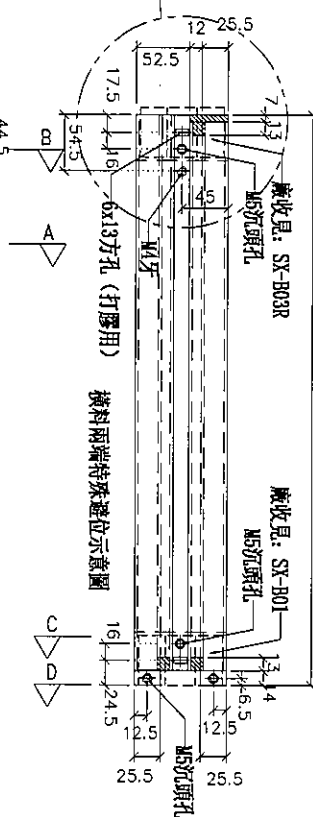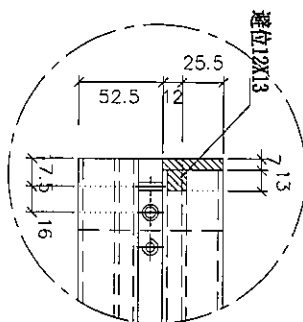

樓層
51F, 52F

名稱	雙梗橫料 (外凸)	制圖	陳俊賢	2019.07.21	修改		
材料	X85552	復核	謝永林	2019.08.01	日期		
顏色	EC-DG-S332054 (3塗)	批准	Jason		圖號	UN-ER16b	



美特鋁質 有限公司

MIDI Aluminium Fabricator Ltd.


工程號

J-837


地盤

觀塘裕民坊

物料編號	L	層數	每層	總數量	MXN			EQ	分格尺寸	使用位置	樓層
ZS-U01	2120	2	1	2	300	X	7	10	2250	T3CW-E-1	51F,52F
	2120	2	1	2	300	X	7	10	2250	T3CW-L-2	51F,52F
	2120	2	1	2	300	X	7	10	2250	T3CW-L-1	51F,52F
	2120	2	1	2	300	X	7	10	2250	T3CW-C-2	51F,52F
	2120	2	1	2	300	X	7	10	2250	T3CW-C-1	51F,52F
	2120	2	1	2	300	X	7	10	2250	T3CW-A-1	51F,52F
	2120	2	1	2	300	X	7	10	2250	T3CW-A-1	51F,52F
	2120	1	1	1	300	X	7	10	2250	T3CW-D-1	51F
	2120	2	1	2	300	X	7	10	2250	T3CW-E-1	51F,52F
合計：				17							

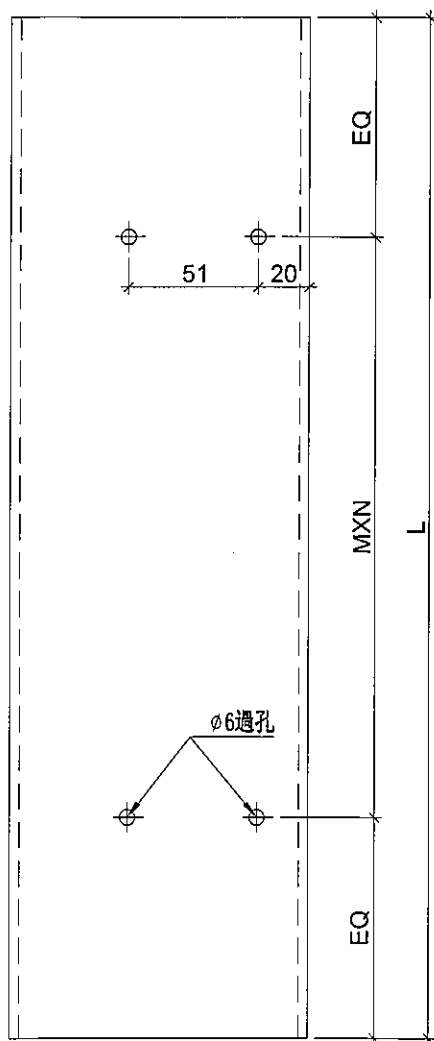

工廠用

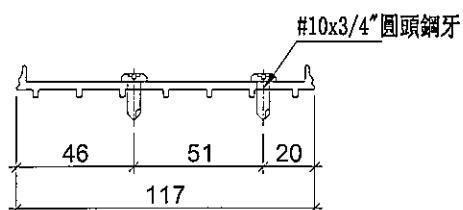

名稱	SD中柱底座	制圖	陳俊賢	2019.07.21	修改			
材料	X85579	復核	謝永林	2019.08.01	日期			
顏色	MILL	批准	Jason		圖號	ZS-U01		




美特鋁質 有限公司


MIDI Aluminium Fabricator Ltd.

工程號 J-837 地盤 觀塘裕民坊

物料編號	L	層數	每層	數量	MXN			EQ	分格尺寸	使用位置	樓層
ZS-U01R	2120	2	1	2	300	X	7	10	2250	T3CW-M-2	51F,52F
	2120	1	1	1	300	X	7	10	2250	T3CW-K-2	51F
	2120	1	1	1	300	X	7	10	2250	T3CW-J-2	51F
	2120	2	1	2	300	X	7	10	2250	T3CW-B-2	51F,52F
	2120	2	1	2	300	X	7	10	2250	T3CW-B-2	51F,52F
	2120	1	1	1	300	X	7	10	2250	T3CW-D-1	51F
	2120	2	1	2	300	X	7	10	2250	T3CW-M-1	51F,52F
合計：				11							

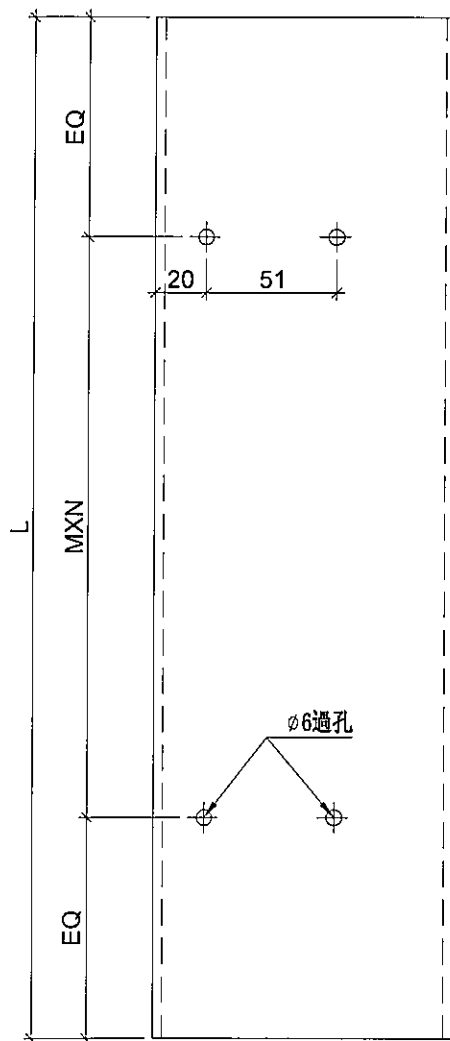

工廠用

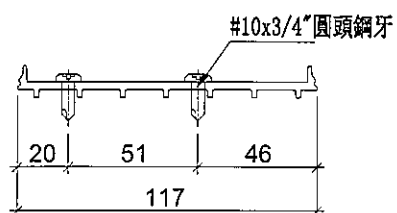

名稱	SD中柱底座	制圖	陳俊賢	2019.07.21	修改			
材料	X85579	復核	謝永林	2019.08.01	日期			
顏色	MILL	批准	Jason		圖號	ZS-U01R		



美特鋁質 有限公司

MIDI Aluminium Fabricator Ltd.


工程號

J-837


地盤

觀塘裕民坊

物料編號	L	層數	每層	數量	MXN			A	分格尺寸	使用位置	樓層
TD-M05	2402.5	2	1	2	280	X	8	107.5	2580	T3CW-E-1	51F,52F
	2402.5	2	1	2	280	X	8	107.5	2580	T3CW-L-2	51F,52F
	2402.5	2	1	2	280	X	8	107.5	2580	T3CW-L-1	51F,52F
	2402.5	2	1	2	280	X	8	107.5	2580	T3CW-C-2	51F,52F
	2402.5	2	1	2	280	X	8	107.5	2580	T3CW-C-1	51F,52F
	2402.5	2	1	2	280	X	8	107.5	2580	T3CW-A-1	51F,52F
	2402.5	2	1	2	280	X	8	107.5	2580	T3CW-A-1	51F,52F
	2402.5	1	1	1	280	X	8	107.5	2580	T3CW-D-1	51F
	2402.5	2	1	2	280	X	8	107.5	2580	T3CW-E-1	51F,52F
合計：				17							

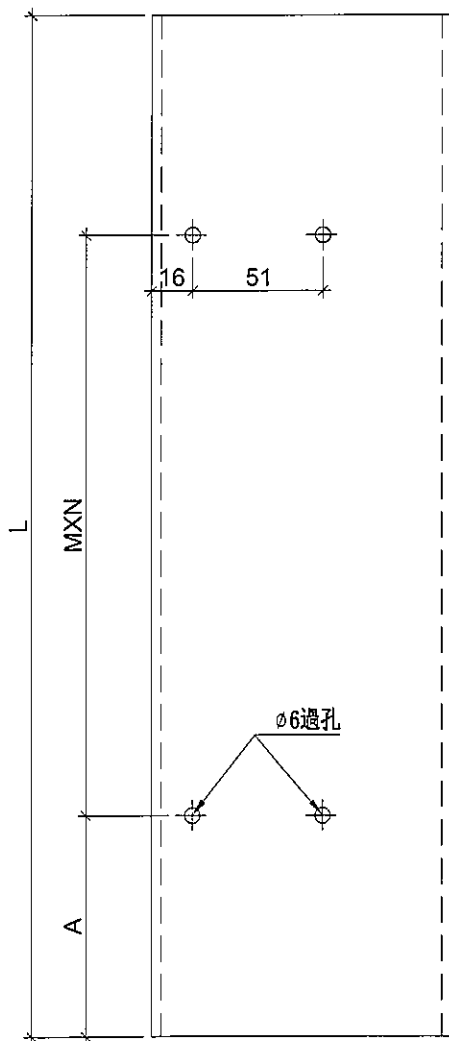

工廠用

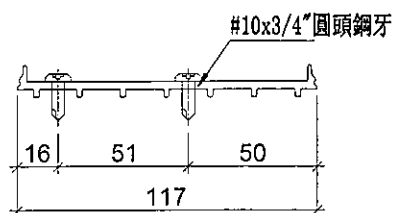


名稱	SD中柱底座	制圖	陳俊賢	2019.07.21	修改			
材料	X85579	復核	謝永林	2019.08.01	日期			
顏色	MILL	批准	Jason		圖號	TD-M05		




美特鋁質 有限公司
MIDI Aluminium Fabricator Ltd.

工程號 837 地盤 觀塘裕民坊

物料編號	L	層數	每層	數量	MXN			EQ	分格尺寸	使用位置	樓層
TD-M05R	2402.5	2	1	2	280	X	8	107.5	2580	T3CW-M-2	51F,52F
	2402.5	1	1	1	280	X	8	107.5	2580	T3CW-K-2	51F
	2402.5	1	1	1	280	X	8	107.5	2580	T3CW-J-2	51F
	2402.5	2	1	2	280	X	8	107.5	2580	T3CW-B-2	51F,52F
	2402.5	2	1	2	280	X	8	107.5	2580	T3CW-B-2	51F,52F
	2402.5	1	1	1	280	X	8	107.5	2580	T3CW-D-1	51F
	2402.5	2	1	2	280	X	8	107.5	2580	T3CW-II-2	51F,52F
	2402.5	2	1	2	280	X	8	107.5	2580	T3CW-M-1	51F,52F
合計：				13							

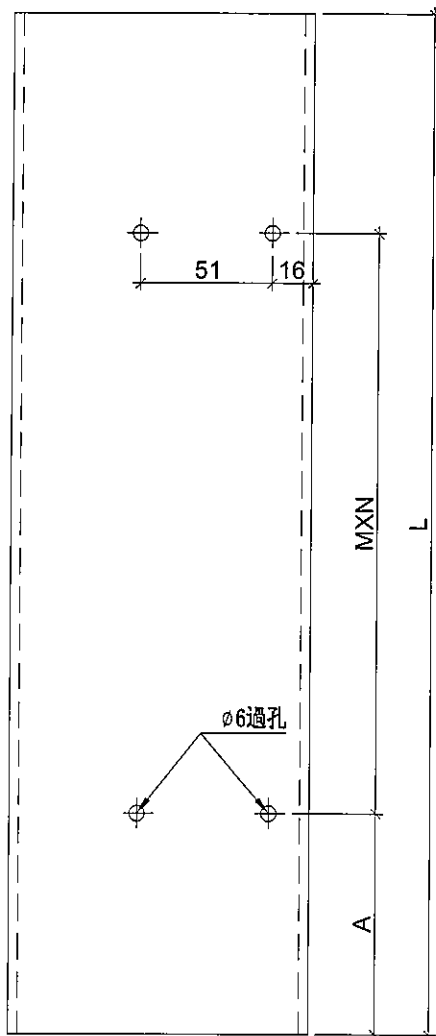

工廠用

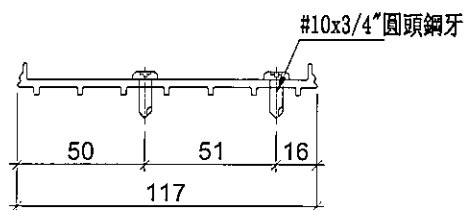

名稱	SD中柱底座	制圖	陳俊賢	2019.07.21	修改			
材料	X85579	復核	謝永林	2019.08.01	日期			
顏色	MILL	批准	Jason		圖號	TD-M05R		



美特鋁質 有限公司

MIDI Aluminium Fabricator Ltd.

工程號

J-837

地盤




觀塘裕民坊

*注意:


螺絲鑽平頭孔事宜, 請留意M5及3/16"要
沉頭 (90° X $\phi 10$), 供修螺絲后唧膠用

工廠用

物料編號	L	層數	每層	總數量	MXN	EQ	分格尺寸	使用位置	樓層
UN-SE1	597	1	1	1	300 X 1	148.5	570	T3CW-E-1	51F
	597	1	1	1	300 X 1	148.5	570	T3CW-L-2	51F
	597	1	1	1	300 X 1	148.5	570	T3CW-L-1	51F
	597	1	1	1	300 X 1	148.5	570	T3CW-C-2	51F
	597	1	1	1	300 X 1	148.5	570	T3CW-C-1	51F
	597	1	1	1	300 X 1	148.5	570	T3CW-A-1	51F
	597	1	1	1	300 X 1	148.5	570	T3CW-A-1	51F
UN-SE102	592	1	1	1	300 X 1	146	565	T3CW-D-1	51F
	692	1	1	1	250 X 2	96	665	T3CW-E-1	52F
UN-SE103	692	1	1	1	250 X 2	96	665	T3CW-L-2	52F
	692	1	1	1	250 X 2	96	665	T3CW-L-1	52F
	692	1	1	1	250 X 2	96	665	T3CW-C-2	52F
	692	1	1	1	250 X 2	96	665	T3CW-C-1	52F
	692	1	1	1	250 X 2	96	665	T3CW-A-1	52F
	692	1	1	1	250 X 2	96	665	T3CW-A-1	52F
	692	1	1	1	250 X 2	96	665	T3CW-E-1	52F

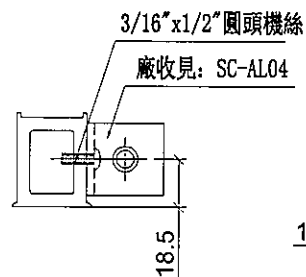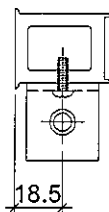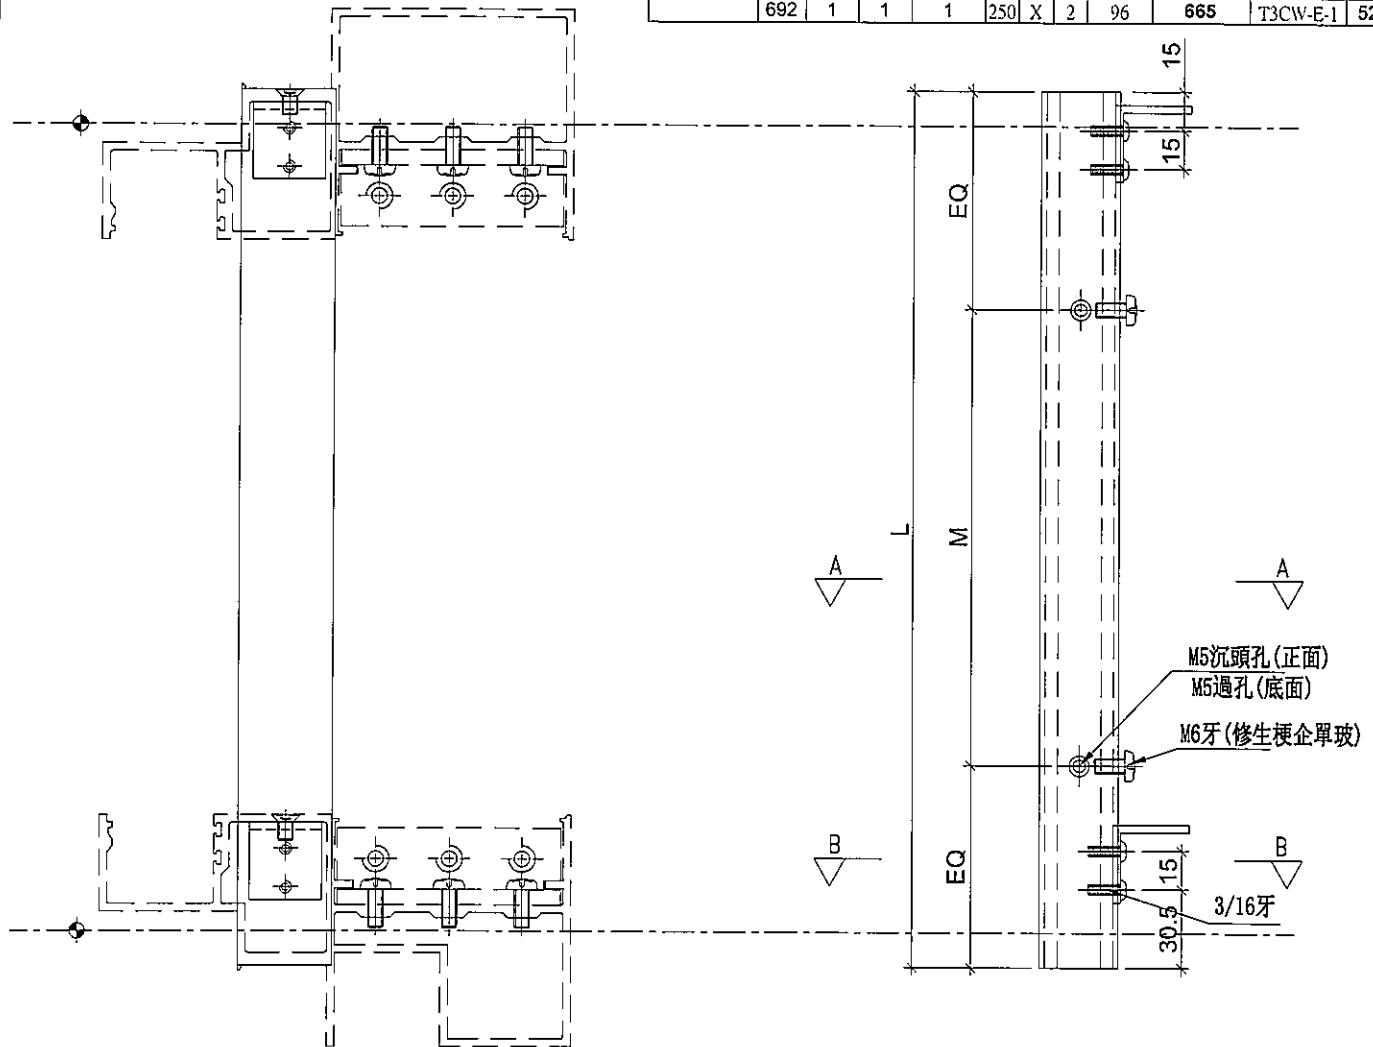

廠收見: SC-AL04

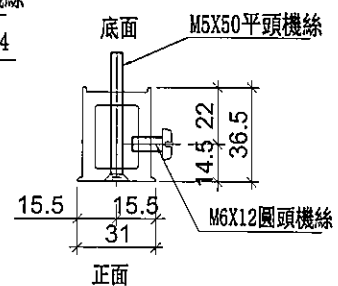

SECTION: B-B

SECTION: A-A

名稱	雙生托	制圖	陳俊賢	2019.07.21	修改		
材料	X85551	復核	謝永林	2019.08.01	日期		
顏色	EC-DG-S332054 (3塗)	批准	Jason		圖號	UN-SE1	



美特鋁質有限公司

MIDI Aluminium Fabricator

工程號

J-837


地盤

觀塘裕民坊

*注意:
螺絲鑽平頭孔事宜, 請留意M5及3/16"要
沉頭 (90° X Ø10), 供修螺絲后唧膠用

工廠用

物料編號	L	層數	每層	總數量	M	EQ	分格尺寸	使用位置	樓層
UN-SE1R	597	1	1	1	300 X 1	148.5	570	T3CW-M-2	51F
	597	1	1	1	300 X 1	148.5	570	T3CW-B-2	51F
	597	1	1	1	300 X 1	148.5	570	T3CW-B-2	51F
	597	1	1	1	300 X 1	148.5	570	T3CW-H-2	51F
	597	1	1	1	300 X 1	148.5	570	T3CW-M-1	51F
UN-SE102R	592	1	1	1	300 X 1	146	565	T3CW-K-2	51F
	592	1	1	1	300 X 1	146	565	T3CW-J-2	51F
	592	1	1	1	300 X 1	146	565	T3CW-D-1	51F
UN-SE103R	692	1	1	1	250 X 2	96	665	T3CW-M-2	52F
	692	1	1	1	250 X 2	96	665	T3CW-B-2	52F
	692	1	1	1	250 X 2	96	665	T3CW-B-2	52F
	692	1	1	1	250 X 2	96	665	T3CW-H-2	52F
	692	1	1	1	250 X 2	96	665	T3CW-M-1	52F

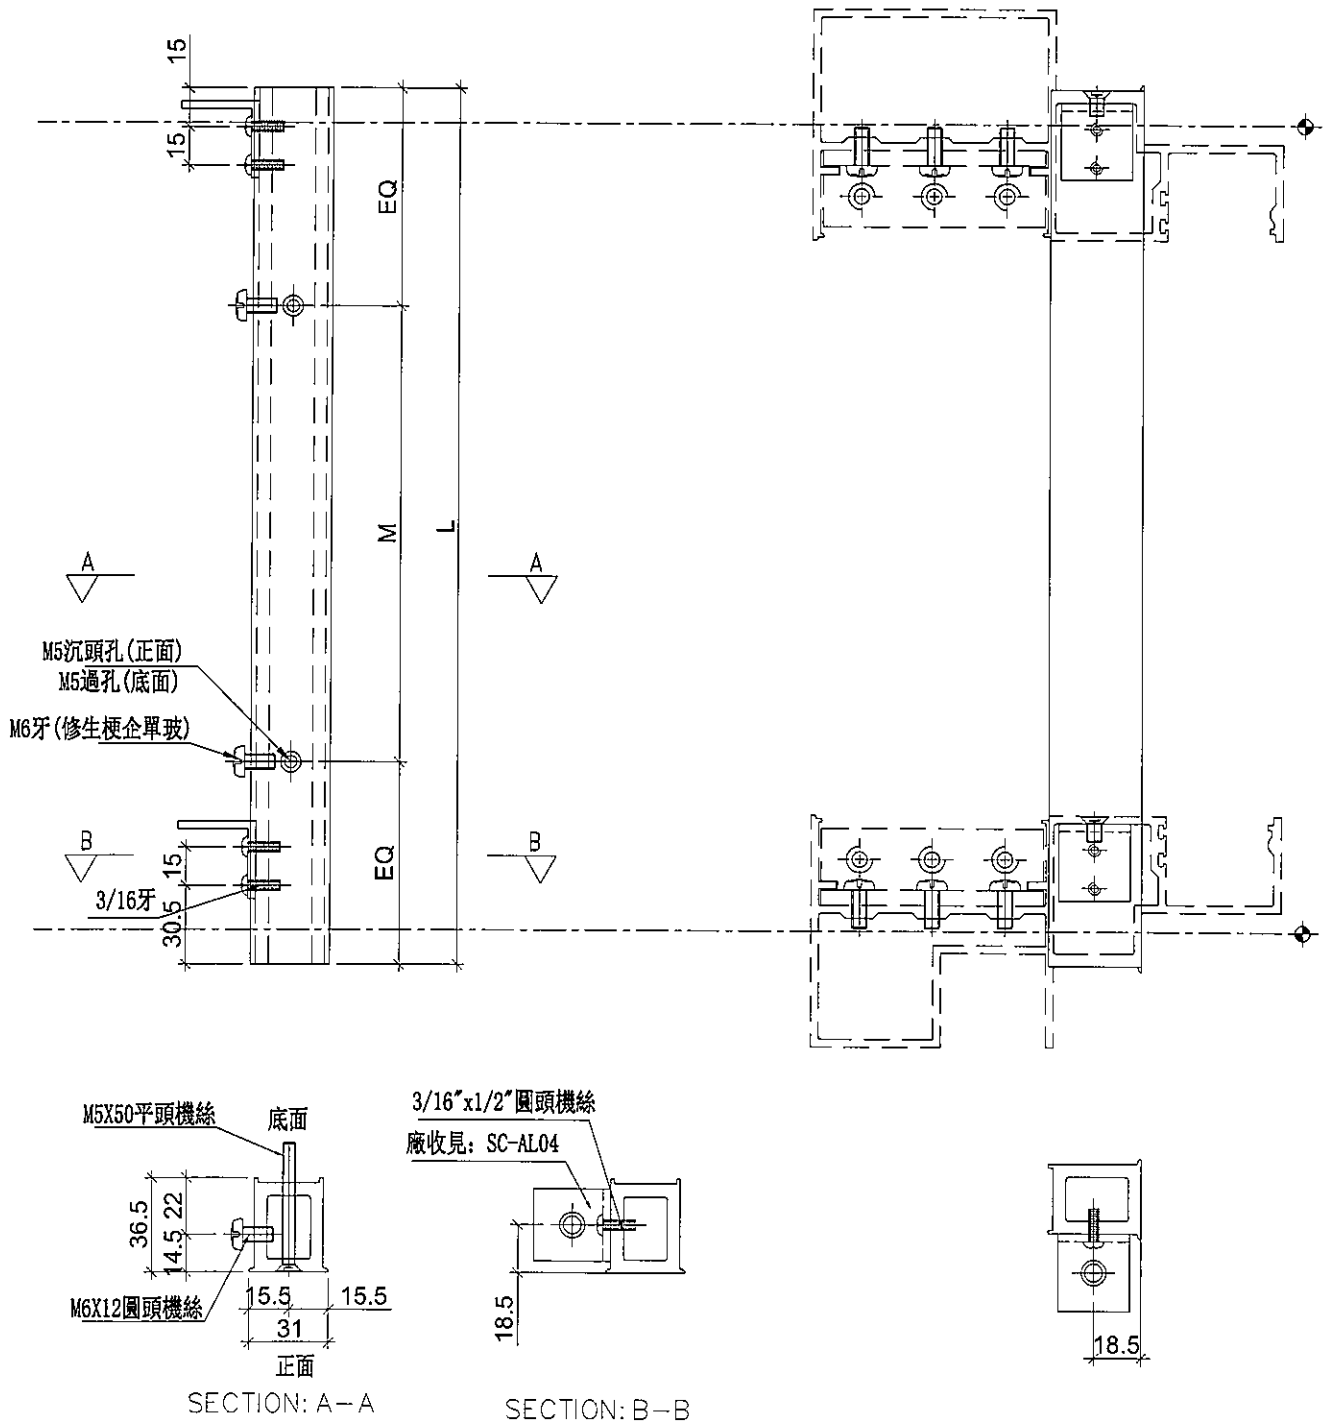

名稱	雙生托	制圖	陳俊賢	2019.07.21	修改			
材料	X85551	復核	謝永林	2019.08.01	日期			
顏色	EC-DG-S332054 (3塗)	批准	Jason		圖號	UN-SE1R		





美特鋁質 有限公司
MIDI Aluminium Fabricator Ltd.

工程號 J-837 地盤 觀塘裕民坊



物料編號	層數	每層	數量	使用位置	樓層
LJ-C01	1	7	7	T3CW-E-1	51F
	1	1	1	T3CW-M-2	51F
	1	3	3	T3CW-M-1	51F
	1	3	3	T3CW-L-2	51F
	1	1	1	T3CW-L-1	51F
	1	2	2	T3CW-H-3	51F
	1	3	3	T3CW-C-2	51F
	1	1	1	T3CW-C-1	51F
	1	7	7	T3CW-B-2	51F
	1	3	3	T3CW-B-1	51F
	1	3	3	T3CW-A-2	51F
	1	7	7	T3CW-A-1	51F
	1	5	5	T3CW-F-2	51F
合計：			46		

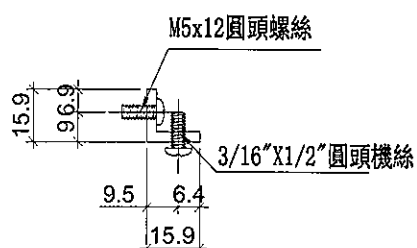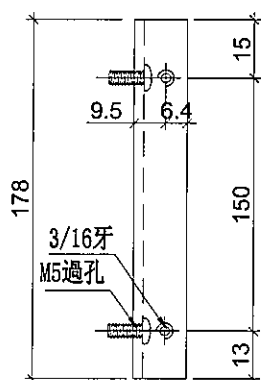

名稱	鋁角加工圖	制圖	陳俊賢	2019.07.21	修改			
材料	15.88*15.88*3.18鋁角	復核	謝永林	2019.08.01	日期			
顏色	MILL	批准	Jasen		圖號	LJ-C01		





美特鋁質 有限公司
MIDI Aluminium Fabricator Ltd.

工程號 J-837 地盤 觀塘裕民坊



物料編號	層數	每層	數量	使用位置	樓層
LJ-C01R	1	7	7	T3CW-E-1	51F
	1	1	1	T3CW-M-2	51F
	1	3	3	T3CW-M-1	51F
	1	3	3	T3CW-L-2	51F
	1	1	1	T3CW-L-1	51F
	1	2	2	T3CW-H-3	51F
	1	3	3	T3CW-C-2	51F
	1	1	1	T3CW-C-1	51F
	1	7	7	T3CW-B-2	51F
	1	3	3	T3CW-B-1	51F
	1	3	3	T3CW-A-2	51F
	1	7	7	T3CW-A-1	51F
	1	5	5	T3CW-F-2	51F
合計：			46		

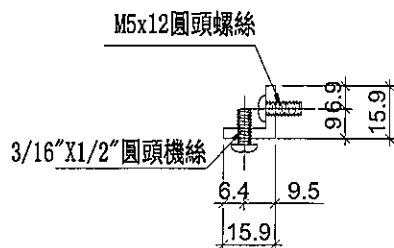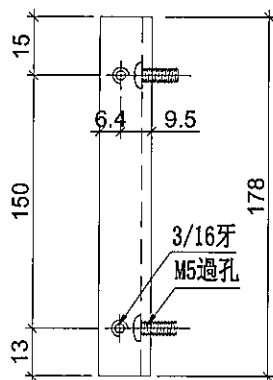

名稱	鋁角加工圖	制圖	陳俊賢	2019.07.21	修改			
材料	15.88*15.88*3.18鋁角	復核	謝永林	2019.08.01	日期			
顏色	MILL	批准	Jason		圖號	LJ-C01R		





美特鋁質 有限公司
MIDI Aluminium Fabricator Ltd.

工程號 J-837 地盤 觀塘裕民坊



物料編號	層數	每層	數量	使用位置	樓層
LJ-C01a	1	7	7	T3CW-E-1	51F
	1	1	1	T3CW-M-2	51F
	1	3	3	T3CW-M-1	51F
	1	3	3	T3CW-L-2	51F
	1	1	1	T3CW-L-1	51F
	1	2	2	T3CW-H-3	51F
	1	3	3	T3CW-C-2	51F
	1	1	1	T3CW-C-1	51F
	1	7	7	T3CW-B-2	51F
	1	3	3	T3CW-B-1	51F
	1	3	3	T3CW-A-2	51F
	1	7	7	T3CW-A-1	51F
	1	5	5	T3CW-F-2	51F
合計：			46		

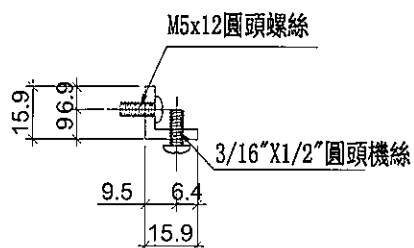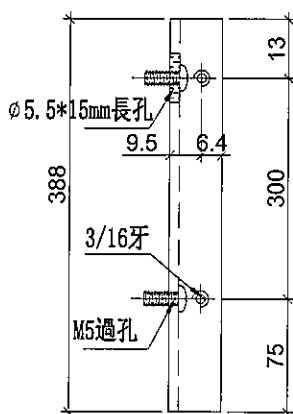

名稱	鋁角加工圖	制圖	陳俊賢	2019.07.21	修改			
材料	15.88*15.88*3.18鋁角	復核	謝永林	2019.08.01	日期			
顏色	MILL	批准	Jason		圖號	LJ-C01a		





美特鋁質 有限公司
MIDI Aluminium Fabricator Ltd.

工程號 J-837 地盤 觀塘裕民坊



物料編號	層數	每層	數量	使用位置	樓層
LJ-C01aR	1	7	7	T3CW-E-1	51F
	1	1	1	T3CW-M-2	51F
	1	3	3	T3CW-M-1	51F
	1	3	3	T3CW-L-2	51F
	1	1	1	T3CW-L-1	51F
	1	2	2	T3CW-H-3	51F
	1	3	3	T3CW-C-2	51F
	1	1	1	T3CW-C-1	51F
	1	7	7	T3CW-B-2	51F
	1	3	3	T3CW-B-1	51F
	1	3	3	T3CW-A-2	51F
	1	7	7	T3CW-A-1	51F
	1	5	5	T3CW-F-2	51F
合計：			46		

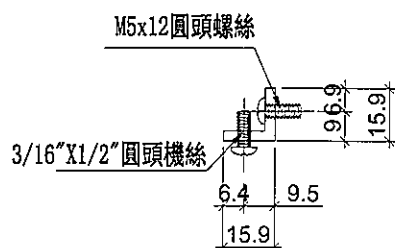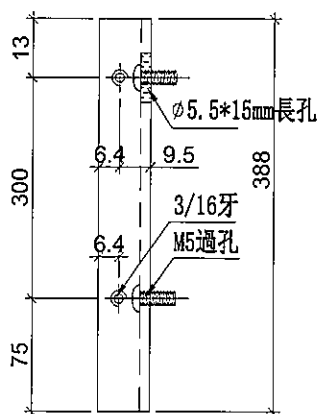

名稱	鋁角加工圖	制圖	陳俊賢	2019.07.21	修改			
材料	15.88*15.88*3.18鋁角	復核	謝永林	2019.08.01	日期			
顏色	MILL	批准	Jason		圖號	LJ-C01aR		





美特鋁質 有限公司
MIDI Aluminium Fabricator Ltd.

工程號 J-837 地盤 觀塘裕民坊



物料編號	層數	每層	數量	使用位置	樓層
LJ-C02	1	1	1	T3CW-E-1	51F
	1	1	1	T3CW-L-2	51F
	1	1	1	T3CW-L-1	51F
	1	1	1	T3CW-C-2	51F
	1	1	1	T3CW-C-1	51F
	1	2	2	T3CW-A-1	51F
	1	1	1	T3CW-M-2	51F
	1	2	2	T3CW-B-2	51F
	1	1	1	T3CW-H-2	51F
	1	1	1	T3CW-E-1	51F
	1	1	1	T3CW-M-1	51F
合計：			13		

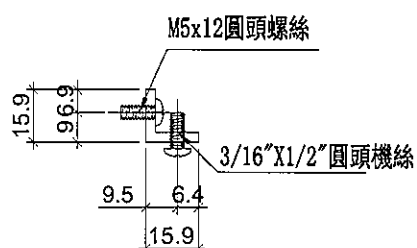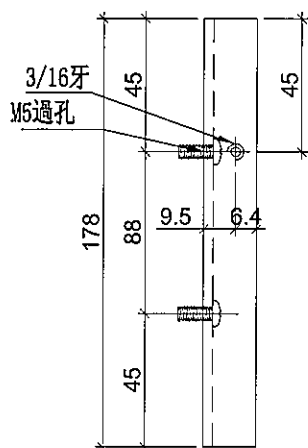

名稱	鋁角加工圖	制圖	陳俊賢	2019.07.21	修改			
材料	15.88*15.88*3.18鋁角	復核	謝永林	2019.08.01	日期			
顏色	MILL	批准	Jason		圖號	LJ-C02		





美特鋁質 有限公司
MIDI Aluminium Fabricator Ltd.

工程號 J-837 地盤 觀塘裕民坊



物料編號	層數	每層	數量	使用位置	樓層
LJ-C02R	1	1	1	T3CW-E-1	51F
	1	1	1	T3CW-L-2	51F
	1	1	1	T3CW-L-1	51F
	1	1	1	T3CW-C-2	51F
	1	1	1	T3CW-C-1	51F
	1	2	2	T3CW-A-1	51F
	1	1	1	T3CW-M-2	51F
	1	2	2	T3CW-B-2	51F
	1	1	1	T3CW-H-2	51F
	1	1	1	T3CW-E-1	51F
	1	1	1	T3CW-M-1	51F
合計：			13		

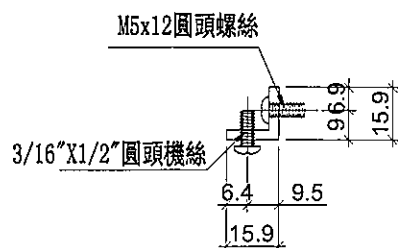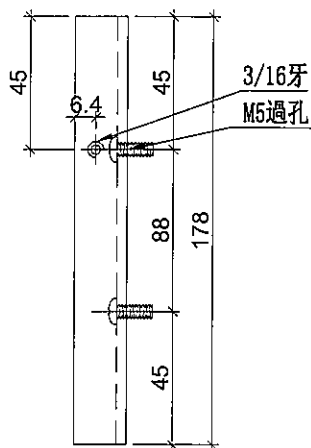

名稱	鋁角加工圖	制圖	陳俊賢	2019.07.21	修改			
材料	15.88*15.88*3.18鋁角	復核	謝永林	2019.08.01	日期			
顏色	MILL	批准	Jason		圖號	LJ-C02R		



美特鋁質 有限公司
MIDI Aluminium Fabricator Ltd.

工程號

J-837

地盤

觀塘裕民坊

工廠用

物料編號

層數

每層

數量

使用位置


樓層

LJ-C02a


合計：

13

3/16牙
M5過孔

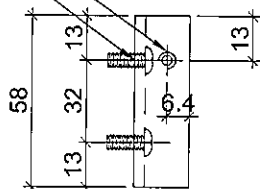

M5x12圓頭螺絲

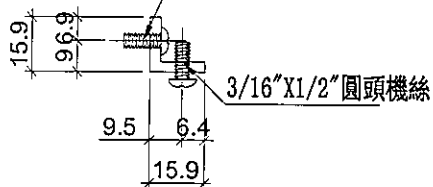

名稱	鋁角加工圖	制圖	陳俊賢	2019.07.21	修改			
材料	15.88*15.88*3.18鋁角	復核	謝永林	2019.08.01	日期			
顏色	MILL	批准	Jason		圖號	LJ-C02a		





美特鋁質 有限公司
MIDI Aluminium Fabricator Ltd.

工程號 J-837 地盤 觀塘裕民坊



物料編號	層數	每層	數量	使用位置	樓層
LJ-C02aR	1	1	1	T3CW-E-1	51F
	1	1	1	T3CW-L-2	51F
	1	1	1	T3CW-L-1	51F
	1	1	1	T3CW-C-2	51F
	1	1	1	T3CW-C-1	51F
	1	2	2	T3CW-A-1	51F
	1	1	1	T3CW-M-2	51F
	1	2	2	T3CW-B-2	51F
	1	1	1	T3CW-H-2	51F
	1	1	1	T3CW-E-1	51F
	1	1	1	T3CW-M-1	51F
合計：			13		

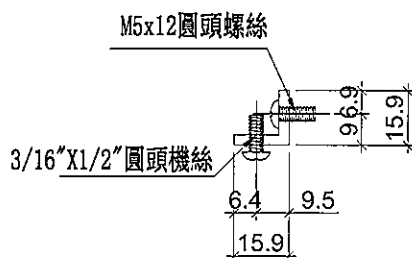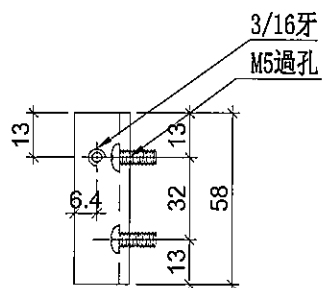

名稱	鋁角加工圖	制圖	陳俊賢	2019. 07. 21	修改			
材料	15.88*15.88*3.18鋁角	復核	謝永林	2019.08.01	日期			
顏色	MILL	批准	Jason		圖號	LJ-C02aR		



美特鋁質 有限公司

MIDI Aluminium Fabricator Ltd.

工程號

J-837

地盤

觀塘裕民坊

物料編號

層數

每層

數量

使用位置

樓層

LJ-C03

2

1

2

T3CW-E-1

51F,52F

2

1

2

T3CW-B-2

51F,52F

2

1

2


T3CW-A-1

51F,52F

合計：

6

工廠用

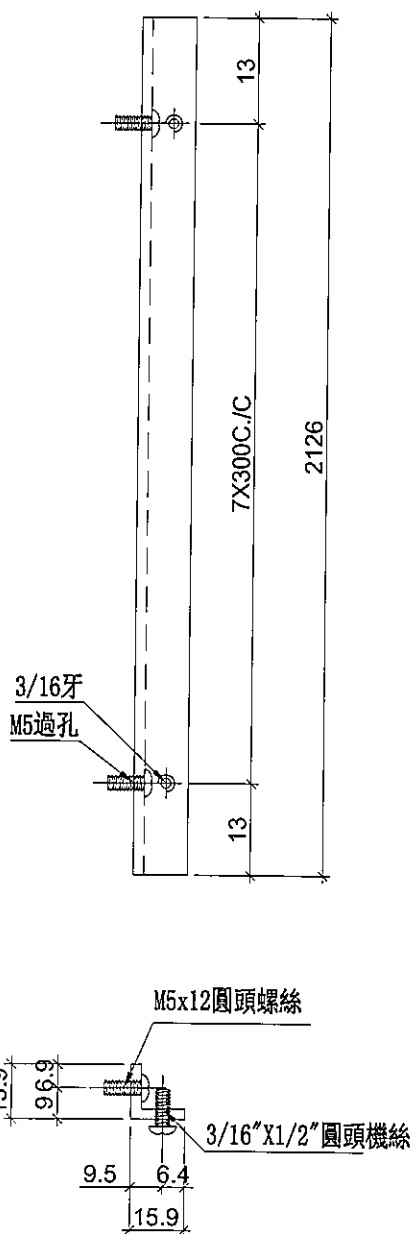

名稱	鋁角加工圖	制圖	陳俊賢	2019.07.21	修改			
材料	15.88*15.88*3.18鋁角	復核	謝永林	2019.08.01	日期			
顏色	MILL	批准	Jason		圖號	LJ-C03		



美特鋁質 有限公司

MIDI Aluminium Fabricator Ltd.

物料編號	每層	層數	數量	使用位置	樓層
LJ-C03R	2	1	2	T3CW-E-1	51F,52F
	2	1	2	T3CW-B-2	51F,52F
	2	1	2	T3CW-A-1	51F,52F
合計：			6		



工程號

J-837

地盤

觀塘裕民坊

工廠用

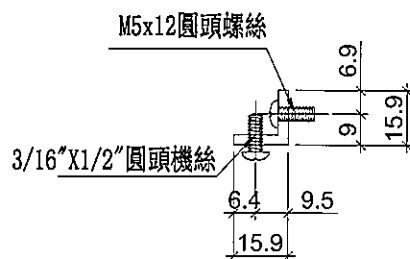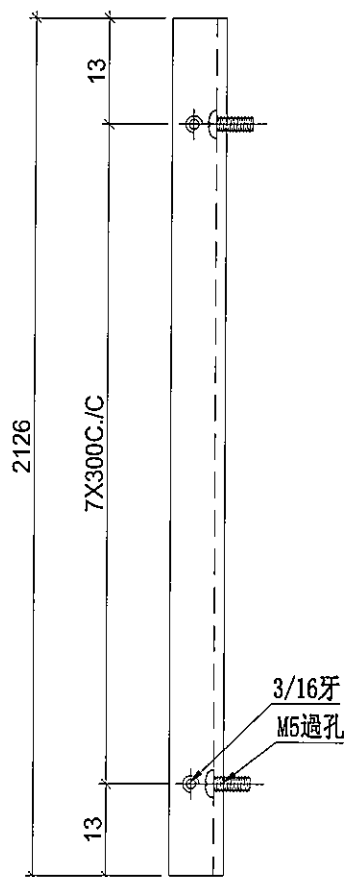

名稱	鋁角加工圖	制圖	陳俊賢	2019.07.21	修改			
材料	15.88*15.88*3.18鋁角	復核	謝永林	2019.08.01	日期			
顏色	MILL	批准	Jason		圖號	LJ-C03R		





美特鋁質 有限公司
MIDI Aluminium Fabricator Ltd.

工程號 J-837 地盤 觀塘裕民坊



物料編號	層數	每層	數量	使用位置	樓層
LJ-C104	1	2	2	T3CW-K-2	51F
	1	2	2	T3CW-J-2	51F
	1	4	4	T3CW-D-1	51F
合計：			8		

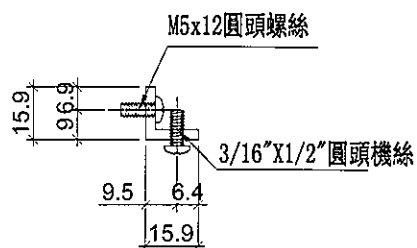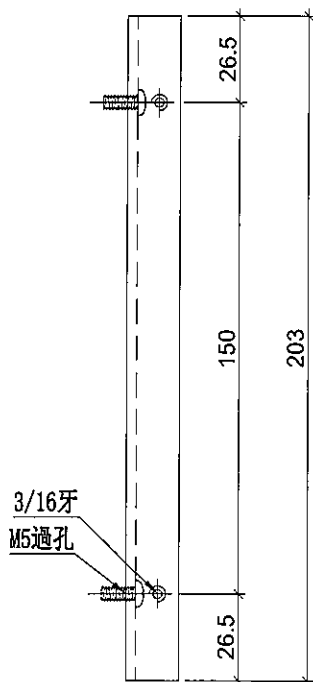

名稱	鋁角加工圖	制圖	陳俊賢	2019.07.21	修改			
材料	15.88*15.88*3.18鋁角	復核	謝永林	2019.08.01	日期			
顏色	MILL	批准	Jason		圖號	LJ-C104		





美特鋁質 有限公司
MIDI Aluminium Fabricator Ltd.

工程號 J-837 地盤 觀塘裕民坊



物料編號	層數	每層	數量	使用位置	樓層
LJ-C104R	1	2	2	T3CW-K-2	51F
	1	2	2	T3CW-J-2	51F
	1	4	4	T3CW-D-1	51F
合計：			8		

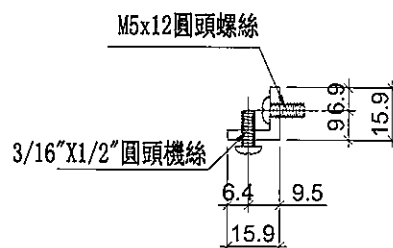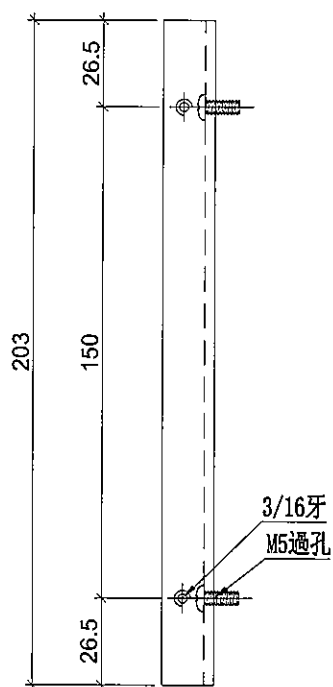



名稱	鋁角加工圖	制圖	陳俊賢	2019. 07. 21	修改			
材料	15. 88*15. 88*3. 18鋁角	復核	謝永林	2019.08.01	日期			
顏色	MILL	批準	Jason		圖號	LJ-C104R		



美特鋁質 有限公司
MIDI Aluminium Fabricator Ltd.

工程號 J-837 地盤 觀塘裕民坊

工廠用

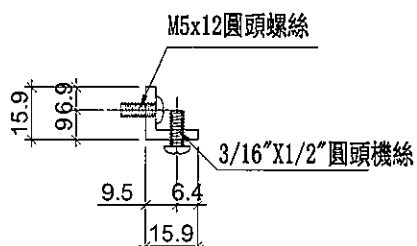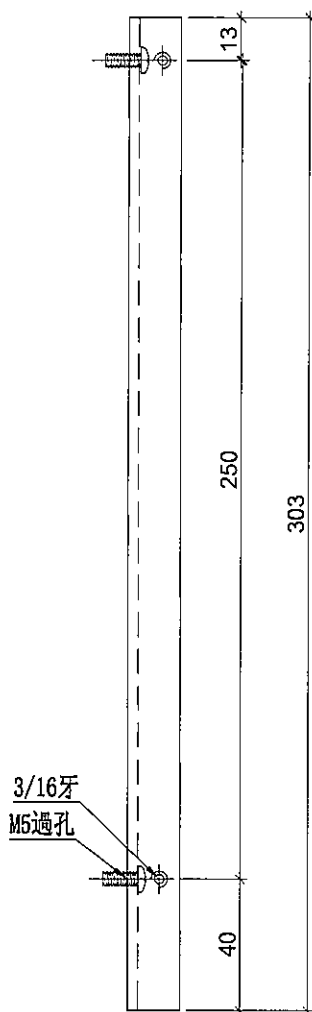

物料編號	層數	每層	數量	使用位置	樓層
LJ-C105	1	9	9	T3CW-E-1	52F
	1	2	2	T3CW-M-2	52F
	1	4	4	T3CW-M-1	52F
	1	4	4	T3CW-L-2	52F
	1	2	2	T3CW-L-1	52F
	1	3	3	T3CW-H-3	52F
	1	4	4	T3CW-C-2	52F
	1	2	2	T3CW-C-1	52F
	1	9	9	T3CW-B-2	52F
	1	3	3	T3CW-B-1	52F
	1	3	3	T3CW-A-2	52F
	1	9	9	T3CW-A-1	52F
	1	5	5	T3CW-F-2	52F
合計：			59		

名稱	鋁角加工圖	制圖	陳俊賢	2019.07.21	修改			
材料	15.88*15.88*3.18鋁角	復核	謝永林	2019.08.01	日期			
顏色	MILL	批准	Jason		圖號	LJ-C105		



美特鋁質 有限公司
MIDI Aluminium Fabricator Ltd.



工程號

J-837

地盤

觀塘裕民坊

工廠用

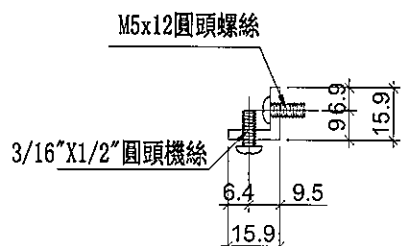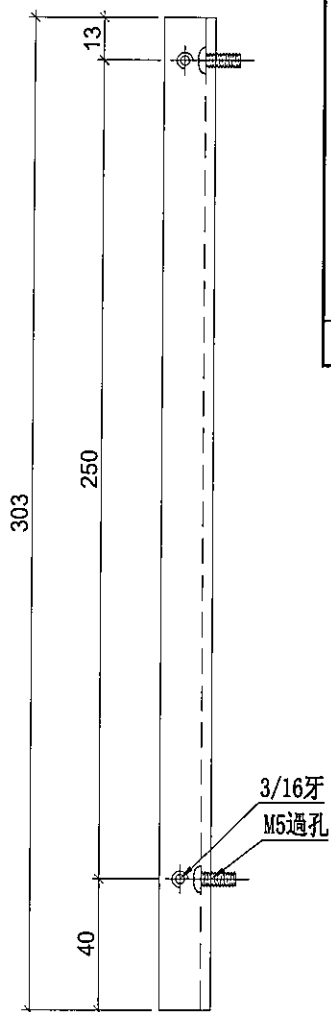

物料編號

層數

每層

數量

使用位置

樓層

LJ-C105R

合計：

59

名稱

鋁角加工圖

制圖

陳俊賢

2019.07.21

修改

材料

15.88*15.88*3.18鋁角

復核

謝永林

2019.08.01

日期

顏色

MILL

批准

Jason

圖號


LJ-C105R




美特鋁質 有限公司
MIDI Aluminium Fabricator Ltd.

物料編號	層數	每層	數量	使用位置	樓層
SZ-Y01	2	1	2	T3CW-B-2	51F,52F
合計：			2		


工程號 J-837 地盤 觀塘裕民坊

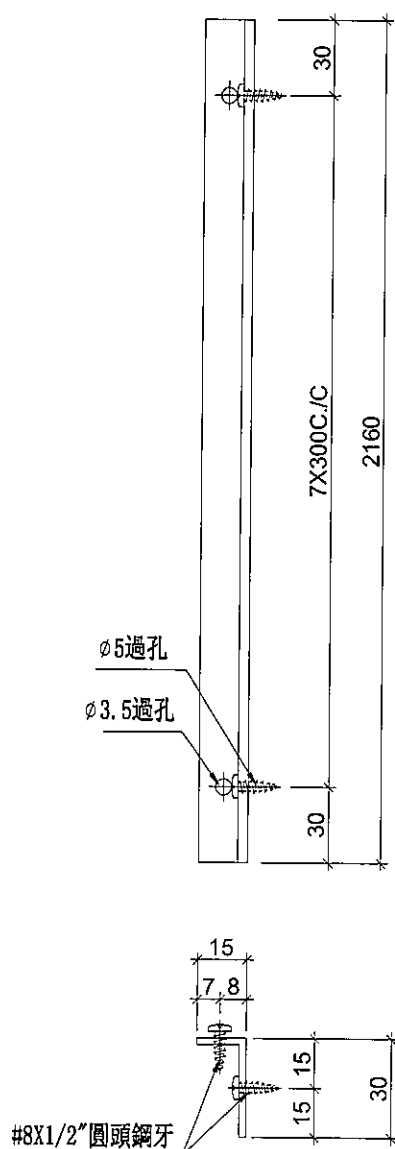

鏜料示意圖

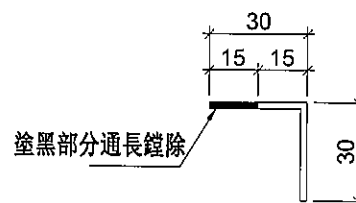

安裝示意圖

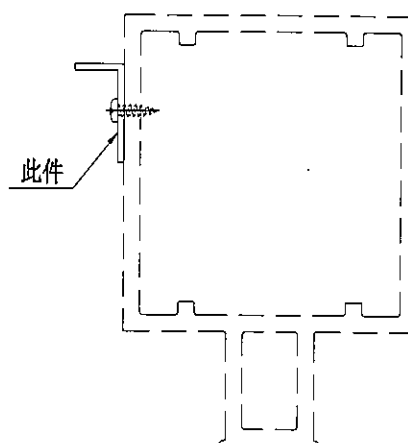


名稱	鋁角加工圖	制圖	陳俊賢	2019.07.21	修改			
材料	30*30*2鋁角	復核	謝永林	2019.08.01	日期			
顏色	MILL	批准	Jason		圖號	SZ-Y01		




美特鋁質 有限公司
MIDI Aluminium Fabricator Ltd.

工程號 J-837 地盤 觀塘裕民坊


物料編號	層數	每層	數量	使用位置	樓層
SZ-Y01R	2	1	2	T3CW-E-1	51F,52F
	2	1	2	T3CW-A-1	51F,52F
合計：			4		

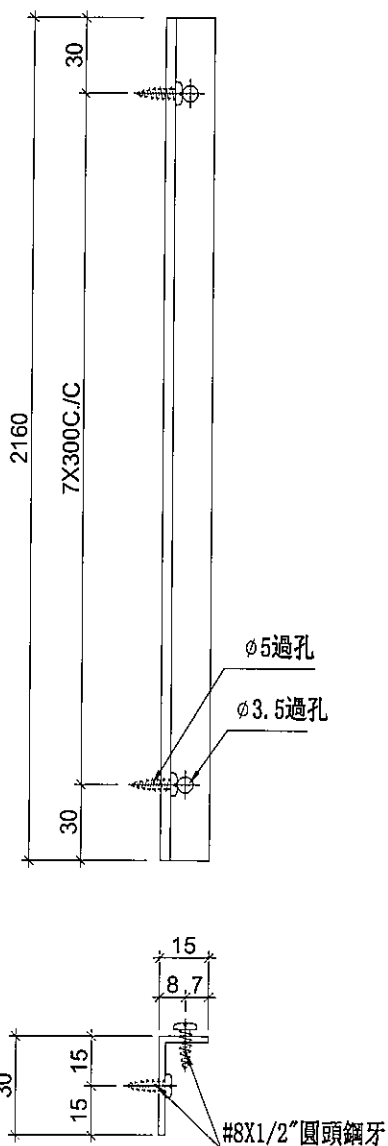

鑲料示意圖

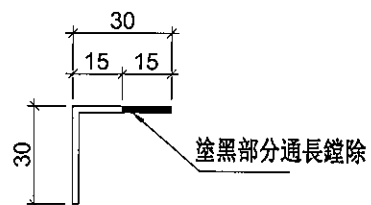

安裝示意圖

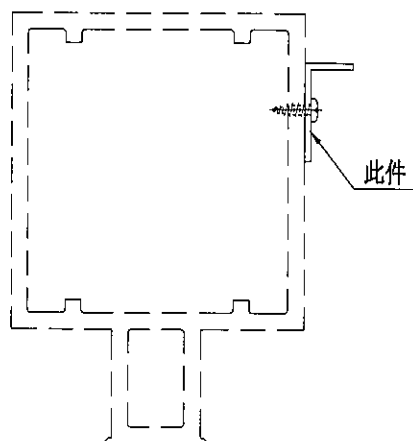

名稱	鋁角加工圖	制圖	陳俊賢	2019.07.21	修改			
材料	30*30*2鋁角	復核	謝永林	2019.08.01	日期			
顏色	MILL	批准	Jason		圖號	SZ-Y01R		





美特鋁質 有限公司
MIDI Aluminium Fabricator Ltd.


物料編號	層數	每層	數量	使用位置	樓層
SZ-Y02	2	1	2	T3CW-H-2	51F,52F
小計			2		

工程號 J-837 地盤 觀塘裕民坊

工廠用

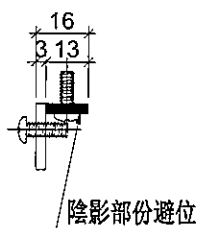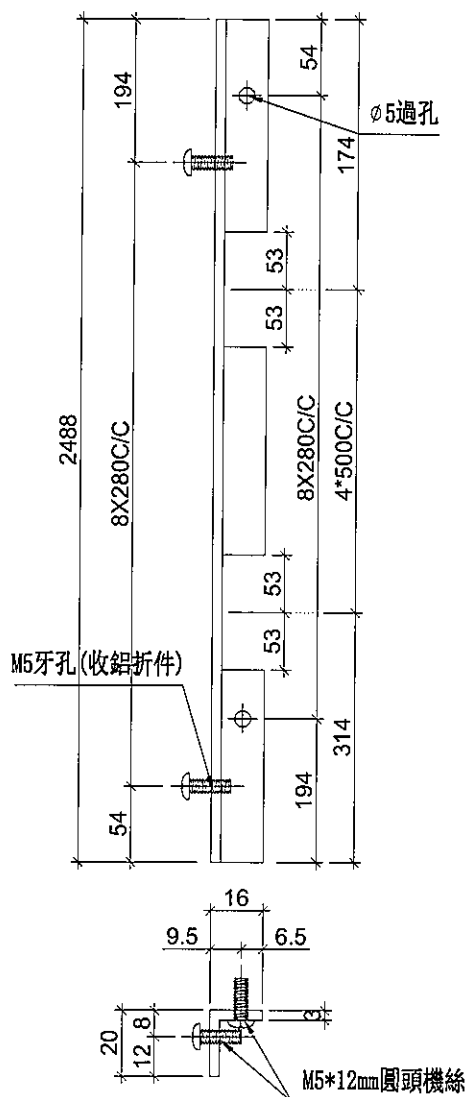

安裝示意圖

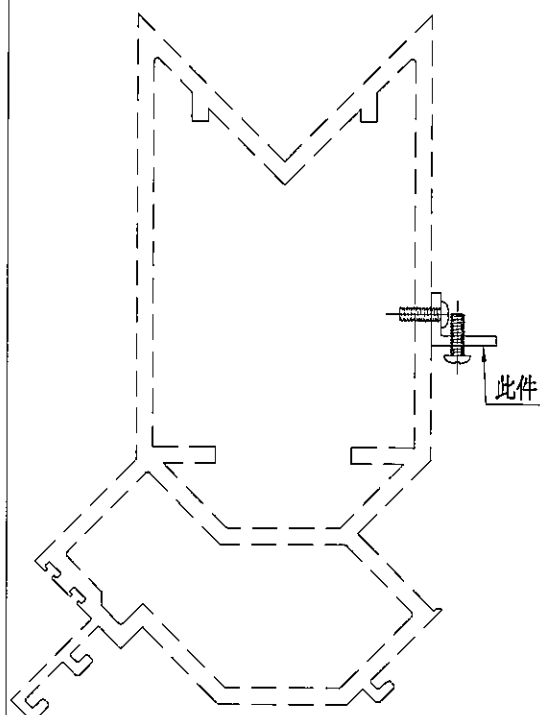

名稱	鋁角加工圖	制圖	陳俊賢	2018.12.10	修改			
材料	16*20*3鋁角	復核	謝永林	2019.08.01	日期			
顏色	MILL	批准			圖號	SZ-Y02		





美特鋁質 有限公司
MIDI Aluminium Fabricator Ltd.


物料編號	L	層數	每層	數量	MXN	A	分格尺寸	位置
ZS-X01	899	1	1	1	280	X	3 29.5	900 T3CW-H-2
ZS-X02	2249	2	1	2	270	X	8 44.5	2250 T3CW-H-2
ZS-X03	672.5	1	1	1	300	X	2 32.0	665 T3CW-H-2

工程號 J-837 地盤 觀塘裕民坊

工廠用

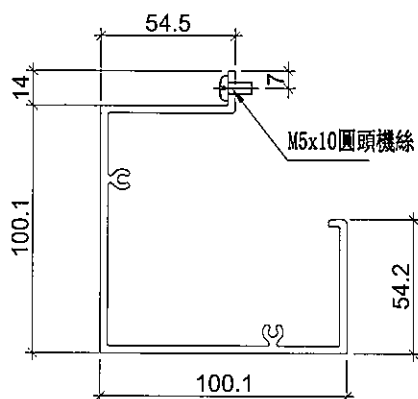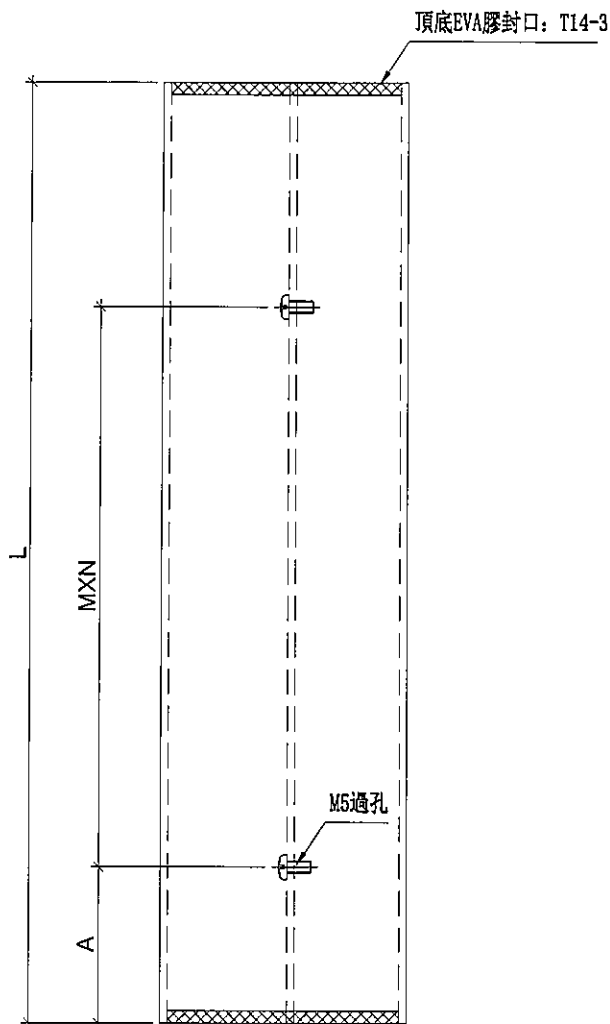

EVA膠示意圖:

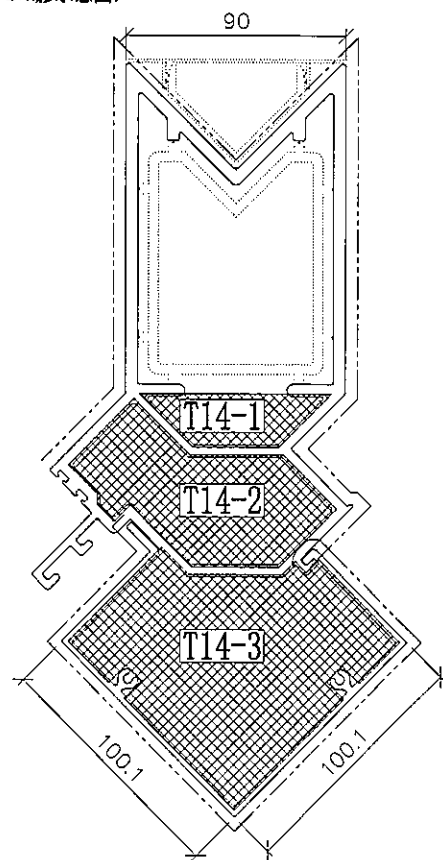

名稱	轉角企外蓋	制圖	陳俊賢	2018.09.18	修改			
材料	X85569	復核	謝永林	2018.10.11	日期			
顏色	EC-DG-S332054 (3塗)	批准			圖號	ZS-X01		





美特鋁質 有限公司
MIDI Aluminium Fabricator Ltd.


工程號 J-837 地盤 觀塘裕民坊

物料編號	L	層數	每層	數量	MXN			EQ	分格尺寸	位置
ZS-Y01	2120	2	1	2	300	X	7	10	2250	T3CW-H-2

工廠用

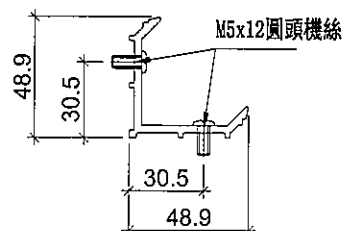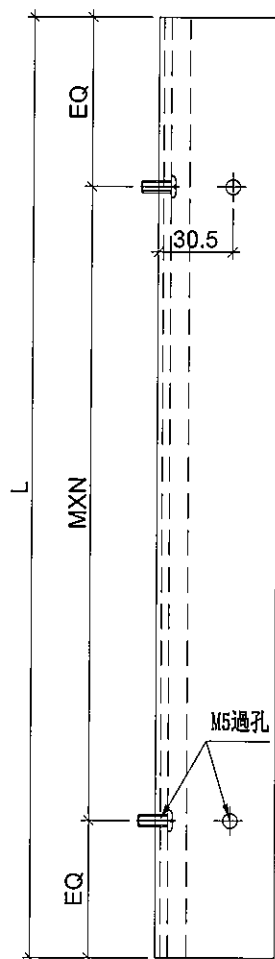

轉角室內蓋托角安裝示意圖

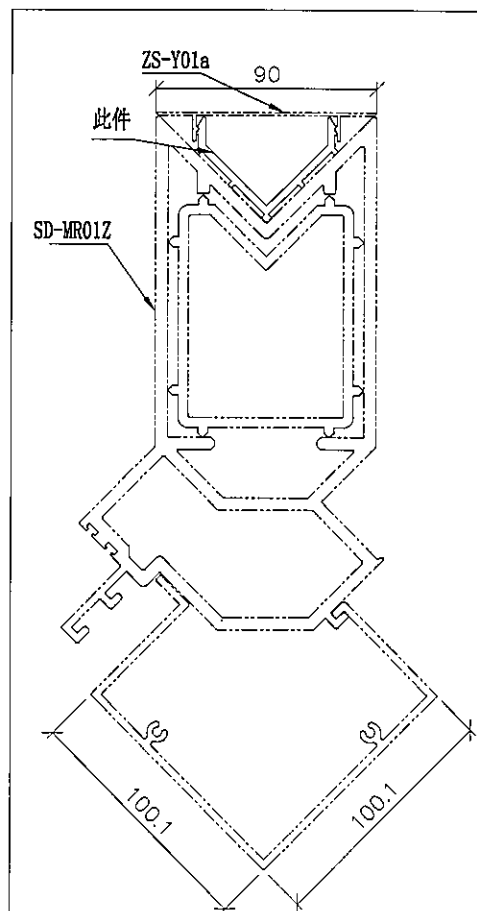

名稱	轉角室內蓋托角	制圖	陳俊賢	2018.09.18	修改			
材料	X85596	復核	謝永林	2018.10.11	日期			
顏色	MILL	批準			圖號	ZS-Y01		




美特鋁質 有限公司
MIDI Aluminium Fabricator Ltd.


工程號 J-837 地盤 觀塘裕民坊

物料編號	L	層數	每層	數量	分格尺寸	窗號
ZS-Y01a	2230	2	1	2	2250	T3CW-H-2

地盤用

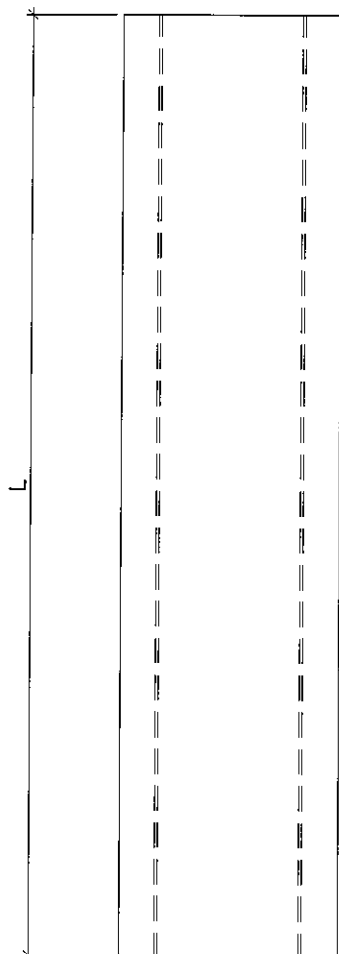

轉角室內蓋托角安裝示意圖

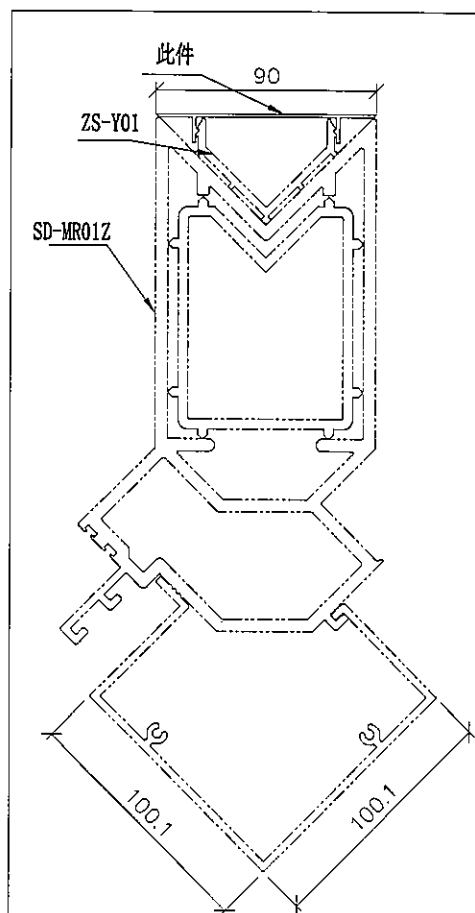

名稱	轉角室內蓋	制圖	陳俊賢	2018.09.18	修改			
材料	X85597	復核	謝永林	2018.10.11	日期			
顏色	EC-DG-S332054 (3塗)	批准			圖號	ZS-Y01a		



美特鋁質 有限公司
MIDI Aluminium Fabricator Ltd.

工程號

J-837

地盤

觀塘裕民坊

物料編號

SC-BL01



數量

2


使用位置

轉角主企主橫組裝用

工廠用

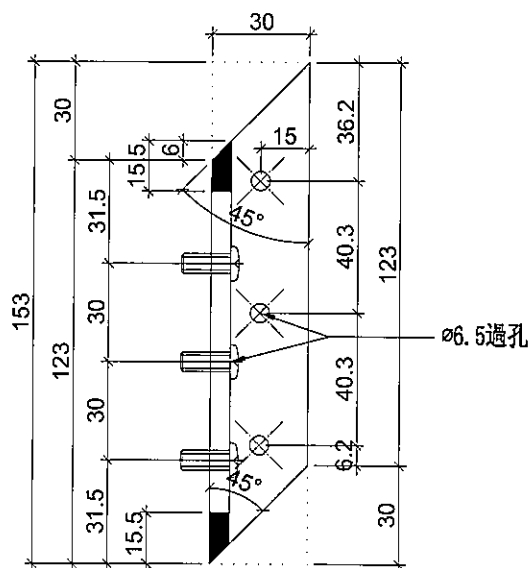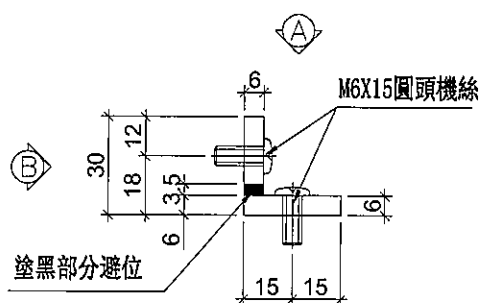

視圖 "A-A"

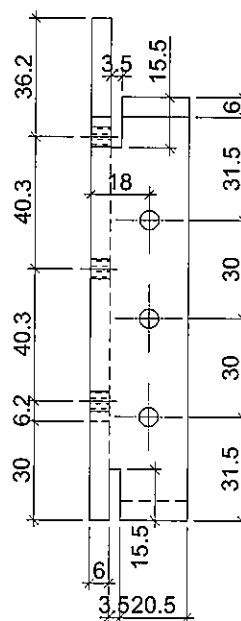


視圖 "B-B"

名稱	30x30x6鋁角	制圖	陳俊賢	2019.07.21	修改			
材料	X85594	復核	謝永林	2019.07.21	日期			
顏色	MILL	批准			圖號	SC-BL01		




物料編號	數量	使用位置
SC-BL02	2	轉角主企主橫組裝用

Technical drawing of a mechanical assembly. The drawing shows a cross-section of a component with a central hole. Dimensions are provided in millimeters (mm). The central hole has a diameter of 6 mm. The component has a total width of 30 mm and a total height of 18 mm. The central hole is 12 mm deep. The component is labeled with 'M6X15 圓頭機絲' (M6X15 Round Head Machine Screw) and '塗黑部分避位' (Avoidance of black coating part). The drawing includes a section line 'A-A' and a dimension line 'B-B'.

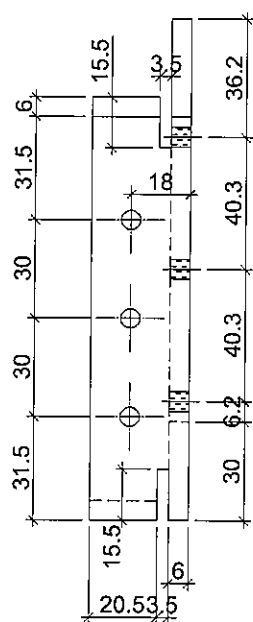

視圖 “B-B”

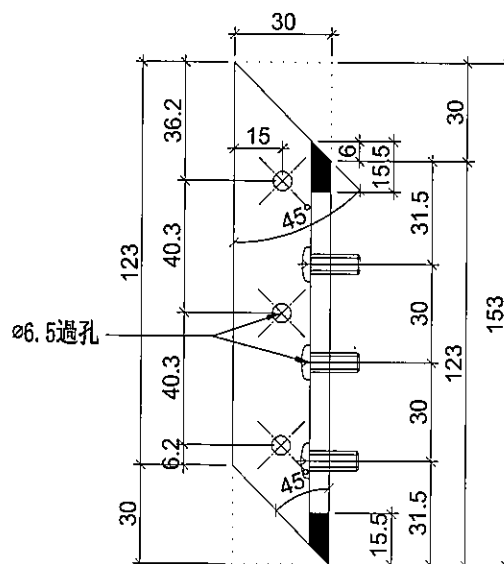

視圖 “A-A”

名稱	30x30x6鋁角	制圖	陳俊賢	2019.07.21	修改		
材料	X85594	復核	謝永林	2019.07.21	日期		
顏色	MILL	批準			圖號	SC-BL02	





美特鋁質 有限公司
MIDI Aluminium Fabricator Ltd.


工程號 J-837 地盤 觀塘裕民坊

物料編號	數量	使用位置
SC-BL03	2	轉角主企主橫組裝用

工廠用

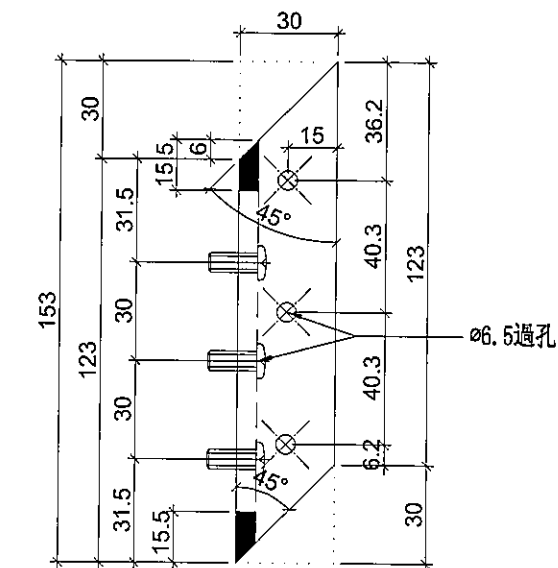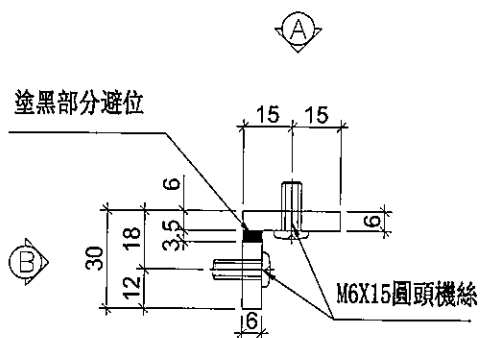

視圖 "A-A"

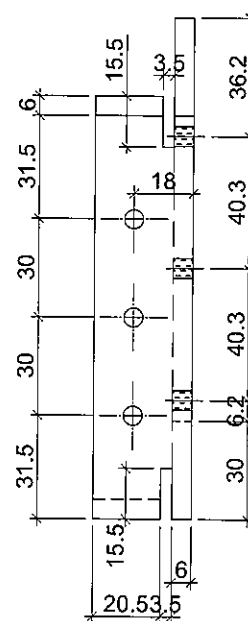

視圖 "B-B"

名稱	30x30x6鋁角	制圖	陳俊賢	2019.07.21	修改			
材料	X85594	復核	謝永林	2019.07.21	日期			
顏色	MILL	批准			圖號	SC-BL03		





美特鋁質 有限公司
MIDI Aluminium Fabricator Ltd.


工程號 J-837 地盤 觀塘裕民坊

物料編號	數量	使用位置
SC-BL04	3	轉角主企主橫組裝用

工廠用

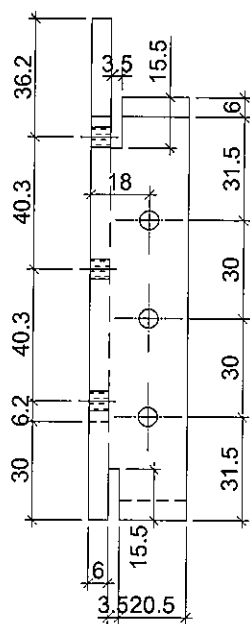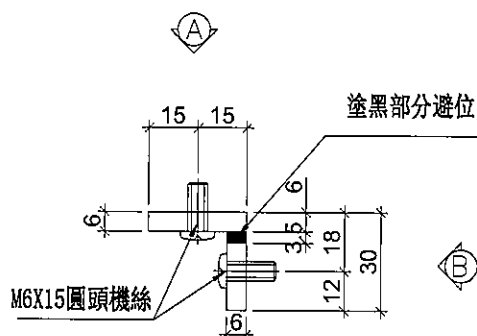

視圖 "B-B"

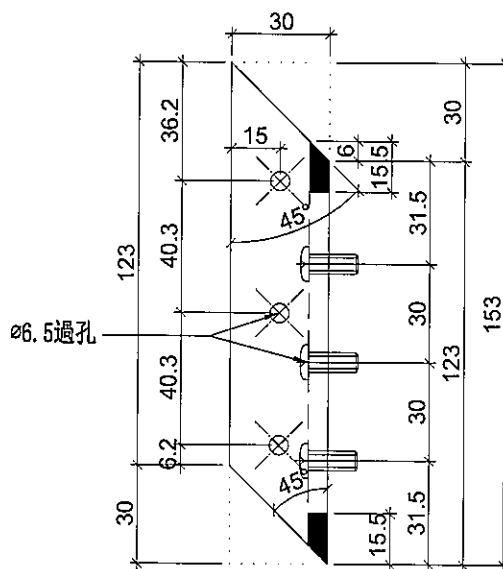

視圖 "A-A"

名稱	30x30x6鋁角	制圖	陳俊賢	2019.07.21	修改			
材料	X85594	復核	謝永林	2019.07.21	日期			
顏色	MILL	批准			圖號	SC-BL04		



美特鋁質 有限公司
MIDI Aluminium Fabricator Ltd.

工程號

J-837

地盤

觀塘裕民坊

物料編號

SC-AL03



數量

722+28(後備)=750

使用位置

主企主橫組裝用

工廠用

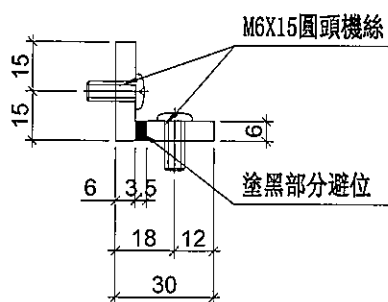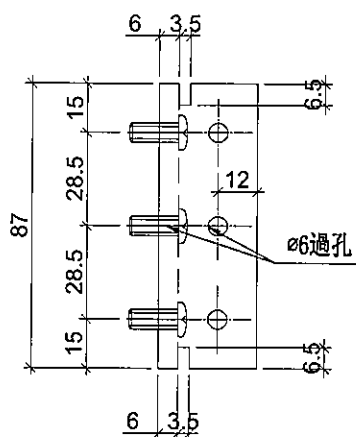

名稱	30x30x6鋁角	制圖	陳俊賢	2019.07.21	修改			
材料	X85594	復核	謝永林	2019.08.01	日期			
顏色	MILL	批準	Jason		圖號	SC-AL03		



美特鋁質 有限公司
MIDI Aluminium Fabricator Ltd.

工程號

J-837

地盤

觀塘裕民坊

物料編號

SC-AL04



數量

470+20(後備)=490

使用位置

生窗主企主橫加固用

工廠用

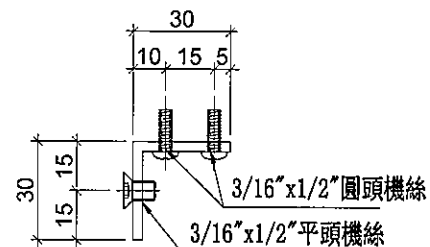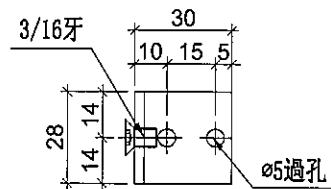

名稱	鋁角加工圖	制圖	陳俊賢	2019.07.21	修改			
材料	30*30*3鋁角	復核	謝永林	2019.08.01	日期			
顏色	MILL	批准	Jason		圖號	SC-AL04		



美特鋁質 有限公司
MIDI Aluminium Fabricator Ltd.

工程號

J-837

地盤

觀塘裕民坊

物料編號

SC-AL05



數量

75+5(後備)=80

使用位置

收鐵固定碼企料用

工廠用

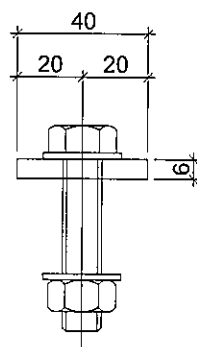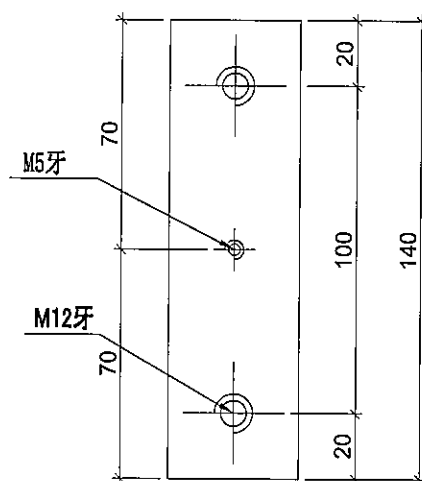

名稱	鋁巴加工圖	制圖	陳俊賢	2019. 07. 21	修改			
材料	40*6鋁巴	復核	謝永林	2019.08.01	日期			
顏色	MILL	批准	Jason		圖號	SC-AL05		



美特鋁質 有限公司
MIDI Aluminium Fabricator Ltd.

工程號

J-837

地盤


觀塘裕民坊

物料編號


Z-A01

數量

874+26(後備)=900

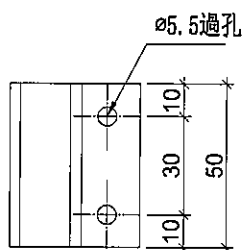

#10x5/8"圓頭鋼牙

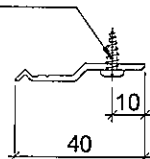

名稱	Z字碼	制圖	陳俊賢	2019.07.21	修改			
材料	X84589	復核	謝永林	2019.08.01	日期			
顏色	MILL	批准	Jason		圖號	Z-A01		




美特鋁質 有限公司
MIDI Aluminium Fabricator Ltd.

物料編號	數量
UN-LC1	62


工程號	J-837	地盤	觀塘裕民坊



注意：平頭孔位不可以撥太平

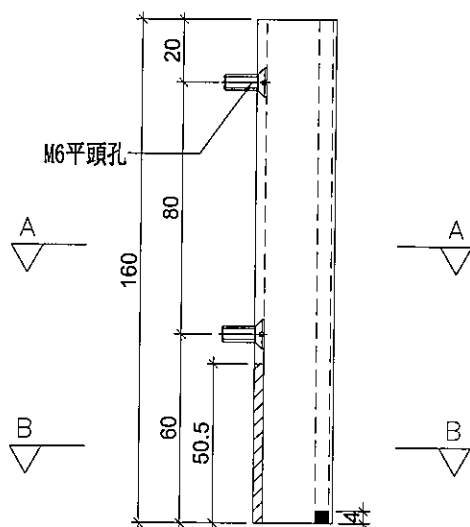


M6X10平頭機絲

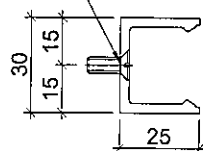

SECTION: A-A

陰影部分避位

塗黑部分避位

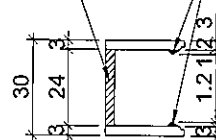

SECTION: B-B

名稱	欄河槽加工圖	制圖	陳俊賢	2019.07.21	修改			
材料	X85476	復核	謝永林	2019.08.01	日期			
顏色	EC-DG-S332054 (3塗)	批准	Jason		圖號	UN-LC1		





美特鋁質 有限公司
MIDI Aluminium Fabricator Ltd.

物料編號	數量
UN-LC2	62

工程號	J-837	地盤	觀塘裕民坊

工廠用

注意：平頭孔位不可以撥太平

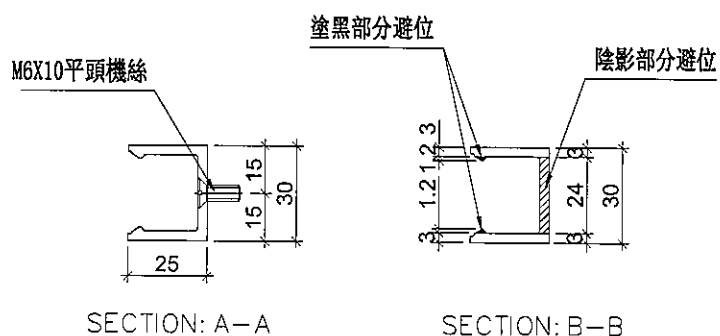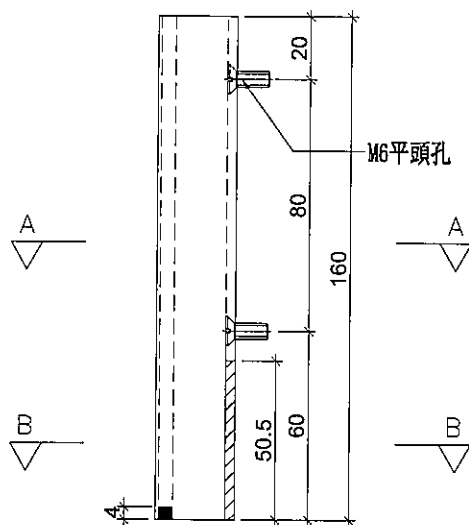

SECTION: A-A

SECTION: B-B

名稱	欄河槽加工圖	制圖	陳俊賢	2019.07.21	修改			
材料	X85476	復核	謝永林	2019.08.01	日期			
顏色	EC-DG-S332054 (3塗)	批准	Jason		圖號	UN-LC2		



美特鋁質 有限公司
MIDI Aluminium Fabricator Ltd.

工程號

J-837

地盤

觀塘裕民坊

物料編號

SC-AL02

數量



124

位置

欄河位用



注意：平頭孔位不可以撥太平

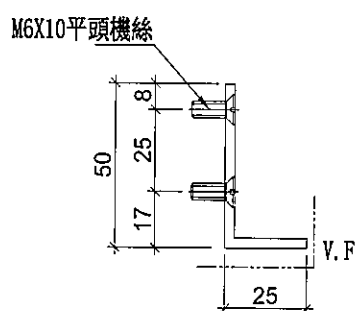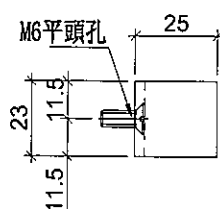

名稱	鋁角加工圖	制圖	陳俊賢	2019.07.21	修改			
材料	50*25*3鋁角	復核	謝永林	2019.08.01	日期			
顏色	EC-DG-S332054 (3塗)	批准	Jason		圖號	SC-AL02		



美特鋁質 有限公司
MIDI Aluminium Fabricator Ltd.

工程號

J-837

地盤



觀塘裕民坊

數量

3

位置

雙梗企用套芯

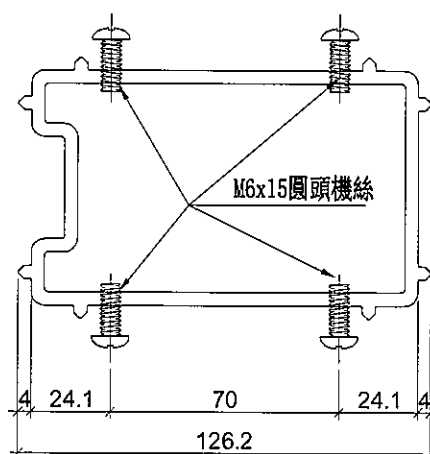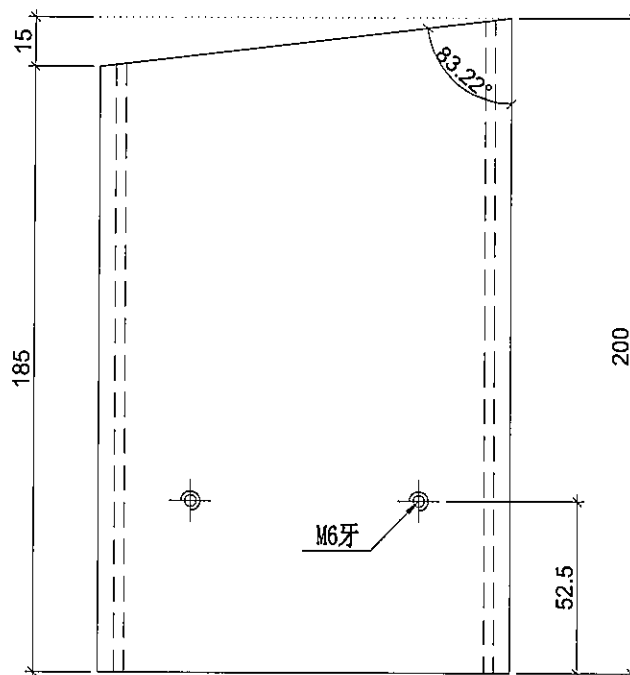

名稱	雙梗企套心	制圖	陳俊賢	2019.07.21	修改			
材料	X85565	復核	謝永林	2019.08.01	日期			
顏色	MILL	批准	Jason		圖號	W-TX1		





美特鋁質 有限公司
MIDI Aluminium Fabricator Ltd.

工程號 J-837 地盤 觀塘裕民坊

數量	位置
10	生梗企用套芯

工廠用

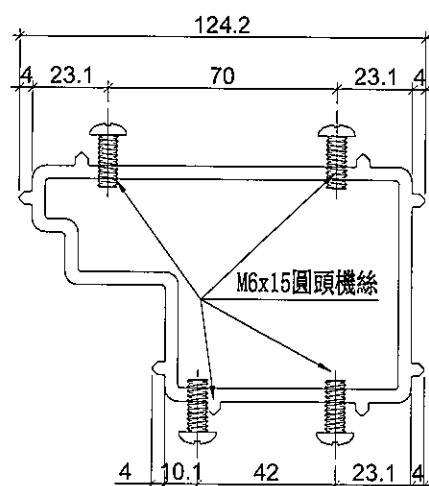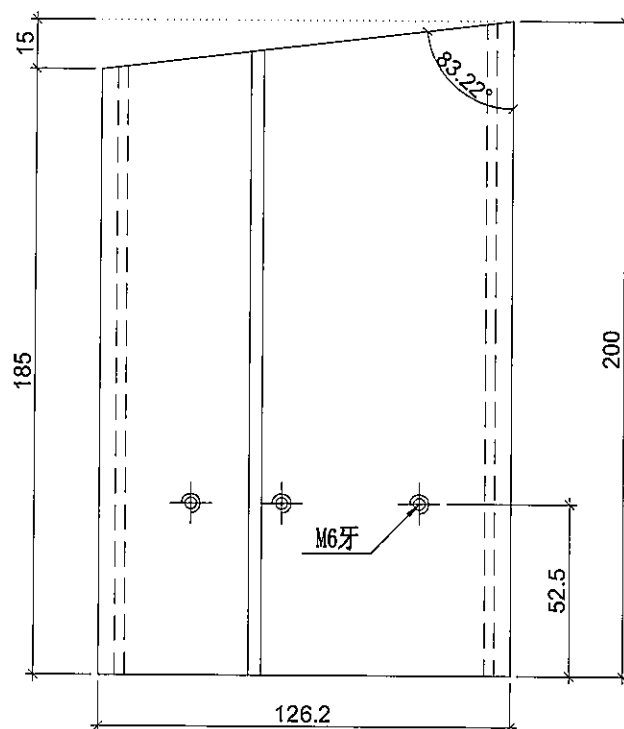

名稱	生梗企套心	制圖	陳俊賢	2019.07.21	修改			
材料	X85566	復核	謝永林	2019.08.01	日期			
顏色	MILL	批准	Jason		圖號	W-TX2		



美特鋁質 有限公司
MIDI Aluminium Fabricator Ltd.

工程號

J-837

地盤

觀塘裕民坊



數量

11

位置

生梗企用套芯

工廠用

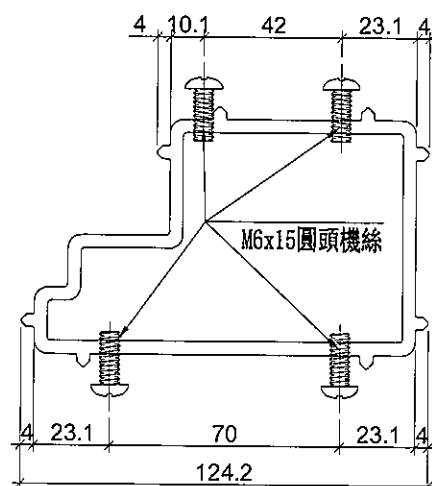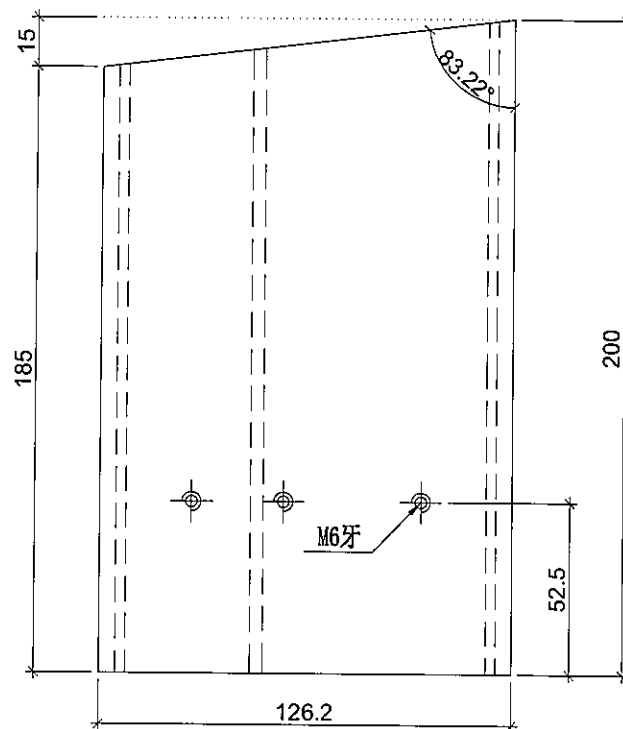

名稱	生梗企套心	制圖	陳俊賢	2019.07.21	修改			
材料	X85566	復核	謝永林	2019.07.21	日期			
顏色	MILL	批准	Jason		圖號	W-TX2R		



美特鋁質 有限公司
MIDI Aluminium Fabricator Ltd.

工程號

J-837

地盤

觀塘裕民坊



數量

51

位置

雙生企用套芯

工廠用

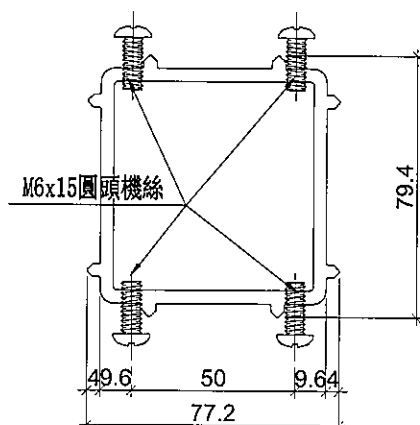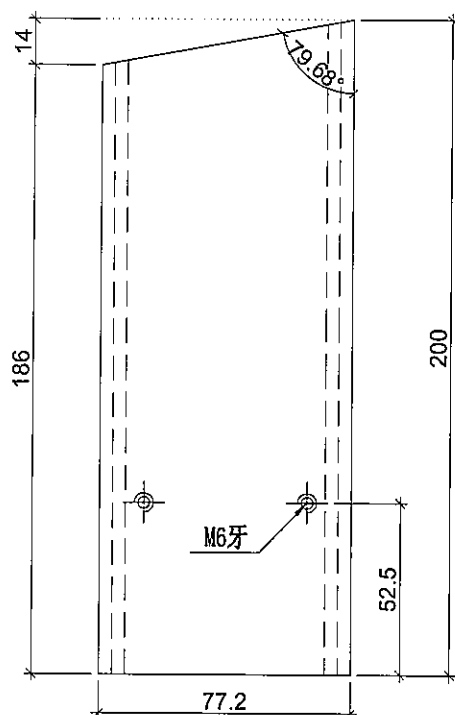

名稱	雙生企套心	制圖	陳俊賢	2019.07.21	修改			
材料	X85567	復核	謝永林	2019.08.01	日期			
顏色	MILL	批准	Jason		圖號	W-TX3		





美特鋁質 有限公司
MIDI Aluminium Fabricator Ltd.

工程號 J-837 地盤 觀塘裕民坊

數量 位置









1 轉角企用套芯

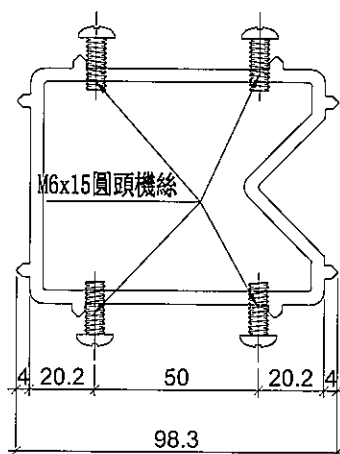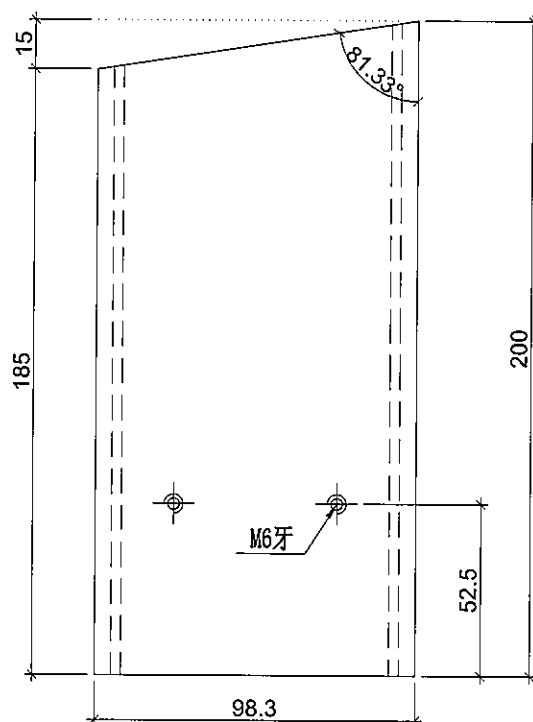

名稱	轉角企套心	制圖	陳俊賢	2019.07.21	修改			
材料	X85568	復核	謝永林	2019.08.01	日期			
顏色	MILL	批准	Jason		圖號	W-TX4		

J837-幕牆膠條安裝位置圖

版 CW-JT01 B

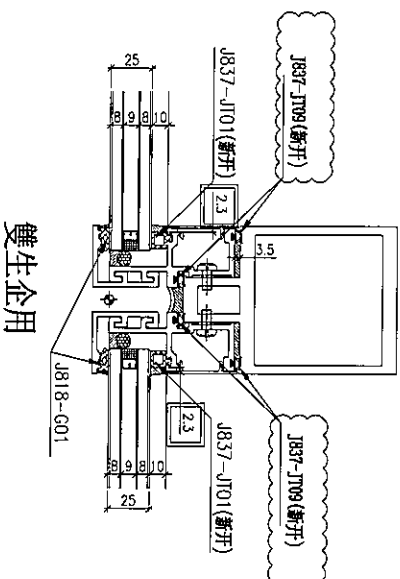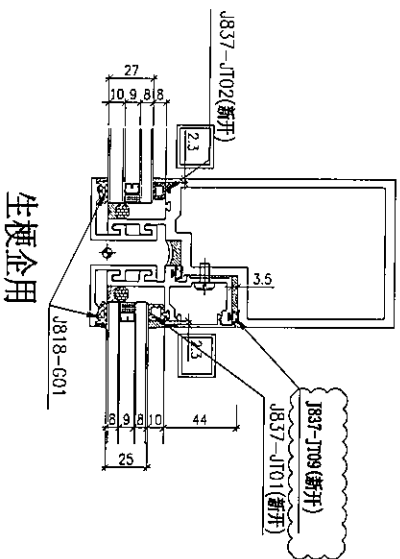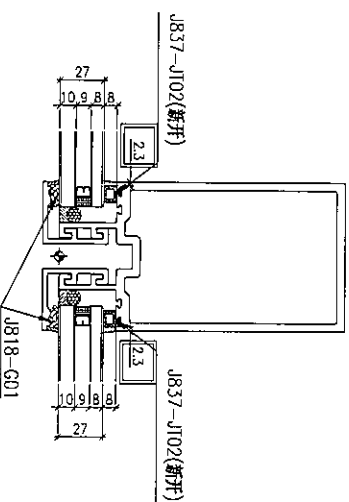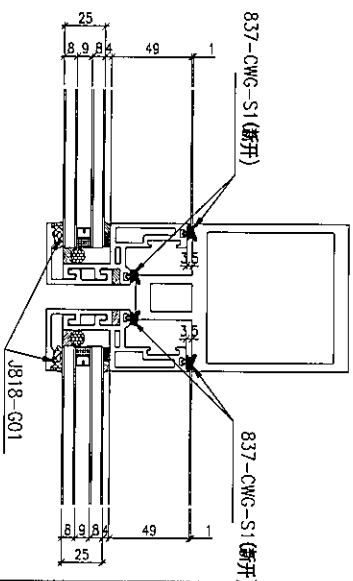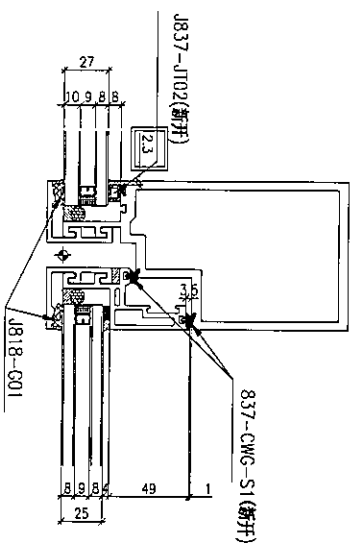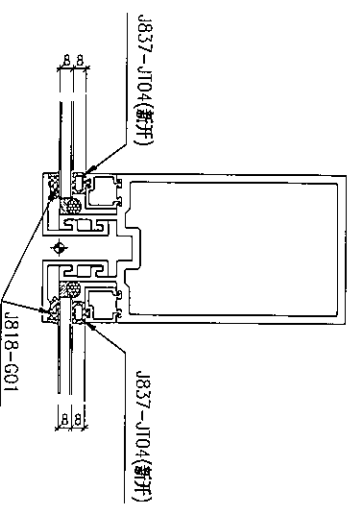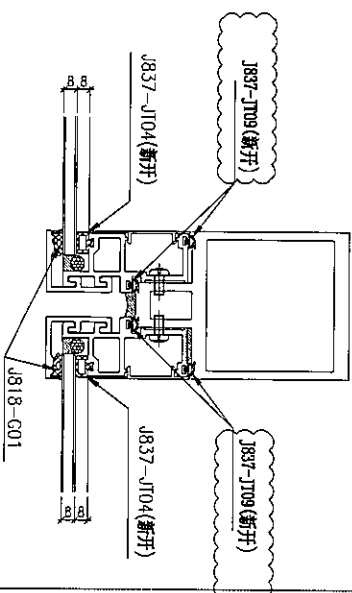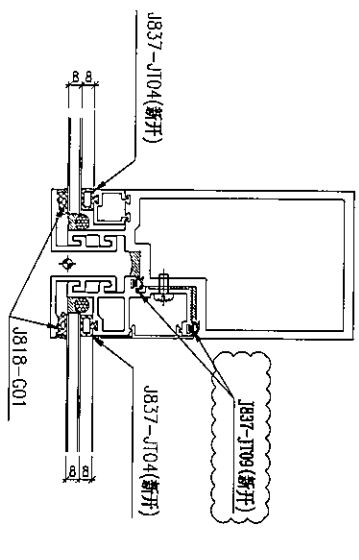

雙梗企用

注: (地盤安裝) 玻璃安裝后 J818-G01

(工廠安裝): J837-J101 (新开)

J837-J102(新开)











J837-JT04(新开)

1837-11109 (新刊)

837-CMG-S1 (新开)

生窗位玉玻璃:J818-G01

B版 CW-JT02

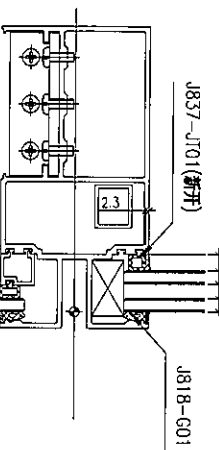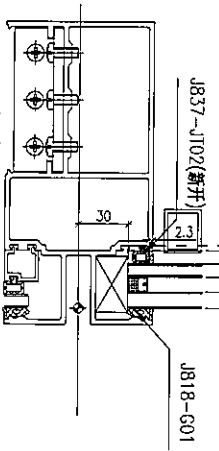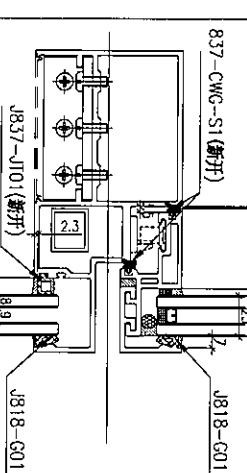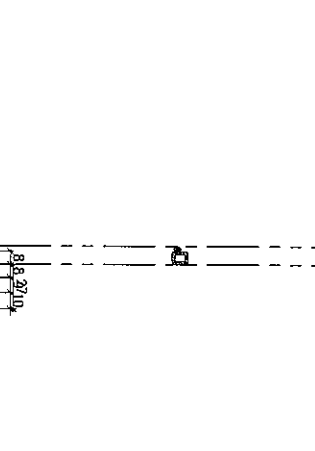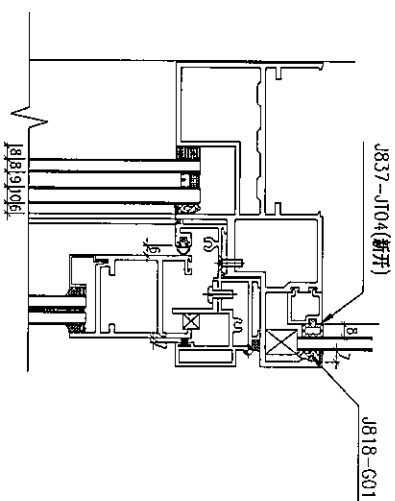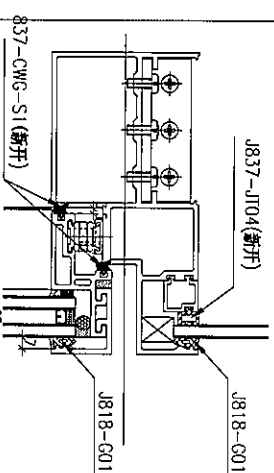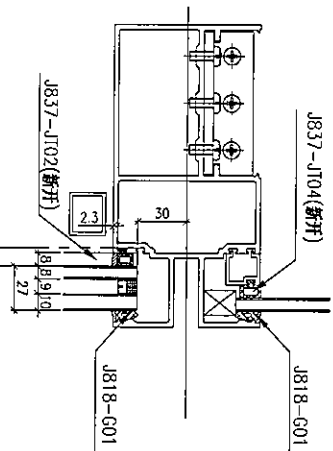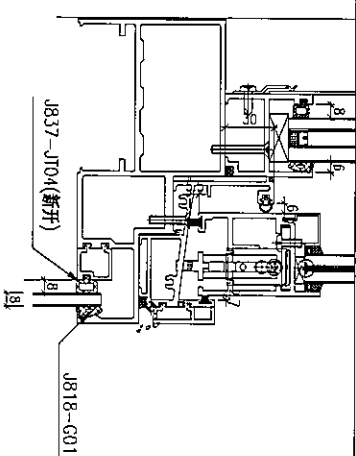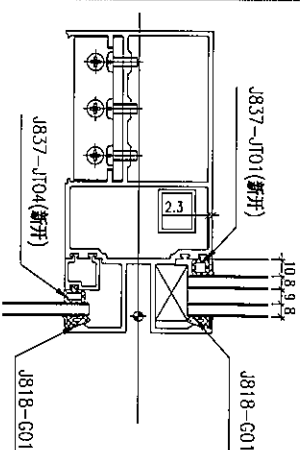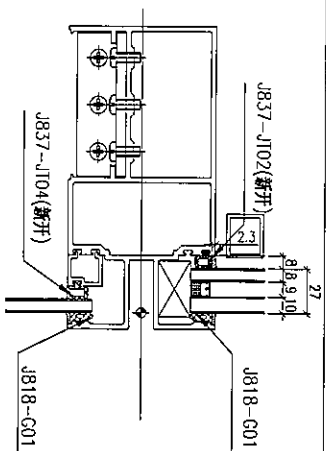

趙門位頂橫格用

注: (地盤安裝) 玻璃安裝后 J818-G01

(工廠安裝): J837-JT01 (新開)

J837-J102(新开)

J837-JT04(新开)

837-CWG-S1 (新开)




生窗玉位玻璃: J818-G01

全梗位用

生窗位用

J837-幕牆膠條安裝位置圖

新增 CW-JT03

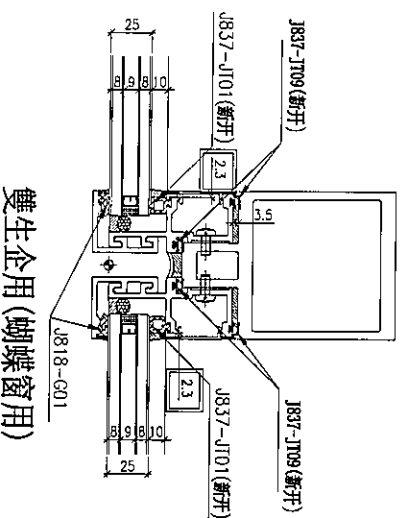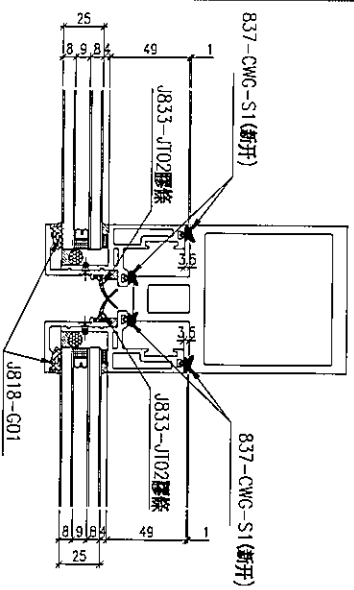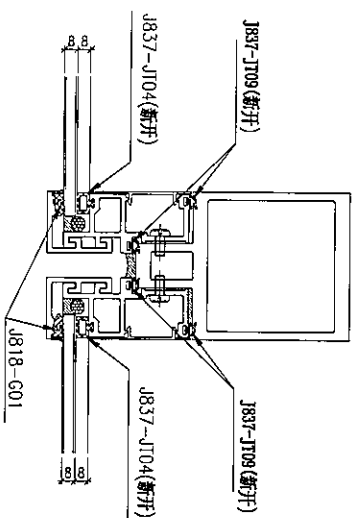

注: (地盤安裝) 玻璃安裝后 J818-G01

(工廠安裝): J837-JT01 (新開)

J837-JT02 (新開)

J837-JT04 (新開)

J837-JT09 (新開)

837-CWG-S1 (新開)

J833-JT02

生窗位玉玻璃: J818-G01





美特鋁質 有限公司
MIDI Aluminium Fabricator Ltd.

工程號 J-837 地盤 觀塘裕民坊



生窗+SD梗頂位用

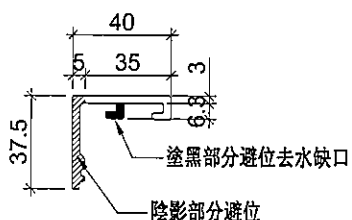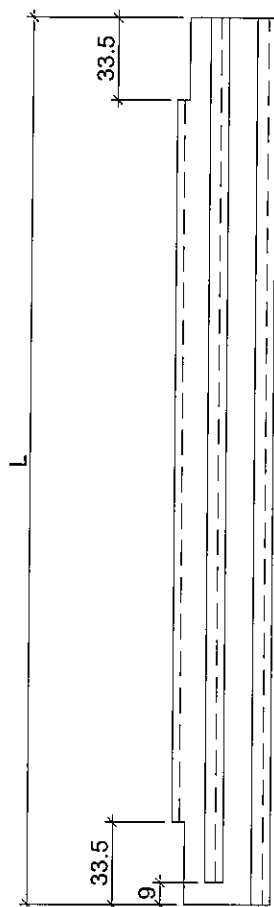

物料編號	L	層數	每層	總數量	分格尺	使用位置	樓層
ZS-XC01	877	1	2	2	900	T3CW-E-1	51F
	877	1	1	1	900	T3CW-M-2	51F
	877	1	1	1	900	T3CW-M-1	51F
	877	1	2	2	900	T3CW-L-2	51F
	877	1	1	1	900	T3CW-L-1	51F
	877	1	1	1	900	T3CW-H-3	51F
	877	1	1	1	900	T3CW-C-2	51F
	877	1	1	1	900	T3CW-C-1	51F
	877	1	3	3	900	T3CW-B-2	51F
	877	1	1	1	900	T3CW-B-1	51F
	877	1	2	2	900	T3CW-A-2	51F
	877	1	3	3	900	T3CW-A-1	51F
	877	1	1	1	900	T3CW-F-2	51F
	877	1	1	1	900	T3CW-F-1	51F
ZS-XC02	847	2	4	8	870	T3CW-E-1	51F, 52F
	847	2	1	2	870	T3CW-M-2	51F, 52F
	847	2	2	4	870	T3CW-M-1	51F, 52F
	847	2	2	4	870	T3CW-L-2	51F, 52F
	847	2	1	2	870	T3CW-L-1	51F, 52F
	847	1	1	1	870	T3CW-K-2	51F
	847	1	1	1	870	T3CW-J-2	51F
	847	2	1	2	870	T3CW-H-3	51F, 52F
	847	2	2	4	870	T3CW-C-2	51F, 52F
	847	2	1	2	870	T3CW-C-1	51F, 52F
	847	2	4	8	870	T3CW-B-2	51F, 52F
	847	2	2	4	870	T3CW-B-1	51F, 52F
	847	2	2	4	870	T3CW-A-2	51F, 52F
	847	2	4	8	870	T3CW-A-1	51F, 52F
	847	1	2	2	870	T3CW-D-1	51F
	847	2	3	6	870	T3CW-F-2	51F, 52F
ZS-XC03	547	1	1	1	570	T3CW-E-1	51F
	547	1	1	1	570	T3CW-M-2	51F
	547	1	1	1	570	T3CW-L-2	51F
	547	1	1	1	570	T3CW-L-1	51F
	547	1	1	1	570	T3CW-H-2	51F
	547	1	1	1	570	T3CW-C-2	51F
	547	1	1	1	570	T3CW-C-1	51F
	547	1	2	2	570	T3CW-B-2	51F
	547	1	2	2	570	T3CW-A-1	51F
	547	1	1	1	570	T3CW-E-1	51F
	547	1	1	1	570	T3CW-M-1	51F

名稱	玻璃扣蓋	制圖	陳俊賢	2019.07.21	修改			
材料	X85558	復核	謝永林	2019.08.01	日期			
顏色	EC-DG-S332054 (3塗)	批准	Jason		圖號	ZS-XC01		





美特鋁質 有限公司
MIDI Aluminium Fabricator Ltd.

工程號 J-837 地盤 觀塘裕民坊



生窗+SD梗頂位用

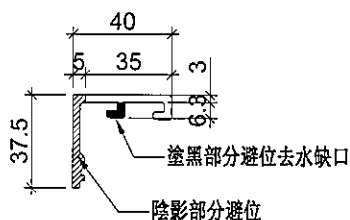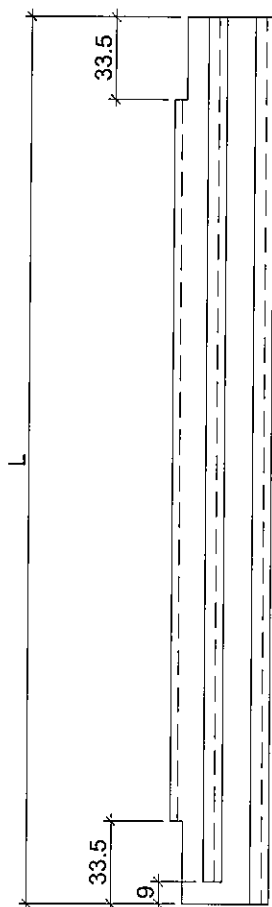

物料編號	L	層數	每層	總數量	分格尺	使用位置	樓層
ZS-XC04	642	1	2	2	665	T3CW-E-1	52F
	642	1	1	1	665	T3CW-M-2	52F
	642	1	1	1	665	T3CW-M-1	52F
	642	1	2	2	665	T3CW-L-2	52F
	642	1	1	1	665	T3CW-L-1	52F
	642	1	1	1	665	T3CW-H-3	52F
	642	1	1	1	665	T3CW-C-2	52F
	642	1	1	1	665	T3CW-C-1	52F
	642	1	3	3	665	T3CW-B-2	52F
	642	1	1	1	665	T3CW-B-1	52F
	642	1	2	2	665	T3CW-A-2	52F
	642	1	3	3	665	T3CW-A-1	52F
	642	1	1	1	665	T3CW-F-2	52F
	642	1	1	1	665	T3CW-E-1	52F
ZS-XC05	642	1	1	1	665	T3CW-M-2	52F
	642	1	1	1	665	T3CW-L-2	52F
	642	1	1	1	665	T3CW-L-1	52F
	642	1	1	1	665	T3CW-H-2	52F
	642	1	1	1	665	T3CW-C-2	52F
	642	1	1	1	665	T3CW-C-1	52F
	642	1	2	2	665	T3CW-B-2	52F
	642	1	2	2	665	T3CW-A-1	52F
	642	1	1	1	665	T3CW-E-1	52F
	642	1	1	1	665	T3CW-M-1	52F
	542	1	1	1	565	T3CW-K-2	51F
	542	1	1	1	565	T3CW-J-2	51F
ZS-XC06	542	1	1	1	565	T3CW-D-1	51F
	542	1	1	1	565	T3CW-K-2	51F
ZS-XC07	542	1	1	1	565	T3CW-J-2	51F
	542	1	2	2	565	T3CW-D-1	51F

名稱	玻璃扣蓋	制圖	陳俊賢	2019.07.21	修改			
材料	X85558	復核	謝永林	2019.08.01	日期			
顏色	EC-DG-S332054 (3塗)	批准	Jason		圖號	ZS-XC04		





美特鋁質 有限公司
MIDI Aluminium Fabricator Ltd.

工程號 J-837 地盤 觀塘裕民坊



生窗+SD梗頂位用

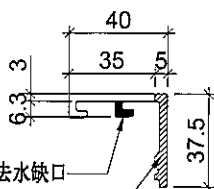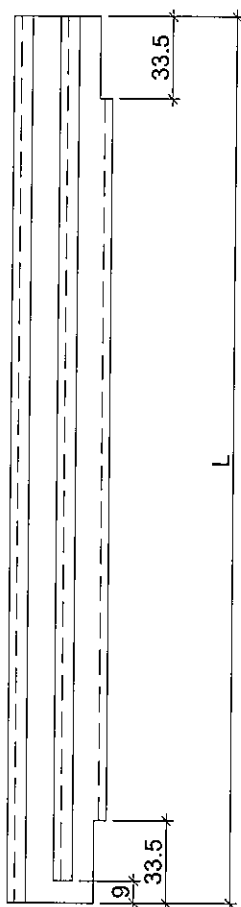

塗黑部分避位去水缺口
陰影部分避位

物料編號	L	層數	每層	總數量	分格尺寸	使用位置	樓層
ZS-XC01R	877	1	3	3	900	T3CW-E-1	51F
	877	1	1	1	900	T3CW-M-2	51F
	877	1	2	2	900	T3CW-M-1	51F
	877	1	1	1	900	T3CW-L-2	51F
	877	1	1	1	900	T3CW-L-1	51F
	877	1	1	1	900	T3CW-C-2	51F
	877	1	1	1	900	T3CW-C-1	51F
	877	1	2	2	900	T3CW-B-2	51F
	877	1	2	2	900	T3CW-B-1	51F
	877	1	1	1	900	T3CW-A-2	51F
	877	1	3	3	900	T3CW-A-1	51F
	877	1	2	2	900	T3CW-F-2	51F
ZS-XC02R	847	2	4	8	870	T3CW-E-1	51F,52F
	847	2	1	2	870	T3CW-M-2	51F,52F
	847	2	2	4	870	T3CW-M-1	51F,52F
	847	2	2	4	870	T3CW-L-2	51F,52F
	847	2	1	2	870	T3CW-L-1	51F,52F
	847	1	1	1	870	T3CW-K-2	51F
	847	1	1	1	870	T3CW-J-2	51F
	847	2	1	2	870	T3CW-H-3	51F,52F
	847	2	2	4	870	T3CW-C-2	51F,52F
	847	2	1	2	870	T3CW-C-1	51F,52F
	847	2	4	8	870	T3CW-B-2	51F,52F
	847	2	2	4	870	T3CW-B-1	51F,52F
	847	2	2	4	870	T3CW-A-2	51F,52F
	847	2	4	8	870	T3CW-A-1	51F,52F
	847	1	2	2	870	T3CW-D-1	51F
	847	2	3	6	870	T3CW-F-2	51F,52F
ZS-XC03R	547	1	1	1	570	T3CW-E-1	51F
	547	1	1	1	570	T3CW-M-2	51F
	547	1	1	1	570	T3CW-L-2	51F
	547	1	1	1	570	T3CW-L-1	51F
	547	1	1	1	570	T3CW-H-2	51F
	547	1	1	1	570	T3CW-C-2	51F
	547	1	1	1	570	T3CW-C-1	51F
	547	1	2	2	570	T3CW-B-2	51F
	547	1	2	2	570	T3CW-A-1	51F
	547	1	1	1	570	T3CW-E-1	51F
	547	1	1	1	570	T3CW-M-1	51F

名稱	玻璃扣蓋	制圖	陳俊賢	2019.07.21	修改			
材料	X85558	復核	謝永林	2019.08.01	日期			
顏色	EC-DG-S332054 (3塗)	批准	Jason		圖號	ZS-XC01R		





美特鋁質 有限公司
MIDI Aluminium Fabricator Ltd.

工程號 J-837 地盤 觀塘裕民坊



生窗+SD梗頂位用

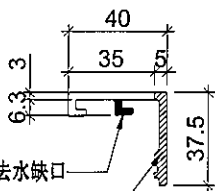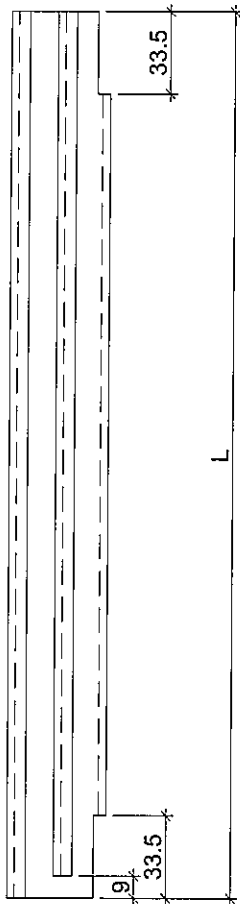

物料編號	L	層數	每層	總數量	分格尺寸	使用位置	樓層	備注
ZS-XC04R	642	1	3	3	665	T3CW-E-1	52F	
	642	1	1	1	665	T3CW-M-2	52F	
	642	1	2	2	665	T3CW-M-1	52F	
	642	1	1	1	665	T3CW-L-2	52F	
	642	1	1	1	665	T3CW-L-1	52F	
	642	1	1	1	665	T3CW-C-2	52F	
	642	1	1	1	665	T3CW-C-1	52F	
	642	1	2	2	665	T3CW-B-2	52F	
	642	1	2	2	665	T3CW-B-1	52F	
	642	1	1	1	665	T3CW-A-2	52F	
	642	1	3	3	665	T3CW-A-1	52F	
	642	1	2	2	665	T3CW-F-2	52F	
ZS-XC05R	642	1	1	1	665	T3CW-E-1	52F	
	642	1	1	1	665	T3CW-M-2	52F	
	642	1	1	1	665	T3CW-M-1	52F	
	642	1	1	1	665	T3CW-L-2	52F	
	642	1	1	1	665	T3CW-L-1	52F	
	642	1	1	1	665	T3CW-H-2	52F	
	642	1	1	1	665	T3CW-C-2	52F	
	642	1	1	1	665	T3CW-C-1	52F	
	642	1	2	2	665	T3CW-B-2	52F	
	642	1	2	2	665	T3CW-A-1	52F	
	642	1	1	1	665	T3CW-E-1	52F	
	642	1	1	1	665	T3CW-M-1	52F	
ZS-XC06R	542	1	1	1	565	T3CW-K-2	51F	
	542	1	1	1	565	T3CW-J-2	51F	
	542	1	1	1	565	T3CW-D-1	51F	
ZS-XC07R	542	1	1	1	565	T3CW-K-2	51F	
	542	1	1	1	565	T3CW-J-2	51F	
	542	1	2	2	565	T3CW-D-1	51F	



名稱	玻璃扣蓋	制圖	陳俊賢	2019. 07. 21	修改			
材料	X85558	復核	謝永林	2019. 08. 01	日期			
顏色	EC-DG-S332054 (3塗)	批准	Jason		圖號	ZS-XC04R		



美特鋁質 有限公司
MIDI Aluminium Fabricator Ltd.

工程號 J-837 地盤 觀塘裕民坊

地盤用
大梗窗位用

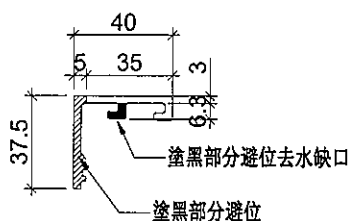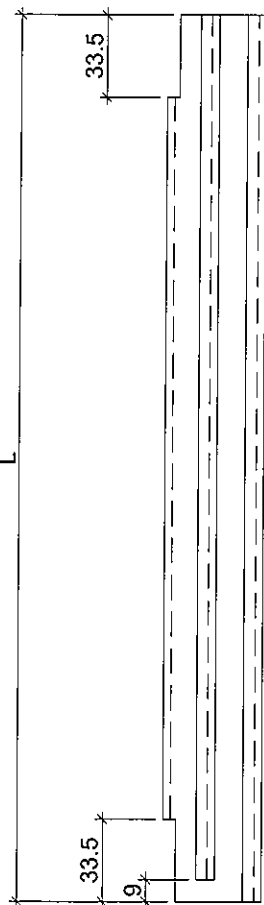

物料編號	L	層數	每層	總數量	分格尺寸	使用位置	樓層
ZS-XY01	877	1	2	2	900	T3CW-E-1	51F
	877	1	1	1	900	T3CW-M-1	51F
	877	1	1	1	900	T3CW-B-2	51F
	877	1	1	1	900	T3CW-B-1	51F
	877	1	1	1	900	T3CW-A-1	51F
	877	1	1	1	900	T3CW-F-2	51F
ZS-XY02	2227	2	2	4	2250	T3CW-E-1	51F, 52F
	2227	2	1	2	2250	T3CW-M-1	51F, 52F
	2227	2	1	2	2250	T3CW-L-2	51F, 52F
	2227	2	1	2	2250	T3CW-H-3	51F, 52F
	2227	2	1	2	2250	T3CW-C-2	51F, 52F
	2227	2	2	4	2250	T3CW-B-2	51F, 52F
	2227	2	1	2	2250	T3CW-B-1	51F, 52F
	2227	2	1	2	2250	T3CW-A-2	51F, 52F
	2227	2	2	4	2250	T3CW-A-1	51F, 52F
	2227	2	2	4	2250	T3CW-F-2	51F, 52F
ZS-XY03	642	1	2	2	665	T3CW-E-1	52F
	642	1	1	1	665	T3CW-M-1	52F
	642	1	1	1	665	T3CW-B-2	52F
	642	1	1	1	665	T3CW-B-1	52F
	642	1	1	1	665	T3CW-A-1	52F
	642	1	1	1	665	T3CW-F-2	52F

名稱	玻璃扣蓋	制圖	陳俊賢	2019.07.21	修改			
材料	X85558	復核	謝永林	2019.08.01	日期			
顏色	EC-DG-S332054 (3塗)	批准	Jason		圖號	ZS-XY01		



美特鋁質 有限公司
MIDI Aluminium Fabricator Ltd.

工程號



J-837

地盤

觀塘裕民坊



大梗窗位用

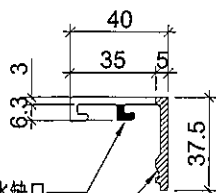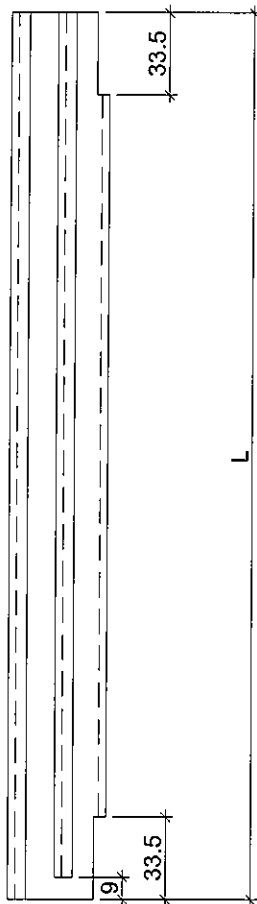

塗黑部分避位去水缺口

塗黑部分避位

物料編號	L	層數	每層	總數量	分格尺寸	使用位置	樓層
ZS-XY01R	877	1	1	1	900	T3CW-E-1	51F
	877	1	1	1	900	T3CW-L-2	51F
	877	1	1	1	900	T3CW-H-3	51F
	877	1	2	2	900	T3CW-B-2	51F
	877	1	1	1	900	T3CW-A-2	51F
	877	1	1	1	900	T3CW-A-1	51F
ZS-XY02R	2227	2	2	4	2250	T3CW-E-1	51F,52F
	2227	2	1	2	2250	T3CW-M-1	51F,52F
	2227	2	1	2	2250	T3CW-L-2	51F,52F
	2227	2	1	2	2250	T3CW-H-3	51F,52F
	2227	2	1	2	2250	T3CW-C-2	51F,52F
	2227	2	2	4	2250	T3CW-B-2	51F,52F
	2227	2	1	2	2250	T3CW-B-1	51F,52F
	2227	2	1	2	2250	T3CW-A-2	51F,52F
	2227	2	2	4	2250	T3CW-A-1	51F,52F
ZS-XY03R	642	1	1	1	665	T3CW-E-1	52F
	642	1	1	1	665	T3CW-L-2	52F
	642	1	1	1	665	T3CW-H-3	52F
	642	1	2	2	665	T3CW-B-2	52F
	642	1	1	1	665	T3CW-A-2	52F
	642	1	1	1	665	T3CW-A-1	52F

名稱	玻璃扣蓋	制圖	陳俊賢	2019.07.21	修改			
材料	X85558	復核	謝永林	2019.08.01	日期			
顏色	EC-DG-S332054 (3塗)	批准	Jason		圖號	ZS-XY01R		







美特鋁質 有限公司
MIDI Aluminium Fabricator Ltd.

數據表參見: UN-AM1a-1

工程號 J-837 地盤 觀塘裕民坊

工廠用

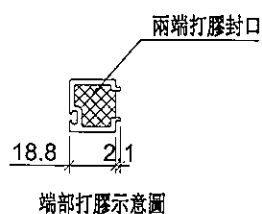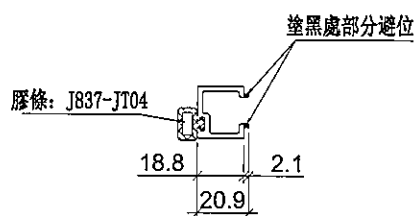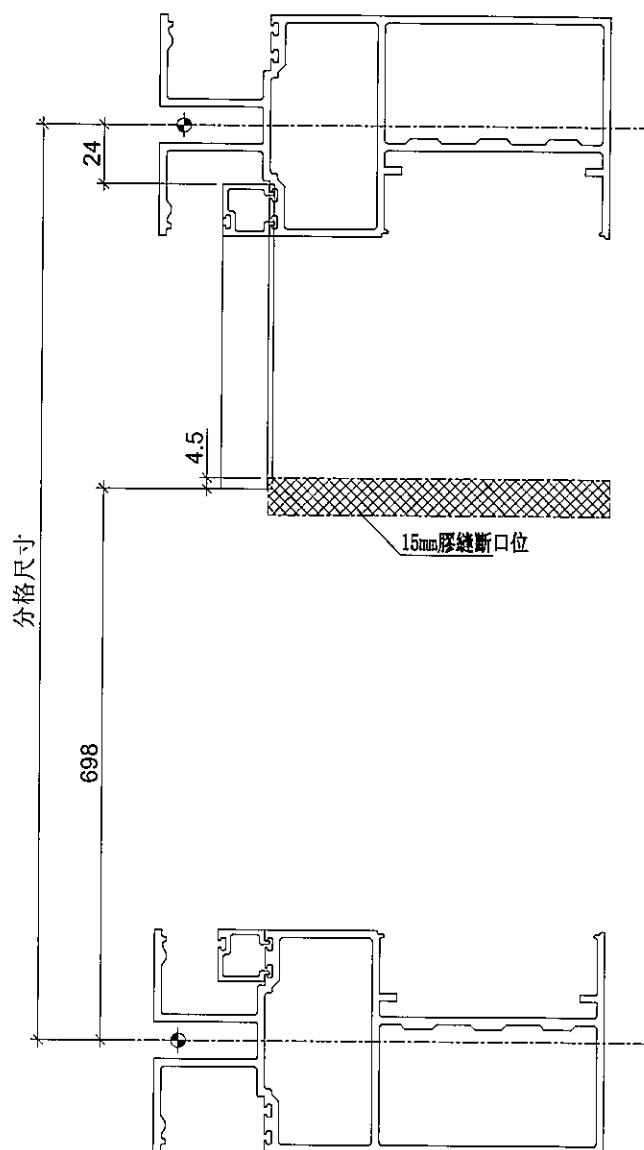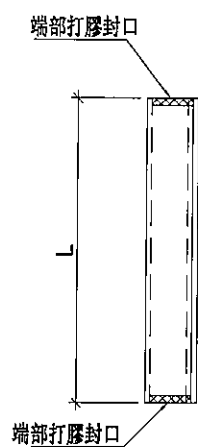

名稱	單玻線插線	制圖	陳俊賢	2019. 07. 21	修改			
材料	X85560	復核	謝永林	2019. 08. 01	日期			
顏色	EC-DG-S332054 (3塗)	批準	Jason		圖號	UN-AM1a		



美特鋁質 有限公司
MIDI Aluminium Fabricator Ltd.

拆圖參見: UN-AM1a

工程號 J-837 地盤 觀塘裕民坊

物料編號	L	層數	每層	總數量	分格尺寸	使用位置	樓層
UN-AM1a	178	2	2	4	900	T3CW-E-1	51F,52F
	178	2	1	2	900	T3CW-M-1	51F,52F
	178	2	1	2	900	T3CW-B-2	51F,52F
	178	2	1	2	900	T3CW-B-1	51F,52F
	178	2	1	2	900	T3CW-A-1	51F,52F
	178	2	1	2	900	T3CW-F-2	51F,52F
合計:				14			

名稱	單玻線插線	制圖	陳俊賢	2019.07.21	修改			
材料	X85560	復核	謝永林	2019.08.01	日期			
顏色	EC-DG-S332054 (3塗)	批准	Jason		圖號	UN-AM1a-1		







美特鋁質 有限公司
MIDI Aluminium Fabricator Ltd.

工程號 J-837 地盤 觀塘裕民坊

數據表參見: UN-AM1aR-1

工廠用

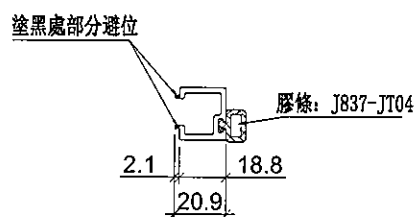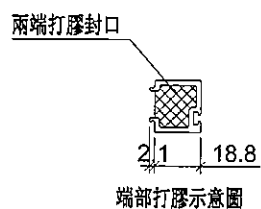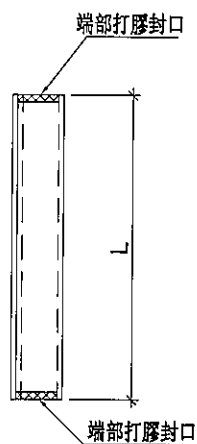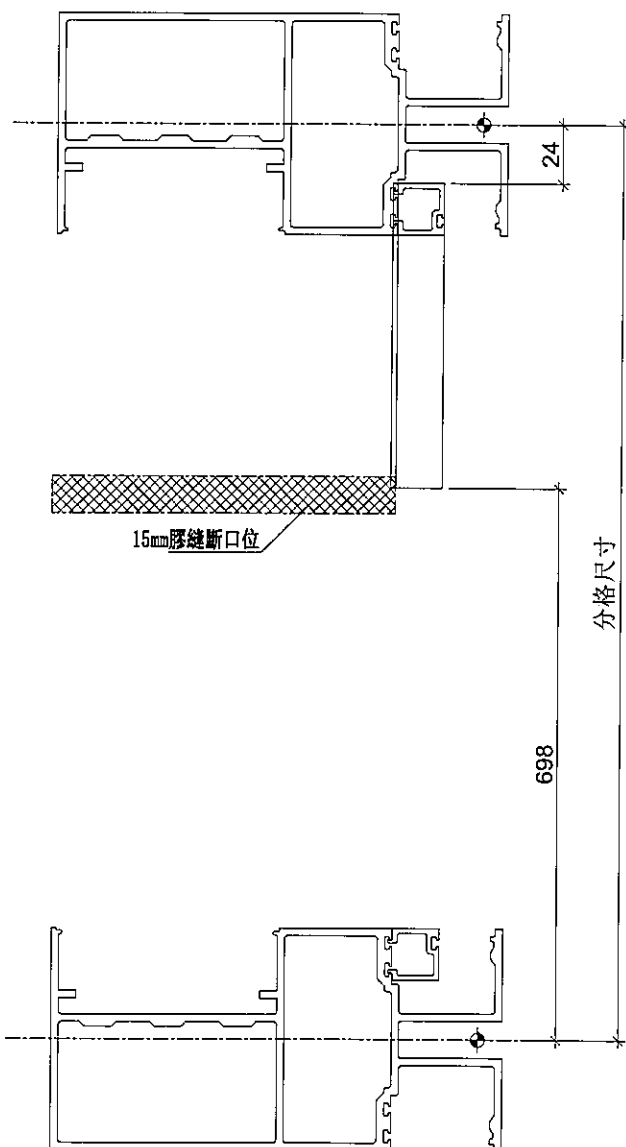

名稱	單玻線插線	制圖	陳俊賢	2019.07.21	修改			
材料	X85560	復核	謝永林	2019.08.01	日期			
顏色	EC-DG-S332054 (3塗)	批准	Jason		圖號	UN-AM1aR		



美特鋁質 有限公司
MIDI Aluminium Fabricator Ltd.

拆圖參見: UN-AM1aR

工程號 J-837 地盤 觀塘裕民坊

物料編號	L	層數	每層	總數量	分格尺寸	使用位置	樓層
UN-AM1aR	178	2	1	2	900	T3CW-E-1	51F,52F
	178	2	1	2	900	T3CW-L-2	51F,52F
	178	2	1	2	900	T3CW-H-3	51F,52F
	178	2	2	4	900	T3CW-B-2	51F,52F
	178	2	1	2	900	T3CW-A-2	51F,52F
	178	2	1	2	900	T3CW-A-1	51F,52F
合計:				14			

名稱	單玻線插線	制圖	陳俊賢	2019.07.21	修改			
材料	X85560	復核	謝永林	2019.08.01	日期			
顏色	EC-DG-S332054 (3塗)	批准	Jason		圖號	UN-AM1aR-1		



美特鋁質 有限公司
MIDI Aluminium Fabricator Ltd.

工程號





J-837

地盤

觀塘裕民坊

數據表參見: UN-AM1b-1

工廠用

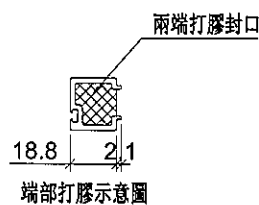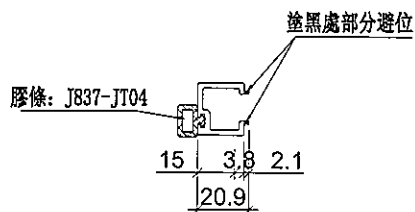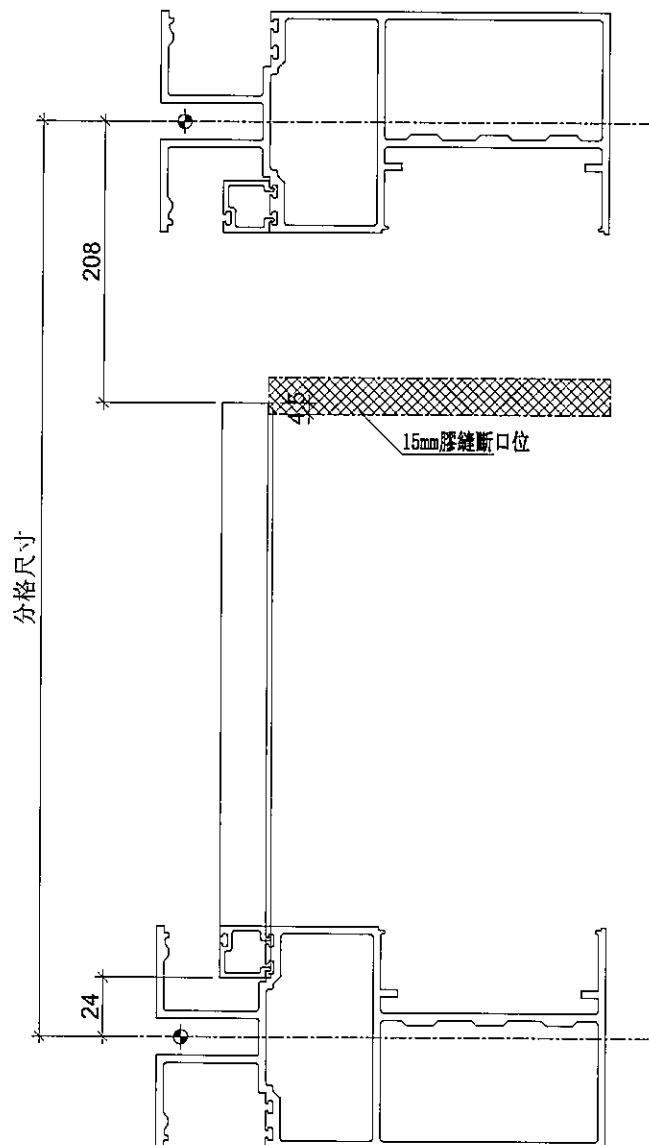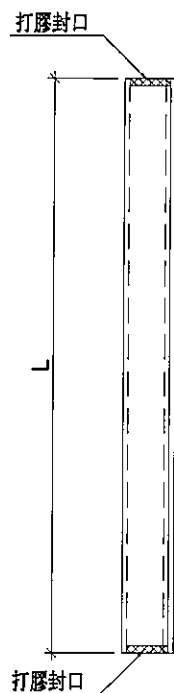

名稱	單玻線插線	制圖	陳俊賢	2019.07.21	修改			
材料	X85560	復核	謝永林	2019.08.01	日期			
顏色	EC-DG-S332054 (3塗)	批准	Jason		圖號	UN-AM1b		



美特鋁質 有限公司

MIDI Aluminium Fabricator Ltd.

拆圖參見：UN-AM1b

工程號

J-837

地盤

觀塘裕民坊

物料編號	L	層數	每層	總數量	分格尺寸	使用位置	樓層
UN-AM1b	668	1	2	2	900	T3CW-E-1	51F
	668	1	1	1	900	T3CW-M-1	51F
	668	1	1	1	900	T3CW-B-2	51F
	668	1	1	1	900	T3CW-B-1	51F
	668	1	1	1	900	T3CW-A-1	51F
	668	1	1	1	900	T3CW-F-2	51F
	合計：			7			

名稱	單玻線插線	制圖	陳俊賢	2019.07.21	修改			
材料	X85560	復核	謝永林	2019.08.01	日期			
顏色	EC-DG-S332054 (3塗)	批準	Jason		圖號	UN-AM1b-1		





美特鋁質 有限公司
MIDI Aluminium Fabricator Ltd.


數據表參見: UN-AM1bR-1

工程號 J-837 地盤 觀塘裕民坊

工廠用

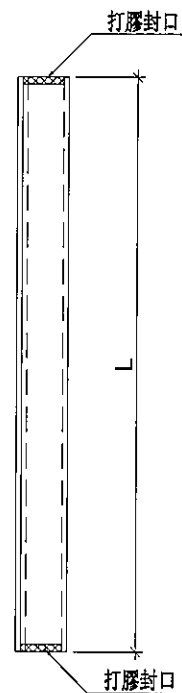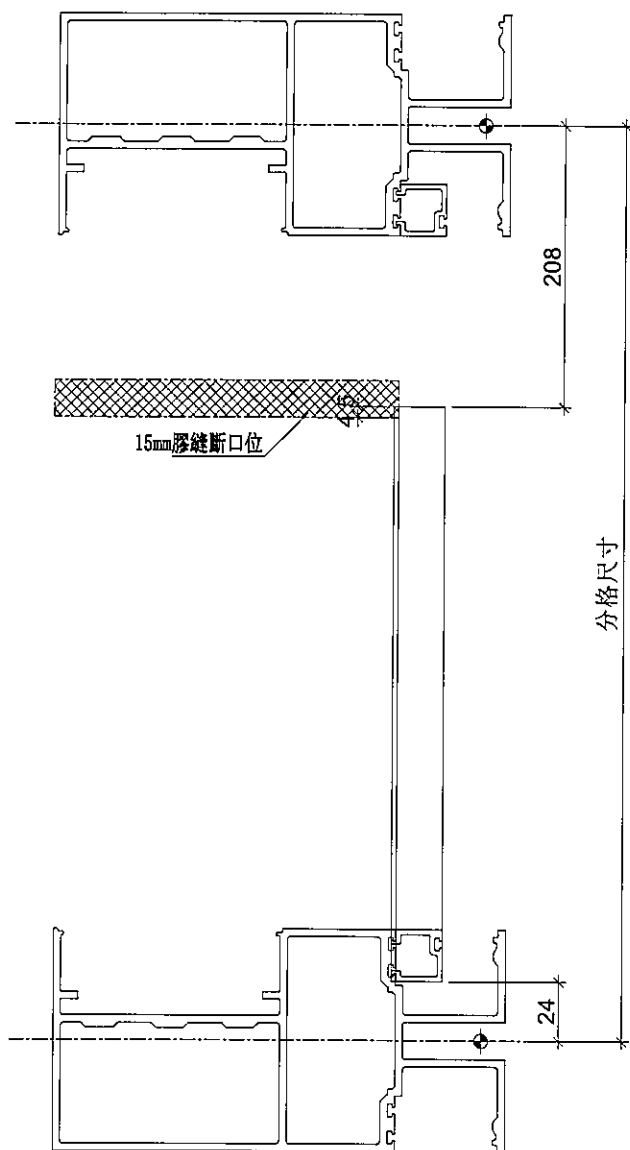


兩端打膠封口

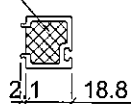

端部打膠示意圖

塗黑處部分避位

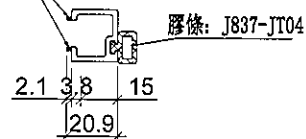

名稱	單玻線插線	制圖	陳俊賢	2019.07.21	修改			
材料	X85560	復核	謝永林	2019.08.01	日期			
顏色	EC-DG-S332054 (3塗)	批准	Jason		圖號	UN-AM1bR		



美特鋁質 有限公司
MIDI Aluminium Fabricator Ltd.

拆圖參見: UN-AM1bR

工程號 J-837 地盤 觀塘裕民坊

物料編號	L	層數	每層	總數量	分格尺寸	使用位置	樓層
UN-AM1bR	668	1	1	1	900	T3CW-E-1	51F
	668	1	1	1	900	T3CW-L-2	51F
	668	1	1	1	900	T3CW-H-3	51F
	668	1	2	2	900	T3CW-B-2	51F
	668	1	1	1	900	T3CW-A-2	51F
	668	1	1	1	900	T3CW-A-1	51F
合計：				7			

名稱	單玻線插線	制圖	陳俊賢	2019.07.21	修改			
材料	X85560	復核	謝永林	2019.08.01	日期			
顏色	EC-DG-S332054 (3塗)	批准	Jason		圖號	UN-AM1bR-1		



美特鋁質 有限公司
MIDI Aluminium Fabricator Ltd.

數據表參見: UN-AM2-1





工程號

J-837

地盤

觀塘裕民坊

工廠用

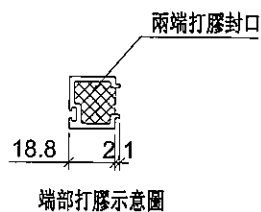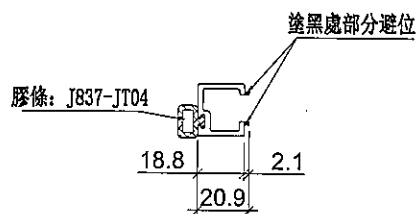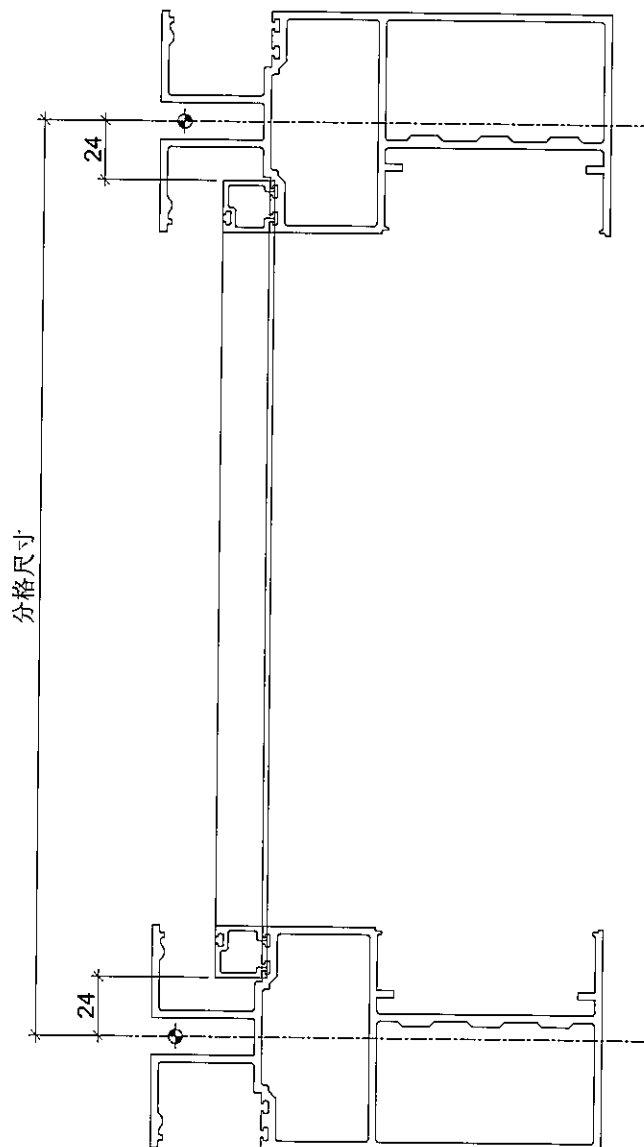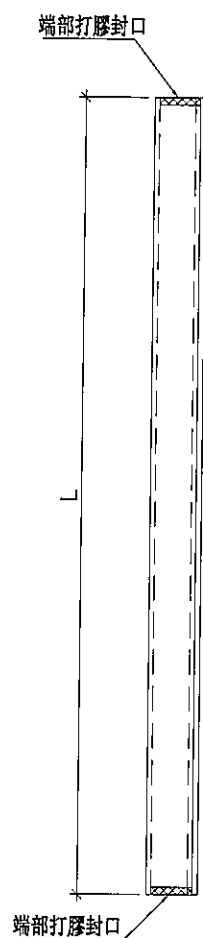

名稱	單玻線插線	制圖	陳俊賢	2019.07.21	修改			
材料	X85560	復核	謝永林	2019.08.01	日期			
顏色	EC-DG-S332054 (3塗)	批准	Jason		圖號	UN-AM2		



美特鋁質 有限公司
MIDI Aluminium Fabricator Ltd.

拆圖參見：UN-AM2

工程號	J-837	地盤	觀塘裕民坊

物料編號	L	層數	每層	總數量	分格尺寸	使用位置	樓層
UN-AM2	617	1	2	2	665	T3CW-E-1	52F
	617	1	1	1	665	T3CW-M-1	52F
	617	1	1	1	665	T3CW-B-2	52F
	617	1	1	1	665	T3CW-B-1	52F
	617	1	1	1	665	T3CW-A-1	52F
	617	1	1	1	665	T3CW-F-2	52F
	合計：			7			

名稱	單玻線插線	制圖	陳俊賢	2019.07.21	修改			
材料	X85560	復核	謝永林	2019.08.01	日期			
顏色	EC-DG-S332054 (3塗)	批準	Jason		圖號	UN-AM2-1		



美特鋁質 有限公司
MIDI Aluminium Fabricator Ltd.

工程號


J-837

地盤


觀塘裕民坊

數據表參見: UN-AM2R-1

工廠用

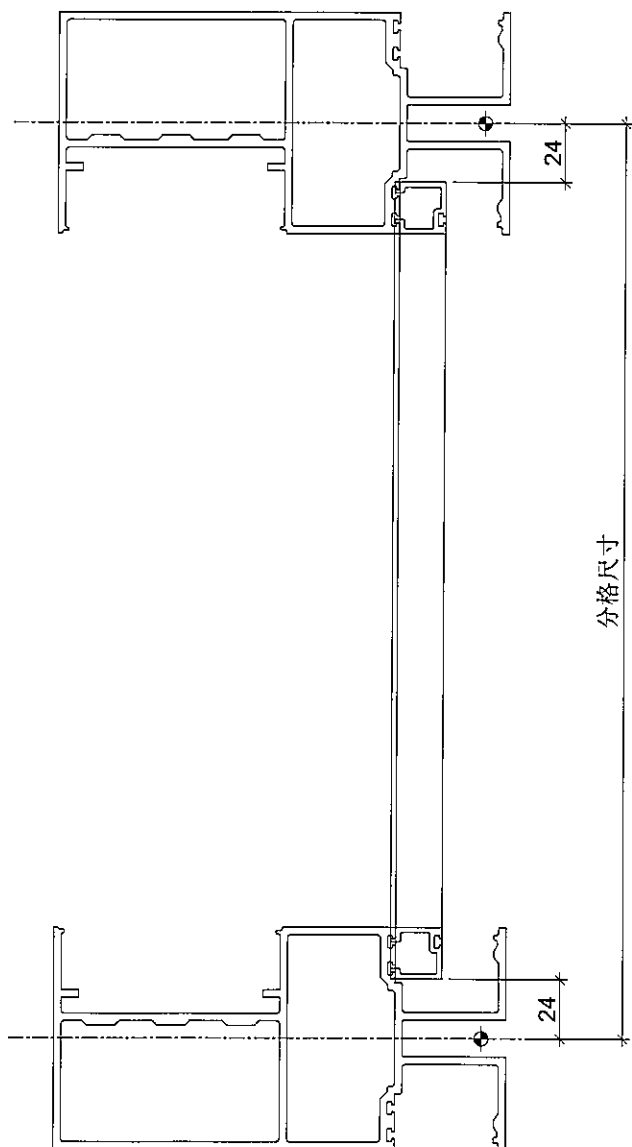


端部打膠封口

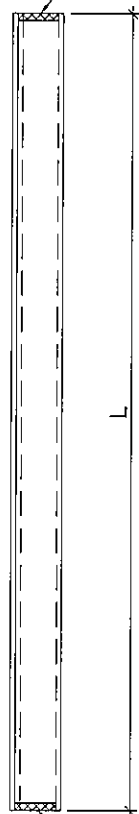


端部打膠封口

兩端打膠封口

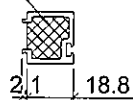

端部打膠示意圖

塗黑處部分避位

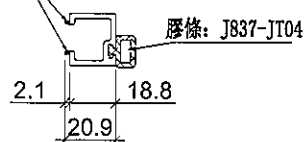

名稱	單玻線插線	制圖	陳俊賢	2019.07.21	修改			
材料	X85560	復核	謝永林	2019.08.01	日期			
顏色	EC-DG-S332054 (3塗)	批准	Jason		圖號	UN-AM2R		



美特鋁質 有限公司
MIDI Aluminium Fabricator Ltd.

拆圖參見：UN-AM2R

工程號	J-837	地盤	觀塘裕民坊

物料編號	L	層數	每層	總數量	分格尺寸	使用位置	樓層
UN-AM2R							
	617	1	1	1	665	T3CW-E-1	52F
	617	1	1	1	665	T3CW-L-2	52F
	617	1	1	1	665	T3CW-H-3	52F
	617	1	2	2	665	T3CW-B-2	52F
	617	1	1	1	665	T3CW-A-2	52F
	617	1	1	1	665	T3CW-A-1	52F
合計：				7			

名稱	單玻線插線	制圖	陳俊賢	2019.07.21	修改			
材料	X85560	復核	謝永林	2019.08.01	日期			
顏色	EC-DG-S332054 (3塗)	批準	Jason		圖號	UN-AM2R-1		






美特鋁質 有限公司
MIDI Aluminium Fabricator Ltd.



工程號 J-837 地盤 觀塘裕民坊

物料編號	L	層數	每層	總數量	分格尺寸	使用位置	樓層
UN-HM1	601	2	1	2	650	T3CW-E-1	51F,52F
	601	1	1	1	650	T3CW-E-1	52F
	601	2	1	2	650	T3CW-M-2	51F,52F
	601	1	1	1	650	T3CW-M-2	52F
	601	2	1	2	650	T3CW-L-2	51F,52F
	601	1	1	1	650	T3CW-L-2	52F
	601	2	1	2	650	T3CW-L-1	51F,52F
	601	1	1	1	650	T3CW-L-1	52F
	601	1	1	1	650	T3CW-K-2	51F
	601	1	1	1	650	T3CW-K-2	51F
	601	2	1	2	650	T3CW-C-1	51F,52F
	601	1	1	1	650	T3CW-C-1	52F
	601	2	1	2	650	T3CW-B-2	51F,52F
	601	1	1	1	650	T3CW-B-2	52F
	601	2	2	4	650	T3CW-A-1	51F,52F
	601	1	2	2	650	T3CW-A-1	52F
UN-HM2	401	2	1	2	450	T3CW-M-1	51F,52F
	401	1	1	1	450	T3CW-M-1	52F
	401	1	1	1	450	T3CW-J-2	51F
	401	1	1	1	450	T3CW-J-2	51F
	401	2	1	2	450	T3CW-B-1	51F,52F
	401	1	1	1	450	T3CW-B-1	52F
	401	2	1	2	450	T3CW-A-2	51F,52F
	401	1	1	1	450	T3CW-A-2	52F

生窗死牆位用

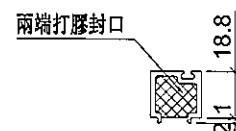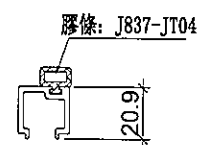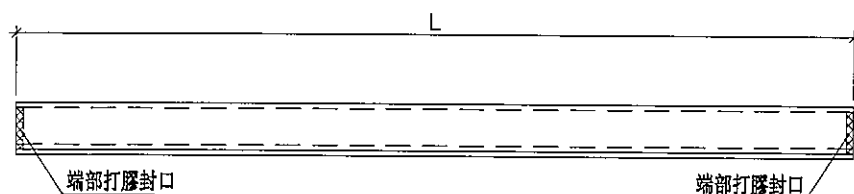

端部打膠示意圖

名稱	單玻插線	制圖	陳俊賢	2019.07.21	修改			
材料	X85560	復核	謝永林	2019.08.01	日期			
顏色	EC-DG-S332054 (3塗)	批准	Jason		圖號	UN-HM1		



美特鋁質 有限公司

MIDI Aluminium Fabricator Ltd.

工程號




J-837

地盤

觀塘裕民坊

物料編號	L	層數	每層	總數量	分格尺寸	使用位置	樓層
UN-HM1a	601	2	1	2	650	T3CW-E-1	51F,52F
	601	2	1	2	650	T3CW-M-2	51F,52F
	601	2	1	2	650	T3CW-L-2	51F,52F
	601	2	1	2	650	T3CW-L-1	51F,52F
	601	1	1	1	650	T3CW-K-2	51F
	601	2	1	2	650	T3CW-C-1	51F,52F
	601	2	1	2	650	T3CW-B-2	51F,52F
	601	2	2	4	650	T3CW-A-1	51F,52F
UN-HM2a	401	2	1	2	450	T3CW-M-1	51F,52F
	401	1	1	1	450	T3CW-J-2	51F
	401	2	1	2	450	T3CW-B-1	51F,52F
	401	2	1	2	450	T3CW-A-2	51F,52F

生窗死牆位底用

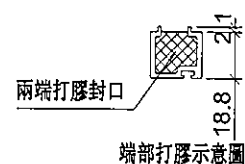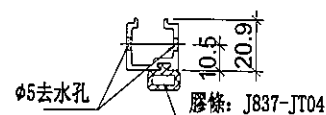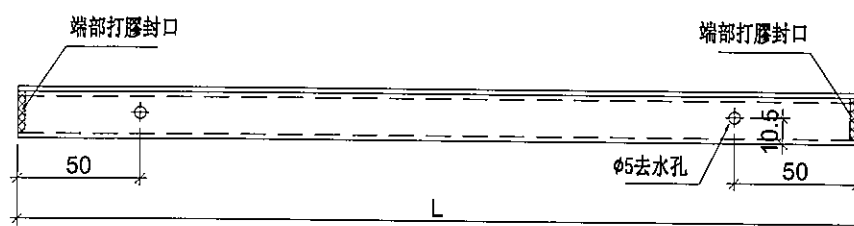

端部打膠示意圖

名稱	單玻插線	制圖	陳俊賢	2019. 07. 21	修改			
材料	X85560	復核	謝永林	2019. 08. 01	日期			
顏色	EC-DG-S332054 (3塗)	批准	Jason		圖號	UN-HM1a		






美特鋁質 有限公司
MIDI Aluminium Fabricator Ltd.



工程號	J-837	地盤	觀塘裕民坊

物料編號	L	層數	每層	總數量	分格尺寸	使用位置	樓層
UN-HM304	1435	2	1	2	1525	T3CW-E-1	51F,52F
	1435	1	1	1	1525	T3CW-E-1	52F
UN-HM316	1435	2	1	2	1525	T3CW-B-2	51F,52F
	1435	1	1	1	1525	T3CW-B-2	52F

梗窗死牆位用

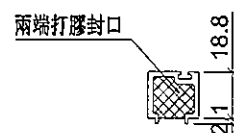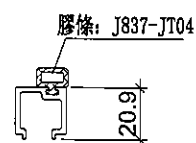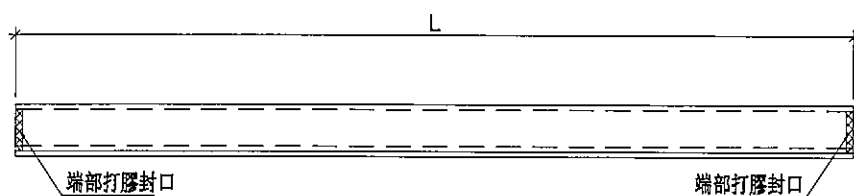

端部打膠示意圖

名稱	單玻插線	制圖	陳俊賢	2019.07.21	修改			
材料	X85560	復核	謝永林	2019.08.01	日期			
顏色	EC-DG-S332054 (3塗)	批准	Jason		圖號	UN-HM304		




美特鋁質 有限公司
MIDI Aluminium Fabricator Ltd.

工程號 J-837 地盤 觀塘裕民坊

物料編號	L	層數	每層	總數量	分格尺寸	使用位置	樓層
UN-HM304a	1435	2	1	2	1525	T3CW-E-1	51F,52F
UN-HM316a	1435	2	1	2	1525	T3CW-B-2	51F,52F

梗窗死牆位底用

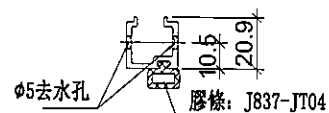

端部打膠示意圖

名稱	單玻插線	制圖	陳俊賢	2019.07.21	修改			
材料	X85560	復核	謝永林	2019.08.01	日期			
顏色	EC-DG-S332054 (3塗)	批准	Jason		圖號	UN-HM304a		






美特鋁質有限公司
MIDI Aluminium Fabricator Ltd.



工程號 J-837 地盤 觀塘裕民坊

物料編號	L	層數	每層	總數量	分格尺寸	使用位置	樓層
UN-HM302S	1118.5	2	1	2	1167.5	T3CW-E-1	51F,52F
	1118.5	1	1	1	1167.5	T3CW-E-1	52F
UN-HM303S	786	2	1	2	835	T3CW-M-2	51F,52F
	786	1	1	1	835	T3CW-M-2	52F
UN-HM304S	718.5	2	1	2	767.5	T3CW-L-2	51F,52F
	718.5	1	1	1	767.5	T3CW-L-2	52F
UN-HM305S	936	2	1	2	985	T3CW-L-1	51F,52F
	936	1	1	1	985	T3CW-L-1	52F
UN-HM306S	886	1	1	1	935	T3CW-K-2	51F
	886	1	1	1	935	T3CW-K-2	51F
UN-HM308S	811	1	1	1	860	T3CW-J-2	51F
	811	1	1	1	860	T3CW-J-2	51F
UN-HM310S	1333.5	2	1	2	1480	T3CW-H-2	51F,52F
	1333.5	1	1	1	1480	T3CW-H-2	52F
UN-HM312S	718.5	2	1	2	767.5	T3CW-C-2	51F,52F
	718.5	1	1	1	767.5	T3CW-C-2	52F
UN-HM313S	886	2	1	2	935	T3CW-C-1	51F,52F
	886	1	1	1	935	T3CW-C-1	52F
UN-HM314S	1336	2	1	2	1385	T3CW-B-2	51F,52F
	1336	1	1	1	1385	T3CW-B-2	52F
UN-HM315S	858.5	2	1	2	907.5	T3CW-B-2	51F,52F
	858.5	1	1	1	907.5	T3CW-B-2	52F
UN-HM316S	858.5	2	1	2	907.5	T3CW-A-1	51F,52F
	858.5	1	1	1	907.5	T3CW-A-1	52F
UN-HM317S	1236	2	1	2	1285	T3CW-A-1	51F,52F
	1236	1	1	1	1285	T3CW-A-1	52F
UN-HM318S	767	1	1	1	816	T3CW-D-1	51F
	767	1	1	1	816	T3CW-D-1	51F
UN-HM319S	718.5	1	1	1	767.5	T3CW-D-1	51F
	718.5	1	1	1	767.5	T3CW-D-1	51F
UN-HM323S	936	2	1	2	985	T3CW-E-1	51F,52F
	936	1	1	1	985	T3CW-E-1	52F
UN-HM324S	718.5	2	1	2	767.5	T3CW-M-1	51F,52F
	718.5	1	1	1	767.5	T3CW-M-1	52F

SD頂死牆位用

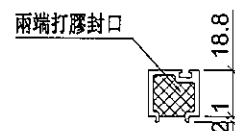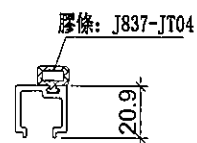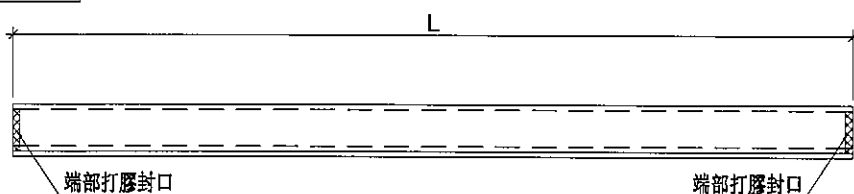

端部打膠示意圖

名稱	單玻插線	制圖	陳俊賢	2019.07.21	修改			
材料	X85560	復核	謝永林	2019.08.01	日期			
顏色	EC-DG-S332054 (3塗)	批准	Jason		圖號	UN-HM302S		





美特鋁質 有限公司
MIDI Aluminium Fabricator Ltd.

工程號 J-837 地盤 觀塘裕民坊

物料編號	L	層數	每層	總數量	分格尺寸	使用位置	樓層
UN-HM302aS	1118.5	2	1	2	1167.5	T3CW-E-1	51F,52F
UN-HM303aS	786	2	1	2	835	T3CW-M-2	51F,52F
UN-HM304aS	718.5	2	1	2	767.5	T3CW-L-2	51F,52F
UN-HM305aS	936	2	1	2	985	T3CW-L-1	51F,52F
UN-HM306aS	886	1	1	1	935	T3CW-K-2	51F
UN-HM308aS	811	1	1	1	860	T3CW-J-2	51F
UN-HM310aS	1333.5	2	1	2	1480	T3CW-H-2	51F,52F
UN-HM312aS	718.5	2	1	2	767.5	T3CW-C-2	51F,52F
UN-HM313aS	886	2	1	2	935	T3CW-C-1	51F,52F
UN-HM314aS	1336	2	1	2	1385	T3CW-B-2	51F,52F
UN-HM315aS	858.5	2	1	2	907.5	T3CW-B-2	51F,52F
UN-HM316aS	858.5	2	1	2	907.5	T3CW-A-1	51F,52F
UN-HM317aS	1236	2	1	2	1285	T3CW-A-1	51F,52F
UN-HM318aS	767	1	1	1	816	T3CW-D-1	51F
UN-HM319aS	718.5	1	1	1	767.5	T3CW-D-1	51F
UN-HM323aS	936	2	1	2	985	T3CW-E-1	51F,52F
UN-HM324aS	718.5	2	1	2	767.5	T3CW-M-1	51F,52F

SDI頂死牆位底用

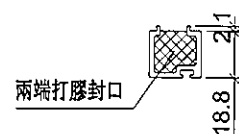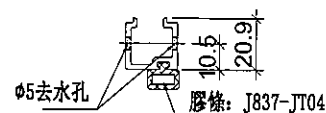

端部打膠示意圖

名稱	單玻插線	制圖	陳俊賢	2019.07.21	修改		
材料	X85560	復核	謝永林	2019.08.01	日期		
顏色	EC-DG-S332054 (3塗)	批准	Jason		圖號	UN-HM302aS	



美特鋁質 有限公司

MIDI Aluminium Fabricator Ltd.

工程號




J-837

地盤

觀塘裕民坊

物料編號	L	層數	每層	總數量	分格尺寸	使用位置	樓層
UN-EH1	625	2	1	2	650	T3CW-E-1	51F,52F
	625	1	1	1	650	T3CW-E-1	52F
	625	2	1	2	650	T3CW-H-3	51F,52F
	625	1	1	1	650	T3CW-H-3	52F
	625	2	2	4	650	T3CW-B-2	51F,52F
	625	1	2	2	650	T3CW-B-2	52F
	625	2	1	2	650	T3CW-A-1	51F,52F
	625	1	1	1	650	T3CW-A-1	52F
UN-EH2	425	2	1	2	450	T3CW-A-2	51F,52F
	425	1	1	1	450	T3CW-A-2	52F
	425	1	1	1	450	T3CW-D-1	51F
	425	1	1	1	450	T3CW-D-1	51F
	425	2	1	2	450	T3CW-F-2	51F,52F
	425	1	1	1	450	T3CW-F-2	52F

生窗右邊死牆位二合一頂用

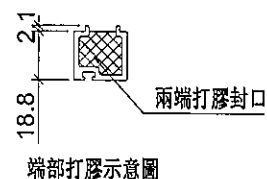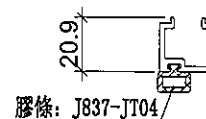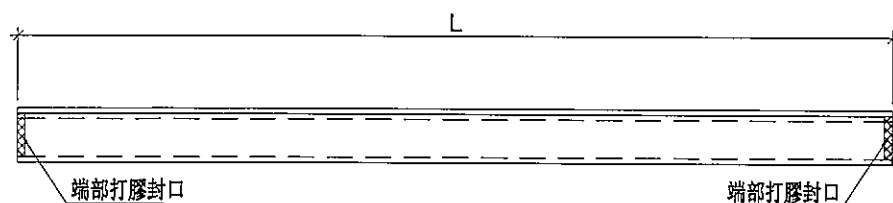

名稱	單玻插線	制圖	陳俊賢	2019.07.21	修改			
材料	X85560	復核	謝永林	2019.08.01	日期			
顏色	EC-DG-S332054 (3塗)	批准	Jason		圖號	UN-EH1		




美特鋁質 有限公司
MIDI Aluminium Fabricator Ltd.

工程號 J-837 地盤 觀塘裕民坊

物料編號	L	層數	每層	總數量	分格尺寸	使用位置	樓層
UN-EH1a	625	2	1	2	650	T3CW-E-1	51F,52F
	625	2	1	2	650	T3CW-H-3	51F,52F
	625	2	2	4	650	T3CW-B-2	51F,52F
	625	2	1	2	650	T3CW-A-1	51F,52F
UN-EH2a	425	2	1	2	450	T3CW-A-2	51F,52F
	425	1	1	1	450	T3CW-D-1	51F
	425	2	1	2	450	T3CW-F-2	51F,52F

生窗右邊死牆位二合一底用

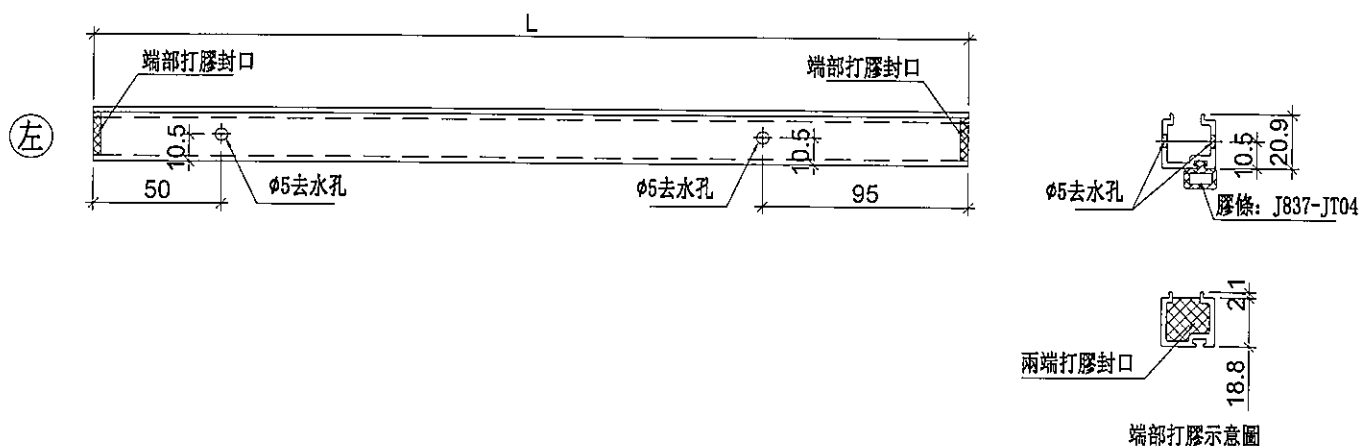

名稱	單玻插線	制圖	陳俊賢	2019.07.21	修改			
材料	X85560	復核	謝永林	2019.08.01	日期			
顏色	EC-DG-S332054 (3塗)	批准	Jason		圖號	UN-EH1a		



美特鋁質 有限公司

MIDI Aluminium Fabricator Ltd.

工程號




J-837

地盤

觀塘裕民坊

物料編號	L	層數	每層	總數量	分格尺寸	使用位置	樓層
UN-EH1R	625	2	1	2	650	T3CW-E-1	51F,52F
	625	1	1	1	650	T3CW-E-1	52F
	625	2	1	2	650	T3CW-M-1	51F,52F
	625	1	1	1	650	T3CW-M-1	52F
	625	2	1	2	650	T3CW-C-2	51F,52F
	625	1	1	1	650	T3CW-C-2	52F
	625	2	1	2	650	T3CW-B-2	51F,52F
	625	1	1	1	650	T3CW-B-2	52F
	625	2	1	2	650	T3CW-A-1	51F,52F
	625	1	1	1	650	T3CW-A-1	52F
UN-EH2R	425	2	1	2	450	T3CW-E-1	51F,52F
	425	1	1	1	450	T3CW-E-1	52F
	425	2	1	2	450	T3CW-L-2	51F,52F
	425	1	1	1	450	T3CW-L-2	52F
	425	2	1	2	450	T3CW-C-2	51F,52F
	425	1	1	1	450	T3CW-C-2	52F
	425	2	1	2	450	T3CW-B-1	51F,52F
	425	1	1	1	450	T3CW-B-1	52F
	425	1	1	1	450	T3CW-D-1	51F
	425	1	1	1	450	T3CW-D-1	51F
	425	2	1	2	450	T3CW-F-2	51F,52F
	425	1	1	1	450	T3CW-F-2	52F
UN-EH16R	525	2	1	2	550	T3CW-F-2	51F,52F
	525	1	1	1	550	T3CW-F-2	52F

生窗左邊死牆位二合一頂用

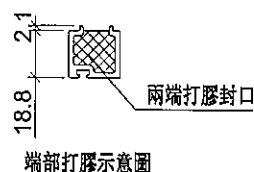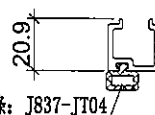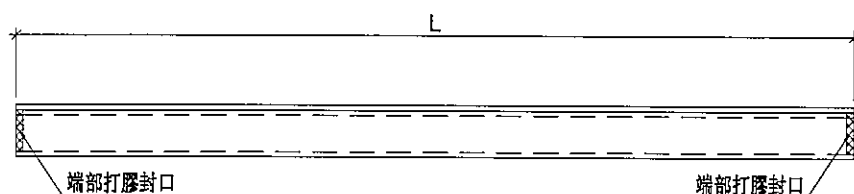

名稱	單玻插線	制圖	陳俊賢	2019.07.21	修改			
材料	X85560	復核	謝永林	2019.08.01	日期			
顏色	EC-DG-S332054 (3塗)	批准	Jason		圖號	UN-EH1R		




美特鋁質 有限公司
MIDI Aluminium Fabricator Ltd.

工程號 J-837 地盤 觀塘裕民坊

物料編號	L	層數	每層	總數量	分格尺寸	使用位置	樓層
UN-EH1aR	625	2	1	2	650	T3CW-E-1	51F,52F
	625	2	1	2	650	T3CW-M-1	51F,52F
	625	2	1	2	650	T3CW-C-2	51F,52F
	625	2	1	2	650	T3CW-B-2	51F,52F
	625	2	1	2	650	T3CW-A-1	51F,52F
UN-EH2aR	425	2	1	2	450	T3CW-E-1	51F,52F
	425	2	1	2	450	T3CW-L-2	51F,52F
	425	2	1	2	450	T3CW-C-2	51F,52F
	425	2	1	2	450	T3CW-B-1	51F,52F
	425	1	1	1	450	T3CW-D-1	51F
	425	2	1	2	450	T3CW-F-2	51F,52F
UN-EH16aR	525	2	1	2	550	T3CW-F-2	51F,52F

生窗左邊死牆位二合一底用

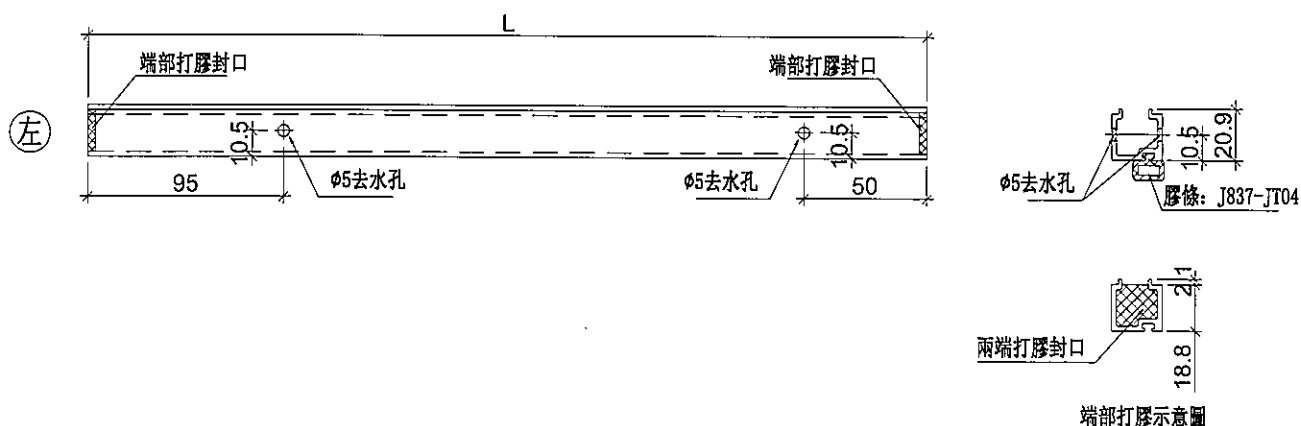

名稱	單玻插線	制圖	陳俊賢	2019.07.21	修改			
材料	X85560	復核	謝永林	2019.08.01	日期			
顏色	EC-DG-S332054 (3塗)	批准	Jason		圖號	UN-EH1aR		



美特鋁質 有限公司

MIDI Aluminium Fabricator Ltd.


工程號

J-837

地盤

觀塘裕民坊

物料編號	L	層數	每層	總數量	分格尺寸	使用位置	樓層
UN-EH309	1072.0	2	1	2	1117.5	T3CW-L-2	51F,52F
	1072.0	1	1	1	1117.5	T3CW-L-2	52F
UN-EH312	1897.0	2	1	2	2040	T3CW-H-3	51F,52F
	1897.0	1	1	1	2040	T3CW-H-3	52F
UN-EH315	1097.0	2	1	2	1142.5	T3CW-B-2	51F,52F
	1097.0	1	1	1	1142.5	T3CW-B-2	52F
UN-EH318	1514.5	2	1	2	1560	T3CW-A-2	51F,52F
	1514.5	1	1	1	1560	T3CW-A-2	52F
UN-EH319	1479.5	2	1	2	1525	T3CW-A-1	51F,52F
	1479.5	1	1	1	1525	T3CW-A-1	52F

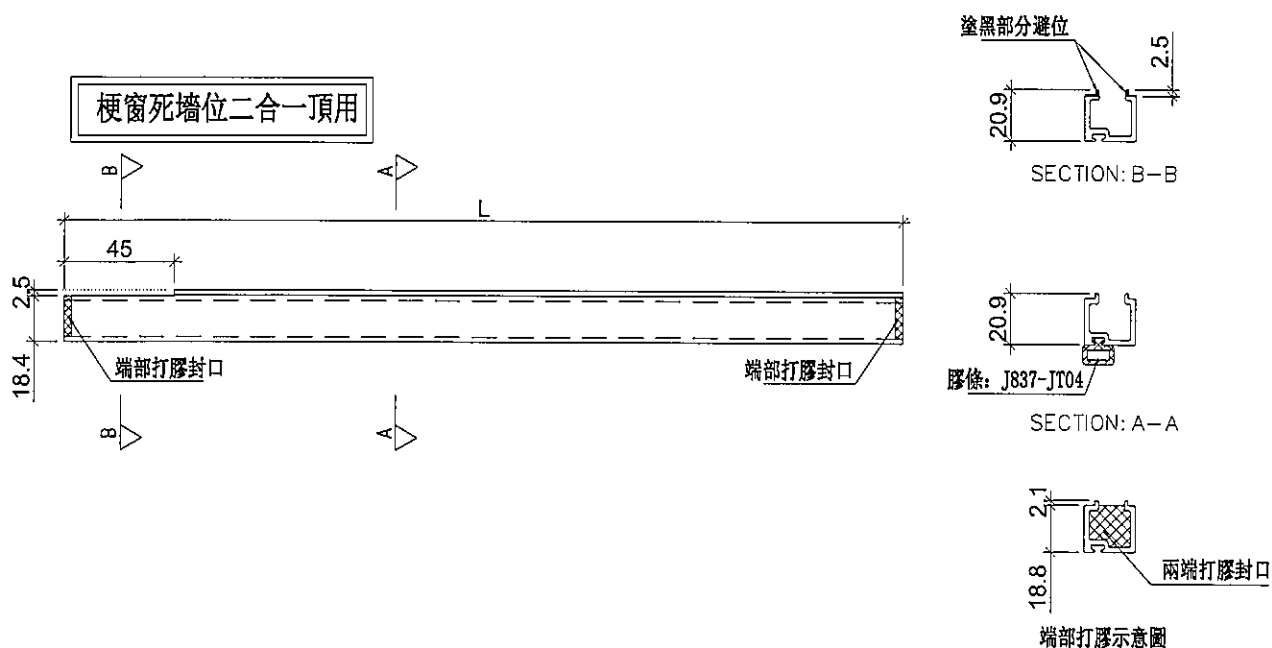


名稱	單玻插線	制圖	陳俊賢	2019.07.21	修改			
材料	X85560	復核	謝永林	2019.08.01	日期			
顏色	EC-DG-S332054 (3塗)	批准	Jason		圖號	UN-EH309		



美特鋁質 有限公司
MIDI Aluminium Fabricator Ltd.

工程號 J-837 地盤 觀塘裕民坊

物料編號	L	層數	每層	總數量	分格尺寸	使用位置	樓層
UN-EH309a	1072.0	2	1	2	1117.5	T3CW-L-2	51F,52F
UN-EH312a	1897.0	2	1	2	2040	T3CW-H-3	51F,52F
UN-EH315a	1097.0	2	1	2	1142.5	T3CW-B-2	51F,52F
UN-EH318a	1514.5	2	1	2	1560	T3CW-A-2	51F,52F
UN-EH319a	1479.5	2	1	2	1525	T3CW-A-1	51F,52F

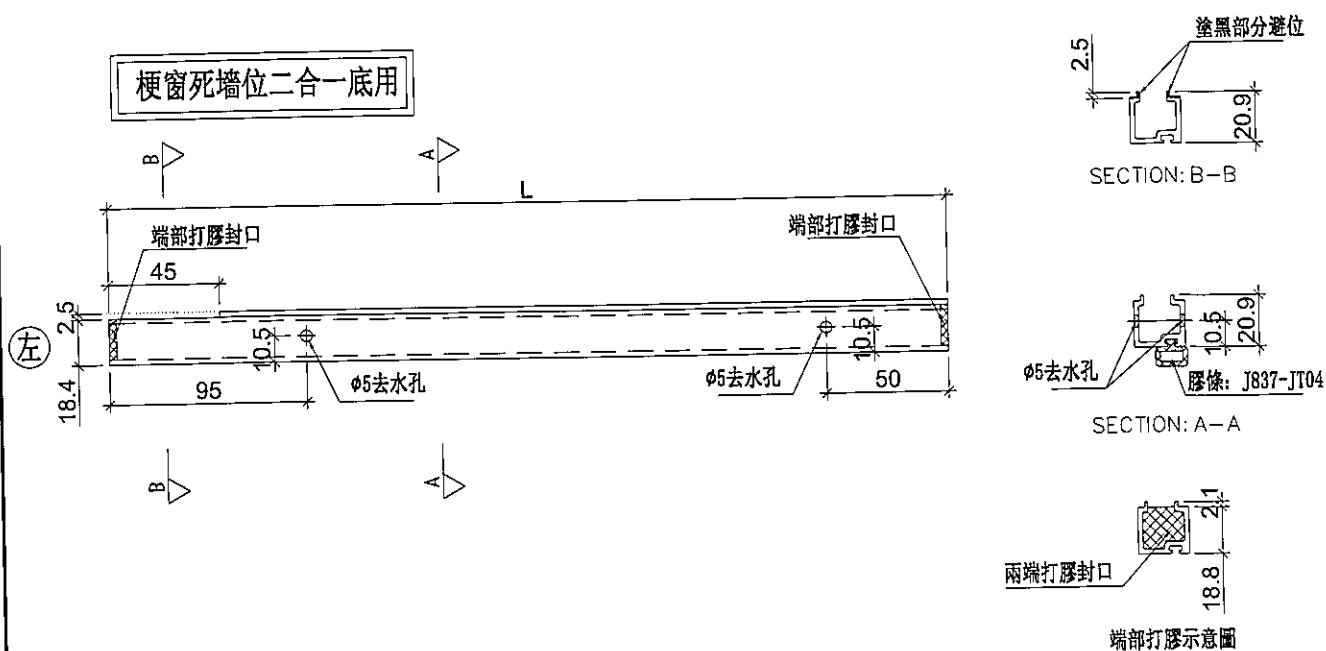

名稱	單玻插線	制圖	陳俊賢	2019.07.21	修改			
材料	X85560	復核	謝永林	2019.08.01	日期			
顏色	EC-DG-S332054 (3塗)	批准	Jason		圖號	UN-EH309a		





美特鋁質 有限公司
MIDI Aluminium Fabricator Ltd.


工程號 J-837 地盤 觀塘裕民坊

物料編號	L	層數	每層	總數量	分格尺寸	使用位置	樓層
UN-EH305R	1097	2	1	2	1142.5	T3CW-E-1	51F,52F
	1097	1	1	1	1142.5	T3CW-E-1	52F
UN-EH307R	1072	2	1	2	1117.5	T3CW-M-1	51F,52F
	1072	1	1	1	1117.5	T3CW-M-1	52F
UN-EH317R	1514.5	2	1	2	1560	T3CW-B-1	51F,52F
	1514.5	1	1	1	1560	T3CW-B-1	52F
UN-EH320R	1097	2	1	2	1142.5	T3CW-A-1	51F,52F
	1097	1	1	1	1142.5	T3CW-A-1	52F
UN-EH321R	1189.5	2	1	2	1235	T3CW-F-2	51F,52F
	1189.5	1	1	1	1235	T3CW-F-2	52F


梗窗死牆位二合一頂用

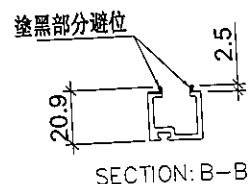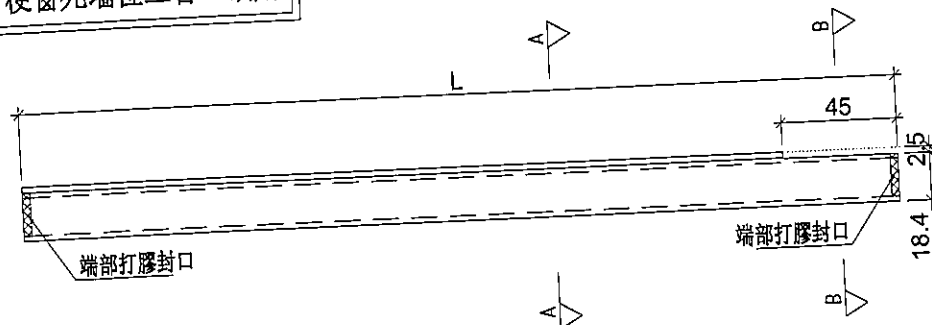

SECTION: B-B

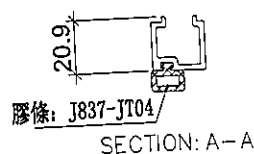

SECTION: A-A

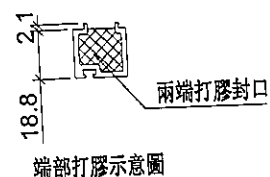

端部打膠示意圖

名稱	單玻插線	制圖	陳俊賢	2019.07.21	修改			
材料	X85560	復核	謝永林	2019.08.01	日期			
顏色	EC-DG-S332054 (3塗)	批准	Jason		圖號	UN-EH305R		







美特鋁質 有限公司
MIDI Aluminium Fabricator Ltd.

工程號 J-837 地盤 觀塘裕民坊

物料編號	L	層數	每層	總數量	分格尺寸	使用位置	樓層
UN-EH305aR	1097	2	1	2	1142.5	T3CW-E-1	51F,52F
UN-EH307aR	1072	2	1	2	1117.5	T3CW-M-1	51F,52F
UN-EH317aR	1514.5	2	1	2	1560	T3CW-B-1	51F,52F
UN-EH320aR	1097	2	1	2	1142.5	T3CW-A-1	51F,52F
UN-EH321aR	1189.5	2	1	2	1235	T3CW-F-2	51F,52F

梗窗死牆位二合一底用

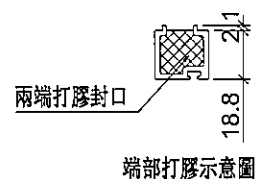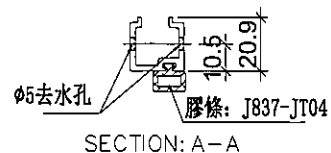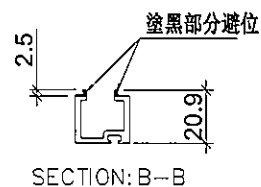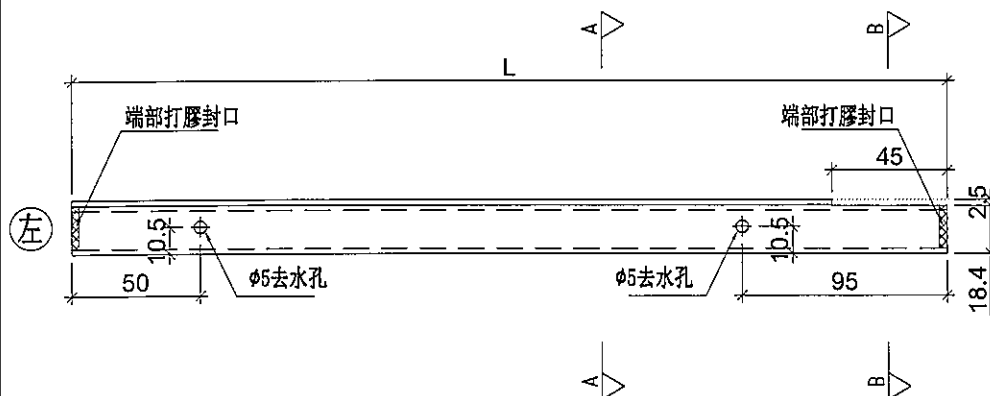

名稱	單玻插線	制圖	陳俊賢	2019.07.21	修改			
材料	X85560	復核	謝永林	2019.08.01	日期			
顏色	EC-DG-S332054 (3塗)	批准	Jason		圖號	UN-EH305aR		





美特鋁質 有限公司
MIDI Aluminium Fabricator Ltd.


工程號 J-837 地盤 觀塘裕民坊

物料編號	L	層數	每層	總數量	分格尺寸	使用位置	樓層
UN-EH314W	1116.5	2	1	2	1117.5	T3CW-C-2	51F,52F
	1116.5	1	1	1	1117.5	T3CW-C-2	52F
UN-EH322W	1309	2	1	2	1310	T3CW-F-2	51F,52F
	1309	1	1	1	1310	T3CW-F-2	52F


梗窗死牆位二合一頂用

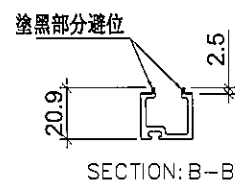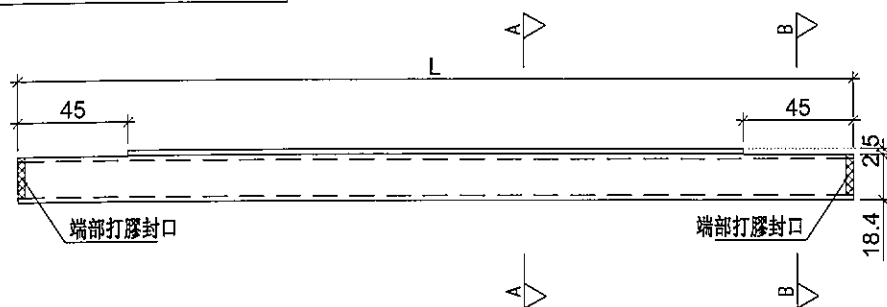

SECTION: B-B

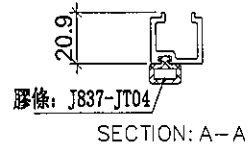

SECTION: A-A

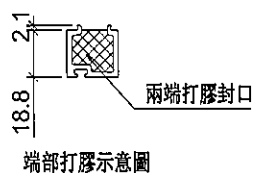





名稱	單玻插線	制圖	陳俊賢	2019.07.21	修改			
材料	X85560	復核	謝永林	2019.08.01	日期			
顏色	EC-DG-S332054 (3塗)	批准	Jason		圖號	UN-EH314W		



美特鋁質 有限公司
MIDI Aluminium Fabricator Ltd.

物料編號	L	層數	每層	總數量	分格尺寸	使用位置	樓層	備註
UN-EH314aW	1116.5	2	1	2	1117.5	T3CW-C-2	51F,52F	
UN-EH322aW	1309	2	1	2	1310	T3CW-F-2	51F,52F	

梗窗死牆位二合一底用

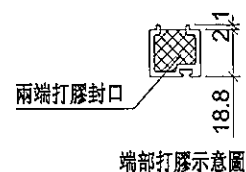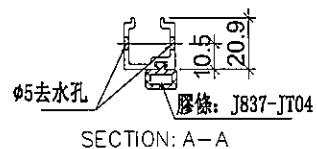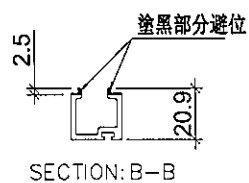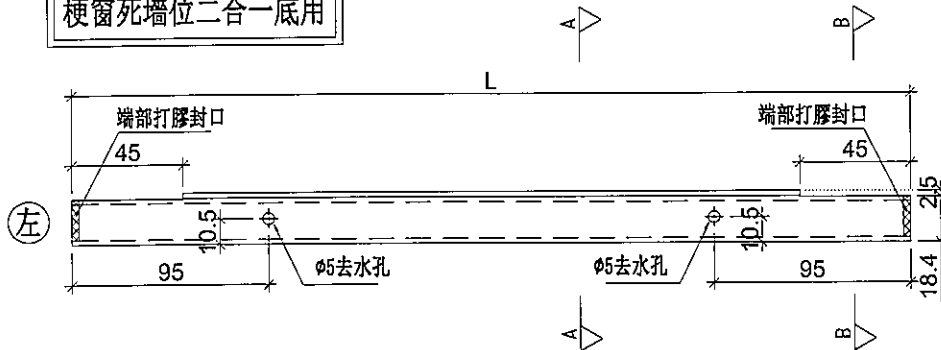

名稱	單玻插線	制圖	陳俊賢	2019.07.21	修改			
材料	X85560	復核	謝永林	2019.08.01	日期			
顏色	EC-DG-S332054 (3塗)	批准	Jason		圖號	UN-EH314aW		



美特鋁質 有限公司
MIDI Aluminium Fabricator Ltd.





工程號 J-837 地盤 觀塘裕民坊

工廠用

死牆位斷口上用

數據表參見: UN-DM1a-1

註明: 依據EI/10067B/18修改

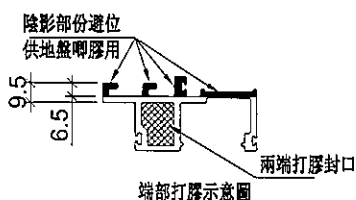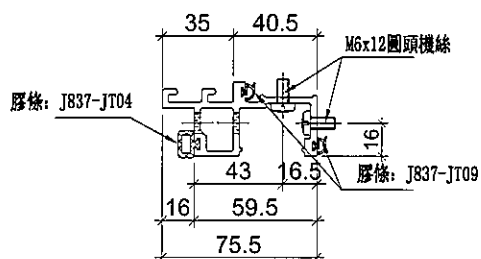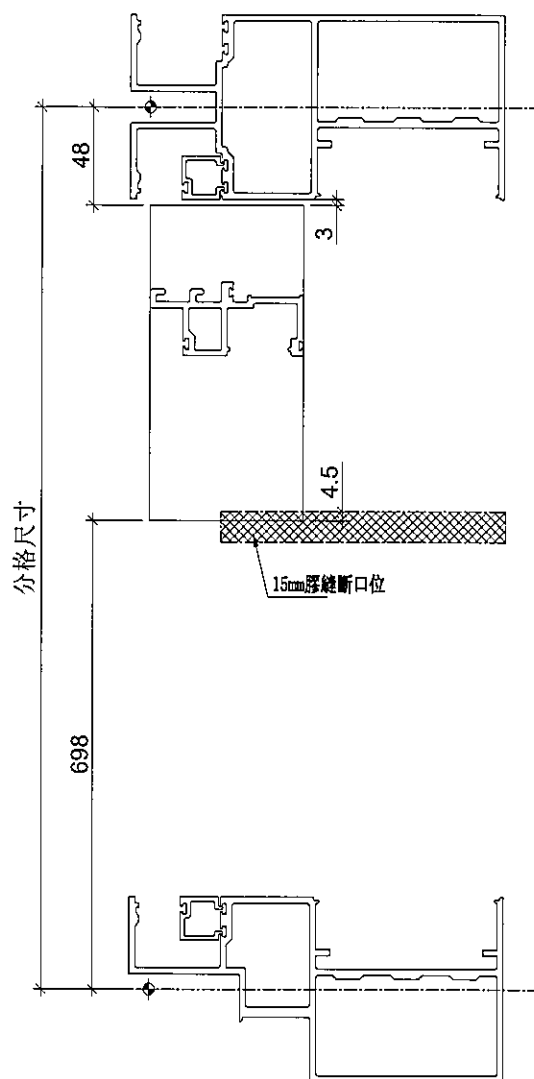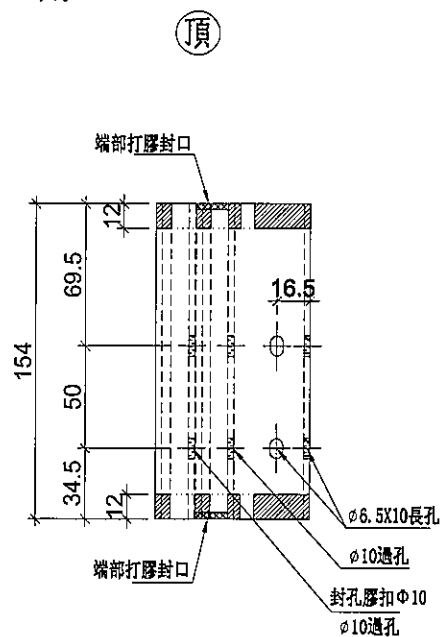

名稱	生梗企單玻	制圖	陳俊賢	2019.07.21	修改			
材料	X85561	復核	謝永林	2019.08.01	日期			
顏色	EC-DG-S332054 (3塗)	批准	Jason		圖號	UN-DM1a		



美特鋁質 有限公司
MIDI Aluminium Fabricator Ltd.

拆圖參見: UN-DM1a

工程號 J-837 地盤 觀塘裕民坊

物料編號	層數	每層	總數量	分格尺寸	使用位置	樓層
UN-DM1a	2	2	4	900	T3CW-E-1	51F,52F
	2	1	2	900	T3CW-M-2	51F,52F
	2	1	2	900	T3CW-M-1	51F,52F
	2	2	4	900	T3CW-L-2	51F,52F
	2	1	2	900	T3CW-L-1	51F,52F
	2	1	2	900	T3CW-H-3	51F,52F
	2	1	2	900	T3CW-C-2	51F,52F
	2	1	2	900	T3CW-C-1	51F,52F
	2	3	6	900	T3CW-B-2	51F,52F
	2	1	2	900	T3CW-B-1	51F,52F
	2	2	4	900	T3CW-A-2	51F,52F
	2	3	6	900	T3CW-A-1	51F,52F
	2	1	2	900	T3CW-F-2	51F,52F
合計:			40			

名稱	生梗企單玻	制圖	陳俊賢	2019.07.21	修改			
材料	X85561	復核	謝永林	2019.08.01	日期			
顏色	EC-DG-S332054 (3塗)	批准	Jason		圖號	UN-DM1a-1		



美特鋁質 有限公司
MIDI Aluminium Fabricator Ltd.

工程號


J-837

地盤

觀塘裕民坊




工廠用

死牆位斷口上用

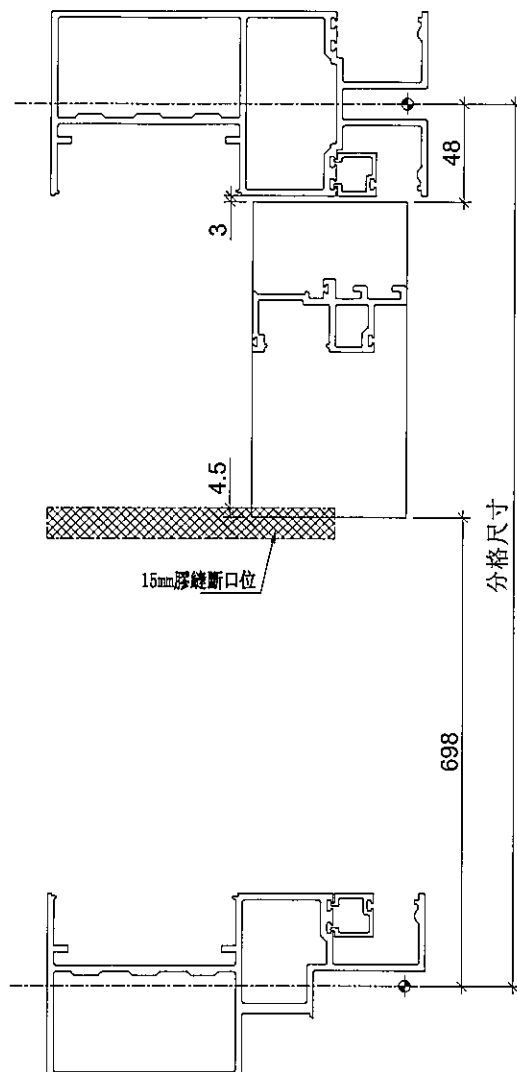

數據表參見：UN-DM1aR-1

註明：依據EI/10067B/18修改

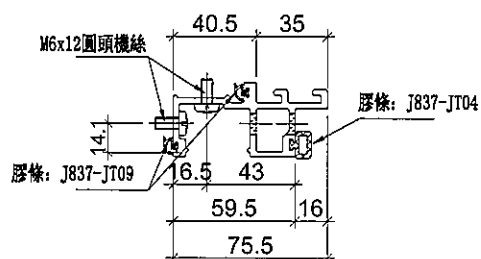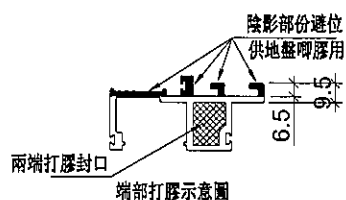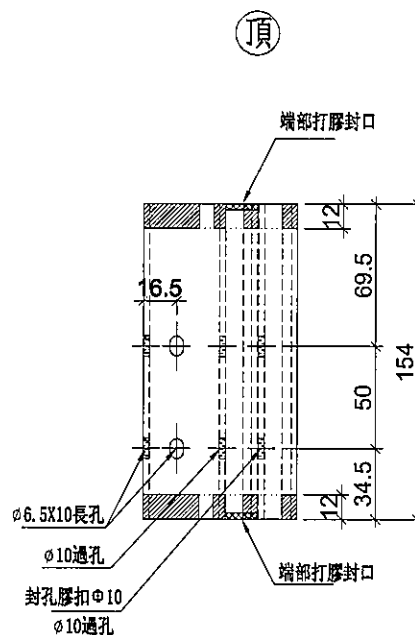

名稱	生梗企單玻	制圖	陳俊賢	2019.07.21	修改			
材料	X85561	復核	謝永林	2019.08.01	日期			
顏色	EC-DG-S332054 (3塗)	批准	Jason		圖號	UN-DM1aR		



美特鋁質 有限公司
MIDI Aluminium Fabricator Ltd.

拆圖參見: UN-DM1aR

工程號 J-837 地盤 觀塘裕民坊

物料編號	層數	每層	總數量	分格尺寸	使用位置	樓層
UN-DM1aR	2	3	6	900	T3CW-E-1	51F,52F
	2	1	2	900	T3CW-M-2	51F,52F
	2	2	4	900	T3CW-M-1	51F,52F
	2	1	2	900	T3CW-L-2	51F,52F
	2	1	2	900	T3CW-L-1	51F,52F
	2	1	2	900	T3CW-C-2	51F,52F
	2	1	2	900	T3CW-C-1	51F,52F
	2	2	4	900	T3CW-B-2	51F,52F
	2	2	4	900	T3CW-B-1	51F,52F
	2	1	2	900	T3CW-A-2	51F,52F
	2	3	6	900	T3CW-A-1	51F,52F
	2	2	4	900	T3CW-F-2	51F,52F
	合計：		40			

名稱	生梗企單玻	制圖	陳俊賢	2019.07.21	修改			
材料	X85561	復核	謝永林	2019.08.01	日期			
顏色	EC-DG-S332054 (3塗)	批准	Jason		圖號	UN-DM1aR-1		



J-837


觀塘裕民坊

死牆位斷口下用

頂

數據表參見：UN-DM1b-1

註明：依據EI/10067B/18修改

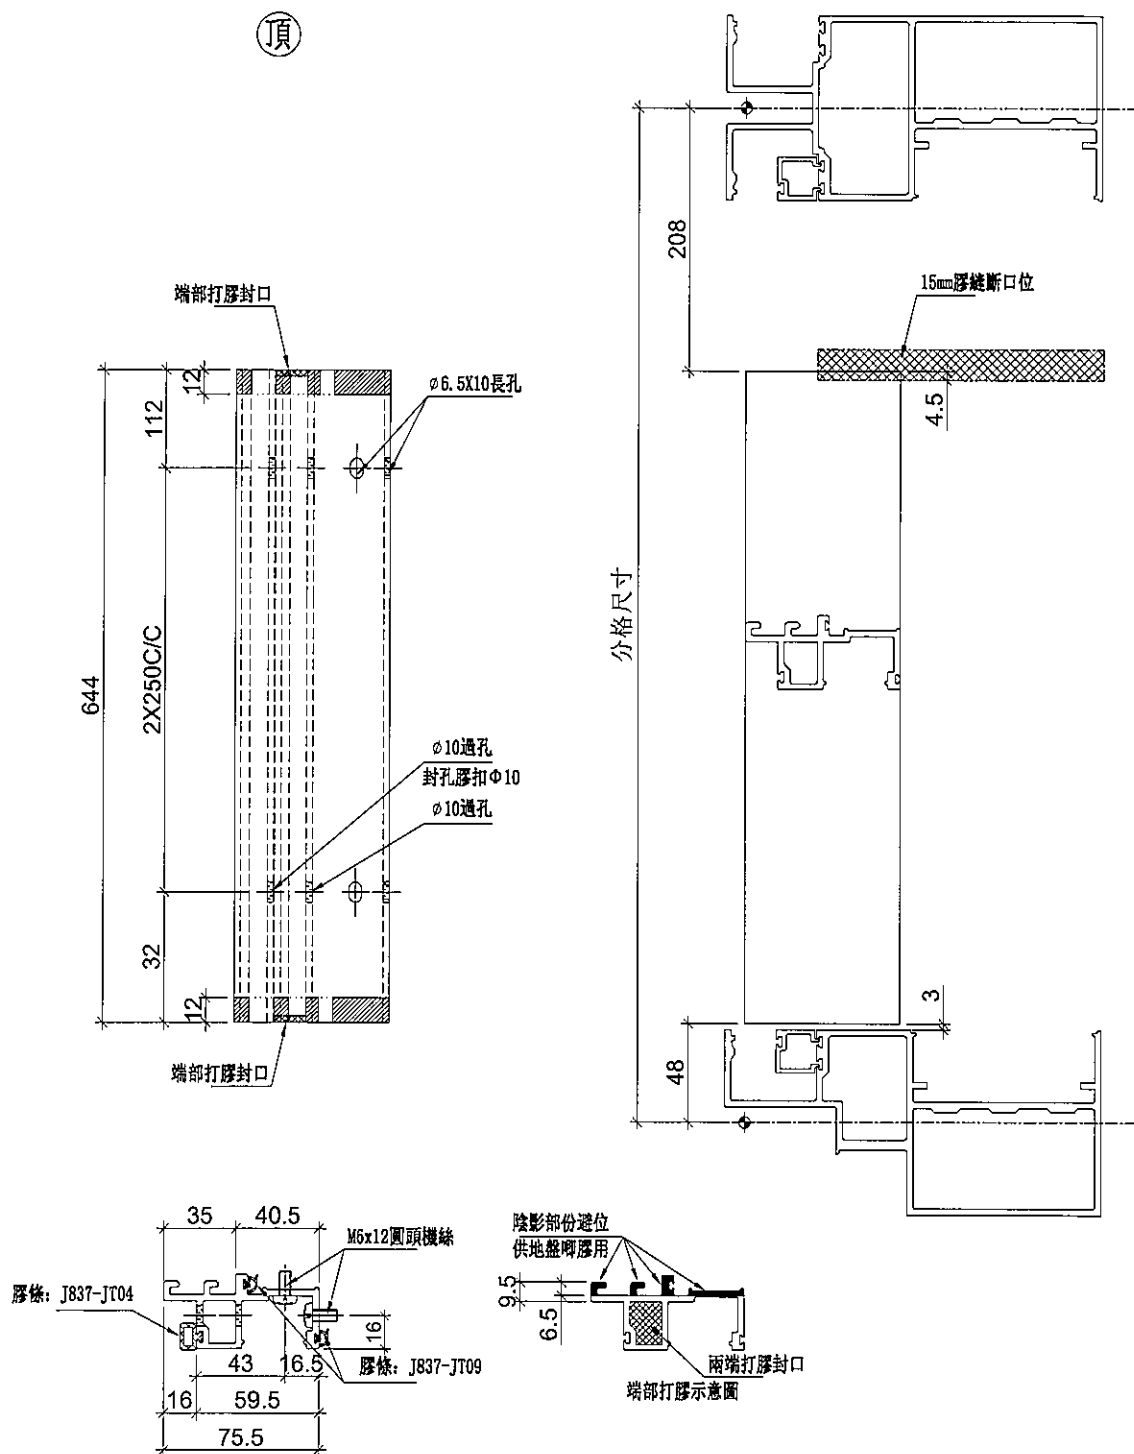

名稱	生梗企單玻	制圖	陳俊賢	2019.07.21	修改		
材料	X85561	復核	謝永林	2019.08.01	日期		
顏色	EC-DG-S332054 (3塗)	批準	Jason		圖號	UN-DM1b	



美特鋁質 有限公司
MIDI Aluminium Fabricator Ltd.

拆圖參見: UN-DM1b

工程號 J-837 地盤 觀塘裕民坊

物料編號	層數	每層	總數量	分格尺寸	使用位置	樓層
UN-DM1b	1	2	2	900	T3CW-E-1	51F
	1	1	1	900	T3CW-M-2	51F
	1	1	1	900	T3CW-M-1	51F
	1	2	2	900	T3CW-L-2	51F
	1	1	1	900	T3CW-L-1	51F
	1	1	1	900	T3CW-H-3	51F
	1	1	1	900	T3CW-C-2	51F
	1	1	1	900	T3CW-C-1	51F
	1	3	3	900	T3CW-B-2	51F
	1	1	1	900	T3CW-B-1	51F
	1	2	2	900	T3CW-A-2	51F
	1	3	3	900	T3CW-A-1	51F
	1	1	1	900	T3CW-F-2	51F
	合計:		20			

名稱	生梗企單玻	制圖	陳俊賢	2019.07.21	修改			
材料	X85561	復核	謝永林	2019.08.01	日期			
顏色	EC-DG-S332054 (3塗)	批準	Jason		圖號	UN-DM1b-1		



美特鋁質 有限公司
MIDI Aluminium Fabricator Ltd.

工程號

J-837

地盤



觀塘裕民坊

數據表參見: UN-DM1bR-1



註明: 依據EI/10067B/18修改

工廠用

死牆位斷口下用

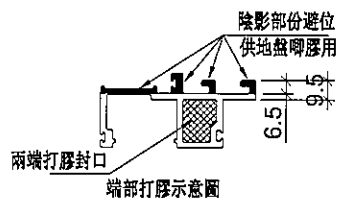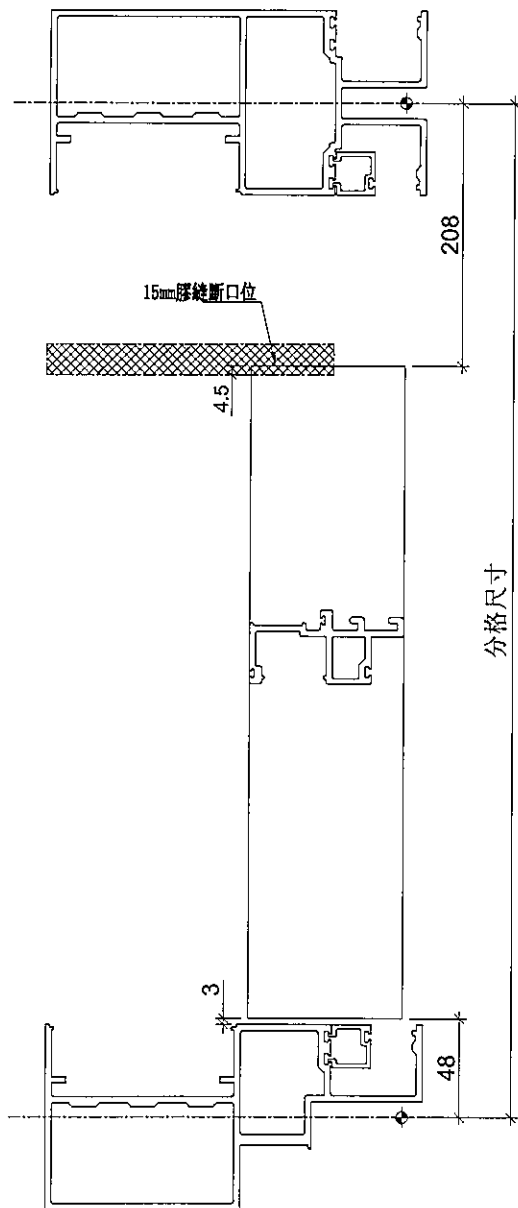

頂

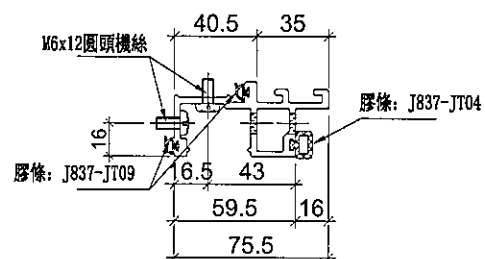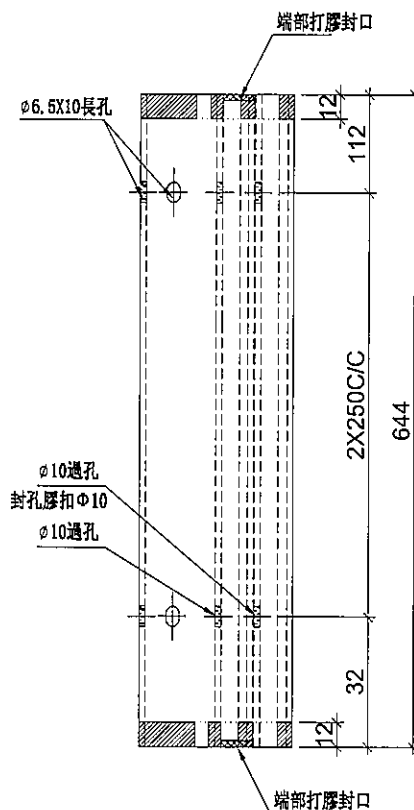

名稱	生梗企單玻	制圖	陳俊賢	2019.07.21	修改			
材料	X85561	復核	謝永林	2019.08.01	日期			
顏色	EC-DG-S332054 (3塗)	批准	Jason		圖號	UN-DM1bR		



美特鋁質 有限公司
MIDI Aluminium Fabricator Ltd.

拆圖參見: UN-DM1bR

工程號 J-837 地盤 觀塘裕民坊

物料編號	層數	每層	總數量	分格尺寸	使用位置	樓層
UN-DM1bR	1	3	3	900	T3CW-E-1	51F
	1	1	1	900	T3CW-M-2	51F
	1	2	2	900	T3CW-M-1	51F
	1	1	1	900	T3CW-L-2	51F
	1	1	1	900	T3CW-L-1	51F
	1	1	1	900	T3CW-C-2	51F
	1	1	1	900	T3CW-C-1	51F
	1	2	2	900	T3CW-B-2	51F
	1	2	2	900	T3CW-B-1	51F
	1	1	1	900	T3CW-A-2	51F
	1	3	3	900	T3CW-A-1	51F
	1	2	2	900	T3CW-F-2	51F
	合計：		20			

名稱	生梗企單玻	制圖	陳俊賢	2019.07.21	修改			
材料	X85561	復核	謝永林	2019.08.01	日期			
顏色	EC-DG-S332054 (3塗)	批準	Jason		圖號	UN-DM1bR-1		



美特鋁質 有限公司
MIDI Aluminium Fabricator Ltd.





工程號 J-837 地盤 觀塘裕民坊

數據表參見: UN-DM2a-1

工廠用

SD頂死牆位用

頂

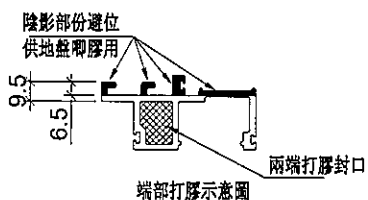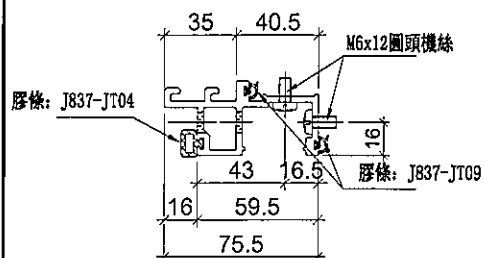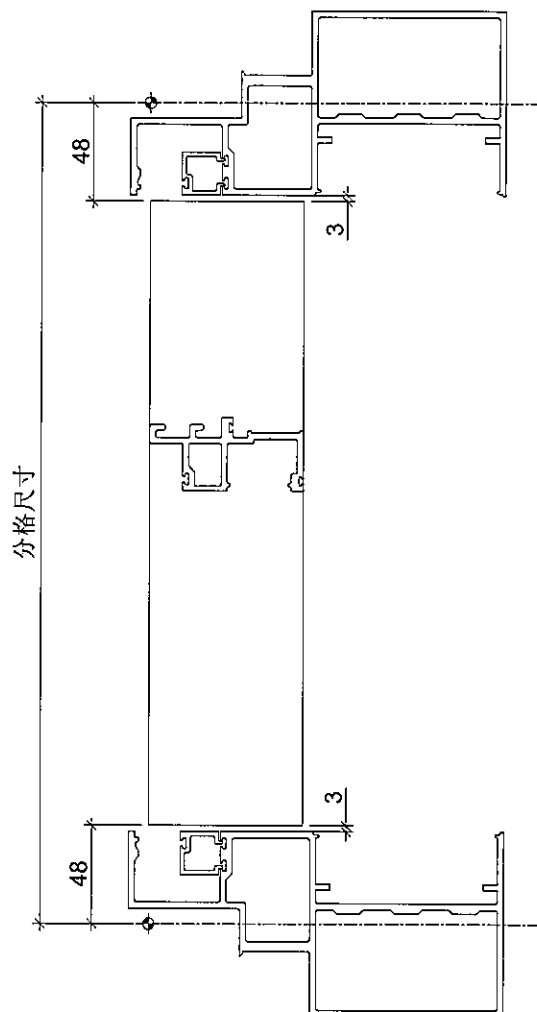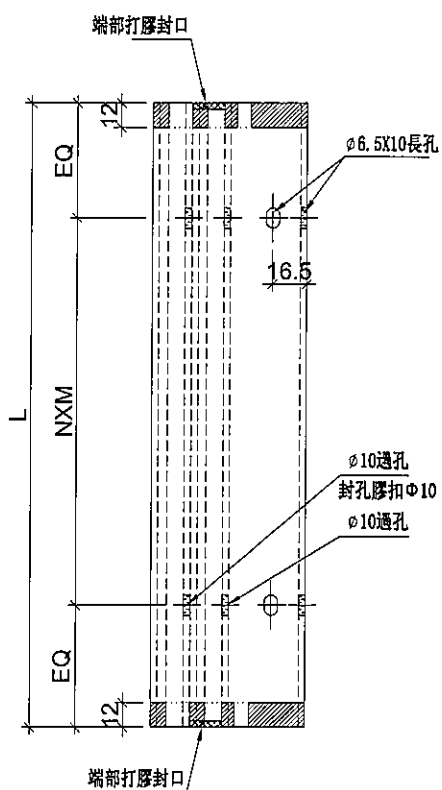

名稱	生梗企單玻	制圖	陳俊賢	2019.07.21	修改			
材料	X85561	復核	謝永林	2019.08.01	日期			
顏色	EC-DG-S332054 (3塗)	批准	Jason		圖號	UN-DM2a		



美特鋁質 有限公司
MIDI Aluminium Fabricator Ltd.

拆圖參見: UN-DM2a

工程號 J-837 地盤 觀塘裕民坊

物料編號	L	N	X	M	EQ	層數	每層	總數量	分格尺寸	使用位置	樓層
UN-DM2a	569	2	X	250	34.5	1	2	2	665	T3CW-E-1	52F
	569	2	X	250	34.5	1	1	1	665	T3CW-M-2	52F
	569	2	X	250	34.5	1	1	1	665	T3CW-M-1	52F
	569	2	X	250	34.5	1	2	2	665	T3CW-L-2	52F
	569	2	X	250	34.5	1	1	1	665	T3CW-L-1	52F
	569	2	X	250	34.5	1	1	1	665	T3CW-H-3	52F
	569	2	X	250	34.5	1	1	1	665	T3CW-C-2	52F
	569	2	X	250	34.5	1	1	1	665	T3CW-C-1	52F
	569	2	X	250	34.5	1	3	3	665	T3CW-B-2	52F
	569	2	X	250	34.5	1	1	1	665	T3CW-B-1	52F
	569	2	X	250	34.5	1	2	2	665	T3CW-A-2	52F
	569	2	X	250	34.5	1	3	3	665	T3CW-A-1	52F
	569	2	X	250	34.5	1	1	1	665	T3CW-F-2	52F
UN-DM3a	469	1	X	300	84.5	1	1	1	565	T3CW-K-2	51F
	469	1	X	300	84.5	1	1	1	565	T3CW-J-2	51F
	469	1	X	300	84.5	1	1	1	565	T3CW-D-1	51F

名稱	生梗企單玻	制圖	陳俊賢	2019. 07. 21	修改			
材料	X85561	復核	謝永林	2019. 08. 01	日期			
顏色	EC-DG-S332054 (3塗)	批准	Jason		圖號	UN-DM2a-1		



美特鋁質 有限公司
MIDI Aluminium Fabricator Ltd.

工程號

J-837


地盤

觀塘裕民坊




數據表參見: UN-DM2aR-1

工廠用

SD頂死牆位用

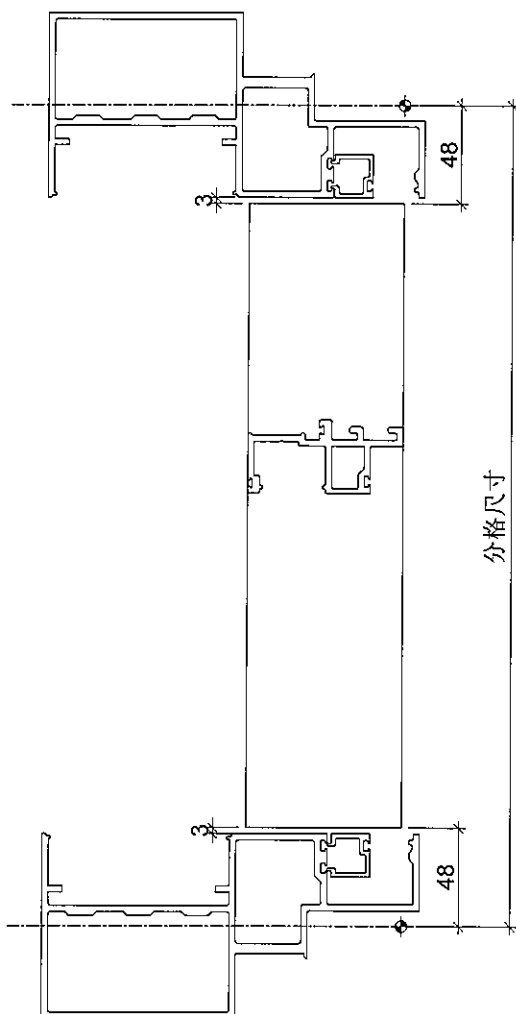

頂

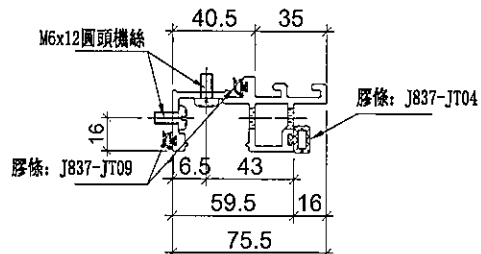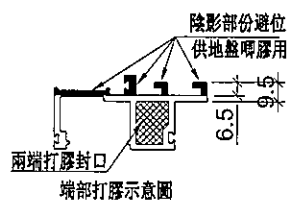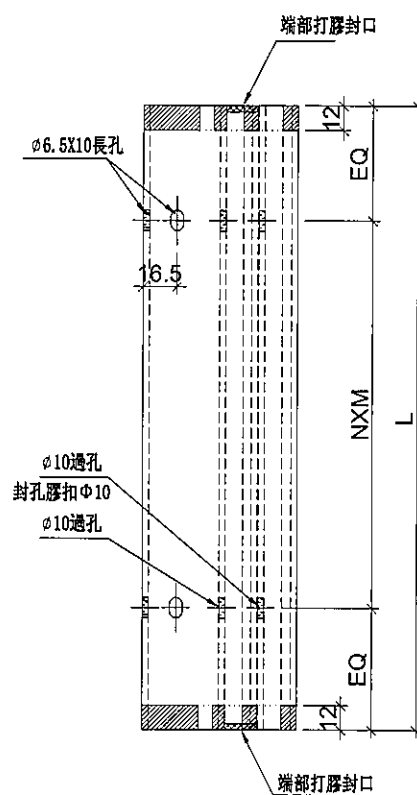

名稱	生梗企單玻	制圖	陳俊賢	2019.07.21	修改			
材料	X85561	復核	謝永林	2019.08.01	日期			
顏色	EC-DG-S332054 (3塗)	批准	Jason		圖號	UN-DM2aR		



美特鋁質 有限公司
MIDI Aluminium Fabricator Ltd.

拆圖參見: UN-DM2aR

工程號 J-837 地盤 觀塘裕民坊

物料編號	L	N	X	M	EQ	層數	每層	總數量	分格尺寸	使用位置	樓層
UN-DM2aR	569	2	X	250	34.5	1	3	3	665	T3CW-E-1	52F
	569	2	X	250	34.5	1	1	1	665	T3CW-M-2	52F
	569	2	X	250	34.5	1	2	2	665	T3CW-M-1	52F
	569	2	X	250	34.5	1	1	1	665	T3CW-L-2	52F
	569	2	X	250	34.5	1	1	1	665	T3CW-L-1	52F
	569	2	X	250	34.5	1	1	1	665	T3CW-C-2	52F
	569	2	X	250	34.5	1	1	1	665	T3CW-C-1	52F
	569	2	X	250	34.5	1	2	2	665	T3CW-B-2	52F
	569	2	X	250	34.5	1	2	2	665	T3CW-B-1	52F
	569	2	X	250	34.5	1	1	1	665	T3CW-A-2	52F
	569	2	X	250	34.5	1	3	3	665	T3CW-A-1	52F
	569	2	X	250	34.5	1	2	2	665	T3CW-F-2	52F
UN-DM3aR	469	1	X	300	84.5	1	1	1	565	T3CW-K-2	51F
	469	1	X	300	84.5	1	1	1	565	T3CW-J-2	51F
	469	1	X	300	84.5	1	1	1	565	T3CW-D-1	51F

名稱	生梗企單玻	制圖	陳俊賢	2019.07.21	修改			
材料	X85561	復核	謝永林	2019.08.01	日期			
顏色	EC-DG-S332054 (3塗)	批準	Jason		圖號	UN-DM2aR-1		



美特鋁質 有限公司
MIDI Aluminium Fabricator Ltd.

數據表參見: UN-DM1d-1





工程號 J-837 地盤 觀塘裕民坊



工廠用

SD頂死牆位用

頂

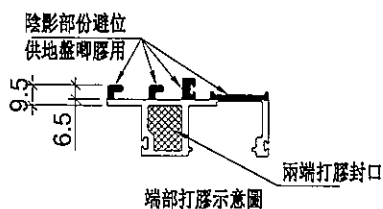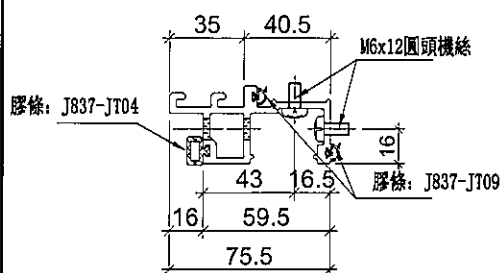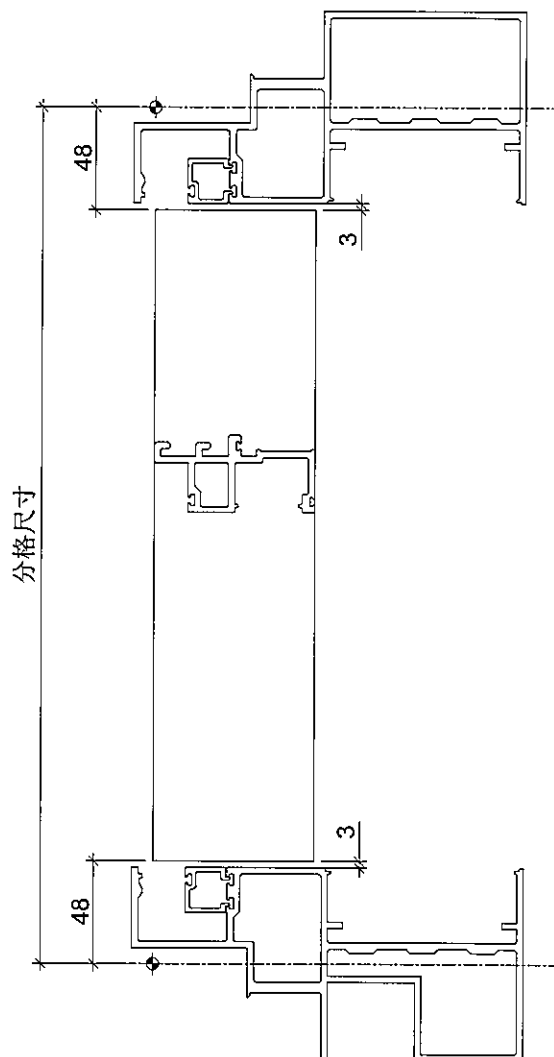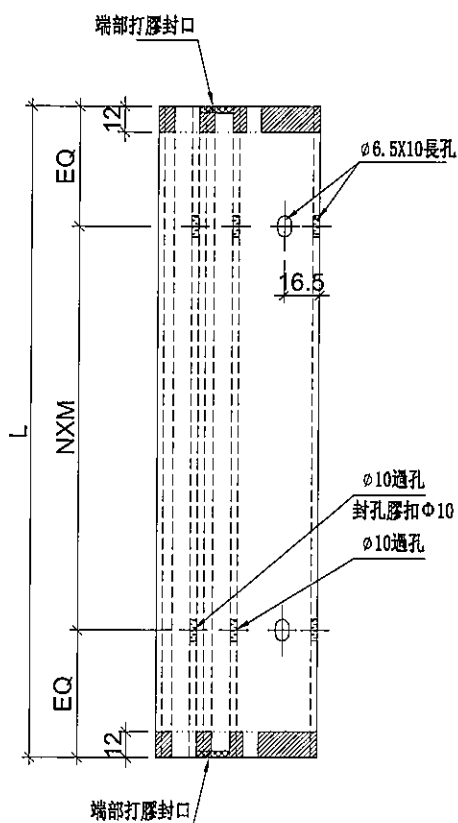

名稱	生梗企單玻	制圖	陳俊賢	2019.07.21	修改			
材料	X85561	復核	謝永林	2019.08.01	日期			
顏色	EC-DG-S332054 (3塗)	批准	Jason		圖號	UN-DM1d		



美特鋁質 有限公司

MIDI Aluminium Fabricator Ltd.

拆圖參見: UN-DM1d

工程號

J-837

地盤

觀塘裕民坊

物料編號	L	N	X	M	EQ	層數	每層	數量	分格尺寸	使用位置	樓層
UN-DM1d	474	1	X	300	87	1	1	1	570	T3CW-E-1	51F
	474	1	X	300	87	1	1	1	570	T3CW-M-2	51F
	474	1	X	300	87	1	1	1	570	T3CW-L-2	51F
	474	1	X	300	87	1	1	1	570	T3CW-L-1	51F
	474	1	X	300	87	1	1	1	570	T3CW-H-2	51F
	474	1	X	300	87	1	1	1	570	T3CW-C-2	51F
	474	1	X	300	87	1	1	1	570	T3CW-C-1	51F
	474	1	X	300	87	1	2	2	570	T3CW-B-2	51F
	474	1	X	300	87	1	2	2	570	T3CW-A-1	51F
	474	1	X	300	87	1	1	1	570	T3CW-E-1	51F
	474	1	X	300	87	1	1	1	570	T3CW-M-1	51F
UN-DM2d	569	2	X	250	34.5	1	1	1	665	T3CW-E-1	52F
	569	2	X	250	34.5	1	1	1	665	T3CW-M-2	52F
	569	2	X	250	34.5	1	1	1	665	T3CW-L-2	52F
	569	2	X	250	34.5	1	1	1	665	T3CW-L-1	52F
	569	2	X	250	34.5	1	1	1	665	T3CW-H-2	52F
	569	2	X	250	34.5	1	1	1	665	T3CW-C-2	52F
	569	2	X	250	34.5	1	1	1	665	T3CW-C-1	52F
	569	2	X	250	34.5	1	2	2	665	T3CW-B-2	52F
	569	2	X	250	34.5	1	2	2	665	T3CW-A-1	52F
	569	2	X	250	34.5	1	1	1	665	T3CW-E-1	52F
	569	2	X	250	34.5	1	1	1	665	T3CW-M-1	52F
UN-DM3d	469	1	X	300	84.5	1	1	1	565	T3CW-K-2	51F
	469	1	X	300	84.5	1	1	1	565	T3CW-J-2	51F
	469	1	X	300	84.5	1	2	2	565	T3CW-D-1	51F

名稱	生梗企單玻	制圖	陳俊賢	2019. 07. 21	修改			
材料	X85561	復核	謝永林	2019. 08. 01	日期			
顏色	EC-DG-S332054 (3塗)	批準	Jason		圖號	UN-DM1d-1		



美特鋁質 有限公司
MIDI Aluminium Fabricator Ltd.

工程號

J-837


地盤

觀塘裕民坊




數據表參見: UN-DM1dR-1

工廠用

SDJ頂死牆位用

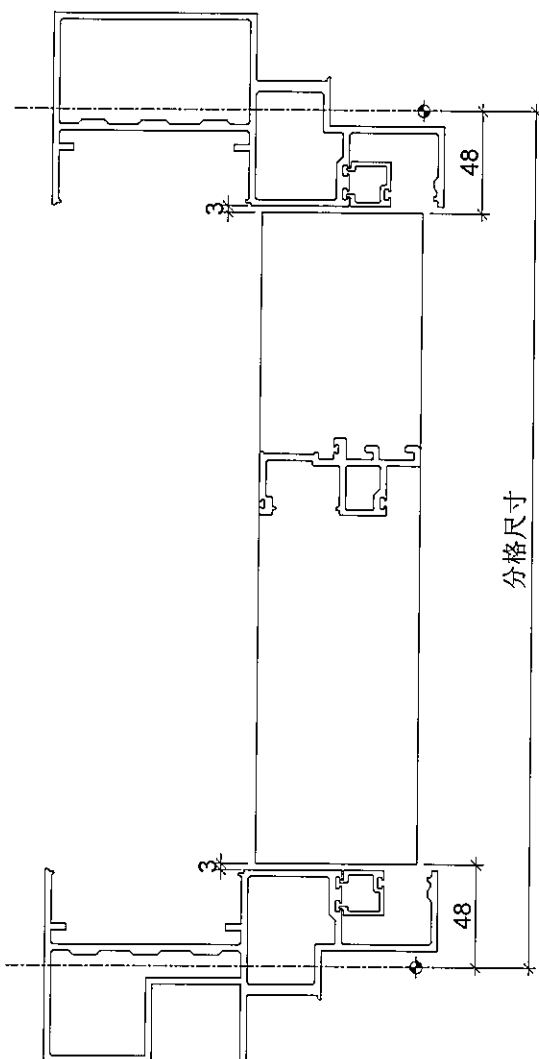

頂

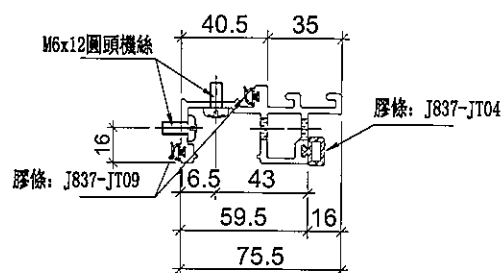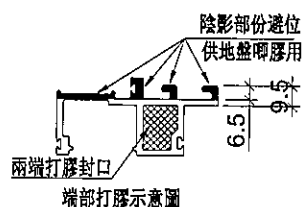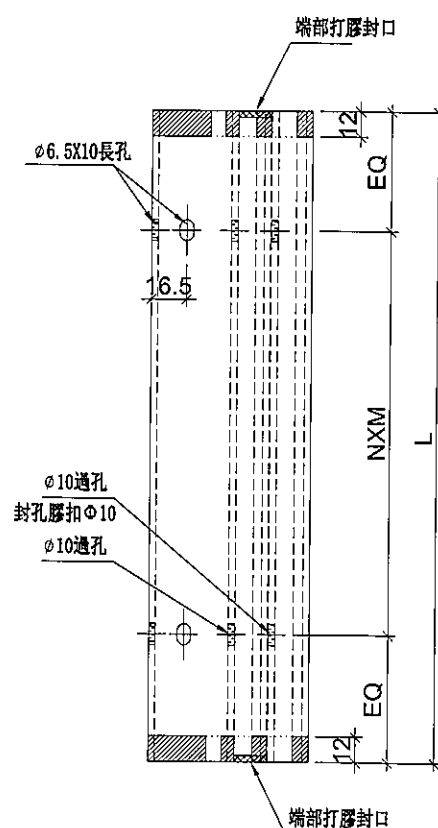

名稱	生梗企單玻	制圖	陳俊賢	2019. 07. 21	修改			
材料	X85561	復核	謝永林	2019. 08. 01	日期			
顏色	EC-DG-S332054 (3塗)	批准	Jason		圖號	UN-DM1dR		



美特鋁質 有限公司

MIDI Aluminium Fabricator Ltd.

拆圖參見: UN-DM1dR

工程號

J-837

地盤

觀塘裕民坊

物料編號	L	N	X	M	EQ	層數	每層	數量	分格尺寸	使用位置	樓層
UN-DM1dR	474	1	X	300	87	1	1	1	570	T3CW-E-1	51F
	474	1	X	300	87	1	1	1	570	T3CW-M-2	51F
	474	1	X	300	87	1	1	1	570	T3CW-L-2	51F
	474	1	X	300	87	1	1	1	570	T3CW-L-1	51F
	474	1	X	300	87	1	1	1	570	T3CW-H-2	51F
	474	1	X	300	87	1	1	1	570	T3CW-C-2	51F
	474	1	X	300	87	1	1	1	570	T3CW-C-1	51F
	474	1	X	300	87	1	2	2	570	T3CW-B-2	51F
	474	1	X	300	87	1	2	2	570	T3CW-A-1	51F
	474	1	X	300	87	1	1	1	570	T3CW-E-1	51F
	474	1	X	300	87	1	1	1	570	T3CW-M-1	51F
UN-DM2dR	569	2	X	250	34.5	1	1	1	665	T3CW-E-1	52F
	569	2	X	250	34.5	1	1	1	665	T3CW-M-2	52F
	569	2	X	250	34.5	1	1	1	665	T3CW-L-2	52F
	569	2	X	250	34.5	1	1	1	665	T3CW-L-1	52F
	569	2	X	250	34.5	1	1	1	665	T3CW-H-2	52F
	569	2	X	250	34.5	1	1	1	665	T3CW-C-2	52F
	569	2	X	250	34.5	1	1	1	665	T3CW-C-1	52F
	569	2	X	250	34.5	1	2	2	665	T3CW-B-2	52F
	569	2	X	250	34.5	1	2	2	665	T3CW-A-1	52F
	569	2	X	250	34.5	1	1	1	665	T3CW-E-1	52F
	569	2	X	250	34.5	1	1	1	665	T3CW-M-1	52F
UN-DM3dR	469	1	X	300	84.5	1	1	1	565	T3CW-K-2	51F
	469	1	X	300	84.5	1	1	1	565	T3CW-J-2	51F
	469	1	X	300	84.5	1	2	2	565	T3CW-D-1	51F

名稱	生梗企單玻	制圖	陳俊賢	2019.07.21	修改			
材料	X85561	復核	謝永林	2019.08.01	日期			
顏色	EC-DG-S332054 (3塗)	批准	Jason		圖號	UN-DM1dR-1		



美特鋁質 有限公司

MIDI Aluminium Fabricator Ltd.

工程號




J-837

地盤

觀塘裕民坊

工廠用

數據表參見: UN-SM1-1

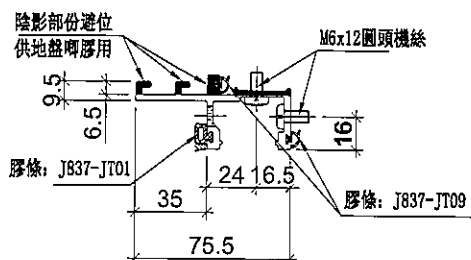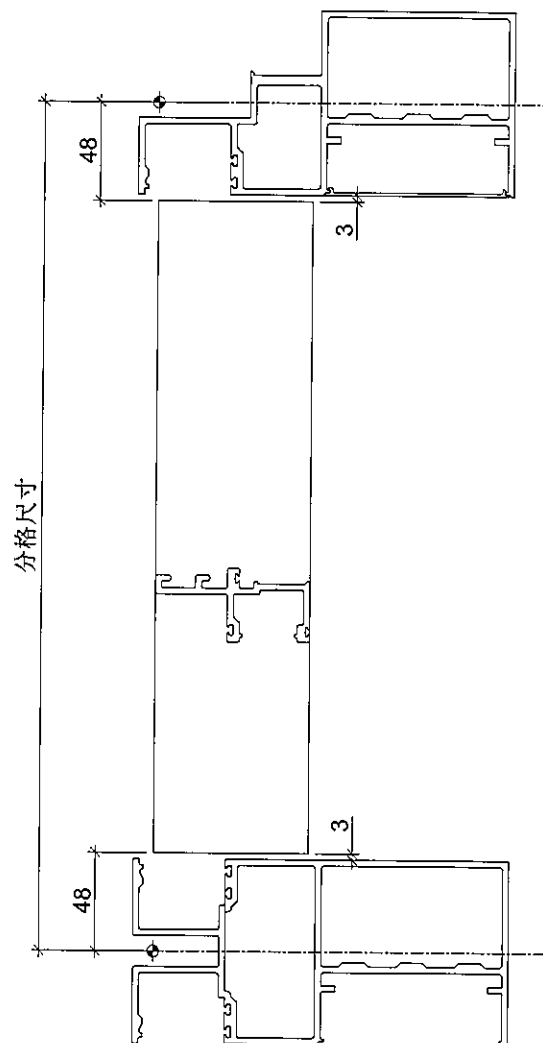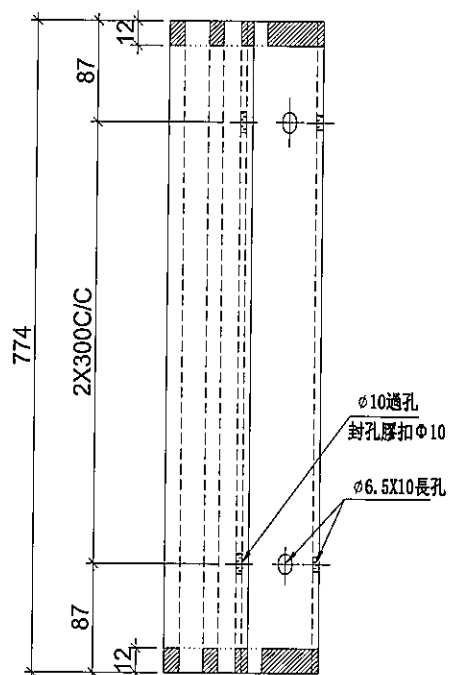

名稱	生梗企雙玻	制圖	陳俊賢	2018.10.21	修改			
材料	X85562	復核	謝永林	2019.08.01	日期			
顏色	EC-DG-S332054 (3塗)	批准	Jason		圖號	UN-SM1		



美特鋁質 有限公司
MIDI Aluminium Fabricator Ltd.

拆圖參見：UN-SM1

工程號 J-837 地盤 觀塘裕民坊

物料編號	層數	每層	總數量	分格尺寸	使用位置	樓層
UN-SM1	2	4	8	870	T3CW-E-1	51F,52F
	2	1	2	870	T3CW-M-2	51F,52F
	2	2	4	870	T3CW-M-1	51F,52F
	2	2	4	870	T3CW-L-2	51F,52F
	2	1	2	870	T3CW-L-1	51F,52F
	1	1	1	870	T3CW-K-2	51F
	1	1	1	870	T3CW-J-2	51F
	2	1	2	870	T3CW-H-3	51F,52F
	2	2	4	870	T3CW-C-2	51F,52F
	2	1	2	870	T3CW-C-1	51F,52F
	2	4	8	870	T3CW-B-2	51F,52F
	2	2	4	870	T3CW-B-1	51F,52F
	2	2	4	870	T3CW-A-2	51F,52F
	2	4	8	870	T3CW-A-1	51F,52F
	1	2	2	870	T3CW-D-1	51F
	2	3	6	870	T3CW-F-2	51F,52F
	合計：		62			

名稱	生梗企雙玻	制圖	陳俊賢	2018.10.21	修改			
材料	X85562	復核	謝永林	2019.08.01	日期			
顏色	EC-DG-S332054 (3塗)	批准	Jason		圖號	UN-SM1-1		



美特鋁質 有限公司
MIDI Aluminium Fabricator Ltd.

工程號

J-837


地盤

觀塘裕民坊



工廠用

數據表參見: UN-SM1R-1

註明: 依據EI/10067B/18修改

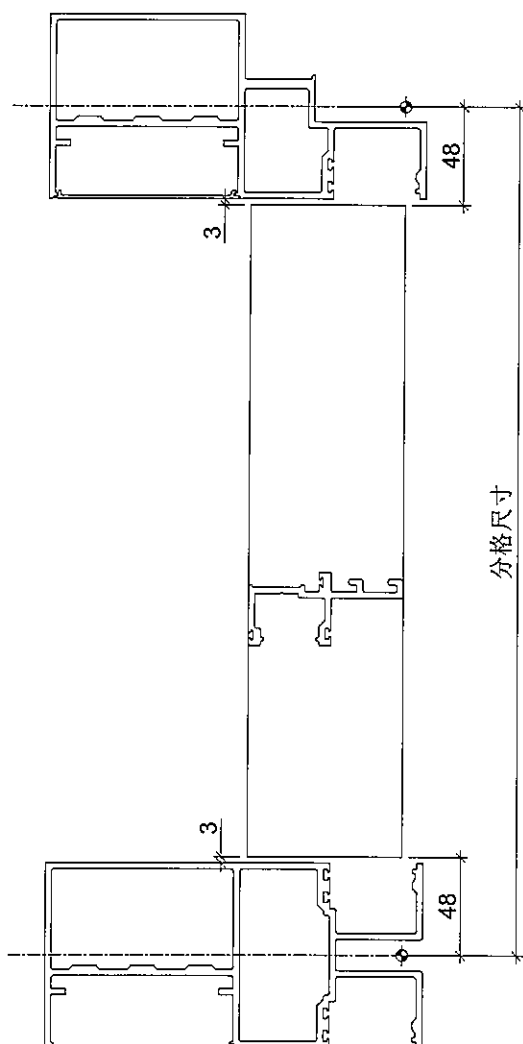

頂

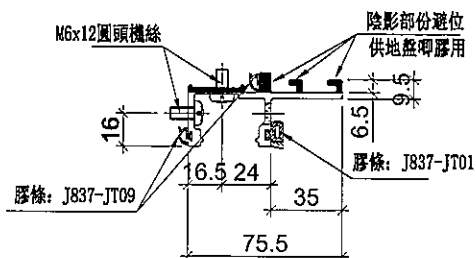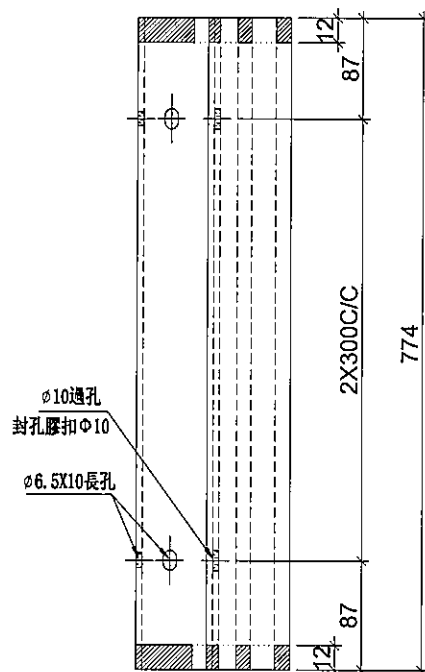

名稱	生梗企雙玻	制圖	陳俊賢	2018. 10. 21	修改			
材料	X85562	復核	謝永林	2019. 08. 01	日期			
顏色	EC-DG-S332054 (3塗)	批准	Jason		圖號	UN-SM1R		



美特鋁質 有限公司
MIDI Aluminium Fabricator Ltd.

拆圖參見: UN-SM1R

工程號 J-837 地盤 觀塘裕民坊

物料編號	層數	每層	總數量	分格尺寸	使用位置	樓層
UN-SM1R	2	4	8	870	T3CW-E-1	51F,52F
	2	1	2	870	T3CW-M-2	51F,52F
	2	2	4	870	T3CW-M-1	51F,52F
	2	2	4	870	T3CW-L-2	51F,52F
	2	1	2	870	T3CW-L-1	51F,52F
	1	1	1	870	T3CW-K-2	51F
	1	1	1	870	T3CW-J-2	51F
	2	1	2	870	T3CW-H-3	51F,52F
	2	2	4	870	T3CW-C-2	51F,52F
	2	1	2	870	T3CW-C-1	51F,52F
	2	4	8	870	T3CW-B-2	51F,52F
	2	2	4	870	T3CW-B-1	51F,52F
	2	2	4	870	T3CW-A-2	51F,52F
	2	4	8	870	T3CW-A-1	51F,52F
	1	2	2	870	T3CW-D-1	51F
	2	3	6	870	T3CW-F-2	51F,52F
合計:			62			

名稱	生梗企雙玻	制圖	陳俊賢	2018.10.21	修改			
材料	X85562	復核	謝永林	2019.08.01	日期			
顏色	EC-DG-S332054 (3塗)	批準	Jason		圖號	UN-SM1R-1		



美特鋁質 有限公司
MIDI Aluminium Fabricator Ltd.

工程號

J-837



地盤

觀塘裕民坊

地盤用

數據表參見: ZS-KG1-1

室外

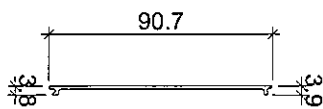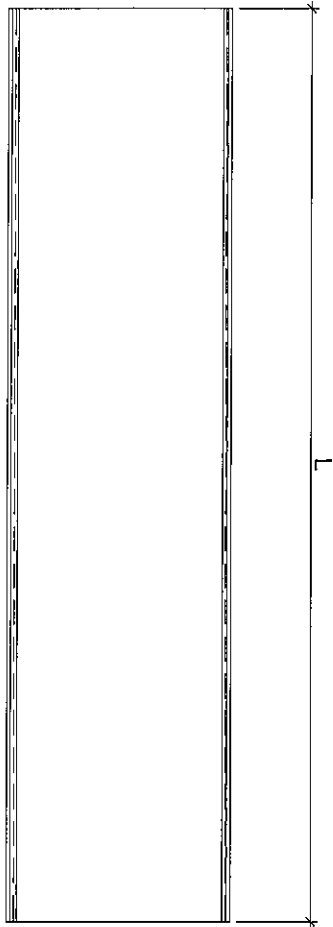

名稱	框橫料扣蓋	制圖	陳俊賢	2019.07.21	修改			
材料	X85556	復核	謝永林	2019.08.01	日期			
顏色	EC-DG-S332054 (3塗)	批准			圖號	ZS-KG1		



美特鋁質 有限公司
MIDI Aluminium Fabricator Ltd.

拆圖參見: ZS-KG1

工程號	J-837	地盤	觀塘裕民坊

物料編號		L	層數	每層	數量	分格尺寸	使用位置	樓層
ZS-KG1	560	2	3	6	650	T3CW-E-1	51F,52F	
	560	2	1	2	650	T3CW-M-2	51F,52F	
	560	2	1	2	650	T3CW-M-1	51F,52F	
	560	2	1	2	650	T3CW-L-2	51F,52F	
	560	2	1	2	650	T3CW-L-1	51F,52F	
	560	1	1	1	650	T3CW-K-2	51F	
	560	2	1	2	650	T3CW-H-3	51F,52F	
	560	2	1	2	650	T3CW-C-2	51F,52F	
	560	2	1	2	650	T3CW-C-1	51F,52F	
	560	2	4	8	650	T3CW-B-2	51F,52F	
	560	2	4	8	650	T3CW-A-1	51F,52F	
	ZS-KG2	360	2	1	2	450	T3CW-E-1	51F,52F
360		2	1	2	450	T3CW-M-1	51F,52F	
360		2	1	2	450	T3CW-L-2	51F,52F	
360		1	1	1	450	T3CW-J-2	51F	
360		2	1	2	450	T3CW-C-2	51F,52F	
360		2	2	4	450	T3CW-B-1	51F,52F	
360		2	2	4	450	T3CW-A-2	51F,52F	
360		1	2	2	450	T3CW-D-1	51F	
360		2	2	4	450	T3CW-F-2	51F,52F	
ZS-KG16		460	2	1	2	550	T3CW-F-2	51F,52F
名稱	框橫料扣蓋			制圖	陳俊賢	2019.07.21	修改	
材料	X85556			復核	謝永林	2019.08.01	日期	
顏色	EC-DG-S332054 (3塗)			批准			圖號	ZS-KG1-1



美特鋁質 有限公司
MIDI Aluminium Fabricator Ltd.



工程號

J-837


地盤

觀塘裕民坊

地盤用

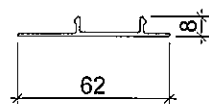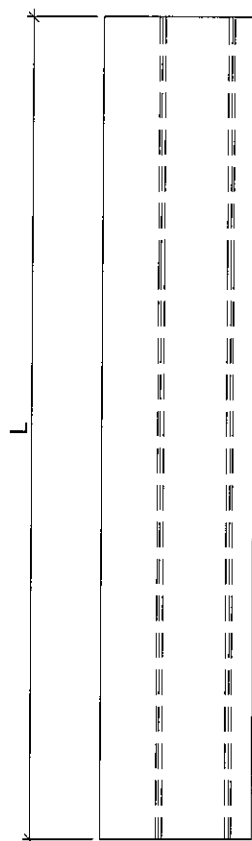

數據表參見: ZS-S01b-1

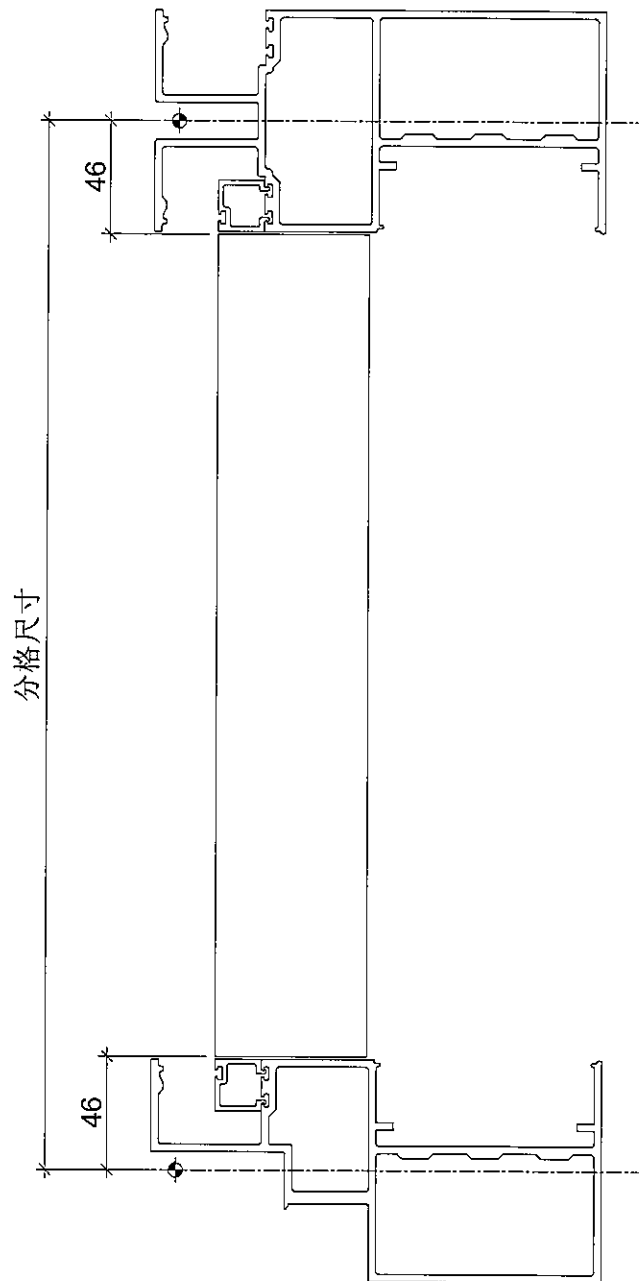

名稱	生梗企單玻扣蓋	制圖	陳俊賢	2019.07.21	修改			
材料	X85563	復核	謝永林	2019.08.01	日期			
顏色	EC-DG-S332054 (3塗)	批准			圖號	ZS-S01b		



美特鋁質 有限公司
MIDI Aluminium Fabricator Ltd.

拆圖參見: ZS-S01b

工程號 J-837 地盤 觀塘裕民坊

物料編號	L	層數	每層	總數量	分格尺寸	使用位置	樓層
ZS-S01b	808	1	2	2	900	T3CW-E-1	51F
	808	1	1	1	900	T3CW-M-2	51F
	808	1	1	1	900	T3CW-M-1	51F
	808	1	2	2	900	T3CW-L-2	51F
	808	1	1	1	900	T3CW-L-1	51F
	808	1	1	1	900	T3CW-H-3	51F
	808	1	1	1	900	T3CW-C-2	51F
	808	1	1	1	900	T3CW-C-1	51F
	808	1	3	3	900	T3CW-B-2	51F
	808	1	1	1	900	T3CW-B-1	51F
	808	1	2	2	900	T3CW-A-2	51F
	808	1	3	3	900	T3CW-A-1	51F
	808	1	1	1	900	T3CW-F-2	51F
	808	1	1	1	900	T3CW-F-1	51F
ZS-S02b	473	1	1	1	565	T3CW-K-2	51F
	473	1	1	1	565	T3CW-J-2	51F
	473	1	1	1	565	T3CW-D-1	51F
ZS-S03b	573	1	2	2	665	T3CW-E-1	52F
	573	1	1	1	665	T3CW-M-2	52F
	573	1	1	1	665	T3CW-M-1	52F
	573	1	2	2	665	T3CW-L-2	52F
	573	1	1	1	665	T3CW-L-1	52F
	573	1	1	1	665	T3CW-H-3	52F
	573	1	1	1	665	T3CW-C-2	52F
	573	1	1	1	665	T3CW-C-1	52F
	573	1	3	3	665	T3CW-B-2	52F
	573	1	1	1	665	T3CW-B-1	52F
	573	1	2	2	665	T3CW-A-2	52F
	573	1	3	3	665	T3CW-A-1	52F
	573	1	1	1	665	T3CW-F-2	52F
	573	1	1	1	665	T3CW-F-1	52F

名稱	生梗企單玻扣蓋	制圖	陳俊賢	2019.07.21	修改			
材料	X85563	復核	謝永林	2019.08.01	日期			
顏色	EC-DG-S332054 (3塗)	批准			圖號	ZS-S01b-1		



美特鋁質 有限公司
MIDI Aluminium Fabricator Ltd.

工程號




J-837

地盤

觀塘裕民坊

地盤用

數據表參見: ZS-S01bR-1

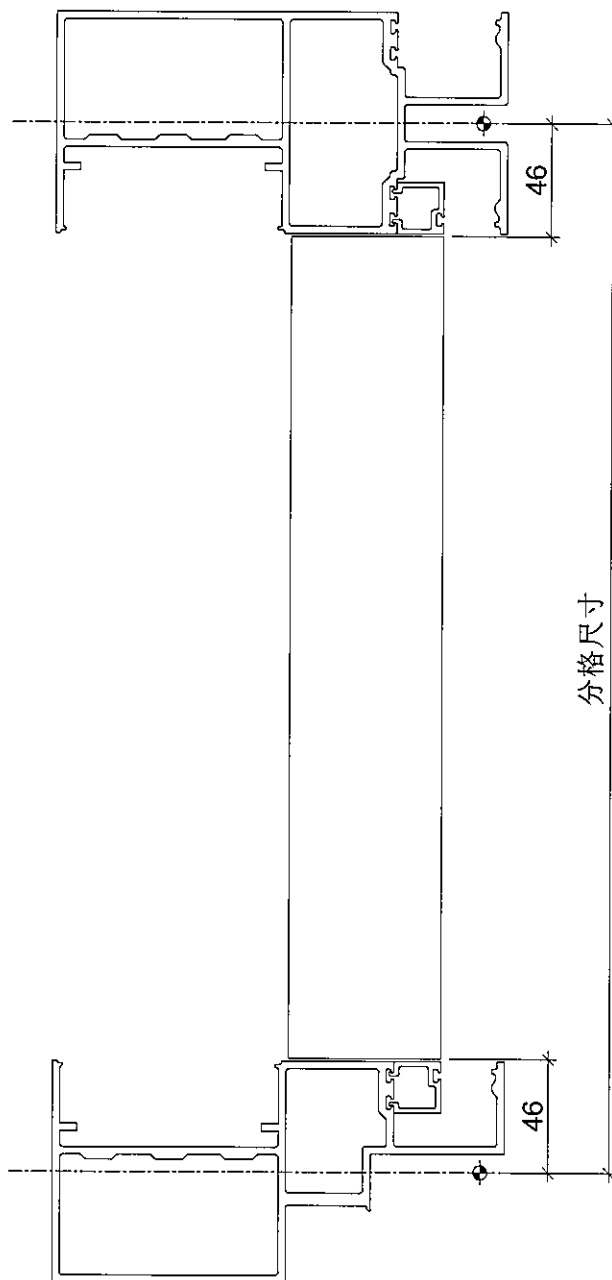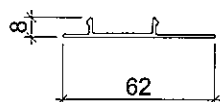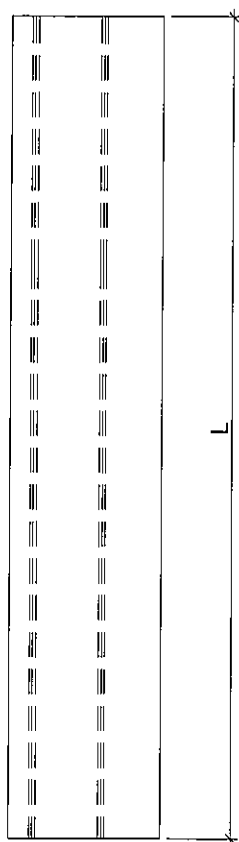

名稱	生梗企單玻扣蓋	制圖	陳俊賢	2019.07.21	修改			
材料	X85563	復核	謝永林	2019.08.01	日期			
顏色	EC-DG-S332054 (3塗)	批准			圖號	ZS-S01bR		



美特鋁質 有限公司
MIDI Aluminium Fabricator Ltd.

拆圖參見: ZS-S01bR

物料編號	L	層數	每層	總數量	分格尺寸	使用位置	樓層
ZS-S01bR	808	1	3	3	900	T3CW-E-1	51F
	808	1	1	1	900	T3CW-M-2	51F
	808	1	2	2	900	T3CW-M-1	51F
	808	1	1	1	900	T3CW-L-2	51F
	808	1	1	1	900	T3CW-L-1	51F
	808	1	1	1	900	T3CW-C-2	51F
	808	1	1	1	900	T3CW-C-1	51F
	808	1	2	2	900	T3CW-B-2	51F
	808	1	2	2	900	T3CW-B-1	51F
	808	1	1	1	900	T3CW-A-2	51F
	808	1	3	3	900	T3CW-A-1	51F
	808	1	2	2	900	T3CW-F-2	51F
ZS-S02bR	473	1	1	1	565	T3CW-D-1	51F
	473	1	1	1	565	T3CW-K-2	51F
	473	1	1	1	565	T3CW-J-2	51F
ZS-S03bR	573	1	3	3	665	T3CW-E-1	52F
	573	1	1	1	665	T3CW-M-2	52F
	573	1	2	2	665	T3CW-M-1	52F
	573	1	1	1	665	T3CW-L-2	52F
	573	1	1	1	665	T3CW-L-1	52F
	573	1	1	1	665	T3CW-C-2	52F
	573	1	1	1	665	T3CW-C-1	52F
	573	1	2	2	665	T3CW-B-2	52F
	573	1	2	2	665	T3CW-B-1	52F
	573	1	1	1	665	T3CW-A-2	52F
	573	1	3	3	665	T3CW-A-1	52F
	573	1	2	2	665	T3CW-F-2	52F
名稱	生梗企單玻扣蓋		制圖	陳俊賢	2019.07.21	修改	
材料	X85563		復核	謝永林	2019.08.01	日期	
顏色	EC-DG-S332054 (3塗)		批准			圖號	ZS-S01bR-1



美特鋁質 有限公司
MIDI Aluminium Fabricator Ltd.

工程號


J-837

地盤



觀塘裕民坊

數據表參見: ZS-S01d-1

地盤用

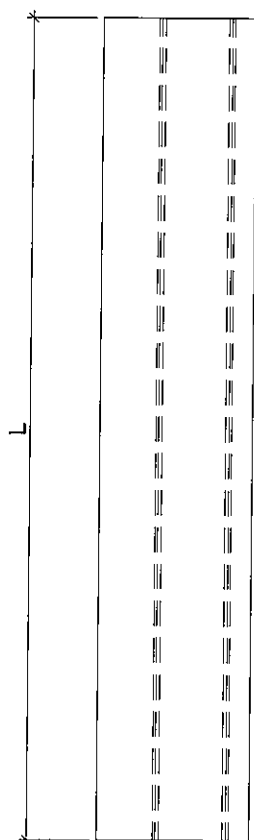

分格尺寸

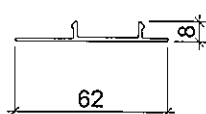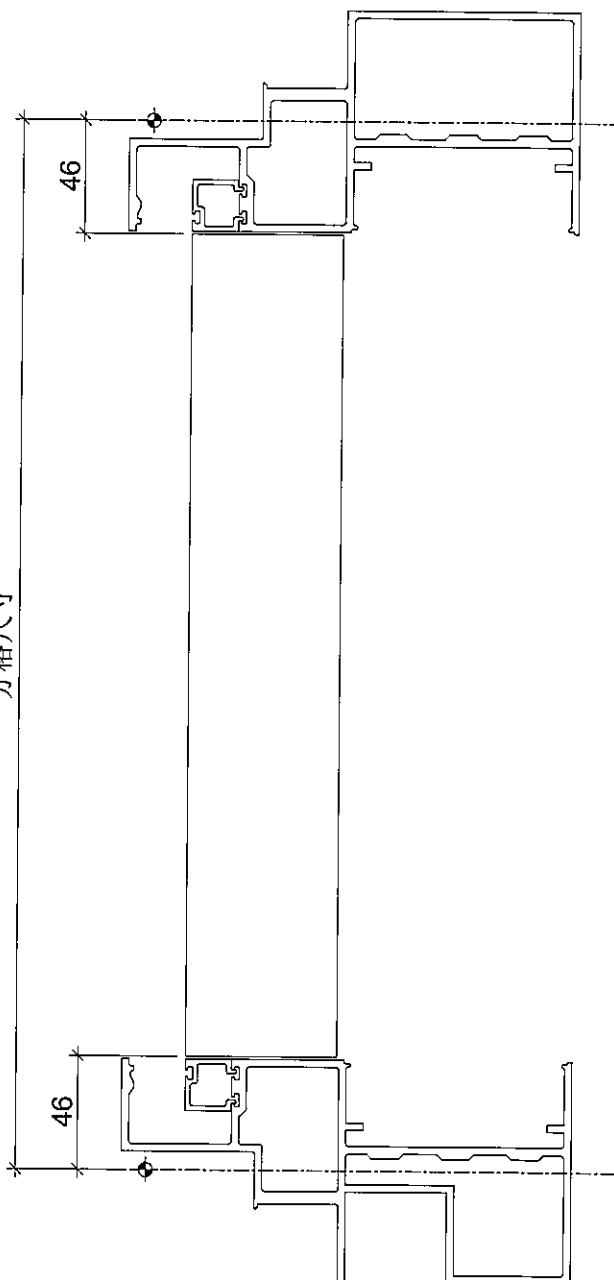

名稱	生梗企單玻扣蓋	制圖	陳俊賢	2019.07.21	修改			
材料	X85563	復核	謝永林	2019.08.01	日期			
顏色	EC-DG-S332054 (3塗)	批准			圖號	ZS-S01d		



美特鋁質 有限公司
MIDI Aluminium Fabricator Ltd.

拆圖參見: ZS-S01d

工程號 J-837 地盤 觀塘裕民坊

物料編號		L	層數	每層	總數量	分格尺寸	使用位置	樓層	
ZS-S01d	478	1	1	1	1	570	T3CW-E-1	51F	
	478	1	1	1	1	570	T3CW-M-2	51F	
	478	1	1	1	1	570	T3CW-L-2	51F	
	478	1	1	1	1	570	T3CW-L-1	51F	
	478	1	1	1	1	570	T3CW-H-2	51F	
	478	1	1	1	1	570	T3CW-C-2	51F	
	478	1	1	1	1	570	T3CW-C-1	51F	
	478	1	2	2	2	570	T3CW-B-2	51F	
	478	1	2	2	2	570	T3CW-A-1	51F	
	478	1	1	1	1	570	T3CW-E-1	51F	
	478	1	1	1	1	570	T3CW-M-1	51F	
	ZS-S02d	473	1	1	1	1	565	T3CW-K-2	51F
473		1	1	1	1	565	T3CW-J-2	51F	
473		1	2	2	2	565	T3CW-D-1	51F	
ZS-S03d	573	1	1	1	1	665	T3CW-E-1	52F	
	573	1	1	1	1	665	T3CW-M-2	52F	
	573	1	1	1	1	665	T3CW-L-2	52F	
	573	1	1	1	1	665	T3CW-L-1	52F	
	573	1	1	1	1	665	T3CW-H-2	52F	
	573	1	1	1	1	665	T3CW-C-2	52F	
	573	1	1	1	1	665	T3CW-C-1	52F	
	573	1	2	2	2	665	T3CW-B-2	52F	
	573	1	2	2	2	665	T3CW-A-1	52F	
	573	1	1	1	1	665	T3CW-E-1	52F	
	573	1	1	1	1	665	T3CW-M-1	52F	
	名稱	生梗企單玻扣蓋			制圖	陳俊賢	2019.07.21	修改	
材料	X85563			復核	謝永林	2019.08.01	日期		
顏色	EC-DG-S332054 (3塗)			批准			圖號	ZS-S01d-1	



美特鋁質 有限公司
MIDI Aluminium Fabricator Ltd.

工程號




J-837

地盤

觀塘裕民坊

地盤用

數據表參見: ZS-S01dR-1

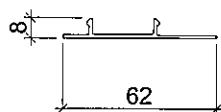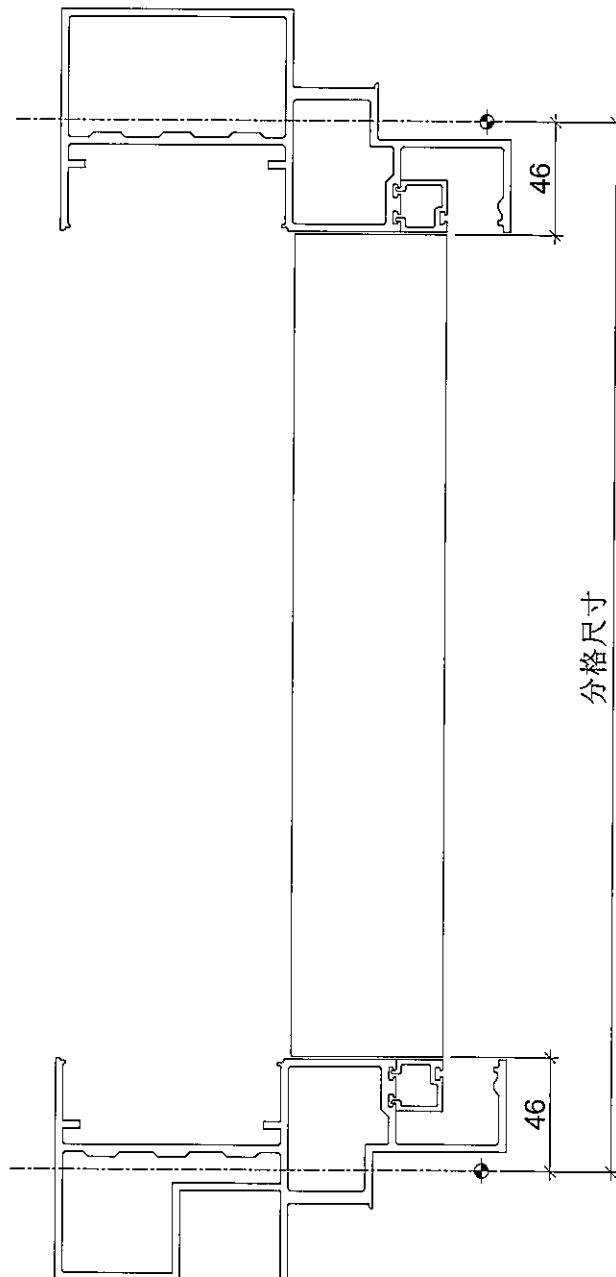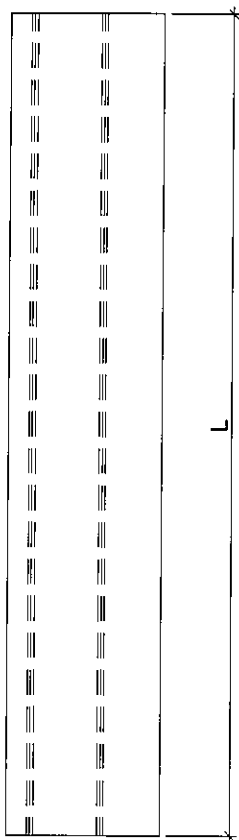

名稱	生梗企單玻扣蓋	制圖	陳俊賢	2019. 07. 21	修改			
材料	X85563	復核	謝永林	2019. 08. 01	日期			
顏色	EC-DG-S332054 (3塗)	批準			圖號	ZS-S01dR		



美特鋁質 有限公司
MIDI Aluminium Fabricator Ltd.

拆圖參見: ZS-S01dR

工程號 J-837 地盤 觀塘裕民坊

物料編號	L	層數	每層	總數量	分格尺寸	使用位置	樓層
ZS-S01dR	478	1	1	1	570	T3CW-E-1	51F
	478	1	1	1	570	T3CW-M-2	51F
	478	1	1	1	570	T3CW-L-2	51F
	478	1	1	1	570	T3CW-L-1	51F
	478	1	1	1	570	T3CW-H-2	51F
	478	1	1	1	570	T3CW-C-2	51F
	478	1	1	1	570	T3CW-C-1	51F
	478	1	2	2	570	T3CW-B-2	51F
	478	1	2	2	570	T3CW-A-1	51F
	478	1	1	1	570	T3CW-E-1	51F
	478	1	1	1	570	T3CW-M-1	51F
	478	1	1	1	570	T3CW-M-1	51F
ZS-S02dR	473	1	1	1	565	T3CW-K-2	51F
	473	1	1	1	565	T3CW-J-2	51F
	473	1	2	2	565	T3CW-D-1	51F
ZS-S03dR	573	1	1	1	665	T3CW-E-1	52F
	573	1	1	1	665	T3CW-M-2	52F
	573	1	1	1	665	T3CW-L-2	52F
	573	1	1	1	665	T3CW-L-1	52F
	573	1	1	1	665	T3CW-H-2	52F
	573	1	1	1	665	T3CW-C-2	52F
	573	1	1	1	665	T3CW-C-1	52F
	573	1	2	2	665	T3CW-B-2	52F
	573	1	2	2	665	T3CW-A-1	52F
	573	1	1	1	665	T3CW-E-1	52F
	573	1	1	1	665	T3CW-M-1	52F
	573	1	1	1	665	T3CW-M-1	52F

名稱	生梗企單玻扣蓋	制圖	陳俊賢	2019.07.21	修改			
材料	X85563	復核	謝永林	2019.08.01	日期			
顏色	EC-DG-S332054 (3塗)	批准			圖號	ZS-S01dR-1		



美特鋁質 有限公司
MIDI Aluminium Fabricator Ltd.

工程號

J-837


地盤

觀塘裕民坊



數據表參見: ZS-BG1-1

地盤用

室外

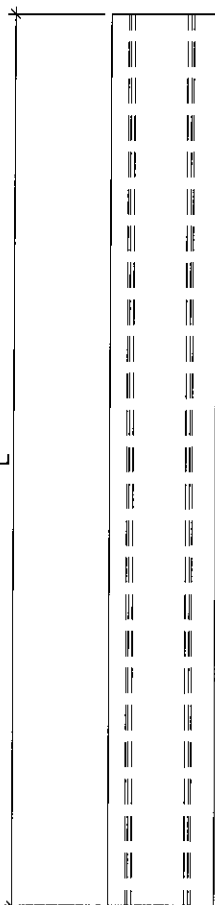

分格尺寸

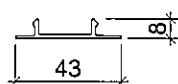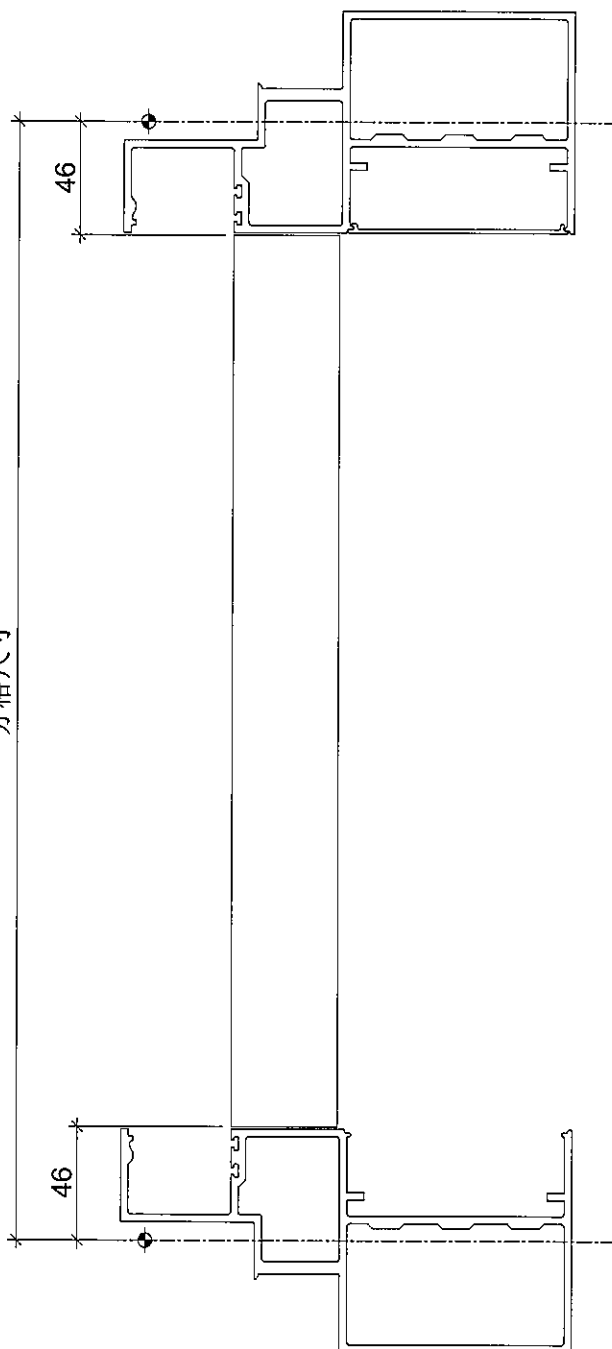

名稱	生梗企雙玻扣蓋	制圖	陳俊賢	2019.07.21	修改			
材料	X85564	復核	謝永林	2019.08.01	日期			
顏色	EC-DG-S332054 (3塗)	批准			圖號	ZS-BG1		



美特鋁質 有限公司
MIDI Aluminium Fabricator Ltd.

拆圖參見：ZS-BG1

工程號	J-837	地盤	觀塘裕民坊

物料編號	L	層數	每層	數量	分格尺寸	使用位置	樓層
ZS-BG1	778	2	4	8	870	T3CW-E-1	51F,52F
	778	2	1	2	870	T3CW-M-2	51F,52F
	778	2	2	4	870	T3CW-M-1	51F,52F
	778	2	2	4	870	T3CW-L-2	51F,52F
	778	2	1	2	870	T3CW-L-1	51F,52F
	778	1	1	1	870	T3CW-K-2	51F
	778	1	1	1	870	T3CW-J-2	51F
	778	2	1	2	870	T3CW-H-3	51F,52F
	778	2	2	4	870	T3CW-C-2	51F,52F
	778	2	1	2	870	T3CW-C-1	51F,52F
	778	2	4	8	870	T3CW-B-2	51F,52F
	778	2	2	4	870	T3CW-B-1	51F,52F
	778	2	2	4	870	T3CW-A-2	51F,52F
	778	2	4	8	870	T3CW-A-1	51F,52F
	778	1	2	2	870	T3CW-D-1	51F
	778	2	3	6	870	T3CW-F-2	51F,52F
		合計		62			

名稱	生梗企雙玻扣蓋	制圖	陳俊賢	2019.07.21	修改			
材料	X85564	復核	謝永林	2019.08.01	日期			
顏色	EC-DG-S332054 (3塗)	批准			圖號	ZS-BG1-1		



美特鋁質 有限公司
MIDI Aluminium Fabricator Ltd.

工程號


J-837

地盤



觀塘裕民坊

數據表參見: ZS-BG1R-1

地盤用

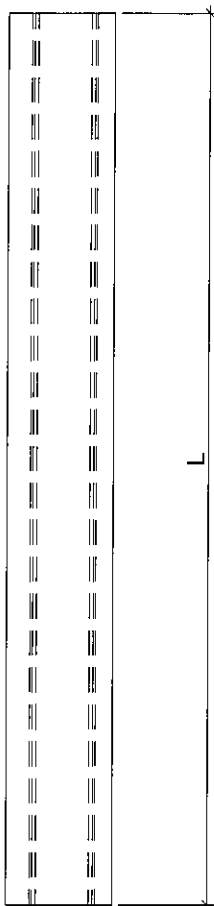

室外

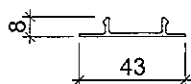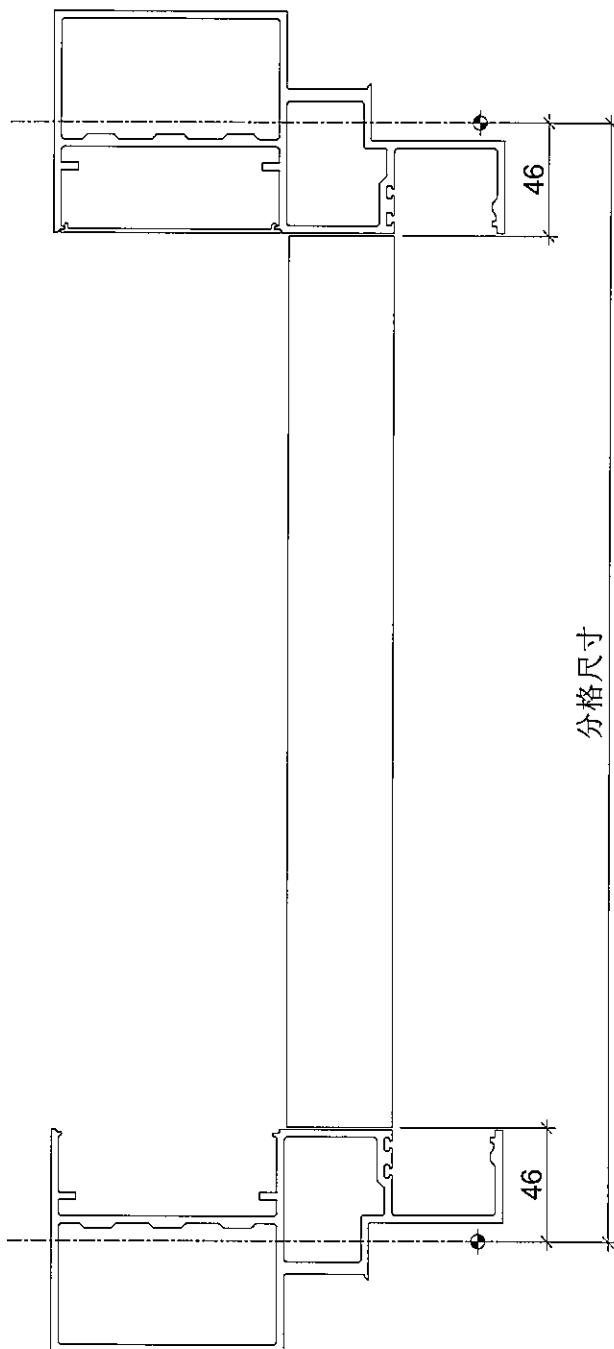

名稱	生梗企雙玻扣蓋	制圖	陳俊賢	2019.07.21	修改			
材料	X85564	復核	謝永林	2019.08.01	日期			
顏色	EC-DG-S332054 (3塗)	批准			圖號	ZS-BG1R		



美特鋁質 有限公司
MIDI Aluminium Fabricator Ltd.

拆圖參見: ZS-BG1R

工程號 J-837 地盤 觀塘裕民坊

物料編號	L	層數	每層	數量	分格尺寸	使用位置	樓層
ZS-BG1R	778	2	4	8	870	T3CW-E-1	51F,52F
	778	2	1	2	870	T3CW-M-2	51F,52F
	778	2	2	4	870	T3CW-M-1	51F,52F
	778	2	2	4	870	T3CW-L-2	51F,52F
	778	2	1	2	870	T3CW-L-1	51F,52F
	778	1	1	1	870	T3CW-K-2	51F
	778	1	1	1	870	T3CW-J-2	51F
	778	2	1	2	870	T3CW-H-3	51F,52F
	778	2	2	4	870	T3CW-C-2	51F,52F
	778	2	1	2	870	T3CW-C-1	51F,52F
	778	2	4	8	870	T3CW-B-2	51F,52F
	778	2	2	4	870	T3CW-B-1	51F,52F
	778	2	2	4	870	T3CW-A-2	51F,52F
	778	2	4	8	870	T3CW-A-1	51F,52F
	778	1	2	2	870	T3CW-D-1	51F
	778	2	3	6	870	T3CW-F-2	51F,52F
		合計		62			

名稱	生梗企雙玻扣蓋	制圖	陳俊賢	2019.07.21	修改			
材料	X85564	復核	謝永林	2019.08.01	日期			
顏色	EC-DG-S332054 (3塗)	批准			圖號	ZS-BG1R-1		



美特鋁質 有限公司
MIDI Aluminium Fabricator Ltd.

工程號



J-837

地盤

觀塘裕民坊

數據表參見: UN-HT1-1

生窗死牆位底用

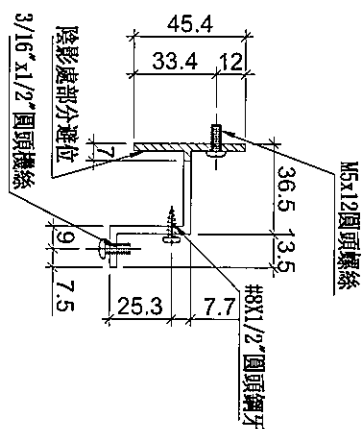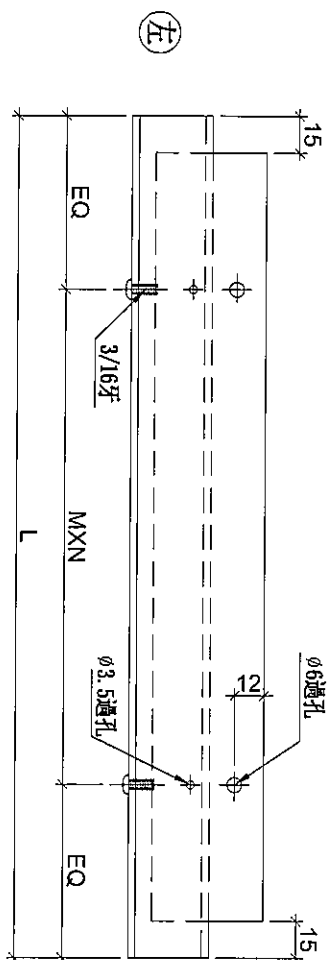

名稱	背板托角	制圖	陳俊賢	2019.07.21	修改			
材料	X85625	復核	謝永林	2019.08.01	日期			
顏色	MILL	批準	Jason		圖號	UN-HT1		



美特鋁質 有限公司
MIDI Aluminium Fabricator Ltd.

拆圖參見：UN-HT1

工程號 J-837 地盤 觀塘裕民坊

物料編號	L	層數	每層	數量	MXN			EQ	分格尺寸	使用位置	樓層
UN-HT1	524	2	3	6	300	X	1	112	650	T3CW-E-1	51F,52F
	524	2	1	2	300	X	1	112	650	T3CW-M-2	51F,52F
	524	2	1	2	300	X	1	112	650	T3CW-M-1	51F,52F
	524	2	1	2	300	X	1	112	650	T3CW-L-2	51F,52F
	524	2	1	2	300	X	1	112	650	T3CW-L-1	51F,52F
	524	1	1	1	300	X	1	112	650	T3CW-K-2	51F
	524	2	1	2	300	X	1	112	650	T3CW-H-3	51F,52F
	524	2	1	2	300	X	1	112	650	T3CW-C-2	51F,52F
	524	2	1	2	300	X	1	112	650	T3CW-C-1	51F,52F
	524	2	4	8	300	X	1	112	650	T3CW-B-2	51F,52F
	524	2	4	8	300	X	1	112	650	T3CW-A-1	51F,52F
UN-HT2	324	2	1	2	250	X	1	37	450	T3CW-E-1	51F,52F
	324	2	1	2	250	X	1	37	450	T3CW-M-1	51F,52F
	324	2	1	2	250	X	1	37	450	T3CW-L-2	51F,52F
	324	1	1	1	250	X	1	37	450	T3CW-J-2	51F
	324	2	1	2	250	X	1	37	450	T3CW-C-2	51F,52F
	324	2	2	4	250	X	1	37	450	T3CW-B-1	51F,52F
	324	2	2	4	250	X	1	37	450	T3CW-A-2	51F,52F
	324	1	2	2	250	X	1	37	450	T3CW-D-1	51F
	324	2	2	4	250	X	1	37	450	T3CW-F-2	51F,52F
UN-HT16	424	2	1	2	300	X	1	62	550	T3CW-F-2	51F,52F

名稱	背板托角	制圖	陳俊賢	2019.07.21	修改			
材料	X85625	復核	謝永林	2019.08.01	日期			
顏色	MILL	批准	Jason		圖號	UN-HT1-1		



美特鋁質 有限公司
MIDI Aluminium Fabricator Ltd.

工程號



J-837

地盤

觀塘裕民坊

數據表參見: UN-HT1a-1

生窗死牆位頂用

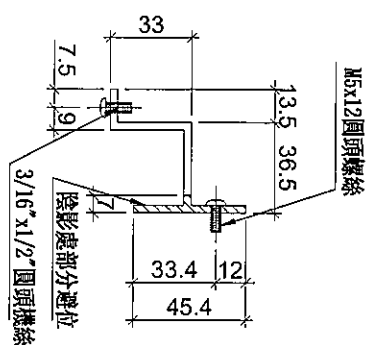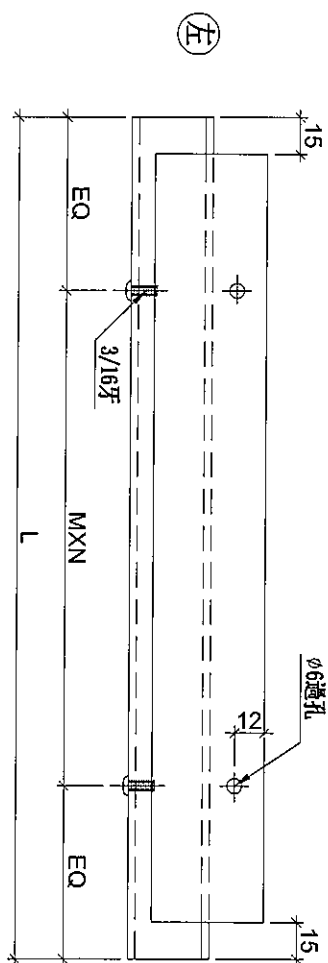

名稱	背板托角	制圖	陳俊賢	2019.07.21	修改			
材料	X85625	復核	謝永林	2019.08.01	日期			
顏色	MILL	批准	Jason		圖號	UN-HT1a		



美特鋁質 有限公司
MIDI Aluminium Fabricator Ltd.

拆圖參見: UN-HT1a

工程號 J-837 地盤 觀塘裕民坊

物料編號	L	層數	每層	數量	MXN			EQ	分格尺寸	使用位置	樓層
UN-HT1a	524	2	3	6	300	X	1	112	650	T3CW-E-1	51F,52F
	524	1	3	3	300	X	1	112	650	T3CW-E-1	52F
	524	2	1	2	300	X	1	112	650	T3CW-M-2	51F,52F
	524	1	1	1	300	X	1	112	650	T3CW-M-2	52F
	524	2	1	2	300	X	1	112	650	T3CW-M-1	51F,52F
	524	1	1	1	300	X	1	112	650	T3CW-M-1	52F
	524	2	1	2	300	X	1	112	650	T3CW-L-2	51F,52F
	524	1	1	1	300	X	1	112	650	T3CW-L-2	52F
	524	2	1	2	300	X	1	112	650	T3CW-L-1	51F,52F
	524	1	1	1	300	X	1	112	650	T3CW-L-1	52F
	524	1	1	1	300	X	1	112	650	T3CW-K-2	51F
	524	1	1	1	300	X	1	112	650	T3CW-K-2	51F
	524	2	1	2	300	X	1	112	650	T3CW-H-3	51F,52F
	524	1	1	1	300	X	1	112	650	T3CW-H-3	52F
	524	2	1	2	300	X	1	112	650	T3CW-C-2	51F,52F
	524	1	1	1	300	X	1	112	650	T3CW-C-2	52F
	524	2	1	2	300	X	1	112	650	T3CW-C-1	51F,52F
	524	1	1	1	300	X	1	112	650	T3CW-C-1	52F
	524	2	4	8	300	X	1	112	650	T3CW-B-2	51F,52F
	524	1	4	4	300	X	1	112	650	T3CW-B-2	52F
	524	2	4	8	300	X	1	112	650	T3CW-A-1	51F,52F
	524	1	4	4	300	X	1	112	650	T3CW-A-1	52F
UN-HT2a	324	2	1	2	250	X	1	37	450	T3CW-E-1	51F,52F
	324	1	1	1	250	X	1	37	450	T3CW-E-1	52F
	324	2	1	2	250	X	1	37	450	T3CW-M-1	51F,52F
	324	1	1	1	250	X	1	37	450	T3CW-M-1	52F
	324	2	1	2	250	X	1	37	450	T3CW-L-2	51F,52F
	324	1	1	1	250	X	1	37	450	T3CW-L-2	52F
	324	2	1	2	250	X	1	37	450	T3CW-J-2	51F
	324	1	1	1	250	X	1	37	450	T3CW-J-2	
	324	2	1	2	250	X	1	37	450	T3CW-C-2	51F,52F
	324	1	1	1	250	X	1	37	450	T3CW-C-2	52F
	324	2	2	4	250	X	1	37	450	T3CW-B-1	51F,52F
	324	1	2	2	250	X	1	37	450	T3CW-B-1	52F
	324	2	2	4	250	X	1	37	450	T3CW-A-2	51F,52F
	324	1	2	2	250	X	1	37	450	T3CW-A-2	52F
	324	1	2	2	250	X	1	37	450	T3CW-D-1	51F
	324	1	2	2	250	X	1	37	450	T3CW-D-1	51F
	324	2	2	4	250	X	1	37	450	T3CW-F-2	51F,52F
	324	1	2	2	250	X	1	37	450	T3CW-F-2	52F
UN-HT16a	424	2	1	2	300	X	1	62	550	T3CW-F-2	51F,52F
	424	1	1	1	300	X	1	62	550	T3CW-F-2	52F
名稱	背板托角			制圖	陳俊賢		2019.07.21		修改		
材料	X85625			復核	謝永林		2019.08.01		日期		
顏色	MILL			批准	Jason				圖號	UN-HT1a-1	



觀塘裕民坊

Technical drawing of a rectangular plate with the following specifications:

- Overall width: 15
- Overall height: 15
- Top edge features: Two circular holes, one centered and one offset to the right.
- Bottom edge features: Two circular holes, one centered and one offset to the right.
- Left edge features: A vertical slot labeled $3/16\sqrt{A}$.
- Right edge features: A vertical slot labeled $\phi 3.5$ 通孔.
- Internal features: A horizontal slot labeled 25.3 and a vertical slot labeled 12 .
- Labels: EQ (top left), EQ (bottom left), EQ (bottom right), MXN (center), L (bottom left), and 左 (top left).

Technical drawing of a mechanical assembly showing dimensions and labels:

- Top horizontal dimensions: 45.4, 33.4, 12
- Right vertical dimensions: 36.5, 13.5
- Bottom horizontal dimensions: 25.3, 7.7
- Left vertical dimensions: 9, 7.5
- Labels:
 - M5x12圓頭螺絲 (M5x12 Round Head Screw)
 - #8x1/2"圓頭鋼牙 (8x1/2" Round Head Steel Tooth)
 - 陰影處部分避位 (Shaded area for part clearance)
 - 3/16"x1/2"圓頭螺絲 (3/16"x1/2" Round Head Screw)

物料編號	L	層數	每層	數量	M	X	N	EQ	分格尺寸	使用位置	樓層
UN-HT304	1399	2	1	2	300	X	4	99.5	1525	T3CW-E-1	51F,52F
UN-HT305	1016.5	2	1	2	300	X	3	58.25	1142.5	T3CW-E-1	51F,52F
UN-HT307	991.5	2	1	2	300	X	3	45.75	1117.5	T3CW-M-1	51F,52F
UN-HT309	991.5	2	1	2	300	X	3	45.75	1117.5	T3CW-L-2	51F,52F
UN-HT314	991.5	2	1	2	300	X	3	45.75	1117.5	T3CW-C-2	51F,52F
UN-HT315	1016.5	2	1	2	300	X	3	58.25	1142.5	T3CW-B-2	51F,52F
UN-HT316	1399	2	1	2	300	X	4	99.5	1525	T3CW-B-2	51F,52F
UN-HT317	1434	2	1	2	260	X	5	67	1560	T3CW-B-1	51F,52F
UN-HT318	1434	2	1	2	260	X	5	67	1560	T3CW-A-2	51F,52F
UN-HT319	1399	2	1	2	300	X	4	99.5	1525	T3CW-A-1	51F,52F
UN-HT320	1016.5	2	1	2	300	X	3	58.25	1142.5	T3CW-A-1	51F,52F
UN-HT321	1109	2	1	2	250	X	4	54.5	1235	T3CW-F-2	51F,52F
UN-HT322	1184	2	1	2	250	X	4	92	1310	T3CW-F-2	51F,52F

UN-HT304

日期

圖號



美特鋁質 有限公司
MIDI Aluminium Fabricator Ltd.

工程號



J-837

地盤

觀塘裕民坊

數據表參見: UN-HT304a-1

梗窗死牆位頂用

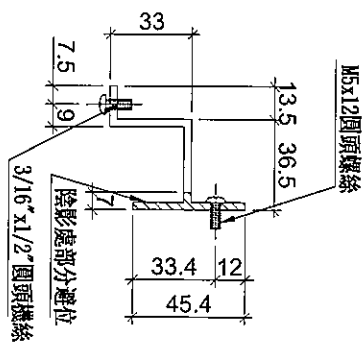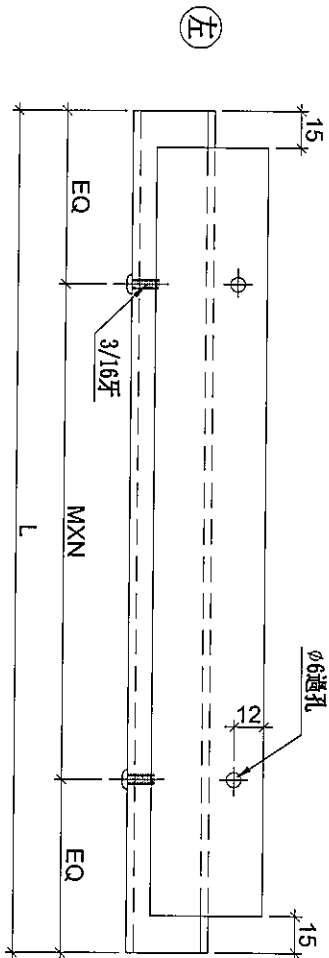

名稱	背板托角	制圖	陳俊賢	2019.07.21	修改			
材料	X85625	復核	謝永林	2019.08.01	日期			
顏色	MILL	批准	Jason		圖號	UN-HT304a		



美特鋁質 有限公司
MIDI Aluminium Fabricator Ltd.

拆圖參見：UN-HT304a

工程號 J-837 地盤 觀塘裕民坊

物料編號	L	層數	每層	數量	M	X	N	EQ	分格尺寸	使用位置	樓層
UN-HT304a	1399	2	1	2	300	X	4	99.5	1525	T3CW-E-1	51F,52F
	1399	1	1	1	300	X	4	99.5	1525	T3CW-E-1	52F
UN-HT305a	1016.5	2	1	2	300	X	3	58.25	1142.5	T3CW-E-1	51F,52F
	1016.5	1	1	1	300	X	3	58.25	1142.5	T3CW-E-1	52F
UN-HT307a	991.5	2	1	2	300	X	3	45.75	1117.5	T3CW-M-1	51F,52F
	991.5	1	1	1	300	X	3	45.75	1117.5	T3CW-M-1	52F
UN-HT309a	991.5	2	1	2	300	X	3	45.75	1117.5	T3CW-L-2	51F,52F
	991.5	1	1	1	300	X	3	45.75	1117.5	T3CW-L-2	52F
UN-HT314a	991.5	2	1	2	300	X	3	45.75	1117.5	T3CW-C-2	51F,52F
	991.5	1	1	1	300	X	3	45.75	1117.5	T3CW-C-2	52F
UN-HT315a	1016.5	2	1	2	300	X	3	58.25	1142.5	T3CW-B-2	51F,52F
	1016.5	1	1	1	300	X	3	58.25	1142.5	T3CW-B-2	52F
UN-HT316a	1399	2	1	2	300	X	4	99.5	1525	T3CW-B-2	51F,52F
	1399	1	1	1	300	X	4	99.5	1525	T3CW-B-2	52F
UN-HT317a	1434	2	1	2	260	X	5	67	1560	T3CW-B-1	51F,52F
	1434	1	1	1	260	X	5	67	1560	T3CW-B-1	52F
UN-HT318a	1434	2	1	2	260	X	5	67	1560	T3CW-A-2	51F,52F
	1434	1	1	1	260	X	5	67	1560	T3CW-A-2	52F
UN-HT319a	1399	2	1	2	300	X	4	99.5	1525	T3CW-A-1	51F,52F
	1399	1	1	1	300	X	4	99.5	1525	T3CW-A-1	52F
UN-HT320a	1016.5	2	1	2	300	X	3	58.25	1142.5	T3CW-A-1	51F,52F
	1016.5	1	1	1	300	X	3	58.25	1142.5	T3CW-A-1	52F
UN-HT321a	1109	2	1	2	250	X	4	54.5	1235	T3CW-F-2	51F,52F
	1109	1	1	1	250	X	4	54.5	1235	T3CW-F-2	52F
UN-HT322a	1184	2	1	2	250	X	4	92	1310	T3CW-F-2	51F,52F
	1184	1	1	1	250	X	4	92	1310	T3CW-F-2	52F



名稱	背板托角	制圖	陳俊賢	2019.07.21	修改			
材料	X85625	復核	謝永林	2019.08.01	日期			
顏色	MILL	批準	Jason		圖號	UN-HT304a-1		



觀塘裕民坊

物料編號	L	樓層	每層	數量	M	X	N	A	分格尺寸	使用位置	樓層
UN-HT302S	1041.5	2	1	2	300	X	3	70.75	1167.5	T3CW-E-1	51F,52F
UN-HT303S	709	2	1	2	300	X	2	54.5	835	T3CW-M-2	51F,52F
UN-HT304S	641.5	2	1	2	250	X	2	70.75	767.5	T3CW-L-2	51F,52F
UN-HT305S	859	2	1	2	250	X	3	54.5	985	T3CW-L-1	51F,52F
UN-HT306S	809	1	1	1	300	X	2	104.5	935	T3CW-K-2	51F
UN-HT308S	734	1	1	1	300	X	2	67	860	T3CW-J-2	51F
UN-HT312S	641.5	2	1	2	250	X	2	70.75	767.5	T3CW-C-2	51F,52F
UN-HT313S	809	2	1	2	300	X	2	104.5	935	T3CW-C-1	51F,52F
UN-HT314S	1259	2	1	2	290	X	4	49.5	1385	T3CW-B-2	51F,52F
UN-HT315S	781.5	2	1	2	300	X	2	90.75	907.5	T3CW-B-2	51F,52F
UN-HT316S	781.5	2	1	2	300	X	2	90.75	907.5	T3CW-A-1	51F,52F
UN-HT317S	1159	2	1	2	250	X	4	79.5	1285	T3CW-A-1	51F,52F
UN-HT318S	690	1	1	1	300	X	2	45	816	T3CW-D-1	51F
UN-HT319S	641.5	1	1	1	250	X	2	70.75	767.5	T3CW-D-1	51F
UN-HT323S	859	2	1	2	250	X	3	54.5	985	T3CW-E-1	51F,52F
UN-HT324S	641.5	2	1	2	250	X	2	70.75	767.5	T3CW-M-1	51F,52F

SD梗死墙位底用

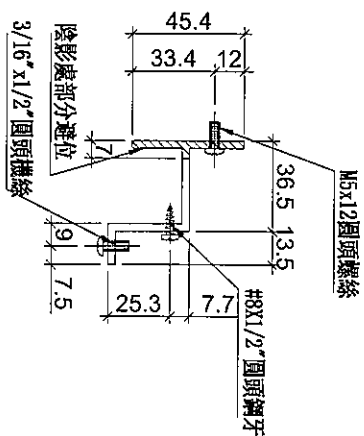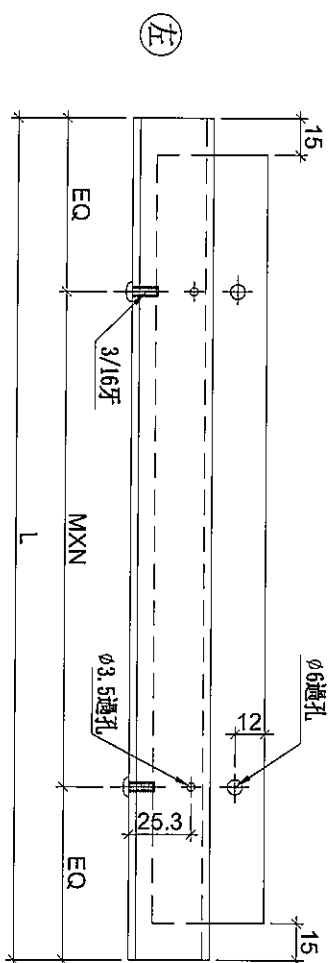

名稱	背板托角	制圖	陳俊賢	2019.07.21	修改			
材料	X85625	復核	謝永林	2019.08.01	日期			
顏色	MILL	批准	Jason		圖號	UN-HT302S		



美特鋁質 有限公司
MIDI Aluminium Fabricator Ltd.

工程號



J-837

地盤

觀塘裕民坊

數據表參見: UN-HT302aS-1

SD梗死牆位頂用

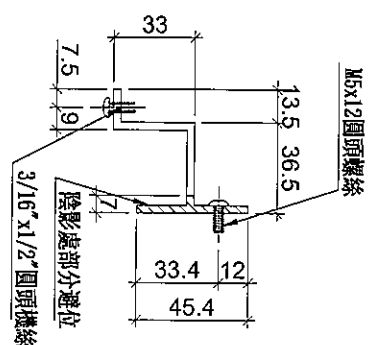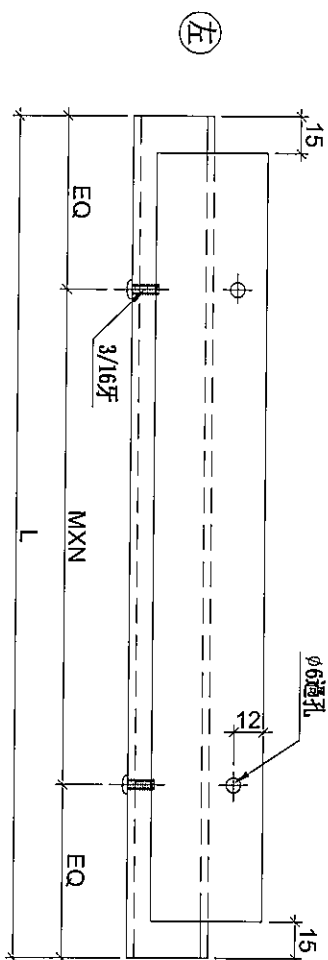

名稱	背板托角	制圖	陳俊賢	2019. 07. 21	修改			
材料	X85625	復核	謝永林	2019. 08. 01	日期			
顏色	MILL	批准	Jason		圖號	UN-HT302aS		



美特鋁質 有限公司

MIDI Aluminium Fabricator Ltd.

拆圖參見: UN-HT302aS

工程號 J-837 地盤 觀塘裕民坊

物料編號	L	樓層	每層	數量	M	X	N	A	分格尺寸	使用位置	樓層
UN-HT302aS	1041.5	2	1	2	300	X	3	70.75	1167.5	T3CW-E-1	51F,52F
	1041.5	1	1	1	300	X	3	70.75	1167.5	T3CW-E-1	52F
UN-HT303aS	709	2	1	2	300	X	2	54.5	835	T3CW-M-2	51F,52F
	709	1	1	1	300	X	2	54.5	835	T3CW-M-2	52F
UN-HT304aS	641.5	2	1	2	250	X	2	70.75	767.5	T3CW-L-2	51F,52F
	641.5	1	1	1	250	X	2	70.75	767.5	T3CW-L-2	52F
UN-HT305aS	859	2	1	2	250	X	3	54.5	985	T3CW-L-1	51F,52F
	859	1	1	1	250	X	3	54.5	985	T3CW-L-1	52F
UN-HT306aS	809	1	1	1	300	X	2	104.5	935	T3CW-K-2	51F
	809	1	1	1	300	X	2	104.5	935	T3CW-K-2	51F
UN-HT308aS	734	1	1	1	300	X	2	67	860	T3CW-J-2	51F
	734	1	1	1	300	X	2	67	860	T3CW-J-2	51F
UN-HT312aS	641.5	2	1	2	250	X	2	70.75	767.5	T3CW-C-2	51F,52F
	641.5	1	1	1	250	X	2	70.75	767.5	T3CW-C-2	52F
UN-HT313aS	809	2	1	2	300	X	2	104.5	935	T3CW-C-1	51F,52F
	809	1	1	1	300	X	2	104.5	935	T3CW-C-1	52F
UN-HT314aS	1259	2	1	2	290	X	4	49.5	1385	T3CW-B-2	51F,52F
	1259	1	1	1	290	X	4	49.5	1385	T3CW-B-2	52F
UN-HT315aS	781.5	2	1	2	300	X	2	90.75	907.5	T3CW-B-2	51F,52F
	781.5	1	1	1	300	X	2	90.75	907.5	T3CW-B-2	52F
UN-HT316aS	781.5	2	1	2	300	X	2	90.75	907.5	T3CW-A-1	51F,52F
	781.5	1	1	1	300	X	2	90.75	907.5	T3CW-A-1	52F
UN-HT317aS	1159	2	1	2	250	X	4	79.5	1285	T3CW-A-1	51F,52F
	1159	1	1	1	250	X	4	79.5	1285	T3CW-A-1	52F
UN-HT318aS	690	1	1	1	300	X	2	45	816	T3CW-D-1	51F
	690	1	1	1	300	X	2	45	816	T3CW-D-1	51F
UN-HT319aS	641.5	1	1	1	250	X	2	70.75	767.5	T3CW-D-1	51F
	641.5	1	1	1	250	X	2	70.75	767.5	T3CW-D-1	51F
UN-HT323aS	859	2	1	2	250	X	3	54.5	985	T3CW-E-1	51F,52F
	859	1	1	1	250	X	3	54.5	985	T3CW-E-1	52F
UN-HT324aS	641.5	2	1	2	250	X	2	70.75	767.5	T3CW-M-1	51F,52F
	641.5	1	1	1	250	X	2	70.75	767.5	T3CW-M-1	52F

名稱	背板托角	制圖	陳俊賢	2019.07.21	修改			
材料	X85625	復核	謝永林	2019.08.01	日期			
顏色	MILL	批准	Jason		圖號	UN-HT302aS-1		



美特鋁質 有限公司
MIDI Aluminium Fabricator Ltd.

工程號




J-837

地盤

觀塘裕民坊

轉角生窗死牆位底用

室外
OUTSIDE

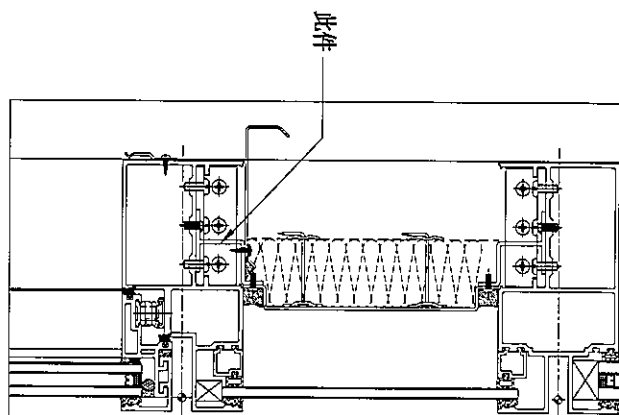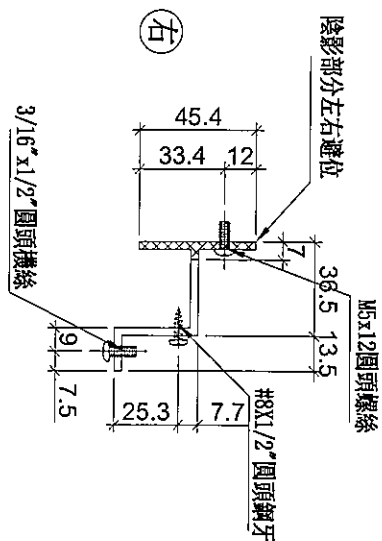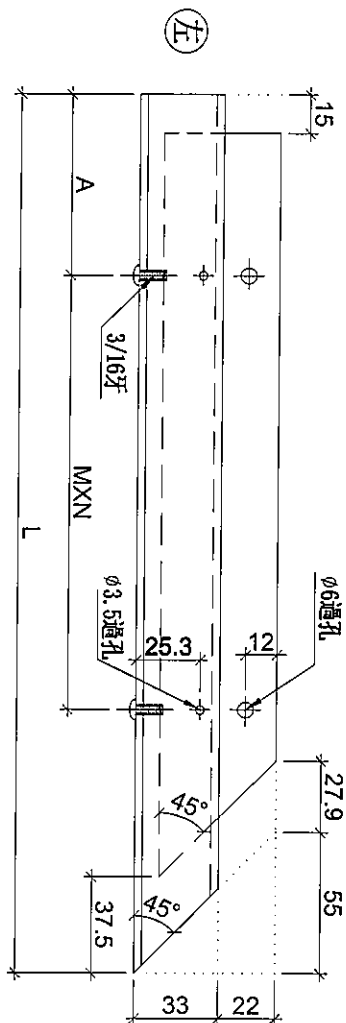

物料編號	L	樓層	每層	數量	M	X	N	A	分格尺寸	使用位置	樓層
UN-HT312	1811.5	2	1	2	260	X	6	84.5	2040	T3CW-H-3	51F, 52F

安裝示意圖

名稱	背板托角	制圖	陳俊賢	2018.12.21	修改			
材料	X85625	復核	謝永林	2018.12.17	日期			
顏色	MILL	批准			圖號	UN-HT312		



觀塘裕民坊

轉角生窗死牆位頂用

室外
OUTSIDE


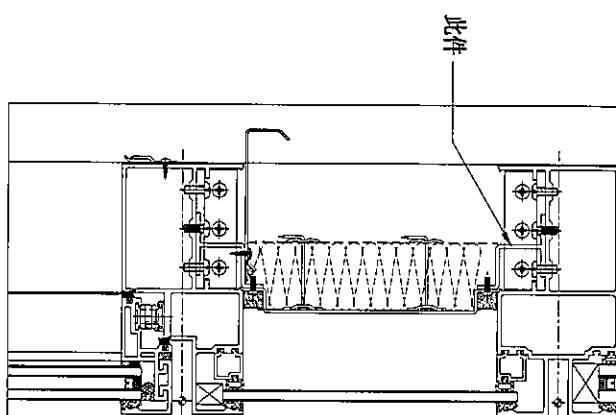


圖 1 安裝示意圖

物料編號	L	樓層	每層	數量	M	X	N	A	分格尺寸	使用位置	樓層
UN-HT312a	1811.5	2	1	2	260	X	6	84.5	2040	T3CW-H-3	51F,52F
	1811.5	1	1	1	260	X	6	84.5	2040	T3CW-H-3	52F

名稱	背板托角	制圖	陳俊賢	2018.12.21	修改			
材料	X85625	復核	謝永林	2018.12.17	日期			
顏色	MILL	批准			圖號	UN-HT312a		

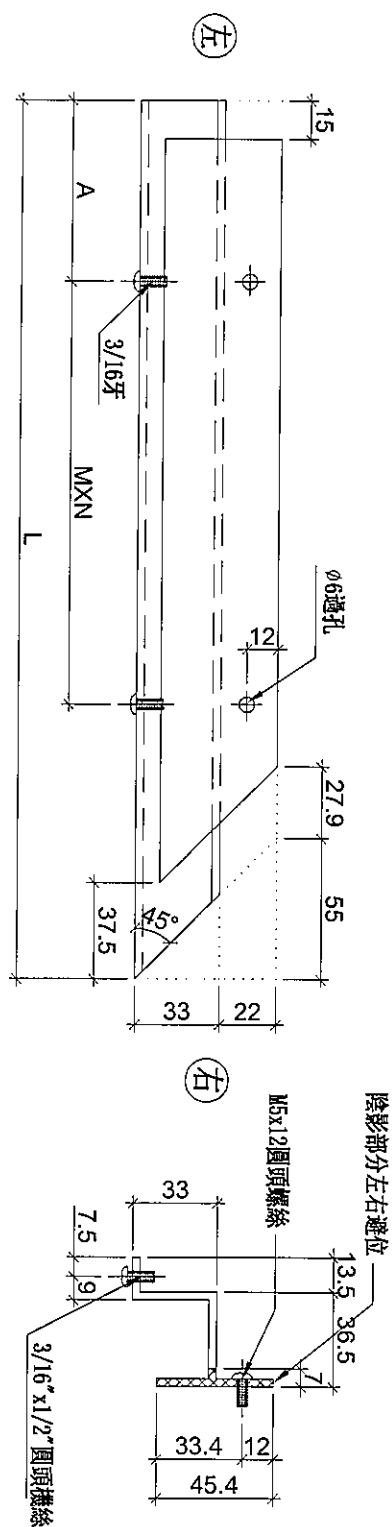

美特鋁質 有限公司
MIDI Aluminium Fabricator Ltd.

工程號




J-837

地盤

觀塘裕民坊

轉角窗死牆位底用

室外
OUTSIDE

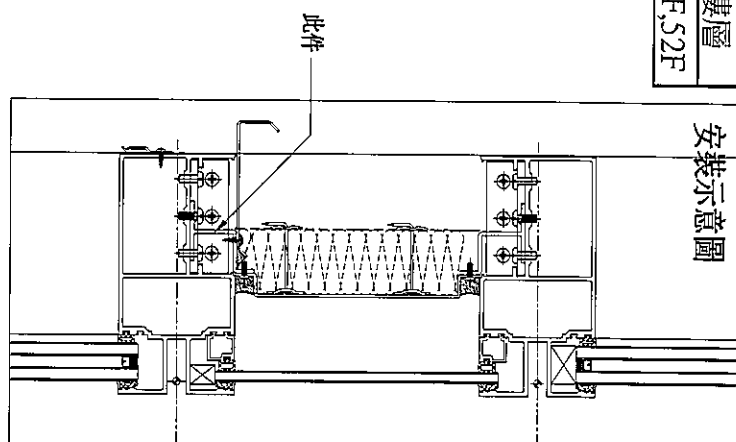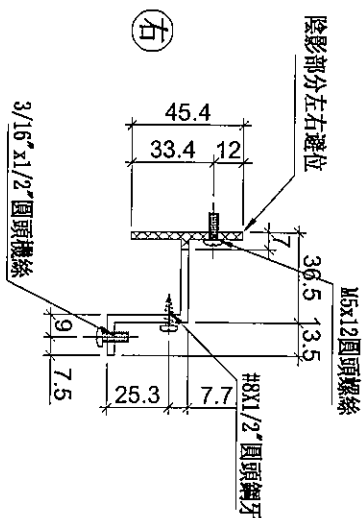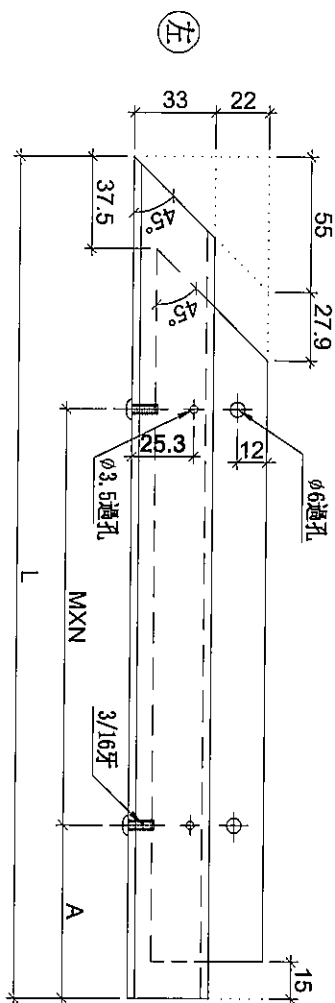

物料編號	L	樓層	每層	數量	M	X	N	A	分格尺寸	使用位置	樓層
UN-HT310S	1251.5	2	1	2	260	X	4	44.5	1480	T3CW-H-2	51F, 52F

安裝示意圖

名稱	背板托角	制圖	陳俊賢	2018.12.21	修改			
材料	X85625	復核	謝永林	2018.12.17	日期			
顏色	MILL	批準			圖號	UN-HT310S		



美特鋁質 有限公司
MIDI Aluminium Fabricator Ltd.

工程號




J-837

地盤

觀塘裕民坊

轉角梗窗死牆位頂用

室外
OUTSIDE

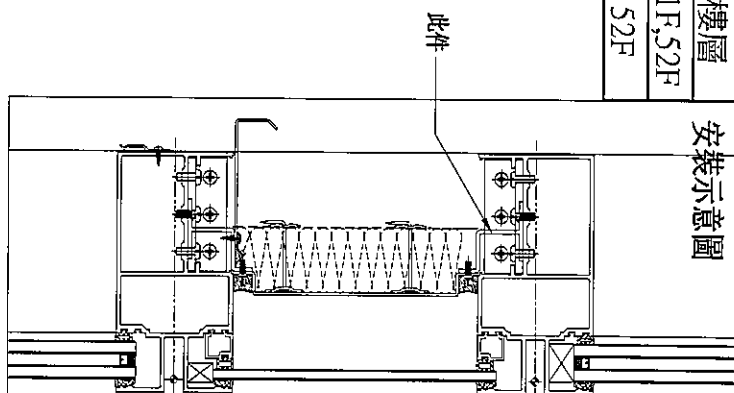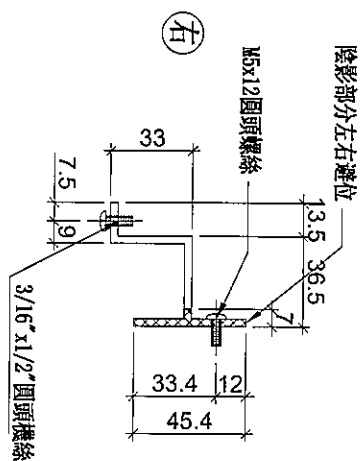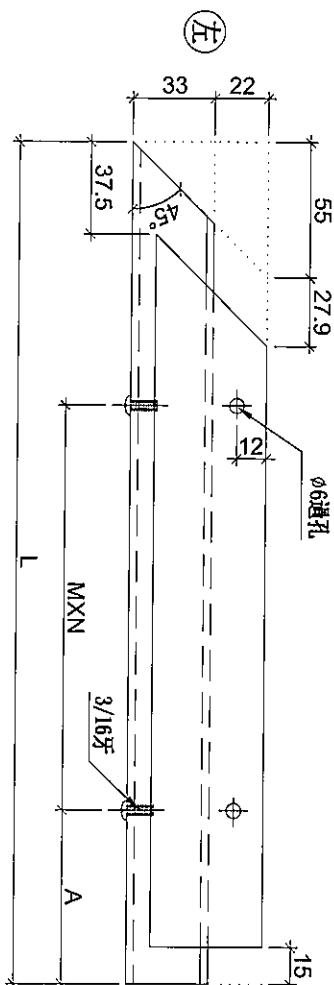

安裝示意圖

物料編號

L

樓層

每層

數量

M

X

N

A

分格尺寸

使用位置

樓層

UN-HT310aS

1251.5

2

1

2

260

X

4

44.5

1480

T3CW-H-2

51F, 52F

1251.5

1

1

1

260

X

4

44.5

1480

T3CW-H-2

52F

名稱

背板托角

制圖

陳俊賢

2018.12.21

修改

材料

X85625

復核

謝永林

2018.12.17

日期


顏色


MILL

批准

圖號

UN-HT310aS

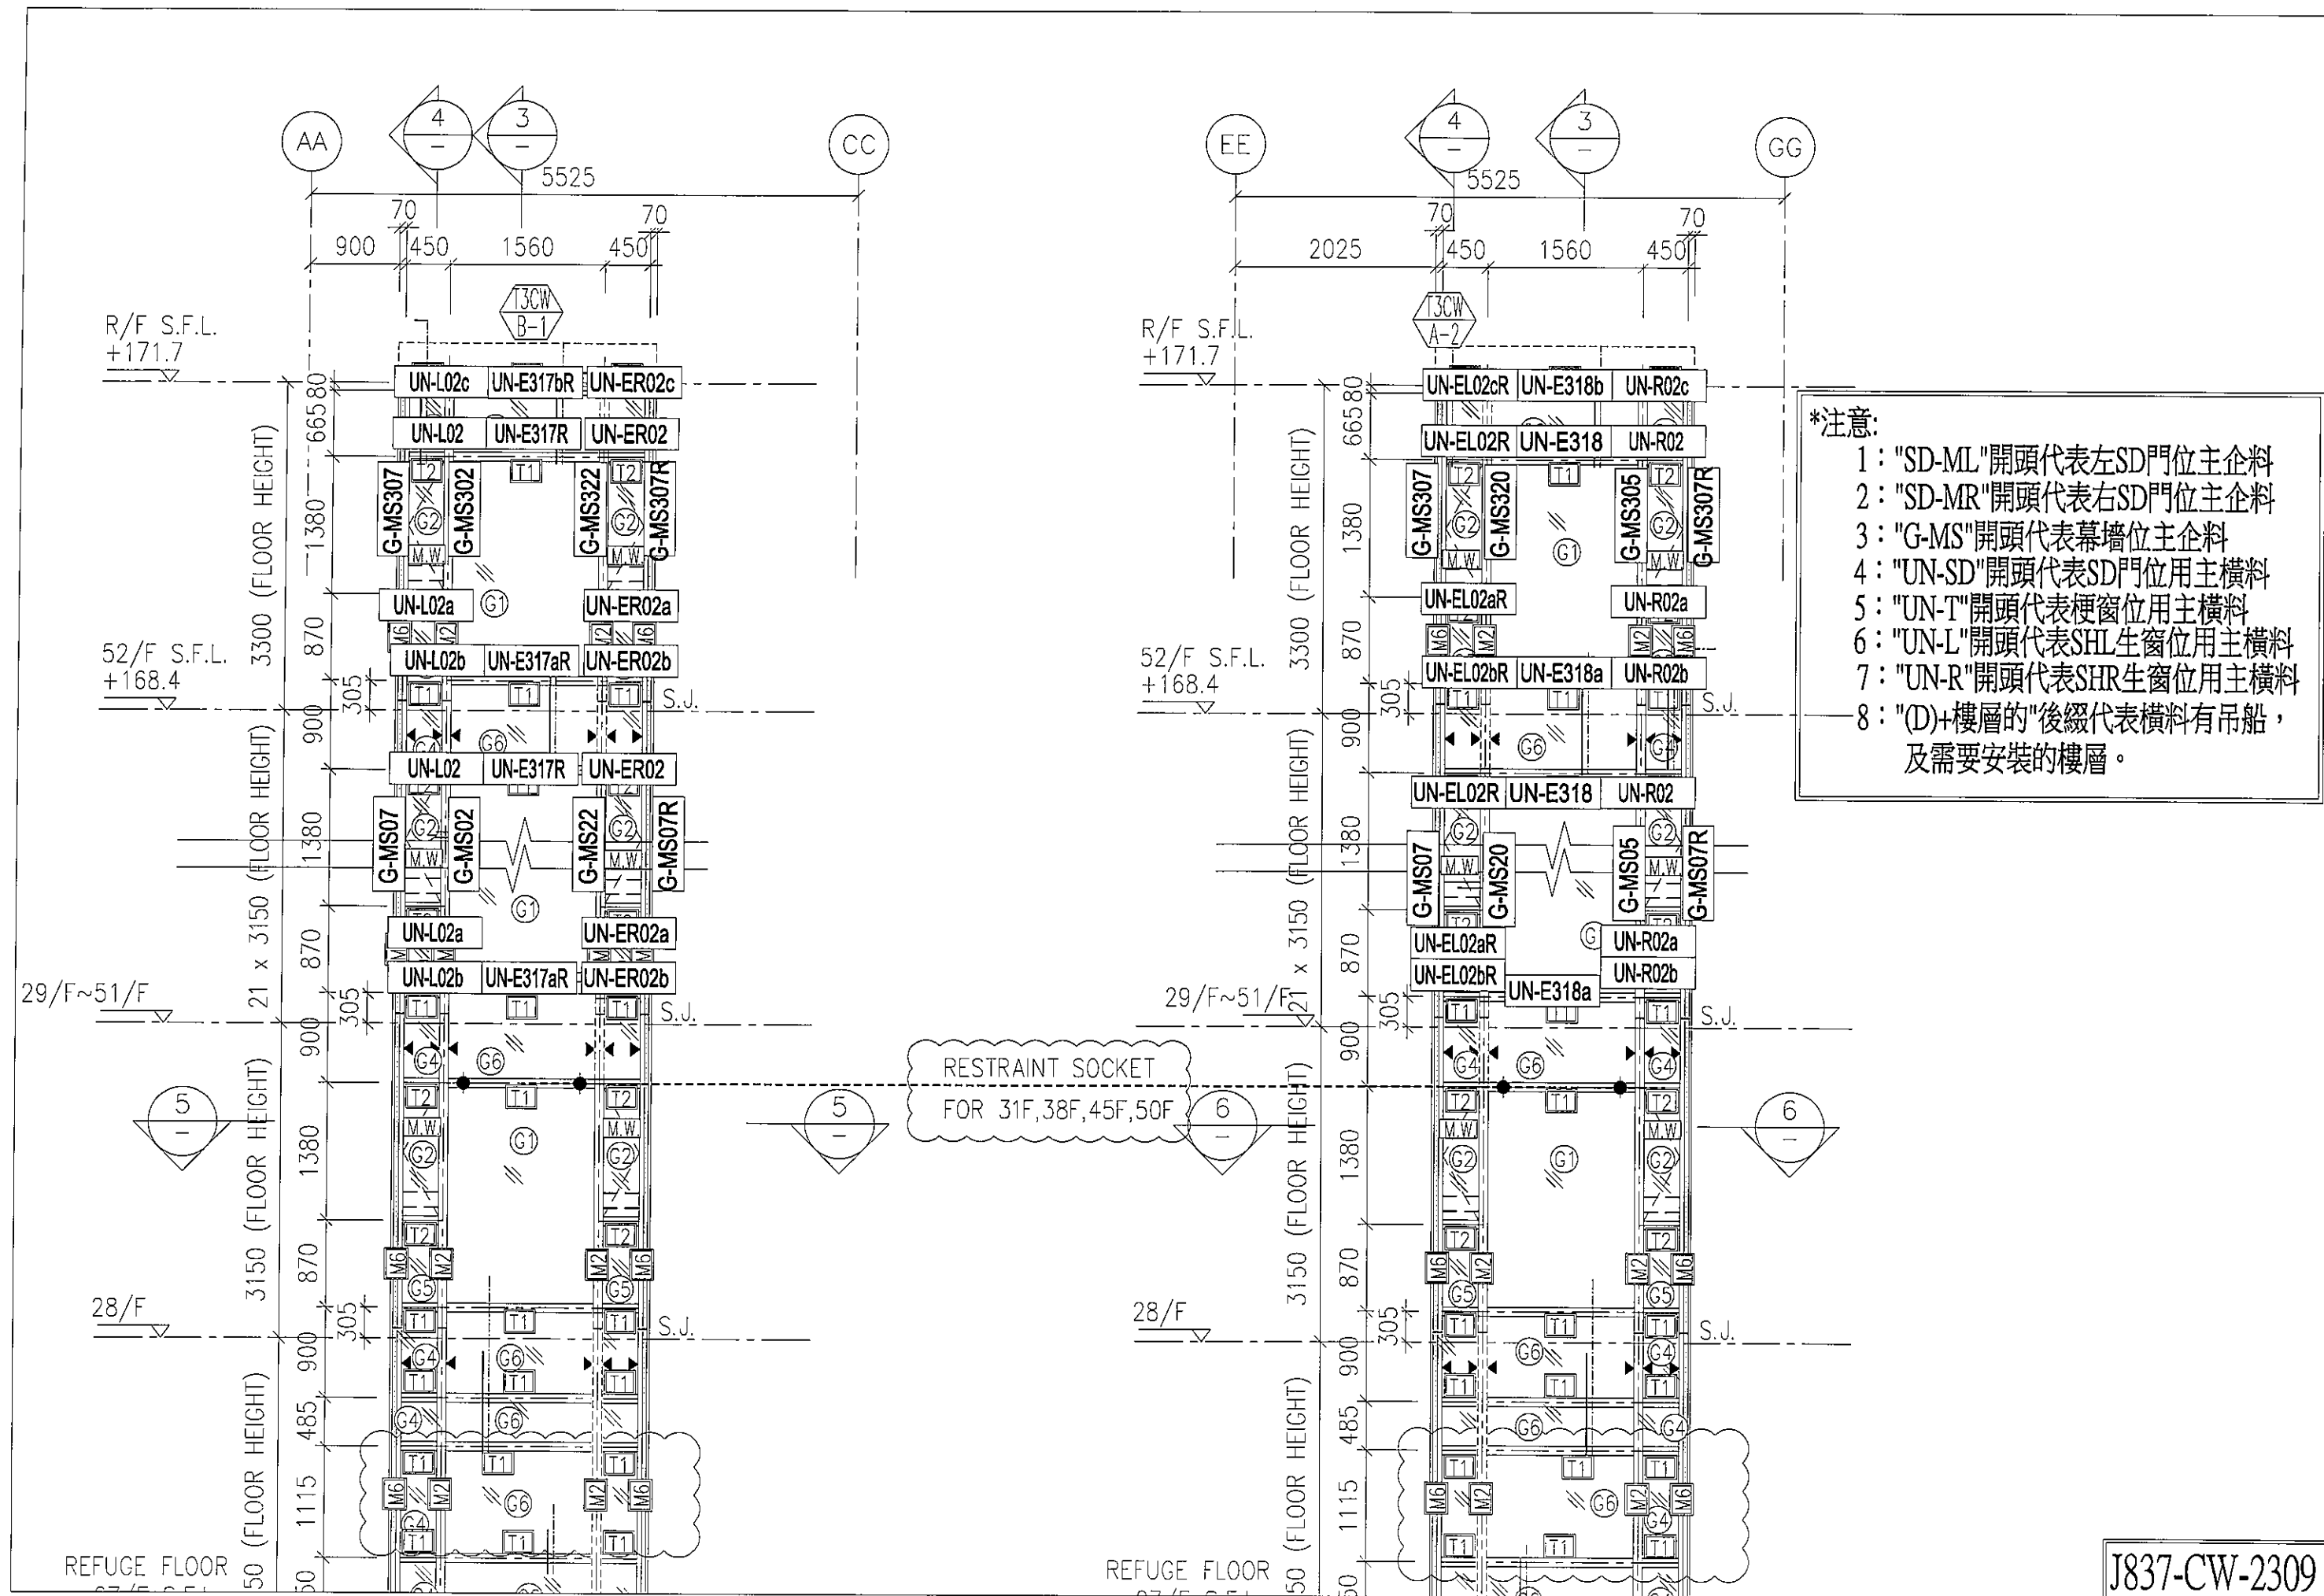

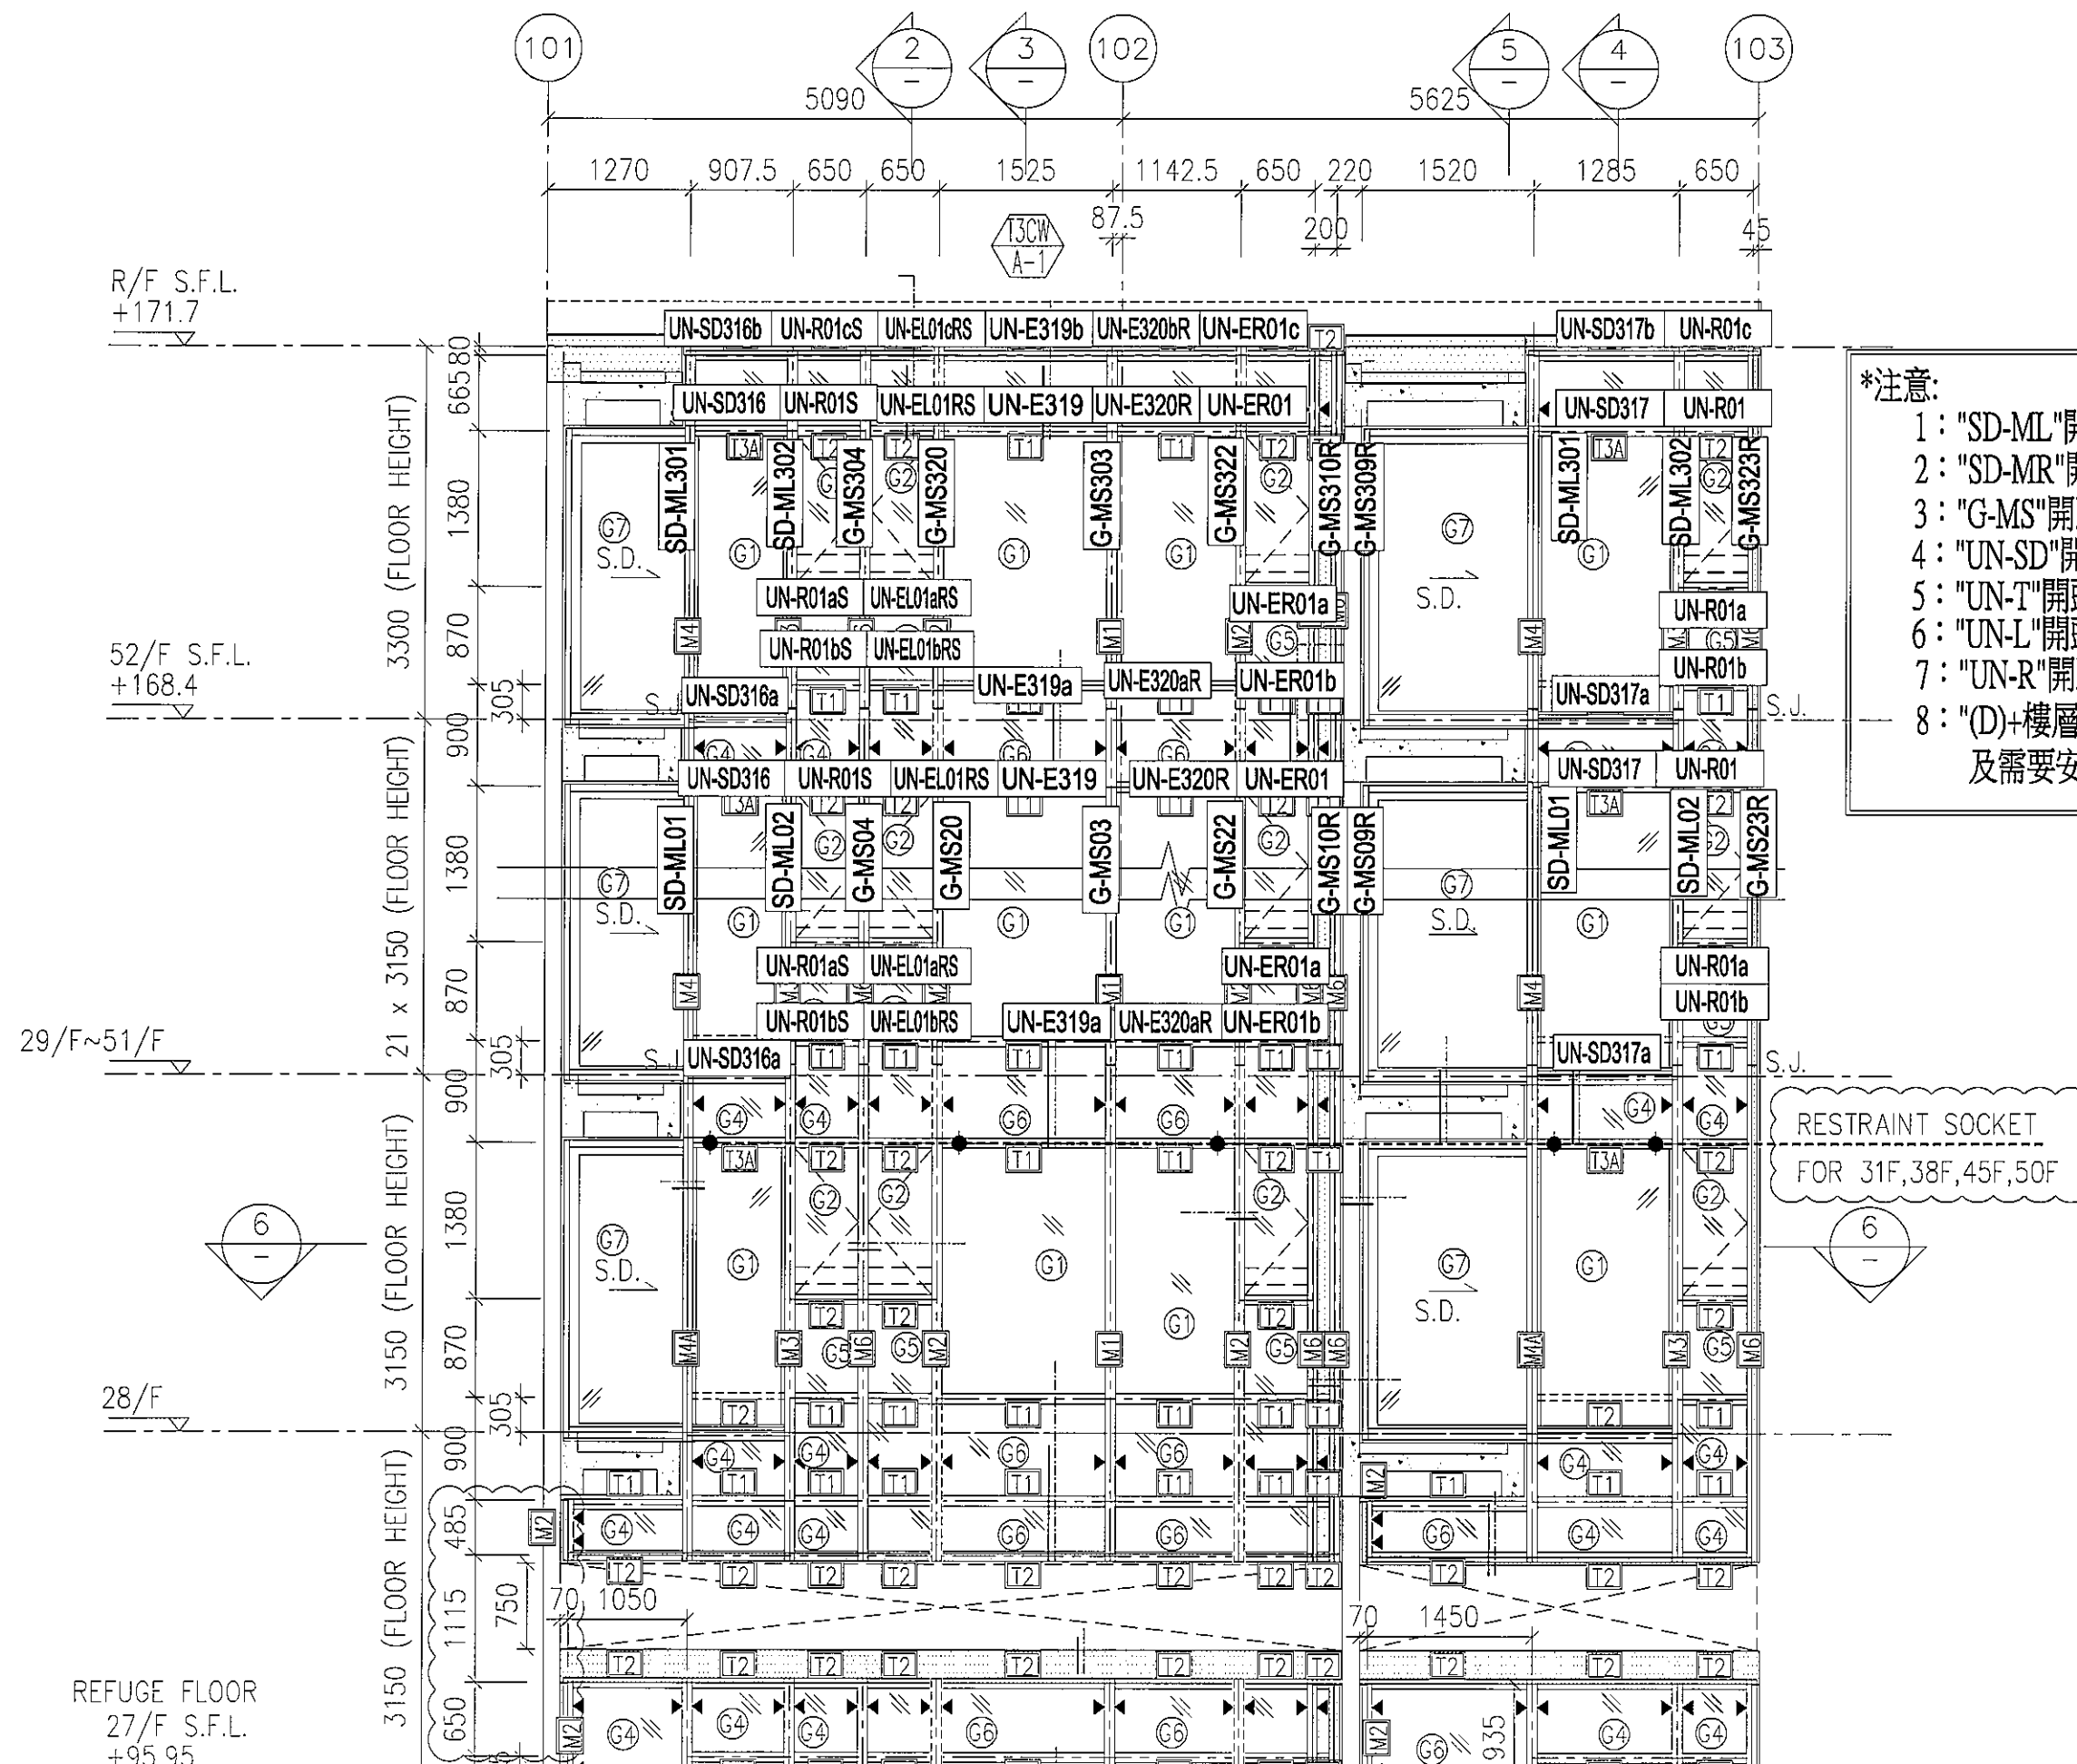


***注意:**

- 1: "SD-ML"開頭代表左SD門位主企料
- 2: "SD-MR"開頭代表右SD門位主企料
- 3: "G-MS"開頭代表幕牆位主企料
- 4: "UN-SD"開頭代表SD門位用主橫料
- 5: "UN-T"開頭代表梗窗位用主橫料
- 6: "UN-L"開頭代表SHL生窗位用主橫料
- 7: "UN-R"開頭代表SHR生窗位用主橫料
- 8: "(D)+樓層的"後綴代表橫料有吊船，及需要安裝的樓層。

RESTRAINT SOCKET


FOR 31F,38F,45F,50F

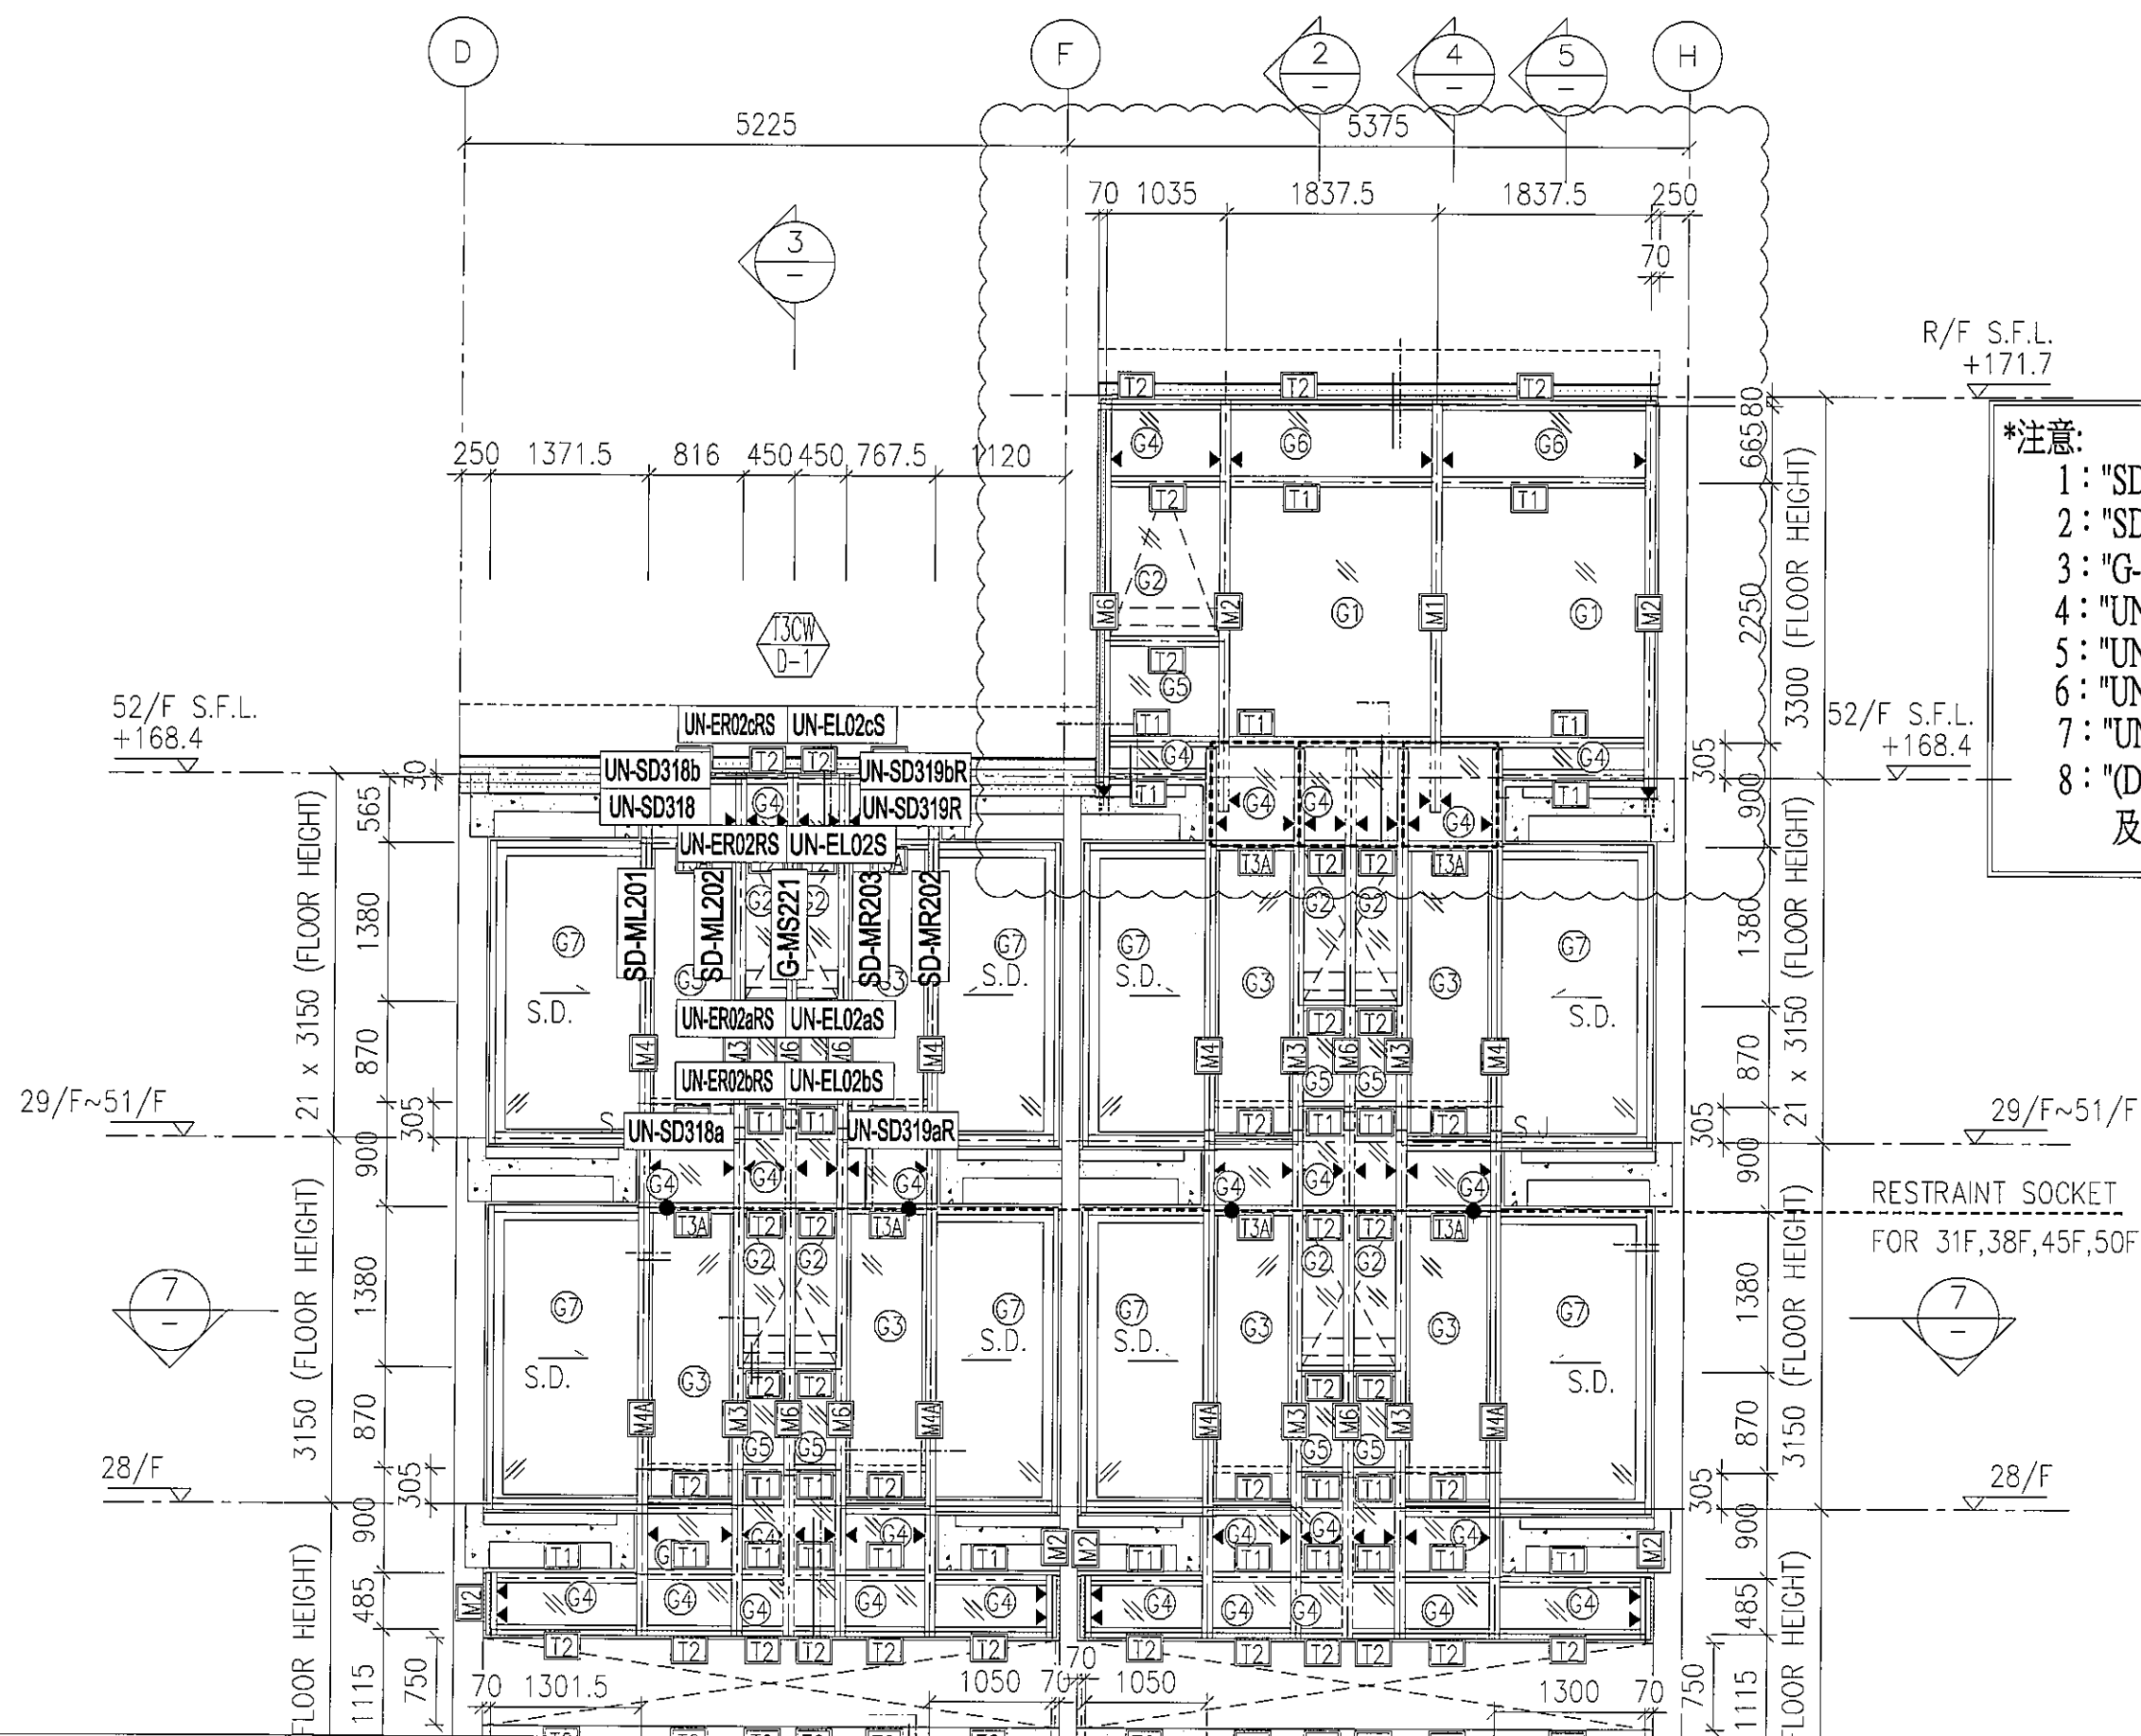

*注意:

- 1: "SD-ML"開頭代表左SD門位主企料
- 2: "SD-MR"開頭代表右SD門位主企料
- 3: "G-MS"開頭代表幕牆位主企料
- 4: "UN-SD"開頭代表SD門位用主橫料
- 5: "UN-T"開頭代表梗窗位用主橫料
- 6: "UN-L"開頭代表SHL生窗位用主橫料
- 7: "UN-R"開頭代表SHR生窗位用主橫料
- 8: "(D)+樓層的"後綴代表橫料有吊船, 及需要安裝的樓層。

J837-CW-2311

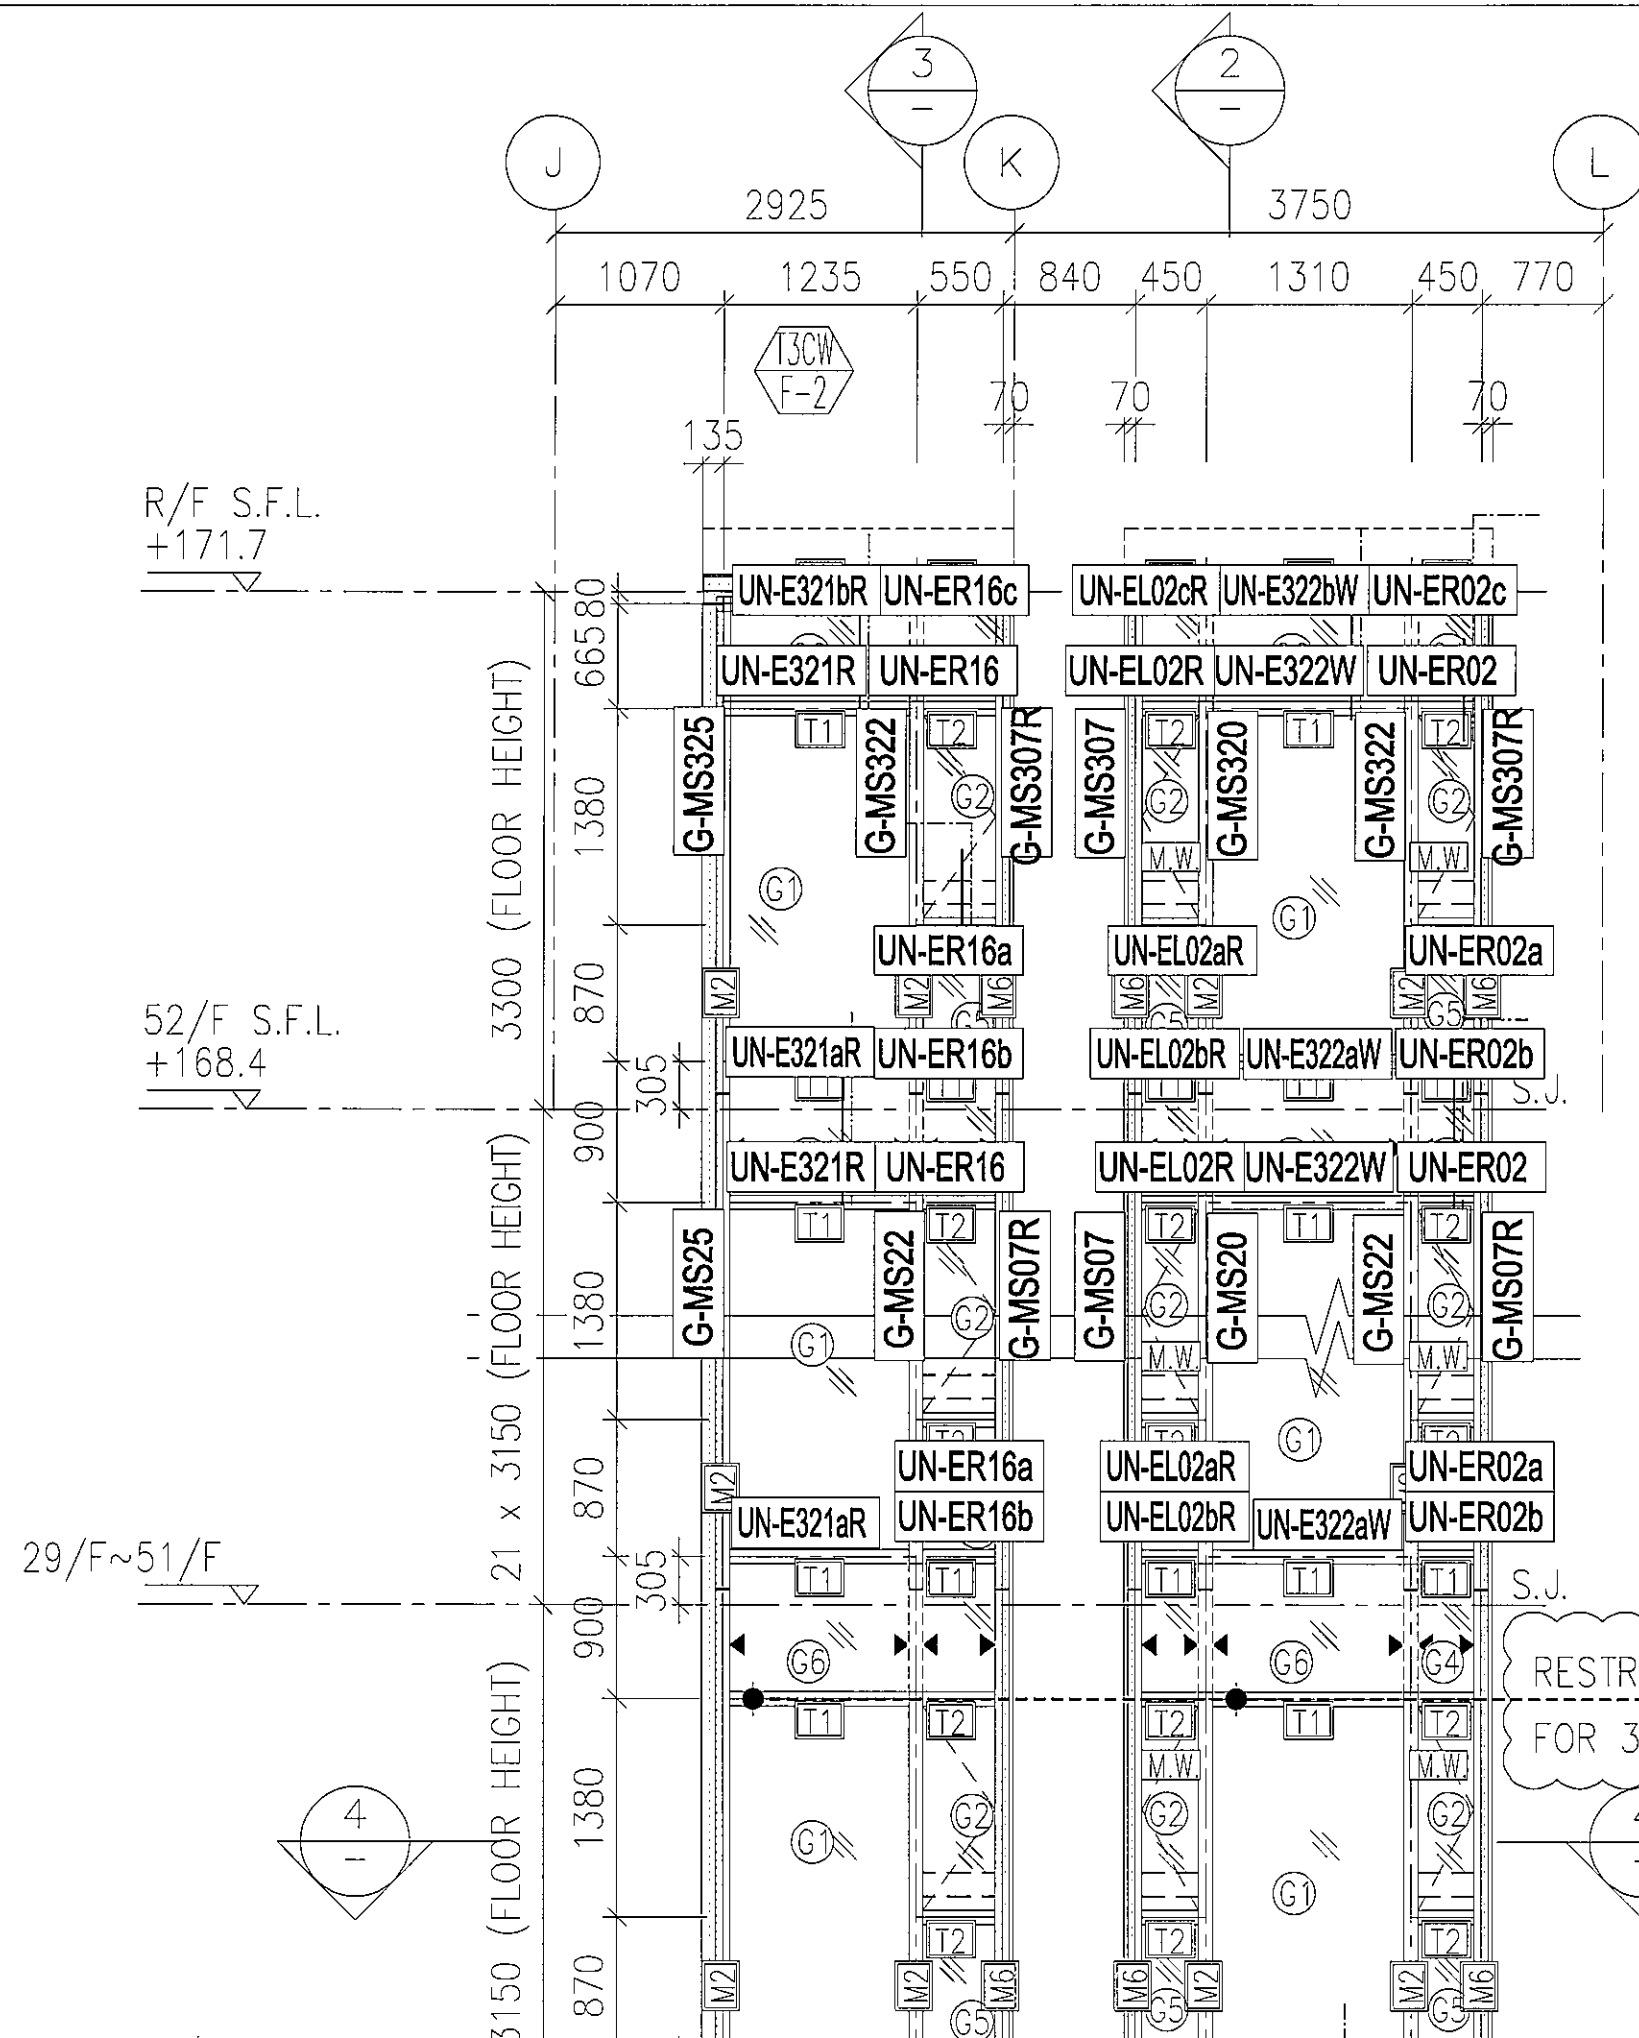



*注意:


- 1: "SD-ML"開頭代表左SD門位主企料
- 2: "SD-MR"開頭代表右SD門位主企料
- 3: "G-MS"開頭代表幕牆位主企料
- 4: "UN-SD"開頭代表SD門位用主橫料
- 5: "UN-T"開頭代表梗窗位用主橫料
- 6: "UN-L"開頭代表SHL生窗位用主橫料
- 7: "UN-R"開頭代表SHR生窗位用主橫料
- 8: "(D)+樓層的"後綴代表橫料有吊船，及需要安裝的樓層。


RESTRAINT SOCKET
FOR 31F, 38F, 45F, 50F


J837-CW-2312

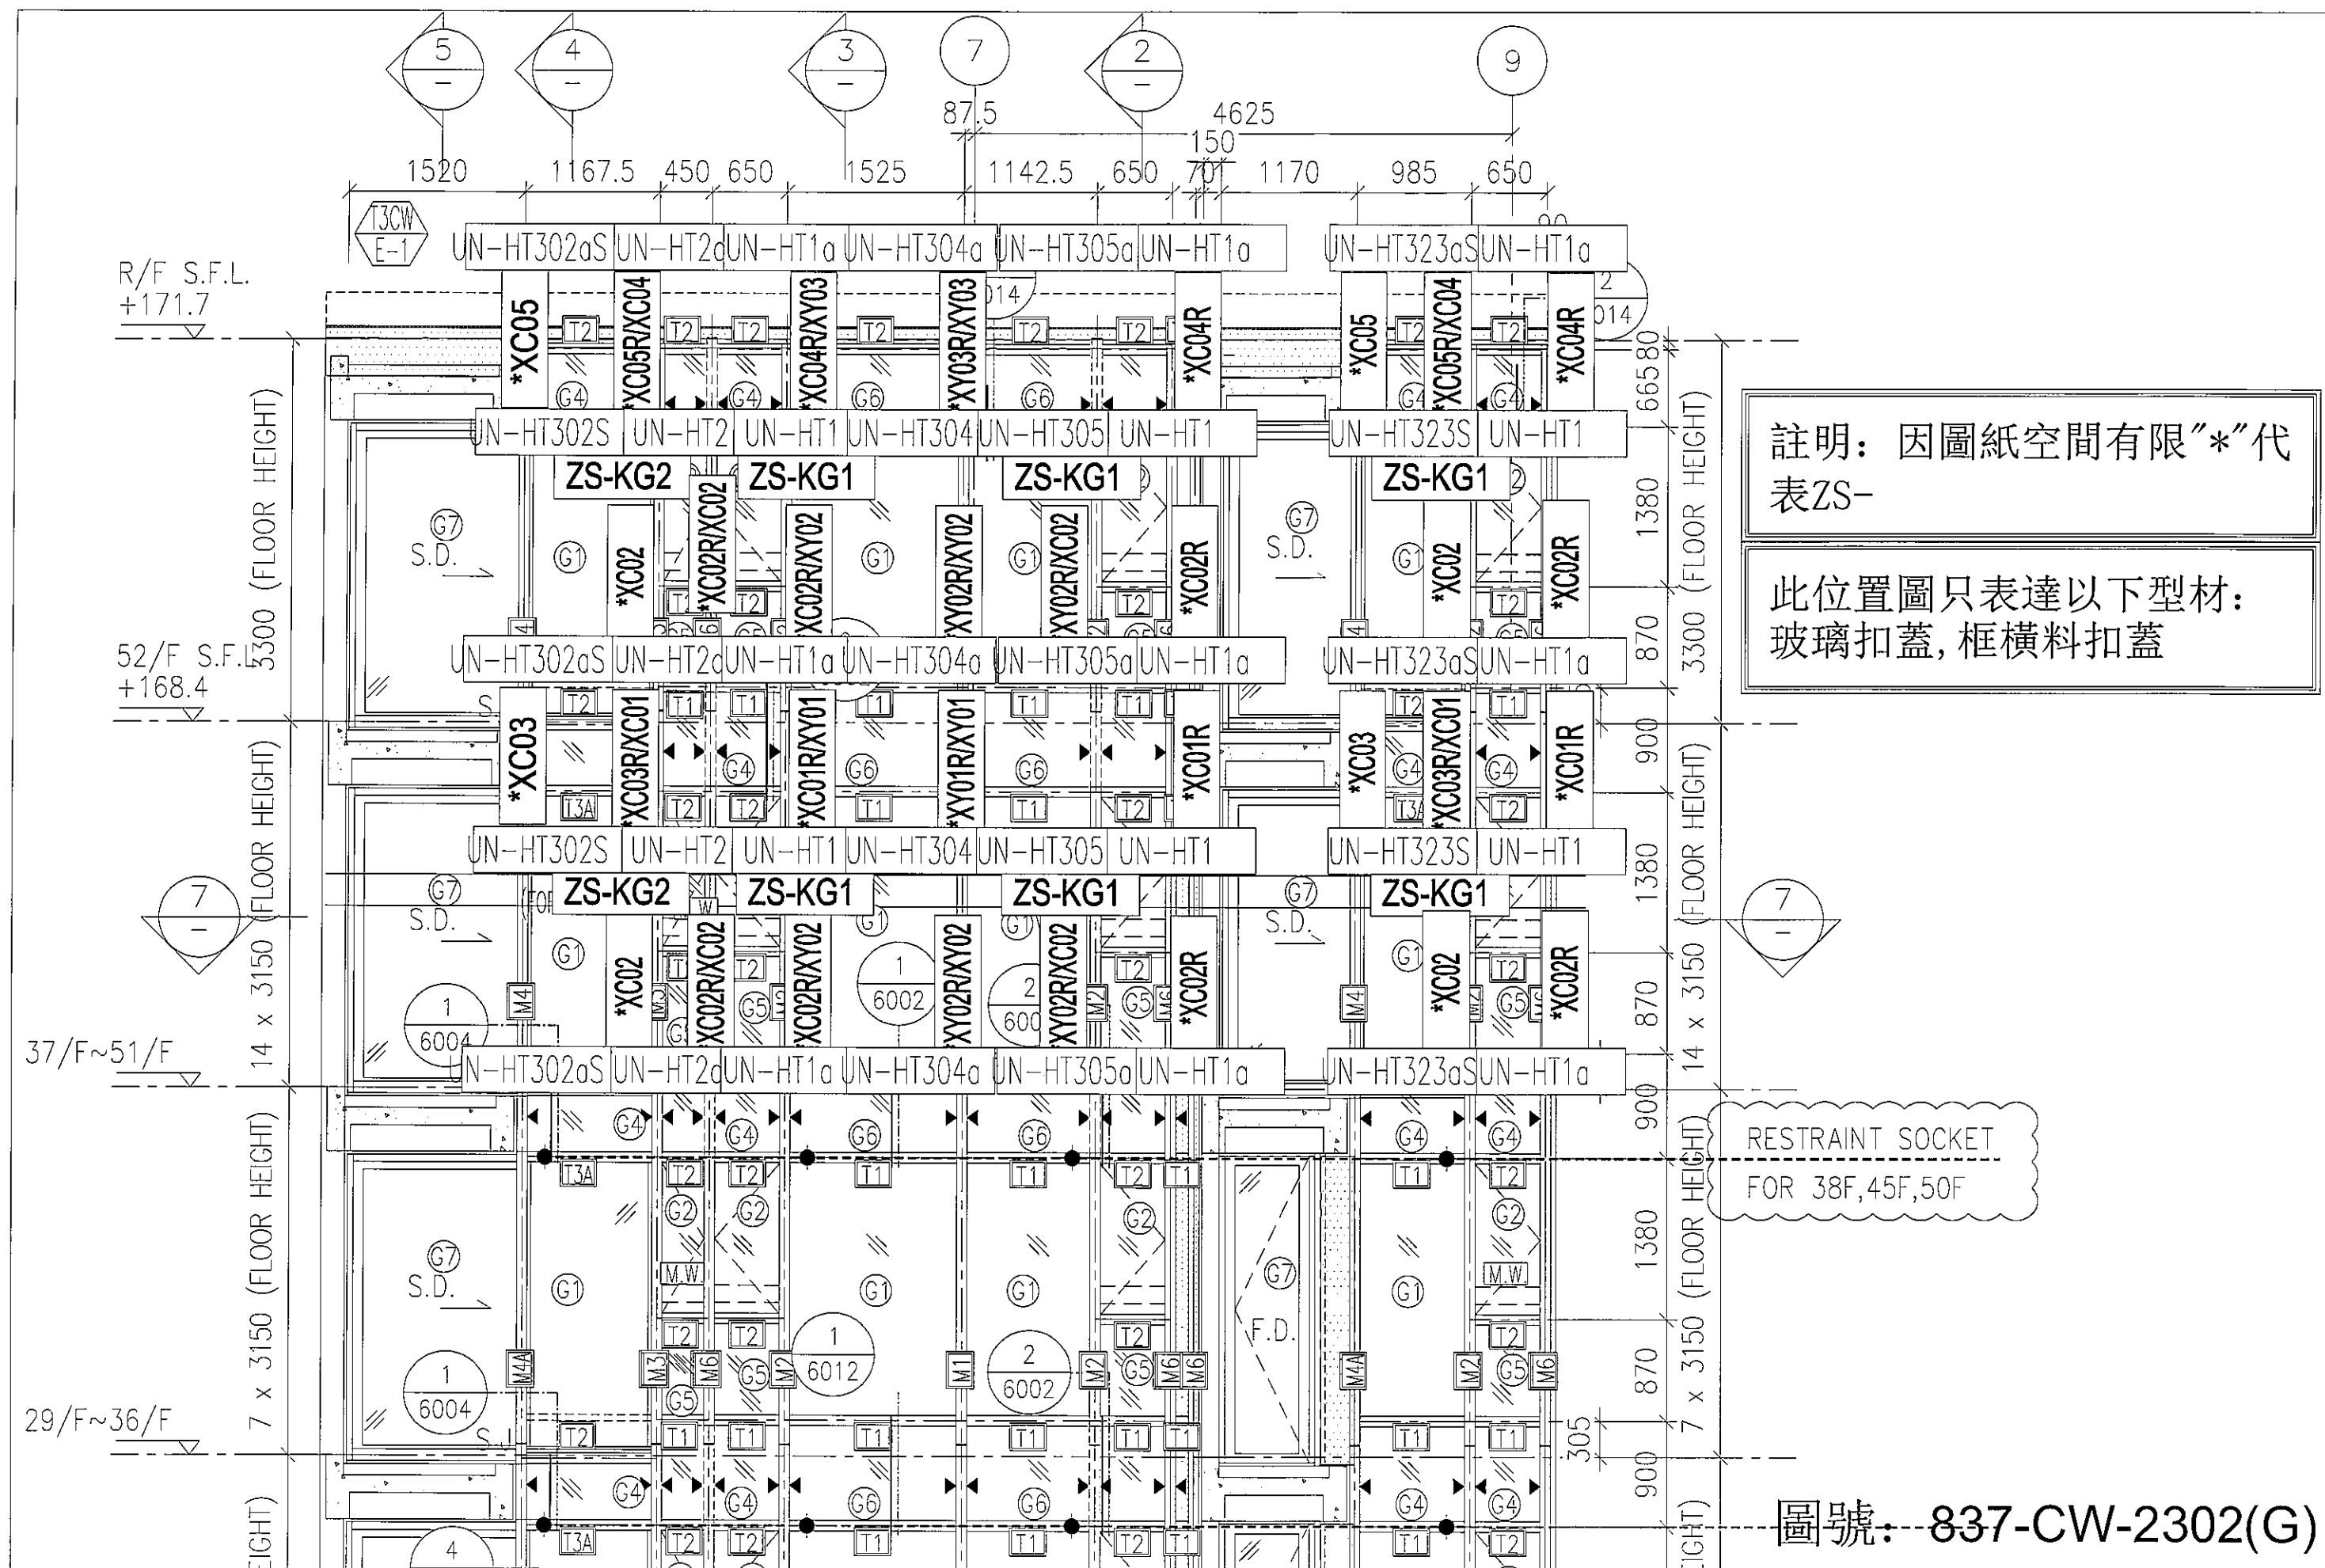


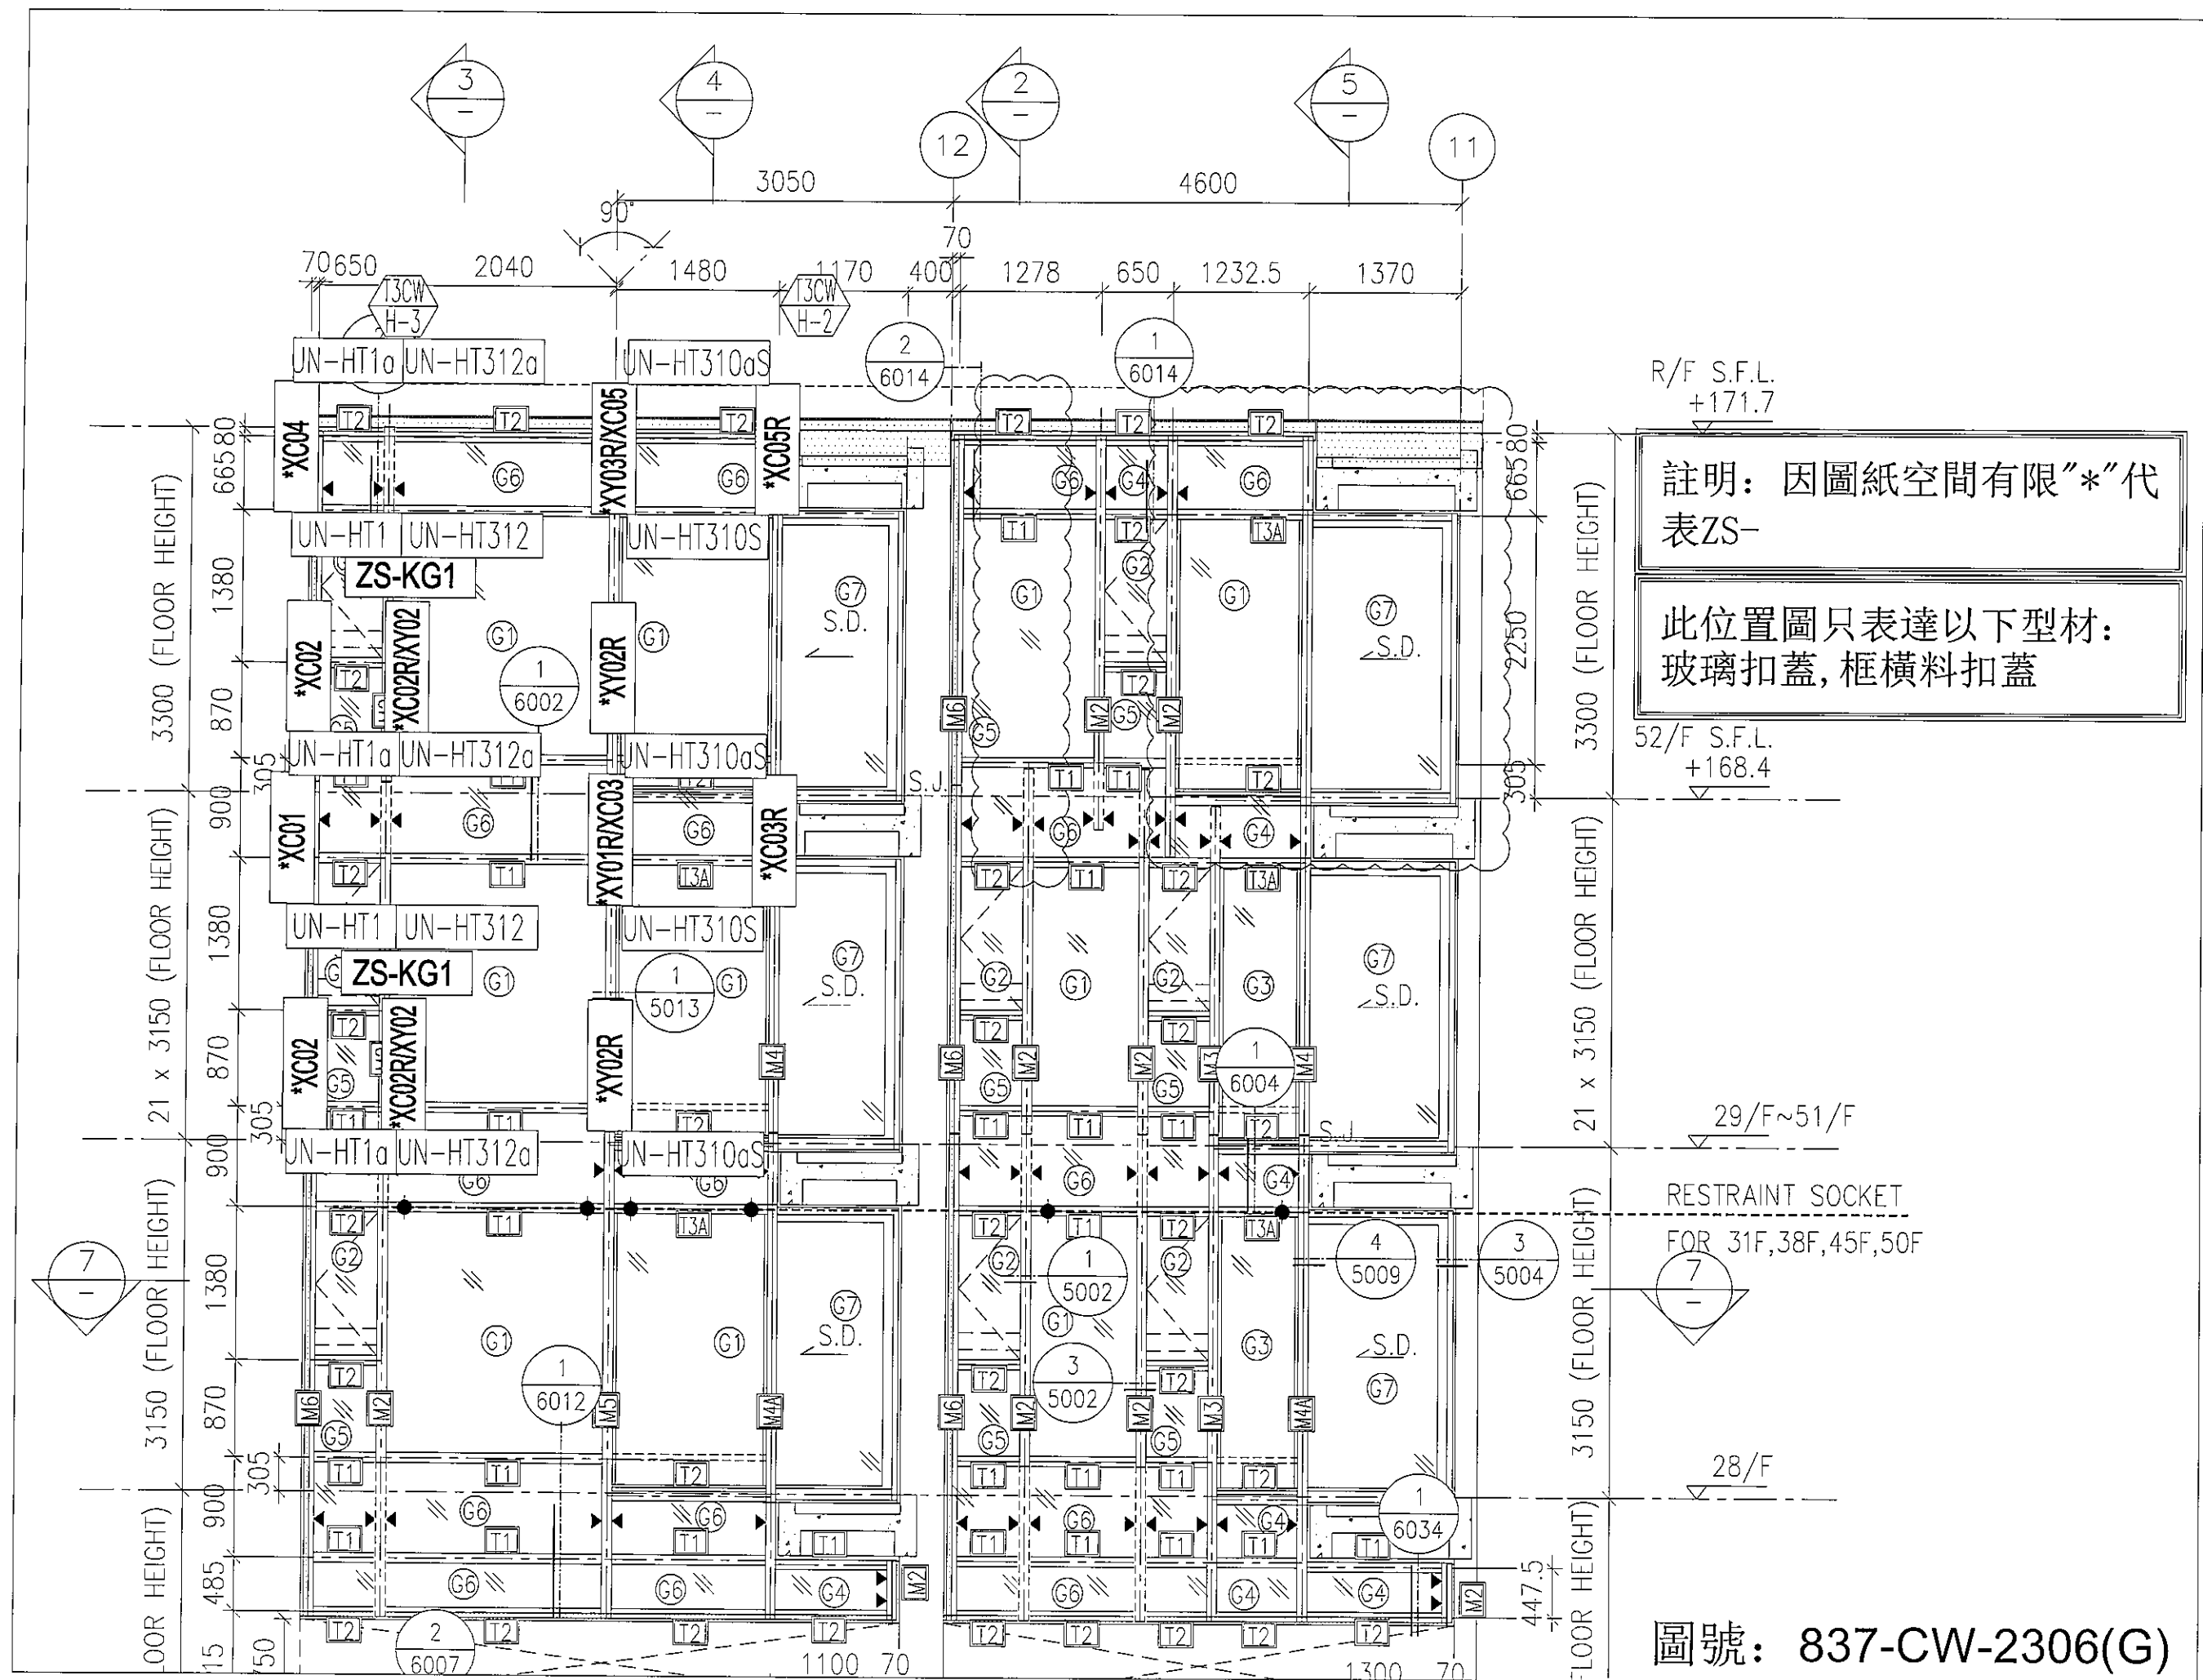

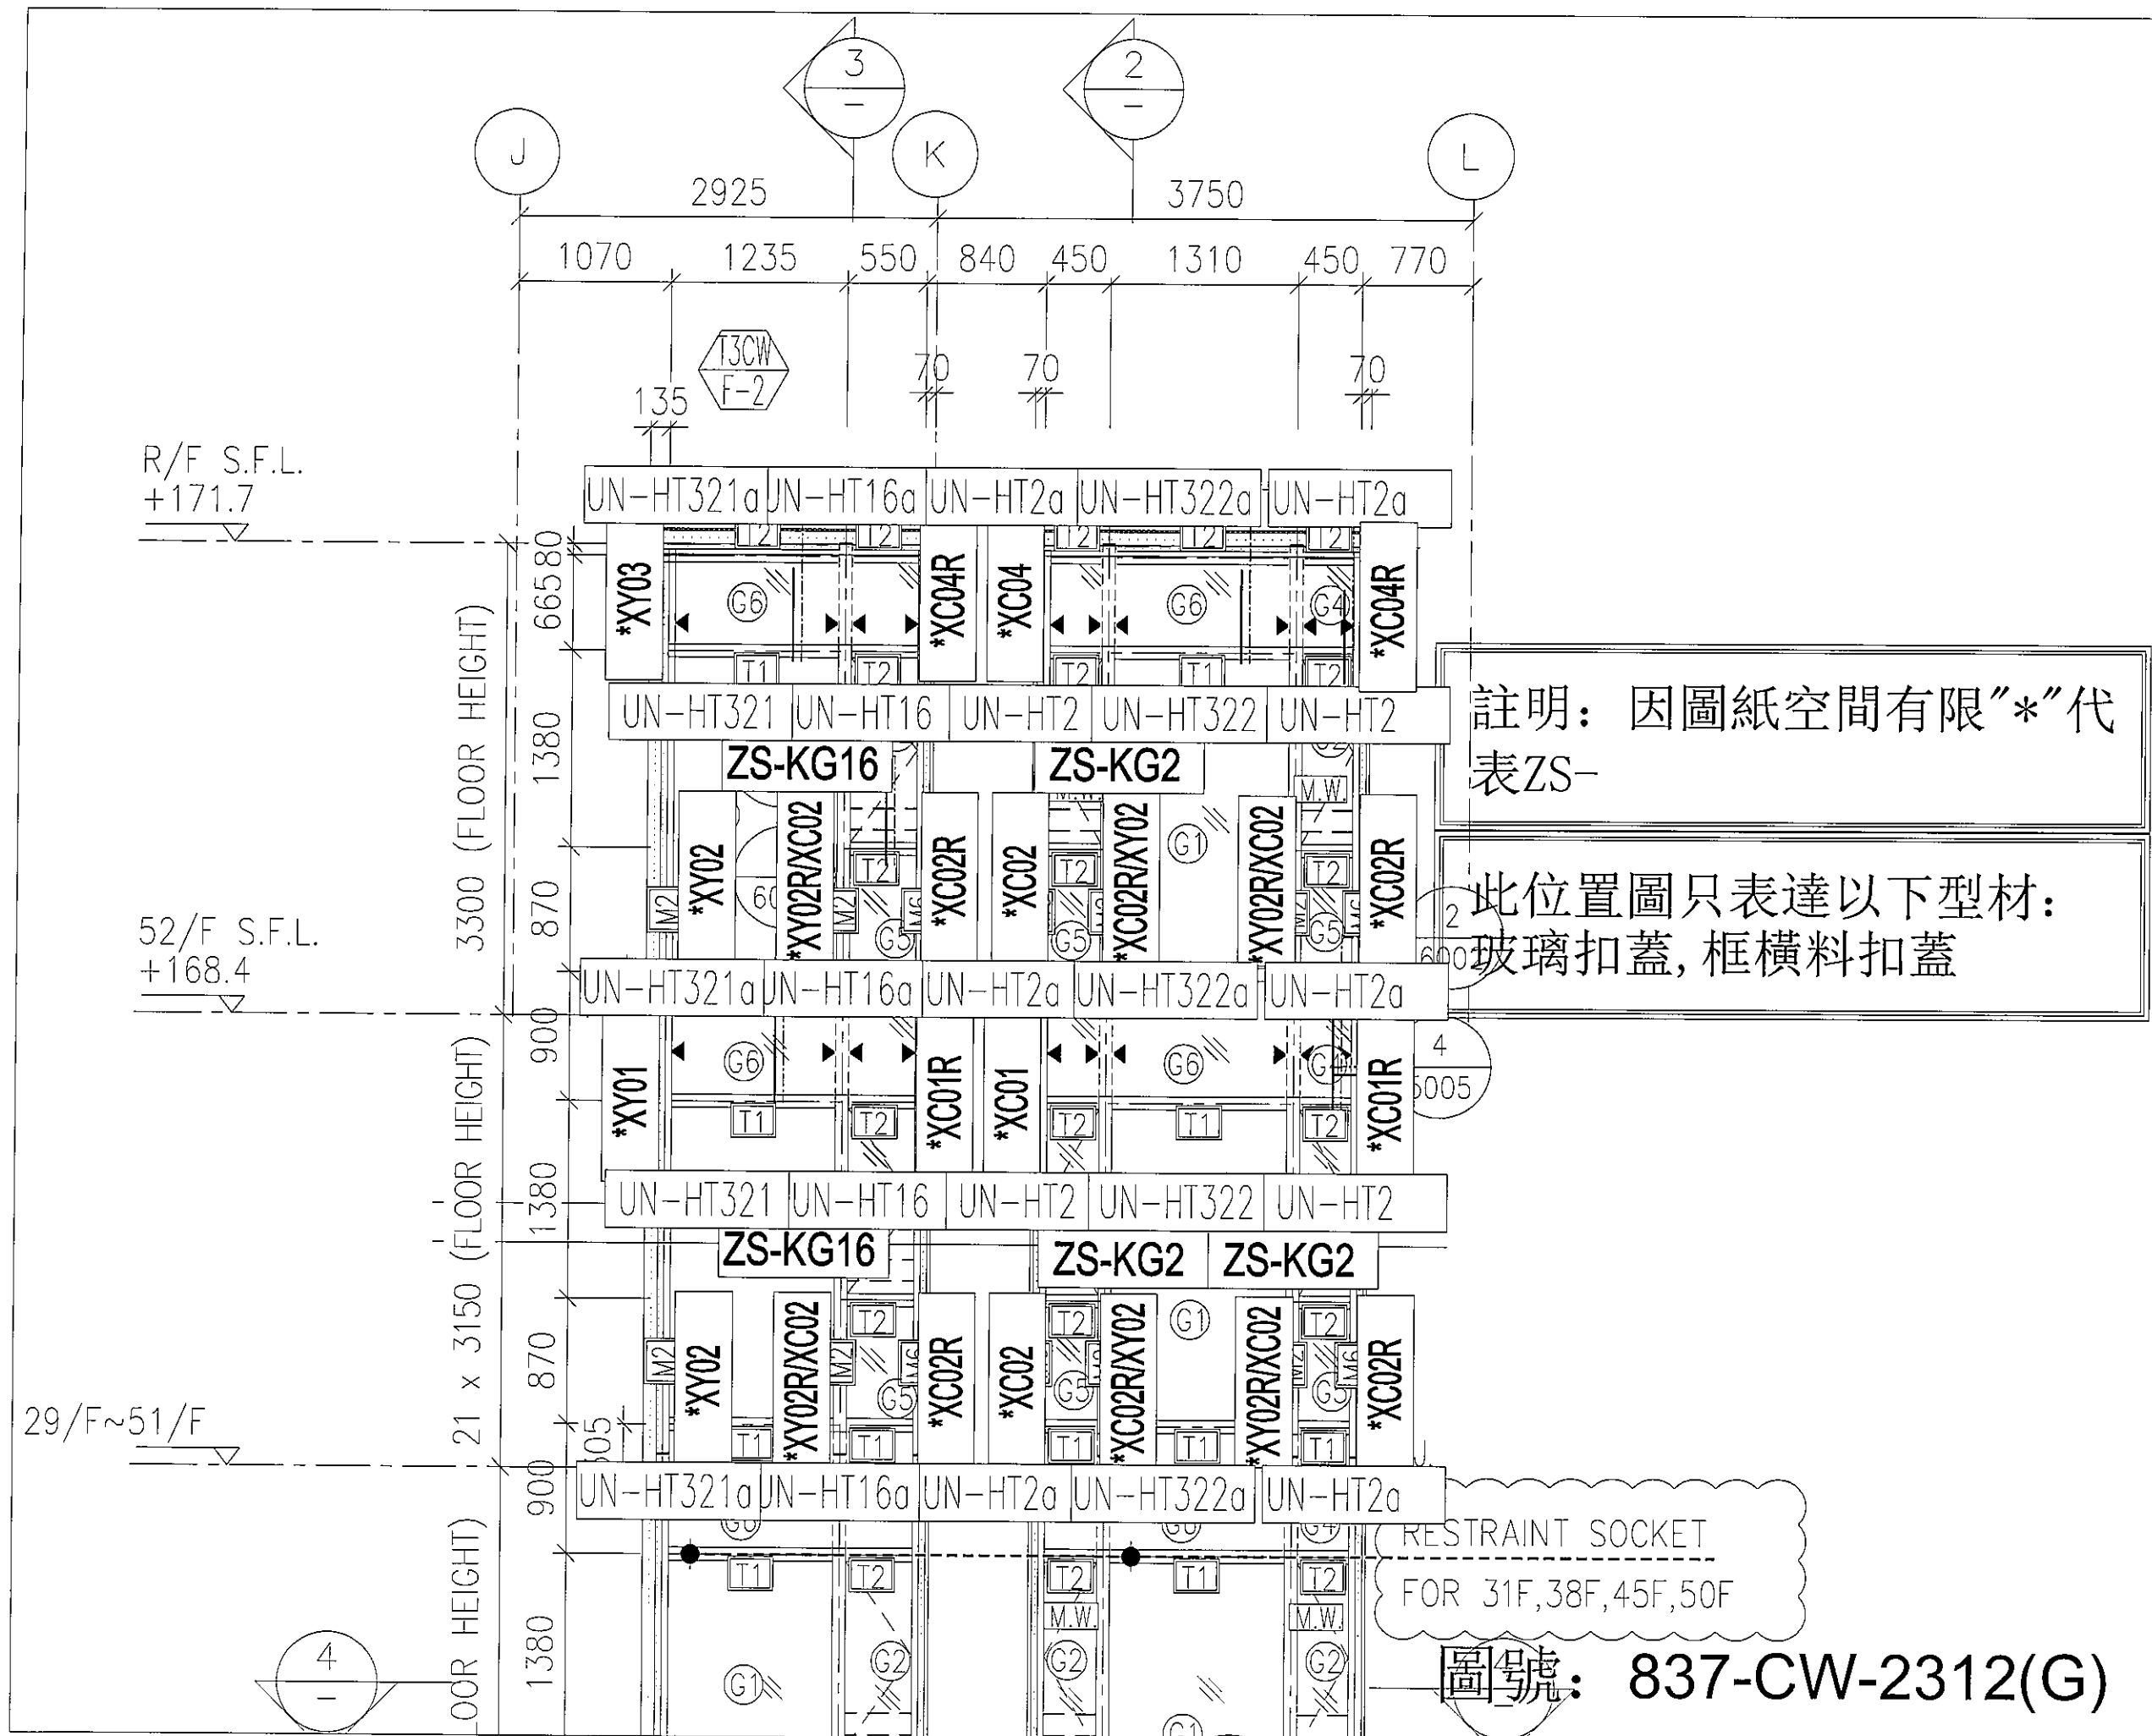

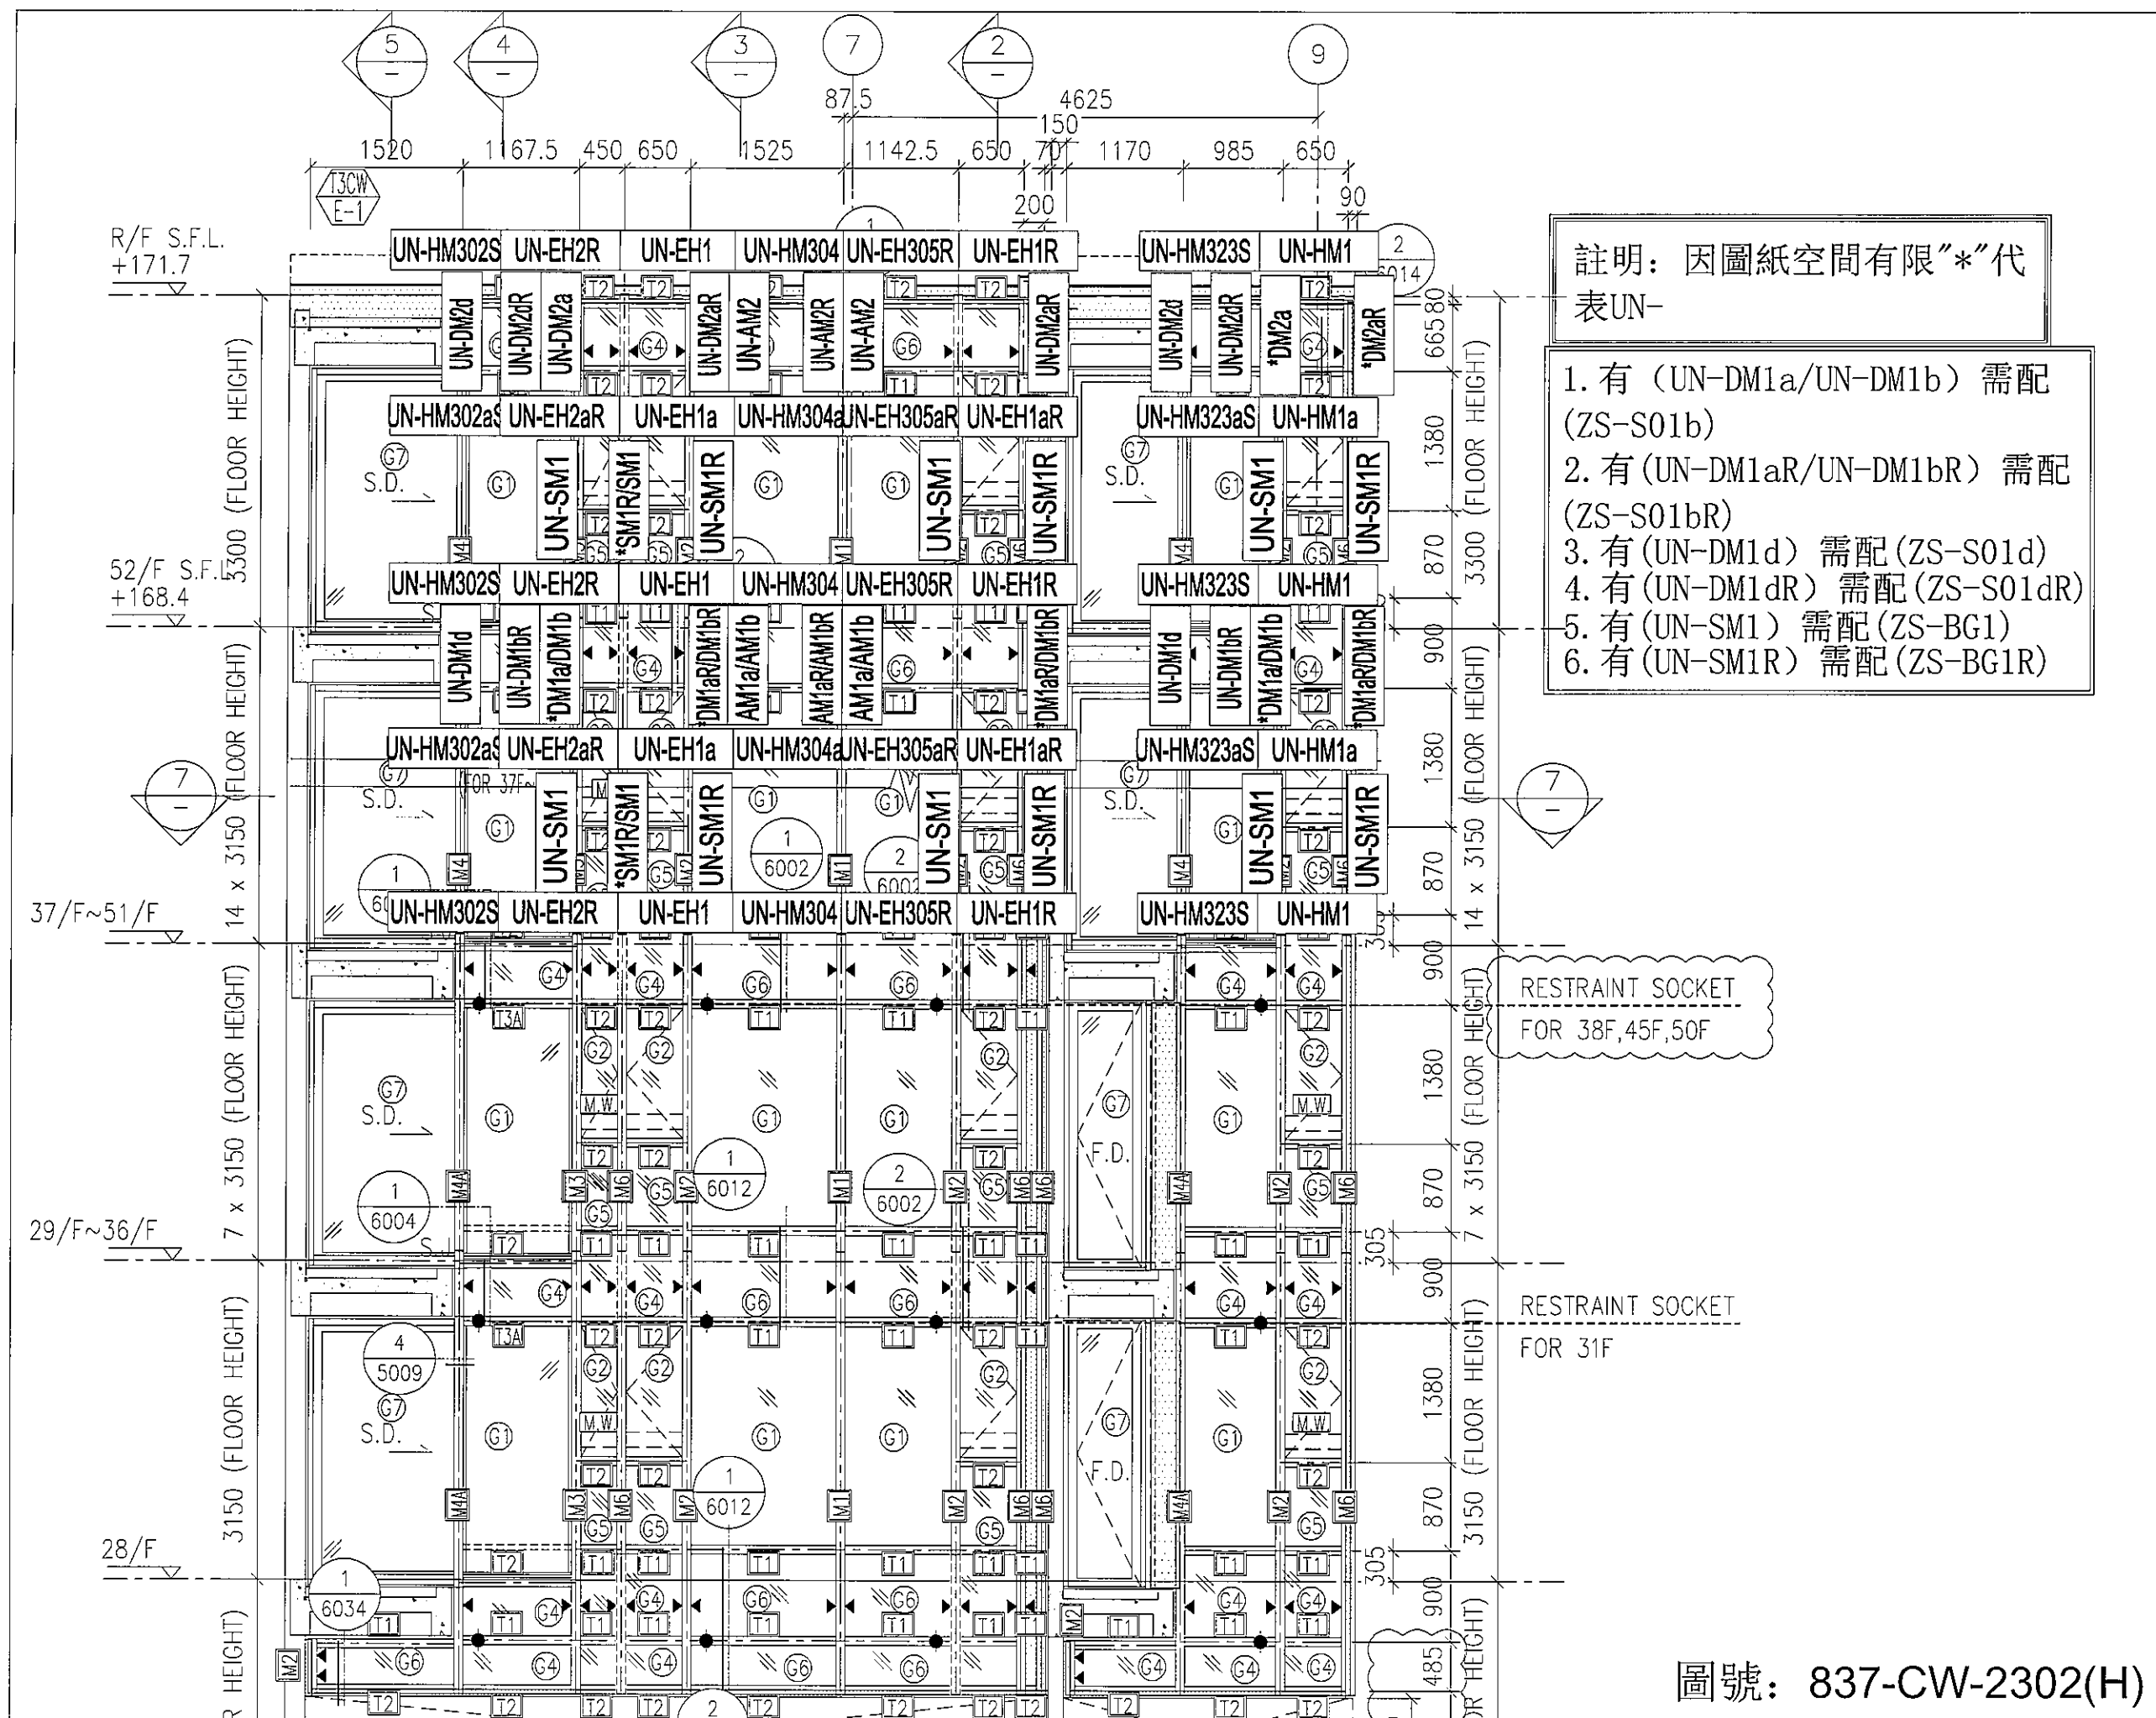

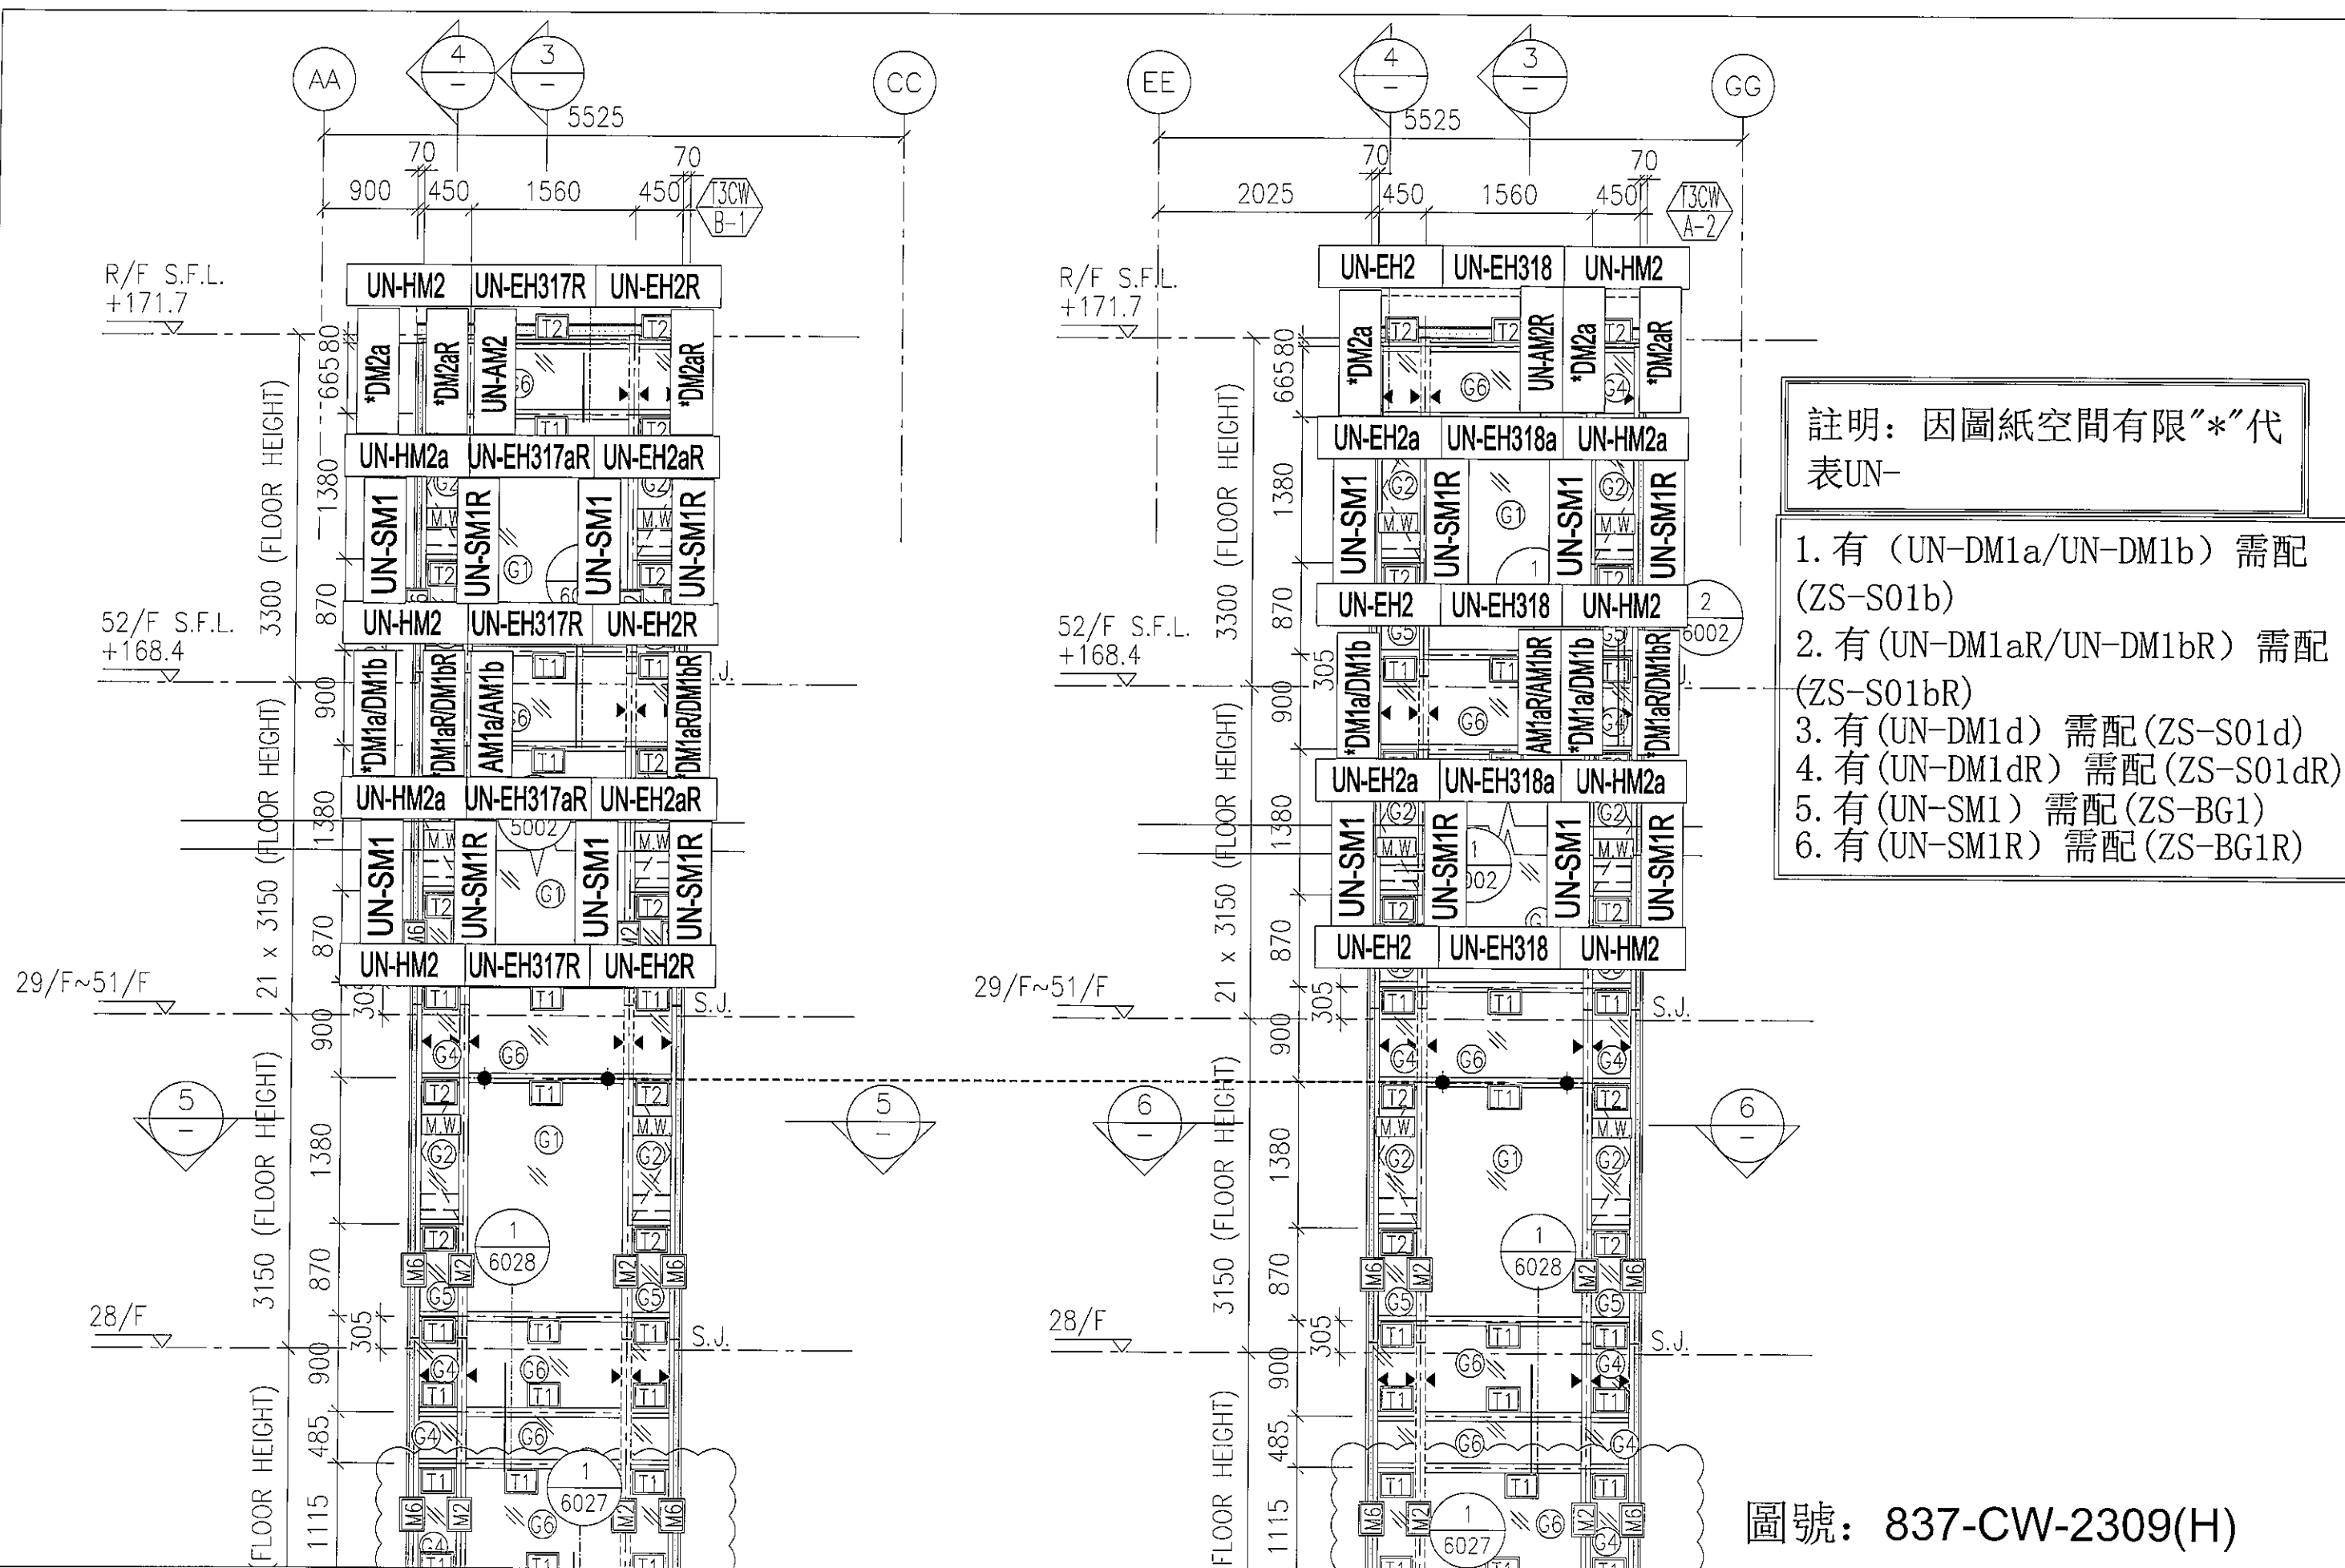

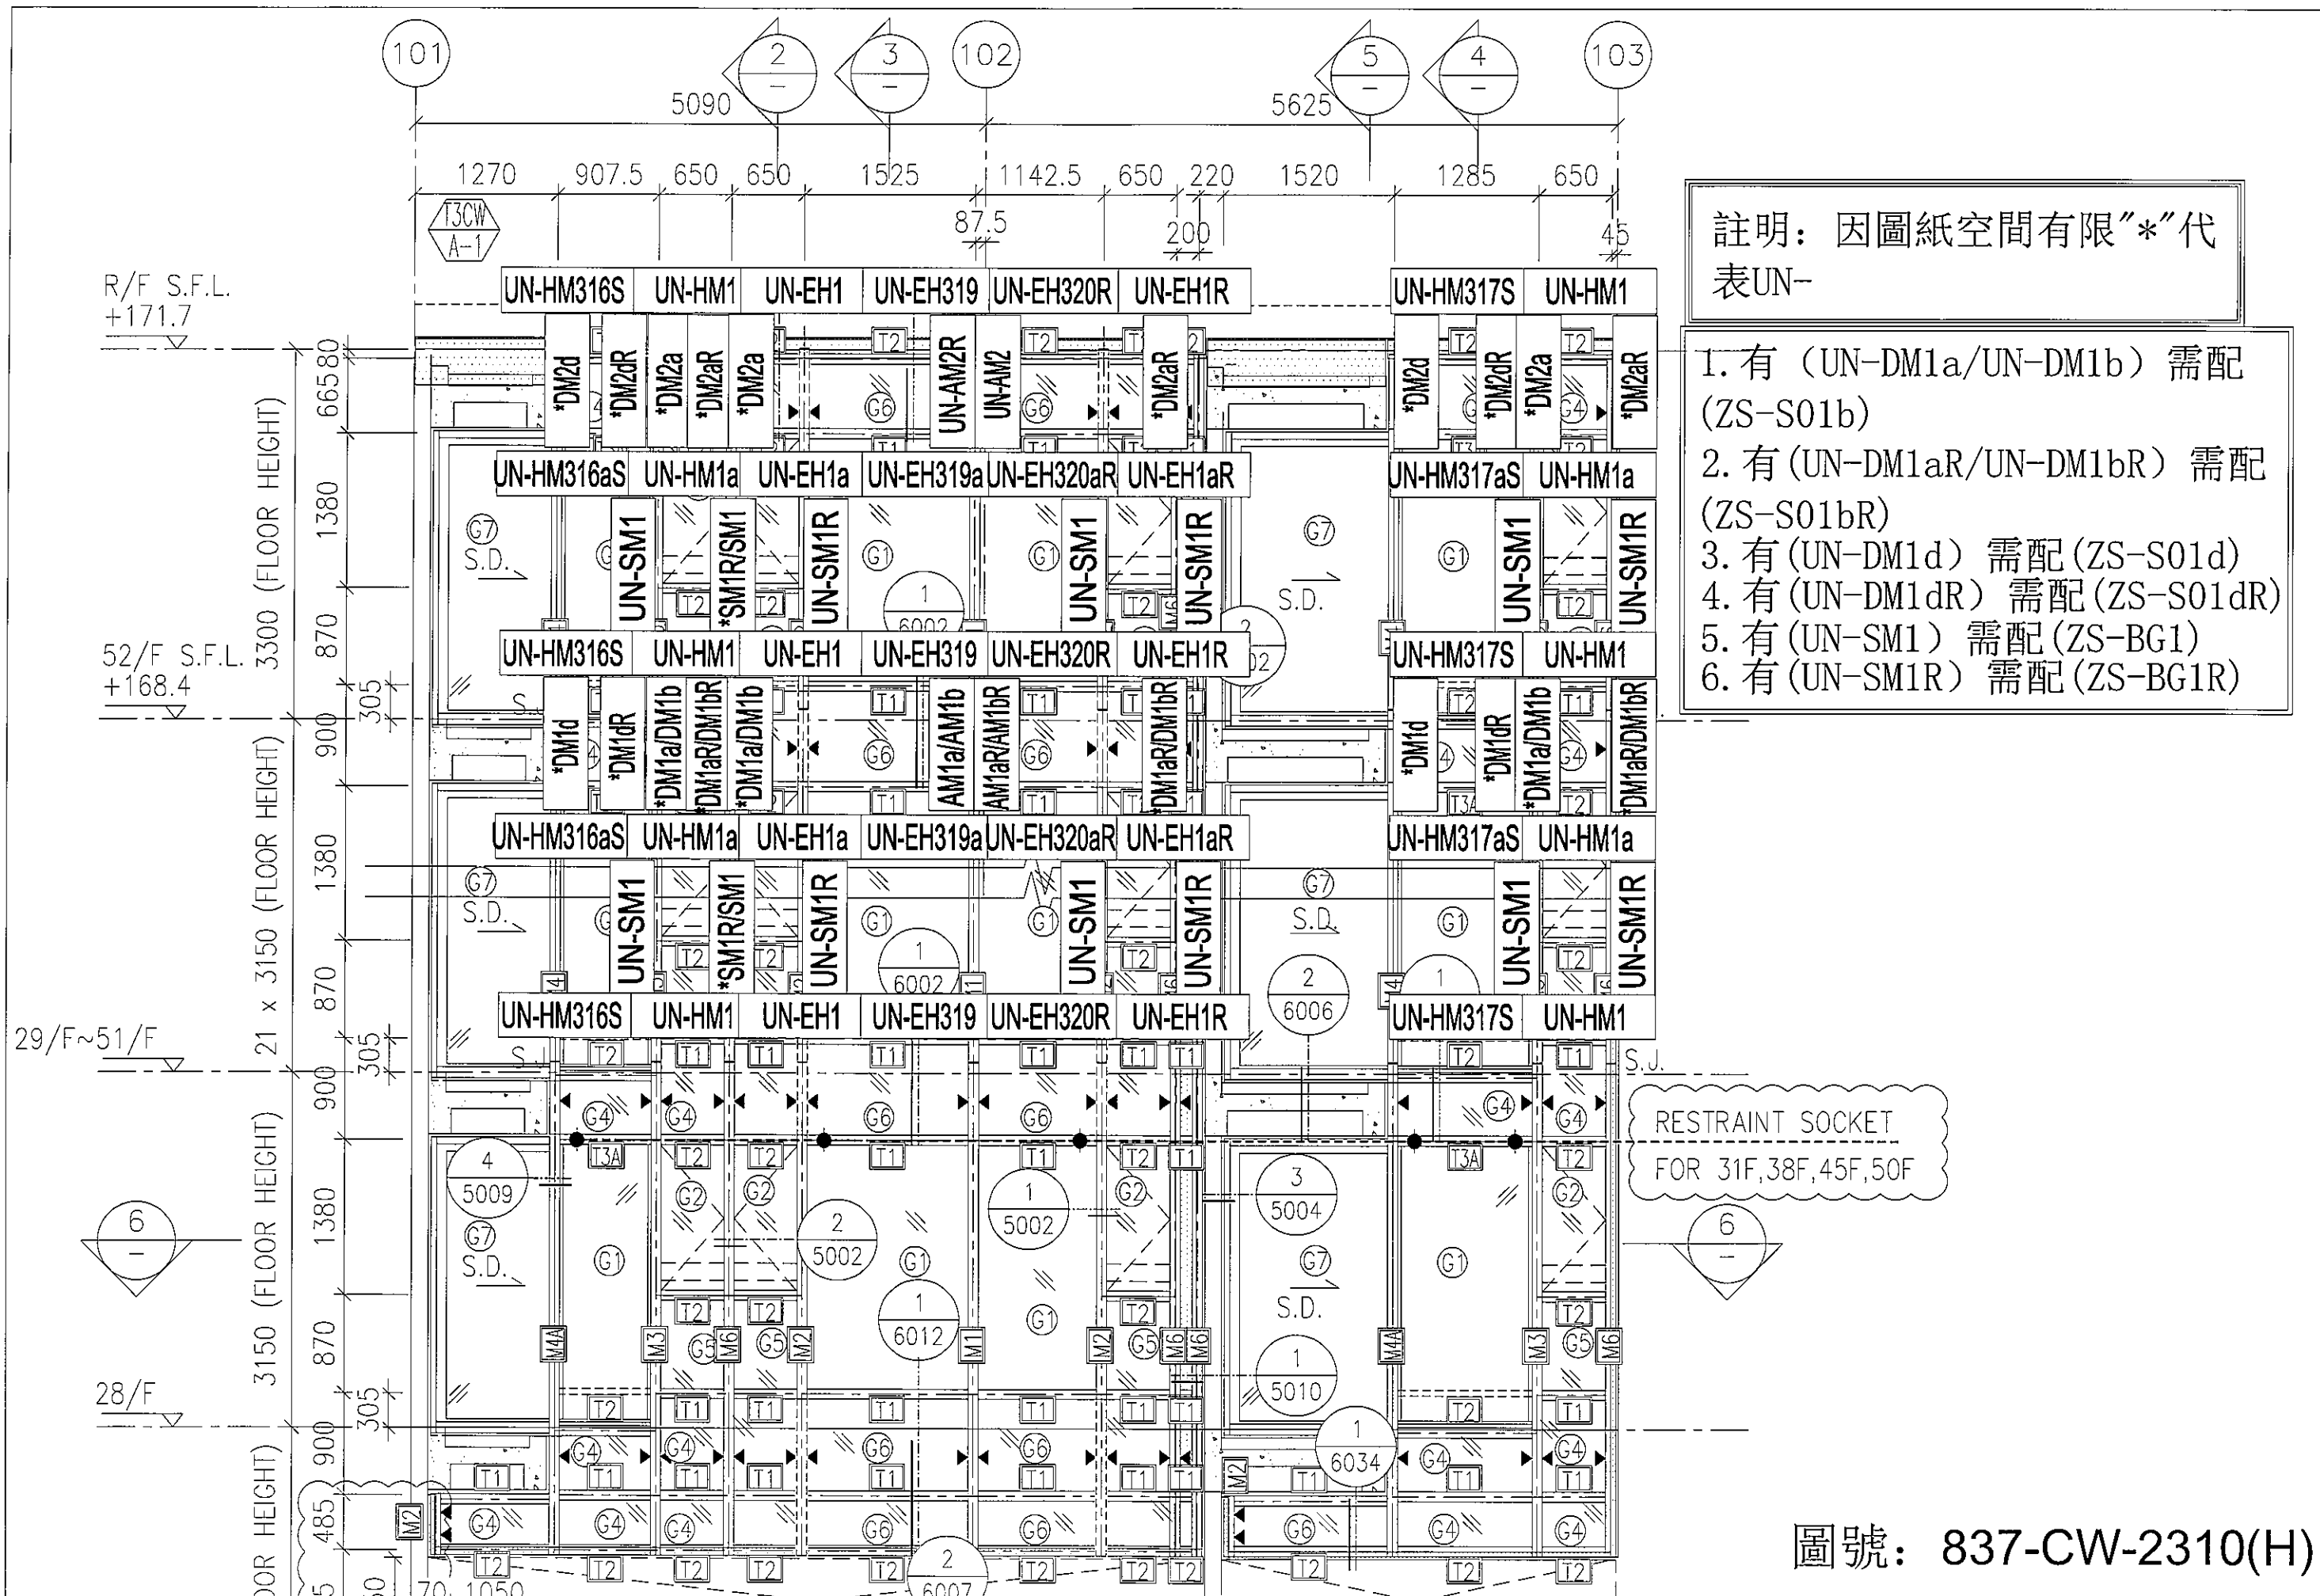

圖號： 837-CW-2310(H)

