



工程指示 / 要求簡箋(E.I.)

工程指示編號：EI / 0980 / 19

修改版次：-

工程編號：J - 837

工程名稱：觀塘裕民坊

工程項目：幕牆 T2L 合併位玻璃(樣板層)

收件人：生統 / Maggie

發件人：Eric Liu

日期：20/08/2019

要求提供 / 確認 事項：

- | | | |
|------------------------------------|-------------------------------------|-------------------------------|
| <input type="checkbox"/> 初步鋁料 B.M. | <input type="checkbox"/> 加工拆圖，然後生產 | <input type="checkbox"/> 尺寸表 |
| <input type="checkbox"/> 正式鋁料 B.M. | <input type="checkbox"/> 技術上資料 / 指示 | <input type="checkbox"/> 報價 |
| <input type="checkbox"/> 配件 B.M. | <input type="checkbox"/> 樣辦或貨品說明書 | <input type="checkbox"/> 分判合約 |
| <input type="checkbox"/> 其他：_____ | | |

內容：

請按 BM 訂購玻璃送地盤安裝

因業主要求蝴蝶窗下梗玻璃橫料追線，現訂 3 件玻璃做樣板供業主看安裝效果用
玻璃不用熱浸，其他要求跟大貨玻璃一樣

謝謝。

急單，請優先處理

請在 2019/08/30 前完成上列要求。

附： 1 頁 BM，2 頁加工圖，1 頁位置圖

以上項目為：

- 原合約工程包 原合約工程加 / 減賬 新工程報價

原因：-

分發東莞各部門：

- () 生產技術總監 連附件 () 技術部 連附件 永林 () 生產部 連附件 () 機械設計部 連附件
 () 採購部 連附件 () 生產統籌部 連附件 梅
 () 質檢部 連附件 () 會計部 連附件 () 報關組 連附件 () 其他 小羅 連附件

分發香港各部門：

- () 行政部 連附件 () 會計部 連附件 () 統籌部 連附件 () 工程部地盤科文 連附件 炳哥 / 民 / 豪
 () 採購部 連附件 () QS 部 連附件 () 維修部 連附件 () 其他 _____ 連附件

傳遞編號：


HK 1847 / 19


發件人簽署：

項目經理簽署：


 美特鋁質 有限公司 MIDI Aluminium Fabricator Ltd.		工程號: J837	計算:			送呈:	註明：分MO參考數據							
地盤名稱: 觀塘裕民坊		核對:			副本:									
地盤玻璃B.M.表		項目類別:			A/C Code:									
BM編號:837-CW-M01-F-GP05		修改版次:	總計玻璃面積 (平方米):		1.24									
序號	修改內容	玻璃圖號	顏色與類型	厚度 (mm)	玻璃尺寸		數量 (塊)	總面積 (平方米)	使用位置	分格寬度	分格高度			
					寬度 (W mm)	高度 (H mm)								
1		G5-1	G5	25.0	340.0	1140.0	1	0.39	T2L	400.0	1200.0			
2		G5-1	G5	25.0	390.0	1140.0	1	0.44	T2L	450.0	1200.0			
3		G4-1	G4	25.0	790.0	515.0	1	0.41	T2L	850.0	575.0			
4						總計:	3	1						
加工注意事項/玻璃類型描述:		1).本表中之清片玻璃是 信義 原片，藍片玻璃是藍欣原片												
		2).本表中所有玻璃對角線尺寸偏差要求不超過負2mm。												
		3).本表中玻璃要求粗磨邊處理並倒棱角，攔河玻璃頂底要精磨邊，而所有玻璃之入爐方向需保持一致。												
		4).本表中所有玻璃成品均需做雙面保護，用透明靜電膠紙加四周一寸FK白膠紙做雙面加固保護處理。												
		5).本表中所有玻璃成品均需注明室內外及其玻璃編號/使用位置/樓層，以便識別。												
		(G4) 8 mm THK. HEAT STRENGTHENED BLUE TINTED GLASS (SPANDREL GLASS).(D18070395)												
(G5) 8 mm THK. HEAT STRENGTHENED BLUE TINTED GLASS (OUTER)+9 mm AIR SPACE + 8 mm THK. TEMPERED CLEAR GLASS (INNER). (D18100241)														

EG-DWG4

 美特鋁質有限公司 MIDI Aluminium Fabricator Ltd.				類別	物料號		
				制圖	陳俊樺	2019.3.4	圖號 G4
修改				復核			數量 見BOM表
日期				批准			位置

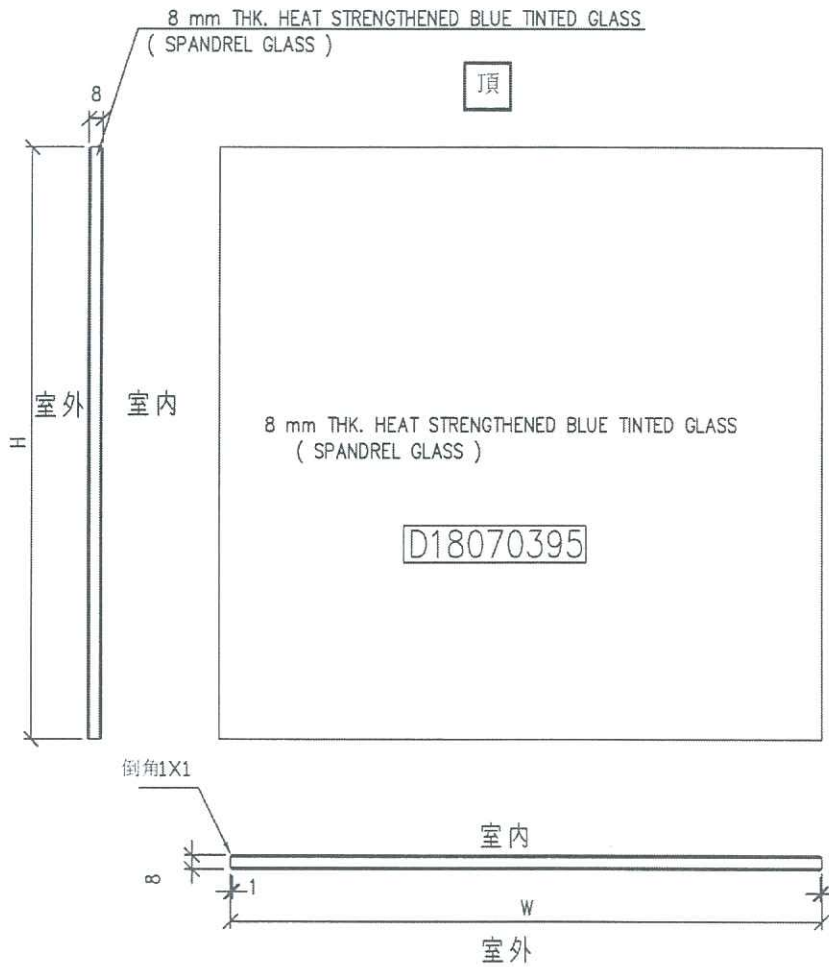

工程號	J-837	地盤	觀塘裕民坊	附 件	④
名稱	玻璃加工圖		採用		
材料	8 mm THK. HEAT STRENGTHENED BLUE		地盤		
顏色	TINTED GLASS (SPANDREL GLASS)		工廠		

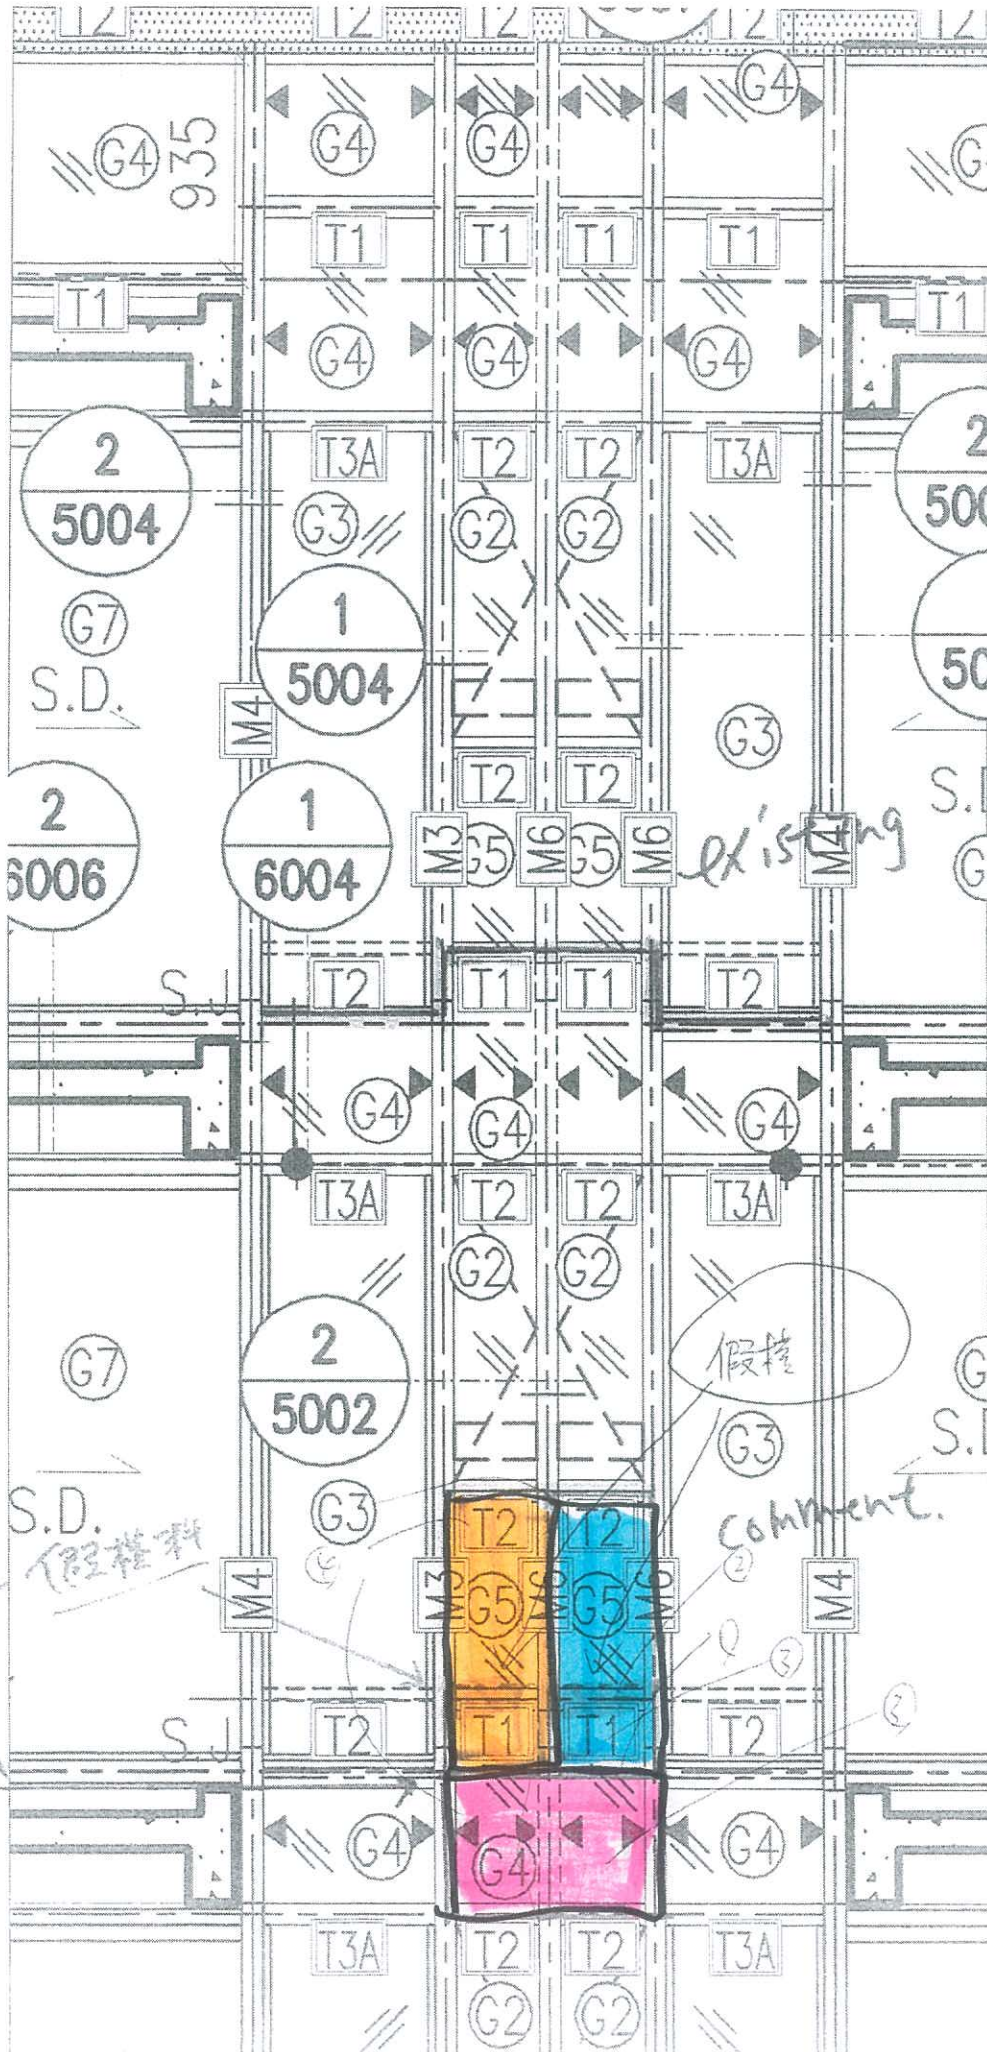

Ⓟ

T2 L

④ 真控

Ⓞ 假控

⑤ 省控

Ⓞ 假控

UN-0229RS

UN-0202RS

假控

comment.

直控

S.D. 假控

直控

existing