



工程指示 / 要求簡箋(E.I.)

工程指示編號：EI / 10034 / 18

修改版次： -

工程編號： J - 837

工程名稱： 觀塘裕民坊

工程項目： 幕牆 橫碰生窗企位置用攝芯(7-9/F 樣板層) (T1-T5)

(Handwritten signature in a circle)

收件人： 生統

發件人： Eric Liu

日期： 13/12/2018

要求提供 / 確認 事項：

- () 初步鋁料 B.M. () 加工拆圖，然後生產 () 尺寸表
- () 正式鋁料 B.M. () 技術上資料 / 指示 () 報價
- () 配件 B.M. () 樣辦或貨品說明書 () 分判合約
- () 其他： _____

內容：

請按加工圖生產橫碰生窗企位置用攝芯(7-9/F 樣板層) (T1-T5)
謝謝！

請在 2018. 12. 18 前完成上列要求。

附： 1 頁圖登， 3 頁加工圖

以上項目為：

- 原合約工程包 原合約工程加 / 減賬 新工程報價

原因： -

分發東莞各部門：

- () 生產技術總監 連附件 () 技術部 連附件 永林 () 生產部 連附件 () 機械設計部 連附件
- () 採購部 連附件 () 生產統籌部 連附件 梅
- () 質檢部 王良 連附件 () 會計部 連附件 () 報關組 連附件 () 其他 楊榮輝 連附件

分發香港各部門：

- () 行政部 連附件 () 會計部 連附件 () 統籌部 連附件 () 工程部地盤科文 連附件
- () 採購部 連附件 () QS 部 連附件 () 維修部 連附件 () 其他 _____ 連附件

傳遞編號：

HK 1927 / 18

發件人簽署：

(Handwritten signature)


項目經理簽署：

(Handwritten signature)




工程號	J-837	地盤	觀塘裕民坊
-----	-------	----	-------

物料編號	數量	位置/樓層	使用位置
LB-B01	258+12 (後備) =270	T2 (7F~9F)	生窗雙梗橫料用
LB-B01	252+13 (後備) =265	T5 (7F~9F)	生窗雙梗橫料用
LB-B01	276+14 (後備) =290	T1 (7F~9F)	生窗雙梗橫料用
LB-B01	228+12 (後備) =240	T3 (7F~9F)	生窗雙梗橫料用
合計:	1065		

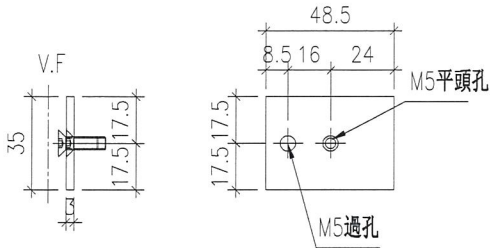


物料編號: A款
 顏色: EC-DG-S332054 (3塗)
 可用存倉47.5x3百葉巴削成


組裝示意圖

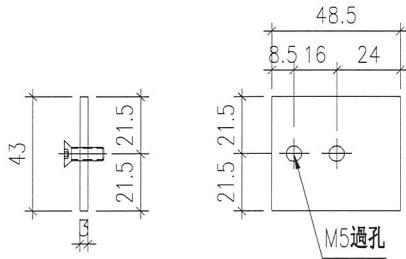


物料編號: B款
 顏色: MILL

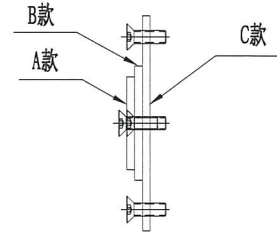

安裝示意圖

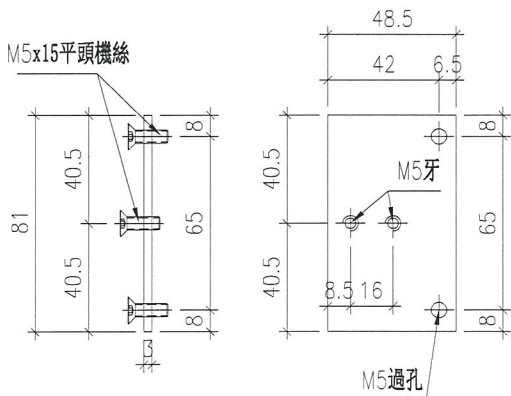

物料編號: C款
 顏色: MILL

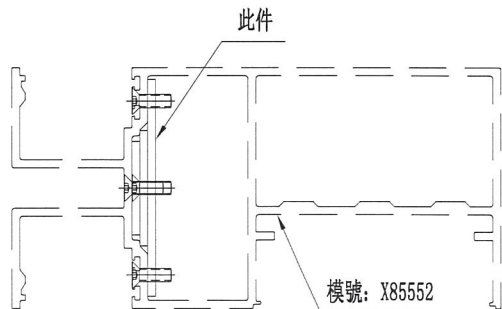


名稱	鋁巴拆圖	制圖	邱紅	2018.12.12	修改		
材料	3mm鋁巴	復核	謝永林	2018.12.12	日期		
顏色	EC-DG-S332054 (3塗)/MILL	批准			圖號	LB-B01	




美特鋁質 有限公司
MIDI Aluminium Fabricator Ltd.

工程號	J-837	地盤	觀塘裕民坊
-----	-------	----	-------

物料編號	數量	位置/樓層	使用位置
LB-B02	21+4 (後備) =25	T2 (7F~9F)	蝴蝶生窗雙梗橫料用
LB-B02	18+2 (後備) =20	T5 (7F~9F)	蝴蝶生窗雙梗橫料用
LB-B02	21+4 (後備) =25	T1 (7F~9F)	蝴蝶生窗雙梗橫料用
LB-B02	24+6 (後備) =30	T3 (7F~9F)	蝴蝶生窗雙梗橫料用
合計:	100		


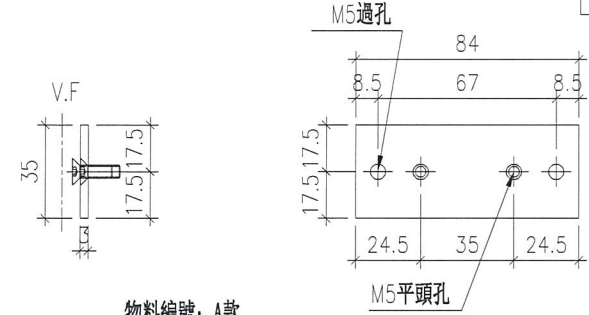


物料編號: A款
顏色: EC-DG-S332054 (3塗)
可用存倉47.5x3百葉巴削成

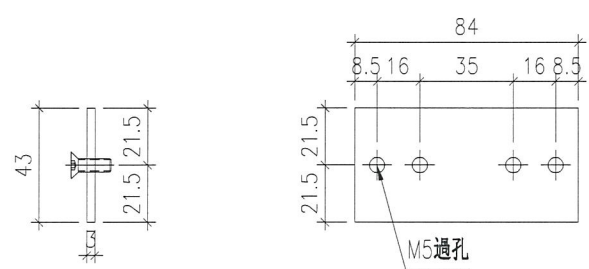


物料編號: B款
顏色: MILL

組裝示意圖

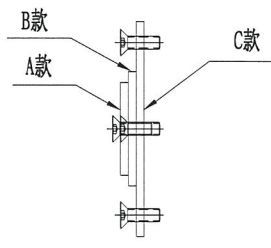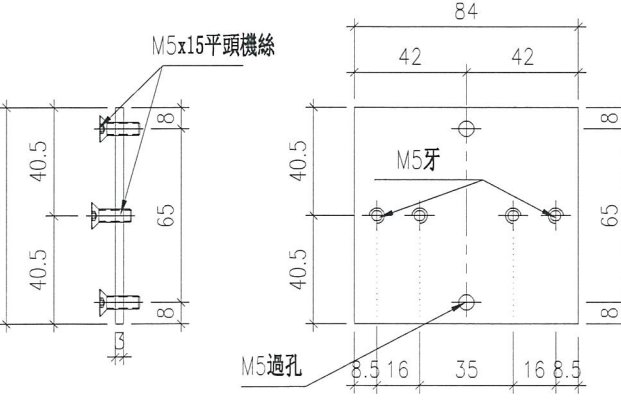
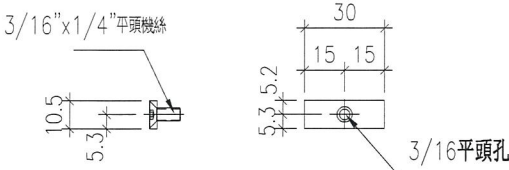
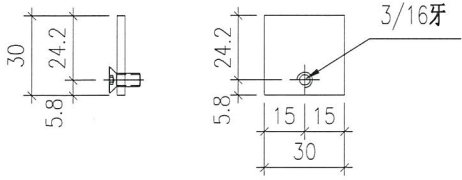
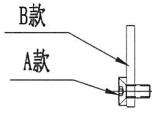
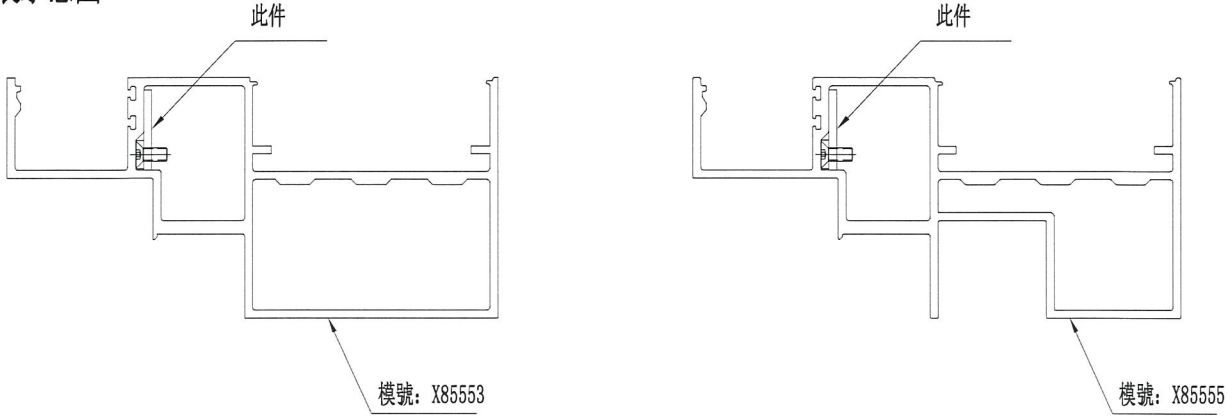
物料編號: C款
顏色: MILL

安裝示意圖

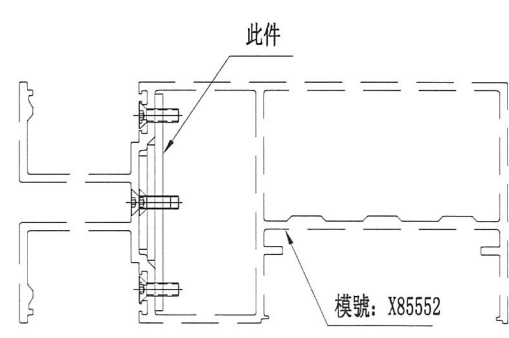

名稱	鋁巴拆圖	制圖	邱紅	2018.12.12	修改		
材料	3mm鋁巴	復核	謝永林	2018.12.12	日期		
顏色	EC-DG-S332054 (3塗)/MILL	批准			圖號	LB-B02	

EG-DWG3

 美特鋁質 有限公司 MIDI Aluminium Fabricator Ltd.				物料編號	數量	位置/樓層	使用位置
工程號	J-837	地盤	觀塘裕民坊	LB-T01	3400	T1~T5 (7F~9F)	SD梗門, 生窗生梗橫料用
 <p>物料編號: A款</p>							
 <p>物料編號: B款</p>				<p>組裝示意圖</p> 			
<p>安裝示意圖</p> 							
名稱	鋁巴拆圖	制圖	邱紅	2018.12.13	修改		
材料	3mm鋁巴	復核	謝永林	2018.12.13	日期		
顏色	MILL	批准			圖號	LB-T01	