



工程指示 / 要求簡箋(E.I.)

工程指示編號：EI / 10067 18

修改版次：-

工程編號：J - 837

工程名稱：觀塘裕民坊

工程項目：幕牆 T1,3,5 鋁背板(樣板層 7-8/F)

收件人：生統 / 永林

發件人：Eric Liu

日期：22/12/2018

要求提供 / 確認 事項：

- | | | |
|------------------------------------|-------------------------------------|-------------------------------|
| <input type="checkbox"/> 初步鋁料 B.M. | <input type="checkbox"/> 加工拆圖，然後生產 | <input type="checkbox"/> 尺寸表 |
| <input type="checkbox"/> 正式鋁料 B.M. | <input type="checkbox"/> 技術上資料 / 指示 | <input type="checkbox"/> 報價 |
| <input type="checkbox"/> 配件 B.M. | <input type="checkbox"/> 樣辦或貨品說明書 | <input type="checkbox"/> 分判合約 |
| <input type="checkbox"/> 其他：_____ | | |

內容：

請按加工圖生產背板，送地盤安裝用 (T1,3,5 樣板層 7-8/F)

謝謝！

請在 2019/01/08 前完成上列要求。

① 分陸包裝
② T1,3,5 單位暫停，台桌有改

附：14 頁加工圖+37 頁位置圖 +11頁 B.M.

以上項目為：

- 原合約工程包 原合約工程加 / 減賬 新工程報價

原因：-

分發東莞各部門：

- () 生產技術總監 連附件 (/) 技術部 連附件 *永林* () 生產部 連附件 () 機械設計部 連附件
 () 採購部 連附件 (/) 生產統籌部 連附件 *梅*
 () 質檢部 連附件 () 會計部 連附件 () 報關組 連附件 () 其他 楊榮輝 連附件

分發其他分判：

- () 王禮秋 連附件

分發香港各部門：


- () 行政部 連附件 () 會計部 連附件 () 統籌部 連附件 (/) 工程部地盤科文 連附件 *煇*
 () 採購部 連附件 () QS 部 連附件 () 維修部 連附件 () 其他 _____ 連附件

傳遞編號：

HK 1969 / 18

發件人簽署：
[Signature]

項目經理簽署：
[Signature]

		工程號: J-837	計算: 鞠章芳	日期:	20/12/2018			送呈: 胡哥						
		地盤名稱: 觀塘裕民坊	核對: 謝永林	日期:				副本:						
地盤用鋁板B.M.表		項目類別: T1/T3/T5座7F-8F幕牆背板	批准:	日期:										
BM編號: 837-CW-M01-B-AP01		修改版次:	A/C Code:	總V.F.:	322.01	總重量:	1916.82	此圖依據EI/9536/18 拆圖資料計算						
序號	修改內容	鋁板圖號	鋁板名稱	顏色	實用	後備	總數	總重量	單件展	總展開面	單件V.F.	總V.F.	備註	
									開面積	積				
1		APB-01	2mm厚鋁板	銀藍UCT13172XL-3	6		6	16.707	0.514	3.082	0.476	2.858	T1CW G-1	7F-8F
2		APB-01	2mm厚鋁板	銀藍UCT13172XL-3	4		4	11.138	0.514	2.055	0.476	1.905	T1CW F-2	7F-8F
3		APB-01	2mm厚鋁板	銀藍UCT13172XL-3	2		2	5.569	0.514	1.027	0.476	0.953	T1CW E-1	7F-8F
4		APB-01	2mm厚鋁板	銀藍UCT13172XL-3	6		6	16.707	0.514	3.082	0.476	2.858	T1CW D-1	7F-8F
5		APB-01	2mm厚鋁板	銀藍UCT13172XL-3	2		2	5.569	0.514	1.027	0.476	0.953	T1CW A-3	7F-8F
6		APB-01	2mm厚鋁板	銀藍UCT13172XL-3	8		8	22.276	0.514	4.110	0.476	3.810	T1CW A-2	7F-8F
7		APB-01	2mm厚鋁板	銀藍UCT13172XL-3	6		6	16.707	0.514	3.082	0.476	2.858	T1CW B-2	7F-8F
8		APB-01	2mm厚鋁板	銀藍UCT13172XL-3	6		6	16.707	0.514	3.082	0.476	2.858	T1CW C-1	7F-8F
9		APB-01	2mm厚鋁板	銀藍UCT13172XL-3	2		2	5.569	0.514	1.027	0.476	0.953	T1CW M-2	7F-8F
10		APB-01	2mm厚鋁板	銀藍UCT13172XL-3	2		2	5.569	0.514	1.027	0.476	0.953	T1CW M-1	7F-8F
11		APB-01	2mm厚鋁板	銀藍UCT13172XL-3	2		2	5.569	0.514	1.027	0.476	0.953	T1CW L-2	7F-8F
12		APB-01	2mm厚鋁板	銀藍UCT13172XL-3	2		2	5.569	0.514	1.027	0.476	0.953	T1CW L-1	7F-8F
13		APB-01	2mm厚鋁板	銀藍UCT13172XL-3	2		2	5.569	0.514	1.027	0.476	0.953	T1CW K-2	7F-8F
14		APB-01	2mm厚鋁板	銀藍UCT13172XL-3	2		2	5.569	0.514	1.027	0.476	0.953	T1CW K-1	7F-8F
15		APB-01	2mm厚鋁板	銀藍UCT13172XL-3	2		2	5.569	0.514	1.027	0.476	0.953	T1CW J-2	7F-8F
16		APB-01	2mm厚鋁板	銀藍UCT13172XL-3	2		2	5.569	0.514	1.027	0.476	0.953	T1CW J-1	7F-8F
17		APB-01	2mm厚鋁板	銀藍UCT13172XL-3	6		6	16.707	0.514	3.082	0.476	2.858	T1CW H-2	7F-8F
18		APB-01	2mm厚鋁板	銀藍UCT13172XL-3	4		4	11.138	0.514	2.055	0.476	1.905	T3CW F-1	7F-8F

	工程號: J-837	計算: 鞠章芳	日期: 20/12/2018	送呈: 胡哥
	地盤名稱: 觀塘裕民坊	核對: 謝永林	日期:	副本:
	地盤用鋁板B.M.表	項目類別: T1/T3/T5座7F-8F幕牆背板	批准:	
BM編號: 837-CW-M01-B-AP01	修改版次:	A/C Code:	總V.F.: 322.01	總重量: 1916.82

此BM依據EI/9536/18 拆圖資料計算

序號	修改內容	鋁板圖號	鋁板名稱	顏色	實用	後備	總數	總重量	單件展	總展開面	單件V.F.	總V.F.	備註	
									開面積	積				
19		APB-01	2mm厚鋁板	銀藍UCT13172XL-3	6		6	16.707	0.514	3.082	0.476	2.858	T3CW E-1	7F-8F
20		APB-01	2mm厚鋁板	銀藍UCT13172XL-3	2		2	5.569	0.514	1.027	0.476	0.953	T3CW M-2	7F-8F
21		APB-01	2mm厚鋁板	銀藍UCT13172XL-3	2		2	5.569	0.514	1.027	0.476	0.953	T3CW M-1	7F-8F
22		APB-01	2mm厚鋁板	銀藍UCT13172XL-3	2		2	5.569	0.514	1.027	0.476	0.953	T3CW L-2	7F-8F
23		APB-01	2mm厚鋁板	銀藍UCT13172XL-3	2		2	5.569	0.514	1.027	0.476	0.953	T3CW L-1	7F-8F
24		APB-01	2mm厚鋁板	銀藍UCT13172XL-3	2		2	5.569	0.514	1.027	0.476	0.953	T3CW K-2	7F-8F
25		APB-01	2mm厚鋁板	銀藍UCT13172XL-3	2		2	5.569	0.514	1.027	0.476	0.953	T3CW K-1	7F-8F
26		APB-01	2mm厚鋁板	銀藍UCT13172XL-3	2		2	5.569	0.514	1.027	0.476	0.953	T3CW J-1	7F-8F
27		APB-01	2mm厚鋁板	銀藍UCT13172XL-3	2		2	5.569	0.514	1.027	0.476	0.953	T3CW H-3	7F-8F
28		APB-01	2mm厚鋁板	銀藍UCT13172XL-3	4		4	11.138	0.514	2.055	0.476	1.905	T3CW H-1	7F-8F
29		APB-01	2mm厚鋁板	銀藍UCT13172XL-3	2		2	5.569	0.514	1.027	0.476	0.953	T3CW C-2	7F-8F
30		APB-01	2mm厚鋁板	銀藍UCT13172XL-3	2		2	5.569	0.514	1.027	0.476	0.953	T3CW C-1	7F-8F
31		APB-01	2mm厚鋁板	銀藍UCT13172XL-3	8		8	22.276	0.514	4.110	0.476	3.810	T3CW B-2	7F-8F
32		APB-01	2mm厚鋁板	銀藍UCT13172XL-3	8		8	22.276	0.514	4.110	0.476	3.810	T3CW A-1	7F-8F
33		APB-01	2mm厚鋁板	銀藍UCT13172XL-3	6		6	16.707	0.514	3.082	0.476	2.858	T5CW N-1	7F-8F
34		APB-01	2mm厚鋁板	銀藍UCT13172XL-3	6		6	16.707	0.514	3.082	0.476	2.858	T5CW M-2	7F-8F
35		APB-01	2mm厚鋁板	銀藍UCT13172XL-3	6		6	16.707	0.514	3.082	0.476	2.858	T5CW L-1	7F-8F
36		APB-01	2mm厚鋁板	銀藍UCT13172XL-3	4		4	11.138	0.514	2.055	0.476	1.905	T5CW H-2	7F-8F
37		APB-01	2mm厚鋁板	銀藍UCT13172XL-3	2		2	5.569	0.514	1.027	0.476	0.953	T5CW H-1	7F-8F
38		APB-01	2mm厚鋁板	銀藍UCT13172XL-3	2		2	5.569	0.514	1.027	0.476	0.953	T5CW G-2	7F-8F
39		APB-01	2mm厚鋁板	銀藍UCT13172XL-3	2		2	5.569	0.514	1.027	0.476	0.953	T5CW G-1	7F-8F

		工程號: J-837	計算: 鞠章芳	日期:	20/12/2018	送呈: 胡哥								
		地盤名稱: 觀塘裕民坊	核對: 謝永林	日期:		副本:								
地盤用鋁板B.M.表		項目類別: T1/T3/T5座7F-8F幕牆背板	批准:	日期:										
BM編號: 837-CW-M01-B-AP01		修改版次:	A/C Code :	總V.F.:	322.01	總重量: 1916.82 此圖依據E1/9536/18 拆圖資料計算								
序號	修改內容	鋁板圖號	鋁板名稱	顏色	實用	後備	總數	總重量	單件展開面積	總展開面積	單件V.F.	總V.F.	備註	樓層
									平方米		平方米			
40		APB-01	2mm厚鋁板	銀藍UCT13172XL-3	2		2	5.569	0.514	1.027	0.476	0.953	T5CW F-2	7F-8F
41		APB-01	2mm厚鋁板	銀藍UCT13172XL-3	2		2	5.569	0.514	1.027	0.476	0.953	T5CW F-1	7F-8F
42		APB-01	2mm厚鋁板	銀藍UCT13172XL-3	2		2	5.569	0.514	1.027	0.476	0.953	T5CW E-2	7F-8F
43		APB-01	2mm厚鋁板	銀藍UCT13172XL-3	2		2	5.569	0.514	1.027	0.476	0.953	T5CW E-1	7F-8F
44		APB-01	2mm厚鋁板	銀藍UCT13172XL-3	2		2	5.569	0.514	1.027	0.476	0.953	T5CW D-2	7F-8F
45		APB-01	2mm厚鋁板	銀藍UCT13172XL-3	2		2	5.569	0.514	1.027	0.476	0.953	T5CW D-1	7F-8F
46		APB-01	2mm厚鋁板	銀藍UCT13172XL-3	4		4	11.138	0.514	2.055	0.476	1.905	T5CW C-1	7F-8F
47		APB-01	2mm厚鋁板	銀藍UCT13172XL-3	4		4	11.138	0.514	2.055	0.476	1.905	T5CW A-3	7F-8F
48		APB-02	2mm厚鋁板	銀藍UCT13172XL-3	4		4	7.522	0.347	1.388	0.314	1.257	T1CW H-1	7F-8F
49		APB-02	2mm厚鋁板	銀藍UCT13172XL-3	4		4	7.522	0.347	1.388	0.314	1.257	T1CW G-2	7F-8F
50		APB-02	2mm厚鋁板	銀藍UCT13172XL-3	4		4	7.522	0.347	1.388	0.314	1.257	T1CW E-2	7F-8F
51		APB-02	2mm厚鋁板	銀藍UCT13172XL-3	2		2	3.761	0.347	0.694	0.314	0.629	T1CW D-1	7F-8F
52		APB-02	2mm厚鋁板	銀藍UCT13172XL-3	4		4	7.522	0.347	1.388	0.314	1.257	T1CW A-1	7F-8F
53		APB-02	2mm厚鋁板	銀藍UCT13172XL-3	4		4	7.522	0.347	1.388	0.314	1.257	T1CW B-3	7F-8F
54		APB-02	2mm厚鋁板	銀藍UCT13172XL-3	2		2	3.761	0.347	0.694	0.314	0.629	T1CW C-1	7F-8F
55		APB-02	2mm厚鋁板	銀藍UCT13172XL-3	2		2	3.761	0.347	0.694	0.314	0.629	T1CW M-1	7F-8F
56		APB-02	2mm厚鋁板	銀藍UCT13172XL-3	2		2	3.761	0.347	0.694	0.314	0.629	T1CW L-2	7F-8F
57		APB-02	2mm厚鋁板	銀藍UCT13172XL-3	2		2	3.761	0.347	0.694	0.314	0.629	T1CW H-2	7F-8F
58		APB-02	2mm厚鋁板	銀藍UCT13172XL-3	4		4	7.522	0.347	1.388	0.314	1.257	T3CW F-1	7F-8F
59		APB-02	2mm厚鋁板	銀藍UCT13172XL-3	2		2	3.761	0.347	0.694	0.314	0.629	T3CW E-1	7F-8F
60		APB-02	2mm厚鋁板	銀藍UCT13172XL-3	2		2	3.761	0.347	0.694	0.314	0.629	T3CW M-1	7F-8F
61		APB-02	2mm厚鋁板	銀藍UCT13172XL-3	2		2	3.761	0.347	0.694	0.314	0.629	T3CW L-2	7F-8F

 美特鋁質 有限公司 MIDI Aluminium Fabricator Ltd.		工程號: J-837	計算: 鞠章芳	日期:	20/12/2018		送呈: 胡哥							
		地盤名稱: 觀塘裕民坊	核對: 謝永林	日期:			副本:							
地盤用鋁板B.M.表		項目類別: T1/T3/T5座7F-8F幕牆背板	批准:	日期:										
BM編號: 837-CW-M01-B-AP01		修改版次:	A/C Code:	總V.F.:	322.01	總重量: 1916.82	此圖依據E1/9536/18 拆圖資料計算							
序號	修改內容	鋁板圖號	鋁板名稱	顏色	實用	後備	總數	總重量	單件展	總展開面	單件V.F.	總V.F.	備註	
									開面積	積				
62		APB-02	2mm厚鋁板	銀藍UCT13172XL-3	2		2	3.761	0.347	0.694	0.314	0.629	T3CW K-1	7F-8F
63		APB-02	2mm厚鋁板	銀藍UCT13172XL-3	2		2	3.761	0.347	0.694	0.314	0.629	T3CW J-2	7F-8F
64		APB-02	2mm厚鋁板	銀藍UCT13172XL-3	2		2	3.761	0.347	0.694	0.314	0.629	T3CW J-1	7F-8F
65		APB-02	2mm厚鋁板	銀藍UCT13172XL-3	2		2	3.761	0.347	0.694	0.314	0.629	T3CW C-2	7F-8F
66		APB-02	2mm厚鋁板	銀藍UCT13172XL-3	4		4	7.522	0.347	1.388	0.314	1.257	T3CW B-1	7F-8F
67		APB-02	2mm厚鋁板	銀藍UCT13172XL-3	4		4	7.522	0.347	1.388	0.314	1.257	T3CW A-2	7F-8F
68		APB-02	2mm厚鋁板	銀藍UCT13172XL-3	4		4	7.522	0.347	1.388	0.314	1.257	T3CW D-1	7F-8F
69		APB-02	2mm厚鋁板	銀藍UCT13172XL-3	4		4	7.522	0.347	1.388	0.314	1.257	T3CW G-1	7F-8F
70		APB-02	2mm厚鋁板	銀藍UCT13172XL-3	4		4	7.522	0.347	1.388	0.314	1.257	T3CW F-2	7F-8F
71		APB-02	2mm厚鋁板	銀藍UCT13172XL-3	4		4	7.522	0.347	1.388	0.314	1.257	T5CW A-2	7F-8F
72		APB-02	2mm厚鋁板	銀藍UCT13172XL-3	2		2	3.761	0.347	0.694	0.314	0.629	T5CW N-1	7F-8F
73		APB-02	2mm厚鋁板	銀藍UCT13172XL-3	2		2	3.761	0.347	0.694	0.314	0.629	T5CW M-2	7F-8F
74		APB-02	2mm厚鋁板	銀藍UCT13172XL-3	4		4	7.522	0.347	1.388	0.314	1.257	T5CW M-1	7F-8F
75		APB-02	2mm厚鋁板	銀藍UCT13172XL-3	4		4	7.522	0.347	1.388	0.314	1.257	T5CW L-2	7F-8F
76		APB-02	2mm厚鋁板	銀藍UCT13172XL-3	2		2	3.761	0.347	0.694	0.314	0.629	T5CW L-1	7F-8F
77		APB-02	2mm厚鋁板	銀藍UCT13172XL-3	6		6	11.283	0.347	2.082	0.314	1.886	T5CWJ K-1	7F-8F
78		APB-02	2mm厚鋁板	銀藍UCT13172XL-3	4		4	7.522	0.347	1.388	0.314	1.257	T5CW H-3	7F-8F
79		APB-02	2mm厚鋁板	銀藍UCT13172XL-3	2		2	3.761	0.347	0.694	0.314	0.629	T5CW H-2	7F-8F
80		APB-02	2mm厚鋁板	銀藍UCT13172XL-3	2		2	3.761	0.347	0.694	0.314	0.629	T5CW G-1	7F-8F
81		APB-02	2mm厚鋁板	銀藍UCT13172XL-3	2		2	3.761	0.347	0.694	0.314	0.629	T5CW F-2	7F-8F
82		APB-02	2mm厚鋁板	銀藍UCT13172XL-3	2		2	3.761	0.347	0.694	0.314	0.629	T5CW E-1	7F-8F
83		APB-02	2mm厚鋁板	銀藍UCT13172XL-3	2		2	3.761	0.347	0.694	0.314	0.629	T5CW D-2	7F-8F
84		APB-02	2mm厚鋁板	銀藍UCT13172XL-3	2		2	3.761	0.347	0.694	0.314	0.629	T5CW C-1	7F-8F
85		APB-02	2mm厚鋁板	銀藍UCT13172XL-3	4		4	7.522	0.347	1.388	0.314	1.257	T5CW A-3	7F-8F
86		APB-10	2mm厚鋁板	銀藍UCT13172XL-3	2		2	3.309	0.305	0.610	0.274	0.548	T1CW F-2	7F-8F
87		APB-10	2mm厚鋁板	銀藍UCT13172XL-3	2		2	3.309	0.305	0.610	0.274	0.548	T1CW K-1	7F-8F
88		APB-10	2mm厚鋁板	銀藍UCT13172XL-3	2		2	3.309	0.305	0.610	0.274	0.548	T1CW J-2	7F-8F

	工程號: J-837	計算: 鞠章芳	日期:	20/12/2018	送呈: 胡哥
	地盤名稱: 觀塘裕民坊	核對: 謝永林	日期:		副本:
地盤用鋁板B.M.表	項目類別: T1/T3/T5座7F-8F整牆背板	批准:	日期:		
BM編號: 837-CW-M01-B-AP01	修改版次:	A/C Code:	總V.F.:	322.01	總重量: 1916.82
此BM依據E1/9536/18 拆圖資料計算					

序號	修改內容	鋁板圖號	鋁板名稱	顏色	實用	後備	總數	總重量	單件展開面積	總展開面積	單件V.F.	總V.F.	備註	
									平方米	平方米	平方米	平方米	位置	樓層
89		APB-16	2mm厚鋁板	銀藍UCT13172XL-3	2		2	4.665	0.430	0.861	0.395	0.791	T1CW A-1	7F-8F
90		APB-16	2mm厚鋁板	銀藍UCT13172XL-3	2		2	4.665	0.430	0.861	0.395	0.791	T3CW F-2	7F-8F
91		APB-16	2mm厚鋁板	銀藍UCT13172XL-3	2		2	4.665	0.430	0.861	0.395	0.791	T5CW A-1	7F-8F
92		APB-20	2mm厚鋁板	銀藍UCT13172XL-3	2		2	3.128	0.289	0.577	0.258	0.515	T5CW JK-1	7F-8F
93		APB-26	2mm厚鋁板	銀藍UCT13172XL-3	2		2	4.439	0.409	0.819	0.375	0.750	T1CW E-1	7F-8F
94		APB-29	2mm厚鋁板	銀藍UCT13172XL-3	2		2	9.411	0.868	1.736	0.821	1.641	T1CW G-1	7F-8F
95		APB-101	2mm厚鋁板	銀藍UCT13172XL-3	2		2	15.152	1.398	2.796	1.335	2.670	T1CW H-1	7F-8F
96		APB-102	2mm厚鋁板	銀藍UCT13172XL-3	2		2	15.152	1.398	2.796	1.335	2.670	T1CW G-2	7F-8F
97		APB-103	2mm厚鋁板	銀藍UCT13172XL-3	2		2	13.479	1.243	2.487	1.185	2.370	T1CW G-1	7F-8F
98		APB-104	2mm厚鋁板	銀藍UCT13172XL-3	2		2	10.021	0.924	1.849	0.875	1.750	T1CW G-1	7F-8F
99		APB-105	2mm厚鋁板	銀藍UCT13172XL-3	2		2	14.677	1.354	2.708	1.292	2.585	T1CW F-2	7F-8F
100		APB-106	2mm厚鋁板	銀藍UCT13172XL-3	2		2	9.117	0.841	1.682	0.794	1.588	T1CW F-2	7F-8F
101		APB-107	2mm厚鋁板	銀藍UCT13172XL-3	2		2	6.518	0.601	1.203	0.561	1.123	T1CW E-2	7F-8F
102		APB-108	2mm厚鋁板	銀藍UCT13172XL-3	2		2	14.881	1.373	2.746	1.311	2.621	T1CW E-2	7F-8F
103		APB-109	2mm厚鋁板	銀藍UCT13172XL-3	2		2	14.994	1.383	2.766	1.321	2.641	T1CW E-1	7F-8F
104		APB-110	2mm厚鋁板	銀藍UCT13172XL-3	2		2	7.015	0.647	1.294	0.606	1.212	T1CW D-1	7F-8F
105		APB-111	2mm厚鋁板	銀藍UCT13172XL-3	2		2	9.117	0.841	1.682	0.794	1.588	T1CW A-2	7F-8F
106		APB-112	2mm厚鋁板	銀藍UCT13172XL-3	2		2	13.479	1.243	2.487	1.185	2.370	T1CW A-2	7F-8F
107		APB-113	2mm厚鋁板	銀藍UCT13172XL-3	2		2	13.479	1.243	2.487	1.185	2.370	T1CW A-2	7F-8F
108		APB-114	2mm厚鋁板	銀藍UCT13172XL-3	2		2	16.960	1.565	3.129	1.497	2.994	T1CW A-1	7F-8F
109		APB-115	2mm厚鋁板	銀藍UCT13172XL-3	2		2	8.733	0.806	1.611	0.760	1.520	T1CW A-1	7F-8F
110		APB-116	2mm厚鋁板	銀藍UCT13172XL-3	2		2	15.152	1.398	2.796	1.335	2.670	T1CW B-3	7F-8F
111		APB-117	2mm厚鋁板	銀藍UCT13172XL-3	2		2	17.774	1.640	3.279	1.570	3.140	T1CW B-2	7F-8F
112		APB-118	2mm厚鋁板	銀藍UCT13172XL-3	2		2	14.768	1.362	2.725	1.300	2.601	T1CW B-2	7F-8F
113		APB-120	2mm厚鋁板	銀藍UCT13172XL-3	2		2	10.700	0.987	1.974	0.936	1.872	T1CW C-1	7F-8F
114		APB-121	2mm厚鋁板	銀藍UCT13172XL-3	2		2	13.479	1.243	2.487	1.185	2.370	T1CW C-1	7F-8F
115		APB-122	2mm厚鋁板	銀藍UCT13172XL-3	2		2	9.795	0.904	1.807	0.855	1.710	T1CW M-1	7F-8F

	工程號: J-837	計算: 鞠章芳	日期: 20/12/2018	送呈: 胡哥
	地盤名稱: 觀塘裕民坊	核對: 謝永林	日期:	副本:
地盤用鋁板B.M.表	項目類別: T1/T3/T5座7F-8F幕牆背板	批准:	日期:	
BM編號: 837-CW-M01-B-AP01	修改版次:	A/C Code:	總V.F.: 322.01	總重量: 1916.82 此圖依據E1/9536/18 拆圖資料計算

序號	修改內容	鋁板圖號	鋁板名稱	顏色	實用	後備	總數	總重量	單件展	總展開面	單件V.F.	總V.F.	備註	
									開面積	積				
116		APB-123	2mm厚鋁板	銀藍UCT13172XL-3	2		2	9.795	0.904	1.807	0.855	1.710	T1CW L-2	7F-8F
117		APB-124	2mm厚鋁板	銀藍UCT13172XL-3	2		2	9.117	0.841	1.682	0.794	1.588	T1CW K-1	7F-8F
118		APB-125	2mm厚鋁板	銀藍UCT13172XL-3	2		2	9.117	0.841	1.682	0.794	1.588	T1CW J-2	7F-8F
119		APB-126	2mm厚鋁板	銀藍UCT13172XL-3	2		2	10.021	0.924	1.849	0.875	1.750	T1CW H-2	7F-8F
120		APB-127	2mm厚鋁板	銀藍UCT13172XL-3	2		2	13.479	1.243	2.487	1.185	2.370	T1CW H-2	7F-8F
121		APB-301	2mm厚鋁板	銀藍UCT13172XL-3	2		2	9.705	0.895	1.791	0.847	1.694	T3CW F-1	7F-8F
122		APB-302	2mm厚鋁板	銀藍UCT13172XL-3	2		2	13.479	1.243	2.487	1.185	2.370	T3CW F-1	7F-8F
123		APB-303	2mm厚鋁板	銀藍UCT13172XL-3	2		2	13.479	1.243	2.487	1.185	2.370	T3CW F-1	7F-8F
124		APB-304	2mm厚鋁板	銀藍UCT13172XL-3	2		2	13.479	1.243	2.487	1.185	2.370	T3CW E-1	7F-8F
125		APB-305	2mm厚鋁板	銀藍UCT13172XL-3	2		2	10.021	0.924	1.849	0.875	1.750	T3CW E-1	7F-8F
126		APB-306	2mm厚鋁板	銀藍UCT13172XL-3	2		2	8.598	0.793	1.586	0.748	1.495	T3CW E-1	7F-8F
127		APB-307	2mm厚鋁板	銀藍UCT13172XL-3	2		2	9.795	0.904	1.807	0.855	1.710	T3CW M-1	7F-8F
128		APB-308	2mm厚鋁板	銀藍UCT13172XL-3	2		2	6.631	0.612	1.223	0.571	1.143	T3CW M-1	7F-8F
129		APB-309	2mm厚鋁板	銀藍UCT13172XL-3	2		2	9.795	0.904	1.807	0.855	1.710	T3CW L-2	7F-8F
130		APB-310	2mm厚鋁板	銀藍UCT13172XL-3	2		2	9.795	0.904	1.807	0.855	1.710	T3CW K-1	7F-8F
131		APB-311	2mm厚鋁板	銀藍UCT13172XL-3	2		2	9.117	0.841	1.682	0.794	1.588	T3CW J-1	7F-8F
132		APB-313	2mm厚鋁板	銀藍UCT13172XL-3	2		2	9.117	0.841	1.682	0.794	1.588	T3CW H-1	7F-8F
133		APB-314	2mm厚鋁板	銀藍UCT13172XL-3	2		2	9.795	0.904	1.807	0.855	1.710	T3CW C-2	7F-8F
134		APB-315	2mm厚鋁板	銀藍UCT13172XL-3	2		2	10.021	0.924	1.849	0.875	1.750	T3CW B-2	7F-8F
135		APB-316	2mm厚鋁板	銀藍UCT13172XL-3	2		2	13.479	1.243	2.487	1.185	2.370	T3CW B-2	7F-8F
136		APB-317	2mm厚鋁板	銀藍UCT13172XL-3	2		2	13.796	1.273	2.545	1.213	2.427	T3CW B-1	7F-8F
137		APB-318	2mm厚鋁板	銀藍UCT13172XL-3	2		2	13.796	1.273	2.545	1.213	2.427	T3CW A-2	7F-8F
138		APB-319	2mm厚鋁板	銀藍UCT13172XL-3	2		2	13.479	1.243	2.487	1.185	2.370	T3CW A-1	7F-8F
139		APB-320	2mm厚鋁板	銀藍UCT13172XL-3	2		2	10.021	0.924	1.849	0.875	1.750	T3CW A-1	7F-8F
140		APB-321	2mm厚鋁板	銀藍UCT13172XL-3	2		2	10.858	1.002	2.003	0.950	1.900	T3CW F-2	7F-8F
141		APB-322	2mm厚鋁板	銀藍UCT13172XL-3	2		2	11.536	1.064	2.128	1.011	2.022	T3CW F-2	7F-8F

		工程號: J-837	計算: 鞠章芳	日期:	20/12/2018	送呈: 胡哥								
		地盤名稱: 觀塘裕民坊	核對: 謝永林	日期:		副本:								
地盤用鋁板B.M.表		項目類別: T1/T3/T5座7F-8F幕牆背板	批准:	日期:										
BM編號: 837-CW-M01-B-AP01		修改版次:	A/C Code:	總V.F.:	322.01	總重量: 1916.82 此圖依據E1/9536/18 拆圖資料計算								
序號	修改內容	鋁板圖號	鋁板名稱	顏色	實用	後備	總數	總重量	單件展開面積	總展開面積	單件V.F.	總V.F.	備註	
									平方米		平方米		位置	樓層
142		APB-501	2mm厚鋁板	銀藍UCT13172XL-3	2		2	15.242	1.406	2.812	1.343	2.686	T5CW A-2	7F-8F
143		APB-502	2mm厚鋁板	銀藍UCT13172XL-3	2		2	12.214	1.127	2.253	1.072	2.143	T5CW A-1	7F-8F
144		APB-503	2mm厚鋁板	銀藍UCT13172XL-3	2		2	7.987	0.737	1.474	0.693	1.386	T5CW N-1	7F-8F
145		APB-504	2mm厚鋁板	銀藍UCT13172XL-3	2		2	13.479	1.243	2.487	1.185	2.370	T5CW N-1	7F-8F
146		APB-505	2mm厚鋁板	銀藍UCT13172XL-3	2		2	10.700	0.987	1.974	0.936	1.872	T5CW N-1	7F-8F
147		APB-506	2mm厚鋁板	銀藍UCT13172XL-3	2		2	10.700	0.987	1.974	0.936	1.872	T5CW M-2	7F-8F
148		APB-507	2mm厚鋁板	銀藍UCT13172XL-3	2		2	13.479	1.243	2.487	1.185	2.370	T5CW M-2	7F-8F
149		APB-508	2mm厚鋁板	銀藍UCT13172XL-3	2		2	9.705	0.895	1.791	0.847	1.694	T5CW M-2	7F-8F
150		APB-509	2mm厚鋁板	銀藍UCT13172XL-3	2		2	13.344	1.231	2.462	1.173	2.346	T5CW M-1	7F-8F
151		APB-510	2mm厚鋁板	銀藍UCT13172XL-3	2		2	13.344	1.231	2.462	1.173	2.346	T5CW L-2	7F-8F
152		APB-511	2mm厚鋁板	銀藍UCT13172XL-3	2		2	6.993	0.645	1.290	0.604	1.208	T5CW L-1	7F-8F
153		APB-512	2mm厚鋁板	銀藍UCT13172XL-3	2		2	13.457	1.241	2.483	1.183	2.366	T5CW L-1	7F-8F
154		APB-513	2mm厚鋁板	銀藍UCT13172XL-3	2		2	10.722	0.989	1.978	0.938	1.876	T5CW L-1	7F-8F
155		APB-514	2mm厚鋁板	銀藍UCT13172XL-3	2		2	5.501	0.507	1.015	0.470	0.940	T5CW JK-1	7F-8F
156		APB-515	2mm厚鋁板	銀藍UCT13172XL-3	2		2	5.501	0.507	1.015	0.470	0.940	T5CW JK-1	7F-8F
157		APB-516	2mm厚鋁板	銀藍UCT13172XL-3	2		2	6.270	0.578	1.157	0.539	1.078	T5CW JK-1	7F-8F
158		APB-517	2mm厚鋁板	銀藍UCT13172XL-3	2		2	14.926	1.377	2.754	1.315	2.629	T5CW H-3	7F-8F
159		APB-518	2mm厚鋁板	銀藍UCT13172XL-3	2		2	13.479	1.243	2.487	1.185	2.370	T5CW H-2	7F-8F
160		APB-519	2mm厚鋁板	銀藍UCT13172XL-3	2		2	10.700	0.987	1.974	0.936	1.872	T5CW H-2	7F-8F
161		APB-520	2mm厚鋁板	銀藍UCT13172XL-3	2		2	9.117	0.841	1.682	0.794	1.588	T5CW G-1	7F-8F
162		APB-521	2mm厚鋁板	銀藍UCT13172XL-3	2		2	9.795	0.904	1.807	0.855	1.710	T5CW F-2	7F-8F

 美特鋁質 有限公司 MIDI Aluminium Fabricator Ltd.		工程號: J-837	計算: 鞠章芳	日期:	20/12/2018		送呈: 胡哥							
		地盤名稱: 觀塘裕民坊	核對: 謝永林	日期:			副本:							
地盤用鋁板B.M.表		項目類別: T1/T3/T5座7F-8F幕牆背板	批准:	日期:										
BM編號: 837-CW-M01-B-AP01		修改版次:	A/C Code:	總V.F.:	322.01	總重量: 1916.82	此圖依據EI/9536/18 拆圖資料計算							
序號	修改內容	鋁板圖號	鋁板名稱	顏色	實用	後備	總數	總重量	單件展	總展開面	單件V.F.	總V.F.	備註	
									開面積	積				
163		APB-522	2mm厚鋁板	銀藍UCT13172XL-3	2		2	9.795	0.904	1.807	0.855	1.710	T5CW E-1	7F-8F
164		APB-523	2mm厚鋁板	銀藍UCT13172XL-3	2		2	9.795	0.904	1.807	0.855	1.710	T5CW D-2	7F-8F
165		APB-524	2mm厚鋁板	銀藍UCT13172XL-3	2		2	10.180	0.939	1.878	0.889	1.779	T5CW C-1	7F-8F
166		APB-525	2mm厚鋁板	銀藍UCT13172XL-3	2		2	13.999	1.291	2.583	1.232	2.463	T5CW A-3	7F-8F
167		APB-526	2mm厚鋁板	銀藍UCT13172XL-3	2		2	13.999	1.291	2.583	1.232	2.463	T5CW A-3	7F-8F
168		APB-527	2mm厚鋁板	銀藍UCT13172XL-3	2		2	9.705	0.895	1.791	0.847	1.694	T5CW A-3	7F-8F
169		APB-28	2mm厚鋁板	MILL	2		2	1.684	0.155	0.311	0.000	0.000	T1CW G-1	7F-8F
170		APB-28	2mm厚鋁板	MILL	2		2	1.684	0.155	0.311	0.000	0.000	T1CW D-1	7F-8F
171		APB-28	2mm厚鋁板	MILL	2		2	1.684	0.155	0.311	0.000	0.000	T1CW C-1	7F-8F
172		APB-28	2mm厚鋁板	MILL	2		2	1.684	0.155	0.311	0.000	0.000	T1CW H-2	7F-8F
173		APB-28	2mm厚鋁板	MILL	2		2	1.684	0.155	0.311	0.000	0.000	T3CW E-1	7F-8F
174		APB-28	2mm厚鋁板	MILL	2		2	1.684	0.155	0.311	0.000	0.000	T3CW B-2	7F-8F
175		APB-28	2mm厚鋁板	MILL	2		2	1.684	0.155	0.311	0.000	0.000	T3CW A-1	7F-8F
176		APB-28	2mm厚鋁板	MILL	2		2	1.684	0.155	0.311	0.000	0.000	T5CW N-1	7F-8F
177		APB-28	2mm厚鋁板	MILL	2		2	1.684	0.155	0.311	0.000	0.000	T5CW M-2	7F-8F
178		APB-28	2mm厚鋁板	MILL	2		2	1.684	0.155	0.311	0.000	0.000	T5CW L-1	7F-8F
179		APB-28	2mm厚鋁板	MILL	2		2	1.684	0.155	0.311	0.000	0.000	T5CW H-2	7F-8F
180		APB-28	2mm厚鋁板	MILL	4		4	3.369	0.155	0.622	0.000	0.000	T5CW C-1	7F-8F
181		APB-28a	2mm厚鋁板	MILL	1		1	2.057	0.379	0.379	0.000	0.000	T1CW G-1	7F-8F
182		APB-28a	2mm厚鋁板	MILL	1		1	2.057	0.379	0.379	0.000	0.000	T1CW D-1	7F-8F
183		APB-28a	2mm厚鋁板	MILL	1		1	2.057	0.379	0.379	0.000	0.000	T1CW C-1	7F-8F
184		APB-28a	2mm厚鋁板	MILL	1		1	2.057	0.379	0.379	0.000	0.000	T1CW H-2	7F-8F
185		APB-28a	2mm厚鋁板	MILL	1		1	2.057	0.379	0.379	0.000	0.000	T3CW E-1	7F-8F
186		APB-28a	2mm厚鋁板	MILL	1		1	2.057	0.379	0.379	0.000	0.000	T3CW B-2	7F-8F

		工程號: J-837	計算: 鞠章芳	日期:	20/12/2018	送呈: 胡哥								
		地盤名稱: 觀塘裕民坊	核對: 謝永林	日期:		副本:								
地盤用鋁板B.M.表		項目類別: T1/T3/T5座7F-8F幕牆背板	批准:	日期:										
BM編號: 837-CW-M01-B-AP01		修改版次:	A/C Code:	總V.F.:	322.01	總重量: 1916.82								
此BM依據E1/9536/18 拆圖資料計算														
序號	修改內容	鋁板圖號	鋁板名稱	顏色	實用	後備	總數	總重量	單件展	總展開面	單件V.F.	總V.F.	備註	
									開面積	積				
187		APB-28a	2mm厚鋁板	MILL	1		1	2.057	0.379	0.379	0.000	0.000	T3CW A-1	7F-8F
188		APB-28a	2mm厚鋁板	MILL	1		1	2.057	0.379	0.379	0.000	0.000	T5CW N-1	7F-8F
189		APB-28a	2mm厚鋁板	MILL	1		1	2.057	0.379	0.379	0.000	0.000	T5CW M-2	7F-8F
190		APB-28a	2mm厚鋁板	MILL	1		1	2.057	0.379	0.379	0.000	0.000	T5CW L-1	7F-8F
191		APB-28a	2mm厚鋁板	MILL	1		1	2.057	0.379	0.379	0.000	0.000	T5CW H-2	7F-8F
192		APB-28a	2mm厚鋁板	MILL	2		2	4.114	0.379	0.759	0.000	0.000	T5CW C-1	7F-8F
193		APB-SD-101	2mm厚鋁板	銀藍UCT13172XL-3	2		2	4.772	0.440	0.880	0.406	0.812	T1CW G-1	7F-8F
194		APB-SD-103	2mm厚鋁板	銀藍UCT13172XL-3	2		2	3.966	0.366	0.732	0.335	0.670	T1CW F-2	7F-8F
195		APB-SD-104	2mm厚鋁板	銀藍UCT13172XL-3	2		2	5.783	0.533	1.067	0.495	0.989	T1CW E-1	7F-8F
196		APB-SD-105	2mm厚鋁板	銀藍UCT13172XL-3	2		2	4.690	0.433	0.865	0.399	0.797	T1CW D-1	7F-8F
197		APB-SD-106	2mm厚鋁板	銀藍UCT13172XL-3	2		2	4.007	0.370	0.739	0.339	0.677	T1CW D-1	7F-8F
198		APB-SD-107	2mm厚鋁板	銀藍UCT13172XL-3	2		2	4.922	0.454	0.908	0.419	0.838	T1CW D-1	7F-8F
199		APB-SD-108	2mm厚鋁板	銀藍UCT13172XL-3	2		2	6.807	0.628	1.256	0.585	1.169	T1CW A-3	7F-8F
200		APB-SD-109	2mm厚鋁板	銀藍UCT13172XL-3	2		2	5.319	0.491	0.981	0.454	0.908	T1CW A-2	7F-8F
201		APB-SD-110	2mm厚鋁板	銀藍UCT13172XL-3	2		2	5.319	0.491	0.981	0.454	0.908	T1CW B-2	7F-8F
202		APB-SD-111	2mm厚鋁板	銀藍UCT13172XL-3	2		2	7.627	0.704	1.407	0.657	1.313	T1CW B-1	7F-8F
203		APB-SD-112	2mm厚鋁板	銀藍UCT13172XL-3	2		2	5.469	0.505	1.009	0.467	0.934	T1CW C-1	7F-8F
204		APB-SD-113	2mm厚鋁板	銀藍UCT13172XL-3	2		2	4.554	0.420	0.840	0.387	0.773	T1CW C-1	7F-8F
205		APB-SD-114	2mm厚鋁板	銀藍UCT13172XL-3	2		2	4.922	0.454	0.908	0.419	0.838	T1CW M-2	7F-8F
206		APB-SD-115	2mm厚鋁板	銀藍UCT13172XL-3	2		2	4.007	0.370	0.739	0.339	0.677	T1CW M-1	7F-8F
207		APB-SD-116	2mm厚鋁板	銀藍UCT13172XL-3	2		2	4.007	0.370	0.739	0.339	0.677	T1CW L-2	7F-8F
208		APB-SD-117	2mm厚鋁板	銀藍UCT13172XL-3	2		2	4.922	0.454	0.908	0.419	0.838	T1CW L-1	7F-8F
209		APB-SD-118	2mm厚鋁板	銀藍UCT13172XL-3	2		2	4.922	0.454	0.908	0.419	0.838	T1CW K-2	7F-8F

 美特鋁質 有限公司 MIDI Aluminium Fabricator Ltd.		工程號: J-837	計算: 鞠章芳	日期:	20/12/2018		送呈: 胡哥							
		地盤名稱: 觀塘裕民坊	核對: 謝永林	日期:			副本:							
地盤用鋁板B.M.表		項目類別: T1/T3/T5座7F-8F幕牆背板	批准:	日期:										
BM編號: 837-CW-M01-B-AP01		修改版次:	A/C Code :	總V.F.:	322.01	總重量: 1916.82	此BM依據EI/9536/18 拆圖資料計算							
序號	修改內容	鋁板圖號	鋁板名稱	顏色	實用	後備	總數	總重量	單件展	總展開面	單件V.F.	總V.F.	備註	
									開面積	積				
210		APB-SD-119	2mm厚鋁板	銀藍UCT13172XL-3	2		2	3.051	0.281	0.563	0.255	0.509	T1CW K-1	7F-8F
211		APB-SD-120	2mm厚鋁板	銀藍UCT13172XL-3	2		2	3.051	0.281	0.563	0.255	0.509	T1CW J-2	7F-8F
212		APB-SD-121	2mm厚鋁板	銀藍UCT13172XL-3	2		2	5.059	0.467	0.933	0.431	0.862	T1CW J-1	7F-8F
213		APB-SD-122	2mm厚鋁板	銀藍UCT13172XL-3	2		2	6.015	0.555	1.110	0.515	1.030	T1CW H-2	7F-8F
214		APB-SD-123	2mm厚鋁板	銀藍UCT13172XL-3	2		2	4.226	0.390	0.780	0.358	0.716	T1CW H-2	7F-8F
215		APB-SD-301	2mm厚鋁板	銀藍UCT13172XL-3	2		2	7.285	0.672	1.344	0.627	1.253	T3CW F-1	7F-8F
216		APB-SD-302	2mm厚鋁板	銀藍UCT13172XL-3	2		2	6.193	0.571	1.143	0.531	1.061	T3CW E-1	7F-8F
217		APB-SD-303	2mm厚鋁板	銀藍UCT13172XL-3	2		2	4.376	0.404	0.807	0.371	0.742	T3CW M-2	7F-8F
218		APB-SD-304	2mm厚鋁板	銀藍UCT13172XL-3	2		2	4.007	0.370	0.739	0.339	0.677	T3CW L-2	7F-8F
219		APB-SD-305	2mm厚鋁板	銀藍UCT13172XL-3	2		2	5.196	0.479	0.959	0.443	0.886	T3CW L-1	7F-8F
220		APB-SD-306	2mm厚鋁板	銀藍UCT13172XL-3	2		2	4.922	0.454	0.908	0.419	0.838	T3CW K-2	7F-8F
221		APB-SD-307	2mm厚鋁板	銀藍UCT13172XL-3	2		2	4.007	0.370	0.739	0.339	0.677	T3CW K-1	7F-8F
222		APB-SD-308	2mm厚鋁板	銀藍UCT13172XL-3	2		2	4.513	0.416	0.833	0.383	0.766	T3CW J-2	7F-8F
223		APB-SD-309	2mm厚鋁板	銀藍UCT13172XL-3	2		2	4.007	0.370	0.739	0.339	0.677	T3CW J-1	7F-8F
224		APB-SD-311	2mm厚鋁板	銀藍UCT13172XL-3	2		2	4.281	0.395	0.790	0.363	0.725	T3CW H-1	7F-8F
225		APB-SD-312	2mm厚鋁板	銀藍UCT13172XL-3	2		2	4.007	0.370	0.739	0.339	0.677	T3CW C-2	7F-8F
226		APB-SD-313	2mm厚鋁板	銀藍UCT13172XL-3	2		2	4.922	0.454	0.908	0.419	0.838	T3CW C-1	7F-8F
227		APB-SD-314	2mm厚鋁板	銀藍UCT13172XL-3	2		2	7.381	0.681	1.362	0.635	1.270	T3CW B-2	7F-8F
228		APB-SD-315	2mm厚鋁板	銀藍UCT13172XL-3	2		2	4.772	0.440	0.880	0.406	0.812	T3CW B-2	7F-8F
229		APB-SD-316	2mm厚鋁板	銀藍UCT13172XL-3	2		2	4.772	0.440	0.880	0.406	0.812	T3CW A-1	7F-8F
230		APB-SD-317	2mm厚鋁板	銀藍UCT13172XL-3	2		2	6.835	0.631	1.261	0.587	1.174	T3CW A-1	7F-8F
231		APB-SD-318	2mm厚鋁板	銀藍UCT13172XL-3	2		2	4.272	0.394	0.788	0.362	0.724	T3CW D-1	7F-8F
232		APB-SD-319	2mm厚鋁板	銀藍UCT13172XL-3	2		2	4.007	0.370	0.739	0.339	0.677	T3CW D-1	7F-8F
233		APB-SD-320	2mm厚鋁板	銀藍UCT13172XL-3	2		2	4.007	0.370	0.739	0.339	0.677	T3CW G-1	7F-8F

 美特鋁質有限公司 MIDI Aluminium Fabricator Ltd.		工程號: J-837	計算: 鞠章芳	日期:	20/12/2018		送呈: 胡哥							
		地盤名稱: 觀塘裕民坊	核對: 謝永林	日期:			副本:							
地盤用鋁板B.M.表		項目類別: T1/T3/T5座7F-8F幕牆背板	批准:	日期:										
BM編號: 837-CW-M01-B-AP01		修改版次:	A/C Code:	總V.F.:	322.01	總重量: 1916.82	此BM依據EI/9536/18 拆圖資料計算							
序號	修改內容	鋁板圖號	鋁板名稱	顏色	實用	後備	總數	總重量	單件展	總展開面	單件V.F.	總V.F.	備註	
									開面積	積				
234		APB-SD-321	2mm厚鋁板	銀藍UCT13172XL-3	2		2	4.281	0.395	0.790	0.363	0.725	T3CW G-1	7F-8F
235		APB-SD-501	2mm厚鋁板	銀藍UCT13172XL-3	2		2	5.605	0.517	1.034	0.479	0.958	T5CW N-1	7F-8F
236		APB-SD-502	2mm厚鋁板	銀藍UCT13172XL-3	2		2	6.698	0.618	1.236	0.575	1.150	T5CW M-2	7F-8F
237		APB-SD-503	2mm厚鋁板	銀藍UCT13172XL-3	2		2	5.332	0.492	0.984	0.455	0.910	T5CW L-1	7F-8F
238		APB-SD-504	2mm厚鋁板	銀藍UCT13172XL-3	2		2	3.707	0.342	0.684	0.312	0.624	T5CW JK-1	7F-8F
239		APB-SD-505	2mm厚鋁板	銀藍UCT13172XL-3	2		2	4.772	0.440	0.880	0.406	0.812	T5CW H-2	7F-8F
240		APB-SD-506	2mm厚鋁板	銀藍UCT13172XL-3	2		2	4.922	0.454	0.908	0.419	0.838	T5CW H-1	7F-8F
241		APB-SD-507	2mm厚鋁板	銀藍UCT13172XL-3	2		2	4.649	0.429	0.858	0.395	0.790	T5CW G-2	7F-8F
242		APB-SD-508	2mm厚鋁板	銀藍UCT13172XL-3	2		2	4.007	0.370	0.739	0.339	0.677	T5CW G-1	7F-8F
243		APB-SD-509	2mm厚鋁板	銀藍UCT13172XL-3	2		2	4.007	0.370	0.739	0.339	0.677	T5CW F-2	7F-8F
244		APB-SD-510	2mm厚鋁板	銀藍UCT13172XL-3	2		2	4.922	0.454	0.908	0.419	0.838	T5CW F-1	7F-8F
245		APB-SD-511	2mm厚鋁板	銀藍UCT13172XL-3	2		2	5.059	0.467	0.933	0.431	0.862	T5CW E-2	7F-8F
246		APB-SD-512	2mm厚鋁板	銀藍UCT13172XL-3	2		2	4.007	0.370	0.739	0.339	0.677	T5CW E-1	7F-8F
247		APB-SD-513	2mm厚鋁板	銀藍UCT13172XL-3	2		2	4.007	0.370	0.739	0.339	0.677	T5CW D-2	7F-8F
248		APB-SD-514	2mm厚鋁板	銀藍UCT13172XL-3	2		2	5.059	0.467	0.933	0.431	0.862	T5CW D-1	7F-8F
249		APB-SD-515	2mm厚鋁板	銀藍UCT13172XL-3	2		2	4.649	0.429	0.858	0.395	0.790	T5CW C-1	7F-8F
250		APB-SD-516	2mm厚鋁板	銀藍UCT13172XL-3	2		2	4.144	0.382	0.765	0.351	0.701	T5CW C-1	7F-8F
251		APB-SD-517	2mm厚鋁板	銀藍UCT13172XL-3	2		2	5.218	0.481	0.963	0.445	0.890	T5CW C-1	7F-8F
252		APB-SD-518	2mm厚鋁板	銀藍UCT13172XL-3	2		2	7.900	0.729	1.458	0.681	1.361	T5CW A-3	7F-8F
253		APB-01X	2mm厚鋁板	銀藍UCT13172XL-3	2		2	4.489	0.414	0.828	0.380	0.761	T1CW B-1	7F-8F
254		APB-312	2mm厚鋁板	銀藍UCT13172XL-3	2		2	17.055	1.573	3.147	1.506	3.012	T3CW H-3	7F-8F
255		APB-119	2mm厚鋁板	銀藍UCT13172XL-3	2		2	8.331	0.769	1.537	0.725	1.449	T1CW B-1	7F-8F
256		APB-SD-310	2mm厚鋁板	銀藍UCT13172XL-3	2		2	7.247	0.669	1.337	0.624	1.248	T3CW H-2	7F-8F
257							總計:	1916.82		353.66		322.01		

圖則登記表 DRAWING REGISTER											
工程名稱 Project Title: 觀塘裕民坊 T1/T3/T5座7F-8F幕牆背板				接收日期 Receiving Date (適用於客戶圖則)							
工程編號 Project No: J-837				年							
分發予 Distributed To				月							
				日							
				年	18						
				月	12						
				日	20						
圖則編號 Drg. No.	圖則名稱 Drawing Title	修訂編號 Revision No.									
APB-01	背板-拆圖	1	-								
APB-01(1)	背板-拆圖數據尺寸	2	-								
APB-01(2)	背板-拆圖數據尺寸	3	-								
APB-101	背板-拆圖	4	-								
APB-101(1)	背板-拆圖數據尺寸	5	-								
APB-101(2)	背板-拆圖數據尺寸	6	-								
APB-28	背板-拆圖	7	-								
APB-28a	背板-拆圖	8	-								
APB-SD-101	背板-拆圖	9	-								
APB-SD-101(1)	背板-拆圖數據尺寸	10	-								
APB-SD-101(2)	背板-拆圖數據尺寸	11	-								
APB-01X	背板-拆圖	12	-								
APB-119	背板-拆圖	13	-								
APB-SD-310	背板-拆圖	14	-								
J837-CW-2101	位置圖	15	-								
J837-CW-2102	位置圖	16	-								
J837-CW-2103	位置圖	17	-								
J837-CW-2104	位置圖	18	-								
J837-CW-2105	位置圖	19	-								
J837-CW-2106	位置圖	20	-								
J837-CW-2107	位置圖	21	-								
J837-CW-2108	位置圖	22	-								
J837-CW-2109	位置圖	23	-								
J837-CW-2110	位置圖	24	-								

圖則登記表 DRAWING REGISTER											
工程名稱 Project Title: 觀塘裕民坊 T1/T3/T5座7F-8F幕牆背板				接收日期 Receiving Date (適用於客戶圖則)							
工程編號 Project No: J-837				年							
分發予 Distributed To				月							
				日							
				年	18						
				月	12						
				日	20						
圖則編號 Drg. No.	圖則名稱 Drawing Title		修訂編號 Revision No.								
J837-CW-2111	位置圖	25	-								
J837-CW-2112	位置圖	26	-								
J837-CW-2113	位置圖	27	-								
J837-CW-2301	位置圖	28	-								
J837-CW-2302	位置圖	29	-								
J837-CW-2303	位置圖	30	-								
J837-CW-2304	位置圖	31	-								
J837-CW-2305	位置圖	32	-								
J837-CW-2306	位置圖	33	-								
J837-CW-2307	位置圖	34	-								
J837-CW-2308	位置圖	35	-								
J837-CW-2309	位置圖	36	-								
J837-CW-2310	位置圖	37	-								
J837-CW-2311	位置圖	38	-								
J837-CW-2312	位置圖	39	-								
J837-CW-2501	位置圖	40	-								
J837-CW-2502	位置圖	41	-								
J837-CW-2503	位置圖	42	-								
J837-CW-2504	位置圖	43	-								
J837-CW-2505	位置圖	44	-								
J837-CW-2506	位置圖	45	-								
J837-CW-2507	位置圖	46	-								
J837-CW-2508	位置圖	47	-								
J837-CW-2509	位置圖	48	-								
J837-CW-2510	位置圖	49	-								
J837-CW-2511	位置圖	50	-								
J837-CW-2512	位置圖	51	-								

EG-DWG3



美特鋁質有限公司
MIDI Aluminium Fabricator Ltd.

工程號 J-837 地盤 觀塘裕民坊

物料編號	L	數量	M	X	N	EQ	分格尺寸	使用位置	樓層
APB-01	530	6	300	X	1	115	650	T1CWG-1	7F-8F
	530	4	300	X	1	115	650	T1CWF-2	7F-8F
	530	2	300	X	1	115	650	T1CWE-1	7F-8F
	530	6	300	X	1	115	650	T1CWD-1	7F-8F
	530	2	300	X	1	115	650	T1CWA-3	7F-8F
	530	8	300	X	1	115	650	T1CWA-2	7F-8F
	530	6	300	X	1	115	650	T1CWB-2	7F-8F
	530	6	300	X	1	115	650	T1CWC-1	7F-8F
	530	2	300	X	1	115	650	T1CWM-2	7F-8F
	530	2	300	X	1	115	650	T1CWM-1	7F-8F
	530	2	300	X	1	115	650	T1CWL-2	7F-8F
	530	2	300	X	1	115	650	T1CWL-1	7F-8F
	530	2	300	X	1	115	650	T1CWK-2	7F-8F
	530	2	300	X	1	115	650	T1CWK-1	7F-8F
	530	2	300	X	1	115	650	T1CWJ-2	7F-8F
530	2	300	X	1	115	650	T1CWJ-1	7F-8F	
530	6	300	X	1	115	650	T1CWH-2	7F-8F	
合計		62							
APB-02	330	4	250	X	1	40	450	T1CWH-1	7F-8F
	330	4	250	X	1	40	450	T1CWG-2	7F-8F
	330	4	250	X	1	40	450	T1CWE-2	7F-8F
	330	2	250	X	1	40	450	T1CWD-1	7F-8F
	330	4	250	X	1	40	450	T1CWA-1	7F-8F
	330	4	250	X	1	40	450	T1CWB-3	7F-8F
	330	2	250	X	1	40	450	T1CWC-1	7F-8F
	330	2	250	X	1	40	450	T1CWM-1	7F-8F
	330	2	250	X	1	40	450	T1CWL-2	7F-8F
330	2	250	X	1	40	450	T1CWH-2	7F-8F	
合計		30							
APB-10	280	2	200	X	1	40	400	T1CW F-2	7F-8F
	280	2	200	X	1	40	400	T1CW K-1	7F-8F
	280	2	200	X	1	40	400	T1CWJ-2	7F-8F
APB-16	430	2	300	X	1	65	550	T1CW A-1	7F-8F
APB-26	405	2	300	X	1	52.5	525	T1CWE-1	7F-8F
APB-29	955	2	250	X	3	102.5	1075.0	T1CWG-1	7F-8F
物料編號	L	數量	M	X	N	EQ	分格尺寸	使用位置	樓層
APB-01	530	4	300	X	1	115	650	T3CWF-1	7F-8F
	530	6	300	X	1	115	650	T3CWE-1	7F-8F
	530	2	300	X	1	115	650	T3CWM-2	7F-8F
	530	2	300	X	1	115	650	T3CWM-1	7F-8F
	530	2	300	X	1	115	650	T3CWL-2	7F-8F
	530	2	300	X	1	115	650	T3CWL-1	7F-8F
	530	2	300	X	1	115	650	T3CWK-2	7F-8F
	530	2	300	X	1	115	650	T3CWK-1	7F-8F
	530	2	300	X	1	115	650	T3CWJ-1	7F-8F
	530	2	300	X	1	115	650	T3CWH-3	7F-8F
	530	4	300	X	1	115	650	T3CWH-1	7F-8F
	530	2	300	X	1	115	650	T3CWC-2	7F-8F
	530	2	300	X	1	115	650	T3CWC-1	7F-8F
	530	8	300	X	1	115	650	T3CWB-2	7F-8F
530	8	300	X	1	115	650	T3CWA-1	7F-8F	
合計		50							
APB-02	330	4	250	X	1	40	450	T3CWF-1	7F-8F
	330	2	250	X	1	40	450	T3CWE-1	7F-8F
	330	2	250	X	1	40	450	T3CWM-1	7F-8F
	330	2	250	X	1	40	450	T3CWL-2	7F-8F
	330	2	250	X	1	40	450	T3CWK-1	7F-8F
	330	2	250	X	1	40	450	T3CWJ-2	7F-8F
	330	2	250	X	1	40	450	T3CWJ-1	7F-8F
	330	2	250	X	1	40	450	T3CWC-2	7F-8F
	330	4	250	X	1	40	450	T3CWB-1	7F-8F
	330	4	250	X	1	40	450	T3CWA-2	7F-8F
	330	4	250	X	1	40	450	T3CWD-1	7F-8F
	330	4	250	X	1	40	450	T3CWG-1	7F-8F
	330	4	250	X	1	40	450	T3CWF-2	7F-8F
合計		38							
APB-16	430	2	300	X	1	65	550	T3CWF-2	7F-8F

名稱	鋁板拆圖	制圖	鞠章芳	2018.12.12	修改				
材料	2mm厚鋁板	復核			日期				
顏色	銀藍UCT13172XL-3	批准			圖號	APB-01(1)			

EG-DWG3




美特鋁質 有限公司
MIDI Aluminium Fabricator Ltd.

工程號 J-837 地盤 觀塘裕民坊

物料編號	L	數量	M	X	N	EQ	分格尺寸	使用位置	樓層
APB-01	530	6	300	X	1	115	650	T5CWN-1	7F-8F
	530	6	300	X	1	115	650	T5CWM-2	7F-8F
	530	6	300	X	1	115	650	T5CWL-1	7F-8F
	530	4	300	X	1	115	650	T5CWH-2	7F-8F
	530	2	300	X	1	115	650	T5CWH-1	7F-8F
	530	2	300	X	1	115	650	T5CWG-2	7F-8F
	530	2	300	X	1	115	650	T5CWG-1	7F-8F
	530	2	300	X	1	115	650	T5CWF-2	7F-8F
	530	2	300	X	1	115	650	T5CWF-1	7F-8F
	530	2	300	X	1	115	650	T5CWE-2	7F-8F
	530	2	300	X	1	115	650	T5CWE-1	7F-8F
	530	2	300	X	1	115	650	T5CWD-2	7F-8F
	530	2	300	X	1	115	650	T5CWD-1	7F-8F
	530	4	300	X	1	115	650	T5CWC-1	7F-8F
530	4	300	X	1	115	650	T5CWA-3	7F-8F	
合計		48							
APB-02	330	4	250	X	1	40	450	T5CWA-2	7F-8F
	330	2	250	X	1	40	450	T5CWN-1	7F-8F
	330	2	250	X	1	40	450	T5CWM-2	7F-8F
	330	4	250	X	1	40	450	T5CWM-1	7F-8F
	330	4	250	X	1	40	450	T5CWL-2	7F-8F
	330	2	250	X	1	40	450	T5CWL-1	7F-8F
	330	6	250	X	1	40	450	T5CWJK-1	7F-8F
	330	4	250	X	1	40	450	T5CWH-3	7F-8F
	330	2	250	X	1	40	450	T5CWH-2	7F-8F
	330	2	250	X	1	40	450	T5CWG-1	7F-8F
	330	2	250	X	1	40	450	T5CWF-2	7F-8F
	330	2	250	X	1	40	450	T5CWE-1	7F-8F
	330	2	250	X	1	40	450	T5CWD-2	7F-8F
	330	2	250	X	1	40	450	T5CWC-1	7F-8F
330	4	250	X	1	40	450	T5CWA-3	7F-8F	
合計		44							
APB-16	430	2	300	X	1	65	550	T5CWA-1	7F-8F
APB-20	260	2	180	X	1	40	380	T5CWJK-1	7F-8F


名稱	鋁板拆圖	制圖	鞠章芳	2018.12.12	修改			
材料	2mm厚鋁板	復核			日期			
顏色	銀藍UCT13172XL-3	批准			圖號	APB-01(2)		

工程號	J-837	地盤	觀塘裕民坊
-----	-------	----	-------

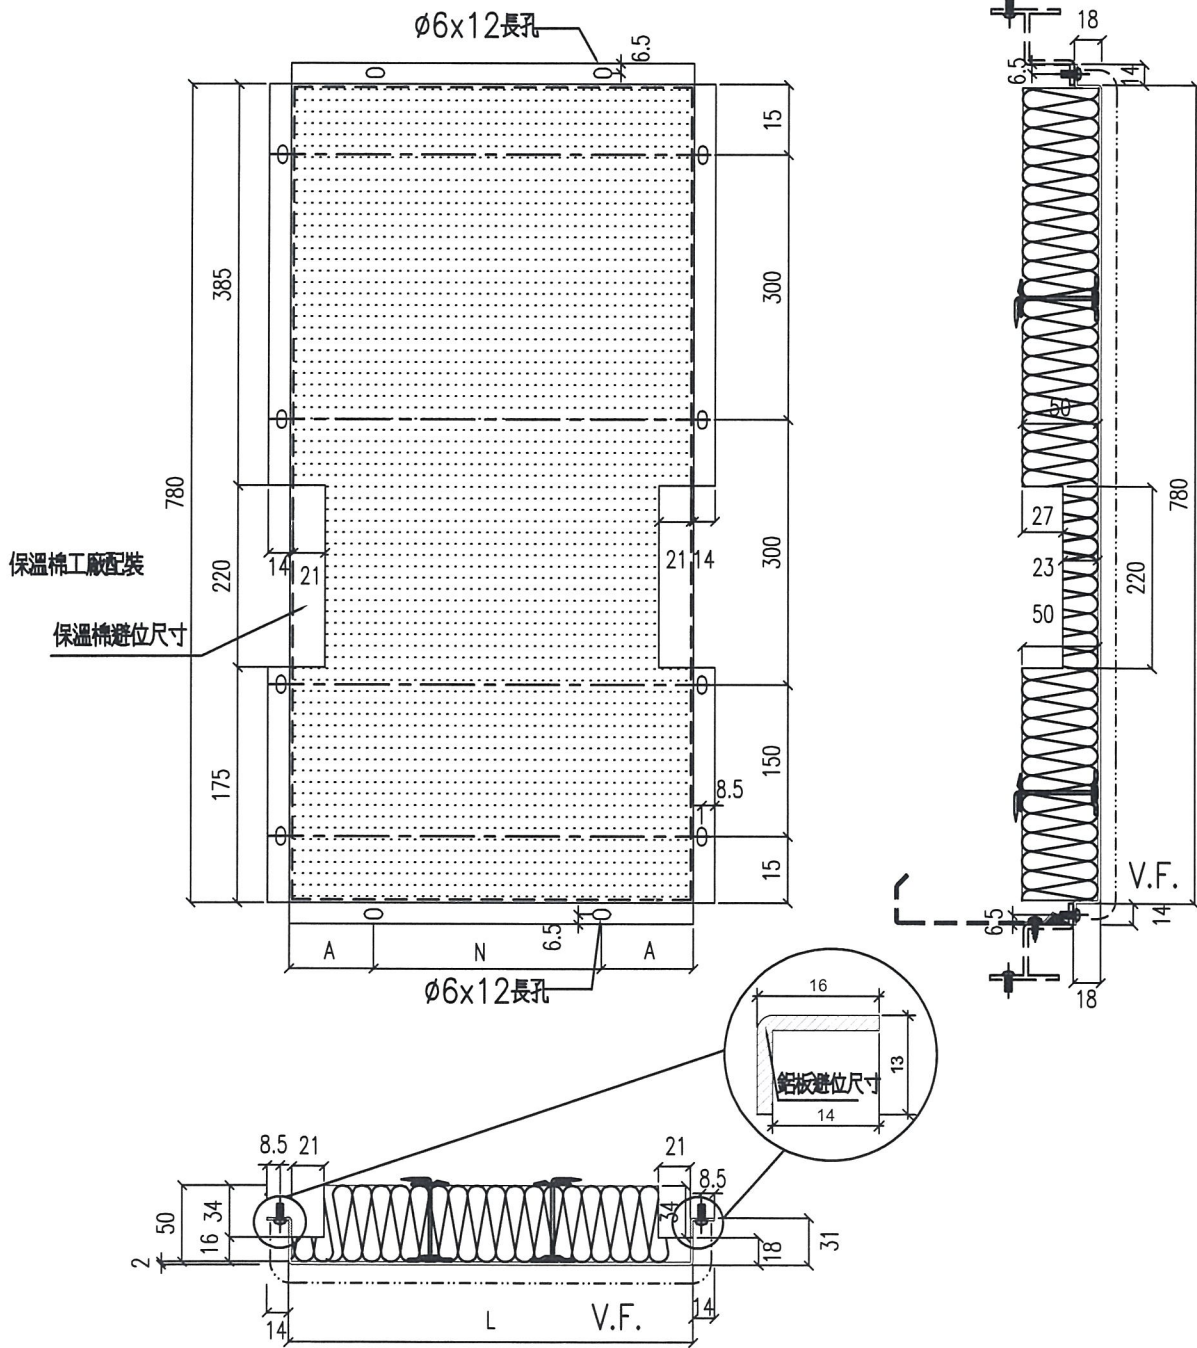

名稱	鋁板拆圖	制圖	鞠章芳	2018.12.12	修改		
材料	2mm厚鋁板	復核			日期		
顏色	銀藍UCT13172XL-3	批准			圖號	APB-101	

EG-DWG3

 美特鋁質有限公司 MIDI Aluminium Fabricator Ltd				物料編號	L	數量	M	X	N	EQ	分格尺寸	使用位置	樓層
工程號	J-837	地盤	觀塘	APB-101	1590	2	300	X	5	45	1710.0	T1CW H-1	7F-8F
				APB-102	1590	2	300	X	5	45	1710.0	T1CW G-2	7F-8F
				APB-103	1405	2	300	X	4	102.5	1525.0	T1CW G-1	7F-8F
				APB-104	1022.5	2	300	X	3	61.25	1142.5	T1CW G-1	7F-8F
				APB-105	1537.5	2	280	X	5	68.75	1657.5	T1CW F-2	7F-8F
				APB-106	922.5	2	250	X	3	86.25	1042.5	T1CW F-2	7F-8F
				APB-107	635	2	250	X	2	67.5	755.0	T1CW E-2	7F-8F
				APB-108	1560	2	280	X	5	80	1680.0	T1CW E-2	7F-8F
				APB-109	1572.5	2	280	X	5	86.25	1692.5	T1CW E-1	7F-8F
				APB-110	690	2	300	X	2	45	810.0	T1CW D-1	7F-8F
				APB-111	922.5	2	250	X	3	86.25	1042.5	T1CW A-2	7F-8F
				APB-112	1405	2	300	X	4	102.5	1525.0	T1CW A-2	7F-8F
				APB-113	1405	2	300	X	4	102.5	1525.0	T1CW A-2	7F-8F
				APB-114	1790	2	280	X	6	55	1910.0	T1CW A-1	7F-8F
				APB-115	880	2	250	X	3	65	1000.0	T1CW A-1	7F-8F
				APB-116	1590	2	300	X	5	45	1710.0	T1CW B-3	7F-8F
				APB-117	1880	2	300	X	6	40	2000.0	T1CW B-2	7F-8F
				APB-118	1547.5	2	280	X	5	73.75	1667.5	T1CW B-2	7F-8F
				APB-120	1097.5	2	300	X	3	98.75	1217.5	T1CW C-1	7F-8F
				APB-121	1405	2	300	X	4	102.5	1525.0	T1CW C-1	7F-8F
				APB-122	997.5	2	300	X	3	48.75	1117.5	T1CW M-1	7F-8F
				APB-123	997.5	2	300	X	3	48.75	1117.5	T1CW L-2	7F-8F
				APB-124	922.5	2	250	X	3	86.25	1042.5	T1CW K-1	7F-8F
				APB-125	922.5	2	250	X	3	86.25	1042.5	T1CW J-2	7F-8F
				APB-126	1022.5	2	300	X	3	61.25	1142.5	T1CW H-2	7F-8F
				APB-127	1405	2	300	X	4	102.5	1525.0	T1CW H-2	7F-8F
								物料編號	L	數量	M	X	N
				APB-301	987.5	2	300	X	3	43.75	1107.5	T3CWF-1	7F-8F
				APB-302	1405	2	300	X	4	102.5	1525.0	T3CWF-1	7F-8F
				APB-303	1405	2	300	X	4	102.5	1525.0	T3CWF-1	7F-8F
				APB-304	1405	2	300	X	4	102.5	1525.0	T3CWE-1	7F-8F
				APB-305	1022.5	2	300	X	3	61.25	1142.5	T3CWE-1	7F-8F
				APB-306	865	2	250	X	3	57.5	985.0	T3CWE-1	7F-8F
				APB-307	997.5	2	300	X	3	48.75	1117.5	T3CWM-1	7F-8F
				APB-308	647.5	2	250	X	2	73.75	767.5	T3CWM-1	7F-8F
				APB-309	997.5	2	300	X	3	48.75	1117.5	T3CWL-2	7F-8F
				APB-310	997.5	2	300	X	3	48.75	1117.5	T3CWK-1	7F-8F
				APB-311	922.5	2	250	X	3	86.25	1042.5	T3CWJ-1	7F-8F
				APB-313	922.5	2	250	X	3	86.25	1042.5	T3CWH-1	7F-8F
				APB-314	997.5	2	300	X	3	48.75	1117.5	T3CWC-2	7F-8F
				APB-315	1022.5	2	300	X	3	61.25	1142.5	T3CWB-2	7F-8F
				APB-316	1405	2	300	X	4	102.5	1525.0	T3CWB-2	7F-8F
				APB-317	1440	2	260	X	5	70	1560.0	T3CWB-1	7F-8F
				APB-318	1440	2	260	X	5	70	1560.0	T3CWA-2	7F-8F
				APB-319	1405	2	300	X	4	102.5	1525.0	T3CWA-1	7F-8F
				APB-320	1022.5	2	300	X	3	61.25	1142.5	T3CWA-1	7F-8F
				APB-321	1115	2	250	X	4	57.5	1235.0	T3CWF-2	7F-8F
				APB-322	1190	2	250	X	4	95	1310.0	T3CWF-2	7F-8F
名稱	鋁板拆圖			制圖	鞠章芳		2018.12.12		修改				
材料	2mm厚鋁板			復核					日期				
顏色	銀藍UCT13172XL-3			批准					圖號	APB-101(1)			

EG-DWG3



美特鋁質 有限公司
MIDI Aluminium Fabricator Ltd.

工程號

J-837

地盤

觀塘裕民坊

物料編號	L	數量	M	X	N	EQ	分格尺寸	使用位置	樓層
APB-501	1600	2	300	X	5	50	1720.0	T5CWA-2	7F-8F
APB-502	1265	2	250	X	4	132.5	1385.0	T5CWA-1	7F-8F
APB-503	797.5	2	300	X	2	98.75	917.5	T5CWN-1	7F-8F
APB-504	1405	2	300	X	4	102.5	1525.0	T5CWN-1	7F-8F
APB-505	1097.5	2	300	X	3	98.75	1217.5	T5CWN-1	7F-8F
APB-506	1097.5	2	300	X	3	98.75	1217.5	T5CWM-2	7F-8F
APB-507	1405	2	300	X	4	102.5	1525.0	T5CWM-2	7F-8F
APB-508	987.5	2	300	X	3	43.75	1107.5	T5CWM-2	7F-8F
APB-509	1390	2	300	X	4	95	1510.0	T5CWM-1	7F-8F
APB-510	1390	2	300	X	4	95	1510.0	T5CWL-2	7F-8F
APB-511	687.5	2	300	X	2	43.75	807.5	T5CWL-1	7F-8F
APB-512	1402.5	2	300	X	4	101.3	1522.5	T5CWL-1	7F-8F
APB-513	1100	2	300	X	3	100	1220.0	T5CWL-1	7F-8F
APB-514	522.5	2	300	X	1	111.3	642.5	T5CWJK-1	7F-8F
APB-515	522.5	2	300	X	1	111.3	642.5	T5CWJK-1	7F-8F
APB-516	607.5	2	250	X	2	53.75	727.5	T5CWJK-1	7F-8F
APB-517	1565	2	280	X	5	82.5	1685.0	T5CWH-3	7F-8F
APB-518	1405	2	300	X	4	102.5	1525.0	T5CWH-2	7F-8F
APB-519	1097.5	2	300	X	3	98.75	1217.5	T5CWH-2	7F-8F
APB-520	922.5	2	250	X	3	86.25	1042.5	T5CWG-1	7F-8F
APB-521	997.5	2	300	X	3	48.75	1117.5	T5CWF-2	7F-8F
APB-522	997.5	2	300	X	3	48.75	1117.5	T5CWE-1	7F-8F
APB-523	997.5	2	300	X	3	48.75	1117.5	T5CWD-2	7F-8F
APB-524	1040	2	300	X	3	70	1160.0	T5CWC-1	7F-8F
APB-525	1462.5	2	250	X	5	106.3	1582.5	T5CWA-3	7F-8F
APB-526	1462.5	2	250	X	5	106.3	1582.5	T5CWA-3	7F-8F
APB-527	987.5	2	300	X	3	43.75	1107.5	T5CWA-3	7F-8F


名稱	鋁板拆圖	制圖	鞠章芳	2018.12.12	修改			
材料	2mm厚鋁板	復核			日期			
顏色	銀藍UCT13172XL-3	批准			圖號	APB-101(2)		

EG-DWG3


美特鋁質 有限公司
 MIDI Aluminium Fabricator Ltd


工程號 J-837 地盤 觀塘裕民坊

物料編號	L	數量	分格尺寸	使用位置	樓層
APB-28a	80	1	200	T1CWG-1	7F-8F
	80	1	200	T1CWD-1	7F-8F
	80	1	200	T1CWC-1	7F-8F
	80	1	200	T1CWH-2	7F-8F
合計		4			
物料編號	L	數量	分格尺寸	使用位置	樓層
APB-28a	80	1	200	T3CWE-1	7F-8F
	80	1	200	T3CWB-2	7F-8F
	80	1	200	T3CWA-1	7F-8F
合計		3			
物料編號	L	數量	分格尺寸	使用位置	樓層
APB-28a	80	1	200	T5CWN-1	7F-8F
	80	1	200	T5CWM-2	7F-8F
	80	1	200	T5CWL-1	7F-8F
	80	1	200	T5CWH-2	7F-8F
	80	2	200	T5CWC-1	7F-8F
合計		6			

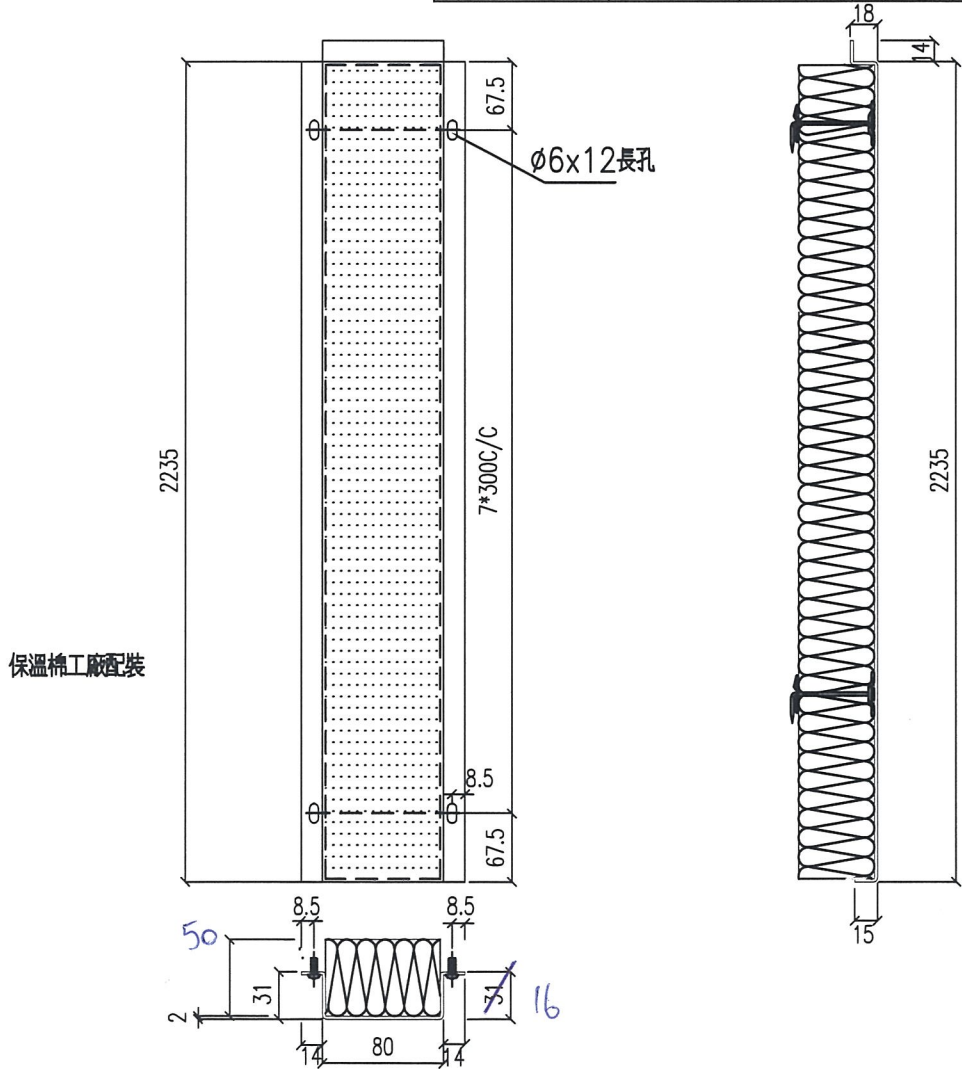

名稱	鋁板拆圖	制圖	鞠章芳	2018.12.12	修改		
材料	2mm厚鋁板	復核			日期		
顏色	MILL	批准			圖號	APB-28a	

工程號	J-837	地盤	觀塘裕民坊
-----	-------	----	-------

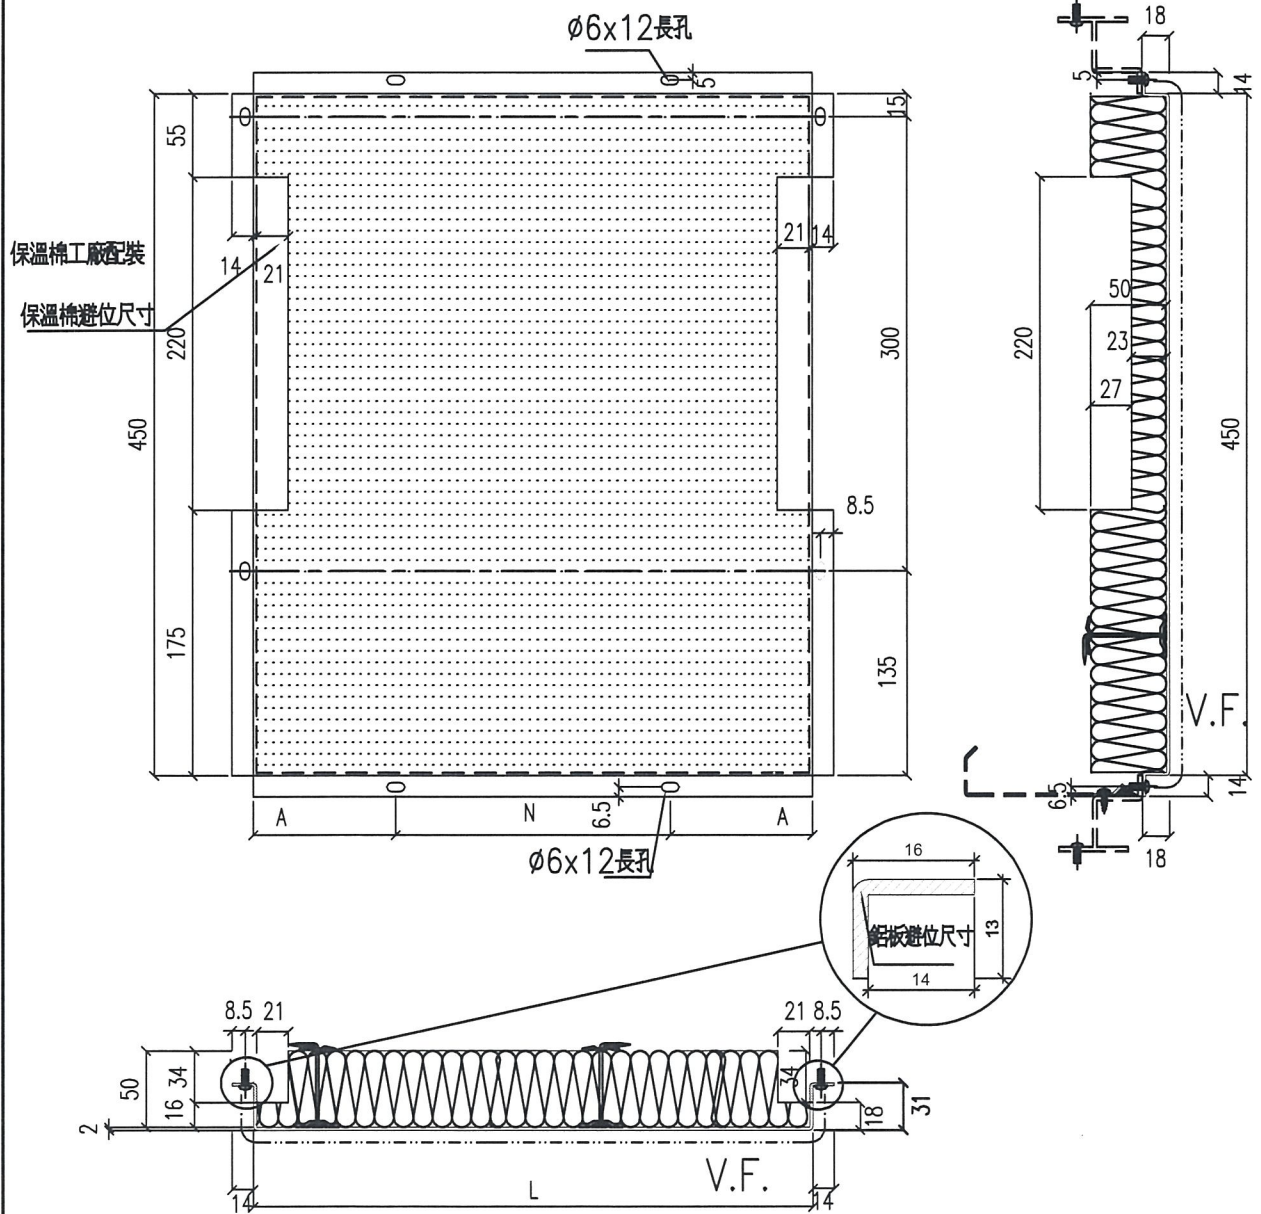

名稱	鋁板拆圖	制圖	鞠章芳	2018.12.12	修改		
材料	2mm厚鋁板	復核			日期		
顏色	銀藍UCT13172XL-3	批准			圖號	APB-SD-101	

EG-DWG3

物料編號	L	數量	M	X	N	A	分格尺寸	使用位置	樓層
APB-SD-101	787.5	2	300	X	2	93.75	907.5	T1CW G-1	7F-8F
APB-SD-103	640.0	2	250	X	2	70	760.0	T1CW F-2	7F-8F
APB-SD-104	972.5	2	280	X	3	66.25	1092.5	T1CW E-1	7F-8F
APB-SD-105	772.5	2	300	X	2	86.25	892.5	T1CW D-1	7F-8F
APB-SD-106	647.5	2	250	X	2	73.75	767.5	T1CW D-1	7F-8F
APB-SD-107	815.0	2	300	X	2	107.5	935	T1CW D-1	7F-8F
APB-SD-108	1160.0	2	250	X	4	80	1280.0	T1CW A-3	7F-8F
APB-SD-109	887.5	2	250	X	3	68.75	1007.5	T1CW A-2	7F-8F
APB-SD-110	887.5	2	250	X	3	68.75	1007.5	T1CWB-2	7F-8F
APB-SD-111	1310.0	2	300	X	4	55	1430.0	T1CWB-1	7F-8F
APB-SD-112	915.0	2	250	X	3	82.5	1035.0	T1CWC-1	7F-8F
APB-SD-113	747.5	2	300	X	2	73.75	867.5	T1CWC-1	7F-8F
APB-SD-114	815.0	2	300	X	2	107.5	935.0	T1CWM-2	7F-8F
APB-SD-115	647.5	2	250	X	2	73.75	767.5	T1CWM-1	7F-8F
APB-SD-116	647.5	2	250	X	2	73.75	767.5	T1CWL-2	7F-8F
APB-SD-117	815.0	2	300	X	2	107.5	935.0	T1CWL-1	7F-8F
APB-SD-118	815.0	2	300	X	2	107.5	935.0	T1CWK-2	7F-8F
APB-SD-119	472.5	2	300	X	1	86.25	592.5	T1CWK-1	7F-8F
APB-SD-120	472.5	2	300	X	1	86.25	592.5	T1CWJ-2	7F-8F
APB-SD-121	840.0	2	250	X	3	45	960.0	T1CWJ-1	7F-8F
APB-SD-122	1015.0	2	300	X	3	57.5	1135.0	T1CWH-2	7F-8F
APB-SD-123	687.5	2	300	X	2	43.75	807.5	T1CWH-2	7F-8F

物料編號	L	數量	M	X	N	A	分格尺寸	使用位置	樓層
APB-SD-301	1247.5	2	290	X	4	43.75	1367.5	T3CWF-1	7F-8F
APB-SD-302	1047.5	2	300	X	3	73.75	1167.5	T3CWE-1	7F-8F
APB-SD-303	715.0	2	300	X	2	57.5	835.0	T3CWM-2	7F-8F
APB-SD-304	647.5	2	250	X	2	73.75	767.5	T3CWL-2	7F-8F
APB-SD-305	865.0	2	250	X	3	57.5	985.0	T3CWL-1	7F-8F
APB-SD-306	815.0	2	300	X	2	107.5	935.0	T3CWK-2	7F-8F
APB-SD-307	647.5	2	250	X	2	73.75	767.5	T3CWK-1	7F-8F
APB-SD-308	740.0	2	300	X	2	70	860.0	T3CWJ-2	7F-8F
APB-SD-309	647.5	2	250	X	2	73.75	767.5	T3CWJ-1	7F-8F
APB-SD-311	697.5	2	250	X	2	98.75	817.5	T3CWH-1	7F-8F
APB-SD-312	647.5	2	250	X	2	73.75	767.5	T3CWC-2	7F-8F
APB-SD-313	815.0	2	300	X	2	107.5	935.0	T3CWC-1	7F-8F
APB-SD-314	1265.0	2	290	X	4	52.5	1385.0	T3CWB-2	7F-8F
APB-SD-315	787.5	2	300	X	2	93.75	907.5	T3CWB-2	7F-8F
APB-SD-316	787.5	2	300	X	2	93.75	907.5	T3CWA-1	7F-8F
APB-SD-317	1165.0	2	250	X	4	82.5	1285.0	T3CWA-1	7F-8F
APB-SD-318	696.0	2	300	X	2	48	816.0	T3CWD-1	7F-8F
APB-SD-319	647.5	2	250	X	2	73.75	767.5	T3CWD-1	7F-8F
APB-SD-320	647.5	2	250	X	2	73.75	767.5	T3CWG-1	7F-8F
APB-SD-321	697.5	2	250	X	2	98.75	817.5	T3CWG-1	7F-8F

名稱	鋁板拆圖	制圖	鞠章芳	2018.12.12	修改				
材料	2mm厚鋁板	復核			日期				
顏色	銀藍UCT13172XL-3	批准			圖號	APB-SD-101(1)			

EG-DWG3



美特鋁質 有限公司
MIDI Aluminium Fabricator Ltd.

工程號	J-837	地盤	觀塘裕民坊
-----	-------	----	-------

物料編號	L	數量	M	X	N	A	分格尺寸	使用位置	樓層
APB-SD-501	940.0	2	250	X	3	95	1060.0	T5CW N-1	7F-8F
APB-SD-502	1140.0	2	250	X	4	70	1260.0	T5CW M-2	7F-8F
APB-SD-503	890.0	2	250	X	3	70	1010.0	T5CW L-1	7F-8F
APB-SD-504	592.5	2	250	X	2	46.25	712.5	T5CW JK-1	7F-8F
APB-SD-505	787.5	2	300	X	2	93.75	907.5	T5CW H-2	7F-8F
APB-SD-506	815.0	2	300	X	2	107.5	935.0	T5CW H-1	7F-8F
APB-SD-507	765.0	2	300	X	2	82.5	885.0	T5CW G-2	7F-8F
APB-SD-508	647.5	2	250	X	2	73.75	767.5	T5CW G-1	7F-8F
APB-SD-509	647.5	2	250	X	2	73.75	767.5	T5CW F-2	7F-8F
APB-SD-510	815.0	2	300	X	2	107.5	935.0	T5CW F-1	7F-8F
APB-SD-511	840.0	2	250	X	3	45	960.0	T5CW E-2	7F-8F
APB-SD-512	647.5	2	250	X	2	73.75	767.5	T5CW E-1	7F-8F
APB-SD-513	647.5	2	250	X	2	73.75	767.5	T5CW D-2	7F-8F
APB-SD-514	840.0	2	250	X	3	45	960.0	T5CW D-1	7F-8F
APB-SD-515	765.0	2	300	X	2	82.5	885.0	T5CW C-1	7F-8F
APB-SD-516	672.5	2	250	X	2	86.25	792.5	T5CW C-1	7F-8F
APB-SD-517	869.0	2	250	X	3	59.5	989.0	T5CW C-1	7F-8F
APB-SD-518	1360.0	2	300	X	4	80	1480.0	T5CW A-3	7F-8F


名稱	鋁板拆圖	制圖	鞠章芳	2018.12.12	修改			
材料	2mm厚鋁板	復核			日期			
顏色	銀藍UCT13172XL-3	批准			圖號	APB-SD-101(2)		

EG-DWG3

美特鋁質 有限公司
MIDI Aluminium Fabricator Ltd.

工程號 J-837 地盤 觀塘裕民坊

物料編號	L	數量	M	X	N	L1	分格尺寸	使用位置	樓層
APB-01X	427.5	2	200	X	1	115	650.0	T1CWB-1	7F-8F
物料編號	L	數量	M	X	N	L1	分格尺寸	使用位置	樓層
APB-312	1817.5	2	260	X	6	87.5	2040.0	T3CWH-3	7F-8F

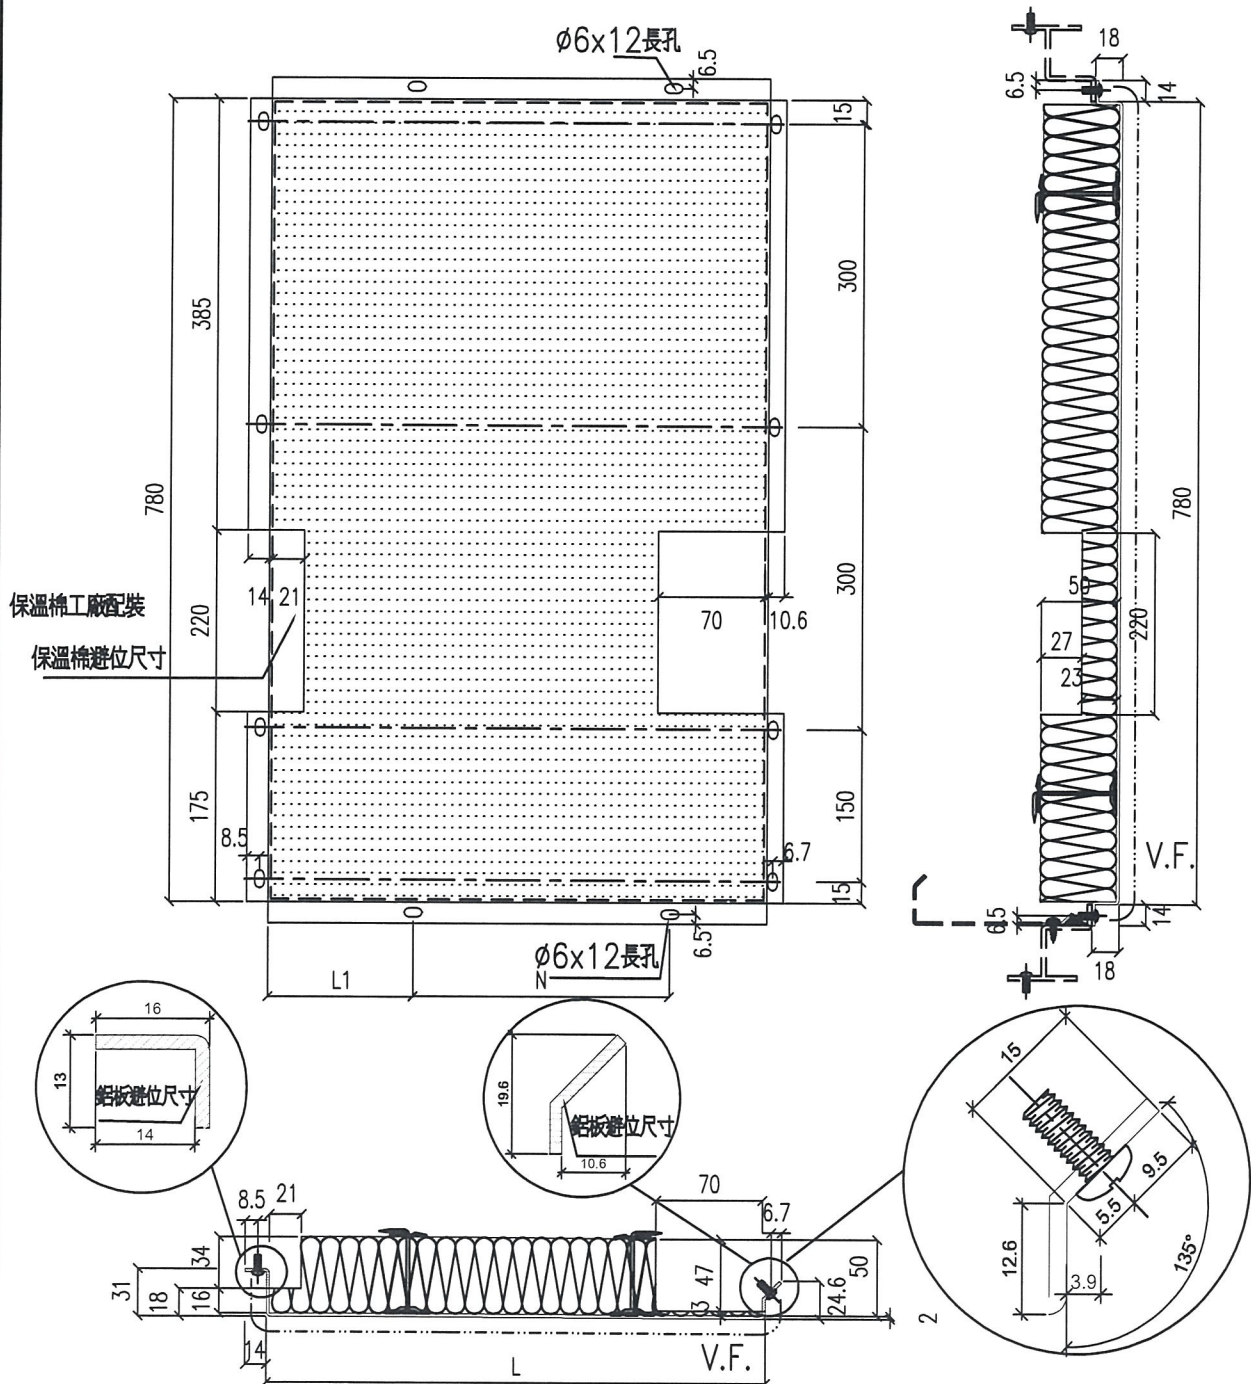


名稱	鋁板拆圖	制圖	鞠章芳	2018.12.12	修改		
材料	2mm厚鋁板	復核			日期		
顏色	銀藍UCT13172XL-3	批准			圖號	APB-01X	

EG-DWG3

美特鋁質有限公司
MIDI Aluminium Fabricator Ltd.

工程號 J-837 地盤 觀塘裕民坊

物料編號	L	數量	M	X	N	L1	分格尺寸	使用位置	樓層
APB-119	852.5	2	300	X	2	120	1075.0	T1CWB-1	7F-8F

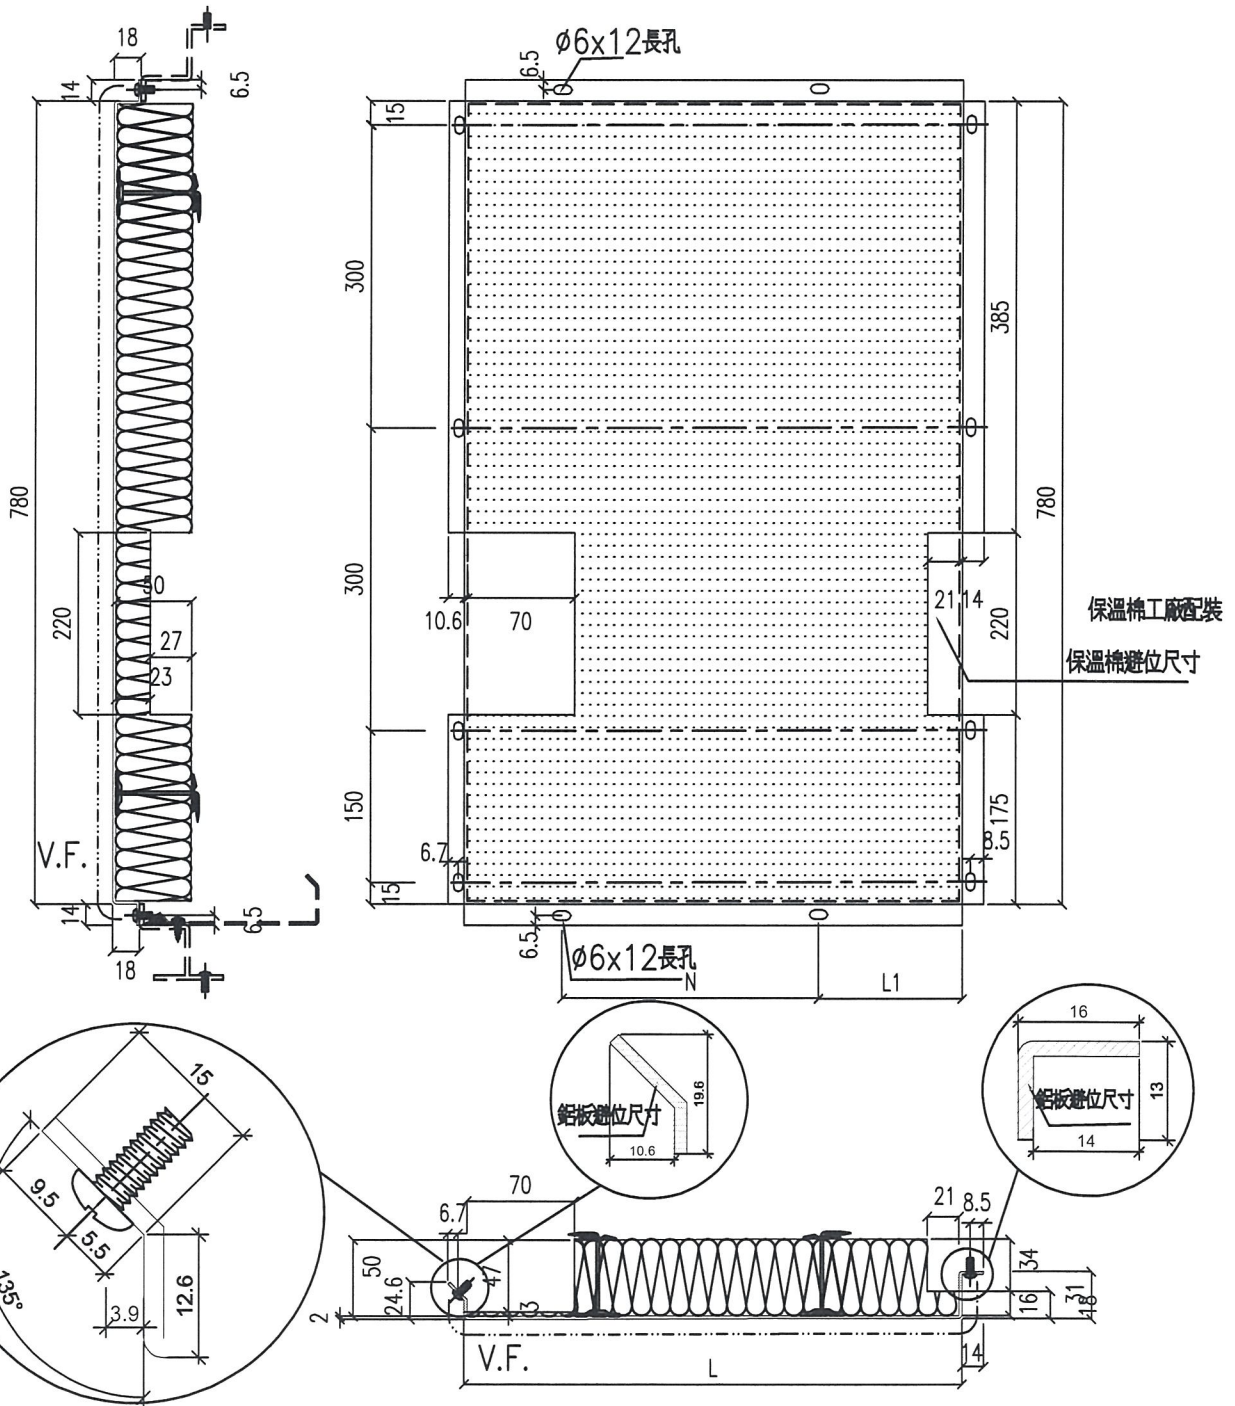





名稱	鋁板拆圖	制圖	鞠章芳	2018.12.12	修改		
材料	2mm厚鋁板	復核			日期		
顏色	銀藍UCT13172XL-3	批准			圖號	APB-119	

EG-DWG3



美特鋁質 有限公司
 MIDI Aluminium Fabricator Ltd.

工程號 J-837 地盤 觀塘裕民坊


物料編號	L	數量	M	X	N	L1	分格尺寸	使用位置	樓層
APB-SD-310	1257.5	2	260	X	4	47.5	1480.0	T3CWH-2	7F-8F

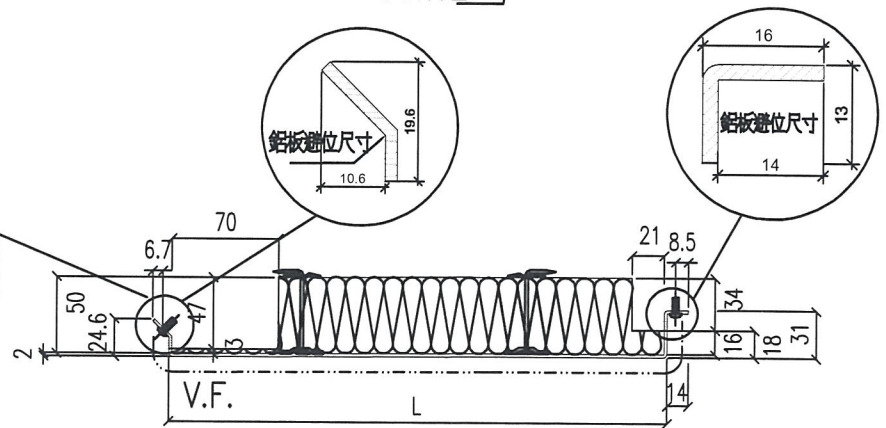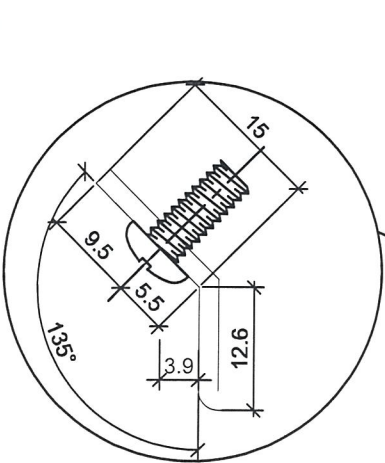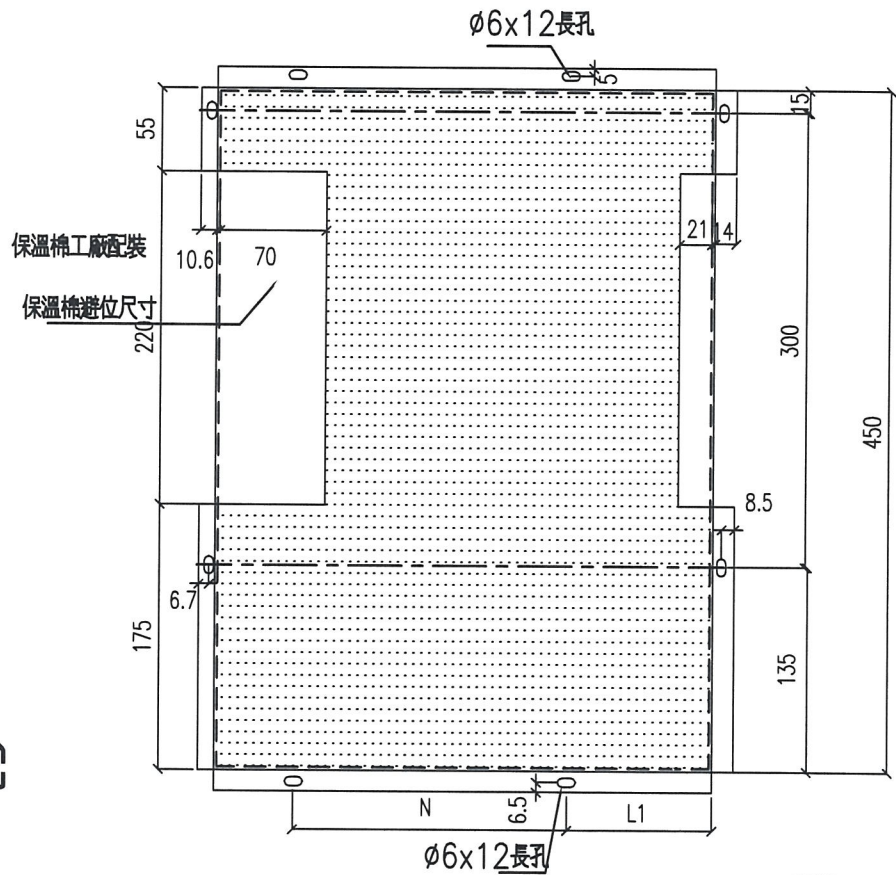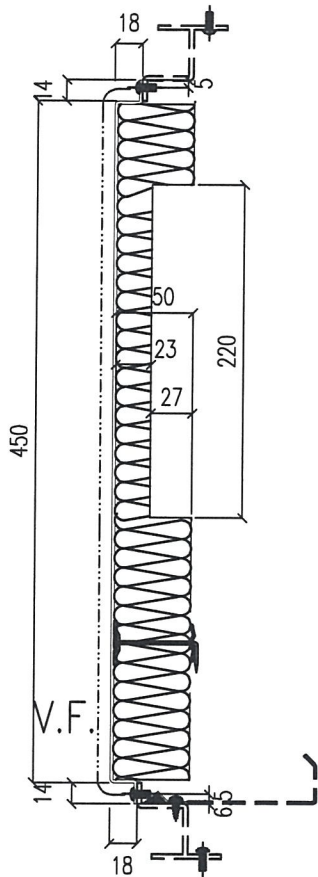

名稱	鋁板拆圖	制圖	鞠章芳	2018.12.12	修改		
材料	2mm厚鋁板	復核			日期		
顏色	銀藍UCT13172XL-3	批准			圖號	APB-SD-310	

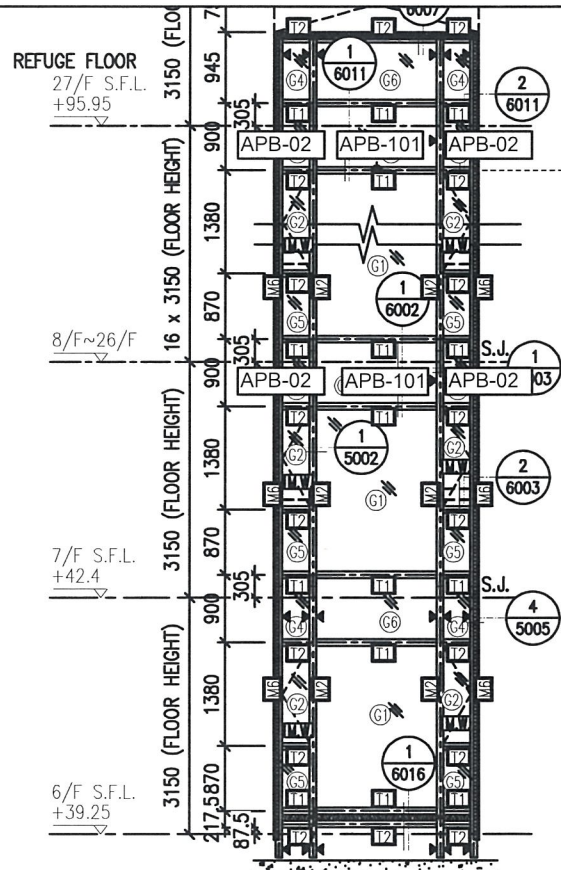


1 PART ELEVATION
- FOR CURTAIN WALL

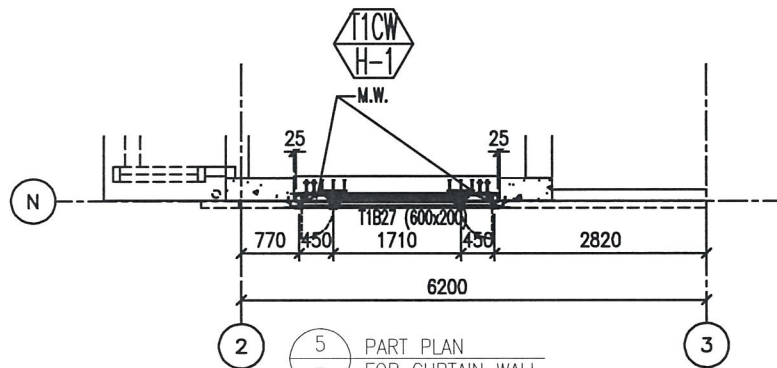


5 PART PLAN
- FOR CURTAIN WALL



RESTRAINT SOCKET FOR 17F/23F

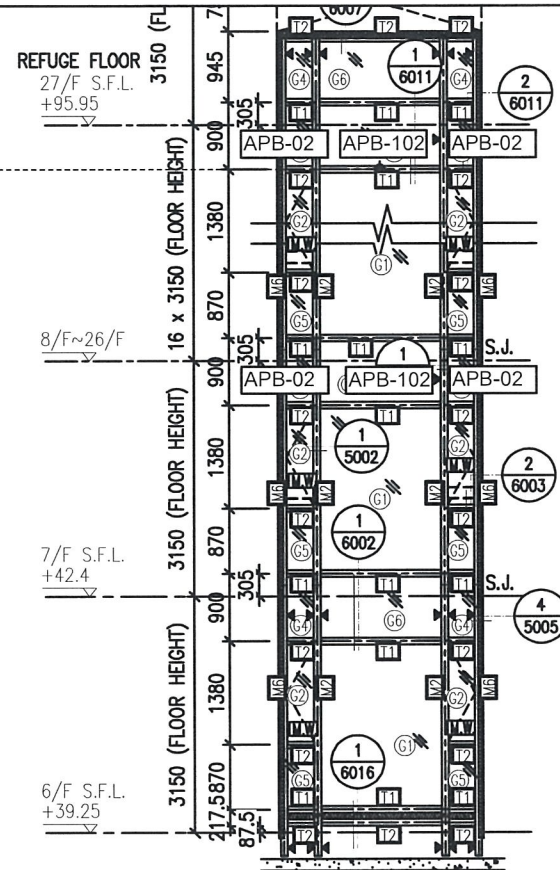



2 PART ELEVATION
- FOR CURTAIN WALL

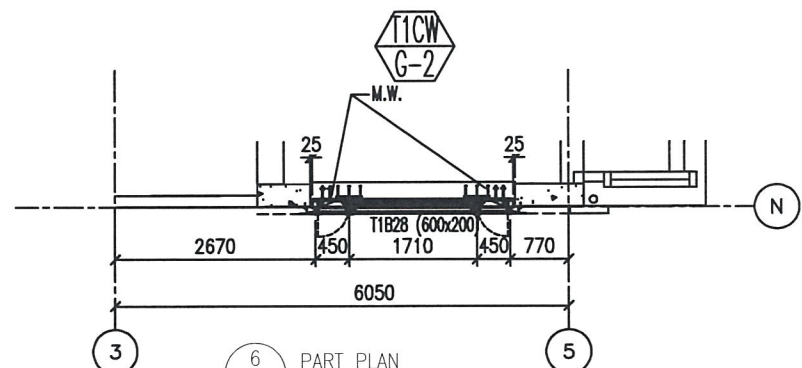

6 PART PLAN
- FOR CURTAIN WALL

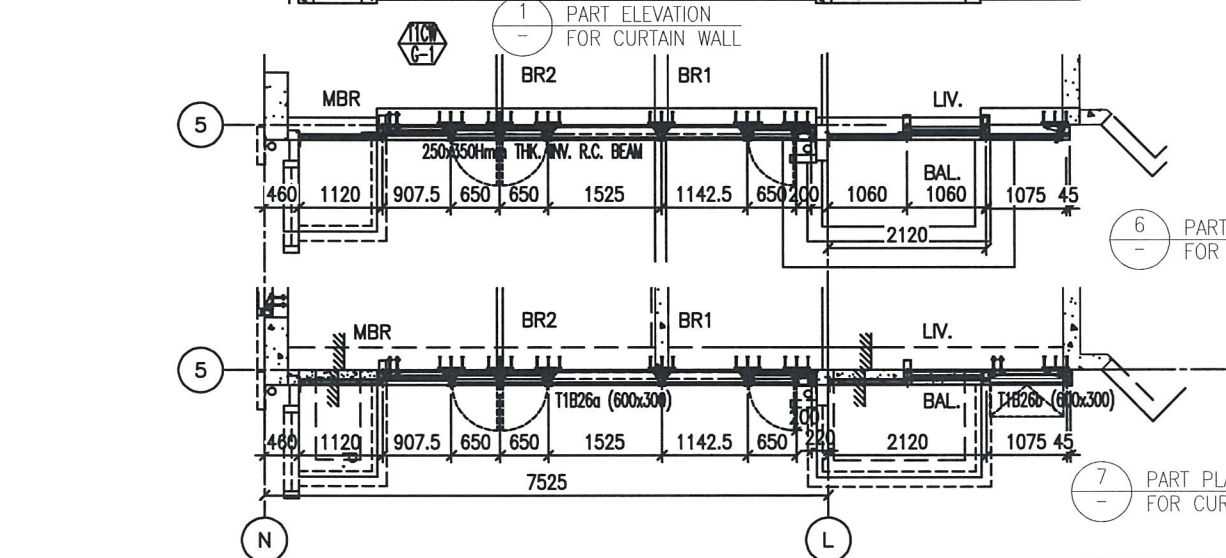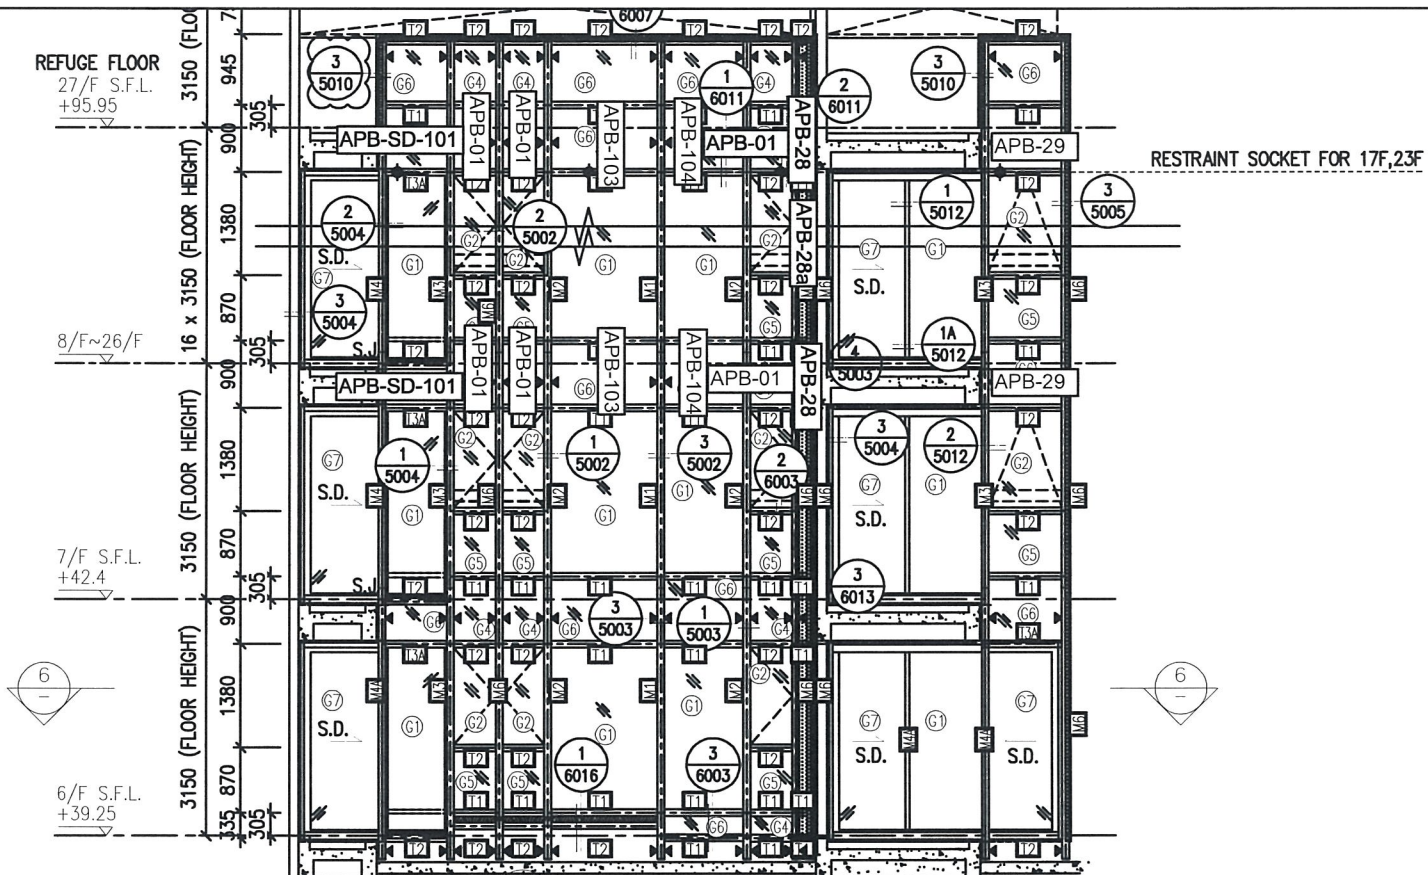

圖號: 837-CW-2102

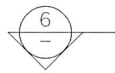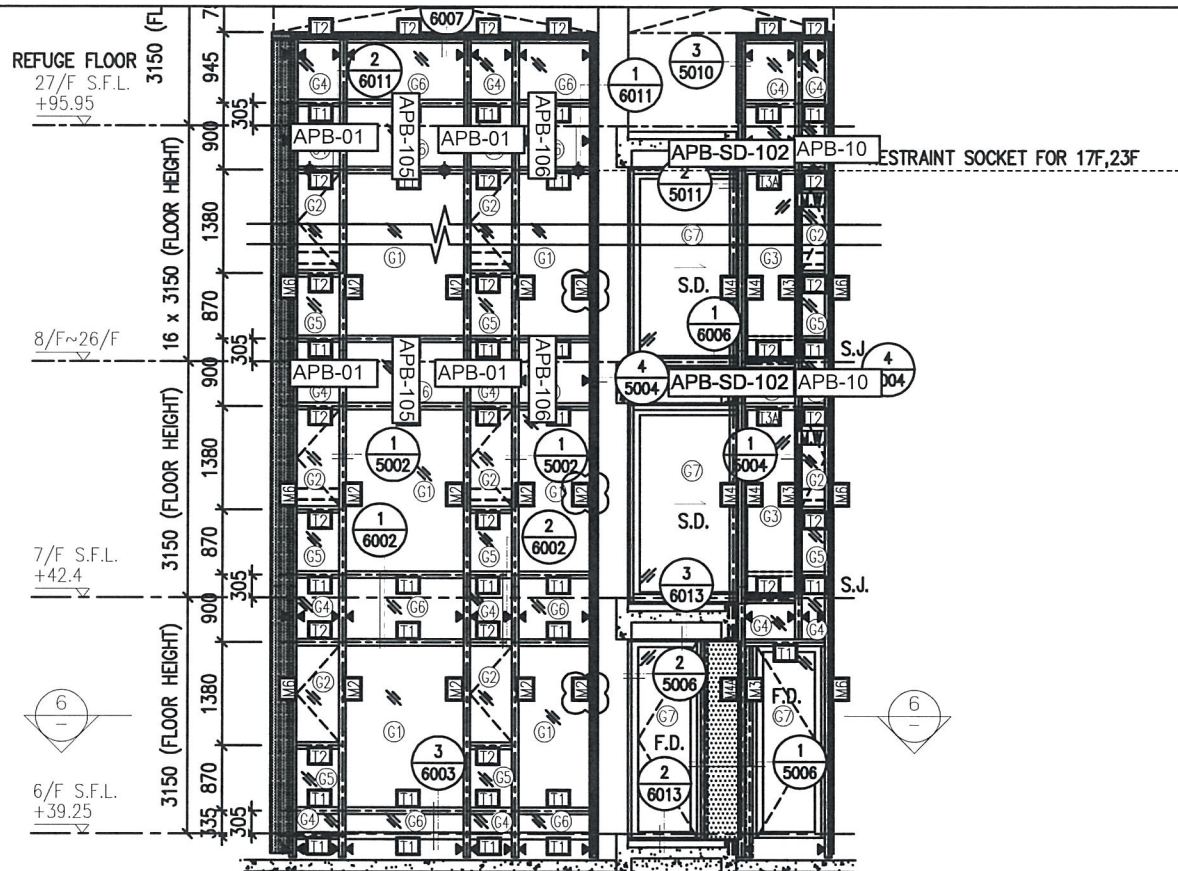


6/F S.F.L.
+39.25

7/F S.F.L.
+42.4

8/F~26/F

REFUGE FLOOR
27/F S.F.L.
+95.95

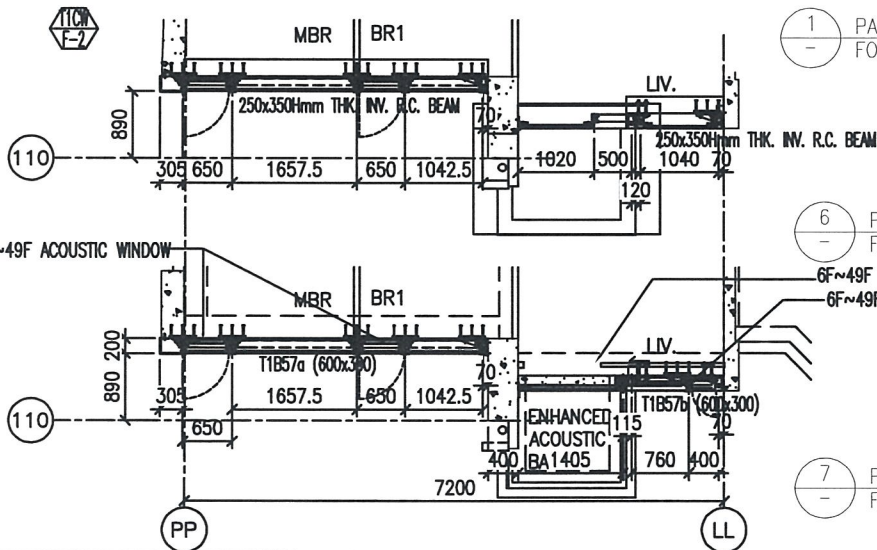



1
-
PART ELEVATION
FOR CURTAIN WALL


6
-
PART PLAN
FOR CURTAIN WALL

6F~49F ENHANCED ACOUSTIC BAL.
6F~49F M.W.



7
-
PART PLAN
FOR CURTAIN WALL

圖號: 837-CW-2103

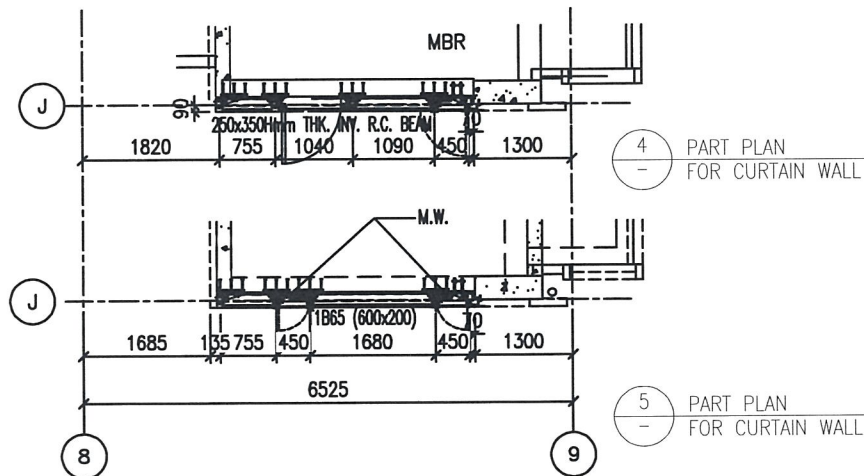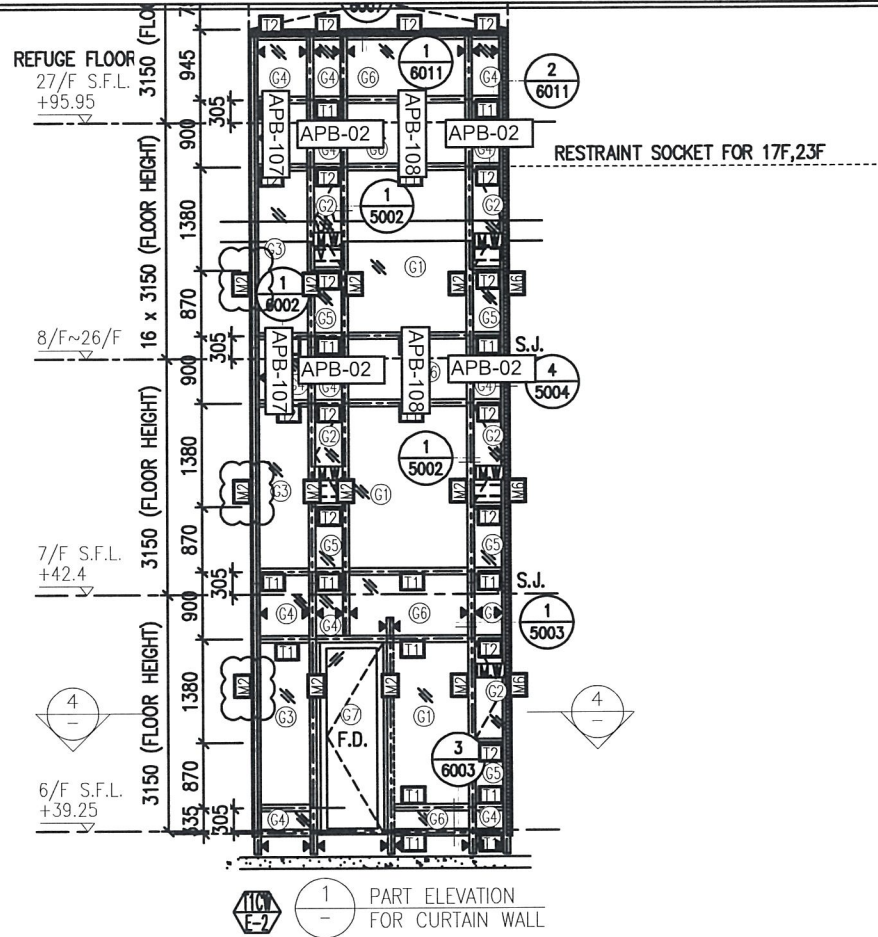


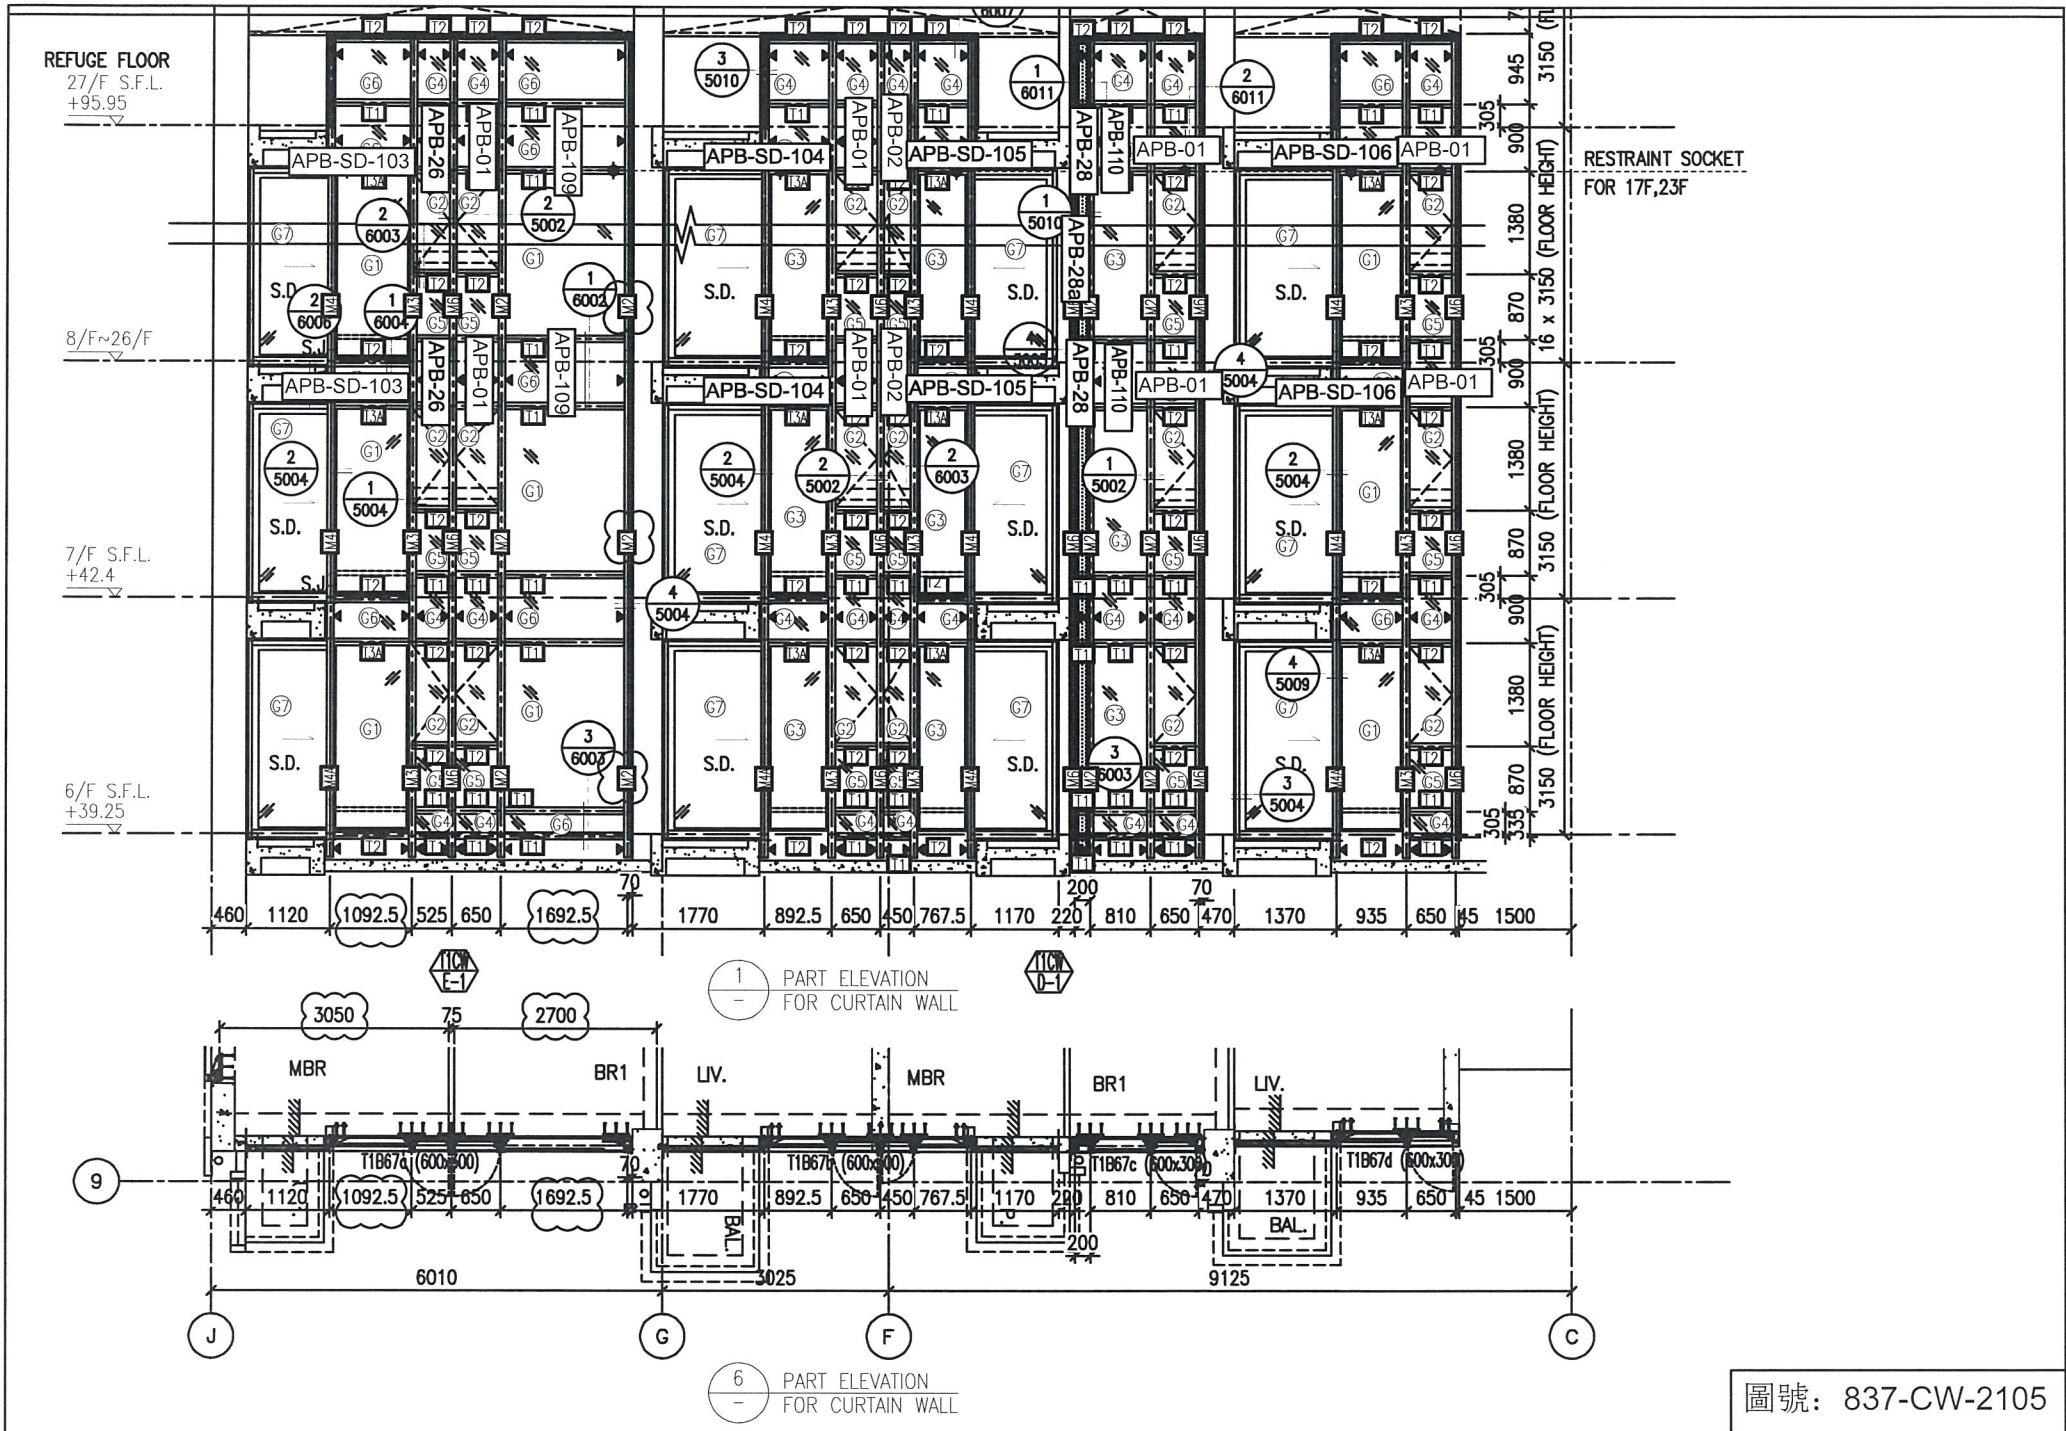


圖號: 837-CW-2105

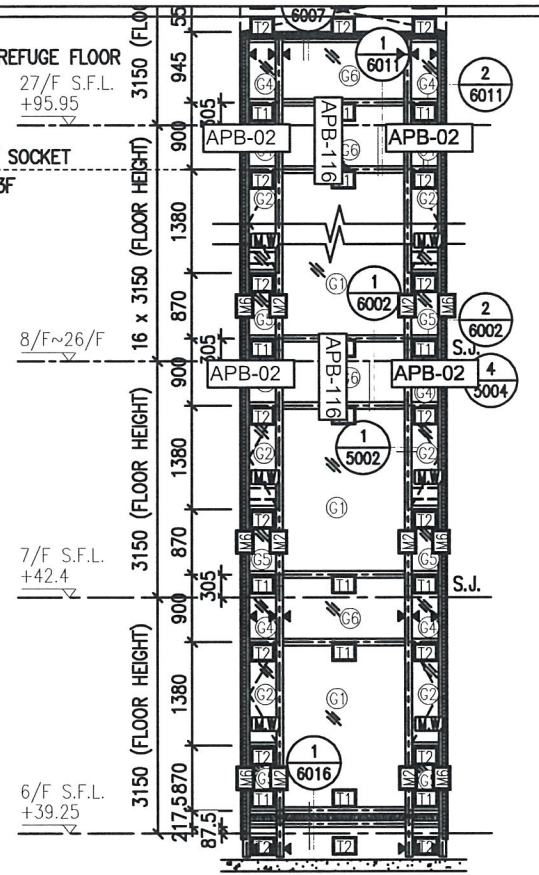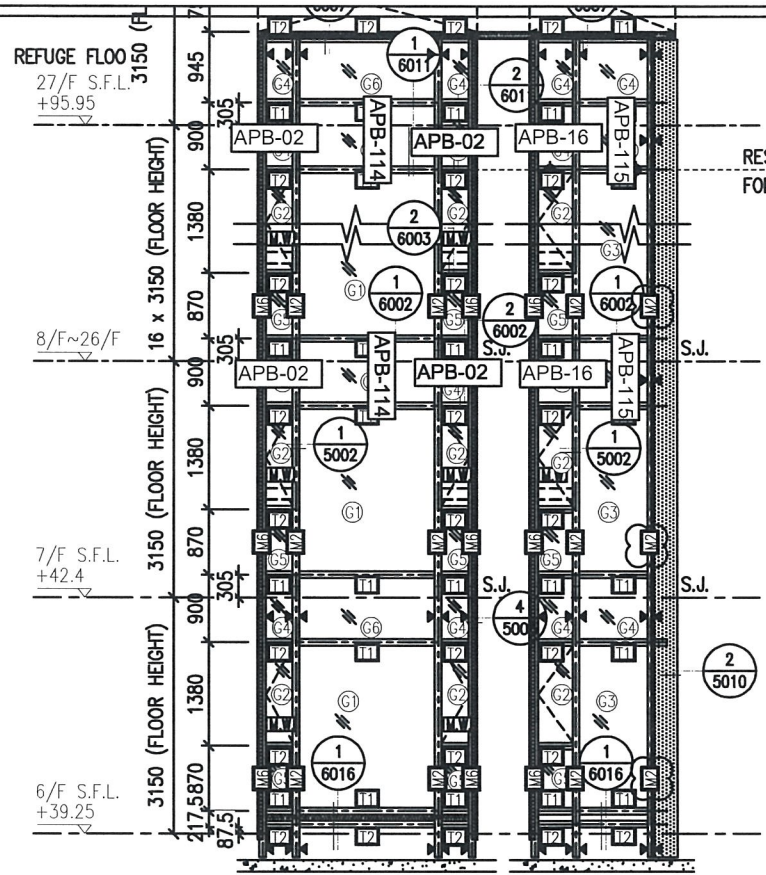


1 PART ELEVATION
FOR CURTAIN WALL

2 PART ELEVATION
FOR CURTAIN WALL

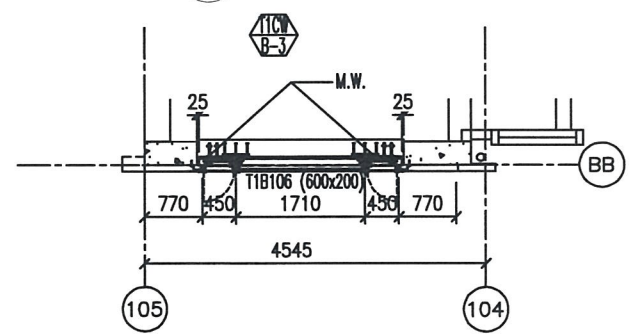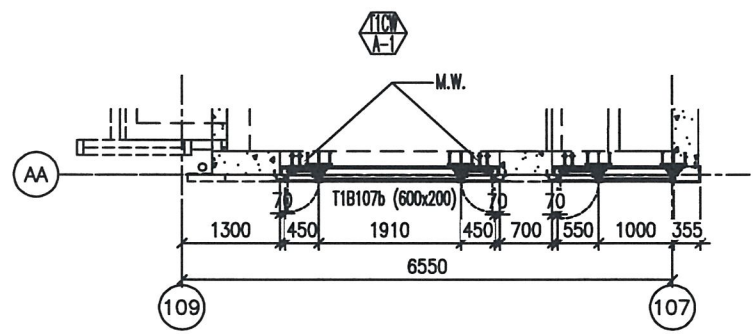


5 PART PLAN
FOR CURTAIN WALL

6 PART PLAN
FOR CURTAIN WALL

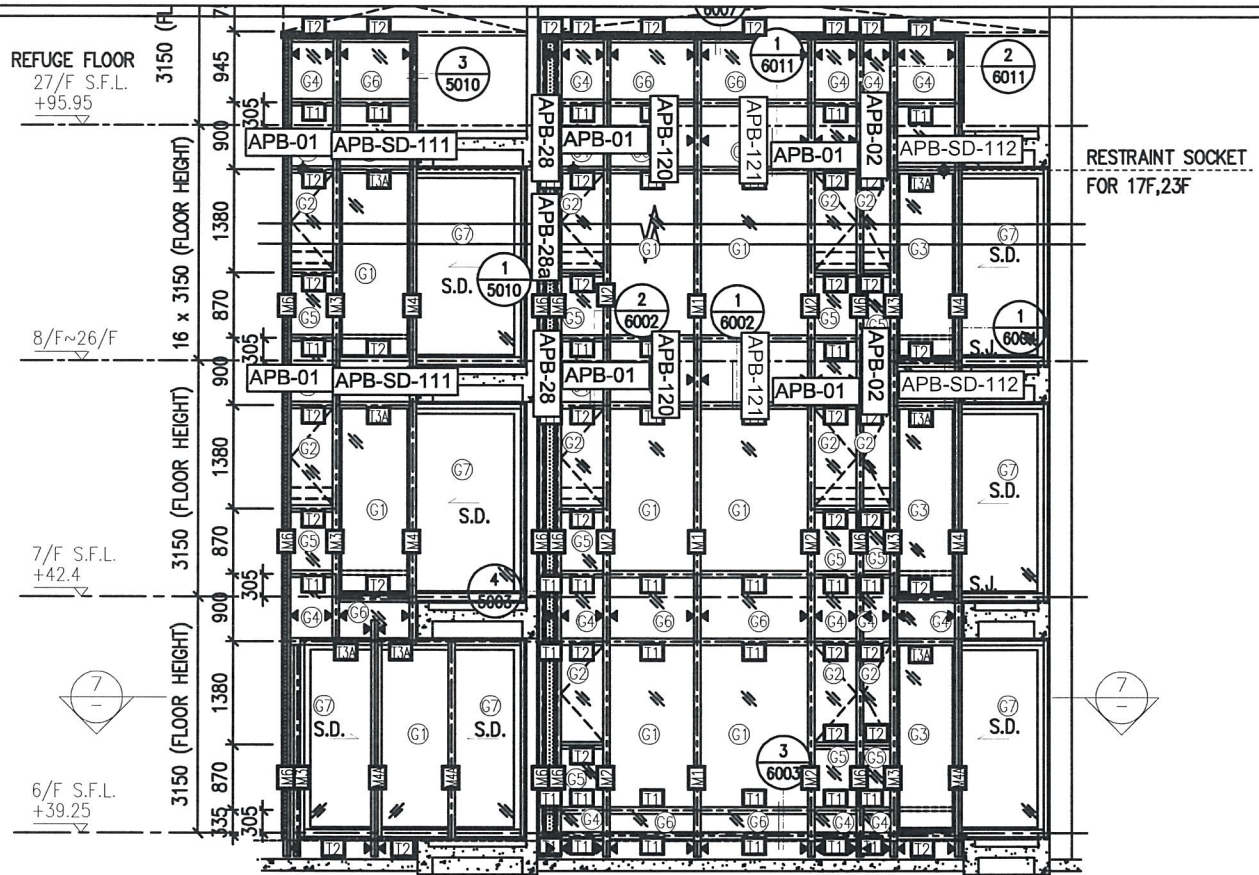


1 PART ELEVATION FOR CURTAIN WALL

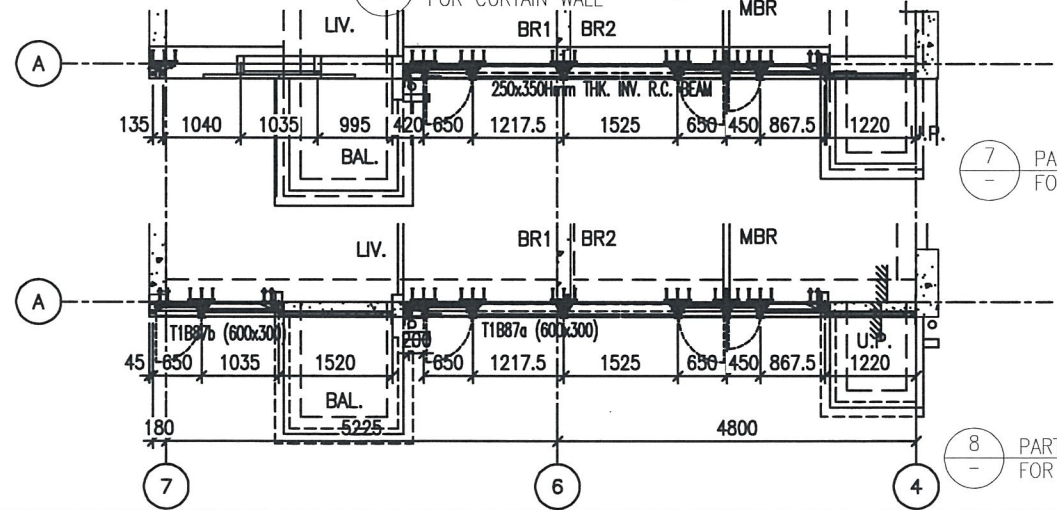


7 PART PLAN FOR CURTAIN WALL


8 PART PLAN FOR CURTAIN WALL

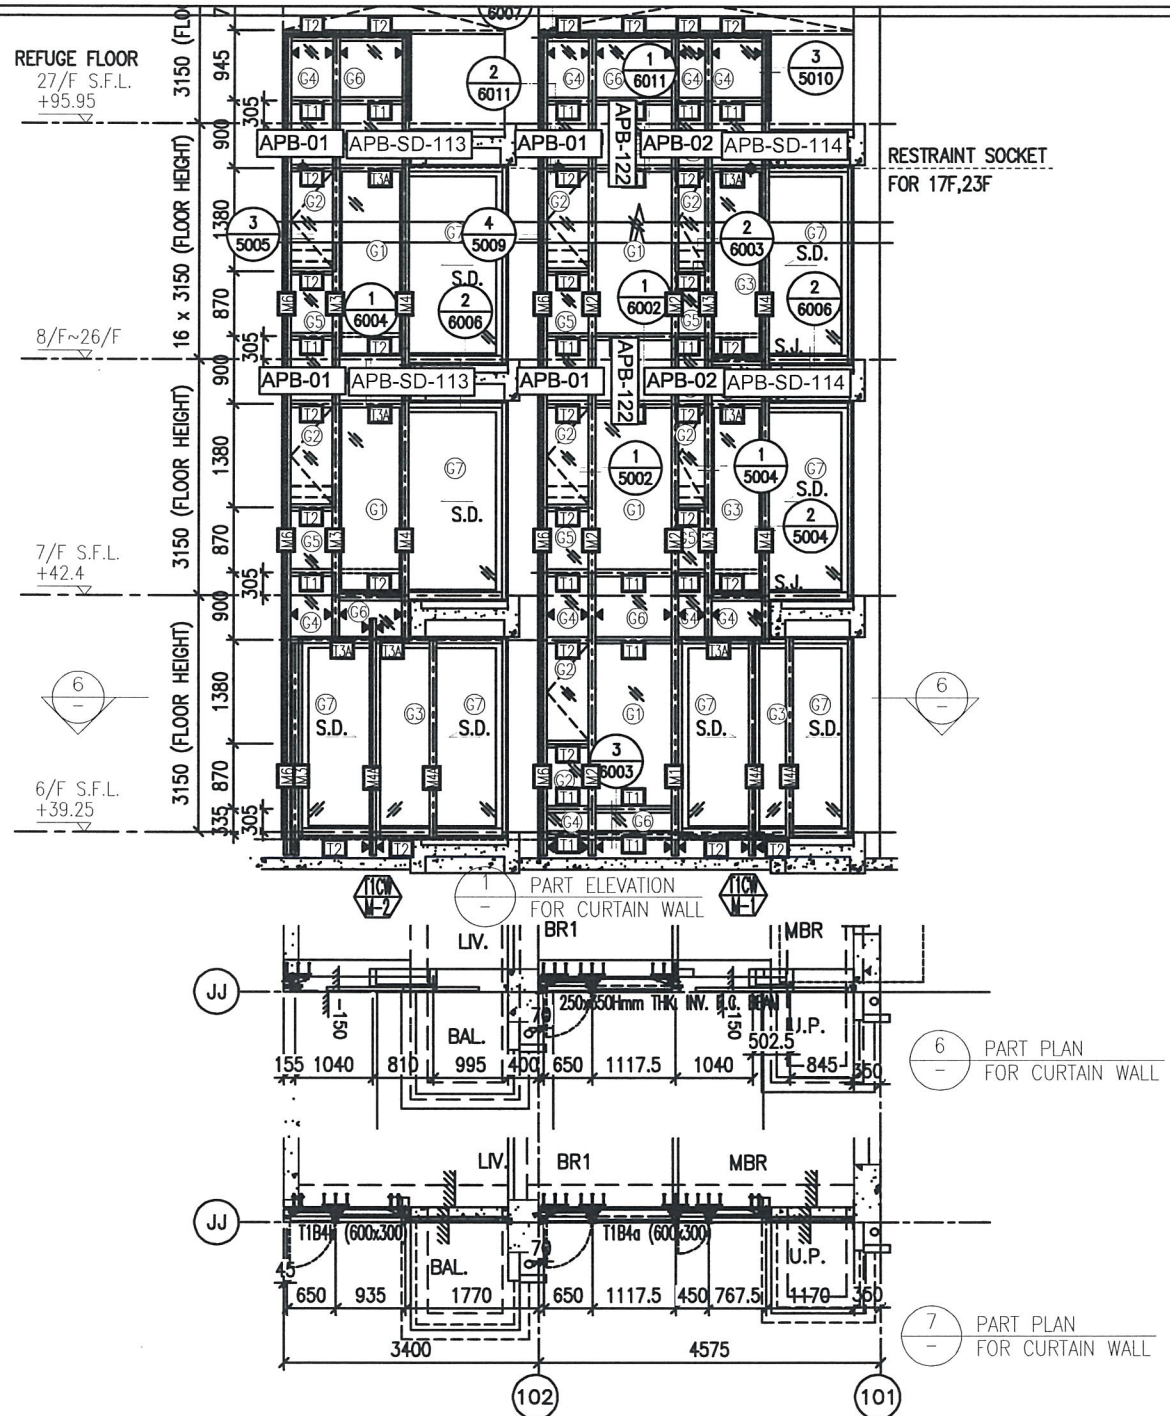


圖號: 837-CW-2110

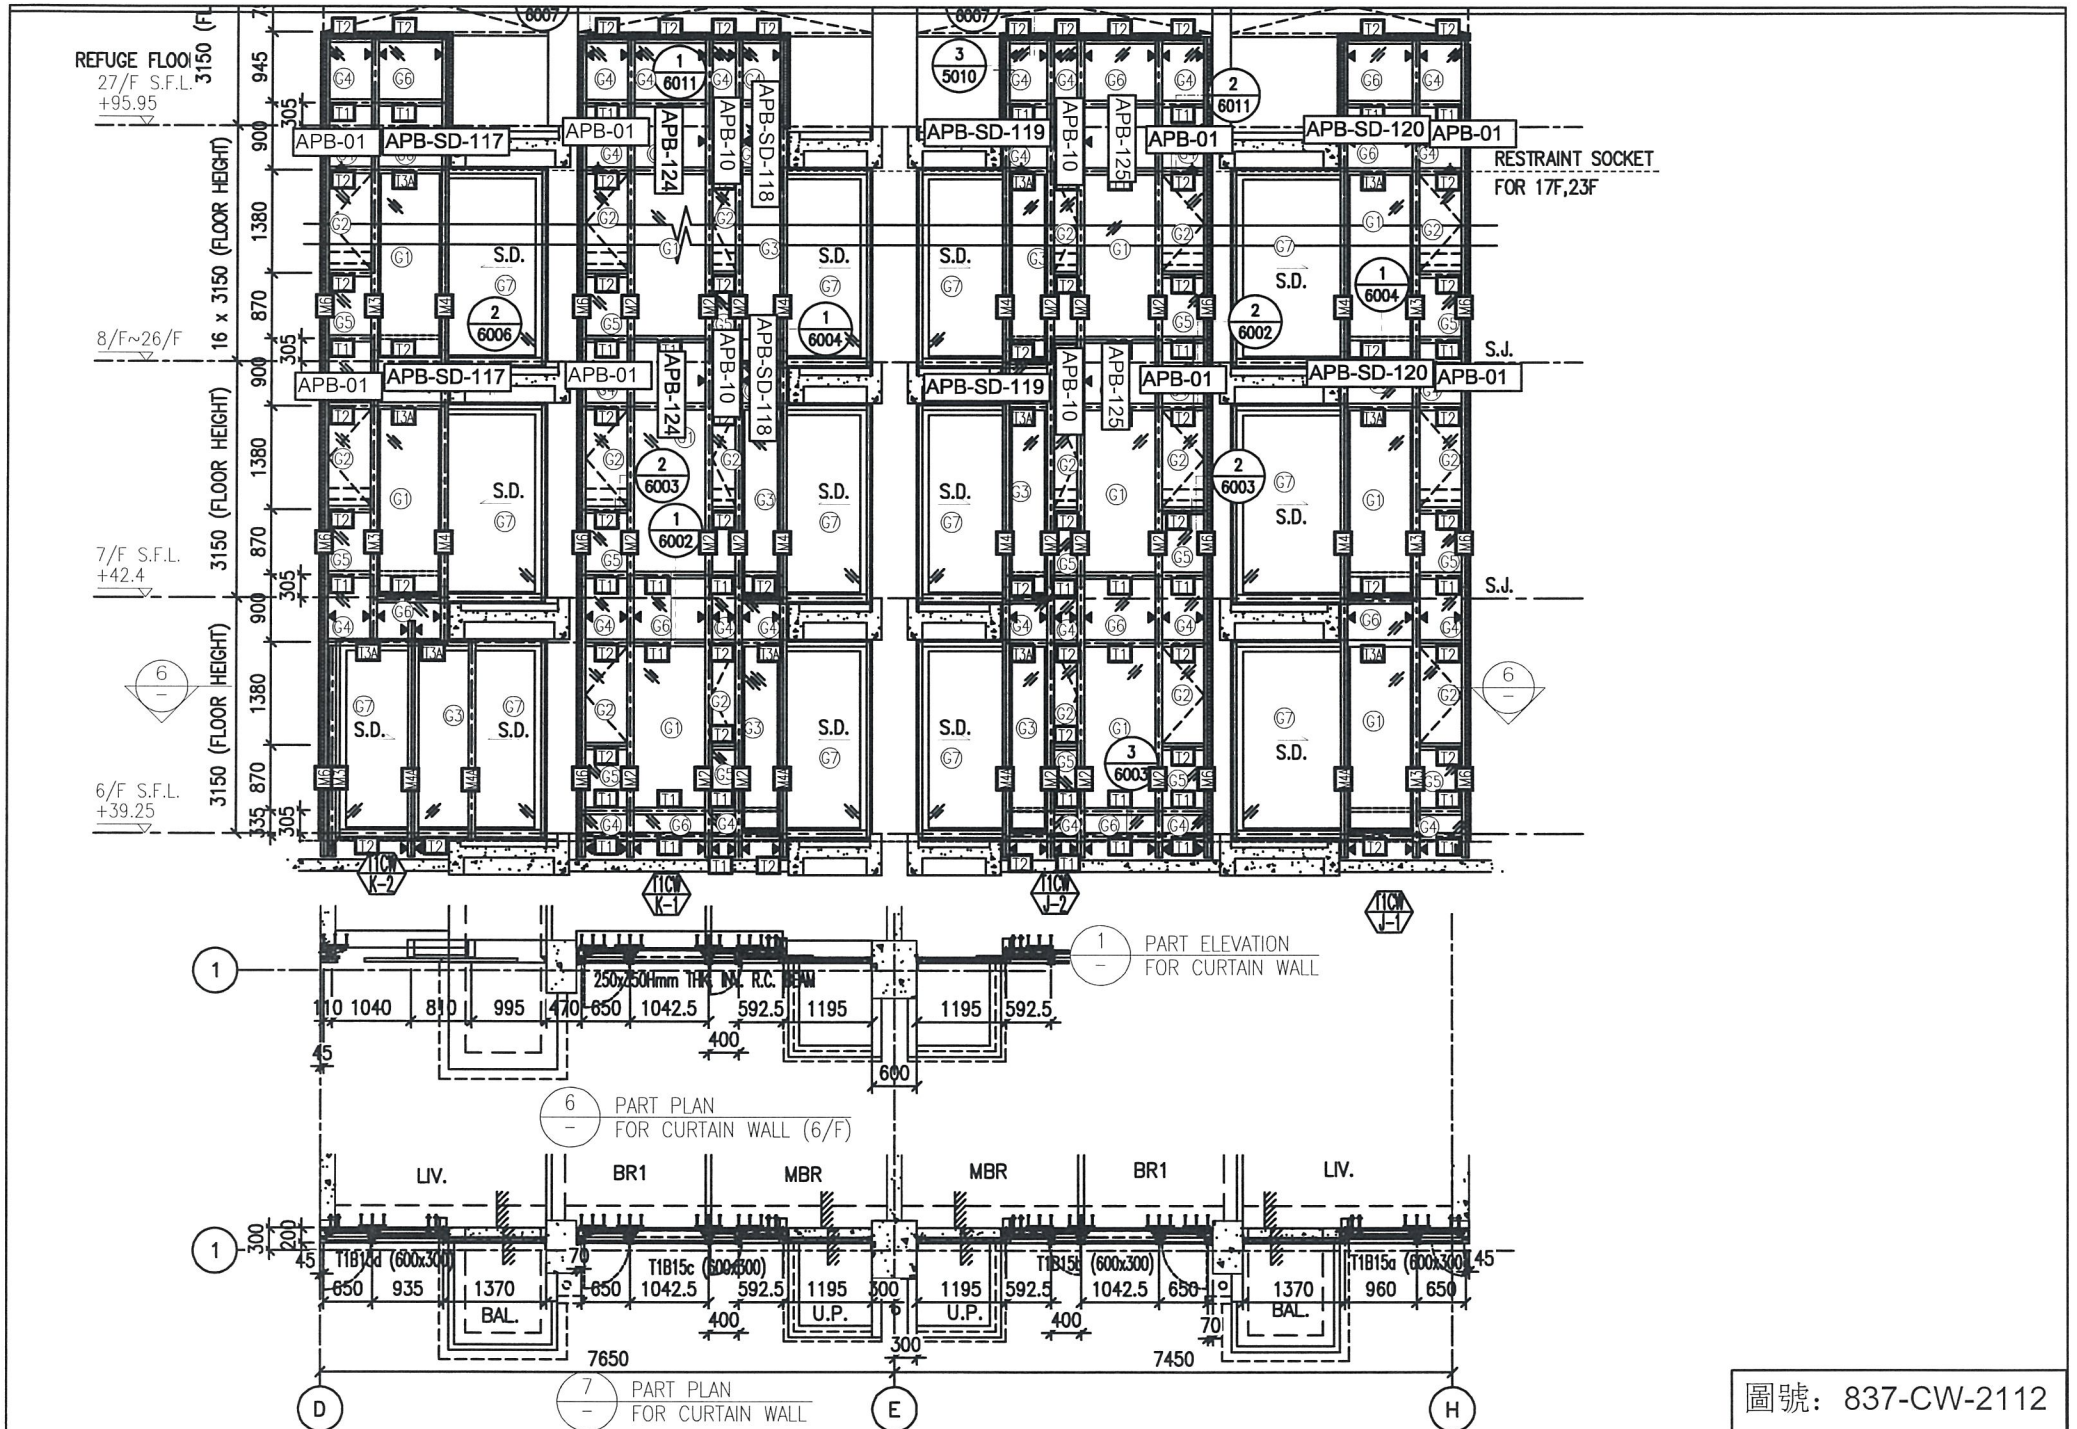


圖號: 837-CW-2112

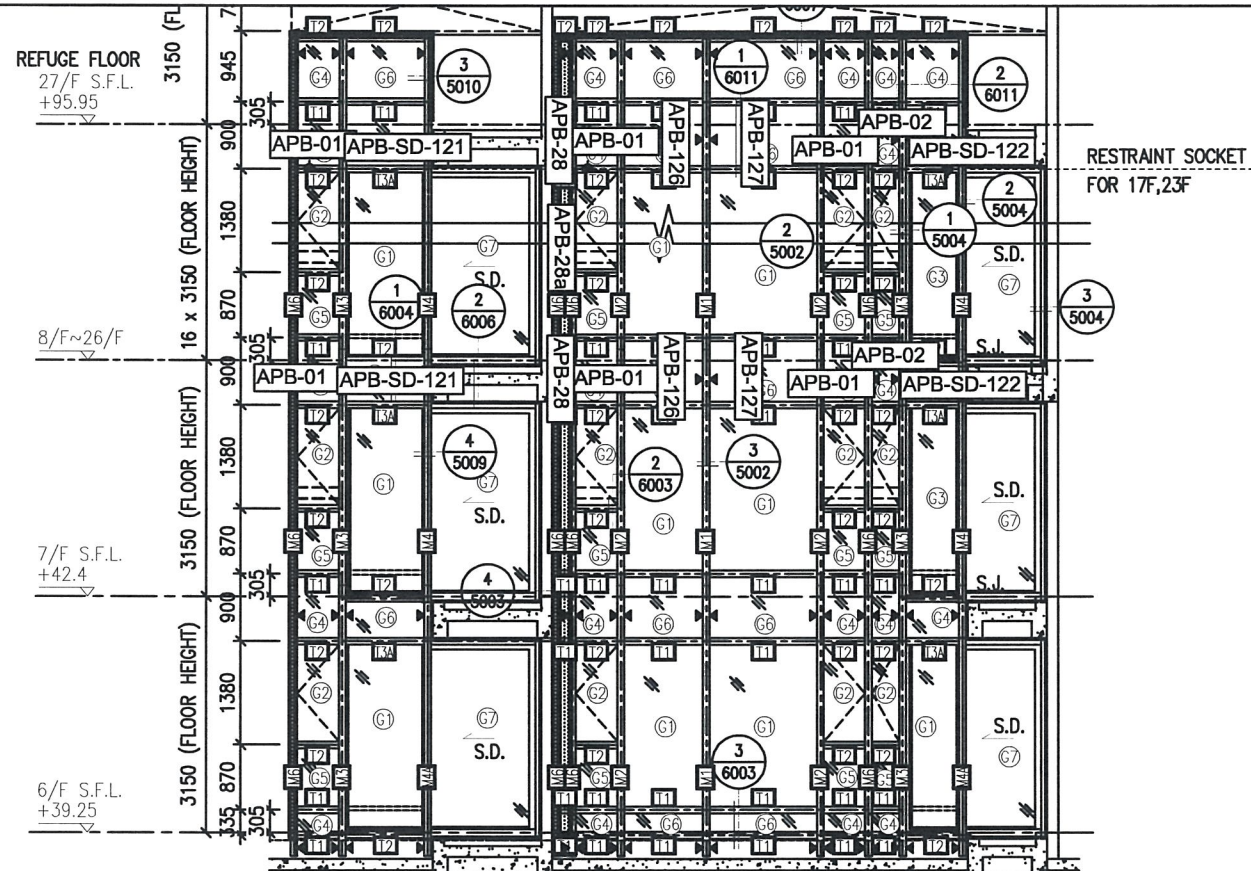





1 PART ELEVATION FOR CURTAIN WALL

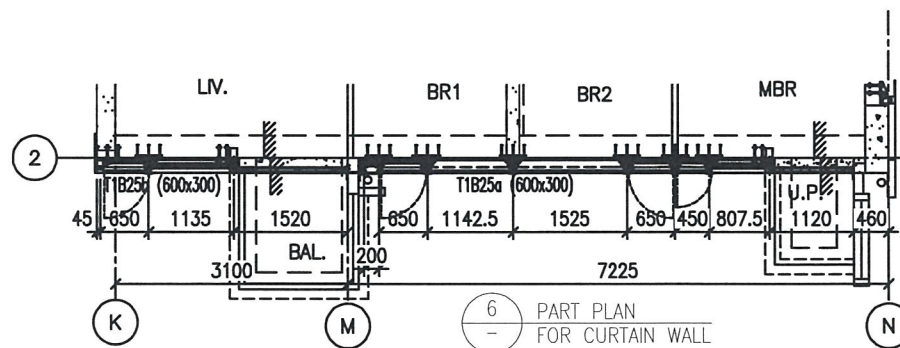


6 PART PLAN FOR CURTAIN WALL

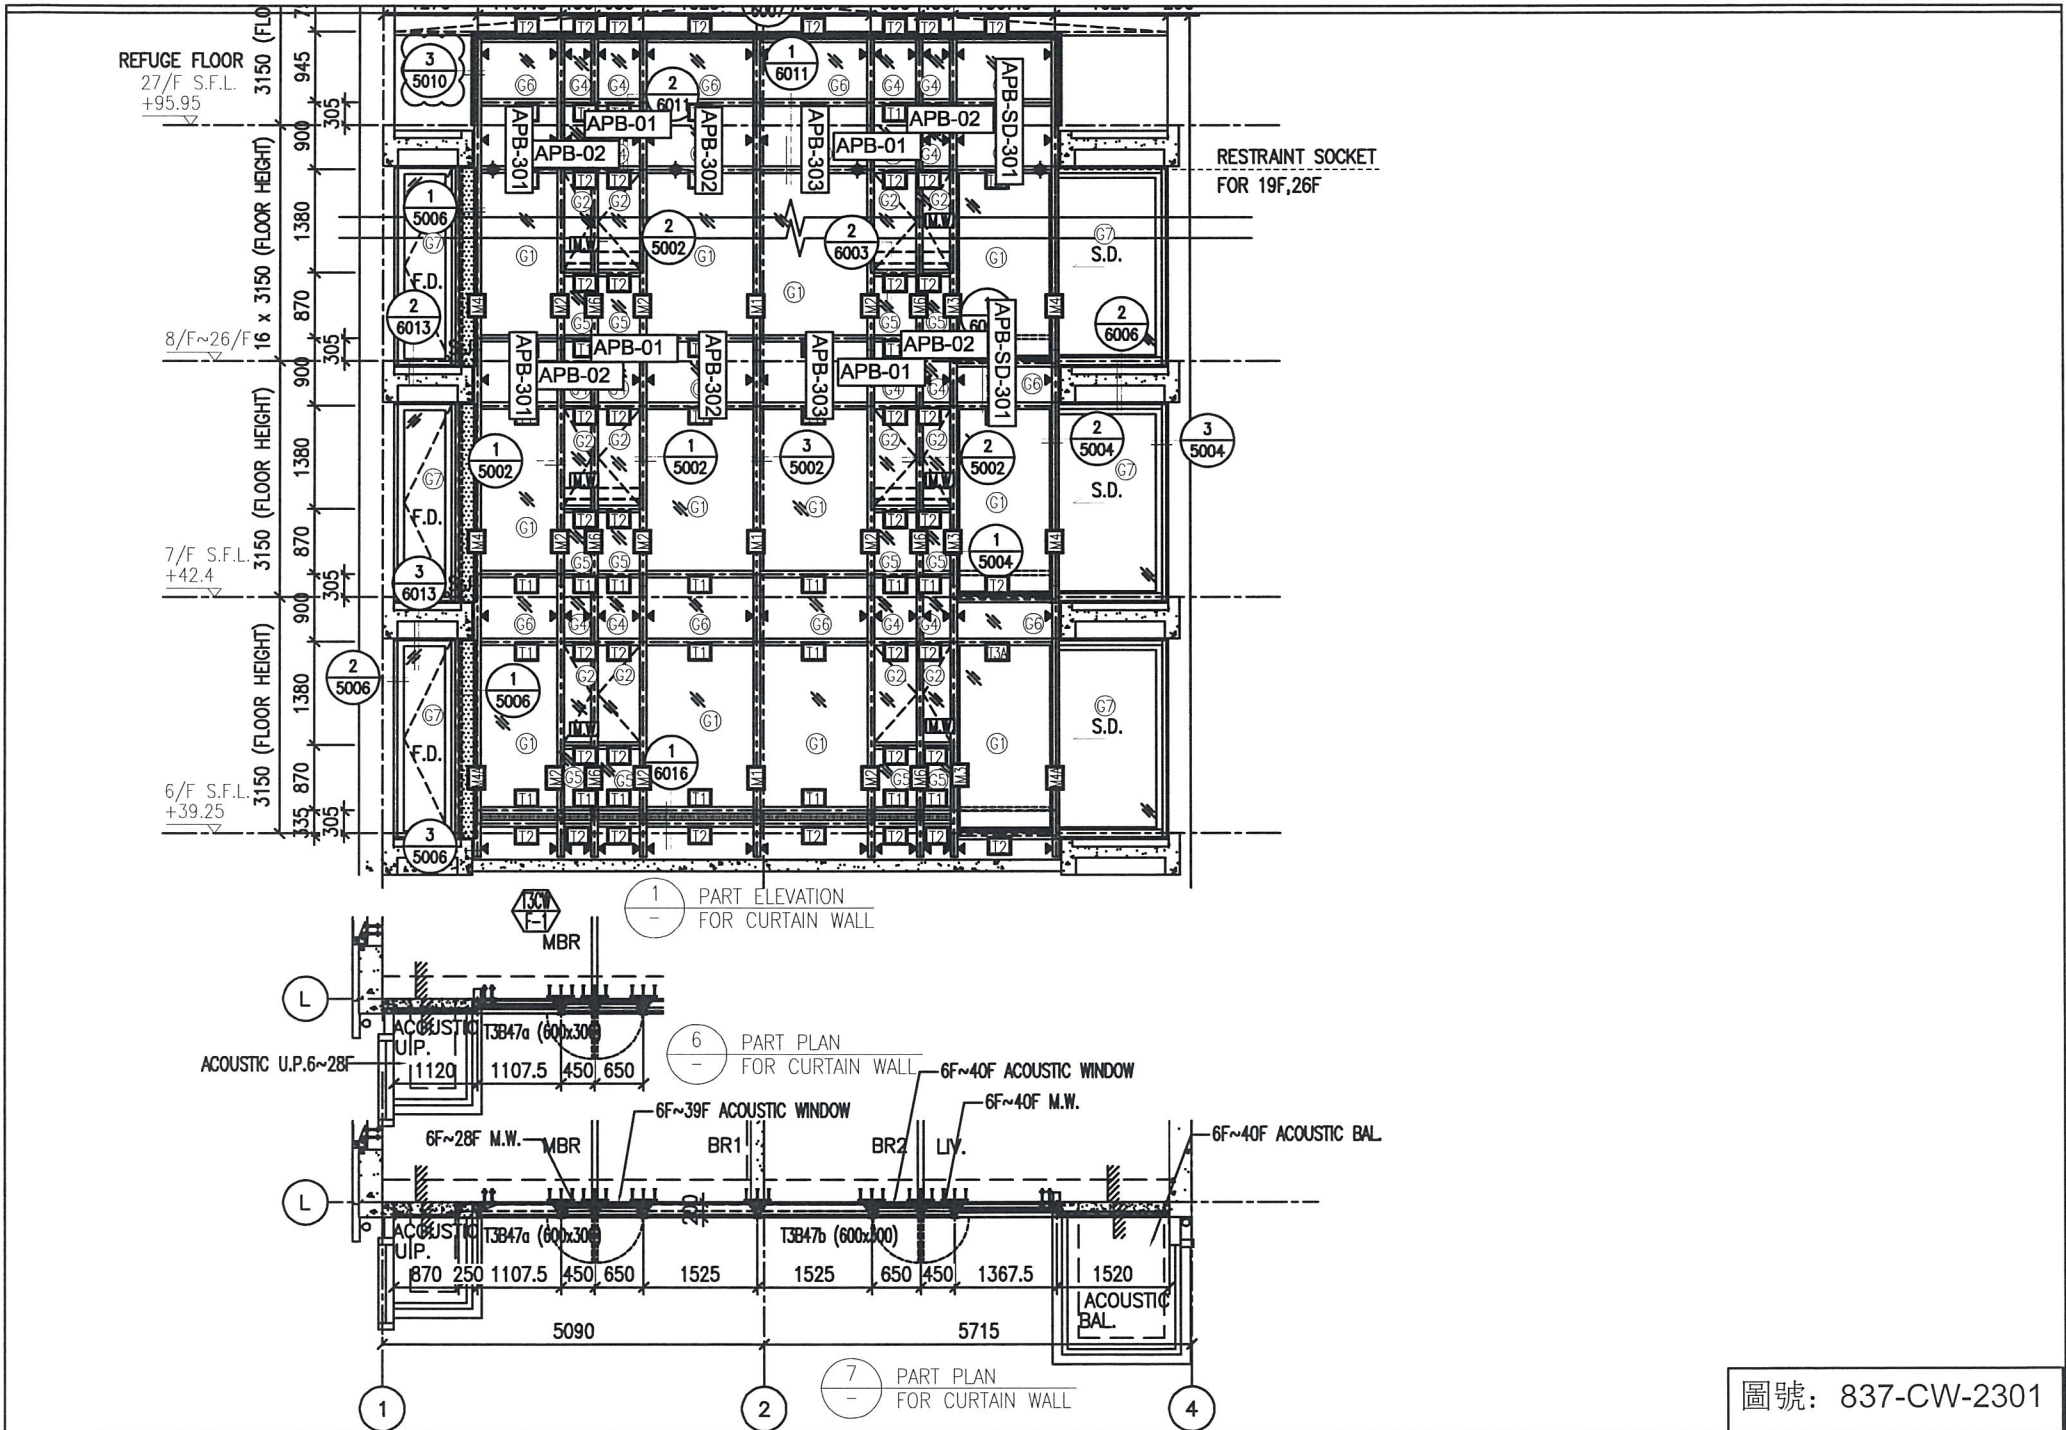


圖號: 837-CW-2301

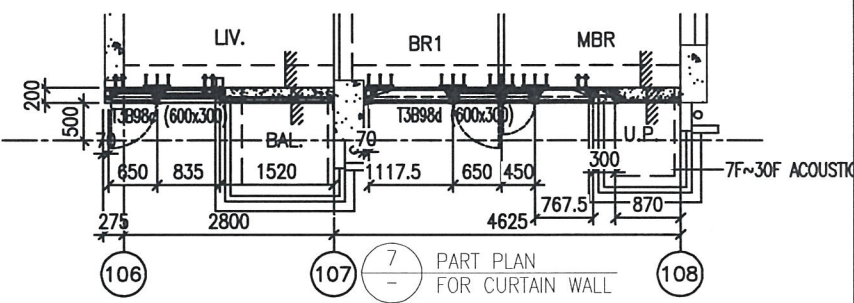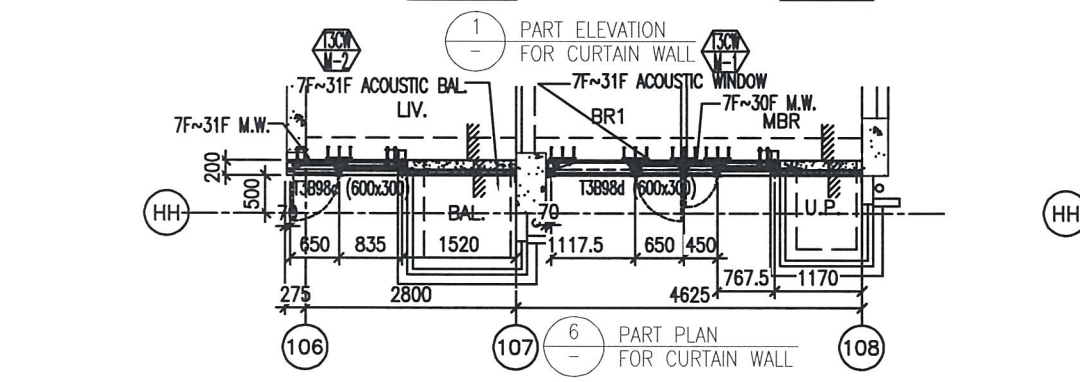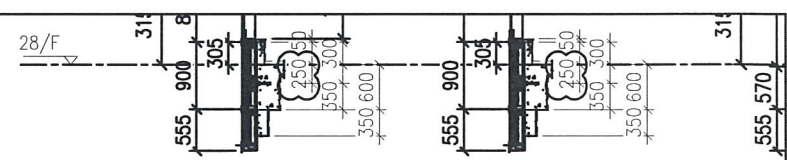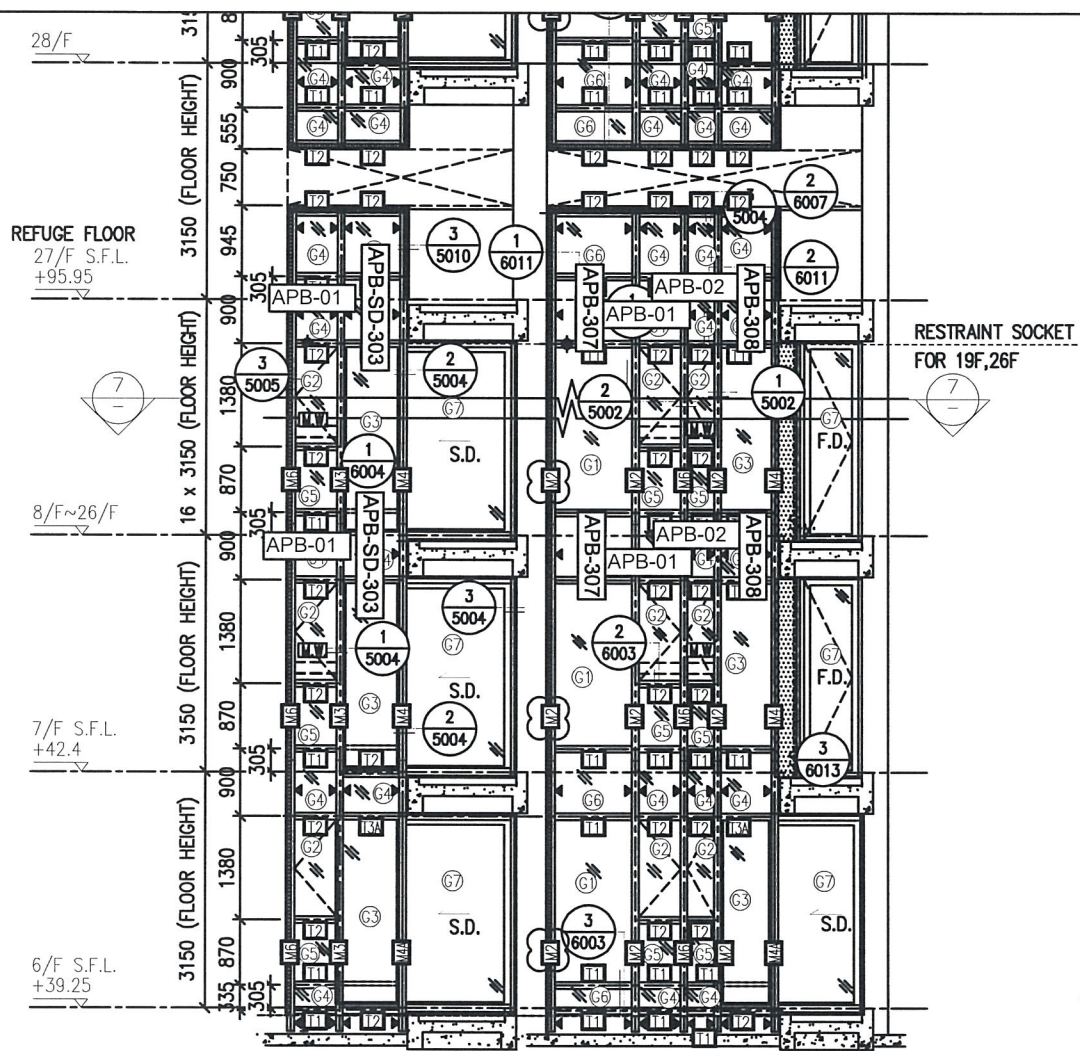


圖號: 837-CW-2303

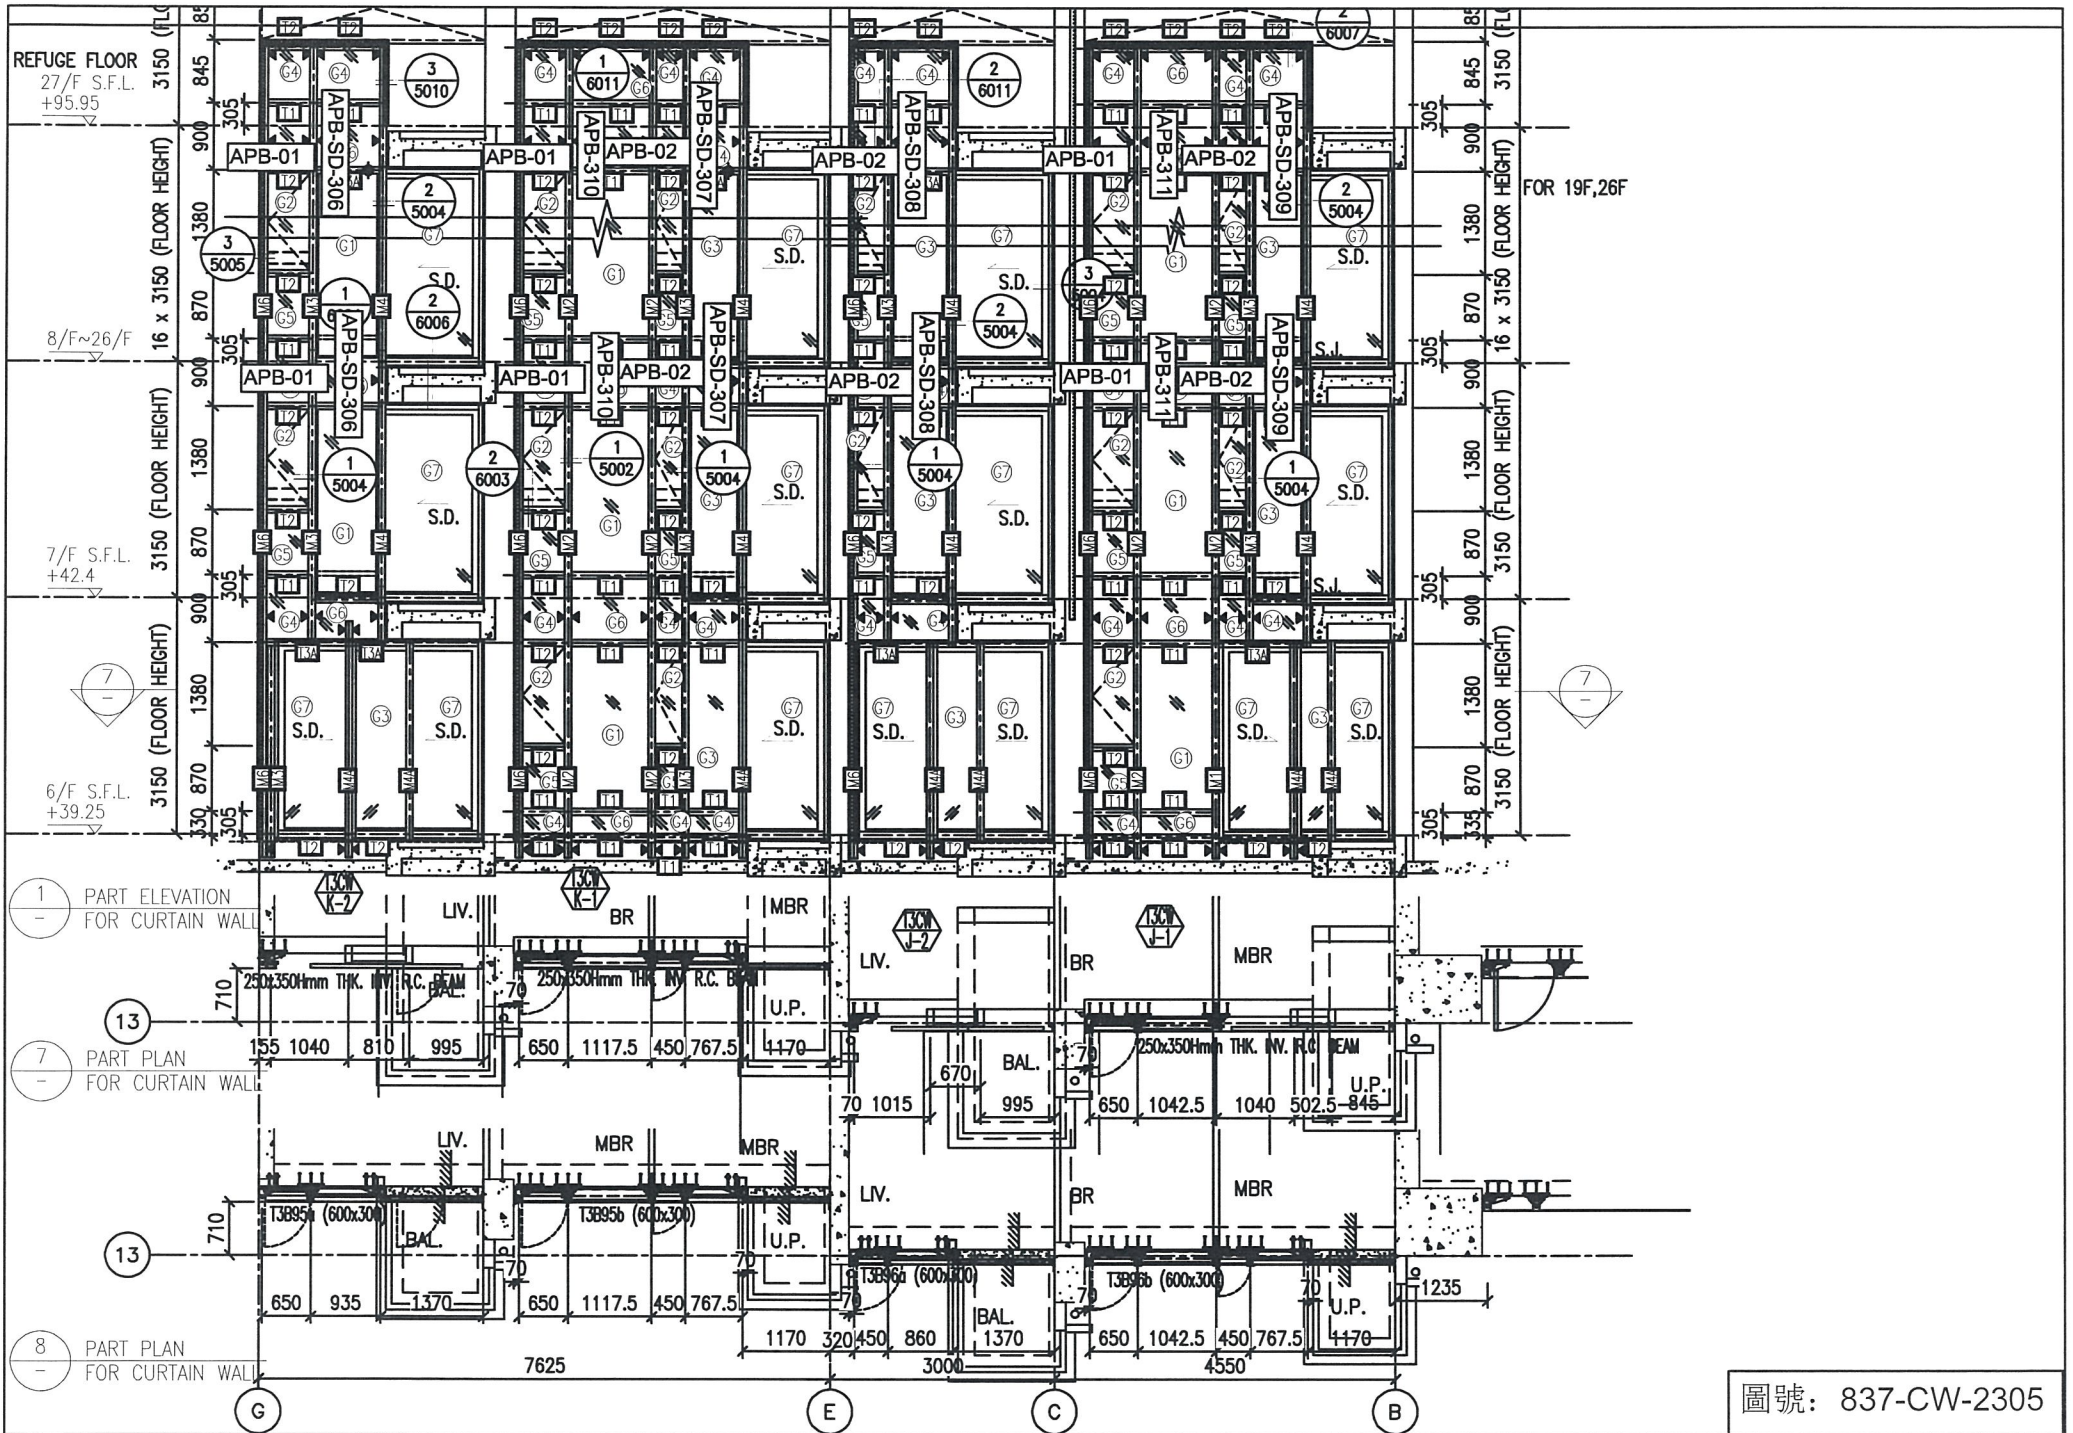


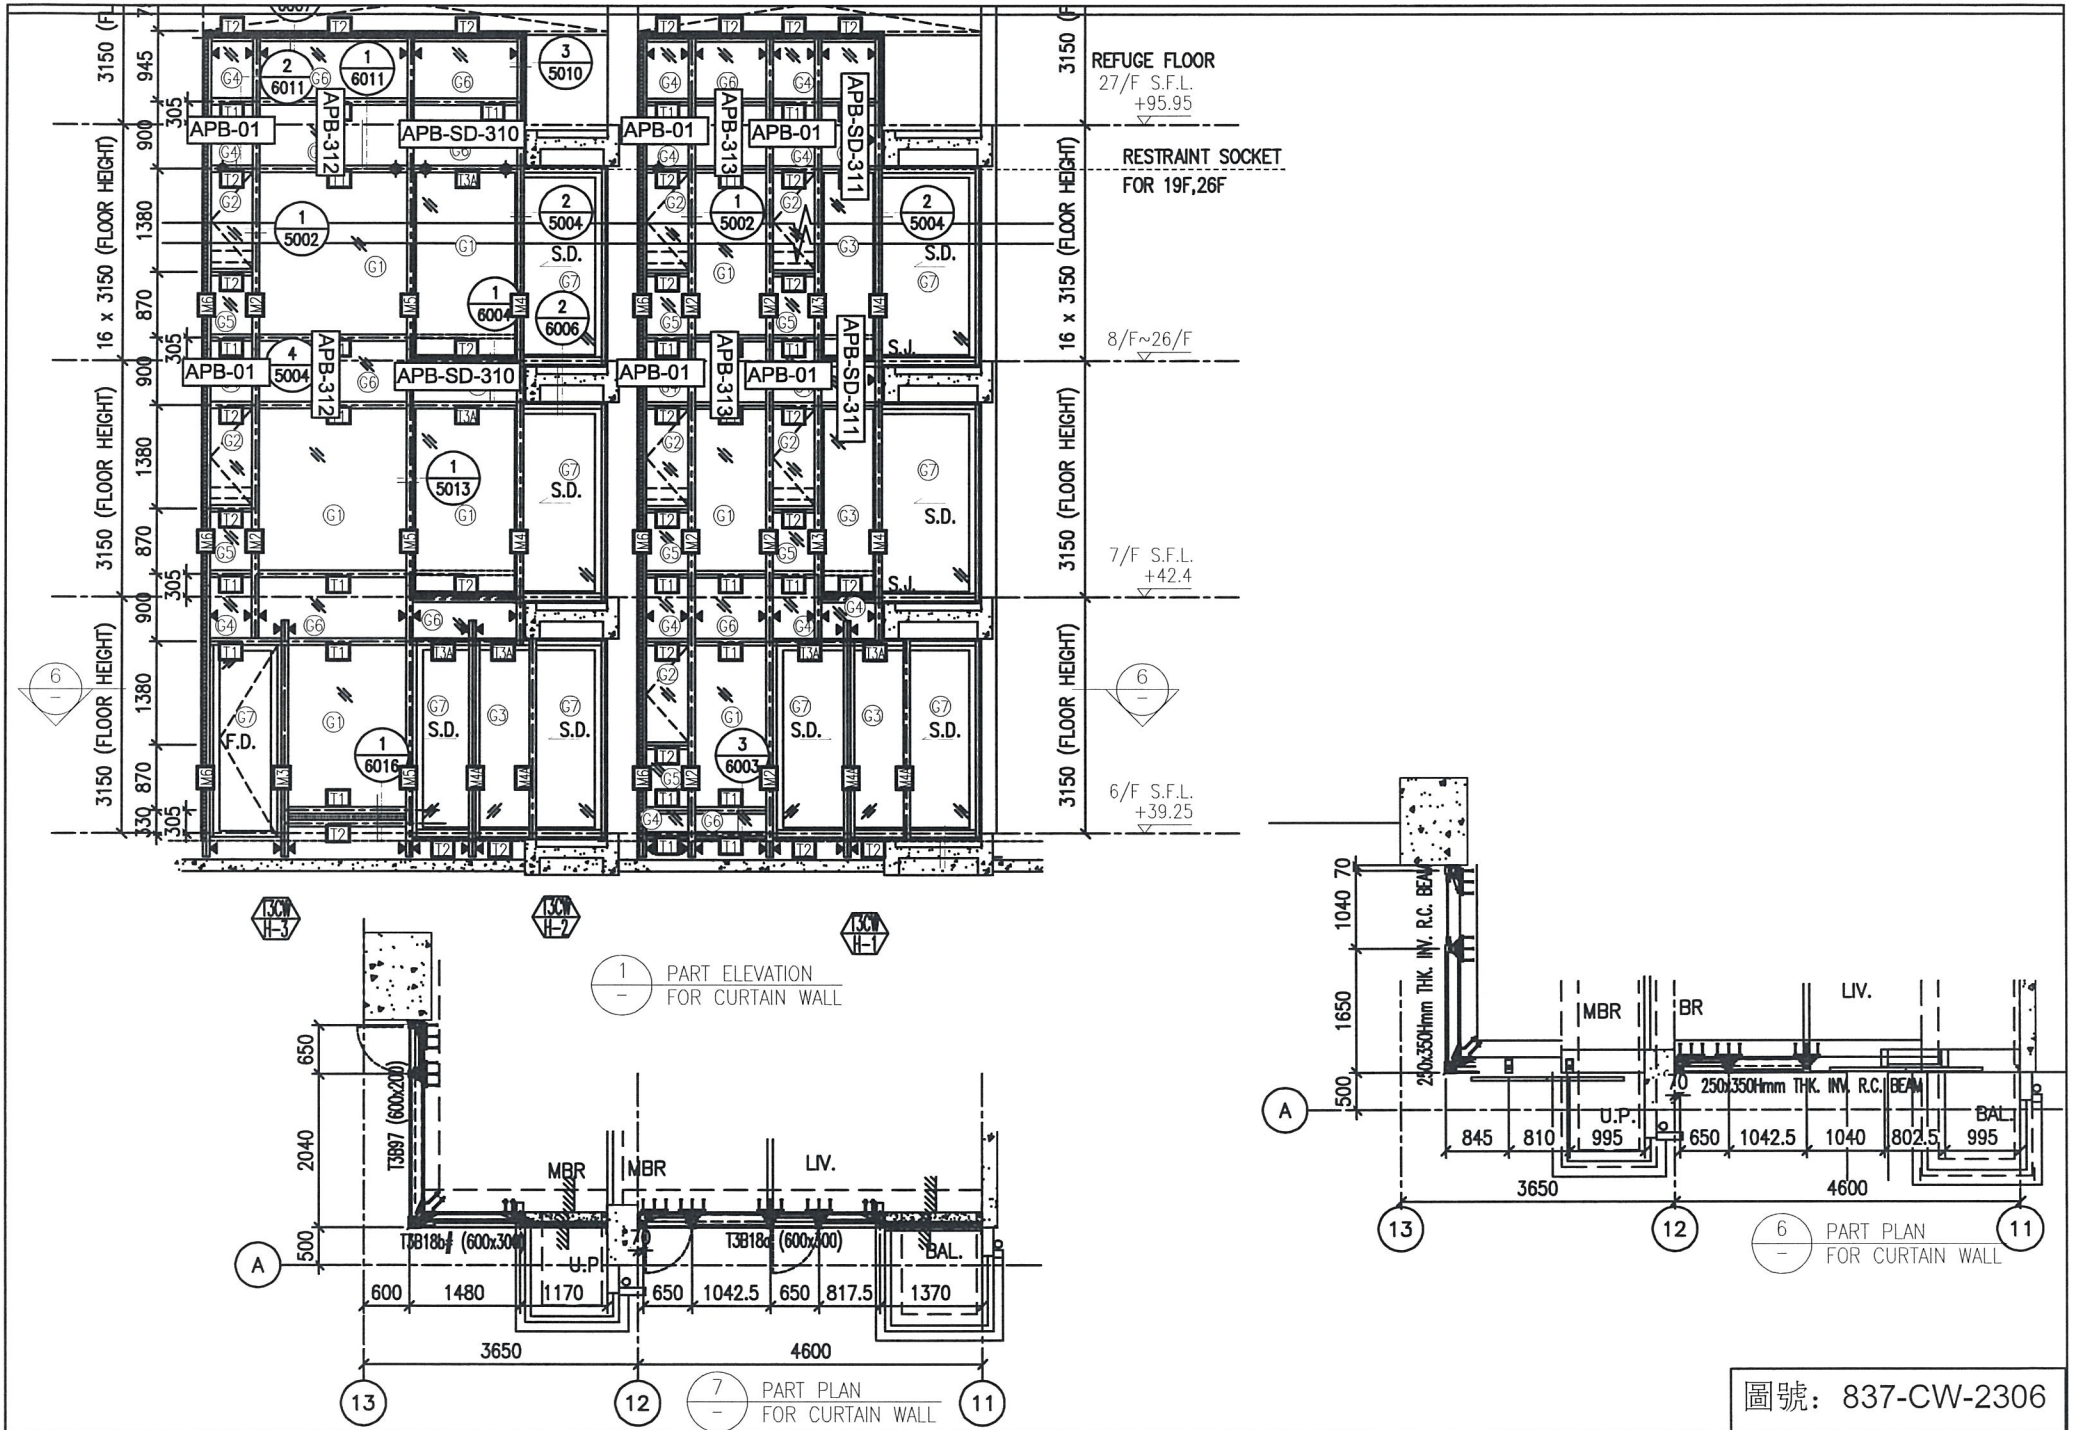


圖號: 837-CW-2306

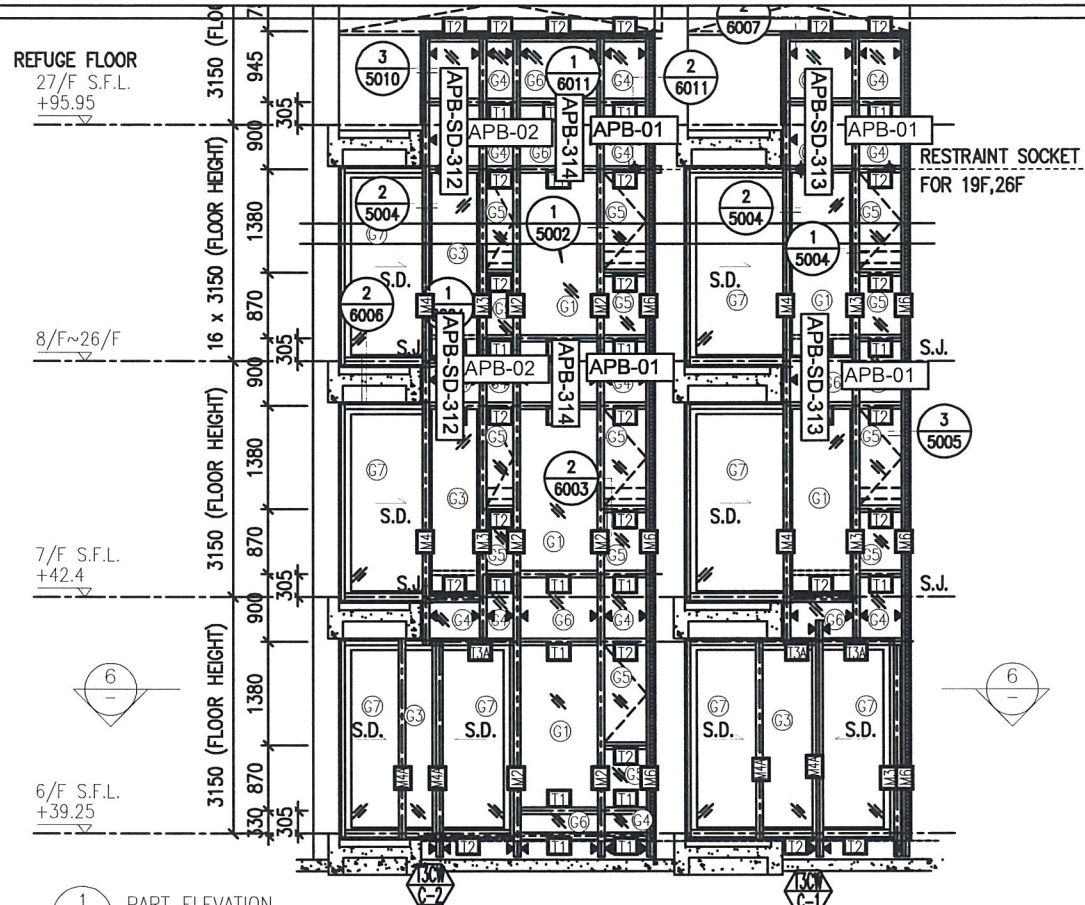


1
-
PART ELEVATION
FOR CURTAIN WALL

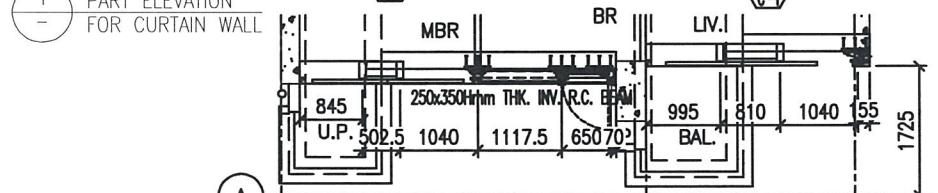

6
-
PART PLAN
FOR CURTAIN WALL

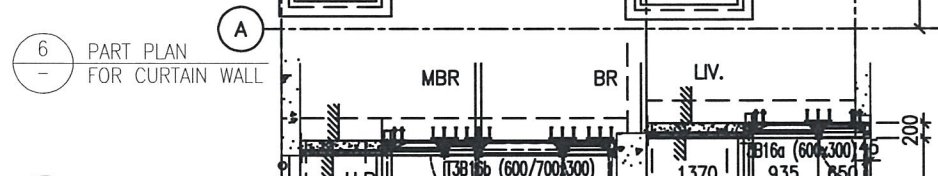

7
-
PART PLAN
FOR CURTAIN WALL

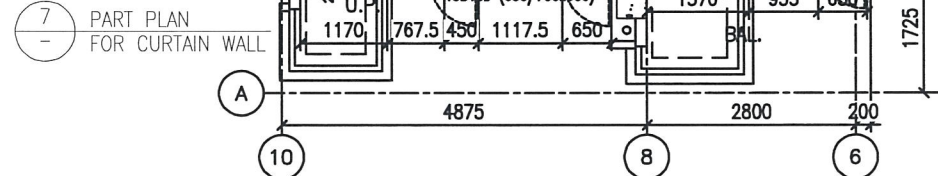


REFUGE FLOOR
27/F S.F.L.
+95.95

8/F~26/F

7/F S.F.L.
+42.4

6/F S.F.L.
+39.25

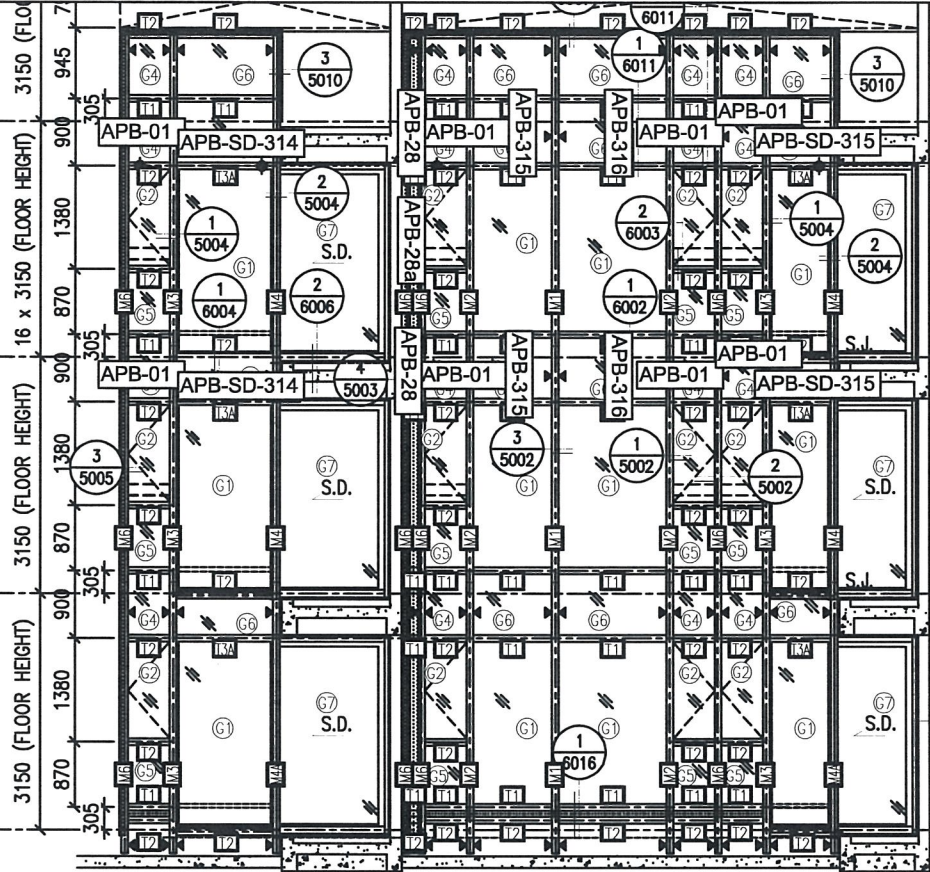


RESTRAINT SOCKET
FOR 19F,26F



1 - PART ELEVATION
FOR CURTAIN WALL









6 - PART PLAN
FOR CURTAIN WALL

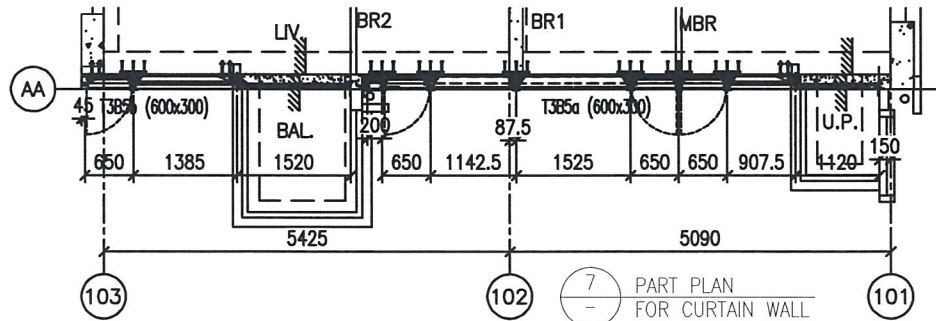


7 - PART PLAN
FOR CURTAIN WALL


圖號: 837-CW-2308

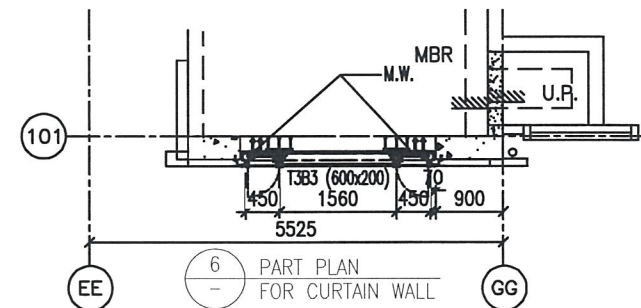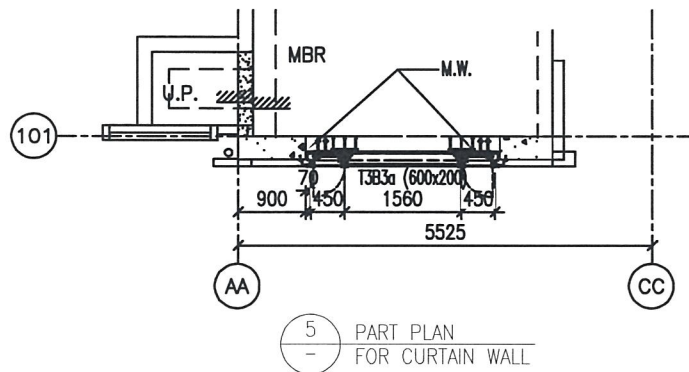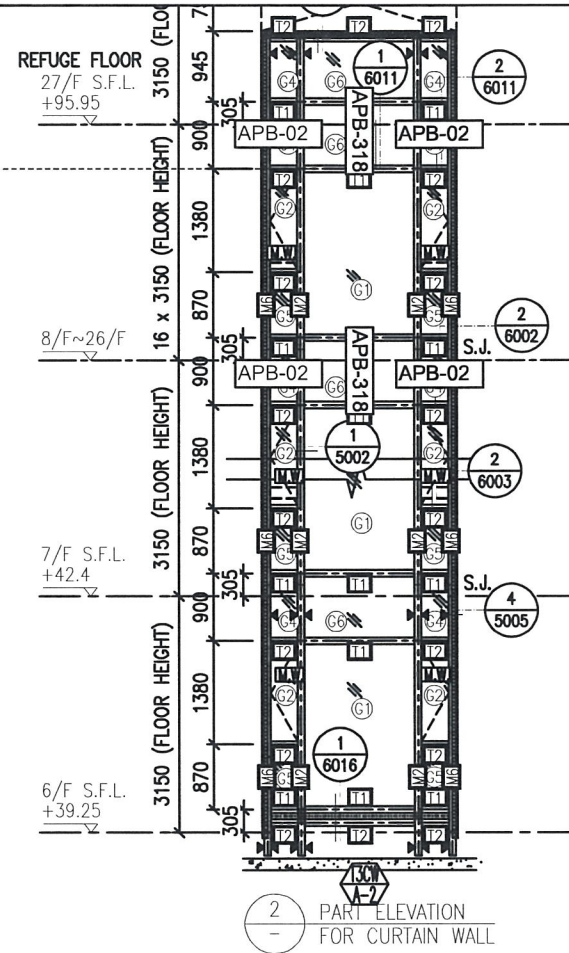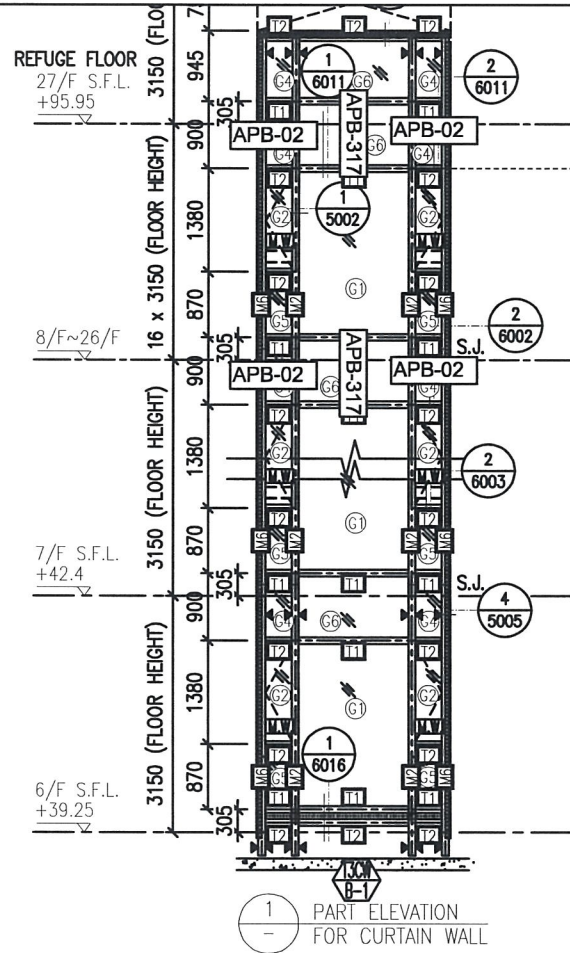

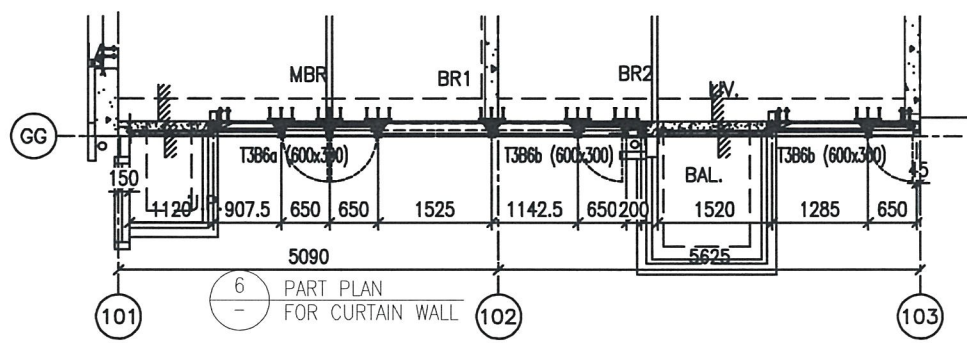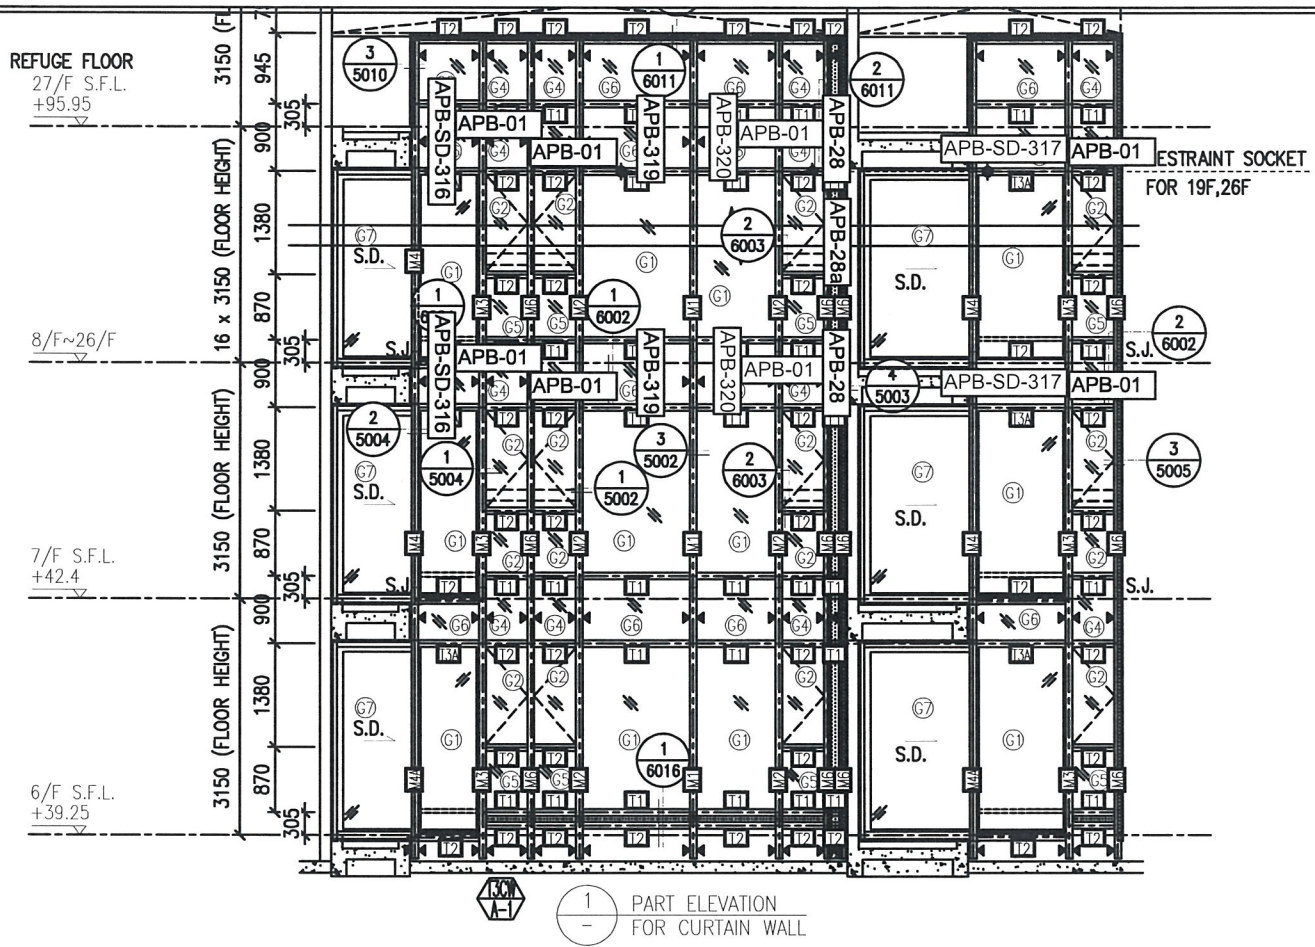


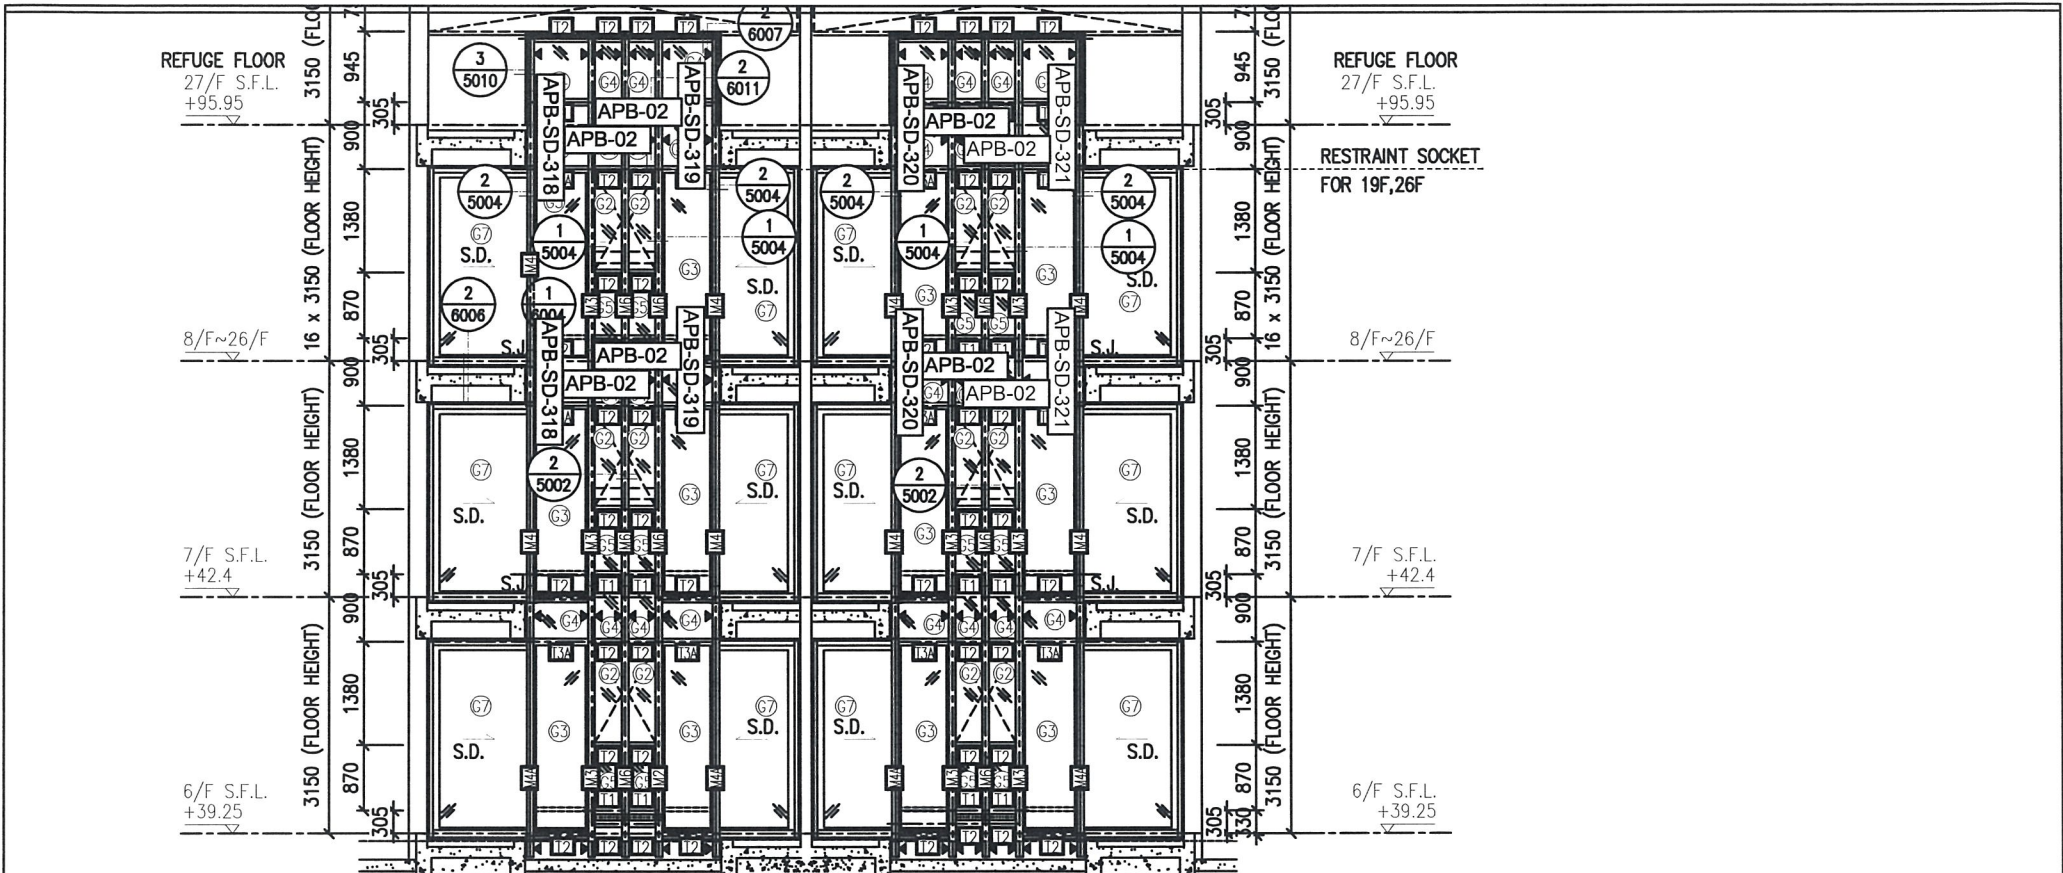


1 PART ELEVATION
- FOR CURTAIN WALL

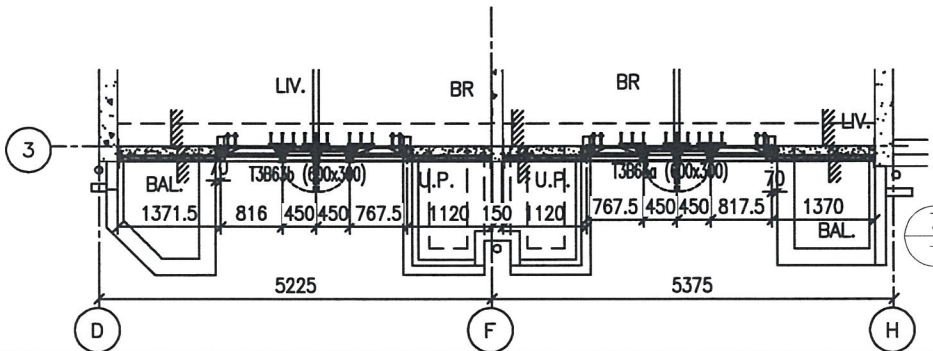

7 PART PLAN
- FOR CURTAIN WALL



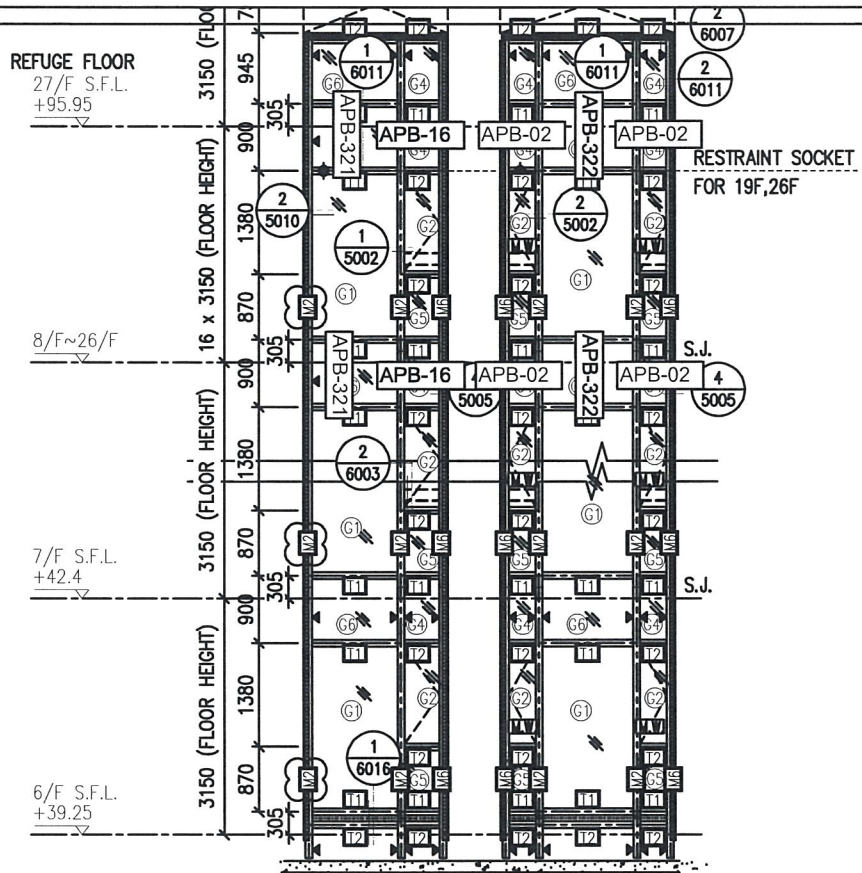


1
- PART ELEVATION
FOR CURTAIN WALL

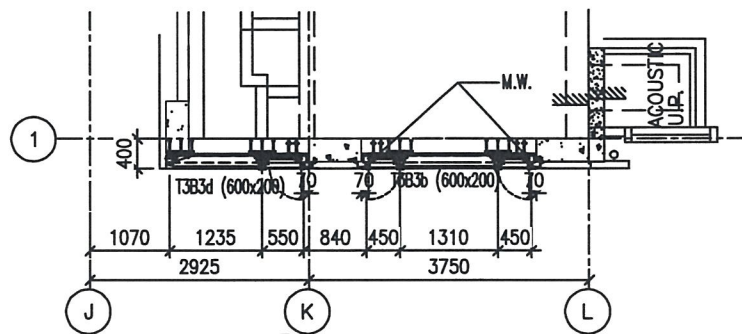


4
- PART PLAN
FOR CURTAIN WALL


圖號: 837-CW-2312

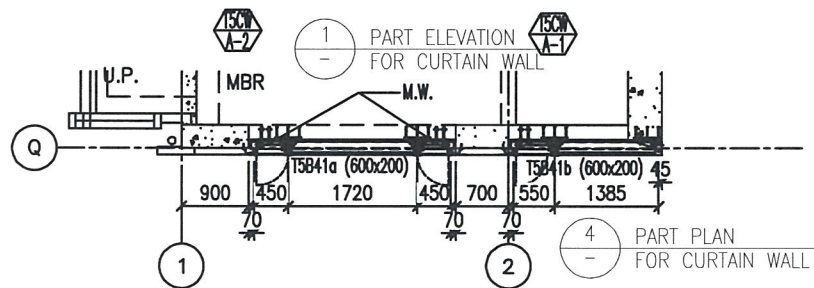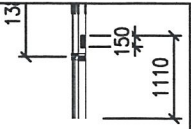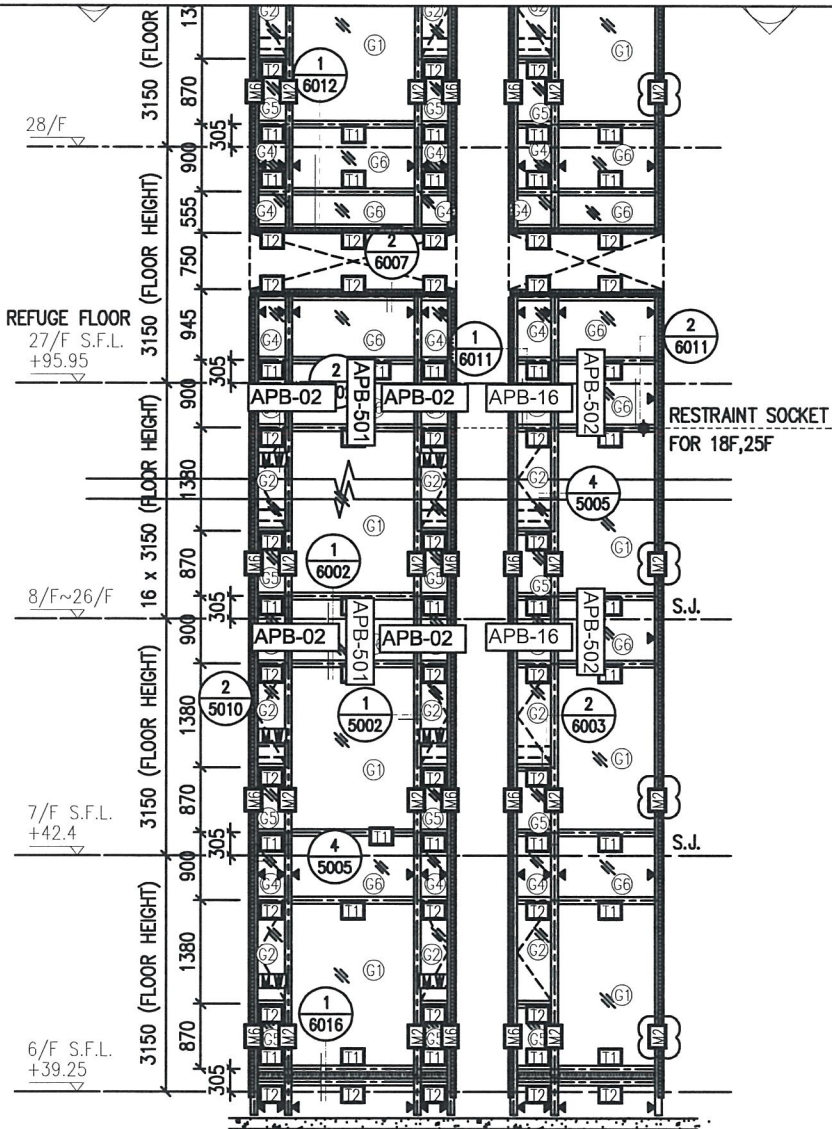


圖號: 837-CW-2501

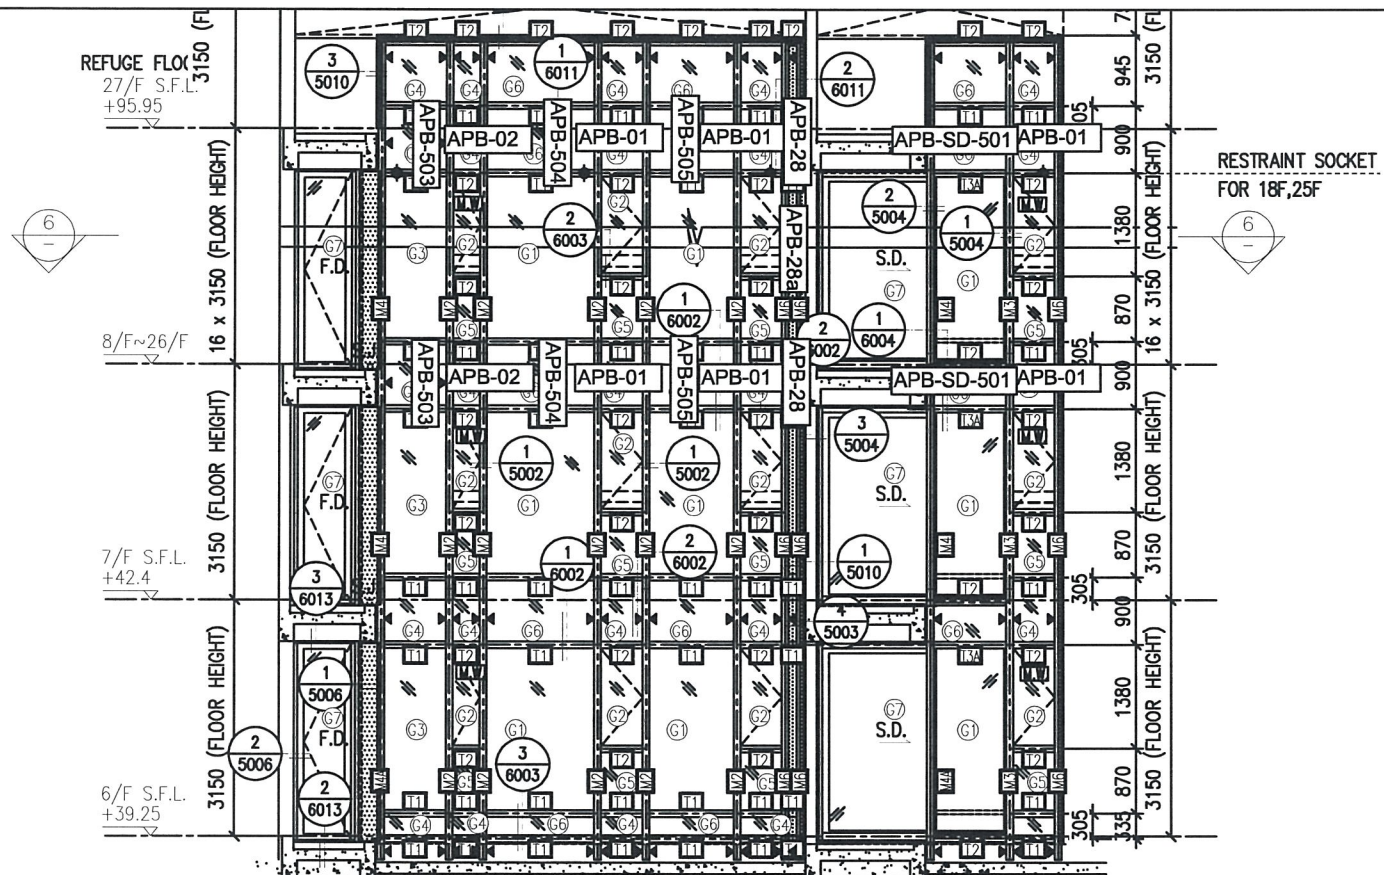


1 PART ELEVATION
FOR CURTAIN WALL

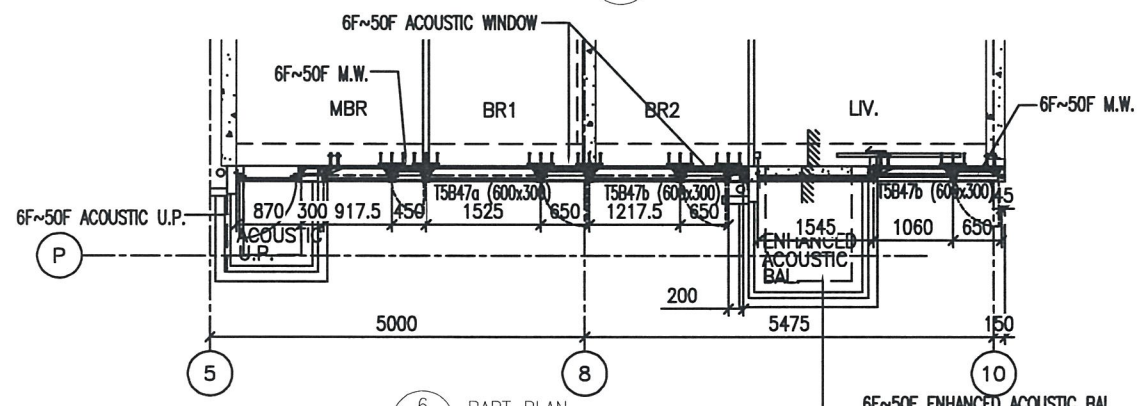


6 PART PLAN
FOR CURTAIN WALL

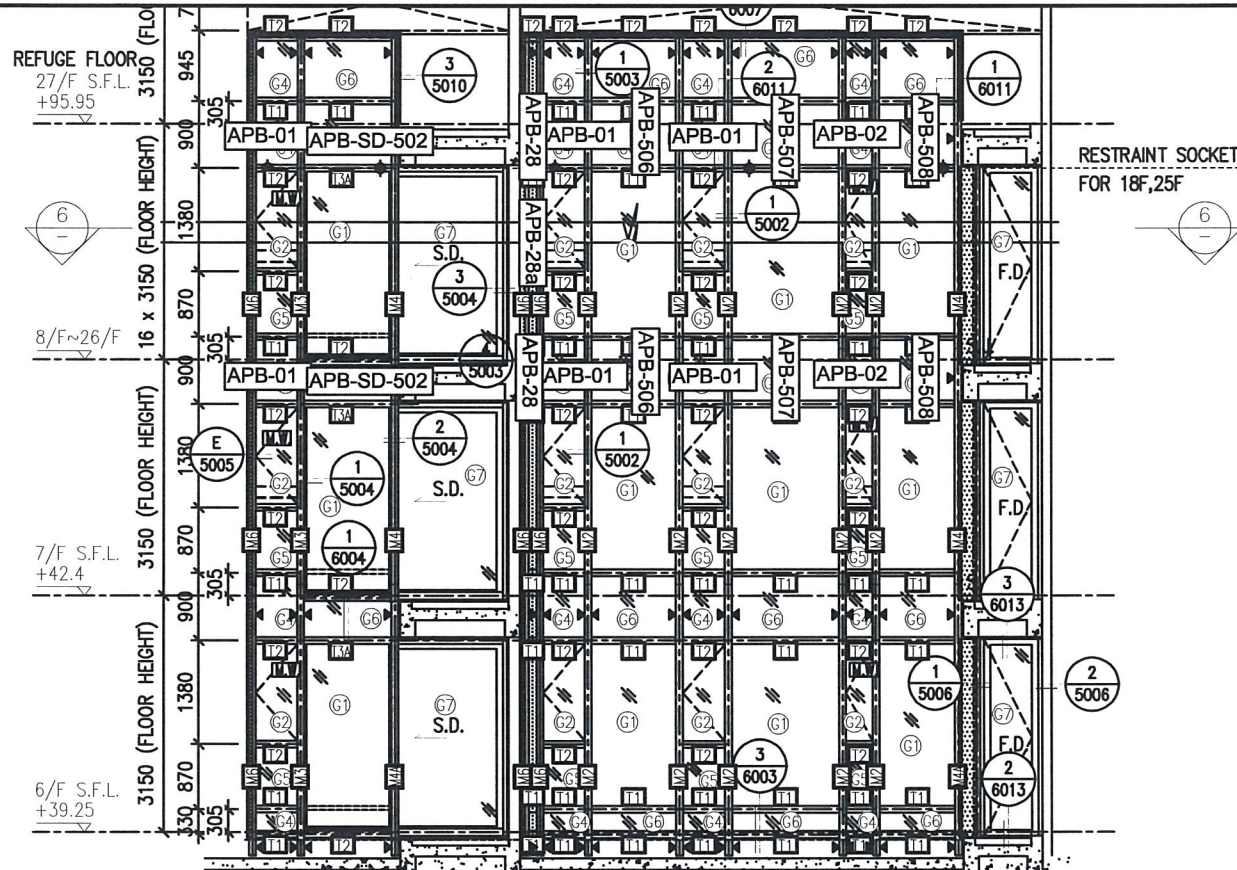


1 PART ELEVATION FOR CURTAIN WALL

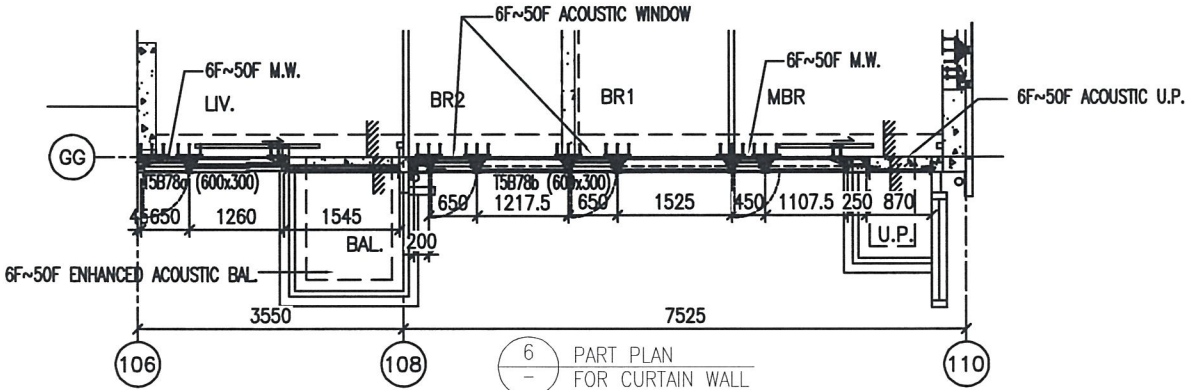


6 PART PLAN FOR CURTAIN WALL

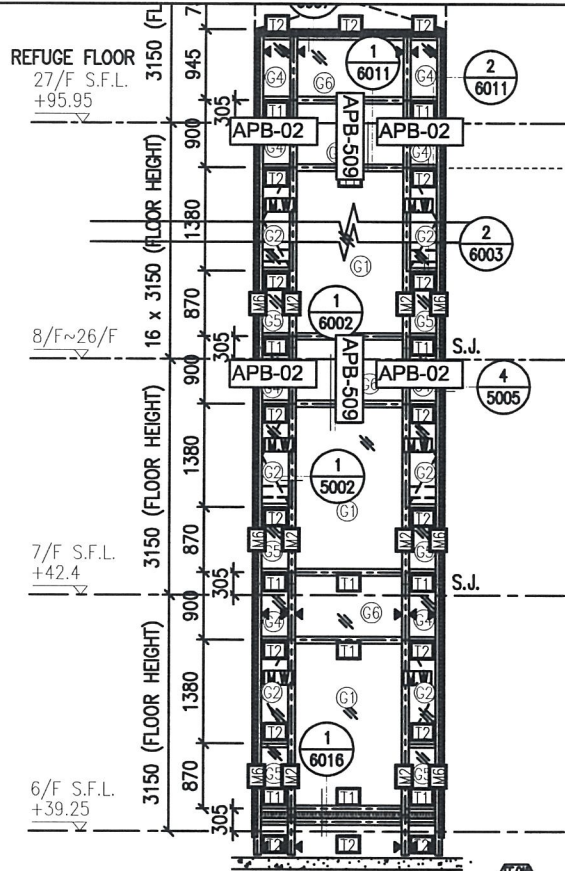


1 PART ELEVATION FOR CURTAIN WALL

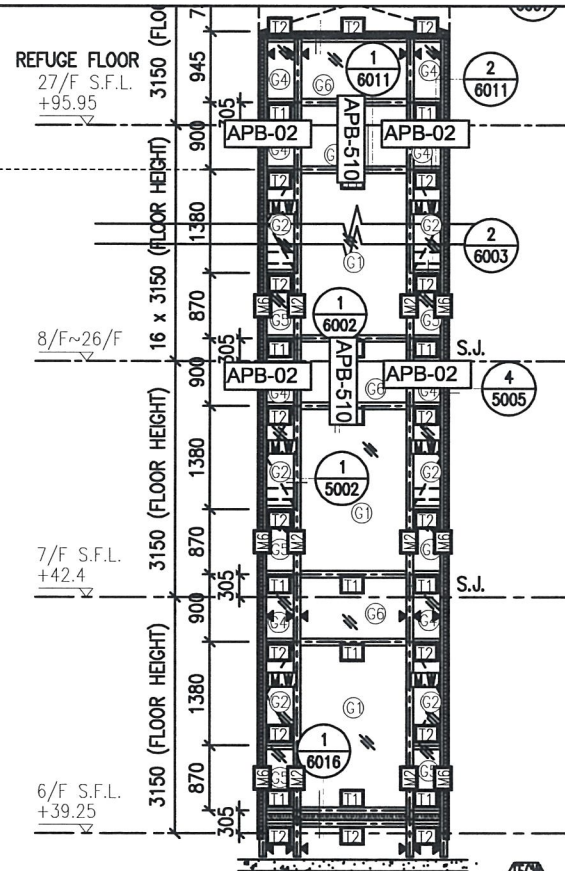


2 PART ELEVATION FOR CURTAIN WALL

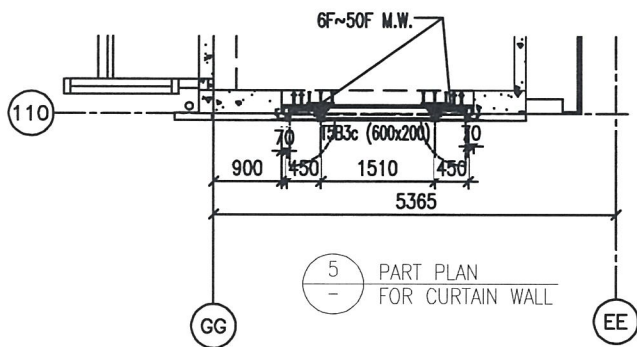


5 PART PLAN FOR CURTAIN WALL

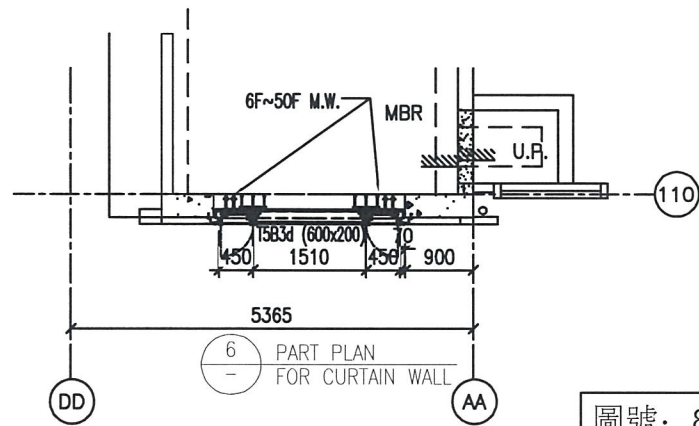


6 PART PLAN FOR CURTAIN WALL

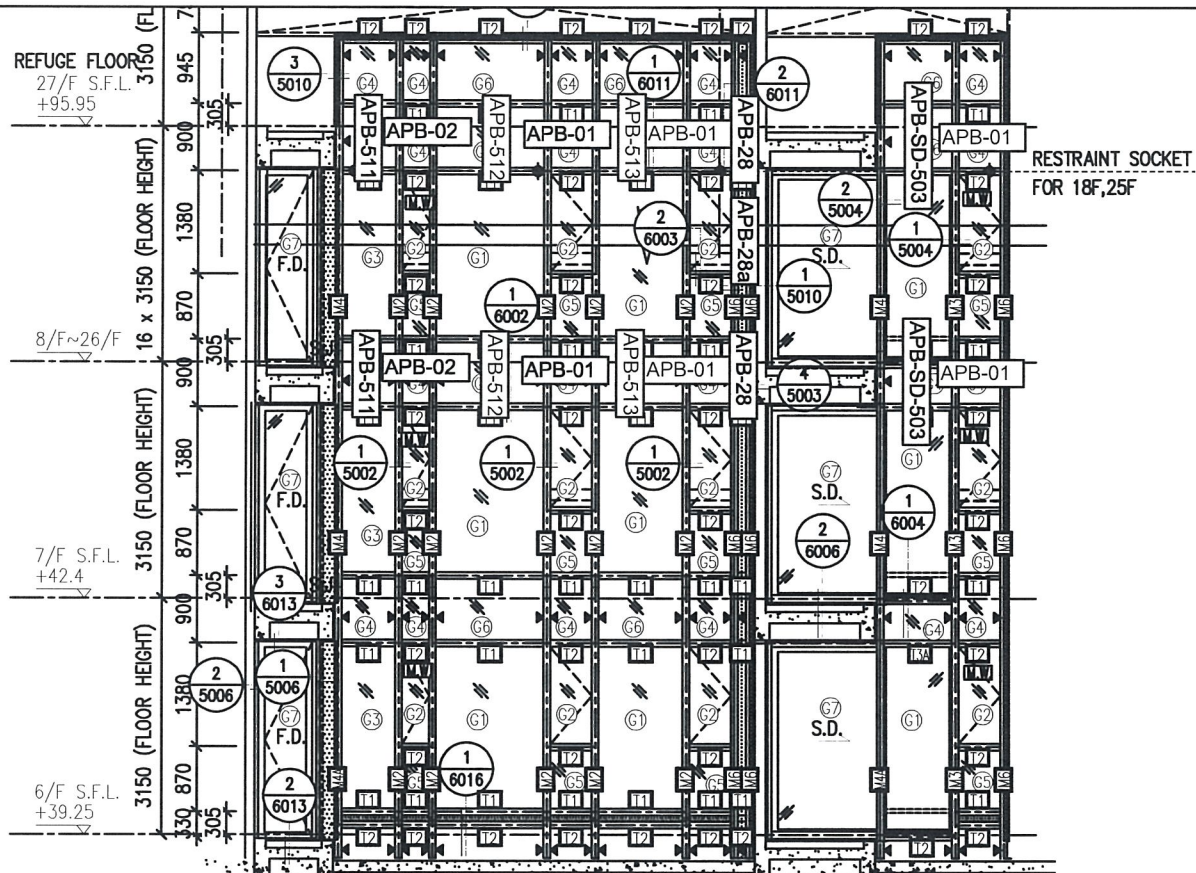


1 PART ELEVATION FOR CURTAIN WALL

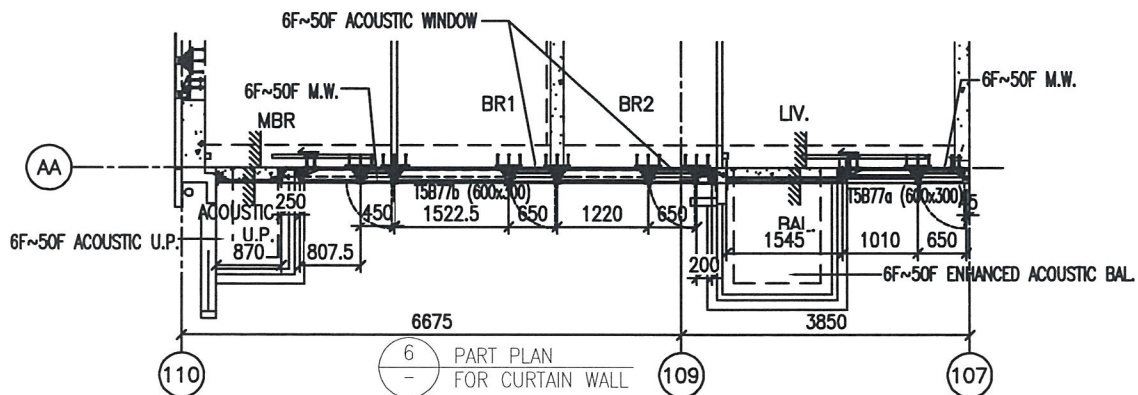


6 PART PLAN FOR CURTAIN WALL

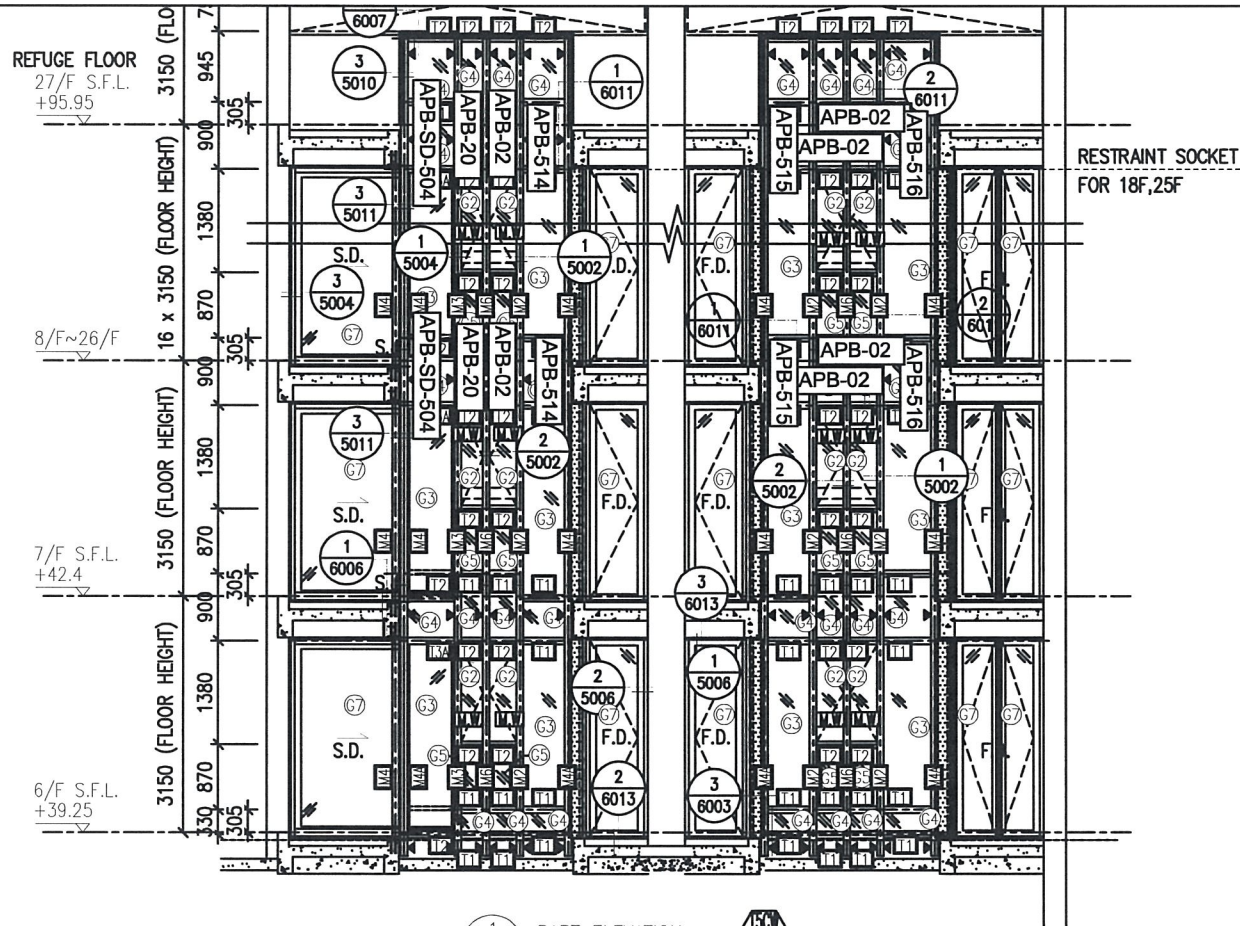

1 PART ELEVATION FOR CURTAIN WALL

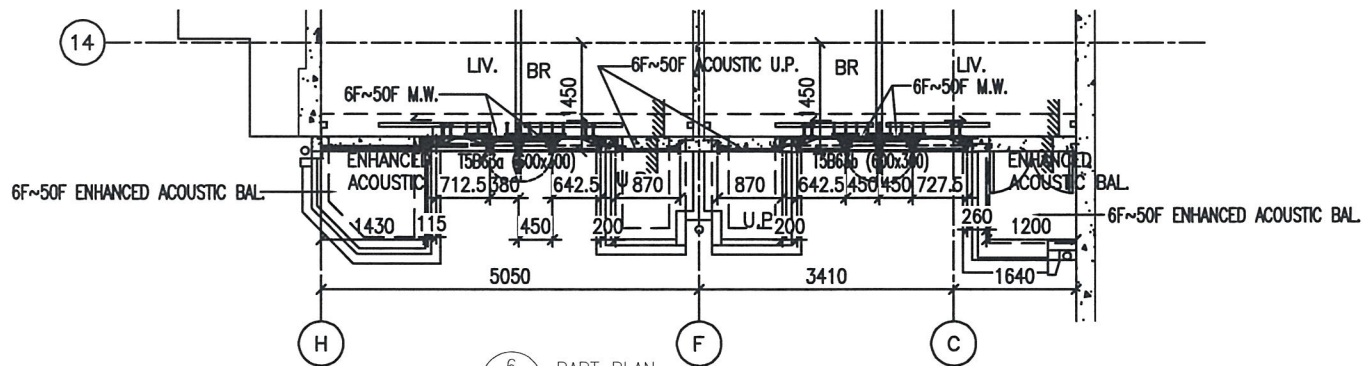


6 PART PLAN FOR CURTAIN WALL

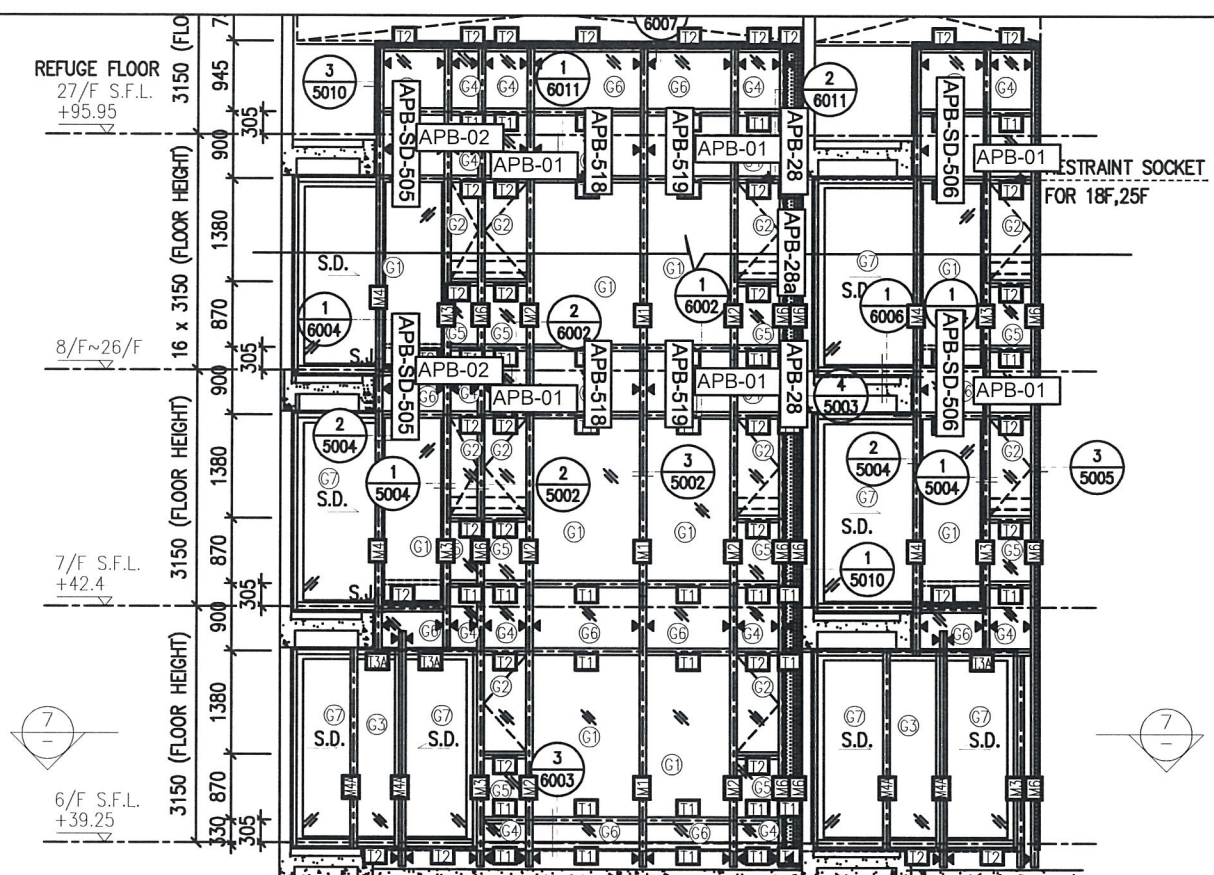


RESTRAINT SOCKET
FOR 18F,25F


1 PART ELEVATION
FOR CURTAIN WALL


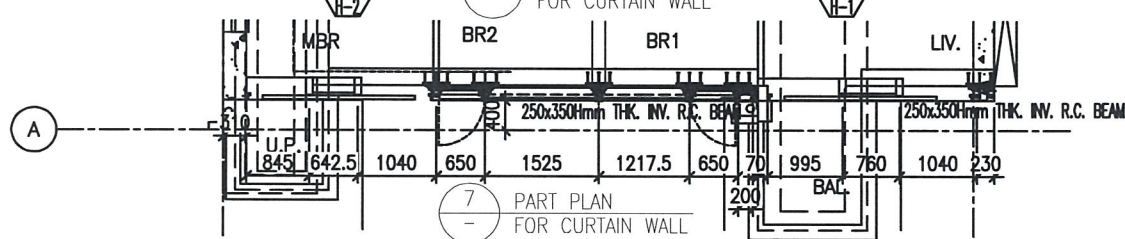


7 PART PLAN
FOR CURTAIN WALL

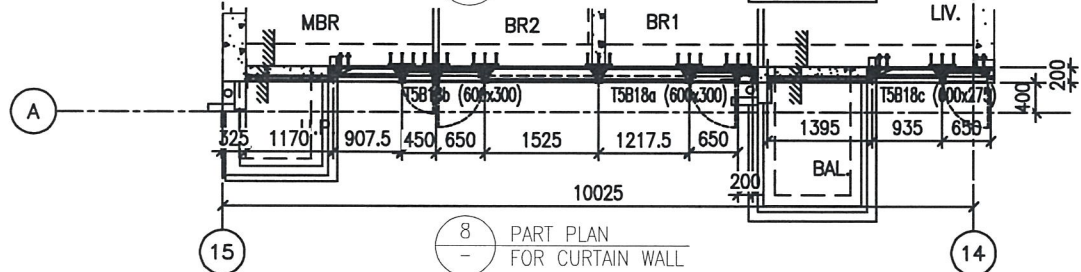


8 PART PLAN
FOR CURTAIN WALL

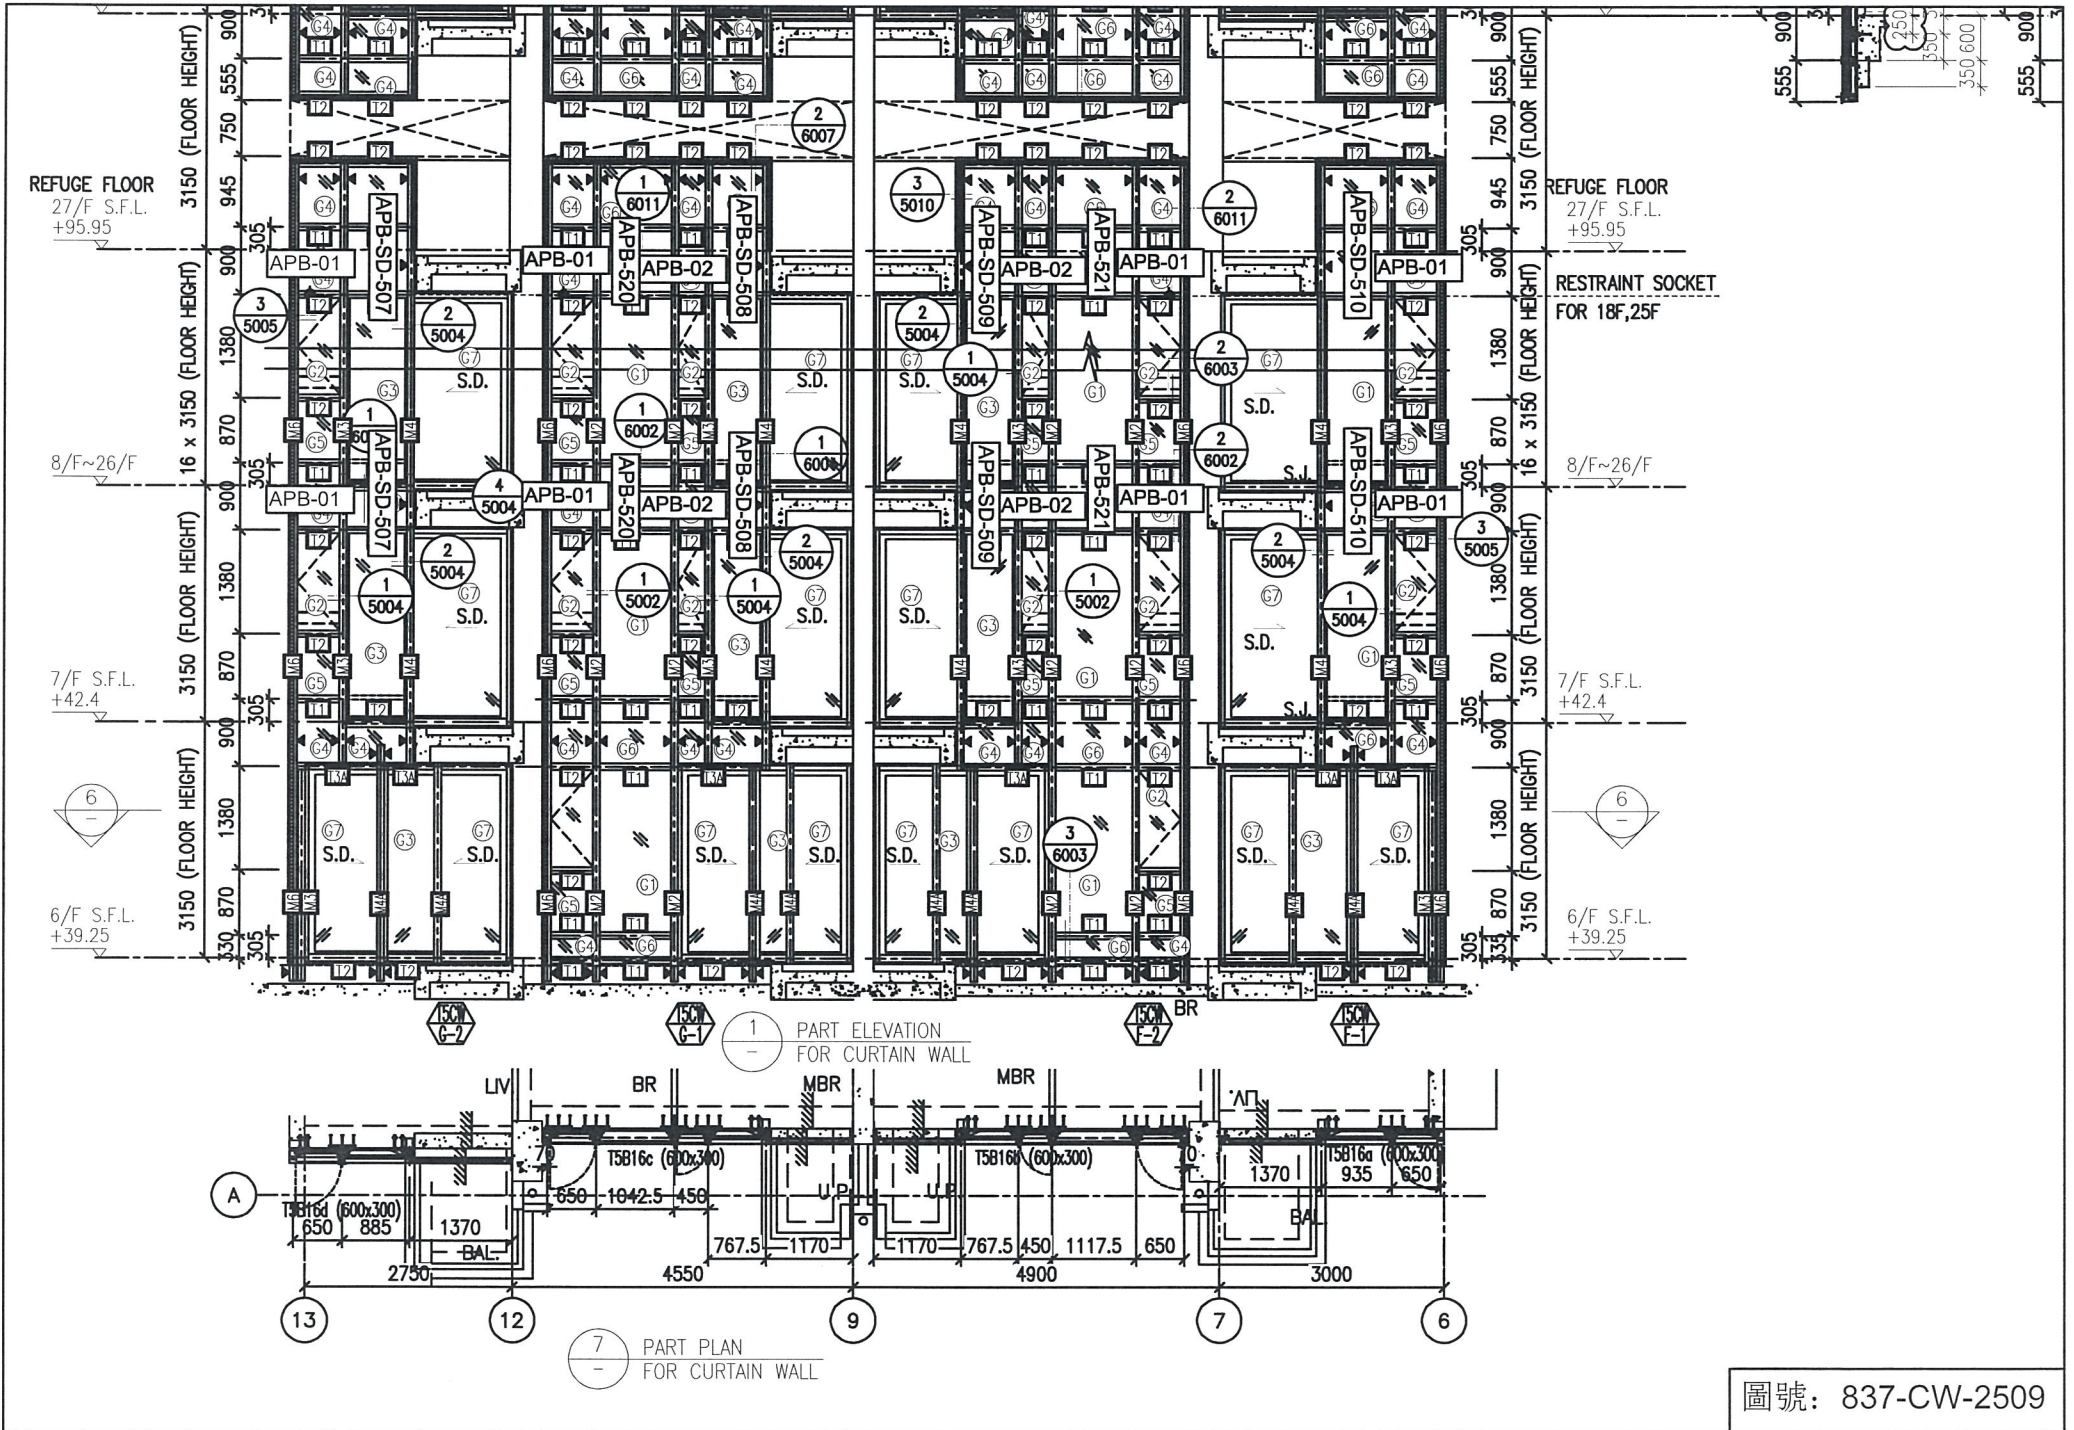


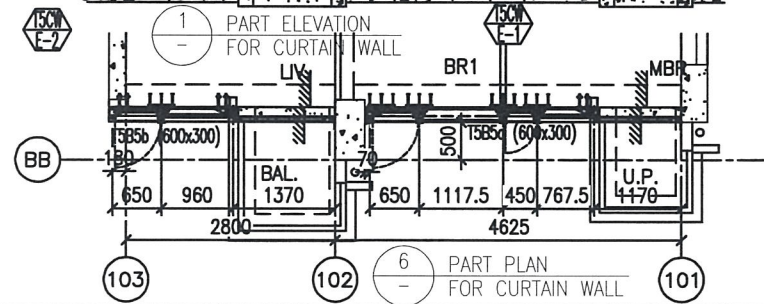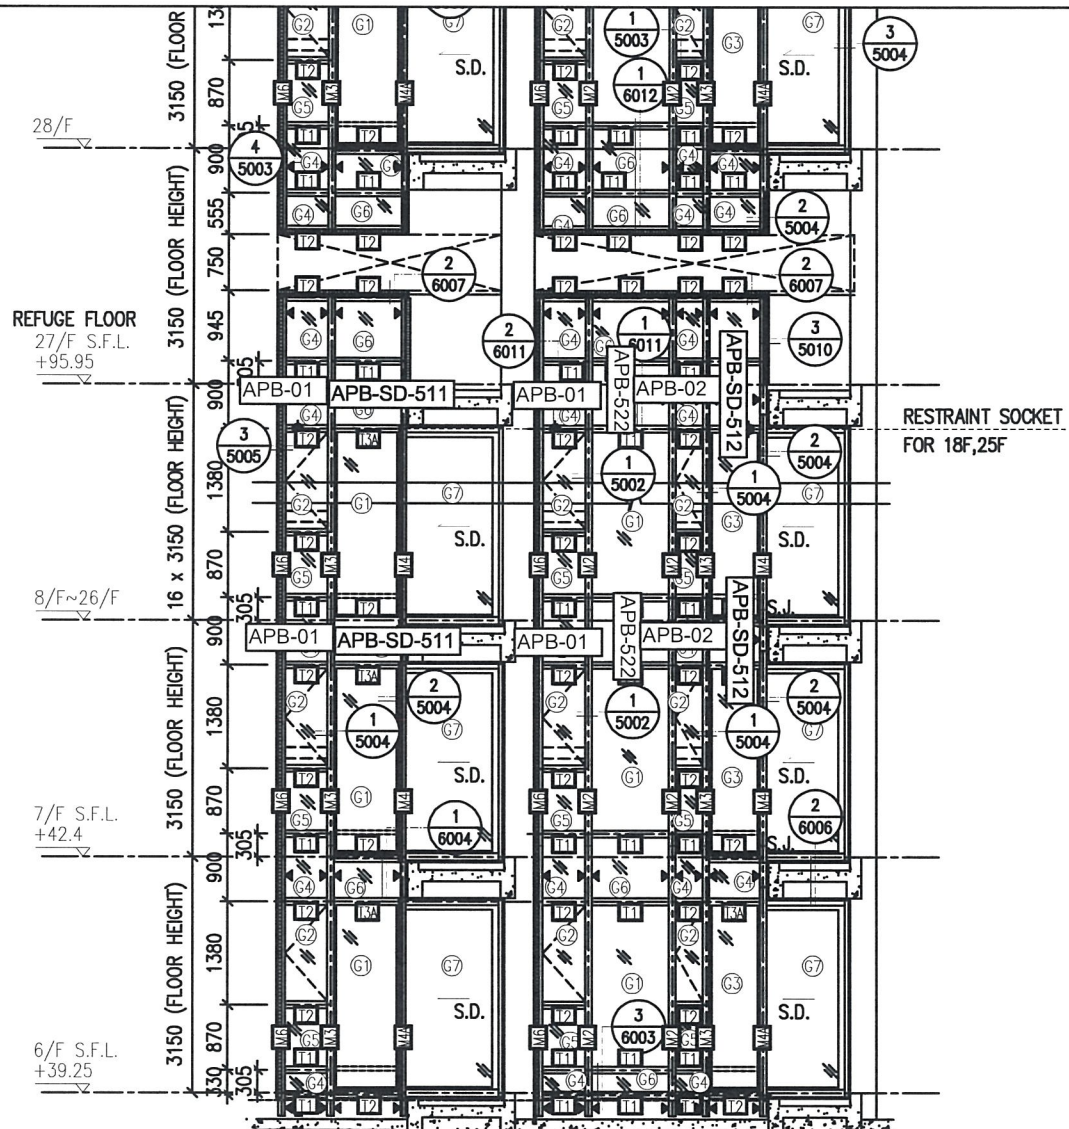

圖號: 837-CW-2510

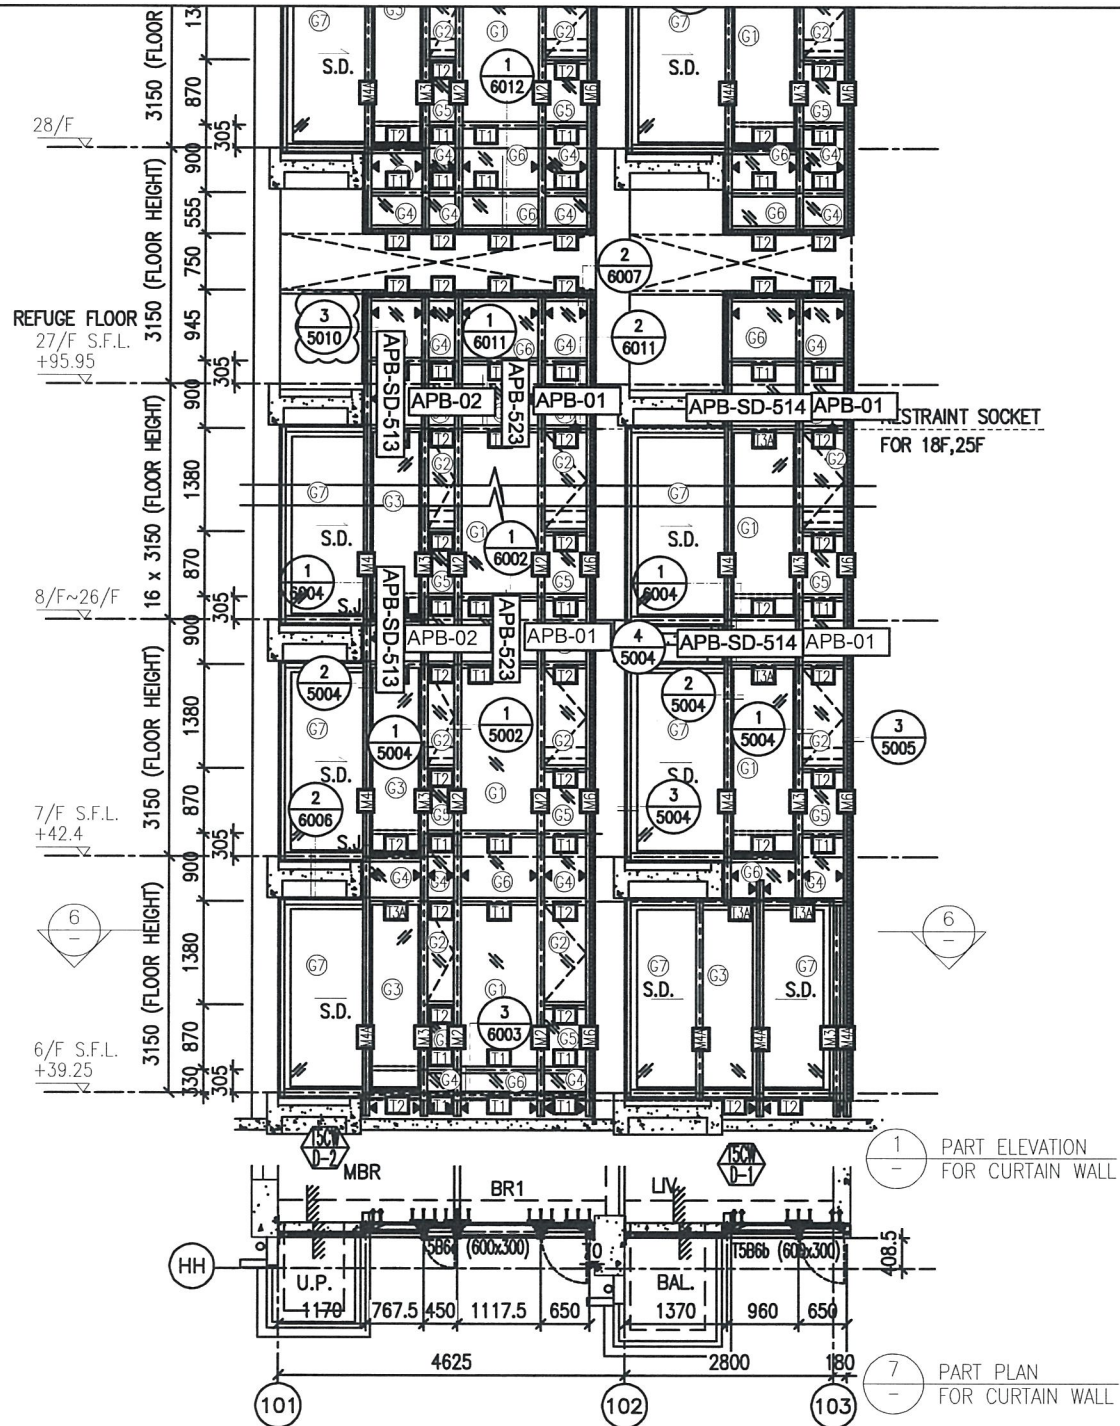

圖號: 837-CW-2511

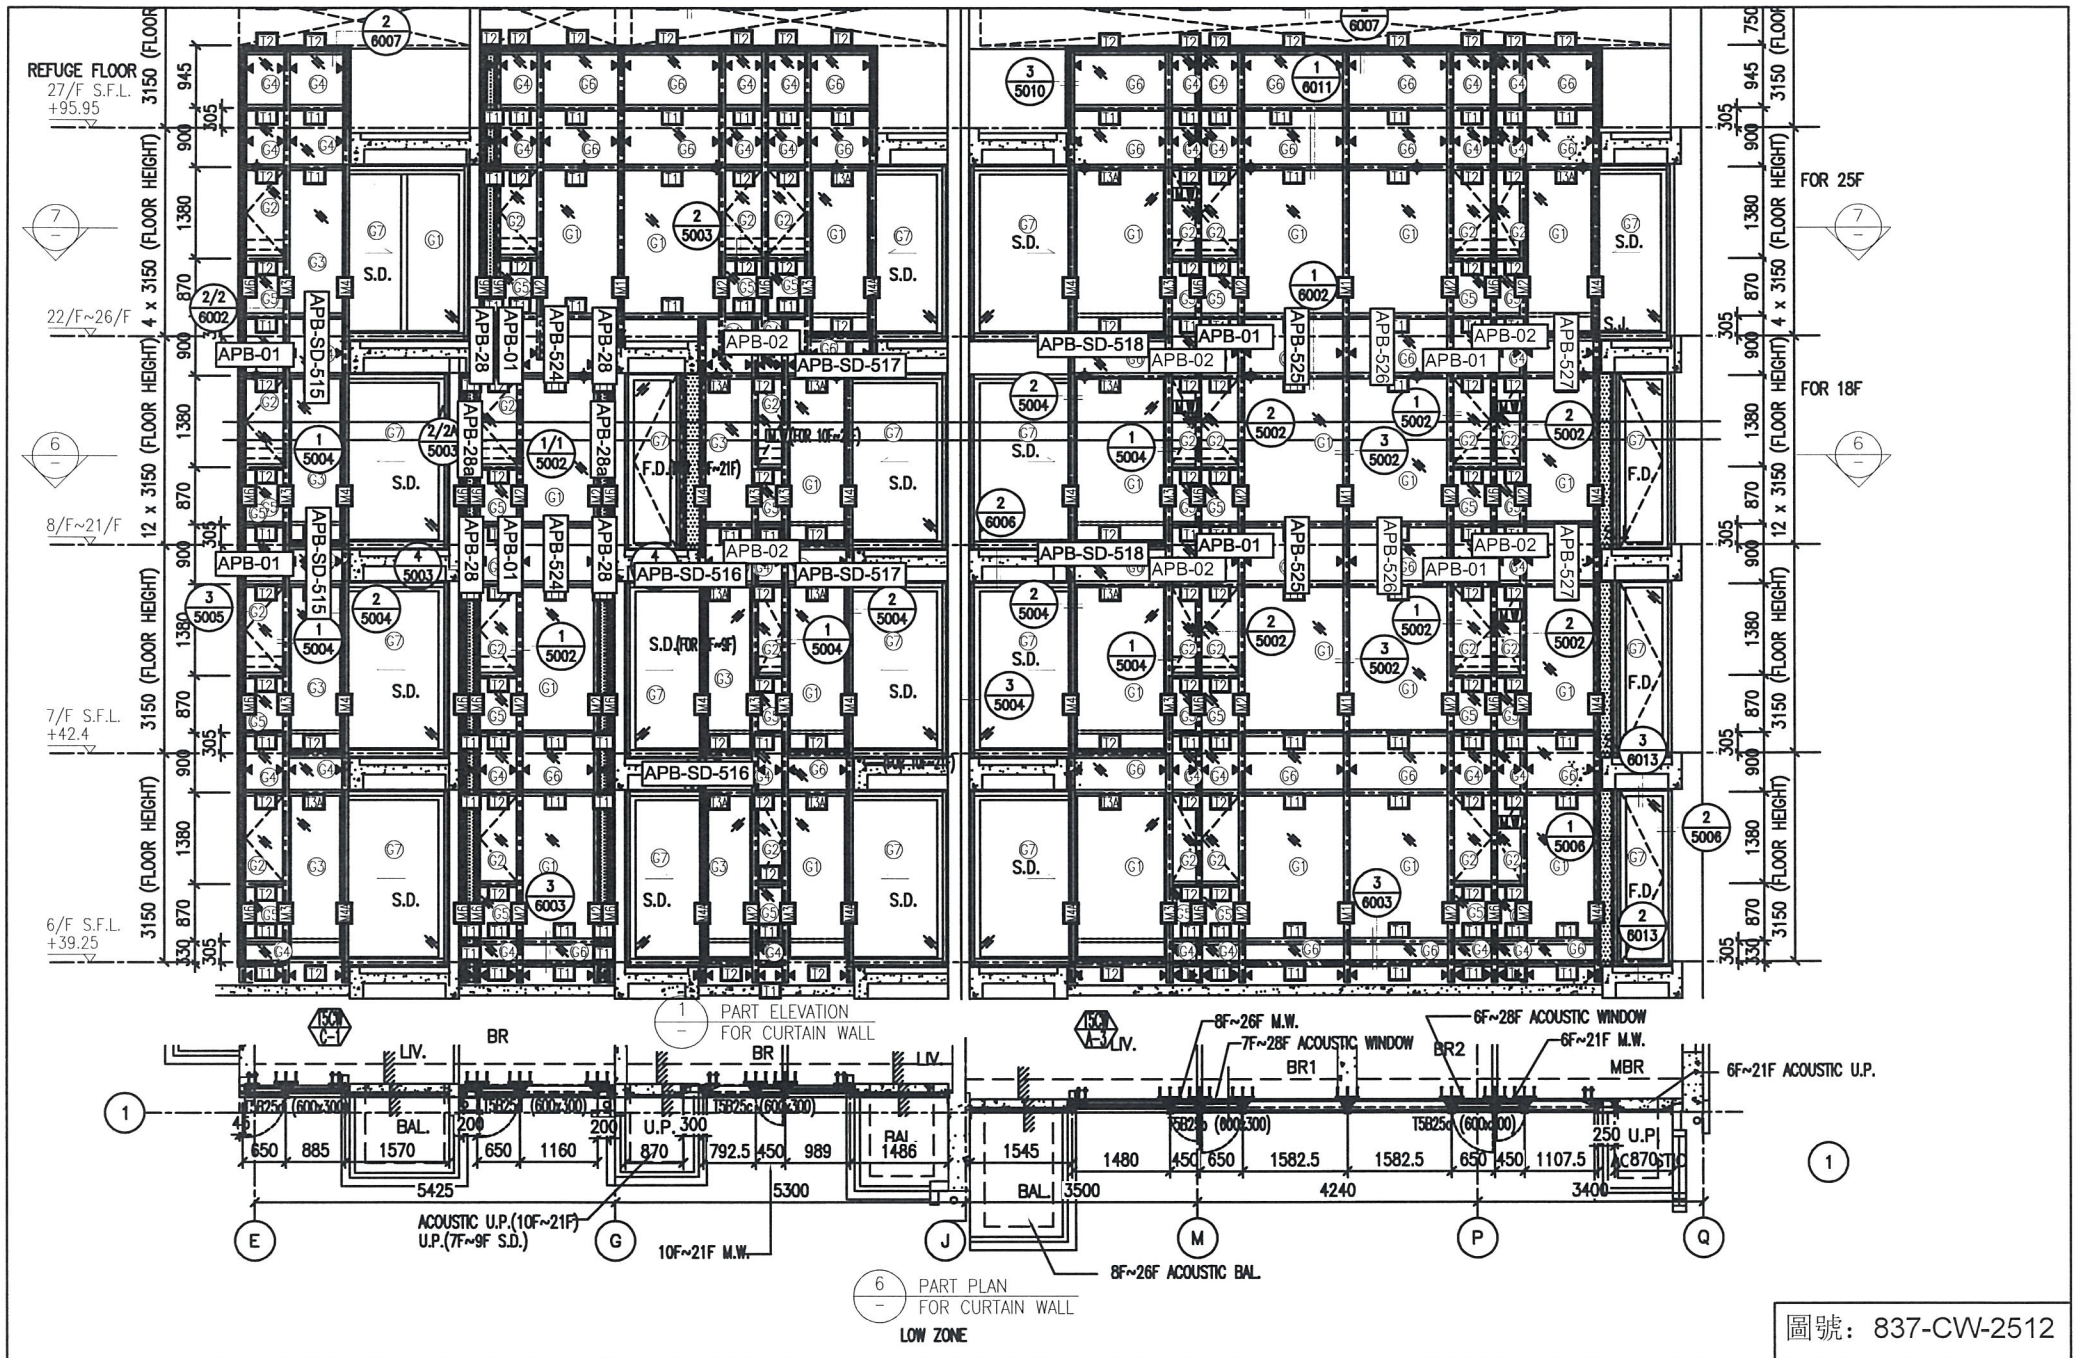

圖號: 837-CW-2512