



工程指示 / 要求簡箋(E.I.)

工程指示編號：EI / 1908 / 19

修改版次：-

工程編號：J - 837

工程名稱：觀塘裕民坊

工程項目：幕牆 T1 企橫料(49,50/F)(直追位置)

收件人：生統

發件人：Eric Liu

日期：27/08/2019

☐要求提供 / ☐確認 事項：

☐ 初步鋁料 B.M.	☐ 加工拆圖，然後生產	☐ 尺寸表
☐ 正式鋁料 B.M.	☐ 技術上資料 / 指示	☐ 報價
☐ 配件 B.M.	☐ 樣辦或貨品說明書	☐ 分判合約
☐ 其他：_____		

內容：

請按加工圖生產企橫料，送地盤安裝

最後一層標準層(49/F)及特式層(50/F)，直追位置

請按附頁到貨排期表生產

謝謝。

請在 2019/ 09 / 16 前完成上列要求。

附： 13 頁圖登，361 頁加工圖，39 頁位置圖

以上項目為：

☐ 原合約工程包 ☐ 原合約工程加 / 減賬 ☐ 新工程報價

原因：-

分發東莞各部門：

() 生產技術總監 ☐ 連附件 () 技術部 ☒ 連附件 永林 () 生產部 ☐ 連附件 () 機械設計部 ☐ 連附件
() 採購部 ☐ 連附件 () 生產統籌部 ☒ 連附件 梅
() 質檢部 ☐ 連附件 () 會計部 ☐ 連附件 () 報關組 ☐ 連附件 () 其他 小羅 ☐ 連附件

分發香港各部門：

() 行政部 ☐ 連附件 () 會計部 ☐ 連附件 () 統籌部 ☐ 連附件 () 工程部地盤科文 ☒ 連附件 炳哥 / 民 / 豪
() 採購部 ☐ 連附件 () QS 部 ☐ 連附件 () 維修部 ☐ 連附件 () 其他 _____ ☐ 連附件

傳遞編號：

HK1903 / 19

發件人簽署：

項目經理簽署：

J-837 大貨企橫料到地盤日期

9/8

材料	企橫料			
樓層 座數	T1	T2	T3	T5
55/F		9月27日		
53/F		9月24日		
52/F		9月20日	9月4日	
51/F		9月17日	8月31日	9月3日
50/F	9月16日	9月10日	8月28日	8月29日
49/F	9月11日	9月6日	8月23日	8月26日
48/F	9月7日	9月3日	8月20日	8月22日
47/F	9月4日	8月30日	8月16日	8月19日
46/F	8月31日	8月28日	8月13日	8月15日
45/F	8月27日	8月22日	8月9日	8月12日
43/F	8月24日	8月19日	8月6日	
42/F	8月20日	8月16日	8月3日	
41/F	8月15日	8月13日		
40/F	8月12日	8月9日		
39/F	8月8日	8月6日		
38/F	8月5日			
37/F				
36/F				

圖則登記表 DRAWING REGISTER									
工程名稱 Project Title: 觀塘裕民坊(T1座)49F~50F		年 月 日	接收日期 Receiving Date (適用於客戶圖則)						
框架式幕墙 (主企+主橫+配料拆圖)									
工程編號 Project No: J-837									
分發予 Distributed To		年 月 日	發出日期 Issued Date						
			19						
			8						
		年 月 日	22						
圖則編號 Drg. No.	圖則名稱 Drawing Title		修訂編號 Revision No.						
SD-ML01	SD中企(外凹)加工圖	1	-						
SD-ML01A	SD中企(外凹)加工圖	2	-						
SD-ML02	雙生企加工圖	3	-						
SD-ML02A	雙生企加工圖	4	-						
SD-ML02B	雙生企加工圖	5	-						
SD-MR01	雙生企加工圖	6	-						
SD-MR01A	雙生企加工圖	7	-						
SD-MR02	SD中企(外凹)加工圖	8	-						
G-MS01	生梗企加工圖	9	-						
G-MS02	生梗企加工圖	10	-						
G-MS03	雙生企加工圖	11	-						
G-MS04	雙生企1加工圖	12	-						
G-MS05	生梗企加工圖	13	-						
G-MS06	生梗企加工圖	14	-						
G-MS07	雙生企1加工圖	15	-						
G-MS07R	雙生企1加工圖	16	-						
G-MS08	雙生企1加工圖	17	-						
G-MS08R	雙生企1加工圖	18	-						
G-MS08AR	雙生企1加工圖	19	-						
G-MS09	雙生企1加工圖	20	-						
G-MS10	雙生企1加工圖	21	-						
G-MS09R	雙生企1加工圖	22	-						
G-MS10R	雙生企1加工圖	23	-						
G-MS11R	生梗企加工圖	24	-						
G-MS11AR	生梗企加工圖	25	-						
G-MS12	雙生企1加工圖	26	-						
G-MS23	雙生企1加工圖	27	-						
G-MS23R	雙生企1加工圖	28	-						
G-MS25	生梗企加工圖	29	-						
G-MT05	雙生企1加工圖	30	-						

圖則登記表 DRAWING REGISTER									
工程名稱 Project Title: 觀塘裕民坊(T1座)49F~50F		年 月 日	接收日期 Receiving Date (適用於客戶圖則)						
工程編號 Project No: J-837									
分發予 Distributed To									
		年 月 日	發出日期 Issued Date						
		年 月 日	修訂編號 Revision No.						
圖則編號 Drg. No.	圖則名稱 Drawing Title								
G-MT05R	雙生企1加工圖	31	-						
SD-MT01	雙生企加工圖	32	-						
G-MT02	雙生企1加工圖	33	-						
G-MT03	生梗企加工圖	34	-						
G-MT04	生梗企加工圖	35	-						
G-ES01	轉角企加工圖	36	-						
G-MS30	生梗企加工圖	37	-						
G-MS20	生梗企加工圖	38	-						
G-MS21	雙生企1加工圖	39	-						
G-MS22	生梗企加工圖	40	-						
SD-ML201	SD中企(外凹)加工圖	41	-						
SD-ML202	雙生企加工圖	42	-						
SD-MR201	雙生企加工圖	43	-						
SD-MR202	SD中企(外凹)加工圖	44	-						
G-MS203	雙梗企加工圖	45	-						
G-MS208	雙生企1加工圖	46	-						
G-MS223	雙生企1加工圖	47	-						
G-MS223R	雙生企1加工圖	48	-						
G-MS220	生梗企加工圖	49	-						
SD-ML301	SD中企(外凹)加工圖	50	-						
SD-ML301A	SD中企(外凹)加工圖	51	-						
SD-ML302	雙生企加工圖	52	-						
SD-ML302A	雙生企加工圖	53	-						
SD-ML302B	雙生企加工圖	54	-						
SD-MR301	雙生企加工圖	55	-						
SD-MR302	SD中企(外凹)加工圖	56	-						
G-MS301	生梗企加工圖	57	-						
G-MS302	生梗企加工圖	58	-						
G-MS303	雙梗企加工圖	59	-						
G-MS304	雙生企1加工圖	60	-						
G-MS305	生梗企加工圖	61	-						

圖則登記表 DRAWING REGISTER									
工程名稱 Project Title: 觀塘裕民坊(T1座)49F-50F		年 月 日	接收日期 Receiving Date (適用於客戶圖則)						
工程編號 Project No: J-837									
分發予 Distributed To									
		年 月 日	發出日期 Issued Date						
		年 月 日	修訂編號 Revision No.						
圖則編號 Drg. No.	圖則名稱 Drawing Title								
G-MS306	生梗企加工圖	62	-						
G-MS307	雙生企1加工圖	63	-						
G-MS307R	雙生企1加工圖	64	-						
G-MS308	雙生企1加工圖	65	-						
G-MS308R	雙生企1加工圖	66	-						
G-MS309	雙生企1加工圖	67	-						
G-MS310	雙生企1加工圖	68	-						
G-MS309R	雙生企1加工圖	69	-						
G-MS310R	雙生企1加工圖	70	-						
G-MS311R	生梗企加工圖	71	-						
G-MS311AR	生梗企加工圖	72	-						
G-MS312	雙生企1加工圖	73	-						
G-MS323	雙生企1加工圖	74	-						
G-MS323R	雙生企1加工圖	75	-						
G-MS325	生梗企加工圖	76	-						
SD-MT301	雙生企加工圖	77	-						
G-MT302	雙生企1加工圖	78	-						
G-MT303	生梗企加工圖	79	-						
G-MT304	生梗企加工圖	80	-						
G-MT305	雙生企1加工圖	81	-						
G-MT305R	雙生企1加工圖	82	-						
G-ES301	轉角企加工圖	83	-						
G-MS330	生梗企加工圖	84	-						
G-MS320	生梗企加工圖	85	-						
G-MS321	雙生企1加工圖	86	-						
G-MS322	生梗企加工圖	87	-						
UN-SD101	SD門頂橫 (SD門用)	88	-						
UN-SD101-1	SD門頂橫 (SD門用) 數據表	89	-						
UN-SD101(D)	SD門頂橫 (吊船碼用)	90	-						
UN-SD101(D)-1	SD門頂橫 (吊船碼用) 數據表	91	-						
UN-SD101a	生梗橫料 (SD門用)	92	-						

圖則登記表 DRAWING REGISTER									
工程名稱 Project Title: 觀塘裕民坊(T1座)49F~50F		年 月 日	接收日期 Receiving Date (適用於客戶圖則)						
框架式幕牆 (主企+主橫+配料拆圖)									
工程編號 Project No: J-837									
分發予 Distributed To		年 月 日	發出日期 Issued Date						
			19						
			8						
		年 月 日	22						
圖則編號 Drg. No.	圖則名稱 Drawing Title		修訂編號 Revision No.						
UN-SD101b	生梗橫料 (SD門用)	93	-						
UN-SD106R	SD門頂橫 (SD門用)	94	-						
UN-SD106R-1	SD門頂橫 (SD門用) 數據表	95	-						
UN-SD106R(D)	SD門頂橫 (吊船碼用)	96	-						
UN-SD106R(D)-1	SD門頂橫 (吊船碼用) 數據表	97	-						
UN-SD106aR	生梗橫料 (SD門用)	98	-						
UN-SD106bR	生梗橫料 (SD門用)	99	-						
UN-L01	生梗橫料 (生窗用)	100	-						
UN-L01a	生梗橫料 (生窗用)	101	-						
UN-L01c	生梗橫料 (生窗用)	102	-						
UN-L02	生梗橫料 (生窗用)	103	-						
UN-L02a	生梗橫料 (生窗用)	104	-						
UN-L02c	生梗橫料 (生窗用)	105	-						
UN-L02S	生梗橫料 (生窗用)	106	-						
UN-L02aS	生梗橫料 (生窗用)	107	-						
UN-L02cS	生梗橫料 (生窗用)	108	-						
UN-R01	生梗橫料 (生窗用)	109	-						
UN-R01a	生梗橫料 (生窗用)	110	-						
UN-R01c	生梗橫料 (生窗用)	111	-						
UN-R01S	生梗橫料 (生窗用)	112	-						
UN-R01aS	生梗橫料 (生窗用)	113	-						
UN-R01cS	生梗橫料 (生窗用)	114	-						
UN-R02	生梗橫料 (生窗用)	115	-						
UN-R02a	生梗橫料 (生窗用)	116	-						
UN-R02c	生梗橫料 (生窗用)	117	-						
UN-R26	生梗橫料 (生窗用)	118	-						
UN-R26a	生梗橫料 (生窗用)	119	-						
UN-R26c	生梗橫料 (生窗用)	120	-						
AG-T01	生梗橫料 (TH生窗用)	121	-						
AG-T01a	生梗橫料 (TH生窗用)	122	-						
AG-T01c	生梗橫料 (TH生窗用)	123	-						

圖則登記表 DRAWING REGISTER										
工程名稱 Project Title:		觀塘裕民坊(T1座)49F~50F	年 月 日	接收日期 Receiving Date (適用於客戶圖則)						
工程編號 Project No:		J-837								
框架式幕牆 (主企+主橫+配料拆圖)										
分發予 Distributed To										
			年 月 日	發出日期 Issued Date						
圖則編號 Drg. No.		圖則名稱 Drawing Title		修訂編號 Revision No.						
AG-T02	生梗橫料 (TH生窗用)	124	-							
AG-T02a	生梗橫料 (TH生窗用)	125	-							
AG-T02c	生梗橫料 (TH生窗用)	126	-							
UN-R01Z	生梗橫料 (轉角位生窗用)	127	-							
UN-R01aZ	生梗橫料 (轉角位生窗用)	128	-							
UN-R01cZ	生梗橫料 (轉角位生窗用)	129	-							
UN-T108b	生梗橫料 (梗窗用)	130	-							
UN-T119b	生梗橫料 (轉角梗窗用)	131	-							
UN-T108	雙梗橫料 (外凸) (梗窗用)	132	-							
UN-T108-1	雙梗橫料 (外凸) 數據表	133	-							
UN-T108(D)	雙梗橫料 (外凸) (吊船碼用)	134	-							
UN-T108(D)-1	雙梗橫料 (外凸) (吊船碼用) 數據表	135	-							
UN-T108a	雙梗橫料 (外凸) (梗窗用)	136	-							
UN-T108a-1	雙梗橫料 (外凸) 數據表	137	-							
UN-T119	雙梗橫料 (外凸) (轉角梗窗用)	138	-							
UN-T119a	雙梗橫料 (外凸) (轉角梗窗用)	139	-							
UN-L01b	雙梗橫料 (外凸)	140	-							
UN-L01b-1	雙梗橫料 (外凸) 數據表	141	-							
UN-L02b	雙梗橫料 (外凸)	142	-							
UN-L02b-1	雙梗橫料 (外凸) 數據表	143	-							
UN-L02bS	雙梗橫料 (外凸)	144	-							
UN-L02bS-1	雙梗橫料 (外凸) 數據表	145	-							
UN-R01b	雙梗橫料 (外凸)	146	-							
UN-R01b-1	雙梗橫料 (外凸) 數據表	147	-							
UN-R01bS	雙梗橫料 (外凸)	148	-							
UN-R01bS-1	雙梗橫料 (外凸) 數據表	149	-							
UN-R02b	雙梗橫料 (外凸)	150	-							
UN-R02b-1	雙梗橫料 (外凸) 數據表	151	-							
UN-R26b	雙梗橫料 (外凸)	152	-							
AG-T01b	雙梗橫料 (外凸) TH窗位用	153	-							
AG-T02b	雙梗橫料 (外凸) TH窗位用	154	-							

圖則登記表
DRAWING REGISTER

工程名稱 Project Title: 觀塘裕民坊(T1座)49F~50F		年 月 日	接收日期 Receiving Date (適用於客戶圖則)									
框架式幕牆 (主企+主橫+配料拆圖)												
工程編號 Project No: J-837		年 月 日	發出日期 Issued Date									
分發予 Distributed To			19									
		8										
		22										
圖則編號 Drg. No.	圖則名稱 Drawing Title		修訂編號 Revision No.									
UN-R01bZ	雙梗橫料 (外凸)	155	-									
UN-EL01RS	生梗橫料 (生窗用)	156	-									
UN-EL01aRS	生梗橫料 (生窗用)	157	-									
UN-EL01cRS	生梗橫料 (生窗用)	158	-									
UN-EL02R	生梗橫料 (生窗用)	159	-									
UN-EL02aR	生梗橫料 (生窗用)	160	-									
UN-EL02cR	生梗橫料 (生窗用)	161	-									
UN-EL02RS	生梗橫料 (生窗用)	162	-									
UN-EL02aRS	生梗橫料 (生窗用)	163	-									
UN-EL02cRS	生梗橫料 (生窗用)	164	-									
UN-ER01	生梗橫料 (生窗用)	165	-									
UN-ER01a	生梗橫料 (生窗用)	166	-									
UN-ER01c	生梗橫料 (生窗用)	167	-									
UN-ER01S	生梗橫料 (生窗用)	168	-									
UN-ER01aS	生梗橫料 (生窗用)	169	-									
UN-ER01cS	生梗橫料 (生窗用)	170	-									
UN-ER02	生梗橫料 (生窗用)	171	-									
UN-ER02a	生梗橫料 (生窗用)	172	-									
UN-ER02c	生梗橫料 (生窗用)	173	-									
UN-EL01	生梗橫料 (生窗用)	174	-									
UN-EL01a	生梗橫料 (生窗用)	175	-									
UN-EL01c	生梗橫料 (生窗用)	176	-									
UN-EL01S	生梗橫料 (生窗用)	177	-									
UN-EL01aS	生梗橫料 (生窗用)	178	-									
UN-EL01cS	生梗橫料 (生窗用)	179	-									
UN-EL02	生梗橫料 (生窗用)	180	-									
UN-EL02a	生梗橫料 (生窗用)	181	-									
UN-EL02c	生梗橫料 (生窗用)	182	-									
UN-EL16	生梗橫料 (生窗用)	183	-									
UN-EL16a	生梗橫料 (生窗用)	184	-									
UN-EL16c	生梗橫料 (生窗用)	185	-									

圖則登記表 DRAWING REGISTER									
		接收日期 Receiving Date (適用於客戶圖則)							
工程名稱 Project Title:	觀塘裕民坊(T1座)49F~50F	年							
框架式幕墙 (主企+主橫+配料拆圖)		月							
工程編號 Project No:	J-837	日							
分發予 Distributed To		發出日期 Issued Date							
		年	19						
		月	8						
		日	22						
圖則編號 Drg. No.	圖則名稱 Drawing Title	修訂編號 Revision No.							
UN-ER01RS	生梗橫料 (生窗用)	186	-						
UN-ER01aRS	生梗橫料 (生窗用)	187	-						
UN-ER01cRS	生梗橫料 (生窗用)	188	-						
UN-ER02RS	生梗橫料 (生窗用)	189	-						
UN-ER02aRS	生梗橫料 (生窗用)	190	-						
UN-ER02cRS	生梗橫料 (生窗用)	191	-						
UN-E102b	生梗橫料 (梗窗用)	192	-						
UN-E101bR	生梗橫料 (梗窗用)	193	-						
UN-E102	雙梗橫料 (外凸) (梗窗用)	194	-						
UN-E102-1	雙梗橫料 (外凸) 數據表	195	-						
UN-E102(D)	雙梗橫料 (外凸) (吊船碼用)	196	-						
UN-E102(D)-1	雙梗橫料 (外凸) (吊船碼用)數據表	197	-						
UN-E102a	雙梗橫料 (外凸) (梗窗用)	198	-						
UN-E102a-1	雙梗橫料 (外凸) 數據表	199	-						
UN-E101R	雙梗橫料 (外凸) (梗窗用)	200	-						
UN-E101R-1	雙梗橫料 (外凸) 數據表	201	-						
UN-E101R(D)	雙梗橫料 (外凸) (吊船碼用)	202	-						
UN-E101R(D)-1	雙梗橫料 (外凸) (吊船碼用)數據表	203	-						
UN-E101aR	雙梗橫料 (外凸) (梗窗用)	204	-						
UN-E101aR-1	雙梗橫料 (外凸) 數據表	205	-						
UN-EL01bRS	雙梗橫料 (外凸)	206	-						
UN-EL01bRS-1	雙梗橫料 (外凸) 數據表	207	-						
UN-EL02bR	雙梗橫料 (外凸)	208	-						
UN-EL02bR-1	雙梗橫料 (外凸) 數據表	209	-						
UN-EL02bRS	雙梗橫料 (外凸)	210	-						
UN-EL02bRS-1	雙梗橫料 (外凸) 數據表	211	-						
UN-ER01b	雙梗橫料 (外凸)	212	-						
UN-ER01b-1	雙梗橫料 (外凸) 數據表	213	-						
UN-ER01bS	雙梗橫料 (外凸)	214	-						
UN-ER01bS-1	雙梗橫料 (外凸) 數據表	215	-						
UN-ER02b	雙梗橫料 (外凸)	216	-						

圖則登記表 DRAWING REGISTER									
		年 月 日	接收日期 Receiving Date (適用於客戶圖則)						
工程名稱 Project Title:	觀塘裕民坊(T1座)49F~50F	年 月 日							
框架式幕牆 (主企+主橫+配料拆圖)									
工程編號 Project No:	J-837								
分發予 Distributed To		年 月 日	發出日期 Issued Date						
			19						
			8						
		年 月 日	22						
圖則編號 Drg. No.	圖則名稱 Drawing Title		修訂編號 Revision No.						
UN-ER02b-1	雙梗橫料 (外凸) 數據表	217	-						
UN-EL01b	雙梗橫料 (外凸)	218	-						
UN-EL01b-1	雙梗橫料 (外凸) 數據表	219	-						
UN-EL01bS	雙梗橫料 (外凸)	220	-						
UN-EL01bS-1	雙梗橫料 (外凸) 數據表	221	-						
UN-EL02b	雙梗橫料 (外凸)	222	-						
UN-EL02b-1	雙梗橫料 (外凸) 數據表	223	-						
UN-EL16b	雙梗橫料 (外凸)	224	-						
UN-ER01bRS	雙梗橫料 (外凸)	225	-						
UN-ER02bRS	雙梗橫料 (外凸)	226	-						
ZS-U01	SD中柱底座加工圖	227	-						
ZS-U01R	SD中柱底座加工圖	228	-						
TD-M05	SD中柱底座加工圖	229	-						
TD-M05R	SD中柱底座加工圖	230	-						
UN-SE1	雙生托加工圖	231	-						
UN-SE1R	雙生托加工圖	232	-						
LJ-C01a/LJ-C01b	鋁角加工圖	233	-						
LJ-C01Ra/LJ-C01Rb	鋁角加工圖	234	-						
LJ-C02a/LJ-C02b	鋁角加工圖	235	-						
LJ-C02Ra/LJ-C02Rb	鋁角加工圖	236	-						
LJ-C03	鋁角加工圖	237	-						
LJ-C03R	鋁角加工圖	238	-						
LJ-C104	鋁角加工圖	239	-						
LJ-C104R	鋁角加工圖	240	-						
LJ-C105	鋁角加工圖	241	-						
LJ-C105R	鋁角加工圖	242	-						
SZ-Y01	鋁角加工圖	243	-						
SZ-Y01R	鋁角加工圖	244	-						
ZS-X01	轉角企外蓋加工圖	245	-						
ZS-Y01	轉角室內蓋托角加工圖	246	-						
ZS-Y01a	轉角室內蓋加工圖	247	-						

圖則登記表 DRAWING REGISTER									
		年 月 日	接收日期 Receiving Date (適用於客戶圖則)						
工程名稱 Project Title: 觀塘裕民坊(T1座)49F-50F		年 月 日							
框架式幕牆 (主企+主橫+配料拆圖)									
工程編號 Project No: J-837									
分發予 Distributed To		年 月 日	發出日期 Issued Date						
			19						
			8						
		年 月 日	22						
圖則編號 Drg. No.	圖則名稱 Drawing Title		修訂編號 Revision No.						
SC-AL02	鋁角加工圖	248	-						
SC-AL06	鋁角加工圖	249	-						
SC-AL07	鋁角加工圖	250	-						
UN-LC1	欄河槽加工圖	251	-						
UN-LC2	欄河槽加工圖	252	-						
UN-LC3	欄河槽加工圖	253	-						
UN-LC4	欄河槽加工圖	254	-						
SC-BL01	鋁角加工圖	255	-						
SC-BL02	鋁角加工圖	256	-						
SC-BL03	鋁角加工圖	257	-						
SC-BL04	鋁角加工圖	258	-						
SC-AL03	鋁角加工圖	259	-						
SC-AL04	鋁角加工圖	260	-						
SC-AL05	鋁巴加工圖	261	-						
Z-A01	Z字碼加工圖	262	-						
Z-A02	鋁巴加工圖	263	-						
W-TX1	雙梗企套芯加工圖	264	-						
W-TX2	生梗企套芯加工圖	265	-						
W-TX2R	生梗企套芯加工圖	266	-						
W-TX3	雙生企套芯加工圖	267	-						
W-TX4	轉角企套芯加工圖	268	-						
W-TX5R	生梗企套芯加工圖	269	-						
ZS-XC01	玻璃扣蓋加工圖	270	-						
ZS-XC02	玻璃扣蓋加工圖	271	-						
ZS-XC01R	玻璃扣蓋加工圖	272	-						
ZS-XC02R	玻璃扣蓋加工圖	273	-						
ZS-XC04	玻璃扣蓋加工圖	274	-						
ZS-XC04R	玻璃扣蓋加工圖	275	-						
ZS-XY01	玻璃扣蓋加工圖	276	-						
ZS-XY02	玻璃扣蓋加工圖	277	-						
ZS-XY01R	玻璃扣蓋加工圖	278	-						

圖則登記表 DRAWING REGISTER									
		年 月 日	接收日期 Receiving Date (適用於客戶圖則)						
工程名稱 Project Title: 觀塘裕民坊(T1座)49F~50F		年 月 日							
框架式幕牆 (主企+主橫+配料拆圖)									
工程編號 Project No: J-837									
分發予 Distributed To		年 月 日	發出日期 Issued Date						
			19						
			8						
		年 月 日	22						
圖則編號 Drg. No.	圖則名稱 Drawing Title		修訂編號 Revision No.						
ZS-XY02R	玻璃扣蓋加工圖	279	-						
UN-DM1a	生梗企單玻加工圖	280	-						
UN-DM1a-1	生梗企單玻加工圖 數據表	281	-						
UN-DM1aR	生梗企單玻加工圖	282	-						
UN-DM1aR-1	生梗企單玻加工圖 數據表	283	-						
UN-DM1b	生梗企單玻加工圖	284	-						
UN-DM1b-1	生梗企單玻加工圖 數據表	285	-						
UN-DM1bR	生梗企單玻加工圖	286	-						
UN-DM1bR-1	生梗企單玻加工圖 數據表	287	-						
UN-DM1d	生梗企單玻加工圖	288	-						
UN-DM1d-1	生梗企單玻加工圖 數據表	289	-						
UN-DM1dR	生梗企單玻加工圖	290	-						
UN-DM1dR-1	生梗企單玻加工圖 數據表	291	-						
UN-DM21a	生梗企單玻加工圖	292	-						
UN-DM21a-1	生梗企單玻加工圖 數據表	293	-						
UN-DM21aR	生梗企單玻加工圖	294	-						
UN-DM21aR-1	生梗企單玻加工圖 數據表	295	-						
UN-SM1	生梗企雙玻加工圖	296	-						
UN-SM1-1	生梗企雙玻加工圖 數據表	297	-						
UN-SM1R	生梗企雙玻加工圖	298	-						
UN-SM1R-1	生梗企雙玻加工圖 數據表	299	-						
UN-AM1a	單玻線插線加工圖	300	-						
UN-AM1a-1	單玻線插線加工圖 數據表	301	-						
UN-AM1aR	單玻線插線加工圖	302	-						
UN-AM1aR-1	單玻線插線加工圖 數據表	303	-						
UN-AM1b	單玻線插線加工圖	304	-						
UN-AM1b-1	單玻線插線加工圖 數據表	305	-						
UN-AM1bR	單玻線插線加工圖	306	-						
UN-AM1bR-1	單玻線插線加工圖 數據表	307	-						
UN-AM21a	單玻線插線加工圖	308	-						
UN-AM21a-1	單玻線插線加工圖 數據表	309	-						

圖則登記表 DRAWING REGISTER											
		年 月 日	接收日期 Receiving Date (適用於客戶圖則)								
工程名稱 Project Title: 觀塘裕民坊(T1座)49F~50F											
框架式幕牆 (主企+主橫+配料拆圖)											
工程編號 Project No: J-837											
分發予 Distributed To		年 月 日	發出日期 Issued Date								
			19								
			8								
			22								
		310 311 312 313 314 315 316 317 318 319 320 321 322 323 324 325 326 327 328 329 330 331 332 333 334 335 336 337 338 339 340	修訂編號 Revision No.								
圖則編號 Drg. No.	圖則名稱 Drawing Title		-								
UN-AM21aR	單玻線插線加工圖		-								
UN-AM21aR-1	單玻線插線加工圖 數據表		-								
ZS-KG1	框橫料扣蓋加工圖		-								
ZS-KG1-1	框橫料扣蓋 (數據表)		-								
ZS-KG1Z	框橫料扣蓋加工圖		-								
ZS-S01b	生梗企單玻扣蓋加工圖		-								
ZS-S01b-1	生梗企單玻扣蓋 (數據表)		-								
ZS-S01bR	生梗企單玻扣蓋加工圖		-								
ZS-S01bR-1	生梗企單玻扣蓋 (數據表)		-								
ZS-S01d	生梗企單玻扣蓋加工圖		-								
ZS-S01d-1	生梗企單玻扣蓋 (數據表)		-								
ZS-S01dR	生梗企單玻扣蓋加工圖		-								
ZS-S01dR-1	生梗企單玻扣蓋 (數據表)		-								
ZS-BG1	生梗企雙玻扣蓋加工圖		-								
ZS-BG1-1	生梗企雙玻扣蓋 (數據表)		-								
ZS-BG1R	生梗企雙玻扣蓋加工圖		-								
ZS-BG1R-1	生梗企雙玻扣蓋 (數據表)		-								
CW-JT01	膠條安裝位置圖		-								
CW-JT02	膠條安裝位置圖		-								
CW-JT03	膠條安裝位置圖		-								
UN-HT1	背板托角加工圖(生窗位用)		-								
UN-HT1-1	背板托角加工圖 數據表		-								
UN-HT1Z	背板托角加工圖(轉角生窗位用)		-								
UN-HT101	背板托角加工圖(梗窗位用)		-								
UN-HT101-1	背板托角加工圖(梗窗位用) 數據表		-								
UN-HT101S	背板托角加工圖(SD梗窗位用)		-								
UN-HT101S-1	背板托角加工圖(SD梗窗位用)數據表	-									
UN-HT119	背板托角加工圖(轉角梗窗位用)	-									
UN-HT1a	背板托角加工圖(生窗位用)	-									
UN-HT1a-1	背板托角加工圖 數據表	-									
UN-HT1aZ	背板托角加工圖(轉角生窗位用)	-									

圖則登記表 DRAWING REGISTER									
工程名稱 Project Title: 觀塘裕民坊(T1座)49F-50F		年 月 日	接收日期 Receiving Date (適用於客戶圖則)						
框架式幕牆 (主企+主橫+配料拆圖)									
工程編號 Project No: J-837									
分發予 Distributed To									
		年 月 日	發出日期 Issued Date						
			19						
			8						
		年 月 日	22						
圖則編號 Drg. No.	圖則名稱 Drawing Title		修訂編號 Revision No.						
UN-HT101a	背板托角加工圖(梗窗位用)	341	-						
UN-HT101a-1	背板托角加工圖(梗窗位用)數據表	342	-						
UN-HT101aS	背板托角加工圖(SD梗窗位用)	343	-						
UN-HT101aS-1	背板托角加工圖(SD梗窗位用)數據表	344	-						
UN-HT119a	背板托角加工圖(轉角梗窗位用)	345	-						
UN-HM1	單玻插線加工圖	346	-						
UN-HM101	單玻插線加工圖	347	-						
UN-HM101S	單玻插線加工圖	348	-						
UN-HM1a	單玻插線加工圖	349	-						
UN-HM101a	單玻插線加工圖	350	-						
UN-HM101Sa	單玻插線加工圖	351	-						
UN-HM101S(D)	單玻插線加工圖	352	-						
UN-HM101S(D)a	單玻插線(SD門吊船位避位示意圖)	353	-						
UN-EH1	單玻插線加工圖	354	-						
UN-EH1R	單玻插線加工圖	355	-						
UN-EH102	單玻插線加工圖	356	-						
UN-EH101R	單玻插線加工圖	357	-						
UN-EH1a	單玻插線加工圖	358	-						
UN-EH1aR	單玻插線加工圖	359	-						
UN-EH102a	單玻插線加工圖	360	-						
UN-EH101aR	單玻插線加工圖	361	-						
J837-CW-2101	安裝位置圖	362	-						
J837-CW-2102	安裝位置圖	363	-						
J837-CW-2103	安裝位置圖	364	-						
J837-CW-2104	安裝位置圖	365	-						
J837-CW-2105	安裝位置圖	366	-						
J837-CW-2106	安裝位置圖	367	-						
J837-CW-2107	安裝位置圖	368	-						
J837-CW-2108	安裝位置圖	369	-						
J837-CW-2109	安裝位置圖	370	-						
J837-CW-2110	安裝位置圖	371	-						

圖則登記表 DRAWING REGISTER										
工程名稱 Project Title:		觀塘裕民坊(T1座)49F-50F		年 月 日	接收日期 Receiving Date (適用於客戶圖則)					
工程編號 Project No:		J-837								
分發予 Distributed To										
				年 月 日	發出日期 Issued Date					
圖則編號 Drg. No.		圖則名稱 Drawing Title			修訂編號 Revision No.					
J837-CW-2111	安裝位置圖	372	-							
J837-CW-2112	安裝位置圖	373	-							
J837-CW-2113	安裝位置圖	374	-							
J837-CW-2101-1	企單雙玻拍蓋位置圖	375	-							
J837-CW-2102-1	企單雙玻拍蓋位置圖	376	-							
J837-CW-2103-1	企單雙玻拍蓋位置圖	377	-							
J837-CW-2104-1	企單雙玻拍蓋位置圖	378	-							
J837-CW-2105-1	企單雙玻拍蓋位置圖	379	-							
J837-CW-2106-1	企單雙玻拍蓋位置圖	380	-							
J837-CW-2107-1	企單雙玻拍蓋位置圖	381	-							
J837-CW-2108-1	企單雙玻拍蓋位置圖	382	-							
J837-CW-2109-1	企單雙玻拍蓋位置圖	383	-							
J837-CW-2110-1	企單雙玻拍蓋位置圖	384	-							
J837-CW-2111-1	企單雙玻拍蓋位置圖	385	-							
J837-CW-2112-1	企單雙玻拍蓋位置圖	386	-							
J837-CW-2113-1	企單雙玻拍蓋位置圖	387	-							
J837-CW-2101-2	扣蓋位置圖	388	-							
J837-CW-2102-2	扣蓋位置圖	389	-							
J837-CW-2103-2	扣蓋位置圖	390	-							
J837-CW-2104-2	扣蓋位置圖	391	-							
J837-CW-2105-2	扣蓋位置圖	392	-							
J837-CW-2106-2	扣蓋位置圖	393	-							
J837-CW-2107-2	扣蓋位置圖	394	-							
J837-CW-2108-2	扣蓋位置圖	395	-							
J837-CW-2109-2	扣蓋位置圖	396	-							
J837-CW-2110-2	扣蓋位置圖	397	-							
J837-CW-2111-2	扣蓋位置圖	398	-							
J837-CW-2112-2	扣蓋位置圖	399	-							
J837-CW-2113-2	扣蓋位置圖	400	-							




1	TICW-L-1	49F
1	TICW-J-1	49F

***請用A3紙打印**

Technical drawing of a vertical structure, likely a wall or partition, showing dimensions and labels. The drawing includes a cross-section view at the top and a side elevation view below.

Labels and Dimensions:

- Top left label: 庫收見, W-TX3
- Top left label: M6平頭孔(締道接套心)
- Top left label: M6平頭孔(締道接套心)
- Top left dimension: 23
- Top left dimension: 50
- Top right dimension: 3105
- Bottom left dimension: 12.5
- Bottom right label: 外右
- Right side label: 室外 OUTSIDE
- Right side label: A
- Right side label: B
- Right side label: C
- Right side label: D

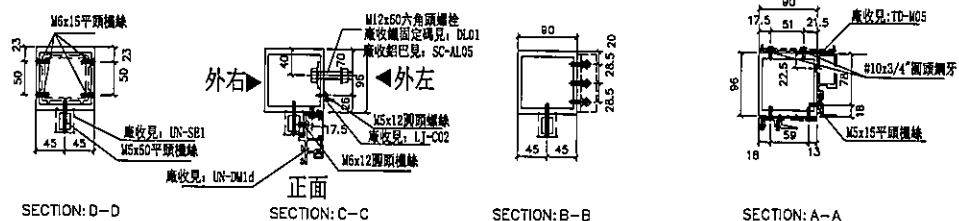

名稱	SD中企（外凹）	制圖	利春媚	2019.7.15	修改			
材料	X85548	復核	謝永林	2019.8.23	日期			
顏色	EC-DG-S332054（3塗）	批准	Jason		圖號	SD-ML01		



美特鋁質有限公司
MIDI Aluminium Fabricator Ltd.



工程號 J-837 地盤 觀塘裕民坊

數量	位置	樓層
1	T1CW-F-2	49F


SD雙主企位用

*請用A3紙打印


*注意:
螺絲鑽平頭孔事宜, 請留意M5及3/16"要
沉頭 (90° X $\phi 10$), 供修螺絲後膠用

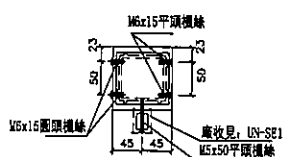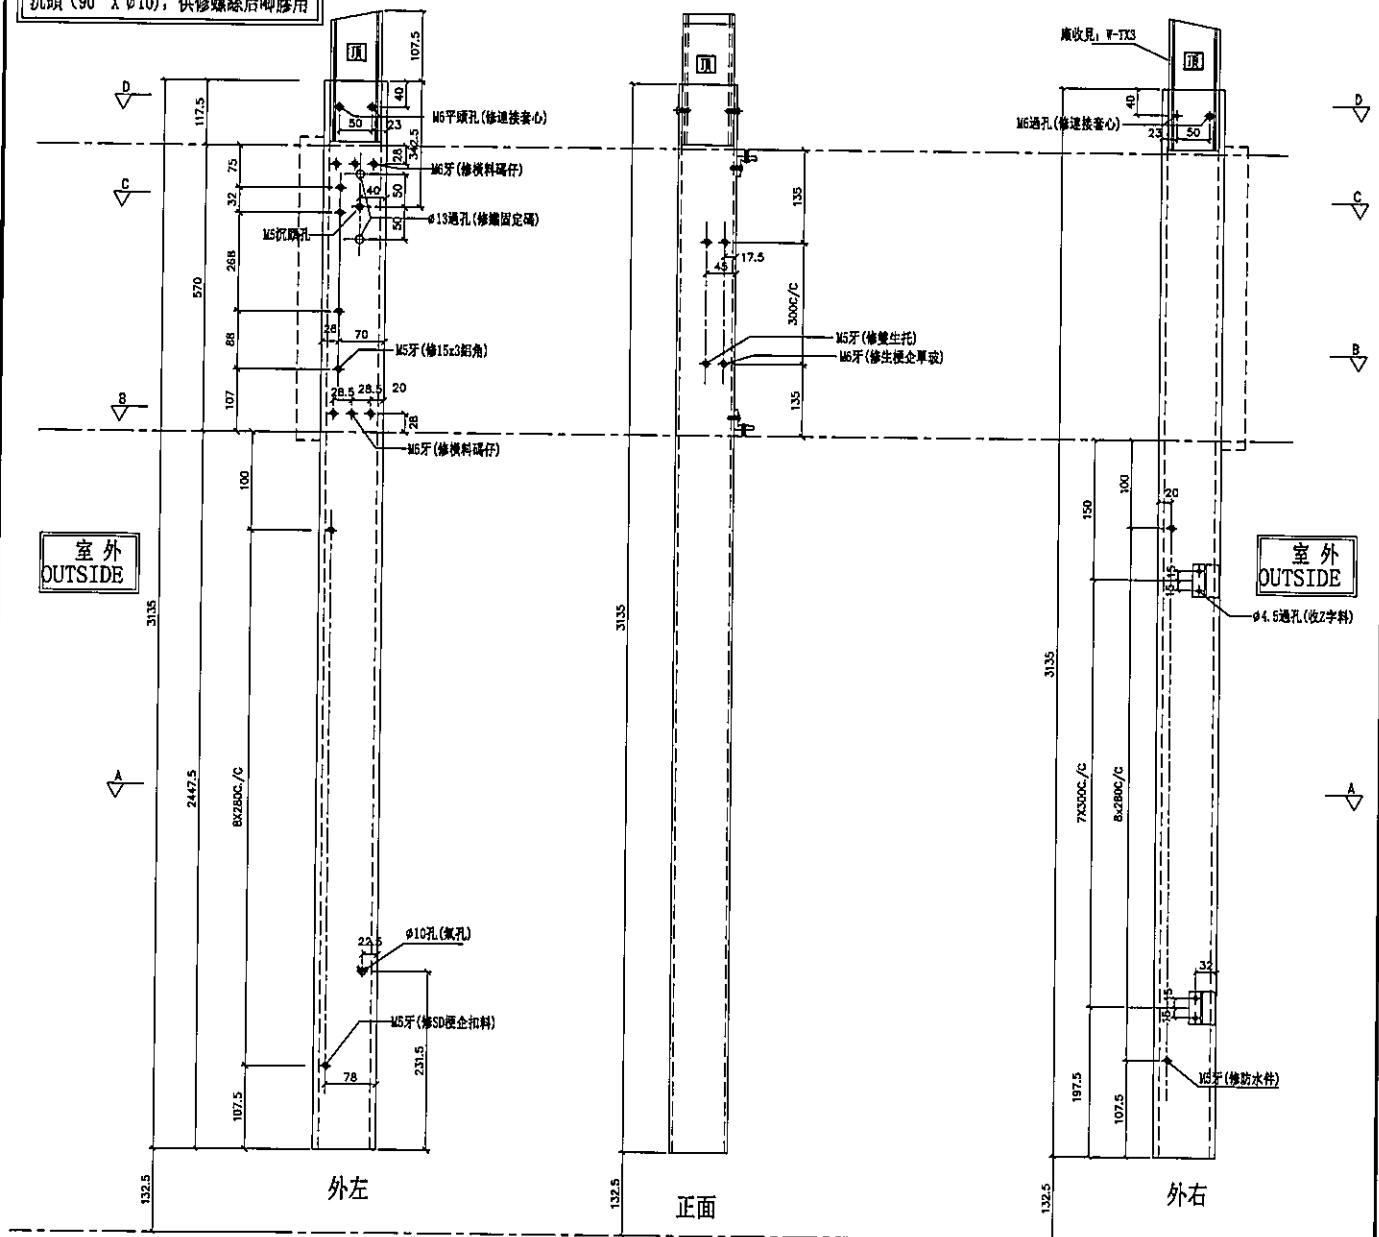


SECTION: D-D

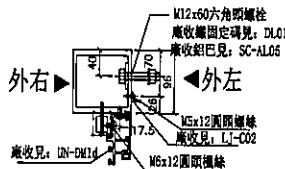

SECTION: C-C

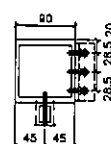

SECTION: B-B

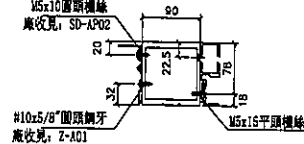

SECTION: A-A

名稱	SD中企 (外凹)	制圖	利春媚	2019.7.15	修改		
材料	X85548	復核	謝永林	2019.8.23	日期		
顏色	EC-DG-S332054 (3塗)	批准	Jason		圖號	SD-ML01A	



美特鋁質有限公司
MIDI Aluminium Fabricator Ltd.



工程號 J-837 地盤 觀塘裕民坊

左SD梗右SHR


*請用A3紙打印

數量	位置	樓層
1	T1CW-G-1	49F
1	T1CW-E-1	49F
1	T1CW-D-1	49F
1	T1CW-B-2	49F
1	T1CW-L-2	49F
1	T1CW-L-1	49F


1	T1CW-J-1	49F

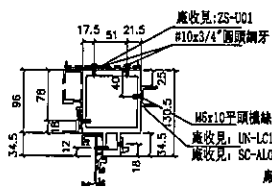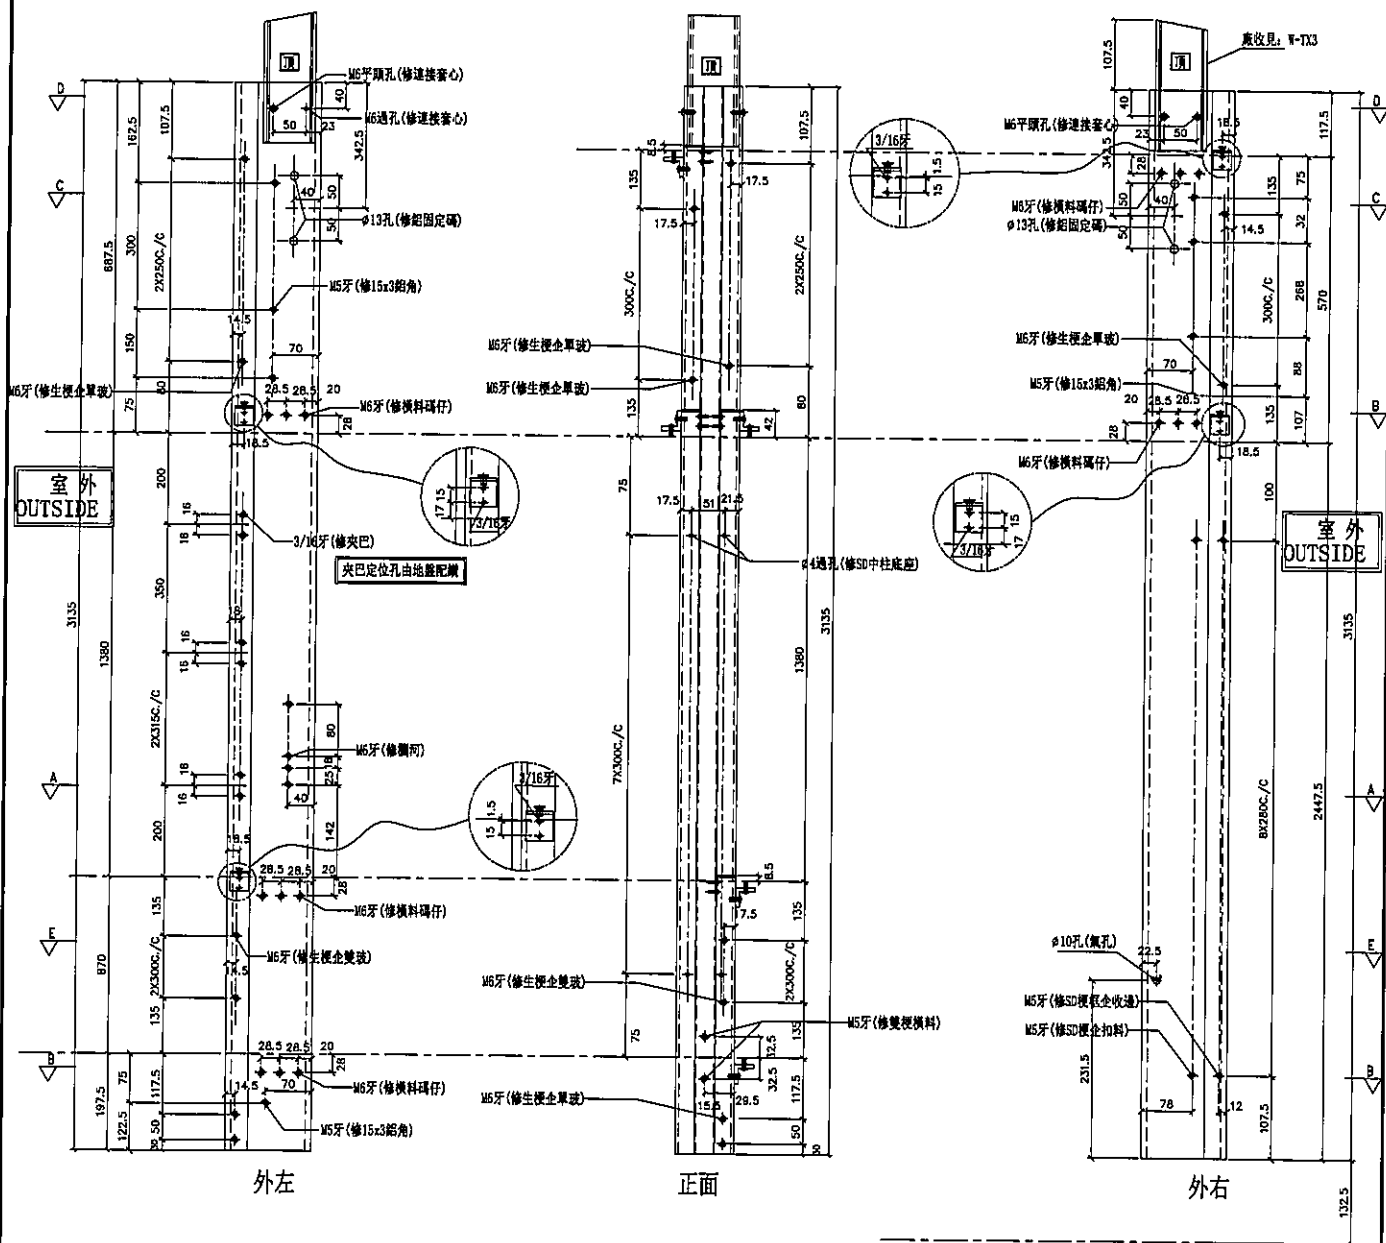


SECTION: A-A

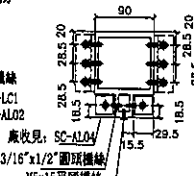


SECTION: B-B

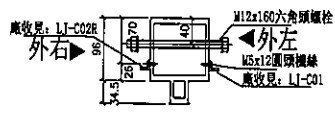

SECTION: C-C

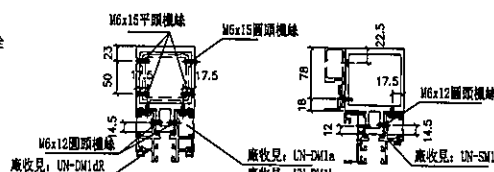

SECTION: D-D

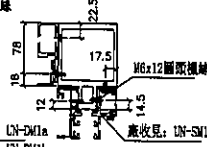

SECTION: E-E

名稱	雙生企	制圖	利春媚	2019.7.15	修改		
材料	X85547	復核	謝永林	2019.8.23	日期		
顏色	EC-DG-S332054 (3塗)	批准	Jason		圖號	SD-ML02	



左SD梗右SHR


***注意:**
螺絲鑽平頭孔事宜, 請留意M5及3/16"要
沉頭 (90° X $\phi 10$), 供修螺絲后唧膠用





左SD梗右SHR *請用A3紙打印

數量	位置	樓層
1	T1CW-B-1	49F

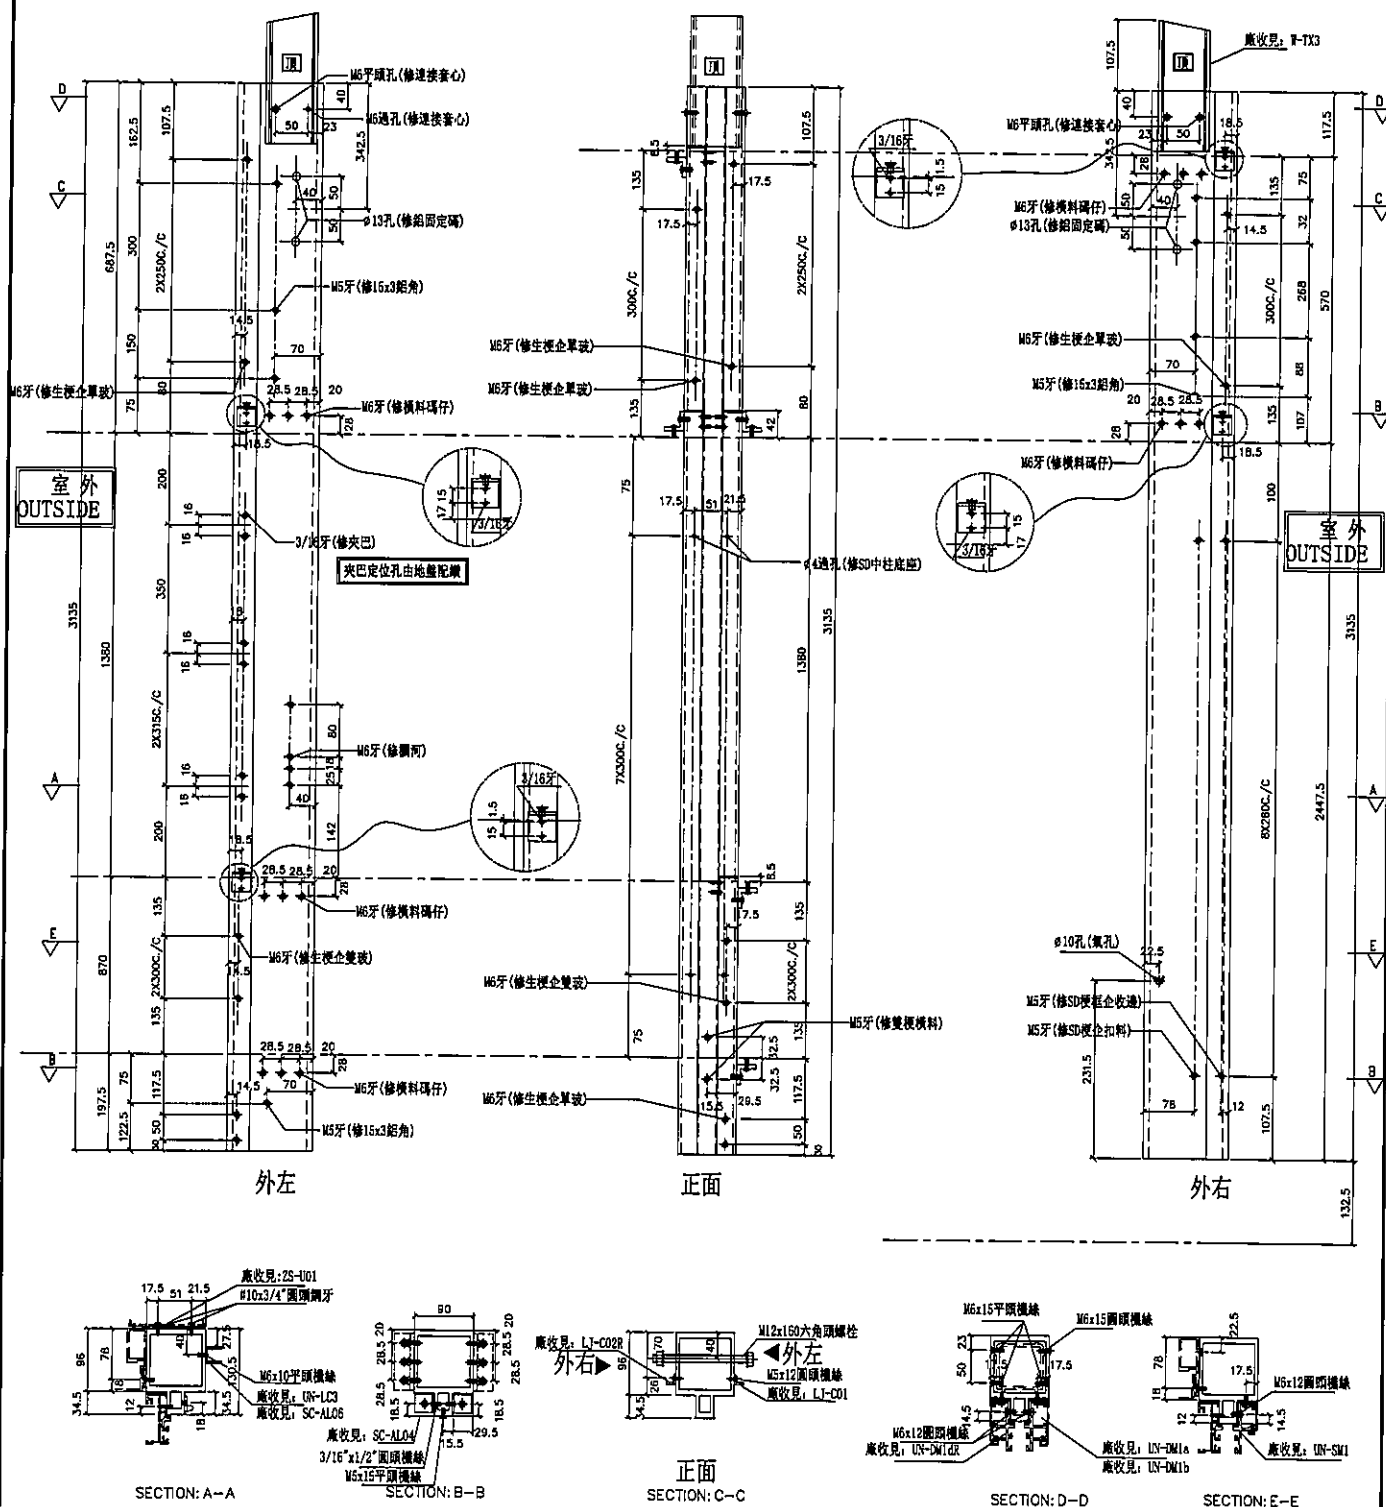

名稱	雙生企	制圖	利春媚	2019.7.15	修改			
材料	X85547	復核	謝永林	2019.8.23	日期			
顏色	EC-DG-S332054 (3塗)	批准	Jason		圖號	SD-ML02B		





美特鋁質有限公司
MIDI Aluminium Fabricator Ltd.

工程號 J-837 地盤 觀塘裕民坊


左SHL右SD梗

*請用A3紙打印


數量	位置	樓層
2	TICW-C-1	49F
1	TICW-M-2	49F
1	TICW-M-1	49F
1	TICW-K-2	49F
2	TICW-H-2	49F

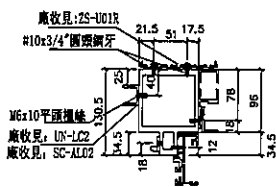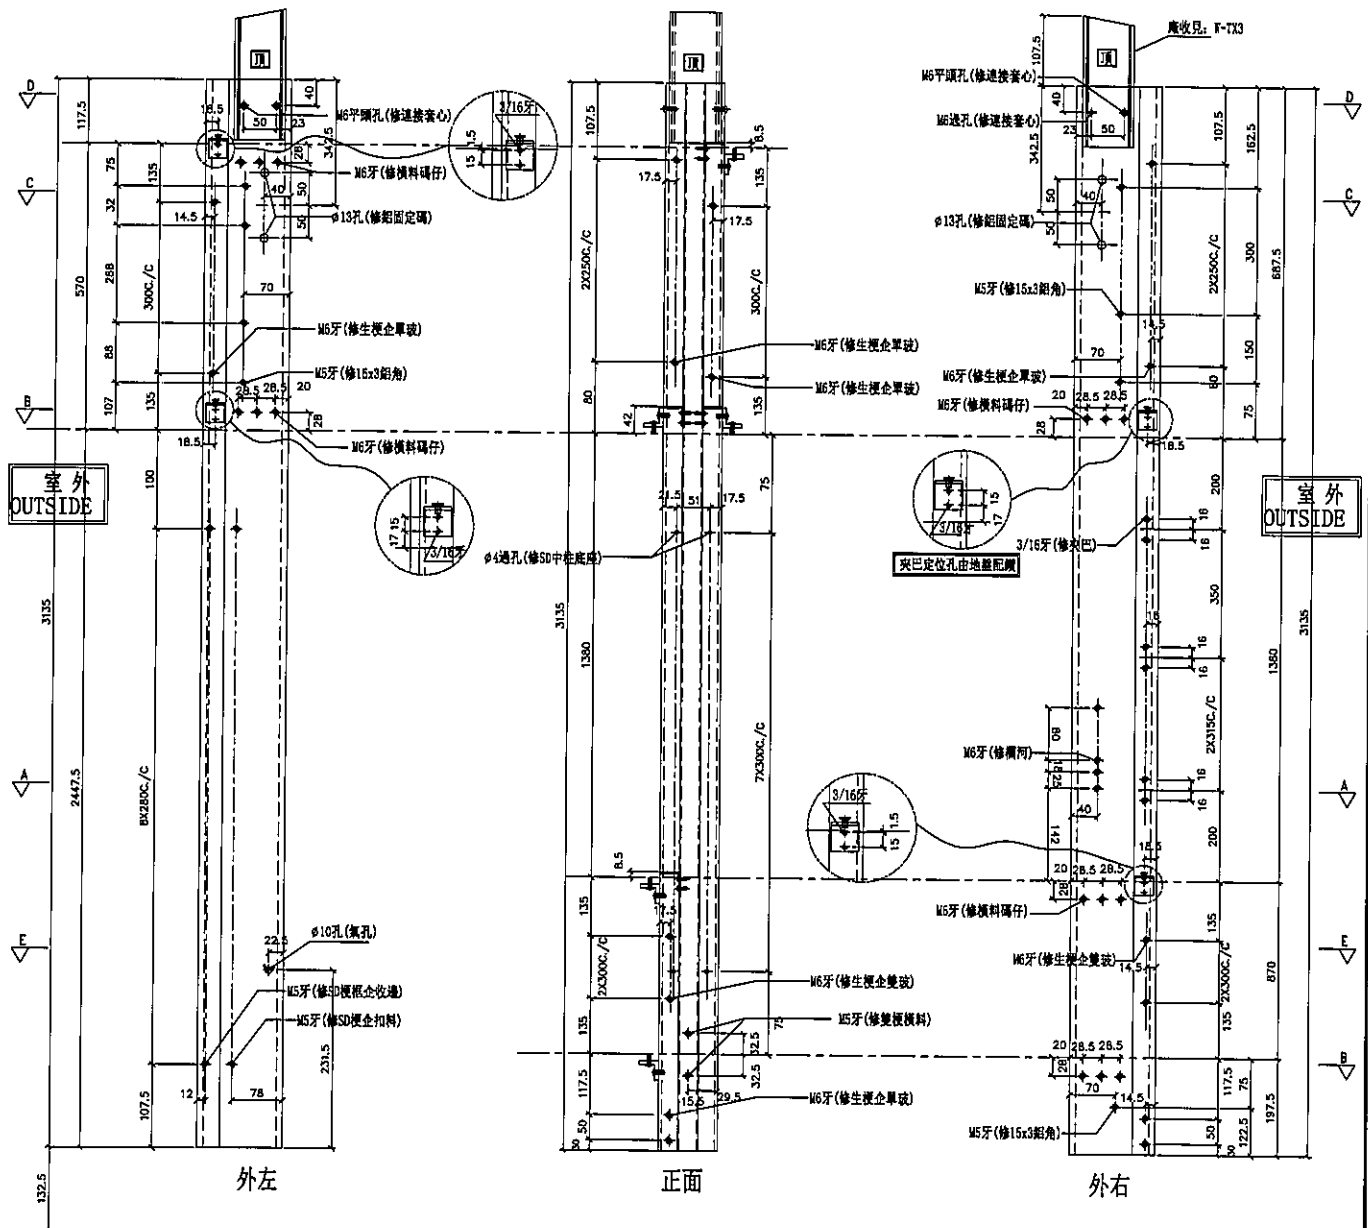


SECTION: A-A

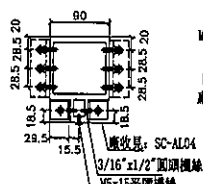

SECTION: B-B

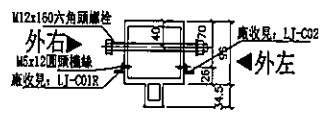

SECTION: C-C

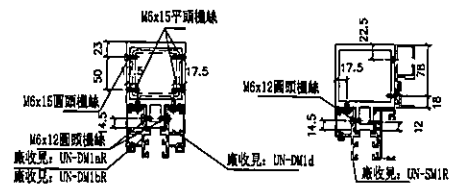

SECTION: D-D

SECTION: E-E

名稱	雙生企	制圖	利春媚	2019.7.15	修改	
材料	X85547	復核	謝永林	2019.8.23	日期	
顏色	EC-DG-S332054 (3塗)	批准	Jason		圖號	SD-MR01





美特鋁質有限公司
MIDI Aluminium Fabricator Ltd.


工程號 J-837 地盤 觀塘裕民坊

左SHL右SD梗 *請用A3紙打印


數量	位置	樓層
1	TICW-A-2	49F

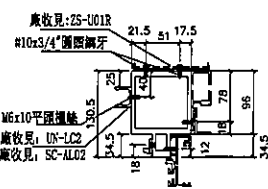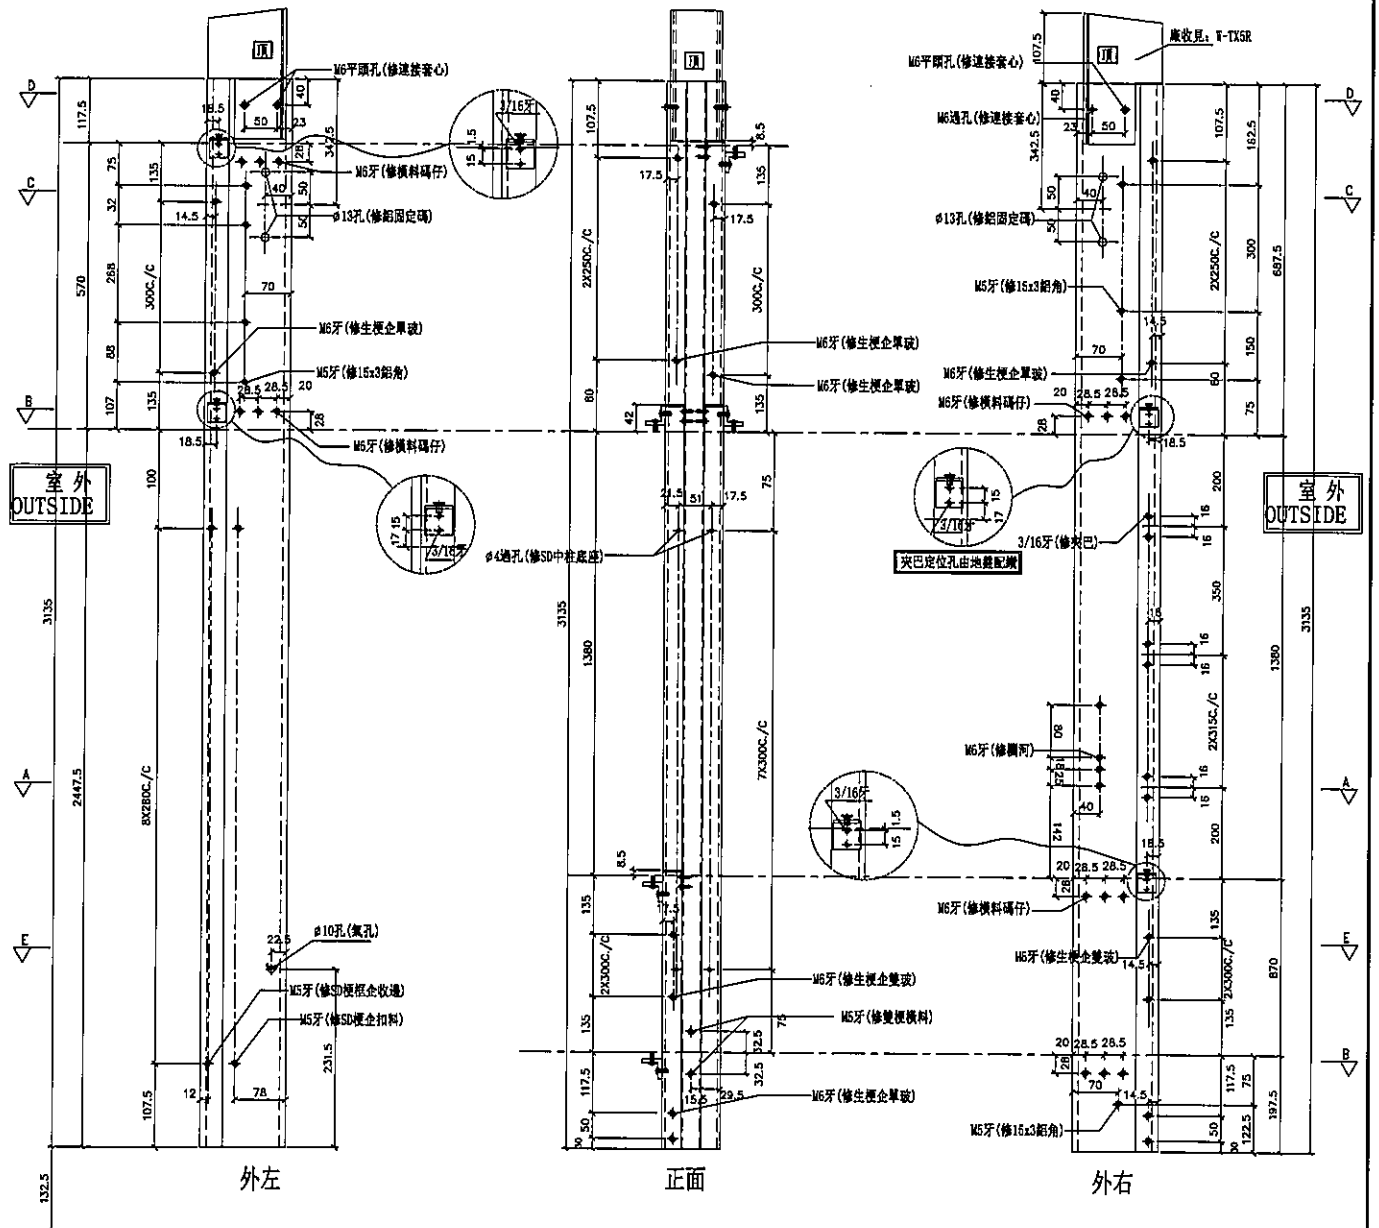


SECTION: A-A

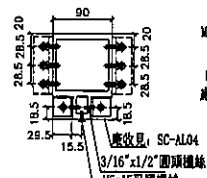


SECTION: B-B

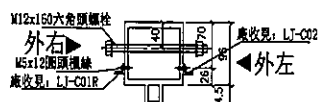

SECTION: C-C

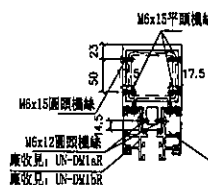

SECTION: D-D

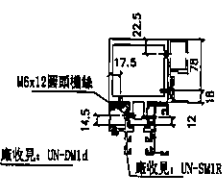

SECTION: E-E

名稱	雙生企	制圖	利春媚	2019.7.15	修改			
材料	X85547	復核	謝永林	2019.8.23	日期			
顏色	EC-DG-S332054 (3塗)	批准	Jason		圖號	SD-MR01A		



美特鋁質 有限公司
MIDI Aluminium Fabricator Ltd.


工程號 J-837 地盤 觀塘裕民坊

數量	位置	樓層
1	T1CW-A-2	49F
2	T1CW-C-1	49F
1	T1CW-M-2	49F
1	T1CW-M-1	49F
1	T1CW-K-2	49F
2	T1CW-H-2	49F

左SD梗右SD生

*請用A3紙打印

*注意:
螺絲鑽平頭孔事宜, 請留意M5及3/16"要
沉頭 (90° X $\phi 10$), 供修螺絲后膠膠用

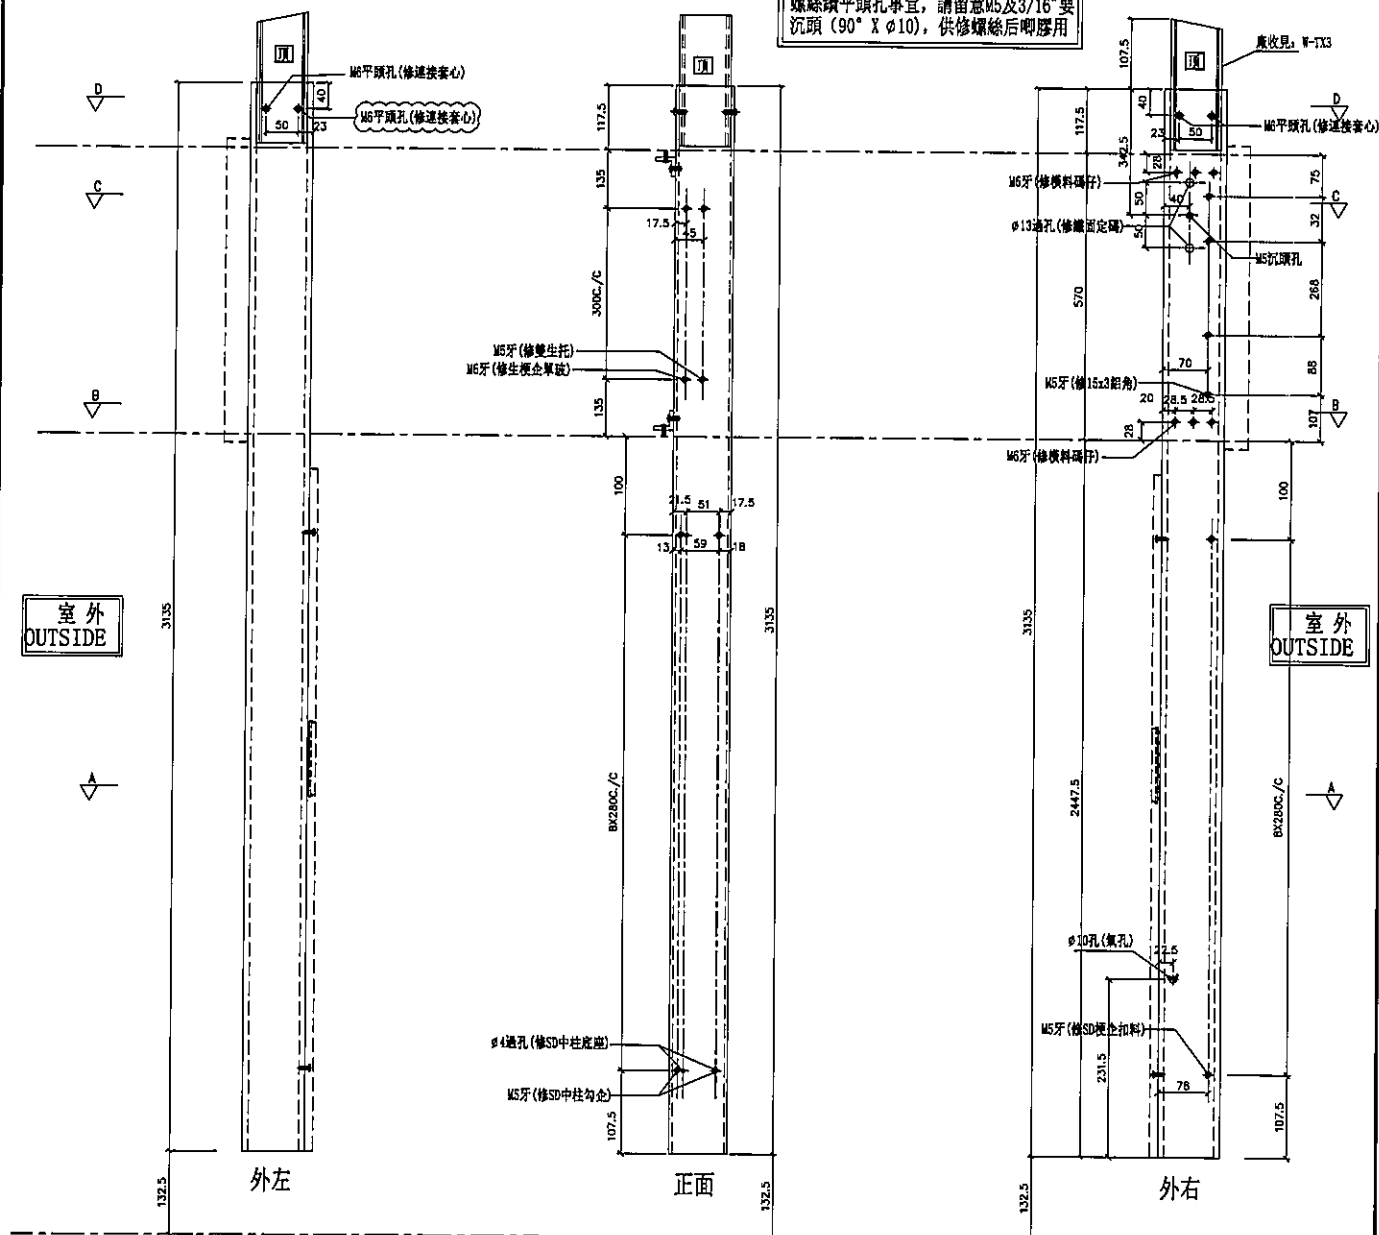

名稱	SD中企 (外凹)	制圖	利春媚	2019. 7. 15	修改		
材料	X85548	復核	謝永林	2019. 8. 23	日期		
顏色	EC-DG-S332054 (3塗)	批准	Jason		圖號	SD-MR02	




美特鋁質有限公司
MID Aluminum Fabricator Ltd.

工程號 J-837 地盤 觀塘裕民坊

左梗窗右SHL *請用A3紙打印

數量	位置	樓層
1	T1CW-F-2	49F
1	T1CW-M-1	49F

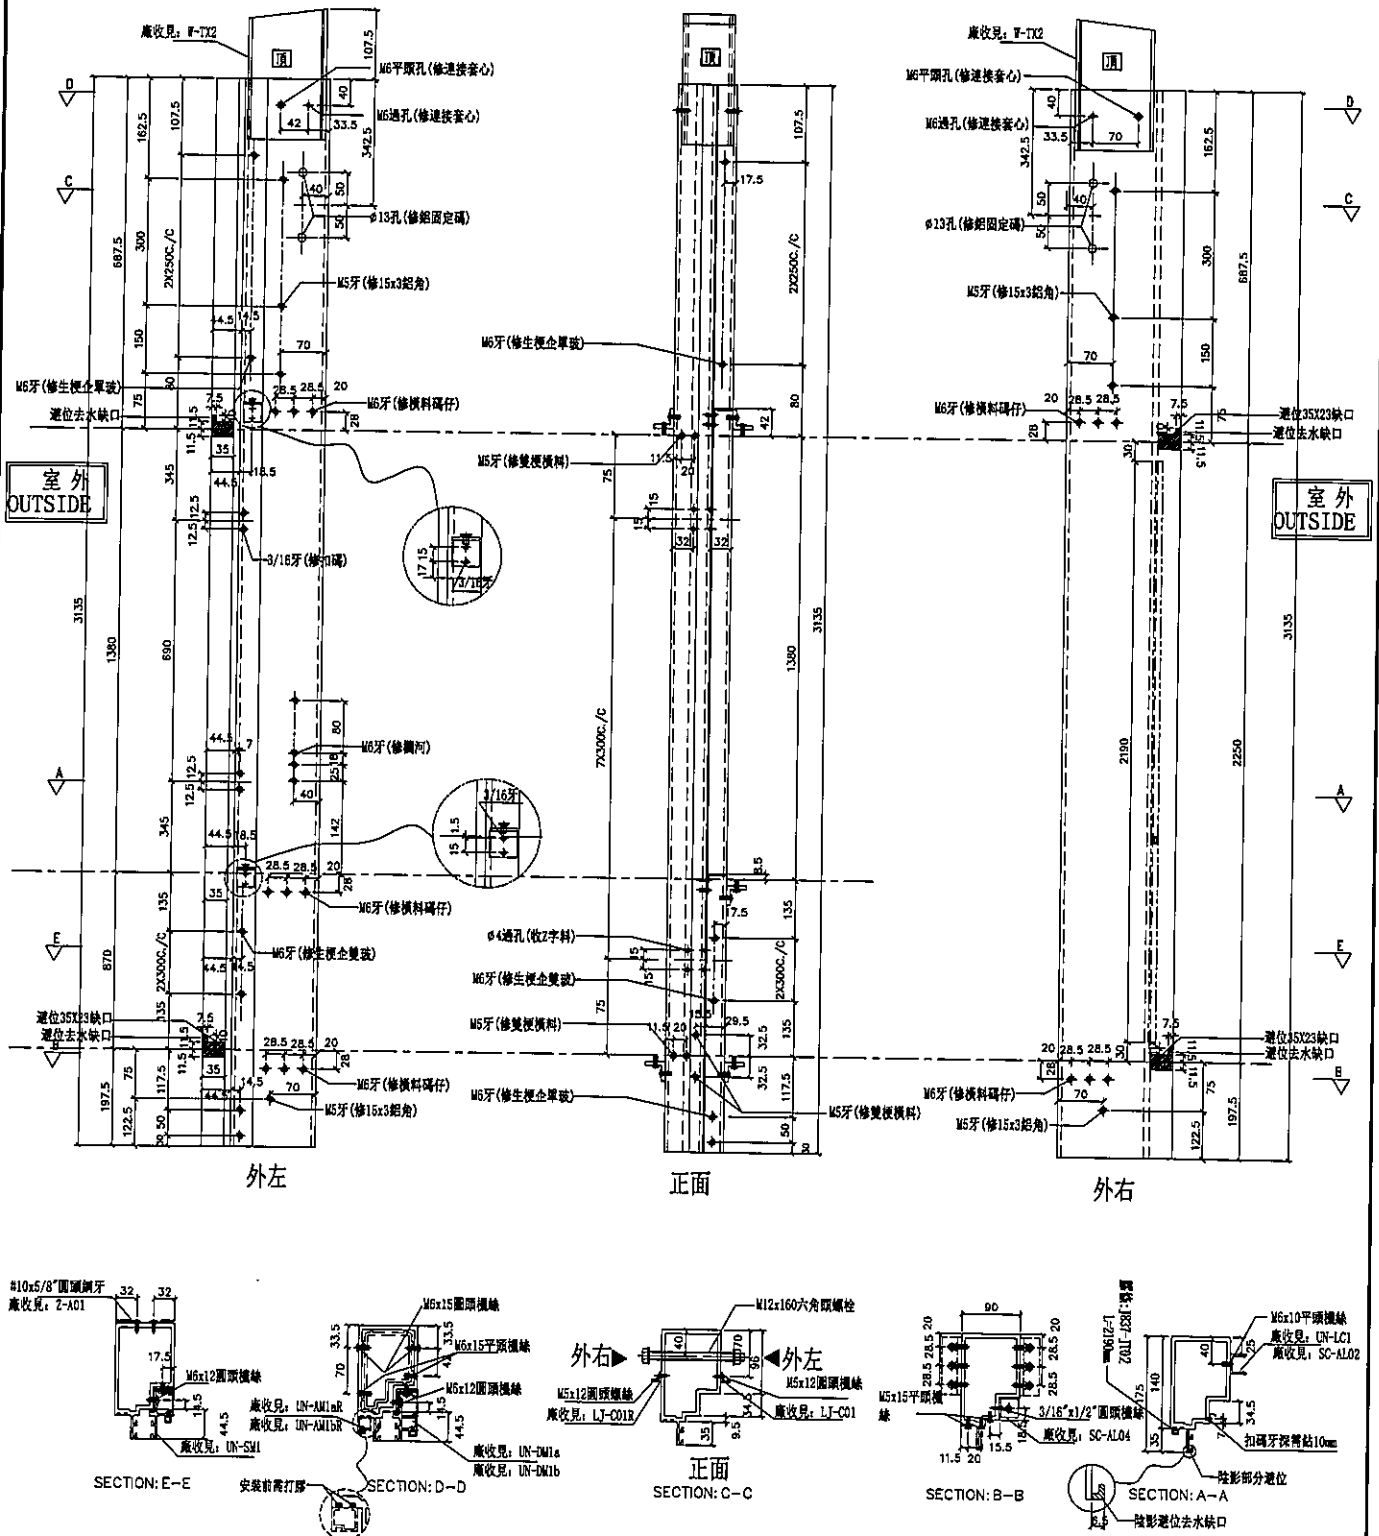


名稱	生梗企	制圖	利春媚	2019.7.15	修改	
材料	X85546	復核	謝永林	2019.8.23	日期	
顏色	EC-DG-S332054 (3塗)	批准	Jason		圖號	G-MS01



左SHL右梗窗

*請用A3紙打印

數量	位置	樓層
1	T1CW-H-1	49F
1	T1CW-E-2	49F
1	T1CW-E-1	49F
1	T1CW-A-1	49F

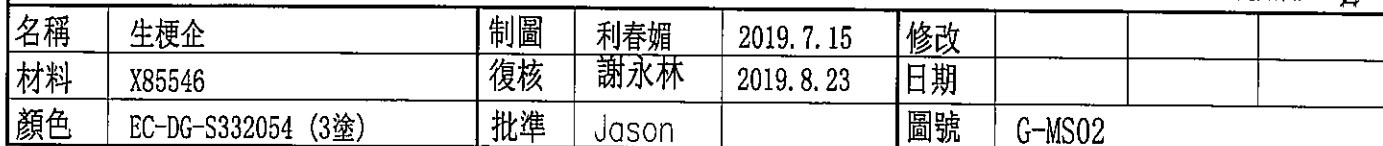[illegible]




美特鋁質有限公司
MID! Aluminium Fabricator Ltd.

工程號 J-837 地盤 觀塘裕民坊

數量	位置	樓層
1	TICW-G-1	49F
1	TICW-B-2	49F
1	TICW-C-1	49F
1	TICW-H-2	49F

左梗窗右梗窗 *請用A3紙打印

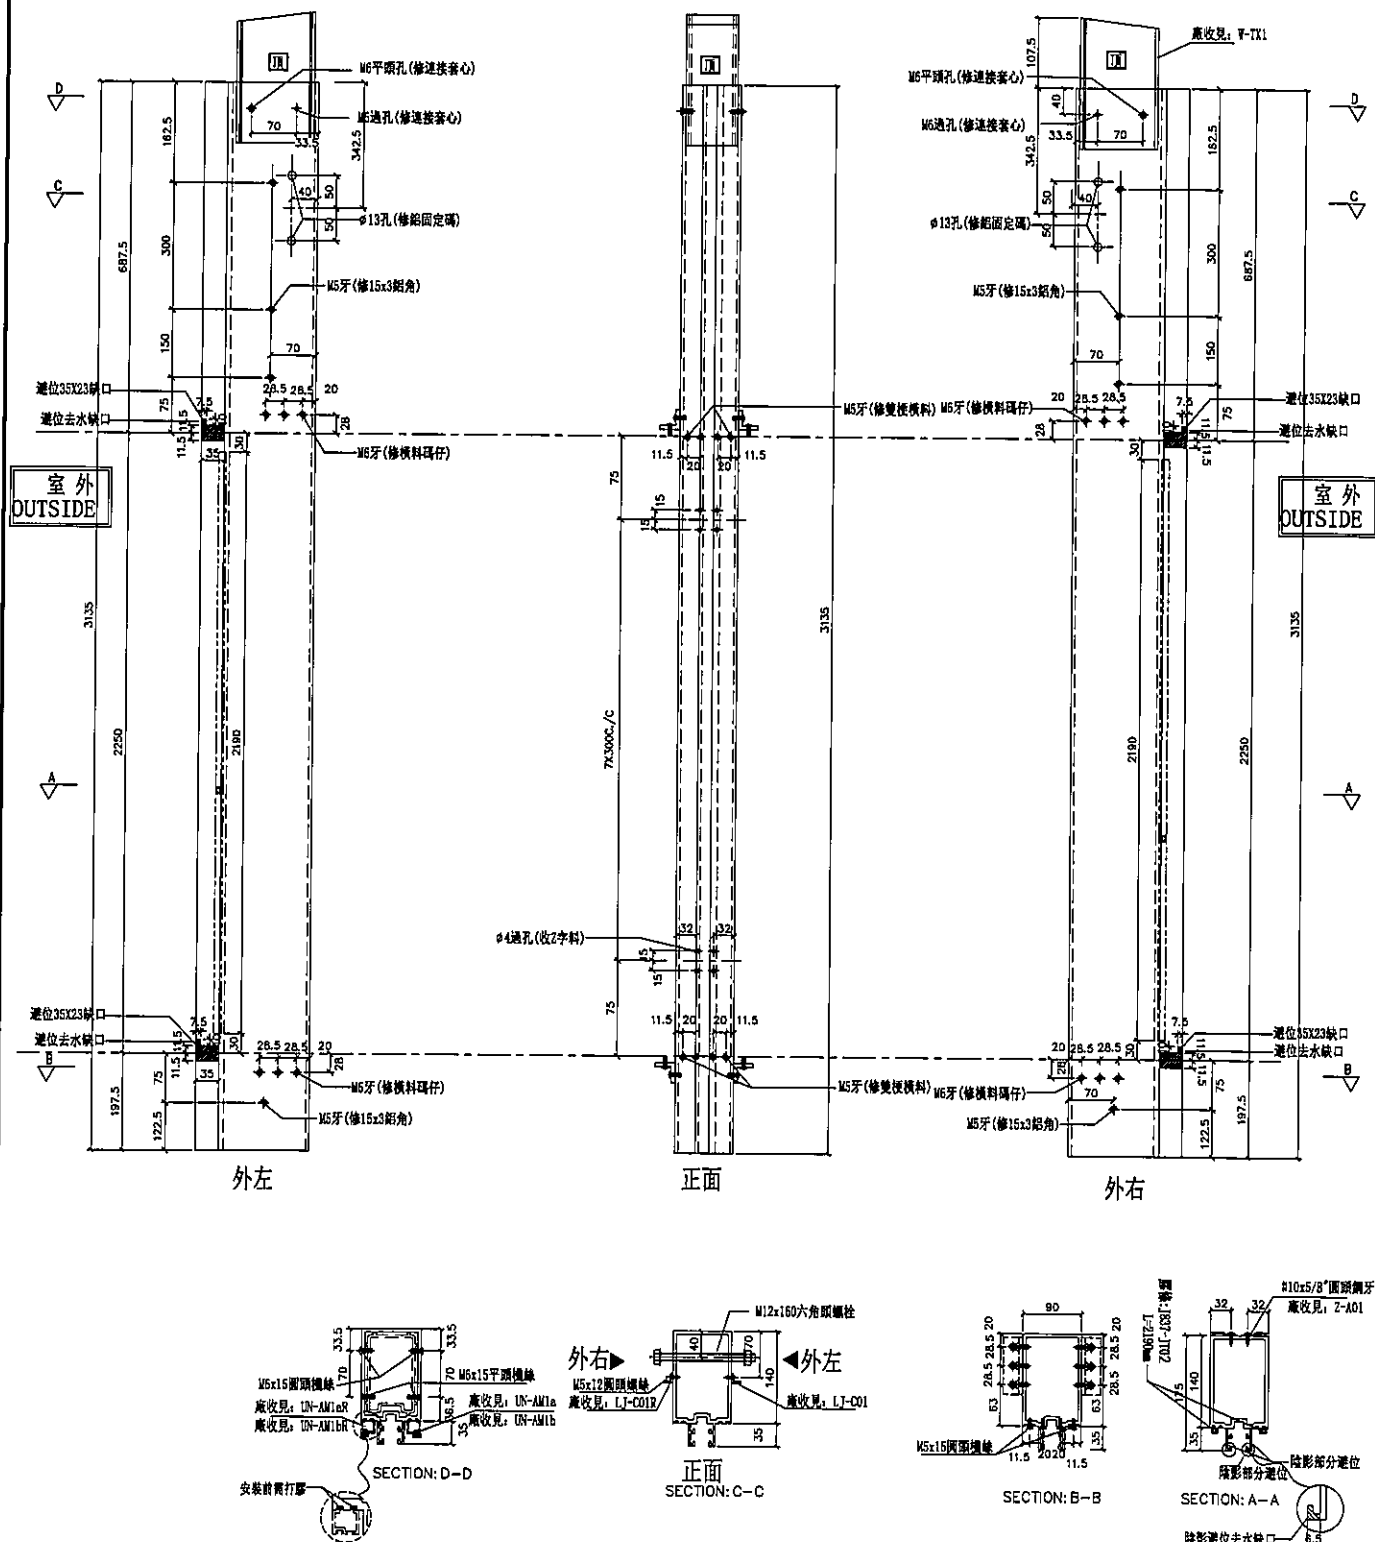

名稱	雙梗企	制圖	利春媚	2019.7.15	修改	
材料	X85545	復核	謝永林	2019.8.23	日期	
顏色	EC-DG-S332054 (3塗)	批准	Jason		圖號	G-MS03







美特鋁質有限公司
MIDI Aluminium Fabricator Ltd.

工程號 J-837 地盤 觀塘裕民坊

左SHR右SHL

*請用A3紙打印

數量	位置	樓層
1	T1CW-G-1	49F
1	T1CW-B-2	49F
1	T1CW-C-1	49F

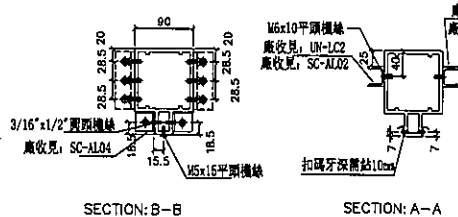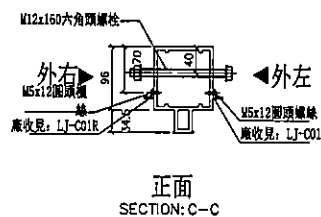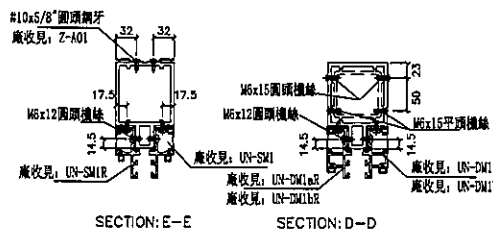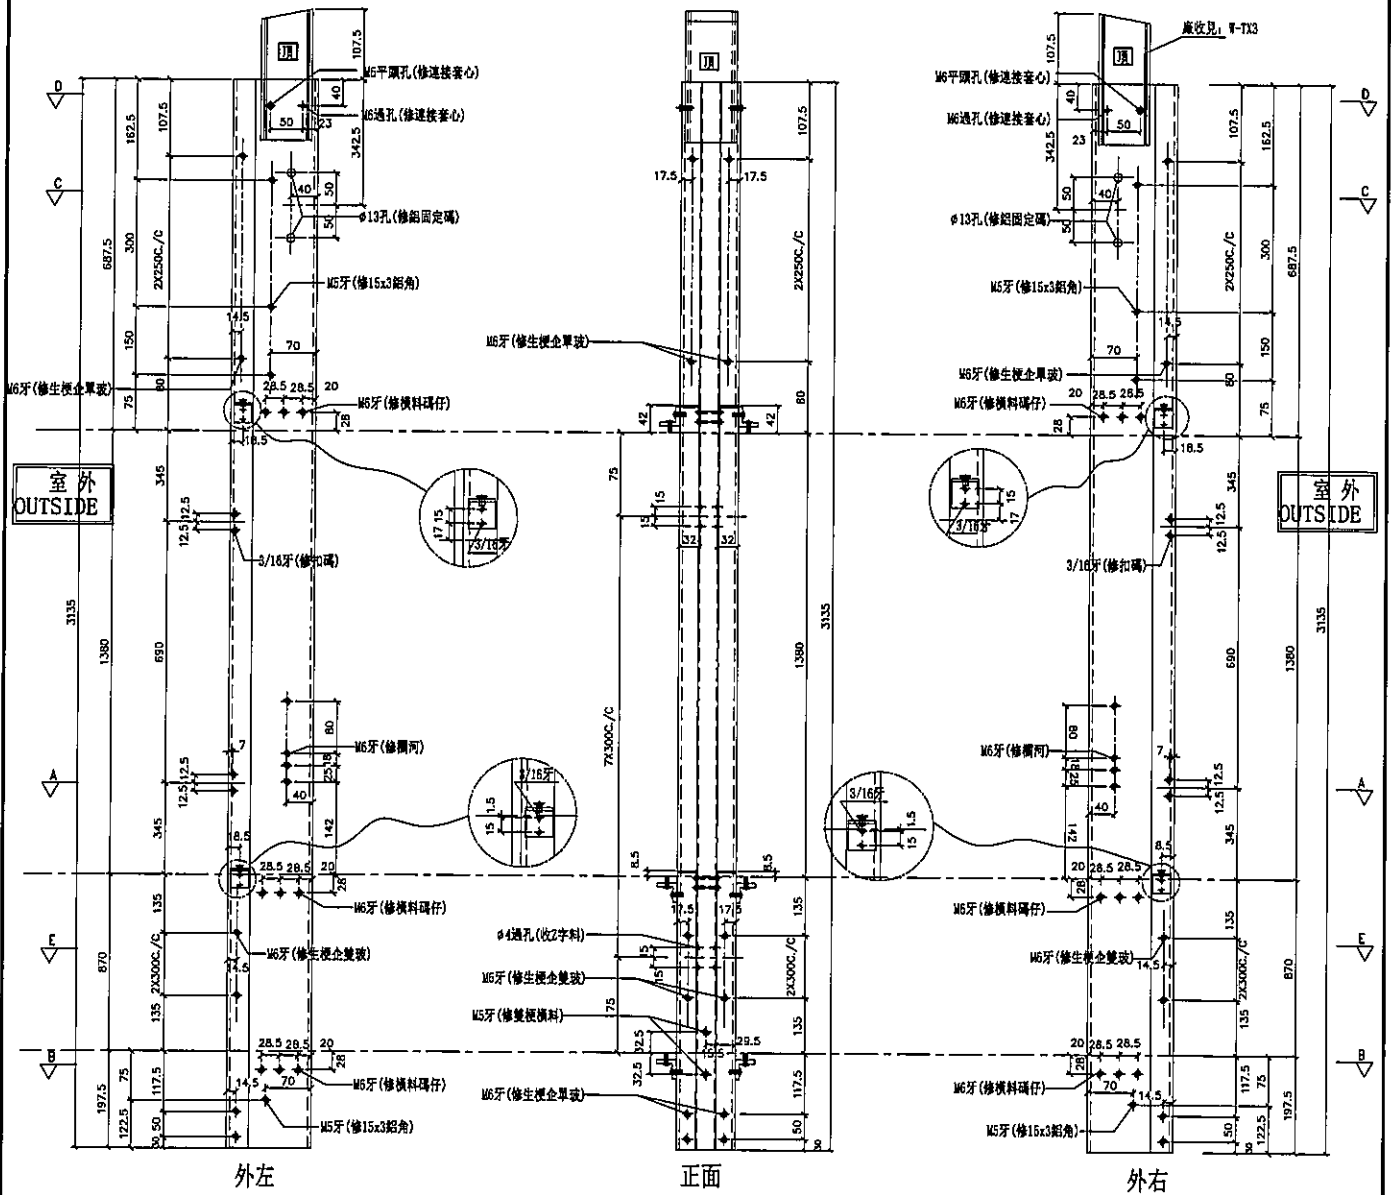

名稱	雙生企1	制圖	利春媚	2019.7.15	修改	
材料	X85550	復核	謝永林	2019.8.23	日期	
顏色	EC-DG-S332054 (3塗)	批准	Jason		圖號	G-MS04





美特鋁質有限公司
MIDI Aluminium Fabricator Ltd.

工程號 J-837 地盤 觀塘裕民坊

左梗窗右SHR

*請用A3紙打印

數量	位置	樓層
1	TICW-G-2	49F
1	TICW-E-2	49F
1	TICW-B-3	49F
1	TICW-H-2	49F

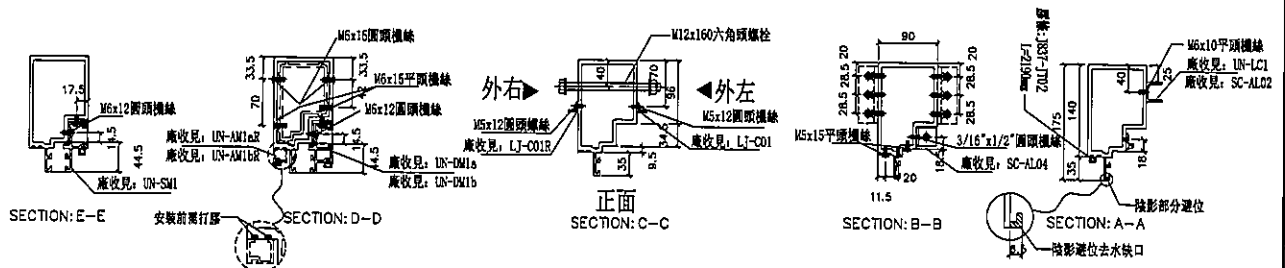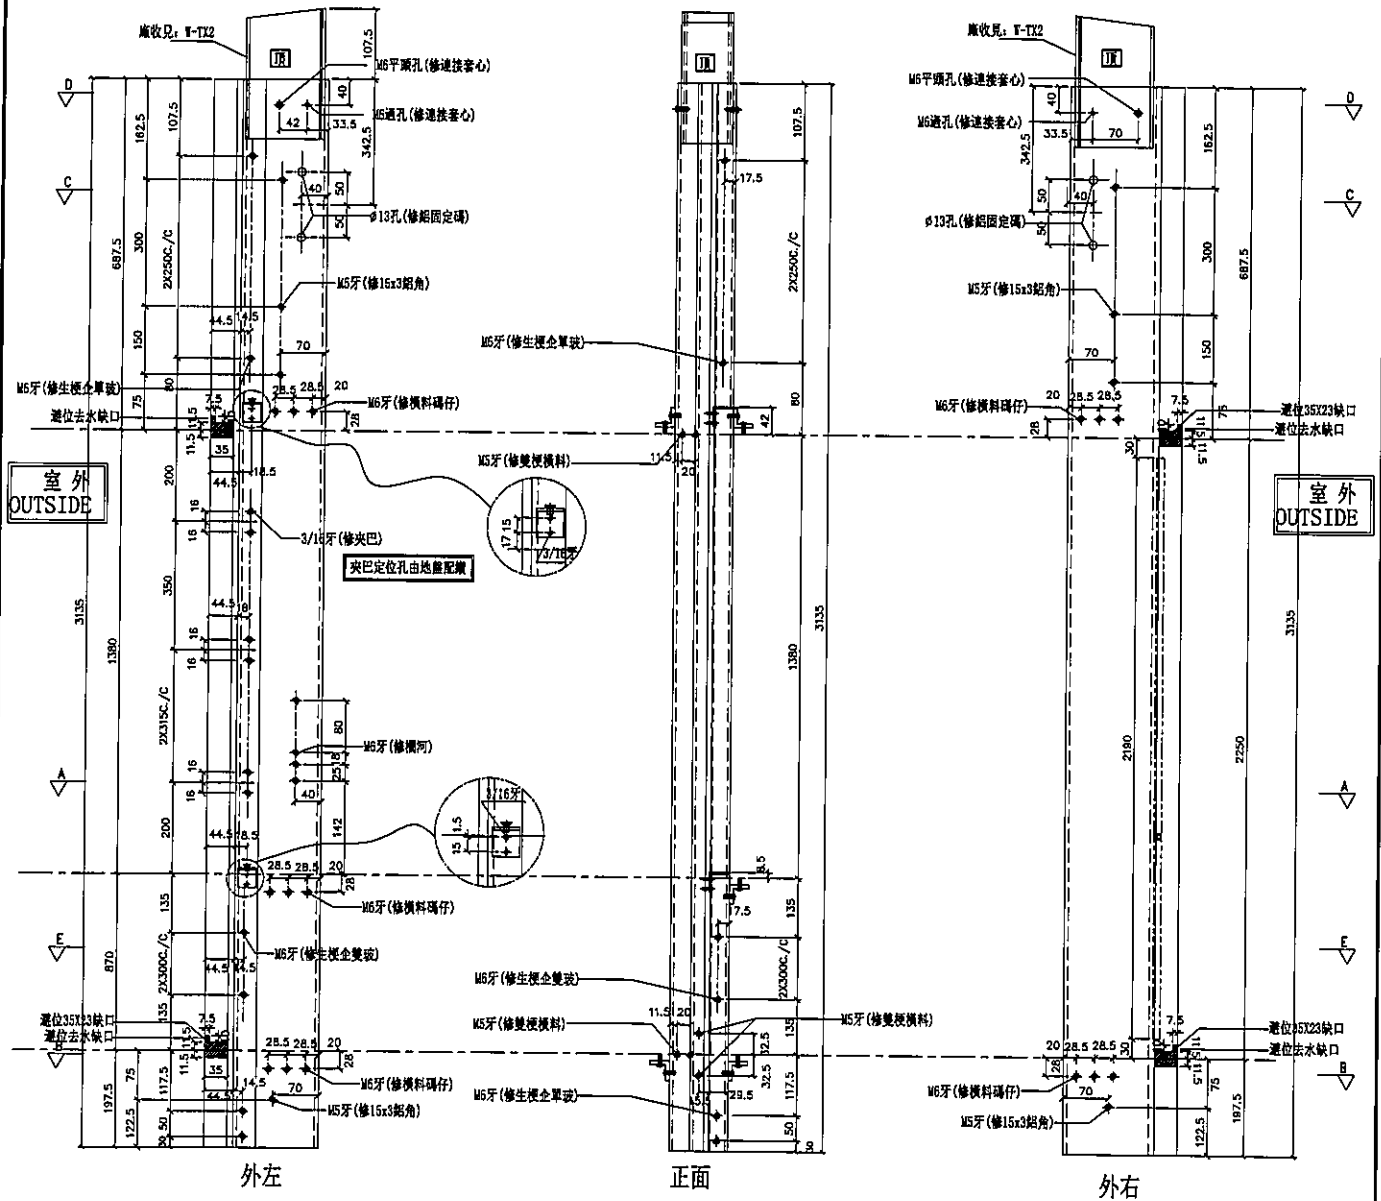

名稱	生梗企	制圖	利春媚	2019.7.15	修改	
材料	X85546	復核	謝永林	2019.8.23	日期	
顏色	EC-DG-S332054 (3塗)	批准	Jason		圖號	G-MS05




數量	位置	樓層
1	T1CW-L-2	49F

工程號	J-837	地盤	觀塘裕民坊

左SHR右梗窗

*請用A3紙打印

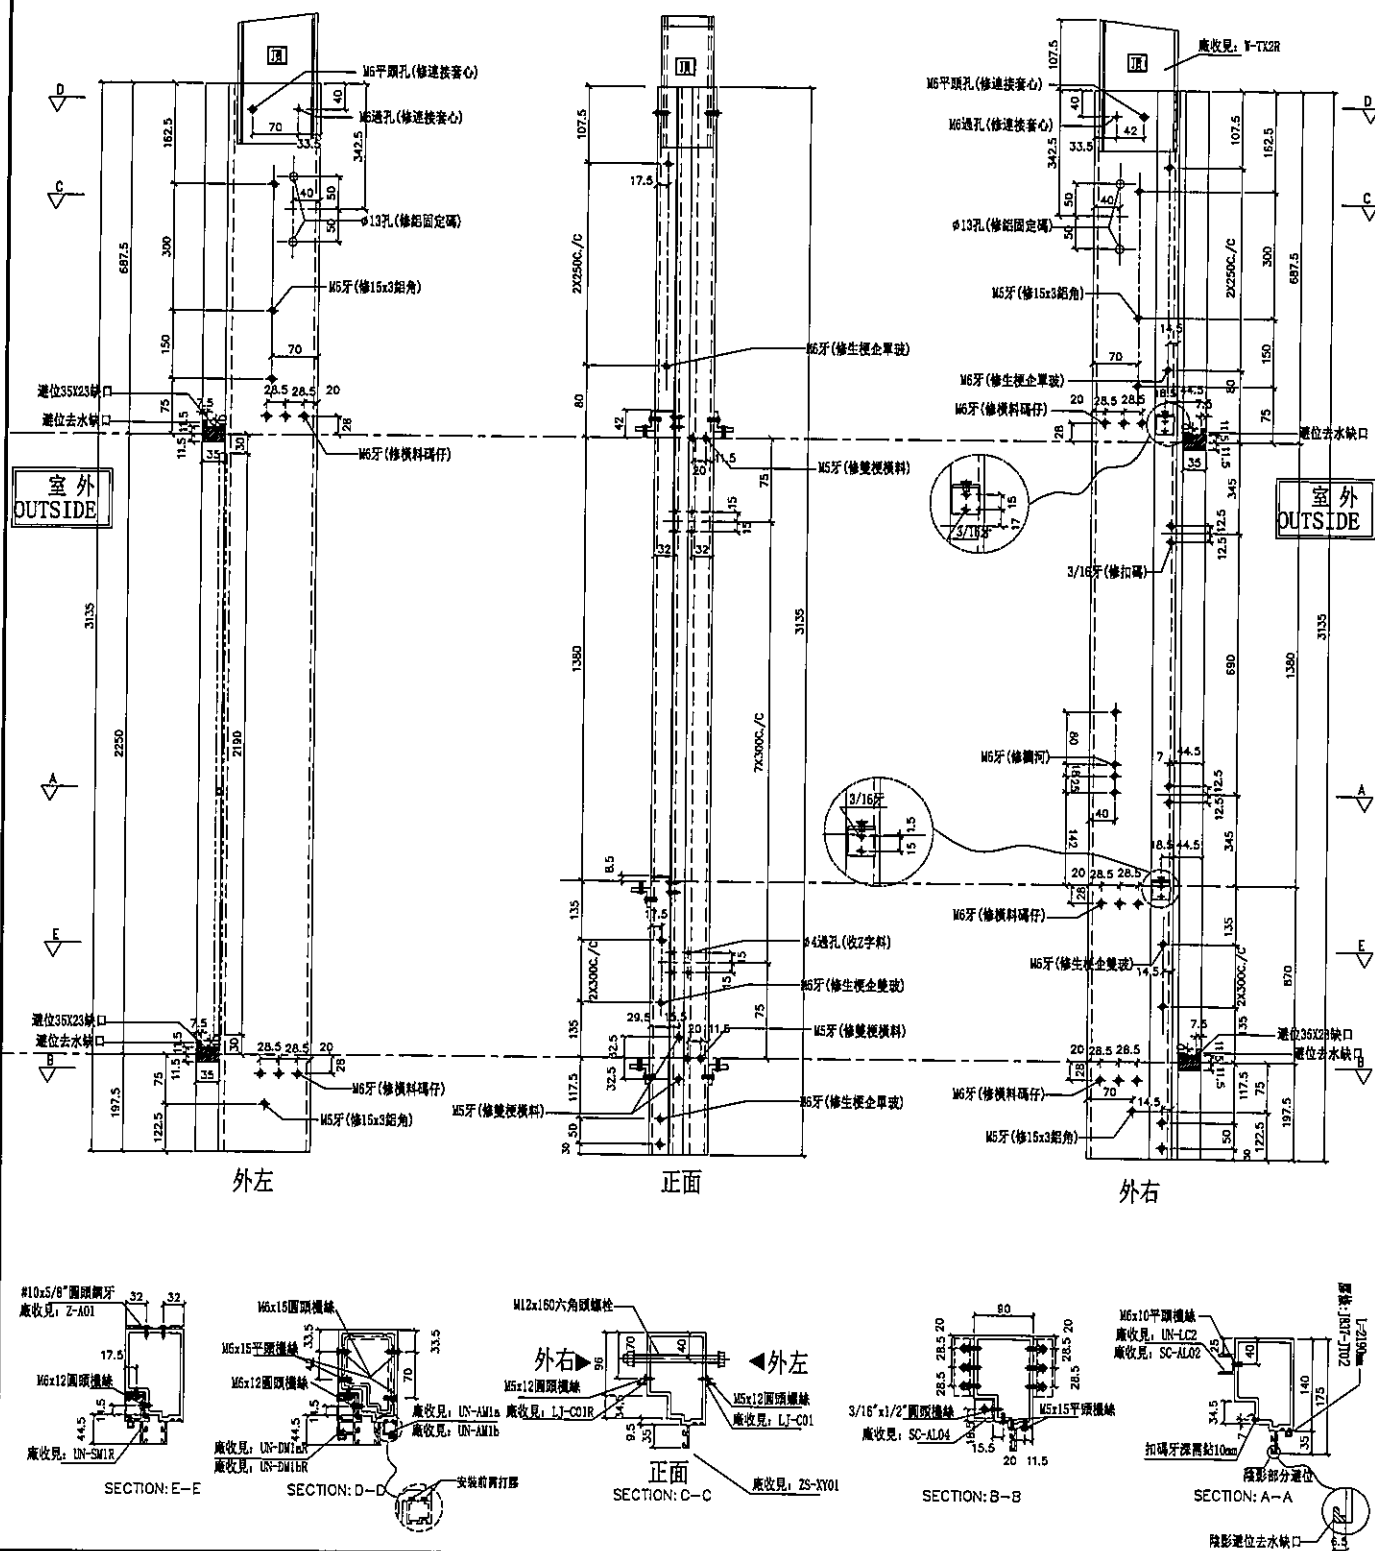


名稱	生梗企	制圖	利春媚	2019.7.15	修改			
材料	X85546	復核	謝永林	2019.8.23	日期			
顏色	EC-DG-S332054 (3塗)	批准	Jason		圖號	G-MS06		



數量	位置	樓層
1	TICW-H-1	49F
1	TICW-G-2	49F
2	TICW-A-1	49F
1	TICW-B-3	49F

***注意:**
螺絲鑽平頭孔事宜, 請留意M5及3/16"要
沉頭(90° X $\phi 10$), 供修螺絲后唧膠用

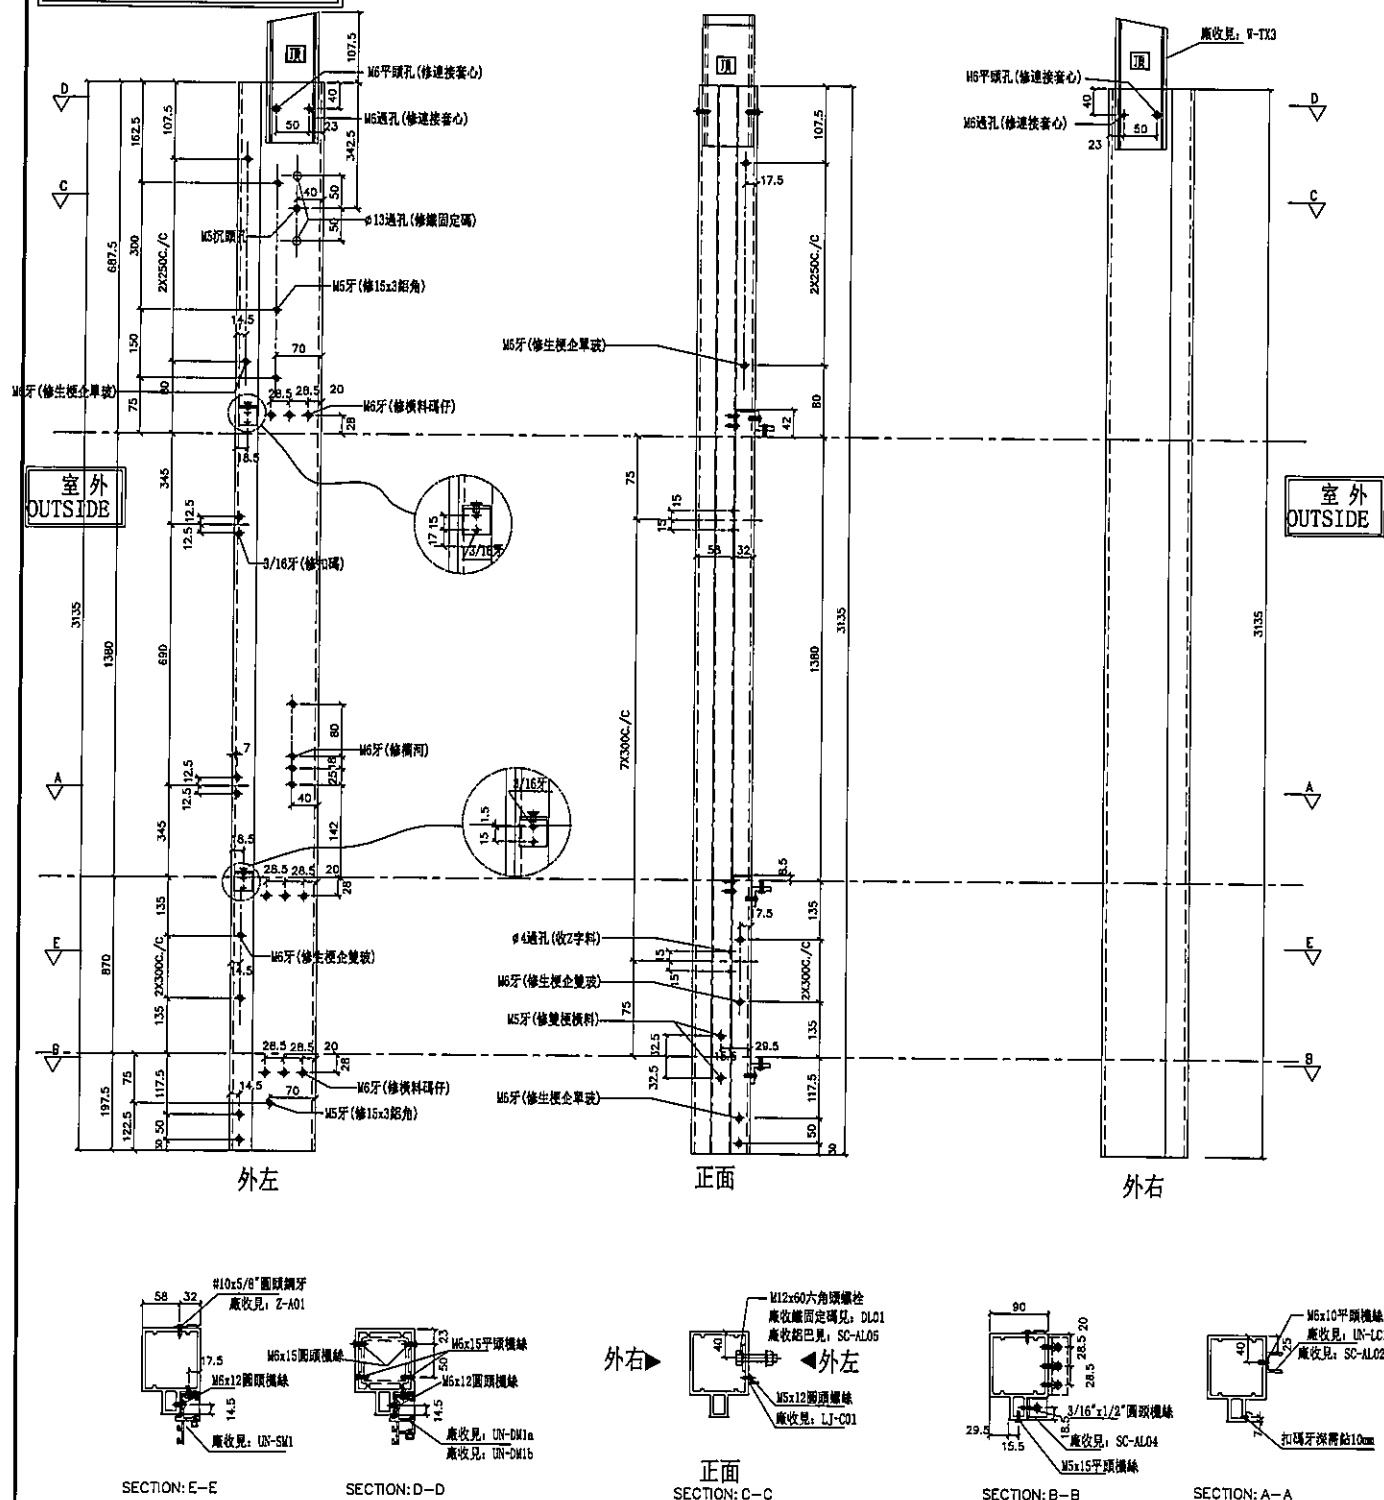

名稱	雙生企1	制圖	利春媚	2019.7.15	修改			
材料	X85550	復核	謝永林	2019.8.23	日期			
顏色	EC-DG-S332054 (3塗)	批准	Jason		圖號	G-MS07		





美特鋁質有限公司
MIDI Aluminium Fabricator Ltd.

工程號 J-837 地盤 觀塘裕民坊


右靠牆 (SHR) *請用A3紙打印

*注意:
螺絲鑽平頭孔事宜, 請留意M5及3/16"要
沉頭 (90° X $\phi 10$), 供修螺絲後凹膠用


數量	位置	樓層
1	TICW-H-1	49F
1	TICW-G-2	49F
1	TICW-F-2	49F
1	TICW-E-2	49F
1	TICW-A-1	49F
1	TICW-B-3	49F

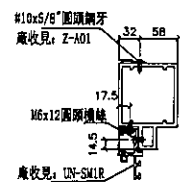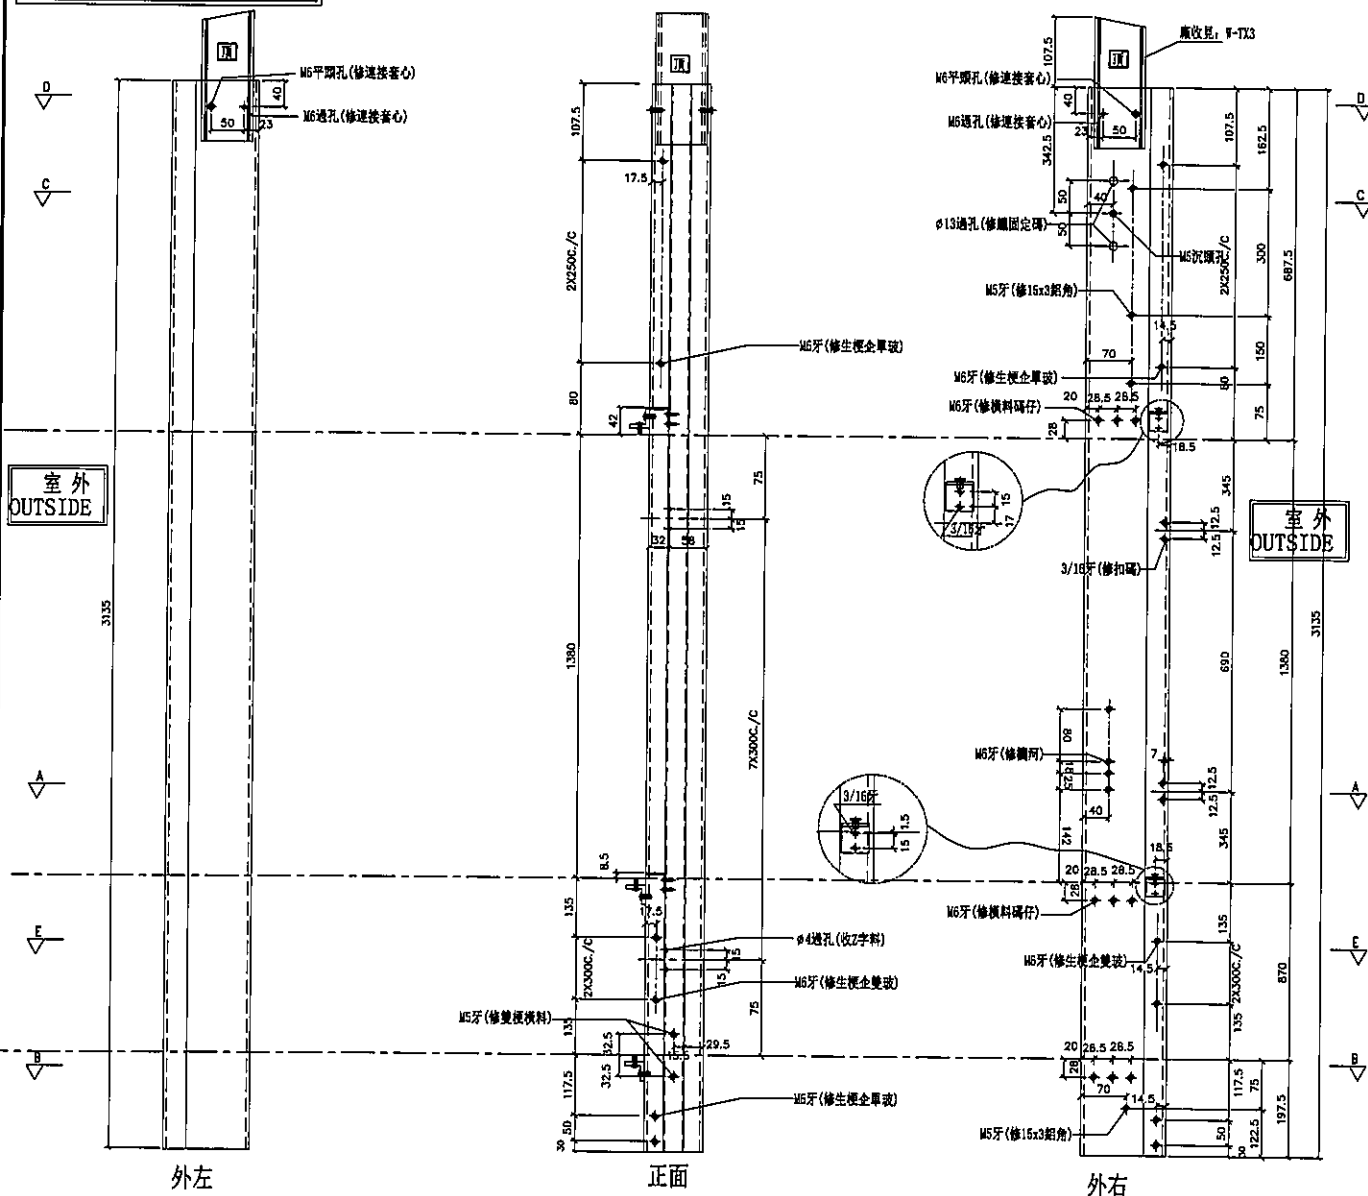

SECTION: E-E

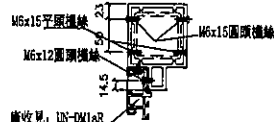


SECTION: D-D

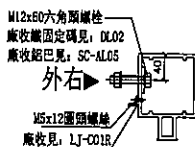


SECTION: C-C

◀外左

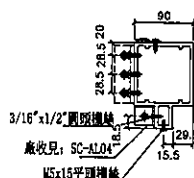

SECTION: B-B

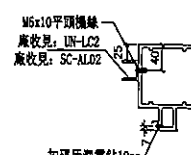

SECTION: A-A

名稱	雙生企1	制圖	利春媚	2019. 7. 15	修改	
材料	X85550	復核	謝永林	2019. 8. 23	日期	
顏色	EC-DG-S332054 (3塗)	批准	Jason		圖號	G-MS07R





美特鋁質 有限公司
MIDI Aluminium Fabricator Ltd.

工程號 J-837 地盤 觀塘裕民坊

左靠牆 (SHL) *請用A3紙打印

數量	位置	樓層
1	TICW-M-1	49F
1	TICW-K-1	49F

*注意:
螺絲鑽平頭孔事宜, 請留意M5及3/16"要
沉頭 (90° X Ø10), 供修螺絲後即膠用

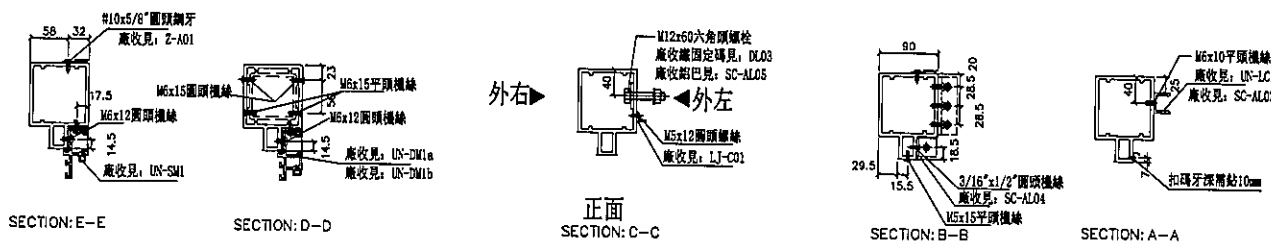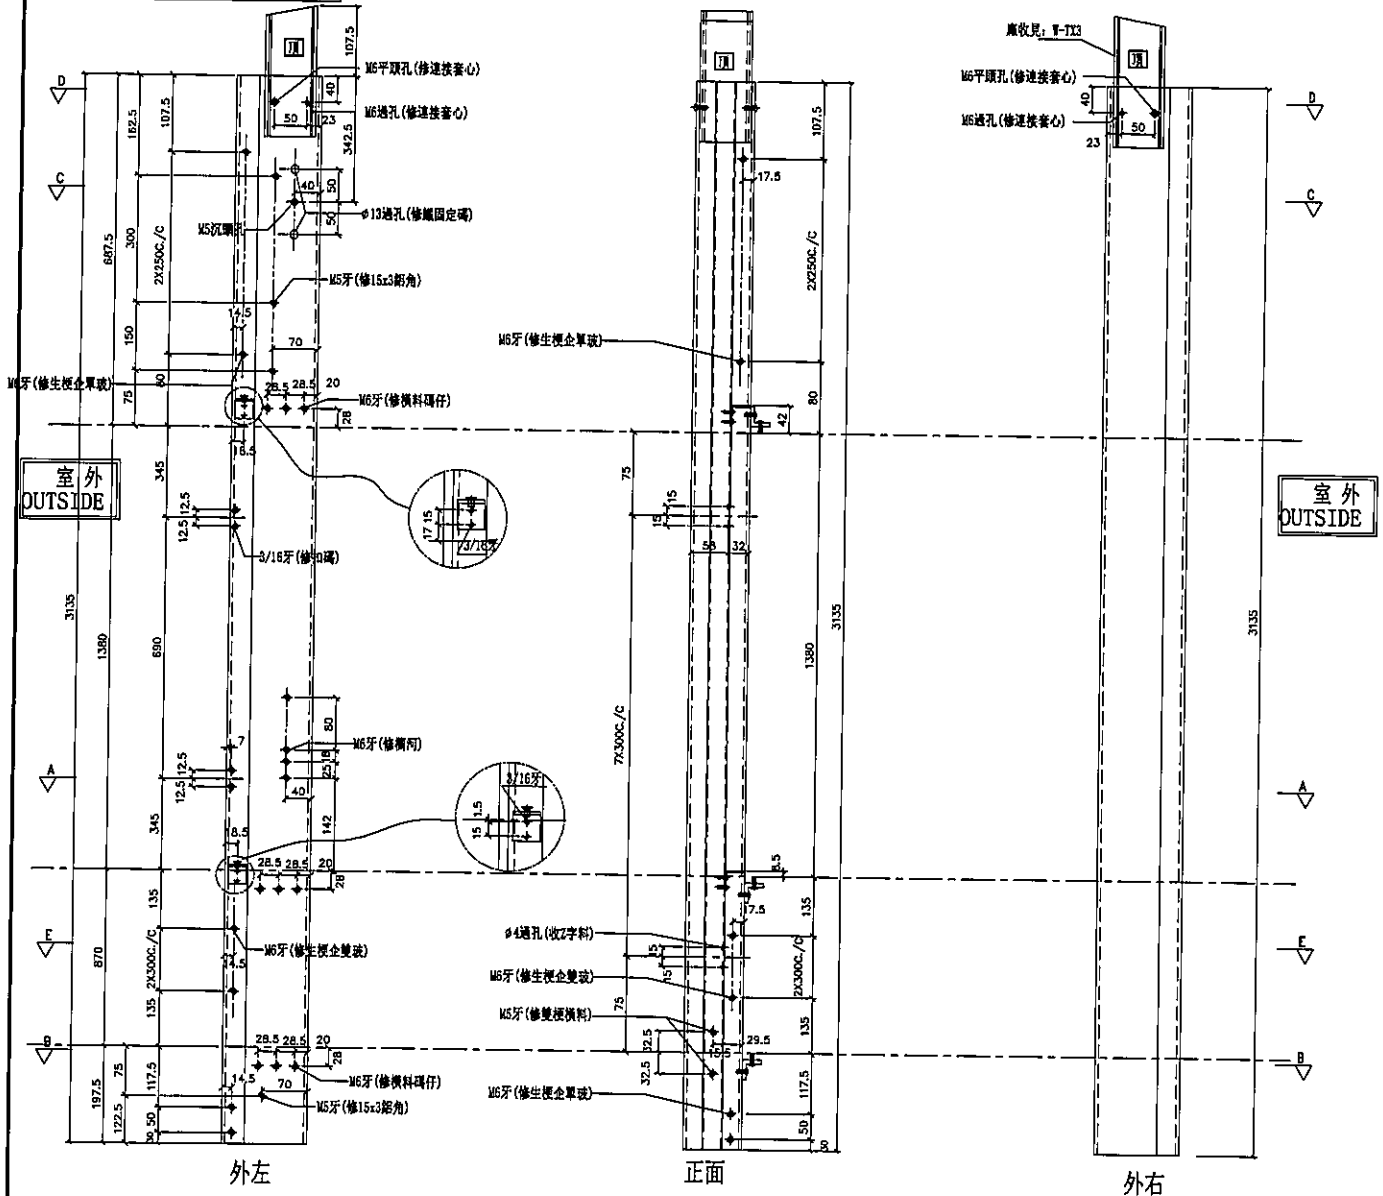


名稱	雙生企1	制圖	利春媚	2019.7.15	修改		
材料	X85550	復核	謝永林	2019.8.23	日期		
顏色	EC-DG-S332054 (3塗)	批准	Jason		圖號	G-MS08	



工程號	J-837	地盤	觀塘裕民坊

***請用A3紙打印**

*注意:
螺絲鑽平頭孔事宜,請留意M5及3/16"要
沉頭(90° X Ø10),供修螺絲后唧膠用

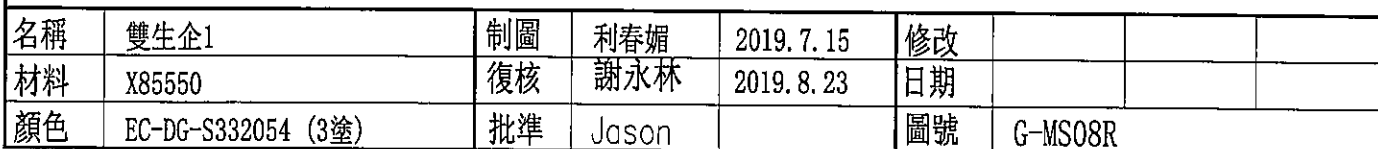




數量	位置	樓層
1	T1CW-D-1	49F

工程號	J-837	地盤	觀塘裕民坊

右靠牆 (SHR)

*請用A3紙打印

*注意：
螺絲鑽平頭孔事宜，請留意M5及3/16"要
沉頭（90° X $\phi 10$ ），供修螺絲后唧膠用

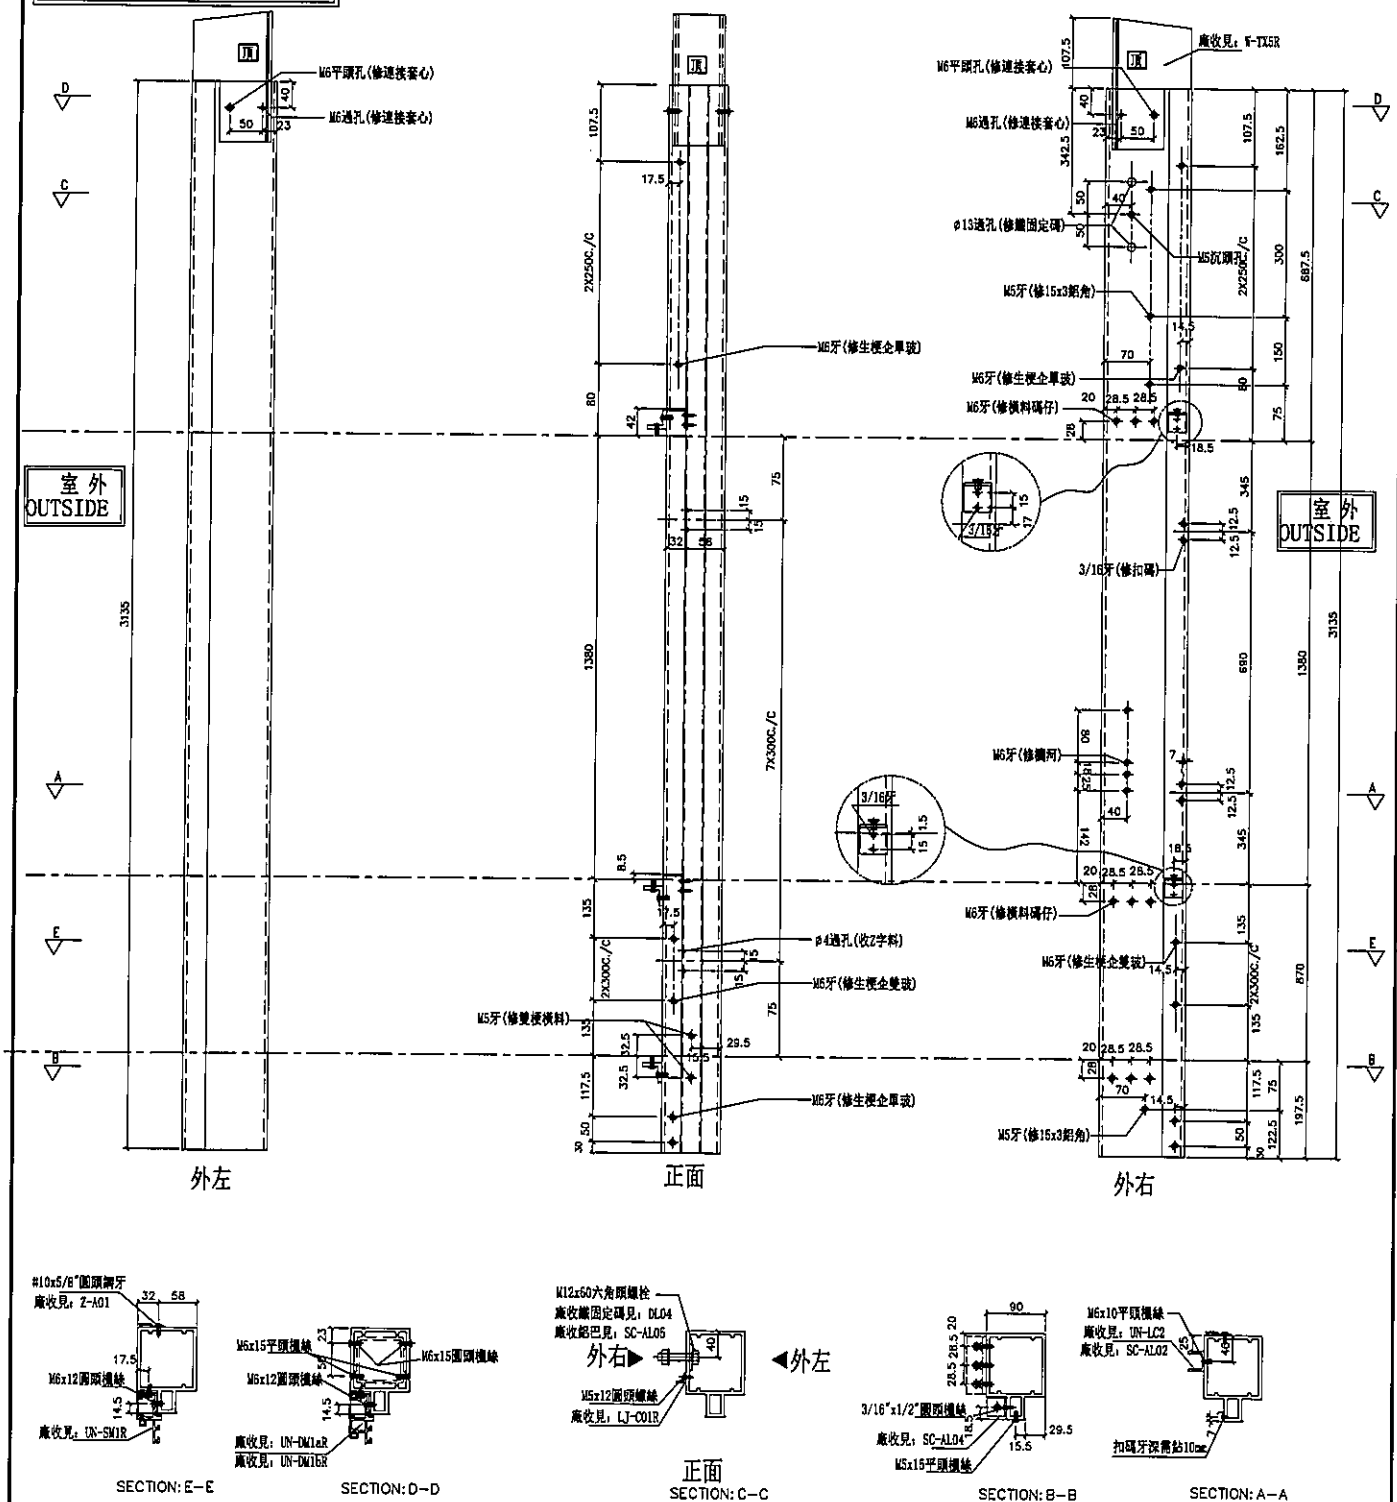

名稱	雙生企1	制圖	利春媚	2019.7.15	修改			
材料	X85550	復核	謝永林	2019.8.23	日期			
顏色	EC-DG-S332054 (3塗)	批准	Jason		圖號	G-MS08AR		

[illegible]

(左邊) 雙主企位


***請用A3紙打印**

外左

正面

外右


室外
OUTSIDE

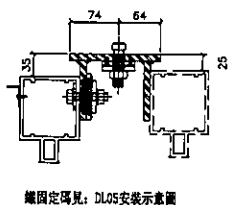


Technical drawing of a square plate with dimensions and labels:

- Dimensions: 25 (width), 50 (height).
- Labels: M6x15 圓頭螺絲 (Round head screw), M6x15 平頭螺絲 (Flat head screw).

SECTION: C-C

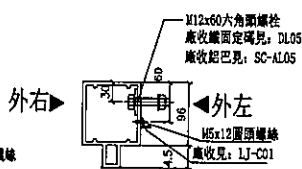


正面
SECTION: B-8

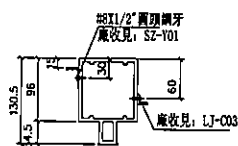

SECTION: A-A

名稱	雙生企1	制圖	利春媚	2019.7.15	修改			
材料	X85550	復核	謝永林	2019.8.23	日期			
顏色	EC-DG-S332054 (3塗)	批準	Jason		圖號	G-MS09		

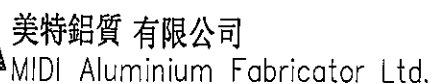


數量	位置	樓層
1	T1CW-C-1	49F
1	T1CW-H-2	49F

工程號	J-837	地盤	觀塘裕民坊

(左邊) 雙主企位

*請用A3紙打印

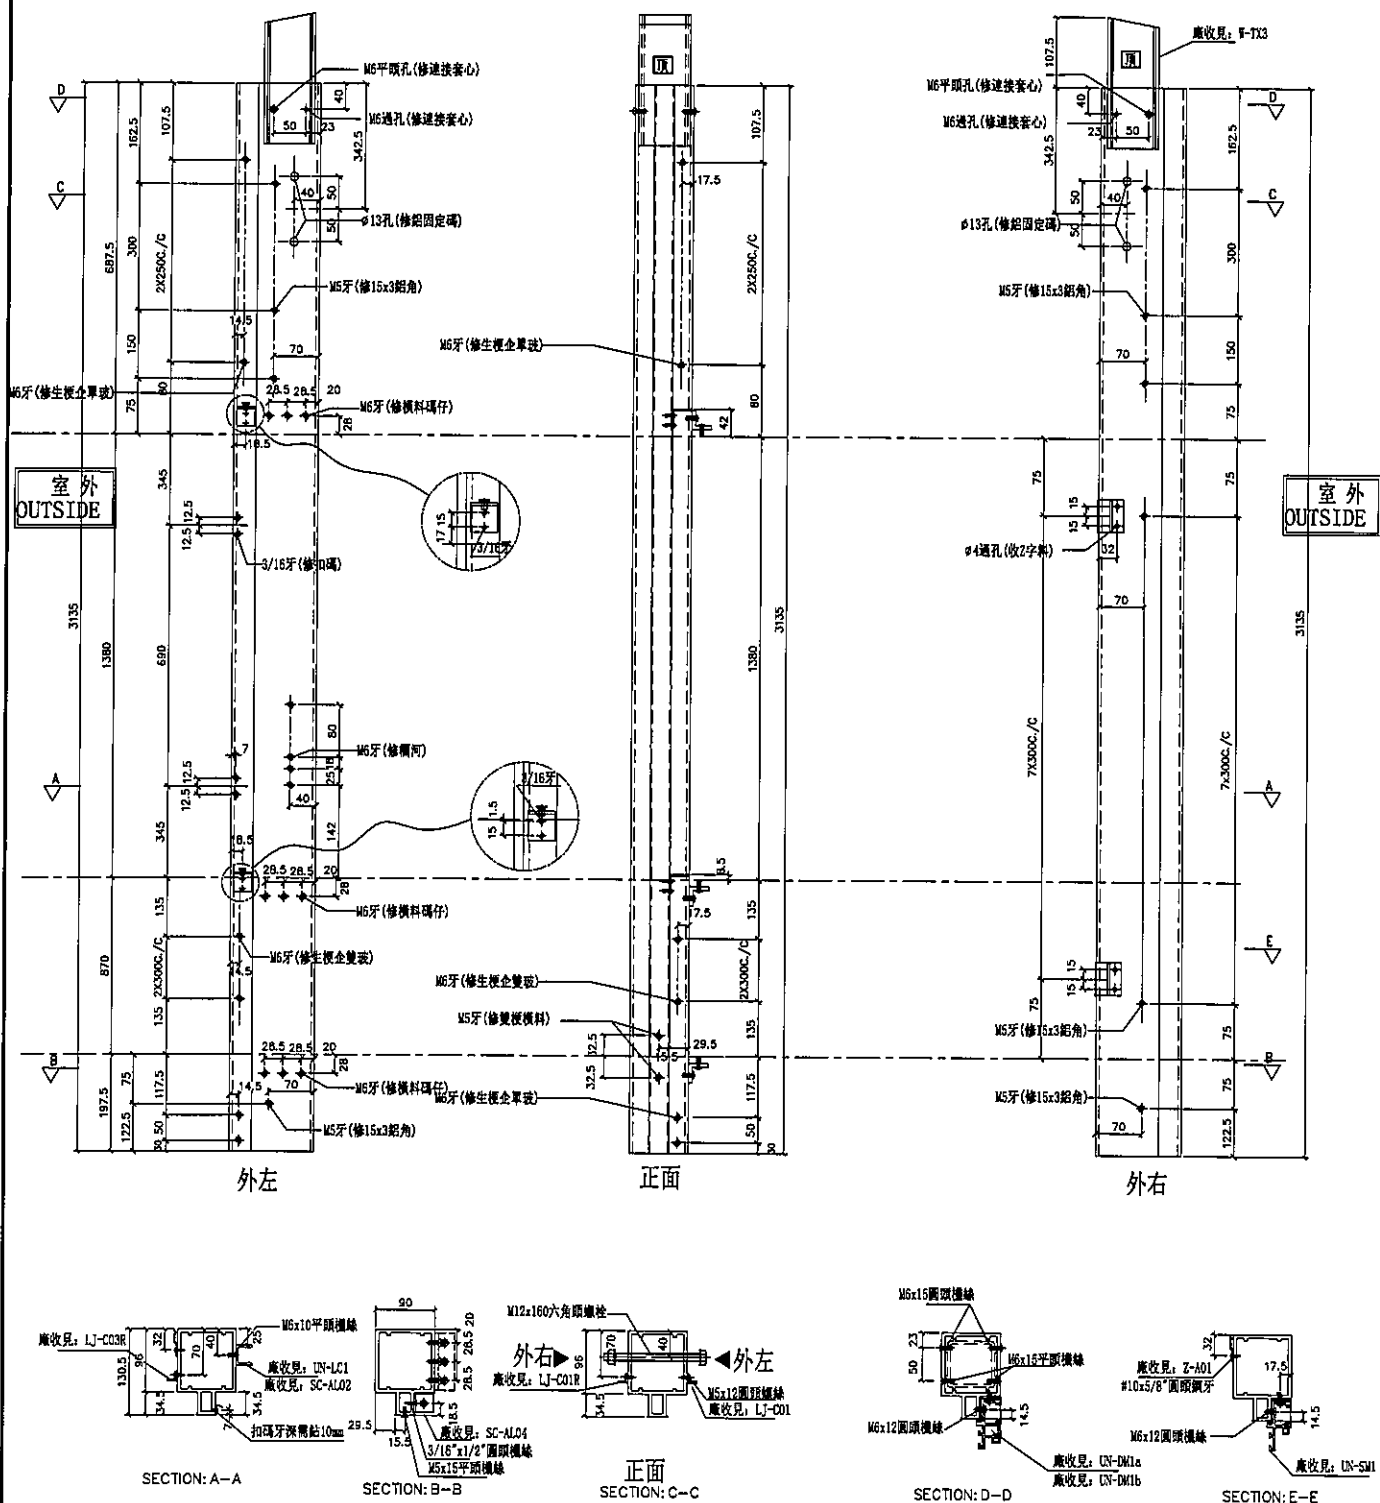

名稱	雙生企1	制圖	利春媚	2019.7.15	修改			
材料	X85550	復核	謝永林	2019.8.23	日期			
顏色	EC-DG-S332054 (3塗)	批准	Jason		圖號	G-MS10		



美特鋁質有限公司
MIDI Aluminium Fabricator Ltd.



工程號 J-837 地盤 觀塘裕民坊

數量	位置	樓層
1	T1CW-G-I	49F


(右邊) 雙主企位

*請用A3紙打印


*注意:
螺絲鑽平頭孔事宜, 請留意M5及3/16"要
沉頭 (90° X Ø10), 供修螺絲後砌膠用

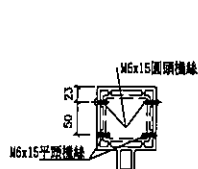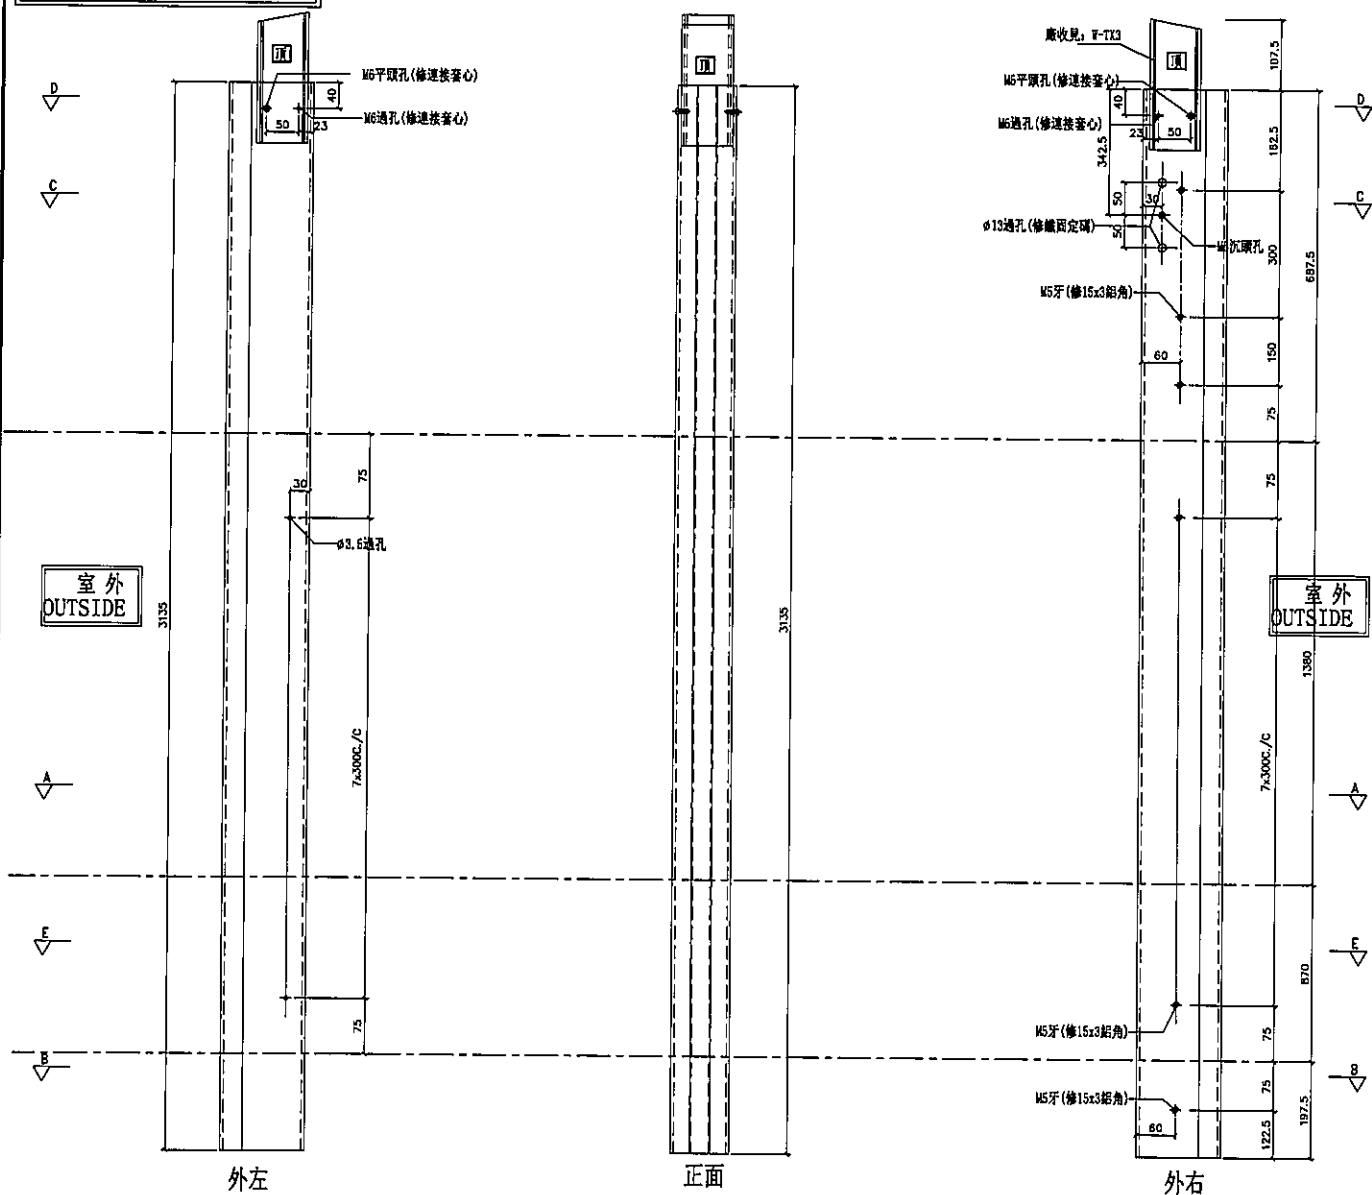


SECTION: C-C

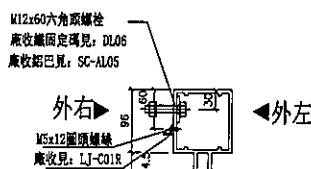

正面
SECTION: B-B

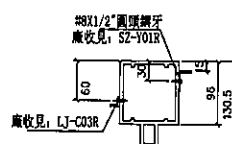

SECTION: A-A

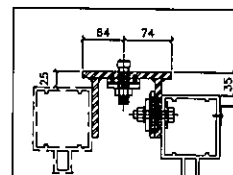

圖示固定碼見: DL06安裝示意圖


名稱	雙生企1	制圖	利春媚	2019.7.15	修改			
材料	X85550	復核	謝永林	2019.8.23	日期			
顏色	EC-DG-S332054 (3塗)	批准	Jason		圖號	G-MS09R		




數量	位置	樓層
1	T1CW-G-1	49F

工程號	J-837	地盤	觀塘裕民坊

(右邊) 雙主企位 *請用A3紙打印

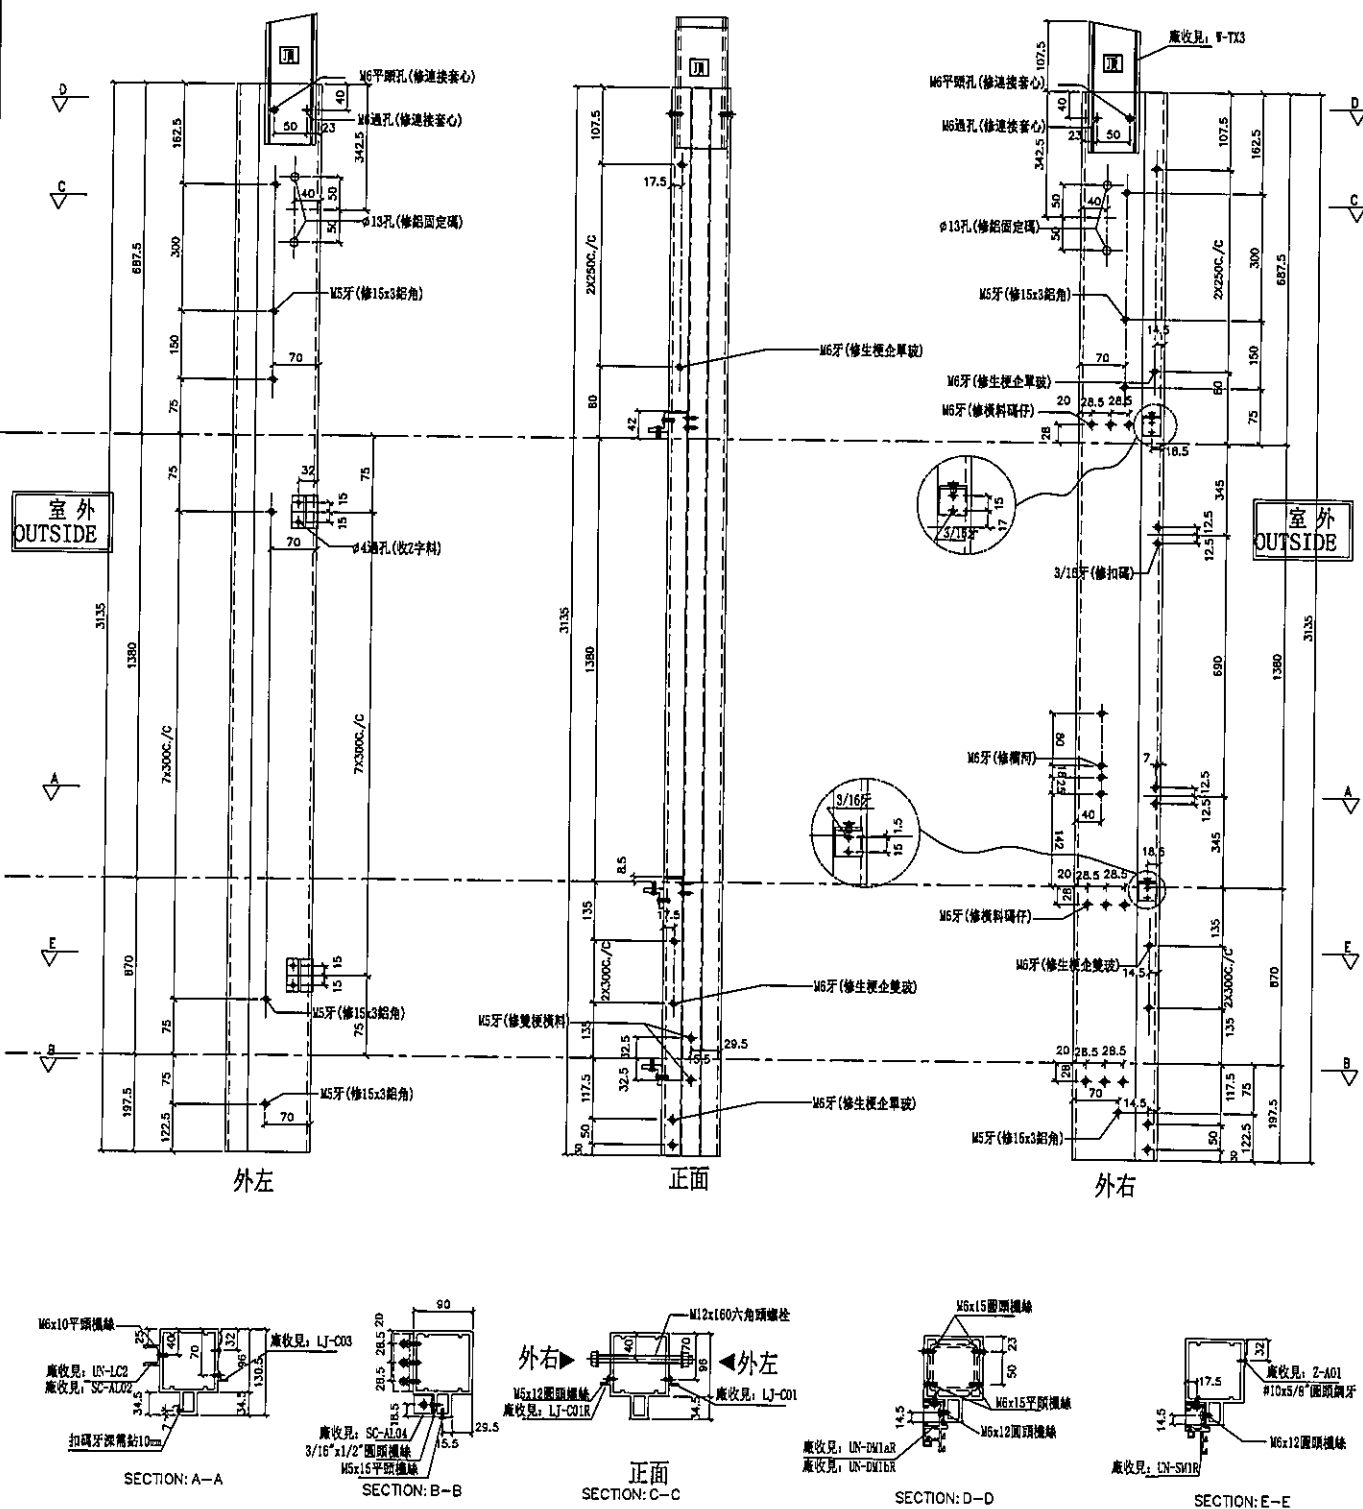


名稱	雙生企1	制圖	利春媚	2019.7.15	修改			
材料	X85550	復核	謝永林	2019.8.23	日期			
顏色	EC-DG-S332054 (3塗)	批准	Jason		圖號	G-MS10R		

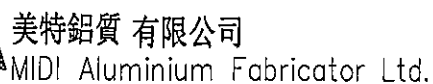

工程號	J-837	地盤	觀塘裕民坊

*注意:
螺絲鑽平頭孔事宜, 請留意M5及3/16"要
沉頭(90° X Ø10), 供修螺絲后唧膠用

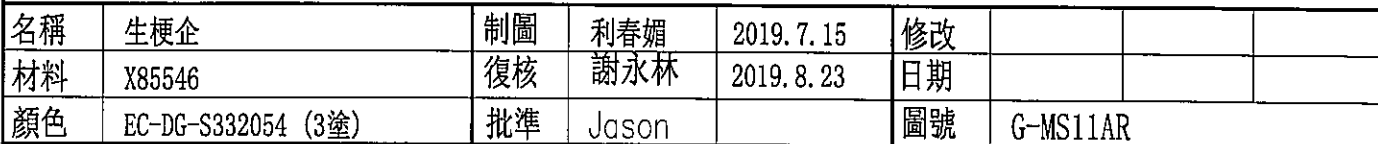




數量	位置	樓層
1	TICW-F-2	49F

工程號	J-837	地盤	觀塘裕民坊

左靠牆 (SHL)
特殊位收的中間碼

*請用A3紙打印

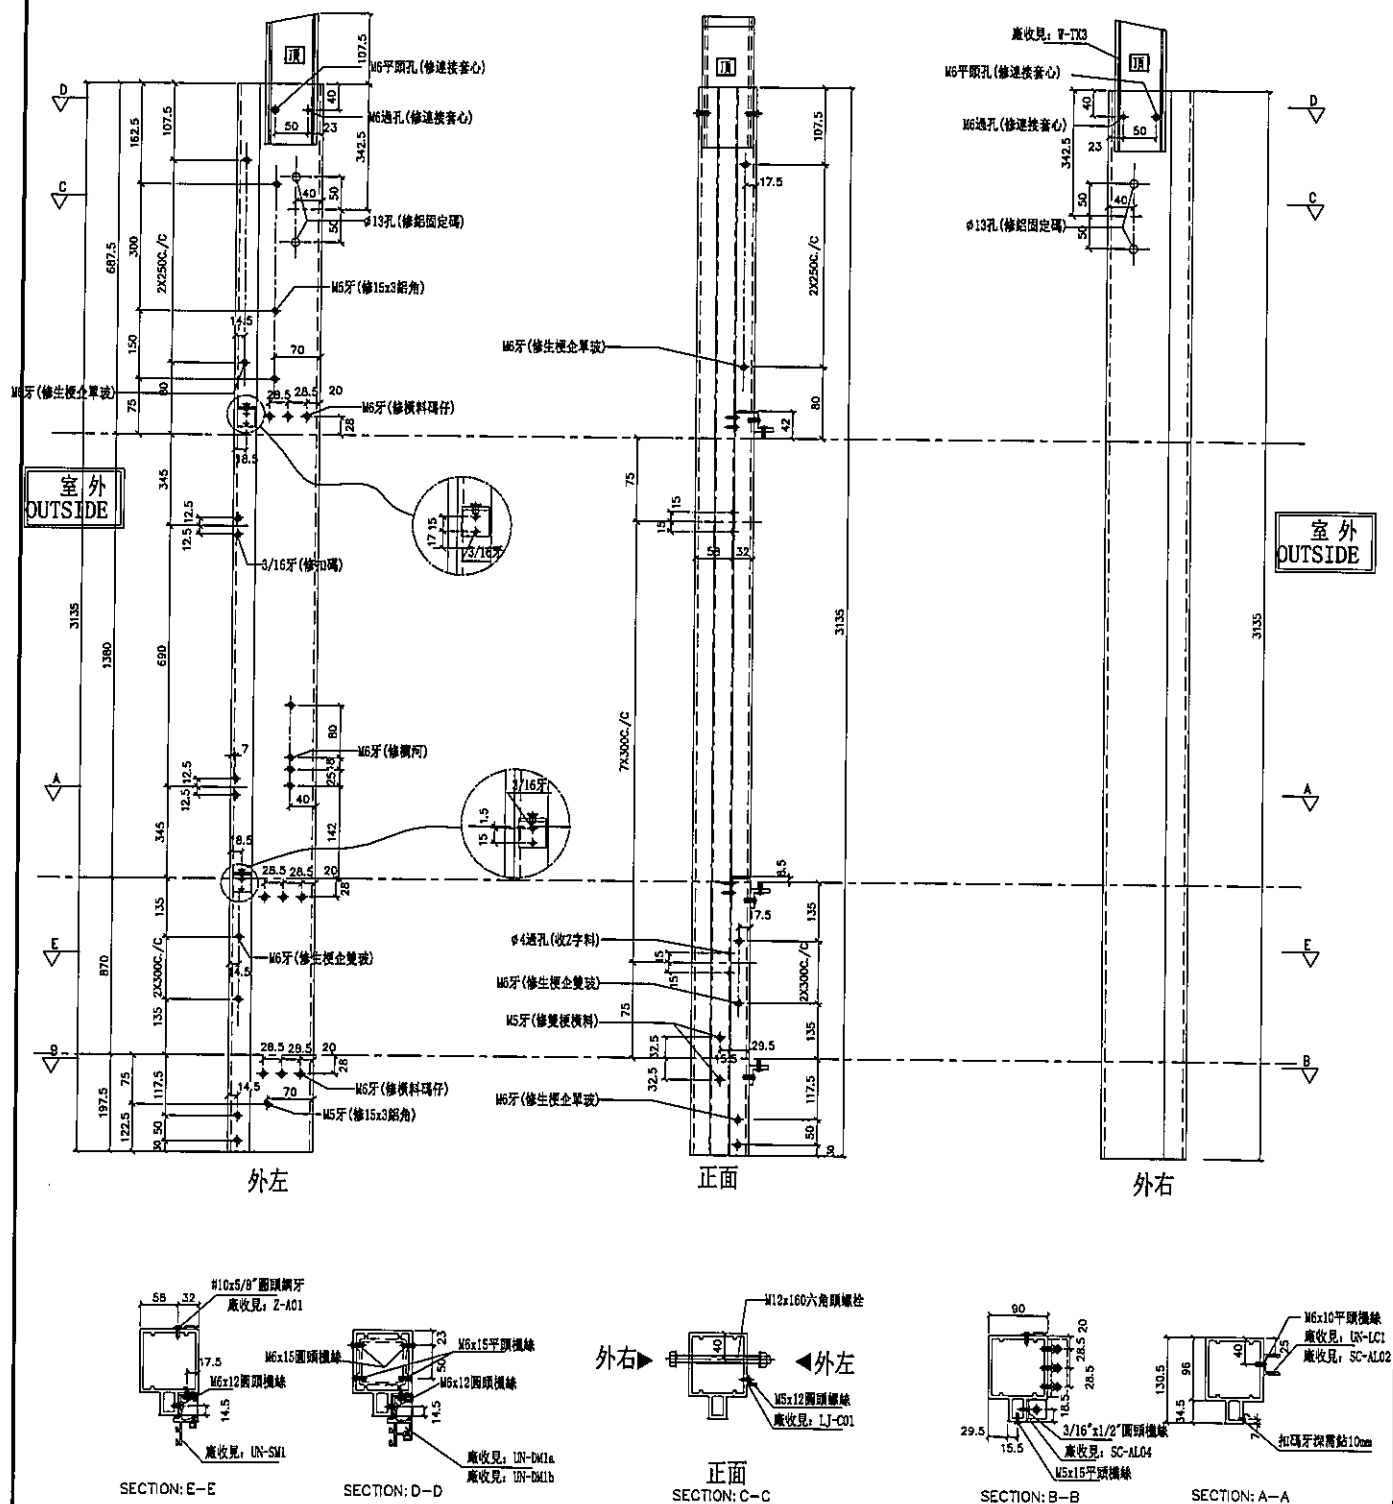

名稱	雙生企1	制圖	利春媚	2019.7.15	修改			
材料	X85550	復核	謝永林	2019.8.23	日期			
顏色	EC-DG-S332054 (3塗)	批准	Jason		圖號	G-MS12		






美特鋁質有限公司
MIDI Aluminium Fabricator Ltd.

工程號 J-837 地盤 觀塘裕民坊

數量	位置	樓層
1	T1CW-F-2	49F
1	T1CW-E-1	49F
1	T1CW-B-1	49F

右靠牆(梗窗) *請用A3紙打印

*注意:
螺絲鑽平頭孔事宜, 請留意M5及3/16"要
沉頭(90° X $\phi 10$), 供修螺絲後啣膠用

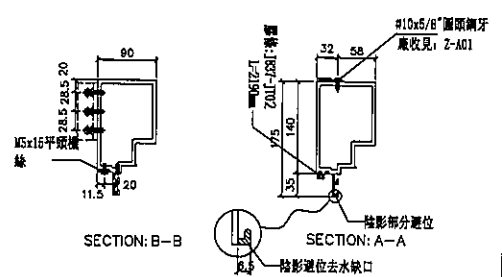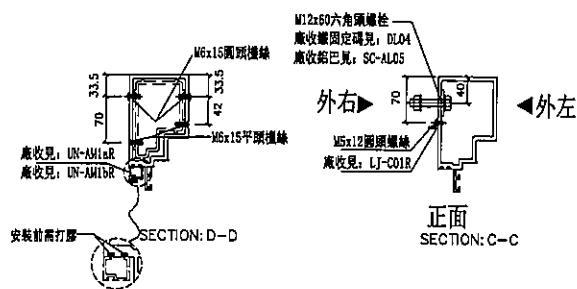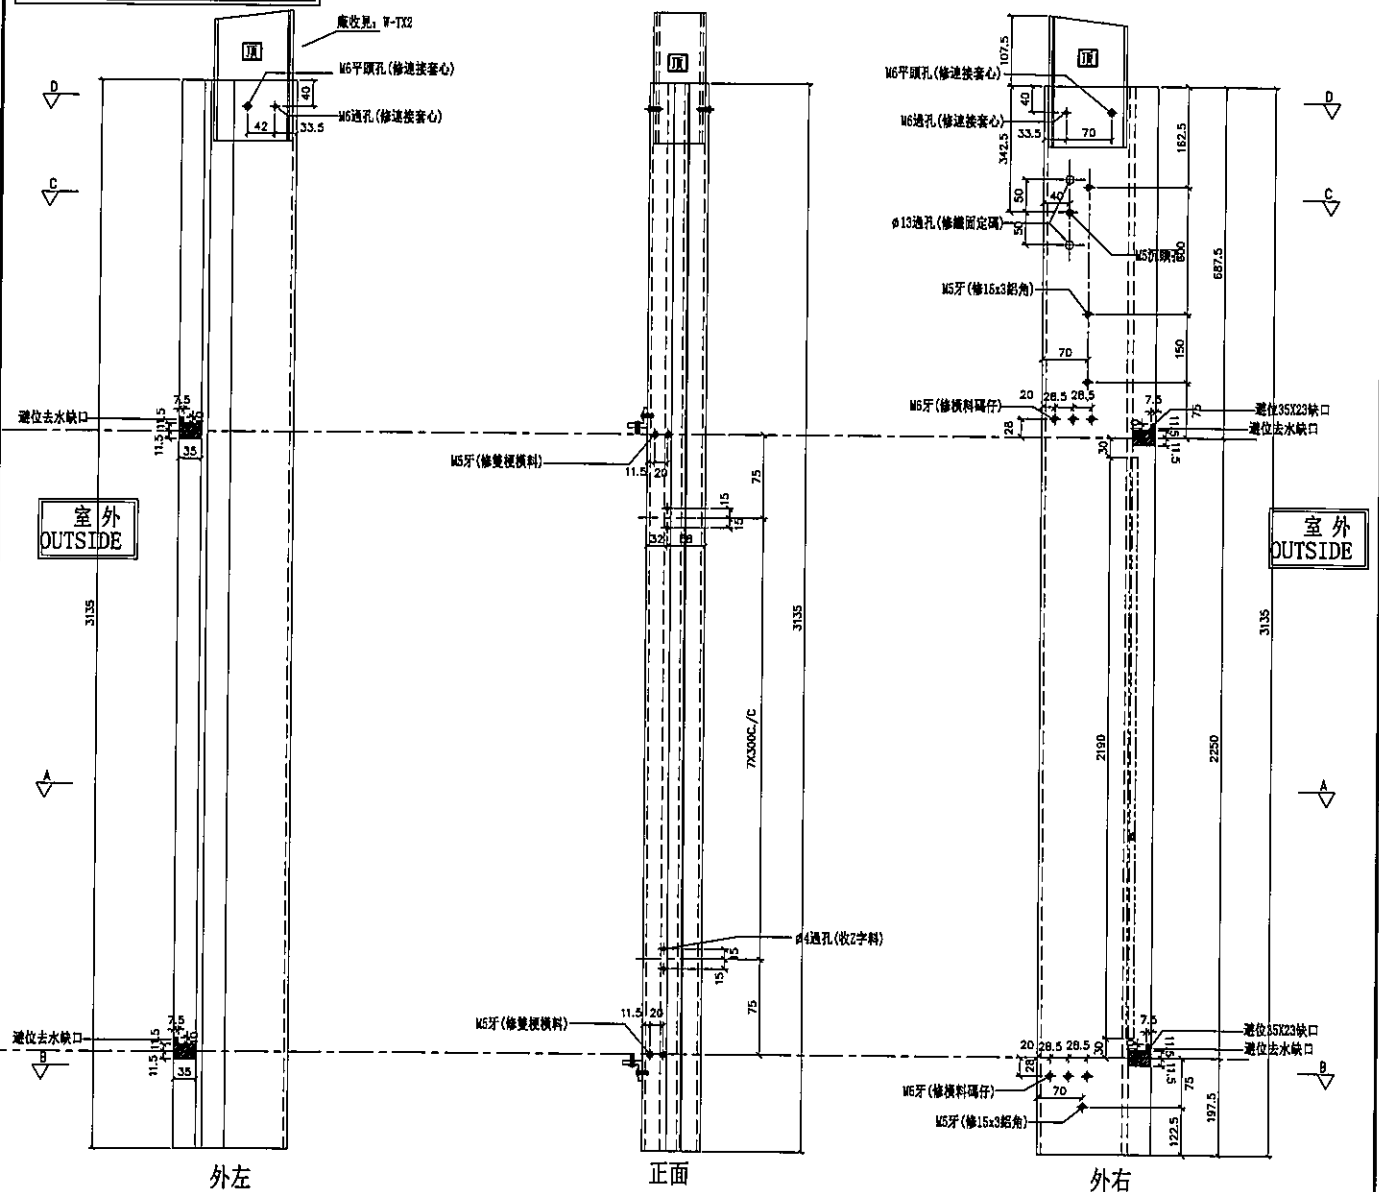

名稱	生梗企	制圖	利春媚	2019.7.15	修改		
材料	X85546	復核	謝永林	2019.8.23	日期		
顏色	EC-DG-S332054 (3塗)	批准	Jason		圖號	G-MS11R	

[illegible]

左靠牆(SHL) *請用A3紙打印

[illegible]

名稱	雙生企1	制圖	利春媚	2019.7.15	修改			
材料	X85550	復核	謝永林	2019.8.23	日期			
顏色	EC-DG-S332054 (3塗)	批準	Jason		圖號	G-MS23		



右靠牆(SHR) *請用A3紙打印

名稱	雙生企1	制圖	利春媚	2019. 7. 15	修改			
材料	X85550	復核	謝永林	2019. 8. 23	日期			
顏色	EC-DG-S332054 (3塗)	批准	Jason		圖號	G-MS23R		




工程號	J-837	地盤	觀塘裕民坊

左靠墙(梗窗)

*請用A3紙打印

數量	位置	樓層
1	T1CW-E-2	49F

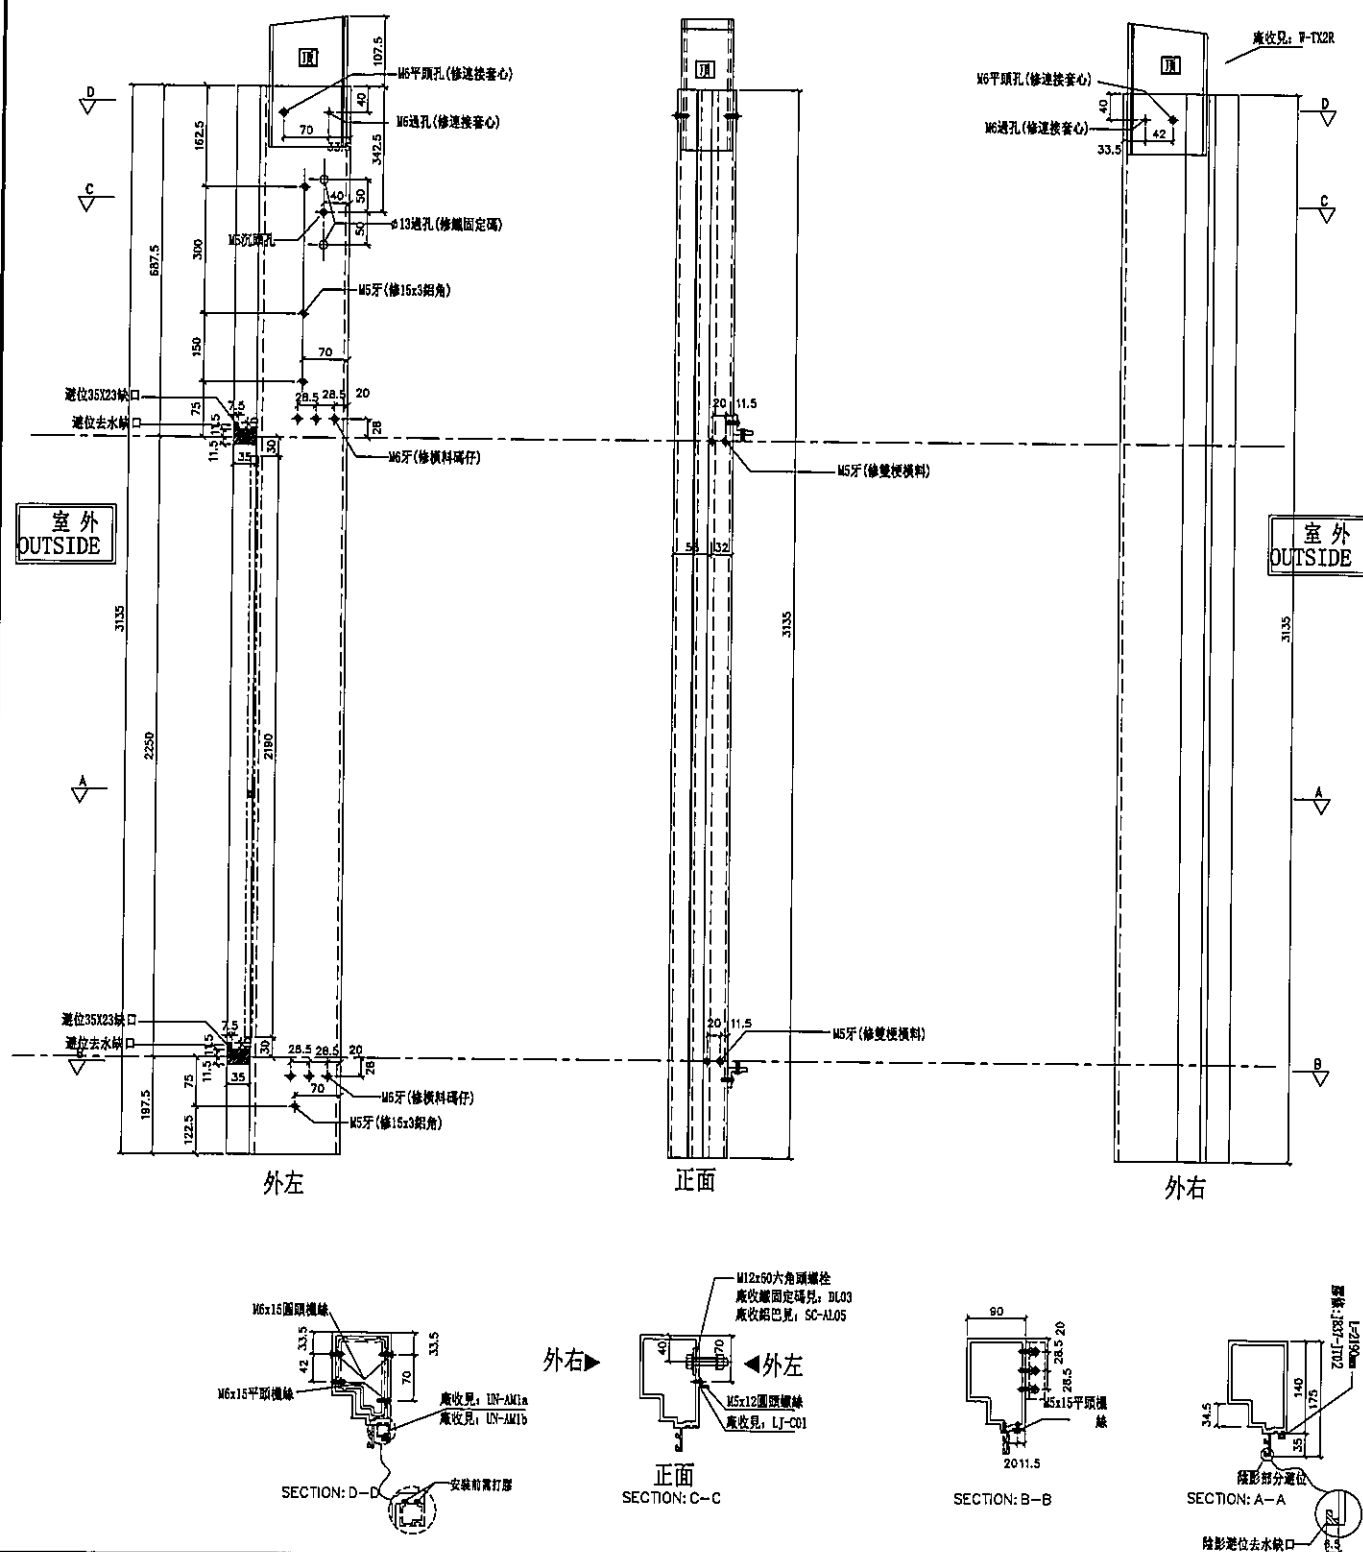[illegible]

名稱	生梗企	制圖	利春媚	2019.7.15	修改			
材料	X85546	復核	謝永林	2019.8.23	日期			
顏色	EC-DG-S332054 (3塗)	批準	Jason		圖號	G-MS25		



美特鋁質有限公司
MIDI Aluminium Fabricator Ltd.


工程號 J-837 地盤 觀塘裕民坊

左靠FD門 (TH)

*請用A3紙打印

數量	位置	樓層
1	TICW-J-2	49F

*注意:
螺絲鑽平頭孔事宜, 請留意M5及3/16"要
沉頭 (90° X $\phi 10$), 供修螺絲後即用

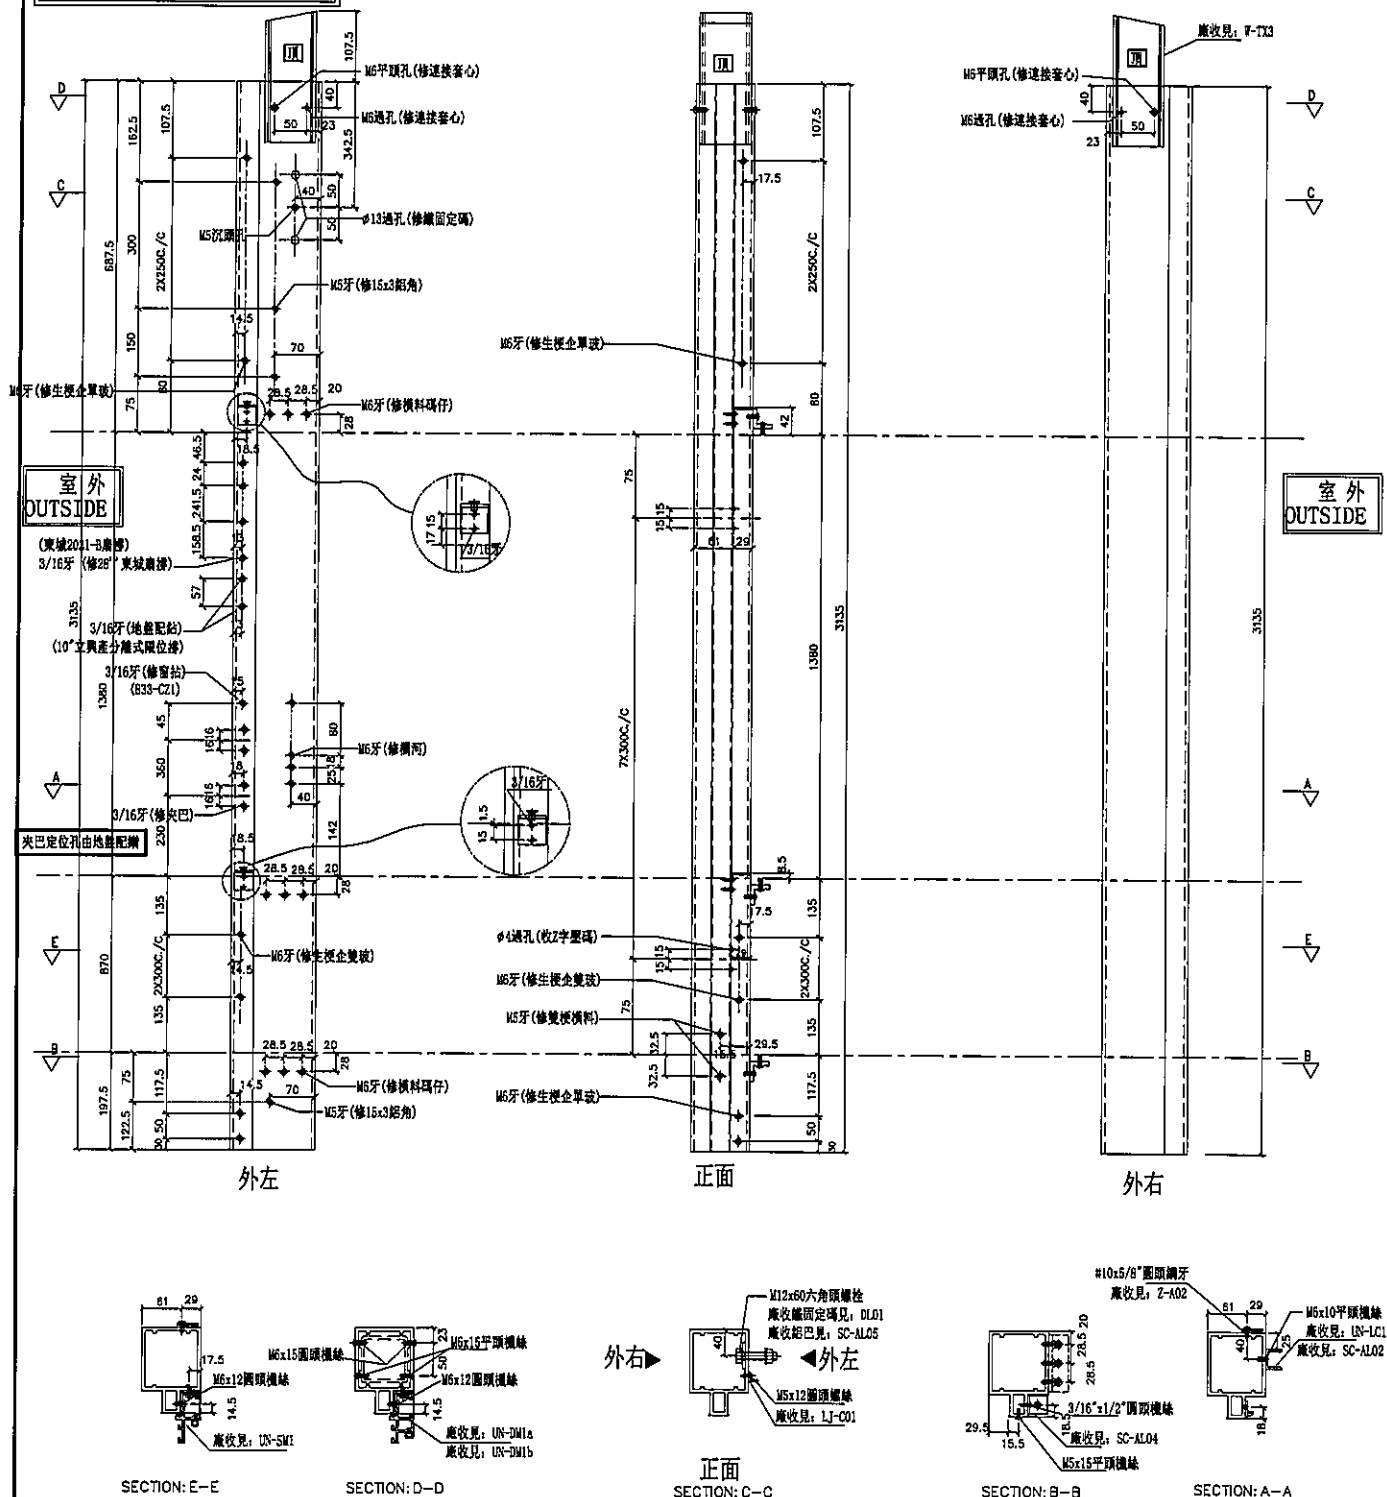

名稱	雙生企1	制圖	利春媚	2019. 7. 15	修改			
材料	X85550	復核	謝永林	2019. 8. 23	日期			
顏色	EC-DG-S332054 (3塗)	批准	Jason		圖號	G-MT05		




數量	位置	樓層
1	TICW-K-1	49F

工程號	J-837	地盤	觀塘裕民坊

右靠FD門 (TH)

*請用A3紙打印

*注意：
螺絲鑽平頭孔事宜，請留意M5及3/16"要
沉頭(90° X $\phi 10$)，供修螺絲后唧膠用

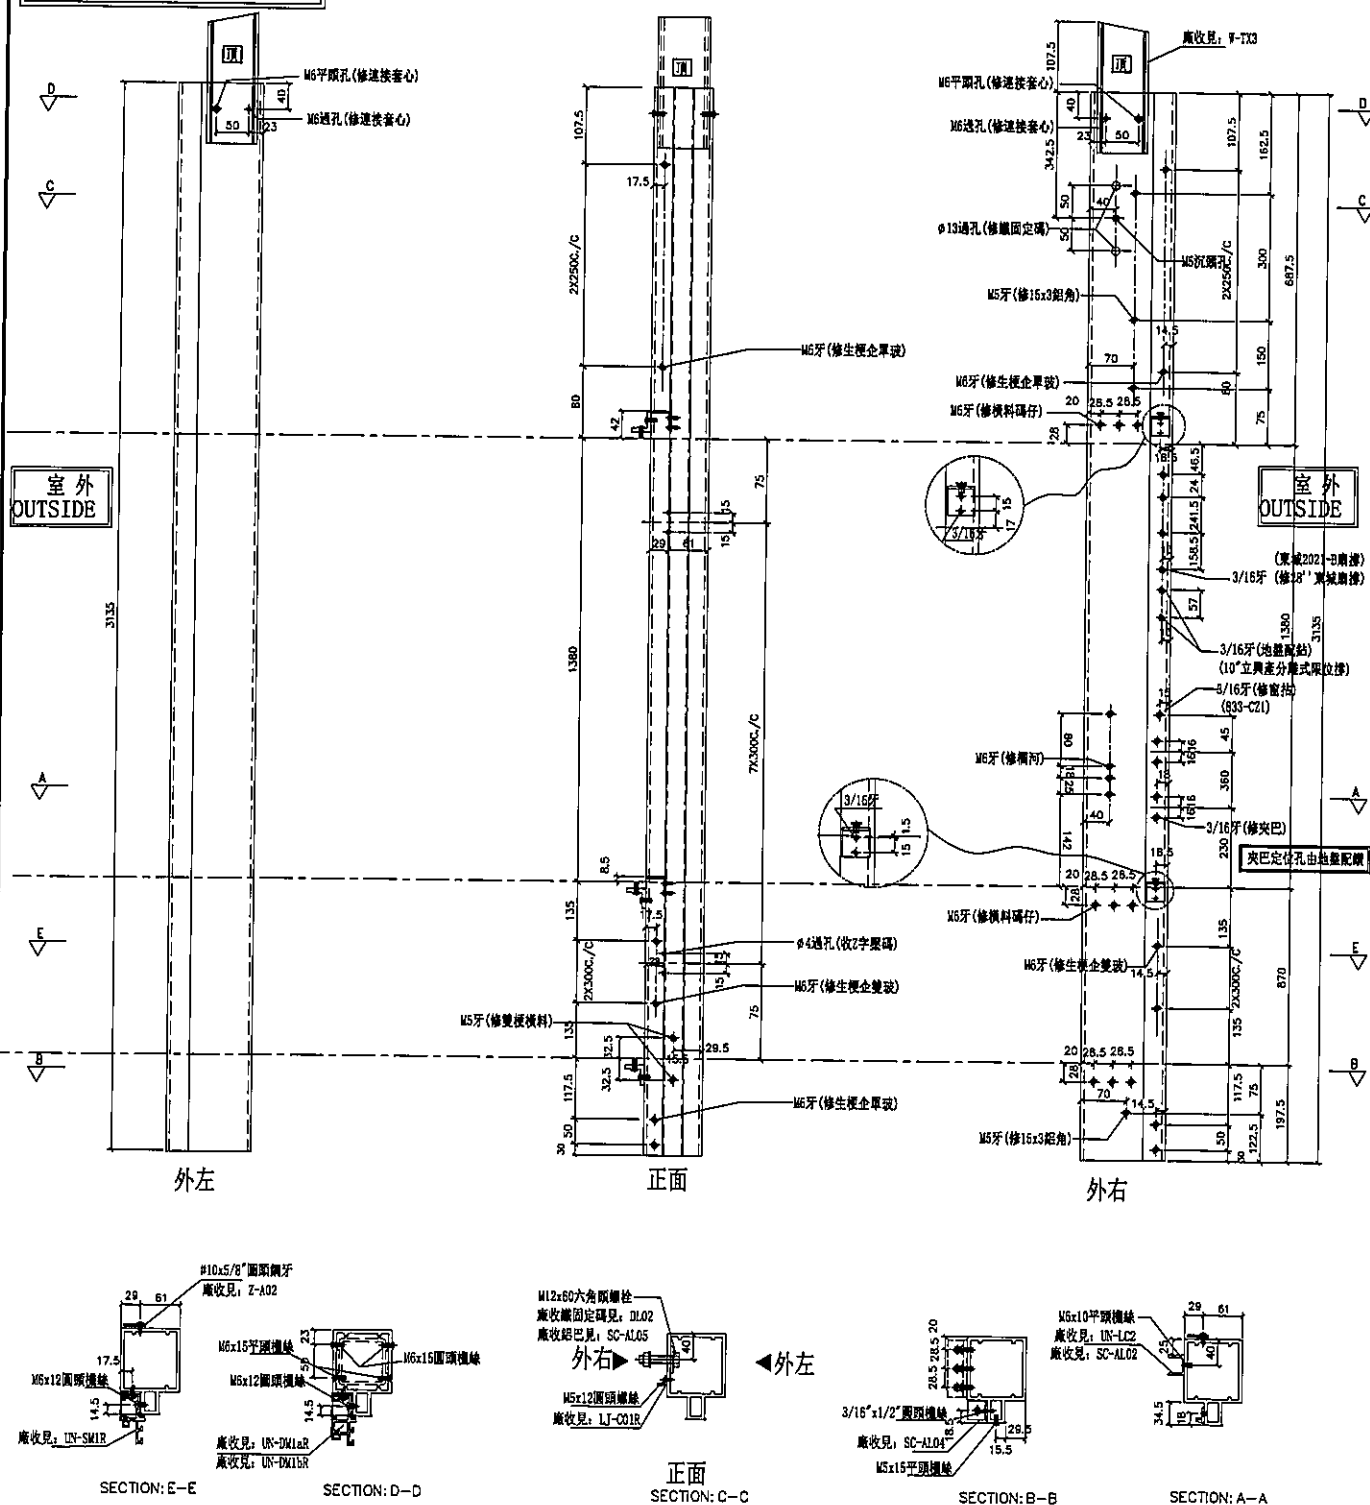

名稱	雙生企1	制圖	利春媚	2019. 7. 15	修改			
材料	X85550	復核	謝永林	2019. 8. 23	日期			
顏色	EC-DG-S332054 (3塗)	批准	Jason		圖號	G-MT05R		









美特鋁質有限公司
MIDI Aluminium Fabricator Ltd.

數量	位置	樓層
1	T1CW-G-1	49F

工程號 J-837 地盤 觀塘裕民坊

左SD梗右TH *請用A3紙打印

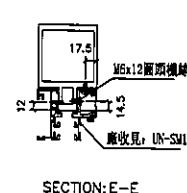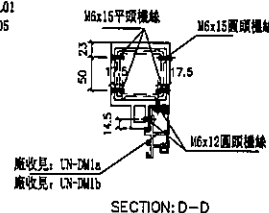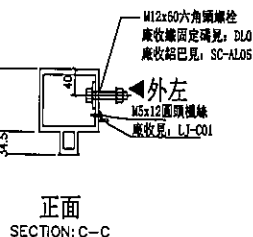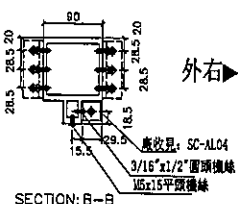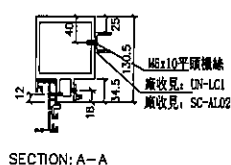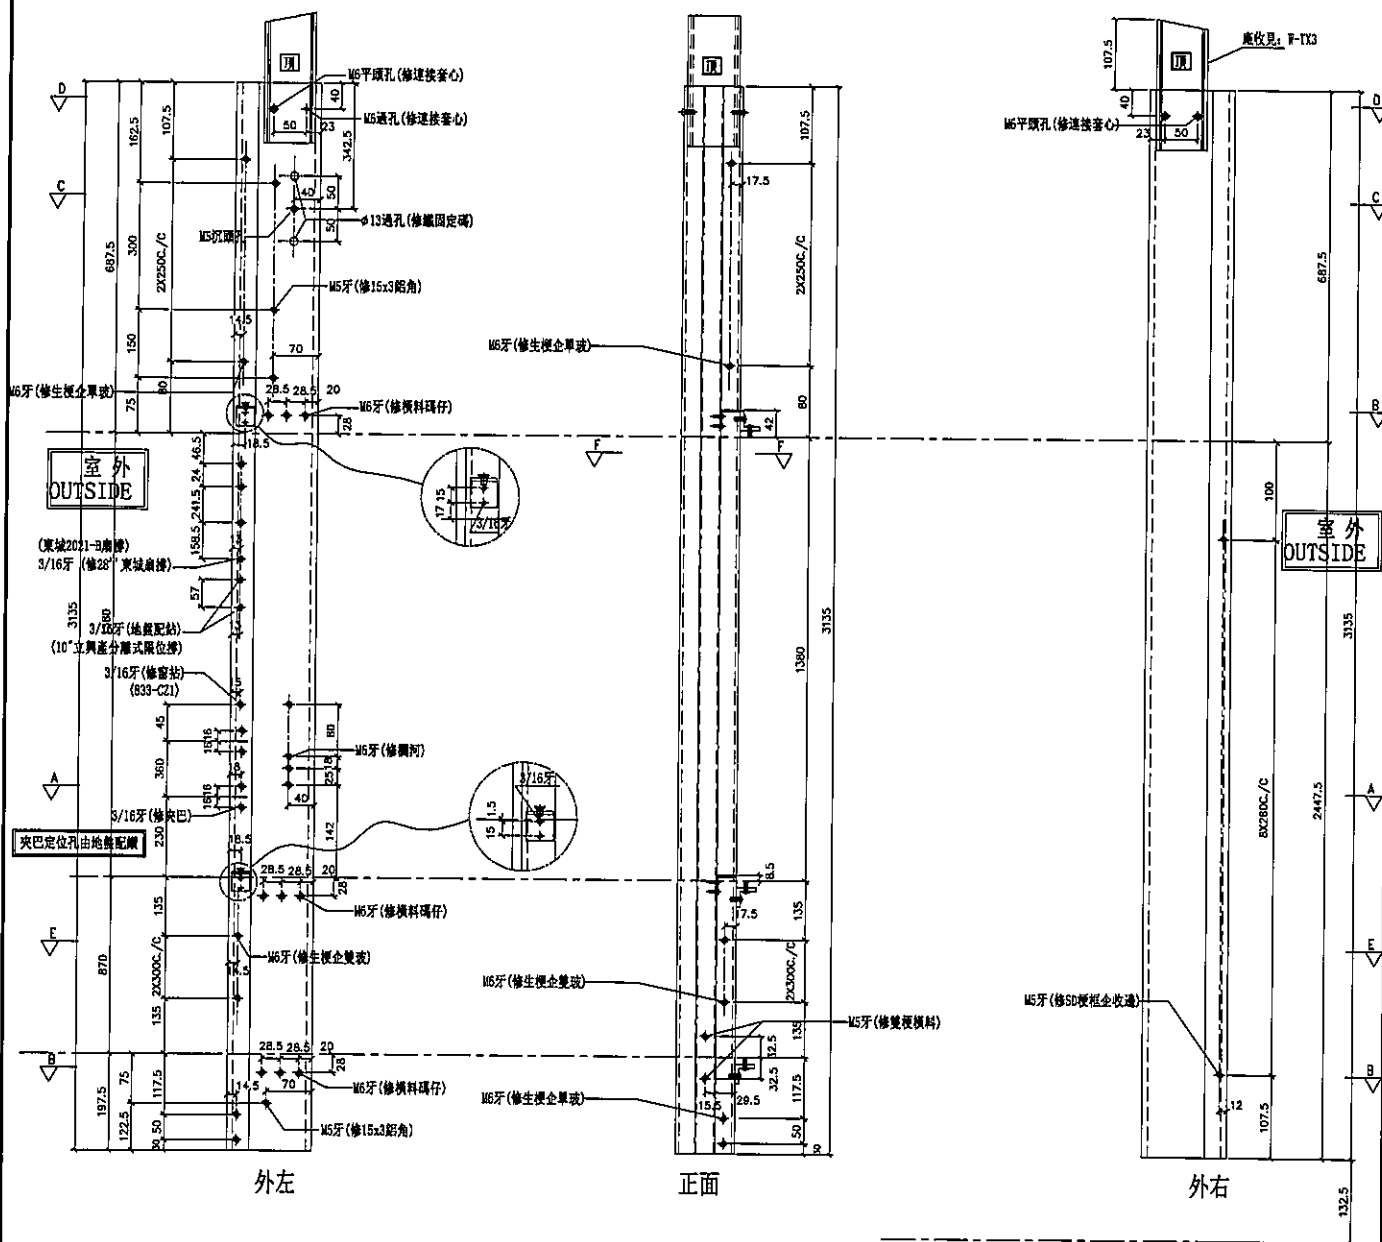


名稱	雙生企	制圖	利春媚	2019.7.15	修改		
材料	X85547	復核	謝永林	2019.8.23	日期		
顏色	EC-DG-S332054 (3塗)	批准	Jason		圖號	SD-MT01	

[illegible]

觀塘裕民坊

***請用A3紙打印**

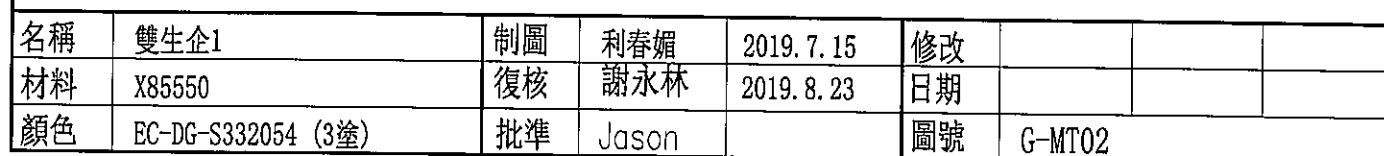




工程號	J-837	地盤	觀塘裕民坊

左梗窗右TH

*請用A3紙打印

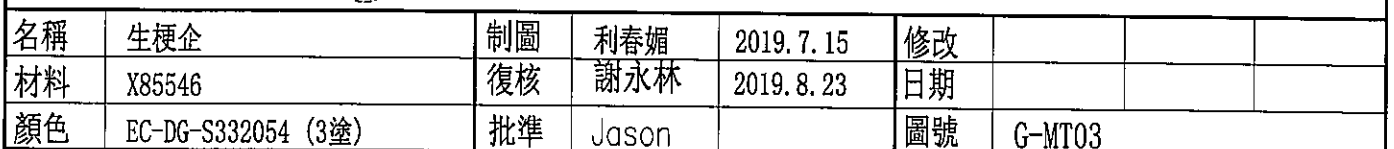




數量	位置	樓層
1	T1CW-J-2	49F

工程號	J-837	地盤	觀塘裕民坊

左TH右梗窗

***請用A3紙打印**

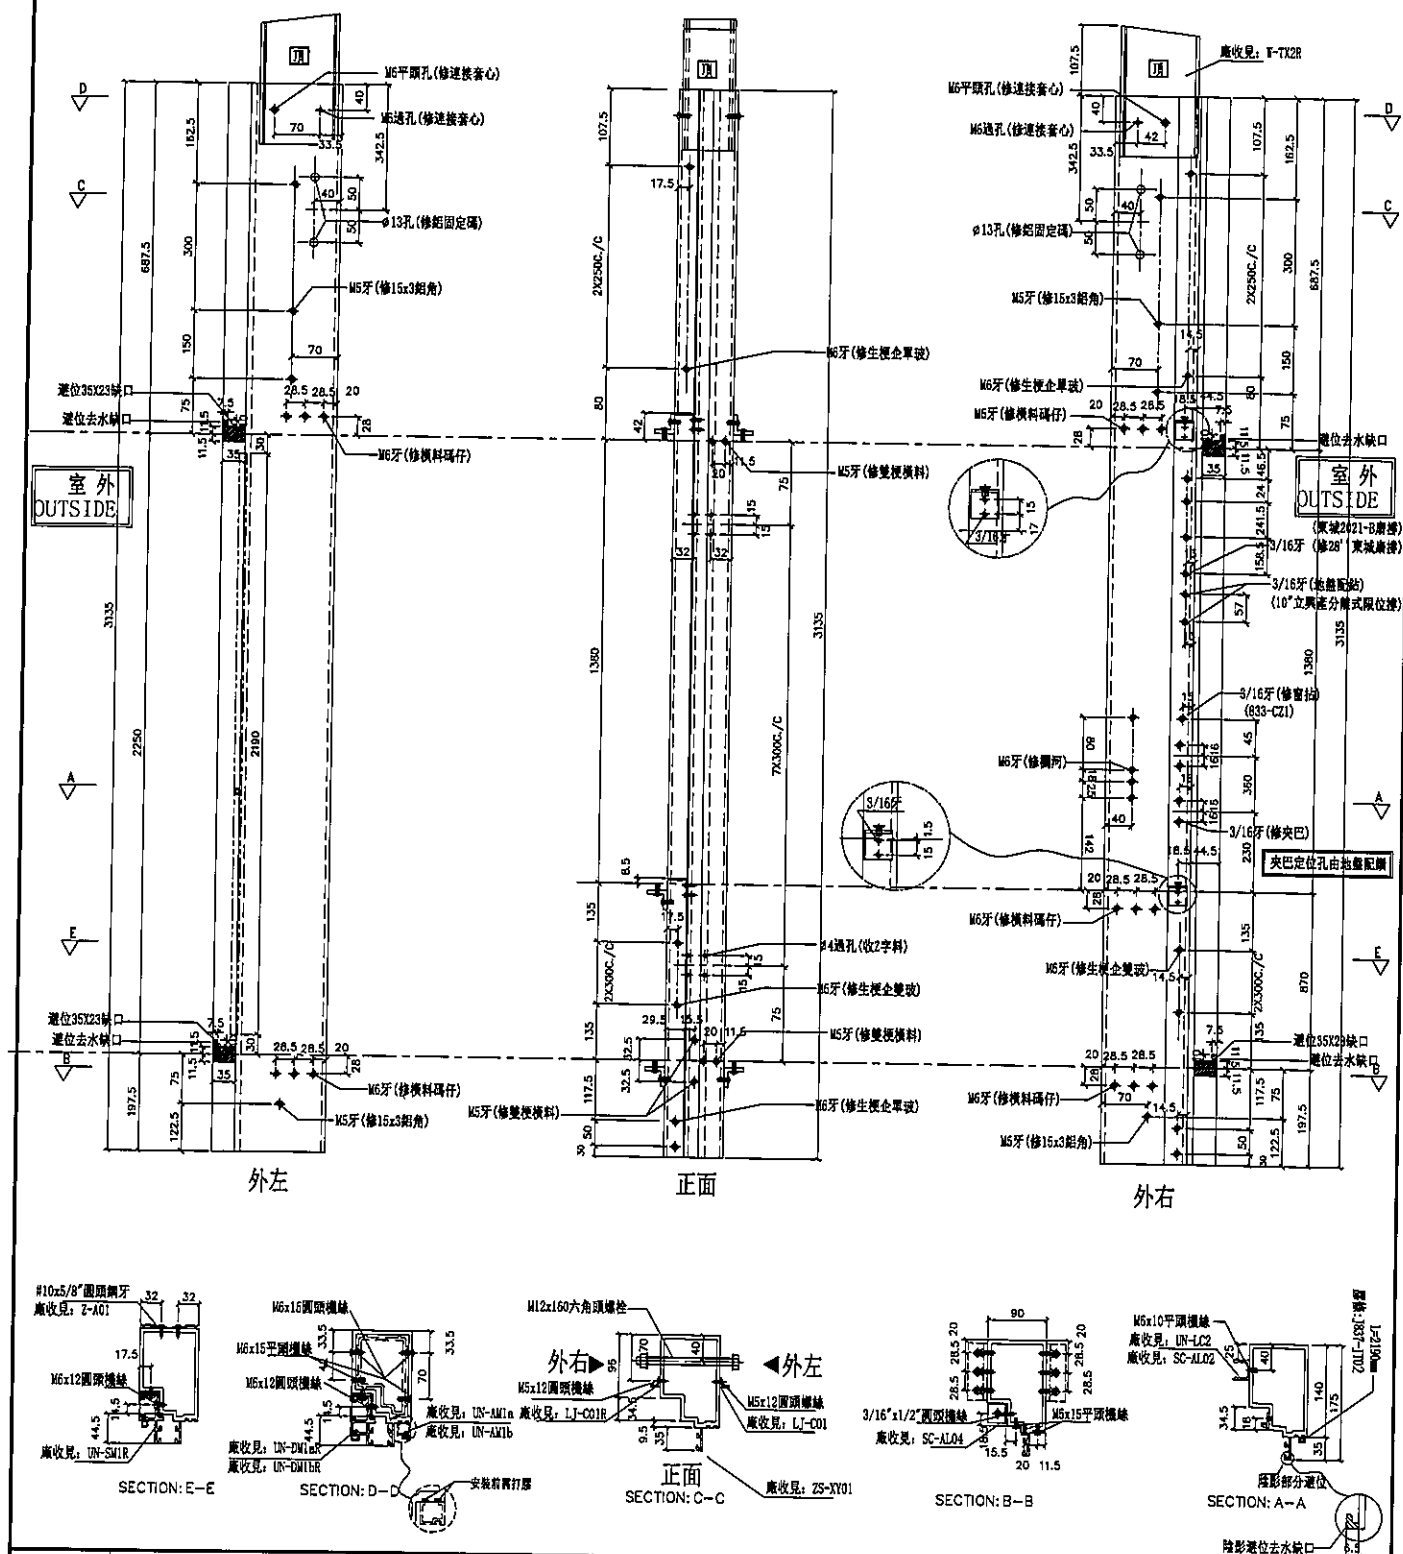


名稱	生梗企	制圖	利春媚	2019.7.15	修改			
材料	X85546	復核	謝永林	2019.8.23	日期			
顏色	EC-DG-S332054 (3塗)	批准	Jason		圖號	G-MT04		



左轉角SHR右轉角梗窗

*請用A3紙打印

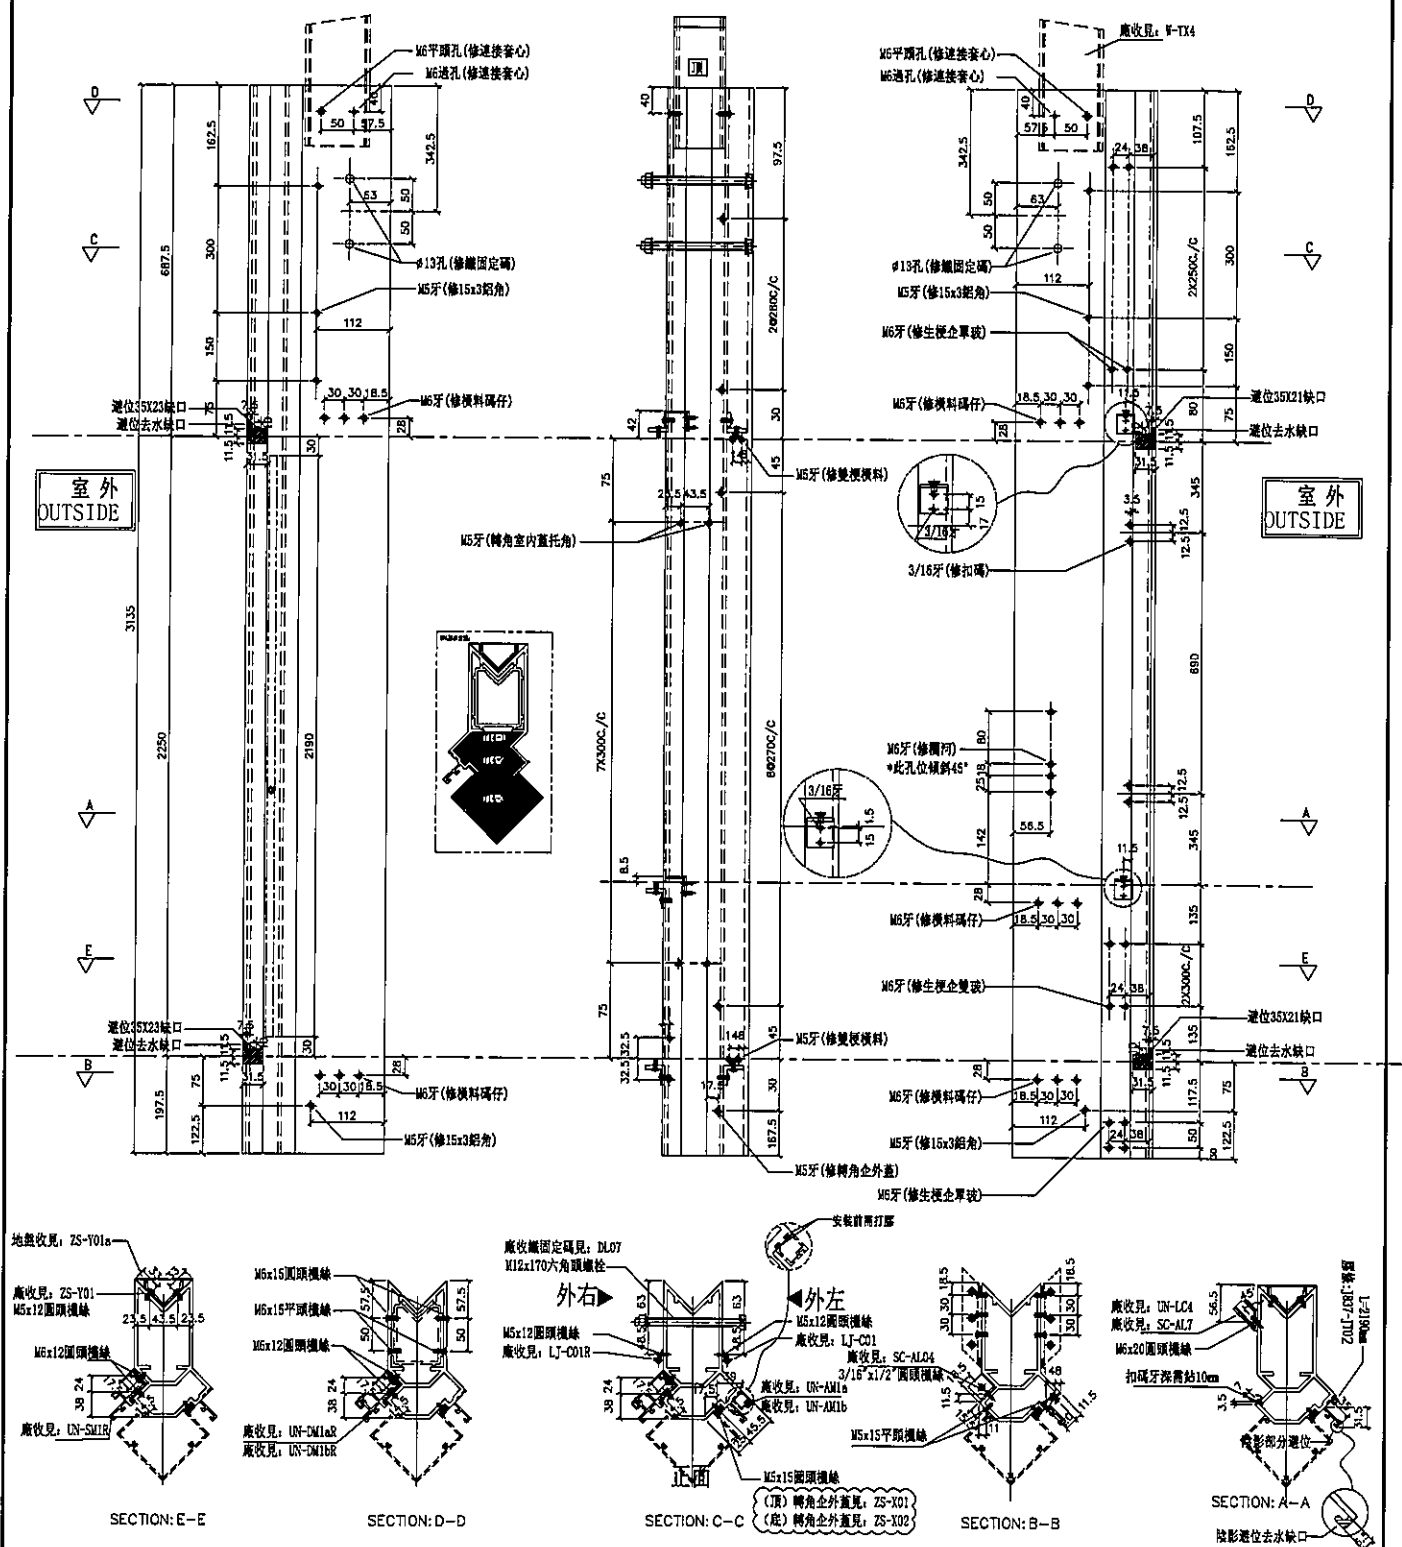[illegible]

名稱	轉角企	制圖	利春媚	2019.7.15	修改			
材料	X85549	復核	謝永林	2019.8.23	日期			
顏色	EC-DG-S332054 (3塗)	批准	Jason		圖號	G-ES01		



觀塘裕民坊

*請用A3紙打印

[illegible]



美特鋁質有限公司
MIDI Aluminium Fabricator Ltd.


工程號 J-837 地盤 觀塘裕民坊

左SHL右梗窗
死牆二合一用

*請用A3紙打印

數量	位置	樓層
1	T1CW-G-2	49F
1	T1CW-G-1	49F
2	T1CW-F-2	49F
1	T1CW-A-1	49F
1	T1CW-B-3	49F
1	T1CW-B-2	49F

1	T1CW-C-1	49F
1	T1CW-M-1	49F
1	T1CW-K-1	49F
1	T1CW-H-2	49F

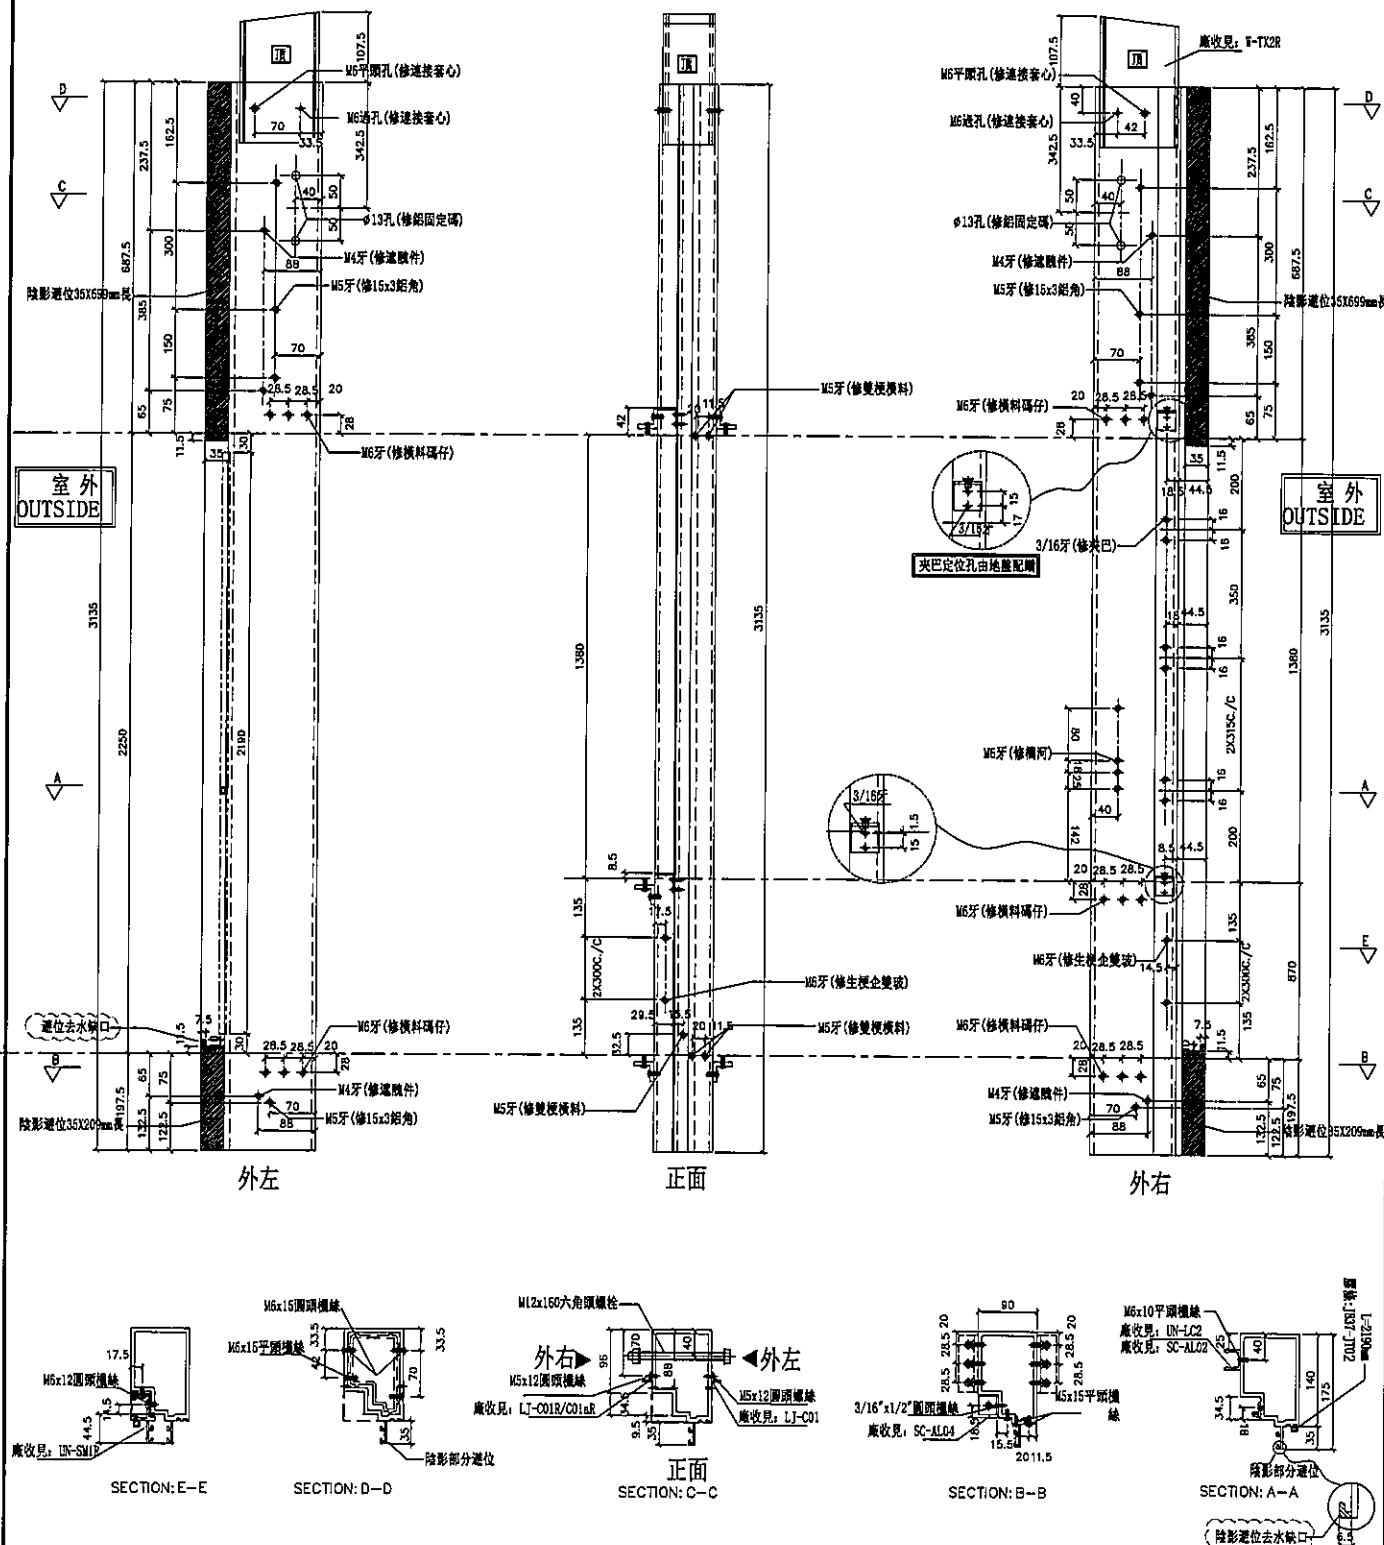

名稱	生梗企	制圖	利春媚	2019.7.15	修改	
材料	X85546	復核	謝永林	2019.8.23	日期	
顏色	EC-DG-S332054 (3塗)	批准	Jason		圖號	G-MS20




美特鋁質有限公司
MIDI Aluminium Fabricator Ltd.

工程號 J-837 地盤 觀塘裕民坊

左SHR右SHL
死牆二合一用

*請用A3紙打印

數量	位置	樓層
1	T1CW-E-1	49F
1	T1CW-D-1	49F
1	T1CW-H-2	49F

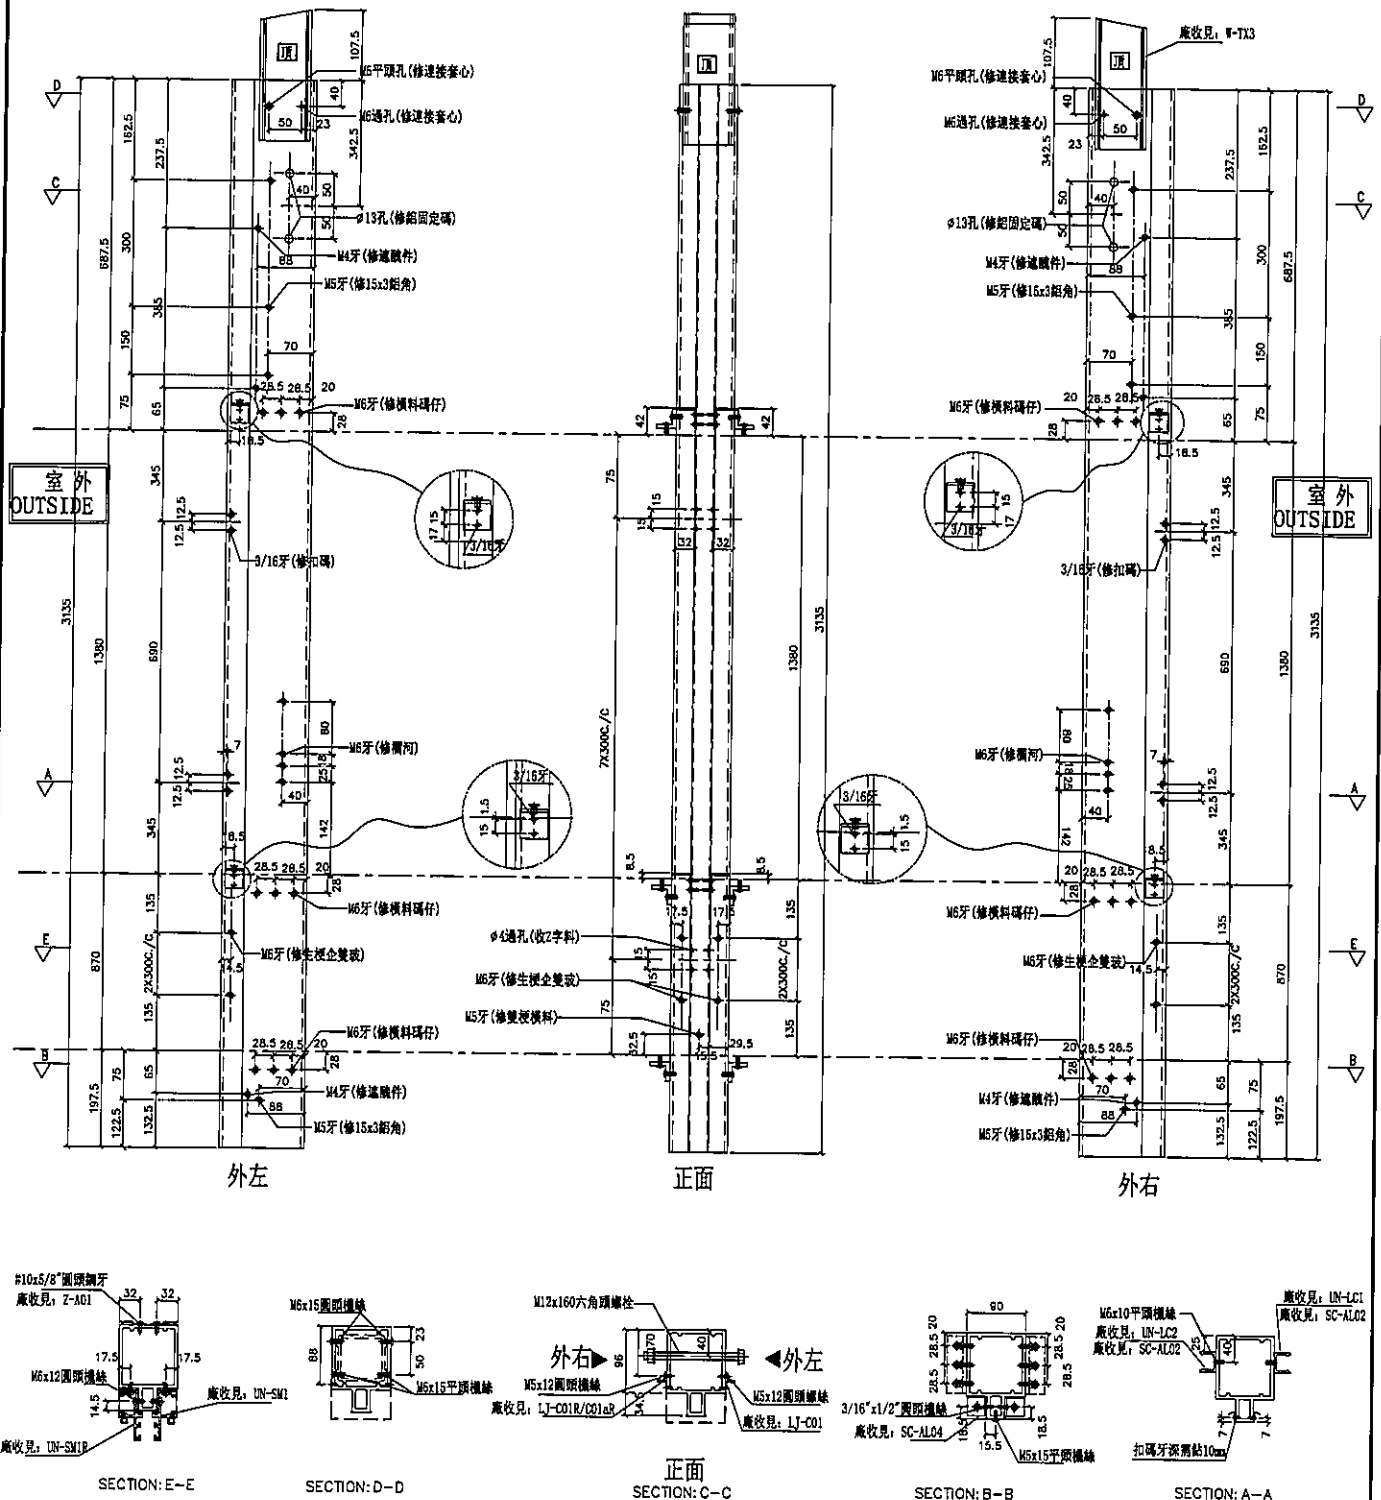

名稱	雙生企1	制圖	利春媚	2019.7.15	修改		
材料	X85550	復核	謝永林	2019.8.23	日期		
顏色	EC-DG-S332054 (3塗)	批准	Jason		圖號	G-MS21	



美特鋁質有限公司

MIDI Aluminium Fabricator Ltd.

工程號 J-837

地盤


觀塘裕民坊

左梗窗右SHR
死牆二合一用

*請用A3紙打印

數量	位置	樓層
1	T1CW-H-1	49F
1	T1CW-G-1	49F
1	T1CW-A-2	49F
1	T1CW-A-1	49F
1	T1CW-B-2	49F
1	T1CW-C-1	49F

1	T1CW-L-2	49F
1	T1CW-J-2	49F

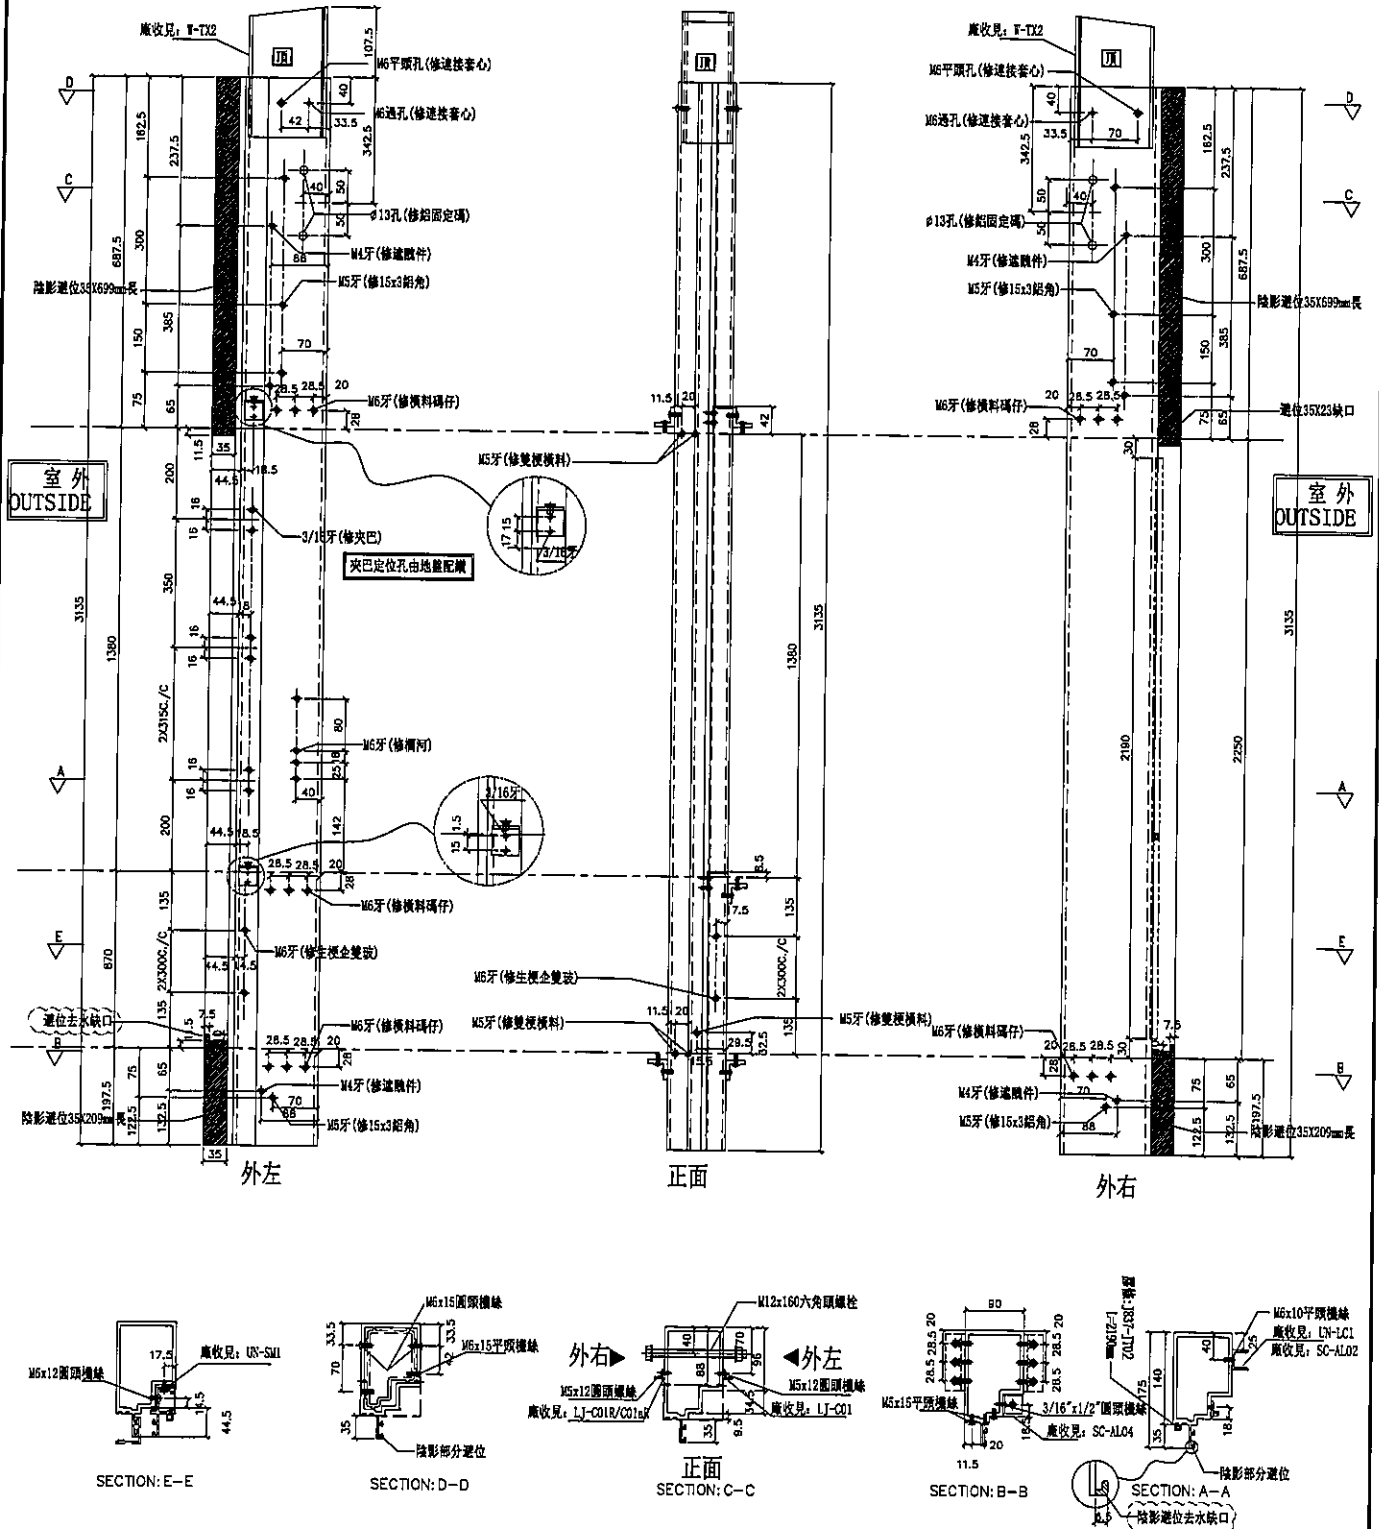



名稱	生梗企	制圖	利春媚	2019. 7. 15	修改	
材料	X85546	復核	謝永林	2019. 8. 23	日期	
顏色	EC-DG-S332054 (3塗)	批准	Jason		圖號	G-MS22

數量	位置	樓層
1	T1CW-D-1	49F

工程號	J-837	地盤	觀塘裕民坊

左SD生右SD梗


*請用A3紙打印

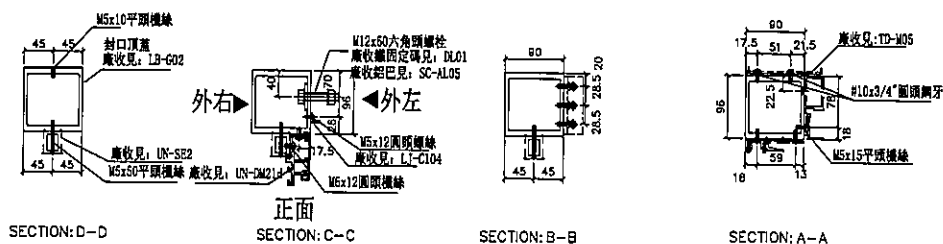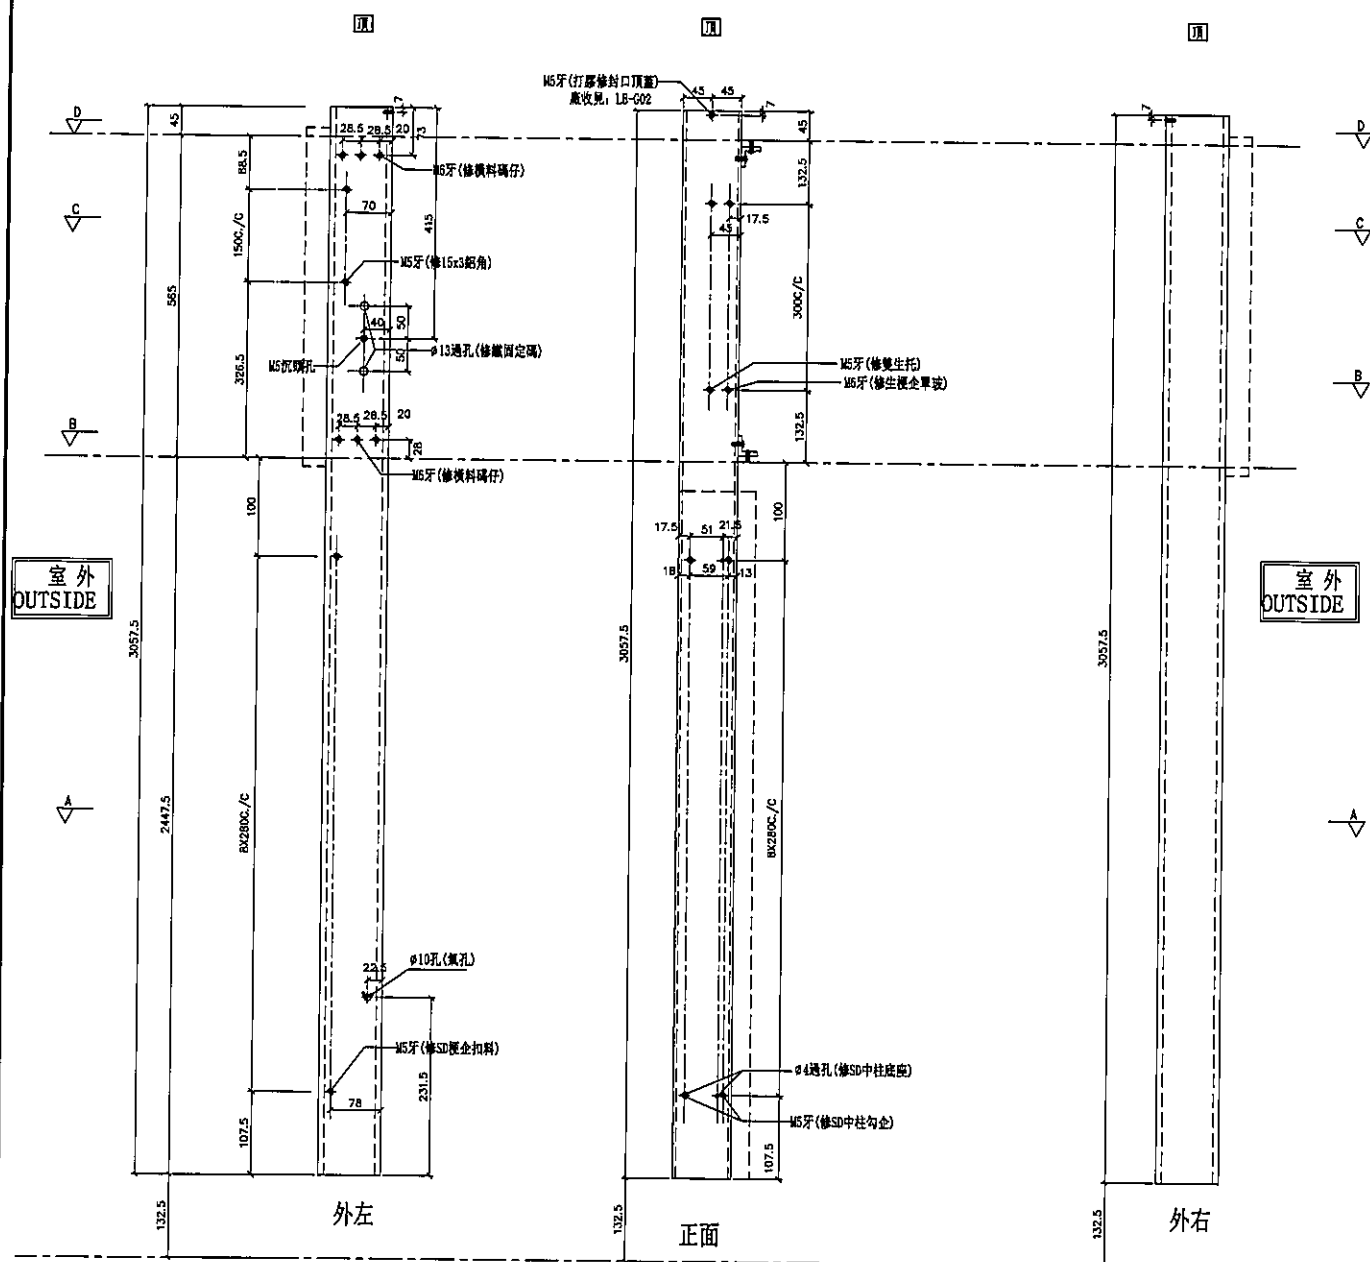

名稱	SD中企（外凹）	制圖	利春媚	2019.7.15	修改			
材料	X85548	復核	謝永林	2019.8.23	日期			
顏色	EC-DG-S332054（3塗）	批准	Jason		圖號	SD-ML201		



左SD梗右SHR

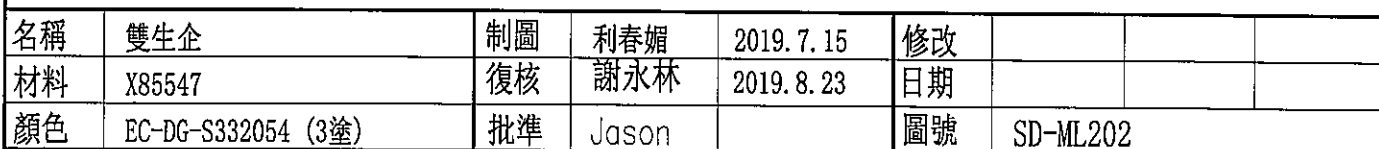





美特鋁質有限公司
MIDI Aluminium Fabricator Ltd.

工程號 J-837 地盤 觀塘裕民坊


左SHL右SD梗

*請用A3紙打印


數量	位置	樓層
1	T1CW-A-3	49F

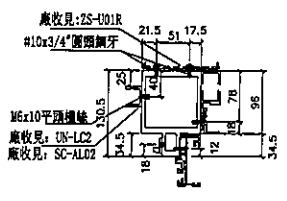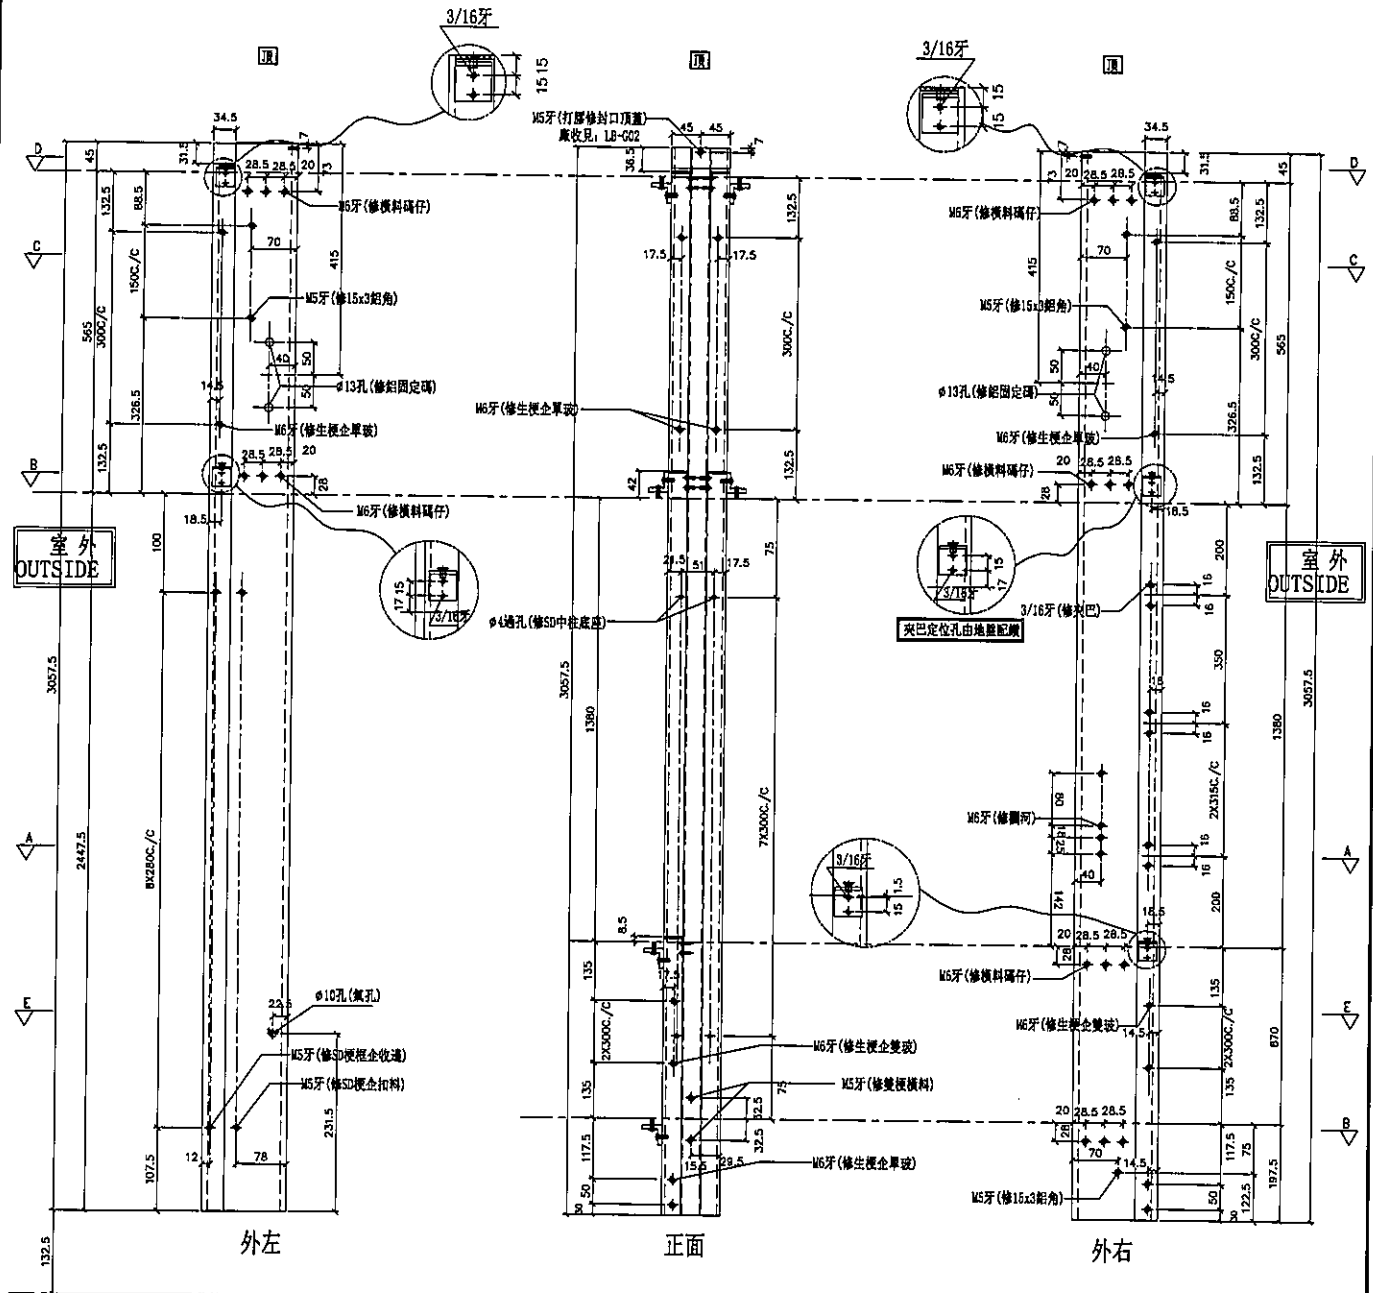


SECTION: A-A

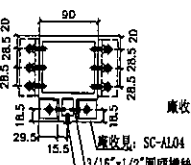


SECTION: B-B

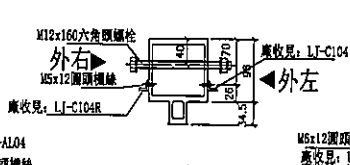

SECTION: C-C

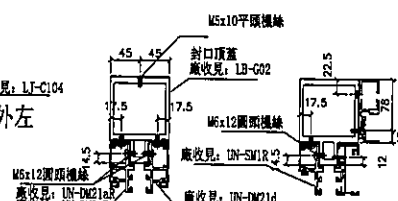

SECTION: D-D

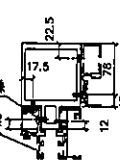

SECTION: E-E

名稱	雙生企	制圖	利春媚	2019.7.15	修改	
材料	X85547	復核	謝永林	2019.8.23	日期	
顏色	EC-DG-S332054 (3塗)	批准	Jason		圖號	SD-MR201




數量	位置	樓層
1	T1CW-A-3	49F

工程號	J-837	地盤	觀塘裕民坊

左SD梗右SD生

*請用A3紙打印


***注意:**
螺絲鑽平頭孔事宜, 請留意M5及3/16"要
沉頭 (90° X ϕ 10), 供修螺絲后唧膠用

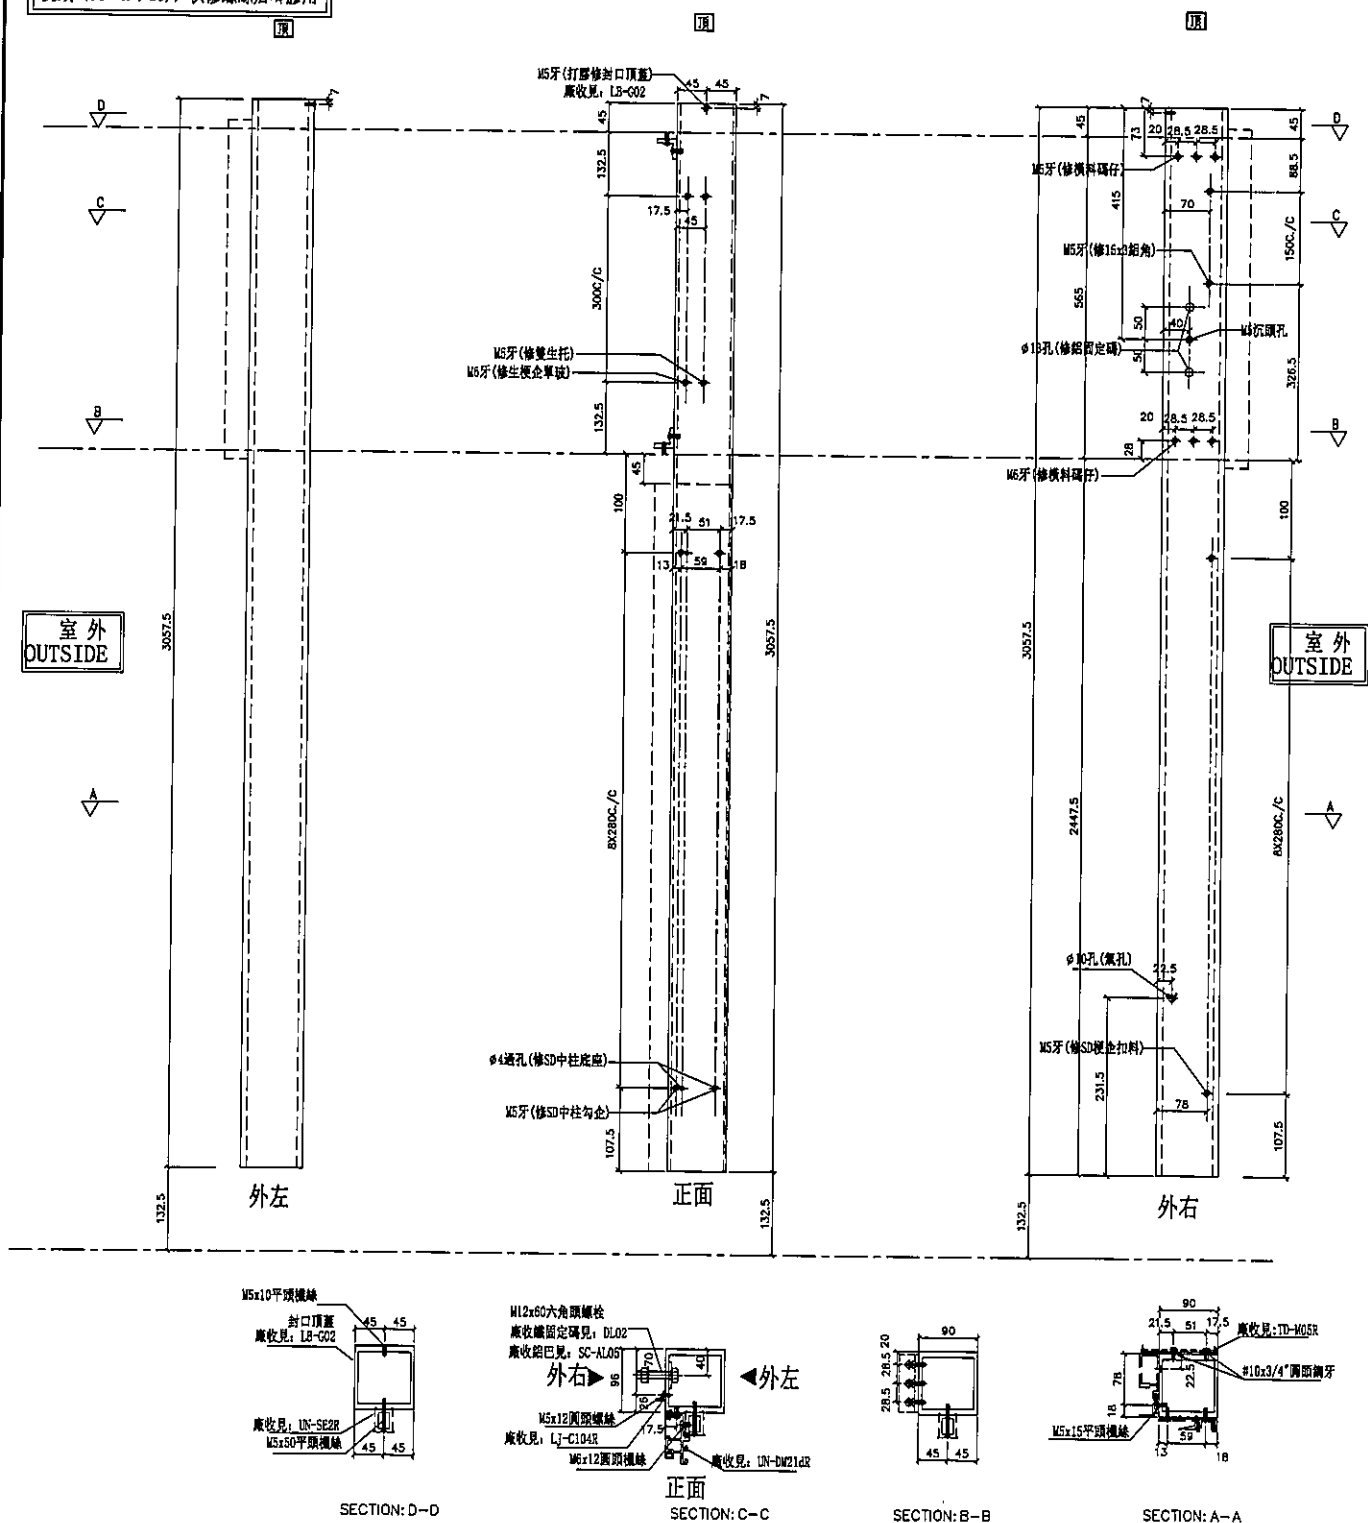

名稱	SD中企（外凹）	制圖	利春媚	2019.7.15	修改			
材料	X85548	復核	謝永林	2019.8.23	日期			
顏色	EC-DG-S332054（3塗）	批准	Jason		圖號	SD-MR202		



左梗窗右梗窗 *請用A3紙打印

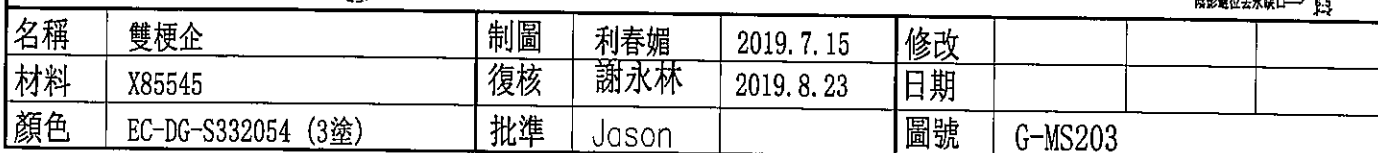



左靠牆(SHL) *請用A3紙打印


[illegible]

名稱	雙生企1	制圖	利春媚	2019.7.15	修改			
材料	X85550	復核	謝永林	2019.8.23	日期			
顏色	EC-DG-S332054 (3塗)	批准	Jason		圖號	G-MS208		



工程號	J-837	地盤	觀塘裕民坊

左靠牆(SHL) *請用A3紙打印

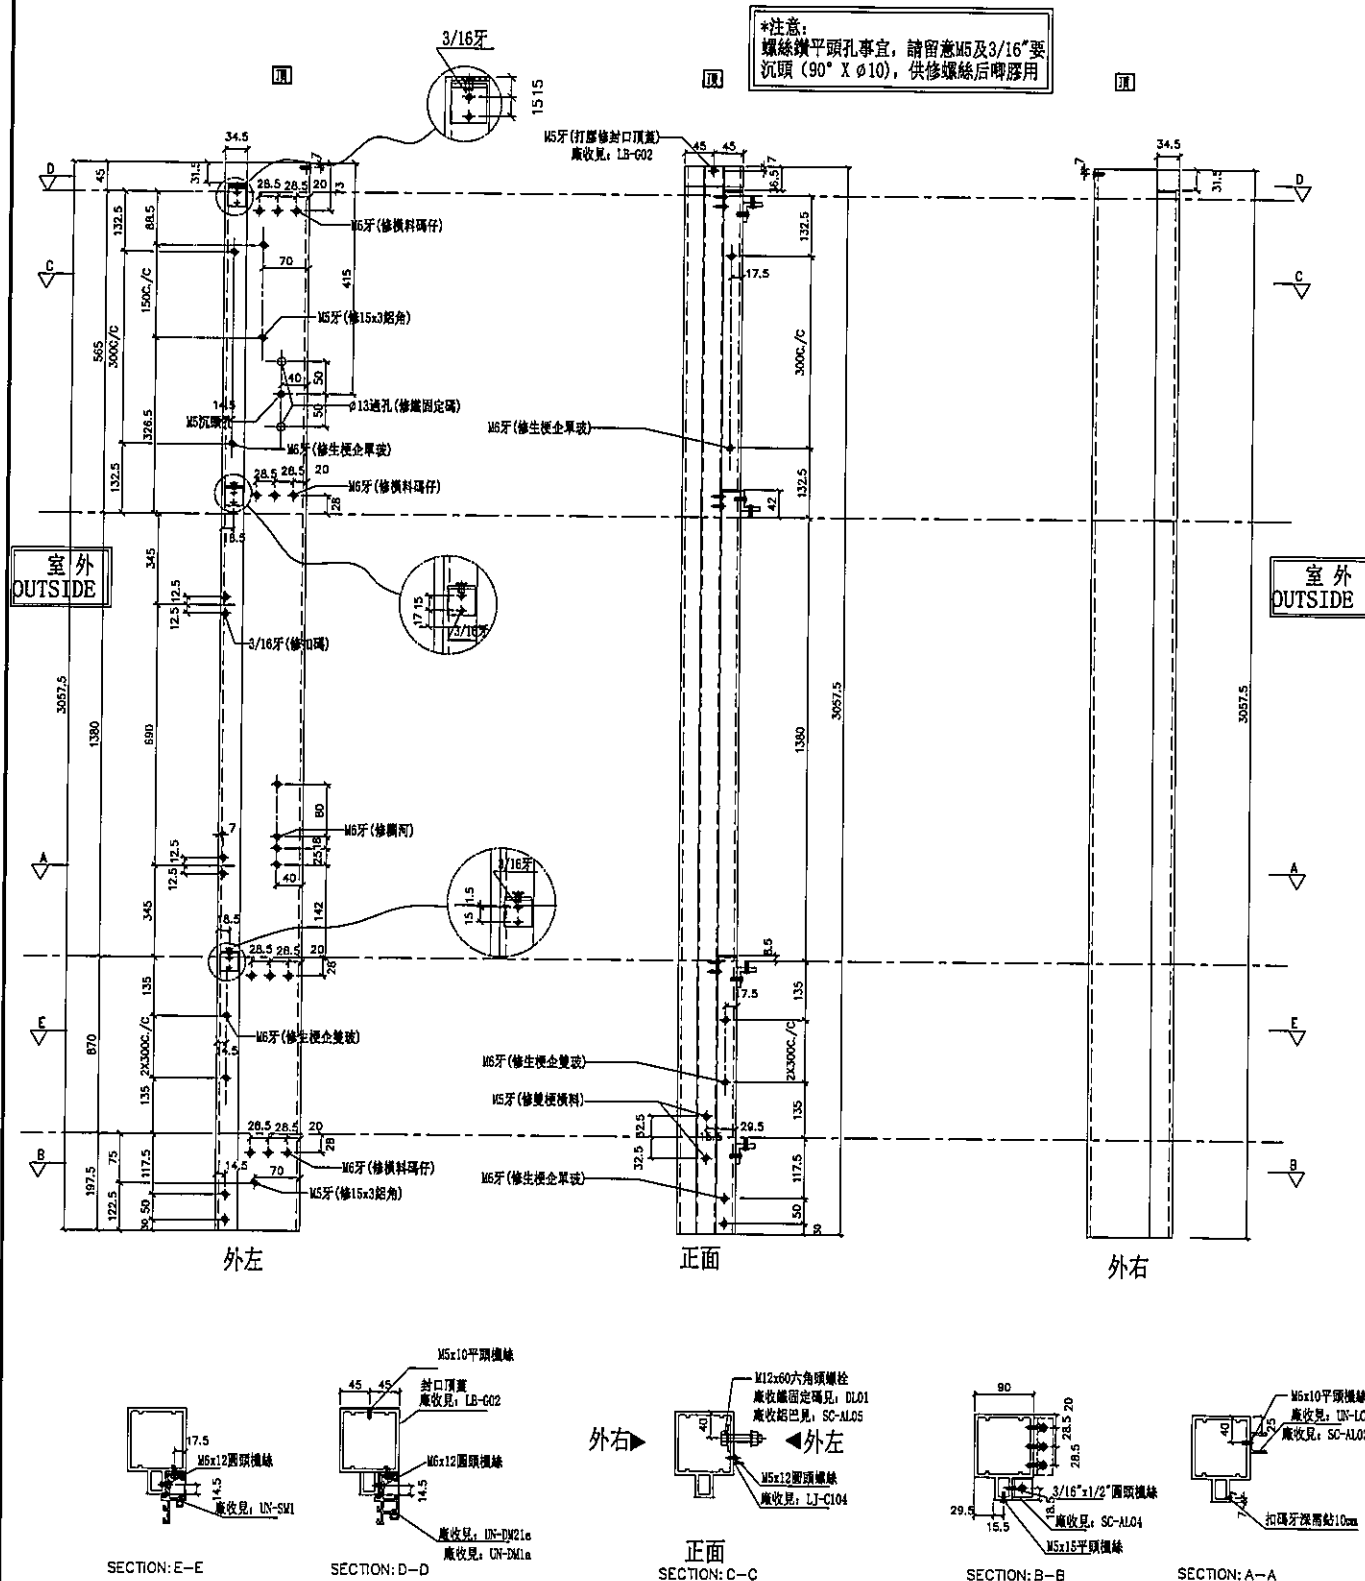[illegible]

名稱	雙生企1	制圖	利春媚	2019.7.15	修改			
材料	X85550	復核	謝永林	2019.8.23	日期			
顏色	EC-DG-S332054 (3塗)	批準	Jason		圖號	G-MS223		




數量	位置	樓層
1	T1CW-D-1	49F

觀塘裕民坊

***請用A3紙打印**

*注意:
螺絲鑽平頭孔事宜, 請留意M5及3/16"要
沉頭 (90° X ϕ 10), 供修螺絲后唧壓用

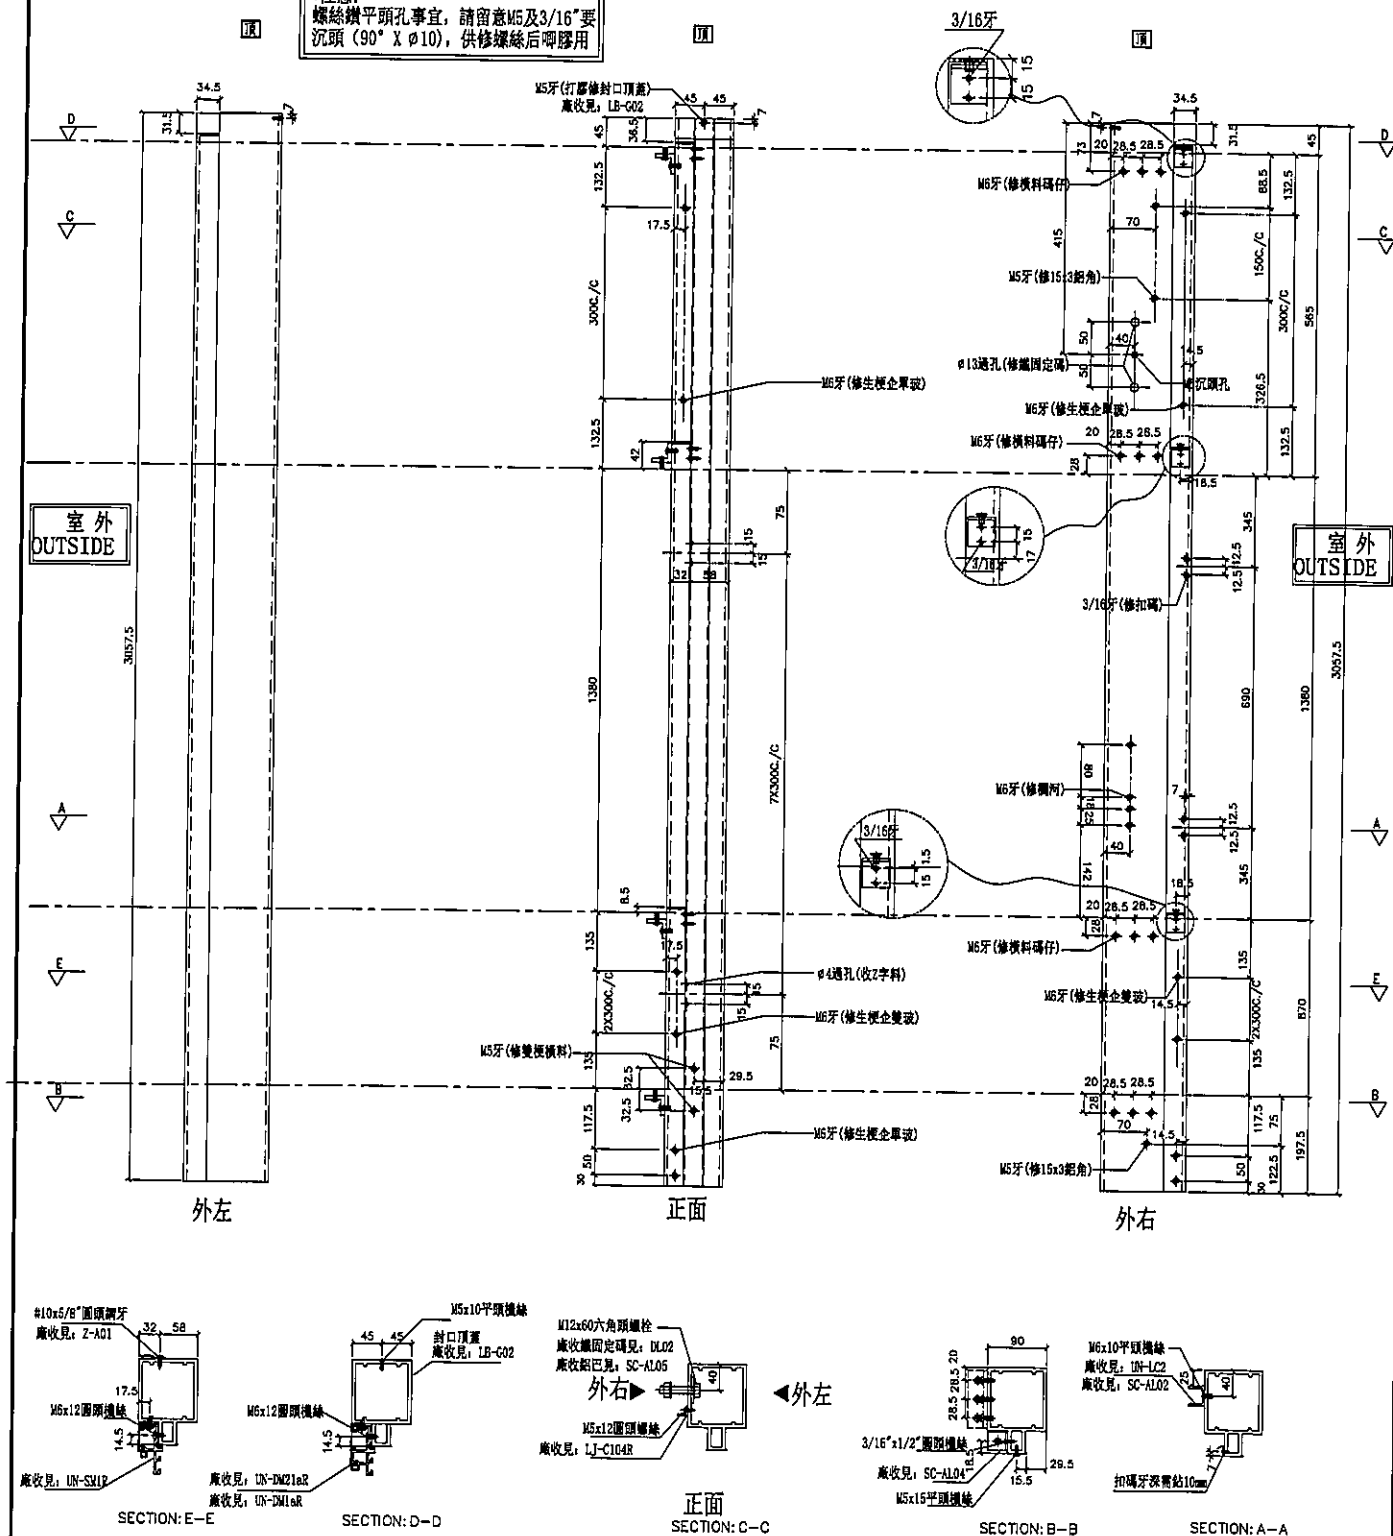

名稱	雙生企1	制圖	利春媚	2019. 7. 15	修改			
材料	X85550	復核	謝永林	2019. 8. 23	日期			
顏色	EC-DG-S332054 (3塗)	批准	Jason		圖號	G-MS223R		




美特鋁質有限公司
MIDI Aluminium Fabricator Ltd.

工程號 J-837 地盤 觀塘裕民坊

左SHL右梗窗
死牆二合一用

*請用A3紙打印

數量	位置	樓層
1	T1CW-A-2	49F

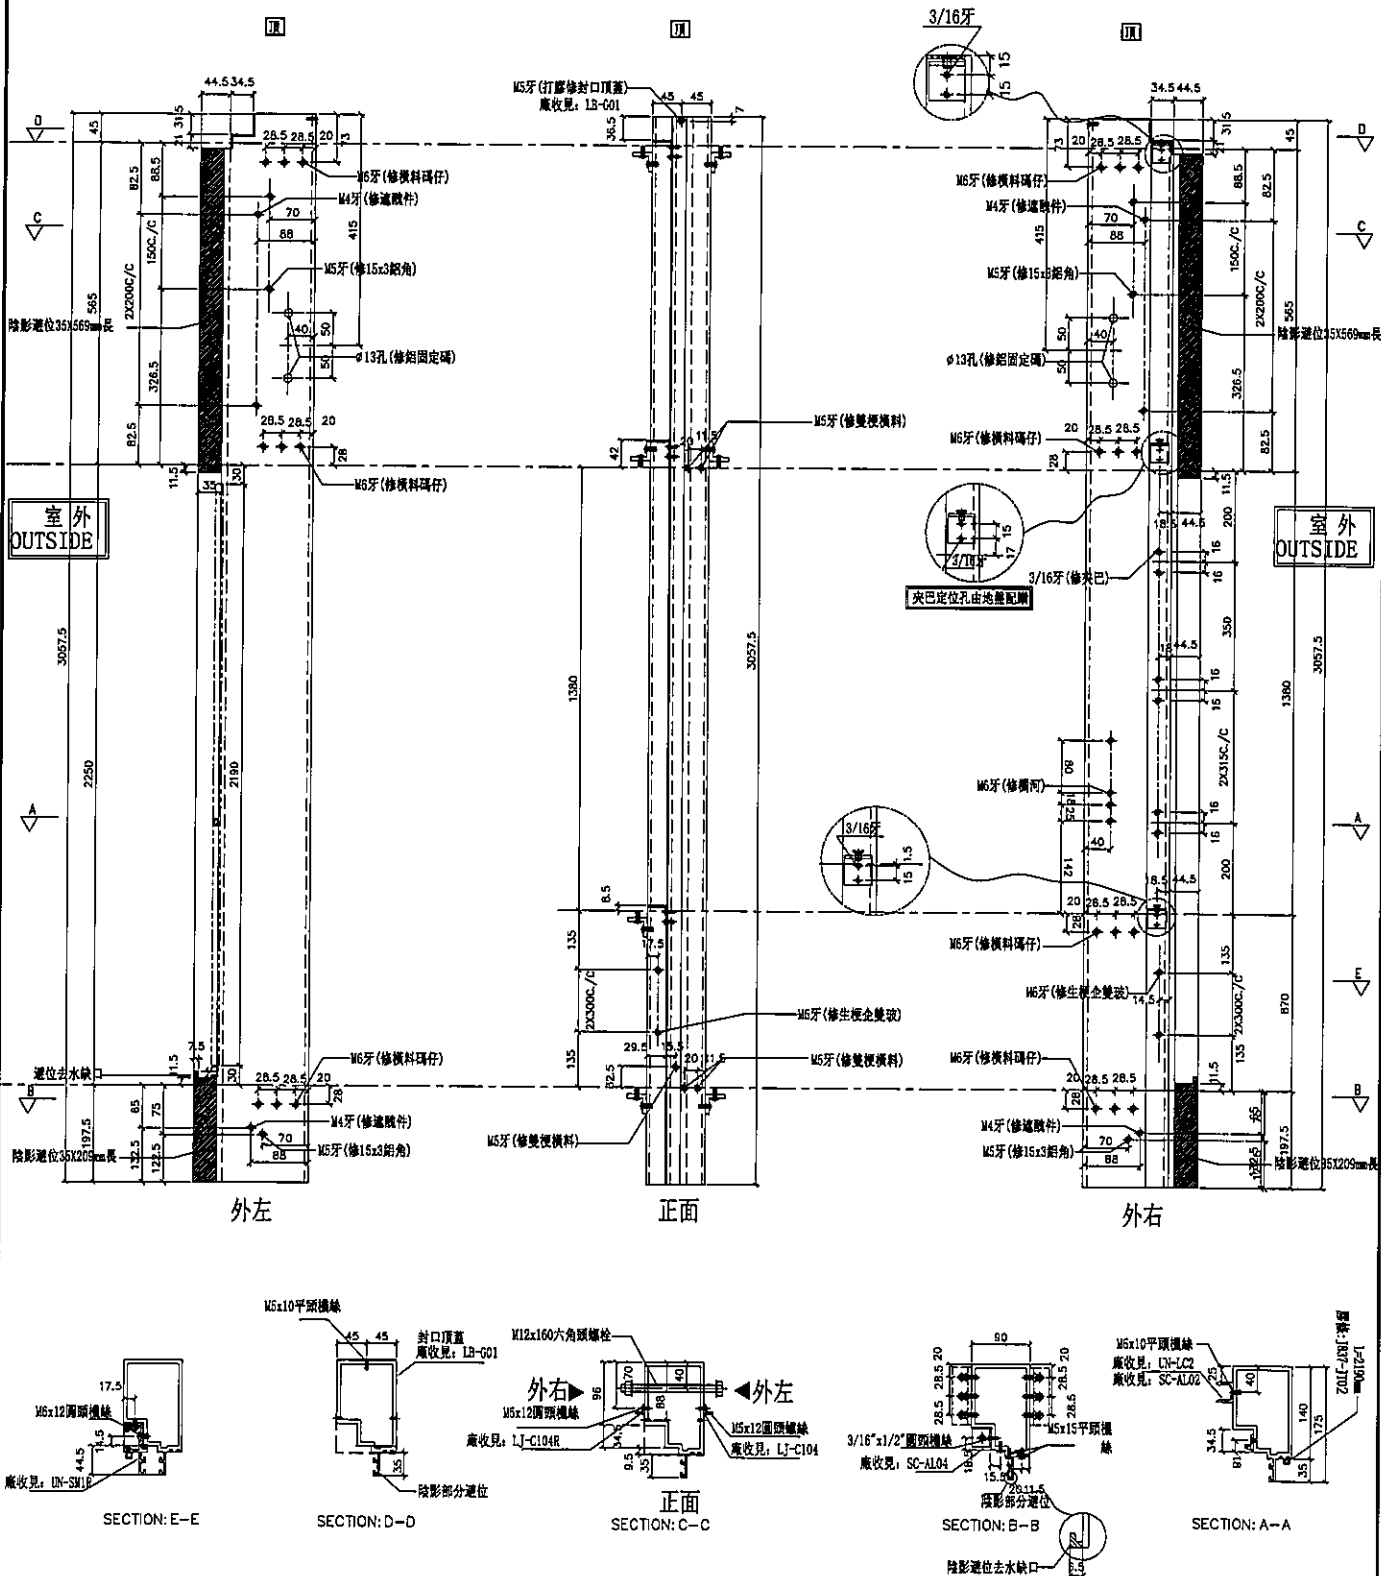

名稱	生梗企	制圖	利春媚	2019.7.15	修改	
材料	X85546	復核	謝永林	2019.8.23	日期	
顏色	EC-DG-S332054 (3塗)	批准	Jason		圖號	G-MS220



美特鋁質 有限公司
MIDI Aluminium Fabricator Ltd.



工程號 J-837 地盤 觀塘裕民坊

數量	位置	樓層
1	T1CW-G-1	50F
1	T1CW-E-1	50F
1	T1CW-D-1	50F
1	T1CW-B-2	50F
1	T1CW-B-1	50F
1	T1CW-L-2	50F

1	T1CW-L-1	50F
1	T1CW-J-1	50F

左SD生右SD梗

*請用A3紙打印

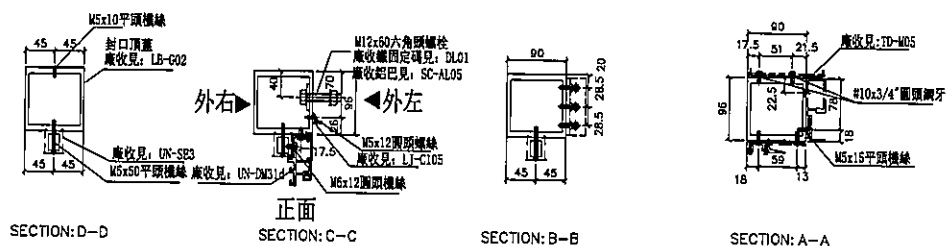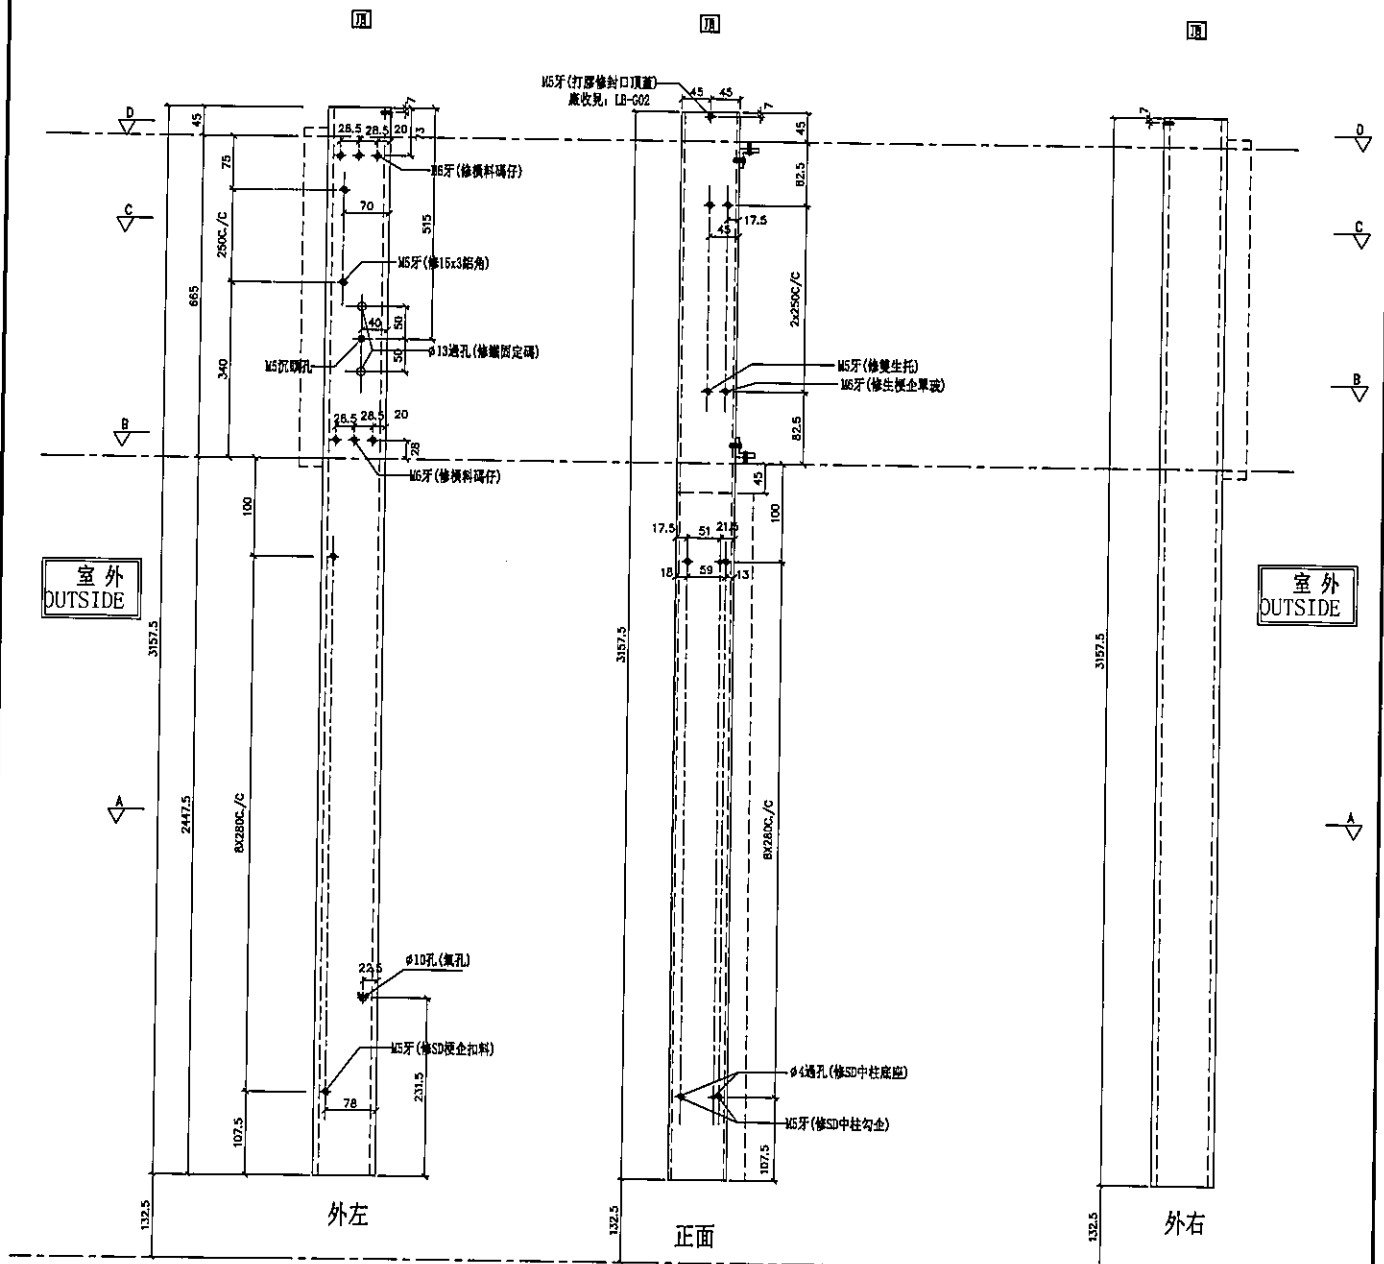

名稱	SD中企 (外凹)	制圖	利春媚	2019.7.15	修改		
材料	X85548	復核	謝永林	2019.8.23	日期		
顏色	EC-DG-S332054 (3塗)	批准	Jason		圖號	SD-ML301	



*請用A3紙打印

SECTION: A-A

名稱	SD中企（外凹）	制圖	利春媚	2019.7.15	修改			
材料	X85548	復核	謝永林	2019.8.23	日期			
顏色	EC-DG-S332054（3塗）	批准	Jason		圖號	SD-ML301A		




美特鋁質有限公司
MIDI Aluminium Fabricator Ltd.

工程號 J-837 地盤 觀塘裕民坊

數量	位置	樓層
1	TICW-G-1	50F
1	TICW-E-1	50F
1	TICW-D-1	50F
1	TICW-B-2	50F
1	TICW-L-2	50F
1	TICW-L-1	50F

1	T1CW-J-1	50F

左SD梗右SHR *請用A3紙打印

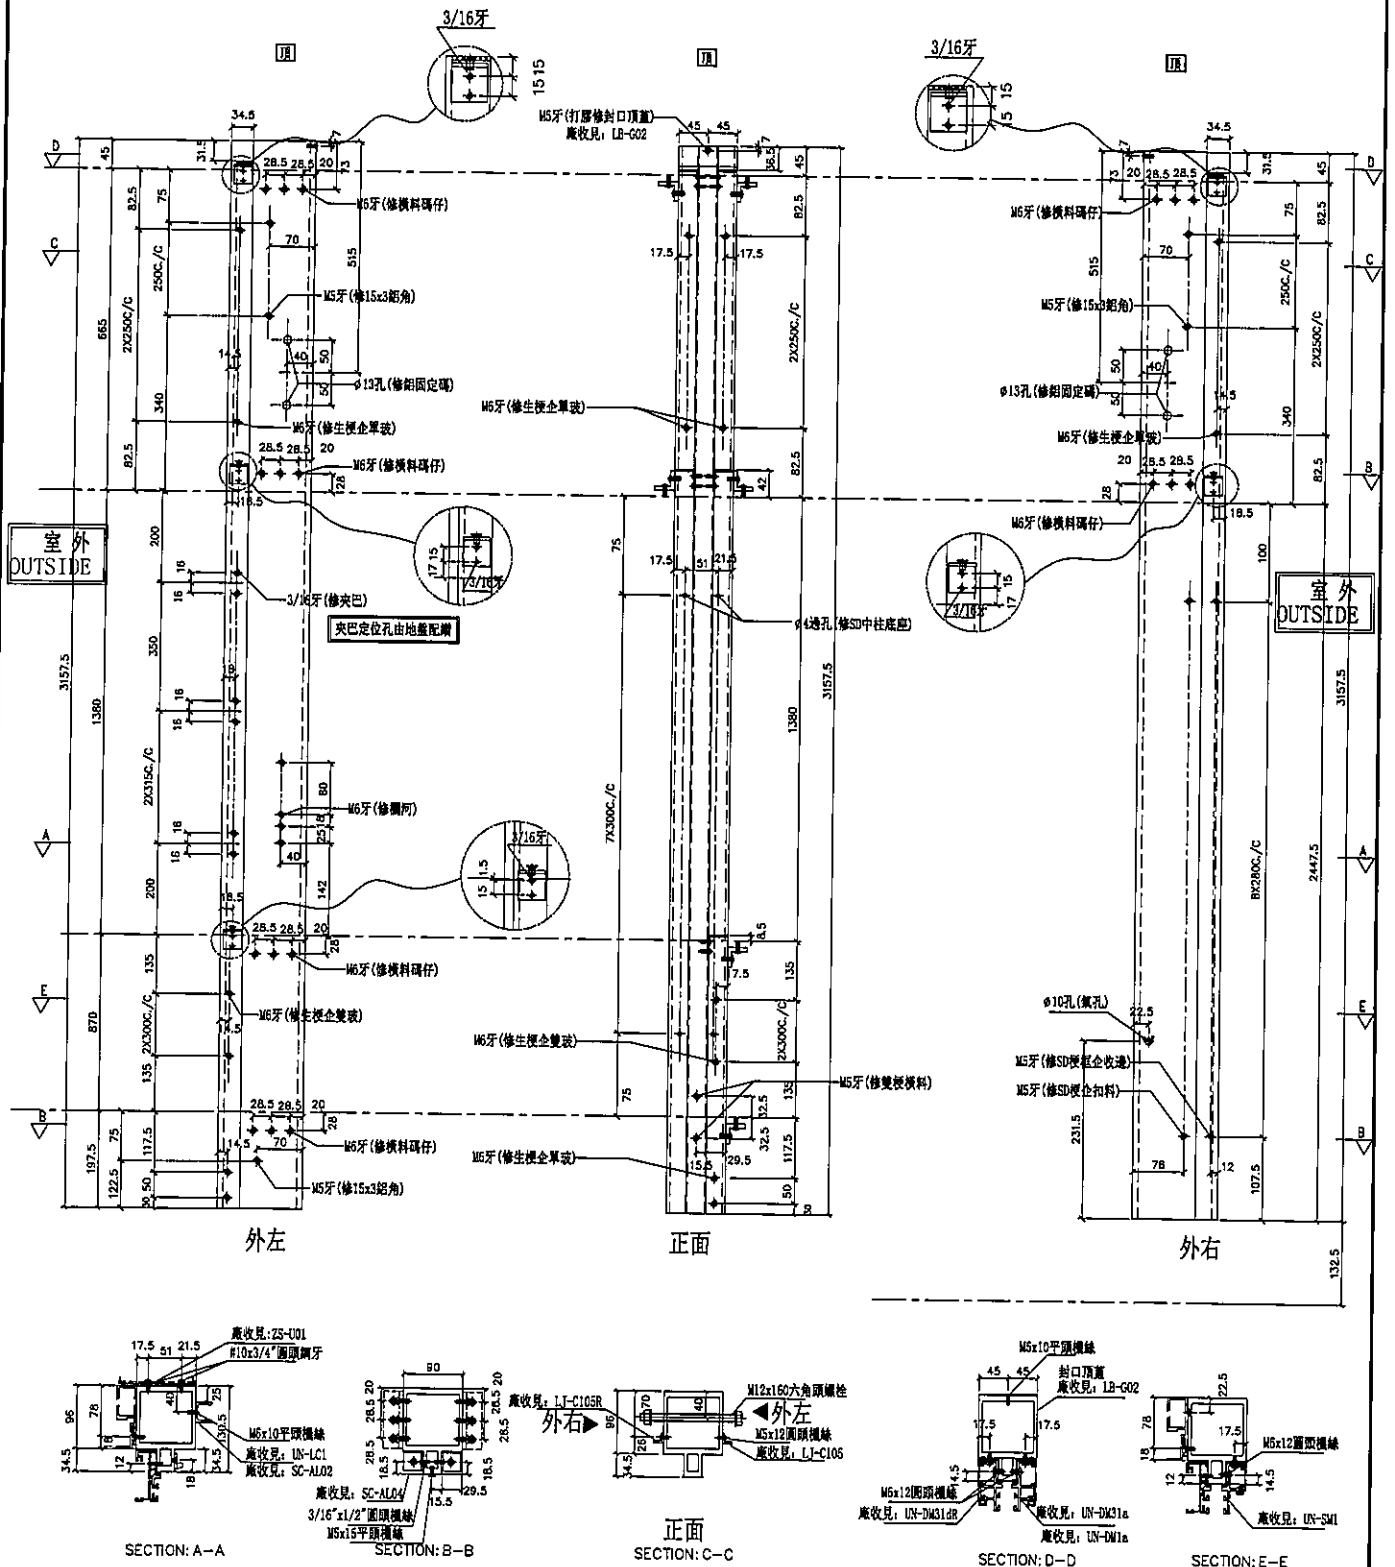


名稱	雙生企	制圖	利春媚	2019.7.15	修改	
材料	X85547	復核	謝永林	2019.8.23	日期	
顏色	EC-DG-S332054 (3塗)	批准	Jason		圖號	SD-ML302



數量	位置	樓層
1	T1CW-F-2	50F

***請用A3紙打印**

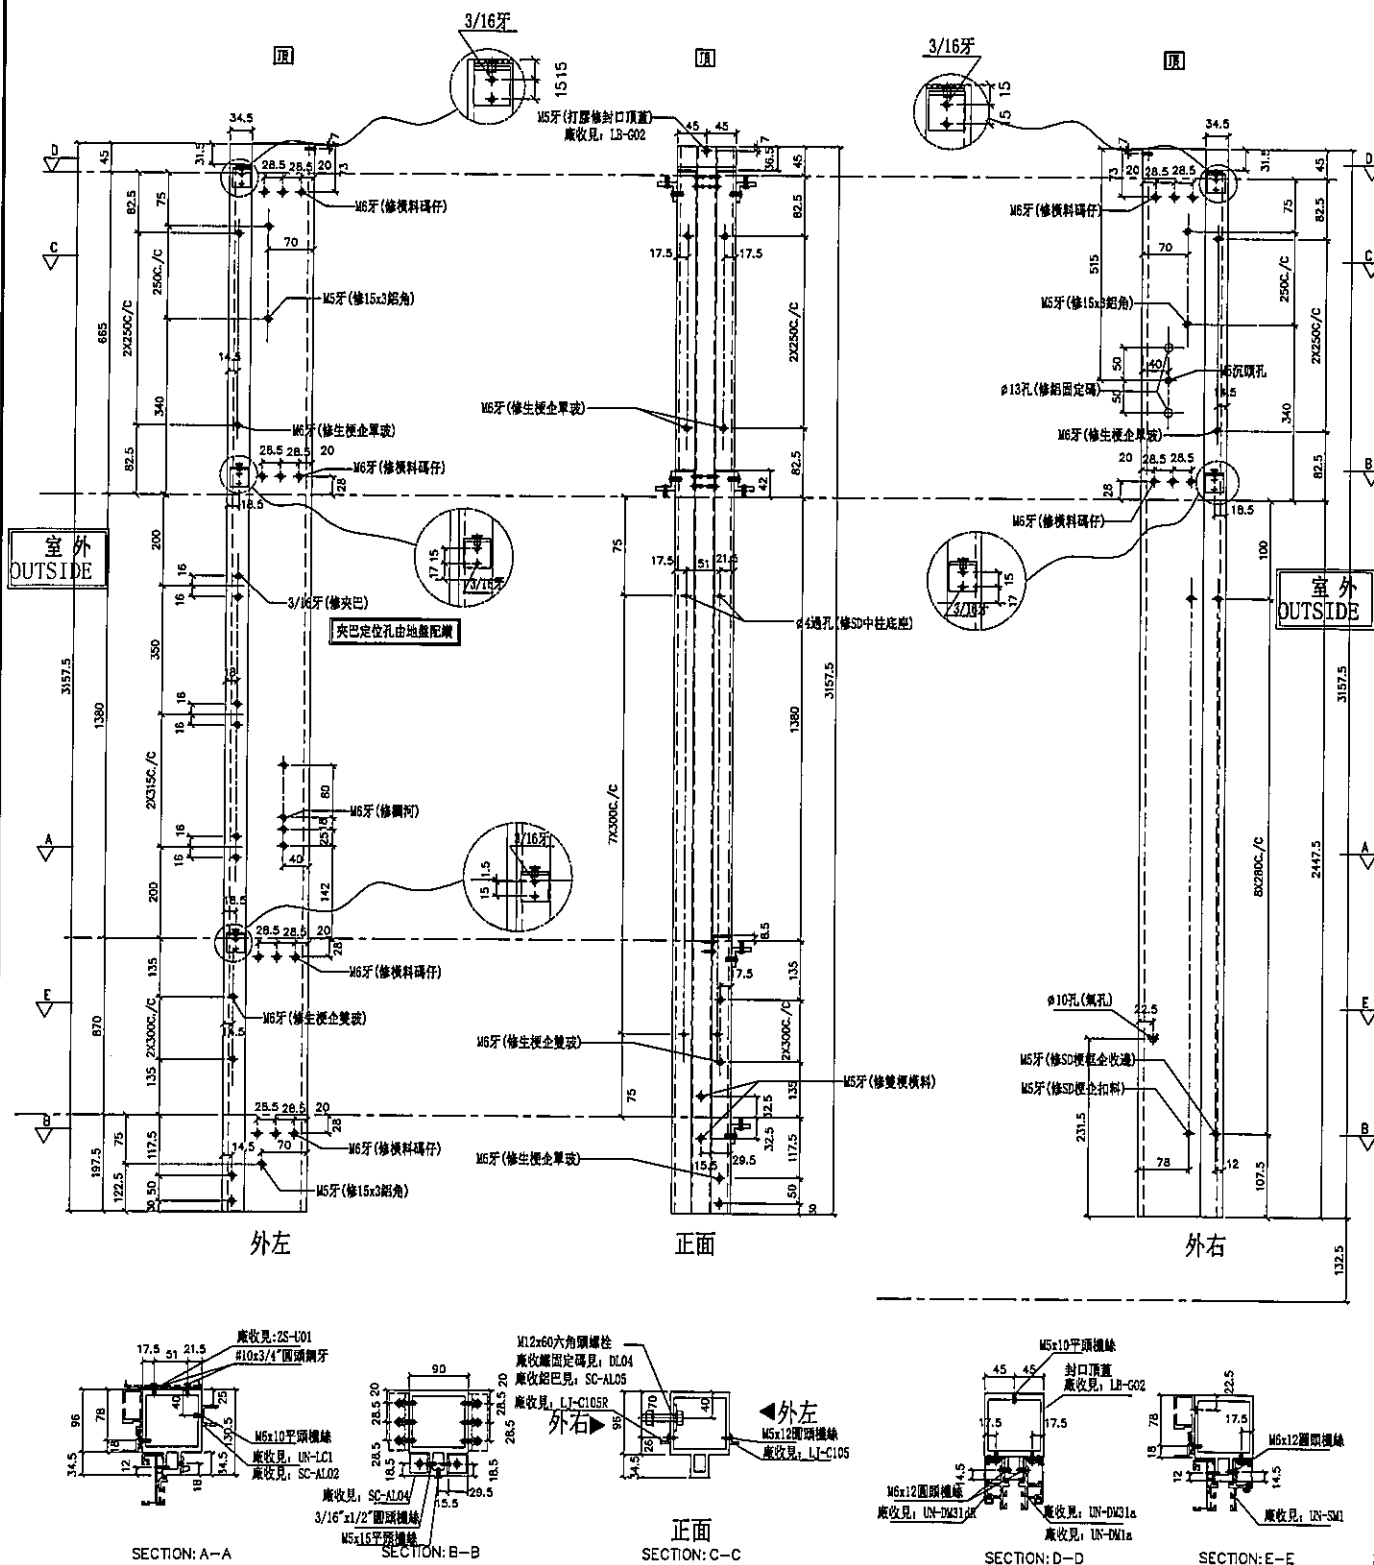


名稱	雙生企	制圖	利春媚	2019.7.15	修改			
材料	X85547	復核	謝永林	2019.8.23	日期			
顏色	EC-DG-S332054 (3塗)	批准	Jason		圖號	SD-ML302A		



數量	位置	樓層
1	T1CW-B-1	50F

*請用A3紙打印

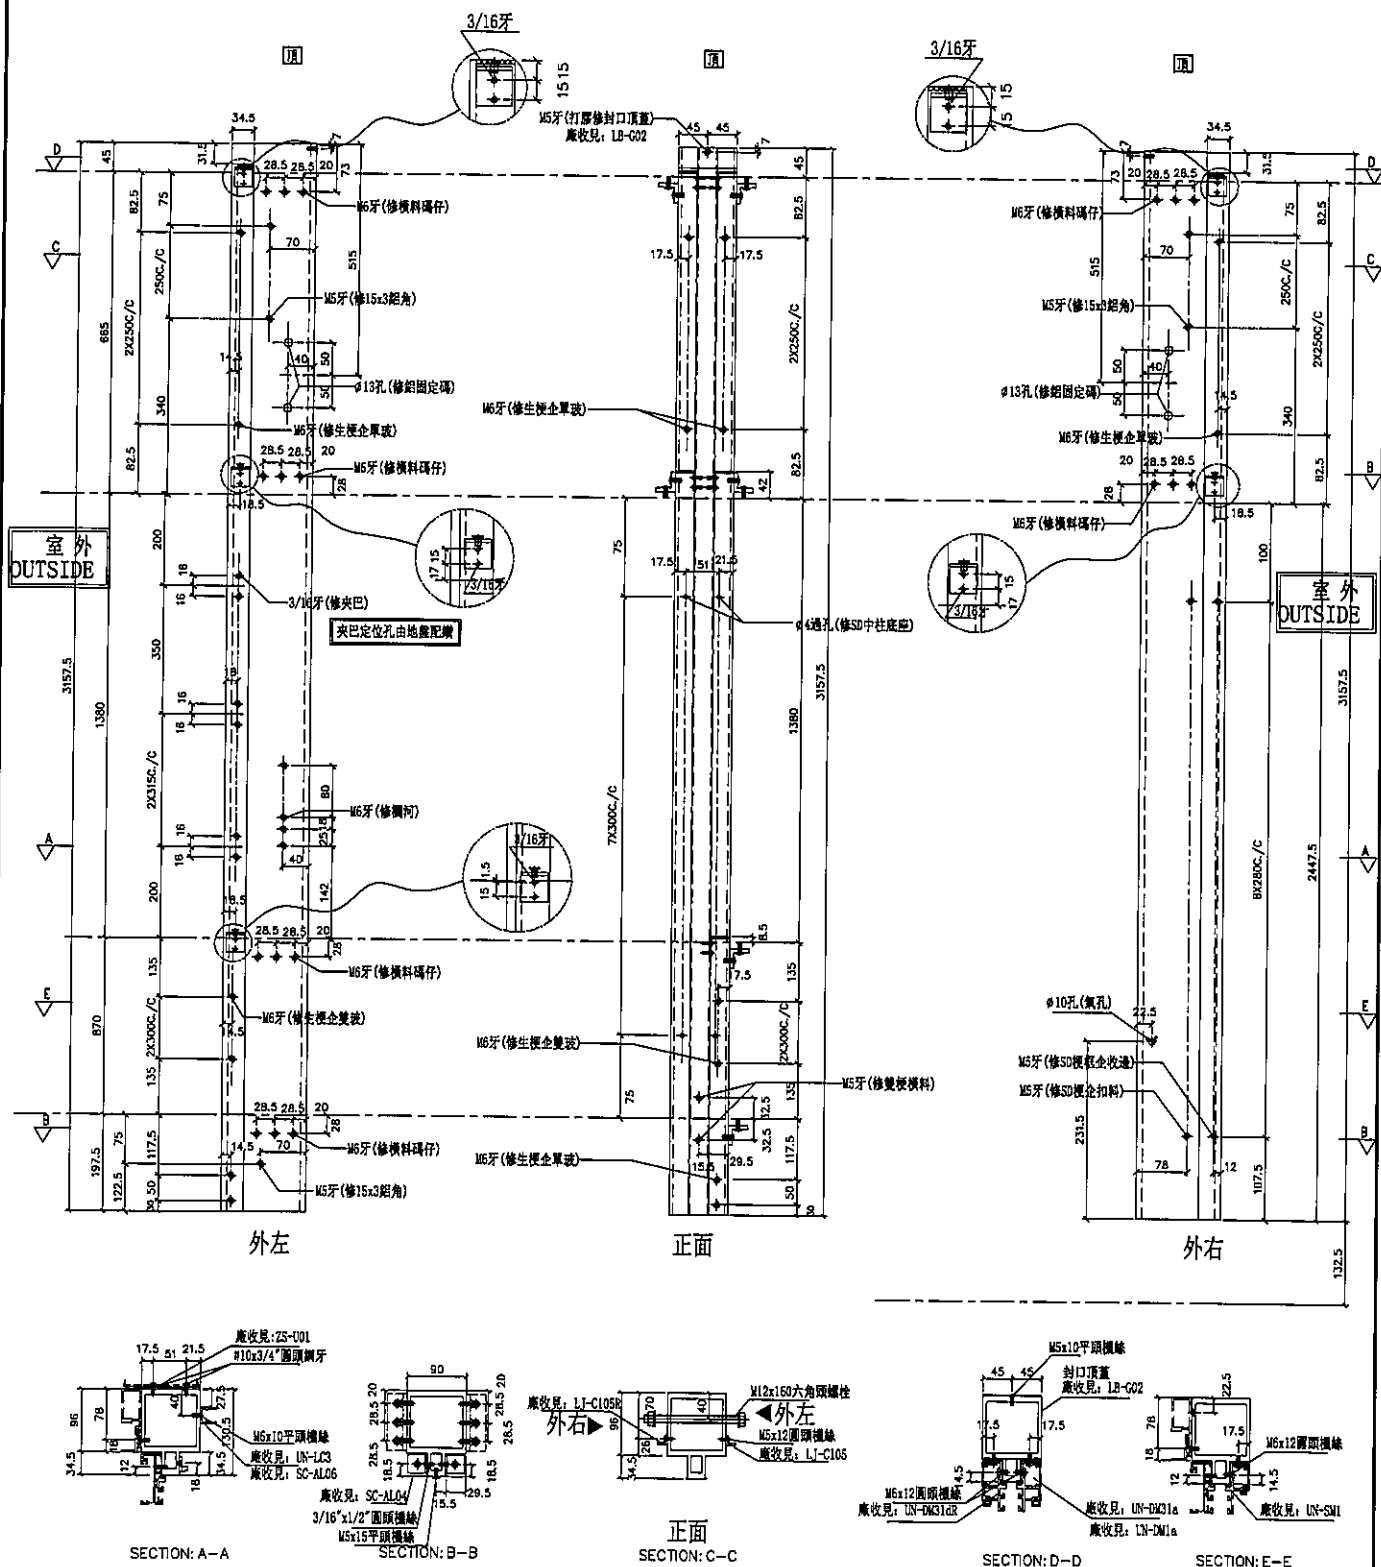


名稱	雙生企	制圖	利春媚	2019.7.15	修改			
材料	X85547	復核	謝永林	2019.8.23	日期			
顏色	EC-DG-S332054 (3塗)	批准	Jason		圖號	SD-ML302B		



數量	位置	樓層
2	T1CW-C-1	50F
1	T1CW-M-2	50F
1	T1CW-M-1	50F
1	T1CW-K-2	50F
2	T1CW-H-2	50F

*請用A3紙打印

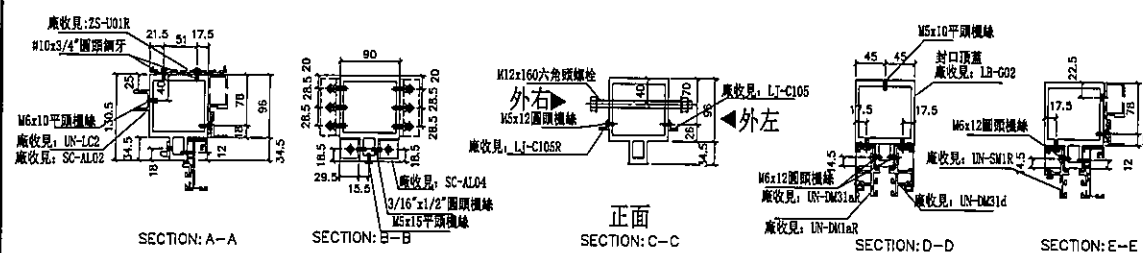


名稱	雙生企	制圖	利春媚	2019. 7. 15	修改			
材料	X85547	復核	謝永林	2019. 8. 23	日期			
顏色	EC-DG-S332054 (3塗)	批准	Jason		圖號	SD-MR301		



數量	位置	樓層
1	T1CW-A-2	50F
2	T1CW-C-1	50F
1	T1CW-M-2	50F
1	T1CW-M-1	50F
1	T1CW-K-2	50F
2	T1CW-H-2	50F

*請用A3紙打印

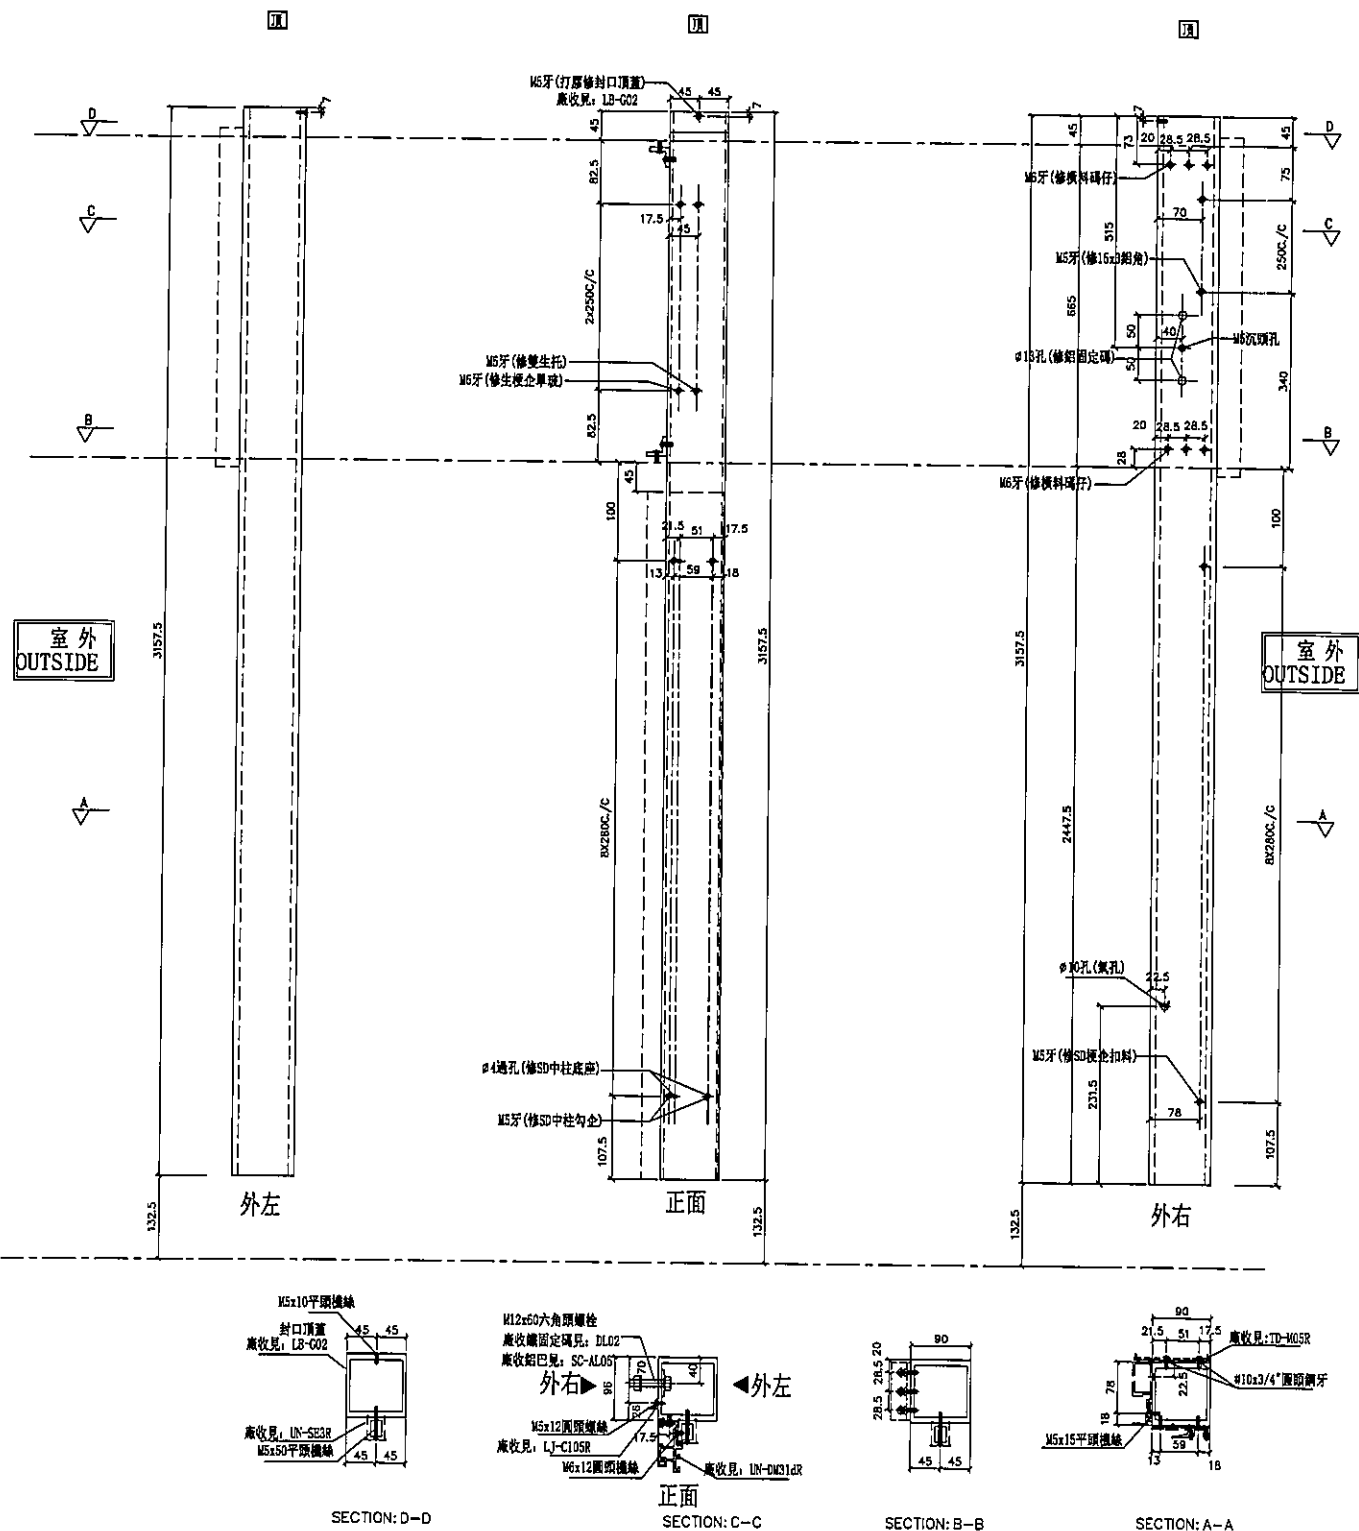

名稱	SD中企（外凹）	制圖	利春媚	2019.7.15	修改			
材料	X85548	復核	謝永林	2019.8.23	日期			
顏色	EC-DG-S332054（3塗）	批准	Jason		圖號	SD-MR302		




美特鋁質有限公司
MIDI Aluminium Fabricator Ltd.

工程號 J-837 地盤 觀塘裕民坊

左梗窗右SHL *請用A3紙打印

數量	位置	樓層
1	T1CW-F-2	50F
1	T1CW-M-1	50F

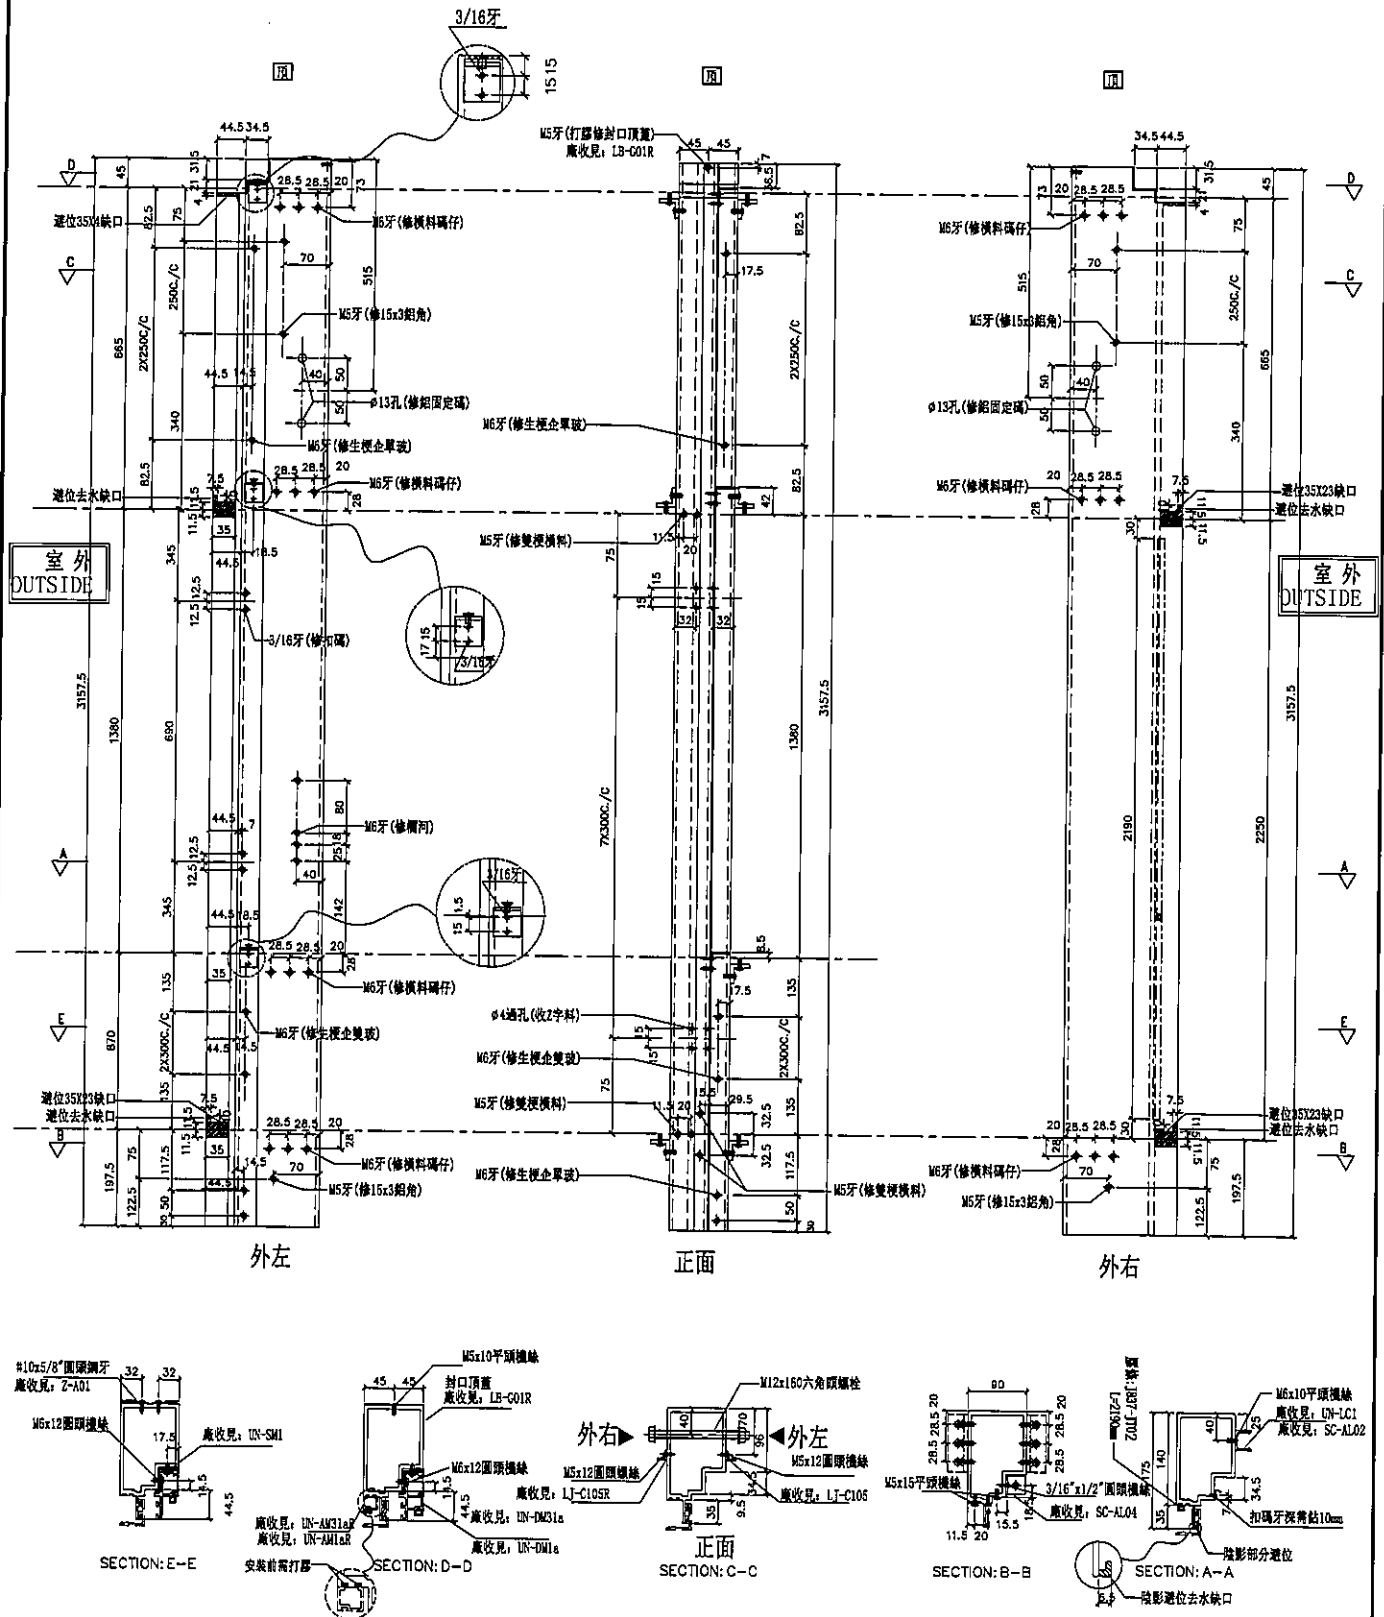


名稱	生梗企	制圖	利春媚	2019. 7. 15	修改	
材料	X85546	復核	謝永林	2019. 8. 23	日期	
顏色	EC-DG-S332054 (3塗)	批准	Jason		圖號	G-MS301



左SHL右梗窗 *請用A3紙打印


數量	位置	樓層
1	T1CW-H-1	50F
1	T1CW-E-2	50F
1	T1CW-E-1	50F
1	T1CW-A-1	50F

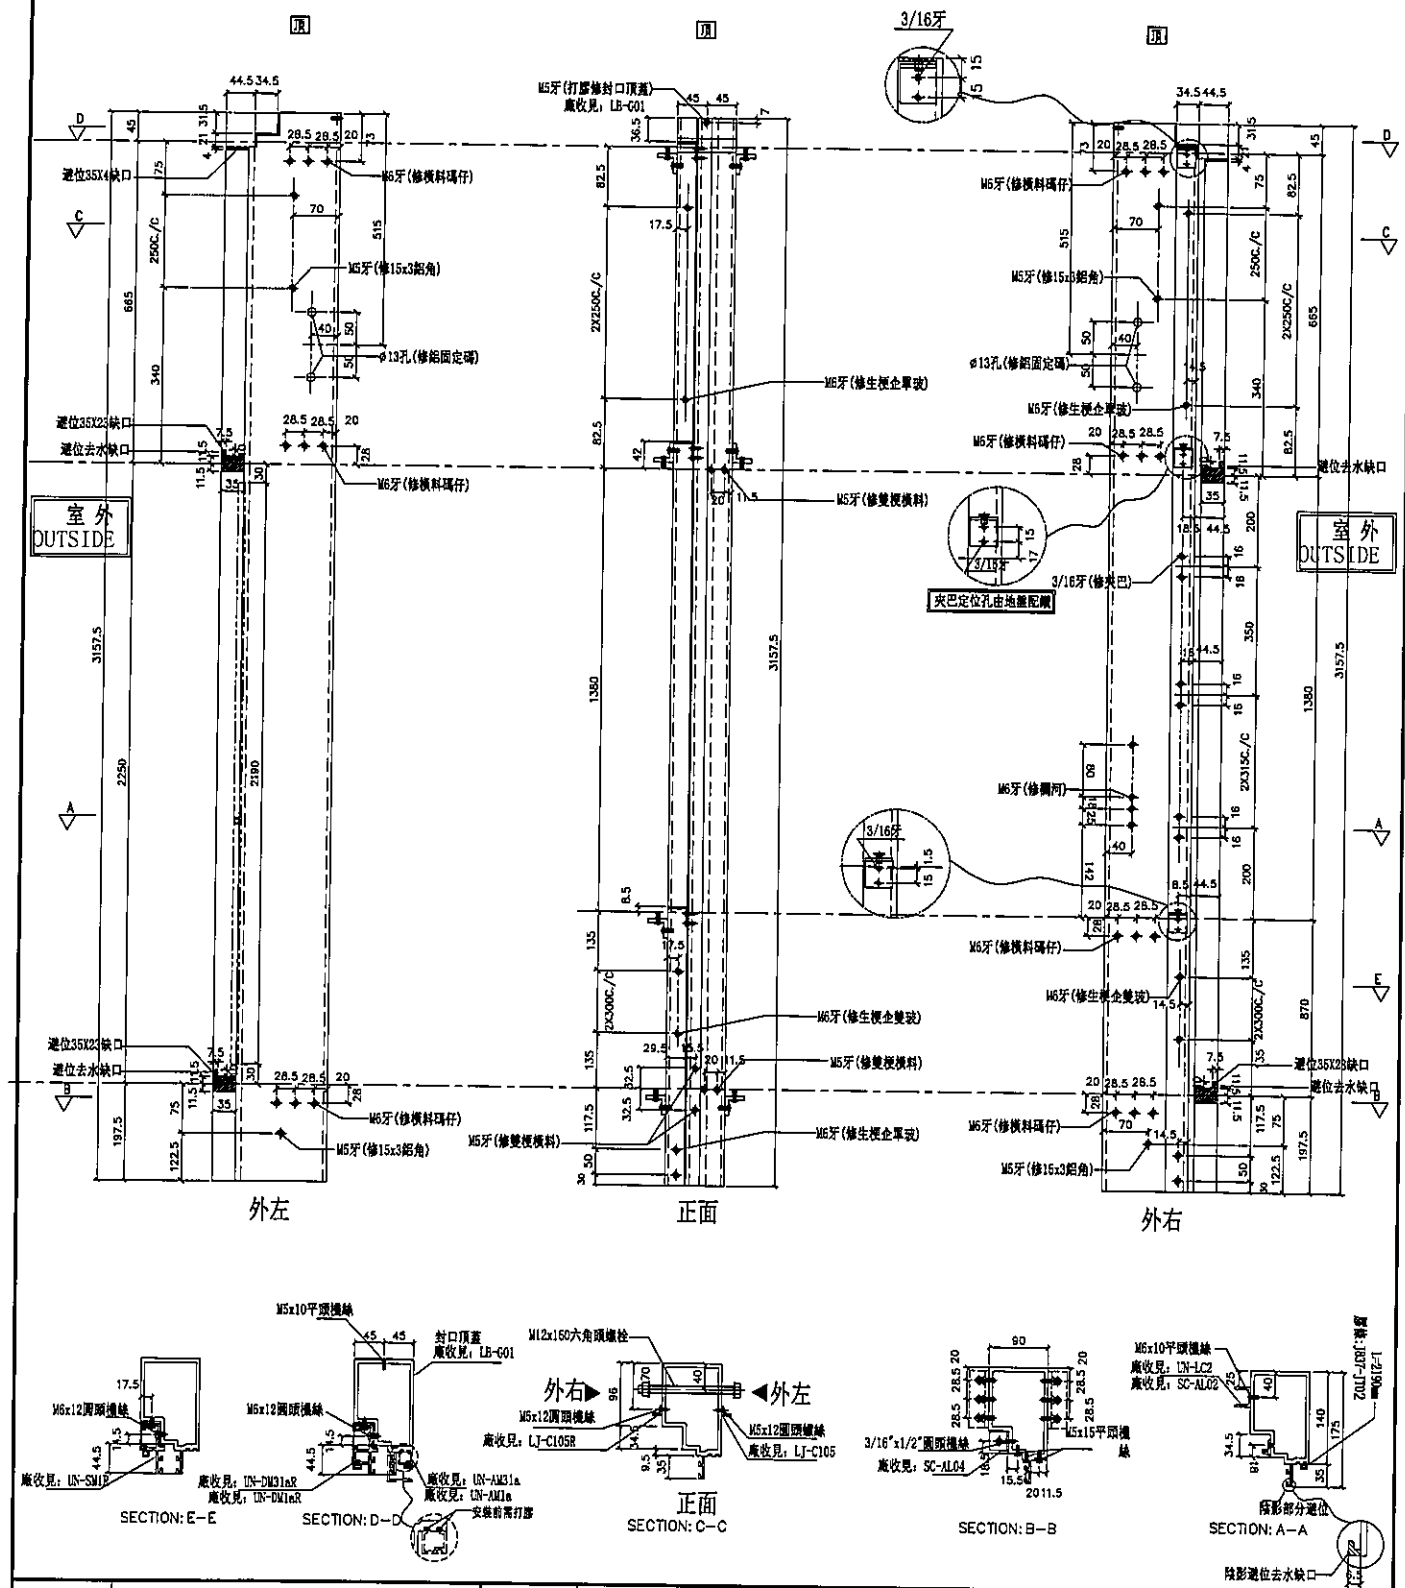

名稱	生梗企	制圖	利春媚	2019.7.15	修改			
材料	X85546	復核	謝永林	2019.8.23	日期			
顏色	EC-DG-S332054 (3塗)	批准	Jason		圖號	G-MS302		

[illegible]

左梗窗右梗窗 *請用A3紙打印

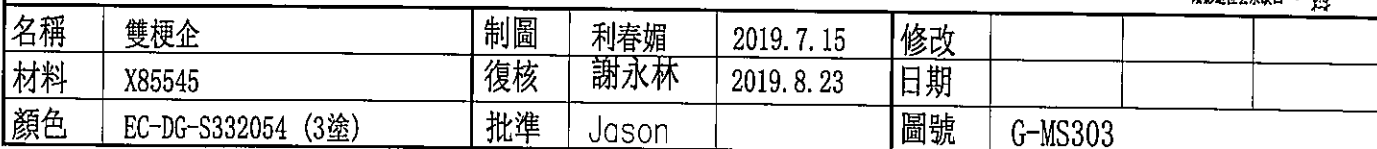




美特鋁質有限公司
MIDI Aluminium Fabricator Ltd.

工程號 J-837 地盤 觀塘裕民坊

左SHR右SHL

*請用A3紙打印

數量	位置	樓層
1	T1CW-G-1	50F
1	T1CW-B-2	50F
1	T1CW-C-1	50F

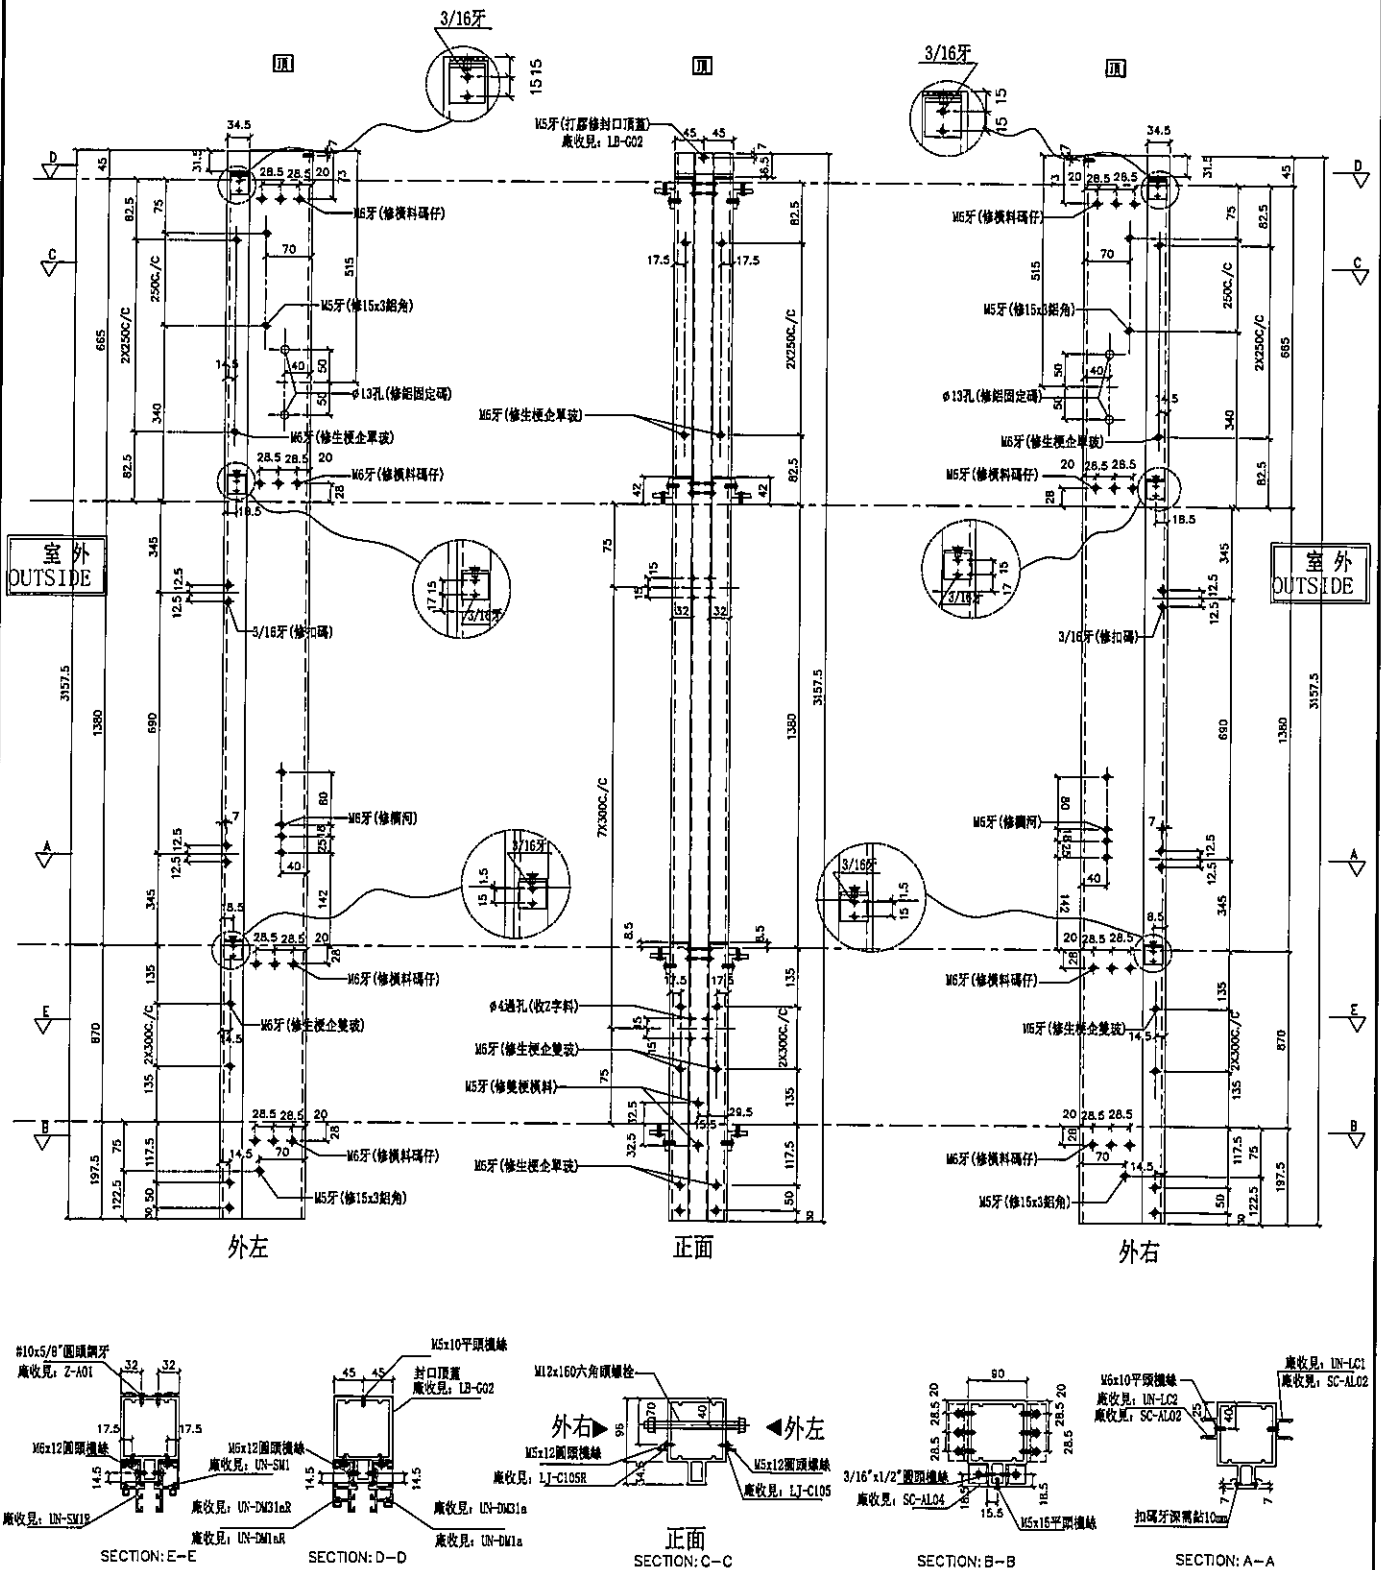




工程號	J-837	地盤	觀塘裕民坊

左梗窗右SHR

***請用A3紙打印**

數量	位置	樓層
1	T1CW-G-2	50F
1	T1CW-E-2	50F
1	T1CW-B-3	50F
1	T1CW-H-2	50F

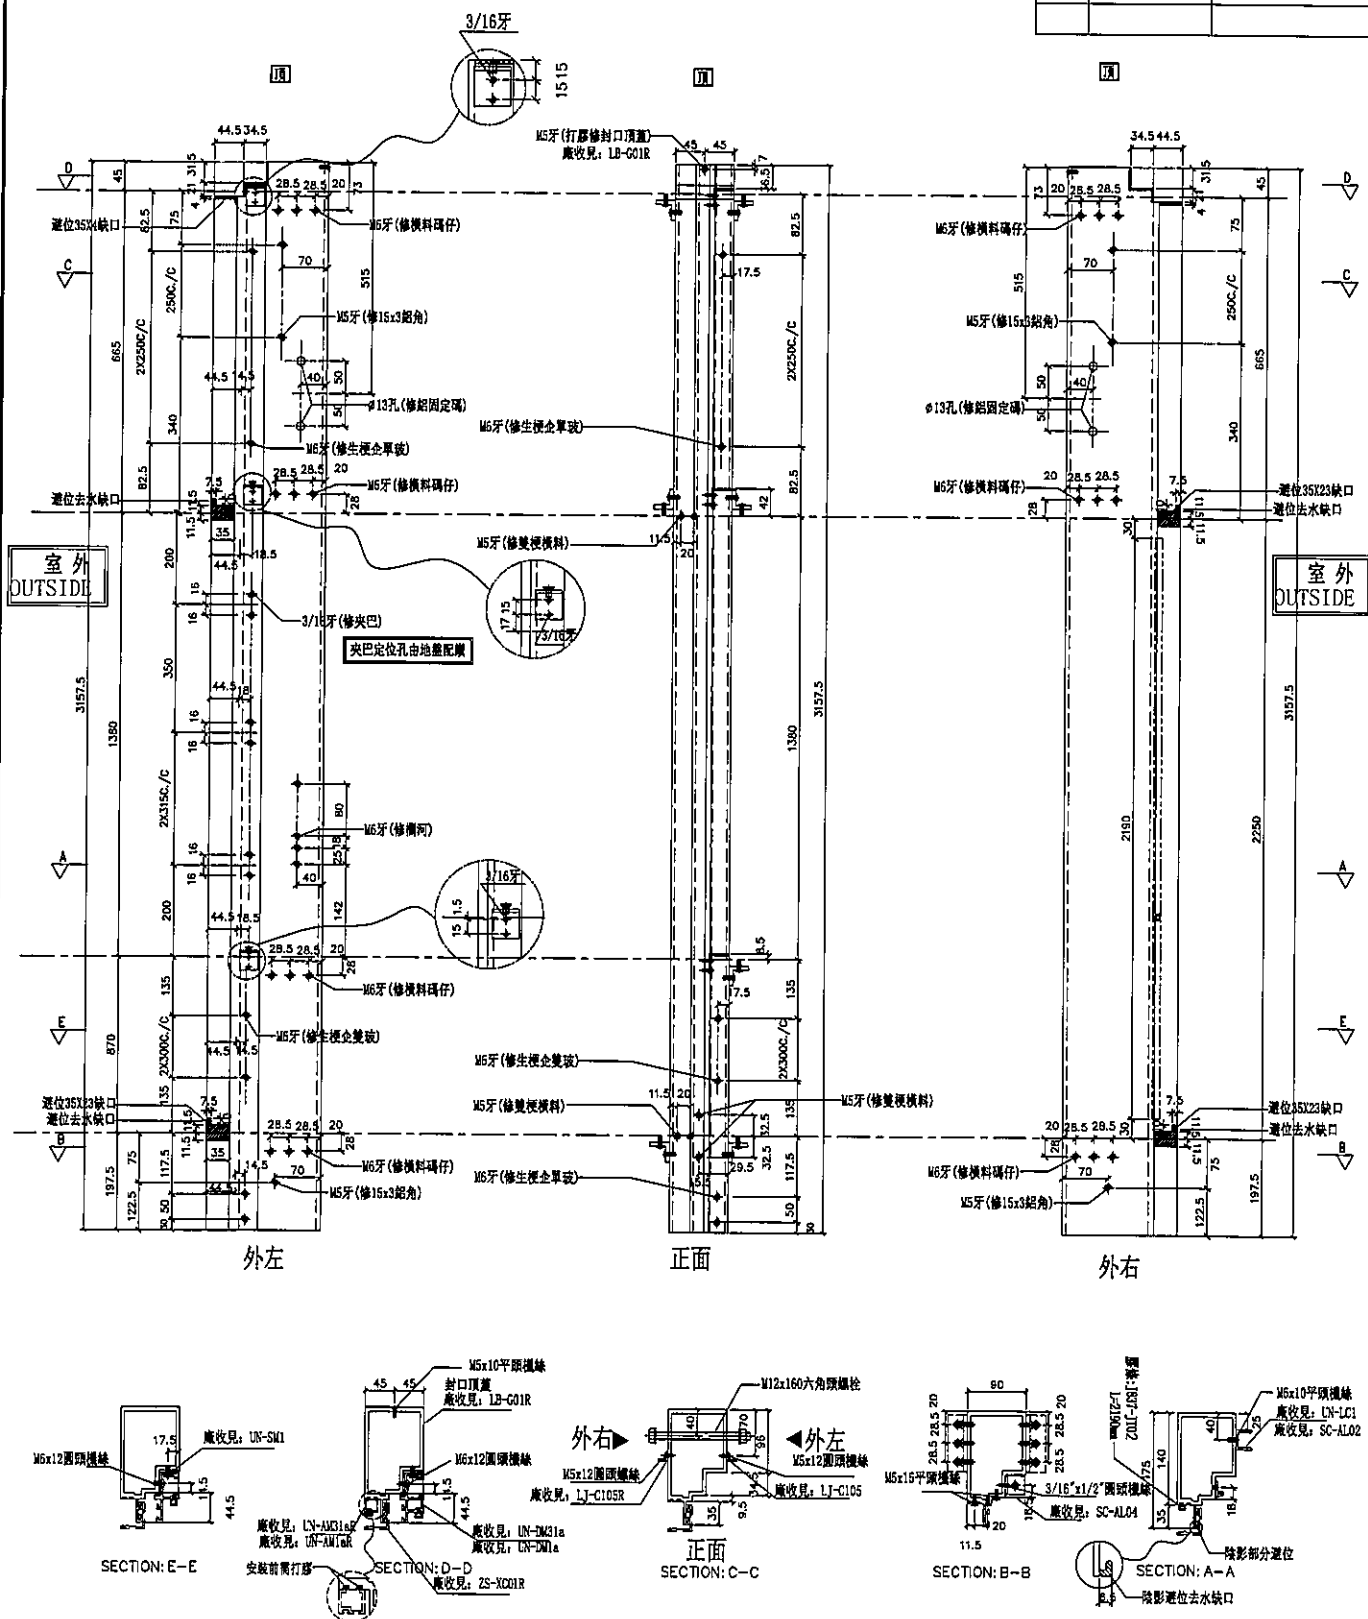
[illegible]

名稱	生梗企	制圖	利春媚	2019.7.15	修改			
材料	X85546	復核	謝永林	2019.8.23	日期			
顏色	EC-DG-S332054 (3塗)	批准	Jason		圖號	G-MS305		



左SHR右梗窗


***請用A3紙打印**

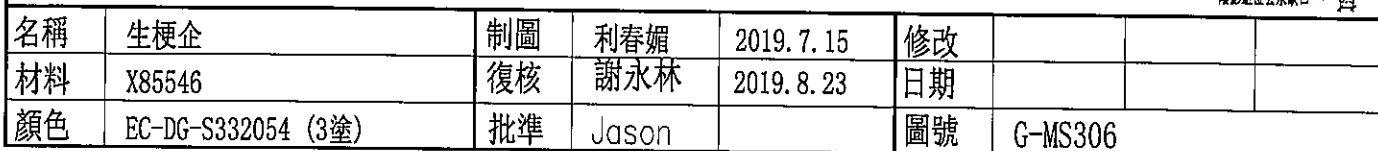



數量	位置	樓層
1	TICW-H-1	50F
1	TICW-G-2	50F
2	TICW-A-1	50F
1	TICW-B-3	50F

*請用A3紙打印

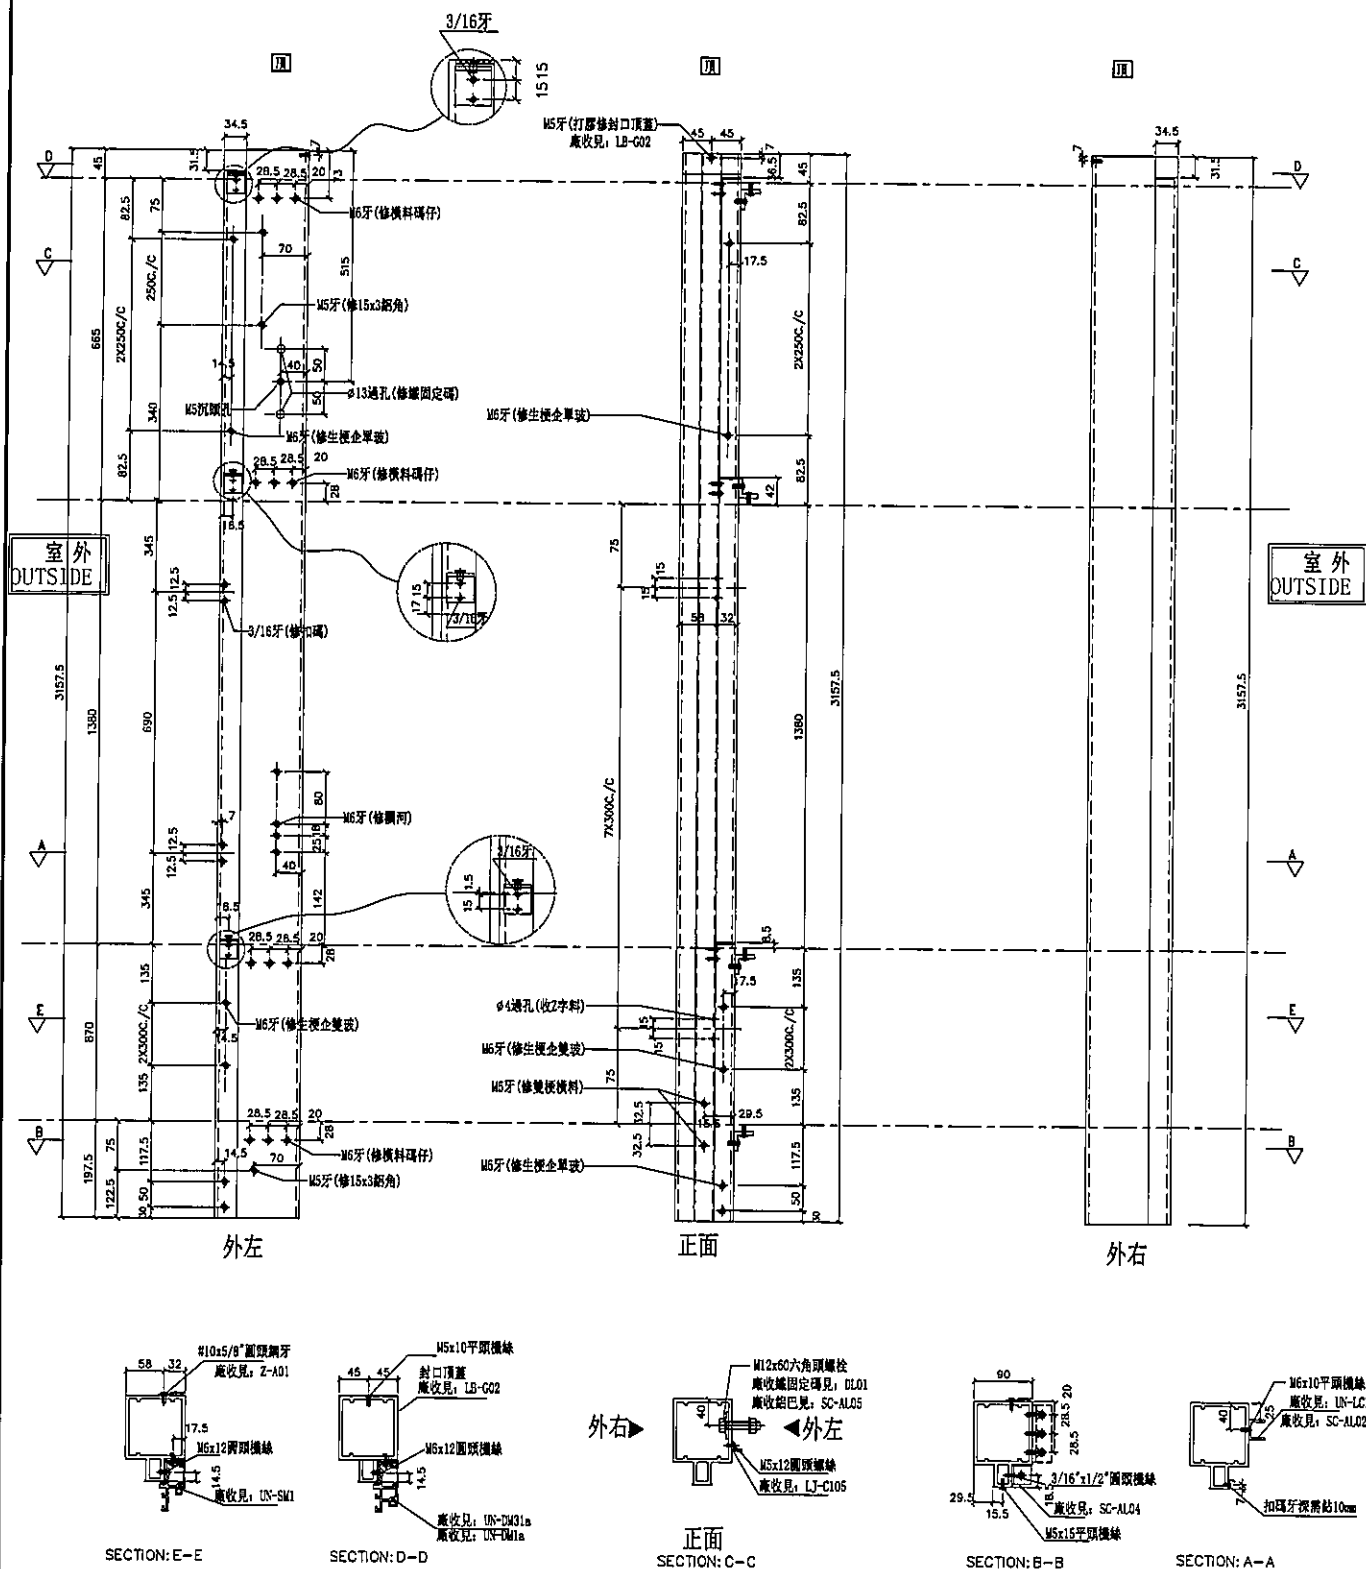

名稱	雙生企1	制圖	利春媚	2019.7.15	修改			
材料	X85550	復核	謝永林	2019.8.23	日期			
顏色	EC-DG-S332054 (3塗)	批准	Jason		圖號	G-MS307		





美特鋁質 有限公司
MIDI Aluminium Fabricator Ltd.

工程號 J-837 地盤 觀塘裕民坊


右靠牆 (SHR)

*請用A3紙打印


數量	位置	樓層
1	T1CW-H-1	50F
1	T1CW-G-2	50F
1	T1CW-F-2	50F
1	T1CW-E-2	50F
1	T1CW-A-1	50F
1	T1CW-B-3	50F

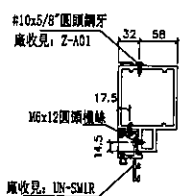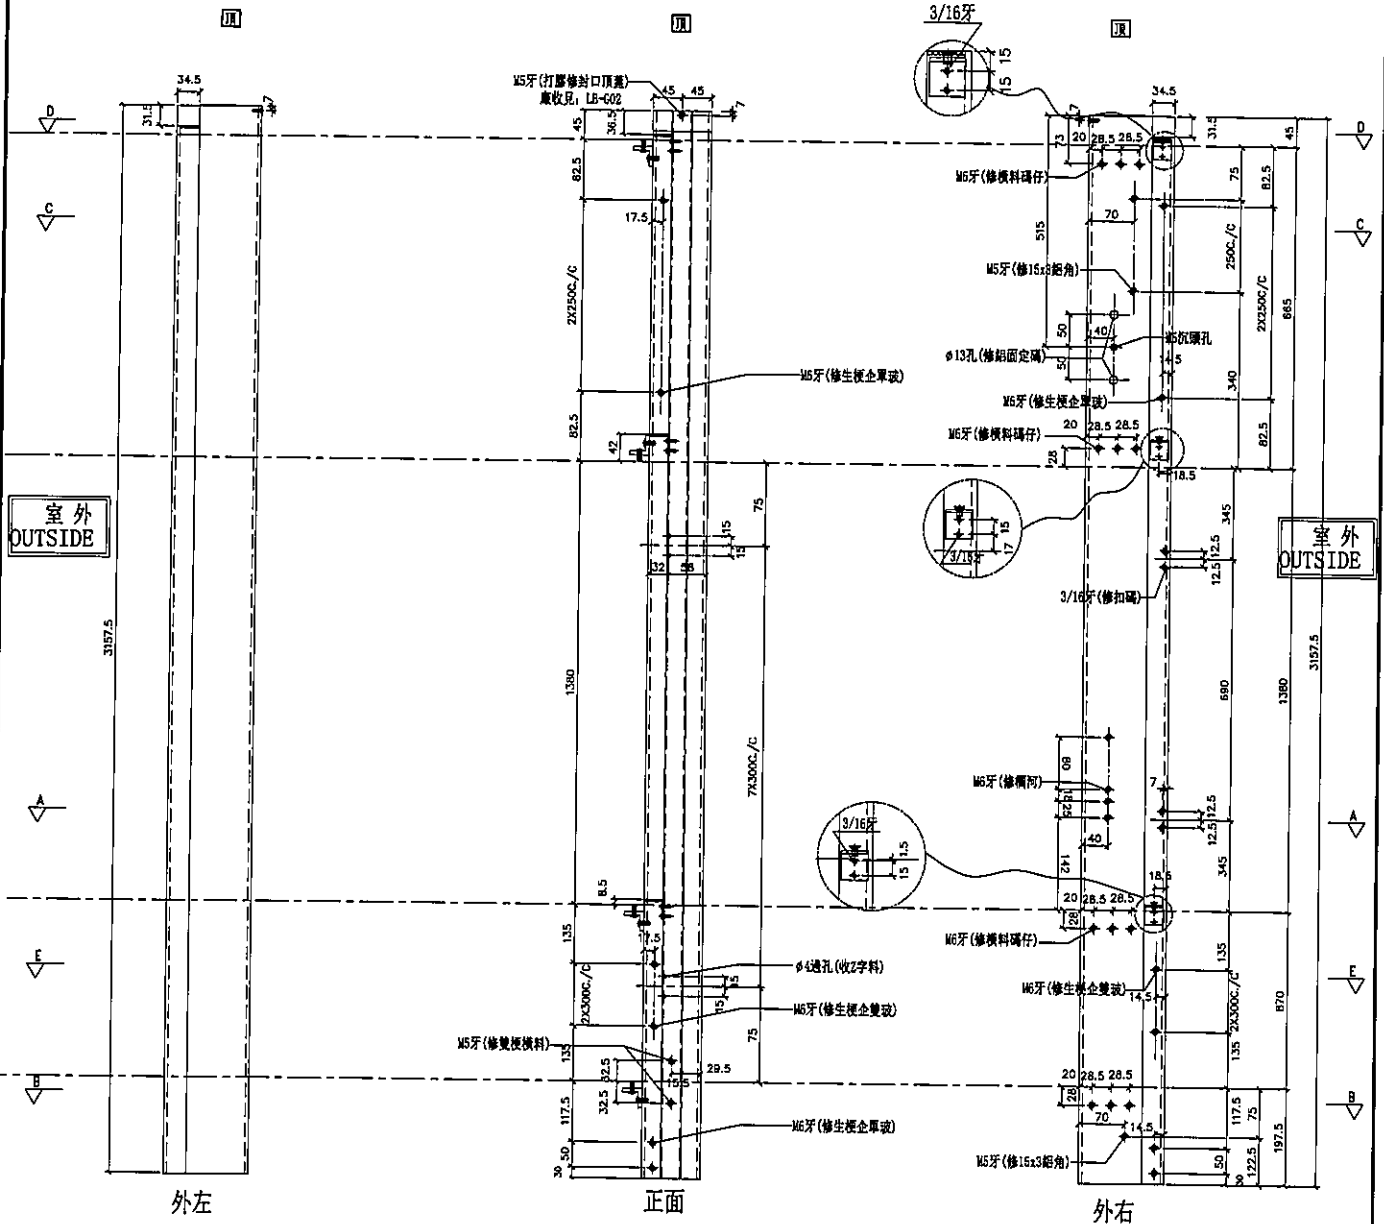


SECTION: E-E

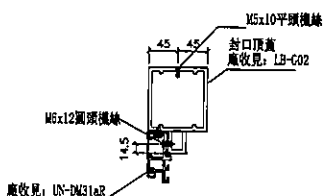


SECTION: D-D

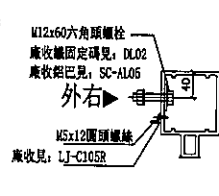

SECTION: C-C

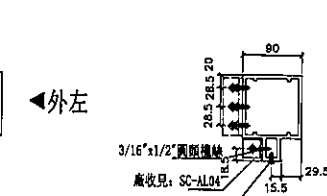

SECTION: B-B

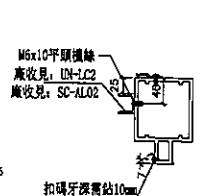

SECTION: A-A

名稱	雙生企1	制圖	利春媚	2019. 7. 15	修改	
材料	X85550	復核	謝永林	2019. 8. 23	日期	
顏色	EC-DG-S332054 (3塗)	批准	Jason		圖號	G-MS307R






美特鋁質有限公司
MIDI Aluminium Fabricator Ltd.

工程號 J-837 地盤 觀塘裕民坊




左靠牆(SHL)

*請用A3紙打印

數量	位置	樓層
1	T1CW-M-1	50F
1	T1CW-K-1	50F

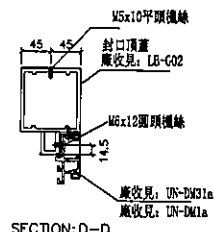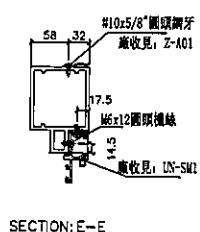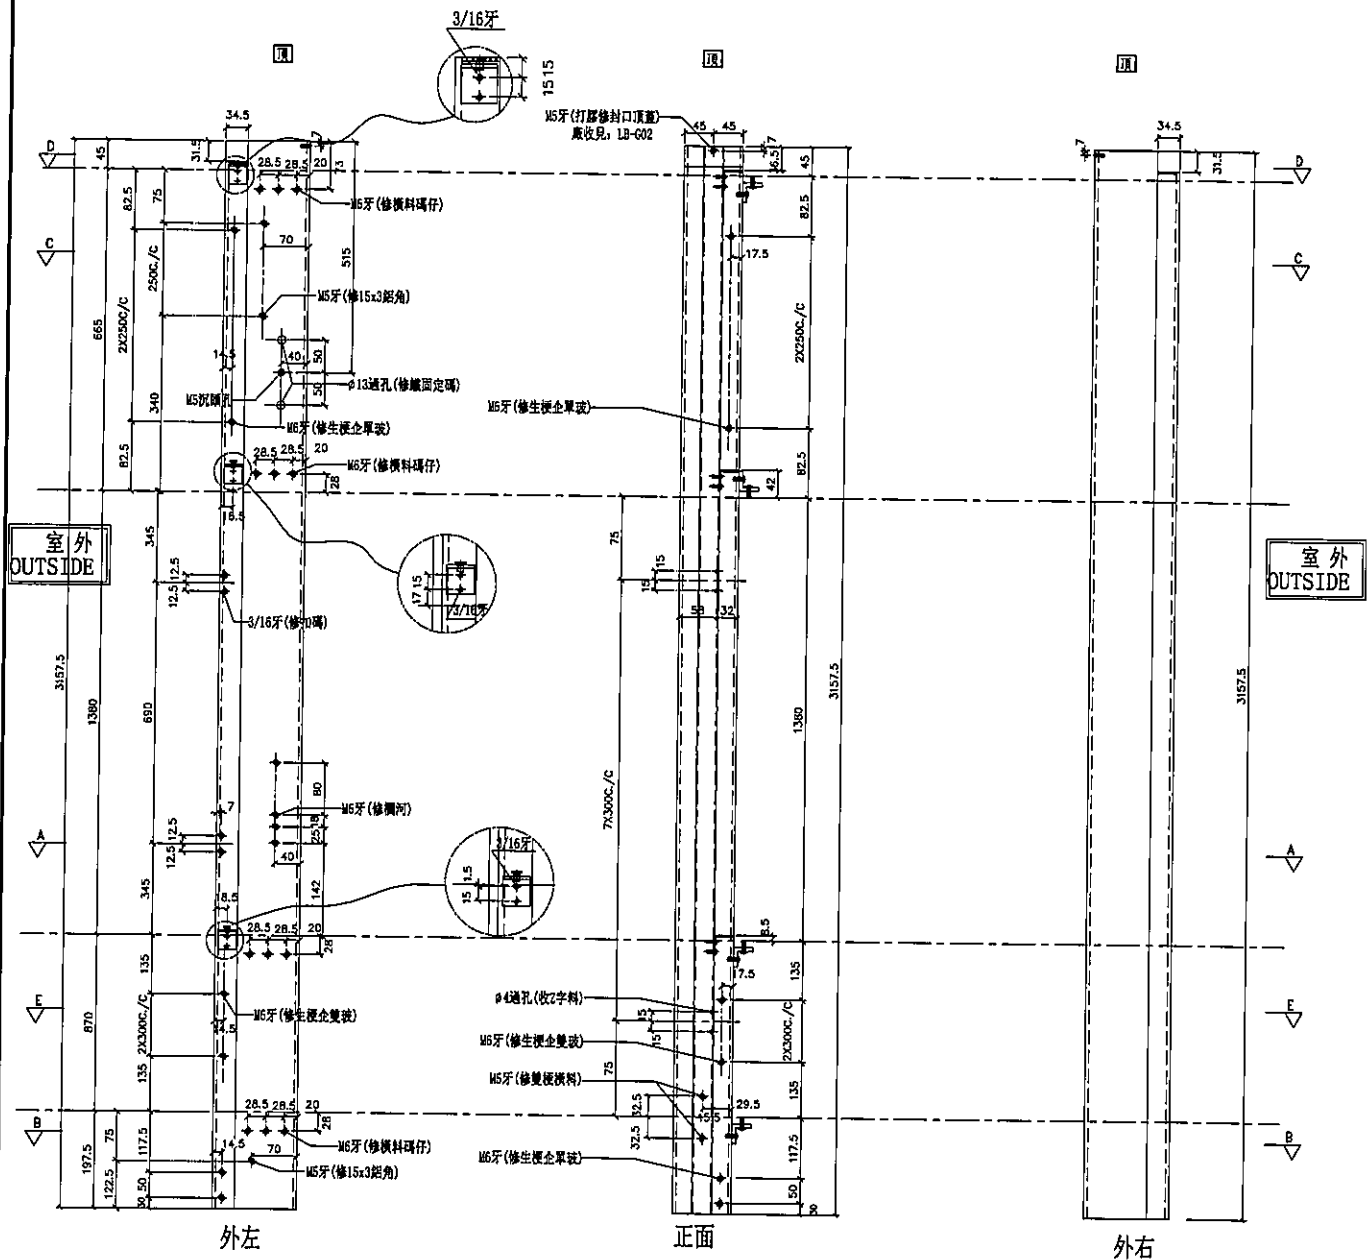

外右

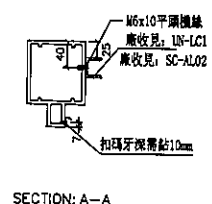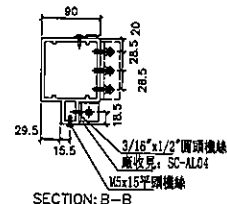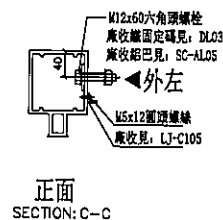


名稱	雙生企1	制圖	利春媚	2019.7.15	修改		
材料	X85550	復核	謝永林	2019.8.23	日期		
顏色	EC-DG-S332054 (3塗)	批准	Jason		圖號	G-MS308	



右靠墙 (SHR)

***請用A3紙打印**

數量	位置	樓層
1	T1CW-B-2	50F
1	T1CW-L-2	50F
1	T1CW-J-2	50F

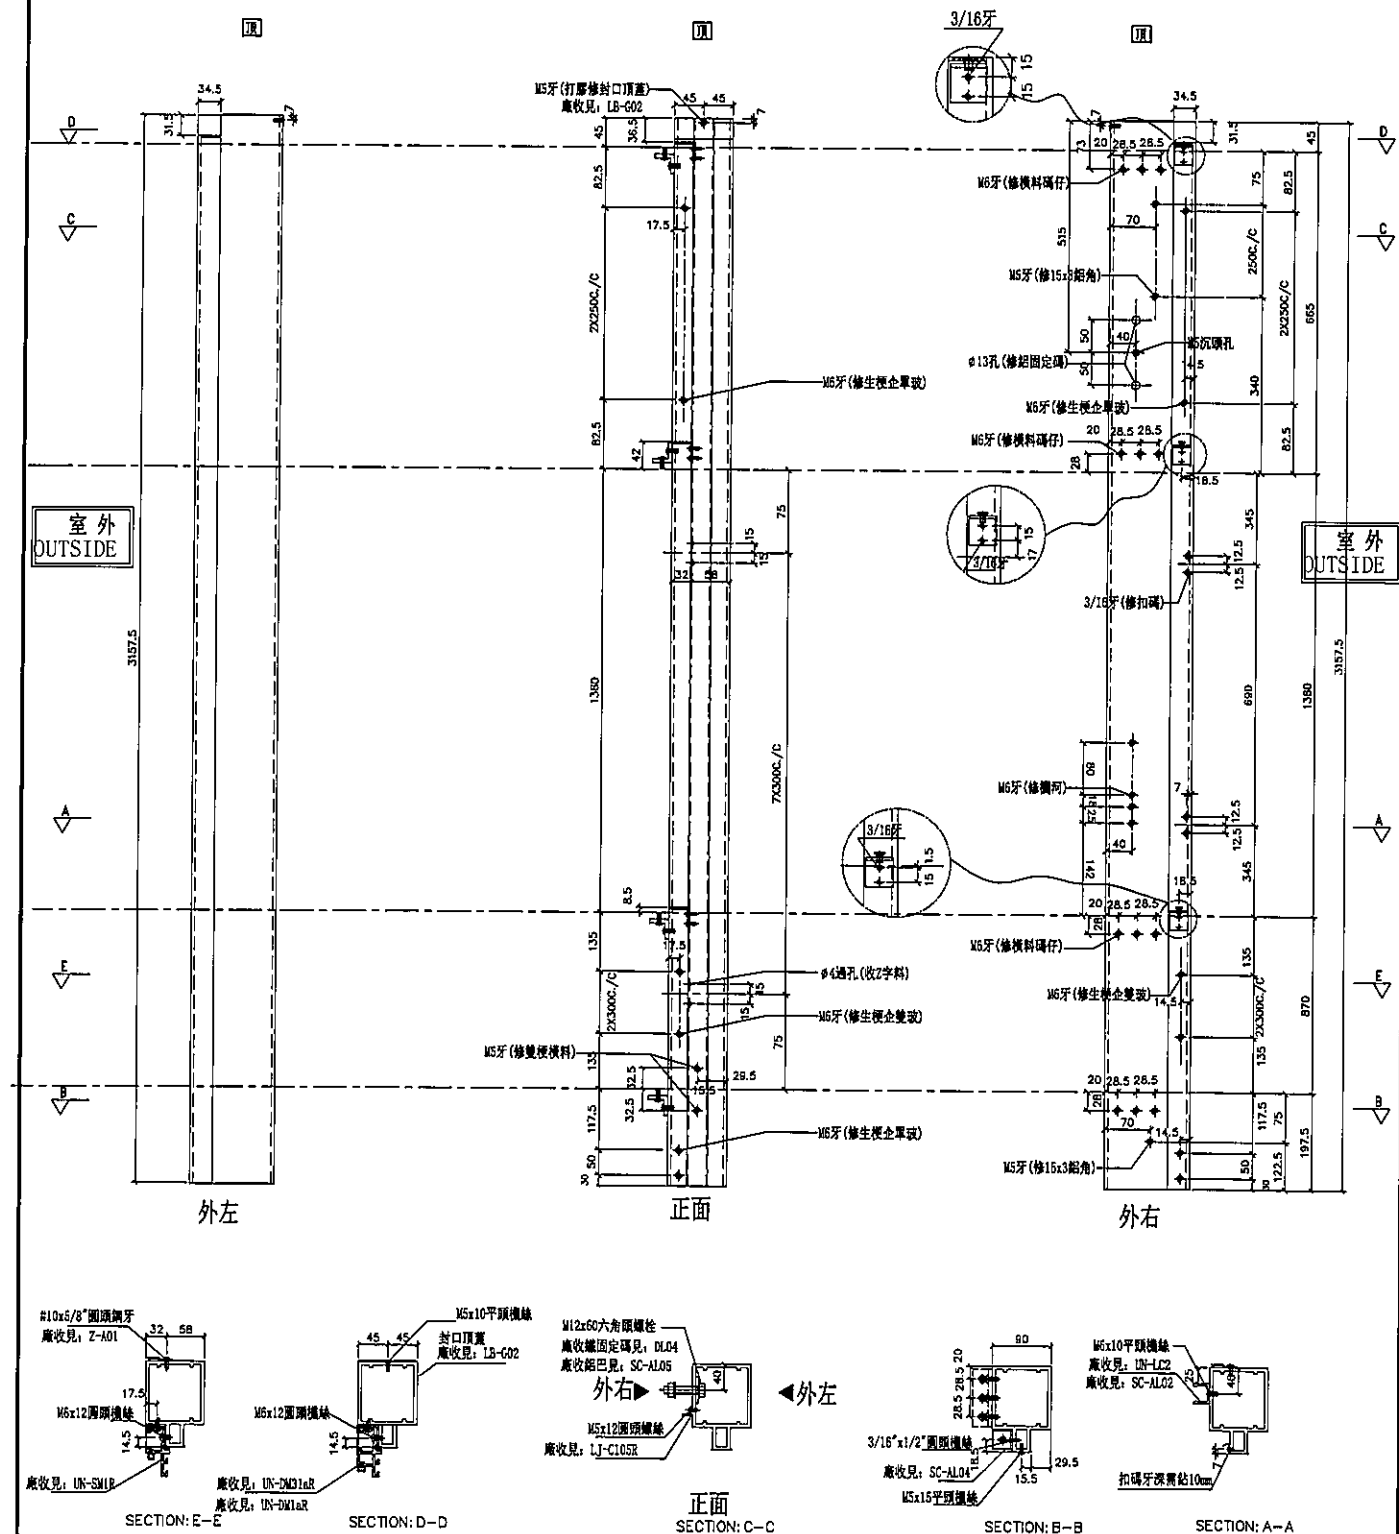[illegible]

名稱	雙生企1	制圖	利春媚	2019.7.15	修改			
材料	X85550	復核	謝永林	2019.8.23	日期			
顏色	EC-DG-S332054 (3塗)	批准	Jason		圖號	G-MS308R		





美特鋁質有限公司
MIDI Aluminium Fabricator Ltd.

數量	位置	樓層
1	T1CW-C-1	50F
1	T1CW-H-2	50F


工程號 J-837 地盤 觀塘裕民坊

(左邊) 雙主企位


*請用A3紙打印

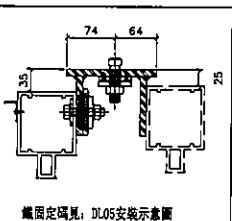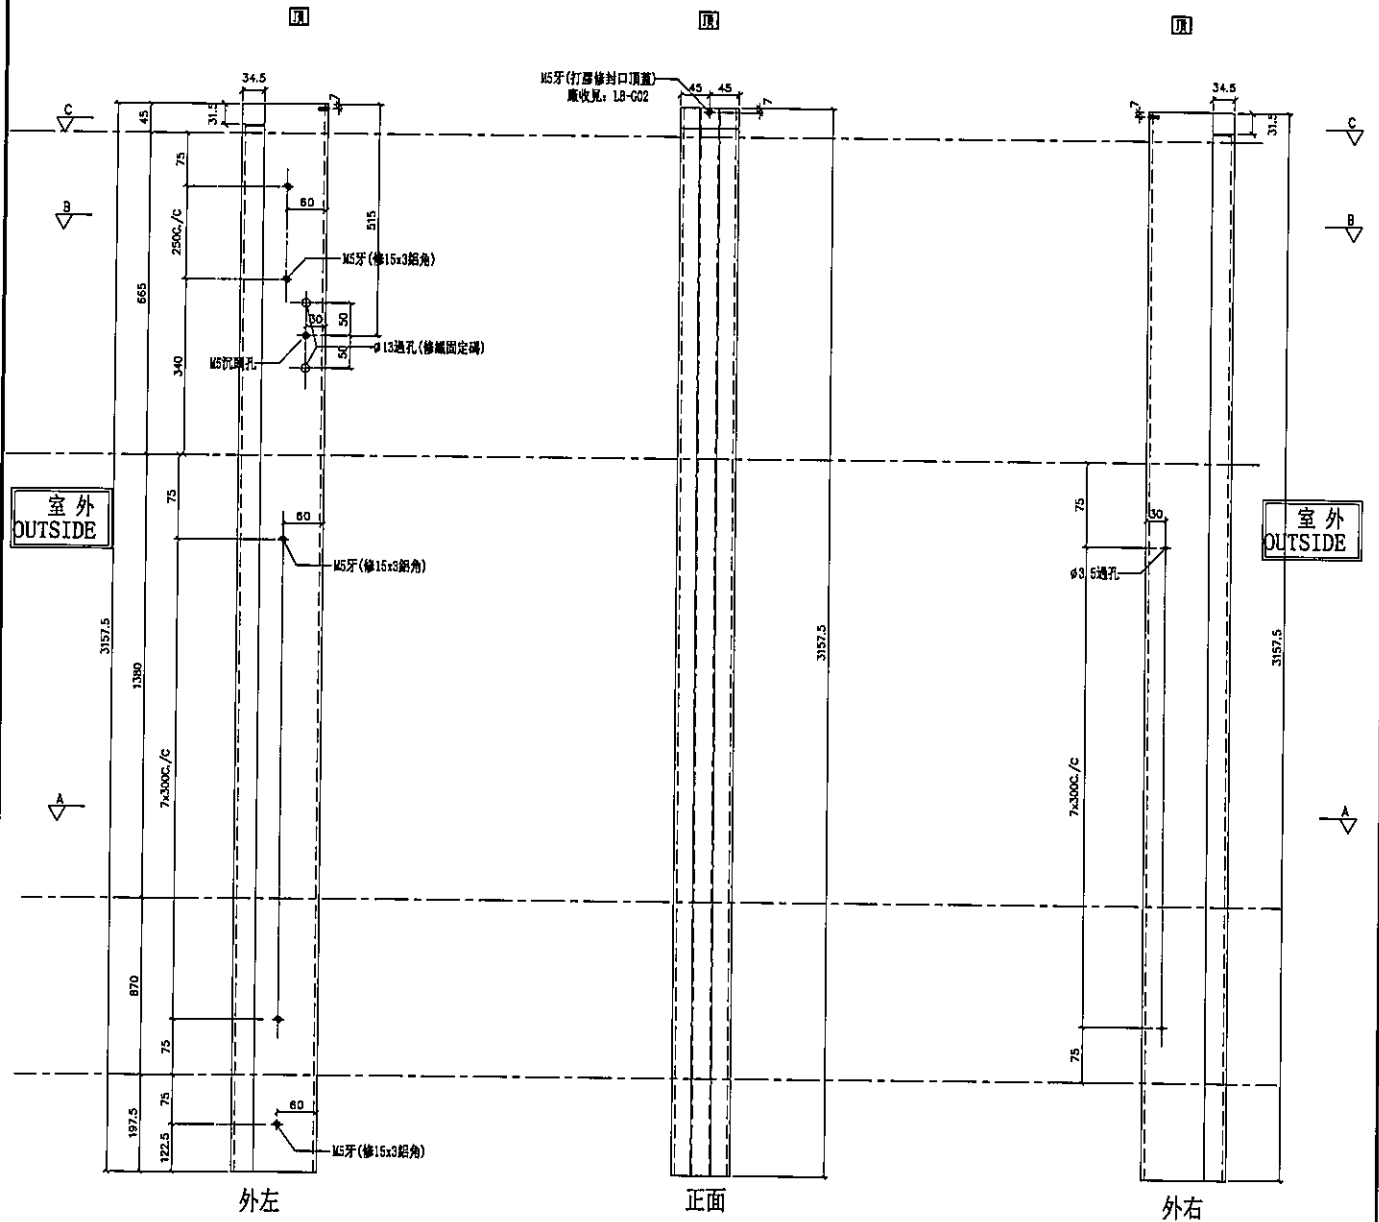


鐵固定碼見: DL05 安裝示意图

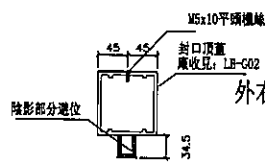

SECTION: C-C

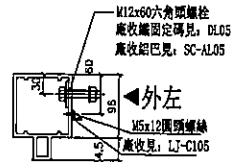

正面
SECTION: B-B

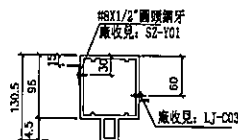

SECTION: A-A

名稱	雙生企1	制圖	利春媚	2019.7.15	修改			
材料	X85550	復核	謝永林	2019.8.23	日期			
顏色	EC-DG-S332054 (3塗)	批准	Jason		圖號	G-MS309		



美特鋁質 有限公司

MIDI Aluminium Fabricator Ltd.

工程號

J-837




地盤

觀塘裕民坊

(左邊) 雙主企位

*請用A3紙打印




數量	位置	樓層
1	T1CW-C-1	50F
1	T1CW-H-2	50F

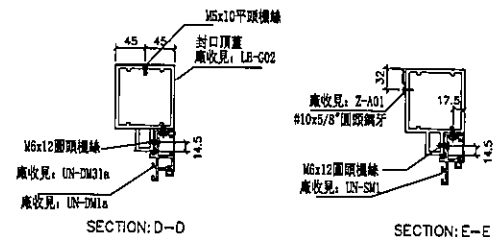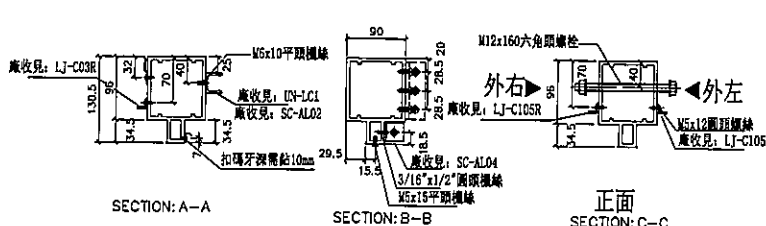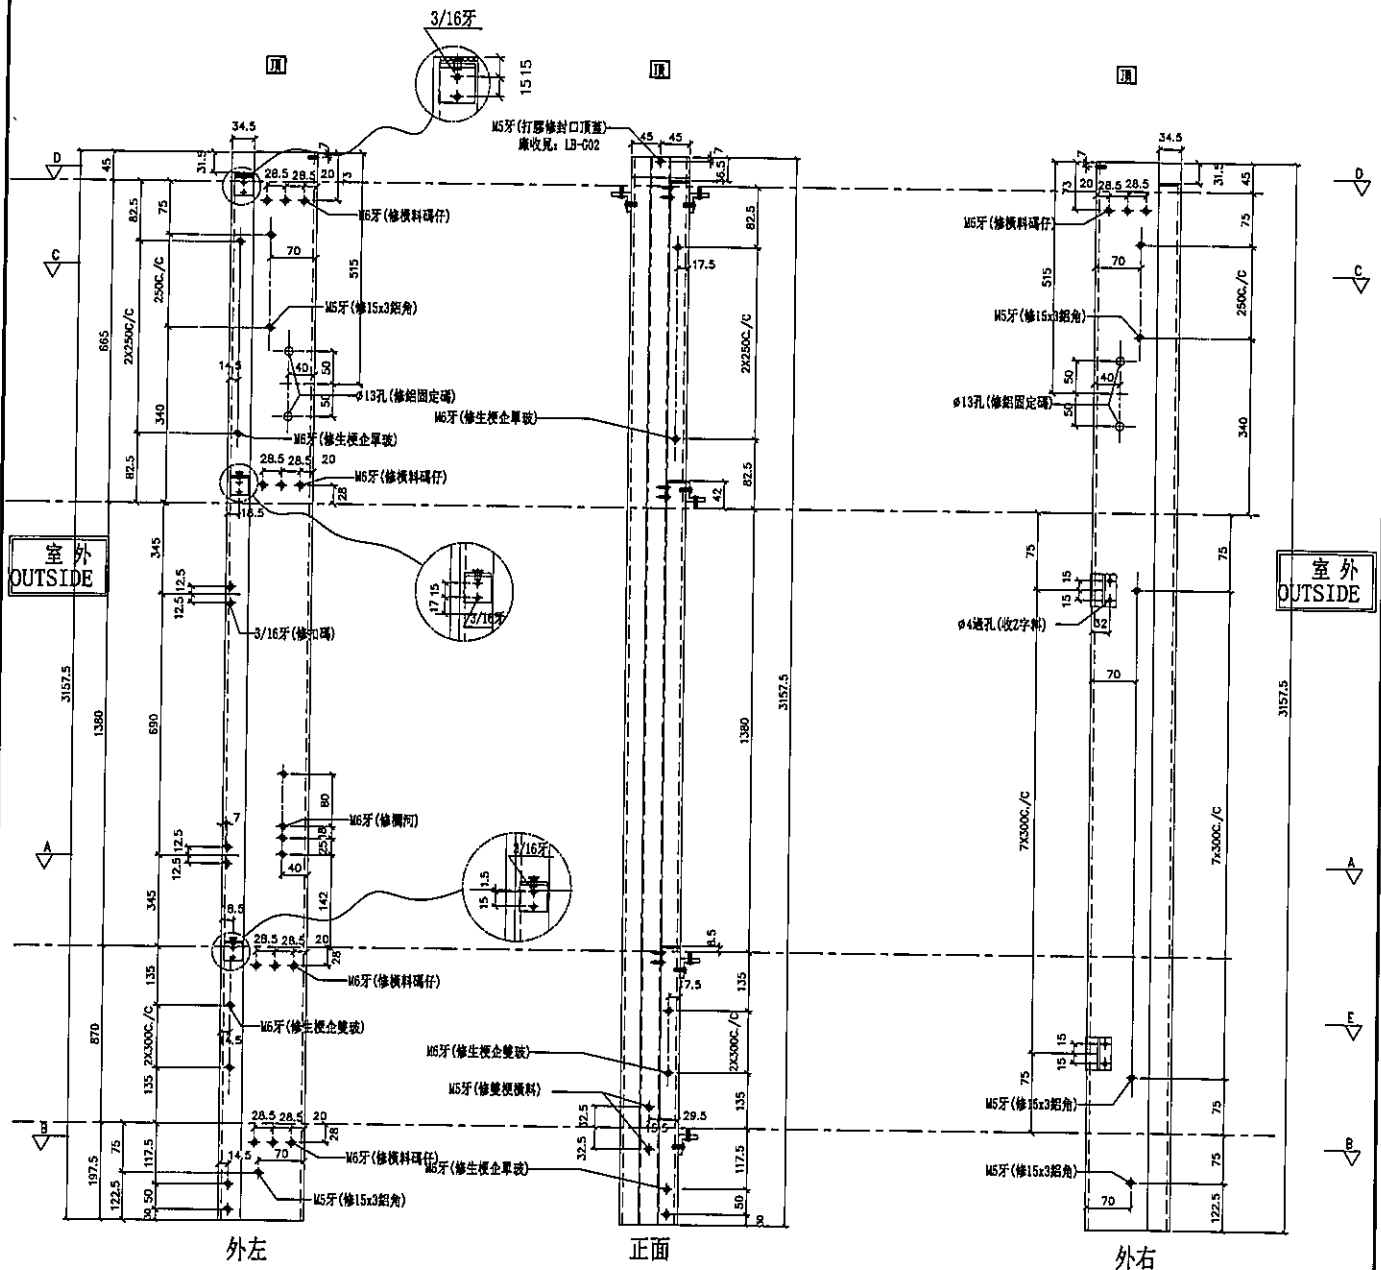

名稱	雙生企1	制圖	利春媚	2019.7.15	修改	
材料	X85550	復核	謝永林	2019.8.23	日期	
顏色	EC-DG-S332054 (3塗)	批准	Jason		圖號	G-MS310

[illegible]

(右邊) 雙主企位

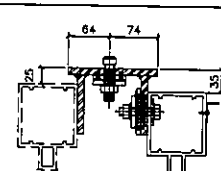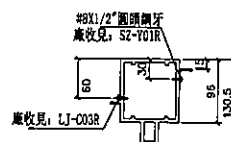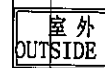

SECTION: A-A

鐵固定碼見：DL06安裝示意圖

名稱	雙生企1	制圖	利春媚	2019.7.15	修改			
材料	X85550	復核	謝永林	2019.8.23	日期			
顏色	EC-DG-S332054 (3塗)	批准	Jason		圖號	G-MS309R		





美特鋁質有限公司
MIDI Aluminium Fabricator Ltd.

工程號 J-837 地盤 觀塘裕民坊


(右邊) 雙主企位

*請用A3紙打印


數量	位置	樓層
1	T1CW-G-1	50F

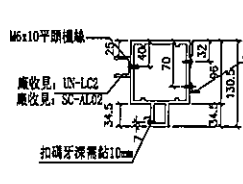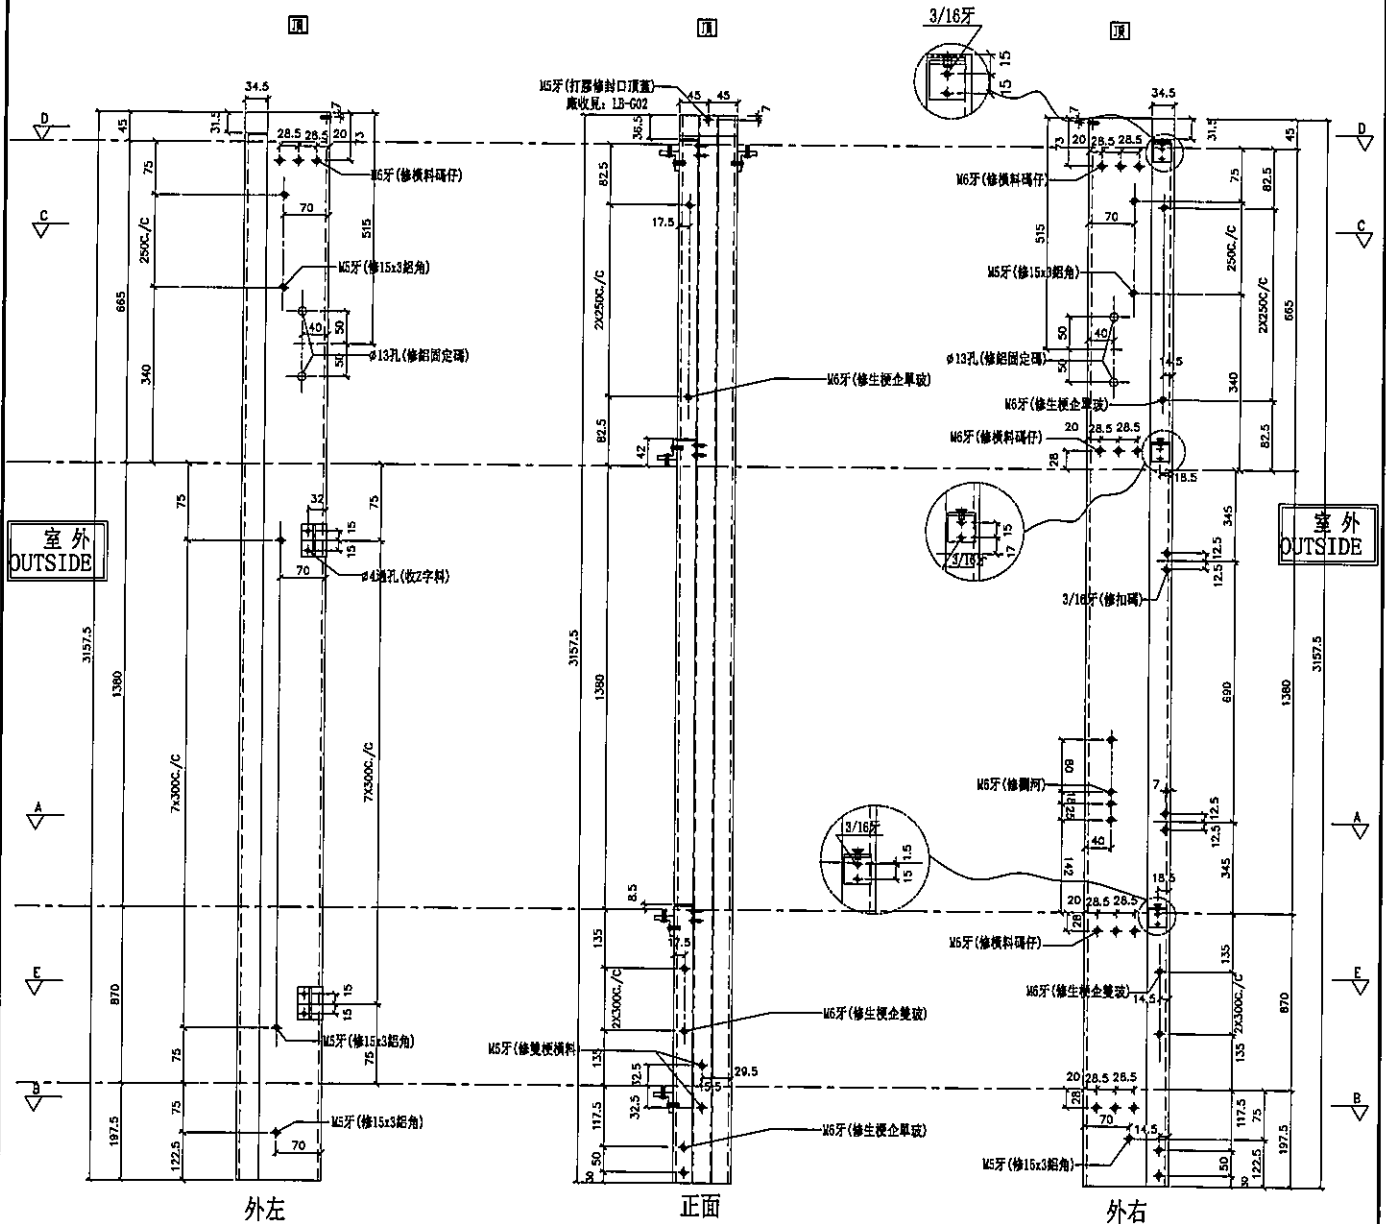


SECTION: A-A

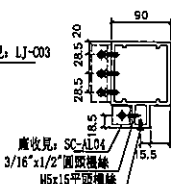


SECTION: B-B

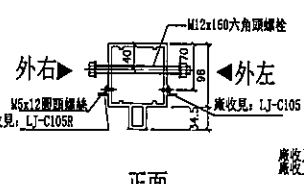

SECTION: C-C

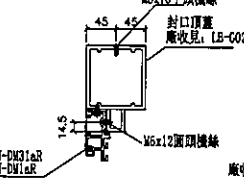

SECTION: D-D

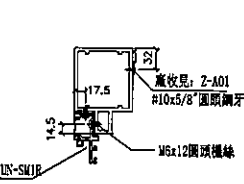


SECTION: E-E

名稱	雙生企1	制圖	利春媚	2019.7.15	修改	
材料	X85550	復核	謝永林	2019.8.23	日期	
顏色	EC-DG-S332054 (3塗)	批准	Jason		圖號	G-MS310R



工程號	J-837	地盤	觀塘裕民坊

右靠牆(梗窗) *請用A3紙打印

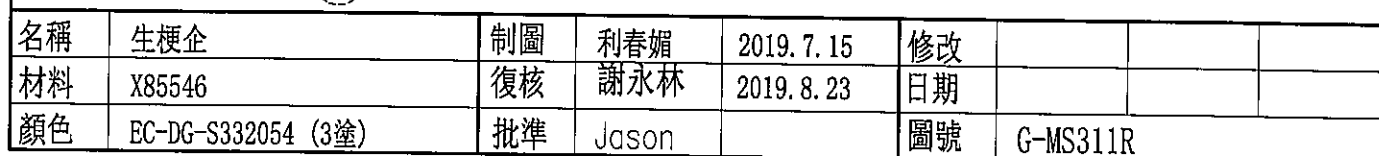




數量	位置	樓層
1	T1CW-A-1	50F

工程號	J-837	地盤	觀塘裕民坊

右靠牆(梗窗) *請用A3紙打印

*注意:
螺絲鑽平頭孔事宜, 請留意M5及3/16"要
沉頭 (90° X $\phi 10$), 供修螺絲后唧膠用

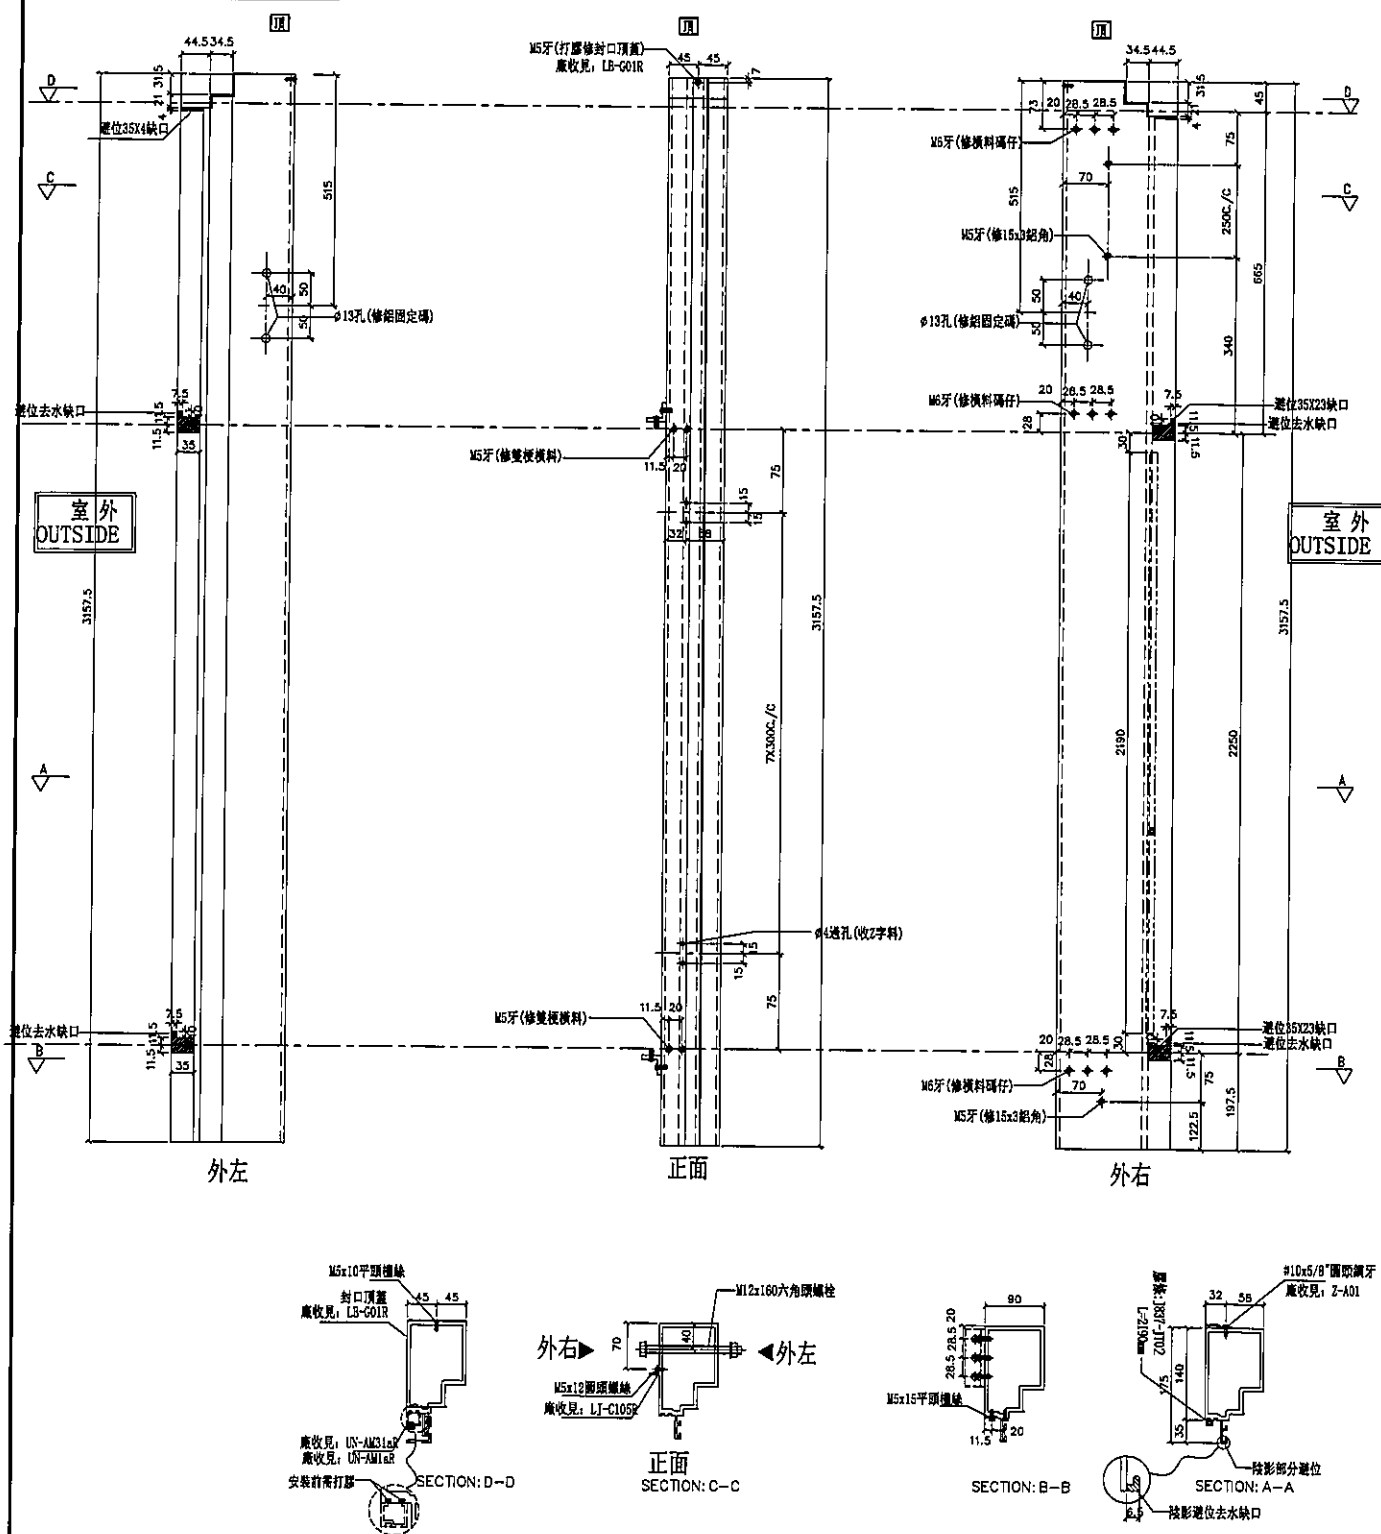


名稱	生梗企	制圖	利春媚	2019.7.15	修改			
材料	X85546	復核	謝永林	2019.8.23	日期			
顏色	EC-DG-S332054 (3塗)	批准	Jason		圖號	G-MS311AR		

[illegible]

左靠牆 (SHL)
特殊位收的中間碼

***請用A3紙打印**

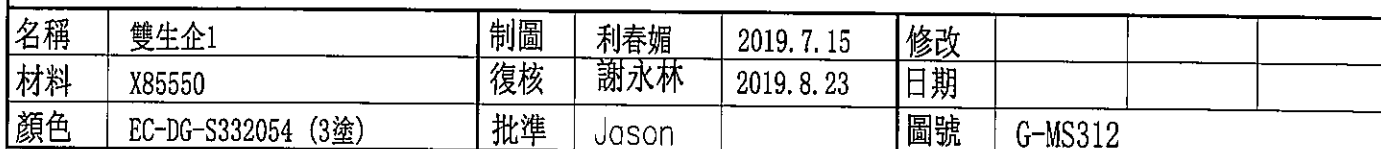




右靠墙 (SHR)

***請用A3紙打印**

*注意:
螺絲鑽平頭孔事宜, 請留意M5及3/16"要
沉頭 (90° X $\phi 10$), 供修螺絲后唧膠用

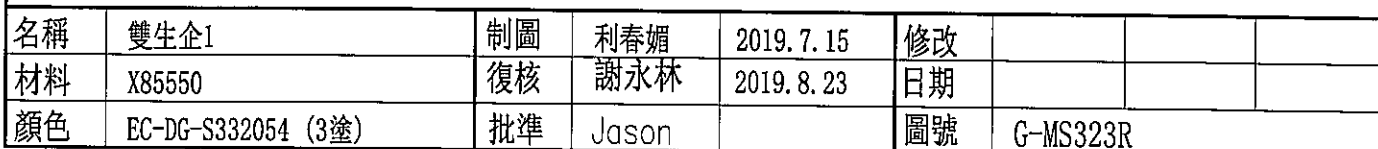



美特鋁質 有限公司

MIDI Aluminium Fabricator Ltd.

工程號

J-837

地盤

觀塘裕民坊

左靠牆(梗窗)

*請用A3紙打印

數量

位置

樓層

1






T1CW-E-2

50F

D

D


D

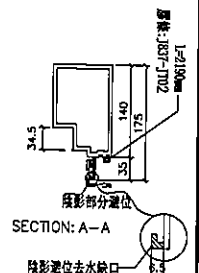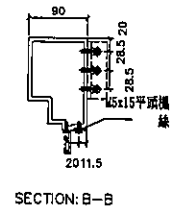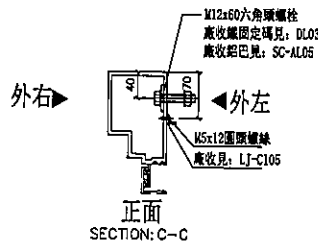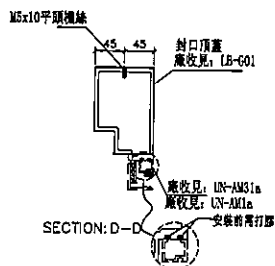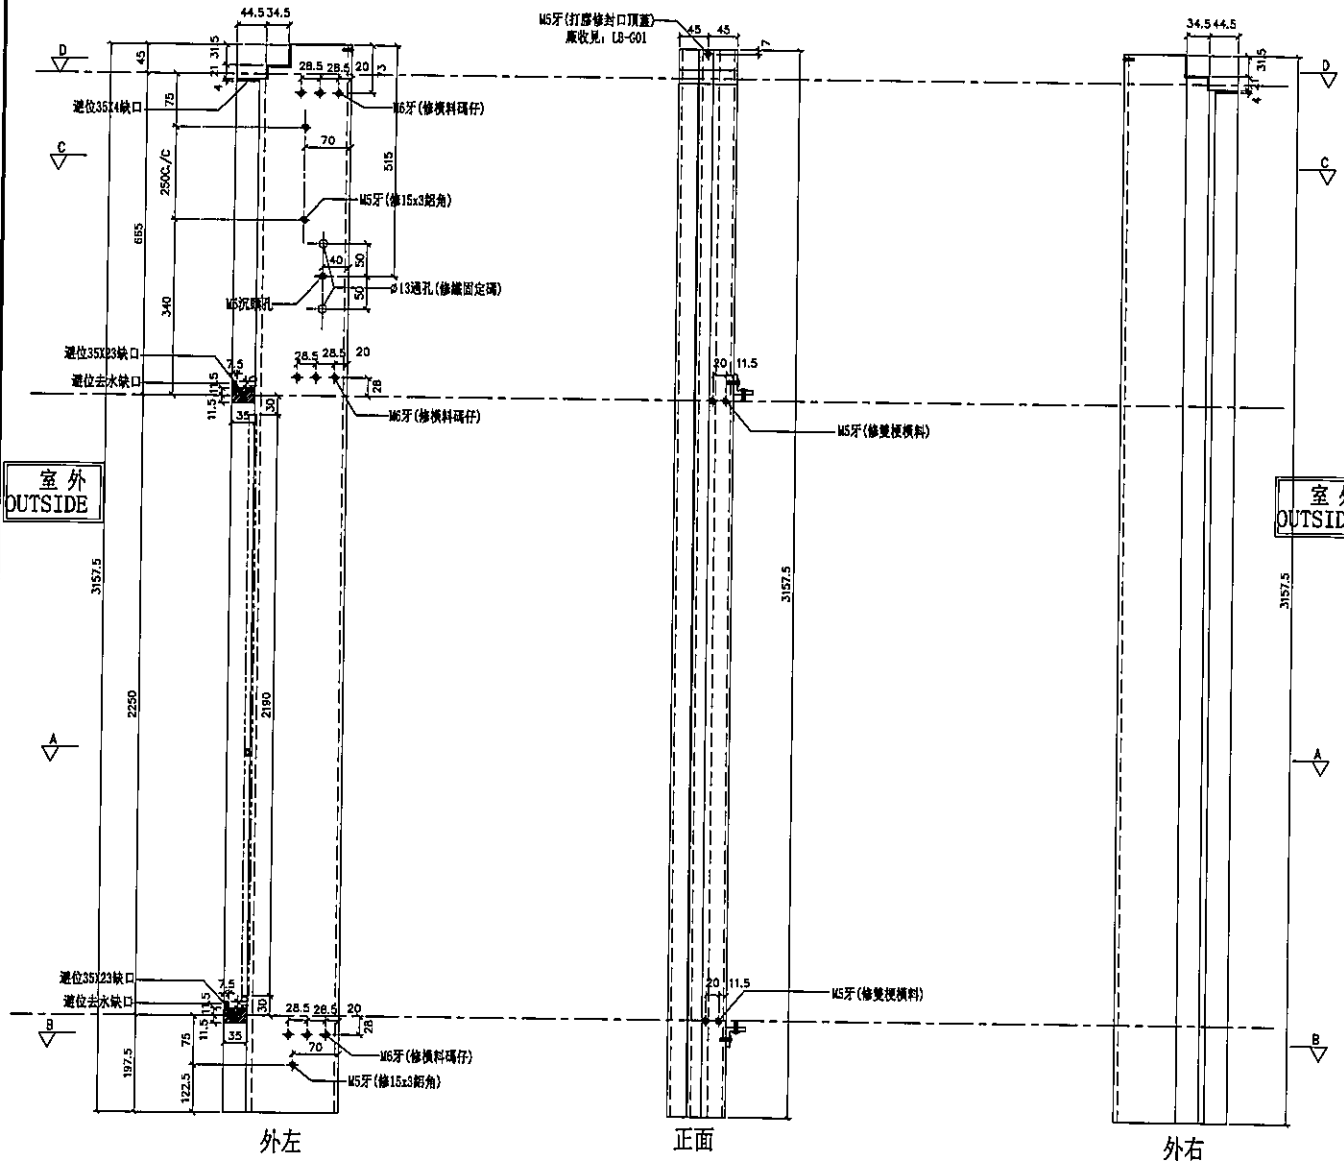室外
OUTSIDE室外
OUTSIDE

名稱	生梗企	制圖	利春媚	2019.7.15	修改		
材料	X85546	復核	謝永林	2019.8.23	日期		
顏色	EC-DG-S332054 (3塗)	批准	Jason		圖號	G-MS325	

[illegible]

左SD梗右TH *請用A3紙打印

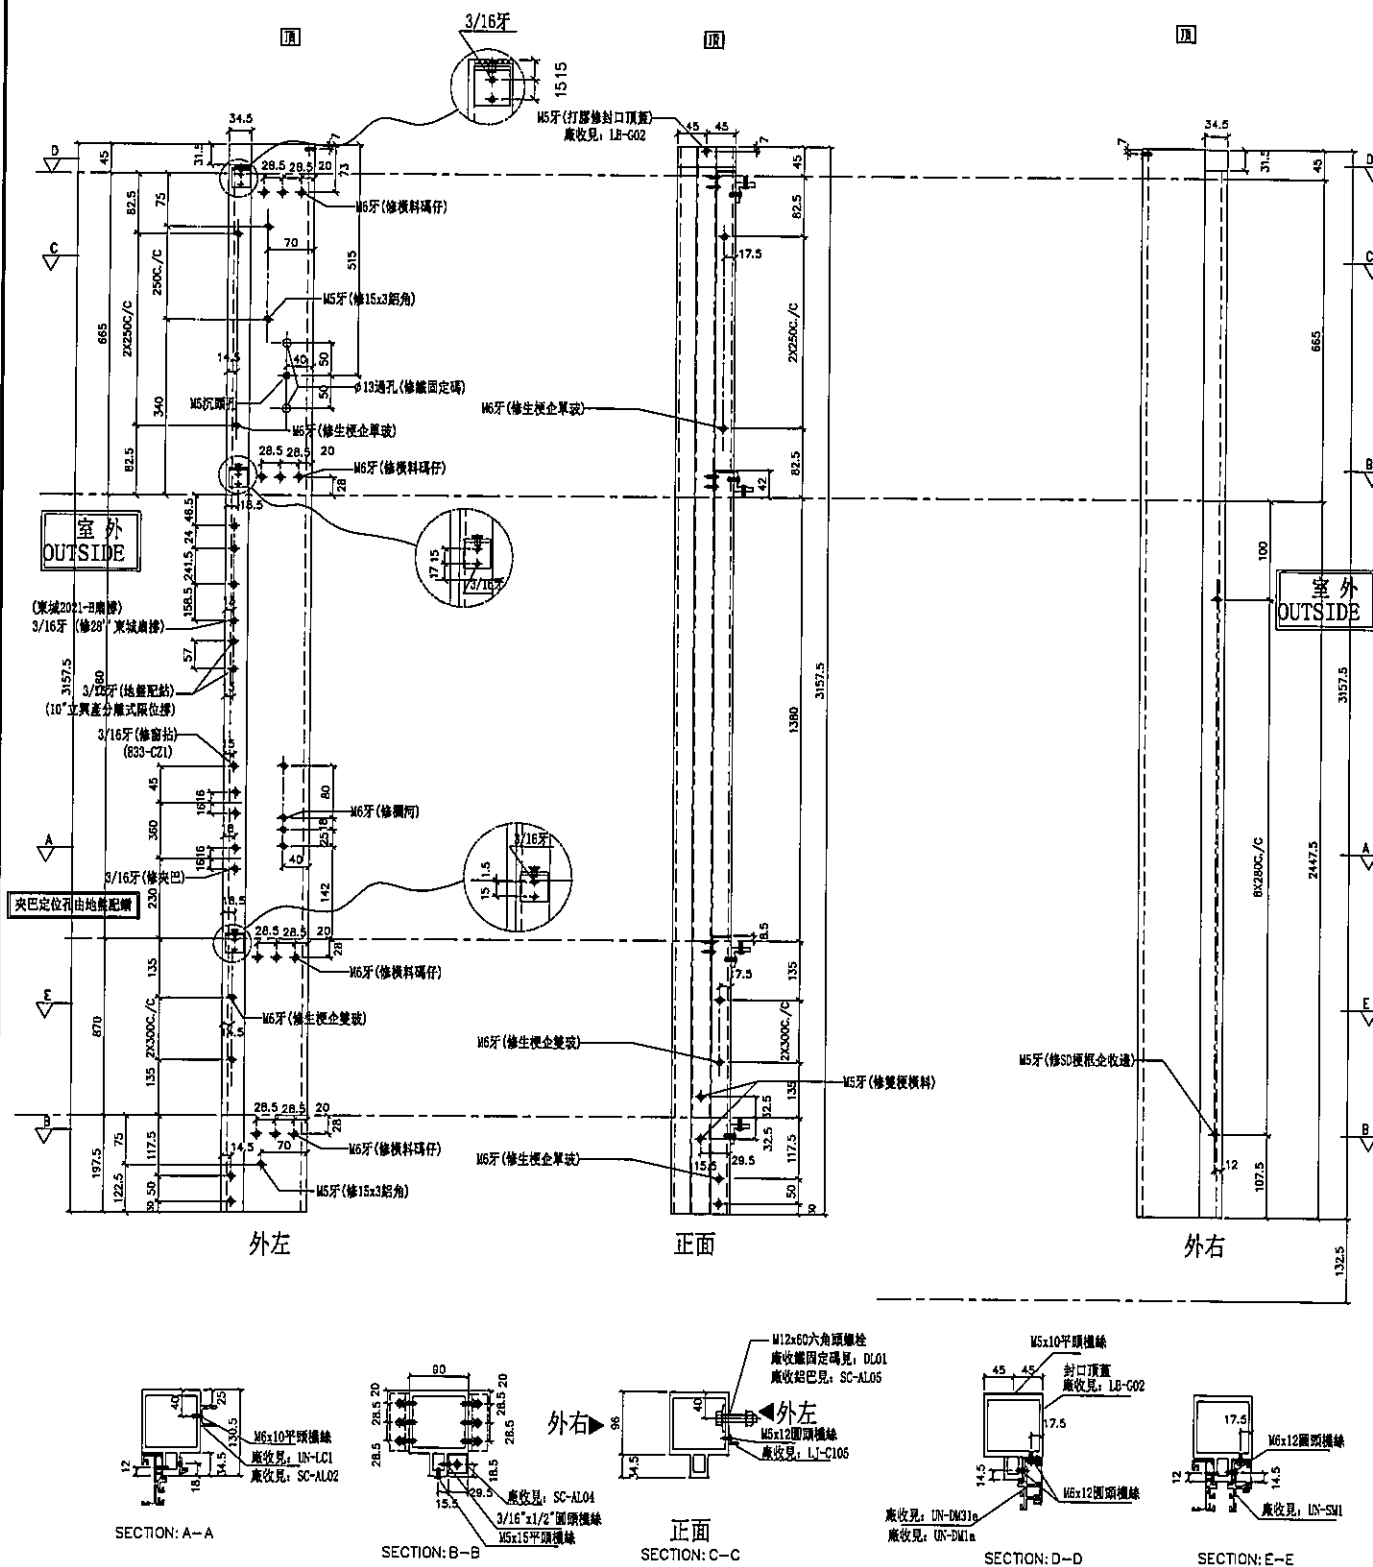

名稱	雙生企	制圖	利春媚	2019.7.15	修改			
材料	X85547	復核	謝永林	2019.8.23	日期			
顏色	EC-DG-S332054 (3塗)	批准	Jason		圖號	SD-MT301		





美特鋁質有限公司
MIDI Aluminium Fabricator Ltd.

工程號 J-837 地盤 觀塘裕民坊


數量	位置	樓層
1	T1CW-G-1	50F

右靠牆 (TH)


*請用A3紙打印

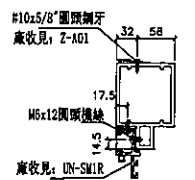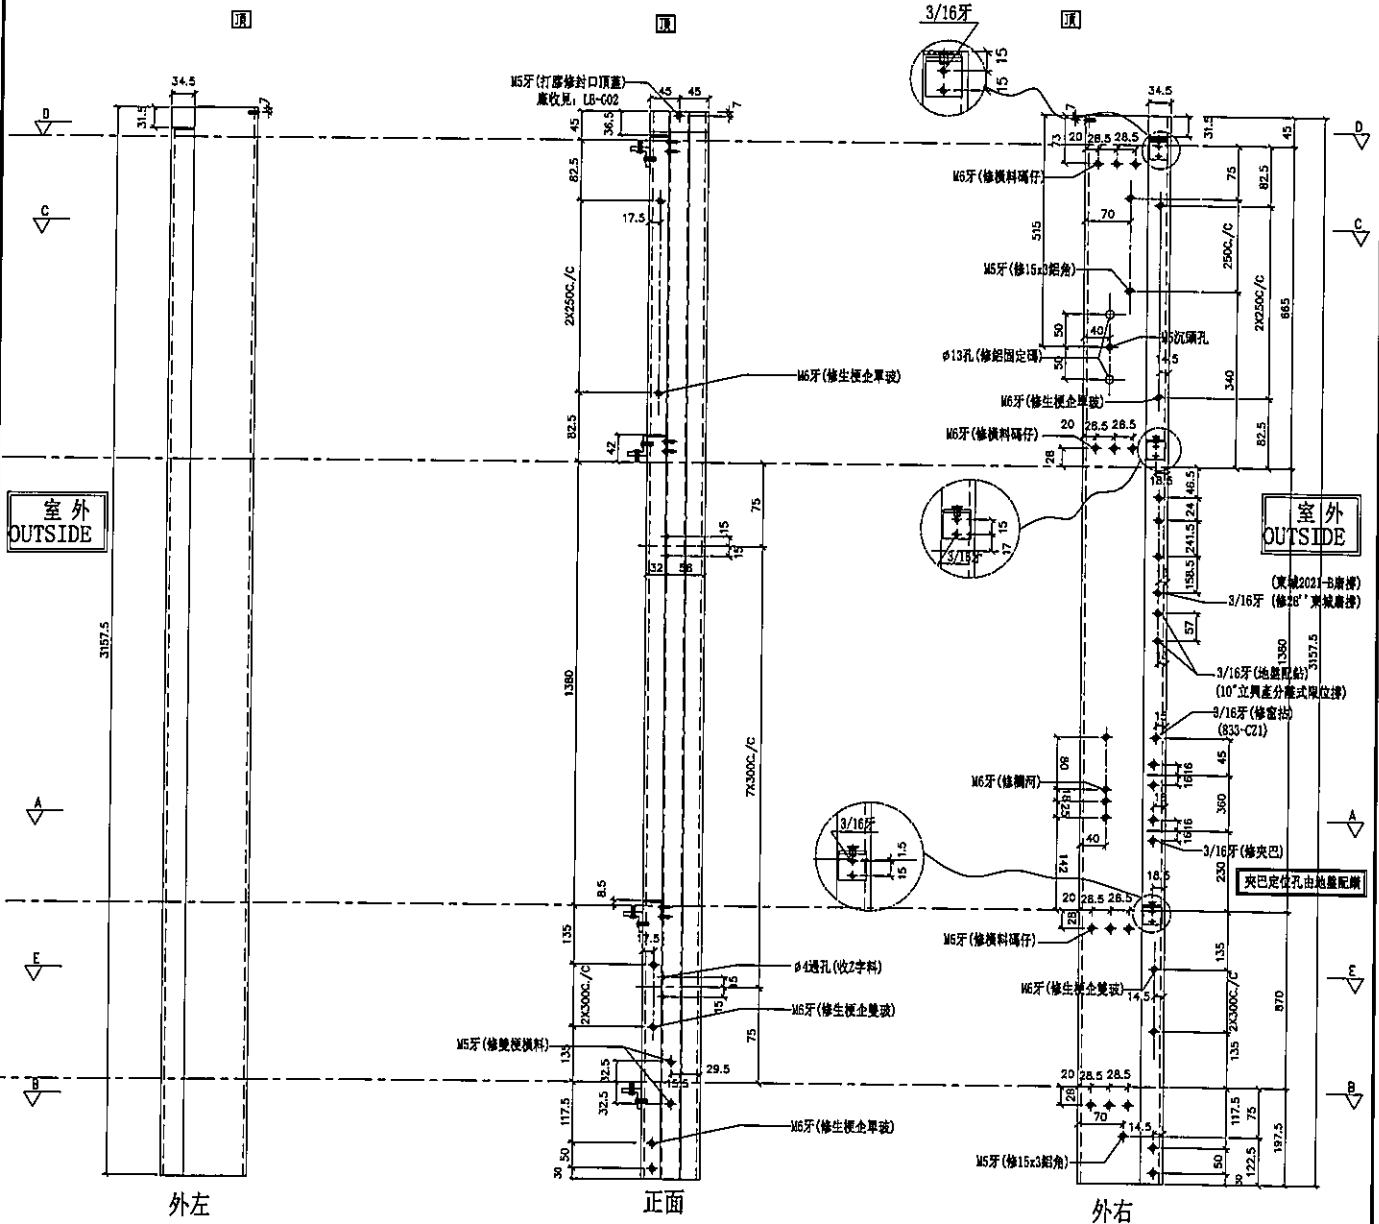

SECTION: E-E

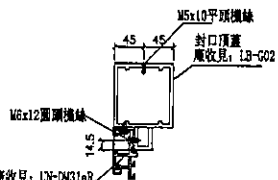


SECTION: D-D

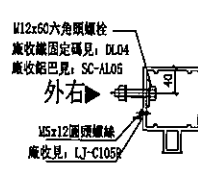


SECTION: C-C

外左

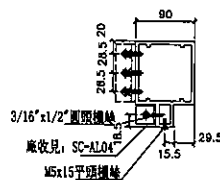

SECTION: B-B

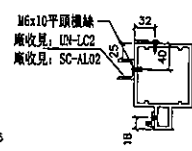

SECTION: A-A

名稱	雙生企1	制圖	利春媚	2019.7.15	修改		
材料	X85550	復核	謝永林	2019.8.23	日期		
顏色	EC-DG-S332054 (3塗)	批准	Jason		圖號	G-MT302	




數量	位置	樓層
1	TICW-K-1	50F

工程號	J-837	地盤	觀塘裕民坊

左梗窗右TH

***請用A3紙打印**

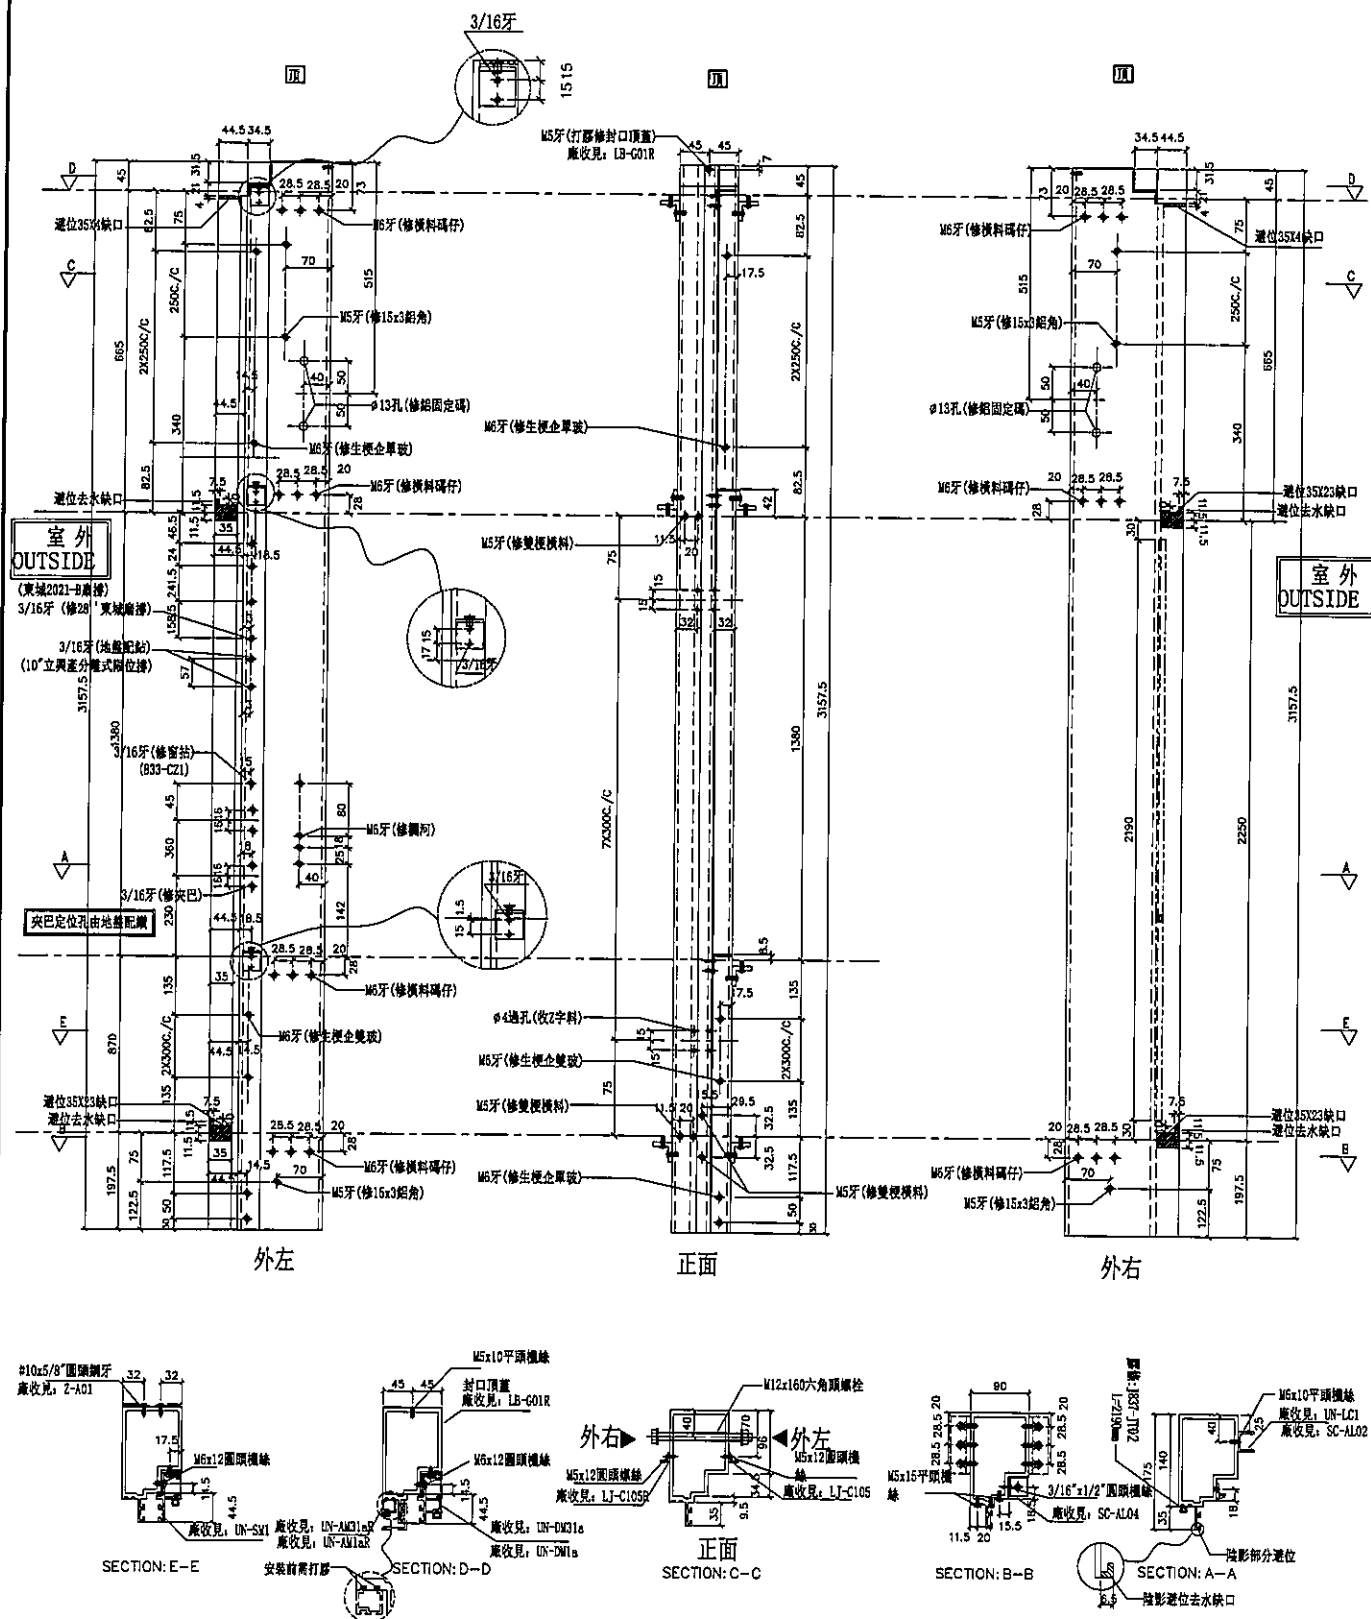

名稱	生梗企	制圖	利春媚	2019.7.15	修改			
材料	X85546	復核	謝永林	2019.8.23	日期			
顏色	EC-DG-S332054 (3塗)	批准	Jason		圖號	G-MT303		





數量	位置	樓層
1	T1CW-J-2	50F

工程號	J-837	地盤	觀塘裕民坊

左TH右梗窗

*請用A3紙打印

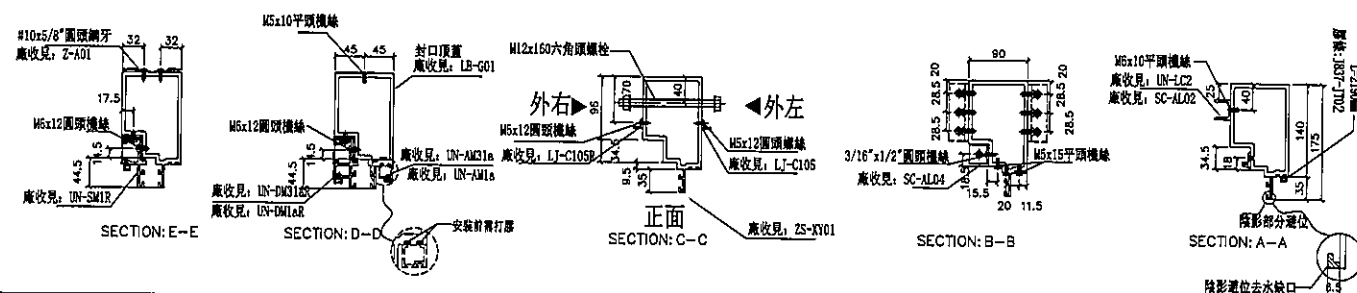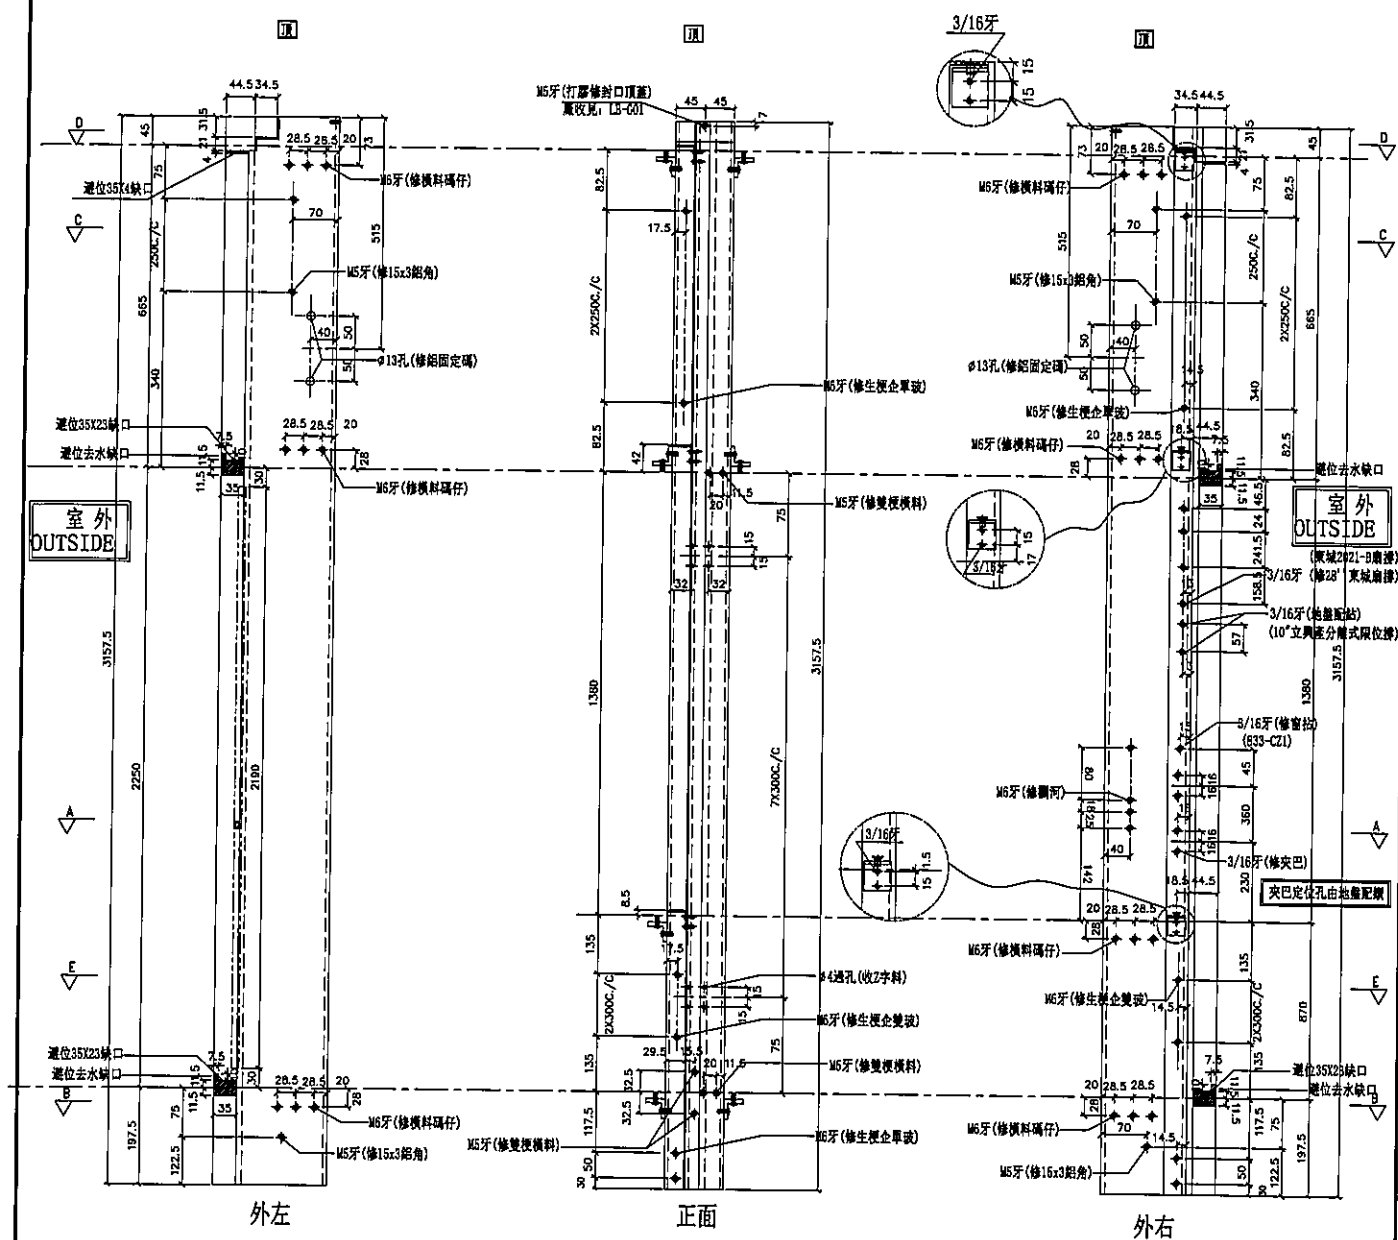

名稱	生梗企	制圖	利春媚	2019.7.15	修改			
材料	X85546	復核	謝永林	2019.8.23	日期			
顏色	EC-DG-S332054 (3塗)	批准	Jason		圖號	G-MT304		




數量	位置	樓層
1	TICW-J-2	50F

工程號	J-837	地盤	觀塘裕民坊

左靠FD門 (TH)

*請用A3紙打印

*注意：
螺絲鑽平頭孔事宜，請留意M5及3/16"型
沉頭(90° X ϕ 10)，供修螺絲後唧膠用

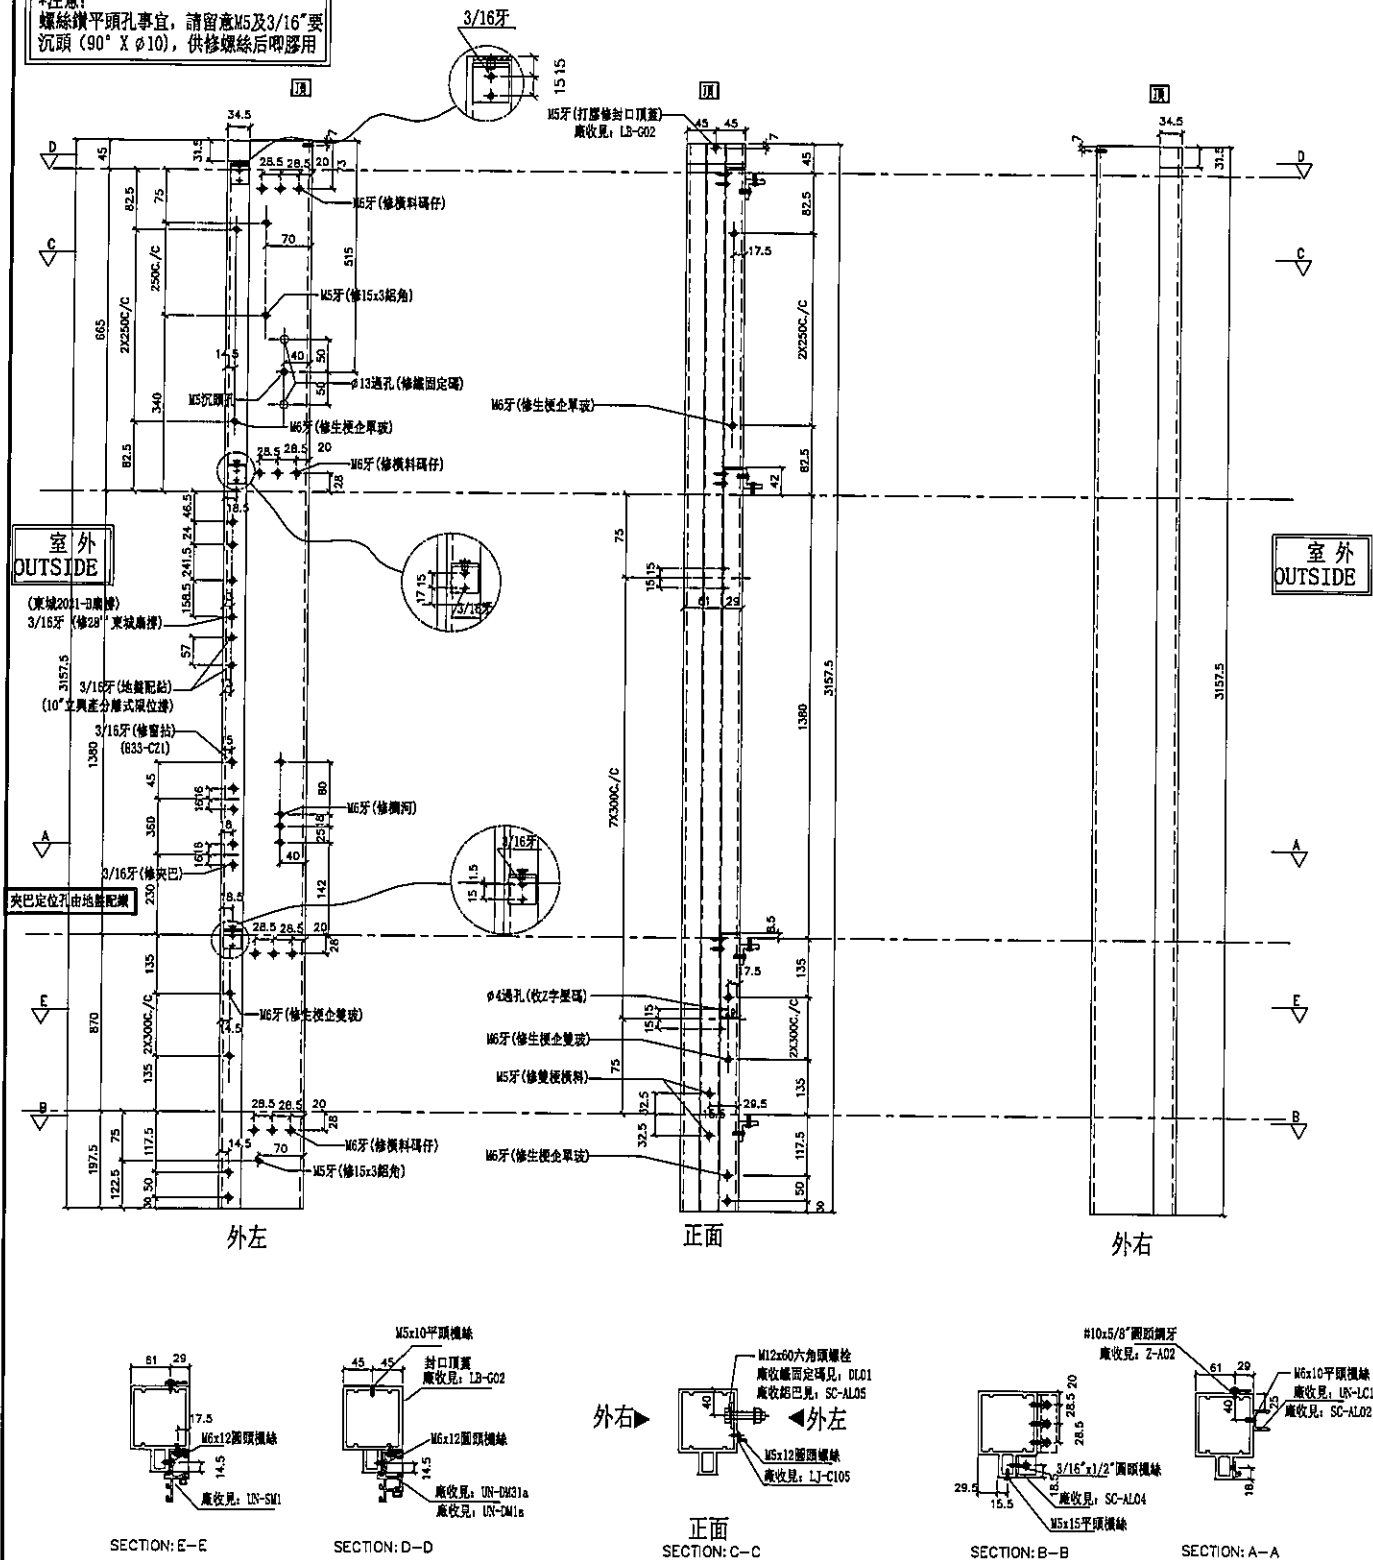

名稱	雙生企1	制圖	利春媚	2019.7.15	修改			
材料	X85550	復核	謝永林	2019.8.23	日期			
顏色	EC-DG-S332054 (3塗)	批准	Jason		圖號	G-MT305		



美特鋁質有限公司
MIDI Aluminium Fabricator Ltd.

工程號

J-837

地盤


觀塘裕民坊

右靠FD門(TH)

*請用A3紙打印

數量	位置	樓層
1	TICW-K-1	50F

*注意:
螺絲鑽平頭孔事宜, 請留意M5及3/16"要
沉頭(90° X Ø10), 供修螺絲後卸膠用

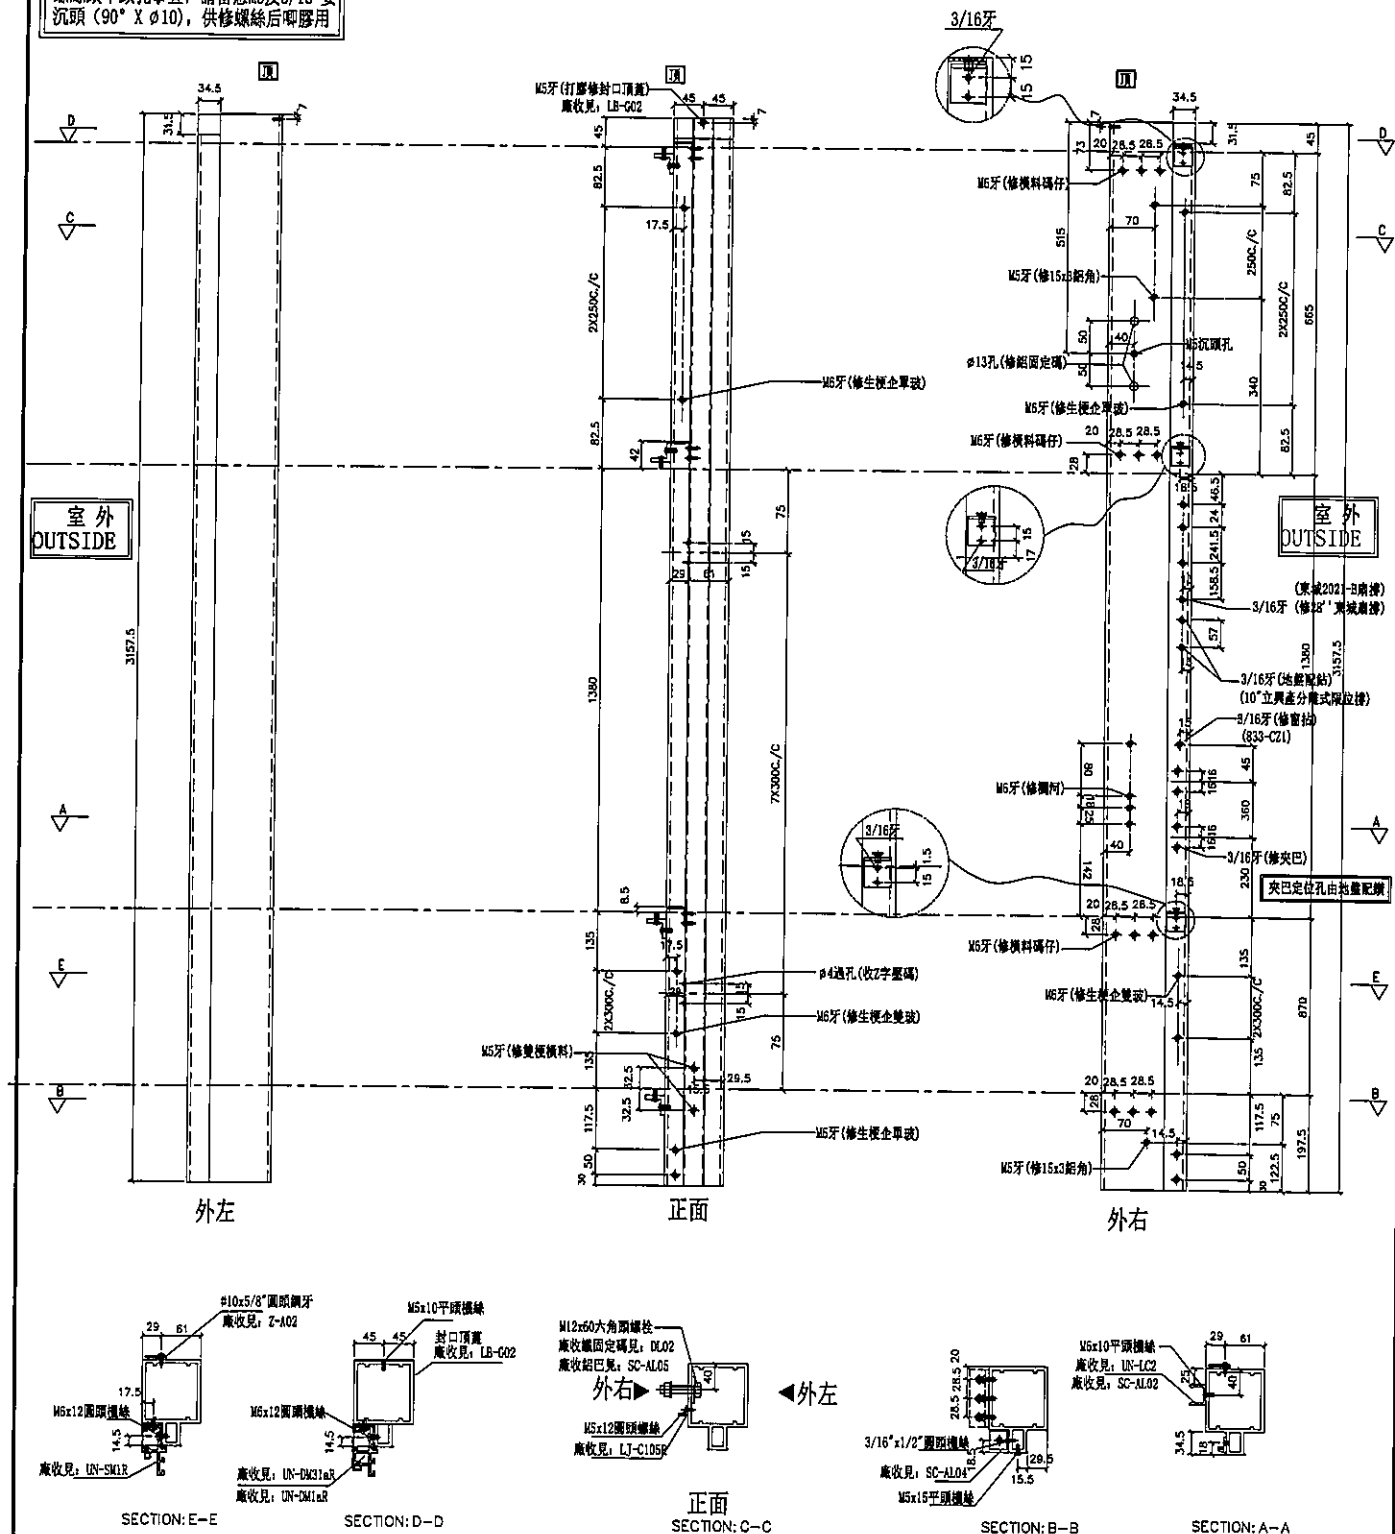

名稱	雙生企1	制圖	利春媚	2019.7.15	修改	
材料	X85550	復核	謝永林	2019.8.23	日期	
顏色	EC-DG-S332054 (3塗)	批准	Jason		圖號	G-MT305R




工程號	J-837	地盤	觀塘裕民坊

左轉角SHR右轉角梗窗


*請用A3紙打印

數量	位置	樓層
1	T1CW-B-1	50F

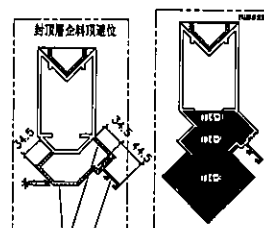

陸影部位體位: 31.5° 34.3°

膝影的松源位: 52.5*44.5mm

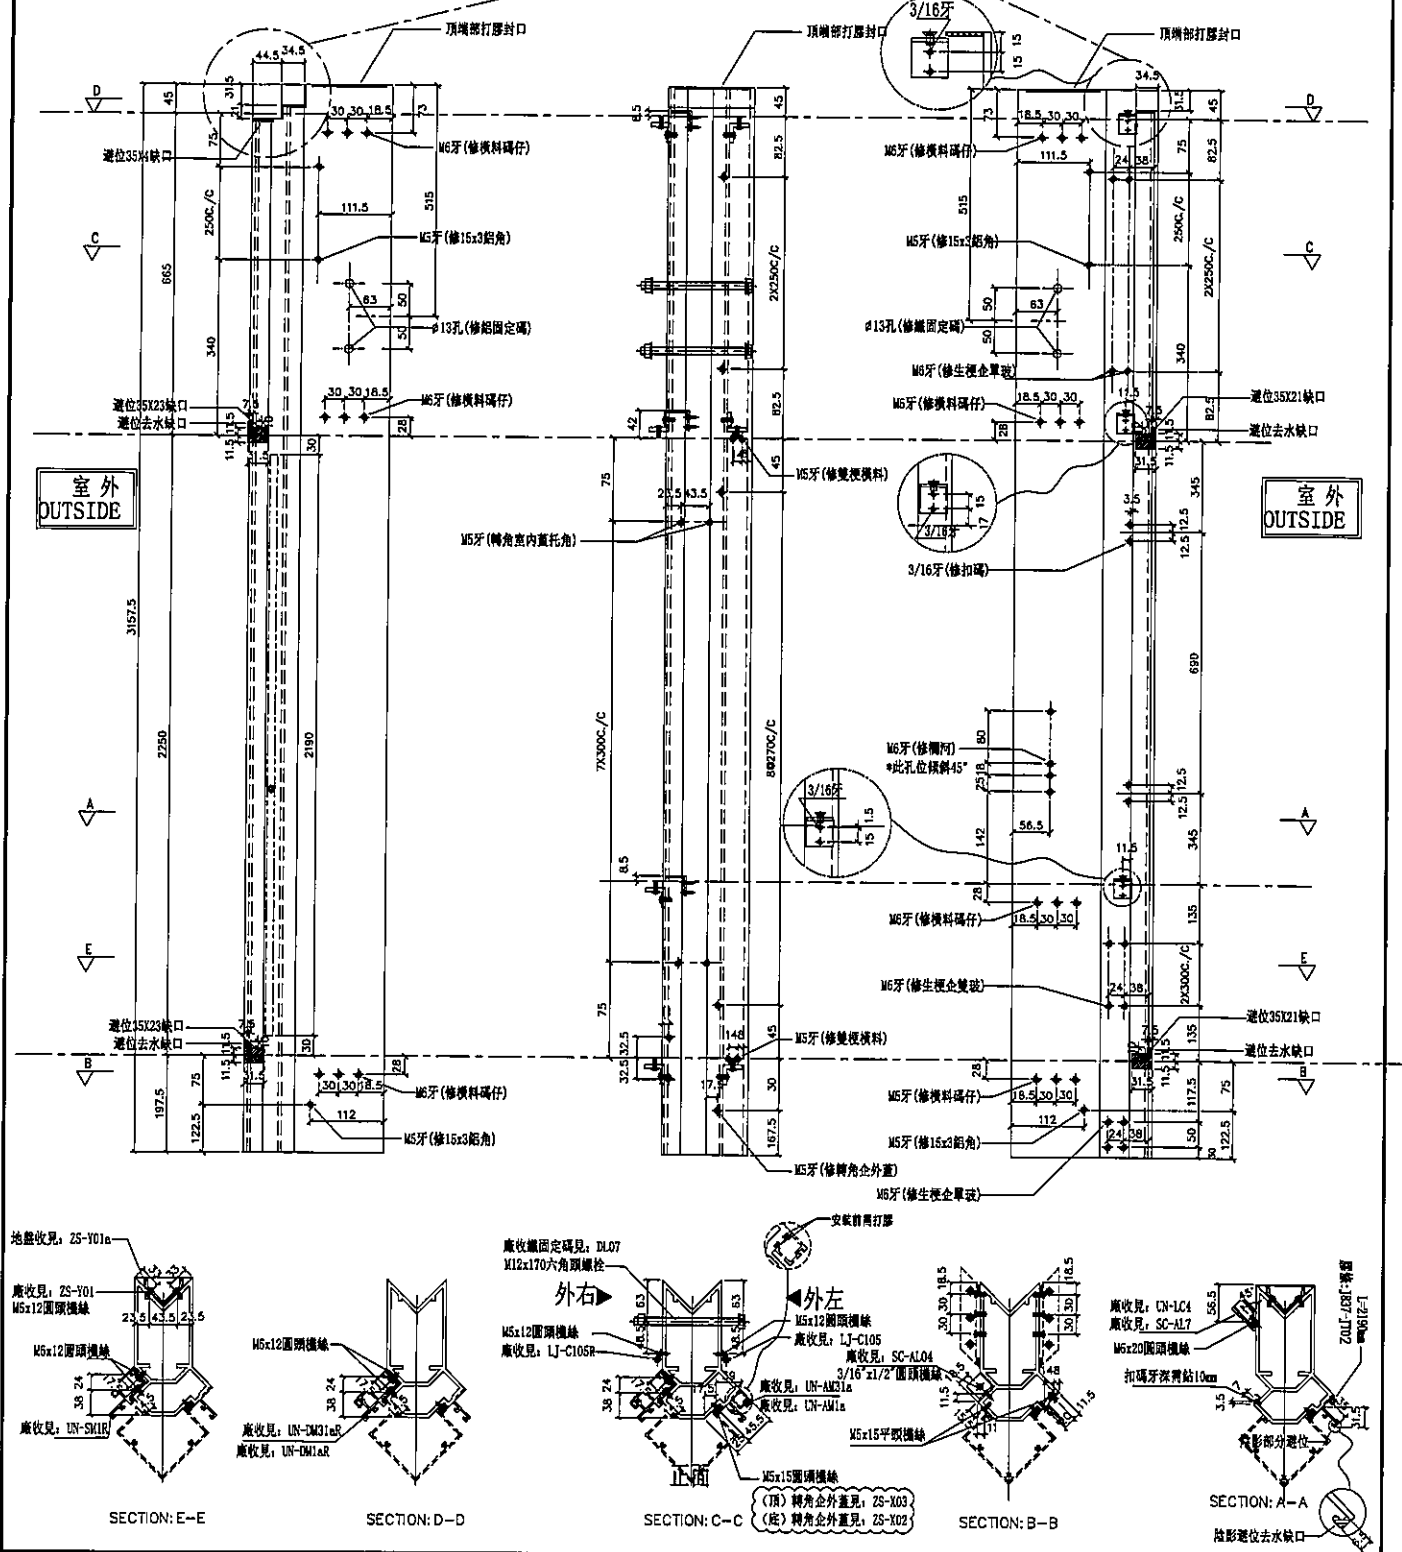


名稱	轉角企	制圖	利春媚	2019.7.15	修改			
材料	X85549	復核	謝永林	2019.8.23	日期			
顏色	EC-DG-S332054 (3塗)	批准	Jason		圖號	G-ES301		



左梗窗右SHL *請用A3紙打印

數量	位置	樓層
1	T1CW-E-2	50F

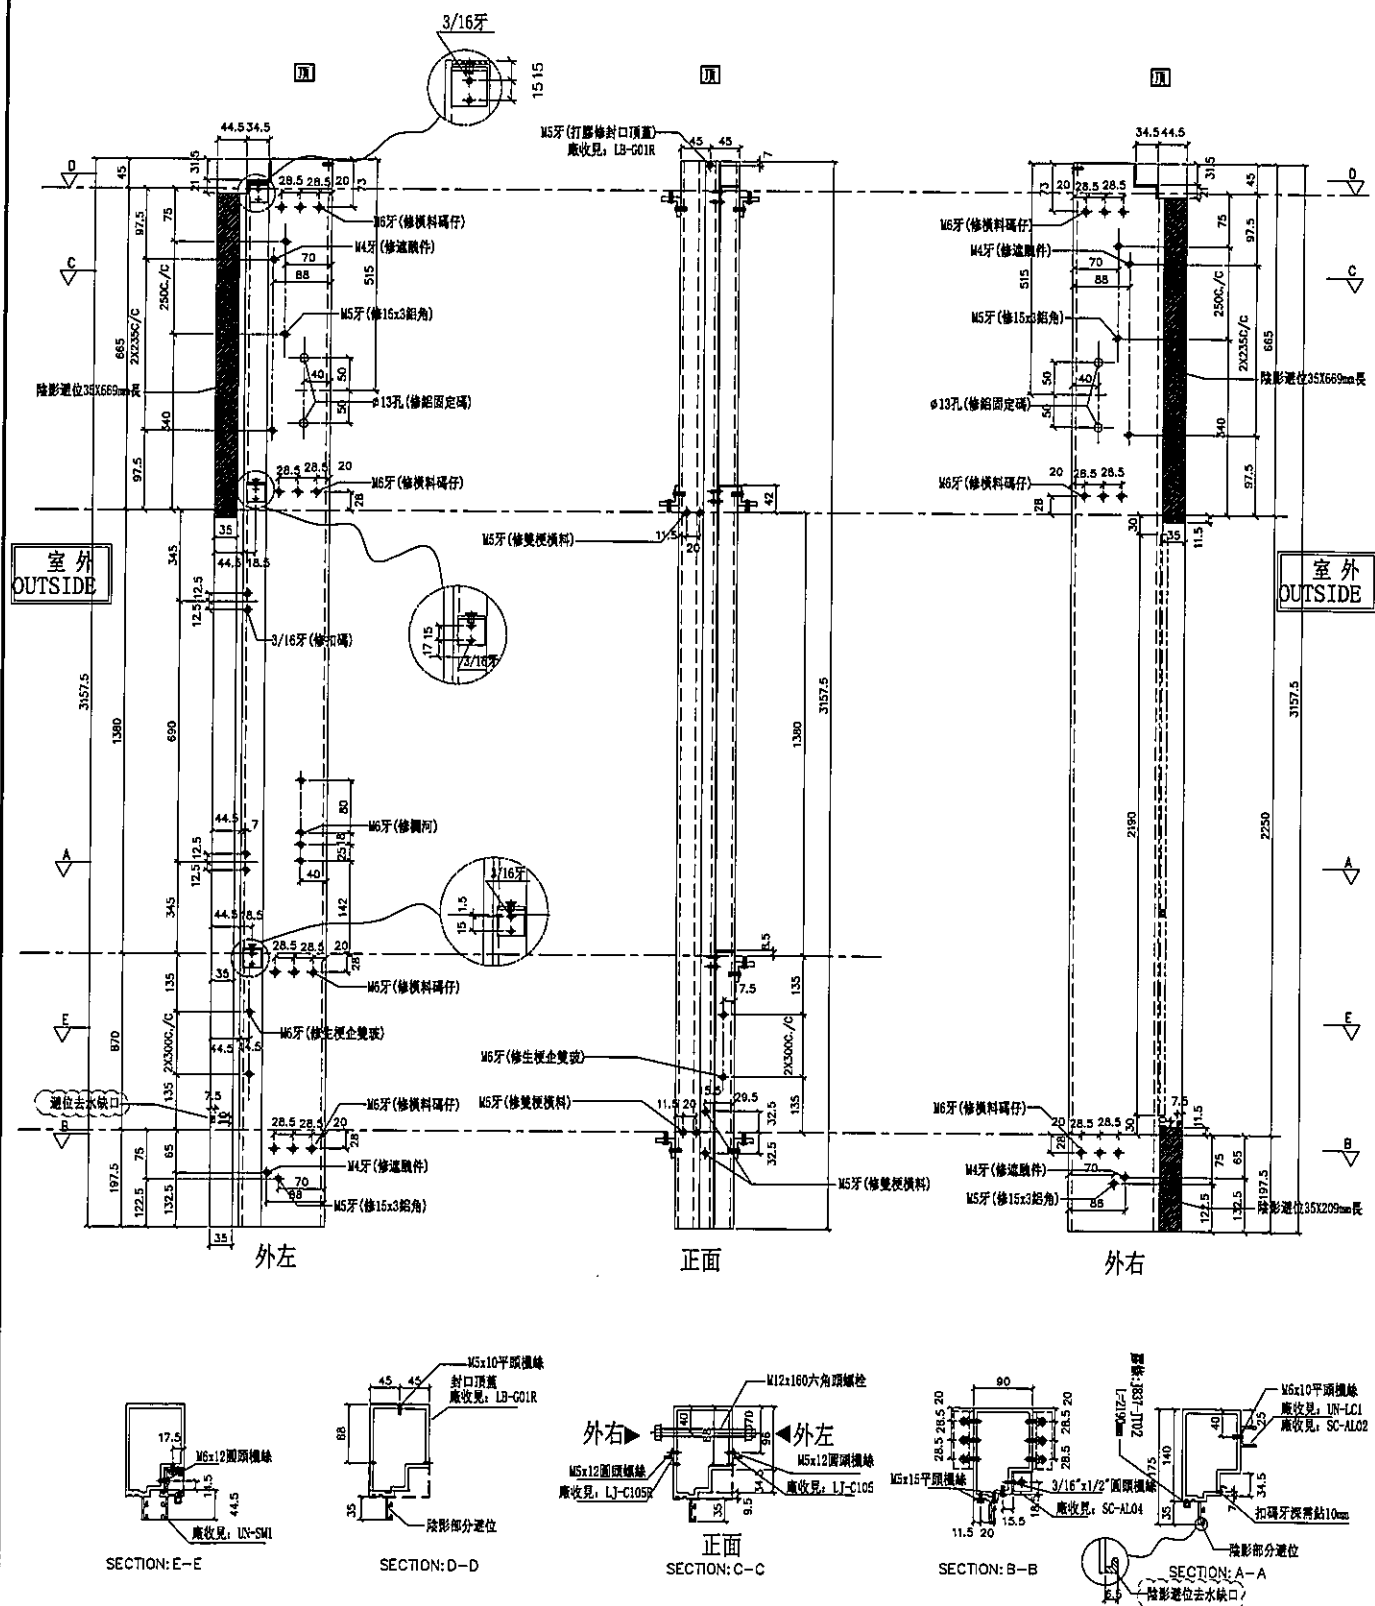

名稱	生梗企	制圖	利春媚	2019.7.15	修改			
材料	X85546	復核	謝永林	2019.8.23	日期			
顏色	EC-DG-S332054 (3塗)	批準	Jason		圖號	G-MS330		



美特鋁質有限公司

MIDI Aluminium Fabricator Ltd.

工程號

J-837

地盤


觀塘裕民坊

左SHL右梗窗
死牆二合一用

*請用A3紙打印

數量	位置	樓層
1	T1CW-G-2	50F
1	T1CW-G-1	50F
2	T1CW-F-2	50F
1	T1CW-A-1	50F
1	T1CW-B-3	50F
1	T1CW-B-2	50F

1	T1CW-C-1	50F
1	T1CW-M-1	50F
1	T1CW-K-1	50F
1	T1CW-H-2	50F

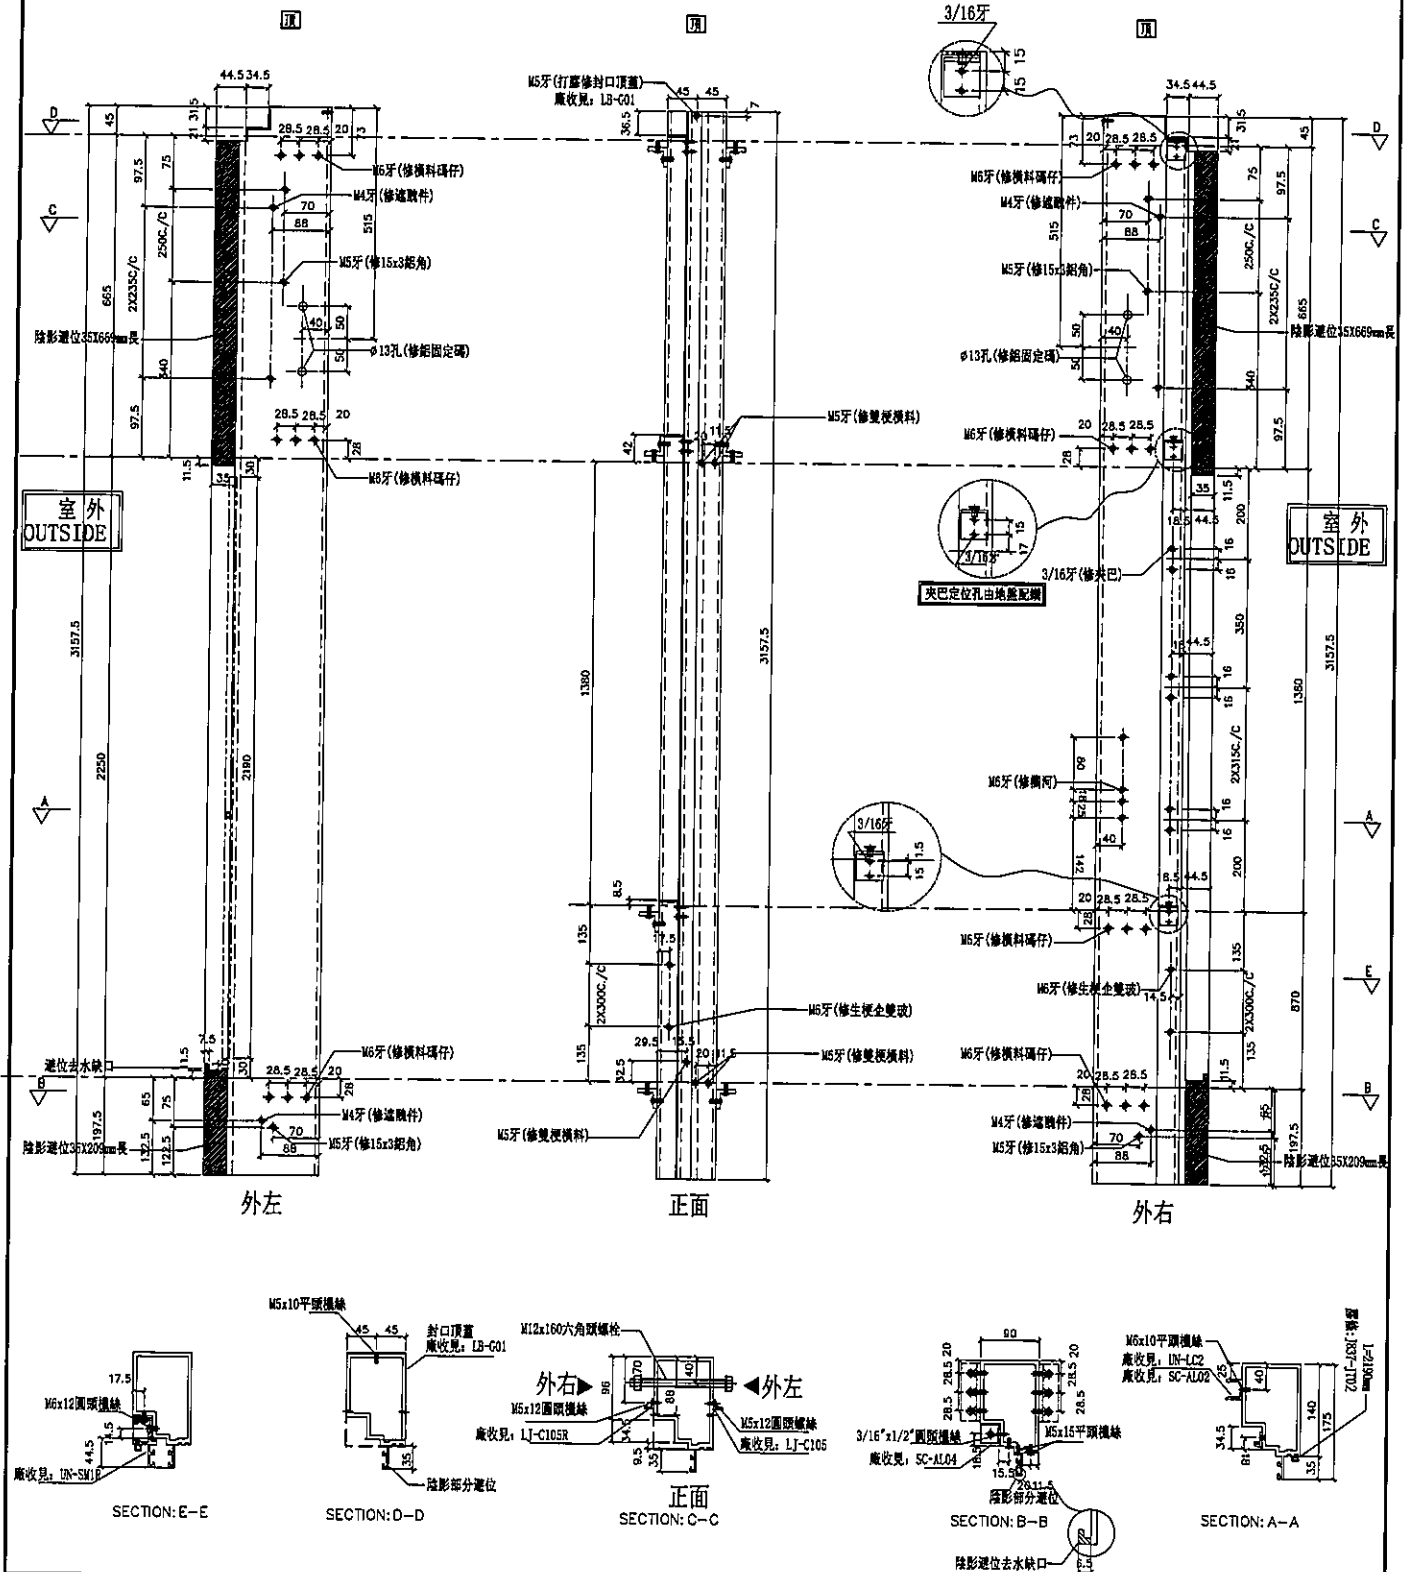

名稱	生梗企	制圖	利春媚	2019.7.15	修改	
材料	X85546	復核	謝永林	2019.8.23	日期	
顏色	EC-DG-S332054 (3塗)	批准	Jason		圖號	G-MS320



美特鋁質有限公司

MIDI Aluminium Fabricator Ltd.

工程號

J-837

地盤

觀塘裕民坊

數量 位置 樓層


1 TICW-E-1 50F

1 TICW-D-1 50F

1 TICW-H-2 50F

左SHR右SHL
死牆二合一用

*請用A3紙打印

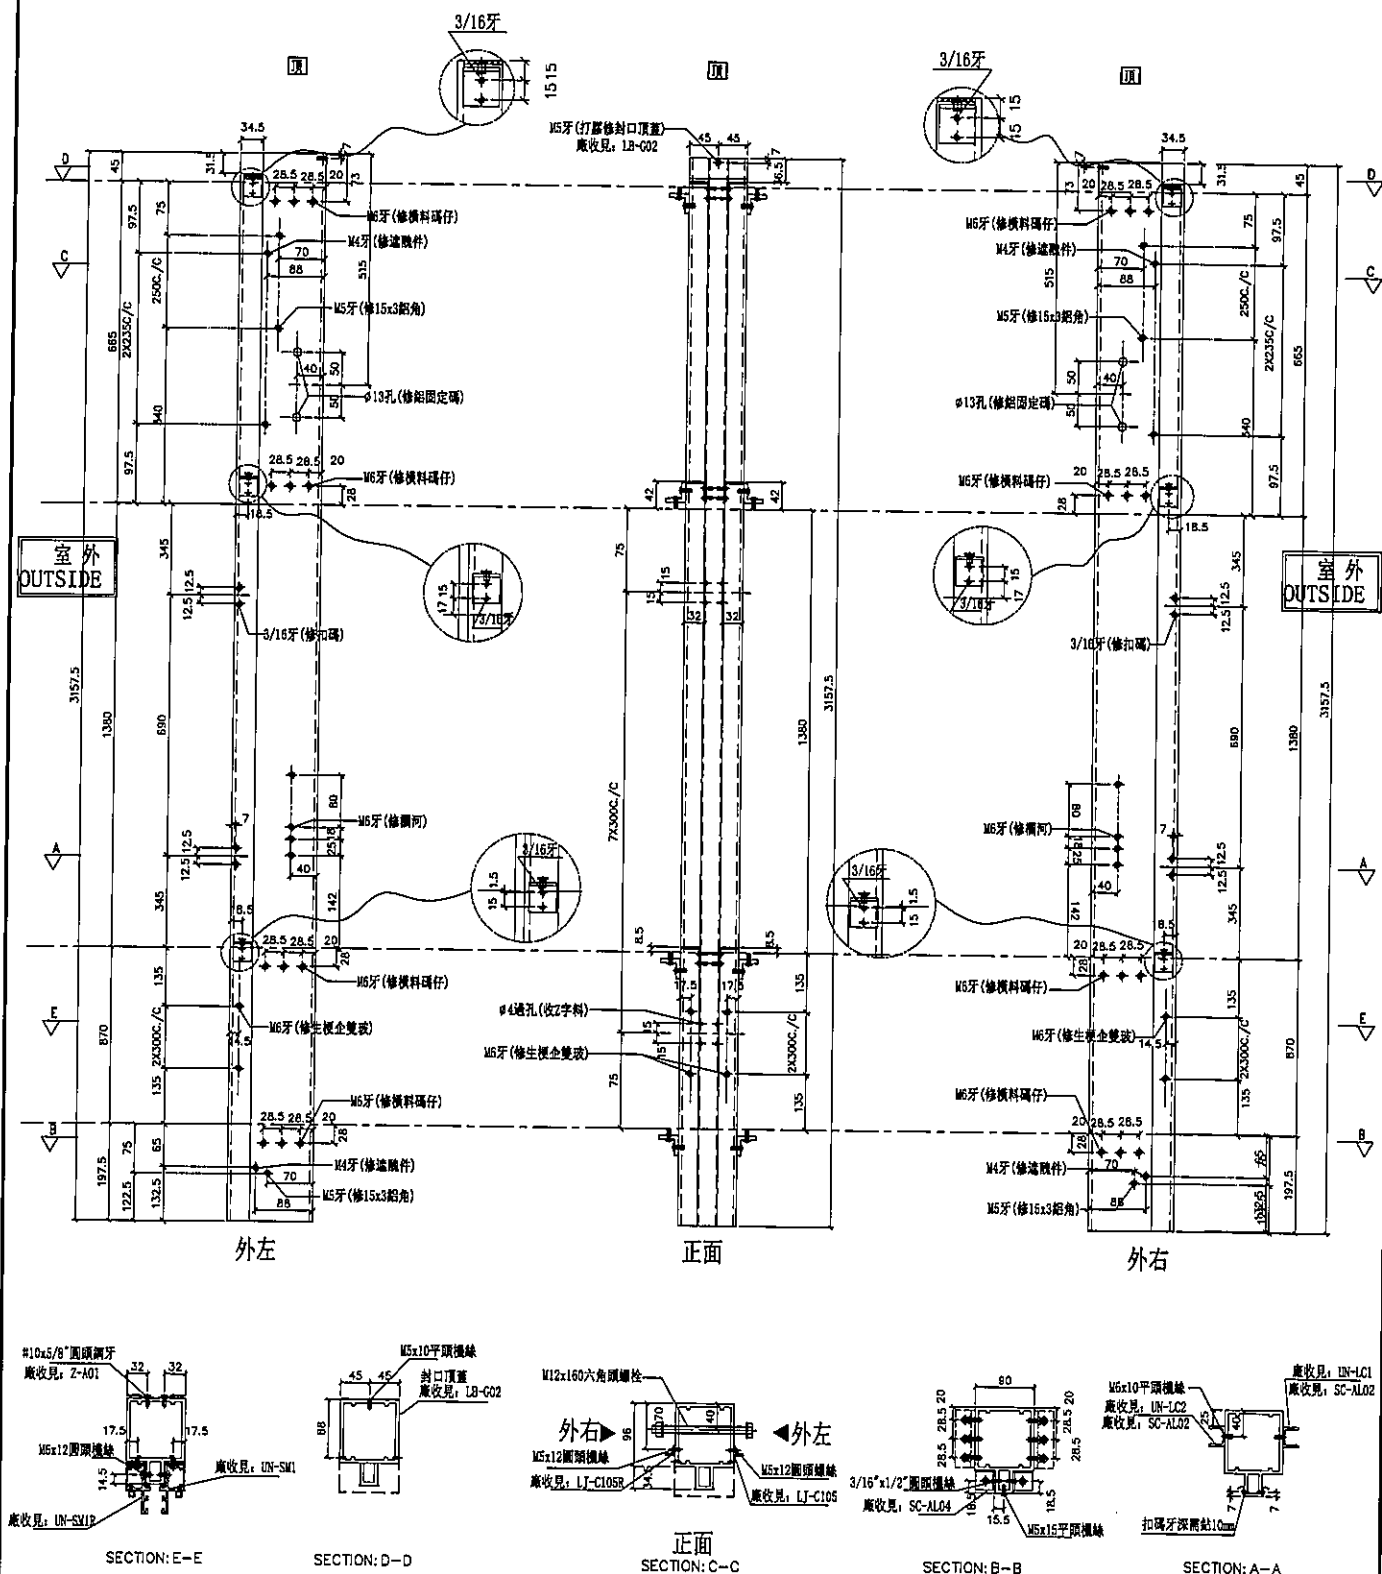

名稱 雙生企1

材料 X85550

顏色 EC-DG-S332054 (3塗)

制圖 陳俊賢

復核 謝永林

批准 Jason

2019.7.15

2019.8.23

修改

日期

圖號


G-MS321




數量	位置	樓層
1	TICW-H-1	50F
1	TICW-G-1	50F
1	TICW-A-1	50F
1	TICW-B-2	50F
1	TICW-C-1	50F
1	TICW-L-2	50F

1	T1CW-J-2	50F

*請用A3紙打印

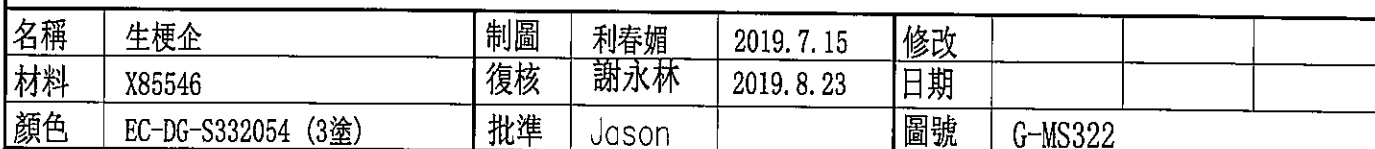

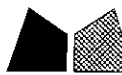

美特鋁質有限公司

MIDI Aluminium Fabricator Ltd.


工程號

J-837

地盤

觀塘裕民坊

數據表參見: UN-SD101-1

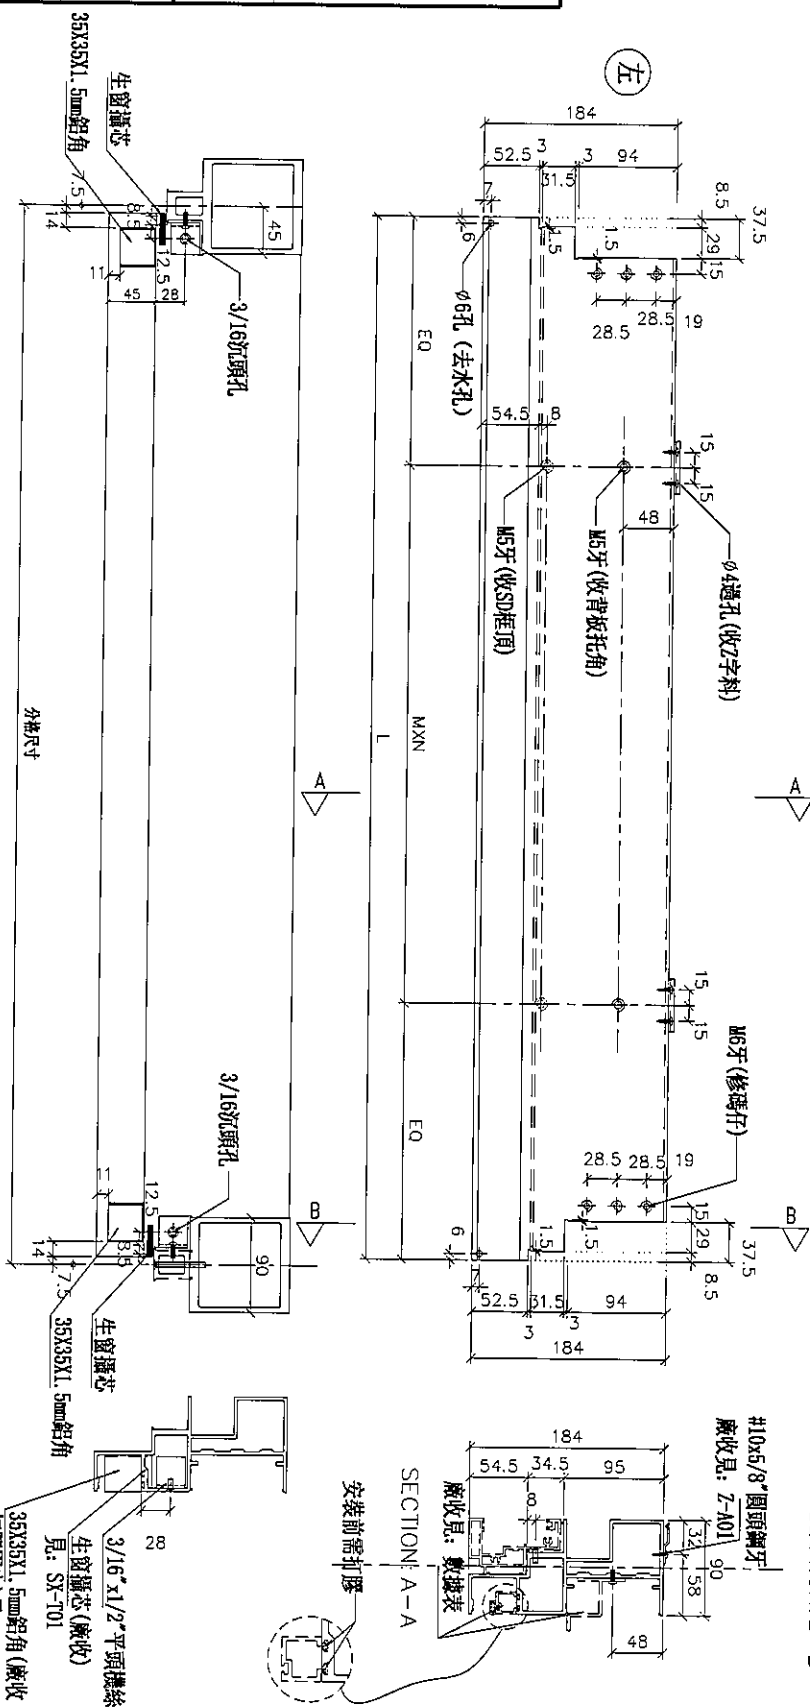

*注意:
螺絲鑽平頭孔事宜，請留意M5及3/16"平
沉頭 (90° X Ø10)，供修螺絲后膠膠用

名稱	SD門頂橫	制圖	利春媚	2019.7.15	修改		
材料	X85555	復核	謝永林	2019.8.15	日期		
顏色	EC-DG-S332054 (3塗)	批准	Jason		圖號	UN-SD101	

拆圖參見: UN-SD101

物料編號	L	數量	M	X	N	EQ	分格尺寸	使用位置	廠收背板托角編號	廠收單玻插線編號	樓層
UN-SD101	892.5	1	300	X	2	146.25	907.5	T1CW-G-1	UN-HT101S	UN-HM101Sa	50F
UN-SD103	745	1	250	X	2	122.5	760	T1CW-F-2	UN-HT103S	UN-HM103Sa	50F
UN-SD104	952.5	1	250	X	3	101.25	967.5	T1CW-E-1	UN-HT104S	UN-HM104Sa	50F
UN-SD105	1077.5	1	280	X	3	118.75	1092.5	T1CW-D-1	UN-HT105S	UN-HM105Sa	50F
UN-SD110	992.5	1	250	X	3	121.25	1007.5	T1CW-B-2	UN-HT110S	UN-HM110Sa	50F
UN-SD111	1415	1	300	X	4	107.5	1430	T1CW-B-1	UN-HT111S	UN-HM111Sa	50F
UN-SD116	752.5	1	250	X	2	126.25	767.5	T1CW-L-2	UN-HT116S	UN-HM116Sa	50F
UN-SD117	920	1	300	X	2	160	935	T1CW-L-1	UN-HT117S	UN-HM117Sa	50F
UN-SD121	945	1	250	X	3	97.5	960	T1CW-J-1	UN-HT121S	UN-HM121Sa	50F
合計:	9										




美特鋁質 有限公司
MIDI Aluminium Fabricator Ltd.

工程號 J-837 地盤 觀塘裕民坊


名稱	SD門頂橫	制圖	利春媚	2019.7.15	修改			
材料	X85555	復核	謝永林	2019.8.15	日期			
顏色	EC-DG-S332054 (3塗)	批准	Jason		圖號	UN-SD101-1		



觀塘裕民坊

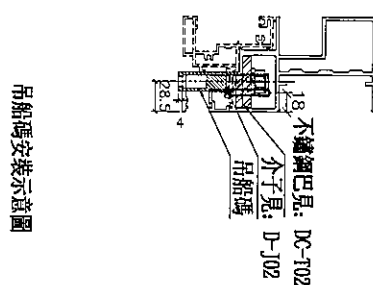


吊船碼安裝示意圖

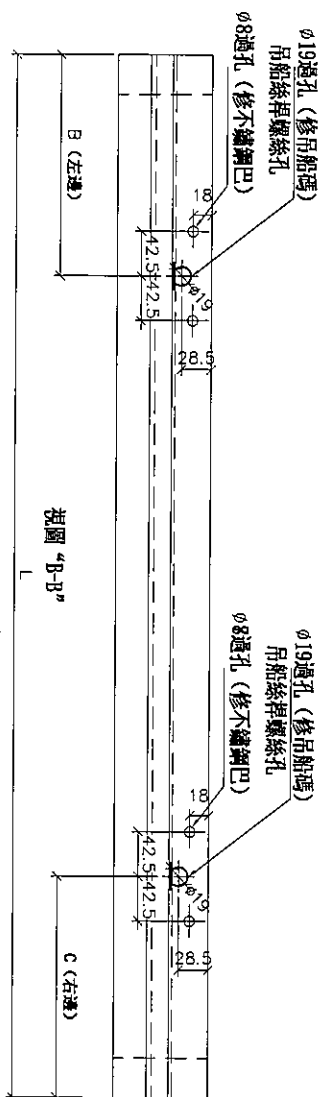

視圖“B-B”


SECTION: B-B

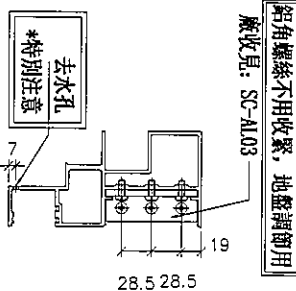

鋁角螺絲不用收緊，地盤調節用

廠收見: SC-AL03

***注意:**
螺絲鑽平頭孔事宜, 請留意M5及3/16"要
沉頭(90° X ϕ 10), 供修螺絲后即膠用

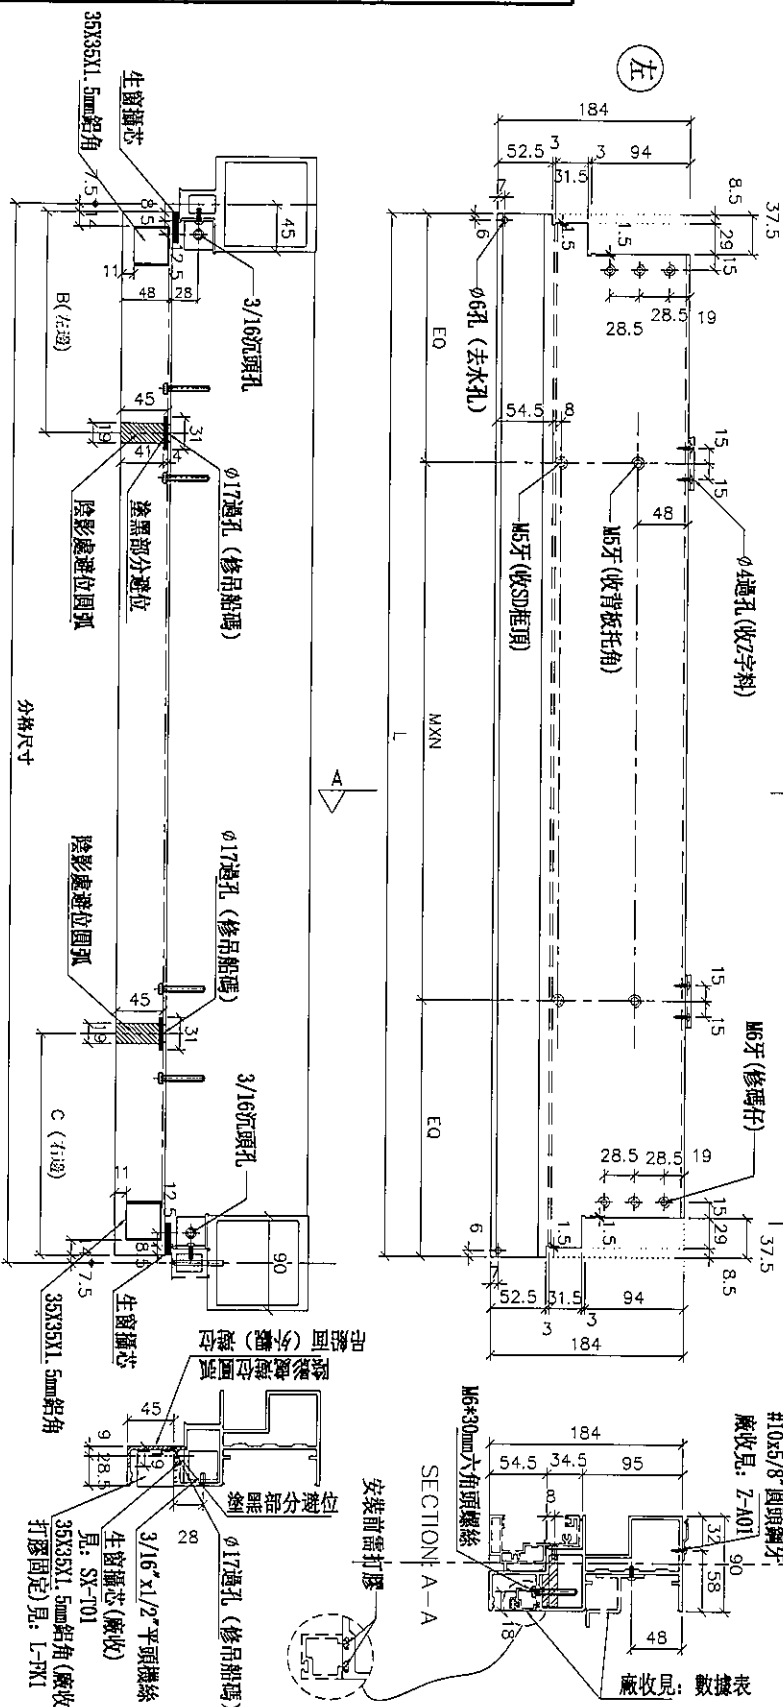

SECTION A-A

#10x5/8 圓頭鋼牙
廠收見: Z-A01

表

名稱	SD門頂橫	制圖	利春媚	2019.7.15	修改			
材料	X85555	復核	謝永林	2019.8.15	日期			
顏色	EC-DG-S332054 (3塗)	批準	Jason		圖號	UN-SD101(D)		

拆圖參見：UN-SD101 (D)

請注意：物料編號 (D) 後綴位需加上樓層
例如：UN-SD101 (D) 49F

 美特鋁質 有限公司 MIDI Aluminium Fabricator Ltd.			
工程號	J-837	地盤	觀塘裕民坊

物料編號	L	數量	M	X	N	EQ	分格尺寸	B (左邊)	C (右邊)	使用位置	廠收背板托角編號	廠收單肢插線編號	樓層
UN-SD101(D)	892.5	1	300	X	2	146.25	907.5	187.5	無	T1CW-G-1	UN-HT101S	UN-HM101SD	49F
UN-SD103(D)	745	1	250	X	2	122.5	760	無	187.5	T1CW-F-2	UN-HT103S	UN-HM103SD	49F
UN-SD104(D)	952.5	1	250	X	3	101.25	967.5	187.5	無	T1CW-E-1	UN-HT104S	UN-HM104SD	49F
UN-SD105(D)	1077.5	1	280	X	3	118.75	1092.5	187.5	無	T1CW-D-1	UN-HT105S	UN-HM105SD	49F
UN-SD107(D)	920	1	300	X	2	160	935	187.5	無	T1CW-D-1	UN-HT107S	UN-HM107SD	49F
UN-SD110(D)	992.5	1	250	X	3	121.25	1007.5	187.5	無	T1CW-B-2	UN-HT110S	UN-HM110SD	49F
UN-SD111(D)	1415	1	300	X	4	107.5	1430	無	187.5	T1CW-B-1	UN-HT111S	UN-HM111SD	49F
UN-SD116(D)	752.5	1	250	X	2	126.25	767.5	187.5	無	T1CW-L-2	UN-HT116S	UN-HM116SD	49F
UN-SD117(D)	920	1	300	X	2	160	935	無	187.5	T1CW-L-1	UN-HT117S	UN-HM117SD	49F
UN-SD121(D)	945	1	250	X	3	97.5	960	無	187.5	T1CW-J-1	UN-HT121S	UN-HM121SD	49F
合計:	10												

名稱	SD門頂橫	制圖	利春媚	2019. 7. 15	修改			
材料	X85555	復核	謝永林	2019. 8. 15	日期			
顏色	EC-DG-S332054 (3塗)	批準	Jason		圖號	UN-SD101 (D)-1		





美特鋁質有限公司
MIDI Aluminium Fabricator Ltd.

工程號


J-837

地盤

觀塘裕民坊

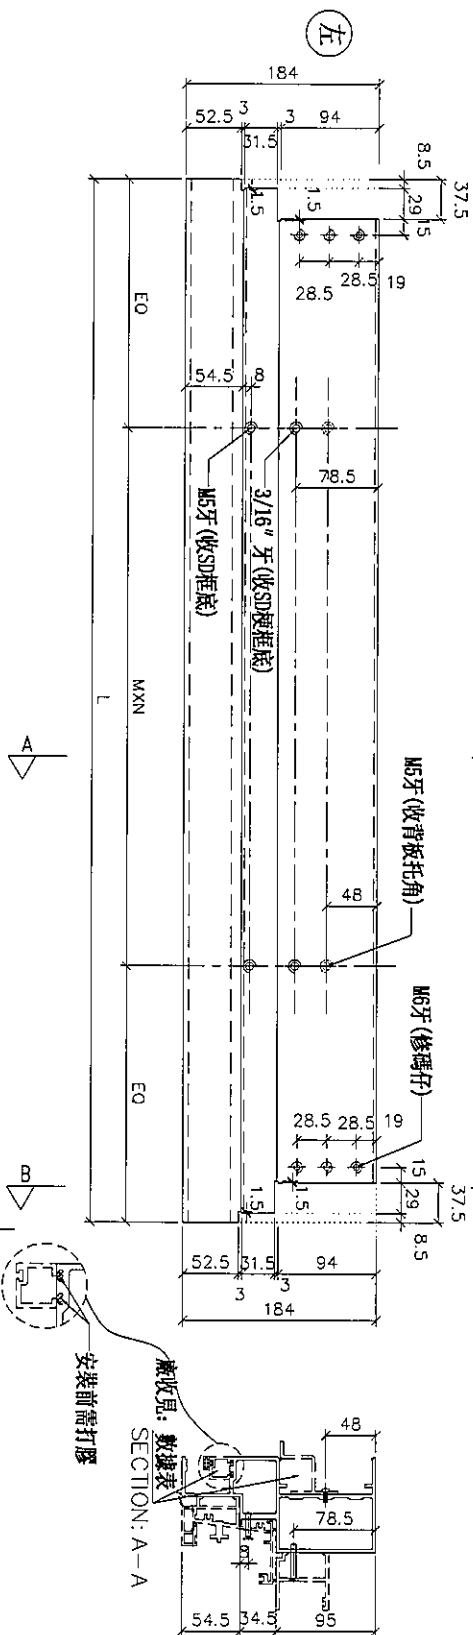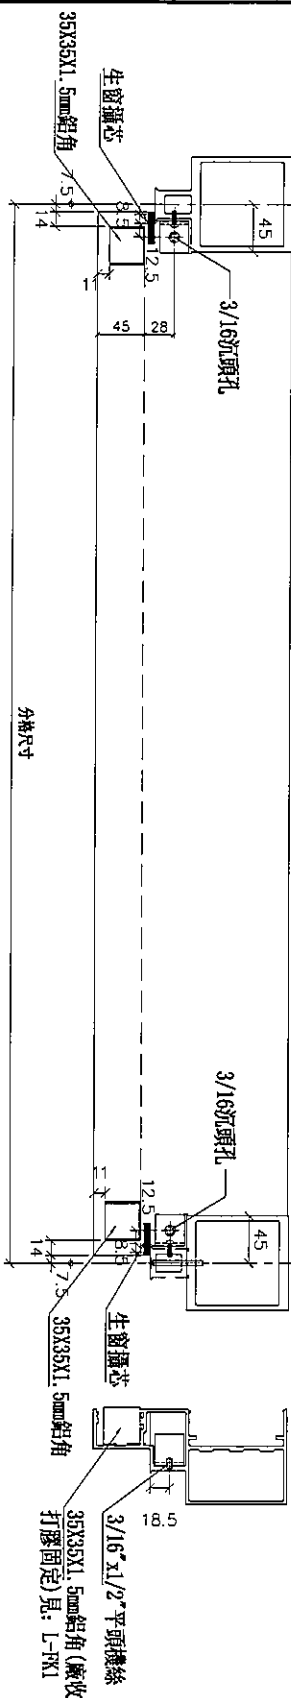

SECTION: B-B

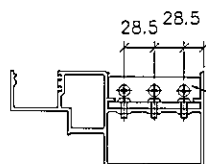

SECTION: A-A

*注意:
螺絲鑽平頭孔事宜, 請留意5/8及3/16"要
沉頭 (90° X Ø10), 供修螺絲後即應用

鋁角螺絲不用收緊, 地盤鋼適用
兼收見: SC-AL03

物料編號	L	數量	M	X	N	EQ	分格尺寸	使用位置	廠收背板托角編號	廠收單玻插線編號	樓層
UN-SD101a	892.5	2	300	X	2	146.25	907.5	T1CW-G-1	UN-HT101aS	UN-HM101S	49F~50F
UN-SD103a	745	2	250	X	2	122.5	760	T1CW-F-2	UN-HT103aS	UN-HM103S	49F~50F
UN-SD104a	952.5	2	250	X	3	101.25	967.5	T1CW-E-1	UN-HT104aS	UN-HM104S	49F~50F
UN-SD105a	1077.5	2	280	X	3	118.75	1092.5	T1CW-D-1	UN-HT105aS	UN-HM105S	49F~50F
UN-SD107a	920	1	300	X	2	160	935	T1CW-D-1	UN-HT107aS	UN-HM107S	49F
UN-SD110a	992.5	2	250	X	3	121.25	1007.5	T1CW-B-2	UN-HT110aS	UN-HM110S	49F~50F
UN-SD111a	1415	2	300	X	4	107.5	1430	T1CW-B-1	UN-HT111aS	UN-HM111S	49F~50F
UN-SD116a	752.5	2	250	X	2	126.25	767.5	T1CW-L-2	UN-HT116aS	UN-HM116S	49F~50F
UN-SD117a	920	2	300	X	2	160	935	T1CW-L-1	UN-HT117aS	UN-HM117S	49F~50F
UN-SD121a	945	2	250	X	3	97.5	960	T1CW-J-1	UN-HT121aS	UN-HM121S	49F~50F
合計:	19										

名稱	生梗橫料	制圖	利春媚	2019.7.15	修改	
材料	X85553	復核	謝永林	2019.8.15	日期	
顏色	EC-DG-S332054 (3塗)	批准	Jason		圖號	UN-SD101a



觀塘裕民坊



28.5 28.5 19


SC-ALU3

名稱	生梗橫料	制圖	利春媚	2019.7.15	修改			
材料	X85553	復核	謝永林	2019.8.15	日期			
顏色	EC-DG-S332054 (3塗)	批準	Jason		圖號	UN-SD101b		



觀塘裕民坊

數據表參見：UN-SD106R-1

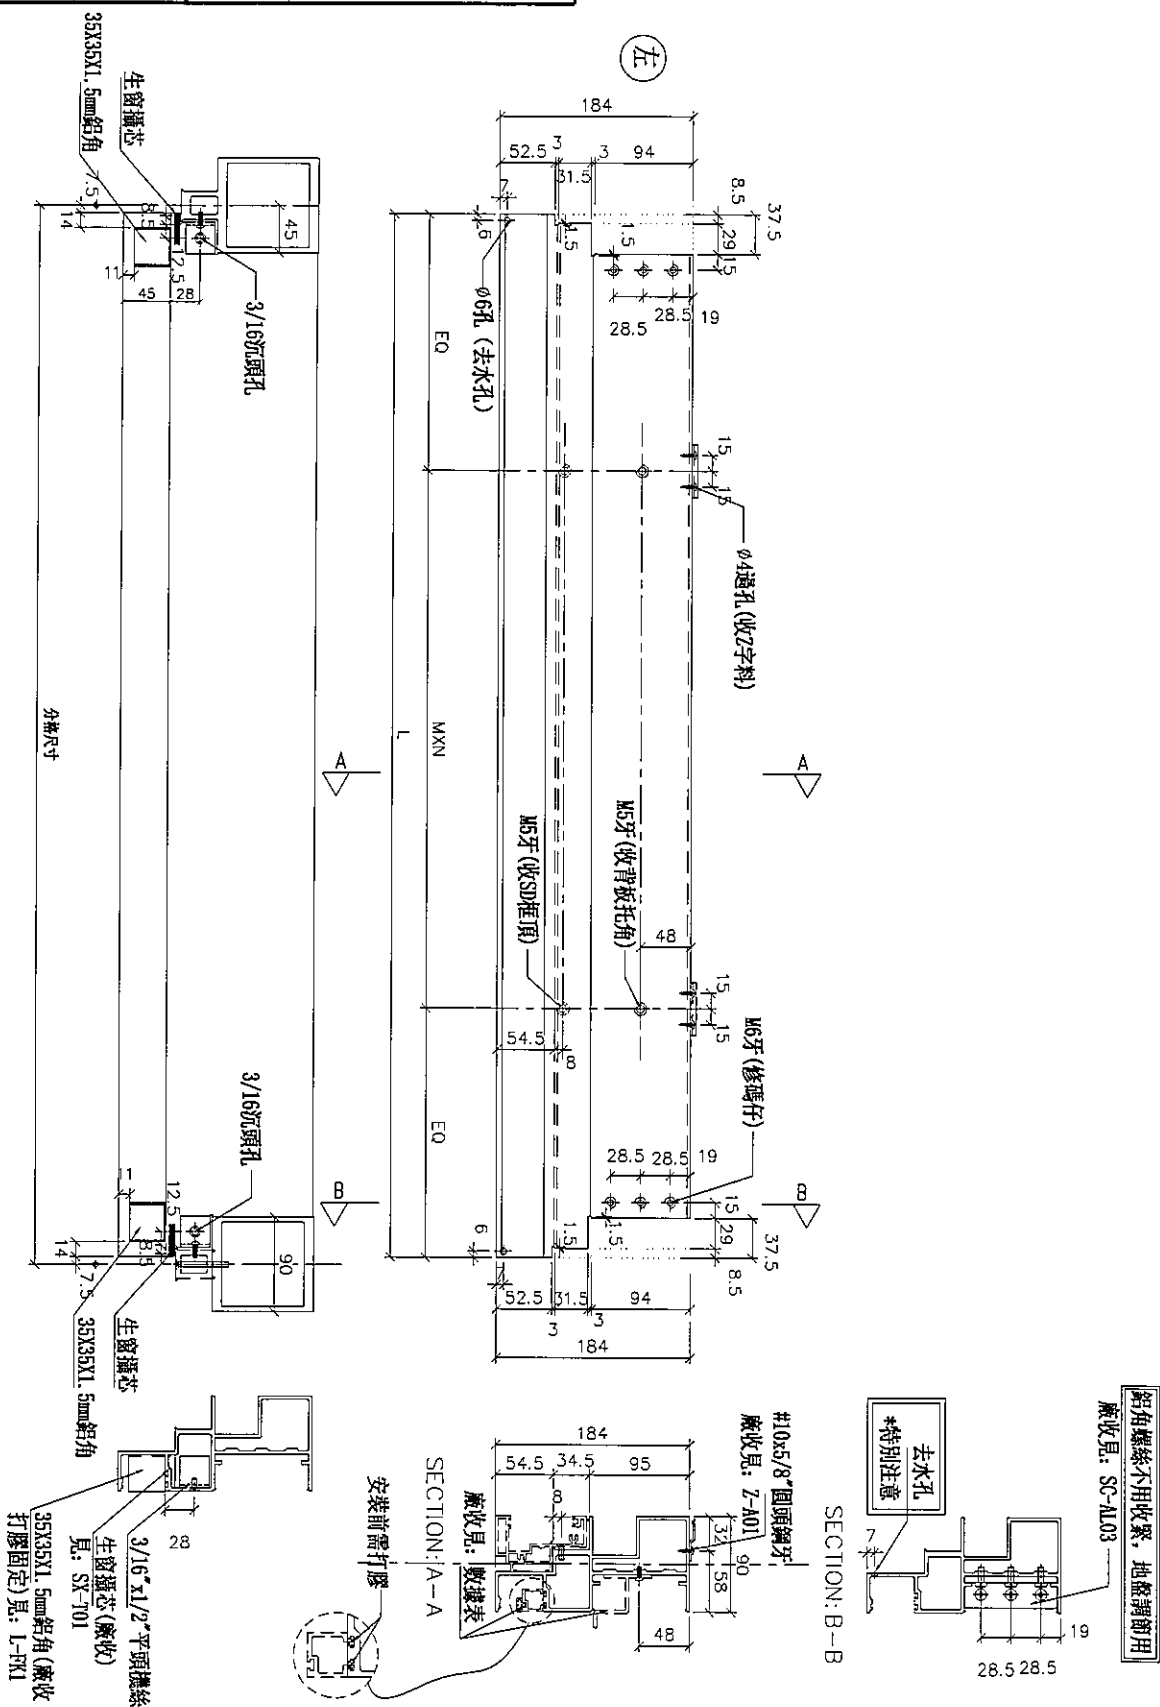

***注意:**
螺絲鑽平頭孔事宜, 請留意M5及3/16"要
沉頭 (90° X ϕ 10), 供修螺絲后唧膠用

名稱	SD門頂橫	制圖	利春媚	2019.7.15	修改			
材料	X85555	復核	謝永林	2019.8.15	日期			
顏色	EC-DG-S332054 (3塗)	批準	Jason		圖號	UN-SD106R		

拆圖參見：UN-SD106R

物料編號	L	數量	M	X	N	EQ	分格尺寸	使用位置	廠收背板托角編號	廠收單玻線編號	樓層
UN-SD109R	992.5	1	250	X	3	121.25	1007.5	T1CW-A-2	UN-HT109S	UN-HM109Sa	50F
UN-SD112R	1020	1	250	X	3	135	1035	T1CW-C-1	UN-HT112S	UN-HM112Sa	50F
UN-SD113R	902.5	1	300	X	2	151.25	917.5	T1CW-C-1	UN-HT113S	UN-HM113Sa	50F
UN-SD114R	920	1	300	X	2	160	935	T1CW-M-2	UN-HT114S	UN-HM114Sa	50F
UN-SD115R	752.5	1	250	X	2	126.25	767.5	T1CW-M-1	UN-HT115S	UN-HM115Sa	50F
UN-SD118R	920	1	300	X	2	160	935	T1CW-K-2	UN-HT118S	UN-HM118Sa	50F
UN-SD122R	1120	1	300	X	3	110	1135	T1CW-H-2	UN-HT122S	UN-HM122Sa	50F
UN-SD123R	792.5	1	300	X	2	96.25	807.5	T1CW-H-2	UN-HT123S	UN-HM123Sa	50F
合計:	8										



美特鋁質 有限公司
 MIDI Aluminium Fabricator Ltd.

工程號 J-837 地盤 觀塘裕民坊



名稱	SD門頂橫	制圖	利春媚	2019.7.15	修改			
材料	X85555	復核	謝永林	2019.8.15	日期			
顏色	EC-DG-S332054 (3塗)	批準	Jason		圖號	UN-SD106R-1		






觀塘裕民坊

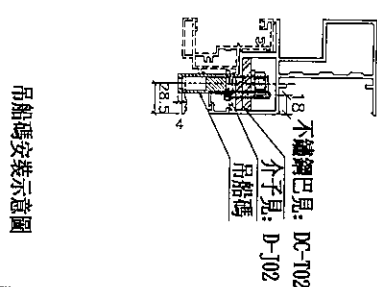

數據表參見：UN-SD106R(D)-1

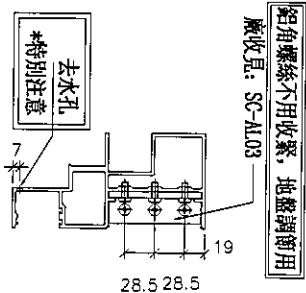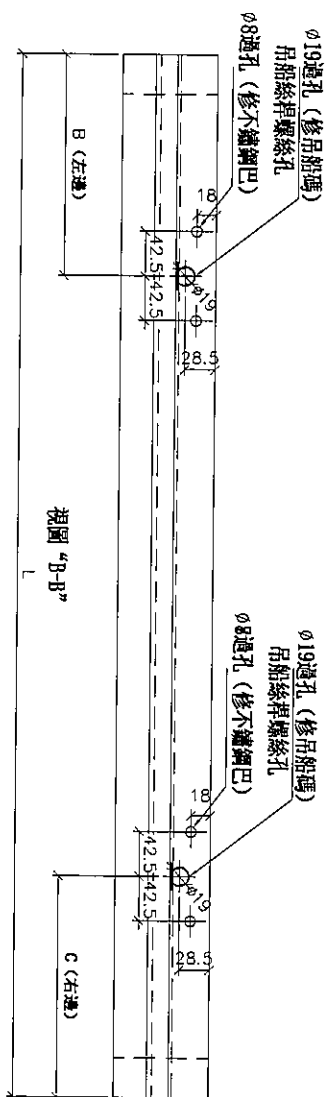

***注意:**
螺絲鑽平頭孔事宜, 請留意M5及3/16"型
沉頭 (90° X $\phi 10$), 供修螺絲后唧膠用

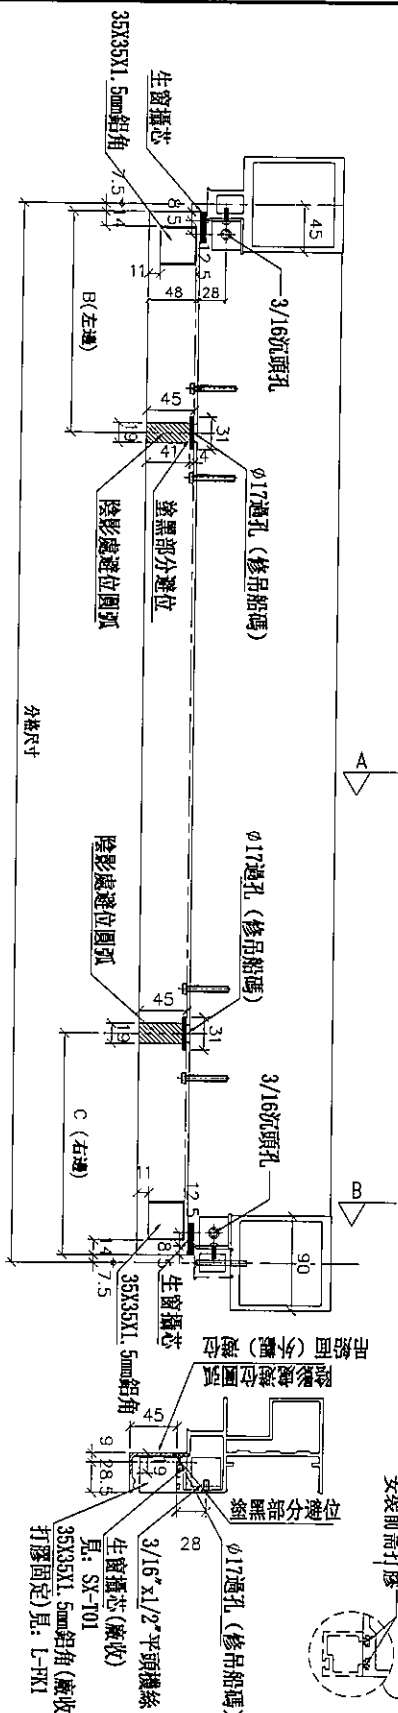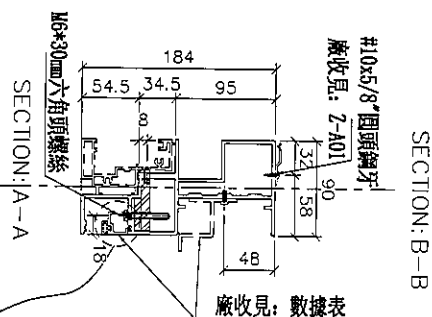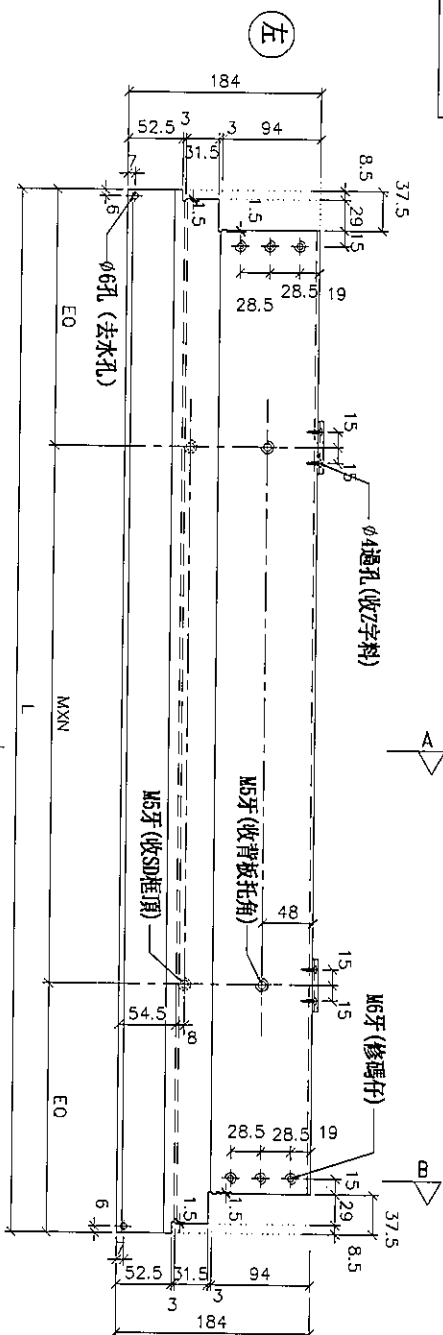

名稱	SD門頂橫	制圖	利春媚	2019.7.15	修改		
材料	X85555	復核	謝永林	2019.8.15	日期		
顏色	EC-DG-S332054 (3塗)	批準	Jason		圖號	UN-SD106R (D)	

拆圖參見：UN-SD106R(D)

請注意：物料編號(D)後綴位需加上樓層
例如：UN-SD106R(D) 49F

 美特鋁質 有限公司 MIDI Aluminium Fabricator Ltd.											
工程號		J-837		地盤		觀塘裕民坊					
物料編號	L	數量	M	X	N	EQ	B(左邊)	C(右邊)	分格尺寸	使用位置	廠收背板托角編號
UN-SD106R(D)	752.5	1	250	X	2	126.25	無	187.5	767.5	T1CW-D-1	UN-HT106S
UN-SD108R(D)	1265	1	250	X	4	132.5	187.5	無	1280	T1CW-A-3	UN-HT108S
UN-SD109R(D)	992.5	1	250	X	3	121.25	無	187.5	1007.5	T1CW-A-2	UN-HT109S
UN-SD112R(D)	1020	1	250	X	3	135	187.5	無	1035	T1CW-C-1	UN-HT112S
UN-SD113R(D)	902.5	1	300	X	2	151.25	無	187.5	917.5	T1CW-C-1	UN-HT113S
UN-SD114R(D)	920	1	300	X	2	160	187.5	無	935	T1CW-M-2	UN-HT114S
UN-SD115R(D)	752.5	1	250	X	2	126.25	無	187.5	767.5	T1CW-M-1	UN-HT115S
UN-SD118R(D)	920	1	300	X	2	160	187.5	無	935	T1CW-K-2	UN-HT118S
UN-SD122R(D)	1120	1	300	X	3	110	187.5	無	1135	T1CW-H-2	UN-HT122S
UN-SD123R(D)	792.5	1	300	X	2	96.25	無	187.5	807.5	T1CW-H-2	UN-HT123S
合計：	10										

名稱	SD門頂橫	制圖	利春媚	2019.7.15	修改			
材料	X85555	復核	謝永林	2019.8.15	日期			
顏色	EC-DG-S332054 (3塗)	批準	Jason		圖號	UN-SD106R(D)-1		



美特鋁質 有限公司
MIDI Aluminium Fabricator Ltd.

工程號

J-837

地盤


觀塘裕民坊

物料編號	L	數量	M	X	N	EQ	分格尺寸	使用位置	廠收背板托角編號	廠收單玻線編號	樓層
UN-SD106aR	752.5	1	250	X	2	126	767.5	T1CW-D-1	UN-HT106aS	UN-HM106S	49F
UN-SD108aR	1265	1	250	X	4	133	1280	T1CW-A-3	UN-HT108aS	UN-HM108S	49F
UN-SD109aR	992.5	2	250	X	3	121	1007.5	T1CW-A-2	UN-HT109aS	UN-HM109S	49F~50F
UN-SD112aR	1020	2	250	X	3	135	1035	T1CW-C-1	UN-HT112aS	UN-HM112S	49F~50F
UN-SD113aR	902.5	2	300	X	2	151	917.5	T1CW-C-1	UN-HT113aS	UN-HM113S	49F~50F
UN-SD114aR	920	2	300	X	2	160	935	T1CW-M-2	UN-HT114aS	UN-HM114S	49F~50F
UN-SD115aR	752.5	2	250	X	2	126	767.5	T1CW-M-1	UN-HT115aS	UN-HM115S	49F~50F
UN-SD118aR	920	2	300	X	2	160	935	T1CW-K-2	UN-HT118aS	UN-HM118S	49F~50F
UN-SD122aR	1120	2	300	X	3	110	1135	T1CW-H-2	UN-HT122aS	UN-HM122S	49F~50F
UN-SD123aR	792.5	2	300	X	2	96.3	807.5	T1CW-H-2	UN-HT123aS	UN-HM123S	49F~50F
合計:	18										


*注意:
螺絲鑽平頭孔事宜, 請留意M5及3/16" 要
沉頭 (90° X Ø10), 供修螺絲后即膠用

鋁角螺絲不用收緊, 地盤調節用

廠收見: SC-A103

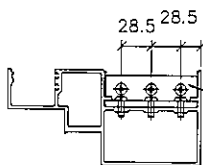


SECTION: B-B

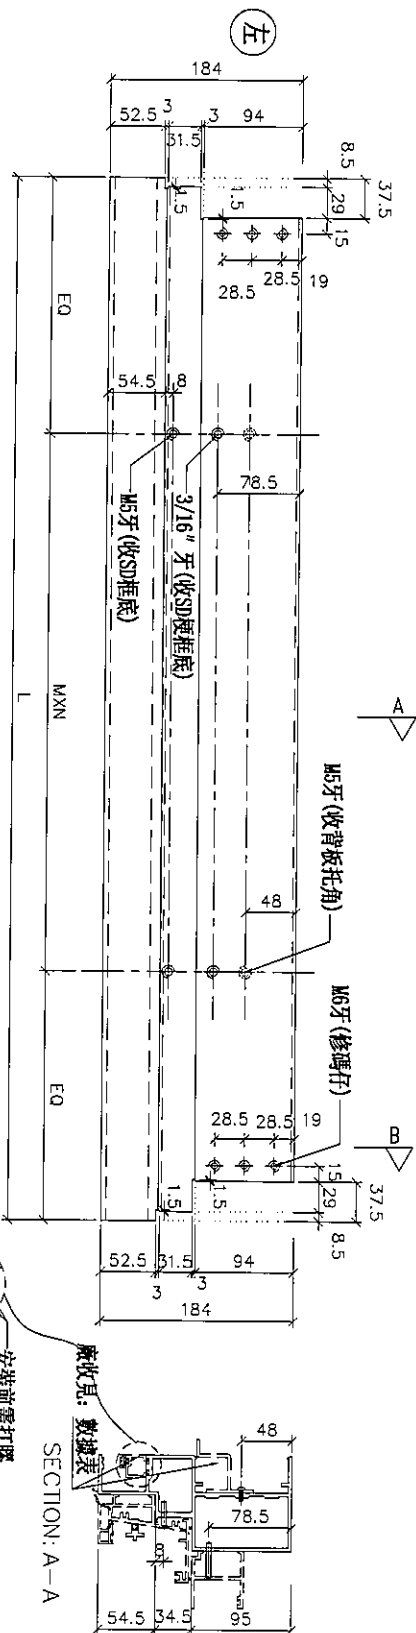

SECTION: A-A

廠收見: 數據表

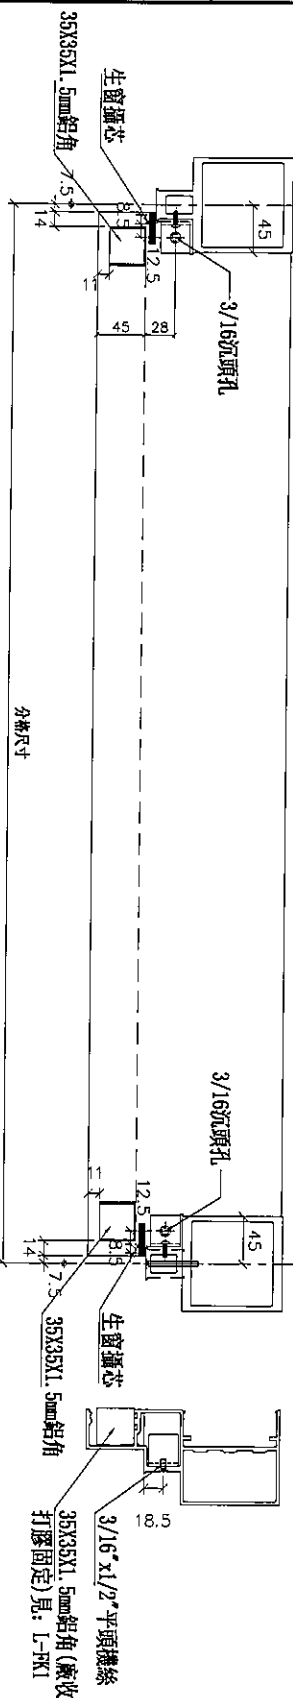

名稱	生梗橫料	制圖	利春媚	2019. 7. 15	修改	
材料	X85553	復核	謝永林	2019. 8. 15	日期	
顏色	EC-DG-S332054 (3塗)	批准	Jason		圖號	UN-SD106aR




美特鋁質 有限公司
MIDI Aluminium Fabricator Ltd.

工程號 J-837 地盤 觀塘裕民坊



物料編號	L	數量	M	X	N	A	分格尺寸	使用位置	廠收背板托角編號	廠收單玻璃掛線編號	樓層
UN-SD108bR	1265	1	250	X	4	132.5	1280	T1CW-A-3	UN-HT108aS	UN-HM108S	49F
UN-SD109bR	992.5	1	250	X	3	121.25	1007.5	T1CW-A-2	UN-HT109aS	UN-HM109S	50F
UN-SD112bR	1020	1	250	X	3	135	1035	T1CW-C-1	UN-HT112aS	UN-HM112S	50F
UN-SD113bR	902.5	1	300	X	2	151.25	917.5	T1CW-C-1	UN-HT113aS	UN-HM113S	50F
UN-SD114bR	920	1	300	X	2	160	935	T1CW-M-2	UN-HT114aS	UN-HM114S	50F
UN-SD115bR	752.5	1	250	X	2	126.25	767.5	T1CW-M-1	UN-HT115aS	UN-HM115S	50F
UN-SD118bR	920	1	300	X	2	160	935	T1CW-K-2	UN-HT118aS	UN-HM118S	50F
UN-SD122bR	1120	1	300	X	3	110	1135	T1CW-H-2	UN-HT122aS	UN-HM122S	50F
UN-SD123bR	792.5	1	300	X	2	96.25	807.5	T1CW-H-2	UN-HT123aS	UN-HM123S	50F
合計:	9										



SECTION: B-B

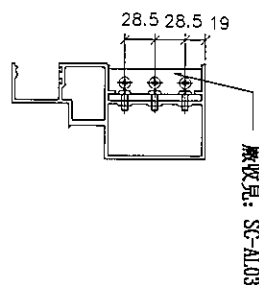

(左)

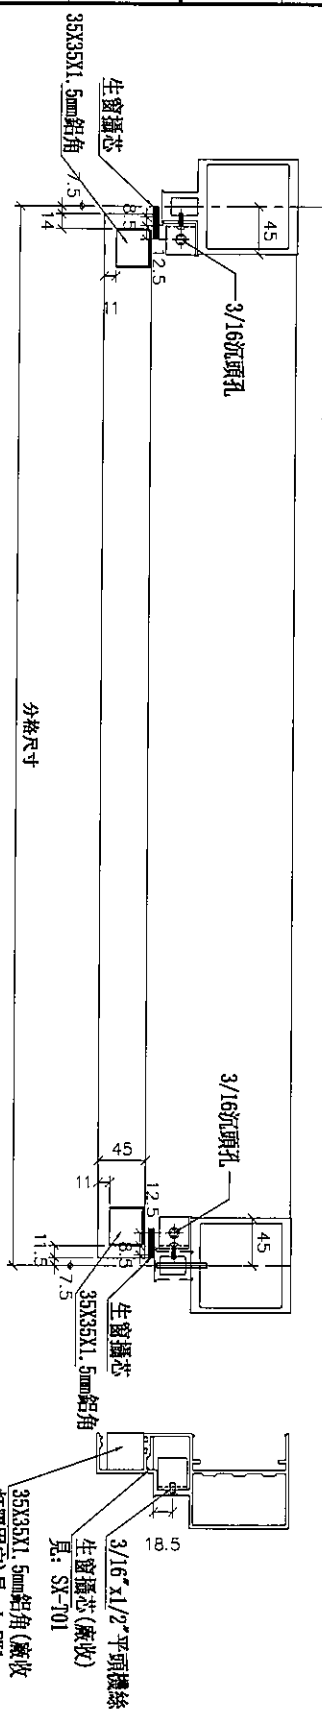
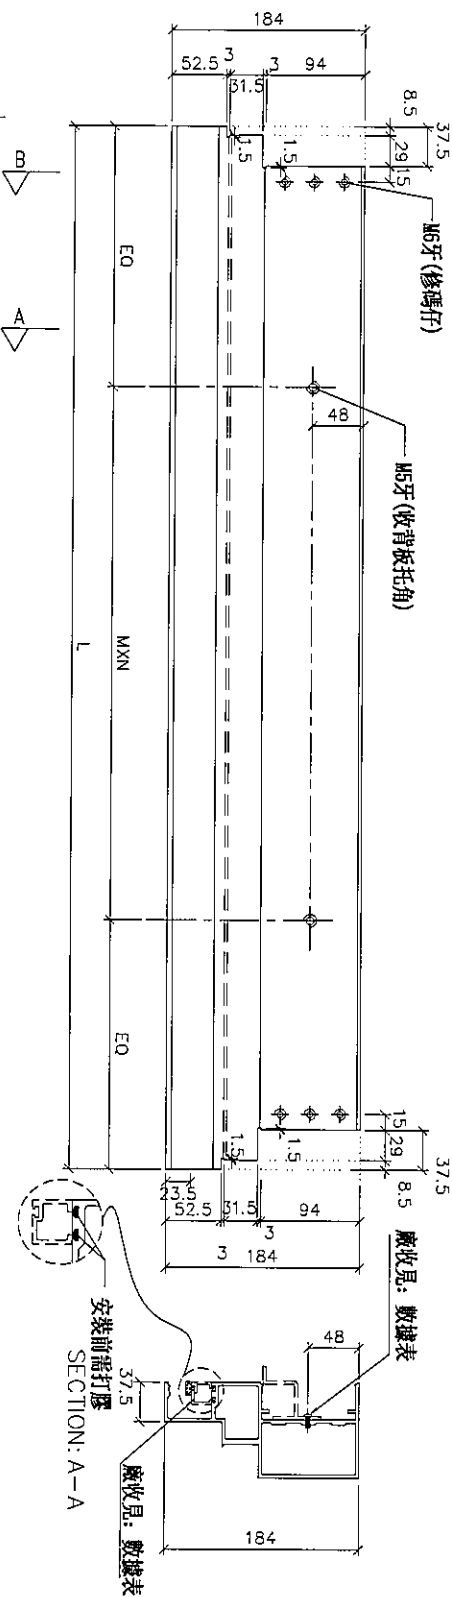


名稱	生梗橫料	制圖	利春媚	2019.7.15	修改		
材料	X85553	復核	謝永林	2019.8.15	日期		
顏色	EC-DG-S332054 (3塗)	批准	Jason		圖號	UN-SD108bR	




工程號	J-837	地盤	觀塘裕民坊

***注意:**
螺絲鑽平頭孔事宜, 請留意M5及3/16"要
沉頭 (90° X ϕ 10), 供修螺絲后唧膠用

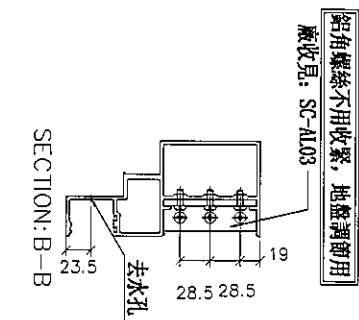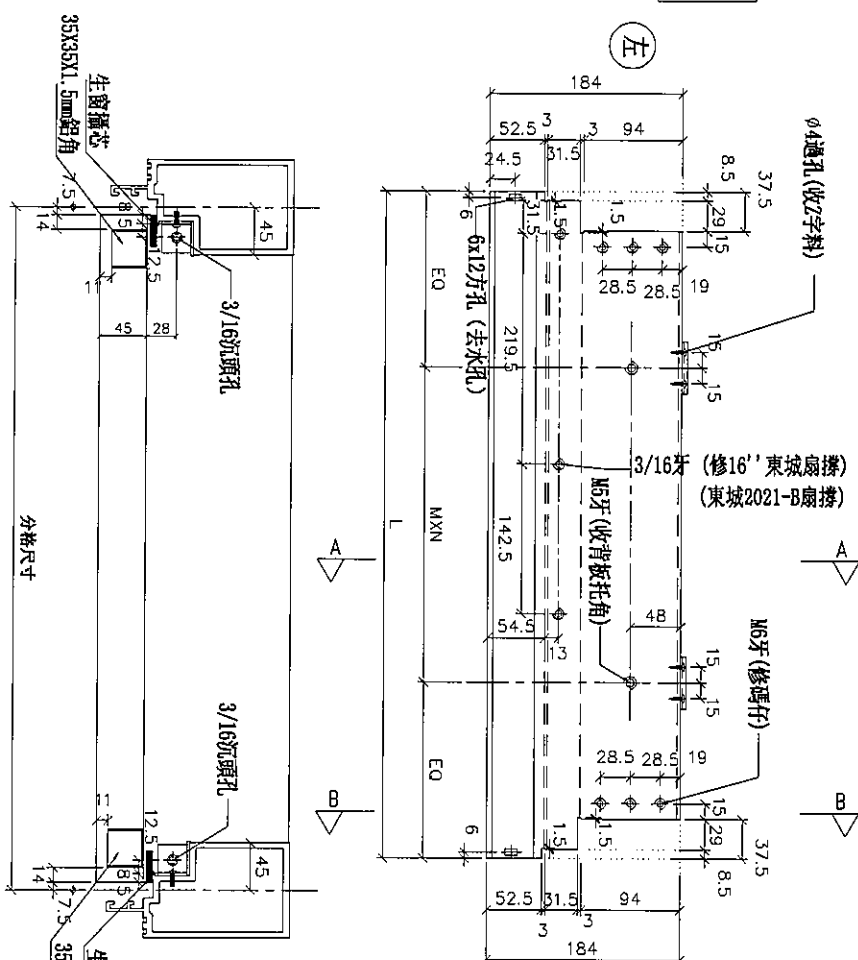

鋁角螺絲不用收緊，地盤調節用
廠收見：SC-AL03

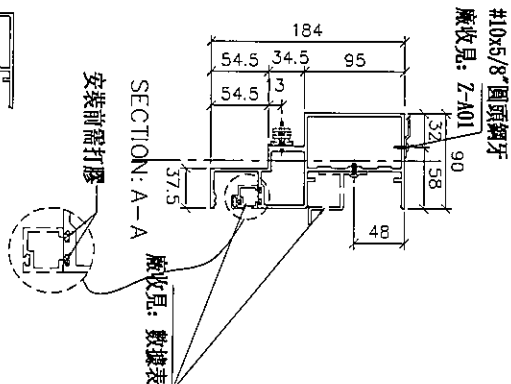

SECTION: A-A

廠收見：數據表

3/16" x 1/2" 平頭鐵絲
生窗蠟芯(瓶收)
見: SX-T01
35X35X1.5mm 鋁角(瓶收)
打膠固定)見: L-FK1

[illegible]


名稱	生梗橫料	制圖	利春媚	2019.7.15	修改			
材料	X85553	復核	謝永林	2019.8.15	日期			
顏色	EC-DG-S332054 (3塗)	批準	Jason		圖號	UN-L01		



觀塘裕民坊

*注意：
螺絲鑽平頭孔事宜，請留意M5及3/16"要
沉頭（90° X ϕ 10），供修螺絲后啤膠用

物料編號	L	數量	分格尺寸	使用位置	樓層
UN-L01a	635	1	650	T1CW-A-3	49F
	635	1	650	T1CW-A-2	49F
	635	2	650	T1CW-C-1	49F~50F
	635	2	650	T1CW-M-2	49F~50F
	635	2	650	T1CW-K-2	49F~50F
	635	2	650	T1CW-H-2	49F~50F
	合計：	10			

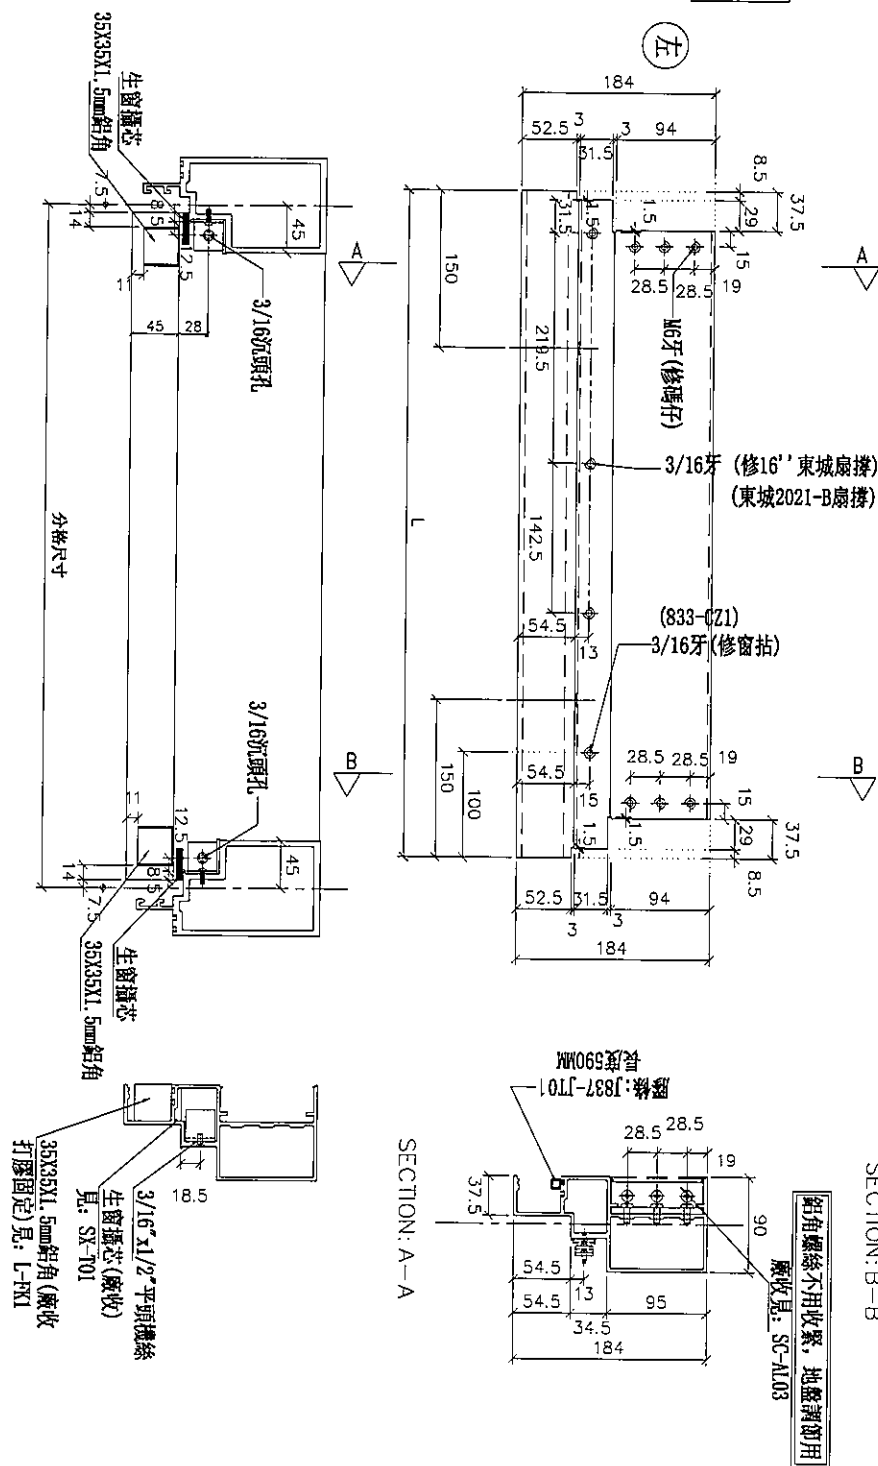

名稱	生梗橫料	制圖	利春媚	2019.7.15	修改		
材料	X85553	復核	謝永林	2019.8.15	日期		
顏色	EC-DG-S332054 (3塗)	批准	Jason		圖號	UN-L01a	



觀塘裕民坊

Technical drawing of a window frame assembly, showing front and side views with dimensions and labels.

Front View (Top):

- Overall width: 184
- Overall height: 37.5
- Top edge dimensions (from left to right): 52.5, 3, 3, 94, 51.5, 8.5, 15, 19, 37.5
- Bottom edge dimensions (from left to right): 52.5, 3, 3, 94, 51.5, 8.5, 15, 19, 37.5
- Internal dimensions (from left to right): 28.5, 28.5, 19, 15, 29, 8.5
- Labels: M5牙 (收背板托角), M6牙 (修碼仔)
- Section lines: EQ, MXN, EQ
- Section markers: A, B

Side View (Bottom):

- Overall width: 184
- Overall height: 37.5
- Top edge dimensions (from left to right): 52.5, 3, 3, 94, 51.5, 8.5, 15, 19, 37.5
- Bottom edge dimensions (from left to right): 52.5, 3, 3, 94, 51.5, 8.5, 15, 19, 37.5
- Internal dimensions (from left to right): 28.5, 28.5, 19, 15, 29, 8.5
- Labels: M5牙 (收背板托角), M6牙 (修碼仔)
- Section lines: EQ, MXN, EQ
- Section markers: A, B

Labels and Dimensions:

- 35X35X1.5mm鋁角 (35x35x1.5mm Aluminum Angle)
- 生窗環芯 (Window Ring Core)
- 3/16沉頭孔 (3/16 Recessed Hole)
- 分格尺寸 (Grid Dimensions)



左

M5牙(收背板托角)

M6牙(修碼仔)

廠收見: SC-AL03

SECTION: B-B

廠收見：數據表

SECTION: A-A

廠收見：數據表

安裝前需打膠

18.

見: SX-101




打膠固定) 見: L-FK1

名稱	生梗橫料	制圖	利春媚	2019.7.15	修改			
材料	X85553	復核	謝永林	2019.8.15	日期			
顏色	EC-DG-S332054 (3塗)	批准	Jason		圖號	UN-L01c		



工程號	J-837	地盤	觀塘裕民坊

*注意：
螺絲鑽平頭孔事宜，請留意M5及3/16"要
沉頭（90° X ϕ 10），供修螺絲后專膠用

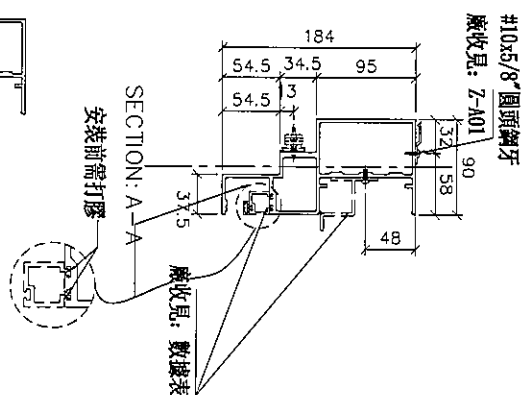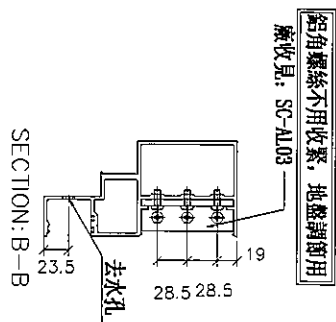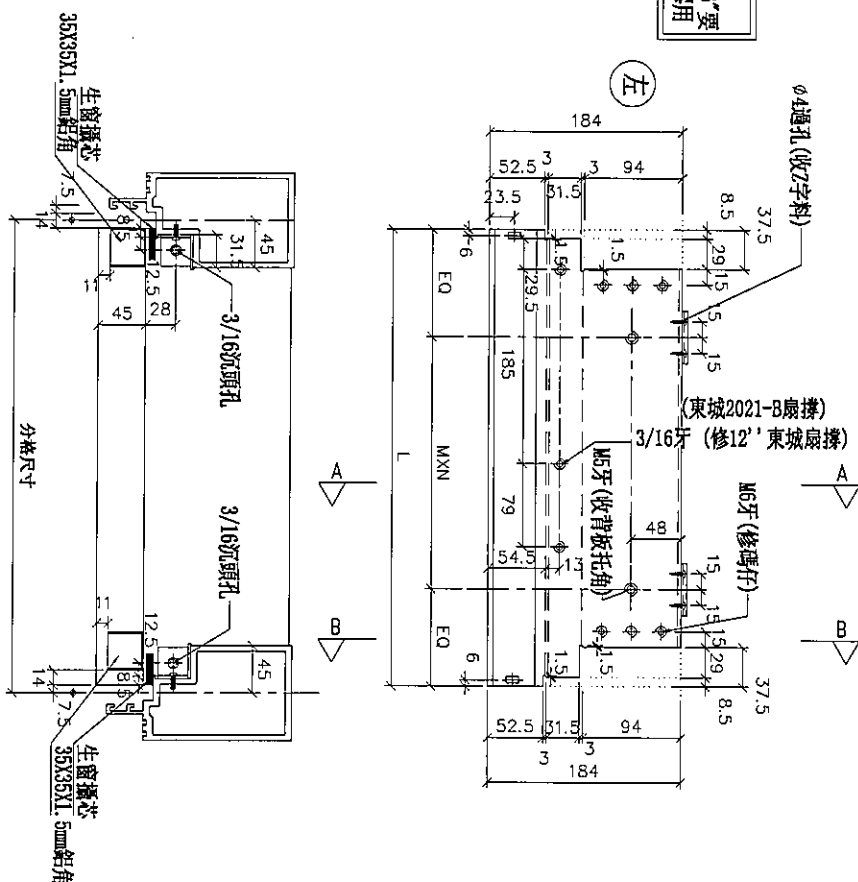[illegible]


名稱	生梗橫料	制圖	利春媚	2019.7.15	修改		
材料	X85553	復核	謝永林	2019.8.15	日期		
顏色	EC-DG-S332054 (3塗)	批准	Jason		圖號	UN-L02	




美特鋁質 有限公司
MIDI Aluminium Fabricator Ltd.

工程號 J-837 地盤 觀塘裕民坊


*注意:
螺絲鑽平頭孔事宜, 請留意M5及3/16"要
沉頭 (90° X Ø10), 供修螺絲後填膠用

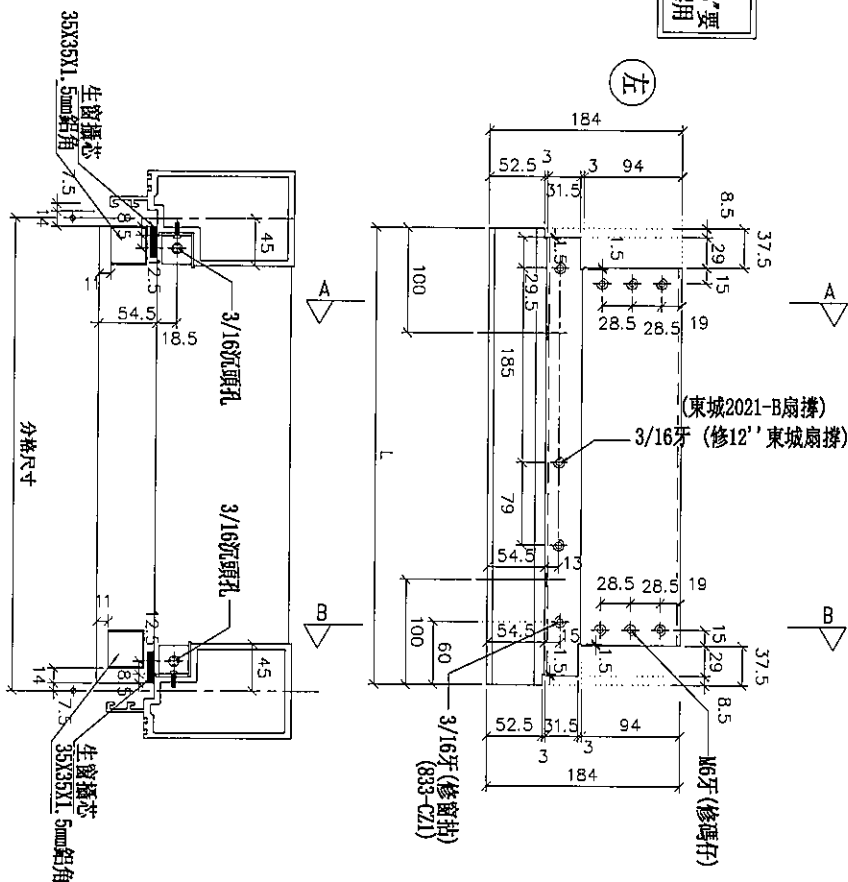

SECTION: A-A

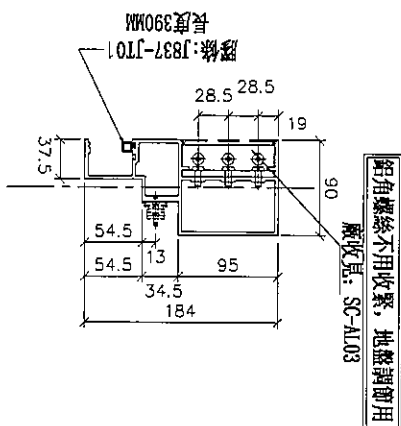

SECTION: B-B

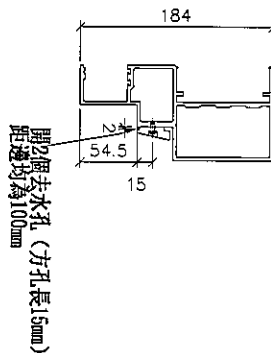




名稱	生梗橫料	制圖	利春媚	2019.7.15	修改	
材料	X85553	復核	謝永林	2019.8.15	日期	
顏色	EC-DG-S332054 (3塗)	批准	Jason		圖號	UN-L02a



工程號	J-837	地盤	觀塘裕民坊

Technical drawing of a 1200mm x 2400mm aluminum plate. The drawing includes the following dimensions and labels:

- Overall Dimensions:** 1200mm (width) x 2400mm (length).
- Top Edge:** 37.5mm (center to edge), 8.5mm (edge to edge), 29mm (edge to edge), 15mm (edge to edge).
- Bottom Edge:** 37.5mm (center to edge), 8.5mm (edge to edge), 15.29mm (edge to edge), 8.5mm (edge to edge).
- Side Edge:** 52.5mm (center to edge), 3mm (edge to edge), 94mm (edge to edge), 184mm (total width).
- Internal Features:**
 - M6牙 (修碼仔):** M6 screws (repair code).
 - M5牙 (收背板托角):** M5 screws (back plate support corner).
 - 3/16沉頭孔:** 3/16 inch countersink holes.
 - 生窗攝芯:** 35X35X1.5mm aluminum core.
- Section Lines:** A-A and B-B.
- Scale:** 分格尺寸 (Grid Dimensions).

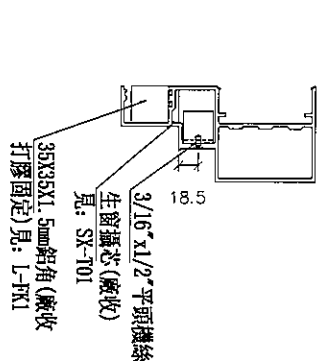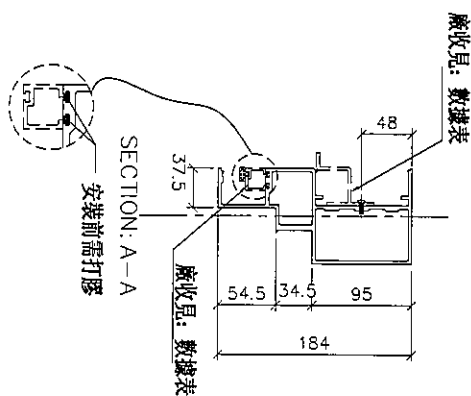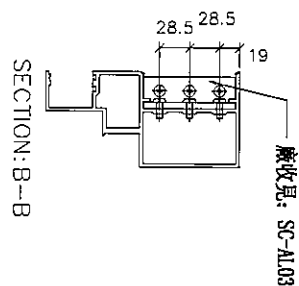



名稱	生梗橫料	制圖	利春媚	2019.7.15	修改		
材料	X85553	復核	謝永林	2019.8.15	日期		
顏色	EC-DG-S332054 (3塗)	批準	Jason		圖號	UN-L02c	



美特鋁質有限公司
MIDI Aluminium Fabricator Ltd.

工程號 J-837 地盤 觀塘裕民坊

*注意:
螺絲鑽平頭孔事宜, 請留意M5及3/16"要
沉頭(90° X Ø10), 供修螺絲後用膠膠用

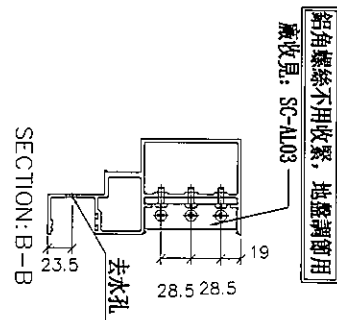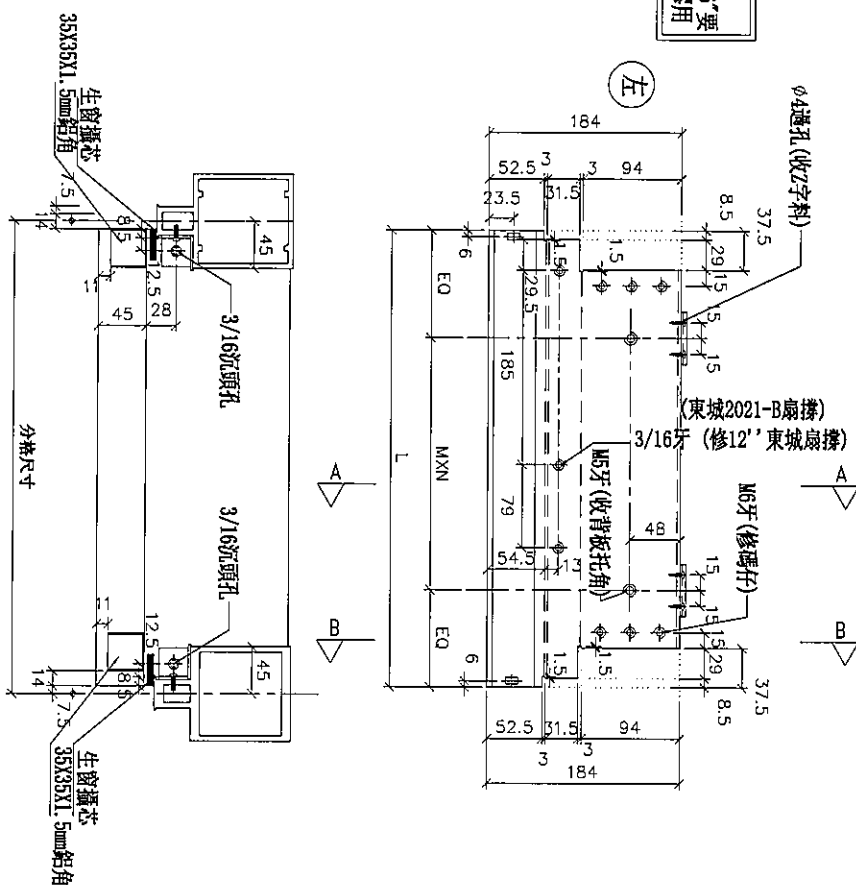


鋁角螺絲不用收緊, 地盤調窗用
廠收見: SC-AL03

#10x5/8"圓頭鋼牙
廠收見: Z-A01

SECTION: A-A

廠收見: 數據表

安裝前需打膠

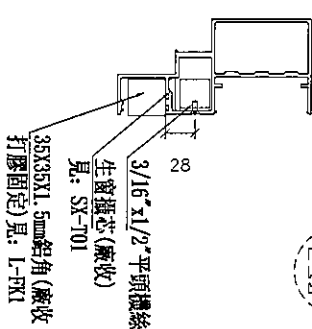


名稱	生梗橫料	制圖	利春媚	2019.7.15	修改			
材料	X85553	復核	謝永林	2019.8.15	日期			
顏色	EC-DG-S332054 (3塗)	批准	Jason		圖號	UN-L02S		





美特鋁質有限公司
MIDI Aluminium Fabricator Ltd.

工程號 J-837 地盤 觀塘裕民坊

*注意:
螺絲鑽平頭孔事宜, 請留意M5及3/16"要
沉頭 (90° X Ø10), 俾修螺絲後唔膠用

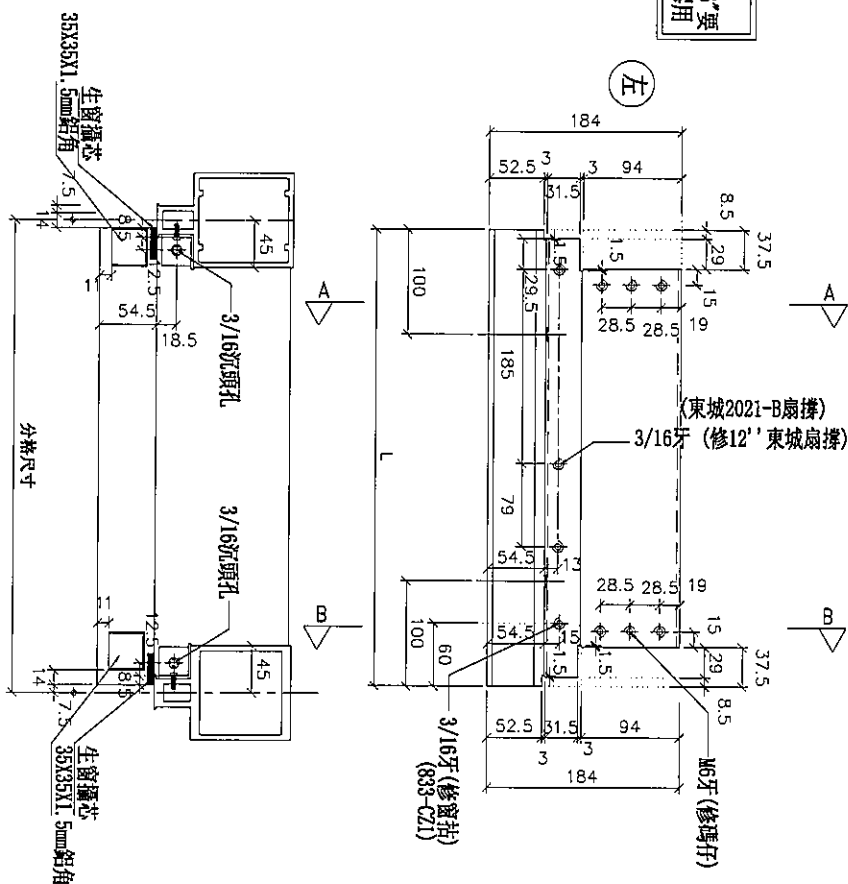


SECTION: A-A

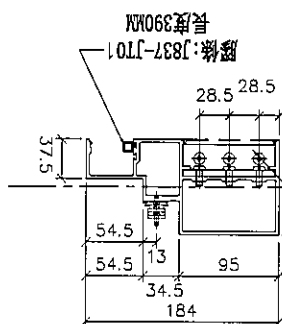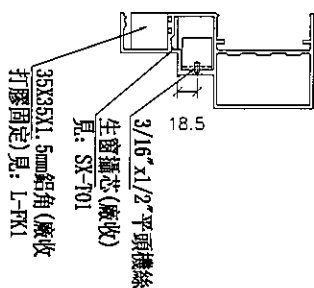


鋁角螺絲不用收緊, 地盤洞留用
廠收見: SC-AL03

SECTION: B-B

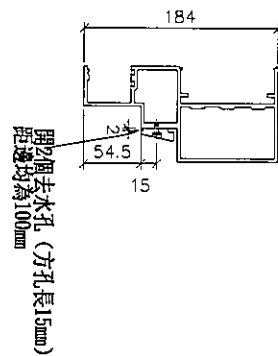

物料編號	L	數量	分格尺寸	使用位置	樓層
UN-L02aS	435	2	450	T1CW-C-1	49F~50F
合計:	2				

名稱	生梗橫料	制圖	利春媚	2019.7.15	修改		
材料	X85553	復核	謝永林	2019.8.15	日期		
顏色	EC-DG-S332054 (3塗)	批准	Jason		圖號	UN-L02aS	

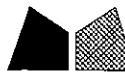

美特鋁質 有限公司
MIDI Aluminium Fabricator Ltd.

工程號

J-837

地盤

觀塘裕民坊

物料編號

L

數量

M

X

N

EQ

分格尺寸

使用位置

廠收背板托角編號

樓層

廠收單玻線編號

UN-L02cS

435

1

250

X

1

92.5


450

T1CM-C-1

UN-HT2a

50F


UN-HM2

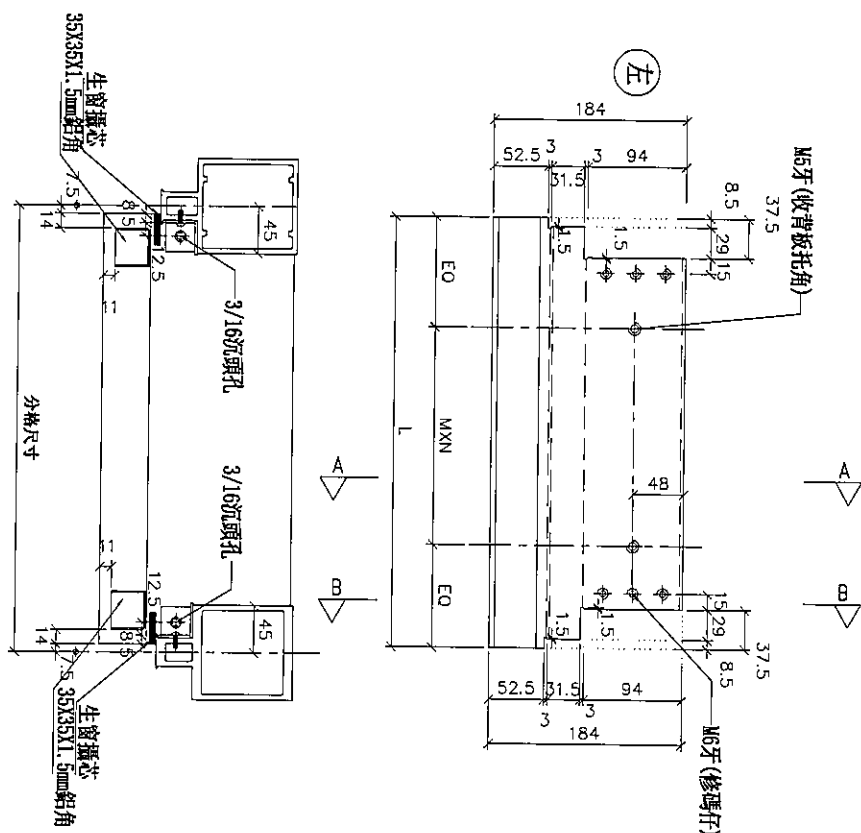

A

B

SECTION: B-B

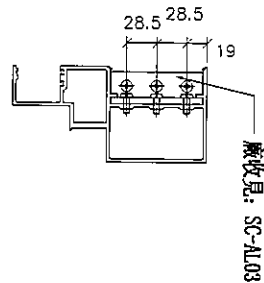


廠收見: 數據表

廠收見: 數據表

SECTION: A-A

安裝前需打膠

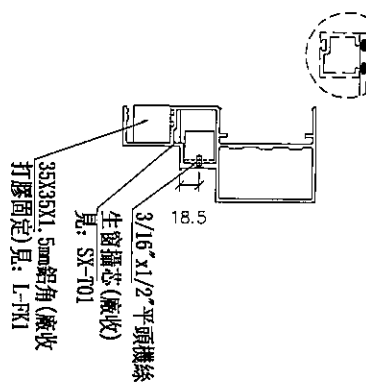

名稱	生梗橫料	制圖	利春媚	2019.7.15	修改		
材料	X85553	復核	謝永林	2019.8.15	日期		
顏色	EC-DG-S332054 (3塗)	批准	Jason		圖號	UN-L02cS	





美特鋁質有限公司
MIDI Aluminium Fabricator Ltd.

工程號

J-837

地盤

觀塘裕民坊

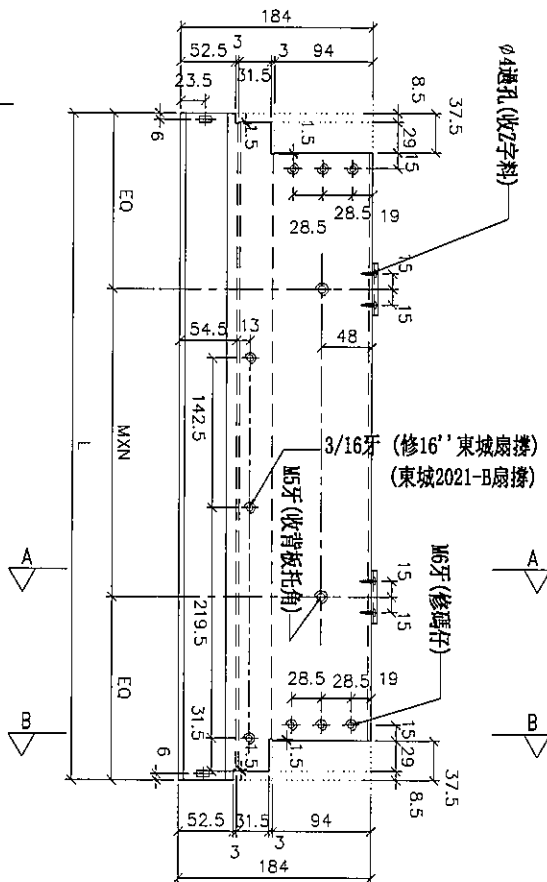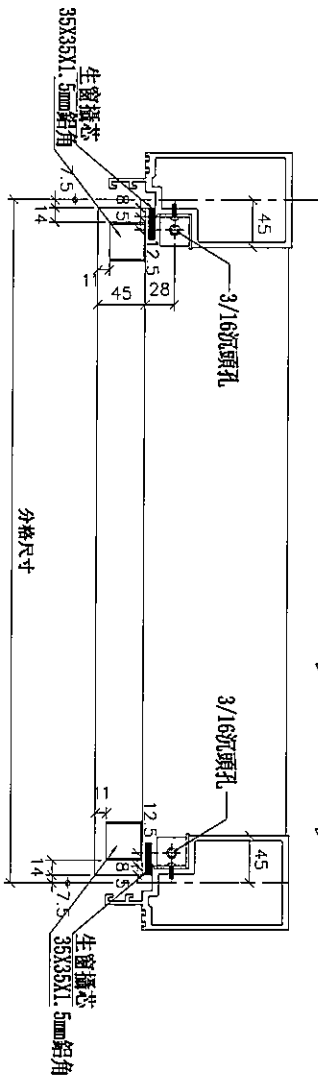

*注意:
螺絲鑽平頭孔事宜, 請留意M5及3/16"要
沉頭 (90° X Ø10), 供修螺絲后膠膠用

左

Ø4通孔 (收2字料)

3/16"牙 (修16"東城扇樣)
(東城2021-B扇樣)

M6牙 (收背板托角)

M6牙 (修碼仔)

A

B

物料編號	L	數量	M	X	N	EQ	分格尺寸	使用位置	廠收背板托角編號	樓層	廠收單玻璃編號
UN-R01	635	2	300	X	1	167.5	650	TICW-D-1	UN-HT1	49F	UN-HM1a
	635	2	300	X	1	167.5	650	TICW-L-1	UN-HT1	49F~50F	UN-HM1a
	635	2	300	X	1	167.5	650	TICW-J-1	UN-HT1	49F~50F	UN-HM1a
合計:	6										

鋁角螺絲不用收緊, 地盤潤滑用
廠收見: SC-AL03


SECTION: B-B

#10x5/8"圓頭螺牙
廠收見: Z-A01

SECTION: A-A

安裝前需打膠

廠收見: 數據表

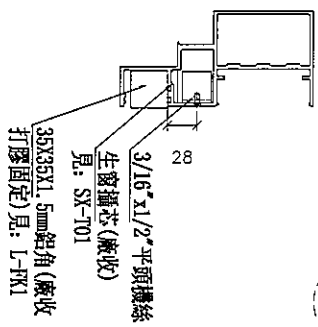


名稱	生梗橫料	制圖	利春媚	2019.7.15	修改		
材料	X85553	復核	謝永林	2019.8.15	日期		
顏色	EC-DG-S332054 (3塗)	批准	Jason		圖號	UN-R01	




觀塘裕民坊

***注意:**
螺絲鑽平頭孔事宜, 請留意M5及3/16"要
沉頭 (90° X ϕ 10), 供修螺絲后啣膠用


左

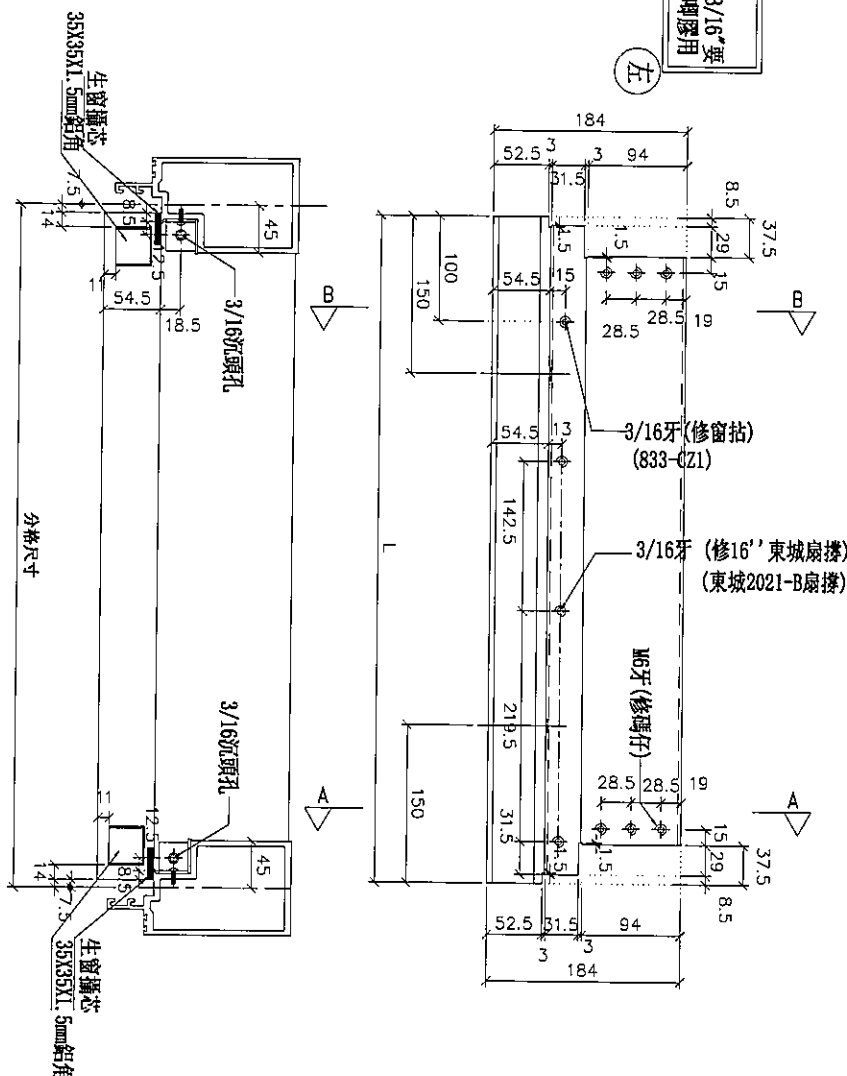

SECTION: A-A

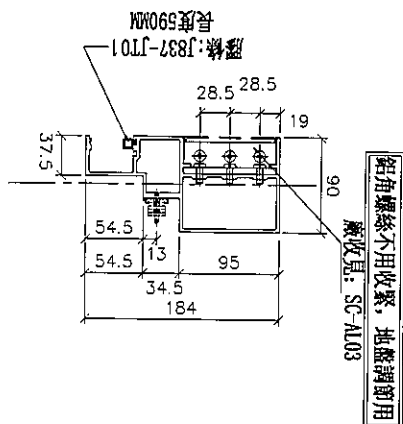

SECTION: B-B



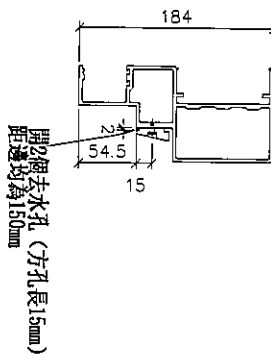


物料編號	L	數量	分格尺寸	使用位置	樓層
UN-R01a	635	2	650	T1CW-D-1	49F
	635	2	650	T1CW-L-1	49F~50F
	635	2	650	T1CW-J-1	49F~50F
	合計：	6			

名稱	生梗橫料	制圖	利春媚	2019.7.15	修改			
材料	X85553	復核	謝永林	2019.8.15	日期			
顏色	EC-DG-S332054 (3塗)	批准	Jason		圖號	UN-R01a		



觀塘裕民坊

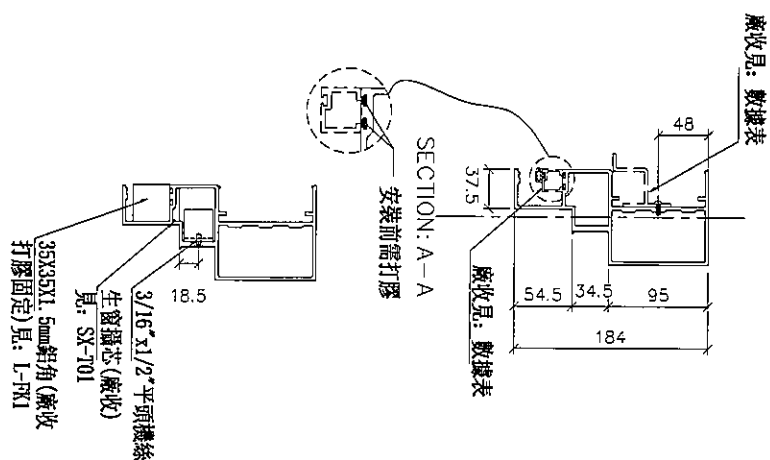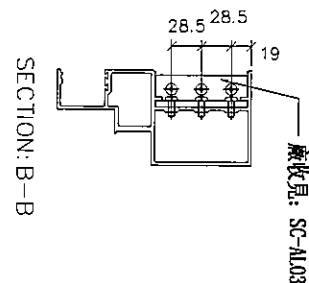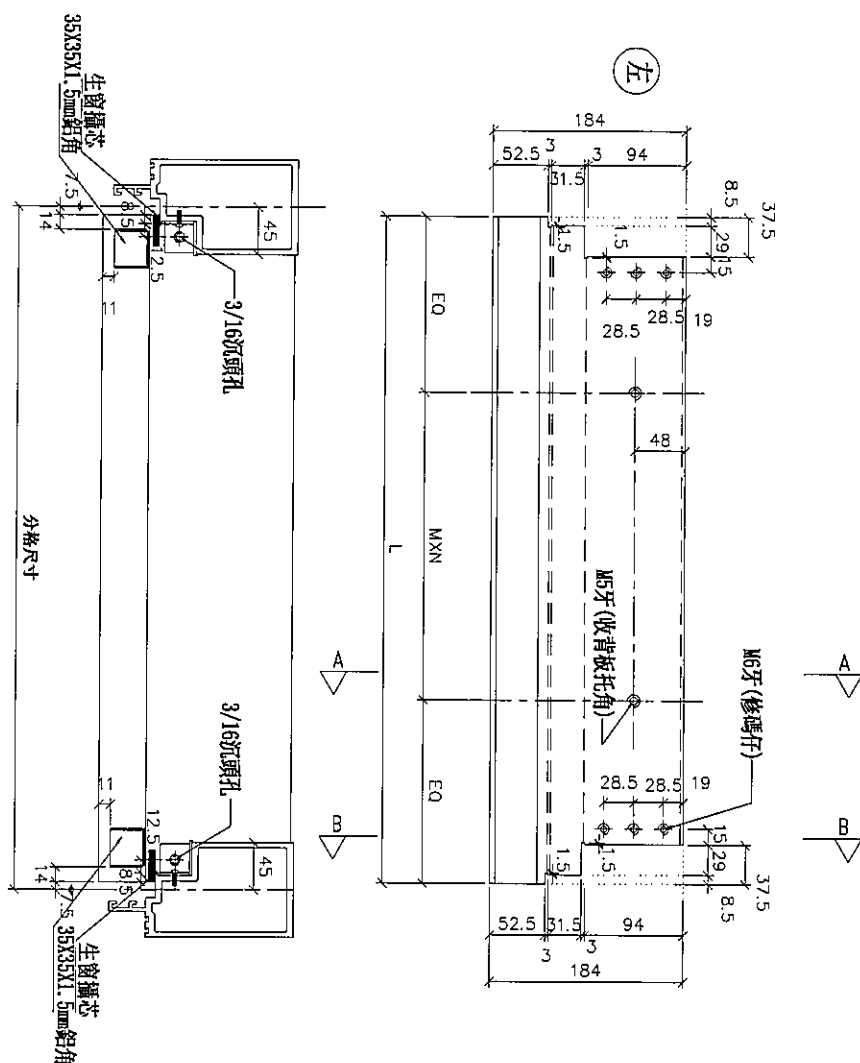
[illegible]

名稱	生梗橫料	制圖	利春媚	2019.7.15	修改			
材料	X85553	復核	謝永林	2019.8.15	日期			
顏色	EC-DG-S332054 (3塗)	批准	Jason		圖號	UN-R01c		




美特鋁質 有限公司
MIDI Aluminium Fabricator Ltd.

工程號 J-837 地盤 觀塘裕民坊

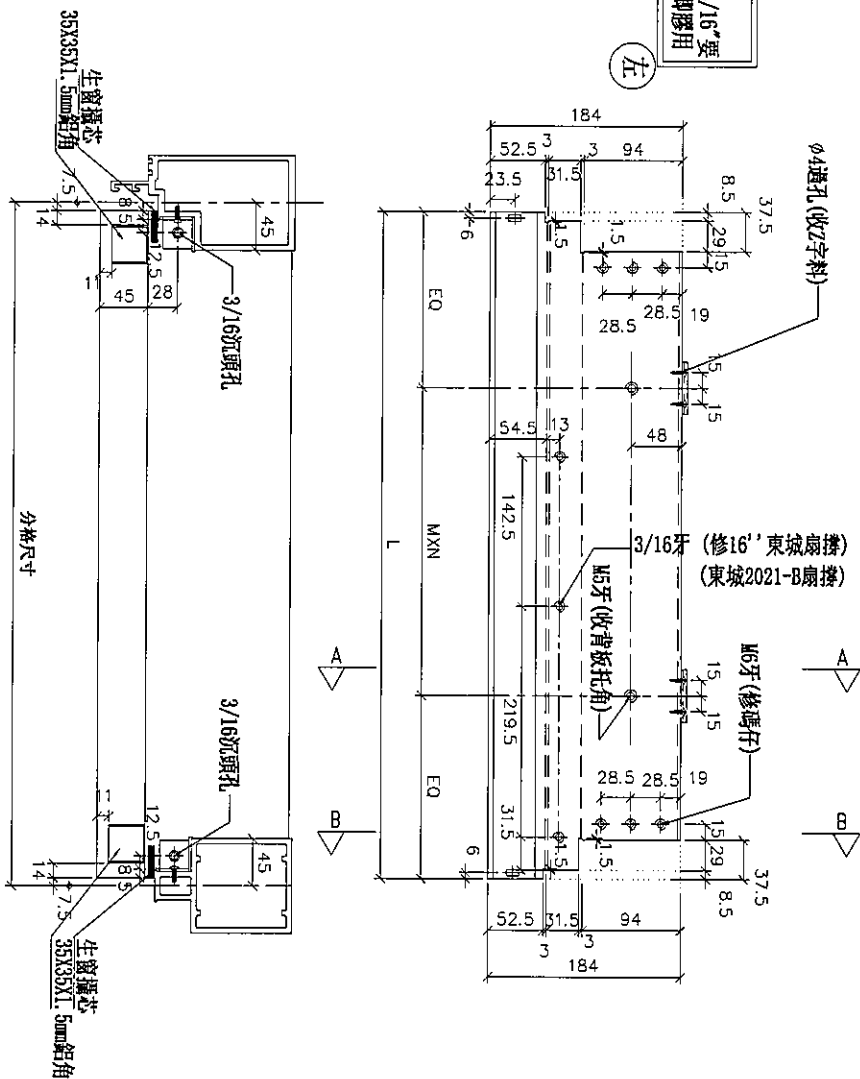

*注意:
螺絲鑽平頭孔事宜, 請留意M5及3/16吋要
沉頭 (90° X Ø10), 供修螺絲后噴膠用


SECTION: B-B

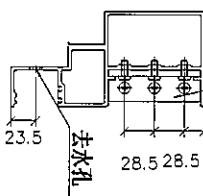

鋁角螺絲不用收緊, 地盤調節用
廠收見: SC-AL03

SECTION: A-A

安裝前需打膠

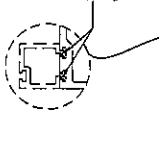

物料編號	L	數量	M	X	N	EQ	分格尺寸	使用位置	廠收背板托角編號	樓層	廠收單玻線編號
UN-R01S	635	2	300	X	1	167.5	650	T1CW-G-1	UN-HT1	49F-50F	UN-HM1a
	635	2	300	X	1	167.5	650	T1CW-B-2	UN-HT1	49F-50F	UN-HM1a
合計:	4										

名稱	生梗橫料	制圖	利春媚	2019.7.15	修改			
材料	X85553	復核	謝永林	2019.8.15	日期			
顏色	EC-DG-S332054 (3塗)	批准	Jason		圖號	UN-R01S		



美特鋁質 有限公司
MIDI Aluminium Fabricator Ltd.

工程號 J-837 地盤 觀塘裕民坊

物料編號

L

數量

分格尺寸

使用位置

樓層

UN-R01aS

635

2

650

T1CW-G-1

49F~50F

635

2

650

T1CW-B-2


49F~50F

合計:

4

*注意:
螺絲鑽平頭孔事宜, 請留意M5及3/16"要
沉頭 (90° X Ø10), 供修螺絲後開膠用

左

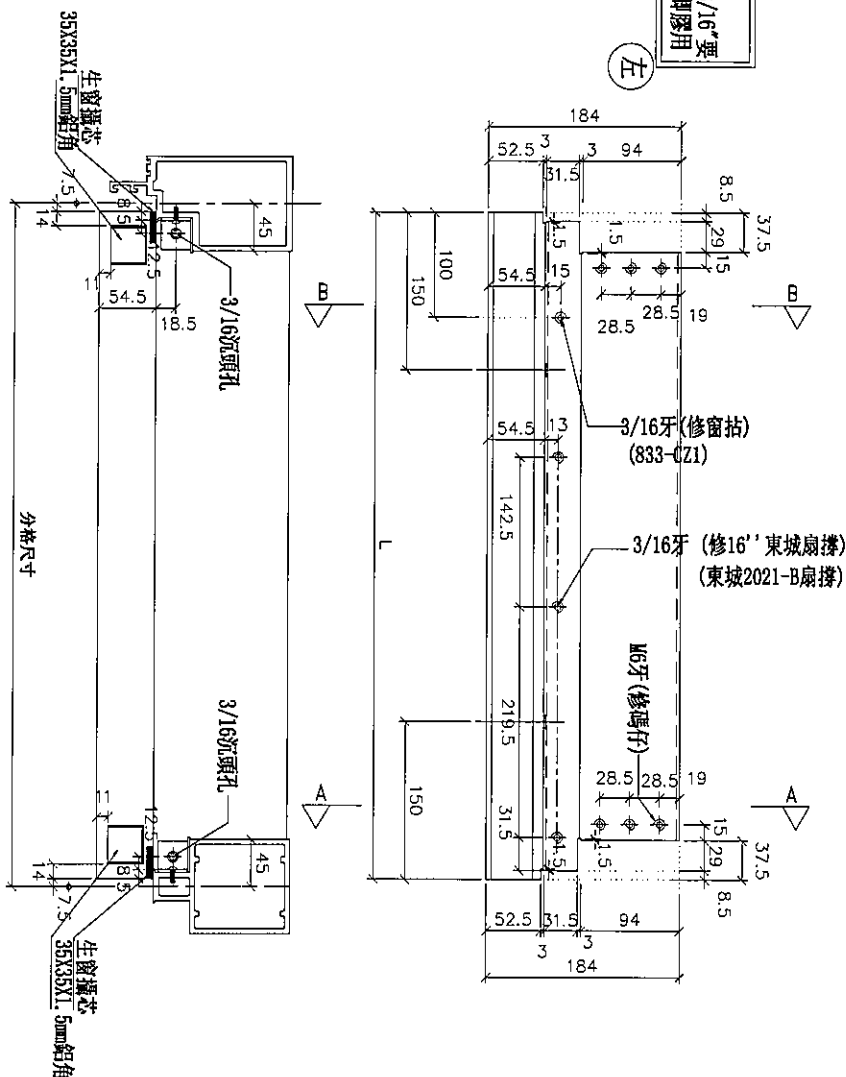


SECTION: A-A

SECTION: B-B

鋁角螺絲不用收緊, 地盤開洞用
廠收見: SC-AL03

開2個去水孔 (方孔長15mm)
距邊均為150mm




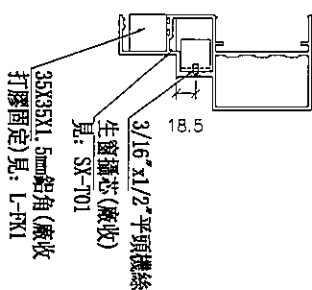


名稱	生梗橫料	制圖	利春媚	2019.7.15	修改			
材料	X85553	復核	謝永林	2019.8.15	日期			
顏色	EC-DG-S332054 (3塗)	批准	Jason		圖號	UN-R01aS		



觀塘裕民坊

物料編號	L	數量	M	X	N	EQ	分格尺寸	使用位置	廠收背板托角編號	樓層	廠收單玻線編號
UN-R01cS	635	1	300	X	1	167.5	650	TICW-G-1	UN-HT1a	50F	UN-HM1
	635	1	300	X	1	167.5	650	TICW-B-2	UN-HT1a	50F	UN-HM1
合計:	2										

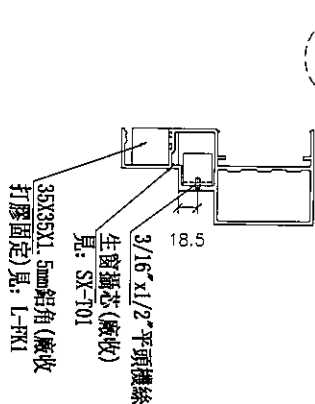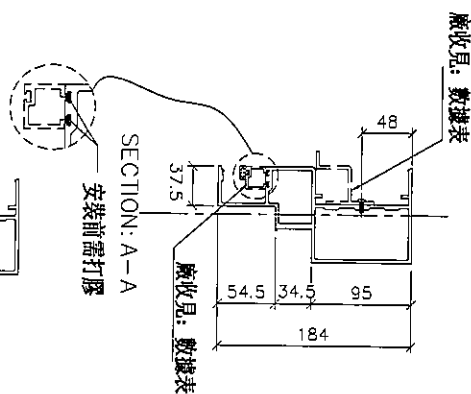
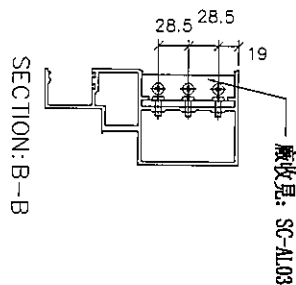
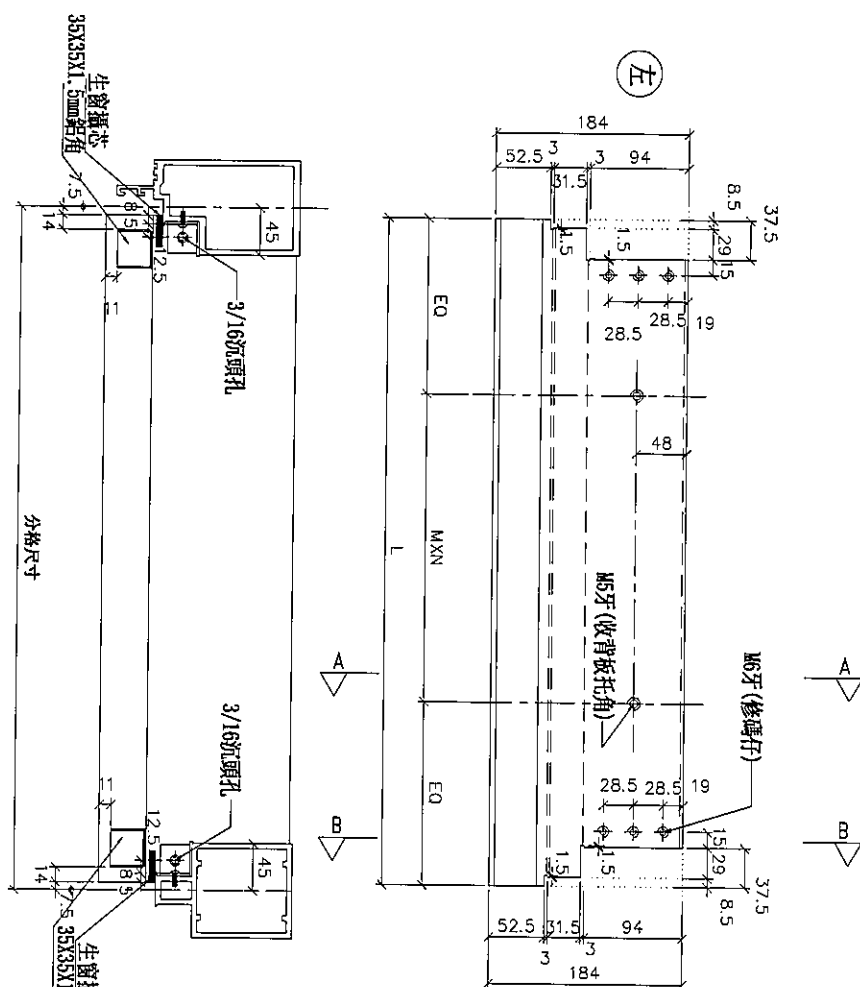


名稱	生梗橫料	制圖	利春媚	2019.7.15	修改		
材料	X85553	復核	謝永林	2019.8.15	日期		
顏色	EC-DG-S332054 (3塗)	批准	Jason		圖號	UN-R01cS	



***注意:**
螺絲鑽平頭孔事宜, 請留意M5及3/16"要
沉頭 (90° X ϕ 10), 供修螺絲后唧膠用

Technical drawing of a rectangular plate with dimensions and labels. The drawing includes a top view and a side view. The top view shows a plate with overall dimensions 184 (width) and 185 (length). It features four 3/16 inch holes (3/16吋孔) at the corners, with a distance of 45 units from the edges. The side view shows a plate with a thickness of 6 units and a width of 184 units. It features two 3/16 inch holes (3/16吋孔) on the side, with a distance of 45 units from the edges. The drawing also includes labels for '生窗樞芯' (window hinge core) and '分格尺寸' (division dimensions).

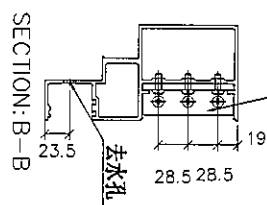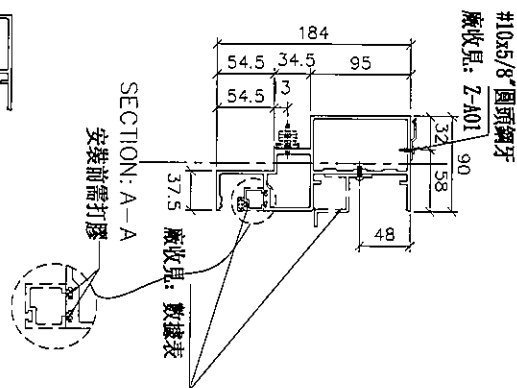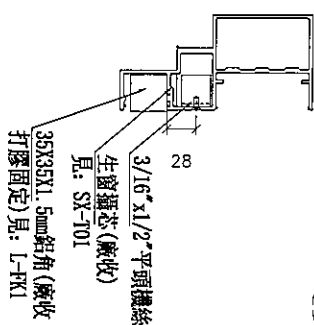



鋁角螺絲不用收緊，地盤調節用
廠收見：SC-AL03

名稱	生梗橫料	制圖	利春媚	2019.7.15	修改			
材料	X85553	復核	謝永林	2019.8.15	日期			
顏色	EC-DG-S332054 (3塗)	批准	Jason		圖號	UN-R02		



觀塘裕民坊

物料編號	L	數量	分格尺寸	使用位置	樓層
UN-R02a	435	2	450	T1CW-G-2	49F~50F
	435	2	450	T1CW-E-2	49F~50F
	435	2	450	T1CW-B-3	49F~50F
	435	2	450	T1CW-L-2	49F~50F
	合計：	8			


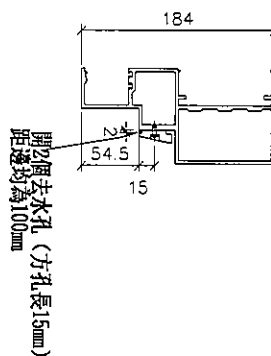
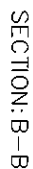


開2個去水孔(方孔長15mm)
距邊均為100mm

名稱	生梗橫料	制圖	利春媚	2019.7.15	修改			
材料	X85553	復核	謝永林	2019.8.15	日期			
顏色	EC-DG-S332054 (3塗)	批準	Jason		圖號	UN-R02a		



觀塘裕民坊

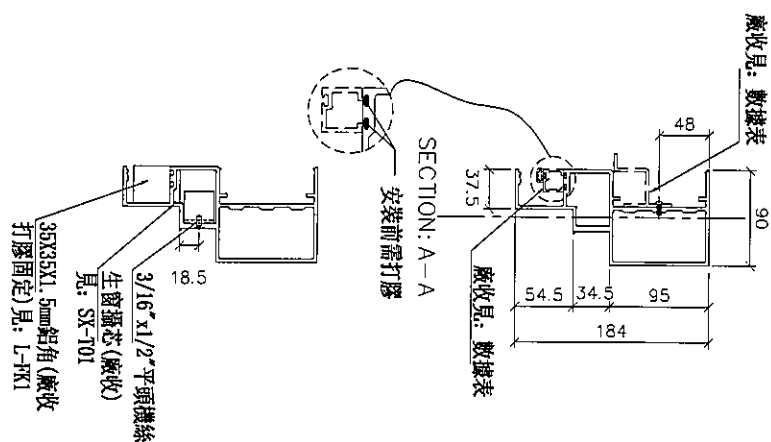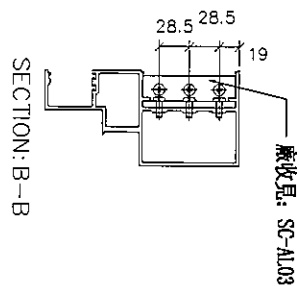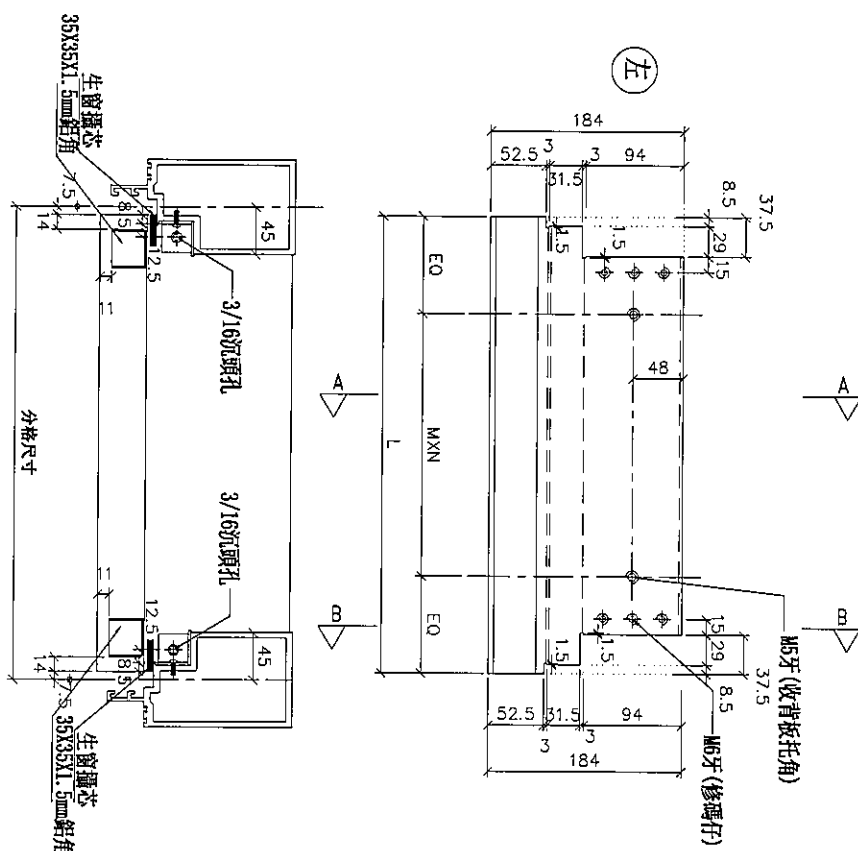[illegible]

名稱	生梗橫料	制圖	利春媚	2019.7.15	修改			
材料	X85553	復核	謝永林	2019.8.15	日期			
顏色	EC-DG-S332054 (3塗)	批准	Jason		圖號	UN-R02c		



觀塘裕民坊

吊钩螺栓不用收緊，地盤調節用

廠收見：SC-AL03

SECTION: B-B

23.5

去水孔

28.5 28.5 19


物料編號	L	數量	M	X	N	EQ	分格尺寸	使用位置	廠收背板托角編號	樓層	廠收單玻線編號
UN-R26	385	2	200	X	1	92.5	400	T1CW-F-2	UN-HT26	49F~50F	UN-HM26a

名稱	生梗橫料	制圖	利春媚	2019.7.15	修改			
材料	X85553	復核	謝永林	2019.8.15	日期			
顏色	EC-DG-S332054 (3塗)	批準	Jason		圖號	UN-R26		



觀塘裕民坊

*注意：
螺絲鑽平頭孔事宜，請留意M5及3/16"要
沉頭（90° X ϕ 10），供修螺絲后唧膠用

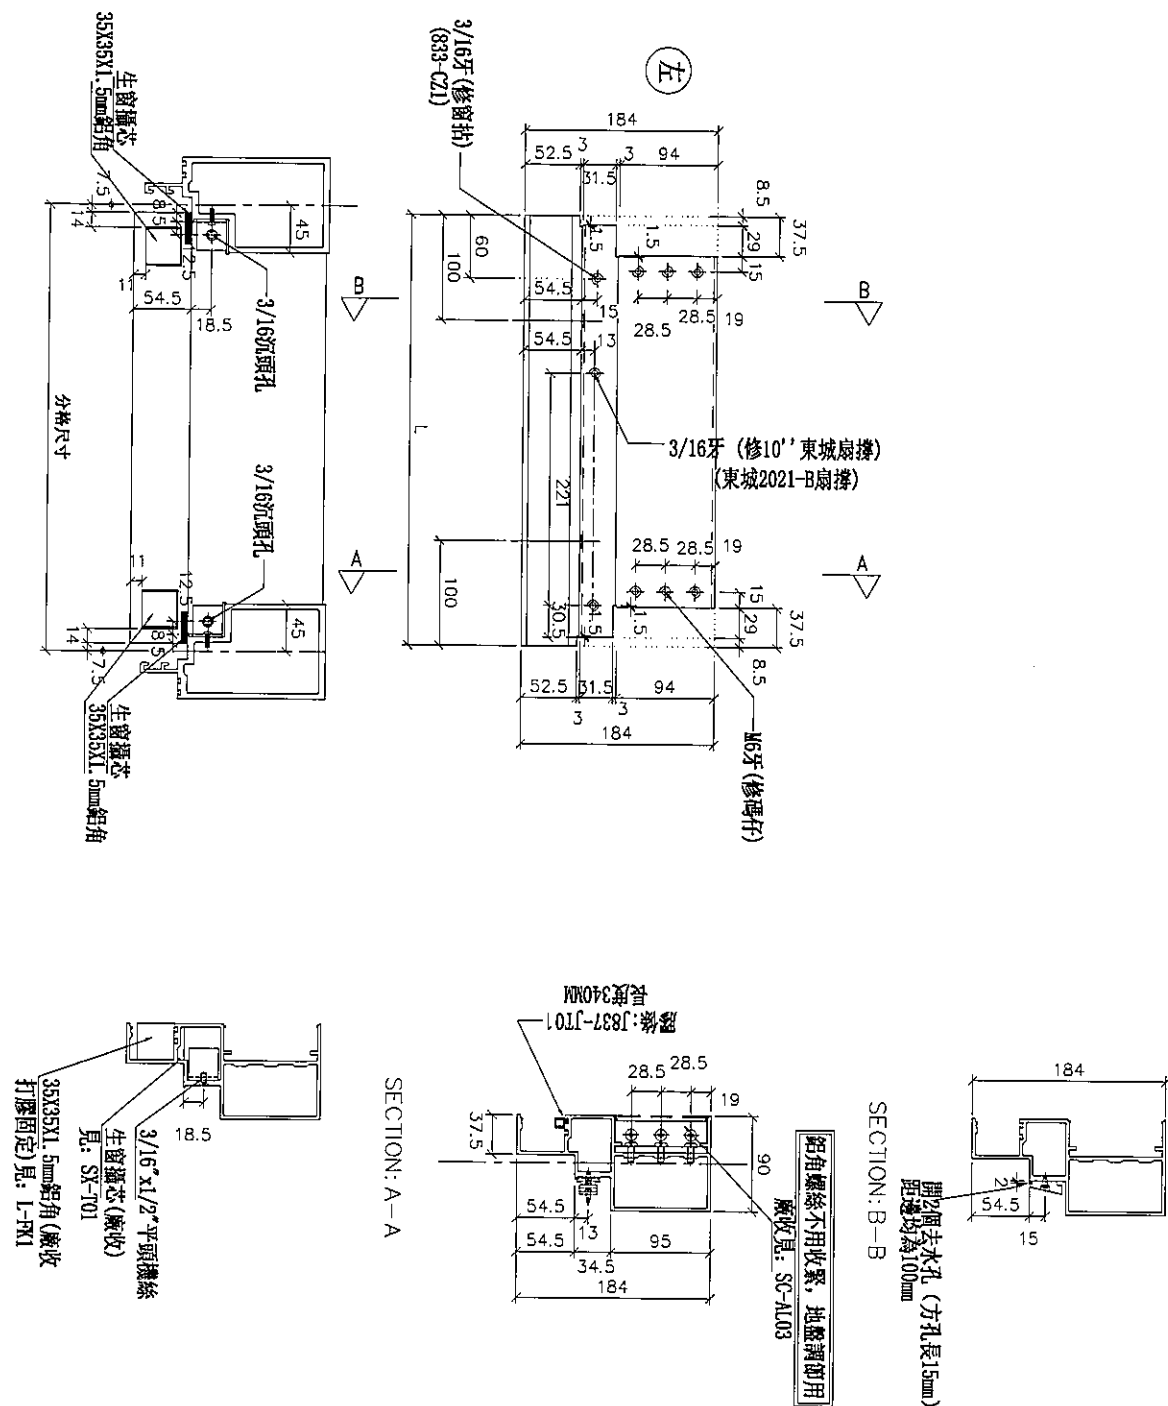




名稱	生梗橫料	制圖	利春媚	2019.7.15	修改			
材料	X85553	復核	謝永林	2019.8.15	日期			
顏色	EC-DG-S332054 (3塗)	批准	Jason		圖號	UN-R26a		



觀塘裕民坊

***注意:**
螺絲鑽平頭孔事宜, 請留意M5及3/16"要
沉頭 (90° X ϕ 10), 供修螺絲后啣膠用

物料編號	數量	使用位置	廠收背板托角編號	樓層	廠收單玻線編號
AG-T01	2	T1CW-G-1	AG-HT01	49F~50F	UN-TM01a

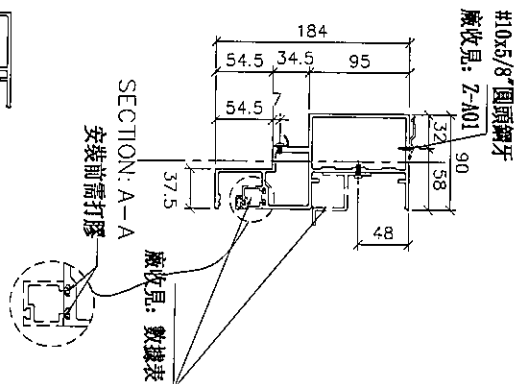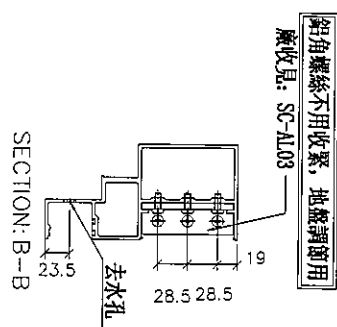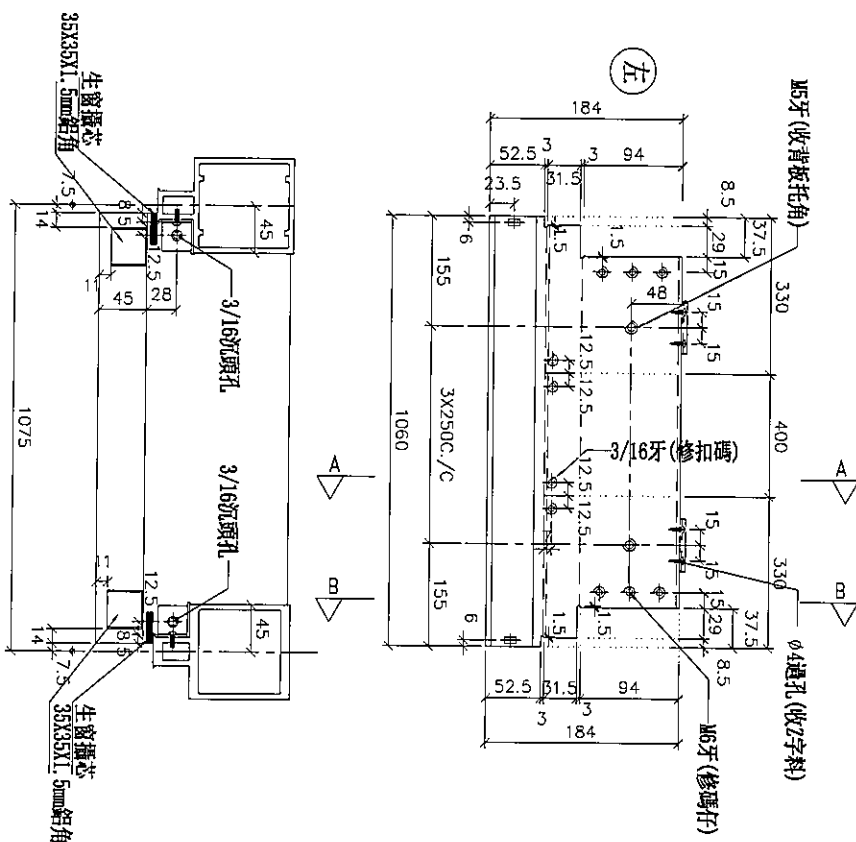


名稱	生梗橫料	制圖	利春媚	2019.7.15	修改			
材料	X85553	復核	謝永林	2019.8.15	日期			
顏色	EC-DG-S332054 (3塗)	批準	Jason		圖號	AG-T01		



觀塘裕民坊

***注意:**
螺絲鑽平頭孔事宜, 請留意M5及3/16"要
沉頭(90° X ϕ 10), 供修螺絲后即膠用

物料編號	數量	使用位置	樓層
AG-T01a	2	T1CW-G-1	49F~50F

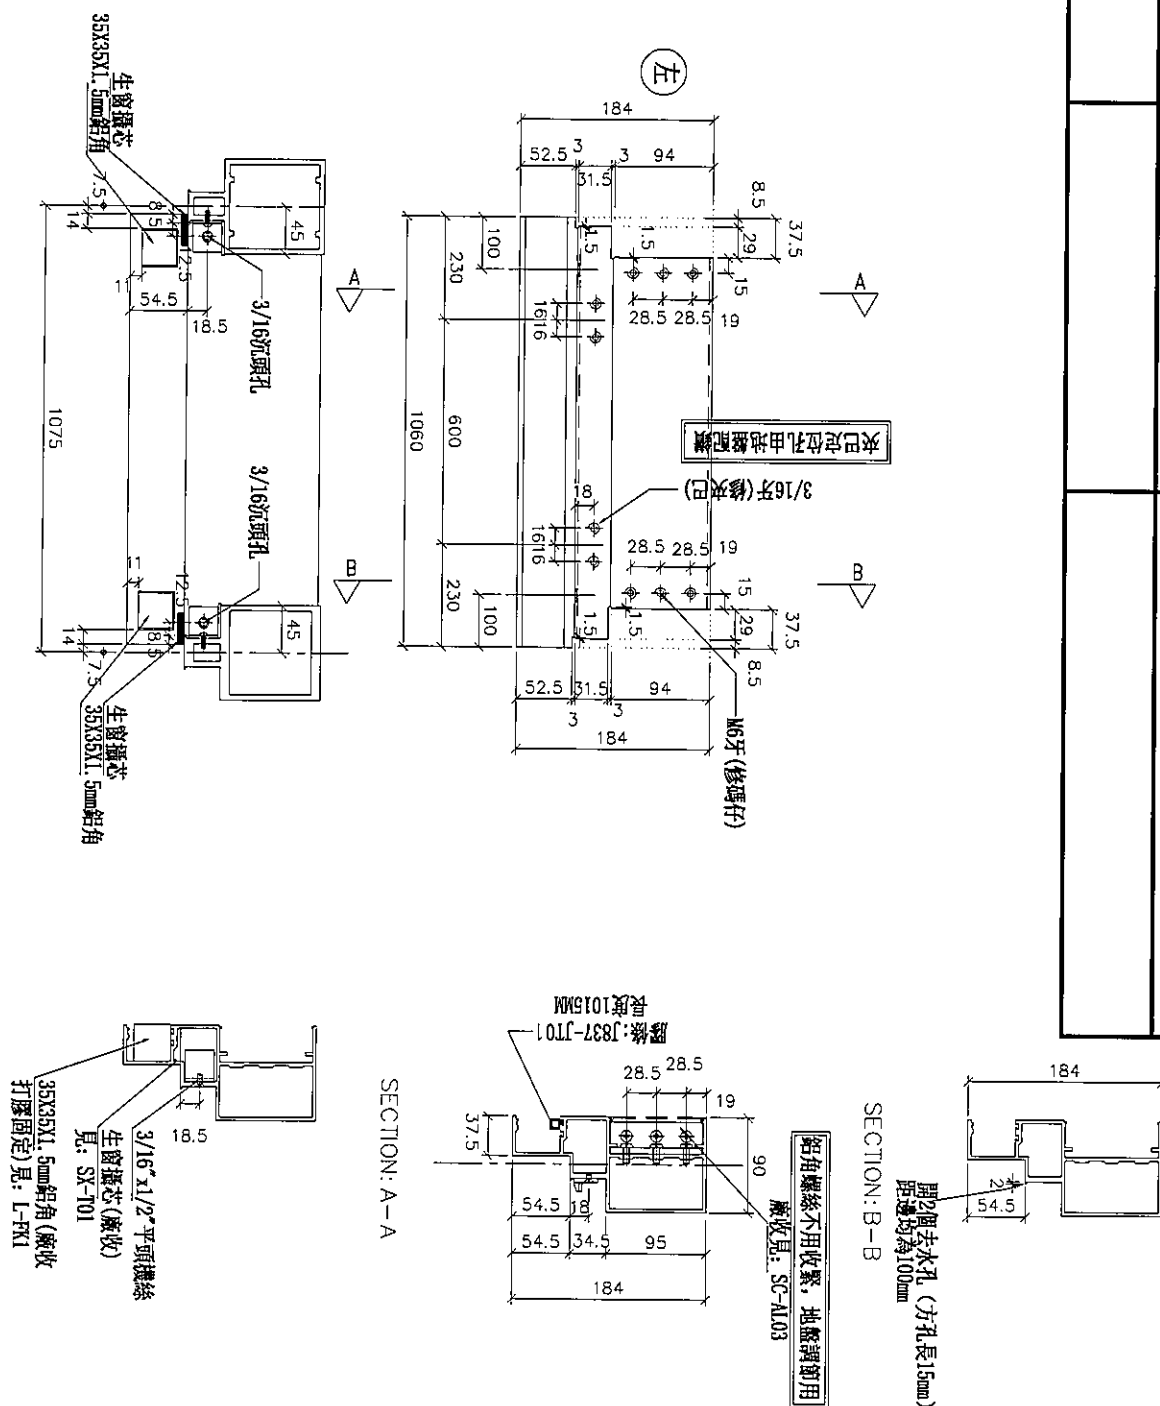


名稱	生梗橫料	制圖	利春媚	2019.7.15	修改			
材料	X85553	復核	謝永林	2019.8.15	日期			
顏色	EC-DG-S332054 (3塗)	批准	Jason		圖號	AG-T01a		



觀塘裕民坊

*注意：
螺絲鑽平頭孔事宜，請留意M5及3/16"要
沉頭（90° X ϕ 10），供修螺絲后唧膠用

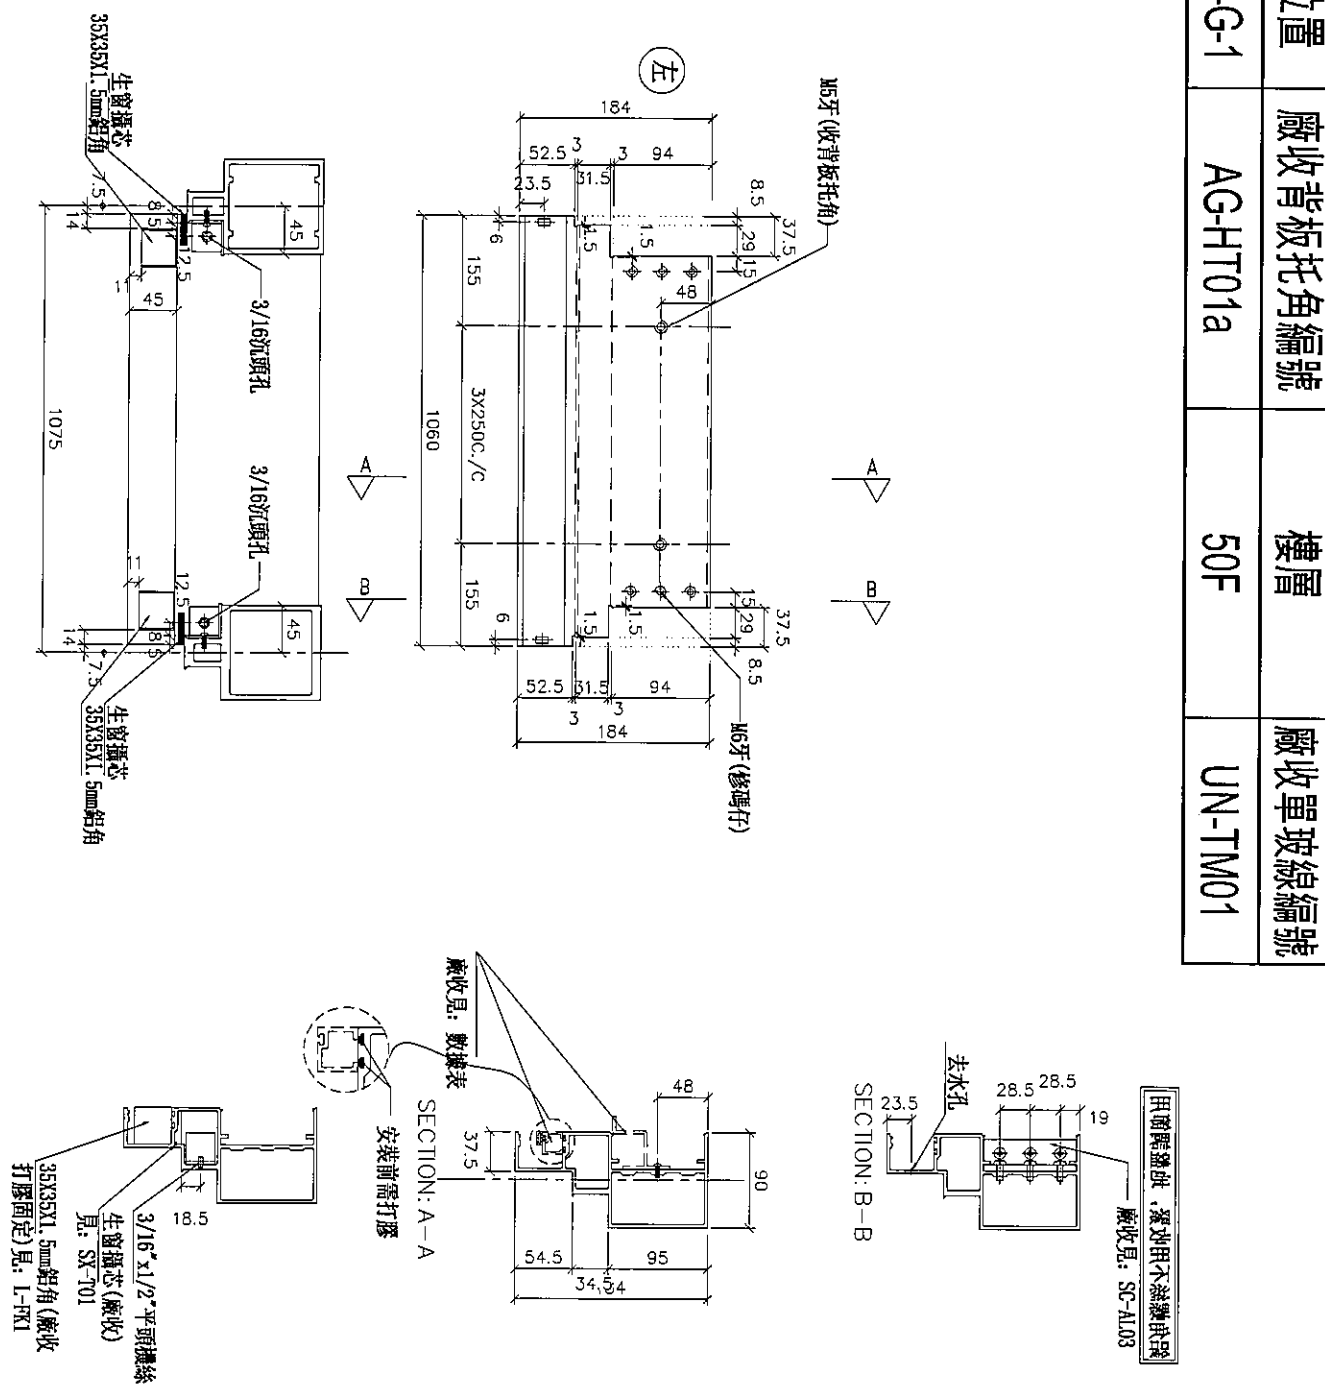




名稱	生梗橫料	制圖	利春媚	2019.7.15	修改			
材料	X85553	復核	謝永林	2019.8.15	日期			
顏色	EC-DG-S332054 (3塗)	批准	Jason		圖號	AG-T01c		



觀塘裕民坊

*注意：
螺絲鑽平頭孔事宜，請留意M5及3/16"要
沉頭（90° X ϕ 10），供修螺絲后啣膠用

物料編號	數量	使用位置	廠收背板托角編號	樓層	廠收單玻線編號
AG-T02	2	T1CW-K-1	UN-HT31	49F~50F	UN-TM02a
	2	T1CW-J-2	UN-HT31	49F~50F	UN-TM02a

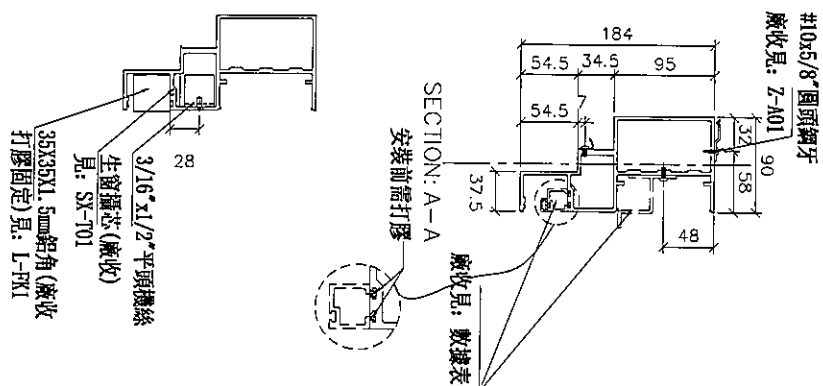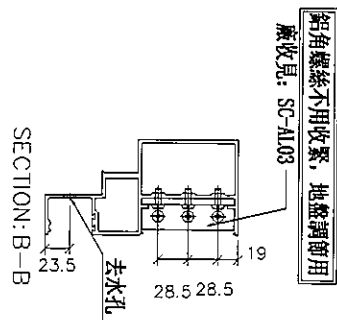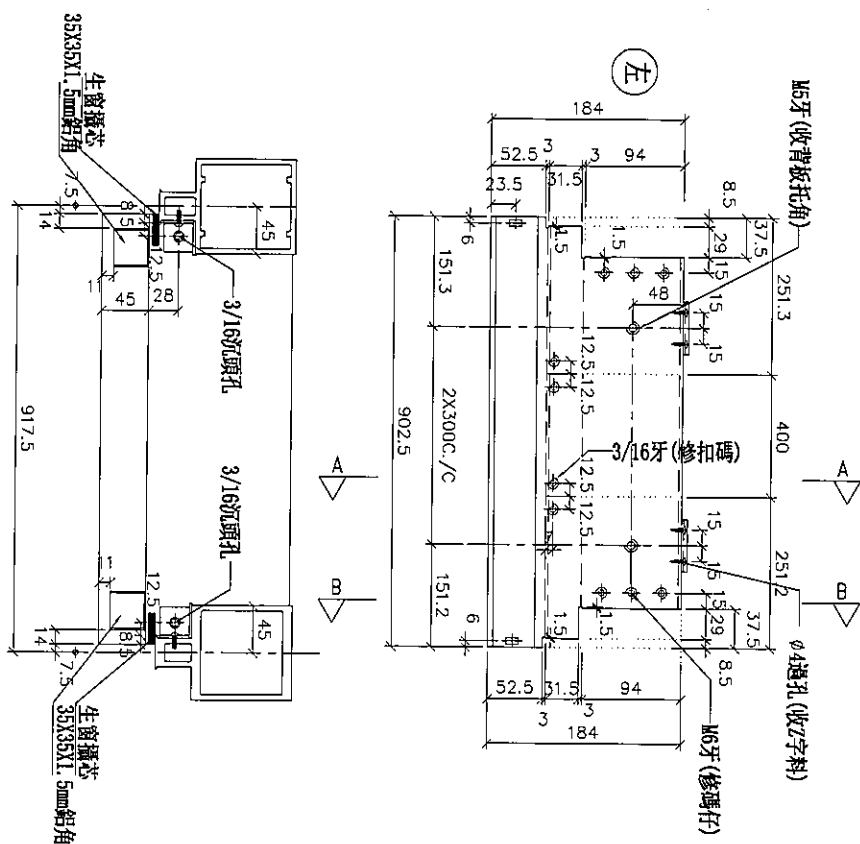

名稱	生梗橫料	制圖	利春媚	2019.7.15	修改			
材料	X85553	復核	謝永林	2019.8.15	日期			
顏色	EC-DG-S332054 (3塗)	批准	Jason		圖號	AG-T02		



美特鋁質有限公司
MIDI Aluminium Fabricator Ltd.

工程號

J-837

地盤

觀塘裕民坊

*注意:
螺絲鑽平頭孔事宜, 請留意45及3/16"要
沉頭 (90° X Ø10), 供修螺絲後用膠用

物料編號

數量

使用位置

樓層

AG-T02a

2


T1CW-K-1

49F~50F


2

T1CW-J-2


49F~50F

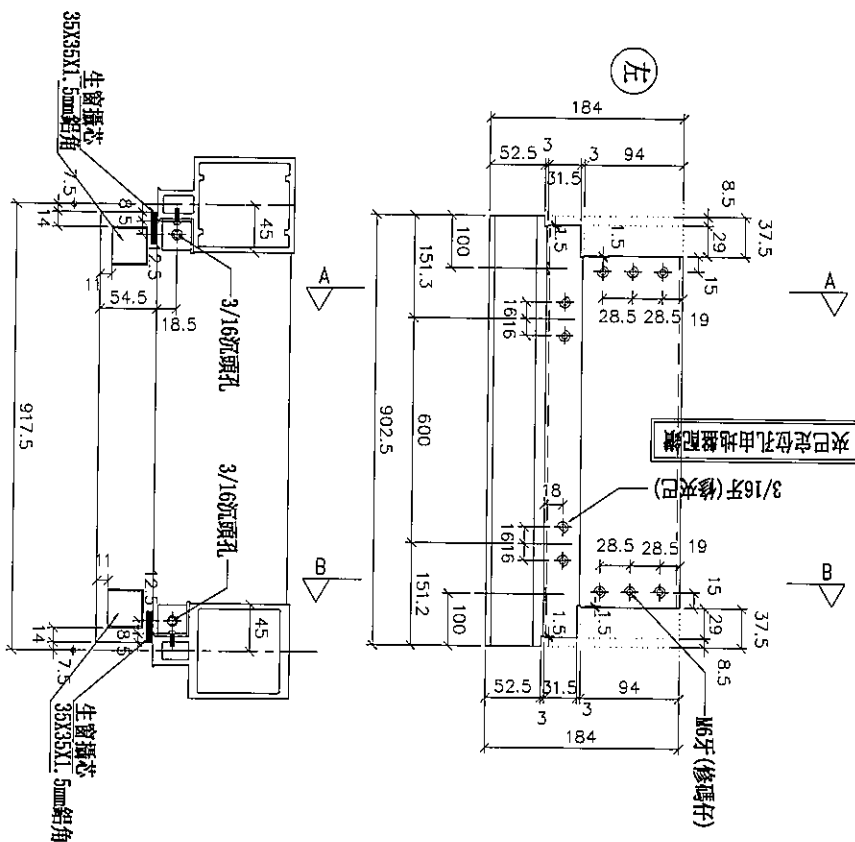

SECTION: A-A

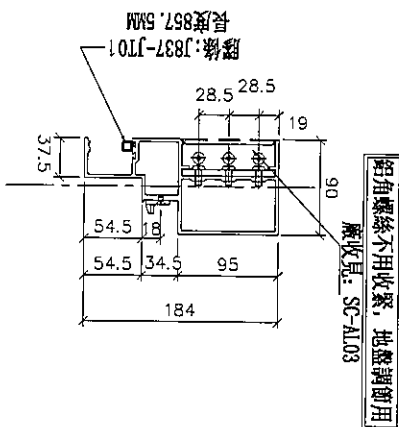

SECTION: B-B

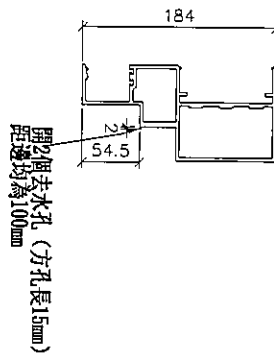




名稱	生梗橫料	制圖	利春媚	2019.7.15	修改			
材料	X85553	復核	謝永林	2019.8.15	日期			
顏色	EC-DG-S332054 (3塗)	批准	Jason		圖號	AG-T02a		



觀塘裕民坊

*注意：
螺絲鑽平頭孔事宜，請留意M5及3/16"要
沉頭（90° X ϕ 10），供修螺絲后啣膠用

物料編號	數量	使用位置	廠收背板托角編號	樓層	廠收單玻線編號
AG-T02c	1	T1CW-K-1	UN-HT31a	50F	UN-TM02
	1	T1CW-J-2	UN-HT31a	50F	UN-TM02

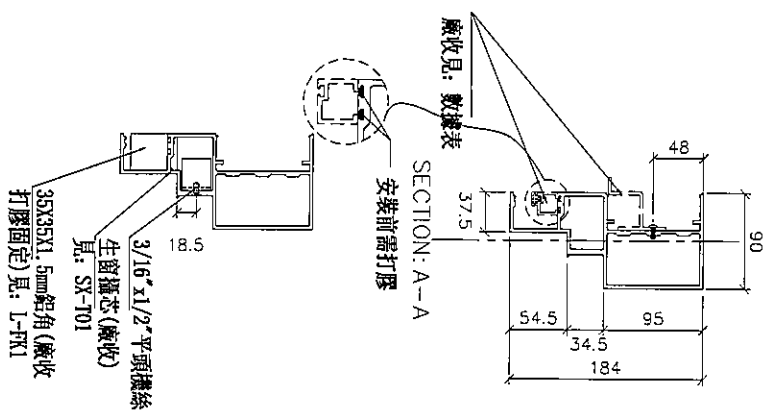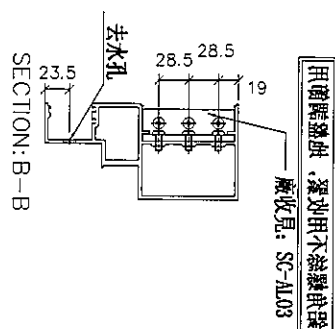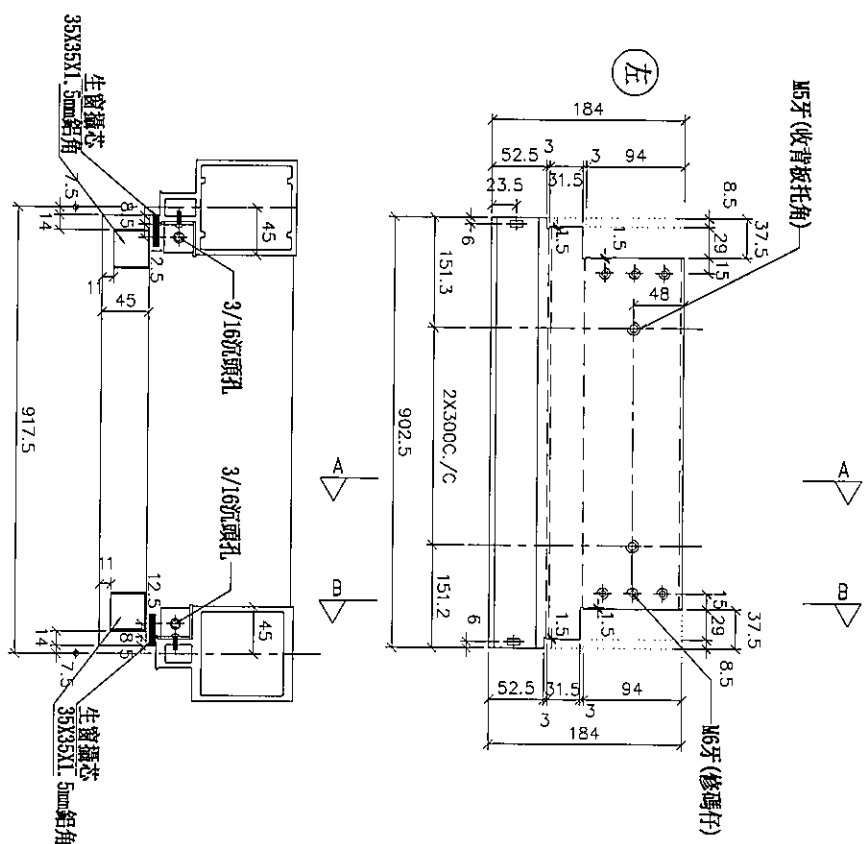


名稱	生梗橫料	制圖	利春媚	2019.7.15	修改			
材料	X85553	復核	謝永林	2019.8.15	日期			
顏色	EC-DG-S332054 (3塗)	批准	Jason		圖號	AG-T02c		





觀塘裕民坊

物料編號	L	數量	M	X	N	L1	分格尺寸	廠收背板托角編號	使用位置	樓層	廠收單玻線編號
UN-R01Z	537.5	2	200	X	1	167.5	650	UN-HT1Z	T1CW-B-1	49F~50F	UN-ZM1a

***注意:** 螺絲鑽平頭孔事宜, 請留意N5及3/16"要沉頭 (90° X ϕ 10), 供修螺絲后膠膠用

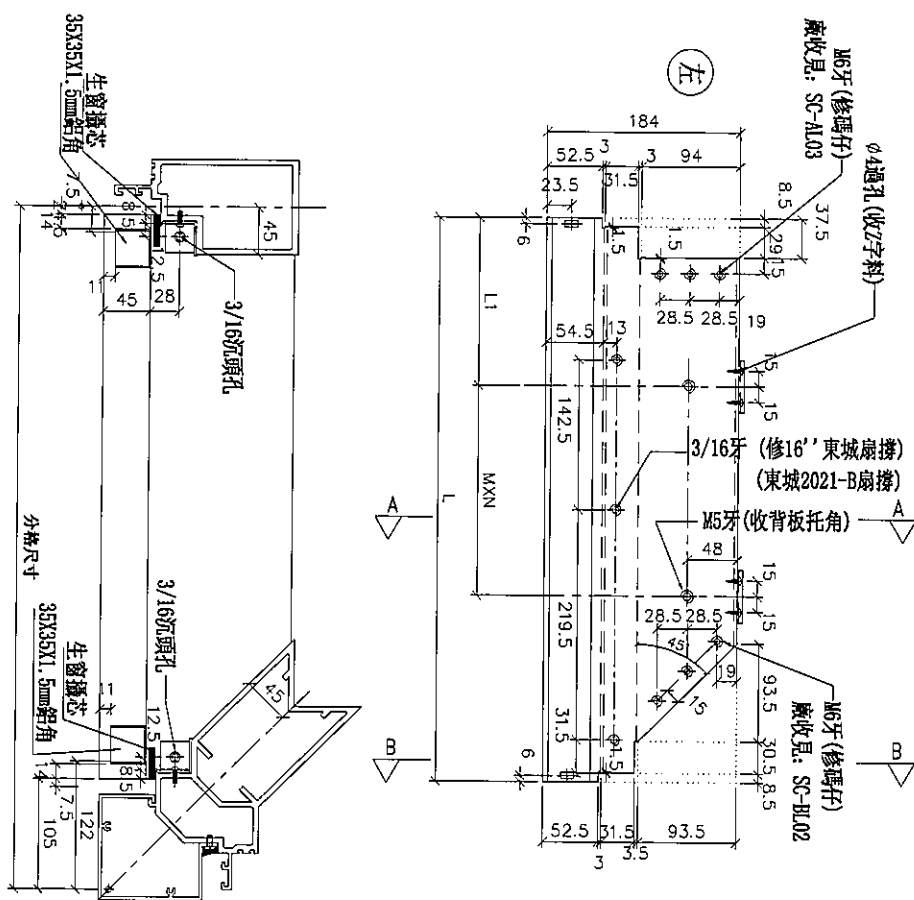

鋁角螺絲不用收緊，地盤調節用

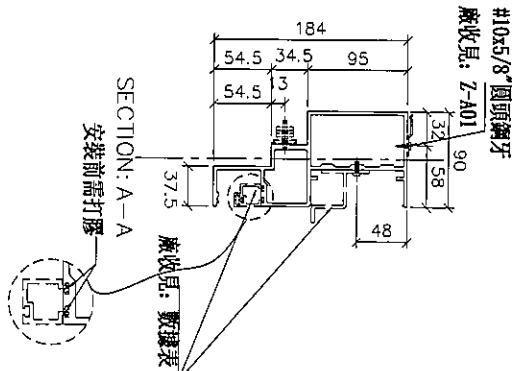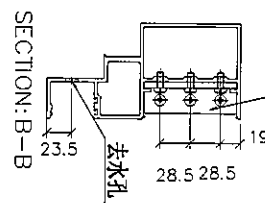

名稱	生梗橫料	制圖	利春媚	2019.7.15	修改			
材料	X85553	復核	謝永林	2019.8.15	日期			
顏色	EC-DG-S332054 (3塗)	批準	Jason		圖號	UN-R01Z		



美特鋁質 有限公司
MIDI Aluminium Fabricator Ltd.

工程號

J-837

地盤

觀塘裕民坊

物料編號

L

數量

分格尺寸

使用位置

樓層

UN-R01aZ

537.5


2

650


T1CW-B-1

49F~50F


*注意:
螺絲鑽平頭孔事宜, 請留意此及3/16"平頭孔(90° X Ø10), 供修螺絲後即膠用

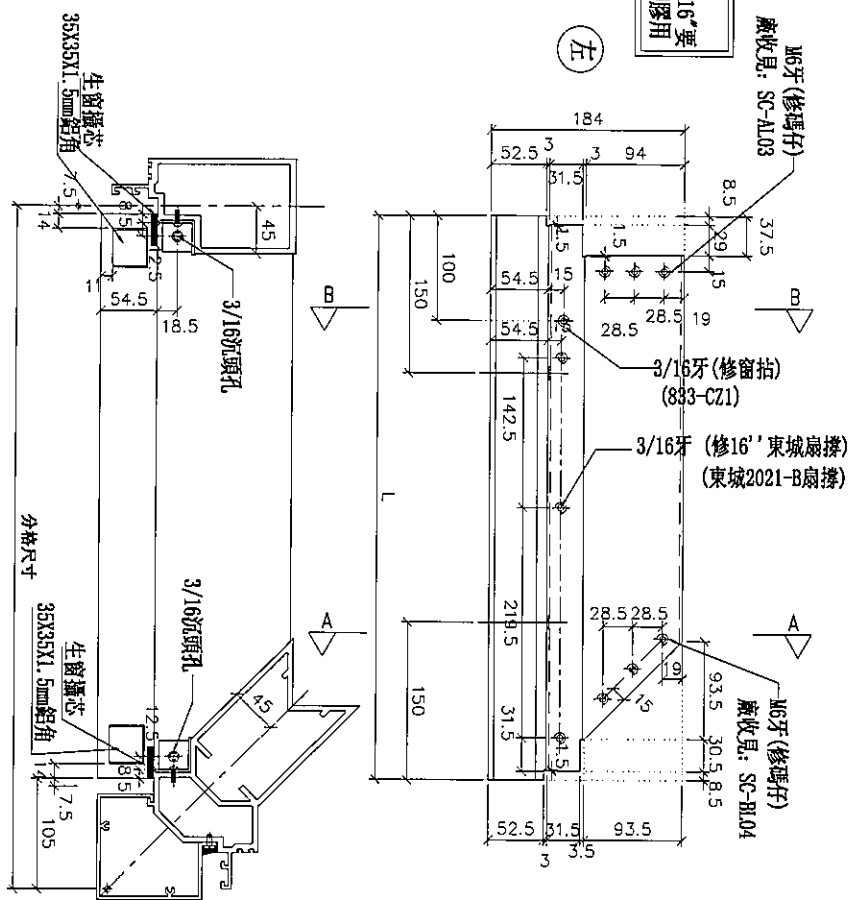


SECTION: A-A

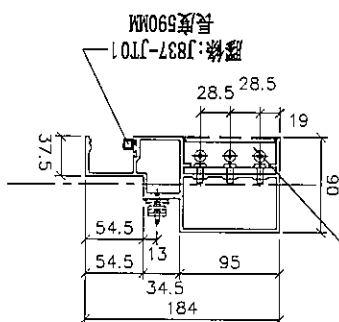

SECTION: B-B

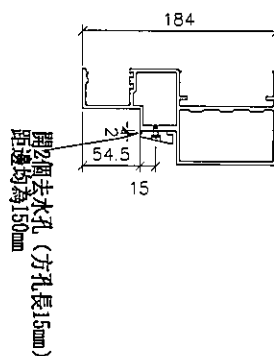

鋁角螺絲不用收緊, 地盤調節用

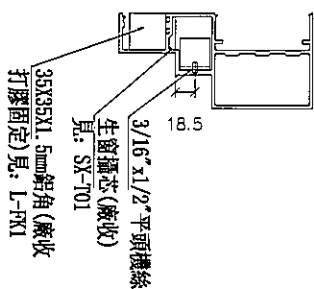

名稱	生梗橫料	制圖	利春媚	2019.7.15	修改			
材料	X85553	復核	謝永林	2019.8.15	日期			
顏色	EC-DG-S332054 (3塗)	批准	Jason		圖號	UN-R01aZ		



美特鋁質 有限公司
MIDI Aluminium Fabricator Ltd.


工程號

J-837

地盤

觀塘裕民坊

物料編號	L	數量	M	X	N	EQ	分格尺寸	使用位置	廠改舊版之角線編號	廠改舊版之角線編號	標層
UN-T108b	1665	1	280	X	5	132.5	1680	T1CW-E-2	UN-HT108a	UN-HM108	50F
UN-T109b	1677.5	1	280	X	5	138.75	1692.5	T1CW-E-1	UN-HT109a	UN-HM109	50F
UN-T127b	1510	1	300	X	4	155	1525	T1CW-H-2	UN-HT127a	UN-HM127	50F
合計:	3										

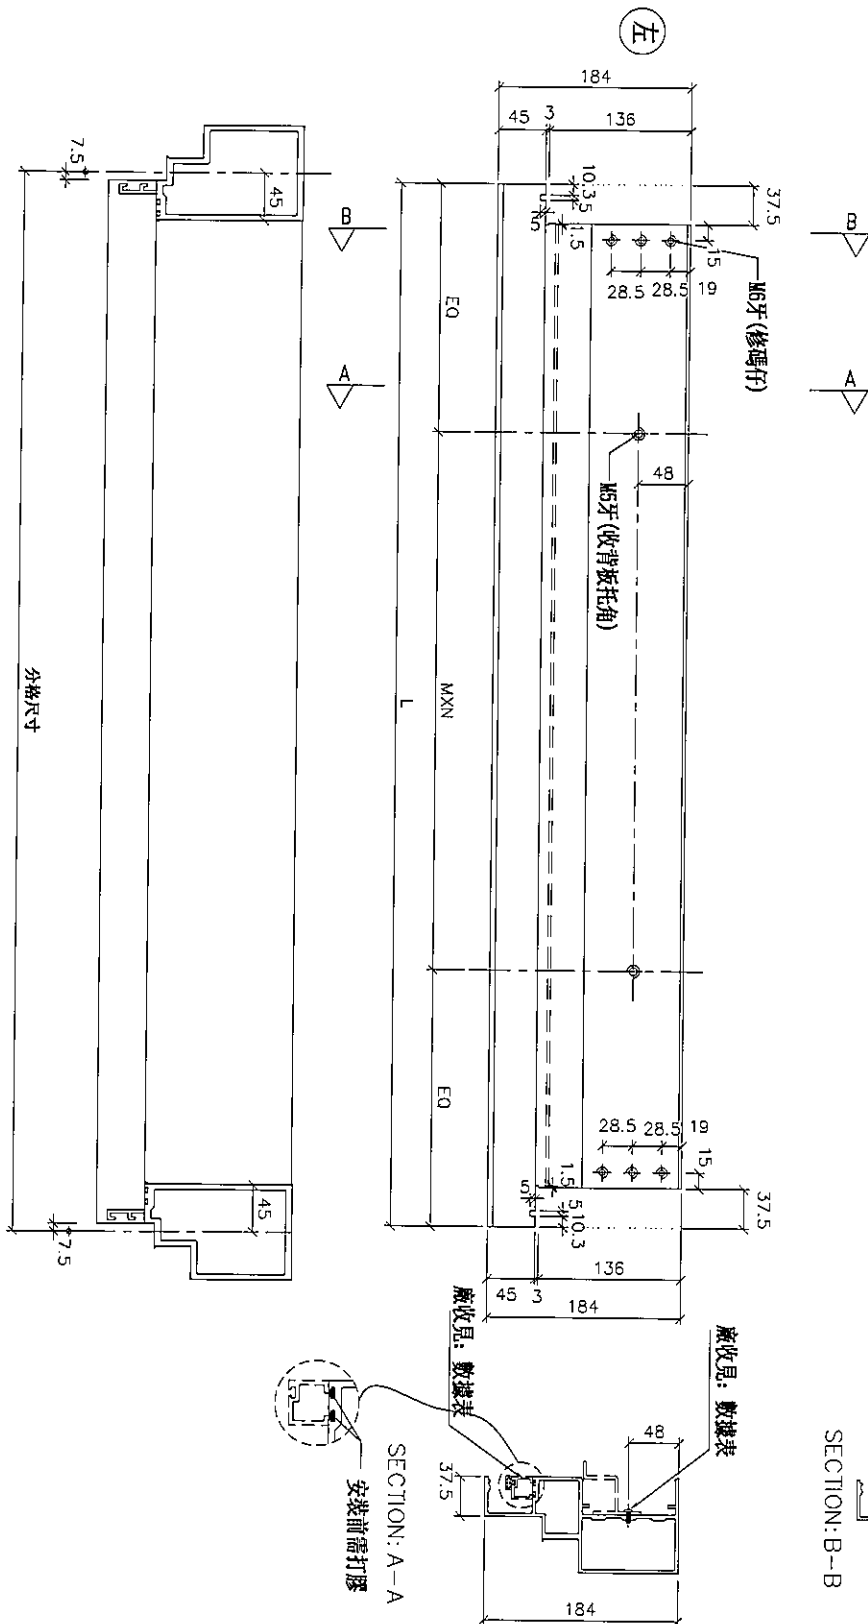

名稱	生梗橫料	制圖	利春媚	2019. 7. 15	修改		
材料	X85553	復核	謝永林	2019. 8. 15	日期		
顏色	EC-DG-S332054 (3塗)	批准	Jason		圖號	UN-T108b	




美特鋁質 有限公司
MIDI Aluminium Fabricator Ltd.

工程號

J-837

地盤

觀塘裕民坊

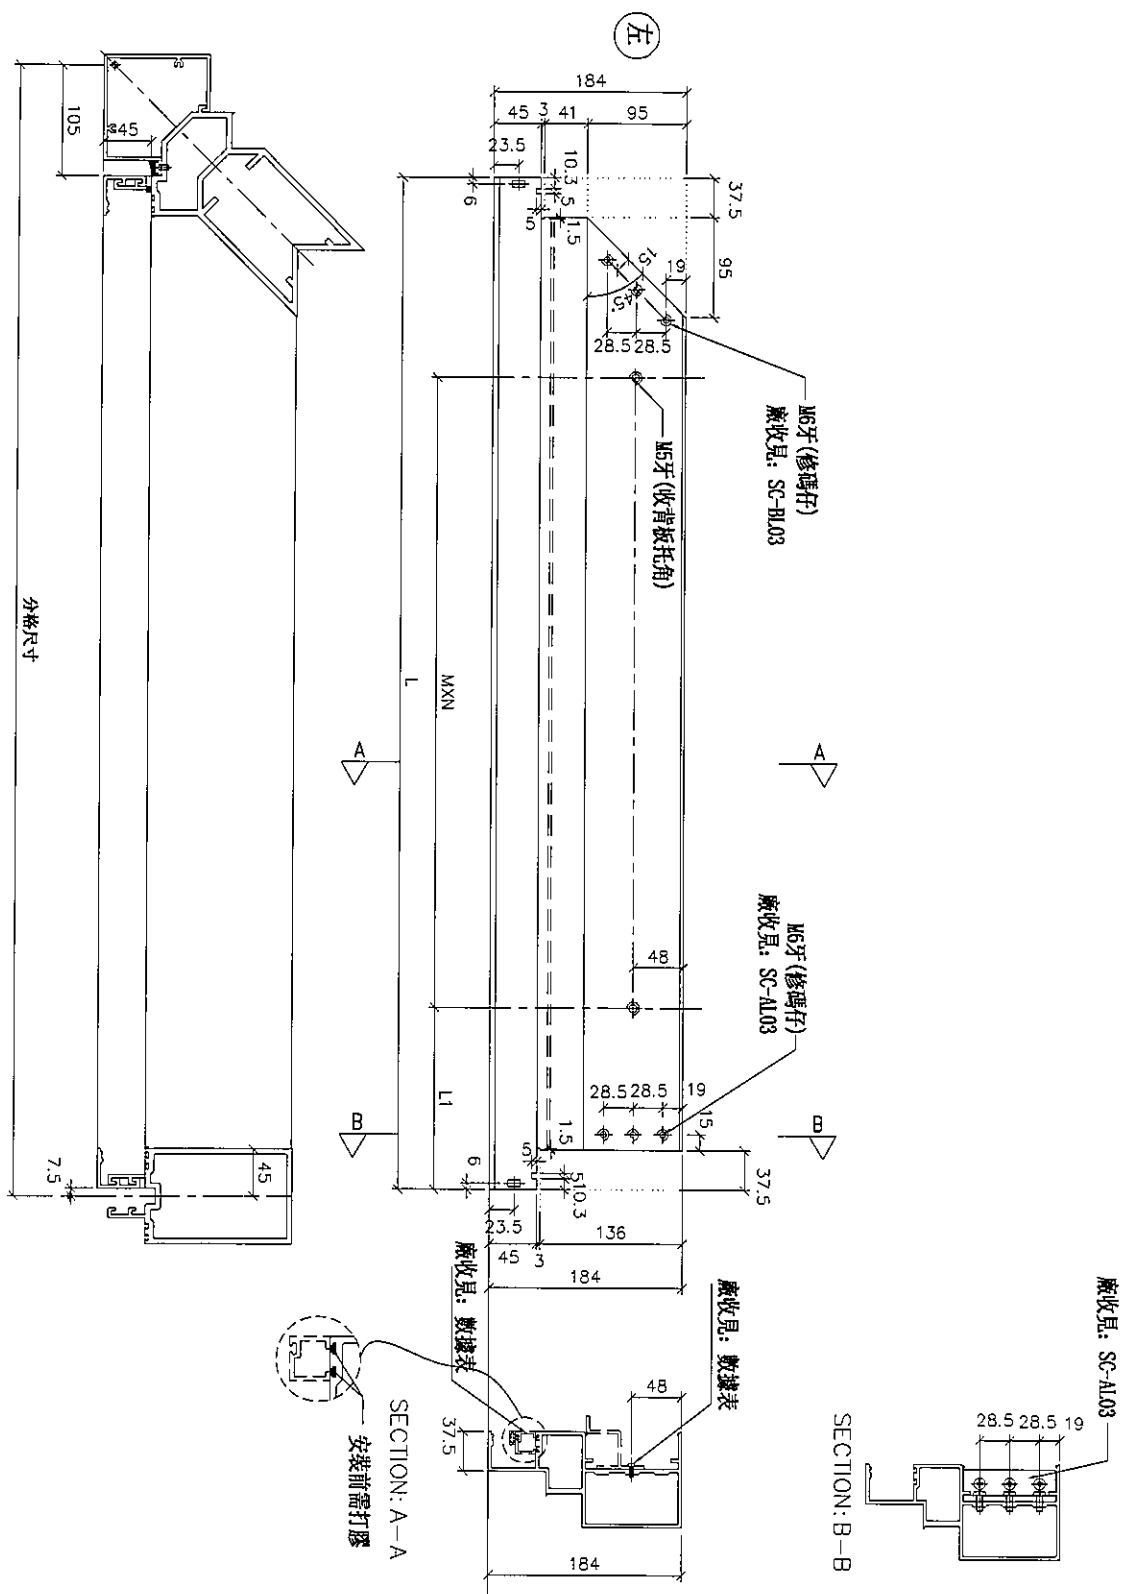

物料編號	L	數量	M	X	N	L1	分格尺寸	使用位置	廠收背板托角編號	樓層	廠收單玻線編號
UN-T119b	962.5	1	300	X	2	172.5	1075	T1CW-B-1	UN-HT119a	50F	UN-ZM02

名稱	生梗橫料	制圖	利春媚	2019.7.15	修改		
材料	X85553	復核	謝永林	2019.8.15	日期		
顏色	EC-DG-S332054 (3塗)	批准	Jason		圖號	UN-T119b	



美特鋁質 有限公司
MIDI Aluminium Fabricator Ltd.

工程號





J-837

地盤

觀塘裕民坊

數據表參見: UN-T108-1

*注意:
螺絲鑽平頭孔事宜, 請留意45及3/16"螺
沉頭 (90° X ϕ 10), 供修螺絲后填膠用

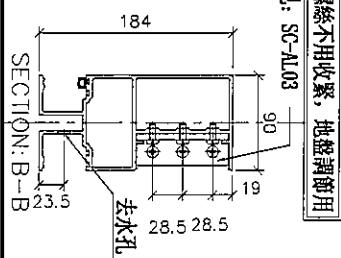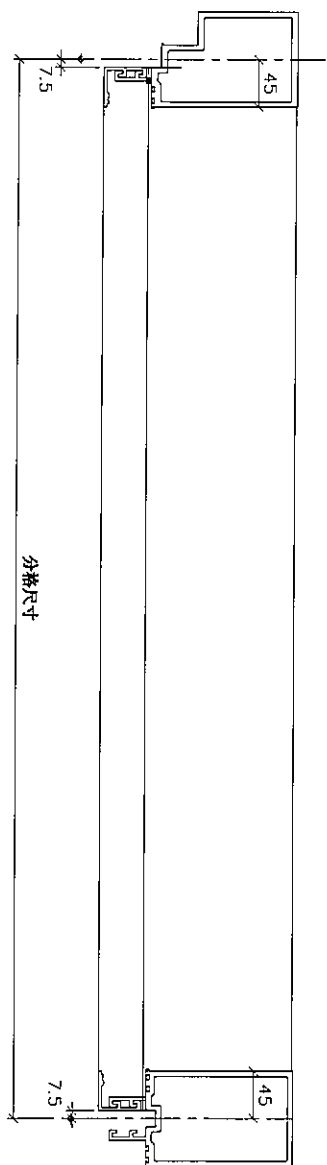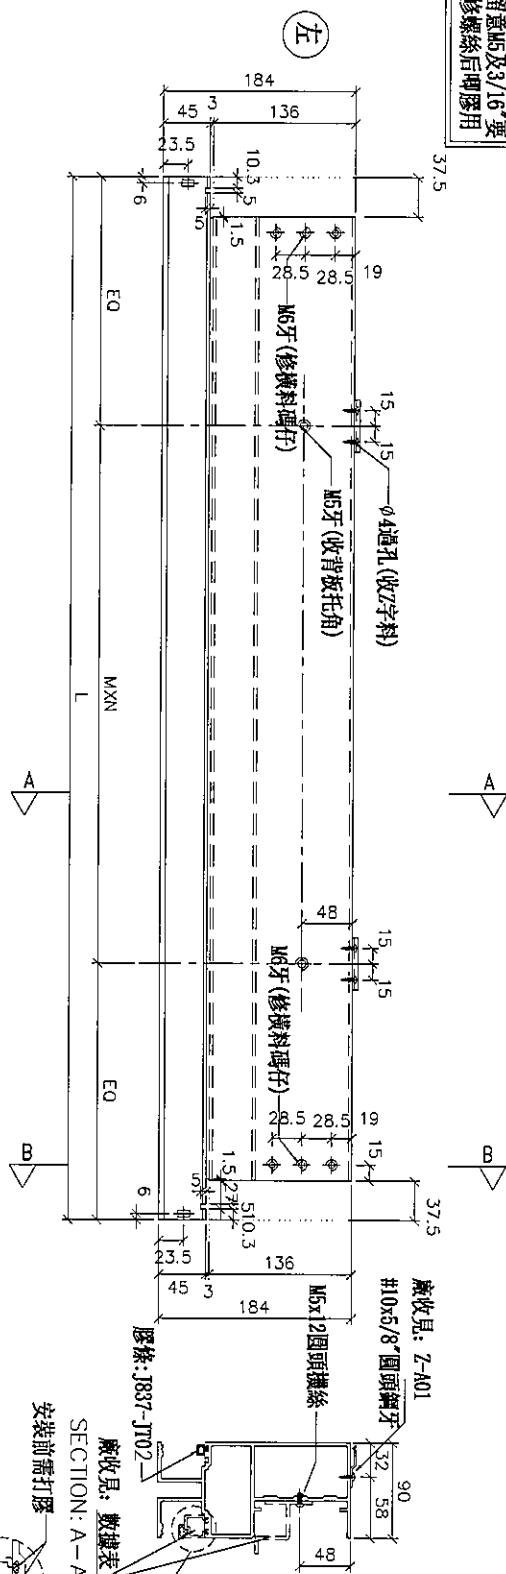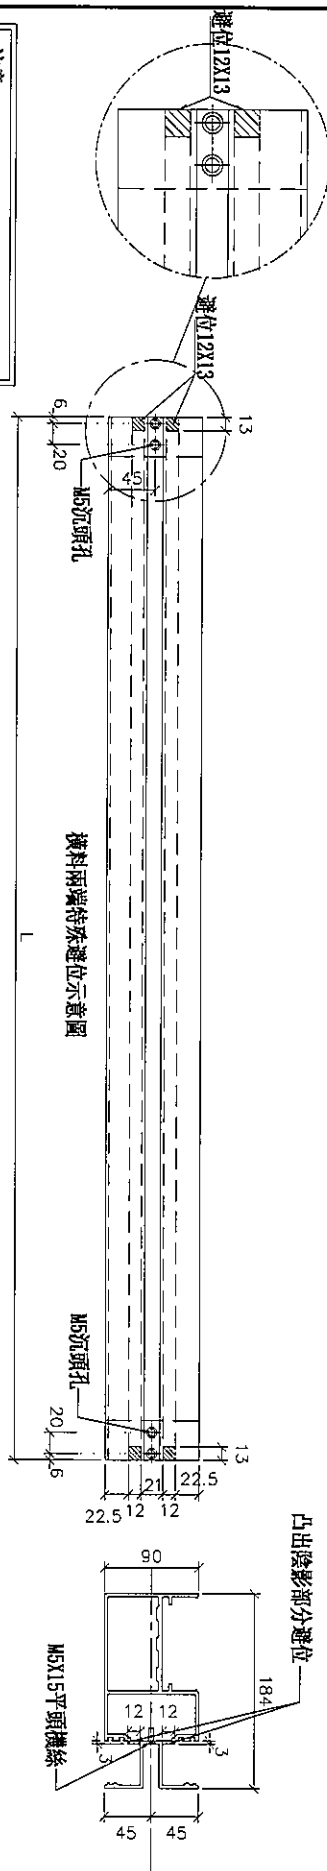

名稱	雙梗橫料 (外凸)	制圖	利春媚	2019.7.15	修改		
材料	X85552	復核	謝永林	2019.8.15	日期		
顏色	EC-DG-S332054 (3塗)	批准	Jason		圖號	UN-T108	

拆圖參見：UN-T108

物料編號	L	數量	M	X	N	EQ	分格尺寸	使用位置	廠收背板托角編號	廠收單玻線編號	樓層	膠條長度
UN-T108	1665	1	280	X	5	132.5	1680	T1CW-E-2	UN-HT108	UN-HM108a	50F	1596
UN-T109	1677.5	1	280	X	5	138.75	1692.5	T1CW-E-1	UN-HT109	UN-HM109a	50F	1608.5
UN-T127	1510	1	300	X	4	155	1525	T1CW-H-2	UN-HT127	UN-HM127a	50F	1441
合計：		3										



美特鋁質 有限公司
MIDI Aluminium Fabricator Ltd.

工程號	J-837	地盤	觀塘裕民坊


名稱	雙梗橫料 (外凸)	制圖	利春媚	2019.7.15	修改		
材料	X85552	復核	謝永林	2019.8.15	日期		
顏色	EC-DG-S332054 (3塗)	批准	Jason		圖號	UN-T108-1	




觀塘裕民坊



3-101

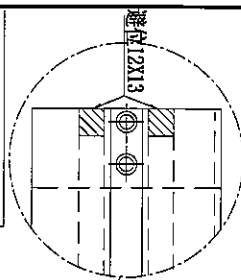

數據表參見： UN-T108(D)-1

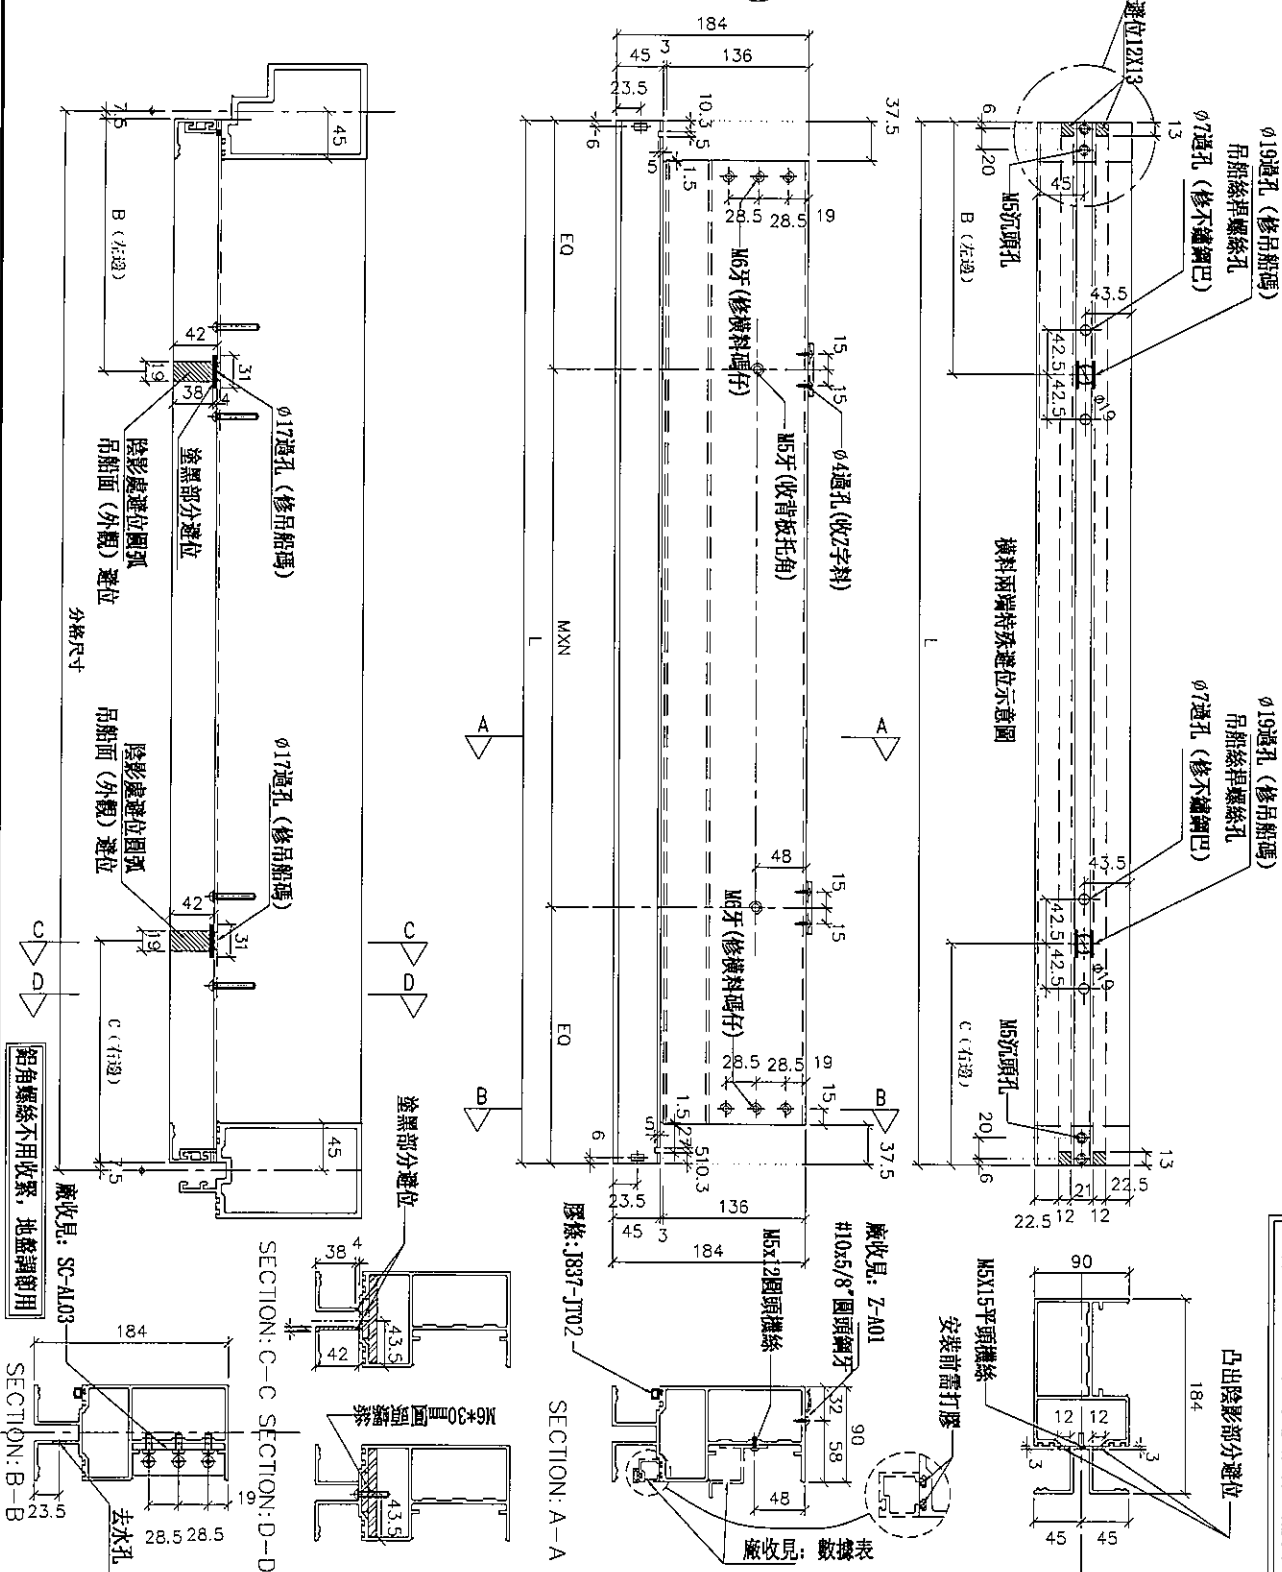

***注意:**
螺絲鑽平頭孔事宜, 請留意M5及3/16"型
沉頭 (90° X ϕ 10), 供修螺絲后唧膠用

名稱	雙梗橫料 (外凸)	制圖	利春媚	2019.7.15	修改			
材料	X85552	復核	謝永林	2019.8.15	日期			
顏色	EC-DG-S332054 (3塗)	批准	Jason		圖號	UN-T108(D)		

拆圖參見：UN-T108(D)

物料編號	L	數量	M	X	N	EQ	B (左邊)	C (右邊)	分格尺寸	使用位置	廠收背板托角編號	廠收單玻線編號	樓層	膠條長度
UN-T108(D)	1665	1	280	X	5	132.5	無	187.5	1680	T1CW-E-2	UN-HT108	UN-HM108a	49F	1596
UN-T109(D)	1677.5	1	280	X	5	138.75	無	187.5	1692.5	T1CW-E-1	UN-HT109	UN-HM109a	49F	1608.5
UN-T110(D)	795	1	300	X	2	97.5	187.5	無	810	T1CW-D-1	UN-HT110	UN-HM110a	49F	726
UN-T127(D)	1510	1	300	X	4	155	無	187.5	1525	T1CW-H-2	UN-HT127	UN-HM127a	49F	1441
合計:	4													



美特鋁質 有限公司
MIDI Aluminium Fabricator Ltd.

工程號	J-837	地盤	觀塘裕民坊

名稱	雙梗橫料 (外凸)	制圖	利春媚	2019.7.15	修改			
材料	X85552	復核	謝永林	2019.8.15	日期			
顏色	EC-DG-S332054 (3塗)	批准	Jason		圖號	UN-T108(D)-1		



美特鋁質有限公司
MIDI Aluminium Fabricator Ltd.

工程號



J-837

地盤

觀塘裕民坊

數據表參見: UN-T108a-1

*注意:
螺絲鑽平頭孔事宜, 請留意M5及3/16"要
沉頭 (90° X ϕ 10), 供修螺絲后噴膠用

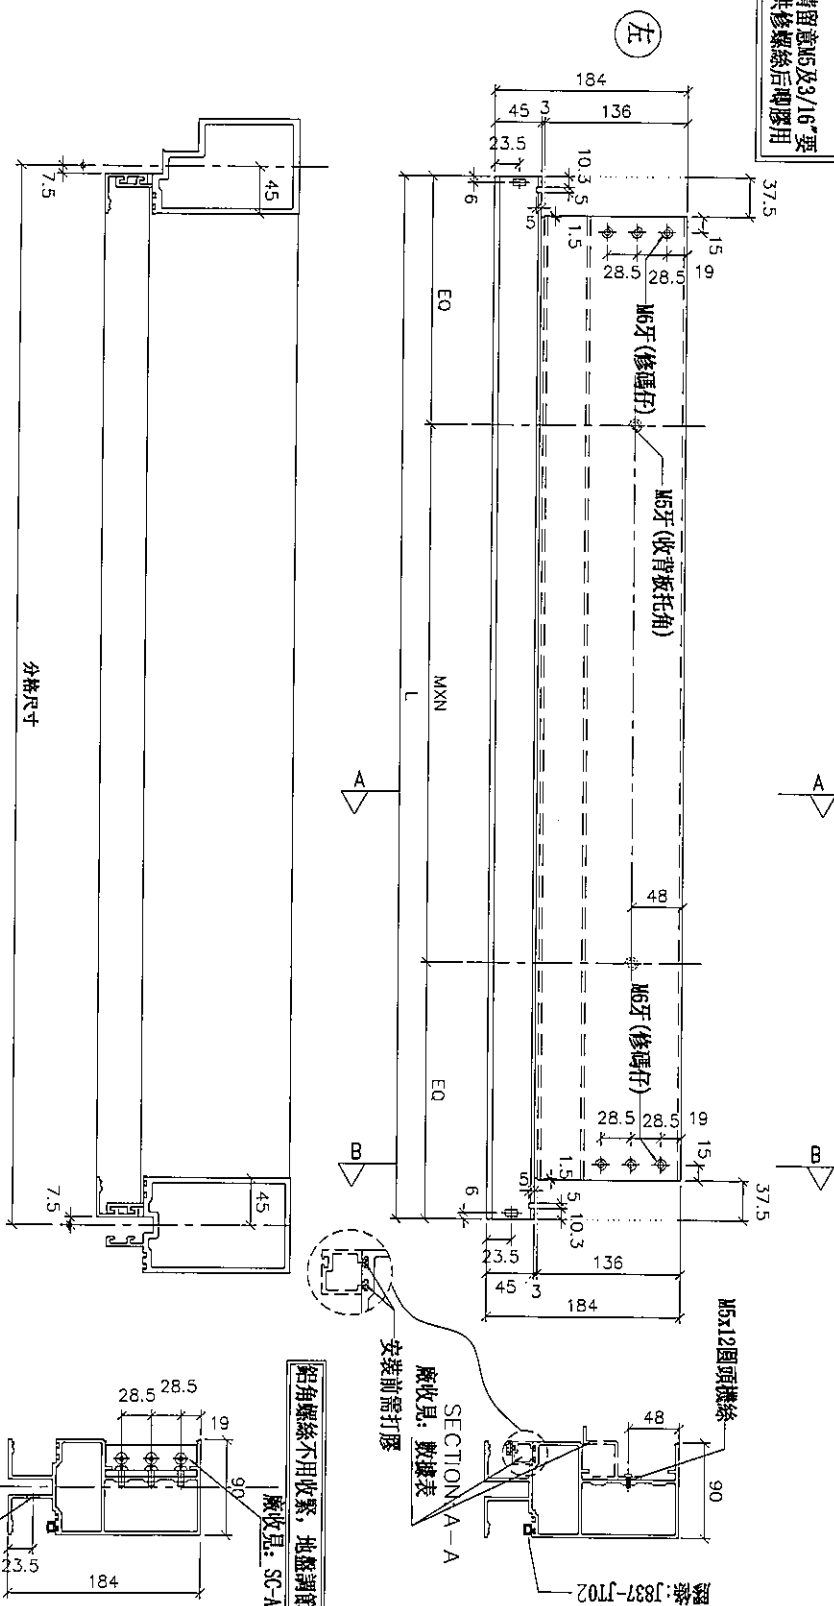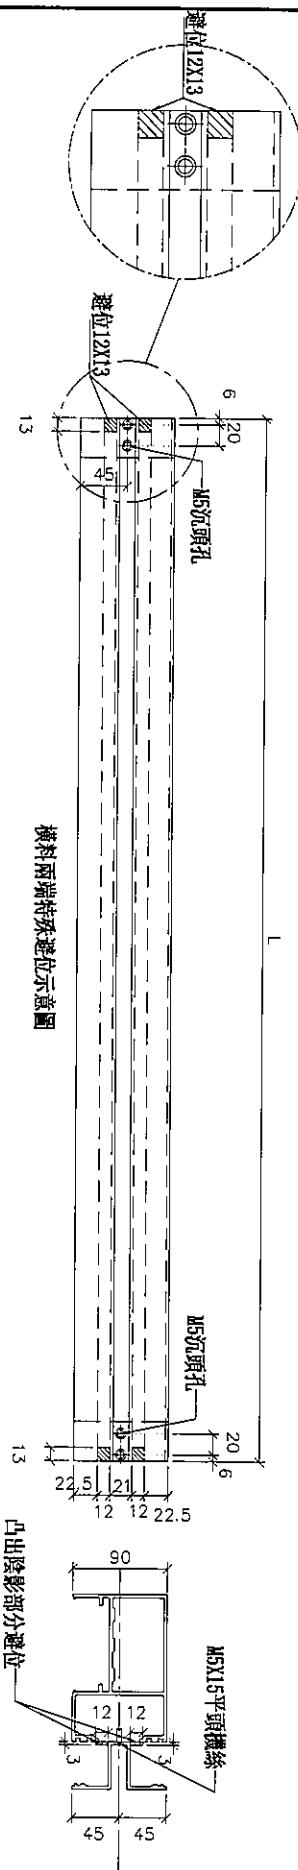

SECTION: B-B

SECTION: A-A

鋁角螺絲不用收緊, 地盤調節用

廠收見: SC-AL03

安裝前需打膠

廠收見: 數據表

膠條: J837-J102

名稱	雙梗橫料 (外凸)	制圖	利春媚	2019.7.15	修改			
材料	X85552	復核	謝永林	2019.8.15	日期			
顏色	EC-DG-S332054 (3塗)	批准	Jason		圖號	UN-T108a		

拆圖參見：UN-T108a

物料編號	L	數量	M	X	N	EQ	分格尺寸	使用位置	廠收背板托角編號	廠收單玻線編號	樓層	膠條長度
UN-T108a	1665	2	280	X	5	132.5	1680	T1CW-E-2	UN-HT108a	UN-HM108	49F~50F	1596
UN-T109a	1677.5	2	280	X	5	138.75	1692.5	T1CW-E-1	UN-HT109a	UN-HM109	49F~50F	1608.5
UN-T110a	795	1	300	X	2	97.5	810	T1CW-D-1	UN-HT110a	UN-HM110	49F	726
UN-T127a	1510	2	300	X	4	155	1525	T1CW-H-2	UN-HT127a	UN-HM127	49F~50F	1441
合計:	7											



美特鋁質 有限公司
MIDI Aluminium Fabricator Ltd.


工程號 J-837 地盤 觀塘裕民坊

名稱	雙梗橫料 (外凸)	制圖	利春媚	2019. 7. 15	修改			
材料	X85552	復核	謝永林	2019. 8. 15	日期			
顏色	EC-DG-S332054 (3塗)	批准	Jason		圖號	UN-T108a-1		







觀塘裕民坊

***注意:**
螺絲鑽平頭孔事宜, 請留意M5及3/16"要
沉頭(90° X ϕ 10), 供修螺絲后, 即膠用

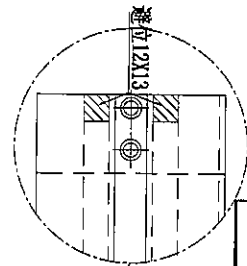

物料編號	L	數量	M	X	N	L1	分格尺寸	使用位置	廠收背板托角編號	樓層	廠收單玻線編號	膠條長度
UN-T119	962.5	2	300	X	2	172.5	1075	T1CW-B-1	UN-HT119	49-50F	UN-ZM02a	991

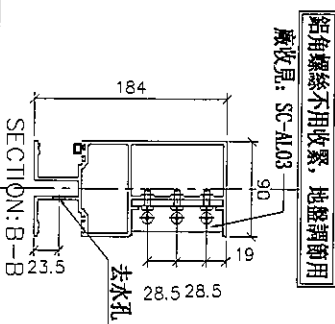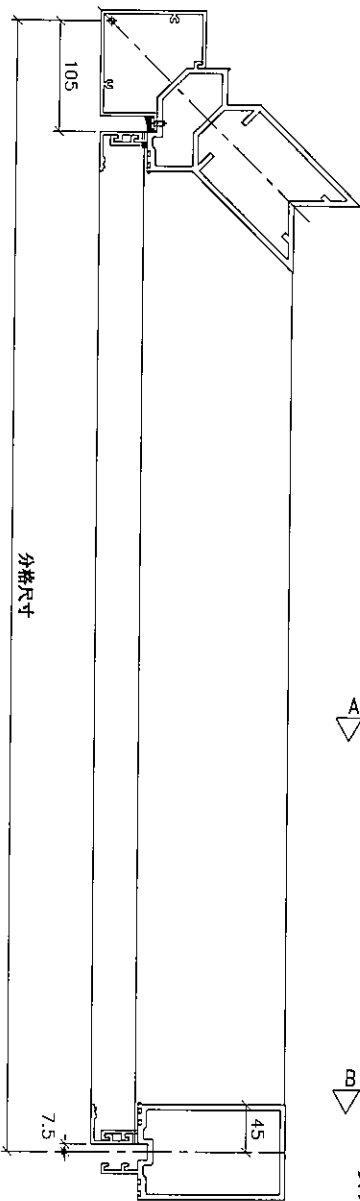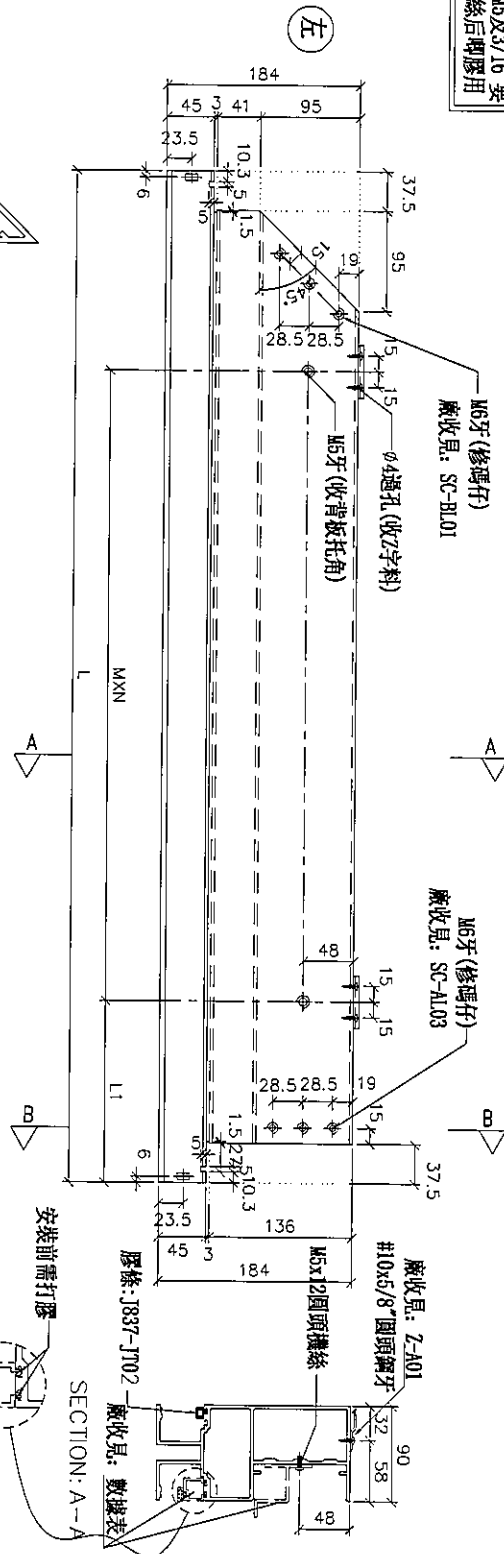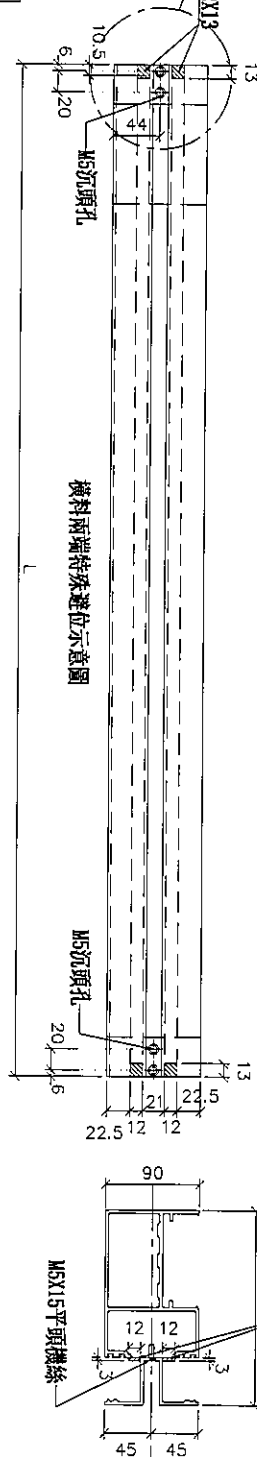

名稱	雙梗橫料 (外凸)	制圖	利春媚	2019. 7. 15	修改			
材料	X85552	復核	謝永林	2019. 8. 15	日期			
顏色	EC-DG-S332054 (3塗)	批准	Jason		圖號	UN-T119		



美特鋁質 有限公司
MIDI Aluminium Fabricator Ltd.





工程號

J-837

地盤

觀塘裕民坊


*注意:
螺絲鑽平頭孔事宜, 請留意M5及3/16"要
沉頭 (90° X Ø10), 供修螺絲後填膠用

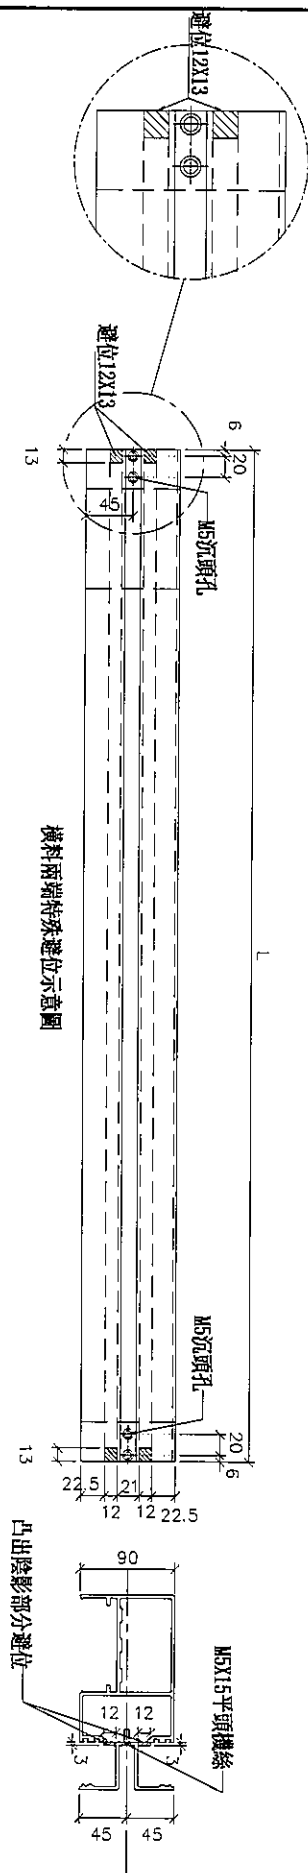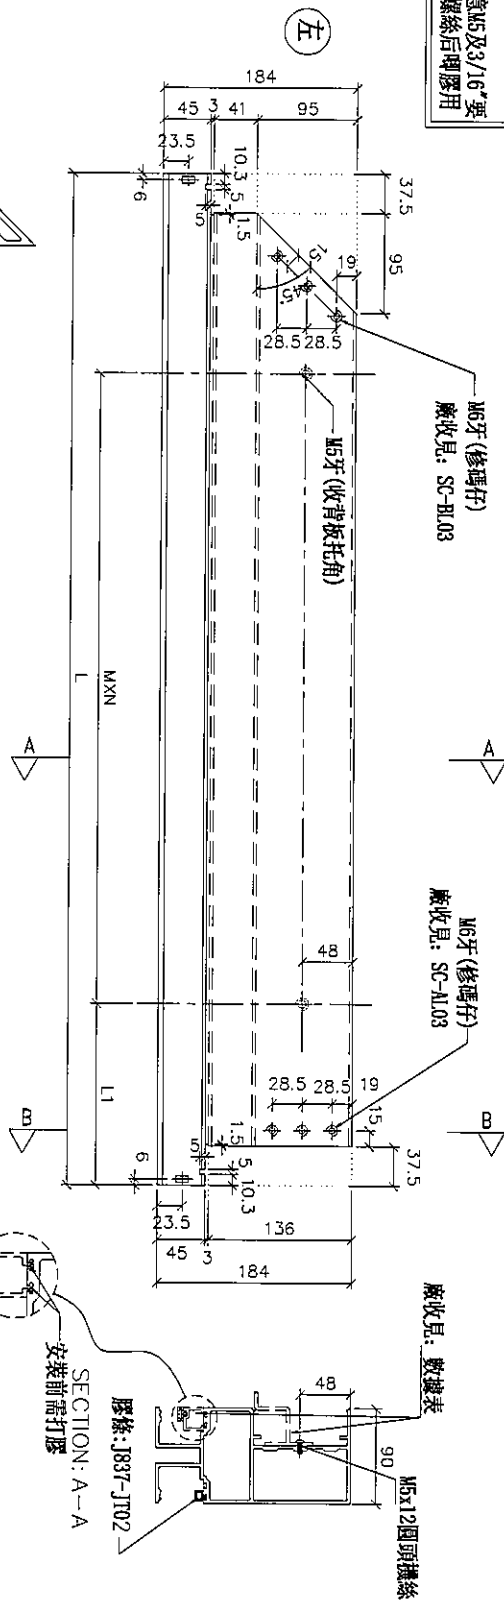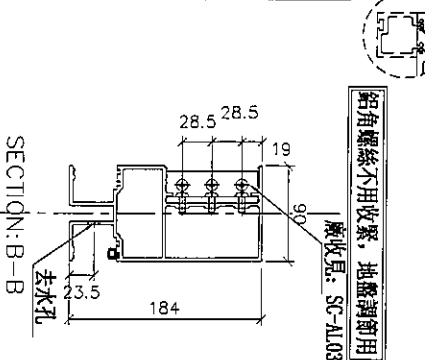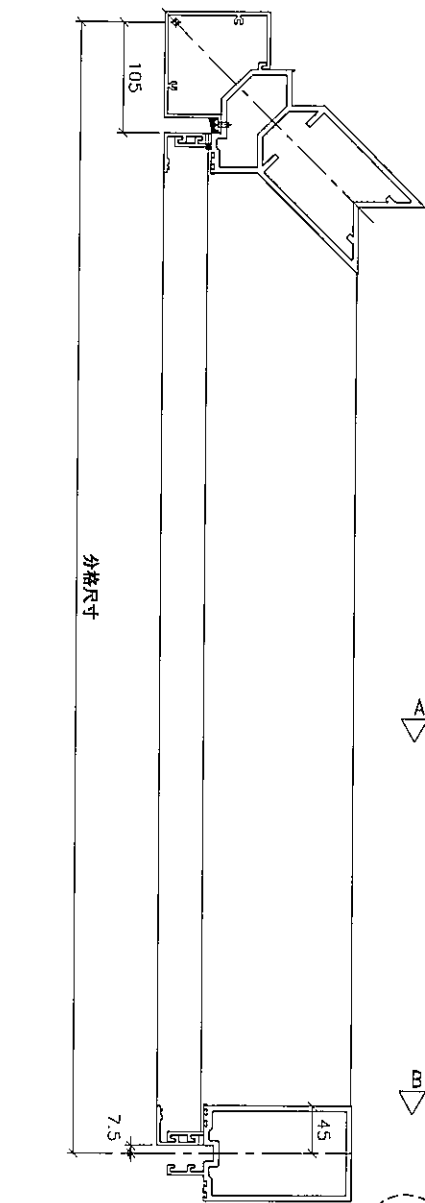




物料編號	L	數量	M	X	N	L1	分格尺寸	使用位置	廠收背板托角編號	樓層	廠收單玻線編號	膠條長度
UN-T119a	962.5	2	300	X	2	172.5	1075	T1CW-B-1	UN-HT119a	49F-50F	UN-ZM02	991

名稱	雙梗橫料 (外凸)	制圖	利春媚	2019.7.15	修改		
材料	X85552	復核	謝永林	2019.8.15	日期		
顏色	EC-DG-S332054 (3塗)	批准	Jason		圖號	UN-T119a	

*注意：
螺絲鑽平頭孔事宜，請留意M5及3/16"要
沉頭（90° X ϕ 10），供修螺絲後即膠用

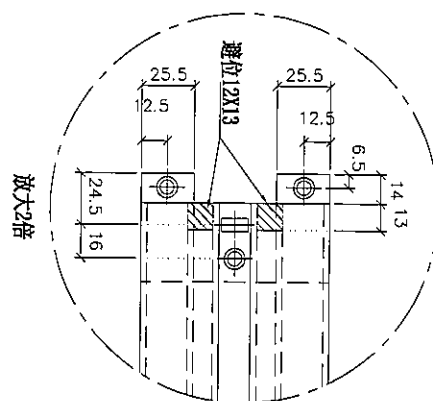

數據表參見： UN-L01b-1

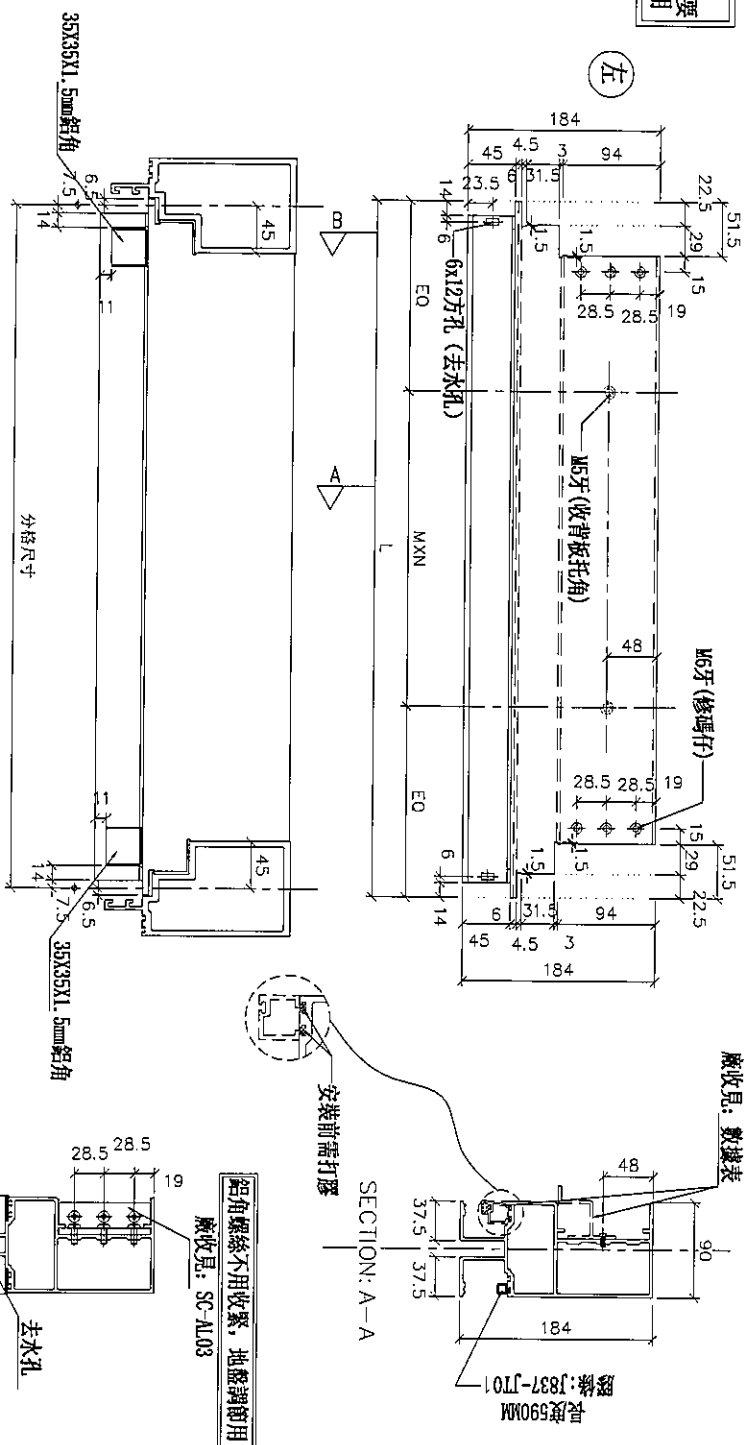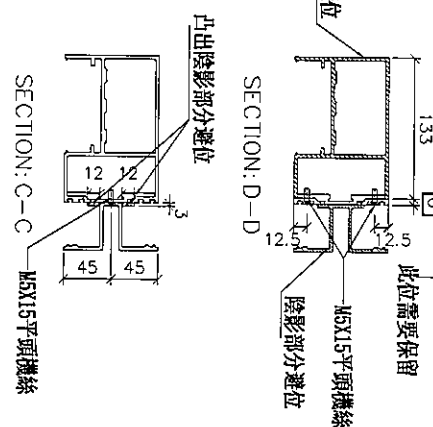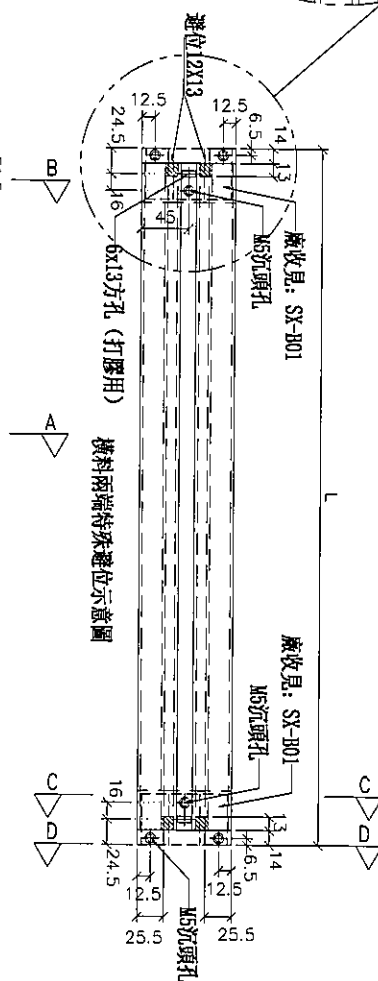

名稱	雙梗橫料 (外凸)	制圖	利春媚	2019.7.15	修改			
材料	X85552	復核	謝永林	2019.8.15	日期			
顏色	EC-DG-S332054 (3塗)	批准	Jason		圖號	UN-L01b		

拆圖參見：UN-L01b




美特鋁質 有限公司
MIDI Aluminium Fabricator Ltd.

工程號 J-837 地盤 觀塘裕民坊


物料編號	L	數量	M	X	N	EQ	分格尺寸	使用位置	廠收背板托角編號	樓層	廠收單玻線編號
UN-L01b	663	1	300	X	1	181.5	650	T1CW-A-3	UN-HT1a	49F	UN-HM1
	663	1	300	X	1	181.5	650	T1CW-A-2	UN-HT1a	49F	UN-HM1
	663	2	300	X	1	181.5	650	T1CW-C-1	UN-HT1a	49F~50F	UN-HM1
	663	2	300	X	1	181.5	650	T1CW-M-2	UN-HT1a	49F~50F	UN-HM1
	663	2	300	X	1	181.5	650	T1CW-K-2	UN-HT1a	49F~50F	UN-HM1
	663	2	300	X	1	181.5	650	T1CW-H-2	UN-HT1a	49F~50F	UN-HM1
合計：	10										

名稱	雙梗橫料（外凸）	制圖	利春媚	2019.7.15	修改			
材料	X85552	復核	謝永林	2019.8.15	日期			
顏色	EC-DG-S332054 (3塗)	批准	Jason		圖號	UN-L01b-1		

***注意:**
螺絲鑽平頭孔事宜, 請留意M5及3/16"要
沉頭 (90° X ϕ 10), 供修螺絲後即膠用

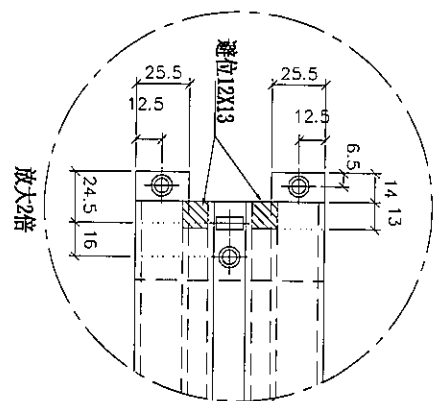

數據表參見： UN-L02b-1

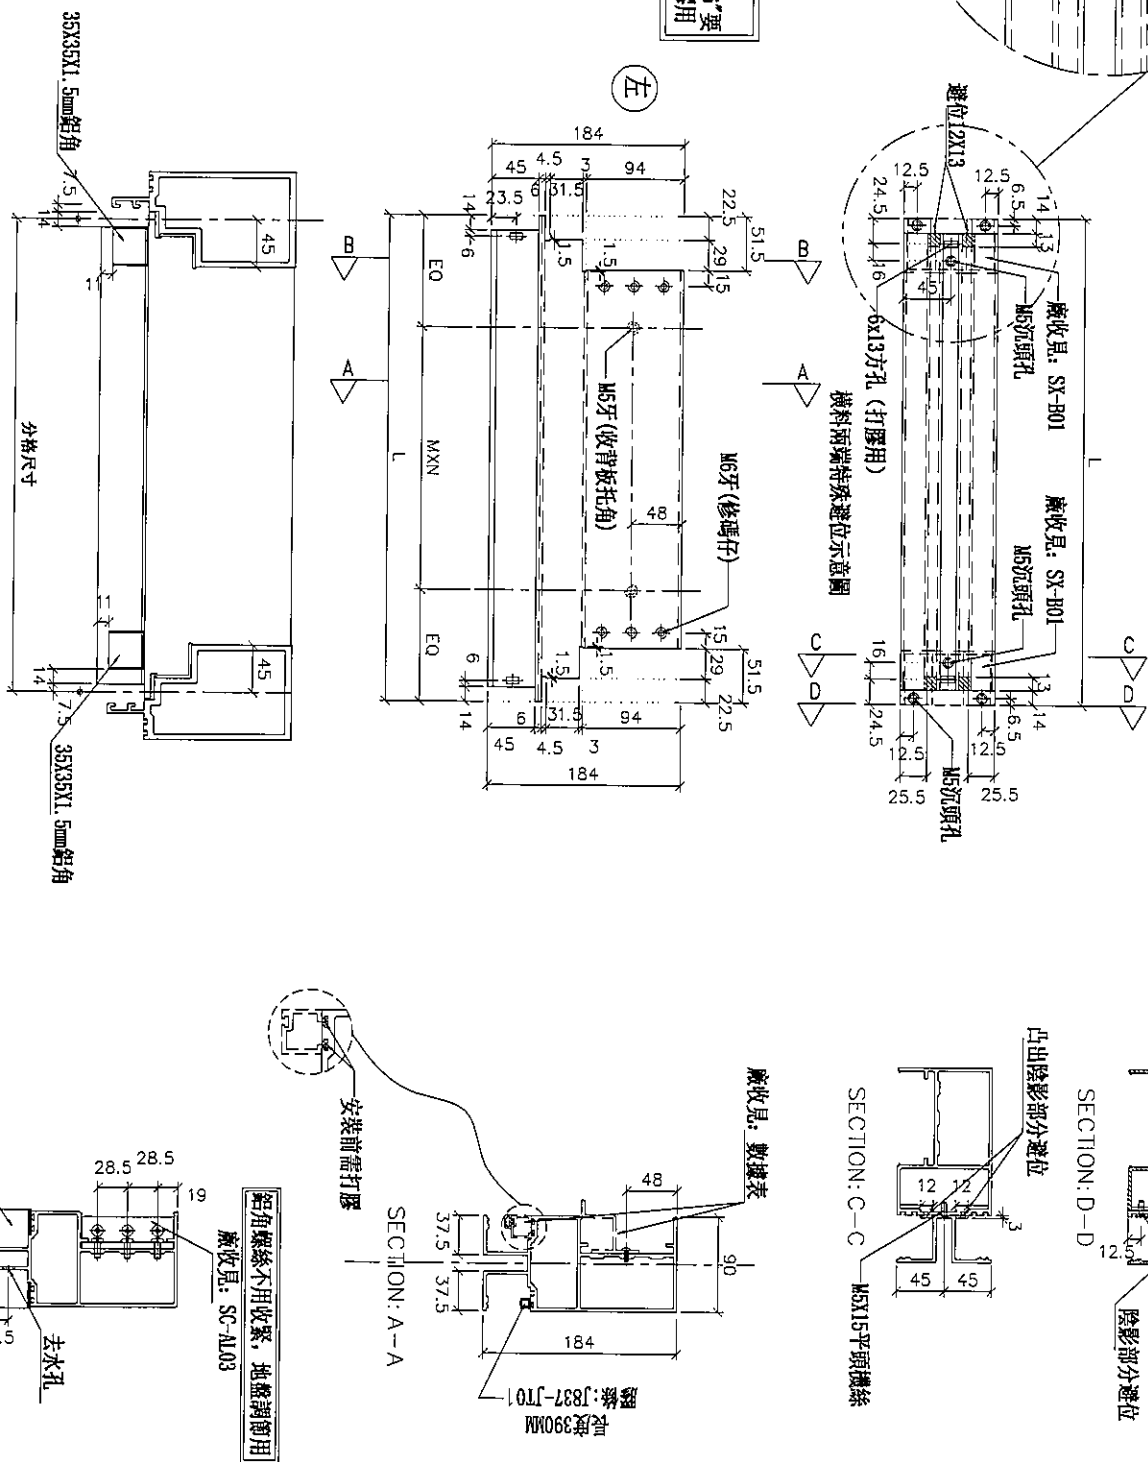

名稱	雙梗橫料（外凸）	制圖	利春媚	2019.7.15	修改			
材料	X85552	復核	謝永林	2019.8.15	日期			
顏色	EC-DG-S332054（3塗）	批準	Jason		圖號	UN-L02b		



美特鋁質 有限公司

MIDI Aluminium Fabricator Ltd.

工程號

J-837

地盤

觀塘裕民坊

拆圖參見: UN-L02b

物料編號	L	數量	M	X	N	EQ	分格尺寸	使用位置	廠收背板托角編號	樓層	廠收單玻線編號
UN-L02b	463	2	250	X	1	106.5	450	T1CW-H-1	UN-HT2a	49F~50F	UN-HM2
	463	2	250	X	1	106.5	450	T1CW-A-1	UN-HT2a	49F~50F	UN-HM2
	463	2	250	X	1	106.5	450	T1CW-M-1	UN-HT2a	49F~50F	UN-HM2
	合計:	6									

名稱	雙梗橫料 (外凸)	制圖	利春媚	2019.7.15	修改			
材料	X85552	復核	謝永林	2019.8.15	日期			
顏色	EC-DG-S332054 (3塗)	批准	Jason		圖號	UN-L02b-1		




美特鋁質有限公司
MIDI Aluminium Fabricator Ltd.

工程號 J-837 地盤 觀塘裕民坊

*注意:
螺絲鑽平頭孔事宜, 請留意M5及3/16"螺
沉頭 (90° X Ø10), 供修螺絲后均膠用

數據表參見: UN-L02bS-1

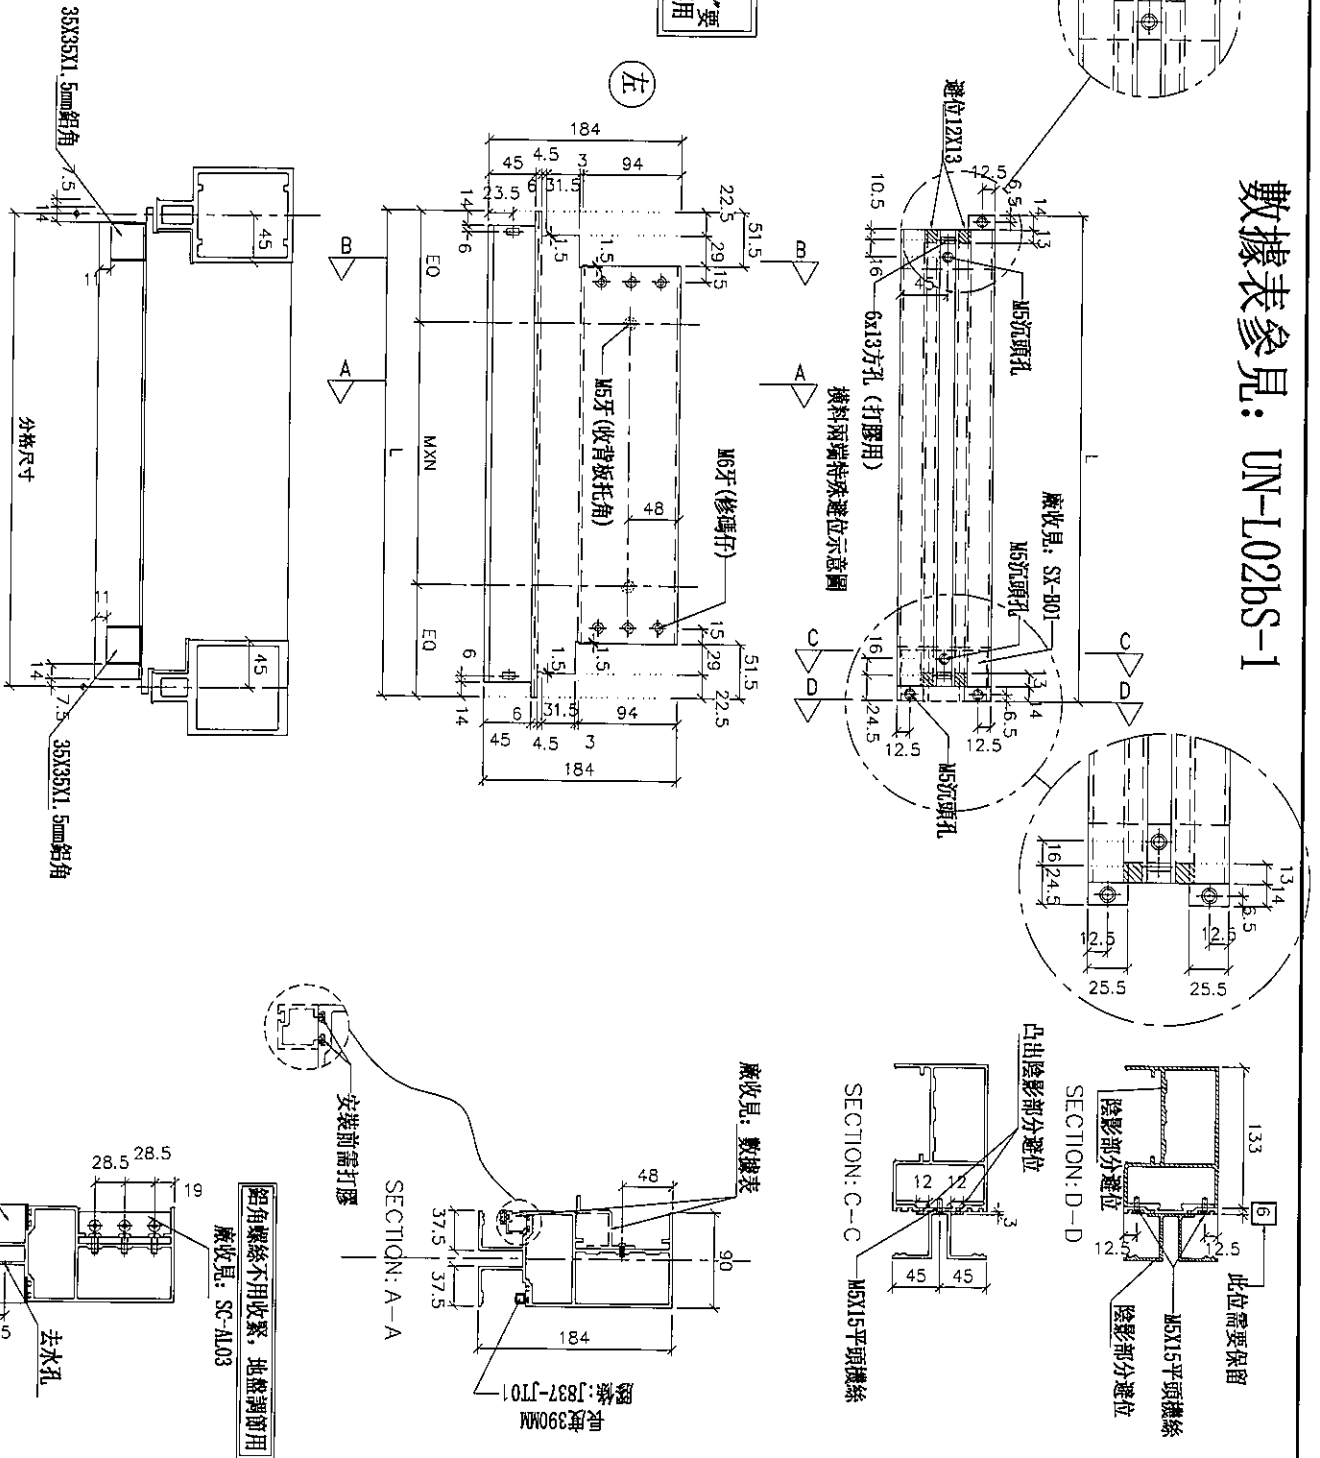

名稱	雙梗橫料 (外凸)	制圖	利春媚	2019.7.15	修改		
材料	X85552	復核	謝永林	2019.8.15	日期		
顏色	EC-DG-S332054 (3塗)	批准	Jason		圖號	UN-L02bS	



美特鋁質 有限公司
MIDI Aluminium Fabricator Ltd.

工程號 J-837 地盤 觀塘裕民坊

拆圖參見: UN-L02bS

物料編號	L	數量	M	X	N	EQ	分格尺寸	使用位置	廠收背板托角編號	樓層	廠收單玻線編號
UN-L02bS	463	2	250	X	1	106.5	450	T1CM-C-1	UN-HT2a	49F~50F	UN-HM2
合計:		2									

名稱	雙梗橫料 (外凸)	制圖	利春媚	2019. 7. 15	修改			
材料	X85552	復核	謝永林	2019. 8. 15	日期			
顏色	EC-DG-S332054 (3塗)	批準	Jason		圖號	UN-L02bS-1		



觀塘裕民坊

名稱	雙梗橫料 (外凸)	制圖	利春媚	2019.7.15	修改			
材料	X85552	復核	謝永林	2019.8.15	日期			
顏色	EC-DG-S332054 (3塗)	批准	Jason		圖號	UN-R01b		



美特鋁質 有限公司

MIDI Aluminium Fabricator Ltd.

工程號

J-837

地盤

觀塘裕民坊

拆圖參見：UN-R01b

物料編號	L	數量	M	X	N	EQ	分格尺寸	使用位置	廠收背板托角編號	樓層	廠收單玻線編號
UN-R01b	663	2	300	X	1	181.5	650	T1CW-D-1	UN-HT1a	49F	UN-HM1
	663	2	300	X	1	181.5	650	T1CW-L-1	UN-HT1a	49F~50F	UN-HM1
	663	2	300	X	1	181.5	650	T1CW-J-1	UN-HT1a	49F~50F	UN-HM1
	合計：	6									

名稱	雙梗橫料 (外凸)	制圖	利春媚	2019.7.15	修改			
材料	X85552	復核	謝永林	2019.8.15	日期			
顏色	EC-DG-S332054 (3塗)	批准	Jason		圖號	UN-R01b-1		








觀塘裕民坊

***注意:**
螺絲鑽平頭孔事宜, 請留意M5及3/16"要
沉頭 (90° X ϕ 10), 供修螺絲后即應用



數據表參見： UN-R01bs-1

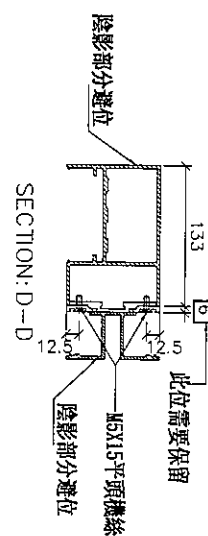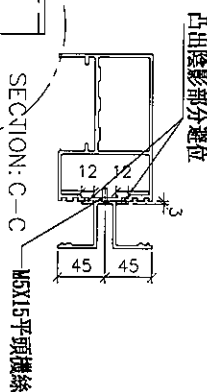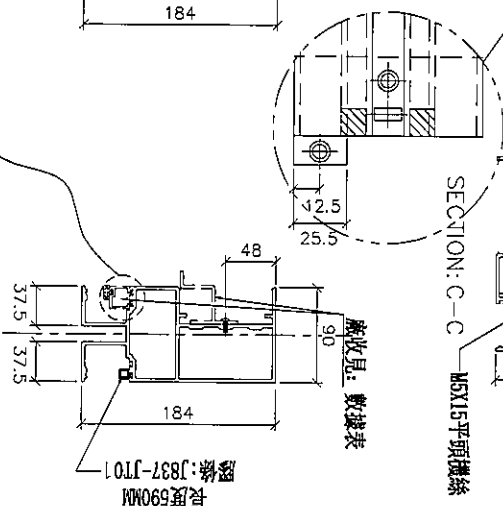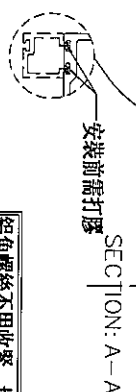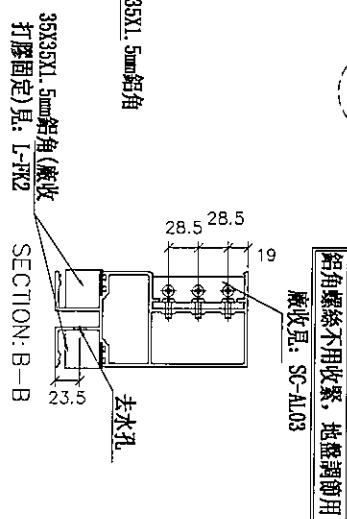

名稱	雙梗橫料 (外凸)	制圖	利春媚	2019.7.15	修改			
材料	X85552	復核	謝永林	2019.8.15	日期			
顏色	EC-DG-S332054 (3塗)	批准	Jason		圖號	UN-R01bS		



美特鋁質 有限公司

MIDI Aluminium Fabricator Ltd.

工程號

J-837

地盤

觀塘裕民坊

拆圖參見: UN-R01bS

物料編號	L	數量	M	X	N	EQ	分格尺寸	使用位置	廠收背板托角編號	樓層	廠收單玻線編號
UN-R01bS	663	2	300	X	1	181.5	650	T1CW-G-1	UN-HT1a	49F~50F	UN-HM1
	663	2	300	X	1	181.5	650	T1CW-B-2	UN-HT1a	49F~50F	UN-HM1
	合計:	4									


名稱	雙梗橫料 (外凸)	制圖	利春媚	2019. 7. 15	修改			
材料	X85552	復核	謝永林	2019. 8. 15	日期			
顏色	EC-DG-S332054 (3塗)	批准	Jason		圖號	UN-R01bS-1		



美特鋁質 有限公司
MIDI Aluminium Fabricator Ltd.



工程號 J-837 地盤 觀塘裕民坊

*注意:
螺絲鑽平頭孔事宜, 請留意M5及3/16"要
沉頭 (90° X Ø10), 供修螺絲后啣膠用

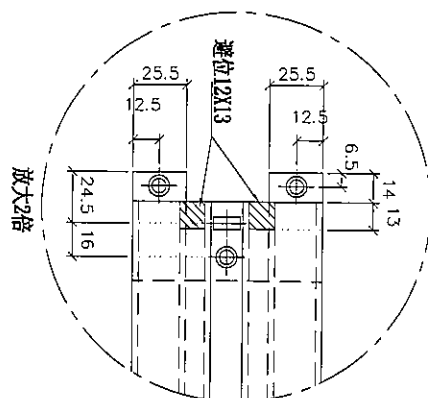


放大2倍

數據表參見: UN-R02b-1

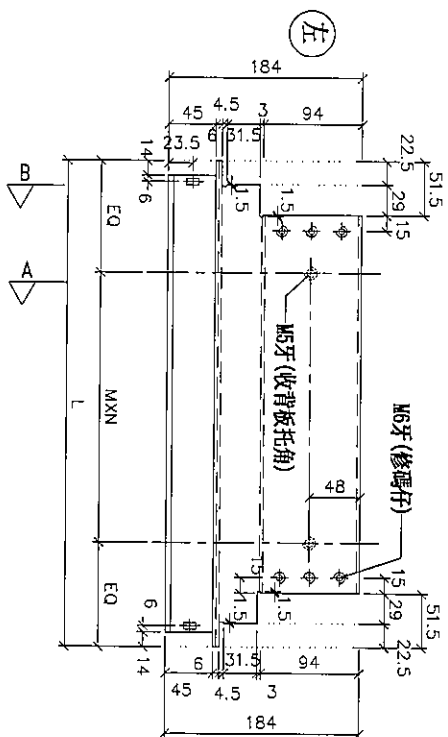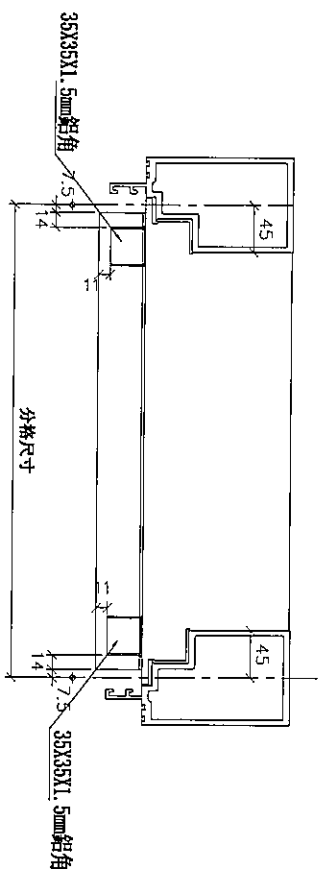

左

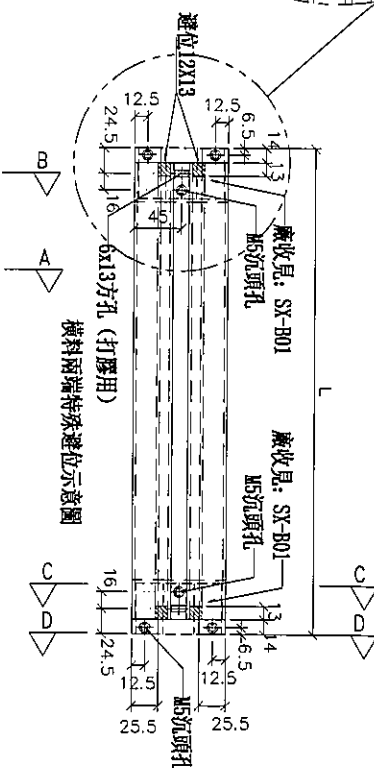


橫料兩端特殊避位示意图




安裝前需打膠

SECTION: A-A

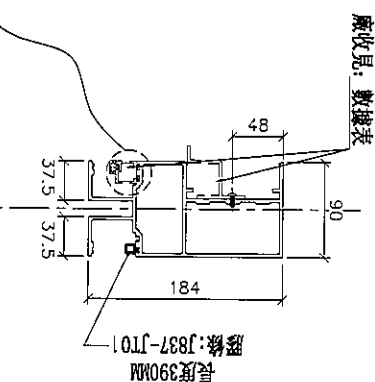


廠收見: 數據表

規格: J837-JT01
長度: 990MM

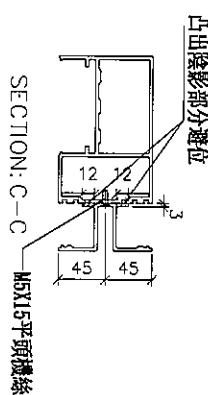


SECTION: C-C

SECTION: D-D

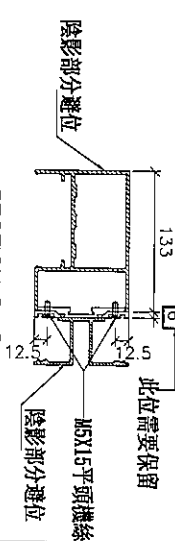

此位需要保留

M5X15平頭螺絲

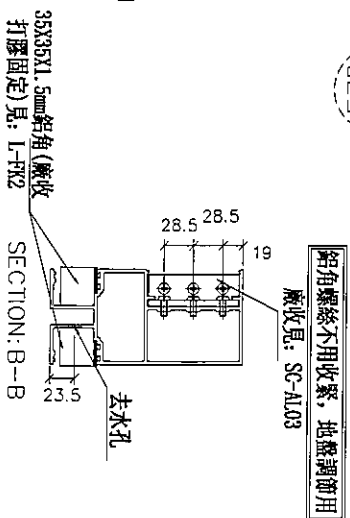

鋁角螺絲不用收緊, 地盤潤滑用
廠收見: SC-AL03

去水孔

名稱	雙梗橫料 (外凸)	制圖	利春媚	2019.7.15	修改		
材料	X85552	復核	謝永林	2019.8.15	日期		
顏色	EC-DG-S332054 (3塗)	批准	Jason		圖號	UN-R02b	

拆圖參見：UN-R02b



美特鋁質 有限公司

MIDI Aluminium Fabricator Ltd.

工程號

J-837

地盤

觀塘裕民坊

物料編號	L	數量	M	X	N	BQ	分格尺寸	使用位置	廠收背板托角編號	樓層	廠收單玻線編號
UN-R02b	463	2	250	X	1	106.5	450	T1CW-G-2	UN-HT2a	49F~50F	UN-HM2
	463	2	250	X	1	106.5	450	T1CW-E-2	UN-HT2a	49F~50F	UN-HM2
	463	2	250	X	1	106.5	450	T1CW-B-3	UN-HT2a	49F~50F	UN-HM2
	463	2	250	X	1	106.5	450	T1CW-L-2	UN-HT2a	49F~50F	UN-HM2
合計:		8									

名稱 雙梗橫料 (外凸)

材料 X85552

顏色 EC-DG-S332054 (3塗)

制圖

利春媚

2019.7.15

修改

復核

謝永林

2019.8.15

日期

批准

Jason


圖號

UN-R02b-1






觀塘裕民坊

*注意：
螺絲鑽平頭孔事宜，請留意M5及3/16"要
沉頭（90° X ϕ 10），供修螺絲後唧膠用

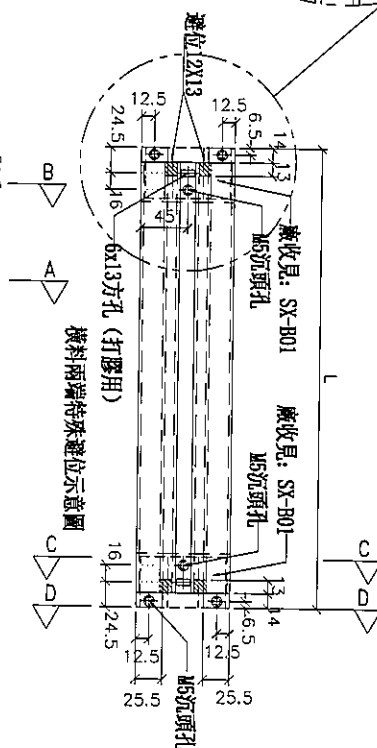

物料編號	L	數量	M	X	N	EQ	分格尺寸	使用位置	廠收背板尺寸/角編號	線層	廠收罩板線編號
UN-R25b	413	2	200	X	1	106.5	400	TICW4-2	UN-HT20a	49F-50F	UN-HM26

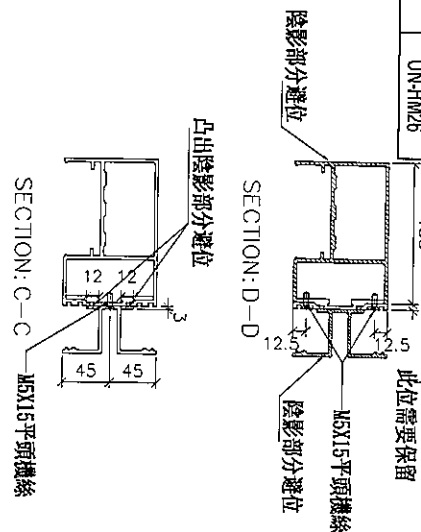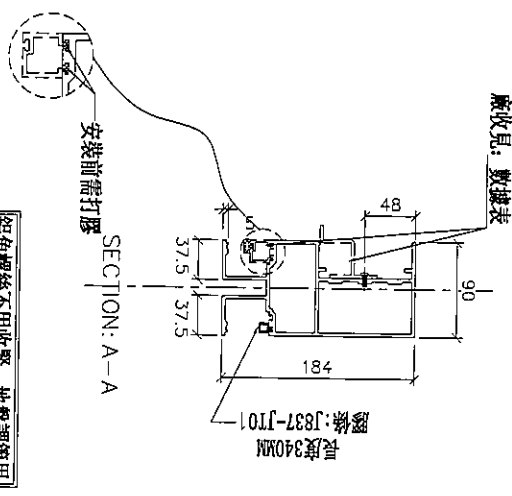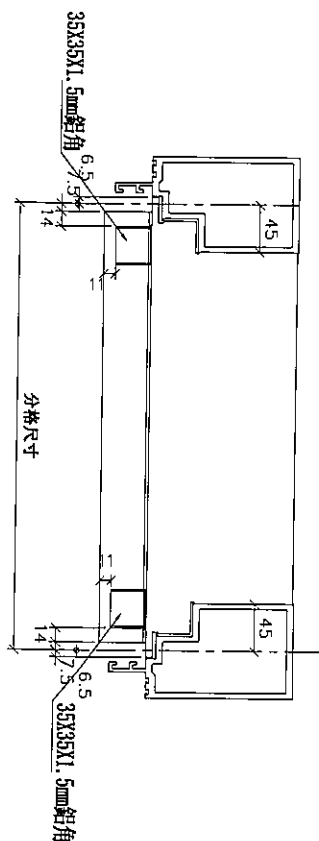

鋁角螺絲不用收緊，地盤調節用

廠收見: SC-AL03

去水孔

名稱	雙梗橫料 (外凸)	制圖	利春媚	2019. 7. 15	修改			
材料	X85552	復核	謝永林	2019. 8. 15	日期			
顏色	EC-DG-S332054 (3塗)	批准	Jason		圖號	UN-R26b		




美特鋁質有限公司
MIDI Aluminium Fabricator Ltd.

工程號 J-837 地盤 觀塘裕民坊

物料編號	數量	使用位置	廠收背板托角編號	樓層	廠收單玻線編號
AG-T01b	2	T1CW-G-1	AG-HT01a	49F~50F	UN-TM01

*注意:
螺絲鑽平頭孔事宜, 請留意M5及3/16"要
沉頭 (90° X Ø10), 供修螺絲后膠膠用

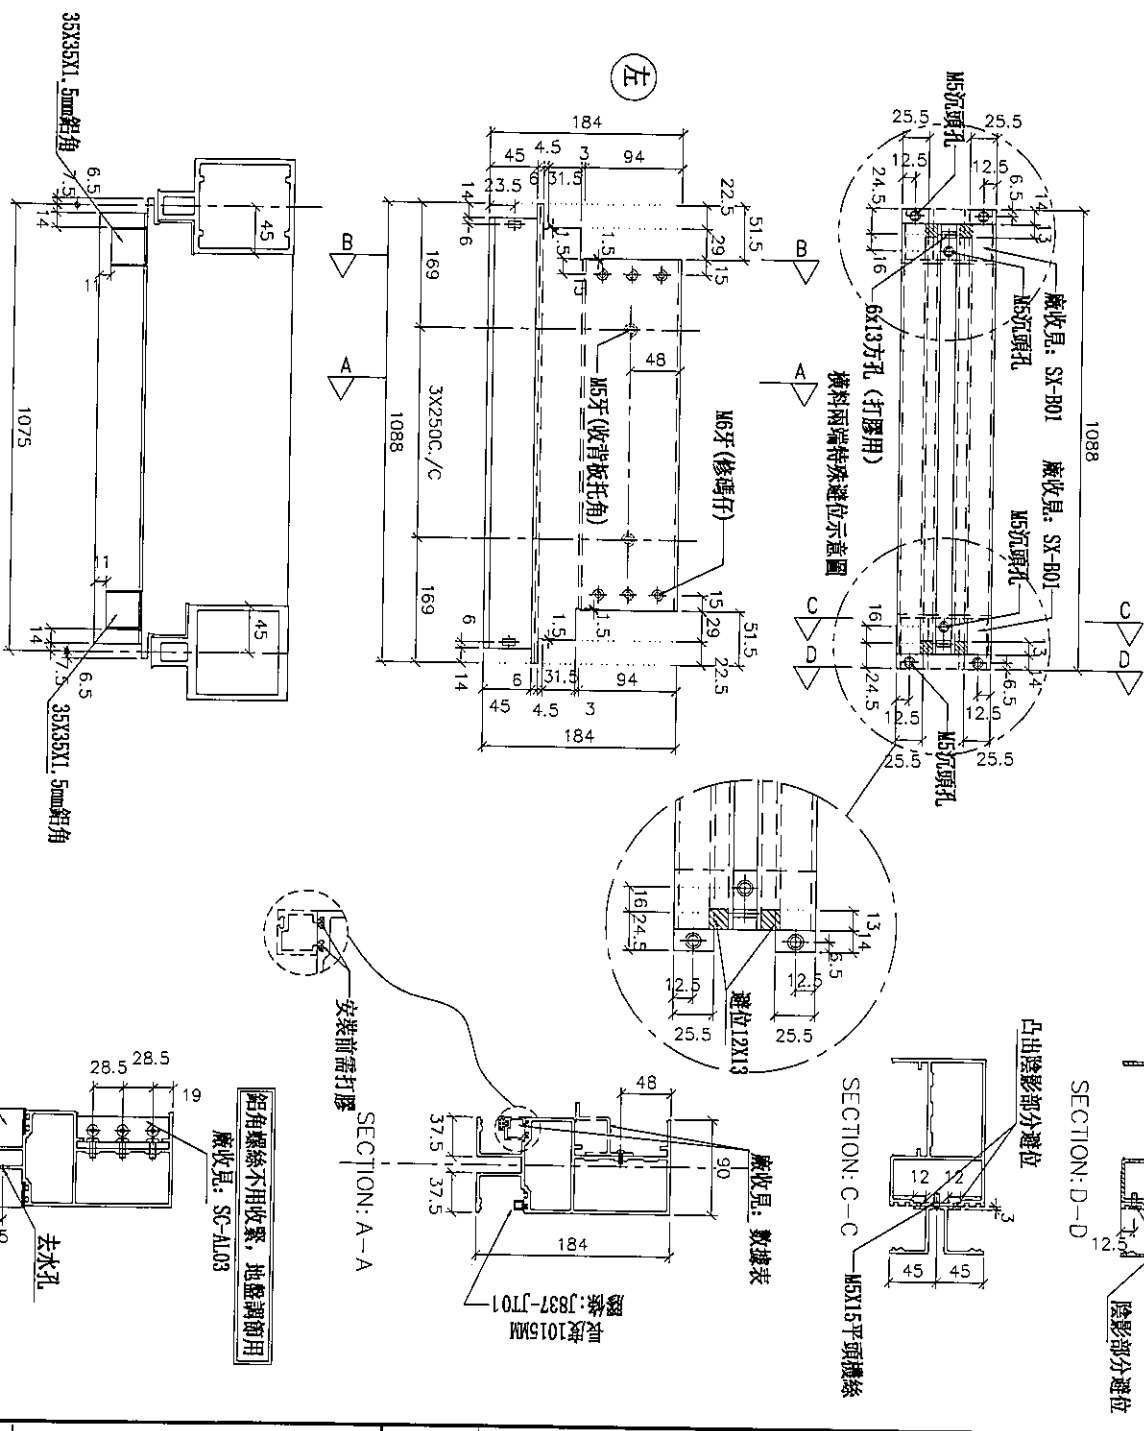


名稱	雙梗橫料 (外凸)	制圖	利春媚	2019.7.15	修改	
材料	X85552	復核	謝永林	2019.8.15	日期	
顏色	EC-DG-S332054 (3塗)	批准	Jason		圖號	AG-T01b




美特鋁質有限公司
MIDI Aluminium Fabricator Ltd.

工程號 J-837 地盤 觀塘裕民坊




*注意:
螺絲鑽平頭孔事宜, 請留意M5及3/16"要
沉頭 (90° X Ø10), 供修螺絲后均膠用

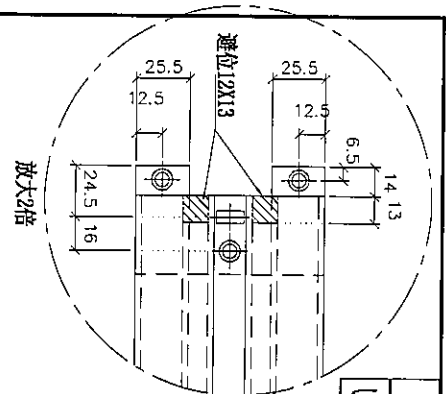


物料編號	L	數量	M	X	N	L1	分格尺寸	使用位置	窗收背板花角編號	樓層	窗收單玻線編號
UN-R01bZ	555.5	2	200	X	1	174	650	T/CW-B-1	UN-HT1aZ	49F-50F	UN-2M1

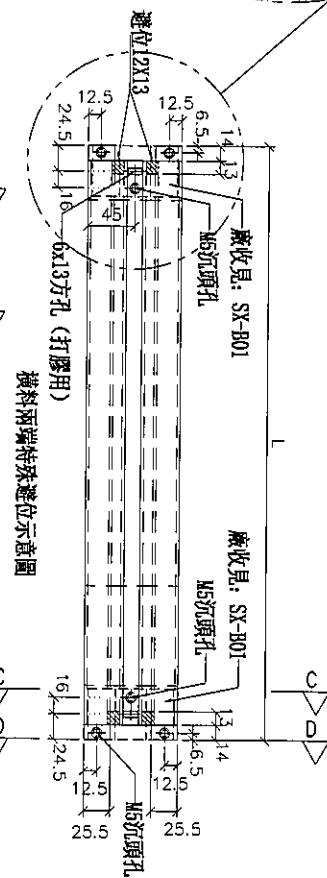


橫料兩端特殊避位示意圖

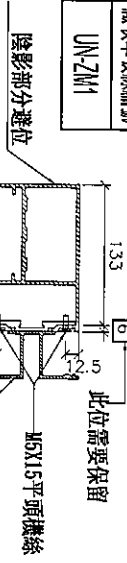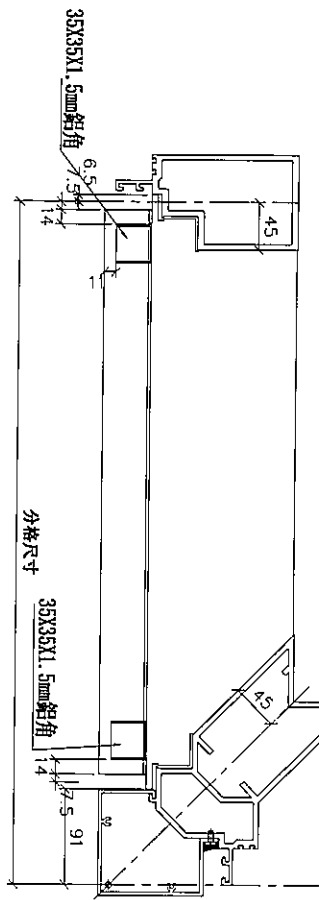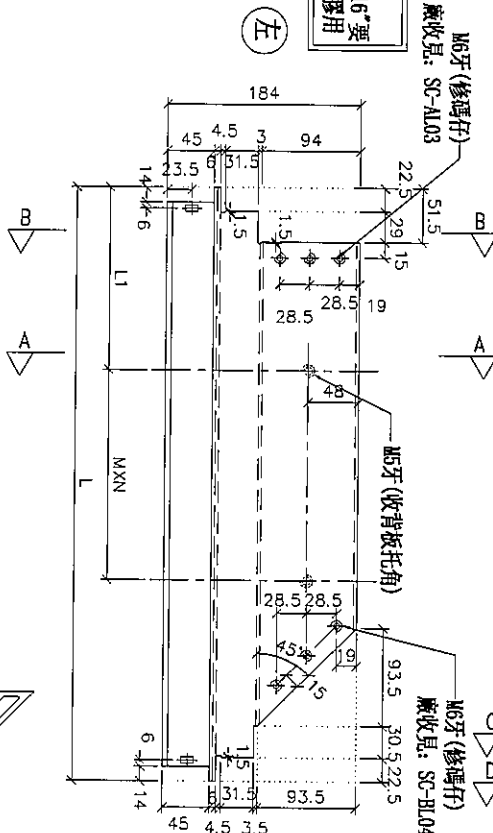


SECTION: D-D

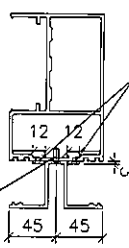


SECTION: C-C

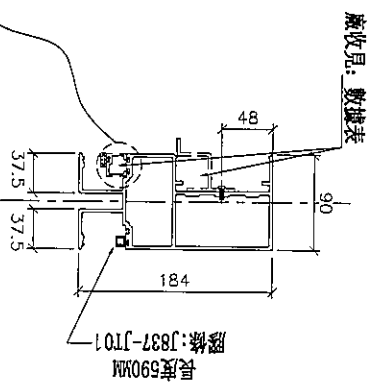

SECTION: A-A

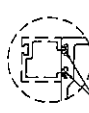

SECTION: B-B

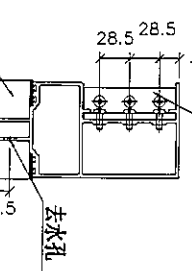

35X35X1.5mm鋁角(廠收打膠固定)見: L-FK2


名稱	雙梗橫料 (外凸)	制圖	利春媚	2019. 7. 15	修改	
材料	X85552	復核	謝永林	2019. 8. 15	日期	
顏色	EC-DG-S332054 (3塗)	批准	Jason		圖號	UN-R01bZ



觀塘裕民坊

物料編號	L	數量	M	X	N	A	分格尺寸	使用位置	廠收背板托角編號	廠收單玻璃編號	樓層
UN-EL01RS	642	2	300	X	1	167.5	650	T1CW-E-1	UN-HT1	UN-EH1a	49F~50F
UN-EL01RS	642	1	300	X	1	167.5	650	T1CW-D-1	UN-HT1	UN-EH1a	50F

***注意:**
螺絲鑽平頭孔事宜, 請留意M5及3/16"要
沉頭 (90° X ϕ 10), 供修螺絲后即膠用

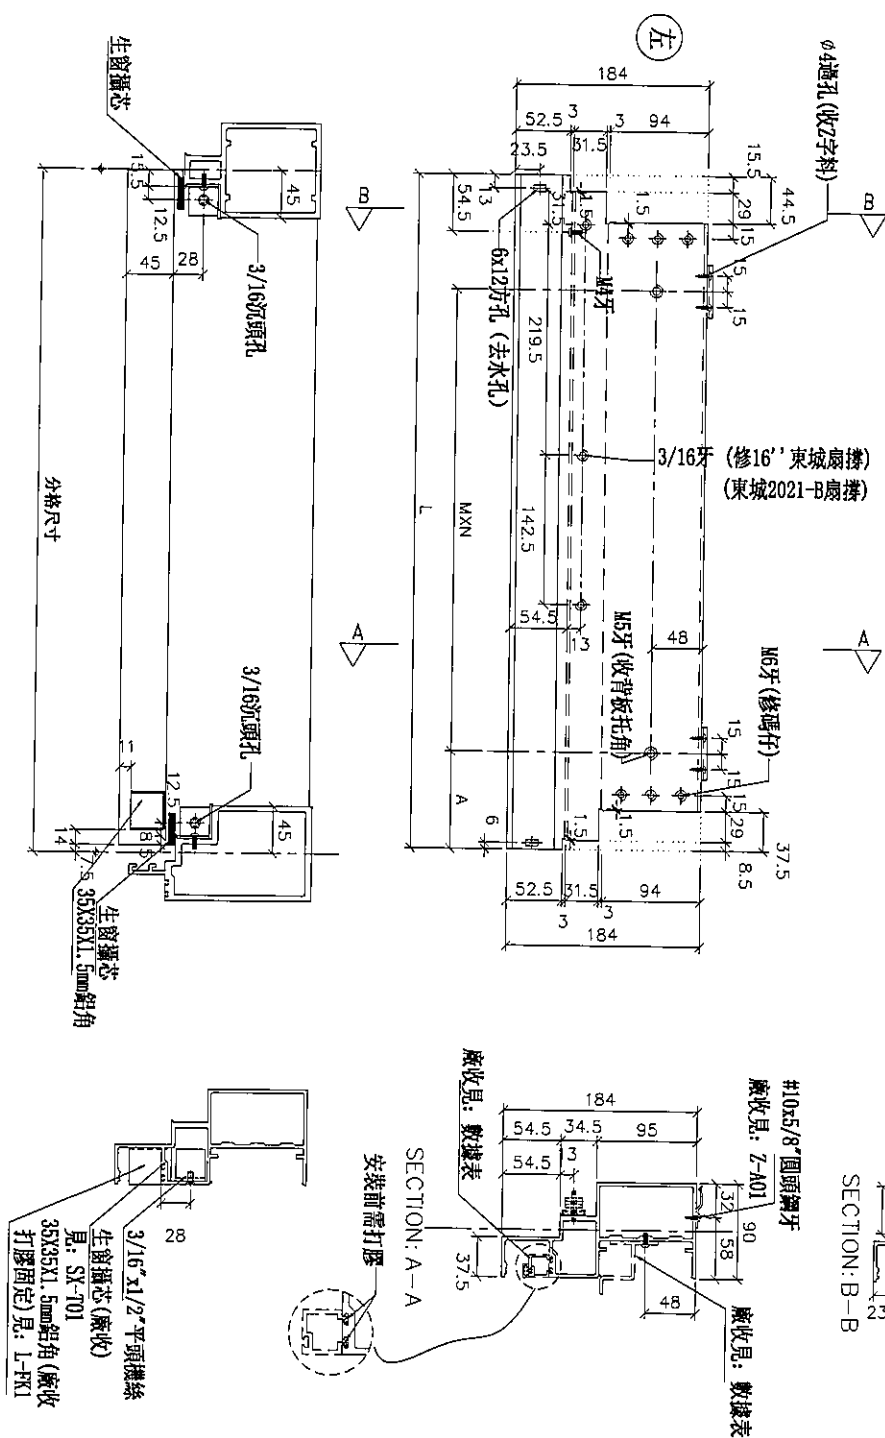

名稱	生梗橫料	制圖	利春媚	2019.7.15	修改			
材料	X85553	復核	謝永林	2019.8.15	日期			
顏色	EC-DG-S332054 (3塗)	批准	Jason		圖號	UN-EL01RS		



觀塘裕民坊

Technical drawing of a window frame assembly, showing side and end views with dimensions and labels.

Side View (Left):

- Overall width: 184
- Top section dimensions: 52.5, 3, 3, 94
- Right side dimensions: 8.5, 37.5, 29, 15, 19
- Internal width: 219.5
- Bottom section dimensions: 54.5, 13, 142.5, 150, 100, 52.5, 3, 94, 184
- Labels: M6牙 (修碼杆), 3/16牙 (修16'東城扇撐 (東城2021-B扇撐)), (833-CZ1) 3/16牙 (修窗拑)
- Section line A-A

End View (Right):

- Overall height: 150
- Top section dimensions: 52.5, 3, 3, 94
- Right side dimensions: 8.5, 37.5, 29, 15, 19
- Internal height: 219.5
- Bottom section dimensions: 54.5, 13, 142.5, 150, 100, 52.5, 3, 94, 184
- Labels: 35X35XL 5mm鋁角, 生窗攝芯, 3/16沉頭孔, 分格尺寸
- Section line B-B

SECTION: A-A

SECTION: B-B

Technical drawing of a window frame cross-section. The drawing shows a profile with a total width of 184. A central opening has a width of 54.5. The distance from the inner edge of the frame to the center of the opening is 15. A note points to the opening with the text: 開2個去水孔 (方孔長15mm) 距離均為150mm.


物料編號	L	數量	分格尺寸	使用位置	樓層
UN-EL01aRS	635	2	650	T1CW-E-1	49F~50F
UN-EL01aRS	635	1	650	T1CW-D-1	50F

名稱	生梗橫料	制圖	利春媚	2019.7.15	修改			
材料	X85553	復核	謝永林	2019.8.15	日期			
顏色	EC-DG-S332054 (3塗)	批准	Jason		圖號	UN-EL01aRS		



觀塘裕民坊

***注意:**
螺絲鑽平頭孔事宜, 請留意M5及3/16"型
沉頭 (90° X ϕ 10), 供修螺絲后膠應用

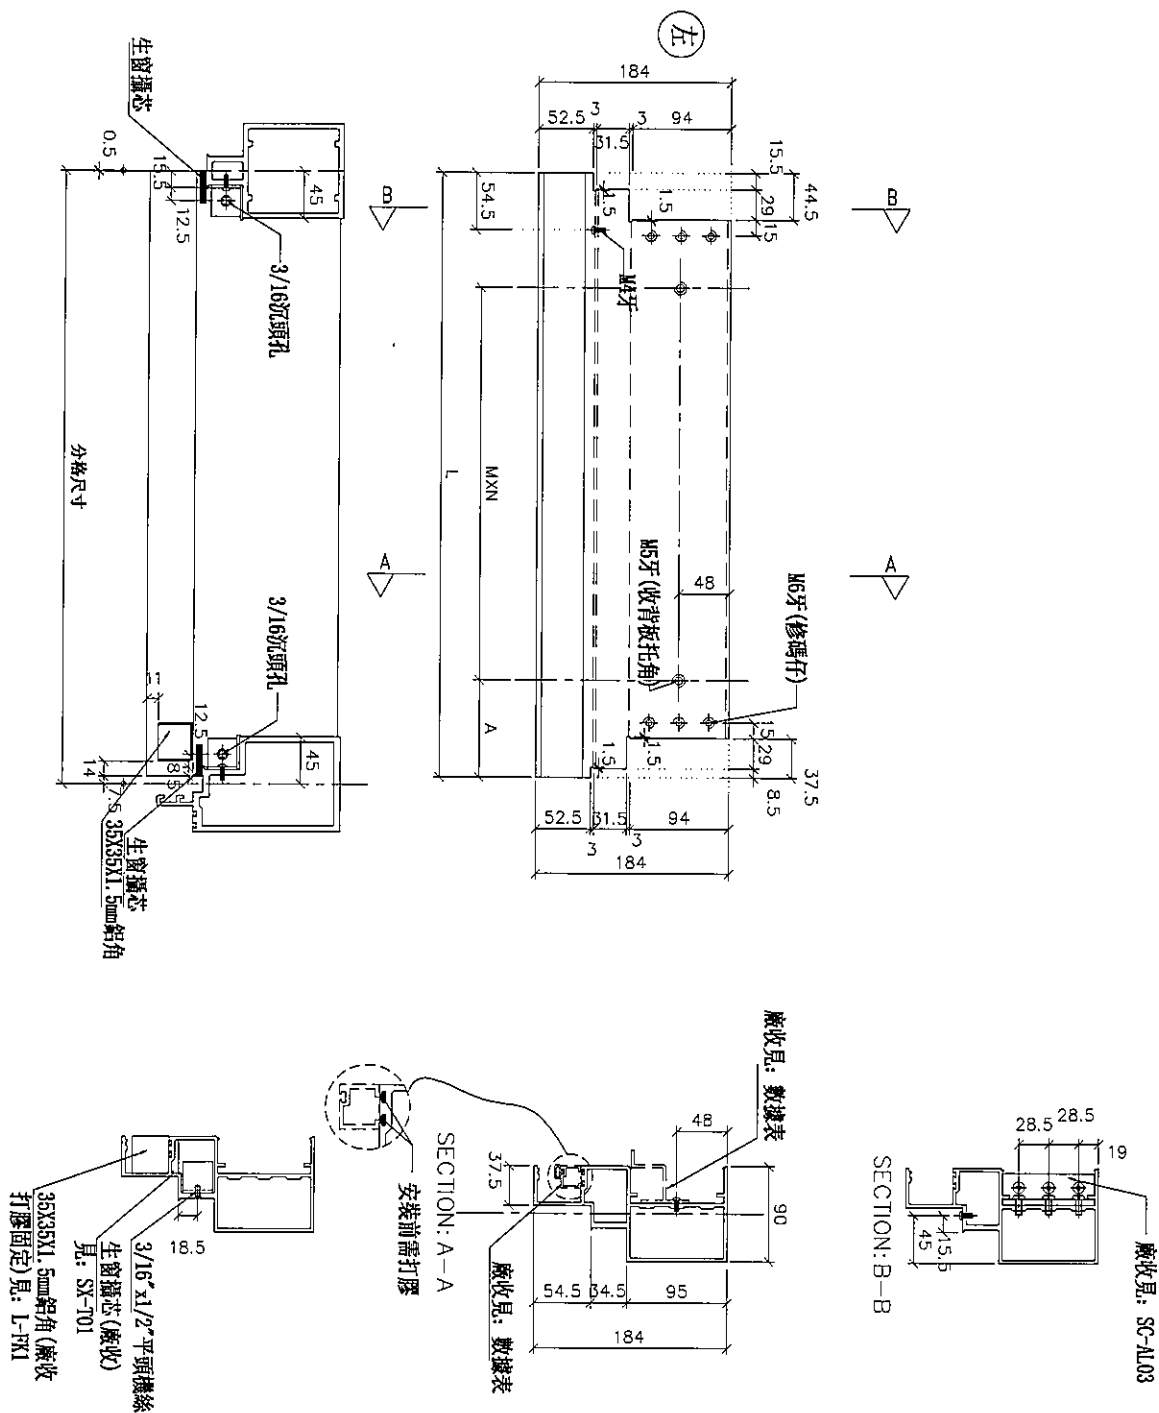

物料編號	L	數量	M	X	N	A	分格尺寸	使用位置	廠收背板托角編號	廠收罩玻璃編號	樓層
UN-EL01cRS	642	1	300	X	1	167.5	650	T1CW-E-1	UN-HT1a	UN-EH1	50F
	642	1	300	X	1	167.5	650	T1CW-D-1	UN-HT1a	UN-EH1	50F

名稱	生梗橫料	制圖	利春媚	2019.7.15	修改			
材料	X85553	復核	謝永林	2019.8.15	日期			
顏色	EC-DG-S332054 (3塗)	批準	Jason		圖號	UN-EL01cRS		



美特鋁質有限公司
MIDI Aluminium Fabricator Ltd.

工程號




J-837

地盤

觀塘裕民坊

*注意:
螺絲鑽平頭孔事宜, 請留意M5及3/16"要
沉頭 (90° X Ø10), 供修螺絲后膠膠用

物料編號	L	數量	M	X	N	A	分格尺寸	使用位置	廠收背板托角編號	廠收單玻線編號	樓層
UN-EL02R	442	2	250	X	1	92.5	450	T1CW-E-2	UN-HT2	UN-EH2aR	49F~50F

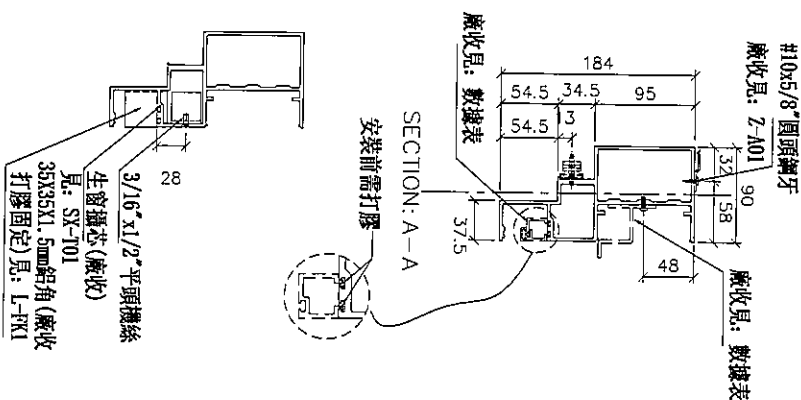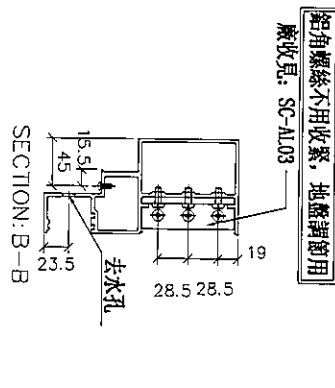
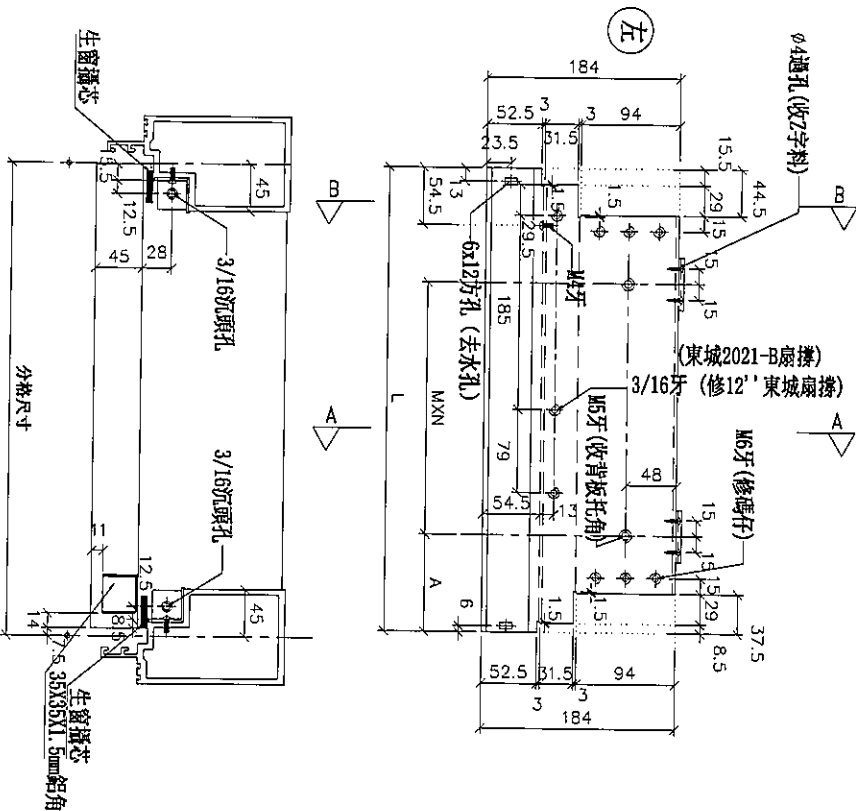


名稱	生梗橫料	制圖	利春媚	2019.7.15	修改			
材料	X85553	復核	謝永林	2019.8.15	日期			
顏色	EC-DG-S332054 (3塗)	批准	Jason		圖號	UN-EL02R		




觀塘裕民坊

*注意：
螺絲鑽平頭孔事宜，請留意M5及3/16"要
沉頭（90° X ϕ 10），供修螺絲后啤膠用

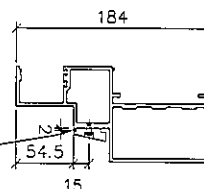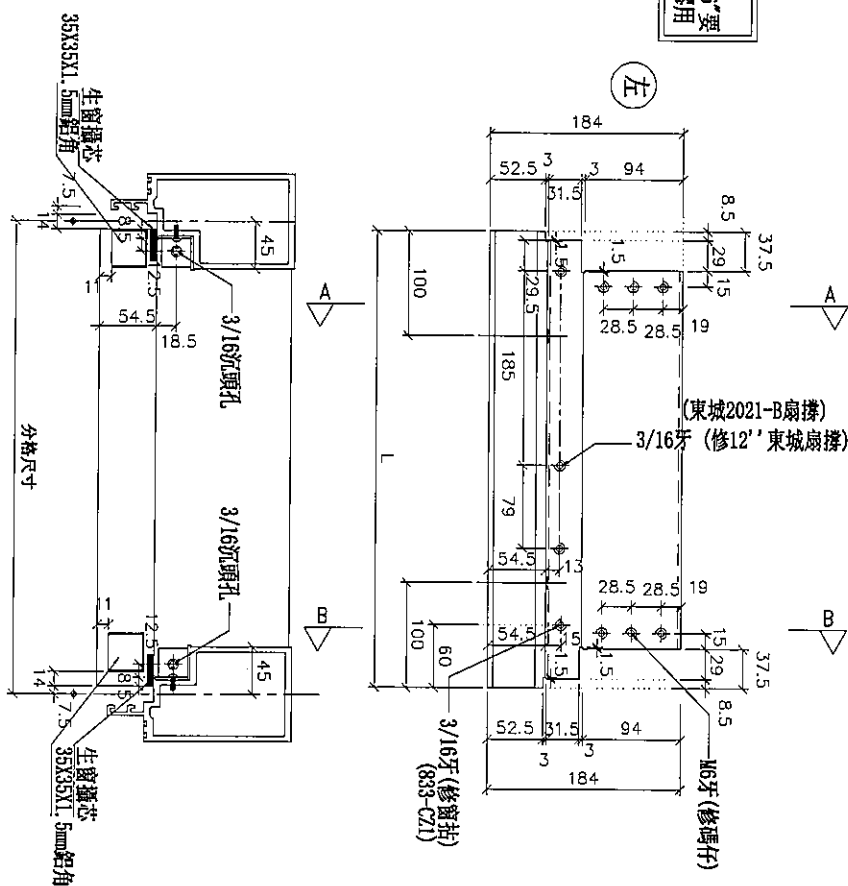


SECTION: B-B

開2個去水孔(方孔長15mm)
距邊均為100mm

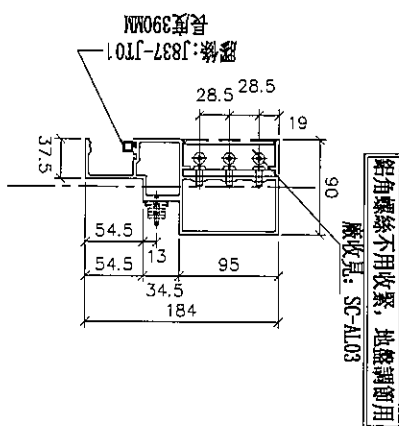

廠收見: SC-A1.03

SECTION: A-A

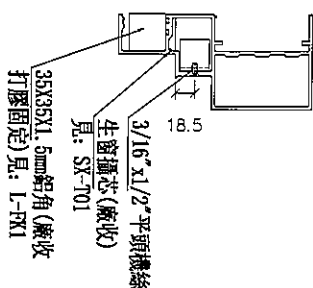

物料編號	L	數量	分格尺寸	使用位置	樓層
UN-EL02aR	435	2	450	T1CW-E-2	49F~50F


名稱	生梗橫料	制圖	利春媚	2019.7.15	修改		
材料	X85553	復核	謝永林	2019.8.15	日期		
顏色	EC-DG-S332054 (3塗)	批準	Jason		圖號	UN-EL02aR	



觀塘裕民坊

*注意:
螺絲鑽平頭孔事宜, 請留意M5及3/16"要
沉頭 (90° X ϕ 10), 供修螺絲后啤膠用

物料編號	L	數量	M	X	N	A	分格尺寸	使用位置	廠收背板托角編號	廠收單玻線編號	樓層
UN-E102cR	442	1	250	X	1	92.5	450	T1CW-E-2	UN-HT2a	UN-EH2R	50F



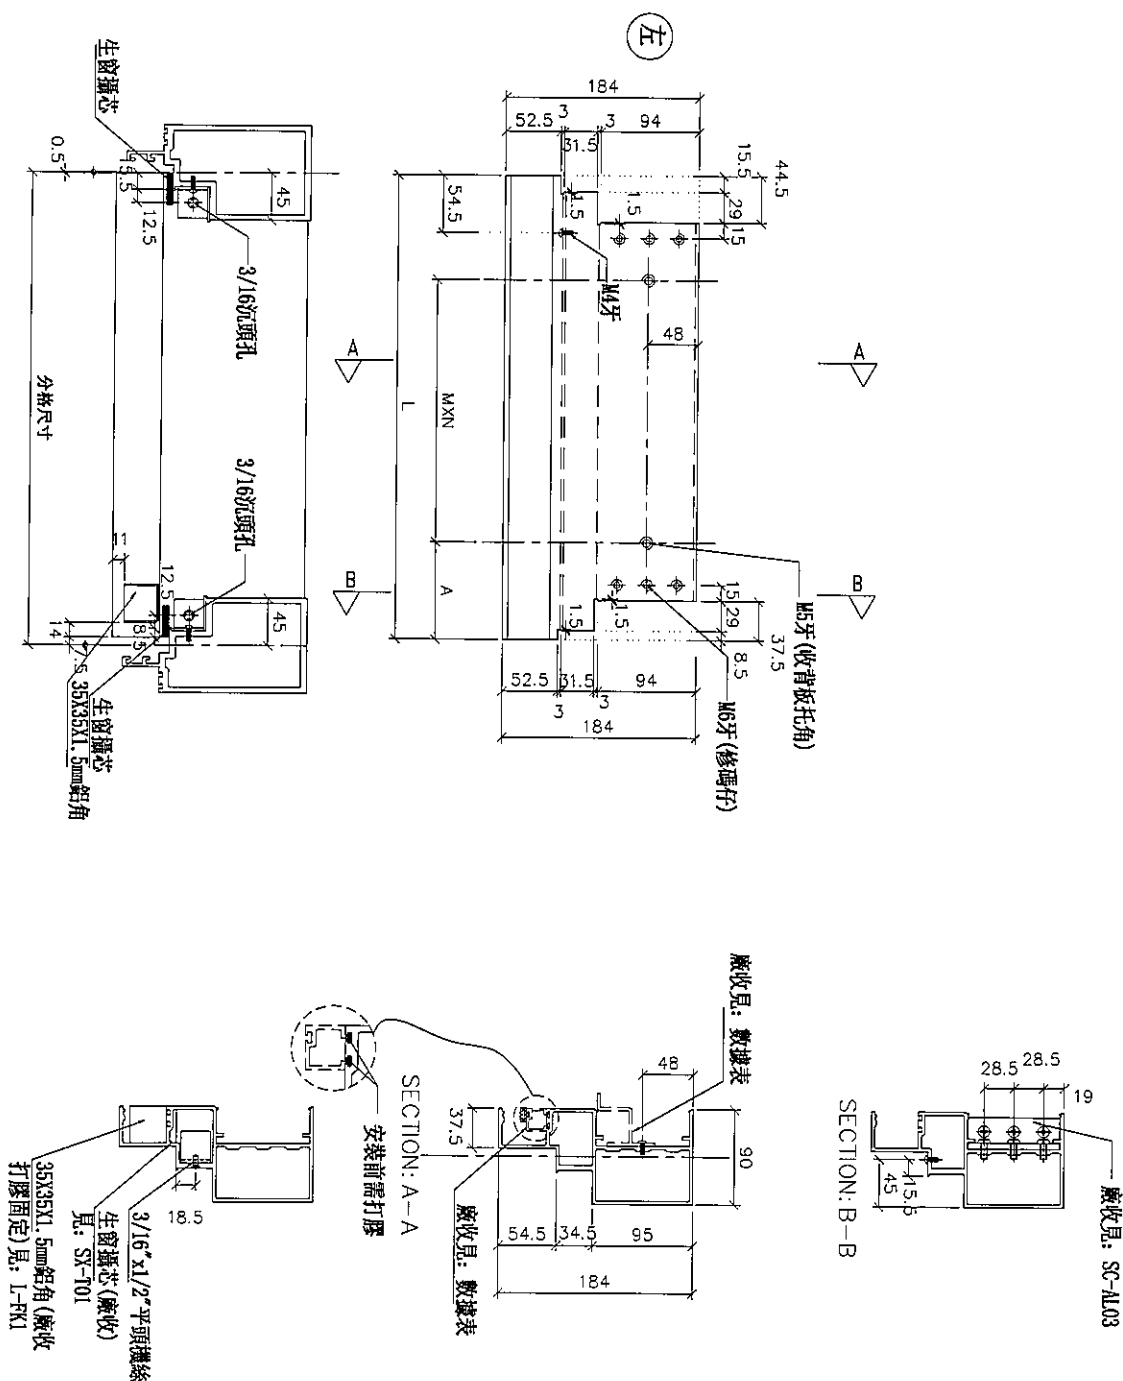


名稱	生梗橫料	制圖	利春媚	2019.7.15	修改		
材料	X85553	復核	謝永林	2019.8.15	日期		
顏色	EC-DG-S332054 (3塗)	批準	Jason		圖號	UN-EL02cR	



觀塘裕民坊

*注意：
螺絲鑽平頭孔事宜，請留意M5及3/16"要
沉頭（90° X Ø10），供修螺絲后啣膠用

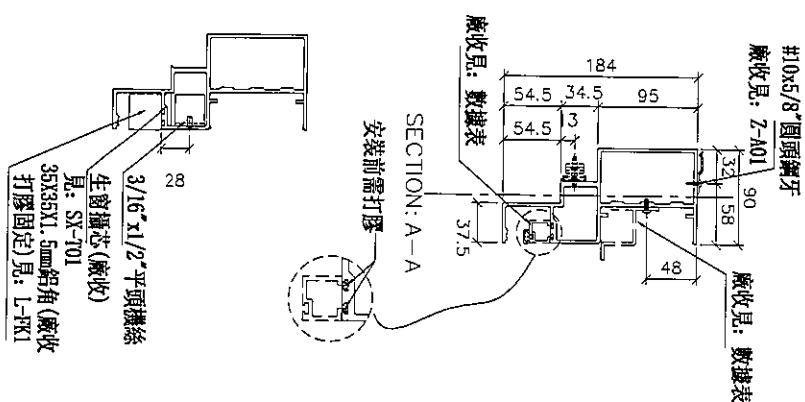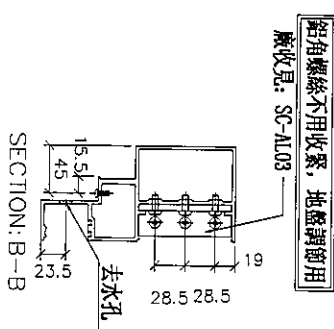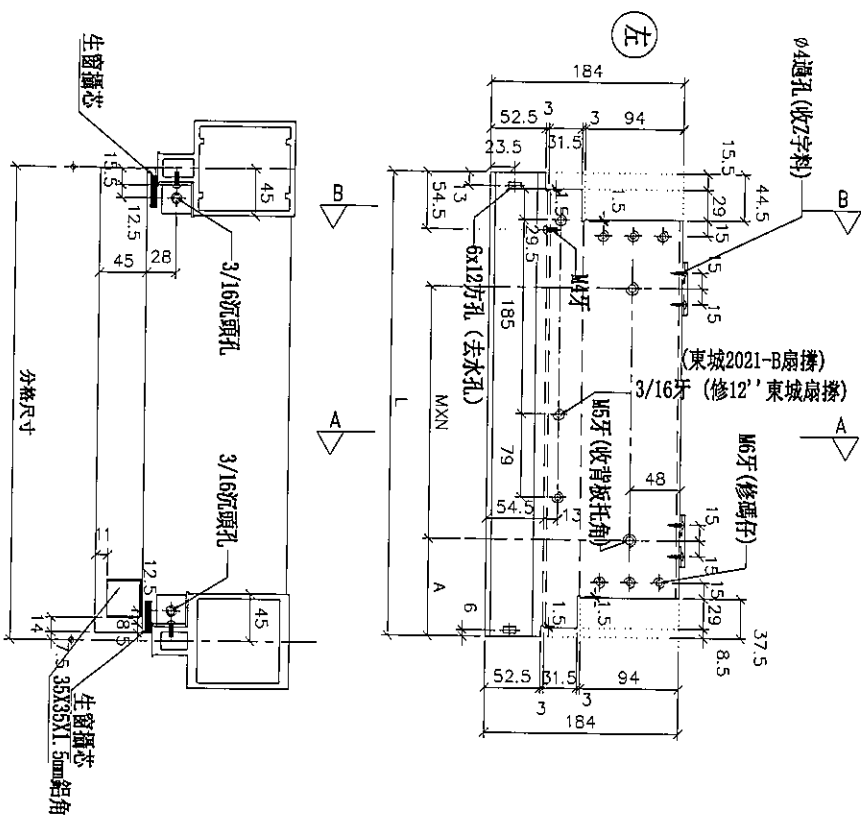[illegible]



名稱	生梗橫料	制圖	利春媚	2019.7.15	修改			
材料	X85553	復核	謝永林	2019.8.15	日期			
顏色	EC-DG-S332054 (3塗)	批準	Jason		圖號	UN-EL02RS		



美特鋁質 有限公司
MIDI Aluminium Fabricator Ltd.

工程號 J-837 地盤 觀塘裕民坊


*注意:
螺絲鑽平頭孔事宜, 請留意M5及3/16"要
沉頭 (90° X ϕ 10), 供修螺絲后噴膠用

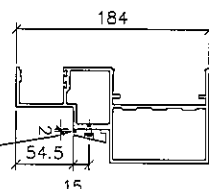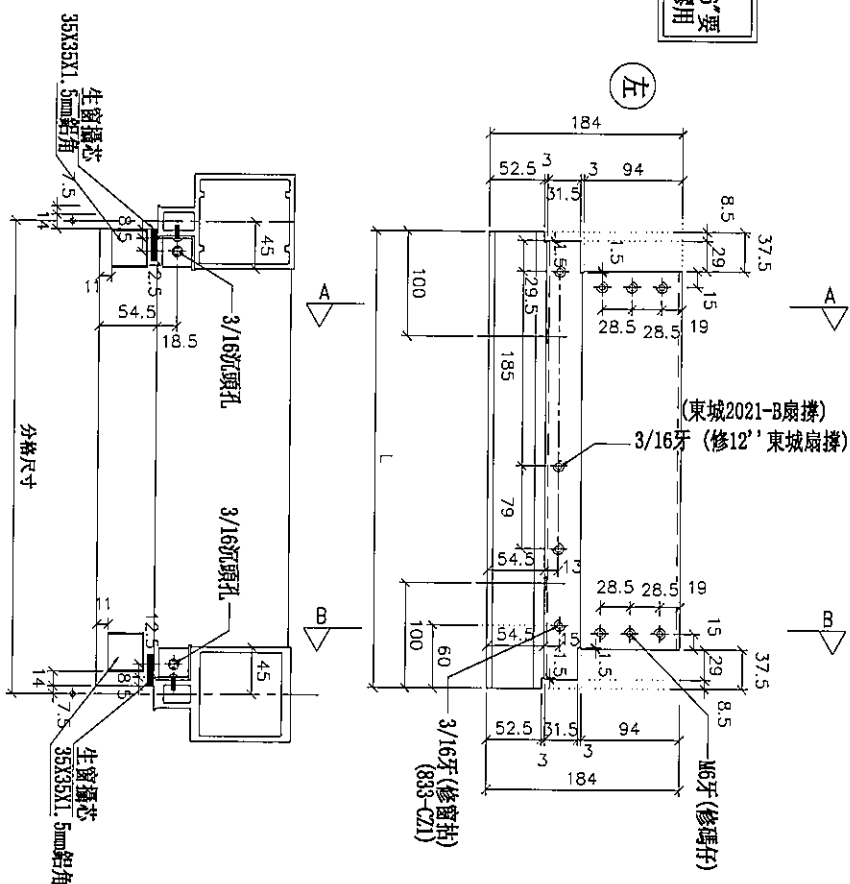


SECTION: B-B

開2個去水孔 (方孔長15mm)
距邊均為100mm

膠角螺絲不用收緊, 地盤調節用
廠收見: SC-AL03

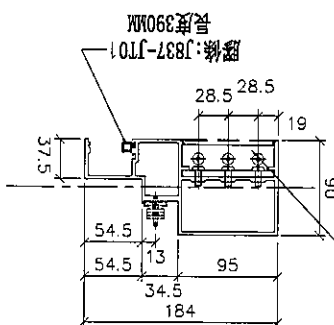

SECTION: A-A

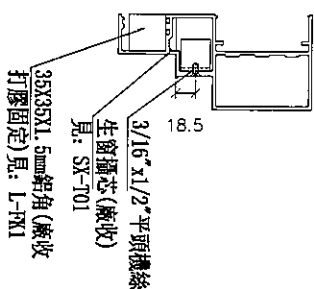


3/16"x1/2"平頭螺絲
生窗撞芯(廠收)
見: SX-T01
35X35X1.5mm鋁角(廠收)
打膠固定)見: L-FM1

名稱	生梗橫料	制圖	利春媚	2019.7.15	修改			
材料	X85553	復核	謝永林	2019.8.15	日期			
顏色	EC-DG-S332054 (3塗)	批准	Jason		圖號	UN-EL02aRS		



觀塘裕民坊

*注意：
螺絲鑽平頭孔事宜，請留意M5及3/16"要
沉頭（90° X ϕ 10），供修螺絲后唧膠用

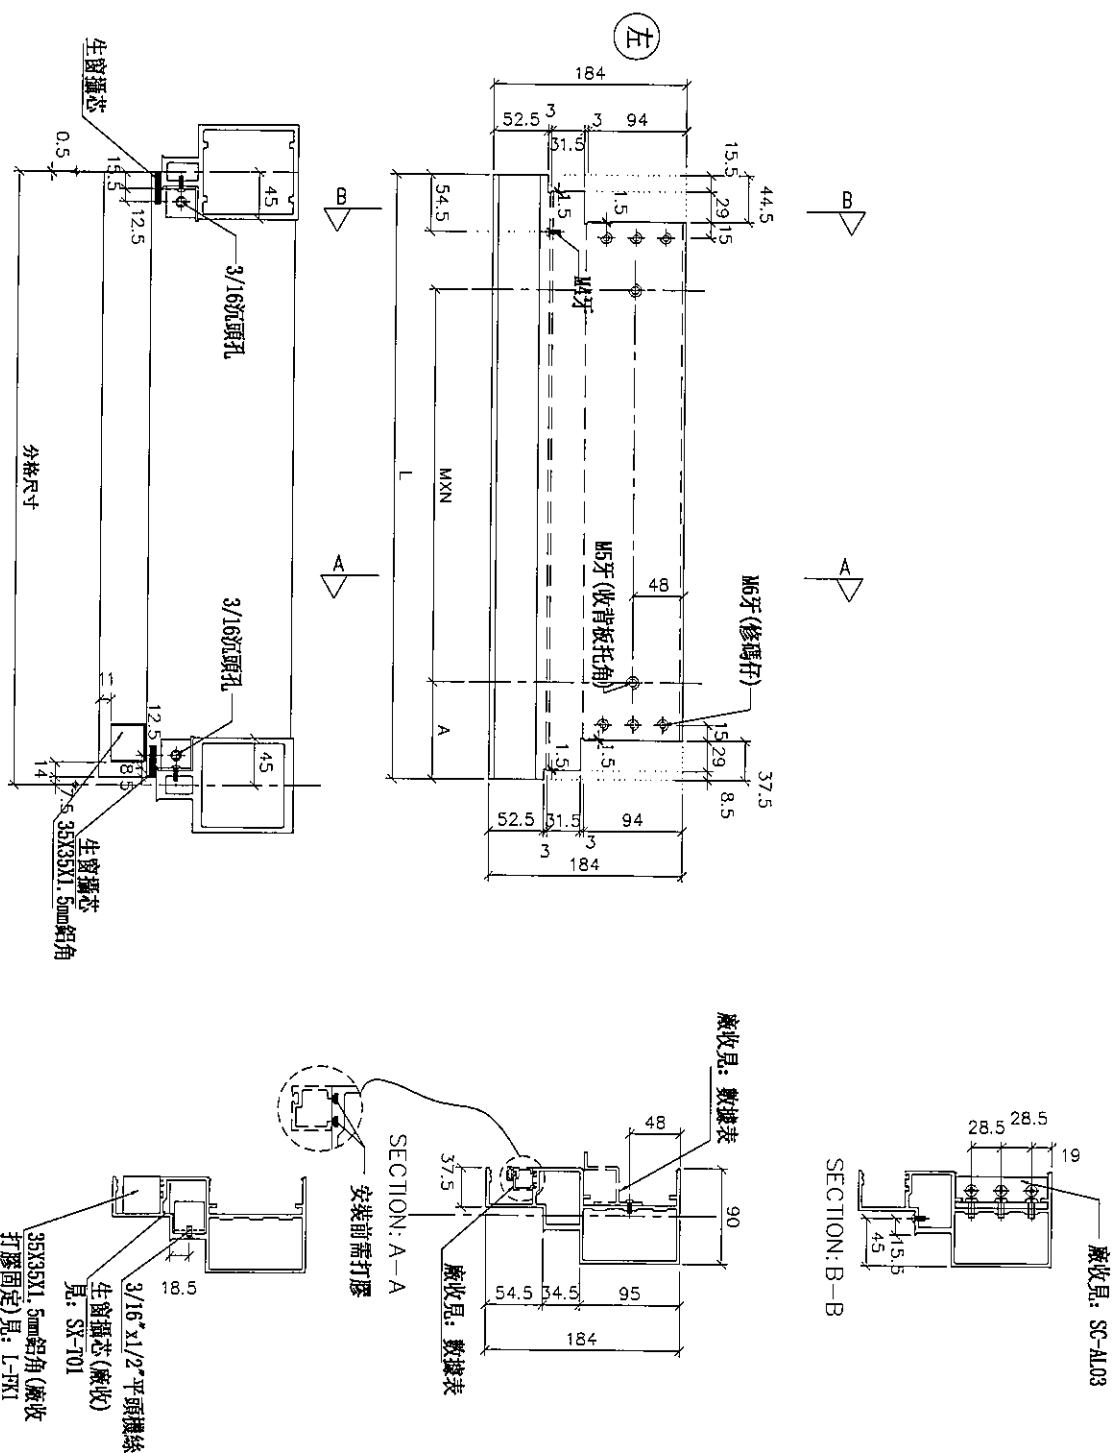

物料編號	L	數量	M	X	N	A	分格尺寸	使用位置	廠收背板托角編號	廠收單玻線編號	樓層
UN-EL02cRS	442	1	250	X	1	92.5	450	T1CW-H-2	UN-HT2a	UN-EH2	50F




名稱	生梗橫料	制圖	利春媚	2019.7.15	修改		
材料	X85553	復核	謝永林	2019.8.15	日期		
顏色	EC-DG-S332054 (3塗)	批準	Jason		圖號	UN-EL02cRS	



觀塘裕民坊

***注意:** 螺絲鑽平頭孔事宜, 請留意M5及3/16"要沉頭 (90° X ϕ 10), 供修螺絲后唧膠用

左

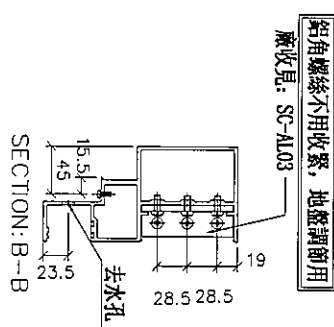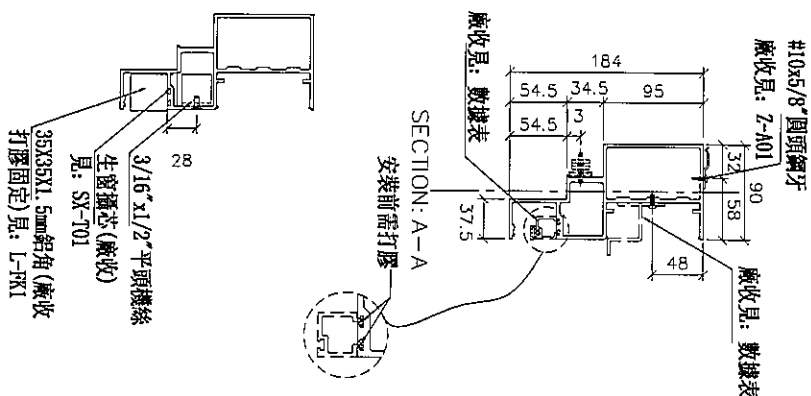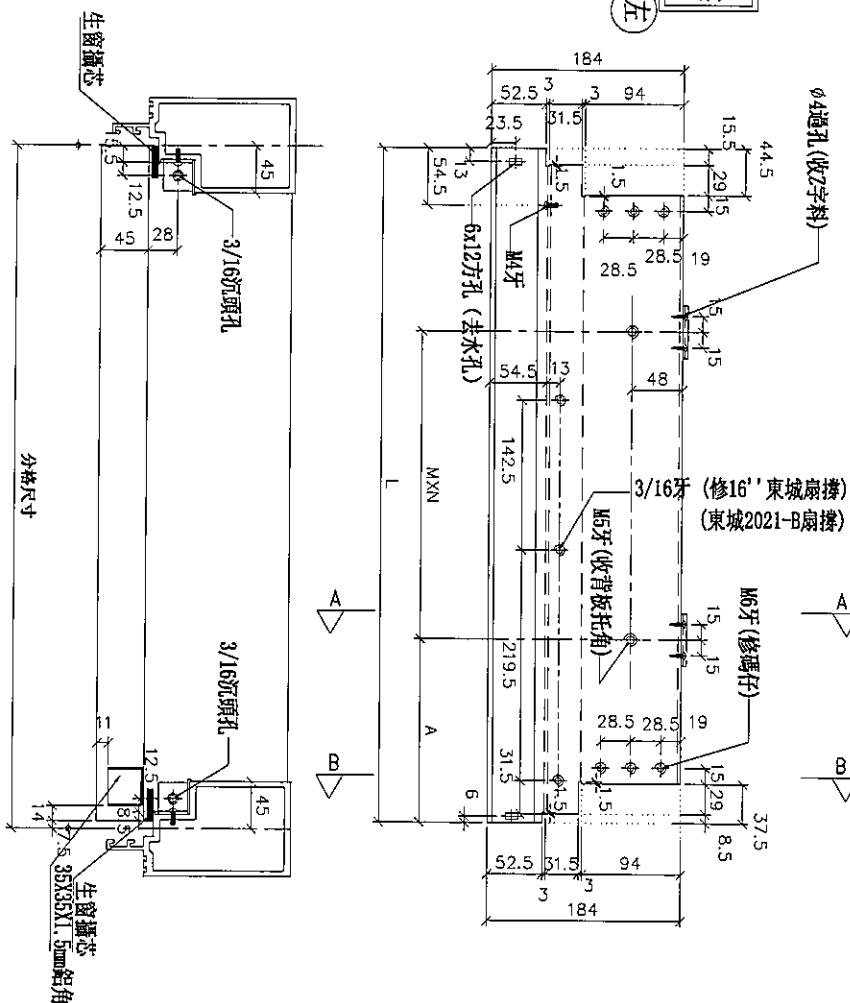

物料編號	L	數量	M	X	N	A	分格尺寸	使用位置	廠收背板托角編號	廠收單玻線編號	樓層
UN-ER01	642	2	300	X	1	167.5	650	TCW-G-1	UN-HT1	UN-EH1aR	49F~50F
	642	2	300	X	1	167.5	650	TCW-B-2	UN-HT1	UN-EH1aR	49F~50F
	642	2	300	X	1	167.5	650	TCW-L-2	UN-HT1	UN-EH1aR	49F~50F
	642	2	300	X	1	167.5	650	TCW-J-2	UN-HT1	UN-EH1aR	49F~50F
合計：		8									

名稱	生梗橫料	制圖	利春媚	2019.7.15	修改			
材料	X85553	復核	謝永林	2019.8.15	日期			
顏色	EC-DG-S332054 (3塗)	批準	Jason		圖號	UN-ER01		





美特鋁質有限公司
MIDI Aluminium Fabricator Ltd.


工程號 J-837 地盤 觀塘裕民坊

*注意:
螺絲鑽平頭孔事宜, 請留意45及3/16"要
沉頭 (90° X Ø10), 供修螺絲後再膠用


左

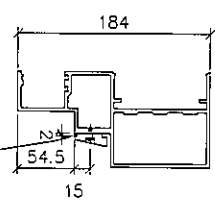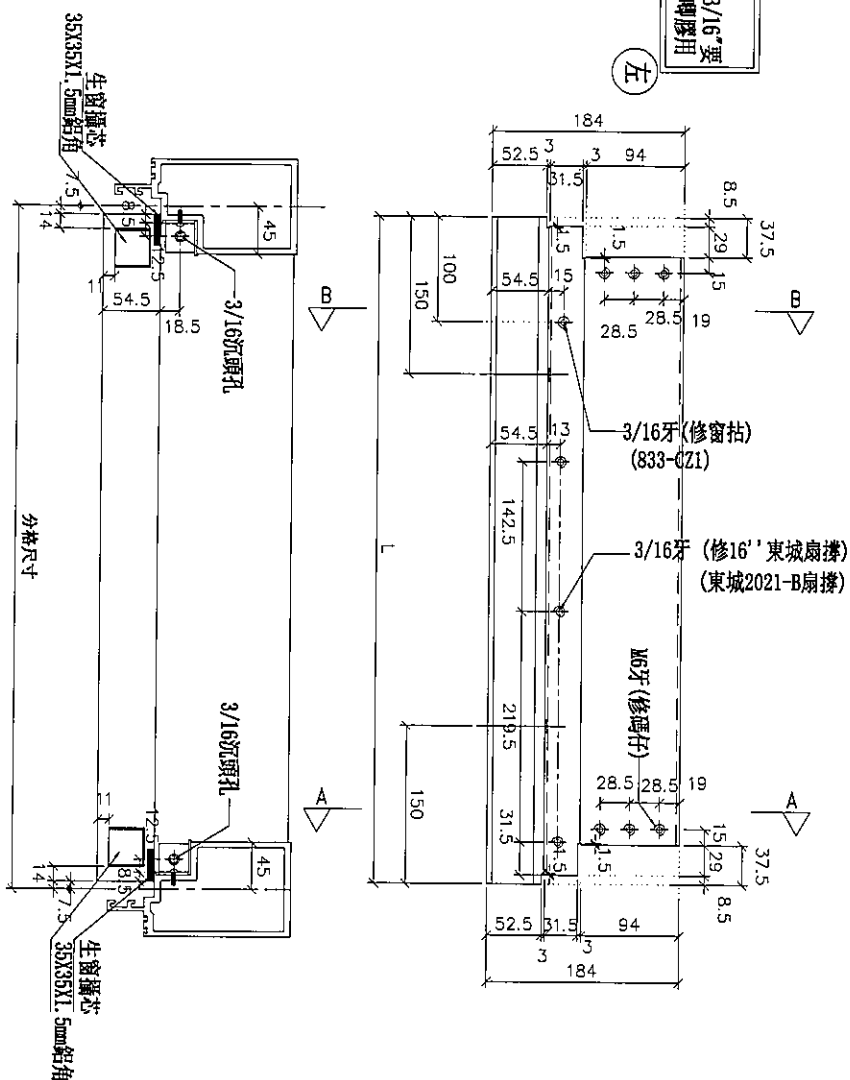

SECTION: B-B

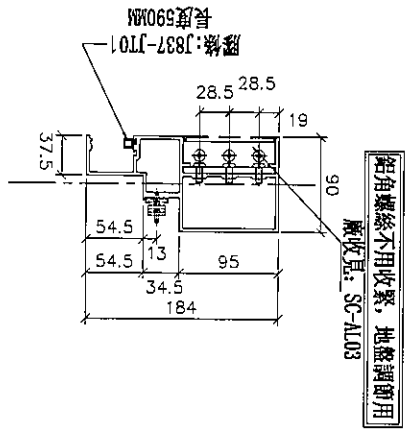

SECTION: A-A

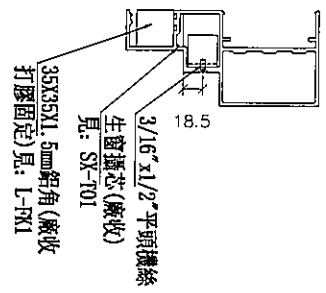




物料編號	L	數量	分格尺寸	使用位置	樓層
UN-ER01a	635	2	650	T1CW-G-1	49F~50F
	635	2	650	T1CW-B-2	49F~50F
	635	2	650	T1CW-L-2	49F~50F
	635	2	650	T1CW-J-2	49F~50F
合計:		8			

名稱	生梗橫料	制圖	利春媚	2019.7.15	修改	
材料	X85553	復核	謝永林	2019.8.15	日期	
顏色	EC-DG-S332054 (3塗)	批准	Jason		圖號	UN-ER01a




工程號	J-837	地盤	觀塘裕民坊

*注意：
螺絲鑽平頭孔事宜，請留意M5及3/16"要
沉頭（90° X ϕ 10），供修螺絲后啞膠用

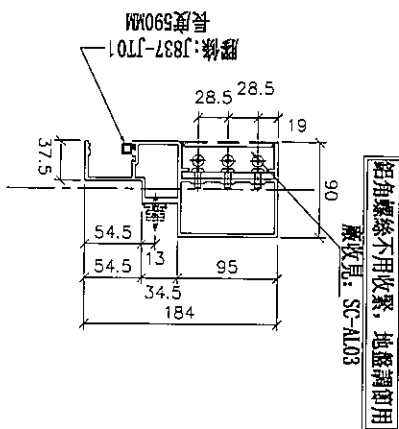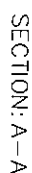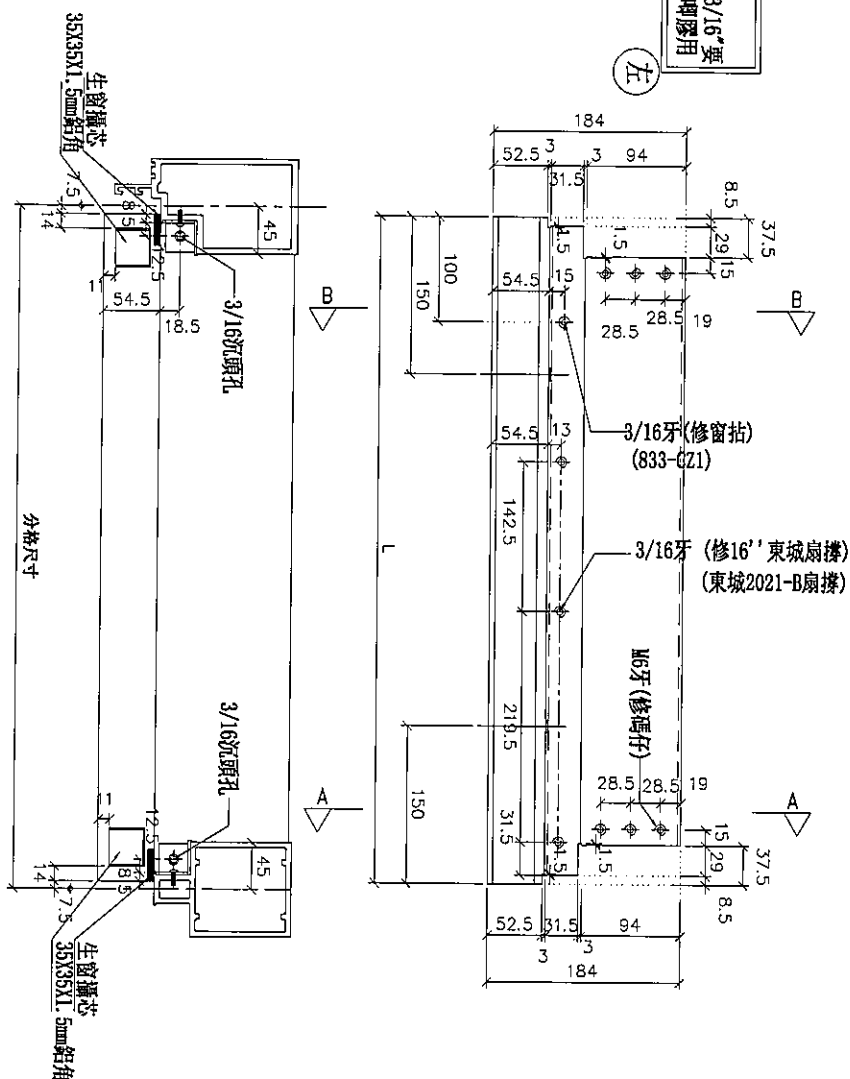

SECTION: B-B

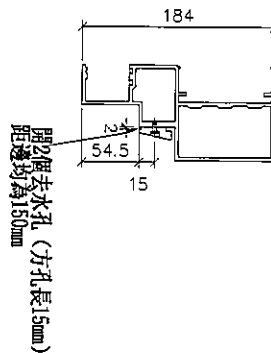

物料編號	數量	分格尺寸	使用位置	樓層
UN-ER01aS	635	650	T1CW-A-2	49F
	635	650	T1CW-C-1	49F~50F
	合計:	3		

名稱	生梗橫料	制圖	利春媚	2019.7.15	修改			
材料	X85553	復核	謝永林	2019.8.15	日期			
顏色	EC-DG-S332054 (3塗)	批準	Jason		圖號	UN-ER01aS		



美特鋁質 有限公司

MIDI Aluminium Fabricator Ltd.

工程號


J-837

地盤

觀塘裕民坊

*注意:
螺絲鑽平頭孔事宜, 請留意M5及3/16"要
沉頭(90° X ϕ 10), 供修螺絲后膠膠用


左

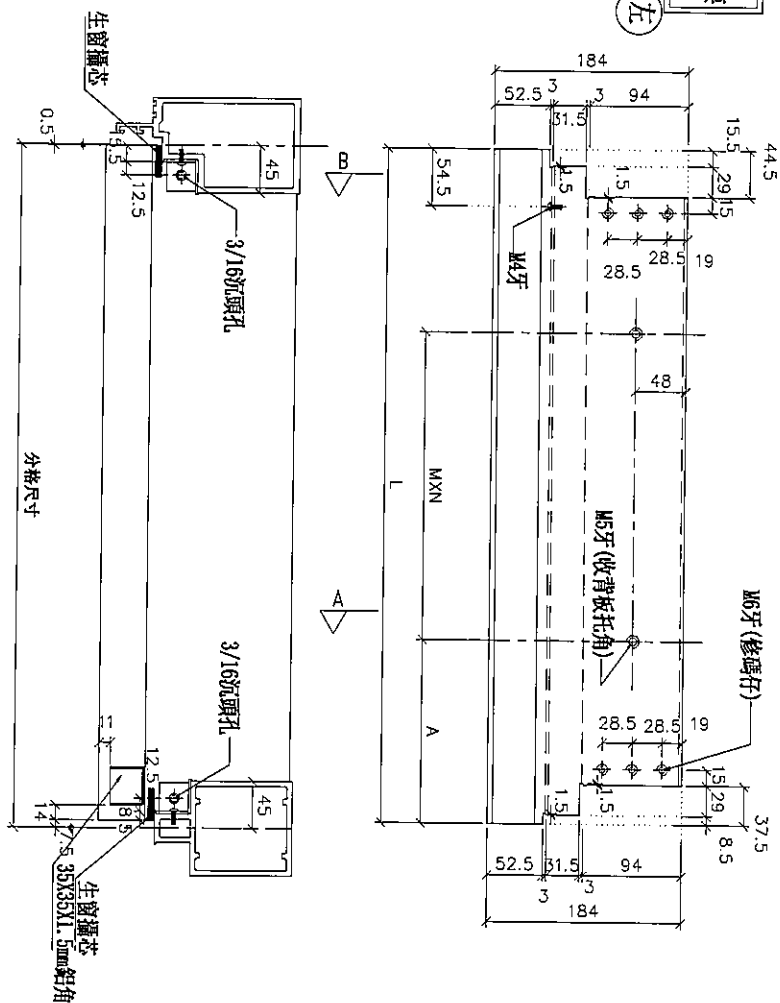

B


A

SECTION: B-B

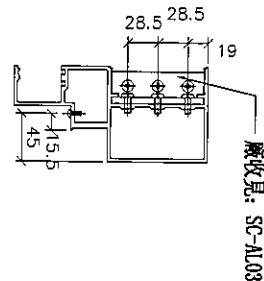

SECTION: A-A

廠收見: 數據表

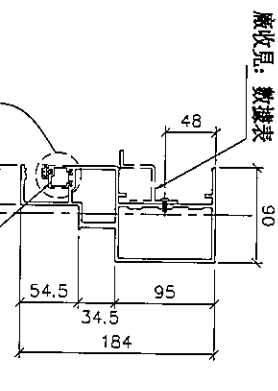

3/16" x 1/2" 平頭螺絲
生窗樞芯(廠收)
見: SX-101
35X35X1.5mm鉛角(廠收)
打膠固定) 見: L-FK1


物料編號	L	數量	M	X	N	A	分格尺寸	使用位置	廠收背板托角編號	廠收單玻璃編號	樓層
UN-ER01cS	642	1	300	X	1	167.5	650	TICW-C-1	UN-HT1a	UN-EH1R	50F

名稱	生梗橫料	制圖	利春媚	2019.7.15	修改		
材料	X85553	復核	謝永林	2019.8.15	日期		
顏色	EC-DG-S332054 (3塗)	批准	Jason		圖號	UN-ER01cS	



觀塘裕民坊

*注意：
螺絲鑽平頭孔事宜，請留意M5及3/16"型
沉頭（90° X ϕ 10），供修螺絲后啣膠用

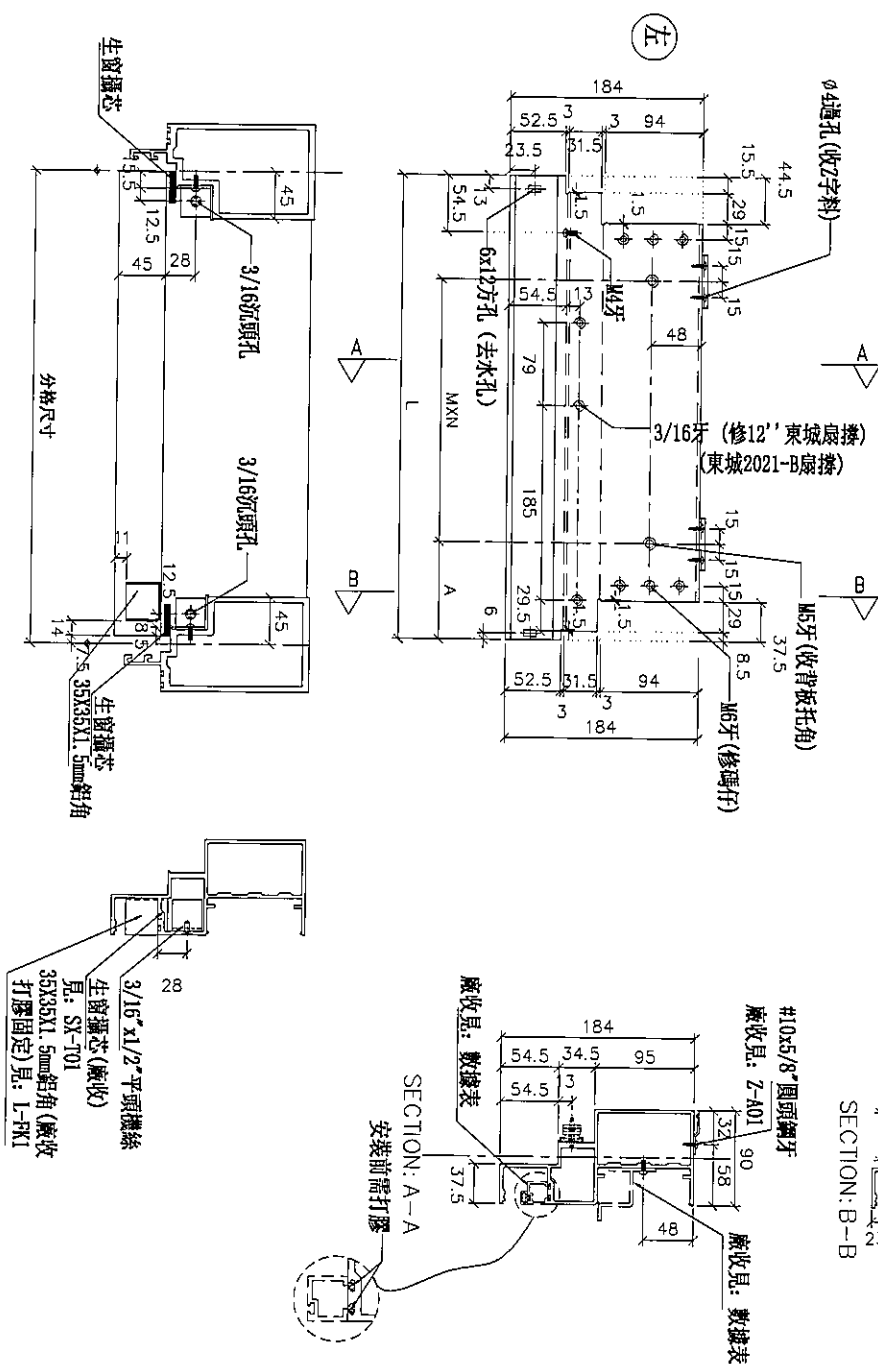[illegible]

名稱	生梗橫料	制圖	利春媚	2019.7.15	修改			
材料	X85553	復核	謝永林	2019.8.15	日期			
顏色	EC-DG-S332054 (3塗)	批準	Jason		圖號	UN-ER02		



美特鋁質 有限公司
MIDI Aluminium Fabricator Ltd.

工程號

J-837

地盤

觀塘裕民坊

*注意:
螺絲鑽平頭孔事宜, 請留意M5及3/16"要
沉頭(90° X Ø10), 供修螺絲后噴膠用

物料編號

UN-ER02a

L

數量

435

2

分格尺寸

450

使用位置

T1CW-H-1

樓層

49F~50F

435

2


450

T1CW-A-1

49F~50F


合計:

4

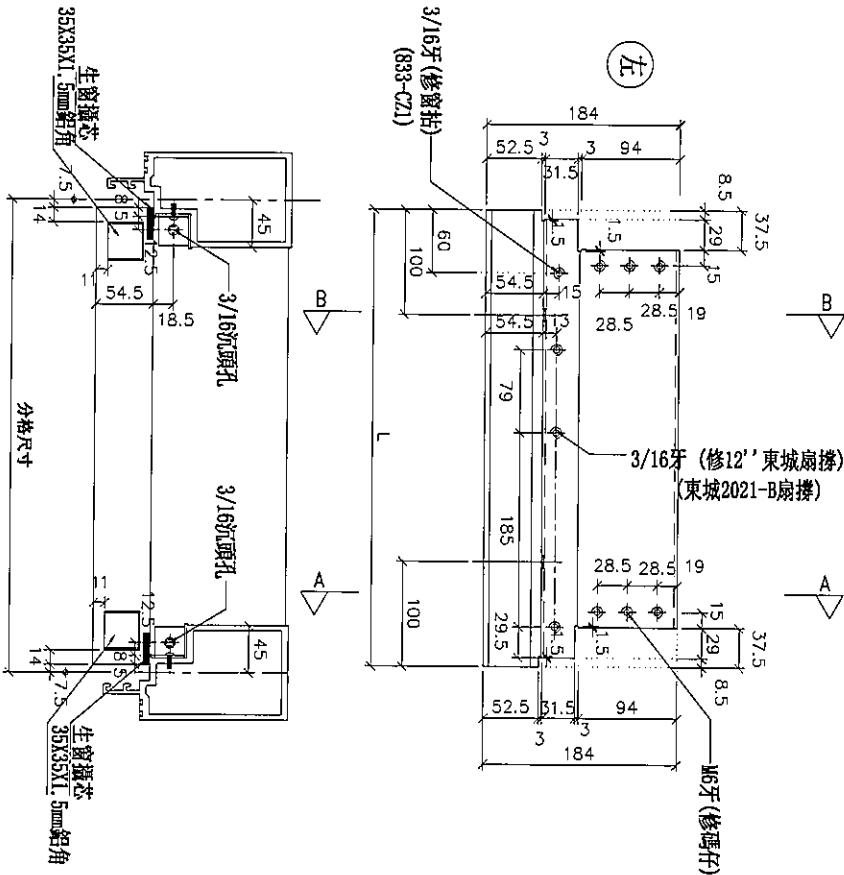


SECTION: A-A

SECTION: B-B

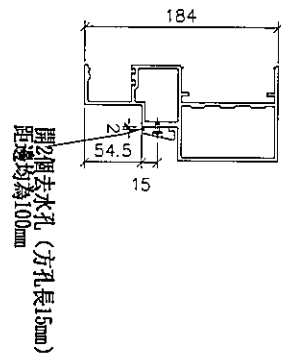

鋁角螺絲不用收緊, 地盤調卸用
廠收見: SC-AL03

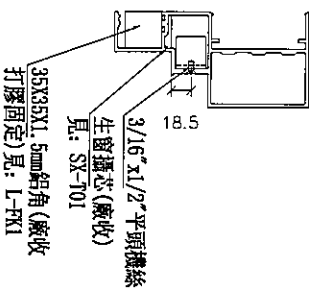

3/16\" x 1/2\" 平頭螺絲
生窗攝芯 (廠收)
見: SK-T01
35X35X1.5mm 鋁角 (廠收)
打膠固定) 見: L-FK1

名稱	生梗橫料	制圖	利春媚	2019.7.15	修改			
材料	X85553	復核	謝永林	2019.8.15	日期			
顏色	EC-DG-S332054 (3塗)	批准	Jason		圖號	UN-ER02a		







美特鋁質 有限公司
MIDI Aluminium Fabricator Ltd.

工程號 J-837 地盤 觀塘裕民坊

*注意:
螺絲鑽平頭孔事宜, 請留意M5及3/16"要
沉頭 (90° X Ø10), 供修螺絲后埋膠用

物料編號	L	數量	M	X	N	A	分格尺寸	使用位置	廠收背板托角編號	廠收單玻線編號	樓層
UN-EH02c	442	1	250	X	1	92.5	450	TICW-H-1	UN-HT2a	UN-EH2R	50F
	442	1	250	X	1	92.5	450	TICW-A-1	UN-HT2a	UN-EH2R	50F
合計:	2										

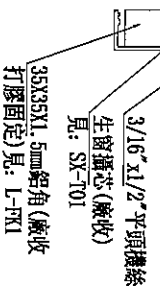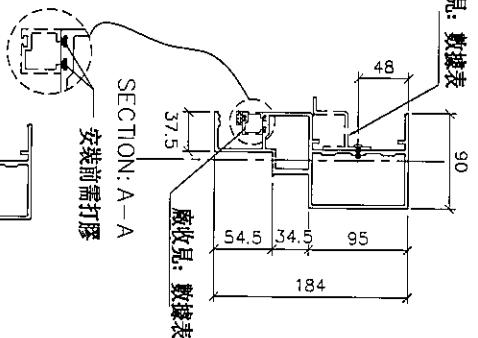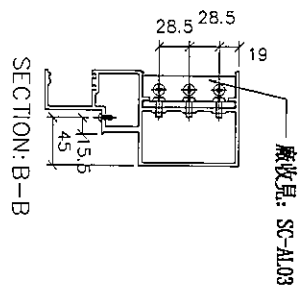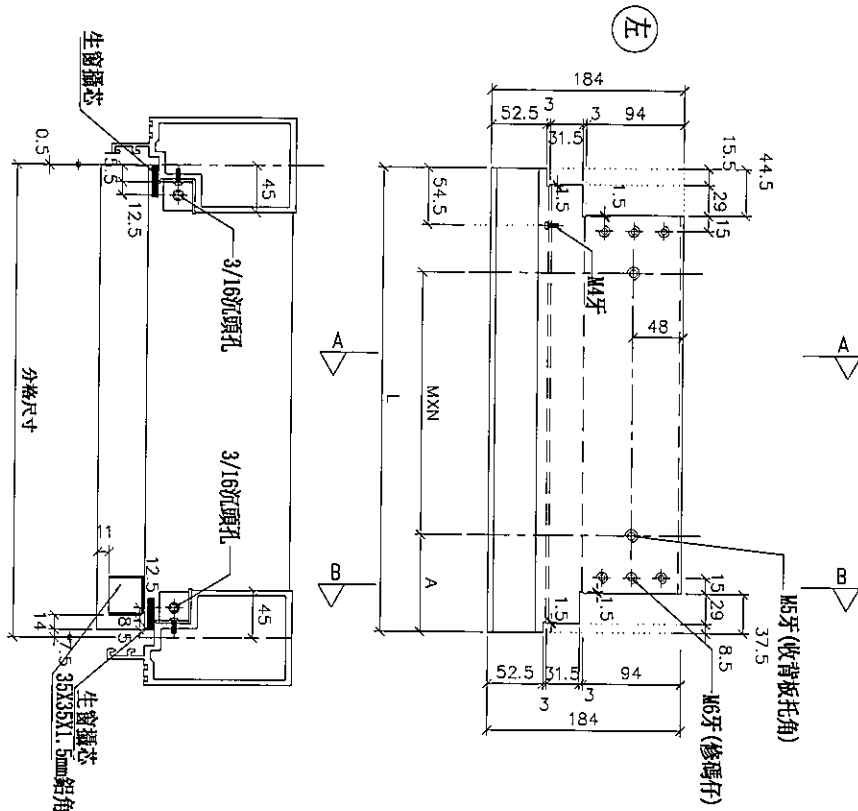


名稱	生梗橫料	制圖	利春媚	2019.7.15	修改			
材料	X85553	復核	謝永林	2019.8.15	日期			
顏色	EC-DG-S332054 (3塗)	批准	Jason		圖號	UN-ER02c		



觀塘裕民坊

左

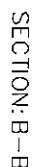

去水孔


名稱	生梗橫料	制圖	利春媚	2019.7.15	修改		
材料	X85553	復核	謝永林	2019.8.15	日期		
顏色	EC-DG-S332054 (3塗)	批準	Jason		圖號	UN-EL01	



觀塘裕民坊

***注意:**
螺絲鑽平頭孔事宜, 請留意M5及3/16"型
沉頭 (90° X ϕ 10), 供修螺絲后唧膠用

物料編號	L	數量	分格尺寸	使用位置	樓層
UN-EL01a	635	4	650	T1CW-F-2	49F~50F
	635	1	650	T1CW-A-2	49F
	635	2	650	T1CW-C-1	49F~50F
	635	2	650	T1CW-M-1	49F~50F
	635	2	650	T1CW-K-1	49F~50F
	635	2	650	T1CW-H-2	49F~50F
	合計：	13			

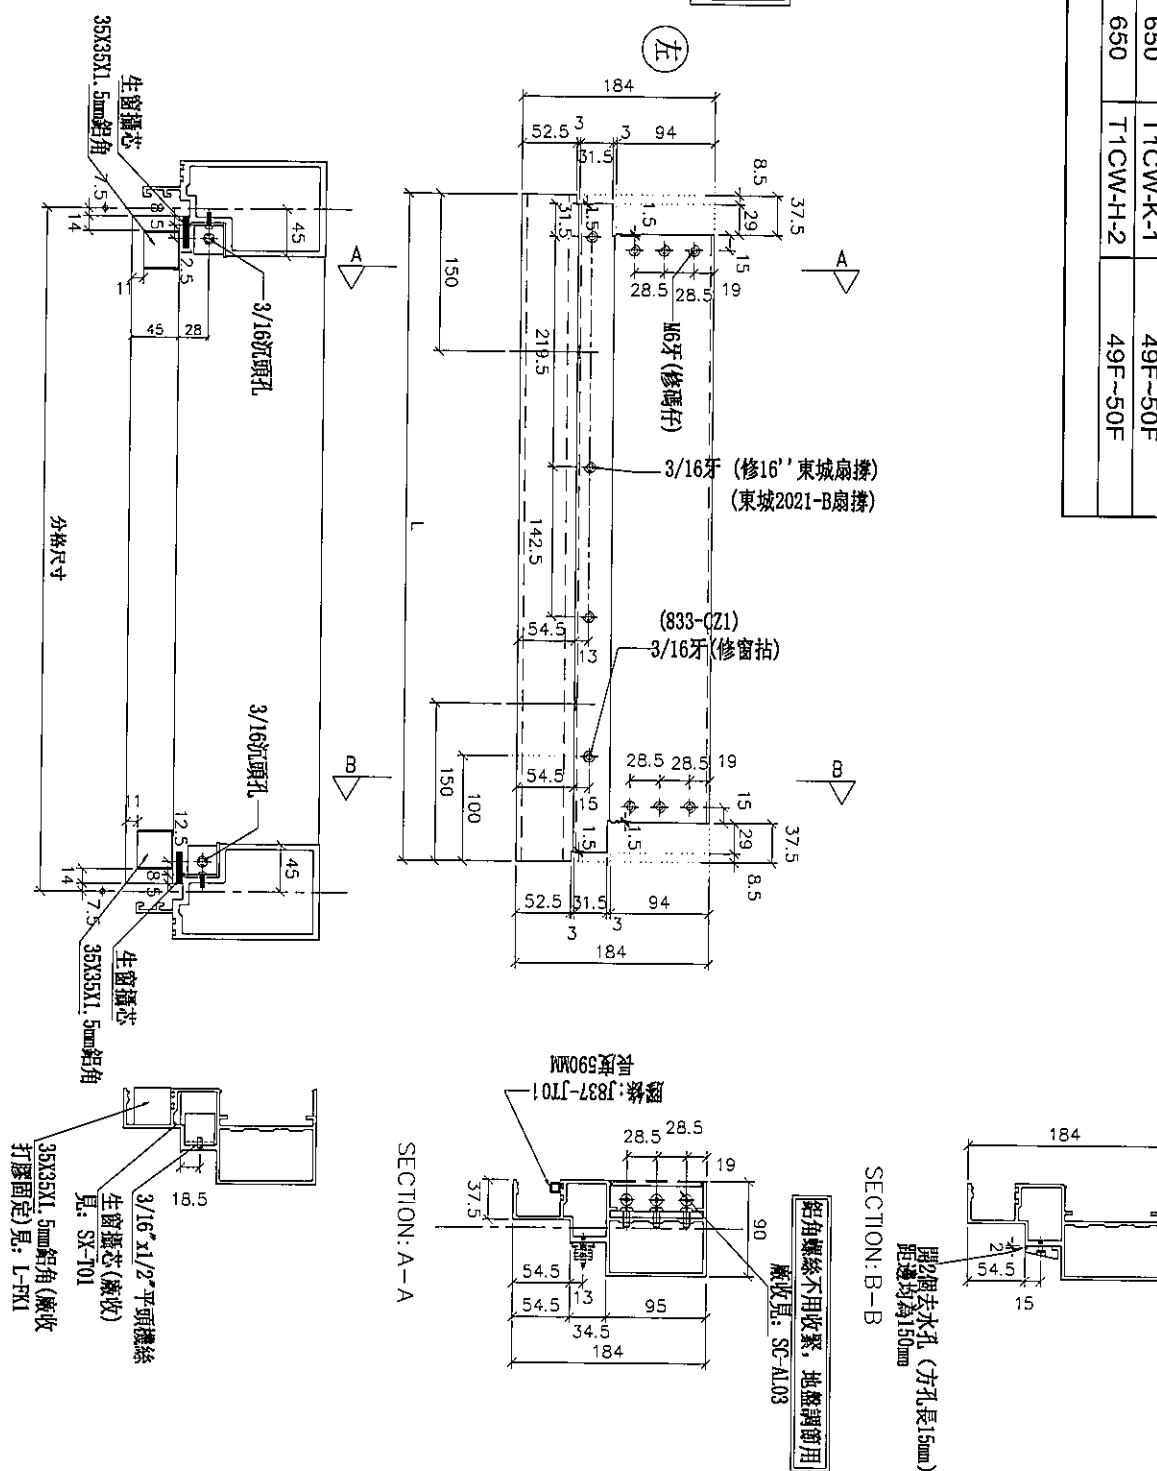

名稱	生梗橫料	制圖	利春媚	2019.7.15	修改		
材料	X85553	復核	謝永林	2019.8.15	日期		
顏色	EC-DG-S332054 (3塗)	批准	Jason		圖號	UN-EL01a	



美特鋁質有限公司

MIDI Aluminium Fabricator Ltd.

工程號


J-837

地盤


觀塘裕民坊

*注意:
螺絲鑽平頭孔事宜, 請留意M5及3/16"要
沉頭 (90° X Ø10), 供修螺絲后噴膠用

物料編號	L	數量	M	X	N	A	分格尺寸	使用位置	廠收背板托角編號	廠收單玻線編號	樓層
UN-EL01c	642	2	300	X	1	167.5	650	T1CW-F-2	UN-HT1a	UN-EH1	50F
	642	1	300	X	1	167.5	650	T1CW-A-2	UN-HT1a	UN-EH1	49F
	642	1	300	X	1	167.5	650	T1CW-C-1	UN-HT1a	UN-EH1	50F
	642	1	300	X	1	167.5	650	T1CW-M-1	UN-HT1a	UN-EH1	50F
	642	1	300	X	1	167.5	650	T1CW-K-1	UN-HT1a	UN-EH1	50F
642	1	300	X	1	167.5	650	T1CW-H-2	UN-HT1a	UN-EH1	50F	
合計：	7										

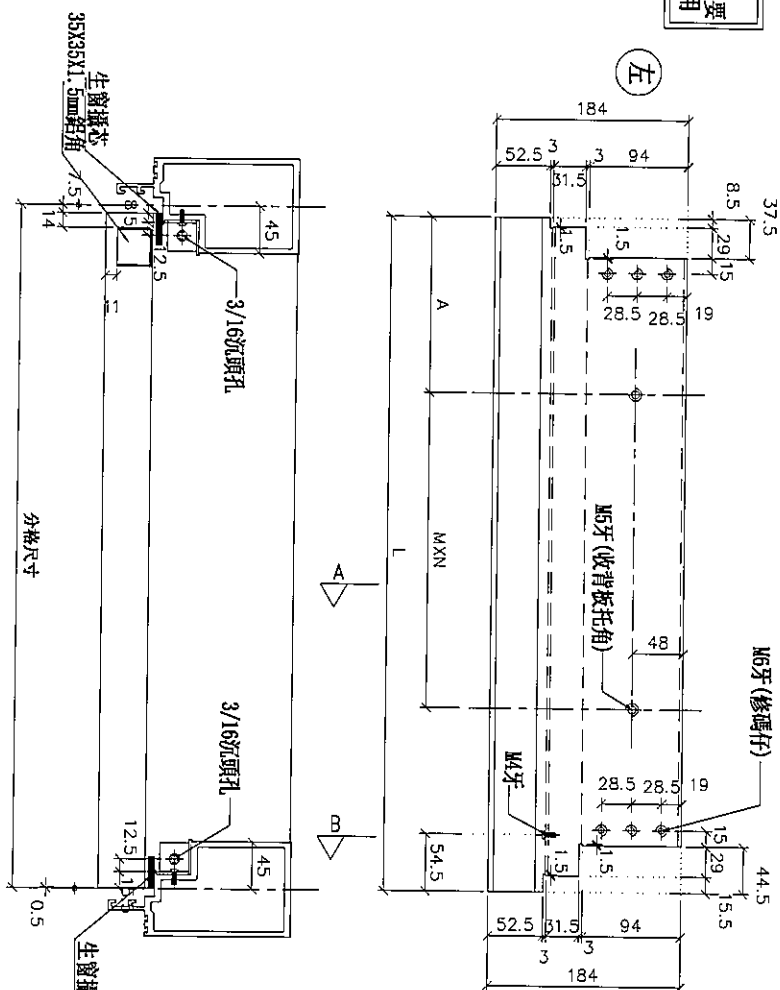

SECTION: B-B


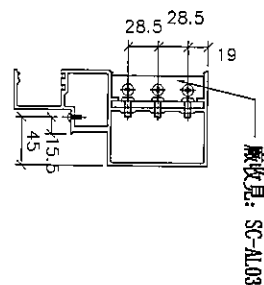


名稱	生梗橫料	制圖	利春媚	2019.7.15	修改	
材料	X85553	復核	謝永林	2019.8.15	日期	
顏色	EC-DG-S332054 (3塗)	批准	Jason		圖號	UN-EL01c



觀塘裕民坊

***注意:**
螺絲鑽平頭孔事宜, 請留意M5及3/16"要
沉頭 (90° X ϕ 10), 供修螺絲后唧膠用

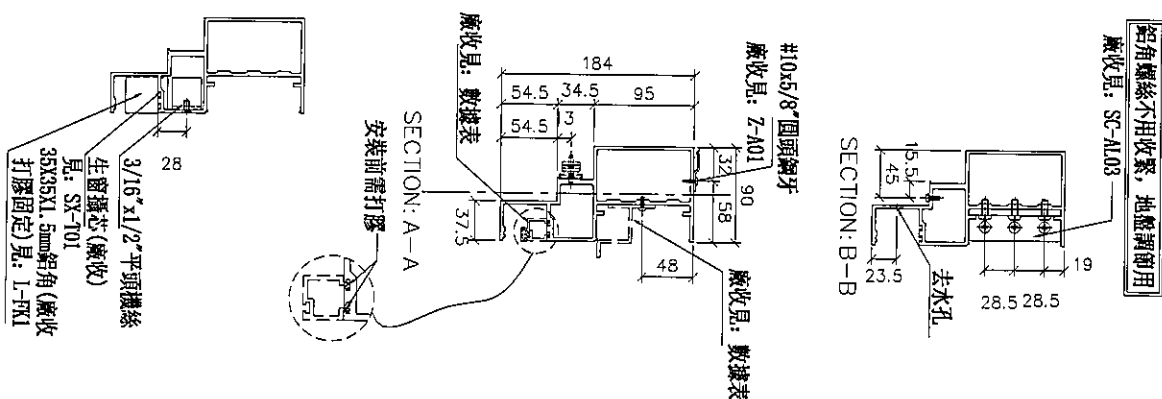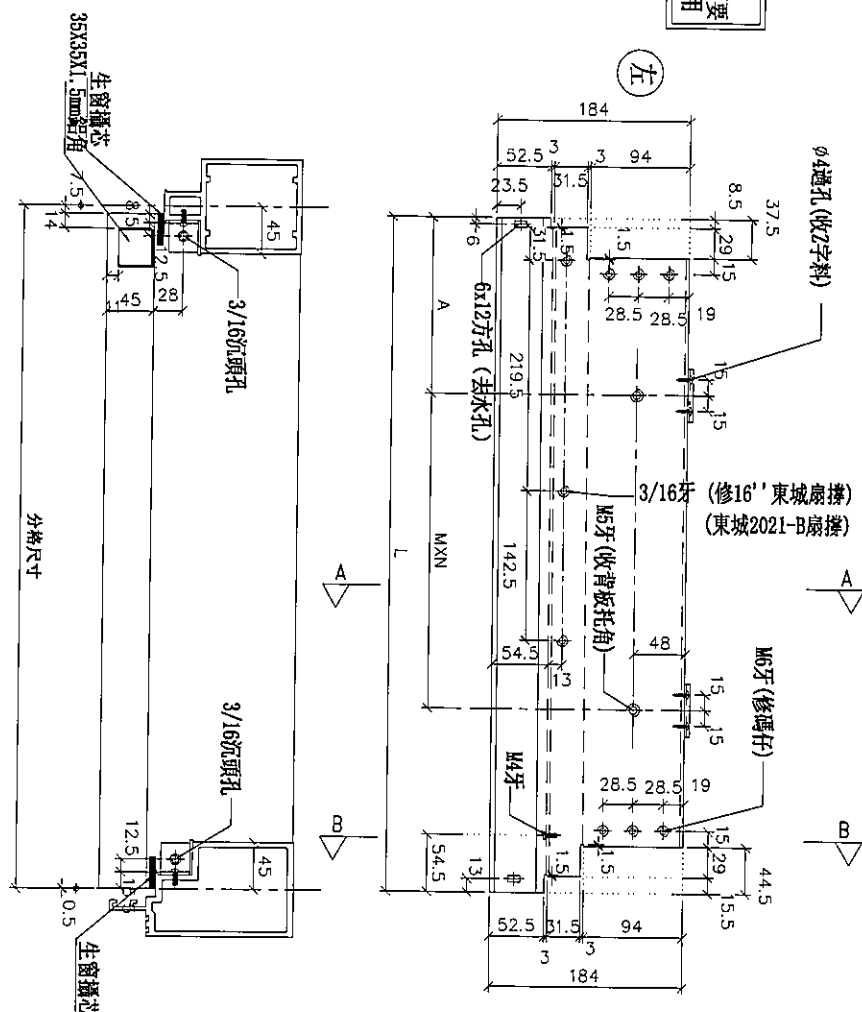[illegible]



名稱	生梗橫料	制圖	利春媚	2019.7.15	修改			
材料	X85553	復核	謝永林	2019.8.15	日期			
顏色	EC-DG-S332054 (3塗)	批准	Jason		圖號	UN-EL01S		



觀塘裕民坊

*注意：
螺絲鑽平頭孔事宜，請留意M5及3/16"要
沉頭（90° X ϕ 10），供修螺絲后啞膠用

物料編號	L	數量	分格尺寸	使用位置	樓層
UN-EL01as	635	2	650	T1CW-G-1	49F~50F
	635	1	650	T1CW-A-2	49F
	635	2	650	T1CW-B-2	49F~50F
	合計:	5			

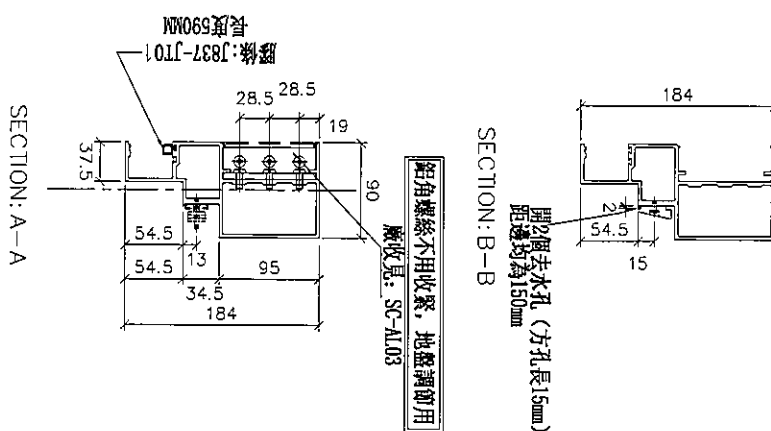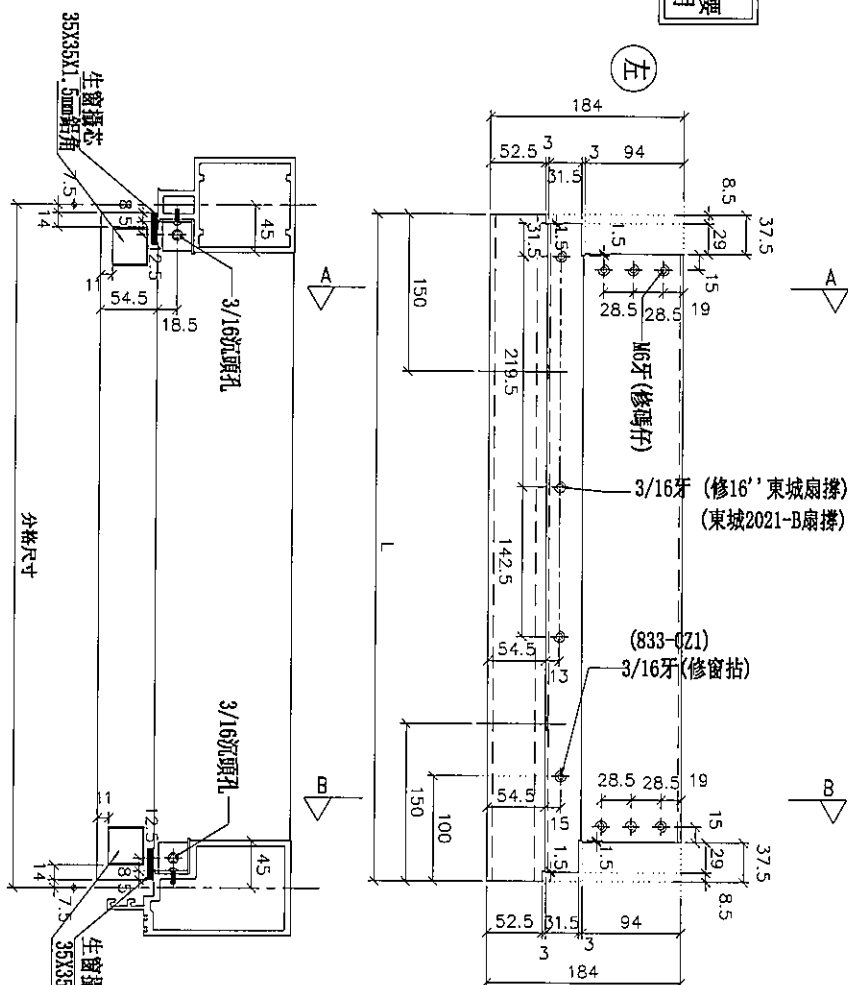

名稱	生梗橫料	制圖	利春媚	2019.7.15	修改			
材料	X85553	復核	謝永林	2019.8.15	日期			
顏色	EC-DG-S332054 (3塗)	批准	Jason		圖號	UN-EL01aS		



美特鋁質有限公司

MIDI Aluminium Fabricator Ltd.


工程號

J-837

地盤

觀塘裕民坊

*注意:
螺絲鑽平頭孔車宜, 請留意M5及3/16"螺
沉頭 (90° X Ø10), 供修螺絲后填膠用

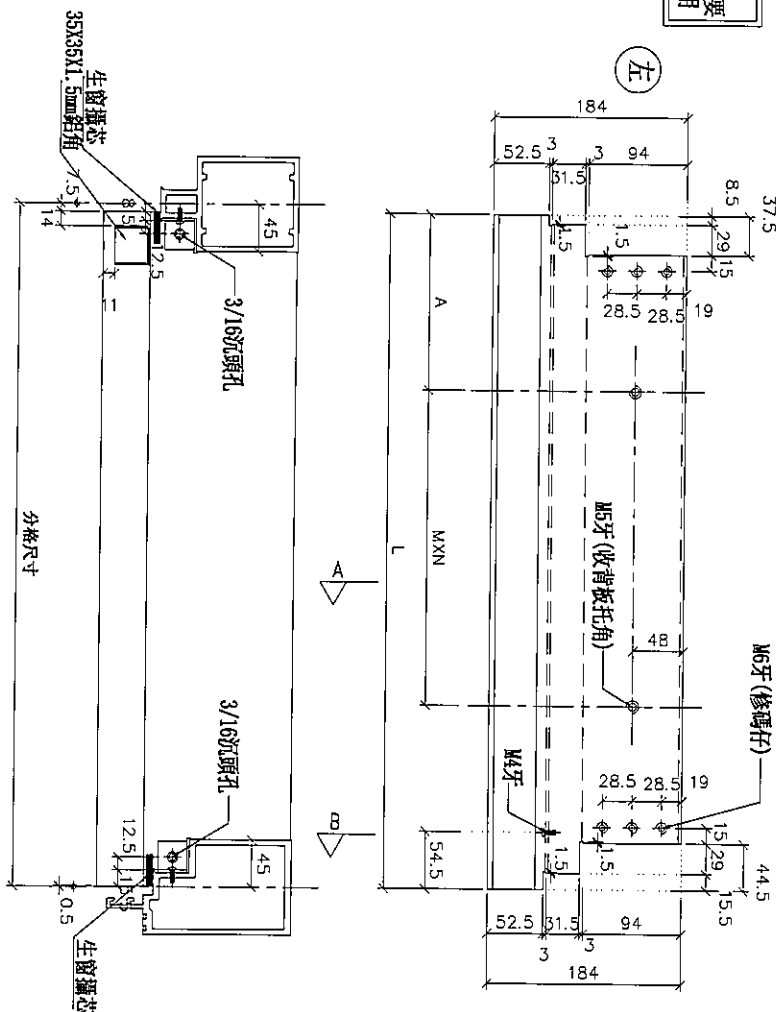


A

B

SECTION: A-A

SECTION: B-B

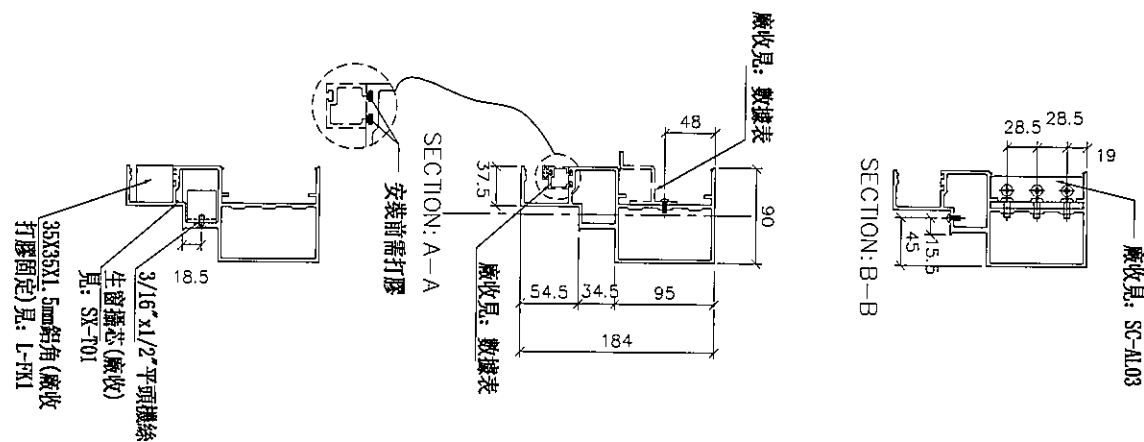




物料編號	L	數量	M	X	X	N	A	分格尺寸	使用位置	廠收背板托角編號	廠收單玻線編號	樓層
UN-EL01cS	642	1	300	X	X	1	167.5	650	T1CW-G-1	UN-HT1a	UN-EH1	50F
	642	1	300	X	X	1	167.5	650	T1CW-B-2	UN-HT1a	UN-EH1	50F
合計:	2											

名稱	生梗橫料	制圖	利春媚	2019.7.15	修改		
材料	X85553	復核	謝永林	2019.8.15	日期		
顏色	EC-DG-S332054 (3塗)	批准	Jason		圖號	UN-EL01cS	



觀塘裕民坊

***注意:**
螺絲鑽平頭孔事宜, 請留意#5及3/16"要
沉頭 (90° X ϕ 10), 供修螺絲后唧膠用

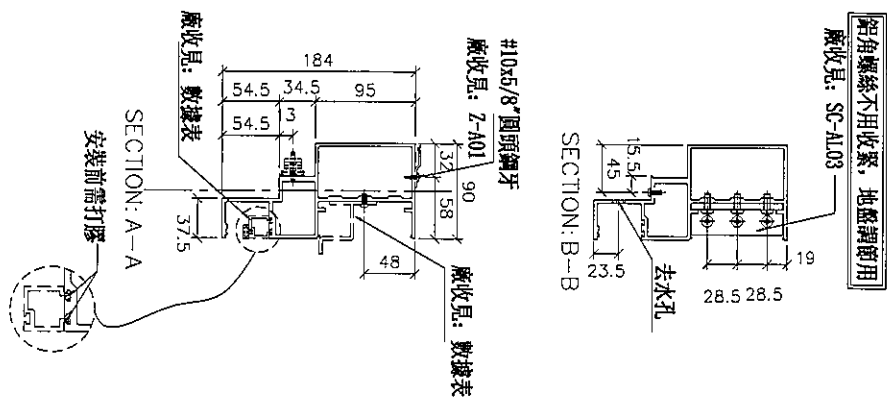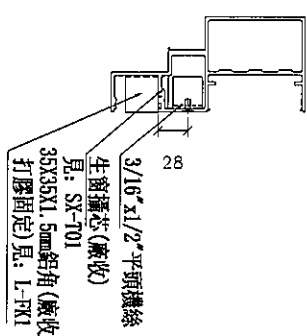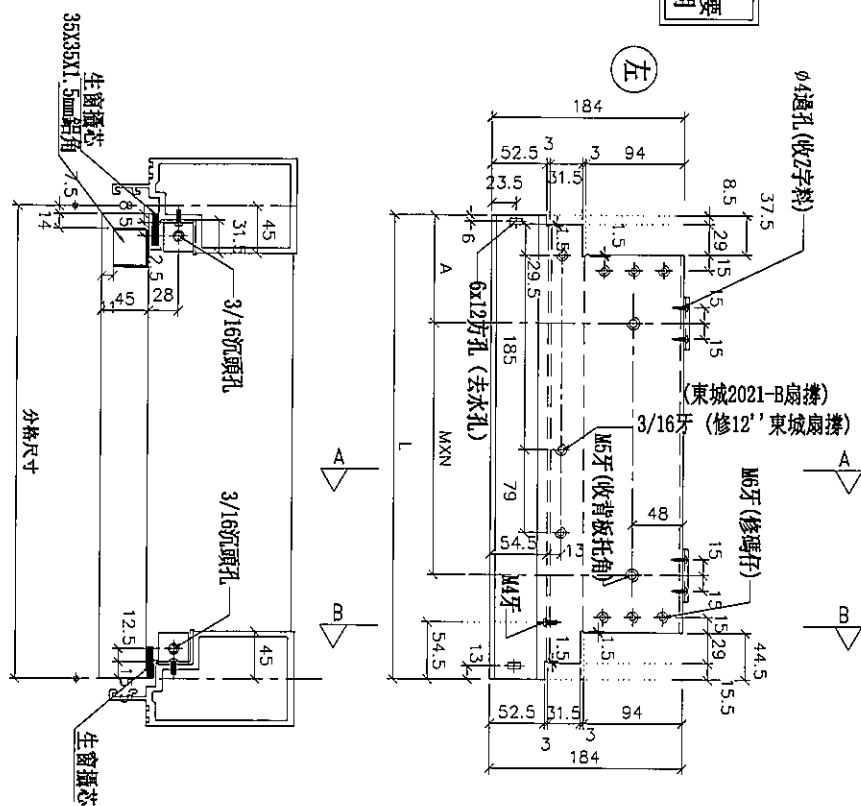[illegible]



名稱	生梗橫料	制圖	利春媚	2019.7.15	修改		
材料	X85553	復核	謝永林	2019.8.15	日期		
顏色	EC-DG-S332054 (3塗)	批准	Jason		圖號	UN-EL02	



觀塘裕民坊

***注意:**
螺絲鑽平頭孔事宜, 請留意M5及3/16"要
沉頭 (90° X ϕ 10), 供修螺絲后即膠用

物料編號	L	數量	分格尺寸	使用位置	樓層
UN-EL02a	435	2	450	T1CW-G-2	49F~50F
	435	2	450	T1CW-B-3	49F~50F
	合計：	4			

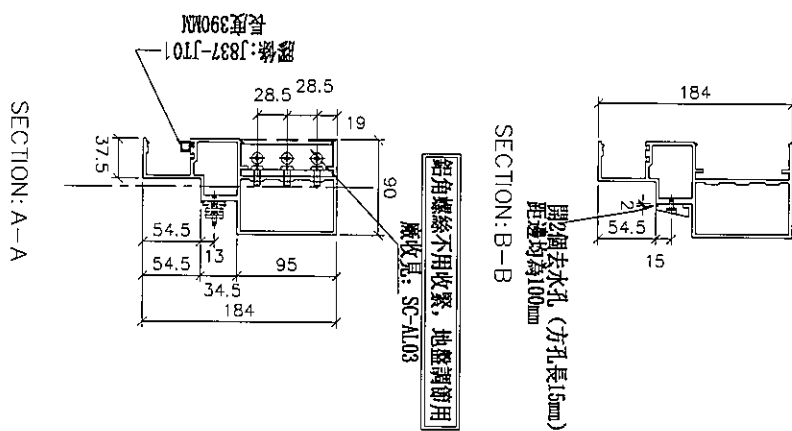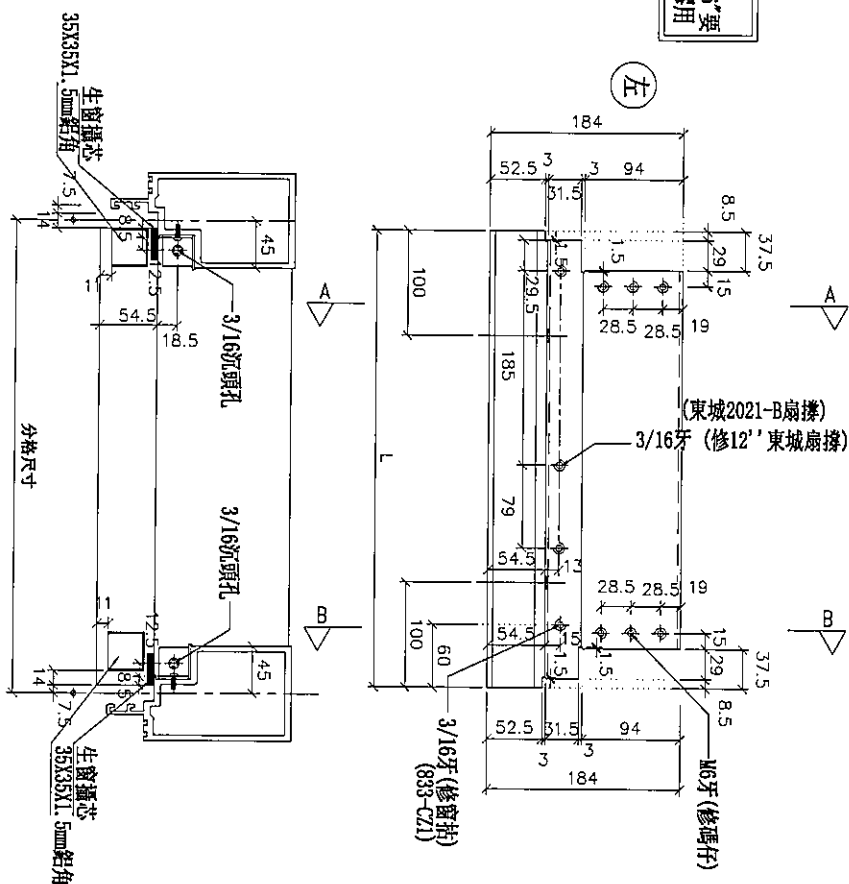




名稱	生梗橫料	制圖	利春媚	2019. 7. 15	修改			
材料	X85553	復核	謝永林	2019. 8. 15	日期			
顏色	EC-DG-S332054 (3塗)	批準	Jason		圖號	UN-EL02a		



觀塘裕民坊

***注意:**
螺絲鑽平頭孔事宜, 請留意M5及3/16"要
沉頭 (90° X ϕ 10), 供修螺絲後即膠用

物料編號	L	數量	M	X	N	A	分格尺寸	使用位置	廠收背板托角編號	廠收單玻線編號	樓層
UN-EI02c	442	1	250	X	1	92.5	450	T1CM-G-2	UN-HT2a	UN-EH2	50F
	442	1	250	X	1	92.5	450	T1CM-B-3	UN-HT2a	UN-EH2	50F
	合計：	2									

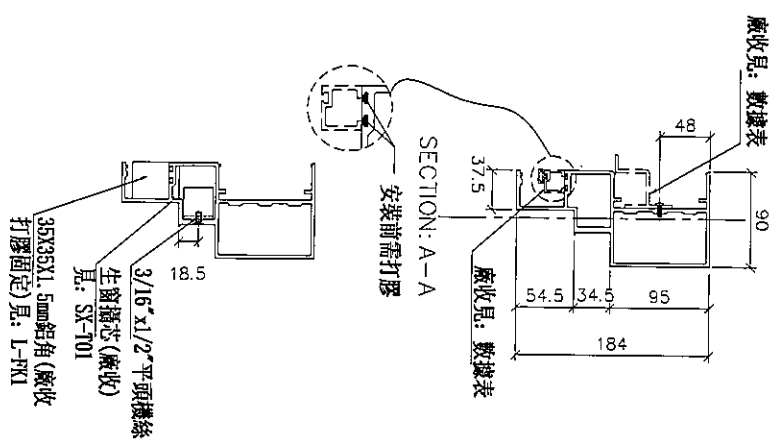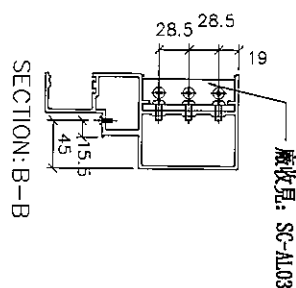
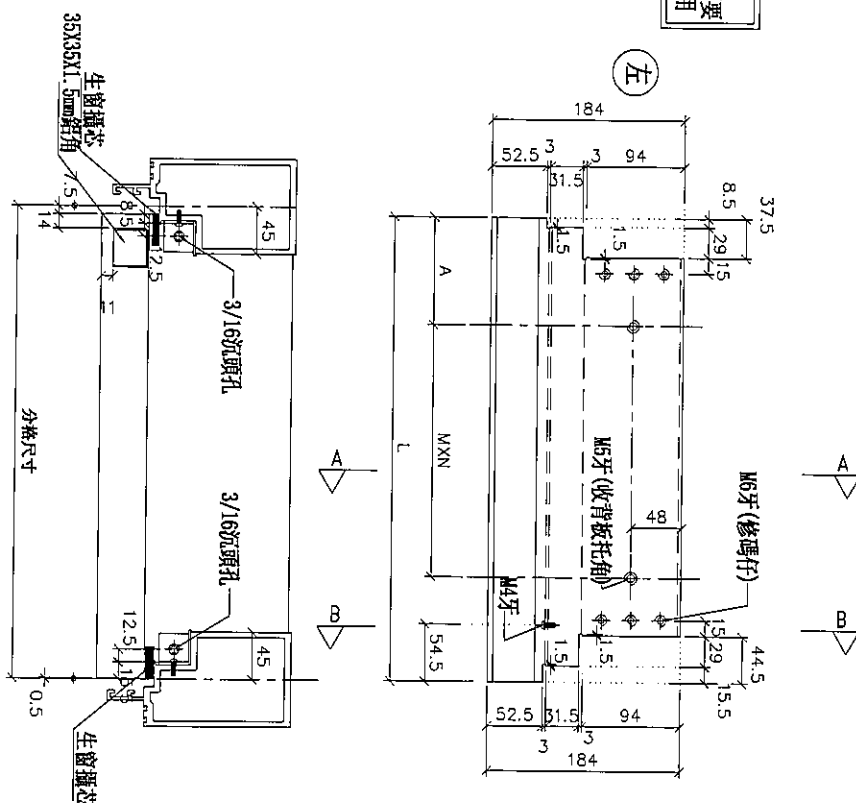


名稱	生梗橫料	制圖	利春媚	2019.7.15	修改			
材料	X85553	復核	謝永林	2019.8.15	日期			
顏色	EC-DG-S332054 (3塗)	批准	Jason		圖號	UN-EL02c		



觀塘裕民坊

***注意:**
螺絲鑽平頭孔事宜, 請留意M5及3/16"要
沉頭 (90° X ϕ 10), 供修螺絲后膠膠用

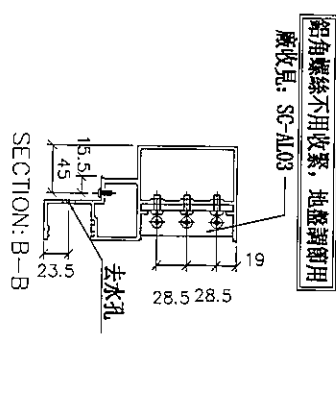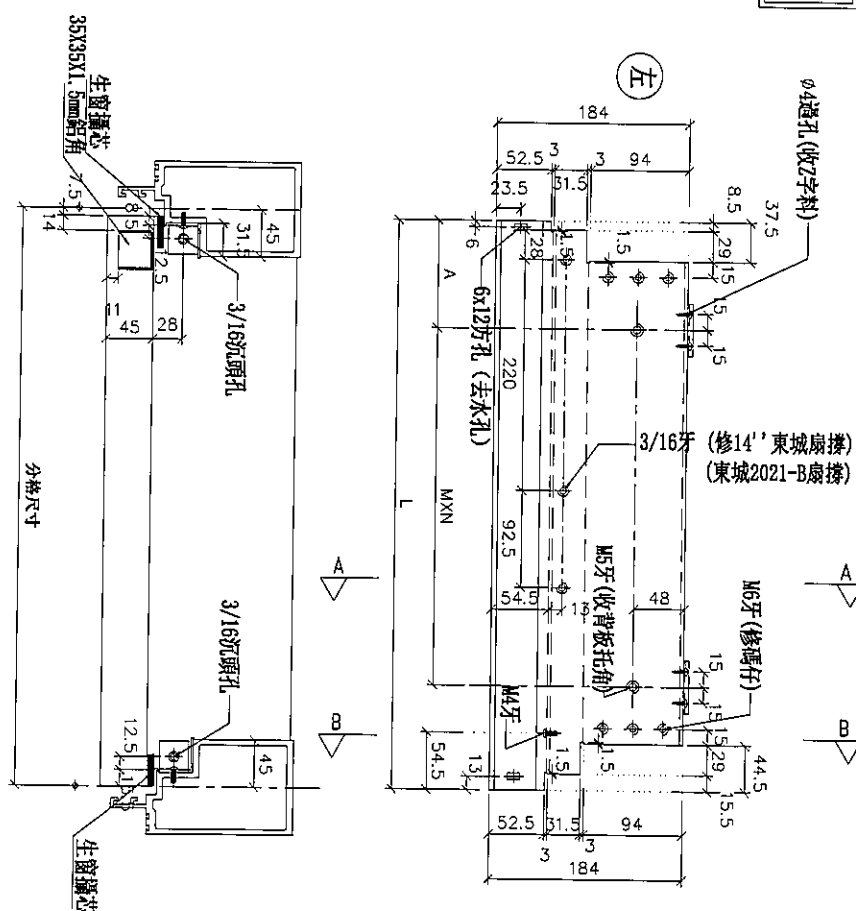

物料編號	L	數量	M	X	N	A	分格尺寸	使用位置	廠收背板托角編號	廠收單玻線編號	樓層
UN-EL16	542	2	300	X	1	117.5	550	T1CW-A-1	UN-HT16	UN-EH16a	49F~50F


名稱	生梗橫料	制圖	利春媚	2019.7.15	修改			
材料	X85553	復核	謝永林	2019.8.15	日期			
顏色	EC-DG-S332054 (3塗)	批准	Jason		圖號	UN-EL16		




美特鋁質 有限公司
MIDI Aluminium Fabricator Ltd.

工程號 J-837 地盤 觀塘裕民坊

*注意:
螺絲鑽平頭孔事宜, 請留意M5及3/16"要
沉頭 (90° X Ø10), 供修螺絲後用膠用


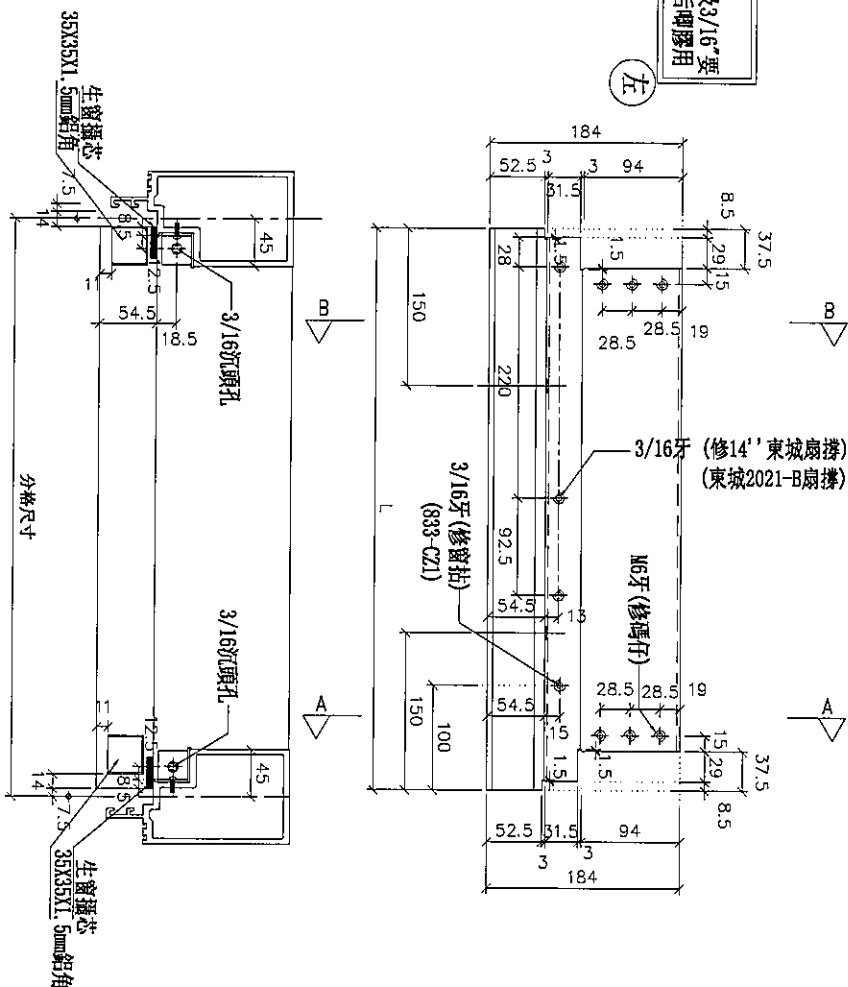


SECTION: B-B

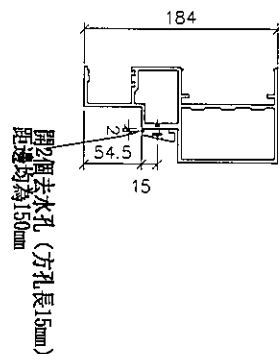

鋁角螺絲不用收緊, 地盤調窗用
廣收見: SC-AL03

SECTION: A-A

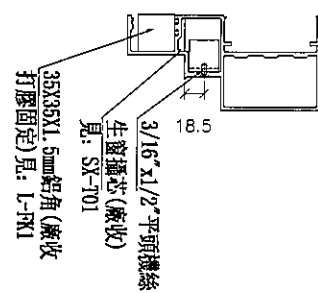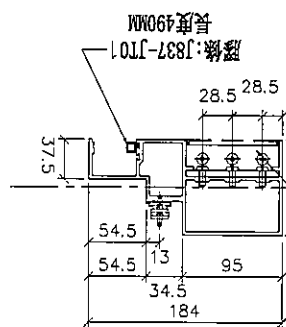

名稱	生梗橫料	制圖	利春媚	2019.7.15	修改			
材料	X85553	復核	謝永林	2019.8.15	日期			
顏色	EC-DG-S332054 (3塗)	批准	Jason		圖號	UN-EL16a		



觀塘裕民坊

[illegible]



名稱	生梗橫料	制圖	利春媚	2019.7.15	修改			
材料	X85553	復核	謝永林	2019.8.15	日期			
顏色	EC-DG-S332054 (3塗)	批準	Jason		圖號	UN-EL16c		



觀塘裕民坊

[illegible]

***注意:**
螺絲鑽平頭孔事宜, 請留意M5及3/16"要
沉頭 (90° X ϕ 10), 供修螺絲后唧膠用

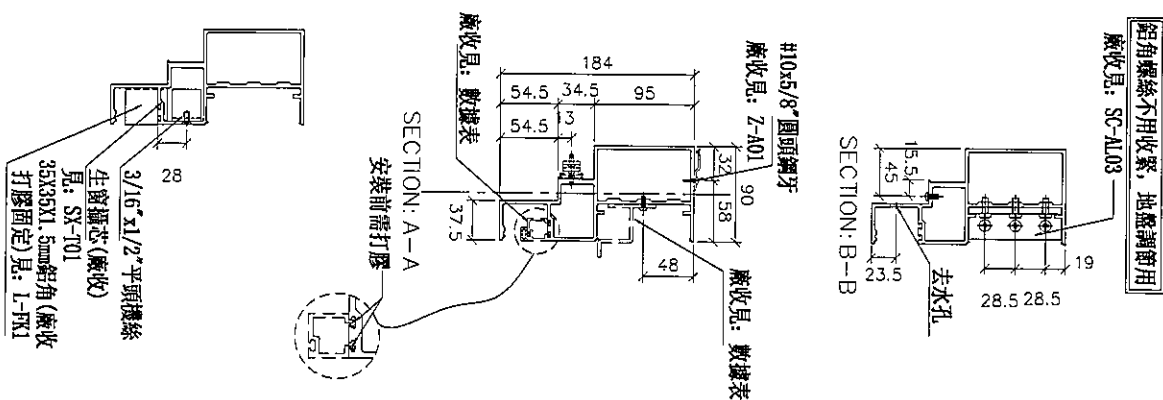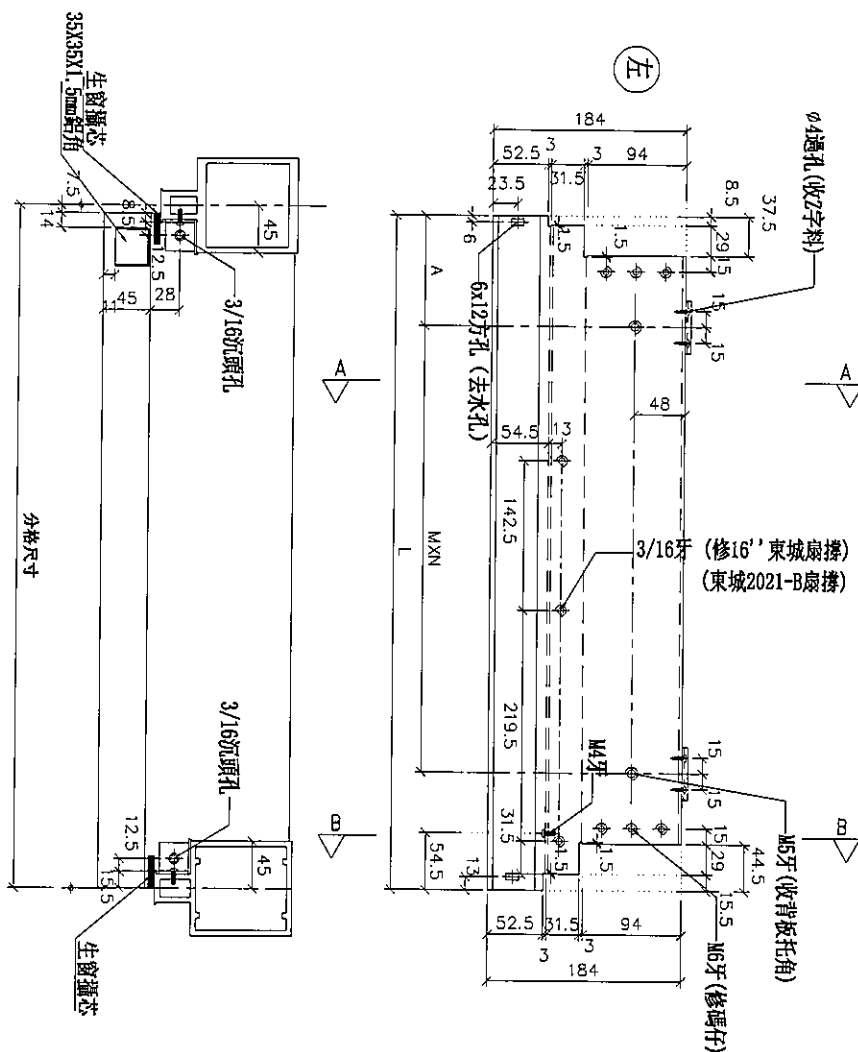



名稱	生梗橫料	制圖	利春媚	2019.7.15	修改			
材料	X85553	復核	謝永林	2019.8.15	日期			
顏色	EC-DG-S332054 (3塗)	批准	Jason		圖號	UN-ER01RS		



觀塘裕民坊

物料編號	L	數量	分格尺寸	使用位置	樓層
UN-ER01aRS	635	2	650	T1CW-E-1	49F~50F
	635	2	650	T1CW-H-2	49F~50F
	合計:	4			


***注意:**
螺絲鑽平頭孔事宜, 請留意M5及3/16"要
沉頭 (90° X ϕ 10), 供修螺絲后啤膠用

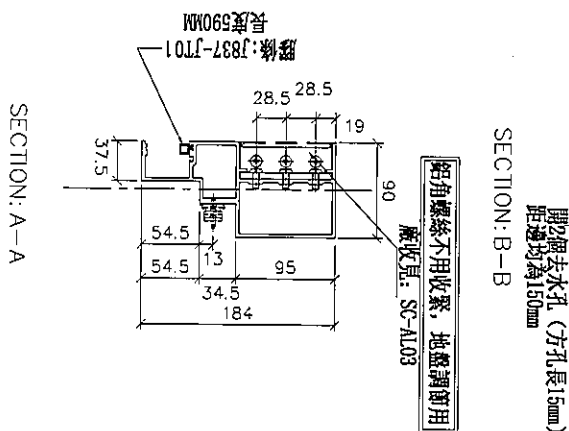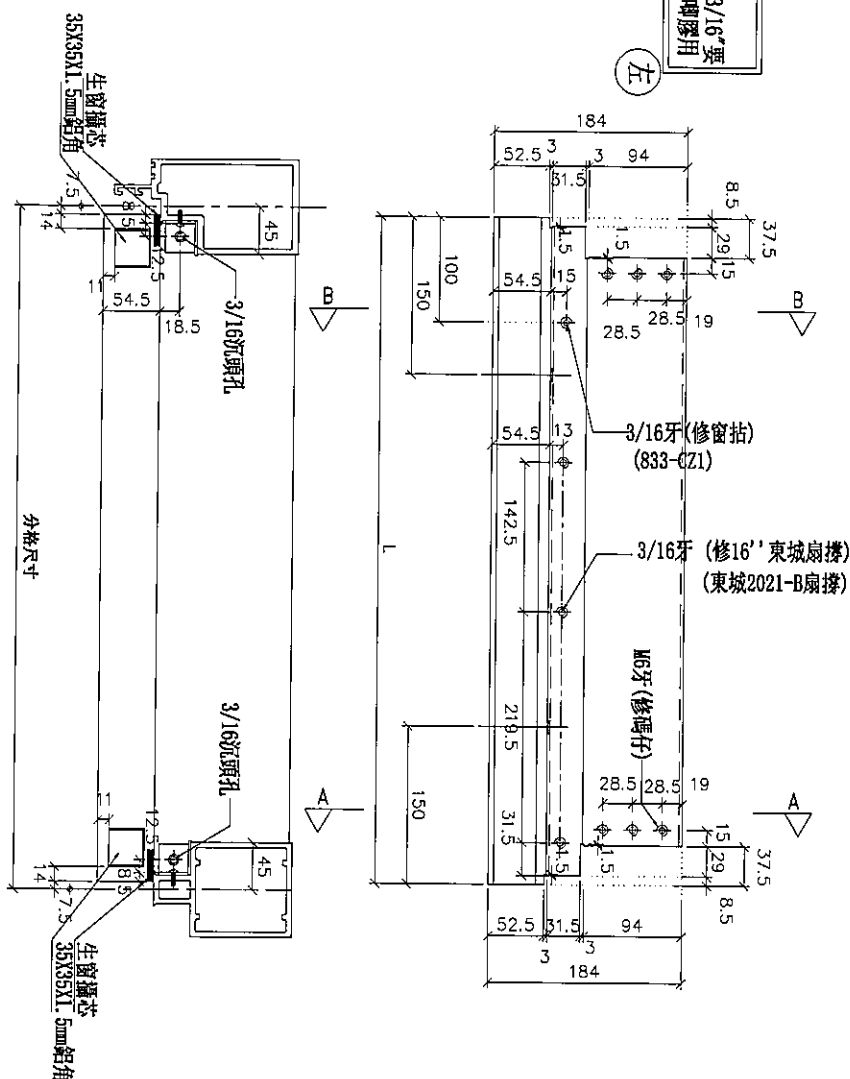


鋁角螺絲不用收緊，地盤調節用

SECTION: B-B

開2個去水孔(方孔長150mm)
距邊均為150mm

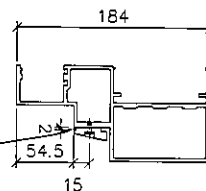

SECTION: A-A

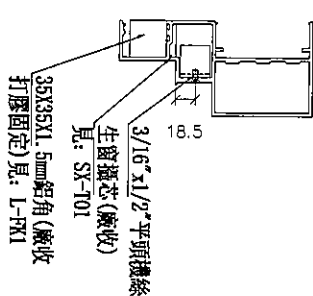

名稱	生梗橫料	制圖	利春媚	2019.7.15	修改			
材料	X85553	復核	謝永林	2019.8.15	日期			
顏色	EC-DG-S332054 (3塗)	批準	Jason		圖號	UN-ER01aRS		







美特鋁質 有限公司
MIDI Aluminium Fabricator Ltd.

工程號 J-837 地盤 觀塘裕民坊

物料編號	L	數量	M	X	N	A	分格尺寸	使用位置	廠收背板托角編號	廠收單玻線編號	樓層
UN-ER01cRS	642	1	300	X	1	167.5	650	T1CW-E-1	UN-HT1a	UN-EH1R	50F
	642	1	300	X	1	167.5	650	T1CW-H-2	UN-HT1a	UN-EH1R	50F
合計:	2										

*注意:
螺絲鑽平頭孔事宜, 請留意M5及3/16"要
沉頭 (90° X Ø10), 供修螺絲后啣膠用

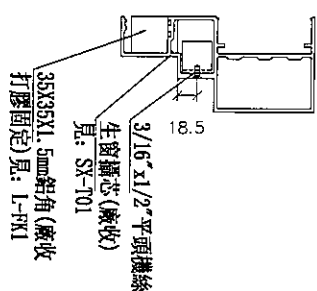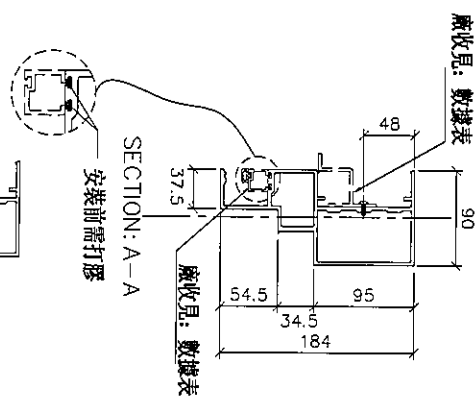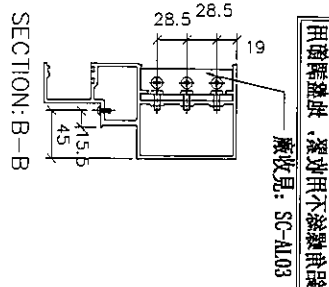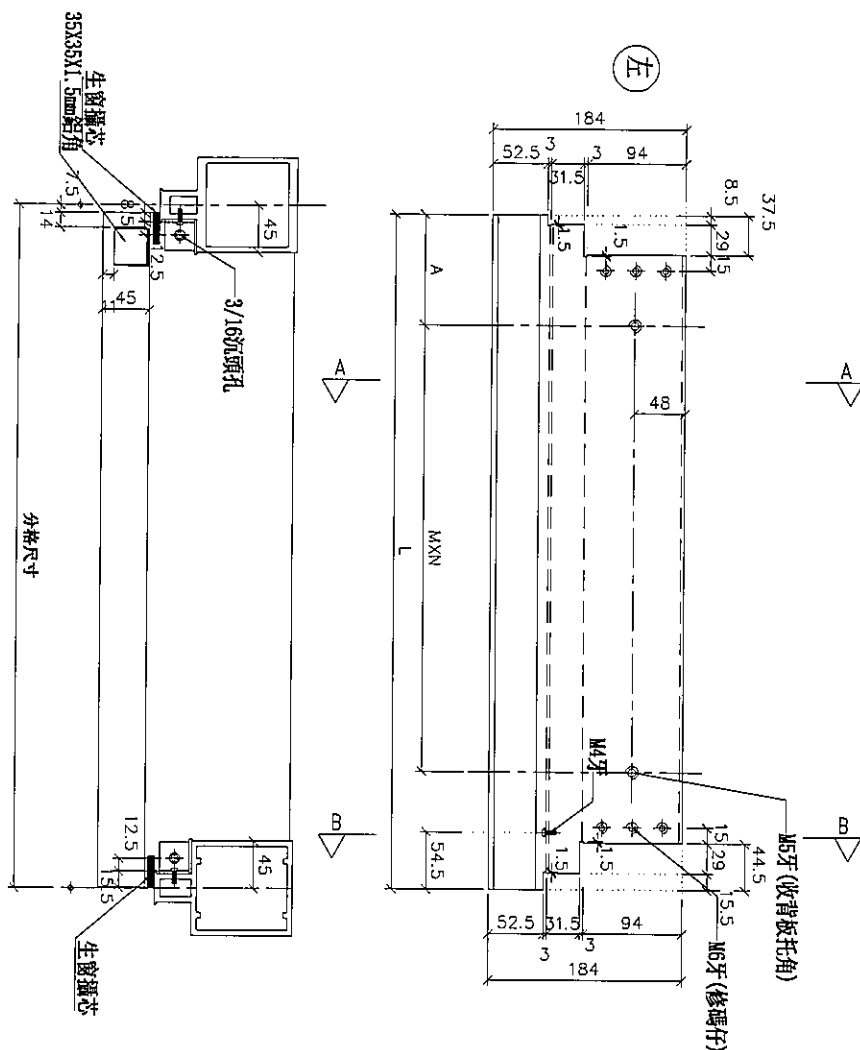



名稱	生梗橫料	制圖	利春媚	2019. 7. 15	修改			
材料	X85553	復核	謝永林	2019. 8. 15	日期			
顏色	EC-DG-S332054 (3塗)	批准	Jason		圖號	UN-ER01cRS		



觀塘裕民坊

***注意:**
螺絲鑽平頭孔事宜, 請留意M5及3/16"要
沉頭 (90° X ϕ 10), 供修螺絲后啞膠用

物料編號	L	數量	分格尺寸	使用位置	樓層
UN-ER02aRS	435	2	450	T1CW-D-1	49F~50F

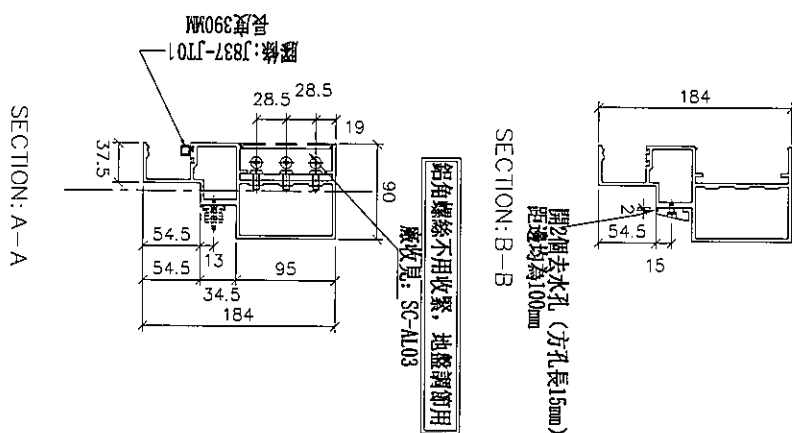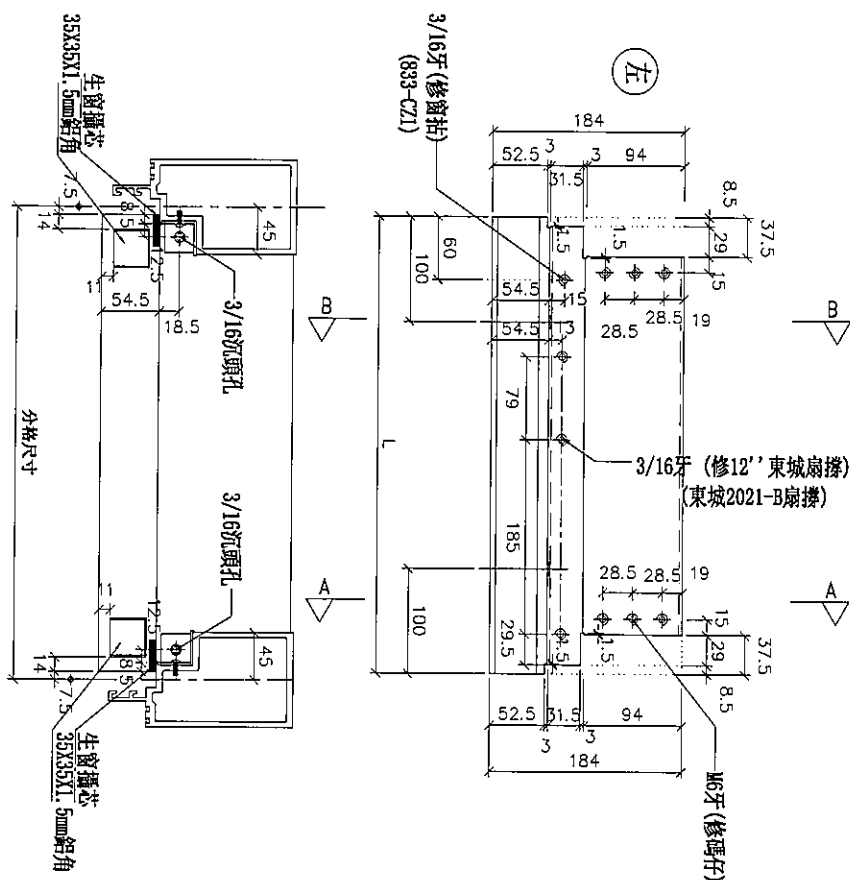




名稱	生梗橫料	制圖	利春媚	2019.7.15	修改		
材料	X85553	復核	謝永林	2019.8.15	日期		
顏色	EC-DG-S332054 (3塗)	批準	Jason		圖號	UN-ER02aRS	



工程號	J-837	地盤	觀塘裕民坊

物料編號	L	數量	M	X	N	A	分格尺寸	使用位置	廠收背板托角編號	廠收單玻線編號	樓層
UN-ER02cRS	442	1	250	X	1	92.5	450	TCW-D-1	UN-HT2a	UN-EH2R	50F


***注意:**
螺絲鑽平頭孔事宜, 請留意M5及3/16"要
沉頭 (90° X ϕ 10), 供修螺絲后唧膠用

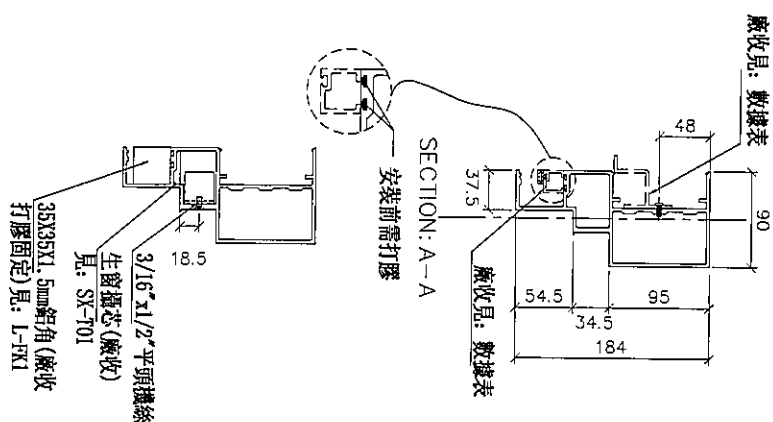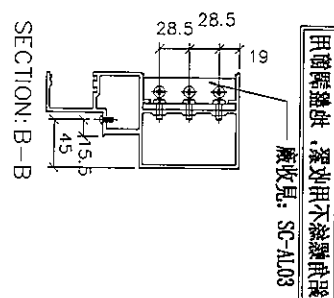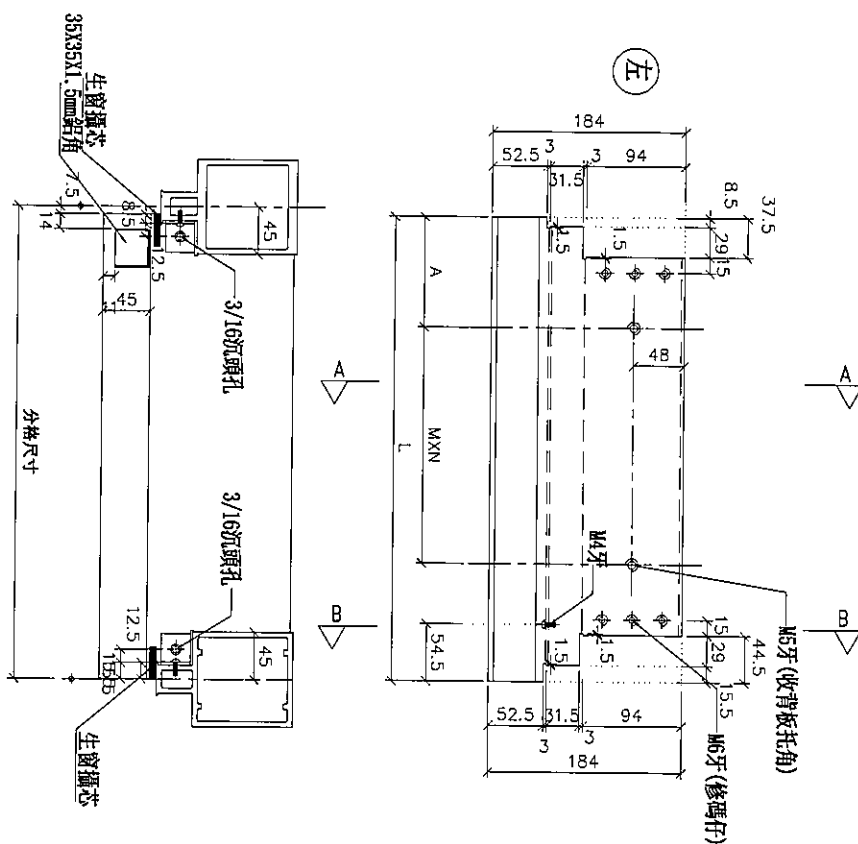


名稱	生梗橫料	制圖	利春媚	2019.7.15	修改			
材料	X85553	復核	謝永林	2019.8.15	日期			
顏色	EC-DG-S332054 (3塗)	批准	Jason		圖號	UN-ER02cRS		



觀塘裕民坊

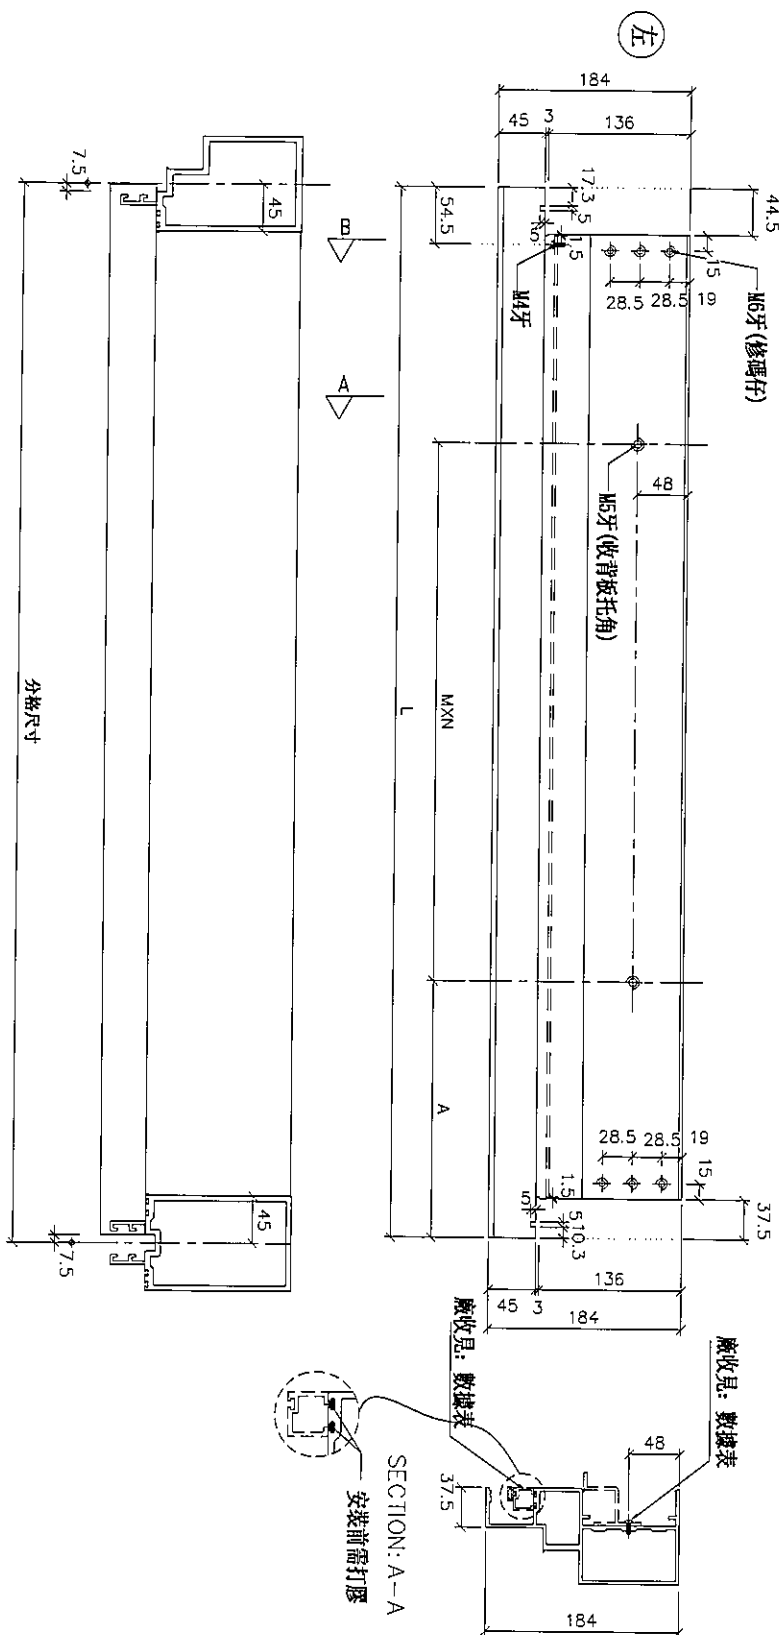[illegible]

SECTION: B-B

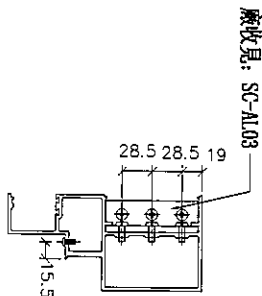


名稱	生梗橫料	制圖	利春媚	2019.7.15	修改		
材料	X85553	復核	謝永林	2019.8.15	日期		
顏色	EC-DG-S332054 (3塗)	批准	Jason		圖號	UN-E102b	




美特鋁質 有限公司
MIDI Aluminium Fabricator Ltd.

工程號 J-837 地盤 觀塘裕民坊

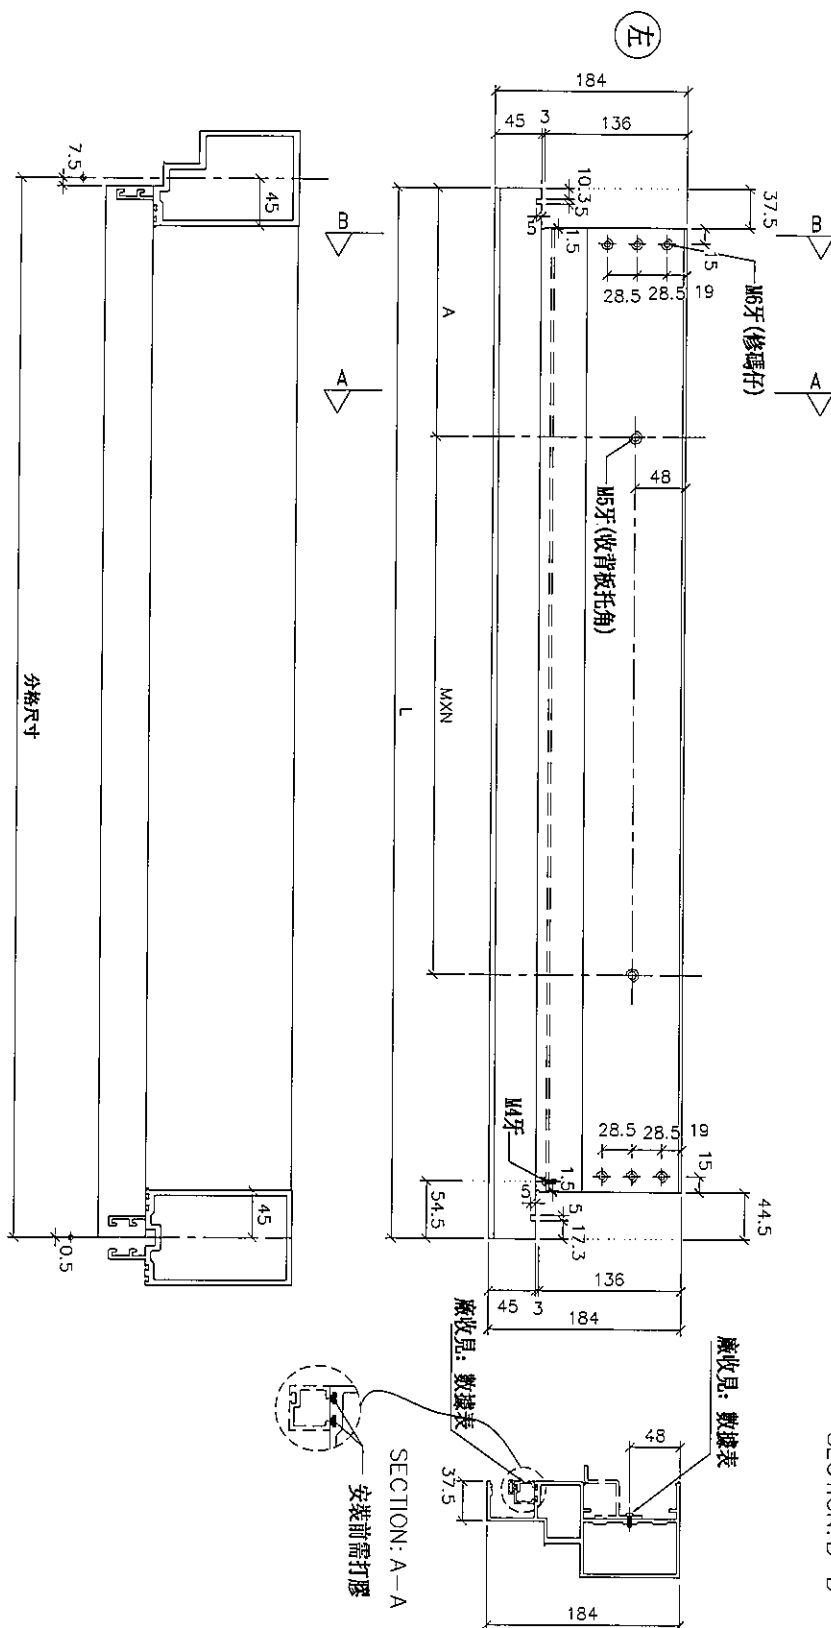


物料編號	L	數量	M	X	N	A	分格尺寸	使用位置	廠收背板托角編號	廠收單玻線編號	樓層
UN-E101bR	1702	1	300	X	5	97.5	1710	T1CW-H-1	UN-HT101a	UN-EH101R	50F
UN-E104bR	1134.5	1	300	X	3	113.75	1142.5	T1CW-G-1	UN-HT104a	UN-EH104R	50F
UN-E107bR	747	1	250	X	2	120	755	T1CW-E-2	UN-HT107a	UN-EH107R	50F
UN-E114bR	1902	1	280	X	6	107.5	1910	T1CW-A-1	UN-HT114a	UN-EH114R	50F
UN-E118bR	1659.5	1	280	X	5	126.25	1667.5	T1CW-B-2	UN-HT118a	UN-EH118R	50F
UN-E121bR	1517	1	300	X	4	155	1525	T1CW-C-1	UN-HT121a	UN-EH121R	50F
UN-E123bR	1109.5	1	300	X	3	101.25	1117.5	T1CW-L-2	UN-HT123a	UN-EH123R	50F
UN-E125bR	1109.5	1	300	X	3	101.25	1117.5	T1CW-J-2	UN-HT125a	UN-EH125R	50F
合計:	8										

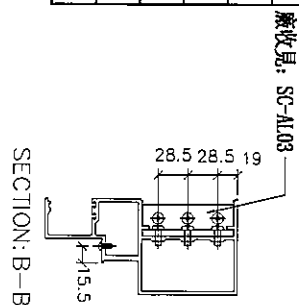

名稱	生梗橫料	制圖	利春媚	2019.7.15	修改			
材料	X85553	復核	謝永林	2019.8.15	日期			
顏色	EC-DG-S332054 (3塗)	批准	Jason		圖號	UN-E101bR		

數據表參見： UN-E102-1

***注意:**
螺絲鑽平頭孔事宜, 請留意M5及3/16"要
沉頭 (90° X ϕ 10), 供修螺絲后即膠用

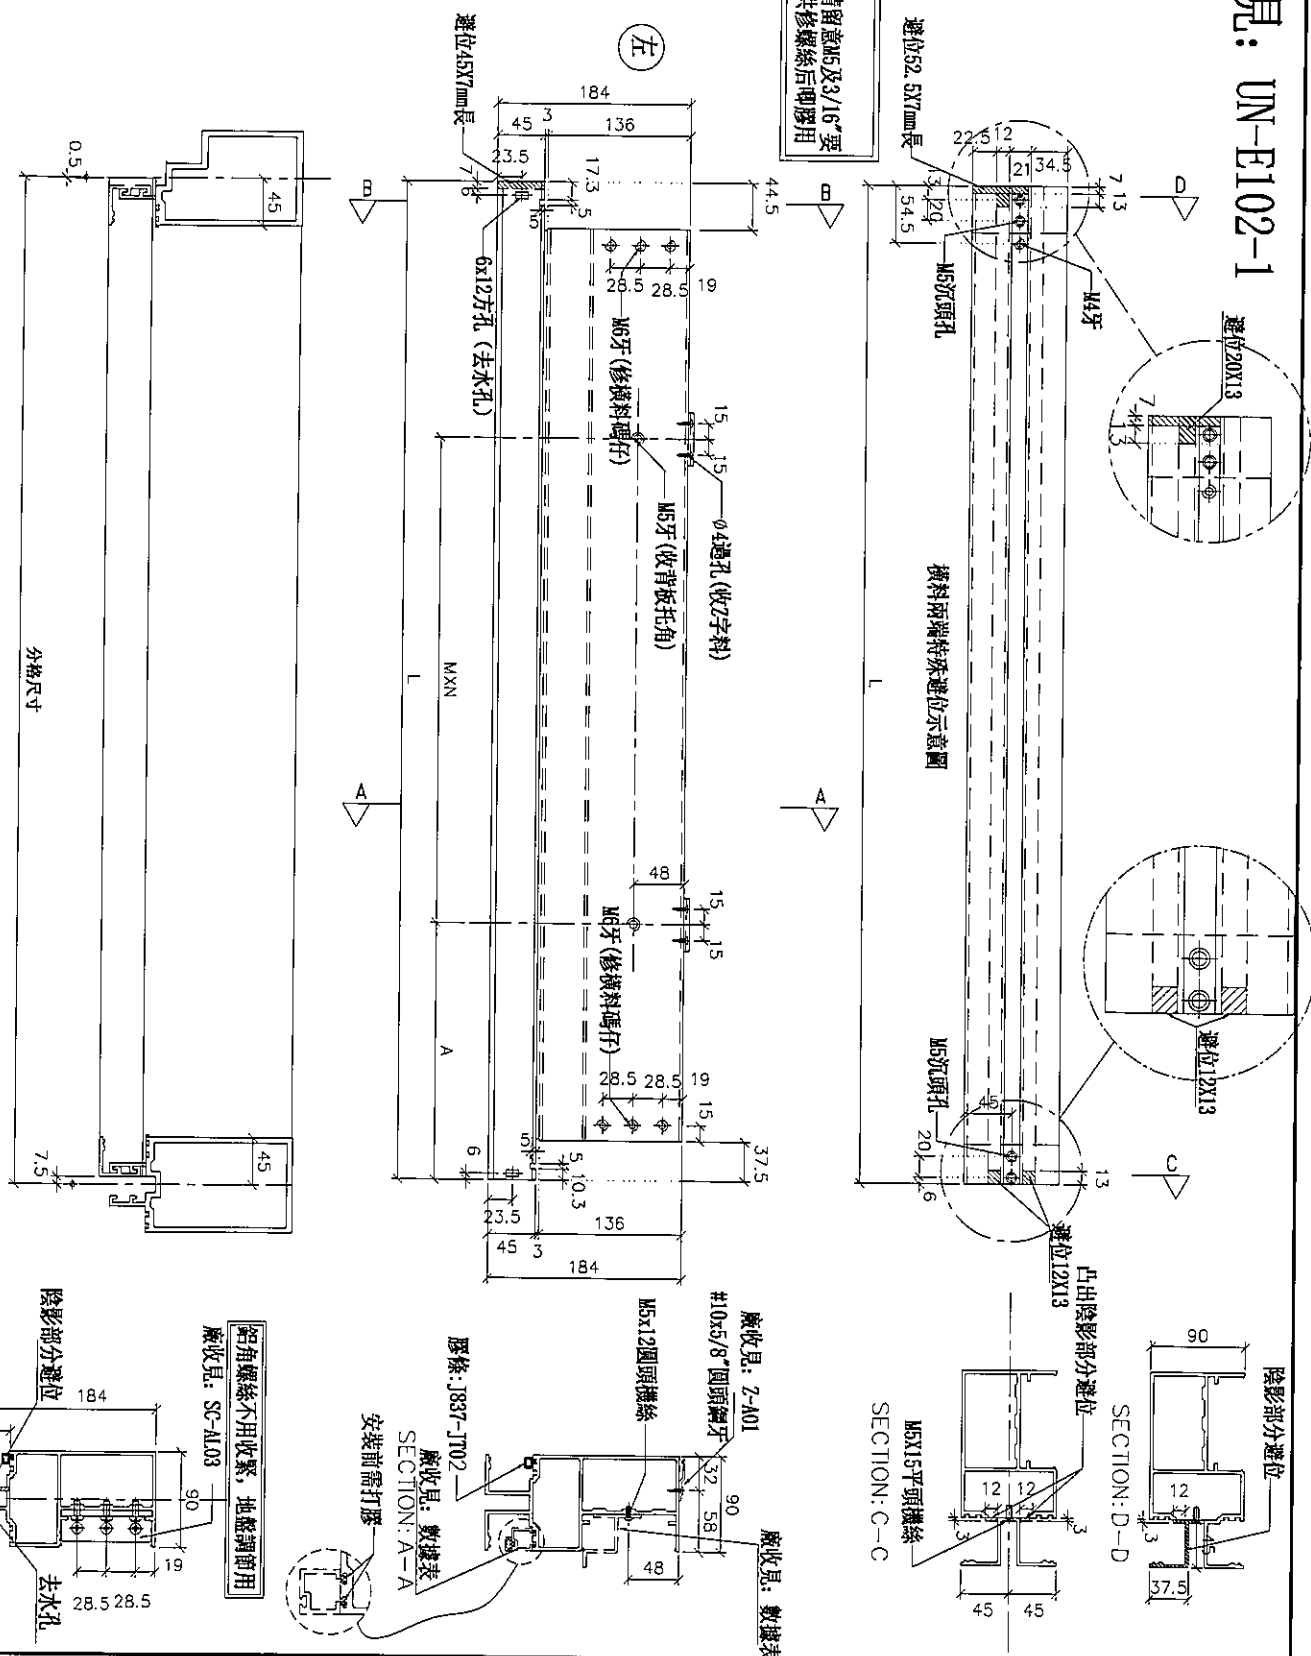

名稱	雙梗橫料 (外凸)	制圖	利春媚	2019.7.15	修改			
材料	X85552	復核	謝永林	2019.8.15	日期			
顏色	EC-DG-S332054 (3塗)	批准	Jason		圖號	UN-E102		

拆圖參見: UN-E102

物料編號	L	數量	M	X	N	A	分格尺寸	使用位置	廠收背板托角編號	廠收單玻璃編號	樓層	膠條長度
UN-E102	1702	1	300	X	5	97.5	1710	T1CW-G-2	UN-HT102	UN-EH102a	50F	1626
UN-E103	1517	1	300	X	4	155	1525	T1CW-G-1	UN-HT103	UN-EH103a	50F	1441
UN-E105	1649.5	1	280	X	5	121.25	1657.5	T1CW-F-2	UN-HT105	UN-EH105a	50F	1573.5
UN-E106	1034.5	1	250	X	3	138.75	1042.5	T1CW-F-2	UN-HT106	UN-EH106a	50F	958.5
UN-E115	992	1	250	X	3	117.5	1000	T1CW-A-1	UN-HT115	UN-EH115a	50F	916
UN-E117	1992	1	300	X	6	92.5	2000	T1CW-B-2	UN-HT117	UN-EH117a	50F	1916
UN-E120	1209.5	1	300	X	3	151.25	1217.5	T1CW-C-1	UN-HT120	UN-EH120a	50F	1133.5
UN-E122	1109.5	1	300	X	3	101.25	1117.5	T1CW-M-1	UN-HT122	UN-EH122a	50F	1033.5
UN-E124	1109.5	1	300	X	3	101.25	1117.5	T1CW-K-1	UN-HT124	UN-EH124a	50F	1033.5
UN-E126	1134.5	1	300	X	3	113.75	1142.5	T1CW-H-2	UN-HT126	UN-EH126a	50F	1058.5
UN-E130	1352	1	250	X	4	172.5	1360	T1CW-B-3	UN-HT130	UN-EH130a	50F	1276
合計:	11											











美特鋁質 有限公司
MIDI Aluminium Fabricator Ltd.

工程號 J-837 地盤 觀塘裕民坊

名稱	雙梗橫料 (外凸)	制圖	利春媚	2019. 7. 15	修改	
材料	X85552	復核	謝永林	2019. 8. 15	日期	
顏色	EC-DG-S332054 (3塗)	批准	Jason		圖號	UN-E102-1

數據表參見：UN-E102(D)-1

***注意:**
螺絲鑽平頭孔事宜, 請留意M5及3/16"型
沉頭 (90° X ϕ 10), 供修螺絲后唧膠用

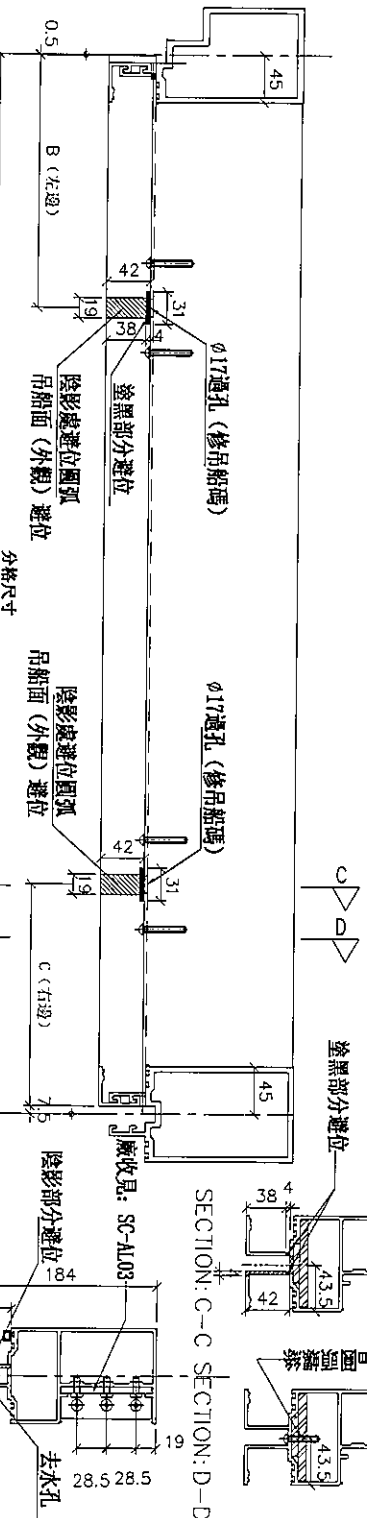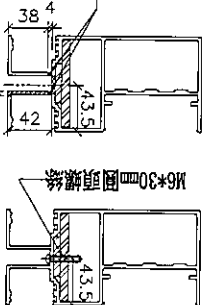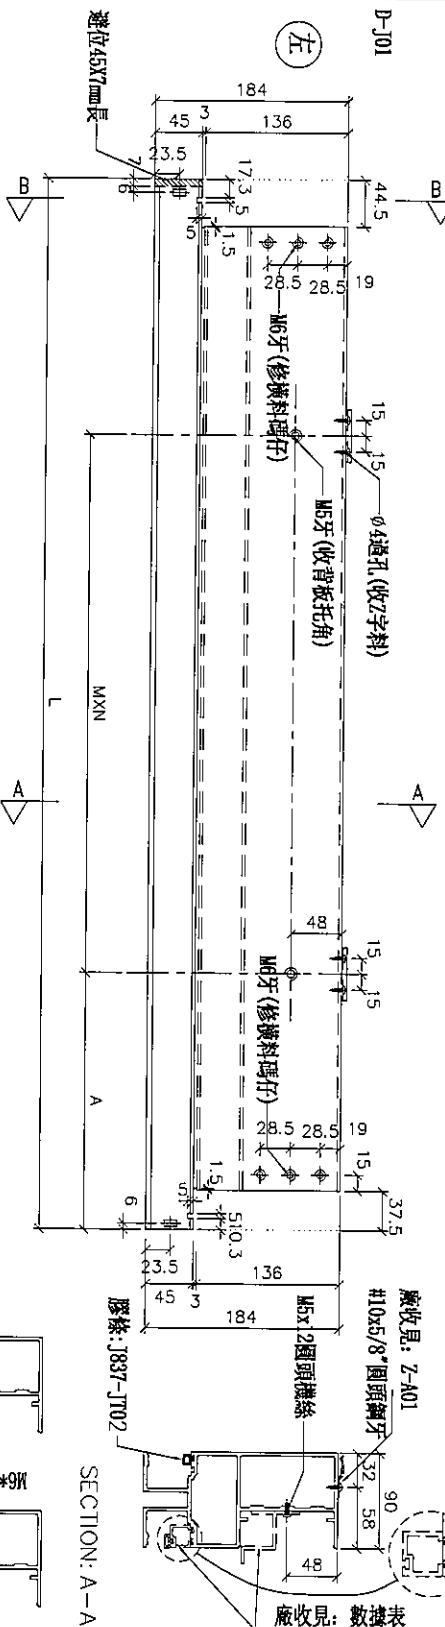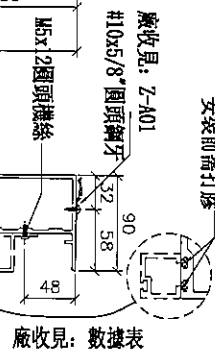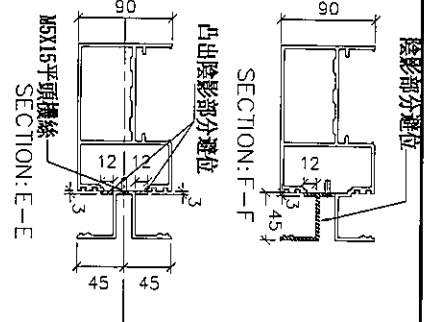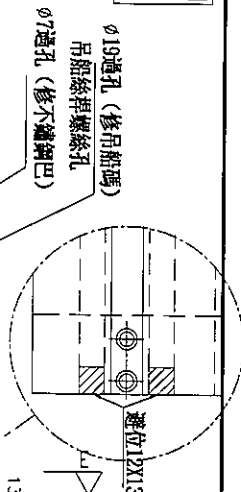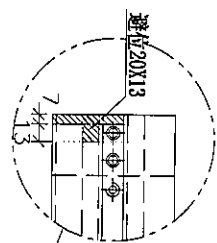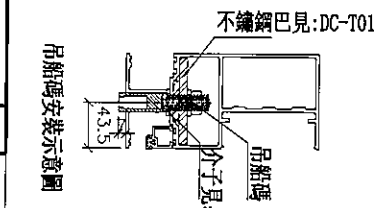

名稱	雙梗橫料 (外凸)	制圖	利春媚	2019. 7. 15	修改			
材料	X85552	復核	謝永林	2019. 8. 15	日期			
顏色	EC-DG-S332054 (3塗)	批准	Jason		圖號	UN-E102 (D)		

拆圖參見：UN-E102(D)

請注意：物料編號(D)後綴位需加上樓層
例如：UN-E102(D)49F

 美特鋁質 有限公司 MIDI Aluminium Fabricator Ltd.									
工程號	J-837	地盤	觀塘裕民坊						
物料編號	L	數量	M	X	N	A	B (左邊)	C (右邊)	分格尺寸
UN-E102(D)	1702	1	300	X	5	97.5	194.5	187.5	1710
UN-E103(D)	1517	1	300	X	4	155	194.5	無	1525
UN-E105(D)	1649.5	1	280	X	5	121.25	194.5	187.5	1657.5
UN-E106(D)	1034.5	1	250	X	3	138.75	無	187.5	1042.5
UN-E111(D)	1034.5	1	250	X	3	138.75	194.5	無	1042.5
UN-E113(D)	1517	1	300	X	4	155	194.5	無	1525
UN-E115(D)	992	1	250	X	3	117.5	無	187.5	1000
UN-E117(D)	1992	1	300	X	6	92.5	194.5	無	2000
UN-E120(D)	1209.5	1	300	X	3	151.25	194.5	無	1217.5
UN-E122(D)	1109.5	1	300	X	3	101.25	194.5	無	1117.5
UN-E124(D)	1109.5	1	300	X	3	101.25	194.5	187.5	1117.5
UN-E126(D)	1134.5	1	300	X	3	113.75	194.5	無	1142.5
UN-E130(D)	1352	1	250	X	4	172.5	194.5	187.5	1360
合計:	13								
使用位置	廠收背板托角編號	廠收單玻璃編號	樓層	膠條長度					
T1CW-G-2	UN-HT102	UN-EH102a	49F	1626					
T1CW-G-1	UN-HT103	UN-EH103a	49F	1441					
T1CW-F-2	UN-HT105	UN-EH105a	49F	1573.5					
T1CW-F-2	UN-HT106	UN-EH106a	49F	958.5					
T1CW-A-2	UN-HT111	UN-EH111a	49F	958.5					
T1CW-A-2	UN-HT113	UN-EH113a	49F	1441					
T1CW-A-1	UN-HT115	UN-EH115a	49F	916					
T1CW-B-2	UN-HT117	UN-EH117a	49F	1916					
T1CW-C-1	UN-HT120	UN-EH120a	49F	1133.5					
T1CW-M-1	UN-HT122	UN-EH122a	49F	1033.5					
T1CW-K-1	UN-HT124	UN-EH124a	49F	1033.5					
T1CW-H-2	UN-HT126	UN-EH126a	49F	1058.5					
T1CW-B-3	UN-HT130	UN-EH130a	49F	1276					
名稱	雙梗橫料 (外凸)				制圖	利春媚	2019.7.15	修改	
材料	X85552				復核	謝永林	2019.8.15	日期	
顏色	EC-DG-S332054 (3塗)				批准	Jason		圖號	UN-E102(D)-1



美特鋁質 有限公司

MIDI Aluminium Fabricator Ltd.

工程號

J-837

地盤

觀塘裕民坊

數據表參見: UN-E102a-1

※注意:
螺絲鑽平頭孔事宜, 請留意M5及3/16"要
沉頭(90° X Ø10), 供修螺絲后噴膠用

橫料兩端特殊避位示意圖

SECTION: C-C

SECTION: D-D

SECTION: B-B

鋁角螺絲不用收緊, 地盤鋼筋用
廠收單: SC-A103

名稱	雙梗橫料 (外凸)	制圖	利春媚	2019.7.15	修改	
材料	X85552	復核	謝永林	2019.8.15	日期	
顏色	EC-DG-S332054 (3塗)	批准	Jason		圖號	UN-E102a

拆圖參見: UN-E102a

物料編號	L	數量	M	X	N	A	分格尺寸	使用位置	廠收背板托角編號	廠收單玻線編號	樓層	膠條長度
UN-E102a	1702	2	300	X	5	97.5	1710	T1CW-G-2	UN-HT102a	UN-EH102	49F~50F	1626
UN-E103a	1517	2	300	X	4	155	1525	T1CW-G-1	UN-HT103a	UN-EH103	49F~50F	1441
UN-E105a	1649.5	2	280	X	5	121.25	1657.5	T1CW-F-2	UN-HT105a	UN-EH105	49F~50F	1573.5
UN-E106a	1034.5	2	250	X	3	138.75	1042.5	T1CW-F-2	UN-HT106a	UN-EH106	49F~50F	958.5
UN-E111a	1034.5	1	250	X	3	138.75	1042.5	T1CW-A-2	UN-HT111a	UN-EH111	49F	958.5
UN-E113a	1517	1	300	X	4	155	1525	T1CW-A-2	UN-HT113a	UN-EH113	49F	1441
UN-E115a	992	2	250	X	3	117.5	1000	T1CW-A-1	UN-HT115a	UN-EH115	49F~50F	916
UN-E117a	1992	2	300	X	6	92.5	2000	T1CW-B-2	UN-HT117a	UN-EH117	49F~50F	1916
UN-E120a	1209.5	2	300	X	3	151.25	1217.5	T1CW-C-1	UN-HT120a	UN-EH120	49F~50F	1133.5
UN-E122a	1109.5	2	300	X	3	101.25	1117.5	T1CW-M-1	UN-HT122a	UN-EH122	49F~50F	1033.5
UN-E124a	1109.5	2	300	X	3	101.25	1117.5	T1CW-K-1	UN-HT124a	UN-EH124	49F~50F	1033.5
UN-E126a	1134.5	2	300	X	3	113.75	1142.5	T1CW-H-2	UN-HT126a	UN-EH126	49F~50F	1058.5
UN-E130a	1352	2	250	X	4	172.5	1360	T1CW-B-3	UN-HT130a	UN-EH130	49F~50F	1276
合計:	24											


美特鋁質 有限公司
 MIDI Aluminium Fabricator Ltd.

工程號 J-837 地盤 觀塘裕民坊

名稱	雙梗橫料 (外凸)	制圖	利春媚	2019.7.15	修改		
材料	X85552	復核	謝永林	2019.8.15	日期		
顏色	EC-DG-S332054 (3塗)	批准	Jason		圖號	UN-E102a-1	



美特鋁質 有限公司
MIDI Aluminium Fabricator Ltd.

工程號


J-837

地盤

觀塘裕民坊

數據表參見: UN-E101R-1

*注意:
螺絲鑽平頭孔事宜, 請留意45及3/16"要
沉頭 (90° X $\phi 10$), 供修螺絲后膠膠用

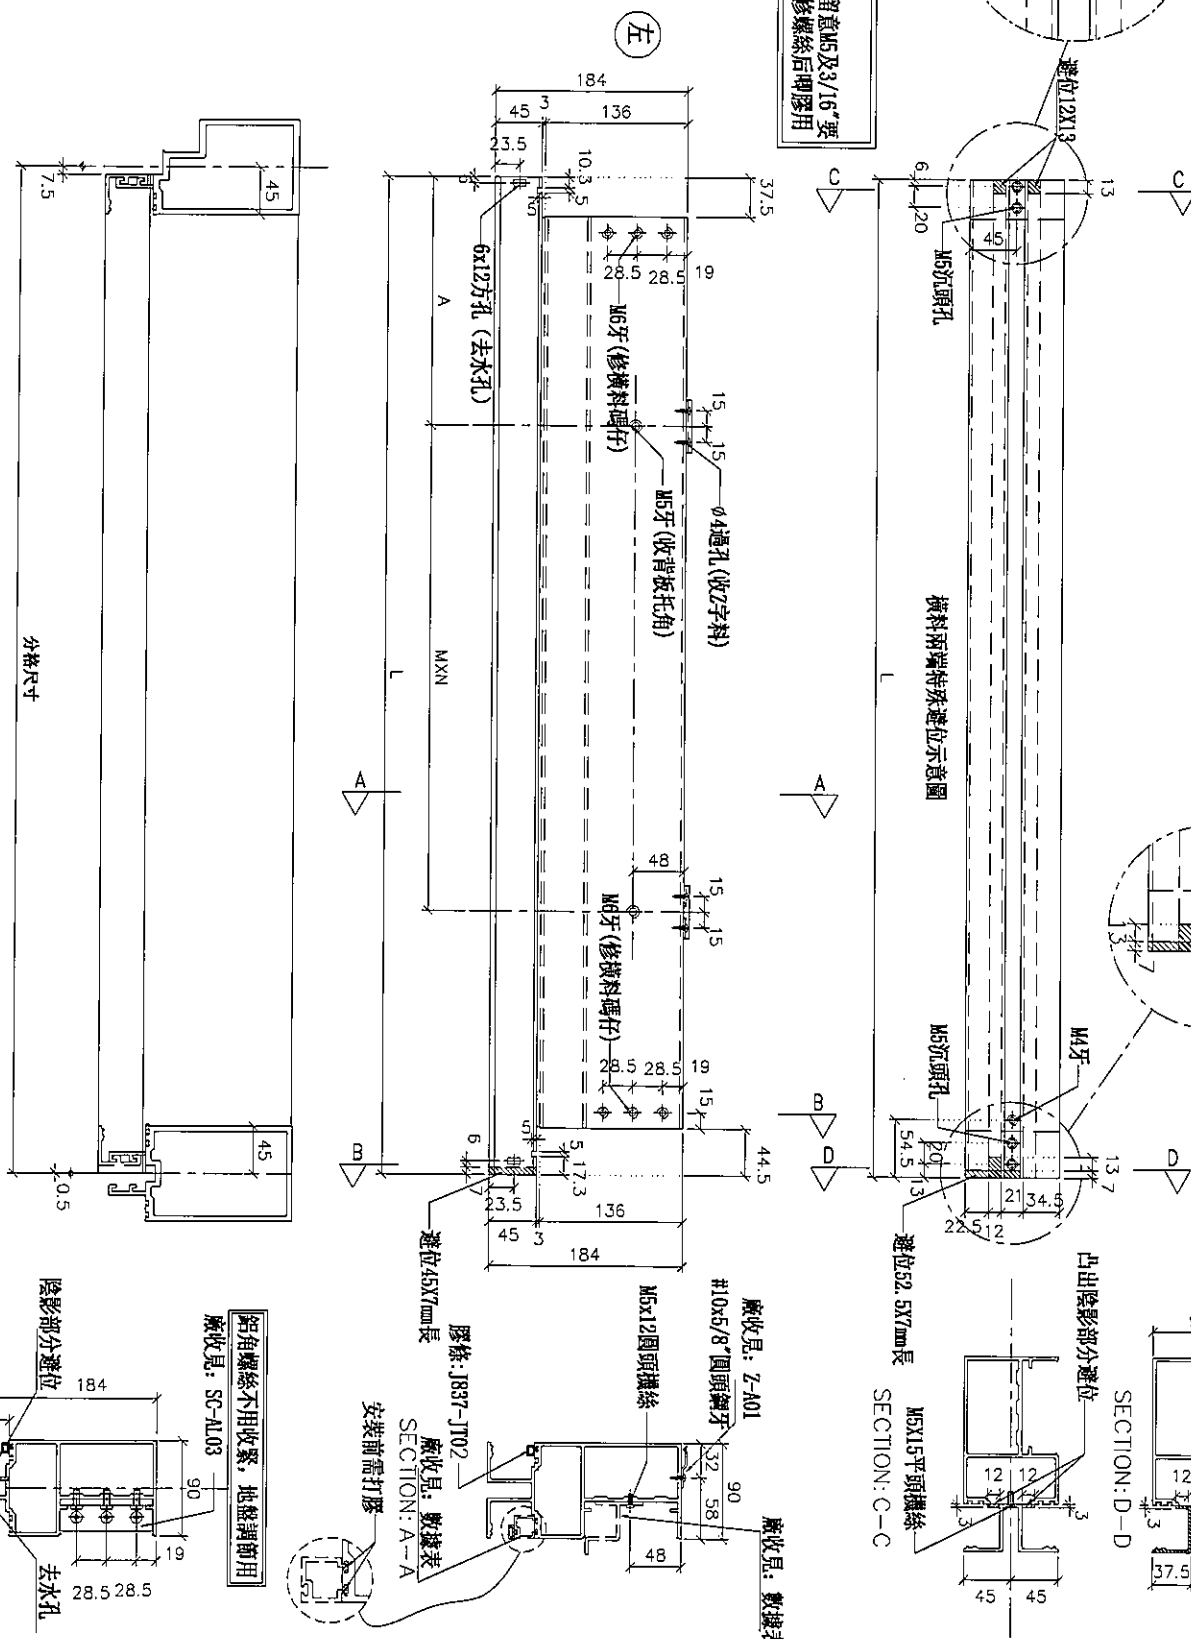

名稱	雙梗橫料 (外凸)	制圖	利春媚	2019.7.15	修改		
材料	X85552	復核	謝永林	2019.8.15	日期		
顏色	EC-DG-S332054 (3塗)	批准	Jason		圖號	UN-E101R	

拆圖參見: UN-E101R

物料編號	L	數量	M	X	N	A	分格尺寸	使用位置	廠收背板托角編號	廠收單玻線編號	樓層	膠條長度
UN-E101R	1702	1	300	X	5	97.5	1710	T1CW-H-1	UN-HT101	UN-EH101aR	50F	1626
UN-E104R	1134.5	1	300	X	3	113.75	1142.5	T1CW-G-1	UN-HT104	UN-EH104aR	50F	1058.5
UN-E107R	747	1	250	X	2	120	755	T1CW-E-2	UN-HT107	UN-EH107aR	50F	671
UN-E114R	1902	1	280	X	6	107.5	1910	T1CW-A-1	UN-HT114	UN-EH114aR	50F	1826
UN-E118R	1659.5	1	280	X	5	126.25	1667.5	T1CW-B-2	UN-HT118	UN-EH118aR	50F	1583.5
UN-E121R	1517	1	300	X	4	155	1525	T1CW-C-1	UN-HT121	UN-EH121aR	50F	1441
UN-E123R	1109.5	1	300	X	3	101.25	1117.5	T1CW-L-2	UN-HT123	UN-EH123aR	50F	1033.5
UN-E125R	1109.5	1	300	X	3	101.25	1117.5	T1CW-J-2	UN-HT125	UN-EH125aR	50F	1033.5
合計:		8										







美特鋁質 有限公司
MIDI Aluminium Fabricator Ltd.

工程號 J-837 地盤 觀塘裕民坊

名稱	雙梗橫料 (外凸)	制圖	利春媚	2019.7.15	修改			
材料	X85552	復核	謝永林	2019.8.15	日期			
顏色	EC-DG-S332054 (3塗)	批准	Jason		圖號	UN-E101R-1		

數據表參見：UN-E101R(D)-1

*注意：
螺絲鑽平頭孔事宜，請留意M5及3/16"要
沉頭（90° X ϕ 10），供修螺絲后唧膠用

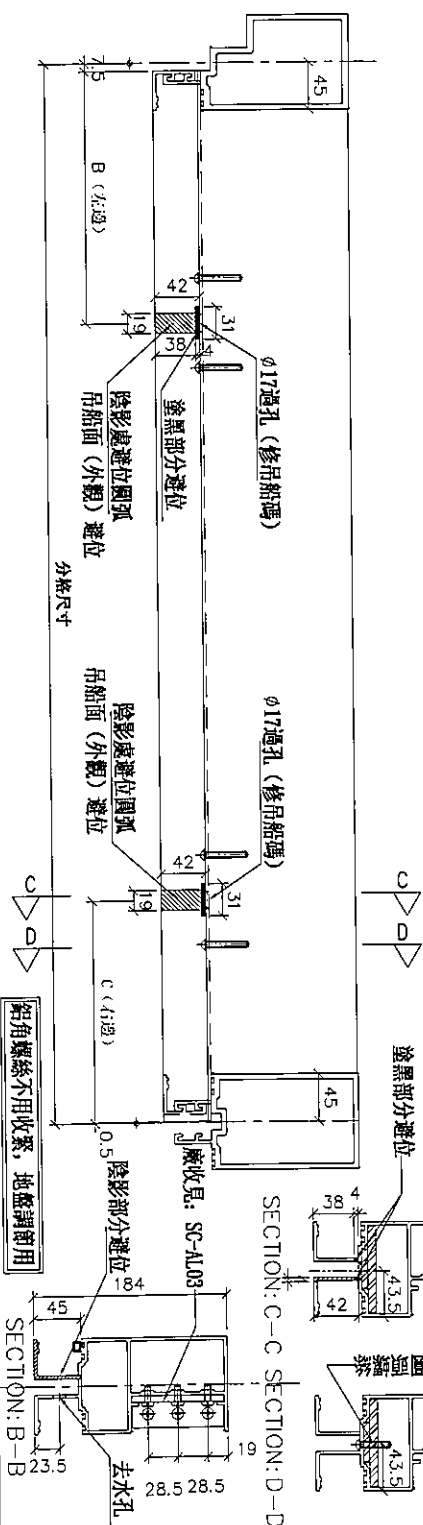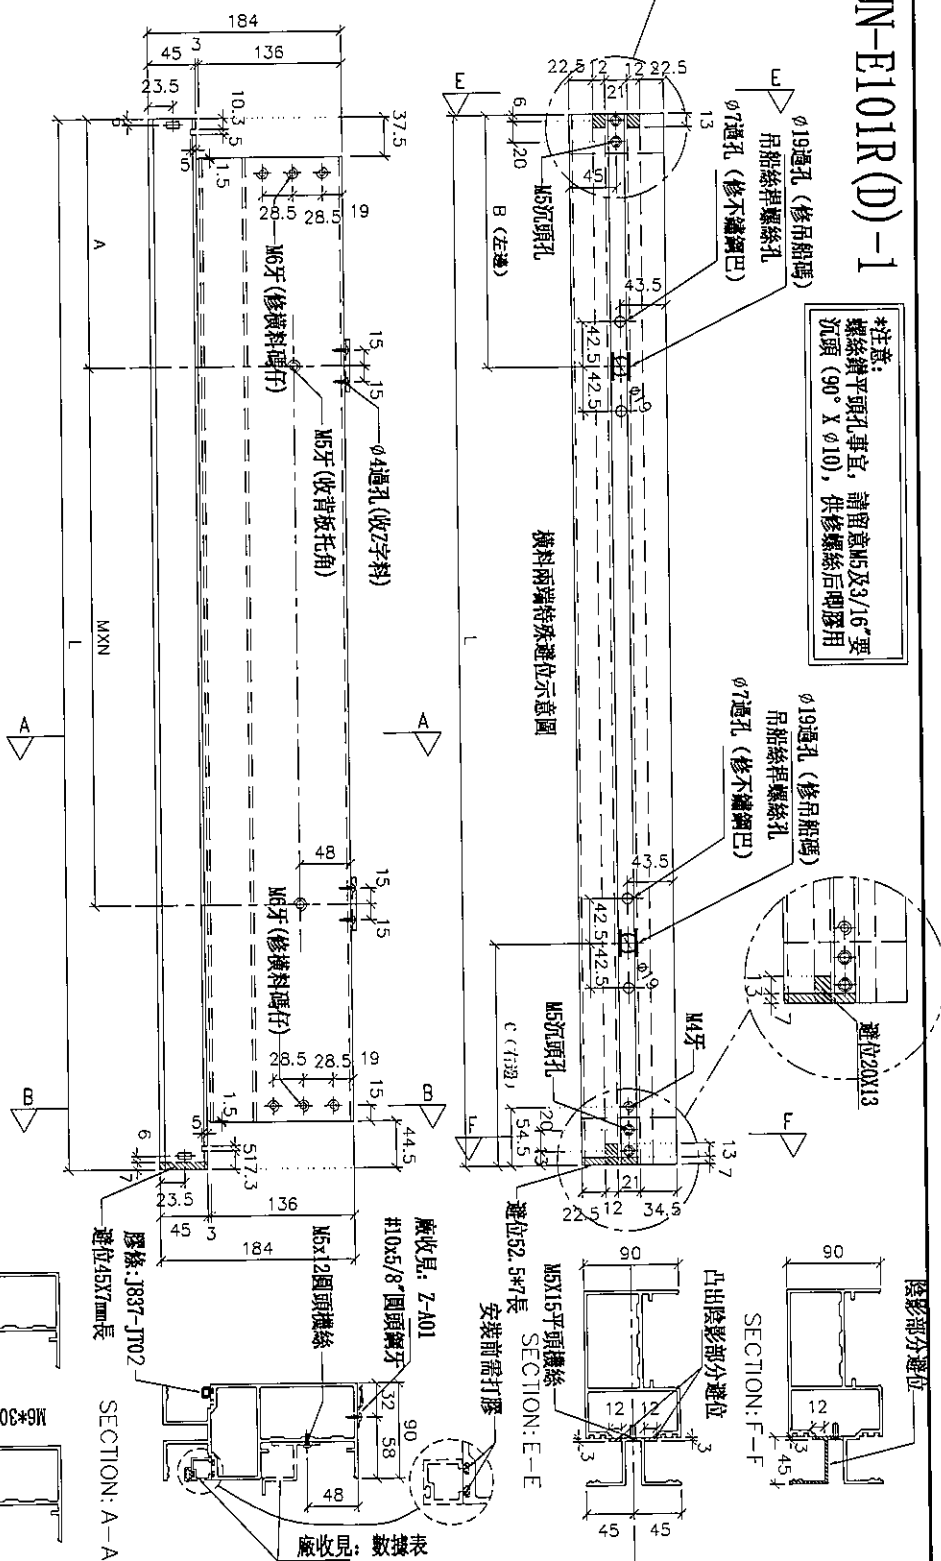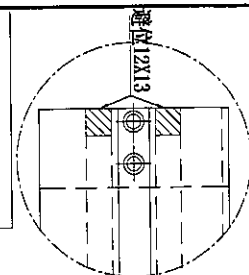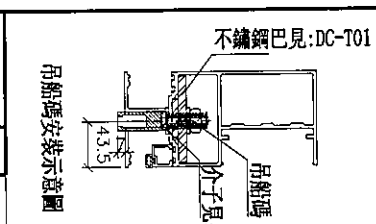

名稱	雙梗橫料 (外凸)	制圖	利春媚	2019.7.15	修改			
材料	X85552	復核	謝永林	2019.8.15	日期			
顏色	EC-DG-S332054 (3塗)	批准	Jason		圖號	UN-E101R(D)		

拆圖參見：UN-E101R(D)

請注意：物料編號(D)後綴位需加上樓層
例如：UN-E101R(D) 49F

物料編號	L	數量	M	X	N	A	B (左邊)	C (右邊)	分格尺寸	使用位置	廠收背板托角編號	廠收單玻線編號	樓層	膠條長度
UN-E101R(D)	1702	1	300	X	5	97.5	187.5	194.5	1710	T1CW-H-1	UN-HT101	UN-EH101aR	49F	1626
UN-E104R(D)	1134.5	1	300	X	3	113.75	無	194.5	1142.5	T1CW-G-1	UN-HT104	UN-EH104aR	49F	1058.5
UN-E107R(D)	747	1	250	X	2	120	187.5	無	755	T1CW-E-2	UN-HT107	UN-EH107aR	49F	671
UN-E112R(D)	1517	1	300	X	4	155	無	194.5	1525	T1CW-A-2	UN-HT112	UN-EH112aR	49F	1441
UN-E114R(D)	1902	1	280	X	6	107.5	187.5	194.5	1910	T1CW-A-1	UN-HT114	UN-EH114aR	49F	1826
UN-E118R(D)	1659.5	1	280	X	5	126.25	187.5	194.5	1667.5	T1CW-B-2	UN-HT118	UN-EH118aR	49F	1583.5
UN-E121R(D)	1517	1	300	X	4	155	無	194.5	1525	T1CW-C-1	UN-HT121	UN-EH121aR	49F	1441
UN-E123R(D)	1109.5	1	300	X	3	101.25	無	194.5	1117.5	T1CW-L-2	UN-HT123	UN-EH123aR	49F	1033.5
UN-E125R(D)	1109.5	1	300	X	3	101.25	187.5	194.5	1117.5	T1CW-J-2	UN-HT125	UN-EH125aR	49F	1033.5
合計：	9													



美特鋁質 有限公司
MIDI Aluminium Fabricator Ltd.


工程號 J-837 地盤 觀塘裕民坊

名稱	雙梗橫料 (外凸)	制圖	利春媚	2019.7.15	修改		
材料	X85552	復核	謝永林	2019.8.15	日期		
顏色	EC-DG-S332054 (3塗)	批准	Jason		圖號	UN-E101R(D)-1	



觀塘裕民坊

***注意:**
螺絲鑽平頭孔事宜, 請留意M5及3/16"要
沉頭 (90° X ϕ 10), 供修螺絲后唧膠用

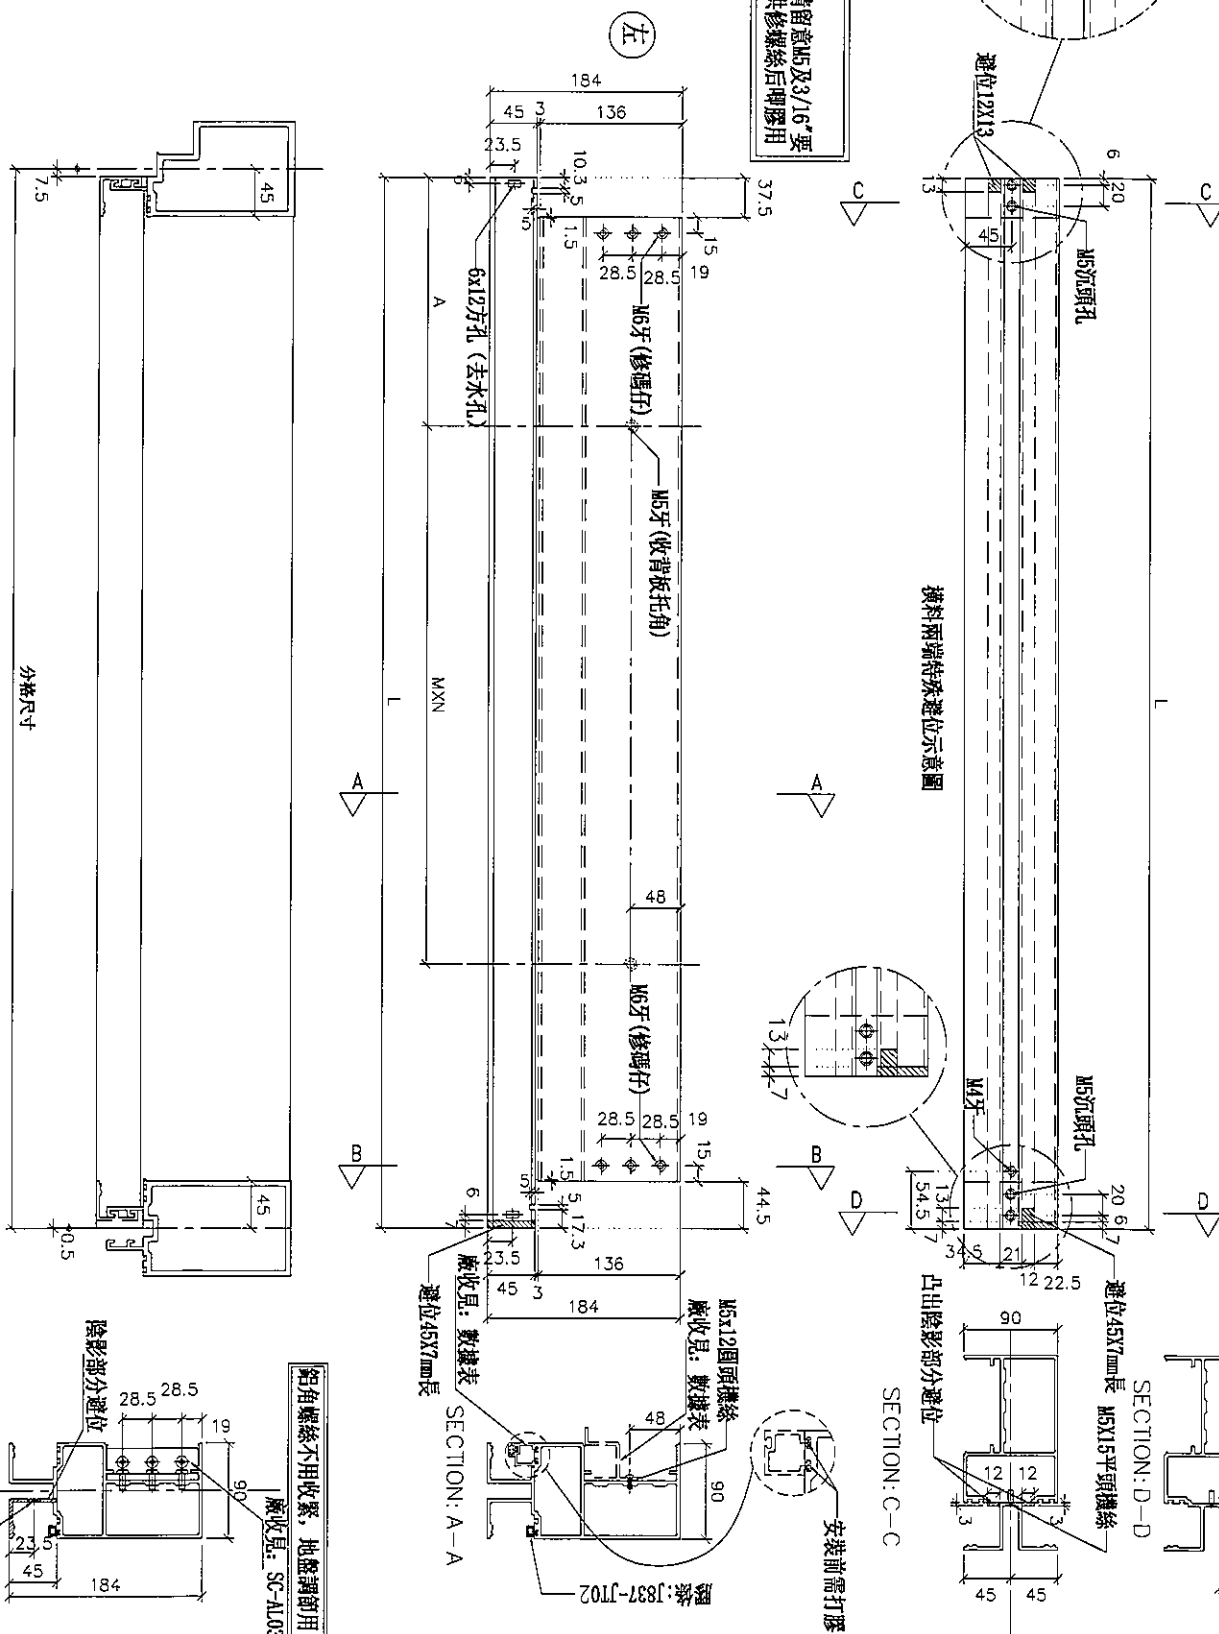

名稱	雙梗橫料（外凸）	制圖	利春媚	2019.7.15	修改			
材料	X85552	復核	謝永林	2019.8.15	日期			
顏色	EC-DG-S332054（3塗）	批准	Jason		圖號	UN-E101aR		

拆圖參見: UN-E101aR

物料編號	L	數量	M	X	N	A	分格尺寸	使用位置	廠收背板托角編號	廠收單玻線編號	樓層	膠條長度
UN-E101aR	1702	2	300	X	5	97.5	1710	T1CW-H-1	UN-HT101a	UN-EH101R	49F--50F	1626
UN-E104aR	1134.5	2	300	X	3	113.75	1142.5	T1CW-G-1	UN-HT104a	UN-EH104R	49F--50F	1058.5
UN-E107aR	747	2	250	X	2	120	755	T1CW-E-2	UN-HT107a	UN-EH107R	49F--50F	671
UN-E112aR	1517	1	300	X	4	155	1525	T1CW-A-2	UN-HT112a	UN-EH112R	49F	1441
UN-E114aR	1902	2	280	X	6	107.5	1910	T1CW-A-1	UN-HT114a	UN-EH114R	49F--50F	1826
UN-E118aR	1659.5	2	280	X	5	126.25	1667.5	T1CW-B-2	UN-HT118a	UN-EH118R	49F--50F	1583.5
UN-E121aR	1517	2	300	X	4	155	1525	T1CW-C-1	UN-HT121a	UN-EH121R	49F--50F	1441
UN-E123aR	1109.5	2	300	X	3	101.25	1117.5	T1CW-L-2	UN-HT123a	UN-EH123R	49F--50F	1033.5
UN-E125aR	1109.5	2	300	X	3	101.25	1117.5	T1CW-J-2	UN-HT125a	UN-EH125R	49F--50F	1033.5
合計:		17										



美特鋁質 有限公司
MIDI Aluminium Fabricator Ltd.


工程號 J-837 地盤 觀塘裕民坊

名稱	雙梗橫料 (外凸)	制圖	利春媚	2019. 7. 15	修改			
材料	X85552	復核	謝永林	2019. 8. 15	日期			
顏色	EC-DG-S332054 (3塗)	批准	Jason		圖號	UN-E101aR-1		



觀塘裕民坊

數據表參見： UN-EL01bRS-1

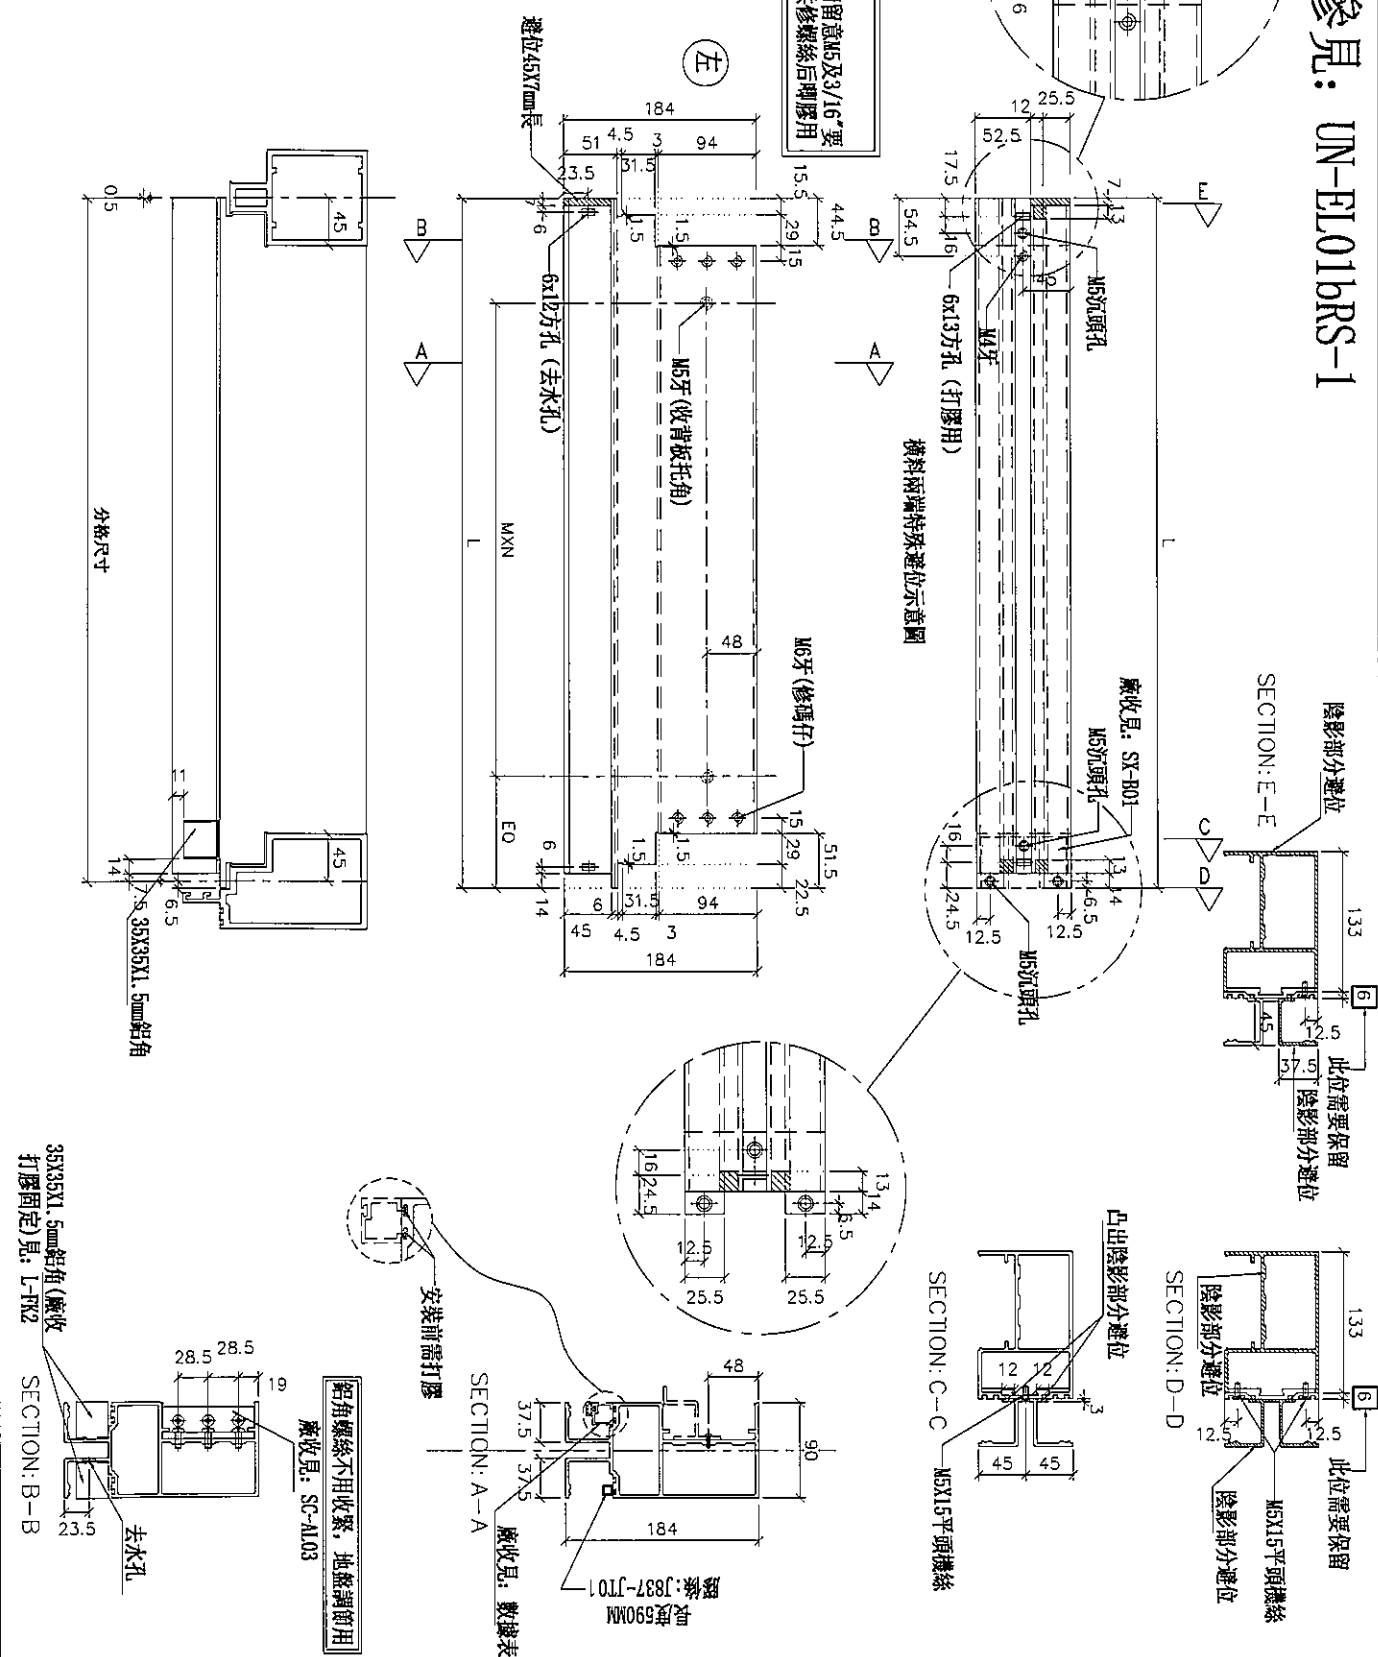


名稱	雙梗橫料 (外凸)	制圖	利春媚	2019.7.15	修改			
材料	X85552	復核	謝永林	2019.8.15	日期			
顏色	EC-DG-S332054 (3塗)	批准	Jason		圖號	UN-EL01bRS		




觀塘裕民坊

***注意:**
螺絲鑽平頭孔事宜, 請留意M5及3/16"要
沉頭 (90° X ϕ 10), 供修螺絲后唧膠用

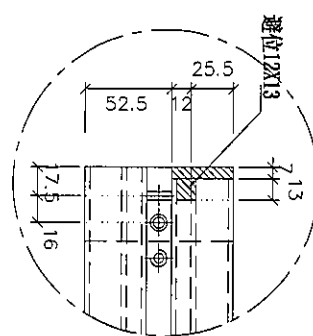

數據表參見： UN-EL02bR-1

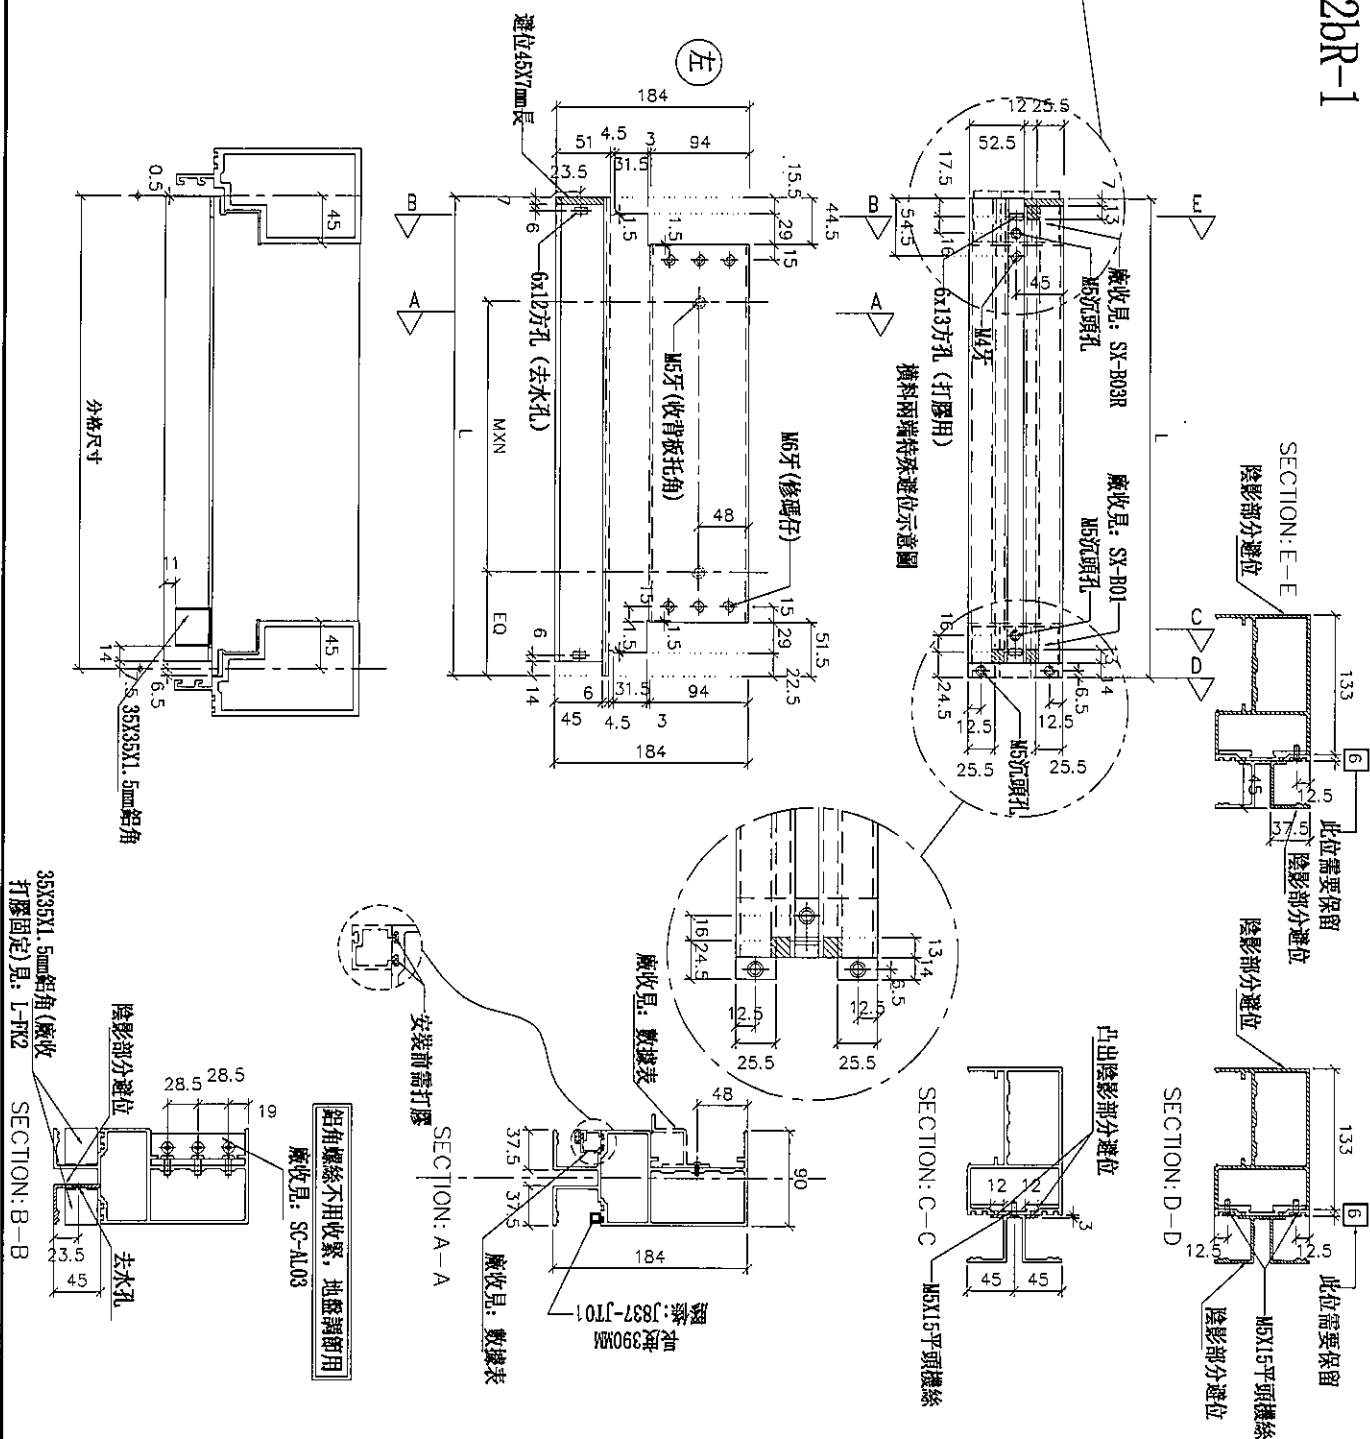

名稱	雙梗橫料 (外凸)	制圖	利春媚	2019.7.15	修改		
材料	X85552	復核	謝永林	2019.8.15	日期		
顏色	EC-DG-S332054 (3塗)	批准	Jason		圖號	UN-EL02bR	



美特鋁質 有限公司

MIDI Aluminium Fabricator Ltd.

工程號

J-837

地盤

觀塘裕民坊

拆圖參見: UN-EL02bR

UN-EL02bR	物料編號
456	L
2	數量
250	M
X	X
1	N
106.5	EQ
450	分格尺寸
T1CM-E-2	使用位置
UN-HT2a	廠收背板托角編號
UN-EH2R	廠收單玻線編號
49F~50F	樓層

名稱	雙梗橫料 (外凸)	制圖	利春媚	2019.7.15	修改			
材料	X85552	復核	謝永林	2019.8.15	日期			
顏色	EC-DG-S332054 (3塗)	批准	Jason		圖號	UN-EL02bR-1		



觀塘裕民坊

數據表參見：UN-EL02bRS-1





美特鋁質 有限公司
MIDI Aluminium Fabricator Ltd.

工程號 J-837 地盤 觀塘裕民坊

拆圖參見: UN-EL02bRS

物料編號	UN-EL02bRS		合計:	
	L	數量	M	X
	456	1	250	X
	456	2	250	X
		3		

名稱	雙梗橫料 (外凸)	制圖	利春媚	2019. 7. 15	修改			
材料	X85552	復核	謝永林	2019. 8. 15	日期			
顏色	EC-DG-S332054 (3塗)	批准	Jason		圖號	UN-EL02bRS-1		

拆圖參見：UN-ER01b



美特鋁質 有限公司
MIDI Aluminium Fabricator Ltd.

工程號 J-837 地盤 觀塘裕民坊


物料編號	L	數量	M	X	N	EQ	分格尺寸	使用位置	廠收背板托角編號	廠收單玻線編號	樓層
UN-ER01b	656	2	300	X	1	181.5	650	T1CW-G-1	UN-HT1a	UN-EH1R	49F~50F
	656	2	300	X	1	181.5	650	T1CW-B-2	UN-HT1a	UN-EH1R	49F~50F
	656	2	300	X	1	181.5	650	T1CW-L-2	UN-HT1a	UN-EH1R	49F~50F
	656	2	300	X	1	181.5	650	T1CW-J-2	UN-HT1a	UN-EH1R	49F~50F
合計：	8										

名稱	雙梗橫料 (外凸)	制圖	利春媚	2019. 7. 15	修改			
材料	X85552	復核	謝永林	2019. 8. 15	日期			
顏色	EC-DG-S332054 (3塗)	批准	Jason		圖號	UN-ER01b-1		





觀塘裕民坊

***注意:** 螺絲鑽平頭孔事宜, 請留意M5及3/16"要沉頭 (90° X ϕ 10), 供修螺絲后啤膠用

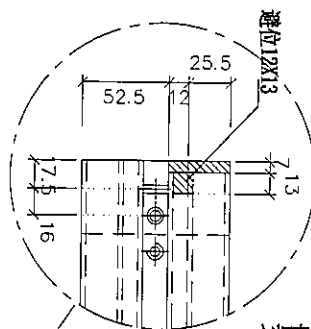

數據表參見：UN-ER01bs-1

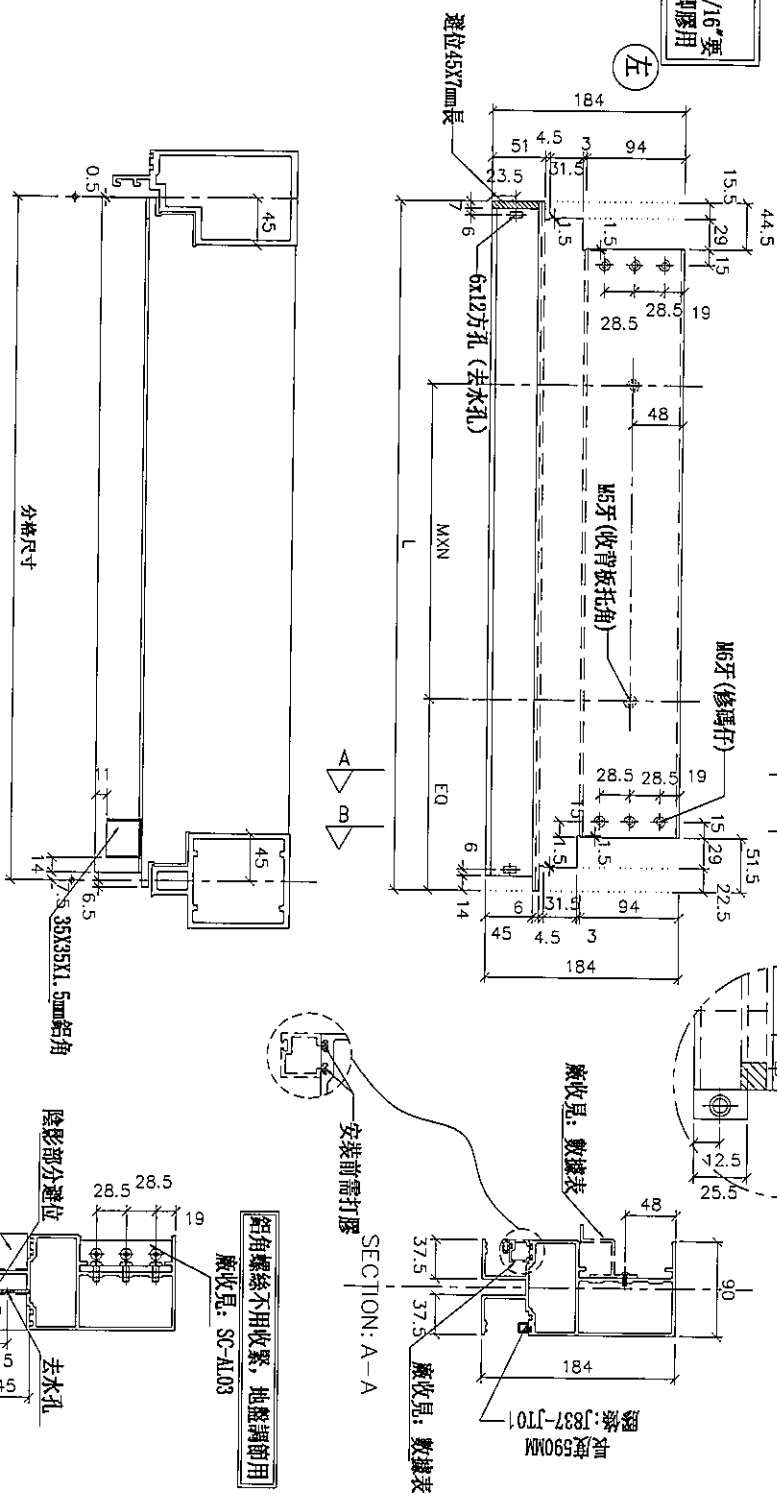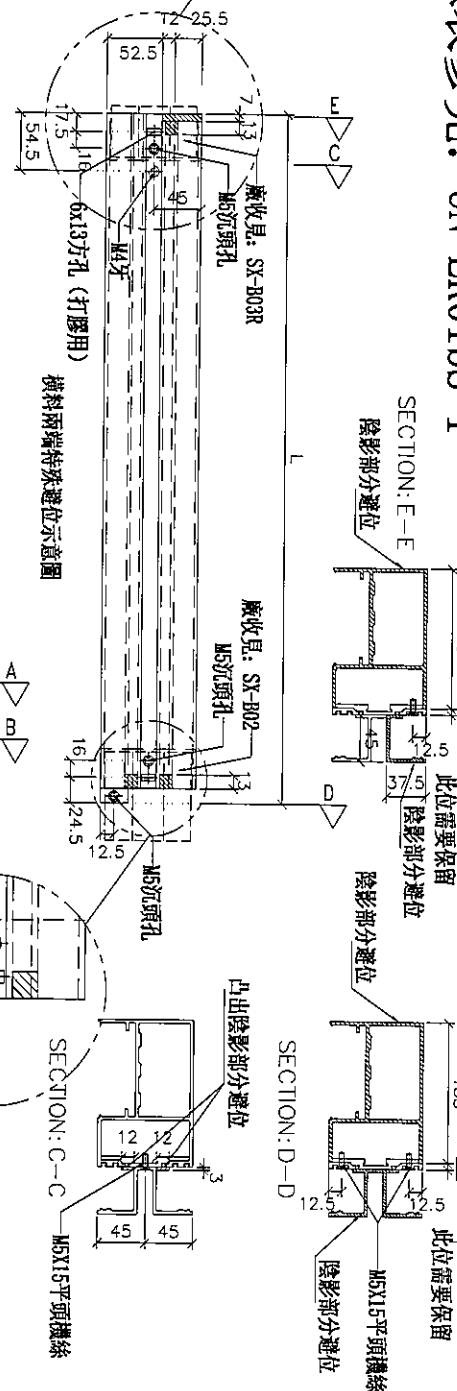

名稱	雙梗橫料 (外凸)	制圖	利春媚	2019.7.15	修改			
材料	X85552	復核	謝永林	2019.8.15	日期			
顏色	EC-DG-S332054 (3塗)	批准	Jason		圖號	UN-ER01bS		

拆圖參見: UN-ER01bS



美特鋁質 有限公司
MIDI Aluminium Fabricator Ltd.

工程號 J-837 地盤 觀塘裕民坊

物料編號	L	數量	M	X	N	EQ	分格尺寸	使用位置	廠收背板托角編號	廠收單玻線編號	樓層
UN-ER01bS	656	1	300	X	1	181.5	650	TICW-A-2	UN-HT1a	UN-EH1R	49F
	656	2	300	X	1	181.5	650	TICW-C-1	UN-HT1a	UN-EH1R	49F~50F
	合計:	3									







名稱	雙梗橫料 (外凸)	制圖	利春媚	2019. 7. 15	修改			
材料	X85552	復核	謝永林	2019. 8. 15	日期			
顏色	EC-DG-S332054 (3塗)	批準	Jason		圖號	UN-ER01bS-1		



觀塘裕民坊

*注意:
螺絲鑽平頭孔事宜, 請留意#5及3/16"要
沉頭 (90° X ϕ 10), 供修螺絲后啣膠用

數據表參見： UN-EP02b-1

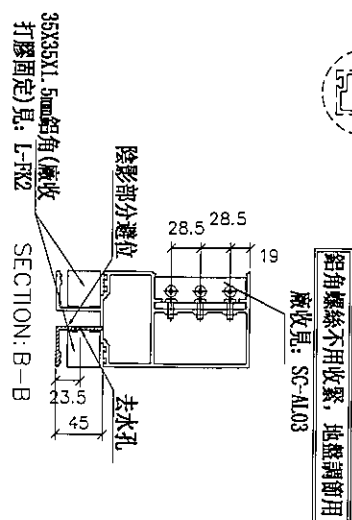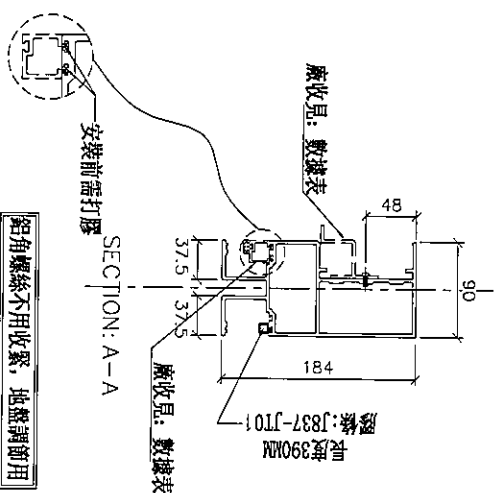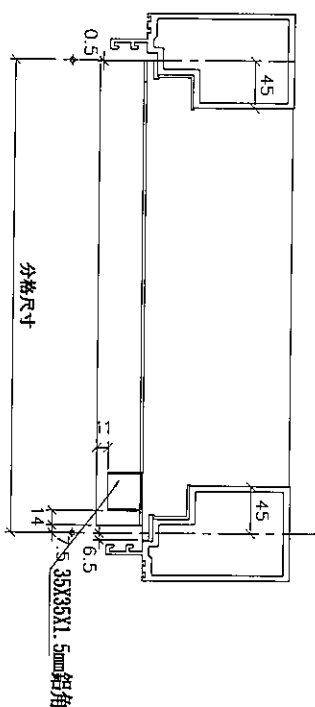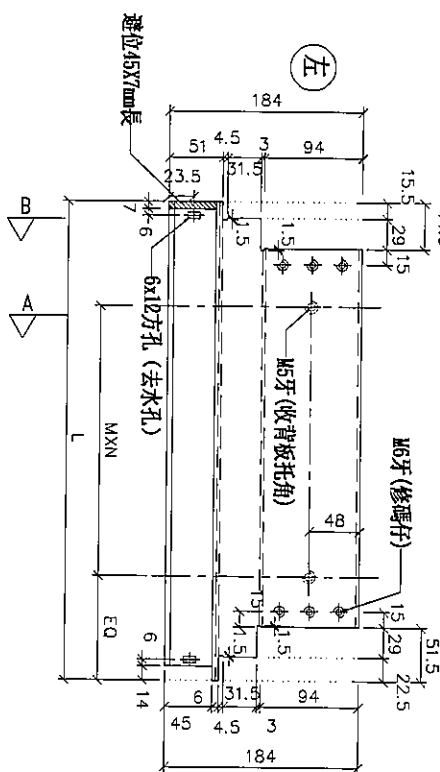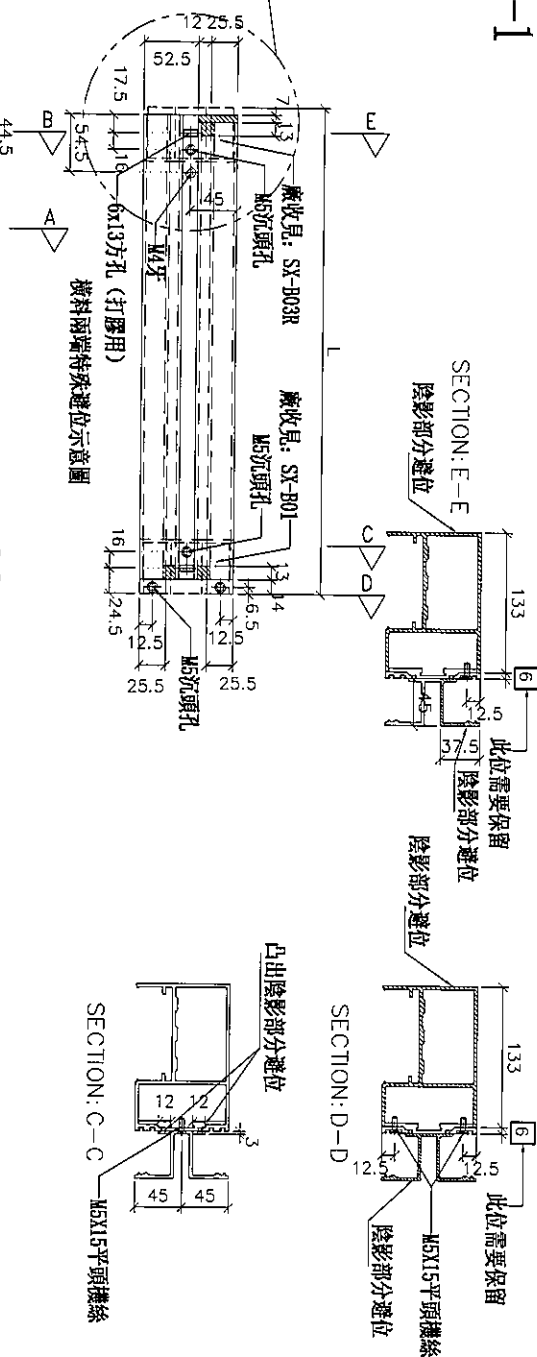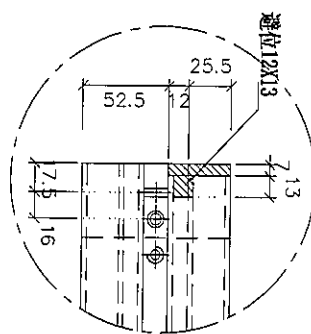

名稱	雙梗橫料 (外凸)	制圖	利春媚	2019.7.15	修改		
材料	X85552	復核	謝永林	2019.8.15	日期		
顏色	EC-DG-S332054 (3塗)	批准	Jason		圖號	UN-ER02b	



美特鋁質 有限公司

MIDI Aluminium Fabricator Ltd.

工程號

J-837

地盤

觀塘裕民坊

拆圖參見: UN-ER02b


物料編號	L	數量	M	X	N	BQ	分格尺寸	使用位置	廠收背板托角編號	廠收單玻線編號	樓層
UN-ER02b	456	2	250	X	1	106.5	450	T1CW-H-1	UN-HT2a	UN-EH2R	49F~50F
	456	2	250	X	1	106.5	450	T1CW-A-1	UN-HT2a	UN-EH2R	49F~50F
合計:		4									

名稱	雙梗橫料 (外凸)	制圖	利春媚	2019. 7. 15	修改			
材料	X85552	復核	謝永林	2019. 8. 15	日期			
顏色	EC-DG-S332054 (3塗)	批准	Jason		圖號	UN-ER02b-1		




觀塘裕民坊

*注意：
螺絲鑽平頭孔事宜，請留意M5及3/16"要
沉頭（90° X ϕ 10），供修螺絲后即膠用

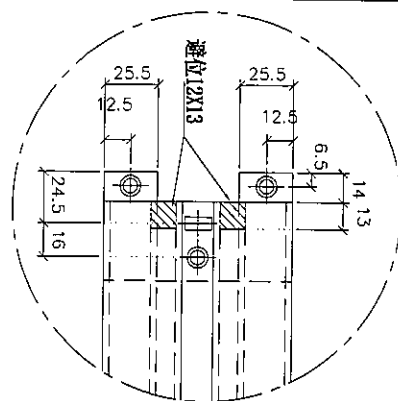

數據表參見： UN-EL01b-1

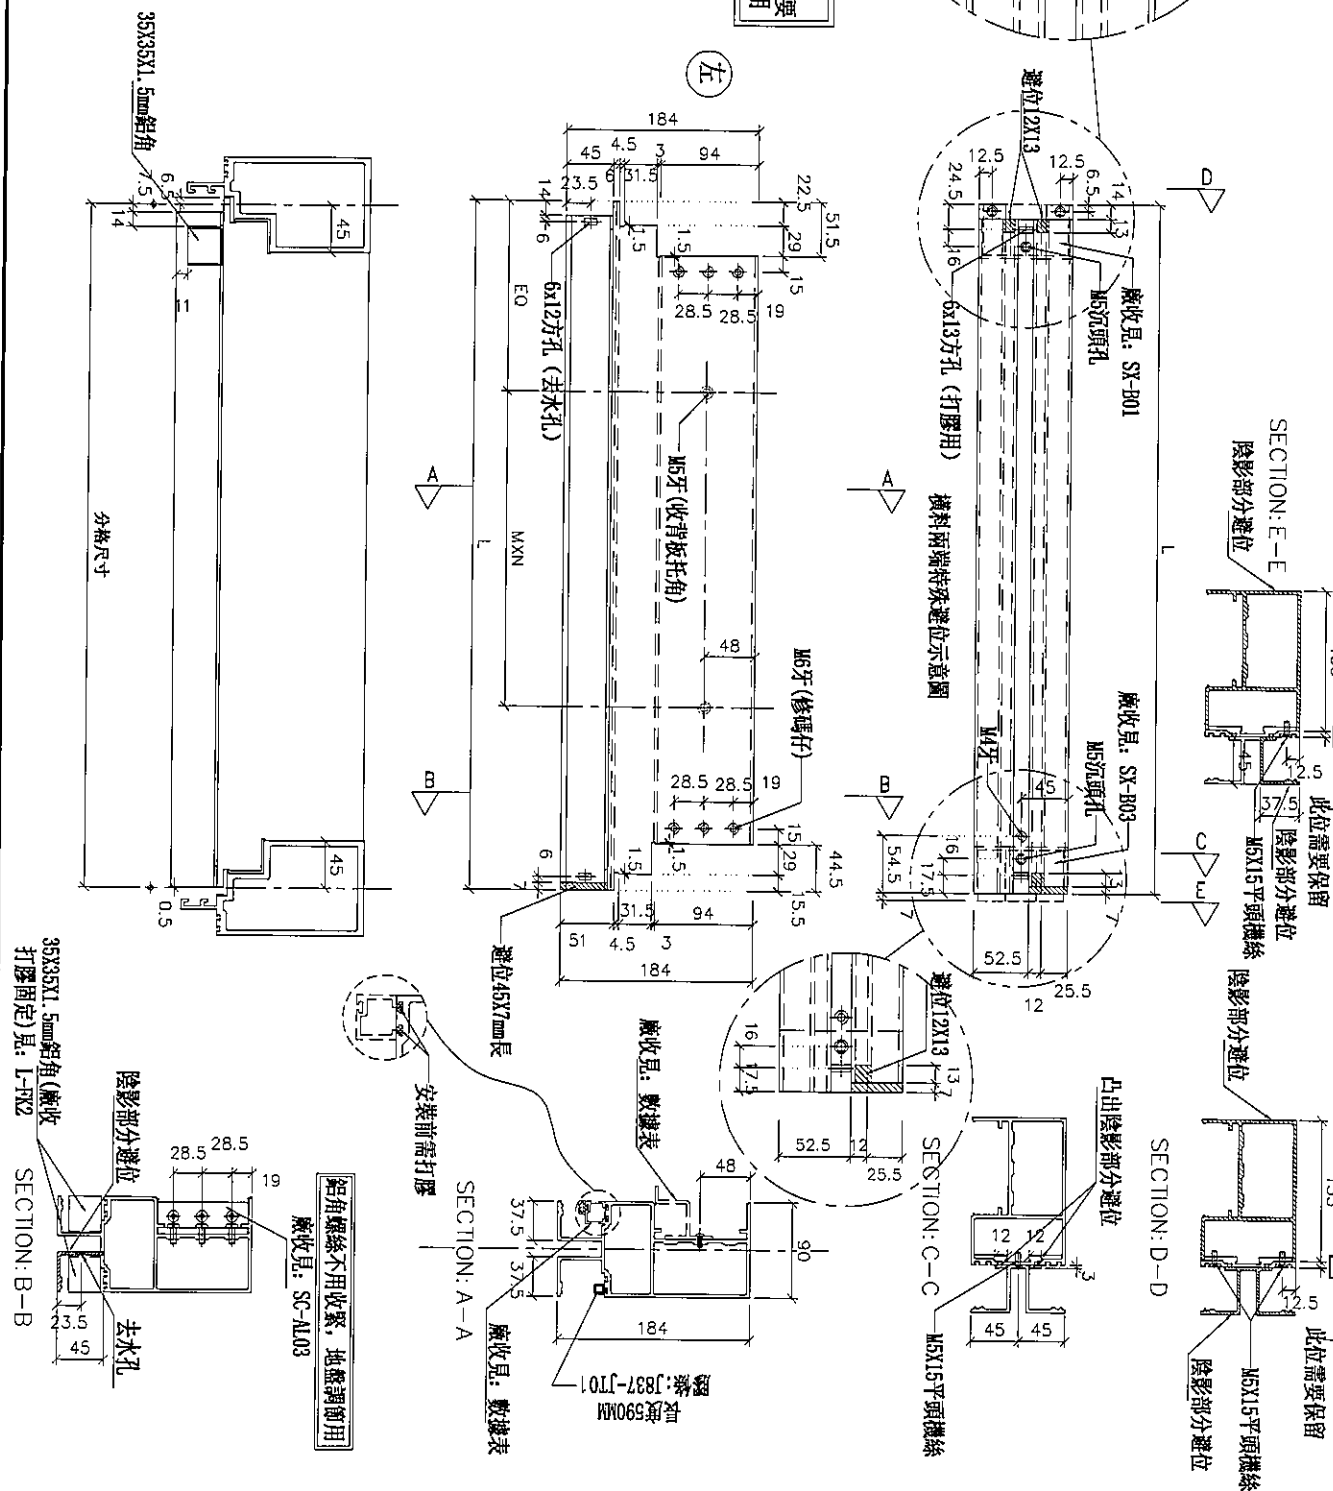

名稱	雙梗橫料 (外凸)	制圖	利春媚	2019.7.15	修改		
材料	X85552	復核	謝永林	2019.8.15	日期		
顏色	EC-DG-S332054 (3塗)	批准	Jason		圖號	UN-EL01b	

拆圖參見: UN-EL01b



美特鋁質 有限公司
MIDI Aluminium Fabricator Ltd.

工程號 J-837 地盤 觀塘裕民坊

物料編號	L	數量	M	X	N	EQ	分格尺寸	使用位置	廠收背板托角編號	廠收單玻線編號	樓層
UN-EL01b	656	4	300	X	1	181.5	650	T1CW-F-2	UN-HT1a	UN-EH1	49F~50F
	656	1	300	X	1	181.5	650	T1CW-A-2	UN-HT1a	UN-EH1	49F
	656	2	300	X	1	181.5	650	T1CW-C-1	UN-HT1a	UN-EH1	49F~50F
	656	2	300	X	1	181.5	650	T1CW-M-1	UN-HT1a	UN-EH1	49F~50F
	656	2	300	X	1	181.5	650	T1CW-K-1	UN-HT1a	UN-EH1	49F~50F
	656	2	300	X	1	181.5	650	T1CW-H-2	UN-HT1a	UN-EH1	49F~50F
合計:	13										


名稱	雙梗橫料 (外凸)	制圖	利春媚	2019. 7. 15	修改			
材料	X85552	復核	謝永林	2019. 8. 15	日期			
顏色	EC-DG-S332054 (3塗)	批准	Jason		圖號	UN-EL01b-1		



觀塘裕民坊


***注意:**
螺絲鑽平頭孔事宜, 請留意M5及3/16"要
沉頭(90° X ϕ 10), 供修螺絲后即膠用

數據表參見：UN-EL01bs-1

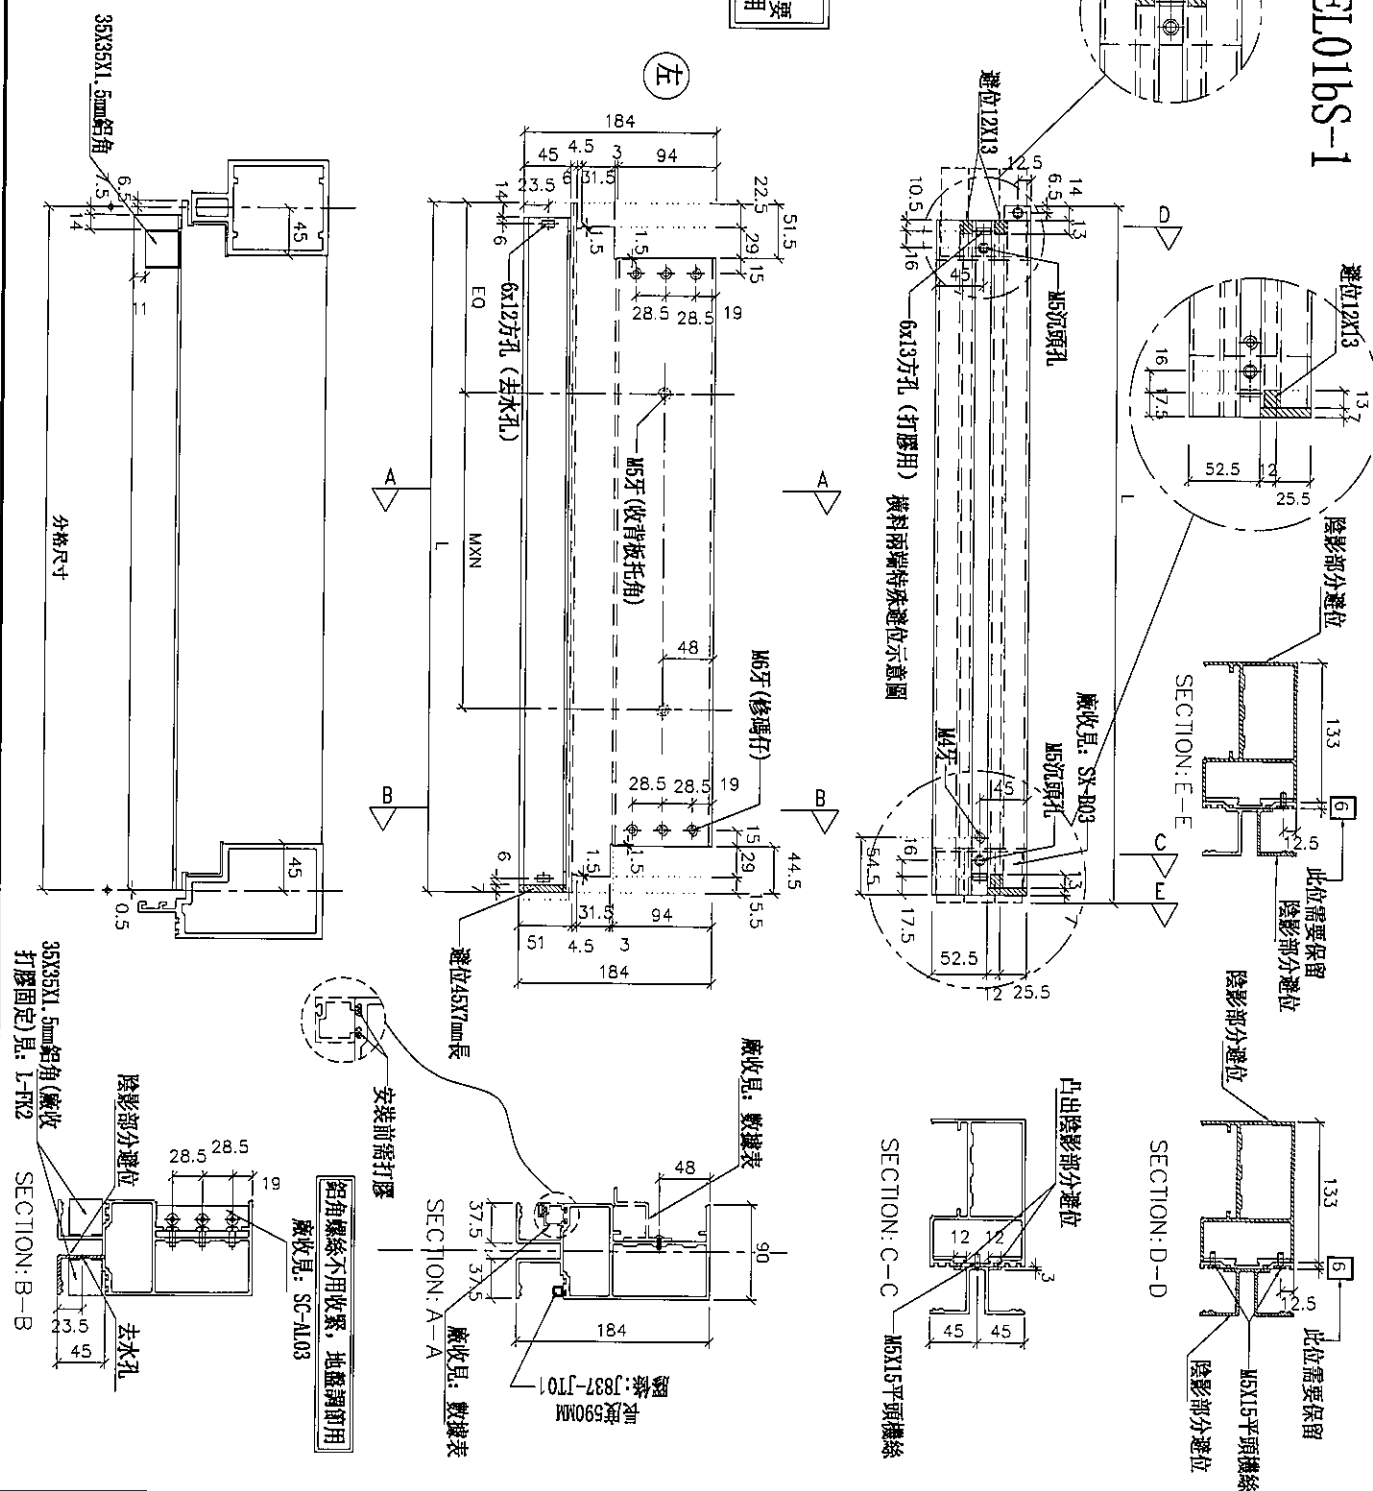

名稱	雙梗橫料 (外凸)	制圖	利春媚	2019.7.15	修改			
材料	X85552	復核	謝永林	2019.8.15	日期			
顏色	EC-DG-S332054 (3塗)	批准	Jason		圖號	UN-EL01bS		

拆圖參見: UN-EL01bS

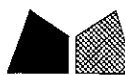

美特鋁質 有限公司
MIDI Aluminium Fabricator Ltd.

工程號	J-837	地盤	觀塘裕民坊


物料編號	L	數量	M	X	N	EQ	分格尺寸	使用位置	廠收背板托角編號	廠收單玻線編號	樓層
UN-EL01bS	656	2	300	X	1	181.5	650	T1CW-G-1	UN-HT1a	UN-EH1	49F~50F
	656	1	300	X	1	181.5	650	T1CW-A-2	UN-HT1a	UN-EH1	49F
	656	2	300	X	1	181.5	650	T1CW-B-2	UN-HT1a	UN-EH1	49F~50F
	合計:	5									

名稱	雙梗橫料 (外凸)	制圖	利春媚	2019.7.15	修改			
材料	X85552	復核	謝永林	2019.8.15	日期			
顏色	EC-DG-S332054 (3塗)	批准	Jason		圖號	UN-EL01bS-1		






觀塘裕民坊

*注意:
螺絲鑽平頭孔事宜, 請留意M5及3/16"型
沉頭 (90° X ϕ 10), 供修螺絲后膠膠用

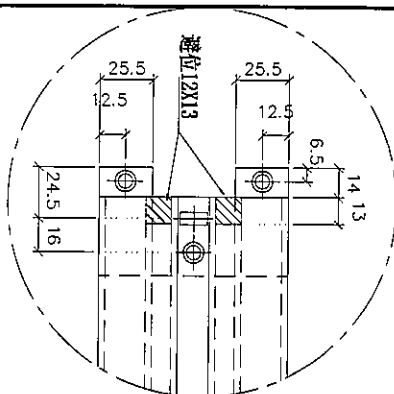


數據表參見： UN-EL02b-1

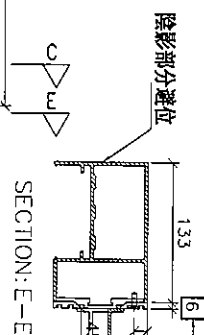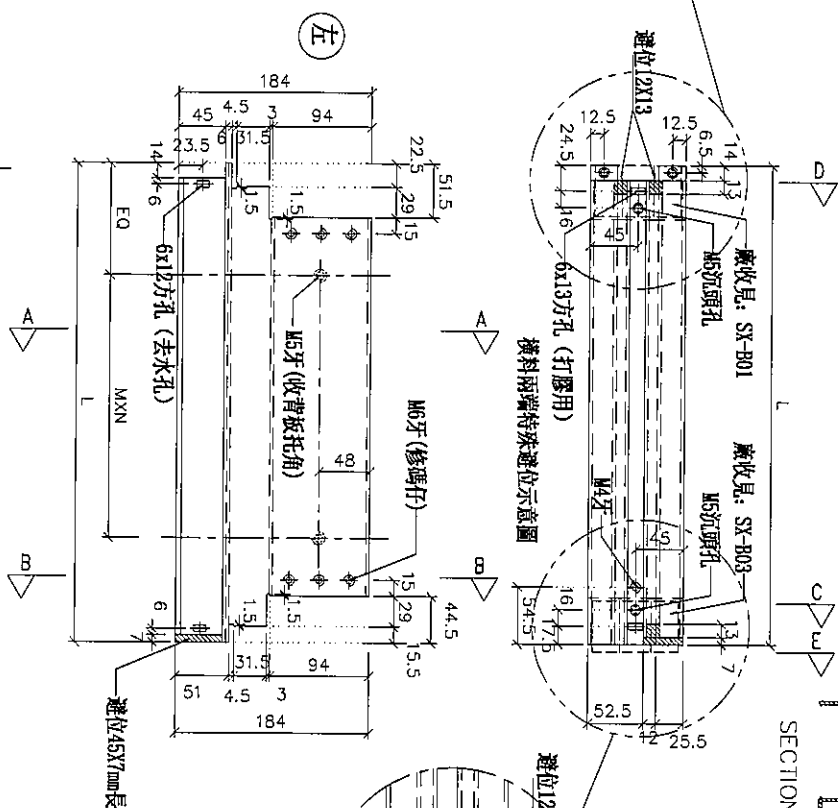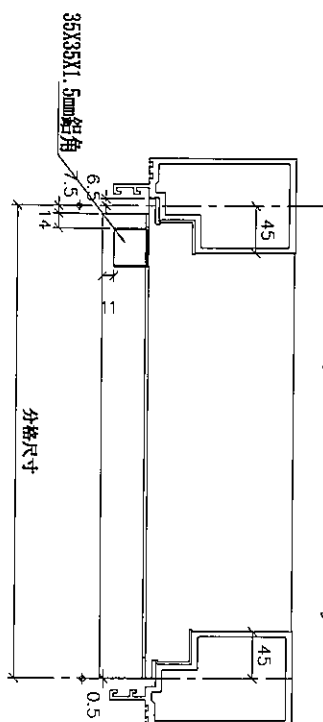

陰影部分避位

此位需要保留


陰影部分避位

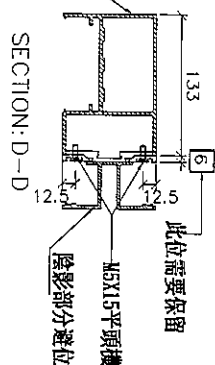

此位需要保留



—M5X15平頭機絲
陰影部分避位

SECTION: D-D

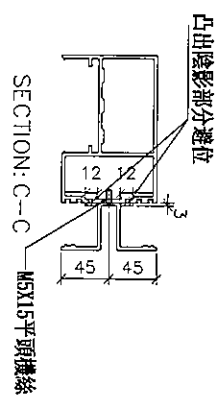

凸出陰影部分避位

SECTION: C--C — M5X15 平頭螺絲

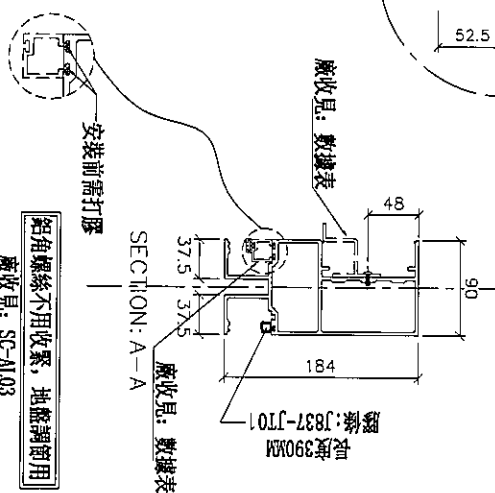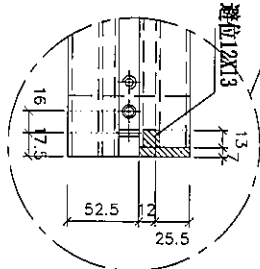

廠收見:

長度3
膠條:J83

SECTION: A-A

廠收見：數據表

廠收見: SC-AL03

鋁角螺絲不用收緊，地盤調節用

安装前需打膠

陰影部分避位


去水孔

Technical drawing of a corner joint. A dimension line indicates a width of 23.5. A 45-degree angle is marked at the corner.

35X35X1.5mm鋁角(廠收打膠固定)見: L-FK2 SECTION: B-B

名稱	雙梗橫料 (外凸)	制圖	利春媚	2019.7.15	修改			
材料	X85552	復核	謝永林	2019.8.15	日期			
顏色	EC-DG-S332054 (3塗)	批准	Jason		圖號	UN-EL02b		

拆圖參見：UN-EL02b

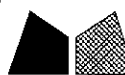

美特鋁質 有限公司
MIDI Aluminium Fabricator Ltd.










工程號 J-837 地盤 觀塘裕民坊

物料編號	L	數量	M	X	N	EQ	分格尺寸	使用位置	廠收背板托角編號	廠收單玻線編號	樓層
UN-EL02b	456	2	250	X	1	106.5	450	T1CW-G-2	UN-HT2a	UN-EH2	49F~50F
	456	2	250	X	1	106.5	450	T1CW-B-3	UN-HT2a	UN-EH2	49F~50F
合計：	4										

名稱	雙梗橫料（外凸）	制圖	利春媚	2019. 7. 15	修改			
材料	X85552	復核	謝永林	2019. 8. 15	日期			
顏色	EC-DG-S332054（3塗）	批準	Jason		圖號	UN-EL02b-1		



物料編號	L	數量	M	X	N	EQ	分格尺寸	使用位置	廠收背板花角編號	廠收單張線編號	樓層
UN-EL16b	556	2	300	X	1	131.5	550	T1CM-A-1	UN-HT16a	UN-EH16	49F~50F

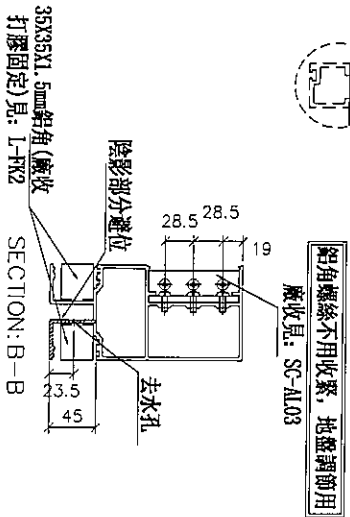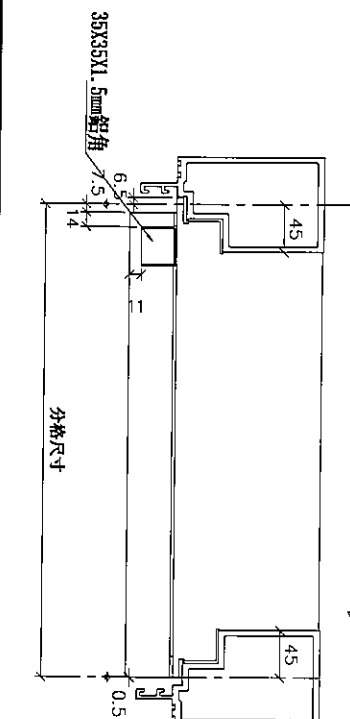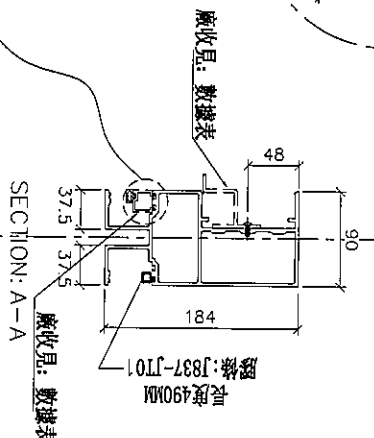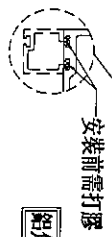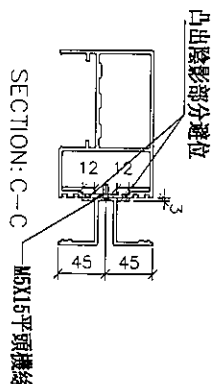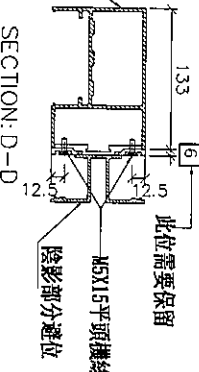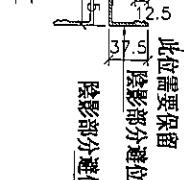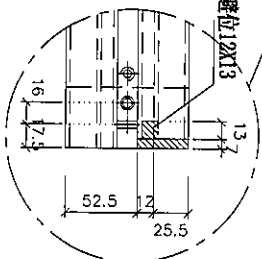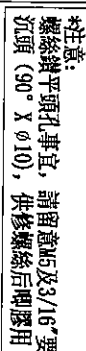






名稱	雙梗橫料 (外凸)	制圖	利春媚	2019.7.15	修改			
材料	X85552	復核	謝永林	2019.8.15	日期			
顏色	EC-DG-S332054 (3塗)	批准	Jason		圖號	UN-EL16b		





美特鋁質有限公司
MIDI Aluminium Fabricator Ltd.

工程號 J-837 地盤 觀塘裕民坊


*注意:
螺絲與平頭孔事宜, 請留意M5及3/16"型
沉頭(90° X Ø10), 供修螺絲后即膠用

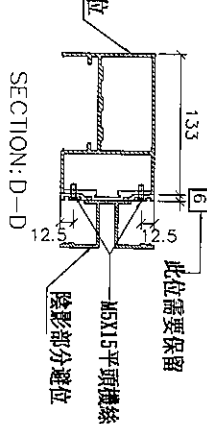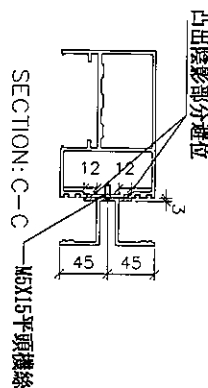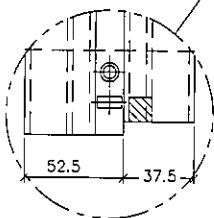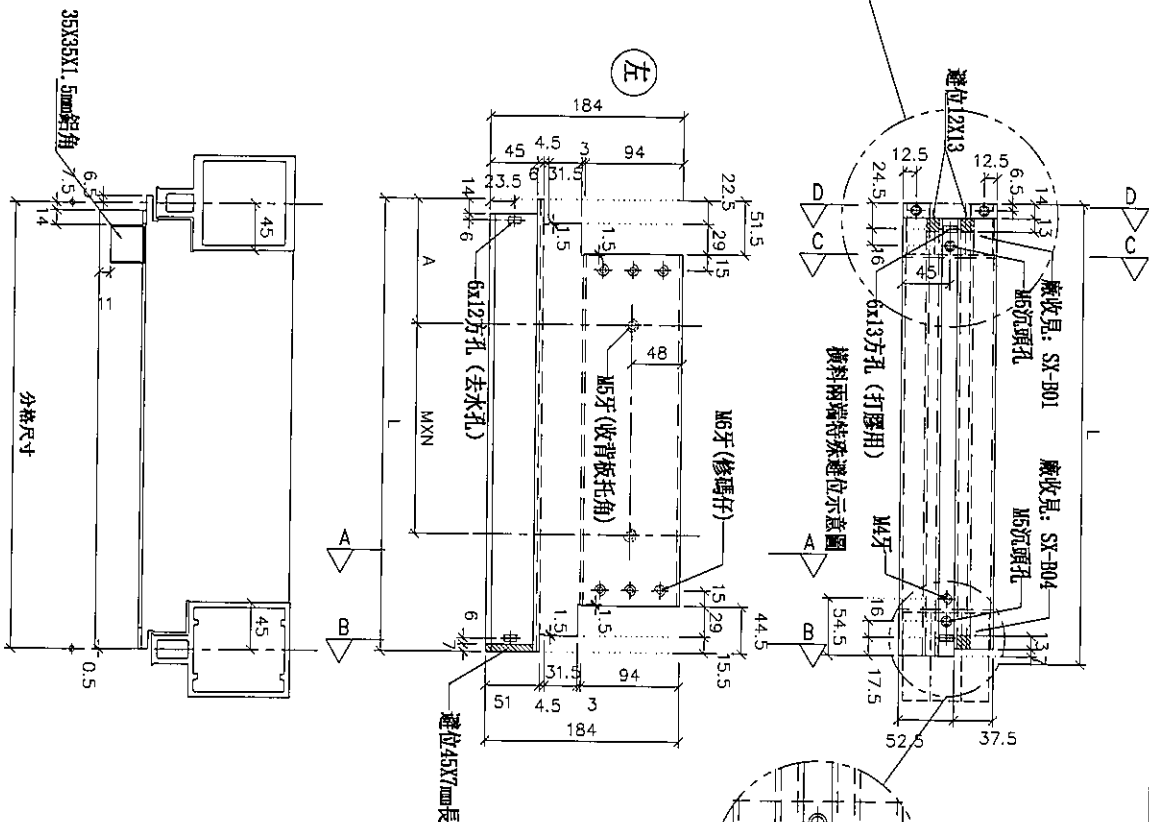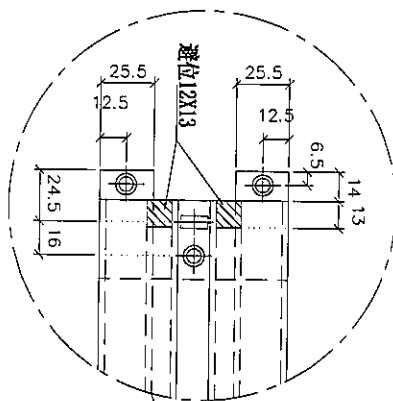

物料編號	L	數量	M	X	N	A	分格尺寸	使用位置	廠收背板托角編號	廠收單玻璃編號	樓層
UN-ER01bRS	656	2	300	X	1	181.5	650	TICW-E-1	UN-HT1a	UN-EH1R	49F-50F
	656	2	300	X	1	181.5	650	TICW-H-2	UN-HT1a	UN-EH1R	49F-50F
合計:	4										

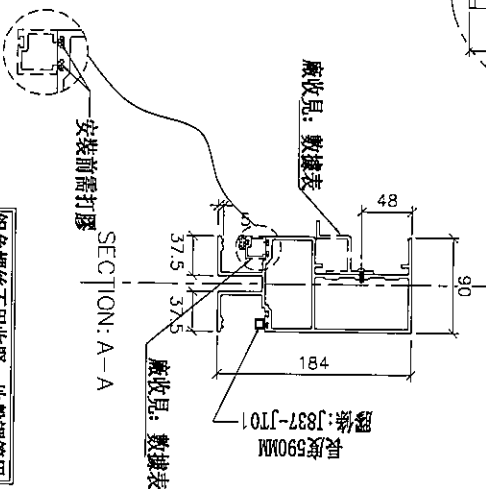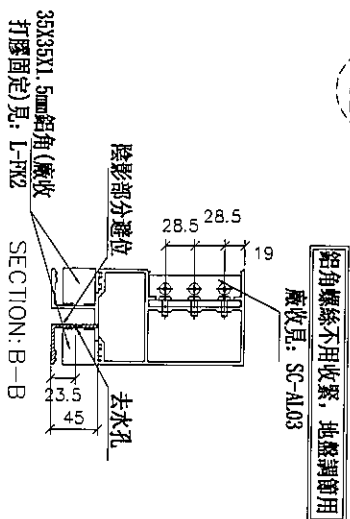








名稱	雙梗橫料 (外凸)	制圖	利春媚	2019.7.15	修改	
材料	X85552	復核	謝永林	2019.8.15	日期	
顏色	EC-DG-S332054 (3塗)	批准	Jason		圖號	UN-ER01bRS

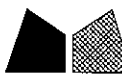

美特鋁質有限公司
MIDI Aluminium Fabricator Ltd.

工程號 J-837 地盤 觀塘裕民坊

*注意:
螺絲鑽平頭孔事宜, 請留意M5及3/16"要
沉頭(90° X Ø10), 供修螺絲后埋膠用

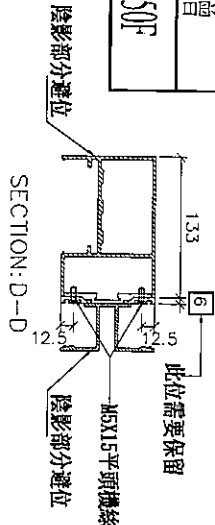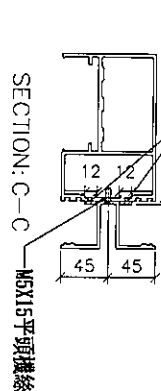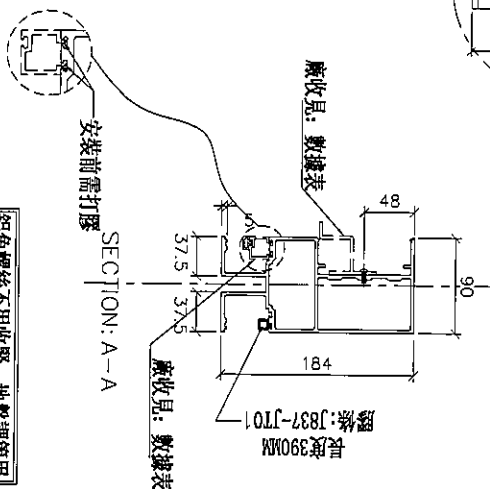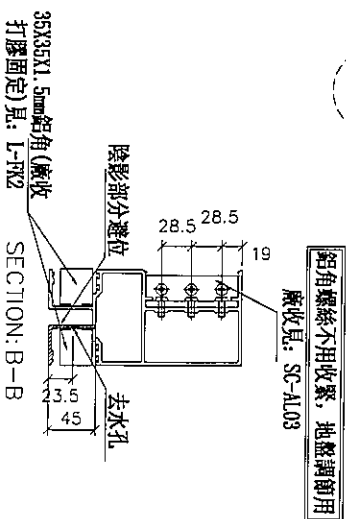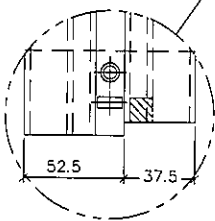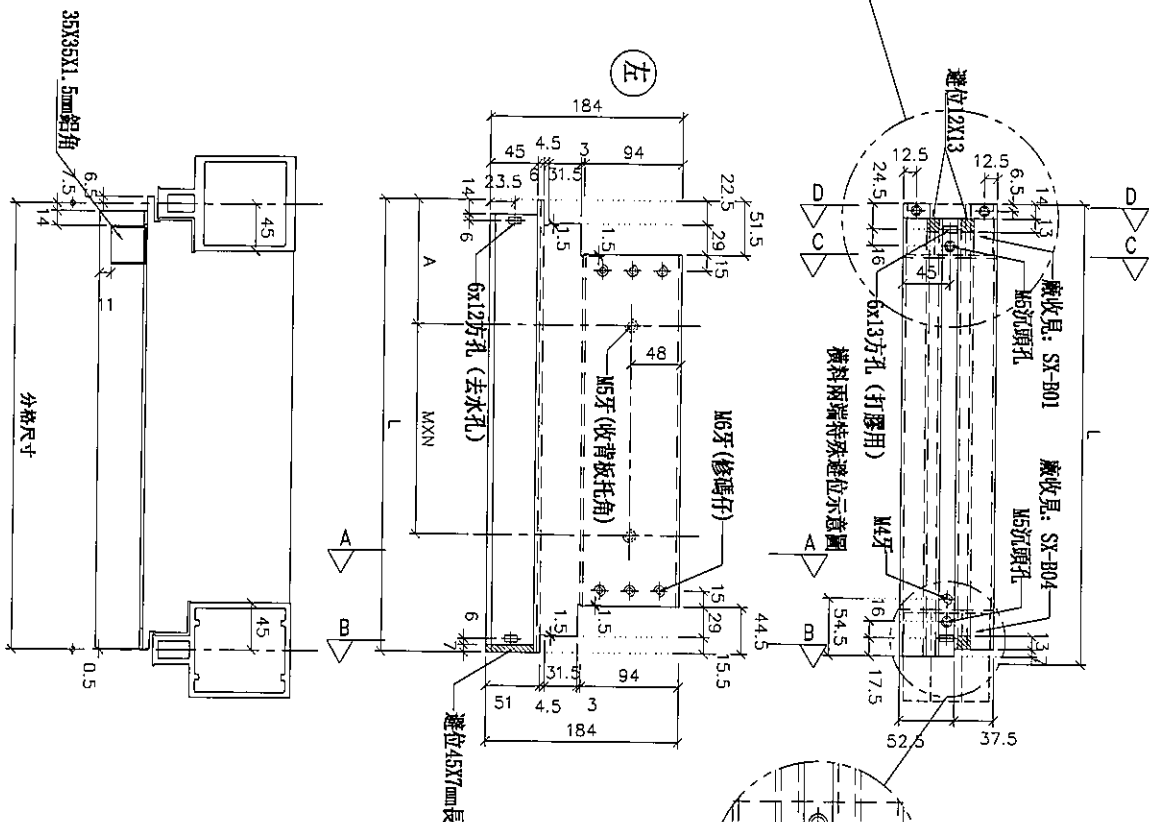
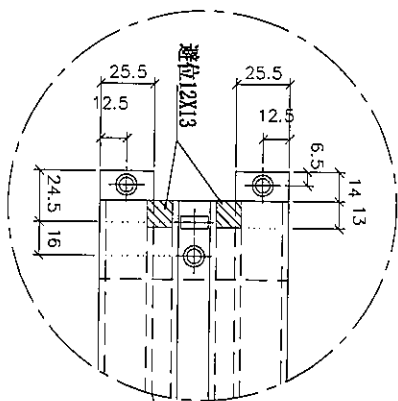


名稱	雙梗橫料 (外凸)	制圖	利春媚	2019.7.15	修改	
材料	X85552	復核	謝永林	2019.8.15	日期	
顏色	EC-DG-S332054 (3塗)	批准	Jason		圖號	UN-ER02bRS



美特鋁質 有限公司
MIDI Aluminium Fabricator Ltd.

工程號 J-837 地盤 觀塘裕民坊

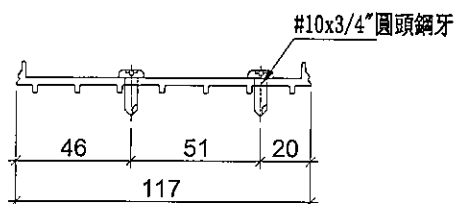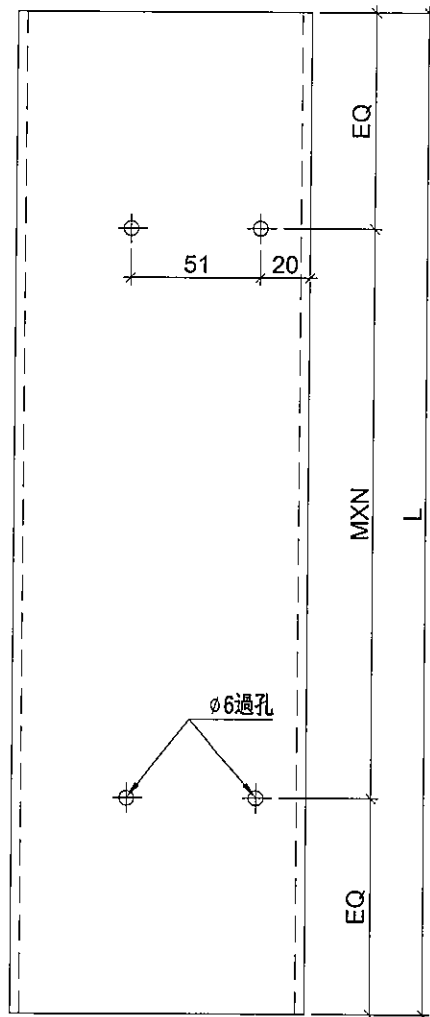

物料編號	L	層數	每層	總數量	MXN	EQ	分格尺寸	使用位置	樓層
ZS-U01	2120	2	1	2	300 X 7	10	2250	T1CW-G-1	49F~50F
	2120	2	1	2	300 X 7	10	2250	T1CW-F-2	49F~50F
	2120	2	1	2	300 X 7	10	2250	T1CW-E-1	49F~50F
	2120	2	1	2	300 X 7	10	2250	T1CW-D-1	49F~50F
	2120	1	1	1	300 X 7	10	2250	T1CW-D-1	49F
	2120	2	1	2	300 X 7	10	2250	T1CW-B-2	49F~50F
	2120	2	1	2	300 X 7	10	2250	T1CW-B-1	49F~50F
	2120	2	1	2	300 X 7	10	2250	T1CW-L-2	49F~50F
	2120	2	1	2	300 X 7	10	2250	T1CW-L-1	49F~50F
	2120	2	1	2	300 X 7	10	2250	T1CW-J-1	49F~50F
	合計:			19					

工廠用



名稱	SD中柱底座	制圖	利春媚	2019. 7. 15	修改		
材料	X85579	復核	謝永林	2019. 8. 15	日期		
顏色	MILL	批準	Jason		圖號	ZS-U01	



美特鋁質 有限公司

MIDI Aluminium Fabricator Ltd

工程號 J-837 地盤 觀塘裕民坊

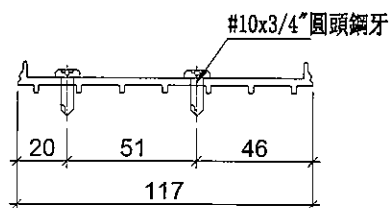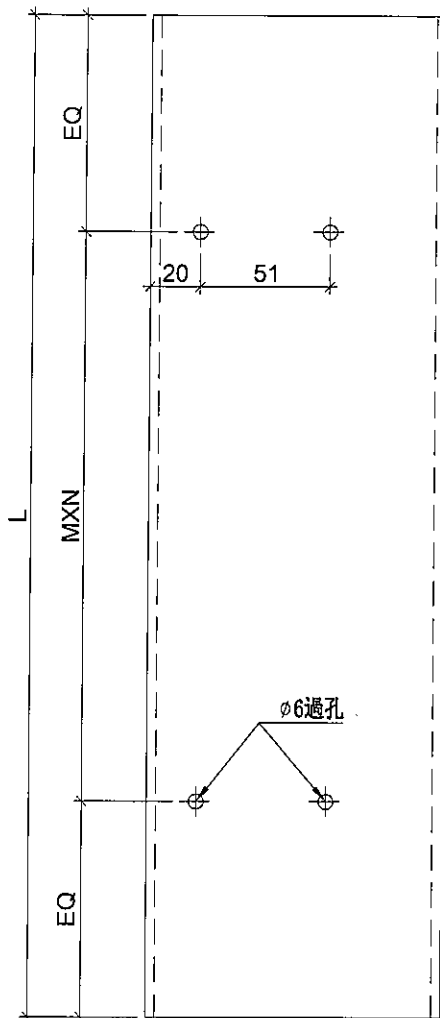

工廠用

物料編號	L	層數	每層	總數量	MXN			EQ	分格尺寸	使用位置	樓層
ZS-U01R	2120	1	1	1	300	X	7	10	2250	T1CW-A-3	49F
	2120	1	1	1	300	X	7	10	2250	T1CW-A-2	49F
	2120	2	1	2	300	X	7	10	2250	T1CW-C-1	49F~50F
	2120	2	1	2	300	X	7	10	2250	T1CW-C-1	49F~50F
	2120	2	1	2	300	X	7	10	2250	T1CW-M-2	49F~50F
	2120	2	1	2	300	X	7	10	2250	T1CW-M-1	49F~50F
	2120	2	1	2	300	X	7	10	2250	T1CW-K-2	49F~50F
	2120	2	1	2	300	X	7	10	2250	T1CW-H-2	49F~50F
	2120	2	1	2	300	X	7	10	2250	T1CW-H-2	49F~50F
合計：				16							

名稱	SD中柱底座	制圖	利春媚	2019.7.15	修改			
材料	X85579	復核	謝永林	2019.8.15	日期			
顏色	MILL	批准	Jason		圖號	ZS-U01R		




美特鋁質 有限公司

MIDI Aluminium Fabricator


工程號 J-837 地盤 觀塘裕民坊

物料編號	L	總層	層數	總數量	MXN	A	分格尺寸	使用位置	樓層
TD-M05	2402.5	2	1	2	280 X 8	107.5	2580	T1CW-G-1	49F~50F
	2402.5	2	1	2	280 X 8	107.5	2580	T1CW-E-1	49F~50F
	2402.5	2	1	2	280 X 8	107.5	2580	T1CW-D-1	49F~50F
	2402.5	1	1	1	280 X 8	107.5	2580	T1CW-D-1	49F
	2402.5	2	1	2	280 X 8	107.5	2580	T1CW-B-2	49F~50F
	2402.5	2	1	2	280 X 8	107.5	2580	T1CW-B-1	49F~50F
	2402.5	2	1	2	280 X 8	107.5	2580	T1CW-L-2	49F~50F
	2402.5	2	1	2	280 X 8	107.5	2580	T1CW-L-1	49F~50F
	2402.5	2	1	2	280 X 8	107.5	2580	T1CW-J-1	49F~50F
合計：				17					

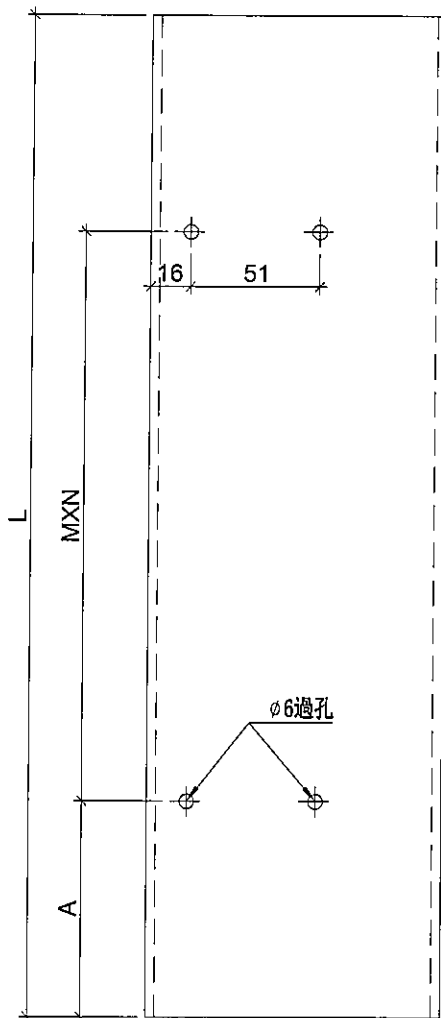

ø6過孔

工廠用


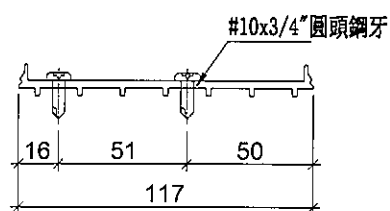


名稱	SD中柱底座	制圖	利春媚	2019. 7. 15	修改			
材料	X85579	復核	謝永林	2019. 8. 15	日期			
顏色	MILL	批准	Jason		圖號	TD-M05		



美特鋁質 有限公司
MIDI Aluminium Fabricator Ltd.

工程號 TD-M05R 地盤 觀塘裕民坊

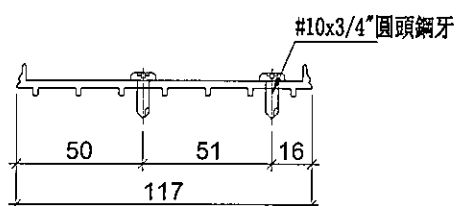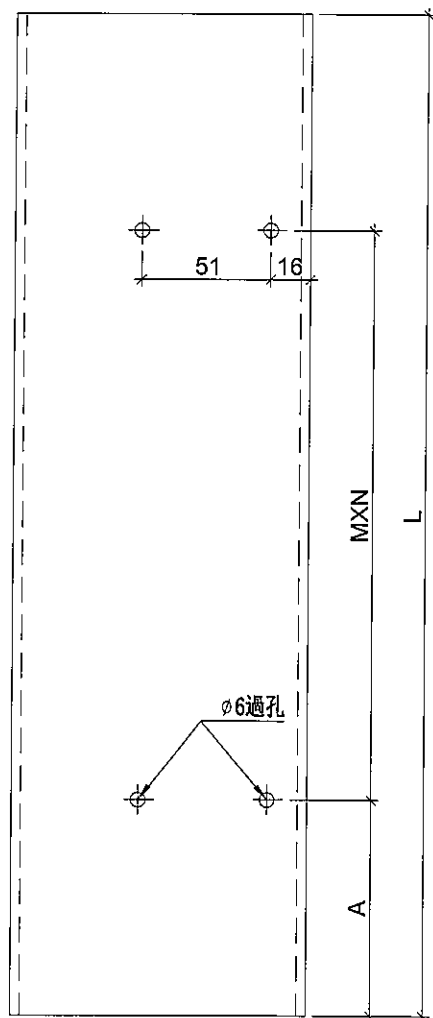

工廠用

物料編號	L	總層	層數	總數量	MXN	A	分格尺寸	使用位置	樓層
TD-M05R	2402.5	1	1	1	280 X 8	107.5	2580	T1CW-A-3	49F
	2402.5	2	1	2	280 X 8	107.5	2580	T1CW-A-2	49F~50F
	2402.5	2	1	2	280 X 8	107.5	2580	T1CW-C-1	49F~50F
	2402.5	2	1	2	280 X 8	107.5	2580	T1CW-C-1	49F~50F
	2402.5	2	1	2	280 X 8	107.5	2580	T1CW-M-2	49F~50F
	2402.5	2	1	2	280 X 8	107.5	2580	T1CW-M-1	49F~50F
	2402.5	2	1	2	280 X 8	107.5	2580	T1CW-K-2	49F~50F
	2402.5	2	1	2	280 X 8	107.5	2580	T1CW-H-2	49F~50F
	2402.5	2	1	2	280 X 8	107.5	2580	T1CW-H-2	49F~50F
合計：				17					

名稱	SD中柱底座	制圖	利春媚	2019.7.15	修改			
材料	X85579	復核	謝永林	2019.8.15	日期			
顏色	MILL	批准	Jason		圖號	TD-M05R		



美特鋁質 有限公司


MIDI Aluminium Fabricator Ltd.

工程號 J-837 地盤 觀塘裕民坊

*注意:
螺絲鑽平頭孔事宜, 請留意M5及3/16"要
沉頭 (90° X $\phi 10$), 供修螺絲后唧膠用

工廠用

物料編號	L	總層	層數	總數量	MXN	EQ	分格尺寸	使用位置	樓層
UN-SE1	597	1	1	1	300 X 1	148.5	570	T1CW-G-1	49F
	597	1	1	1	300 X 1	148.5	570	T1CW-F-2	49F
	597	1	1	1	300 X 1	148.5	570	T1CW-E-1	49F
	597	1	1	1	300 X 1	148.5	570	T1CW-D-1	49F
	597	1	1	1	300 X 1	148.5	570	T1CW-B-2	49F
	597	1	1	1	300 X 1	148.5	570	T1CW-B-1	49F
	597	1	1	1	300 X 1	148.5	570	T1CW-L-2	49F
	597	1	1	1	300 X 1	148.5	570	T1CW-L-1	49F
UN-SE2	597	1	1	1	300 X 1	148.5	570	T1CW-J-1	49F
	592	1	1	1	300 X 1	146	565	T1CW-D-1	49F
UN-SE3	692	1	1	1	250 X 2	96	665	T1CW-G-1	50F
	692	1	1	1	250 X 2	96	665	T1CW-F-2	50F
	692	1	1	1	250 X 2	96	665	T1CW-E-1	50F
	692	1	1	1	250 X 2	96	665	T1CW-D-1	50F
	692	1	1	1	250 X 2	96	665	T1CW-B-2	50F
	692	1	1	1	250 X 2	96	665	T1CW-B-1	50F
	692	1	1	1	250 X 2	96	665	T1CW-L-2	50F
	692	1	1	1	250 X 2	96	665	T1CW-L-1	50F
合計				19					

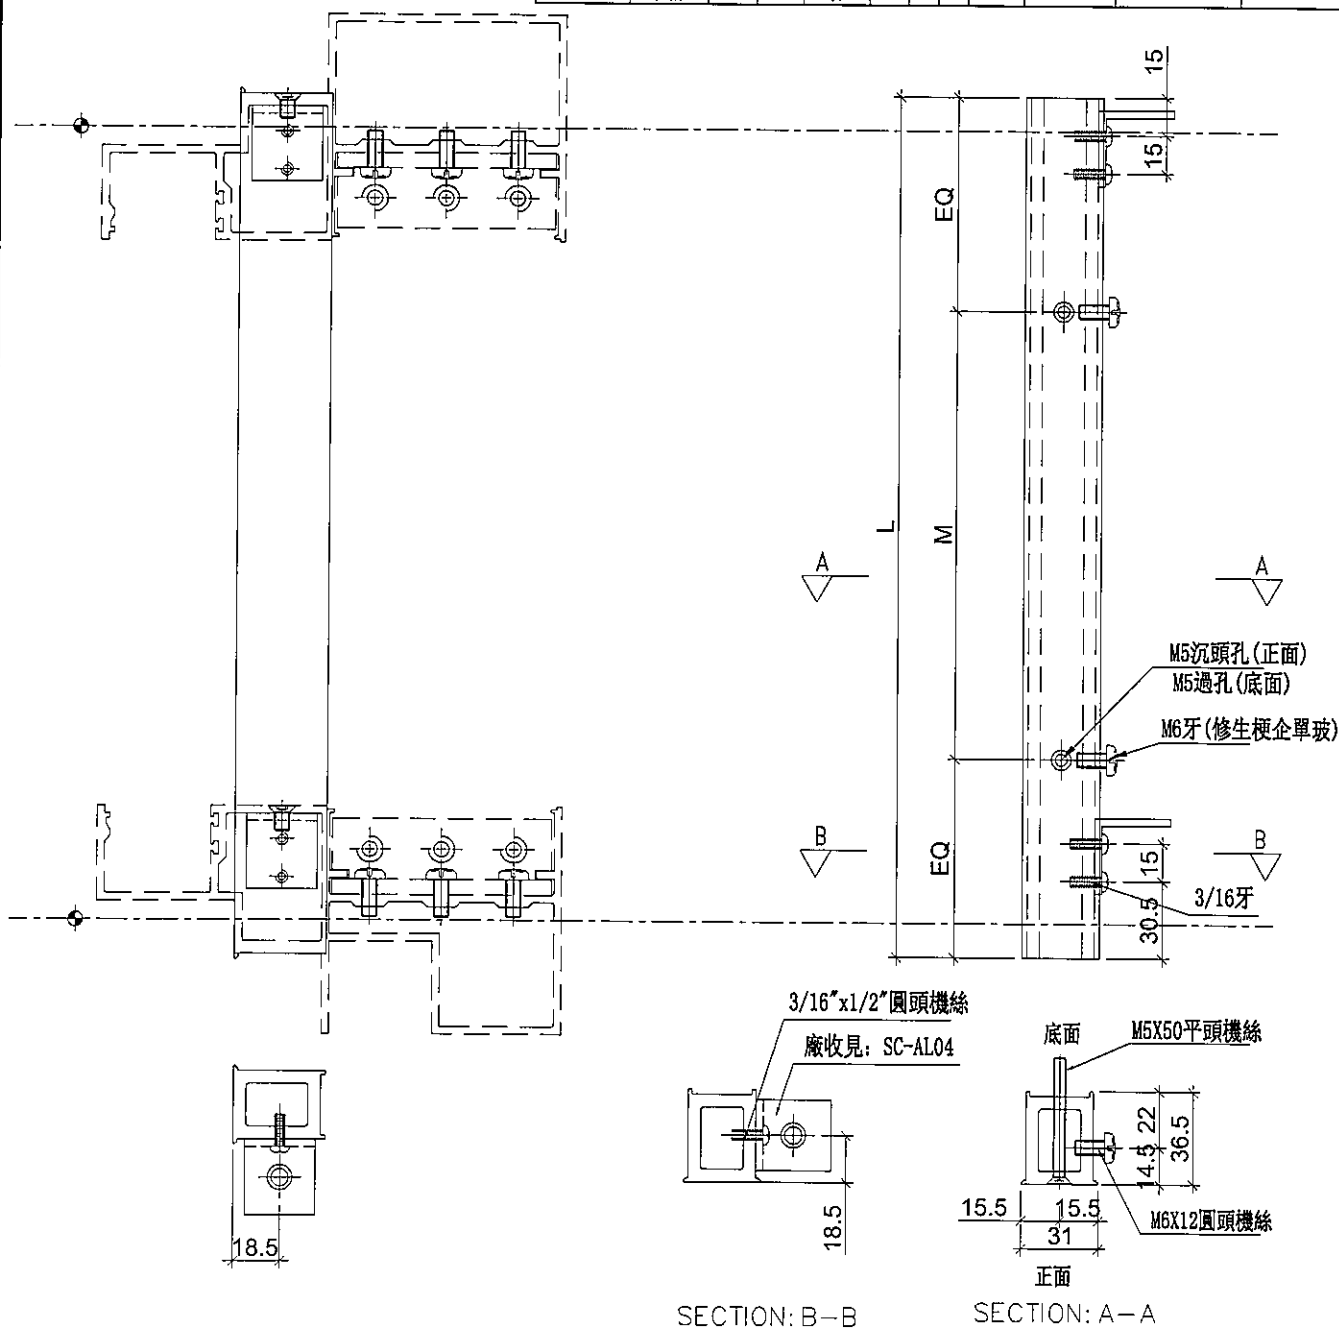

名稱	雙生托	制圖	利春媚	2019.7.15	修改			
材料	X85551	復核	謝永林	2019.8.15	日期			
顏色	EC-DG-S332054 (3塗)	批准	Jason		圖號	UN-SE1		



美特鋁質 有限公司


MIDI Aluminium Fabricator Co., Ltd.

工程號 J-837 地盤 觀塘裕民坊

*注意:
螺絲鑽平頭孔事宜, 請留意M5及3/16"要
沉頭 (90° X Ø10), 供修螺絲後唧膠用

工廠用

物料編號	L	總層	層數	總數量	MXN	EQ	分格尺寸	使用位置	樓層
UN-SE1R	597	1	1	1	300 X 1	148.5	570	T1CW-A-2	49F
	597	1	1	1	300 X 1	148.5	570	T1CW-C-1	49F
	597	1	1	1	300 X 1	148.5	570	T1CW-C-1	49F
	597	1	1	1	300 X 1	148.5	570	T1CW-M-2	49F
	597	1	1	1	300 X 1	148.5	570	T1CW-M-1	49F
	597	1	1	1	300 X 1	148.5	570	T1CW-K-2	49F
	597	1	1	1	300 X 1	148.5	570	T1CW-H-2	49F
	597	1	1	1	300 X 1	148.5	570	T1CW-H-2	49F
UN-SE2R	592	1	1	1	300 X 1	146	565	T1CW-A-3	49F
UN-SE3R	692	1	1	1	250 X 2	96	665	T1CW-A-2	50F
	692	1	1	1	250 X 2	96	665	T1CW-C-1	50F
	692	1	1	1	250 X 2	96	665	T1CW-C-1	50F
	692	1	1	1	250 X 2	96	665	T1CW-M-2	50F
	692	1	1	1	250 X 2	96	665	T1CW-M-1	50F
	692	1	1	1	250 X 2	96	665	T1CW-K-2	50F
	692	1	1	1	250 X 2	96	665	T1CW-H-2	50F
	692	1	1	1	250 X 2	96	665	T1CW-H-2	50F
合計				17					

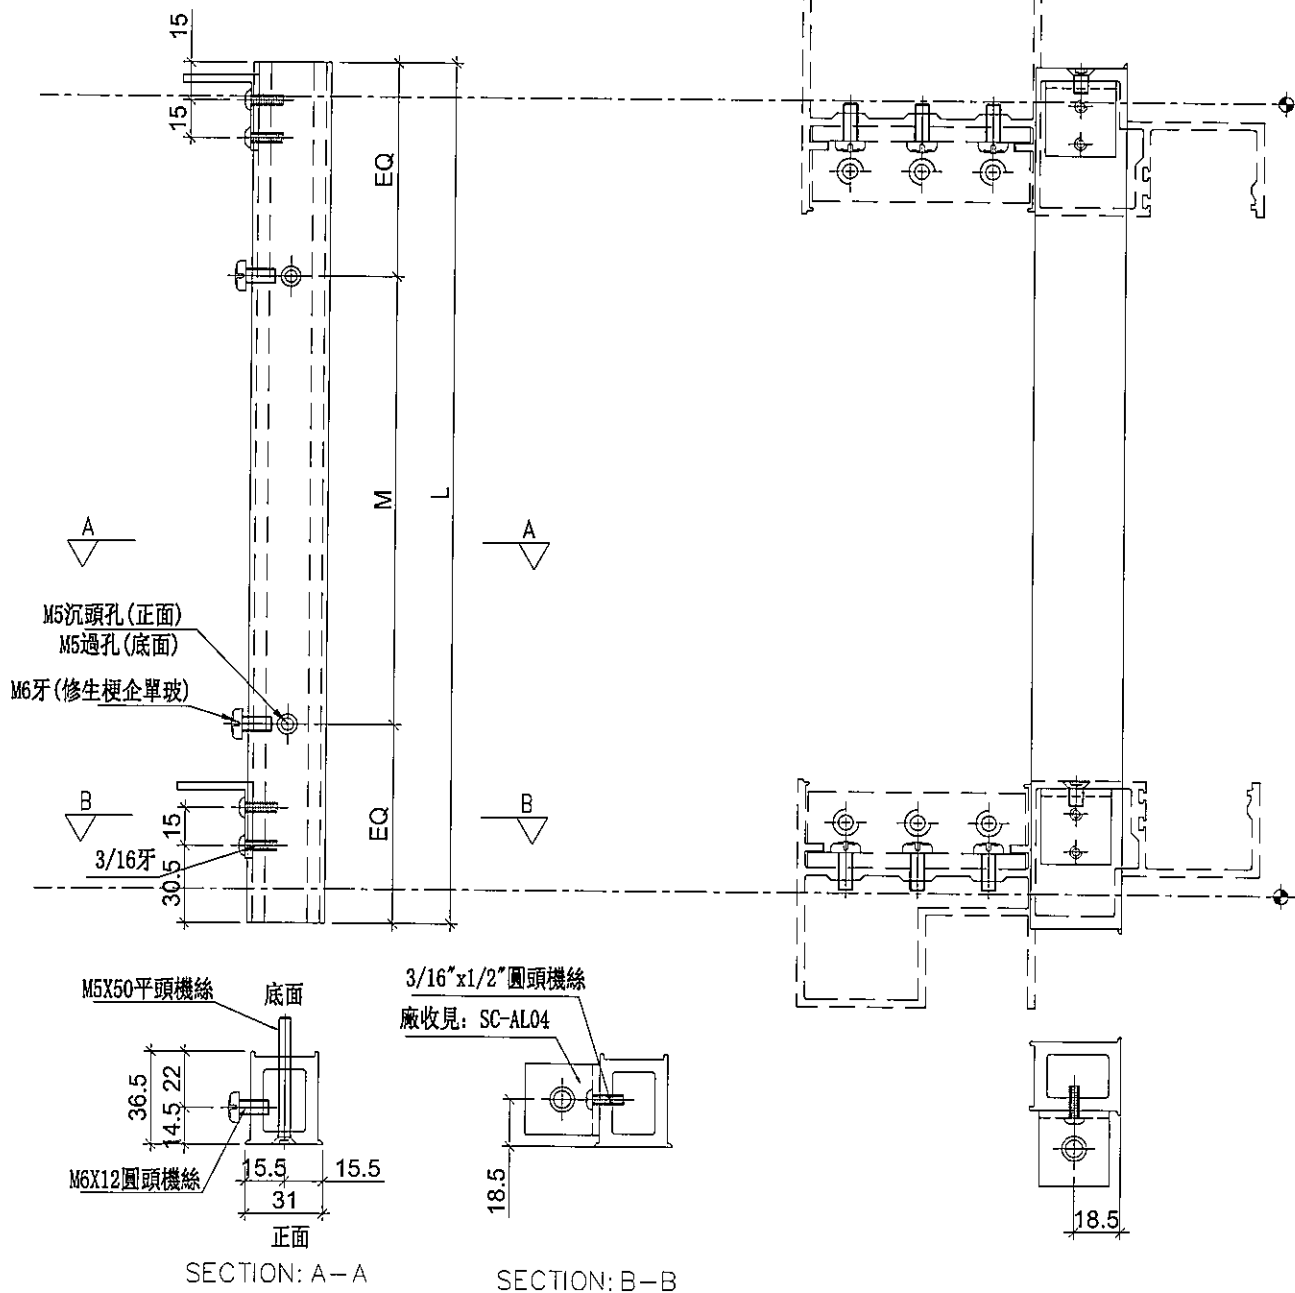

名稱	雙生托	制圖	利春媚	2019. 7. 15	修改			
材料	X85551	復核	謝永林	2019. 8. 15	日期			
顏色	EC-DG-S332054 (3塗)	批准	Jason		圖號	UN-SE1R		




美特鋁質 有限公司
MIDI Aluminium Fabricator Ltd.


工程號 J-837 地盤 觀塘裕民坊

工廠用


頂

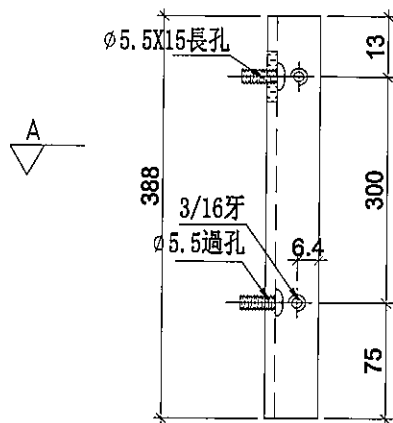

鋁角圖號:LJ-C01a

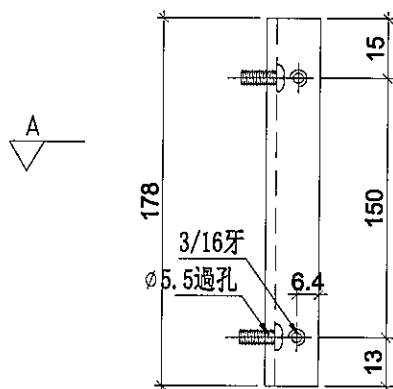

鋁角圖號:LJ-C01b

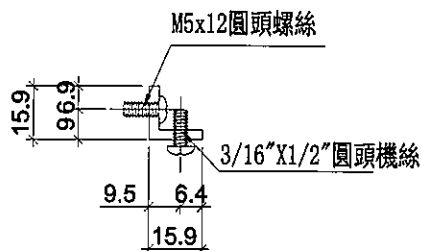

SECTION: A-A

物料編號

總層

每層

數量/總

使用位置

樓層

LJ-C01

1	3	3	T1CW-H-1	49F
1	3	3	T1CW-G-2	49F
1	7	7	T1CW-G-1	49F
1	5	5	T1CW-F-2	49F
1	4	4	T1CW-E-2	49F
1	3	3	T1CW-E-1	49F
1	2	2	T1CW-D-1	49F
1	1	1	T1CW-A-2	49F
1	5	5	T1CW-A-1	49F
1	3	3	T1CW-B-3	49F
1	5	5	T1CW-B-2	49F
1	2	2	T1CW-B-1	49F
1	7	7	T1CW-C-1	49F
1	1	1	T1CW-M-2	49F
1	3	3	T1CW-M-1	49F
1	3	3	T1CW-L-2	49F
1	1	1	T1CW-L-1	49F
1	1	1	T1CW-K-2	49F
1	3	3	T1CW-K-1	49F
1	3	3	T1CW-J-2	49F
1	1	1	T1CW-J-1	49F
1	7	7	T1CW-H-2	49F

小計:

73

後備:

2

合計:

75

LJ-C01=1 (LJ-C01a)+1 (LJ-C01b)

名稱	鋁角加工圖	制圖	利春媚	2019.7.15	修改			
材料	15.88*15.88*3.18鋁角	復核	謝永林	2019.8.15	日期			
顏色	MILL	批准	Jason		圖號	LJ-C01a/LJ-C01b		




美特鋁質有限公司
MIDI Aluminium Fabricator Ltd.


工程號 J-837 地盤 觀塘裕民坊

工廠用


頂

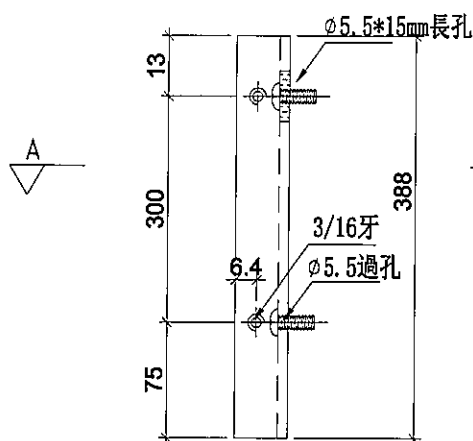

鋁角圖號:LJ-C01Ra

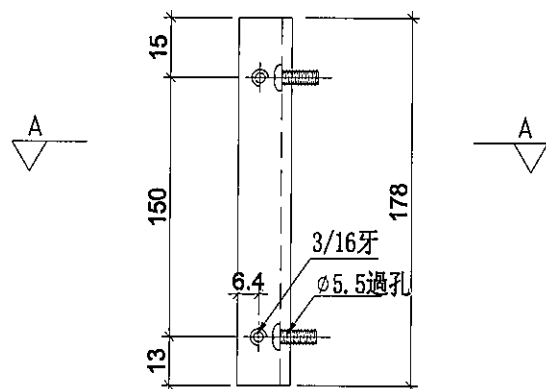

鋁角圖號:LJ-C01Rb

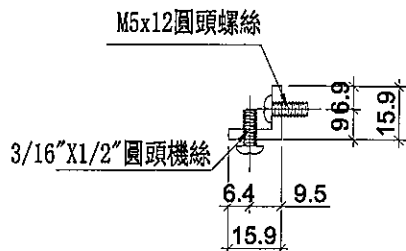

SECTION: A-A

物料編號	總層	每層	數量/總	使用位置	樓層
LJ-C01R	1	3	3	T1CW-H-1	49F
	1	3	3	T1CW-G-2	49F
	1	7	7	T1CW-G-1	49F
	1	5	5	T1CW-F-2	49F
	1	4	4	T1CW-E-2	49F
	1	3	3	T1CW-E-1	49F
	1	1	1	T1CW-D-1	49F
	1	1	1	T1CW-A-2	49F
	1	5	5	T1CW-A-1	49F
	1	3	3	T1CW-B-3	49F
	1	5	5	T1CW-B-2	49F
	1	2	2	T1CW-B-1	49F
	1	7	7	T1CW-C-1	49F
	1	1	1	T1CW-M-2	49F
	1	3	3	T1CW-M-1	49F
	1	3	3	T1CW-L-2	49F
	1	1	1	T1CW-L-1	49F
	1	1	1	T1CW-K-2	49F
	1	3	3	T1CW-K-1	49F
	1	3	3	T1CW-J-2	49F
	1	1	1	T1CW-J-1	49F
	1	7	7	T1CW-H-2	49F
小計:			72		
後備:			3		
合計:			75		

LJ-C01R=1 (LJ-C01Ra) +1 (LJ-C01Rb)


名稱	鋁角加工圖	制圖	利春媚	2019.7.15	修改			
材料	15.88*15.88*3.18鋁角	復核	謝永林	2019.8.15	日期			
顏色	MILL	批准	Jason		圖號	LJ-C01Ra/LJ-C01Rb		




美特鋁質 有限公司
MIDI Aluminium Fabricator Ltd.

工程號 J-837 地盤 觀塘裕民坊


工廠用

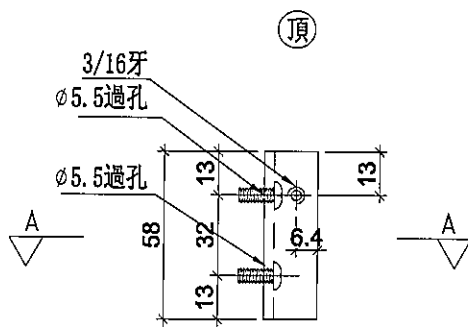

鋁角圖號: LJ-C02a

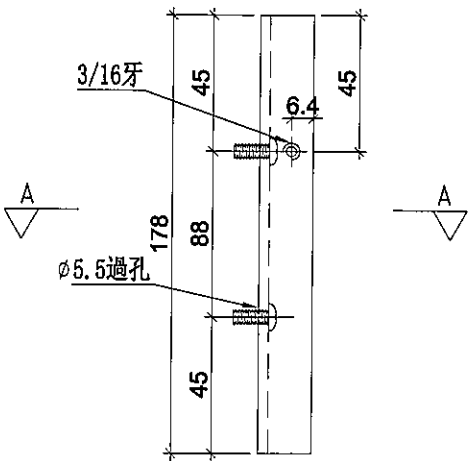

鋁角圖號: LJ-C02b

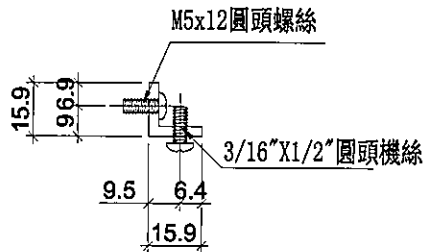

SECTION: A-A

物料編號	總層	每層	數量/總	使用位置	樓層
LJ-C02	1	1	1	T1CW-G-1	49F
	1	1	1	T1CW-F-2	49F
	1	1	1	T1CW-E-1	49F
	1	1	1	T1CW-D-1	49F
	1	1	1	T1CW-A-2	49F
	1	1	1	T1CW-B-2	49F
	1	1	1	T1CW-B-1	49F
	1	2	2	T1CW-C-1	49F
	1	1	1	T1CW-M-2	49F
	1	1	1	T1CW-M-1	49F
	1	1	1	T1CW-L-2	49F
	1	1	1	T1CW-L-1	49F
	1	1	1	T1CW-K-2	49F
	1	1	1	T1CW-J-1	49F
	1	2	2	T1CW-H-2	49F
合計:			17		

$$LJ-C02=1(LJ-C02a)+1(LJ-C02b)$$


名稱	鋁角加工圖	制圖	利春媚	2019.7.15	修改			
材料	15.88*15.88*3.18鋁角	復核	謝永林	2019.8.15	日期			
顏色	MILL	批准	Jason		圖號	LJ-C02a/LJ-C02b		




美特鋁質 有限公司
MIDI Aluminium Fabricator Ltd.

工程號 J-837 地盤 觀塘裕民坊


工廠用

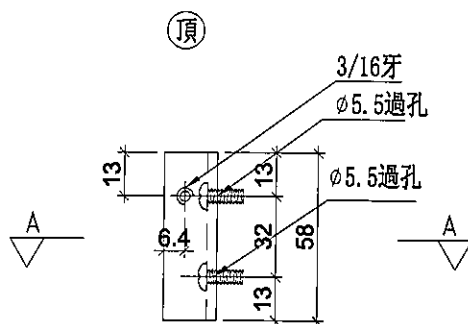

鋁角圖號: LJ-C02Ra

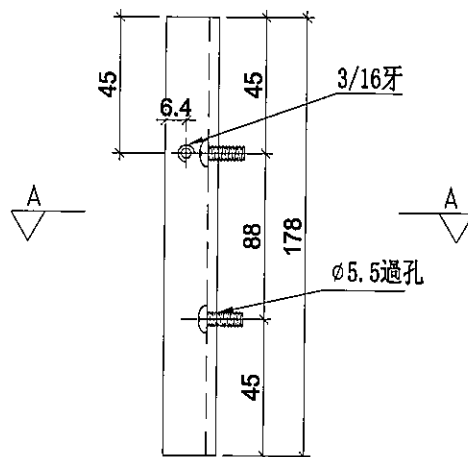

鋁角圖號: LJ-C02Rb

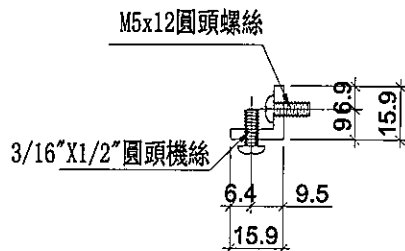

SECTION: A-A

物料編號	總層	每層	數量/總	使用位置	樓層
LJ-C02R	1	1	1	T1CW-G-1	49F
	1	1	1	T1CW-F-2	49F
	1	1	1	T1CW-E-1	49F
	1	1	1	T1CW-D-1	49F
	1	1	1	T1CW-A-2	49F
	1	1	1	T1CW-B-2	49F
	1	1	1	T1CW-B-1	49F
	1	2	2	T1CW-C-1	49F
	1	1	1	T1CW-M-2	49F
	1	1	1	T1CW-M-1	49F
	1	1	1	T1CW-L-2	49F
	1	1	1	T1CW-L-1	49F
	1	1	1	T1CW-K-2	49F
	1	1	1	T1CW-J-1	49F
	1	2	2	T1CW-H-2	49F
合計:			17		

$$LJ-C02R=1(LJ-C02Ra)+1(LJ-C02Rb)$$

名稱	鋁角加工圖	制圖	利春媚	2019.7.15	修改			
材料	15.88*15.88*3.18鋁角	復核	謝永林	2019.8.15	日期			
顏色	MILL	批准	Jason		圖號	LJ-C02Ra/LJ-C02Rb		





美特鋁質 有限公司
MIDI Aluminium Fabricator Ltd.

工程號 J-837 地盤 觀塘裕民坊

工廠用

物料編號	總層	每層	總數量	使用位置	樓層
LJ-C03	2	1	2	T1CW-C-1	49F~50F
	2	1	2	T1CW-H-2	49F~50F
	2	1	2	T1CW-G-1	49F~50F
合計：			6		

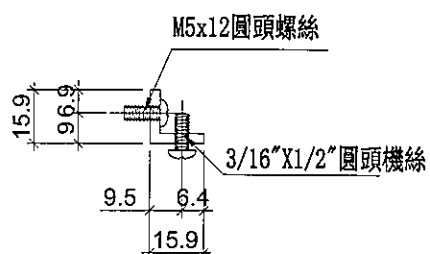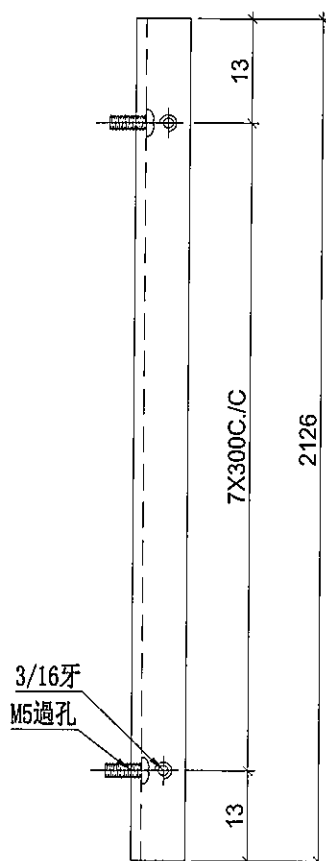

名稱	鋁角加工圖	制圖	利春媚	2019.7.15	修改			
材料	15.88*15.88*3.18鋁角	復核	謝永林	2019.8.15	日期			
顏色	MILL	批准	Jason		圖號	LJ-C03		





美特鋁質 有限公司

MIDI Aluminium Fabricator L

工程號	J-837	地盤	觀塘裕民坊

工廠用

物料編號	總層	每層	總數量	使用位置	樓層
LJ-C03R	2	1	2	T1CW-C-1	49F~50F
	2	1	2	T1CW-H-2	49F~50F
	2	1	2	T1CW-G-1	49F~50F
合計:			6		

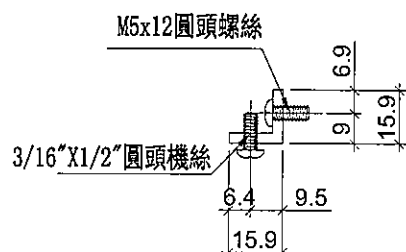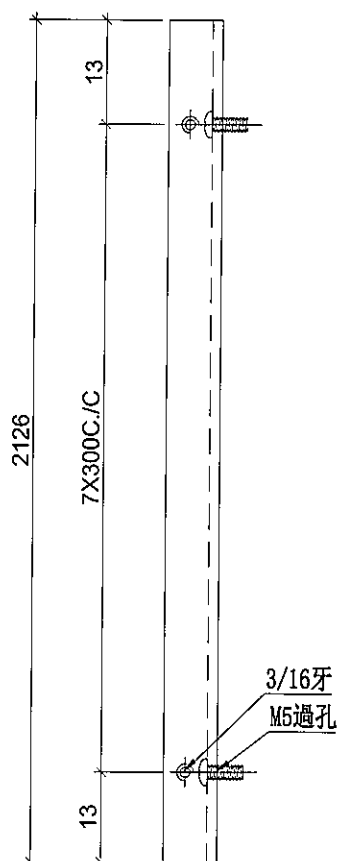

名稱	鋁角加工圖	制圖	利春媚	2019.7.15	修改			
材料	15.88*15.88*3.18鋁角	復核	謝永林	2019.8.15	日期			
顏色	MILL	批准	Jason		圖號	LJ-C03R		





美特鋁質 有限公司

MIDI Aluminium Fabricator Ltd.

工程號 J-837 地盤 觀塘裕民坊



物料編號	總層	每層	數量/總	使用位置	樓層
LJ-C104	1	2	2	T1CW-D-1	49F
	1	2	2	T1CW-A-3	49F
	1	3	3	T1CW-A-2	49F
小計:			7		

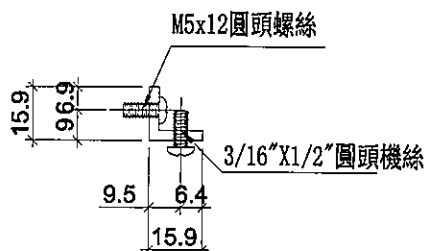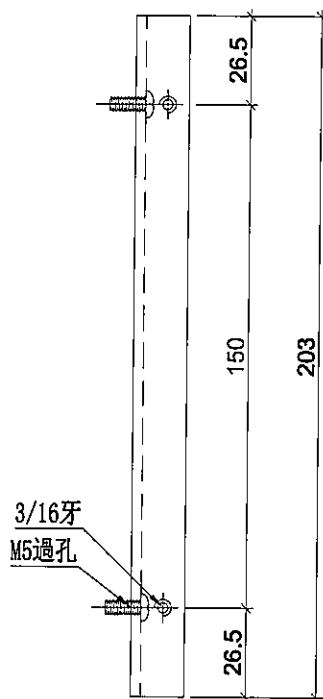

名稱	鋁角加工圖	制圖	利春媚	2019.7.15	修改			
材料	15.88*15.88*3.18鋁角	復核	謝永林	2019.8.15	日期			
顏色	MILL	批准	Jason		圖號	LJ-C104		



美特鋁質 有限公司

MIDI Aluminium Fabricator Ltd.

工程號 J-837 地盤 觀塘裕民坊

物料編號

總層

每層

數量/總

使用位置

樓層

LJ-C104R

1

2

2

T1CW-D-1

49F

1

2

2

T1CW-A-3

49F

1

2

2



T1CW-A-2

49F

小計：

6

工廠用

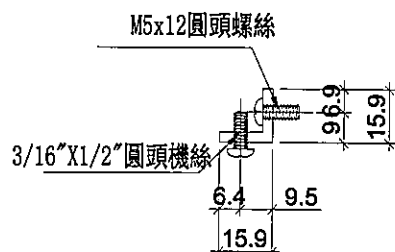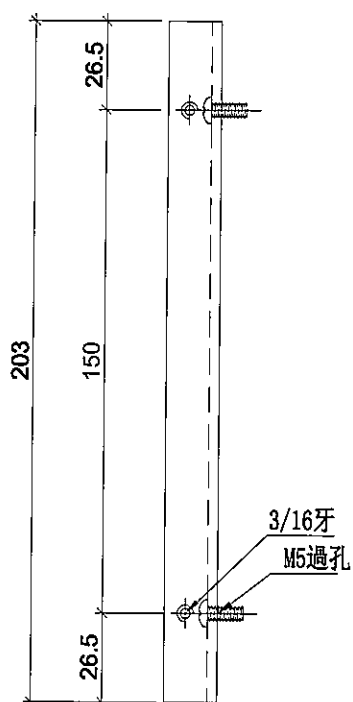



名稱	鋁角加工圖	制圖	利春媚	2019.7.15	修改			
材料	15.88*15.88*3.18鋁角	復核	謝永林	2019.8.15	日期			
顏色	MILL	批准	Jason		圖號	LJ-C104R		



美特鋁質 有限公司
MIDI Aluminium Fabricator Ltd.

工程號 J-837 地盤 觀塘裕民坊

工廠用

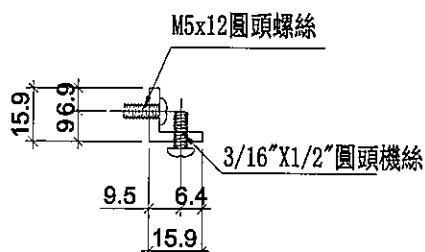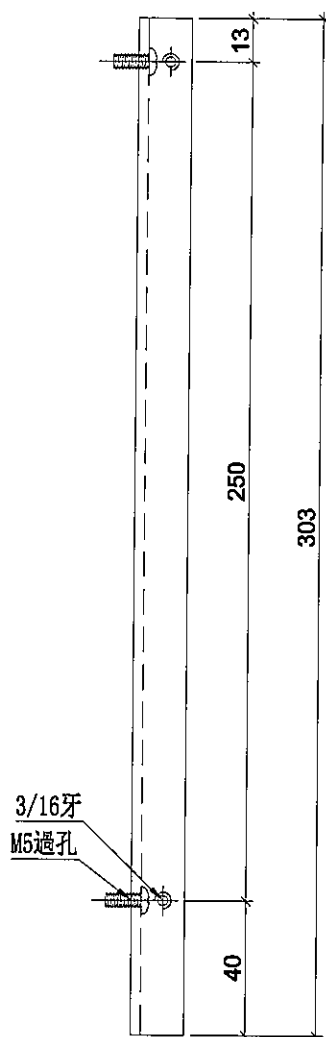

物料編號	總層	每層	數量/總	使用位置	樓層
LJ-C105	1	3	3	T1CW-H-1	50F
	1	3	3	T1CW-G-2	50F
	1	8	8	T1CW-G-1	50F
	1	6	6	T1CW-F-2	50F
	1	4	4	T1CW-E-2	50F
	1	4	4	T1CW-E-1	50F
	1	5	5	T1CW-A-1	50F
	1	3	3	T1CW-B-3	50F
	1	6	6	T1CW-B-2	50F
	1	3	3	T1CW-B-1	50F
	1	9	9	T1CW-C-1	50F
	1	2	2	T1CW-M-2	50F
	1	4	4	T1CW-M-1	50F
	1	4	4	T1CW-L-2	50F
	1	2	2	T1CW-L-1	50F
	1	2	2	T1CW-K-2	50F
	1	3	3	T1CW-K-1	50F
	1	3	3	T1CW-J-2	50F
	1	2	2	T1CW-J-1	50F
	1	9	9	T1CW-H-2	50F
	1	3	3	T1CW-D-1	50F
小計：			88		


名稱	鋁角加工圖	制圖	利春媚	2019.7.15	修改			
材料	15.88*15.88*3.18鋁角	復核	謝永林	2019.8.15	日期			
顏色	MILL	批准	Jason		圖號	LJ-C105		




美特鋁質 有限公司
MIDI Aluminium Fabricator Ltd.

工程號 J-837 地盤 觀塘裕民坊

工廠用

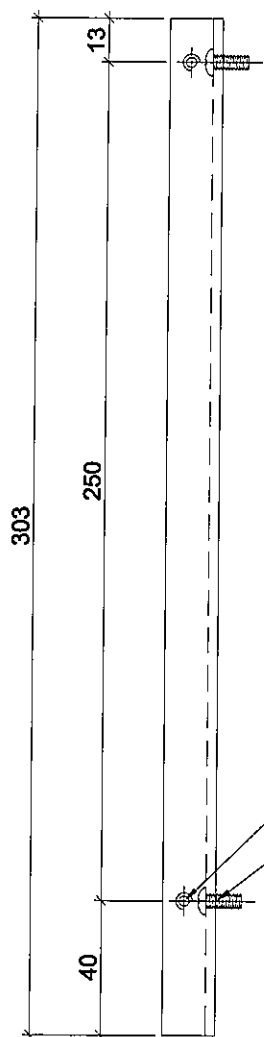

3/16牙
M5過孔

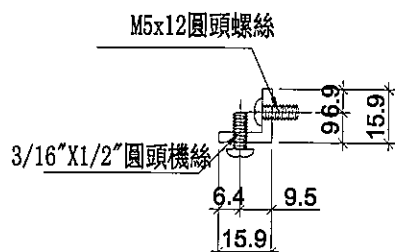

物料編號

總層

每層

數量/總

使用位置

樓層

LJ-C105R

小計：

88

名稱	鋁角加工圖	制圖	利春媚	2019.7.15	修改			
材料	15.88*15.88*3.18鋁角	復核	謝永林	2019.8.15	日期			
顏色	MILL	批准	Jason		圖號	LJ-C105R		




美特鋁質 有限公司
MIDI Aluminium Fabricator Ltd.


工程號 J-837 地盤 觀塘裕民坊

工廠用


物料編號	總層	每層	總數量	使用位置	樓層
SZ-Y01	2	1	2	T1CW-C-1	49F~50F
	2	1	2	T1CW-H-2	49F~50F
合計：			4		

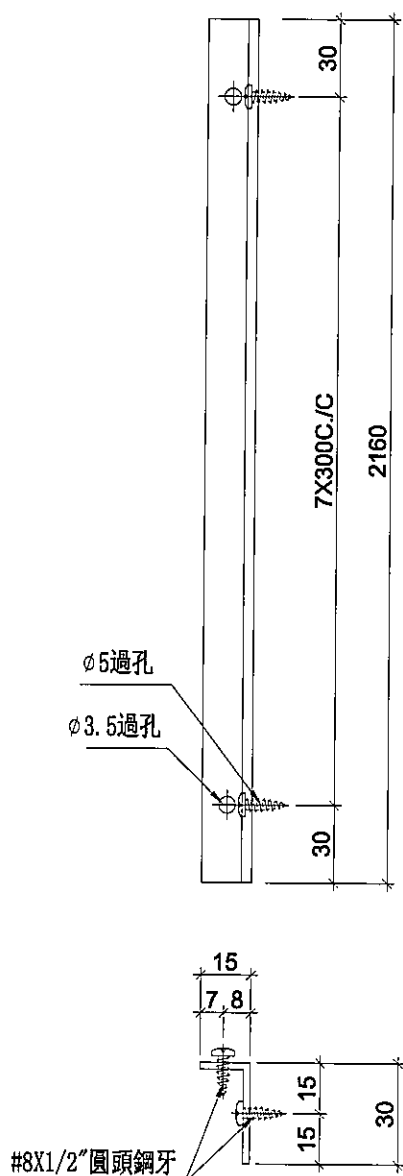

鏜料示意圖

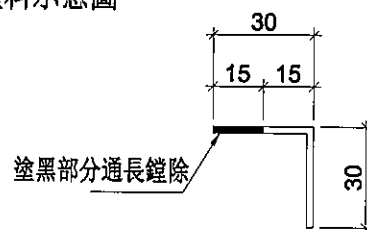

安裝示意圖

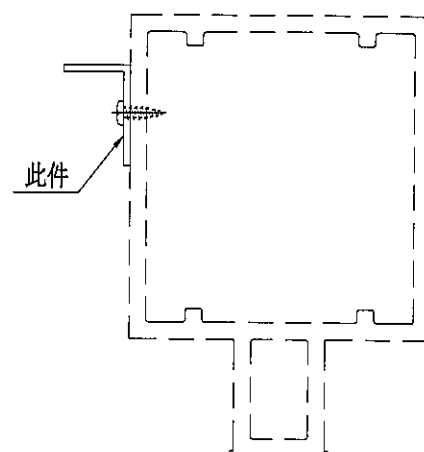

名稱	鋁角加工圖	制圖	利春媚	2019.7.15	修改			
材料	30*30*2鋁角	復核	謝永林	2019.8.15	日期			
顏色	MILL	批准	Jason		圖號	SZ-Y01		



美特鋁質 有限公司
MIDI Aluminium Fabricator Ltd.

物料編號

總層

每層

總數量

使用位置

樓層

工程號

J-837

地盤

觀塘裕民坊

SZ-Y01R

2


1

2


T1CW-G-1

49F~50F


工廠用

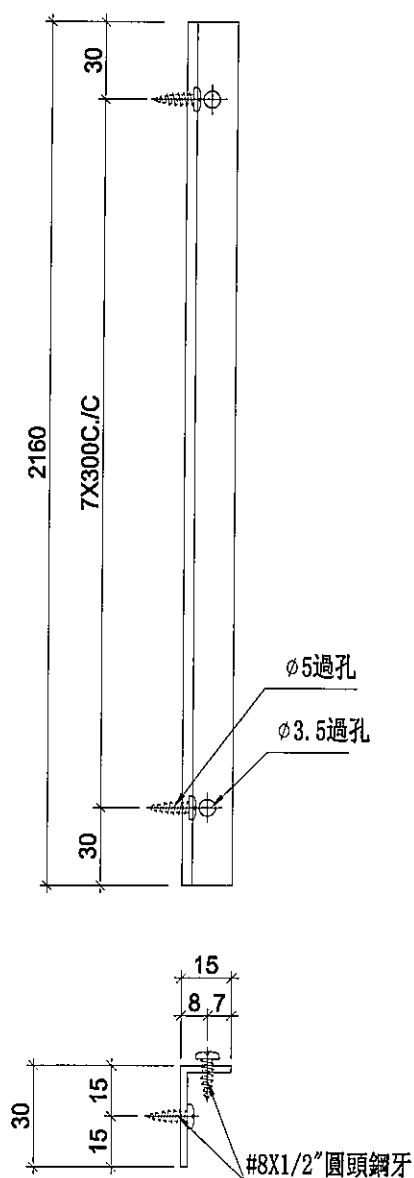

鋁料示意圖

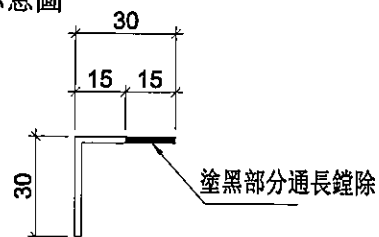

安裝示意圖

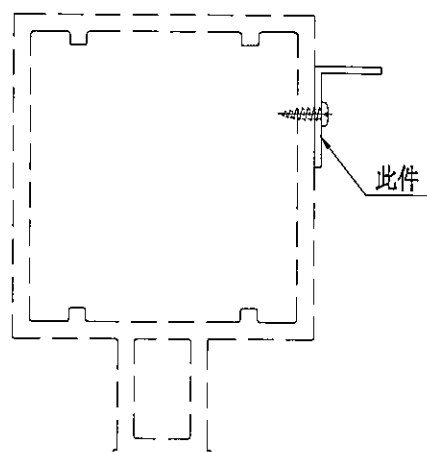

名稱	鋁角加工圖	制圖	利春媚	2019.7.15	修改			
材料	30*30*2鋁角	復核	謝永林	2019.8.15	日期			
顏色	MILL	批准	Jason		圖號	SZ-Y01R		



美特鋁質 有限公司

MIDI Aluminium Fabricator Ltd.

工程號



J-837

地盤


觀塘裕民坊

物料編號	L	總層	每層	總數量	MXN			A	分格尺寸	位置
ZS-X01	899	1	1	1	280	X	3	29.5	900	T1CW-B-1
ZS-X02	2249	2	1	2	270	X	8	44.5	2250	T1CW-B-1
ZS-X03	672.5	1	1	1	300	X	2	32	665	T1CW-B-1

工廠用

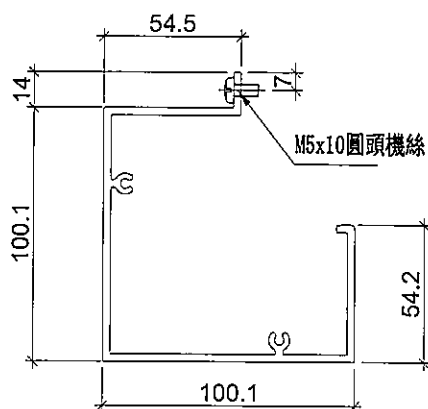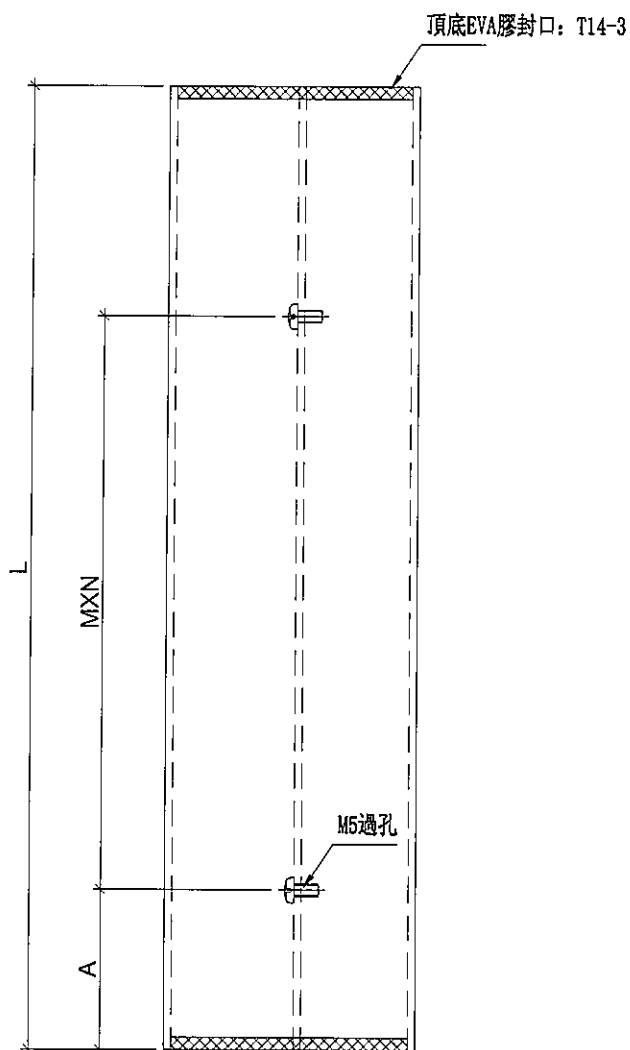

EVA膠示意圖:

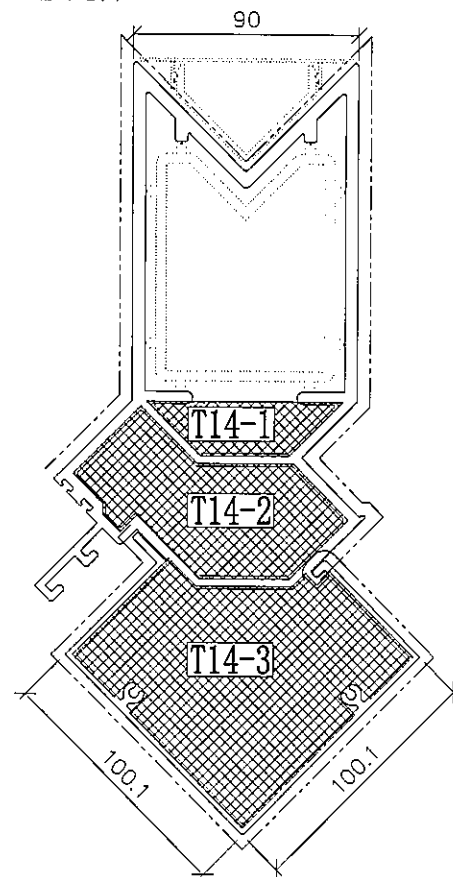

名稱	轉角企外蓋	制圖	利春媚	2019. 7. 15	修改			
材料	X85569	復核	謝永林	2019. 8. 15	日期			
顏色	EC-DG-S332054 (3塗)	批准	Jason		圖號	ZS-X01		



美特鋁質 有限公司

MIDI Aluminium Fabricator Ltd

物料編號

L

總層

每層

總數量

MXN

EQ

分格尺寸

位置

ZS-Y01

2120

2

1

2

300

X

7

10

2250

T1CW-B-1

工程號



J-837

地盤


觀塘裕民坊

依據HK0644修改

工廠用

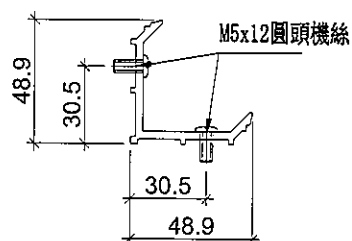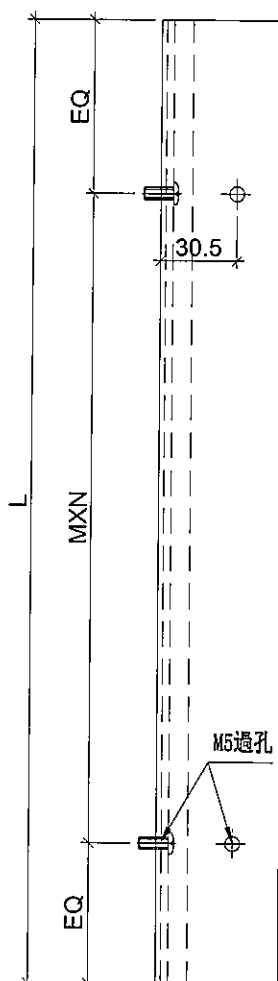

安裝示意圖

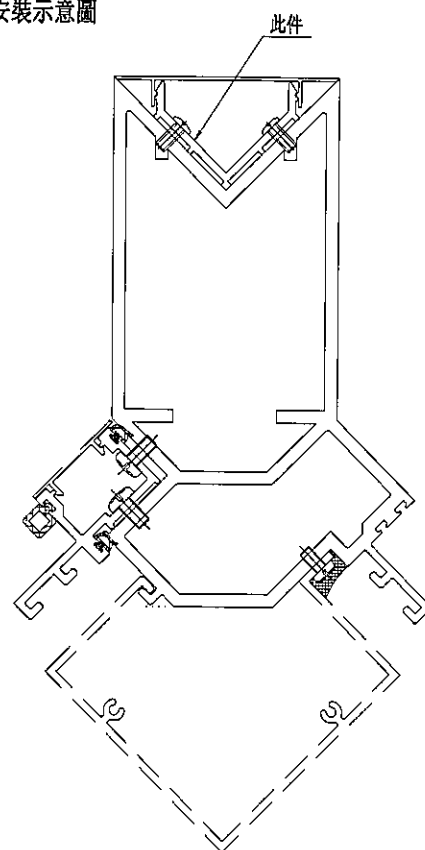

名稱	轉角室內蓋托角	制圖	利春媚	2019. 7. 15	修改			
材料	X85596	復核	謝永林	2019. 8. 15	日期			
顏色	MILL	批准	Jason		圖號	ZS-Y01		



美特鋁質 有限公司
MIDI Aluminium Fabricator Ltd.

物料編號

L

總層

每層

總數量

分格尺寸

位置

ZS-Y01a

2230

2

1

2

2250

T1CW-B1


工程號

J-837


地盤

觀塘裕民坊


地盤用

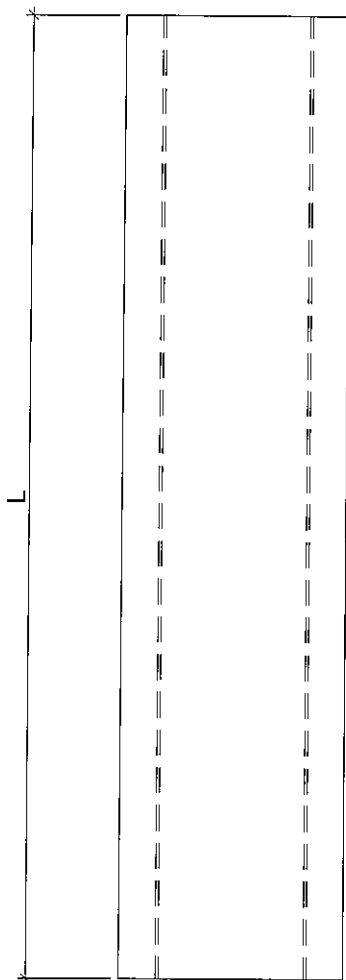

安裝示意圖

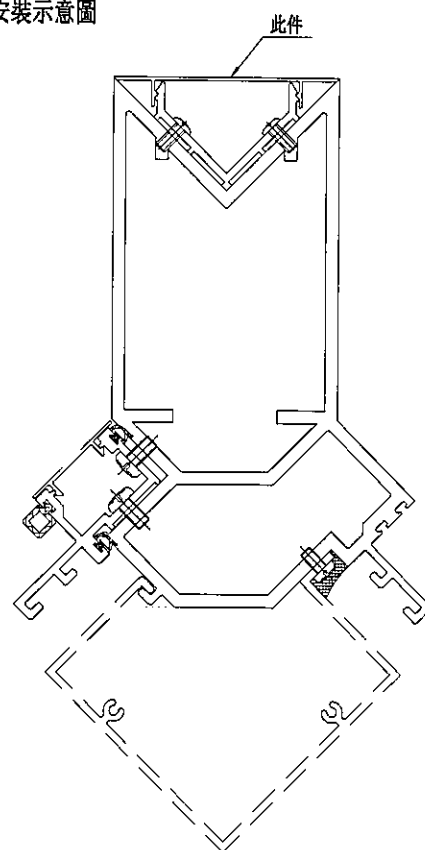

名稱	轉角室內蓋	制圖	利春媚	2019.7.15	修改			
材料	X85597	復核	謝永林	2019.8.15	日期			
顏色	EC-DG-S332054 (3塗)	批准	Jason		圖號	ZS-Y01a		

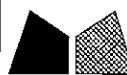

美特鋁質 有限公司

MIDI Aluminium Fabricator Ltd.

工程號

J-837

地盤

觀塘裕民坊

物料編號

數量

位置

SC-AL02


190+10=200

欄河位用


共計:2層, 一層用95支

工廠用

注意: 平頭孔位不可以撥太平

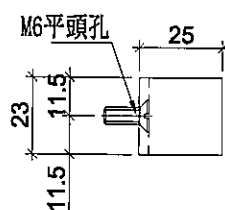

M6X10平頭機絲

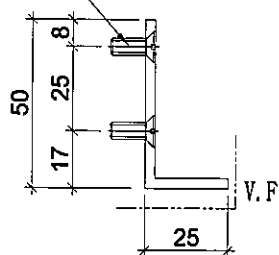

名稱	鋁角加工圖	制圖	利春媚	2019.7.15	修改			
材料	50*25*3鋁角	復核	謝永林	2019.8.15	日期			
顏色	EC-DG-S332054 (3塗)	批准	Jason		圖號	SC-AL02		



美特鋁質 有限公司
MIDI Aluminium Fabricator Ltd.

工程號

J-837

地盤

觀塘裕民坊

物料編號

數量

位置

SC-AL06



2

轉角欄河位用

共計:2層, 一層用1支

工廠用

注意: 平頭孔位不可以撥太平

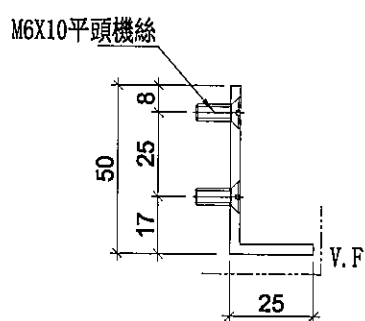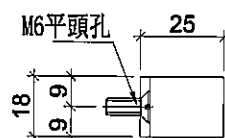

名稱	鋁角加工圖	制圖	利春媚	2019.7.15	修改			
材料	50*25*3鋁角	復核	謝永林	2019.8.15	日期			
顏色	EC-DG-S332054 (3塗)	批準	Jason		圖號	SC-AL06		



美特鋁質 有限公司

MIDI Aluminium Fabricator Ltd.

工程號

J-837

地盤

觀塘裕民坊

物料編號

數量

位置





SC-AL07

2

轉角欄河位用

共計:2層, 一層用1支

工廠用

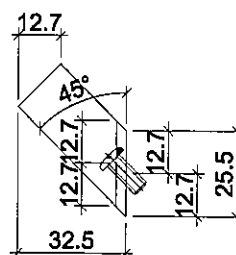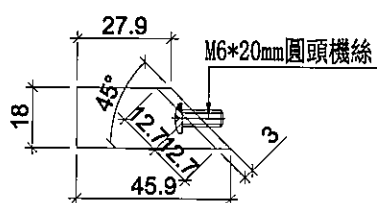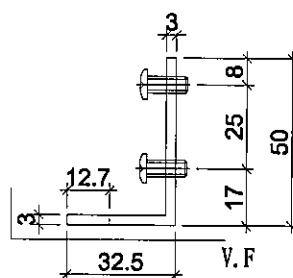
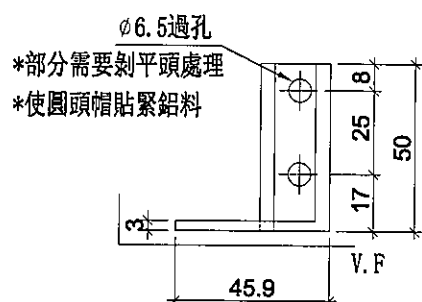


名稱	鋁角加工圖	制圖	利春媚	2019.7.15	修改			
材料	50*25*3鋁角	復核	謝永林	2019.8.15	日期			
顏色	EC-DG-S332054 (3塗)	批准	Jason		圖號	SC-AL07		





工程號	J-837	地盤	觀塘裕民坊

注意：平頭孔位不可以撥太平

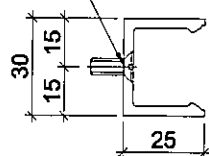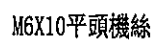

SECTION: A-A

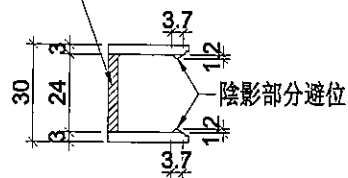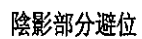

SECTION: B-B

名稱	欄河槽加工圖	制圖	利春媚	2019.7.15	修改			
材料	X85476	復核	謝永林	2019.8.15	日期			
顏色	EC-DG-S332054 (3塗)	批準	Jason		圖號	UN-LC1		





物料編號	數量
UN-LC2	95+5=100
共計:2層	


工程號	J-837	地盤	觀塘裕民坊

工廠用

注意：平頭孔位不可以撥太平

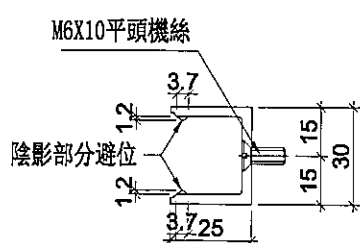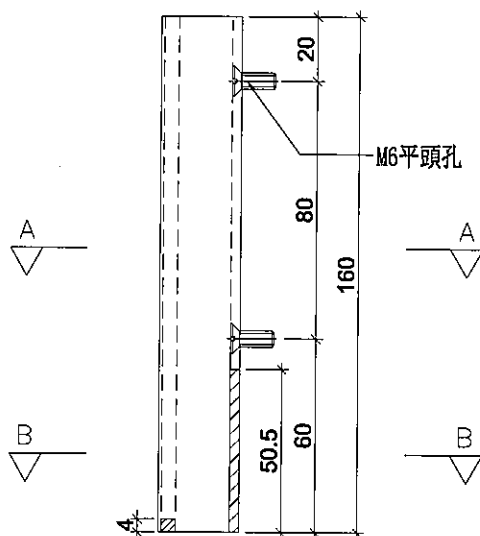

SECTION: A-A

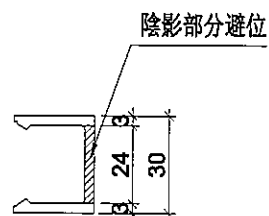

SECTION: B-B

名稱	欄河槽加工圖	制圖	利春媚	2019.7.15	修改		
材料	X85476	復核	謝永林	2019.8.15	日期		
顏色	EC-DG-S332054 (3塗)	批准	Jason		圖號	UN-LC2	



美特鋁質 有限公司
MIDI Aluminium Fabricator Ltd.

工程號

J-837

地盤

觀塘裕民坊

物料編號

數量



UN-LC3

2


共計:2層, 一層用1支

工廠用

注意: 平頭孔位不可以撥太平

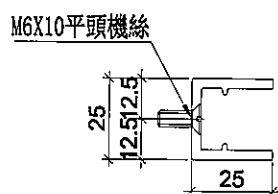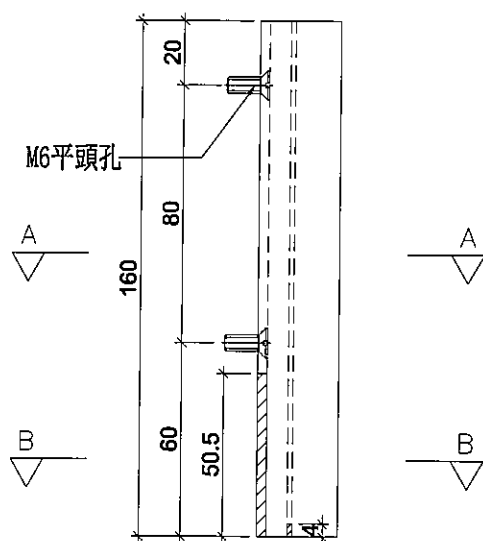

SECTION: A-A

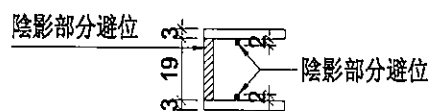

SECTION: B-B

名稱	欄河槽加工圖	制圖	利春媚	2019.7.15	修改			
材料	X84991	復核	謝永林	2019.8.15	日期			
顏色	EC-DG-S332054 (3塗)	批准	Jason		圖號	UN-LC3		



美特鋁質 有限公司
MIDI Aluminium Fabricator Ltd.

工程號

J-837

地盤

觀塘裕民坊

物料編號


數量

UN-LC4


2

共計:2層, 一層用1支

工廠用

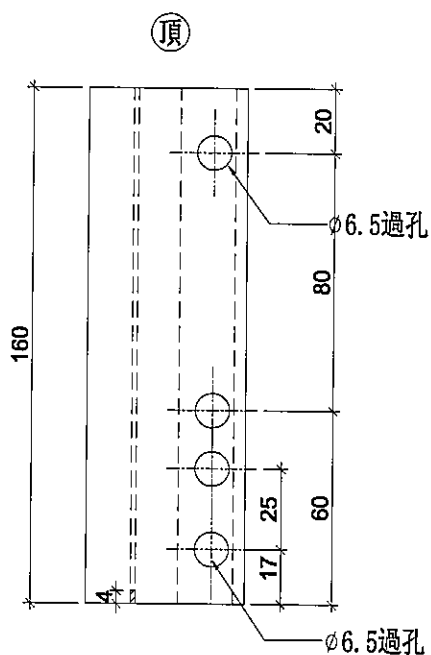

陰影部分, 底部避位

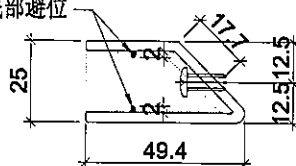

名稱	欄河槽加工圖	制圖	利春媚	2019.7.15	修改			
材料	X85003	復核	謝永林	2019.8.15	日期			
顏色	EC-DG-S332054 (3塗)	批准	Jason		圖號	UN-LC4		



美特鋁質有限公司

MIDI Aluminium Fabricator Ltd.

工程號

J-837

地盤

觀塘裕民坊

物料編號

SC-BL01

數量



2

使用位置


轉角主企主橫組裝用

共計:2層,一層用1支

工廠用

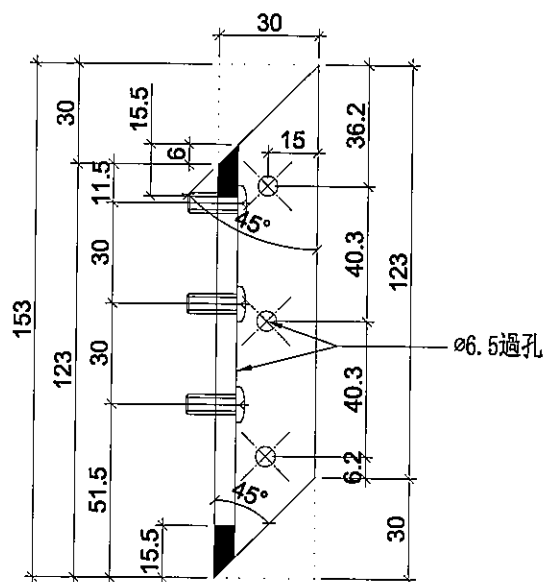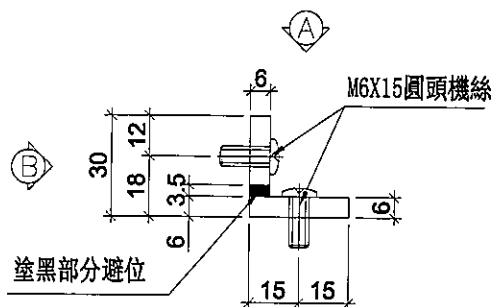

視圖 "A-A"

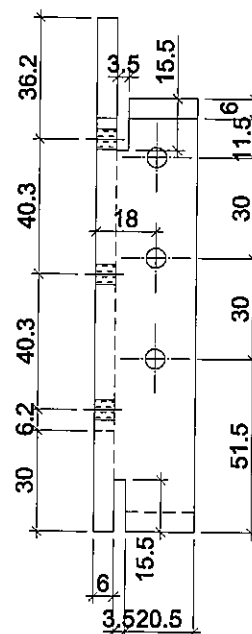

視圖 "B-B"

名稱	30x30x6鋁角	制圖	利春媚	2019.7.15	修改			
材料	X85594	復核	謝永林	2019.8.15	日期			
顏色	MILL	批准	Jason		圖號	SC-BL01		



美特鋁質 有限公司

MIDI Aluminium Fabricator Ltd.

工程號

J-837

地盤

觀塘裕民坊

物料編號

SC-BL02

數量



2

使用位置


轉角主企主橫組裝用

共計:2層, 一層用1支

工廠用

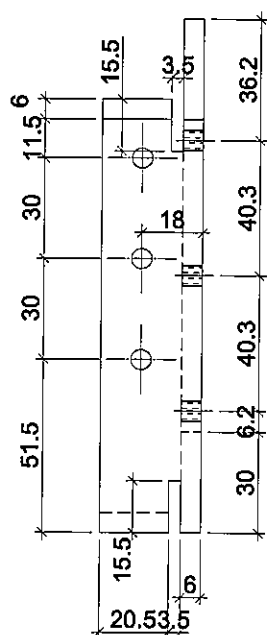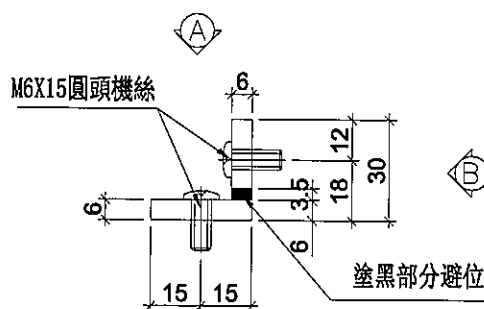

視圖 "B-B"

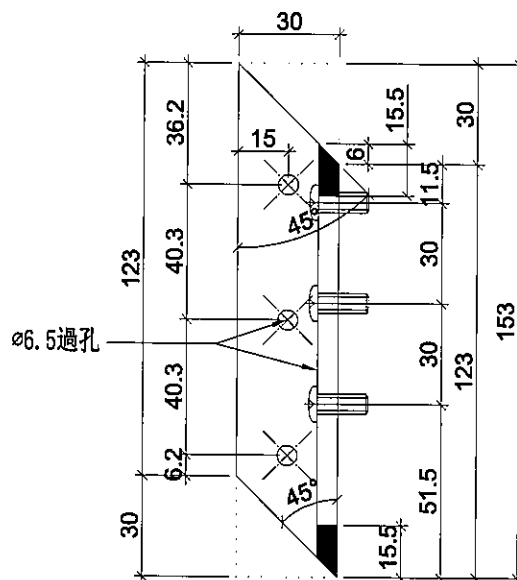

視圖 "A-A"

名稱	30x30x6鋁角	制圖	利春媚	2019.7.15	修改			
材料	X85594	復核	謝永林	2019.8.15	日期			
顏色	MILL	批准	Jason		圖號	SC-BL02		



美特鋁質 有限公司

MIDI Aluminium Fabricator Ltd.

物料編號

數量

使用位置

SC-BL03

3

轉角主企主橫組裝用



工程號

J-837


地盤

觀塘裕民坊

工廠用

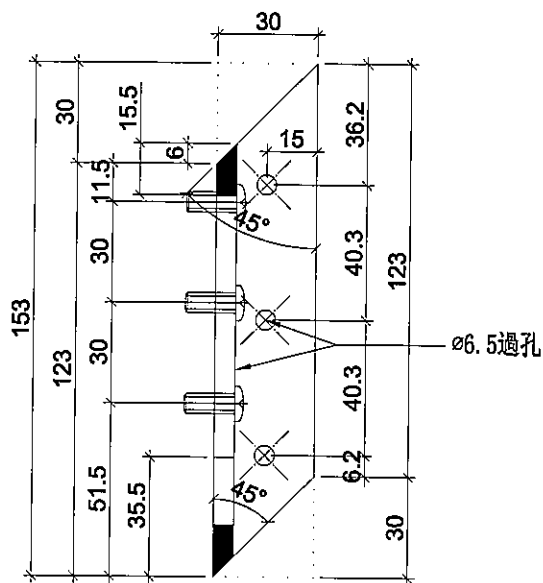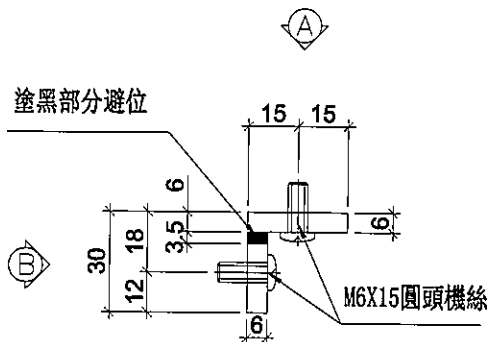

視圖 "A-A"

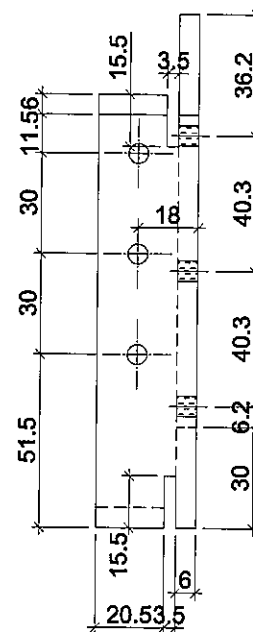

視圖 "B-B"

名稱	30x30x6鋁角	制圖	利春媚	2019.7.15	修改			
材料	X85594	復核	謝永林	2019.8.15	日期			
顏色	MILL	批准	Jason		圖號	SC-BL03		





美特鋁質 有限公司
MIDI Aluminium Fabricator Ltd.


工程號 J-837 地盤 觀塘裕民坊

物料編號	數量	使用位置
SC-BL04	5	轉角主企主橫組裝用

工廠用

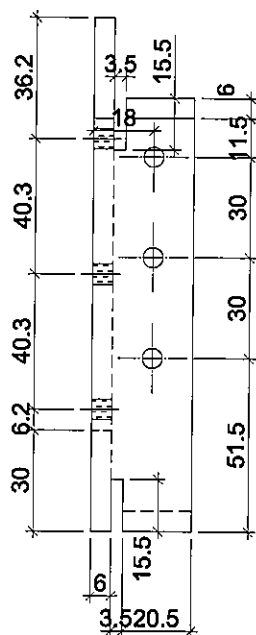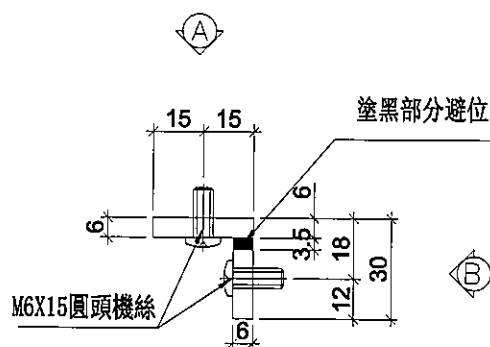


視圖 "B-B"

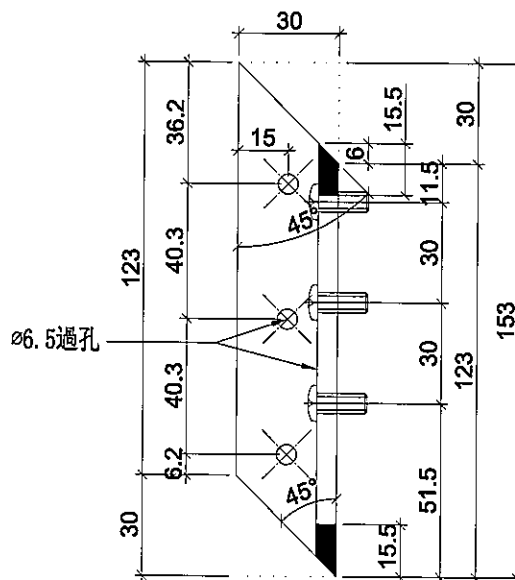

視圖 "A-A"

名稱	30x30x6鋁角	制圖	利春媚	2019.7.15	修改			
材料	X85594	復核	謝永林	2019.8.15	日期			
顏色	MILL	批准	Jason		圖號	SC-BL04		

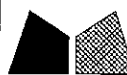

美特鋁質 有限公司

MIDI Aluminium Fabricator Ltd.

工程號

J-837

地盤

觀塘裕民坊

物料編號

數量

使用位置



SC-AL03

1114+6(後備)=1120

主企主橫組裝用

共計:2層

工廠用

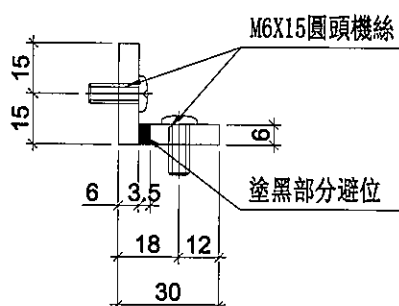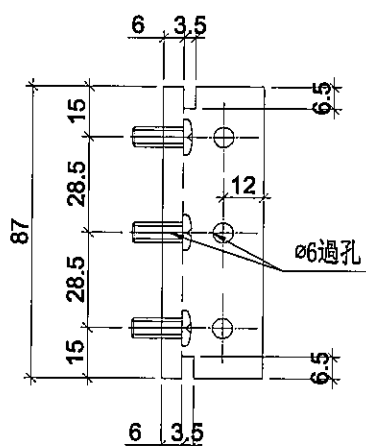

名稱	30x30x6鋁角	制圖	利春媚	2019.7.15	修改			
材料	X85594	復核	謝永林	2019.8.15	日期			
顏色	MILL	批準	Jason		圖號	SC-AL03		



美特鋁質 有限公司

MIDI Aluminium Fabricator Ltd.

工程號

J-837

地盤

觀塘裕民坊

物料編號

SC-AL04

數量



673+7=680

使用位置

生窗主企主橫加固用

共計:2層

工廠用

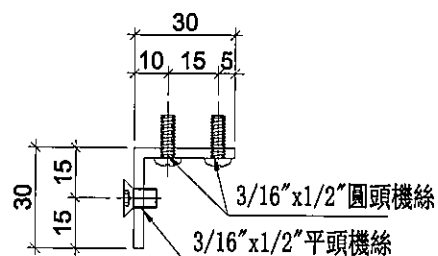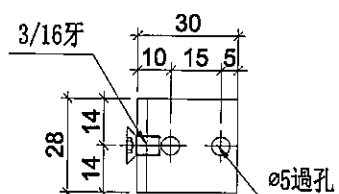

名稱	鋁角加工圖	制圖	利春媚	2019.7.15	修改			
材料	30*30*3鋁角	復核	謝永林	2019.8.15	日期			
顏色	MILL	批准	Jason		圖號	SC-AL04		



美特鋁質 有限公司

MIDI Aluminium Fabricator Ltd.

工程號

J-837

地盤

觀塘裕民坊

物料編號

數量

使用位置



SC-AL05

122

收鐵固定碼企料用

共計:2層, 一層用61支

工廠用

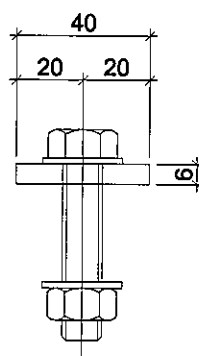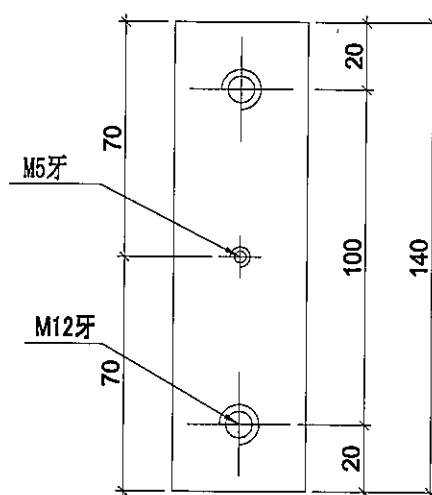

名稱	鋁巴加工圖	制圖	利春媚	2019.7.15	修改			
材料	40*6鋁巴	復核	謝永林	2019.8.15	日期			
顏色	MILL	批准	Jason		圖號	SC-AL05		



美特鋁質 有限公司

MIDI Aluminium Fabricator Ltd.

工程號

J-837

地盤

觀塘裕民坊

物料編號


數量

使用位置


Z-A01

1514+(後備)16=1530

工廠用

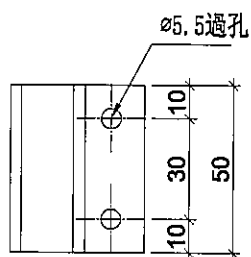

#10x5/8"圓頭鋼牙

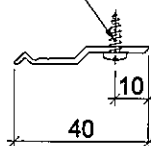

名稱	Z字碼	制圖	利春媚	2019.7.15	修改			
材料	X84589	復核	謝永林	2019.8.15	日期			
顏色	MILL	批准	Jason		圖號	Z-A01		



美特鋁質 有限公司
MIDI Aluminium Fabricator Ltd.

工程號

J-837

地盤

觀塘裕民坊

物料編號

Z-A02



數量

32


使用位置

共計:2層, 一層用16支

工廠用

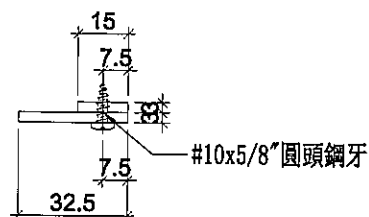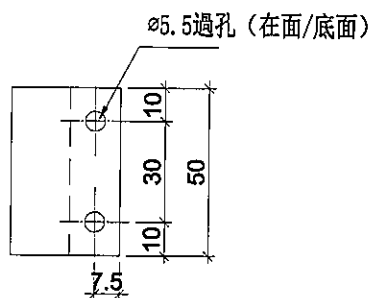

安裝示意圖

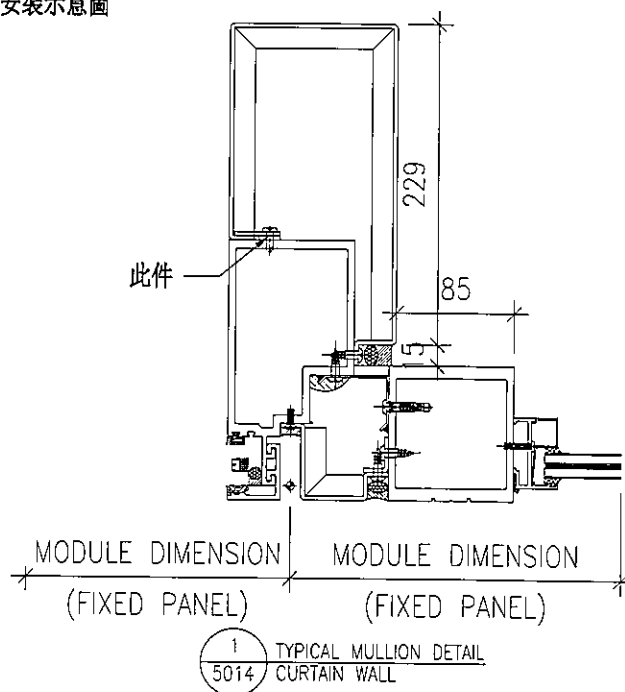

名稱	鋁巴拆圖	制圖	利春媚	2019.7.15	修改			
材料	3MM鋁巴 (庫存料)	復核	謝永林	2019.8.15	日期			
顏色	MILL	批准	Jason		圖號	Z-A02		



美特鋁質 有限公司
MIDI Aluminium Fabricator Ltd.

數量

位置

4

雙梗企用套芯

共計:1層, 一層用4支



工程號

J-837

地盤

觀塘裕民坊

工廠用

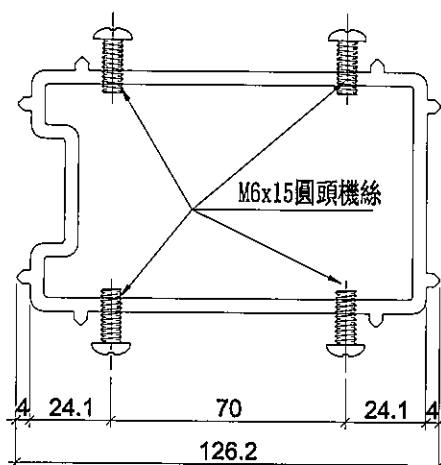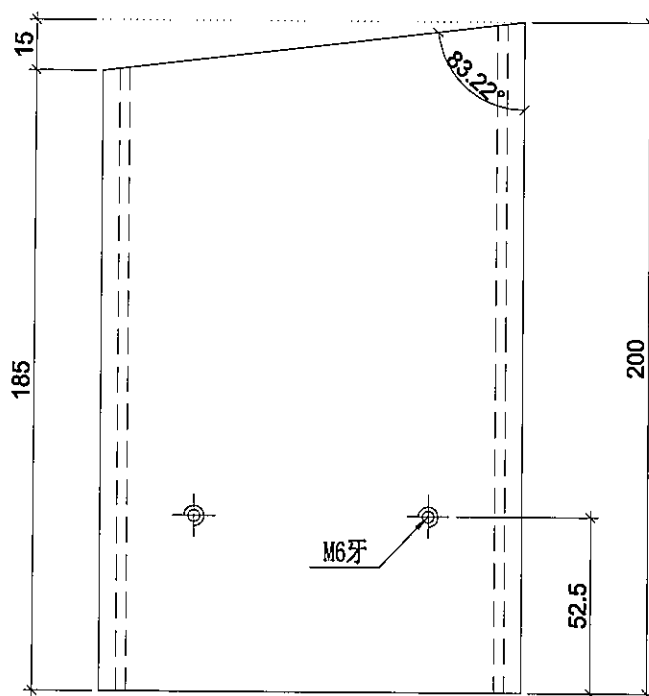

名稱	雙梗企套心	制圖	利春媚	2019.7.15	修改			
材料	X85565	復核	謝永林	2019.8.15	日期			
顏色	MILL	批准	Jason		圖號	W-TX1		



美特鋁質 有限公司
MIDI Aluminium Fabricator Ltd.



工程號 J-837 地盤 觀塘裕民坊

數量 位置

20 生梗企用套芯

共計:1層, 一層用20支

工廠用

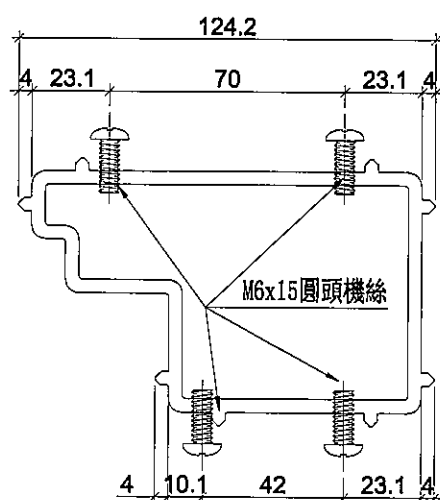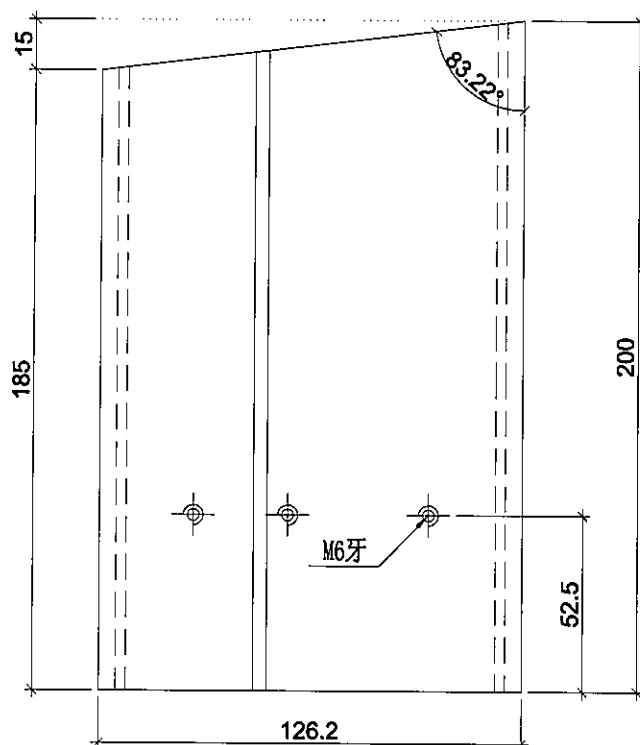

名稱	生梗企套心	制圖	利春媚	2019.7.15	修改			
材料	X85566	復核	謝永林	2019.8.15	日期			
顏色	MILL	批准	Jason		圖號	W-TX2		



美特鋁質 有限公司
MIDI Aluminium Fabricator Ltd.



工程號 J-837 地盤 觀塘裕民坊

數量 位置

18 生梗企用套芯

共計:1層, 一層用18支

工廠用

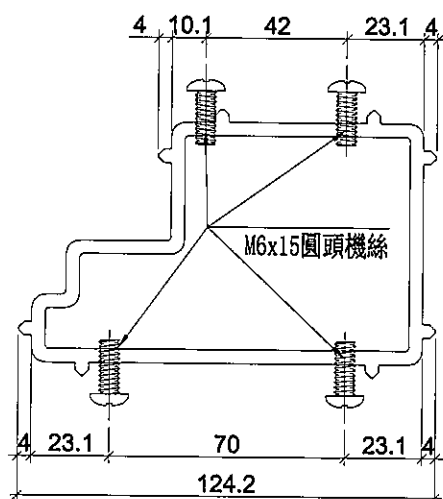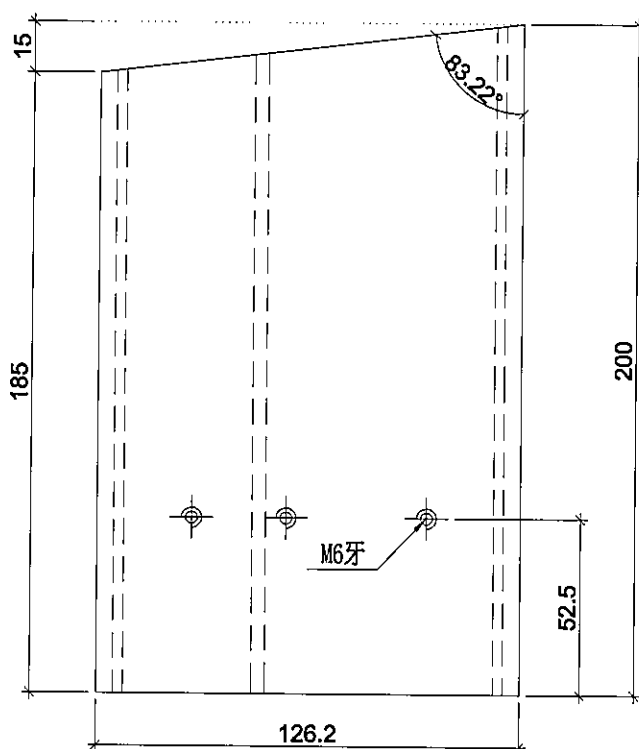

名稱	生梗企套心	制圖	利春媚	2019.7.15	修改			
材料	X85566	復核	謝永林	2019.8.15	日期			
顏色	MILL	批准	Jason		圖號	W-TX2R		



美特鋁質 有限公司
MIDI Aluminium Fabricator Ltd.

工程號

J-837

地盤

觀塘裕民坊

數量



位置

72

雙生企用套芯

共計: 1層, 一層用72支

工廠用

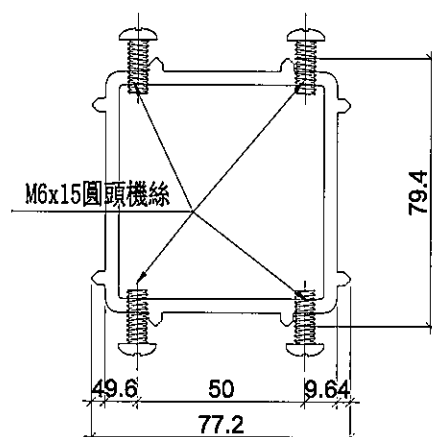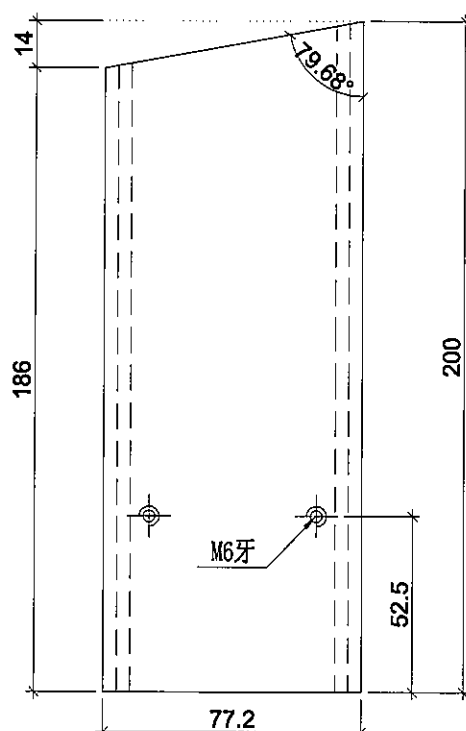

名稱	雙生企套心	制圖	利春媚	2019.7.15	修改			
材料	X85567	復核	謝永林	2019.8.15	日期			
顏色	MILL	批准	Jason		圖號	W-TX3		



美特鋁質 有限公司
MIDI Aluminium Fabricator Ltd.

數量

位置

1

轉角企用套芯

共計:1層, 一層用1支



工程號

J-837

地盤

觀塘裕民坊

工廠用

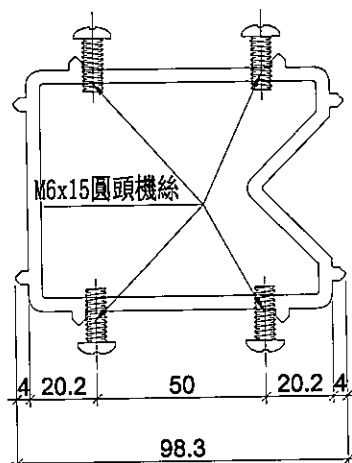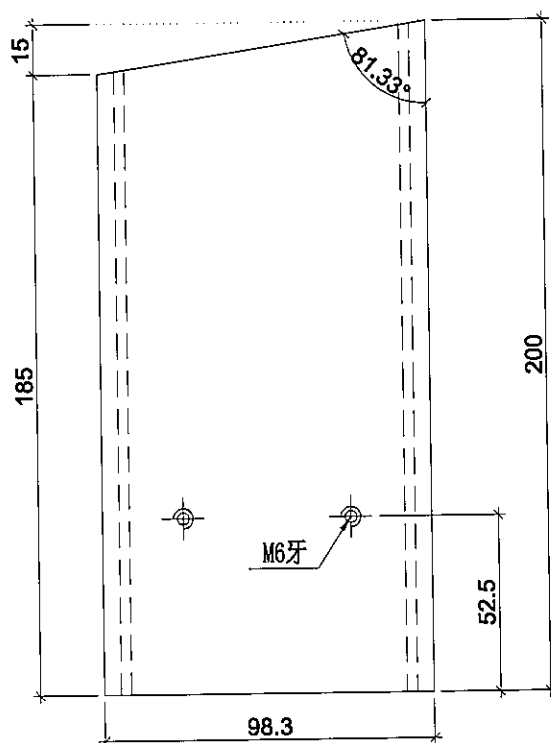

名稱	轉角企套心	制圖	利春媚	2019.7.15	修改			
材料	X85568	復核	謝永林	2019.8.15	日期			
顏色	MILL	批准	Jason		圖號	W-TX4		





美特鋁質 有限公司
MIDI Aluminium Fabricator Ltd.

工程號 J-837 地盤 觀塘裕民坊

數量	位置
2	生梗企用套芯

工廠用

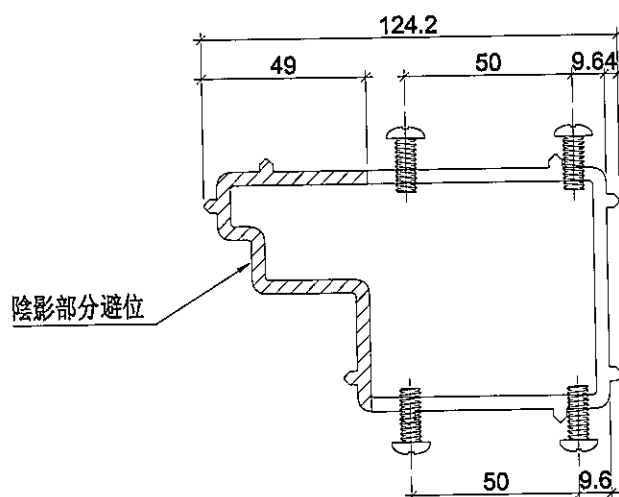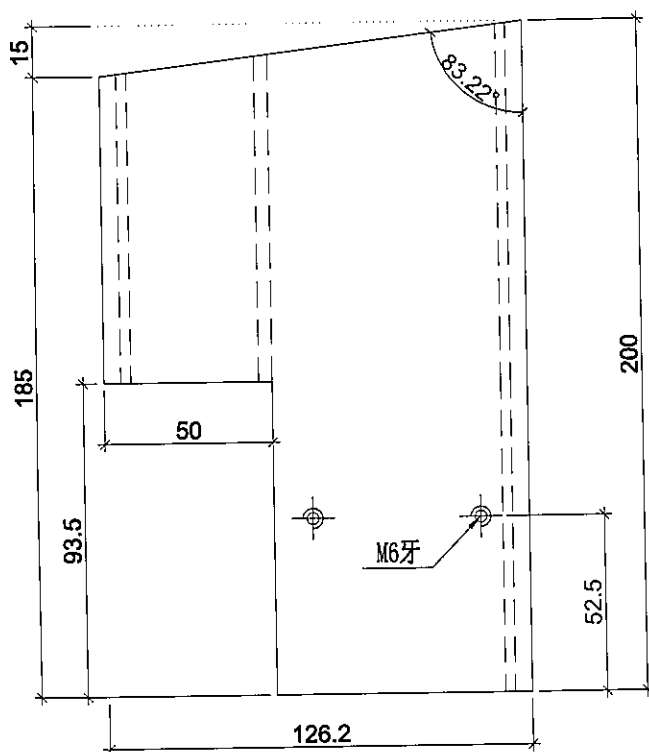



名稱	生梗企套心	制圖	利春媚	2019.07.15	修改			
材料	X85566	復核	謝永林	2019.8.15	日期			
顏色	MILL	批准			圖號	W-TX5R		



美特鋁質 有限公司
MIDI Aluminium Fabricator Ltd.

工程號 J-837 地盤 觀塘裕民坊

生窗頂位用

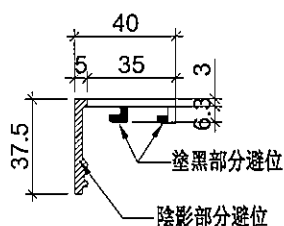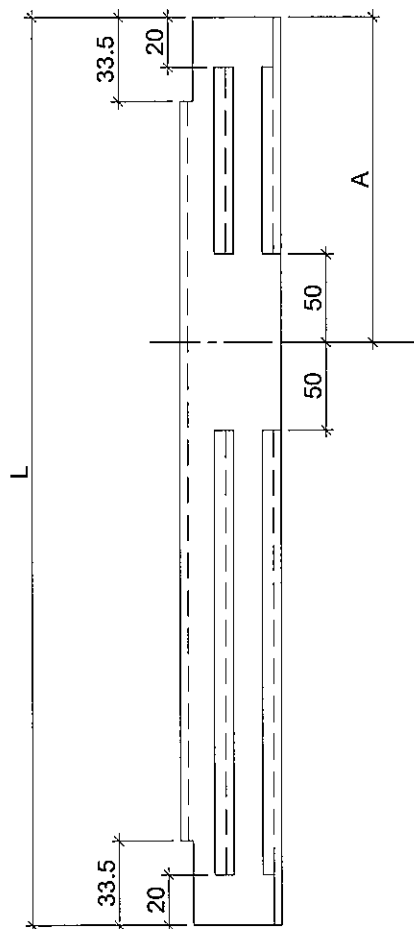

物料編號	L	層數	每層	總數量	分格尺寸	A	使用位置	樓層
ZS-XC01	877	1	3	3	900	193.5	T1CW-F-2	49F
	877	1	2	2	900	193.5	T1CW-M-1	49F
	877	1	2	2	900	193.5	T1CW-K-1	49F
	877	1	3	3	900	193.5	T1CW-G-1	49F
	877	1	1	1	900	193.5	T1CW-E-1	49F
	877	1	1	1	900	193.5	T1CW-D-1	49F
	877	1	2	2	900	193.5	T1CW-B-2	49F
	877	1	3	3	900	193.5	T1CW-C-1	49F
	877	1	3	3	900	193.5	T1CW-H-2	49F
	877	1	1	1	900	193.5	T1CW-H-1	49F
	877	1	2	2	900	193.5	T1CW-G-2	49F
	877	1	1	1	900	193.5	T1CW-E-2	49F
	877	1	2	2	900	193.5	T1CW-A-1	49F
	877	1	2	2	900	193.5	T1CW-B-3	49F
	877	1	1	1	900	193.5	T1CW-L-2	49F
	877	1	1	1	900	193.5	T1CW-J-2	49F
	877	1	1	1	900	193.5	T1CW-M-2	49F
	877	1	1	1	900	193.5	T1CW-K-2	49F
	877	1	1	1	900	193.5	T1CW-L-1	49F
	877	1	1	1	900	193.5	T1CW-J-1	49F
	877	1	1	1	900	193.5	T1CW-B-1	49F
合計：				35				

名稱	玻璃扣蓋	制圖	利春媚	2019.7.15	修改			
材料	X85558	復核	謝永林	2019.8.15	日期			
顏色	EC-DG-S332054 (3塗)	批准	Jason		圖號	ZS-XC01		



美特鋁質 有限公司

MIDI Aluminium Fabricator Ltd.



工程號

J-837

地盤

觀塘裕民坊

生窗+SD梗頂位用

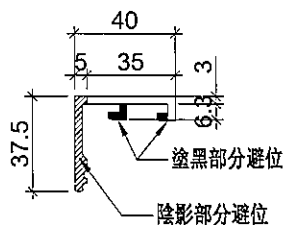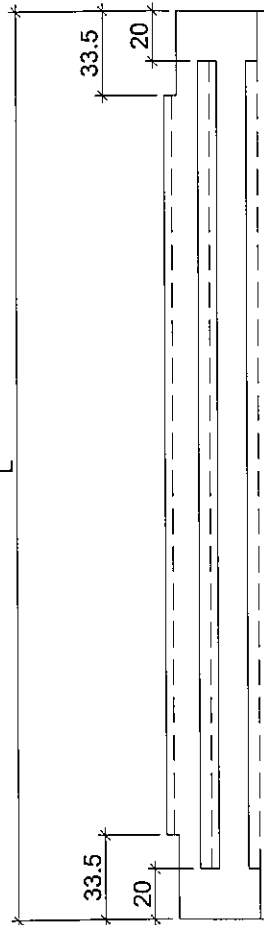

物料編號	L	層數	每層	總數量	分格尺寸	使用位置	樓層	備注
ZS-XC02	847	2	4	8	870	T1CW-G-1	49F~50F	長度減短
	847	2	2	4	870	T1CW-E-1	49F~50F	長度減短
	847	1	3	3	870	T1CW-D-1	49F	長度減短
	847	1	2	2	870	T1CW-D-1	50F	長度減短
	847	2	3	6	870	T1CW-B-2	49F~50F	長度減短
	847	2	2	4	870	T1CW-L-2	49F~50F	長度減短
	847	2	1	2	870	T1CW-L-1	49F~50F	長度減短
	847	2	1	2	870	T1CW-J-1	49F~50F	長度減短
	847	2	3	6	870	T1CW-F-2	49F~50F	長度減短
	847	2	1	2	870	T1CW-B-1	49F~50F	長度減短
	847	1	2	2	870	T1CW-A-2	49F	長度減短
	847	2	2	4	870	T1CW-M-1	49F~50F	長度減短
	847	2	2	4	870	T1CW-K-1	49F~50F	長度減短
	847	2	4	8	870	T1CW-C-1	49F~50F	長度減短
	847	2	4	8	870	T1CW-H-2	49F~50F	長度減短
	847	2	2	4	870	T1CW-H-1	49F~50F	長度減短
	847	2	2	4	870	T1CW-G-2	49F~50F	長度減短
	847	2	2	4	870	T1CW-E-2	49F~50F	長度減短
	847	2	3	6	870	T1CW-A-1	49F~50F	長度減短
	847	2	2	4	870	T1CW-B-3	49F~50F	長度減短
	847	2	2	4	870	T1CW-J-2	49F~50F	長度減短
	847	1	1	1	870	T1CW-A-3	49F	長度減短
	847	2	1	2	870	T1CW-M-2	49F~50F	長度減短
	847	2	1	2	870	T1CW-K-2	49F~50F	長度減短
	小計:			96				
ZS-XC03	547	1	1	1	570	T1CW-G-1	49F	長度減短
	547	1	1	1	570	T1CW-E-1	49F	長度減短
	547	1	1	1	570	T1CW-D-1	49F	長度減短
	547	1	1	1	570	T1CW-B-2	49F	長度減短
	547	1	1	1	570	T1CW-L-2	49F	長度減短
	547	1	1	1	570	T1CW-L-1	49F	長度減短
	547	1	1	1	570	T1CW-J-1	49F	長度減短
	547	1	1	1	570	T1CW-F-2	49F	長度減短
	547	1	1	1	570	T1CW-B-1	49F	長度減短
	547	1	1	1	570	T1CW-A-2	49F	長度減短
	547	1	2	2	570	T1CW-C-1	49F	長度減短
	547	1	1	1	570	T1CW-M-2	49F	長度減短
	547	1	1	1	570	T1CW-M-1	49F	長度減短
	547	1	1	1	570	T1CW-K-2	49F	長度減短
	547	1	2	2	570	T1CW-H-2	49F	長度減短
小計:			17					



名稱	玻璃扣蓋	制圖	利春媚	2019.7.15	修改			
材料	X85558	復核	謝永林	2019.8.15	日期			
顏色	EC-DG-S332054 (3塗)	批准	Jason		圖號	ZS-XC02		



美特鋁質 有限公司
MIDI Aluminium Fabricator Ltd.

工程號 J-837 地盤 觀塘裕民坊

生窗頂位用

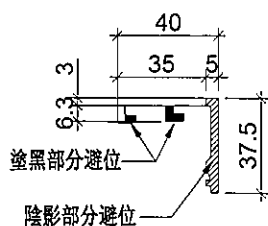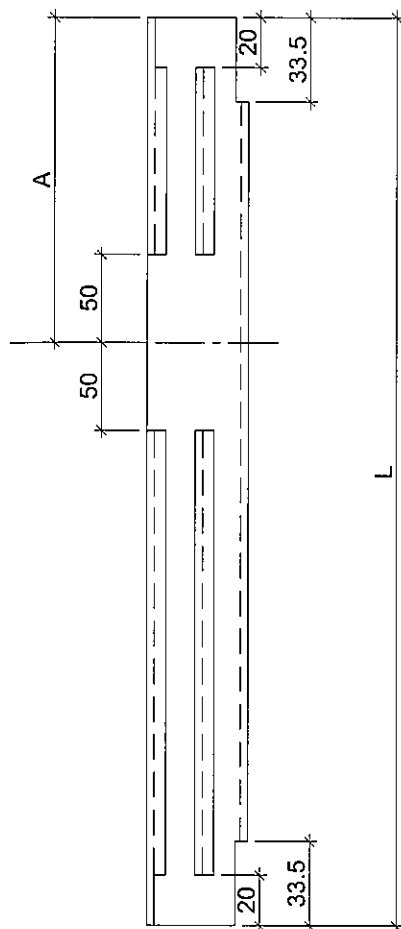

物料編號	L	層數	每層	總數量	分格尺寸	A	使用位置	樓層
ZS-XC01R	877	1	2	2	900	193.5	T1CW-H-1	49F
	877	1	1	1	900	193.5	T1CW-G-2	49F
	877	1	3	3	900	193.5	T1CW-G-1	49F
	877	1	1	1	900	193.5	T1CW-F-2	49F
	877	1	2	2	900	193.5	T1CW-E-2	49F
	877	1	1	1	900	193.5	T1CW-E-1	49F
	877	1	1	1	900	193.5	T1CW-A-2	49F
	877	1	2	2	900	193.5	T1CW-A-1	49F
	877	1	1	1	900	193.5	T1CW-B-3	49F
	877	1	2	2	900	193.5	T1CW-B-2	49F
	877	1	3	3	900	193.5	T1CW-C-1	49F
	877	1	1	1	900	193.5	T1CW-M-1	49F
	877	1	1	1	900	193.5	T1CW-K-1	49F
	877	1	2	2	900	193.5	T1CW-H-2	49F
	877	1	1	1	900	193.5	T1CW-D-1	49F
	877	1	2	2	900	193.5	T1CW-L-2	49F
	877	1	2	2	900	193.5	T1CW-J-2	49F
	877	1	1	1	900	193.5	T1CW-B-1	49F
	877	1	1	1	900	193.5	T1CW-L-1	49F
	877	1	1	1	900	193.5	T1CW-J-1	49F
	877	1	1	1	900	193.5	T1CW-M-2	49F
	877	1	1	1	900	193.5	T1CW-K-2	49F
合計：				33				



名稱	玻璃扣蓋	制圖	利春媚	2019.7.15	修改			
材料	X85558	復核	謝永林	2019.8.15	日期			
顏色	EC-DG-S332054 (3塗)	批準	Jason		圖號	ZS-XC01R		



美特鋁質 有限公司
MIDI Aluminium Fabricator Ltd.

工程號 J-837 地盤 觀塘裕民坊

生窗+SD梗頂位用

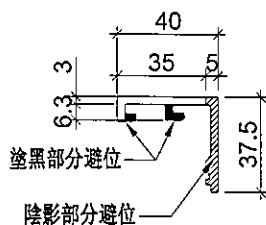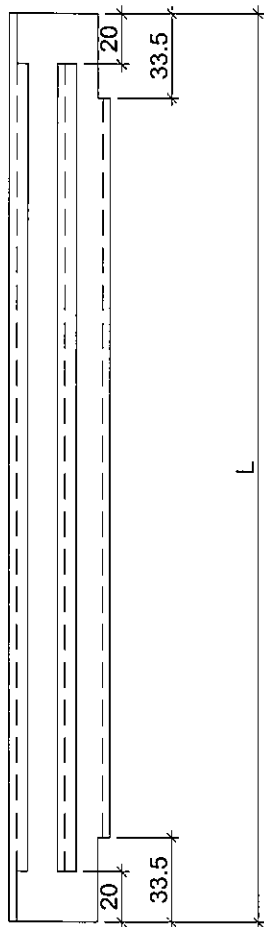

物料編號	L	層數	每層	總數量	分格尺寸	使用位置	樓層
ZS-XC02R	847	2	4	8	870	T1CW-G-1	49F~50F
	847	2	2	4	870	T1CW-E-1	49F~50F
	847	1	3	3	870	T1CW-D-1	49F
	847	1	1	1	870	T1CW-D-1	50F
	847	2	3	6	870	T1CW-B-2	49F~50F
	847	2	2	4	870	T1CW-L-2	49F~50F
	847	2	1	2	870	T1CW-L-1	49F~50F
	847	2	1	2	870	T1CW-J-1	49F~50F
	847	2	3	6	870	T1CW-F-2	49F~50F
	847	2	1	2	870	T1CW-B-1	49F~50F
	847	1	2	2	870	T1CW-A-2	49F
	847	2	2	4	870	T1CW-M-1	49F~50F
	847	2	2	4	870	T1CW-K-1	49F~50F
	847	2	4	8	870	T1CW-C-1	49F~50F
	847	2	4	8	870	T1CW-H-2	49F~50F
	847	2	2	4	870	T1CW-H-1	49F~50F
	847	2	2	4	870	T1CW-G-2	49F~50F
	847	2	2	4	870	T1CW-E-2	49F~50F
	847	2	3	6	870	T1CW-A-1	49F~50F
	847	2	2	4	870	T1CW-B-3	49F~50F
	847	2	2	4	870	T1CW-J-2	49F~50F
	847	1	1	1	870	T1CW-A-3	49F
	847	2	1	2	870	T1CW-M-2	49F~50F
	847	2	1	2	870	T1CW-K-2	49F~50F
	小計：			95			
ZS-XC03R	547	1	1	1	570	T1CW-G-1	49F
	547	1	1	1	570	T1CW-E-1	49F
	547	1	1	1	570	T1CW-D-1	49F
	547	1	1	1	570	T1CW-B-2	49F
	547	1	1	1	570	T1CW-L-2	49F
	547	1	1	1	570	T1CW-L-1	49F
	547	1	1	1	570	T1CW-J-1	49F
	547	1	1	1	570	T1CW-F-2	49F
	547	1	1	1	570	T1CW-B-1	49F
	547	1	1	1	570	T1CW-A-2	49F
	547	1	2	2	570	T1CW-C-1	49F
	547	1	1	1	570	T1CW-M-2	49F
	547	1	1	1	570	T1CW-M-1	49F
	547	1	1	1	570	T1CW-K-2	49F
	547	1	2	2	570	T1CW-H-2	49F
	小計：			17			



名稱	玻璃扣蓋	制圖	利春媚	2019.7.15	修改		
材料	X85558	復核	謝永林	2019.8.15	日期		
顏色	EC-DG-S332054 (3塗)	批准	Jason		圖號	ZS-XC02R	



美特鋁質 有限公司
MIDI Aluminium Fabricator Ltd.

工程號 J-837 地盤 觀塘裕民坊

生窗+SD梗頂位用

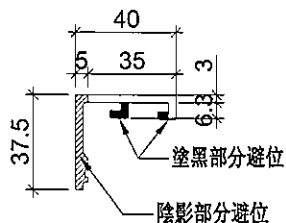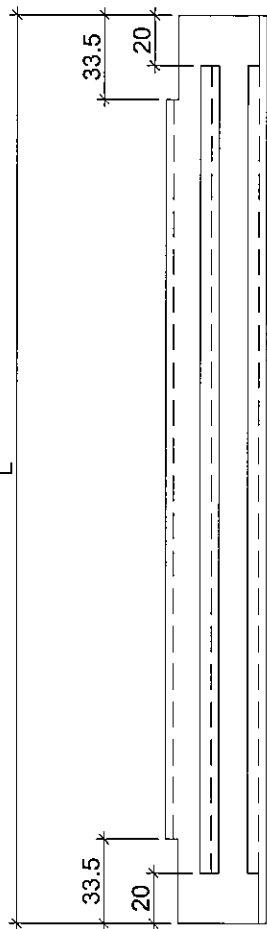

物料編號	L	層數	每層	總數量	分格尺寸	使用位置	樓層
ZS-XC04	642	1	4	4	665	T1CW-F-2	50F
	642	1	3	3	665	T1CW-M-1	50F
	642	1	2	2	665	T1CW-K-1	50F
	642	1	4	4	665	T1CW-G-1	50F
	642	1	2	2	665	T1CW-E-1	50F
	642	1	2	2	665	T1CW-D-1	50F
	642	1	3	3	665	T1CW-B-2	50F
	642	1	5	5	665	T1CW-C-1	50F
	642	1	5	5	665	T1CW-H-2	50F
	642	1	1	1	665	T1CW-H-1	50F
	642	1	2	2	665	T1CW-G-2	50F
	642	1	1	1	665	T1CW-E-2	50F
	642	1	2	2	665	T1CW-A-1	50F
	642	1	2	2	665	T1CW-B-3	50F
	642	1	2	2	665	T1CW-L-2	50F
	642	1	1	1	665	T1CW-J-2	50F
	642	1	2	2	665	T1CW-M-2	50F
	642	1	2	2	665	T1CW-K-2	50F
	642	1	2	2	665	T1CW-L-1	50F
	642	1	2	2	665	T1CW-J-1	50F
	642	1	2	2	665	T1CW-B-1	50F
小計：				51			
ZS-XC05	542	1	2	2	565	T1CW-D-1	49F
	542	1	2	2	565	T1CW-A-3	49F
	542	1	1	1	565	T1CW-A-2	49F
小計：				5			



名稱	玻璃扣蓋	制圖	利春媚	2019.7.15	修改			
材料	X85558	復核	謝永林	2019.8.15	日期			
顏色	EC-DG-S332054 (3塗)	批准	Jason		圖號	ZS-XC04		



美特鋁質 有限公司
MIDI Aluminium Fabricator Ltd.

工程號 J-837 地盤 觀塘裕民坊

生窗+SD梗頂位用

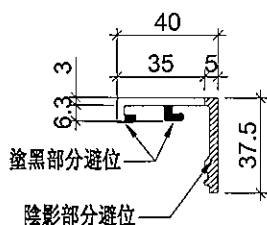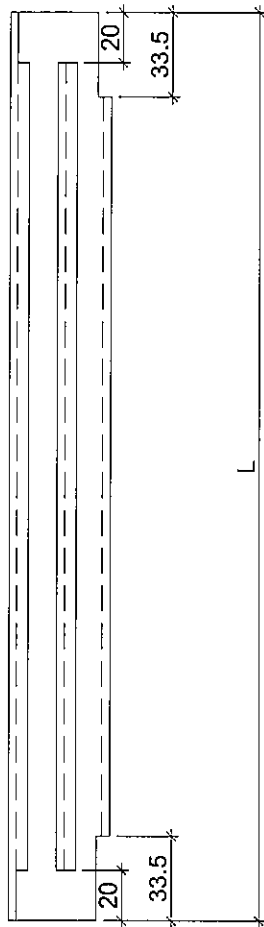



物料編號	L	層數	每層	總數量	分格尺寸	使用位置	樓層
ZS-XC04R	642	1	2	2	665	T1CW-H-1	50F
	642	1	1	1	665	T1CW-G-2	50F
	642	1	4	4	665	T1CW-G-1	50F
	642	1	2	2	665	T1CW-F-2	50F
	642	1	2	2	665	T1CW-E-2	50F
	642	1	2	2	665	T1CW-E-1	50F
	642	1	1	1	665	T1CW-A-2	50F
	642	1	2	2	665	T1CW-A-1	50F
	642	1	1	1	665	T1CW-B-3	50F
	642	1	3	3	665	T1CW-B-2	50F
	642	1	5	5	665	T1CW-C-1	50F
	642	1	2	2	665	T1CW-M-1	50F
	642	1	1	1	665	T1CW-K-1	50F
	642	1	4	4	665	T1CW-H-2	50F
	642	1	1	1	665	T1CW-D-1	50F
	642	1	3	3	665	T1CW-L-2	50F
	642	1	2	2	665	T1CW-J-2	50F
	642	1	2	2	665	T1CW-B-1	50F
	642	1	2	2	665	T1CW-L-1	50F
	642	1	2	2	665	T1CW-J-1	50F
	642	1	2	2	665	T1CW-M-2	50F
	642	1	2	2	665	T1CW-K-2	50F
小計：				48			
ZS-XC05R	542	1	2	2	565	T1CW-D-1	49F
	542	1	2	2	565	T1CW-A-3	49F
小計：				4			

名稱	玻璃扣蓋	制圖	利春媚	2019.7.15	修改			
材料	X85558	復核	謝永林	2019.8.15	日期			
顏色	EC-DG-S332054 (3塗)	批準	Jason		圖號	ZS-XC04R		



美特鋁質 有限公司
MIDI Aluminium Fabricator Ltd.

工程號 J-837 地盤 觀塘裕民坊

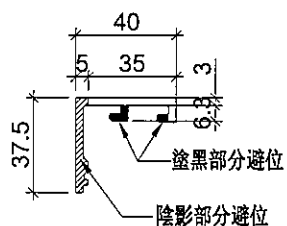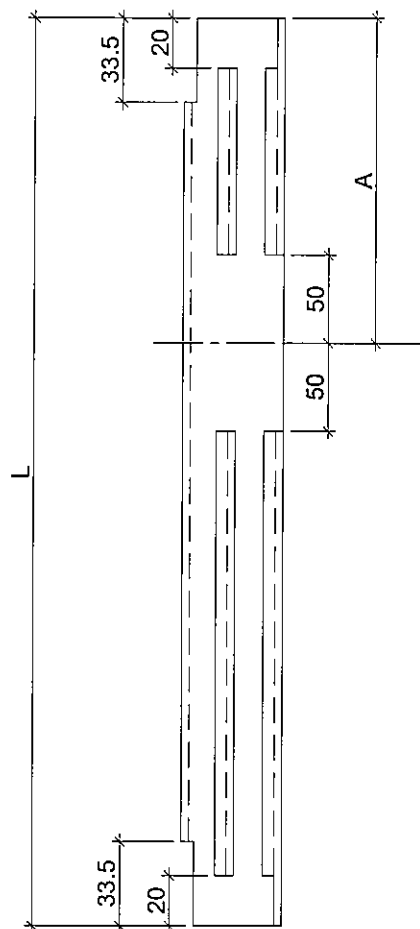

物料編號	L	層數	每層	總數量	分格尺寸	A	使用位置	樓層
ZS-XY01	877	1	1	1	900	193.5	T1CW-H-1	49F
	877	1	1	1	900	193.5	T1CW-G-1	49F
	877	1	2	2	900	193.5	T1CW-E-2	49F
	877	1	1	1	900	193.5	T1CW-E-1	49F
	877	1	1	1	900	193.5	T1CW-A-1	49F
	877	1	1	1	900	193.5	T1CW-B-2	49F
	877	1	1	1	900	193.5	T1CW-C-1	49F
	877	1	1	1	900	193.5	T1CW-H-2	49F
	877	1	1	1	900	193.5	T1CW-L-2	49F
	877	1	1	1	900	193.5	T1CW-J-2	49F
	877	1	1	1	900	193.5	T1CW-B-1	49F
	合計：			12				



名稱	玻璃扣蓋	制圖	利春媚	2019.7.15	修改			
材料	X85558	復核	謝永林	2019.8.15	日期			
顏色	EC-DG-S332054 (3塗)	批准	Jason		圖號	ZS-XY01		



美特鋁質 有限公司
MIDI Aluminium Fabricator Ltd.

工程號 J-837 地盤 觀塘裕民坊

大梗窗位用

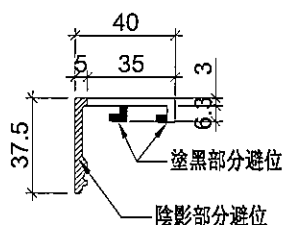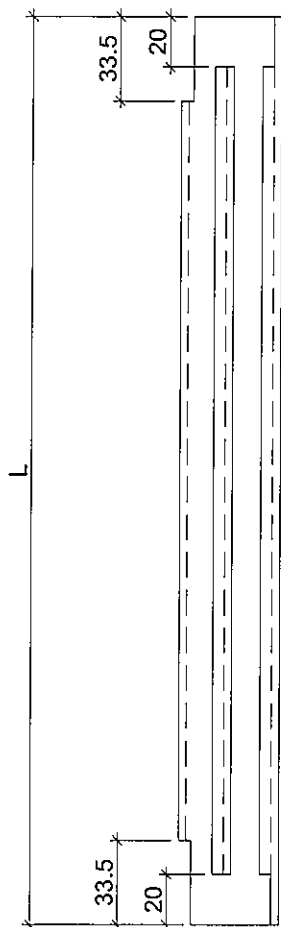

物料編號	L	層數	每層	總數量	分格尺寸	使用位置	樓層
ZS-XY02	2227	2	1	2	2250	T1CW-H-1	49F~50F
	2227	2	1	2	2250	T1CW-G-2	49F~50F
	2227	2	2	4	2250	T1CW-G-1	49F~50F
	2227	2	2	4	2250	T1CW-F-2	49F~50F
	2227	2	2	4	2250	T1CW-E-2	49F~50F
	2227	2	1	2	2250	T1CW-E-1	49F~50F
	2227	1	2	2	2250	T1CW-A-2	49F
	2227	2	2	4	2250	T1CW-A-1	49F~50F
	2227	2	1	2	2250	T1CW-B-3	49F~50F
	2227	2	2	4	2250	T1CW-B-2	49F~50F
	2227	2	2	4	2250	T1CW-C-1	49F~50F
	2227	2	1	2	2250	T1CW-M-1	49F~50F
	2227	2	1	2	2250	T1CW-K-1	49F~50F
	2227	2	2	4	2250	T1CW-H-2	49F~50F
	2227	2	1	2	2250	T1CW-L-2	49F~50F
	2227	2	1	2	2250	T1CW-J-2	49F~50F
	2227	2	1	2	2250	T1CW-B-1	49F~50F
小計：				48			
ZS-XY04	642	1	1	1	665	T1CW-H-1	50F
	642	1	1	1	665	T1CW-G-1	50F
	642	1	2	2	665	T1CW-E-2	50F
	642	1	1	1	665	T1CW-E-1	50F
	642	1	1	1	665	T1CW-A-1	50F
	642	1	1	1	665	T1CW-B-2	50F
	642	1	1	1	665	T1CW-C-1	50F
	642	1	1	1	665	T1CW-H-2	50F
	642	1	1	1	665	T1CW-L-2	50F
	642	1	1	1	665	T1CW-J-2	50F
	642	1	1	1	665	T1CW-B-1	50F
小計：				12			
ZS-XY05	542	1	1	1	565	T1CW-A-2	49F



名稱	玻璃扣蓋	制圖	利春媚	2019.7.15	修改			
材料	X85558	復核	謝永林	2019.8.15	日期			
顏色	EC-DG-S332054 (3塗)	批准	Jason		圖號	ZS-XY02		



美特鋁質 有限公司
MIDI Aluminium Fabricator Ltd.

工程號 J-837 地盤 觀塘裕民坊

大梗窗位用

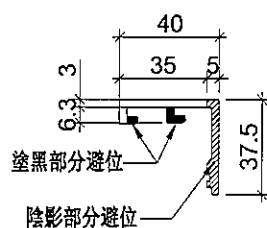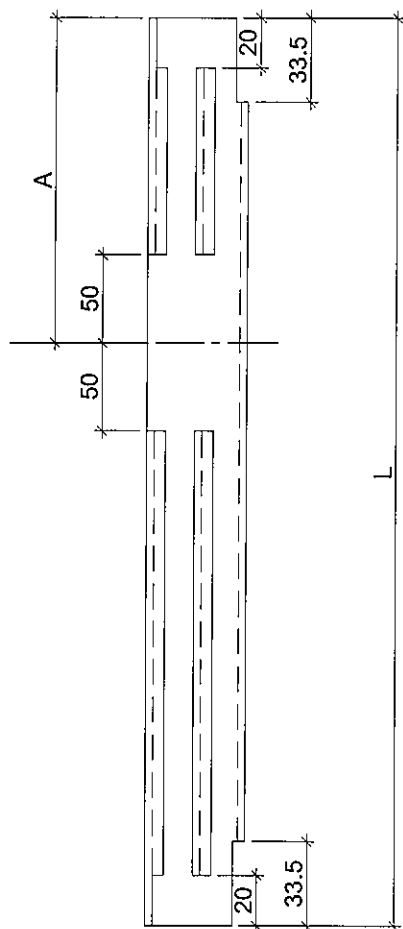

物料編號	L	層數	每層	總數量	分格尺寸	A	使用位置	樓層
ZS-XY01R	877	1	2	2	900	193.5	T1CW-F-2	49F
	877	1	1	1	900	193.5	T1CW-K-1	49F
	877	1	1	1	900	193.5	T1CW-G-1	49F
	877	1	1	1	900	193.5	T1CW-B-2	49F
	877	1	1	1	900	193.5	T1CW-C-1	49F
	877	1	2	2	900	193.5	T1CW-H-2	49F
	877	1	1	1	900	193.5	T1CW-E-2	49F
	877	1	1	1	900	193.5	T1CW-A-1	49F
	877	1	1	1	900	193.5	T1CW-M-1	49F
	877	1	1	1	900	193.5	T1CW-G-2	49F
	877	1	1	1	900	193.5	T1CW-B-3	49F
	877	1	1	1	900	193.5	T1CW-E-1	49F
	877	1	1	1	900	193.5	T1CW-B-1	49F
	合計：			15				



名稱	玻璃扣蓋	制圖	利春媚	2019.7.15	修改			
材料	X85558	復核	謝永林	2019.8.15	日期			
顏色	EC-DG-S332054 (3塗)	批准	Jason		圖號	ZS-XY01R		



美特鋁質 有限公司
MIDI Aluminium Fabricator Ltd.

工程號 J-837 地盤 觀塘裕民坊

大梗窗位用

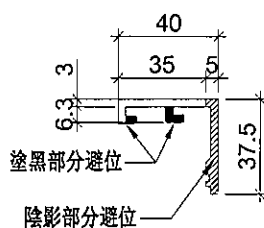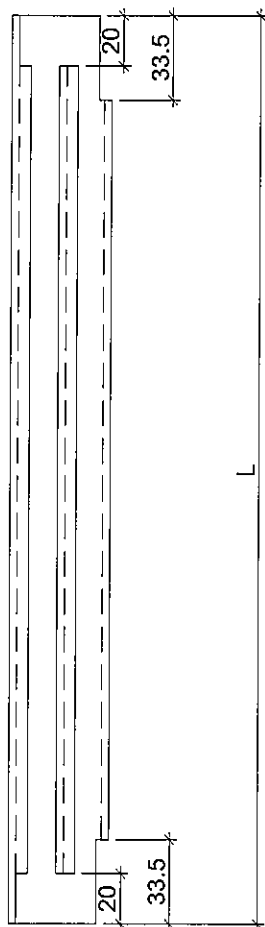

物料編號	L	層數	每層	總數量	分格尺寸	使用位置	樓層
ZS-XY02R	2227	2	2	4	2250	T1CW-F-2	49F~50F
	2227	1	2	2	2250	T1CW-A-2	49F
	2227	2	1	2	2250	T1CW-K-1	49F~50F
	2227	2	2	4	2250	T1CW-G-1	49F~50F
	2227	2	2	4	2250	T1CW-B-2	49F~50F
	2227	2	2	4	2250	T1CW-C-1	49F~50F
	2227	2	2	4	2250	T1CW-H-2	49F~50F
	2227	2	2	4	2250	T1CW-E-2	49F~50F
	2227	2	2	4	2250	T1CW-A-1	49F~50F
	2227	2	1	2	2250	T1CW-J-2	49F~50F
	2227	2	1	2	2250	T1CW-M-1	49F~50F
	2227	2	1	2	2250	T1CW-H-1	49F~50F
	2227	2	1	2	2250	T1CW-G-2	49F~50F
	2227	2	1	2	2250	T1CW-B-3	49F~50F
	2227	2	1	2	2250	T1CW-L-2	49F~50F
	2227	2	1	2	2250	T1CW-E-1	49F~50F
	2227	2	1	2	2250	T1CW-B-1	49F~50F
	小計:			48			
ZS-XY04R	642	1	2	2	665	T1CW-F-2	50F
	642	1	1	1	665	T1CW-K-1	50F
	642	1	1	1	665	T1CW-G-1	50F
	642	1	1	1	665	T1CW-B-2	50F
	642	1	1	1	665	T1CW-C-1	50F
	642	1	2	2	665	T1CW-H-2	50F
	642	1	1	1	665	T1CW-E-2	50F
	642	1	1	1	665	T1CW-A-1	50F
	642	1	1	1	665	T1CW-M-1	50F
	642	1	1	1	665	T1CW-G-2	50F
	642	1	1	1	665	T1CW-B-3	50F
	642	1	1	1	665	T1CW-E-1	50F
	642	1	1	1	665	T1CW-B-1	50F
	小計:			15			
ZS-XY05R	542	1	1	1	565	T1CW-A-2	49F

名稱	玻璃扣蓋	制圖	利春媚	2019.7.15	修改		
材料	X85558	復核	謝永林	2019.8.15	日期		
顏色	EC-DG-S332054 (3塗)	批准	Jason		圖號	ZS-XY02R	







美特鋁質 有限公司
MIDI Aluminium Fabricator Ltd.

工程號 J-837 地盤 觀塘裕民坊

工廠用

死牆位斷口上用

頂

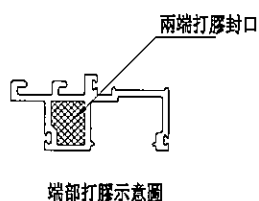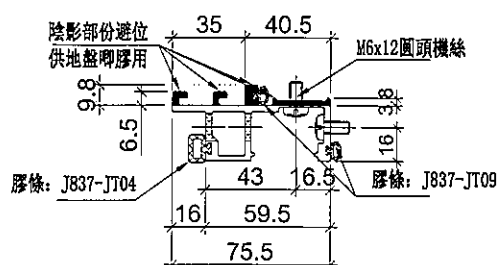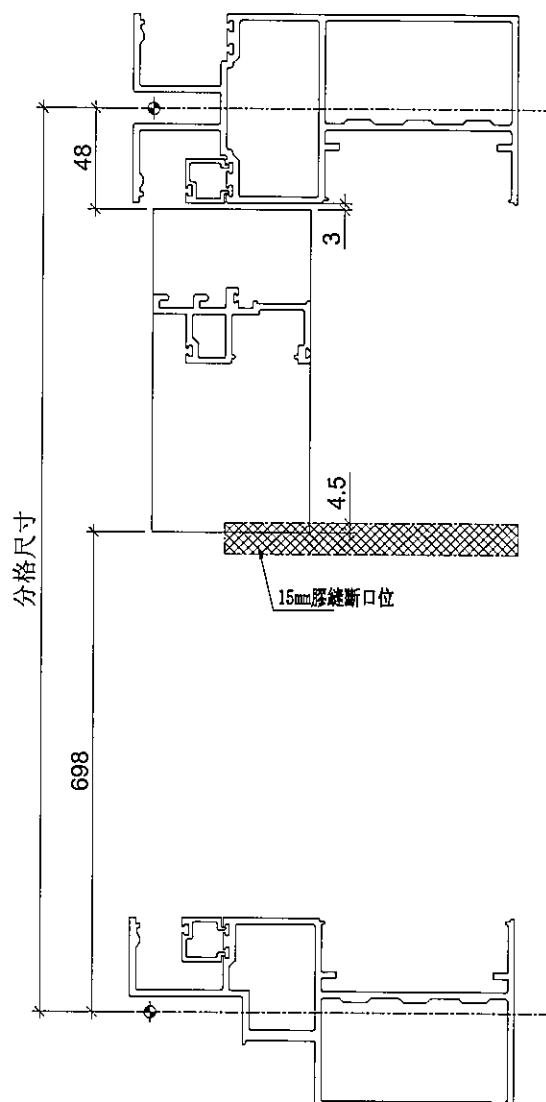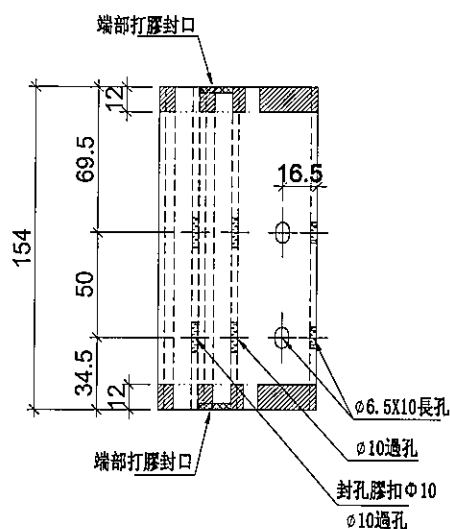

端部打膠示意圖

名稱	生梗企單玻	制圖	利春媚	2019.7.15	修改			
材料	X85561	復核	謝永林	2019.8.15	日期			
顏色	EC-DG-S332054 (3塗)	批准	Jason		圖號	UN-DM1a		



美特鋁質 有限公司
MIDI Aluminium Fabricator Ltd.

工程號

J-837

地盤

觀塘裕民坊



拆圖參見: UN-DM1a

物料編號	總層	每層	總數量	分格尺寸	使用位置	樓層		
UN-DM1a	1	1	1	900	T1CW-D-1	49F		
	1	1	1	900	T1CW-A-2	49F		
	1	1	1	900	T1CW-A-3	49F		
	2	3	6	900	T1CW-F-2	49F~50F		
	2	2	4	900	T1CW-M-1	49F~50F		
	2	2	4	900	T1CW-K-1	49F~50F		
	2	3	6	900	T1CW-G-1	49F~50F		
	2	1	2	900	T1CW-E-1	49F~50F		
	2	1	2	900	T1CW-D-1	49F~50F		
	2	2	4	900	T1CW-B-2	49F~50F		
	2	3	6	900	T1CW-C-1	49F~50F		
	2	3	6	900	T1CW-H-2	49F~50F		
	2	1	2	900	T1CW-H-1	49F~50F		
	2	2	4	900	T1CW-G-2	49F~50F		
	2	1	2	900	T1CW-E-2	49F~50F		
	2	2	4	900	T1CW-A-1	49F~50F		
	2	2	4	900	T1CW-B-3	49F~50F		
	2	1	2	900	T1CW-L-2	49F~50F		
	2	1	2	900	T1CW-J-2	49F~50F		
	2	1	2	900	T1CW-M-2	49F~50F		
	2	1	2	900	T1CW-K-2	49F~50F		
	2	1	2	900	T1CW-L-1	49F~50F		
	2	1	2	900	T1CW-J-1	49F~50F		
	2	1	2	900	T1CW-B-1	49F~50F		
合計：		70						
名稱	生梗企單玻		制圖	利春媚	2019.7.15	修改		
材料	X85561		復核	謝永林	2019.8.15	日期		
顏色	EC-DG-S332054 (3塗)		批準	Jason		圖號	UN-DM1a-1	



工程號	J-837	地盤	觀塘裕民坊

死墙位斷口上用

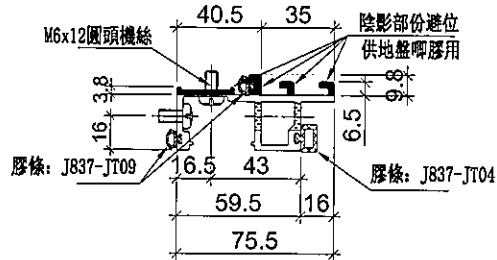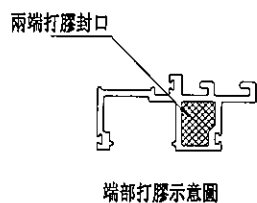

名稱	生梗企單玻	制圖	利春媚	2019.7.15	修改			
材料	X85561	復核	謝永林	2019.8.15	日期			
顏色	EC-DG-S332054 (3塗)	批准	Jason		圖號	UN-DM1aR		



美特鋁質 有限公司
MIDI Aluminium Fabricator Ltd.

拆圖參見：UN-DM1aR

工程號 J-837 地盤 觀塘裕民坊



物料編號	層數	每層	總數量	分格尺寸	使用位置	樓層		
UN-DM1aR	1	1	1	900	T1CW-A-3	49F		
	1	1	1	900	T1CW-D-1	49F		
	2	2	4	900	T1CW-H-1	49F~50F		
	2	1	2	900	T1CW-G-2	49F~50F		
	2	3	6	900	T1CW-G-1	49F~50F		
	2	1	2	900	T1CW-F-2	49F~50F		
	2	2	4	900	T1CW-E-2	49F~50F		
	2	1	2	900	T1CW-E-1	49F~50F		
	2	1	2	900	T1CW-A-2	49F		
	2	2	4	900	T1CW-A-1	49F~50F		
	2	1	2	900	T1CW-B-3	49F~50F		
	2	2	4	900	T1CW-B-2	49F~50F		
	2	3	6	900	T1CW-C-1	49F~50F		
	2	1	2	900	T1CW-M-1	49F~50F		
	2	1	2	900	T1CW-K-1	49F~50F		
	2	2	4	900	T1CW-H-2	49F~50F		
	2	1	2	900	T1CW-D-1	49F		
	2	2	4	900	T1CW-L-2	49F~50F		
	2	2	4	900	T1CW-J-2	49F~50F		
	2	1	2	900	T1CW-B-1	49F~50F		
	2	1	2	900	T1CW-L-1	49F~50F		
	2	1	2	900	T1CW-J-1	49F~50F		
	2	1	2	900	T1CW-M-2	49F~50F		
	2	1	2	900	T1CW-K-2	49F~50F		
合計：		68						
名稱	生梗企單玻		制圖	利春媚	2019.7.15	修改		
材料	X85561		復核	謝永林	2019.8.15	日期		
顏色	EC-DG-S332054 (3塗)		批准	Jason		圖號	UN-DM1aR-1	



工程號	J-837	地盤	觀塘裕民坊

死牆位斷口下用

頂

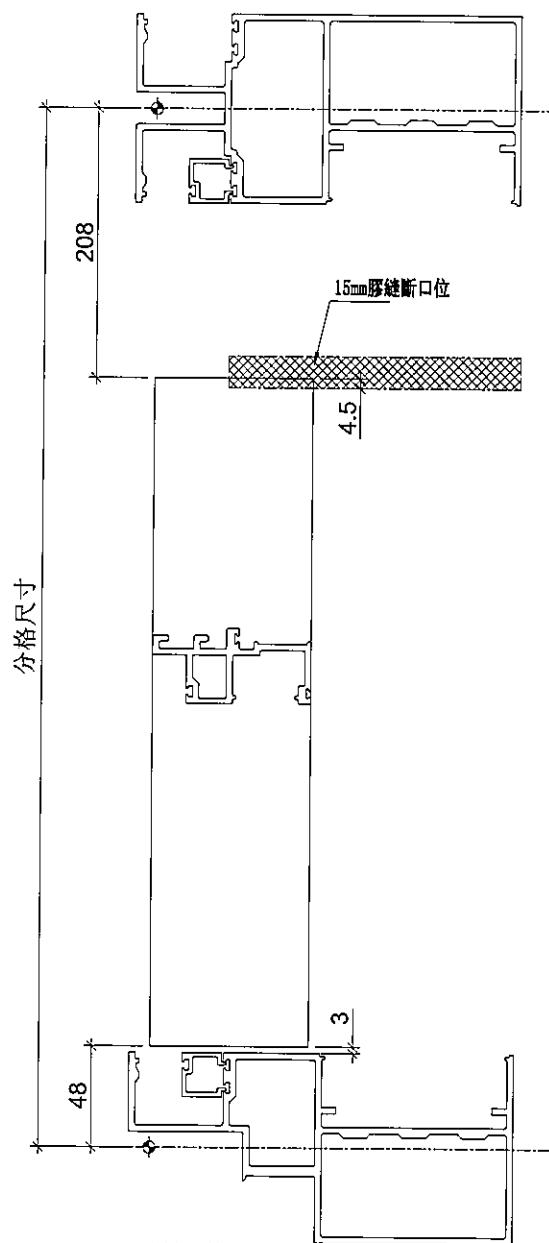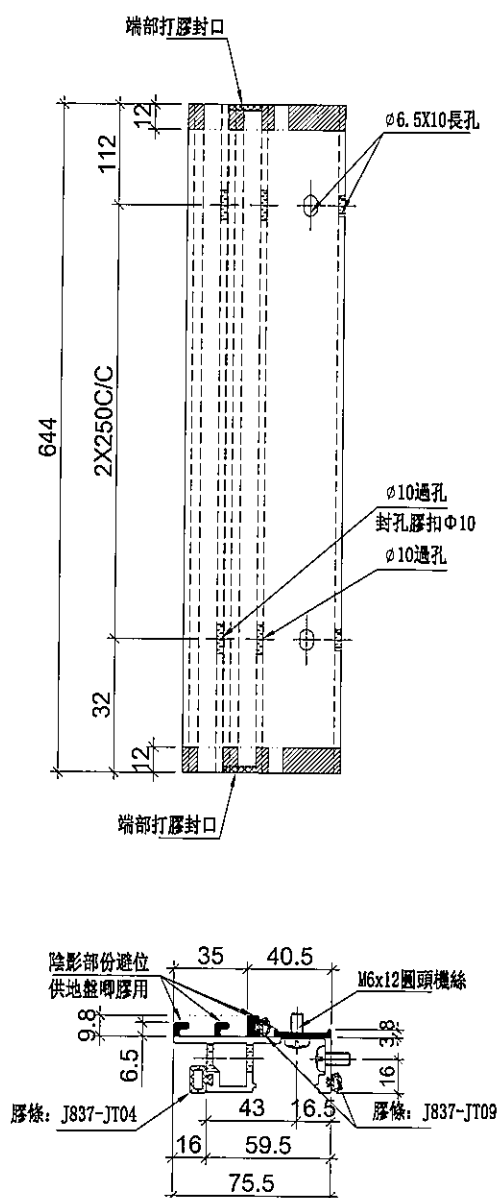

端部打膠示意圖

名稱	生梗企單玻	制圖	利春媚	2019.7.15	修改			
材料	X85561	復核	謝永林	2019.8.15	日期			
顏色	EC-DG-S332054 (3塗)	批准	Jason		圖號	UN-DM1b		



美特鋁質 有限公司
MIDI Aluminium Fabricator Ltd.

拆圖參見：UN-DM1b

工程號 J-837 地盤 觀塘裕民坊

物料編號	總層	每層	總數量	分格尺寸	使用位置	樓層			
UN-DM1b	1	3	3	900	T1CW-F-2	49F			
	1	2	2	900	T1CW-M-1	49F			
	1	2	2	900	T1CW-K-1	49F			
	1	3	3	900	T1CW-G-1	49F			
	1	1	1	900	T1CW-E-1	49F			
	1	1	1	900	T1CW-D-1	49F			
	1	2	2	900	T1CW-B-2	49F			
	1	3	3	900	T1CW-C-1	49F			
	1	3	3	900	T1CW-H-2	49F			
	1	1	1	900	T1CW-H-1	49F			
	1	2	2	900	T1CW-G-2	49F			
	1	1	1	900	T1CW-E-2	49F			
	1	2	2	900	T1CW-A-1	49F			
	1	2	2	900	T1CW-B-3	49F			
	1	1	1	900	T1CW-L-2	49F			
	1	1	1	900	T1CW-J-2	49F			
	1	1	1	900	T1CW-M-2	49F			
	1	1	1	900	T1CW-K-2	49F			
	1	1	1	900	T1CW-L-1	49F			
	1	1	1	900	T1CW-J-1	49F			
1	1	1	900	T1CW-B-1	49F				
合計：		35							
名稱	生梗企單玻		制圖	利春媚	2019.7.15	修改			
材料	X85561		復核	謝永林	2019.8.15	日期			
顏色	EC-DG-S332054 (3塗)		批準	Jason		圖號	UN-DM1b-1		




美特鋁質 有限公司
MIDI Aluminium Fabricator Ltd.



工程號 J-837 地盤 觀塘裕民坊

數據表參見: UN-DM1bR-1

工廠用
死牆位斷口下用

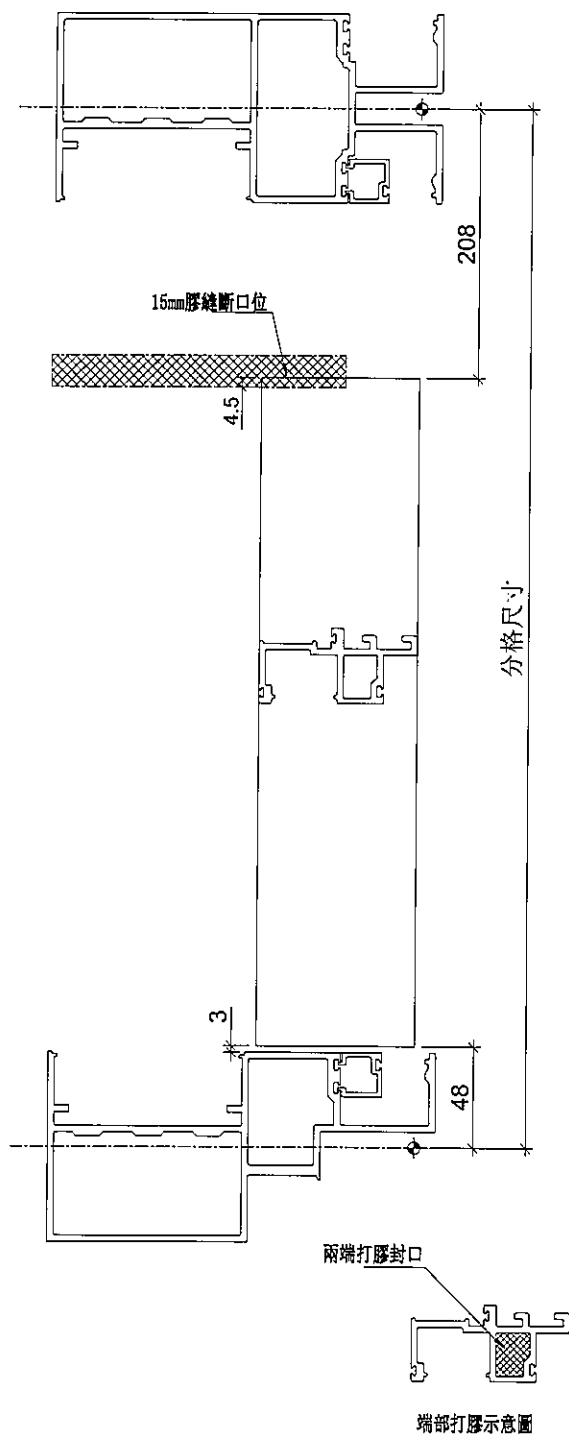

頂

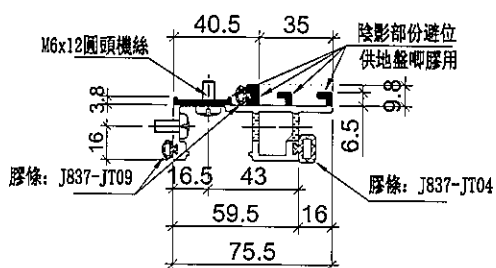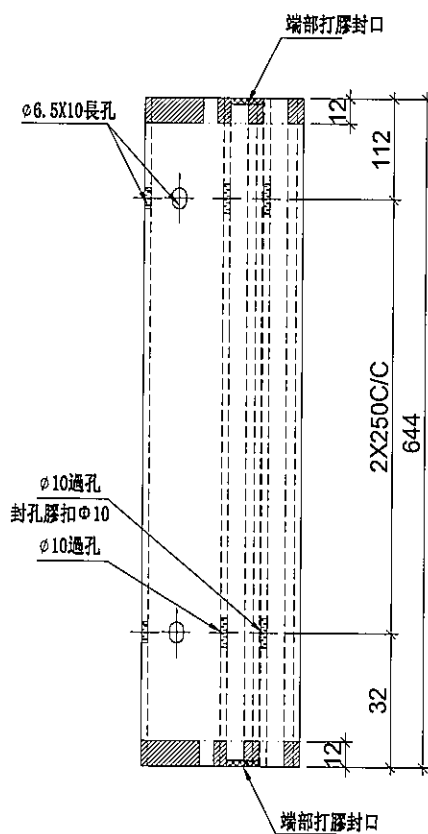

名稱	生梗企單玻	制圖	利春媚	2019.7.15	修改		
材料	X85561	復核	謝永林	2019.8.15	日期		
顏色	EC-DG-S332054 (3塗)	批准	Jason		圖號	UN-DM1bR	



美特鋁質 有限公司

MIDI Aluminium Fabricator Ltd.

工程號

J-837

地盤

觀塘裕民坊

拆圖參見：UN-DM1bR

物料編號	層數	每層	總數量	分格尺寸	使用位置	樓層
UN-DM1bR	1	2	2	900	T1CW-H-1	49F
	1	1	1	900	T1CW-G-2	49F
	1	3	3	900	T1CW-G-1	49F
	1	1	1	900	T1CW-F-2	49F
	1	2	2	900	T1CW-E-2	49F
	1	1	1	900	T1CW-E-1	49F
	1	1	1	900	T1CW-A-2	49F
	1	2	2	900	T1CW-A-1	49F
	1	1	1	900	T1CW-B-3	49F
	1	2	2	900	T1CW-B-2	49F
	1	3	3	900	T1CW-C-1	49F
	1	1	1	900	T1CW-M-1	49F
	1	1	1	900	T1CW-K-1	49F
	1	2	2	900	T1CW-H-2	49F
	1	1	1	900	T1CW-D-1	49F
	1	2	2	900	T1CW-L-2	49F
	1	2	2	900	T1CW-J-2	49F
	1	1	1	900	T1CW-B-1	49F
	1	1	1	900	T1CW-L-1	49F
	1	1	1	900	T1CW-J-1	49F
	1	1	1	900	T1CW-M-2	49F
	1	1	1	900	T1CW-K-2	49F
合計：		33				

名稱	生梗企單玻	制圖	利春媚	2019.7.15	修改			
材料	X85561	復核	謝永林	2019.8.15	日期			
顏色	EC-DG-S332054 (3塗)	批准	Jason		圖號	UN-DM1bR-1		



美特鋁質 有限公司
MIDI Aluminium Fabricator Ltd.





數據表參見: UN-DM1d-1

工程號 J-837 地盤 觀塘裕民坊



SD頂死牆位用

頂

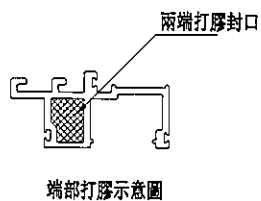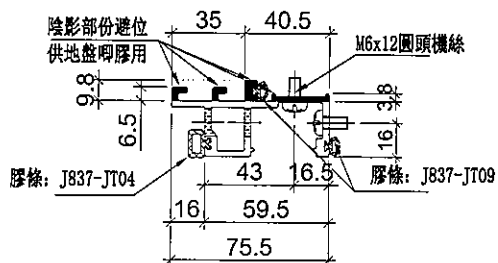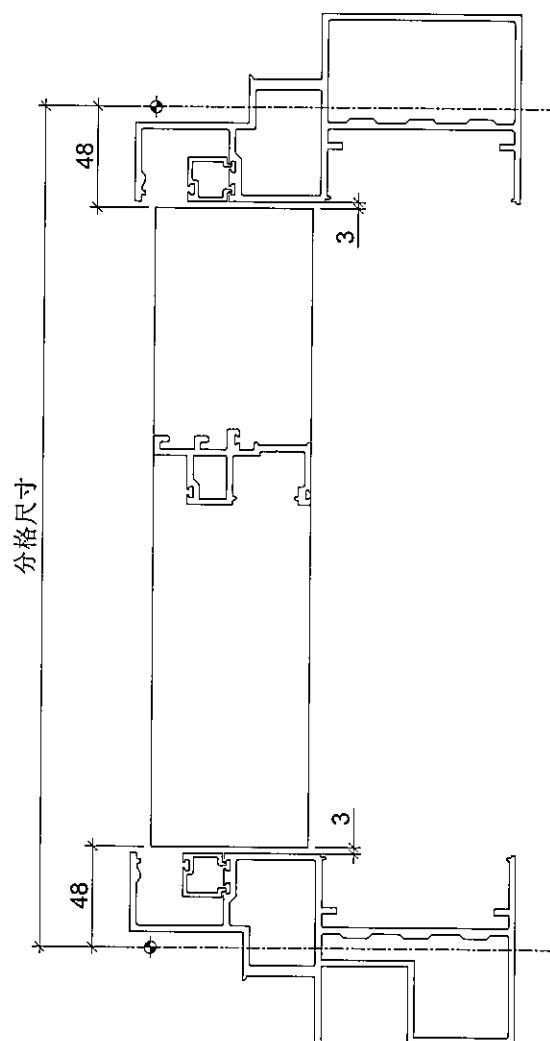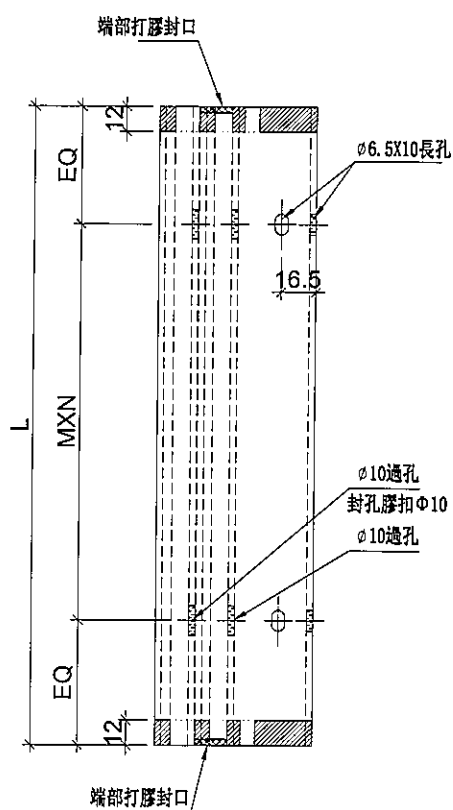

名稱	生梗企單玻	制圖	利春媚	2019. 7. 15	修改			
材料	X85561	復核	謝永林	2019. 8. 15	日期			
顏色	EC-DG-S332054 (3塗)	批准	Jason		圖號	UN-DM1d		



美特鋁質 有限公司
MIDI Aluminium Fabricator Ltd.

拆圖參見：UN-DM1d

工程號 J-837 地盤 觀塘裕民坊

物料編號	L	MXN			EQ	層數	每層	總數量	分格尺寸	使用位置	樓層
UN-DM1d	474	300	X	1	87	1	1	1	570	T1CW-G-1	49F
	474	300	X	1	87	1	1	1	570	T1CW-E-1	49F
	474	300	X	1	87	1	1	1	570	T1CW-D-1	49F
	474	300	X	1	87	1	1	1	570	T1CW-B-2	49F
	474	300	X	1	87	1	1	1	570	T1CW-L-2	49F
	474	300	X	1	87	1	1	1	570	T1CW-L-1	49F
	474	300	X	1	87	1	1	1	570	T1CW-J-1	49F
	474	300	X	1	87	1	1	1	570	T1CW-F-2	49F
	474	300	X	1	87	1	1	1	570	T1CW-B-1	49F
	474	300	X	1	87	1	1	1	570	T1CW-A-2	49F
	474	300	X	1	87	1	2	2	570	T1CW-C-1	49F
	474	300	X	1	87	1	1	1	570	T1CW-M-2	49F
	474	300	X	1	87	1	1	1	570	T1CW-M-1	49F
	474	300	X	1	87	1	1	1	570	T1CW-K-2	49F
	474	300	X	1	87	1	2	2	570	T1CW-H-2	49F
UN-DM21d	469	300	X	1	84.5	1	1	1	565	T1CW-D-1	49F
	469	300	X	1	84.5	1	1	1	565	T1CW-A-3	49F
UN-DM31d	569	250	X	2	34.5	1	1	1	665	T1CW-G-1	50F
	569	250	X	2	34.5	1	1	1	665	T1CW-E-1	50F
	569	250	X	2	34.5	1	1	1	665	T1CW-D-1	50F
	569	250	X	2	34.5	1	1	1	665	T1CW-B-2	50F
	569	250	X	2	34.5	1	1	1	665	T1CW-L-2	50F
	569	250	X	2	34.5	1	1	1	665	T1CW-L-1	50F
	569	250	X	2	34.5	1	1	1	665	T1CW-J-1	50F
	569	250	X	2	34.5	1	1	1	665	T1CW-F-2	50F
	569	250	X	2	34.5	1	1	1	665	T1CW-B-1	50F
	569	250	X	2	34.5	1	2	2	665	T1CW-C-1	50F
	569	250	X	2	34.5	1	1	1	665	T1CW-M-2	50F
	569	250	X	2	34.5	1	1	1	665	T1CW-M-1	50F
	569	250	X	2	34.5	1	1	1	665	T1CW-K-2	50F
	569	250	X	2	34.5	1	2	2	665	T1CW-H-2	50F
名稱	生梗企單玻				制圖	利春媚		2019.7.15		修改	
材料	X85561				復核	謝永林		2019.8.15		日期	
顏色	EC-DG-S332054 (3塗)				批准	Jason				圖號	UN-DM1d-1



美特鋁質 有限公司
MID! Aluminium Fabricator Ltd.

工程號


J-837

地盤


觀塘裕民坊



SDJ頂死牆位用

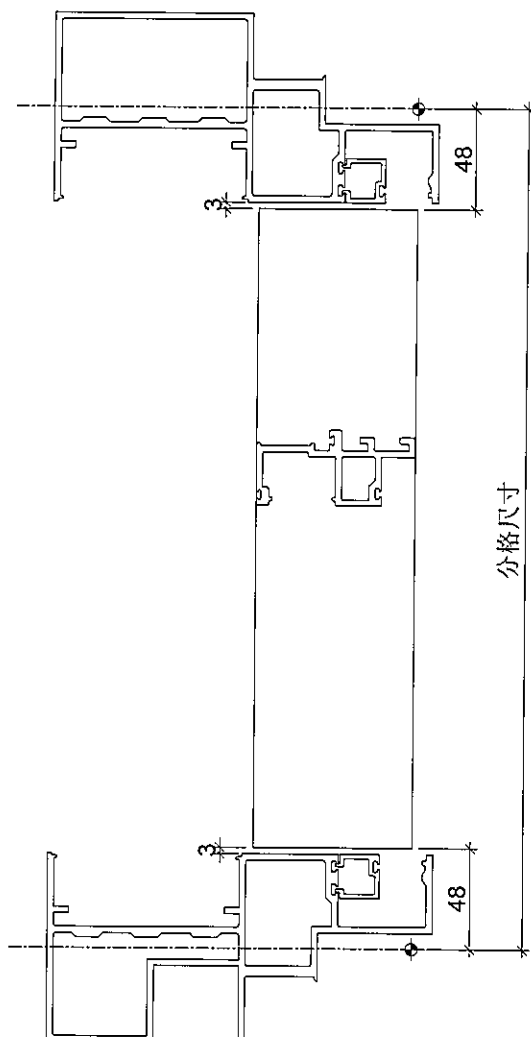



兩端打膠封口

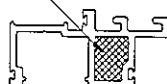

端部打膠示意圖

數據表參見: UN-DM1dR-1

頂

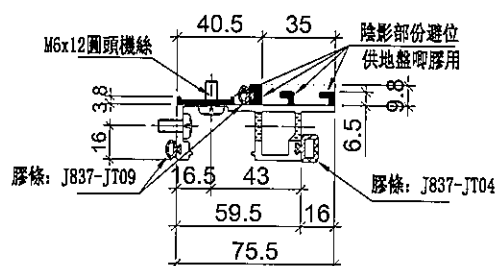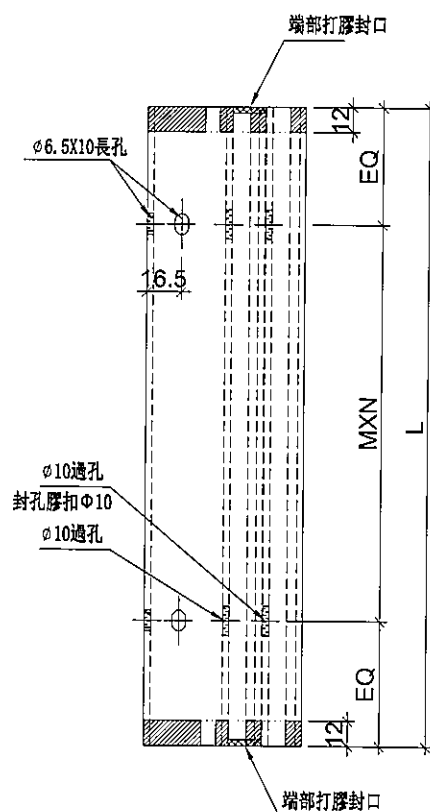

名稱	生梗企單玻	制圖	利春媚	2019.7.15	修改			
材料	X85561	復核	謝永林	2019.8.15	日期			
顏色	EC-DG-S332054 (3塗)	批准	Jason		圖號	UN-DM1dR		



美特鋁質 有限公司
MIDI Aluminium Fabricator Ltd.

拆圖參見：UN-DM1dR

工程號 J-837 地盤 觀塘裕民坊

物料編號	L	MXN			EQ	層數	每層	總數量	分格尺寸	使用位置	樓層
UN-DM1dR	474	300	X	1	87	1	1	1	570	T1CW-G-1	49F
	474	300	X	1	87	1	1	1	570	T1CW-E-1	49F
	474	300	X	1	87	1	1	1	570	T1CW-D-1	49F
	474	300	X	1	87	1	1	1	570	T1CW-B-2	49F
	474	300	X	1	87	1	1	1	570	T1CW-L-2	49F
	474	300	X	1	87	1	1	1	570	T1CW-L-1	49F
	474	300	X	1	87	1	1	1	570	T1CW-J-1	49F
	474	300	X	1	87	1	1	1	570	T1CW-F-2	49F
	474	300	X	1	87	1	1	1	570	T1CW-B-1	49F
	474	300	X	1	87	1	1	1	570	T1CW-A-2	49F
	474	300	X	1	87	1	2	2	570	T1CW-C-1	49F
	474	300	X	1	87	1	1	1	570	T1CW-M-2	49F
	474	300	X	1	87	1	1	1	570	T1CW-M-1	49F
	474	300	X	1	87	1	1	1	570	T1CW-K-2	49F
	474	300	X	1	87	1	2	2	570	T1CW-H-2	49F
UN-DM21dR	469	300	X	1	84.5	1	1	1	565	T1CW-D-1	49F
	469	300	X	1	84.5	1	1	1	565	T1CW-A-3	49F
UN-DM31dR	569	300	X	1	134.5	1	1	1	665	T1CW-G-1	50F
	569	300	X	1	134.5	1	1	1	665	T1CW-E-1	50F
	569	300	X	1	134.5	1	1	1	665	T1CW-D-1	50F
	569	300	X	1	134.5	1	1	1	665	T1CW-B-2	50F
	569	300	X	1	134.5	1	1	1	665	T1CW-L-2	50F
	569	300	X	1	134.5	1	1	1	665	T1CW-L-1	50F
	569	300	X	1	134.5	1	1	1	665	T1CW-J-1	50F
	569	300	X	1	134.5	1	1	1	665	T1CW-F-2	50F
	569	300	X	1	134.5	1	1	1	665	T1CW-B-1	50F
	569	300	X	1	134.5	1	1	1	665	T1CW-A-2	50F
	569	300	X	1	134.5	1	2	2	665	T1CW-C-1	50F
	569	300	X	1	134.5	1	1	1	665	T1CW-M-2	50F
	569	300	X	1	134.5	1	1	1	665	T1CW-M-1	50F
	569	300	X	1	134.5	1	1	1	665	T1CW-K-2	50F
	569	300	X	1	134.5	1	2	2	665	T1CW-H-2	50F
名稱	生梗企單玻				制圖	利春媚		2019.7.15	修改		
材料	X85561				復核	謝永林		2019.8.15	日期		
顏色	EC-DG-S332054 (3塗)				批准	Jason			圖號	UN-DM1dR-1	







工程號	J-837	地盤	觀塘裕民坊

工廠用

死牆位斷口上用

頂

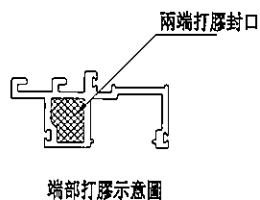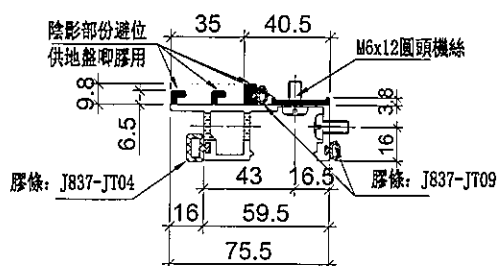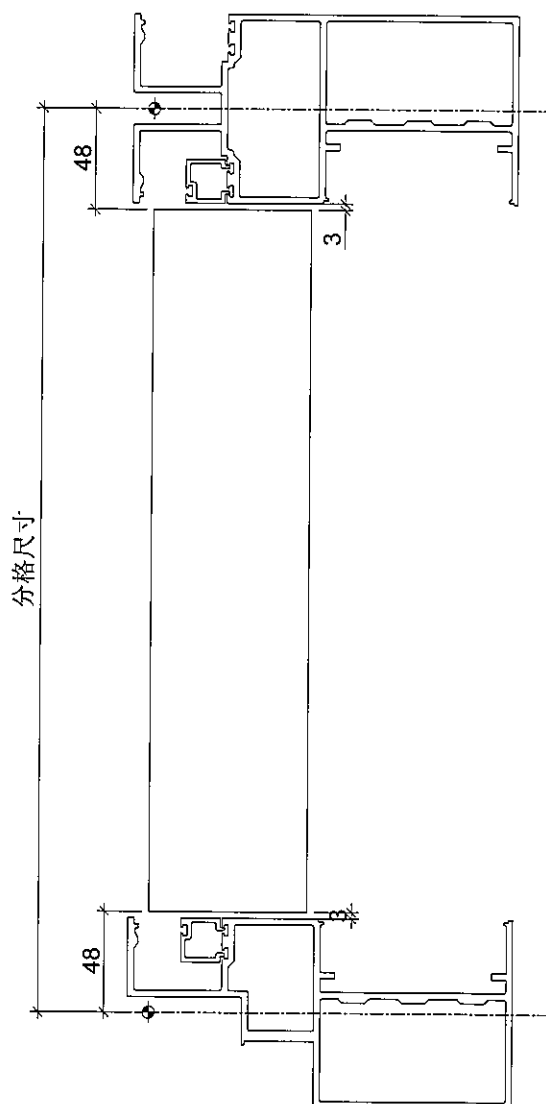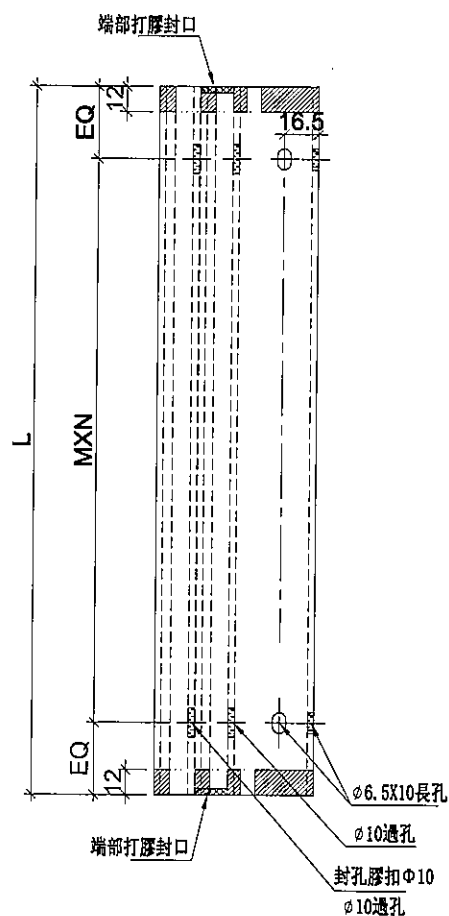

名稱	生梗企單玻	制圖	利春媚	2019.7.15	修改			
材料	X85561	復核	謝永林	2019.8.15	日期			
顏色	EC-DG-S332054 (3塗)	批准	Jason		圖號	UN-DM21a		



美特鋁質 有限公司
MIDI Aluminium Fabricator Ltd.

工程號

J-837

地盤

觀塘裕民坊

拆圖參見: UN-DM21a

物料編號	L	MXN			EQ	總層	每層	總數量	分格尺寸	使用位置
UN-DM21a	469	300	X	1	84.5	1	1	1	565	T1CW-D-1
	469	300	X	1	84.5	1	1	1	565	T1CW-A-2
	469	300	X	1	84.5	1	1	1	565	T1CW-A-3
UN-DM31a	569	250	X	2	34.5	1	3	3	665	T1CW-F-2
	569	250	X	2	34.5	1	2	2	665	T1CW-M-1
	569	250	X	2	34.5	1	2	2	665	T1CW-K-1
	569	250	X	2	34.5	1	3	3	665	T1CW-G-1
	569	250	X	2	34.5	1	1	1	665	T1CW-E-1
	569	250	X	2	34.5	1	1	1	665	T1CW-D-1
	569	250	X	2	34.5	1	2	2	665	T1CW-B-2
	569	250	X	2	34.5	1	3	3	665	T1CW-C-1
	569	250	X	2	34.5	1	3	3	665	T1CW-H-2
	569	250	X	2	34.5	1	1	1	665	T1CW-H-1
	569	250	X	2	34.5	1	2	2	665	T1CW-G-2
	569	250	X	2	34.5	1	1	1	665	T1CW-E-2
	569	250	X	2	34.5	1	2	2	665	T1CW-A-1
	569	250	X	2	34.5	1	2	2	665	T1CW-B-3
	569	250	X	2	34.5	1	1	1	665	T1CW-L-2
	569	250	X	2	34.5	1	1	1	665	T1CW-J-2
	569	250	X	2	34.5	1	1	1	665	T1CW-M-2
	569	250	X	2	34.5	1	1	1	665	T1CW-K-2
	569	250	X	2	34.5	1	1	1	665	T1CW-L-1
	569	250	X	2	34.5	1	1	1	665	T1CW-J-1
	569	250	X	2	34.5	1	1	1	665	T1CW-B-1
合計:							38			
名稱	生梗企單玻				制圖	利春媚	2019.7.15	修改		
材料	X85561				復核	謝永林	2019.8.15	日期		
顏色	EC-DG-S332054 (3塗)				批准	Jason		圖號	UN-DM21a-1	



美特鋁質 有限公司

MIDI Aluminium Fabricator Ltd.

工程號



J-837

地盤



觀塘裕民坊

工廠用

死牆位斷口上用

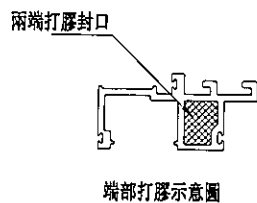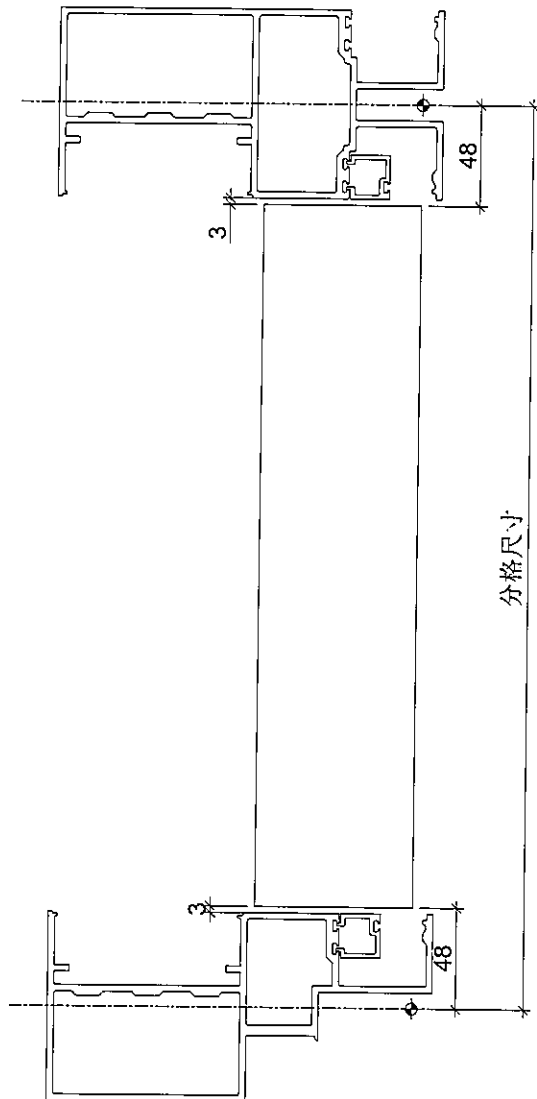

數據表參見: UN-DM21aR-1

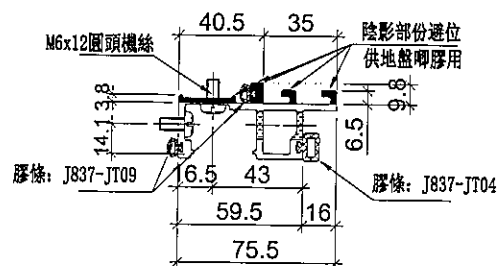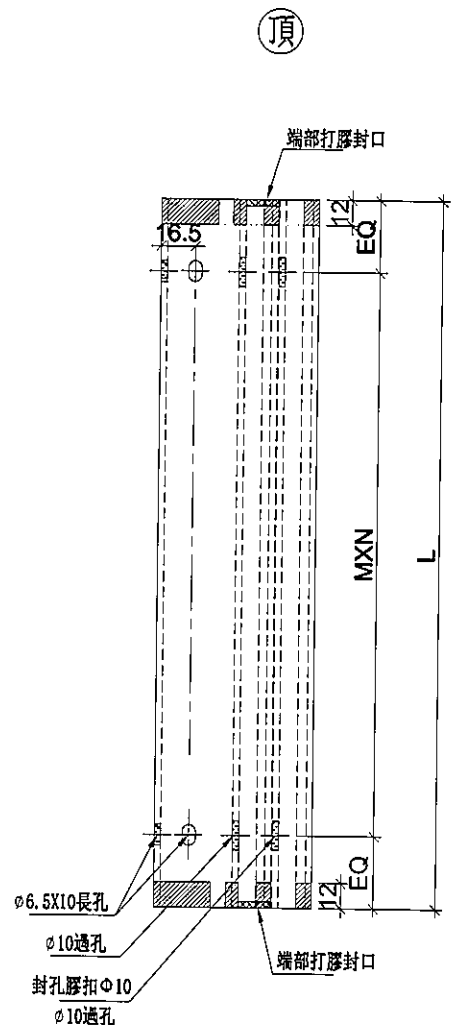

名稱	生梗企單玻	制圖	利春媚	2019.7.15	修改			
材料	X85561	復核	謝永林	2019.8.15	日期			
顏色	EC-DG-S332054 (3塗)	批准	Jason		圖號	UN-DM21aR		



美特鋁質 有限公司

MIDI Aluminium Fabricator Ltd.

工程號

J-837

地盤

觀塘裕民坊

拆圖參見：UN-DM21aR

物料編號	L	MXN			EQ	層數	每層	總數量	分格尺寸	使用位置	樓層
UN-DM21aR	469	300	X	1	84.5	1	1	1	565	T1CW-A-3	49F
	469	300	X	1	84.5	1	1	1	565	T1CW-D-1	49F
UN-DM31aR	569	250	X	2	34.5	1	2	2	665	T1CW-H-1	50F
	569	250	X	2	34.5	1	1	1	665	T1CW-G-2	50F
	569	250	X	2	34.5	1	3	3	665	T1CW-G-1	50F
	569	250	X	2	34.5	1	1	1	665	T1CW-F-2	50F
	569	250	X	2	34.5	1	2	2	665	T1CW-E-2	50F
	569	250	X	2	34.5	1	1	1	665	T1CW-E-1	50F
	569	250	X	2	34.5	1	2	2	665	T1CW-A-1	50F
	569	250	X	2	34.5	1	1	1	665	T1CW-B-3	50F
	569	250	X	2	34.5	1	2	2	665	T1CW-B-2	50F
	569	250	X	2	34.5	1	3	3	665	T1CW-C-1	50F
	569	250	X	2	34.5	1	1	1	665	T1CW-M-1	50F
	569	250	X	2	34.5	1	1	1	665	T1CW-K-1	50F
	569	250	X	2	34.5	1	2	2	665	T1CW-H-2	50F
	569	250	X	2	34.5	1	2	2	665	T1CW-L-2	50F
	569	250	X	2	34.5	1	2	2	665	T1CW-J-2	50F
	569	250	X	2	34.5	1	1	1	665	T1CW-B-1	50F
	569	250	X	2	34.5	1	1	1	665	T1CW-L-1	50F
	569	250	X	2	34.5	1	1	1	665	T1CW-J-1	50F
	569	250	X	2	34.5	1	1	1	665	T1CW-M-2	50F
	569	250	X	2	34.5	1	1	1	665	T1CW-K-2	50F
						合計：		33			
名稱	生梗企單玻				制圖	利春媚		2019.7.15	修改		
材料	X85561				復核	謝永林		2019.8.15	日期		
顏色	EC-DG-S332054 (3塗)				批准	Jason			圖號	UN-DM21aR-1	



美特鋁質 有限公司

MIDI Aluminium Fabricator Ltd.

工程號




J-837

地盤

觀塘裕民坊

工廠用

數據表參見: UN-SM1-1

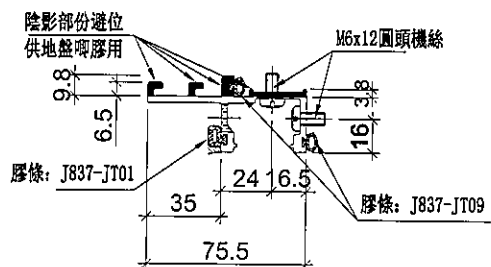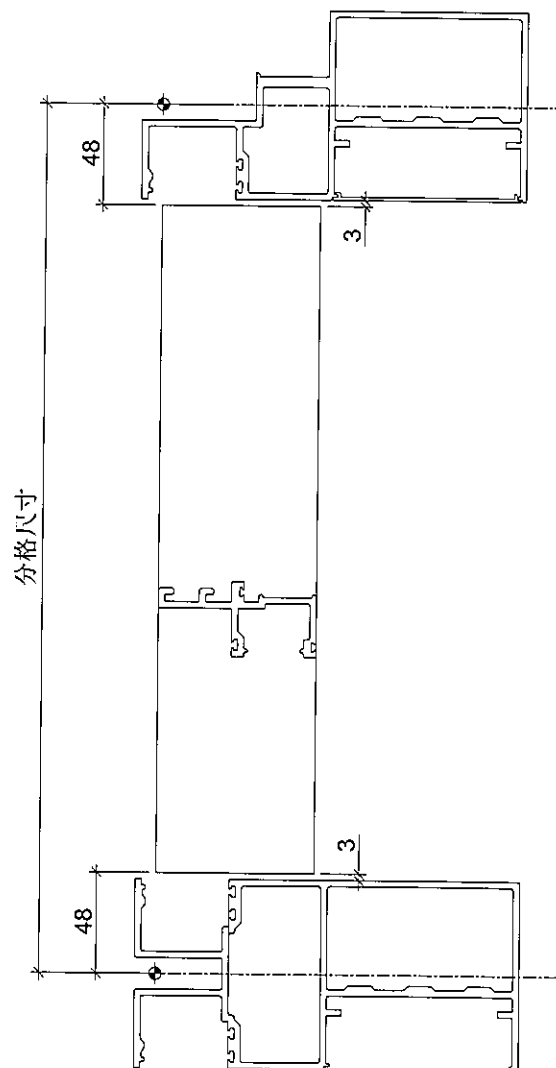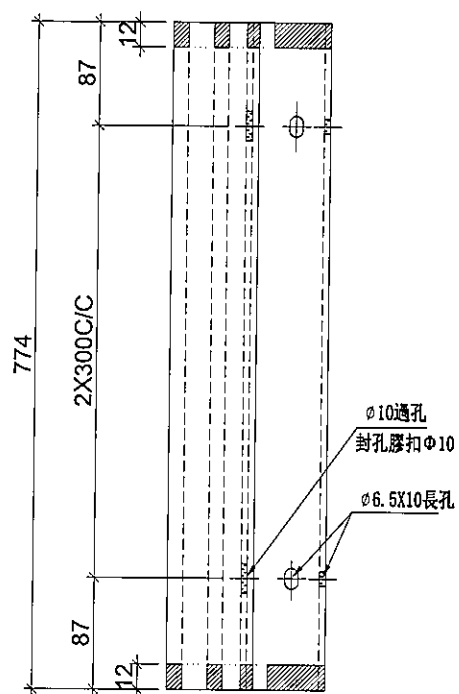

名稱	生梗企雙玻	制圖	利春媚	2019.7.15	修改			
材料	X85562	復核	謝永林	2019.8.15	日期			
顏色	EC-DG-S332054 (3塗)	批准	Jason		圖號	UN-SM1		



美特鋁質 有限公司
MIDI Aluminium Fabricator Ltd.

工程號 J-837 地盤 觀塘裕民坊

拆圖參見：UN-SM1

物料編號	層數	每層	總數量	分格尺寸	使用位置	樓層		
UN-SM1	2	4	8	870	T1CW-G-1	49F~50F		
	2	2	4	870	T1CW-E-1	49F~50F		
	1	3	3	870	T1CW-D-1	49F		
	1	2	2	870	T1CW-D-1	50F		
	2	3	6	870	T1CW-B-2	49F~50F		
	2	2	4	870	T1CW-L-2	49F~50F		
	2	1	2	870	T1CW-L-1	49F~50F		
	2	1	2	870	T1CW-J-1	49F~50F		
	2	3	6	870	T1CW-F-2	49F~50F		
	2	1	2	870	T1CW-B-1	49F~50F		
	1	2	2	870	T1CW-A-2	49F		
	2	2	4	870	T1CW-M-1	49F~50F		
	2	2	4	870	T1CW-K-1	49F~50F		
	2	4	8	870	T1CW-C-1	49F~50F		
	2	4	8	870	T1CW-H-2	49F~50F		
	2	2	4	870	T1CW-H-1	49F~50F		
	2	2	4	870	T1CW-G-2	49F~50F		
	2	2	4	870	T1CW-E-2	49F~50F		
	2	3	6	870	T1CW-A-1	49F~50F		
	2	2	4	870	T1CW-B-3	49F~50F		
	2	2	4	870	T1CW-J-2	49F~50F		
	1	1	1	870	T1CW-A-3	49F		
	2	1	2	870	T1CW-M-2	49F~50F		
	2	1	2	870	T1CW-K-2	49F~50F		
小計：		96						
名稱	生梗企雙玻		制圖	利春媚	2019.7.15	修改		
材料	X85562		復核	謝永林	2019.8.15	日期		
顏色	EC-DG-S332054 (3塗)		批准	Jason		圖號	UN-SM1-1	



美特鋁質 有限公司

MIDI Aluminium Fabricator Ltd.

工程號


J-837

地盤



觀塘裕民坊

工廠用

數據表參見: UN-SM1R-1

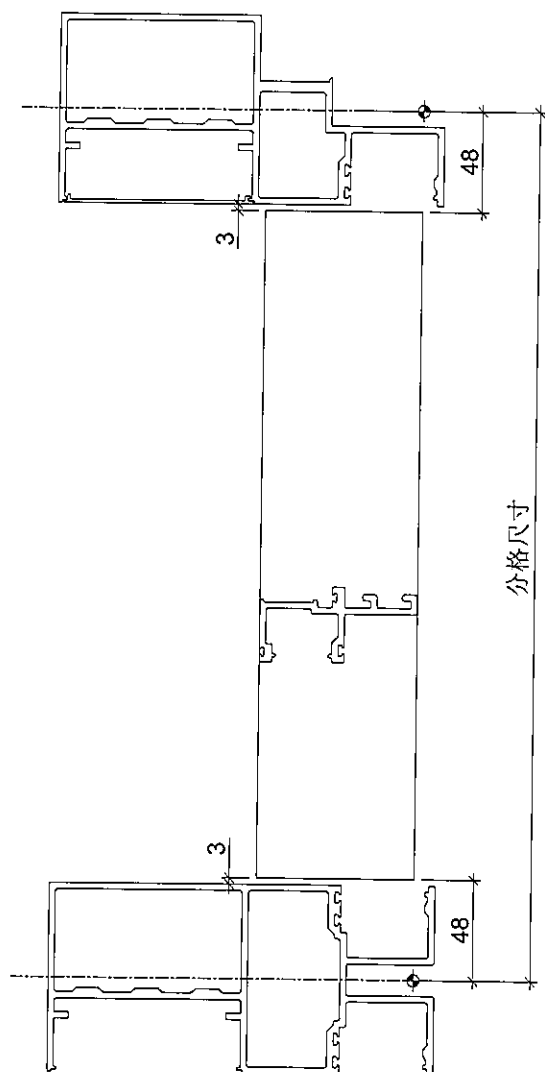

頂

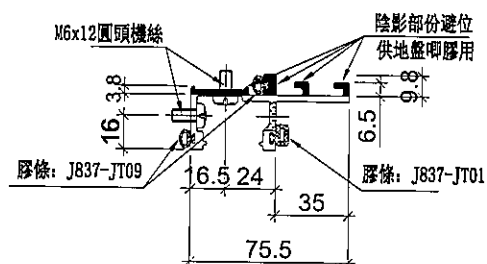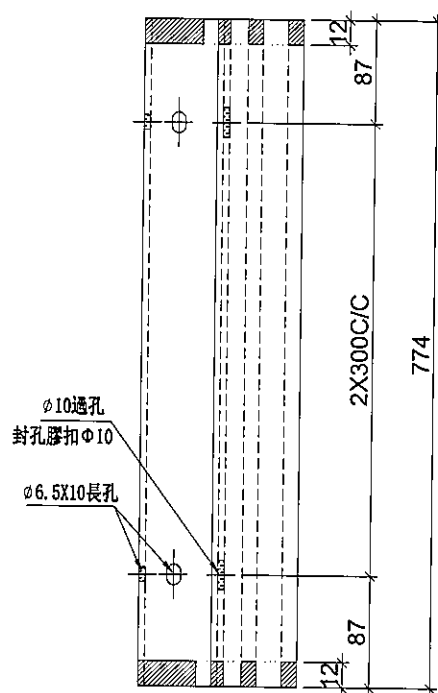

名稱	生梗企雙玻	制圖	利春媚	2019.7.15	修改			
材料	X85562	復核	謝永林	2019.8.15	日期			
顏色	EC-DG-S332054 (3塗)	批准	Jason		圖號	UN-SM1R		



美特鋁質 有限公司
MIDI Aluminium Fabricator Ltd.

工程號

J-837

地盤

觀塘裕民坊

拆圖參見：UN-SM1R

物料編號	層數	每層	總數量	分格尺寸	使用位置	樓層		
UN-SM1R	2	2	4	870	T1CW-H-1	49F~50F		
	2	2	4	870	T1CW-G-2	49F~50F		
	2	4	8	870	T1CW-G-1	49F~50F		
	2	3	6	870	T1CW-F-2	49F~50F		
	2	2	4	870	T1CW-E-2	49F~50F		
	2	2	4	870	T1CW-E-1	49F~50F		
	1	2	2	870	T1CW-A-2	49F		
	2	3	6	870	T1CW-A-1	49F~50F		
	2	2	4	870	T1CW-B-3	49F~50F		
	2	3	6	870	T1CW-B-2	49F~50F		
	2	4	8	870	T1CW-C-1	49F~50F		
	2	2	4	870	T1CW-M-1	49F~50F		
	2	2	4	870	T1CW-K-1	49F~50F		
	2	4	8	870	T1CW-H-2	49F~50F		
	1	3	3	870	T1CW-D-1	49F		
	1	1	1	870	T1CW-D-1	50F		
	2	2	4	870	T1CW-L-2	49F~50F		
	2	2	4	870	T1CW-J-2	49F~50F		
	2	1	2	870	T1CW-B-1	49F~50F		
	1	1	1	870	T1CW-A-3	49F		
	2	1	2	870	T1CW-M-2	49F~50F		
	2	1	2	870	T1CW-K-2	49F~50F		
	2	1	2	870	T1CW-L-1	49F~50F		
	2	1	2	870	T1CW-J-1	49F~50F		
小計：		95						
名稱	生梗企雙玻		制圖	利春媚	2019.7.15	修改		
材料	X85562		復核	謝永林	2019.8.15	日期		
顏色	EC-DG-S332054 (3塗)		批准	Jason		圖號	UN-SM1R-1	



美特鋁質 有限公司
MIDI Aluminium Fabricator Ltd.

數據表參見：UN-AM1a-1



工程號

J-837


地盤

觀塘裕民坊


工廠用

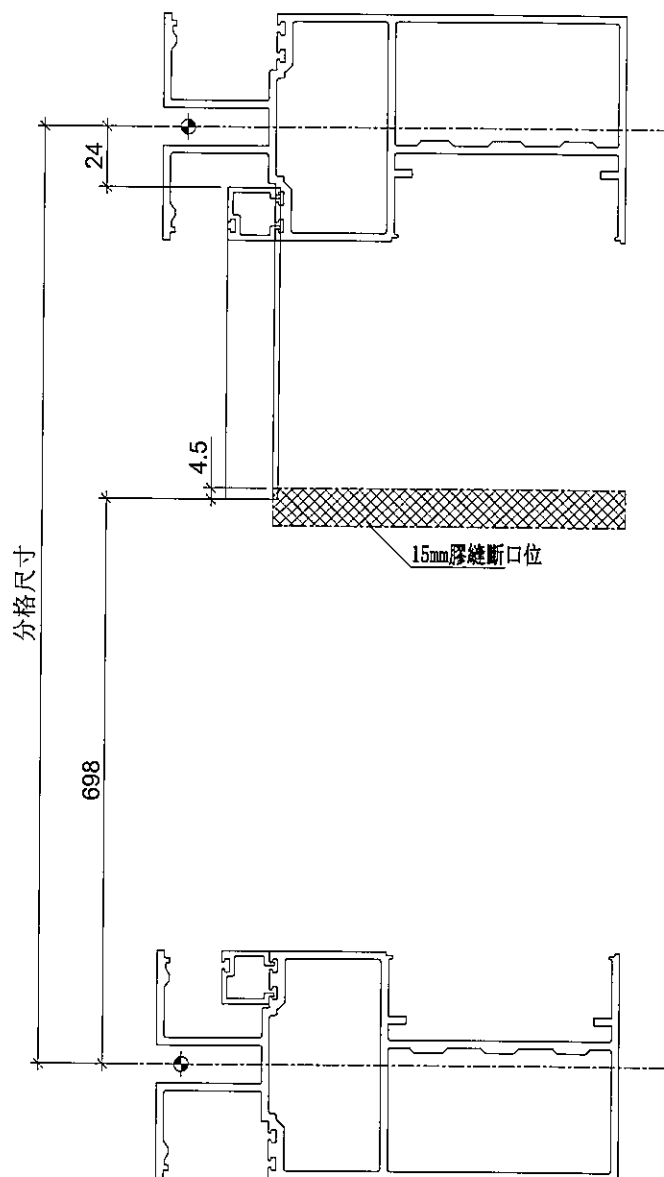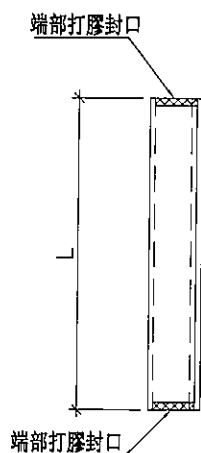

膠條: J837-JT04

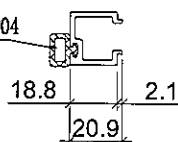

兩端打膠封口

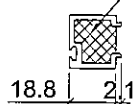

端部打膠示意圖

名稱	單玻線插線	制圖	利春媚	2019.7.15	修改			
材料	X85560	復核	謝永林	2019.8.15	日期			
顏色	EC-DG-S332054 (3塗)	批準	Jason		圖號	UN-AM1a		



美特鋁質 有限公司
MIDI Aluminium Fabricator Ltd.

拆圖參見: UN-AM1a

工程號	J-837	地盤	觀塘裕民坊

物料編號	L	層數	每層	總數量	分格尺寸	使用位置	樓層
UN-AM1a	178	2	1	2	900	T1CW-H-1	49F~50F
	178	2	1	2	900	T1CW-G-1	49F~50F
	178	2	2	4	900	T1CW-E-2	49F~50F
	178	2	1	2	900	T1CW-E-1	49F~50F
	178	1	1	1	900	T1CW-A-2	49F
	178	2	1	2	900	T1CW-A-1	49F~50F
	178	2	1	2	900	T1CW-B-2	49F~50F
	178	2	1	2	900	T1CW-C-1	49F~50F
	178	2	1	2	900	T1CW-H-2	49F~50F
	178	2	1	2	900	T1CW-L-2	49F~50F
	178	2	1	2	900	T1CW-J-2	49F~50F
	178	2	1	2	900	T1CW-B-1	49F~50F
合計：				25			

名稱	單玻線插線	制圖	利春媚	2019. 7. 15	修改			
材料	X85560	復核	謝永林	2019. 8. 15	日期			
顏色	EC-DG-S332054 (3塗)	批準	Jason		圖號	UN-AM1a-1		







美特鋁質 有限公司
MIDI Aluminium Fabricator Ltd.

數據表參見: UN-AM1aR-1

工程號 J-837 地盤 觀塘裕民坊

工廠用

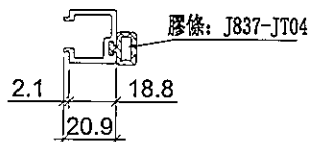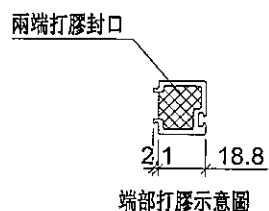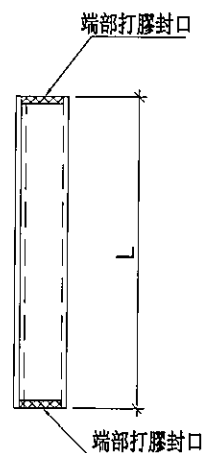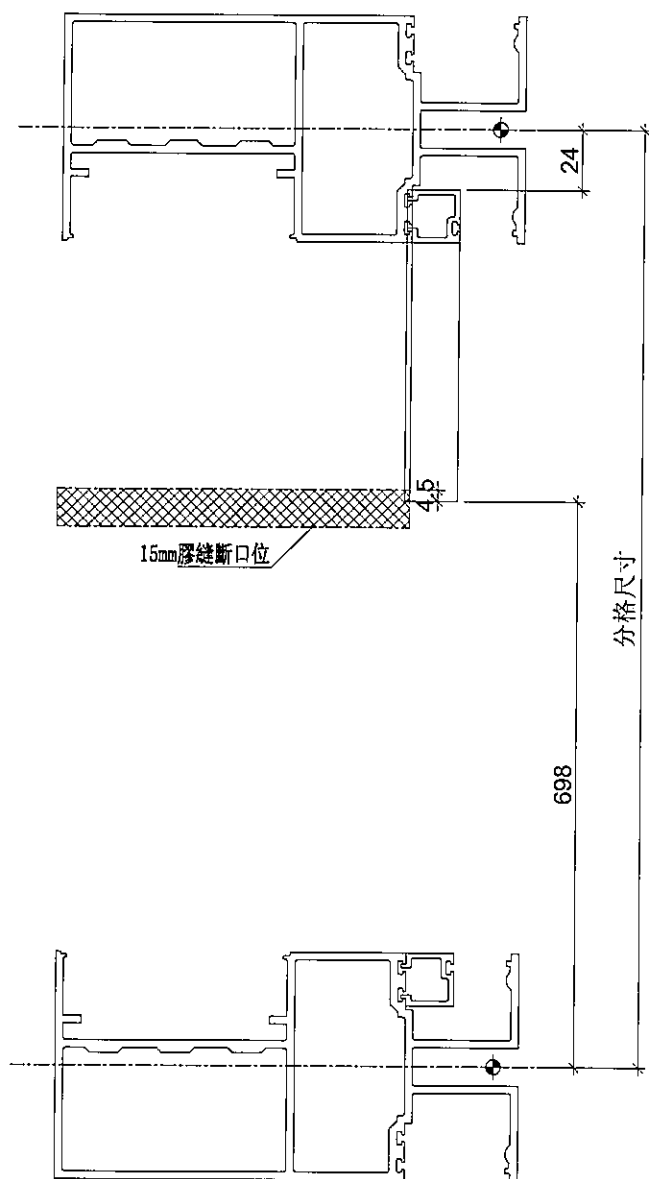

名稱	單玻線插線	制圖	利春媚	2019. 7. 15	修改			
材料	X85560	復核	謝永林	2019. 8. 15	日期			
顏色	EC-DG-S332054 (3塗)	批准	Jason		圖號	UN-AM1aR		



美特鋁質 有限公司
MIDI Aluminium Fabricator Ltd.

拆圖參見：UN-AM1aR

工程號 J-837 地盤 觀塘裕民坊

物料編號	L	層數	每層	總數量	分格尺寸	使用位置	樓層
UN-AM1aR	178	2	2	4	900	T1CW-F-2	49F~50F
	178	1	1	1	900	T1CW-A-2	49F
	178	2	1	2	900	T1CW-K-1	49F~50F
	178	2	1	2	900	T1CW-G-1	49F~50F
	178	2	1	2	900	T1CW-B-2	49F~50F
	178	2	1	2	900	T1CW-C-1	49F~50F
	178	2	2	4	900	T1CW-H-2	49F~50F
	178	2	1	2	900	T1CW-E-2	49F~50F
	178	2	1	2	900	T1CW-A-1	49F~50F
	178	2	1	2	900	T1CW-M-1	49F~50F
	178	2	1	2	900	T1CW-G-2	49F~50F
	178	2	1	2	900	T1CW-B-3	49F~50F
	178	2	1	2	900	T1CW-E-1	49F~50F
	178	2	1	2	900	T1CW-B-1	49F~50F
合計：				31			

名稱	單玻線插線	制圖	利春媚	2019.7.15	修改			
材料	X85560	復核	謝永林	2019.8.15	日期			
顏色	EC-DG-S332054 (3塗)	批准	Jason		圖號	UN-AM1aR-1		





美特鋁質 有限公司
MIDI Aluminium Fabricator Ltd.


數據表參見: UN-AM1b-1

工程號 J-837 地盤 觀塘裕民坊


工廠用

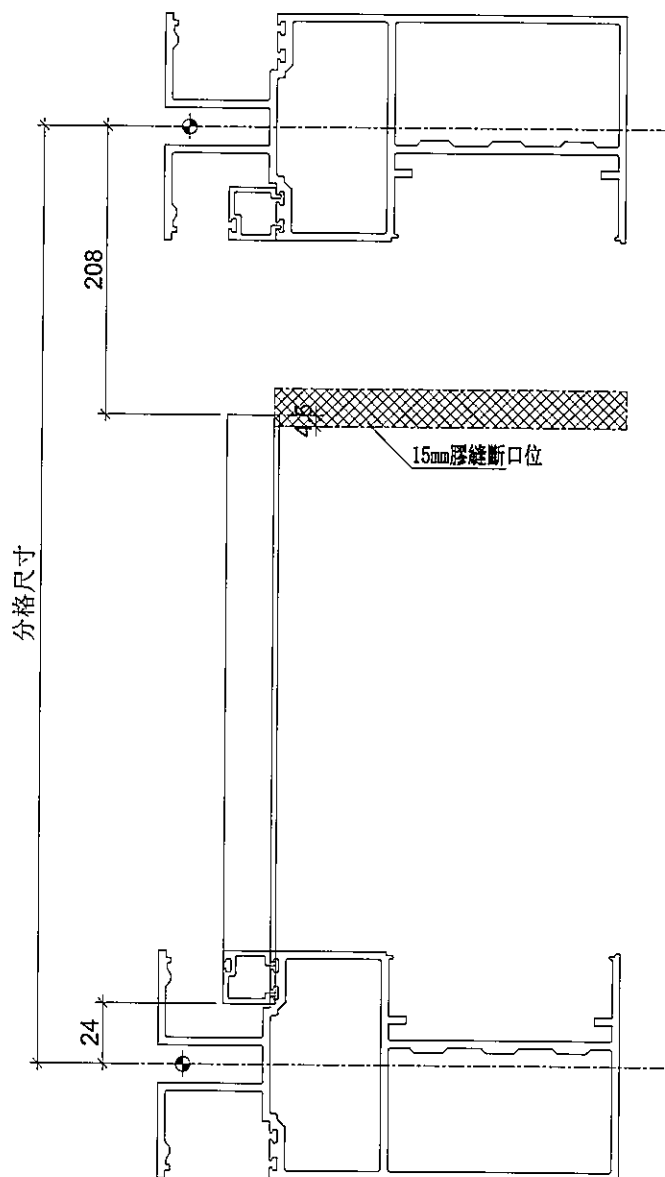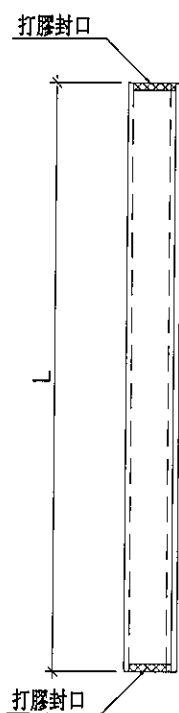

膠條: J837-JT04

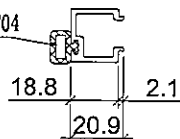

兩端打膠封口

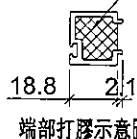

端部打膠示意圖

名稱	單玻線插線	制圖	利春媚	2019. 7. 15	修改			
材料	X85560	復核	謝永林	2019. 8. 15	日期			
顏色	EC-DG-S332054 (3塗)	批准	Jason		圖號	UN-AM1b		



美特鋁質 有限公司
MIDI Aluminium Fabricator Ltd.

拆圖參見：UN-AM1b

工程號	J-837	地盤	觀塘裕民坊

物料編號	L	層數	每層	總數量	分格尺寸	使用位置	樓層
UN-AM1b	668	1	1	1	900	T1CW-H-1	49F
	668	1	1	1	900	T1CW-G-1	49F
	668	1	2	2	900	T1CW-E-2	49F
	668	1	1	1	900	T1CW-E-1	49F
	668	1	1	1	900	T1CW-A-1	49F
	668	1	1	1	900	T1CW-B-2	49F
	668	1	1	1	900	T1CW-C-1	49F
	668	1	1	1	900	T1CW-H-2	49F
	668	1	1	1	900	T1CW-L-2	49F
	668	1	1	1	900	T1CW-J-2	49F
	668	1	1	1	900	T1CW-B-1	49F
合計：				12			

名稱	單玻線插線	制圖	利春媚	2019.7.15	修改			
材料	X85560	復核	謝永林	2019.8.15	日期			
顏色	EC-DG-S332054 (3塗)	批準	Jason		圖號	UN-AM1b-1		



美特鋁質 有限公司
MIDI Aluminium Fabricator Ltd.

工程號


J-837

地盤


觀塘裕民坊

數據表參見: UN-AM1bR-1



工廠用

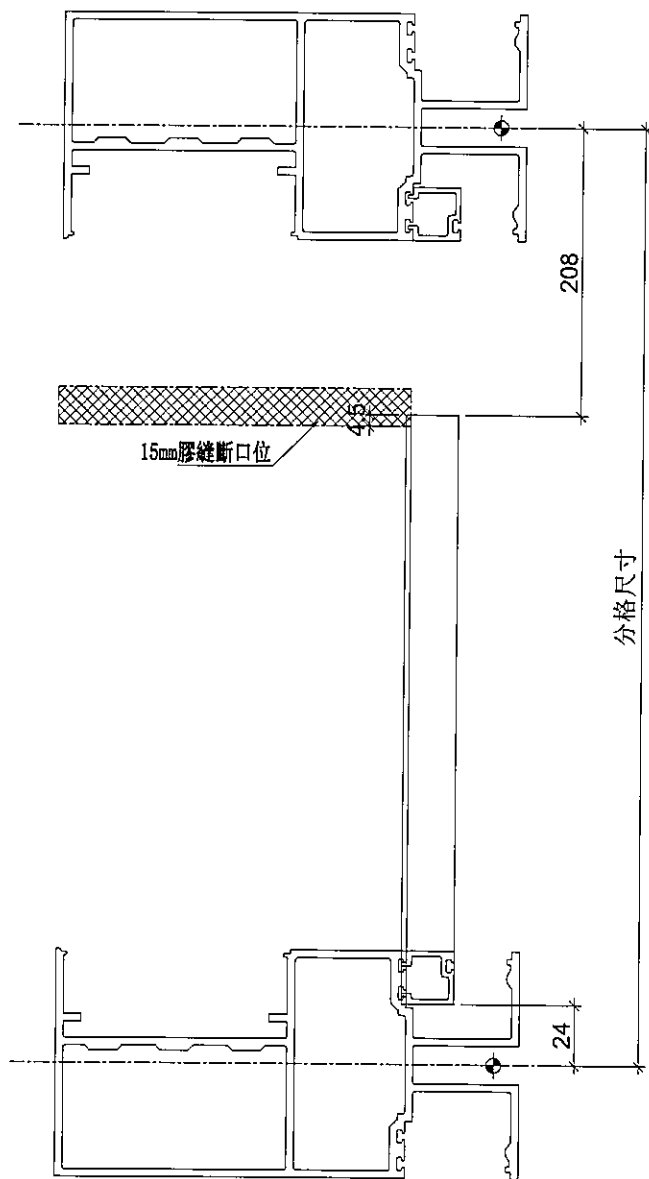

兩端打膠封口

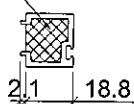

端部打膠示意圖

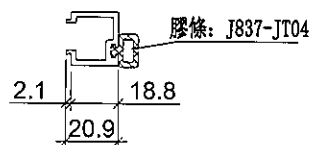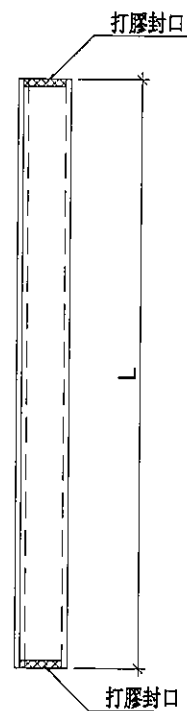

名稱	單玻線插線	制圖	利春媚	2019. 7. 15	修改			
材料	X85560	復核	謝永林	2019. 8. 15	日期			
顏色	EC-DG-S332054 (3塗)	批准	Jason		圖號	UN-AM1bR		



美特鋁質 有限公司
MIDI Aluminium Fabricator Ltd.

拆圖參見：UN-AM1bR

工程號	J-837	地盤	觀塘裕民坊

物料編號	L	層數	每層	總數量	分格尺寸	使用位置	樓層
UN-AM1bR	668	1	2	2	900	T1CW-F-2	49F
	668	1	1	1	900	T1CW-K-1	49F
	668	1	1	1	900	T1CW-G-1	49F
	668	1	1	1	900	T1CW-B-2	49F
	668	1	1	1	900	T1CW-C-1	49F
	668	1	2	2	900	T1CW-H-2	49F
	668	1	1	1	900	T1CW-E-2	49F
	668	1	1	1	900	T1CW-A-1	49F
	668	1	1	1	900	T1CW-M-1	49F
	668	1	1	1	900	T1CW-G-2	49F
	668	1	1	1	900	T1CW-B-3	49F
	668	1	1	1	900	T1CW-E-1	49F
	668	1	1	1	900	T1CW-B-1	49F
合計：				15			

名稱	單玻線插線	制圖	利春媚	2019.7.15	修改			
材料	X85560	復核	謝永林	2019.8.15	日期			
顏色	EC-DG-S332054 (3塗)	批準	Jason		圖號	UN-AM1bR-1		



美特鋁質 有限公司
MIDI Aluminium Fabricator Ltd.

數據表參見: UN-AM21a-1





工程號

J-837

地盤

觀塘裕民坊

工廠用

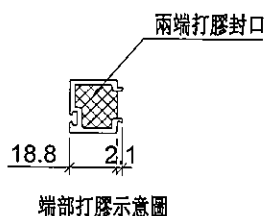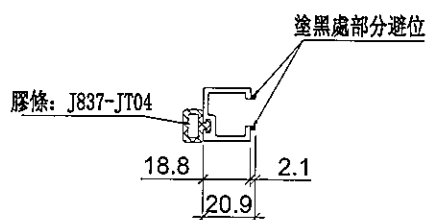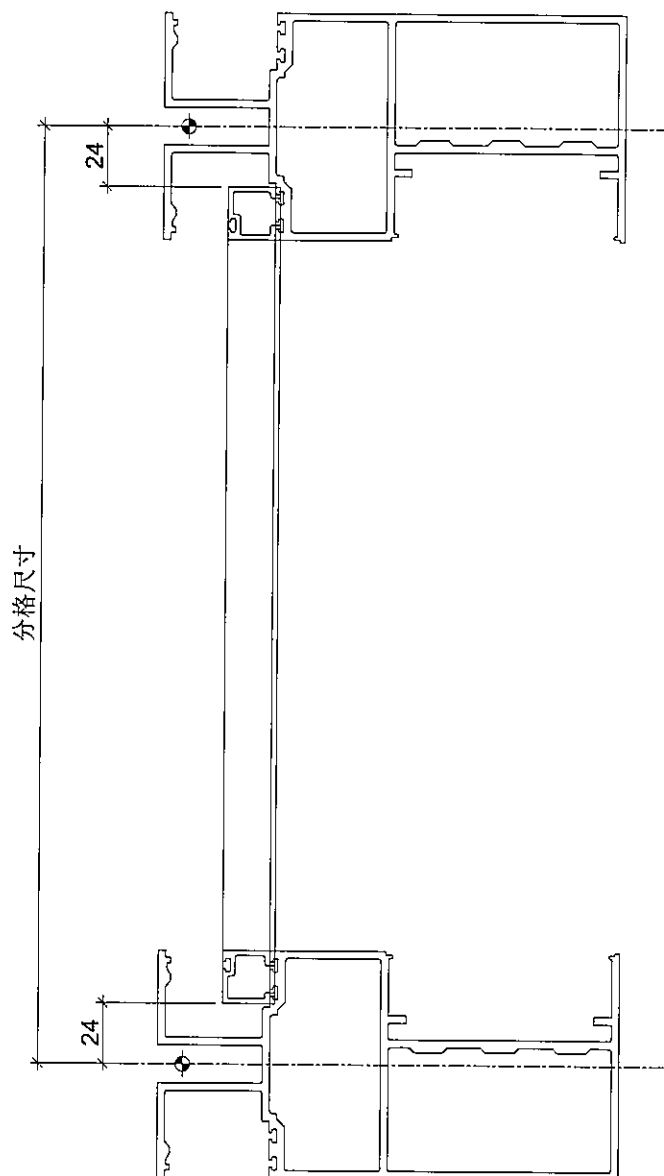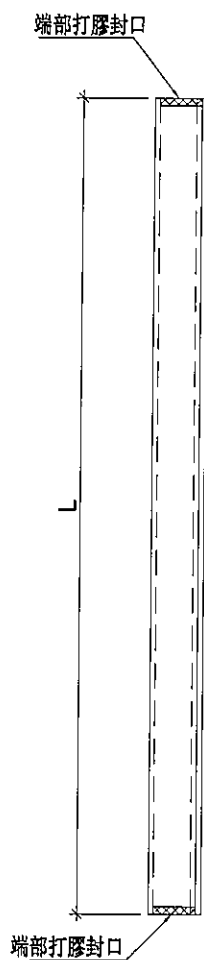

名稱	單玻線插線	制圖	利春媚	2019. 7. 15	修改			
材料	X85560	復核	謝永林	2019. 8. 15	日期			
顏色	EC-DG-S332054 (3塗)	批准	Jason		圖號	UN-AM21a		



美特鋁質 有限公司

MIDI Aluminium Fabricator Ltd.

工程號

J-837

地盤

觀塘裕民坊

拆圖參見：UN-AM21a

物料編號	L	層數	每層	總數量	分格尺寸	使用位置	樓層
UN-AM21a	517	1	1	1	565	T1CW-A-2	49F
UN-AM31a	617	1	1	1	665	T1CW-H-1	50F
	617	1	1	1	665	T1CW-G-1	50F
	617	1	2	2	665	T1CW-E-2	50F
	617	1	1	1	665	T1CW-E-1	50F
	617	1	1	1	665	T1CW-A-1	50F
	617	1	1	1	665	T1CW-B-2	50F
	617	1	1	1	665	T1CW-C-1	50F
	617	1	1	1	665	T1CW-H-2	50F
	617	1	1	1	665	T1CW-L-2	50F
	617	1	2	2	665	T1CW-J-2	50F
	617	1	1	1	665	T1CW-B-1	50F
合計：				13			

名稱	單玻線插線	制圖	利春媚	2019. 7. 15	修改			
材料	X85560	復核	謝永林	2019. 8. 15	日期			
顏色	EC-DG-S332054 (3塗)	批準	Jason		圖號	UN-AM21a-1		



美特鋁質 有限公司
MIDI Aluminium Fabricator Ltd.

工程號


J-837

地盤


觀塘裕民坊

工廠用

數據表參見: UN-AM21aR-1

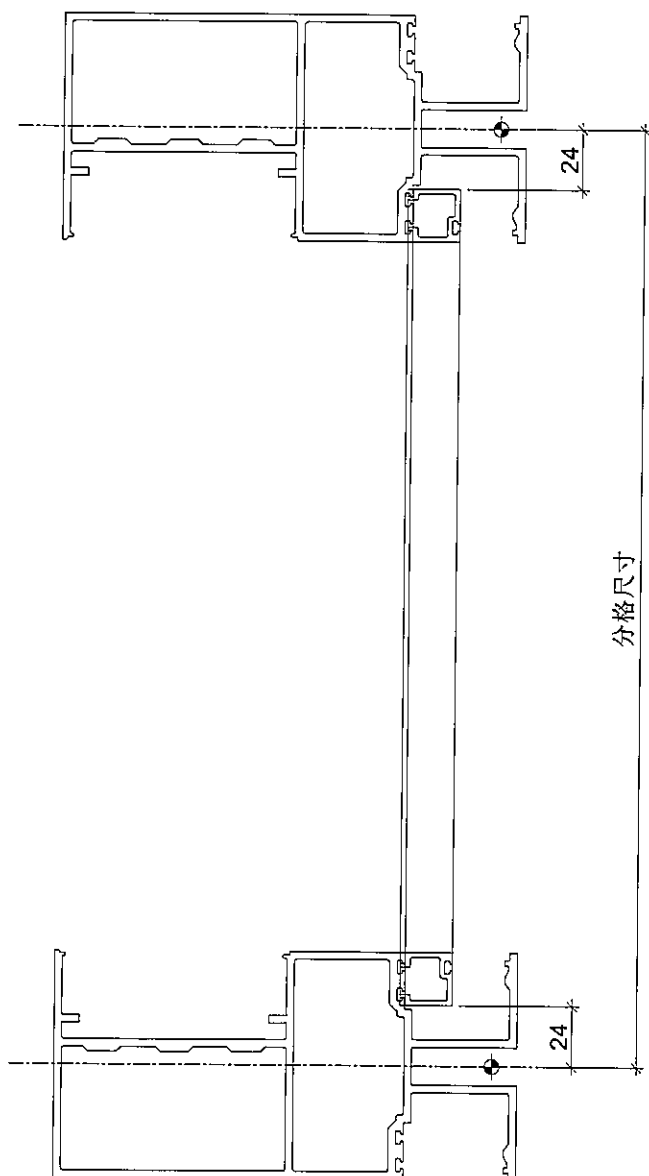


端部打膠封口

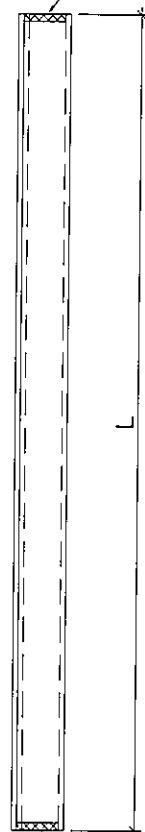


端部打膠封口

兩端打膠封口

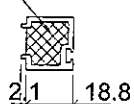

端部打膠示意圖

塗黑處部分避位

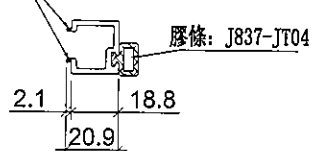

名稱	單玻線插線	制圖	利春媚	2019.7.15	修改			
材料	X85560	復核	謝永林	2019.8.15	日期			
顏色	EC-DG-S332054 (3塗)	批准	Jason		圖號	UN-AM21aR		



美特鋁質 有限公司

MIDI Aluminium Fabricator Ltd.

工程號

J-837

地盤

觀塘裕民坊

拆圖參見：UN-AM21aR



物料編號	L	層數	每層	總數量	分格尺寸	使用位置	樓層	
UN-AM21aR	517	1	1	1	565	T1CW-A-2	49F	
UN-AM31aR	617	1	2	2	665	T1CW-F-2	50F	
	617	1	1	1	665	T1CW-K-1	50F	
	617	1	1	1	665	T1CW-G-1	50F	
	617	1	1	1	665	T1CW-B-2	50F	
	617	1	1	1	665	T1CW-C-1	50F	
	617	1	2	2	665	T1CW-H-2	50F	
	617	1	1	1	665	T1CW-E-2	50F	
	617	1	1	1	665	T1CW-A-1	50F	
	617	1	1	1	665	T1CW-M-1	50F	
	617	1	1	1	665	T1CW-G-2	50F	
	617	1	1	1	665	T1CW-B-3	50F	
	617	1	1	1	665	T1CW-E-1	50F	
	617	1	1	1	665	T1CW-B-1	50F	
	合計：				15			
名稱	單玻線插線		制圖	利春媚	2019. 7. 15	修改		
材料	X85560		復核	謝永林	2019. 8. 15	日期		
顏色	EC-DG-S332054 (3塗)		批准	Jason		圖號	UN-AM21aR-1	



美特鋁質 有限公司
MIDI Aluminium Fabricator Ltd.


工程號	J-837	地盤	觀塘裕民坊

數據表參見: ZS-KG1-1

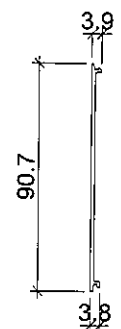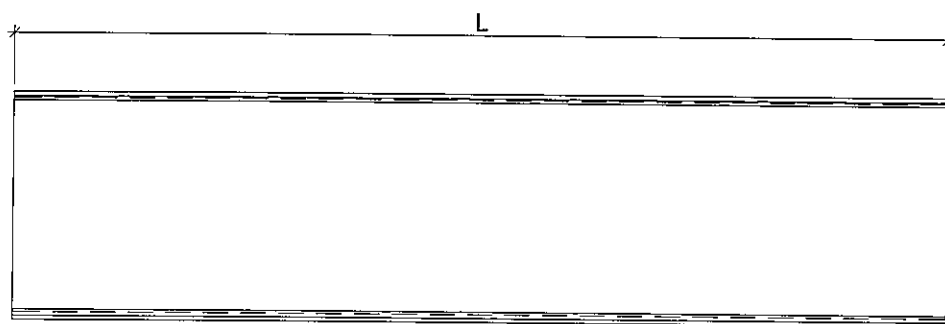

室外

安裝示意圖

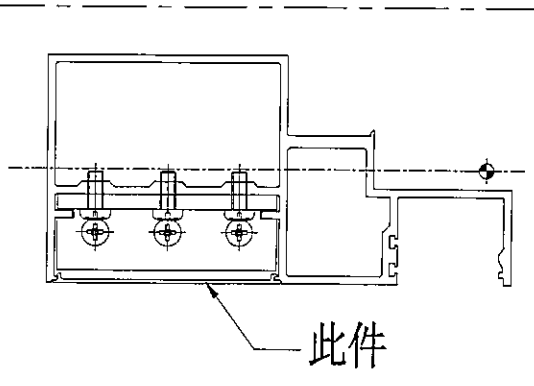

名稱	框橫料扣蓋	制圖	利春媚	2019. 7. 15	修改			
材料	X85556	復核	謝永林	2019. 8. 15	日期			
顏色	EC-DG-S332054 (3塗)	批準	Jason		圖號	ZS-KG1		



美特鋁質 有限公司

MIDI Aluminium Fabricator Ltd.

拆圖參見: ZS-KG1

工程號

J-837

地盤

觀塘裕民坊

物料編號	L	數量	分格尺寸	使用位置	樓層	樓層數	件/層
ZS-KG1	560	6	650	T1CW-G-1	49F~50F	2	3
	560	4	650	T1CW-F-2	49F~50F	2	2
	560	4	650	T1CW-E-1	49F~50F	2	2
	560	2	650	T1CW-D-1	49F	1	2
	560	1	650	T1CW-D-1	50F	1	1
	560	1	650	T1CW-A-3	49F	1	1
	560	4	650	T1CW-A-2	49F	1	4
	560	6	650	T1CW-B-2	49F~50F	2	3
	560	6	650	T1CW-C-1	49F~50F	2	3
	560	2	650	T1CW-M-2	49F~50F	2	1
	560	2	650	T1CW-M-1	49F~50F	2	1
	560	2	650	T1CW-L-2	49F~50F	2	1
	560	2	650	T1CW-L-1	49F~50F	2	1
	560	2	650	T1CW-K-2	49F~50F	2	1
	560	2	650	T1CW-K-1	49F~50F	2	1
	560	2	650	T1CW-J-2	49F~50F	2	1
	560	2	650	T1CW-J-1	49F~50F	2	1
	560	6	650	T1CW-H-2	49F~50F	2	3
小計:		56					
ZS-KG2	360	4	450	T1CW-H-1	49F~50F	2	2
	360	4	450	T1CW-G-2	49F~50F	2	2
	360	4	450	T1CW-E-2	49F~50F	2	2
	360	2	450	T1CW-D-1	49F	1	2
	360	1	450	T1CW-D-1	50F	1	1
	360	4	450	T1CW-A-1	49F~50F	2	2
	360	4	450	T1CW-B-3	49F~50F	2	2
	360	2	450	T1CW-C-1	49F~50F	2	1
	360	2	450	T1CW-M-1	49F~50F	2	1
	360	2	450	T1CW-L-2	49F~50F	2	1
	360	2	450	T1CW-H-2	49F~50F	2	1
小計:		31					
ZS-KG16	460	2	550	T1CW-A-1	49F~50F	2	1
ZS-KG26	310	2	400	T1CW-F-2	49F~50F	2	1
ZS-TG01	985	2	1075	T1CW-G-1	49F~50F	2	1
ZS-TG02	827.5	2	917.5	T1CW-K-1	49F~50F	2	1
	827.5	2	917.5	T1CW-J-2	49F~50F	2	1
名稱	框橫料扣蓋		制圖	利春媚	2019.7.15	修改	
材料	X85556		復核	謝永林	2019.8.15	日期	
顏色	EC-DG-S332054 (3塗)		批准	Jason		圖號	ZS-KG1-1



美特鋁質 有限公司

MIDI Aluminium Fabricator Ltd.

工程號

J-837

地盤


觀塘裕民坊

圖號: ZS-KG1Z

數量: 2


位置: T1CW-B-1

樓層: 49F~50F

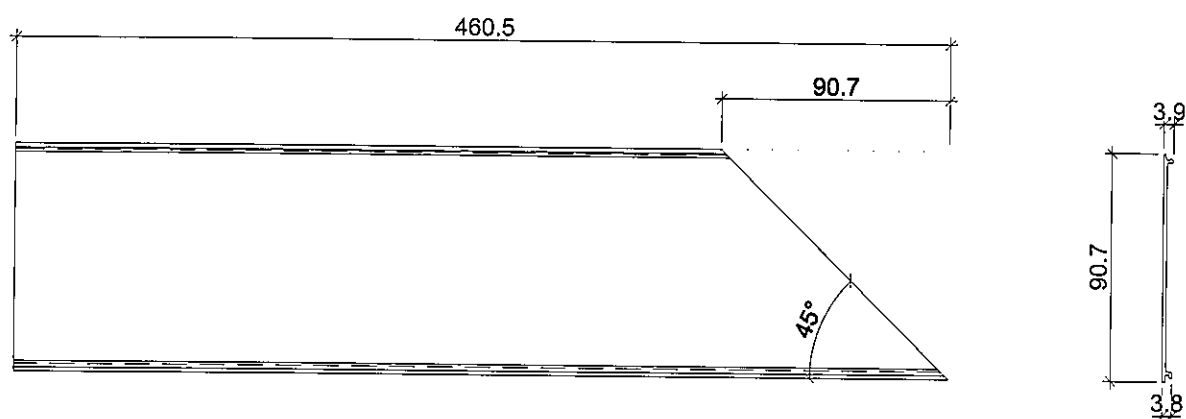

室外

安裝示意圖

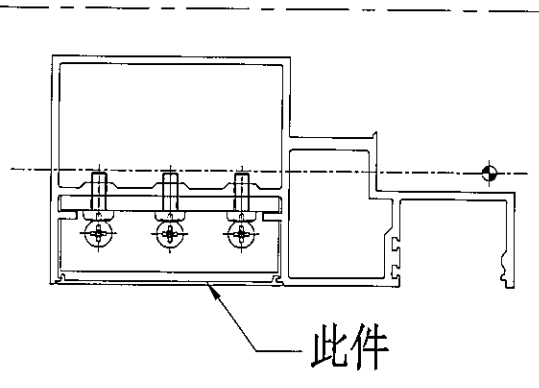

名稱	框橫料扣蓋	制圖	利春媚	2019. 7. 15	修改			
材料	X85556	復核	謝永林	2019. 8. 15	日期			
顏色	EC-DG-S332054 (3塗)	批准	Jason		圖號	ZS-KG1Z		



美特鋁質 有限公司

MIDI Aluminium Fabricator Ltd.



數據表參見：ZS-S01b-1

工程號


J-837

地盤

觀塘裕民坊

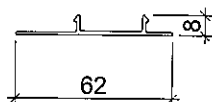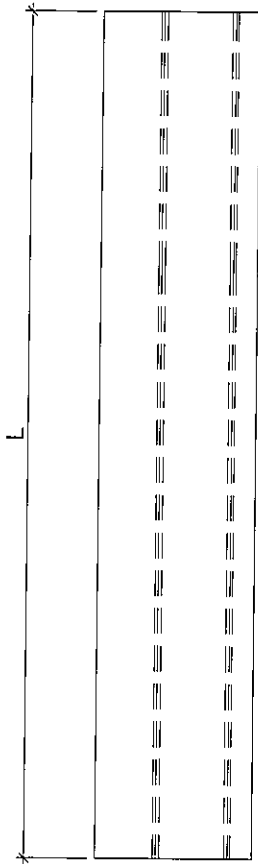

分格尺寸

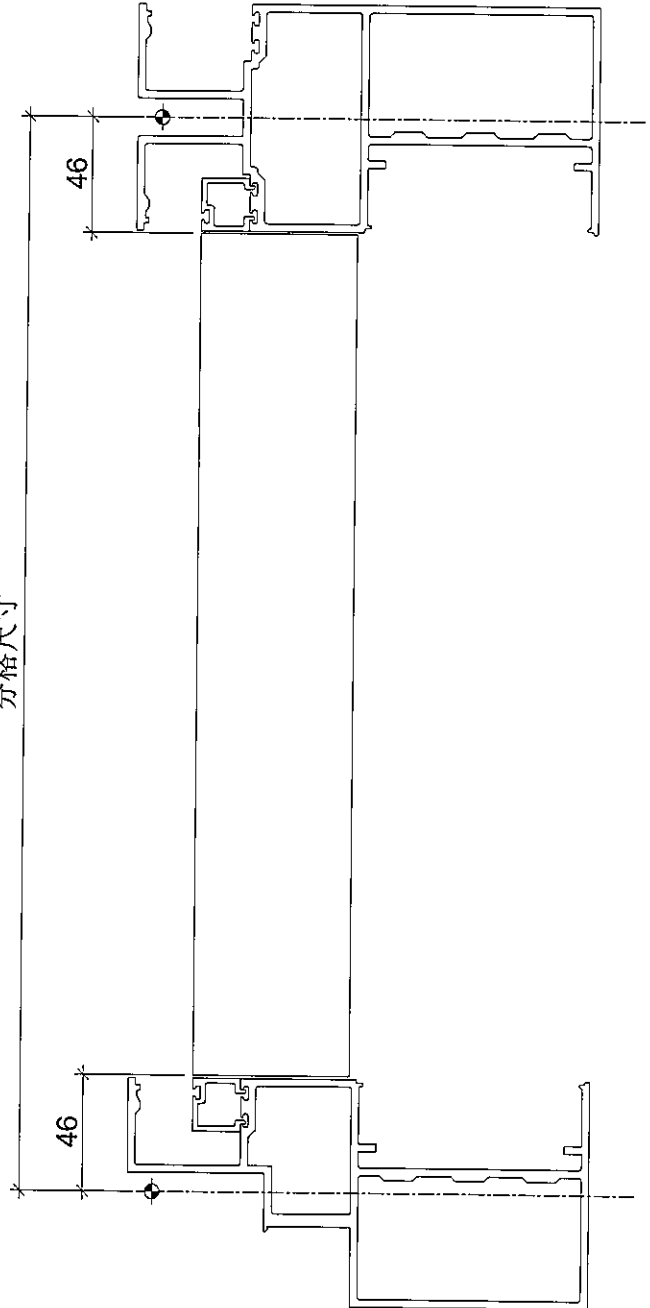

名稱	生梗企單玻扣蓋	制圖	利春媚	2019. 7. 15	修改			
材料	X85563	復核	謝永林	2019. 8. 15	日期			
顏色	EC-DG-S332054 (3塗)	批准	Jason		圖號	ZS-S01b		



美特鋁質 有限公司

MIDI Aluminium Fabricator Ltd.

拆圖參見: ZS-S01b

工程號

J-837

地盤

觀塘裕民坊

物料編號	L	層數	每層	總數量	分格尺寸	使用位置	樓層
ZS-S01b	808	1	3	3	900	T1CW-F-2	49F
	808	1	2	2	900	T1CW-M-1	49F
	808	1	2	2	900	T1CW-K-1	49F
	808	1	3	3	900	T1CW-G-1	49F
	808	1	1	1	900	T1CW-E-1	49F
	808	1	1	1	900	T1CW-D-1	49F
	808	1	2	2	900	T1CW-B-2	49F
	808	1	3	3	900	T1CW-C-1	49F
	808	1	3	3	900	T1CW-H-2	49F
	808	1	1	1	900	T1CW-H-1	49F
	808	1	2	2	900	T1CW-G-2	49F
	808	1	1	1	900	T1CW-E-2	49F
	808	1	2	2	900	T1CW-A-1	49F
	808	1	2	2	900	T1CW-B-3	49F
	808	1	1	1	900	T1CW-L-2	49F
	808	1	1	1	900	T1CW-J-2	49F
	808	1	1	1	900	T1CW-M-2	49F
	808	1	1	1	900	T1CW-K-2	49F
	808	1	1	1	900	T1CW-L-1	49F
	808	1	1	1	900	T1CW-J-1	49F
	808	1	1	1	900	T1CW-B-1	49F
		合計:		35			
ZS-S02b	473	1	2	2	565	T1CW-D-1	49F
	473	1	2	2	565	T1CW-A-3	49F
	473	1	1	1	565	T1CW-A-2	49F
		合計:		5			
ZS-S03b	573	1	4	4	665	T1CW-F-2	50F
	573	1	2	2	665	T1CW-M-2	50F
	573	1	3	3	665	T1CW-M-1	50F
	573	1	2	2	665	T1CW-L-2	50F
	573	1	2	2	665	T1CW-L-1	50F
	573	1	2	2	665	T1CW-K-2	50F
	573	1	2	2	665	T1CW-K-1	50F
	573	1	1	1	665	T1CW-J-2	50F
	573	1	2	2	665	T1CW-J-1	50F
	573	1	5	5	665	T1CW-H-2	50F
	573	1	1	1	665	T1CW-H-1	50F
	573	1	2	2	665	T1CW-G-2	50F
	573	1	4	4	665	T1CW-G-1	50F
	573	1	1	1	665	T1CW-E-2	50F
	573	1	2	2	665	T1CW-E-1	50F
	573	1	2	2	665	T1CW-D-1	50F
	573	1	5	5	665	T1CW-C-1	50F
	573	1	2	2	665	T1CW-B-3	50F
	573	1	3	3	665	T1CW-B-2	50F
	573	1	2	2	665	T1CW-B-1	50F
	573	1	2	2	665	T1CW-A-1	50F
		合計:		51			

名稱	生梗企單玻扣蓋	制圖	利春媚	2019.7.15	修改			
材料	X85563	復核	謝永林	2019.8.15	日期			
顏色	EC-DG-S332054 (3塗)	批准	Jason		圖號	ZS-S01b-1		



美特鋁質 有限公司

MIDI Aluminium Fabricator Ltd.




數據表參見: ZS-S01bR-1

工程號


J-837

地盤

觀塘裕民坊

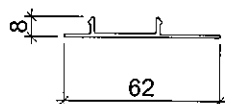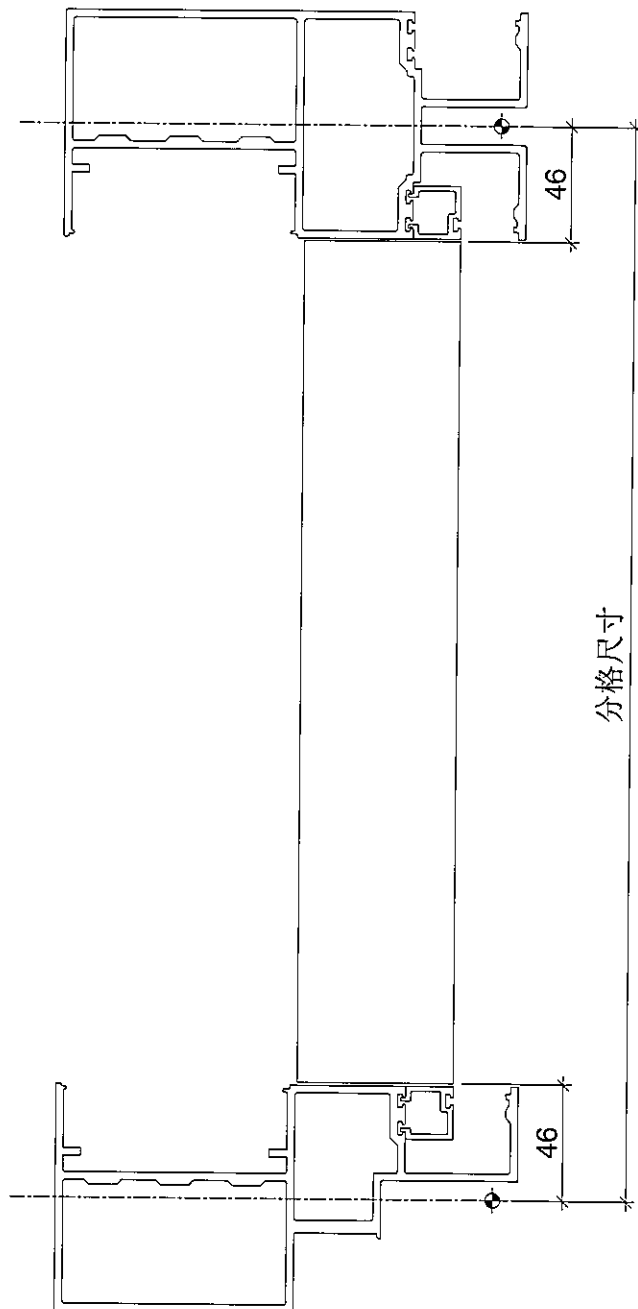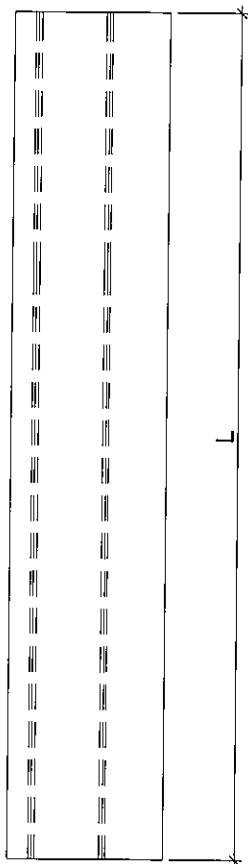

名稱	生梗企單玻扣蓋	制圖	利春媚	2019. 7. 15	修改			
材料	X85563	復核	謝永林	2019. 8. 15	日期			
顏色	EC-DG-S332054 (3塗)	批准	Jason		圖號	ZS-S01bR		

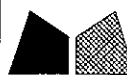

美特鋁質 有限公司
MIDI Aluminium Fabricator Ltd.

拆圖參見: ZS-S01bR

工程號 J-837 地盤 觀塘裕民坊

物料編號	L	層數	每層	總數量	分格尺寸	使用位置	樓層
ZS-S01bR	808	1	2	2	900	T1CW-H-1	49F
	808	1	1	1	900	T1CW-G-2	49F
	808	1	3	3	900	T1CW-G-1	49F
	808	1	1	1	900	T1CW-F-2	49F
	808	1	2	2	900	T1CW-E-2	49F
	808	1	1	1	900	T1CW-E-1	49F
	808	1	1	1	900	T1CW-A-2	49F
	808	1	2	2	900	T1CW-A-1	49F
	808	1	1	1	900	T1CW-B-3	49F
	808	1	2	2	900	T1CW-B-2	49F
	808	1	3	3	900	T1CW-C-1	49F
	808	1	1	1	900	T1CW-M-1	49F
	808	1	1	1	900	T1CW-K-1	49F
	808	1	2	2	900	T1CW-H-2	49F
	808	1	1	1	900	T1CW-D-1	49F
	808	1	2	2	900	T1CW-L-2	49F
	808	1	2	2	900	T1CW-J-2	49F
	808	1	1	1	900	T1CW-B-1	49F
	808	1	1	1	900	T1CW-L-1	49F
	808	1	1	1	900	T1CW-J-1	49F
	808	1	1	1	900	T1CW-M-2	49F
	808	1	1	1	900	T1CW-K-2	49F
合計:				33			
ZS-S02bR	473	1	2	2	565	T1CW-D-1	49F
	473	1	2	2	565	T1CW-A-3	49F
合計:				4			
ZS-S03bR	573	1	2	2	665	T1CW-H-1	50F
	573	1	1	1	665	T1CW-G-2	50F
	573	1	4	4	665	T1CW-G-1	50F
	573	1	2	2	665	T1CW-F-2	50F
	573	1	2	2	665	T1CW-E-2	50F
	573	1	2	2	665	T1CW-E-1	50F
	573	1	1	1	665	T1CW-A-2	50F
	573	1	2	2	665	T1CW-A-1	50F
	573	1	1	1	665	T1CW-B-3	50F
	573	1	3	3	665	T1CW-B-2	50F
	573	1	5	5	665	T1CW-C-1	50F
	573	1	2	2	665	T1CW-M-1	50F
	573	1	1	1	665	T1CW-K-1	50F
	573	1	4	4	665	T1CW-H-2	50F
	573	1	1	1	665	T1CW-D-1	50F
	573	1	3	3	665	T1CW-L-2	50F
	573	1	2	2	665	T1CW-J-2	50F
	573	1	2	2	665	T1CW-B-1	50F
	573	1	2	2	665	T1CW-L-1	50F
	573	1	2	2	665	T1CW-J-1	50F
	573	1	2	2	665	T1CW-M-2	50F
	573	1	2	2	665	T1CW-K-2	50F
合計:				48			


名稱	生梗企單玻扣蓋	制圖	利春媚	2019.7.15	修改		
材料	X85563	復核	謝永林	2019.8.15	日期		
顏色	EC-DG-S332054 (3塗)	批准	Jason		圖號	ZS-S01bR-1	





美特鋁質 有限公司
MIDI Aluminium Fabricator Ltd.

數據表參見: ZS-S01d-1

工程號	J-837	地盤	觀塘裕民坊

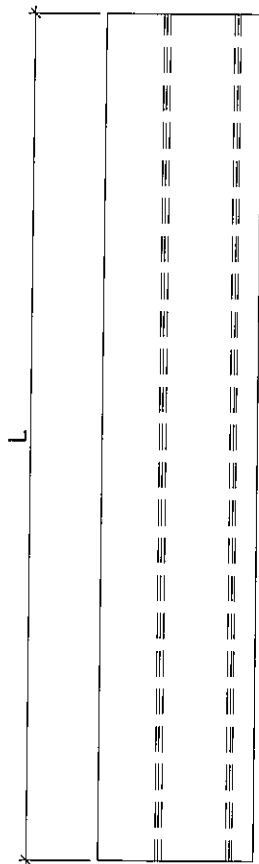

分格尺寸

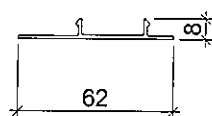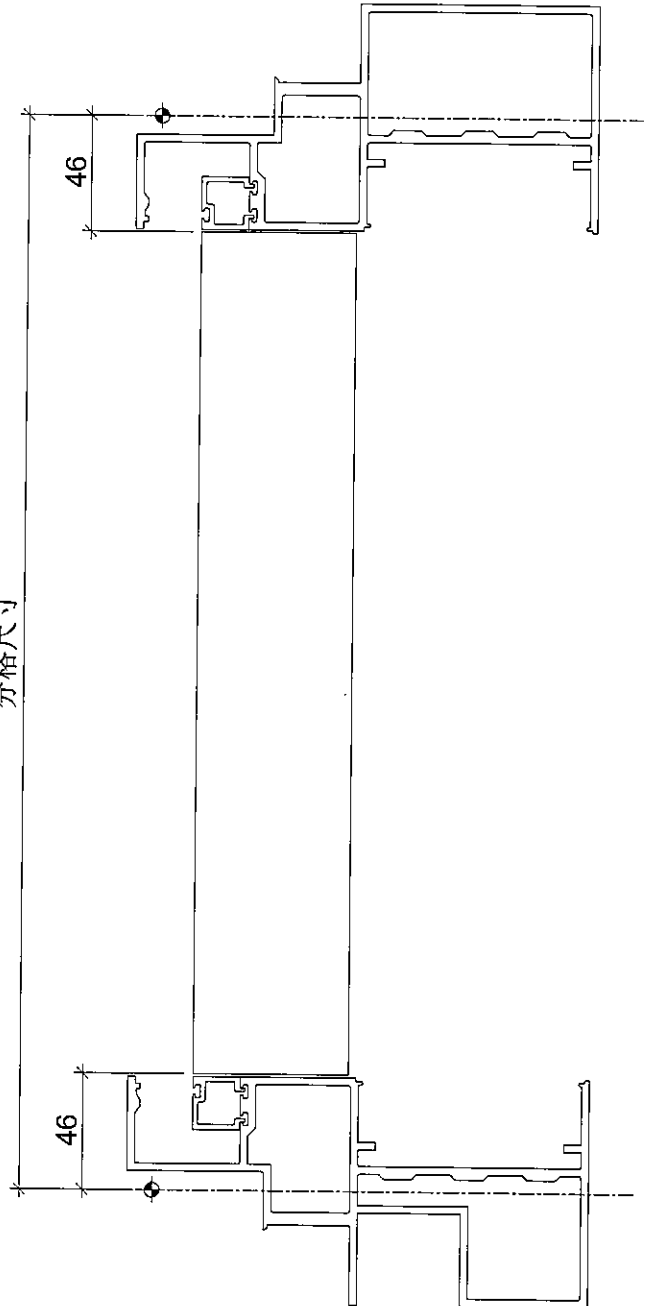

名稱	生梗企單玻扣蓋	制圖	利春媚	2019. 7. 15	修改			
材料	X85563	復核	謝永林	2019. 8. 15	日期			
顏色	EC-DG-S332054 (3塗)	批準	Jason		圖號	ZS-S01d		



美特鋁質 有限公司

MIDI Aluminium Fabricator Ltd.

拆圖參見: ZS-S01d

工程號

J-837

地盤

觀塘裕民坊

物料編號	L	層數	每層	總數量	分格尺寸	使用位置	樓層
ZS-S01d	478	1	1	1	570	T1CW-G-1	49F
	478	1	1	1	570	T1CW-E-1	49F
	478	1	1	1	570	T1CW-D-1	49F
	478	1	1	1	570	T1CW-B-2	49F
	478	1	1	1	570	T1CW-L-2	49F
	478	1	1	1	570	T1CW-L-1	49F
	478	1	1	1	570	T1CW-J-1	49F
	478	1	1	1	570	T1CW-F-2	49F
	478	1	1	1	570	T1CW-B-1	49F
	478	1	1	1	570	T1CW-A-2	49F
	478	1	2	2	570	T1CW-C-1	49F
	478	1	1	1	570	T1CW-M-2	49F
	478	1	1	1	570	T1CW-M-1	49F
	478	1	1	1	570	T1CW-K-2	49F
	478	1	2	2	570	T1CW-H-2	49F
		合計:		17			




名稱	生梗企單玻扣蓋	制圖	利春媚	2019. 7. 15	修改			
材料	X85563	復核	謝永林	2019. 8. 15	日期			
顏色	EC-DG-S332054 (3塗)	批準	Jason		圖號	ZS-S01d-1		



美特鋁質 有限公司
MIDI Aluminium Fabricator Ltd.

數據表參見: ZS-S01dR-1

工程號	J-837	地盤	觀塘裕民坊

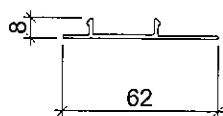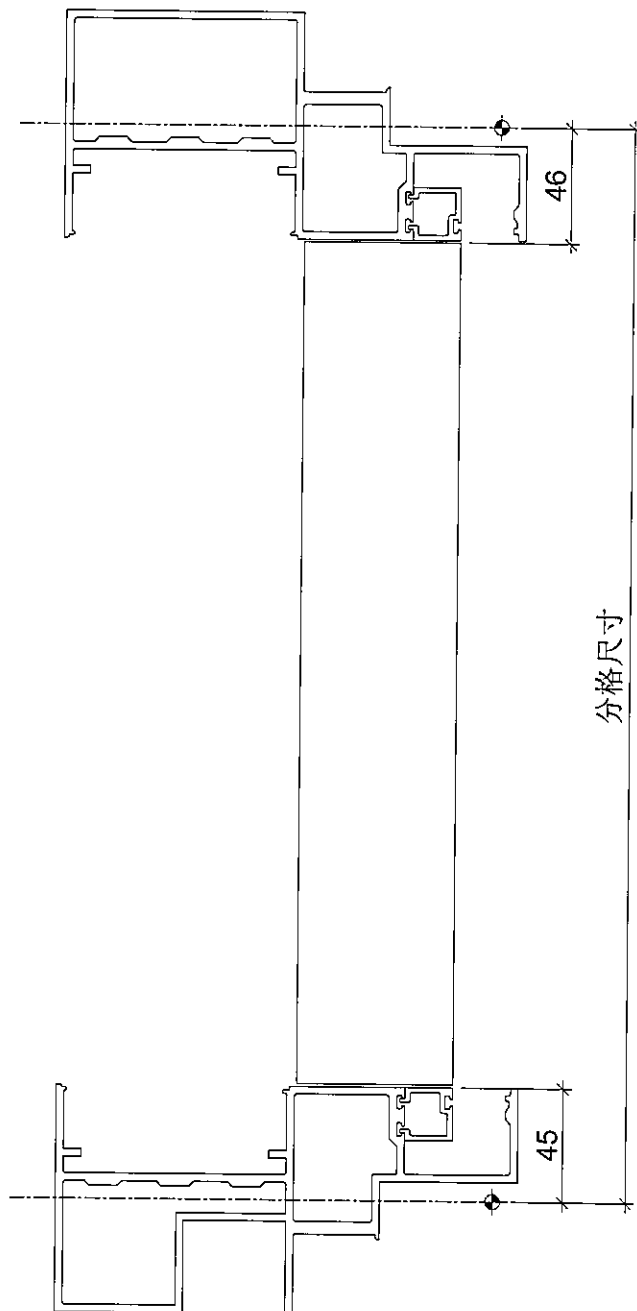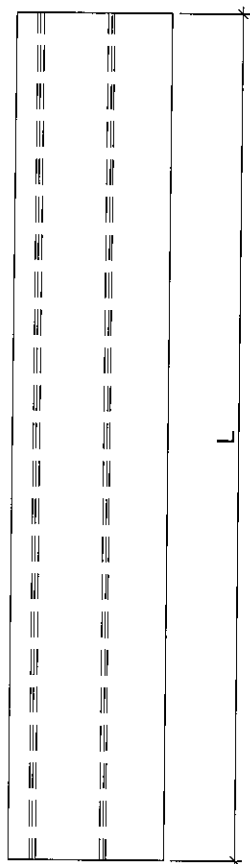

名稱	生梗企單玻扣蓋	制圖	利春媚	2019. 7. 15	修改			
材料	X85563	復核	謝永林	2019. 8. 15	日期			
顏色	EC-DG-S332054 (3塗)	批准	Jason		圖號	ZS-S01dR		



美特鋁質 有限公司
MIDI Aluminium Fabricator Ltd.

拆圖參見: ZS-S01dR

工程號	J-837	地盤	觀塘裕民坊

物料編號	L	層數	每層	總數量	分格尺寸	使用位置	樓層
ZS-S01dR	478	1	1	1	570	T1CW-G-1	49F
	478	1	1	1	570	T1CW-E-1	49F
	478	1	1	1	570	T1CW-D-1	49F
	478	1	1	1	570	T1CW-B-2	49F
	478	1	1	1	570	T1CW-L-2	49F
	478	1	1	1	570	T1CW-L-1	49F
	478	1	1	1	570	T1CW-J-1	49F
	478	1	1	1	570	T1CW-F-2	49F
	478	1	1	1	570	T1CW-B-1	49F
	478	1	1	1	570	T1CW-A-2	49F
	478	1	2	2	570	T1CW-C-1	49F
	478	1	1	1	570	T1CW-M-2	49F
	478	1	1	1	570	T1CW-M-1	49F
	478	1	1	1	570	T1CW-K-2	49F
	478	1	2	2	570	T1CW-H-2	49F
合計:				17			

名稱	生梗企單玻扣蓋	制圖	利春媚	2019. 7. 15	修改			
材料	X85563	復核	謝永林	2019. 8. 15	日期			
顏色	EC-DG-S332054 (3塗)	批準	Jason		圖號	ZS-S01dR-1		



美特鋁質 有限公司

MIDI Aluminium Fabricator Ltd.

數據表參見：ZS-BG1-1

工程號



J-837

地盤


觀塘裕民坊

室外

分格尺寸

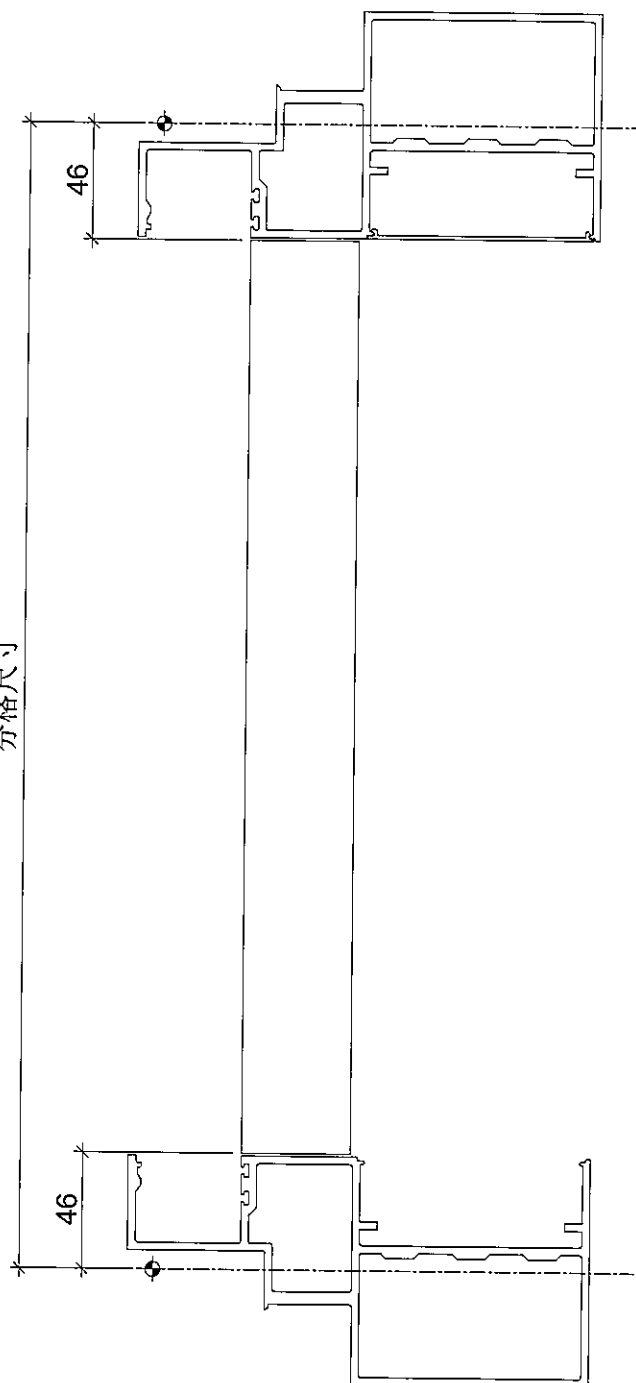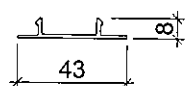

名稱	生梗企雙玻扣蓋	制圖	利春媚	2019. 7. 15	修改			
材料	X85564	復核	謝永林	2019. 8. 15	日期			
顏色	EC-DG-S332054 (3塗)	批准	Jason		圖號	ZS-BG1		

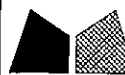

美特鋁質 有限公司

MIDI Aluminium Fabricator Ltd.

拆圖參見：ZS-BG1

工程號

J-837

地盤

觀塘裕民坊

物料編號

L

層數

每層

總數量

分格尺寸

使用位置

樓層

ZS-BG1

778

2

4

8

870

T1CW-G-1

49F~50F

778

2

2

4

870

T1CW-E-1

49F~50F

778

1

3

3

870

T1CW-D-1

49F

778

1

2

2

870

T1CW-D-1

50F

778

2

3

6

870

T1CW-B-2

49F~50F

778

2

2

4

870

T1CW-L-2

49F~50F

778

2

1

2

870

T1CW-L-1

49F~50F

778

2

1

2

870

T1CW-J-1

49F~50F

778

2

3

6

870

T1CW-F-2

49F~50F

778

2

1

2

870

T1CW-B-1

49F~50F

778

1

2

2

870

T1CW-A-2

49F

778

2

2

4

870

T1CW-M-1

49F~50F

778

2

2

4

870

T1CW-K-1

49F~50F

778

2

4

8

870

T1CW-C-1

49F~50F

778

2

4

8

870

T1CW-H-2

49F~50F

778

2

2

4

870

T1CW-H-1

49F~50F

778

2

2

4

870

T1CW-G-2

49F~50F

778

2

2

4

870

T1CW-E-2

49F~50F

778

2

3

6

870

T1CW-A-1

49F~50F

778

2

2

4

870

T1CW-B-3

49F~50F

778

2

2

4

870

T1CW-J-2

49F~50F

778

1

1

1

870

T1CW-A-3

49F

778

2

1

2

870

T1CW-M-2

49F~50F

778

2

1

2

870

T1CW-K-2

49F~50F

合計：

96

名稱

生梗企雙玻扣蓋

制圖

利春媚

2019. 7. 15

修改

材料

X85564

復核

謝永林

2019. 8. 15

日期

顏色

EC-DG-S332054 (3塗)

批準

Jason

圖號


ZS-BG1-1





美特鋁質 有限公司
MIDI Aluminium Fabricator Ltd.

數據表參見: ZS-BG1R-1

工程號	I	地盤	觀塘裕民坊

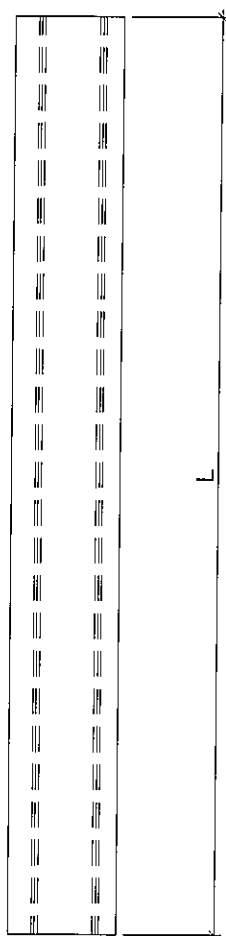

室外

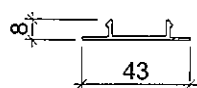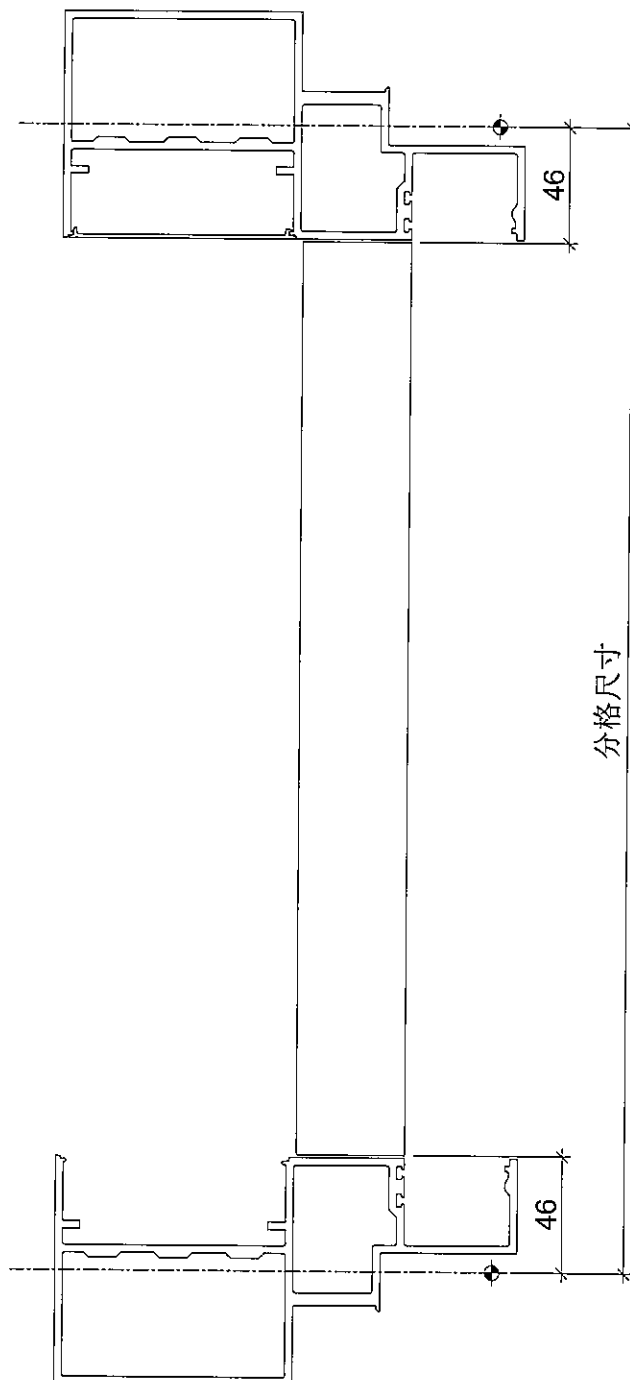

名稱	生梗企雙玻扣蓋	制圖	利春媚	2019. 7. 15	修改			
材料	X85564	復核	謝永林	2019. 8. 15	日期			
顏色	EC-DG-S332054 (3塗)	批準	Jason		圖號	ZS-BG1R		



美特鋁質 有限公司
MIDI Aluminium Fabricator Ltd.

拆圖參見: ZS-BG1R









工程號 J-837 地盤 觀塘裕民坊

物料編號	L	層數	每層	總數	分格尺寸	使用位置	樓層
ZS-BG1R	778	2	4	8	870	T1CW-G-1	49F~50F
	778	2	2	4	870	T1CW-E-1	49F~50F
	778	1	3	3	870	T1CW-D-1	49F
	778	1	1	1	870	T1CW-D-1	50F
	778	2	3	6	870	T1CW-B-2	49F~50F
	778	2	2	4	870	T1CW-L-2	49F~50F
	778	2	1	2	870	T1CW-L-1	49F~50F
	778	2	1	2	870	T1CW-J-1	49F~50F
	778	2	3	6	870	T1CW-F-2	49F~50F
	778	2	1	2	870	T1CW-B-1	49F~50F
	778	1	2	2	870	T1CW-A-2	49F
	778	2	2	4	870	T1CW-M-1	49F~50F
	778	2	2	4	870	T1CW-K-1	49F~50F
	778	2	4	8	870	T1CW-C-1	49F~50F
	778	2	4	8	870	T1CW-H-2	49F~50F
	778	2	2	4	870	T1CW-H-1	49F~50F
	778	2	2	4	870	T1CW-G-2	49F~50F
	778	2	2	4	870	T1CW-E-2	49F~50F
	778	2	3	6	870	T1CW-A-1	49F~50F
	778	2	2	4	870	T1CW-B-3	49F~50F
	778	2	2	4	870	T1CW-J-2	49F~50F
	778	1	1	1	870	T1CW-A-3	49F
	778	2	1	2	870	T1CW-M-2	49F~50F
	778	2	1	2	870	T1CW-K-2	49F~50F
		合計:		95			

名稱	生梗企雙玻扣蓋	制圖	利春媚	2019. 7. 15	修改			
材料	X85564	復核	謝永林	2019. 8. 15	日期			
顏色	EC-DG-S332054 (3塗)	批準	Jason		圖號	ZS-BG1R-1		

J837-幕牆膠條安裝位置圖

CW-JT01

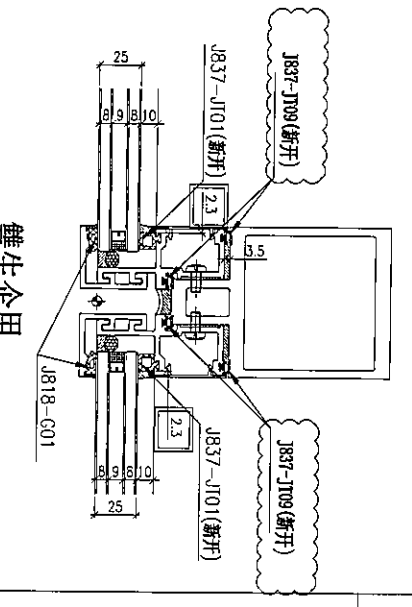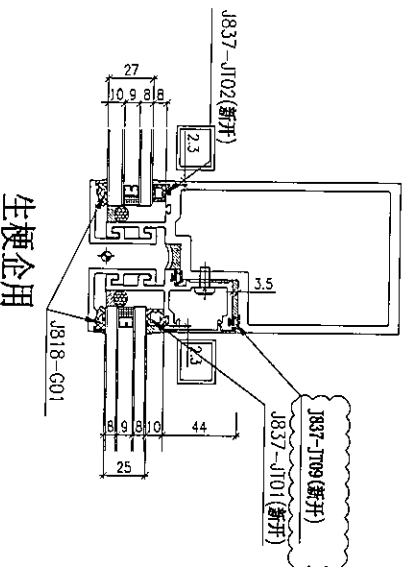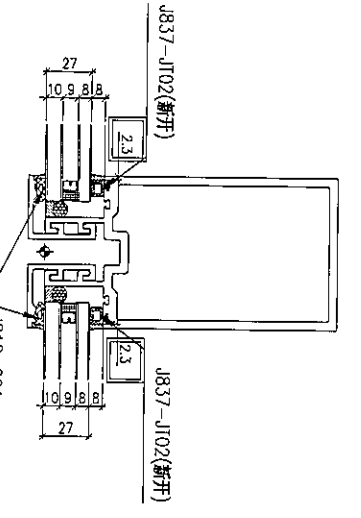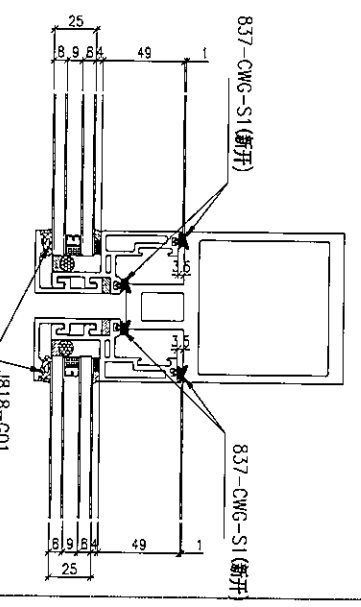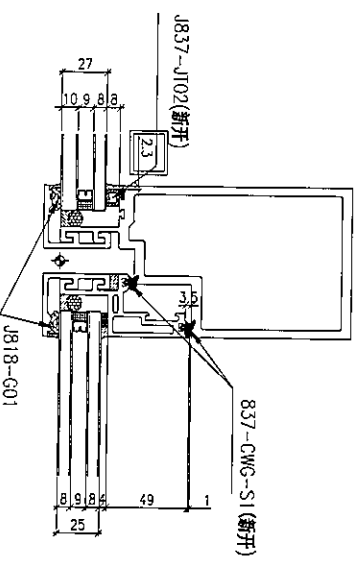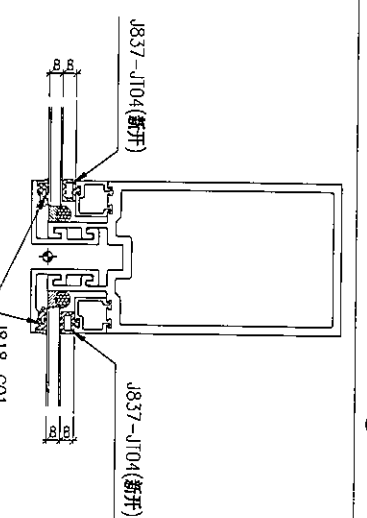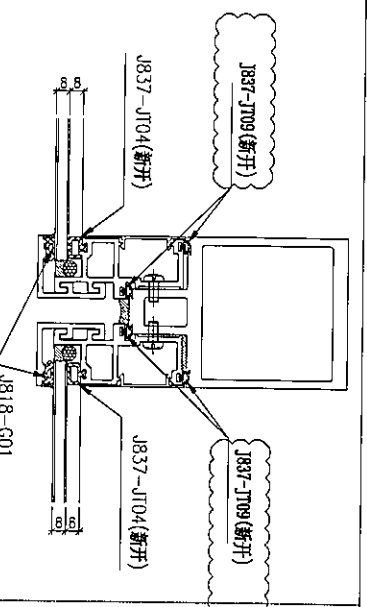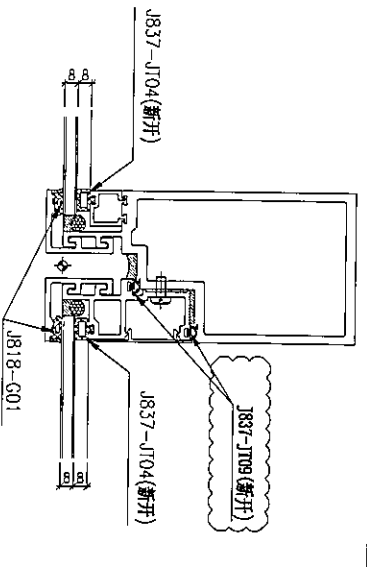

雙梗企用

注: (地盤安裝) 玻璃安裝后 J818-G01

(工廠安裝): J837-JT01 (新开)

J837-JT02 (新开)

J837-JT04 (新开)

J837-JT09 (新开)

837-CWG-S1 (新开)



生窗位玉玻璃: J818-G01

生梗企用

雙生企用

J837-幕牆膠條安裝位置圖

CW-JT02

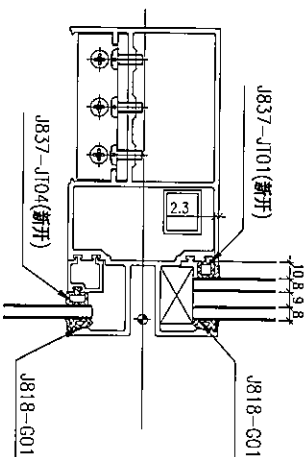
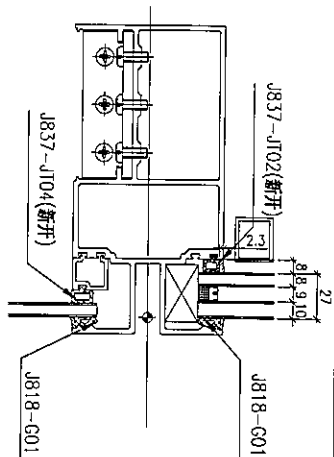


J837-JT04(新开)


J837-JT04(新开)

J837-JT04(新开)

J818-G01

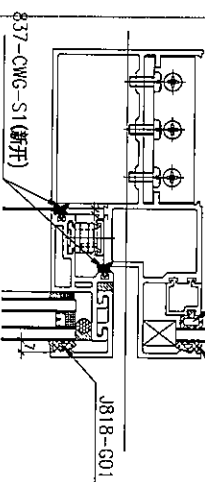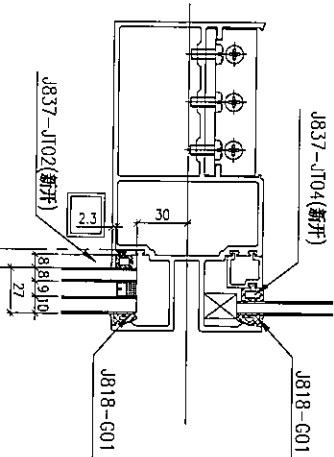

J837-JT01(新开)

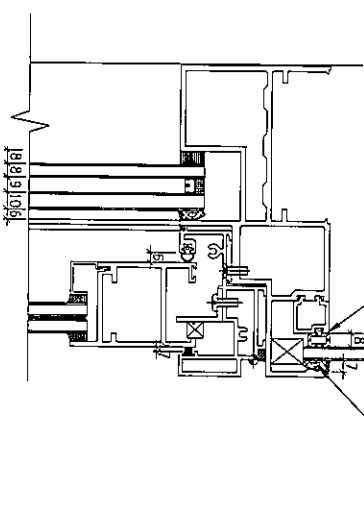

趟門位頂橫格用

注：(地盤安裝)玻璃安裝后J818-G01

(工廠安裝)：J837-JT01(新开)



J837-JT02(新开)

J837-JT04(新开)

J837-CWG-S1(新开)

生窗玉位玻璃：J818-G01




全梗位用

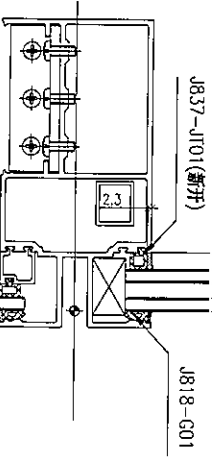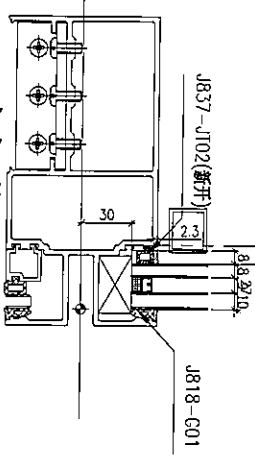

生窗位用

J837-幕牆膠條安裝位置圖

CW-JT03

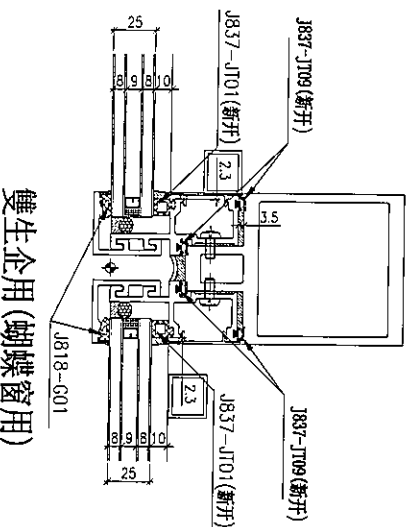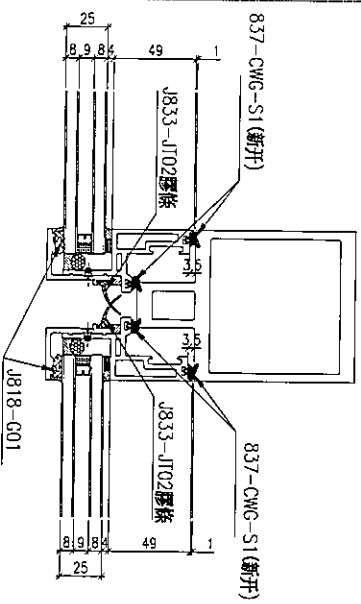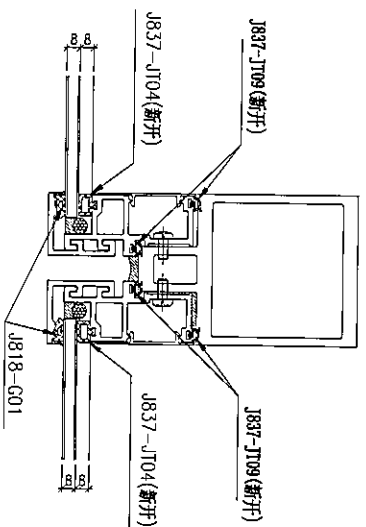

注: (地盤安裝) 玻璃安裝后 J818-G01

(工廠安裝): J837-JT01 (新開)

J837-JT02 (新開)

J837-JT04 (新開)

J837-JT09 (新開)

837-CWG-S1 (新開)



J833-JT02

生窗位玉玻璃: J818-G01



觀塘裕民坊

室外
OUTSIDE

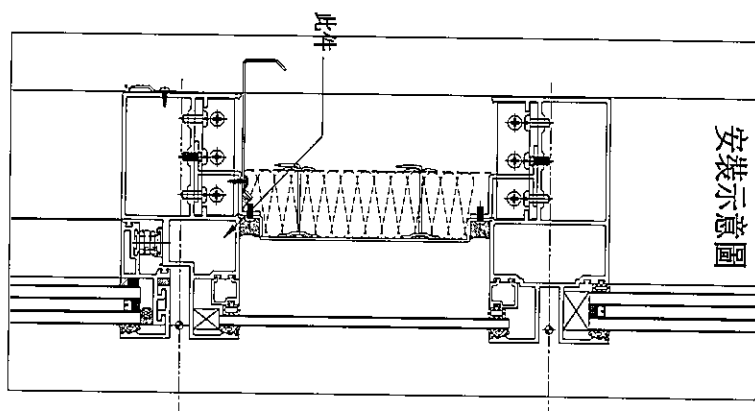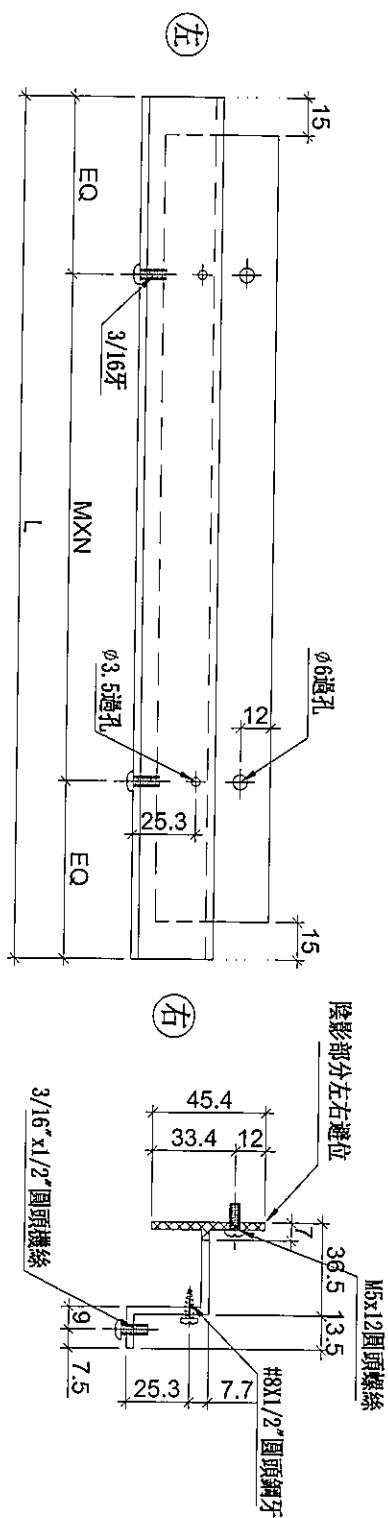

數據表參見：UN-HTI-1

名稱	背板托角	制圖	利春媚	2019.7.15	修改			
材料	X85625	復核	謝永林	2019.8.15	日期			
顏色	MILL	批準	Jason		圖號	UN-HT1		



美特鋁質 有限公司
MIDI Aluminium Fabricator Ltd.

拆圖參見：UN-HT1




工程號 J-837 地盤 觀塘裕民坊

物料編號	L	層數	每層	總數量	M	X	N	EQ	分格尺寸	使用位置	樓層
UN-HT1	524	2	2	4	300	X	1	112	650	T1CW-F-2	49F~50F
	524	1	1	1	300	X	1	112	650	T1CW-A-3	49F
	524	1	4	4	300	X	1	112	650	T1CW-A-2	49F
	524	2	3	6	300	X	1	112	650	T1CW-C-1	49F~50F
	524	2	1	2	300	X	1	112	650	T1CW-M-2	49F~50F
	524	2	1	2	300	X	1	112	650	T1CW-M-1	49F~50F
	524	2	1	2	300	X	1	112	650	T1CW-K-2	49F~50F
	524	2	1	2	300	X	1	112	650	T1CW-K-1	49F~50F
	524	2	3	6	300	X	1	112	650	T1CW-H-2	49F~50F
	524	2	3	6	300	X	1	112	650	T1CW-G-1	49F~50F
	524	1	2	2	300	X	1	112	650	T1CW-D-1	49F
	524	1	1	1	300	X	1	112	650	T1CW-D-1	50F
	524	2	3	6	300	X	1	112	650	T1CW-B-2	49F~50F
	524	2	1	2	300	X	1	112	650	T1CW-L-2	49F~50F
	524	2	1	2	300	X	1	112	650	T1CW-L-1	49F~50F
	524	2	1	2	300	X	1	112	650	T1CW-J-2	49F~50F
	524	2	1	2	300	X	1	112	650	T1CW-J-1	49F~50F
	524	2	2	4	300	X	1	112	650	T1CW-E-1	49F~50F
UN-HT2	324	2	2	4	250	X	1	37	450	T1CW-H-1	49F~50F
	324	2	2	4	250	X	1	37	450	T1CW-G-2	49F~50F
	324	2	2	4	250	X	1	37	450	T1CW-E-2	49F~50F
	324	2	2	4	250	X	1	37	450	T1CW-A-1	49F~50F
	324	2	2	4	250	X	1	37	450	T1CW-B-3	49F~50F
	324	2	1	2	250	X	1	37	450	T1CW-M-1	49F~50F
	324	2	1	2	250	X	1	37	450	T1CW-L-2	49F~50F
	324	1	2	2	250	X	1	37	450	T1CW-D-1	49F
	324	1	1	1	250	X	1	37	450	T1CW-D-1	49F
	324	2	1	2	250	X	1	37	450	T1CW-C-1	49F~50F
	324	2	1	2	250	X	1	37	450	T1CW-H-2	49F~50F
UN-HT16	424	2	1	2	300	X	1	62	550	T1CW-A-1	49F~50F
UN-HT26	274	2	1	2	200	X	1	37	400	T1CW-F-2	49F~50F
UN-HT31	791.5	2	1	2	300	X	2	95.75	917.5	T1CW-K-1	49F~50F
	791.5	2	1	2	300	X	2	95.75	917.5	T1CW-J-2	49F~50F
AG-HT01	949	2	1	2	250	X	3	99.5	1075	T1CW-G-1	49F~50F
名稱	背板托角			制圖	利春媚		2019.7.15		修改		
材料	X85625			復核	謝永林		2019.8.15		日期		
顏色	MILL			批準	Jason				圖號	UN-HT1-1	



觀塘裕民坊

室外
OUTSIDE

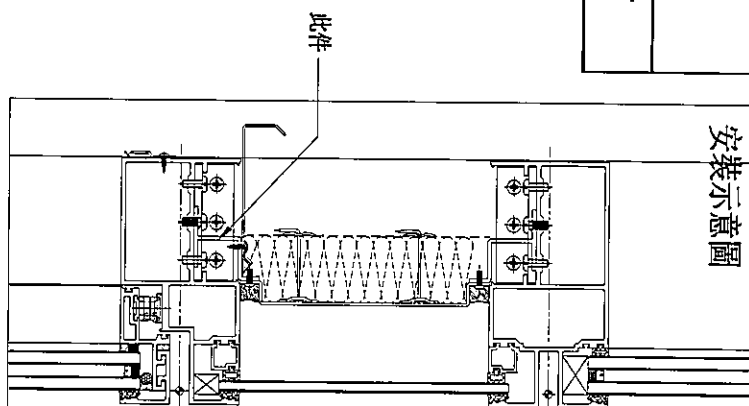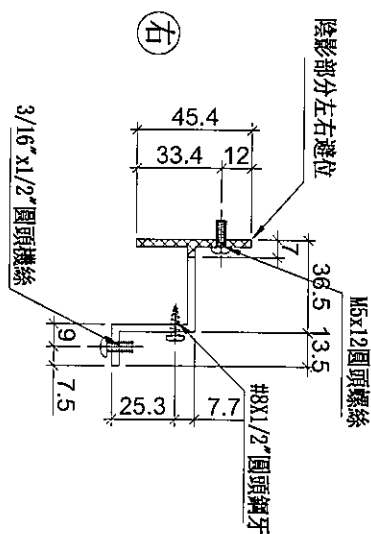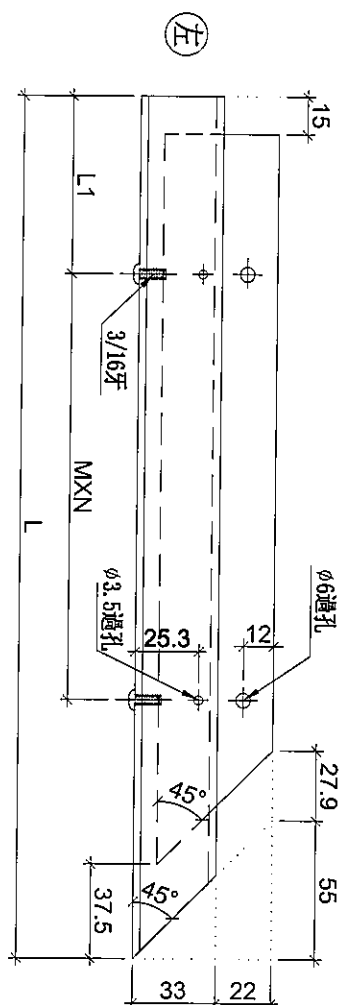

安裝示意圖

物料編號	L	層數	每層	總數量	M	X	N	L1	分格尺寸	使用位置	樓層
UN-HT1Z	421.5	2	1	2	200	X	1	112	650	T1CW-B-1	49F~50F

名稱	背板托角	制圖	利春媚	2019.7.15	修改			
材料	X85625	復核	謝永林	2019.8.15	日期1			
顏色	MILL	批准	Jason		圖號	UN-HT1Z		



美特鋁質 有限公司

MIDI Aluminium Fabricator Ltd.

工程號

J-837


地盤

觀塘裕民坊



數據表參見: UN-HT101-1

梗窗死牆位底用

室外
OUTSIDE

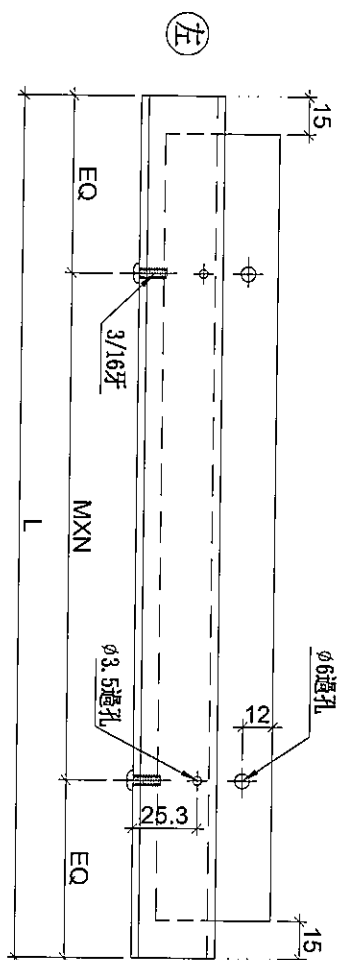

(右)

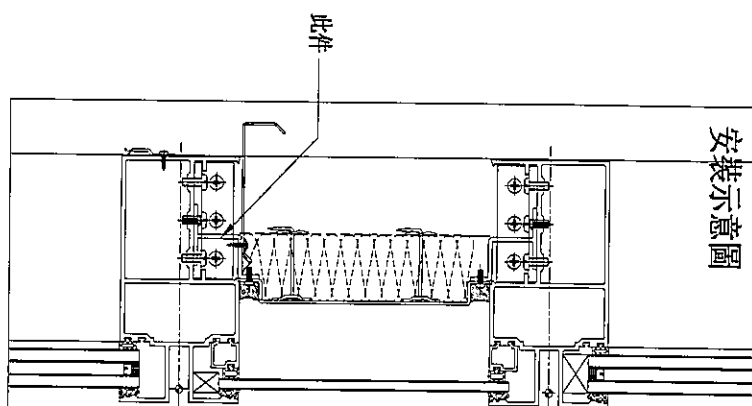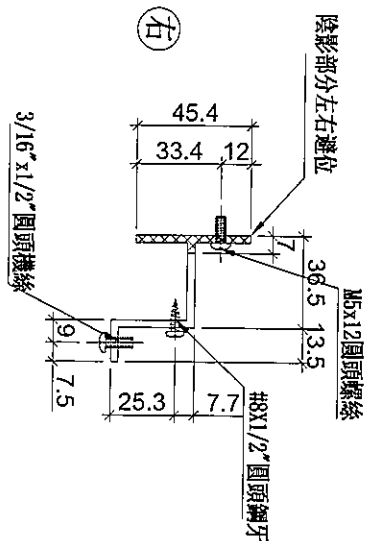

安裝示意圖

名稱	背板托角	制圖	利春媚	2019.7.15	修改			
材料	X85625	復核	謝永林	2019.8.15	日期			
顏色	MILL	批准	Jason		圖號	UN-HT101		




美特鋁質 有限公司
MIDI Aluminium Fabricator Ltd.

拆圖參見：UN-HT101


工程號 J-837 地盤 觀塘裕民坊

物料編號	L	層數	每層	總數量	M	X	N	EQ	分格尺寸	使用位置	樓層
UN-HT101	1584	2	1	2	300	X	5	42	1710	T1CWH-1	49F~50F
UN-HT102	1584	2	1	2	300	X	5	42	1710	T1CW-G-2	49F~50F
UN-HT103	1399	2	1	2	300	X	4	99.5	1525	T1CW-G-1	49F~50F
UN-HT104	1016.5	2	1	2	300	X	3	58.25	1142.5	T1CW-G-1	49F~50F
UN-HT105	1531.5	2	1	2	280	X	5	65.75	1657.5	T1CW-F-2	49F~50F
UN-HT106	916.5	2	1	2	250	X	3	83.25	1042.5	T1CW-F-2	49F~50F
UN-HT107	629	2	1	2	250	X	2	64.5	755	T1CW-E-2	49F~50F
UN-HT108	1554	2	1	2	280	X	5	77	1680	T1CW-E-2	49F~50F
UN-HT109	1566.5	2	1	2	280	X	5	83.25	1692.5	T1CW-E-1	49F~50F
UN-HT110	684	1	1	1	300	X	2	42	810	T1CW-D-1	49F
UN-HT111	916.5	1	1	1	250	X	3	83.25	1042.5	T1CW-A-2	49F
UN-HT112	1399	1	1	1	300	X	4	99.5	1525	T1CW-A-2	49F
UN-HT113	1399	1	1	1	300	X	4	99.5	1525	T1CW-A-2	49F
UN-HT114	1784	2	1	2	280	X	6	52	1910	T1CW-A-1	49F~50F
UN-HT115	874	2	1	2	250	X	3	62	1000	T1CW-A-1	49F~50F
UN-HT117	1874	2	1	2	300	X	6	37	2000	T1CW-B-2	49F~50F
UN-HT118	1541.5	2	1	2	280	X	5	70.75	1667.5	T1CW-B-2	49F~50F
UN-HT120	1091.5	2	1	2	300	X	3	95.75	1217.5	T1CW-C-1	49F~50F
UN-HT121	1399	2	1	2	300	X	4	99.5	1525	T1CW-C-1	49F~50F
UN-HT122	991.5	2	1	2	300	X	3	45.75	1117.5	T1CW-M-1	49F~50F
UN-HT123	991.5	2	1	2	300	X	3	45.75	1117.5	T1CW-L-2	49F~50F
UN-HT124	991.5	2	1	2	300	X	3	45.75	1117.5	T1CW-K-1	49F~50F
UN-HT125	991.5	2	1	2	300	X	3	45.75	1117.5	T1CW-J-2	49F~50F
UN-HT126	1016.5	2	1	2	300	X	3	58.25	1142.5	T1CW-H-2	49F~50F
UN-HT127	1399	2	1	2	300	X	4	99.5	1525	T1CW-H-2	49F~50F
UN-HT130	1234	2	1	2	250	X	4	117	1360	T1CW-B-3	49F~50F
名稱	背板托角			制圖	利春媚		2019.7.15		修改		
材料	X85625			復核	謝永林		2019.8.15		日期		
顏色	MILL			批准	Jason				圖號	UN-HT101-1	

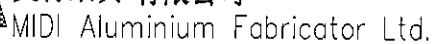

觀塘裕民坊

室外
OUTSIDE

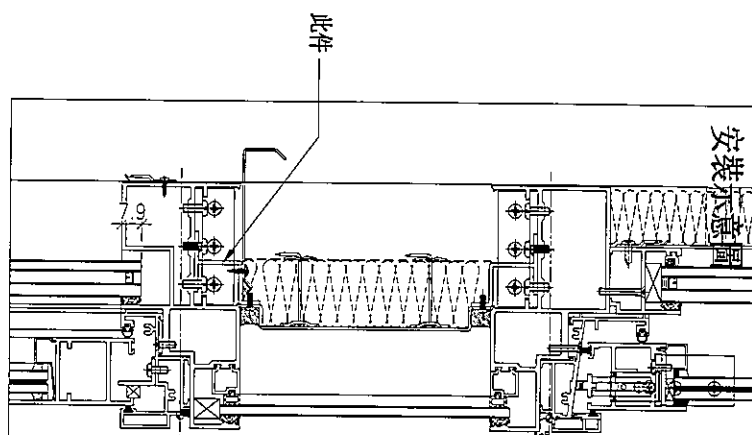

數據表參見：UN-HT10IS-1

名稱	背板托角	制圖	利春媚	2019.7.15	修改			
材料	X85625	復核	謝永林	2019.8.15	日期			
顏色	MILL	批准	Jason		圖號	UN-HT101S		



美特鋁質 有限公司
MIDI Aluminium Fabricator Ltd.

工程號

J-837

地盤

觀塘裕民坊

拆圖參見: UN-HT101S

物料編號	L	層數	每層	總數量	M	X	N	EQ	分格尺寸	使用位置	樓層
UN-HT101S	781.5	2	1	2	300	X	2	90.75	907.5	T1CW-G-1	49F~50F
UN-HT103S	634	2	1	2	250	X	2	67	760	T1CW-F-2	49F~50F
UN-HT104S	841.5	2	1	2	250	X	3	45.75	967.5	T1CW-E-1	49F~50F
UN-HT105S	966.5	2	1	2	280	X	3	63.25	1092.5	T1CW-D-1	49F~50F
UN-HT106S	641.5	1	1	1	250	X	2	70.75	767.5	T1CW-D-1	49F
UN-HT107S	809	1	1	1	300	X	2	104.5	935	T1CW-D-1	49F
UN-HT108S	1154	1	1	1	250	X	4	77	1280	T1CW-A-3	49F
UN-HT109S	881.5	2	1	2	250	X	3	65.75	1007.5	T1CW-A-2	49F~50F
UN-HT110S	881.5	2	1	2	250	X	3	65.75	1007.5	T1CW-B-2	49F~50F
UN-HT111S	1304	2	1	2	300	X	4	52	1430	T1CW-B-1	49F~50F
UN-HT112S	909	2	1	2	250	X	3	79.5	1035	T1CW-C-1	49F~50F
UN-HT113S	791.5	2	1	2	300	X	2	95.75	917.5	T1CW-C-1	49F~50F
UN-HT114S	809	2	1	2	300	X	2	104.5	935	T1CW-M-2	49F~50F
UN-HT115S	641.5	2	1	2	250	X	2	70.75	767.5	T1CW-M-1	49F~50F
UN-HT116S	641.5	2	1	2	250	X	2	70.75	767.5	T1CW-L-2	49F~50F
UN-HT117S	809	2	1	2	300	X	2	104.5	935	T1CW-L-1	49F~50F
UN-HT118S	809	2	1	2	300	X	2	104.5	935	T1CW-K-2	49F~50F
UN-HT121S	834	2	1	2	250	X	3	42	960	T1CW-J-1	49F~50F
UN-HT122S	1009	2	1	2	300	X	3	54.5	1135	T1CW-H-2	49F~50F
UN-HT123S	681.5	2	1	2	300	X	2	40.75	807.5	T1CW-H-2	49F~50F

名稱	背板托角	制圖	利春媚	2019.7.15	修改			
材料	X85625	復核	謝永林	2019.8.15	日期			
顏色	MILL	批准	Jason		圖號	UN-HT101S-1		






美特鋁質 有限公司
MIDI Aluminium Fabricator Ltd.

工程號 J-837 地盤 觀塘裕民坊

轉角梗窗死牆位底用

室外
OUTSIDE

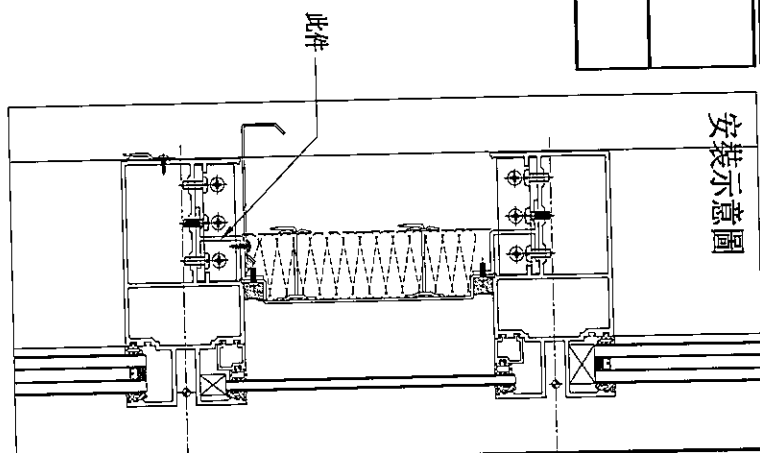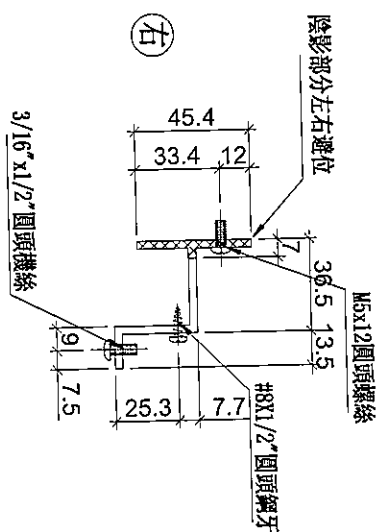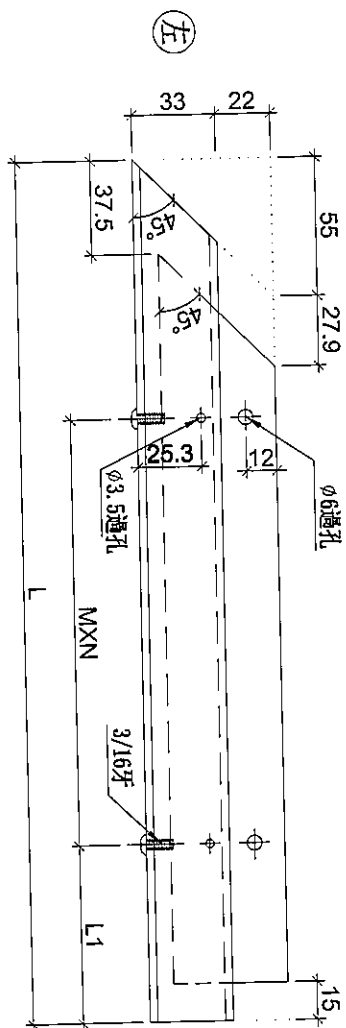

名稱	背板托角	制圖	利春媚	2019.7.15	修改			
材料	X85625	復核	謝永林	2019.8.15	日期			
顏色	MILL	批准	Jason		圖號	UN-HT119		



美特鋁質 有限公司

MIDI Aluminium Fabricator Ltd.

工程號




J-837

地盤

觀塘裕民坊

生窗死牆位頂用

室外
OUTSIDE

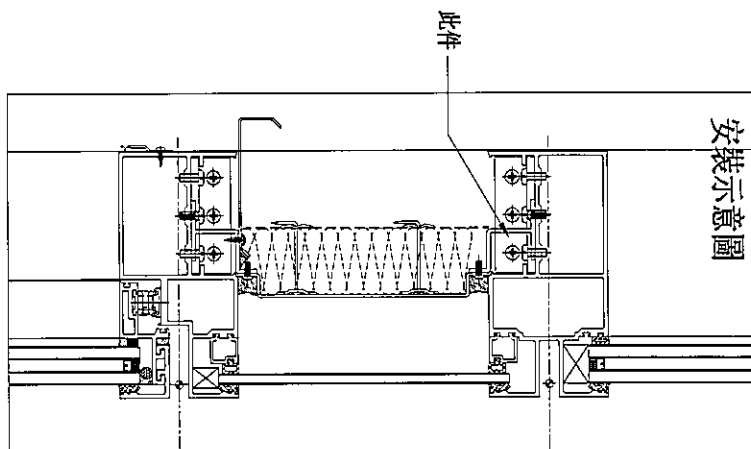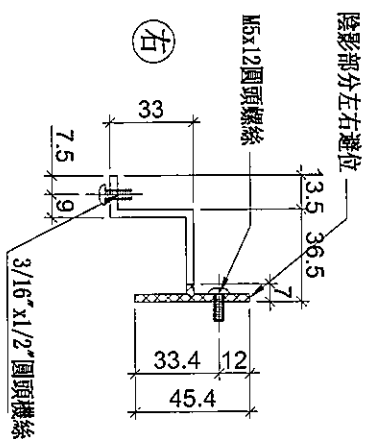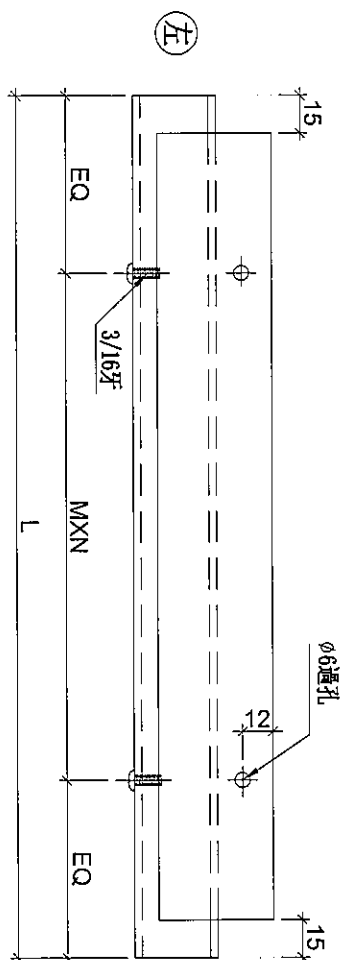

數據表參見: UN-HT1a-1

安裝示意圖

名稱	背板托角	制圖	利春媚	2019.7.15	修改			
材料	X85625	復核	謝永林	2019.8.15	日期			
顏色	MILL	批准	Jason		圖號	UN-HT1a		



美特鋁質 有限公司
MIDI Aluminium Fabricator Ltd.

工程號 J-837 地盤 觀塘裕民坊

拆圖參見: UN-HT1a

物料編號	L	層數	每層	總數量	M	X	N	EQ	分格尺寸	使用位置	樓層
UN-HT1a	524	1	2	2	300	X	1	112	650	T1CW-F-2	49F
	524	1	4	4	300	X	1	112	650	T1CW-F-2	50F
	524	1	1	1	300	X	1	112	650	T1CW-A-3	49F
	524	1	1	1	300	X	1	112	650	T1CW-A-3	50F
	524	1	4	4	300	X	1	112	650	T1CW-A-2	49F
	524	1	1	1	300	X	1	112	650	T1CW-A-2	50F
	524	1	3	3	300	X	1	112	650	T1CW-C-1	49F
	524	1	6	6	300	X	1	112	650	T1CW-C-1	50F
	524	1	1	1	300	X	1	112	650	T1CW-M-2	49F
	524	1	2	2	300	X	1	112	650	T1CW-M-2	50F
	524	1	1	1	300	X	1	112	650	T1CW-M-1	49F
	524	1	2	2	300	X	1	112	650	T1CW-M-1	50F
	524	1	1	1	300	X	1	112	650	T1CW-K-2	49F
	524	1	2	2	300	X	1	112	650	T1CW-K-2	50F
	524	1	1	1	300	X	1	112	650	T1CW-K-1	49F
	524	1	2	2	300	X	1	112	650	T1CW-K-1	50F
	524	1	3	3	300	X	1	112	650	T1CW-H-2	49F
	524	1	6	6	300	X	1	112	650	T1CW-H-2	50F
	524	1	3	3	300	X	1	112	650	T1CW-G-1	49F
	524	1	6	6	300	X	1	112	650	T1CW-G-1	50F
	524	1	3	3	300	X	1	112	650	T1CW-D-1	49F
	524	1	2	2	300	X	1	112	650	T1CW-D-1	50F
	524	1	3	3	300	X	1	112	650	T1CW-B-2	49F
	524	1	6	6	300	X	1	112	650	T1CW-B-2	50F
	524	1	1	1	300	X	1	112	650	T1CW-L-2	49F
	524	1	2	2	300	X	1	112	650	T1CW-L-2	50F
	524	1	1	1	300	X	1	112	650	T1CW-L-1	49F
	524	1	2	2	300	X	1	112	650	T1CW-L-1	50F
	524	1	1	1	300	X	1	112	650	T1CW-J-2	49F
	524	1	2	2	300	X	1	112	650	T1CW-J-2	50F
	524	1	1	1	300	X	1	112	650	T1CW-J-1	49F
	524	1	2	2	300	X	1	112	650	T1CW-J-1	50F
	524	1	2	2	300	X	1	112	650	T1CW-E-1	49F
	524	1	4	4	300	X	1	112	650	T1CW-E-1	50F
UN-HT2a	324	1	2	2	250	X	1	37	450	T1CW-H-1	49F
	324	1	4	4	250	X	1	37	450	T1CW-H-1	50F
	324	1	2	2	250	X	1	37	450	T1CW-G-2	49F
	324	1	4	4	250	X	1	37	450	T1CW-G-2	50F
	324	1	2	2	250	X	1	37	450	T1CW-E-2	49F
	324	1	4	4	250	X	1	37	450	T1CW-E-2	50F
	324	1	2	2	250	X	1	37	450	T1CW-A-1	49F
	324	1	4	4	250	X	1	37	450	T1CW-A-1	50F
	324	1	2	2	250	X	1	37	450	T1CW-B-3	49F
	324	1	4	4	250	X	1	37	450	T1CW-B-3	50F
	324	1	1	1	250	X	1	37	450	T1CW-M-1	49F
	324	1	2	2	250	X	1	37	450	T1CW-M-1	50F
	324	1	1	1	250	X	1	37	450	T1CW-L-2	49F
	324	1	2	2	250	X	1	37	450	T1CW-L-2	50F
	324	1	2	2	250	X	1	37	450	T1CW-D-1	49F
	324	1	2	2	250	X	1	37	450	T1CW-D-1	50F
	324	1	1	1	250	X	1	37	450	T1CW-C-1	49F
	324	1	2	2	250	X	1	37	450	T1CW-C-1	50F
	324	1	1	1	250	X	1	37	450	T1CW-H-2	49F
	324	1	2	2	250	X	1	37	450	T1CW-H-2	50F
UN-HT16a	424	1	1	1	300	X	1	62	550	T1CW-A-1	49F
	424	1	2	2	300	X	1	62	550	T1CW-A-1	50F
UN-HT26a	274	1	1	1	200	X	1	37	400	T1CW-F-2	49F
	274	1	2	2	200	X	1	37	400	T1CW-F-2	50F
UN-HT31a	791.5	1	1	1	300	X	2	95.75	917.5	T1CW-K-1	49F
	791.5	1	2	2	300	X	2	95.75	917.5	T1CW-K-1	50F
	791.5	1	1	1	300	X	2	95.75	917.5	T1CW-J-2	49F
	791.5	1	2	2	300	X	2	95.75	917.5	T1CW-J-2	50F
AG-HT01a	949	1	1	1	250	X	3	99.5	1075	T1CW-G-1	49F
	949	1	2	2	250	X	3	99.5	1075	T1CW-G-1	50F

名稱	背板托角	制圖	利春媚	2019.7.15	修改			
材料	X85625	復核	謝永林	2019.8.15	日期			
顏色	MILL	批准	Jason		圖號	UN-HT1a-1		






美特鋁質 有限公司
MIDI Aluminium Fabricator Ltd.

工程號 J-837 地盤 觀塘裕民坊

轉角生窗死牆位頂用

室外
OUTSIDE

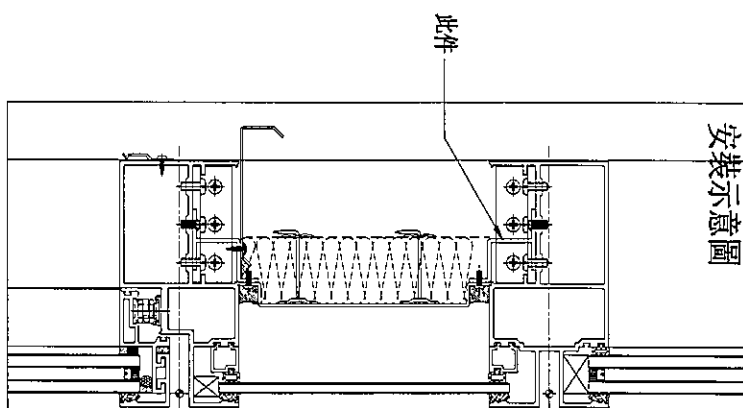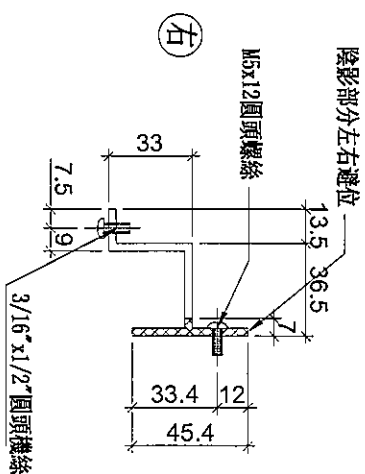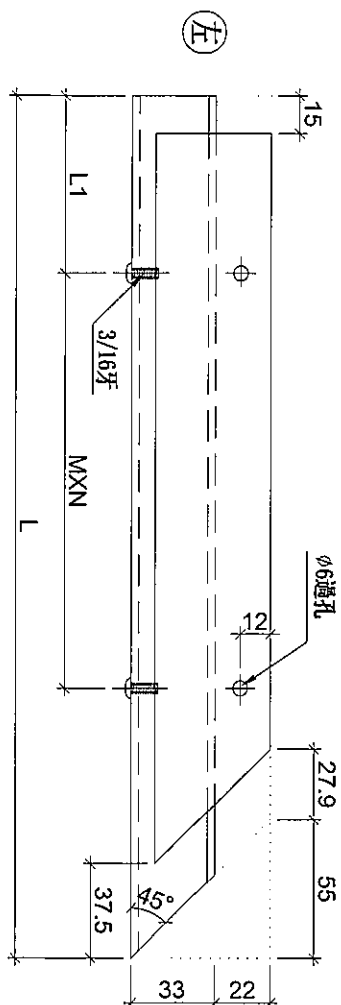

安裝示意圖

物料編號	L	層數	每層	總數量	M	X	N	L1	分格尺寸	使用位置	樓層
UN-HT1aZ	421.5	1	1	1	200	X	1	112	650	T1CW-B-1	49F
	421.5	1	2	2	200	X	1	112	650	T1CW-B-1	50F

名稱	背板托角	制圖	利春媚	2019. 7. 15	修改			
材料	X85625	復核	謝永林	2019. 8. 15	日期			
顏色	MILL	批准	Jason		圖號	UN-HT1aZ		



美特鋁質 有限公司
MIDI Aluminium Fabricator Ltd.

工程號




J-837

地盤

觀塘裕民坊

梗窗死牆位頂用

室外
OUTSIDE

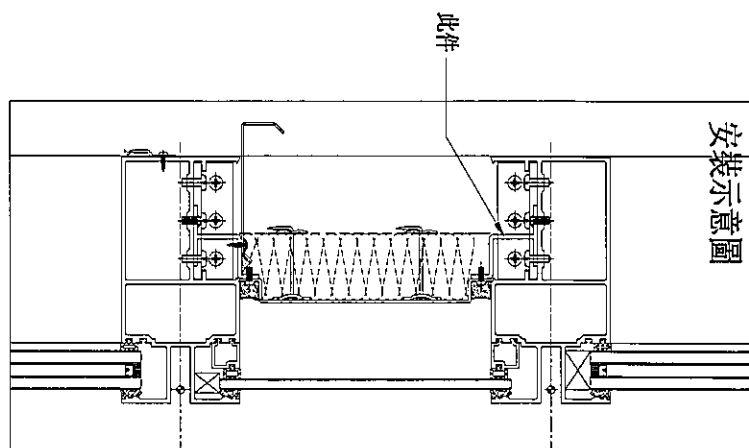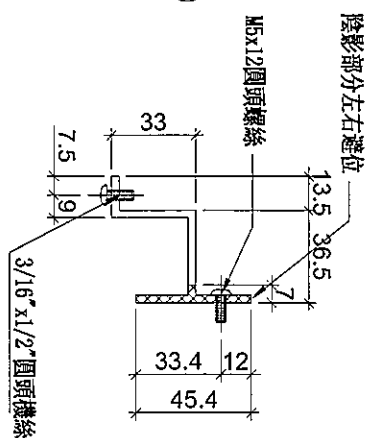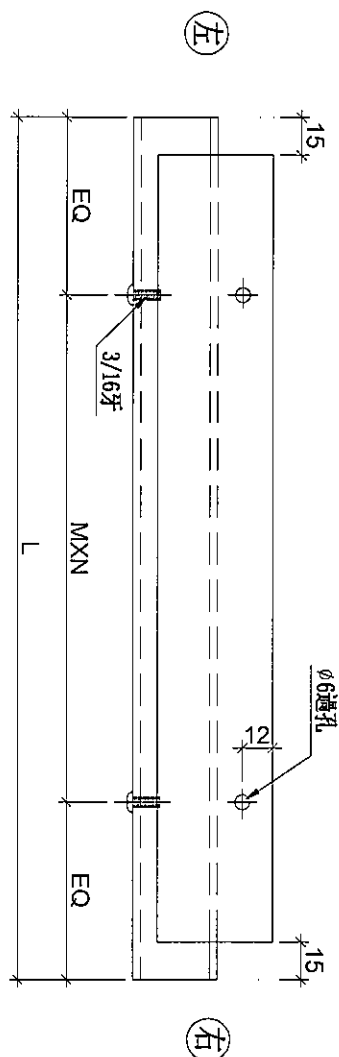

數據表參見: UN-HT101a-1

名稱	背板托角	制圖	利春媚	2019.7.15	修改			
材料	X85625	復核	謝永林	2019.8.15	日期			
顏色	MILL	批准	Jason		圖號	UN-HT101a		



美特鋁質 有限公司
MIDI Aluminium Fabricator Ltd.

拆圖參見: UN-HT101a

工程號 J-837 地盤 觀塘裕民坊

物料編號	L	層數	每層	總數量	M	X	N	EQ	分格尺寸	使用位置	樓層
UN-HT101a	1584	1	1	1	300	X	5	42	1710	T1CW-H-1	49F
	1584	1	2	2	300	X	5	42	1710	T1CW-H-1	50F
UN-HT102a	1584	1	1	1	300	X	5	42	1710	T1CW-G-2	49F
	1584	1	2	2	300	X	5	42	1710	T1CW-G-2	50F
UN-HT103a	1399	1	1	1	300	X	4	99.5	1525	T1CW-G-1	49F
	1399	1	2	2	300	X	4	99.5	1525	T1CW-G-1	50F
UN-HT104a	1016.5	1	1	1	300	X	3	58.25	1142.5	T1CW-G-1	49F
	1016.5	1	2	2	300	X	3	58.25	1142.5	T1CW-G-1	50F
UN-HT105a	1531.5	1	1	1	280	X	5	65.75	1657.5	T1CW-F-2	49F
	1531.5	1	2	2	280	X	5	65.75	1657.5	T1CW-F-2	50F
UN-HT106a	916.5	1	1	1	250	X	3	83.25	1042.5	T1CW-F-2	49F
	916.5	1	2	2	250	X	3	83.25	1042.5	T1CW-F-2	50F
UN-HT107a	629	1	1	1	250	X	2	64.5	755	T1CW-E-2	49F
	629	1	2	2	250	X	2	64.5	755	T1CW-E-2	50F
UN-HT108a	1554	1	1	1	280	X	5	77	1680	T1CW-E-2	49F
	1554	1	2	2	280	X	5	77	1680	T1CW-E-2	50F
UN-HT109a	1566.5	1	1	1	280	X	5	83.25	1692.5	T1CW-E-1	49F
	1566.5	1	2	2	280	X	5	83.25	1692.5	T1CW-E-1	50F
UN-HT110a	684	1	1	1	300	X	2	42	810	T1CW-D-1	49F
UN-HT111a	916.5	1	2	2	250	X	3	83.25	1042.5	T1CW-A-2	49F
UN-HT112a	1399	1	1	1	300	X	4	99.5	1525	T1CW-A-2	49F
UN-HT113a	1399	1	1	1	300	X	4	99.5	1525	T1CW-A-2	49F
UN-HT114a	1784	1	1	1	280	X	6	52	1910	T1CW-A-1	49F
	1784	1	2	2	280	X	6	52	1910	T1CW-A-1	50F
UN-HT115a	874	1	1	1	250	X	3	62	1000	T1CW-A-1	49F
	874	1	2	2	250	X	3	62	1000	T1CW-A-1	50F
UN-HT117a	1874	1	1	1	300	X	6	37	2000	T1CW-B-2	49F
	1874	1	2	2	300	X	6	37	2000	T1CW-B-2	50F
UN-HT118a	1541.5	1	1	1	280	X	5	70.75	1667.5	T1CW-B-2	49F
	1541.5	1	2	2	280	X	5	70.75	1667.5	T1CW-B-2	50F
UN-HT120a	1091.5	1	1	1	300	X	3	95.75	1217.5	T1CW-C-1	49F
	1091.5	1	2	2	300	X	3	95.75	1217.5	T1CW-C-1	50F
UN-HT121a	1399	1	1	1	300	X	4	99.5	1525	T1CW-C-1	49F
	1399	1	2	2	300	X	4	99.5	1525	T1CW-C-1	50F
UN-HT122a	991.5	1	1	1	300	X	3	45.75	1117.5	T1CW-M-1	49F
	991.5	1	2	2	300	X	3	45.75	1117.5	T1CW-M-1	50F
UN-HT123a	991.5	1	1	1	300	X	3	45.75	1117.5	T1CW-L-2	49F
	991.5	1	2	2	300	X	3	45.75	1117.5	T1CW-L-2	50F
UN-HT124a	991.5	1	1	1	300	X	3	45.75	1117.5	T1CW-K-1	49F
	991.5	1	2	2	300	X	3	45.75	1117.5	T1CW-K-1	50F
UN-HT125a	991.5	1	1	1	300	X	3	45.75	1117.5	T1CW-J-2	49F
	991.5	1	2	2	300	X	3	45.75	1117.5	T1CW-J-2	50F
UN-HT126a	1016.5	1	1	1	300	X	3	58.25	1142.5	T1CW-H-2	49F
	1016.5	1	2	2	300	X	3	58.25	1142.5	T1CW-H-2	50F
UN-HT127a	1399	1	1	1	300	X	4	99.5	1525	T1CW-H-2	49F
	1399	1	2	2	300	X	4	99.5	1525	T1CW-H-2	50F
UN-HT130a	1234	1	1	1	250	X	4	117	1360	T1CW-B-3	49F
	1234	1	2	2	250	X	4	117	1360	T1CW-B-3	50F
合計:				71							

名稱	背板托角	制圖	利春媚	2019.7.15	修改			
材料	X85625	復核	謝永林	2019.8.15	日期			
顏色	MILL	批准	Jason		圖號	UN-HT101a-1		



美特鋁質 有限公司
MIDI Aluminium Fabricator Ltd.

工程號

J-837




地盤

觀塘裕民坊

數據表參見: UN-HT101aS-1

SD梗窗死牆位頂用

室外
OUTSIDE

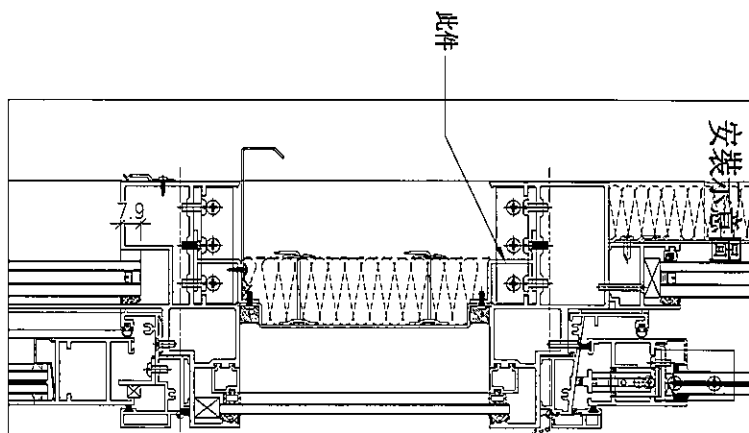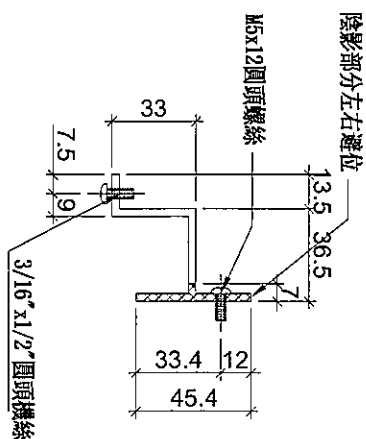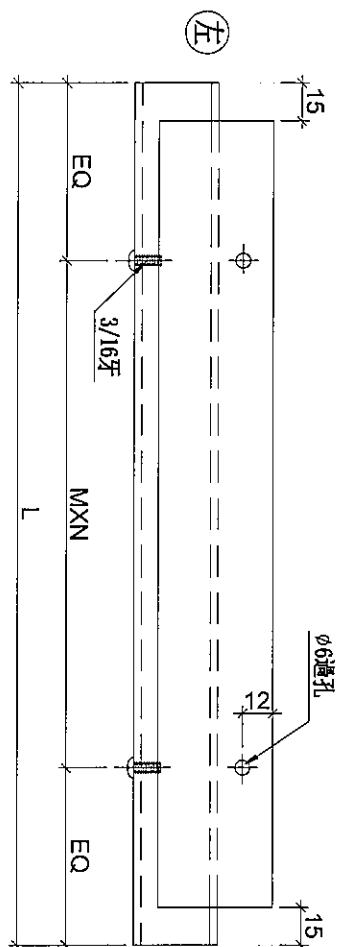

名稱	背板托角	制圖	利春媚	2019. 7. 15	修改		
材料	X85625	復核	謝永林	2019. 8. 15	日期		
顏色	MILL	批准	Jason		圖號	UN-HT101aS	



工程號	J-837	地盤	觀塘裕民坊

UN-HT101aS													
		物料編號	L	層數	每層	總數量	M	X	N	EQ	分格尺寸	使用位置	樓層
		UN-HT101aS	781.5	1	1	1	300	X	2	90.75	907.5	T1CW-G-1	49F
			781.5	1	2	2	300	X	2	90.75	907.5	T1CW-G-1	50F
		UN-HT103aS	634	1	1	1	250	X	2	67	760	T1CW-F-2	49F
			634	1	2	2	250	X	2	67	760	T1CW-F-2	50F
		UN-HT104aS	841.5	1	1	1	250	X	3	45.75	967.5	T1CW-E-1	49F
			841.5	1	2	2	250	X	3	45.75	967.5	T1CW-E-1	50F
		UN-HT105aS	966.5	1	1	1	280	X	3	63.25	1092.5	T1CW-D-1	49F
			966.5	1	2	2	280	X	3	63.25	1092.5	T1CW-D-1	50F
		UN-HT106aS	641.5	1	1	1	250	X	2	70.75	767.5	T1CW-D-1	49F
		UN-HT107aS	809	1	2	2	300	X	2	104.5	935	T1CW-D-1	49F
		UN-HT108aS	1154	1	2	2	250	X	4	77	1280	T1CW-A-3	49F
		UN-HT109aS	881.5	1	1	1	250	X	3	65.75	1007.5	T1CW-A-2	49F
			881.5	1	2	2	250	X	3	65.75	1007.5	T1CW-A-2	50F
		UN-HT110aS	881.5	1	1	1	250	X	3	65.75	1007.5	T1CW-B-2	49F
			881.5	1	2	2	250	X	3	65.75	1007.5	T1CW-B-2	50F
		UN-HT111aS	1304	1	1	1	300	X	4	52	1430	T1CW-B-1	49F
			1304	1	2	2	300	X	4	52	1430	T1CW-B-1	50F
		UN-HT112aS	909	1	1	1	250	X	3	79.5	1035	T1CW-C-1	49F
			909	1	2	2	250	X	3	79.5	1035	T1CW-C-1	50F
		UN-HT113aS	791.5	1	1	1	300	X	2	95.75	917.5	T1CW-C-1	49F
			791.5	1	2	2	300	X	2	95.75	917.5	T1CW-C-1	50F
		UN-HT114aS	809	1	1	1	300	X	2	104.5	935	T1CW-M-2	49F
			809	1	2	2	300	X	2	104.5	935	T1CW-M-2	50F
		UN-HT115aS	641.5	1	1	1	250	X	2	70.75	767.5	T1CW-M-1	49F
			641.5	1	2	2	250	X	2	70.75	767.5	T1CW-M-1	50F
		UN-HT116aS	641.5	1	1	1	250	X	2	70.75	767.5	T1CW-L-2	49F
			641.5	1	2	2	250	X	2	70.75	767.5	T1CW-L-2	50F
		UN-HT117aS	809	1	1	1	300	X	2	104.5	935	T1CW-L-1	49F
			809	1	2	2	300	X	2	104.5	935	T1CW-L-1	50F
		UN-HT118aS	809	1	1	1	300	X	2	104.5	935	T1CW-K-2	49F
			809	1	2	2	300	X	2	104.5	935	T1CW-K-2	50F
		UN-HT121aS	834	1	1	1	250	X	3	42	960	T1CW-J-1	49F
			834	1	2	2	250	X	3	42	960	T1CW-J-1	50F
		UN-HT122aS	1009	1	1	1	300	X	3	54.5	1135	T1CW-H-2	49F
			1009	1	2	2	300	X	3	54.5	1135	T1CW-H-2	50F
		UN-HT123aS	681.5	1	1	1	300	X	2	40.75	807.5	T1CW-H-2	49F
			681.5	1	2	2	300	X	2	40.75	807.5	T1CW-H-2	50F
名稱	背板托角		制圖	利春媚		2019. 7. 15		修改					
材料	X85625		復核	謝永林		2019.8.15		日期					
顏色	MILL		批準	Jason				圖號		UN-HT101aS-1			



美特鋁質 有限公司
MIDI Aluminium Fabricator Ltd.

工程號



J-837

地盤

觀塘裕民坊

轉角梗窗死牆位頂用

室外
OUTSIDE

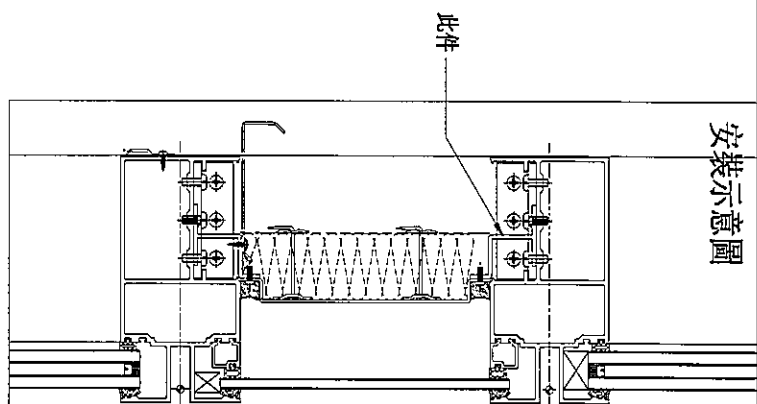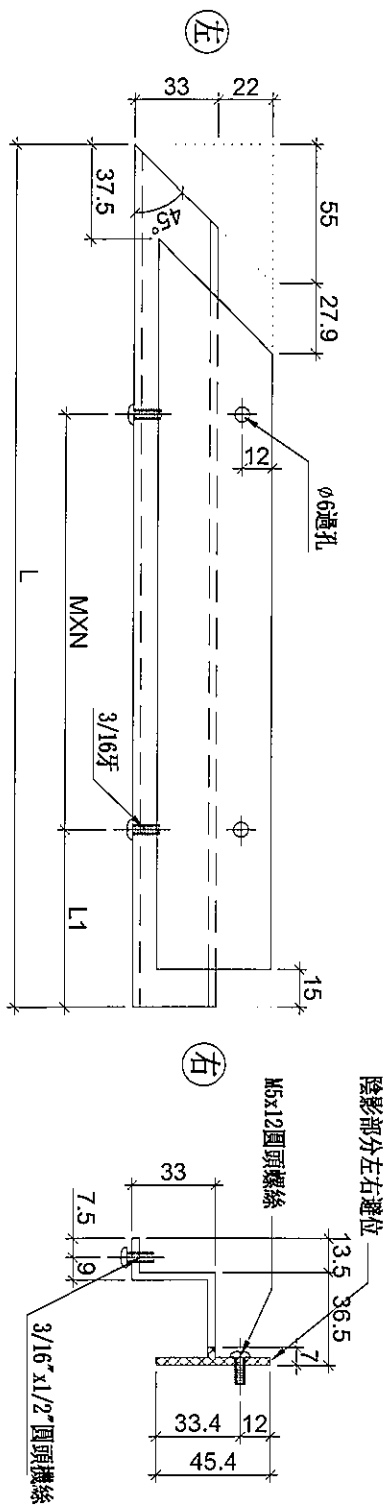

安裝示意圖

物料編號	L	層數	每層	總數量	M	X	N	L1	分格尺寸	使用位置	樓層	廠收單玻璃編號
UN-HT119a	846.5	1	1	1	300	X	2	117	1075	T1CW-B-1	49F	UN-ZM02
	846.5	1	2	2	300	X	2	117	1075	T1CW-B-1	50F	UN-ZM02

名稱	背板托角	制圖	利春媚	2019.7.15	修改			
材料	X85625	復核	謝永林	2019.8.15	日期			
顏色	MILL	批准	Jason		圖號	UN-HT119a		






美特鋁質 有限公司
MIDI Aluminium Fabricator Ltd.

工程號 J-837 地盤 觀塘裕民坊

工廠用

物料編號	L	層數	每層	總數量	分格尺寸	使用位置	樓層
UN-HM1	601	1	2	2	650	T1CW-A-3	49F
	601	1	1	1	650	T1CW-A-2	49F
	601	1	1	1	650	T1CW-C-1	49F
	601	1	2	2	650	T1CW-C-1	50F
	601	1	1	1	650	T1CW-M-2	49F
	601	1	2	2	650	T1CW-M-2	50F
	601	1	1	1	650	T1CW-K-2	49F
	601	1	2	2	650	T1CW-K-2	50F
	601	1	1	1	650	T1CW-H-2	49F
	601	1	2	2	650	T1CW-H-2	50F
	601	1	1	1	650	T1CW-G-1	49F
	601	1	2	2	650	T1CW-G-1	50F
	601	1	1	1	650	T1CW-B-2	49F
	601	1	2	2	650	T1CW-B-2	50F
	601	1	3	3	650	T1CW-D-1	49F
	601	1	1	1	650	T1CW-L-1	49F
	601	1	2	2	650	T1CW-L-1	50F
	601	1	1	1	650	T1CW-J-1	49F
	601	1	2	2	650	T1CW-J-1	50F
UN-HM2	401	1	1	1	450	T1CW-H-1	49F
	401	1	2	2	450	T1CW-H-1	50F
	401	1	1	1	450	T1CW-G-2	49F
	401	1	2	2	450	T1CW-G-2	50F
	401	1	1	1	450	T1CW-E-2	49F
	401	1	2	2	450	T1CW-E-2	50F
	401	1	1	1	450	T1CW-A-1	49F
	401	1	2	2	450	T1CW-A-1	50F
	401	1	1	1	450	T1CW-B-3	49F
	401	1	2	2	450	T1CW-B-3	50F
	401	1	1	1	450	T1CW-M-1	49F
	401	1	2	2	450	T1CW-M-1	50F
	401	1	1	1	450	T1CW-L-2	49F
	401	1	2	2	450	T1CW-L-2	50F
	401	1	1	1	450	T1CW-C-1	49F
	401	1	2	2	450	T1CW-C-1	50F
UN-HM26	351	1	1	1	400	T1CW-F-2	49F
	351	1	2	2	400	T1CW-F-2	50F
UN-TM01	1026	1	1	1	1075	T1CW-G-1	49F
	1026	1	2	2	1075	T1CW-G-1	50F
UN-TM02	868.5	1	1	1	917.5	T1CW-K-1	49F
	868.5	1	2	2	917.5	T1CW-K-1	50F
	868.5	1	1	1	917.5	T1CW-J-2	49F
	868.5	1	2	2	917.5	T1CW-J-2	50F
UN-ZM1	503.5	1	1	1	650	T1CW-B-1	49F
	503.5	1	2	2	650	T1CW-B-1	50F

生窗死牆位頂用

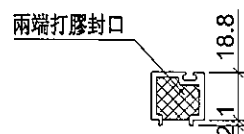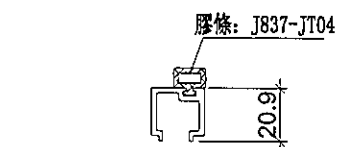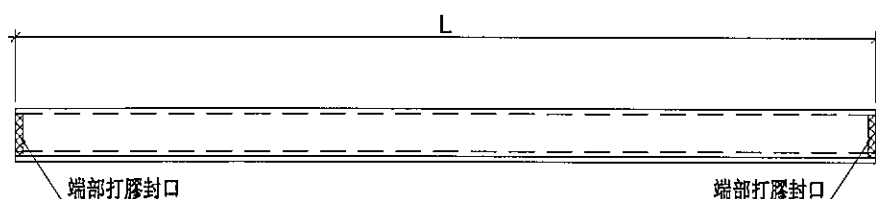

端部打膠示意圖

名稱	單玻插線	制圖	利春媚	2019.7.15	修改			
材料	X85560	復核	謝永林	2019.8.15	日期			
顏色	EC-DG-S332054 (3塗)	批准	Jason		圖號	UN-HM1		






美特鋁質 有限公司
MIDI Aluminium Fabricator Ltd.



工程號 J-837 地盤 觀塘裕民坊

物料編號	L	層數	每層	總數量	分格尺寸	使用位置	樓層
UN-HM108	1590	1	1	1	1680	T1CW-E-2	49F
	1590	1	2	2	1680	T1CW-E-2	50F
UN-HM109	1602.5	1	1	1	1692.5	T1CW-E-1	49F
	1602.5	1	2	2	1692.5	T1CW-E-1	50F
UN-HM110	720	1	1	1	810	T1CW-D-1	49F
UN-HM127	1435	1	1	1	1525	T1CW-H-2	49F
	1435	1	2	2	1525	T1CW-H-2	50F
UN-ZM02	888	1	1	1	1075	T1CW-B-1	49F
	888	1	2	2	1075	T1CW-B-1	50F
			合計:	13			

梗窗死牆位頂用

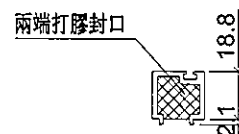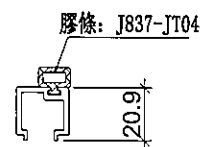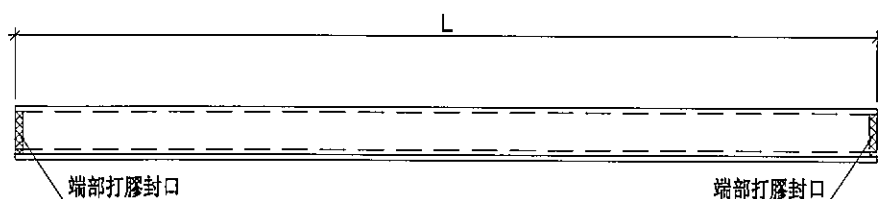

端部打膠示意圖


名稱	單玻插線	制圖	利春媚	2019.7.15	修改			
材料	X85560	復核	謝永林	2019.8.15	日期			
顏色	EC-DG-S332054 (3塗)	批准	Jason		圖號	UN-HM101		



美特鋁質 有限公司
MIDI Aluminium Fabricator Ltd.

工程號 J-837 地盤 觀塘裕民坊

物料編號	L	層數	每層	總數量	分格尺寸	使用位置	樓層
UN-HM101S	858.5	1	1	1	907.5	T1CW-G-1	49F
	858.5	1	2	2	907.5	T1CW-G-1	50F
UN-HM103S	711	1	1	1	760	T1CW-F-2	49F
	711	1	2	2	760	T1CW-F-2	50F
UN-HM104S	918.5	1	1	1	967.5	T1CW-E-1	49F
	918.5	1	2	2	967.5	T1CW-E-1	50F
UN-HM105S	1043.5	1	1	1	1092.5	T1CW-D-1	49F
	1043.5	1	2	2	1092.5	T1CW-D-1	50F
UN-HM106S	718.5	1	1	1	767.5	T1CW-D-1	49F
UN-HM107S	886	1	2	2	935	T1CW-D-1	49F
UN-HM108S	1231	1	2	2	1280	T1CW-A-3	49F
UN-HM109S	958.5	1	1	1	1007.5	T1CW-A-2	49F
	958.5	1	2	2	1007.5	T1CW-A-2	50F
UN-HM110S	958.5	1	1	1	1007.5	T1CW-B-2	49F
	958.5	1	2	2	1007.5	T1CW-B-2	50F
UN-HM111S	1381	1	1	1	1430	T1CW-B-1	49F
	1381	1	2	2	1430	T1CW-B-1	50F
UN-HM112S	986	1	1	1	1035	T1CW-C-1	49F
	986	1	2	2	1035	T1CW-C-1	50F
UN-HM113S	868.5	1	1	1	917.5	T1CW-C-1	49F
	868.5	1	2	2	917.5	T1CW-C-1	50F
UN-HM114S	886	1	1	1	935	T1CW-M-2	49F
	886	1	2	2	935	T1CW-M-2	50F
UN-HM115S	718.5	1	1	1	767.5	T1CW-M-1	49F
	718.5	1	2	2	767.5	T1CW-M-1	50F
UN-HM116S	718.5	1	1	1	767.5	T1CW-L-2	49F
	718.5	1	2	2	767.5	T1CW-L-2	50F
UN-HM117S	886	1	1	1	935	T1CW-L-1	49F
	886	1	2	2	935	T1CW-L-1	50F
UN-HM118S	886	1	1	1	935	T1CW-K-2	49F
	886	1	2	2	935	T1CW-K-2	50F
UN-HM121S	911	1	1	1	960	T1CW-J-1	49F
	911	1	2	2	960	T1CW-J-1	50F
UN-HM122S	1086	1	1	1	1135	T1CW-H-2	49F
	1086	1	2	2	1135	T1CW-H-2	50F
UN-HM123S	758.5	1	1	1	807.5	T1CW-H-2	49F
	758.5	1	2	2	807.5	T1CW-H-2	50F
合計：				56			

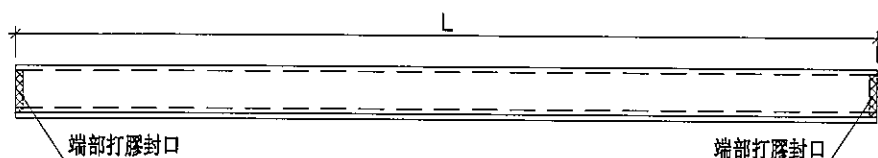

膠條: J837-JT04 20.9

SD死牆位頂用

工廠用

兩端打膠封口 18.8
端部打膠示意图 2.1

名稱	單玻插線	制圖	利春媚	2019.7.15	修改		
材料	X85560	復核	謝永林	2019.8.15	日期		
顏色	EC-DG-S332054 (3塗)	批准	Jason		圖號	UN-HM101S	



美特鋁質 有限公司



MIDI Aluminium Fabricator Ltd.

工程號


J-837

地盤



觀塘裕民坊

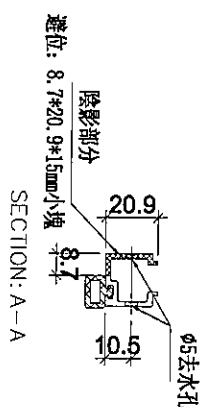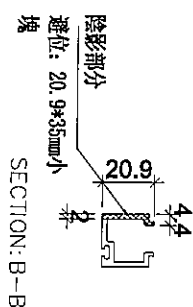

單玻插線避位示意圖 (SD吊船位用)
*適用於T1~T5座

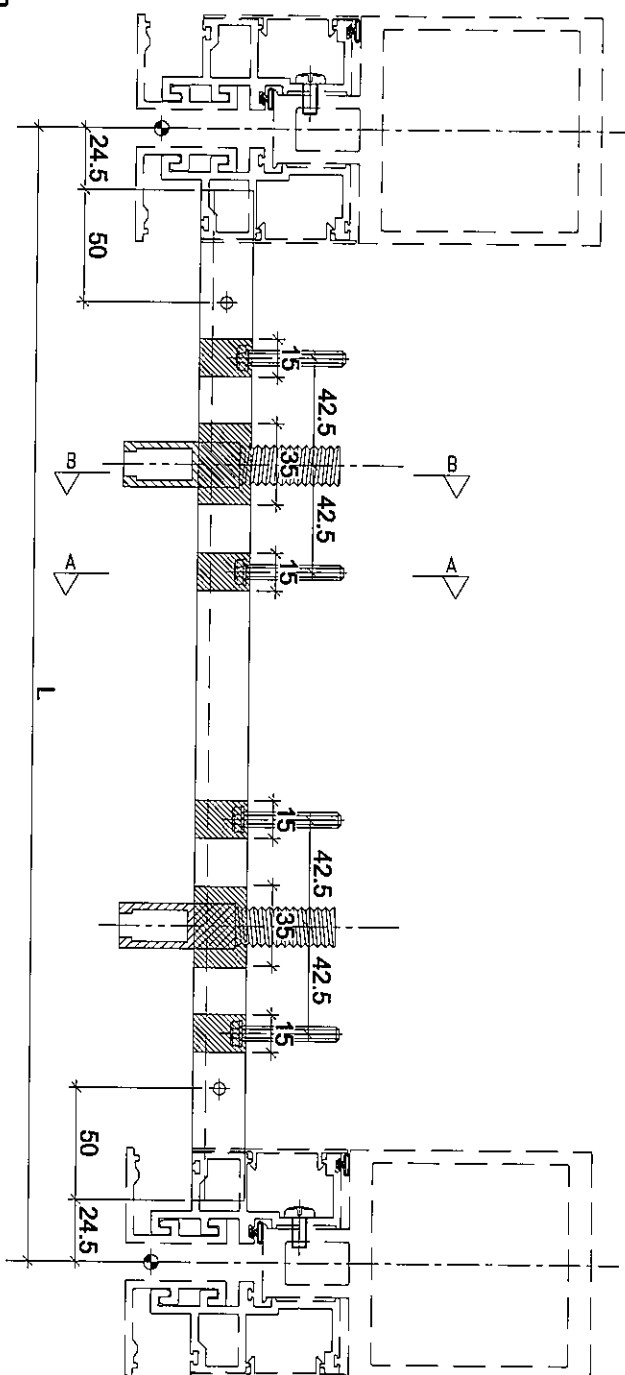

安裝示意圖: (SD吊船位用)

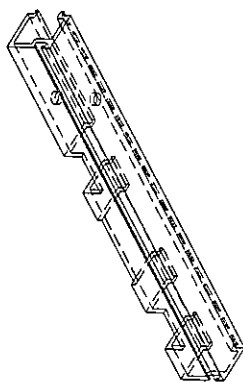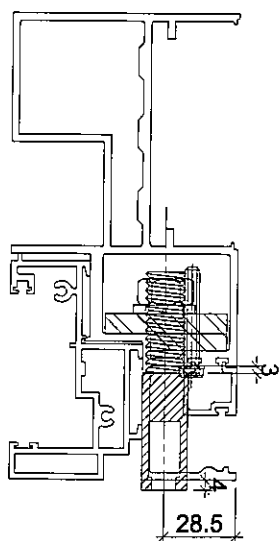

名稱	單玻插線 (SD門吊船位避位示意圖)	制圖	利春媚	2019. 7. 15	修改			
材料	X85560	復核	謝永林	2019. 8. 15	日期			
顏色	EC-DG-S332054 (3塗)	批准	Jason		圖號	UN-HM101S (D) a		






美特鋁質 有限公司
MIDI Aluminium Fabricator Ltd.



工程號 J-837 地盤 觀塘裕民坊

物料編號	L	層數	每層	總數量	分格尺寸	使用位置	樓層
UN-HM1a	601	1	1	1	650	T1CW-A-3	49F
	601	1	1	1	650	T1CW-A-2	49F
	601	2	1	2	650	T1CW-C-1	49F~50F
	601	2	1	2	650	T1CW-M-2	49F~50F
	601	2	1	2	650	T1CW-K-2	49F~50F
	601	2	1	2	650	T1CW-H-2	49F~50F
	601	2	1	2	650	T1CW-G-1	49F~50F
	601	2	1	2	650	T1CW-B-2	49F~50F
	601	1	2	2	650	T1CW-D-1	49F
	601	2	1	2	650	T1CW-L-1	49F~50F
	601	2	1	2	650	T1CW-J-1	49F~50F
UN-HM2a	401	2	1	2	450	T1CW-H-1	49F~50F
	401	2	1	2	450	T1CW-G-2	49F~50F
	401	2	1	2	450	T1CW-E-2	49F~50F
	401	2	1	2	450	T1CW-A-1	49F~50F
	401	2	1	2	450	T1CW-B-3	49F~50F
	401	2	1	2	450	T1CW-M-1	49F~50F
	401	2	1	2	450	T1CW-L-2	49F~50F
	401	2	1	2	450	T1CW-C-1	49F~50F
UN-HM26a	351	2	1	2	400	T1CW-F-2	49F~50F
UN-TM01a	1026	2	1	2	1075	T1CW-G-1	49F~50F
UN-TM02a	868.5	2	1	2	917.5	T1CW-K-1	49F~50F
	868.5	2	1	2	917.5	T1CW-J-2	49F~50F
UN-ZM1a	503.5	2	1	2	650	T1CW-B-1	49F~50F

生窗死牆位底用

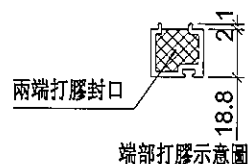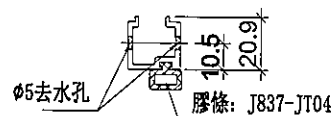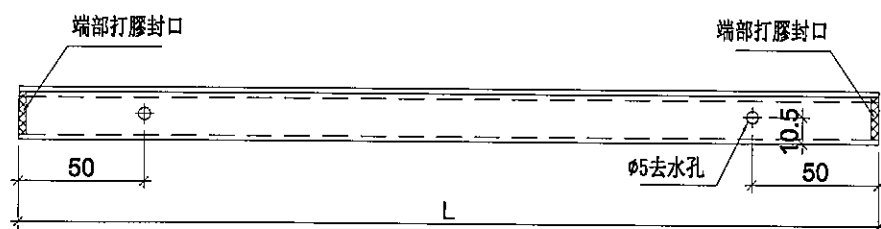

名稱	單玻插線	制圖	利春媚	2019.7.15	修改			
材料	X85560	復核	謝永林	2019.8.15	日期			
顏色	EC-DG-S332054 (3塗)	批准	Jason		圖號	UN-HM1a		






美特鋁質 有限公司
MIDI Aluminium Fabricator Ltd.



工程號 J-837 地盤 觀塘裕民坊

物料編號	L	層數	每層	總數量	分格尺寸	使用位置	樓層	備註
UN-HM108a	1590	2	1	2	1680	T1CW-E-2	49F~50F	
UN-HM109a	1602.5	2	1	2	1692.5	T1CW-E-1	49F~50F	
UN-HM110a	720	1	1	1	810	T1CW-D-1	49F	
UN-HM127a	1435	2	1	2	1525	T1CW-H-2	49F~50F	
UN-ZM02a	888	2	1	2	1075	T1CW-B-1	49F~50F	
			合計:	9				

梗窗死牆位底用

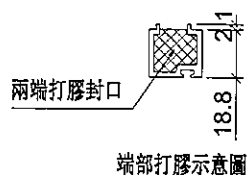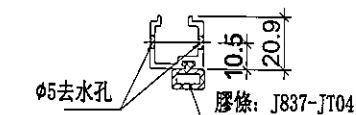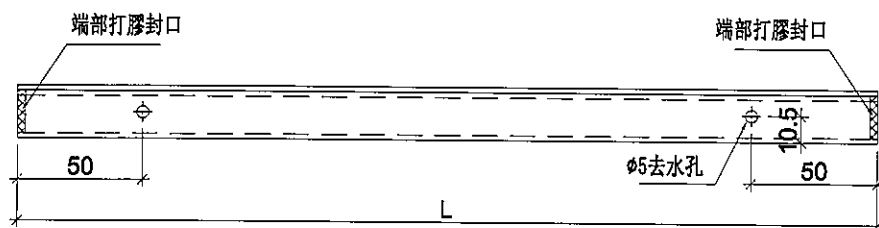

名稱	單玻插線	制圖	利春媚	2019. 7. 15	修改			
材料	X85560	復核	謝永林	2019. 8. 15	日期			
顏色	EC-DG-S332054 (3塗)	批准	Jason		圖號	UN-HM101a		




美特鋁質 有限公司
MIDI Aluminium Fabricator Ltd.





工程號 J-837 地盤 觀塘裕民坊



物料編號	L	層數	每層	總數量	分格尺寸	使用位置	樓層
UN-HM101Sa	858.5	1	1	1	907.5	T1CW-G-1	50F
UN-HM103Sa	711	1	1	1	760	T1CW-F-2	50F
UN-HM104Sa	918.5	1	1	1	967.5	T1CW-E-1	50F
UN-HM105Sa	1043.5	1	1	1	1092.5	T1CW-D-1	50F
UN-HM109Sa	958.5	1	1	1	1007.5	T1CW-A-2	50F
UN-HM110Sa	958.5	1	1	1	1007.5	T1CW-B-2	50F
UN-HM111Sa	1381	1	1	1	1430	T1CW-B-1	50F
UN-HM112Sa	986	1	1	1	1035	T1CW-C-1	50F
UN-HM113Sa	868.5	1	1	1	917.5	T1CW-C-1	50F
UN-HM114Sa	886	1	1	1	935	T1CW-M-2	50F
UN-HM115Sa	718.5	1	1	1	767.5	T1CW-M-1	50F
UN-HM116Sa	718.5	1	1	1	767.5	T1CW-L-2	50F
UN-HM117Sa	886	1	1	1	935	T1CW-L-1	50F
UN-HM118Sa	886	1	1	1	935	T1CW-K-2	50F
UN-HM121Sa	911	1	1	1	960	T1CW-J-1	50F
UN-HM122Sa	1086	1	1	1	1135	T1CW-H-2	50F
UN-HM123Sa	758.5	1	1	1	807.5	T1CW-H-2	50F
		合計：		17			

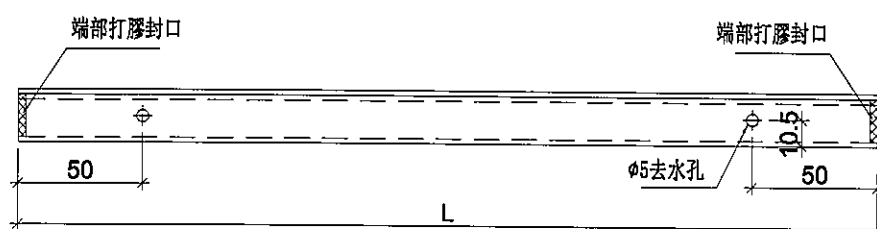


SD死牆底用

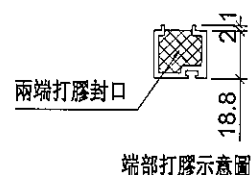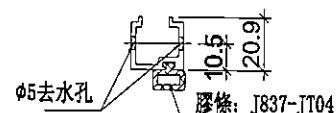

名稱	單玻插線	制圖	利春媚	2019. 7. 15	修改			
材料	X85560	復核	謝永林	2019. 8. 15	日期			
顏色	EC-DG-S332054 (3塗)	批准	Jason		圖號	UN-HM101Sa		

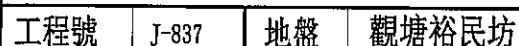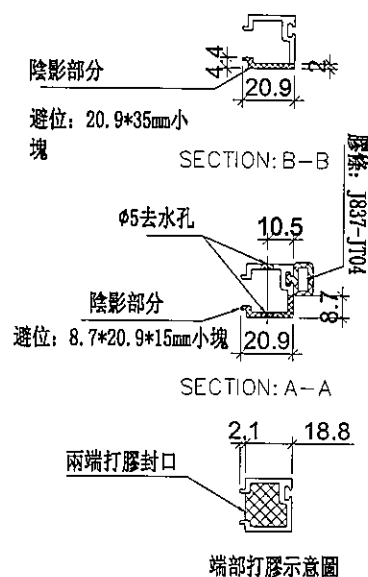SD死墙底吊船位用

名稱	單玻插線	制圖	利春媚	2019.7.15	修改			
材料	X85560	復核	謝永林	2019.8.15	日期			
顏色	EC-DG-S332054 (3塗)	批準	Jason		圖號	UN-HM101S(D)		

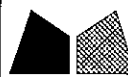

美特鋁質 有限公司

MIDI Aluminium Fabricator

工程號

J-837

地盤

觀塘裕民坊

物料編號

L

層數

每層

總數量

分格尺寸

使用位置




樓層

UN-EH1

UN-EH2

UN-EH16

SHL生窗死牆位二合一頂用

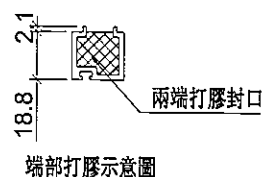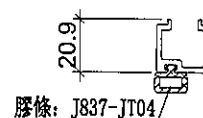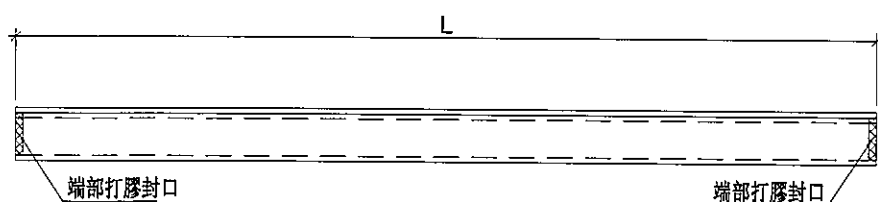

端部打膠示意圖

名稱	單玻插線	制圖	利春媚	2019.7.15	修改			
材料	X85560	復核	謝永林	2019.8.15	日期			
顏色	EC-DG-S332054 (3塗)	批准	Jason		圖號	UN-EH1		



美特鋁質 有限公司

MIDI Aluminium Fabricator Ltd

工程號

J-837

地盤

觀塘裕民坊

物料編號

L

層數

每層

總數量

分格尺寸




使用位置

樓層

UN-EH1R

UN-EH2R

SHR生窗死牆位二合一頂用

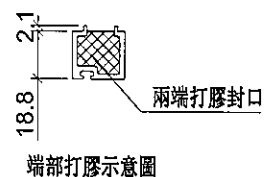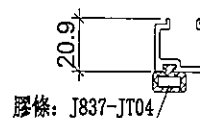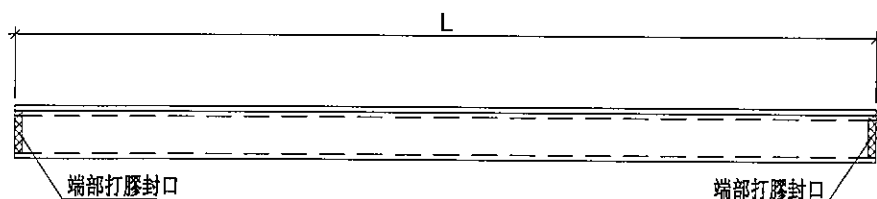

端部打膠示意圖

名稱	單玻插線	制圖	利春媚	2019.7.15	修改			
材料	X85560	復核	謝永林	2019.8.15	日期			
顏色	EC-DG-S332054 (3塗)	批准	Jason		圖號	UN-EH1R		



美特鋁質 有限公司

MIDI Aluminium Fabricator Ltd

工程號


J-837

地盤


觀塘裕民坊

物料編號	L	層數	每層	總數量	分格尺寸	使用位置	樓層
UN-EH102	1664.5	1	1	1	1710	T1CW-G-2	49F
	1664.5	1	2	2	1710	T1CW-G-2	50F
UN-EH103	1479.5	1	1	1	1525	T1CW-G-1	49F
	1479.5	1	2	2	1525	T1CW-G-1	50F
UN-EH105	1612	1	1	1	1657.5	T1CW-F-2	49F
	1612	1	2	2	1657.5	T1CW-F-2	50F
UN-EH106	997	1	1	1	1042.5	T1CW-F-2	49F
	997	1	2	2	1042.5	T1CW-F-2	50F
UN-EH111	997	1	2	2	1042.5	T1CW-A-2	49F
UN-EH113	1479.5	1	1	1	1525	T1CW-A-2	49F
UN-EH115	954.5	1	1	1	1000	T1CW-A-1	49F
	954.5	1	2	2	1000	T1CW-A-1	50F
UN-EH117	1954.5	1	1	1	2000	T1CW-B-2	49F
	1954.5	1	2	2	2000	T1CW-B-2	50F
UN-EH120	1172	1	1	1	1217.5	T1CW-C-1	49F
	1172	1	2	2	1217.5	T1CW-C-1	50F
UN-EH122	1072	1	1	1	1117.5	T1CW-M-1	49F
	1072	1	2	2	1117.5	T1CW-M-1	50F
UN-EH124	1072	1	1	1	1117.5	T1CW-K-1	49F
	1072	1	2	2	1117.5	T1CW-K-1	50F
UN-EH126	1097	1	1	1	1142.5	T1CW-H-2	49F
	1097	1	2	2	1142.5	T1CW-H-2	50F
UN-EH130	1314.5	1	1	1	1360	T1CW-B-3	49F
	1314.5	1	2	2	1360	T1CW-B-3	50F
合計：				36			


梗窗死牆位二合一頂用

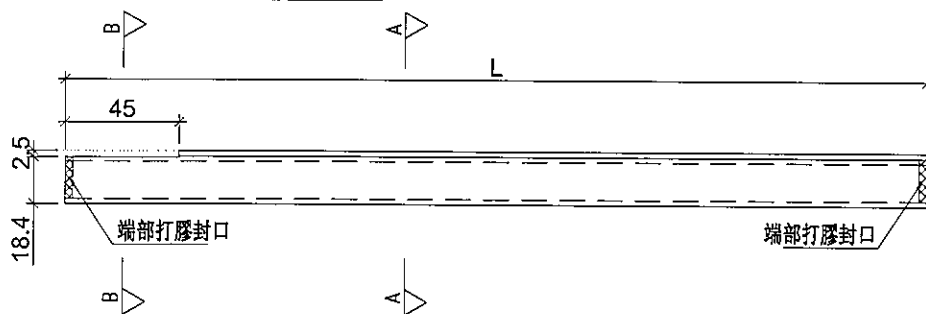


塗黑部分避位

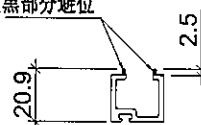

SECTION: B-B

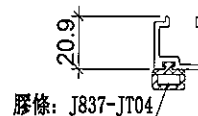

SECTION: A-A

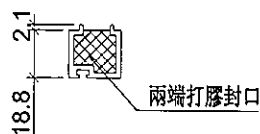

端部打膠示意圖

名稱	單玻插線	制圖	利春媚	2019.7.15	修改			
材料	X85560	復核	謝永林	2019.8.15	日期			
顏色	EC-DG-S332054 (3塗)	批准	Jason		圖號	UN-EH102		







美特鋁質 有限公司
MIDI Aluminium Fabricator Ltd.

工程號 J-837 地盤 觀塘裕民坊

UN-EH101R	1664.5	1	1	1	1710	T1CW-H-1	49F
	1664.5	1	2	2	1710	T1CW-H-1	50F
UN-EH104R	1097	1	1	1	1142.5	T1CW-G-1	49F
	1097	1	2	2	1142.5	T1CW-G-1	50F
UN-EH107R	709.5	1	1	1	755	T1CW-E-2	49F
	709.5	1	2	2	755	T1CW-E-2	50F
UN-EH112R	1479.5	1	1	1	1525	T1CW-A-2	49F
UN-EH114R	1864.5	1	1	1	1910	T1CW-A-1	49F
	1864.5	1	2	2	1910	T1CW-A-1	50F
UN-EH118R	1622	1	1	1	1667.5	T1CW-B-2	49F
	1622	1	2	2	1667.5	T1CW-B-2	50F
UN-EH121R	1479.5	1	1	1	1525	T1CW-C-1	49F
	1479.5	1	2	2	1525	T1CW-C-1	50F
UN-EH123R	1072	1	1	1	1117.5	T1CW-L-2	49F
	1072	1	2	2	1117.5	T1CW-L-2	50F
UN-EH125R	1072	1	1	1	1117.5	T1CW-J-2	49F
	1072	1	2	2	1117.5	T1CW-J-2	50F

梗窗死牆位二合一頂用

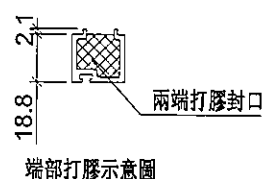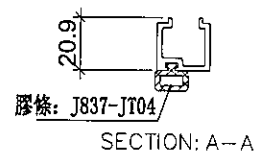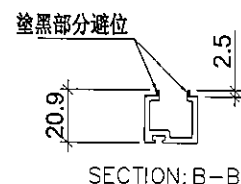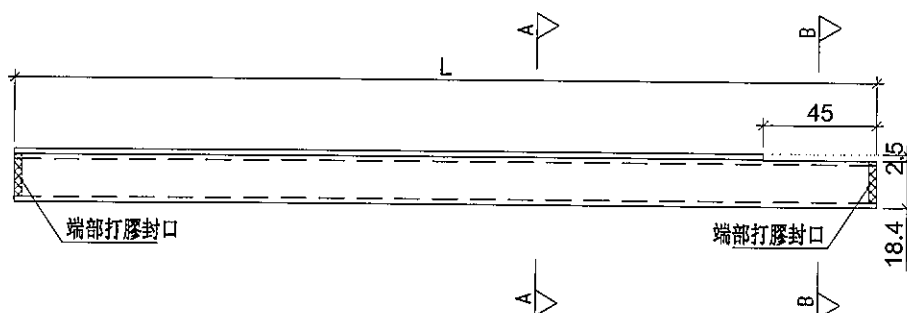

名稱	單玻插線	制圖	利春媚	2019. 7. 15	修改			
材料	X85560	復核	謝永林	2019. 8. 15	日期			
顏色	EC-DG-S332054 (3塗)	批准	Jason		圖號	UN-EH101R		






美特鋁質 有限公司
MIDI Aluminium Fabricator Ltd.

工程號 J-837 地盤 觀塘裕民坊

物料編號	L	層數	每層	總數量	分格尺寸	使用位置	樓層	修改
	625	1	1	1	650	T1CW-D-1	50F	
UN-EH1a	625	2	1	2	650	T1CW-E-1	49F~50F	
	625	2	2	4	650	T1CW-F-2	49F~50F	
	625	1	1	1	650	T1CW-A-2	49F	
	625	2	1	2	650	T1CW-C-1	49F~50F	
	625	2	1	2	650	T1CW-M-1	49F~50F	
	625	2	1	2	650	T1CW-K-1	49F~50F	
	625	2	1	2	650	T1CW-H-2	49F~50F	
	625	2	1	2	650	T1CW-G-1	49F~50F	
	625	1	1	1	650	T1CW-A-2	49F	
	625	2	1	2	650	T1CW-B-2	49F~50F	
UN-EH2a	425	1	1	1	450	T1CW-D-1	49F	
	425	2	1	2	450	T1CW-H-2	49F~50F	
	425	2	1	2	450	T1CW-G-2	49F~50F	
	425	2	1	2	450	T1CW-B-3	49F~50F	

SHL生窗死牆位二合一底用

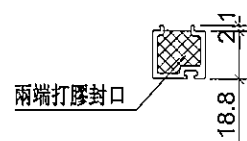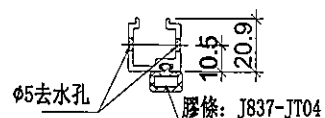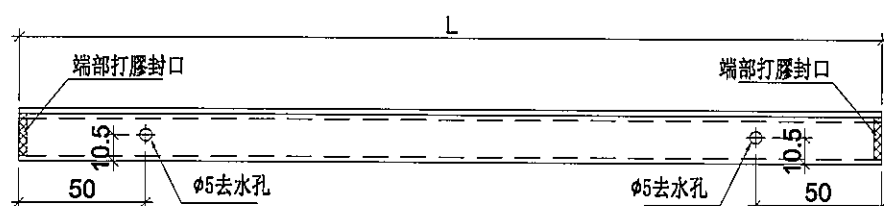

端部打膠示意圖

名稱	單玻插線	制圖	利春媚	2019.7.15	修改			
材料	X85560	復核	謝永林	2019.8.15	日期			
顏色	EC-DG-S332054 (3塗)	批准	Jason		圖號	UN-EH1a		



美特鋁質 有限公司

MIDI Aluminium Fabricator Ltd.

工程號




J-837

地盤

觀塘裕民坊

物料編號	L	層數	每層	總數量	分格尺寸	使用位置	樓層
UN-EH1aR	625	2	1	2	650	T1CW-G-1	49F~50F
	625	2	1	2	650	T1CW-B-2	49F~50F
	625	2	1	2	650	T1CW-L-2	49F~50F
	625	2	1	2	650	T1CW-J-2	49F~50F
	625	1	1	1	650	T1CW-A-2	49F
	625	2	1	2	650	T1CW-C-1	49F~50F
	625	2	1	2	650	T1CW-E-1	49F~50F
	625	2	1	2	650	T1CW-H-2	49F~50F
UN-EH2aR	425	2	1	2	450	T1CW-E-2	49F~50F
	425	2	1	2	450	T1CW-H-1	49F~50F
	425	2	1	2	450	T1CW-A-1	49F~50F
	425	2	1	2	450	T1CW-D-1	49F~50F

SHR生窗死牆位二合一底用

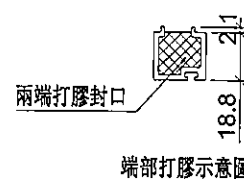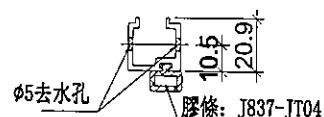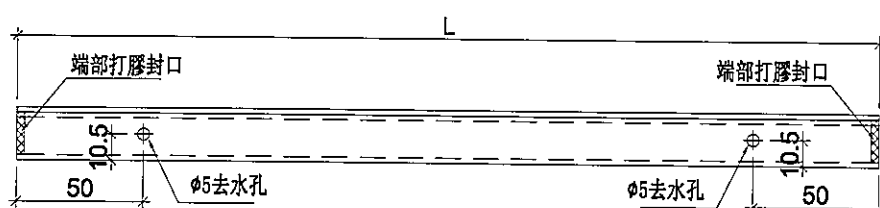

端部打膠示意圖

名稱	單玻插線	制圖	利春媚	2019. 7. 15	修改			
材料	X85560	復核	謝永林	2019. 8. 15	日期			
顏色	EC-DG-S332054 (3塗)	批准	Jason		圖號	UN-EH1aR		



美特鋁質 有限公司

MIDI Aluminium Fabricator Ltd.

工程號





J-837

地盤

觀塘裕民坊

物料編號	L	層數	每層	總數量	分格尺寸	使用位置	樓層
UN-EH102a	1664.5	2	1	2	1710	T1CW G-2	49F~50F
UN-EH103a	1479.5	2	1	2	1525	T1CW-G-1	49F~50F
UN-EH105a	1612	2	1	2	1657.5	T1CW-F-2	49F~50F
UN-EH106a	997	2	1	2	1042.5	T1CW-F-2	49F~50F
UN-EH111a	997	1	1	1	1042.5	T1CW-A-2	49F
UN-EH113a	1479.5	1	1	1	1525	T1CW-A-2	49F
UN-EH115a	954.5	2	1	2	1000	T1CW-A-1	49F~50F
UN-EH117a	1954.5	2	1	2	2000	T1CW-B-2	49F~50F
UN-EH120a	1172	2	1	2	1217.5	T1CW-C-1	49F~50F
UN-EH122a	1072	2	1	2	1117.5	T1CW-M-1	49F~50F
UN-EH124a	1072	2	1	2	1117.5	T1CW-K-1	49F~50F
UN-EH126a	1097	2	1	2	1142.5	T1CW-H-2	49F~50F
UN-EH130a	1314.5	2	1	2	1360	T1CW-B-3	49F~50F
合計:				24			

梗窗死牆位二合一底用

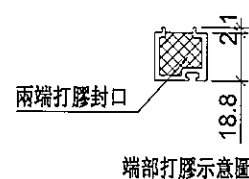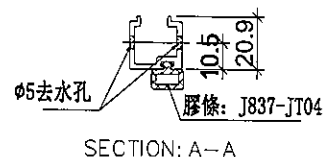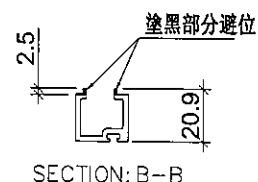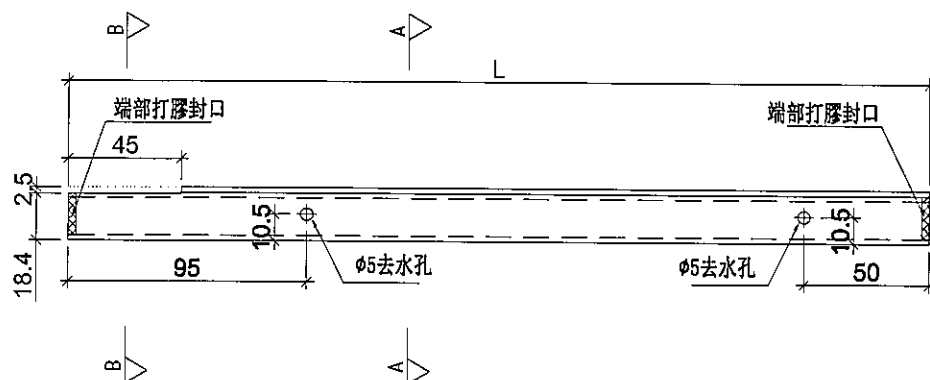

名稱	單玻插線	制圖	利春媚	2019. 7. 15	修改			
材料	X85560	復核	謝永林	2019. 8. 15	日期			
顏色	EC-DG-S332054 (3塗)	批准	Jason		圖號	UN-EH102a		



美特鋁質 有限公司

MIDI Aluminium Fabricator Ltd.

工程號





J-837

地盤


觀塘裕民坊

物料編號	L	層數	每層	總數量	分格尺寸	使用位置	樓層
UN-EH101aR	1664.5	2	1	2	1710	T1CW-H-1	49F~50F
UN-EH104aR	1097	2	1	2	1142.5	T1CW-G-1	49F~50F
UN-EH107aR	709.5	2	1	2	755	T1CW-E-2	49F~50F
UN-EH112aR	1479.5	1	1	1	1525	T1CW-A-2	49F
UN-EH114aR	1864.5	2	1	2	1910	T1CW-A-1	49F~50F
UN-EH118aR	1622	2	1	2	1667.5	T1CW-B-2	49F~50F
UN-EH121aR	1479.5	2	1	2	1525	T1CW-C-1	49F~50F
UN-EH123aR	1072	2	1	2	1117.5	T1CW-L-2	49F~50F
UN-EH125aR	1072	2	1	2	1117.5	T1CW-J-2	49F~50F
合計:				17			


梗窗死牆位二合一底用

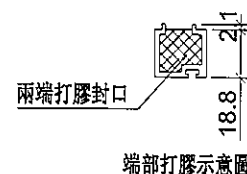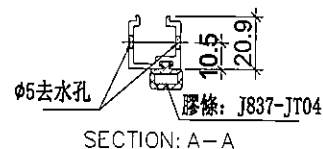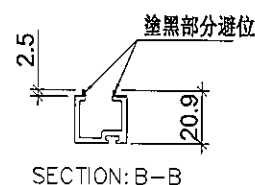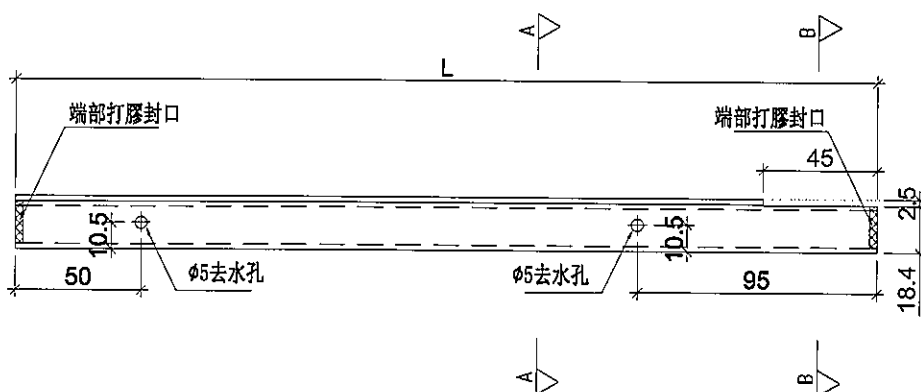

名稱	單玻插線	制圖	利春媚	2019. 7. 15	修改		
材料	X85560	復核	謝永林	2019. 8. 15	日期		
顏色	EC-DG-S332054 (3塗)	批准	Jason		圖號	UN-EH101aR	

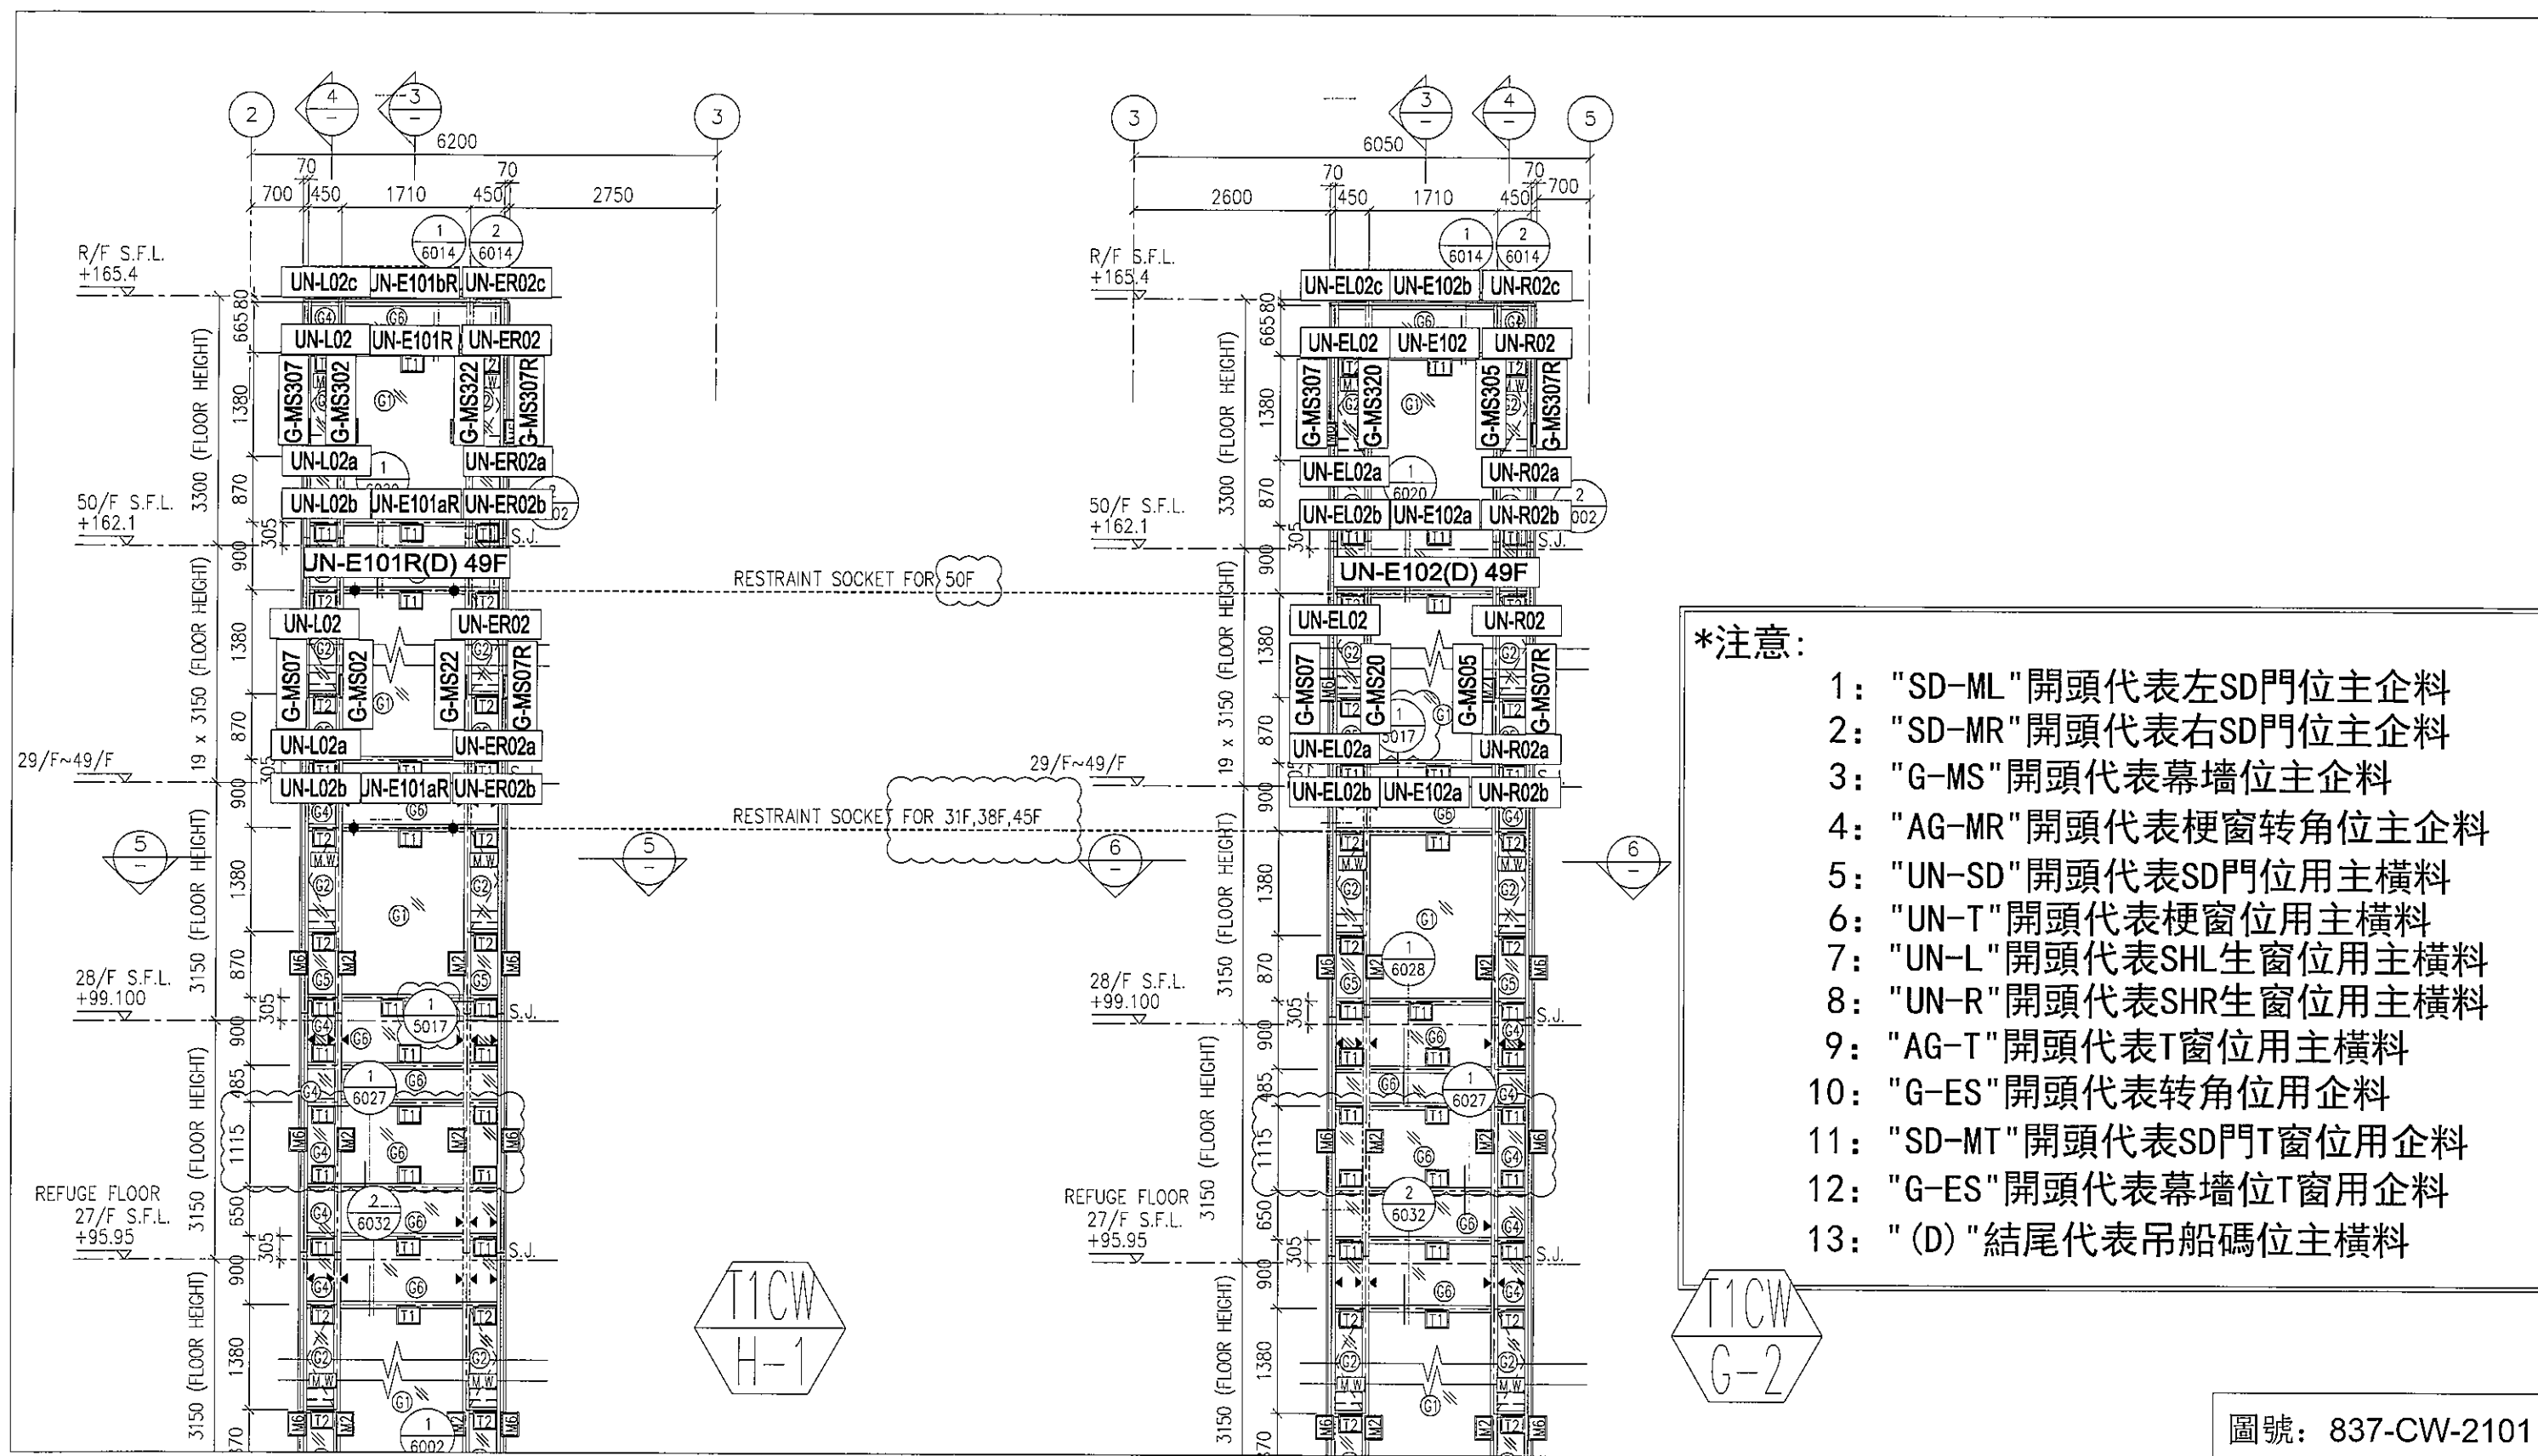


圖號: 837-CW-2101

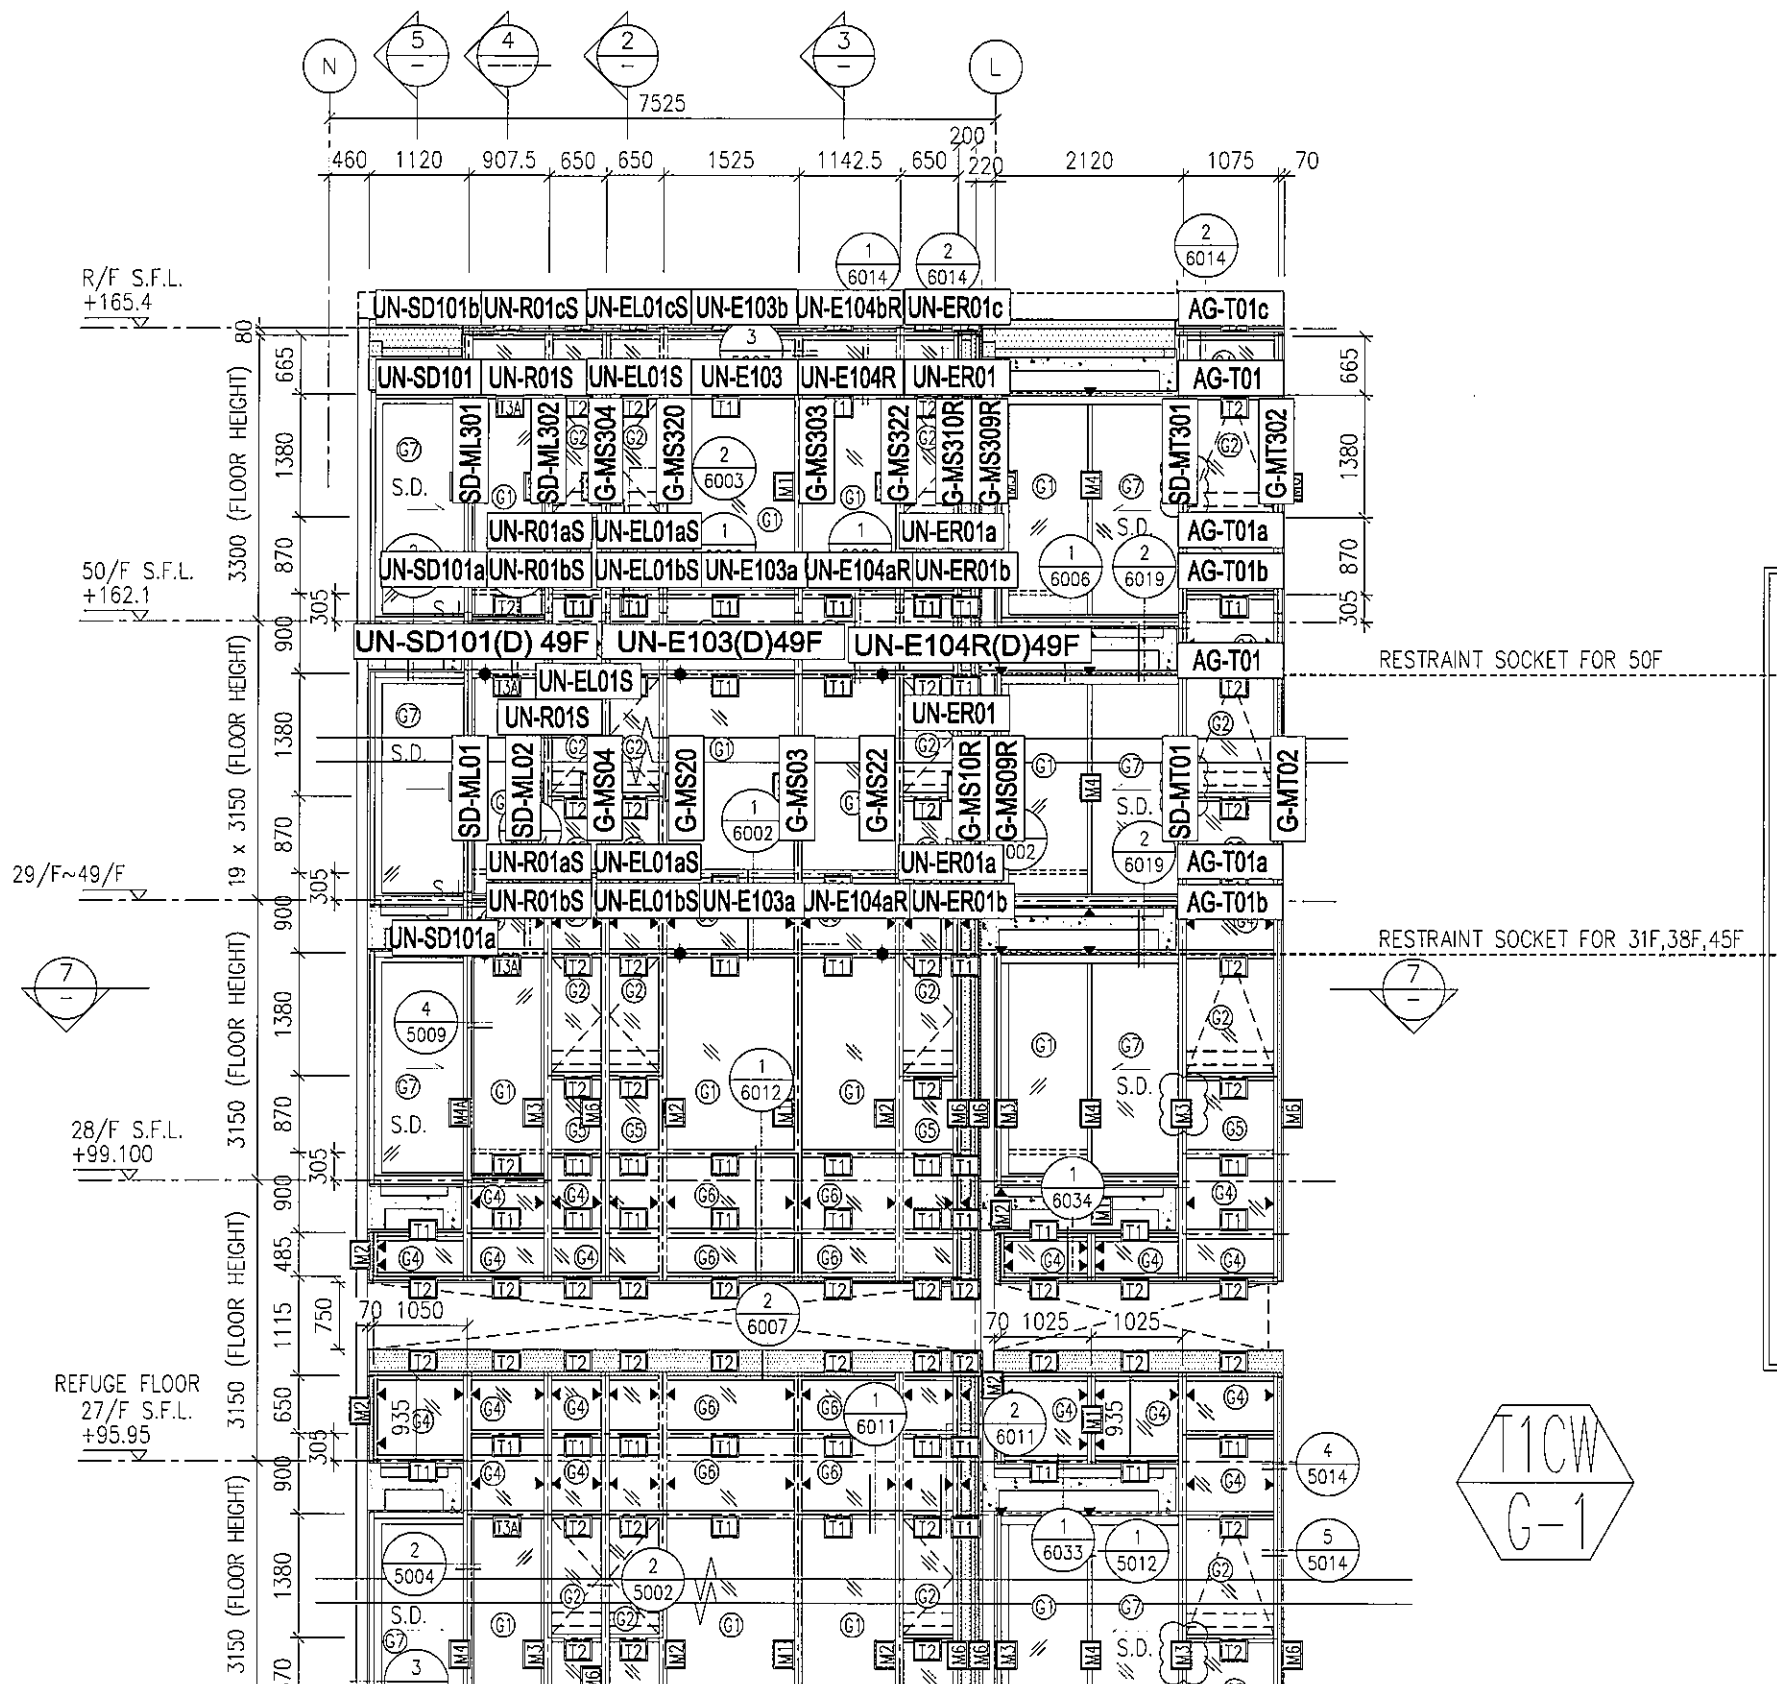

*注意:

- 1: "SD-ML"開頭代表左SD門位主企料
- 2: "SD-MR"開頭代表右SD門位主企料
- 3: "G-MS"開頭代表幕牆位主企料
- 4: "AG-MR"開頭代表梗窗转角位主企料
- 5: "UN-SD"開頭代表SD門位用主橫料
- 6: "UN-T"開頭代表梗窗位用主橫料
- 7: "UN-L"開頭代表SHL生窗位用主橫料
- 8: "UN-R"開頭代表SHR生窗位用主橫料
- 9: "AG-T"開頭代表T窗位用主橫料
- 10: "G-ES"開頭代表转角位用企料
- 11: "SD-MT"開頭代表SD門T窗位用企料
- 12: "G-ES"開頭代表幕牆位T窗用企料
- 13: "(D)"結尾代表吊船碼位主橫料


圖號: 837-CW-2102

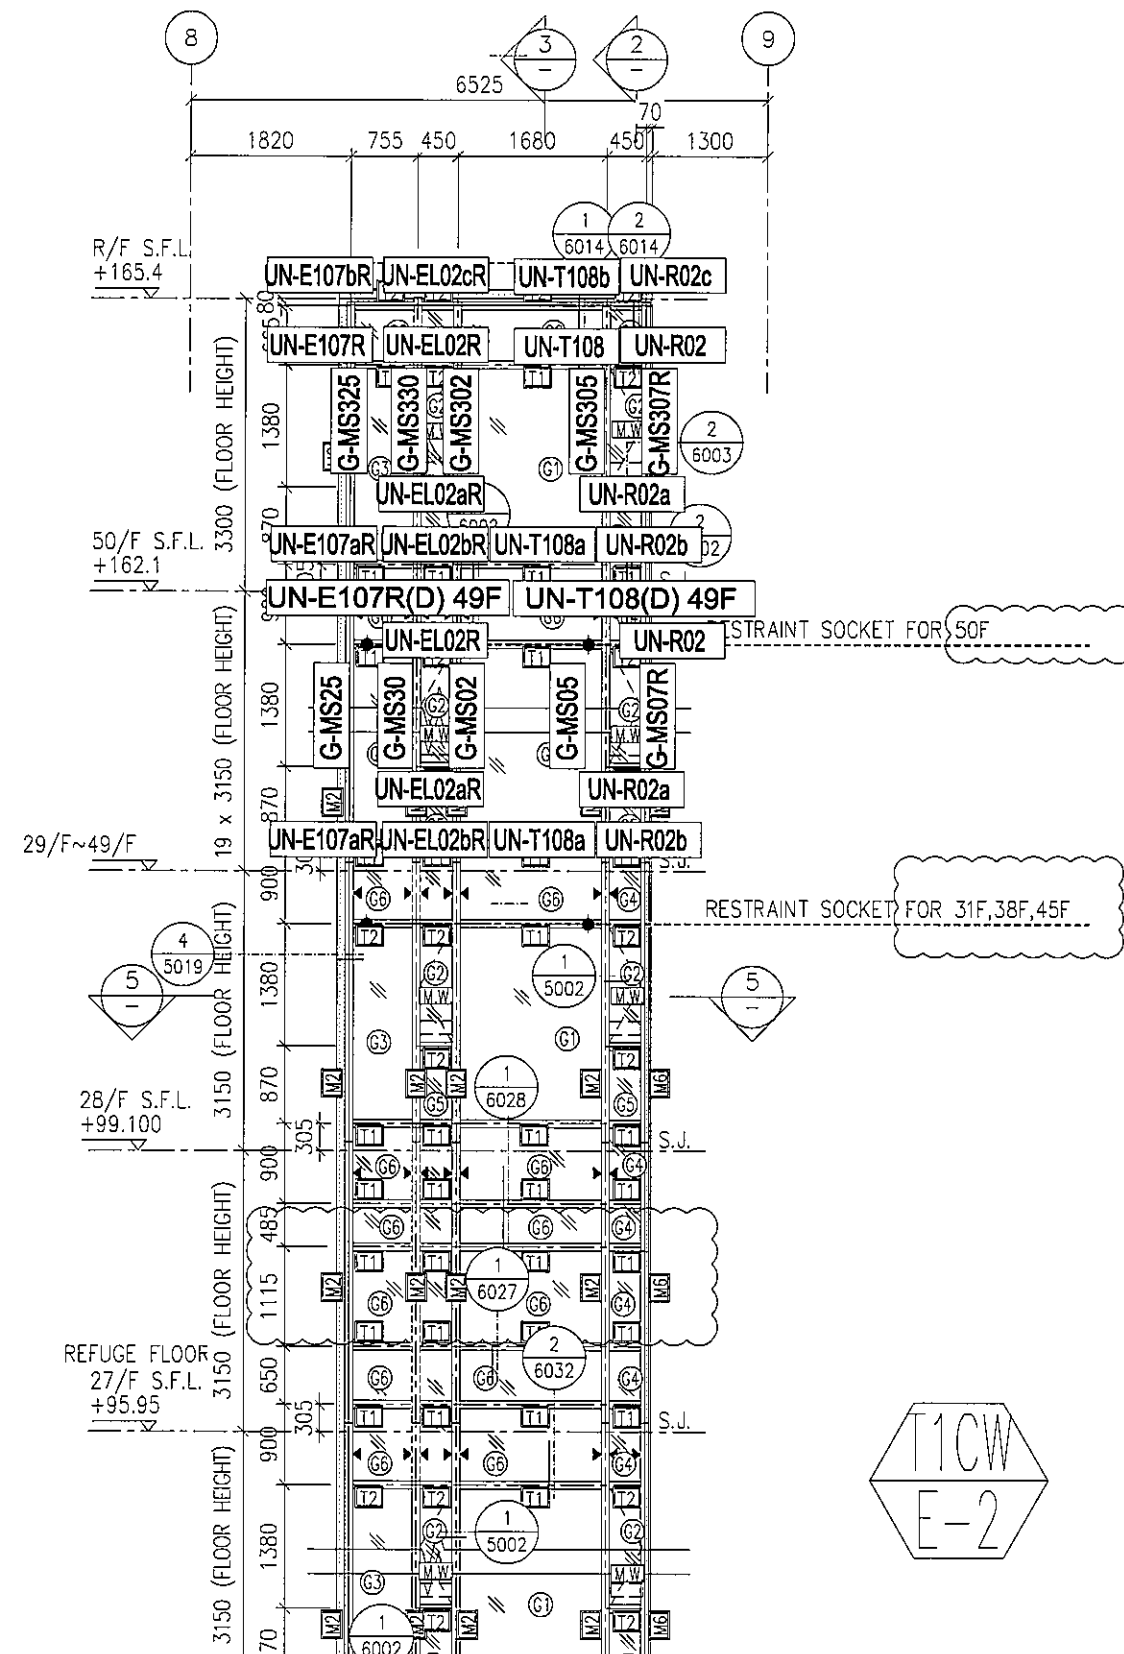


*注意:

- 1: "SD-ML"開頭代表左SD門位主企料
- 2: "SD-MR"開頭代表右SD門位主企料
- 3: "G-MS"開頭代表幕墙位主企料
- 4: "AG-MR"開頭代表梗窗转角位主企料
- 5: "UN-SD"開頭代表SD門位用主橫料
- 6: "UN-T"開頭代表梗窗位用主橫料
- 7: "UN-L"開頭代表SHL生窗位用主橫料
- 8: "UN-R"開頭代表SHR生窗位用主橫料
- 9: "AG-T"開頭代表T窗位用主橫料
- 10: "G-ES"開頭代表转角位用企料
- 11: "SD-MT"開頭代表SD門T窗位用企料
- 12: "G-ES"開頭代表幕墙位T窗用企料
- 13: "(D)"結尾代表吊船碼位主橫料


圖號: 837-CW-2104

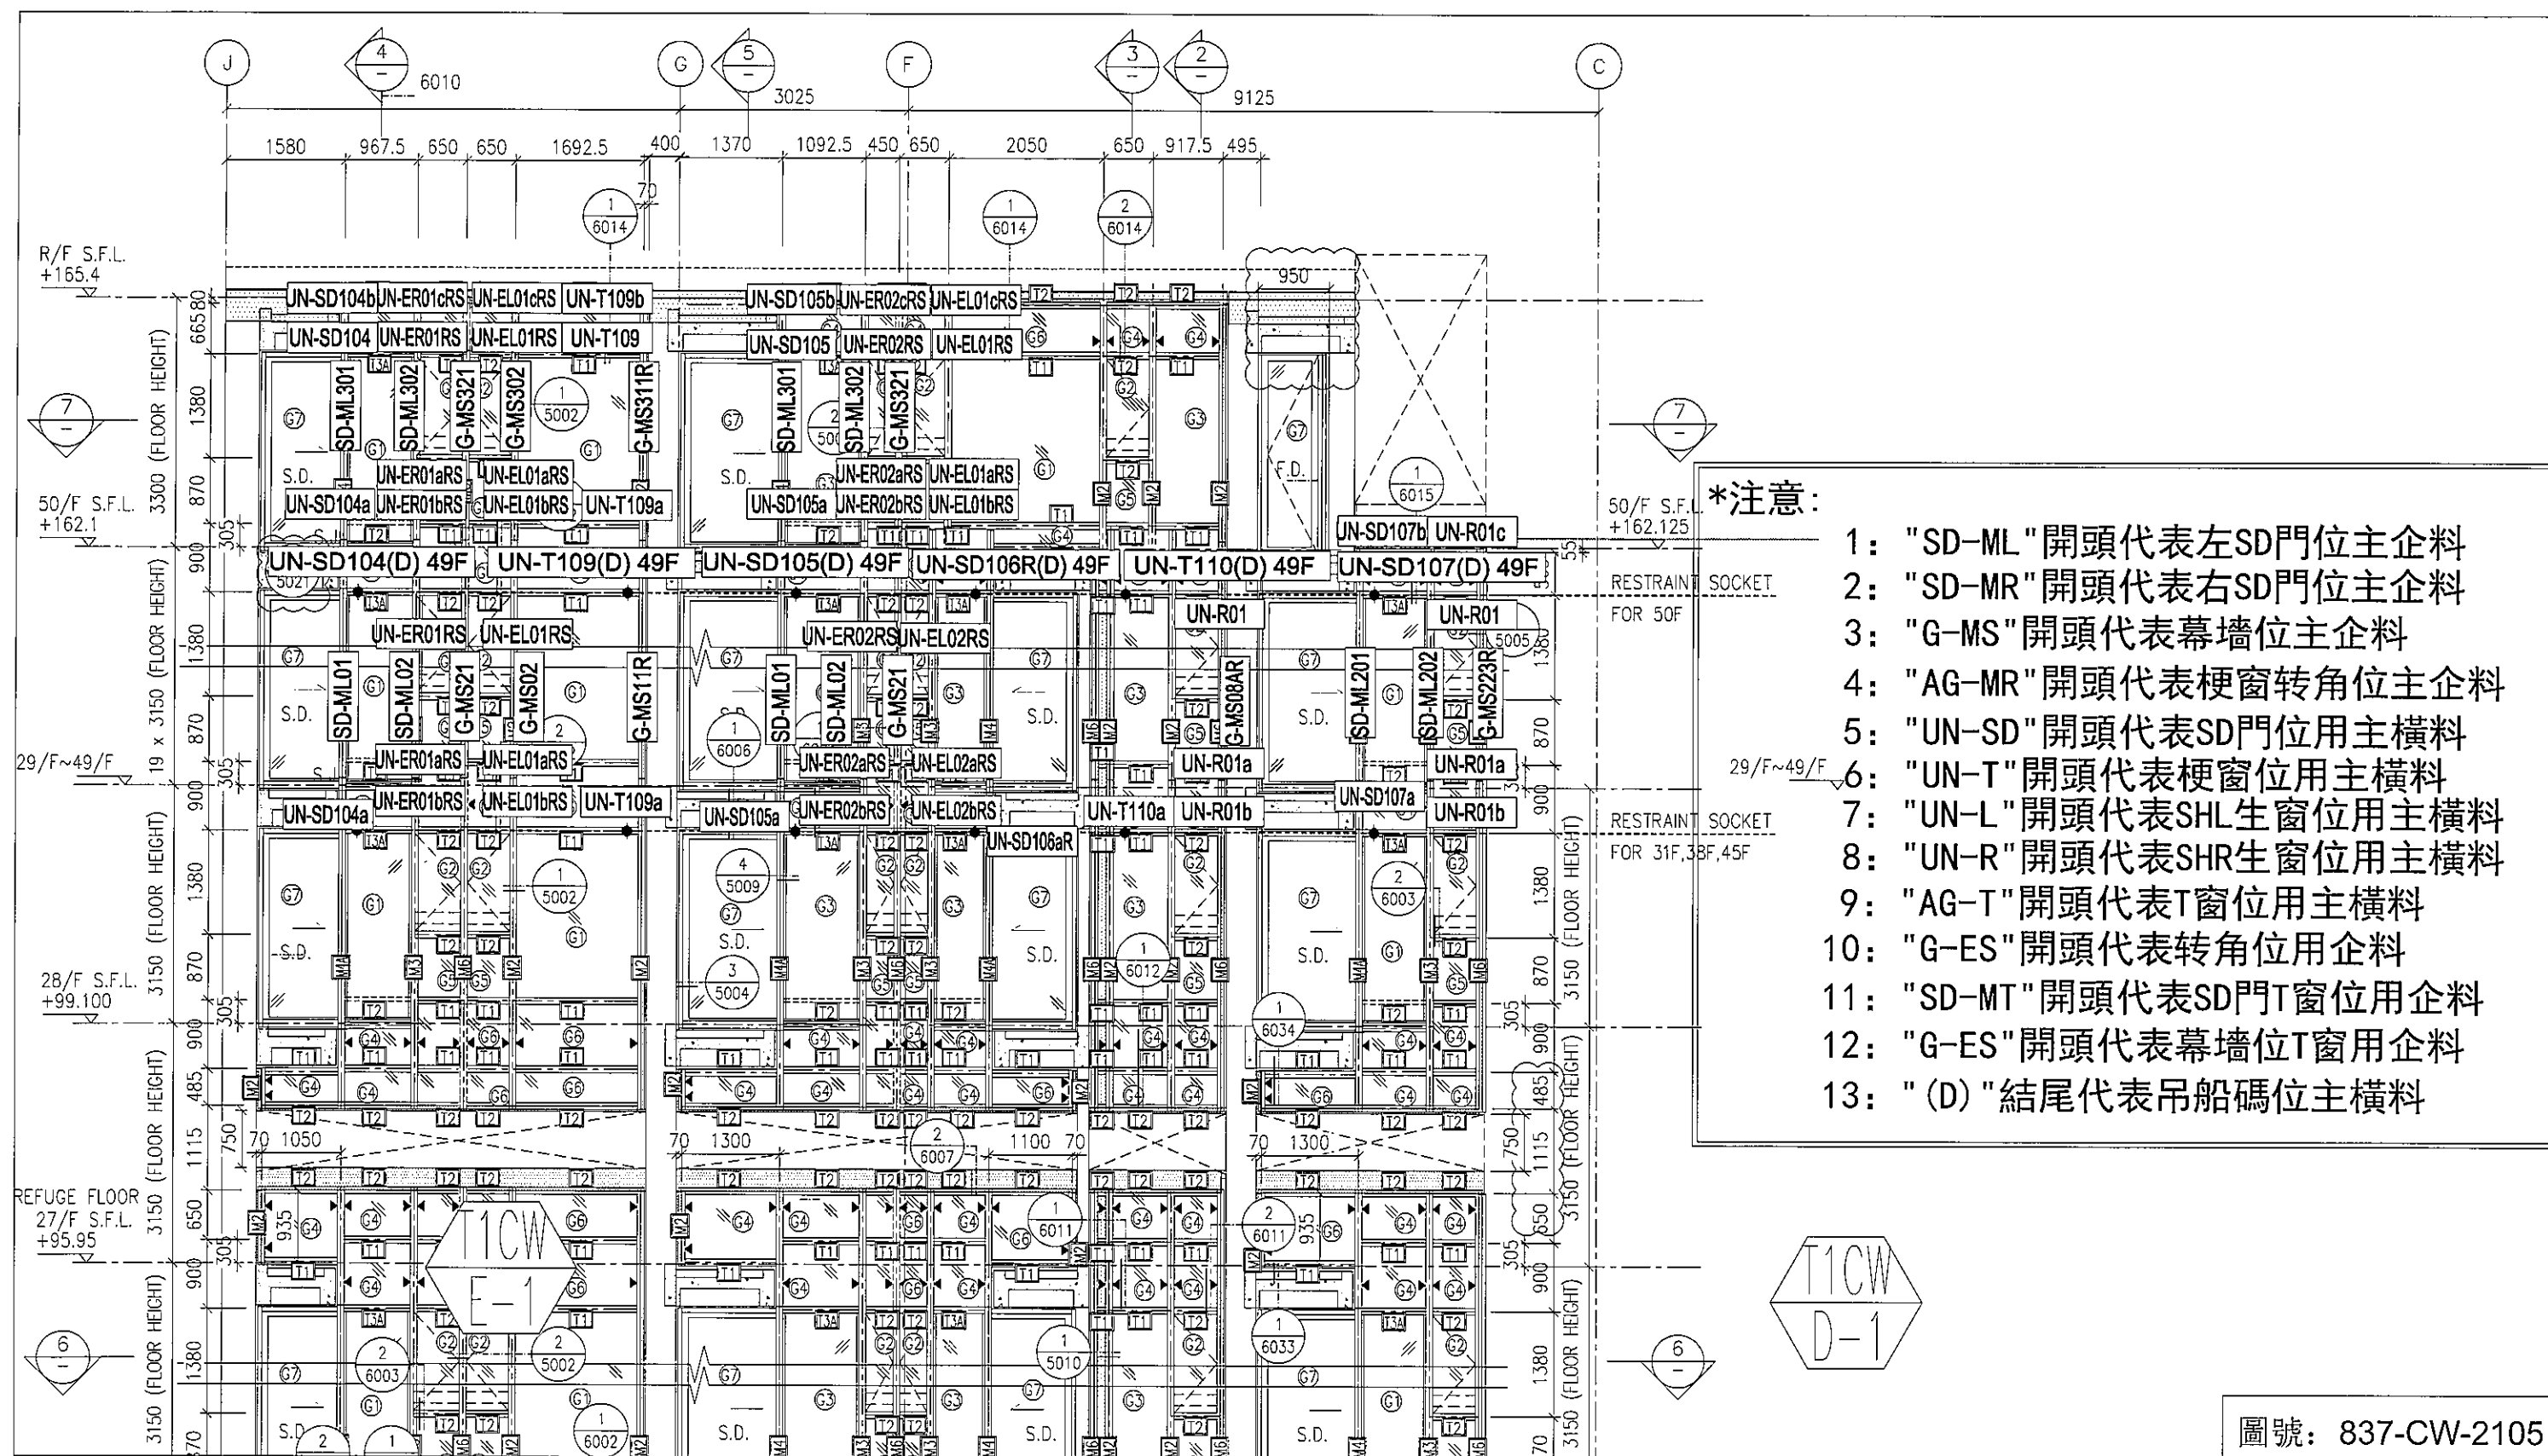

圖號: 837-CW-2105

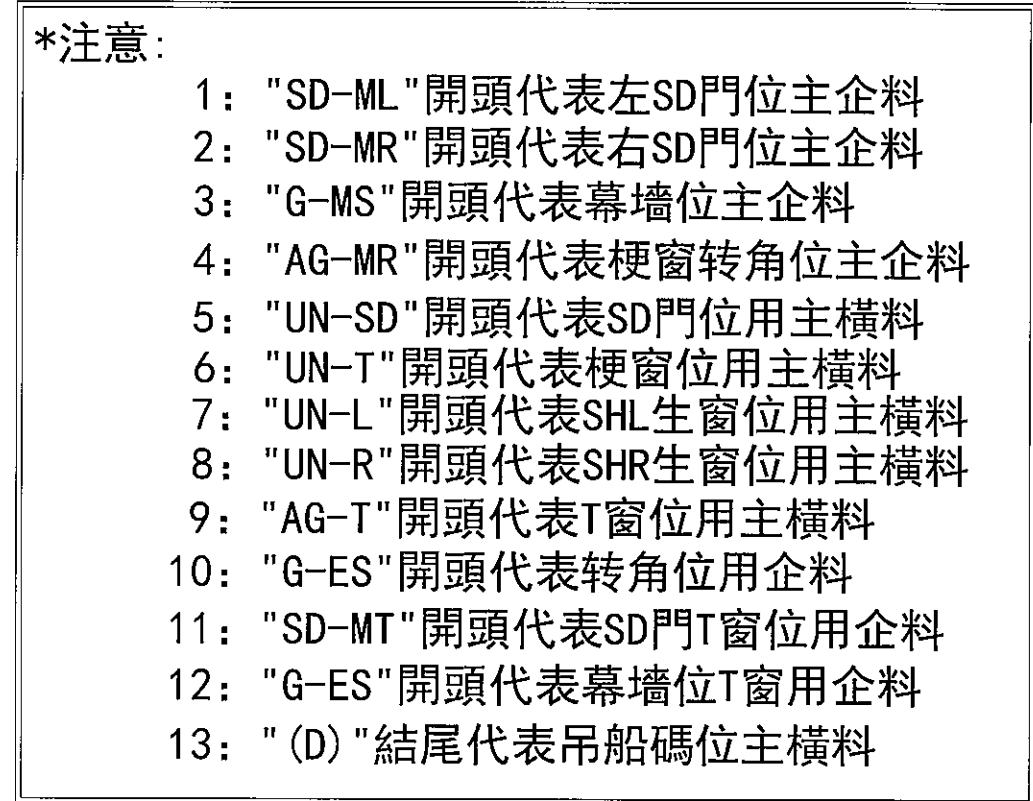


圖號：837-CW-2107

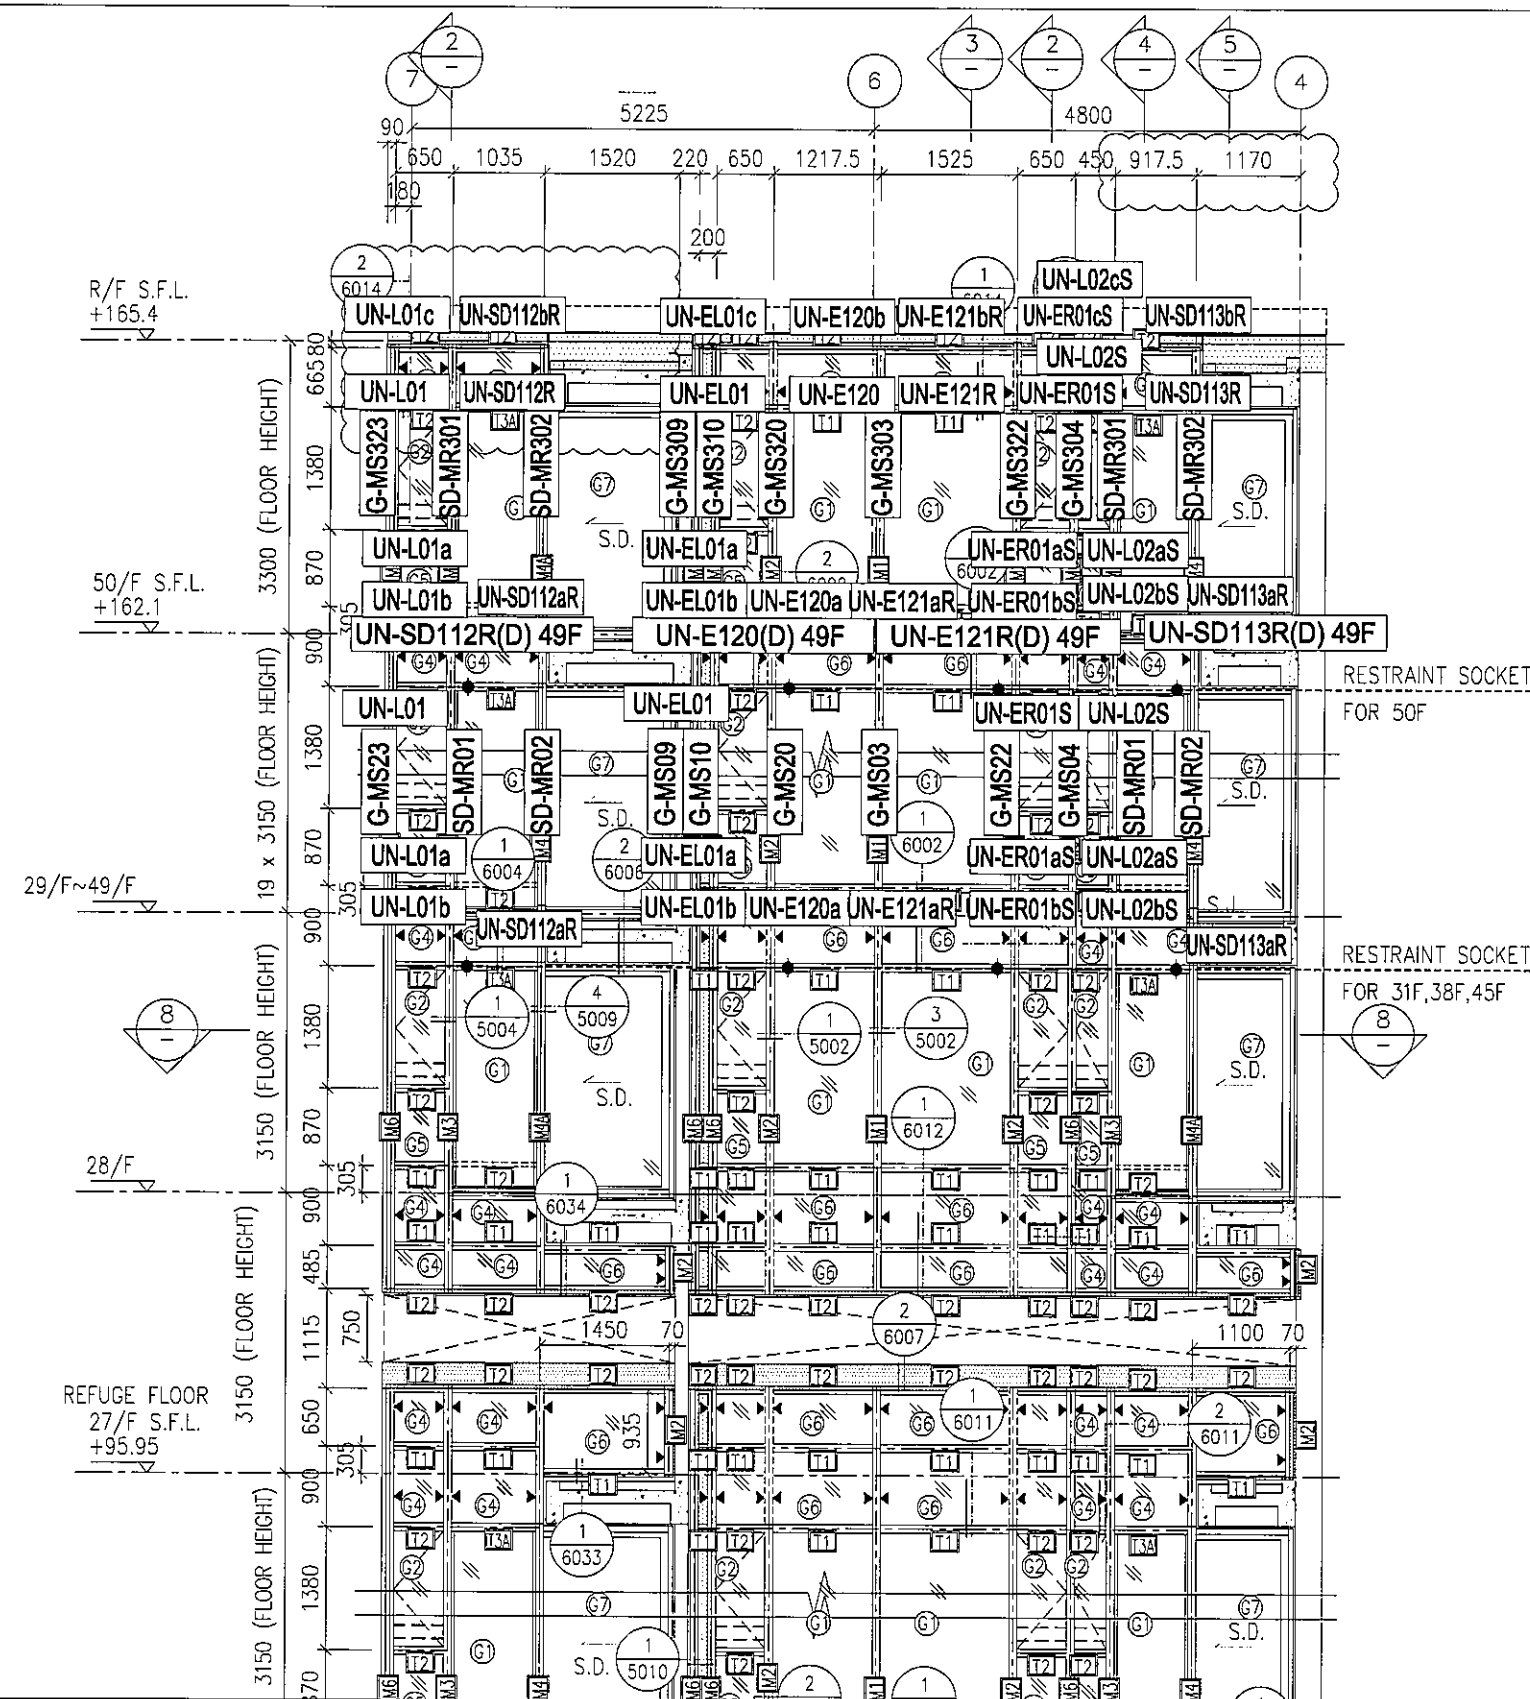


***注意:**



- 1: "SD-ML"開頭代表左SD門位主企料
- 2: "SD-MR"開頭代表右SD門位主企料
- 3: "G-MS"開頭代表幕牆位主企料
- 4: "AG-MR"開頭代表梗窗转角位主企料
- 5: "UN-SD"開頭代表SD門位用主橫料
- 6: "UN-T"開頭代表梗窗位用主橫料
- 7: "UN-L"開頭代表SHL生窗位用主橫料
- 8: "UN-R"開頭代表SHR生窗位用主橫料
- 9: "AG-T"開頭代表T窗位用主橫料
- 10: "G-ES"開頭代表转角位用企料
- 11: "SD-MT"開頭代表SD門T窗位用企料
- 12: "G-ES"開頭代表幕牆位T窗用企料
- 13: "(D)"結尾代表吊船碼位主橫料

圖號: 837-CW-2109

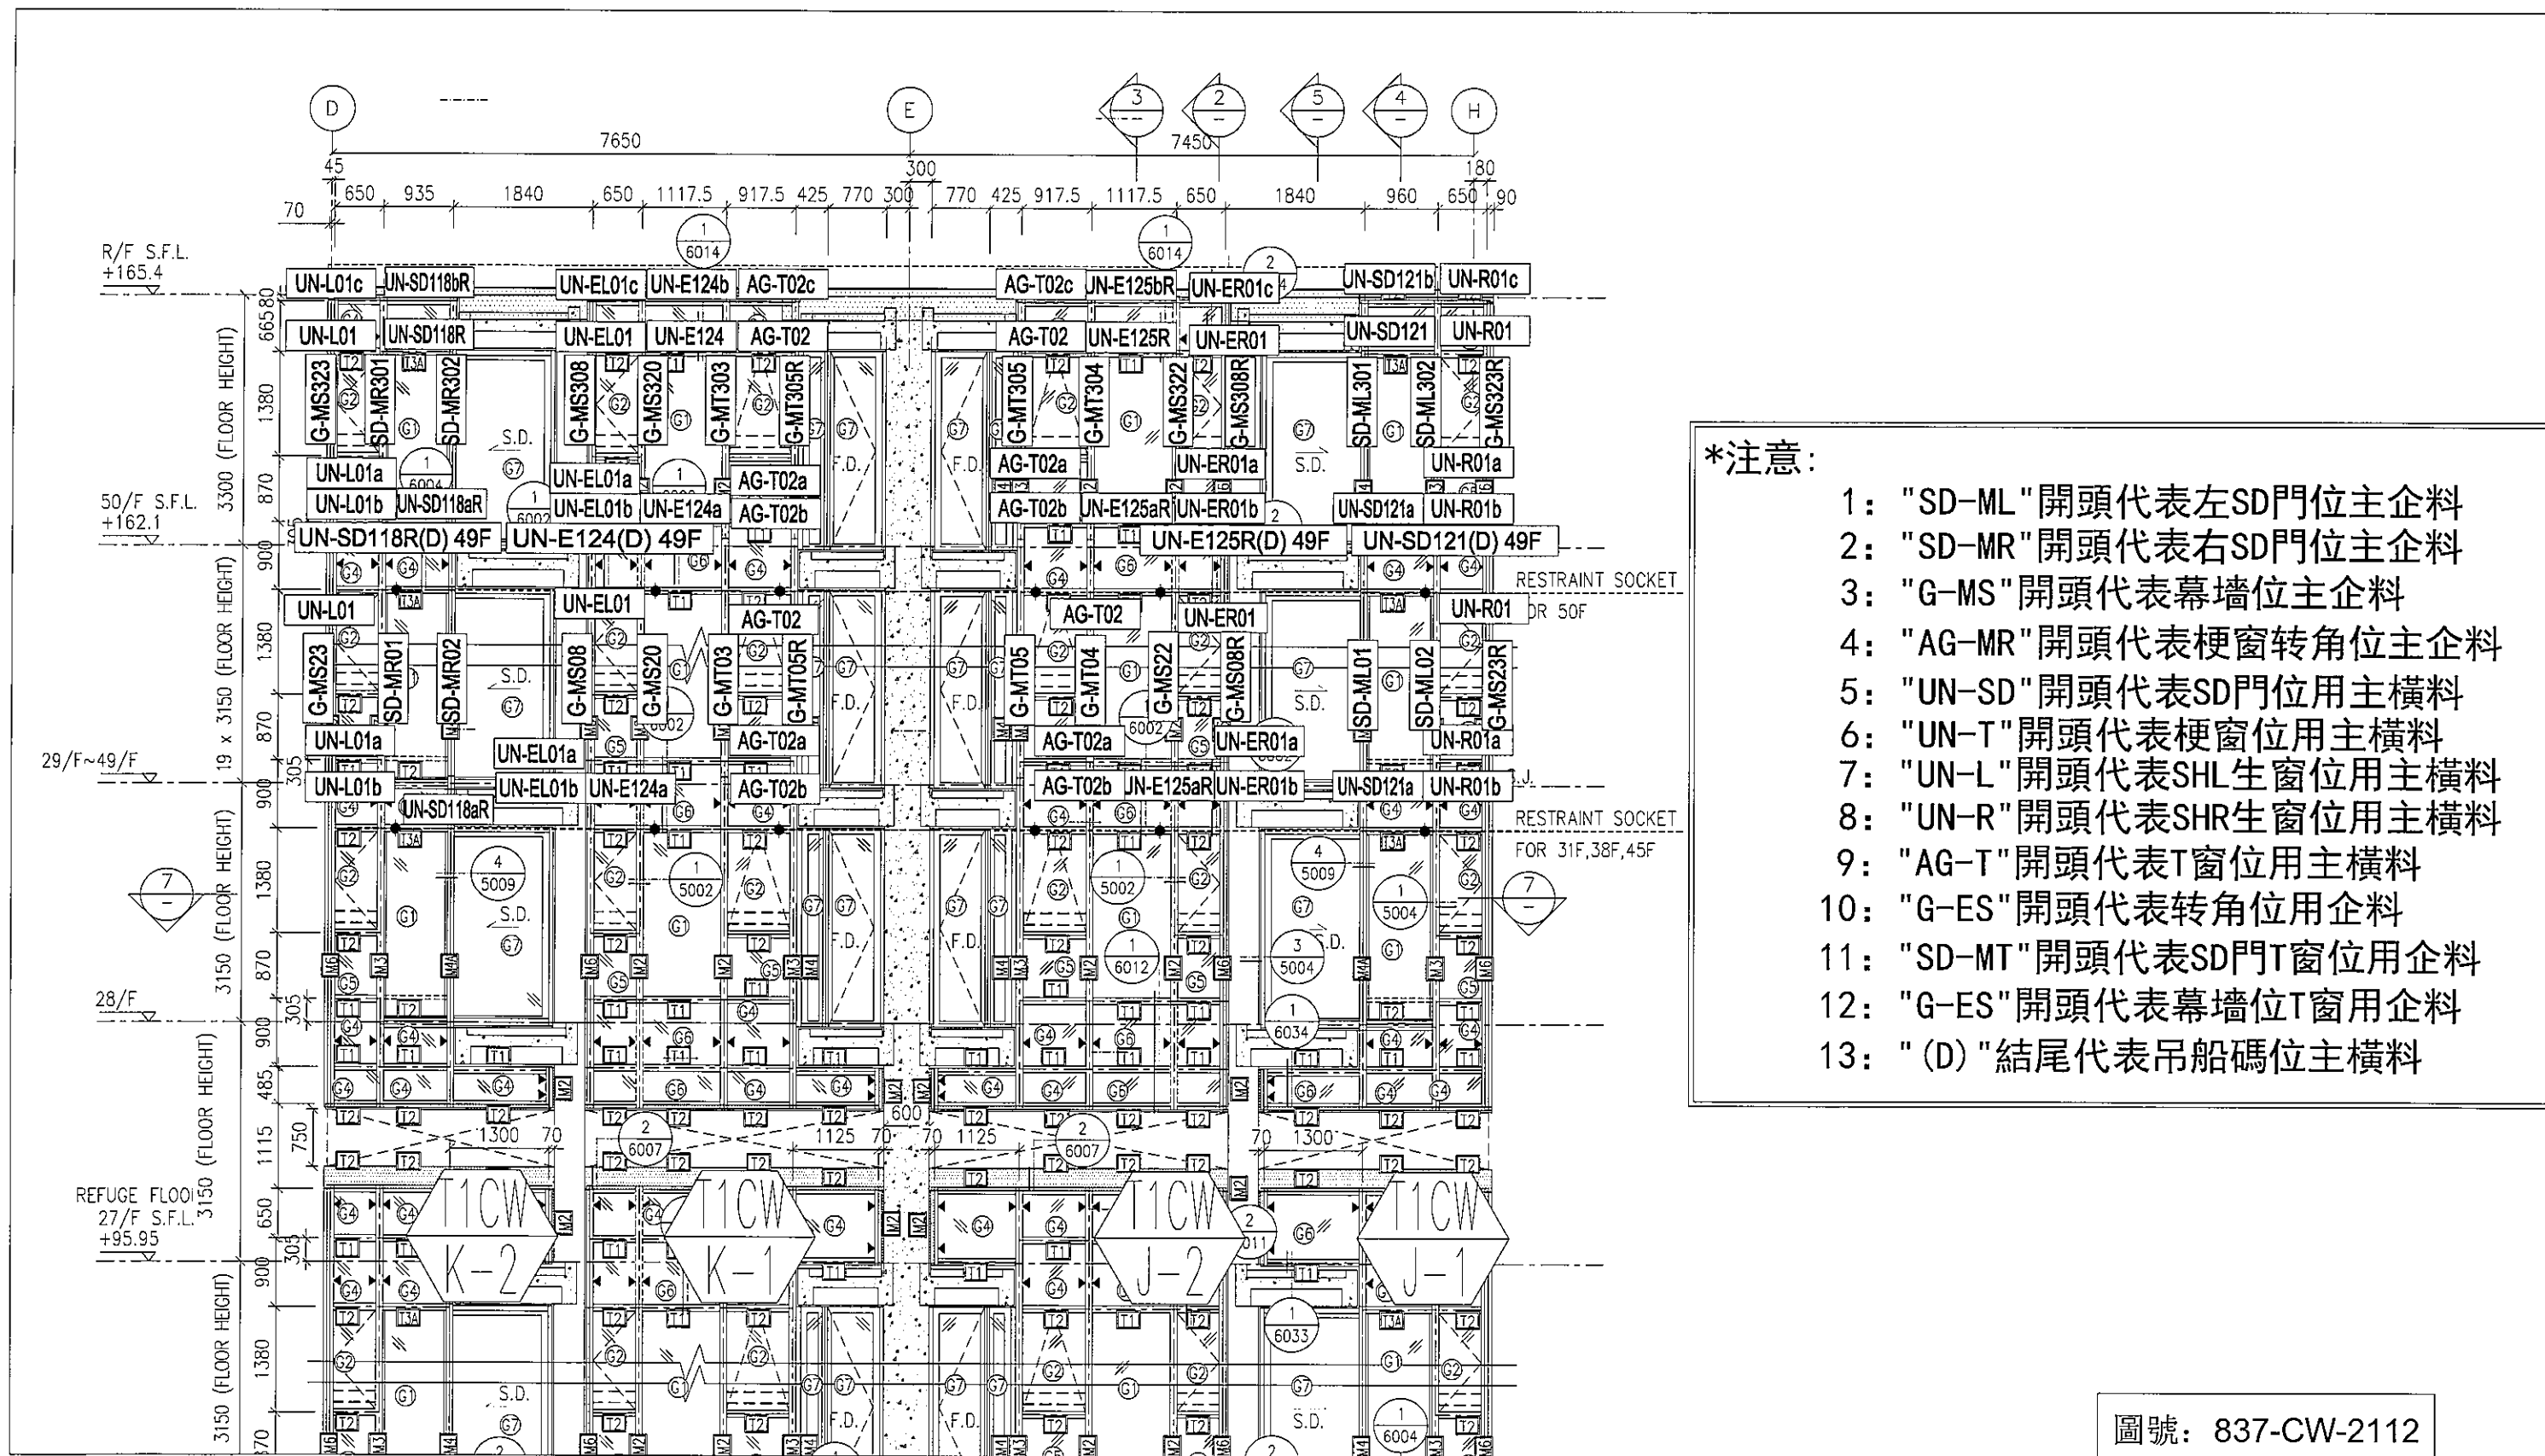

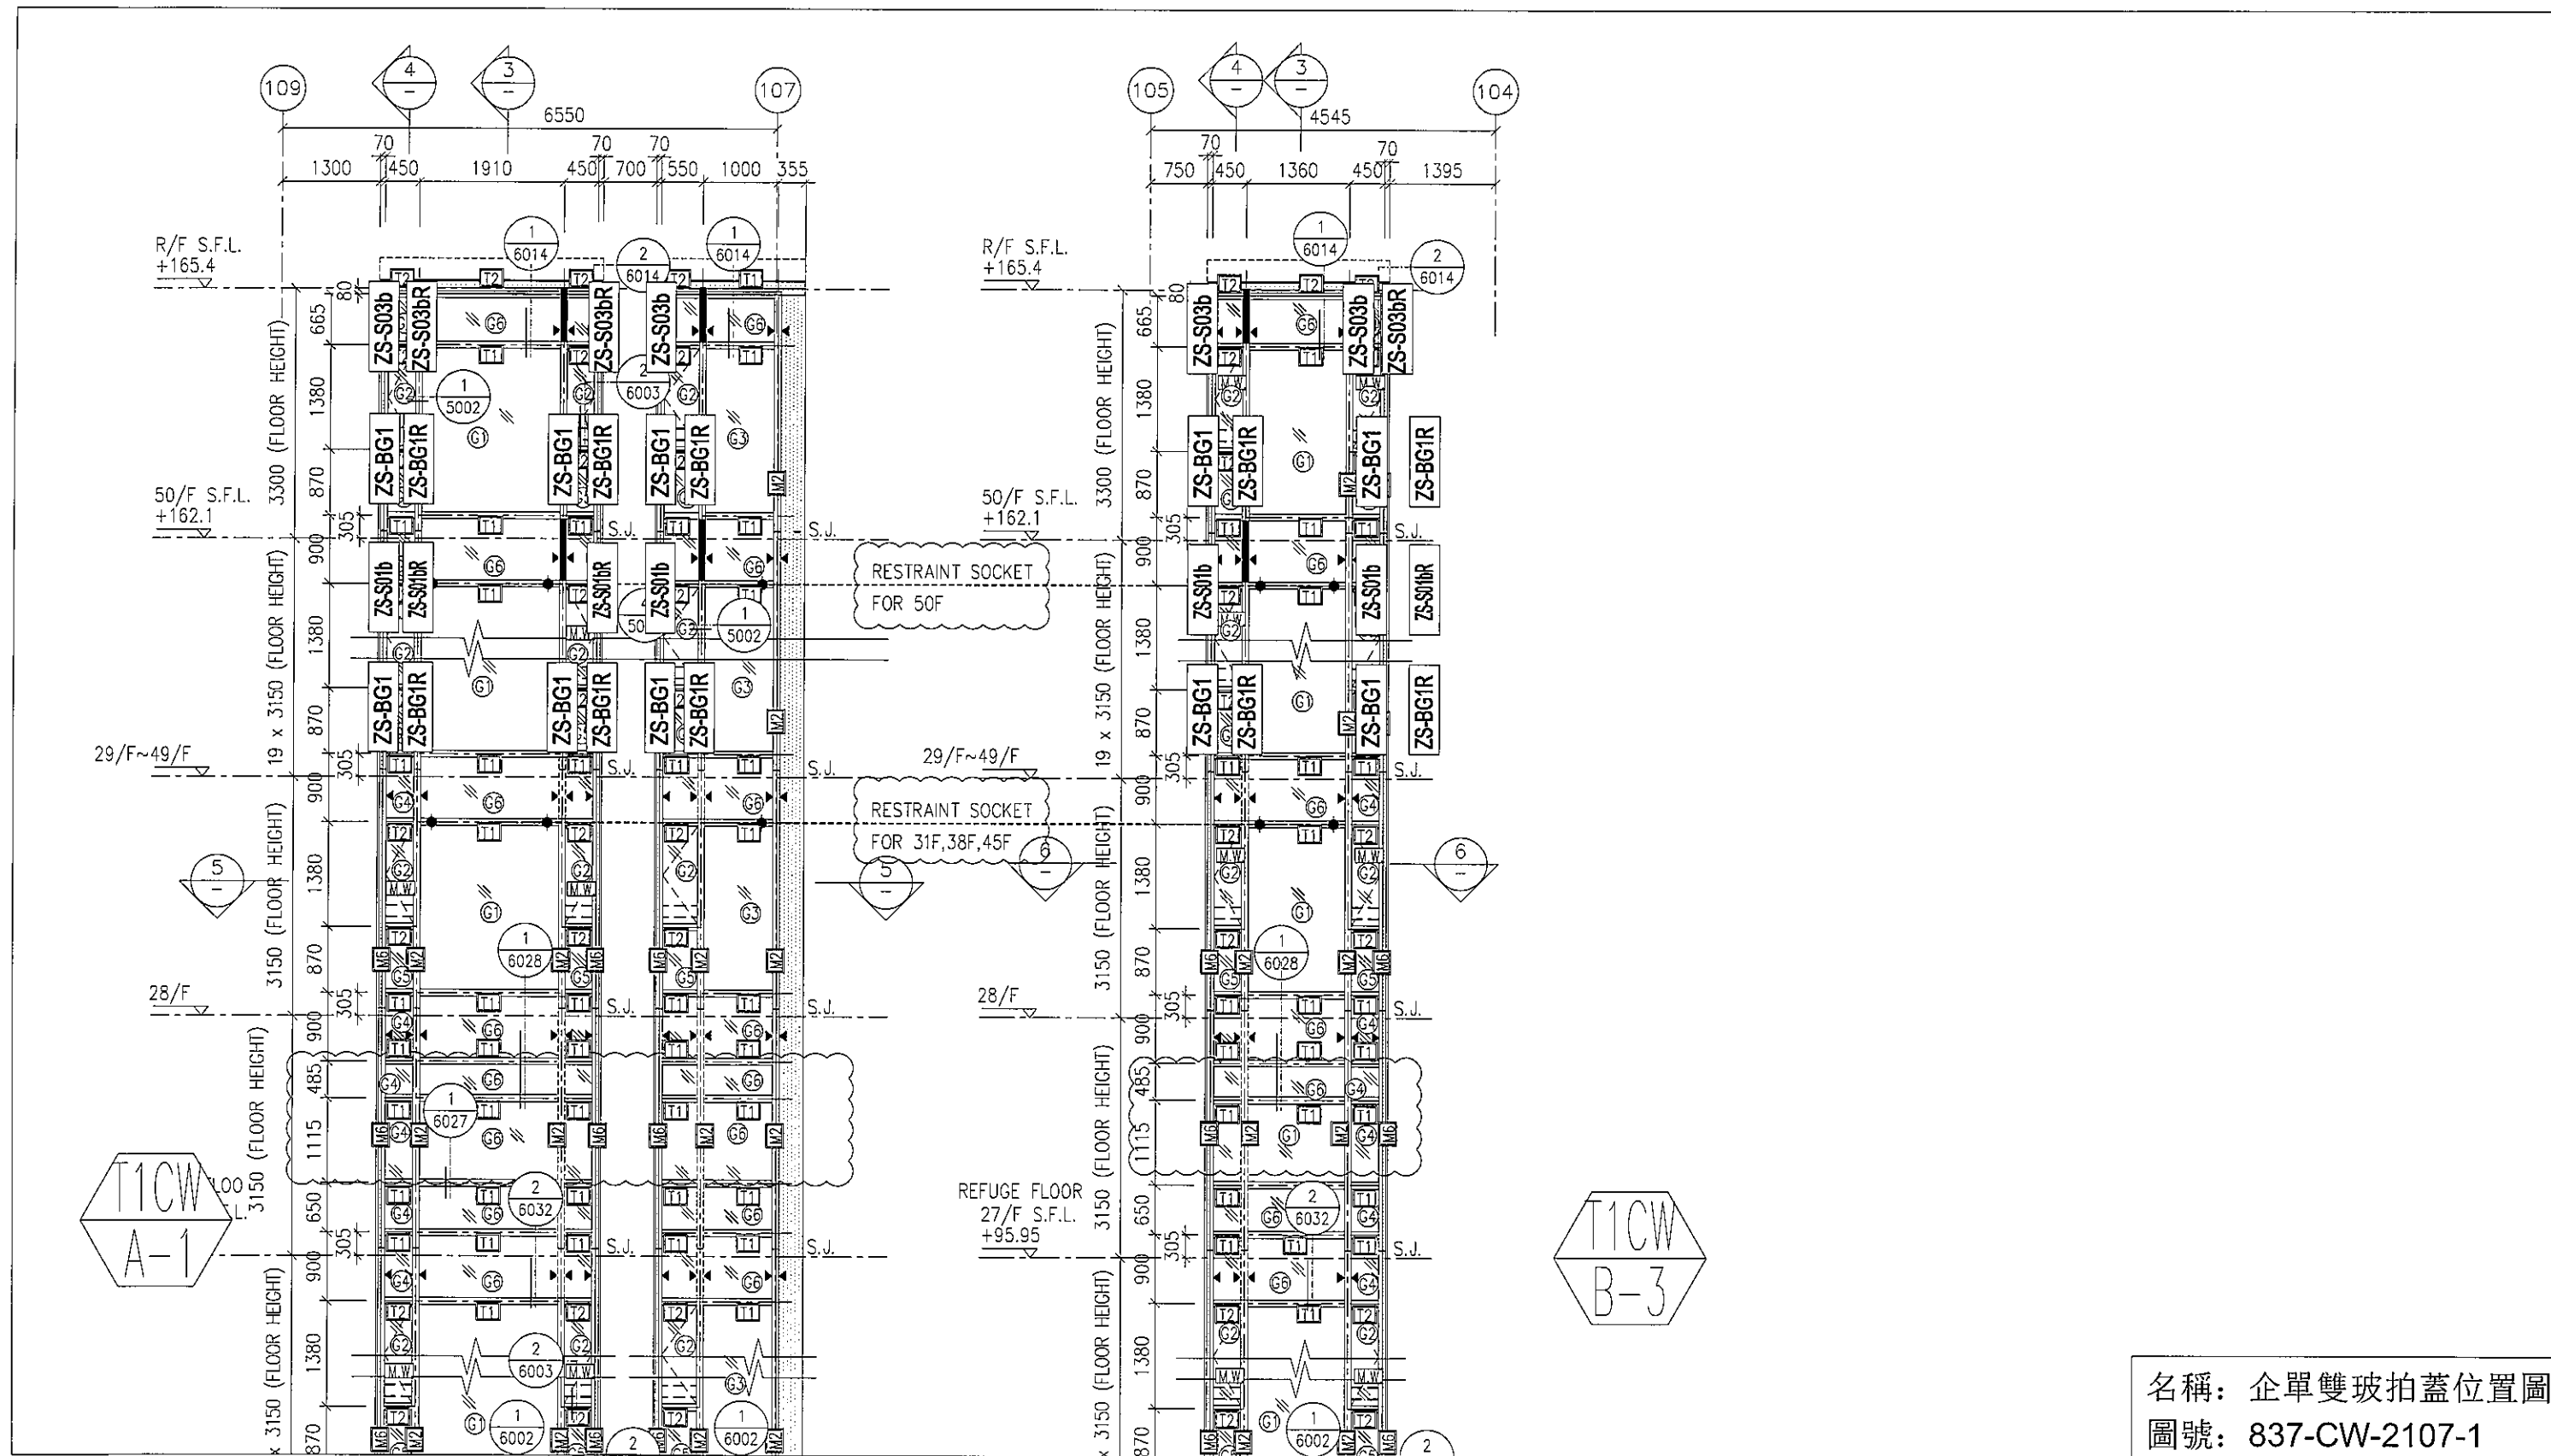


名稱：企單雙玻拍蓋位置圖
圖號：837-CW-2107-1

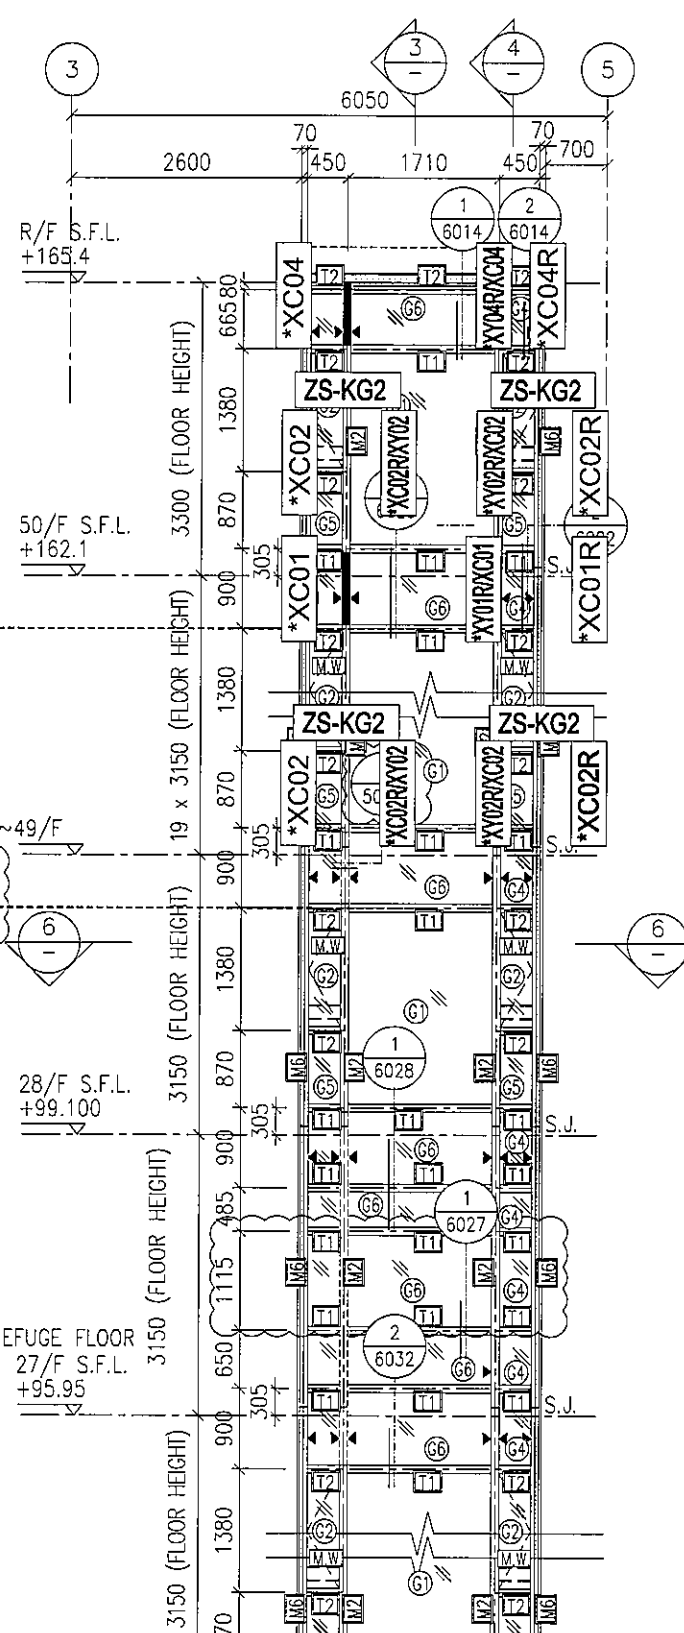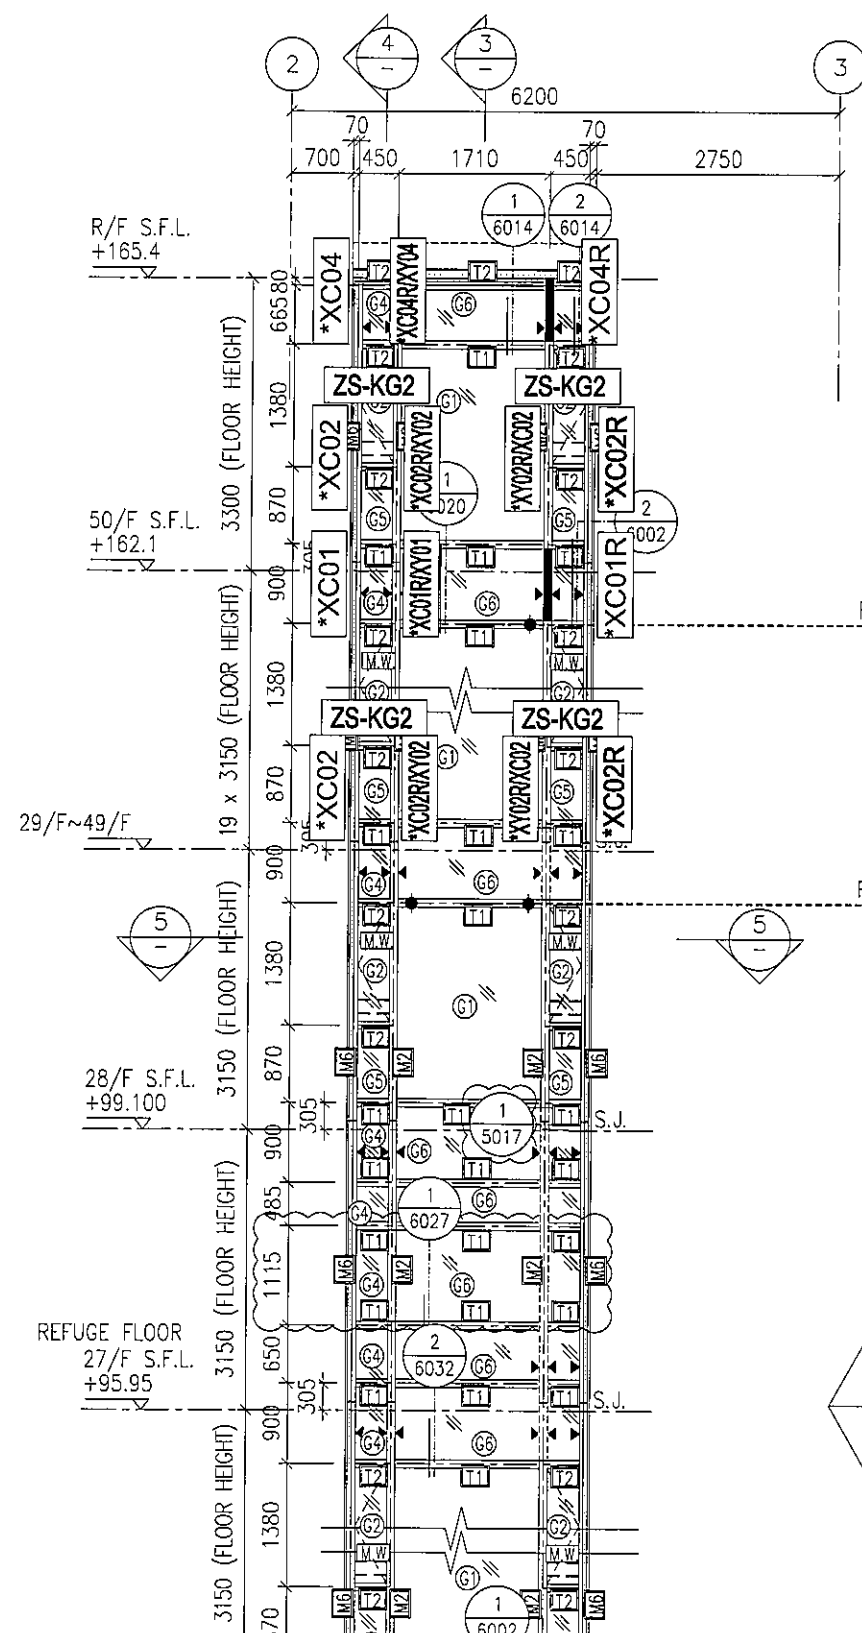

註明：因圖紙空間有限“*”代表zs-

此位置圖只表達以下型材：
玻璃扣蓋，框橫料扣蓋


名稱：扣蓋位置圖
圖號：837-CW-2101-2

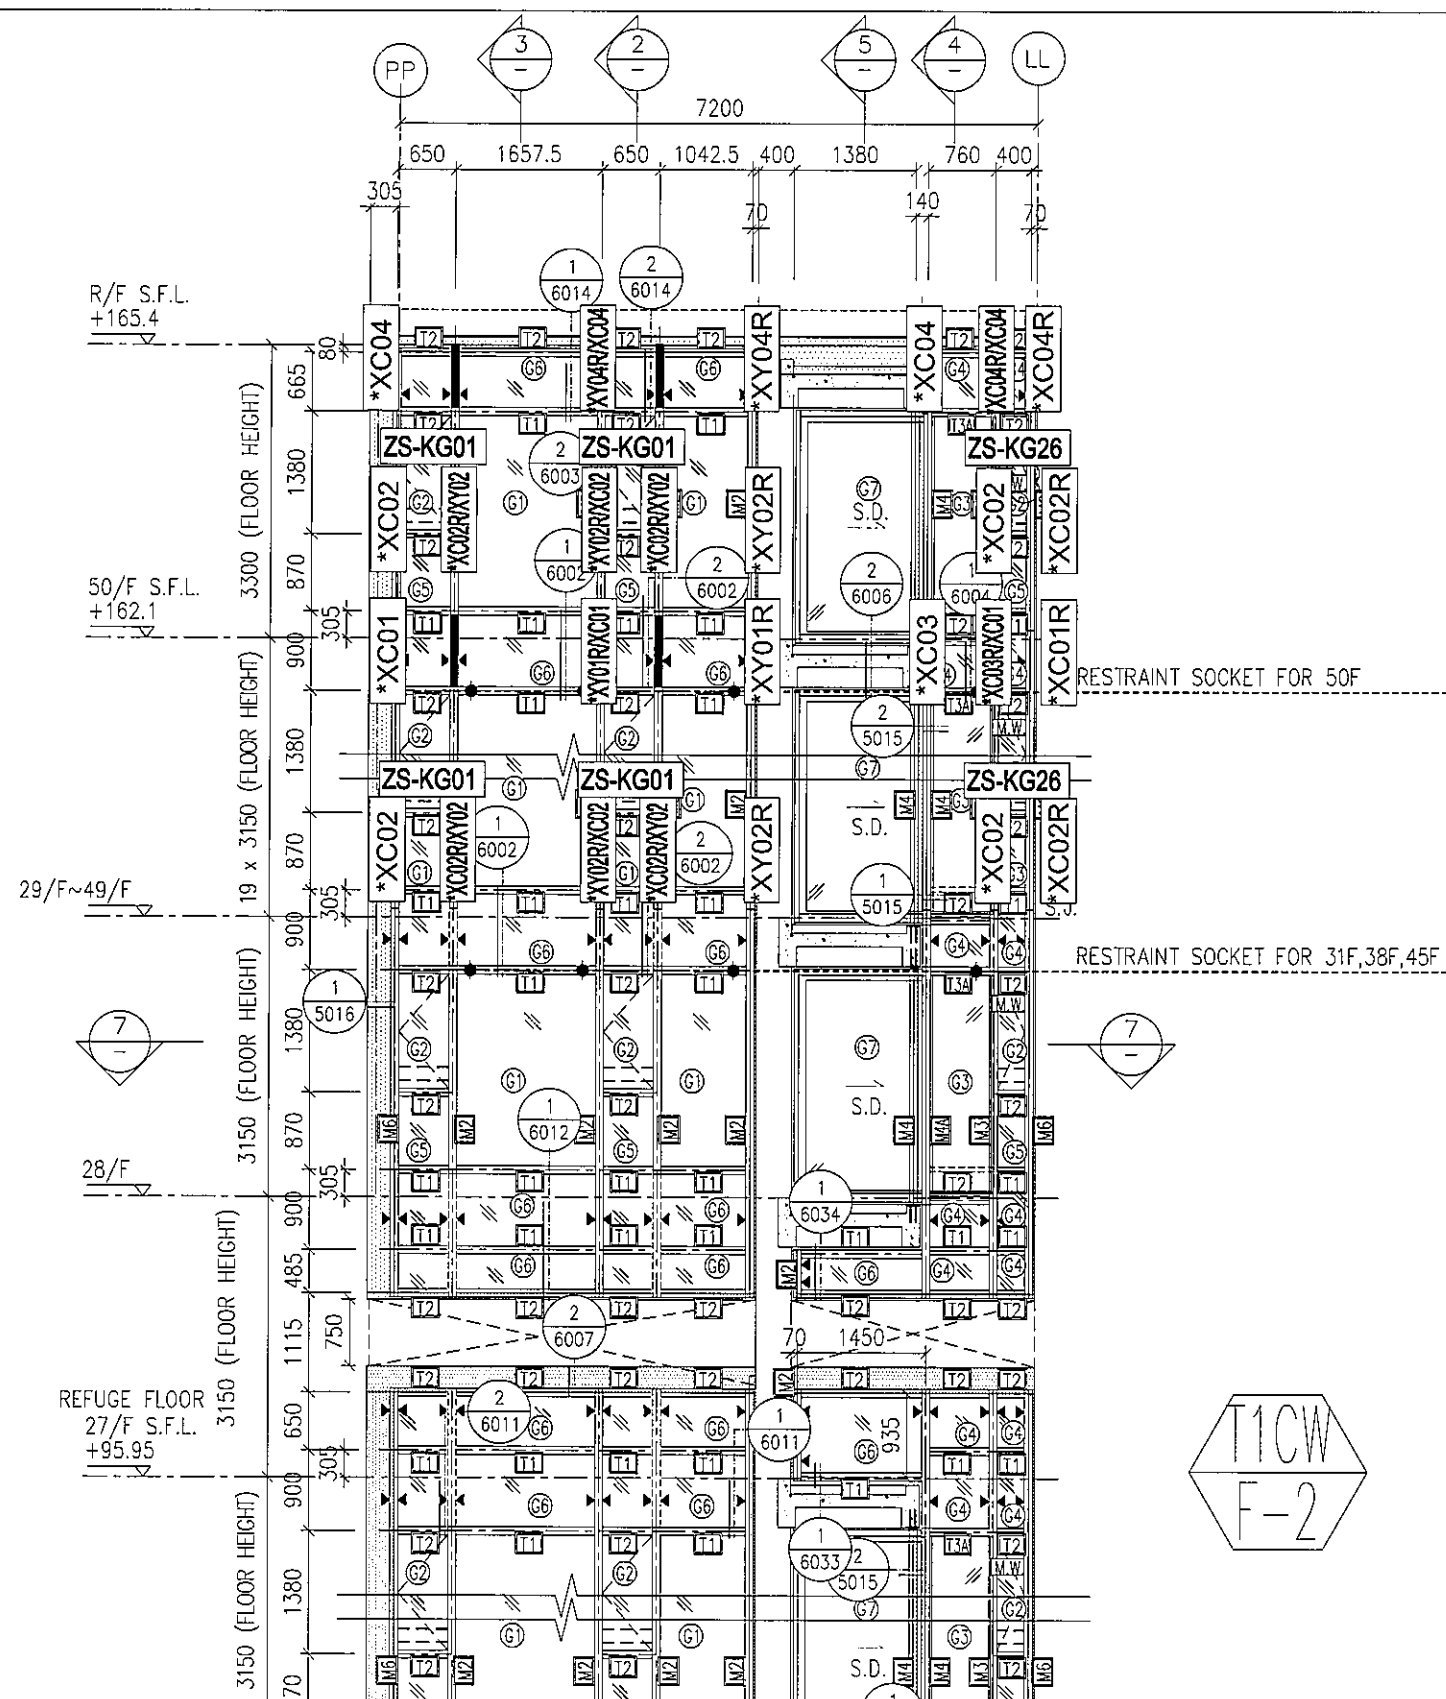

註明：因圖紙空間有限“*”代表zs-

此位置圖只表達以下型材：
玻璃扣蓋, 框橫料扣蓋

名稱：扣蓋位置圖
圖號：837-CW-2103-2

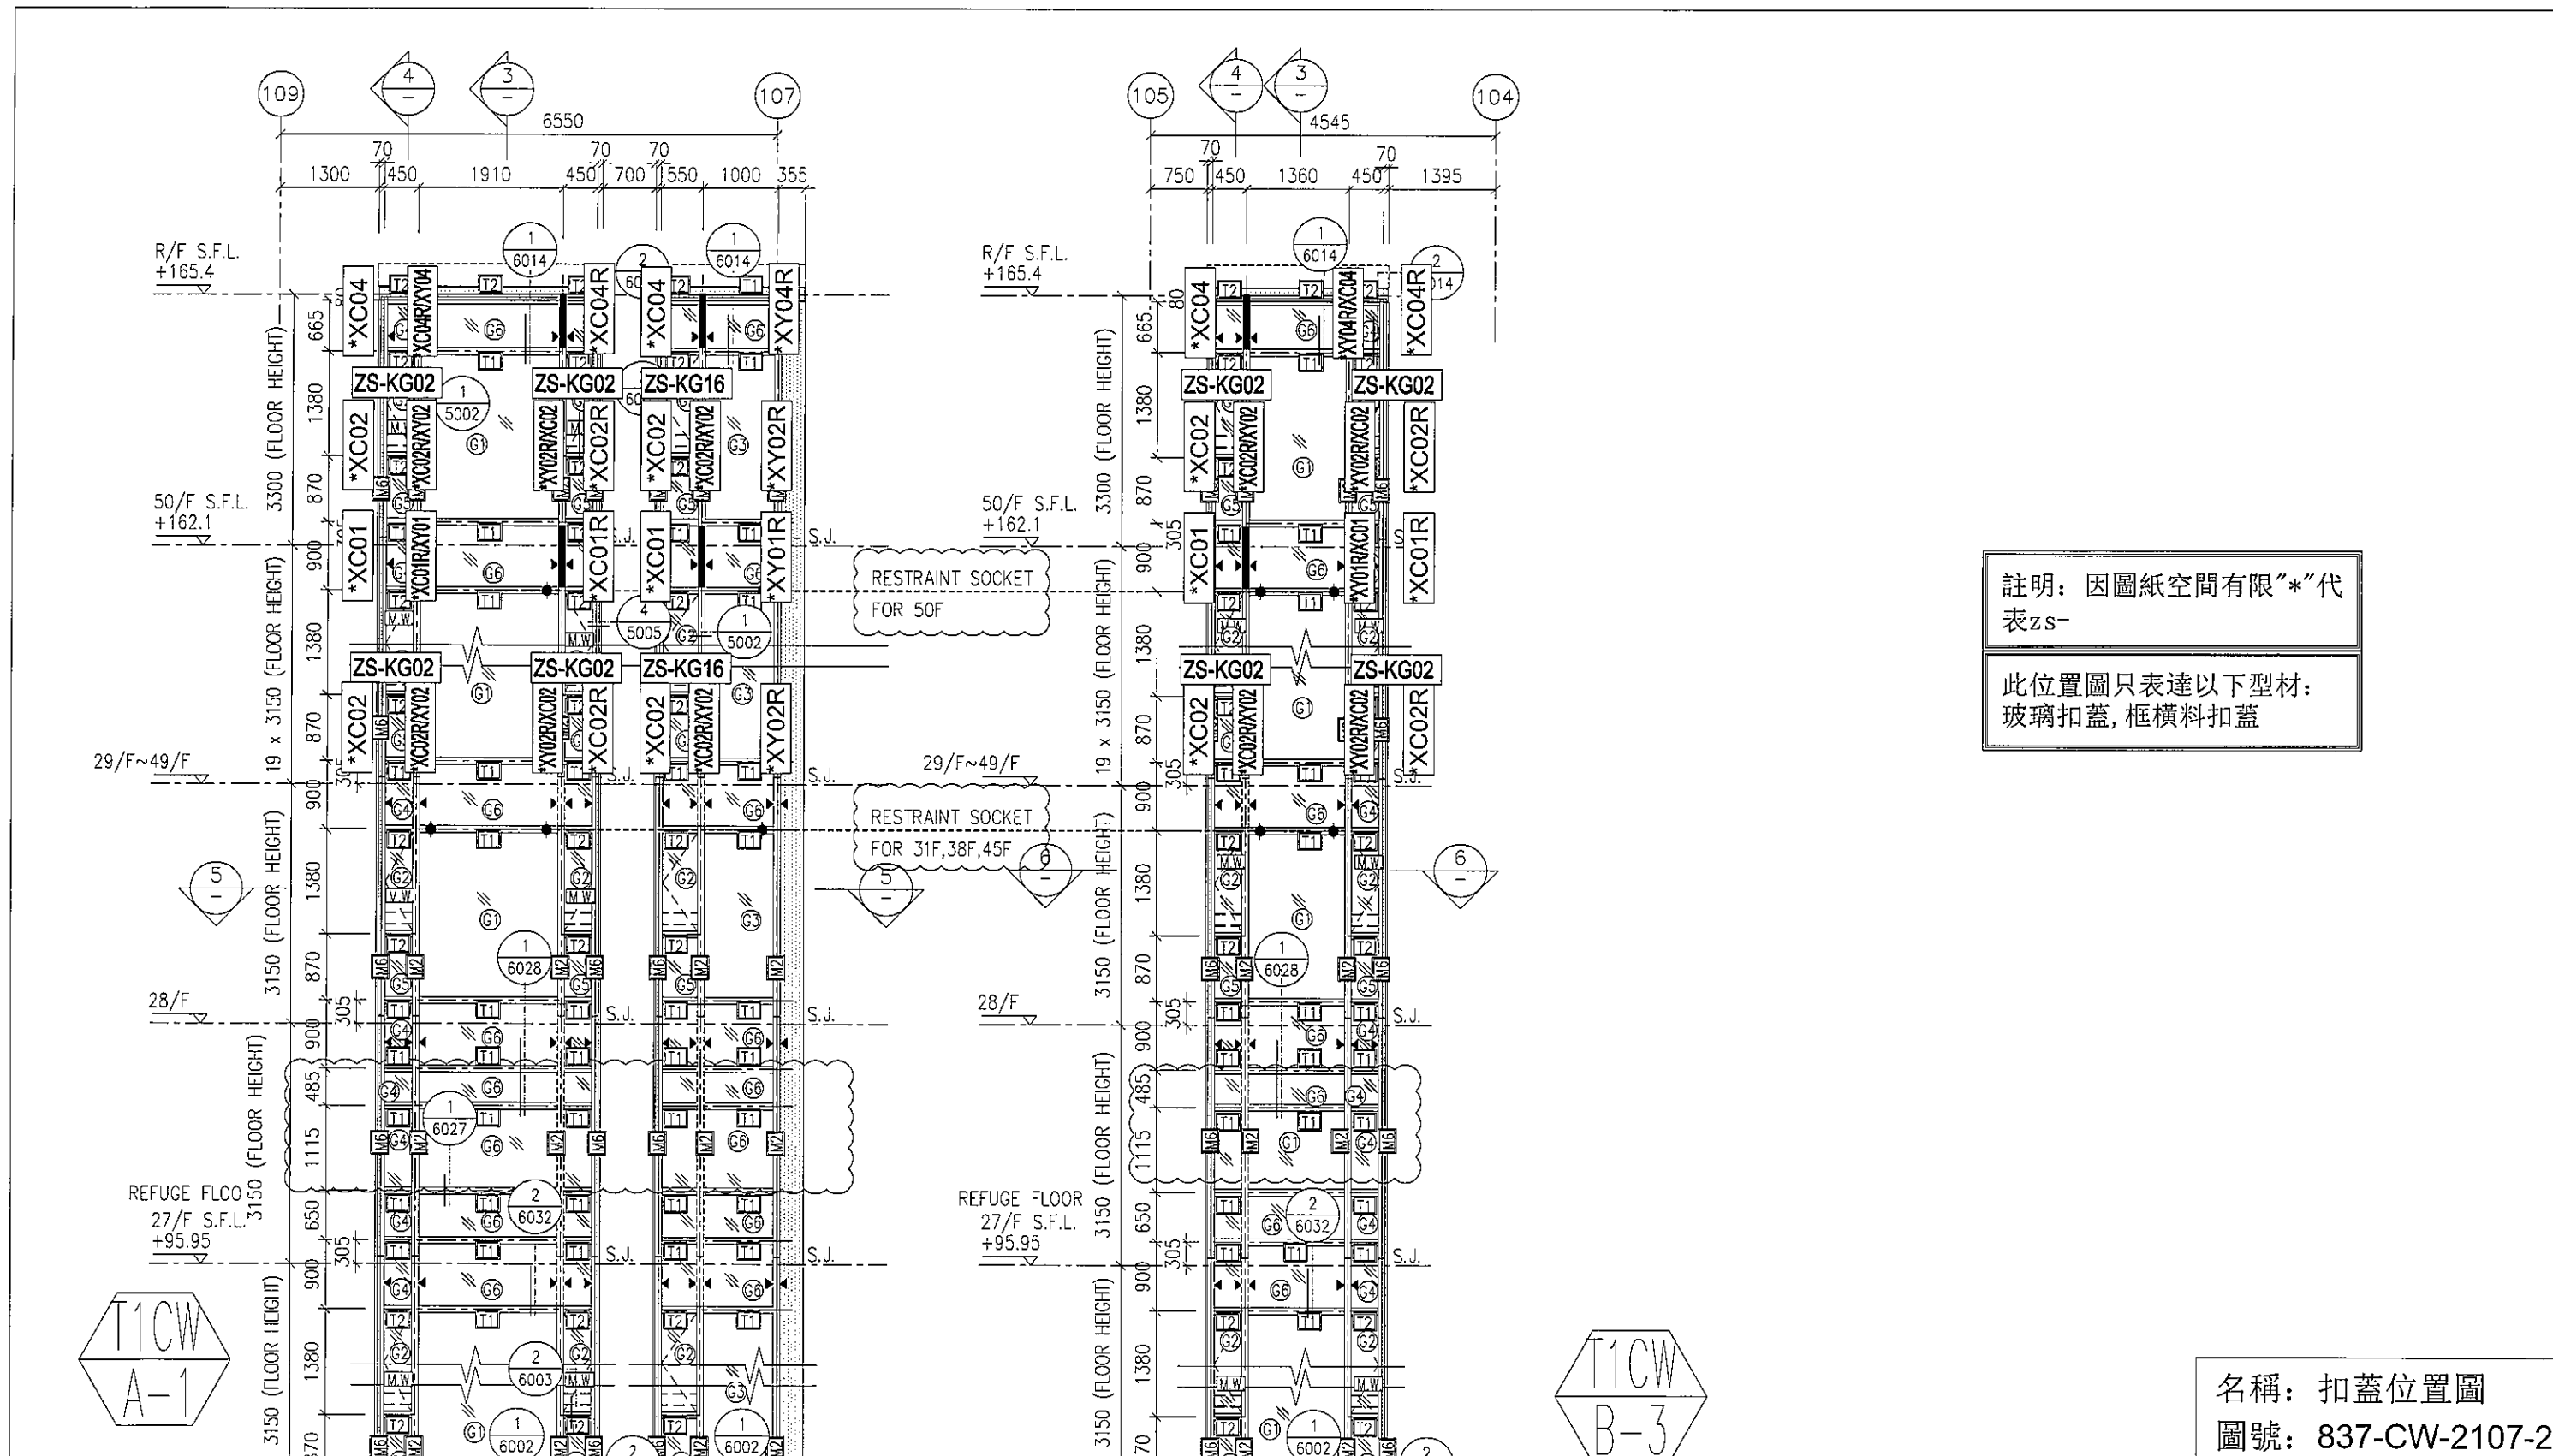


註明：因圖紙空間有限“*”代表zs-

此位置圖只表達以下型材：
玻璃扣蓋，框橫料扣蓋

名稱：扣蓋位置圖
圖號：837-CW-2107-2


名稱：扣蓋位置圖
圖號：837-CW-2108-2

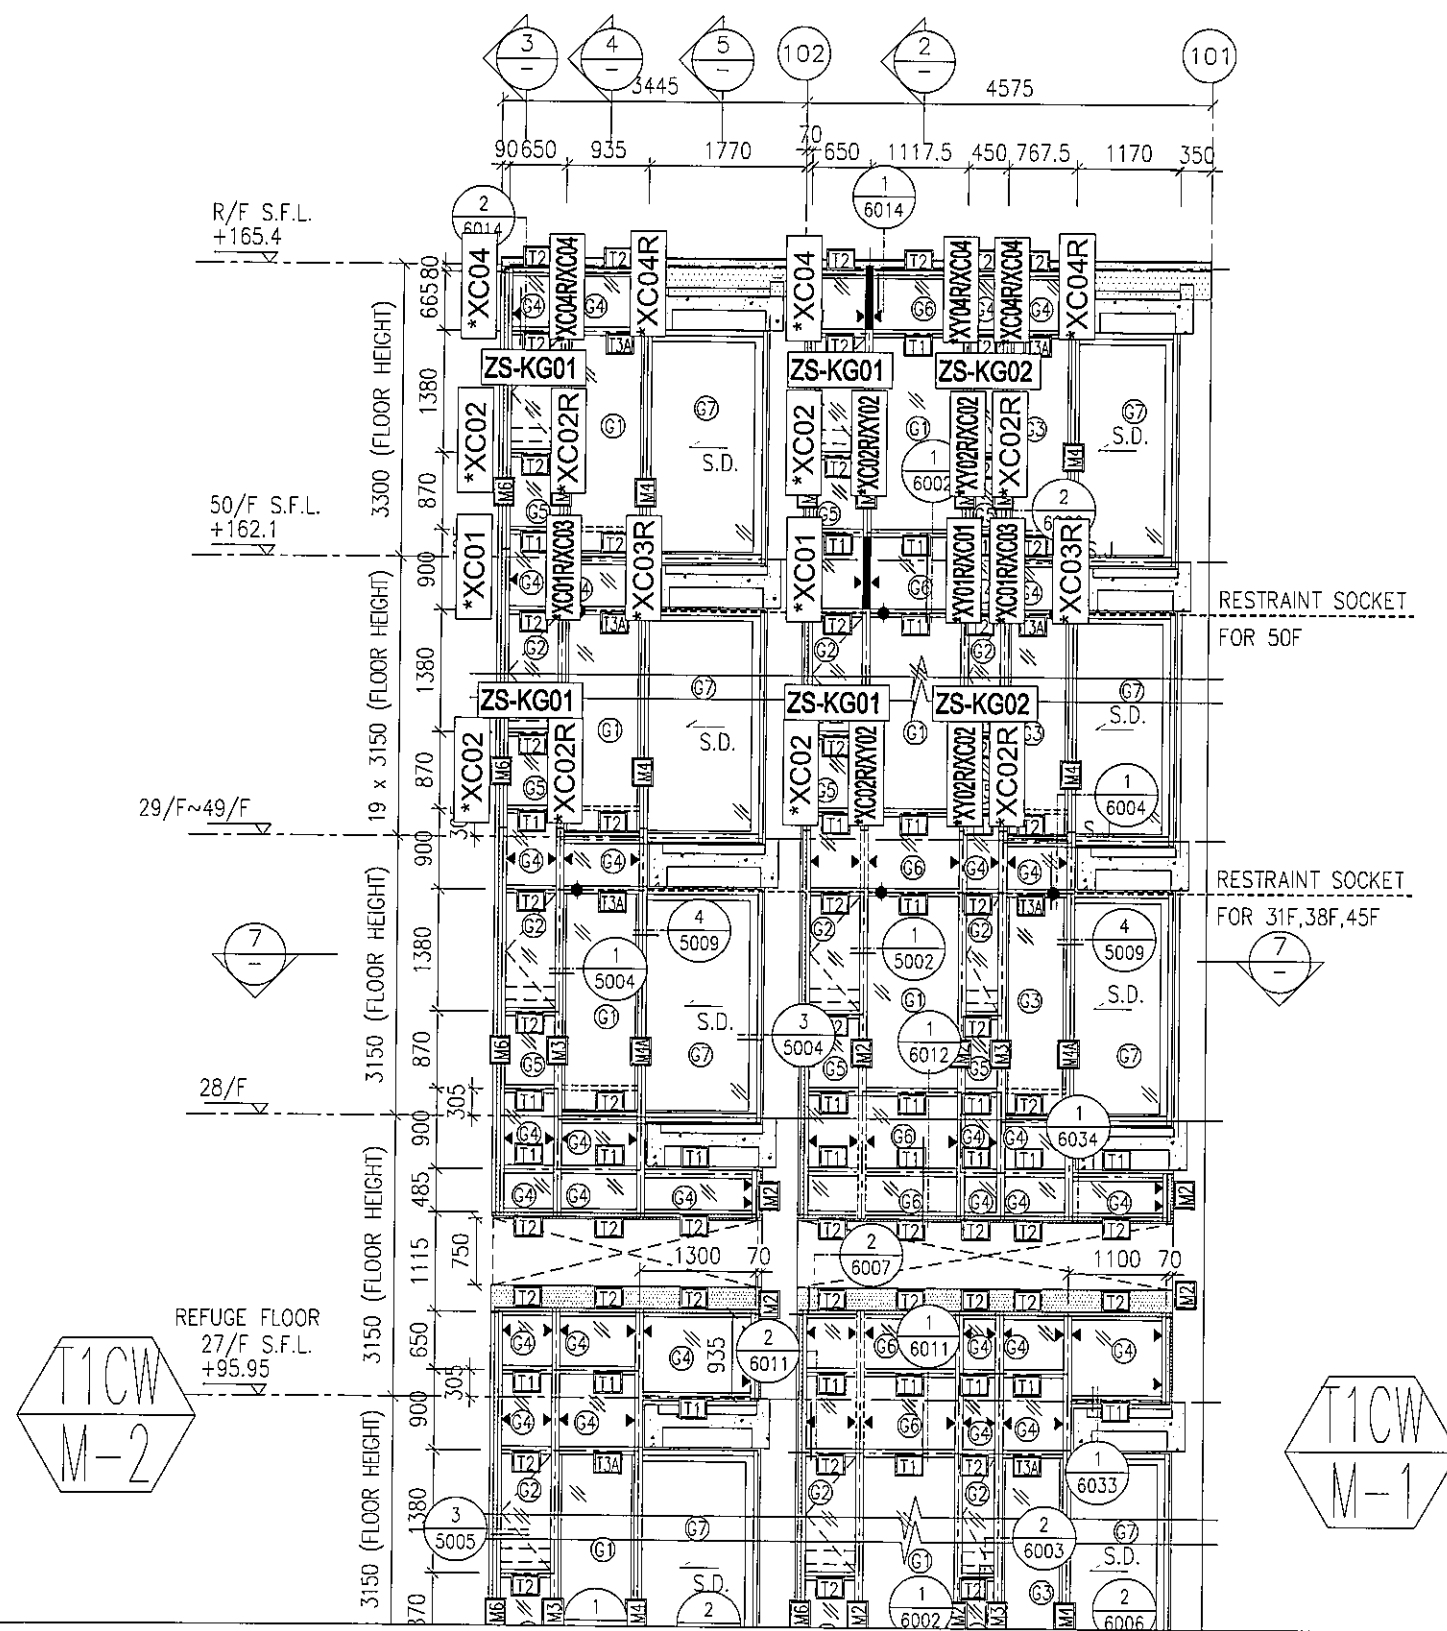

註明：因圖紙空間有限“*”代表 ZS-

此位置圖只表達以下型材：
玻璃扣蓋, 框橫料扣蓋

名稱：扣蓋位置圖
圖號：837-CW-2110-2

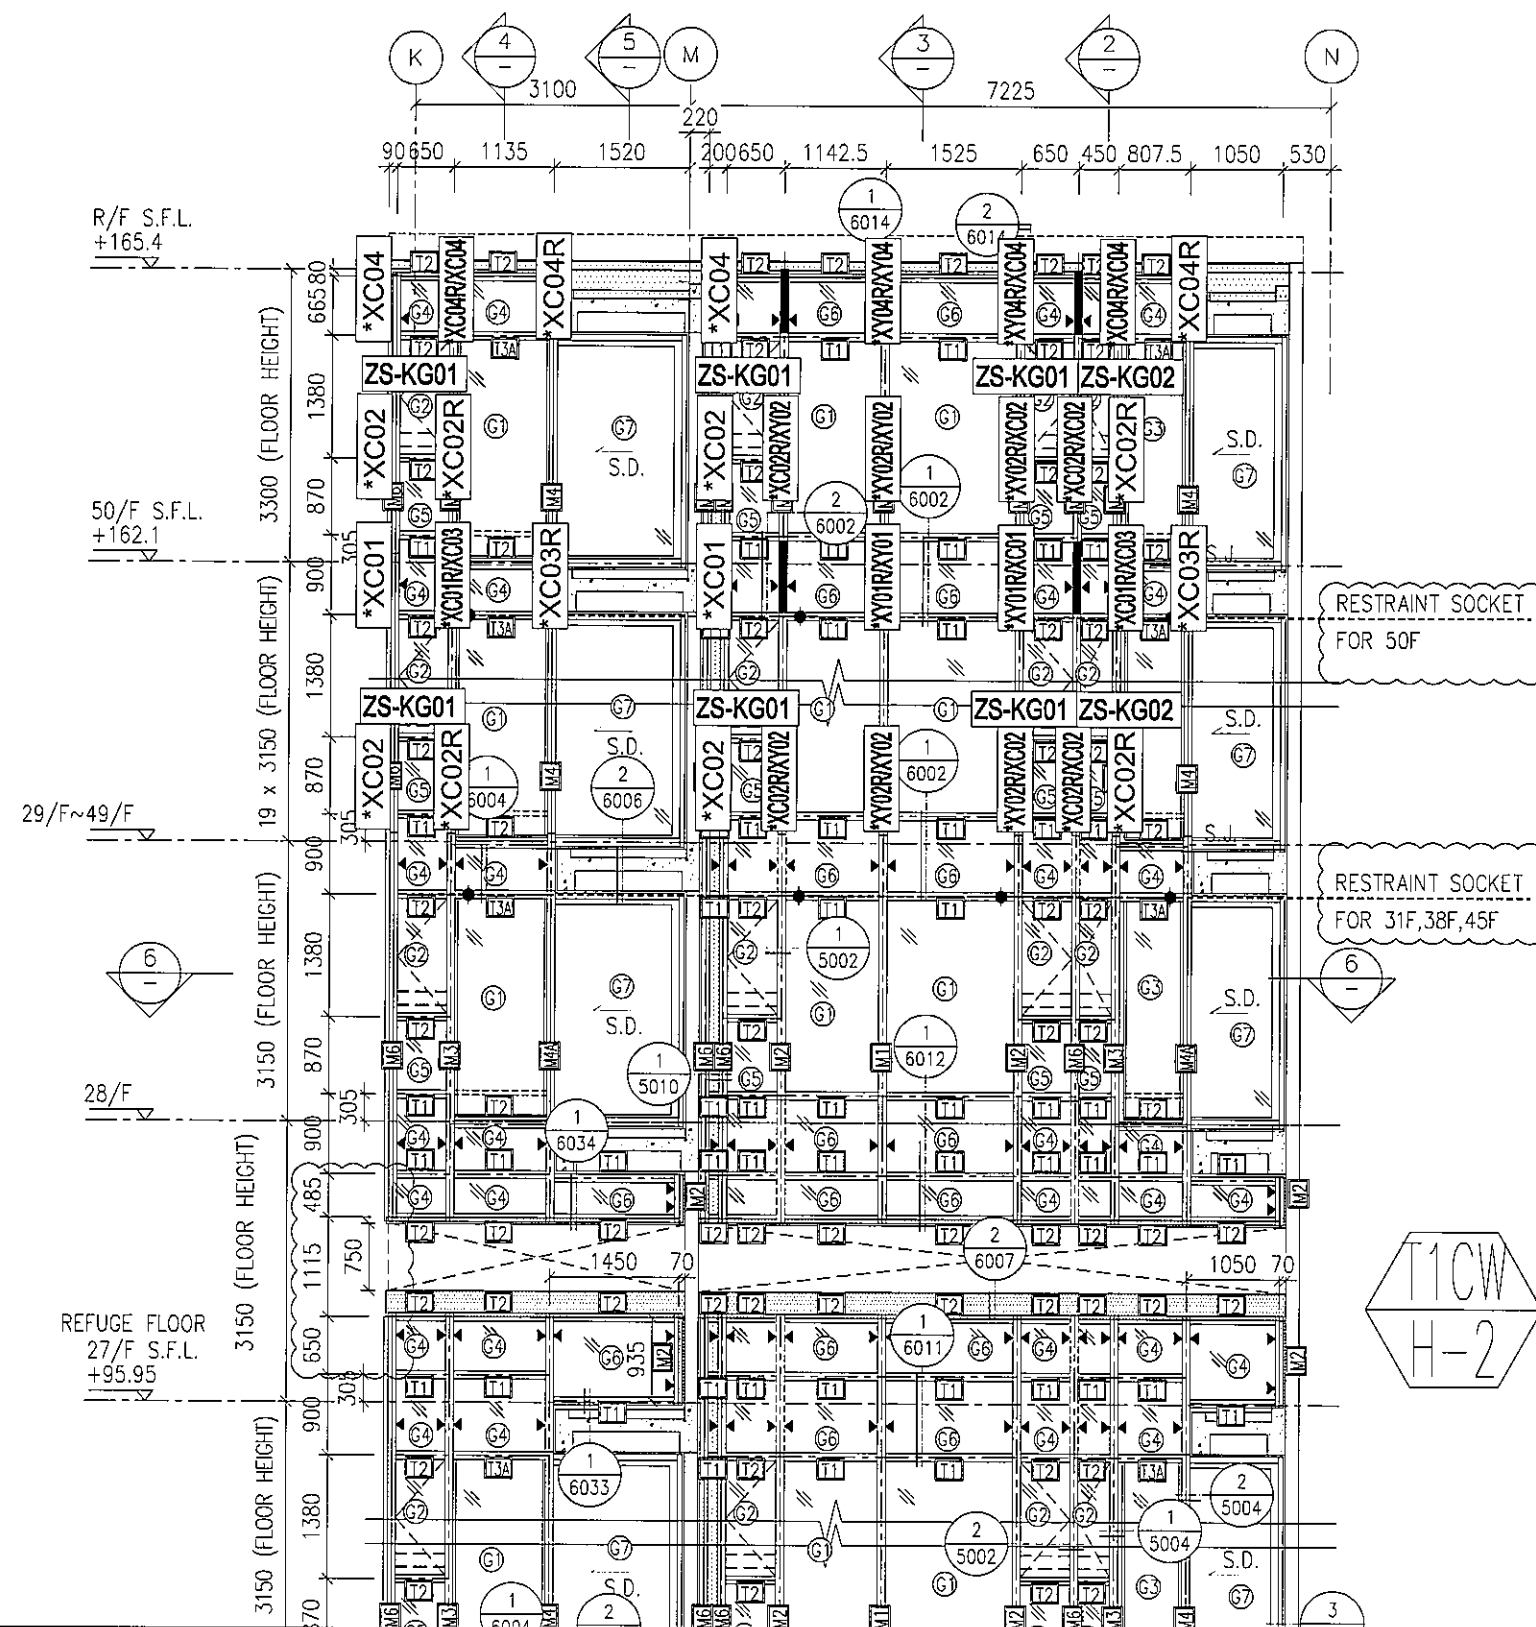

註明：因圖紙空間有限“*”代表zs-

此位置圖只表達以下型材：
玻璃扣蓋，框橫料扣蓋

名稱：扣蓋位置圖
圖號：837-CW-2113-2