美 特 鋁 質 有 限 公 司
MIDI ALUMINIUM FABRICATOR LTD.

工程指示 / 要求簡箋(E.I.)

工程指示編號：EI /113 /19　　修改版次：-

工程編號　：J - 837　　工程名稱　：觀塘裕民坊

工程項目　：幕牆 特式層玻璃 (T1-T5)

收件人　：Maggie / 生統 / 永林　　發件人　：Eric Liu　　日　期　：08/10/2019

☐要求提供 / ☐確認 事項 ：

( ) 初步鋁料 B.M.　　( ) 加工拆圖，然後生產　　( ) 尺寸表

( ) 正式鋁料 B.M.　　( ) 技術上資料 / 指示　　( ) 報價

( ) 配件 B.M.　　( ) 樣辦或貨品說明書　　( ) 分判合約

( ) 其他 ：_____

內容 ：

請按 BM 訂購玻璃，供特式層安裝用 (未包括最頂特式層露台位)

請留意: 1) 生窗玻璃送廠加工，連窗玉出貨

2) 其餘玻璃直送地盤

3) 包裝分座，

4) 出貨期由現場通知，預 11 月尾

5) 玻璃標籤及保護要求跟大貨幕牆玻璃

6) 玻璃 BM 以陳俊華為準，利春媚為參考用

謝謝！

請在 2019/ 11/ 20 前完成上列要求。

生窗：214件
大細校 城將+擱河：799件

附： 6 頁送廠用玻璃 BM，26 頁送地盤用玻璃 BM，3 頁圖登，2 頁加工圖，29 頁參考用 BM

以上項目為:

☐ 原合約工程包　　☐ 原合約工程加 / 減賬　　☐ 新工程報價

原因：-

分發東莞各部門 ：

( )生產技術總監☐連附件　(✓)技術部　☐連附件 孙特　( )生產部　☐連附件　( )機械設計部☐連附件

( )採購部　☐連附件　(✓)生產統籌部☐連附件 狗

(✓)質檢部　☐連附件　( )會計部　☐連附件　( )報關組　☐連附件　( )其他 楊榮輝 ☐連附件

分發其他分判：

( ) 王禮秋 ☐連附件

分發香港各部門 ：

( )行政部☐連附件　( )會計部☐連附件　( )統籌部☐連附件　(✓)工程部地盤科文 ☐連附件 文何哥

(✓)採購部☐連附件　( )QS 部 ☐連附件　( )維修部☐連附件　( )其他 _____☐連附件

傳遞編號：　　發件人簽署：

HK 211 /19　　項目經理簽署：

美特鋁質 有限公司 MIDI Aluminium Fabricator Ltd.	工程號:	J837	計算:	陳俊樺	日期：2019.7.25	送呈:	胡哥	以此BM為準
	地盤名稱:	觀塘裕民坊	核對:	謝永林/利春媚	日期：2019.8.23	副本:		計算參考數值/所屬位置分格
廠玻璃B.M.表	項目類別:	幕墙/特式層	批准:	Jason		A/C Code:		
BM編號:837-CW-M01-F-GP09	修改版次：		總計玻璃面積（平方米）:		147.07			

序號	修改內容	玻璃圖號	顏色與類型	厚度 (mm)	玻璃尺寸		數量	總面積	使用位置	單位	分屬類型	樓層	分格寬度	分格高度	每層
					寬度（W mm）	高度（H mm）	（塊）	（平方米）							
1		G2-1	G2	25.0	590.0	1320.0	3	2.34	T1CW G-1	G	SH生窗	50F	650.0	1380.0	3
2		G2-1	G2	25.0	590.0	1320.0	2	1.56	T1CW F-2	F	SH生窗	50F	650.0	1380.0	2
3		G2-1	G2	25.0	590.0	1320.0	2	1.56	T1CW E-1	E	SH生窗	50F	650.0	1380.0	2
4		G2-1	G2	25.0	590.0	1320.0	2	1.56	T1CW D-1	D	SH生窗	50F	650.0	1380.0	2
5		G2-1	G2	25.0	590.0	1320.0	1	0.78	T1CW A-3	A	SH生窗	49F	650.0	1380.0	1
6		G2-1	G2	25.0	590.0	1320.0	4	3.12	T1CW A-2	A	SH生窗	49F	650.0	1380.0	4
7		G2-1	G2	25.0	590.0	1320.0	1	0.78	T1CW A-2	A	SH生窗	50F	650.0	1380.0	1
8		G2-1	G2	25.0	590.0	1320.0	3	2.34	T1CW B-2	B	SH生窗	50F	650.0	1380.0	3
9		G2-1	G2	25.0	590.0	1320.0	3	2.34	T1CW C-1	C	SH生窗	50F	650.0	1380.0	3
10		G2-1	G2	25.0	590.0	1320.0	1	0.78	T1CW M-2	M	SH生窗	50F	650.0	1380.0	1
11		G2-1	G2	25.0	590.0	1320.0	1	0.78	T1CW M-1	M	SH生窗	50F	650.0	1380.0	1
12		G2-1	G2	25.0	590.0	1320.0	1	0.78	T1CW L-2	L	SH生窗	50F	650.0	1380.0	1
13		G2-1	G2	25.0	590.0	1320.0	1	0.78	T1CW L-1	L	SH生窗	50F	650.0	1380.0	1
14		G2-1	G2	25.0	590.0	1320.0	1	0.78	T1CW K-2	K	SH生窗	50F	650.0	1380.0	1
15		G2-1	G2	25.0	590.0	1320.0	1	0.78	T1CW K-1	K	SH生窗	50F	650.0	1380.0	1
16		G2-1	G2	25.0	590.0	1320.0	1	0.78	T1CWJ-2	J	SH生窗	50F	650.0	1380.0	1
17		G2-1	G2	25.0	590.0	1320.0	1	0.78	T1CWJ-1	J	SH生窗	50F	650.0	1380.0	1
18		G2-1	G2	25.0	590.0	1320.0	3	2.34	T1CWH-2	H	SH生窗	50F	650.0	1380.0	3
19		G2-1	G2	25.0	590.0	1320.0	2	1.56	T2CWH-1	H	SH生窗	53F	650.0	1380.0	2
20		G2-1	G2	25.0	590.0	1320.0	2	1.56	T2CWH-1	H	SH生窗	55F	650.0	1380.0	2
21		G2-1	G2	25.0	590.0	1320.0	2	1.56	T2CWG-2	G	SH生窗	53F	650.0	1380.0	2
22		G2-1	G2	25.0	590.0	1320.0	1	0.78	T2CWF-2	F	SH生窗	55F	650.0	1380.0	1
23		G2-1	G2	25.0	590.0	1320.0	1	0.78	T2CWF-1	F	SH生窗	55F	650.0	1380.0	1

美特鋁質 有限公司 MIDI Aluminium Fabricator Ltd.	工程號:	J837	計算:	陳俊樺	日期：2019.7.25	送呈:	胡哥	計算參考數值/所屬位置分格				
	地盤名稱:	觀塘裕民坊	核對:	謝永林/利春媚	日期：2019.8.23	副本:						
廠玻璃B.M.表	項目類別:	幕墙/特式層	批准:	Jason		A/C Code:						
BM編號:837-CW-M01-F-GP09	修改版次：		總計玻璃面積（平方米）:		147.07							

序號	修改內容	玻璃圖號	顏色與類型	厚度 (mm)	玻璃尺寸		數量	總面積	使用位置	單位	分屬類型	樓層	分格寬度	分格高度	每层
					寬度（W mm）	高度（H mm）	（塊）	（平方米）							
24		G2-1	G2	25.0	590.0	1320.0	1	0.78	T2CWE-2	E	SH生窗	55F	650.0	1380.0	1
25		G2-1	G2	25.0	590.0	1320.0	1	0.78	T2CWE-1	E	SH生窗	55F	650.0	1380.0	1
26		G2-1	G2	25.0	590.0	1320.0	1	0.78	T2CWD-1	D	SH生窗	55F	650.0	1380.0	1
27		G2-1	G2	25.0	590.0	1320.0	2	1.56	T2CWC-2	C	SH生窗	55F	650.0	1380.0	2
28		G2-1	G2	25.0	590.0	1320.0	1	0.78	T2CWC-1	C	SH生窗	55F	650.0	1380.0	1
29		G2-1	G2	25.0	590.0	1320.0	4	3.12	T2CWB-2	B	SH生窗	55F	650.0	1380.0	4
30		G2-1	G2	25.0	590.0	1320.0	4	3.12	T2CWA-1	A	SH生窗	55F	650.0	1380.0	4
31		G2-1	G2	25.0	590.0	1320.0	2	1.56	T2CWN-2	N	SH生窗	55F	650.0	1380.0	2
32		G2-1	G2	25.0	590.0	1320.0	3	2.34	T2CWM-2	M	SH生窗	55F	650.0	1380.0	3
33		G2-1	G2	25.0	590.0	1320.0	1	0.78	T2CWM-1	M	SH生窗	55F	650.0	1380.0	1
34		G2-1	G2	25.0	590.0	1320.0	1	0.78	T2CWL-1	L	SH生窗	55F	650.0	1380.0	1
35		G2-1	G2	25.0	590.0	1320.0	1	0.78	T2CWK-2	K	SH生窗	55F	650.0	1380.0	1
36		G2-1	G2	25.0	590.0	1320.0	1	0.78	T2CWJ-1	J	SH生窗	55F	650.0	1380.0	1
37		G2-1	G2	25.0	590.0	1320.0	2	1.56	T3CWF-1	F	SH生窗	51F	650.0	1380.0	2
38		G2-1	G2	25.0	590.0	1320.0	3	2.34	T3CWF-1	F	SH生窗	52F	650.0	1380.0	3
39		G2-1	G2	25.0	590.0	1320.0	3	2.34	T3CWE-1	E	SH生窗	52F	650.0	1380.0	3
40		G2-1	G2	25.0	590.0	1320.0	1	0.78	T3CWM-2	M	SH生窗	52F	650.0	1380.0	1
41		G2-1	G2	25.0	590.0	1320.0	1	0.78	T3CWM-1	M	SH生窗	52F	650.0	1380.0	1
42		G2-1	G2	25.0	590.0	1320.0	1	0.78	T3CWL-2	L	SH生窗	52F	650.0	1380.0	1
43		G2-1	G2	25.0	590.0	1320.0	1	0.78	T3CWL-1	L	SH生窗	52F	650.0	1380.0	1
44		G2-1	G2	25.0	590.0	1320.0	1	0.78	T3CWK-1	K	SH生窗	52F	650.0	1380.0	1
45		G2-1	G2	25.0	590.0	1320.0	1	0.78	T3CWJ-1	J	SH生窗	52F	650.0	1380.0	1
46		G2-1	G2	25.0	590.0	1320.0	1	0.78	T3CWH-3	H	SH生窗	52F	650.0	1380.0	1

美特鋁質 有限公司 MIDI Aluminium Fabricator Ltd.	工程號:	J837	計算:	陳俊樺	日期：2019.7.25	送呈:	胡哥	計算參考數值/所屬位置分格				
	地盤名稱:	觀塘裕民坊	核對:	謝永林/利春媚	日期：2019.8.23	副本:						
廠玻璃B.M.表	項目類別:	幕墙/特式層	批准:	Jason		A/C Code:						
BM編號:837-CW-M01-F-GP09	修改版次：		總計玻璃面積（平方米）:		147.07							

序號	修改內容	玻璃圖號	顏色與類型	厚度 (mm)	玻璃尺寸		數量	總面積	使用位置	單位	分屬類型	樓層	分格寬度	分格高度	每层
					寬度（W mm）	高度（H mm）	（塊）	（平方米）							
47		G2-1	G2	25.0	590.0	1320.0	1	0.78	T3CWH-1	H	SH生窗	52F	650.0	1380.0	1
48		G2-1	G2	25.0	590.0	1320.0	1	0.78	T3CWC-2	C	SH生窗	52F	650.0	1380.0	1
49		G2-1	G2	25.0	590.0	1320.0	1	0.78	T3CWC-1	C	SH生窗	52F	650.0	1380.0	1
50		G2-1	G2	25.0	590.0	1320.0	4	3.12	T3CWB-2	B	SH生窗	52F	650.0	1380.0	4
51		G2-1	G2	25.0	590.0	1320.0	4	3.12	T3CWA-1	A	SH生窗	52F	650.0	1380.0	4
52		G2-1	G2	25.0	590.0	1320.0	3	2.34	T5CWN-1	N	SH生窗	50F	650.0	1380.0	3
53		G2-1	G2	25.0	590.0	1320.0	3	2.34	T5CWM-2	M	SH生窗	50F	650.0	1380.0	3
54		G2-1	G2	25.0	590.0	1320.0	3	2.34	T5CWL-1	L	SH生窗	50F	650.0	1380.0	3
55		G2-1	G2	25.0	590.0	1320.0	2	1.56	T5CWH-2	H	SH生窗	50F	650.0	1380.0	2
56		G2-1	G2	25.0	590.0	1320.0	1	0.78	T5CWH-1	H	SH生窗	50F	650.0	1380.0	1
57		G2-1	G2	25.0	590.0	1320.0	1	0.78	T5CWG-2	G	SH生窗	50F	650.0	1380.0	1
58		G2-1	G2	25.0	590.0	1320.0	1	0.78	T5CWG-1	G	SH生窗	50F	650.0	1380.0	1
59		G2-1	G2	25.0	590.0	1320.0	2	1.56	T5CWF-2	F	SH生窗	50F-51F	650.0	1380.0	1
60		G2-1	G2	25.0	590.0	1320.0	2	1.56	T5CWF-1	F	SH生窗	50F-51F	650.0	1380.0	1
61		G2-1	G2	25.0	590.0	1320.0	2	1.56	T5CWE-2	E	SH生窗	50F-51F	650.0	1380.0	1
62		G2-1	G2	25.0	590.0	1320.0	2	1.56	T5CWE-1	E	SH生窗	50F-51F	650.0	1380.0	1
63		G2-1	G2	25.0	590.0	1320.0	2	1.56	T5CWD-2	D	SH生窗	50F-51F	650.0	1380.0	1
64		G2-1	G2	25.0	590.0	1320.0	2	1.56	T5CWD-1	D	SH生窗	50F-51F	650.0	1380.0	1
65		G2-1	G2	25.0	590.0	1320.0	4	3.12	T5CWC-1	C	SH生窗	50F	650.0	1380.0	4
66		G2-1	G2	25.0	590.0	1320.0	2	1.56	T5CWA-3	A	SH生窗	50F	650.0	1380.0	2
67		G2-1	G2	25.0	590.0	1320.0	3	2.34	T5CWA-3	A	SH生窗	51F	650.0	1380.0	3
68		G2-2	G2	25.0	390.0	1320.0	2	1.03	T1CW H-1	H	SH生窗	50F	450.0	1380.0	2
69		G2-2	G2	25.0	390.0	1320.0	2	1.03	T1CW G-2	G	SH生窗	50F	450.0	1380.0	2

美特鋁質 有限公司 MIDI Aluminium Fabricator Ltd.	工程號:	J837	計算:	陳俊樺	日期：2019.7.25	送呈:	胡哥	計算參考數值/所屬位置分格				
	地盤名稱:	觀塘裕民坊	核對:	謝永林/利春媚	日期：2019.8.23	副本:						
廠玻璃B.M.表	項目類別:	幕墙/特式層	批准:	Jason		A/C Code:						
BM編號:837-CW-M01-F-GP09	修改版次：		總計玻璃面積（平方米）:		147.07							

序號	修改內容	玻璃圖號	顏色與類型	厚度 (mm)	玻璃尺寸		數量	總面積	使用位置	單位	分屬類型	樓層	分格寬度	分格高度	每層
					寬度（W mm）	高度（H mm）	（塊）	（平方米）							
70		G2-2	G2	25.0	390.0	1320.0	2	1.03	T1CW E-2	E	SH生窗	50F	450.0	1380.0	2
71		G2-2	G2	25.0	390.0	1320.0	1	0.51	T1CW D-1	D	SH生窗	50F	450.0	1380.0	1
72		G2-2	G2	25.0	390.0	1320.0	2	1.03	T1CW A-1	A	SH生窗	50F	450.0	1380.0	2
73		G2-2	G2	25.0	390.0	1320.0	2	1.03	T1CW B-3	B	SH生窗	50F	450.0	1380.0	2
74		G2-2	G2	25.0	390.0	1320.0	1	0.51	T1CW C-1	C	SH生窗	50F	450.0	1380.0	1
75		G2-2	G2	25.0	390.0	1320.0	1	0.51	T1CW M-1	M	SH生窗	50F	450.0	1380.0	1
76		G2-2	G2	25.0	390.0	1320.0	1	0.51	T1CW L-2	L	SH生窗	50F	450.0	1380.0	1
77		G2-2	G2	25.0	390.0	1320.0	1	0.51	T1CWH-2	H	SH生窗	50F	450.0	1380.0	1
78		G2-2	G2	25.0	390.0	1320.0	2	1.03	T2CWH-1	H	SH生窗	53F	450.0	1380.0	2
79		G2-2	G2	25.0	390.0	1320.0	1	0.51	T2CWH-1	H	SH生窗	55F	450.0	1380.0	1
80		G2-2	G2	25.0	390.0	1320.0	1	0.51	T2CWG-2	G	SH生窗	53F	450.0	1380.0	1
81		G2-2	G2	25.0	390.0	1320.0	1	0.51	T2CWF-1	F	SH生窗	55F	450.0	1380.0	1
82		G2-2	G2	25.0	390.0	1320.0	1	0.51	T2CWE-2	E	SH生窗	55F	450.0	1380.0	1
83		G2-2	G2	25.0	390.0	1320.0	2	1.03	T2CWB-1	B	SH生窗	55F	450.0	1380.0	2
84		G2-2	G2	25.0	390.0	1320.0	2	1.03	T2CWA-2	A	SH生窗	55F	450.0	1380.0	2
85		G2-2	G2	25.0	390.0	1320.0	1	0.51	T2CWN-1	N	SH生窗	55F	450.0	1380.0	1
86		G2-2	G2	25.0	390.0	1320.0	2	1.03	T2CWM-3	M	SH生窗	55F	450.0	1380.0	2
87		G2-2	G2	25.0	390.0	1320.0	1	0.51	T2CWL-2	L	SH生窗	55F	450.0	1380.0	1
88		G2-2	G2	25.0	390.0	1320.0	1	0.51	T2CWK-1	K	SH生窗	55F	450.0	1380.0	1
89		G2-2	G2	25.0	390.0	1320.0	1	0.51	T2CWJ-1	J	SH生窗	55F	450.0	1380.0	1
90		G2-2	G2	25.0	390.0	1320.0	2	1.03	T2CWH-2	H	SH生窗	55F	450.0	1380.0	2
91		G2-2	G2	25.0	390.0	1320.0	2	1.03	T3CWF-1	F	SH生窗	51F	450.0	1380.0	2
92		G2-2	G2	25.0	390.0	1320.0	1	0.51	T3CWE-1	E	SH生窗	52F	450.0	1380.0	1

美特鋁質 有限公司 MIDI Aluminium Fabricator Ltd.	工程號:	J837	計算:	陳俊樺	日期：2019.7.25	送呈:	胡哥	計算參考數值/所屬位置分格				
	地盤名稱:	觀塘裕民坊	核對:	謝永林/利春媚	日期：2019.8.23	副本:						
廠玻璃B.M.表	項目類別:	幕墙/特式層	批准:	Jason		A/C Code:						
BM編號:837-CW-M01-F-GP09	修改版次：		總計玻璃面積（平方米）:		147.07							

序號	修改內容	玻璃圖號	顏色與類型	厚度 (mm)	玻璃尺寸		數量	總面積	使用位置	單位	分屬類型	樓層	分格寬度	分格高度	每层
					寬度（W mm）	高度（H mm）	（塊）	（平方米）							
93		G2-2	G2	25.0	390.0	1320.0	1	0.51	T3CWM-1	M	SH生窗	52F	450.0	1380.0	1
94		G2-2	G2	25.0	390.0	1320.0	2	1.03	T3CWJ-1	J	SH生窗	52F	450.0	1380.0	2
95		G2-2	G2	25.0	390.0	1320.0	1	0.51	T3CWL-2	L	SH生窗	52F	450.0	1380.0	1
96		G2-2	G2	25.0	390.0	1320.0	1	0.51	T3CWC-2	C	SH生窗	52F	450.0	1380.0	1
97		G2-2	G2	25.0	390.0	1320.0	2	1.03	T3CWB-1	B	SH生窗	52F	450.0	1380.0	2
98		G2-2	G2	25.0	390.0	1320.0	2	1.03	T3CWA-2	A	SH生窗	52F	450.0	1380.0	2
99		G2-2	G2	25.0	390.0	1320.0	2	1.03	T3CWF-2	F	SH生窗	52F	450.0	1380.0	2
100		G2-2	G2	25.0	390.0	1320.0	4	2.06	T5CWA-2	A	SH生窗	50F-51F	450.0	1380.0	2
101		G2-2	G2	25.0	390.0	1320.0	1	0.51	T5CWN-1	N	SH生窗	50F	450.0	1380.0	1
102		G2-2	G2	25.0	390.0	1320.0	1	0.51	T5CWM-2	M	SH生窗	50F	450.0	1380.0	1
103		G2-2	G2	25.0	390.0	1320.0	2	1.03	T5CWM-1	M	SH生窗	50F	450.0	1380.0	2
104		G2-2	G2	25.0	390.0	1320.0	2	1.03	T5CWL-2	L	SH生窗	50F	450.0	1380.0	2
105		G2-2	G2	25.0	390.0	1320.0	1	0.51	T5CWL-1	L	SH生窗	50F	450.0	1380.0	1
106		G2-2	G2	25.0	390.0	1320.0	3	1.54	T5CWJK-1	JK	SH生窗	50F	450.0	1380.0	3
107		G2-2	G2	25.0	390.0	1320.0	2	1.03	T5CWH-3	H	SH生窗	50F	450.0	1380.0	2
108		G2-2	G2	25.0	390.0	1320.0	1	0.51	T5CWH-2	H	SH生窗	50F	450.0	1380.0	1
109		G2-2	G2	25.0	390.0	1320.0	1	0.51	T5CWG-1	G	SH生窗	50F	450.0	1380.0	1
110		G2-2	G2	25.0	390.0	1320.0	2	1.03	T5CWF-2	F	SH生窗	50F-51F	450.0	1380.0	1
111		G2-2	G2	25.0	390.0	1320.0	2	1.03	T5CWE-1	E	SH生窗	50F-51F	450.0	1380.0	1
112		G2-2	G2	25.0	390.0	1320.0	2	1.03	T5CWD-2	D	SH生窗	50F-51F	450.0	1380.0	1
113		G2-2	G2	25.0	390.0	1320.0	2	1.03	T5CWA-3	A	SH生窗	50F	450.0	1380.0	2
114		G2-10	G2	25.0	340.0	1320.0	1	0.45	T1CW F-2	F	SH生窗	50F	400.0	1380.0	1
115		G2-10	G2	25.0	340.0	1320.0	1	0.45	T2CWL-2	L	SH生窗	55F	400.0	1380.0	1

美特鋁質 有限公司 MIDI Aluminium Fabricator Ltd.	工程號:	J837	計算:	陳俊樺	日期：2019.7.25	送呈:	胡哥	計算參考數值/所屬位置分格
	地盤名稱:	觀塘裕民坊	核對:	謝永林/利春媚	日期：2019.8.23	副本:		
廠玻璃B.M.表	項目類別:	幕墙/特式層	批准:	Jason		A/C Code:		
BM編號:837-CW-M01-F-GP09	修改版次：		總計玻璃面積（平方米）:		147.07			

序號	修改內容	玻璃圖號	顏色與類型	厚度 (mm)	玻璃尺寸		數量	總面積	使用位置	單位	分屬類型	樓層	分格寬度	分格高度	每层
					寬度（W mm）	高度（H mm）	（塊）	（平方米）							
116		G2-15	G2	25.0	975.0	1320.0	1	1.29	T3CWG-1	G	SH生窗	52F	1035.0	1380.0	1
117		G2-16	G2	25.0	490.0	1320.0	1	0.65	T1CW A-1	A	SH生窗	50F	550.0	1380.0	1
118		G2-16	G2	25.0	490.0	1320.0	1	0.65	T2CWM-3	M	SH生窗	55F	550.0	1380.0	1
119		G2-16	G2	25.0	490.0	1320.0	1	0.65	T3CWF-2	F	SH生窗	52F	550.0	1380.0	1
120		G2-16	G2	25.0	490.0	1320.0	2	1.29	T5CWA-1	A	SH生窗	50F-51F	550.0	1380.0	1
121		G2-20	G2	25.0	320.0	1320.0	1	0.42	T5CWJK-1	JK	SH生窗	50F	380.0	1380.0	1
122		G2-25	G2	25.0	365.0	1320.0	1	0.48	T2CWK-1	K	SH生窗	55F	425.0	1380.0	1
123		G2-25	G2	25.0	365.0	1320.0	1	0.48	T2CWJ-1	J	SH生窗	55F	425.0	1380.0	1
124		G2-29	G2	25.0	1015.0	1320.0	1	1.34	T1CW G-1	G	TH生窗	50F	1075.0	1380.0	1
125		G2-77	G2	25.0	862.5	1320.0	1	1.14	T2CWH-1	H	TH生窗	55F	922.5	1380.0	1
126		G2-1X	G2	25.0	492.4	1320.0	1	0.65	T1CW B-1	B	轉角SH窗	50F	650.0	1380.0	1
127		G2-31	G2	25.0	857.5	1320.0	1	1.13	T1CW K-1	K	TH生窗	50F	917.5	1380.0	1
128		G2-31	G2	25.0	857.5	1320.0	1	1.13	T1CWJ-2	J	TH生窗	50F	917.5	1380.0	1
129		G2-33	G2	25.0	547.5	1320.0	1	0.72	T1CW A-2	A	SH生窗	50F	607.5	1380.0	1
130						合计	214	147.07							

加工注意事項/玻璃類型描述：

1).本表中之清片玻璃是 信義 原片，藍片玻璃是藍欣原片

2).本表中所有玻璃對角線尺寸偏差要求不超過負2mm。

3).本表中玻璃要求粗磨邊處理並倒棱角，攔河玻璃頂底要精磨邊，而所有玻璃之入爐方向需保持一致。

4).本表中所有玻璃成品均需做雙面保護，用透明靜電膠紙加四周一寸FK白膠紙做雙面加固保護處理。

5).本表中所有玻璃成品均需注明室內外及其玻璃編號/使用位置/樓層，以便識別。

（G2) 8 mm THK. HEAT STRENGTHENED Blue TINTED GLASS (OUTER)+ 9 mm AIR SPACE + 8 mm THK. HEAT STRENGTHENED CLEAR GLASS (INNER) (D18100241)

美特鋁質 有限公司 MIDI Aluminium Fabricator Ltd.	工程號:	J837	計算:	陈俊桦	日期：2019.7.25	送呈:	胡哥		以此BM为準
	地盤名稱	觀塘裕民坊	核對:	謝永林/利春媚	日期：2019.8.23	副本:			計算參考數值/所屬位置分格
地盤用玻璃B.M.表	項目類別:	幕墙/特式層	批准:	Jason		A/C Code:			
BM編號:837-CW-M01-S-GP09	修改版次：		總計玻璃面積（平方米		640.75				

序號	修改內容	玻璃圖號	顏色與類型	厚度 (mm)	玻璃尺寸		數量	總面積	使用位置	单位	樓層	分屬類型	分格1	分格2	分格3	總數	分格高度	每层
					寬度（W mm）	高度（H mm）	（塊）	（平方米）										
1		G1-101	G1	27.0	1650.0	2190.0	1	3.61	T1CW H-1	H	50F	梗窗	1710.0				2250.0	1
2		G1-102	G1	27.0	1650.0	2190.0	1	3.61	T1CW G-2	G	50F	梗窗	1710.0				2250.0	1
3		G1-103	G1	27.0	1465.0	2190.0	1	3.21	T1CW G-1	G	50F	梗窗	1525.0				2250.0	1
4		G1-104	G1	27.0	1082.5	2190.0	1	2.37	T1CW G-1	G	50F	梗窗	1142.5				2250.0	1
5		G1-105	G1	27.0	1597.5	2190.0	1	3.50	T1CW F-2	F	50F	梗窗	1657.5				2250.0	1
6		G1-106	G1	27.0	982.5	2190.0	1	2.15	T1CW F-2	F	50F	梗窗	1042.5				2250.0	1
7		G1-108	G1	27.0	1620.0	2190.0	1	3.55	T1CW E-2	E	50F	梗窗	1680.0				2250.0	1
8		G1-109	G1	27.0	1632.5	2190.0	1	3.58	T1CW E-1	E	50F	梗窗	1692.5				2250.0	1
9		G1-111	G1	27.0	982.5	2190.0	1	2.15	T1CW A-2	A	49F	梗窗	1042.5				2250.0	1
10		G1-112	G1	27.0	1465.0	2190.0	1	3.21	T1CW A-2	A	49F	梗窗	1525.0				2250.0	1
11		G1-113	G1	27.0	1465.0	2190.0	1	3.21	T1CW A-2	A	49F	梗窗	1525.0				2250.0	1
12		G1-114	G1	27.0	1850.0	2190.0	1	4.05	T1CW A-1	A	50F	梗窗	1910.0				2250.0	1
13		G1-115	G1	27.0	940.0	2190.0	1	2.06	T1CW A-1	A	50F	梗窗	1000.0				2250.0	1
14		G1-117	G1	27.0	1940.0	2190.0	1	4.25	T1CW B-2	B	50F	梗窗	2000.0				2250.0	1
15		G1-118	G1	27.0	1607.5	2190.0	1	3.52	T1CW B-2	B	50F	梗窗	1667.5				2250.0	1
16		G1-119	G1	27.0	917.4	2190.0	1	2.01	T1CW B-1	B	50F	梗窗	1075.0				2250.0	1
17		G1-120	G1	27.0	1157.5	2190.0	1	2.53	T1CW C-1	C	50F	梗窗	1217.5				2250.0	1
18		G1-121	G1	27.0	1465.0	2190.0	1	3.21	T1CW C-1	C	50F	梗窗	1525.0				2250.0	1
19		G1-122	G1	27.0	1057.5	2190.0	1	2.32	T1CW M-1	M	50F	梗窗	1117.5				2250.0	1
20		G1-123	G1	27.0	1057.5	2190.0	1	2.32	T1CW L-2	L	50F	梗窗	1117.5				2250.0	1
21		G1-124	G1	27.0	1057.5	2190.0	1	2.32	T1CW K-1	K	50F	梗窗	1117.5				2250.0	1
22		G1-125	G1	27.0	1057.5	2190.0	1	2.32	T1CWJ-2	J	50F	梗窗	1117.5				2250.0	1
23		G1-126	G1	27.0	1082.5	2190.0	1	2.37	T1CWH-2	H	50F	梗窗	1142.5				2250.0	1
24		G1-127	G1	27.0	1465.0	2190.0	1	3.21	T1CWH-2	H	50F	梗窗	1525.0				2250.0	1
25		G1-128	G1	27.0	1990.0	2190.0	1	4.36	T1CW D-1	D	50F	梗窗	2050.0				2250.0	1
26		G1-130	G1	27.0	1300.0	2190.0	1	2.85	T1CW B-3	B	50F	梗窗	1360.0				2250.0	1

美特鋁質 有限公司 MIDI Aluminium Fabricator Ltd.	工程號:	J837	計算:	陈俊桦	日期：2019.7.25	送呈:	胡哥		計算參考數值/所屬位置分格
	地盤名稱	觀塘裕民坊	核對:	謝永林/利春媚	日期：2019.8.23	副本:			
地盤用玻璃B.M.表	**項目類別:**	幕墻/特式層	**批准:**	Jason		A/C Code:			
BM編號:837-CW-M01-S-GP09	修改版次：		總計玻璃面積（平方米		640.75				

序號	修改內容	玻璃圖號	顏色與類型	厚度 (mm)	玻璃尺寸		數量	總面積	使用位置	单位	樓層	分屬類型	分格1	分格2	分格3	總數	分格高度	每层
					寬度（W mm）	高度（H mm）	（塊）	（平方米）										
27		G1-131	G1	27.0	1040.0	2190.0	1	2.28	T1CW A-2	A	50F	梗窗	1100.0				2250.0	1
28		G1-132	G1	27.0	1722.5	2190.0	1	3.77	T1CW A-2	A	50F	梗窗	1782.5				2250.0	1
29		G1-201	G1	27.0	1465.0	2190.0	1	3.21	T2CWH-1	H	53F	梗窗	1525.0				2250.0	1
30		G1-202	G1	27.0	1465.0	2190.0	1	3.21	T2CWH-1	H	53F	梗窗	1525.0				2250.0	1
31		G1-203	G1	27.0	1057.5	2190.0	1	2.32	T2CWG-2	G	53F	梗窗	1117.5				2250.0	1
32		G1-204	G1	27.0	1057.5	2190.0	1	2.32	T2CWF-1	F	55F	梗窗	1117.5				2250.0	1
33		G1-205	G1	27.0	1057.5	2190.0	1	2.32	T2CWE-2	E	55F	梗窗	1117.5				2250.0	1
34		G1-206	G1	27.0	1320.0	2190.0	1	2.89	T2CWC-2	C	55F	梗窗	1380.0				2250.0	1
35		G1-207	G1	27.0	1320.0	2190.0	1	2.89	T2CWC-2	C	55F	梗窗	1380.0				2250.0	1
36		G1-208	G1	27.0	1082.5	2190.0	1	2.37	T2CWB-2	B	55F	梗窗	1142.5				2250.0	1
37		G1-209	G1	27.0	1465.0	2190.0	1	3.21	T2CWB-2	B	55F	梗窗	1525.0				2250.0	1
38		G1-210	G1	27.0	1675.0	2190.0	1	3.67	T2CWB-1	B	55F	梗窗	1735.0				2250.0	1
39		G1-211	G1	27.0	1675.0	2190.0	1	3.67	T2CWA-2	A	55F	梗窗	1735.0				2250.0	1
40		G1-212	G1	27.0	1465.0	2190.0	1	3.21	T2CWA-1	A	55F	梗窗	1525.0				2250.0	1
41		G1-213	G1	27.0	1082.5	2190.0	1	2.37	T2CWA-1	A	55F	梗窗	1142.5				2250.0	1
42		G1-214	G1	27.0	1697.5	2190.0	1	3.72	T2CWN-2	N	55F	梗窗	1757.5				2250.0	1
43		G1-215	G1	27.0	1057.5	2190.0	1	2.32	T2CWN-2	N	55F	梗窗	1117.5				2250.0	1
44		G1-216	G1	27.0	1125.0	2190.0	1	2.46	T2CWM-3	M	55F	梗窗	1185.0				2250.0	1
45		G1-217	G1	27.0	1700.0	2190.0	1	3.72	T2CWM-3	M	55F	梗窗	1760.0				2250.0	1
46		G1-218	G1	27.0	1465.0	2190.0	1	3.21	T2CWM-2	M	55F	梗窗	1525.0				2250.0	1
47		G1-219	G1	27.0	1082.5	2190.0	1	2.37	T2CWM-2	M	55F	梗窗	1142.5				2250.0	1
48		G1-220	G1	27.0	1250.0	2190.0	1	2.74	T2CWL-1	L	55F	梗窗	1310.0				2250.0	1
49		G1-221	G1	27.0	1525.0	2190.0	1	3.34	T2CWK-2	K	55F	梗窗	1585.0				2250.0	1
50		G1-222	G1	27.0	982.5	2190.0	1	2.15	T2CWJ-1	J	55F	梗窗	1042.5				2250.0	1
51		G1-223	G1	27.0	1675.0	2190.0	1	3.67	T2CWH-2	H	55F	梗窗	1735.0				2250.0	1
52		G1-234	G1	27.0	897.5	2190.0	1	1.97	T2CWH-1	H	55F	梗窗	957.5				2250.0	1

美特鋁質 有限公司 MIDI Aluminium Fabricator Ltd.	工程號:	J837	計算:	陈俊桦	日期：2019.7.25	送呈:	胡哥		計算參考數值/所屬位置分格
	地盤名稱	觀塘裕民坊	核對:	謝永林/利春媚	日期：2019.8.23	副本:			
地盤用玻璃B.M.表	項目類別:	幕墻/特式層	批准:	Jason		A/C Code:			
BM編號:837-CW-M01-S-GP09	修改版次：		總計玻璃面積（平方米		640.75				

序號	修改內容	玻璃圖號	顏色與類型	厚度 (mm)	玻璃尺寸		數量	總面積	使用位置	单位	樓層	分屬類型	分格1	分格2	分格3	總數	分格高度	每层
					寬度（W mm）	高度（H mm）	（塊）	（平方米）										
53		G1-235a	G1	27.0	1392.5	2190.0	1	3.05	T2CWH-1	H	55F	梗窗	1452.5				2250.0	1
54		G1-236	G1	27.0	1565.0	2190.0	1	3.43	T2CWH-1	H	55F	梗窗	1625.0				2250.0	1
55		G1-237	G1	27.0	1457.5	2190.0	1	3.19	T2CWH-1	H	55F	梗窗	1517.5				2250.0	1
56		G1-302	G1	27.0	1465.0	2190.0	1	3.21	T3CWF-1	F	51F	梗窗	1525.0				2250.0	1
57		G1-303	G1	27.0	1465.0	2190.0	1	3.21	T3CWF-1	F	51F	梗窗	1525.0				2250.0	1
58		G1-304	G1	27.0	1465.0	2190.0	1	3.21	T3CWE-1	E	52F	梗窗	1525.0				2250.0	1
59		G1-305	G1	27.0	1082.5	2190.0	1	2.37	T3CWE-1	E	52F	梗窗	1142.5				2250.0	1
60		G1-307	G1	27.0	1057.5	2190.0	1	2.32	T3CWM-1	M	52F	梗窗	1117.5				2250.0	1
61		G1-309	G1	27.0	1057.5	2190.0	1	2.32	T3CWL-2	L	52F	梗窗	1117.5				2250.0	1
62		G1-310	G1	27.0	1057.5	2190.0	1	2.32	T3CWK-1	K	51F	梗窗	1117.5				2250.0	1
63		G1-311	G1	27.0	982.5	2190.0	1	2.15	T3CWJ-1	J	51F	梗窗	1042.5				2250.0	1
64		G1-312	G1	27.0	1882.4	2190.0	2	8.24	T3CWH-3	H	51F-52F	梗窗	2040.0				2250.0	1
65		G1-313	G1	28.0	982.5	2190.0	1	2.15	T3CWH-1	H	51F	梗窗	1042.5				2250.0	1
66		G1-314	G1	27.0	1057.5	2190.0	1	2.32	T3CWC-2	C	52F	梗窗	1117.5				2250.0	1
67		G1-315	G1	27.0	1082.5	2190.0	1	2.37	T3CWB-2	B	52F	梗窗	1142.5				2250.0	1
68		G1-316	G1	27.0	1465.0	2190.0	1	3.21	T3CWB-2	B	52F	梗窗	1525.0				2250.0	1
69		G1-317	G1	27.0	1500.0	2190.0	1	3.29	T3CWB-1	B	52F	梗窗	1560.0				2250.0	1
70		G1-318	G1	27.0	1500.0	2190.0	1	3.29	T3CWA-2	A	52F	梗窗	1560.0				2250.0	1
71		G1-319	G1	27.0	1465.0	2190.0	1	3.21	T3CWA-1	A	52F	梗窗	1525.0				2250.0	1
72		G1-320	G1	27.0	1082.5	2190.0	1	2.37	T3CWA-1	A	52F	梗窗	1142.5				2250.0	1
73		G1-321	G1	27.0	1175.0	2190.0	1	2.57	T3CWF-2	F	52F	梗窗	1235.0				2250.0	1
74		G1-322	G1	27.0	1250.0	2190.0	1	2.74	T3CWF-2	F	52F	梗窗	1310.0				2250.0	1
75		G1-323	G1	27.0	1565.0	2190.0	1	3.43	T3CWF-1	F	52F	梗窗	1625.0				2250.0	1
76		G1-324	G1	27.0	1565.0	2190.0	1	3.43	T3CWF-1	F	52F	梗窗	1625.0				2250.0	1
77		G1-326	G1	27.0	1217.5	2190.0	1	2.67	T3CWH-1	H	52F	梗窗	1277.5				2250.0	1
78		G1-327	G1	27.0	1777.5	2190.0	1	3.89	T3CWG-1	G	52F	梗窗	1837.5				2250.0	1

美特鋁質 有限公司 MIDI Aluminium Fabricator Ltd.	工程號:	J837	計算:	陈俊桦	日期：2019.7.25	送呈:	胡哥		計算參考數值/所屬位置分格
	地盤名稱	觀塘裕民坊	核對:	謝永林/利春媚	日期：2019.8.23	副本:			
地盤用玻璃B.M.表	項目類別:	幕墻/特式層	批准:	Jason		A/C Code:			
BM編號:837-CW-M01-S-GP09	修改版次：		總計玻璃面積（平方米		640.75				

序號	修改內容	玻璃圖號	顏色與類型	厚度(mm)	玻璃尺寸		數量	總面積	使用位置	单位	樓層	分屬類型	分格1	分格2	分格3	總數	分格高度	每层
					寬度（W mm）	高度（H mm）	（塊）	（平方米）										
79		G1-328	G1	27.0	1777.5	2190.0	1	3.89	T3CWG-1	G	52F	梗窗	1837.5				2250.0	1
80		G1-329	G1	27.0	1657.5	2190.0	1	3.63	T3CWK-1	K	52F	梗窗	1717.5				2250.0	1
81		G1-330	G1	27.0	1657.5	2190.0	1	3.63	T3CWK-1	K	52F	梗窗	1717.5				2250.0	1
82		G1-333	G1	27.0	1482.5	2190.0	1	3.25	T3CWJ-1	J	52F	梗窗	1542.5				2250.0	1
83		G1-501	G1	27.0	1660.0	2190.0	2	7.27	T5CWA-2	A	50F-51F	梗窗	1720.0				2250.0	1
84		G1-502	G1	27.0	1325.0	2190.0	2	5.80	T5CWA-1	A	50F-51F	梗窗	1385.0				2250.0	1
85		G1-504	G1	27.0	1465.0	2190.0	1	3.21	T5CWN-1	N	50F	梗窗	1525.0				2250.0	1
86		G1-505	G1	27.0	1157.5	2190.0	1	2.53	T5CWN-1	N	50F	梗窗	1217.5				2250.0	1
87		G1-506	G1	27.0	1157.5	2190.0	1	2.53	T5CWM-2	M	50F	梗窗	1217.5				2250.0	1
88		G1-507	G1	27.0	1465.0	2190.0	1	3.21	T5CWM-2	M	50F	梗窗	1525.0				2250.0	1
89		G1-508	G1	27.0	1047.5	2190.0	1	2.29	T5CWM-2	M	50F	梗窗	1107.5				2250.0	1
90		G1-509	G1	27.0	1450.0	2190.0	1	3.18	T5CWM-1	M	50F	梗窗	1510.0				2250.0	1
91		G1-510	G1	27.0	1450.0	2190.0	1	3.18	T5CWL-2	L	50F	梗窗	1510.0				2250.0	1
92		G1-512	G1	27.0	1462.5	2190.0	1	3.20	T5CWL-1	L	50F	梗窗	1522.5				2250.0	1
93		G1-513	G1	27.0	1160.0	2190.0	1	2.54	T5CWL-1	L	50F	梗窗	1220.0				2250.0	1
94		G1-517	G1	27.0	1625.0	2190.0	1	3.56	T5CWH-3	H	50F	梗窗	1685.0				2250.0	1
95		G1-518	G1	27.0	1465.0	2190.0	1	3.21	T5CWH-2	H	50F	梗窗	1525.0				2250.0	1
96		G1-519	G1	27.0	1157.5	2190.0	1	2.53	T5CWH-2	H	50F	梗窗	1217.5				2250.0	1
97		G1-520	G1	27.0	982.5	2190.0	1	2.15	T5CWG-1	G	50F	梗窗	1042.5				2250.0	1
98		G1-521	G1	27.0	1057.5	2190.0	2	4.63	T5CWF-2	F	50F-51F	梗窗	1117.5				2250.0	1
99		G1-522	G1	27.0	1057.5	2190.0	2	4.63	T5CWE-1	E	50F-51F	梗窗	1117.5				2250.0	1
100		G1-523	G1	27.0	1057.5	2190.0	2	4.63	T5CWD-2	D	50F-51F	梗窗	1117.5				2250.0	1
101		G1-525	G1	27.0	1522.5	2190.0	1	3.33	T5CWA-3	A	50F	梗窗	1582.5				2250.0	1
102		G1-526	G1	27.0	1522.5	2190.0	1	3.33	T5CWA-3	A	50F	梗窗	1582.5				2250.0	1
103		G1-530	G1	27.0	1157.5	2190.0	1	2.53	T5CWC-1	C	50F	梗窗	1217.5				2250.0	1
104		G1-531	G1	27.0	1465.0	2190.0	1	3.21	T5CWC-1	C	50F	梗窗	1525.0				2250.0	1

美特鋁質 有限公司 MIDI Aluminium Fabricator Ltd.	工程號:	J837	計算:	陈俊桦	日期：2019.7.25	送呈:	胡哥		計算參考數值/所屬位置分格
	地盤名稱	觀塘裕民坊	核對:	謝永林/利春媚	日期：2019.8.23	副本:			
地盤用玻璃B.M.表	**項目類別:**	幕墻/特式層	**批准:**	Jason		A/C Code:			
BM編號:837-CW-M01-S-GP09	修改版次：		總計玻璃面積（平方米		640.75				

序號	修改內容	玻璃圖號	顏色與類型	厚度 (mm)	玻璃尺寸		數量	總面積	使用位置	单位	樓層	分屬類型	分格1	分格2	分格3	總數	分格高度	每层
					寬度（W mm）	高度（H mm）	（塊）	（平方米）										
105		G1-546	G1	27.0	1682.5	2190.0	1	3.68	T5CWA-3	A	51F	梗窗	1742.5				2250.0	1
106		G1-547	G1	27.0	1660.0	2190.0	1	3.64	T5CWA-3	A	51F	梗窗	1720.0				2250.0	1
107		G1-548	G1	27.0	1479.0	2190.0	1	3.24	T5CWA-3	A	51F	梗窗	1539.0				2250.0	1
108						合计	113	334.78										
109		G3-107	G3	27.0	695.0	2190.0	1	1.52	T1CW E-2	E	50F	梗窗	755.0				2250.0	1
110		G3-129	G3	27.0	375.0	2190.0	1	0.82	T1CW A-2	A	50F	梗窗	435.0				2250.0	1
111		G3-134	G3	27.0	857.5	2190.0	1	1.88	T1CW D-1	D	50F	梗窗	917.5				2250.0	1
112		G3-233	G3	27.0	550.0	2190.0	1	1.20	T2CWN-1	N	55F	梗窗	610.0				2250.0	1
113		G3-325	G3	27.0	857.5	2190.0	1	1.88	T3CWJ-1	J	52F	梗窗	917.5				2250.0	1
114		G3-503	G3	27.0	857.5	2190.0	1	1.88	T5CWN-1	N	50F	梗窗	917.5				2250.0	1
115		G3-511	G3	27.0	747.5	2190.0	1	1.64	T5CWL-1	L	50F	梗窗	807.5				2250.0	1
116		G3-514	G3	27.0	582.5	2190.0	1	1.28	T5CWJK-1	JK	50F	梗窗	642.5				2250.0	1
117		G3-515	G3	27.0	582.5	2190.0	1	1.28	T5CWJK-1	JK	50F	梗窗	642.5				2250.0	1
118		G3-516	G3	27.0	667.5	2190.0	1	1.46	T5CWJK-1	JK	50F	梗窗	727.5				2250.0	1
119		G3-523	G3	27.0	825.0	2190.0	1	1.81	T5CWC-1	C	50F	梗窗	885.0				2250.0	1
120						合計：	11	16.64										
121		G4-1Y	G4	8.0	590.0	501.0	1	0.30	T1CW D-1	D	49F	生頂死梗	650.0				565.0	1
122		G4-1Y	G4	8.0	590.0	501.0	1	0.30	T1CW A-3	A	49F	生頂死梗	650.0				565.0	1
123		G4-1Y	G4	8.0	590.0	501.0	1	0.30	T2CWG-2	G	53F	生頂死梗	650.0				565.0	1
124		G4-1Y	G4	8.0	590.0	501.0	1	0.30	T3CWK-2	K	51F	生頂死梗	650.0				565.0	1
125		G4-1Y	G4	8.0	590.0	501.0	1	0.30	T5CWN-1	N	50F	生頂死梗	650.0				565.0	1
126		G4-1Y	G4	8.0	590.0	501.0	1	0.30	T5CWM-2	M	50F	生頂死梗	650.0				565.0	1
127		G4-1Y	G4	8.0	590.0	501.0	1	0.30	T5CWL-1	L	50F	生頂死梗	650.0				565.0	1
128		G4-1Y	G4	8.0	590.0	501.0	1	0.30	T5CWH-1	H	50F	生頂死梗	650.0				565.0	1
129		G4-1Y	G4	8.0	590.0	501.0	1	0.30	T5CWG-2	G	50F	生頂死梗	650.0				565.0	1
130		G4-2Y	G4	8.0	390.0	501.0	1	0.20	T2CWG-2	G	53F	生頂死梗	450.0				565.0	1

美特鋁質 有限公司 MIDI Aluminium Fabricator Ltd.	工程號:	J837	計算:	陈俊桦	日期：2019.7.25	送呈:	胡哥		計算參考數值/所屬位置分格
	地盤名稱	觀塘裕民坊	核對:	謝永林/利春媚	日期：2019.8.23	副本:			
地盤用玻璃B.M.表	**項目類別:**	幕墙/特式層	**批准:**	Jason		A/C Code:			
BM編號:837-CW-M01-S-GP09	修改版次：		總計玻璃面積（平方米		640.75				

序號	修改內容	玻璃圖號	顏色與類型	厚度 (mm)	玻璃尺寸		數量	總面積	使用位置	单位	樓層	分屬類型	分格1	分格2	分格3	總數	分格高度	每层
					寬度（W mm）	高度（H mm）	（塊）	（平方米）										
131		G4-2Y	G4	8.0	390.0	501.0	1	0.20	T3CWJ-2	J	51F	生頂死梗	450.0				565.0	1
132		G4-2Y	G4	8.0	390.0	501.0	1	0.20	T5CWM-1	M	50F	生頂死梗	450.0				565.0	1
133		G4-2Y	G4	8.0	390.0	501.0	1	0.20	T5CWL-2	L	50F	生頂死梗	450.0				565.0	1
134		G4-2Y	G4	8.0	390.0	501.0	1	0.20	T5CWH-2	H	50F	生頂死梗	450.0				565.0	1
135		G4-2Y	G4	8.0	390.0	501.0	1	0.20	T5CWG-1	G	50F	生頂死梗	450.0				565.0	1
136		G4-20Y	G4	8.0	320.0	501.0	1	0.16	T5CWJK-1	JK	50F	生頂死梗	380.0				565.0	1
137		G4-25Y	G4	8.0	365.0	501.0	1	0.18	T1CW A-2	A	49F	生頂死梗	425.0				565.0	1
138		G4-1T	G4	8.0	590.0	601.0	1	0.35	T1CW G-1	G	50F	生頂死梗	650.0				665.0	1
139		G4-1T	G4	8.0	590.0	601.0	1	0.35	T1CW D-1	D	50F	生頂死梗	650.0				665.0	1
140		G4-1T	G4	8.0	590.0	601.0	1	0.35	T1CW A-2	A	50F	生頂死梗	650.0				665.0	1
141		G4-1T	G4	8.0	590.0	601.0	1	0.35	T1CW B-2	B	50F	生頂死梗	650.0				665.0	1
142		G4-1T	G4	8.0	590.0	601.0	1	0.35	T1CW C-1	C	50F	生頂死梗	650.0				665.0	1
143		G4-1T	G4	8.0	590.0	601.0	1	0.35	T1CW M-2	M	50F	生頂死梗	650.0				665.0	1
144		G4-1T	G4	8.0	590.0	601.0	1	0.35	T1CW L-1	L	50F	生頂死梗	650.0				665.0	1
145		G4-1T	G4	8.0	590.0	601.0	1	0.35	T1CW K-2	K	50F	生頂死梗	650.0				665.0	1
146		G4-1T	G4	8.0	590.0	601.0	1	0.35	T1CWJ-1	J	50F	生頂死梗	650.0				665.0	1
147		G4-1T	G4	8.0	590.0	601.0	1	0.35	T1CWH-2	H	50F	生頂死梗	650.0				665.0	1
148		G4-1T	G4	8.0	590.0	601.0	2	0.71	T2CWH-1	H	55F	生頂死梗	650.0				665.0	2
149		G4-1T	G4	8.0	590.0	601.0	1	0.35	T2CWF-2	F	55F	生頂死梗	650.0				665.0	1
150		G4-1T	G4	8.0	590.0	601.0	1	0.35	T2CWE-1	E	55F	生頂死梗	650.0				665.0	1
151		G4-1T	G4	8.0	590.0	601.0	1	0.35	T2CWD-1	D	55F	生頂死梗	650.0				665.0	1
152		G4-1T	G4	8.0	590.0	601.0	1	0.35	T2CWC-1	C	55F	生頂死梗	650.0				665.0	1
153		G4-1T	G4	8.0	590.0	601.0	2	0.71	T2CWB-2	B	55F	生頂死梗	650.0				665.0	2
154		G4-1T	G4	8.0	590.0	601.0	2	0.71	T2CWA-1	A	55F	生頂死梗	650.0				665.0	2
155		G4-1T	G4	8.0	590.0	601.0	1	0.35	T2CWN-2	N	55F	生頂死梗	650.0				665.0	1
156		G4-1T	G4	8.0	590.0	601.0	1	0.35	T2CWM-2	M	55F	生頂死梗	650.0				665.0	1

美特鋁質 有限公司 MIDI Aluminium Fabricator Ltd.	工程號:	J837	計算:	陈俊桦	日期：2019.7.25	送呈:	胡哥		計算參考數值/所屬位置分格
	地盤名稱	觀塘裕民坊	核對:	謝永林/利春媚	日期：2019.8.23	副本:			
地盤用玻璃B.M.表	**項目類別:**	幕墻/特式層	**批准:**	Jason		A/C Code:			
BM編號:837-CW-M01-S-GP09	修改版次：		總計玻璃面積（平方米		640.75				

序號	修改內容	玻璃圖號	顏色與類型	厚度 (mm)	玻璃尺寸		數量	總面積	使用位置	单位	樓層	分屬類型	分格1	分格2	分格3	總數	分格高度	每层
					寬度（W mm）	高度（H mm）	（塊）	（平方米）										
157		G4-1T	G4	8.0	590.0	601.0	1	0.35	T2CWM-1	M	55F	生頂死梗	650.0				665.0	1
158		G4-1T	G4	8.0	590.0	601.0	3	1.06	T3CWF-1	F	52F	生頂死梗	650.0				665.0	3
159		G4-1T	G4	8.0	590.0	601.0	1	0.35	T3CWE-1	E	52F	生頂死梗	650.0				665.0	1
160		G4-1T	G4	8.0	590.0	601.0	1	0.35	T3CWM-2	M	52F	生頂死梗	650.0				665.0	1
161		G4-1T	G4	8.0	590.0	601.0	1	0.35	T3CWL-2	L	52F	生頂死梗	650.0				665.0	1
162		G4-1T	G4	8.0	590.0	601.0	1	0.35	T3CWL-1	L	52F	生頂死梗	650.0				665.0	1
163		G4-1T	G4	8.0	590.0	601.0	1	0.35	T3CWK-1	K	52F	生頂死梗	650.0				665.0	1
164		G4-1T	G4	8.0	590.0	601.0	1	0.35	T3CWJ-1	J	52F	生頂死梗	650.0				665.0	1
165		G4-1T	G4	8.0	590.0	601.0	1	0.35	T3CWH-1	H	52F	生頂死梗	650.0				665.0	1
166		G4-1T	G4	8.0	590.0	601.0	1	0.35	T3CWC-1	C	52F	生頂死梗	650.0				665.0	1
167		G4-1T	G4	8.0	590.0	601.0	1	0.35	T3CWB-2	B	52F	生頂死梗	650.0				665.0	1
168		G4-1T	G4	8.0	590.0	601.0	2	0.71	T3CWA-1	A	52F	生頂死梗	650.0				665.0	2
169		G4-1T	G4	8.0	590.0	601.0	1	0.35	T5CWE-2	E	51F	生頂死梗	650.0				665.0	1
170		G4-1T	G4	8.0	590.0	601.0	1	0.35	T5CWD-1	D	51F	生頂死梗	650.0				665.0	1
171		G4-1T	G4	8.0	590.0	601.0	1	0.35	T5CWF-1	F	51F	生頂死梗	650.0				665.0	1
172		G4-1T	G4	8.0	590.0	601.0	3	1.06	T5CWA-3	A	51F	生頂死梗	650.0				665.0	3
173		G4-1XT	G4	8.0	492.4	601.0	1	0.30	T1CW B-1	B	50F	生頂死梗	650.0				665.0	1
174		G4-2T	G4	8.0	390.0	601.0	1	0.23	T1CW H-1	H	50F	生頂死梗	450.0				665.0	1
175		G4-2T	G4	8.0	390.0	601.0	1	0.23	T1CW G-2	G	50F	生頂死梗	450.0				665.0	1
176		G4-2T	G4	8.0	390.0	601.0	1	0.23	T1CW E-2	E	50F	生頂死梗	450.0				665.0	1
177		G4-2T	G4	8.0	390.0	601.0	1	0.23	T1CW A-1	A	50F	生頂死梗	450.0				665.0	1
178		G4-2T	G4	8.0	390.0	601.0	1	0.23	T1CW B-3	B	50F	生頂死梗	450.0				665.0	1
179		G4-2T	G4	8.0	390.0	601.0	1	0.23	T1CW C-1	C	50F	生頂死梗	450.0				665.0	1
180		G4-2T	G4	8.0	390.0	601.0	1	0.23	T1CW M-1	M	50F	生頂死梗	450.0				665.0	1
181		G4-2T	G4	8.0	390.0	601.0	1	0.23	T1CW L-2	L	50F	生頂死梗	450.0				665.0	1
182		G4-2T	G4	8.0	390.0	601.0	1	0.23	T2CWH-1	H	55F	生頂死梗	450.0				665.0	1

美特鋁質 有限公司 MIDI Aluminium Fabricator Ltd.	工程號:	J837	計算	陈俊桦	日期：2019.7.25	送呈:	胡哥		計算參考數值/所屬位置分格
	地盤名稱	觀塘裕民坊	核對	謝永林/利春媚	日期：2019.8.23	副本:			
地盤用玻璃B.M.表	項目類別:	幕墻/特式層	批准:	Jason		A/C Code:			
BM編號:837-CW-M01-S-GP09	修改版次：		總計玻璃面積（平方米		640.75				

序號	修改內容	玻璃圖號	顏色與類型	厚度 (mm)	玻璃尺寸		數量	總面積	使用位置	单位	樓層	分屬類型	分格1	分格2	分格3	總數	分格高度	每层
					寬度（W mm）	高度（H mm）	（塊）	（平方米）										
183		G4-2T	G4	8.0	390.0	601.0	1	0.23	T2CWF-1	F	55F	生頂死梗	450.0				665.0	1
184		G4-2T	G4	8.0	390.0	601.0	1	0.23	T2CWE-2	E	55F	生頂死梗	450.0				665.0	1
185		G4-2T	G4	8.0	390.0	601.0	1	0.23	T2CWB-1	B	55F	生頂死梗	450.0				665.0	1
186		G4-2T	G4	8.0	390.0	601.0	1	0.23	T2CWA-2	A	55F	生頂死梗	450.0				665.0	1
187		G4-2T	G4	8.0	390.0	601.0	1	0.23	T2CWN-1	N	55F	生頂死梗	450.0				665.0	1
188		G4-2T	G4	8.0	390.0	601.0	1	0.23	T2CWK-1	K	55F	生頂死梗	450.0				665.0	1
189		G4-2T	G4	8.0	390.0	601.0	1	0.23	T2CWJ-1	J	55F	生頂死梗	450.0				665.0	1
190		G4-2T	G4	8.0	390.0	601.0	1	0.23	T3CWM-1	M	52F	生頂死梗	450.0				665.0	1
191		G4-2T	G4	8.0	390.0	601.0	1	0.23	T3CWJ-1	J	52F	生頂死梗	450.0				665.0	1
192		G4-2T	G4	8.0	390.0	601.0	1	0.23	T3CWB-1	B	52F	生頂死梗	450.0				665.0	1
193		G4-2T	G4	8.0	390.0	601.0	1	0.23	T3CWA-2	A	52F	生頂死梗	450.0				665.0	1
194		G4-2T	G4	8.0	390.0	601.0	1	0.23	T5CWF-2	F	51F	生頂死梗	450.0				665.0	1
195		G4-2T	G4	8.0	390.0	601.0	1	0.23	T5CWE-1	E	51F	生頂死梗	450.0				665.0	1
196		G4-2T	G4	8.0	390.0	601.0	1	0.23	T5CWD-2	D	51F	生頂死梗	450.0				665.0	1
197		G4-10T	G4	8.0	340.0	601.0	1	0.20	T1CW F-2	F	50F	生頂死梗	400.0				665.0	1
198		G4-15T	G4	8.0	975.0	601.0	1	0.59	T3CW G-1	G	52F	生頂死梗	1035.0				665.0	1
199		G4-25T	G4	8.0	365.0	601.0	1	0.22	T2CWK-1	K	55F	生頂死梗	425.0				665.0	1
200		G4-25T	G4	8.0	365.0	601.0	1	0.22	T2CWJ-1	J	55F	生頂死梗	425.0				665.0	1
201		G4-29T	G4	8.0	1015.0	601.0	1	0.61	T1CW G-1	G	50F	生頂死梗	1075.0				665.0	1
202		G4-31T	G4	8.0	857.5	601.0	1	0.52	T1CWK-1	K	50F	生頂死梗	917.5				665.0	1
203		G4-31T	G4	8.0	857.5	601.0	1	0.52	T1CWJ-2	J	50F	生頂死梗	917.5				665.0	1
204		G4-33T	G4	8.0	547.5	601.0	1	0.33	T1CWA-2	J	50F	生頂死梗	607.5				665.0	1
205		G4-77	G4	8.0	862.5	601.0	1	0.52	T2CWH-1	H	55F	生頂死梗	922.5				665.0	1
206		G4-2	G4	8.0	390.0	836.0	1	0.33	T2CWH-1	H	53F	生頂死梗	450.0				900.0	1
207		G4-3	G4	8.0	547.5	836.0	1	0.46	T2CWH-1	H	53F	生頂死梗	607.5				900.0	1
208		G4-4	G4	8.0	640.0	836.0	1	0.54	T3CWF-1	F	51F	生頂死梗	700.0				900.0	1

美特鋁質 有限公司 MIDI Aluminium Fabricator Ltd.	工程號:	J837	計算:	陈俊桦	日期：2019.7.25	送呈:	胡哥		計算參考數值/所屬位置分格
	地盤名稱	觀塘裕民坊	核對:	謝永林/利春媚	日期：2019.8.23	副本:			
地盤用玻璃B.M.表	項目類別:	幕墻/特式層	批准:	Jason		A/C Code:			
BM編號:837-CW-M01-S-GP09	修改版次：		總計玻璃面積（平方米		640.75				

序號	修改內容	玻璃圖號	顏色與類型	厚度 (mm)	玻璃尺寸		數量	總面積	使用位置	单位	樓層	分屬類型	分格1	分格2	分格3	總數	分格高度	每层
					寬度（W mm）	高度（H mm）	（塊）	（平方米）										
209		G4-6	G4	8.0	590.0	801.0	1	0.47	T5CWC-1	C	50F	生頂死梗	650.0				865.0	1
210		G4-11	G4	8.0	590.0	216.0	1	0.13	T2CWH-1	H	55F	生頂死梗	650.0				280.0	1
211		G4-11	G4	8.0	590.0	216.0	1	0.13	T3CWJ-1	J	51F	生頂死梗	650.0				280.0	1
212		G4-12	G4	8.0	390.0	216.0	1	0.08	T3CWJ-1	J	51F	生頂死梗	450.0				280.0	1
213		G4-17	G4	8.0	590.0	1136.0	1	0.67	T5CWF-1	F	50F	生頂死梗	650.0				1200.0	1
214		G4-17	G4	8.0	590.0	1136.0	1	0.67	T5CWE-2	E	50F	生頂死梗	650.0				1200.0	1
215		G4-17	G4	8.0	590.0	1136.0	1	0.67	T5CWD-1	D	50F	生頂死梗	650.0				1200.0	1
216		G4-18	G4	8.0	390.0	1136.0	1	0.44	T5CWF-2	F	50F	生頂死梗	450.0				1200.0	1
217		G4-18	G4	8.0	390.0	1136.0	1	0.44	T5CWE-1	E	50F	生頂死梗	450.0				1200.0	1
218		G4-18	G4	8.0	390.0	1136.0	1	0.44	T5CWD-2	D	50F	生頂死梗	450.0				1200.0	1
219						合計：	106	34.30										
220		G4-128	G4	8.0	1422.5	216.0	1	0.31	T1CW D-1	D	50F	梗頂死梗	1482.5				280.0	1
221		G4-237	G4	8.0	1090.0	216.0	1	0.24	T2CW H-1	H	55F	梗頂死梗	1150.0				280.0	1
222		G4-328	G4	8.0	1240.0	216.0	1	0.27	T3CWG-1	G	52F	梗頂死梗	1300.0				280.0	1
223		G4-335	G4	8.0	1040.0	216.0	1	0.22	T3CWK-1	K	52F	梗頂死梗	1100.0				280.0	1
224		G4-119T	G4	8.0	917.4	601.0	1	0.55	T1CW B-1	B	50F	梗頂死梗	1075.0				665.0	1
225		G4-129T	G4	8.0	375.0	601.0	1	0.23	T1CW A-2	A	50F	梗頂死梗	435.0				665.0	1
226		G4-131T	G4	8.0	1040.0	601.0	1	0.63	T1CW A-2	A	50F	梗頂死梗	1100.0				665.0	1
227		G4-134T	G4	8.0	857.5	601.0	1	0.52	T1CW D-1	D	50F	梗頂死梗	917.5				665.0	1
228		G4-233T	G4	8.0	550.0	601.0	1	0.33	T2CWN-1	N	55F	梗頂死梗	610.0				665.0	1
229		G4-234T	G4	8.0	897.5	601.0	1	0.54	T2CWH-1	H	55F	梗頂死梗	957.5				665.0	1
230		G4-325T	G4	8.0	857.5	601.0	1	0.52	T3CWJ-1	J	52F	梗頂死梗	917.5				665.0	1
231		G4-550	G4	8.0	825.0	801.0	1	0.66	T5CWC-1	C	50F	梗頂死梗				885.0	865.0	1
232		G4-552	G4	8.0	1040.0	1136.0	1	1.18	T5CWA-3	A	50F	梗頂死梗				1100.0	1200.0	1
233		G4-555	G4	8.0	608.5	1136.0	1	0.69	T5CWA-3	A	50F	梗頂死梗				668.5	1200.0	1

美特鋁質 有限公司 MIDI Aluminium Fabricator Ltd.	工程號:	J837	計算:	陈俊桦	日期：2019.7.25	送呈:	胡哥		計算參考數值/所屬位置分格
	地盤名稱	觀塘裕民坊	核對:	謝永林/利春媚	日期：2019.8.23	副本:			
地盤用玻璃B.M.表	項目類別:	幕墻/特式層	批准:	Jason		A/C Code:			
BM編號:837-CW-M01-S-GP09	修改版次：		總計玻璃面積（平方米		640.75				

序號	修改內容	玻璃圖號	顏色與類型	厚度(mm)	玻璃尺寸		數量	總面積	使用位置	单位	樓層	分屬類型	分格1	分格2	分格3	總數	分格高度	每层
					寬度（W mm）	高度（H mm）	（塊）	（平方米）										
234		G4-556	G4	8.0	371.5	806.0	1	0.30	T5CWA-3	A	50F	梗頂死梗				431.5	870.0	1
235						合計：	15	7.17										
236		XG4-511Y	G4	8.0	1197.5	501.0	1	0.60	T5CWL-1	L	50F	梗窗雙拼	807.5	450.0		1257.5	565.0	1
237		XG4-514Y	G4	8.0	1032.5	501.0	1	0.52	T5CWJK-1	JK	50F	梗窗雙拼	642.5	450.0		1092.5	565.0	1
238		XG4-515Y	G4	8.0	1032.5	501.0	1	0.52	T5CWJK-1	JK	50F	梗窗雙拼	642.5	450.0		1092.5	565.0	1
239		XG4-516Y	G4	8.0	1117.5	501.0	1	0.56	T5CWJK-1	JK	50F	梗窗雙拼	727.5	450.0		1177.5	565.0	1
240		XG4-107T	G4	8.0	1145.0	601.0	1	0.69	T1CW E-2	E	50F	梗窗雙拼	755.0	450.0		1205.0	665.0	1
241						合計：	5	2.88										
242		CG4-305Y	G4	8.0	840.0	501.0	1	0.42	T3CWD-1	D	51F	生窗雙拼	450.0	450.0		900.0	565.0	1
243		CG4-201T	G4	8.0	790.0	601.0	1	0.47	T2CW L-2	L	55F	生窗雙拼	450.0	400.0		850.0	665.0	1
244		CG4-101T	G4	8.0	1240.0	601.0	1	0.75	T1CW E-1	E	50F	生窗雙拼	650.0	650.0		1300.0	665.0	1
245		CG4-102T	G4	8.0	1040.0	601.0	1	0.63	T1CW D-1	D	50F	生窗雙拼	450.0	650.0		1100.0	665.0	1
246		CG4-103T	G4	8.0	1040.0	601.0	1	0.63	T1CWH-2	H	50F	生窗雙拼	650.0	450.0		1100.0	665.0	1
247		CG4-303T	G4	8.0	1040.0	601.0	1	0.63	T3CWE-1	E	52F	生窗雙拼	650.0	450.0		1100.0	665.0	1
248		CG4-304T	G4	8.0	1240.0	601.0	1	0.75	T3CWB-2	B	52F	生窗雙拼	650.0	650.0		1300.0	665.0	1
249		CG4-306	G4	8.0	840.0	836.0	1	0.70	T3CWG-1	G	51F	生窗雙拼	450.0	450.0		900.0	900.0	1
250		CG4-557	G4	8.0	1240.0	801.0	1	0.99	T5CWC-1	C	50F	生窗雙拼	650.0	650.0		1300.0	865.0	1
251						合計：	9	5.96										
252		G5-1	G5	25.0	590.0	810.0	3	1.43	T1CW G-1	G	50F	生底小梗	650.0				870.0	3
253		G5-1	G5	25.0	590.0	810.0	2	0.96	T1CW F-2	F	50F	生底小梗	650.0				870.0	2
254		G5-1	G5	25.0	590.0	810.0	2	0.96	T1CW E-1	E	50F	生底小梗	650.0				870.0	2
255		G5-1	G5	25.0	590.0	810.0	2	0.96	T1CW D-1	D	50F	生底小梗	650.0				870.0	2
256		G5-1	G5	25.0	590.0	810.0	1	0.48	T1CW A-3	A	49F	生底小梗	650.0				870.0	1
257		G5-1	G5	25.0	590.0	810.0	4	1.91	T1CW A-2	A	49F	生底小梗	650.0				870.0	4
258		G5-1	G5	25.0	590.0	810.0	1	0.48	T1CW A-2	A	50F	生底小梗	650.0				870.0	1
259		G5-1	G5	25.0	590.0	810.0	3	1.43	T1CW B-2	B	50F	生底小梗	650.0				870.0	3

美特鋁質 有限公司 MIDI Aluminium Fabricator Ltd.	工程號:	J837	計算:	陈俊桦	日期：2019.7.25	送呈:	胡哥		計算參考數值/所屬位置分格
	地盤名稱	觀塘裕民坊	核對:	謝永林/利春媚	日期：2019.8.23	副本:			
地盤用玻璃B.M.表	**項目類別:**	幕墻/特式層	**批准:**	Jason		A/C Code:			
BM編號:837-CW-M01-S-GP09	修改版次：		總計玻璃面積（平方米		640.75				

序號	修改內容	玻璃圖號	顏色與類型	厚度 (mm)	玻璃尺寸		數量	總面積	使用位置	单位	樓層	分屬類型	分格1	分格2	分格3	總數	分格高度	每层
					寬度（W mm）	高度（H mm）	（塊）	（平方米）										
260		G5-1	G5	25.0	590.0	810.0	3	1.43	T1CW C-1	C	50F	生底小梗	650.0				870.0	3
261		G5-1	G5	25.0	590.0	810.0	1	0.48	T1CW M-2	M	50F	生底小梗	650.0				870.0	1
262		G5-1	G5	25.0	590.0	810.0	1	0.48	T1CW M-1	M	50F	生底小梗	650.0				870.0	1
263		G5-1	G5	25.0	590.0	810.0	1	0.48	T1CW L-2	L	50F	生底小梗	650.0				870.0	1
264		G5-1	G5	25.0	590.0	810.0	1	0.48	T1CW L-1	L	50F	生底小梗	650.0				870.0	1
265		G5-1	G5	25.0	590.0	810.0	1	0.48	T1CW K-2	K	50F	生底小梗	650.0				870.0	1
266		G5-1	G5	25.0	590.0	810.0	1	0.48	T1CW K-1	K	50F	生底小梗	650.0				870.0	1
267		G5-1	G5	25.0	590.0	810.0	1	0.48	T1CWJ-2	J	50F	生底小梗	650.0				870.0	1
268		G5-1	G5	25.0	590.0	810.0	1	0.48	T1CWJ-1	J	50F	生底小梗	650.0				870.0	1
269		G5-1	G5	25.0	590.0	810.0	3	1.43	T1CWH-2	H	50F	生底小梗	650.0				870.0	3
270		G5-1	G5	25.0	590.0	810.0	2	0.96	T2CWH-1	H	53F	生底小梗	650.0				870.0	2
271		G5-1	G5	25.0	590.0	810.0	2	0.96	T2CWH-1	H	55F	生底小梗	650.0				870.0	2
272		G5-1	G5	25.0	590.0	810.0	2	0.96	T2CWG-2	G	53F	生底小梗	650.0				870.0	2
273		G5-1	G5	25.0	590.0	810.0	1	0.48	T2CWF-2	F	55F	生底小梗	650.0				870.0	1
274		G5-1	G5	25.0	590.0	810.0	1	0.48	T2CWF-1	F	55F	生底小梗	650.0				870.0	1
275		G5-1	G5	25.0	590.0	810.0	1	0.48	T2CWE-2	E	55F	生底小梗	650.0				870.0	1
276		G5-1	G5	25.0	590.0	810.0	1	0.48	T2CWE-1	E	55F	生底小梗	650.0				870.0	1
277		G5-1	G5	25.0	590.0	810.0	1	0.48	T2CWD-1	D	55F	生底小梗	650.0				870.0	1
278		G5-1	G5	25.0	590.0	810.0	2	0.96	T2CWC-2	C	55F	生底小梗	650.0				870.0	2
279		G5-1	G5	25.0	590.0	810.0	1	0.48	T2CWC-1	C	55F	生底小梗	650.0				870.0	1
280		G5-1	G5	25.0	590.0	810.0	4	1.91	T2CWB-2	B	55F	生底小梗	650.0				870.0	4
281		G5-1	G5	25.0	590.0	810.0	4	1.91	T2CWA-1	A	55F	生底小梗	650.0				870.0	4
282		G5-1	G5	25.0	590.0	810.0	2	0.96	T2CWN-2	N	55F	生底小梗	650.0				870.0	2
283		G5-1	G5	25.0	590.0	810.0	3	1.43	T2CWM-2	M	55F	生底小梗	650.0				870.0	3
284		G5-1	G5	25.0	590.0	810.0	1	0.48	T2CWM-1	M	55F	生底小梗	650.0				870.0	1
285		G5-1	G5	25.0	590.0	810.0	1	0.48	T2CWL-1	L	55F	生底小梗	650.0				870.0	1

美特鋁質 有限公司 MIDI Aluminium Fabricator Ltd.	工程號:	J837	計算:	陈俊桦	日期：2019.7.25	送呈:	胡哥		計算參考數值/所屬位置分格
	地盤名稱	觀塘裕民坊	核對:	謝永林/利春媚	日期：2019.8.23	副本:			
地盤用玻璃B.M.表	**項目類別:**	幕墙/特式層	**批准:**	Jason		A/C Code:			
BM編號:837-CW-M01-S-GP09	修改版次：		總計玻璃面積（平方米		640.75				

序號	修改內容	玻璃圖號	顏色與類型	厚度 (mm)	玻璃尺寸		數量	總面積	使用位置	单位	樓層	分屬類型	分格1	分格2	分格3	總數	分格高度	每层
					寬度（W mm）	高度（H mm）	（塊）	（平方米）										
286		G5-1	G5	25.0	590.0	810.0	1	0.48	T2CWK-2	K	55F	生底小梗	650.0				870.0	1
287		G5-1	G5	25.0	590.0	810.0	1	0.48	T2CWJ-1	J	55F	生底小梗	650.0				870.0	1
288		G5-1	G5	25.0	590.0	810.0	2	0.96	T3CWF-1	F	51F	生底小梗	650.0				870.0	2
289		G5-1	G5	25.0	590.0	810.0	3	1.43	T3CWF-1	F	52F	生底小梗	650.0				870.0	3
290		G5-1	G5	25.0	590.0	810.0	3	1.43	T3CWE-1	E	52F	生底小梗	650.0				870.0	3
291		G5-1	G5	25.0	590.0	810.0	1	0.48	T3CWM-2	M	52F	生底小梗	650.0				870.0	1
292		G5-1	G5	25.0	590.0	810.0	1	0.48	T3CWM-1	M	52F	生底小梗	650.0				870.0	1
293		G5-1	G5	25.0	590.0	810.0	1	0.48	T3CWL-2	L	52F	生底小梗	650.0				870.0	1
294		G5-1	G5	25.0	590.0	810.0	1	0.48	T3CWL-1	L	52F	生底小梗	650.0				870.0	1
295		G5-1	G5	25.0	590.0	810.0	1	0.48	T3CWK-1	K	52F	生底小梗	650.0				870.0	1
296		G5-1	G5	25.0	590.0	810.0	1	0.48	T3CWJ-1	J	52F	生底小梗	650.0				870.0	1
297		G5-1	G5	25.0	590.0	810.0	1	0.48	T3CWH-3	H	52F	生底小梗	650.0				870.0	1
298		G5-1	G5	25.0	590.0	810.0	1	0.48	T3CWH-1	H	52F	生底小梗	650.0				870.0	1
299		G5-1	G5	25.0	590.0	810.0	1	0.48	T3CWC-2	C	52F	生底小梗	650.0				870.0	1
300		G5-1	G5	25.0	590.0	810.0	1	0.48	T3CWC-1	C	52F	生底小梗	650.0				870.0	1
301		G5-1	G5	25.0	590.0	810.0	4	1.91	T3CWB-2	B	52F	生底小梗	650.0				870.0	4
302		G5-1	G5	25.0	590.0	810.0	4	1.91	T3CWA-1	A	52F	生底小梗	650.0				870.0	4
303		G5-1	G5	25.0	590.0	810.0	3	1.43	T5CWN-1	N	50F	生底小梗	650.0				870.0	3
304		G5-1	G5	25.0	590.0	810.0	3	1.43	T5CWM-2	M	50F	生底小梗	650.0				870.0	3
305		G5-1	G5	25.0	590.0	810.0	3	1.43	T5CWL-1	L	50F	生底小梗	650.0				870.0	3
306		G5-1	G5	25.0	590.0	810.0	2	0.96	T5CWH-2	H	50F	生底小梗	650.0				870.0	2
307		G5-1	G5	25.0	590.0	810.0	1	0.48	T5CWH-1	H	50F	生底小梗	650.0				870.0	1
308		G5-1	G5	25.0	590.0	810.0	1	0.48	T5CWG-2	G	50F	生底小梗	650.0				870.0	1
309		G5-1	G5	25.0	590.0	810.0	1	0.48	T5CWG-1	G	50F	生底小梗	650.0				870.0	1
310		G5-1	G5	25.0	590.0	810.0	2	0.96	T5CWF-2	F	50F-51F	生底小梗	650.0				870.0	2
311		G5-1	G5	25.0	590.0	810.0	2	0.96	T5CWF-1	F	50F-51F	生底小梗	650.0				870.0	2

美特鋁質 有限公司 MIDI Aluminium Fabricator Ltd.	工程號:	J837	計算:	陈俊桦	日期：2019.7.25	送呈:	胡哥		計算參考數值/所屬位置分格
	地盤名稱	觀塘裕民坊	核對:	謝永林/利春媚	日期：2019.8.23	副本:			
地盤用玻璃B.M.表	**項目類別:**	幕墙/特式層	**批准:**	Jason		A/C Code:			
BM編號:837-CW-M01-S-GP09	修改版次：		總計玻璃面積（平方米		640.75				

序號	修改內容	玻璃圖號	顏色與類型	厚度 (mm)	玻璃尺寸		數量	總面積	使用位置	单位	樓層	分屬類型	分格1	分格2	分格3	總數	分格高度	每层
					寬度（W mm）	高度（H mm）	（塊）	（平方米）										
312		G5-1	G5	25.0	590.0	810.0	2	0.96	T5CWE-2	E	50F-51F	生底小梗	650.0				870.0	1
313		G5-1	G5	25.0	590.0	810.0	2	0.96	T5CWE-1	E	50F-51F	生底小梗	650.0				870.0	1
314		G5-1	G5	25.0	590.0	810.0	2	0.96	T5CWD-2	D	50F-51F	生底小梗	650.0				870.0	1
315		G5-1	G5	25.0	590.0	810.0	2	0.96	T5CWD-1	D	50F-51F	生底小梗	650.0				870.0	1
316		G5-1	G5	25.0	590.0	810.0	4	1.91	T5CWC-1	C	50F	生底小梗	650.0				870.0	4
317		G5-1	G5	25.0	590.0	810.0	2	0.96	T5CWA-3	A	50F	生底小梗	650.0				870.0	2
318		G5-1	G5	25.0	590.0	810.0	3	1.43	T5CWA-3	A	51F	生底小梗	650.0				870.0	3
319		G5-2	G5	25.0	390.0	810.0	2	0.63	T1CW H-1	H	50F	生底小梗	450.0				870.0	2
320		G5-2	G5	25.0	390.0	810.0	2	0.63	T1CW G-2	G	50F	生底小梗	450.0				870.0	2
321		G5-2	G5	25.0	390.0	810.0	2	0.63	T1CW E-2	E	50F	生底小梗	450.0				870.0	2
322		G5-2	G5	25.0	390.0	810.0	1	0.32	T1CW D-1	D	50F	生底小梗	450.0				870.0	1
323		G5-2	G5	25.0	390.0	810.0	2	0.63	T1CW A-1	A	50F	生底小梗	450.0				870.0	2
324		G5-2	G5	25.0	390.0	810.0	2	0.63	T1CW B-3	B	50F	生底小梗	450.0				870.0	2
325		G5-2	G5	25.0	390.0	810.0	1	0.32	T1CW C-1	C	50F	生底小梗	450.0				870.0	1
326		G5-2	G5	25.0	390.0	810.0	1	0.32	T1CW M-1	M	50F	生底小梗	450.0				870.0	1
327		G5-2	G5	25.0	390.0	810.0	1	0.32	T1CW L-2	L	50F	生底小梗	450.0				870.0	1
328		G5-2	G5	25.0	390.0	810.0	1	0.32	T1CWH-2	H	50F	生底小梗	450.0				870.0	1
329		G5-2	G5	25.0	390.0	810.0	2	0.63	T2CWH-1	H	53F	生底小梗	450.0				870.0	2
330		G5-2	G5	25.0	390.0	810.0	1	0.32	T2CWH-1	H	55F	生底小梗	450.0				870.0	1
331		G5-2	G5	25.0	390.0	810.0	1	0.32	T2CWG-2	G	53F	生底小梗	450.0				870.0	1
332		G5-2	G5	25.0	390.0	810.0	1	0.32	T2CWF-1	F	55F	生底小梗	450.0				870.0	1
333		G5-2	G5	25.0	390.0	810.0	1	0.32	T2CWE-2	E	55F	生底小梗	450.0				870.0	1
334		G5-2	G5	25.0	390.0	810.0	2	0.63	T2CWB-1	B	55F	生底小梗	450.0				870.0	2
335		G5-2	G5	25.0	390.0	810.0	2	0.63	T2CWA-2	A	55F	生底小梗	450.0				870.0	2
336		G5-2	G5	25.0	390.0	810.0	1	0.32	T2CWN-1	N	55F	生底小梗	450.0				870.0	1
337		G5-2	G5	25.0	390.0	810.0	2	0.63	T2CWM-3	M	55F	生底小梗	450.0				870.0	2

美特鋁質 有限公司 MIDI Aluminium Fabricator Ltd.	工程號:	J837	計算:	陈俊桦	日期：2019.7.25	送呈:	胡哥		計算參考數值/所屬位置分格
	地盤名稱	觀塘裕民坊	核對:	謝永林/利春媚	日期：2019.8.23	副本:			
地盤用玻璃B.M.表	項目類別:	幕墻/特式層	批准:	Jason		A/C Code:			
BM編號:837-CW-M01-S-GP09	修改版次：		總計玻璃面積（平方米		640.75				

序號	修改內容	玻璃圖號	顏色與類型	厚度 (mm)	玻璃尺寸		數量	總面積	使用位置	单位	樓層	分屬類型	分格1	分格2	分格3	總數	分格高度	每层
					寬度（W mm）	高度（H mm）	（塊）	（平方米）										
338		G5-2	G5	25.0	390.0	810.0	1	0.32	T2CWL-2	L	55F	生底小梗	450.0				870.0	1
339		G5-2	G5	25.0	390.0	810.0	1	0.32	T2CWK-1	K	55F	生底小梗	450.0				870.0	1
340		G5-2	G5	25.0	390.0	810.0	1	0.32	T2CWJ-1	J	55F	生底小梗	450.0				870.0	1
341		G5-2	G5	25.0	390.0	810.0	2	0.63	T2CWH-2	H	55F	生底小梗	450.0				870.0	2
342		G5-2	G5	25.0	390.0	810.0	2	0.63	T3CWF-1	F	51F	生底小梗	450.0				870.0	2
343		G5-2	G5	25.0	390.0	810.0	1	0.32	T3CWE-1	E	52F	生底小梗	450.0				870.0	1
344		G5-2	G5	25.0	390.0	810.0	1	0.32	T3CWM-1	M	52F	生底小梗	450.0				870.0	1
345		G5-2	G5	25.0	390.0	810.0	2	0.63	T3CWJ-1	J	52F	生底小梗	450.0				870.0	2
346		G5-2	G5	25.0	390.0	810.0	1	0.32	T3CWL-2	L	52F	生底小梗	450.0				870.0	1
347		G5-2	G5	25.0	390.0	810.0	1	0.32	T3CWC-2	C	52F	生底小梗	450.0				870.0	1
348		G5-2	G5	25.0	390.0	810.0	2	0.63	T3CWB-1	B	52F	生底小梗	450.0				870.0	2
349		G5-2	G5	25.0	390.0	810.0	2	0.63	T3CWA-2	A	52F	生底小梗	450.0				870.0	2
350		G5-2	G5	25.0	390.0	810.0	2	0.63	T3CWF-2	F	52F	生底小梗	450.0				870.0	2
351		G5-2	G5	25.0	390.0	810.0	4	1.26	T5CWA-2	A	50F-51F	生底小梗	450.0				870.0	2
352		G5-2	G5	25.0	390.0	810.0	1	0.32	T5CWN-1	N	50F	生底小梗	450.0				870.0	1
353		G5-2	G5	25.0	390.0	810.0	1	0.32	T5CWM-2	M	50F	生底小梗	450.0				870.0	1
354		G5-2	G5	25.0	390.0	810.0	2	0.63	T5CWM-1	M	50F	生底小梗	450.0				870.0	2
355		G5-2	G5	25.0	390.0	810.0	2	0.63	T5CWL-2	L	50F	生底小梗	450.0				870.0	2
356		G5-2	G5	25.0	390.0	810.0	1	0.32	T5CWL-1	L	50F	生底小梗	450.0				870.0	1
357		G5-2	G5	25.0	390.0	810.0	3	0.95	T5CWJK-1	JK	50F	生底小梗	450.0				870.0	3
358		G5-2	G5	25.0	390.0	810.0	2	0.63	T5CWH-3	H	50F	生底小梗	450.0				870.0	2
359		G5-2	G5	25.0	390.0	810.0	1	0.32	T5CWH-2	H	50F	生底小梗	450.0				870.0	1
360		G5-2	G5	25.0	390.0	810.0	1	0.32	T5CWG-1	G	50F	生底小梗	450.0				870.0	1
361		G5-2	G5	25.0	390.0	810.0	2	0.63	T5CWF-2	F	50F-51F	生底小梗	450.0				870.0	1
362		G5-2	G5	25.0	390.0	810.0	2	0.63	T5CWE-1	E	50F-51F	生底小梗	450.0				870.0	1
363		G5-2	G5	25.0	390.0	810.0	2	0.63	T5CWD-2	D	50F-51F	生底小梗	450.0				870.0	1

美特鋁質 有限公司 MIDI Aluminium Fabricator Ltd.	工程號:	J837	計算:	陈俊桦	日期：2019.7.25	送呈:	胡哥		計算參考數值/所屬位置分格
	地盤名稱	觀塘裕民坊	核對:	謝永林/利春媚	日期：2019.8.23	副本:			
地盤用玻璃B.M.表	項目類別:	幕墙/特式層	批准:	Jason		A/C Code:			
BM編號:837-CW-M01-S-GP09	修改版次：		總計玻璃面積（平方米		640.75				

序號	修改內容	玻璃圖號	顏色與類型	厚度(mm)	玻璃尺寸		數量	總面積	使用位置	单位	樓層	分屬類型	分格1	分格2	分格3	總數	分格高度	每层
					寬度（W mm）	高度（H mm）	（塊）	（平方米）										
364		G5-2	G5	25.0	390.0	810.0	2	0.63	T5CWA-3	A	50F	生底小梗	450.0				870.0	2
365		G5-10	G5	25.0	340.0	810.0	1	0.28	T1CW F-2	F	50F	生底小梗	400.0				870.0	1
366		G5-10	G5	25.0	340.0	810.0	1	0.28	T2CWL-2	L	55F	生底小梗	400.0				870.0	1
367		G5-15	G5	25.0	975.0	810.0	1	0.79	T3CWG-1	L	52F	生底小梗	1035.0				870.0	1
368		G5-16	G5	25.0	490.0	810.0	1	0.40	T1CW A-1	A	50F	生底小梗	550.0				870.0	1
369		G5-16	G5	25.0	490.0	810.0	1	0.40	T2CWM-3	M	55F	生底小梗	550.0				870.0	1
370		G5-16	G5	25.0	490.0	810.0	1	0.40	T3CWF-2	F	52F	生底小梗	550.0				870.0	1
371		G5-16	G5	25.0	490.0	810.0	2	0.79	T5CWA-1	A	50F-51F	生底小梗	550.0				870.0	1
372		G5-20	G5	25.0	320.0	810.0	1	0.26	T5CWJK-1	JK	50F	生底小梗	380.0				870.0	1
373		G5-25	G5	25.0	365.0	810.0	1	0.30	T2CWK-1	K	55F	生底小梗	425.0				870.0	1
374		G5-25	G5	25.0	365.0	810.0	1	0.30	T2CWJ-1	J	55F	生底小梗	425.0				870.0	1
375		G5-29	G5	25.0	1015.0	810.0	1	0.82	T1CW G-1	G	50F	生底小梗	1075.0				870.0	1
376		G5-1X	G5	25.0	492.4	810.0	1	0.40	T1CW B-1	B	50F	生底小梗	650.0				870.0	1
377		G5-31	G5	25.0	857.5	810.0	1	0.69	T1CW K-1	K	50F	生底小梗	917.5				870.0	1
378		G5-31	G5	25.0	857.5	810.0	1	0.69	T1CWJ-2	J	50F	生底小梗	917.5				870.0	1
379		G5-33	G5	25.0	547.5	810.0	1	0.44	T1CW A-2	A	50F	生底小梗	607.5				870.0	1
380		G5-77	G5	25.0	862.5	810.0	1	0.70	T2CWH-1	H	55F	生底小梗	922.5				870.0	1
381						合計：	214	90.25										
382		G6-108T	G6	8.0	1620.0	601.0	1	0.97	T1CW E-2	E	50F	梗頂死梗				1680.0	665.0	1
383		G6-109T	G6	8.0	1632.5	601.0	1	0.98	T1CW E-1	E	50F	梗頂死梗				1692.5	665.0	1
384		G6-127T	G6	8.0	1465.0	601.0	1	0.88	T1CWH-2	H	50F	梗頂死梗				1525.0	665.0	1
385		G6-128T	G6	8.0	1990.0	601.0	1	1.20	T1CWD-1	D	50F	梗頂死梗				2050.0	665.0	1
386		G6-132T	G6	8.0	1722.5	601.0	1	1.04	T1CW A-2	A	50F	梗頂死梗				1782.5	665.0	1
387		G6-214T	G6	8.0	1697.5	601.0	1	1.02	T2CWN-2	N	55F	梗頂死梗				1757.5	665.0	1
388		G6-235	G6	8.0	1392.5	601.0	1	0.84	T2CWH-1	H	55F	梗頂死梗				1452.5	665.0	1

美特鋁質 有限公司 MIDI Aluminium Fabricator Ltd.	工程號:	J837	計算	陈俊桦	日期：2019.7.25	送呈:	胡哥		計算參考數值/所屬位置分格
	地盤名稱	觀塘裕民坊	核對	謝永林/利春媚	日期：2019.8.23	副本:			
地盤用玻璃B.M.表	**項目類別:**	幕墻/特式層	**批准:**	Jason		A/C Code:			
BM編號:837-CW-M01-S-GP09	修改版次：		總計玻璃面積（平方米		640.75				

序號	修改內容	玻璃圖號	顏色與類型	厚度 (mm)	玻璃尺寸		數量	總面積	使用位置	单位	樓層	分屬類型	分格1	分格2	分格3	總數	分格高度	每层
					寬度（W mm）	高度（H mm）	（塊）	（平方米）										
389		G6-236T	G6	8.0	1565.0	601.0	1	0.94	T2CWH-1	H	55F	梗頂死梗				1625.0	665.0	1
390		G6-237T	G6	8.0	1457.5	601.0	1	0.88	T2CWH-1	H	55F	梗頂死梗				1517.5	665.0	1
391		G6-304T	G6	8.0	1465.0	601.0	1	0.88	T3CWE-1	E	52F	梗頂死梗				1525.0	665.0	1
392		G6-316T	G6	8.0	1465.0	601.0	1	0.88	T3CWB-2	B	52F	梗頂死梗				1525.0	665.0	1
393		G6-323T	G6	8.0	1565.0	601.0	1	0.94	T3CWF-1	F	52F	梗頂死梗				1625.0	665.0	1
394		G6-324T	G6	8.0	1565.0	601.0	1	0.94	T3CWF-1	F	52F	梗頂死梗				1625.0	665.0	1
395		G6-326T	G6	8.0	1217.5	601.0	1	0.73	T3CWH-1	H	52F	梗頂死梗	1277.5				665.0	1
396		G6-327T	G6	8.0	1777.5	601.0	1	1.07	T3CWG-1	G	52F	梗頂死梗				1837.5	665.0	1
397		G6-328T	G6	8.0	1777.5	601.0	1	1.07	T3CWG-1	G	52F	梗頂死梗				1837.5	665.0	1
398		G6-329T	G6	8.0	1657.5	601.0	1	1.00	T3CWK-1	K	52F	梗頂死梗				1717.5	665.0	1
399		G6-330T	G6	8.0	1657.5	601.0	1	1.00	T3CWK-1	K	52F	梗頂死梗				1717.5	665.0	1
400		G6-546T	G6	8.0	1682.5	601.0	1	1.01	T5CWA-3	A	51F	梗頂死梗				1742.5	665.0	1
401		G6-547T	G6	8.0	1660.0	601.0	1	1.00	T5CWA-3	A	51F	梗頂死梗				1720.0	665.0	1
402		G6-548T	G6	8.0	1479.0	601.0	1	0.89	T5CWA-3	A	51F	梗頂死梗				1539.0	665.0	1
403		G6-302	G6	8.0	1465.0	836.0	1	1.22	T3CWF-1	F	51F	梗頂死梗				1525.0	900.0	1
404		G6-303	G6	8.0	1465.0	836.0	1	1.22	T3CWF-1	F	51F	梗頂死梗				1525.0	900.0	1
405		G6-551	G6	8.0	1465.0	801.0	1	1.17	T5CWC-1	C	50F	梗頂死梗				1525.0	865.0	1
406		G6-553	G6	8.0	1522.5	1136.0	1	1.73	T5CWA-3	A	50F	梗頂死梗				1582.5	1200.0	1
407		G6-554	G6	8.0	1522.5	1136.0	1	1.73	T5CWA-3	A	50F	梗頂死梗				1582.5	1200.0	1
408						合計：	26	27.22										
409		XG6-111Y	G6	8.0	1632.5	501.0	1	0.82	T1CW A-2	A	49F	梗窗雙拼	1042.5	650.0		1692.5	565.0	1
410		XG6-203Y	G6	8.0	1707.5	501.0	1	0.86	T2CWG-2	G	53F	梗窗雙拼	1117.5	650.0		1767.5	565.0	1
411		XG6-503Y	G6	8.0	1307.5	501.0	1	0.66	T5CWN-1	N	50F	梗窗雙拼	917.5	450.0		1367.5	565.0	1
412		XG6-504Y	G6	8.0	2115.0	501.0	1	1.06	T5CWN-1	N	50F	梗窗雙拼	1525.0	650.0		2175.0	565.0	1

美特鋁質 有限公司 MIDI Aluminium Fabricator Ltd.	工程號:	J837	計算:	陈俊桦	日期：2019.7.25	送呈:	胡哥		計算參考數值/所屬位置分格
	地盤名稱	觀塘裕民坊	核對:	謝永林/利春媚	日期：2019.8.23	副本:			
地盤用玻璃B.M.表	**項目類別:**	幕墻/特式層	**批准:**	Jason		A/C Code:			
BM編號:837-CW-M01-S-GP09	修改版次：		總計玻璃面積（平方米		640.75				

序號	修改內容	玻璃圖號	顏色與類型	厚度 (mm)	玻璃尺寸		數量	總面積	使用位置	单位	樓層	分屬類型	分格1	分格2	分格3	總數	分格高度	每层
					寬度（W mm）	高度（H mm）	（塊）	（平方米）										
413		XG6-505Y	G6	8.0	1807.5	501.0	1	0.91	T5CWN-1	N	50F	梗窗雙拼	1217.5	650.0		1867.5	565.0	1
414		XG6-506Y	G6	8.0	1807.5	501.0	1	0.91	T5CWM-2	M	50F	梗窗雙拼	1217.5	650.0		1867.5	565.0	1
415		XG6-507Y	G6	8.0	2115.0	501.0	1	1.06	T5CWM-2	M	50F	梗窗雙拼	1525.0	650.0		2175.0	565.0	1
416		XG6-508Y	G6	8.0	1497.5	501.0	1	0.75	T5CWM-2	M	50F	梗窗雙拼	1107.5	450.0		1557.5	565.0	1
417		XG6-509Y	G6	8.0	1900.0	501.0	1	0.95	T5CWM-1	M	50F	梗窗雙拼	1510.0	450.0		1960.0	565.0	1
418		XG6-510Y	G6	8.0	1900.0	501.0	1	0.95	T5CWL-2	L	50F	梗窗雙拼	1510.0	450.0		1960.0	565.0	1
419		XG6-512Y	G6	8.0	2112.5	501.0	1	1.06	T5CWL-1	L	50F	梗窗雙拼	1522.5	650.0		2172.5	565.0	1
420		XG6-513Y	G6	8.0	1810.0	501.0	1	0.91	T5CWL-1	L	50F	梗窗雙拼	1220.0	650.0		1870.0	565.0	1
421		XG6-517Y	G6	8.0	2525.0	501.0	1	1.27	T5CWH-3	H	50F	梗窗雙拼	1685.0	450.0	450.0	2585.0	565.0	1
422		XG6-518Y	G6	8.0	2115.0	501.0	1	1.06	T5CWH-2	H	50F	梗窗雙拼	1525.0	650.0		2175.0	565.0	1
423		XG6-519Y	G6	8.0	1807.5	501.0	1	0.91	T5CWH-2	H	50F	梗窗雙拼	1217.5	650.0		1867.5	565.0	1
424		XG6-520Y	G6	8.0	1632.5	501.0	1	0.82	T5CWG-1	G	50F	梗窗雙拼	1042.5	650.0		1692.5	565.0	1
425		XG6-101T	G6	8.0	2100.0	601.0	1	1.26	T1CW H-1	H	50F	梗窗雙拼	1710.0	450.0		2160.0	665.0	1
426		XG6-102T	G6	8.0	2100.0	601.0	1	1.26	T1CW G-2	G	50F	梗窗雙拼	1710.0	450.0		2160.0	665.0	1
427		XG6-103T	G6	8.0	2115.0	601.0	1	1.27	T1CW G-1	G	50F	梗窗雙拼	1525.0	650.0		2175.0	665.0	1
428		XG6-104T	G6	8.0	1732.5	601.0	1	1.04	T1CW G-1	G	50F	梗窗雙拼	1142.5	650.0		1792.5	665.0	1
429		XG6-105T	G6	8.0	2247.5	601.0	1	1.35	T1CW F-2	F	50F	梗窗雙拼	1657.5	650.0		2307.5	665.0	1
430		XG6-106T	G6	8.0	1632.5	601.0	1	0.98	T1CW F-2	F	50F	梗窗雙拼	1042.5	650.0		1692.5	665.0	1
431		XG6-114T	G6	8.0	2300.0	601.0	1	1.38	T1CW A-1	A	50F	梗窗雙拼	1910.0	450.0		2360.0	665.0	1
432		XG6-115T	G6	8.0	1490.0	601.0	1	0.90	T1CW A-1	A	50F	梗窗雙拼	1000.0	550.0		1550.0	665.0	1
433		XG6-130T	G6	8.0	1750.0	601.0	1	1.05	T1CW B-3	B	50F	梗窗雙拼	1360.0	450.0		1810.0	665.0	1
434		XG6-117T	G6	8.0	2590.0	601.0	1	1.56	T1CW B-2	B	50F	梗窗雙拼	2000.0	650.0		2650.0	665.0	1
435		XG6-118T	G6	8.0	2257.5	601.0	1	1.36	T1CW B-2	B	50F	梗窗雙拼	1667.5	650.0		2317.5	665.0	1
436		XG6-120T	G6	8.0	1807.5	601.0	1	1.09	T1CW C-1	C	50F	梗窗雙拼	1217.5	650.0		1867.5	665.0	1

美特鋁質 有限公司 MIDI Aluminium Fabricator Ltd.	工程號:	J837	計算:	陈俊桦	日期：2019.7.25	送呈:	胡哥		計算參考數值/所屬位置分格
	地盤名稱	觀塘裕民坊	核對:	謝永林/利春媚	日期：2019.8.23	副本:			
地盤用玻璃B.M.表	項目類別:	幕墙/特式層	批准:	Jason		A/C Code:			
BM編號:837-CW-M01-S-GP09	修改版次：		總計玻璃面積（平方米		640.75				

序號	修改內容	玻璃圖號	顏色與類型	厚度 (mm)	玻璃尺寸		數量	總面積	使用位置	单位	樓層	分屬類型	分格1	分格2	分格3	總數	分格高度	每层
					寬度（W mm）	高度（H mm）	（塊）	（平方米）										
437		XG6-121T	G6	8.0	2115.0	601.0	1	1.27	T1CW C-1	C	50F	梗窗雙拼	1525.0	650.0		2175.0	665.0	1
438		XG6-122T	G6	8.0	1707.5	601.0	1	1.03	T1CW M-1	M	50F	梗窗雙拼	1117.5	650.0		1767.5	665.0	1
439		XG6-123T	G6	8.0	1707.5	601.0	1	1.03	T1CW L-2	L	50F	梗窗雙拼	1117.5	650.0		1767.5	665.0	1
440		XG6-124T	G6	8.0	1707.5	601.0	1	1.03	T1CW K-1	K	50F	梗窗雙拼	1117.5	650.0		1767.5	665.0	1
441		XG6-125T	G6	8.0	1707.5	601.0	1	1.03	T1CWJ-2	J	50F	梗窗雙拼	1117.5	650.0		1767.5	665.0	1
442		XG6-126T	G6	8.0	1732.5	601.0	1	1.04	T1CWH-2	H	50F	梗窗雙拼	1142.5	650.0		1792.5	665.0	1
443		XG6-204T	G6	8.0	1707.5	601.0	1	1.03	T2CWF-1	F	55F	梗窗雙拼	1117.5	650.0		1767.5	665.0	1
444		XG6-205T	G6	8.0	1707.5	601.0	1	1.03	T2CWE-2	E	55F	梗窗雙拼	1117.5	650.0		1767.5	665.0	1
445		XG6-206T	G6	8.0	1970.0	601.0	1	1.18	T2CWC-2	C	55F	梗窗雙拼	1380.0	650.0		2030.0	665.0	1
446		XG6-207T	G6	8.0	1970.0	601.0	1	1.18	T2CWC-2	C	55F	梗窗雙拼	1380.0	650.0		2030.0	665.0	1
447		XG6-208T	G6	8.0	1732.5	601.0	1	1.04	T2CWB-2	B	55F	梗窗雙拼	1142.5	650.0		1792.5	665.0	1
448		XG6-209T	G6	8.0	2115.0	601.0	1	1.27	T2CWB-2	B	55F	梗窗雙拼	1525.0	650.0		2175.0	665.0	1
449		XG6-210T	G6	8.0	2125.0	601.0	1	1.28	T2CWB-1	B	55F	梗窗雙拼	1735.0	450.0		2185.0	665.0	1
450		XG6-211T	G6	8.0	2125.0	601.0	1	1.28	T2CWA-2	A	55F	梗窗雙拼	1735.0	450.0		2185.0	665.0	1
451		XG6-212T	G6	8.0	2115.0	601.0	1	1.27	T2CWA-1	A	55F	梗窗雙拼	1525.0	650.0		2175.0	665.0	1
452		XG6-213T	G6	8.0	1732.5	601.0	1	1.04	T2CWA-1	A	55F	梗窗雙拼	1142.5	650.0		1792.5	665.0	1
453		XG6-215T	G6	8.0	1707.5	601.0	1	1.03	T2CWN-2	N	55F	梗窗雙拼	1117.5	650.0		1767.5	665.0	1
454		XG6-216T	G6	8.0	1675.0	601.0	1	1.01	T2CWM-3	M	55F	梗窗雙拼	1185.0	550.0		1735.0	665.0	1
455		XG6-217T	G6	8.0	2600.0	601.0	1	1.56	T2CWM-3	M	55F	梗窗雙拼	1760.0	450.0	450.0	2660.0	665.0	1
456		XG6-218T	G6	8.0	2115.0	601.0	1	1.27	T2CWM-2	M	55F	梗窗雙拼	1525.0	650.0		2175.0	665.0	1
457		XG6-219T	G6	8.0	1732.5	601.0	1	1.04	T2CWM-2	M	55F	梗窗雙拼	1142.5	650.0		1792.5	665.0	1
458		XG6-220T	G6	8.0	1900.0	601.0	1	1.14	T2CWL-1	L	55F	梗窗雙拼	1310.0	650.0		1960.0	665.0	1
459		XG6-221T	G6	8.0	2175.0	601.0	1	1.31	T2CWK-2	K	55F	梗窗雙拼	1585.0	650.0		2235.0	665.0	1
460		XG6-222T	G6	8.0	1632.5	601.0	1	0.98	T2CWJ-1	J	55F	梗窗雙拼	1042.5	650.0		1692.5	665.0	1

美特鋁質 有限公司 MIDI Aluminium Fabricator Ltd.	工程號:	J837	計算:	陈俊桦	日期：2019.7.25	送呈:	胡哥		計算參考數值/所屬位置分格
	地盤名稱	觀塘裕民坊	核對:	謝永林/利春媚	日期：2019.8.23	副本:			
地盤用玻璃B.M.表	項目類別:	幕墻/特式層	批准:	Jason		A/C Code:			
BM編號:837-CW-M01-S-GP09	修改版次：		總計玻璃面積（平方米		640.75				

序號	修改內容	玻璃圖號	顏色與類型	厚度 (mm)	玻璃尺寸		數量	總面積	使用位置	单位	樓層	分屬類型	分格1	分格2	分格3	總數	分格高度	每层
					寬度（W mm）	高度（H mm）	（塊）	（平方米）										
461		XG6-223T	G6	8.0	2575.0	601.0	1	1.55	T2CWH-2	H	55F	梗窗雙拼	1735.0	450.0	450.0	2635.0	665.0	1
462		XG6-305T	G6	8.0	1732.5	601.0	1	1.04	T3CWE-1	E	52F	梗窗雙拼	1142.5	650.0		1792.5	665.0	1
463		XG6-307T	G6	8.0	1707.5	601.0	1	1.03	T3CWM-1	M	52F	梗窗雙拼	1117.5	650.0		1767.5	665.0	1
464		XG6-309T	G6	8.0	1507.5	601.0	1	0.91	T3CWL-2	L	52F	梗窗雙拼	1117.5	450.0		1567.5	665.0	1
465		XG6-333T	G6	8.0	1932.5	601.0	1	1.16	T3CWJ-1	J	52F	梗窗雙拼	1542.5	450.0		1992.5	665.0	1
466		XG6-312T	G6	8.0	2532.4	601.0	1	1.52	T3CWH-3	H	52F	梗窗雙拼	2040.0	650.0		2690.0	665.0	1
467		XG6-314T	G6	8.0	2157.5	601.0	1	1.30	T3CWC-2	C	52F	梗窗雙拼	1117.5	450.0	650.0	2217.5	665.0	1
468		XG6-315T	G6	8.0	1732.5	601.0	1	1.04	T3CWB-2	B	52F	梗窗雙拼	1142.5	650.0		1792.5	665.0	1
469		XG6-317T	G6	8.0	1950.0	601.0	1	1.17	T3CWB-1	B	52F	梗窗雙拼	1560.0	450.0		2010.0	665.0	1
470		XG6-318T	G6	8.0	1950.0	601.0	1	1.17	T3CWA-2	A	52F	梗窗雙拼	1560.0	450.0		2010.0	665.0	1
471		XG6-319T	G6	8.0	2115.0	601.0	1	1.27	T3CWA-1	A	52F	梗窗雙拼	1525.0	650.0		2175.0	665.0	1
472		XG6-320T	G6	8.0	1732.5	601.0	1	1.04	T3CWA-1	A	52F	梗窗雙拼	1142.5	650.0		1792.5	665.0	1
473		XG6-321T	G6	8.0	1725.0	601.0	1	1.04	T3CWF-2	F	52F	梗窗雙拼	1235.0	550.0		1785.0	665.0	1
474		XG6-322T	G6	8.0	2150.0	601.0	1	1.29	T3CWF-2	F	52F	梗窗雙拼	1310.0	450.0	450.0	2210.0	665.0	1
475		XG6-501T	G6	8.0	2560.0	601.0	1	1.54	T5CWA-2	A	51F	梗窗雙拼	1720.0	450.0	450.0	2620.0	665.0	1
476		XG6-502T	G6	8.0	1875.0	601.0	1	1.13	T5CWA-1	A	51F	梗窗雙拼	1385.0	550.0		1935.0	665.0	1
477		XG6-521T	G6	8.0	1707.5	601.0	1	1.03	T5CWF-2	F	51F	梗窗雙拼	1117.5	650.0		1767.5	665.0	1
478		XG6-522T	G6	8.0	1707.5	601.0	1	1.03	T5CWE-1	E	51F	梗窗雙拼	1117.5	650.0		1767.5	665.0	1
479		XG6-523T	G6	8.0	1707.5	601.0	1	1.03	T5CWD-2	D	51F	梗窗雙拼	1117.5	650.0		1767.5	665.0	1
480		XG6-131	G6	8.0	1690.0	836.0	1	1.41	T1CW A-2	A	49F	梗窗雙拼	1100.0	650.0		1750.0	900.0	1
481		XG6-132	G6	8.0	2115.0	836.0	1	1.77	T1CW A-2	A	49F	梗窗雙拼	1525.0	650.0		2175.0	900.0	1
482		XG6-201	G6	8.0	2115.0	836.0	1	1.77	T2CWH-1	H	53F	梗窗雙拼	1525.0	650.0		2175.0	900.0	1
483		XG6-202	G6	8.0	2115.0	836.0	1	1.77	T2CWH-1	H	53F	梗窗雙拼	1525.0	650.0		2175.0	900.0	1
484		XG6-310	G6	8.0	2157.5	836.0	1	1.80	T3CWK-1	K	51F	梗窗雙拼	1117.5	650.0	450.0	2217.5	900.0	1

美特鋁質 有限公司 MIDI Aluminium Fabricator Ltd.	工程號:	J837	計算:	陈俊桦	日期：2019.7.25	送呈:	胡哥		計算參考數值/所屬位置分格
	地盤名稱	觀塘裕民坊	核對:	謝永林/利春媚	日期：2019.8.23	副本:			
地盤用玻璃B.M.表	項目類別:	幕墻/特式層	批准:	Jason		A/C Code:			
BM編號:837-CW-M01-S-GP09	修改版次：		總計玻璃面積（平方米		640.75				

序號	修改內容	玻璃圖號	顏色與類型	厚度(mm)	玻璃尺寸		數量	總面積	使用位置	單位	樓層	分屬類型	分格1	分格2	分格3	總數	分格高度	每层
					寬度（W mm）	高度（H mm）	（塊）	（平方米）										
485		XG6-311	G6	8.0	2082.5	836.0	1	1.74	T3CWJ-1	J	51F	梗窗雙拼	1042.5	650.0	450.0	2142.5	900.0	1
486		XG6-312	G6	8.0	2532.4	836.0	1	2.12	T3CWH-3	H	51F	梗窗雙拼	2040.0	650.0		2690.0	900.0	1
487		XG6-334	G6	8.0	1390.0	836.0	1	1.16	T3CWF-1	F	51F	梗窗雙拼	800.0	650.0		1450.0	900.0	1
488		XG6-335	G6	8.0	1867.5	836.0	1	1.56	T3CWH-1	H	51F	梗窗雙拼	1277.5	650.0		1927.5	900.0	1
489		XG6-540	G6	8.0	1807.5	801.0	1	1.45	T5CWC-1	C	50F	梗窗雙拼	1217.5	650.0		1867.5	865.0	1
490		XG6-541	G6	8.0	2560.0	1136.0	1	2.91	T5CWA-2	A	50F	梗窗雙拼	1720.0	450.0	450.0	2620.0	1200.0	1
491		XG6-542	G6	8.0	1875.0	1136.0	1	2.13	T5CWA-1	A	50F	梗窗雙拼	1385.0	550.0		1935.0	1200.0	1
492		XG6-543	G6	8.0	1707.5	1136.0	1	1.94	T5CWF-2	F	50F	梗窗雙拼	1117.5	650.0		1767.5	1200.0	1
493		XG6-544	G6	8.0	1707.5	1136.0	1	1.94	T5CWE-1	E	50F	梗窗雙拼	1117.5	650.0		1767.5	1200.0	1
494		XG6-545	G6	8.0	1707.5	1136.0	1	1.94	T5CWD-2	D	50F	梗窗雙拼	1117.5	650.0		1767.5	1200.0	1
495						合計:	86	106.46										
496		LH-1	欄河玻璃頂底需精磨邊	10.0	540.0	150.0	3	0.24	T1CW G-1	G	50F	欄河	650.0				150.0	3
497		LH-1	欄河玻璃頂底需精磨邊	10.0	540.0	150.0	2	0.16	T1CW F-2	F	50F	欄河	650.0				150.0	2
498		LH-1	欄河玻璃頂底需精磨邊	10.0	540.0	150.0	2	0.16	T1CW E-1	E	50F	欄河	650.0				150.0	2
499		LH-1	欄河玻璃頂底需精磨邊	10.0	540.0	150.0	2	0.16	T1CW D-1	D	50F	欄河	650.0				150.0	2
500		LH-1	欄河玻璃頂底需精磨邊	10.0	540.0	150.0	1	0.08	T1CW A-3	A	49F	欄河	650.0				150.0	1
501		LH-1	欄河玻璃頂底需精磨邊	10.0	540.0	150.0	4	0.32	T1CW A-2	A	49F	欄河	650.0				150.0	4
502		LH-1	欄河玻璃頂底需精磨邊	10.0	540.0	150.0	1	0.08	T1CW A-2	A	50F	欄河	650.0				150.0	1
503		LH-1	欄河玻璃頂底需精磨邊	10.0	540.0	150.0	3	0.24	T1CW B-2	B	50F	欄河	650.0				150.0	3
504		LH-1	欄河玻璃頂底需精磨邊	10.0	540.0	150.0	3	0.24	T1CW C-1	C	50F	欄河	650.0				150.0	3
505		LH-1	欄河玻璃頂底需精磨邊	10.0	540.0	150.0	1	0.08	T1CW M-2	M	50F	欄河	650.0				150.0	1
506		LH-1	欄河玻璃頂底需精磨邊	10.0	540.0	150.0	1	0.08	T1CW M-1	M	50F	欄河	650.0				150.0	1
507		LH-1	欄河玻璃頂底需精磨邊	10.0	540.0	150.0	1	0.08	T1CW L-2	L	50F	欄河	650.0				150.0	1
508		LH-1	欄河玻璃頂底需精磨邊	10.0	540.0	150.0	1	0.08	T1CW L-1	L	50F	欄河	650.0				150.0	1
509		LH-1	欄河玻璃頂底需精磨邊	10.0	540.0	150.0	1	0.08	T1CW K-2	K	50F	欄河	650.0				150.0	1

美特鋁質 有限公司 MIDI Aluminium Fabricator Ltd.	工程號:	J837	計算:	陈俊桦	日期：2019.7.25	送呈:	胡哥		計算參考數值/所屬位置分格
	地盤名稱	觀塘裕民坊	核對:	謝永林/利春媚	日期：2019.8.23	副本:			
地盤用玻璃B.M.表	**項目類別:**	幕墻/特式層	**批准:**	Jason		A/C Code:			
BM編號:837-CW-M01-S-GP09	修改版次：		總計玻璃面積（平方米		640.75				

序號	修改內容	玻璃圖號	顏色與類型	厚度 (mm)	玻璃尺寸		數量	總面積	使用位置	单位	樓層	分屬類型	分格1	分格2	分格3	總數	分格高度	每层
					寬度（W mm）	高度（H mm）	（塊）	（平方米）										
510		LH-1	欄河玻璃頂底需精磨邊	10.0	540.0	150.0	1	0.08	T1CW K-1	K	50F	欄河	650.0				150.0	1
511		LH-1	欄河玻璃頂底需精磨邊	10.0	540.0	150.0	1	0.08	T1CWJ-2	J	50F	欄河	650.0				150.0	1
512		LH-1	欄河玻璃頂底需精磨邊	10.0	540.0	150.0	1	0.08	T1CWJ-1	J	50F	欄河	650.0				150.0	1
513		LH-1	欄河玻璃頂底需精磨邊	10.0	540.0	150.0	3	0.24	T1CWH-2	H	50F	欄河	650.0				150.0	3
514		LH-1	欄河玻璃頂底需精磨邊	10.0	540.0	150.0	2	0.16	T2CWH-1	H	53F	欄河	650.0				150.0	2
515		LH-1	欄河玻璃頂底需精磨邊	10.0	540.0	150.0	2	0.16	T2CWH-1	H	55F	欄河	650.0				150.0	2
516		LH-1	欄河玻璃頂底需精磨邊	10.0	540.0	150.0	2	0.16	T2CWG-2	G	55F	欄河	650.0				150.0	2
517		LH-1	欄河玻璃頂底需精磨邊	10.0	540.0	150.0	1	0.08	T2CWF-2	F	55F	欄河	650.0				150.0	1
518		LH-1	欄河玻璃頂底需精磨邊	10.0	540.0	150.0	1	0.08	T2CWF-1	F	55F	欄河	650.0				150.0	1
519		LH-1	欄河玻璃頂底需精磨邊	10.0	540.0	150.0	1	0.08	T2CWE-2	E	55F	欄河	650.0				150.0	1
520		LH-1	欄河玻璃頂底需精磨邊	10.0	540.0	150.0	1	0.08	T2CWE-1	E	55F	欄河	650.0				150.0	1
521		LH-1	欄河玻璃頂底需精磨邊	10.0	540.0	150.0	1	0.08	T2CWD-1	D	55F	欄河	650.0				150.0	1
522		LH-1	欄河玻璃頂底需精磨邊	10.0	540.0	150.0	2	0.16	T2CWC-2	C	55F	欄河	650.0				150.0	2
523		LH-1	欄河玻璃頂底需精磨邊	10.0	540.0	150.0	1	0.08	T2CWC-1	C	55F	欄河	650.0				150.0	1
524		LH-1	欄河玻璃頂底需精磨邊	10.0	540.0	150.0	4	0.32	T2CWB-2	B	55F	欄河	650.0				150.0	4
525		LH-1	欄河玻璃頂底需精磨邊	10.0	540.0	150.0	4	0.32	T2CWA-1	A	55F	欄河	650.0				150.0	4
526		LH-1	欄河玻璃頂底需精磨邊	10.0	540.0	150.0	2	0.16	T2CWN-2	N	55F	欄河	650.0				150.0	2
527		LH-1	欄河玻璃頂底需精磨邊	10.0	540.0	150.0	3	0.24	T2CWM-2	M	55F	欄河	650.0				150.0	3
528		LH-1	欄河玻璃頂底需精磨邊	10.0	540.0	150.0	1	0.08	T2CWM-1	M	55F	欄河	650.0				150.0	1
529		LH-1	欄河玻璃頂底需精磨邊	10.0	540.0	150.0	1	0.08	T2CWL-1	L	55F	欄河	650.0				150.0	1
530		LH-1	欄河玻璃頂底需精磨邊	10.0	540.0	150.0	1	0.08	T2CWK-2	K	55F	欄河	650.0				150.0	1
531		LH-1	欄河玻璃頂底需精磨邊	10.0	540.0	150.0	1	0.08	T2CWJ-1	J	55F	欄河	650.0				150.0	1
532		LH-1	欄河玻璃頂底需精磨邊	10.0	540.0	150.0	2	0.16	T3CWF-1	F	51F	欄河	650.0				150.0	2
533		LH-1	欄河玻璃頂底需精磨邊	10.0	540.0	150.0	3	0.24	T3CWF-1	F	52F	欄河	650.0				150.0	3
534		LH-1	欄河玻璃頂底需精磨邊	10.0	540.0	150.0	3	0.24	T3CWE-1	E	52F	欄河	650.0				150.0	3
535		LH-1	欄河玻璃頂底需精磨邊	10.0	540.0	150.0	1	0.08	T3CWM-2	M	52F	欄河	650.0				150.0	1

美特鋁質 有限公司 MIDI Aluminium Fabricator Ltd.	工程號:	J837	計算:	陈俊桦	日期：2019.7.25	送呈:	胡哥		計算參考數值/所屬位置分格
	地盤名稱	觀塘裕民坊	核對:	謝永林/利春媚	日期：2019.8.23	副本:			
地盤用玻璃B.M.表	**項目類別:**	幕墻/特式層	**批准:**	Jason		A/C Code:			
BM編號:837-CW-M01-S-GP09	修改版次：		總計玻璃面積（平方米		640.75				

序號	修改內容	玻璃圖號	顏色與類型	厚度(mm)	玻璃尺寸		數量	總面積	使用位置	单位	樓層	分屬類型	分格1	分格2	分格3	總數	分格高度	每层
					寬度（W mm）	高度（H mm）	（塊）	（平方米）										
536		LH-1	欄河玻璃頂底需精磨邊	10.0	540.0	150.0	1	0.08	T3CWM-1	M	52F	欄河	650.0				150.0	1
537		LH-1	欄河玻璃頂底需精磨邊	10.0	540.0	150.0	1	0.08	T3CWL-2	L	52F	欄河	650.0				150.0	1
538		LH-1	欄河玻璃頂底需精磨邊	10.0	540.0	150.0	1	0.08	T3CWL-1	L	52F	欄河	650.0				150.0	1
539		LH-1	欄河玻璃頂底需精磨邊	10.0	540.0	150.0	1	0.08	T3CWK-1	K	52F	欄河	650.0				150.0	1
540		LH-1	欄河玻璃頂底需精磨邊	10.0	540.0	150.0	1	0.08	T3CWJ-1	J	52F	欄河	650.0				150.0	1
541		LH-1	欄河玻璃頂底需精磨邊	10.0	540.0	150.0	1	0.08	T3CWH-3	H	52F	欄河	650.0				150.0	1
542		LH-1	欄河玻璃頂底需精磨邊	10.0	540.0	150.0	1	0.08	T3CWH-1	H	52F	欄河	650.0				150.0	1
543		LH-1	欄河玻璃頂底需精磨邊	10.0	540.0	150.0	1	0.08	T3CWC-2	C	52F	欄河	650.0				150.0	1
544		LH-1	欄河玻璃頂底需精磨邊	10.0	540.0	150.0	1	0.08	T3CWC-1	C	52F	欄河	650.0				150.0	1
545		LH-1	欄河玻璃頂底需精磨邊	10.0	540.0	150.0	4	0.32	T3CWB-2	B	52F	欄河	650.0				150.0	4
546		LH-1	欄河玻璃頂底需精磨邊	10.0	540.0	150.0	4	0.32	T3CWA-1	A	52F	欄河	650.0				150.0	4
547		LH-1	欄河玻璃頂底需精磨邊	10.0	540.0	150.0	3	0.24	T5CWN-1	N	50F	欄河	650.0				150.0	3
548		LH-1	欄河玻璃頂底需精磨邊	10.0	540.0	150.0	3	0.24	T5CWM-2	M	50F	欄河	650.0				150.0	3
549		LH-1	欄河玻璃頂底需精磨邊	10.0	540.0	150.0	3	0.24	T5CWL-1	L	50F	欄河	650.0				150.0	3
550		LH-1	欄河玻璃頂底需精磨邊	10.0	540.0	150.0	2	0.16	T5CWH-2	H	50F	欄河	650.0				150.0	2
551		LH-1	欄河玻璃頂底需精磨邊	10.0	540.0	150.0	1	0.08	T5CWH-1	H	50F	欄河	650.0				150.0	1
552		LH-1	欄河玻璃頂底需精磨邊	10.0	540.0	150.0	1	0.08	T5CWG-2	G	50F	欄河	650.0				150.0	1
553		LH-1	欄河玻璃頂底需精磨邊	10.0	540.0	150.0	1	0.08	T5CWG-1	G	50F	欄河	650.0				150.0	1
554		LH-1	欄河玻璃頂底需精磨邊	10.0	540.0	150.0	2	0.16	T5CWF-2	F	50F-51F	欄河	650.0				150.0	2
555		LH-1	欄河玻璃頂底需精磨邊	10.0	540.0	150.0	2	0.16	T5CWF-1	F	50F-51F	欄河	650.0				150.0	2
556		LH-1	欄河玻璃頂底需精磨邊	10.0	540.0	150.0	2	0.16	T5CWE-2	E	50F-51F	欄河	650.0				150.0	2
557		LH-1	欄河玻璃頂底需精磨邊	10.0	540.0	150.0	2	0.16	T5CWE-1	E	50F-51F	欄河	650.0				150.0	2
558		LH-1	欄河玻璃頂底需精磨邊	10.0	540.0	150.0	2	0.16	T5CWD-2	D	50F-51F	欄河	650.0				150.0	2
559		LH-1	欄河玻璃頂底需精磨邊	10.0	540.0	150.0	2	0.16	T5CWD-1	D	50F-51F	欄河	650.0				150.0	2
560		LH-1	欄河玻璃頂底需精磨邊	10.0	540.0	150.0	4	0.32	T5CWC-1	C	50F	欄河	650.0				150.0	4
561		LH-1	欄河玻璃頂底需精磨邊	10.0	540.0	150.0	2	0.16	T5CWA-3	A	50F	欄河	650.0				150.0	2

美特鋁質 有限公司 MIDI Aluminium Fabricator Ltd.	工程號:	J837	計算:	陈俊桦	日期：2019.7.25	送呈:	胡哥		計算參考數值/所屬位置分格
	地盤名稱	觀塘裕民坊	核對:	謝永林/利春媚	日期：2019.8.23	副本:			
地盤用玻璃B.M.表	**項目類別:**	幕墙/特式層	**批准:**	Jason		A/C Code:			
BM編號:837-CW-M01-S-GP09	修改版次：		總計玻璃面積（平方米		640.75				

序號	修改內容	玻璃圖號	顏色與類型	厚度 (mm)	玻璃尺寸		數量	總面積	使用位置	单位	樓層	分屬類型	分格1	分格2	分格3	總數	分格高度	每层
					寬度（W mm）	高度（H mm）	（塊）	（平方米）										
562		LH-1	欄河玻璃頂底需精磨邊	10.0	540.0	150.0	3	0.24	T5CWA-3	A	51F	欄河	650.0				150.0	3
563		LH-2	欄河玻璃頂底需精磨邊	10.0	340.0	150.0	2	0.10	T1CW H-1	H	50F	欄河	450.0				150.0	2
564		LH-2	欄河玻璃頂底需精磨邊	10.0	340.0	150.0	2	0.10	T1CW G-2	G	50F	欄河	450.0				150.0	2
565		LH-2	欄河玻璃頂底需精磨邊	10.0	340.0	150.0	2	0.10	T1CW E-2	E	50F	欄河	450.0				150.0	2
566		LH-2	欄河玻璃頂底需精磨邊	10.0	340.0	150.0	1	0.05	T1CW D-1	D	50F	欄河	450.0				150.0	1
567		LH-2	欄河玻璃頂底需精磨邊	10.0	340.0	150.0	2	0.10	T1CW A-1	A	50F	欄河	450.0				150.0	2
568		LH-2	欄河玻璃頂底需精磨邊	10.0	340.0	150.0	2	0.10	T1CW B-3	B	50F	欄河	450.0				150.0	2
569		LH-2	欄河玻璃頂底需精磨邊	10.0	340.0	150.0	1	0.05	T1CW C-1	C	50F	欄河	450.0				150.0	1
570		LH-2	欄河玻璃頂底需精磨邊	10.0	340.0	150.0	1	0.05	T1CW M-1	M	50F	欄河	450.0				150.0	1
571		LH-2	欄河玻璃頂底需精磨邊	10.0	340.0	150.0	1	0.05	T1CW L-2	L	50F	欄河	450.0				150.0	1
572		LH-2	欄河玻璃頂底需精磨邊	10.0	340.0	150.0	1	0.05	T1CWH-2	H	50F	欄河	450.0				150.0	1
573		LH-2	欄河玻璃頂底需精磨邊	10.0	340.0	150.0	2	0.10	T2CWH-1	H	53F	欄河	450.0				150.0	2
574		LH-2	欄河玻璃頂底需精磨邊	10.0	340.0	150.0	1	0.05	T2CWH-1	H	55F	欄河	450.0				150.0	1
575		LH-2	欄河玻璃頂底需精磨邊	10.0	340.0	150.0	1	0.05	T2CWG-2	G	53F	欄河	450.0				150.0	1
576		LH-2	欄河玻璃頂底需精磨邊	10.0	340.0	150.0	1	0.05	T2CWF-1	F	55F	欄河	450.0				150.0	1
577		LH-2	欄河玻璃頂底需精磨邊	10.0	340.0	150.0	1	0.05	T2CWE-2	E	55F	欄河	450.0				150.0	1
578		LH-2	欄河玻璃頂底需精磨邊	10.0	340.0	150.0	2	0.10	T2CWB-1	B	55F	欄河	450.0				150.0	2
579		LH-2	欄河玻璃頂底需精磨邊	10.0	340.0	150.0	2	0.10	T2CWA-2	A	55F	欄河	450.0				150.0	2
580		LH-2	欄河玻璃頂底需精磨邊	10.0	340.0	150.0	1	0.05	T2CWN-1	N	55F	欄河	450.0				150.0	1
581		LH-2	欄河玻璃頂底需精磨邊	10.0	340.0	150.0	2	0.10	T2CWM-3	M	55F	欄河	450.0				150.0	2
582		LH-2	欄河玻璃頂底需精磨邊	10.0	340.0	150.0	1	0.05	T2CWL-2	L	55F	欄河	450.0				150.0	1
583		LH-2	欄河玻璃頂底需精磨邊	10.0	340.0	150.0	1	0.05	T2CWK-1	k	55F	欄河	450.0				150.0	1
584		LH-2	欄河玻璃頂底需精磨邊	10.0	340.0	150.0	1	0.05	T2CWJ-1	J	55F	欄河	450.0				150.0	1
585		LH-2	欄河玻璃頂底需精磨邊	10.0	340.0	150.0	2	0.10	T2CWH-2	H	55F	欄河	450.0				150.0	2
586		LH-2	欄河玻璃頂底需精磨邊	10.0	340.0	150.0	2	0.10	T3CWF-1	F	51F	欄河	450.0				150.0	2
587		LH-2	欄河玻璃頂底需精磨邊	10.0	340.0	150.0	1	0.05	T3CWE-1	E	52F	欄河	450.0				150.0	1

美特鋁質 有限公司 MIDI Aluminium Fabricator Ltd.	工程號:	J837	計算:	陈俊桦	日期：2019.7.25	送呈:	胡哥		計算參考數值/所屬位置分格
	地盤名稱	觀塘裕民坊	核對:	謝永林/利春媚	日期：2019.8.23	副本:			
地盤用玻璃B.M.表	**項目類別:**	幕墻/特式層	**批准:**	Jason		A/C Code:			
BM編號:837-CW-M01-S-GP09	修改版次：		總計玻璃面積（平方米		640.75				

序號	修改內容	玻璃圖號	顏色與類型	厚度 (mm)	玻璃尺寸		數量	總面積	使用位置	单位	樓層	分屬類型	分格1	分格2	分格3	總數	分格高度	每层
					寬度（W mm）	高度（H mm）	（塊）	（平方米）										
588		LH-2	欄河玻璃頂底需精磨邊	10.0	340.0	150.0	1	0.05	T3CWM-1	M	52F	欄河	450.0				150.0	1
589		LH-2	欄河玻璃頂底需精磨邊	10.0	340.0	150.0	2	0.10	T3CWJ-1	J	52F	欄河	450.0				150.0	2
590		LH-2	欄河玻璃頂底需精磨邊	10.0	340.0	150.0	1	0.05	T3CWL-2	L	52F	欄河	450.0				150.0	1
591		LH-2	欄河玻璃頂底需精磨邊	10.0	340.0	150.0	1	0.05	T3CWC-2	C	52F	欄河	450.0				150.0	1
592		LH-2	欄河玻璃頂底需精磨邊	10.0	340.0	150.0	2	0.10	T3CWB-1	B	52F	欄河	450.0				150.0	2
593		LH-2	欄河玻璃頂底需精磨邊	10.0	340.0	150.0	2	0.10	T3CWA-2	A	52F	欄河	450.0				150.0	2
594		LH-2	欄河玻璃頂底需精磨邊	10.0	340.0	150.0	2	0.10	T3CWF-2	F	52F	欄河	450.0				150.0	2
595		LH-2	欄河玻璃頂底需精磨邊	10.0	340.0	150.0	4	0.20	T5CWA-2	A	50F-51F	欄河	450.0				150.0	2
596		LH-2	欄河玻璃頂底需精磨邊	10.0	340.0	150.0	1	0.05	T5CWN-1	N	50F	欄河	450.0				150.0	1
597		LH-2	欄河玻璃頂底需精磨邊	10.0	340.0	150.0	1	0.05	T5CWM-2	M	50F	欄河	450.0				150.0	1
598		LH-2	欄河玻璃頂底需精磨邊	10.0	340.0	150.0	2	0.10	T5CWM-1	M	50F	欄河	450.0				150.0	2
599		LH-2	欄河玻璃頂底需精磨邊	10.0	340.0	150.0	2	0.10	T5CWL-2	L	50F	欄河	450.0				150.0	2
600		LH-2	欄河玻璃頂底需精磨邊	10.0	340.0	150.0	1	0.05	T5CWL-1	L	50F	欄河	450.0				150.0	1
601		LH-2	欄河玻璃頂底需精磨邊	10.0	340.0	150.0	3	0.15	T5CWJK-1	JK	50F	欄河	450.0				150.0	3
602		LH-2	欄河玻璃頂底需精磨邊	10.0	340.0	150.0	2	0.10	T5CWH-3	H	50F	欄河	450.0				150.0	2
603		LH-2	欄河玻璃頂底需精磨邊	10.0	340.0	150.0	1	0.05	T5CWH-2	H	50F	欄河	450.0				150.0	1
604		LH-2	欄河玻璃頂底需精磨邊	10.0	340.0	150.0	1	0.05	T5CWG-1	G	50F	欄河	450.0				150.0	1
605		LH-2	欄河玻璃頂底需精磨邊	10.0	340.0	150.0	2	0.10	T5CWF-2	F	50F-51F	欄河	450.0				150.0	2

美特鋁質 有限公司 MIDI Aluminium Fabricator Ltd.	工程號:	J837	計算:	陈俊桦	日期：2019.7.25	送呈:	胡哥		計算參考數值/所屬位置分格
	地盤名稱	觀塘裕民坊	核對:	謝永林/利春媚	日期：2019.8.23	副本:			
地盤用玻璃B.M.表	**項目類別:**	幕墻/特式層	**批准:**	Jason		A/C Code:			
BM編號:837-CW-M01-S-GP09	修改版次：		總計玻璃面積（平方米		640.75				

序號	修改內容	玻璃圖號	顏色與類型	厚度 (mm)	玻璃尺寸		數量	總面積	使用位置	单位	樓層	分屬類型	分格1	分格2	分格3	總數	分格高度	每层
					寬度（W mm）	高度（H mm）	（塊）	（平方米）										
606		LH-2	欄河玻璃頂底需精磨邊	10.0	340.0	150.0	2	0.10	T5CWE-1	E	50F-51F	欄河	450.0				150.0	2
607		LH-2	欄河玻璃頂底需精磨邊	10.0	340.0	150.0	2	0.10	T5CWD-2	D	50F-51F	欄河	450.0				150.0	2
608		LH-2	欄河玻璃頂底需精磨邊	10.0	340.0	150.0	2	0.10	T5CWA-3	A	50F	欄河	450.0				150.0	2
609		LH-10	欄河玻璃頂底需精磨邊	10.0	290.0	150.0	1	0.04	T1CW F-2	F	50F	欄河	400.0				150.0	1
610		LH-10	欄河玻璃頂底需精磨邊	10.0	290.0	150.0	1	0.04	T2CWL-2	L	55F	欄河	400.0				150.0	1
611		LH-15	欄河玻璃頂底需精磨邊	10.0	925.0	150.0	1	0.14	T3CWG-1	G	52F	欄河	1035.0				150.0	1
612		LH-16	欄河玻璃頂底需精磨邊	10.0	440.0	150.0	1	0.07	T1CW A-1	A	50F	欄河	550.0				150.0	1
613		LH-16	欄河玻璃頂底需精磨邊	10.0	440.0	150.0	1	0.07	T2CWM-3	M	55F	欄河	550.0				150.0	1
614		LH-16	欄河玻璃頂底需精磨邊	10.0	440.0	150.0	1	0.07	T3CWF-2	F	52F	欄河	550.0				150.0	1
615		LH-16	欄河玻璃頂底需精磨邊	10.0	440.0	150.0	2	0.13	T5CWA-1	A	50F-51F	欄河	550.0				150.0	2
616		LH-20	欄河玻璃頂底需精磨邊	10.0	270.0	150.0	1	0.04	T5CWJK-1	JK	50F	欄河	380.0				150.0	1
617		LH-25	欄河玻璃頂底需精磨邊	10.0	315.0	150.0	1	0.05	T2CWK-1	K	55F	欄河	425.0				150.0	1
618		LH-25	欄河玻璃頂底需精磨邊	10.0	315.0	150.0	1	0.05	T2CWJ-1	J	55F	欄河	425.0				150.0	1
619		LH-29	欄河玻璃頂底需精磨邊	10.0	965.0	150.0	1	0.14	T1CW G-1	G	50F	欄河	1075.0				150.0	1
620		LH-1X	欄河玻璃頂底需精磨邊	10.0	371.4	150.0	1	0.06	T1CW B-1	B	50F	轉角欄河	650.0				150.0	1
621		LH-31	欄河玻璃頂底需精磨邊	10.0	807.5	150.0	1	0.12	T1CW K-1	K	50F	欄河	917.5				150.0	1
622		LH-31	欄河玻璃頂底需精磨邊	10.0	807.5	150.0	1	0.12	T1CWJ-2	J	50F	欄河	917.5				150.0	1
623		LH-33	欄河玻璃頂底需精磨邊	10.0	497.5	150.0	1	0.07	T1CW A-2	A	50F	欄河	607.5				150.0	1
624		LH-77	欄河玻璃頂底需精磨邊	10.0	812.5	150.0	1	0.12	T2CWH-1	H	55F	欄河	922.5				150.0	1
625						合計：	214	15.10										
626						總計：	799	640.75										

1).本表中之清片玻璃是 信義 原片，藍片玻璃是藍欣原片

2).本表中所有玻璃對角線尺寸偏差要求不超過負2mm。

3).本表中玻璃要求粗磨邊處理並倒棱角，欄河玻璃頂底要精磨邊，而所有玻璃之入爐方向需保持一致。

4).本表中所有玻璃成品均需做雙面保護，用透明靜電膠紙加四周一寸FK白膠紙做雙面加固保護處理。

5).本表中所有玻璃成品均需注明室內外及其玻璃編號/使用位置/樓層，以便識別。

美特鋁質 有限公司 MIDI Aluminium Fabricator Ltd.	工程號:	J837	計算:	陈俊桦	日期：2019.7.25	送呈:	胡哥		計算參考數值/所屬位置分格
	地盤名稱	觀塘裕民坊	核對:	謝永林/利春媚	日期：2019.8.23	副本:			
地盤用玻璃B.M.表	**項目類別:**	幕墻/特式層	**批准:**	Jason		A/C Code:			
BM編號:837-CW-M01-S-GP09	修改版次：		總計玻璃面積（平方米		640.75				

序號	修改內容	玻璃圖號	顏色與類型	厚度 (mm)	玻璃尺寸		數量	總面積	使用位置	单位	樓層	分屬類型	分格1	分格2	分格3	總數	分格高度	每层
					寬度（W mm）	高度（H mm）	（塊）	（平方米）										

加工注意事項/玻璃類型描述：	（G1)10 mm THK. TEMPERED BLUE TINTED GLASS (OUTER)+ 9 mm AIR SPACE + 8 mm THK. TEMPERED CLEAR GLASS (INNER). (D18110173)
	（G3) 10 mm THK. HEAT STRENGTHENED BLUE TINTED GLASS (OUTER)+ 9 mm AIR SPACE + 8 mm THK. TEMPERED CLEAR GLASS (INNER). (D18110173)
	（G4) 8 mm THK. HEAT STRENGTHENED BLUE TINTED GLASS （SPANDREL GLASS).(D18070395)
	（G5) 8 mm THK. HEAT STRENGTHENED BLUE TINTED GLASS (OUTER)+9 mm AIR SPACE + 8 mm THK. TEMPERED CLEAR GLASS (INNER). (D18100241)
	（G6) 8 mm THK. TEMPERED BLUE TINTED GLASS （SPANDREL GLASS).(D18070395)
	（LH-欄河玻璃)10 mm THK. TEMPERED GLASS （INTERNAL PROTECTIVE BARRIER). (D18061223)
	因EI0282D版T1CWD-1 49F改图，之前已定49F900分格玻璃用到T1CW A-2 49F900分格

美特鋁質有限公司
MIDI Aluminium Fabricator Ltd.

QF005/8

圖則登記表
DRAWING REGISTER

工程名稱 Project Title:	觀塘裕民坊 (T1-T5座) 特式層
	幕墻玻璃 （玻璃加工图/位置图）
工程編號 Project No:	J-837

分發予 Distributed To		接收日期 Receiving Date (適用於客戶圖則)										發出日期 Issued Date									
	年											19									
	月											8									
	日											23									

	圖則編號 Drg. No.	圖則名稱 Drawing Title	修訂編號 Revision No.									
1	G1	玻璃加工图	-									
2	G2	玻璃加工图	-									
3	G3	玻璃加工图	-									
4	G4	玻璃加工图	-									
5	G5	玻璃加工图	-									
6	G6	玻璃加工图	-									
7	LH-2欄河	玻璃加工图	-									
8	J837-CW-2101	玻璃位置图	-									
9	J837-CW-2102	玻璃位置图	-									
10	J837-CW-2103	玻璃位置图	-									
11	J837-CW-2104	玻璃位置图	-									
12	J837-CW-2105	玻璃位置图	-									
13	J837-CW-2106	玻璃位置图	-									
14	J837-CW-2107	玻璃位置图	-									
15	J837-CW-2108	玻璃位置图	-									
16	J837-CW-2109	玻璃位置图	-									
17	J837-CW-2110	玻璃位置图	-									
18	J837-CW-2111	玻璃位置图	-									
19	J837-CW-2112	玻璃位置图	-									
20	J837-CW-2113	玻璃位置图	-									
21	J837-CW-2114	玻璃位置图	-									
22	J837-CW-2201	玻璃位置图	-									
23	J837-CW-2202	玻璃位置图	-									
24	J837-CW-2203	玻璃位置图	-									
25	J837-CW-2204	玻璃位置图	-									

美特鋁質有限公司
MIDI Aluminium Fabricator Ltd.

QF005/8

圖則登記表
DRAWING REGISTER

工程名稱 Project Title:	觀塘裕民坊 (T1-T5座) 特式層
	幕墙玻璃 （玻璃加工图/位置图）
工程編號 Project No:	J-837

接收日期 Receiving Date (適用於客戶圖則)

年										
月										
日										

分發予 Distributed To

發出日期 Issued Date

年	19									
月	8									
日	23									

	圖則編號 Drg. No.	圖則名稱 Drawing Title	修訂編號 Revision No.									
26	J837-CW-2205	玻璃位置图	-									
27	J837-CW-2206	玻璃位置图	-									
28	J837-CW-2207	玻璃位置图	-									
29	J837-CW-2208	玻璃位置图	-									
30	J837-CW-2209	玻璃位置图	-									
31	J837-CW-2210	玻璃位置图	-									
32	J837-CW-2211	玻璃位置图	-									
33	J837-CW-2212	玻璃位置图	-									
34	J837-CW-2213	玻璃位置图	-									
35	J837-CW-2214	玻璃位置图	-									
36	J837-CW-2301	玻璃位置图	-									
37	J837-CW-2302	玻璃位置图	-									
38	J837-CW-2303	玻璃位置图	-									
39	J837-CW-2304	玻璃位置图	-									
40	J837-CW-2305	玻璃位置图	-									
41	J837-CW-2306	玻璃位置图	-									
42	J837-CW-2307	玻璃位置图	-									
43	J837-CW-2308	玻璃位置图	-									
44	J837-CW-2309	玻璃位置图	-									
45	J837-CW-2310	玻璃位置图	-									
46	J837-CW-2311	玻璃位置图	-									
47	J837-CW-2312	玻璃位置图	-									
48	J837-CW-2313	玻璃位置图	-									
49	J837-CW-2501	玻璃位置图	-									
50	J837-CW-2502	玻璃位置图	-									

美特鋁質有限公司
MIDI Aluminium Fabricator Ltd.

QF005/8

圖則登記表
DRAWING REGISTER

工程名稱 Project Title:	觀塘裕民坊 (T1-T5座) 特式層
	幕墙玻璃 （玻璃加工图/位置图）
工程編號 Project No:	J-837

接收日期 Receiving Date (適用於客戶圖則)

年										
月										
日										

分發予 Distributed To

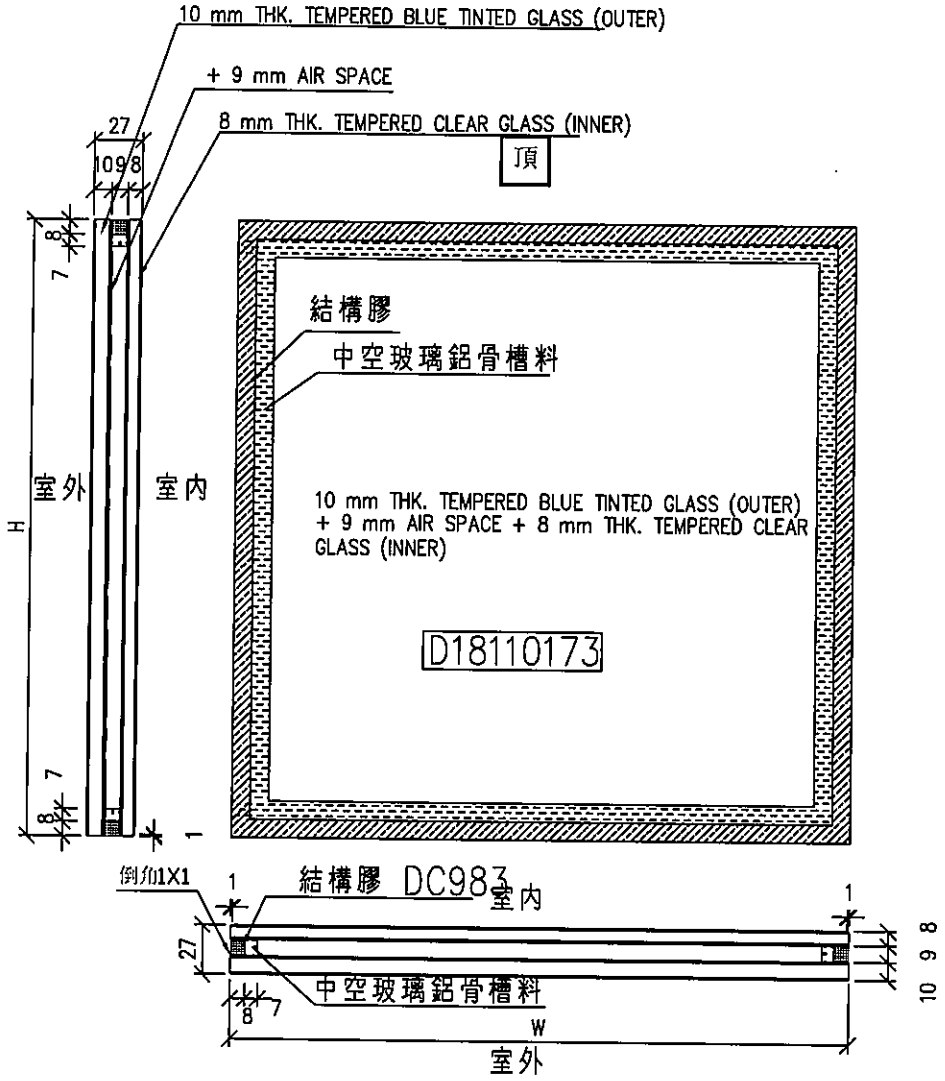
發出日期 Issued Date

年	19									
月	8									
日	23									

	圖則編號 Drg. No.	圖則名稱 Drawing Title	修訂編號 Revision No.
51	J837-CW-2503	玻璃位置图	-
52	J837-CW-2504	玻璃位置图	-
53	J837-CW-2505	玻璃位置图	-
54	J837-CW-2506	玻璃位置图	-
55	J837-CW-2507	玻璃位置图	-
56	J837-CW-2508	玻璃位置图	-
57	J837-CW-2509	玻璃位置图	-
58	J837-CW-2510	玻璃位置图	-
59	J837-CW-2511	玻璃位置图	-
60	J837-CW-2512	玻璃位置图	-
61	J837-CW-2513	玻璃位置图	-

EG-DWG4

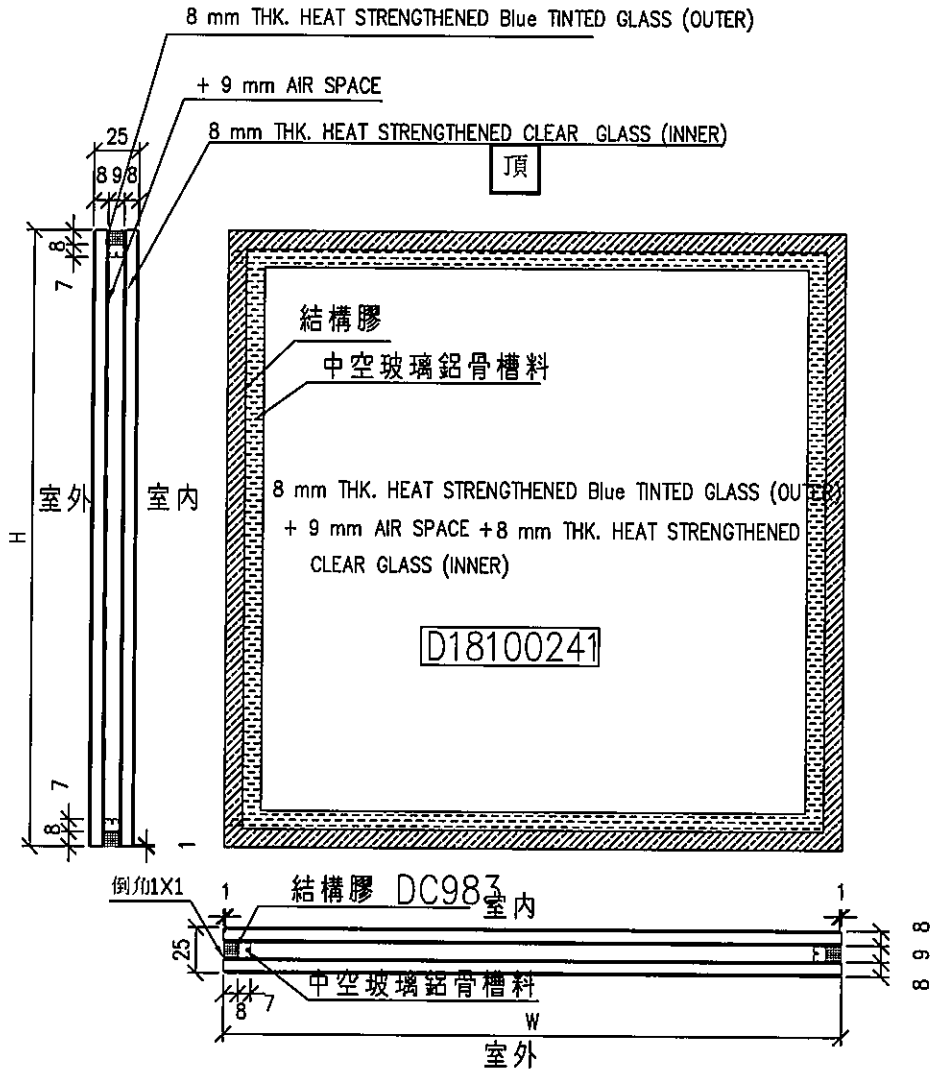
美特鋁質有限公司 MIDI Aluminium Fabricator Ltd.					類別		物料號		
					制圖	陳俊樺	2019.8.23	圖號	G1
修改					復核			數量	見BOM表
日期					批准			位置	



工程號	J-837	地盤	觀塘裕民坊		
名稱	玻璃加工圖		採用	附件	①
材料			地盤		
顏色	10BLUE T+9A+8T中空玻璃		工廠		

EG-DWG4

美特鋁質 有限公司 MIDI Aluminium Fabricator Ltd.					類別		物料號		
					制圖	陳俊樺	2019.8.23	圖號	G2
修改					復核			數量	見BOM表
日期					批准			位置	

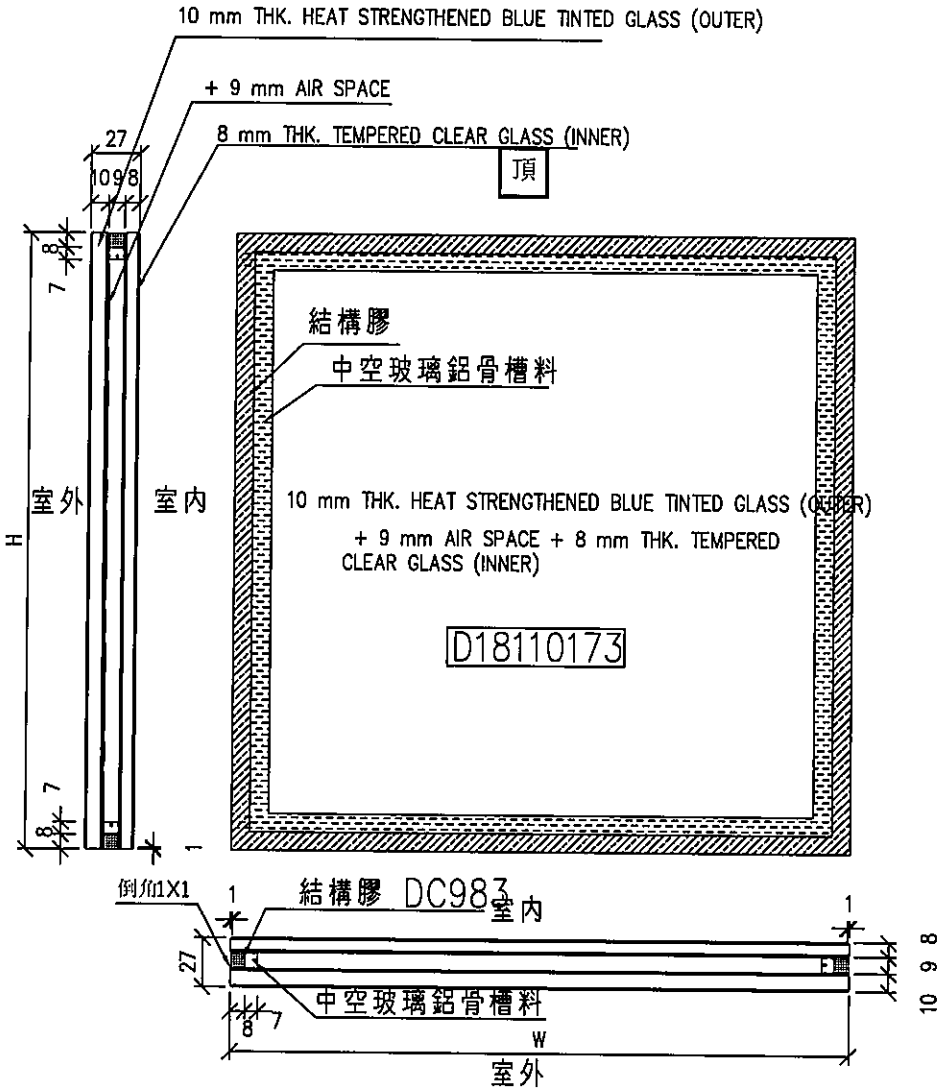


工程號	J-837	地盤	觀塘裕民坊			
名稱	玻璃加工圖			採用		附件
材料				地盤		
顏色	8 HS+9A+8HS中空玻璃			工廠		

2

EG-DWG4

美特鋁質 有限公司 MIDI Aluminium Fabricator Ltd.					類別		物料號		
					制圖	陳俊樺	2019.8.23	圖號	G3
修改					復核			數量	見BOM表
日期					批准			位置	

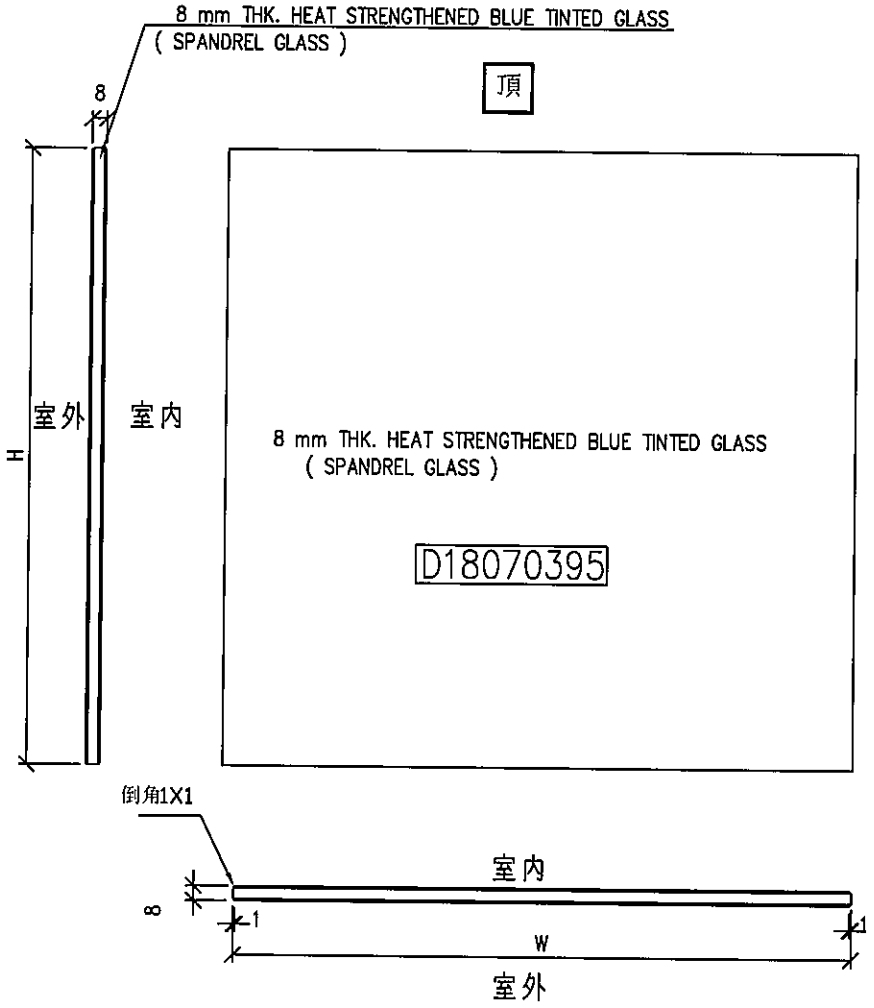


工程號	J-837	地盤	觀塘裕民坊			
名稱	玻璃加工圖			採用		附件
材料				地盤		
顏色	10BLUE HS+9A+8T中空玻璃			工廠		

3

EG-DWG4

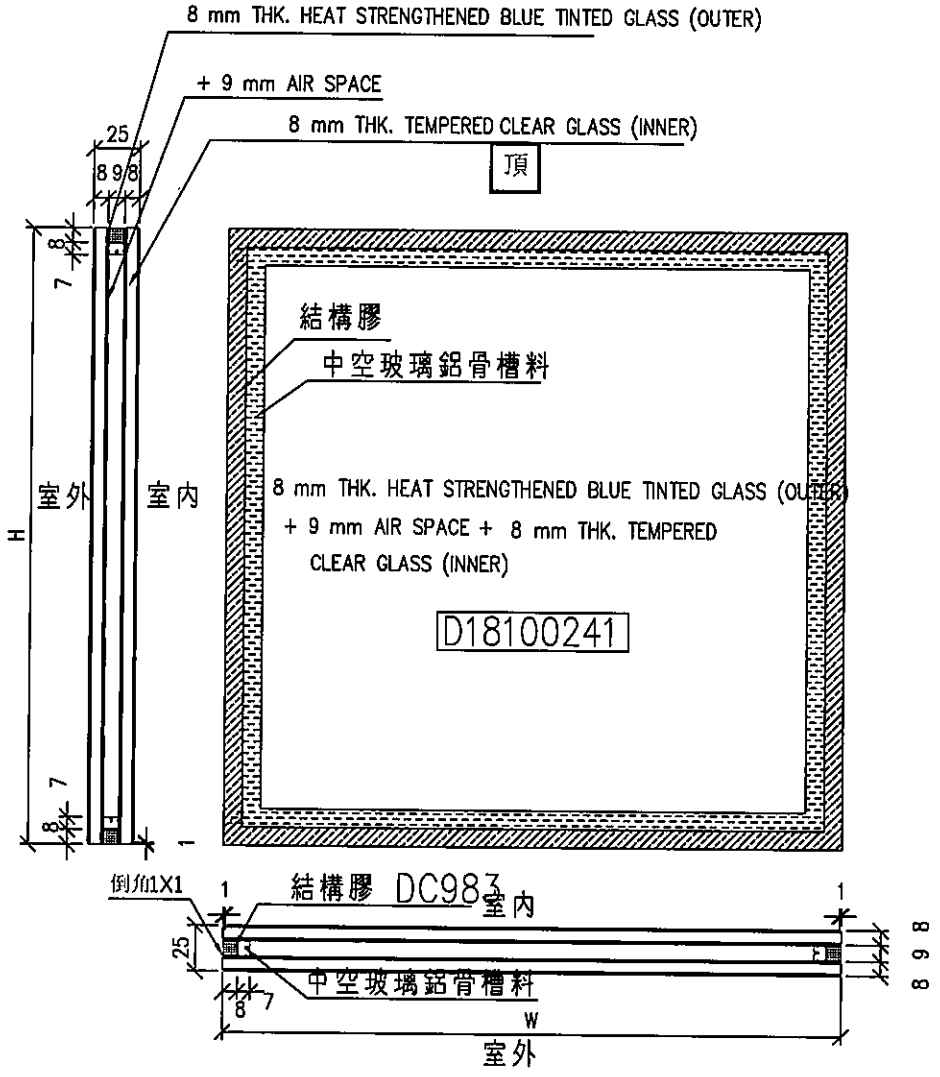
美特鋁質 有限公司 MIDI Aluminium Fabricator Ltd.					類別		物料號		
					制圖	陳俊樺	2019.8.23	圖號	G4
修改					復核			數量	見BOM表
日期					批准			位置	



工程號	J-837	地盤	觀塘裕民坊			附件	4
名稱	玻璃加工圖			採用			
材料	8 mm THK. HEAT STRENGTHENED BLUE			地盤			
顏色	TINTED GLASS (SPANDREL GLASS)			工廠			

EG-DWG4

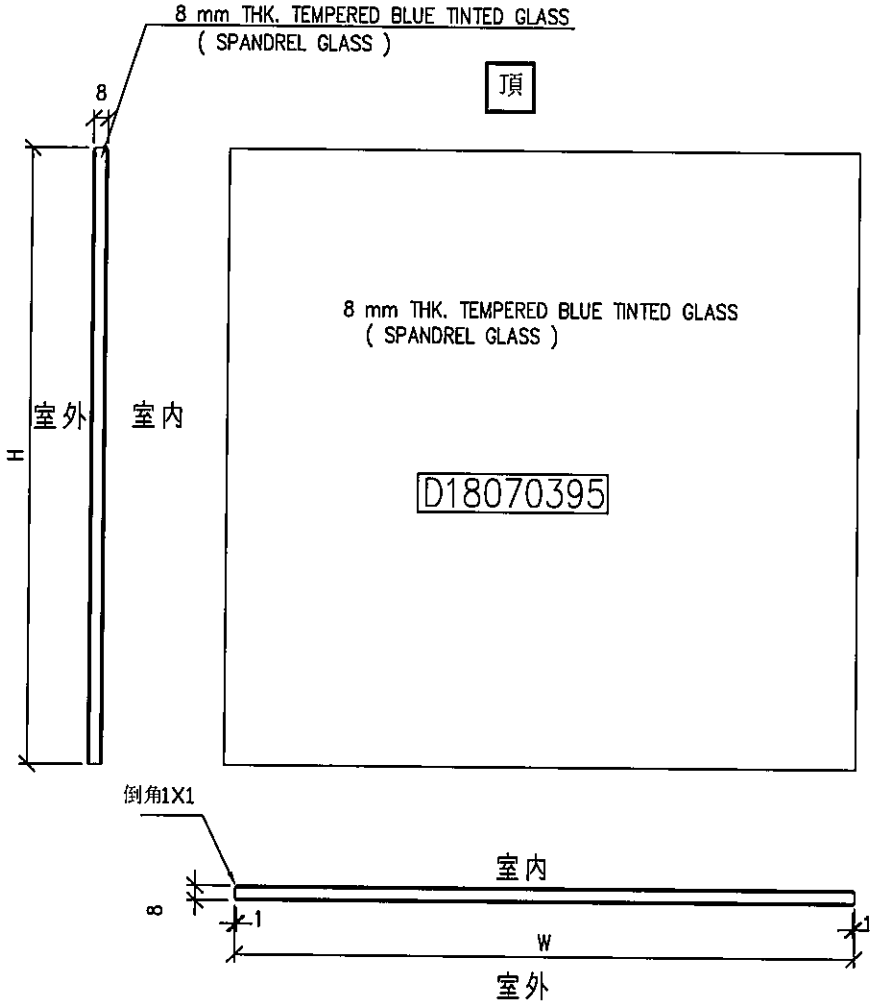
美特鋁質 有限公司 MIDI Aluminium Fabricator Ltd.					類別		物料號		
					制圖	陳俊樺	2019.8.23	圖號	G5
修改					復核			數量	見BOM表
日期					批准			位置	



工程號	J-837	地盤	觀塘裕民坊			附件	5
名稱	玻璃加工圖			採用			
材料				地盤			
顏色	8BLUE HS+9A+8T中空玻璃			工廠			

EG-DWG4

美特鋁質 有限公司 MIDI Aluminium Fabricator Ltd.					類別		物料號		
					制圖	陳俊樺	2019.8.23	圖號	G6
修改					復核			數量	見BOM表
日期					批准			位置	

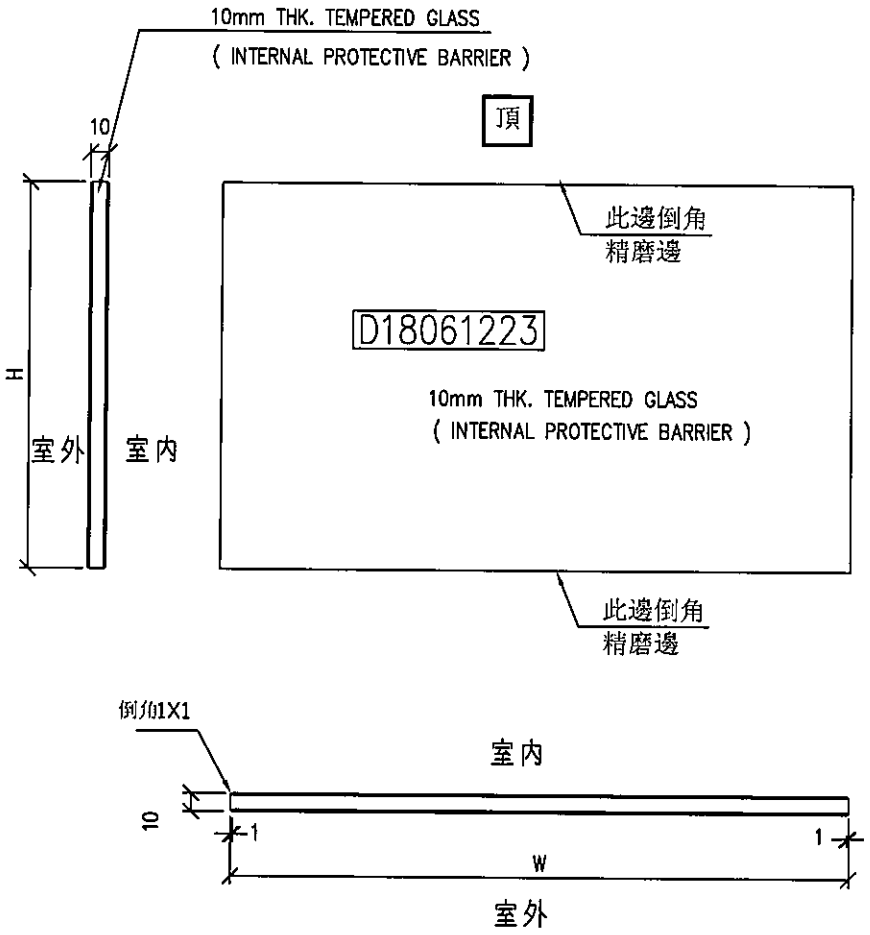


工程號	J-837	地盤	觀塘裕民坊			
名稱	玻璃加工圖			採用		附件
材料	8 mm THK. TEMPERED BLUE TINTED GLASS			地盤		
顏色	(SPANDREL GLASS)			工廠		

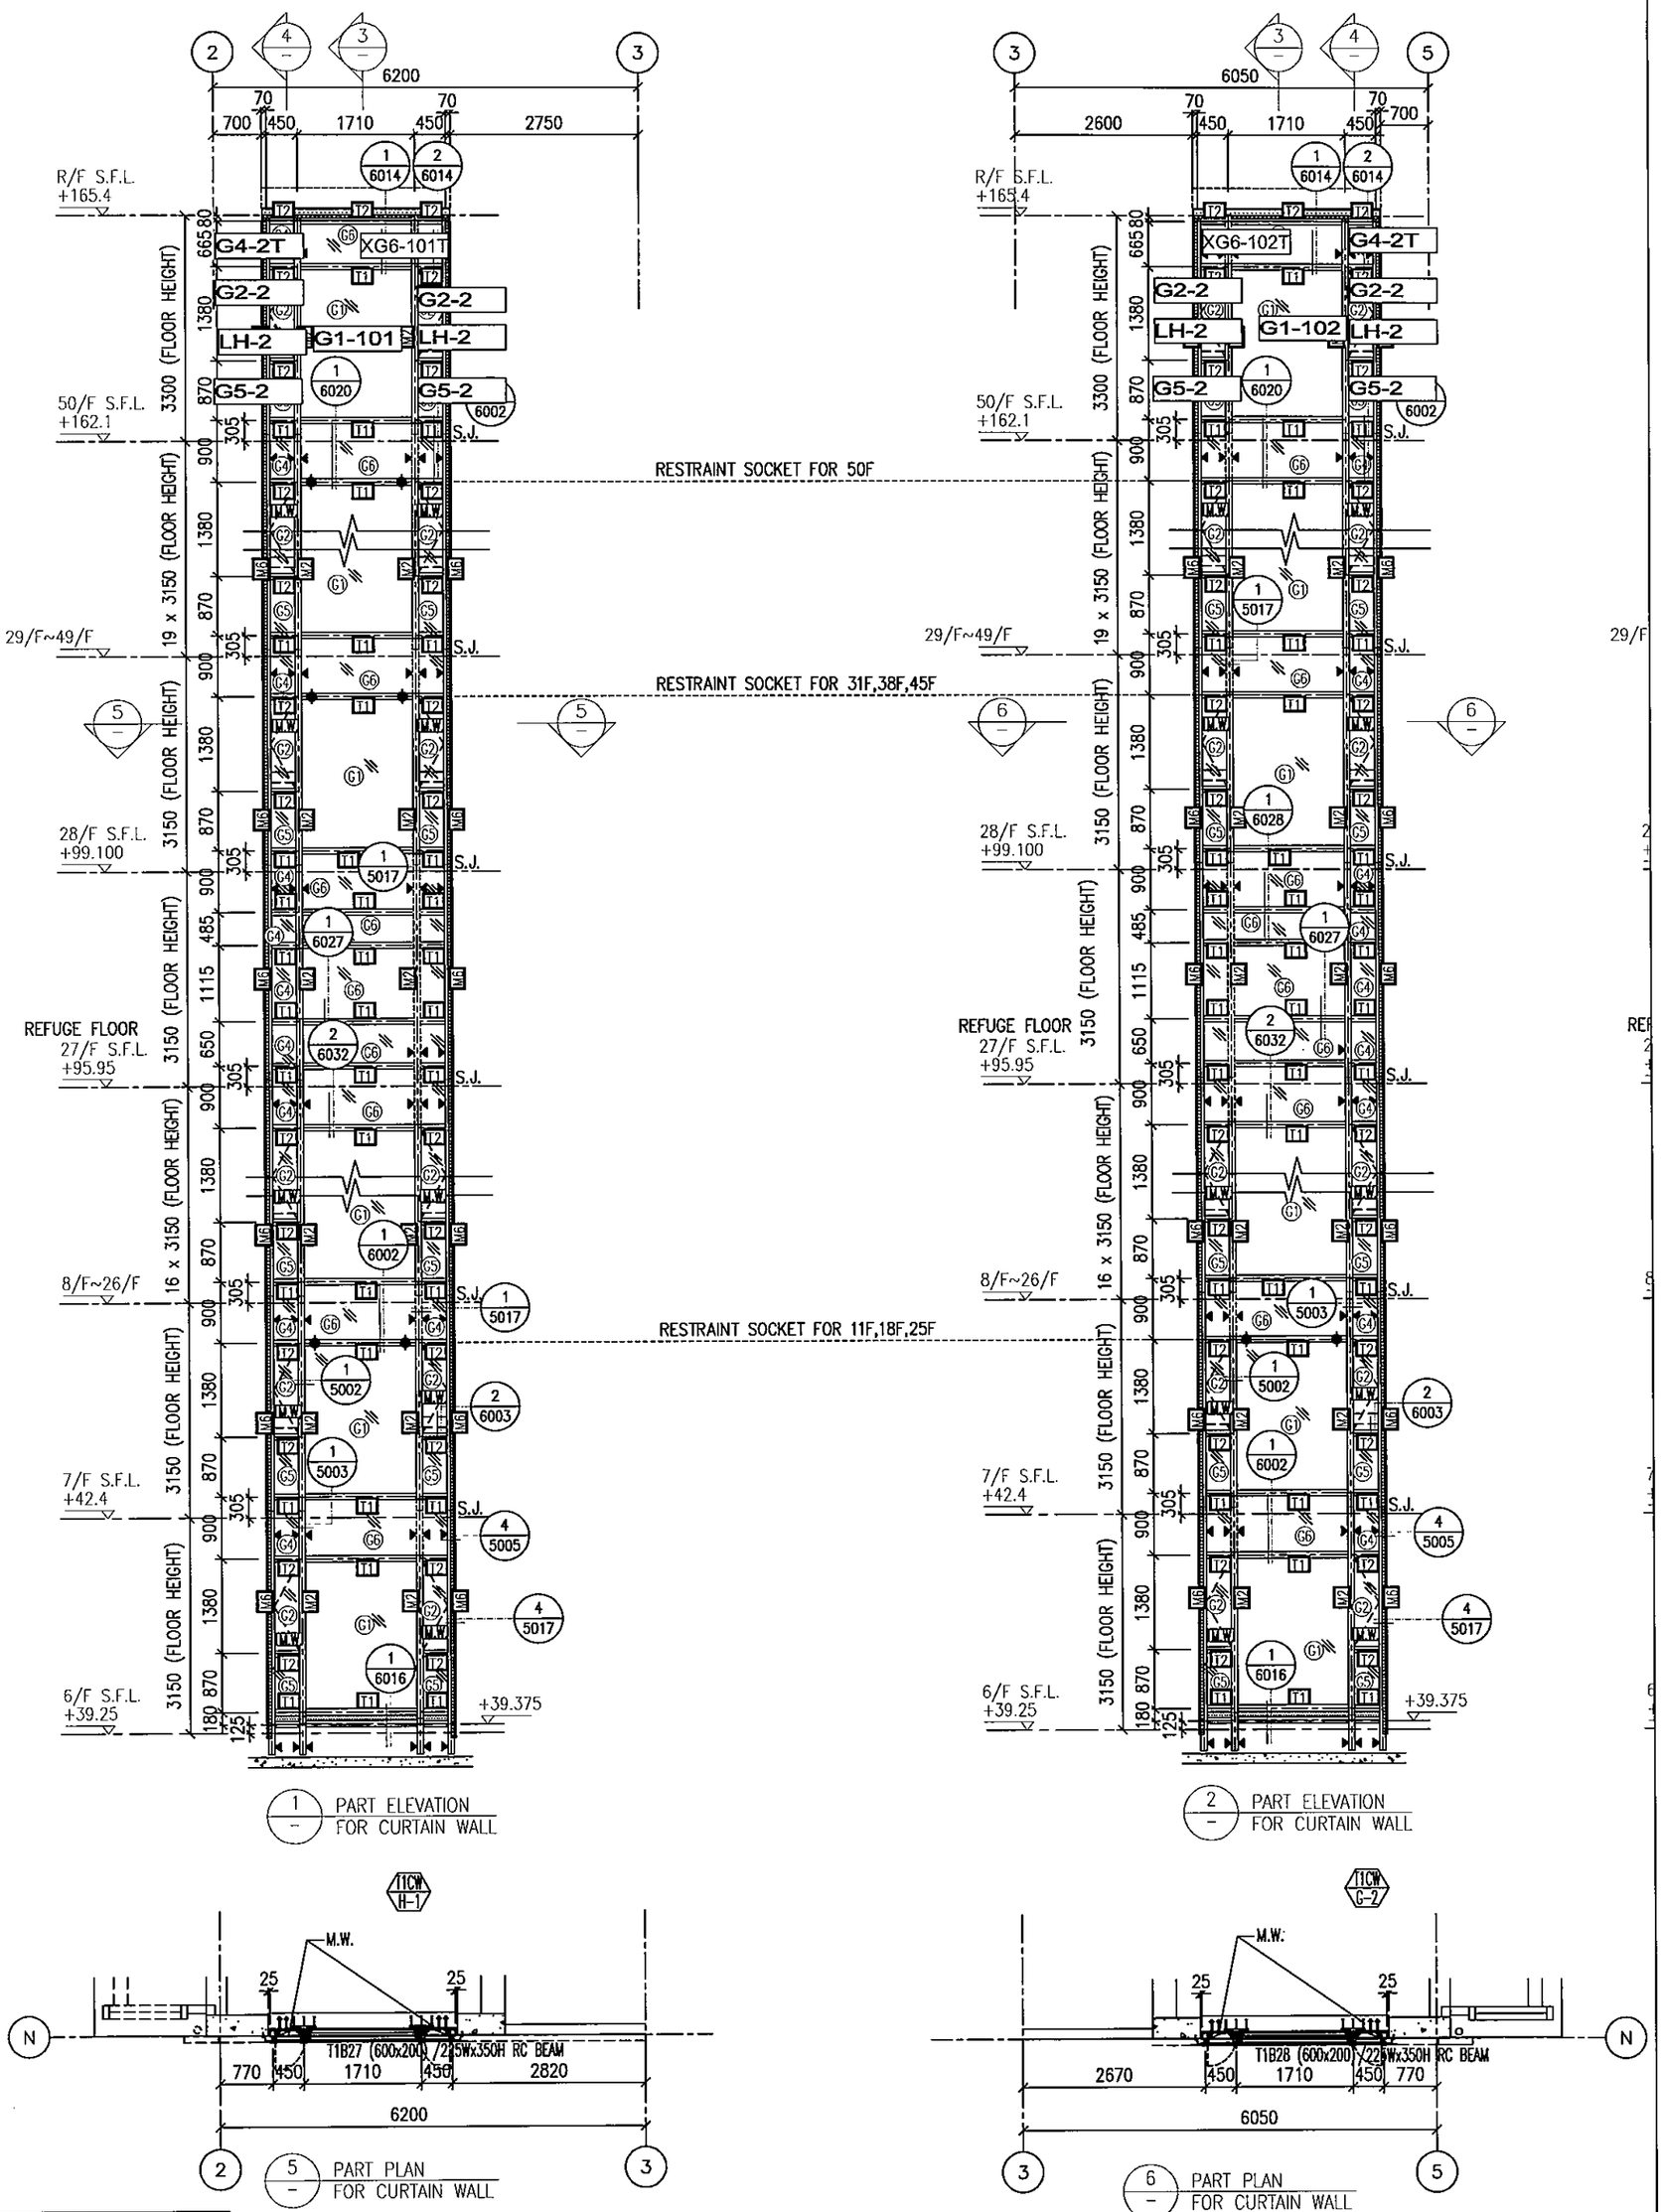
6

EG-DWG4

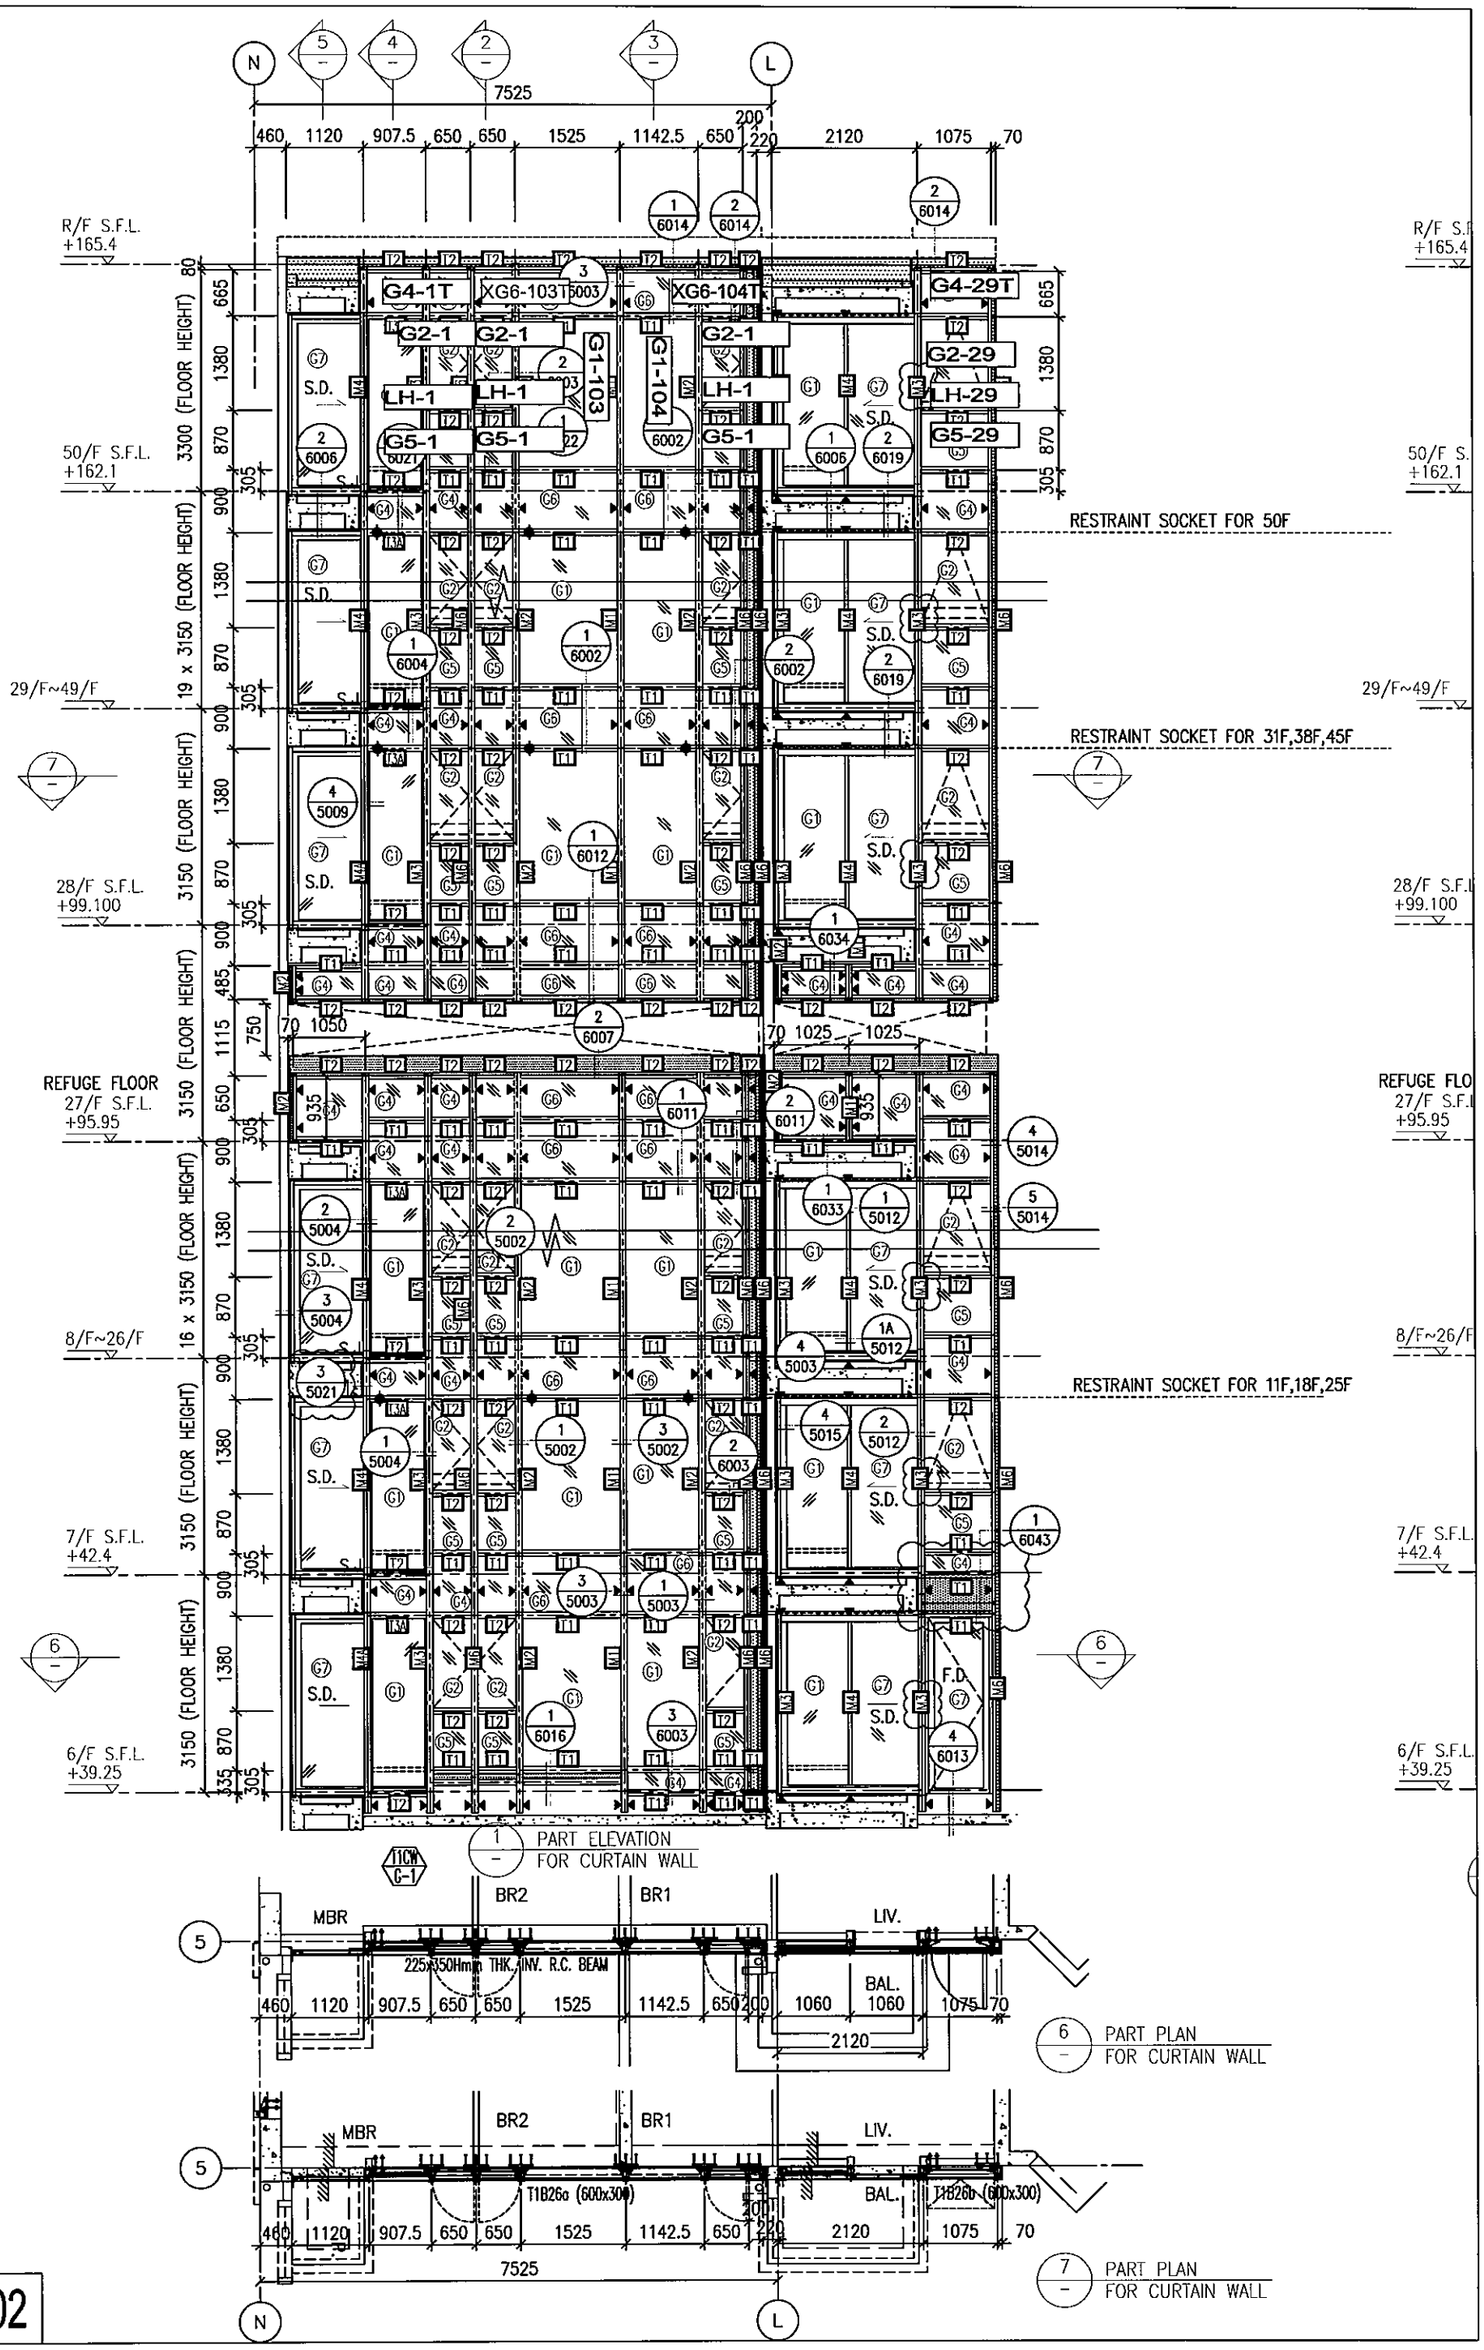
美特鋁質 有限公司 MIDI Aluminium Fabricator Ltd.				類別		物料號		
				制圖	陳俊樺	2019.8.23	圖號	LH-G(欄河玻璃)
修改				復核			數量	見BOM表
日期				批准			位置	



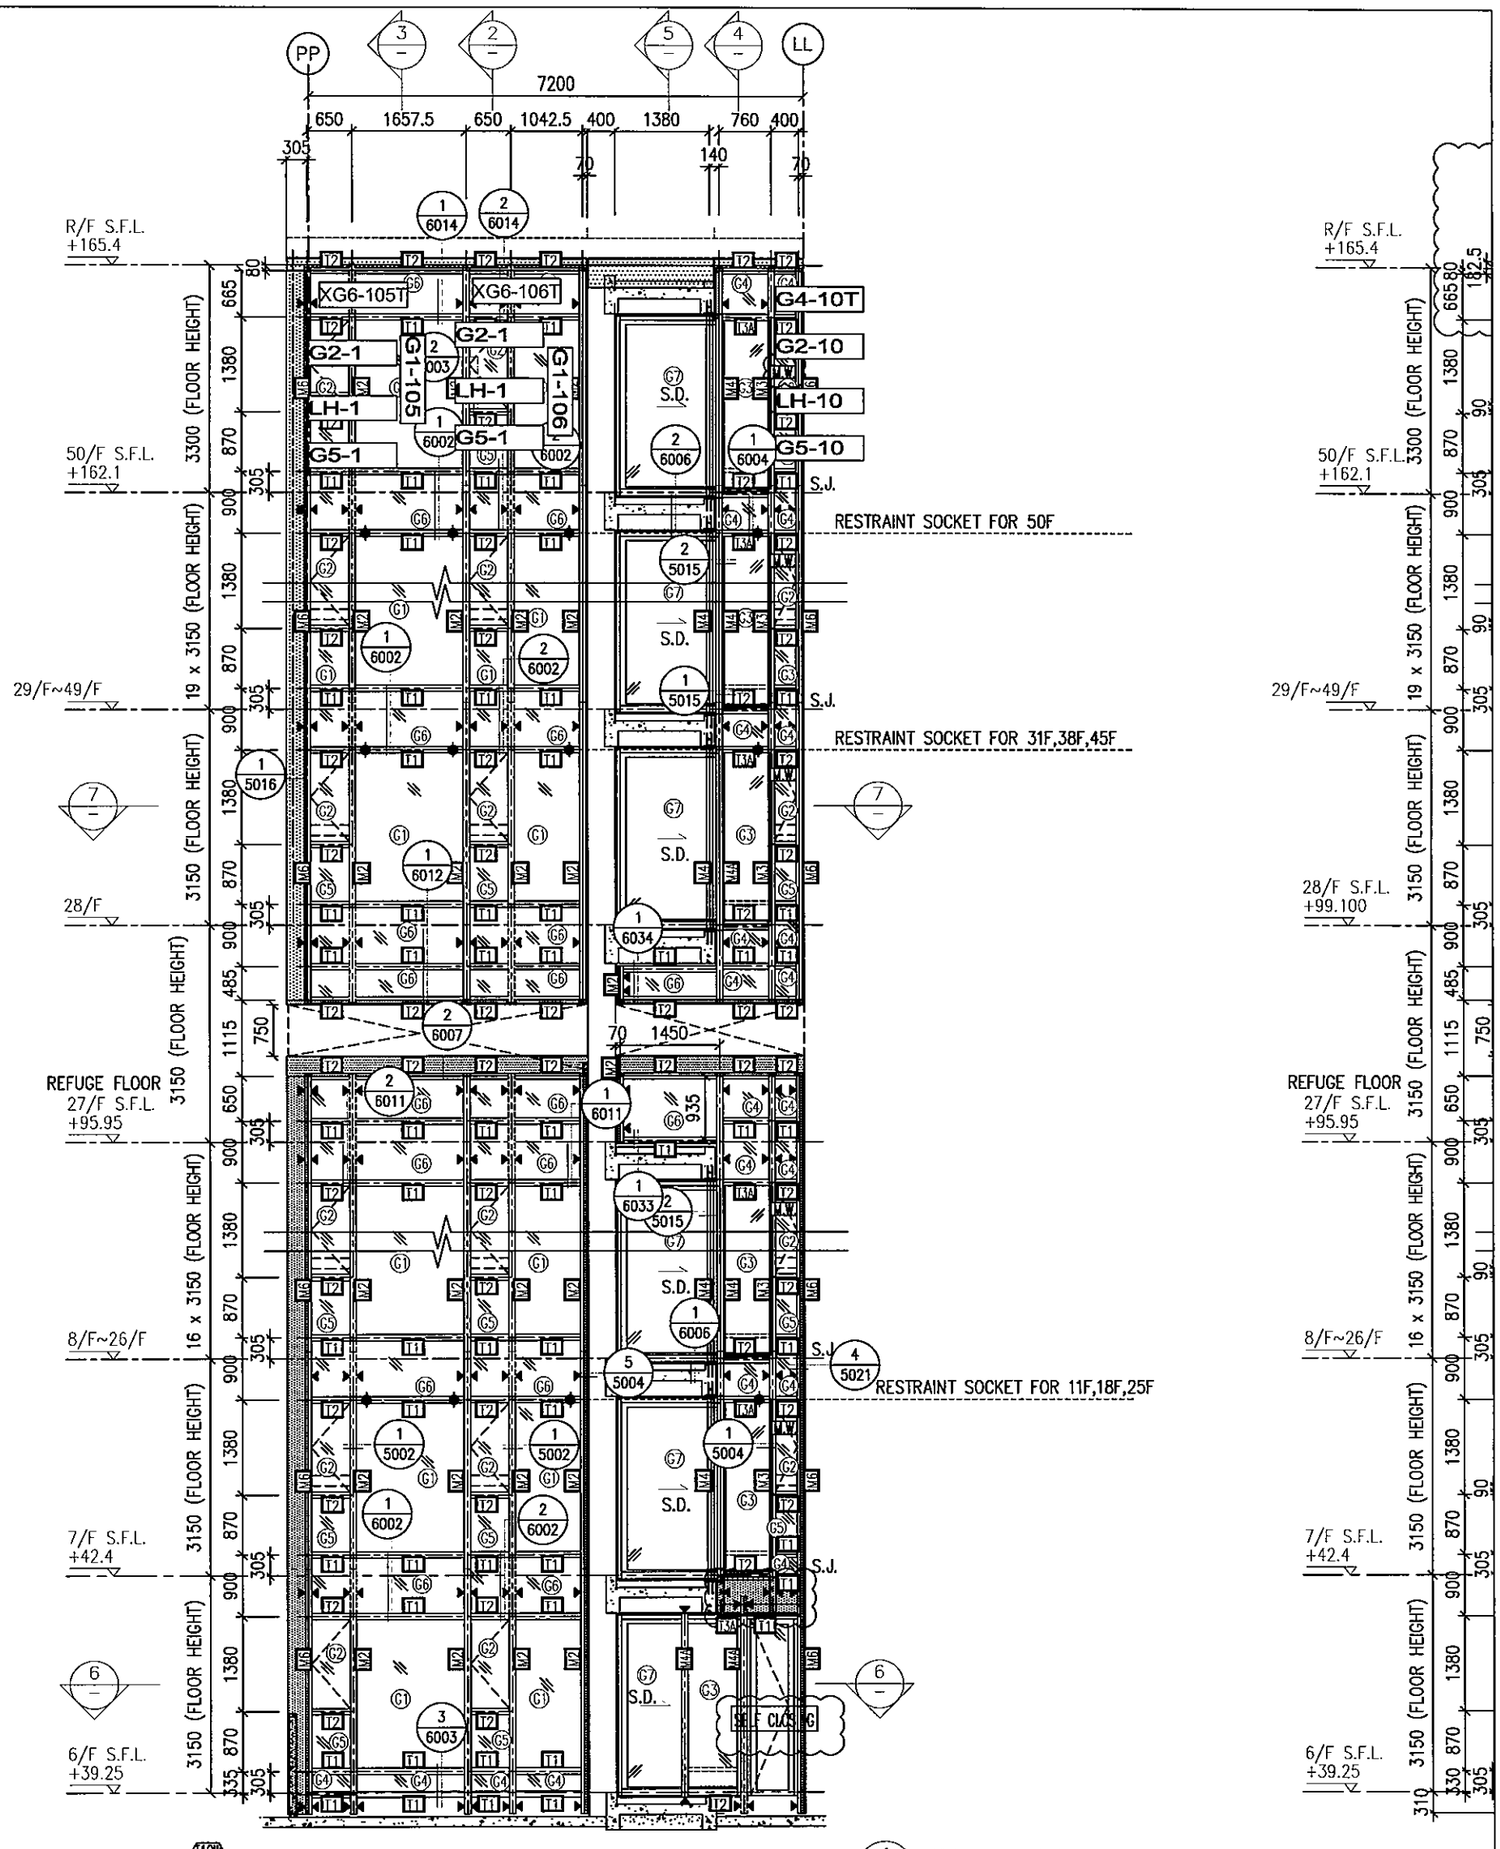
工程號	J-837	地盤	觀塘裕民坊			附件	⑦
名稱	玻璃加工圖			採用			
材料	10mm THK. TEMPERED GLASS			地盤			
顏色	(INTERNAL PROTECTIVE BARRIER)			工廠			


R/F S.F.L. +165.4
50/F S.F.L. +162.1
29/F~49/F
28/F S.F.L. +99.100
REFUGE FLOOR
27/F S.F.L. +95.95
8/F~26/F
7/F S.F.L. +42.4
6/F S.F.L. +39.25
+39.375
19 x 3150 (FLOOR HEIGHT)
16 x 3150 (FLOOR HEIGHT)
3150 (FLOOR HEIGHT)
3300 (FLOOR HEIGHT)
RESTRAINT SOCKET FOR 50F
RESTRAINT SOCKET FOR 31F,38F,45F
RESTRAINT SOCKET FOR 11F,18F,25F
G4-2T
XG6-101T
G2-2
LH-2
G1-101
G5-2
XG6-102T
G1-102
S.J.
M.W.
6200
6050
T1B27 (600x200)/225Wx350H RC BEAM
T1B28 (600x200)/225Wx350H RC BEAM
1 PART ELEVATION FOR CURTAIN WALL
2 PART ELEVATION FOR CURTAIN WALL
5 PART PLAN FOR CURTAIN WALL
6 PART PLAN FOR CURTAIN WALL

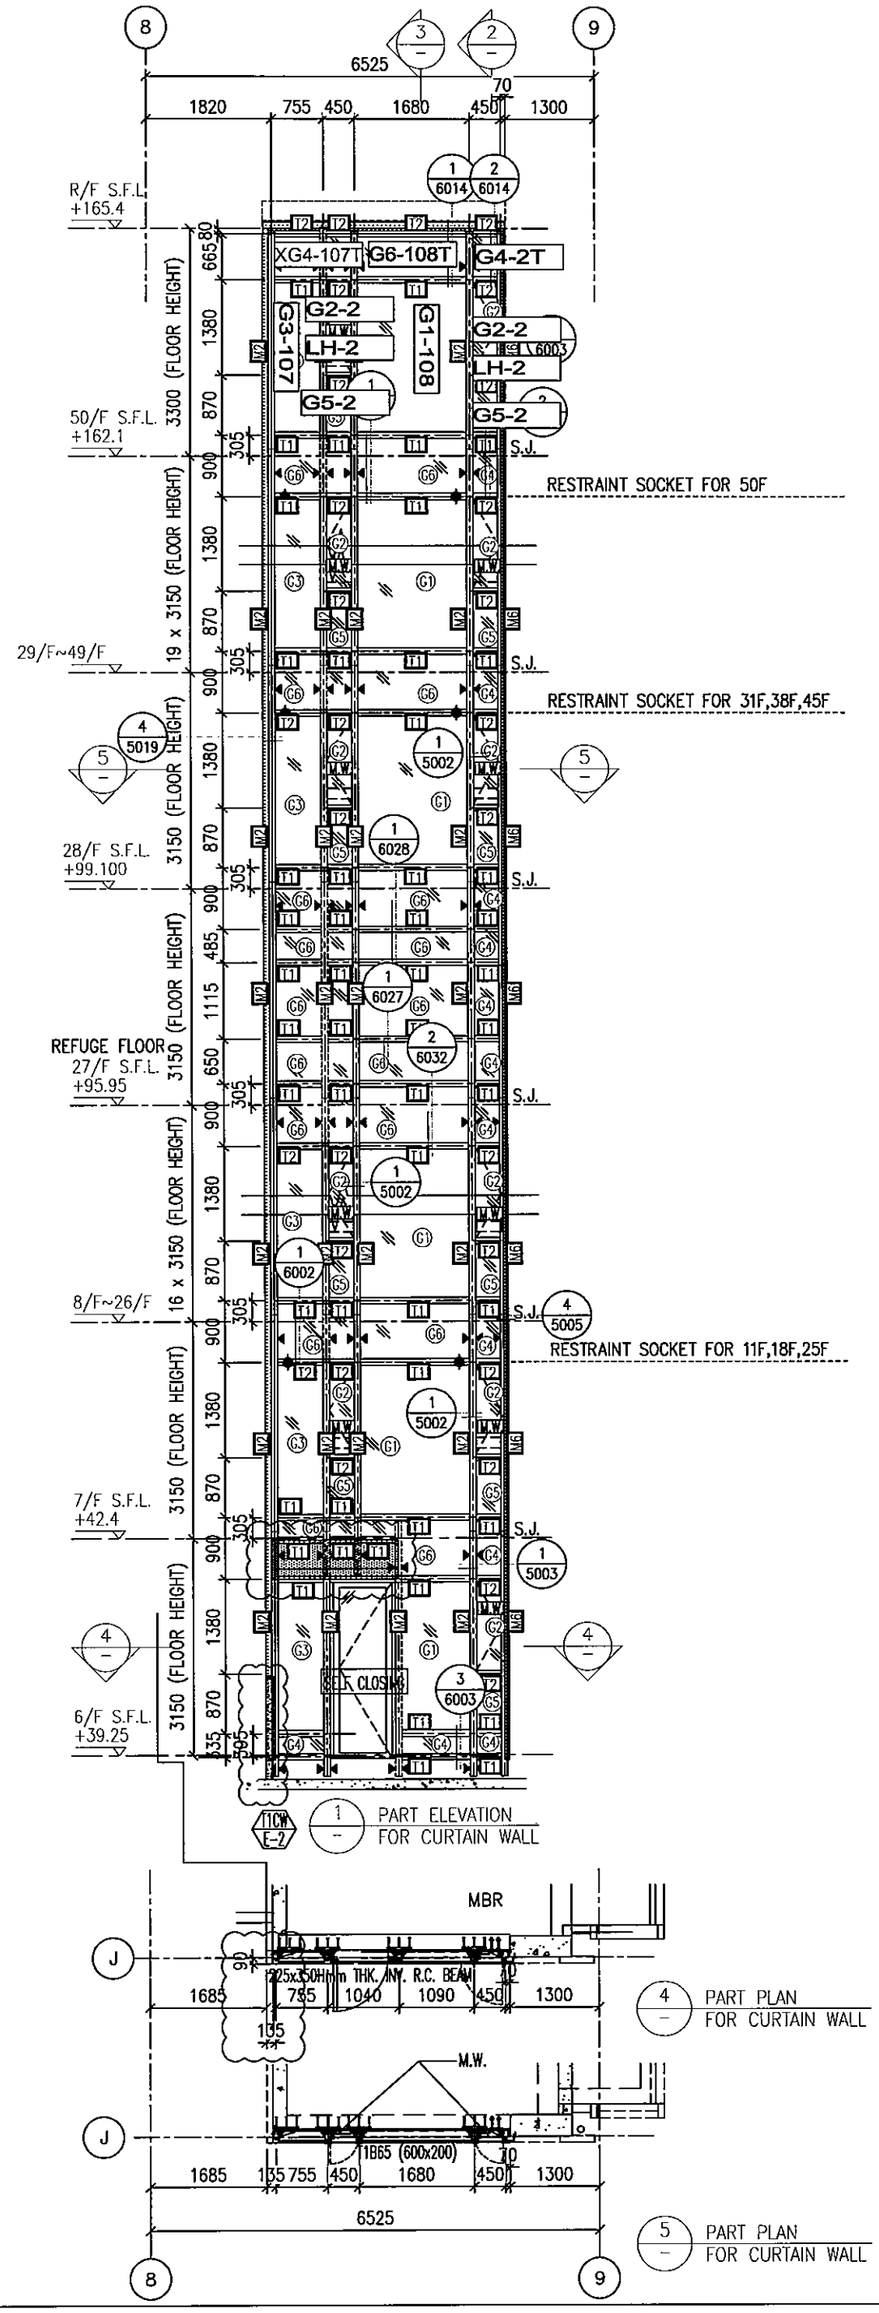
J837-CW-2101


N
L
7525
460 1120 907.5 650 650 1525 1142.5 650 200 220 2120 1075 70
R/F S.F.L. +165.4
50/F S.F.L. +162.1
29/F~49/F
28/F S.F.L. +99.100
REFUGE FLOOR 27/F S.F.L. +95.95
8/F~26/F
7/F S.F.L. +42.4
6/F S.F.L. +39.25
19 x 3150 (FLOOR HEIGHT)
16 x 3150 (FLOOR HEIGHT)
3300 (FLOOR HEIGHT)
RESTRAINT SOCKET FOR 50F
RESTRAINT SOCKET FOR 31F,38F,45F
RESTRAINT SOCKET FOR 11F,18F,25F
G4-1T
XG6-103T
XG6-104T
G4-29T
G2-1
G2-29
LH-1
LH-29
G5-1
G5-29
G1-103
G1-104
S.D.
F.D.
70 1050
70 1025 1025
1 PART ELEVATION FOR CURTAIN WALL
MBR
BR2
BR1
LIV.
BAL.
225x350Hmm THK. INV. R.C. BEAM
T1B26a (600x300)
T1B26b (600x300)
6 PART PLAN FOR CURTAIN WALL
7 PART PLAN FOR CURTAIN WALL

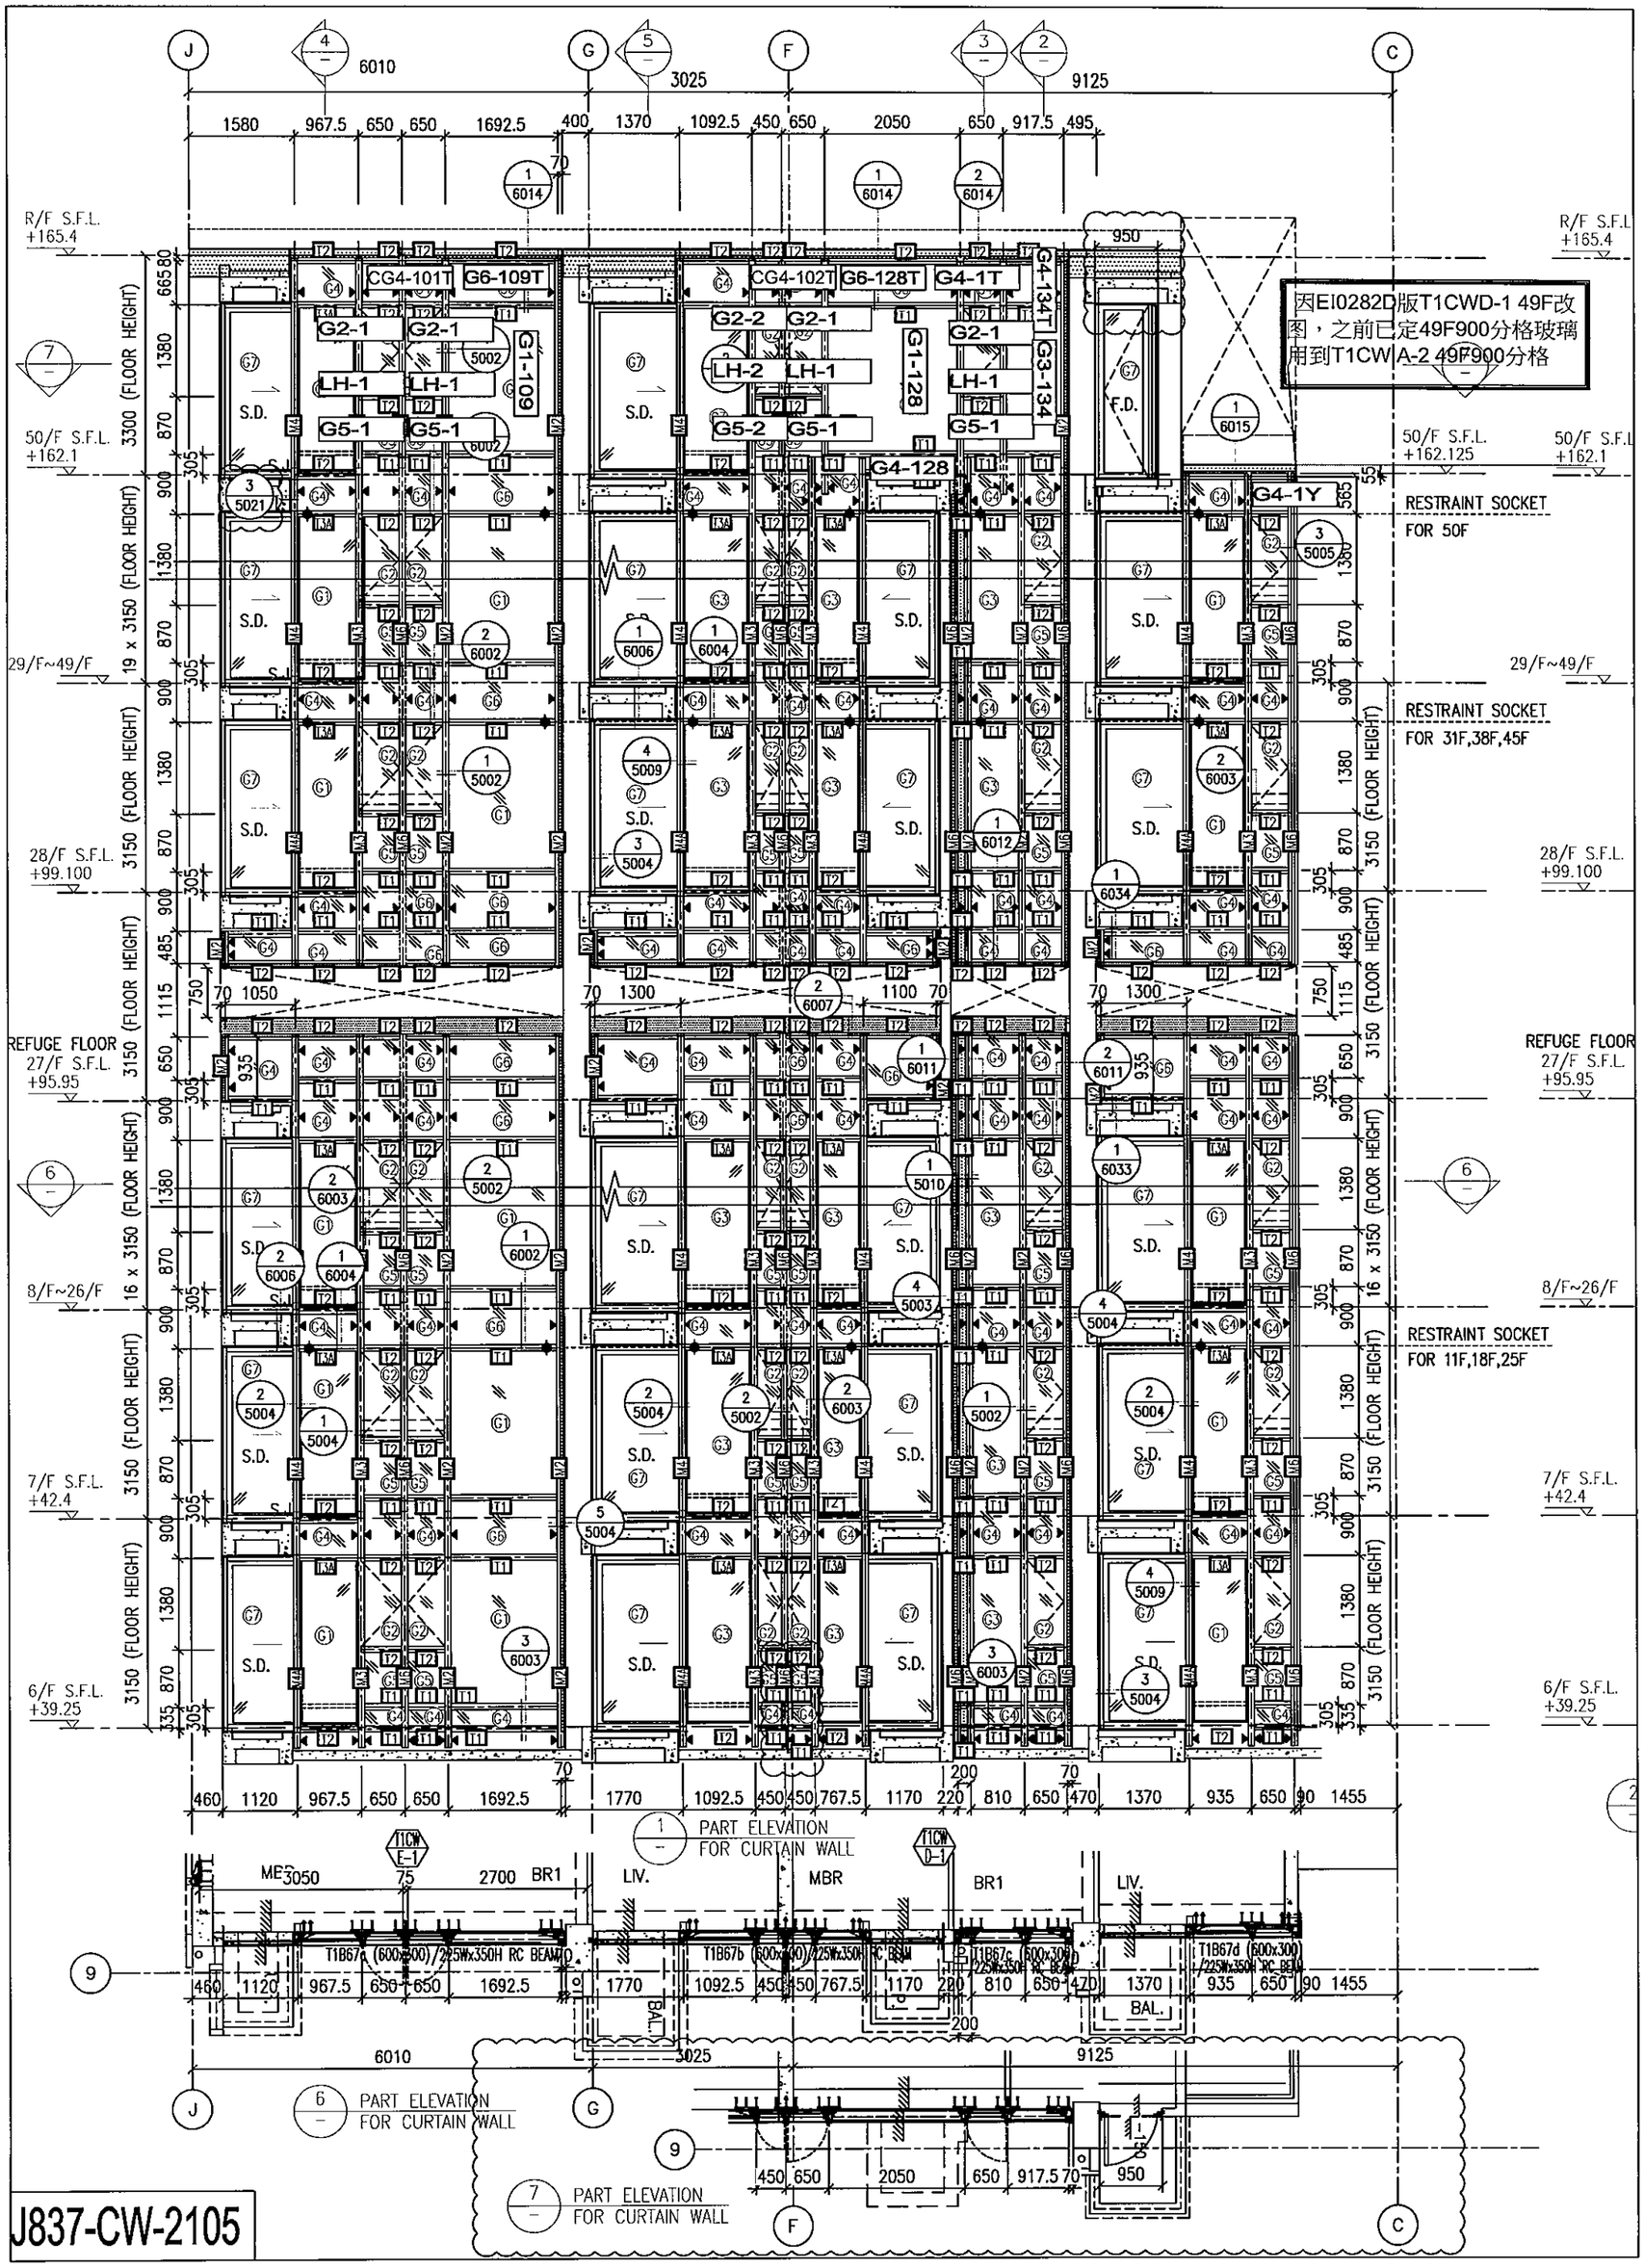
J837-CW-2102


PP
LL
7200
650
1657.5
650
1042.5
400
1380
760
400
305
70
140
70
R/F S.F.L.
+165.4
50/F S.F.L.
+162.1
29/F~49/F
28/F
REFUGE FLOOR
27/F S.F.L.
+95.95
8/F~26/F
7/F S.F.L.
+42.4
6/F S.F.L.
+39.25
19 x 3150 (FLOOR HEIGHT)
16 x 3150 (FLOOR HEIGHT)
3300 (FLOOR HEIGHT)
XG6-105T
XG6-106T
G4-10T
G2-10
G5-10
G2-1
G1-105
G1-106
LH-1
LH-10
G5-1
S.J.
S.D.
RESTRAINT SOCKET FOR 50F
RESTRAINT SOCKET FOR 31F,38F,45F
RESTRAINT SOCKET FOR 11F,18F,25F
MBR
BR1
LIV.
225x350Hmm THK. INV. R.C. BEAM
6F~50F ACOUSTIC WINDOW
6F~50F ENHANCED ACOUSTIC BAL.
6F~50F M.W.
T1B57a (600x390)
T1B57b (600x300)
ENHANCED ACOUSTIC BAL.
1 PART ELEVATION FOR CURTAIN WALL
2 TYPICAL SECTI FOR CURTAIN
6 PART PLAN FOR CURTAIN WALL
7 PART PLAN FOR CURTAIN WALL

J837-CW-2103


8
9
6525
70
1820
755
450
1680
450
1300
R/F S.F.L.
+165.4
50/F S.F.L.
+162.1
29/F~49/F
28/F S.F.L.
+99.100
REFUGE FLOOR
27/F S.F.L.
+95.95
8/F~26/F
7/F S.F.L.
+42.4
6/F S.F.L.
+39.25
19 x 3150 (FLOOR HEIGHT)
16 x 3150 (FLOOR HEIGHT)
3300 (FLOOR HEIGHT)
3150 (FLOOR HEIGHT)
XG4-107T
G6-108T
G4-2T
G2-2
LH-2
G5-2
G3-107
G1-108
S.J.
RESTRAINT SOCKET FOR 50F
RESTRAINT SOCKET FOR 31F,38F,45F
RESTRAINT SOCKET FOR 11F,18F,25F
SEE CLOSING
MBR
325x350Hmm THK. RW. R.C. BEAM
1B65 (600x200)
M.W.
PART ELEVATION FOR CURTAIN WALL
PART PLAN FOR CURTAIN WALL
PART PLAN FOR CURTAIN WALL

J837-CW-2104


因EI0282D版T1CWD-1 49F改图，之前已定49F900分格玻璃用到T1CW A-2 49F900分格
RESTRAINT SOCKET FOR 50F
RESTRAINT SOCKET FOR 31F,38F,45F
RESTRAINT SOCKET FOR 11F,18F,25F
R/F S.F.L. +165.4
50/F S.F.L. +162.1
50/F S.F.L. +162.125
29/F~49/F
28/F S.F.L. +99.100
REFUGE FLOOR 27/F S.F.L. +95.95
8/F~26/F
7/F S.F.L. +42.4
6/F S.F.L. +39.25
19 x 3150 (FLOOR HEIGHT)
16 x 3150 (FLOOR HEIGHT)
3150 (FLOOR HEIGHT)
3300 (FLOOR HEIGHT)
1 PART ELEVATION FOR CURTAIN WALL
6 PART ELEVATION FOR CURTAIN WALL
7 PART ELEVATION FOR CURTAIN WALL
T1CW E-1
T1CW D-1
T1B67a (600x300)/225Wx350H RC BEAM
T1B67b (600x300)/225Wx350H RC BEAM
T1B67c (600x300)/225Wx350H RC BEAM
T1B67d (600x300)/225Wx350H RC BEAM
ME
LIV.
MBR
BR1
BAL.
S.D.
F.D.

J837-CW-2105

因EI0282D版T1CWD-1 49F改图，之前已定49F900分格玻璃用到T1CW A-2 49F900分格

50/F S.F.L. +162.125
49/F S.F.L. +158.95
29/F~48/F
28/F S.F.L. +99.100
REFUGE FLOOR
27/F S.F.L. +95.95
8/F~26/F
7/F S.F.L. +42.4
6/F S.F.L. +39.25
R/F S.F.L. +165.4
50/F S.F.L. +162.1
RESTRAINT SOCKET FOR 50F
RESTRAINT SOCKET FOR 31F,38F,45F
RESTRAINT SOCKET FOR 11F,18F,25F

3475 4325 5664
1100 607.5 435 650 1782.5 1007.5 1580

G4-1Y G4-33T G4-129T G4-1T G6-132T G4-131T G2-33 G2-1 LH-33 G3-129 G1-131 G1-132 G5-33 G5-1 XG6-131 XG6-132 G4-1 XG6-111Y G4-25Y G1-111 G1-112 G1-113

S.D.

1755 70 1050 70

1 PART ELEVATION FOR CURTAIN WALL

T1CW A-3 LIV. BR3 BR2 BR1 T1CW A-2 MBR

T1B94a (600x300) T1B94b (600x300) T1B94c (600x300)

650 1280 1825 650 1042.5 1525 650 650 1525 650 1007.5 1120 460

3475 BAL. 4325 5500

FF CC AA

7 PART PLAN FOR CURTAIN WALL

2 TYPICAL SECTION FOR CURTAIN WALL

LIV. BR3 BAL.

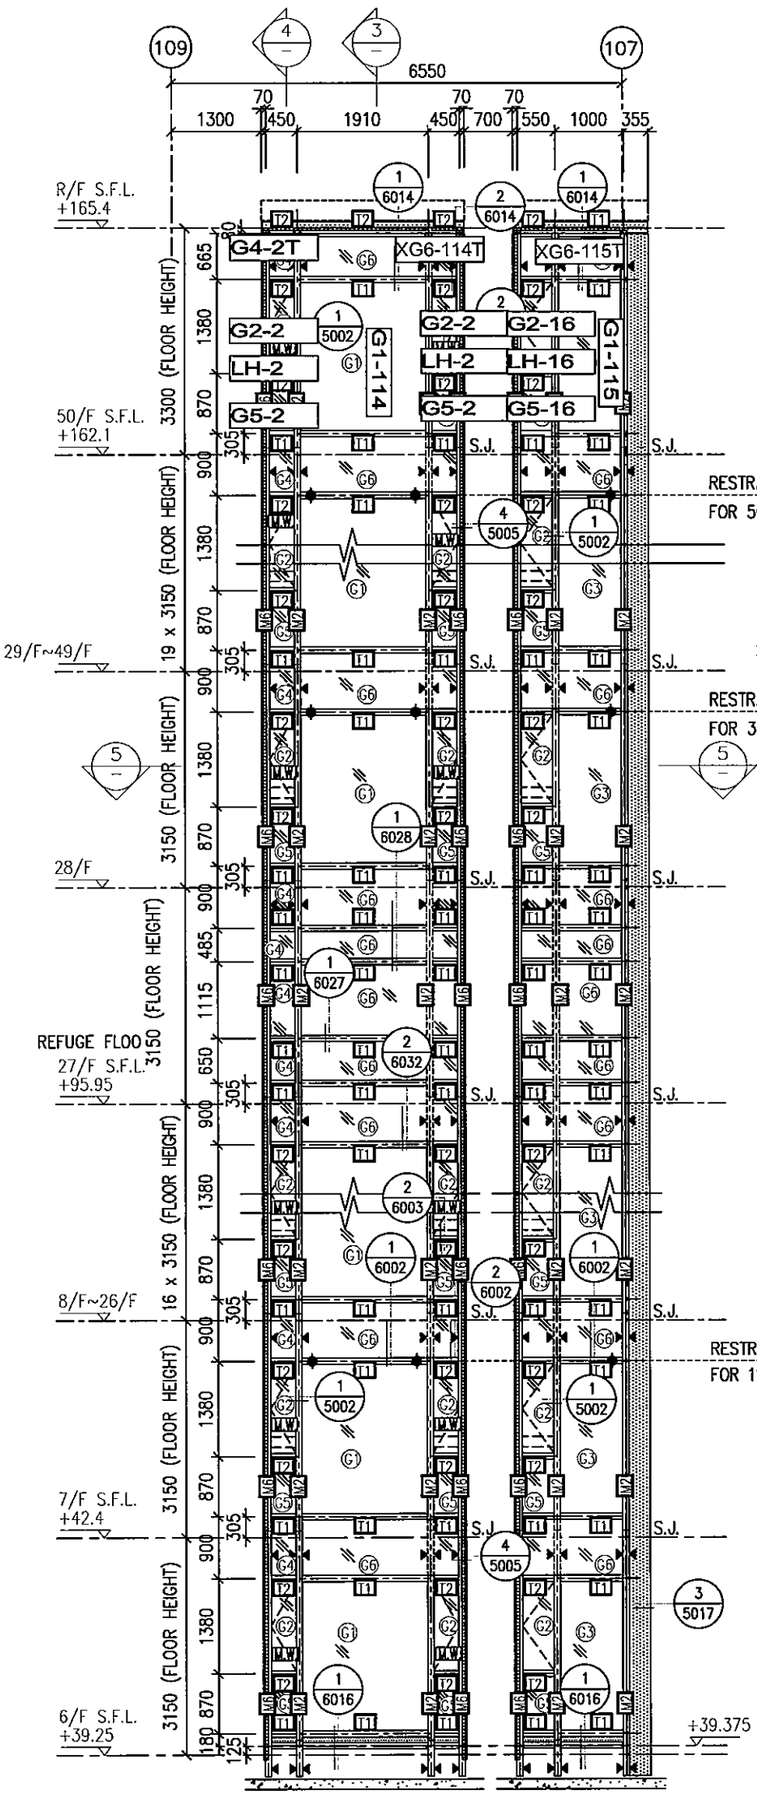
650 1040 1560 995 650

3475

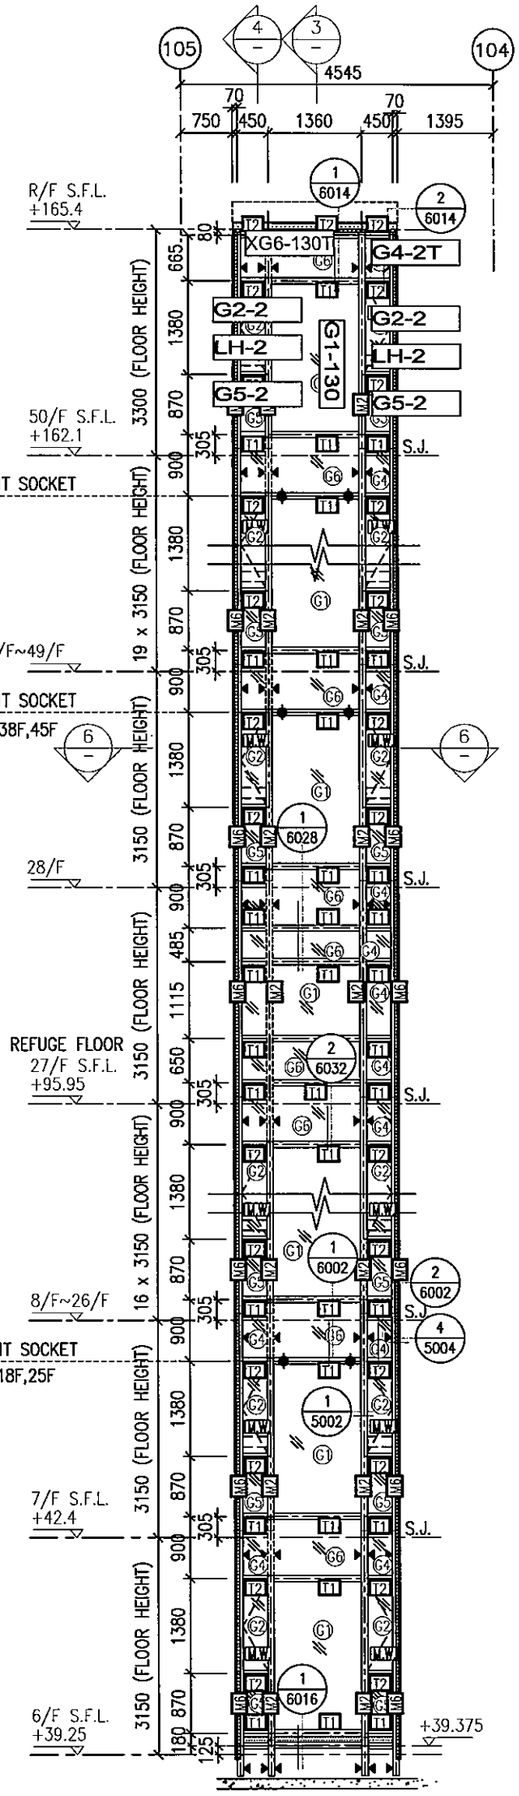
HH FF

6

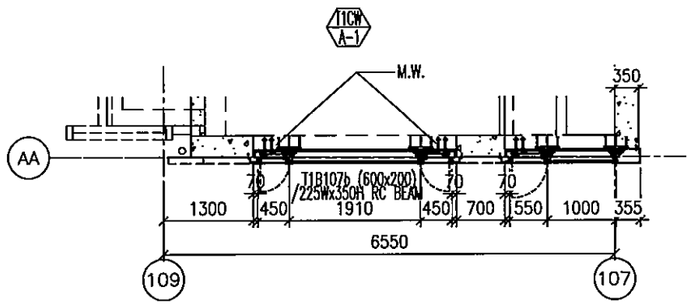
J837-CW-2106



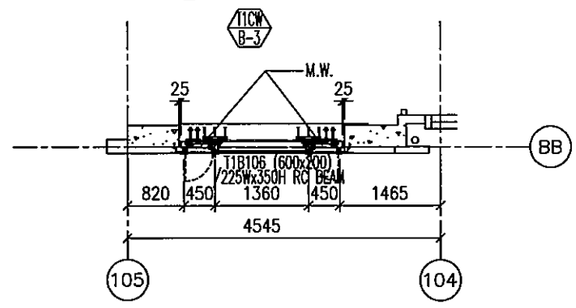
1 PART ELEVATION FOR CURTAIN WALL



2 PART ELEVATION FOR CURTAIN WALL

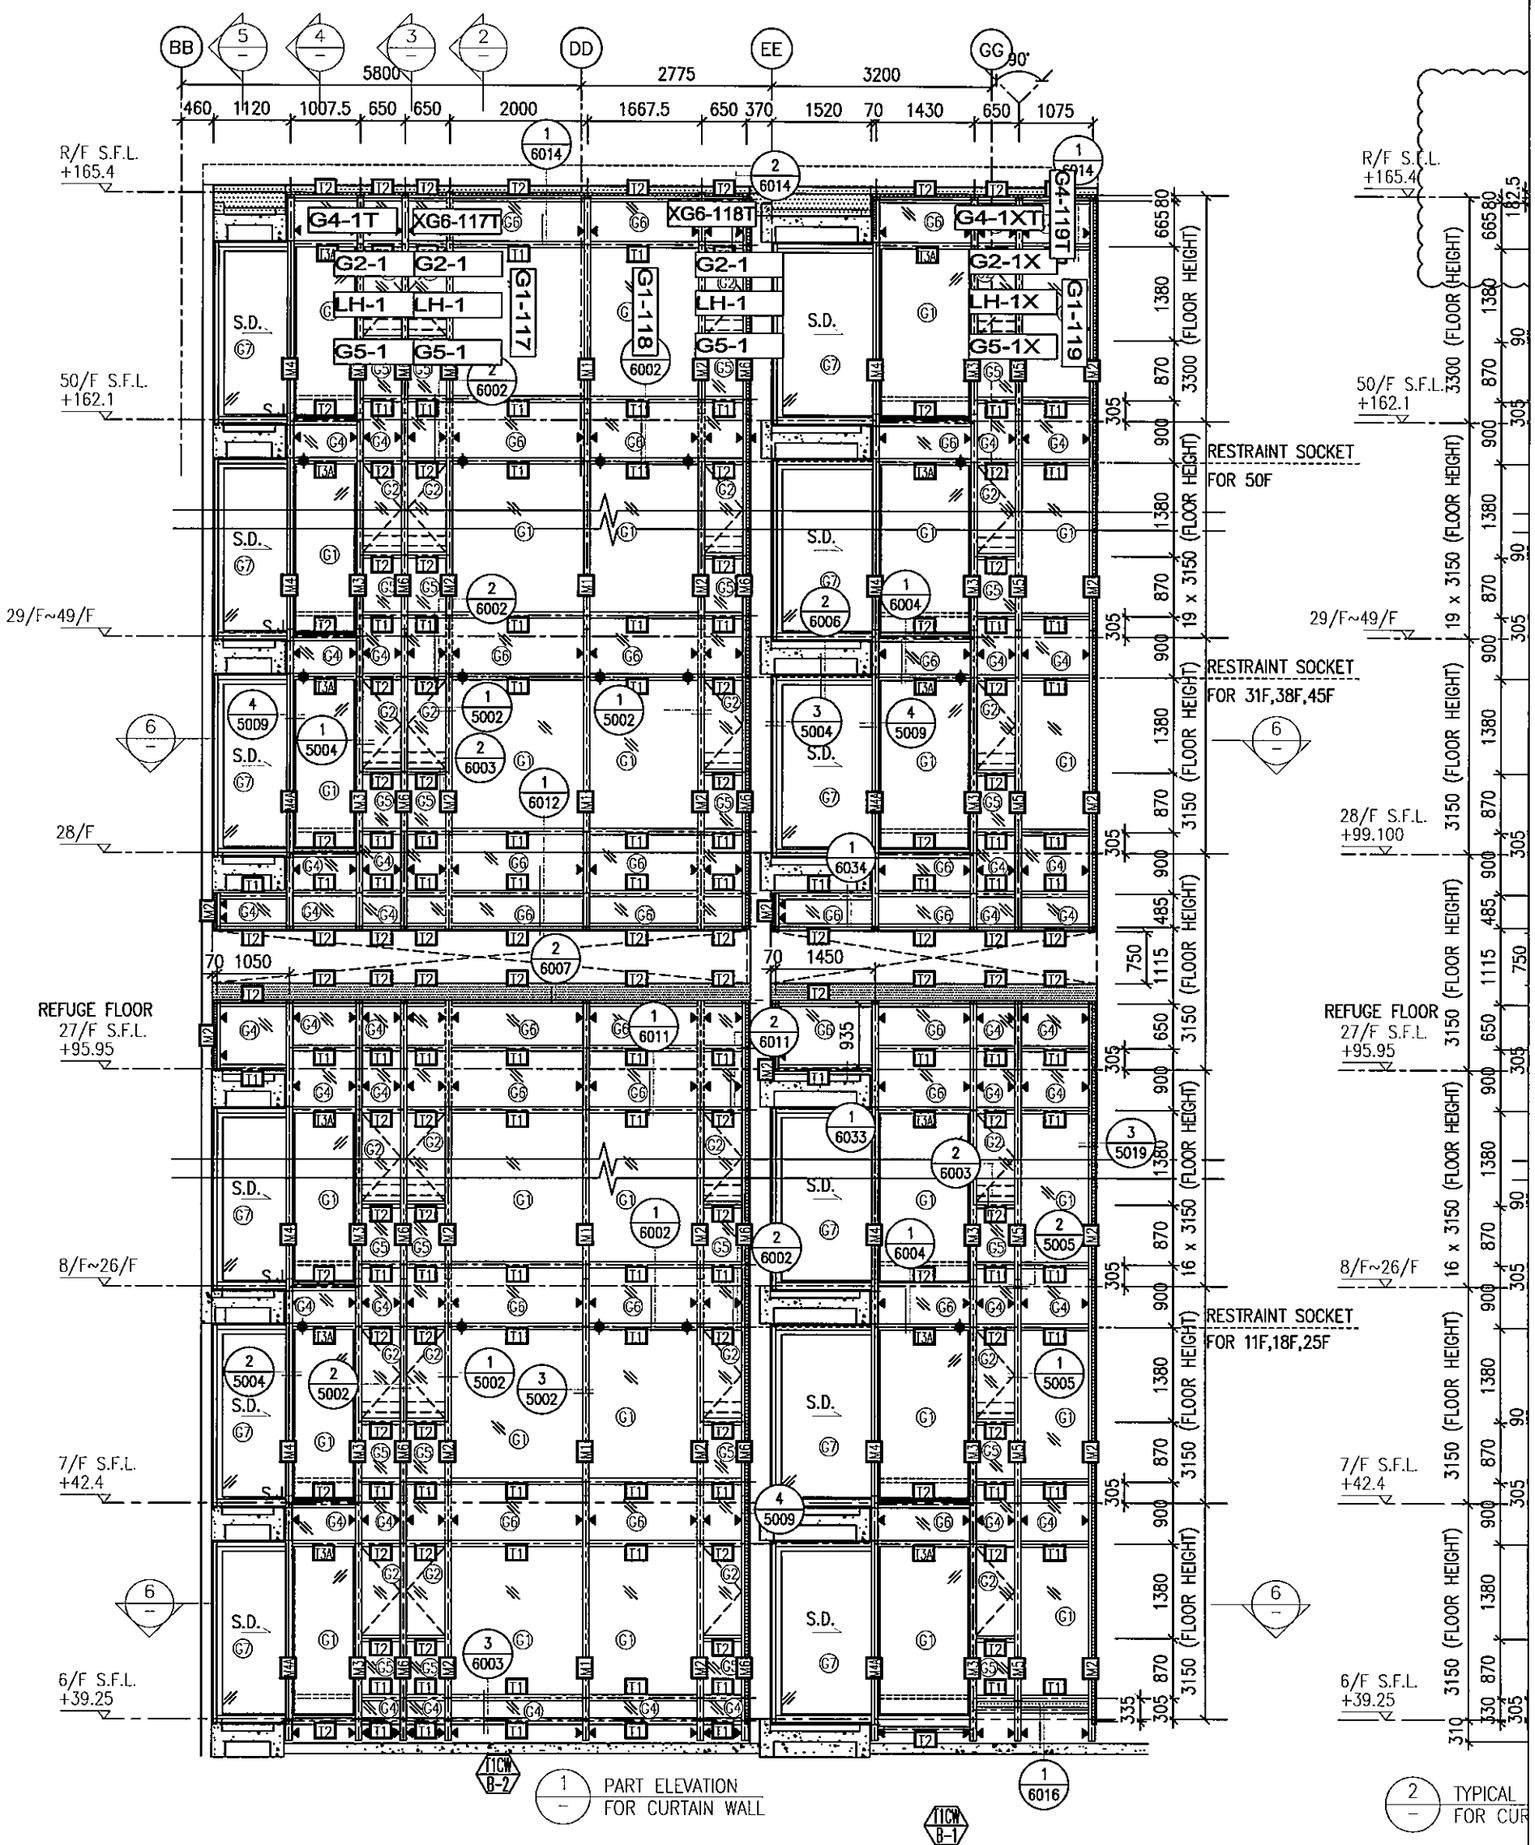


5 PART PLAN FOR CURTAIN WALL

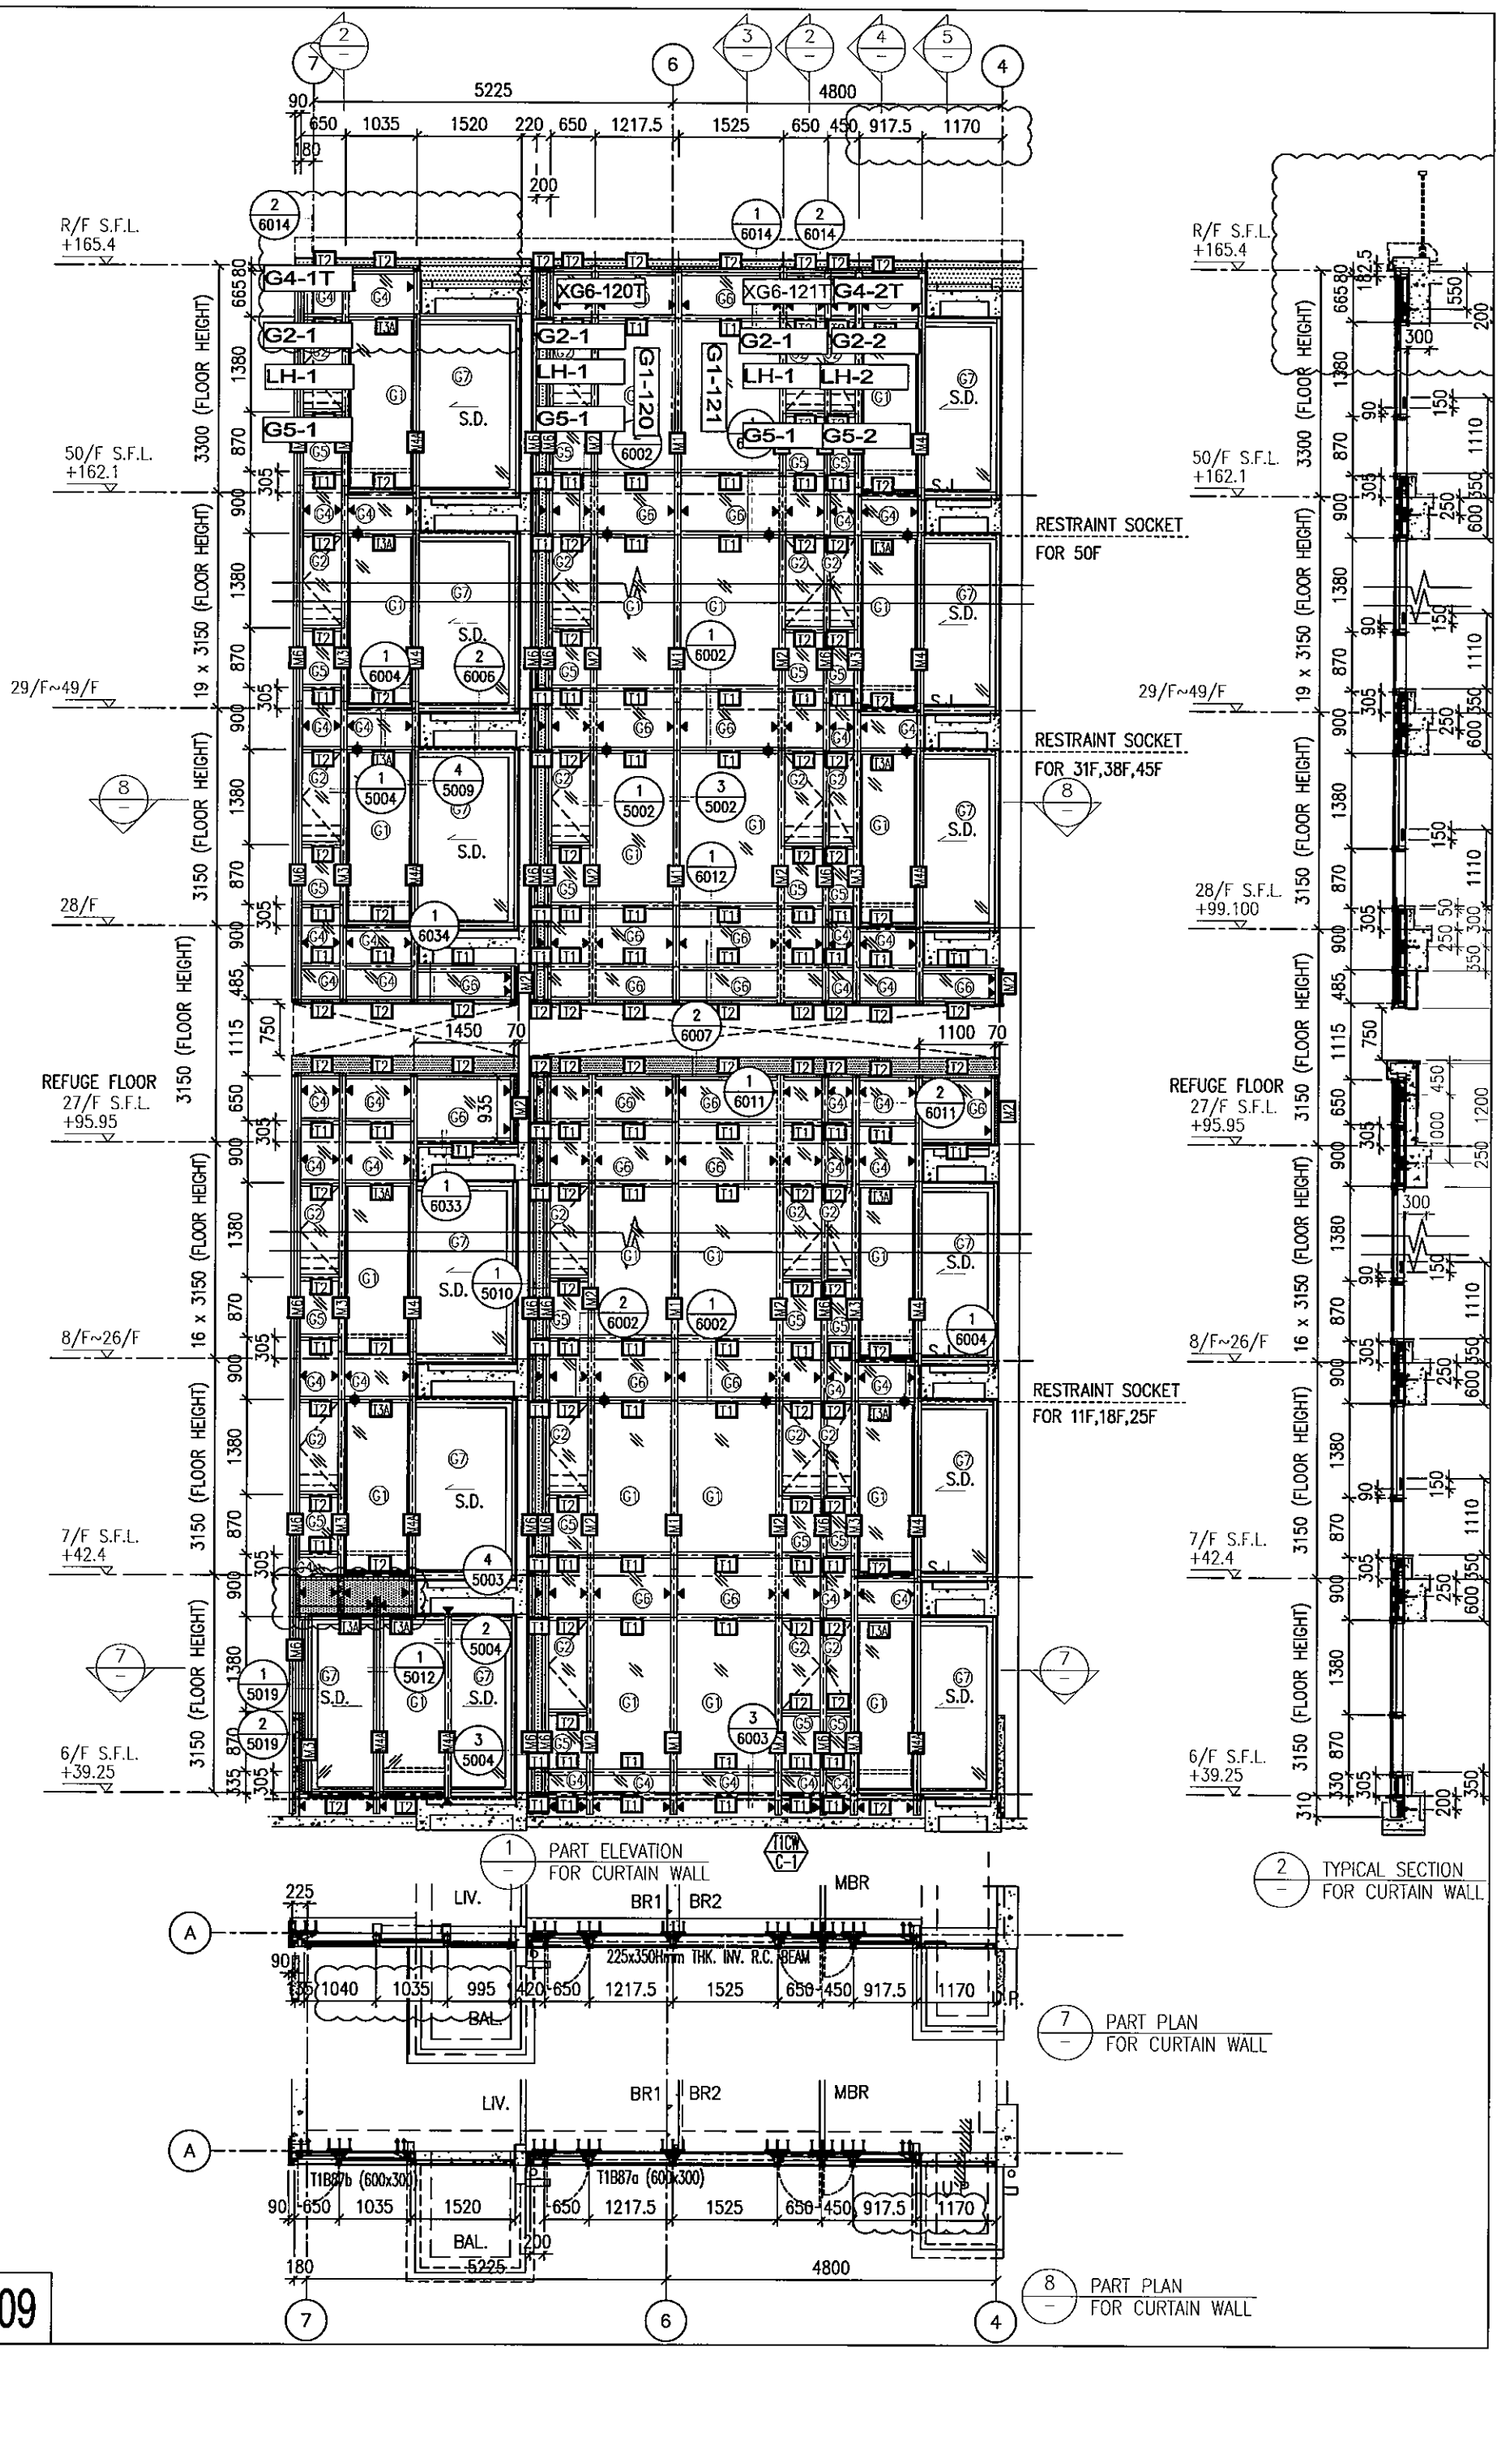


6 PART PLAN FOR CURTAIN WALL

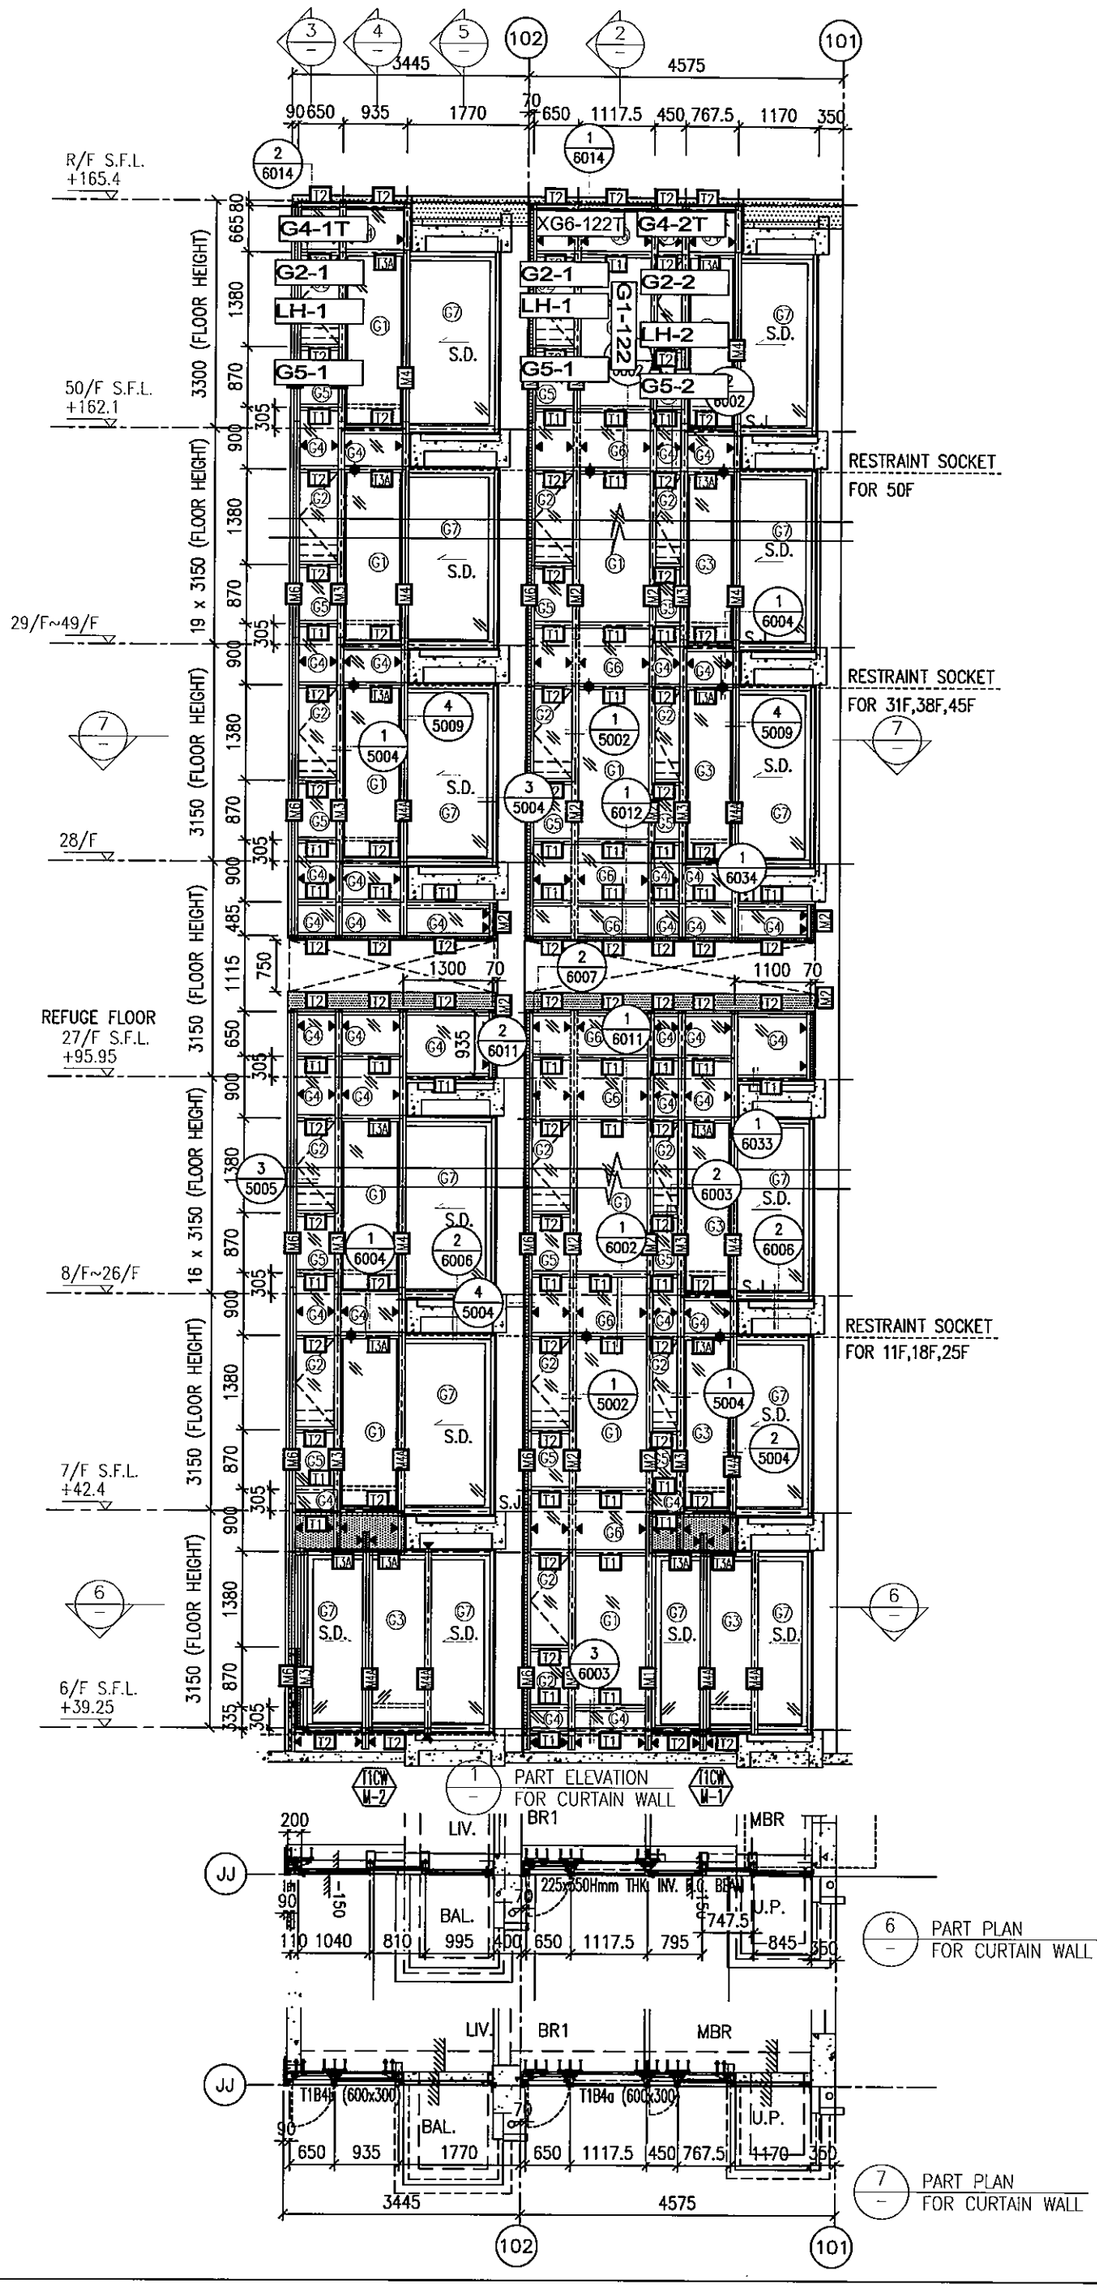
J837-CW-2107


BB
DD
EE
GG
5800
2775
3200
460 1120 1007.5 650 650 2000 1667.5 650 370 1520 70 1430 650 1075
R/F S.F.L. +165.4
50/F S.F.L. +162.1
29/F~49/F
28/F
REFUGE FLOOR 27/F S.F.L. +95.95
8/F~26/F
7/F S.F.L. +42.4
6/F S.F.L. +39.25
G4-1T
XG6-117T
XG6-118T
G4-1XT
G4-119T
G2-1
G2-1X
LH-1
LH-1X
G5-1
G5-1X
G1-117
G1-118
G1-119
S.D.
RESTRAINT SOCKET FOR 50F
RESTRAINT SOCKET FOR 31F,38F,45F
RESTRAINT SOCKET FOR 11F,18F,25F
19 x 3150 (FLOOR HEIGHT)
16 x 3150 (FLOOR HEIGHT)
3150 (FLOOR HEIGHT)
1380
870
900
305
485
750
1115
650
935
90
1 PART ELEVATION FOR CURTAIN WALL
2 TYPICAL FOR CUR
MBR
BR2
BR1
T1B95b (600x300)/225Wx350H RC BEAM
T1B95a (600x300)/225Wx350H RC BEAM
LIV.
LIFT
BAL
1120 1007.5 650 650 2000 1667.5 650
1520 1430 650
495
1075
460
400
6 PART PLAN FOR CURTAIN WALL
104

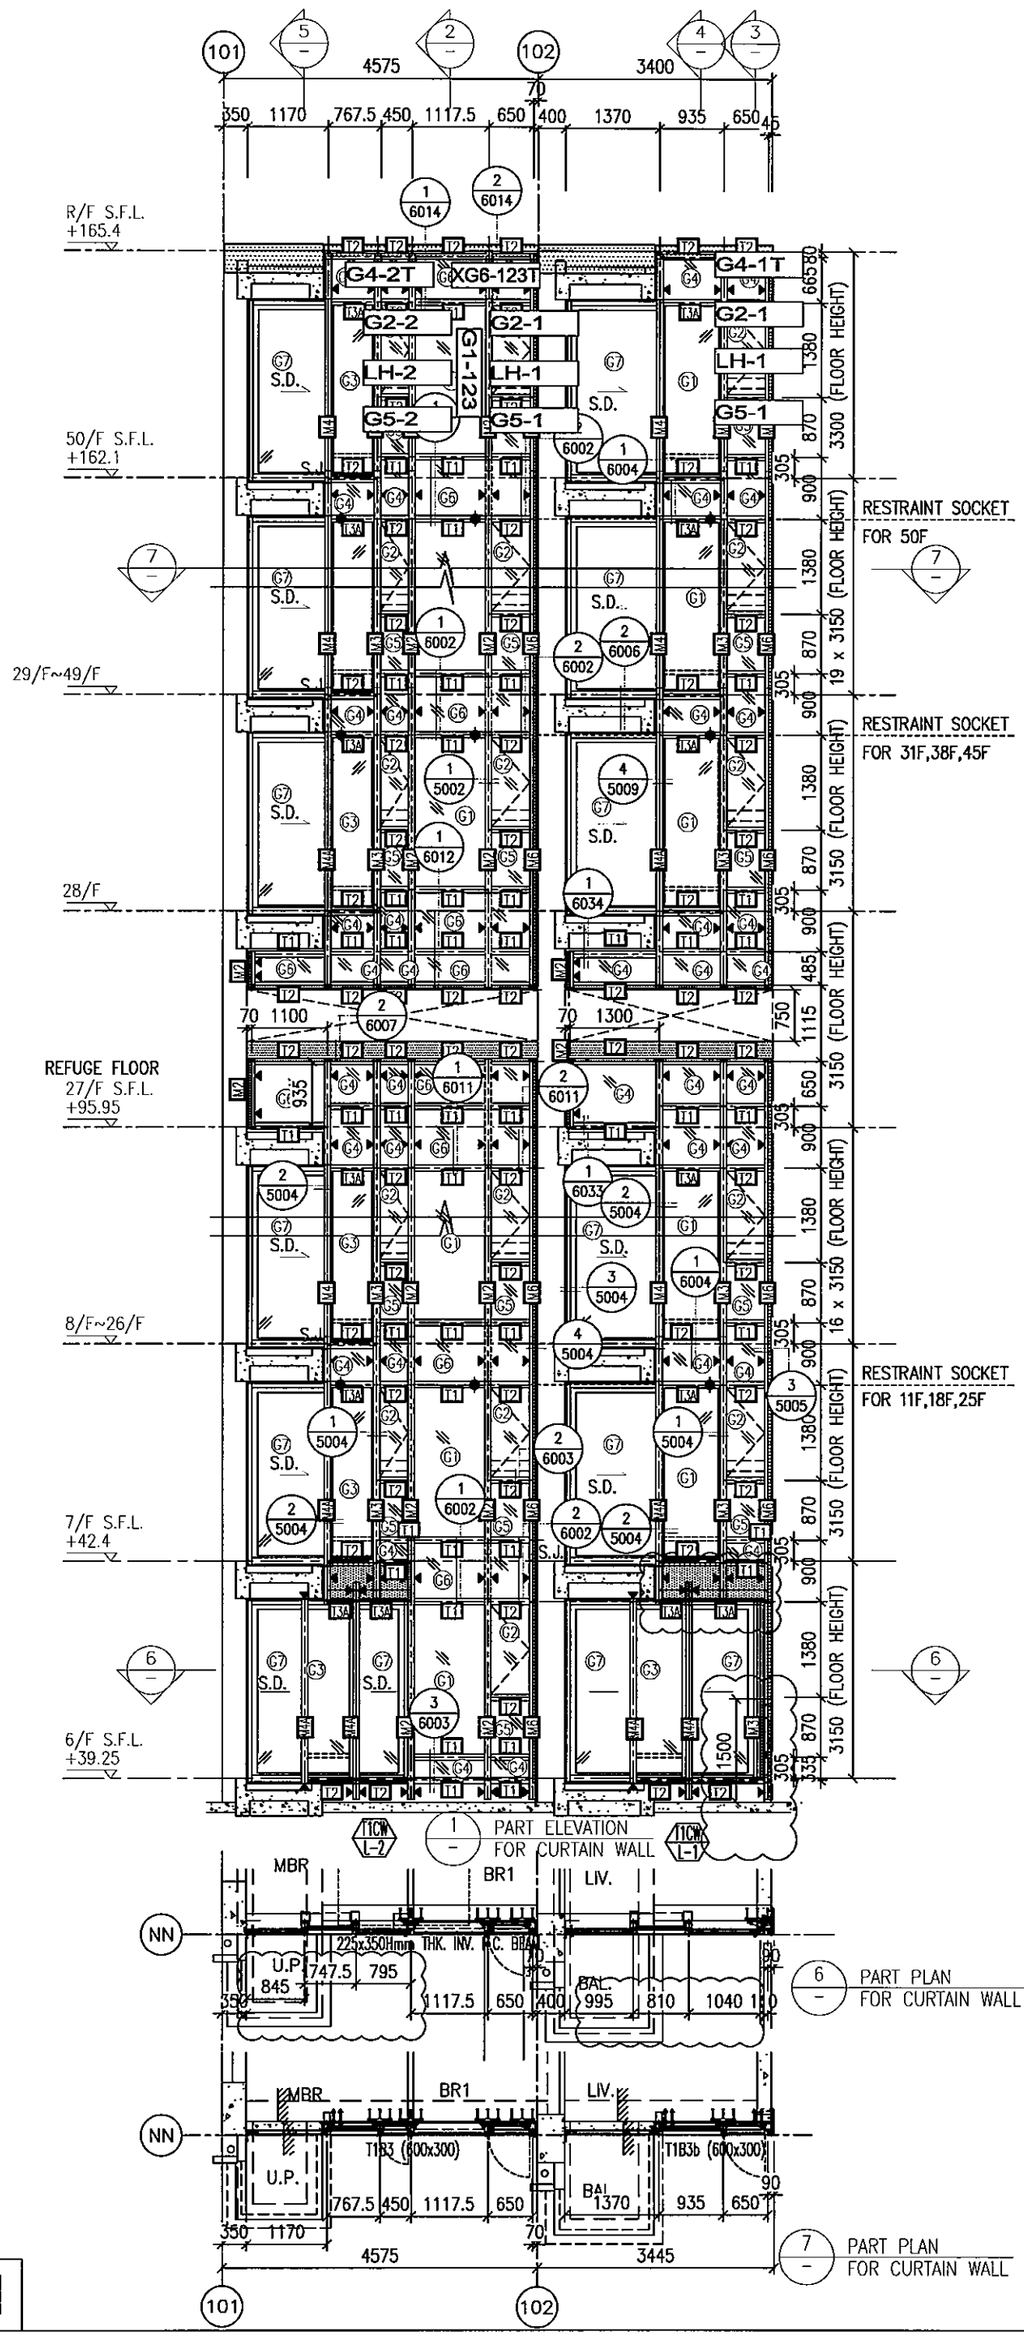
J837-CW-2108


R/F S.F.L. +165.4
50/F S.F.L. +162.1
29/F~49/F
28/F
REFUGE FLOOR 27/F S.F.L. +95.95
8/F~26/F
7/F S.F.L. +42.4
6/F S.F.L. +39.25
19 x 3150 (FLOOR HEIGHT)
16 x 3150 (FLOOR HEIGHT)
3150 (FLOOR HEIGHT)
3300 (FLOOR HEIGHT)
RESTRAINT SOCKET FOR 50F
RESTRAINT SOCKET FOR 31F,38F,45F
RESTRAINT SOCKET FOR 11F,18F,25F
G4-1T
XG6-120T
XG6-121T
G4-2T
G2-1
G2-2
LH-1
LH-2
G1-120
G1-121
G5-1
G5-2
S.D.
5225
4800
1 PART ELEVATION FOR CURTAIN WALL
2 TYPICAL SECTION FOR CURTAIN WALL
7 PART PLAN FOR CURTAIN WALL
8 PART PLAN FOR CURTAIN WALL
LIV.
BR1
BR2
MBR
BAL.
225x350Hmm THK. INV. R.C. BEAM
T1B87b (600x300)
T1B87a (600x300)

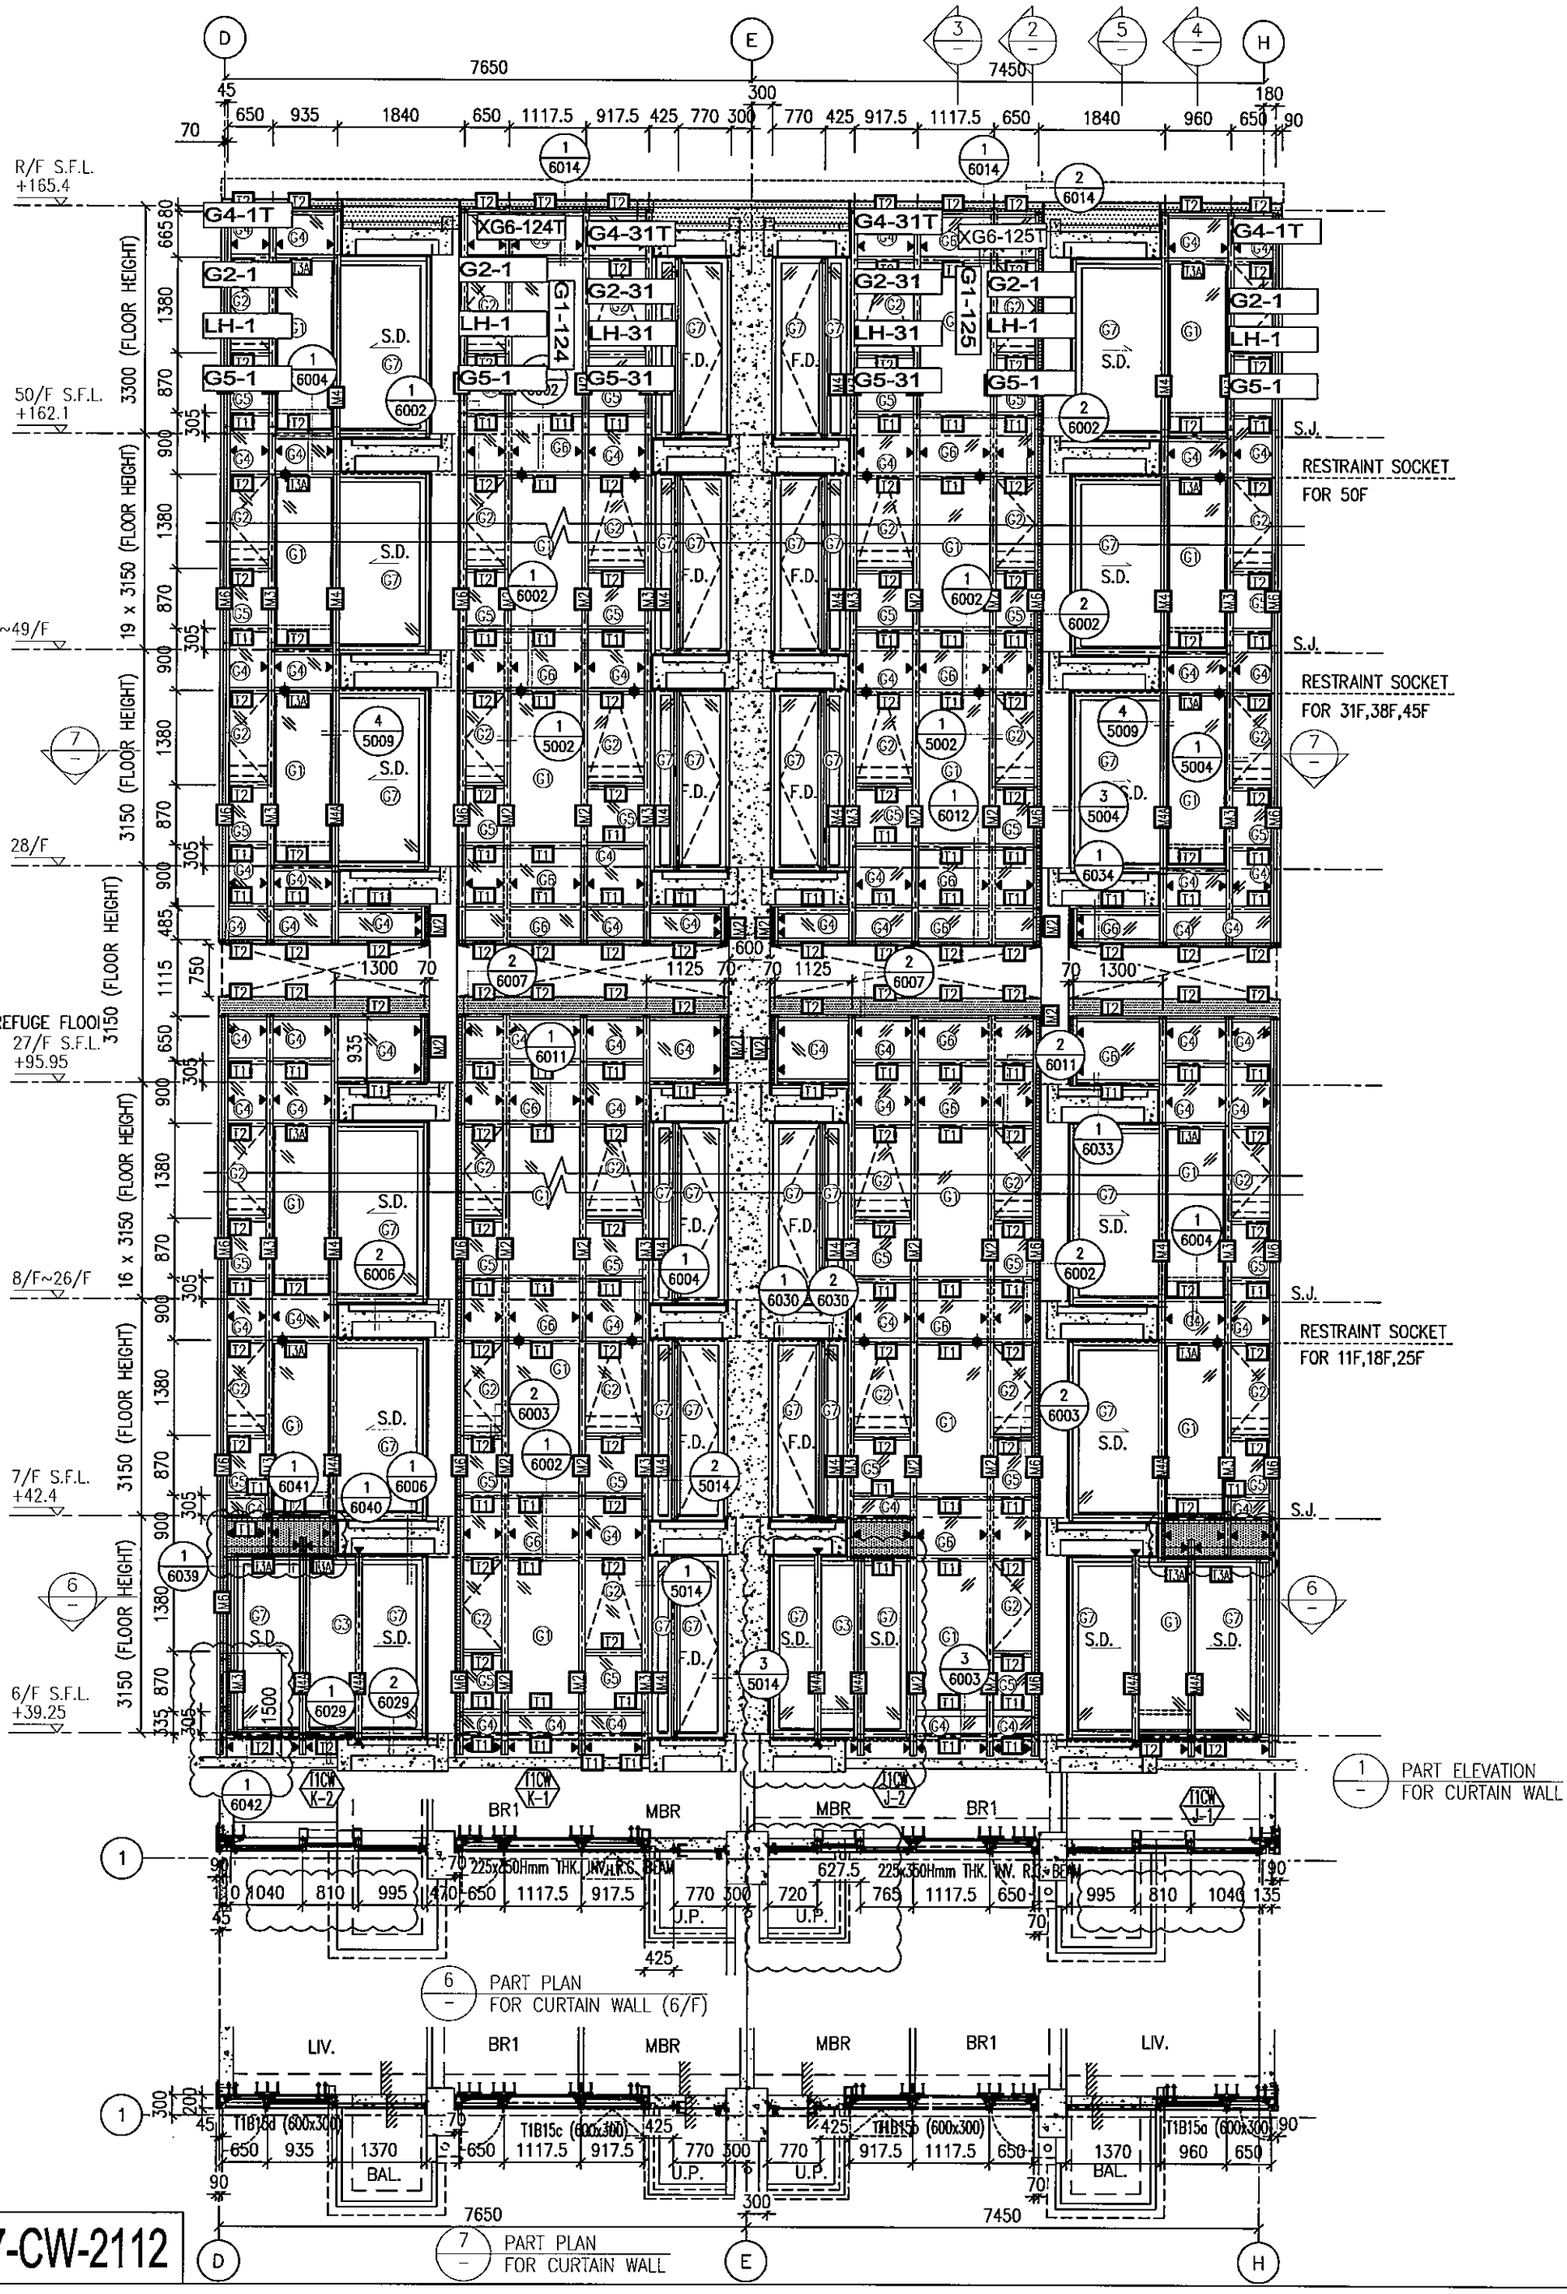
J837-CW-2109


R/F S.F.L.
+165.4
50/F S.F.L.
+162.1
29/F~49/F
28/F
REFUGE FLOOR
27/F S.F.L.
+95.95
8/F~26/F
7/F S.F.L.
+42.4
6/F S.F.L.
+39.25
19 x 3150 (FLOOR HEIGHT)
16 x 3150 (FLOOR HEIGHT)
3300 (FLOOR HEIGHT)
3150 (FLOOR HEIGHT)
G4-1T
XG6-122T
G4-2T
G2-1
LH-1
G5-1
G1-122
G2-2
LH-2
G5-2
S.D.
S.J.
RESTRAINT SOCKET
FOR 50F
RESTRAINT SOCKET
FOR 31F,38F,45F
RESTRAINT SOCKET
FOR 11F,18F,25F
3445
4575
1300
1100
70
1 PART ELEVATION
FOR CURTAIN WALL
LIV.
BR1
MBR
BAL.
U.P.
225x250Hmm THK INV. B.O. BEAM
T1B4b (600x300)
T1B4a (600x300)
6 PART PLAN
FOR CURTAIN WALL
7 PART PLAN
FOR CURTAIN WALL
102
101
JJ

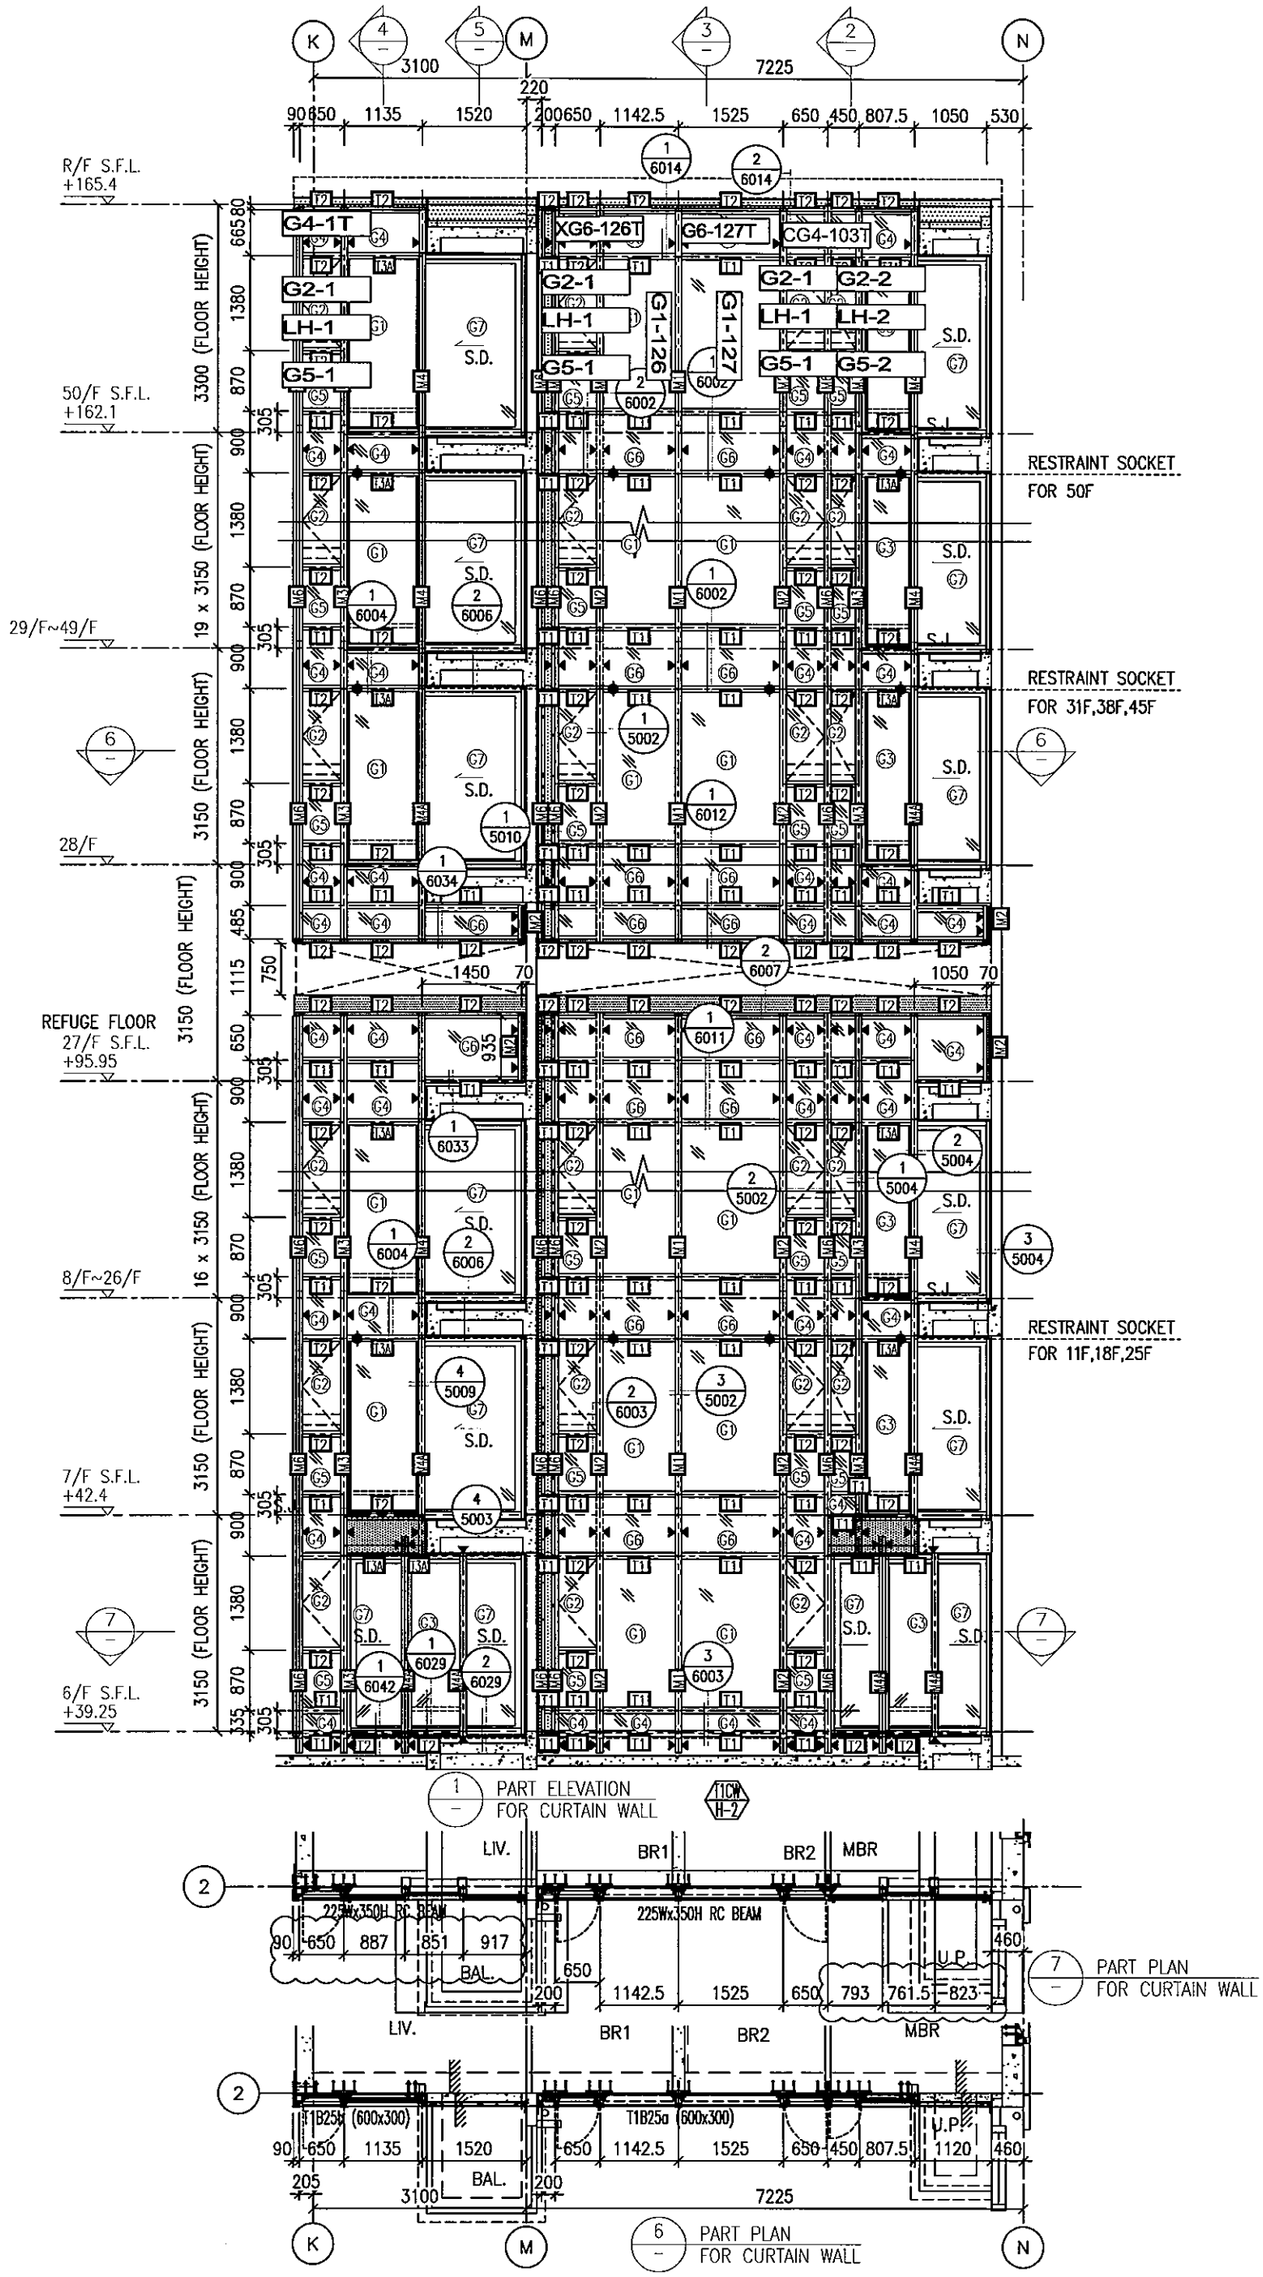
J837-CW-2110


R/F S.F.L.
+165.4
50/F S.F.L.
+162.1
29/F~49/F
28/F
REFUGE FLOOR
27/F S.F.L.
+95.95
8/F~26/F
7/F S.F.L.
+42.4
6/F S.F.L.
+39.25
RESTRAINT SOCKET
FOR 50F
RESTRAINT SOCKET
FOR 31F,38F,45F
RESTRAINT SOCKET
FOR 11F,18F,25F
G4-2T
XG6-123T
G4-1T
G2-2
G2-1
G1-123
LH-2
LH-1
G5-2
G5-1
S.D.
S.J.
4575
3400
70
350 1170 767.5 450 1117.5 650 400 1370 935 650 45
70 1100
70 1300
1500
1 PART ELEVATION
FOR CURTAIN WALL
MBR
BR1
LIV.
U.P
BAL.
225x350Hmm THK. INV. R.C. BEAM
T1B3 (600x300)
T1B3b (600x300)
6 PART PLAN
FOR CURTAIN WALL
7 PART PLAN
FOR CURTAIN WALL
2 TYPICAL SECTION
FOR CURTAIN WALL

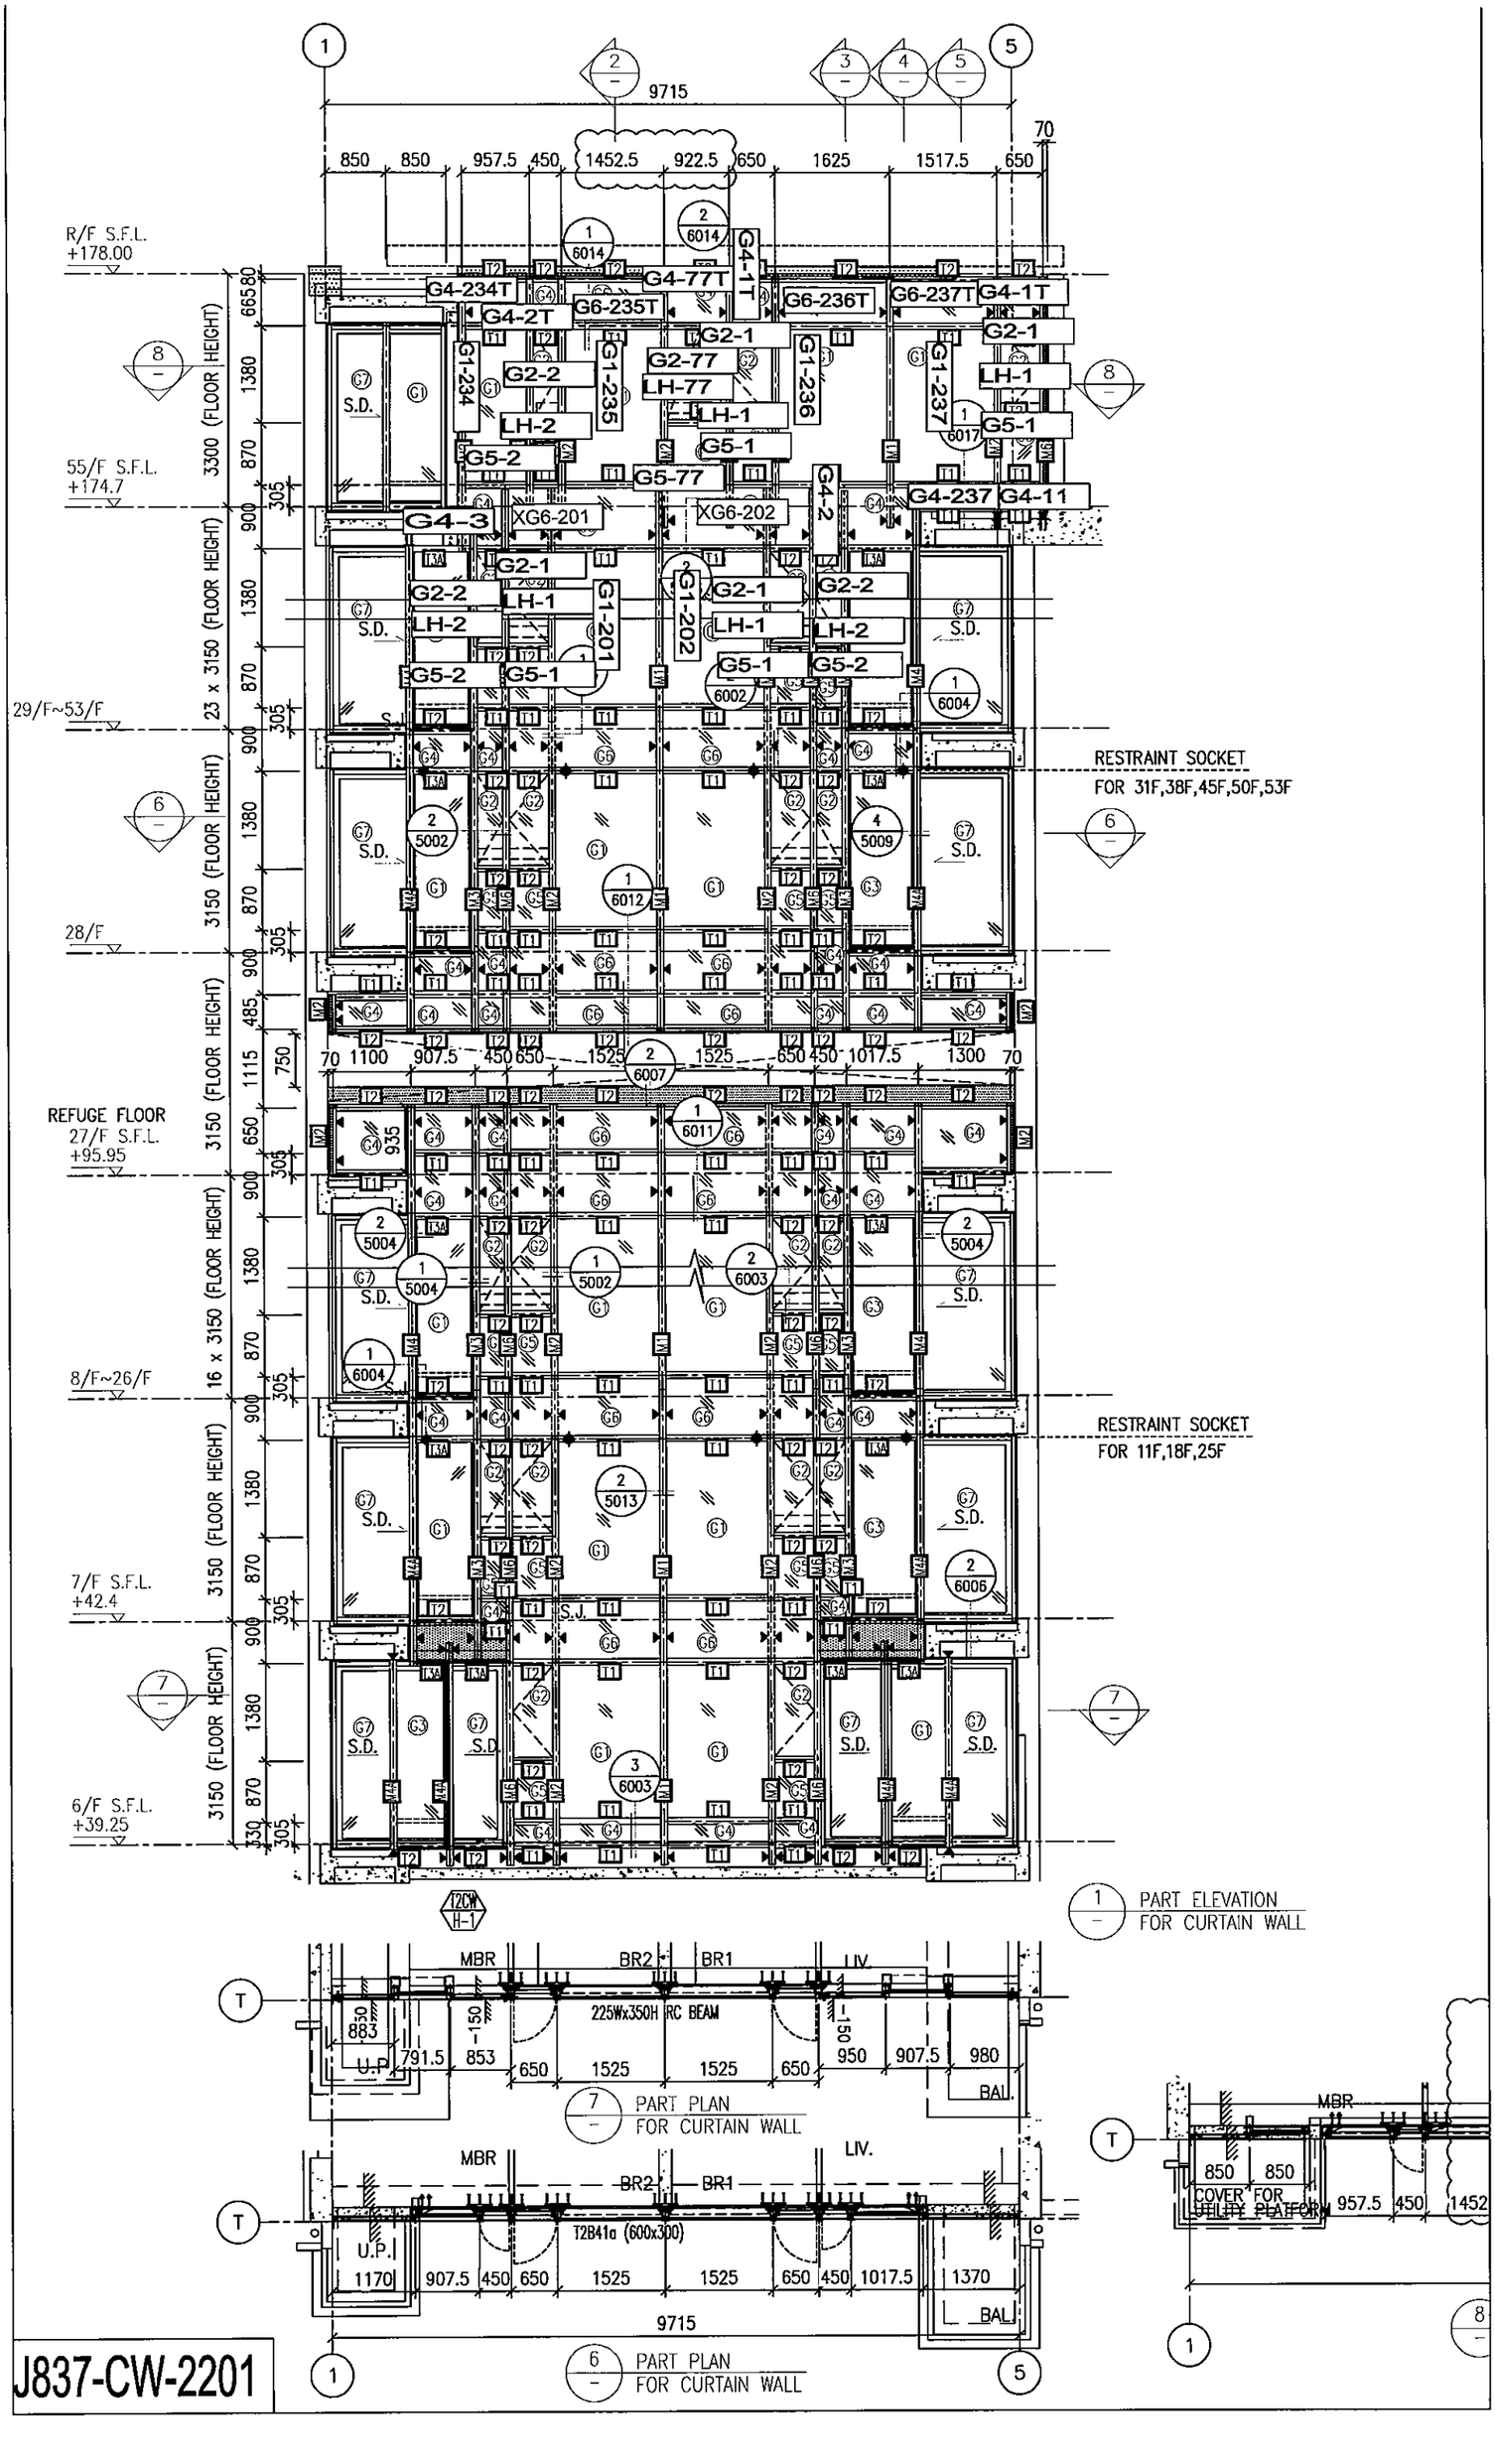
J837-CW-2111


R/F S.F.L. +165.4
50/F S.F.L. +162.1
29/F~49/F
28/F
REFUGE FLOOR
27/F S.F.L. +95.95
8/F~26/F
7/F S.F.L. +42.4
6/F S.F.L. +39.25
19 x 3150 (FLOOR HEIGHT)
3300 (FLOOR HEIGHT)
16 x 3150 (FLOOR HEIGHT)
S.J.
RESTRAINT SOCKET FOR 50F
RESTRAINT SOCKET FOR 31F,38F,45F
RESTRAINT SOCKET FOR 11F,18F,25F
PART ELEVATION FOR CURTAIN WALL
PART PLAN FOR CURTAIN WALL (6/F)
PART PLAN FOR CURTAIN WALL
G4-1T
XG6-124T
G4-31T
XG6-125T
G2-1
G2-31
LH-1
LH-31
G5-1
G5-31
G1-124
G1-125
S.D.
F.D.
BR1
MBR
LIV.
BAL.
U.P.
225x350Hmm THK. RW. R.C. BEAM
T1B15c (600x300)
T1B18d (600x300)
D
E
H
7650
7450

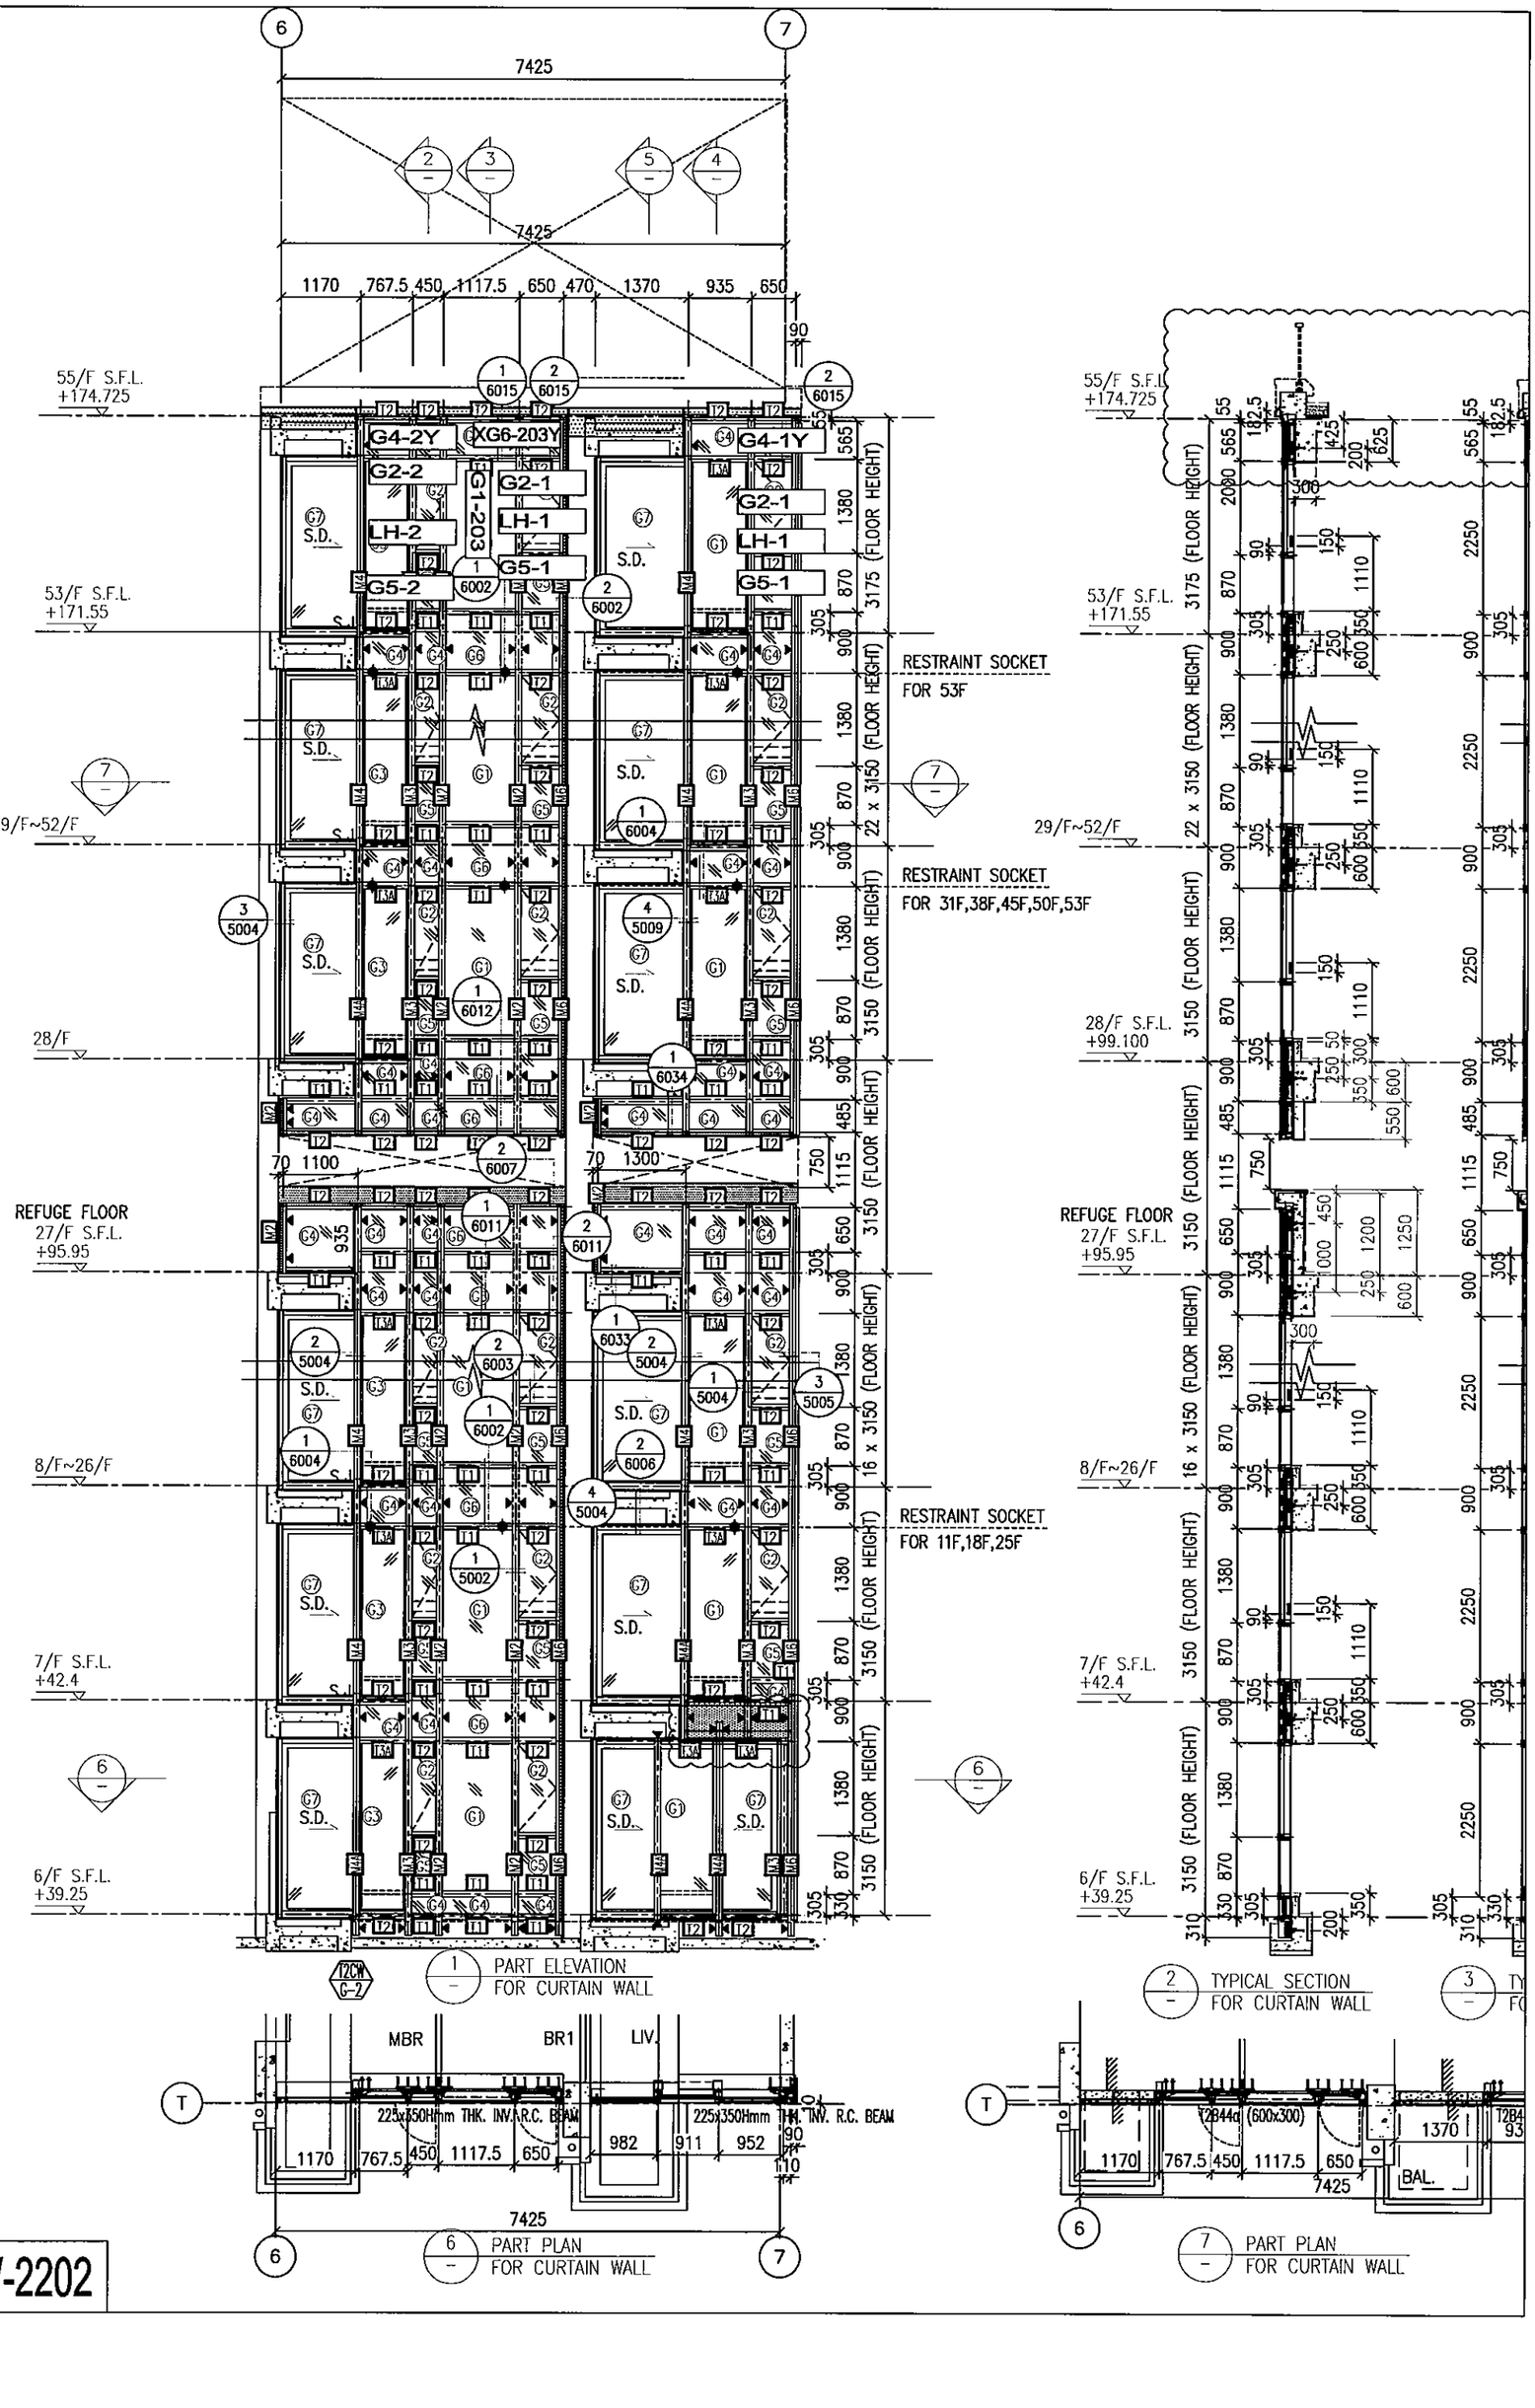
J837-CW-2112


R/F S.F.L.
+165.4
50/F S.F.L.
+162.1
29/F~49/F
28/F
REFUGE FLOOR
27/F S.F.L.
+95.95
8/F~26/F
7/F S.F.L.
+42.4
6/F S.F.L.
+39.25
19 x 3150 (FLOOR HEIGHT)
16 x 3150 (FLOOR HEIGHT)
RESTRAINT SOCKET FOR 50F
RESTRAINT SOCKET FOR 31F,38F,45F
RESTRAINT SOCKET FOR 11F,18F,25F
G4-1T
XG6-126T
G6-127T
CG4-103T
G2-1
G2-2
LH-1
LH-2
G5-1
G5-2
G1-126
G1-127
S.D.
1 PART ELEVATION FOR CURTAIN WALL
T1CW H-2
LIV.
BR1
BR2
MBR
225Wx350H RC BEAM
BAL.
U.P.
7 PART PLAN FOR CURTAIN WALL
T1B25a (600x300)
T1B25b (600x300)
6 PART PLAN FOR CURTAIN WALL

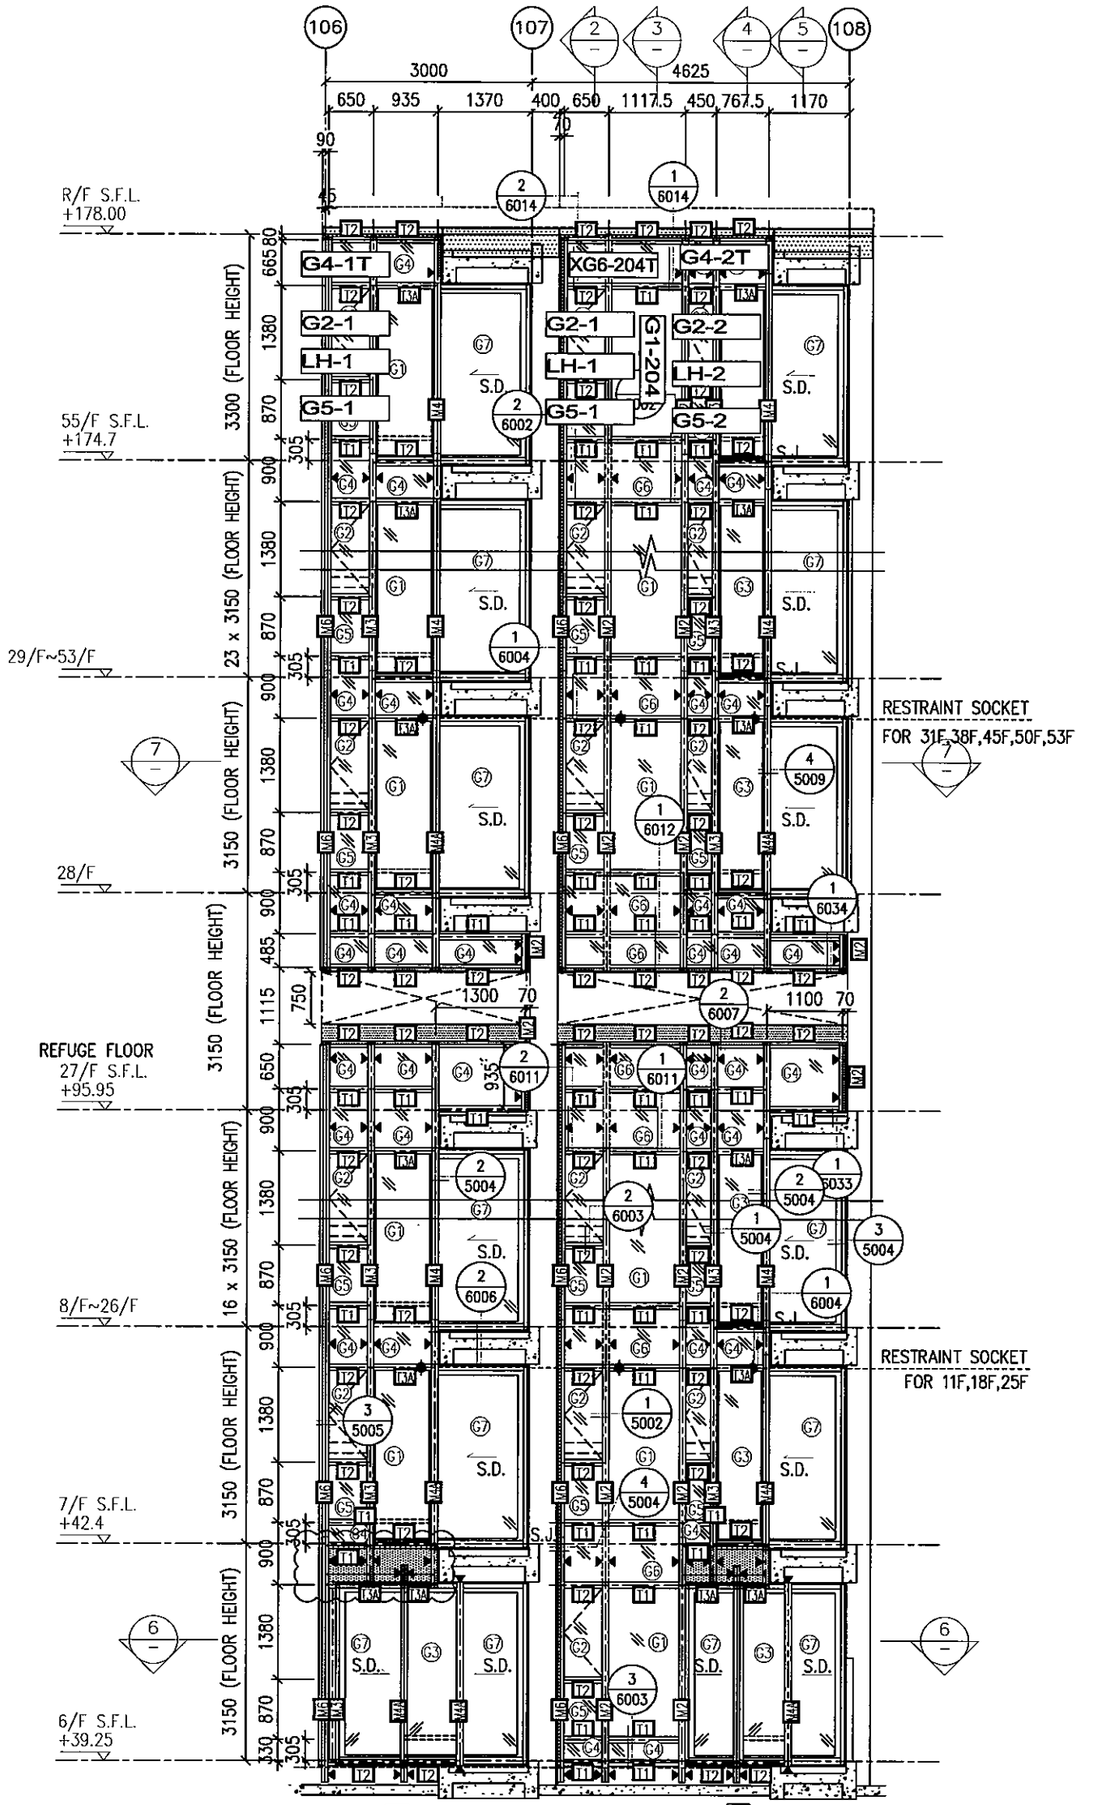
J837-CW-2113


R/F S.F.L.
+178.00
55/F S.F.L.
+174.7
29/F~53/F
28/F
REFUGE FLOOR
27/F S.F.L.
+95.95
8/F~26/F
7/F S.F.L.
+42.4
6/F S.F.L.
+39.25
23 x 3150 (FLOOR HEIGHT)
16 x 3150 (FLOOR HEIGHT)
3150 (FLOOR HEIGHT)
3300 (FLOOR HEIGHT)
RESTRAINT SOCKET
FOR 31F,38F,45F,50F,53F
RESTRAINT SOCKET
FOR 11F,18F,25F
9715
G4-234T
G4-2T
G4-77T
G6-235T
G6-236T
G6-237T
G4-1T
G2-1
G2-2
G2-77
LH-77
LH-1
LH-2
G5-1
G5-2
G5-77
G4-237
G4-11
G4-3
XG6-201
XG6-202
G1-234
G1-235
G1-236
G1-237
G1-201
G1-202
S.D.
S.J.
MBR
BR2
BR1
LIV.
BAL.
U.P.
225Wx350H RC BEAM
T2B41a (600x300)
COVER FOR UTILITY PLATFORM
T2CW H-1
PART PLAN FOR CURTAIN WALL
PART ELEVATION FOR CURTAIN WALL

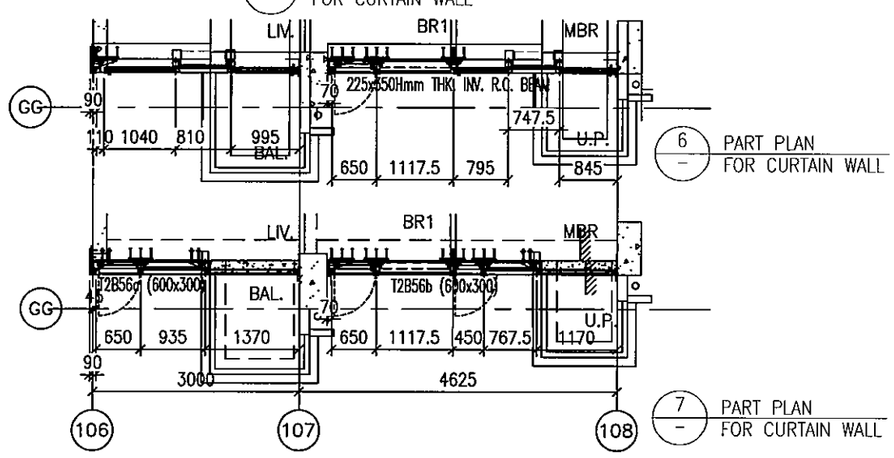
J837-CW-2201


6
7
7425
2
3
5
4
7425
1170 767.5 450 1117.5 650 470 1370 935 650
90
55/F S.F.L.
+174.725
53/F S.F.L.
+171.55
29/F~52/F
28/F
REFUGE FLOOR
27/F S.F.L.
+95.95
8/F~26/F
7/F S.F.L.
+42.4
6/F S.F.L.
+39.25
G4-2Y
XG6-203Y
G4-1Y
G2-2
G2-1
G1-203
LH-2
LH-1
G5-2
G5-1
S.D.
RESTRAINT SOCKET
FOR 53F
RESTRAINT SOCKET
FOR 31F,38F,45F,50F,53F
RESTRAINT SOCKET
FOR 11F,18F,25F
565
1380
870
3175 (FLOOR HEIGHT)
305
900
1380
870
22 x 3150 (FLOOR HEIGHT)
305
900
1380
870
3150 (FLOOR HEIGHT)
305
900
485
1115
750
3150 (FLOOR HEIGHT)
650
305
900
1380
870
16 x 3150 (FLOOR HEIGHT)
305
900
1380
870
3150 (FLOOR HEIGHT)
305
900
1380
870
3150 (FLOOR HEIGHT)
330
305
70 1100
70 1300
935
1 PART ELEVATION FOR CURTAIN WALL
2 TYPICAL SECTION FOR CURTAIN WALL
3 TY FO
MBR
BR1
LIV
225x350Hmm THK. INV. R.C. BEAM
225x350Hmm THK. INV. R.C. BEAM
1170 767.5 450 1117.5 650 982 911 952
90
110
7425
6 PART PLAN FOR CURTAIN WALL
T2844a (600x300)
1370
1170 767.5 450 1117.5 650
7425
BAL.
7 PART PLAN FOR CURTAIN WALL

J837-CW-2202



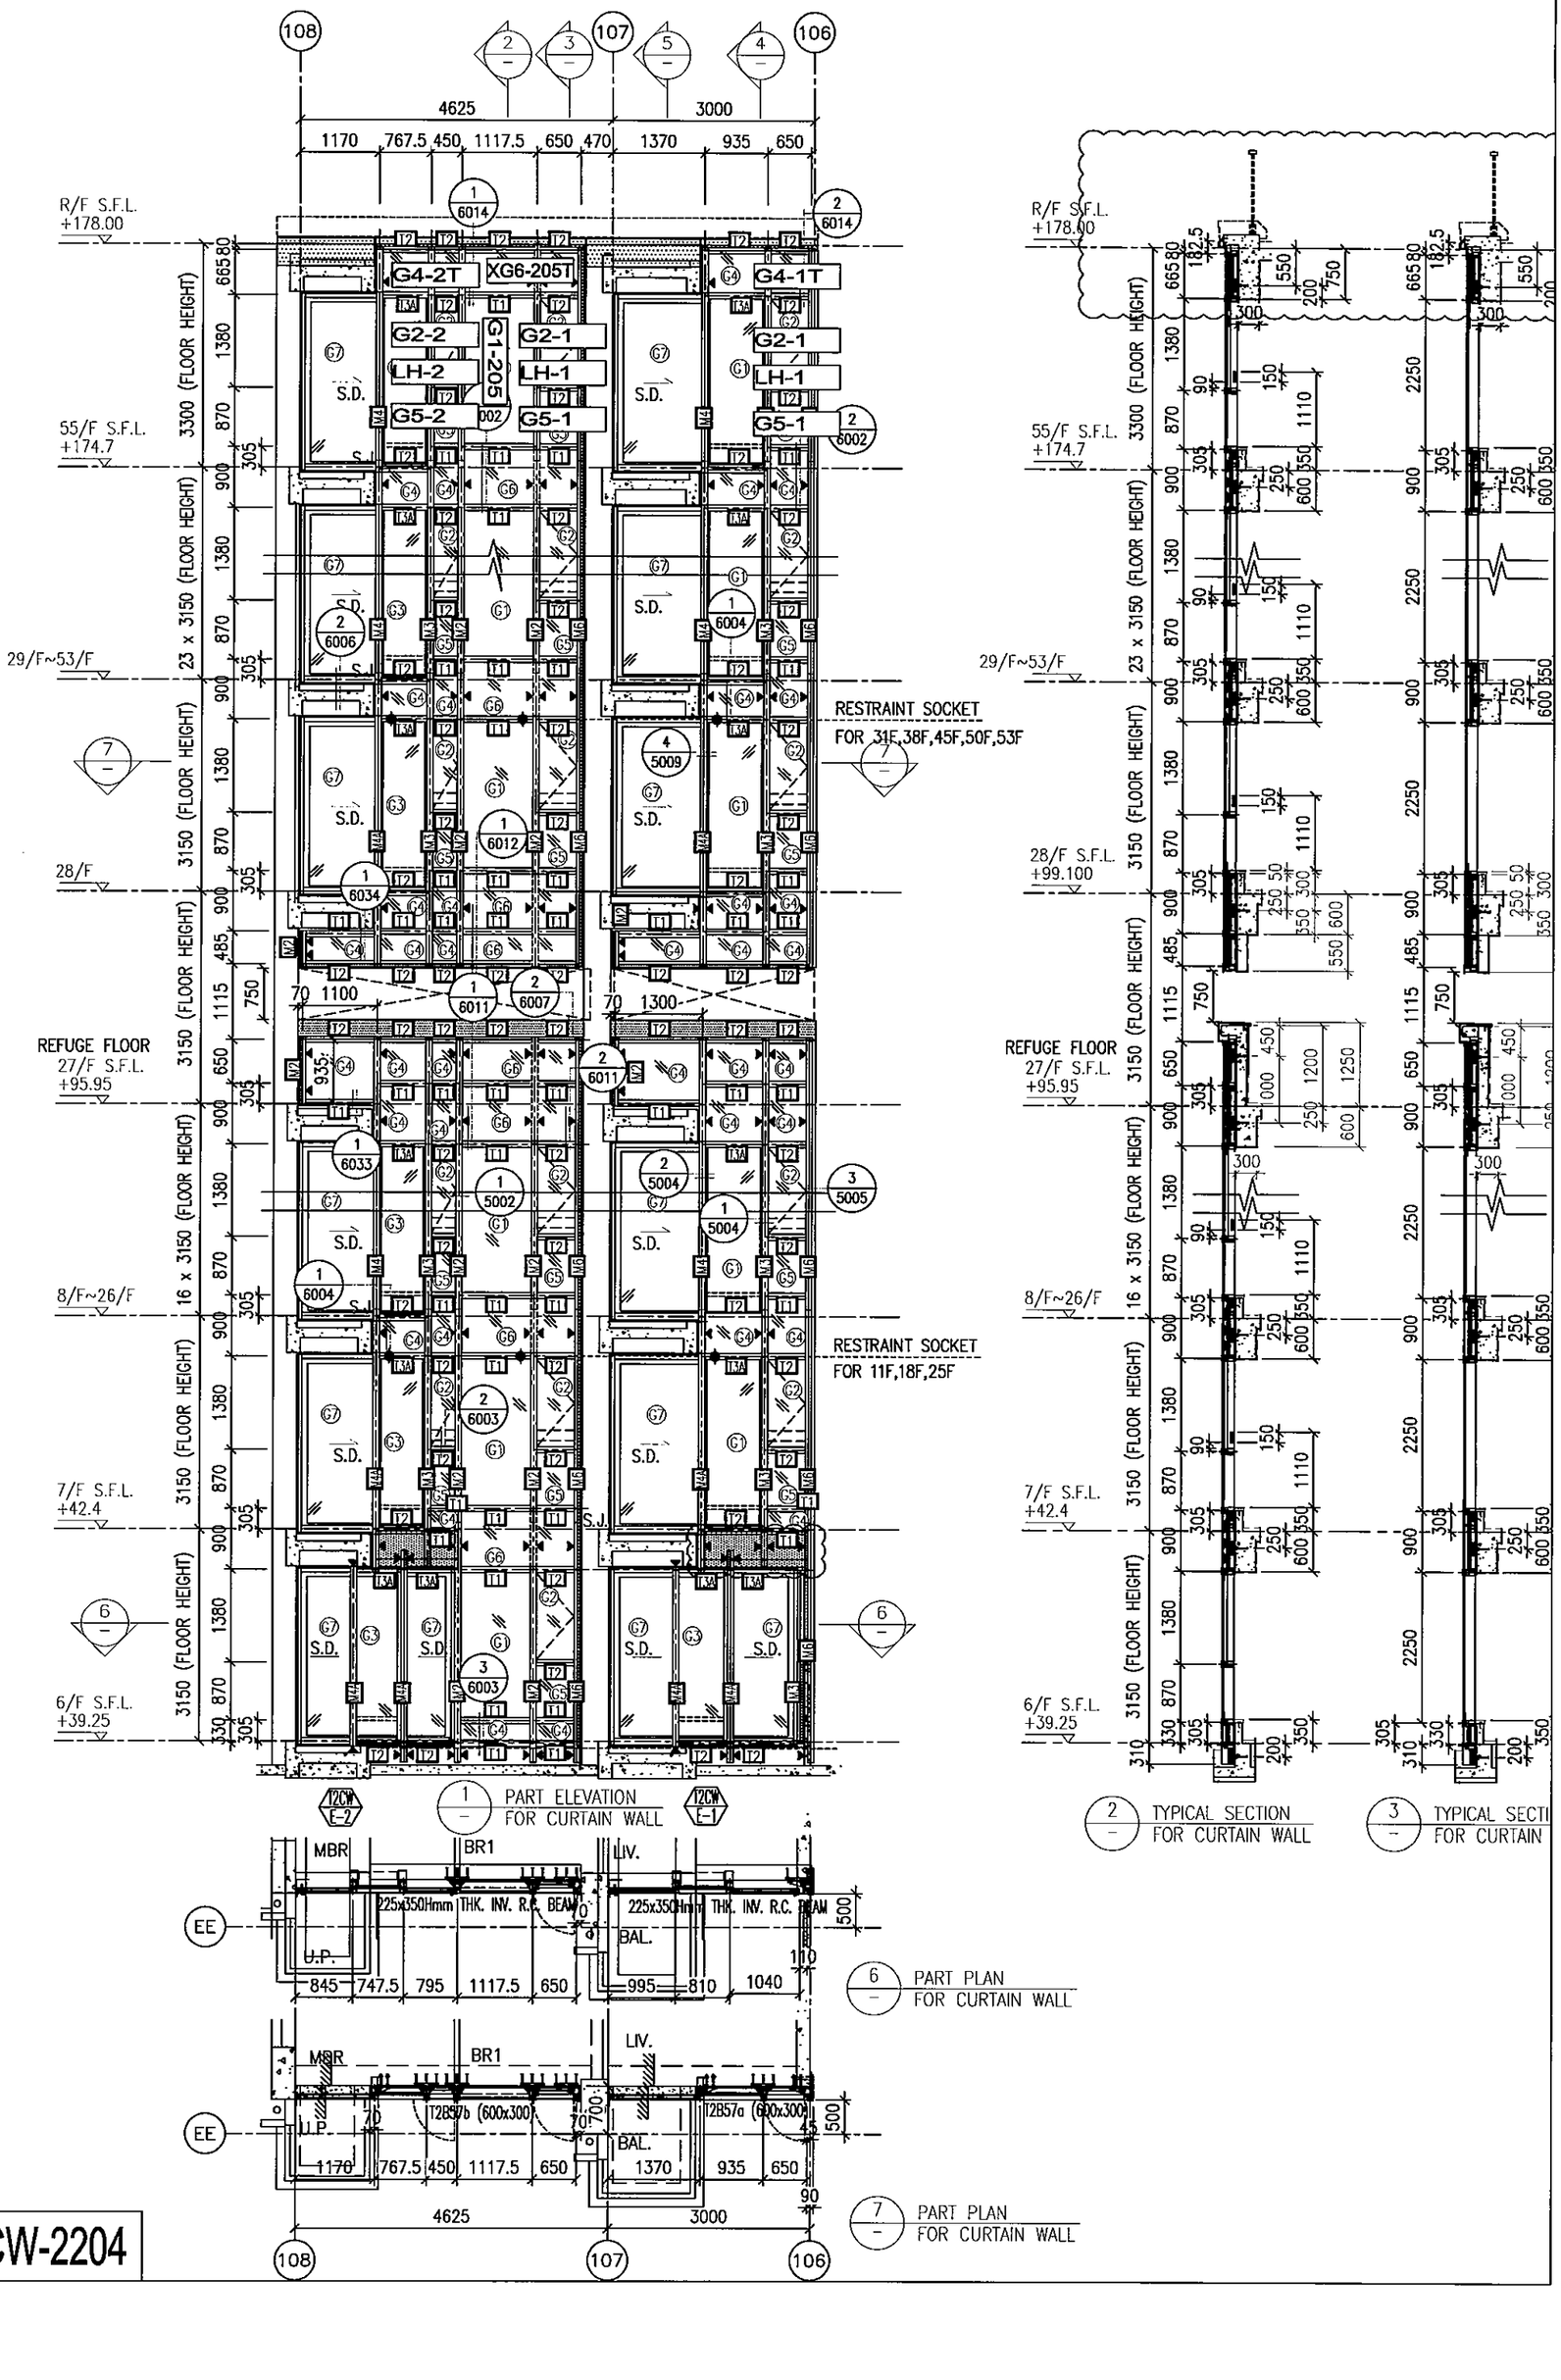
1 PART ELEVATION FOR CURTAIN WALL



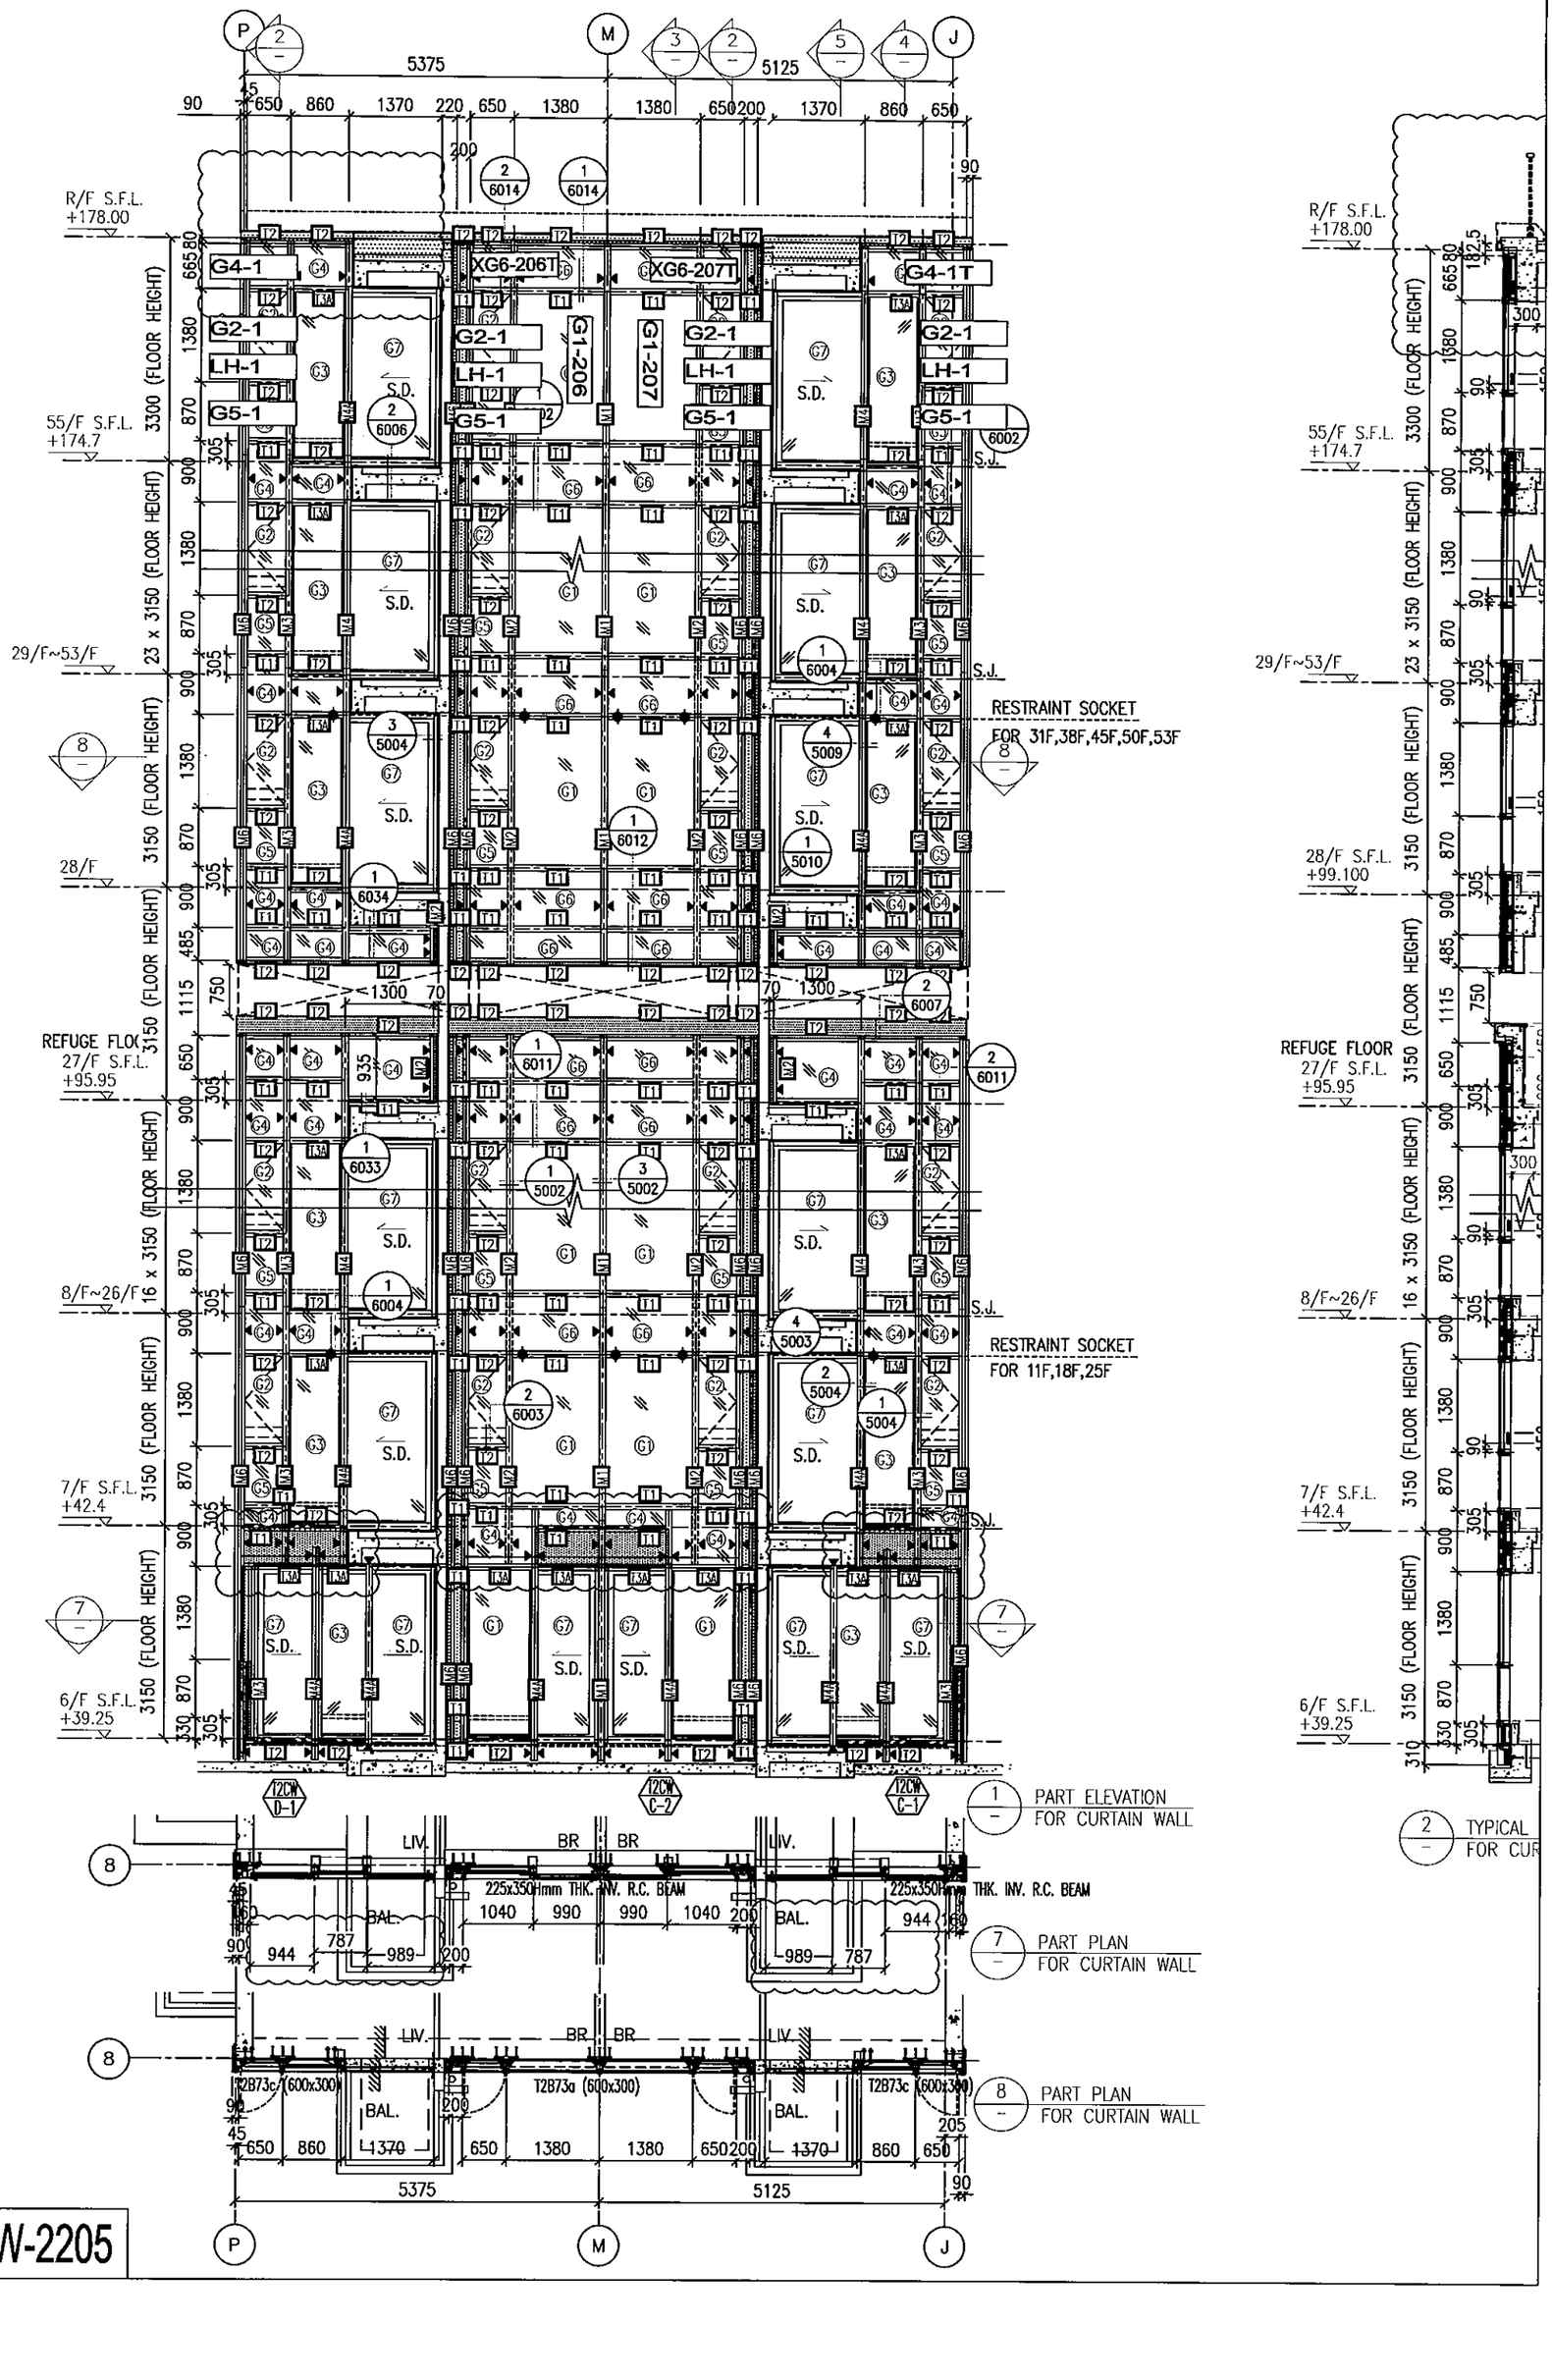
6 PART PLAN FOR CURTAIN WALL

7 PART PLAN FOR CURTAIN WALL

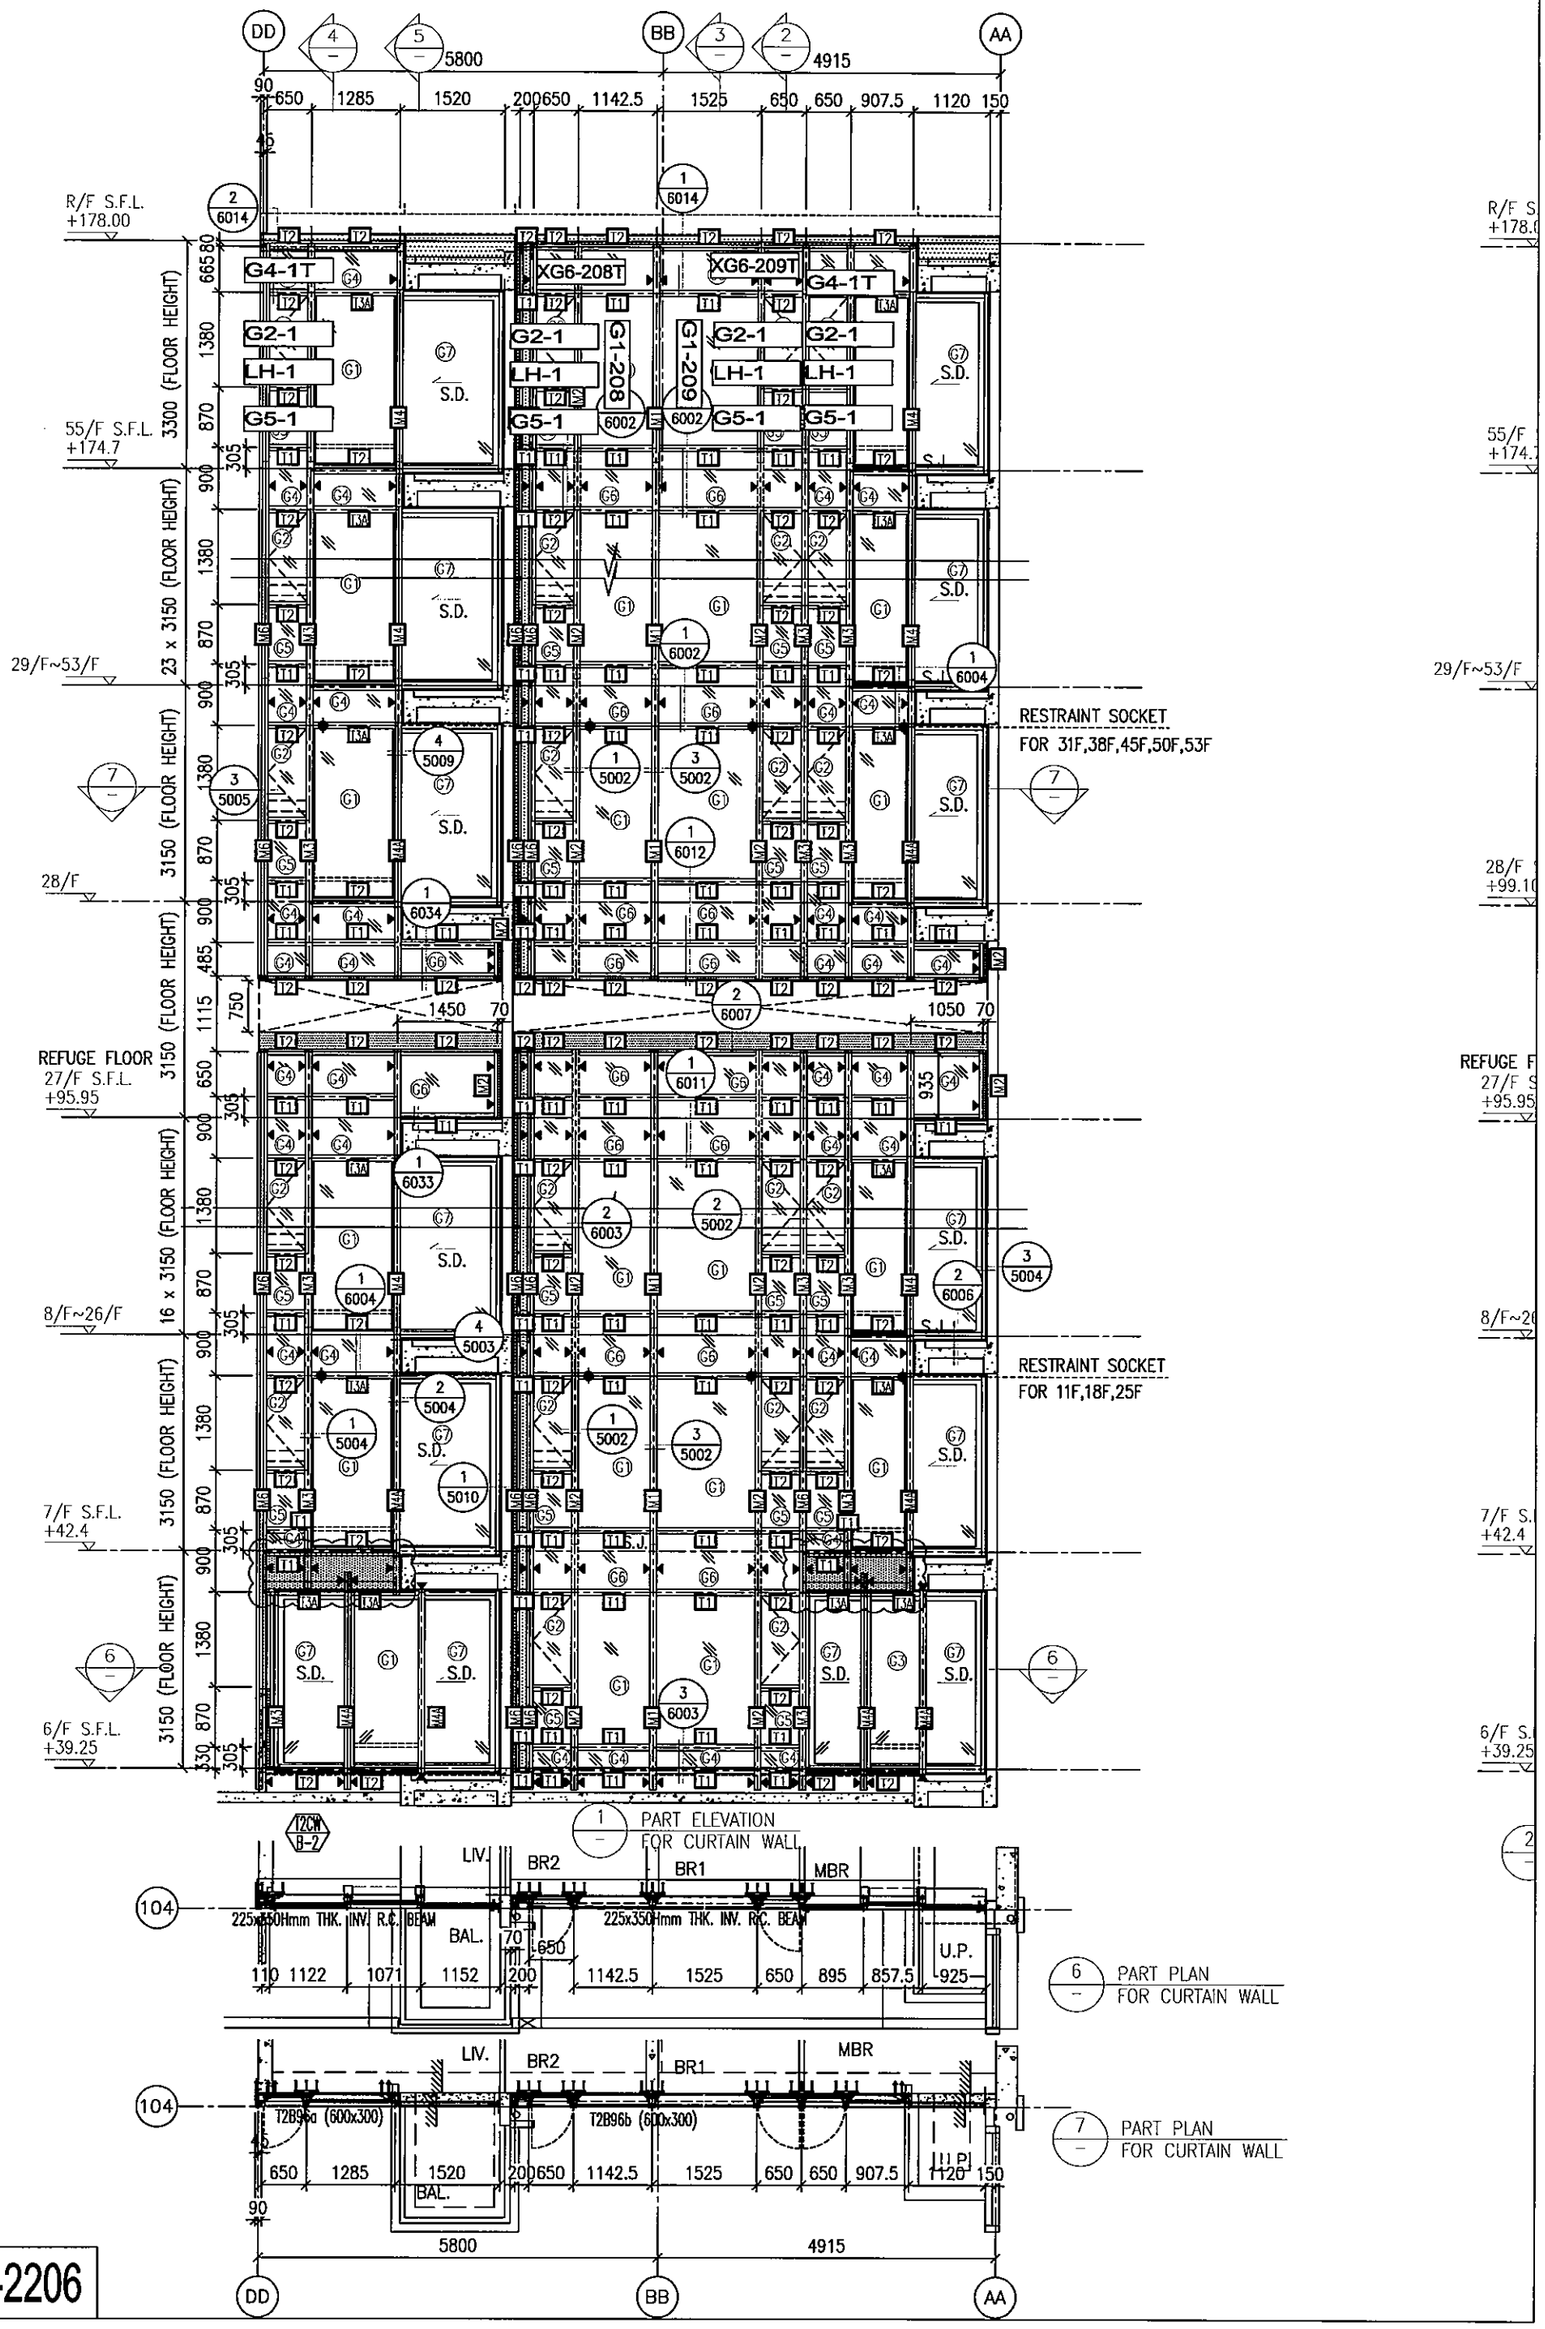
J837-CW-2203


108
107
106
4625
3000
1170 767.5 450 1117.5 650 470 1370 935 650
R/F S.F.L. +178.00
55/F S.F.L. +174.7
29/F~53/F
28/F
REFUGE FLOOR
27/F S.F.L. +95.95
8/F~26/F
7/F S.F.L. +42.4
6/F S.F.L. +39.25
23 x 3150 (FLOOR HEIGHT)
16 x 3150 (FLOOR HEIGHT)
3300 (FLOOR HEIGHT)
3150 (FLOOR HEIGHT)
G4-2T
XG6-205T
G4-1T
G2-2
G2-1
LH-2
LH-1
G5-2
G5-1
G1-205
S.D.
RESTRAINT SOCKET
FOR 31F,38F,45F,50F,53F
RESTRAINT SOCKET
FOR 11F,18F,25F
1 PART ELEVATION FOR CURTAIN WALL
2 TYPICAL SECTION FOR CURTAIN WALL
3 TYPICAL SECTI FOR CURTAIN
6 PART PLAN FOR CURTAIN WALL
7 PART PLAN FOR CURTAIN WALL
MBR
BR1
LIV.
BAL.
U.P.
225x350Hmm THK. INV. R.C. BEAM
845 747.5 795 1117.5 650
995 810 1040
1170 767.5 450 1117.5 650
1370 935 650
T2B57b (600x300)
T2B57a (600x300)
EE

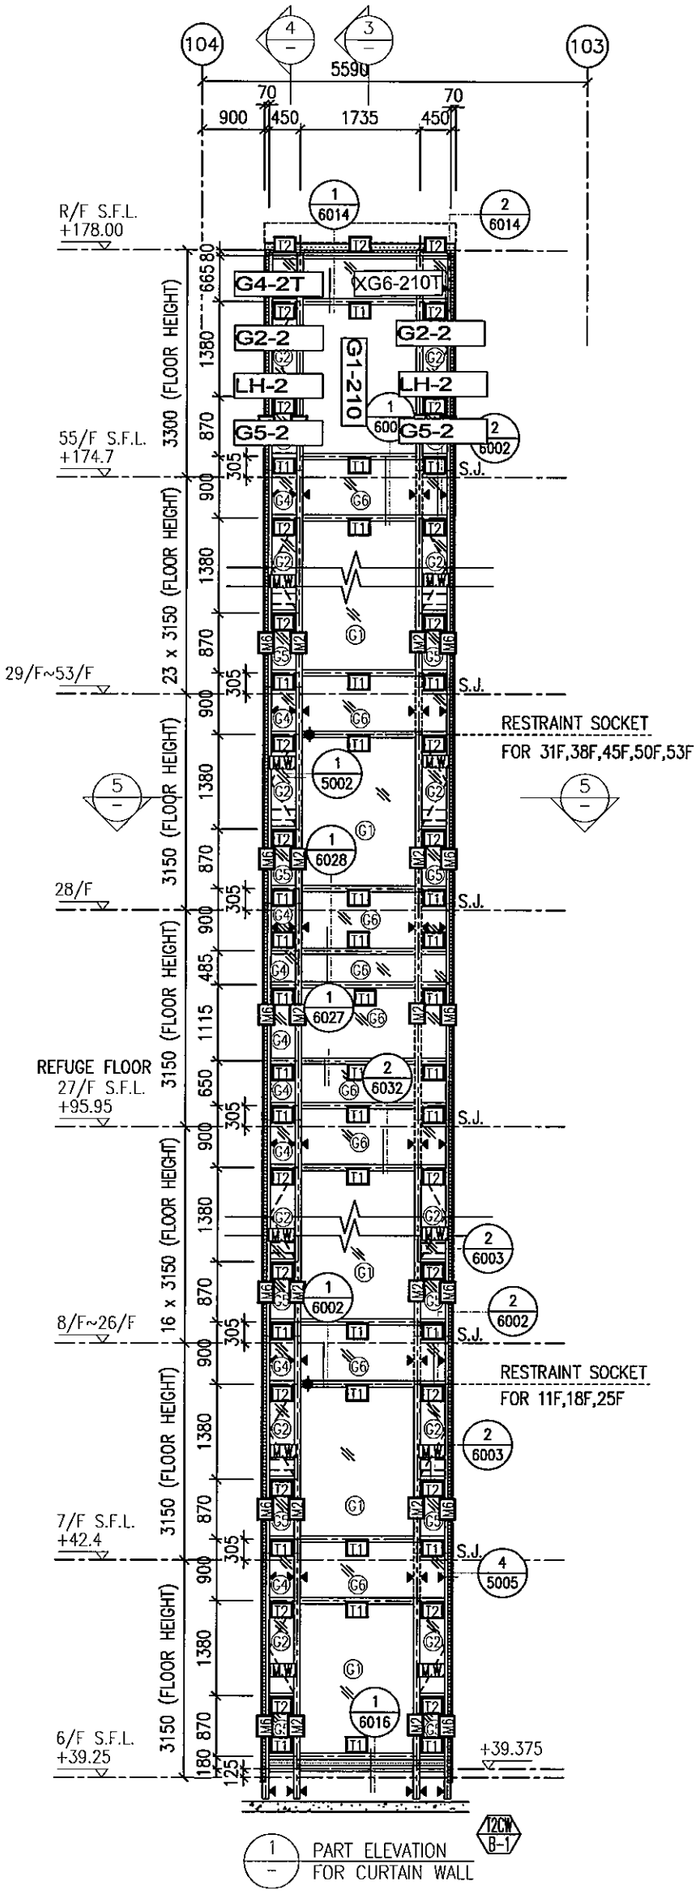
J837-CW-2204

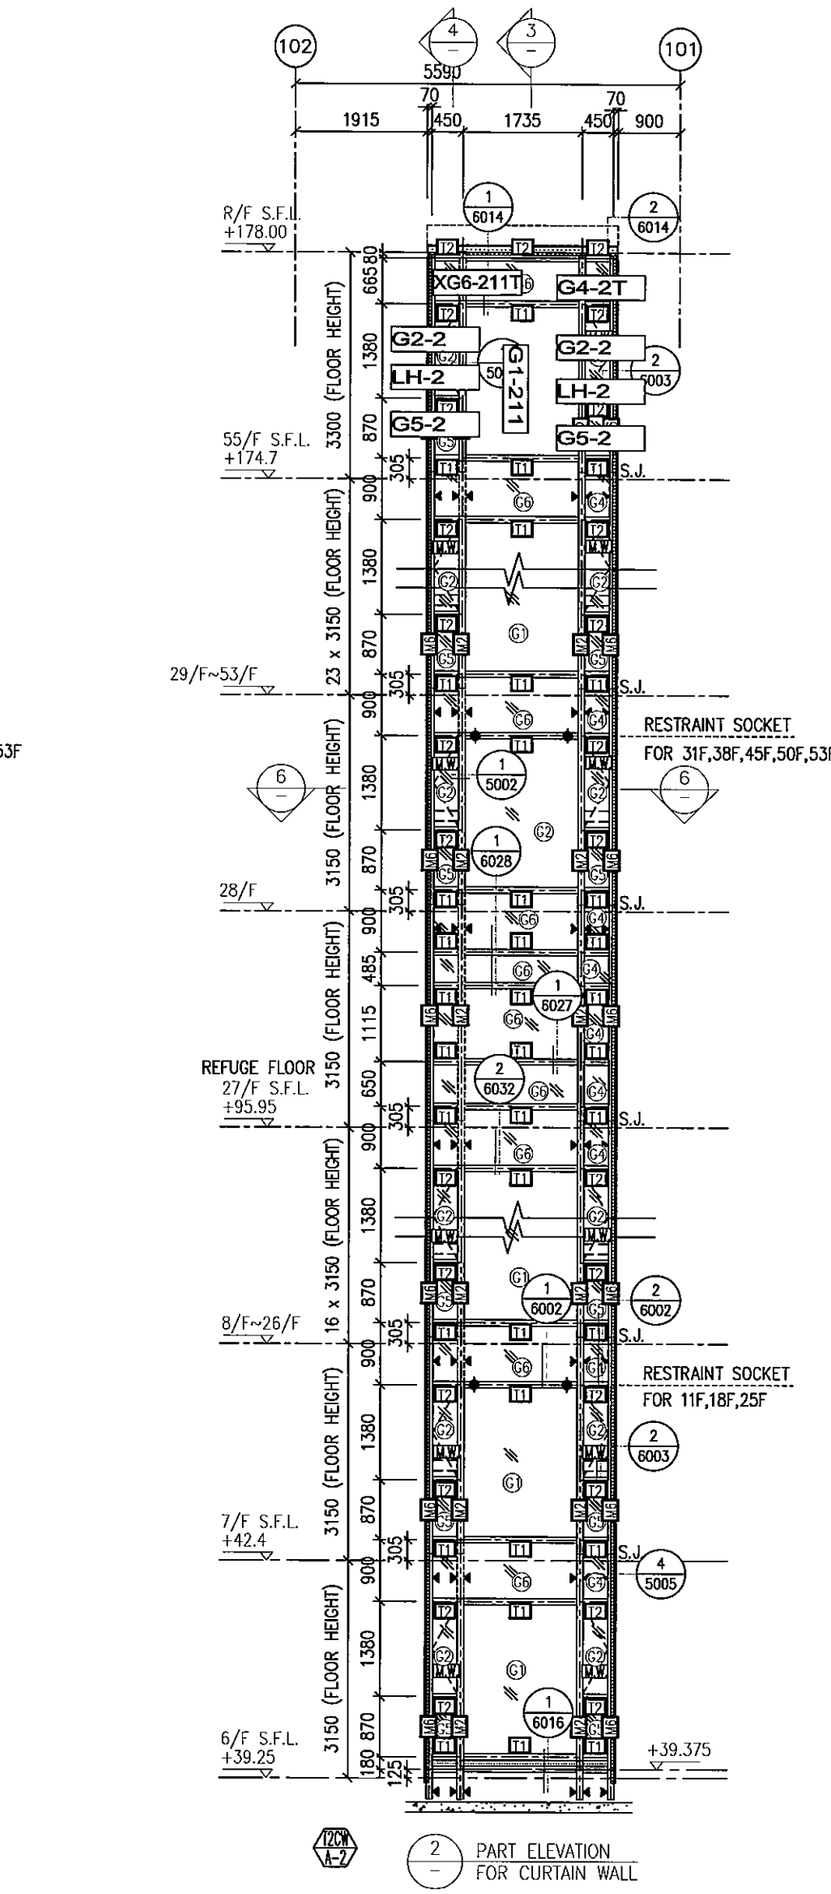

R/F S.F.L. +178.00
55/F S.F.L. +174.7
29/F~53/F
28/F
REFUGE FLOOR 27/F S.F.L. +95.95
8/F~26/F
7/F S.F.L. +42.4
6/F S.F.L. +39.25
23 x 3150 (FLOOR HEIGHT)
16 x 3150 (FLOOR HEIGHT)
G4-1
G4-1T
G2-1
LH-1
G5-1
XG6-206T
XG6-207T
G1-206
G1-207
S.D.
S.J.
RESTRAINT SOCKET FOR 31F,38F,45F,50F,53F
RESTRAINT SOCKET FOR 11F,18F,25F
LIV.
BR
BAL.
225x350Hmm THK. INV. R.C. BEAM
T2B73c (600x300)
T2B73a (600x300)
1 PART ELEVATION FOR CURTAIN WALL
7 PART PLAN FOR CURTAIN WALL
8 PART PLAN FOR CURTAIN WALL
2 TYPICAL FOR CUR
5375
5125
P
M
J

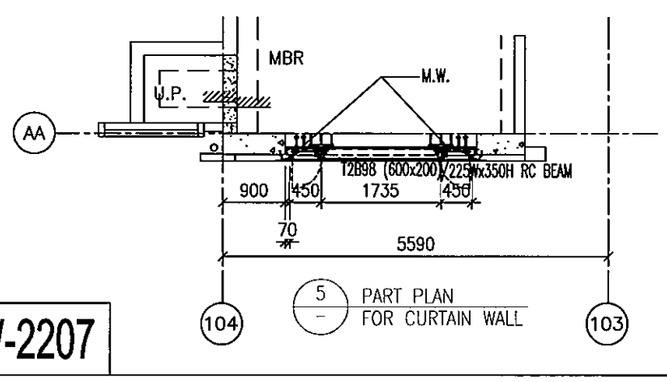
J837-CW-2205

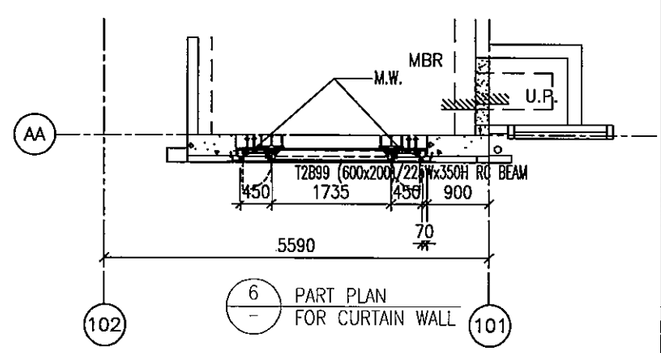

DD
BB
AA
5800
4915
90 650 1285 1520 200 650 1142.5 1525 650 650 907.5 1120 150
R/F S.F.L. +178.00
55/F S.F.L. +174.7
29/F~53/F
28/F
REFUGE FLOOR 27/F S.F.L. +95.95
8/F~26/F
7/F S.F.L. +42.4
6/F S.F.L. +39.25
23 x 3150 (FLOOR HEIGHT)
16 x 3150 (FLOOR HEIGHT)
3300 (FLOOR HEIGHT)
G4-1T
XG6-208T
XG6-209T
G2-1
LH-1
G5-1
G1-208
G1-209
S.D.
RESTRAINT SOCKET FOR 31F,38F,45F,50F,53F
RESTRAINT SOCKET FOR 11F,18F,25F
1 PART ELEVATION FOR CURTAIN WALL
T2CW B-2
LIV.
BR2
BR1
MBR
225x350Hmm THK. INV. R.C. BEAM
BAL.
U.P.
110 1122 1071 1152 200 1142.5 1525 650 895 857.5 925
6 PART PLAN FOR CURTAIN WALL
T2B96a (600x300)
T2B96b (600x300)
650 1285 1520 200 650 1142.5 1525 650 650 907.5 1120 150
7 PART PLAN FOR CURTAIN WALL

J837-CW-2206

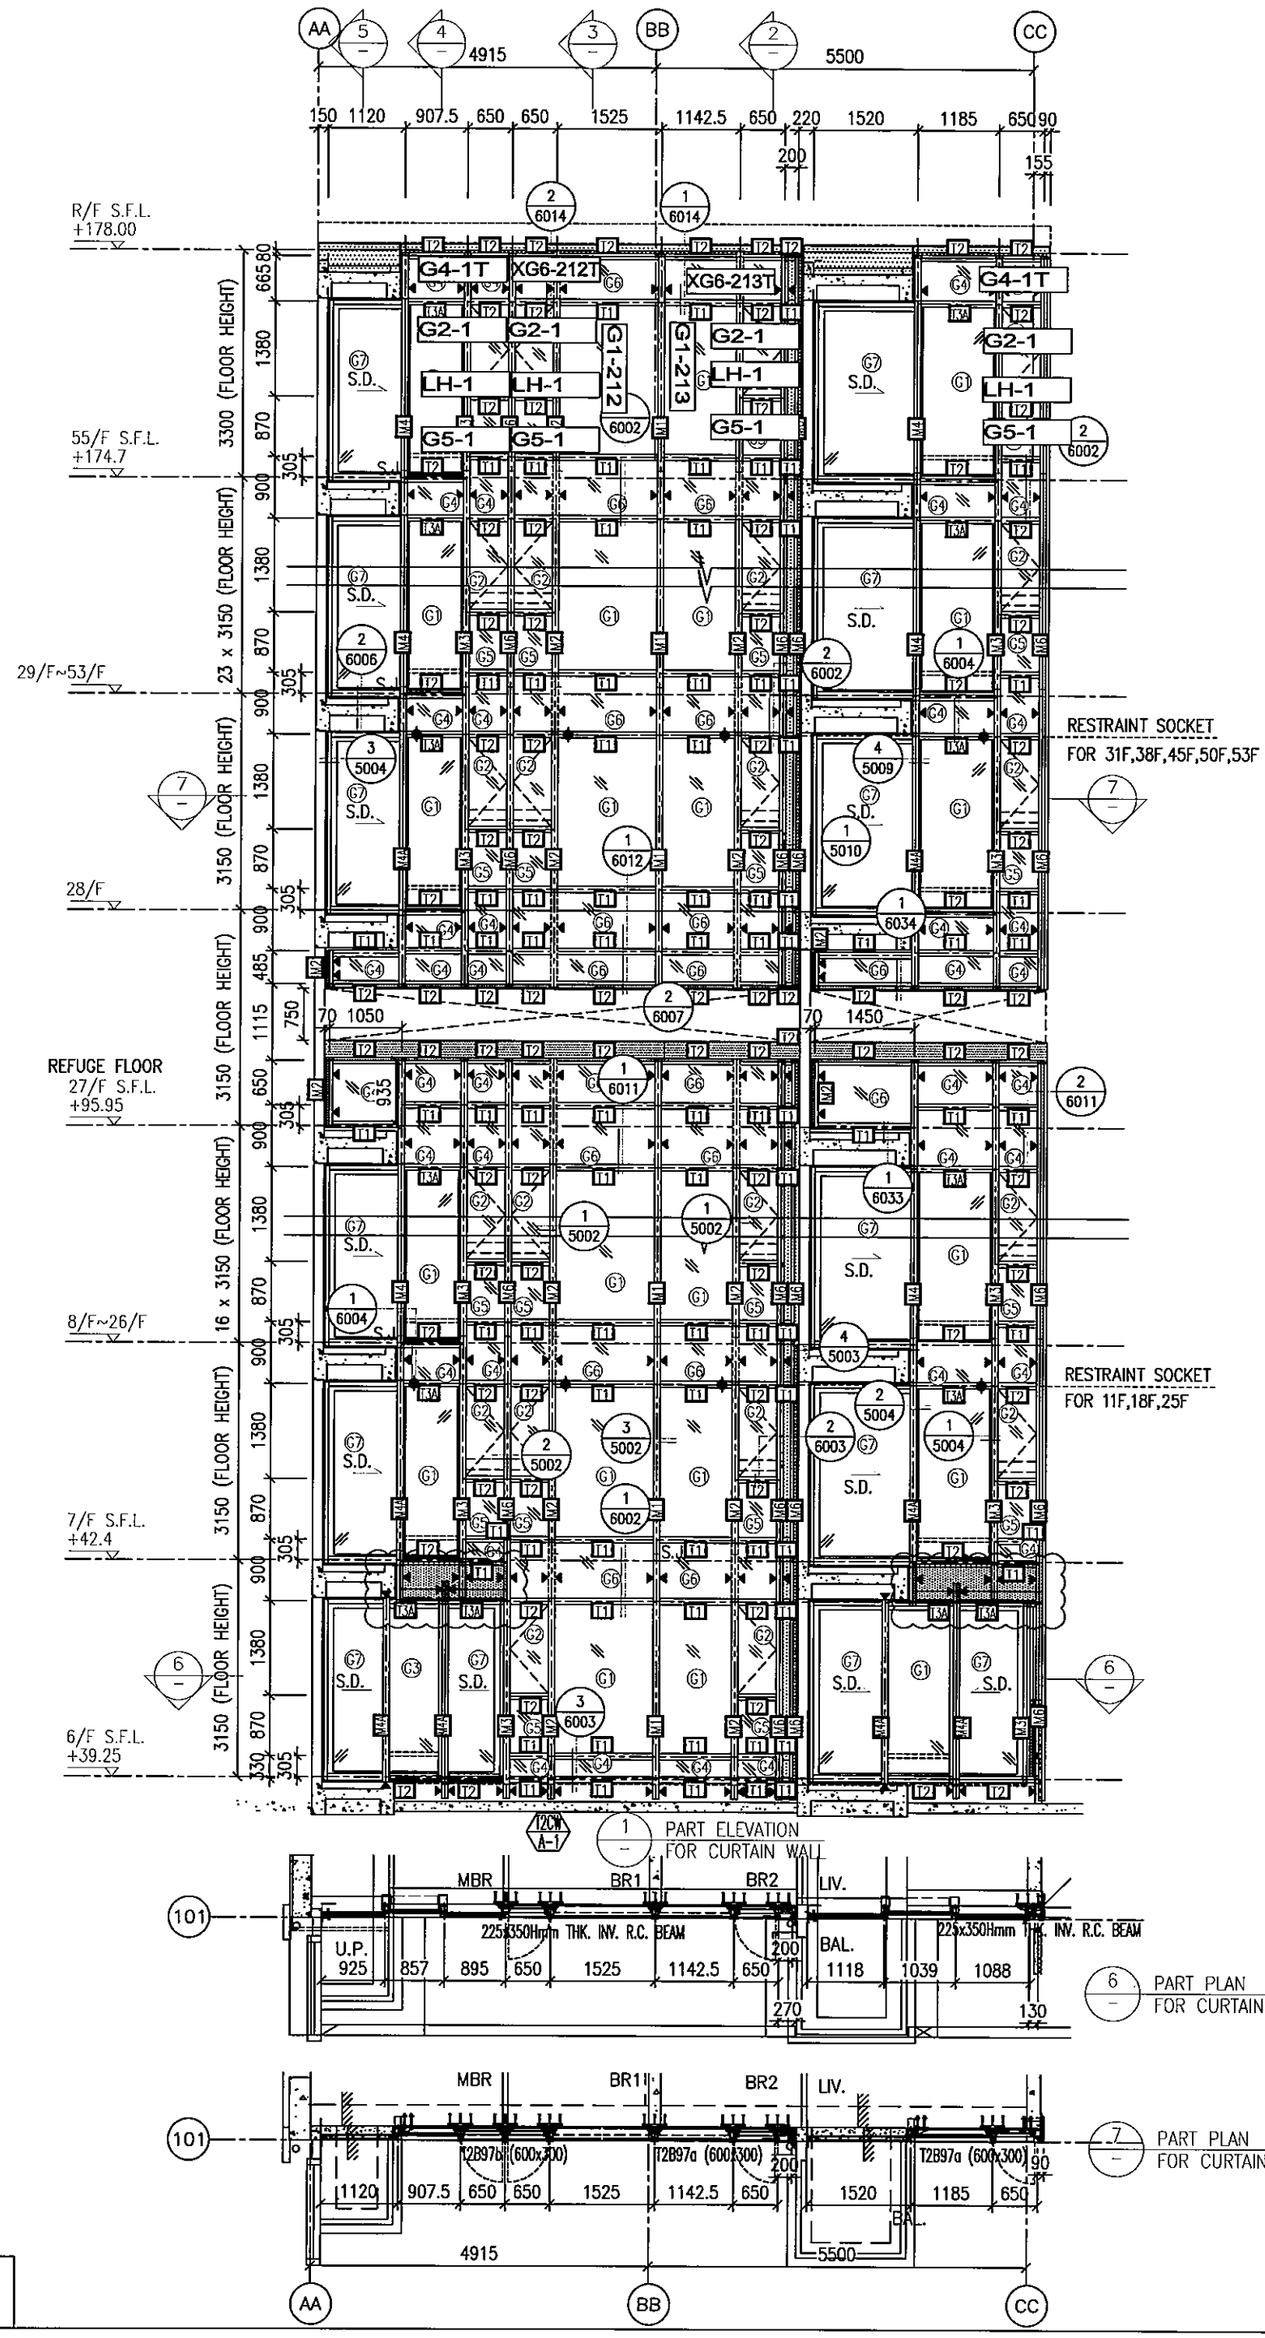

104
103
5590
70
900
450
1735
450
70
R/F S.F.L.
+178.00
55/F S.F.L.
+174.7
29/F~53/F
28/F
REFUGE FLOOR
27/F S.F.L.
+95.95
8/F~26/F
7/F S.F.L.
+42.4
6/F S.F.L.
+39.25
+39.375
23 x 3150 (FLOOR HEIGHT)
16 x 3150 (FLOOR HEIGHT)
3300 (FLOOR HEIGHT)
3150 (FLOOR HEIGHT)
665 580 1380 870 305 900 1380 870 305 900 1380 870 305 485 1115 650 305 900 1380 870 305 900 1380 870 180 125
G4-2T
XG6-210T
G2-2
G1-210
LH-2
G5-2
S.J.
RESTRAINT SOCKET
FOR 31F,38F,45F,50F,53F
RESTRAINT SOCKET
FOR 11F,18F,25F
1 6014
2 6014
1 600
2 6002
1 5002
1 6028
1 6027
2 6032
2 6003
1 6002
4 5005
1 6016
5
6
T2CW B-1
T2CW A-2
1 PART ELEVATION FOR CURTAIN WALL
2 PART ELEVATION FOR CURTAIN WALL


102
101
5590
1915
70
450
1735
450
70
900
R/F S.F.L.
+178.00
55/F S.F.L.
+174.7
29/F~53/F
28/F
REFUGE FLOOR
27/F S.F.L.
+95.95
8/F~26/F
7/F S.F.L.
+42.4
6/F S.F.L.
+39.25
+39.375
23 x 3150 (FLOOR HEIGHT)
16 x 3150 (FLOOR HEIGHT)
3300 (FLOOR HEIGHT)
3150 (FLOOR HEIGHT)
665 580 1380 870 305 900 1380 870 305 900 1380 870 305 485 1115 650 305 900 1380 870 305 900 1380 870 180 125
XG6-211T
G4-2T
G2-2
G1-211
LH-2
G5-2
50
S.J.
RESTRAINT SOCKET
FOR 31F,38F,45F,50F,53F
RESTRAINT SOCKET
FOR 11F,18F,25F
1 6014
2 6014
2 6003
1 5002
1 6028
1 6027
2 6032
2 6003
1 6002
4 5005
1 6016
5
6
T2CW A-2
1 PART ELEVATION FOR CURTAIN WALL
2 PART ELEVATION FOR CURTAIN WALL

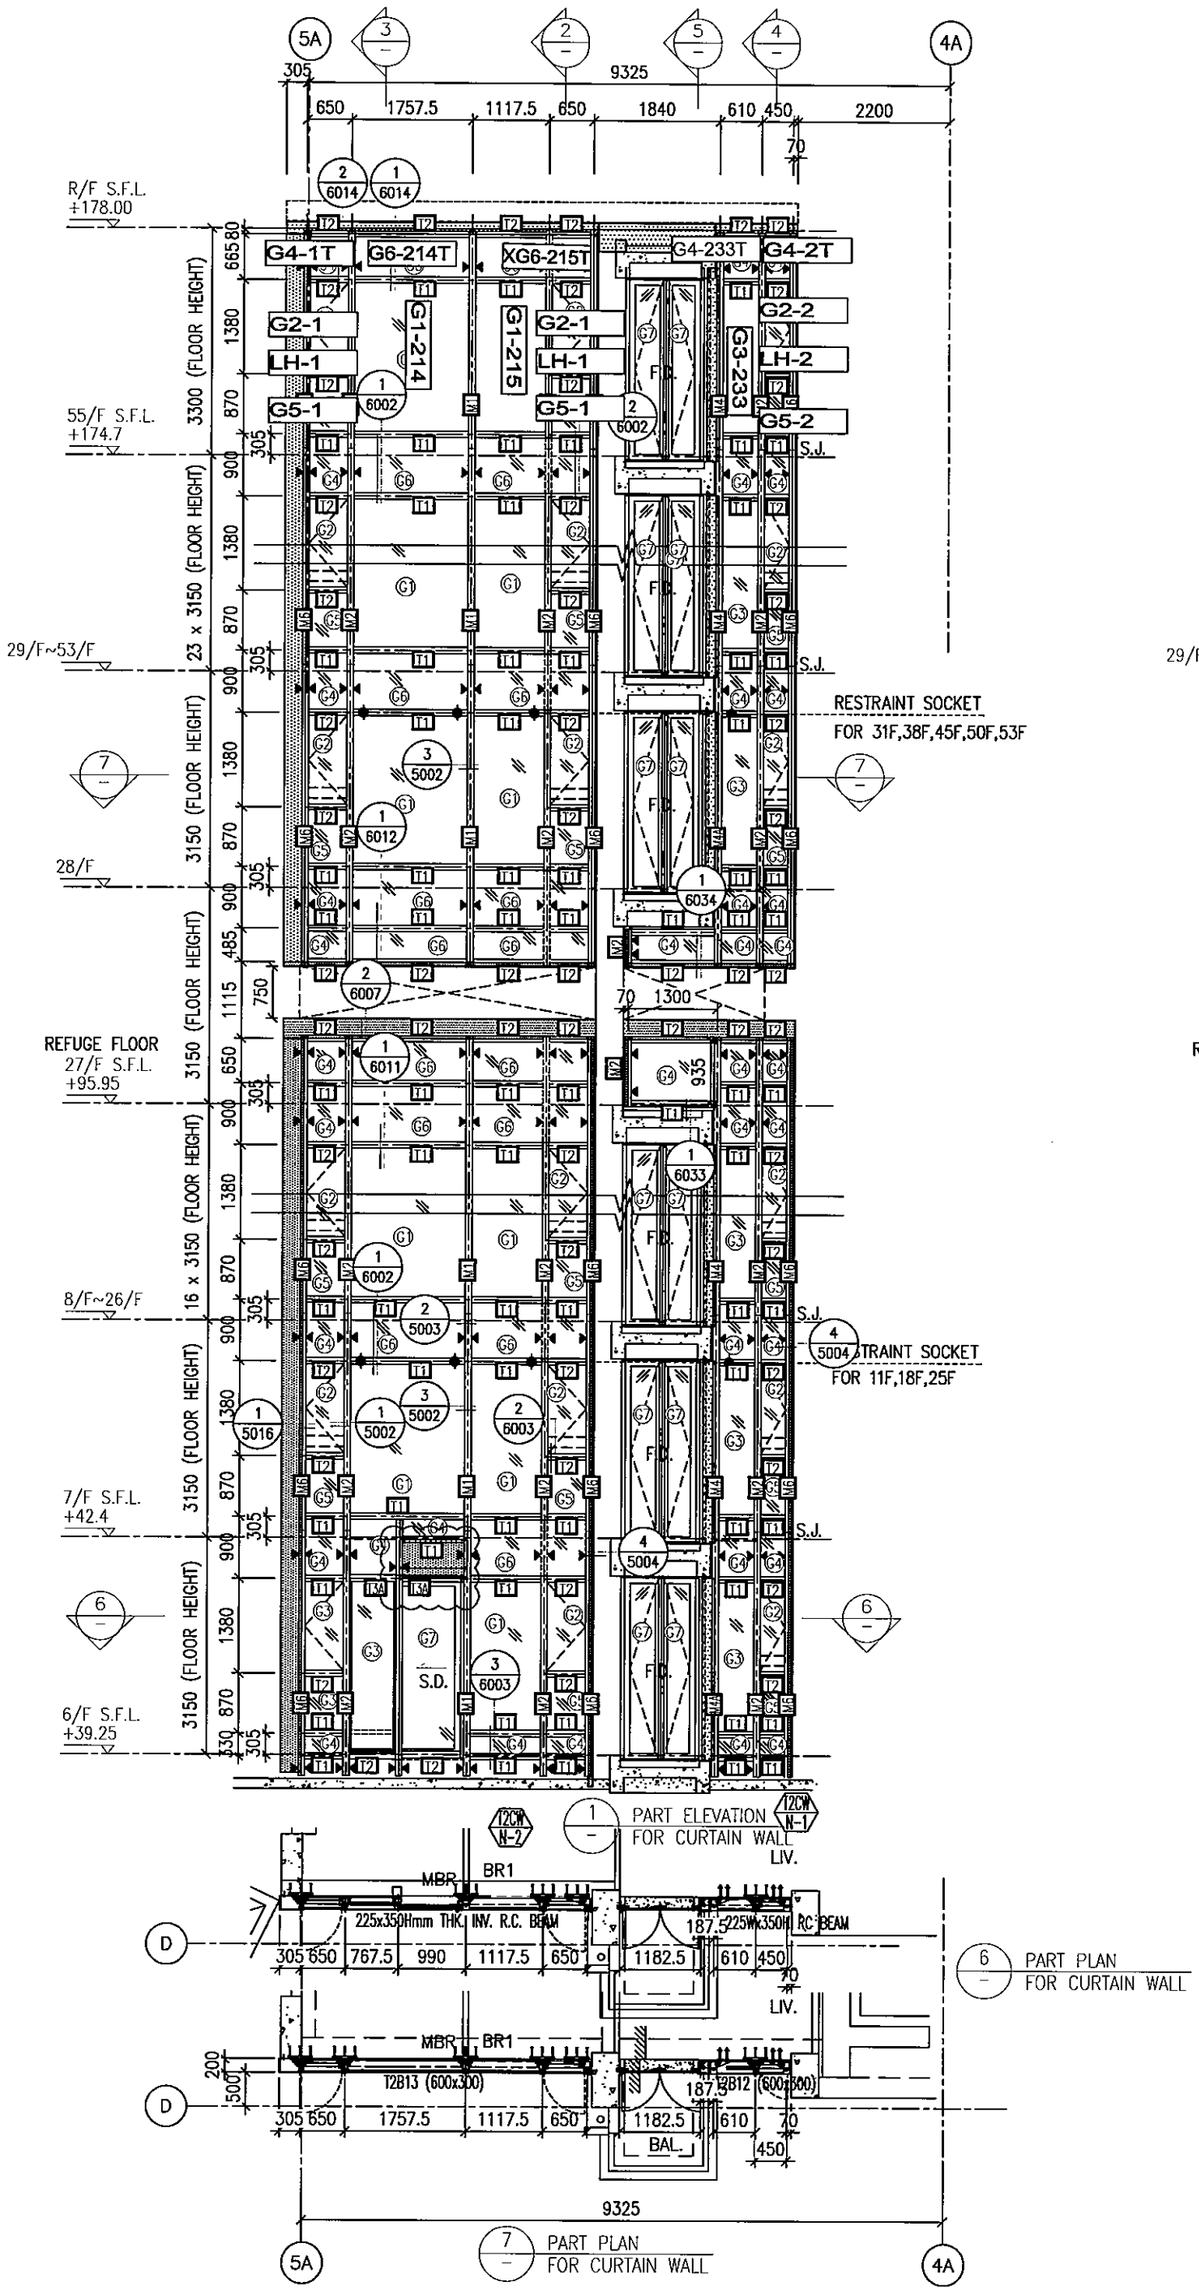

AA
MBR
U.P.
M.W.
T2B98 (600x200)/225Wx350H RC BEAM
900
450
1735
450
70
5590
104
103
5 PART PLAN FOR CURTAIN WALL


AA
MBR
M.W.
U.P.
T2B99 (600x200)/225Wx350H RC BEAM
450
1735
450
900
70
5590
102
101
6 PART PLAN FOR CURTAIN WALL

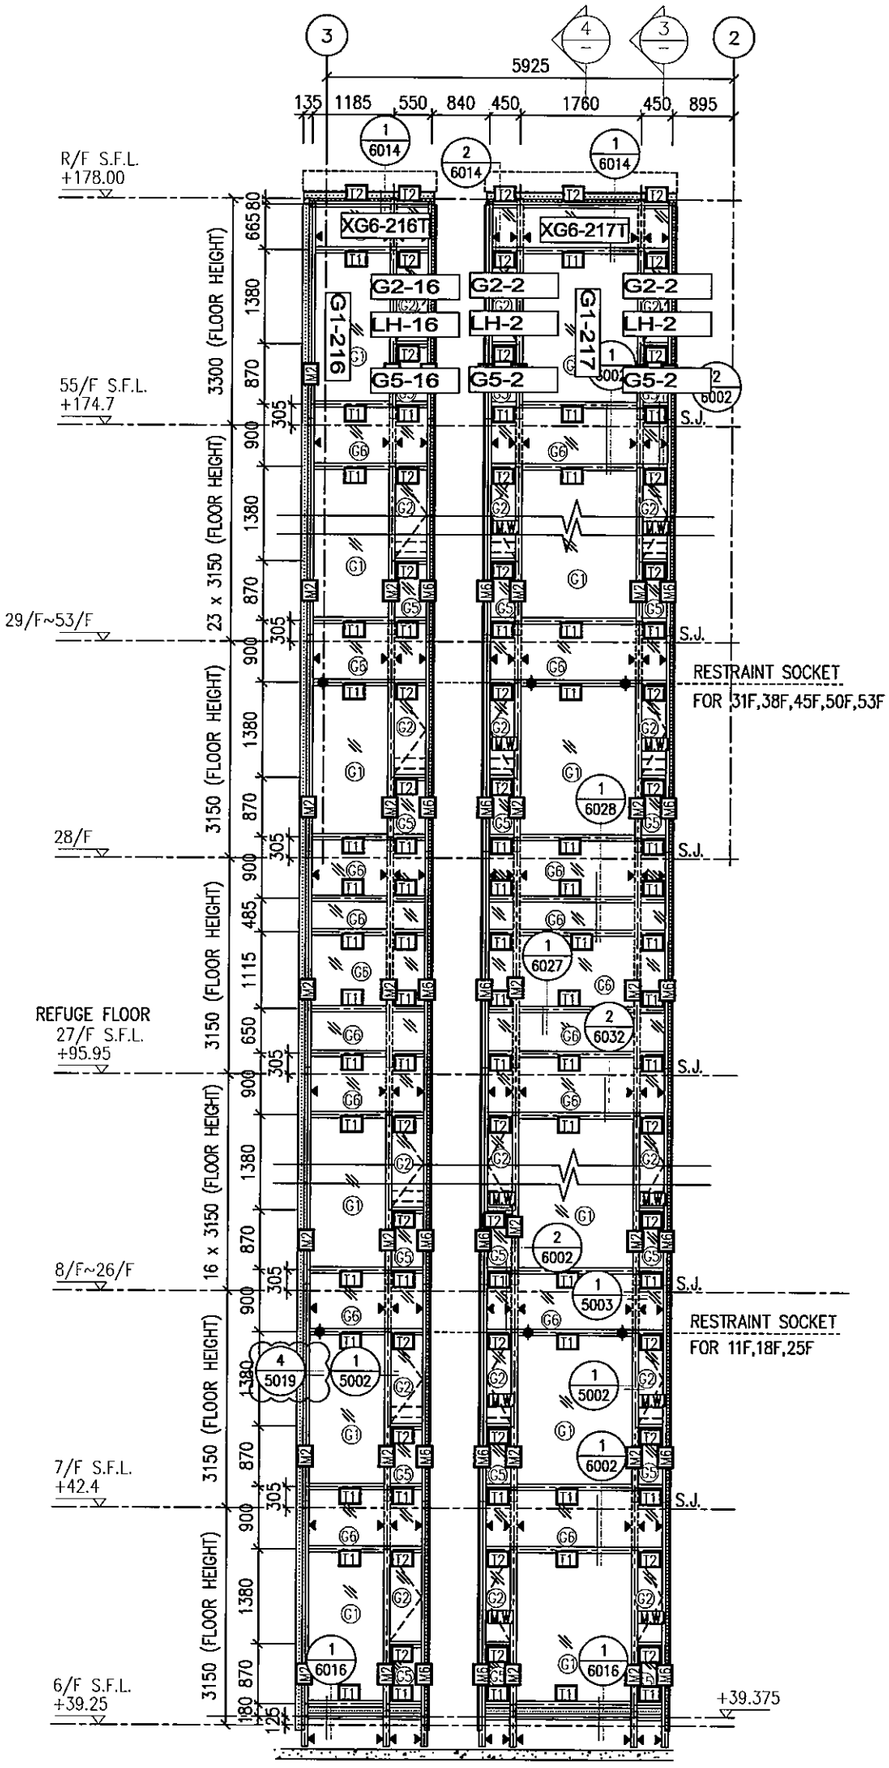
J837-CW-2207


AA
BB
CC
4915
5500
150 1120 907.5 650 650 1525 1142.5 650 220 1520 1185 650 90
200
155
R/F S.F.L.
+178.00
55/F S.F.L.
+174.7
29/F~53/F
28/F
REFUGE FLOOR
27/F S.F.L.
+95.95
8/F~26/F
7/F S.F.L.
+42.4
6/F S.F.L.
+39.25
23 x 3150 (FLOOR HEIGHT)
16 x 3150 (FLOOR HEIGHT)
3300 (FLOOR HEIGHT)
3150 (FLOOR HEIGHT)
G4-1T
XG6-212T
XG6-213T
G2-1
G1-212
G1-213
LH-1
G5-1
S.D.
RESTRAINT SOCKET
FOR 31F,38F,45F,50F,53F
RESTRAINT SOCKET
FOR 11F,18F,25F
70 1050
70 1450
T2CW A-1
1 PART ELEVATION FOR CURTAIN WALL
MBR
BR1
BR2
LIV.
BAL.
U.P.
225x350Hmm THK. INV. R.C. BEAM
925 857 895 650 1525 1142.5 650 200 1118 1039 1088
270
130
6 PART PLAN FOR CURTAIN WALL
T2B97a (600x300)
1120 907.5 650 650 1525 1142.5 650 200 1520 1185 650 90
7 PART PLAN FOR CURTAIN WALL

J837-CW-2208


5A
4A
305
9325
650
1757.5
1117.5
650
1840
610
450
2200
70
R/F S.F.L.
+178.00
55/F S.F.L.
+174.7
29/F~53/F
28/F
REFUGE FLOOR
27/F S.F.L.
+95.95
8/F~26/F
7/F S.F.L.
+42.4
6/F S.F.L.
+39.25
23 x 3150 (FLOOR HEIGHT)
16 x 3150 (FLOOR HEIGHT)
3300 (FLOOR HEIGHT)
3150 (FLOOR HEIGHT)
G4-1T
G6-214T
XG6-215T
G4-233T
G4-2T
G2-1
LH-1
G5-1
G1-214
G1-215
G3-233
G2-2
LH-2
G5-2
S.J.
S.D.
RESTRAINT SOCKET
FOR 31F,38F,45F,50F,53F
RESTRAINT SOCKET
FOR 11F,18F,25F
1 6014
2 6014
1 6002
2 6002
3 5002
1 6012
1 6034
2 6007
1 6011
1 6033
1 6002
2 5003
1 5002
3 5002
2 6003
1 5016
4 5004
3 6003
PART ELEVATION FOR CURTAIN WALL
12CW N-2
12CW N-1
LIV.
MBR
BR1
225x350Hmm THK. INV. R.C. BEAM
187.5
225Wx350H R.C. BEAM
305
650
767.5
990
1117.5
1182.5
610
450
70
1300
935
12B13 (600x300)
12B12 (600x300)
200
500
BAL.
PART PLAN FOR CURTAIN WALL
PART PLAN FOR CURTAIN WALL

J837-CW-2209


3
4
3
2
5925
135 1185 550 840 450 1760 450 895
R/F S.F.L.
+178.00
55/F S.F.L.
+174.7
29/F~53/F
28/F
REFUGE FLOOR
27/F S.F.L.
+95.95
8/F~26/F
7/F S.F.L.
+42.4
6/F S.F.L.
+39.25
+39.375
23 x 3150 (FLOOR HEIGHT)
16 x 3150 (FLOOR HEIGHT)
3150 (FLOOR HEIGHT)
3300 (FLOOR HEIGHT)
XG6-216T
XG6-217T
G2-16
G2-2
LH-16
LH-2
G5-16
G5-2
G1-216
G1-217
S.J.
RESTRAINT SOCKET
FOR 31F,38F,45F,50F,53F
RESTRAINT SOCKET
FOR 11F,18F,25F
M.W.
MBR
U.P.
12CW
W-3
12B2 (600x200)
225Wx350H RC BEAM
12B1 (600x200)
225Wx350H RC BEAM
A

J837-CW-2210

R/F S.F.L.
+178.00

55/F S.F.L.
+174.7

29/F~53/F

28/F

REFUGE FLOOR
27/F S.F.L.
+95.95

8/F~26/F

7/F S.F.L.
+42.4

6/F S.F.L.
+39.25

23 x 3150 (FLOOR HEIGHT)
16 x 3150 (FLOOR HEIGHT)
3300 (FLOOR HEIGHT)
3150 (FLOOR HEIGHT)
HEIGHT)

G4-1T
XG6-218T
XG6-219T
G2-1
LH-1
G5-1
G1-218
G1-219
CG4-201T
G2-10
G2-2
LH-10
LH-2
G5-10
G5-2
XG6-220T
G1-220
S.D.

RESTRA
FOR 31F
RESTRA
FOR 11F
S.J.

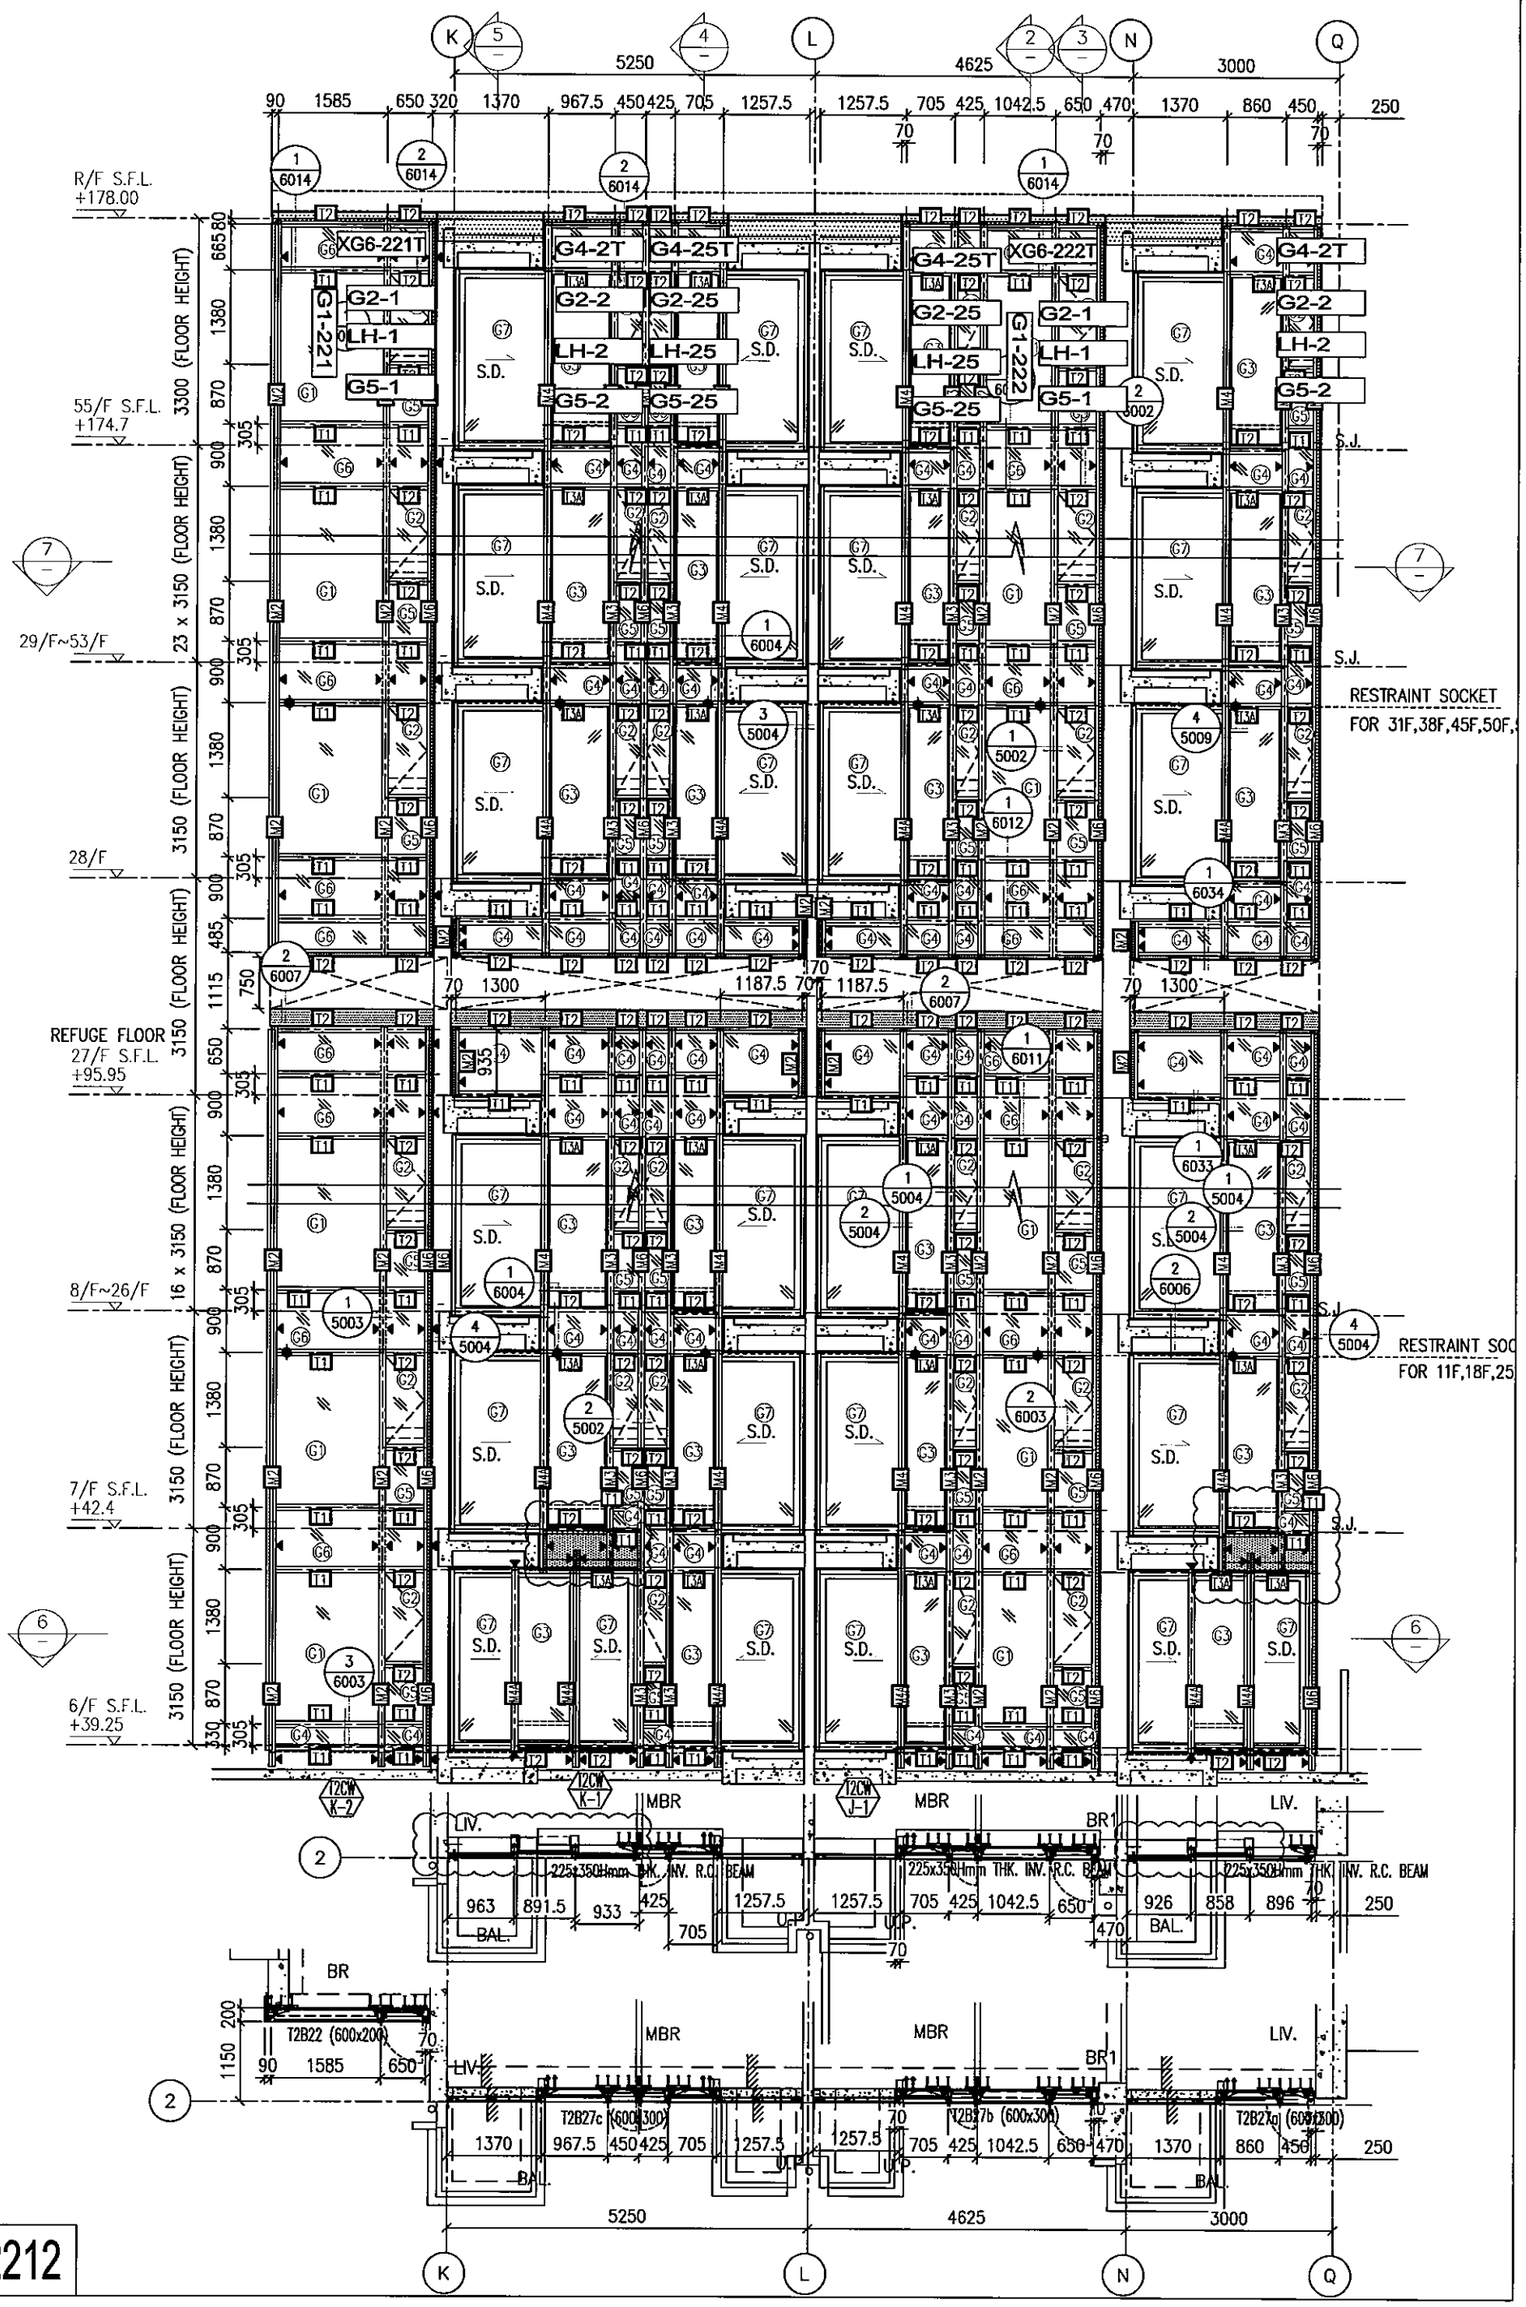
1 PART ELEVATION FOR CURTAIN WALL

6 PART PLAN FOR CURTAIN WALL

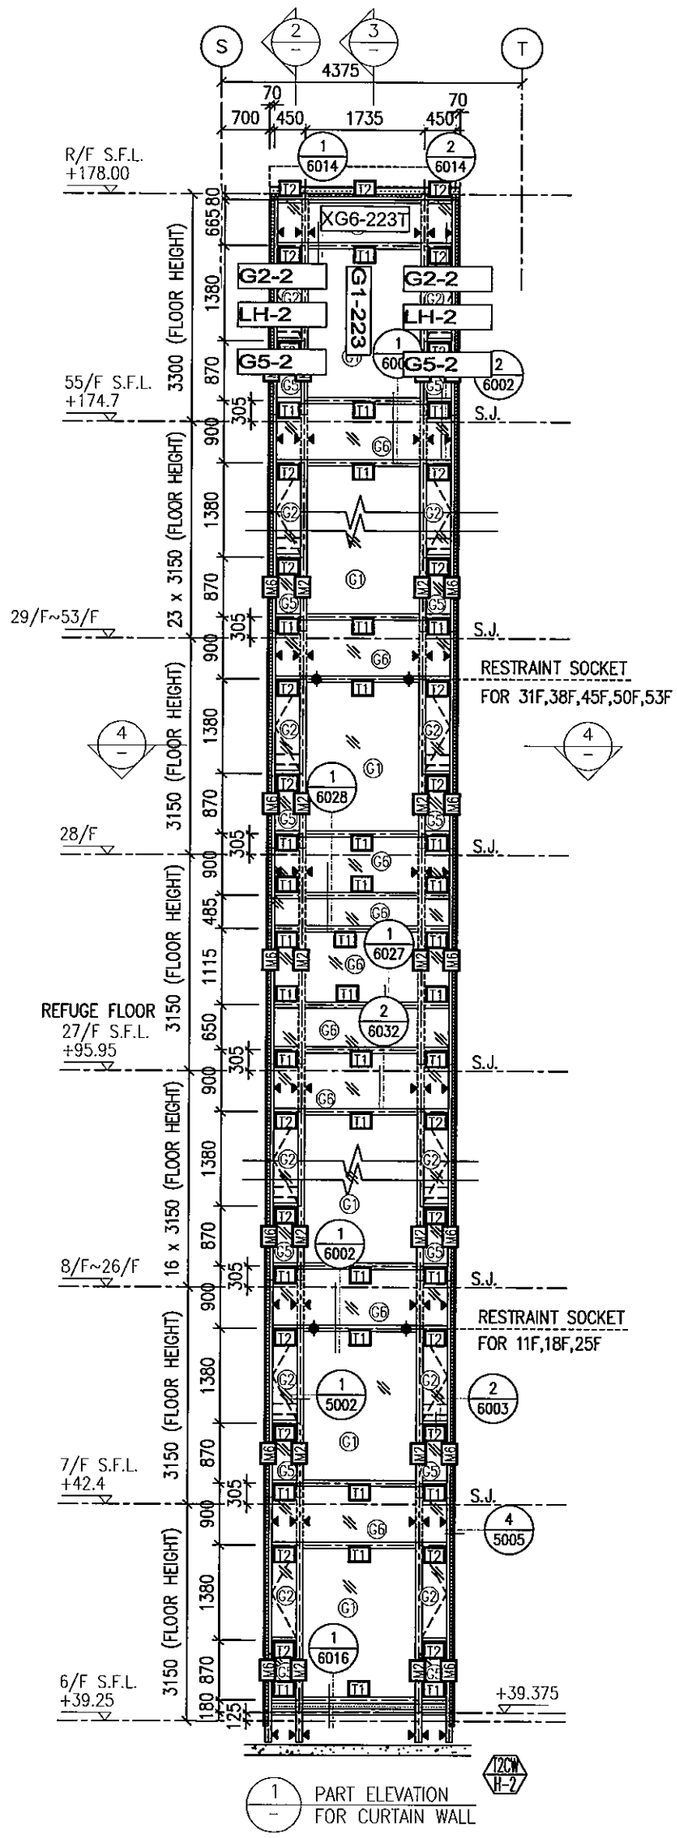
7 PART PLAN FOR CURTAIN WALL

MBR
BR1
BR2
LIV.
U.P.
BAL.
225x350Hmm THK. INV. R.C. BEAM
T2B3c (600x300)
T2B20 (600x200)

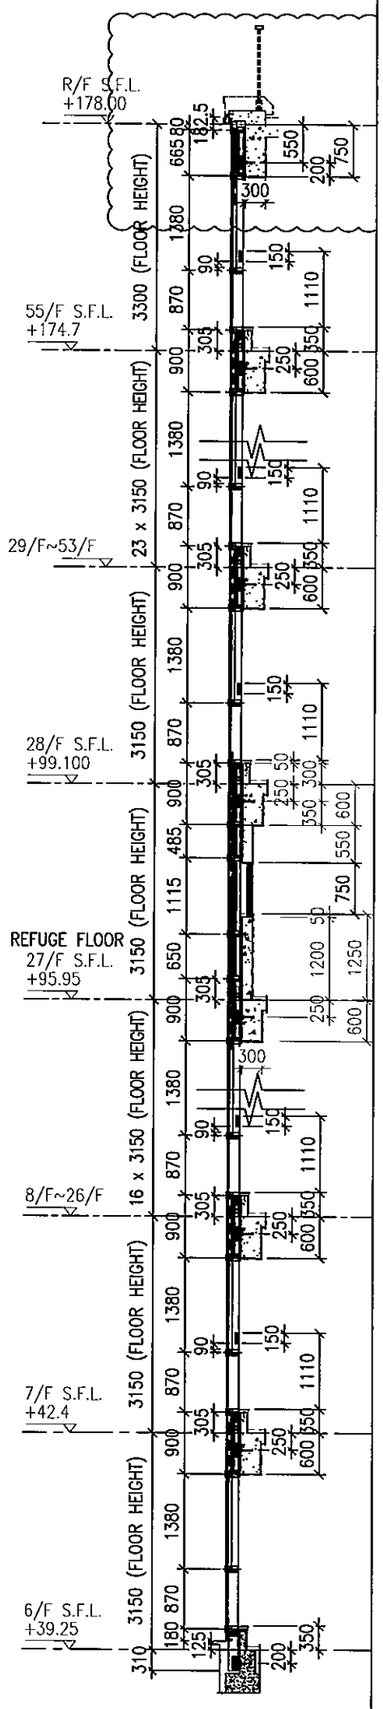
J837-CW-2211


K
L
N
Q
5250
4625
3000
R/F S.F.L.
+178.00
55/F S.F.L.
+174.7
29/F~53/F
28/F
REFUGE FLOOR
27/F S.F.L.
+95.95
8/F~26/F
7/F S.F.L.
+42.4
6/F S.F.L.
+39.25
23 x 3150 (FLOOR HEIGHT)
16 x 3150 (FLOOR HEIGHT)
XG6-221T
XG6-222T
G1-221
G1-222
G2-1
G2-2
G2-25
LH-1
LH-2
LH-25
G5-1
G5-2
G5-25
G4-2T
G4-25T
S.D.
S.J.
RESTRAINT SOCKET
FOR 31F,38F,45F,50F,
FOR 11F,18F,25
MBR
LIV.
BR
BR1
BAL.
T2B22 (600x200)
T2B27c (600x300)
T2B27b (600x300)
T2B27a (600x300)
225x350Hmm THK. INV. R.C. BEAM

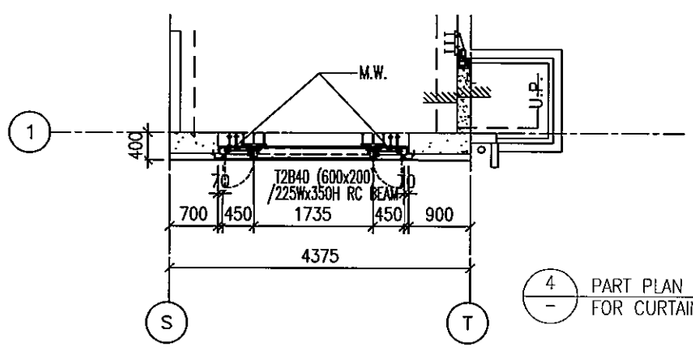
J837-CW-2212



1 PART ELEVATION FOR CURTAIN WALL

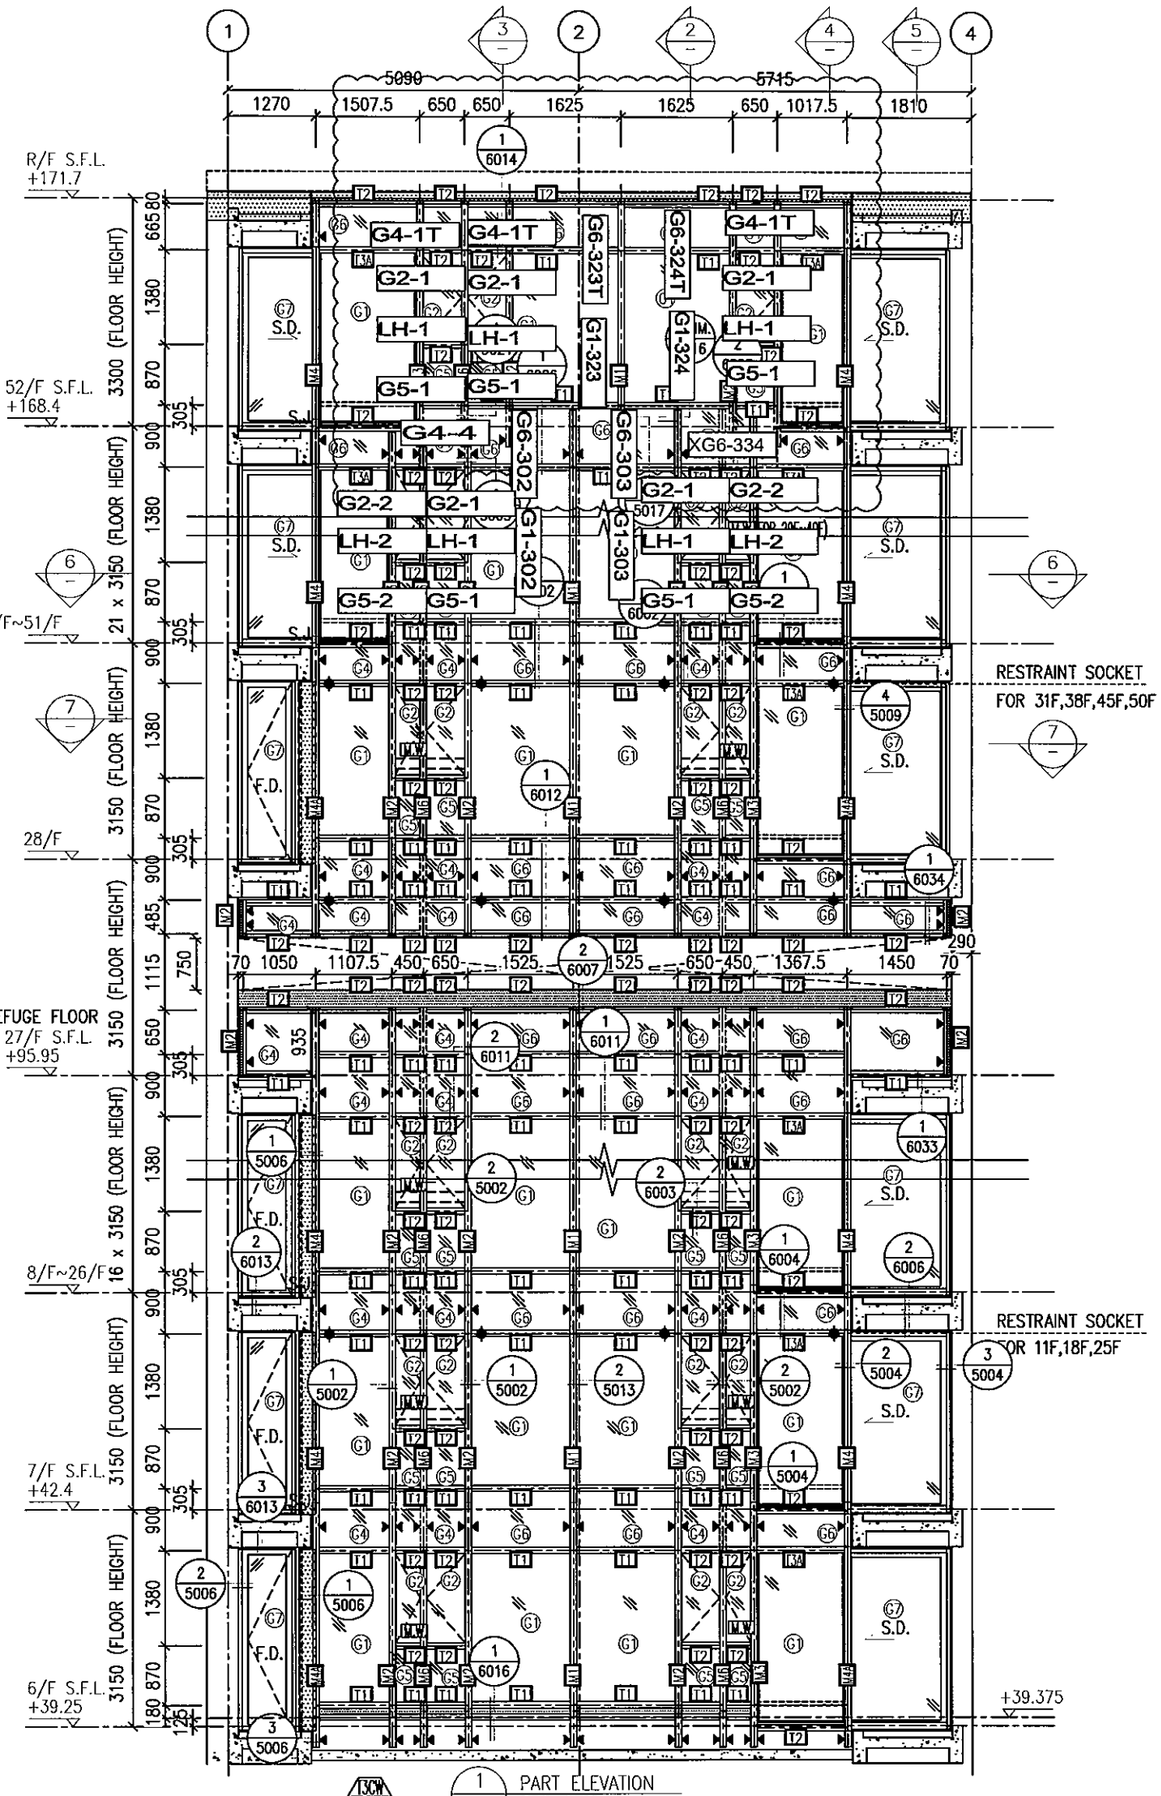


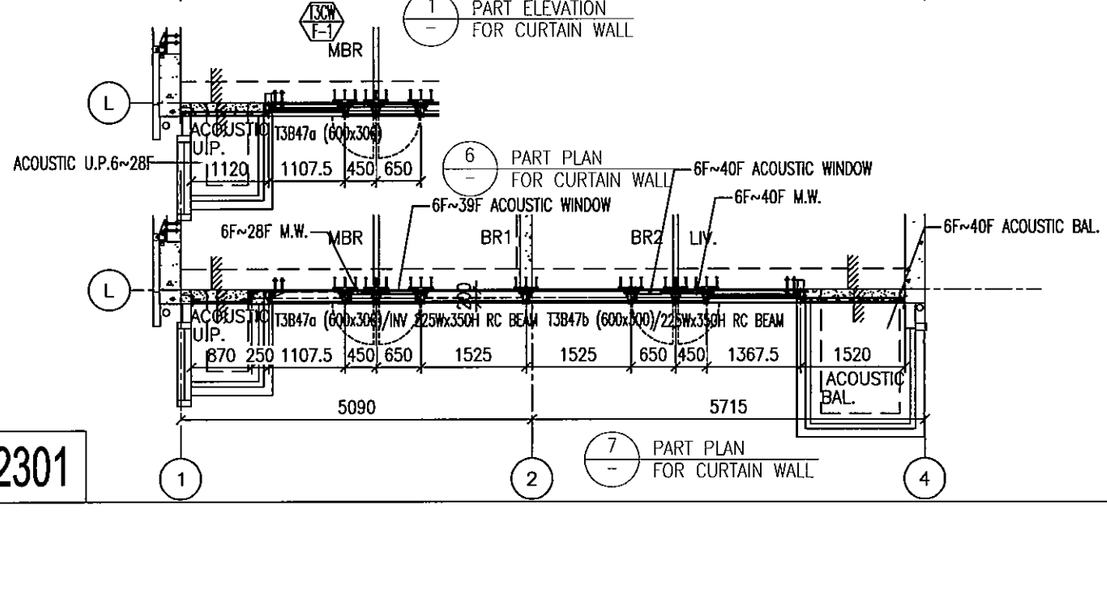
2 TYPICAL SECTION FOR CURTAIN WALL



4 PART PLAN FOR CURTAIN WALL

J837-CW-2213



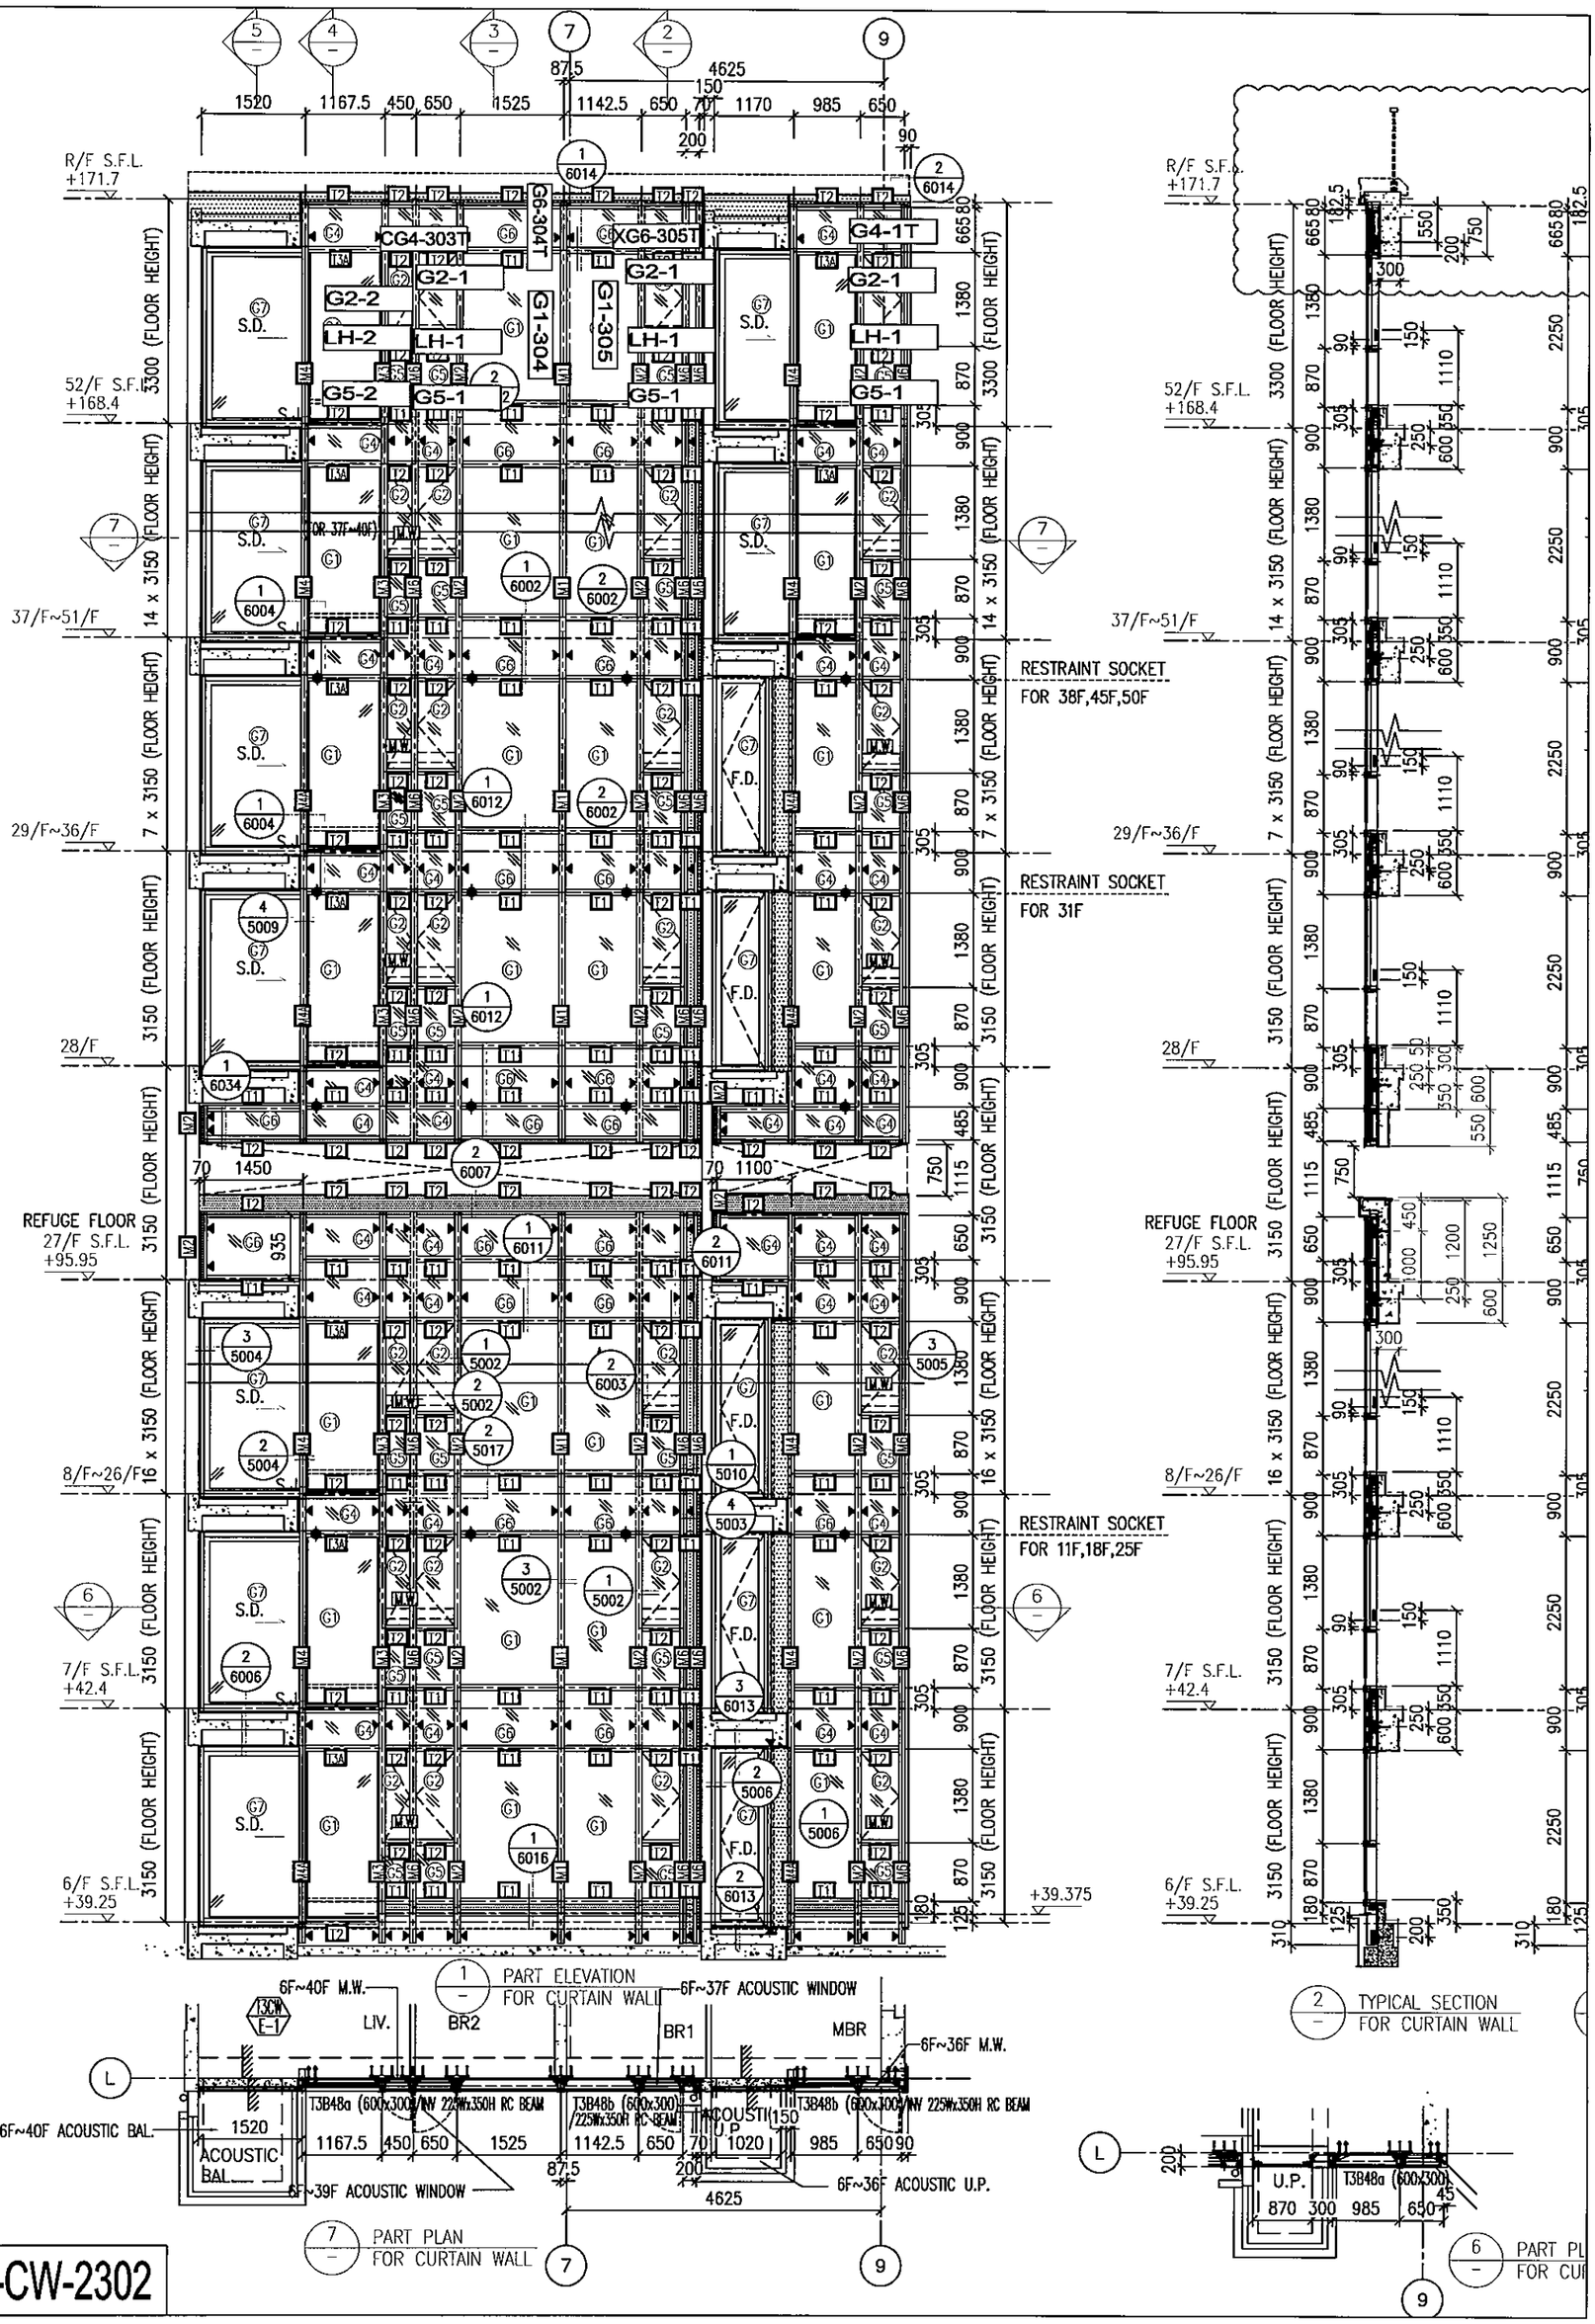


1 PART ELEVATION FOR CURTAIN WALL

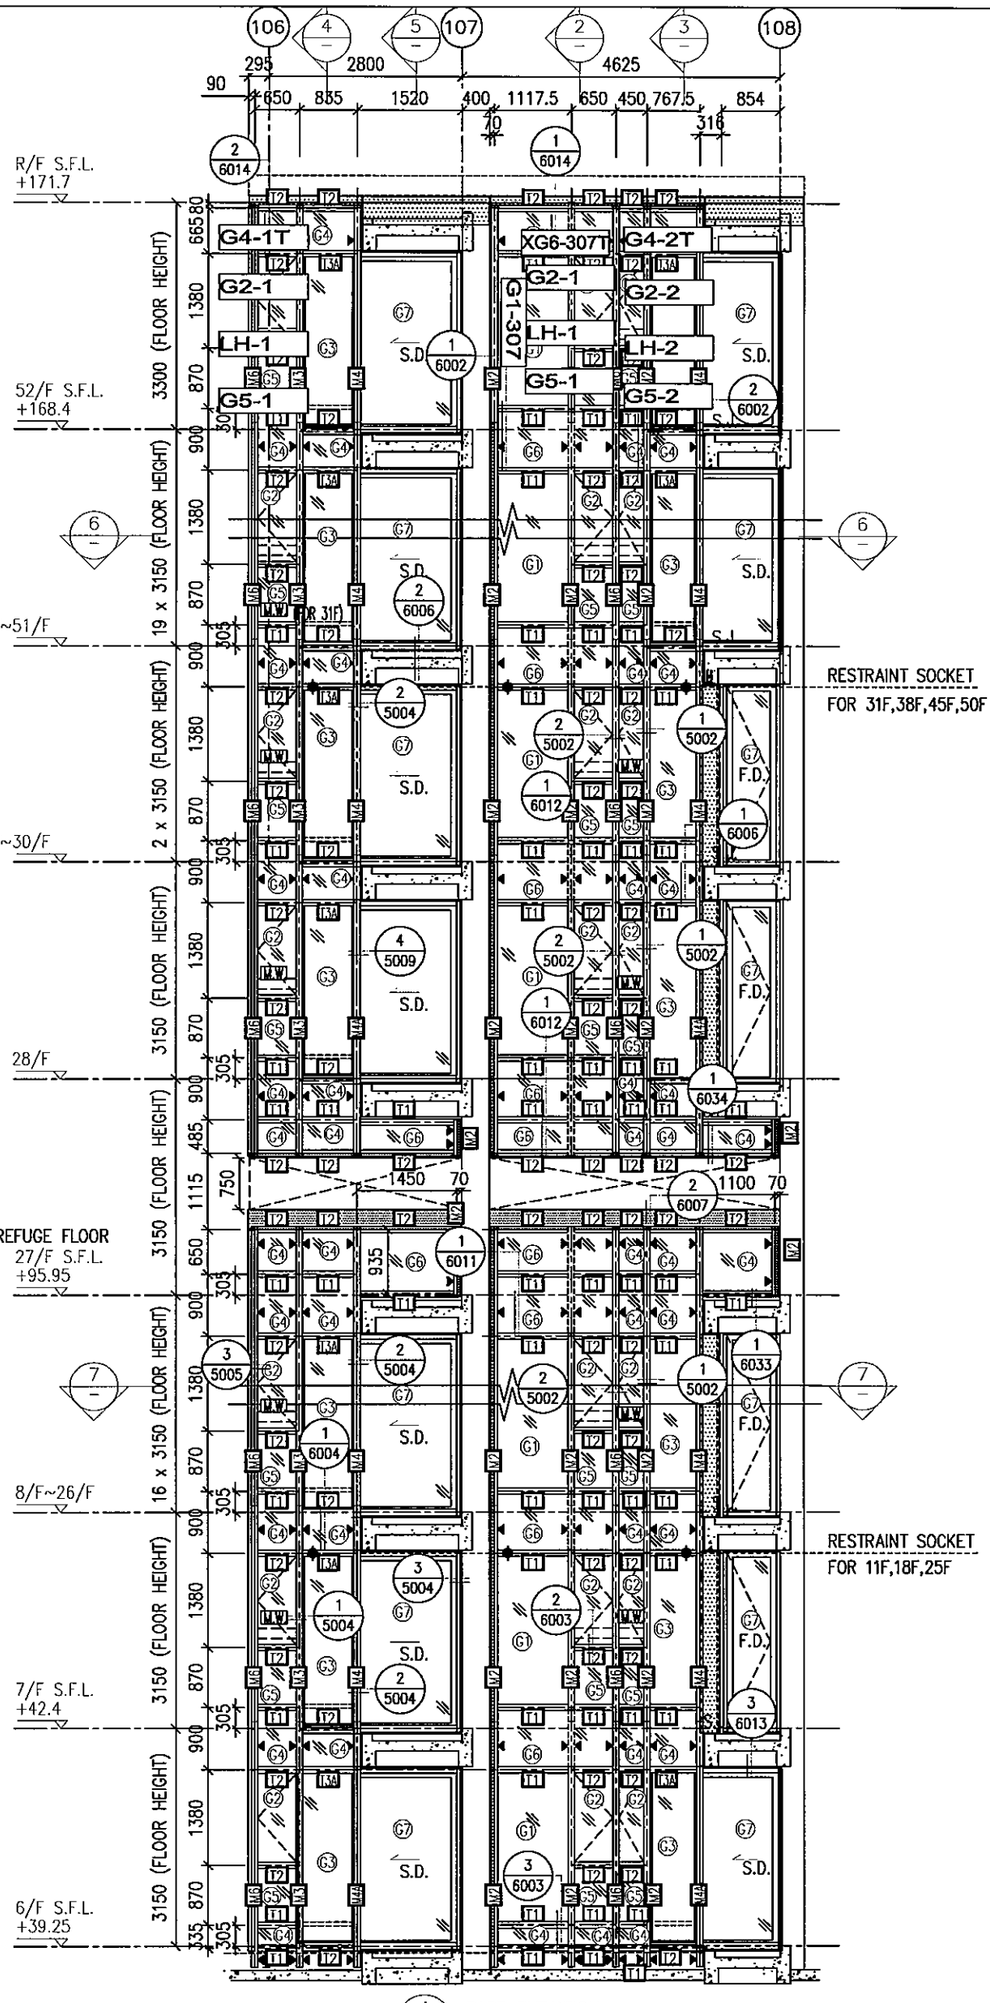
6 PART PLAN FOR CURTAIN WALL

7 PART PLAN FOR CURTAIN WALL

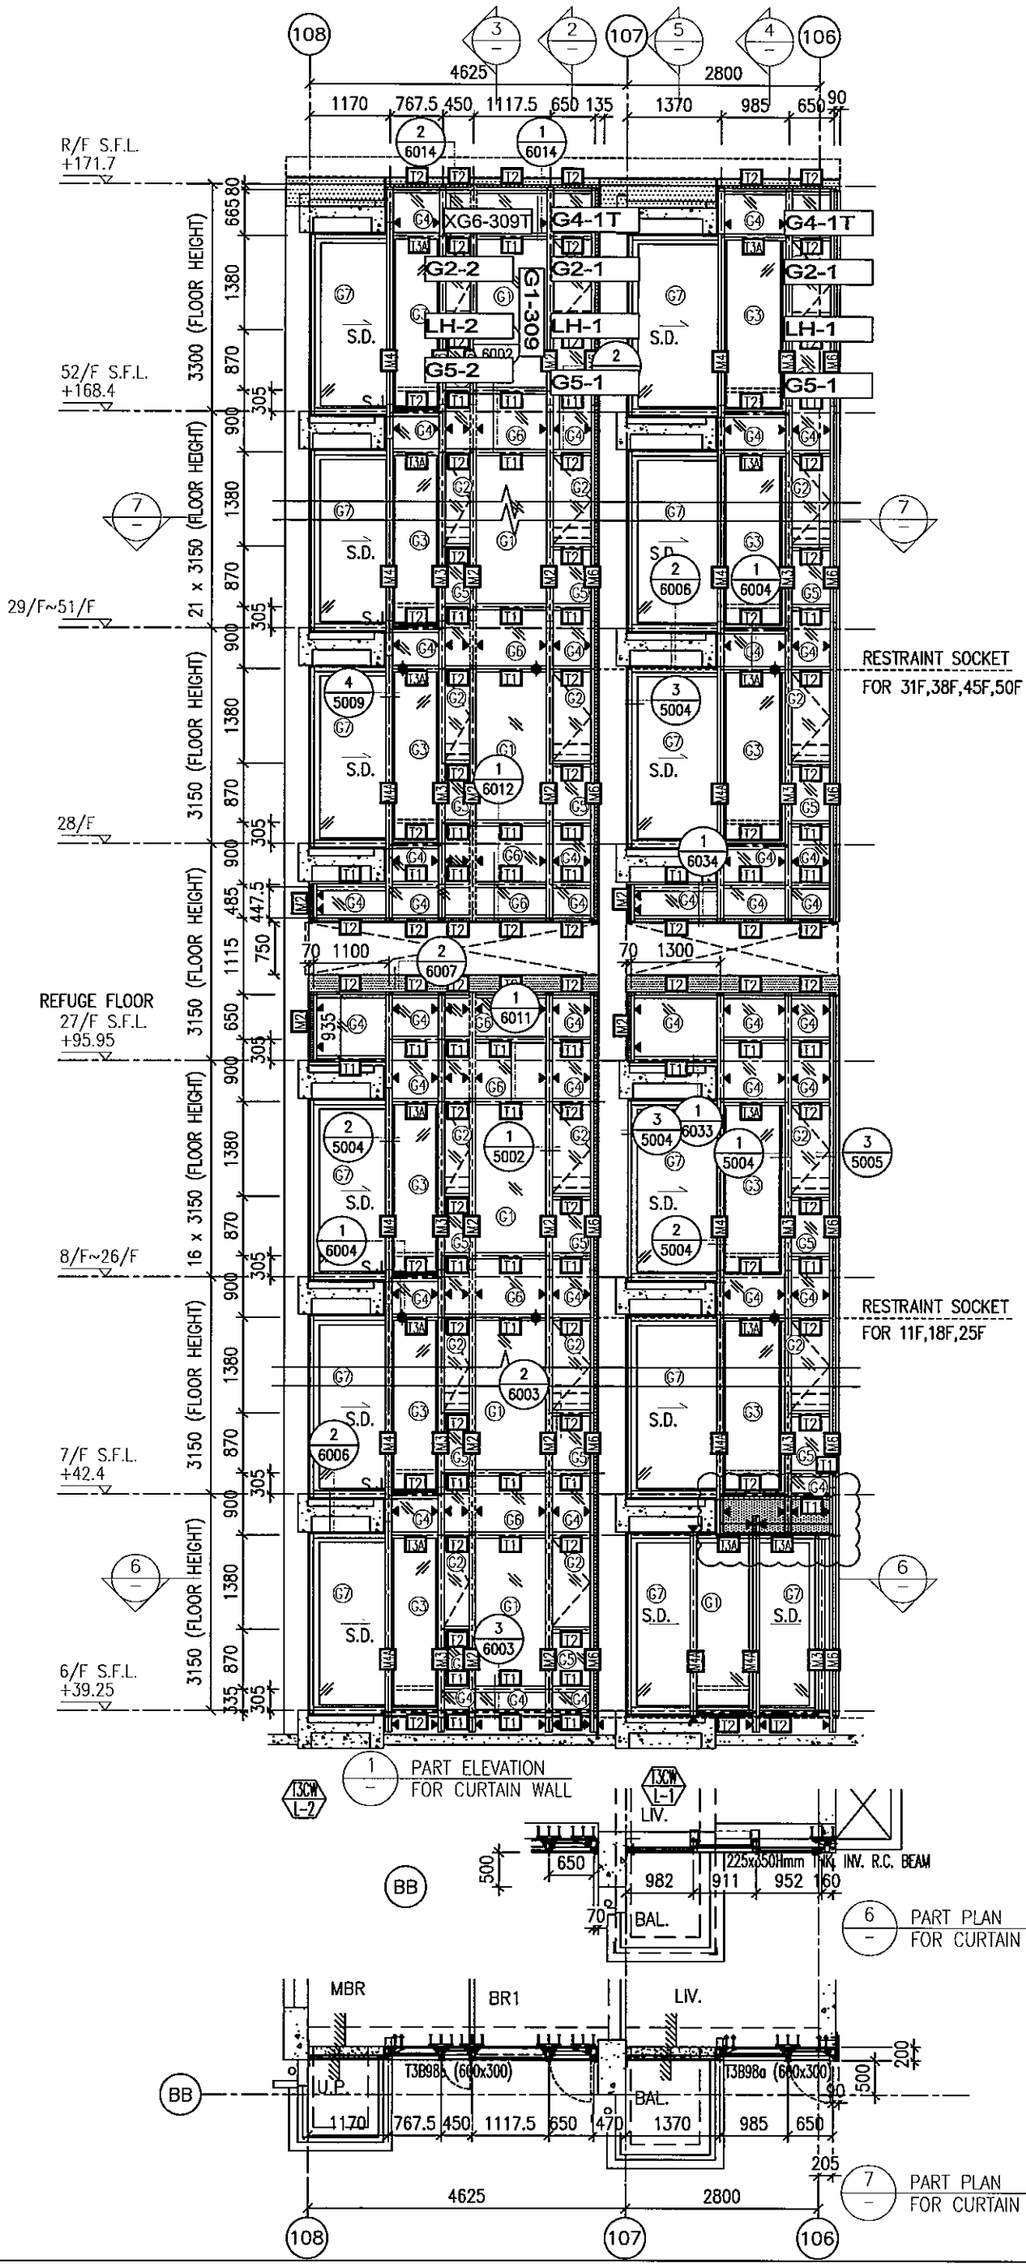
J837-CW-2301


R/F S.F.L. +171.7
52/F S.F.L. +168.4
37/F~51/F
29/F~36/F
28/F
REFUGE FLOOR 27/F S.F.L. +95.95
8/F~26/F
7/F S.F.L. +42.4
6/F S.F.L. +39.25
14 x 3150 (FLOOR HEIGHT)
7 x 3150 (FLOOR HEIGHT)
3150 (FLOOR HEIGHT)
16 x 3150 (FLOOR HEIGHT)
RESTRAINT SOCKET FOR 38F,45F,50F
RESTRAINT SOCKET FOR 31F
RESTRAINT SOCKET FOR 11F,18F,25F
+39.375
1520 1167.5 450 650 1525 1142.5 650 70 1170 985 650
87.5 4625 150 200 90
70 1450 70 1100
CG4-303T
XG6-305T
G6-304T
G1-304
G1-305
G4-1T
G2-1
G2-2
LH-2
LH-1
G5-2
G5-1
S.D.
F.D.
M.W.
1 6014
2 6014
1 6004
2 6002
1 6012
2 6002
4 5009
1 6034
2 6007
1 6011
2 6011
3 5004
1 5002
2 5002
2 6003
2 5004
2 5017
3 5005
1 5010
4 5003
3 6013
2 5006
1 5006
1 6016
2 6013
935
1 PART ELEVATION FOR CURTAIN WALL
6F~40F M.W.
6F~37F ACOUSTIC WINDOW
6F~36F M.W.
LIV.
BR2
BR1
MBR
T3B48a (600x300) /NW 225Wx350H RC BEAM
T3B48b (600x300) /225Wx350H RC BEAM
T3B48b (600x300) /NW 225Wx350H RC BEAM
6F~40F ACOUSTIC BAL.
ACOUSTIC BAL.
6F~39F ACOUSTIC WINDOW
6F~36F ACOUSTIC U.P.
7 PART PLAN FOR CURTAIN WALL
2 TYPICAL SECTION FOR CURTAIN WALL
U.P.
870 300 985 650
6 PART PL FOR CU

J837-CW-2302


R/F S.F.L. +171.7
52/F S.F.L. +168.4
31/F~51/F
29/F~30/F
28/F
REFUGE FLOOR 27/F S.F.L. +95.95
8/F~26/F
7/F S.F.L. +42.4
6/F S.F.L. +39.25
19 x 3150 (FLOOR HEIGHT)
2 x 3150 (FLOOR HEIGHT)
3150 (FLOOR HEIGHT)
16 x 3150 (FLOOR HEIGHT)
3300 (FLOOR HEIGHT)
G4-1T
G2-1
LH-1
G5-1
XG6-307T
G1-307
G4-2T
G2-2
LH-2
G5-2
RESTRAINT SOCKET FOR 31F,38F,45F,50F
RESTRAINT SOCKET FOR 11F,18F,25F
S.D.
F.D.
W.W.
1 PART ELEVATION FOR CURTAIN WALL
2 TYPICAL SECTION FOR CURTAIN WALL
6 PART PLAN FOR CURTAIN WALL
7 PART PLAN FOR CURTAIN WALL
7F~31F ACOUSTIC BAL.
7F~31F ACOUSTIC WINDOW
7F~31F M.W.
7F~30F M.W.
LIV.
BR1
MBR
BAL.
U.P.
HH
106
107
108

J837-CW-2303


108
107
106
4625
2800
1170 767.5 450 1117.5 650 135 1370 985 650 90
R/F S.F.L.
+171.7
52/F S.F.L.
+168.4
29/F~51/F
21 x 3150 (FLOOR HEIGHT)
28/F
REFUGE FLOOR
27/F S.F.L.
+95.95
16 x 3150 (FLOOR HEIGHT)
8/F~26/F
7/F S.F.L.
+42.4
6/F S.F.L.
+39.25
3150 (FLOOR HEIGHT)
XG6-309T
G4-1T
G2-2
G2-1
G1-309
LH-2
LH-1
G5-2
G5-1
S.D.
RESTRAINT SOCKET
FOR 31F,38F,45F,50F
RESTRAINT SOCKET
FOR 11F,18F,25F
1 PART ELEVATION FOR CURTAIN WALL
6 PART PLAN FOR CURTAIN WALL
7 PART PLAN FOR CURTAIN WALL
LIV.
MBR
BR1
BAL.
U.P.
T3B98a (600x300)
225x650Hmm INV. R.C. BEAM
BB

J837-CW-2304

R/F S.F.L. +171.7
52/F S.F.L. +168.4
29/F~51/F
28/F
REFUGE FLOOR 27/F S.F.L. +95.95
8/F~26/F
7/F S.F.L. +42.4
6/F S.F.L. +39.25
21 x 3150 (FLOOR HEIGHT)
16 x 3150 (FLOOR HEIGHT)
3300 (FLOOR HEIGHT)
3150 (FLOOR HEIGHT)

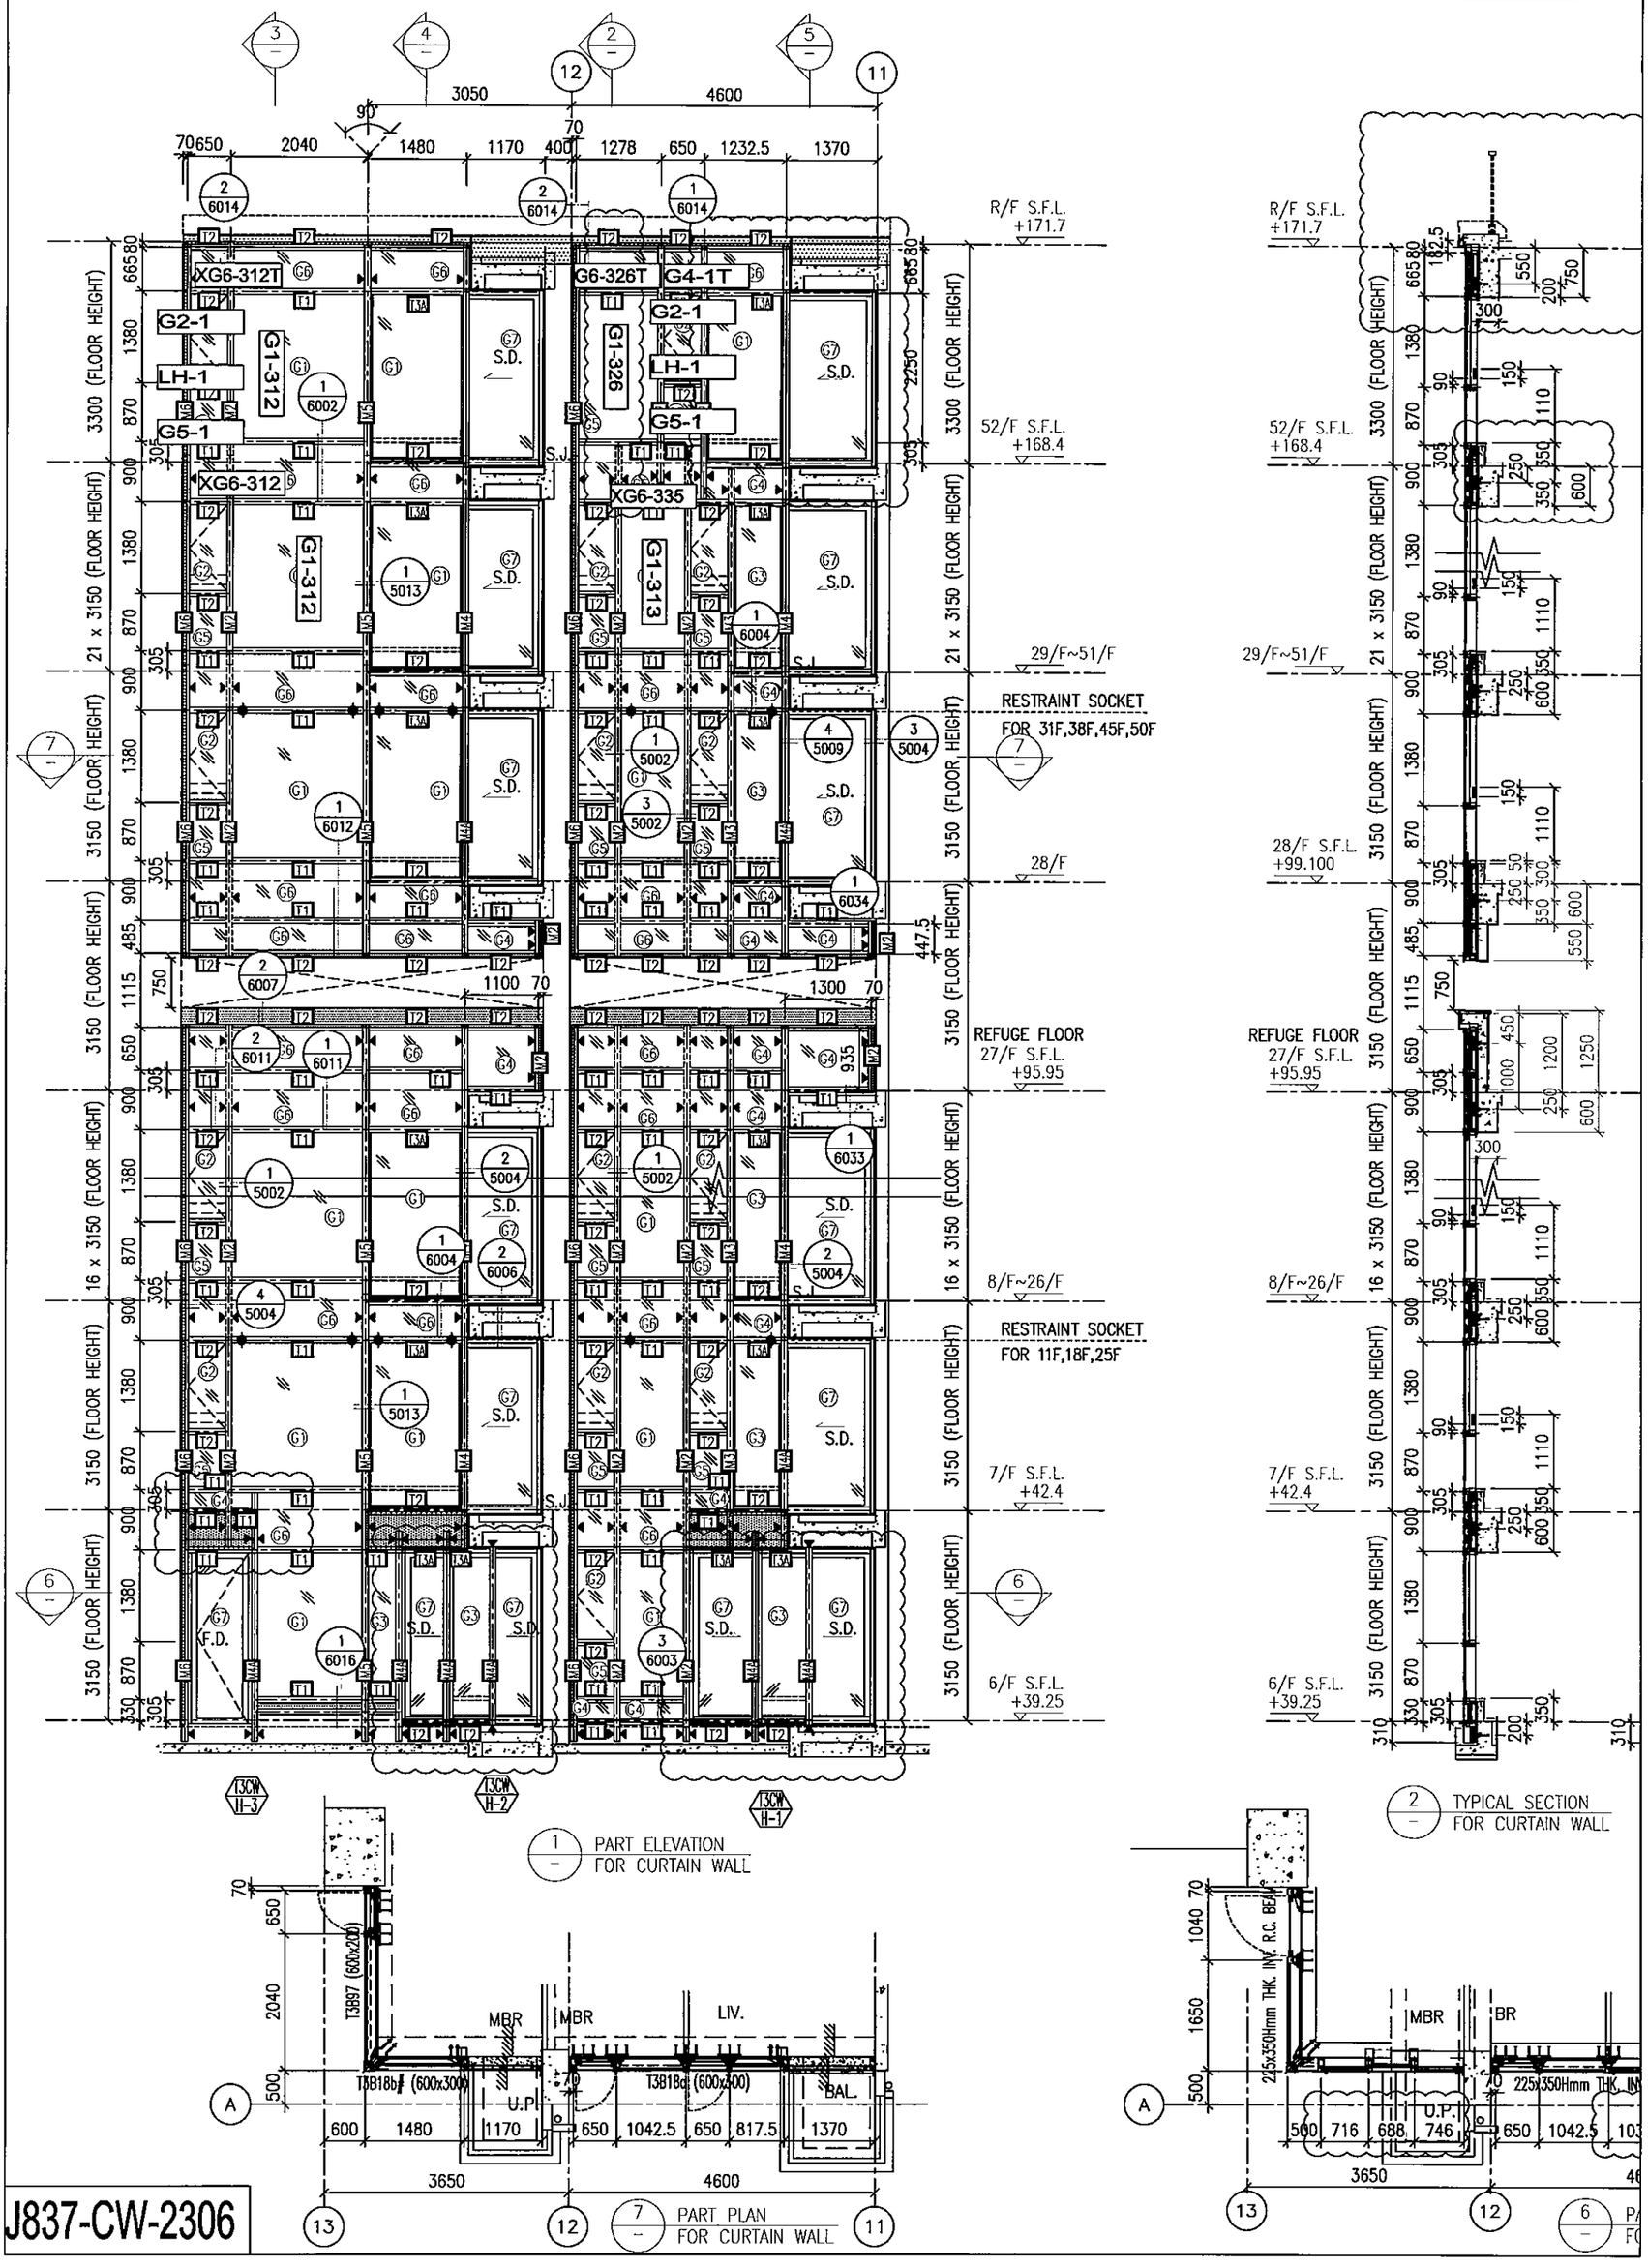
G4-1T G2-1 LH-1 G5-1 G4-1Y
G6-329T G6-330T G1-329 G1-330 G1-310
XG6-310 G4-335 G4-2Y
XG6-333T G4-2T G4-1T G2-2 G2-2 G2-1 LH-2 LH-2 LH-1 G5-2 G5-2 G5-1
G4-325T G1-333 G3-325 G4-12 G4-11 G1-311
XG6-311
S.D.

RESTRAINT SOCKET FOR 31F,38F,45F,50F
RESTRAINT SOCKET FOR 11F,18F,25F

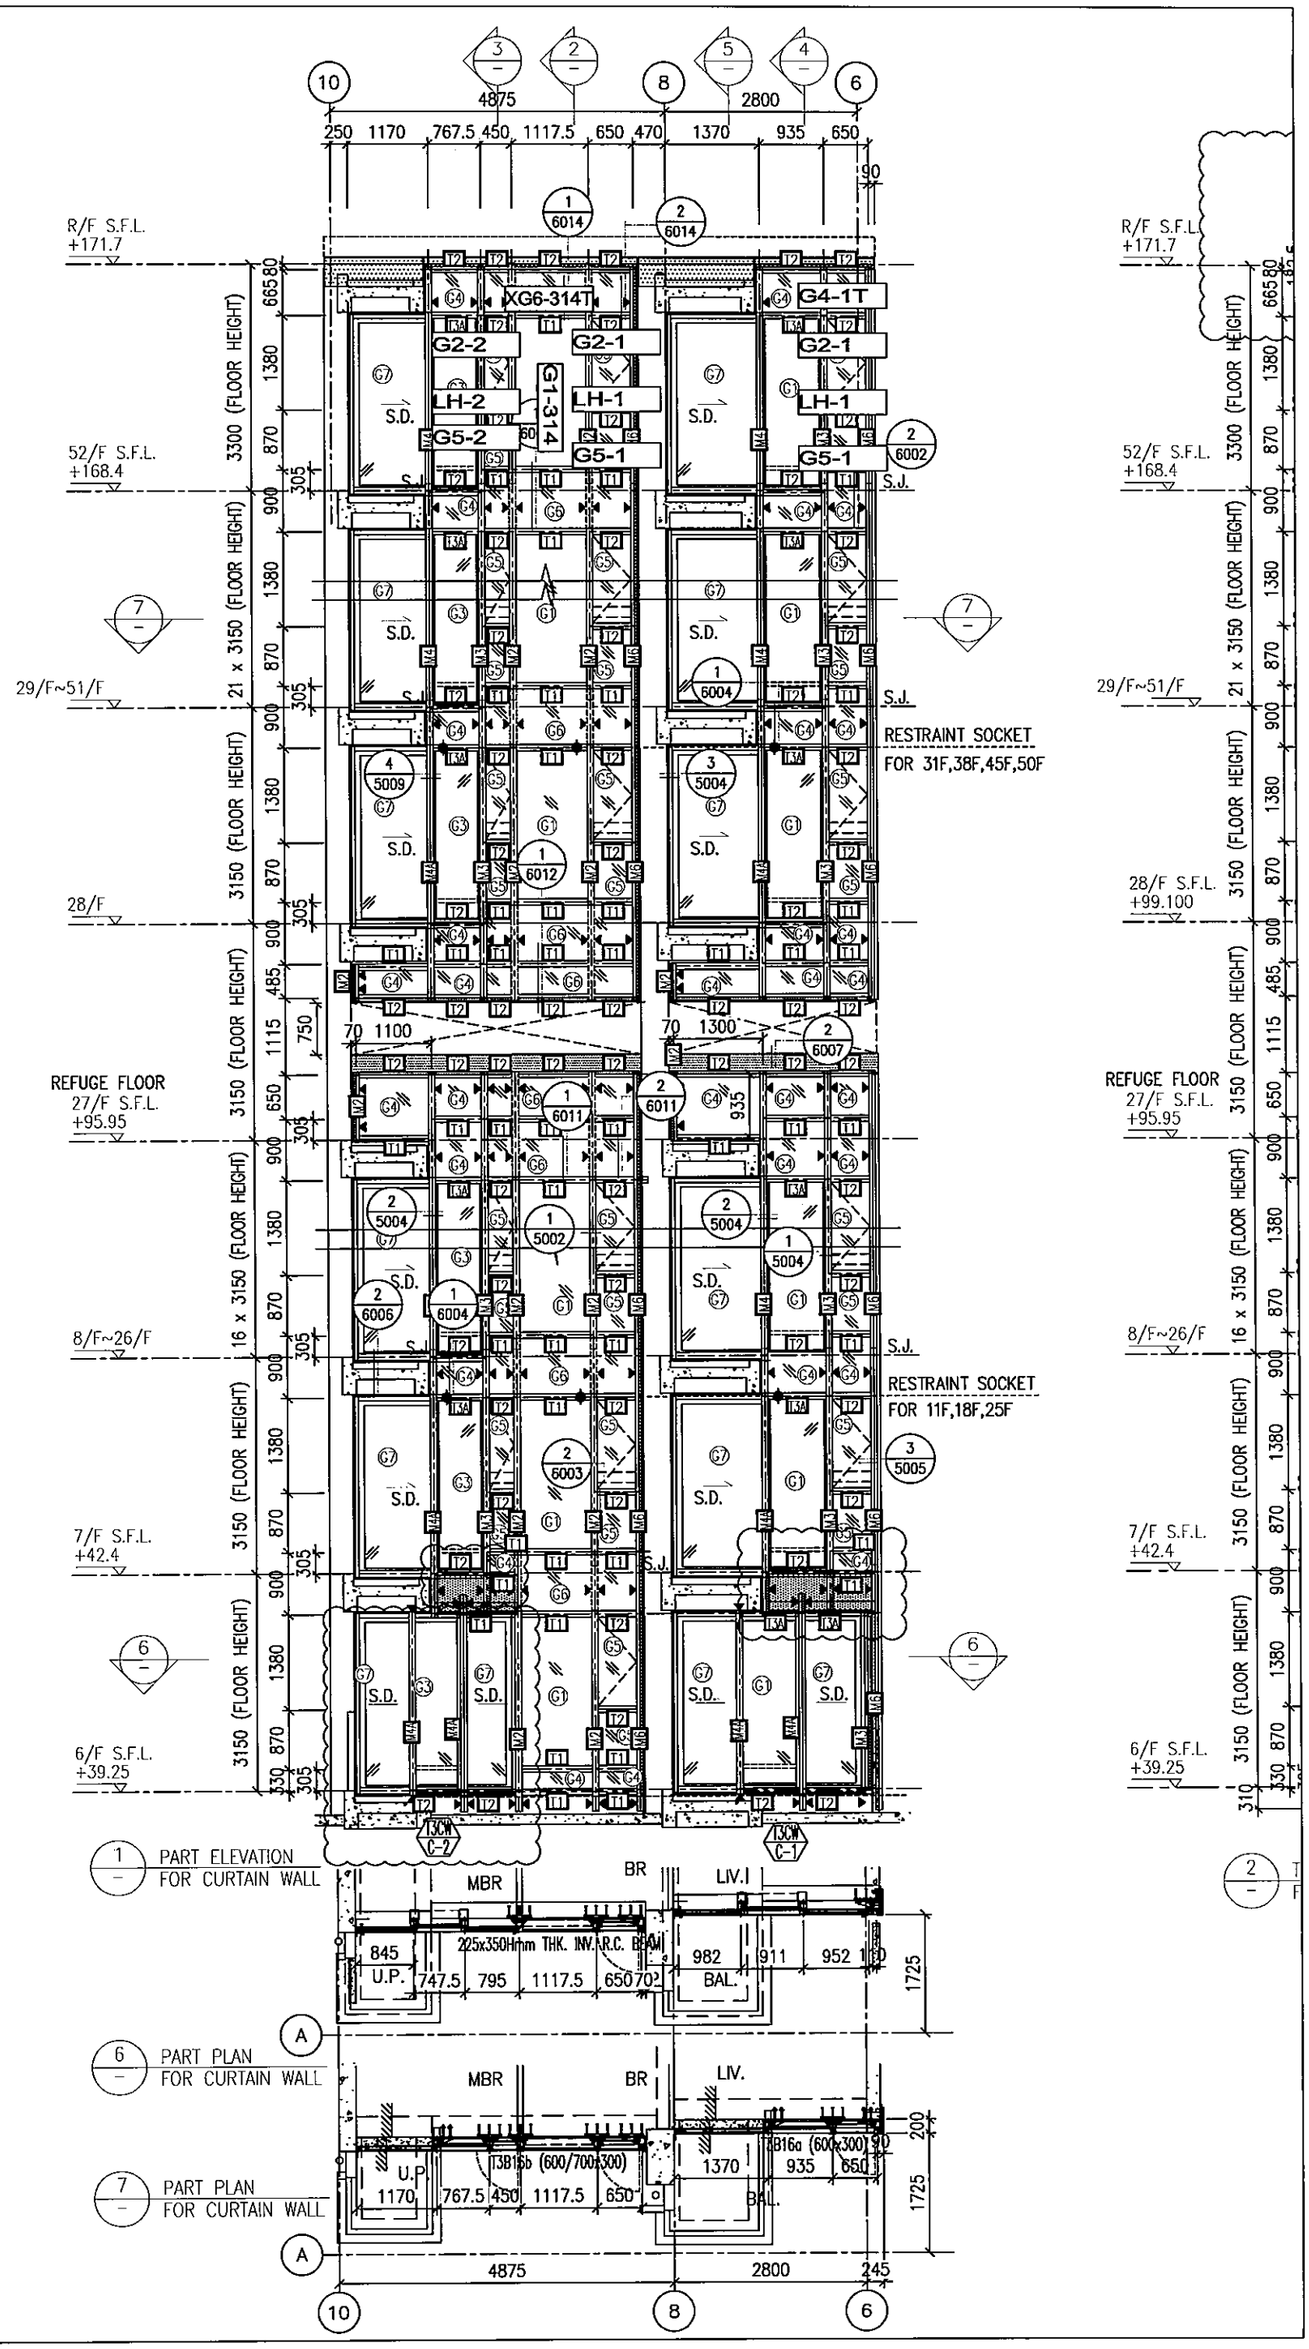
1 PART ELEVATION FOR CURTAIN WALL
2 TYPICAL SECTION FOR CURTAIN WALL
7 PART PLAN FOR CURTAIN WALL
8 PART PLAN

LIV. BR MBR BAL. U.P.
225x350Hmm THK. INV. R.C. BEAM
T3B95a (600x300) T3B95b (600x300) T3B96a (600x300) T3B96b (600x300)

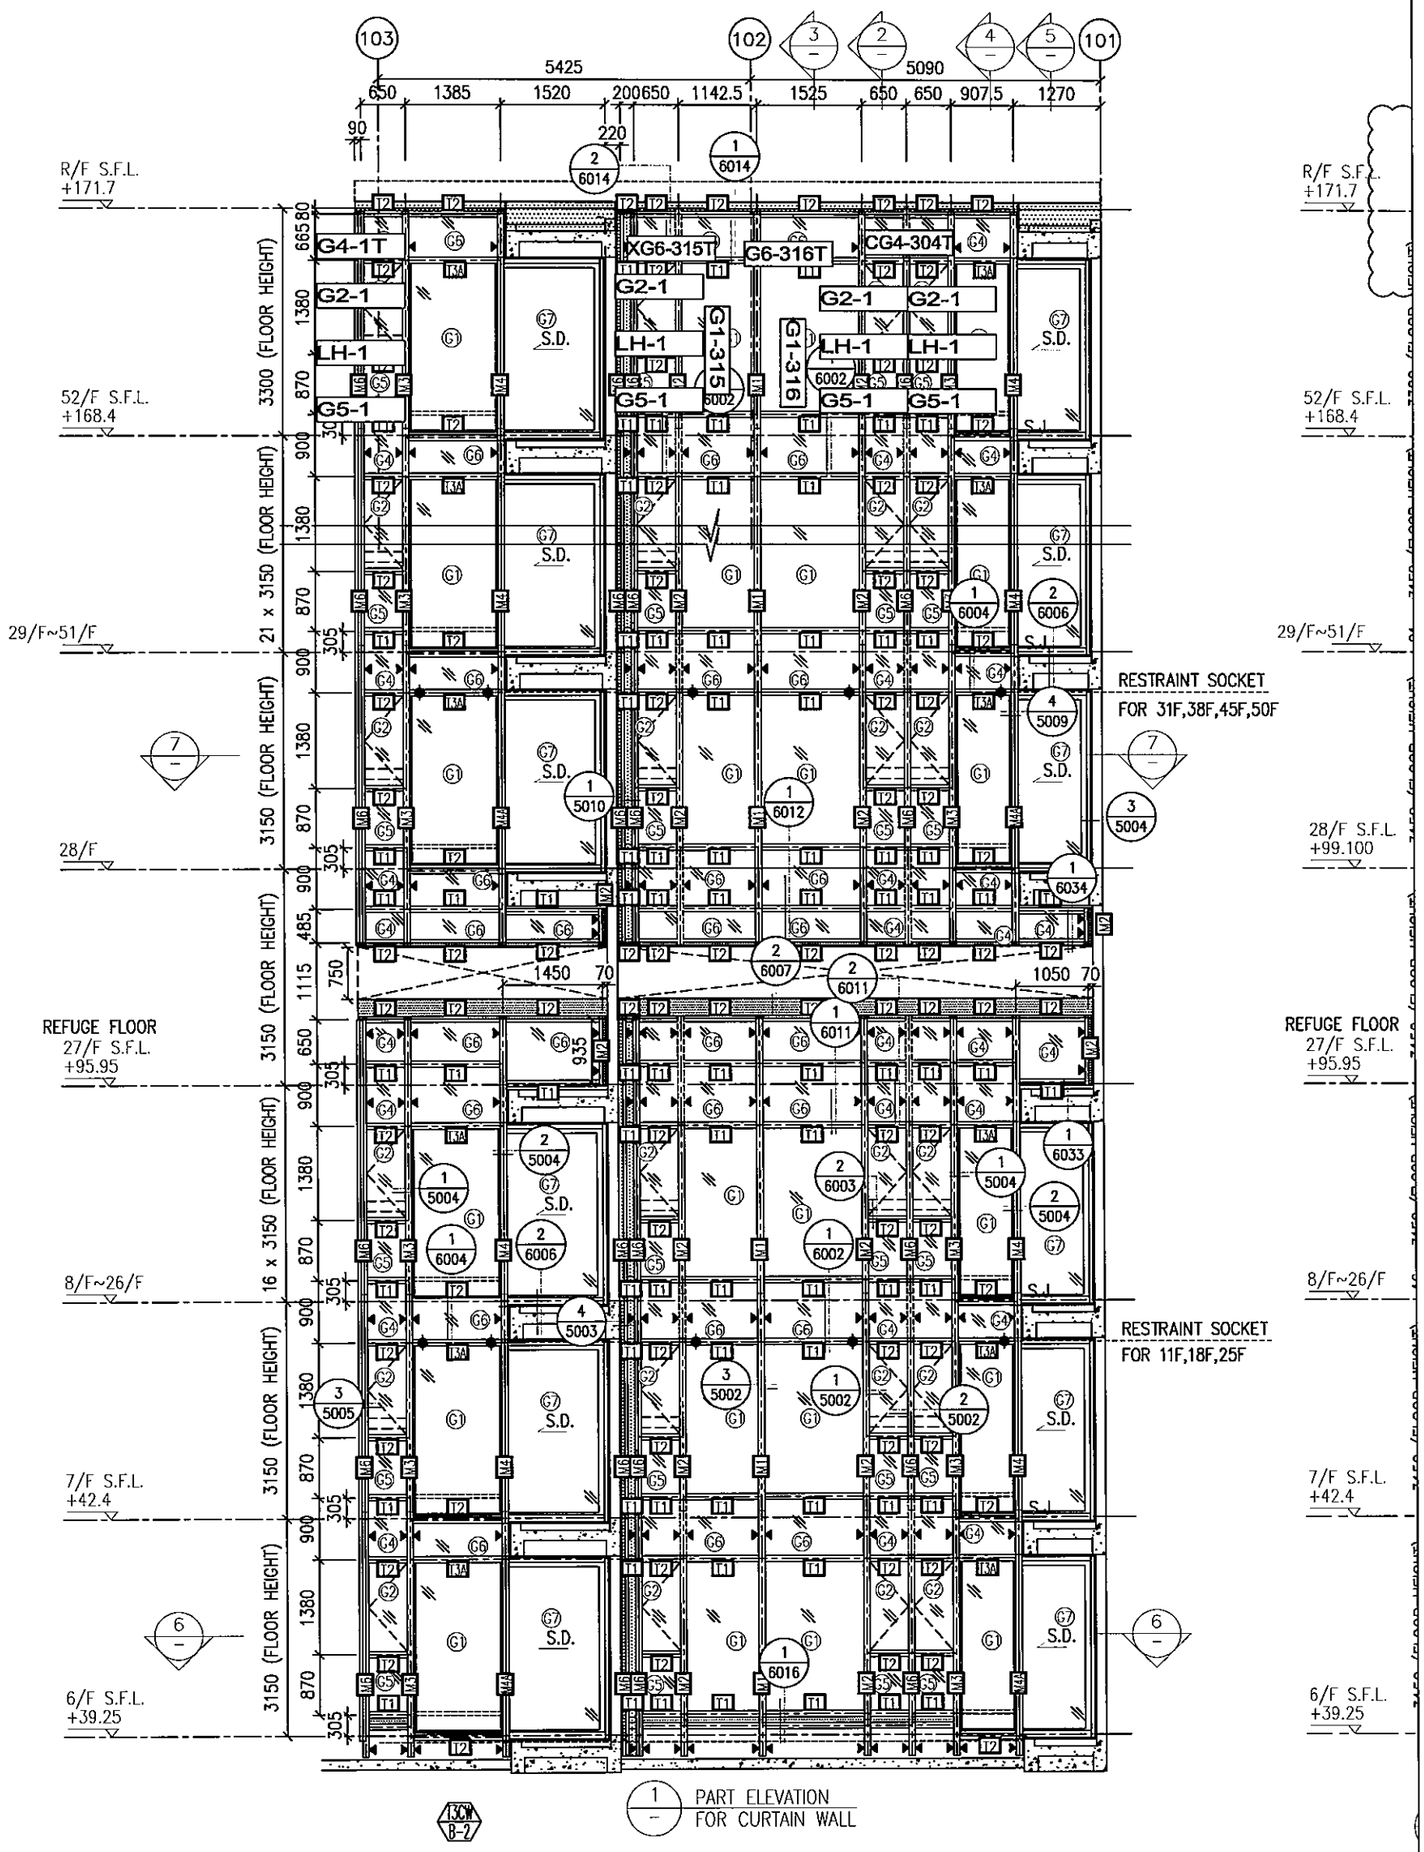
J837-CW-2305


R/F S.F.L. +171.7
52/F S.F.L. +168.4
29/F~51/F
RESTRAINT SOCKET FOR 31F,38F,45F,50F
28/F
REFUGE FLOOR 27/F S.F.L. +95.95
8/F~26/F
RESTRAINT SOCKET FOR 11F,18F,25F
7/F S.F.L. +42.4
6/F S.F.L. +39.25
21 x 3150 (FLOOR HEIGHT)
16 x 3150 (FLOOR HEIGHT)
3300 (FLOOR HEIGHT)
3150 (FLOOR HEIGHT)
XG6-312T
XG6-326T
G4-1T
XG6-312
XG6-335
G2-1
LH-1
G5-1
G1-312
G1-313
G1-326
S.D.
F.D.
S.J
3050
4600
2040
1480
1170
1278
1232.5
1370
1100
1300
T3897 (600x200)
T3818b (600x300)
T3818a (600x300)
MBR
LIV.
BAL.
U.P.
BR
225x350Hmm THK. INV. R.C. BEAM
1 PART ELEVATION FOR CURTAIN WALL
2 TYPICAL SECTION FOR CURTAIN WALL
7 PART PLAN FOR CURTAIN WALL
6 PA FO

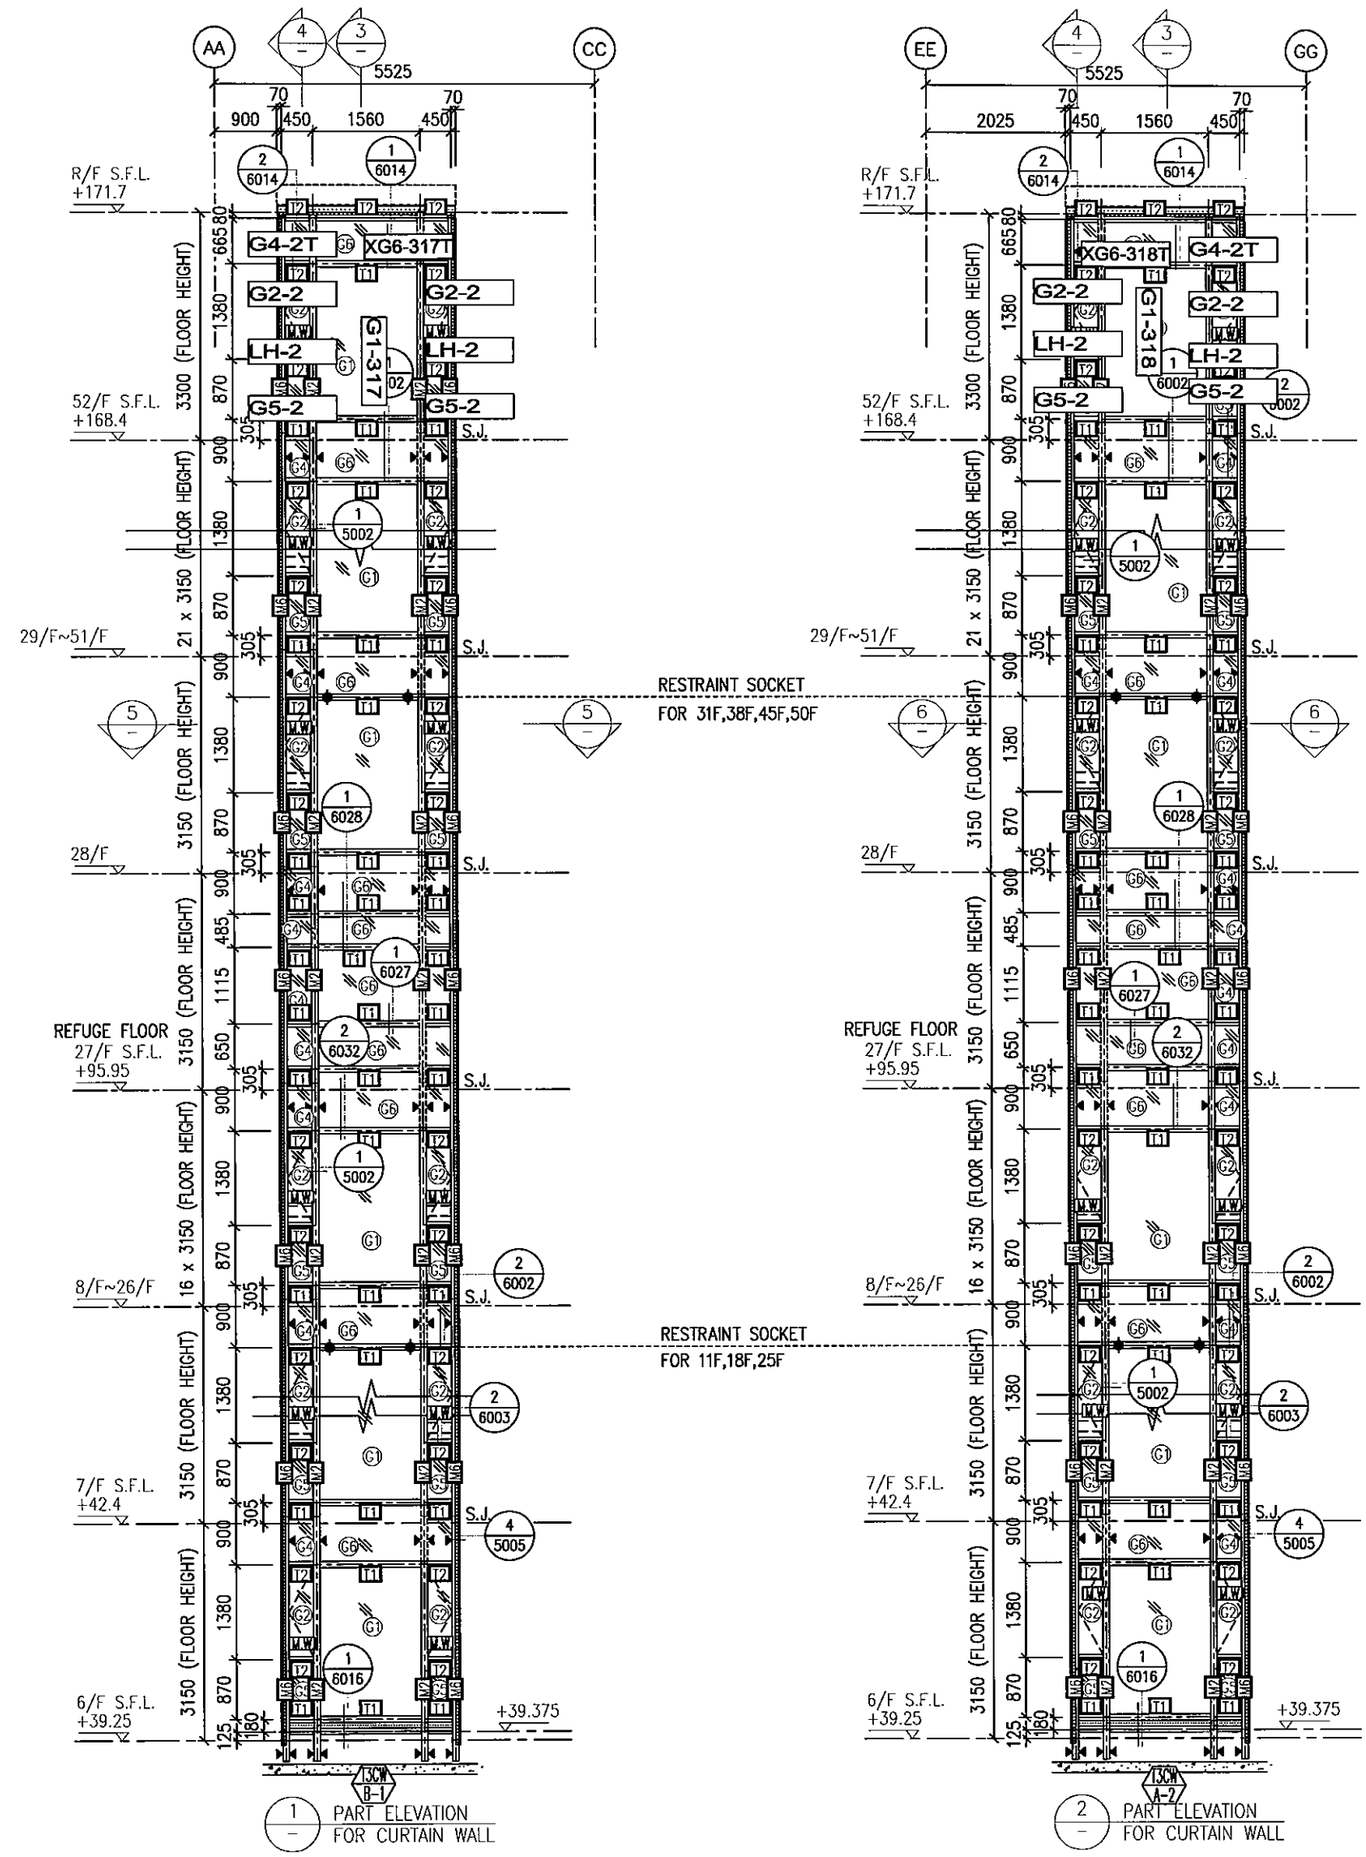
J837-CW-2306


10
8
6
4875
2800
250 1170 767.5 450 1117.5 650 470 1370 935 650
90
R/F S.F.L.
+171.7
52/F S.F.L.
+168.4
29/F~51/F
28/F
REFUGE FLOOR
27/F S.F.L.
+95.95
8/F~26/F
7/F S.F.L.
+42.4
6/F S.F.L.
+39.25
21 x 3150 (FLOOR HEIGHT)
16 x 3150 (FLOOR HEIGHT)
3300 (FLOOR HEIGHT)
XG6-314T
G4-1T
G2-2
G2-1
LH-2
LH-1
G5-2
G5-1
G1-314
S.D.
S.J.
RESTRAINT SOCKET
FOR 31F,38F,45F,50F
RESTRAINT SOCKET
FOR 11F,18F,25F
T3CW C-2
T3CW C-1
1 PART ELEVATION FOR CURTAIN WALL
6 PART PLAN FOR CURTAIN WALL
7 PART PLAN FOR CURTAIN WALL
MBR
BR
LIV.I
LIV.
U.P.
BAL.
225x350Hmm THK. INV.R.C. BEAM
T3B16a (600x300)
T3B16b (600/700x300)
845 747.5 795 1117.5 650 70
982 911 952 100
1725
200
1370 935 650
1170 767.5 450 1117.5 650
4875 2800 245

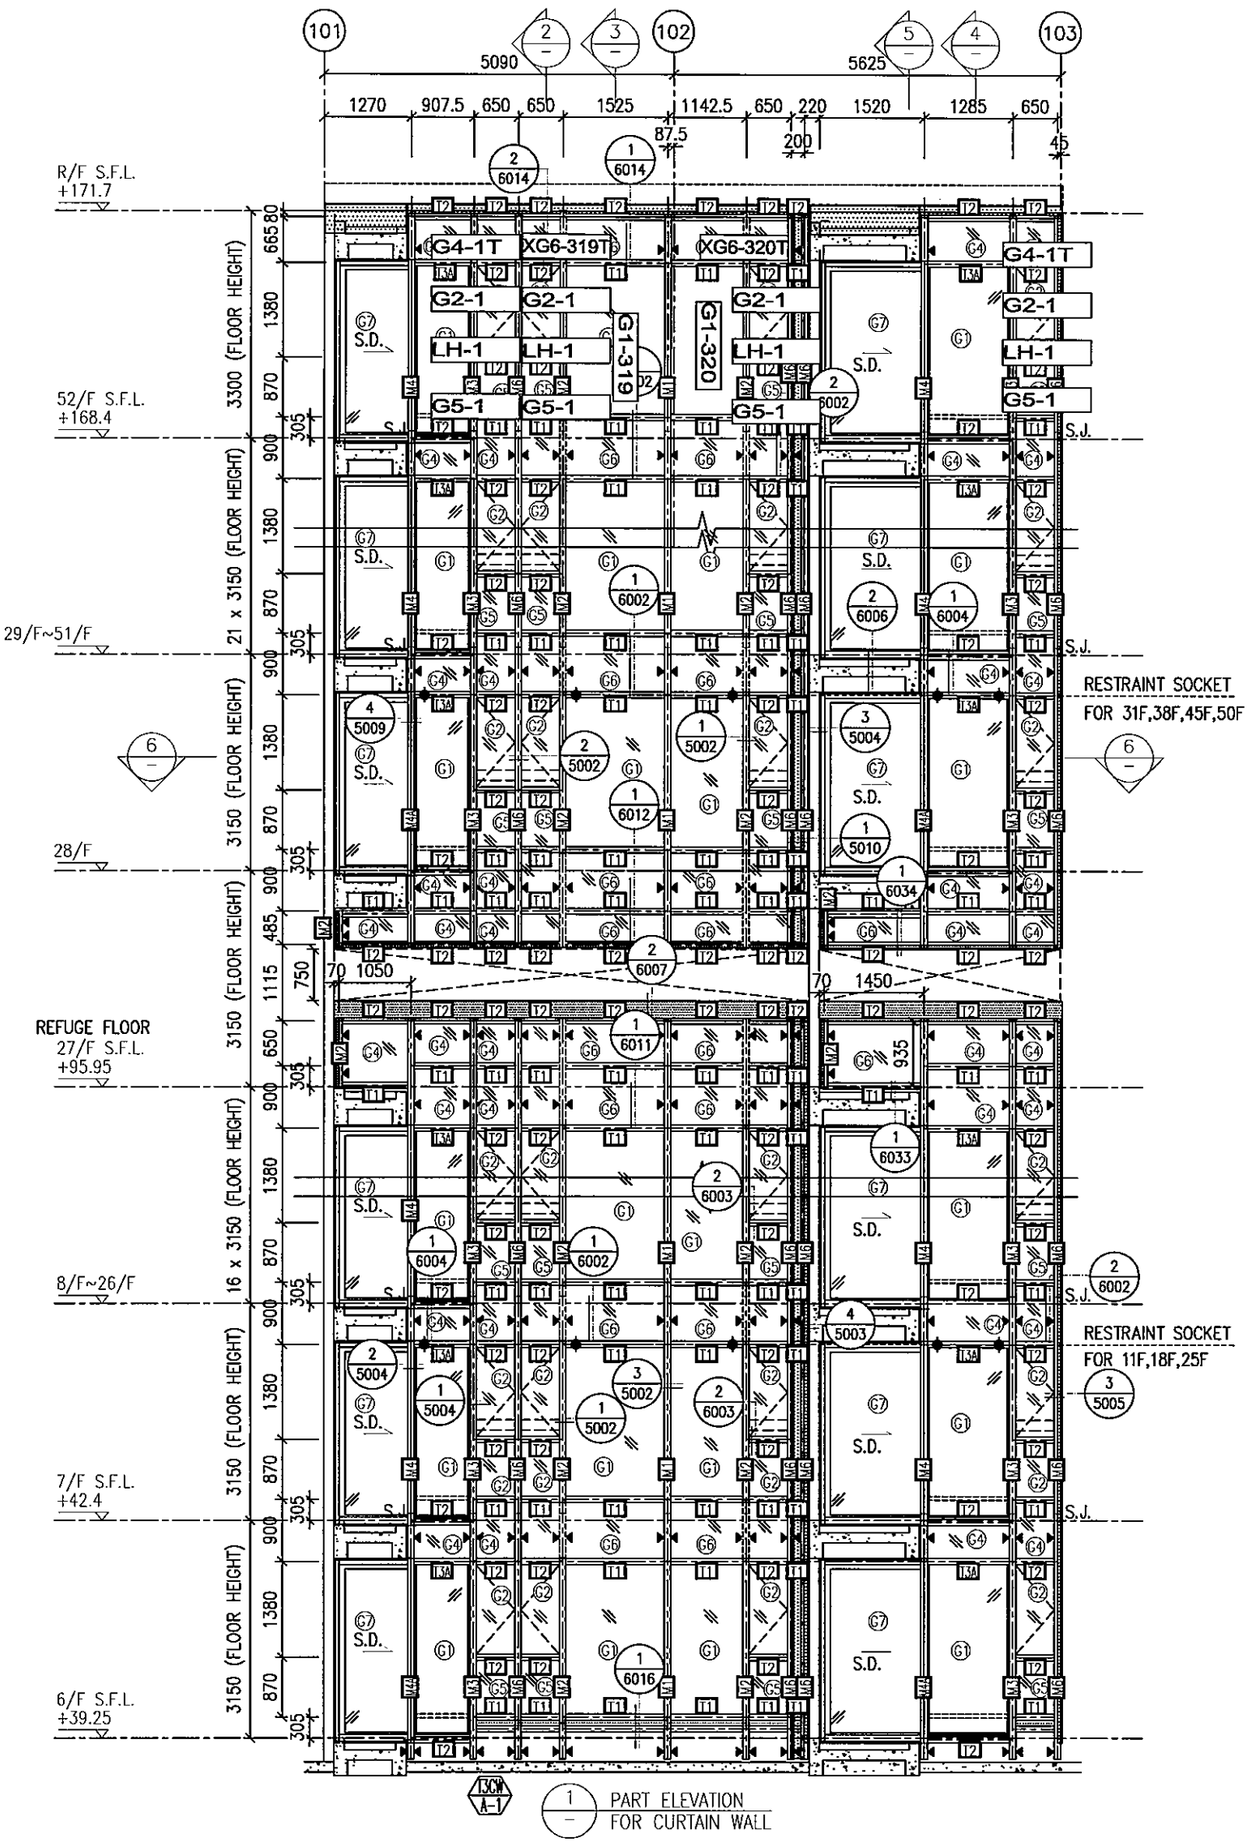
J837-CW-2307

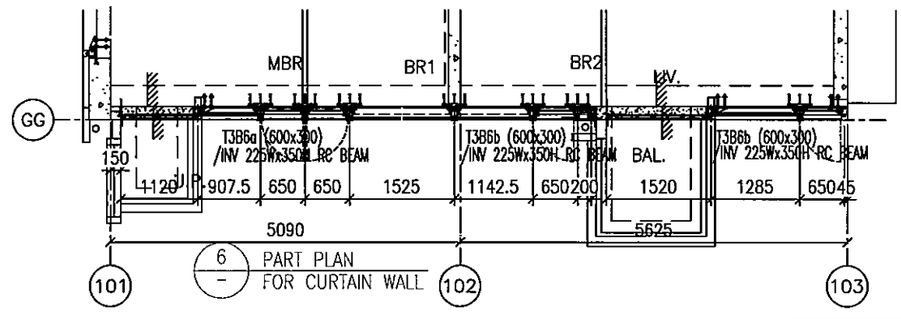

103
102
101
5425
5090
650 1385 1520 200650 1142.5 1525 650 650 907.5 1270
90
220
R/F S.F.L.
+171.7
52/F S.F.L.
+168.4
29/F~51/F
28/F
28/F S.F.L.
+99.100
REFUGE FLOOR
27/F S.F.L.
+95.95
8/F~26/F
7/F S.F.L.
+42.4
6/F S.F.L.
+39.25
3300 (FLOOR HEIGHT)
21 x 3150 (FLOOR HEIGHT)
3150 (FLOOR HEIGHT)
16 x 3150 (FLOOR HEIGHT)
G4-1T
G2-1
LH-1
G5-1
XG6-315T
G6-316T
CG4-304T
G1-315
G1-316
S.D.
RESTRAINT SOCKET
FOR 31F,38F,45F,50F
RESTRAINT SOCKET
FOR 11F,18F,25F
1450 70
1050 70
935
13CW B-2
1 PART ELEVATION FOR CURTAIN WALL
6 PART PLAN FOR CURTAIN WALL
7 PART PLAN FOR CURTAIN WALL
AA
LIV
BR2
BR1
MBR
BAL.
U.P.
T3B5b (600x300) /INV 225Wx350H RC BEAM
T3B5a (600x300) /INV 225Wx350H RC BEAM
90
200
87.5
150
650 1385 1520 650 1142.5 1525 650 650 907.5 1420
5425
5090

J837-CW-2308

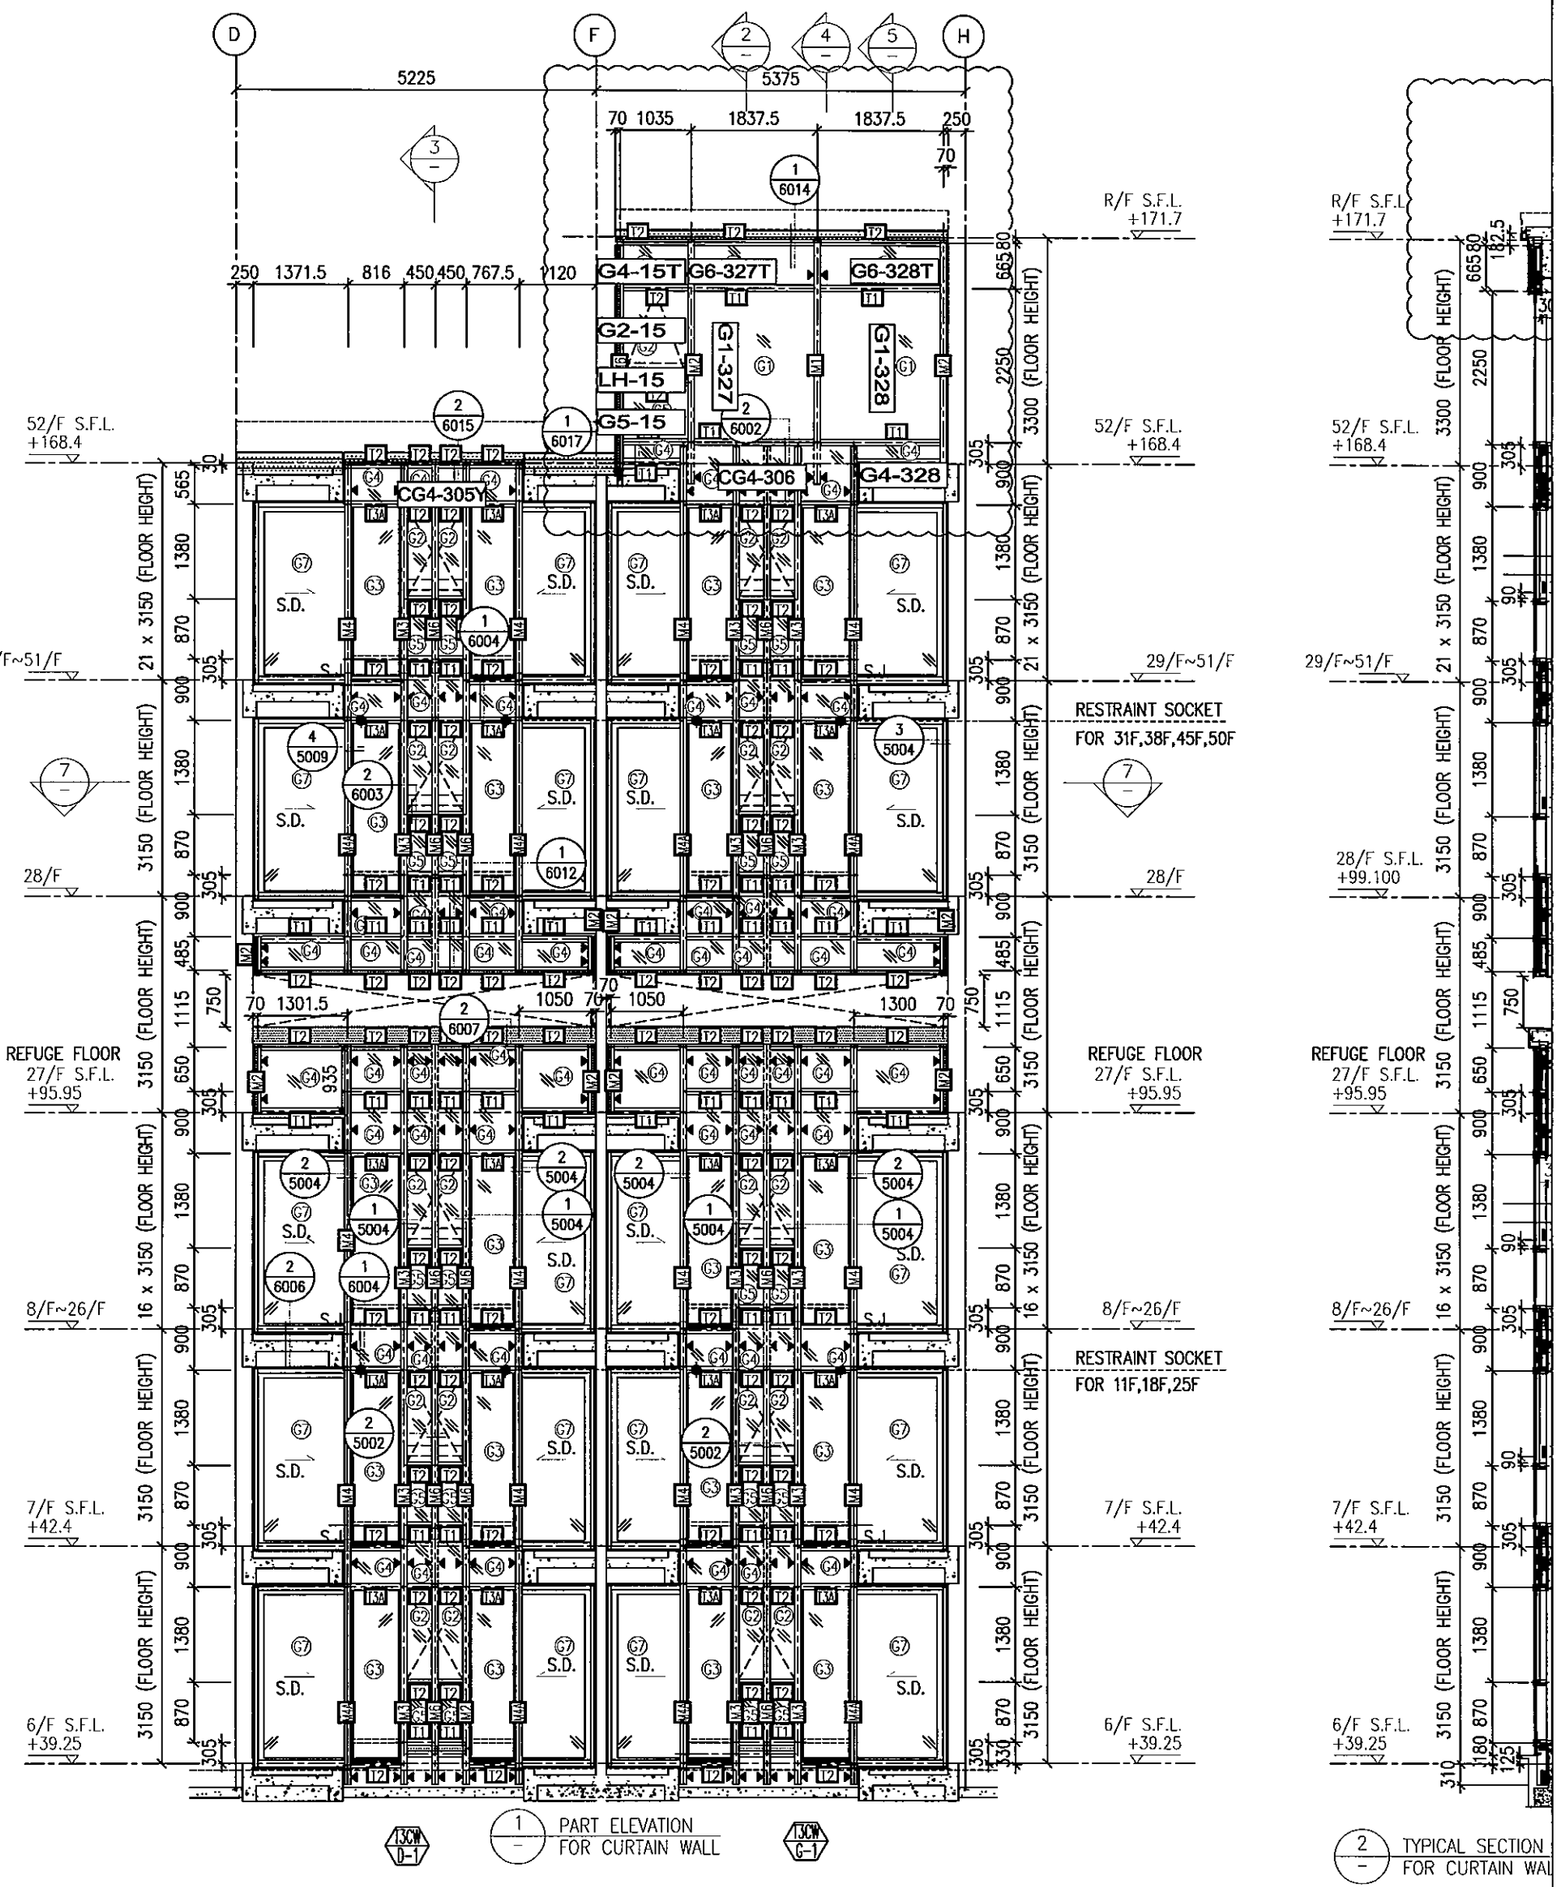

AA
CC
EE
GG
5525
70
900
450
1560
2025
R/F S.F.L.
+171.7
52/F S.F.L.
+168.4
29/F~51/F
28/F
REFUGE FLOOR
27/F S.F.L.
+95.95
8/F~26/F
7/F S.F.L.
+42.4
6/F S.F.L.
+39.25
+39.375
21 x 3150 (FLOOR HEIGHT)
16 x 3150 (FLOOR HEIGHT)
3300 (FLOOR HEIGHT)
3150 (FLOOR HEIGHT)
S.J.
G4-2T
XG6-317T
XG6-318T
G2-2
LH-2
G5-2
G1-317
G1-318
RESTRAINT SOCKET
FOR 31F,38F,45F,50F
RESTRAINT SOCKET
FOR 11F,18F,25F
T3CW B-1
T3CW A-2
1 PART ELEVATION FOR CURTAIN WALL
2 PART ELEVATION FOR CURTAIN WALL
MBR
M.W.
U.P.
101
T3B3a (600x200)/INV 225Wx350H RC BEAM
T3B3 (600x200)/INV 225Wx350H RC BEAM
5 PART PLAN FOR CURTAIN WALL
6 PART PLAN FOR CURTAIN WALL

J837-CW-2309

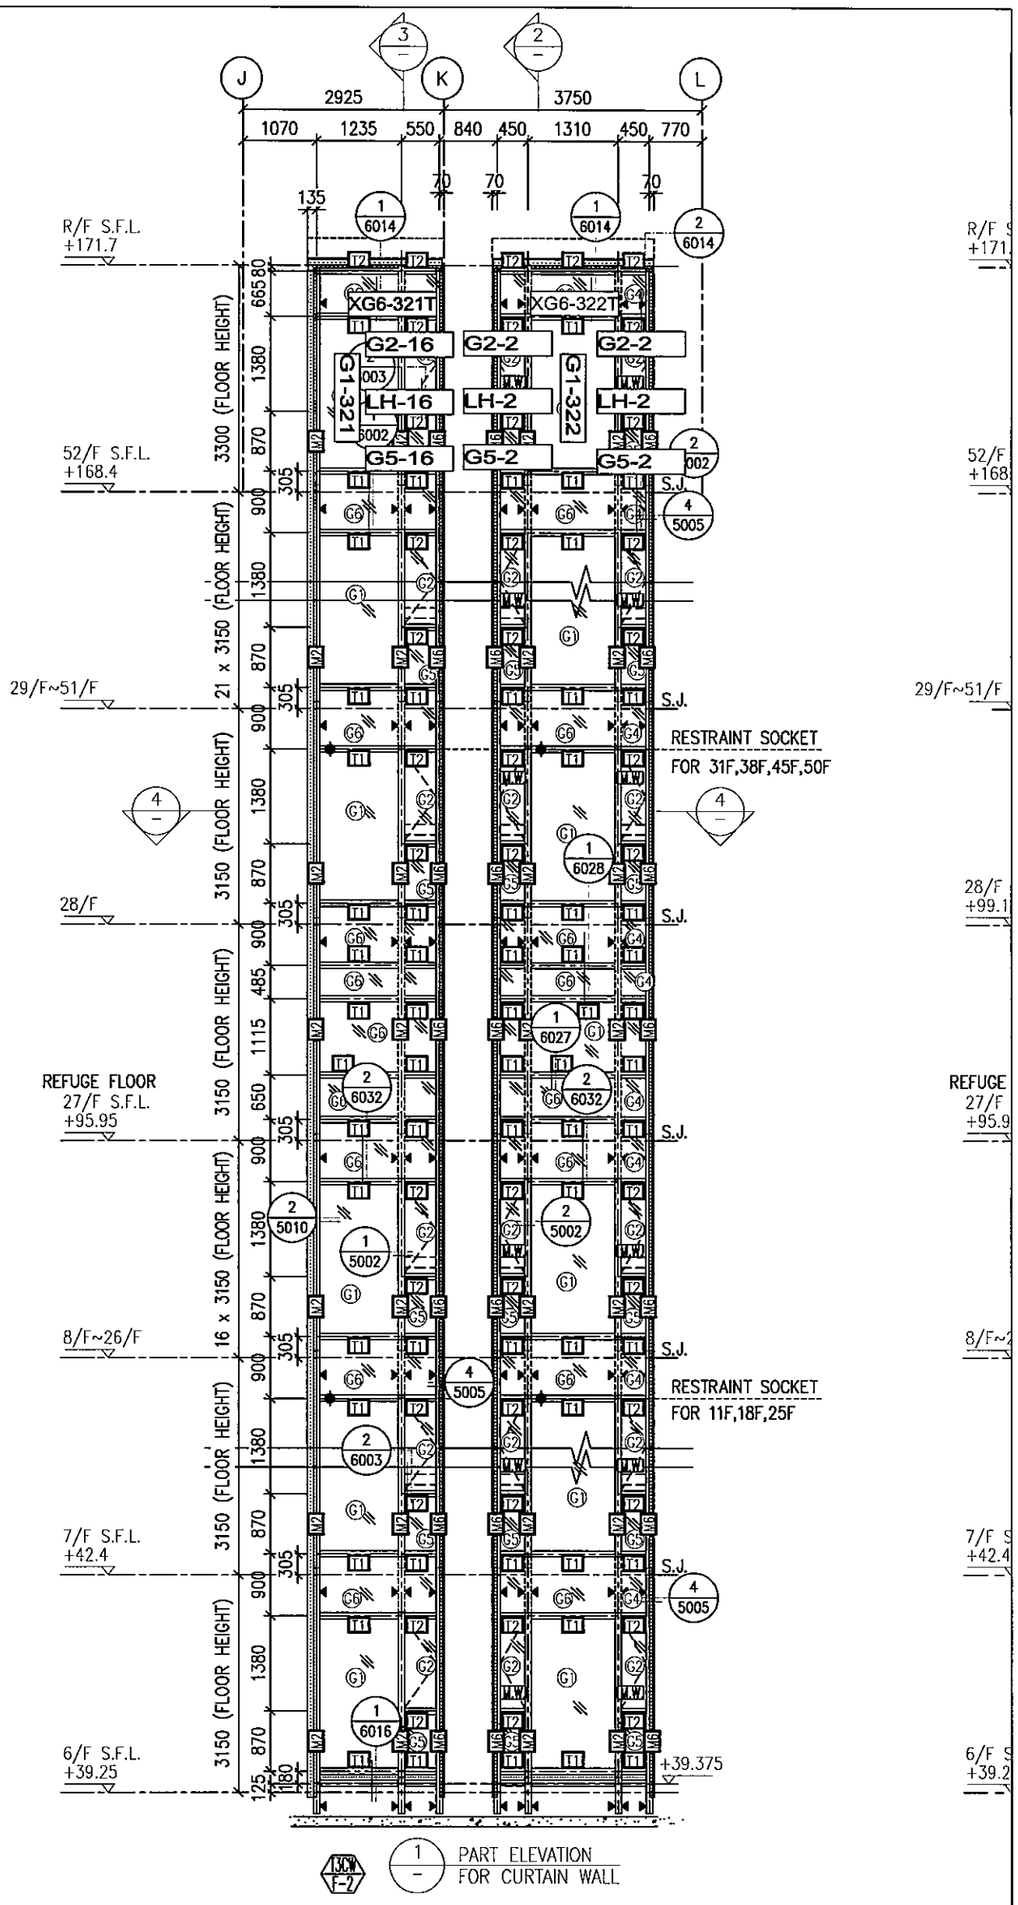

101
102
103
5090
5625
1270 907.5 650 650 1525 1142.5 650 220 1520 1285 650
87.5
200
45
R/F S.F.L.
+171.7
52/F S.F.L.
+168.4
29/F~51/F
28/F
REFUGE FLOOR
27/F S.F.L.
+95.95
8/F~26/F
7/F S.F.L.
+42.4
6/F S.F.L.
+39.25
21 x 3150 (FLOOR HEIGHT)
16 x 3150 (FLOOR HEIGHT)
3300 (FLOOR HEIGHT)
3150 (FLOOR HEIGHT)
665 80 1380 870 305 900 1380 870 305 900 1380 870 305 485 1115 750 650 305 900 1380 870 305 900 1380 870 305 900 1380 870 305
G4-1T
XG6-319T
XG6-320T
G2-1
LH-1
G5-1
G1-319
G1-320
S.D.
S.J.
RESTRAINT SOCKET
FOR 31F,38F,45F,50F
RESTRAINT SOCKET
FOR 11F,18F,25F
70 1050
70 1450
935
PART ELEVATION
FOR CURTAIN WALL

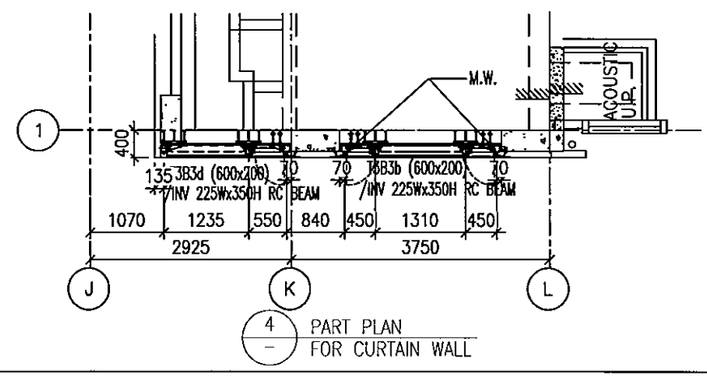

GG
MBR
BR1
BR2
LV.
T3B6a (600x300)
/INV 225Wx350H RC BEAM
T3B6b (600x300)
/INV 225Wx350H RC BEAM
BAL.
150
120
907.5 650 650 1525 1142.5 650 200 1520 1285 650 45
5090
5625
101
102
103
PART PLAN
FOR CURTAIN WALL

J837-CW-2310

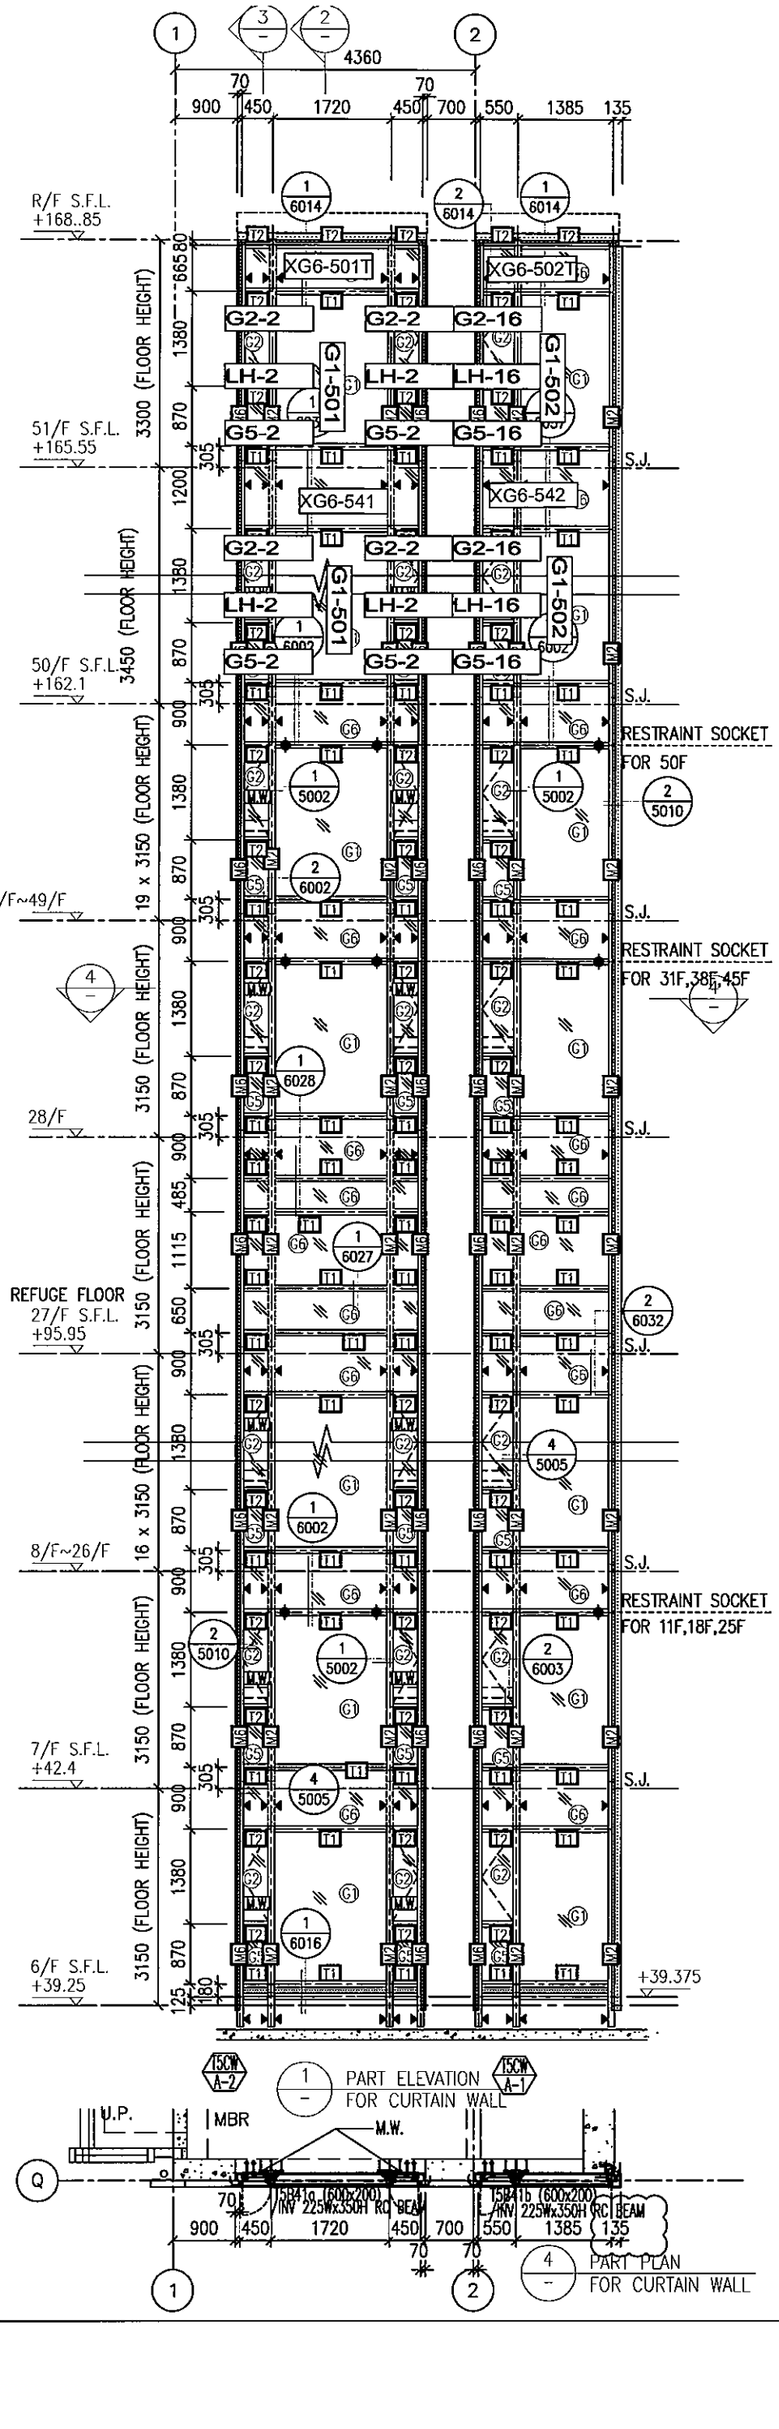

D
F
H
5225
5375
70 1035 1837.5 1837.5 250
70
250 1371.5 816 450 450 767.5 120
G4-15T
G6-327T
G6-328T
G2-15
LH-15
G5-15
G1-327
G1-328
CG4-305Y
CG4-306
G4-328
R/F S.F.L. +171.7
52/F S.F.L. +168.4
29/F~51/F
28/F
REFUGE FLOOR 27/F S.F.L. +95.95
8/F~26/F
7/F S.F.L. +42.4
6/F S.F.L. +39.25
21 x 3150 (FLOOR HEIGHT)
16 x 3150 (FLOOR HEIGHT)
3300 (FLOOR HEIGHT)
3150 (FLOOR HEIGHT)
RESTRAINT SOCKET FOR 31F,38F,45F,50F
RESTRAINT SOCKET FOR 11F,18F,25F
S.D.
70 1301.5 1050 70 1050 1300 70
T3CW D-1
T3CW G-1
1 PART ELEVATION FOR CURTAIN WALL
2 TYPICAL SECTION FOR CURTAIN WAL
LIV.
BR
BAL.
1371.5
T3B65b (600x300) /INV 225Wx350H RC BEAM
816 450 450 767.5
U.P.
120 150 120
767.5 450 450 817.5
1370
7 PART PLAN FOR CURTAIN WALL

J837-CW-2311

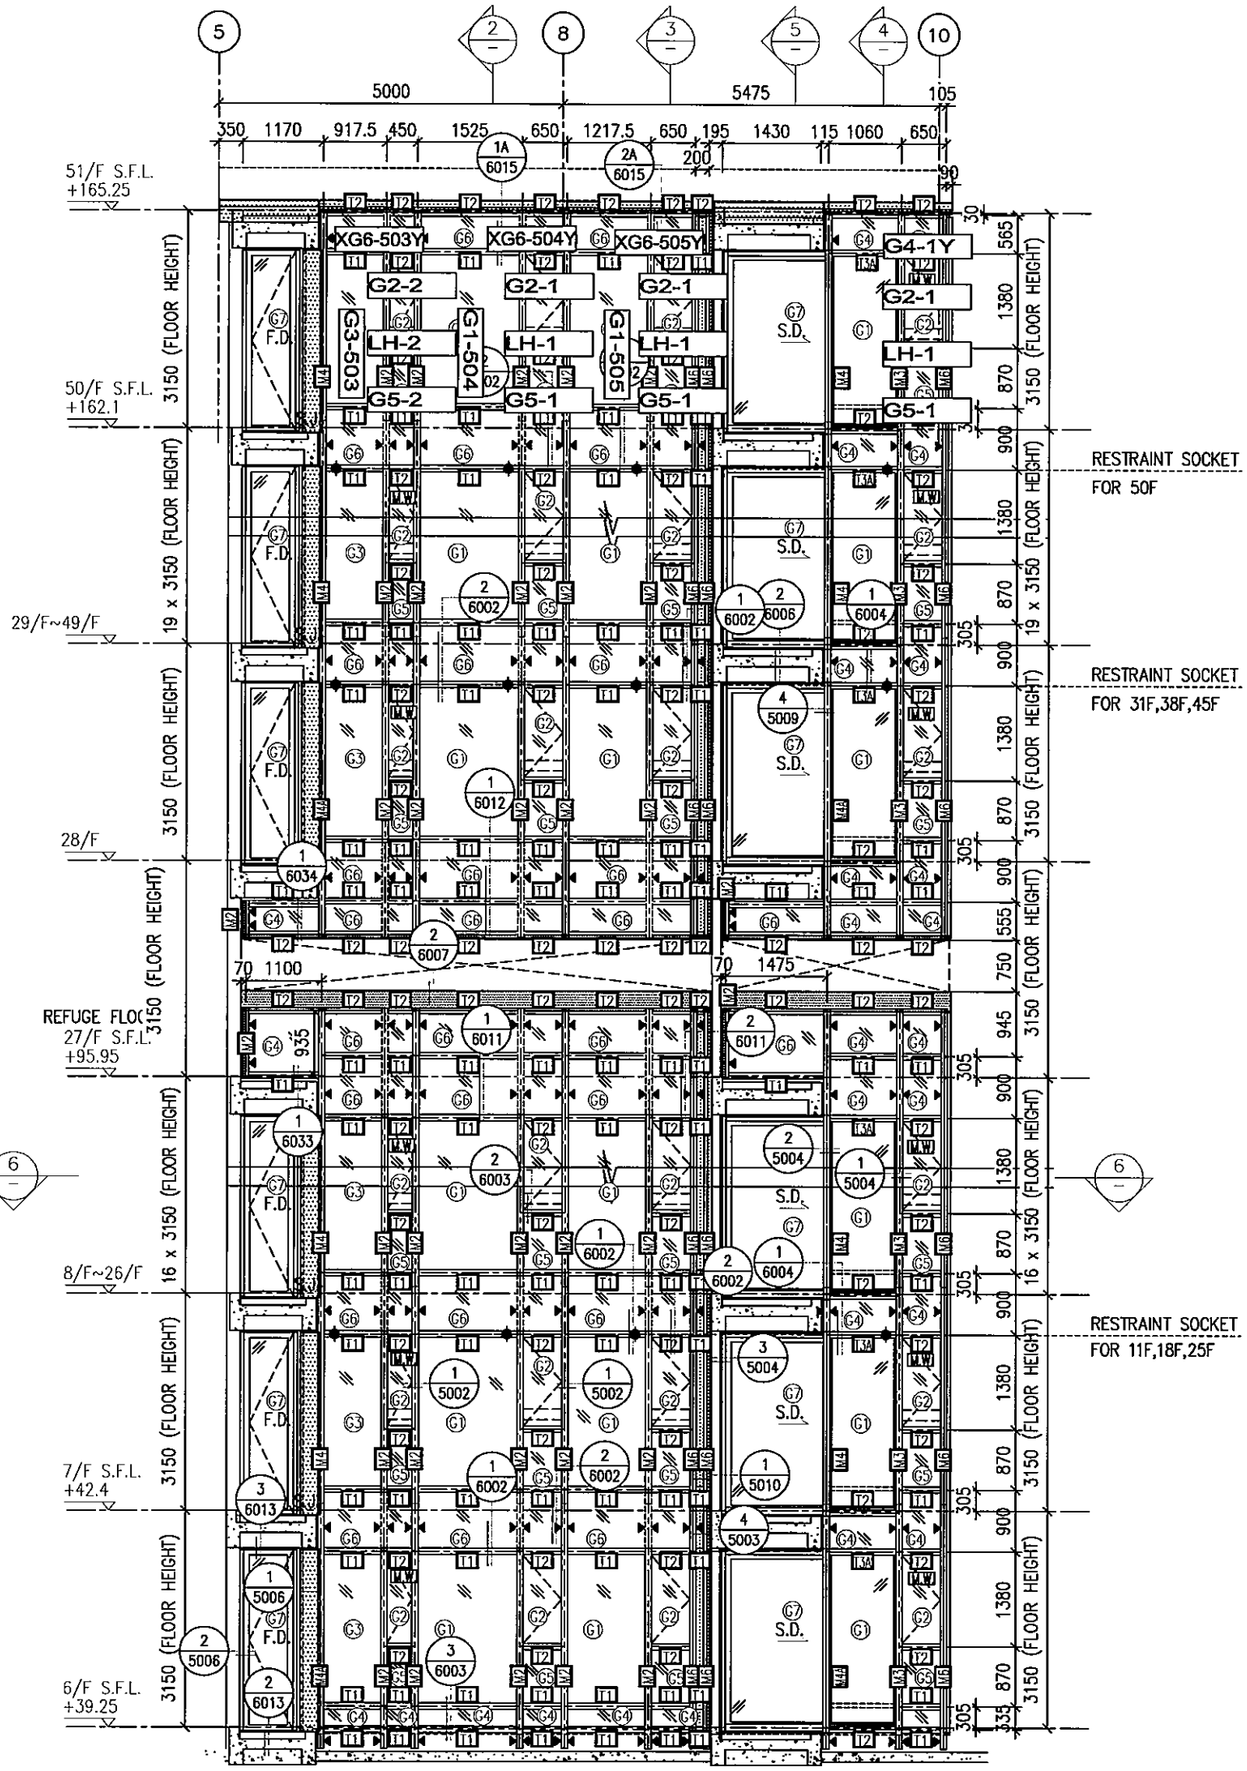

J
K
L
2925
3750
1070
1235
550
840
450
1310
450
770
135
70
70
70
R/F S.F.L.
+171.7
52/F S.F.L.
+168.4
29/F~51/F
28/F
REFUGE FLOOR
27/F S.F.L.
+95.95
8/F~26/F
7/F S.F.L.
+42.4
6/F S.F.L.
+39.25
+39.375
3300 (FLOOR HEIGHT)
21 x 3150 (FLOOR HEIGHT)
3150 (FLOOR HEIGHT)
16 x 3150 (FLOOR HEIGHT)
XG6-321T
XG6-322T
G1-321
G1-322
G2-16
G2-2
LH-16
LH-2
G5-16
G5-2
S.J.
RESTRAINT SOCKET
FOR 31F,38F,45F,50F
RESTRAINT SOCKET
FOR 11F,18F,25F
PART ELEVATION
FOR CURTAIN WALL

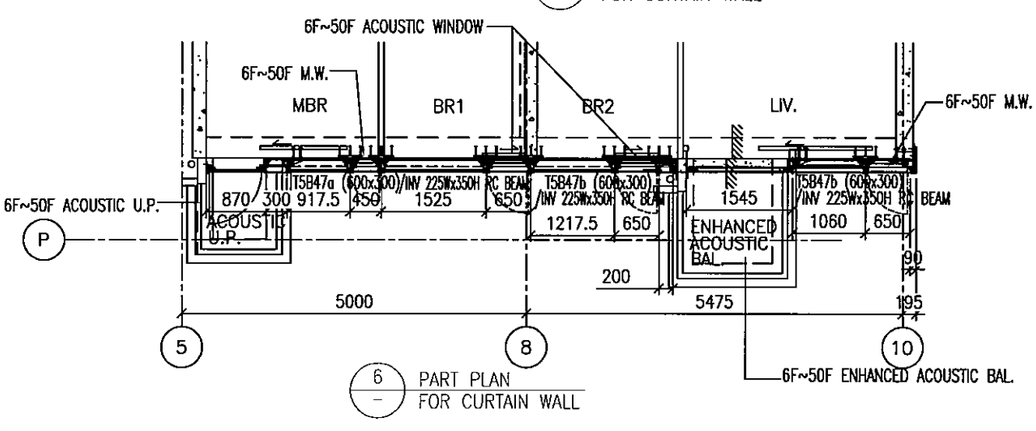

M.W.
ACOUSTIC U.P.
400
135
3B3d (600x200)
/INV 225Wx350H RC BEAM
70
70
3B3b (600x200)
/INV 225Wx350H RC BEAM
1070
1235
550
840
450
1310
450
2925
3750
J
K
L
PART PLAN
FOR CURTAIN WALL

J837-CW-2312

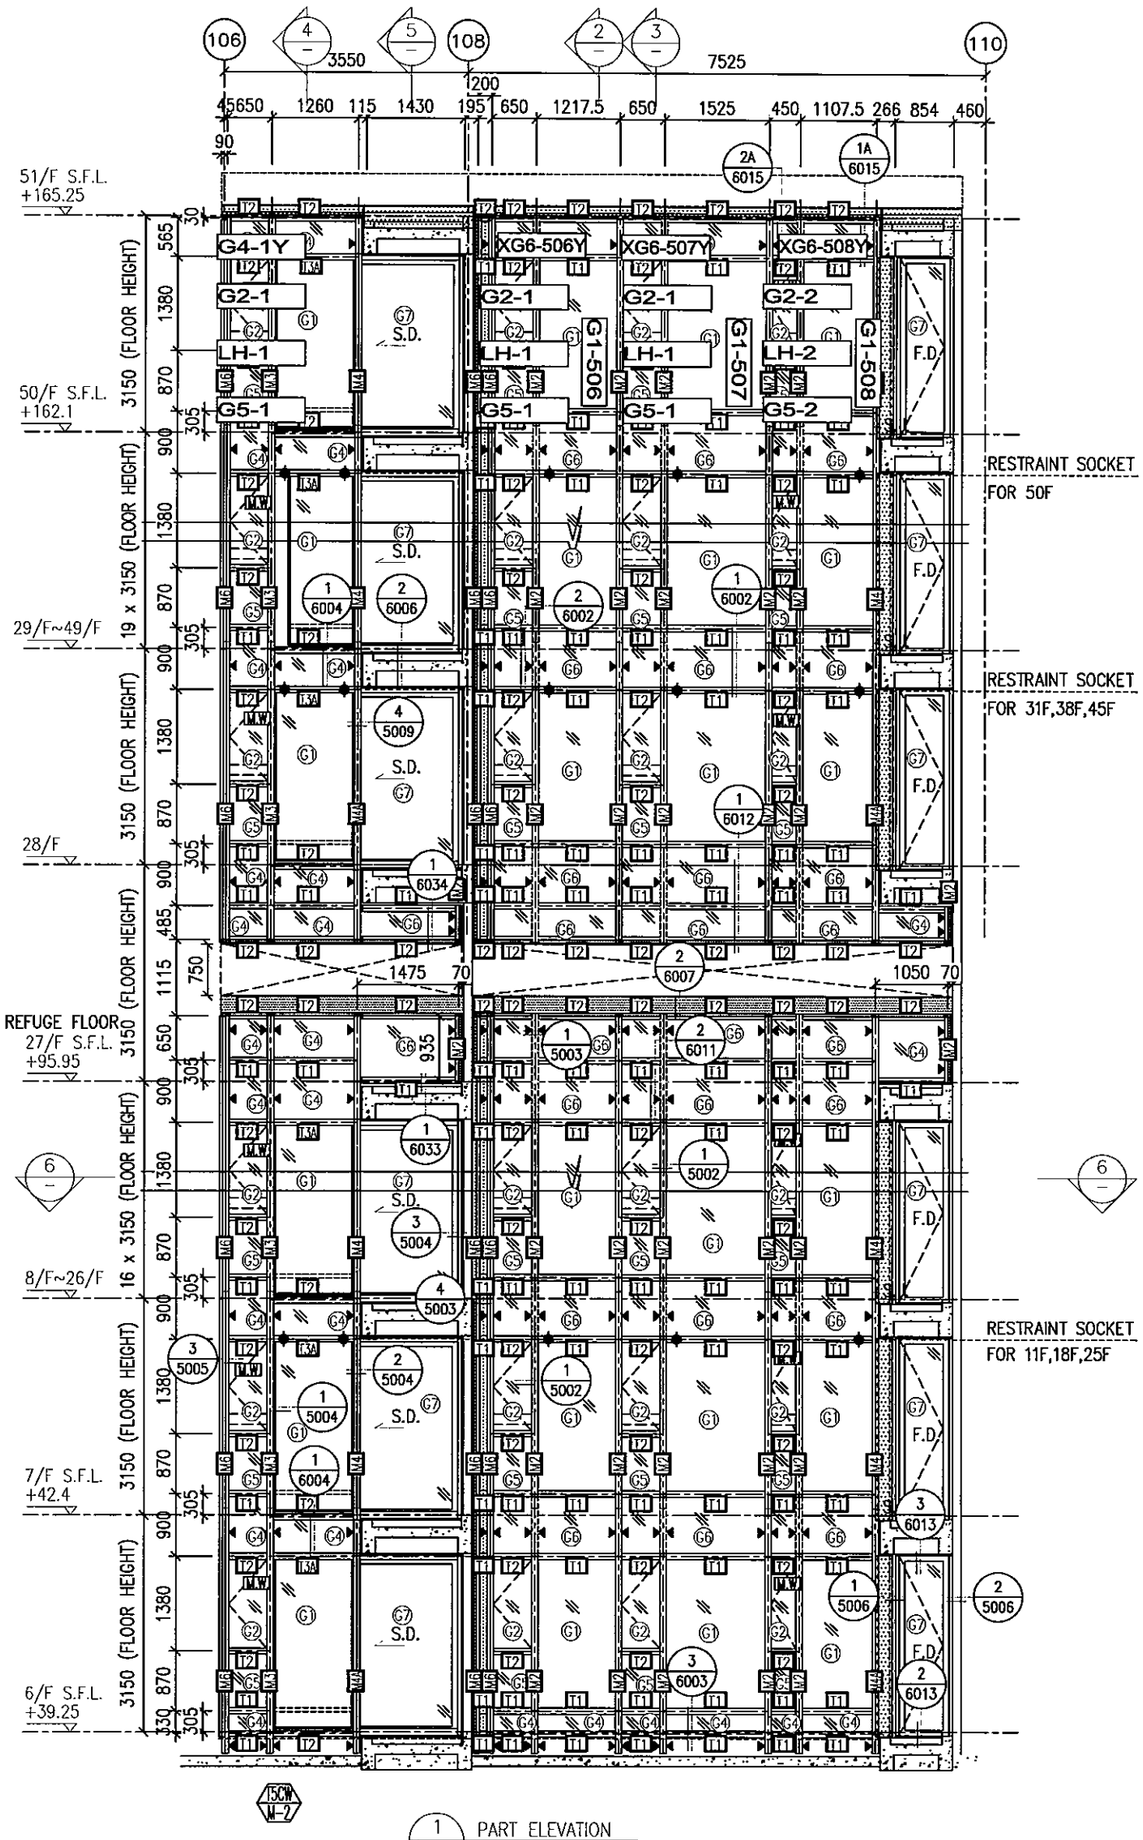

4360
70
900
450
1720
450
700
550
1385
135
R/F S.F.L.
+168..85
51/F S.F.L.
+165.55
50/F S.F.L.
+162.1
29/F~49/F
28/F
REFUGE FLOOR
27/F S.F.L.
+95.95
8/F~26/F
7/F S.F.L.
+42.4
6/F S.F.L.
+39.25
+39.375
3300 (FLOOR HEIGHT)
3450 (FLOOR HEIGHT)
19 x 3150 (FLOOR HEIGHT)
3150 (FLOOR HEIGHT)
16 x 3150 (FLOOR HEIGHT)
XG6-501T
XG6-502T
XG6-541
XG6-542
G2-2
G2-16
LH-2
LH-16
G5-2
G5-16
G1-501
G1-502
S.J.
RESTRAINT SOCKET
FOR 50F
RESTRAINT SOCKET
FOR 31F,38F,45F
RESTRAINT SOCKET
FOR 11F,18F,25F
PART ELEVATION
FOR CURTAIN WALL
PART PLAN
FOR CURTAIN WALL
U.P.
MBR
M.W.
Q
T5B41a (600x200) INV 225Wx350H RC BEAM
T5B41b (600x200) INV 225Wx350H RC BEAM

J837-CW-2501

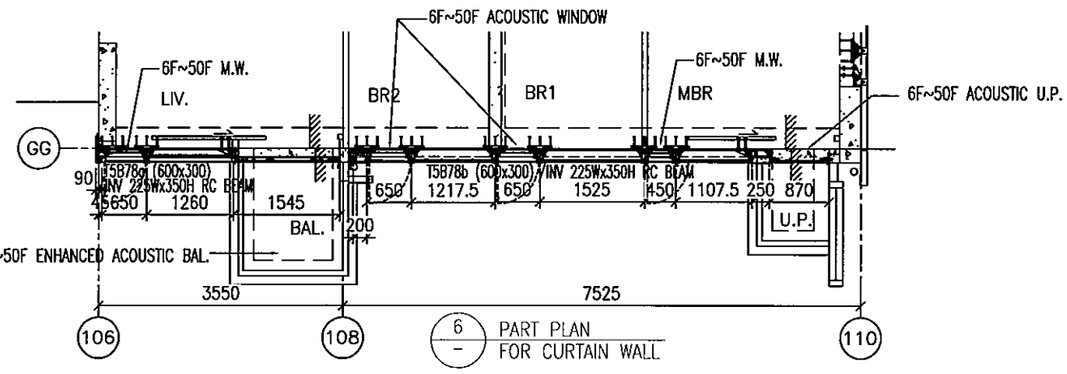

5
8
10
5000
5475
105
350 1170 917.5 450 1525 650 1217.5 650 195 1430 115 1060 650
200
90
30
51/F S.F.L.
+165.25
50/F S.F.L.
+162.1
29/F~49/F
28/F
REFUGE FLOOR
27/F S.F.L.
+95.95
8/F~26/F
7/F S.F.L.
+42.4
6/F S.F.L.
+39.25
3150 (FLOOR HEIGHT)
19 x 3150 (FLOOR HEIGHT)
16 x 3150 (FLOOR HEIGHT)
565
1380
870
900
305
750
945
935
335
XG6-503Y
XG6-504Y
XG6-505Y
G4-1Y
G2-2
G2-1
G3-503
G1-504
G1-505
LH-2
LH-1
G5-2
G5-1
F.D.
S.D.
RESTRAINT SOCKET
FOR 50F
RESTRAINT SOCKET
FOR 31F,38F,45F
RESTRAINT SOCKET
FOR 11F,18F,25F
70 1100
70 1475
6
15CW
N-1
1
PART ELEVATION
FOR CURTAIN WALL


6F~50F ACOUSTIC WINDOW
6F~50F M.W.
MBR
BR1
BR2
LIV.
6F~50F ACOUSTIC U.P.
P
ACOUSTIC U.P.
ENHANCED ACOUSTIC BAL.
T5847a (600x300)/INV 225Wx350H RC BEAM
T5847b (600x300)/INV 225Wx350H RC BEAM
870 300 917.5 450 1525 650
1217.5 650
1545
1060 650
200
90
195
5000
5475
5
8
10
6F~50F ENHANCED ACOUSTIC BAL.
6
PART PLAN
FOR CURTAIN WALL

J837-CW-2502

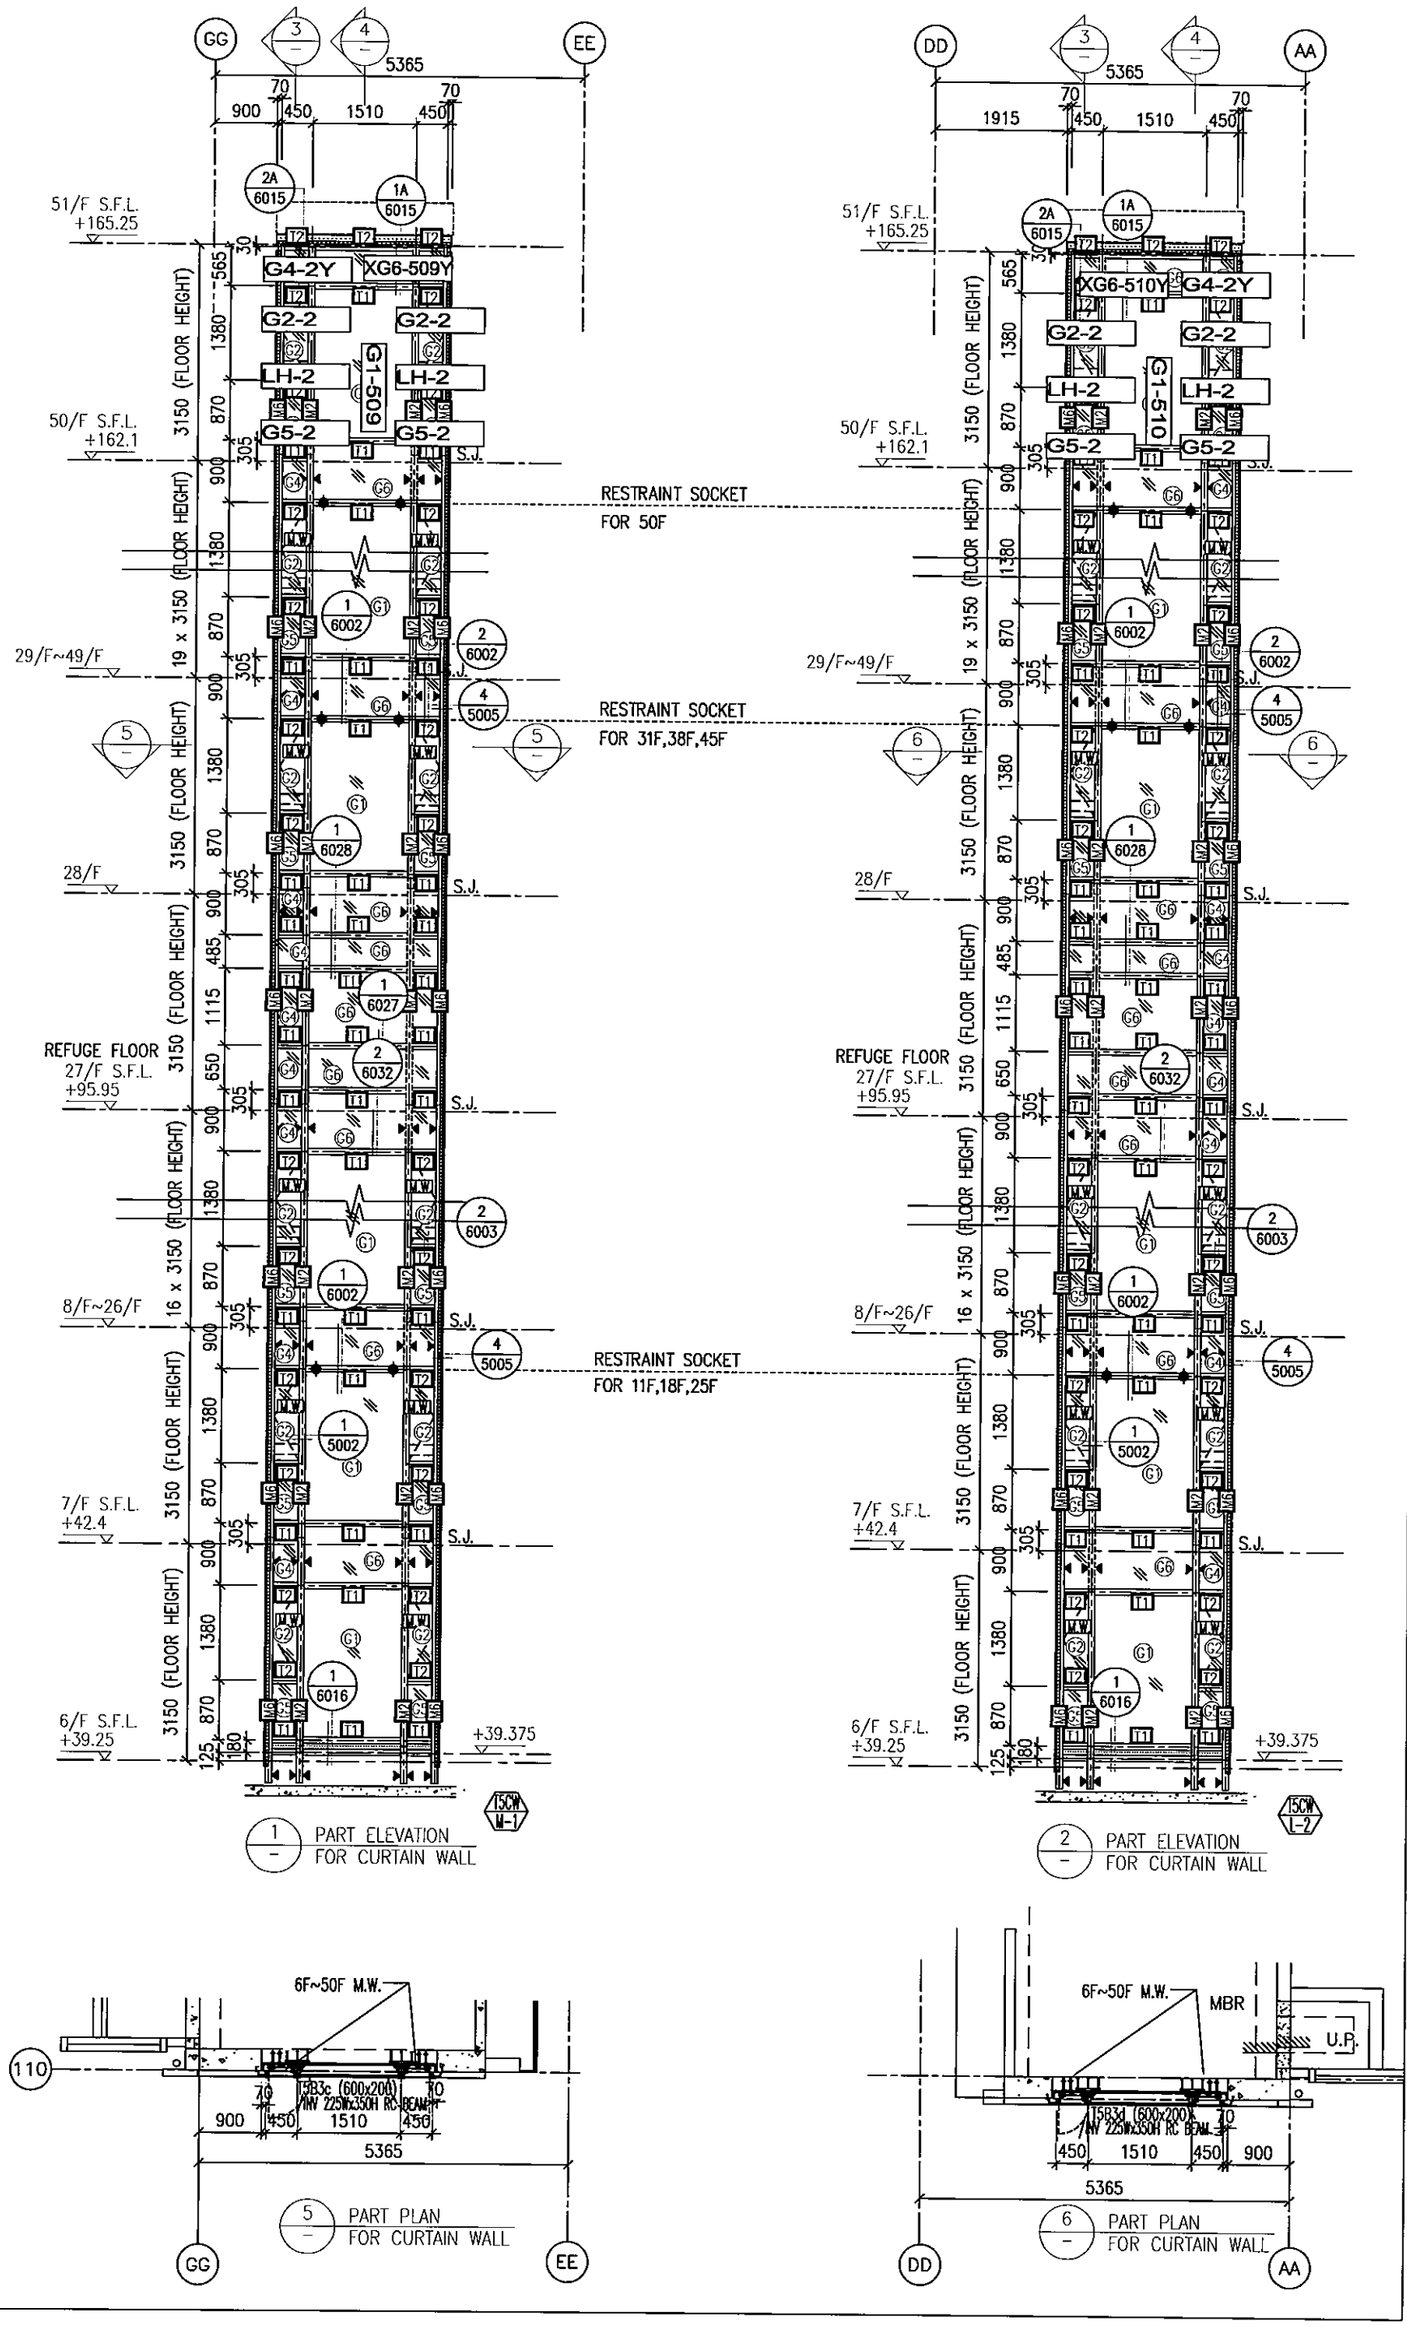


1 — PART ELEVATION FOR CURTAIN WALL

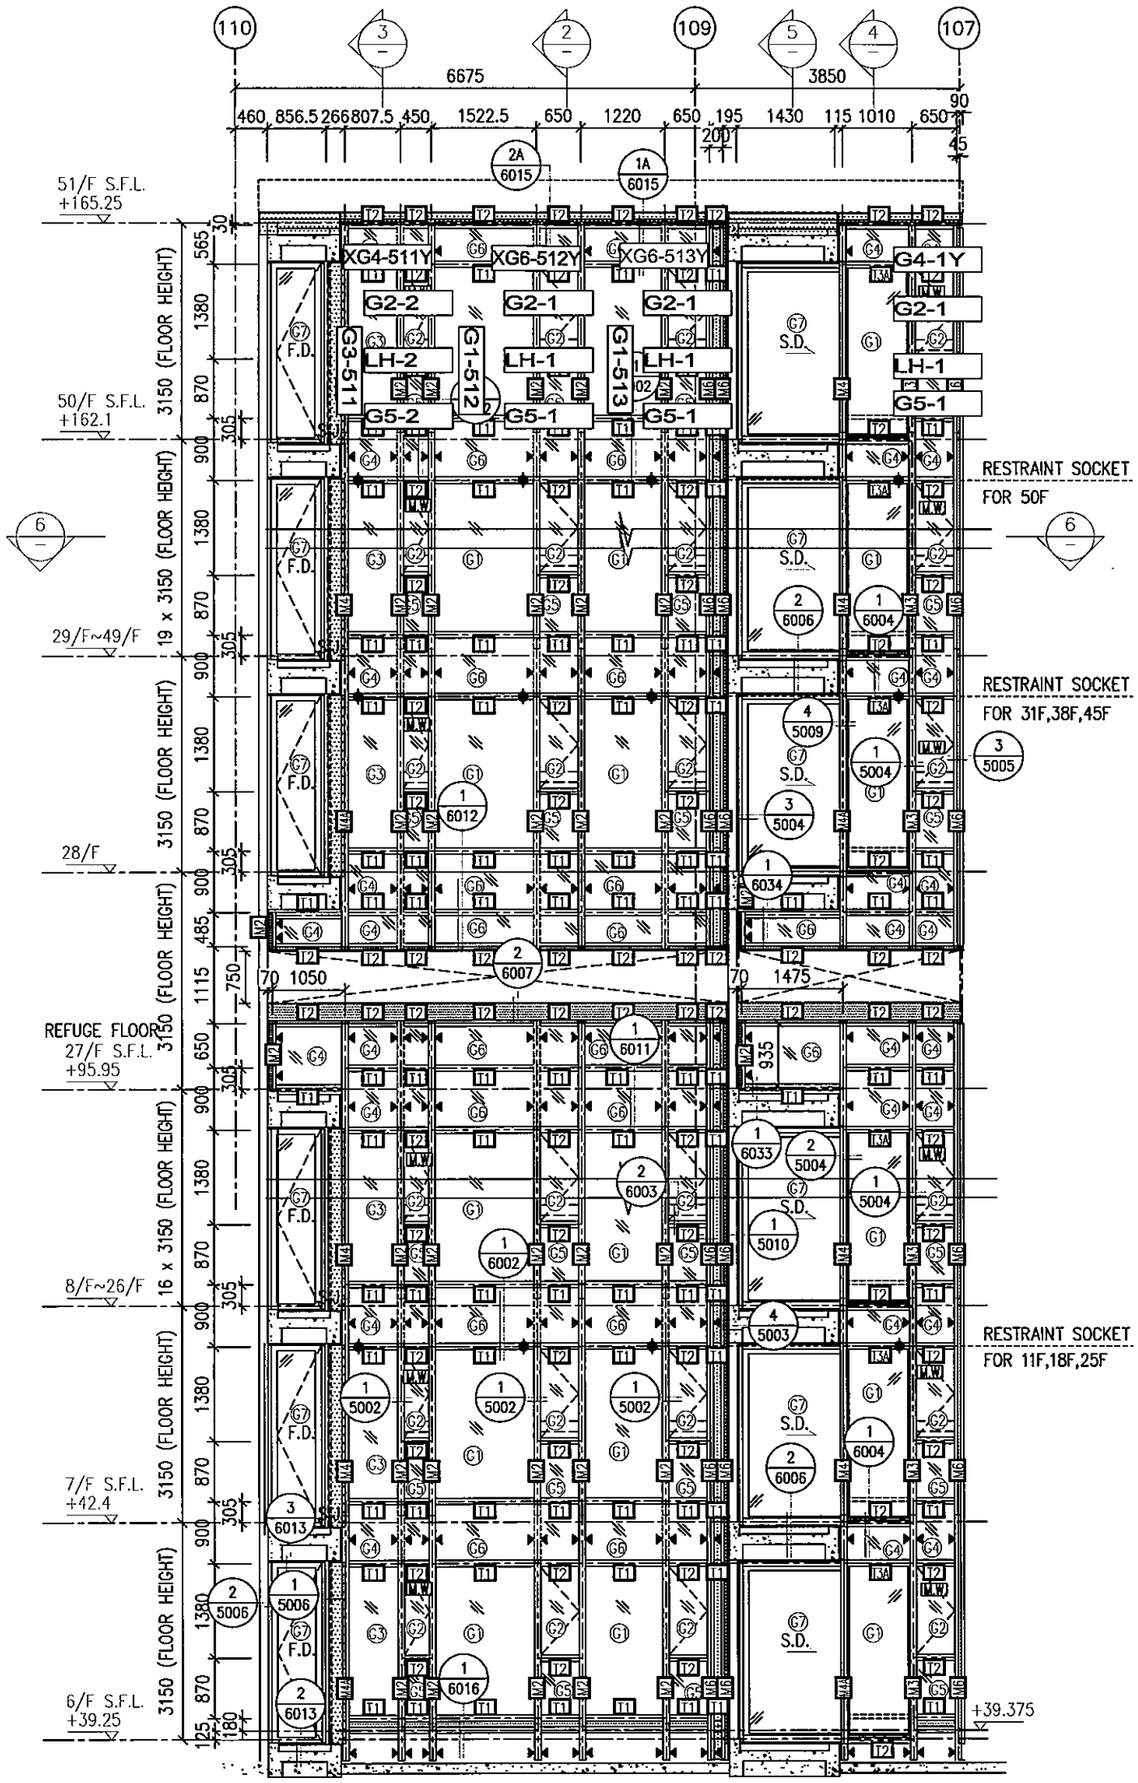


6 — PART PLAN FOR CURTAIN WALL

J837-CW-2503


GG
EE
DD
AA
5365
70
900
450
1510
450
1915
2A 6015
1A 6015
51/F S.F.L. +165.25
50/F S.F.L. +162.1
29/F~49/F
28/F
REFUGE FLOOR 27/F S.F.L. +95.95
8/F~26/F
7/F S.F.L. +42.4
6/F S.F.L. +39.25
+39.375
19 x 3150 (FLOOR HEIGHT)
16 x 3150 (FLOOR HEIGHT)
3150 (FLOOR HEIGHT)
G4-2Y
XG6-509Y
XG6-510Y
G2-2
LH-2
G5-2
G1-509
G1-510
S.J.
RESTRAINT SOCKET FOR 50F
RESTRAINT SOCKET FOR 31F,38F,45F
RESTRAINT SOCKET FOR 11F,18F,25F
1 6002
2 6002
4 5005
1 6028
1 6027
2 6032
2 6003
1 5002
1 6016
5
6
15CW M-1
15CW L-2
1 PART ELEVATION FOR CURTAIN WALL
2 PART ELEVATION FOR CURTAIN WALL
6F~50F M.W.
MBR
U.P.
110
5B3c (600x200) MW 225Wx350H RC BEAM
5B3d (600x200) MW 225Wx350H RC BEAM
5 PART PLAN FOR CURTAIN WALL
6 PART PLAN FOR CURTAIN WALL

J837-CW-2504



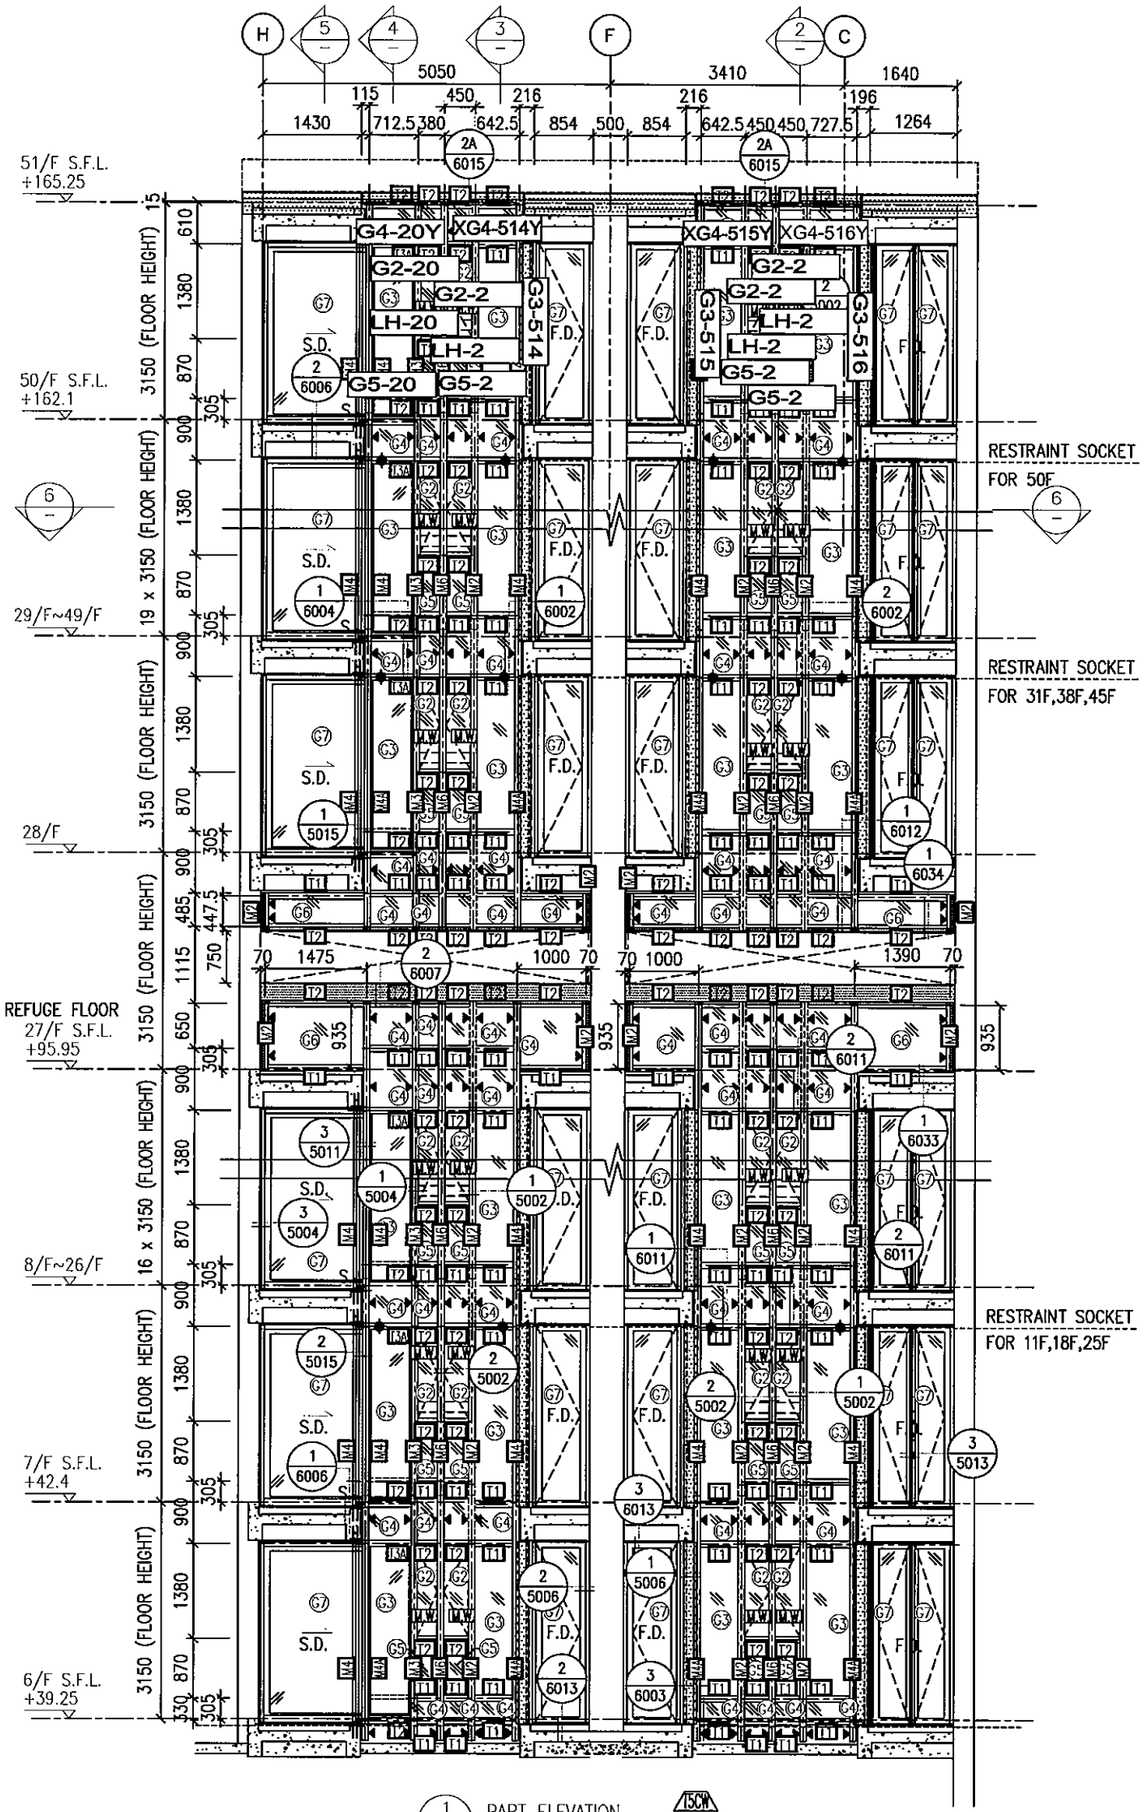
15CW L-1

1 / – PART ELEVATION FOR CURTAIN WALL

2 / – TYPICAL SECTION FOR CURTAIN WALL

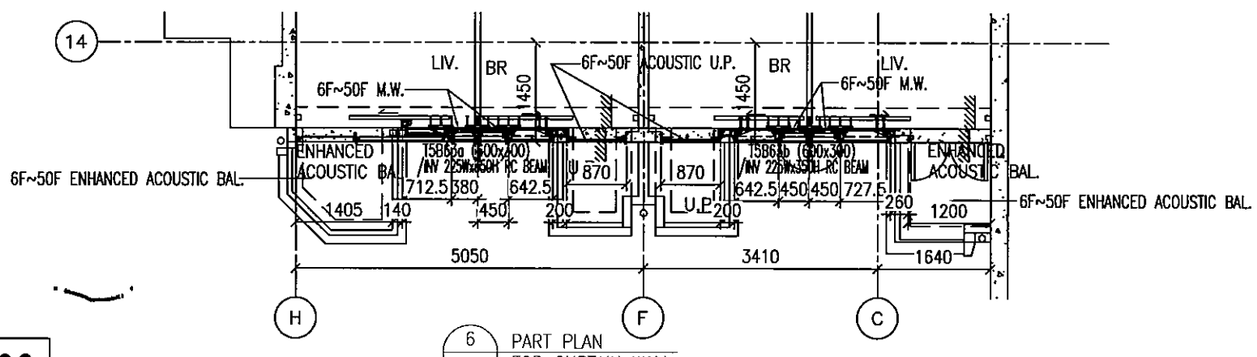
6 / – PART PLAN FOR CURTAIN WALL

J837-CW-2505



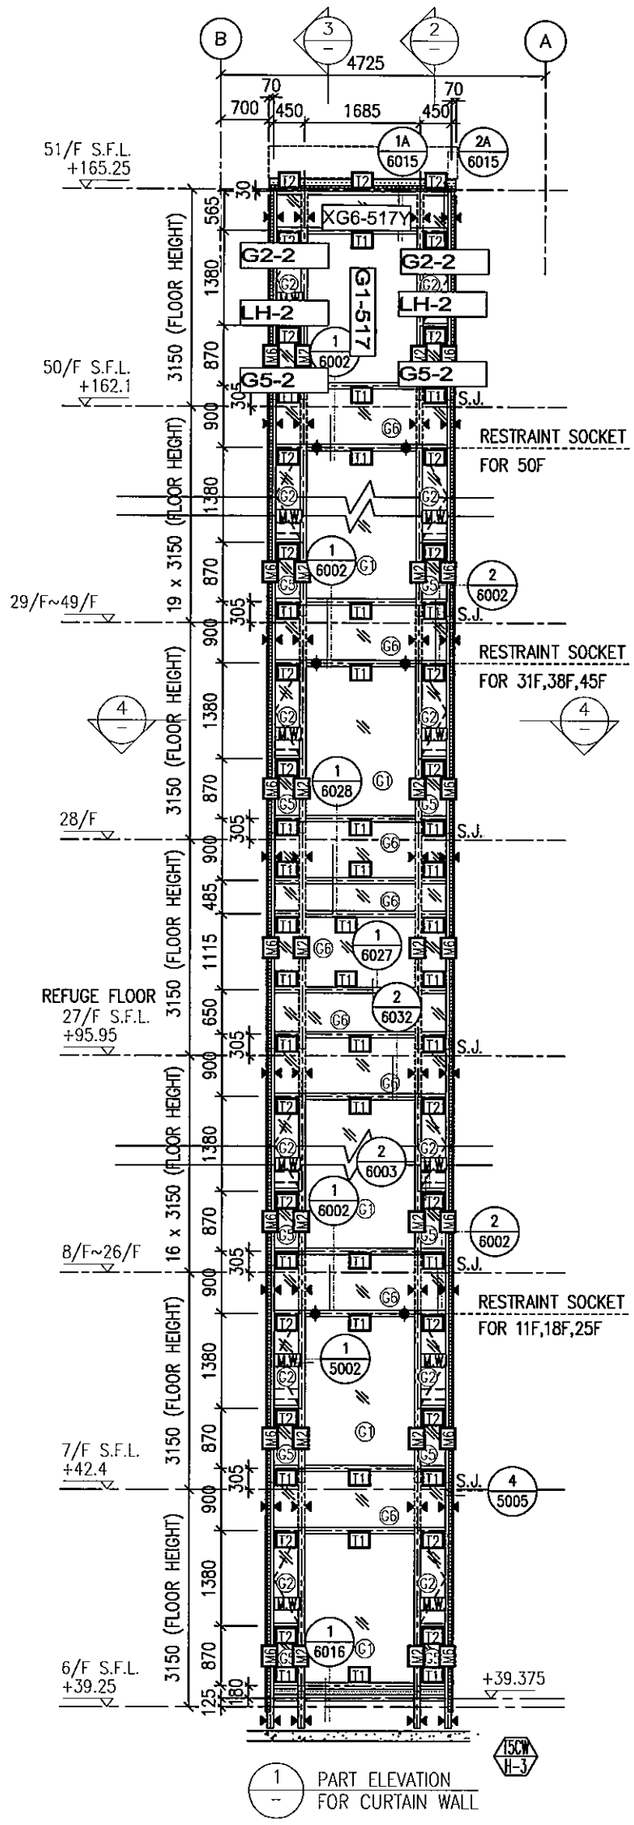
1 PART ELEVATION FOR CURTAIN WALL

2 TYPICAL FOR CUR

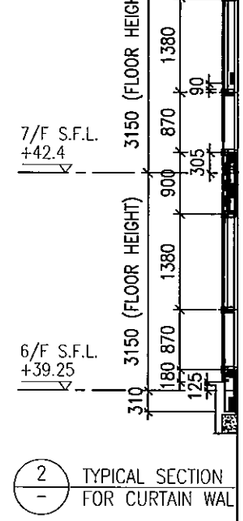


6 PART PLAN FOR CURTAIN WALL

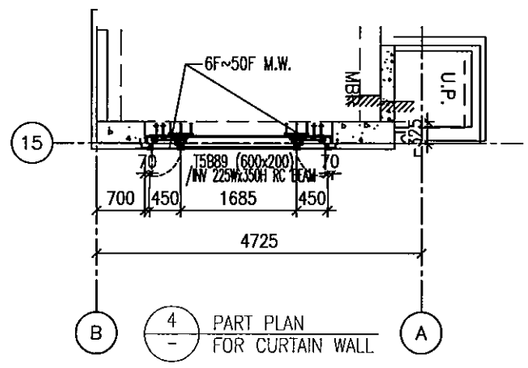
J837-CW-2506



1 / – PART ELEVATION FOR CURTAIN WALL

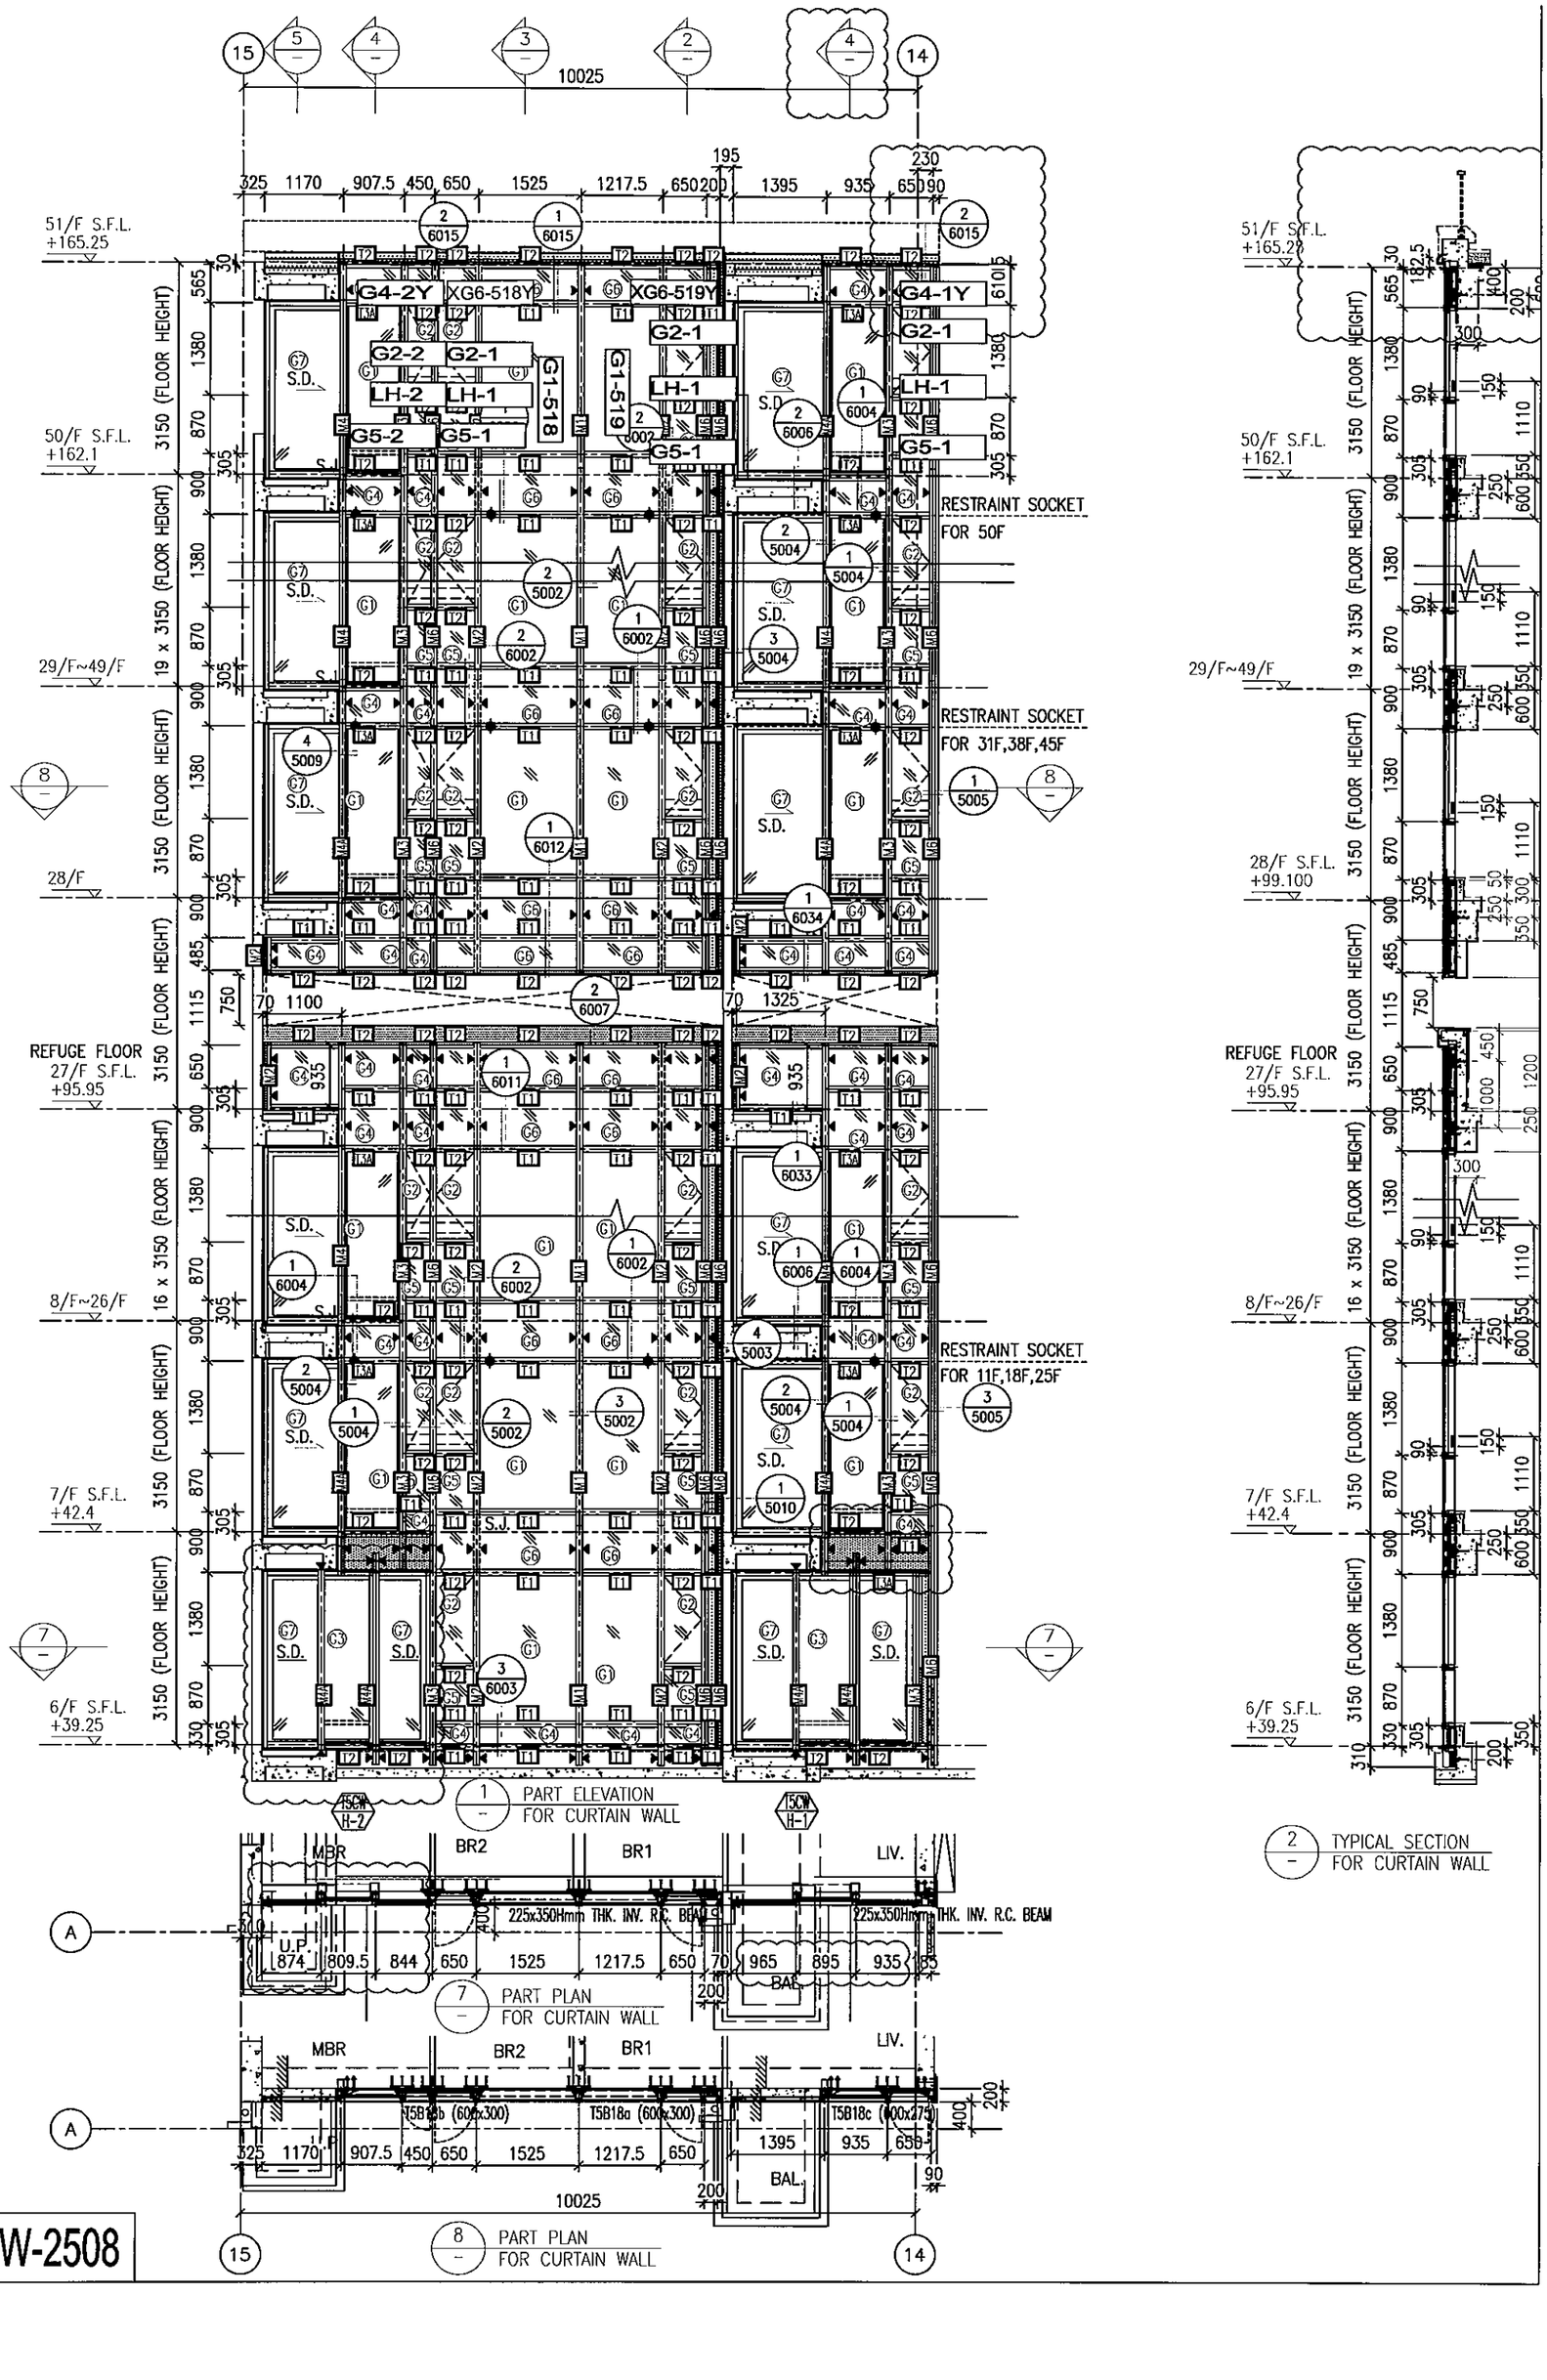


2 / – TYPICAL SECTION FOR CURTAIN WAL

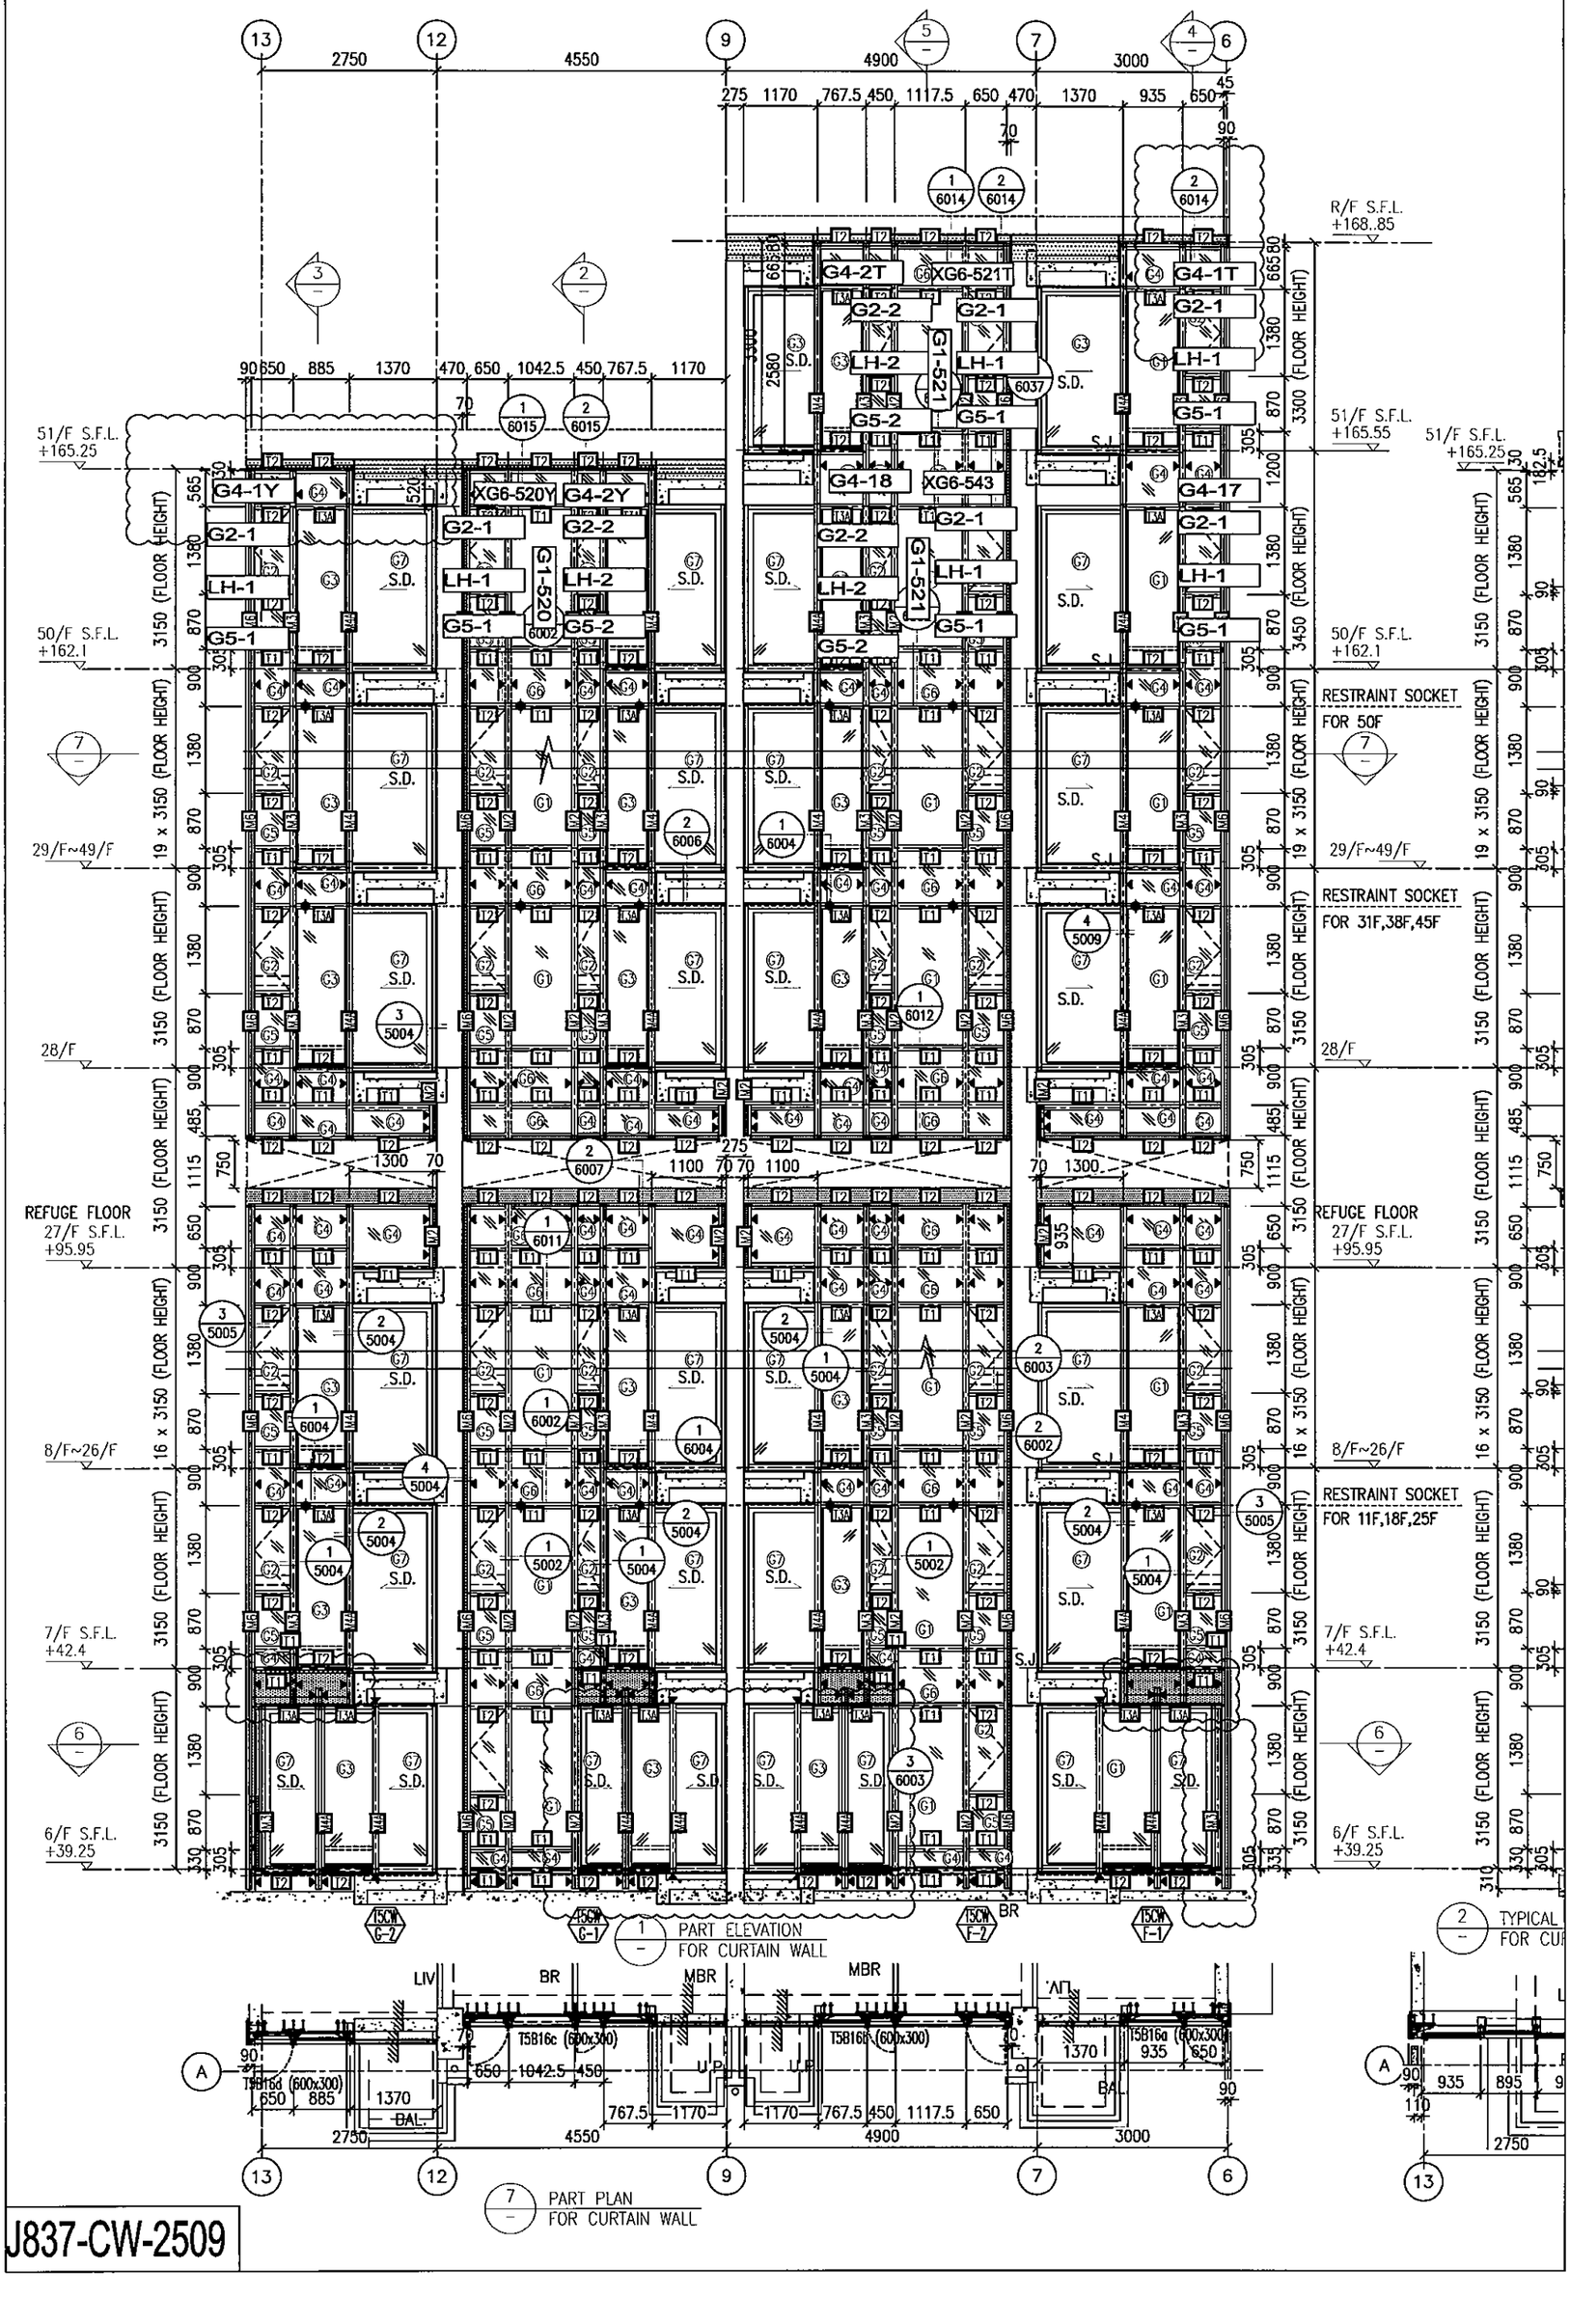


4 / – PART PLAN FOR CURTAIN WALL

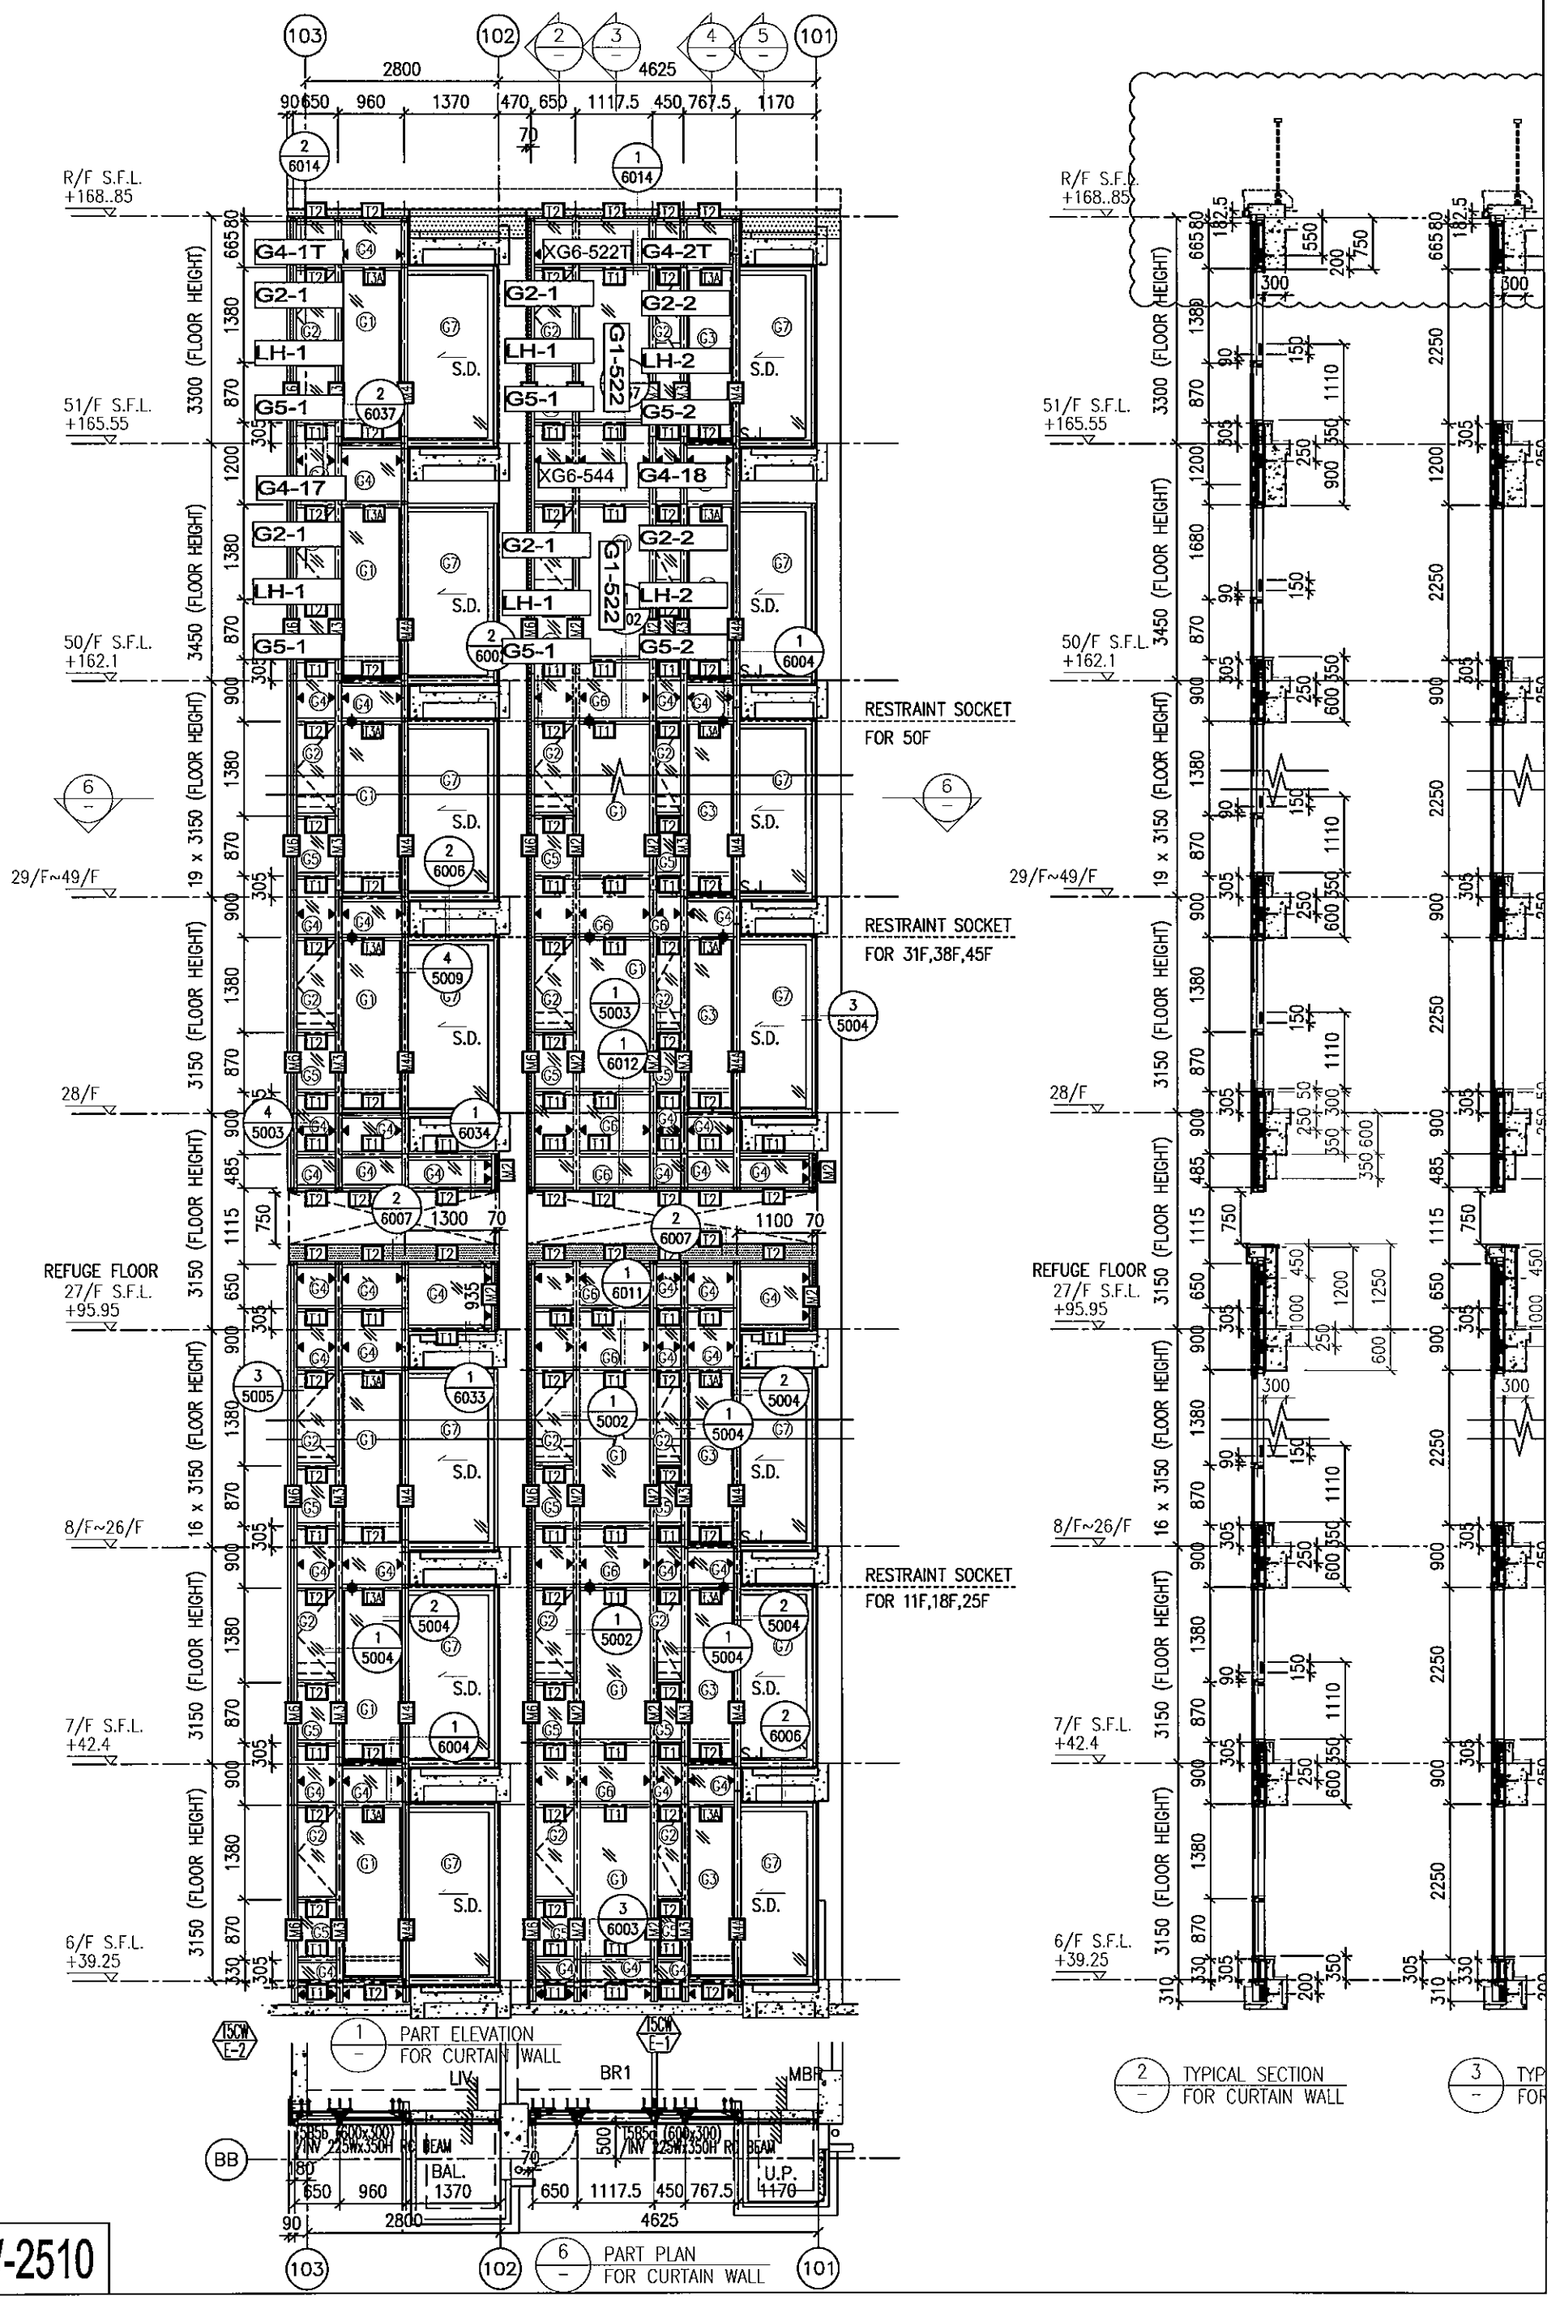
J837-CW-2507


10025
51/F S.F.L. +165.25
50/F S.F.L. +162.1
29/F~49/F
28/F
REFUGE FLOOR 27/F S.F.L. +95.95
8/F~26/F
7/F S.F.L. +42.4
6/F S.F.L. +39.25
19 x 3150 (FLOOR HEIGHT)
16 x 3150 (FLOOR HEIGHT)
RESTRAINT SOCKET FOR 50F
RESTRAINT SOCKET FOR 31F,38F,45F
RESTRAINT SOCKET FOR 11F,18F,25F
G4-2Y
XG6-518Y
XG6-519Y
G4-1Y
G2-1
G2-2
LH-2
LH-1
G5-2
G5-1
G1-518
G1-519
S.D.
S.J.
MBR
BR2
BR1
LIV.
BAL.
225x350Hmm THK. INV. R.C. BEAM
T5B18b (600x300)
T5B18a (600x300)
T5B18c (600x275)
PART ELEVATION FOR CURTAIN WALL
PART PLAN FOR CURTAIN WALL
TYPICAL SECTION FOR CURTAIN WALL

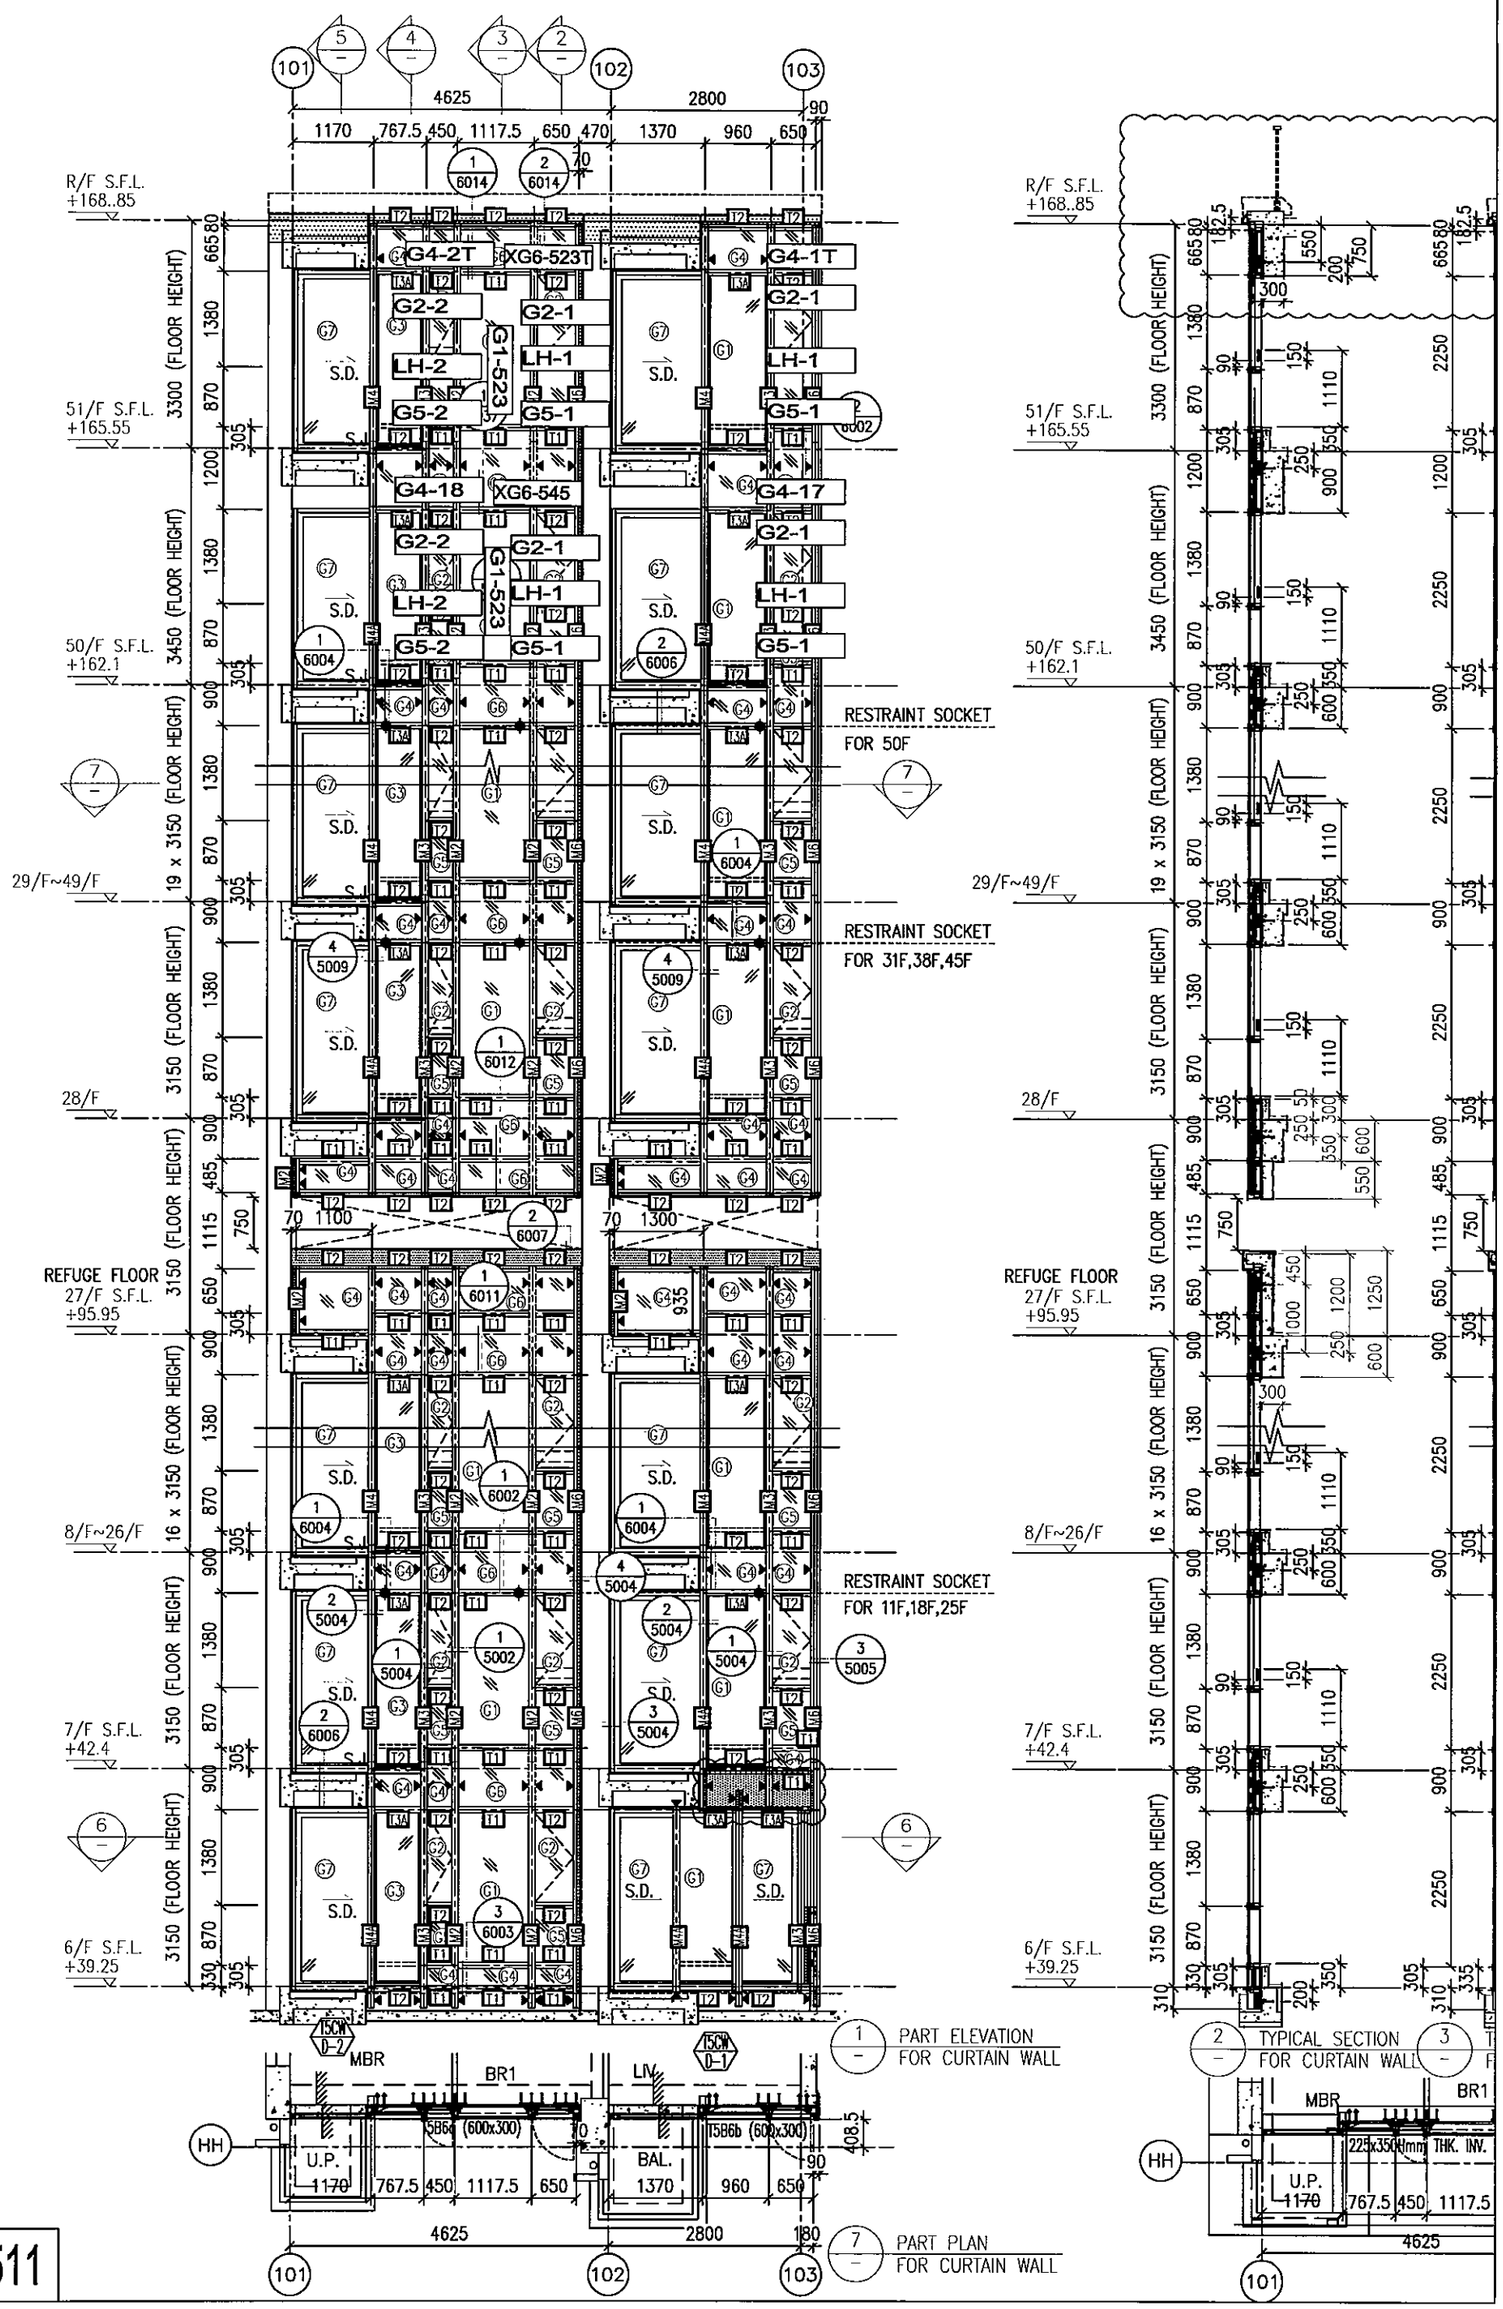
J837-CW-2508


13
12
9
7
6
2750
4550
4900
3000
R/F S.F.L.
+168..85
51/F S.F.L.
+165.25
51/F S.F.L.
+165.55
50/F S.F.L.
+162.1
29/F~49/F
28/F
REFUGE FLOOR
27/F S.F.L.
+95.95
8/F~26/F
7/F S.F.L.
+42.4
6/F S.F.L.
+39.25
RESTRAINT SOCKET
FOR 50F
RESTRAINT SOCKET
FOR 31F,38F,45F
RESTRAINT SOCKET
FOR 11F,18F,25F
G4-1T
G4-2T
XG6-521T
G4-1Y
XG6-520Y
G4-2Y
G4-18
XG6-543
G4-17
G1-520
G1-521
LH-1
LH-2
G2-1
G2-2
G5-1
G5-2
S.D.
1 PART ELEVATION FOR CURTAIN WALL
7 PART PLAN FOR CURTAIN WALL
2 TYPICAL FOR CUR
LIV
BR
MBR
UP
DN
BAL
T5816c (600x300)
T5816d (600x300)
T5816f (600x300)
T5816a (600x300)

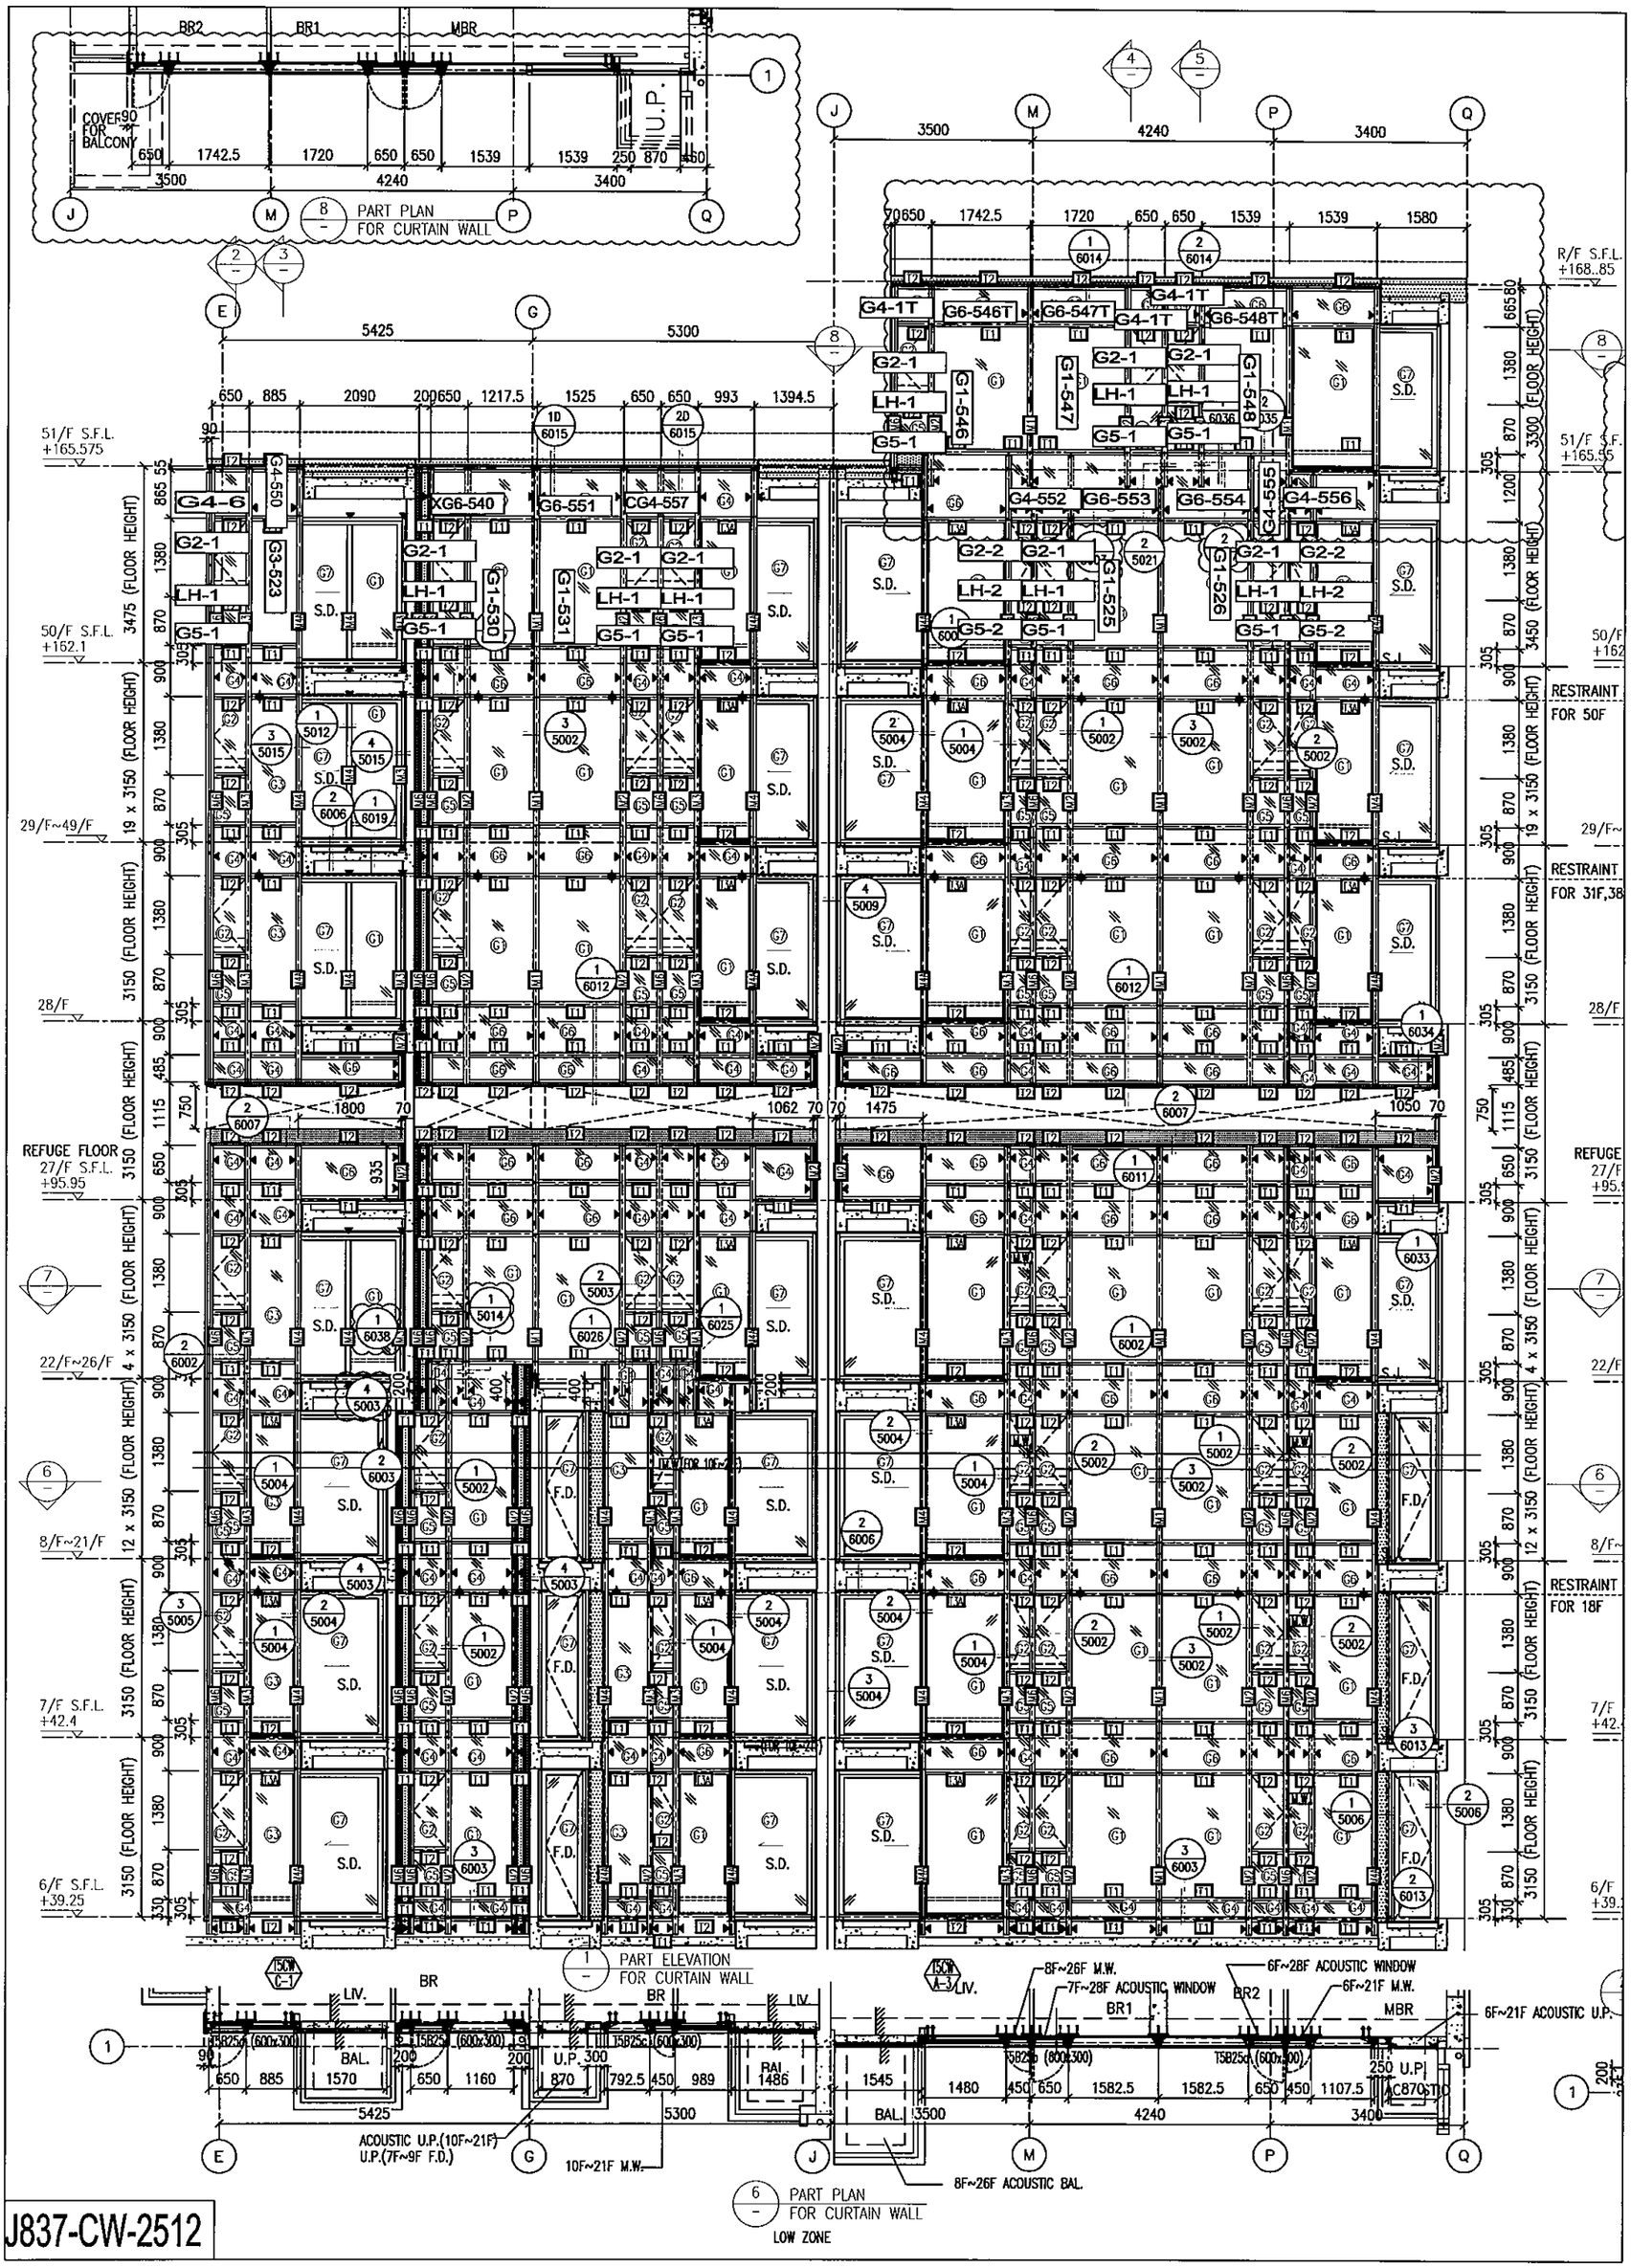
J837-CW-2509


R/F S.F.L. +168..85
51/F S.F.L. +165.55
50/F S.F.L. +162.1
29/F~49/F
28/F
REFUGE FLOOR 27/F S.F.L. +95.95
8/F~26/F
7/F S.F.L. +42.4
6/F S.F.L. +39.25
19 x 3150 (FLOOR HEIGHT)
16 x 3150 (FLOOR HEIGHT)
RESTRAINT SOCKET FOR 50F
RESTRAINT SOCKET FOR 31F,38F,45F
RESTRAINT SOCKET FOR 11F,18F,25F
G4-1T
G4-2T
XG6-522T
G4-17
G4-18
XG6-544
G1-522
G2-1
G2-2
LH-1
LH-2
G5-1
G5-2
S.D.
BR1
MBR
LIV
BAL.
U.P.
BEAM
1 PART ELEVATION FOR CURTAIN WALL
2 TYPICAL SECTION FOR CURTAIN WALL
6 PART PLAN FOR CURTAIN WALL

J837-CW-2510


101
102
103
4625
2800
1170 767.5 450 1117.5 650 470 1370 960 650
R/F S.F.L. +168..85
51/F S.F.L. +165.55
50/F S.F.L. +162.1
29/F~49/F
28/F
REFUGE FLOOR 27/F S.F.L. +95.95
8/F~26/F
7/F S.F.L. +42.4
6/F S.F.L. +39.25
19 x 3150 (FLOOR HEIGHT)
16 x 3150 (FLOOR HEIGHT)
3300 (FLOOR HEIGHT)
3450 (FLOOR HEIGHT)
3150 (FLOOR HEIGHT)
G4-2T
XG6-523T
G4-1T
G2-2
G2-1
LH-2
LH-1
G5-2
G5-1
G1-523
G4-18
XG6-545
G4-17
S.D.
RESTRAINT SOCKET FOR 50F
RESTRAINT SOCKET FOR 31F,38F,45F
RESTRAINT SOCKET FOR 11F,18F,25F
MBR
BR1
LIV
BAL.
U.P.
15B6 (600x300)
15B6b (600x300)
1170 767.5 450 1117.5 650 1370 960 650
4625 2800 180
1 PART ELEVATION FOR CURTAIN WALL
2 TYPICAL SECTION FOR CURTAIN WALL
7 PART PLAN FOR CURTAIN WALL
225x350mm THK. INV.

J837-CW-2511


BR2
BR1
MBR
U.P.
COVER FOR BALCONY
650 1742.5 1720 650 650 1539 1539 250 870 460
3500 4240 3400
J M P Q
8 PART PLAN FOR CURTAIN WALL
E G
5425 5300
650 885 2090 200650 1217.5 1525 650 650 993 1394.5
70650 1742.5 1720 650 650 1539 1539 1580
3500 4240 3400
51/F S.F.L. +165.575
50/F S.F.L. +162.1
29/F~49/F
28/F
REFUGE FLOOR 27/F S.F.L. +95.95
22/F~26/F
8/F~21/F
7/F S.F.L. +42.4
6/F S.F.L. +39.25
R/F S.F.L. +168..85
19 x 3150 (FLOOR HEIGHT)
4 x 3150 (FLOOR HEIGHT)
12 x 3150 (FLOOR HEIGHT)
RESTRAINT FOR 50F
RESTRAINT FOR 31F,38
RESTRAINT FOR 18F
G4-6
G4-550
XG6-540
G6-551
CG4-557
G4-552
G6-553
G6-554
G4-555
G4-556
G4-1T
G6-546T
G6-547T
G6-548T
G1-546
G1-547
G1-548
G1-530
G1-531
G1-525
G1-526
G3-523
G2-1
G2-2
LH-1
LH-2
G5-1
G5-2
S.D.
F.D.
LIV.
BR
BAL.
R.A.I.
U.P. 300
ACOUSTIC U.P.(10F~21F)
U.P.(7F~9F F.D.)
10F~21F M.W.
8F~26F ACOUSTIC BAL.
8F~26F M.W.
7F~28F ACOUSTIC WINDOW
6F~28F ACOUSTIC WINDOW
6F~21F M.W.
6F~21F ACOUSTIC U.P.
250 U.P
ACOUSTIC
1 PART ELEVATION FOR CURTAIN WALL
6 PART PLAN FOR CURTAIN WALL
LOW ZONE

J837-CW-2512

美特鋁質 有限公司
MIDI Aluminium Fabricator Ltd.

廠玻璃BIM表

工程號:	J837	計算:	利春媚	日期：2019.7.25	送呈:	胡哥	
地盤名稱:	觀塘裕民坊	核對:	謝永林	日期：2019.8.25	副本:		
項目類別:	幕墻/特式層	批准:	Jason		A/C Code:		
修改版次：		總計玻璃面積（平方米）：		147.07			

計算參考數值/所屬位置分格

序號	修改內容	玻璃圖號	顏色與類型	厚度 (mm)	玻璃尺寸		數量	總面積	使用位置	單位	分屬類型	樓層	分格寬度	分格高度	每层
					寬度（W mm）	高度（H mm）	（塊）	（平方米）							
1		G2-1	G2	25.0	590.0	1320.0	3	2.34	T1CW G-1	G	SH生窗	50F	650.0	1380.0	3
2		G2-1	G2	25.0	590.0	1320.0	2	1.56	T1CW F-2	F	SH生窗	50F	650.0	1380.0	2
3		G2-1	G2	25.0	590.0	1320.0	2	1.56	T1CW E-1	E	SH生窗	50F	650.0	1380.0	2
4		G2-1	G2	25.0	590.0	1320.0	2	1.56	T1CW D-1	D	SH生窗	50F	650.0	1380.0	2
5		G2-1	G2	25.0	590.0	1320.0	1	0.78	T1CW A-3	A	SH生窗	49F	650.0	1380.0	1
6		G2-1	G2	25.0	590.0	1320.0	4	3.12	T1CW A-2	A	SH生窗	49F	650.0	1380.0	4
7		G2-1	G2	25.0	590.0	1320.0	1	0.78	T1CW A-2	A	SH生窗	50F	650.0	1380.0	1
8		G2-1	G2	25.0	590.0	1320.0	3	2.34	T1CW B-2	B	SH生窗	50F	650.0	1380.0	3
9		G2-1	G2	25.0	590.0	1320.0	3	2.34	T1CW C-1	C	SH生窗	50F	650.0	1380.0	3
10		G2-1	G2	25.0	590.0	1320.0	1	0.78	T1CW M-2	M	SH生窗	50F	650.0	1380.0	1
11		G2-1	G2	25.0	590.0	1320.0	1	0.78	T1CW M-1	M	SH生窗	50F	650.0	1380.0	1
12		G2-1	G2	25.0	590.0	1320.0	1	0.78	T1CW L-2	L	SH生窗	50F	650.0	1380.0	1
13		G2-1	G2	25.0	590.0	1320.0	1	0.78	T1CW L-1	L	SH生窗	50F	650.0	1380.0	1
14		G2-1	G2	25.0	590.0	1320.0	1	0.78	T1CW K-2	K	SH生窗	50F	650.0	1380.0	1
15		G2-1	G2	25.0	590.0	1320.0	1	0.78	T1CW K-1	K	SH生窗	50F	650.0	1380.0	1
16		G2-1	G2	25.0	590.0	1320.0	1	0.78	T1CWJ-2	J	SH生窗	50F	650.0	1380.0	1
17		G2-1	G2	25.0	590.0	1320.0	1	0.78	T1CWJ-1	J	SH生窗	50F	650.0	1380.0	1
18		G2-1	G2	25.0	590.0	1320.0	3	2.34	T1CWH-2	H	SH生窗	50F	650.0	1380.0	3
19		G2-1	G2	25.0	590.0	1320.0	2	1.56	T2CWH-1	H	SH生窗	53F	650.0	1380.0	2
20		G2-1	G2	25.0	590.0	1320.0	2	1.56	T2CWH-1	H	SH生窗	55F	650.0	1380.0	2
21		G2-1	G2	25.0	590.0	1320.0	2	1.56	T2CWG-2	G	SH生窗	53F	650.0	1380.0	2
22		G2-1	G2	25.0	590.0	1320.0	1	0.78	T2CWF-2	F	SH生窗	55F	650.0	1380.0	1
23		G2-1	G2	25.0	590.0	1320.0	1	0.78	T2CWF-1	F	SH生窗	55F	650.0	1380.0	1

美特鋁質 有限公司 MIDI Aluminium Fabricator Ltd.	工程號:	J837	計算:	利春媚	日期：2019.7.25	送呈:	胡哥	計算參考數值/所屬位置分格
	地盤名稱:	觀塘裕民坊	核對:	謝永林	日期：2019.8.25	副本:		
廠玻璃B.M.表	項目類別:	幕墻/特式層	批准:	Jason		A/C Code:		
BM編號:837-CW-M01-F-GP09	修改版次：		總計玻璃面積（平方米）：		147.07			

序號	修改內容	玻璃圖號	顏色與類型	厚度 (mm)	玻璃尺寸		數量	總面積	使用位置	單位	分層類型	樓層	分格寬度	分格高度	每层
					寬度（W mm）	高度（H mm）	（塊）	（平方米）							
24		G2-1	G2	25.0	590.0	1320.0	1	0.78	T2CWE-2	E	SH生窗	55F	650.0	1380.0	1
25		G2-1	G2	25.0	590.0	1320.0	1	0.78	T2CWE-1	E	SH生窗	55F	650.0	1380.0	1
26		G2-1	G2	25.0	590.0	1320.0	1	0.78	T2CWD-1	D	SH生窗	55F	650.0	1380.0	1
27		G2-1	G2	25.0	590.0	1320.0	2	1.56	T2CWC-2	C	SH生窗	55F	650.0	1380.0	2
28		G2-1	G2	25.0	590.0	1320.0	1	0.78	T2CWC-1	C	SH生窗	55F	650.0	1380.0	1
29		G2-1	G2	25.0	590.0	1320.0	4	3.12	T2CWB-2	B	SH生窗	55F	650.0	1380.0	4
30		G2-1	G2	25.0	590.0	1320.0	4	3.12	T2CWA-1	A	SH生窗	55F	650.0	1380.0	4
31		G2-1	G2	25.0	590.0	1320.0	2	1.56	T2CWN-2	N	SH生窗	55F	650.0	1380.0	2
32		G2-1	G2	25.0	590.0	1320.0	3	2.34	T2CWM-2	M	SH生窗	55F	650.0	1380.0	3
33		G2-1	G2	25.0	590.0	1320.0	1	0.78	T2CWM-1	M	SH生窗	55F	650.0	1380.0	1
34		G2-1	G2	25.0	590.0	1320.0	1	0.78	T2CWL-1	L	SH生窗	55F	650.0	1380.0	1
35		G2-1	G2	25.0	590.0	1320.0	1	0.78	T2CWK-2	K	SH生窗	55F	650.0	1380.0	1
36		G2-1	G2	25.0	590.0	1320.0	1	0.78	T2CWJ-1	J	SH生窗	55F	650.0	1380.0	1
37		G2-1	G2	25.0	590.0	1320.0	2	1.56	T3CWF-1	F	SH生窗	51F	650.0	1380.0	2
38		G2-1	G2	25.0	590.0	1320.0	3	2.34	T3CWF-1	F	SH生窗	52F	650.0	1380.0	3
39		G2-1	G2	25.0	590.0	1320.0	3	2.34	T3CWE-1	E	SH生窗	52F	650.0	1380.0	3
40		G2-1	G2	25.0	590.0	1320.0	1	0.78	T3CWM-2	M	SH生窗	52F	650.0	1380.0	1
41		G2-1	G2	25.0	590.0	1320.0	1	0.78	T3CWM-1	M	SH生窗	52F	650.0	1380.0	1
42		G2-1	G2	25.0	590.0	1320.0	1	0.78	T3CWL-2	L	SH生窗	52F	650.0	1380.0	1
43		G2-1	G2	25.0	590.0	1320.0	1	0.78	T3CWL-1	L	SH生窗	52F	650.0	1380.0	1
44		G2-1	G2	25.0	590.0	1320.0	1	0.78	T3CWK-1	K	SH生窗	52F	650.0	1380.0	1
45		G2-1	G2	25.0	590.0	1320.0	1	0.78	T3CWJ-1	J	SH生窗	52F	650.0	1380.0	1
46		G2-1	G2	25.0	590.0	1320.0	1	0.78	T3CWH-3	H	SH生窗	52F	650.0	1380.0	1

美特鋁質 有限公司
MIDI Aluminium Fabricator Ltd.

廠玻璃B.M.表

工程號:	J837	計算:	利春媚	日期：2019.7.25	送呈:	胡哥	計算參考數值/所屬位置分格
地盤名稱:	觀塘裕民坊	核對:	謝永林	日期：2019.8.25	副本:		
項目類別:	幕墻/特式層	批准:	Jason		A/C Code:		
修改版次：		總計玻璃面積（平方米）：		147.07			

BM編號:837-CW-M01-F-GP09

序號	修改內容	玻璃圖號	顏色與類型	厚度 (mm)	玻璃尺寸		數量	總面積	使用位置	單位	分層類型	樓層	分格寬度	分格高度	每层
					寬度（W mm）	高度（H mm）	（塊）	（平方米）							
47		G2-1	G2	25.0	590.0	1320.0	1	0.78	T3CWH-1	H	SH生窗	52F	650.0	1380.0	1
48		G2-1	G2	25.0	590.0	1320.0	1	0.78	T3CWC-2	C	SH生窗	52F	650.0	1380.0	1
49		G2-1	G2	25.0	590.0	1320.0	1	0.78	T3CWC-1	C	SH生窗	52F	650.0	1380.0	1
50		G2-1	G2	25.0	590.0	1320.0	4	3.12	T3CWB-2	B	SH生窗	52F	650.0	1380.0	4
51		G2-1	G2	25.0	590.0	1320.0	4	3.12	T3CWA-1	A	SH生窗	52F	650.0	1380.0	4
52		G2-1	G2	25.0	590.0	1320.0	3	2.34	T5CWN-1	N	SH生窗	50F	650.0	1380.0	3
53		G2-1	G2	25.0	590.0	1320.0	3	2.34	T5CWM-2	M	SH生窗	50F	650.0	1380.0	3
54		G2-1	G2	25.0	590.0	1320.0	3	2.34	T5CWL-1	L	SH生窗	50F	650.0	1380.0	3
55		G2-1	G2	25.0	590.0	1320.0	2	1.56	T5CWH-2	H	SH生窗	50F	650.0	1380.0	2
56		G2-1	G2	25.0	590.0	1320.0	1	0.78	T5CWH-1	H	SH生窗	50F	650.0	1380.0	1
57		G2-1	G2	25.0	590.0	1320.0	1	0.78	T5CWG-2	G	SH生窗	50F	650.0	1380.0	1
58		G2-1	G2	25.0	590.0	1320.0	1	0.78	T5CWG-1	G	SH生窗	50F	650.0	1380.0	1
59		G2-1	G2	25.0	590.0	1320.0	2	1.56	T5CWF-2	F	SH生窗	50F-51F	650.0	1380.0	1
60		G2-1	G2	25.0	590.0	1320.0	2	1.56	T5CWF-1	F	SH生窗	50F-51F	650.0	1380.0	1
61		G2-1	G2	25.0	590.0	1320.0	2	1.56	T5CWE-2	E	SH生窗	50F-51F	650.0	1380.0	1
62		G2-1	G2	25.0	590.0	1320.0	2	1.56	T5CWE-1	E	SH生窗	50F-51F	650.0	1380.0	1
63		G2-1	G2	25.0	590.0	1320.0	2	1.56	T5CWD-2	D	SH生窗	50F-51F	650.0	1380.0	1
64		G2-1	G2	25.0	590.0	1320.0	2	1.56	T5CWD-1	D	SH生窗	50F-51F	650.0	1380.0	1
65		G2-1	G2	25.0	590.0	1320.0	4	3.12	T5CWC-1	C	SH生窗	50F	650.0	1380.0	4
66		G2-1	G2	25.0	590.0	1320.0	2	1.56	T5CWA-3	A	SH生窗	50F	650.0	1380.0	2
67		G2-1	G2	25.0	590.0	1320.0	3	2.34	T5CWA-3	A	SH生窗	51F	650.0	1380.0	3
68		G2-2	G2	25.0	390.0	1320.0	2	1.03	T1CW H-1	H	SH生窗	50F	450.0	1380.0	2
69		G2-2	G2	25.0	390.0	1320.0	2	1.03	T1CW G-2	G	SH生窗	50F	450.0	1380.0	2

美特鋁質 有限公司
MIDI Aluminium Fabricator Ltd.

廠玻璃B.M.表

工程號:	J837	計算:	利春媚	日期：2019.7.25	送呈:	胡哥	計算參考數值/所屬位置分格
地盤名稱:	觀塘裕民坊	核對:	謝永林	日期：2019.8.25	副本:		
項目類別:	幕墙/特式層	批准:	Jason		A/C Code:		
BM編號:837-CW-M01-F-GP09		修改版次：		總計玻璃面積（平方米）：	147.07		

序號	修改內容	玻璃圖號	顏色與類型	厚度 (mm)	玻璃尺寸		數量	總面積	使用位置	單位	分屬類型	樓層	分格寬度	分格高度	每层
					寬度（W mm）	高度（H mm）	（塊）	（平方米）							
70		G2-2	G2	25.0	390.0	1320.0	2	1.03	T1CW E-2	E	SH生窗	50F	450.0	1380.0	2
71		G2-2	G2	25.0	390.0	1320.0	1	0.51	T1CW D-1	D	SH生窗	50F	450.0	1380.0	1
72		G2-2	G2	25.0	390.0	1320.0	2	1.03	T1CW A-1	A	SH生窗	50F	450.0	1380.0	2
73		G2-2	G2	25.0	390.0	1320.0	2	1.03	T1CW B-3	B	SH生窗	50F	450.0	1380.0	2
74		G2-2	G2	25.0	390.0	1320.0	1	0.51	T1CW C-1	C	SH生窗	50F	450.0	1380.0	1
75		G2-2	G2	25.0	390.0	1320.0	1	0.51	T1CW M-1	M	SH生窗	50F	450.0	1380.0	1
76		G2-2	G2	25.0	390.0	1320.0	1	0.51	T1CW L-2	L	SH生窗	50F	450.0	1380.0	1
77		G2-2	G2	25.0	390.0	1320.0	1	0.51	T1CWH-2	H	SH生窗	50F	450.0	1380.0	1
78		G2-2	G2	25.0	390.0	1320.0	2	1.03	T2CWH-1	H	SH生窗	53F	450.0	1380.0	2
79		G2-2	G2	25.0	390.0	1320.0	1	0.51	T2CWH-1	H	SH生窗	55F	450.0	1380.0	1
80		G2-2	G2	25.0	390.0	1320.0	1	0.51	T2CWG-2	G	SH生窗	53F	450.0	1380.0	1
81		G2-2	G2	25.0	390.0	1320.0	1	0.51	T2CWF-1	F	SH生窗	55F	450.0	1380.0	1
82		G2-2	G2	25.0	390.0	1320.0	1	0.51	T2CWE-2	E	SH生窗	55F	450.0	1380.0	1
83		G2-2	G2	25.0	390.0	1320.0	2	1.03	T2CWB-1	B	SH生窗	55F	450.0	1380.0	2
84		G2-2	G2	25.0	390.0	1320.0	2	1.03	T2CWA-2	A	SH生窗	55F	450.0	1380.0	2
85		G2-2	G2	25.0	390.0	1320.0	1	0.51	T2CWN-1	N	SH生窗	55F	450.0	1380.0	1
86		G2-2	G2	25.0	390.0	1320.0	2	1.03	T2CWM-3	M	SH生窗	55F	450.0	1380.0	2
87		G2-2	G2	25.0	390.0	1320.0	1	0.51	T2CWL-2	L	SH生窗	55F	450.0	1380.0	1
88		G2-2	G2	25.0	390.0	1320.0	1	0.51	T2CWK-1	K	SH生窗	55F	450.0	1380.0	1
89		G2-2	G2	25.0	390.0	1320.0	1	0.51	T2CWJ-1	J	SH生窗	55F	450.0	1380.0	1
90		G2-2	G2	25.0	390.0	1320.0	2	1.03	T2CWH-2	H	SH生窗	55F	450.0	1380.0	2
91		G2-2	G2	25.0	390.0	1320.0	2	1.03	T3CWF-1	F	SH生窗	51F	450.0	1380.0	2
92		G2-2	G2	25.0	390.0	1320.0	1	0.51	T3CWE-1	E	SH生窗	52F	450.0	1380.0	1

美特鋁質 有限公司 MIDI Aluminium Fabricator Ltd.	工程號:	J837	計算:	利春媚	日期：2019.7.25	送呈:	胡哥	計算參考數值/所屬位置分格
	地盤名稱:	觀塘裕民坊	核對:	謝永林	日期：2019.8.25	副本:		
廠玻璃B.M.表	項目類別:	幕墙/特式層	批准:	Jason		A/C Code:		
BM編號:837-CW-M01-F-GP09	修改版次：		總計玻璃面積（平方米）:		147.07			

序號	修改內容	玻璃圖號	顏色與類型	厚度 (mm)	玻璃尺寸		數量	總面積	使用位置	單位	分屬類型	樓層	分格寬度	分格高度	每层
					寬度（W mm）	高度（H mm）	（塊）	（平方米）							
93		G2-2	G2	25.0	390.0	1320.0	1	0.51	T3CWM-1	M	SH生窗	52F	450.0	1380.0	1
94		G2-2	G2	25.0	390.0	1320.0	2	1.03	T3CWJ-1	J	SH生窗	52F	450.0	1380.0	2
95		G2-2	G2	25.0	390.0	1320.0	1	0.51	T3CWL-2	L	SH生窗	52F	450.0	1380.0	1
96		G2-2	G2	25.0	390.0	1320.0	1	0.51	T3CWC-2	C	SH生窗	52F	450.0	1380.0	1
97		G2-2	G2	25.0	390.0	1320.0	2	1.03	T3CWB-1	B	SH生窗	52F	450.0	1380.0	2
98		G2-2	G2	25.0	390.0	1320.0	2	1.03	T3CWA-2	A	SH生窗	52F	450.0	1380.0	2
99		G2-2	G2	25.0	390.0	1320.0	2	1.03	T3CWF-2	F	SH生窗	52F	450.0	1380.0	2
100		G2-2	G2	25.0	390.0	1320.0	4	2.06	T5CWA-2	A	SH生窗	50F-51F	450.0	1380.0	2
101		G2-2	G2	25.0	390.0	1320.0	1	0.51	T5CWN-1	N	SH生窗	50F	450.0	1380.0	1
102		G2-2	G2	25.0	390.0	1320.0	1	0.51	T5CWM-2	M	SH生窗	50F	450.0	1380.0	1
103		G2-2	G2	25.0	390.0	1320.0	2	1.03	T5CWM-1	M	SH生窗	50F	450.0	1380.0	2
104		G2-2	G2	25.0	390.0	1320.0	2	1.03	T5CWL-2	L	SH生窗	50F	450.0	1380.0	2
105		G2-2	G2	25.0	390.0	1320.0	1	0.51	T5CWL-1	L	SH生窗	50F	450.0	1380.0	1
106		G2-2	G2	25.0	390.0	1320.0	3	1.54	T5CWJK-1	JK	SH生窗	50F	450.0	1380.0	3
107		G2-2	G2	25.0	390.0	1320.0	2	1.03	T5CWH-3	H	SH生窗	50F	450.0	1380.0	2
108		G2-2	G2	25.0	390.0	1320.0	1	0.51	T5CWH-2	H	SH生窗	50F	450.0	1380.0	1
109		G2-2	G2	25.0	390.0	1320.0	1	0.51	T5CWG-1	G	SH生窗	50F	450.0	1380.0	1
110		G2-2	G2	25.0	390.0	1320.0	2	1.03	T5CWF-2	F	SH生窗	50F-51F	450.0	1380.0	1
111		G2-2	G2	25.0	390.0	1320.0	2	1.03	T5CWE-1	E	SH生窗	50F-51F	450.0	1380.0	1
112		G2-2	G2	25.0	390.0	1320.0	2	1.03	T5CWD-2	D	SH生窗	50F-51F	450.0	1380.0	1
113		G2-2	G2	25.0	390.0	1320.0	2	1.03	T5CWA-3	A	SH生窗	50F	450.0	1380.0	2
114		G2-10	G2	25.0	340.0	1320.0	1	0.45	T1CW F-2	F	SH生窗	50F	400.0	1380.0	1
115		G2-10	G2	25.0	340.0	1320.0	1	0.45	T2CWL-2	L	SH生窗	55F	400.0	1380.0	1

美[illegible]品質 有限公司 MIDI Aluminium Fabricator Ltd.	工程號:	J837	計算:	[illegible]利春媚	日期：2019.7.25	送呈:	胡[illegible]	計算參考數值/所屬位置分格
	地盤名稱:	觀塘裕民坊	核對:	謝永林	日期：2019.8.25	副本:		
廠玻璃B.M.表	項目類別:	幕墻/特式層	批准:	Jason		A/C Code:		
BM編號:837-CW-M01-F-GP09	修改版次：		總計玻璃面積（平方米）：		147.07			

序號	修改內容	玻璃圖號	顏色與類型	厚度 (mm)	玻璃尺寸		數量	總面積	使用位置	單位	分屬類型	樓層	分格寬度	分格高度	每层
					寬度（W mm）	高度（H mm）	（塊）	（平方米）							
116		G2-15	G2	25.0	975.0	1320.0	1	1.29	T3CWG-1	G	SH生窗	52F	1035.0	1380.0	1
117		G2-16	G2	25.0	490.0	1320.0	1	0.65	T1CW A-1	A	SH生窗	50F	550.0	1380.0	1
118		G2-16	G2	25.0	490.0	1320.0	1	0.65	T2CWM-3	M	SH生窗	55F	550.0	1380.0	1
119		G2-16	G2	25.0	490.0	1320.0	1	0.65	T3CWF-2	F	SH生窗	52F	550.0	1380.0	1
120		G2-16	G2	25.0	490.0	1320.0	2	1.29	T5CWA-1	A	SH生窗	50F-51F	550.0	1380.0	1
121		G2-20	G2	25.0	320.0	1320.0	1	0.42	T5CWJK-1	JK	SH生窗	50F	380.0	1380.0	1
122		G2-25	G2	25.0	365.0	1320.0	1	0.48	T2CWK-1	K	SH生窗	55F	425.0	1380.0	1
123		G2-25	G2	25.0	365.0	1320.0	1	0.48	T2CWJ-1	J	SH生窗	55F	425.0	1380.0	1
124		G2-29	G2	25.0	1015.0	1320.0	1	1.34	T1CW G-1	G	TH生窗	50F	1075.0	1380.0	1
125		G2-77	G2	25.0	862.5	1320.0	1	1.14	T2CWH-1	H	TH生窗	55F	922.5	1380.0	1
126		G2-1X	G2	25.0	492.4	1320.0	1	0.65	T1CW B-1	B	轉角SH窗	50F	650.0	1380.0	1
127		G2-31	G2	25.0	857.5	1320.0	1	1.13	T1CW K-1	K	TH生窗	50F	917.5	1380.0	1
128		G2-31	G2	25.0	857.5	1320.0	1	1.13	T1CWJ-2	J	TH生窗	50F	917.5	1380.0	1
129		G2-33	G2	25.0	547.5	1320.0	1	0.72	T1CW A-2	A	SH生窗	50F	607.5	1380.0	1
130						合计	214	147.07							

加工注意事項/玻璃類型描述：	1).本表中之清片玻璃是 信義 原片，藍片玻璃是藍欣原片
	2).本表中所有玻璃對角線尺寸偏差要求不超過負2mm。
	3).本表中玻璃要求粗磨邊處理並倒棱角，攔河玻璃頂底要精磨邊，而所有玻璃之入爐方向需保持一致。
	4).本表中所有玻璃成品均需做雙面保護，用透明靜電膠紙加四周一寸FK白膠紙做雙面加固保護處理。
	5).本表中所有玻璃成品均需注明室內外及其玻璃編號/使用位置/樓層，以便識別。
	(G2) 8 mm THK. HEAT STRENGTHENED Blue TINTED GLASS (OUTER)+ 9 mm AIR SPACE + 8 mm THK. HEAT STRENGTHENED CLEAR GLASS (INNER) (D18100241)

美特鋁質 有限公司 MIDI Aluminium Fabricator Ltd.	工程號:	J837	計算：	利春媚	日期：2019.7.25	送呈:	胡哥	
	地盤名稱	觀塘裕民坊	核對：	謝永林	日期：2019.8.25	副本:		
地盤用玻璃B.M.表	項目類別:	幕墻/特式層	批准:	Jason		A/C Code:		
BM編號:837-CW-M01-S-GP09	修改版次：		總計玻璃面積（平方米		640.75			

計算參考數值/所屬位置分格

序號	修改內容	玻璃圖號	顏色與類型	厚度 (mm)	玻璃尺寸		數量	總面積	使用位置	单位	樓層	分屬類型	分格1	分格2	分格3	總數	分格高度	每层
					寬度 (Wmm)	高度 (Hmm)	（塊）	（平方米）										
1		G1-101	G1	27.0	1650.0	2190.0	1	3.61	T1CW H-1	H	50F	梗窗	1710.0				2250.0	1
2		G1-102	G1	27.0	1650.0	2190.0	1	3.61	T1CW G-2	G	50F	梗窗	1710.0				2250.0	1
3		G1-103	G1	27.0	1465.0	2190.0	1	3.21	T1CW G-1	G	50F	梗窗	1525.0				2250.0	1
4		G1-104	G1	27.0	1082.5	2190.0	1	2.37	T1CW G-1	G	50F	梗窗	1142.5				2250.0	1
5		G1-105	G1	27.0	1597.5	2190.0	1	3.50	T1CW F-2	F	50F	梗窗	1657.5				2250.0	1
6		G1-106	G1	27.0	982.5	2190.0	1	2.15	T1CW F-2	F	50F	梗窗	1042.5				2250.0	1
7		G1-108	G1	27.0	1620.0	2190.0	1	3.55	T1CW E-2	E	50F	梗窗	1680.0				2250.0	1
8		G1-109	G1	27.0	1632.5	2190.0	1	3.58	T1CW E-1	E	50F	梗窗	1692.5				2250.0	1
9		G1-111	G1	27.0	982.5	2190.0	1	2.15	T1CW A-2	A	49F	梗窗	1042.5				2250.0	1
10		G1-112	G1	27.0	1465.0	2190.0	1	3.21	T1CW A-2	A	49F	梗窗	1525.0				2250.0	1
11		G1-113	G1	27.0	1465.0	2190.0	1	3.21	T1CW A-2	A	49F	梗窗	1525.0				2250.0	1
12		G1-114	G1	27.0	1850.0	2190.0	1	4.05	T1CW A-1	A	50F	梗窗	1910.0				2250.0	1
13		G1-115	G1	27.0	940.0	2190.0	1	2.06	T1CW A-1	A	50F	梗窗	1000.0				2250.0	1
14		G1-117	G1	27.0	1940.0	2190.0	1	4.25	T1CW B-2	B	50F	梗窗	2000.0				2250.0	1
15		G1-118	G1	27.0	1607.5	2190.0	1	3.52	T1CW B-2	B	50F	梗窗	1667.5				2250.0	1
16		G1-119	G1	27.0	917.4	2190.0	1	2.01	T1CW B-1	B	50F	梗窗	1075.0				2250.0	1
17		G1-120	G1	27.0	1157.5	2190.0	1	2.53	T1CW C-1	C	50F	梗窗	1217.5				2250.0	1
18		G1-121	G1	27.0	1465.0	2190.0	1	3.21	T1CW C-1	C	50F	梗窗	1525.0				2250.0	1
19		G1-122	G1	27.0	1057.5	2190.0	1	2.32	T1CW M-1	M	50F	梗窗	1117.5				2250.0	1
20		G1-123	G1	27.0	1057.5	2190.0	1	2.32	T1CW L-2	L	50F	梗窗	1117.5				2250.0	1
21		G1-124	G1	27.0	1057.5	2190.0	1	2.32	T1CW K-1	K	50F	梗窗	1117.5				2250.0	1
22		G1-125	G1	27.0	1057.5	2190.0	1	2.32	T1CWJ-2	J	50F	梗窗	1117.5				2250.0	1
23		G1-126	G1	27.0	1082.5	2190.0	1	2.37	T1CWH-2	H	50F	梗窗	1142.5				2250.0	1
24		G1-127	G1	27.0	1465.0	2190.0	1	3.21	T1CWH-2	H	50F	梗窗	1525.0				2250.0	1
25		G1-128	G1	27.0	1990.0	2190.0	1	4.36	T1CW D-1	D	50F	梗窗	2050.0				2250.0	1
26		G1-130	G1	27.0	00.0	2190.0	1	2.85	T1CW B-3	B	50F	梗窗	1360.0				2250.0	1

美特鋁質 有限公司 MIDI Aluminium Fabricator Ltd.	工程號:	J837	計算：	利春媚	日期：2019.7.25	送呈:	胡哥		計算參考數值/所屬位置分格
	地盤名稱	觀塘裕民坊	核對：	謝永林	日期：2019.8.25	副本:			
地盤用玻璃B.M.表	項目類別:	幕墻/特式層	批准:	Jason		A/C Code:			
BM編號:837-CW-M01-S-GP09	修改版次：		總計玻璃面積（平方米		640.75				

序號	修改內容	玻璃圖號	顏色與類型	厚度 (mm)	玻璃尺寸		數量	總面積	使用位置	单位	樓層	分屬類型	分格1	分格2	分格3	總數	分格高度	每层
					寬度 (W mm)	高度 (H mm)	（塊）	（平方米）										
27		G1-131	G1	27.0	1040.0	2190.0	1	2.28	T1CW A-2	A	50F	梗窗	1100.0				2250.0	1
28		G1-132	G1	27.0	1722.5	2190.0	1	3.77	T1CW A-2	A	50F	梗窗	1782.5				2250.0	1
29		G1-201	G1	27.0	1465.0	2190.0	1	3.21	T2CWH-1	H	53F	梗窗	1525.0				2250.0	1
30		G1-202	G1	27.0	1465.0	2190.0	1	3.21	T2CWH-1	H	53F	梗窗	1525.0				2250.0	1
31		G1-203	G1	27.0	1057.5	2190.0	1	2.32	T2CWG-2	G	53F	梗窗	1117.5				2250.0	1
32		G1-204	G1	27.0	1057.5	2190.0	1	2.32	T2CWF-1	F	55F	梗窗	1117.5				2250.0	1
33		G1-205	G1	27.0	1057.5	2190.0	1	2.32	T2CWE-2	E	55F	梗窗	1117.5				2250.0	1
34		G1-206	G1	27.0	1320.0	2190.0	1	2.89	T2CWC-2	C	55F	梗窗	1380.0				2250.0	1
35		G1-207	G1	27.0	1320.0	2190.0	1	2.89	T2CWC-2	C	55F	梗窗	1380.0				2250.0	1
36		G1-208	G1	27.0	1082.5	2190.0	1	2.37	T2CWB-2	B	55F	梗窗	1142.5				2250.0	1
37		G1-209	G1	27.0	1465.0	2190.0	1	3.21	T2CWB-2	B	55F	梗窗	1525.0				2250.0	1
38		G1-210	G1	27.0	1675.0	2190.0	1	3.67	T2CWB-1	B	55F	梗窗	1735.0				2250.0	1
39		G1-211	G1	27.0	1675.0	2190.0	1	3.67	T2CWA-2	A	55F	梗窗	1735.0				2250.0	1
40		G1-212	G1	27.0	1465.0	2190.0	1	3.21	T2CWA-1	A	55F	梗窗	1525.0				2250.0	1
41		G1-213	G1	27.0	1082.5	2190.0	1	2.37	T2CWA-1	A	55F	梗窗	1142.5				2250.0	1
42		G1-214	G1	27.0	1697.5	2190.0	1	3.72	T2CWN-2	N	55F	梗窗	1757.5				2250.0	1
43		G1-215	G1	27.0	1057.5	2190.0	1	2.32	T2CWN-2	N	55F	梗窗	1117.5				2250.0	1
44		G1-216	G1	27.0	1125.0	2190.0	1	2.46	T2CWM-3	M	55F	梗窗	1185.0				2250.0	1
45		G1-217	G1	27.0	1700.0	2190.0	1	3.72	T2CWM-3	M	55F	梗窗	1760.0				2250.0	1
46		G1-218	G1	27.0	1465.0	2190.0	1	3.21	T2CWM-2	M	55F	梗窗	1525.0				2250.0	1
47		G1-219	G1	27.0	1082.5	2190.0	1	2.37	T2CWM-2	M	55F	梗窗	1142.5				2250.0	1
48		G1-220	G1	27.0	1250.0	2190.0	1	2.74	T2CWL-1	L	55F	梗窗	1310.0				2250.0	1
49		G1-221	G1	27.0	1525.0	2190.0	1	3.34	T2CWK-2	K	55F	梗窗	1585.0				2250.0	1
50		G1-222	G1	27.0	982.5	2190.0	1	2.15	T2CWJ-1	J	55F	梗窗	1042.5				2250.0	1
51		G1-223	G1	27.0	1675.0	2190.0	1	3.67	T2CWH-2	H	55F	梗窗	1735.0				2250.0	1
52		G1-234	G1	27.0	7.5	2190.0	1	1.97	T2CWH-1	H	55F	梗窗	957.5				2250.0	1

美特鋁質 有限公司 MIDI Aluminium Fabricator Ltd.	工程號:	J837	計算：	利春媚	日期：2019.7.25	送呈:	胡哥		計算參考數值/所屬位置分格
	地盤名稱	觀塘裕民坊	核對：	謝永林	日期：2019.8.25	副本:			
地盤用玻璃B.M.表	項目類別:	幕墻/特式層	批准:	Jason		A/C Code:			
BM編號:837-CW-M01-S-GP09	修改版次：		總計玻璃面積（平方米		640.75				

序號	修改內容	玻璃圖號	顏色與類型	厚度 (mm)	玻璃尺寸		數量	總面積	使用位置	单位	樓層	分屬類型	分格1	分格2	分格3	總數	分格高度	每层
					寬度 (W mm)	高度 (H mm)	(塊)	(平方米)										
53		G1-235a	G1	27.0	1392.5	2190.0	1	3.05	T2CWH-1	H	55F	梗窗	1452.5				2250.0	1
54		G1-236	G1	27.0	1565.0	2190.0	1	3.43	T2CWH-1	H	55F	梗窗	1625.0				2250.0	1
55		G1-237	G1	27.0	1457.5	2190.0	1	3.19	T2CWH-1	H	55F	梗窗	1517.5				2250.0	1
56		G1-302	G1	27.0	1465.0	2190.0	1	3.21	T3CWF-1	F	51F	梗窗	1525.0				2250.0	1
57		G1-303	G1	27.0	1465.0	2190.0	1	3.21	T3CWF-1	F	51F	梗窗	1525.0				2250.0	1
58		G1-304	G1	27.0	1465.0	2190.0	1	3.21	T3CWE-1	E	52F	梗窗	1525.0				2250.0	1
59		G1-305	G1	27.0	1082.5	2190.0	1	2.37	T3CWE-1	E	52F	梗窗	1142.5				2250.0	1
60		G1-307	G1	27.0	1057.5	2190.0	1	2.32	T3CWM-1	M	52F	梗窗	1117.5				2250.0	1
61		G1-309	G1	27.0	1057.5	2190.0	1	2.32	T3CWL-2	L	52F	梗窗	1117.5				2250.0	1
62		G1-310	G1	27.0	1057.5	2190.0	1	2.32	T3CWK-1	K	51F	梗窗	1117.5				2250.0	1
63		G1-311	G1	27.0	982.5	2190.0	1	2.15	T3CWJ-1	J	51F	梗窗	1042.5				2250.0	1
64		G1-312	G1	27.0	1882.4	2190.0	2	8.24	T3CWH-3	H	51F-52F	梗窗	2040.0				2250.0	1
65		G1-313	G1	28.0	982.5	2190.0	1	2.15	T3CWH-1	H	51F	梗窗	1042.5				2250.0	1
66		G1-314	G1	27.0	1057.5	2190.0	1	2.32	T3CWC-2	C	52F	梗窗	1117.5				2250.0	1
67		G1-315	G1	27.0	1082.5	2190.0	1	2.37	T3CWB-2	B	52F	梗窗	1142.5				2250.0	1
68		G1-316	G1	27.0	1465.0	2190.0	1	3.21	T3CWB-2	B	52F	梗窗	1525.0				2250.0	1
69		G1-317	G1	27.0	1500.0	2190.0	1	3.29	T3CWB-1	B	52F	梗窗	1560.0				2250.0	1
70		G1-318	G1	27.0	1500.0	2190.0	1	3.29	T3CWA-2	A	52F	梗窗	1560.0				2250.0	1
71		G1-319	G1	27.0	1465.0	2190.0	1	3.21	T3CWA-1	A	52F	梗窗	1525.0				2250.0	1
72		G1-320	G1	27.0	1082.5	2190.0	1	2.37	T3CWA-1	A	52F	梗窗	1142.5				2250.0	1
73		G1-321	G1	27.0	1175.0	2190.0	1	2.57	T3CWF-2	F	52F	梗窗	1235.0				2250.0	1
74		G1-322	G1	27.0	1250.0	2190.0	1	2.74	T3CWF-2	F	52F	梗窗	1310.0				2250.0	1
75		G1-323	G1	27.0	1565.0	2190.0	1	3.43	T3CWF-1	F	52F	梗窗	1625.0				2250.0	1
76		G1-324	G1	27.0	1565.0	2190.0	1	3.43	T3CWF-1	F	52F	梗窗	1625.0				2250.0	1
77		G1-326	G1	27.0	1217.5	2190.0	1	2.67	T3CWH-1	H	52F	梗窗	1277.5				2250.0	1
78		G1-327	G1	27.0	1777.5	2190.0	1	3.89	T3CWG-1		52F	梗窗	1837.5				2250.0	1

美特鋁質 有限公司 MIDI Aluminium Fabricator Ltd.	工程號:	J837	計算:	利春媚	日期：2019.7.25	送呈:	胡哥		計算參考數值/所屬位置分格
	地盤名稱	觀塘裕民坊	核對:	謝永林	日期：2019.8.25	副本:			
地盤用玻璃B.M.表	項目類別:	幕墻/特式層	批准:	Jason		A/C Code:			
BM編號:837-CW-M01-S-GP09	修改版次：		總計玻璃面積（平方米		640.75				

序號	修改內容	玻璃圖號	顏色與類型	厚度 (mm)	玻璃尺寸		數量	總面積	使用位置	单位	樓層	分屬類型	分格1	分格2	分格3	總數	分格高度	每层
					寬度（Wmm）	高度（Hmm）	（塊）	（平方米）										
79		G1-328	G1	27.0	1777.5	2190.0	1	3.89	T3CWG-1	G	52F	梗窗	1837.5				2250.0	1
80		G1-329	G1	27.0	1657.5	2190.0	1	3.63	T3CWK-1	K	52F	梗窗	1717.5				2250.0	1
81		G1-330	G1	27.0	1657.5	2190.0	1	3.63	T3CWK-1	K	52F	梗窗	1717.5				2250.0	1
82		G1-333	G1	27.0	1482.5	2190.0	1	3.25	T3CWJ-1	J	52F	梗窗	1542.5				2250.0	1
83		G1-501	G1	27.0	1660.0	2190.0	2	7.27	T5CWA-2	A	50F-51F	梗窗	1720.0				2250.0	1
84		G1-502	G1	27.0	1325.0	2190.0	2	5.80	T5CWA-1	A	50F-51F	梗窗	1385.0				2250.0	1
85		G1-504	G1	27.0	1465.0	2190.0	1	3.21	T5CWN-1	N	50F	梗窗	1525.0				2250.0	1
86		G1-505	G1	27.0	1157.5	2190.0	1	2.53	T5CWN-1	N	50F	梗窗	1217.5				2250.0	1
87		G1-506	G1	27.0	1157.5	2190.0	1	2.53	T5CWM-2	M	50F	梗窗	1217.5				2250.0	1
88		G1-507	G1	27.0	1465.0	2190.0	1	3.21	T5CWM-2	M	50F	梗窗	1525.0				2250.0	1
89		G1-508	G1	27.0	1047.5	2190.0	1	2.29	T5CWM-2	M	50F	梗窗	1107.5				2250.0	1
90		G1-509	G1	27.0	1450.0	2190.0	1	3.18	T5CWM-1	M	50F	梗窗	1510.0				2250.0	1
91		G1-510	G1	27.0	1450.0	2190.0	1	3.18	T5CWL-2	L	50F	梗窗	1510.0				2250.0	1
92		G1-512	G1	27.0	1462.5	2190.0	1	3.20	T5CWL-1	L	50F	梗窗	1522.5				2250.0	1
93		G1-513	G1	27.0	1160.0	2190.0	1	2.54	T5CWL-1	L	50F	梗窗	1220.0				2250.0	1
94		G1-517	G1	27.0	1625.0	2190.0	1	3.56	T5CWH-3	H	50F	梗窗	1685.0				2250.0	1
95		G1-518	G1	27.0	1465.0	2190.0	1	3.21	T5CWH-2	H	50F	梗窗	1525.0				2250.0	1
96		G1-519	G1	27.0	1157.5	2190.0	1	2.53	T5CWH-2	H	50F	梗窗	1217.5				2250.0	1
97		G1-520	G1	27.0	982.5	2190.0	1	2.15	T5CWG-1	G	50F	梗窗	1042.5				2250.0	1
98		G1-521	G1	27.0	1057.5	2190.0	2	4.63	T5CWF-2	F	50F-51F	梗窗	1117.5				2250.0	1
99		G1-522	G1	27.0	1057.5	2190.0	2	4.63	T5CWE-1	E	50F-51F	梗窗	1117.5				2250.0	1
100		G1-523	G1	27.0	1057.5	2190.0	2	4.63	T5CWD-2	D	50F-51F	梗窗	1117.5				2250.0	1
101		G1-525	G1	27.0	1522.5	2190.0	1	3.33	T5CWA-3	A	50F	梗窗	1582.5				2250.0	1
102		G1-526	G1	27.0	1522.5	2190.0	1	3.33	T5CWA-3	A	50F	梗窗	1582.5				2250.0	1
103		G1-530	G1	27.0	1157.5	2190.0	1	2.53	T5CWC-1	C	50F	梗窗	1217.5				2250.0	1
104		G1-531	G1	27.0	1465.0	2190.0	1	3.21	T5CWC-1		50F	梗窗	1525.0				2250.0	1

美特鋁質 有限公司 MIDI Aluminium Fabricator Ltd.	工程號:	J837	計算：	利春媚	日期：2019.7.25	送呈:	胡哥		計算參考數值/所屬位置分格
	地盤名稱	觀塘裕民坊	核對：	謝永林	日期：2019.8.25	副本:			
地盤用玻璃B.M.表	項目類別:	幕墻/特式層	批准:	Jason		A/C Code:			
BM編號:837-CW-M01-S-GP09	修改版次：		總計玻璃面積（平方米		640.75				

序號	修改內容	玻璃圖號	顏色與類型	厚度 (mm)	玻璃尺寸		數量	總面積	使用位置	单位	樓層	分屬類型	分格1	分格2	分格3	總數	分格高度	每层
					寬度（W mm）	高度（H mm）	（塊）	（平方米）										
105		G1-546	G1	27.0	1682.5	2190.0	1	3.68	T5CWA-3	A	51F	梗窗	1742.5				2250.0	1
106		G1-547	G1	27.0	1660.0	2190.0	1	3.64	T5CWA-3	A	51F	梗窗	1720.0				2250.0	1
107		G1-548	G1	27.0	1479.0	2190.0	1	3.24	T5CWA-3	A	51F	梗窗	1539.0				2250.0	1
108						合计	113	334.78										
109		G3-107	G3	27.0	695.0	2190.0	1	1.52	T1CW E-2	E	50F	梗窗	755.0				2250.0	1
110		G3-129	G3	27.0	375.0	2190.0	1	0.82	T1CW A-2	A	50F	梗窗	435.0				2250.0	1
111		G3-134	G3	27.0	857.5	2190.0	1	1.88	T1CW D-1	D	50F	梗窗	917.5				2250.0	1
112		G3-233	G3	27.0	550.0	2190.0	1	1.20	T2CWN-1	N	55F	梗窗	610.0				2250.0	1
113		G3-325	G3	27.0	857.5	2190.0	1	1.88	T3CWJ-1	J	52F	梗窗	917.5				2250.0	1
114		G3-503	G3	27.0	857.5	2190.0	1	1.88	T5CWN-1	N	50F	梗窗	917.5				2250.0	1
115		G3-511	G3	27.0	747.5	2190.0	1	1.64	T5CWL-1	L	50F	梗窗	807.5				2250.0	1
116		G3-514	G3	27.0	582.5	2190.0	1	1.28	T5CWJK-1	JK	50F	梗窗	642.5				2250.0	1
117		G3-515	G3	27.0	582.5	2190.0	1	1.28	T5CWJK-1	JK	50F	梗窗	642.5				2250.0	1
118		G3-516	G3	27.0	667.5	2190.0	1	1.46	T5CWJK-1	JK	50F	梗窗	727.5				2250.0	1
119		G3-523	G3	27.0	825.0	2190.0	1	1.81	T5CWC-1	C	50F	梗窗	885.0				2250.0	1
120						合計：	11	16.64										
121		G4-1Y	G4	8.0	590.0	501.0	1	0.30	T1CW D-1	D	49F	生頂死梗	650.0				565.0	1
122		G4-1Y	G4	8.0	590.0	501.0	1	0.30	T1CW A-3	A	49F	生頂死梗	650.0				565.0	1
123		G4-1Y	G4	8.0	590.0	501.0	1	0.30	T2CWG-2	G	53F	生頂死梗	650.0				565.0	1
124		G4-1Y	G4	8.0	590.0	501.0	1	0.30	T3CWK-2	K	51F	生頂死梗	650.0				565.0	1
125		G4-1Y	G4	8.0	590.0	501.0	1	0.30	T5CWN-1	N	50F	生頂死梗	650.0				565.0	1
126		G4-1Y	G4	8.0	590.0	501.0	1	0.30	T5CWM-2	M	50F	生頂死梗	650.0				565.0	1
127		G4-1Y	G4	8.0	590.0	501.0	1	0.30	T5CWL-1	L	50F	生頂死梗	650.0				565.0	1
128		G4-1Y	G4	8.0	590.0	501.0	1	0.30	T5CWH-1	H	50F	生頂死梗	650.0				565.0	1
129		G4-1Y	G4	8.0	590.0	501.0	1	0.30	T5CWG-2	G	50F	生頂死梗	650.0				565.0	1
130		G4-2Y	G4		390.0	501.0	1	0.20	T2CWG-2		53F	生頂死梗	450.0				565.0	1

美特鋁質 有限公司 MIDI Aluminium Fabricator Ltd.	工程號:	J837	計算：	利春媚	日期：2019.7.25	送呈:	胡哥		計算參考數值/所屬位置分格
	地盤名稱	觀塘裕民坊	核對：	謝永林	日期：2019.8.25	副本:			
地盤用玻璃B.M.表	項目類別:	幕墻/特式層	批准:	Jason		A/C Code:			
BM編號:837-CW-M01-S-GP09	修改版次：		總計玻璃面積（平方米		640.75				

序號	修改內容	玻璃圖號	顏色與類型	厚度 (mm)	玻璃尺寸		數量	總面積	使用位置	单位	樓層	分屬類型	分格1	分格2	分格3	總數	分格高度	每层
					寬度（Wmm）	高度（Hmm）	（塊）	（平方米）										
131		G4-2Y	G4	8.0	390.0	501.0	1	0.20	T3CWJ-2	J	51F	生頂死梗	450.0				565.0	1
132		G4-2Y	G4	8.0	390.0	501.0	1	0.20	T5CWM-1	M	50F	生頂死梗	450.0				565.0	1
133		G4-2Y	G4	8.0	390.0	501.0	1	0.20	T5CWL-2	L	50F	生頂死梗	450.0				565.0	1
134		G4-2Y	G4	8.0	390.0	501.0	1	0.20	T5CWH-2	H	50F	生頂死梗	450.0				565.0	1
135		G4-2Y	G4	8.0	390.0	501.0	1	0.20	T5CWG-1	G	50F	生頂死梗	450.0				565.0	1
136		G4-20Y	G4	8.0	320.0	501.0	1	0.16	T5CWJK-1	JK	50F	生頂死梗	380.0				565.0	1
137		G4-25Y	G4	8.0	365.0	501.0	1	0.18	T1CW A-2	A	49F	生頂死梗	425.0				565.0	1
138		G4-1T	G4	8.0	590.0	601.0	1	0.35	T1CW G-1	G	50F	生頂死梗	650.0				665.0	1
139		G4-1T	G4	8.0	590.0	601.0	1	0.35	T1CW D-1	D	50F	生頂死梗	650.0				665.0	1
140		G4-1T	G4	8.0	590.0	601.0	1	0.35	T1CW A-2	A	50F	生頂死梗	650.0				665.0	1
141		G4-1T	G4	8.0	590.0	601.0	1	0.35	T1CW B-2	B	50F	生頂死梗	650.0				665.0	1
142		G4-1T	G4	8.0	590.0	601.0	1	0.35	T1CW C-1	C	50F	生頂死梗	650.0				665.0	1
143		G4-1T	G4	8.0	590.0	601.0	1	0.35	T1CW M-2	M	50F	生頂死梗	650.0				665.0	1
144		G4-1T	G4	8.0	590.0	601.0	1	0.35	T1CW L-1	L	50F	生頂死梗	650.0				665.0	1
145		G4-1T	G4	8.0	590.0	601.0	1	0.35	T1CW K-2	K	50F	生頂死梗	650.0				665.0	1
146		G4-1T	G4	8.0	590.0	601.0	1	0.35	T1CWJ-1	J	50F	生頂死梗	650.0				665.0	1
147		G4-1T	G4	8.0	590.0	601.0	1	0.35	T1CWH-2	H	50F	生頂死梗	650.0				665.0	1
148		G4-1T	G4	8.0	590.0	601.0	2	0.71	T2CWH-1	H	55F	生頂死梗	650.0				665.0	2
149		G4-1T	G4	8.0	590.0	601.0	1	0.35	T2CWF-2	F	55F	生頂死梗	650.0				665.0	1
150		G4-1T	G4	8.0	590.0	601.0	1	0.35	T2CWE-1	E	55F	生頂死梗	650.0				665.0	1
151		G4-1T	G4	8.0	590.0	601.0	1	0.35	T2CWD-1	D	55F	生頂死梗	650.0				665.0	1
152		G4-1T	G4	8.0	590.0	601.0	1	0.35	T2CWC-1	C	55F	生頂死梗	650.0				665.0	1
153		G4-1T	G4	8.0	590.0	601.0	2	0.71	T2CWB-2	B	55F	生頂死梗	650.0				665.0	2
154		G4-1T	G4	8.0	590.0	601.0	2	0.71	T2CWA-1	A	55F	生頂死梗	650.0				665.0	2
155		G4-1T	G4	8.0	590.0	601.0	1	0.35	T2CWN-2	N	55F	生頂死梗	650.0				665.0	1
156		G4-1T	G4	8.0	590.0	601.0	1	0.35	T2CWM-2	M	55F	生頂死梗	650.0				665.0	1

美特鋁質 有限公司 MIDI Aluminium Fabricator Ltd.	工程號:	J837	計算：	利春媚	日期：2019.7.25	送呈:	胡哥		計算參考數值/所屬位置分格
	地盤名稱	觀塘裕民坊	核對：	謝永林	日期：2019.8.25	副本:			
地盤用玻璃B.M.表	項目類別:	幕墻/特式層	批准:	Jason		A/C Code:			
BM編號:837-CW-M01-S-GP09	修改版次：		總計玻璃面積（平方米		640.75				

序號	修改內容	玻璃圖號	顏色與類型	厚度 (mm)	玻璃尺寸		數量	總面積	使用位置	单位	樓層	分屬類型	分格1	分格2	分格3	總數	分格高度	每层
					寬度（Wmm）	高度（Hmm）	（塊）	（平方米）										
157		G4-1T	G4	8.0	590.0	601.0	1	0.35	T2CWM-1	M	55F	生頂死梗	650.0				665.0	1
158		G4-1T	G4	8.0	590.0	601.0	3	1.06	T3CWF-1	F	52F	生頂死梗	650.0				665.0	3
159		G4-1T	G4	8.0	590.0	601.0	1	0.35	T3CWE-1	E	52F	生頂死梗	650.0				665.0	1
160		G4-1T	G4	8.0	590.0	601.0	1	0.35	T3CWM-2	M	52F	生頂死梗	650.0				665.0	1
161		G4-1T	G4	8.0	590.0	601.0	1	0.35	T3CWL-2	L	52F	生頂死梗	650.0				665.0	1
162		G4-1T	G4	8.0	590.0	601.0	1	0.35	T3CWL-1	L	52F	生頂死梗	650.0				665.0	1
163		G4-1T	G4	8.0	590.0	601.0	1	0.35	T3CWK-1	K	52F	生頂死梗	650.0				665.0	1
164		G4-1T	G4	8.0	590.0	601.0	1	0.35	T3CWJ-1	J	52F	生頂死梗	650.0				665.0	1
165		G4-1T	G4	8.0	590.0	601.0	1	0.35	T3CWH-1	H	52F	生頂死梗	650.0				665.0	1
166		G4-1T	G4	8.0	590.0	601.0	1	0.35	T3CWC-1	C	52F	生頂死梗	650.0				665.0	1
167		G4-1T	G4	8.0	590.0	601.0	1	0.35	T3CWB-2	B	52F	生頂死梗	650.0				665.0	1
168		G4-1T	G4	8.0	590.0	601.0	2	0.71	T3CWA-1	A	52F	生頂死梗	650.0				665.0	2
169		G4-1T	G4	8.0	590.0	601.0	1	0.35	T5CWE-2	E	51F	生頂死梗	650.0				665.0	1
170		G4-1T	G4	8.0	590.0	601.0	1	0.35	T5CWD-1	D	51F	生頂死梗	650.0				665.0	1
171		G4-1T	G4	8.0	590.0	601.0	1	0.35	T5CWF-1	F	51F	生頂死梗	650.0				665.0	1
172		G4-1T	G4	8.0	590.0	601.0	3	1.06	T5CWA-3	A	51F	生頂死梗	650.0				665.0	3
173		G4-1XT	G4	8.0	492.4	601.0	1	0.30	T1CW B-1	B	50F	生頂死梗	650.0				665.0	1
174		G4-2T	G4	8.0	390.0	601.0	1	0.23	T1CW H-1	H	50F	生頂死梗	450.0				665.0	1
175		G4-2T	G4	8.0	390.0	601.0	1	0.23	T1CW G-2	G	50F	生頂死梗	450.0				665.0	1
176		G4-2T	G4	8.0	390.0	601.0	1	0.23	T1CW E-2	E	50F	生頂死梗	450.0				665.0	1
177		G4-2T	G4	8.0	390.0	601.0	1	0.23	T1CW A-1	A	50F	生頂死梗	450.0				665.0	1
178		G4-2T	G4	8.0	390.0	601.0	1	0.23	T1CW B-3	B	50F	生頂死梗	450.0				665.0	1
179		G4-2T	G4	8.0	390.0	601.0	1	0.23	T1CW C-1	C	50F	生頂死梗	450.0				665.0	1
180		G4-2T	G4	8.0	390.0	601.0	1	0.23	T1CW M-1	M	50F	生頂死梗	450.0				665.0	1
181		G4-2T	G4	8.0	390.0	601.0	1	0.23	T1CW L-2	L	50F	生頂死梗	450.0				665.0	1
182		G4-2T	G4	8.0	390.0	601.0	1	0.23	T2CWH-1	H	55F	生頂死梗	450.0				665.0	1

美特鋁質 有限公司 MIDI Aluminium Fabricator Ltd.	工程號:	J837	計算:	利春媚	日期：2019.7.25	送呈:	胡哥		計算參考數值/所屬位置分格
	地盤名稱	觀塘裕民坊	核對:	謝永林	日期：2019.8.25	副本:			
地盤用玻璃B.M.表	項目類別:	幕墻/特式層	批准:	Jason		A/C Code:			
BM編號:837-CW-M01-S-GP09	修改版次：		總計玻璃面積（平方米		640.75				

序號	修改內容	玻璃圖號	顏色與類型	厚度 (mm)	玻璃尺寸		數量	總面積	使用位置	单位	樓層	分屬類型	分格1	分格2	分格3	總數	分格高度	每层
					寬度（Wmm）	高度（Hmm）	（塊）	（平方米）										
183		G4-2T	G4	8.0	390.0	601.0	1	0.23	T2CWF-1	F	55F	生頂死梗	450.0				665.0	1
184		G4-2T	G4	8.0	390.0	601.0	1	0.23	T2CWE-2	E	55F	生頂死梗	450.0				665.0	1
185		G4-2T	G4	8.0	390.0	601.0	1	0.23	T2CWB-1	B	55F	生頂死梗	450.0				665.0	1
186		G4-2T	G4	8.0	390.0	601.0	1	0.23	T2CWA-2	A	55F	生頂死梗	450.0				665.0	1
187		G4-2T	G4	8.0	390.0	601.0	1	0.23	T2CWN-1	N	55F	生頂死梗	450.0				665.0	1
188		G4-2T	G4	8.0	390.0	601.0	1	0.23	T2CWK-1	K	55F	生頂死梗	450.0				665.0	1
189		G4-2T	G4	8.0	390.0	601.0	1	0.23	T2CWJ-1	J	55F	生頂死梗	450.0				665.0	1
190		G4-2T	G4	8.0	390.0	601.0	1	0.23	T3CWM-1	M	52F	生頂死梗	450.0				665.0	1
191		G4-2T	G4	8.0	390.0	601.0	1	0.23	T3CWJ-1	J	52F	生頂死梗	450.0				665.0	1
192		G4-2T	G4	8.0	390.0	601.0	1	0.23	T3CWB-1	B	52F	生頂死梗	450.0				665.0	1
193		G4-2T	G4	8.0	390.0	601.0	1	0.23	T3CWA-2	A	52F	生頂死梗	450.0				665.0	1
194		G4-2T	G4	8.0	390.0	601.0	1	0.23	T5CWF-2	F	51F	生頂死梗	450.0				665.0	1
195		G4-2T	G4	8.0	390.0	601.0	1	0.23	T5CWE-1	E	51F	生頂死梗	450.0				665.0	1
196		G4-2T	G4	8.0	390.0	601.0	1	0.23	T5CWD-2	D	51F	生頂死梗	450.0				665.0	1
197		G4-10T	G4	8.0	340.0	601.0	1	0.20	T1CW F-2	F	50F	生頂死梗	400.0				665.0	1
198		G4-15T	G4	8.0	975.0	601.0	1	0.59	T3CW G-1	G	52F	生頂死梗	1035.0				665.0	1
199		G4-25T	G4	8.0	365.0	601.0	1	0.22	T2CWK-1	K	55F	生頂死梗	425.0				665.0	1
200		G4-25T	G4	8.0	365.0	601.0	1	0.22	T2CWJ-1	J	55F	生頂死梗	425.0				665.0	1
201		G4-29T	G4	8.0	1015.0	601.0	1	0.61	T1CW G-1	G	50F	生頂死梗	1075.0				665.0	1
202		G4-31T	G4	8.0	857.5	601.0	1	0.52	T1CWK-1	K	50F	生頂死梗	917.5				665.0	1
203		G4-31T	G4	8.0	857.5	601.0	1	0.52	T1CWJ-2	J	50F	生頂死梗	917.5				665.0	1
204		G4-33T	G4	8.0	547.5	601.0	1	0.33	T1CWA-2	J	50F	生頂死梗	607.5				665.0	1
205		G4-77	G4	8.0	862.5	601.0	1	0.52	T2CWH-1	H	55F	生頂死梗	922.5				665.0	1
206		G4-2	G4	8.0	390.0	836.0	1	0.33	T2CWH-1	H	53F	生頂死梗	450.0				900.0	1
207		G4-3	G4	8.0	547.5	836.0	1	0.46	T2CWH-1	H	53F	生頂死梗	607.5				900.0	1
208		G4-4	G4	8.0	640.0	836.0	1	0.54	T3CWF-1	F	51F	生頂死梗	700.0				900.0	1

美特鋁質 有限公司 MIDI Aluminium Fabricator Ltd.	工程號:	J837	計算:	利春媚	日期：2019.7.25	送呈:	胡哥		計算參考數值/所屬位置分格
	地盤名稱	觀塘裕民坊	核對:	謝永林	日期：2019.8.25	副本:			
地盤用玻璃B.M.表	項目類別:	幕墻/特式層	批准:	Jason		A/C Code:			
BM編號:837-CW-M01-S-GP09	修改版次：		總計玻璃面積（平方米		640.75				

序號	修改內容	玻璃圖號	顏色與類型	厚度 (mm)	玻璃尺寸		數量	總面積	使用位置	单位	樓層	分屬類型	分格1	分格2	分格3	總數	分格高度	每层
					寬度（Wmm）	高度（Hmm）	（塊）	（平方米）										
209		G4-6	G4	8.0	590.0	801.0	1	0.47	T5CWC-1	C	50F	生頂死梗	650.0				865.0	1
210		G4-11	G4	8.0	590.0	216.0	1	0.13	T2CWH-1	H	55F	生頂死梗	650.0				280.0	1
211		G4-11	G4	8.0	590.0	216.0	1	0.13	T3CWJ-1	J	51F	生頂死梗	650.0				280.0	1
212		G4-12	G4	8.0	390.0	216.0	1	0.08	T3CWJ-1	J	51F	生頂死梗	450.0				280.0	1
213		G4-17	G4	8.0	590.0	1136.0	1	0.67	T5CWF-1	F	50F	生頂死梗	650.0				1200.0	1
214		G4-17	G4	8.0	590.0	1136.0	1	0.67	T5CWE-2	E	50F	生頂死梗	650.0				1200.0	1
215		G4-17	G4	8.0	590.0	1136.0	1	0.67	T5CWD-1	D	50F	生頂死梗	650.0				1200.0	1
216		G4-18	G4	8.0	390.0	1136.0	1	0.44	T5CWF-2	F	50F	生頂死梗	450.0				1200.0	1
217		G4-18	G4	8.0	390.0	1136.0	1	0.44	T5CWE-1	E	50F	生頂死梗	450.0				1200.0	1
218		G4-18	G4	8.0	390.0	1136.0	1	0.44	T5CWD-2	D	50F	生頂死梗	450.0				1200.0	1
219						合計：	106	34.30										
220		G4-128	G4	8.0	1422.5	216.0	1	0.31	T1CW D-1	D	50F	梗頂死梗	1482.5				280.0	1
221		G4-237	G4	8.0	1090.0	216.0	1	0.24	T2CW H-1	H	55F	梗頂死梗	1150.0				280.0	1
222		G4-328	G4	8.0	1240.0	216.0	1	0.27	T3CWG-1	G	52F	梗頂死梗	1300.0				280.0	1
223		G4-335	G4	8.0	1040.0	216.0	1	0.22	T3CWK-1	K	52F	梗頂死梗	1100.0				280.0	1
224		G4-119T	G4	8.0	917.4	601.0	1	0.55	T1CW B-1	B	50F	梗頂死梗	1075.0				665.0	1
225		G4-129T	G4	8.0	375.0	601.0	1	0.23	T1CW A-2	A	50F	梗頂死梗	435.0				665.0	1
226		G4-131T	G4	8.0	1040.0	601.0	1	0.63	T1CW A-2	A	50F	梗頂死梗	1100.0				665.0	1
227		G4-134T	G4	8.0	857.5	601.0	1	0.52	T1CW D-1	D	50F	梗頂死梗	917.5				665.0	1
228		G4-233T	G4	8.0	550.0	601.0	1	0.33	T2CWN-1	N	55F	梗頂死梗	610.0				665.0	1
229		G4-234T	G4	8.0	897.5	601.0	1	0.54	T2CWH-1	H	55F	梗頂死梗	957.5				665.0	1
230		G4-325T	G4	8.0	857.5	601.0	1	0.52	T3CWJ-1	J	52F	梗頂死梗	917.5				665.0	1
231		G4-550	G4	8.0	825.0	801.0	1	0.66	T5CWC-1	C	50F	梗頂死梗				885.0	865.0	1
232		G4-552	G4	8.0	1040.0	1136.0	1	1.18	T5CWA-3	A	50F	梗頂死梗				1100.0	1200.0	1
233		G4-555	G4	8.0	608.5	1136.0	1	0.69	T5CWA-3	A	50F	梗頂死梗				668.5	1200.0	1

美特鋁質 有限公司 MIDI Aluminium Fabricator Ltd.	工程號:	J837	計算：	利春媚	日期：2019.7.25	送呈:	胡哥		計算參考數值/所屬位置分格
	地盤名稱	觀塘裕民坊	核對：	謝永林	日期：2019.8.25	副本:			
地盤用玻璃B.M.表	項目類別:	幕墻/特式層	批准:	Jason		A/C Code:			
BM編號:837-CW-M01-S-GP09	修改版次：		總計玻璃面積（平方米		640.75				

序號	修改內容	玻璃圖號	顏色與類型	厚度 (mm)	玻璃尺寸		數量	總面積	使用位置	单位	樓層	分屬類型	分格1	分格2	分格3	總數	分格高度	每层
					寬度（Wmm）	高度（Hmm）	（塊）	（平方米）										
234		G4-556	G4	8.0	371.5	806.0	1	0.30	T5CWA-3	A	50F	梗頂死梗				431.5	870.0	1
235						合計：	15	7.17										
236		XG4-511Y	G4	8.0	1197.5	501.0	1	0.60	T5CWL-1	L	50F	梗窗雙拼	807.5	450.0		1257.5	565.0	1
237		XG4-514Y	G4	8.0	1032.5	501.0	1	0.52	T5CWJK-1	JK	50F	梗窗雙拼	642.5	450.0		1092.5	565.0	1
238		XG4-515Y	G4	8.0	1032.5	501.0	1	0.52	T5CWJK-1	JK	50F	梗窗雙拼	642.5	450.0		1092.5	565.0	1
239		XG4-516Y	G4	8.0	1117.5	501.0	1	0.56	T5CWJK-1	JK	50F	梗窗雙拼	727.5	450.0		1177.5	565.0	1
240		XG4-107T	G4	8.0	1145.0	601.0	1	0.69	T1CW E-2	E	50F	梗窗雙拼	755.0	450.0		1205.0	665.0	1
241						合計：	5	2.88										
242		CG4-305Y	G4	8.0	840.0	501.0	1	0.42	T3CWD-1	D	51F	生窗雙拼	450.0	450.0		900.0	565.0	1
243		CG4-201T	G4	8.0	790.0	601.0	1	0.47	T2CW L-2	L	55F	生窗雙拼	450.0	400.0		850.0	665.0	1
244		CG4-101T	G4	8.0	1240.0	601.0	1	0.75	T1CW E-1	E	50F	生窗雙拼	650.0	650.0		1300.0	665.0	1
245		CG4-102T	G4	8.0	1040.0	601.0	1	0.63	T1CW D-1	D	50F	生窗雙拼	450.0	650.0		1100.0	665.0	1
246		CG4-103T	G4	8.0	1040.0	601.0	1	0.63	T1CWH-2	H	50F	生窗雙拼	650.0	450.0		1100.0	665.0	1
247		CG4-303T	G4	8.0	1040.0	601.0	1	0.63	T3CWE-1	E	52F	生窗雙拼	650.0	450.0		1100.0	665.0	1
248		CG4-304T	G4	8.0	1240.0	601.0	1	0.75	T3CWB-2	B	52F	生窗雙拼	650.0	650.0		1300.0	665.0	1
249		CG4-306	G4	8.0	840.0	836.0	1	0.70	T3CWG-1	G	51F	生窗雙拼	450.0	450.0		900.0	900.0	1
250		CG4-557	G4	8.0	1240.0	801.0	1	0.99	T5CWC-1	C	50F	生窗雙拼	650.0	650.0		1300.0	865.0	1
251						合計：	9	5.96										
252		G5-1	G5	25.0	590.0	810.0	3	1.43	T1CW G-1	G	50F	生底小梗	650.0				870.0	3
253		G5-1	G5	25.0	590.0	810.0	2	0.96	T1CW F-2	F	50F	生底小梗	650.0				870.0	2
254		G5-1	G5	25.0	590.0	810.0	2	0.96	T1CW E-1	E	50F	生底小梗	650.0				870.0	2
255		G5-1	G5	25.0	590.0	810.0	2	0.96	T1CW D-1	D	50F	生底小梗	650.0				870.0	2
256		G5-1	G5	25.0	590.0	810.0	1	0.48	T1CW A-3	A	49F	生底小梗	650.0				870.0	1
257		G5-1	G5	25.0	590.0	810.0	4	1.91	T1CW A-2	A	49F	生底小梗	650.0				870.0	4
258		G5-1	G5	25.0	590.0	810.0	1	0.48	T1CW A-2	A	50F	生底小梗	650.0				870.0	1
259		G5-1	G5	25.0	590.0	810.0	3	1.43	T1CW B-2	B	50F	生底小梗	650.0				870.0	3

美特鋁質 有限公司 MIDI Aluminium Fabricator Ltd.	工程號:	J837	計算：	利春媚	日期：2019.7.25	送呈:	胡哥		計算參考數值/所屬位置分格
	地盤名稱	觀塘裕民坊	核對：	謝永林	日期：2019.8.25	副本:			
地盤用玻璃B.M.表	項目類別:	幕墻/特式層	批准:	Jason		A/C Code:			
BM編號:837-CW-M01-S-GP09	修改版次：		總計玻璃面積（平方米		640.75				

序號	修改內容	玻璃圖號	顏色與類型	厚度 (mm)	玻璃尺寸		數量	總面積	使用位置	单位	樓層	分屬類型	分格1	分格2	分格3	總數	分格高度	每层
					寬度（Wmm）	高度（Hmm）	（塊）	（平方米）										
260		G5-1	G5	25.0	590.0	810.0	3	1.43	T1CW C-1	C	50F	生底小梗	650.0				870.0	3
261		G5-1	G5	25.0	590.0	810.0	1	0.48	T1CW M-2	M	50F	生底小梗	650.0				870.0	1
262		G5-1	G5	25.0	590.0	810.0	1	0.48	T1CW M-1	M	50F	生底小梗	650.0				870.0	1
263		G5-1	G5	25.0	590.0	810.0	1	0.48	T1CW L-2	L	50F	生底小梗	650.0				870.0	1
264		G5-1	G5	25.0	590.0	810.0	1	0.48	T1CW L-1	L	50F	生底小梗	650.0				870.0	1
265		G5-1	G5	25.0	590.0	810.0	1	0.48	T1CW K-2	K	50F	生底小梗	650.0				870.0	1
266		G5-1	G5	25.0	590.0	810.0	1	0.48	T1CW K-1	K	50F	生底小梗	650.0				870.0	1
267		G5-1	G5	25.0	590.0	810.0	1	0.48	T1CWJ-2	J	50F	生底小梗	650.0				870.0	1
268		G5-1	G5	25.0	590.0	810.0	1	0.48	T1CWJ-1	J	50F	生底小梗	650.0				870.0	1
269		G5-1	G5	25.0	590.0	810.0	3	1.43	T1CWH-2	H	50F	生底小梗	650.0				870.0	3
270		G5-1	G5	25.0	590.0	810.0	2	0.96	T2CWH-1	H	53F	生底小梗	650.0				870.0	2
271		G5-1	G5	25.0	590.0	810.0	2	0.96	T2CWH-1	H	55F	生底小梗	650.0				870.0	2
272		G5-1	G5	25.0	590.0	810.0	2	0.96	T2CWG-2	G	53F	生底小梗	650.0				870.0	2
273		G5-1	G5	25.0	590.0	810.0	1	0.48	T2CWF-2	F	55F	生底小梗	650.0				870.0	1
274		G5-1	G5	25.0	590.0	810.0	1	0.48	T2CWF-1	F	55F	生底小梗	650.0				870.0	1
275		G5-1	G5	25.0	590.0	810.0	1	0.48	T2CWE-2	E	55F	生底小梗	650.0				870.0	1
276		G5-1	G5	25.0	590.0	810.0	1	0.48	T2CWE-1	E	55F	生底小梗	650.0				870.0	1
277		G5-1	G5	25.0	590.0	810.0	1	0.48	T2CWD-1	D	55F	生底小梗	650.0				870.0	1
278		G5-1	G5	25.0	590.0	810.0	2	0.96	T2CWC-2	C	55F	生底小梗	650.0				870.0	2
279		G5-1	G5	25.0	590.0	810.0	1	0.48	T2CWC-1	C	55F	生底小梗	650.0				870.0	1
280		G5-1	G5	25.0	590.0	810.0	4	1.91	T2CWB-2	B	55F	生底小梗	650.0				870.0	4
281		G5-1	G5	25.0	590.0	810.0	4	1.91	T2CWA-1	A	55F	生底小梗	650.0				870.0	4
282		G5-1	G5	25.0	590.0	810.0	2	0.96	T2CWN-2	N	55F	生底小梗	650.0				870.0	2
283		G5-1	G5	25.0	590.0	810.0	3	1.43	T2CWM-2	M	55F	生底小梗	650.0				870.0	3
284		G5-1	G5	25.0	590.0	810.0	1	0.48	T2CWM-1	M	55F	生底小梗	650.0				870.0	1
285		G5-1	G5	25.0	590.0	810.0	1	0.48	T2CWL-1	L	55F	生底小梗	650.0				870.0	1

美特鋁質 有限公司 MIDI Aluminium Fabricator Ltd.	工程號:	J837	計算：	利春媚	日期：2019.7.25	送呈:	胡哥		計算參考數值/所屬位置分格
	地盤名稱	觀塘裕民坊	核對：	謝永林	日期：2019.8.25	副本:			
地盤用玻璃B.M.表	項目類別:	幕墻/特式層	批准:	Jason		A/C Code:			
BM編號:837-CW-M01-S-GP09	修改版次：		總計玻璃面積（平方米		640.75				

序號	修改內容	玻璃圖號	顏色與類型	厚度 (mm)	玻璃尺寸		數量	總面積	使用位置	单位	樓層	分屬類型	分格1	分格2	分格3	總數	分格高度	每层
					寬度（Wmm）	高度（Hmm）	（塊）	（平方米）										
286		G5-1	G5	25.0	590.0	810.0	1	0.48	T2CWK-2	K	55F	生底小梗	650.0				870.0	1
287		G5-1	G5	25.0	590.0	810.0	1	0.48	T2CWJ-1	J	55F	生底小梗	650.0				870.0	1
288		G5-1	G5	25.0	590.0	810.0	2	0.96	T3CWF-1	F	51F	生底小梗	650.0				870.0	2
289		G5-1	G5	25.0	590.0	810.0	3	1.43	T3CWF-1	F	52F	生底小梗	650.0				870.0	3
290		G5-1	G5	25.0	590.0	810.0	3	1.43	T3CWE-1	E	52F	生底小梗	650.0				870.0	3
291		G5-1	G5	25.0	590.0	810.0	1	0.48	T3CWM-2	M	52F	生底小梗	650.0				870.0	1
292		G5-1	G5	25.0	590.0	810.0	1	0.48	T3CWM-1	M	52F	生底小梗	650.0				870.0	1
293		G5-1	G5	25.0	590.0	810.0	1	0.48	T3CWL-2	L	52F	生底小梗	650.0				870.0	1
294		G5-1	G5	25.0	590.0	810.0	1	0.48	T3CWL-1	L	52F	生底小梗	650.0				870.0	1
295		G5-1	G5	25.0	590.0	810.0	1	0.48	T3CWK-1	K	52F	生底小梗	650.0				870.0	1
296		G5-1	G5	25.0	590.0	810.0	1	0.48	T3CWJ-1	J	52F	生底小梗	650.0				870.0	1
297		G5-1	G5	25.0	590.0	810.0	1	0.48	T3CWH-3	H	52F	生底小梗	650.0				870.0	1
298		G5-1	G5	25.0	590.0	810.0	1	0.48	T3CWH-1	H	52F	生底小梗	650.0				870.0	1
299		G5-1	G5	25.0	590.0	810.0	1	0.48	T3CWC-2	C	52F	生底小梗	650.0				870.0	1
300		G5-1	G5	25.0	590.0	810.0	1	0.48	T3CWC-1	C	52F	生底小梗	650.0				870.0	1
301		G5-1	G5	25.0	590.0	810.0	4	1.91	T3CWB-2	B	52F	生底小梗	650.0				870.0	4
302		G5-1	G5	25.0	590.0	810.0	4	1.91	T3CWA-1	A	52F	生底小梗	650.0				870.0	4
303		G5-1	G5	25.0	590.0	810.0	3	1.43	T5CWN-1	N	50F	生底小梗	650.0				870.0	3
304		G5-1	G5	25.0	590.0	810.0	3	1.43	T5CWM-2	M	50F	生底小梗	650.0				870.0	3
305		G5-1	G5	25.0	590.0	810.0	3	1.43	T5CWL-1	L	50F	生底小梗	650.0				870.0	3
306		G5-1	G5	25.0	590.0	810.0	2	0.96	T5CWH-2	H	50F	生底小梗	650.0				870.0	2
307		G5-1	G5	25.0	590.0	810.0	1	0.48	T5CWH-1	H	50F	生底小梗	650.0				870.0	1
308		G5-1	G5	25.0	590.0	810.0	1	0.48	T5CWG-2	G	50F	生底小梗	650.0				870.0	1
309		G5-1	G5	25.0	590.0	810.0	1	0.48	T5CWG-1	G	50F	生底小梗	650.0				870.0	1
310		G5-1	G5	25.0	590.0	810.0	2	0.96	T5CWF-2	F	50F-51F	生底小梗	650.0				870.0	2
311		G5-1	G5	25.0	590.0	810.0	2	0.96	T5CWF-1	F	50F-51F	生底小梗	650.0				870.0	2

美特鋁質 有限公司 MIDI Aluminium Fabricator Ltd.	工程號:	J837	計算：	利春媚	日期：2019.7.25	送呈:	胡哥		計算參考數值/所屬位置分格
	地盤名稱	觀塘裕民坊	核對：	謝永林	日期：2019.8.25	副本:			
地盤用玻璃B.M.表	項目類別:	幕墻/特式層	批准:	Jason		A/C Code:			
BM編號:837-CW-M01-S-GP09	修改版次：		總計玻璃面積（平方米		640.75				

序號	修改內容	玻璃圖號	顏色與類型	厚度 (mm)	玻璃尺寸		數量	總面積	使用位置	单位	樓層	分屬類型	分格1	分格2	分格3	總數	分格高度	每层
					寬度（Wmm）	高度（Hmm）	（塊）	（平方米）										
312		G5-1	G5	25.0	590.0	810.0	2	0.96	T5CWE-2	E	50F-51F	生底小梗	650.0				870.0	1
313		G5-1	G5	25.0	590.0	810.0	2	0.96	T5CWE-1	E	50F-51F	生底小梗	650.0				870.0	1
314		G5-1	G5	25.0	590.0	810.0	2	0.96	T5CWD-2	D	50F-51F	生底小梗	650.0				870.0	1
315		G5-1	G5	25.0	590.0	810.0	2	0.96	T5CWD-1	D	50F-51F	生底小梗	650.0				870.0	1
316		G5-1	G5	25.0	590.0	810.0	4	1.91	T5CWC-1	C	50F	生底小梗	650.0				870.0	4
317		G5-1	G5	25.0	590.0	810.0	2	0.96	T5CWA-3	A	50F	生底小梗	650.0				870.0	2
318		G5-1	G5	25.0	590.0	810.0	3	1.43	T5CWA-3	A	51F	生底小梗	650.0				870.0	3
319		G5-2	G5	25.0	390.0	810.0	2	0.63	T1CW H-1	H	50F	生底小梗	450.0				870.0	2
320		G5-2	G5	25.0	390.0	810.0	2	0.63	T1CW G-2	G	50F	生底小梗	450.0				870.0	2
321		G5-2	G5	25.0	390.0	810.0	2	0.63	T1CW E-2	E	50F	生底小梗	450.0				870.0	2
322		G5-2	G5	25.0	390.0	810.0	1	0.32	T1CW D-1	D	50F	生底小梗	450.0				870.0	1
323		G5-2	G5	25.0	390.0	810.0	2	0.63	T1CW A-1	A	50F	生底小梗	450.0				870.0	2
324		G5-2	G5	25.0	390.0	810.0	2	0.63	T1CW B-3	B	50F	生底小梗	450.0				870.0	2
325		G5-2	G5	25.0	390.0	810.0	1	0.32	T1CW C-1	C	50F	生底小梗	450.0				870.0	1
326		G5-2	G5	25.0	390.0	810.0	1	0.32	T1CW M-1	M	50F	生底小梗	450.0				870.0	1
327		G5-2	G5	25.0	390.0	810.0	1	0.32	T1CW L-2	L	50F	生底小梗	450.0				870.0	1
328		G5-2	G5	25.0	390.0	810.0	1	0.32	T1CWH-2	H	50F	生底小梗	450.0				870.0	1
329		G5-2	G5	25.0	390.0	810.0	2	0.63	T2CWH-1	H	53F	生底小梗	450.0				870.0	2
330		G5-2	G5	25.0	390.0	810.0	1	0.32	T2CWH-1	H	55F	生底小梗	450.0				870.0	1
331		G5-2	G5	25.0	390.0	810.0	1	0.32	T2CWG-2	G	53F	生底小梗	450.0				870.0	1
332		G5-2	G5	25.0	390.0	810.0	1	0.32	T2CWF-1	F	55F	生底小梗	450.0				870.0	1
333		G5-2	G5	25.0	390.0	810.0	1	0.32	T2CWE-2	E	55F	生底小梗	450.0				870.0	1
334		G5-2	G5	25.0	390.0	810.0	2	0.63	T2CWB-1	B	55F	生底小梗	450.0				870.0	2
335		G5-2	G5	25.0	390.0	810.0	2	0.63	T2CWA-2	A	55F	生底小梗	450.0				870.0	2
336		G5-2	G5	25.0	390.0	810.0	1	0.32	T2CWN-1	N	55F	生底小梗	450.0				870.0	1
337		G5-2	G5	25.0	390.0	810.0	2	0.63	T2CWM-3	M	55F	生底小梗	450.0				870.0	2

美特鋁質 有限公司 MIDI Aluminium Fabricator Ltd.	工程號:	J837	計算：	利春媚	日期：2019.7.25	送呈:	胡哥		計算參考數值/所屬位置分格
	地盤名稱	觀塘裕民坊	核對：	謝永林	日期：2019.8.25	副本:			
地盤用玻璃B.M.表	項目類別:	幕墻/特式層	批准:	Jason		A/C Code:			
BM編號:837-CW-M01-S-GP09	修改版次：		總計玻璃面積（平方米		640.75				

序號	修改內容	玻璃圖號	顏色與類型	厚度 (mm)	玻璃尺寸		數量	總面積	使用位置	单位	樓層	分屬類型	分格1	分格2	分格3	總數	分格高度	每层
					寬度（Wmm）	高度（Hmm）	（塊）	（平方米）										
338		G5-2	G5	25.0	390.0	810.0	1	0.32	T2CWL-2	L	55F	生底小梗	450.0				870.0	1
339		G5-2	G5	25.0	390.0	810.0	1	0.32	T2CWK-1	K	55F	生底小梗	450.0				870.0	1
340		G5-2	G5	25.0	390.0	810.0	1	0.32	T2CWJ-1	J	55F	生底小梗	450.0				870.0	1
341		G5-2	G5	25.0	390.0	810.0	2	0.63	T2CWH-2	H	55F	生底小梗	450.0				870.0	2
342		G5-2	G5	25.0	390.0	810.0	2	0.63	T3CWF-1	F	51F	生底小梗	450.0				870.0	2
343		G5-2	G5	25.0	390.0	810.0	1	0.32	T3CWE-1	E	52F	生底小梗	450.0				870.0	1
344		G5-2	G5	25.0	390.0	810.0	1	0.32	T3CWM-1	M	52F	生底小梗	450.0				870.0	1
345		G5-2	G5	25.0	390.0	810.0	2	0.63	T3CWJ-1	J	52F	生底小梗	450.0				870.0	2
346		G5-2	G5	25.0	390.0	810.0	1	0.32	T3CWL-2	L	52F	生底小梗	450.0				870.0	1
347		G5-2	G5	25.0	390.0	810.0	1	0.32	T3CWC-2	C	52F	生底小梗	450.0				870.0	1
348		G5-2	G5	25.0	390.0	810.0	2	0.63	T3CWB-1	B	52F	生底小梗	450.0				870.0	2
349		G5-2	G5	25.0	390.0	810.0	2	0.63	T3CWA-2	A	52F	生底小梗	450.0				870.0	2
350		G5-2	G5	25.0	390.0	810.0	2	0.63	T3CWF-2	F	52F	生底小梗	450.0				870.0	2
351		G5-2	G5	25.0	390.0	810.0	4	1.26	T5CWA-2	A	50F-51F	生底小梗	450.0				870.0	2
352		G5-2	G5	25.0	390.0	810.0	1	0.32	T5CWN-1	N	50F	生底小梗	450.0				870.0	1
353		G5-2	G5	25.0	390.0	810.0	1	0.32	T5CWM-2	M	50F	生底小梗	450.0				870.0	1
354		G5-2	G5	25.0	390.0	810.0	2	0.63	T5CWM-1	M	50F	生底小梗	450.0				870.0	2
355		G5-2	G5	25.0	390.0	810.0	2	0.63	T5CWL-2	L	50F	生底小梗	450.0				870.0	2
356		G5-2	G5	25.0	390.0	810.0	1	0.32	T5CWL-1	L	50F	生底小梗	450.0				870.0	1
357		G5-2	G5	25.0	390.0	810.0	3	0.95	T5CWJK-1	JK	50F	生底小梗	450.0				870.0	3
358		G5-2	G5	25.0	390.0	810.0	2	0.63	T5CWH-3	H	50F	生底小梗	450.0				870.0	2
359		G5-2	G5	25.0	390.0	810.0	1	0.32	T5CWH-2	H	50F	生底小梗	450.0				870.0	1
360		G5-2	G5	25.0	390.0	810.0	1	0.32	T5CWG-1	G	50F	生底小梗	450.0				870.0	1
361		G5-2	G5	25.0	390.0	810.0	2	0.63	T5CWF-2	F	50F-51F	生底小梗	450.0				870.0	1
362		G5-2	G5	25.0	390.0	810.0	2	0.63	T5CWE-1	E	50F-51F	生底小梗	450.0				870.0	1
363		G5-2	G5	25.0	390.0	810.0	2	0.63	T5CWD-2	D	50F-51F	生底小梗	450.0				870.0	1

美特鋁質 有限公司 MIDI Aluminium Fabricator Ltd.	工程號:	J837	計算：	利春媚	日期：2019.7.25	送呈:	胡哥		計算參考數值/所屬位置分格
	地盤名稱	觀塘裕民坊	核對：	謝永林	日期：2019.8.25	副本:			
地盤用玻璃B.M.表	項目類別:	幕墻/特式層	批准:	Jason		A/C Code:			
BM編號:837-CW-M01-S-GP09	修改版次：		總計玻璃面積（平方米		640.75				

序號	修改內容	玻璃圖號	顏色與類型	厚度 (mm)	玻璃尺寸		數量	總面積	使用位置	单位	樓層	分屬類型	分格1	分格2	分格3	總數	分格高度	每层
					寬度（Wmm）	高度（Hmm）	（塊）	（平方米）										
364		G5-2	G5	25.0	390.0	810.0	2	0.63	T5CWA-3	A	50F	生底小梗	450.0				870.0	2
365		G5-10	G5	25.0	340.0	810.0	1	0.28	T1CW F-2	F	50F	生底小梗	400.0				870.0	1
366		G5-10	G5	25.0	340.0	810.0	1	0.28	T2CWL-2	L	55F	生底小梗	400.0				870.0	1
367		G5-15	G5	25.0	975.0	810.0	1	0.79	T3CWG-1	L	52F	生底小梗	1035.0				870.0	1
368		G5-16	G5	25.0	490.0	810.0	1	0.40	T1CW A-1	A	50F	生底小梗	550.0				870.0	1
369		G5-16	G5	25.0	490.0	810.0	1	0.40	T2CWM-3	M	55F	生底小梗	550.0				870.0	1
370		G5-16	G5	25.0	490.0	810.0	1	0.40	T3CWF-2	F	52F	生底小梗	550.0				870.0	1
371		G5-16	G5	25.0	490.0	810.0	2	0.79	T5CWA-1	A	50F-51F	生底小梗	550.0				870.0	1
372		G5-20	G5	25.0	320.0	810.0	1	0.26	T5CWJK-1	JK	50F	生底小梗	380.0				870.0	1
373		G5-25	G5	25.0	365.0	810.0	1	0.30	T2CWK-1	K	55F	生底小梗	425.0				870.0	1
374		G5-25	G5	25.0	365.0	810.0	1	0.30	T2CWJ-1	J	55F	生底小梗	425.0				870.0	1
375		G5-29	G5	25.0	1015.0	810.0	1	0.82	T1CW G-1	G	50F	生底小梗	1075.0				870.0	1
376		G5-1X	G5	25.0	492.4	810.0	1	0.40	T1CW B-1	B	50F	生底小梗	650.0				870.0	1
377		G5-31	G5	25.0	857.5	810.0	1	0.69	T1CW K-1	K	50F	生底小梗	917.5				870.0	1
378		G5-31	G5	25.0	857.5	810.0	1	0.69	T1CWJ-2	J	50F	生底小梗	917.5				870.0	1
379		G5-33	G5	25.0	547.5	810.0	1	0.44	T1CW A-2	A	50F	生底小梗	607.5				870.0	1
380		G5-77	G5	25.0	862.5	810.0	1	0.70	T2CWH-1	H	55F	生底小梗	922.5				870.0	1
381						合計：	214	90.25										
382		G6-108T	G6	8.0	1620.0	601.0	1	0.97	T1CW E-2	E	50F	梗頂死梗				1680.0	665.0	1
383		G6-109T	G6	8.0	1632.5	601.0	1	0.98	T1CW E-1	E	50F	梗頂死梗				1692.5	665.0	1
384		G6-127T	G6	8.0	1465.0	601.0	1	0.88	T1CWH-2	H	50F	梗頂死梗				1525.0	665.0	1
385		G6-128T	G6	8.0	1990.0	601.0	1	1.20	T1CWD-1	D	50F	梗頂死梗				2050.0	665.0	1
386		G6-132T	G6	8.0	1722.5	601.0	1	1.04	T1CW A-2	A	50F	梗頂死梗				1782.5	665.0	1
387		G6-214T	G6	8.0	1697.5	601.0	1	1.02	T2CWN-2	N	55F	梗頂死梗				1757.5	665.0	1
388		G6-235	G6	8.0	1392.5	601.0	1	0.84	T2CWH-1	H	55F	梗頂死梗				1452.5	665.0	1

美特鋁質 有限公司 MIDI Aluminium Fabricator Ltd.	工程號:	J837	計算：	利春媚	日期：2019.7.25	送呈:	胡哥		計算參考數值/所屬位置分格
	地盤名稱	觀塘裕民坊	核對：	謝永林	日期：2019.8.25	副本:			
地盤用玻璃B.M.表	項目類別:	幕墻/特式層	批准:	Jason		A/C Code:			
BM編號:837-CW-M01-S-GP09	修改版次：		總計玻璃面積（平方米		640.75				

序號	修改內容	玻璃圖號	顏色與類型	厚度 (mm)	玻璃尺寸		數量	總面積	使用位置	单位	樓層	分屬類型	分格1	分格2	分格3	總數	分格高度	每层
					寬度（Wmm）	高度（Hmm）	（塊）	（平方米）										
389		G6-236T	G6	8.0	1565.0	601.0	1	0.94	T2CWH-1	H	55F	梗頂死梗				1625.0	665.0	1
390		G6-237T	G6	8.0	1457.5	601.0	1	0.88	T2CWH-1	H	55F	梗頂死梗				1517.5	665.0	1
391		G6-304T	G6	8.0	1465.0	601.0	1	0.88	T3CWE-1	E	52F	梗頂死梗				1525.0	665.0	1
392		G6-316T	G6	8.0	1465.0	601.0	1	0.88	T3CWB-2	B	52F	梗頂死梗				1525.0	665.0	1
393		G6-323T	G6	8.0	1565.0	601.0	1	0.94	T3CWF-1	F	52F	梗頂死梗				1625.0	665.0	1
394		G6-324T	G6	8.0	1565.0	601.0	1	0.94	T3CWF-1	F	52F	梗頂死梗				1625.0	665.0	1
395		G6-326T	G6	8.0	1217.5	601.0	1	0.73	T3CWH-1	H	52F	梗頂死梗	1277.5				665.0	1
396		G6-327T	G6	8.0	1777.5	601.0	1	1.07	T3CWG-1	G	52F	梗頂死梗				1837.5	665.0	1
397		G6-328T	G6	8.0	1777.5	601.0	1	1.07	T3CWG-1	G	52F	梗頂死梗				1837.5	665.0	1
398		G6-329T	G6	8.0	1657.5	601.0	1	1.00	T3CWK-1	K	52F	梗頂死梗				1717.5	665.0	1
399		G6-330T	G6	8.0	1657.5	601.0	1	1.00	T3CWK-1	K	52F	梗頂死梗				1717.5	665.0	1
400		G6-546T	G6	8.0	1682.5	601.0	1	1.01	T5CWA-3	A	51F	梗頂死梗				1742.5	665.0	1
401		G6-547T	G6	8.0	1660.0	601.0	1	1.00	T5CWA-3	A	51F	梗頂死梗				1720.0	665.0	1
402		G6-548T	G6	8.0	1479.0	601.0	1	0.89	T5CWA-3	A	51F	梗頂死梗				1539.0	665.0	1
403		G6-302	G6	8.0	1465.0	836.0	1	1.22	T3CWF-1	F	51F	梗頂死梗				1525.0	900.0	1
404		G6-303	G6	8.0	1465.0	836.0	1	1.22	T3CWF-1	F	51F	梗頂死梗				1525.0	900.0	1
405		G6-551	G6	8.0	1465.0	801.0	1	1.17	T5CWC-1	C	50F	梗頂死梗				1525.0	865.0	1
406		G6-553	G6	8.0	1522.5	1136.0	1	1.73	T5CWA-3	A	50F	梗頂死梗				1582.5	1200.0	1
407		G6-554	G6	8.0	1522.5	1136.0	1	1.73	T5CWA-3	A	50F	梗頂死梗				1582.5	1200.0	1
408						合計：	26	27.22										
409		XG6-111Y	G6	8.0	1632.5	501.0	1	0.82	T1CW A-2	A	49F	梗窗雙拼	1042.5	650.0		1692.5	565.0	1
410		XG6-203Y	G6	8.0	1707.5	501.0	1	0.86	T2CWG-2	G	53F	梗窗雙拼	1117.5	650.0		1767.5	565.0	1
411		XG6-503Y	G6	8.0	1307.5	501.0	1	0.66	T5CWN-1	N	50F	梗窗雙拼	917.5	450.0		1367.5	565.0	1
412		XG6-504Y	G6	8.0	2115.0	501.0	1	1.06	T5CWN-1	N	50F	梗窗雙拼	1525.0	650.0		2175.0	565.0	1

美特鋁質 有限公司 MIDI Aluminium Fabricator Ltd.	工程號:	J837	計算:	利春媚	日期：2019.7.25	送呈:	胡哥		計算參考數值/所屬位置分格
	地盤名稱	觀塘裕民坊	核對:	謝永林	日期：2019.8.25	副本:			
地盤用玻璃B.M.表	項目類別:	幕墻/特式層	批准:	Jason		A/C Code:			
BM編號:837-CW-M01-S-GP09	修改版次：		總計玻璃面積（平方米		640.75				

序號	修改內容	玻璃圖號	顏色與類型	厚度 (mm)	玻璃尺寸		數量	總面積	使用位置	单位	樓層	分屬類型	分格1	分格2	分格3	總數	分格高度	每层
					寬度（Wmm）	高度（Hmm）	（塊）	（平方米）										
413		XG6-505Y	G6	8.0	1807.5	501.0	1	0.91	T5CWN-1	N	50F	梗窗雙拼	1217.5	650.0		1867.5	565.0	1
414		XG6-506Y	G6	8.0	1807.5	501.0	1	0.91	T5CWM-2	M	50F	梗窗雙拼	1217.5	650.0		1867.5	565.0	1
415		XG6-507Y	G6	8.0	2115.0	501.0	1	1.06	T5CWM-2	M	50F	梗窗雙拼	1525.0	650.0		2175.0	565.0	1
416		XG6-508Y	G6	8.0	1497.5	501.0	1	0.75	T5CWM-2	M	50F	梗窗雙拼	1107.5	450.0		1557.5	565.0	1
417		XG6-509Y	G6	8.0	1900.0	501.0	1	0.95	T5CWM-1	M	50F	梗窗雙拼	1510.0	450.0		1960.0	565.0	1
418		XG6-510Y	G6	8.0	1900.0	501.0	1	0.95	T5CWL-2	L	50F	梗窗雙拼	1510.0	450.0		1960.0	565.0	1
419		XG6-512Y	G6	8.0	2112.5	501.0	1	1.06	T5CWL-1	L	50F	梗窗雙拼	1522.5	650.0		2172.5	565.0	1
420		XG6-513Y	G6	8.0	1810.0	501.0	1	0.91	T5CWL-1	L	50F	梗窗雙拼	1220.0	650.0		1870.0	565.0	1
421		XG6-517Y	G6	8.0	2525.0	501.0	1	1.27	T5CWH-3	H	50F	梗窗雙拼	1685.0	450.0	450.0	2585.0	565.0	1
422		XG6-518Y	G6	8.0	2115.0	501.0	1	1.06	T5CWH-2	H	50F	梗窗雙拼	1525.0	650.0		2175.0	565.0	1
423		XG6-519Y	G6	8.0	1807.5	501.0	1	0.91	T5CWH-2	H	50F	梗窗雙拼	1217.5	650.0		1867.5	565.0	1
424		XG6-520Y	G6	8.0	1632.5	501.0	1	0.82	T5CWG-1	G	50F	梗窗雙拼	1042.5	650.0		1692.5	565.0	1
425		XG6-101T	G6	8.0	2100.0	601.0	1	1.26	T1CW H-1	H	50F	梗窗雙拼	1710.0	450.0		2160.0	665.0	1
426		XG6-102T	G6	8.0	2100.0	601.0	1	1.26	T1CW G-2	G	50F	梗窗雙拼	1710.0	450.0		2160.0	665.0	1
427		XG6-103T	G6	8.0	2115.0	601.0	1	1.27	T1CW G-1	G	50F	梗窗雙拼	1525.0	650.0		2175.0	665.0	1
428		XG6-104T	G6	8.0	1732.5	601.0	1	1.04	T1CW G-1	G	50F	梗窗雙拼	1142.5	650.0		1792.5	665.0	1
429		XG6-105T	G6	8.0	2247.5	601.0	1	1.35	T1CW F-2	F	50F	梗窗雙拼	1657.5	650.0		2307.5	665.0	1
430		XG6-106T	G6	8.0	1632.5	601.0	1	0.98	T1CW F-2	F	50F	梗窗雙拼	1042.5	650.0		1692.5	665.0	1
431		XG6-114T	G6	8.0	2300.0	601.0	1	1.38	T1CW A-1	A	50F	梗窗雙拼	1910.0	450.0		2360.0	665.0	1
432		XG6-115T	G6	8.0	1490.0	601.0	1	0.90	T1CW A-1	A	50F	梗窗雙拼	1000.0	550.0		1550.0	665.0	1
433		XG6-130T	G6	8.0	1750.0	601.0	1	1.05	T1CW B-3	B	50F	梗窗雙拼	1360.0	450.0		1810.0	665.0	1
434		XG6-117T	G6	8.0	2590.0	601.0	1	1.56	T1CW B-2	B	50F	梗窗雙拼	2000.0	650.0		2650.0	665.0	1
435		XG6-118T	G6	8.0	2257.5	601.0	1	1.36	T1CW B-2	B	50F	梗窗雙拼	1667.5	650.0		2317.5	665.0	1
436		XG6-120T	G6	8.0	1807.5	601.0	1	1.09	T1CW C-1	C	50F	梗窗雙拼	1217.5	650.0		1867.5	665.0	1

美特鋁質 有限公司 MIDI Aluminium Fabricator Ltd.	工程號:	J837	計算：	利春媚	日期：2019.7.25	送呈:	胡哥		計算參考數值/所屬位置分格
	地盤名稱	觀塘裕民坊	核對：	謝永林	日期：2019.8.25	副本:			
地盤用玻璃B.M.表	項目類別:	幕墻/特式層	批准:	Jason		A/C Code:			
BM編號:837-CW-M01-S-GP09	修改版次：		總計玻璃面積（平方米		640.75				

序號	修改內容	玻璃圖號	顏色與類型	厚度 (mm)	玻璃尺寸		數量	總面積	使用位置	单位	樓層	分屬類型	分格1	分格2	分格3	總數	分格高度	每层
					寬度（Wmm）	高度（Hmm）	（塊）	（平方米）										
437		XG6-121T	G6	8.0	2115.0	601.0	1	1.27	T1CW C-1	C	50F	梗窗雙拼	1525.0	650.0		2175.0	665.0	1
438		XG6-122T	G6	8.0	1707.5	601.0	1	1.03	T1CW M-1	M	50F	梗窗雙拼	1117.5	650.0		1767.5	665.0	1
439		XG6-123T	G6	8.0	1707.5	601.0	1	1.03	T1CW L-2	L	50F	梗窗雙拼	1117.5	650.0		1767.5	665.0	1
440		XG6-124T	G6	8.0	1707.5	601.0	1	1.03	T1CW K-1	K	50F	梗窗雙拼	1117.5	650.0		1767.5	665.0	1
441		XG6-125T	G6	8.0	1707.5	601.0	1	1.03	T1CWJ-2	J	50F	梗窗雙拼	1117.5	650.0		1767.5	665.0	1
442		XG6-126T	G6	8.0	1732.5	601.0	1	1.04	T1CWH-2	H	50F	梗窗雙拼	1142.5	650.0		1792.5	665.0	1
443		XG6-204T	G6	8.0	1707.5	601.0	1	1.03	T2CWF-1	F	55F	梗窗雙拼	1117.5	650.0		1767.5	665.0	1
444		XG6-205T	G6	8.0	1707.5	601.0	1	1.03	T2CWE-2	E	55F	梗窗雙拼	1117.5	650.0		1767.5	665.0	1
445		XG6-206T	G6	8.0	1970.0	601.0	1	1.18	T2CWC-2	C	55F	梗窗雙拼	1380.0	650.0		2030.0	665.0	1
446		XG6-207T	G6	8.0	1970.0	601.0	1	1.18	T2CWC-2	C	55F	梗窗雙拼	1380.0	650.0		2030.0	665.0	1
447		XG6-208T	G6	8.0	1732.5	601.0	1	1.04	T2CWB-2	B	55F	梗窗雙拼	1142.5	650.0		1792.5	665.0	1
448		XG6-209T	G6	8.0	2115.0	601.0	1	1.27	T2CWB-2	B	55F	梗窗雙拼	1525.0	650.0		2175.0	665.0	1
449		XG6-210T	G6	8.0	2125.0	601.0	1	1.28	T2CWB-1	B	55F	梗窗雙拼	1735.0	450.0		2185.0	665.0	1
450		XG6-211T	G6	8.0	2125.0	601.0	1	1.28	T2CWA-2	A	55F	梗窗雙拼	1735.0	450.0		2185.0	665.0	1
451		XG6-212T	G6	8.0	2115.0	601.0	1	1.27	T2CWA-1	A	55F	梗窗雙拼	1525.0	650.0		2175.0	665.0	1
452		XG6-213T	G6	8.0	1732.5	601.0	1	1.04	T2CWA-1	A	55F	梗窗雙拼	1142.5	650.0		1792.5	665.0	1
453		XG6-215T	G6	8.0	1707.5	601.0	1	1.03	T2CWN-2	N	55F	梗窗雙拼	1117.5	650.0		1767.5	665.0	1
454		XG6-216T	G6	8.0	1675.0	601.0	1	1.01	T2CWM-3	M	55F	梗窗雙拼	1185.0	550.0		1735.0	665.0	1
455		XG6-217T	G6	8.0	2600.0	601.0	1	1.56	T2CWM-3	M	55F	梗窗雙拼	1760.0	450.0	450.0	2660.0	665.0	1
456		XG6-218T	G6	8.0	2115.0	601.0	1	1.27	T2CWM-2	M	55F	梗窗雙拼	1525.0	650.0		2175.0	665.0	1
457		XG6-219T	G6	8.0	1732.5	601.0	1	1.04	T2CWM-2	M	55F	梗窗雙拼	1142.5	650.0		1792.5	665.0	1
458		XG6-220T	G6	8.0	1900.0	601.0	1	1.14	T2CWL-1	L	55F	梗窗雙拼	1310.0	650.0		1960.0	665.0	1
459		XG6-221T	G6	8.0	2175.0	601.0	1	1.31	T2CWK-2	K	55F	梗窗雙拼	1585.0	650.0		2235.0	665.0	1
460		XG6-222T	G6	8.0	1632.5	601.0	1	0.98	T2CWJ-1	J	55F	梗窗雙拼	1042.5	650.0		1692.5	665.0	1

美特鋁質 有限公司 MIDI Aluminium Fabricator Ltd.	工程號:	J837	計算：	利春媚	日期：2019.7.25	送呈:	胡哥		計算參考數值/所屬位置分格
	地盤名稱	觀塘裕民坊	核對：	謝永林	日期：2019.8.25	副本:			
地盤用玻璃B.M.表	項目類別:	幕墻/特式層	批准:	Jason		A/C Code:			
BM編號:837-CW-M01-S-GP09	修改版次：		總計玻璃面積（平方米		640.75				

序號	修改內容	玻璃圖號	顏色與類型	厚度 (mm)	玻璃尺寸		數量	總面積	使用位置	单位	樓層	分屬類型	分格1	分格2	分格3	總數	分格高度	每层
					寬度（Wmm）	高度（Hmm）	（塊）	（平方米）										
461		XG6-223T	G6	8.0	2575.0	601.0	1	1.55	T2CWH-2	H	55F	梗窗雙拼	1735.0	450.0	450.0	2635.0	665.0	1
462		XG6-305T	G6	8.0	1732.5	601.0	1	1.04	T3CWE-1	E	52F	梗窗雙拼	1142.5	650.0		1792.5	665.0	1
463		XG6-307T	G6	8.0	1707.5	601.0	1	1.03	T3CWM-1	M	52F	梗窗雙拼	1117.5	650.0		1767.5	665.0	1
464		XG6-309T	G6	8.0	1507.5	601.0	1	0.91	T3CWL-2	L	52F	梗窗雙拼	1117.5	450.0		1567.5	665.0	1
465		XG6-333T	G6	8.0	1932.5	601.0	1	1.16	T3CWJ-1	J	52F	梗窗雙拼	1542.5	450.0		1992.5	665.0	1
466		XG6-312T	G6	8.0	2532.4	601.0	1	1.52	T3CWH-3	H	52F	梗窗雙拼	2040.0	650.0		2690.0	665.0	1
467		XG6-314T	G6	8.0	2157.5	601.0	1	1.30	T3CWC-2	C	52F	梗窗雙拼	1117.5	450.0	650.0	2217.5	665.0	1
468		XG6-315T	G6	8.0	1732.5	601.0	1	1.04	T3CWB-2	B	52F	梗窗雙拼	1142.5	650.0		1792.5	665.0	1
469		XG6-317T	G6	8.0	1950.0	601.0	1	1.17	T3CWB-1	B	52F	梗窗雙拼	1560.0	450.0		2010.0	665.0	1
470		XG6-318T	G6	8.0	1950.0	601.0	1	1.17	T3CWA-2	A	52F	梗窗雙拼	1560.0	450.0		2010.0	665.0	1
471		XG6-319T	G6	8.0	2115.0	601.0	1	1.27	T3CWA-1	A	52F	梗窗雙拼	1525.0	650.0		2175.0	665.0	1
472		XG6-320T	G6	8.0	1732.5	601.0	1	1.04	T3CWA-1	A	52F	梗窗雙拼	1142.5	650.0		1792.5	665.0	1
473		XG6-321T	G6	8.0	1725.0	601.0	1	1.04	T3CWF-2	F	52F	梗窗雙拼	1235.0	550.0		1785.0	665.0	1
474		XG6-322T	G6	8.0	2150.0	601.0	1	1.29	T3CWF-2	F	52F	梗窗雙拼	1310.0	450.0	450.0	2210.0	665.0	1
475		XG6-501T	G6	8.0	2560.0	601.0	1	1.54	T5CWA-2	A	51F	梗窗雙拼	1720.0	450.0	450.0	2620.0	665.0	1
476		XG6-502T	G6	8.0	1875.0	601.0	1	1.13	T5CWA-1	A	51F	梗窗雙拼	1385.0	550.0		1935.0	665.0	1
477		XG6-521T	G6	8.0	1707.5	601.0	1	1.03	T5CWF-2	F	51F	梗窗雙拼	1117.5	650.0		1767.5	665.0	1
478		XG6-522T	G6	8.0	1707.5	601.0	1	1.03	T5CWE-1	E	51F	梗窗雙拼	1117.5	650.0		1767.5	665.0	1
479		XG6-523T	G6	8.0	1707.5	601.0	1	1.03	T5CWD-2	D	51F	梗窗雙拼	1117.5	650.0		1767.5	665.0	1
480		XG6-131	G6	8.0	1690.0	836.0	1	1.41	T1CW A-2	A	49F	梗窗雙拼	1100.0	650.0		1750.0	900.0	1
481		XG6-132	G6	8.0	2115.0	836.0	1	1.77	T1CW A-2	A	49F	梗窗雙拼	1525.0	650.0		2175.0	900.0	1
482		XG6-201	G6	8.0	2115.0	836.0	1	1.77	T2CWH-1	H	53F	梗窗雙拼	1525.0	650.0		2175.0	900.0	1
483		XG6-202	G6	8.0	2115.0	836.0	1	1.77	T2CWH-1	H	53F	梗窗雙拼	1525.0	650.0		2175.0	900.0	1
484		XG6-310	G6	8.0	2157.5	836.0	1	1.80	T3CWK-1	K	51F	梗窗雙拼	1117.5	650.0	450.0	2217.5	900.0	1

美特鋁質 有限公司 MIDI Aluminium Fabricator Ltd.	工程號:	J837	計算：	利春媚	日期：2019.7.25	送呈:	胡哥		計算參考數值/所屬位置分格
	地盤名稱	觀塘裕民坊	核對：	謝永林	日期：2019.8.25	副本:			
地盤用玻璃B.M.表	項目類別:	幕墻/特式層	批准:	Jason		A/C Code:			
BM編號:837-CW-M01-S-GP09	修改版次：		總計玻璃面積（平方米		640.75				

序號	修改內容	玻璃圖號	顏色與類型	厚度 (mm)	玻璃尺寸		數量	總面積	使用位置	单位	樓層	分屬類型	分格1	分格2	分格3	總數	分格高度	每层
					寬度（W mm）	高度（H mm）	（塊）	（平方米）										
485		XG6-311	G6	8.0	2082.5	836.0	1	1.74	T3CWJ-1	J	51F	梗窗雙拼	1042.5	650.0	450.0	2142.5	900.0	1
486		XG6-312	G6	8.0	2532.4	836.0	1	2.12	T3CWH-3	H	51F	梗窗雙拼	2040.0	650.0		2690.0	900.0	1
487		XG6-334	G6	8.0	1390.0	836.0	1	1.16	T3CWF-1	F	51F	梗窗雙拼	800.0	650.0		1450.0	900.0	1
488		XG6-335	G6	8.0	1867.5	836.0	1	1.56	T3CWH-1	H	51F	梗窗雙拼	1277.5	650.0		1927.5	900.0	1
489		XG6-540	G6	8.0	1807.5	801.0	1	1.45	T5CWC-1	C	50F	梗窗雙拼	1217.5	650.0		1867.5	865.0	1
490		XG6-541	G6	8.0	2560.0	1136.0	1	2.91	T5CWA-2	A	50F	梗窗雙拼	1720.0	450.0	450.0	2620.0	1200.0	1
491		XG6-542	G6	8.0	1875.0	1136.0	1	2.13	T5CWA-1	A	50F	梗窗雙拼	1385.0	550.0		1935.0	1200.0	1
492		XG6-543	G6	8.0	1707.5	1136.0	1	1.94	T5CWF-2	F	50F	梗窗雙拼	1117.5	650.0		1767.5	1200.0	1
493		XG6-544	G6	8.0	1707.5	1136.0	1	1.94	T5CWE-1	E	50F	梗窗雙拼	1117.5	650.0		1767.5	1200.0	1
494		XG6-545	G6	8.0	1707.5	1136.0	1	1.94	T5CWD-2	D	50F	梗窗雙拼	1117.5	650.0		1767.5	1200.0	1
495						合計:	86	106.46										
496		LH-1	欄河玻璃頂底需精磨邊	10.0	540.0	150.0	3	0.24	T1CW G-1	G	50F	欄河	650.0				150.0	3
497		LH-1	欄河玻璃頂底需精磨邊	10.0	540.0	150.0	2	0.16	T1CW F-2	F	50F	欄河	650.0				150.0	2
498		LH-1	欄河玻璃頂底需精磨邊	10.0	540.0	150.0	2	0.16	T1CW E-1	E	50F	欄河	650.0				150.0	2
499		LH-1	欄河玻璃頂底需精磨邊	10.0	540.0	150.0	2	0.16	T1CW D-1	D	50F	欄河	650.0				150.0	2
500		LH-1	欄河玻璃頂底需精磨邊	10.0	540.0	150.0	1	0.08	T1CW A-3	A	49F	欄河	650.0				150.0	1
501		LH-1	欄河玻璃頂底需精磨邊	10.0	540.0	150.0	4	0.32	T1CW A-2	A	49F	欄河	650.0				150.0	4
502		LH-1	欄河玻璃頂底需精磨邊	10.0	540.0	150.0	1	0.08	T1CW A-2	A	50F	欄河	650.0				150.0	1
503		LH-1	欄河玻璃頂底需精磨邊	10.0	540.0	150.0	3	0.24	T1CW B-2	B	50F	欄河	650.0				150.0	3
504		LH-1	欄河玻璃頂底需精磨邊	10.0	540.0	150.0	3	0.24	T1CW C-1	C	50F	欄河	650.0				150.0	3
505		LH-1	欄河玻璃頂底需精磨邊	10.0	540.0	150.0	1	0.08	T1CW M-2	M	50F	欄河	650.0				150.0	1
506		LH-1	欄河玻璃頂底需精磨邊	10.0	540.0	150.0	1	0.08	T1CW M-1	M	50F	欄河	650.0				150.0	1
507		LH-1	欄河玻璃頂底需精磨邊	10.0	540.0	150.0	1	0.08	T1CW L-2	L	50F	欄河	650.0				150.0	1
508		LH-1	欄河玻璃頂底需精磨邊	10.0	540.0	150.0	1	0.08	T1CW L-1	L	50F	欄河	650.0				150.0	1
509		LH-1	欄河玻璃頂底需精磨邊	10.0	540.0	150.0	1	0.08	T1CW K-2	K	50F	欄河	650.0				150.0	1

美特鋁質 有限公司 MIDI Aluminium Fabricator Ltd.	工程號:	J837	計算：	利春媚	日期：2019.7.25	送呈:	胡哥		計算參考數值/所屬位置分格
	地盤名稱	觀塘裕民坊	核對：	謝永林	日期：2019.8.25	副本:			
地盤用玻璃B.M.表	項目類別:	幕墻/特式層	批准:	Jason		A/C Code:			
BM編號:837-CW-M01-S-GP09	修改版次：		總計玻璃面積（平方米		640.75				

序號	修改內容	玻璃圖號	顏色與類型	厚度 (mm)	玻璃尺寸		數量	總面積	使用位置	单位	樓層	分屬類型	分格1	分格2	分格3	總數	分格高度	每层
					寬度（W mm）	高度（H mm）	（塊）	（平方米）										
510		LH-1	欄河玻璃頂底需精磨邊	10.0	540.0	150.0	1	0.08	T1CW K-1	K	50F	欄河	650.0				150.0	1
511		LH-1	欄河玻璃頂底需精磨邊	10.0	540.0	150.0	1	0.08	T1CWJ-2	J	50F	欄河	650.0				150.0	1
512		LH-1	欄河玻璃頂底需精磨邊	10.0	540.0	150.0	1	0.08	T1CWJ-1	J	50F	欄河	650.0				150.0	1
513		LH-1	欄河玻璃頂底需精磨邊	10.0	540.0	150.0	3	0.24	T1CWH-2	H	50F	欄河	650.0				150.0	3
514		LH-1	欄河玻璃頂底需精磨邊	10.0	540.0	150.0	2	0.16	T2CWH-1	H	53F	欄河	650.0				150.0	2
515		LH-1	欄河玻璃頂底需精磨邊	10.0	540.0	150.0	2	0.16	T2CWH-1	H	55F	欄河	650.0				150.0	2
516		LH-1	欄河玻璃頂底需精磨邊	10.0	540.0	150.0	2	0.16	T2CWG-2	G	55F	欄河	650.0				150.0	2
517		LH-1	欄河玻璃頂底需精磨邊	10.0	540.0	150.0	1	0.08	T2CWF-2	F	55F	欄河	650.0				150.0	1
518		LH-1	欄河玻璃頂底需精磨邊	10.0	540.0	150.0	1	0.08	T2CWF-1	F	55F	欄河	650.0				150.0	1
519		LH-1	欄河玻璃頂底需精磨邊	10.0	540.0	150.0	1	0.08	T2CWE-2	E	55F	欄河	650.0				150.0	1
520		LH-1	欄河玻璃頂底需精磨邊	10.0	540.0	150.0	1	0.08	T2CWE-1	E	55F	欄河	650.0				150.0	1
521		LH-1	欄河玻璃頂底需精磨邊	10.0	540.0	150.0	1	0.08	T2CWD-1	D	55F	欄河	650.0				150.0	1
522		LH-1	欄河玻璃頂底需精磨邊	10.0	540.0	150.0	2	0.16	T2CWC-2	C	55F	欄河	650.0				150.0	2
523		LH-1	欄河玻璃頂底需精磨邊	10.0	540.0	150.0	1	0.08	T2CWC-1	C	55F	欄河	650.0				150.0	1
524		LH-1	欄河玻璃頂底需精磨邊	10.0	540.0	150.0	4	0.32	T2CWB-2	B	55F	欄河	650.0				150.0	4
525		LH-1	欄河玻璃頂底需精磨邊	10.0	540.0	150.0	4	0.32	T2CWA-1	A	55F	欄河	650.0				150.0	4
526		LH-1	欄河玻璃頂底需精磨邊	10.0	540.0	150.0	2	0.16	T2CWN-2	N	55F	欄河	650.0				150.0	2
527		LH-1	欄河玻璃頂底需精磨邊	10.0	540.0	150.0	3	0.24	T2CWM-2	M	55F	欄河	650.0				150.0	3
528		LH-1	欄河玻璃頂底需精磨邊	10.0	540.0	150.0	1	0.08	T2CWM-1	M	55F	欄河	650.0				150.0	1
529		LH-1	欄河玻璃頂底需精磨邊	10.0	540.0	150.0	1	0.08	T2CWL-1	L	55F	欄河	650.0				150.0	1
530		LH-1	欄河玻璃頂底需精磨邊	10.0	540.0	150.0	1	0.08	T2CWK-2	K	55F	欄河	650.0				150.0	1
531		LH-1	欄河玻璃頂底需精磨邊	10.0	540.0	150.0	1	0.08	T2CWJ-1	J	55F	欄河	650.0				150.0	1
532		LH-1	欄河玻璃頂底需精磨邊	10.0	540.0	150.0	2	0.16	T3CWF-1	F	51F	欄河	650.0				150.0	2
533		LH-1	欄河玻璃頂底需精磨邊	10.0	540.0	150.0	3	0.24	T3CWF-1	F	52F	欄河	650.0				150.0	3
534		LH-1	欄河玻璃頂底需精磨邊	10.0	540.0	150.0	3	0.24	T3CWE-1	E	52F	欄河	650.0				150.0	3
535		LH-1	欄河玻璃頂底需精磨邊	10.0	540.0	150.0	1	0.08	T3CWM-2	M	52F	欄河	650.0				150.0	1

美特鋁質 有限公司 MIDI Aluminium Fabricator Ltd.	工程號:	J837	計算:	利春媚	日期：2019.7.25	送呈:	胡哥		計算參考數值/所屬位置分格
	地盤名稱	觀塘裕民坊	核對:	謝永林	日期：2019.8.25	副本:			
地盤用玻璃B.M.表	項目類別:	幕墻/特式層	批准:	Jason		A/C Code:			
BM編號:837-CW-M01-S-GP09	修改版次：		總計玻璃面積（平方米		640.75				

序號	修改內容	玻璃圖號	顏色與類型	厚度 (mm)	玻璃尺寸		數量	總面積	使用位置	单位	樓層	分屬類型	分格1	分格2	分格3	總數	分格高度	每层
					寬度（Wmm）	高度（Hmm）	（塊）	（平方米）										
536		LH-1	欄河玻璃頂底需精磨邊	10.0	540.0	150.0	1	0.08	T3CWM-1	M	52F	欄河	650.0				150.0	1
537		LH-1	欄河玻璃頂底需精磨邊	10.0	540.0	150.0	1	0.08	T3CWL-2	L	52F	欄河	650.0				150.0	1
538		LH-1	欄河玻璃頂底需精磨邊	10.0	540.0	150.0	1	0.08	T3CWL-1	L	52F	欄河	650.0				150.0	1
539		LH-1	欄河玻璃頂底需精磨邊	10.0	540.0	150.0	1	0.08	T3CWK-1	K	52F	欄河	650.0				150.0	1
540		LH-1	欄河玻璃頂底需精磨邊	10.0	540.0	150.0	1	0.08	T3CWJ-1	J	52F	欄河	650.0				150.0	1
541		LH-1	欄河玻璃頂底需精磨邊	10.0	540.0	150.0	1	0.08	T3CWH-3	H	52F	欄河	650.0				150.0	1
542		LH-1	欄河玻璃頂底需精磨邊	10.0	540.0	150.0	1	0.08	T3CWH-1	H	52F	欄河	650.0				150.0	1
543		LH-1	欄河玻璃頂底需精磨邊	10.0	540.0	150.0	1	0.08	T3CWC-2	C	52F	欄河	650.0				150.0	1
544		LH-1	欄河玻璃頂底需精磨邊	10.0	540.0	150.0	1	0.08	T3CWC-1	C	52F	欄河	650.0				150.0	1
545		LH-1	欄河玻璃頂底需精磨邊	10.0	540.0	150.0	4	0.32	T3CWB-2	B	52F	欄河	650.0				150.0	4
546		LH-1	欄河玻璃頂底需精磨邊	10.0	540.0	150.0	4	0.32	T3CWA-1	A	52F	欄河	650.0				150.0	4
547		LH-1	欄河玻璃頂底需精磨邊	10.0	540.0	150.0	3	0.24	T5CWN-1	N	50F	欄河	650.0				150.0	3
548		LH-1	欄河玻璃頂底需精磨邊	10.0	540.0	150.0	3	0.24	T5CWM-2	M	50F	欄河	650.0				150.0	3
549		LH-1	欄河玻璃頂底需精磨邊	10.0	540.0	150.0	3	0.24	T5CWL-1	L	50F	欄河	650.0				150.0	3
550		LH-1	欄河玻璃頂底需精磨邊	10.0	540.0	150.0	2	0.16	T5CWH-2	H	50F	欄河	650.0				150.0	2
551		LH-1	欄河玻璃頂底需精磨邊	10.0	540.0	150.0	1	0.08	T5CWH-1	H	50F	欄河	650.0				150.0	1
552		LH-1	欄河玻璃頂底需精磨邊	10.0	540.0	150.0	1	0.08	T5CWG-2	G	50F	欄河	650.0				150.0	1
553		LH-1	欄河玻璃頂底需精磨邊	10.0	540.0	150.0	1	0.08	T5CWG-1	G	50F	欄河	650.0				150.0	1
554		LH-1	欄河玻璃頂底需精磨邊	10.0	540.0	150.0	2	0.16	T5CWF-2	F	50F-51F	欄河	650.0				150.0	2
555		LH-1	欄河玻璃頂底需精磨邊	10.0	540.0	150.0	2	0.16	T5CWF-1	F	50F-51F	欄河	650.0				150.0	2
556		LH-1	欄河玻璃頂底需精磨邊	10.0	540.0	150.0	2	0.16	T5CWE-2	E	50F-51F	欄河	650.0				150.0	2
557		LH-1	欄河玻璃頂底需精磨邊	10.0	540.0	150.0	2	0.16	T5CWE-1	E	50F-51F	欄河	650.0				150.0	2
558		LH-1	欄河玻璃頂底需精磨邊	10.0	540.0	150.0	2	0.16	T5CWD-2	D	50F-51F	欄河	650.0				150.0	2
559		LH-1	欄河玻璃頂底需精磨邊	10.0	540.0	150.0	2	0.16	T5CWD-1	D	50F-51F	欄河	650.0				150.0	2
560		LH-1	欄河玻璃頂底需精磨邊	10.0	540.0	150.0	4	0.32	T5CWC-1	C	50F	欄河	650.0				150.0	4
561		LH-1	欄河玻璃頂底需精磨邊	10.0	540.0	150.0	2	0.16	T5CWA-3	A	50F	欄河	650.0				150.0	2

美特鋁質 有限公司 MIDI Aluminium Fabricator Ltd.	工程號:	J837	計算:	利春媚	日期：2019.7.25	送呈:	胡哥		計算參考數值/所屬位置分格
	地盤名稱	觀塘裕民坊	核對:	謝永林	日期：2019.8.25	副本:			
地盤用玻璃B.M.表	項目類別:	幕墻/特式層	批准:	Jason		A/C Code:			
BM編號:837-CW-M01-S-GP09	修改版次：		總計玻璃面積（平方米		640.75				

序號	修改內容	玻璃圖號	顏色與類型	厚度 (mm)	玻璃尺寸		數量	總面積	使用位置	单位	樓層	分屬類型	分格1	分格2	分格3	總數	分格高度	每层
					寬度 (Wmm)	高度 (Hmm)	（塊）	（平方米）										
562		LH-1	欄河玻璃頂底需精磨邊	10.0	540.0	150.0	3	0.24	T5CWA-3	A	51F	欄河	650.0				150.0	3
563		LH-2	欄河玻璃頂底需精磨邊	10.0	340.0	150.0	2	0.10	T1CW H-1	H	50F	欄河	450.0				150.0	2
564		LH-2	欄河玻璃頂底需精磨邊	10.0	340.0	150.0	2	0.10	T1CW G-2	G	50F	欄河	450.0				150.0	2
565		LH-2	欄河玻璃頂底需精磨邊	10.0	340.0	150.0	2	0.10	T1CW E-2	E	50F	欄河	450.0				150.0	2
566		LH-2	欄河玻璃頂底需精磨邊	10.0	340.0	150.0	1	0.05	T1CW D-1	D	50F	欄河	450.0				150.0	1
567		LH-2	欄河玻璃頂底需精磨邊	10.0	340.0	150.0	2	0.10	T1CW A-1	A	50F	欄河	450.0				150.0	2
568		LH-2	欄河玻璃頂底需精磨邊	10.0	340.0	150.0	2	0.10	T1CW B-3	B	50F	欄河	450.0				150.0	2
569		LH-2	欄河玻璃頂底需精磨邊	10.0	340.0	150.0	1	0.05	T1CW C-1	C	50F	欄河	450.0				150.0	1
570		LH-2	欄河玻璃頂底需精磨邊	10.0	340.0	150.0	1	0.05	T1CW M-1	M	50F	欄河	450.0				150.0	1
571		LH-2	欄河玻璃頂底需精磨邊	10.0	340.0	150.0	1	0.05	T1CW L-2	L	50F	欄河	450.0				150.0	1
572		LH-2	欄河玻璃頂底需精磨邊	10.0	340.0	150.0	1	0.05	T1CWH-2	H	50F	欄河	450.0				150.0	1
573		LH-2	欄河玻璃頂底需精磨邊	10.0	340.0	150.0	2	0.10	T2CWH-1	H	53F	欄河	450.0				150.0	2
574		LH-2	欄河玻璃頂底需精磨邊	10.0	340.0	150.0	1	0.05	T2CWH-1	H	55F	欄河	450.0				150.0	1
575		LH-2	欄河玻璃頂底需精磨邊	10.0	340.0	150.0	1	0.05	T2CWG-2	G	53F	欄河	450.0				150.0	1
576		LH-2	欄河玻璃頂底需精磨邊	10.0	340.0	150.0	1	0.05	T2CWF-1	F	55F	欄河	450.0				150.0	1
577		LH-2	欄河玻璃頂底需精磨邊	10.0	340.0	150.0	1	0.05	T2CWE-2	E	55F	欄河	450.0				150.0	1
578		LH-2	欄河玻璃頂底需精磨邊	10.0	340.0	150.0	2	0.10	T2CWB-1	B	55F	欄河	450.0				150.0	2
579		LH-2	欄河玻璃頂底需精磨邊	10.0	340.0	150.0	2	0.10	T2CWA-2	A	55F	欄河	450.0				150.0	2
580		LH-2	欄河玻璃頂底需精磨邊	10.0	340.0	150.0	1	0.05	T2CWN-1	N	55F	欄河	450.0				150.0	1
581		LH-2	欄河玻璃頂底需精磨邊	10.0	340.0	150.0	2	0.10	T2CWM-3	M	55F	欄河	450.0				150.0	2
582		LH-2	欄河玻璃頂底需精磨邊	10.0	340.0	150.0	1	0.05	T2CWL-2	L	55F	欄河	450.0				150.0	1
583		LH-2	欄河玻璃頂底需精磨邊	10.0	340.0	150.0	1	0.05	T2CWK-1	k	55F	欄河	450.0				150.0	1
584		LH-2	欄河玻璃頂底需精磨邊	10.0	340.0	150.0	1	0.05	T2CWJ-1	J	55F	欄河	450.0				150.0	1
585		LH-2	欄河玻璃頂底需精磨邊	10.0	340.0	150.0	2	0.10	T2CWH-2	H	55F	欄河	450.0				150.0	2
586		LH-2	欄河玻璃頂底需精磨邊	10.0	340.0	150.0	2	0.10	T3CWF-1	F	51F	欄河	450.0				150.0	2
587		LH-2	欄河玻璃頂底需精磨邊	10.0	340.0	150.0	1	0.05	T3CWE-1	E	52F	欄河	450.0				150.0	1

美特鋁質 有限公司 MIDI Aluminium Fabricator Ltd.	工程號:	J837	計算:	利春媚	日期：2019.7.25	送呈:	胡哥		計算參考數值/所屬位置分格
	地盤名稱	觀塘裕民坊	核對:	謝永林	日期：2019.8.25	副本:			
地盤用玻璃B.M.表	項目類別:	幕墻/特式層	批准:	Jason		A/C Code:			
BM編號:837-CW-M01-S-GP09	修改版次：		總計玻璃面積（平方米		640.75				

序號	修改內容	玻璃圖號	顏色與類型	厚度 (mm)	玻璃尺寸		數量	總面積	使用位置	单位	樓層	分屬類型	分格1	分格2	分格3	總數	分格高度	每层
					寬度（Wmm）	高度（Hmm）	（塊）	（平方米）										
588		LH-2	欄河玻璃頂底需精磨邊	10.0	340.0	150.0	1	0.05	T3CWM-1	M	52F	欄河	450.0				150.0	1
589		LH-2	欄河玻璃頂底需精磨邊	10.0	340.0	150.0	2	0.10	T3CWJ-1	J	52F	欄河	450.0				150.0	2
590		LH-2	欄河玻璃頂底需精磨邊	10.0	340.0	150.0	1	0.05	T3CWL-2	L	52F	欄河	450.0				150.0	1
591		LH-2	欄河玻璃頂底需精磨邊	10.0	340.0	150.0	1	0.05	T3CWC-2	C	52F	欄河	450.0				150.0	1
592		LH-2	欄河玻璃頂底需精磨邊	10.0	340.0	150.0	2	0.10	T3CWB-1	B	52F	欄河	450.0				150.0	2
593		LH-2	欄河玻璃頂底需精磨邊	10.0	340.0	150.0	2	0.10	T3CWA-2	A	52F	欄河	450.0				150.0	2
594		LH-2	欄河玻璃頂底需精磨邊	10.0	340.0	150.0	2	0.10	T3CWF-2	F	52F	欄河	450.0				150.0	2
595		LH-2	欄河玻璃頂底需精磨邊	10.0	340.0	150.0	4	0.20	T5CWA-2	A	50F-51F	欄河	450.0				150.0	2
596		LH-2	欄河玻璃頂底需精磨邊	10.0	340.0	150.0	1	0.05	T5CWN-1	N	50F	欄河	450.0				150.0	1
597		LH-2	欄河玻璃頂底需精磨邊	10.0	340.0	150.0	1	0.05	T5CWM-2	M	50F	欄河	450.0				150.0	1
598		LH-2	欄河玻璃頂底需精磨邊	10.0	340.0	150.0	2	0.10	T5CWM-1	M	50F	欄河	450.0				150.0	2
599		LH-2	欄河玻璃頂底需精磨邊	10.0	340.0	150.0	2	0.10	T5CWL-2	L	50F	欄河	450.0				150.0	2
600		LH-2	欄河玻璃頂底需精磨邊	10.0	340.0	150.0	1	0.05	T5CWL-1	L	50F	欄河	450.0				150.0	1
601		LH-2	欄河玻璃頂底需精磨邊	10.0	340.0	150.0	3	0.15	T5CWJK-1	JK	50F	欄河	450.0				150.0	3
602		LH-2	欄河玻璃頂底需精磨邊	10.0	340.0	150.0	2	0.10	T5CWH-3	H	50F	欄河	450.0				150.0	2
603		LH-2	欄河玻璃頂底需精磨邊	10.0	340.0	150.0	1	0.05	T5CWH-2	H	50F	欄河	450.0				150.0	1
604		LH-2	欄河玻璃頂底需精磨邊	10.0	340.0	150.0	1	0.05	T5CWG-1	G	50F	欄河	450.0				150.0	1
605		LH-2	欄河玻璃頂底需精磨邊	10.0	340.0	150.0	2	0.10	T5CWF-2	F	50F-51F	欄河	450.0				150.0	2

美特鋁質 有限公司
MIDI Aluminium Fabricator Ltd.

地盤用玻璃B.M.表

工程號:	J837	計算：	利春媚	日期：2019.7.25	送呈:	胡哥		計算參考數值/所屬位置分格
地盤名稱	觀塘裕民坊	核對：	謝永林	日期：2019.8.25	副本:			
項目類別:	幕墻/特式層	批准:	Jason		A/C Code:			
BM編號:837-CW-M01-S-GP09	修改版次：		總計玻璃面積（平方米	640.75				

序號	修改內容	玻璃圖號	顏色與類型	厚度 (mm)	玻璃尺寸		數量	總面積	使用位置	单位	樓層	分屬類型	分格1	分格2	分格3	總數	分格高度	每层
					寬度（Wmm）	高度（Hmm）	（塊）	（平方米）										
606		LH-2	欄河玻璃頂底需精磨邊	10.0	340.0	150.0	2	0.10	T5CWE-1	E	50F-51F	欄河	450.0				150.0	2
607		LH-2	欄河玻璃頂底需精磨邊	10.0	340.0	150.0	2	0.10	T5CWD-2	D	50F-51F	欄河	450.0				150.0	2
608		LH-2	欄河玻璃頂底需精磨邊	10.0	340.0	150.0	2	0.10	T5CWA-3	A	50F	欄河	450.0				150.0	2
609		LH-10	欄河玻璃頂底需精磨邊	10.0	290.0	150.0	1	0.04	T1CW F-2	F	50F	欄河	400.0				150.0	1
610		LH-10	欄河玻璃頂底需精磨邊	10.0	290.0	150.0	1	0.04	T2CWL-2	L	55F	欄河	400.0				150.0	1
611		LH-15	欄河玻璃頂底需精磨邊	10.0	925.0	150.0	1	0.14	T3CWG-1	G	52F	欄河	1035.0				150.0	1
612		LH-16	欄河玻璃頂底需精磨邊	10.0	440.0	150.0	1	0.07	T1CW A-1	A	50F	欄河	550.0				150.0	1
613		LH-16	欄河玻璃頂底需精磨邊	10.0	440.0	150.0	1	0.07	T2CWM-3	M	55F	欄河	550.0				150.0	1
614		LH-16	欄河玻璃頂底需精磨邊	10.0	440.0	150.0	1	0.07	T3CWF-2	F	52F	欄河	550.0				150.0	1
615		LH-16	欄河玻璃頂底需精磨邊	10.0	440.0	150.0	2	0.13	T5CWA-1	A	50F-51F	欄河	550.0				150.0	2
616		LH-20	欄河玻璃頂底需精磨邊	10.0	270.0	150.0	1	0.04	T5CWJK-1	JK	50F	欄河	380.0				150.0	1
617		LH-25	欄河玻璃頂底需精磨邊	10.0	315.0	150.0	1	0.05	T2CWK-1	K	55F	欄河	425.0				150.0	1
618		LH-25	欄河玻璃頂底需精磨邊	10.0	315.0	150.0	1	0.05	T2CWJ-1	J	55F	欄河	425.0				150.0	1
619		LH-29	欄河玻璃頂底需精磨邊	10.0	965.0	150.0	1	0.14	T1CW G-1	G	50F	欄河	1075.0				150.0	1
620		LH-1X	欄河玻璃頂底需精磨邊	10.0	371.4	150.0	1	0.06	T1CW B-1	B	50F	轉角欄河	650.0				150.0	1
621		LH-31	欄河玻璃頂底需精磨邊	10.0	807.5	150.0	1	0.12	T1CW K-1	K	50F	欄河	917.5				150.0	1
622		LH-31	欄河玻璃頂底需精磨邊	10.0	807.5	150.0	1	0.12	T1CWJ-2	J	50F	欄河	917.5				150.0	1
623		LH-33	欄河玻璃頂底需精磨邊	10.0	497.5	150.0	1	0.07	T1CW A-2	A	50F	欄河	607.5				150.0	1
624		LH-77	欄河玻璃頂底需精磨邊	10.0	812.5	150.0	1	0.12	T2CWH-1	H	55F	欄河	922.5				150.0	1
625						合計：	214	15.10										
626						總計：	799	640.75										

1).本表中之清片玻璃是 信義 原片，藍片玻璃是藍欣原片

2).本表中所有玻璃對角線尺寸偏差要求不超過負2mm。

3).本表中玻璃要求粗磨邊處理並倒棱角，欄河玻璃頂底要精磨邊，而所有玻璃之入爐方向需保持一致。

4).本表中所有玻璃成品均需做雙面保護，用透明靜電膠紙加四周一寸FK白膠紙做雙面加固保護處理。

5).本表中所有玻璃成品均需注明室內外及其玻璃編號/使用位置/樓層，以便識別。

美特鋁質 有限公司 MIDI Aluminium Fabricator Ltd.	工程號:	J837	計算:	利春媚	日期：2019.7.25	送呈:	胡哥		計算參考數值/所屬位置分格
	地盤名稱	觀塘裕民坊	核對:	謝永林	日期：2019.8.25	副本:			
地盤用玻璃B.M.表	項目類別:	幕墻/特式層	批准:	Jason		A/C Code:			
BM編號:837-CW-M01-S-GP09	修改版次：		總計玻璃面積（平方米		640.75				

序號	修改內容	玻璃圖號	顏色與類型	厚度 (mm)	玻璃尺寸		數量	總面積	使用位置	单位	樓層	分屬類型	分格1	分格2	分格3	總數	分格高度	每层
					寬度（W mm）	高度（H mm）	（塊）	（平方米）										
加工注意事項/玻璃類型描述：			（G1)10 mm THK. TEMPERED BLUE TINTED GLASS (OUTER)+ 9 mm AIR SPACE + 8 mm THK. TEMPERED CLEAR GLASS (INNER). (D18110173)															
			（G3) 10 mm THK. HEAT STRENGTHENED BLUE TINTED GLASS (OUTER)+ 9 mm AIR SPACE + 8 mm THK. TEMPERED CLEAR GLASS (INNER). (D18110173)															
			（G4) 8 mm THK. HEAT STRENGTHENED BLUE TINTED GLASS （SPANDREL GLASS).(D18070395)															
			（G5) 8 mm THK. HEAT STRENGTHENED BLUE TINTED GLASS (OUTER)+9 mm AIR SPACE + 8 mm THK. TEMPERED CLEAR GLASS (INNER). (D18100241)															
			（G6) 8 mm THK. TEMPERED BLUE TINTED GLASS （SPANDREL GLASS).(D18070395)															
			（LH-欄河玻璃)10 mm THK. TEMPERED GLASS （INTERNAL PROTECTIVE BARRIER). (D18061223)															
			因EI0282D版T1CWD-1 49F改图，之前已定49F900分格玻璃用到T1CW A-2 49F900分格															