



工程指示 / 要求簡箋(E.I.)

工程指示編號：EI / 1127 / 19

修改版次：-

工程編號：J - 837

工程名稱：觀塘裕民坊

工程項目：幕牆 防水片(3/5005 新款 大貨)(覆核後補數)

收件人：生統 / 永林

發件人：Eric Liu

日期：15/10/2019

要求提供 / 確認 事項：

- | | | |
|------------------------------------|-------------------------------------|-------------------------------|
| <input type="checkbox"/> 初步鋁料 B.M. | <input type="checkbox"/> 加工拆圖，然後生產 | <input type="checkbox"/> 尺寸表 |
| <input type="checkbox"/> 正式鋁料 B.M. | <input type="checkbox"/> 技術上資料 / 指示 | <input type="checkbox"/> 報價 |
| <input type="checkbox"/> 配件 B.M. | <input type="checkbox"/> 樣辦或貨品說明書 | <input type="checkbox"/> 分判合約 |
| <input type="checkbox"/> 其他：_____ | | |

內容：

請按加工圖生產防水片(3/5005 新款 大貨)(T1-T5) (7-50F) 送地盤安裝
前 EI0327 及 EI1060 數量不足，重新覆核後補數量
位置圖請按 EI0327
謝謝！

請在 2019/ 10 / 26 前完成上列要求。

附：1 頁加工圖

以上項目為：

- 原合約工程包 原合約工程加 / 減賬 新工程報價

原因：-

分發東莞各部門：

- () 生產技術總監 連附件 (/) 技術部 連附件 永林 () 生產部 連附件 () 機械設計部 連附件
() 採購部 連附件 (/) 生產統籌部 連附件 梅
() 質檢部 連附件 () 會計部 連附件 () 報關組 連附件 () 其他 楊榮輝 連附件

分發香港各部門：


- () 行政部 連附件 () 會計部 連附件 () 統籌部 連附件 (/) 工程部地盤科文 連附件 炳子
() 採購部 連附件 () QS 部 連附件 () 維修部 連附件 () 其他 _____ 連附件

傳遞編號：

HK 2141 / 19

發件人簽署：

項目經理簽署：

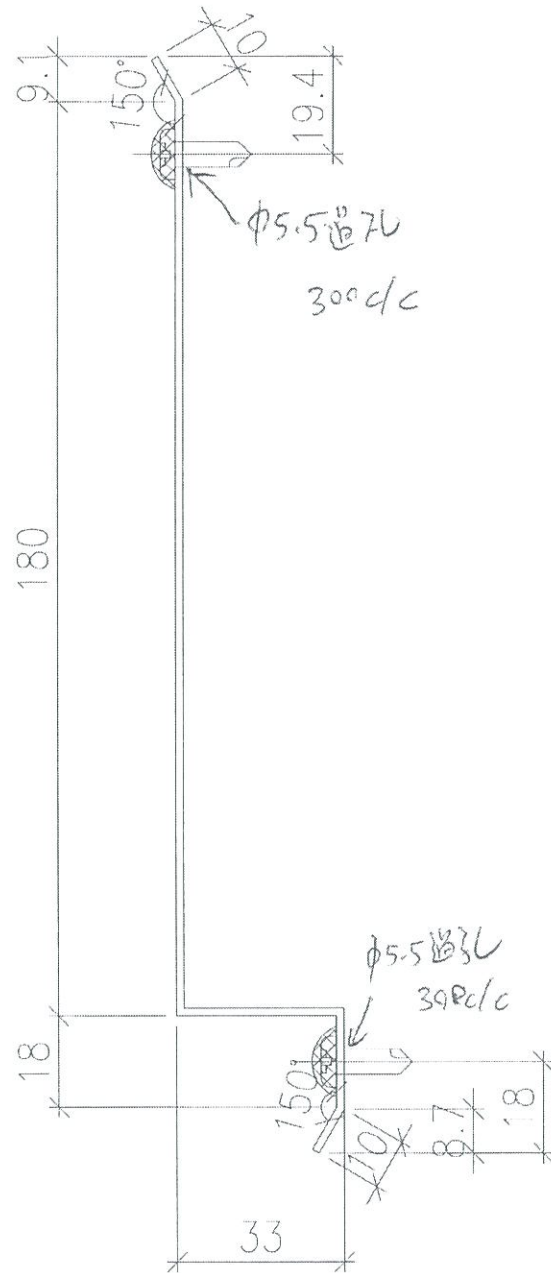

$L = 2490$ mm

3層 4件

數量 = T1 (40層), 每層 8個位 = 426件

T2 (44層), 每層 9個位 = 527件

T3 (41層), 每層 7個位 = 382件

T5 (42層), 每層 9個位 = 503件

Total = 1838件

已出 1320件

已出 200件

尚欠 318件 + 5件後備

出 323件

材料: 1.5mm 鋁板

顏色: M711

圖號: 5005-3-180

P.1