美 特 鋁 質 有 限 公 司
MIDI ALUMINIUM FABRICATOR LTD.

工程指示 / 要求簡箋(E.I.)

工程指示編號：**EI / 1145 / 19** 修改版次：**B**

工程編號 ：**J - 837** 工程名稱 ：觀塘裕民坊

工程項目 ：幕牆 T2,K 單位 6/F 鋁料

收件人 ：生統 / 永林 發件人 ： **Eric Liu** 日 期 ：**01/11/2019**

☐要求提供 / ☐確認 事項 ：

( ) 初步鋁料 B.M. ( ) 加工拆圖，然後生產 ( ) 尺寸表

( ) 正式鋁料 B.M. ( ) 技術上資料 / 指示 ( ) 報價

( ) 配件 B.M. ( ) 樣辦或貨品說明書 ( ) 分判合約

( ) 其他 ：_____

內容 ：

請按加工圖生產鋁料送地盤安裝

T2, 6 樓 K 單位，因業主要求，要先生產及安裝

B 版: 按拆圖回覆，以此份取代原版及 A 版本，以此份為準生產

謝謝！

請在 2019/~~10~~/~~30~~ 11 8 前完成上列要求。

附： 4 頁圖登，90 頁加工圖，1 頁位置圖

以上項目為:

☐ 原合約工程包 ☐ 原合約工程加 / 減賬 ☐ 新工程報價

原因 :-

分發東莞各部門 ：

( )生產技術總監☐連附件 ( )技術部 ☐連附件 ( )生產部 ☐連附件 ( )機械設計部☐連附件

( )採購部 ☐連附件 ( )生產統籌部☐連附件 ✓ 拘

( )質檢部 ☐連附件 ( )會計部 ☐連附件 ( )報關組 ☐連附件 ( )其他 楊榮輝 ☐連附件

分發其他分判：

( ) 王禮秋 ☐連附件

分發香港各部門 ：

( )行政部☐連附件 ( )會計部☐連附件 ( )統籌部☐連附件 ( )工程部地盤科文 ☐連附件

( )採購部☐連附件 ( )QS 部 ☐連附件 ( )維修部☐連附件 ( )其他 _____☐連附件

傳遞編號：

HK 2235 **/19**

發件人簽署：

項目經理簽署：

美特鋁質有限公司
MIDI Aluminium Fabricator Ltd. QF005/8

圖則登記表
DRAWING REGISTER

			接收日期 Receiving Date (適用於客戶圖則)									
工程名稱 Project Title:	觀塘裕民坊	年										
框架式幕墙 （主企+主横+部分小配料拆圖）		月										
工程編號 Project No:	J-837（6F/T2CW/K樣辦房）	日										
分發予 Distributed To			發出日期 Issued Date									
		年	19	19	19							
		月	10	10	10							
		日	20	24	30							
圖則編號 Drg. No.	圖則名稱 Drawing Title		修訂編號 Revision No.									
T2-GM01	生梗企加工圖	1	-									
T2-GM02	生梗企加工圖	2	-									
T2-GM03	雙生企1 加工	3	-									
SD-GM01	SD中企（外凹）加工圖	4	-	A								
SD-GM02	SD中企（外凹）加工圖	5	-	A								
SD-GM03	SD中企（外凹）加工圖	6	-	A								
SD-GM04	SD雙生企加工圖	7	-									
SD-GM05	SD雙生企加工圖	8	-	A								
UN-T201	雙梗横料（外凸）	9	-									
UN-T201a	雙梗横料（外凸）	10	-									
UN-T201b	雙梗横料（外凸）	11	-									
UN-R01	生梗横料	12	-									
UN-R01a	生梗横料	13	-									
UN-R01b	雙梗横料（外凸）	14	-									
UN-R01c	雙梗横料（外凸）	15	-									
UN-L25S	生梗横料	16	-									
UN-L25a	生梗横料	17	-									
UN-SD220R	SD門頂横	18	-	A								
UN-SD220R1	SD門頂横	19	-	A	B							
UN-SD221R	SD門頂横	20	-									
UN-SD221aR	生梗横料	21	-									
UN-SD220a	生梗横料	22	-									
UN-SD220aR	生梗横料	23	-		A							
UN-L45cS	雙梗横料（外凸）	24	-									
UN-AM1b	單玻線插線	25	-									
UN-AM1bR	單玻線插線	26	-									
UN-AM1a	單玻線插線	27	-									
UN-HM1	單玻線插線	28	-									

美特鋁質有限公司
MIDI Aluminium Fabricator Ltd. QF005/8

圖則登記表
DRAWING REGISTER

			接收日期 Receiving Date (適用於客戶圖則)									
工程名稱 Project Title:	觀塘裕民坊	年										
	框架式幕墙 （主企+主横+部分小配料拆圖）	月										
工程編號 Project No:	J-837（6F/T2CW/K樣辦房）	日										
分發予 Distributed To			發出日期 Issued Date									
		年	19	19	19							
		月	10	10	10							
		日	20	24	30							
圖則編號 Drg. No.	圖則名稱 Drawing Title		修訂編號 Revision No.									
UN-HM201	單玻線插線	29	-									
UN-HM201S	單玻線插線	30	-									
UN-HM1a	單玻線插線	31	-									
UN-HM201a	單玻線插線	32	-									
UN-HM201aS	單玻線插線	33	-									
UN-DM1	生梗企單玻	34	-									
UN-DM1a	生梗企單玻	35	-									
UN-DM1b	生梗企單玻	36	-									
UN-DM1bR	生梗企單玻	37	-									
UN-DM1c	生梗企單玻	38	-									
UN-DM1cR	生梗企單玻	39	-									
UN-SM1	生梗企雙玻	40	-									
ZS-XC01	玻璃扣蓋	41	-	A								
ZS-XC01R	玻璃扣蓋	42	-	A								
ZS-XC02	玻璃扣蓋	43	-	A								
ZS-XY02	玻璃扣蓋	44	-	A								
UN-SE1	雙生托	45	-									
UN-SE1R	雙生托	46	-									
UN-SE2	雙生托	47	-									
UN-SE3	雙生托	48	-									
ZS-U01	SD中柱底座	49	-									
ZS-U01R	SD中柱底座	50	-									
TD-M05	SD中柱底座	51	-									
TD-M05R	SD中柱底座	52	-									
SC-AL03	30*30*6角碼	53	-									
SC-AL03a	30*30*6角碼	54	-									
SC-AL04	30*30*3角碼	55	-									
SC-AL05	40*6鋁巴	56	-									

美特鋁質有限公司
MIDI Aluminium Fabricator Ltd. QF005/8

圖則登記表
DRAWING REGISTER

			接收日期 Receiving Date (適用於客戶圖則)									
工程名稱 Project Title:	觀塘裕民坊	年										
	框架式幕墙 （主企+主横+部分小配料拆圖）	月										
工程編號 Project No:	J-837（6F/T2CW/K樣辦房）	日										
分發予 Distributed To			發出日期 Issued Date									
		年	19	19	19							
		月	10	10	10							
		日	20	24	30							
圖則編號 Drg. No.	圖則名稱 Drawing Title		修訂編號 Revision No.									
Z-A01	Z字碼	57	-									
~~SC-AL06~~	~~50*25*3角碼~~	58	-	取消								
~~SC-AL07~~	~~50*25*3角碼~~	59	-	取消								
~~SC-AL08~~	~~50*25*3角碼~~	60	-	取消								
~~SC-AL09~~	~~50*25*3角碼~~	61	-	取消								
SC-AL10	25*25*3角碼	62	-									
SC-AL11	25*25*3角碼	63	-									
~~SC-AL12~~	~~38*25*3角碼~~	64	-	取消								
~~SC-AL13~~	~~50*25*3角碼~~	65	-	取消								
W-TX1	雙梗企套芯	66	-									
W-TX2	生梗企套芯	67	-									
W-TX2R	生梗企套芯	68	-									
W-TX3	雙生企套芯	69	-									
LJ-C01	15.88*15.88*3.18鋁角	70	-									
LJ-C02	15.88*15.88*3.18鋁角	71	-									
LJ-C02R	15.88*15.88*3.18鋁角	72	-									
LJ-C03	15.88*15.88*3.18鋁角	73	-									
LJ-C04	15.88*15.88*3.18鋁角	74	-									
LJ-C05	15.88*15.88*3.18鋁角	75	-									
LJ-C06	15.88*15.88*3.18鋁角	76	-									
UN-HT1	背板托角	77	-									
UN-HT201	背板托角	78	-									
UN-HT201S	背板托角	79	-									
UN-HT201Sa	背板托角	80	-									
UN-HT1a	背板托角	81	-									
UN-HT201a	背板托角	82	-									
AN-01	固定鋁碼加工圖	83	-	新增								
AL501	85鋁介子	84	-	新增								

美特鋁質有限公司
MIDI Aluminium Fabricator Ltd.

QF005/8

圖則登記表
DRAWING REGISTER

			接收日期 Receiving Date (適用於客戶圖則)									
工程名稱 Project Title:	觀塘裕民坊	年										
框架式幕墻 （主企+主橫+部分小配料拆圖）		月										
工程編號 Project No:	J-837（6F/T2CW/K樣辦房）	日										
分發予 Distributed To			發出日期 Issued Date									
		年	19	19	19							
		月	10	10	10							
		日	20	24	30							

圖則編號 Drg. No.	圖則名稱 Drawing Title		修訂編號 Revision No.									
AL502	85鋁介子	85	-	新增								
AL503	48鋁介子	86	-	新增								
AL504	48鋁介子	87	-	新增								
SC-AL14	鋁角加工圖	88	-	新增								
SC-AL15	鋁角加工圖	89	-	新增								
UN-SD220R2	SD門頂橫	90	-	新增	A	（取消）						
			-									
			-									

美特鋁質 有限公司
MIDI Aluminium Fabricator Ltd.

工程號	J-837	地盤	觀塘裕民坊

序号	物料编號	數量	位置	樓層
01	M2-T2-05	1	T2CW-K-2	6F

左梗窗右SHR

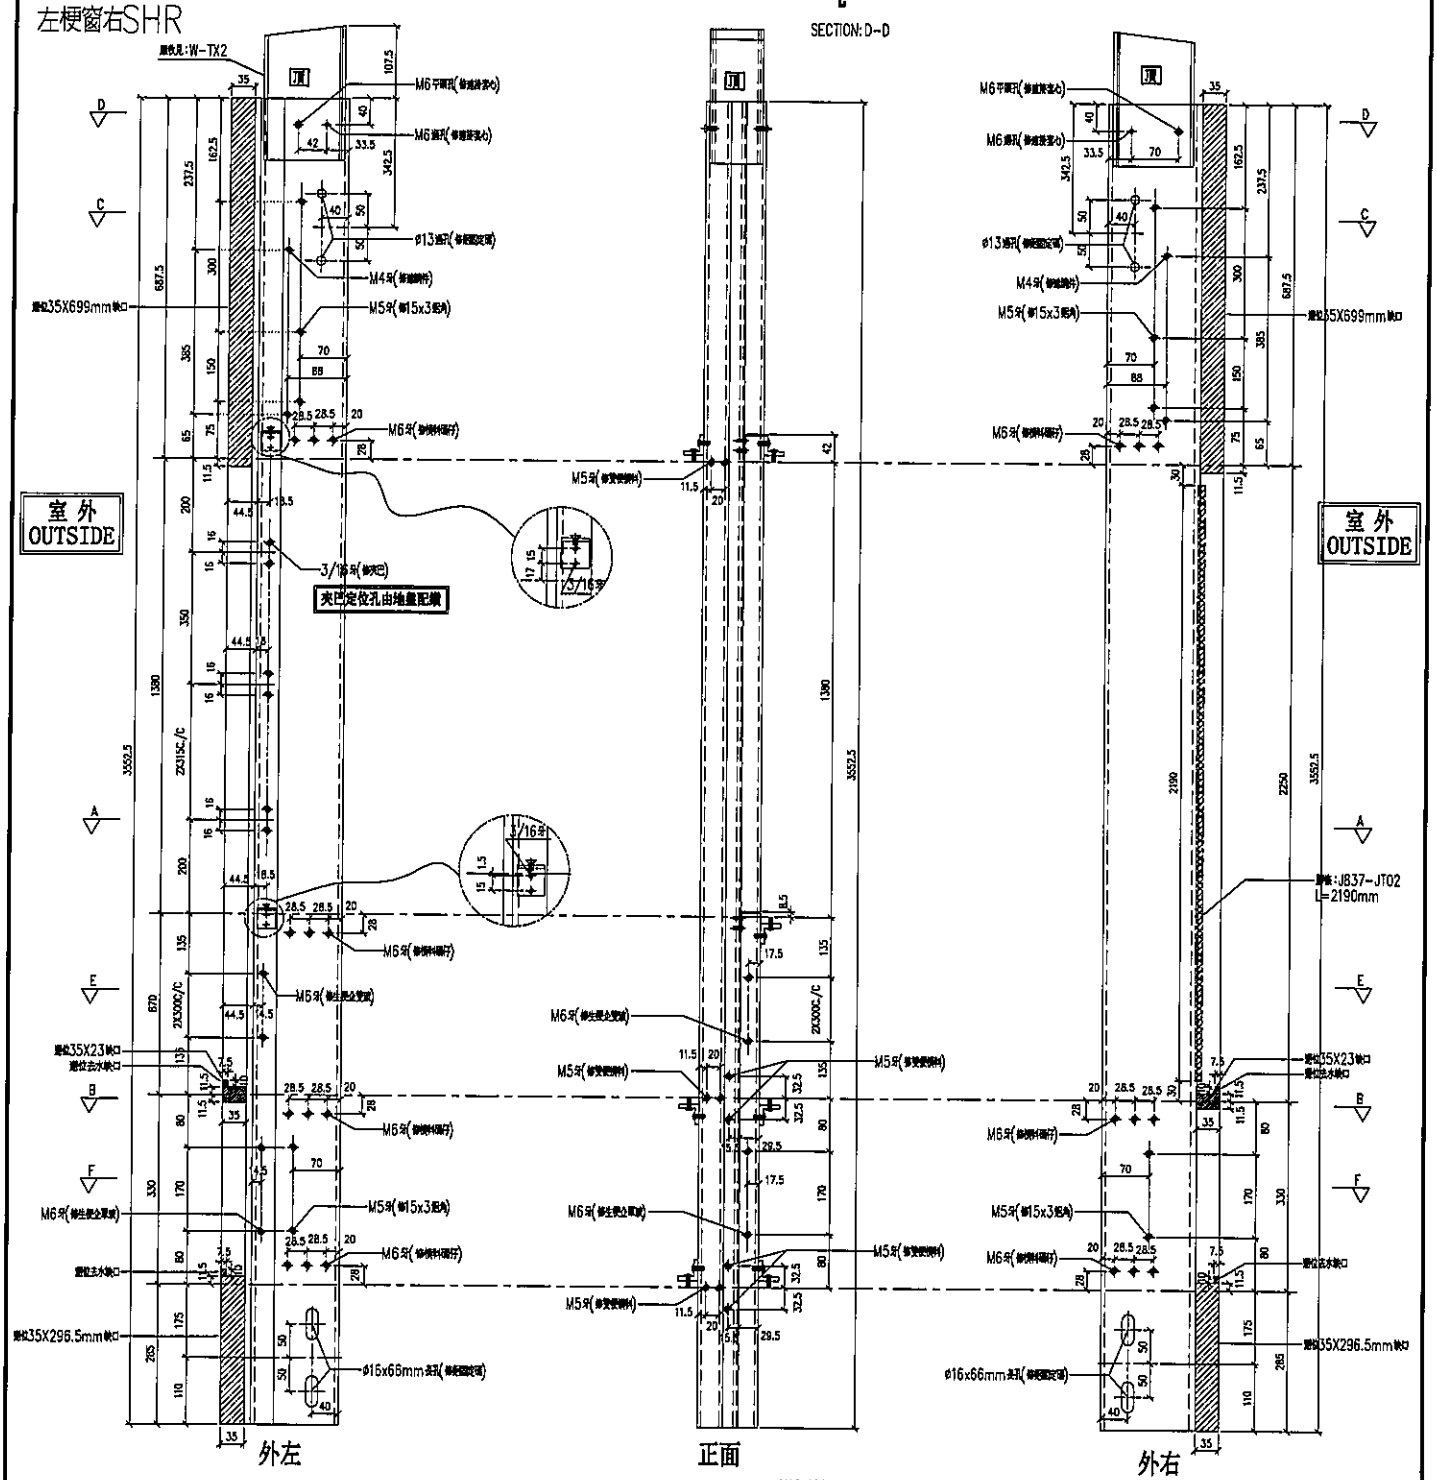

名稱	生梗企	制圖	LHR	2019.9.27	修改	–		
材料	X85546	復核	–	–	日期	–		
顏色	EC-DG-S332054 (3塗)	批準			圖號	T2-GM01		

美特鋁質 有限公司
MIDI Aluminium Fabricator Ltd.

工程號	J-837	地盤	觀塘裕民坊

序号	物料编號	數量	位置	樓層
01	M2-T2-12	1	T2CW-K-2	6F

左靠墙(梗窗)

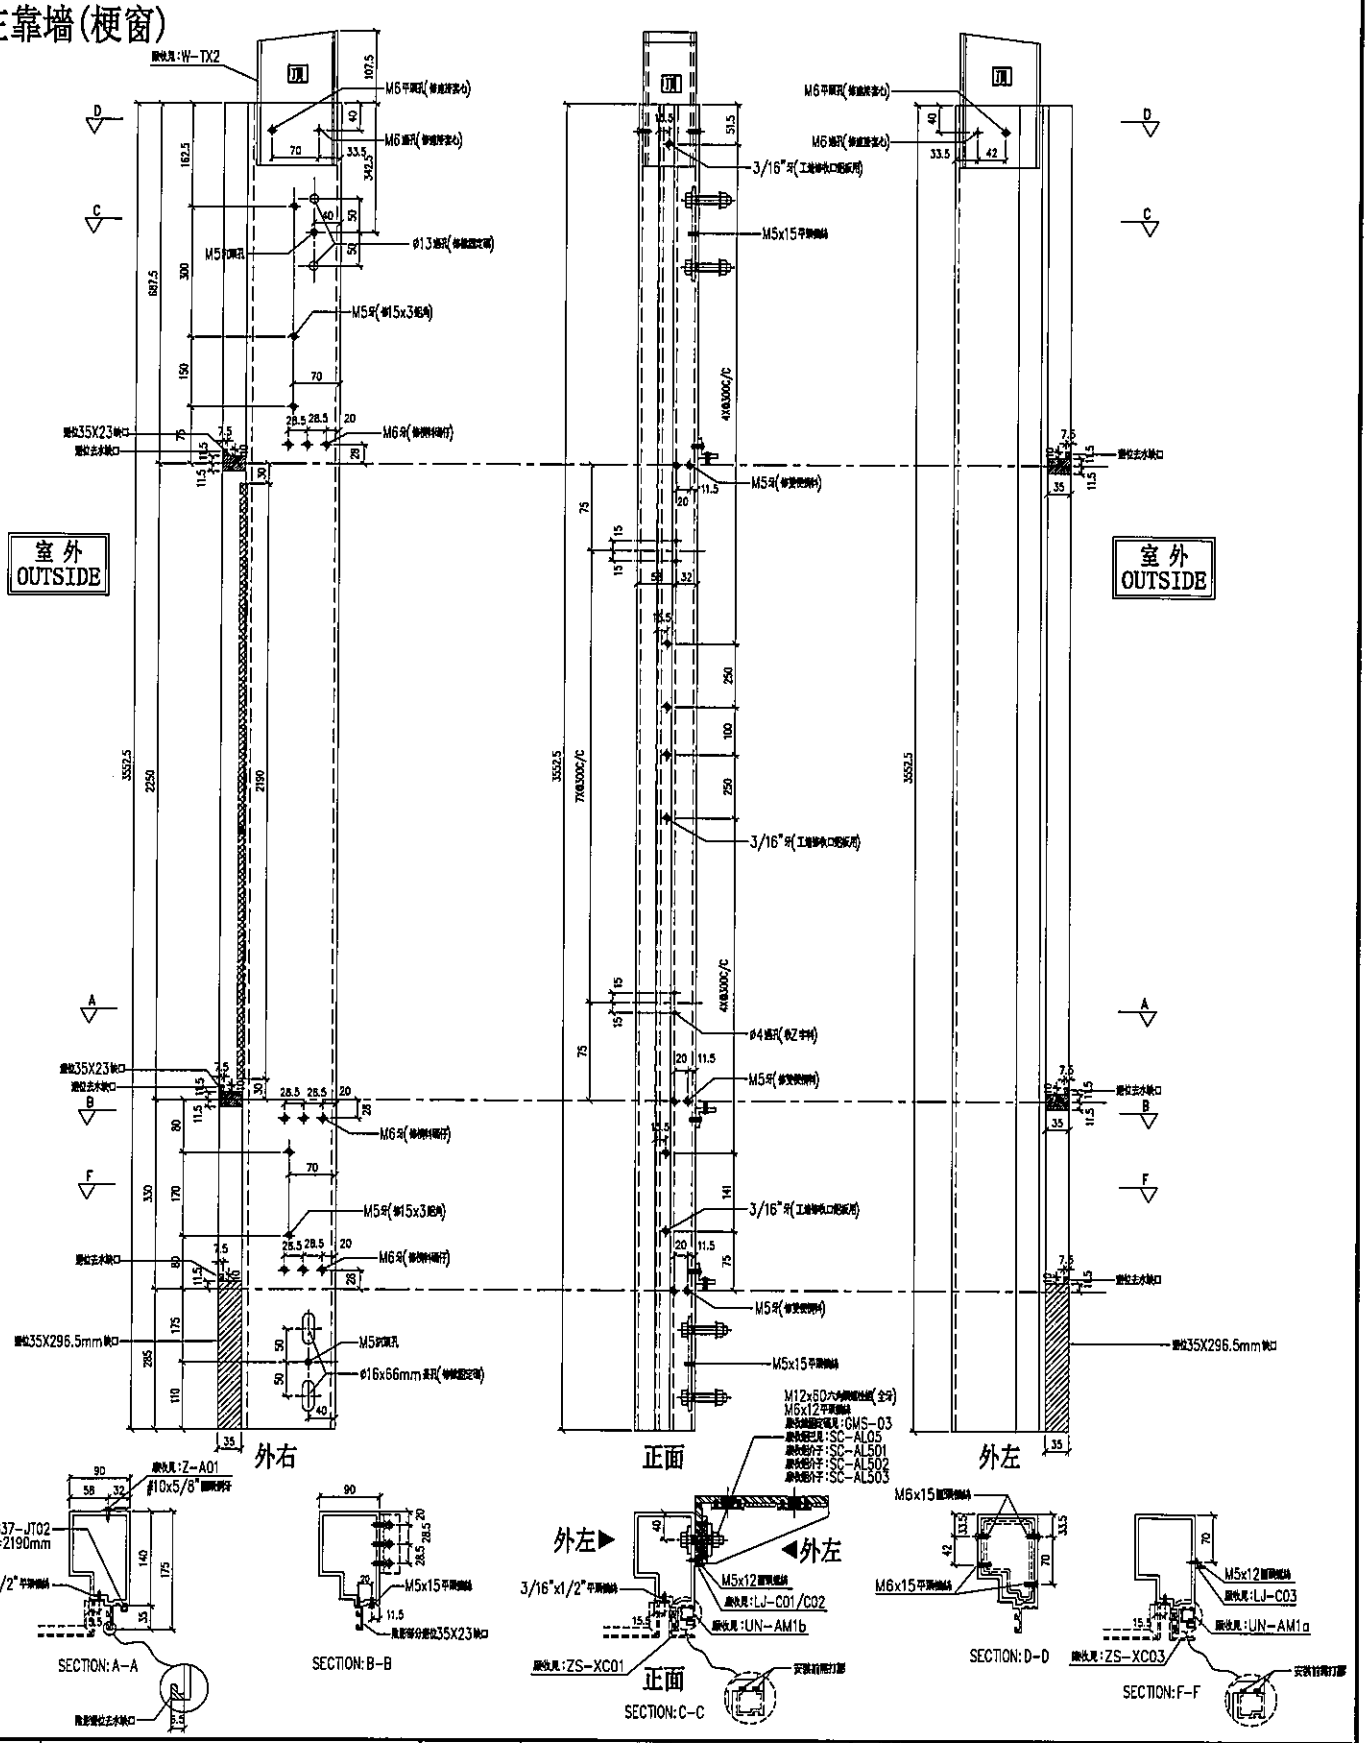

名稱	生梗企	制圖	LHR	2019.9.27	修改	–		
材料	X85546	復核	–	–	日期	–		
顏色	EC-DG-S332054 (3塗)	批準			圖號	T2-GM02		

美特鋁質 有限公司
MIDI Aluminium Fabricator Ltd.

工程號	J-837	地盤	觀塘裕民坊

右靠墻(SHR)

*請用A3紙打印

序号	物料编號	數量	位置	樓層
01	M6-T2-09	1	T2CW-K-2	6F

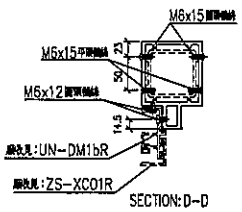

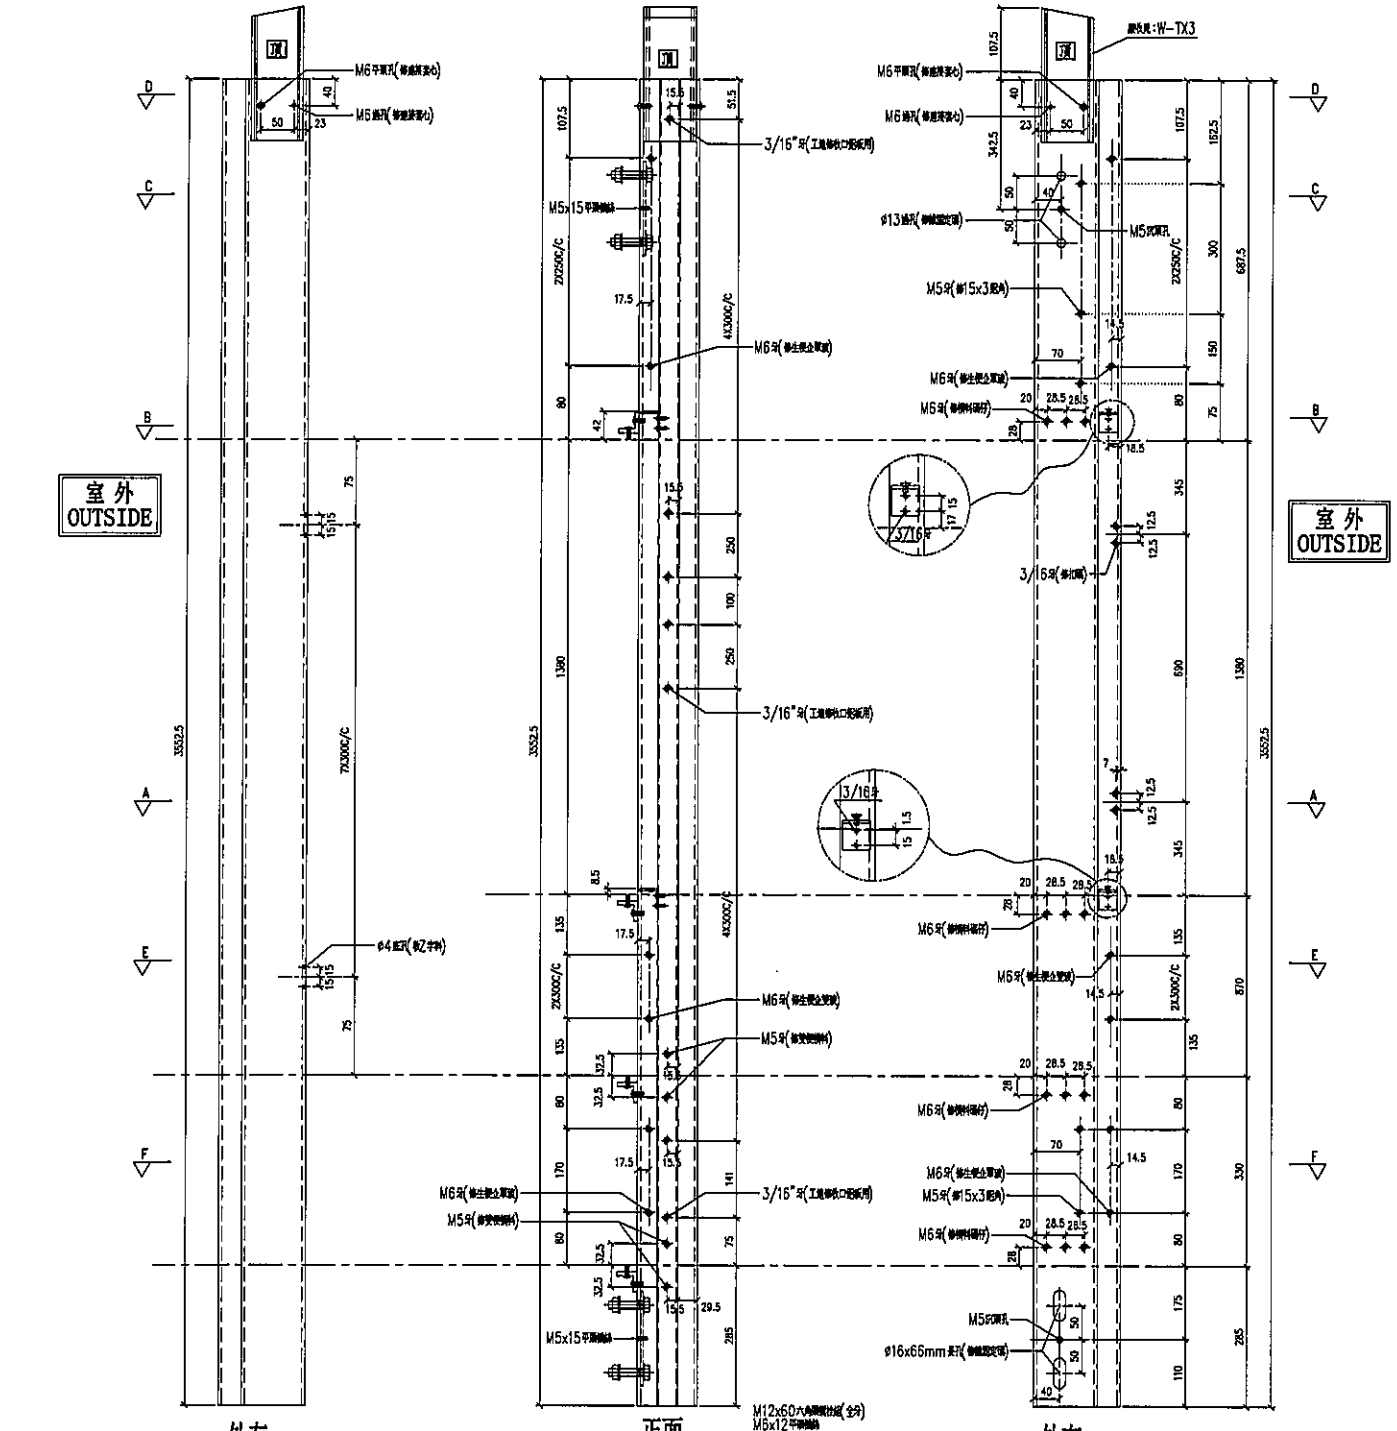

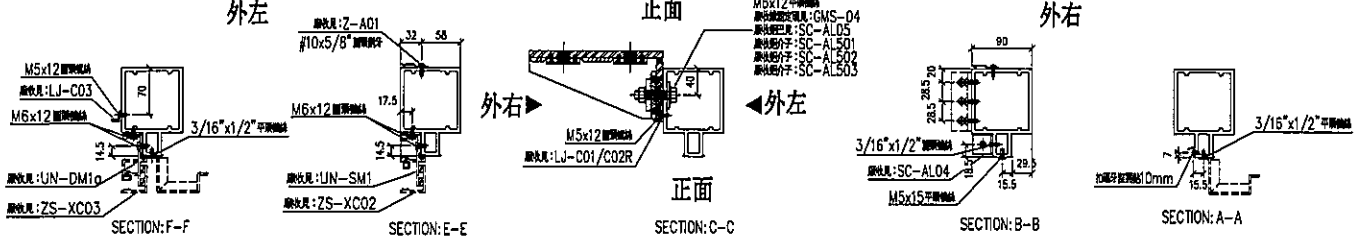

名稱	雙生企1	制圖	LHR	2019.9.27	修改	–		
材料	X85550	復核	–	–	日期	–		
顏色	EC-DG-S332054 (3塗)	批準			圖號	T2-GM03		

美特鋁質 有限公司
MIDI Aluminium Fabricator Ltd.

工程號	J-837	地盤	觀塘裕民坊

序号	物料编號	數量	位置	樓層
01	SD-ML01R	1	T2CW-K-1	6F

左SD梗右SD生

*請用A3紙打印

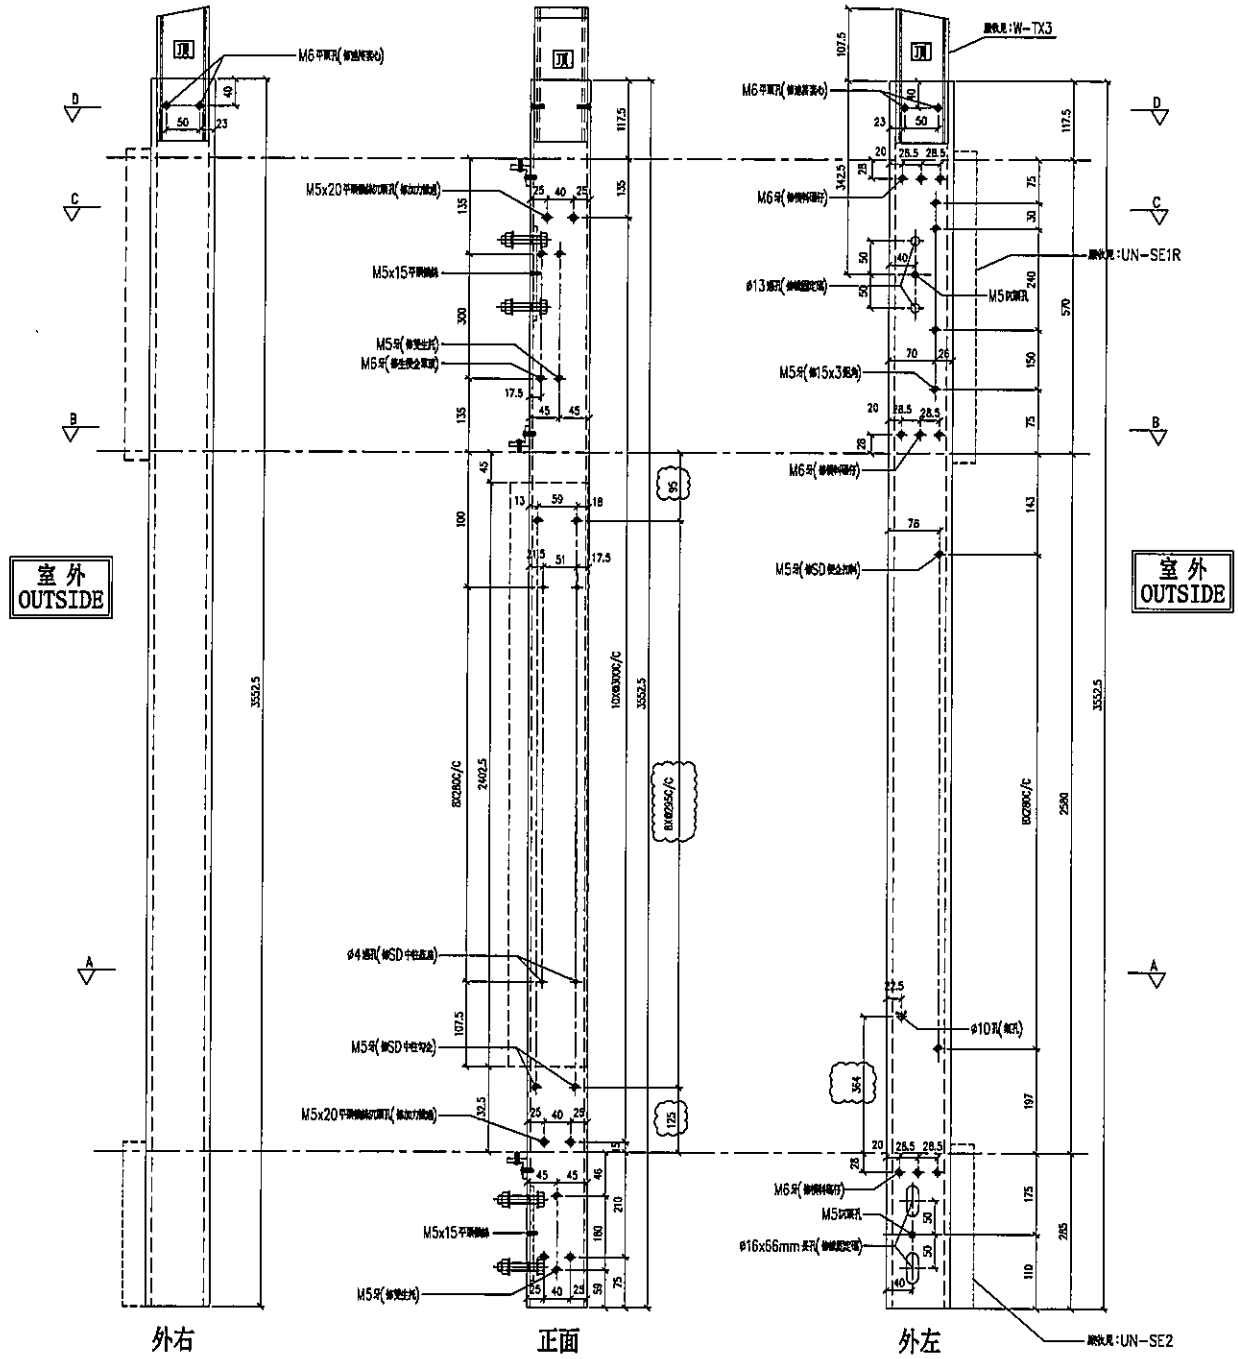

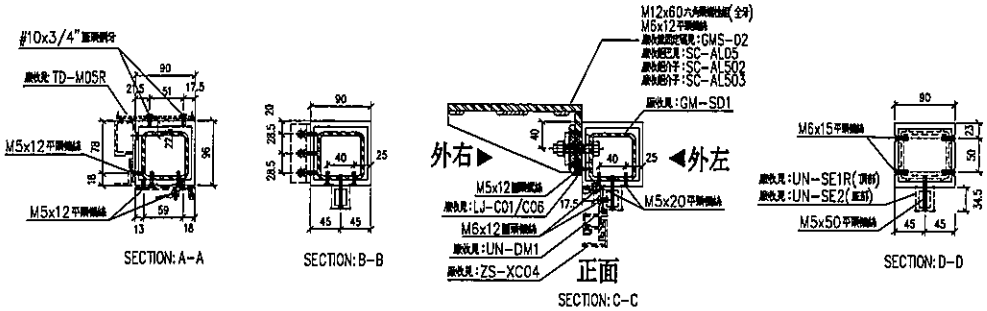

名稱	SD中企(外凹)	制圖	LHR	2019.9.27	修改	A		
材料	X85548	復核	—	—	日期	2019.10.24		
顏色	EC-DG-S332054 (3塗)	批準			圖號	T2-SD-GM01		

美特鋁質 有限公司
MIDI Aluminium Fabricator Ltd.

工程號	J-837	地盤	觀塘裕民坊

序号	物料编號	數量	位置	樓層
01	SD-ML06	1	T2CW-K-1	6F

左SD生右SD梗

*請用A3紙打印

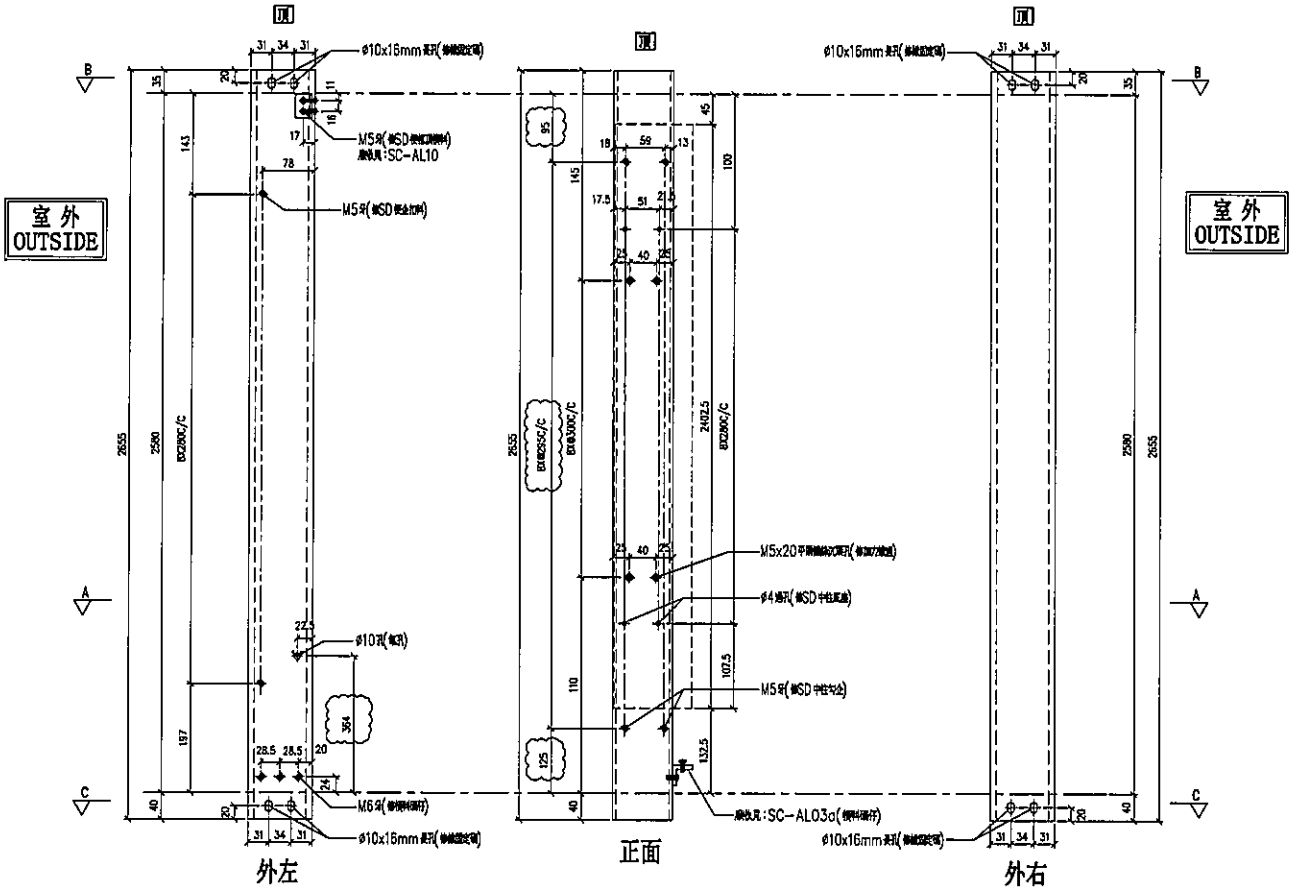

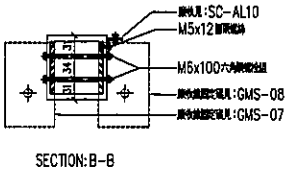

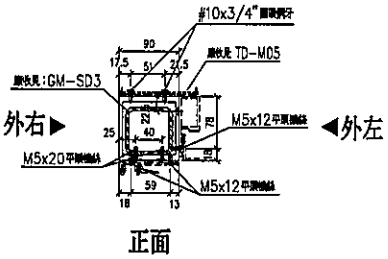

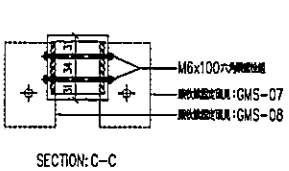

名稱	SD中企(外凹)	制圖	LHR	2019.9.27	修改	A		
材料	X85548	復核	–	–	日期	2019.10.24		
顏色	EC-DG-S332054 (3塗)	批準			圖號	T2-SD-GM02		

美特鋁質 有限公司
MIDI Aluminium Fabricator Ltd.

工程號	J-837	地盤	觀塘裕民坊

序号	物料编號	数量	位置	樓層
01	SD-ML01AR	1	T2CW-K-1	6F

左SD生右SD梗

*請用A3紙打印

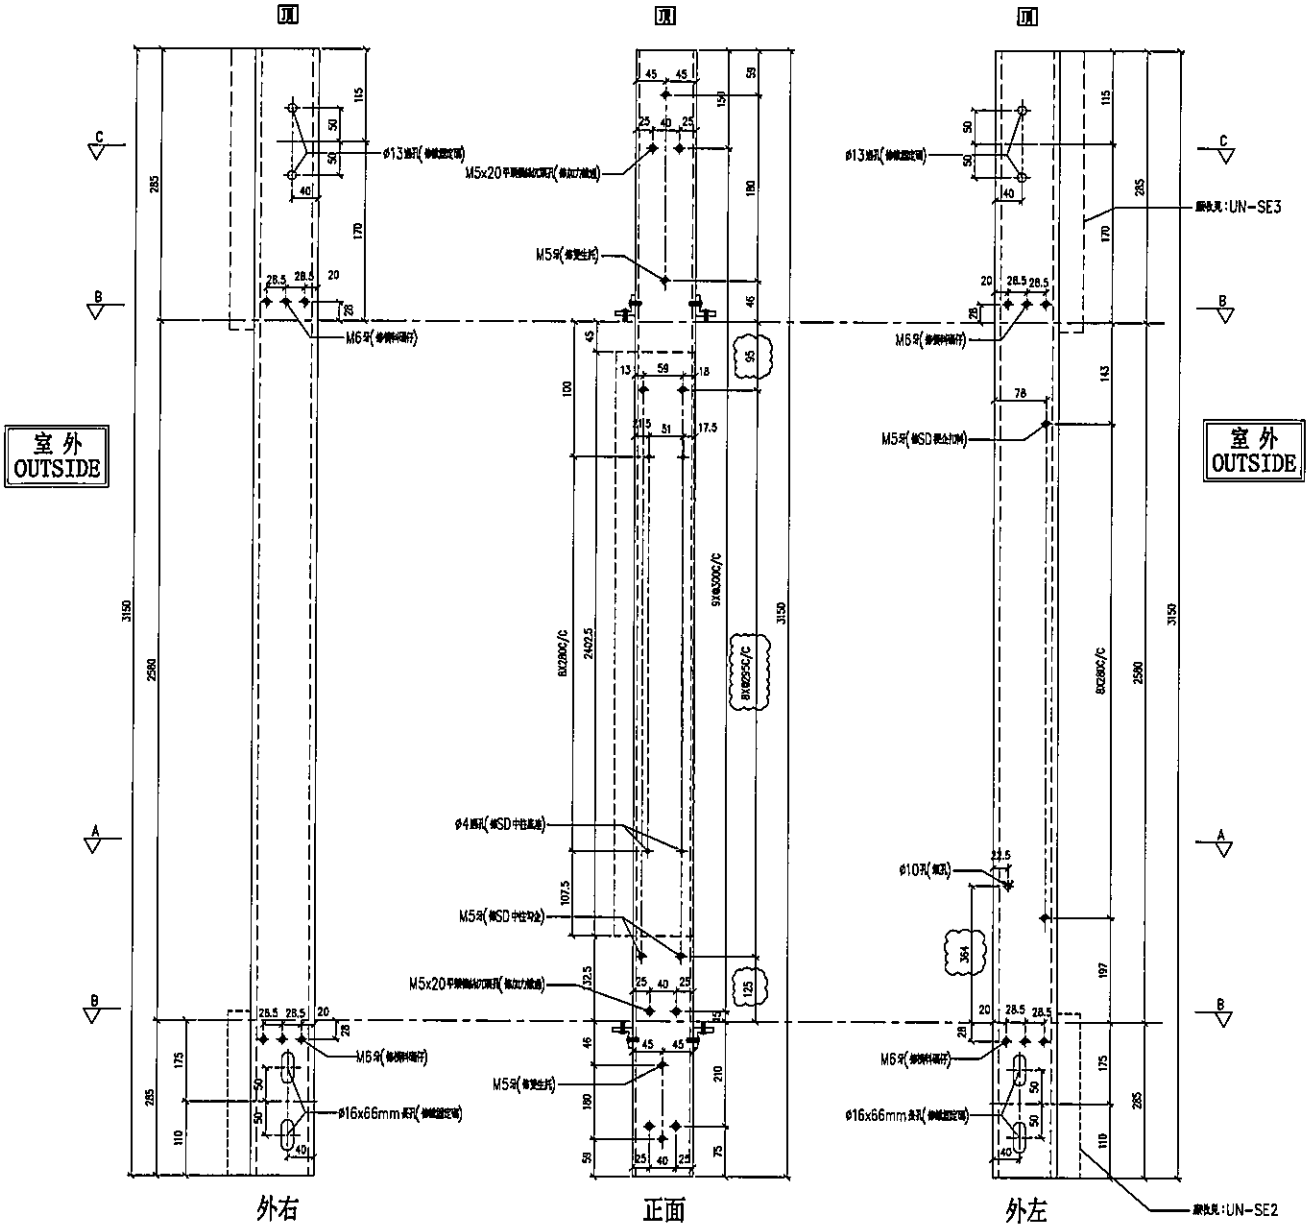

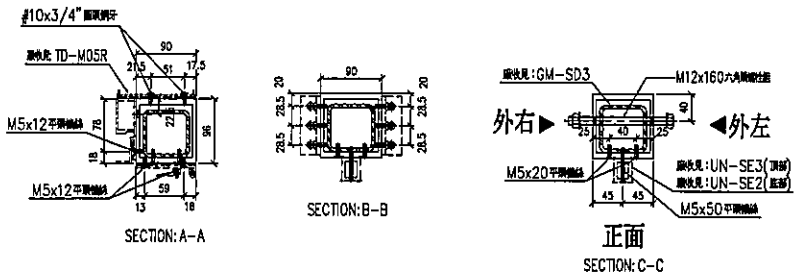

名稱	SD中企(外凹)	制圖	LHR	2019.9.27	修改	A		
材料	X85548	復核	–	–	日期	2019.10.24		
顏色	EC-DG-S332054 (3塗)	批準			圖號	T2-SD-GM03		

美特鋁質 有限公司
MIDI Aluminium Fabricator Ltd.

工程號	J-837	地盤	觀塘裕民坊

左SD生右SHL

*請用A3紙打印

序号	物料编號	數量	位置	樓層
01	SD-ML03A	1	T2CW-K-1	6F

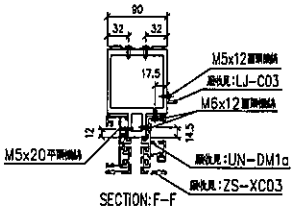

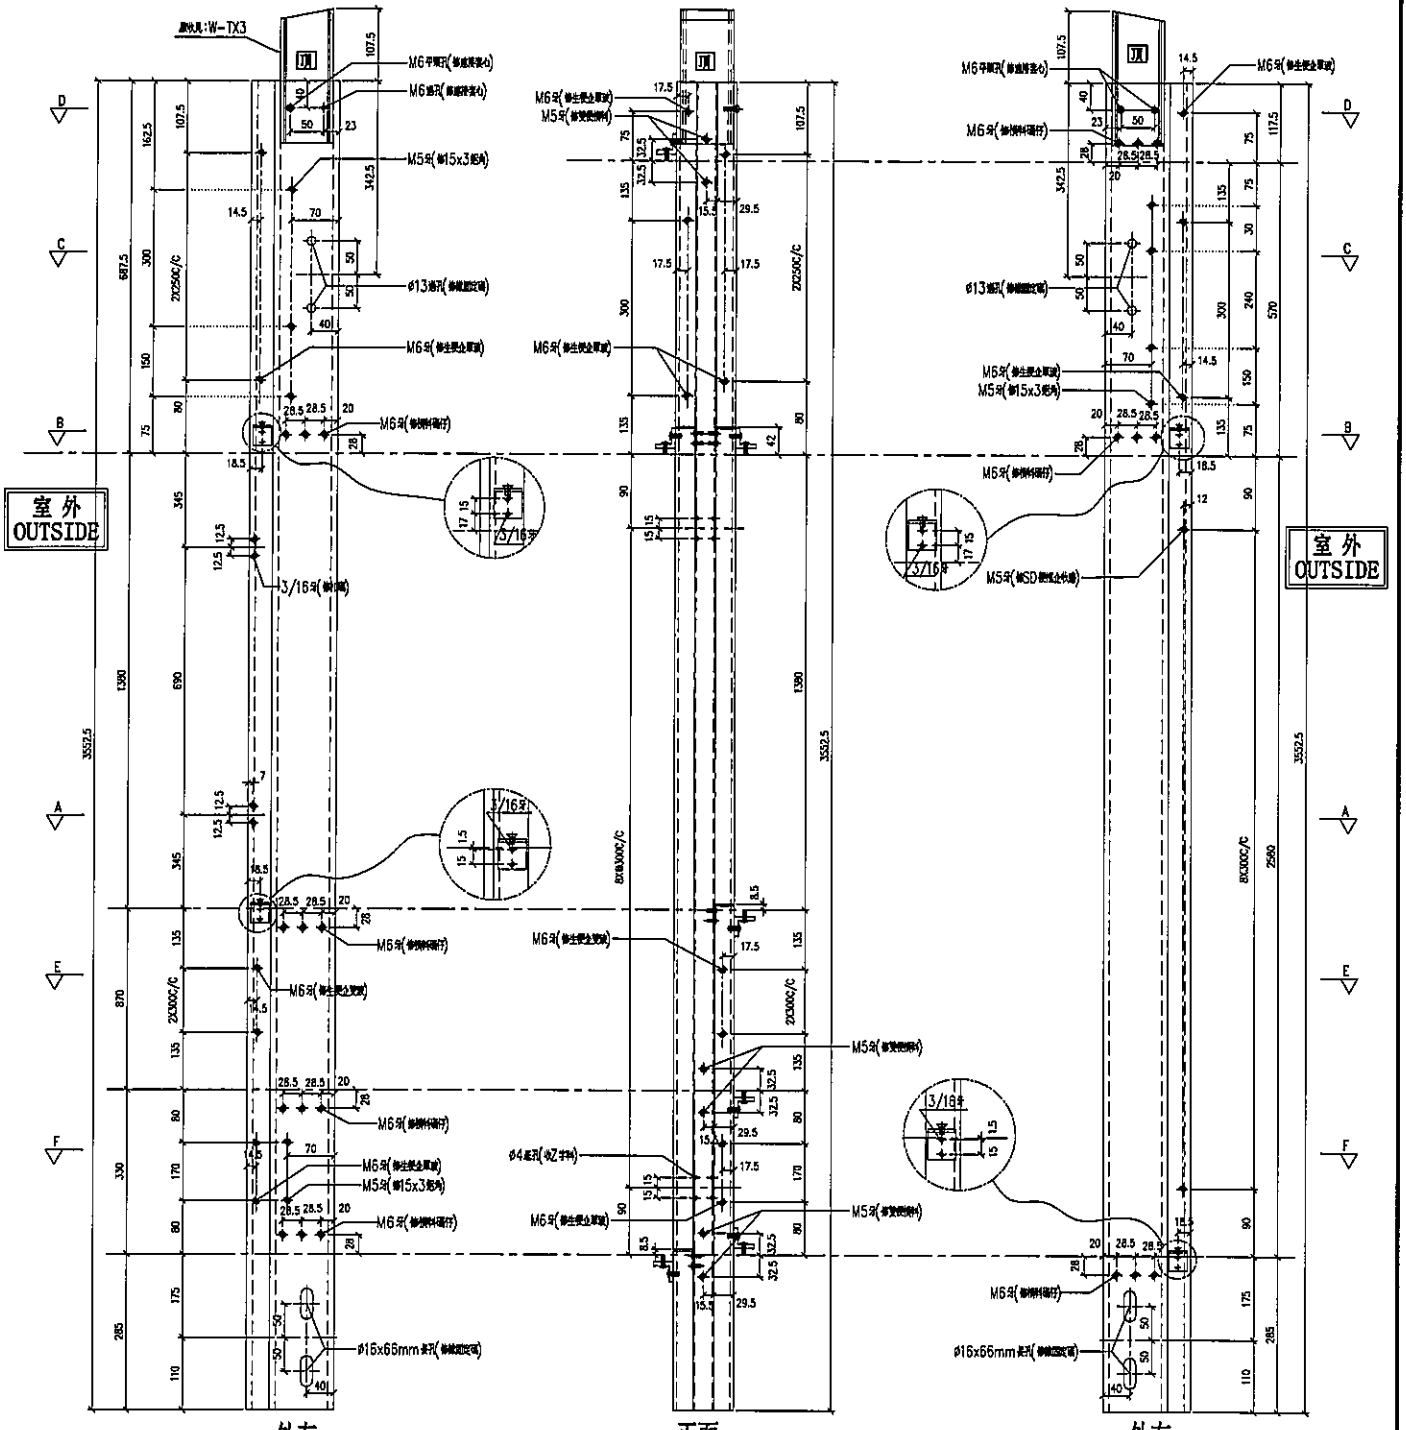

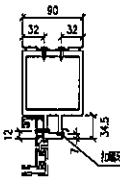

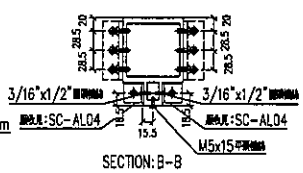

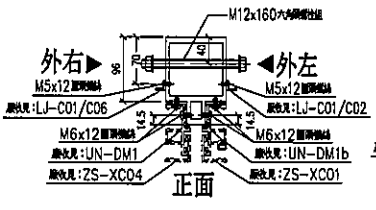

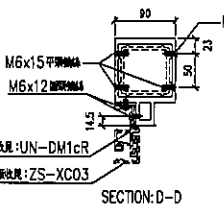

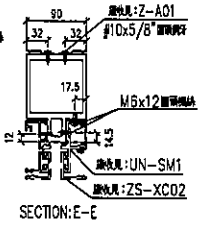

名稱	雙生企	制圖	LHR	2019.9.27	修改	–		
材料	X85547	復核	–	–	日期	–		
顏色	EC-DG-S332054 (3塗)	批準			圖號	T2-SD-GM04		

美特鋁質 有限公司
MIDI Aluminium Fabricator Ltd.

工程號	J-837	地盤	觀塘裕民坊

序号	物料编號	數量	位置	樓層
01	SD-ML04A	1	T2CW-K-1	6F

左SHL右SD梗

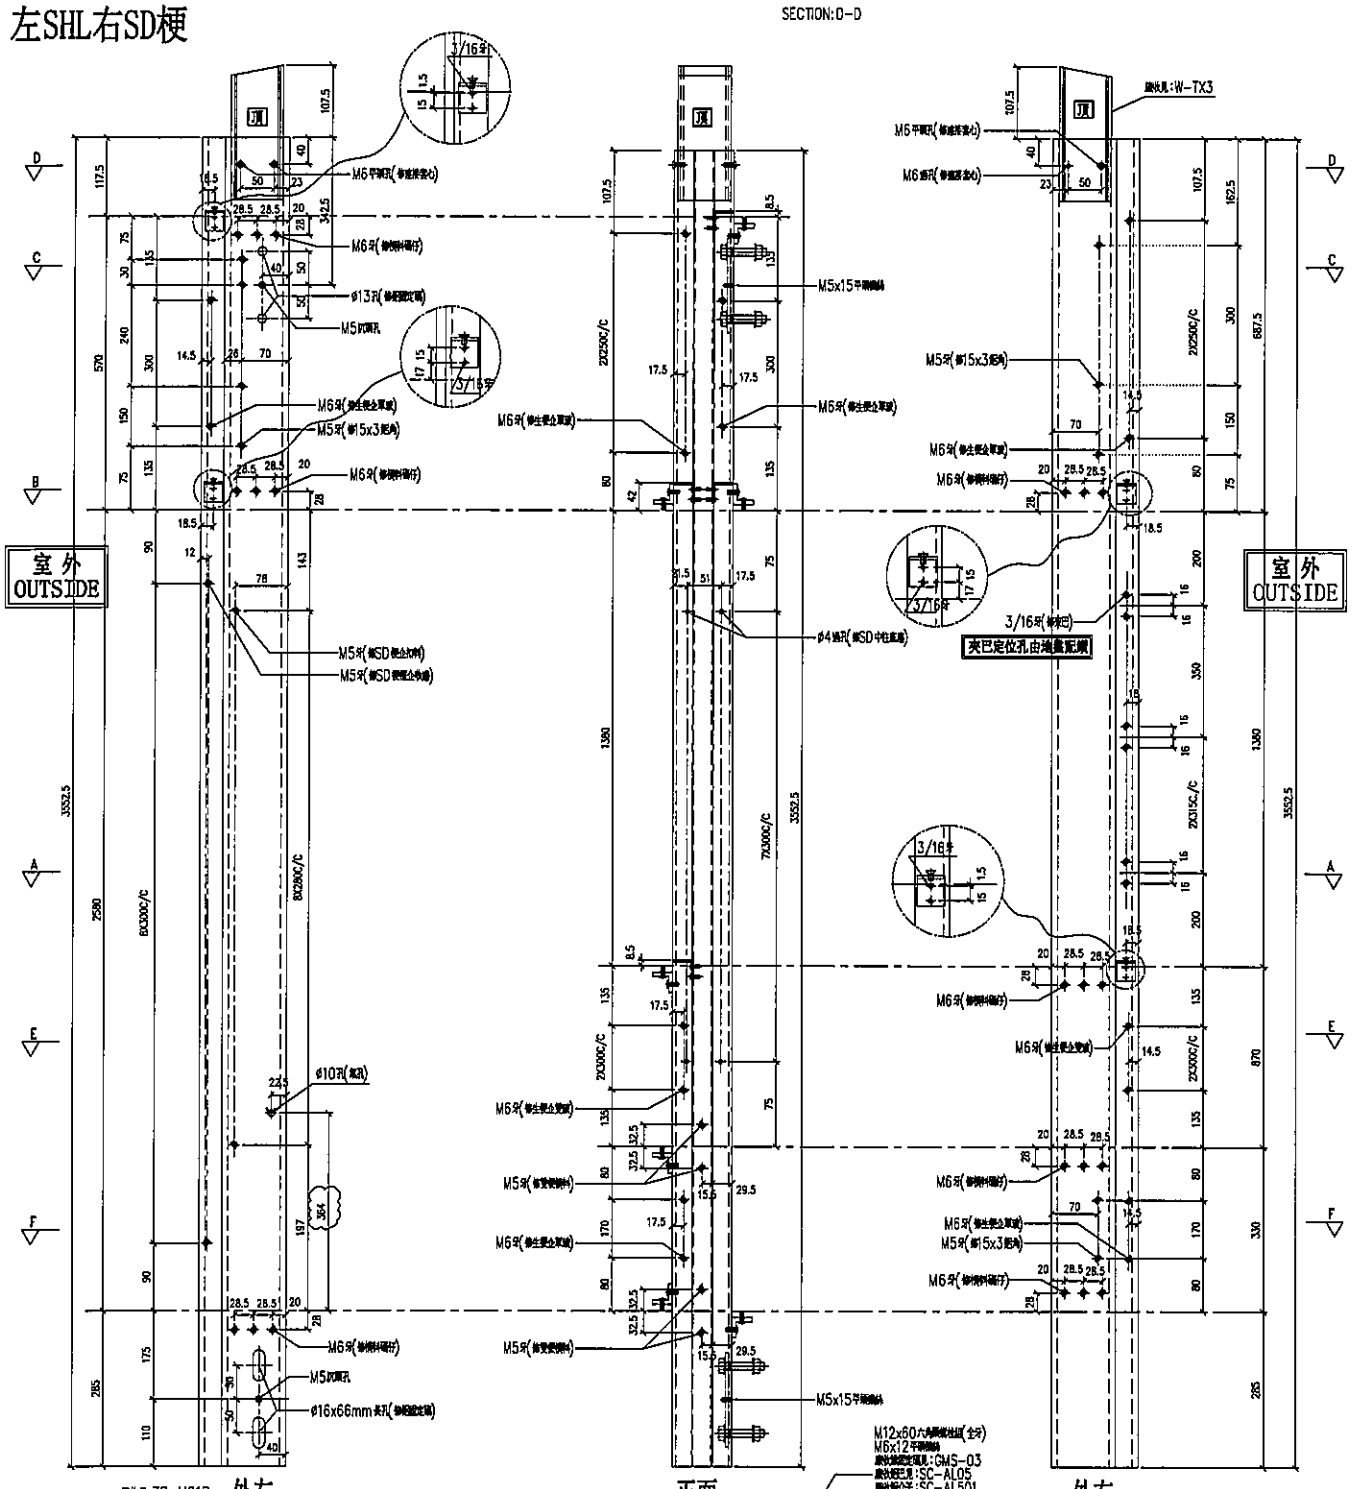

名稱	雙生企	制圖	LHR	2019.9.27	修改	A		
材料	X85547	復核	–	–	日期	2019.10.24		
顏色	EC-DG-S332054 (3塗)	批準			圖號	T2-SD-GM-05		

序号	物料编號	分格尺寸	L	M x N	A	數量	使用位置	樓層
01	UN-E221R	1585	1577	0300x4	185	1	T2CW-K-2	6F

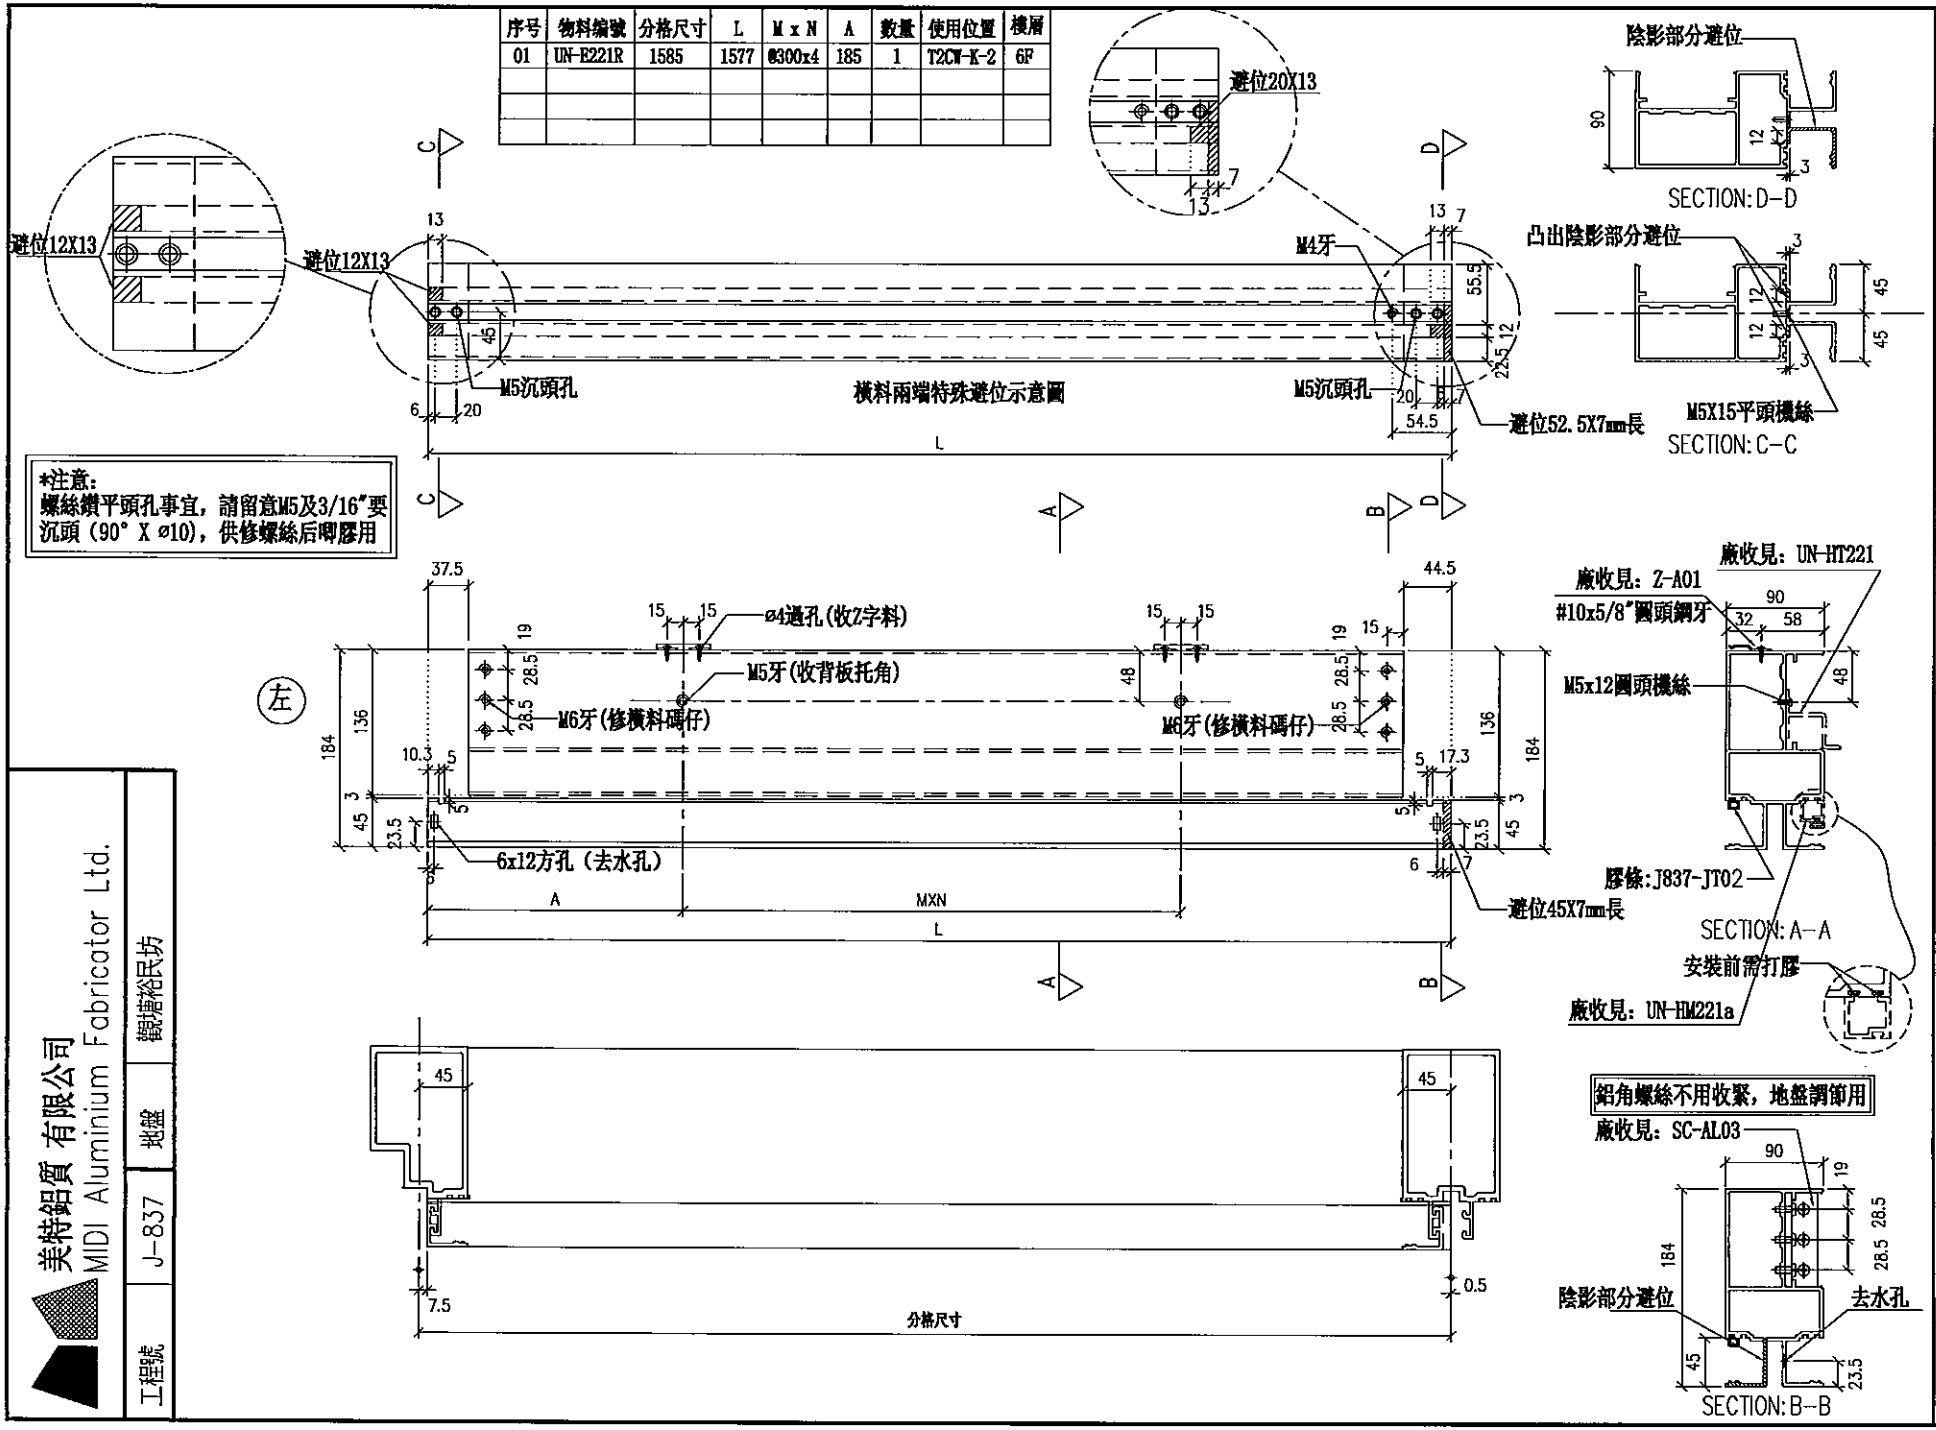

美特鋁質 有限公司
MIDI Aluminium Fabricator Ltd.

工程號	J-837	地盤	觀塘裕民坊

名稱	雙梗橫料(外凸)	制圖	LHR	2019.10.17	修改		UN-T201
材料	X85552	復核	—	—	日期		
顏色	EC-DG-S332054 (3塗)	批準			圖號		

美特鋁質 有限公司
MIDI Aluminium Fabricator Ltd.

工程號	J-837	地盤	觀塘裕民坊

*注意:
螺絲鑽平頭孔事宜，請留意M5及3/16"英
沉頭 (90° X ø10)，供修螺絲后調膠用

序号	物料編號	分格尺寸	L	M x N	EQ	數量	使用位置	樓層
01	UN-T221a	1585	1570	630x4	185	1	T2CT-E-2	6F

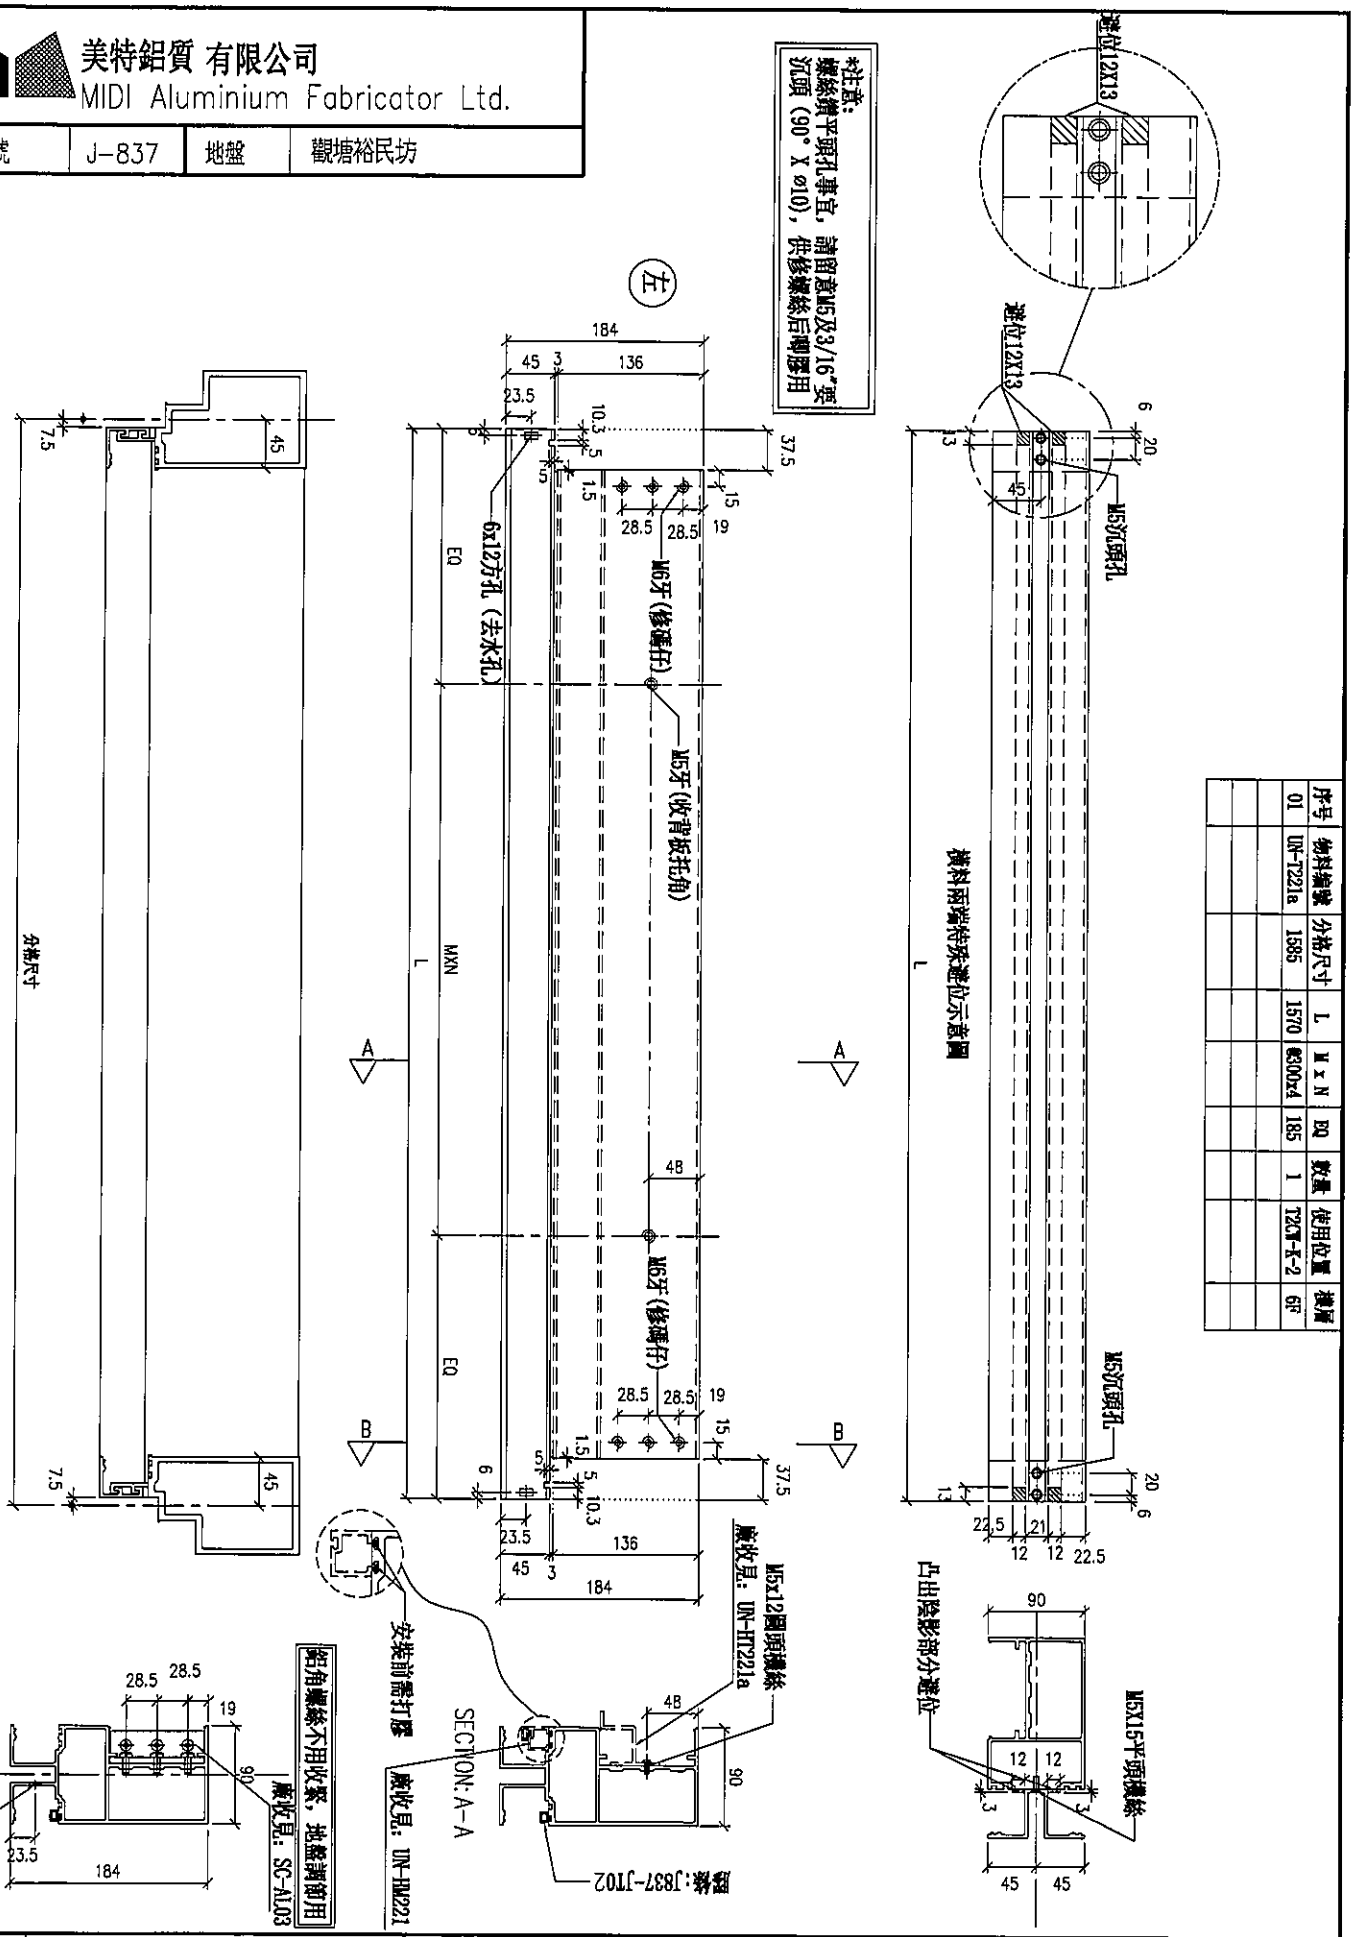

名稱	雙梗橫料(外凸)	制圖	LHR	2019.10.17	修改			
材料	X85552	復核	—	—	日期			
顏色	EC-DG-S332054 (3塗)	批準			圖號	UN-T201a		

美特鋁質 有限公司
MIDI Aluminium Fabricator Ltd.

工程號	J-837	地盤	觀塘裕民坊

*注意:
螺絲鑽平頭孔事宜，請留意M5及3/16"要沉頭（90° X ø10），供修螺絲后嘅膠用

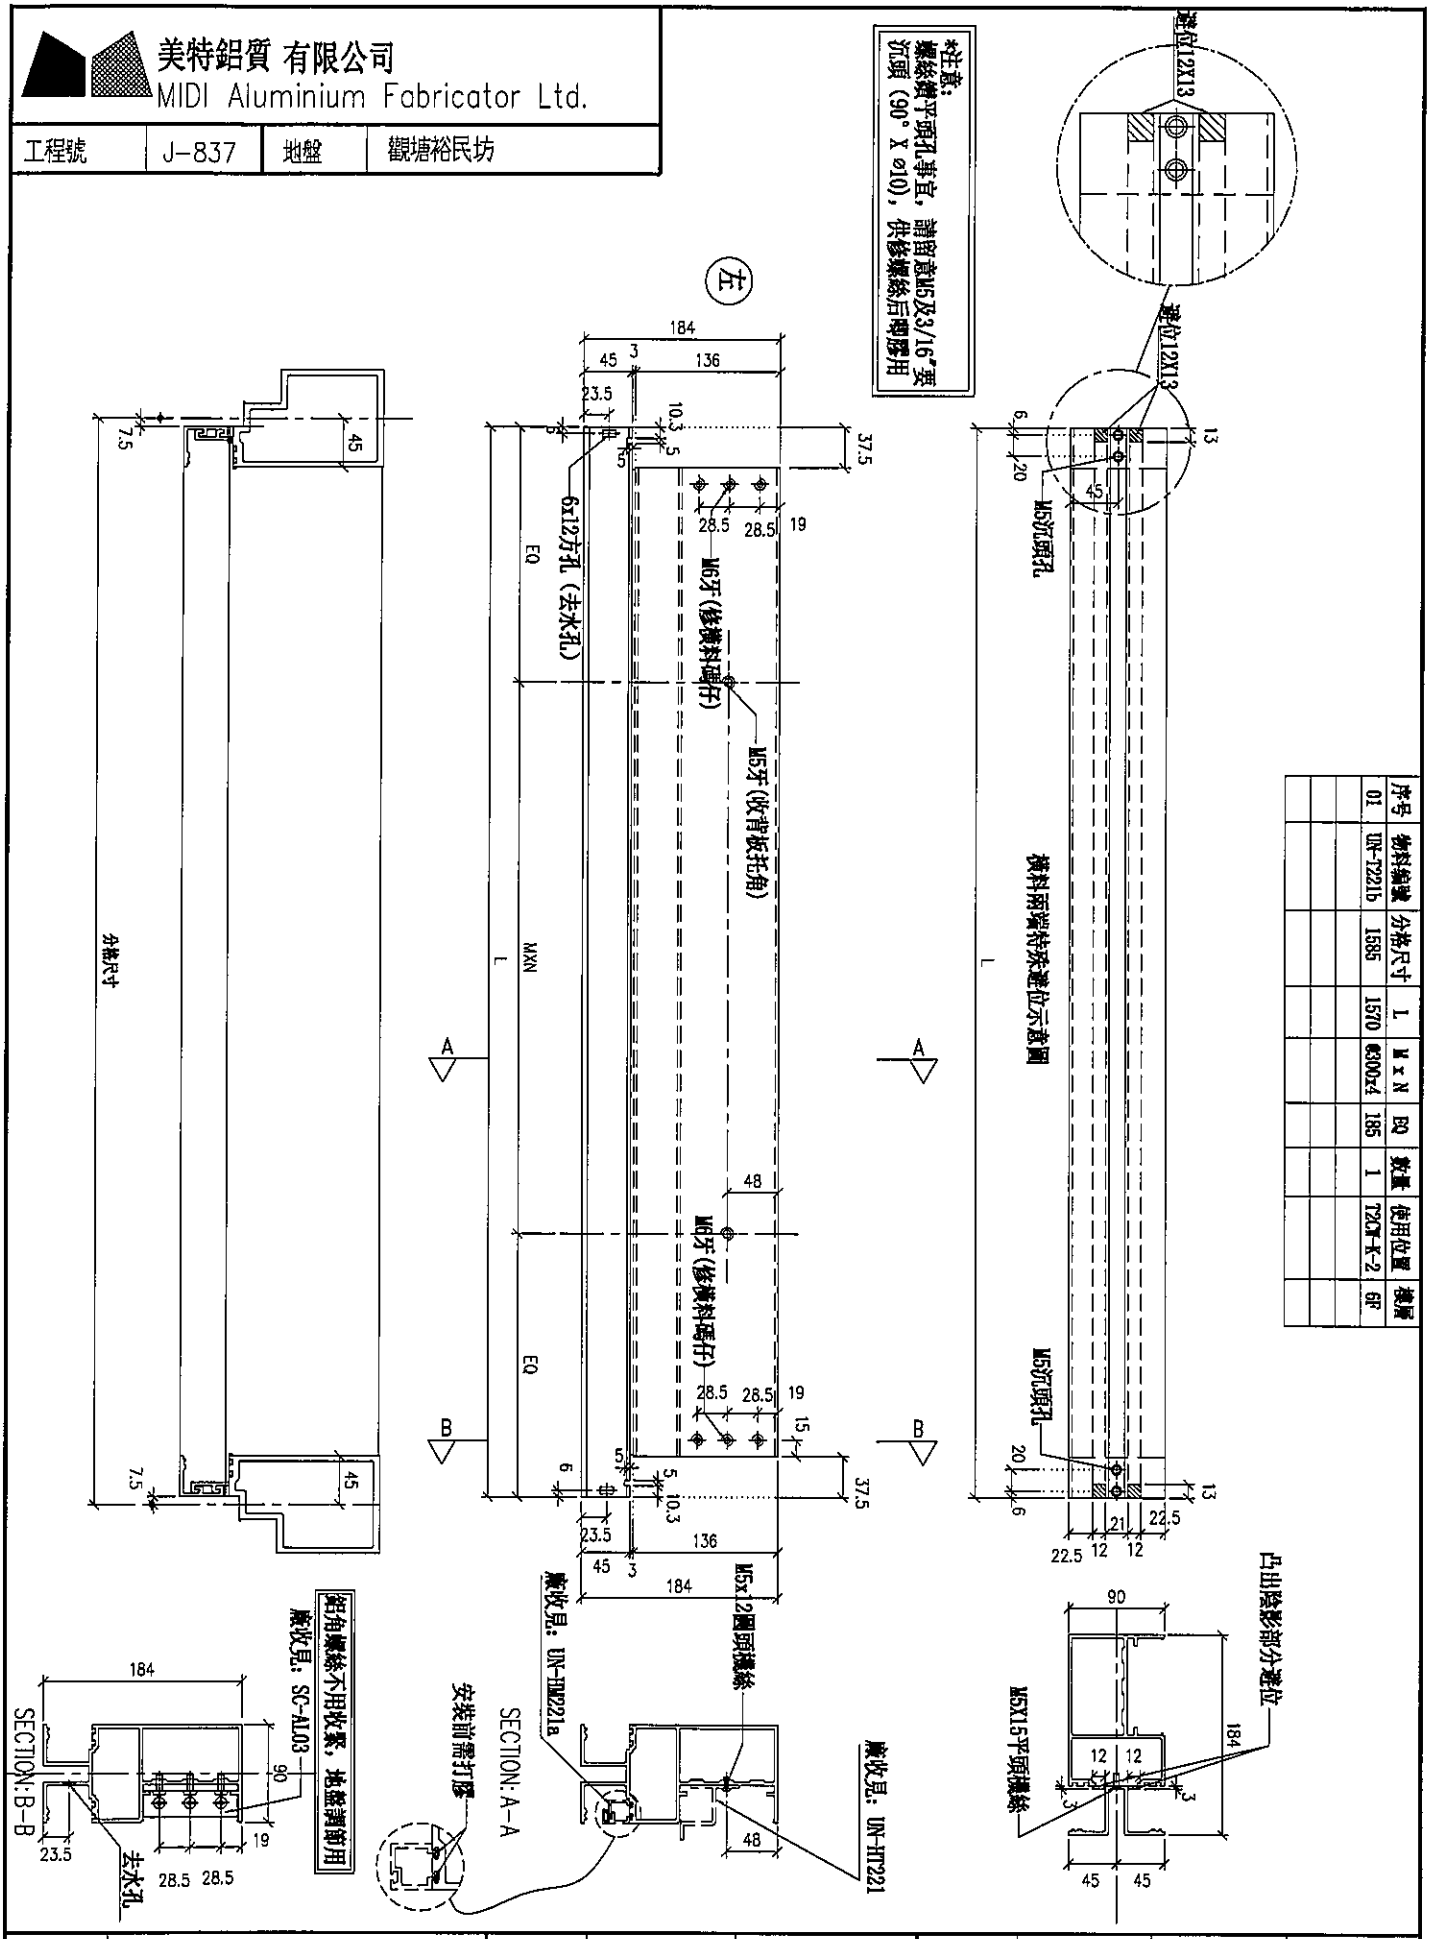

序号	物料編號	分格尺寸	L	M x N	EQ	數量	使用位置	樓層
01	UN-T221b	1585	1570	Ø300x4	185	1	T2CH-K-2	6F

名稱	雙梗橫料(外凸)	制圖	LHR	2019.10.17	修改			
材料	X85552	復核	—	—	日期			
顏色	EC-DG-S332054 (3塗)	批準			圖號	UN-T201b		

序号	物料編號	分格尺寸	L	M x N	A	數量	使用位置	樓層
01	UN-R01S	650	642	300x1	167.5	1	T2GT-K-2	6F

工程號	J-837	地盤	觀塘裕民坊

美特鋁質 有限公司
MIDI Aluminium Fabricator Ltd.

*注意：
螺絲錨平頭孔事宜，請留意M5及3/16"要沉頭(90° X ø10)，供修螺絲后嘅膠用

左

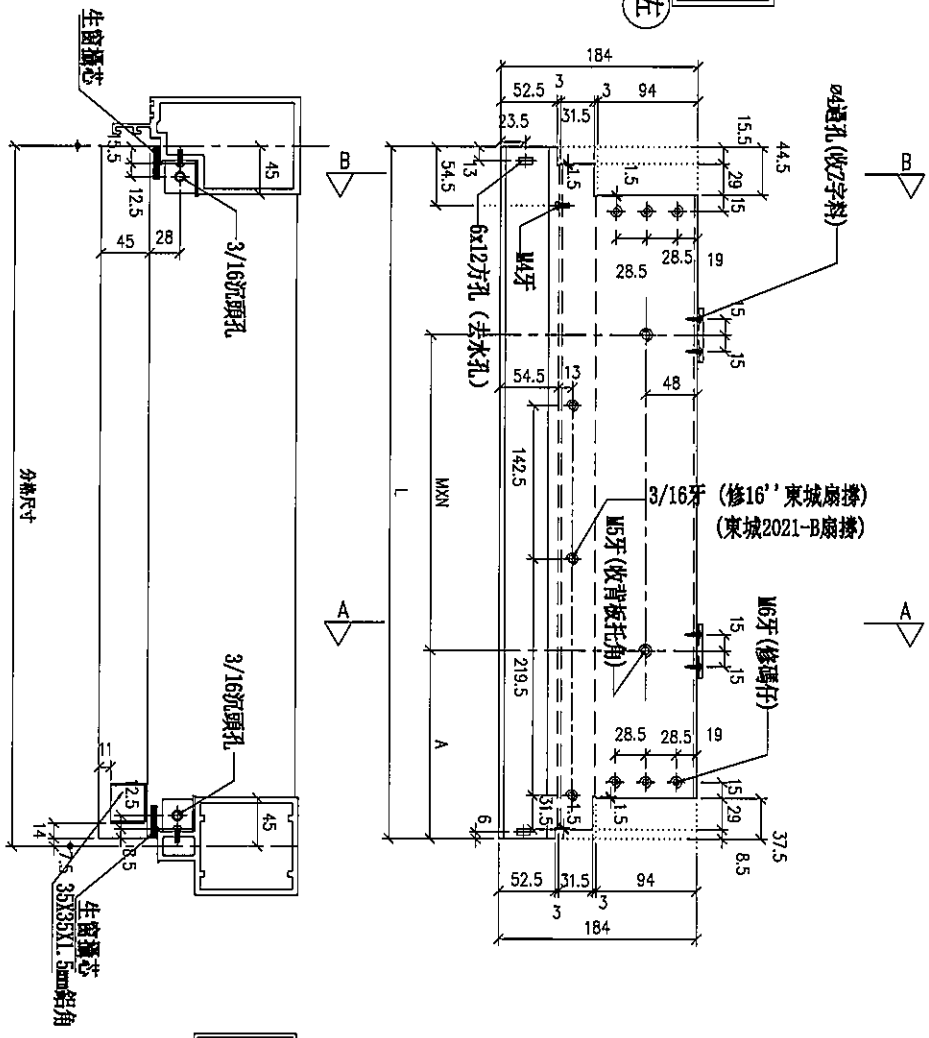

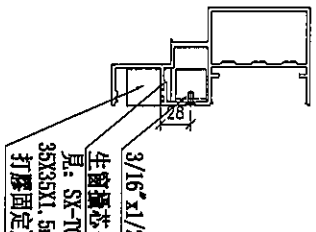

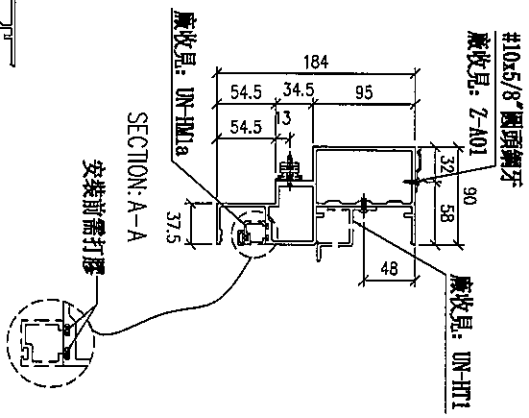

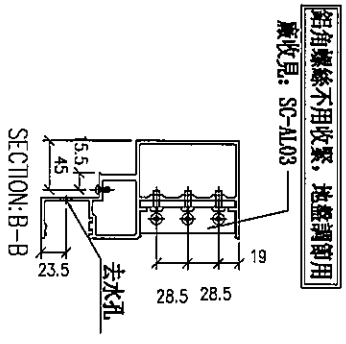

名稱	生梗橫料	制圖	LHR	2019.10.17	修改			
材料	X85553	復核	—	—	日期			
顏色	EC-DG-S332054 (3塗)	批準			圖號	UN-R01		

美特鋁質 有限公司
MIDI Aluminium Fabricator Ltd.

工程號	J-837	地盤	觀塘裕民坊

序号	物料編號	分格尺寸	L	數量	使用位置	樓層
01	UN-R01a	650	635	1	T2CW-E-2	6F

*注意:
螺絲鎖平頭孔事宜，請留意M5及3/16"要沉頭(90° X ø10)，供修螺絲后唧膠用

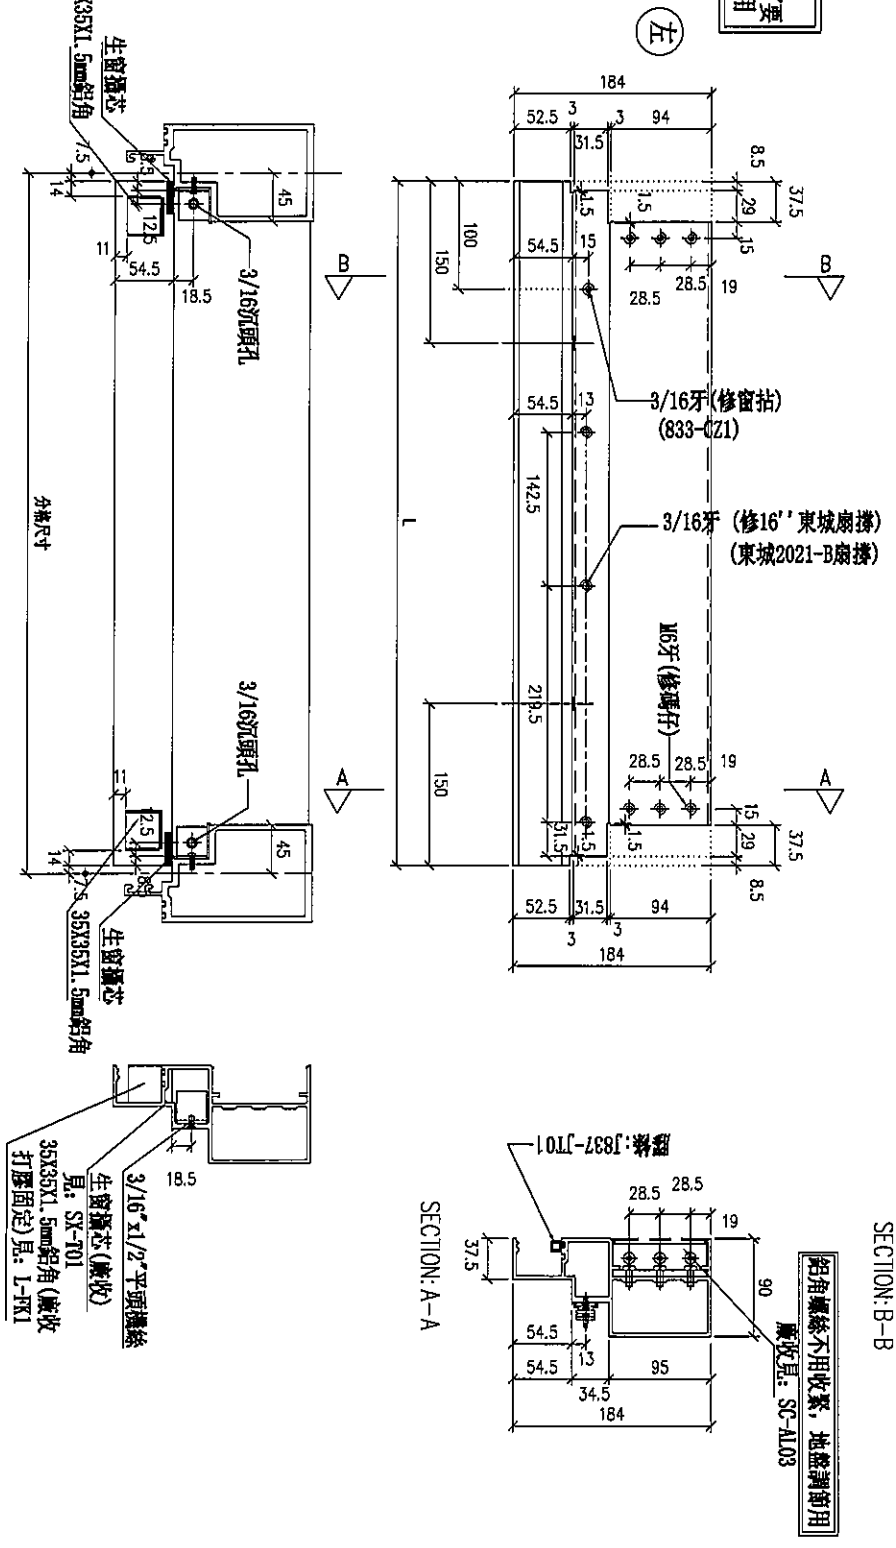

SECTION: A-A

SECTION: B-B

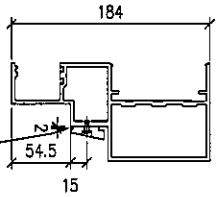

名稱	生梗橫料	制圖	LHR	2019.10.17	修改			
材料	X85553	復核	—	—	日期			
顏色	EC-DG-S332054 (3塗)	批準			圖號	UN-R01a		

美特鋁質 有限公司
MIDI Aluminium Fabricator Ltd.

工程號	J-837	地盤	觀塘裕民坊

*注意:
螺絲鎖平頭孔事宜，請留意M5及3/16"要沉頭(90° X ø10)，供修螺絲后嘅膠用

序号	物料編號	分格尺寸	L	M x N	EQ	數量	廠收背板托角編號	廠收壓玻插線編號	使用位置	樓層
01	UN-R01b	650	663	ø300x1	181.5	1	UN-HT1a	UN-HM1	T2GT-E-2	GF
02	UN-L25bS	425	438	ø200x1	119	1	UN-HT25a	UN-HM25	T2GT-E-1	GF

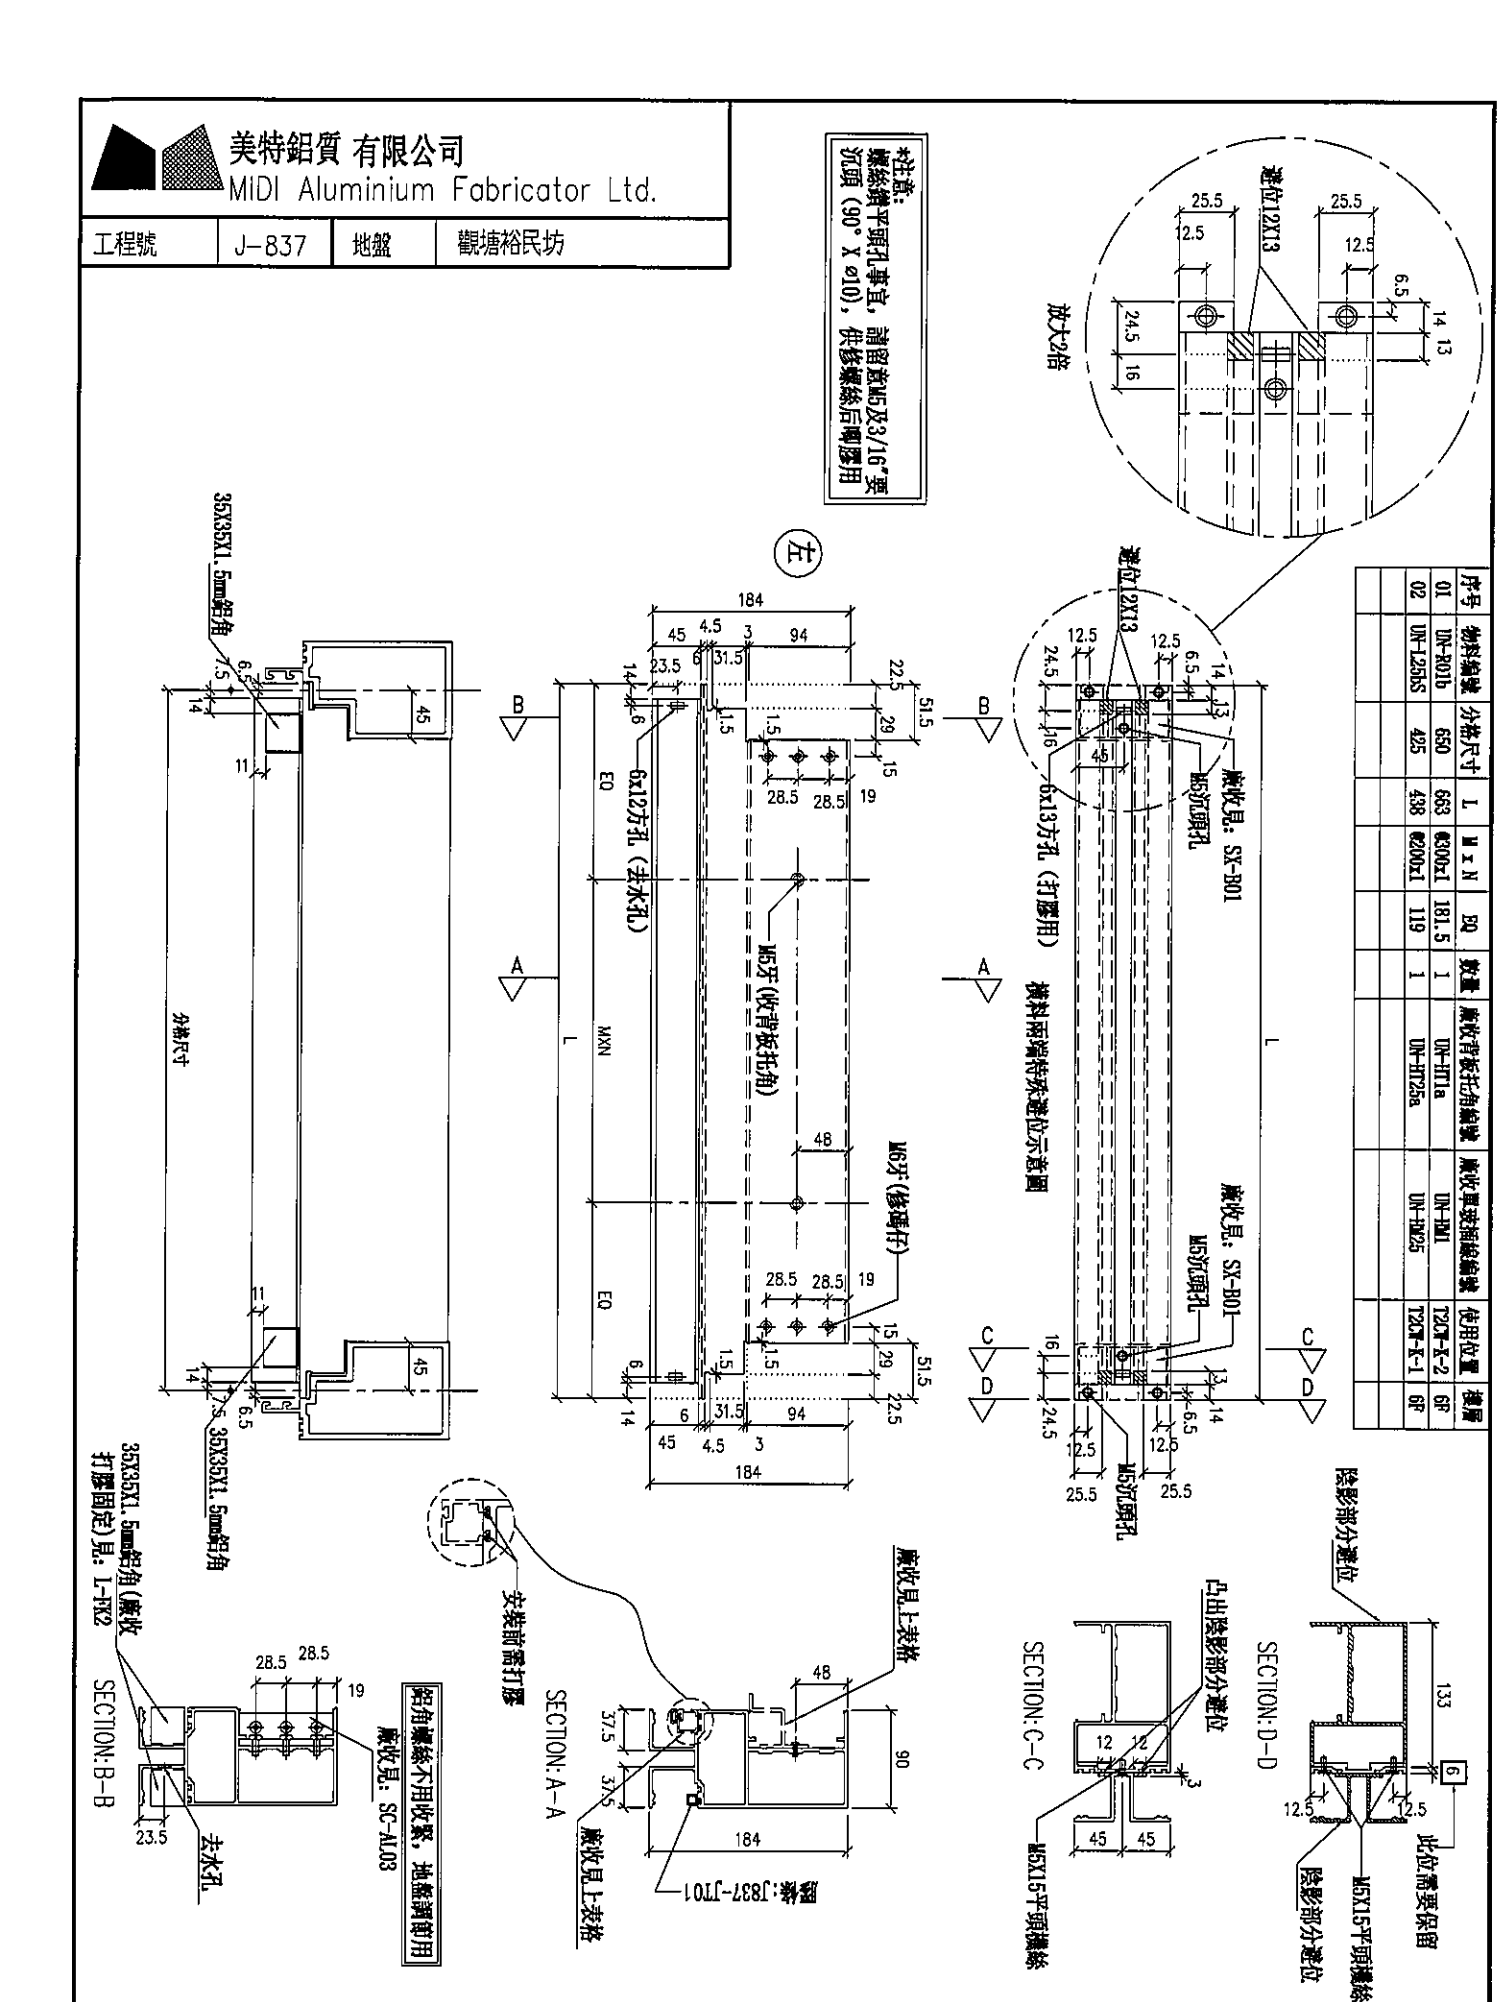

名稱	雙梗橫料(外凸)	制圖	LHR	2019.10.17	修改			
材料	X85552	復核	—	—	日期			
顏色	EC-DG-S332054 (3塗)	批準			圖號	UN-R01b		

美特鋁質 有限公司
MIDI Aluminium Fabricator Ltd.

工程號	J-837	地盤	觀塘裕民坊

*注意:
螺絲錶平頭孔事宜，請留意M5及3/16"要沉頭(90° X ø10)，供修螺絲后噴膠用

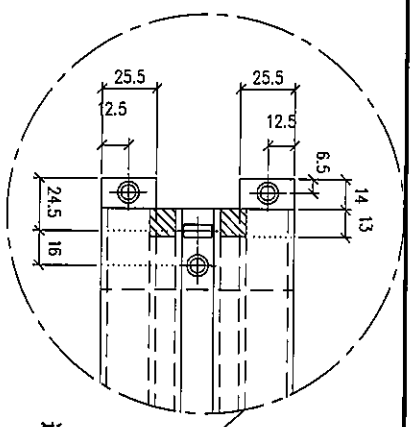

序号	物料編號	分格尺寸	L	M x N	EQ	數量	廠收背板托角編號	廠收單玻插線編號	使用位置	樓層
01	UN-R01c	650	663	6300x1	181.5	1	UN-HT1	UN-BW1a	T2CM-K-2	6F
02	UN-L25x5S	425	438	6200x1	119	1	UN-HT25	UN-HW25a	T2CM-K-1	6F

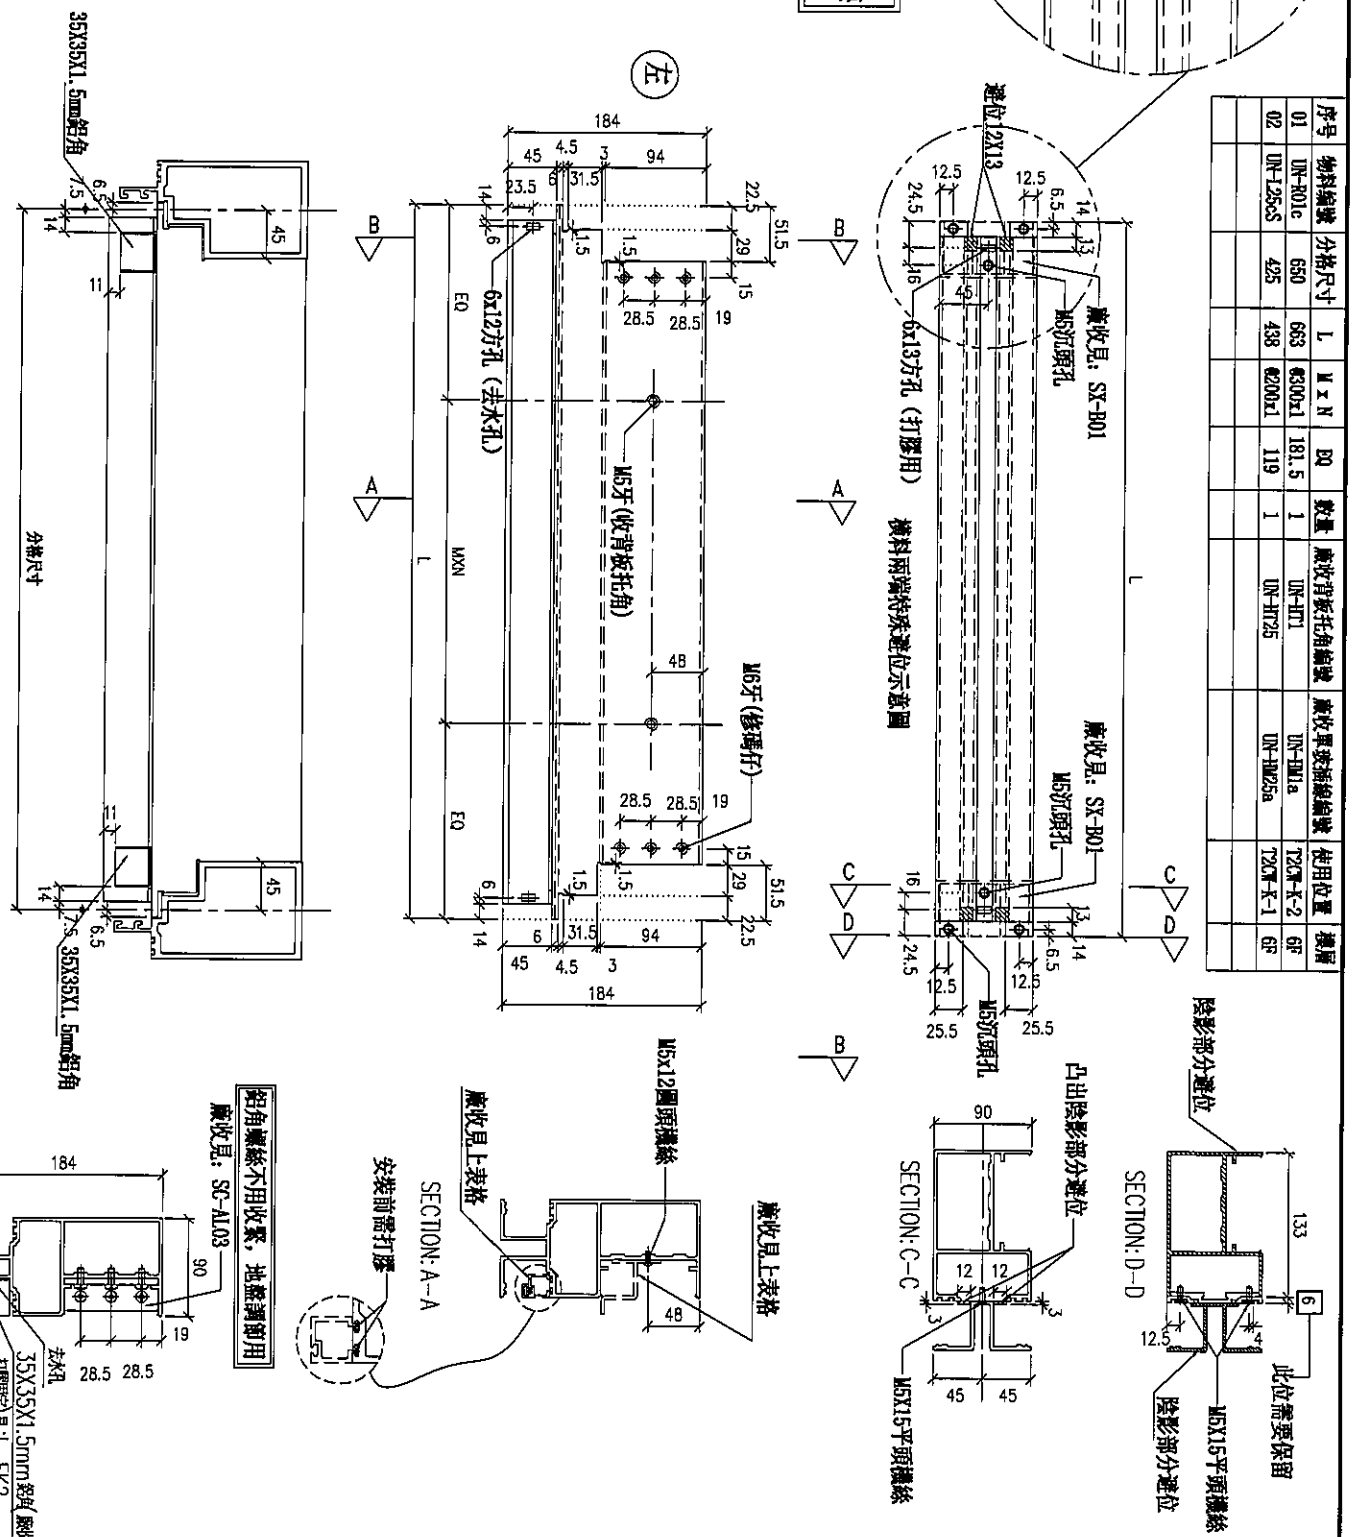

名稱	雙梗橫料(外凸)	制圖	LHR	2019.10.17	修改			
材料	X85552	復核	—	—	日期			
顏色	EC-DG-S332054 (3塗)	批準			圖號	UN-R01c		

序号	物料編號	分格尺寸	L	M x N	EQ	數量	使用位置	樓層
01	UN-L25S	425	410	0200x1	105	1	T2CW-K-1	6F

*注意:
螺絲鑽平頭孔事宜，請留意M5及3/16"要沉頭（90° X ø10），供修螺絲后唧膠用

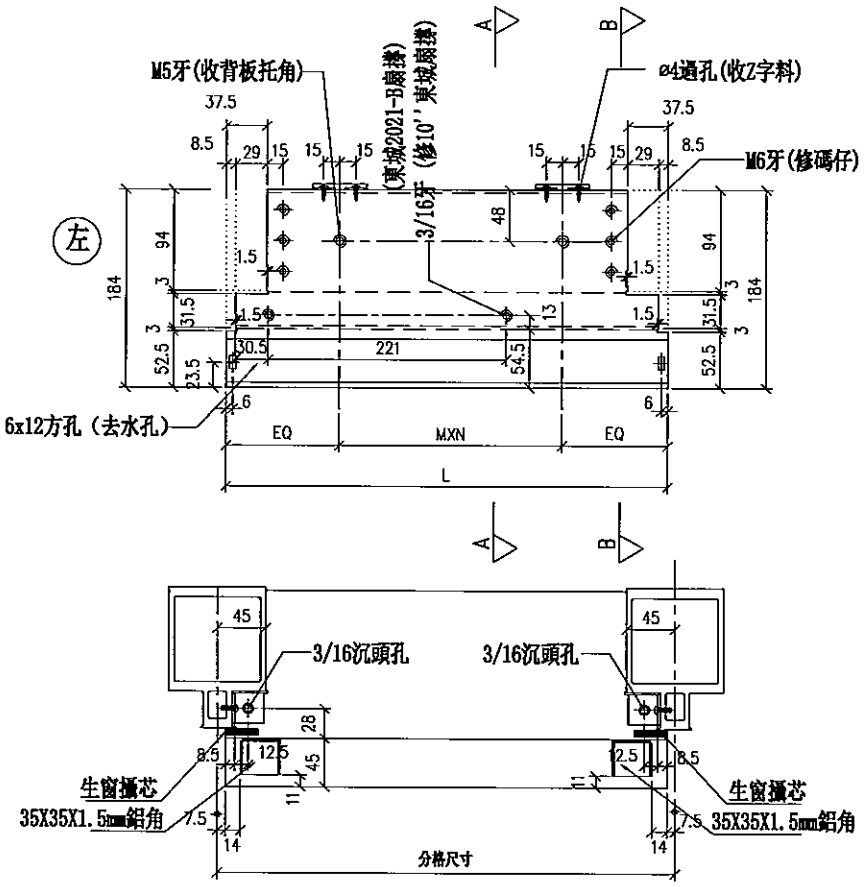

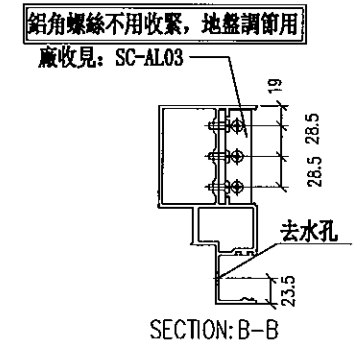

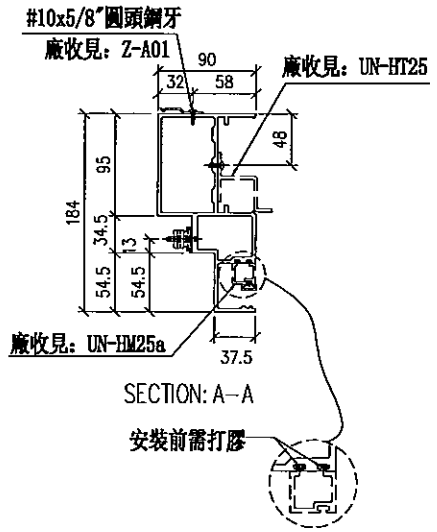

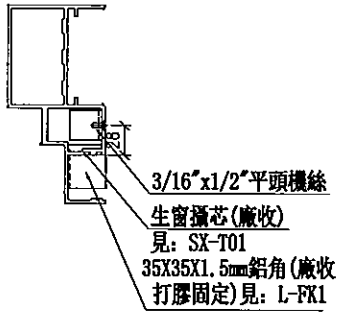

美特鋁質 有限公司
MIDI Aluminium Fabricator Ltd.

工程號	J-837	地盤	觀塘裕民坊

制圖	LHR	2019.10.17	修改		UN-L25S
復核	—	—	日期		
批準			圖號		

名稱	生鐵膠料		
材料	X85553		
顏色	EC-DG-S332054 (3塗)		

美特鋁質 有限公司
MIDI Aluminium Fabricator Ltd.

工程號	J-837	地盤	觀塘裕民坊

序号	物料編號	分格尺寸	L	數量	使用位置	樓層
01	UN-L25aS	425	410	1	T2GT-E-1	GF

*注意：
螺絲錐平頭孔事宜，請留意點及3/16"要沉頭（90° X ø10），供修螺絲后唧膠用

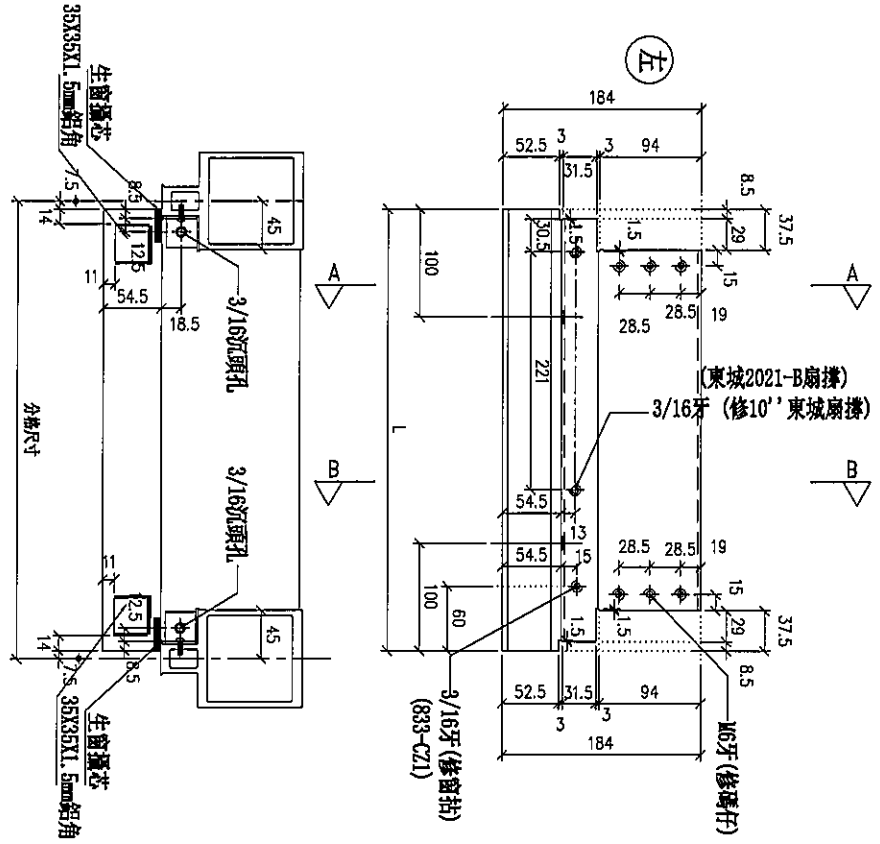

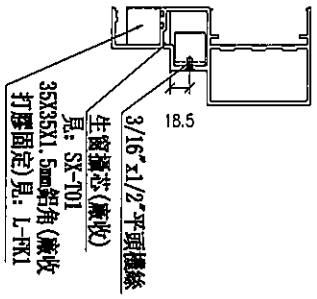

SECTION: A-A

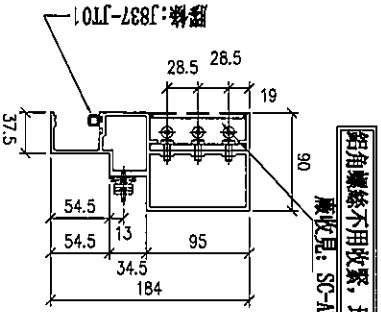

SECTION: B-B

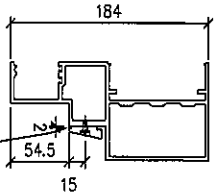

名稱	生梗橫料	制圖	LHR	2019.10.17	修改			
材料	X85553	復核	—	—	日期			
顏色	EC-DG-S332054 (3塗)	批準			圖號	UN-L25a		

美特鋁質 有限公司
MIDI Aluminium Fabricator Ltd.

工程號	J-837	地盤	觀塘裕民坊

物料編號	分格尺寸	L	M x N	A	數量	廠收背板托角編號	使用位置	樓層
UN-SD220R	933	925	Ø250x3	84	1	UN-HT220S	T2X7-K-1	6F

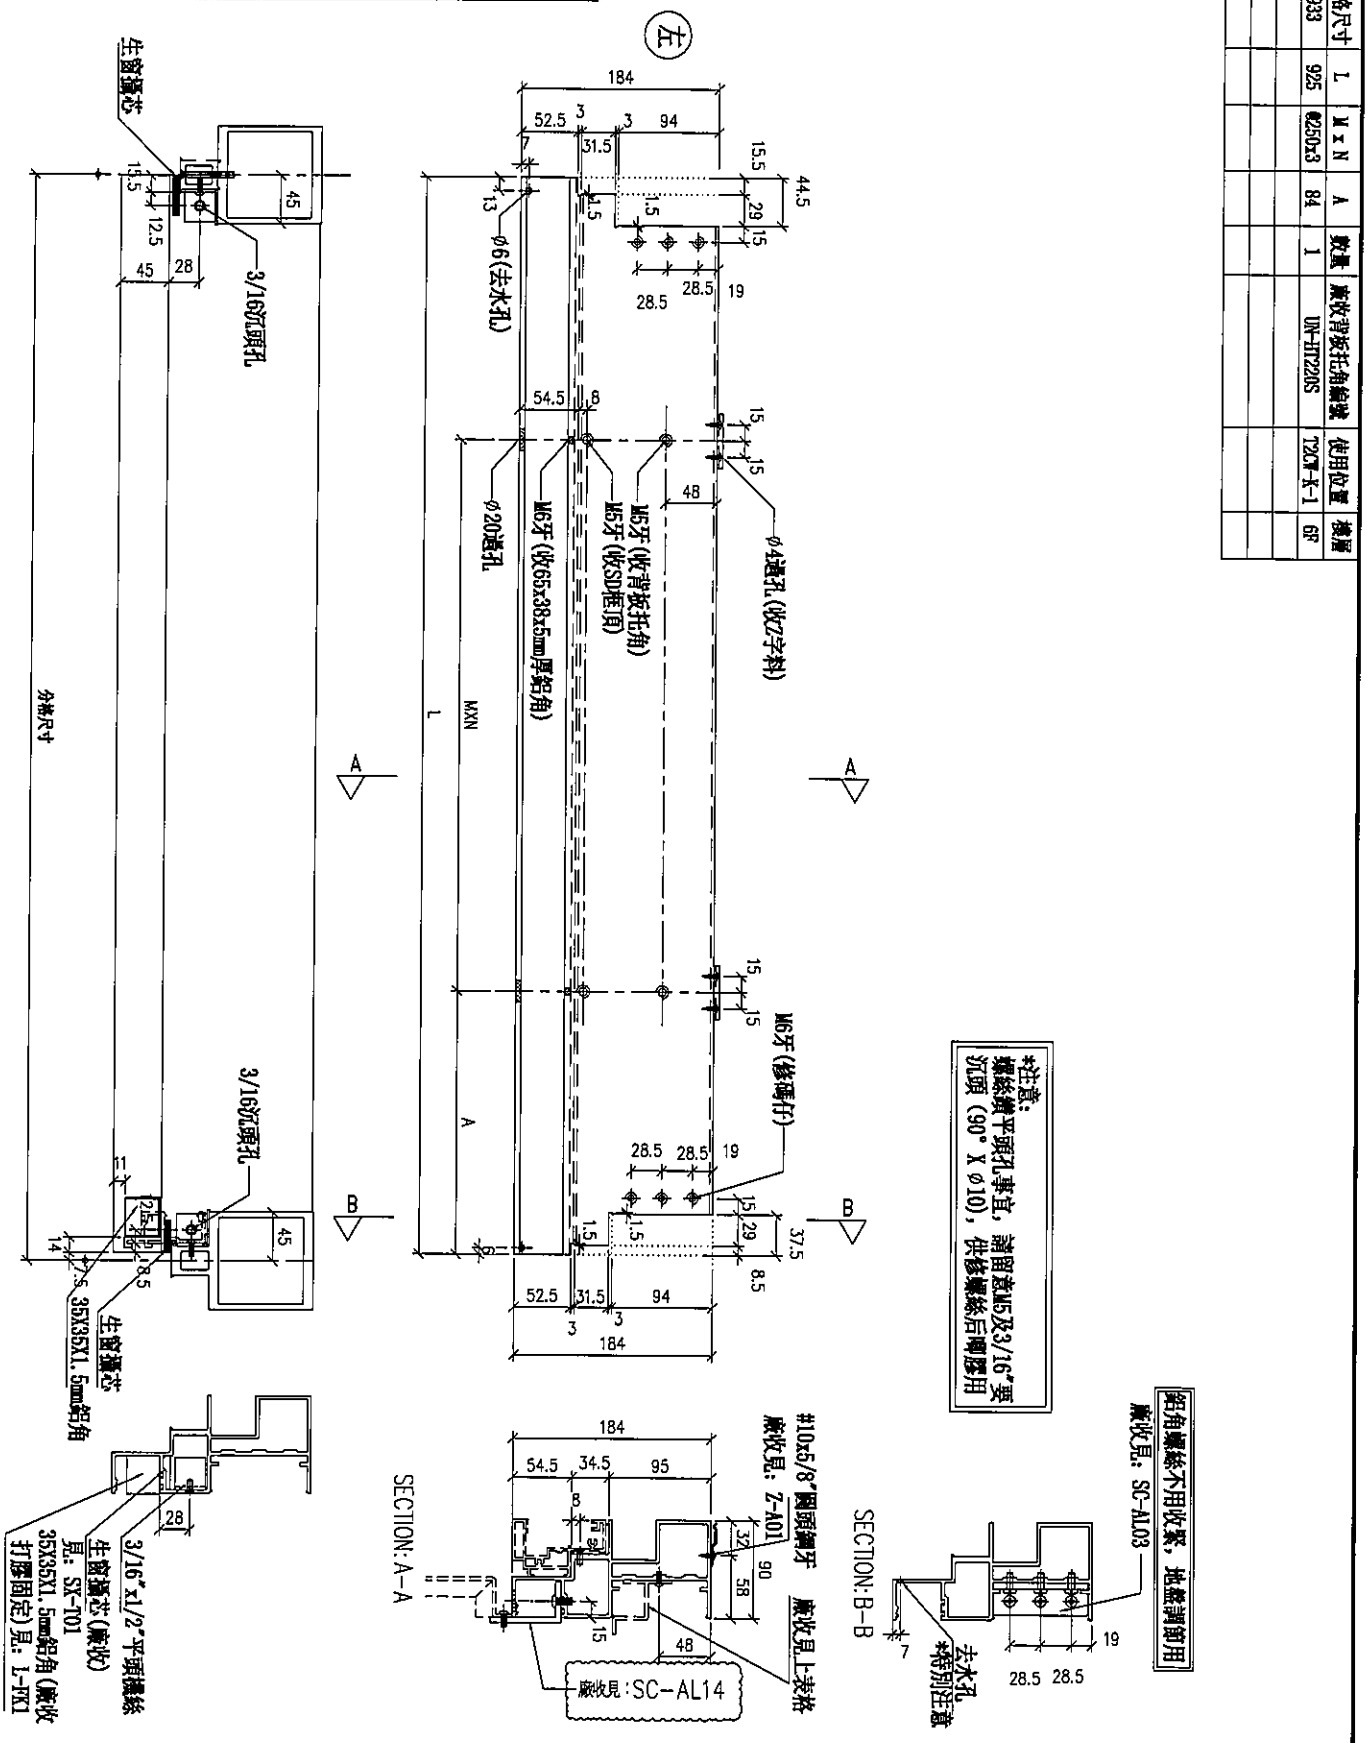

名稱	SD門頂橫	制圖	LHR	2019.10.17	修改	A		
材料	X85555	復核	—	—	日期	2019.10.23		
顏色	EC-DG-S332054 (3塗)	批準			圖號	UN-SD220R		

美特鋁質 有限公司
MIDI Aluminium Fabricator Ltd.

工程號	J-837	地盤	觀塘裕民坊

序号	物料編號	分格尺寸	數量	廠收背板托角編號	使用位置	樓層
01	UN-SD220R1	891.5	1	UN-HT220S1	T2GW-K-1	6P

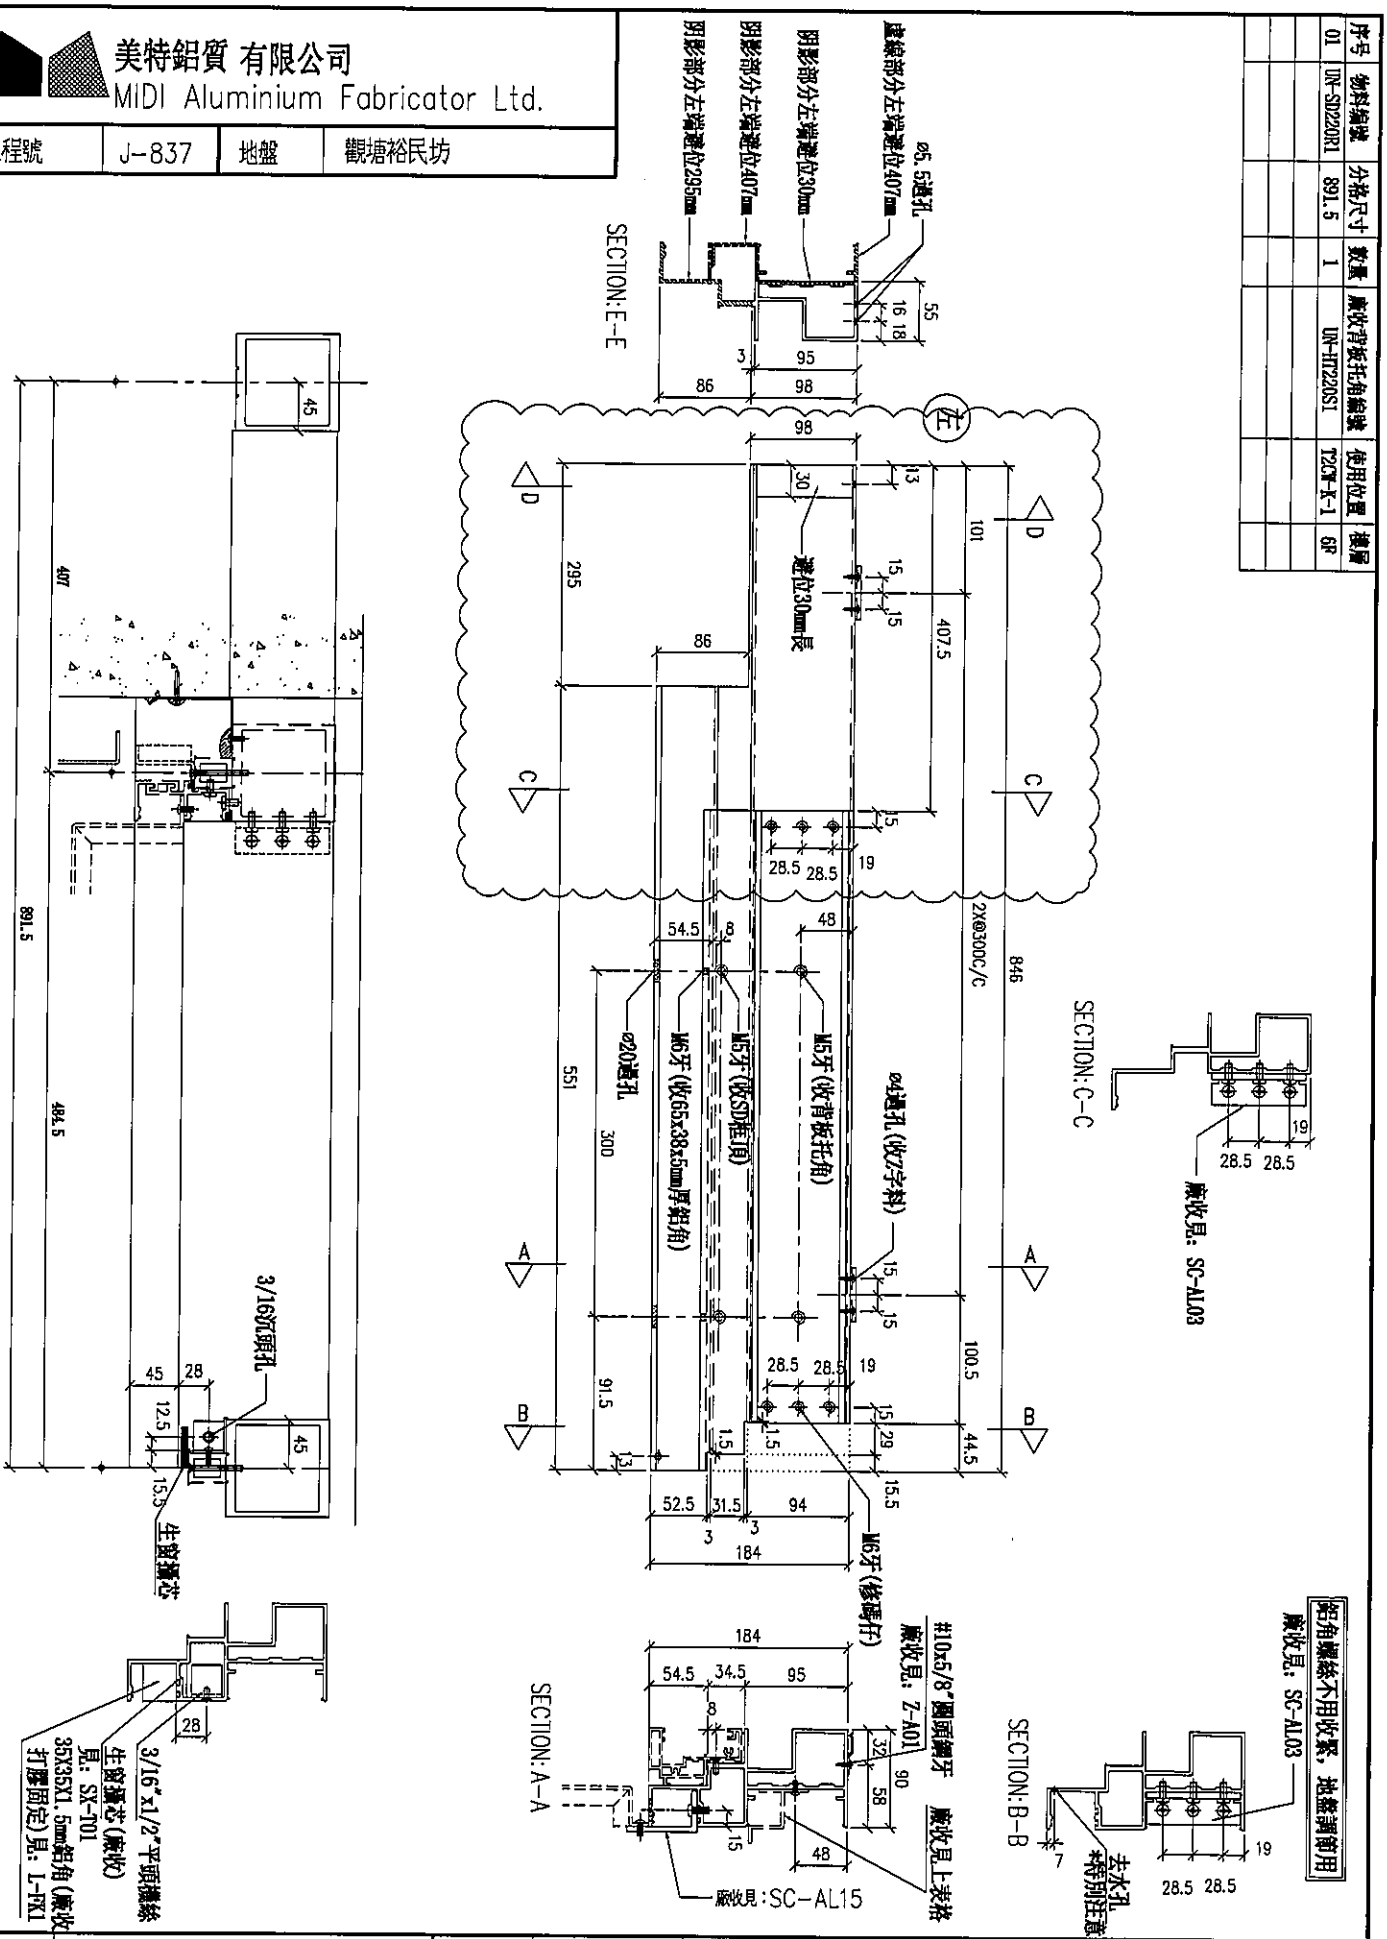

名稱	SD門頂橫	制圖	LHR	2019.10.17	修改	A	B	
材料	X85555	復核	—	—	日期	2019.10.23	2019.10.30	
顏色	EC-DG-S332054 (3塗)	批準			圖號	UN-SD220R1		

序号	物料編號	分格尺寸	L	M x N	EQ	數量	廠收背板托角編號	廠收單邊插線編號	使用位置	樓層
01	UN-SD221R	705	690	@250x2	95	1	UN-HT221S	UN-HM221aS	T2CW-K-1	6F

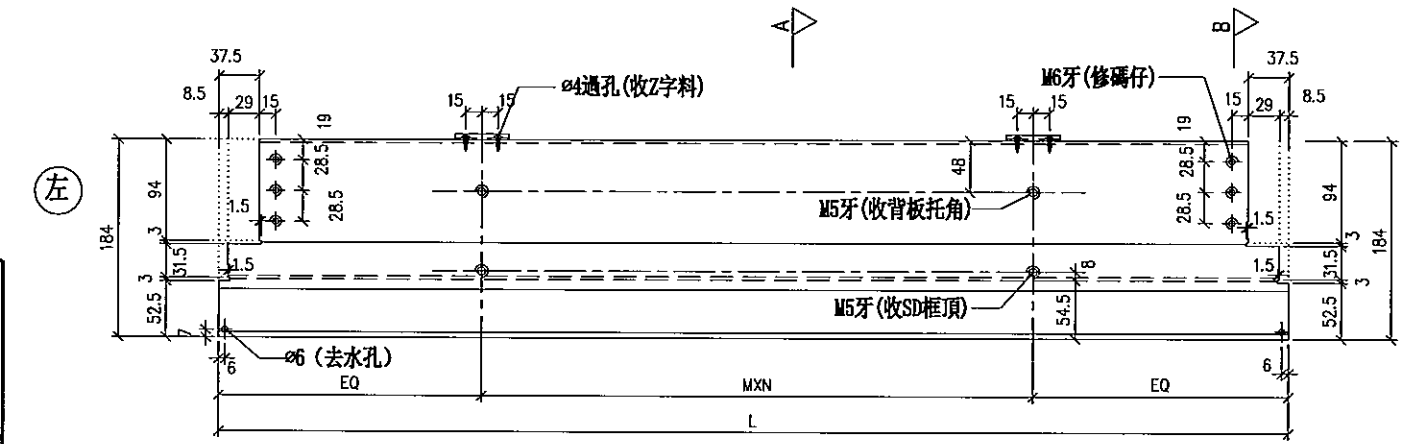

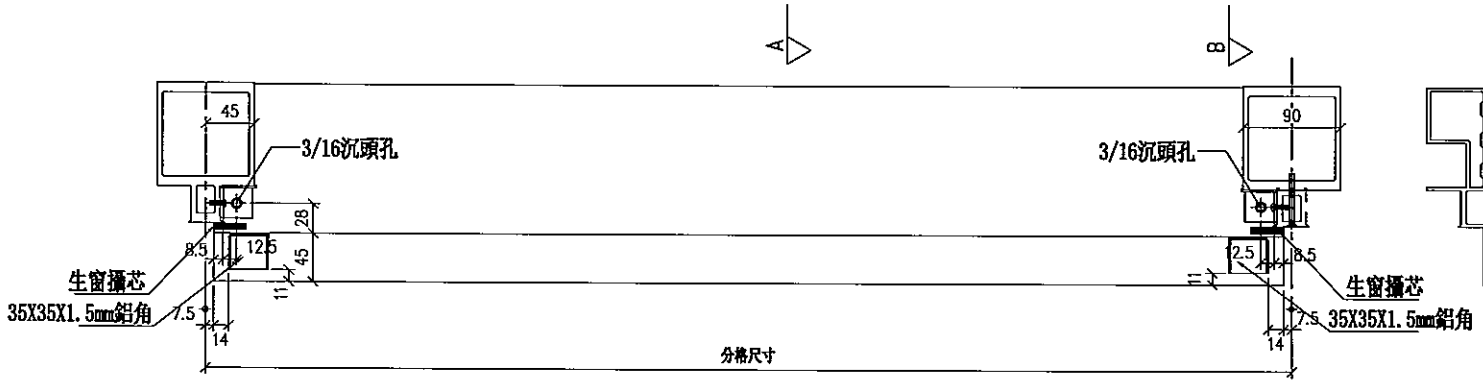

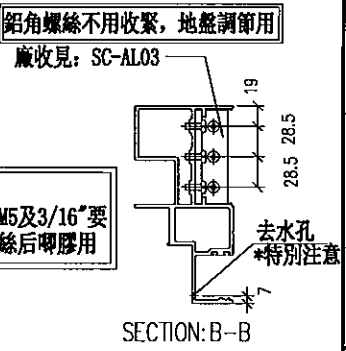

SECTION: B-B

*注意：
螺絲攻平頭孔事宜，請留意M5及3/16"要沉頭（90° X ø10），供修螺絲后啲膠用

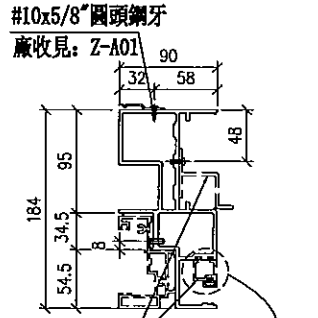

SECTION: A-A

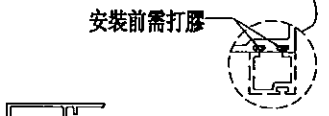

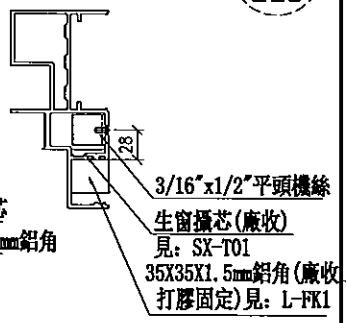

美特鋁質 有限公司 MIDI Aluminium Fabricator Ltd.			
工程號	J-837	地盤	觀塘裕民坊

名稱	SD門連橫	制圖	LHR	2019.10.17	修改		UN-SD221R
材料	X85555	復核	—	—	日期		
顏色	EC-DG-S332054 (3塗)	批準			圖號		

美特鋁質 有限公司
MIDI Aluminium Fabricator Ltd.

工程號	J-837	地盤	觀塘裕民坊

序号	物料編號	分格尺寸	L	M x N	EQ	數量	使用位置	樓層
01	UN-SD221aR	705	690	Ø250x2	95	1	T2CT-K-1	GR

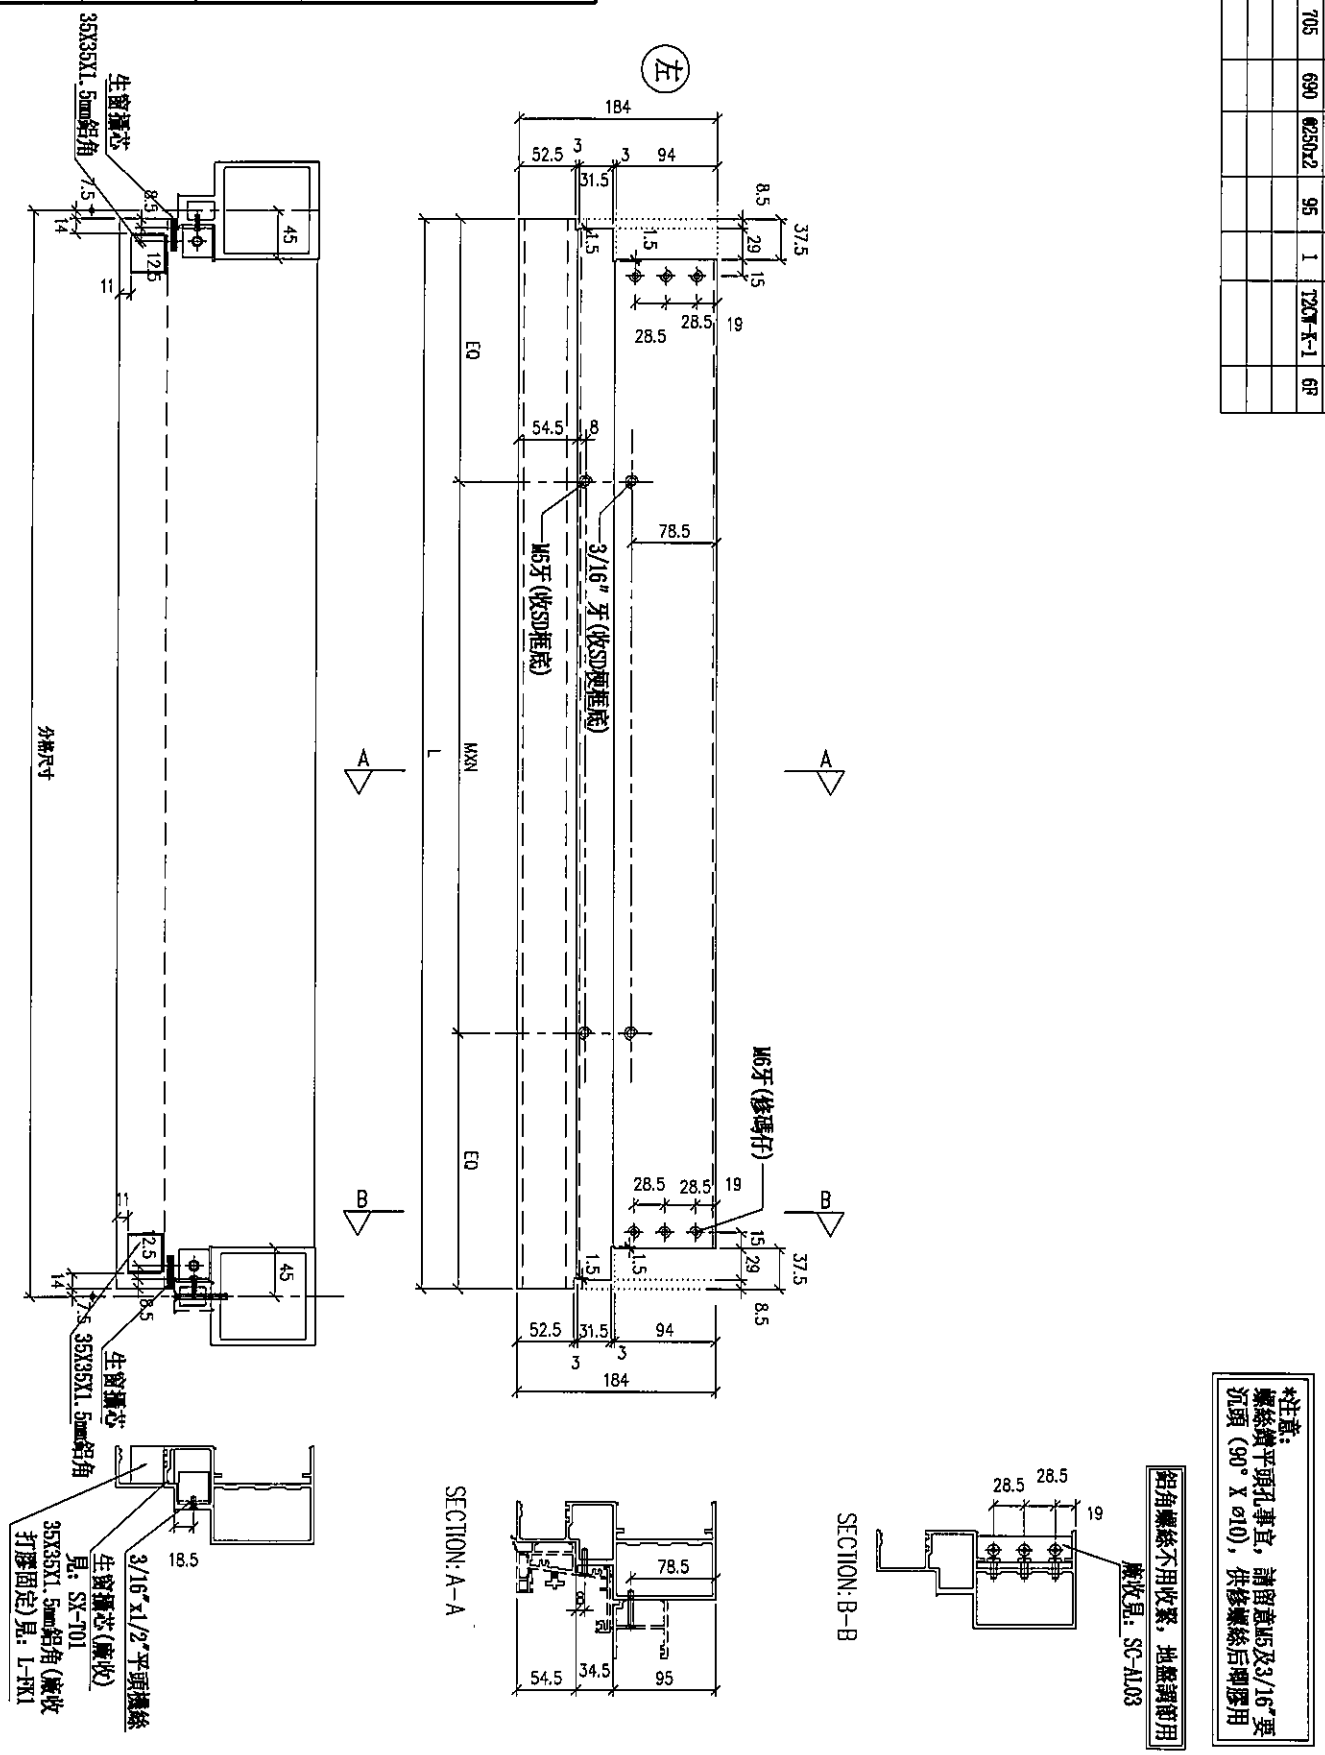

名稱	生梗橫料	制圖	LHR	2019.10.17	修改			
材料	X85553	復核	—	—	日期			
顏色	EC-DG-S332054 (3塗)	批準			圖號	UN-SD221aR		

美特鋁質 有限公司
MIDI Aluminium Fabricator Ltd.

工程號	J-837	地盤	觀塘裕民坊

序号	物料編號	分格尺寸	L	M x N	EQ	數量	使用位置	機編
01	UN-SD220a	891.5	890.5	300x2	145.25	1	T2CM-K-1	GP

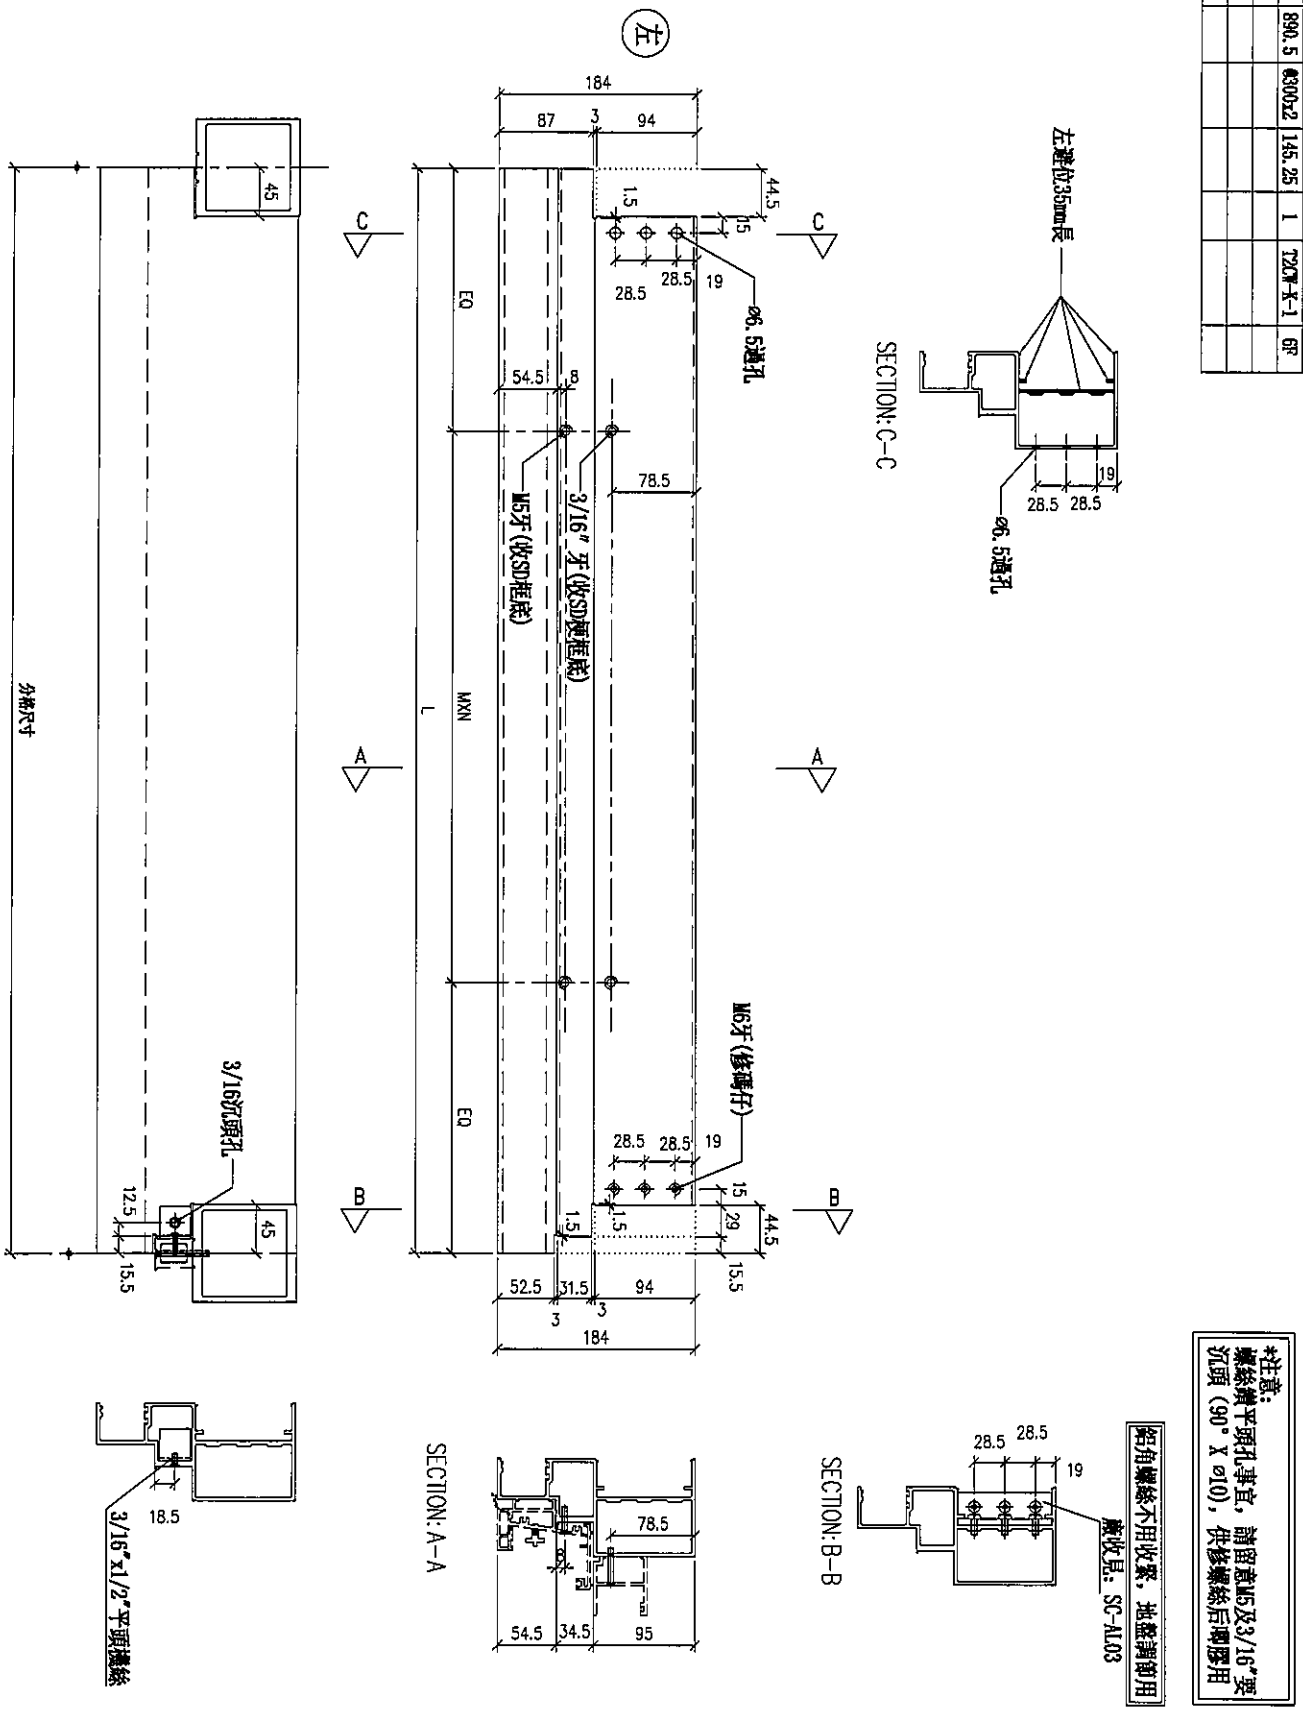

名稱	生梗橫料	制圖	LHR	2019.10.17	修改			
材料	X85553	復核	—	—	日期			
顏色	EC-DG-S332054 (3塗)	批準			圖號	UN-SD220a		

美特鋁質 有限公司 MIDI Aluminium Fabricator Ltd.			
工程號	J-837	地盤	觀塘裕民坊

序号	物料編號	分裁尺寸	M x N	A	數量	使用位置	樓層
01	UN-SD220aR	933 925	Φ250x3	84	1	T2DT-主-1	6F

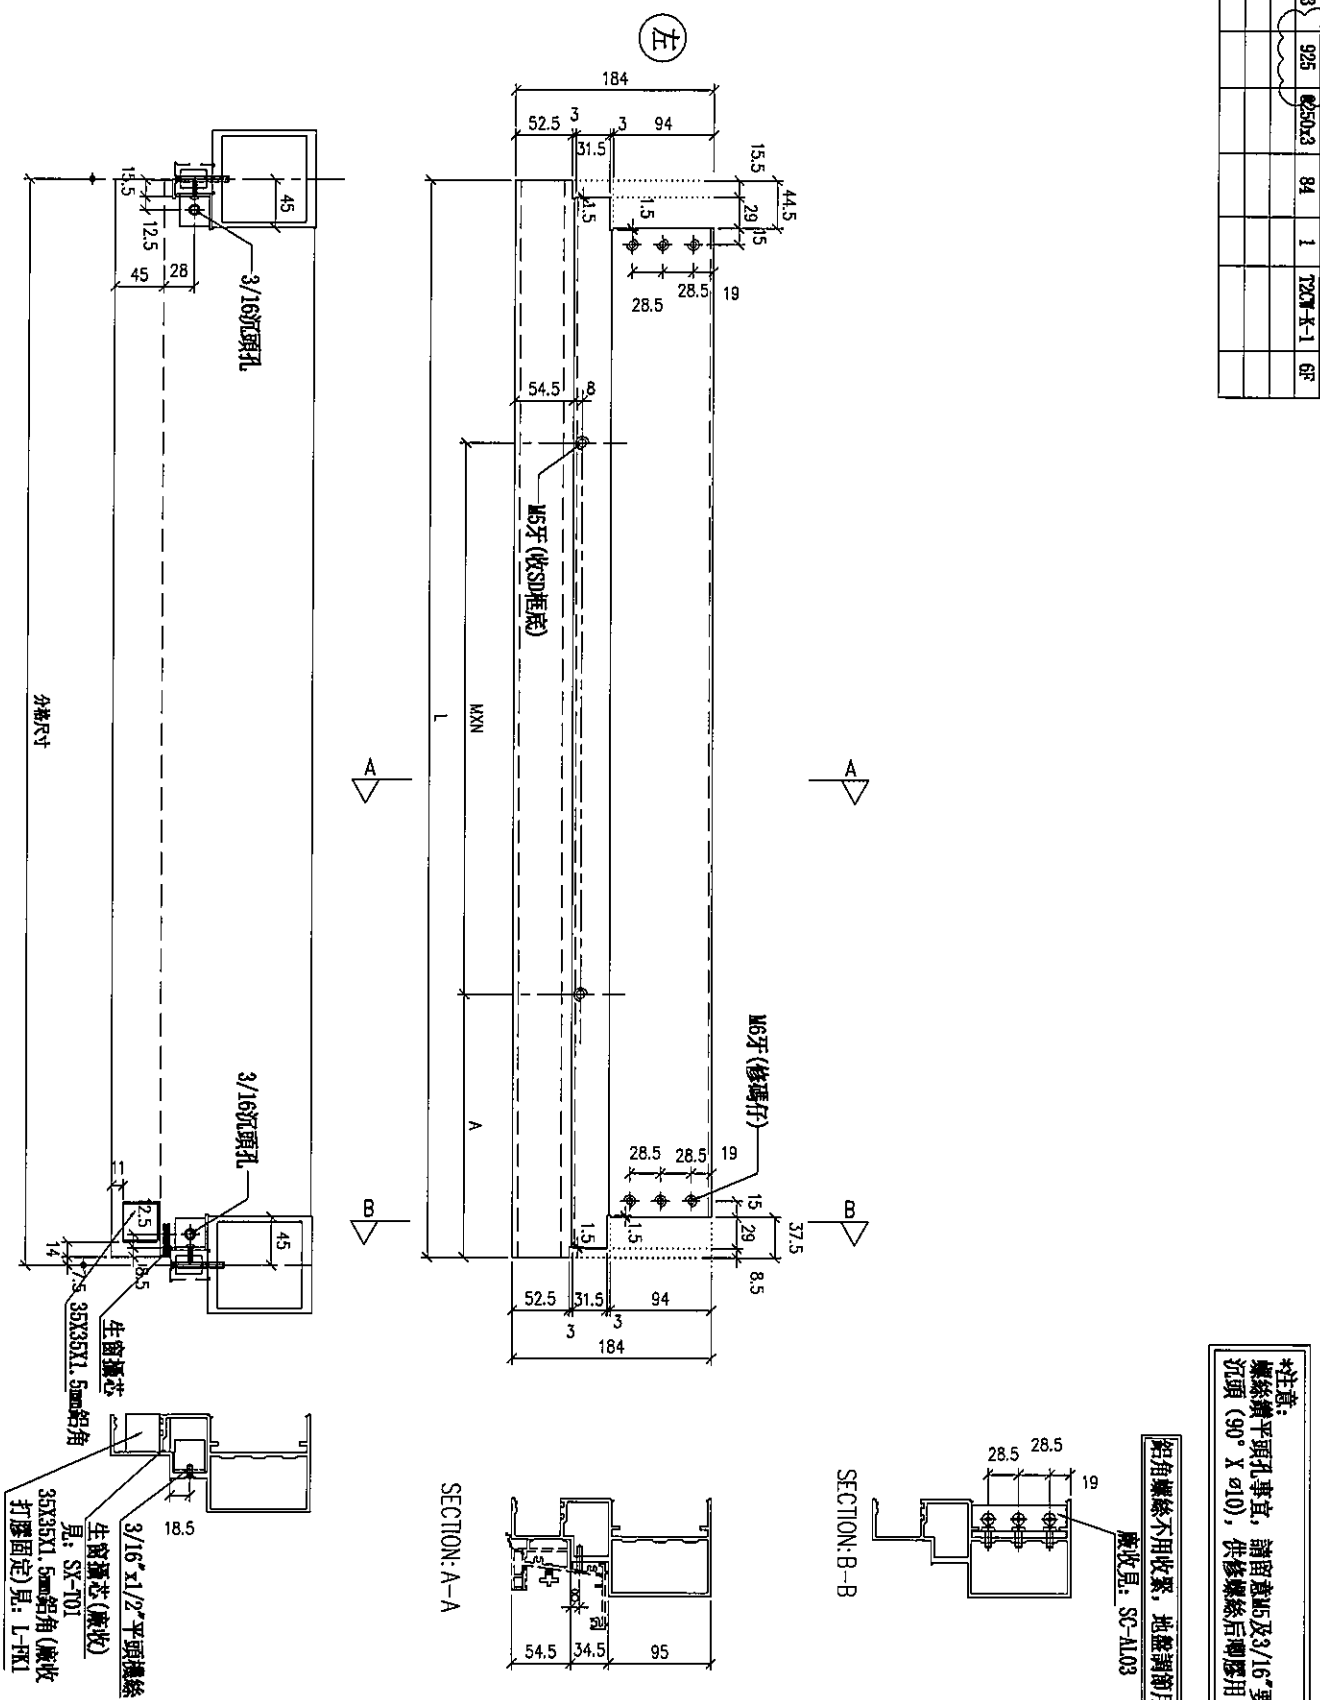

名稱	生梗橫料	制圖	LHR	2019.10.17	修改	A		
材料	X85553	復核	—	—	日期	2019.10.30		
顏色	EC-DG-S332054 (3塗)	批準			圖號	UN-SD220aR		

美特鋁質 有限公司
MIDI Aluminium Fabricator Ltd.

工程號	J-837	地盤	觀塘裕民坊

*注意:
螺絲鎖平頭孔事宜，請留意M5及3/16"要沉頭（90° X ø10），供修螺絲后調膠用

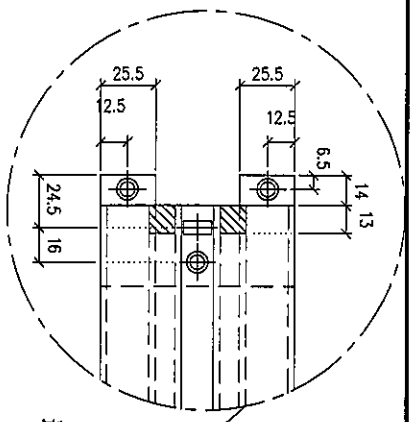

序号	物料編號	分格尺寸	L	M x N	EQ	數量	廠收背板托角編號	廠收單玻插條編號	使用位置	樓層
01	UN-L45cS	450	453	0@250x1	106.5	1	UN-HT2	UN-HM45a	T2CM-K-1	GF

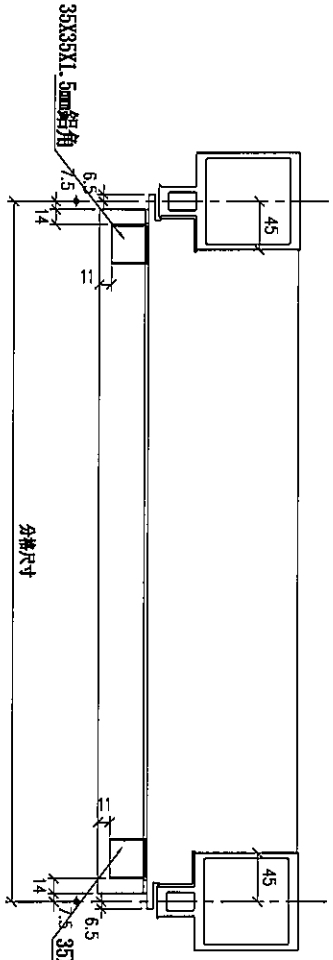

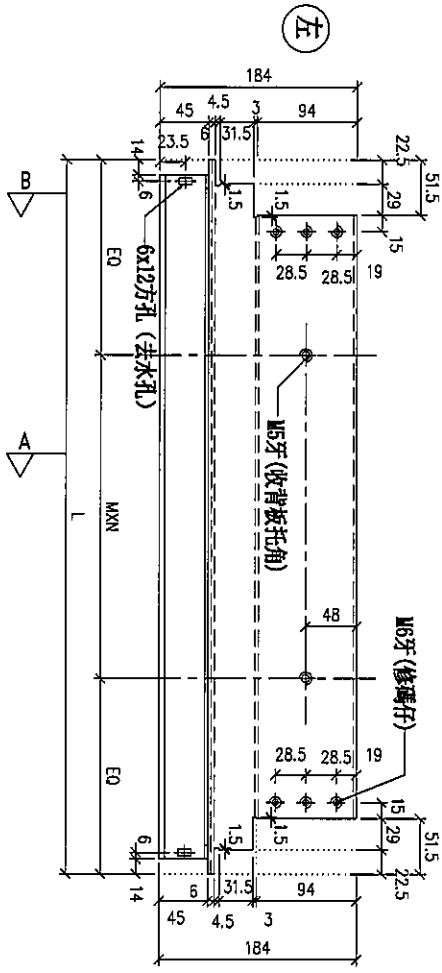

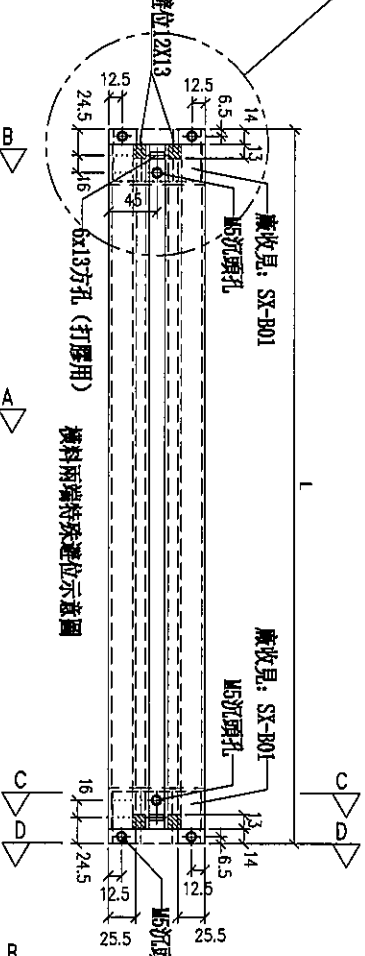

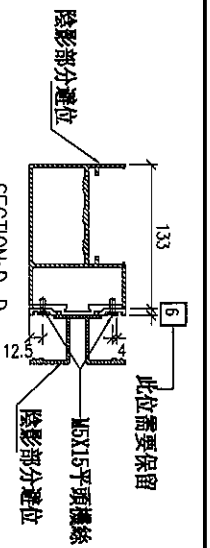

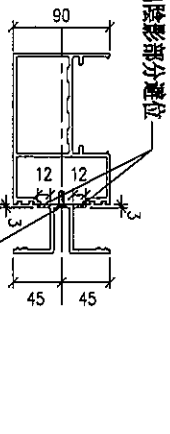

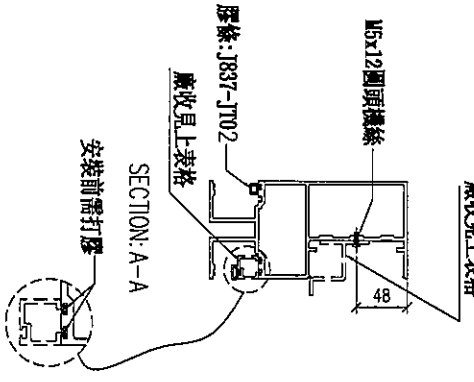

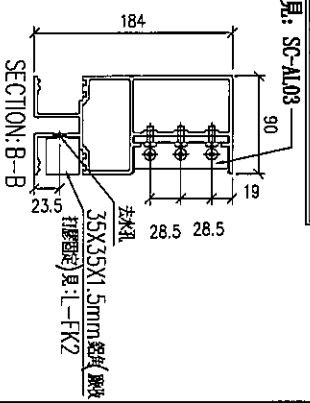

名稱	雙梗橫料(外凸)	制圖	LHR	2019.10.17	修改			
材料	X85552	復核	—	—	日期			
顏色	EC-DG-S332054 (3塗)	批準			圖號	UN-L45cS		

美特鋁質 有限公司
MIDI Aluminium Fabricator Ltd.

工程號	J-837	地盤	觀塘裕民坊

序号	物料编號	數量	位置	樓層
01	UN-AM1b	20	死墻位斷口下用	6F

工廠用

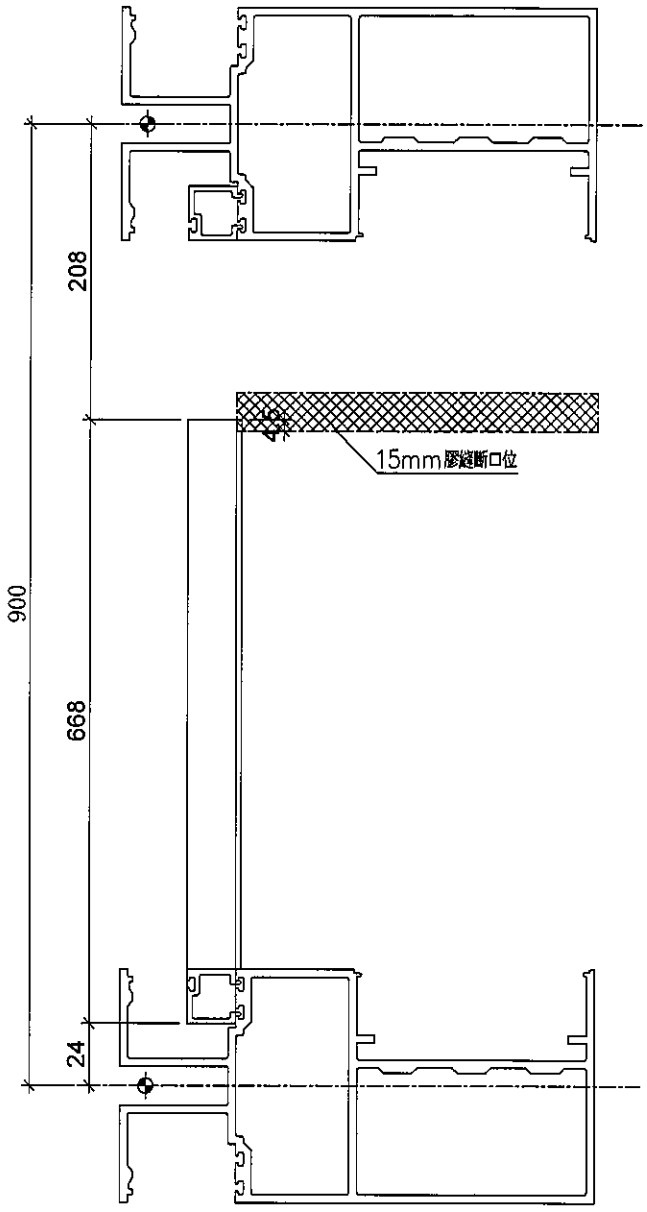

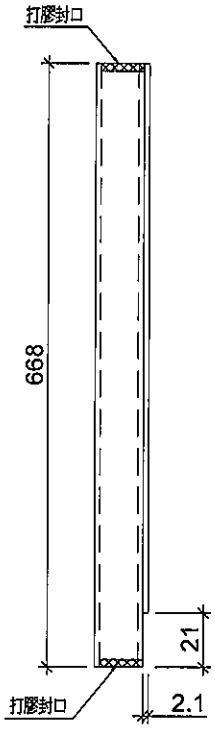

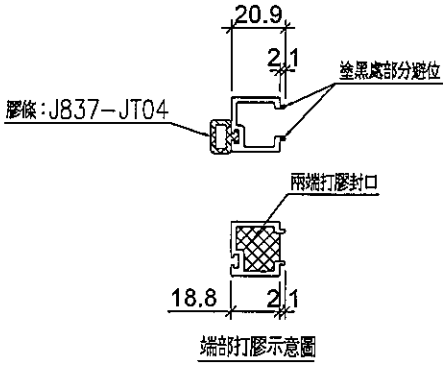

端部打膠示意圖

名稱	單玻線插線	制圖	LHR	2019.9.27	修改	–		
材料	X85560	復核	–	–	日期	–		
顏色	EC-DG-S332054 (3塗)	批準			圖號	UN-AM1b		

美特鋁質 有限公司
MIDI Aluminium Fabricator Ltd.

工程號	J-837	地盤	觀塘裕民坊

序号	物料编號	數量	位置	樓層
01	UN-AM1bR	20	死墙位斷口下用	6F

工廠用

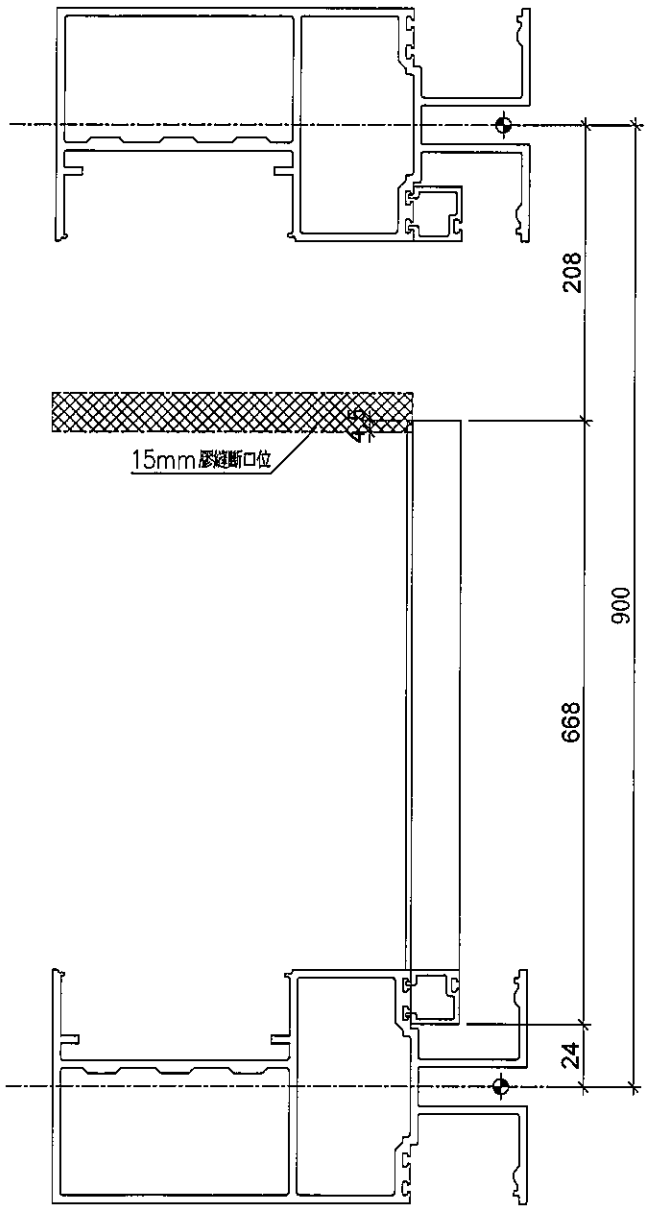

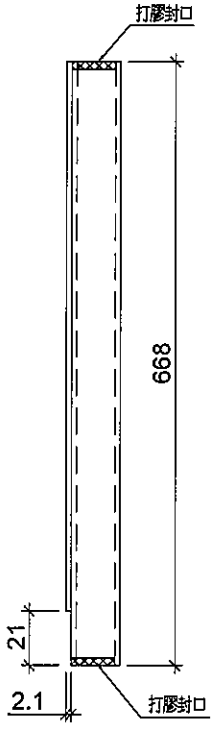

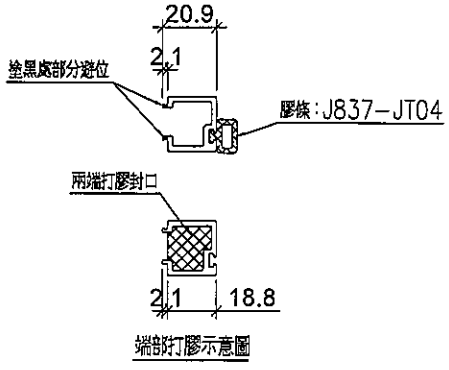

端部打膠示意圖

名稱	單玻線插線	制圖	LHR	2019.9.27	修改	–		
材料	X85560	復核	–	–	日期	–		
顏色	EC-DG-S332054 (3塗)	批準			圖號	UN-AM1bR		

美特鋁質 有限公司
MIDI Aluminium Fabricator Ltd.

工程號	J-837	地盤	觀塘裕民坊

序号	物料编號	數量	位置	樓層
01	UN-AM1a	10	死墻位用	6F

工廠用

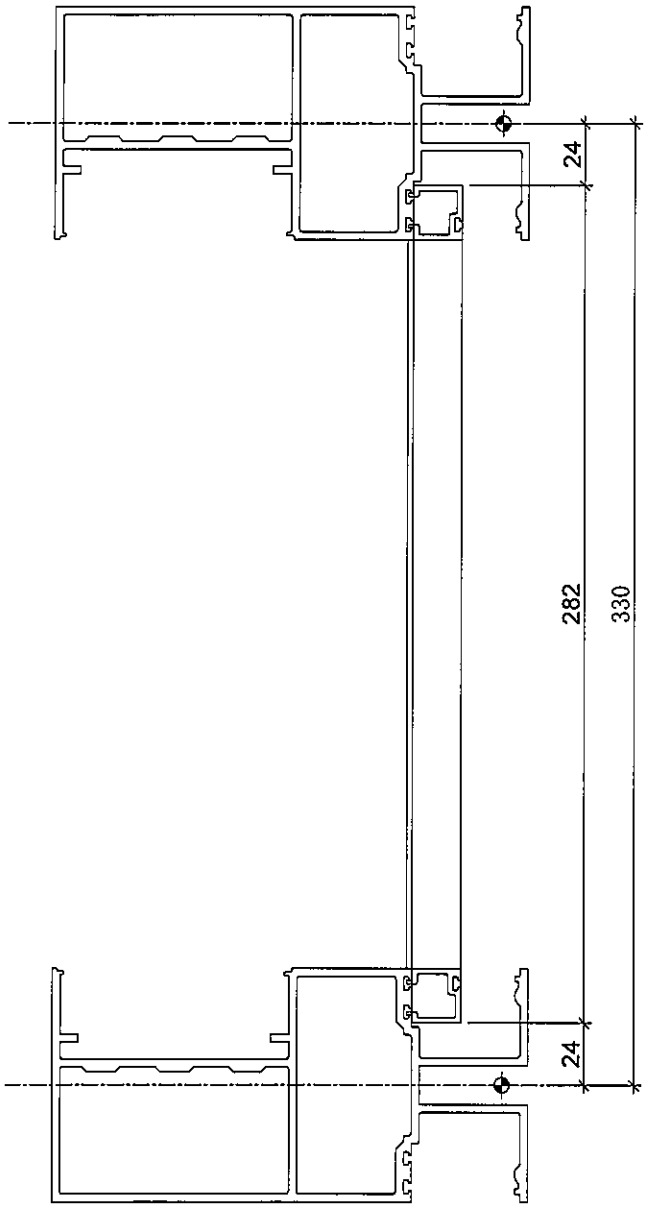

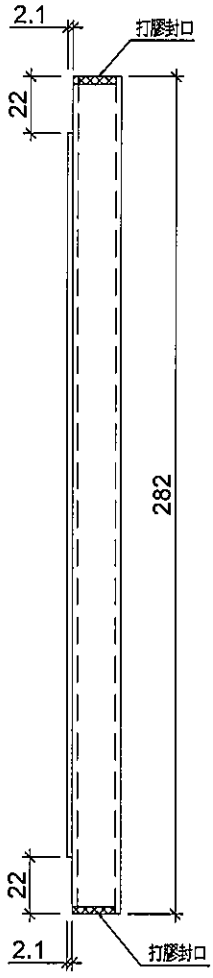

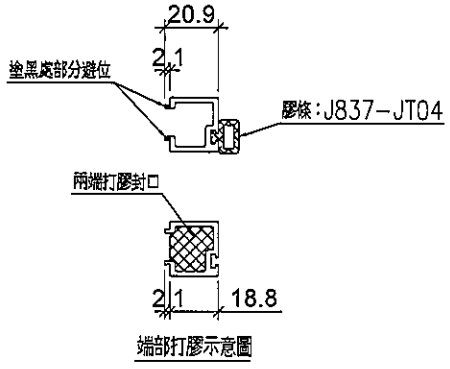

端部打膠示意圖

名稱	單玻線插線	制圖	LHR	2019.9.27	修改	–		
材料	X85560	復核	–	–	日期	–		
顏色	EC-DG-S332054 (3塗)	批準			圖號	UN-AM1a		

美特鋁質 有限公司
MIDI Aluminium Fabricator Ltd.

工程號	J-837	地盤	觀塘裕民坊

序号	物料编號	分格尺寸	L	數量	使用位置	樓層
01	UN-HM1	650	601	2	生窗死墻位頂用	6F
02	UN-HM25	425	376	2	生窗死墻位頂用	6F

工廠用

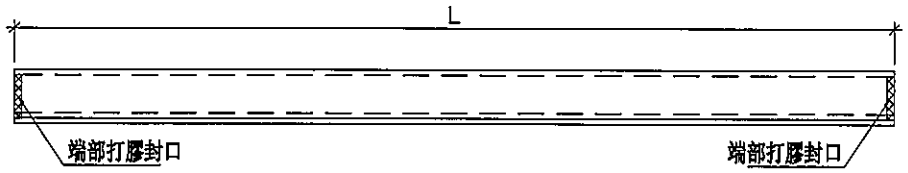

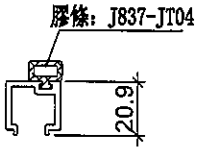

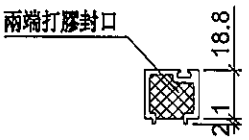

端部打膠示意圖

名稱	單玻線插線	制圖	LHR	2019.9.27	修改	–		
材料	X85560	復核	–	–	日期	–		
顏色	EC-DG-S332054 (3塗)	批準			圖號	UN-HM1		

美特鋁質 有限公司
MIDI Aluminium Fabricator Ltd.

工程號	J-837	地盤	觀塘裕民坊

序号	物料编號	分格尺寸	L	數量	使用位置	樓層
01	UN-HM221	1585	1495	2	梗窗死墻位頂用	6F

工廠用

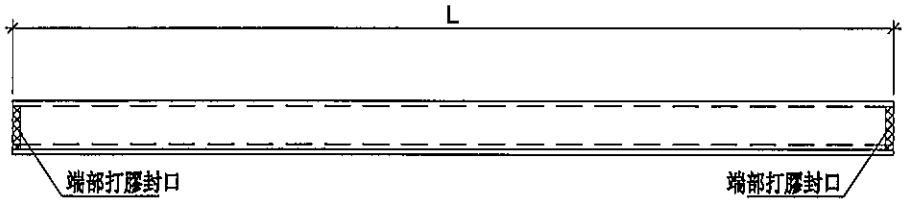

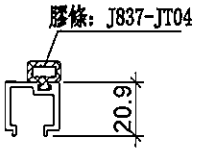

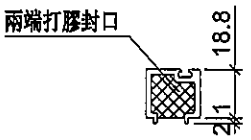

端部打膠示意圖

名稱	單玻線插線	制圖	LHR	2019.9.27	修改	–		
材料	X85560	復核	–	–	日期	–		
顏色	EC-DG-S332054 (3塗)	批準			圖號	UN-HM201		

美特鋁質 有限公司
MIDI Aluminium Fabricator Ltd.

工程號	J-837	地盤	觀塘裕民坊

序号	物料编號	分格尺寸	L	數量	使用位置	樓層
01	UN-HM220S	967.5	918.5	2	SD頂死墻位頂用	6F
02	UN-HM221S	705	656	2	SD頂死墻位頂用	6F

工廠用

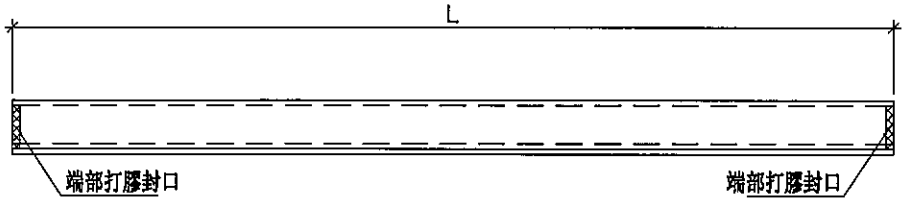

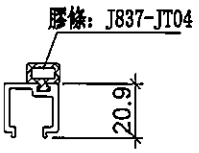

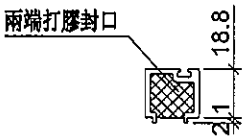

端部打膠示意圖

名稱	單玻線插線	制圖	LHR	2019.9.27	修改	–		
材料	X85560	復核	–	–	日期	–		
顏色	EC-DG-S332054 (3塗)	批準			圖號	UN-HM201S		

美特鋁質 有限公司
MIDI Aluminium Fabricator Ltd.

工程號	J-837	地盤	觀塘裕民坊

序号	物料编號	分格尺寸	L	數量	使用位置	樓層
01	UN-HM1a	650	601	2	生窗死墻位底用	6F
02	UN-HM45a	450	401	2	生窗死墻位底用	6F
03	UN-HM25a	425	376	2	生窗死墻位底用	6F

工廠用

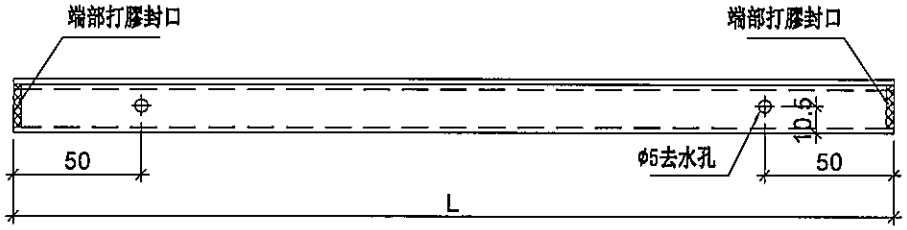

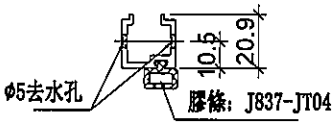

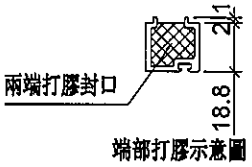

端部打膠示意圖

名稱	單玻線插線	制圖	LHR	2019.9.27	修改	–		
材料	X85560	復核	–	–	日期	–		
顏色	EC-DG-S332054 (3塗)	批準			圖號	UN-HM1a		

美特鋁質 有限公司
MIDI Aluminium Fabricator Ltd.

工程號	J-837	地盤	觀塘裕民坊

序号	物料编號	分格尺寸	L	數量	使用位置	樓層
01	UN-HM221a	1585	1495	2	梗窗死墻位底用	6F

工廠用

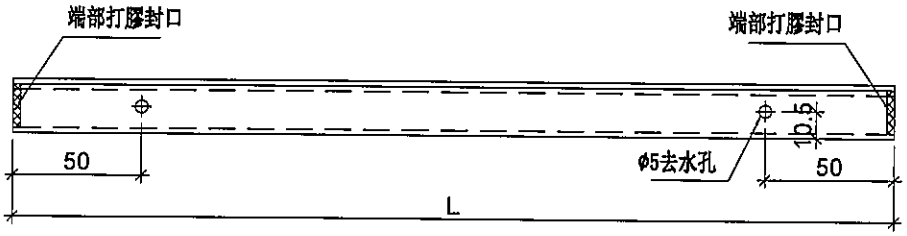

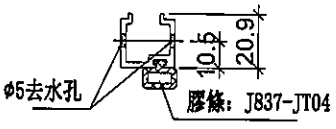

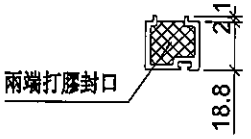

端部打膠示意圖

名稱	單玻線插線	制圖	LHR	2019.9.27	修改	–		
材料	X85560	復核	–	–	日期	–		
顏色	EC-DG-S332054 (3塗)	批準			圖號	UN-HM201a		

美特鋁質 有限公司
MIDI Aluminium Fabricator Ltd.

工程號	J-837	地盤	觀塘裕民坊

序号	物料编號	分格尺寸	L	數量	使用位置	樓層
01	UN-HM220S	967.5	918.5	2	SD頂死墻位底用	6F
02	UN-HM221aS	705	656	2	SD頂死墻位底用	6F

工廠用

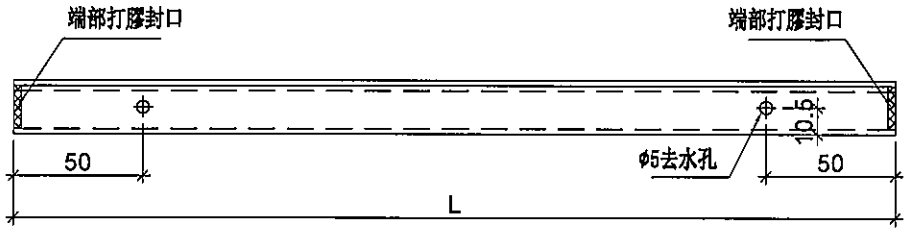

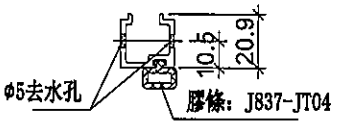

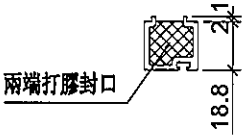

端部打膠示意圖

名稱	單玻線插線	制圖	LHR	2019.9.27	修改	–		
材料	X85560	復核	–	–	日期	–		
顏色	EC-DG-S332054 (3塗)	批準			圖號	UN-HM201aS		

美特鋁質 有限公司
MIDI Aluminium Fabricator Ltd.

工程號	J-837	地盤	觀塘裕民坊

序号	物料编號	數量	位置	樓層
01	UN-DM1	10	死墻位SD梗頂用	6F

工廠用

死墻位SD梗頂用

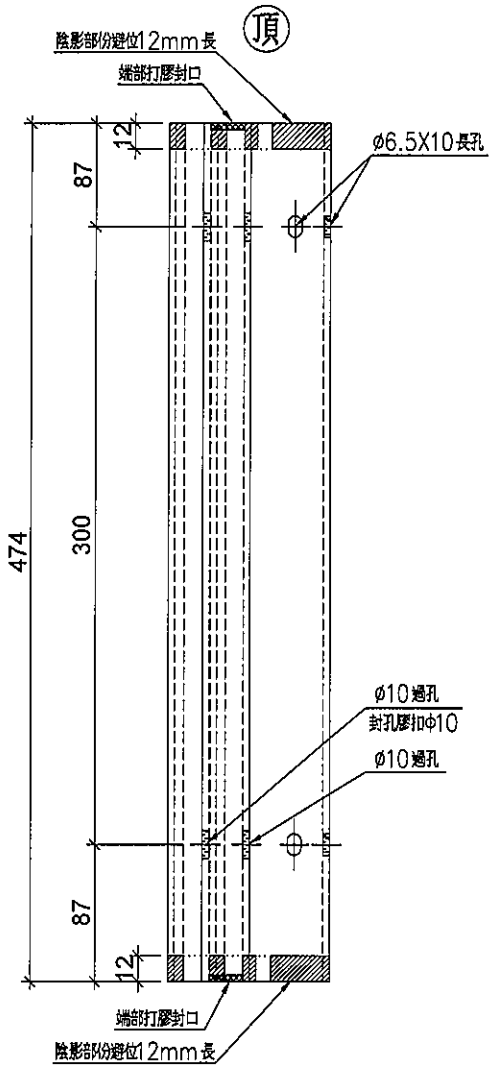

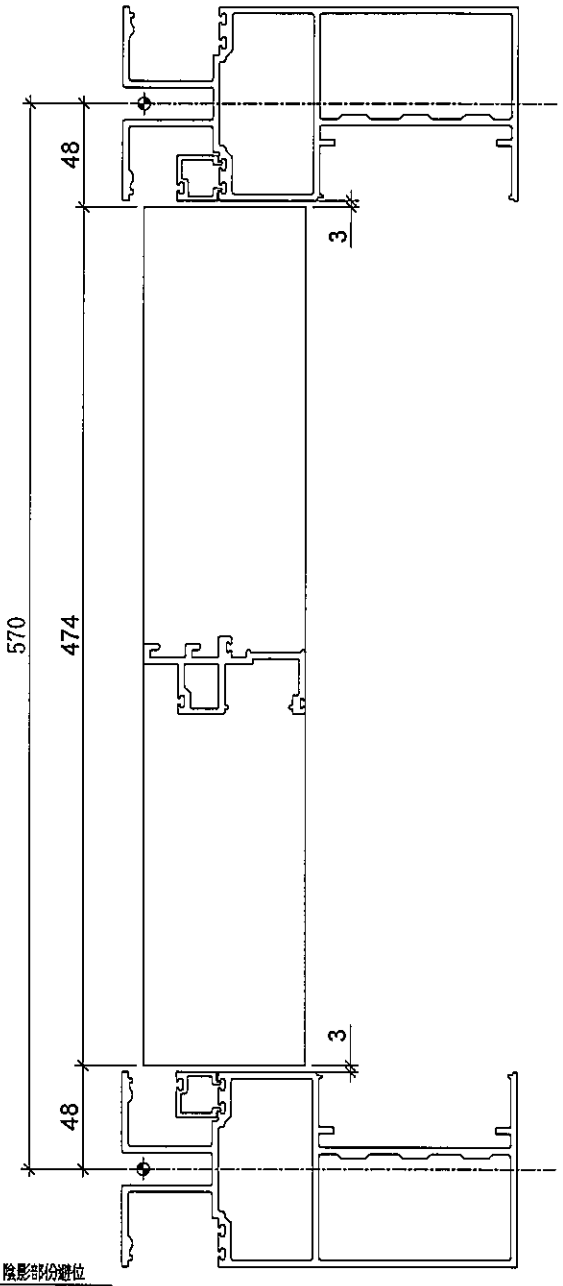

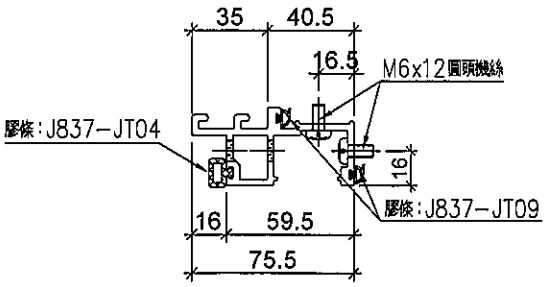

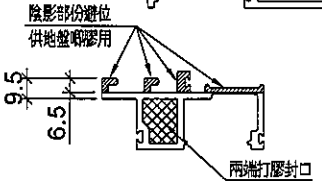

端部打膠示意圖

名稱	生梗企單玻	制圖	LHR	2019.9.27	修改	–		
材料	X85561	復核	–	–	日期	–		
顏色	EC-DG-S332054 (3塗)	批準			圖號	UN-DM1		

美特鋁質 有限公司
MIDI Aluminium Fabricator Ltd.

工程號	J-837	地盤	觀塘裕民坊

序号	物料编號	數量	位置	樓層
01	UN-DM1a	10	死墻位起底用	6F

工廠用

死墻位起底用

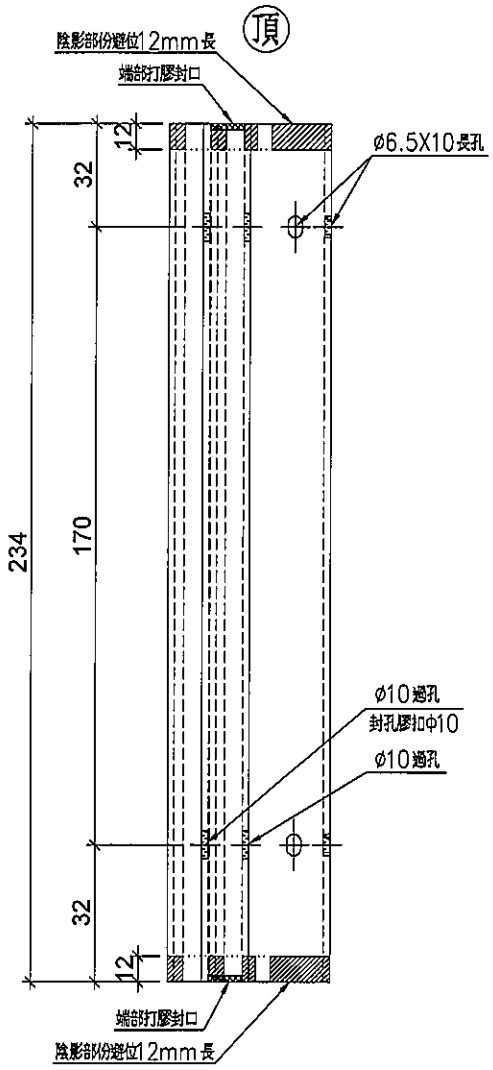

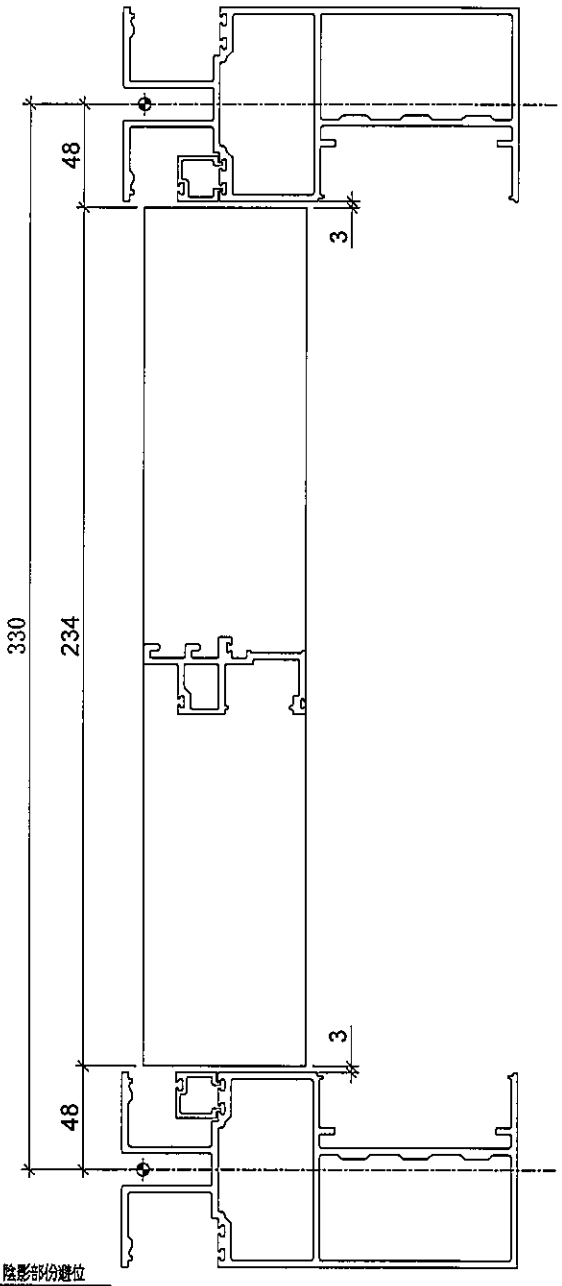

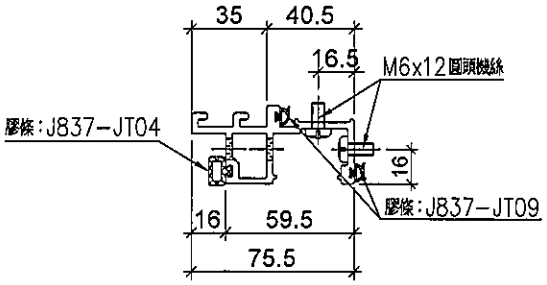

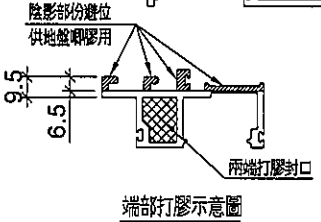

端部打膠示意圖

名稱	生梗企單玻	制圖	LHR	2019.9.27	修改	–		
材料	X85561	復核	–	–	日期	–		
顏色	EC-DG-S332054 (3塗)	批準			圖號	UN-DM1a		

美特鋁質 有限公司
MIDI Aluminium Fabricator Ltd.

工程號	J-837	地盤	觀塘裕民坊

序号	物料编號	數量	位置	樓層
01	UN-DM1b	10	死墙位斷口下用	6F

工廠用

死墙位斷口下用

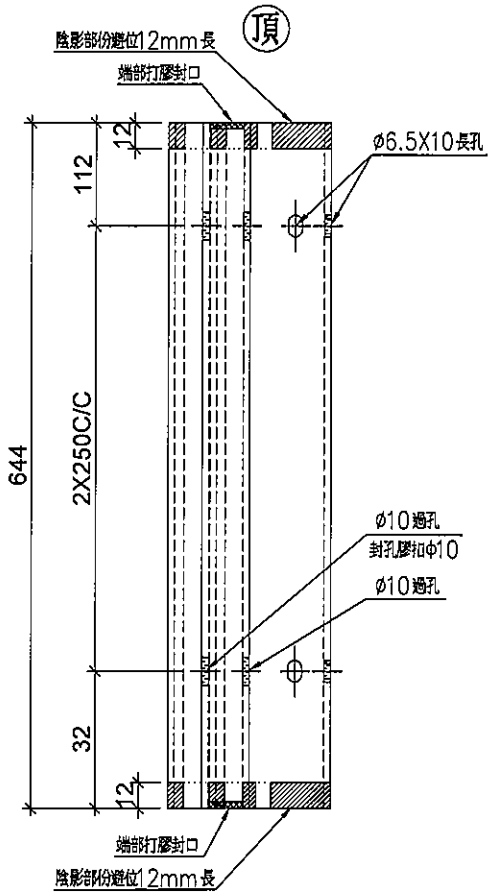

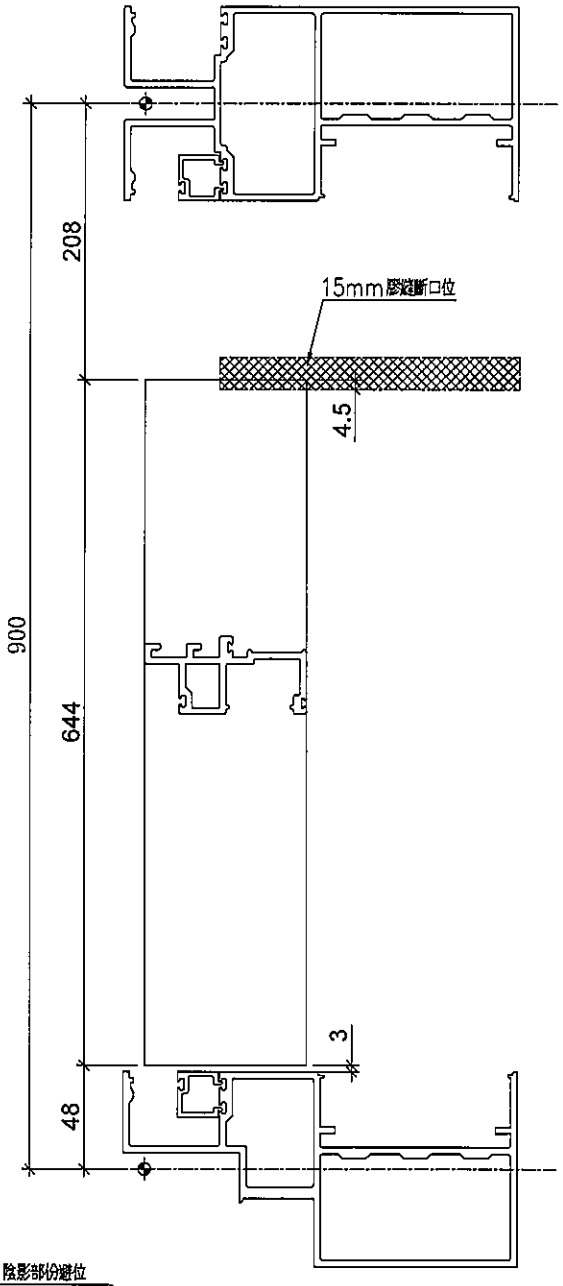

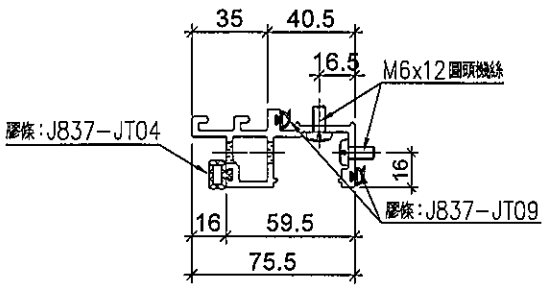

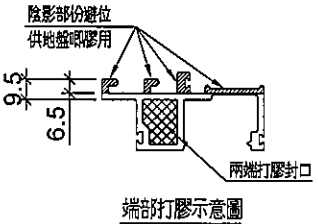

端部打膠示意圖

名稱	生梗企單玻	制圖	LHR	2019.9.27	修改	–		
材料	X85561	復核	–	–	日期	–		
顏色	EC-DG-S332054 (3塗)	批準			圖號	UN-DM1b		

美特鋁質 有限公司
MIDI Aluminium Fabricator Ltd.

工程號	J-837	地盤	觀塘裕民坊

序号	物料编號	數量	位置	樓層
01	UN-DM1bR	10	死墻位斷口下用	6F

工廠用

死墻位斷口下用

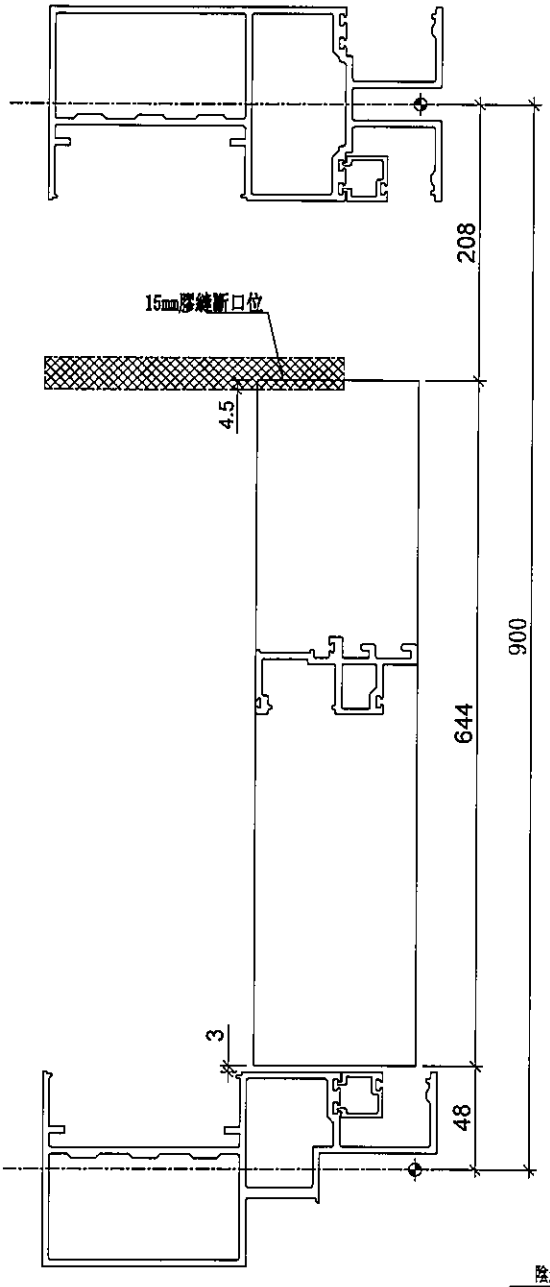

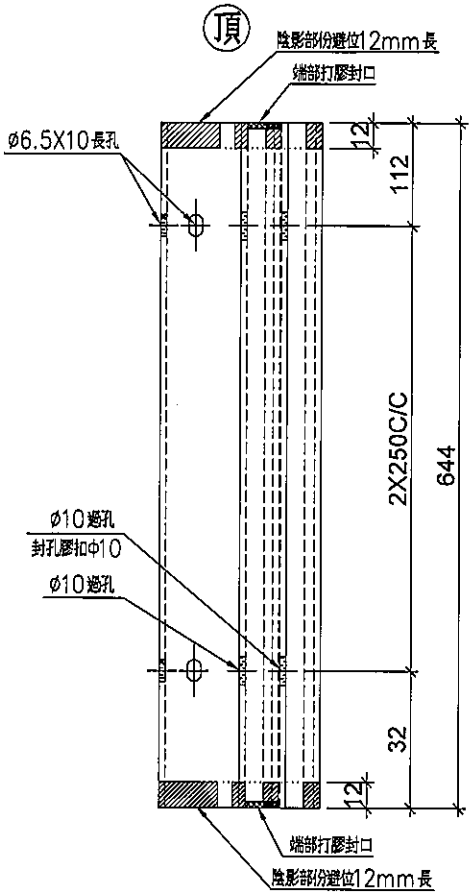

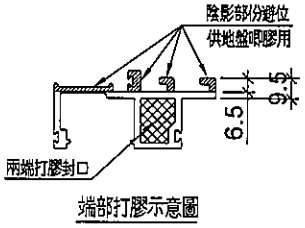

端部打膠示意圖

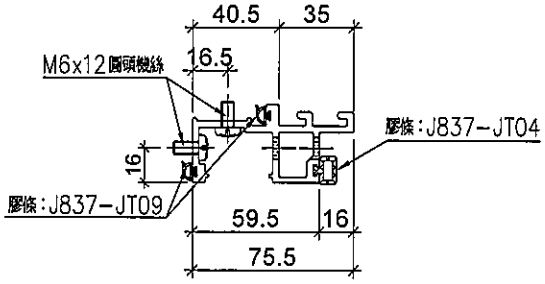

名稱	生梗企單玻	制圖	LHR	2019.9.27	修改	–		
材料	X85561	復核	–	–	日期	–		
顏色	EC-DG-S332054 (3塗)	批準			圖號	UN-DM1bR		

美特鋁質 有限公司
MIDI Aluminium Fabricator Ltd.

工程號	J-837	地盤	觀塘裕民坊

序号	物料编號	數量	位置	樓層
01	UN-DM1c	5	死墻位斷口下用	6F

工廠用

死墻位斷口下用

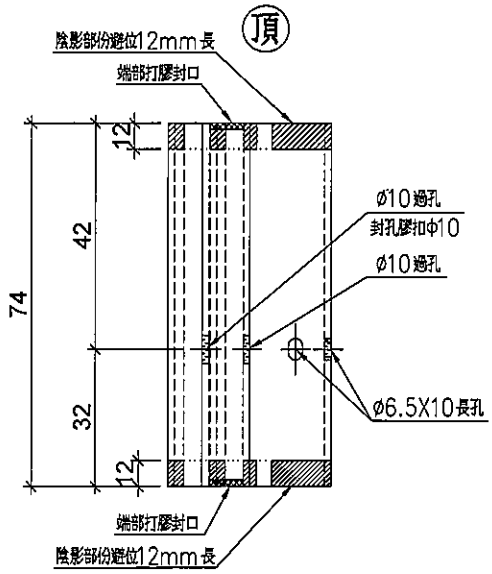

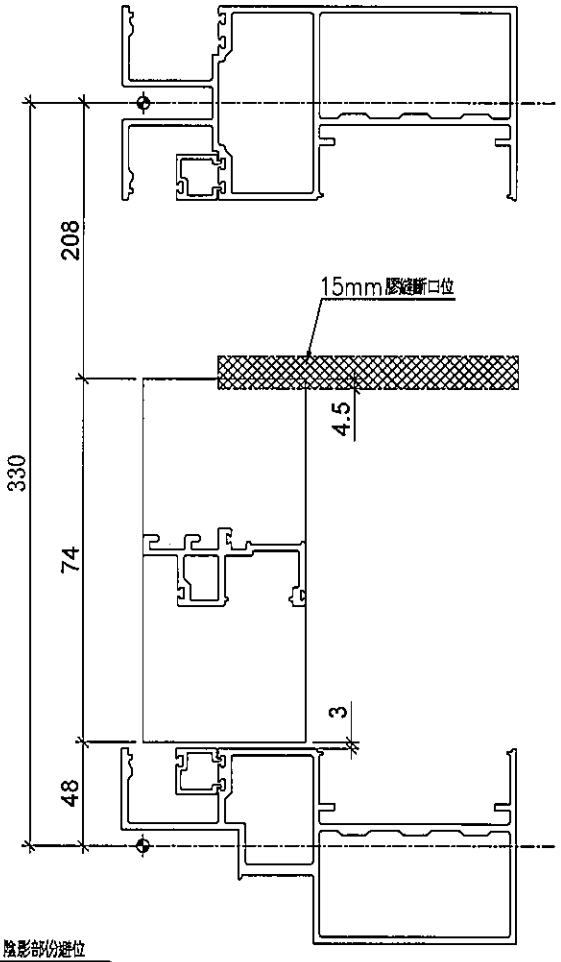

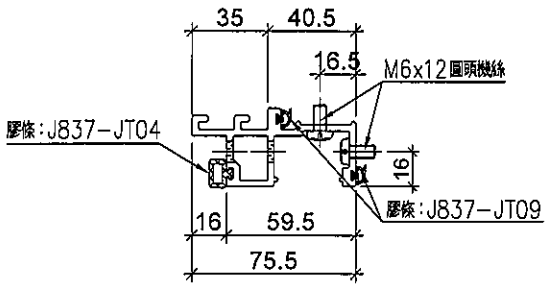

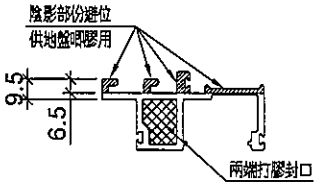

端部打膠示意圖

名稱	生梗企單玻	制圖	LHR	2019.9.27	修改	–		
材料	X85561	復核	–	–	日期	–		
顏色	EC-DG-S332054 (3塗)	批準			圖號	UN-DM1c		

美特鋁質 有限公司
MIDI Aluminium Fabricator Ltd.

工程號	J-837	地盤	觀塘裕民坊

序号	物料编號	數量	位置	樓層
01	UN-DM1cR	5	死墻位斷口下用	6F

工廠用

死墻位斷口下用

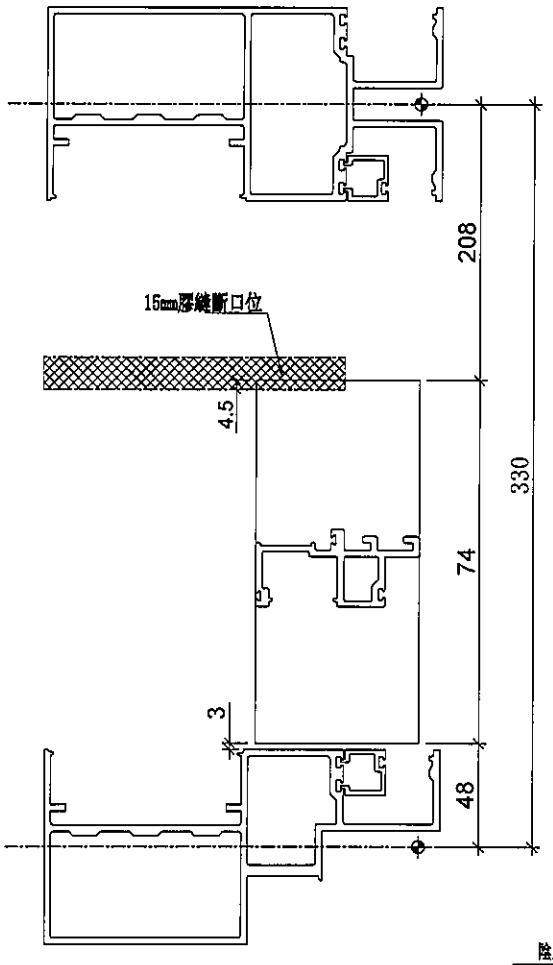

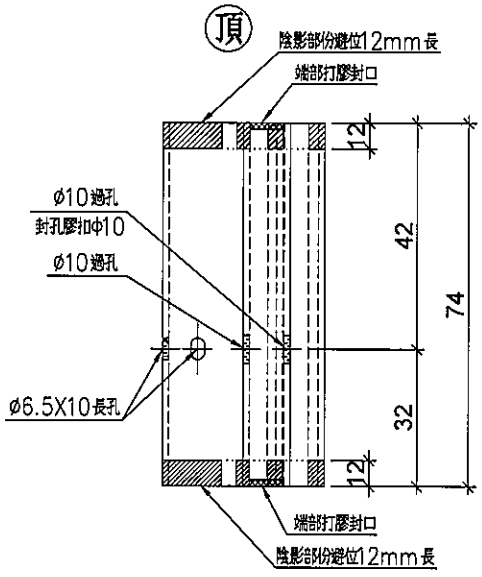

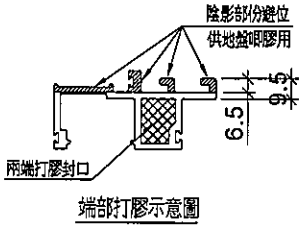

端部打膠示意圖

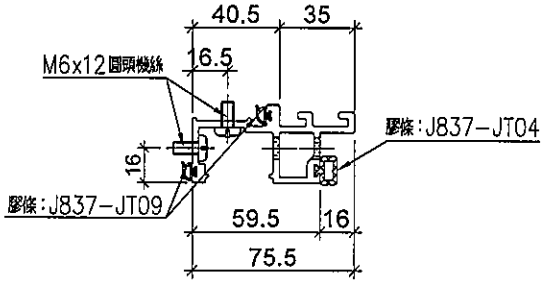

名稱	生梗企單玻	制圖	LHR	2019.9.27	修改	–		
材料	X85561	復核	–	–	日期	–		
顏色	EC-DG-S332054 (3塗)	批準			圖號	UN-DM1cR		

美特鋁質 有限公司
MIDI Aluminium Fabricator Ltd.

工程號	J-837	地盤	觀塘裕民坊

序号	物料编號	數量	位置	樓層
01	UN-SM1	10	生窗底部雙玻位用	6F

工廠用

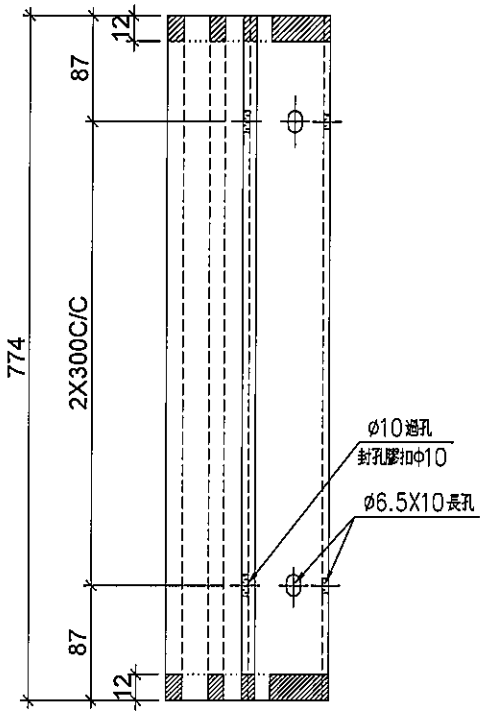

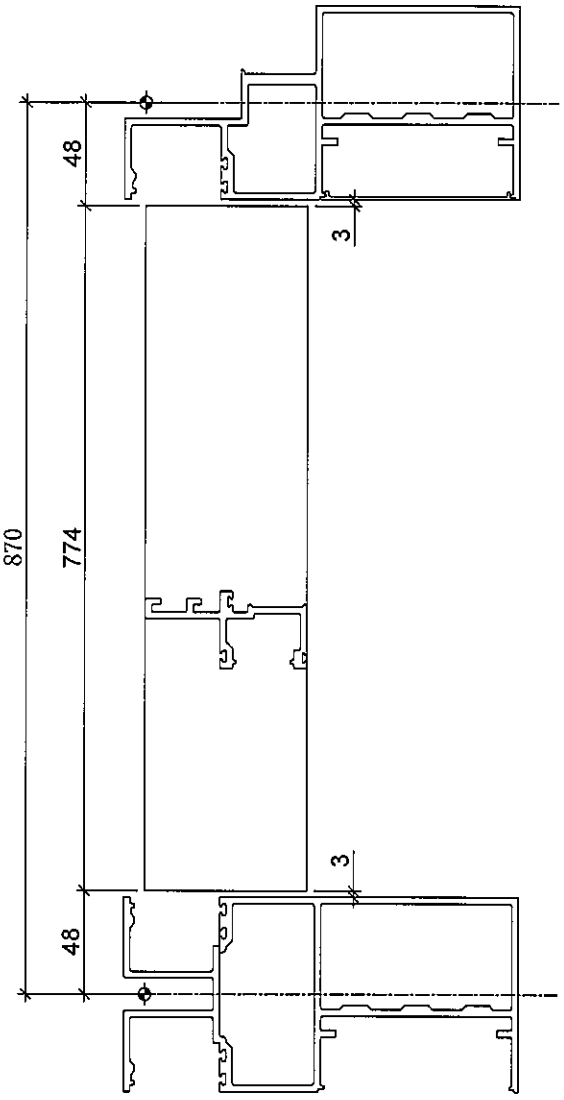

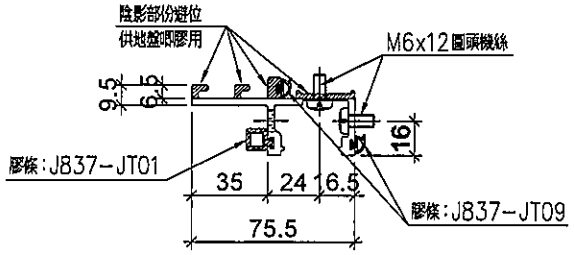

名稱	生梗企雙玻	制圖	LHR	2019.9.27	修改	–		
材料	X85562	復核	–	–	日期	–		
顏色	EC-DG-S332054 (3塗)	批準			圖號	UN-SM1		

美特鋁質 有限公司
MIDI Aluminium Fabricator Ltd.

工程號	J-837	地盤	觀塘裕民坊

序号	物料编號	數量	位置	樓層
01	ZS-XC01	4	生窗+SD梗頂位用	6F

地盤用

生窗+SD梗頂位用

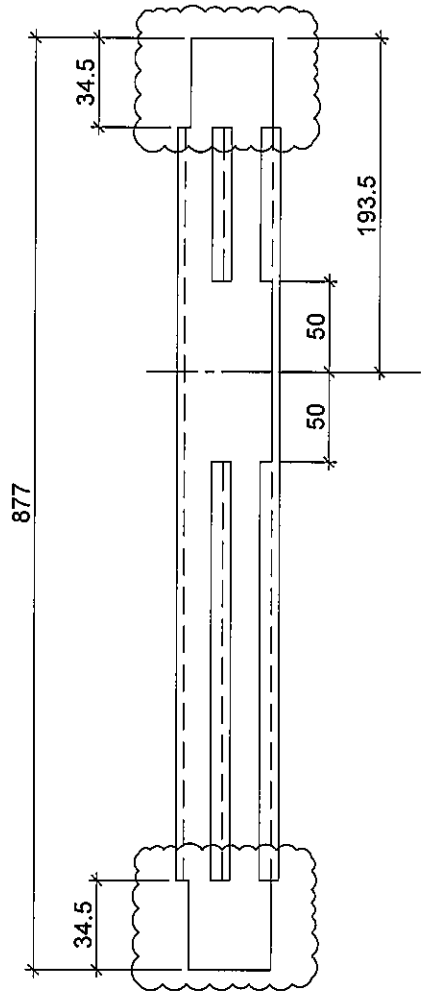

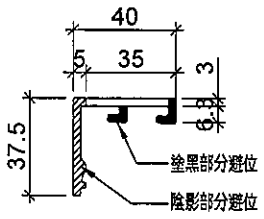

名稱	玻璃扣蓋	制圖	LHR	2019.9.27	修改	A		
材料	X85558	復核	–	–	日期	2019.10.24		
顏色	EC-DG-S332054 (3塗)	批準			圖號	ZS-XC01		

美特鋁質 有限公司
MIDI Aluminium Fabricator Ltd.

工程號	J-837	地盤	觀塘裕民坊

序号	物料编號	數量	位置	樓層
01	ZS-XC01R	4	生窗+SD梗頂位用	6F

地盤用

生窗+SD梗頂位用

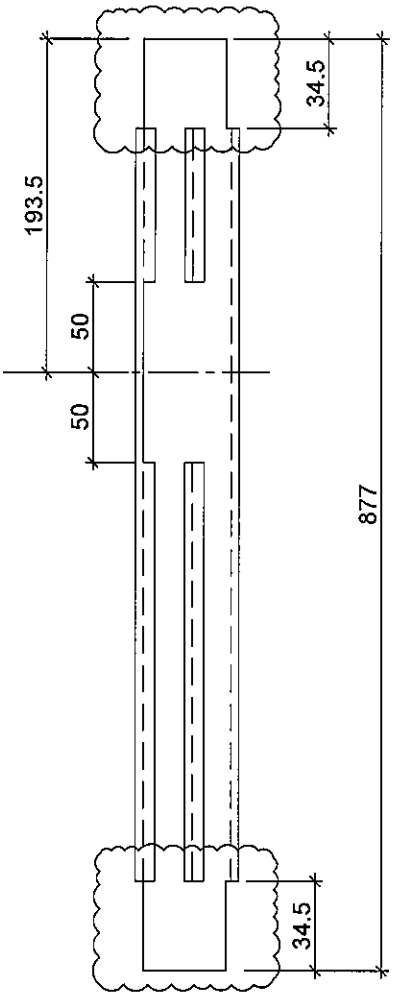

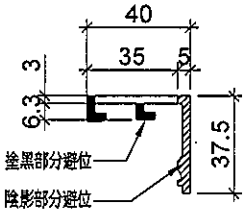

名稱	玻璃扣蓋	制圖	LHR	2019.9.27	修改	A		
材料	X85558	復核	–	–	日期	2019.10.24		
顏色	EC-DG-S332054 (3塗)	批準			圖號	ZS-XC01R		

美特鋁質 有限公司
MIDI Aluminium Fabricator Ltd.

工程號	J-837	地盤	觀塘裕民坊

序号	物料编號	L(mm)	數量	位置	樓層
01	ZS-XC02	847	6		6F
10	ZS-XC03	307	6		6F
14	ZS-XC04	547	6		6F

地盤用

生窗+SD梗頂位用

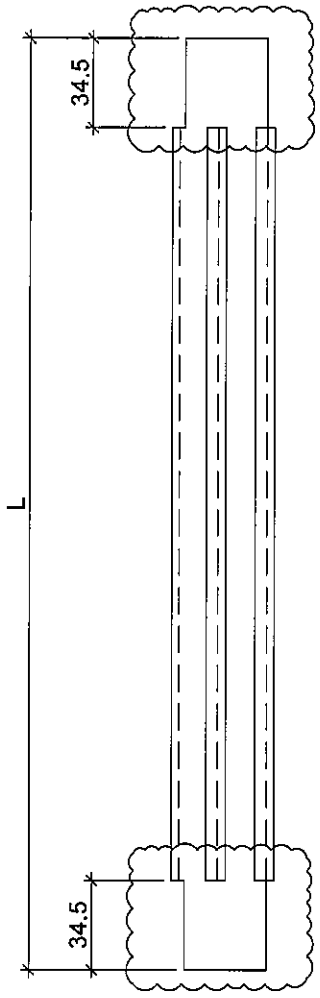

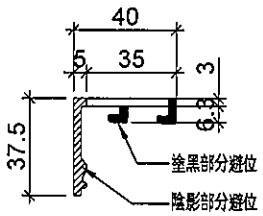

名稱	玻璃扣蓋	制圖	LHR	2019.9.27	修改	A		
材料	X85558	復核	–	–	日期	2019.10.24		
顏色	EC-DG-S332054 (3塗)	批準			圖號	ZS-XC02		

美特鋁質 有限公司
MIDI Aluminium Fabricator Ltd.

工程號	J-837	地盤	觀塘裕民坊

序号	物料编號	數量	位置	樓層
01	ZS-XY02	2	大梗窗位用	6F

地盤用

大梗窗位用

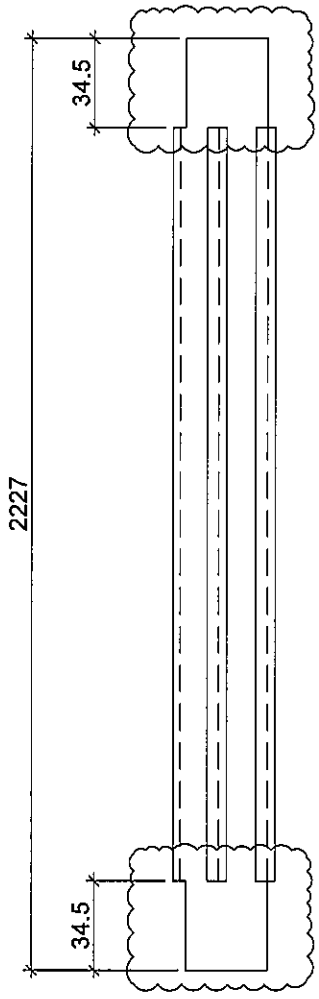

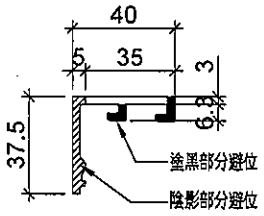

名稱	玻璃扣蓋	制圖	LHR	2019.9.27	修改	A		
材料	X85558	復核	–	–	日期	2019.10.24		
顏色	EC-DG-S332054 (3塗)	批準			圖號	ZS-XY02		

美特鋁質 有限公司
MIDI Aluminium Fabricator Ltd.

工程號	J-837	地盤	觀塘裕民坊

序号	物料编號	L	M			EQ	數量	位置	樓層
01	UN-SE1	597	300	X	1	148.5	2	SD企料用	6F

工廠用

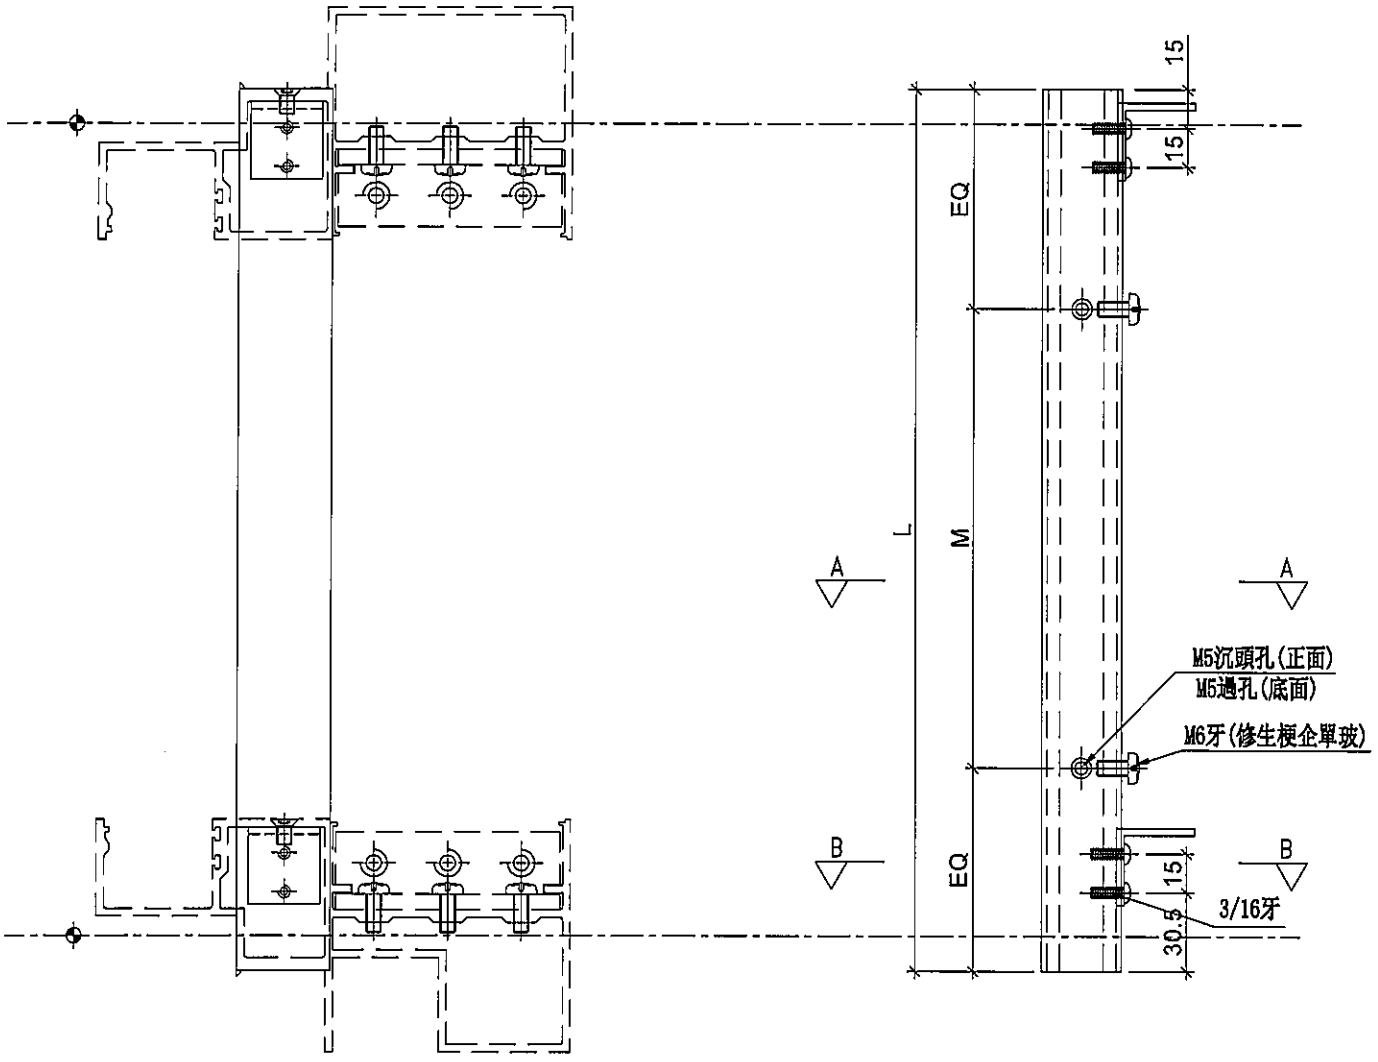

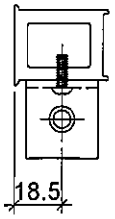

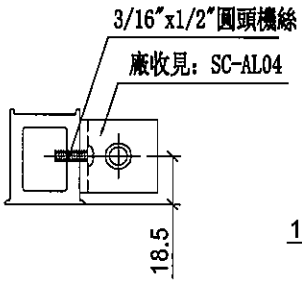

SECTION: B-B

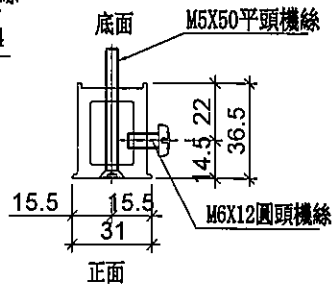

SECTION: A-A

名稱	雙生托	制圖	LHR	2019.9.27	修改	-		
材料	X85551	復核	-	-	日期	-		
顏色	EC-DG-S332054 (3塗)	批準			圖號	UN-SE1		

美特鋁質 有限公司
MIDI Aluminium Fabricator Ltd.

工程號	J-837	地盤	觀塘裕民坊

序号	物料编號	L	M			EQ	數量	位置	樓層
01	UN-SE1R	597	300	X	1	148.5	2	SD企料用	6F

工廠用

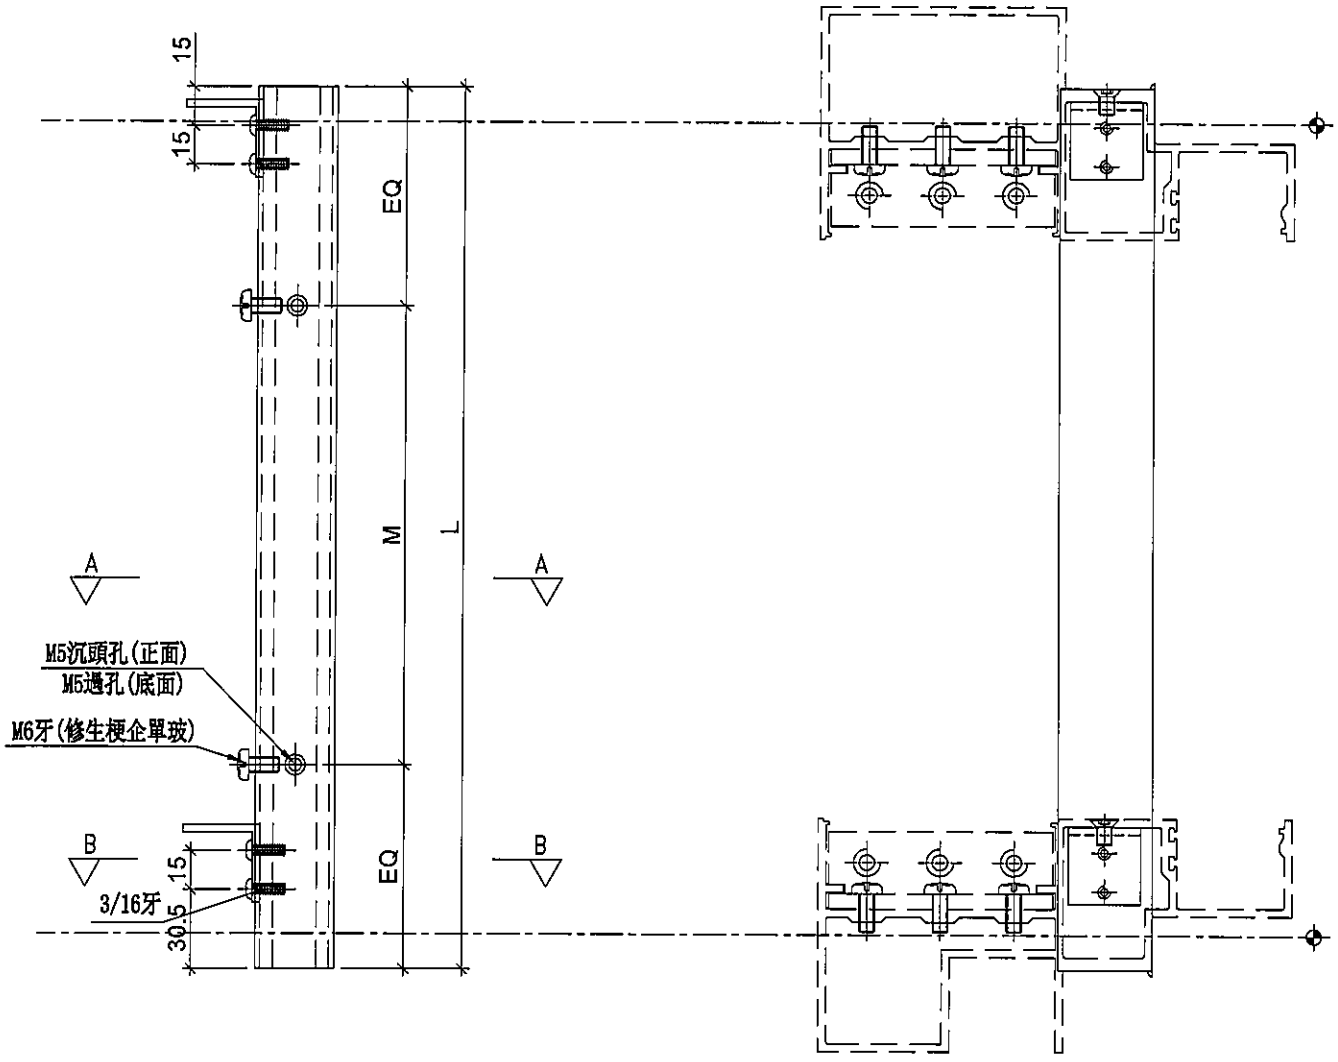

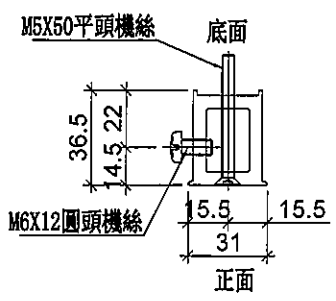

SECTION: A-A

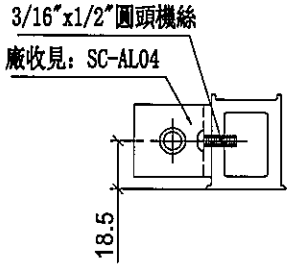

SECTION: B-B

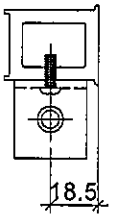

名稱	雙生托	制圖	LHR	2019.9.27	修改	–		
材料	X85551	復核	–	–	日期	–		
顏色	EC-DG-S332054 (3塗)	批準			圖號	UN-SE1R		

美特鋁質 有限公司
MIDI Aluminium Fabricator Ltd.

工程號	J-837	地盤	觀塘裕民坊

序号	物料编號	L	數量	位置	樓層
01	UN-SE2	298.5	2	SD企料底用	6F

工廠用

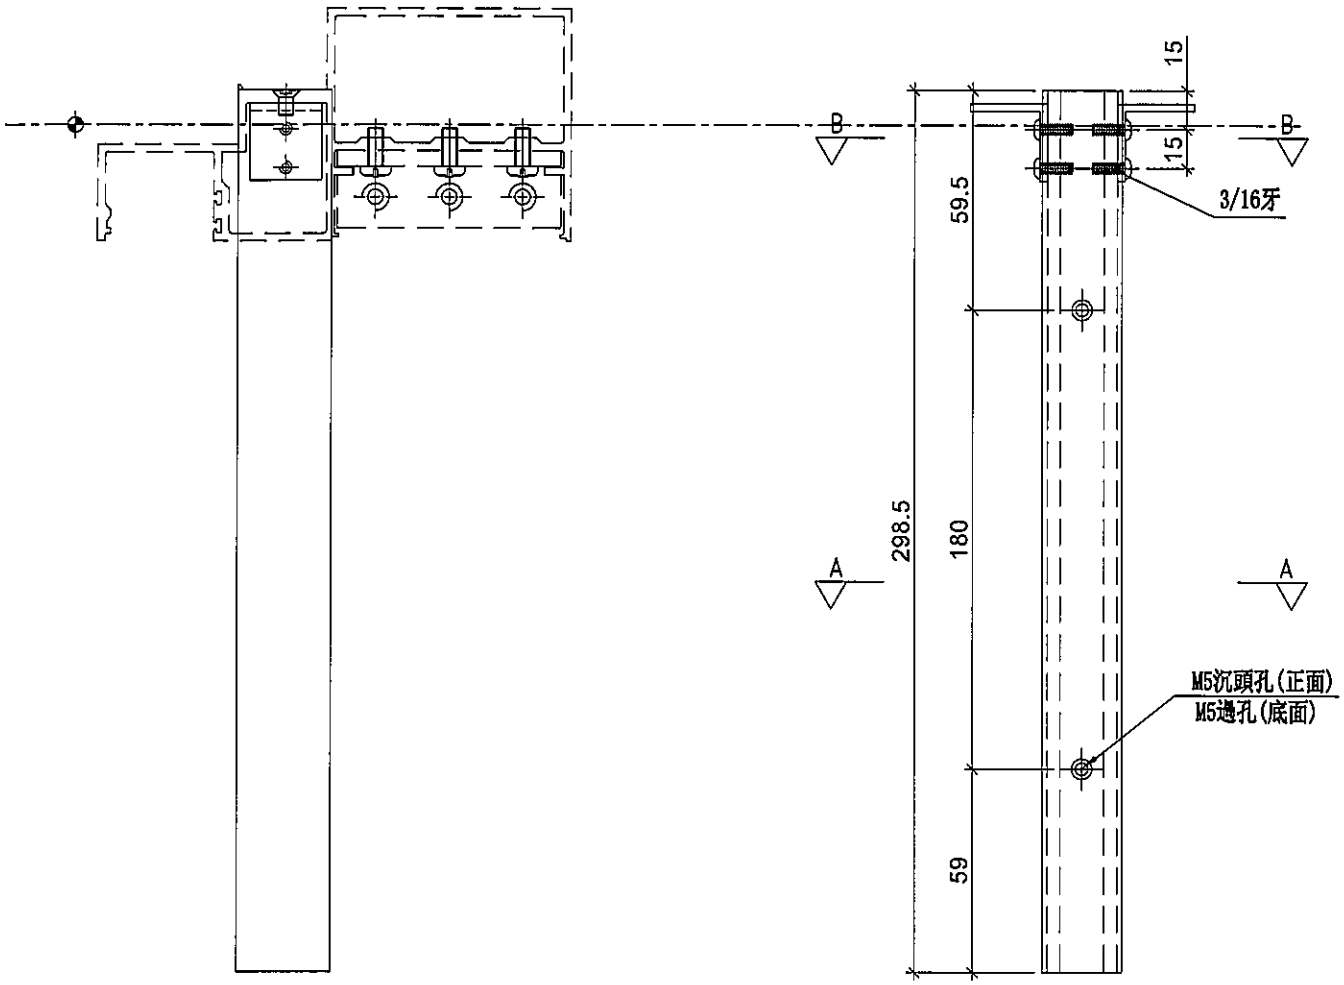

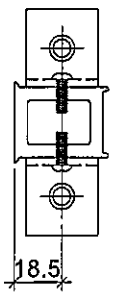

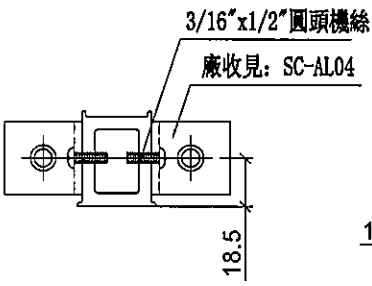

SECTION: B-B

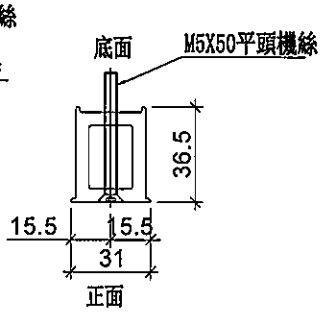

SECTION: A-A

名稱	雙生托	制圖	LHR	2019.9.27	修改	-		
材料	X85551	復核	-	-	日期	-		
顏色	EC-DG-S332054 (3塗)	批準			圖號	UN-SE2		

美特鋁質 有限公司
MIDI Aluminium Fabricator Ltd.

工程號	J-837	地盤	觀塘裕民坊

序号	物料编號	L	數量	位置	樓層
01	UN-SE3	298.5	2	SD企料頂用	6F

工廠用

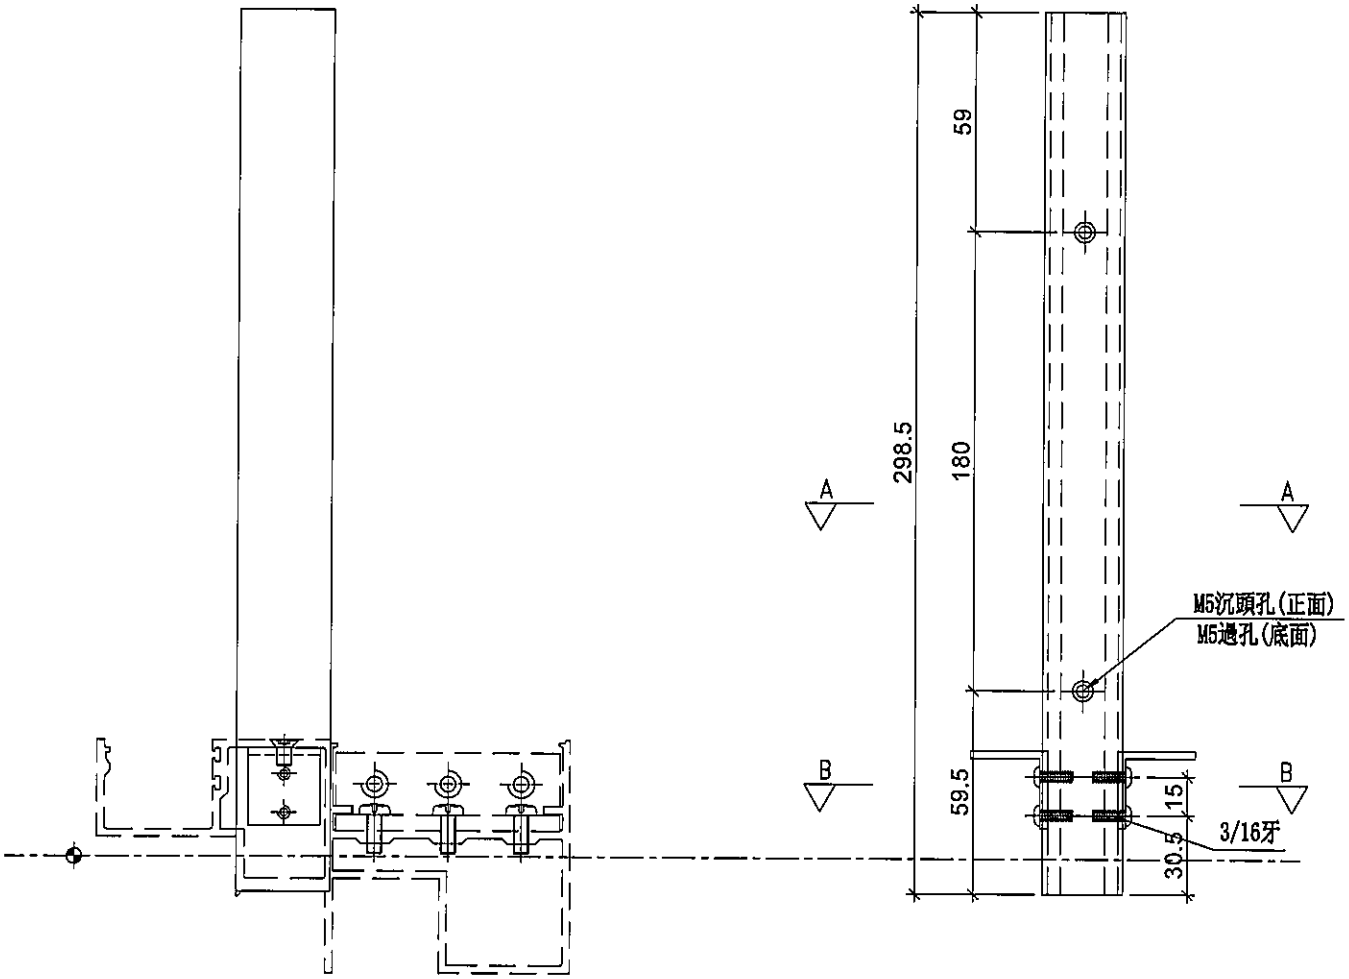

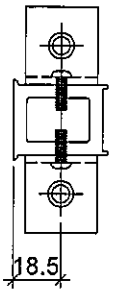

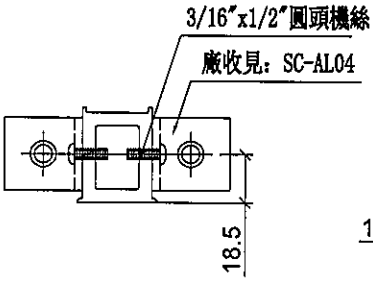

SECTION: B-B

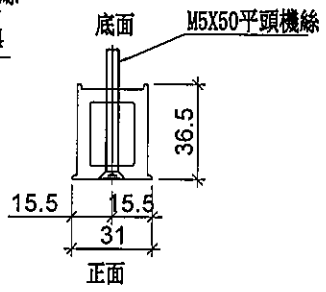

SECTION: A-A

名稱	雙生托	制圖	LHR	2019.9.27	修改	–		
材料	X85551	復核	–	–	日期	–		
顏色	EC-DG-S332054 (3塗)	批準			圖號	UN-SE3		

美特鋁質 有限公司
MIDI Aluminium Fabricator Ltd.

工程號	J-837	地盤	觀塘裕民坊

序号	物料编號	分格尺寸	L	M			EQ	數量	位置	樓層
01	ZS-U01	2250	2120	300	X	7	10	2	SD中柱用	6F

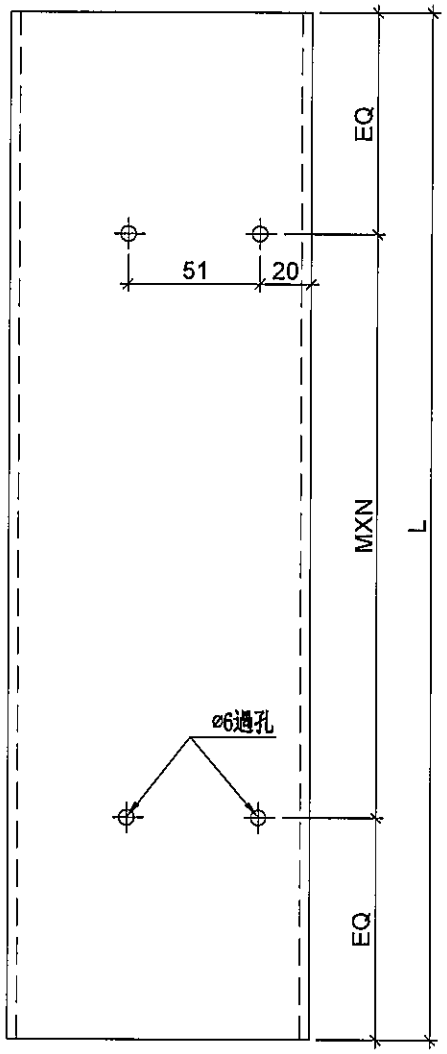

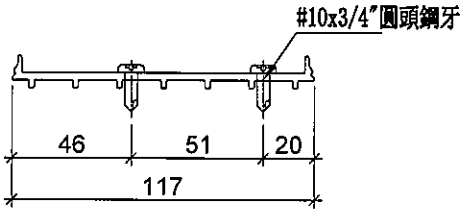

名稱	SD中柱底座	制圖	LHR	2019.9.27	修改	–		
材料	X85579	復核	–	–	日期	–		
顏色	EC-DG-S332054 (3塗)	批準			圖號	ZS-U01		

美特鋁質 有限公司
MIDI Aluminium Fabricator Ltd.

工程號	J-837	地盤	觀塘裕民坊

序号	物料编號	分格尺寸	L	M			EQ	數量	位置	樓層
01	ZS-U01R	2250	2120	300	X	7	10	2	SD中柱用	6F

工廠用

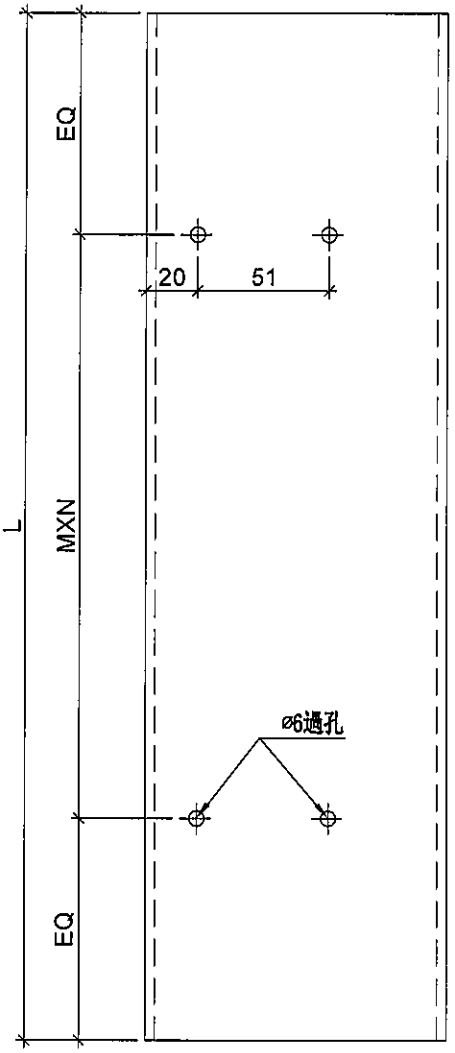

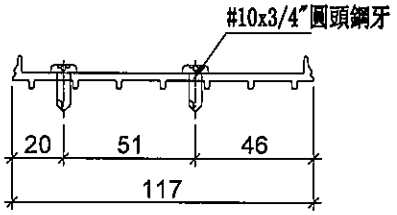

名稱	SD 中柱底座	制圖	LHR	2019.9.27	修改	–		
材料	X85579	復核	–	–	日期	–		
顏色	EC-DG-S332054 (3塗)	批準			圖號	ZS-U01R		

美特鋁質 有限公司
MIDI Aluminium Fabricator Ltd.

工程號	J-837	地盤	觀塘裕民坊

序号	物料编號	分格尺寸	L	M			A	數量	位置	樓層
01	TD-M05	2580	2402.5	280	X	8	107.5	2	SD中柱用	6F

工廠用

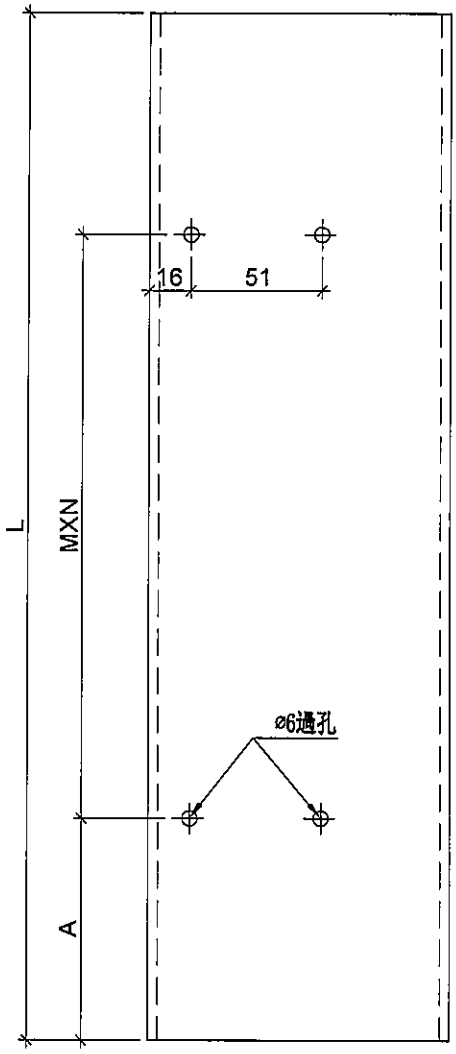

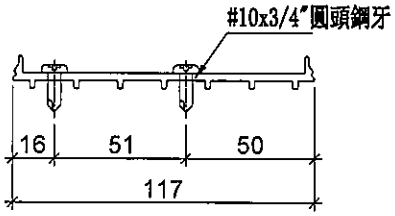

名稱	SD 中柱底座	制圖	LHR	2019.9.27	修改	–		
材料	X85579	復核	–	–	日期	–		
顏色	EC-DG-S332054 (3塗)	批準			圖號	TD-M05		

美特鋁質 有限公司
MIDI Aluminium Fabricator Ltd.

工程號	J-837	地盤	觀塘裕民坊

序号	物料编號	分格尺寸	L	M			A	數量	位置	樓層
01	TD-M05R	2580	2402.5	280	X	8	107.5	2	SD中柱用	6F

工廠用

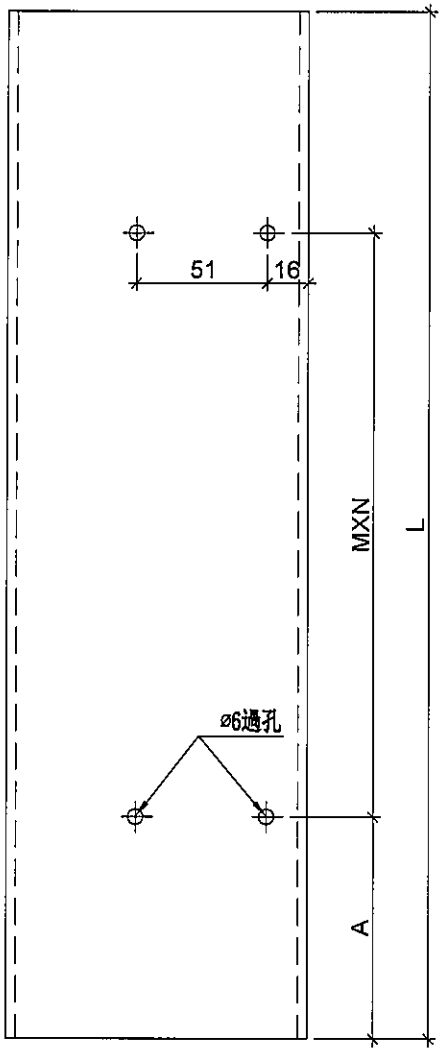

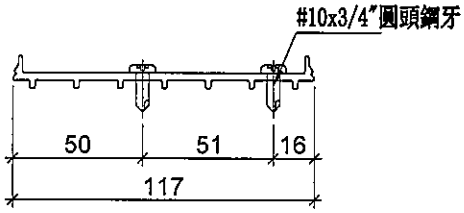

名稱	SD中柱底座	制圖	LHR	2019.9.27	修改	–		
材料	X85579	復核	–	–	日期	–		
顏色	EC-DG-S332054 (3塗)	批準			圖號	TD-M05R		

美特鋁質 有限公司
MIDI Aluminium Fabricator Ltd.

工程號	J-837	地盤	觀塘裕民坊

序号	物料编號	數量	位置	樓層
01	SC-AL03	500	主企主橫組裝用	6F

工廠用

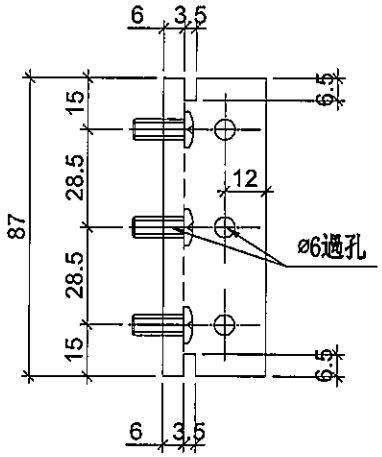

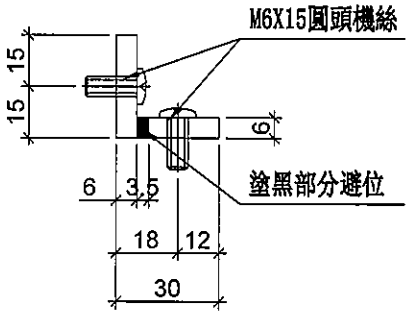

名稱	30x30x6鋁角	制圖	LHR	2019.9.27	修改	–		
材料	X85594	復核	–	–	日期	–		
顏色	MILL	批準			圖號	SC-AL03		

美特鋁質 有限公司
MIDI Aluminium Fabricator Ltd.

工程號	J-837	地盤	觀塘裕民坊

序号	物料编號	數量	位置	樓層
01	SC-AL03a	2	主企主橫組裝用	6F

工廠用

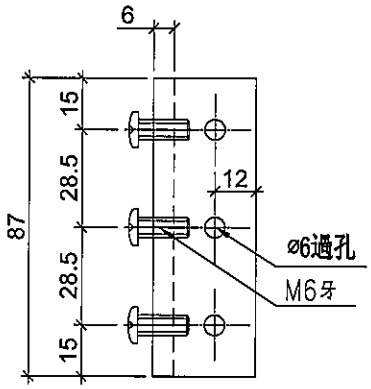

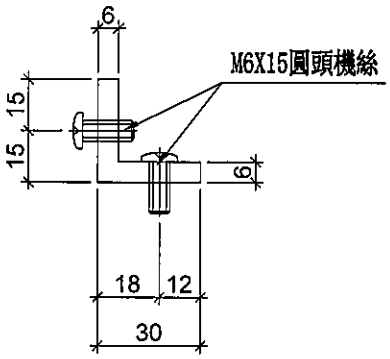

名稱	30x30x6鋁角	制圖	LHR	2019.9.27	修改	–		
材料	X85594	復核	–	–	日期	–		
顏色	MILL	批準			圖號	SC-AL03a		

美特鋁質 有限公司
MIDI Aluminium Fabricator Ltd.

工程號	J-837	地盤	觀塘裕民坊

序号	物料编號	數量	位置	樓層
01	SC-AL04	300	生窗主企主橫加固用	6F

工廠用

此數量包括大貨所需

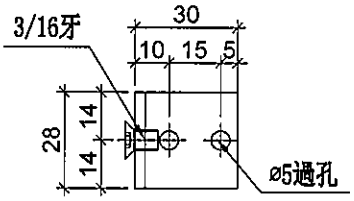

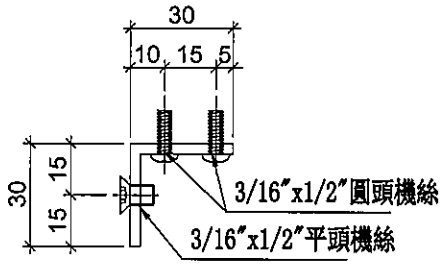

名稱	鋁角	制圖	LHR	2019.9.27	修改	–		
材料	30*30*3	復核	–	–	日期	–		
顏色	MILL	批準			圖號	SC-AL04		

美特鋁質 有限公司
MIDI Aluminium Fabricator Ltd.

工程號	J-837	地盤	觀塘裕民坊

序号	物料编號	數量	位置	樓層
01	SC-AL05	100	主企修鐵固定碼用	6F

工廠用

此數量包括大貨所需

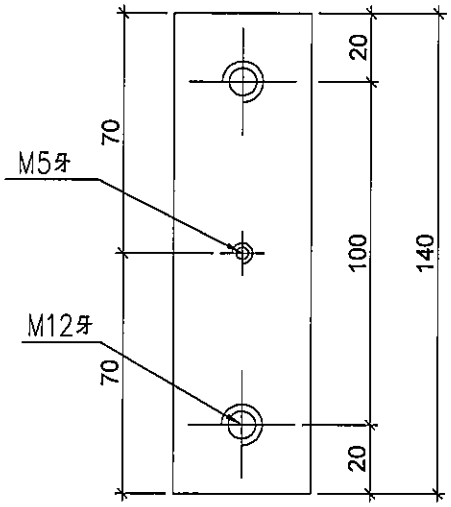

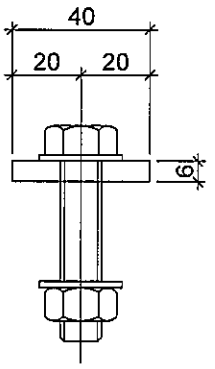

名稱	鋁巴	制圖	LHR	2019.9.27	修改	–		
材料	40*6鋁巴	復核	–	–	日期	–		
顏色	MILL	批準			圖號	SC-AL05		

美特鋁質 有限公司
MIDI Aluminium Fabricator Ltd.

工程號	J-837	地盤	觀塘裕民坊

序号	物料编號	數量	位置	樓層
01	Z-A01	900	主企主橫收口用	6F

工廠用

此數量包括大貨所需

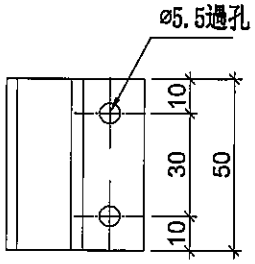

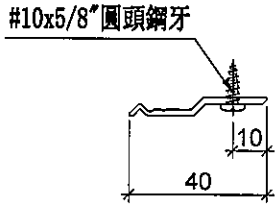

名稱	Z字碼	制圖	LHR	2019.9.27	修改	–		
材料	X84589	復核	–	–	日期	–		
顏色	MILL	批準			圖號	Z-A01		

美特鋁質 有限公司
MIDI Aluminium Fabricator Ltd.

工程號	J-837	地盤	觀塘裕民坊

序号	物料编號	數量	位置	樓層
01	SC-AL10	10	修SD梗框頂橫料	6F

工廠用

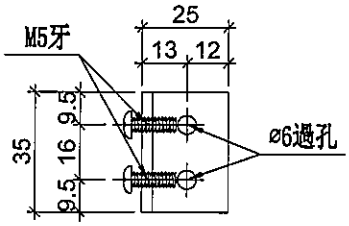

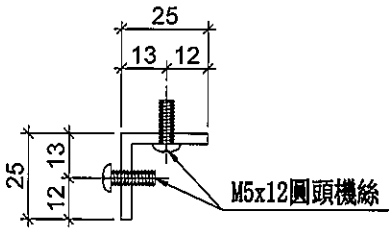

名稱	鋁角	制圖	LHR	2019.9.27	修改	–		
材料	25*25*3	復核	–	–	日期	–		
顏色	MILL	批準			圖號	SC-AL10		

美特鋁質 有限公司
MIDI Aluminium Fabricator Ltd.

工程號	J-837	地盤	觀塘裕民坊

序号	物料编號	數量	位置	樓層
01	SC-AL11	10	修SD梗框底橫料	6F

工廠用

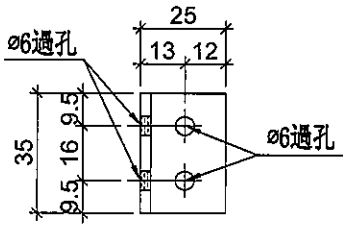

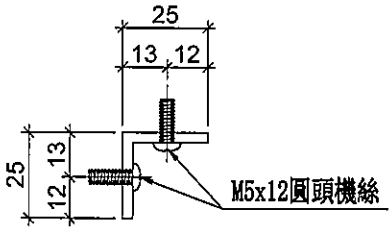

名稱	鋁角	制圖	LHR	2019.9.27	修改	–		
材料	25*25*3	復核	–	–	日期	–		
顏色	MILL	批準			圖號	SC-AL11		

美特鋁質 有限公司
MIDI Aluminium Fabricator Ltd.

工程號	J-837	地盤	觀塘裕民坊

序号	物料编號	數量	位置	樓層
01	W-TX1	6	雙梗企用套芯	6F

工廠用

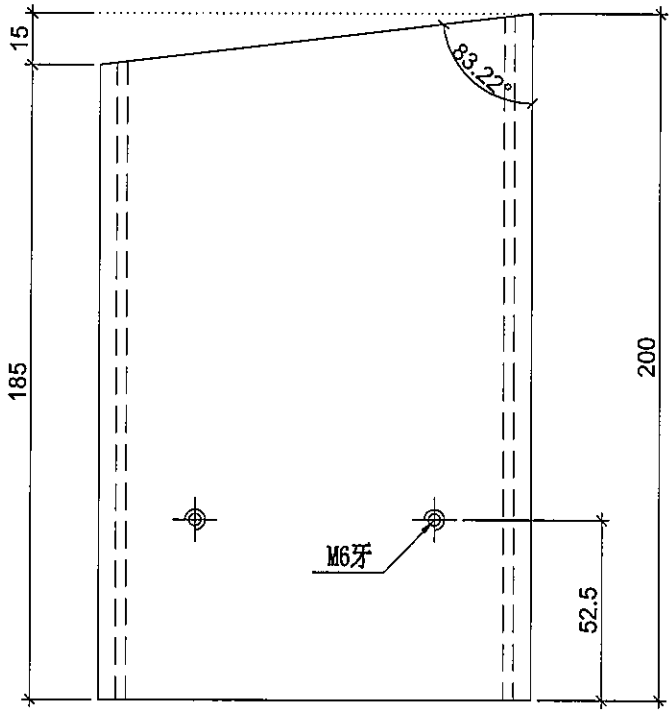

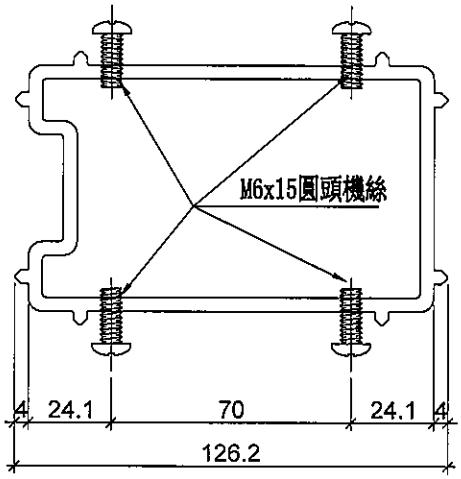

名稱	雙梗企套心	制圖	LHR	2019.9.27	修改	–		
材料	X85565	復核	–	–	日期	–		
顏色	MILL	批準			圖號	W-TX1		

美特鋁質 有限公司
MIDI Aluminium Fabricator Ltd.

工程號	J-837	地盤	觀塘裕民坊

序号	物料编號	數量	位置	樓層
01	W-TX2	20	生梗企用套芯	6F

工廠用

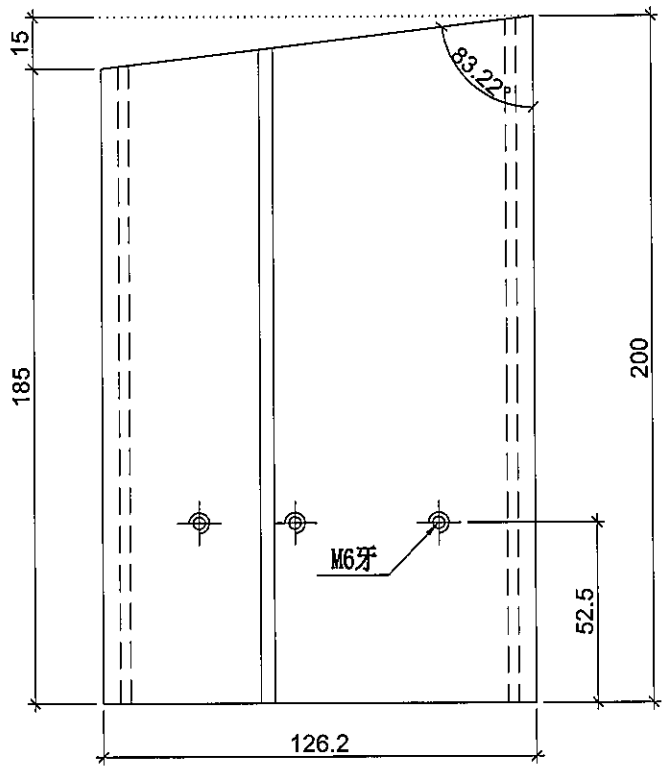

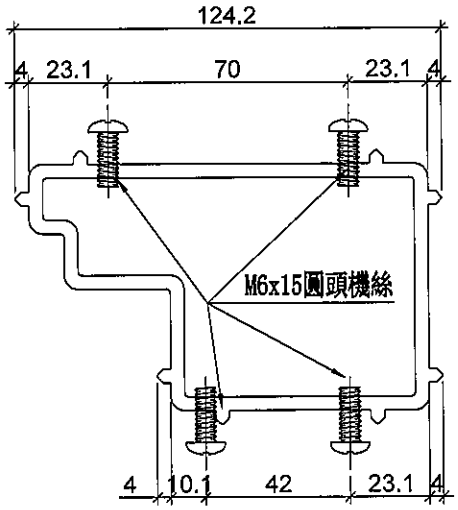

名稱	生梗企套心	制圖	LHR	2019.9.27	修改	–		
材料	X85566	復核	–	–	日期	–		
顏色	MILL	批準			圖號	W-TX2		

美特鋁質 有限公司
MIDI Aluminium Fabricator Ltd.

工程號	J-837	地盤	觀塘裕民坊

序号	物料编號	數量	位置	樓層
01	W-TX2R	20	生梗企用套芯	6F

工廠用

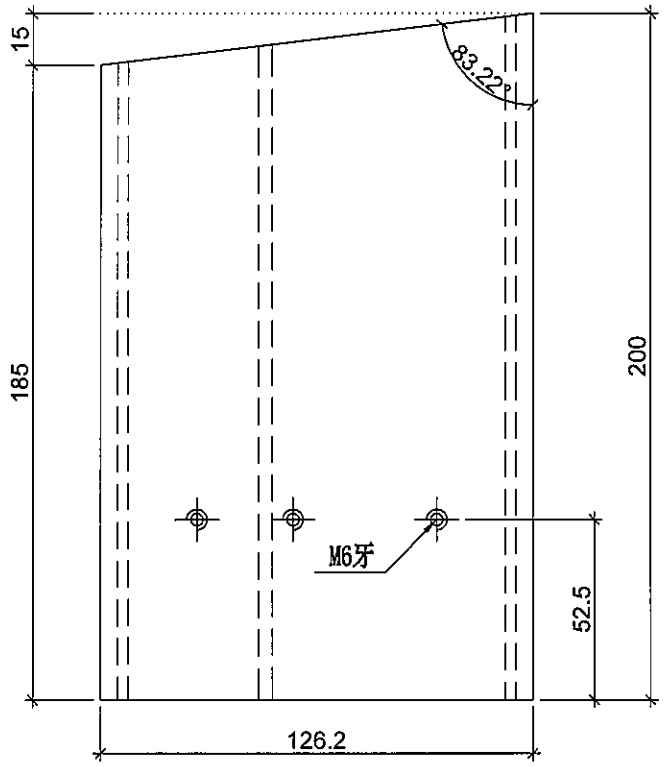

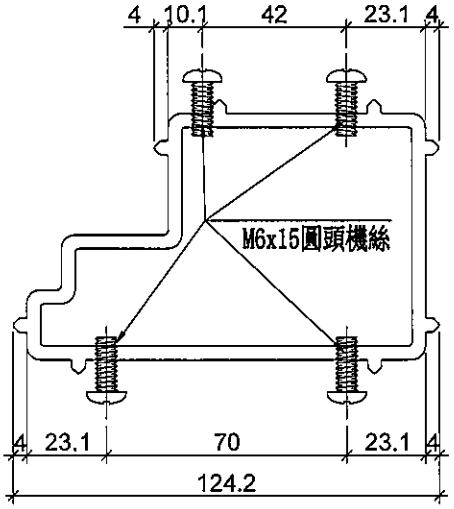

名稱	生梗企套心	制圖	LHR	2019.9.27	修改	–		
材料	X85566	復核	–	–	日期	–		
顏色	MILL	批準			圖號	W-TX2R		

美特鋁質 有限公司
MIDI Aluminium Fabricator Ltd.

工程號	J-837	地盤	觀塘裕民坊

序号	物料编號	數量	位置	樓層
01	W-TX3	90	雙生企用套芯	6F

工廠用

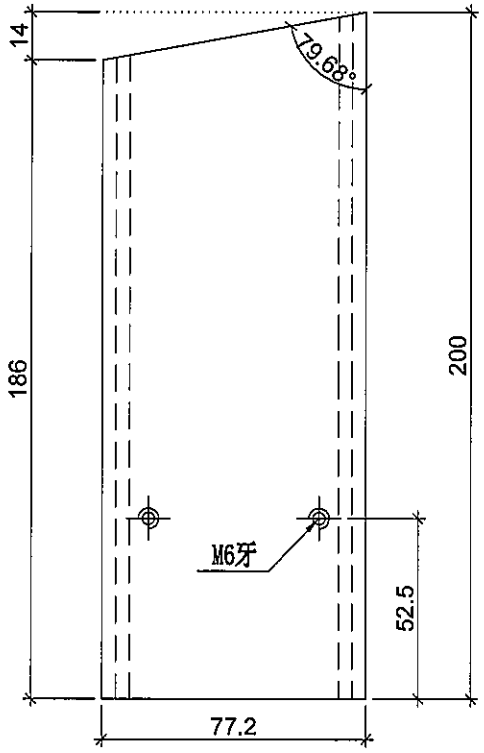

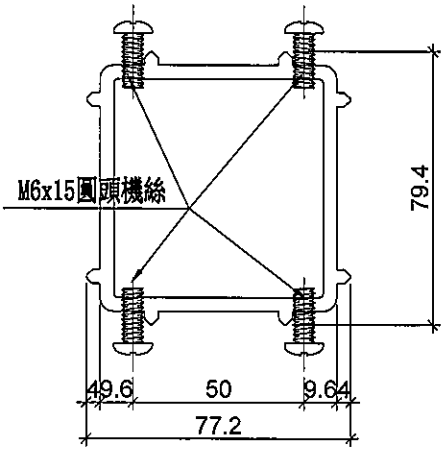

名稱	雙生企套心	制圖	LHR	2019.9.27	修改	–		
材料	X85567	復核	–	–	日期	–		
顏色	MILL	批準			圖號	W-TX3		

美特鋁質 有限公司
MIDI Aluminium Fabricator Ltd.

工程號	J-837	地盤	觀塘裕民坊

序号	物料编號	數量	位置	樓層
01	LJ-C01	40	修鋁背板用	6F

工廠用

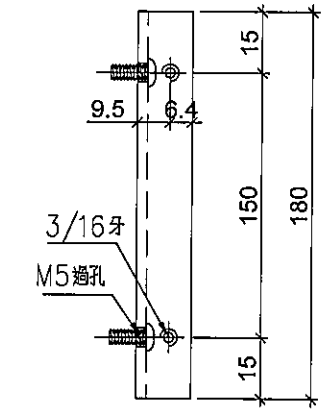

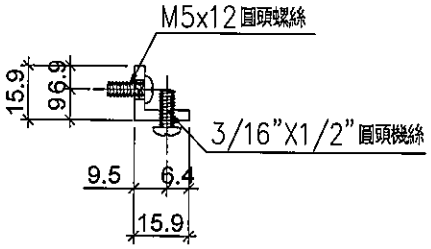

名稱	鋁角	制圖	LHR	2019.9.27	修改	–		
材料	15.88*15.88*3.18	復核	–	–	日期	–		
顏色	MILL	批準			圖號	LJ-C01		

美特鋁質 有限公司
MIDI Aluminium Fabricator Ltd.

工程號	J-837	地盤	觀塘裕民坊

序号	物料编號	數量	位置	樓層
01	LJ-C02	20	修鋁背板用	6F

工廠用

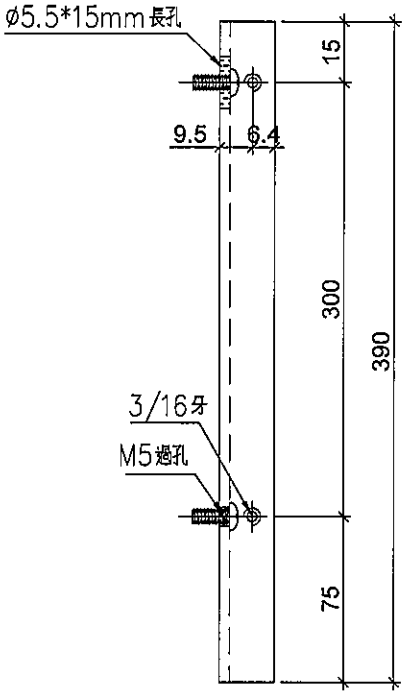

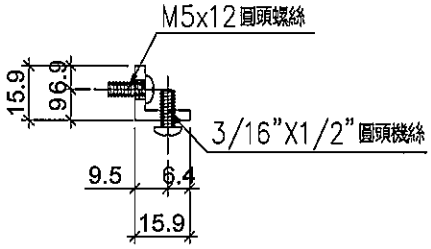

名稱	鋁角	制圖	LHR	2019.9.27	修改	–		
材料	15.88*15.88*3.18	復核	–	–	日期	–		
顏色	MILL	批準			圖號	LJ-C02		

美特鋁質 有限公司
MIDI Aluminium Fabricator Ltd.

工程號	J-837	地盤	觀塘裕民坊

序号	物料编號	數量	位置	樓層
01	LJ-C02R	20	修鋁背板用	6F

工廠用

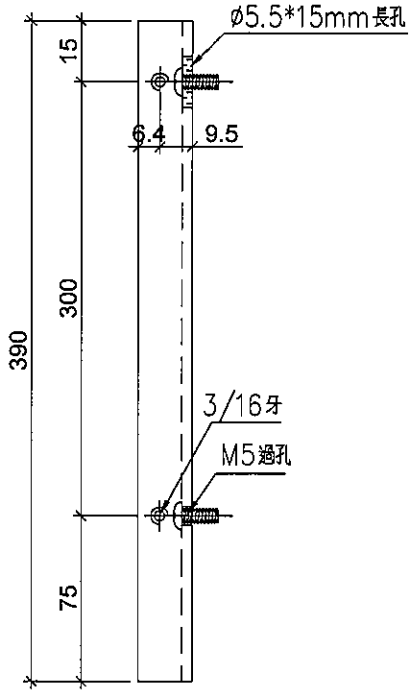

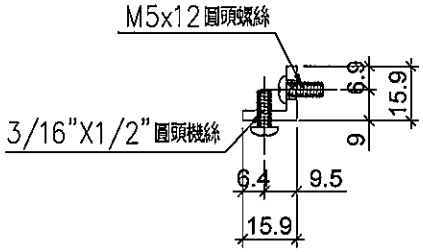

名稱	鋁角	制圖	LHR	2019.9.27	修改	–		
材料	15.88*15.88*3.18	復核	–	–	日期	–		
顏色	MILL	批準			圖號	LJ-C02R		

美特鋁質 有限公司
MIDI Aluminium Fabricator Ltd.

工程號	J-837	地盤	觀塘裕民坊

序号	物料编號	數量	位置	樓層
01	LJ-C03	10	修鋁背板用	6F

工廠用

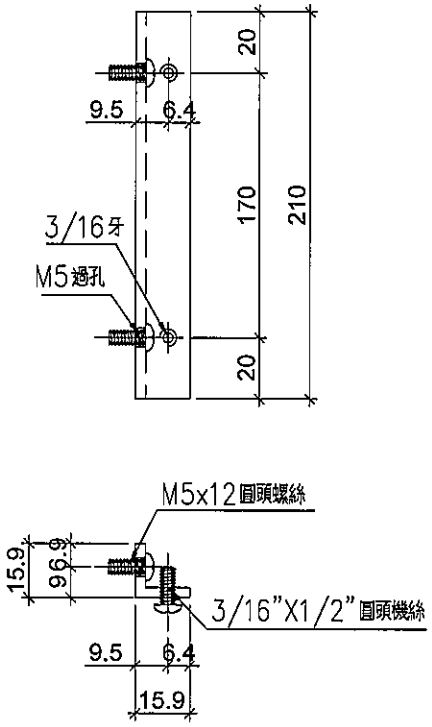

名稱	鋁角	制圖	LHR	2019.9.27	修改	–		
材料	15.88*15.88*3.18	復核	–	–	日期	–		
顏色	MILL	批準			圖號	LJ-C03		

美特鋁質 有限公司
MIDI Aluminium Fabricator Ltd.

工程號	J-837	地盤	觀塘裕民坊

序号	物料编號	數量	位置	樓層
01	LJ-C04	10	修鋁背板用	6F

工廠用

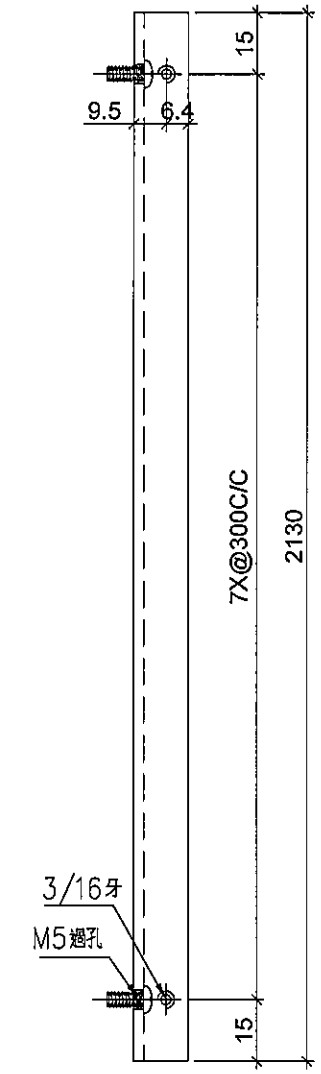

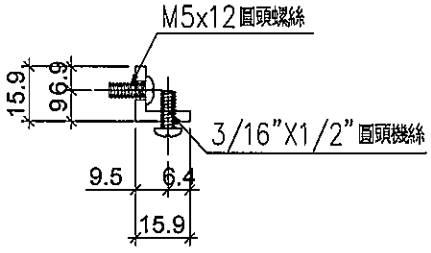

名稱	鋁角	制圖	LHR	2019.9.27	修改	–		
材料	15.88*15.88*3.18	復核	–	–	日期	–		
顏色	MILL	批準			圖號	LJ-C04		

美特鋁質 有限公司
MIDI Aluminium Fabricator Ltd.

工程號	J-837	地盤	觀塘裕民坊

序号	物料编號	數量	位置	樓層
01	LJ-C05	10	修鋁背板用	6F

工廠用

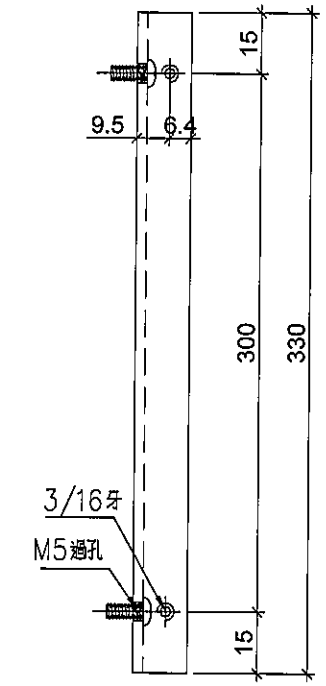

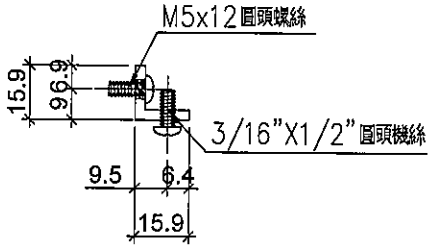

名稱	鋁角	制圖	LHR	2019.9.27	修改	–		
材料	15.88*15.88*3.18	復核	–	–	日期	–		
顏色	MILL	批準			圖號	LJ-C05		

美特鋁質 有限公司
MIDI Aluminium Fabricator Ltd.

工程號	J-837	地盤	觀塘裕民坊

序号	物料编號	數量	位置	樓層
01	LJ-C06	10	修鋁背板用	6F

工廠用

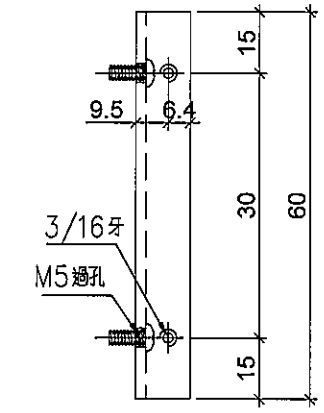

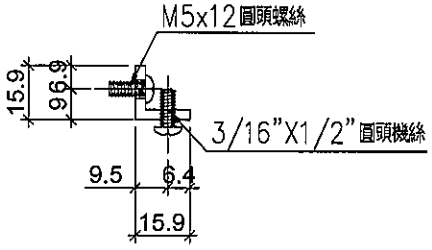

名稱	鋁角	制圖	LHR	2019.9.27	修改	–		
材料	15.88*15.88*3.18	復核	–	–	日期	–		
顏色	MILL	批準			圖號	LJ-C06		

美特鋁質 有限公司
MIDI Aluminium Fabricator Ltd.

工程號	J-837	地盤	觀塘裕民坊

生窗死墻位底用

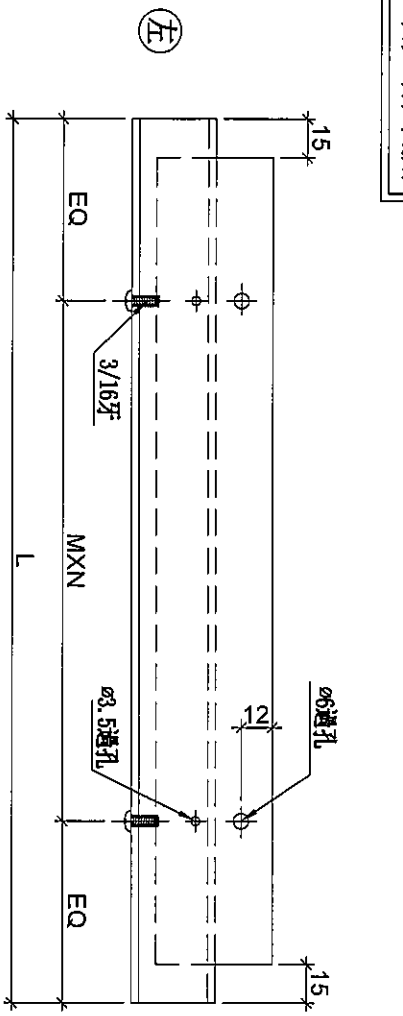

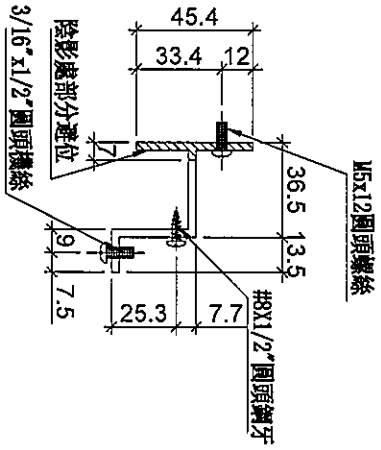

序号	物料編號	分格尺寸	L	M		EQ	數量	位置	樓層
01	UN-TH1	650	524	300	X 1	112	4	生窗死墻位底用	6F
02	UN-TH2	450	324	250	X 1	37	2	生窗死墻位底用	6F
03	UN-TH25	425	299	200	X 1	49.5	2	生窗死墻位底用	6F

名稱	背板托角	制圖	LHR	2019.10.17	修改			
材料	X85625	復核	–	–	日期			
顏色	MILL	批準			圖號	UN-HT1		

美特鋁質 有限公司 MIDI Aluminium Fabricator Ltd.			
工程號	J-837	地盤	觀塘裕民坊

梗窗死墻位底用

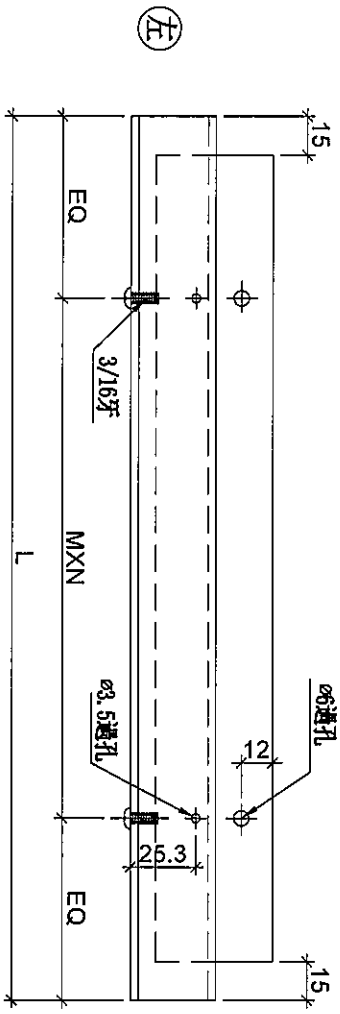

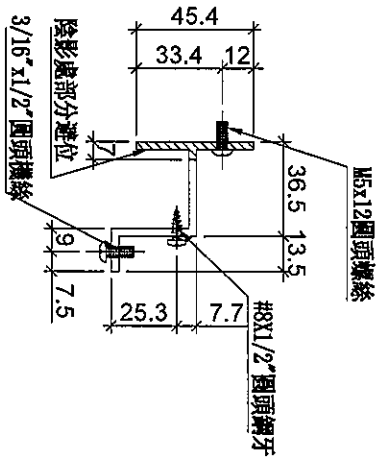

序号	物料編號	分裁尺寸	L	M		EQ	數量	位置	樓層
01	UN-HT221	1585	1459	300	X 4	129.5	2	梗窗死墻位底用	6F

名稱	背板托角	制圖	LHR	2019.10.17	修改			
材料	X85625	復核	–	–	日期			
顏色	MILL	批準			圖號	UN-HT201		

美特鋁質 有限公司
MIDI Aluminium Fabricator Ltd.

工程號	J-837	地盤	觀塘裕民坊

SD梗死牆位底用

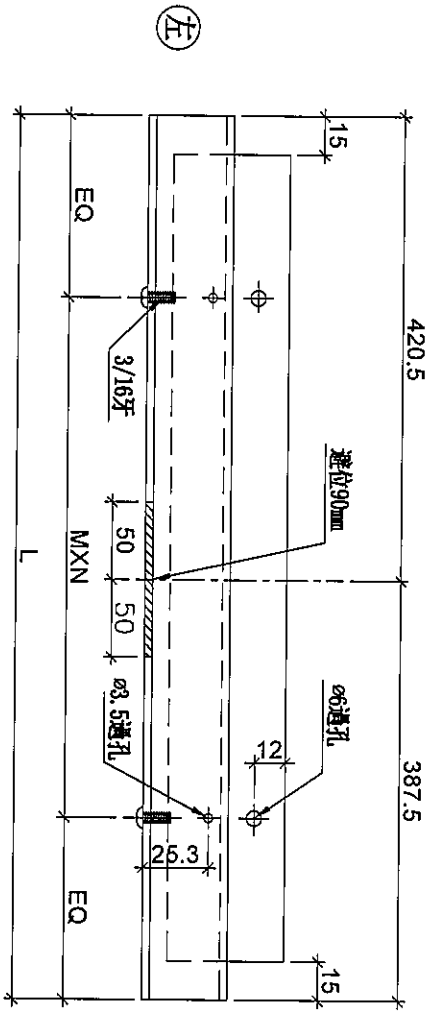

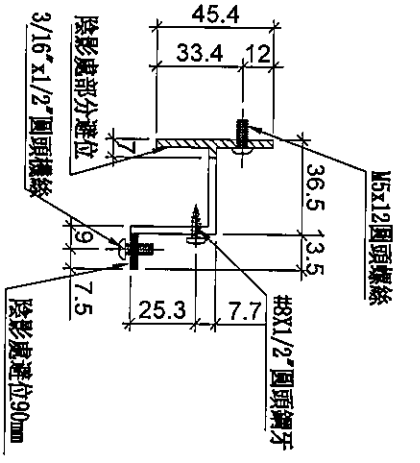

序号	物料編號	分格尺寸	L	M	EQ	數量	位置	樓層
01	UN-TH220S	933	807	250 X 3	28.5	2	梗窗死牆位底用	6F

名稱	背板托角	制圖	LHR	2019.10.17	修改	A		
材料	X85625	復核	–	–	日期	2019.10.20		
顏色	MILL	批準			圖號	UN-HT201S		

美特鋁質 有限公司
MIDI Aluminium Fabricator Ltd.

工程號	J-837	地盤	觀塘裕民坊

SD梗死墻位底用

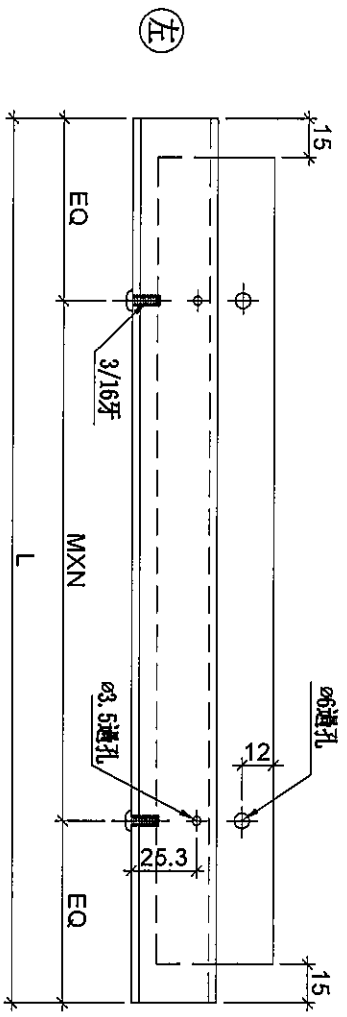

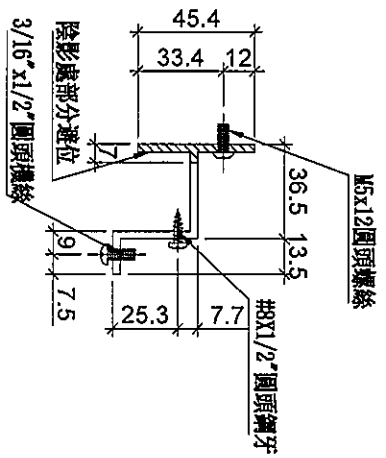

新土嗇

序号	物料编號	分落尺寸	L	M	X	EQ	數量	位置	樓層
01	UN-TH220S1	484.5	358.5	300	1	29.5	2	梗窗死墻位底用	6F

名稱	背板托角	制圖	LHR	2019.10.17	修改			
材料	X85625	復核	–	–	日期			
顏色	MILL	批準			圖號	UN-HT201Sa		

美特鋁質 有限公司
MIDI Aluminium Fabricator Ltd.

工程號	J-837	地盤	觀塘裕民坊

生窗死墻位頂用

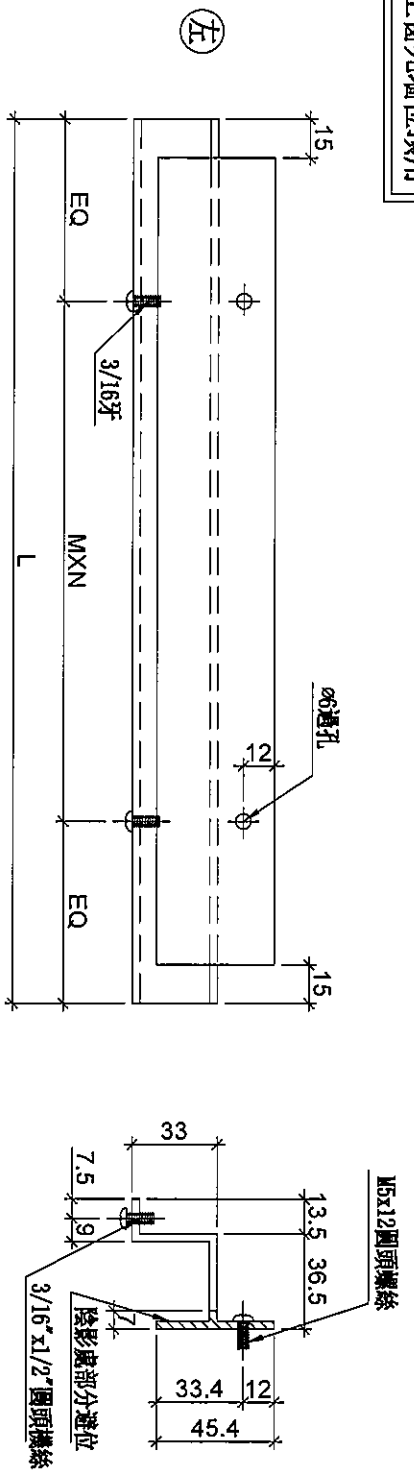

序号	物料編號	分格尺寸	L	M		EQ	數量	位置	樓層
01	UN-TH1a	650	524	300	X 1	112	2	生窗死墻位頂用	6F
01	UN-TH25a	425	299	200	X 1	49.5	2	生窗死墻位頂用	6F

名稱	背板托角	制圖	LHR	2019.10.17	修改			
材料	X85625	復核	–	–	日期			
顏色	MILL	批準			圖號	UN-HT1a		

美特鋁質 有限公司
MIDI Aluminium Fabricator Ltd.

工程號	J-837	地盤	觀塘裕民坊

梗窗死墻位頂用

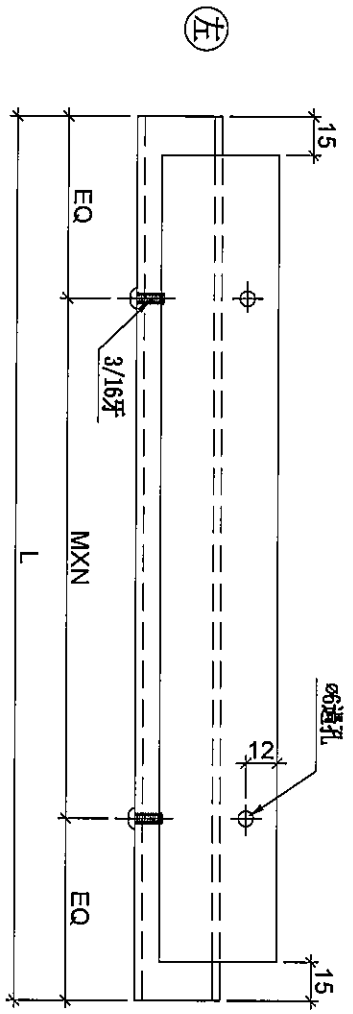

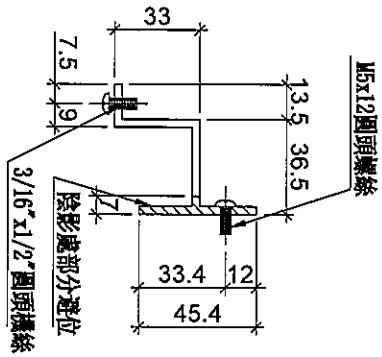

序号	物料编號	分格尺寸	L	M			EQ	數量	位置	樓層
01	UN-HT221a	1585	1459	300	X	4	129.5	2	梗窗死墻位底用	6F

名稱	背板托角	制圖	LHR	2019.10.17	修改			
材料	X85625	復核	–	–	日期			
顏色	MILL	批準			圖號	UN-HT201a		

EG-DWG3

美特鋁質 有限公司
MIDI Aluminium Fabricator Ltd.

工程號	J-837	地盤	觀塘裕民坊

地盤用

新增

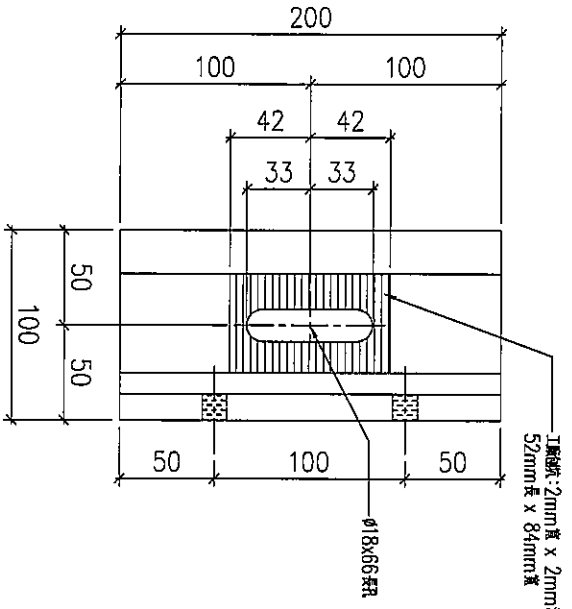

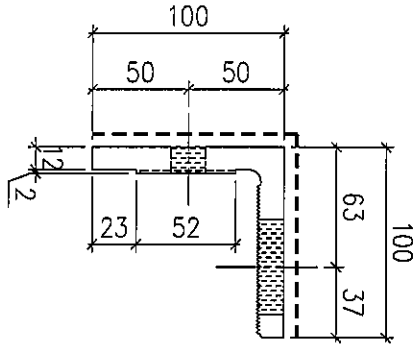

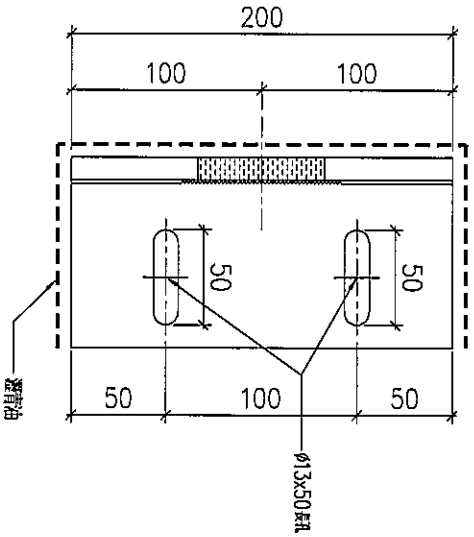

AL-01

12

名稱	固定鋁碼加工圖	制圖	LHR	2019.5.14	修改			
材料	X85592	復核	-	-	日期			
顏色	MILL	批准			圖號	J837-AN-01		

EG-DWG3

美特鋁質 有限公司
MIDI Aluminium Fabricator Ltd.

工程號	J-837	地盤	觀塘裕民坊

工廠用

新增

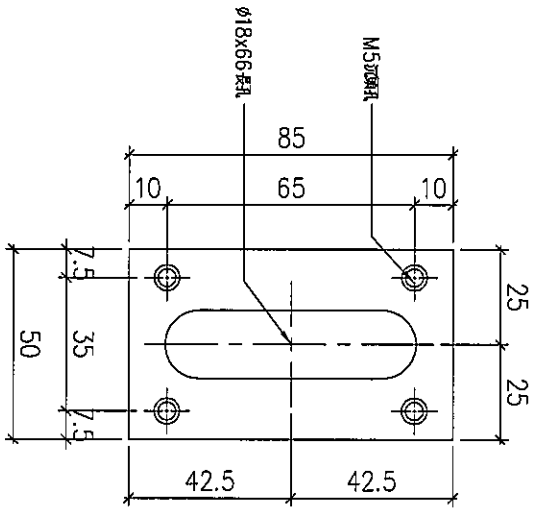

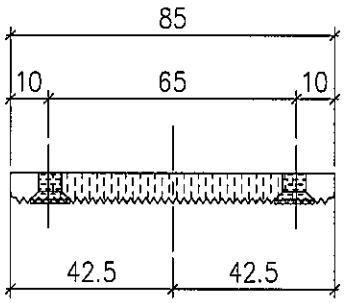

物料編號	數量
SC-AL501	12

名稱	85鋁介子	制圖	LHR	2019.5.14	修改			
材料	X85593	復核	–	–	日期			
顏色	MILL	批准			圖號	J837-AL501		

美特鋁質 有限公司
MIDI Aluminium Fabricator Ltd.

工程號	J-837	地盤	觀塘裕民坊

工廠用

新增

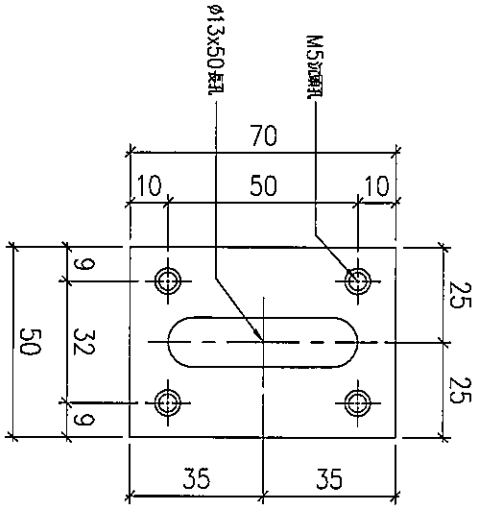

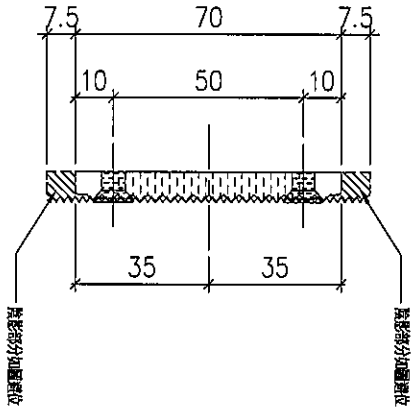

物料編號	數量
SC-AL502	16

名稱	85鋁介子	制圖	LHR	2019.5.14	修改			
材料	X85593	復核	–	–	日期			
顏色	MILL	批准			圖號	J837-AL502		

EG-DWG3

美特鋁質 有限公司
MIDI Aluminium Fabricator Ltd.

工程號	J-837	地盤	觀塘裕民坊

工廠用

新增

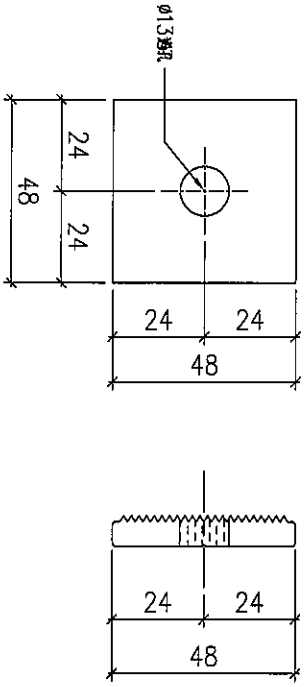

物料編號	SC-AL503
數量	16

地盤用

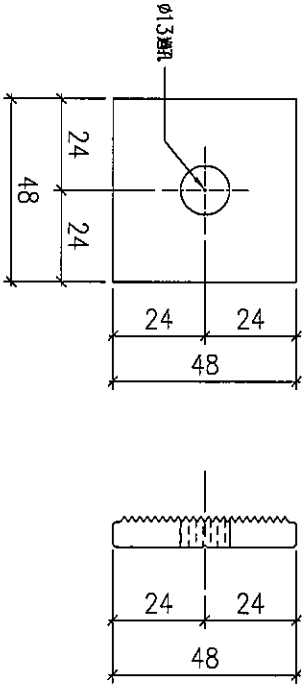

物料編號	SC-AL503a
數量	30

名稱	48鋁介子	制圖	LHR	2019.5.14	修改			
材料	X85600	復核	–	–	日期			
顏色	MILL	批准			圖號	J837-AL503		

美特鋁質 有限公司
MIDI Aluminium Fabricator Ltd.

工程號	J-837	地盤	觀塘裕民坊

地盤用

新增

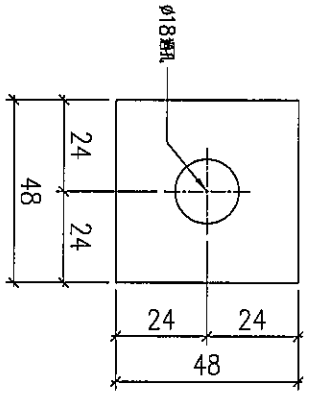

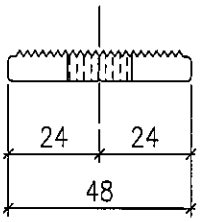

SC-AL504
24

名稱	48鋁介子	制圖	LHR	2019.5.14	修改			
材料	X85600	復核	—	-	日期			
顏色	MILL	批准			圖號	J837-AL504		

美特鋁質 有限公司
MIDI Aluminium Fabricator Ltd.

工程號	J-837	地盤	觀塘裕民坊

序号	物料编號	數量	位置	樓層
01	SC-AL14	1	修鋁板用	6F

工廠用

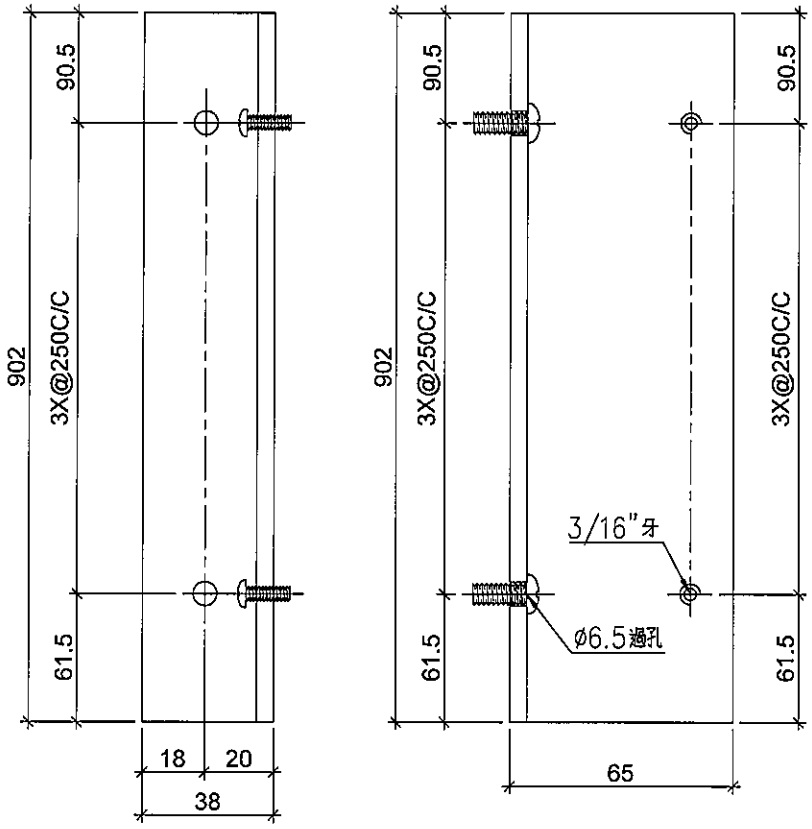

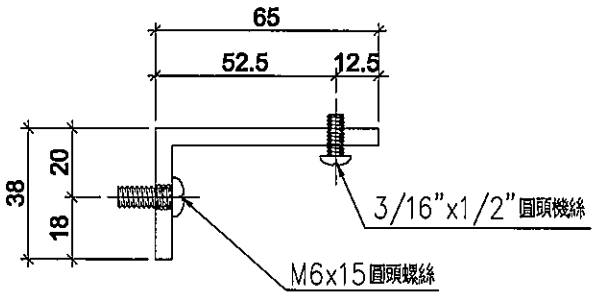

新增

名稱	鋁角	制圖	LHR	2019.9.27	修改	–		
材料	65*38*5	復核	–	–	日期	–		
顏色	MILL	批準			圖號	SC-AL14		

美特鋁質 有限公司
MIDI Aluminium Fabricator Ltd.

工程號	J-837	地盤	觀塘裕民坊

序号	物料编號	數量	位置	樓層
01	SC-AL15	1	修鋁板用	6F

工廠用

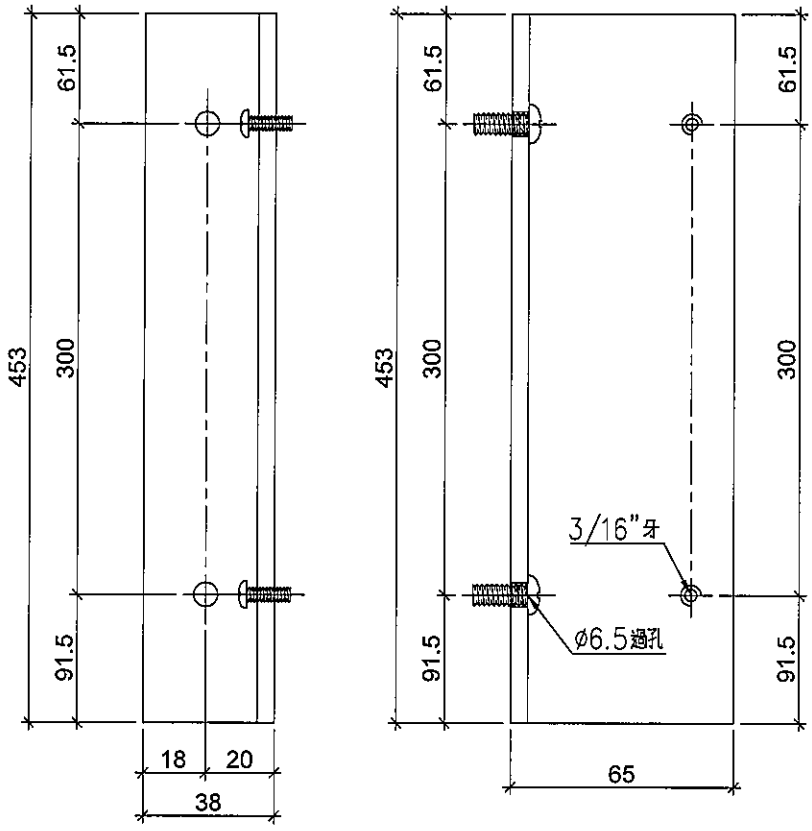

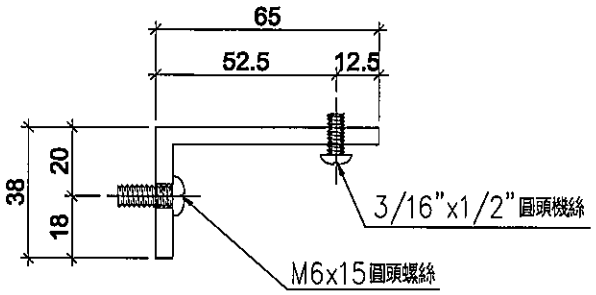

新增

名稱	鋁角	制圖	LHR	2019.9.27	修改	–		
材料	65*38*5	復核	–	–	日期	–		
顏色	MILL	批準			圖號	SC-AL15		

美特鋁質 有限公司
MIDI Aluminium Fabricator Ltd.

工程號	J-837	地盤	觀塘裕民坊

序号	物料編號	數量	使用位置	樓層
01	UN-SD22082	1	T2LM-E-1	6F

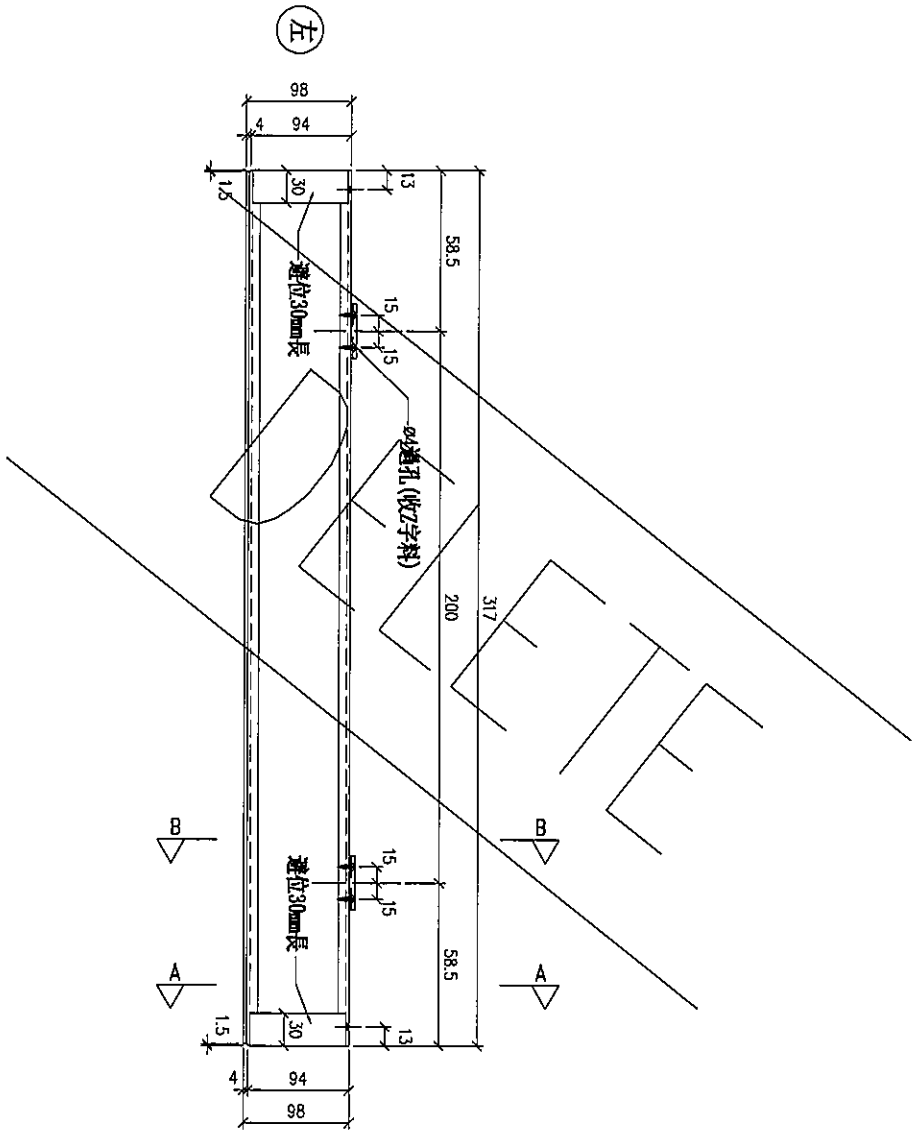

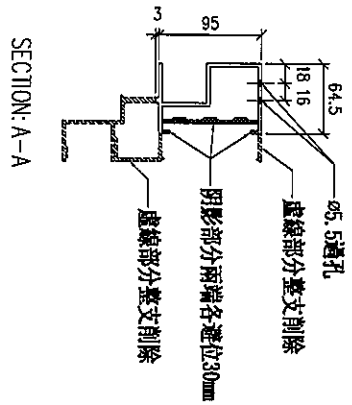

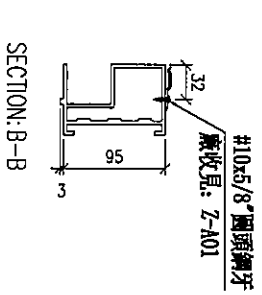

名稱	SD門頂橫	制圖	LHR	2019.10.17	修改	A		
材料	X85555	復核	—	—	日期	2019.10.30		
顏色	EC-DG-S332054 (3塗)	批準			圖號	UN-SD220R2		

主企主橫派位圖

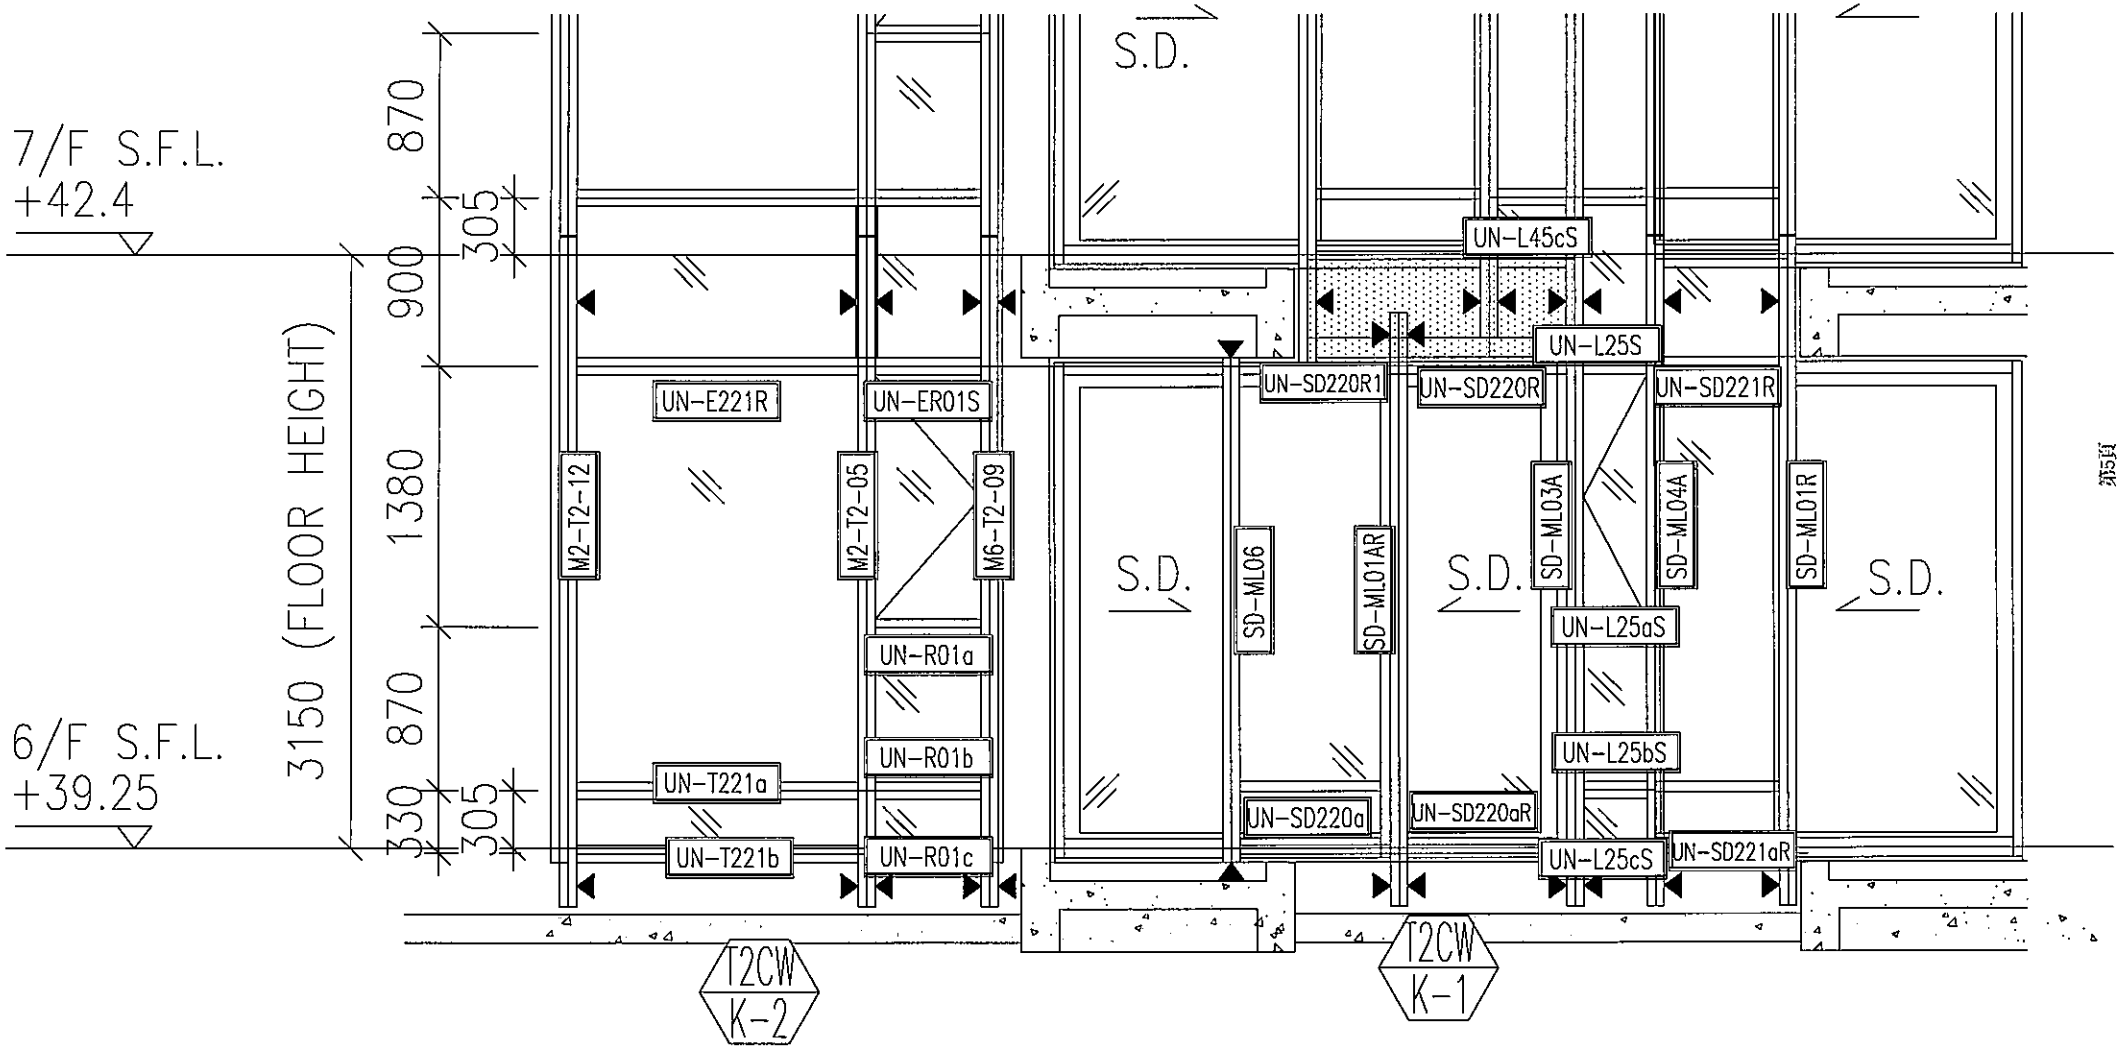
7/F S.F.L.
+42.4
6/F S.F.L.
+39.25
3150 (FLOOR HEIGHT)
870
305
900
1380
870
330
305
S.D.
UN-L45cS
UN-L25S
UN-SD220R1
UN-SD220R
UN-SD221R
UN-E221R
UN-ER01S
M2-T2-12
M2-T2-05
M6-T2-09
SD-ML06
SD-ML01AR
SD-ML03A
SD-ML04A
SD-ML01R
UN-L25aS
UN-R01a
UN-L25bS
UN-R01b
UN-T221a
UN-SD220a
UN-SD220aR
UN-L25cS
UN-SD221aR
UN-T221b
UN-R01c
T2CW
K-2
T2CW
K-1