



工程指示 / 要求簡箋(E.I.)

工程指示編號：EI / 150 / 19

修改版次：-

工程編號：J - 837

工程名稱：觀塘裕民坊

工程項目：幕牆 26-27/F 玻璃 (T1-T5) (T5 21/F 轉層位)

收件人：Maggie / 生統 / 永林 發件人：Eric Liu

日期：22/10/2019

☐ 要求提供 / ☐ 確認 事項：

- | | | |
|------------------------------------|-------------------------------------|-------------------------------|
| ☐ 初步鋁料 B.M. | ☐ 加工拆圖，然後生產 | ☐ 尺寸表 |
| ☐ 正式鋁料 B.M. | ☐ 技術上資料 / 指示 | ☐ 報價 |
| ☐ 配件 B.M. | ☐ 樣辦或貨品說明書 | ☐ 分判合約 |
| ☐ 其他：_____ | | |

內容：

請按 BM 訂購玻璃，供 26,27/F 安裝用 (此單優先排產) (廠:135m2, 地盤 1171m2)

請留意: 1) 生窗玻璃送廠加工，連窗玉出貨

2) 其餘玻璃直送地盤

3) 包裝分座

4) 因應拆棚期有變，11 月中出貨

5) 玻璃標籤及保護要求跟大貨幕牆玻璃

6) 玻璃 BM 以利春媚為準，陳俊樺為參考用

謝謝！

請在 2019/ 11/ 20 前完成上列要求。

附： 6 頁廠用玻璃 BM，57 頁地盤用玻璃 BM，3 頁圖登，6 頁加工圖，50 頁位置圖，63 頁參考 BM

以上項目為：

☐ 原合約工程包☐ 原合約工程加 / 減賬☐ 新工程報價

原因：-

分發東莞各部門：

- | | | | |
|--|--|---|--|
| ☐ 生產技術總監 ☐ 連附件 | ☒ 技術部 ☐ 連附件 | ☐ 生產部 ☐ 連附件 | ☐ 機械設計部 ☐ 連附件 |
| ☐ 採購部 ☐ 連附件 | ☐ 生產統籌部 ☐ 連附件 | | |
| ☐ 質檢部 ☐ 連附件 | ☐ 會計部 ☐ 連附件 | ☐ 報關組 ☐ 連附件 | ☐ 其他 楊榮輝 ☐ 連附件 |
- 分發其他分判：
- ☐ 王禮秋 ☐ 連附件

分發香港各部門：

- | | | | |
|--|--|---|--|
| ☐ 行政部 ☐ 連附件 | ☐ 會計部 ☐ 連附件 | ☐ 統籌部 ☐ 連附件 | ☒ 工程部地盤科文 ☐ 連附件 |
| ☒ 採購部 ☐ 連附件 | ☐ QS 部 ☐ 連附件 | ☐ 維修部 ☐ 連附件 | ☐ 其他 _____ ☐ 連附件 |

傳遞編號：


發件人簽署：

HK 2189 / 19

項目經理簽署：

		工程號:	J837	計算:	利春媚		日期: 2019.04.15		送呈:			計算參考數值/所屬位置分格			
		地盤名稱:	觀塘裕民坊	核對:	謝永林/陳俊樺		日期: 2019.06.25		副本:						
		項目類別:	幕牆	批准:					A/C Code:						
BM編號:837-CW-M01-F-GP06		修改版次:		總計玻璃面積(平方米):				134.45							
序號	修改內容	玻璃圖號	顏色與類型	厚度(mm)	玻璃尺寸		數量	總面積	使用位置	單位	分屬類型	樓層	分格寬度	分格高度	每層
					寬度(W mm)	高度(H mm)	(塊)	(平方米)							
1		G2-1	G2	25.0	590.0	1320.0	3	2.34	T1CW G-1	G	SH生窗	26F	650.0	1380.0	3
2		G2-1	G2	25.0	590.0	1320.0	2	1.56	T1CW F-2	F	SH生窗	26F	650.0	1380.0	2
3		G2-1	G2	25.0	590.0	1320.0	2	1.56	T1CW E-1	E	SH生窗	26F	650.0	1380.0	2
4		G2-1	G2	25.0	590.0	1320.0	2	1.56	T1CW D-1	D	SH生窗	26F	650.0	1380.0	2
5		G2-1	G2	25.0	590.0	1320.0	1	0.78	T1CW A-3	A	SH生窗	26F	650.0	1380.0	1
6		G2-1	G2	25.0	590.0	1320.0	4	3.12	T1CW A-2	A	SH生窗	26F	650.0	1380.0	4
7		G2-1	G2	25.0	590.0	1320.0	3	2.34	T1CW B-2	B	SH生窗	26F	650.0	1380.0	3
8		G2-1	G2	25.0	590.0	1320.0	3	2.34	T1CW C-1	C	SH生窗	26F	650.0	1380.0	3
9		G2-1	G2	25.0	590.0	1320.0	1	0.78	T1CW M-2	M	SH生窗	26F	650.0	1380.0	1
10		G2-1	G2	25.0	590.0	1320.0	1	0.78	T1CW M-1	M	SH生窗	26F	650.0	1380.0	1
11		G2-1	G2	25.0	590.0	1320.0	1	0.78	T1CW L-2	L	SH生窗	26F	650.0	1380.0	1
12		G2-1	G2	25.0	590.0	1320.0	1	0.78	T1CW L-1	L	SH生窗	26F	650.0	1380.0	1
13		G2-1	G2	25.0	590.0	1320.0	1	0.78	T1CW K-2	K	SH生窗	26F	650.0	1380.0	1
14		G2-1	G2	25.0	590.0	1320.0	1	0.78	T1CW K-1	K	SH生窗	26F	650.0	1380.0	1
15		G2-1	G2	25.0	590.0	1320.0	1	0.78	T1CWJ-2	J	SH生窗	26F	650.0	1380.0	1
16		G2-1	G2	25.0	590.0	1320.0	1	0.78	T1CWJ-1	J	SH生窗	26F	650.0	1380.0	1
17		G2-1	G2	25.0	590.0	1320.0	3	2.34	T1CWH-2	H	SH生窗	26F	650.0	1380.0	3
18		G2-1	G2	25.0	590.0	1320.0	2	1.56	T2CWH-1	H	SH生窗	26F	650.0	1380.0	2
19		G2-1	G2	25.0	590.0	1320.0	2	1.56	T2CWG-2	G	SH生窗	26F	650.0	1380.0	2
20		G2-1	G2	25.0	590.0	1320.0	1	0.78	T2CWF-2	F	SH生窗	26F	650.0	1380.0	1
21		G2-1	G2	25.0	590.0	1320.0	1	0.78	T2CWF-1	F	SH生窗	26F	650.0	1380.0	1
22		G2-1	G2	25.0	590.0	1320.0	1	0.78	T2CWE-2	E	SH生窗	26F	650.0	1380.0	1
23		G2-1	G2	25.0	590.0	1320.0	1	0.78	T2CWE-1	E	SH生窗	26F	650.0	1380.0	1
24		G2-1	G2	25.0	590.0	1320.0	1	0.78	T2CWD-1	D	SH生窗	26F	650.0	1380.0	1
25		G2-1	G2	25.0	590.0	1320.0	2	1.56	T2CWC-2	C	SH生窗	26F	650.0	1380.0	2
26		G2-1	G2	25.0	590.0	1320.0	1	0.78	T2CWC-1	C	SH生窗	26F	650.0	1380.0	1

 美特鋁質 有限公司 MIDI Aluminium Fabricator Ltd.		工程號:	J837	計算:	利春媚	日期:	2019.04.15	送呈:		計算參考數值/所屬位置 分格					
		地盤名稱	觀塘裕民坊	核對:	謝永林/陳俊樺	日期:	2019.06.25	副本:							
		廠玻璃B.M.表	項目類別	幕牆	批准:			A/C Code:							
BM編號:837-CW-M01-F-GP06		修改版次:		總計玻璃面積(平方米):		134.45									
序號	修改內容	玻璃圖號	顏色與類型	厚度 (mm)	玻璃尺寸		數量 (塊)	總面積 (平方米)	使用位置	單位	分屬類型	樓層	分格寬度	分格高度	
					寬度(W mm)	高度(H mm)									每層
27		G2-1	G2	25.0	590.0	1320.0	4	3.12	T2CWB-2	B	SH生窗	26F	650.0	1380.0	4
28		G2-1	G2	25.0	590.0	1320.0	4	3.12	T2CWA-1	A	SH生窗	26F	650.0	1380.0	4
29		G2-1	G2	25.0	590.0	1320.0	2	1.56	T2CWN-2	N	SH生窗	26F	650.0	1380.0	2
30		G2-1	G2	25.0	590.0	1320.0	3	2.34	T2CWM-2	M	SH生窗	26F	650.0	1380.0	3
31		G2-1	G2	25.0	590.0	1320.0	1	0.78	T2CWM-1	M	SH生窗	26F	650.0	1380.0	1
32		G2-1	G2	25.0	590.0	1320.0	1	0.78	T2CWL-1	L	SH生窗	26F	650.0	1380.0	1
33		G2-1	G2	25.0	590.0	1320.0	1	0.78	T2CWK-2	K	SH生窗	26F	650.0	1380.0	1
34		G2-1	G2	25.0	590.0	1320.0	1	0.78	T2CWJ-1	J	SH生窗	26F	650.0	1380.0	1
35		G2-1	G2	25.0	590.0	1320.0	2	1.56	T3CWF-1	F	SH生窗	26F	650.0	1380.0	2
36		G2-1	G2	25.0	590.0	1320.0	3	2.34	T3CWE-1	E	SH生窗	26F	650.0	1380.0	3
37		G2-1	G2	25.0	590.0	1320.0	1	0.78	T3CWM-2	M	SH生窗	26F	650.0	1380.0	1
38		G2-1	G2	25.0	590.0	1320.0	1	0.78	T3CWM-1	M	SH生窗	26F	650.0	1380.0	1
39		G2-1	G2	25.0	590.0	1320.0	1	0.78	T3CWL-2	L	SH生窗	26F	650.0	1380.0	1
40		G2-1	G2	25.0	590.0	1320.0	1	0.78	T3CWL-1	L	SH生窗	26F	650.0	1380.0	1
41		G2-1	G2	25.0	590.0	1320.0	1	0.78	T3CWK-2	K	SH生窗	26F	650.0	1380.0	1
42		G2-1	G2	25.0	590.0	1320.0	1	0.78	T3CWK-1	K	SH生窗	26F	650.0	1380.0	1
43		G2-1	G2	25.0	590.0	1320.0	1	0.78	T3CWJ-1	J	SH生窗	26F	650.0	1380.0	1
44		G2-1	G2	25.0	590.0	1320.0	1	0.78	T3CWH-3	H	SH生窗	26F	650.0	1380.0	1
45		G2-1	G2	25.0	590.0	1320.0	2	1.56	T3CWH-1	H	SH生窗	26F	650.0	1380.0	2
46		G2-1	G2	25.0	590.0	1320.0	1	0.78	T3CWC-2	C	SH生窗	26F	650.0	1380.0	1
47		G2-1	G2	25.0	590.0	1320.0	1	0.78	T3CWC-1	C	SH生窗	26F	650.0	1380.0	1
48		G2-1	G2	25.0	590.0	1320.0	4	3.12	T3CWB-2	B	SH生窗	26F	650.0	1380.0	4
49		G2-1	G2	25.0	590.0	1320.0	4	3.12	T3CWA-1	A	SH生窗	26F	650.0	1380.0	4
50		G2-1	G2	25.0	590.0	1320.0	3	2.34	T5CWN-1	N	SH生窗	26F	650.0	1380.0	3
51		G2-1	G2	25.0	590.0	1320.0	3	2.34	T5CWM-2	M	SH生窗	26F	650.0	1380.0	3
52		G2-1	G2	25.0	590.0	1320.0	3	2.34	T5CWL-1	L	SH生窗	26F	650.0	1380.0	3

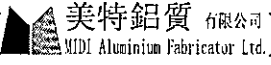 美特鋁質 有限公司 MIDI Aluminium Fabricator Ltd.		工程號:	J837	計算:	利春媚	日期:	2019.04.15	送呈:		計算參考數值/所屬位置 分格					
		地盤名稱	觀塘裕民坊	核對:	謝永林/陳俊樺	日期:	2019.06.25	副本:							
		廠玻璃B.M.表	項目類別	幕牆	批准:			A/C Code:							
BM編號:837-CW-M01-F-GP06		修改版次:		總計玻璃面積(平方米):		134.45									
序號	修改內容	玻璃圖號	顏色與類型	厚度 (mm)	玻璃尺寸		數量 (塊)	總面積 (平方米)	使用位置	單位	分屬類型	樓層	分格寬度	分格高度	
					寬度(W mm)	高度(H mm)									每層
53		G2-1	G2	25.0	590.0	1320.0	2	1.56	T5CWH-2	H	SH生窗	26F	650.0	1380.0	2
54		G2-1	G2	25.0	590.0	1320.0	1	0.78	T5CWH-1	H	SH生窗	26F	650.0	1380.0	1
55		G2-1	G2	25.0	590.0	1320.0	1	0.78	T5CWH-2	G	SH生窗	26F	650.0	1380.0	1
56		G2-1	G2	25.0	590.0	1320.0	1	0.78	T5CWH-1	G	SH生窗	26F	650.0	1380.0	1
57		G2-1	G2	25.0	590.0	1320.0	1	0.78	T5CWF-2	F	SH生窗	26F	650.0	1380.0	1
58		G2-1	G2	25.0	590.0	1320.0	1	0.78	T5CWF-1	F	SH生窗	26F	650.0	1380.0	1
59		G2-1	G2	25.0	590.0	1320.0	1	0.78	T5CWE-2	E	SH生窗	26F	650.0	1380.0	1
60		G2-1	G2	25.0	590.0	1320.0	1	0.78	T5CWE-1	E	SH生窗	26F	650.0	1380.0	1
61		G2-1	G2	25.0	590.0	1320.0	1	0.78	T5CWD-2	D	SH生窗	26F	650.0	1380.0	1
62		G2-1	G2	25.0	590.0	1320.0	1	0.78	T5CWD-1	D	SH生窗	26F	650.0	1380.0	1
63		G2-1	G2	25.0	590.0	1320.0	1	0.78	T5CWC-1	C	SH生窗	26F	650.0	1380.0	1
64		G2-1	G2	25.0	590.0	1320.0	3	2.34	T5CWC-1	C	SH生窗	26F	650.0	1380.0	3
65	不規則層	G2-1	G2	25.0	590.0	1320.0	1	0.78	T5CWC-1	C	SH生窗	21F	650.0	1380.0	1
66		G2-1	G2	25.0	590.0	1320.0	2	1.56	T5CWA-3	A	SH生窗	26F	650.0	1380.0	2
67		G2-2	G2	25.0	390.0	1320.0	2	1.03	T1CW H-1	H	SH生窗	26F	450.0	1380.0	2
68		G2-2	G2	25.0	390.0	1320.0	2	1.03	T1CW G-2	G	SH生窗	26F	450.0	1380.0	2
69		G2-2	G2	25.0	390.0	1320.0	2	1.03	T1CW E-2	E	SH生窗	26F	450.0	1380.0	2
70		G2-2	G2	25.0	390.0	1320.0	1	0.51	T1CW D-1	D	SH生窗	26F	450.0	1380.0	1
71		G2-2	G2	25.0	390.0	1320.0	1	0.51	T1CW D-1	D	SH生窗	26F	450.0	1380.0	1
72		G2-2	G2	25.0	390.0	1320.0	2	1.03	T1CW A-1	A	SH生窗	26F	450.0	1380.0	2
73		G2-2	G2	25.0	390.0	1320.0	2	1.03	T1CW B-3	B	SH生窗	26F	450.0	1380.0	2
74		G2-2	G2	25.0	390.0	1320.0	1	0.51	T1CW C-1	C	SH生窗	26F	450.0	1380.0	1
75		G2-2	G2	25.0	390.0	1320.0	1	0.51	T1CW M-1	M	SH生窗	26F	450.0	1380.0	1
76		G2-2	G2	25.0	390.0	1320.0	1	0.51	T1CW L-2	L	SH生窗	26F	450.0	1380.0	1
77		G2-2	G2	25.0	390.0	1320.0	1	0.51	T1CWH-2	H	SH生窗	26F	450.0	1380.0	1
78		G2-2	G2	25.0	390.0	1320.0	1	0.51	T2CWH-1	H	SH生窗	26F	450.0	1380.0	1

 美特鋁質 有限公司 MIDI Aluminium Fabricator Ltd.		工程號:	J837	計算:	利春媚	日期: 2019.04.15	送呈:		計算參考數值/所屬位置 分格						
		地盤名稱	觀塘裕民坊	核對:	謝永林/陳俊樺	日期: 2019.06.25	副本:								
		廠玻璃B.M.表	項目類別	幕牆	批准:		A/C Code:								
BM編號:837-CW-M01-F-GP06		修改版次:		總計玻璃面積(平方米):		134.45									
序號	修改內容	玻璃圖號	顏色與類型	厚度 (mm)	玻璃尺寸		數量 (塊)	總面積 (平方米)	使用位置	單位	分屬類型	樓層	分格寬度	分格高度	
					寬度(W mm)	高度(H mm)									每層
79		G2-2	G2	25.0	390.0	1320.0	1	0.51	T2CWH-1	H	SH生窗	26F	450.0	1380.0	1
80		G2-2	G2	25.0	390.0	1320.0	1	0.51	T2CWG-2	G	SH生窗	26F	450.0	1380.0	1
81		G2-2	G2	25.0	390.0	1320.0	1	0.51	T2CWF-1	F	SH生窗	26F	450.0	1380.0	1
82		G2-2	G2	25.0	390.0	1320.0	1	0.51	T2CWE-2	E	SH生窗	26F	450.0	1380.0	1
83		G2-2	G2	25.0	390.0	1320.0	2	1.03	T2CWB-1	B	SH生窗	26F	450.0	1380.0	2
84		G2-2	G2	25.0	390.0	1320.0	2	1.03	T2CWA-2	A	SH生窗	26F	450.0	1380.0	2
85		G2-2	G2	25.0	390.0	1320.0	1	0.51	T2CWN-1	N	SH生窗	26F	450.0	1380.0	1
86		G2-2	G2	25.0	390.0	1320.0	2	1.03	T2CWM-3	M	SH生窗	26F	450.0	1380.0	2
87		G2-2	G2	25.0	390.0	1320.0	1	0.51	T2CWL-2	L	SH生窗	26F	450.0	1380.0	1
88		G2-2	G2	25.0	390.0	1320.0	1	0.51	T2CWK-1	K	SH生窗	26F	450.0	1380.0	1
89		G2-2	G2	25.0	390.0	1320.0	1	0.51	T2CWJ-1	J	SH生窗	26F	450.0	1380.0	1
90		G2-2	G2	25.0	390.0	1320.0	2	1.03	T2CWH-2	H	SH生窗	26F	450.0	1380.0	2
91		G2-2	G2	25.0	390.0	1320.0	2	1.03	T3CWF-1	F	SH生窗	26F	450.0	1380.0	2
92		G2-2	G2	25.0	390.0	1320.0	1	0.51	T3CWE-1	E	SH生窗	26F	450.0	1380.0	1
93		G2-2	G2	25.0	390.0	1320.0	1	0.51	T3CWM-1	M	SH生窗	26F	450.0	1380.0	1
94		G2-2	G2	25.0	390.0	1320.0	1	0.51	T3CWL-2	L	SH生窗	26F	450.0	1380.0	1
95		G2-2	G2	25.0	390.0	1320.0	1	0.51	T3CWK-1	K	SH生窗	26F	450.0	1380.0	1
96		G2-2	G2	25.0	390.0	1320.0	1	0.51	T3CWJ-2	J	SH生窗	26F	450.0	1380.0	1
97		G2-2	G2	25.0	390.0	1320.0	1	0.51	T3CWJ-1	J	SH生窗	26F	450.0	1380.0	1
98		G2-2	G2	25.0	390.0	1320.0	1	0.51	T3CWC-2	C	SH生窗	26F	450.0	1380.0	1
99		G2-2	G2	25.0	390.0	1320.0	2	1.03	T3CWB-1	B	SH生窗	26F	450.0	1380.0	2
100		G2-2	G2	25.0	390.0	1320.0	2	1.03	T3CWA-2	A	SH生窗	26F	450.0	1380.0	2
101		G2-2	G2	25.0	390.0	1320.0	2	1.03	T3CWD-1	D	SH生窗	26F	450.0	1380.0	2
102		G2-2	G2	25.0	390.0	1320.0	2	1.03	T3CWG-1	G	SH生窗	26F	450.0	1380.0	2
103		G2-2	G2	25.0	390.0	1320.0	2	1.03	T3CWF-2	F	SH生窗	26F	450.0	1380.0	2
104		G2-2	G2	25.0	390.0	1320.0	2	1.03	T5CWA-2	A	SH生窗	26F	450.0	1380.0	2

美特鋁質有限公司 MIDI Aluminium Fabricator Ltd. 廠玻璃B.M.表			工程號:	J837	計算:	利春媚		日期: 2019.04.15		送呈:			計算參考數值/所屬位置 分格		
			地盤名稱	觀塘裕民坊	核對:	謝永林/陳俊樺		日期: 2019.06.25		副本:					
			項目類別	幕牆	批准:					A/C Code:					
BM編號:837-CW-M01-F-GP06			修改版次:		總計玻璃面積 (平方米):				134.45						
序號	修改內容	玻璃圖號	顏色與類型	厚度 (mm)	玻璃尺寸		數量	總面積	使用位置	單位	分屬類型	樓層	分格寬度	分格高度	每层
					寬度 (W mm)	高度 (H mm)	(塊)	(平方米)							
105		G2-2	G2	25.0	390.0	1320.0	1	0.51	T5CWN-1	N	SH生窗	26F	450.0	1380.0	1
106		G2-2	G2	25.0	390.0	1320.0	1	0.51	T5CWM-2	M	SH生窗	26F	450.0	1380.0	1
107		G2-2	G2	25.0	390.0	1320.0	2	1.03	T5CWM-1	M	SH生窗	26F	450.0	1380.0	2
108		G2-2	G2	25.0	390.0	1320.0	2	1.03	T5CWL-2	L	SH生窗	26F	450.0	1380.0	2
109		G2-2	G2	25.0	390.0	1320.0	1	0.51	T5CWL-1	L	SH生窗	26F	450.0	1380.0	1
110		G2-2	G2	25.0	390.0	1320.0	3	1.54	T5CWJK-1	JK	SH生窗	26F	450.0	1380.0	3
111		G2-2	G2	25.0	390.0	1320.0	2	1.03	T5CWH-3	H	SH生窗	26F	450.0	1380.0	2
112		G2-2	G2	25.0	390.0	1320.0	1	0.51	T5CWH-2	H	SH生窗	26F	450.0	1380.0	1
113		G2-2	G2	25.0	390.0	1320.0	1	0.51	T5CWG-1	G	SH生窗	26F	450.0	1380.0	1
114		G2-2	G2	25.0	390.0	1320.0	1	0.51	T5CWF-2	F	SH生窗	26F	450.0	1380.0	1
115		G2-2	G2	25.0	390.0	1320.0	1	0.51	T5CWE-1	E	SH生窗	26F	450.0	1380.0	1
116		G2-2	G2	25.0	390.0	1320.0	1	0.51	T5CWD-2	D	SH生窗	26F	450.0	1380.0	1
117	不規則层	G2-2	G2	25.0	390.0	1320.0	1	0.51	T5CWC-1	C	SH生窗	21F	450.0	1380.0	1
118		G2-2	G2	25.0	390.0	1320.0	2	1.03	T5CWA-3	A	SH生窗	26F	450.0	1380.0	2
119		G2-10	G2	25.0	340.0	1320.0	1	0.45	T1CW F-2	F	SH生窗	26F	400.0	1380.0	1
120		G2-10	G2	25.0	340.0	1320.0	1	0.45	T2CWL-2	L	SH生窗	26F	400.0	1380.0	1
121		G2-16	G2	25.0	490.0	1320.0	1	0.65	T1CW A-1	A	SH生窗	26F	550.0	1380.0	1
122		G2-16	G2	25.0	490.0	1320.0	1	0.65	T2CWM-3	M	SH生窗	26F	550.0	1380.0	1
123		G2-16	G2	25.0	490.0	1320.0	1	0.65	T3CWF-2	F	SH生窗	26F	550.0	1380.0	1
124		G2-16	G2	25.0	490.0	1320.0	1	0.65	T5CWA-1	A	SH生窗	26F	550.0	1380.0	1
125		G2-20	G2	25.0	320.0	1320.0	1	0.42	T5CWJK-1	JK	SH生窗	26F	380.0	1380.0	1
126		G2-25	G2	25.0	365.0	1320.0	1	0.48	T2CWK-1	K	SH生窗	26F	425.0	1380.0	1
127		G2-25	G2	25.0	365.0	1320.0	1	0.48	T2CWJ-1	J	SH生窗	26F	425.0	1380.0	1
128		G2-29	G2	25.0	1015.0	1320.0	1	1.34	T1CW G-1	G	TH生窗	26F	1075.0	1380.0	1
129		G2-1X	G2	25.0	492.4	1320.0	1	0.65	T1CW B-1	B	轉角SH窗	26F	650.0	1380.0	1
130		G2-31	G2	25.0	857.5	1320.0	1	1.13	T1CW K-1	K	TH生窗	26F	917.5	1380.0	1

 美特鋁質 有限公司 MEI TE Aluminium Fabricator Ltd.		工程號:	J837	計算:	利春媚		日期: 2019.04.15	送呈:			計算參考數值/所屬位置 分格				
		地盤名稱	觀塘裕民坊	核對:	謝永林/陳俊樺		日期: 2019.06.25	副本:							
		廠玻璃B.M.表	項目類別	幕牆	批准:			A/C Code:							
BM編號:837-CW-M01-F-GP06		修改版次:		總計玻璃面積(平方米):		134.45									
序 號	修改內容	玻璃圖號	顏色與類型	厚度 (mm)	玻璃尺寸		數量 (塊)	總面積 (平方米)	使用位置	單位	分屬類型	樓層	分格寬度	分格高 度	
					寬度(W mm)	高度(H mm)									
131		G2-31	G2	25.0	857.5	1320.0	1	1.13	T1CWJ-2	J	TH生窗	26F	917.5	1380.0	1
132					總計:		199	134.45							
加工注意事項 /玻璃類 型描述:		1).本表中之清片玻璃是 信義 原片, 藍片玻璃是藍欣原片													
		2).本表中所有玻璃對角線尺寸偏差要求不超過負2mm。													
		3).本表中玻璃要求粗磨邊處理並倒棱角, 攔河玻璃頂底要精磨邊, 而所有玻璃之入爐方向需保持一致。													
		4).本表中所有玻璃成品均需做雙面保護, 用透明靜電膠紙加四周一寸FK白膠紙做雙面加固保護處理。													
		5).本表中所有玻璃成品均需注明室內外及其玻璃編號/使用位置/樓層, 以便識別。													
		(G2) 8 mm THK. HEAT STRENGTHENED Blue TINTED GLASS (OUTER)+ 9 mm AIR SPACE + 8 mm THK. HEAT STRENGTHENED CLEAR GLASS (INNER) (D18100241)													

美特鋁質有限公司 MEI TE Aluminium Fabricator Ltd.			工程號: J837	計算: 利春媚	日期: 2019.4.15	送呈:	計算參考數值/所屬位置分格										
			地盤名稱 觀塘裕民坊	核對: 謝永林/陳俊樺	日期: 2019.7.3	副本:											
			項目類別 幕牆	批准:		A/C Code:											
			BM編號:837-CW-M01-S-GP06		修改版次:	總計玻璃面積 (平方米): 635.82											
序號	修改內容	玻璃圖號	顏色與類型	厚度 (mm)	玻璃尺寸		數量 (塊)	總面積 (平方米)	使用位置	單位	樓層	分屬類型	分格1	分格2	分格3	總數	分格高度
					寬度 (W mm)	高度 (H mm)											
1		G1-101	G1	27.0	1650.0	2190.0	1	3.61	T1CW H-1	H	26F	梗窗	1710.0				2250.0
2		G1-102	G1	27.0	1650.0	2190.0	1	3.61	T1CW G-2	G	26F	梗窗	1710.0				2250.0
3		G1-103	G1	27.0	1465.0	2190.0	1	3.21	T1CW G-1	G	26F	梗窗	1525.0				2250.0
4		G1-104	G1	27.0	1082.5	2190.0	1	2.37	T1CW G-1	G	26F	梗窗	1142.5				2250.0
5		G1-105	G1	27.0	1597.5	2190.0	1	3.50	T1CW F-2	F	26F	梗窗	1657.5				2250.0
6		G1-106	G1	27.0	982.5	2190.0	1	2.15	T1CW F-2	F	26F	梗窗	1042.5				2250.0
7		G1-108	G1	27.0	1620.0	2190.0	1	3.55	T1CW E-2	E	26F	梗窗	1680.0				2250.0
8		G1-109	G1	27.0	1632.5	2190.0	1	3.58	T1CW E-1	E	26F	梗窗	1692.5				2250.0
9		G1-111	G1	27.0	982.5	2190.0	1	2.15	T1CW A-2	A	26F	梗窗	1042.5				2250.0
10		G1-112	G1	27.0	1465.0	2190.0	1	3.21	T1CW A-2	A	26F	梗窗	1525.0				2250.0
11		G1-113	G1	27.0	1465.0	2190.0	1	3.21	T1CW A-2	A	26F	梗窗	1525.0				2250.0
12		G1-114	G1	27.0	1850.0	2190.0	1	4.05	T1CW A-1	A	26F	梗窗	1910.0				2250.0
13		G1-115	G1	27.0	940.0	2190.0	1	2.06	T1CW A-1	A	26F	梗窗	1000.0				2250.0
14		G1-130	G1	27.0	1300.0	2190.0	1	2.85	T1CW B-3	B	26F	梗窗	1360.0				2250.0
15		G1-117	G1	27.0	1940.0	2190.0	1	4.25	T1CW B-2	B	26F	梗窗	2000.0				2250.0
16		G1-118	G1	27.0	1607.5	2190.0	1	3.52	T1CW B-2	B	26F	梗窗	1667.5				2250.0
17		G1-119	G1	27.0	917.4	2190.0	1	2.01	T1CW B-1	B	26F	梗窗	1075.0				2250.0
18		G1-120	G1	27.0	1157.5	2190.0	1	2.53	T1CW C-1	C	26F	梗窗	1217.5				2250.0
19		G1-121	G1	27.0	1465.0	2190.0	1	3.21	T1CW C-1	C	26F	梗窗	1525.0				2250.0
20		G1-122	G1	27.0	1057.5	2190.0	1	2.32	T1CW M-1	M	26F	梗窗	1117.5				2250.0
21		G1-123	G1	27.0	1057.5	2190.0	1	2.32	T1CW L-2	L	26F	梗窗	1117.5				2250.0
22		G1-124	G1	27.0	1057.5	2190.0	1	2.32	T1CW K-1	K	26F	梗窗	1117.5				2250.0
23		G1-125	G1	27.0	1057.5	2190.0	1	2.32	T1CWJ-2	J	26F	梗窗	1117.5				2250.0

美特鋁質有限公司 MTDT Aluminium Fabricator Ltd.			工程號:	J837	計算:	利春媚		日期: 2019.4.15	送呈:			計算參考數值/所屬位置分格					
			地盤名稱	觀塘裕民坊	核對:	謝永林/陳俊樺		日期: 2019.7.3	副本:								
			項目類別	幕牆	批准:				A/C Code:								
BM編號:837-CW-M01-S-GP06			修改版次:		總計玻璃面積 (平方米):			635.82									
序號	修改內容	玻璃圖號	顏色與類型	厚度 (mm)	玻璃尺寸		數量 (塊)	總面積 (平方米)	使用位置	單位	樓層	分屬類型	分格1	分格2	分格3	總數	分格高度
					寬度 (W mm)	高度 (H mm)											
24		G1-126	G1	27.0	1082.5	2190.0	1	2.37	T1CWH-2	H	26F	梗窗	1142.5				2250.0
25		G1-127	G1	27.0	1465.0	2190.0	1	3.21	T1CWH-2	H	26F	梗窗	1525.0				2250.0
26		G1-201	G1	27.0	1465.0	2190.0	1	3.21	T2CWH-1	H	26F	梗窗	1525.0				2250.0
27		G1-202	G1	27.0	1465.0	2190.0	1	3.21	T2CWH-1	H	26F	梗窗	1525.0				2250.0
28		G1-203	G1	27.0	1057.5	2190.0	1	2.32	T2CWG-2	G	26F	梗窗	1117.5				2250.0
29		G1-204	G1	27.0	1057.5	2190.0	1	2.32	T2CWF-1	F	26F	梗窗	1117.5				2250.0
30		G1-205	G1	27.0	1057.5	2190.0	1	2.32	T2CWE-2	E	26F	梗窗	1117.5				2250.0
31		G1-206	G1	27.0	1320.0	2190.0	1	2.89	T2CWC-2	C	26F	梗窗	1380.0				2250.0
32		G1-207	G1	27.0	1320.0	2190.0	1	2.89	T2CWC-2	C	26F	梗窗	1380.0				2250.0
33		G1-208	G1	27.0	1082.5	2190.0	1	2.37	T2CWB-2	B	26F	梗窗	1142.5				2250.0
34		G1-209	G1	27.0	1465.0	2190.0	1	3.21	T2CWB-2	B	26F	梗窗	1525.0				2250.0
35		G1-210	G1	27.0	1675.0	2190.0	1	3.67	T2CWB-1	B	26F	梗窗	1735.0				2250.0
36		G1-211	G1	27.0	1675.0	2190.0	1	3.67	T2CWA-2	A	26F	梗窗	1735.0				2250.0
37		G1-212	G1	27.0	1465.0	2190.0	1	3.21	T2CWA-1	A	26F	梗窗	1525.0				2250.0
38		G1-213	G1	27.0	1082.5	2190.0	1	2.37	T2CWA-1	A	26F	梗窗	1142.5				2250.0
39		G1-214	G1	27.0	1697.5	2190.0	1	3.72	T2CWN-2	N	26F	梗窗	1757.5				2250.0
40		G1-215	G1	27.0	1057.5	2190.0	1	2.32	T2CWN-2	N	26F	梗窗	1117.5				2250.0
41		G1-216	G1	27.0	1125.0	2190.0	1	2.46	T2CWM-3	M	26F	梗窗	1185.0				2250.0
42		G1-217	G1	27.0	1700.0	2190.0	1	3.72	T2CWM-3	M	26F	梗窗	1760.0				2250.0
43		G1-218	G1	27.0	1465.0	2190.0	1	3.21	T2CWM-2	M	26F	梗窗	1525.0				2250.0
44		G1-219	G1	27.0	1082.5	2190.0	1	2.37	T2CWM-2	M	26F	梗窗	1142.5				2250.0
45		G1-220	G1	27.0	1250.0	2190.0	1	2.74	T2CWL-1	L	26F	梗窗	1310.0				2250.0
46		G1-221	G1	27.0	1525.0	2190.0	1	3.34	T2CWK-2	K	26F	梗窗	1585.0				2250.0


美特鋁質有限公司 WDI Aluminium Fabricator Ltd.			工程號:	J837	計算:	利春媚		日期: 2019.4.15	送呈:				計算參考數值/所屬位置分格				
			地盤名稱	觀塘裕民坊	核對:	謝永林/陳俊樺		日期: 2019.7.3	副本:								
			項目類別	幕牆	批准:				A/C Code:								
BM編號:837-CW-M01-S-GP06			修改版次:		總計玻璃面積(平方米):			635.82									
序號	修改內容	玻璃圖號	顏色與類型	厚度 (mm)	玻璃尺寸		數量 (塊)	總面積 (平方米)	使用位置	單位	樓層	分屬類型	分格1	分格2	分格3	總數	分格高度
					寬度(W mm)	高度(H mm)											
47		G1-222	G1	27.0	982.5	2190.0	1	2.15	T2CWJ-1	J	26F	梗窗	1042.5				2250.0
48		G1-223	G1	27.0	1675.0	2190.0	1	3.67	T2CWH-2	H	26F	梗窗	1735.0				2250.0
49		G1-301	G1	27.0	1047.5	2190.0	1	2.29	T3CWF-1	F	26F	梗窗	1107.5				2250.0
50		G1-302	G1	27.0	1465.0	2190.0	1	3.21	T3CWF-1	F	26F	梗窗	1525.0				2250.0
51		G1-303	G1	27.0	1465.0	2190.0	1	3.21	T3CWF-1	F	26F	梗窗	1525.0				2250.0
52		G1-304	G1	27.0	1465.0	2190.0	1	3.21	T3CWE-1	E	26F	梗窗	1525.0				2250.0
53		G1-305	G1	27.0	1082.5	2190.0	1	2.37	T3CWE-1	E	26F	梗窗	1142.5				2250.0
54		G1-307	G1	27.0	1057.5	2190.0	1	2.32	T3CWM-1	M	26F	梗窗	1117.5				2250.0
55		G1-309	G1	27.0	1057.5	2190.0	1	2.32	T3CWL-2	L	26F	梗窗	1117.5				2250.0
56		G1-310	G1	27.0	1057.5	2190.0	1	2.32	T3CWK-1	K	26F	梗窗	1117.5				2250.0
57		G1-311	G1	27.0	982.5	2190.0	1	2.15	T3CWJ-1	J	26F	梗窗	1042.5				2250.0
58		G1-312	G1	27.0	1882.4	2190.0	1	4.12	T3CWH-3	H	26F	梗窗	2040.0				2250.0
59		G1-313	G1	27.0	982.5	2190.0	1	2.15	T3CWH-1	H	26F	梗窗	1042.5				2250.0
60		G1-314	G1	27.0	1057.5	2190.0	1	2.32	T3CWC-2	C	26F	梗窗	1117.5				2250.0
61		G1-315	G1	27.0	1082.5	2190.0	1	2.37	T3CWB-2	B	26F	梗窗	1142.5				2250.0
62		G1-316	G1	27.0	1465.0	2190.0	1	3.21	T3CWB-2	B	26F	梗窗	1525.0				2250.0
63		G1-317	G1	27.0	1500.0	2190.0	1	3.29	T3CWB-1	B	26F	梗窗	1560.0				2250.0
64		G1-318	G1	27.0	1500.0	2190.0	1	3.29	T3CWA-2	A	26F	梗窗	1560.0				2250.0
65		G1-319	G1	27.0	1465.0	2190.0	1	3.21	T3CWA-1	A	26F	梗窗	1525.0				2250.0
66		G1-320	G1	27.0	1082.5	2190.0	1	2.37	T3CWA-1	A	26F	梗窗	1142.5				2250.0
67		G1-321	G1	27.0	1175.0	2190.0	1	2.57	T3CWF-2	F	26F	梗窗	1235.0				2250.0
68		G1-322	G1	27.0	1250.0	2190.0	1	2.74	T3CWF-2	F	26F	梗窗	1310.0				2250.0
69		G1-501	G1	27.0	1660.0	2190.0	1	3.64	T5CWA-2	A	26F	梗窗	1720.0				2250.0

美特鋁質有限公司 MIDI Aluminium Fabricator Ltd.			工程號:	J837	計算:	利春媚		日期: 2019.4.15	送呈:			計算參考數值/所屬位置分格					
			地盤名稱	觀塘裕民坊	核對:	謝永林/陳俊樺		日期: 2019.7.3	副本:								
			項目類別	幕牆	批准:				A/C Code:								
BM編號:837-CW-M01-S-GP06			修改版次:		總計玻璃面積 (平方米):			635.82									
序號	修改內容	玻璃圖號	顏色與類型	厚度 (mm)	玻璃尺寸		數量	總面積	使用位置	單位	樓層	分屬類型	分格1	分格2	分格3	總數	分格高度
					寬度 (W mm)	高度 (H mm)								(塊)	(平方米)		
70		G1-502	G1	27.0	1325.0	2190.0	1	2.90	T5CWA-1	A	26F	梗窗	1385.0				2250.0
71		G1-504	G1	27.0	1465.0	2190.0	1	3.21	T5CWN-1	N	26F	梗窗	1525.0				2250.0
72		G1-505	G1	27.0	1157.5	2190.0	1	2.53	T5CWN-1	N	26F	梗窗	1217.5				2250.0
73		G1-506	G1	27.0	1157.5	2190.0	1	2.53	T5CWM-2	M	26F	梗窗	1217.5				2250.0
74		G1-507	G1	27.0	1465.0	2190.0	1	3.21	T5CWM-2	M	26F	梗窗	1525.0				2250.0
75		G1-508	G1	27.0	1047.5	2190.0	1	2.29	T5CWM-2	M	26F	梗窗	1107.5				2250.0
76		G1-509	G1	27.0	1450.0	2190.0	1	3.18	T5CWM-1	M	26F	梗窗	1510.0				2250.0
77		G1-510	G1	27.0	1450.0	2190.0	1	3.18	T5CWL-2	L	26F	梗窗	1510.0				2250.0
78		G1-512	G1	27.0	1462.5	2190.0	1	3.20	T5CWL-1	L	26F	梗窗	1522.5				2250.0
79		G1-513	G1	27.0	1160.0	2190.0	1	2.54	T5CWL-1	L	26F	梗窗	1220.0				2250.0
80		G1-517	G1	27.0	1625.0	2190.0	1	3.56	T5CWH-3	H	26F	梗窗	1685.0				2250.0
81		G1-518	G1	27.0	1465.0	2190.0	1	3.21	T5CWH-2	H	26F	梗窗	1525.0				2250.0
82		G1-519	G1	27.0	1157.5	2190.0	1	2.53	T5CWH-2	H	26F	梗窗	1217.5				2250.0
83		G1-520	G1	27.0	982.5	2190.0	1	2.15	T5CWG-1	G	26F	梗窗	1042.5				2250.0
84		G1-521	G1	27.0	1057.5	2190.0	1	2.32	T5CWF-2	F	26F	梗窗	1117.5				2250.0
85		G1-522	G1	27.0	1057.5	2190.0	1	2.32	T5CWE-1	E	26F	梗窗	1117.5				2250.0
86		G1-523	G1	27.0	1057.5	2190.0	1	2.32	T5CWD-2	D	26F	梗窗	1117.5				2250.0
87		G1-524	G1	27.0	1100.0	2190.0	1	2.41	T5CWC-1	C	21F	梗窗	1160.0				2250.0
88		G1-525	G1	27.0	1522.5	2190.0	1	3.33	T5CWA-3	A	26F	梗窗	1582.5				2250.0
89		G1-526	G1	27.0	1522.5	2190.0	1	3.33	T5CWA-3	A	26F	梗窗	1582.5				2250.0
90		G1-527	G1	27.0	1047.5	2190.0	1	2.29	T5CWA-3	A	21F	梗窗	1107.5				2250.0
91		G1-530	G1	27.0	1157.5	2190.0	1	2.53	T5CWC-1	C	26F	梗窗	1217.5				2250.0
92		G1-531	G1	27.0	1465.0	2190.0	1	3.21	T5CWC-1	C	26F	梗窗	1525.0				2250.0


美特鋁質有限公司 WIDI Aluminium Fabricator Ltd.			工程號:	J837	計算:	利春媚		日期: 2019.4.15	送呈:			計算參考數值/所屬位置分格					
			地盤名稱	觀塘裕民坊	核對:	謝永林/陳俊樺		日期: 2019.7.3	副本:								
			項目類別	幕牆	批准:				A/C Code:								
BM編號:837-CW-M01-S-GP06			修改版次:		總計玻璃面積(平方米):			635.82									
序號	修改內容	玻璃圖號	顏色與類型	厚度 (mm)	玻璃尺寸		數量 (塊)	總面積 (平方米)	使用位置	單位	樓層	分屬類型	分格1	分格2	分格3	總數	分格高度
					寬度 (W mm)	高度 (H mm)											
93						合計	92	263.75									
94		G3-107	G3	27.0	695.0	2190.0	1	1.52	T1CW E-2	E	26F	梗窗	755.0				2250.0
95		G3-110	G3	27.0	750.0	2190.0	1	1.64	T1CW D-1	D	26F	梗窗	810.0				2250.0
96		G3-233	G3	27.0	550.0	2190.0	1	1.20	T2CWN-1	N	26F	梗窗	610.0				2250.0
97		G3-306	G3	27.0	925.0	2190.0	1	2.03	T3CWE-1	E	26F	梗窗	985.0				2250.0
98		G3-308	G3	27.0	707.5	2190.0	1	1.55	T3CWM-1	M	26F	梗窗	767.5				2250.0
99		G3-503	G3	27.0	857.5	2190.0	1	1.88	T5CWN-1	N	26F	梗窗	917.5				2250.0
100		G3-511	G3	27.0	747.5	2190.0	1	1.64	T5CWL-1	L	26F	梗窗	807.5				2250.0
101		G3-514	G3	27.0	582.5	2190.0	1	1.28	T5CWJK-1	JK	26F	梗窗	642.5				2250.0
102		G3-515	G3	27.0	582.5	2190.0	1	1.28	T5CWJK-1	JK	26F	梗窗	642.5				2250.0
103		G3-516	G3	27.0	667.5	2190.0	1	1.46	T5CWJK-1	JK	26F	梗窗	727.5				2250.0
104		G3-523	G3	27.0	825.0	2190.0	24	43.36	T5CW C-1	C	22F-26F,28F-49F	梗窗	885.0				2250.0
105		G3-528	G3	27.0	732.5	2190.0	1	1.60	T5CWC-1	C	21F	梗窗	792.5				2250.0
106						合計:	35	60.44									
107		G4-1	G4	8.0	590.0	836.0	1	0.49	T1CW G-1	G	26F	生頂死梗	650.0				900.0
108		G4-1	G4	8.0	590.0	836.0	2	0.99	T1CW D-1	D	26F	生頂死梗	650.0				900.0
109		G4-1	G4	8.0	590.0	836.0	1	0.49	T1CW A-3	A	26F	生頂死梗	650.0				900.0
110		G4-1	G4	8.0	590.0	836.0	1	0.49	T1CW A-2	A	26F	生頂死梗	650.0				900.0
111		G4-1	G4	8.0	590.0	836.0	1	0.49	T1CW B-2	B	26F	生頂死梗	650.0				900.0
112		G4-1	G4	8.0	590.0	836.0	1	0.49	T1CW C-1	C	26F	生頂死梗	650.0				900.0
113		G4-1	G4	8.0	590.0	836.0	1	0.49	T1CW M-2	M	26F	生頂死梗	650.0				900.0
114		G4-1	G4	8.0	590.0	836.0	1	0.49	T1CW L-1	L	26F	生頂死梗	650.0				900.0
115		G4-1	G4	8.0	590.0	836.0	1	0.49	T1CW K-2	K	26F	生頂死梗	650.0				900.0

美特鋁質有限公司 MIDI Aluminium Fabricator Ltd.			工程號:	J837	計算:	利春媚		日期: 2019.4.15	送呈:			計算參考數值/所屬位置分格					
			地盤名稱	觀塘裕民坊	核對:	謝永林/陳俊樺		日期: 2019.7.3	副本:								
			項目類別	幕牆	批准:				A/C Code:								
BM編號:837-CW-M01-S-GP06			修改版次:		總計玻璃面積 (平方米):		635.82										
序號	修改內容	玻璃圖號	顏色與類型	厚度 (mm)	玻璃尺寸		數量	總面積	使用位置	單位	樓層	分屬類型	分格1	分格2	分格3	總數	分格高度
					寬度 (W mm)	高度 (H mm)								(塊)	(平方米)		
116		G4-1	G4	8.0	590.0	836.0	1	0.49	T1CWJ-1	J	26F	生頂死梗	650.0				900.0
117		G4-1	G4	8.0	590.0	836.0	1	0.49	T1CWH-2	H	26F	生頂死梗	650.0				900.0
118		G4-1	G4	8.0	590.0	836.0	1	0.49	T2CWG-2	G	26F	生頂死梗	650.0				900.0
119		G4-1	G4	8.0	590.0	836.0	1	0.49	T2CWF-2	F	26F	生頂死梗	650.0				900.0
120		G4-1	G4	8.0	590.0	836.0	1	0.49	T2CWE-1	E	26F	生頂死梗	650.0				900.0
121		G4-1	G4	8.0	590.0	836.0	1	0.49	T2CWD-1	D	26F	生頂死梗	650.0				900.0
122		G4-1	G4	8.0	590.0	836.0	1	0.49	T2CWC-1	C	26F	生頂死梗	650.0				900.0
123		G4-1	G4	8.0	590.0	836.0	2	0.99	T2CWB-2	B	26F	生頂死梗	650.0				900.0
124		G4-1	G4	8.0	590.0	836.0	2	0.99	T2CWA-1	A	26F	生頂死梗	650.0				900.0
125		G4-1	G4	8.0	590.0	836.0	1	0.49	T2CWN-2	N	26F	生頂死梗	650.0				900.0
126		G4-1	G4	8.0	590.0	836.0	1	0.49	T2CWM-2	M	26F	生頂死梗	650.0				900.0
127		G4-1	G4	8.0	590.0	836.0	1	0.49	T2CWM-1	M	26F	生頂死梗	650.0				900.0
128		G4-1	G4	8.0	590.0	836.0	1	0.49	T3CWE-1	E	26F	生頂死梗	650.0				900.0
129		G4-1	G4	8.0	590.0	836.0	1	0.49	T3CWM-2	M	26F	生頂死梗	650.0				900.0
130		G4-1	G4	8.0	590.0	836.0	1	0.49	T3CWL-2	L	26F	生頂死梗	650.0				900.0
131		G4-1	G4	8.0	590.0	836.0	1	0.49	T3CWL-1	L	26F	生頂死梗	650.0				900.0
132		G4-1	G4	8.0	590.0	836.0	1	0.49	T3CWK-2	K	26F	生頂死梗	650.0				900.0
133		G4-1	G4	8.0	590.0	836.0	1	0.49	T3CWC-1	C	26F	生頂死梗	650.0				900.0
134		G4-1	G4	8.0	590.0	836.0	1	0.49	T3CWB-2	B	26F	生頂死梗	650.0				900.0
135		G4-1	G4	8.0	590.0	836.0	2	0.99	T3CWA-1	A	26F	生頂死梗	650.0				900.0
136		G4-1	G4	8.0	590.0	836.0	1	0.49	T5CWN-1	N	26F	生頂死梗	650.0				900.0
137		G4-1	G4	8.0	590.0	836.0	1	0.49	T5CWM-2	M	26F	生頂死梗	650.0				900.0
138		G4-1	G4	8.0	590.0	836.0	1	0.49	T5CWL-1	L	26F	生頂死梗	650.0				900.0

美特鋁質有限公司 MIDI Aluminium Fabricator Ltd.			工程號:	J837	計算:	利春媚		日期: 2019.4.15	送呈:			計算參考數值/所屬位置分格					
			地盤名稱	觀塘裕民坊	核對:	謝永林/陳俊樺		日期: 2019.7.3	副本:								
			項目類別	幕牆	批准:				A/C Code:								
BM編號:837-CW-M01-S-GP06			修改版次:		總計玻璃面積 (平方米):			635.82									
序號	修改內容	玻璃圖號	顏色與類型	厚度 (mm)	玻璃尺寸		數量 (塊)	總面積 (平方米)	使用位置	單位	樓層	分屬類型	分格1	分格2	分格3	總數	分格高度
					寬度 (W mm)	高度 (H mm)											
139		G4-1	G4	8.0	590.0	836.0	1	0.49	T5CWH-1	H	26F	生頂死梗	650.0				900.0
140		G4-1	G4	8.0	590.0	836.0	1	0.49	T5CWG-2	G	26F	生頂死梗	650.0				900.0
141		G4-1	G4	8.0	590.0	836.0	1	0.49	T5CWF-1	F	26F	生頂死梗	650.0				900.0
142		G4-1	G4	8.0	590.0	836.0	1	0.49	T5CWE-2	E	26F	生頂死梗	650.0				900.0
143		G4-1	G4	8.0	590.0	836.0	1	0.49	T5CWD-1	D	26F	生頂死梗	650.0				900.0
144		G4-1	G4	8.0	590.0	836.0	1	0.49	T5CWC-1	C	26F	生頂死梗	650.0				900.0
145		G4-1P	G4	8.0	290.0	836.0	1	0.24	T5CWC-1	C	21F	生頂死梗	350.0				900.0
146		G4-2	G4	8.0	390.0	836.0	1	0.33	T1CW H-1	H	26F	生頂死梗	450.0				900.0
147		G4-2	G4	8.0	390.0	836.0	1	0.33	T1CW G-2	G	26F	生頂死梗	450.0				900.0
148		G4-2	G4	8.0	390.0	836.0	1	0.33	T1CW E-2	E	26F	生頂死梗	450.0				900.0
149		G4-2	G4	8.0	390.0	836.0	1	0.33	T1CW A-1	A	26F	生頂死梗	450.0				900.0
150		G4-2	G4	8.0	390.0	836.0	1	0.33	T1CW B-3	B	26F	生頂死梗	450.0				900.0
151		G4-2	G4	8.0	390.0	836.0	1	0.33	T1CW C-1	C	26F	生頂死梗	450.0				900.0
152		G4-2	G4	8.0	390.0	836.0	1	0.33	T1CW M-1	M	26F	生頂死梗	450.0				900.0
153		G4-2	G4	8.0	390.0	836.0	1	0.33	T1CW L-2	L	26F	生頂死梗	450.0				900.0
154		G4-2	G4	8.0	390.0	836.0	2	0.65	T2CWH-1	H	26F	生頂死梗	450.0				900.0
155		G4-2	G4	8.0	390.0	836.0	1	0.33	T2CWG-2	G	26F	生頂死梗	450.0				900.0
156		G4-2	G4	8.0	390.0	836.0	1	0.33	T2CWF-1	F	26F	生頂死梗	450.0				900.0
157		G4-2	G4	8.0	390.0	836.0	1	0.33	T2CWE-2	E	26F	生頂死梗	450.0				900.0
158		G4-2	G4	8.0	390.0	836.0	1	0.33	T2CWB-1	B	26F	生頂死梗	450.0				900.0
159		G4-2	G4	8.0	390.0	836.0	1	0.33	T2CWA-2	A	26F	生頂死梗	450.0				900.0
160		G4-2	G4	8.0	390.0	836.0	1	0.33	T2CWN-1	N	26F	生頂死梗	450.0				900.0
161		G4-2	G4	8.0	390.0	836.0	1	0.33	T2CWK-1	K	26F	生頂死梗	450.0				900.0

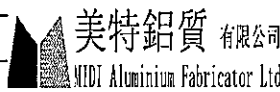			工程號:	J837	計算:	利春媚		日期: 2019.4.15		送呈:			計算參考數值/所屬位置分格				
			地盤名稱	觀塘裕民坊	核對:	謝永林/陳俊樺		日期: 2019.7.3		副本:							
			項目類別	幕牆	批准:					A/C Code:							
BM編號:837-CW-M01-S-GP06			修改版次:		總計玻璃面積(平方米):			635.82									
序號	修改內容	玻璃圖號	顏色與類型	厚度 (mm)	玻璃尺寸		數量 (塊)	總面積 (平方米)	使用位置	單位	樓層	分屬類型	分格1	分格2	分格3	總數	分格高度
					寬度 (W mm)	高度 (H mm)											
162		G4-2	G4	8.0	390.0	836.0	1	0.33	T2CWJ-1	J	26F	生頂死梗	450.0				900.0
163		G4-2	G4	8.0	390.0	836.0	1	0.33	T3CWM-1	M	26F	生頂死梗	450.0				900.0
164		G4-2	G4	8.0	390.0	836.0	1	0.33	T3CWJ-2	J	26F	生頂死梗	450.0				900.0
165		G4-2	G4	8.0	390.0	836.0	1	0.33	T3CWB-1	B	26F	生頂死梗	450.0				900.0
166		G4-2	G4	8.0	390.0	836.0	1	0.33	T3CWA-2	A	26F	生頂死梗	450.0				900.0
167		G4-2	G4	8.0	390.0	836.0	1	0.33	T5CWM-1	M	26F	生頂死梗	450.0				900.0
168		G4-2	G4	8.0	390.0	836.0	1	0.33	T5CWL-2	L	26F	生頂死梗	450.0				900.0
169		G4-2	G4	8.0	390.0	836.0	1	0.33	T5CWH-2	H	26F	生頂死梗	450.0				900.0
170		G4-2	G4	8.0	390.0	836.0	1	0.33	T5CWG-1	G	26F	生頂死梗	450.0				900.0
171		G4-2	G4	8.0	390.0	836.0	1	0.33	T5CWF-2	F	26F	生頂死梗	450.0				900.0
172		G4-2	G4	8.0	390.0	836.0	1	0.33	T5CWE-1	E	26F	生頂死梗	450.0				900.0
173		G4-2	G4	8.0	390.0	836.0	1	0.33	T5CWD-2	D	26F	生頂死梗	450.0				900.0
174		G4-2	G4	8.0	390.0	836.0	1	0.33	T5CWA-3	A	26F	生頂死梗	450.0				900.0
175		G4-2	G4	8.0	390.0	836.0	1	0.33	T5CWA-3	A	26F	生頂死梗	450.0				900.0
176		G4-2	G4	8.0	390.0	836.0	1	0.33	T5CWA-3	A	21F	生頂死梗	450.0				900.0
177		G4-77P	G4	8.0	740.0	836.0	1	0.62	T5CWC-1	C	21F	生頂死梗	800.0				900.0
178		G4-31	G4	8.0	857.5	836.0	1	0.72	T1CWK-1	K	26F	生頂死梗	917.5				900.0
179		G4-31	G4	8.0	857.5	836.0	1	0.72	T1CWJ-2	J	26F	生頂死梗	917.5				900.0
180		G4-10	G4	8.0	340.0	836.0	1	0.28	T1CW F-2	F	26F	生頂死梗	400.0				900.0
181		G4-20	G4	8.0	320.0	836.0	1	0.27	T5CWJK-1	JK	26F	生頂死梗	380.0				900.0
182		G4-25	G4	8.0	365.0	836.0	1	0.31	T2CWK-1	K	26F	生頂死梗	425.0				900.0
183		G4-25	G4	8.0	365.0	836.0	1	0.31	T2CWJ-1	J	26F	生頂死梗	425.0				900.0
184		G4-1X	G4	8.0	492.4	836.0	1	0.41	T1CW B-1	B	26F	生頂死梗	650.0				900.0

 美特鋁質 有限公司 MTD Aluminium Fabricator Ltd.			工程號: J837	計算: 利春媚	日期: 2019.4.15	送呈:		計算參考數值/所屬位置分格									
			地盤名稱: 觀塘裕民坊	核對: 謝永林/陳俊樺	日期: 2019.7.3	副本:											
			項目類別: 幕牆	批准:		A/C Code:											
BM編號: 837-CW-M01-S-GP06			修改版次:	總計玻璃面積 (平方米):		635.82											
序號	修改內容	玻璃圖號	顏色與類型	厚度 (mm)	玻璃尺寸		數量 (塊)	總面積 (平方米)	使用位置	單位	樓層	分屬類型	分格1	分格2	分格3	總數	分格高度
					寬度 (W mm)	高度 (H mm)											
185		CG4-101	G4	8.0	1240.0	836.0	1	1.04	T1CW E-1	E	26F	生頂死梗	650.0	650.0		1300.0	900.0
186		CG4-102	G4	8.0	840.0	836.0	1	0.70	T1CW D-1	D	26F	生頂死梗	450.0	450.0		900.0	900.0
187		CG4-103	G4	8.0	1040.0	836.0	1	0.87	T1CWH-2	H	26F	生頂死梗	650.0	450.0		1100.0	900.0
188		CG4-201	G4	8.0	790.0	836.0	1	0.66	T2CW L-2	L	26F	生頂死梗	450.0	400.0		850.0	900.0
189		CG4-301	G4	8.0	1040.0	836.0	1	0.87	T3CWF-1	F	26F	生頂死梗	650.0	450.0		1100.0	900.0
190		CG4-302	G4	8.0	1040.0	836.0	1	0.87	T3CWF-1	F	26F	生頂死梗	650.0	450.0		1100.0	900.0
191		CG4-303	G4	8.0	1040.0	836.0	1	0.87	T3CWE-1	E	26F	生頂死梗	650.0	450.0		1100.0	900.0
192		CG4-304	G4	8.0	1240.0	836.0	1	1.04	T3CWB-2	B	26F	生頂死梗	650.0	650.0		1300.0	900.0
193		CG4-305	G4	8.0	840.0	836.0	1	0.70	T3CWD-1	D	26F	生頂死梗	450.0	450.0		900.0	900.0
194		CG4-306	G4	8.0	840.0	836.0	1	0.70	T3CWG-1	G	26F	生頂死梗	450.0	450.0		900.0	900.0
195		CG4-501	G4	8.0	1240.0	836.0	1	1.04	T5CWC-1	C	26F	生頂死梗	650.0	650.0		1300.0	900.0
196		G4-29	G4	8.0	1015.0	836.0	1	0.85	T1CW G-1	G	26F	生頂死梗				1075.0	900.0
197		G4-110	G4	8.0	750.0	836.0	1	0.63	T1CW D-1	D	26F	梗頂死梗				810.0	900.0
198		G4-119	G4	8.0	917.4	836.0	1	0.77	T1CW B-1	B	26F	梗頂死梗				1075.0	900.0
199		G4-233	G4	8.0	550.0	836.0	1	0.46	T2CWN-1	N	26F	梗頂死梗				610.0	900.0
200		G4-301	G4	8.0	1047.5	836.0	1	0.88	T3CWF-1	F	26F	梗頂死梗				1107.5	900.0
201		G4-306	G4	8.0	925.0	836.0	1	0.77	T3CWE-1	E	26F	梗頂死梗				985.0	900.0
202		G4-308	G4	8.0	707.5	836.0	1	0.59	T3CWM-1	M	26F	梗頂死梗				767.5	900.0
203		G4-523	G4	8.0	825.0	836.0	25	17.24	T5CWC-1	C	22F-26F, 27F-49F	梗頂死梗				885.0	900.0
204		G4-524	G4	8.0	1100.0	836.0	1	0.92	T5CWC-1	C	21F	梗頂死梗				1160.0	900.0
205		G4-528P	G4	8.0	732.5	836.0	1	0.61	T5CWC-1	C	21F	梗頂死梗				792.5	900.0
206		XG4-107	G4	8.0	1145.0	836.0	1	0.96	T1CW E-2	E	26F	梗窗雙拼	755.0	450.0		1205.0	900.0
207		XG4-511	G4	8.0	1197.5	836.0	1	1.00	T5CWL-1	L	26F	梗窗雙拼	807.5	450.0		1257.5	900.0

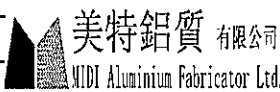			工程號:	J837	計算:	利春媚		日期: 2019.4.15		送呈:			計算參考數值/所屬位置分格						
			地盤名稱	觀塘裕民坊	核對:	謝永林/陳俊樺		日期: 2019.7.3		副本:									
			項目類別	幕牆	批准:					A/C Code:									
			BM編號:837-CW-M01-S-GP06		修改版次:		總計玻璃面積 (平方米):		635.82										
序號	修改內容	玻璃圖號	顏色與類型	厚度 (mm)	玻璃尺寸		數量	總面積	使用位置	單位	樓層	分屬類型	分格1	分格2	分格3	總數	分格高度		
					寬度 (W mm)	高度 (H mm)								(塊)	(平方米)				
208		XG4-514	G4	8.0	1032.5	836.0	1	0.86	T5CWJK-1	JK	26F	梗窗雙拼	642.5	450.0		1092.5	900.0		
209		XG4-515	G4	8.0	1032.5	836.0	1	0.86	T5CWJK-1	JK	26F	梗窗雙拼	642.5	450.0		1092.5	900.0		
210		XG4-516	G4	8.0	1117.5	836.0	1	0.93	T5CWJK-1	JK	26F	梗窗雙拼	727.5	450.0		1177.5	900.0		
211		G4-SD-520	G4	8.0	933.0	506.0	1	0.47	T5CWC-1	C	21F	SD梗頂格	993.0				570.0		
212		G4-SD-521	G4	8.0	1047.5	506.0	1	0.53	T5CWA-3	A	21F	SD梗頂格	1107.5				570.0		
213						合計:	135	73.71											
214		G5-1	G5	25.0	590.0	810.0	3	1.43	T1CW G-1	G	26F	生底小梗	650.0				870.0		
215		G5-1	G5	25.0	590.0	810.0	2	0.96	T1CW F-2	F	26F	生底小梗	650.0				870.0		
216		G5-1	G5	25.0	590.0	810.0	2	0.96	T1CW E-1	E	26F	生底小梗	650.0				870.0		
217		G5-1	G5	25.0	590.0	810.0	2	0.96	T1CW D-1	D	26F	生底小梗	650.0				870.0		
218		G5-1	G5	25.0	590.0	810.0	1	0.48	T1CW A-3	A	26F	生底小梗	650.0				870.0		
219		G5-1	G5	25.0	590.0	810.0	4	1.91	T1CW A-2	A	26F	生底小梗	650.0				870.0		
220		G5-1	G5	25.0	590.0	810.0	3	1.43	T1CW B-2	B	26F	生底小梗	650.0				870.0		
221		G5-1	G5	25.0	590.0	810.0	3	1.43	T1CW C-1	C	26F	生底小梗	650.0				870.0		
222		G5-1	G5	25.0	590.0	810.0	1	0.48	T1CW M-2	M	26F	生底小梗	650.0				870.0		
223		G5-1	G5	25.0	590.0	810.0	1	0.48	T1CW M-1	M	26F	生底小梗	650.0				870.0		
224		G5-1	G5	25.0	590.0	810.0	1	0.48	T1CW L-2	L	26F	生底小梗	650.0				870.0		
225		G5-1	G5	25.0	590.0	810.0	1	0.48	T1CW L-1	L	26F	生底小梗	650.0				870.0		
226		G5-1	G5	25.0	590.0	810.0	1	0.48	T1CW K-2	K	26F	生底小梗	650.0				870.0		
227		G5-1	G5	25.0	590.0	810.0	1	0.48	T1CW K-1	K	26F	生底小梗	650.0				870.0		
228		G5-1	G5	25.0	590.0	810.0	1	0.48	T1CWJ-2	J	26F	生底小梗	650.0				870.0		
229		G5-1	G5	25.0	590.0	810.0	1	0.48	T1CWJ-1	J	26F	生底小梗	650.0				870.0		
230		G5-1	G5	25.0	590.0	810.0	3	1.43	T1CWH-2	H	26F	生底小梗	650.0				870.0		


 美特鋁質 有限公司 MIDI Aluminium Fabricator Ltd.			工程號: J837	計算: 利春媚	日期: 2019.4.15	送呈:		計算參考數值/所屬位置分格									
			地盤名稱 觀塘裕民坊	核對: 謝永林/陳俊樺	日期: 2019.7.3	副本:											
			項目類別 幕牆	批准:			A/C Code:										
BM編號:837-CW-M01-S-GP06			修改版次:	總計玻璃面積(平方米):		635.82											
序號	修改內容	玻璃圖號	顏色與類型	厚度 (mm)	玻璃尺寸		數量 (塊)	總面積 (平方米)	使用位置	單位	樓層	分屬類型	分格1	分格2	分格3	總數	分格高度
					寬度(W mm)	高度(H mm)											
231		G5-1	G5	25.0	590.0	810.0	2	0.96	T2CWH-1	H	26F	生底小梗	650.0				870.0
232		G5-1	G5	25.0	590.0	810.0	2	0.96	T2CWG-2	G	26F	生底小梗	650.0				870.0
233		G5-1	G5	25.0	590.0	810.0	1	0.48	T2CWF-2	F	26F	生底小梗	650.0				870.0
234		G5-1	G5	25.0	590.0	810.0	1	0.48	T2CWF-1	F	26F	生底小梗	650.0				870.0
235		G5-1	G5	25.0	590.0	810.0	1	0.48	T2CWE-2	E	26F	生底小梗	650.0				870.0
236		G5-1	G5	25.0	590.0	810.0	1	0.48	T2CWE-1	E	26F	生底小梗	650.0				870.0
237		G5-1	G5	25.0	590.0	810.0	1	0.48	T2CWD-1	D	26F	生底小梗	650.0				870.0
238		G5-1	G5	25.0	590.0	810.0	2	0.96	T2CWC-2	C	26F	生底小梗	650.0				870.0
239		G5-1	G5	25.0	590.0	810.0	1	0.48	T2CWC-1	C	26F	生底小梗	650.0				870.0
240		G5-1	G5	25.0	590.0	810.0	4	1.91	T2CWB-2	B	26F	生底小梗	650.0				870.0
241		G5-1	G5	25.0	590.0	810.0	4	1.91	T2CWA-1	A	26F	生底小梗	650.0				870.0
242		G5-1	G5	25.0	590.0	810.0	2	0.96	T2CWN-2	N	26F	生底小梗	650.0				870.0
243		G5-1	G5	25.0	590.0	810.0	3	1.43	T2CWM-2	M	26F	生底小梗	650.0				870.0
244		G5-1	G5	25.0	590.0	810.0	1	0.48	T2CWM-1	M	26F	生底小梗	650.0				870.0
245		G5-1	G5	25.0	590.0	810.0	1	0.48	T2CWL-1	L	26F	生底小梗	650.0				870.0
246		G5-1	G5	25.0	590.0	810.0	1	0.48	T2CWK-2	K	26F	生底小梗	650.0				870.0
247		G5-1	G5	25.0	590.0	810.0	1	0.48	T2CWJ-1	J	26F	生底小梗	650.0				870.0
248		G5-1	G5	25.0	590.0	810.0	2	0.96	T3CWF-1	F	26F	生底小梗	650.0				870.0
249		G5-1	G5	25.0	590.0	810.0	3	1.43	T3CWE-1	E	26F	生底小梗	650.0				870.0
250		G5-1	G5	25.0	590.0	810.0	1	0.48	T3CWM-2	M	26F	生底小梗	650.0				870.0
251		G5-1	G5	25.0	590.0	810.0	1	0.48	T3CWM-1	M	26F	生底小梗	650.0				870.0
252		G5-1	G5	25.0	590.0	810.0	1	0.48	T3CWL-2	L	26F	生底小梗	650.0				870.0
253		G5-1	G5	25.0	590.0	810.0	1	0.48	T3CWL-1	L	26F	生底小梗	650.0				870.0

美特鋁質有限公司 MEI TE Aluminium Fabricator Ltd.			工程號:	J837	計算:	利春媚		日期: 2019.4.15	送呈:			計算參考數值/所屬位置分格						
			地盤名稱	觀塘裕民坊	核對:	謝永林/陳俊樺		日期: 2019.7.3	副本:									
			項目類別	幕牆	批准:				A/C Code:									
			BM編號:837-CW-M01-S-GP06		修改版次:		總計玻璃面積 (平方米):		635.82									
序號	修改內容	玻璃圖號	顏色與類型	厚度 (mm)	玻璃尺寸		數量 (塊)	總面積 (平方米)	使用位置	單位	樓層	分屬類型	分格1	分格2	分格3	總數	分格高度	
					寬度 (W mm)	高度 (H mm)												
254		G5-1	G5	25.0	590.0	810.0	1	0.48	T3CWK-2	K	26F	生底小梗	650.0				870.0	
255		G5-1	G5	25.0	590.0	810.0	1	0.48	T3CWK-1	K	26F	生底小梗	650.0				870.0	
256		G5-1	G5	25.0	590.0	810.0	1	0.48	T3CWJ-1	J	26F	生底小梗	650.0				870.0	
257		G5-1	G5	25.0	590.0	810.0	1	0.48	T3CWH-3	H	26F	生底小梗	650.0				870.0	
258		G5-1	G5	25.0	590.0	810.0	2	0.96	T3CWH-1	H	26F	生底小梗	650.0				870.0	
259		G5-1	G5	25.0	590.0	810.0	1	0.48	T3CWC-2	C	26F	生底小梗	650.0				870.0	
260		G5-1	G5	25.0	590.0	810.0	1	0.48	T3CWC-1	C	26F	生底小梗	650.0				870.0	
261		G5-1	G5	25.0	590.0	810.0	4	1.91	T3CWB-2	B	26F	生底小梗	650.0				870.0	
262		G5-1	G5	25.0	590.0	810.0	4	1.91	T3CWA-1	A	26F	生底小梗	650.0				870.0	
263		G5-1	G5	25.0	590.0	810.0	3	1.43	T5CWN-1	N	26F	生底小梗	650.0				870.0	
264		G5-1	G5	25.0	590.0	810.0	3	1.43	T5CWM-2	M	26F	生底小梗	650.0				870.0	
265		G5-1	G5	25.0	590.0	810.0	3	1.43	T5CWL-1	L	26F	生底小梗	650.0				870.0	
266		G5-1	G5	25.0	590.0	810.0	2	0.96	T5CWH-2	H	26F	生底小梗	650.0				870.0	
267		G5-1	G5	25.0	590.0	810.0	1	0.48	T5CWH-1	H	26F	生底小梗	650.0				870.0	
268		G5-1	G5	25.0	590.0	810.0	1	0.48	T5CWG-2	G	26F	生底小梗	650.0				870.0	
269		G5-1	G5	25.0	590.0	810.0	1	0.48	T5CWG-1	G	26F	生底小梗	650.0				870.0	
270		G5-1	G5	25.0	590.0	810.0	1	0.48	T5CWF-2	F	26F	生底小梗	650.0				870.0	
271		G5-1	G5	25.0	590.0	810.0	1	0.48	T5CWF-1	F	26F	生底小梗	650.0				870.0	
272		G5-1	G5	25.0	590.0	810.0	1	0.48	T5CWE-2	E	26F	生底小梗	650.0				870.0	
273		G5-1	G5	25.0	590.0	810.0	1	0.48	T5CWE-1	E	26F	生底小梗	650.0				870.0	
274		G5-1	G5	25.0	590.0	810.0	1	0.48	T5CWD-2	D	26F	生底小梗	650.0				870.0	
275		G5-1	G5	25.0	590.0	810.0	1	0.48	T5CWD-1	D	26F	生底小梗	650.0				870.0	
276		G5-1	G5	25.0	590.0	810.0	1	0.48	T5CWC-1	C	26F	生底小梗	650.0				870.0	

美特鋁質有限公司 MTDI Aluminium Fabricator Ltd.			工程號:	J837	計算:	利春媚		日期: 2019.4.15	送呈:			計算參考數值/所屬位置分格					
			地盤名稱	觀塘裕民坊	核對:	謝永林/陳俊樺		日期: 2019.7.3	副本:								
			項目類別	幕牆	批准:				A/C Code:								
BM編號:837-CW-M01-S-GP06			修改版次:		總計玻璃面積 (平方米):			635.82									
序號	修改內容	玻璃圖號	顏色與類型	厚度 (mm)	玻璃尺寸		數量	總面積	使用位置	單位	樓層	分屬類型	分格1	分格2	分格3	總數	分格高度
					寬度 (W mm)	高度 (H mm)											
277		G5-1	G5	25.0	590.0	810.0	3	1.43	T5CWC-1	C	26F	生底小梗	650.0				870.0
278		G5-1	G5	25.0	590.0	810.0	1	0.48	T5CWC-1	C	21F	生底小梗	650.0				870.0
279		G5-1	G5	25.0	590.0	810.0	2	0.96	T5CWA-3	A	26F	生底小梗	650.0				870.0
280		G5-2	G5	25.0	390.0	810.0	2	0.63	T1CW H-1	H	26F	生底小梗	450.0				870.0
281		G5-2	G5	25.0	390.0	810.0	2	0.63	T1CW G-2	G	26F	生底小梗	450.0				870.0
282		G5-2	G5	25.0	390.0	810.0	2	0.63	T1CW E-2	E	26F	生底小梗	450.0				870.0
283		G5-2	G5	25.0	390.0	810.0	1	0.32	T1CW D-1	D	26F	生底小梗	450.0				870.0
284		G5-2	G5	25.0	390.0	810.0	1	0.32	T1CW D-1	D	26F	生底小梗	450.0				870.0
285		G5-2	G5	25.0	390.0	810.0	2	0.63	T1CW A-1	A	26F	生底小梗	450.0				870.0
286		G5-2	G5	25.0	390.0	810.0	2	0.63	T1CW B-3	B	26F	生底小梗	450.0				870.0
287		G5-2	G5	25.0	390.0	810.0	1	0.32	T1CW C-1	C	26F	生底小梗	450.0				870.0
288		G5-2	G5	25.0	390.0	810.0	1	0.32	T1CW M-1	M	26F	生底小梗	450.0				870.0
289		G5-2	G5	25.0	390.0	810.0	1	0.32	T1CW L-2	L	26F	生底小梗	450.0				870.0
290		G5-2	G5	25.0	390.0	810.0	1	0.32	T1CWH-2	H	26F	生底小梗	450.0				870.0
291		G5-2	G5	25.0	390.0	810.0	1	0.32	T2CWH-1	H	26F	生底小梗	450.0				870.0
292		G5-2	G5	25.0	390.0	810.0	1	0.32	T2CWH-1	H	26F	生底小梗	450.0				870.0
293		G5-2	G5	25.0	390.0	810.0	1	0.32	T2CWG-2	G	26F	生底小梗	450.0				870.0
294		G5-2	G5	25.0	390.0	810.0	1	0.32	T2CWF-1	F	26F	生底小梗	450.0				870.0
295		G5-2	G5	25.0	390.0	810.0	1	0.32	T2CWE-2	E	26F	生底小梗	450.0				870.0
296		G5-2	G5	25.0	390.0	810.0	2	0.63	T2CWB-1	B	26F	生底小梗	450.0				870.0
297		G5-2	G5	25.0	390.0	810.0	2	0.63	T2CWA-2	A	26F	生底小梗	450.0				870.0
298		G5-2	G5	25.0	390.0	810.0	1	0.32	T2CWN-1	N	26F	生底小梗	450.0				870.0
299		G5-2	G5	25.0	390.0	810.0	2	0.63	T2CWM-3	M	26F	生底小梗	450.0				870.0

美特鋁質有限公司 MEI TE Aluminium Fabricator Ltd.			工程號:	J837	計算:	利春媚		日期: 2019.4.15	送呈:			計算參考數值/所屬位置分格					
			地盤名稱	觀塘裕民坊	核對:	謝永林/陳俊樺		日期: 2019.7.3	副本:								
			項目類別	幕牆	批准:				A/C Code:								
BM編號:837-CW-M01-S-GP06			修改版次:		總計玻璃面積(平方米):			635.82									
序號	修改內容	玻璃圖號	顏色與類型	厚度 (mm)	玻璃尺寸		數量 (塊)	總面積 (平方米)	使用位置	單位	樓層	分屬類型	分格1	分格2	分格3	總數	分格高度
					寬度 (W mm)	高度 (H mm)											
300		G5-2	G5	25.0	390.0	810.0	1	0.32	T2CWL-2	L	26F	生底小梗	450.0				870.0
301		G5-2	G5	25.0	390.0	810.0	1	0.32	T2CWK-1	K	26F	生底小梗	450.0				870.0
302		G5-2	G5	25.0	390.0	810.0	1	0.32	T2CWJ-1	J	26F	生底小梗	450.0				870.0
303		G5-2	G5	25.0	390.0	810.0	2	0.63	T2CWH-2	H	26F	生底小梗	450.0				870.0
304		G5-2	G5	25.0	390.0	810.0	2	0.63	T3CWF-1	F	26F	生底小梗	450.0				870.0
305		G5-2	G5	25.0	390.0	810.0	1	0.32	T3CWE-1	E	26F	生底小梗	450.0				870.0
306		G5-2	G5	25.0	390.0	810.0	1	0.32	T3CWM-1	M	26F	生底小梗	450.0				870.0
307		G5-2	G5	25.0	390.0	810.0	1	0.32	T3CWL-2	L	26F	生底小梗	450.0				870.0
308		G5-2	G5	25.0	390.0	810.0	1	0.32	T3CWK-1	K	26F	生底小梗	450.0				870.0
309		G5-2	G5	25.0	390.0	810.0	1	0.32	T3CWJ-2	J	26F	生底小梗	450.0				870.0
310		G5-2	G5	25.0	390.0	810.0	1	0.32	T3CWJ-1	J	26F	生底小梗	450.0				870.0
311		G5-2	G5	25.0	390.0	810.0	1	0.32	T3CWC-2	C	26F	生底小梗	450.0				870.0
312		G5-2	G5	25.0	390.0	810.0	2	0.63	T3CWB-1	B	26F	生底小梗	450.0				870.0
313		G5-2	G5	25.0	390.0	810.0	2	0.63	T3CWA-2	A	26F	生底小梗	450.0				870.0
314		G5-2	G5	25.0	390.0	810.0	2	0.63	T3CWD-1	D	26F	生底小梗	450.0				870.0
315		G5-2	G5	25.0	390.0	810.0	2	0.63	T3CWG-1	G	26F	生底小梗	450.0				870.0
316		G5-2	G5	25.0	390.0	810.0	2	0.63	T3CWF-2	F	26F	生底小梗	450.0				870.0
317		G5-2	G5	25.0	390.0	810.0	2	0.63	T5CWA-2	A	26F	生底小梗	450.0				870.0
318		G5-2	G5	25.0	390.0	810.0	1	0.32	T5CWN-1	N	26F	生底小梗	450.0				870.0
319		G5-2	G5	25.0	390.0	810.0	1	0.32	T5CWM-2	M	26F	生底小梗	450.0				870.0
320		G5-2	G5	25.0	390.0	810.0	2	0.63	T5CWM-1	M	26F	生底小梗	450.0				870.0
321		G5-2	G5	25.0	390.0	810.0	2	0.63	T5CWL-2	L	26F	生底小梗	450.0				870.0
322		G5-2	G5	25.0	390.0	810.0	1	0.32	T5CWL-1	L	26F	生底小梗	450.0				870.0

美特鋁質有限公司 MIDI Aluminium Fabricator Ltd.			工程號: J837	計算: 利春媚	日期: 2019.4.15	送呈:		計算參考數值/所屬位置分格									
			地盤名稱 觀塘裕民坊	核對: 謝永林/陳俊樺	日期: 2019.7.3	副本:											
			項目類別 幕牆	批准:		A/C Code:											
			BM編號:837-CW-M01-S-GP06		修改版次:	總計玻璃面積 (平方米):	635.82										
序號	修改內容	玻璃圖號	顏色與類型	厚度 (mm)	玻璃尺寸		數量	總面積	使用位置	單位	樓層	分屬類型	分格1	分格2	分格3	總數	分格高度
					寬度 (W mm)	高度 (H mm)	(塊)	(平方米)									
323		G5-2	G5	25.0	390.0	810.0	3	0.95	T5CWJK-1	JK	26F	生底小梗	450.0				870.0
324		G5-2	G5	25.0	390.0	810.0	2	0.63	T5CWH-3	H	26F	生底小梗	450.0				870.0
325		G5-2	G5	25.0	390.0	810.0	1	0.32	T5CWH-2	H	26F	生底小梗	450.0				870.0
326		G5-2	G5	25.0	390.0	810.0	1	0.32	T5CWG-1	G	26F	生底小梗	450.0				870.0
327		G5-2	G5	25.0	390.0	810.0	1	0.32	T5CWF-2	F	26F	生底小梗	450.0				870.0
328		G5-2	G5	25.0	390.0	810.0	1	0.32	T5CWE-1	E	26F	生底小梗	450.0				870.0
329		G5-2	G5	25.0	390.0	810.0	1	0.32	T5CWD-2	D	26F	生底小梗	450.0				870.0
330		G5-2	G5	25.0	390.0	810.0	1	0.32	T5CWC-1	C	21F	生底小梗	450.0				870.0
331		G5-2	G5	25.0	390.0	810.0	2	0.63	T5CWA-3	A	26F	生底小梗	450.0				870.0
332		G5-10	G5	25.0	340.0	810.0	1	0.28	T1CW F-2	F	26F	生底小梗	400.0				870.0
333		G5-10	G5	25.0	340.0	810.0	1	0.28	T2CWL-2	L	26F	生底小梗	400.0				870.0
334		G5-16	G5	25.0	490.0	810.0	1	0.40	T1CW A-1	A	26F	生底小梗	550.0				870.0
335		G5-16	G5	25.0	490.0	810.0	1	0.40	T2CWM-3	M	26F	生底小梗	550.0				870.0
336		G5-16	G5	25.0	490.0	810.0	1	0.40	T3CWF-2	F	26F	生底小梗	550.0				870.0
337		G5-16	G5	25.0	490.0	810.0	1	0.40	T5CWA-1	A	26F	生底小梗	550.0				870.0
338		G5-20	G5	25.0	320.0	810.0	1	0.26	T5CWJK-1	JK	26F	生底小梗	380.0				870.0
339		G5-25	G5	25.0	365.0	810.0	1	0.30	T2CWK-1	K	26F	生底小梗	425.0				870.0
340		G5-25	G5	25.0	365.0	810.0	1	0.30	T2CWJ-1	J	26F	生底小梗	425.0				870.0
341		G5-29	G5	25.0	1015.0	810.0	1	0.82	T1CW G-1	G	26F	生底小梗	1075.0				870.0
342		G5-1X	G5	25.0	492.4	810.0	1	0.40	T1CW B-1	B	26F	生底小梗	650.0				870.0
343		G5-31	G5	25.0	857.5	810.0	1	0.69	T1CW K-1	K	26F	生底小梗	917.5				870.0
344		G5-31	G5	25.0	857.5	810.0	1	0.69	T1CWJ-2	J	26F	生底小梗	917.5				870.0
345					合計:		199	82.50									

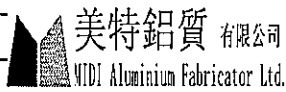			工程號:	J837	計算:	利春媚		日期: 2019.4.15	送呈:			計算參考數值/所屬位置分格					
			地盤名稱	觀塘裕民坊	核對:	謝永林/陳俊樺		日期: 2019.7.3	副本:								
			項目類別	幕牆	批准:				A/C Code:								
BM編號:837-CW-M01-S-GP06			修改版次:		總計玻璃面積 (平方米):			635.82									
序號	修改內容	玻璃圖號	顏色與類型	厚度 (mm)	玻璃尺寸		數量 (塊)	總面積 (平方米)	使用位置	單位	樓層	分屬類型	分格1	分格2	分格3	總數	分格高度
					寬度 (W mm)	高度 (H mm)											
346		G6-108	G6	8.0	1620.0	836.0	1	1.35	T1CW E-2	E	26F	梗頂死梗				1680.0	900.0
347		G6-109	G6	8.0	1632.5	836.0	1	1.36	T1CW E-1	E	26F	梗頂死梗				1692.5	900.0
348		G6-127	G6	8.0	1465.0	836.0	1	1.22	T1CWH-2	H	26F	梗頂死梗				1525.0	900.0
349		G6-214	G6	8.0	1697.5	836.0	1	1.42	T2CWN-2	N	26F	梗頂死梗				1757.5	900.0
350		G6-302	G6	8.0	1465.0	836.0	1	1.22	T3CWF-1	F	26F	梗頂死梗				1525.0	900.0
351		G6-303	G6	8.0	1465.0	836.0	1	1.22	T3CWF-1	F	26F	梗頂死梗				1525.0	900.0
352		G6-304	G6	8.0	1465.0	836.0	1	1.22	T3CWE-1	E	26F	梗頂死梗				1525.0	900.0
353		G6-316	G6	8.0	1465.0	836.0	1	1.22	T3CWB-2	B	26F	梗頂死梗				1525.0	900.0
354		G6-531	G6	8.0	1465.0	836.0	1	1.22	T5CWC-1	C	26F	梗頂死梗				1525.0	900.0
355		XG6-101	G6	8.0	2100.0	836.0	1	1.76	T1CW H-1	H	26F	梗窗雙拼	1710.0	450.0		2160.0	900.0
356		XG6-102	G6	8.0	2100.0	836.0	1	1.76	T1CW G-2	G	26F	梗窗雙拼	1710.0	450.0		2160.0	900.0
357		XG6-103	G6	8.0	2115.0	836.0	1	1.77	T1CW G-1	G	26F	梗窗雙拼	1525.0	650.0		2175.0	900.0
358		XG6-104	G6	8.0	1732.5	836.0	1	1.45	T1CW G-1	G	26F	梗窗雙拼	1142.5	650.0		1792.5	900.0
359		XG6-105	G6	8.0	2247.5	836.0	1	1.88	T1CW F-2	F	26F	梗窗雙拼	1657.5	650.0		2307.5	900.0
360		XG6-106	G6	8.0	1632.5	836.0	1	1.36	T1CW F-2	F	26F	梗窗雙拼	1042.5	650.0		1692.5	900.0
361		XG6-111	G6	8.0	1632.5	836.0	1	1.36	T1CW A-2	A	26F	梗窗雙拼	1042.5	650.0		1692.5	900.0
362		XG6-112	G6	8.0	2115.0	836.0	1	1.77	T1CW A-2	A	26F	梗窗雙拼	1525.0	650.0		2175.0	900.0
363		XG6-113	G6	8.0	2115.0	836.0	1	1.77	T1CW A-2	A	26F	梗窗雙拼	1525.0	650.0		2175.0	900.0
364		XG6-114	G6	8.0	2300.0	836.0	1	1.92	T1CW A-1	A	26F	梗窗雙拼	1910.0	450.0		2360.0	900.0
365		XG6-115	G6	8.0	1490.0	836.0	1	1.25	T1CW A-1	A	26F	梗窗雙拼	1000.0	550.0		1550.0	900.0
366		XG6-117	G6	8.0	2590.0	836.0	1	2.17	T1CW B-2	B	26F	梗窗雙拼	2000.0	650.0		2650.0	900.0
367		XG6-118	G6	8.0	2257.5	836.0	1	1.89	T1CW B-2	B	26F	梗窗雙拼	1667.5	650.0		2317.5	900.0
368		XG6-120	G6	8.0	1807.5	836.0	1	1.51	T1CW C-1	C	26F	梗窗雙拼	1217.5	650.0		1867.5	900.0

 美特鋁質有限公司 MEI TE Aluminium Fabricator Ltd.			工程號:	J837	計算:	利春媚		日期: 2019.4.15	送呈:			計算參考數值/所屬位置分格					
			地盤名稱	觀塘裕民坊	核對:	謝永林/陳俊樺		日期: 2019.7.3	副本:								
			項目類別	幕牆	批准:					A/C Code:							
BM編號:837-CW-M01-S-GP06			修改版次:		總計玻璃面積(平方米):			635.82									
序號	修改內容	玻璃圖號	顏色與類型	厚度(mm)	玻璃尺寸		數量	總面積	使用位置	單位	樓層	分屬類型	分格1	分格2	分格3	總數	分格高度
					寬度(W mm)	高度(H mm)								(塊)	(平方米)		
369		XG6-121	G6	8.0	2115.0	836.0	1	1.77	T1CW C-1	C	26F	梗窗雙拼	1525.0	650.0		2175.0	900.0
370		XG6-122	G6	8.0	1707.5	836.0	1	1.43	T1CW M-1	M	26F	梗窗雙拼	1117.5	650.0		1767.5	900.0
371		XG6-123	G6	8.0	1707.5	836.0	1	1.43	T1CW L-2	L	26F	梗窗雙拼	1117.5	650.0		1767.5	900.0
372		XG6-124	G6	8.0	1707.5	836.0	1	1.43	T1CW K-1	K	26F	梗窗雙拼	1117.5	650.0		1767.5	900.0
373		XG6-125	G6	8.0	1707.5	836.0	1	1.43	T1CWJ-2	J	26F	梗窗雙拼	1117.5	650.0		1767.5	900.0
374		XG6-126	G6	8.0	1732.5	836.0	1	1.45	T1CWH-2	H	26F	梗窗雙拼	1142.5	650.0		1792.5	900.0
375		XG6-130	G6	8.0	1750.0	836.0	1	1.46	T1CW B-3	B	26F	梗窗雙拼	1360.0	450.0		1810.0	900.0
376		XG6-201	G6	8.0	2115.0	836.0	1	1.77	T2CWH-1	H	26F	梗窗雙拼	1525.0	650.0		2175.0	900.0
377		XG6-202	G6	8.0	2115.0	836.0	1	1.77	T2CWH-1	H	26F	梗窗雙拼	1525.0	650.0		2175.0	900.0
378		XG6-203	G6	8.0	1707.5	836.0	1	1.43	T2CWG-2	G	26F	梗窗雙拼	1117.5	650.0		1767.5	900.0
379		XG6-204	G6	8.0	1707.5	836.0	1	1.43	T2CWF-1	F	26F	梗窗雙拼	1117.5	650.0		1767.5	900.0
380		XG6-205	G6	8.0	1707.5	836.0	1	1.43	T2CWE-2	E	26F	梗窗雙拼	1117.5	650.0		1767.5	900.0
381		XG6-206	G6	8.0	1970.0	836.0	1	1.65	T2CWC-2	C	26F	梗窗雙拼	1380.0	650.0		2030.0	900.0
382		XG6-207	G6	8.0	1970.0	836.0	1	1.65	T2CWC-2	C	26F	梗窗雙拼	1380.0	650.0		2030.0	900.0
383		XG6-208	G6	8.0	1732.5	836.0	1	1.45	T2CWB-2	B	26F	梗窗雙拼	1142.5	650.0		1792.5	900.0
384		XG6-209	G6	8.0	2115.0	836.0	1	1.77	T2CWB-2	B	26F	梗窗雙拼	1525.0	650.0		2175.0	900.0
385		XG6-210	G6	8.0	2125.0	836.0	1	1.78	T2CWB-1	B	26F	梗窗雙拼	1735.0	450.0		2185.0	900.0
386		XG6-211	G6	8.0	2125.0	836.0	1	1.78	T2CWA-2	A	26F	梗窗雙拼	1735.0	450.0		2185.0	900.0
387		XG6-212	G6	8.0	2115.0	836.0	1	1.77	T2CWA-1	A	26F	梗窗雙拼	1525.0	650.0		2175.0	900.0
388		XG6-213	G6	8.0	1732.5	836.0	1	1.45	T2CWA-1	A	26F	梗窗雙拼	1142.5	650.0		1792.5	900.0
389		XG6-215	G6	8.0	1707.5	836.0	1	1.43	T2CWN-2	N	26F	梗窗雙拼	1117.5	650.0		1767.5	900.0
390		XG6-216	G6	8.0	1675.0	836.0	1	1.40	T2CWM-3	M	26F	梗窗雙拼	1185.0	550.0		1735.0	900.0
391		XG6-217	G6	8.0	2600.0	836.0	1	2.17	T2CWM-3	M	26F	梗窗雙拼	1760.0	450.0	450.0	2660.0	900.0

美特鋁質有限公司 MTDI Aluminium Fabricator Ltd.			工程號:	J837	計算:	利春媚		日期: 2019.4.15	送呈:			計算參考數值/所屬位置分格					
			地盤名稱	觀塘裕民坊	核對:	謝永林/陳俊樺		日期: 2019.7.3	副本:								
			項目類別	幕墙	批准:					A/C Code:							
BM編號:837-CW-M01-S-GP06			修改版次:		總計玻璃面積(平方米):			635.82									
序號	修改內容	玻璃圖號	顏色與類型	厚度 (mm)	玻璃尺寸		數量 (塊)	總面積 (平方米)	使用位置	單位	樓層	分屬類型	分格1	分格2	分格3	總數	分格高度
					寬度 (W mm)	高度 (H mm)											
392		XG6-218	G6	8.0	2115.0	836.0	1	1.77	T2CWM-2	M	26F	梗窗雙拼	1525.0	650.0		2175.0	900.0
393		XG6-219	G6	8.0	1732.5	836.0	1	1.45	T2CWM-2	M	26F	梗窗雙拼	1142.5	650.0		1792.5	900.0
394		XG6-220	G6	8.0	1900.0	836.0	1	1.59	T2CWL-1	L	26F	梗窗雙拼	1310.0	650.0		1960.0	900.0
395		XG6-221	G6	8.0	2175.0	836.0	1	1.82	T2CWK-2	K	26F	梗窗雙拼	1585.0	650.0		2235.0	900.0
396		XG6-222	G6	8.0	1632.5	836.0	1	1.36	T2CWJ-1	J	26F	梗窗雙拼	1042.5	650.0		1692.5	900.0
397		XG6-223	G6	8.0	2575.0	836.0	1	2.15	T2CWH-2	H	26F	梗窗雙拼	1735.0	450.0	450.0	2635.0	900.0
398		XG6-305	G6	8.0	1732.5	836.0	1	1.45	T3CWE-1	E	26F	梗窗雙拼	1142.5	650.0		1792.5	900.0
399		XG6-307	G6	8.0	1707.5	836.0	1	1.43	T3CWM-1	M	26F	梗窗雙拼	1117.5	650.0		1767.5	900.0
400		XG6-309	G6	8.0	1507.5	836.0	1	1.26	T3CWL-2	L	26F	梗窗雙拼	1117.5	450.0		1567.5	900.0
401		XG6-310	G6	8.0	2157.5	836.0	1	1.80	T3CWK-1	K	26F	梗窗雙拼	1117.5	650.0	450.0	2217.5	900.0
402		XG6-311	G6	8.0	2082.5	836.0	1	1.74	T3CWJ-1	J	26F	梗窗雙拼	1042.5	650.0	450.0	2142.5	900.0
403		XG6-312	G6	8.0	2532.4	836.0	1	2.12	T3CWH-3	H	26F	梗窗雙拼	2040.0	650.0		2690.0	900.0
404		XG6-313	G6	8.0	2282.5	836.0	1	1.91	T3CWH-1	H	26F	梗窗雙拼	1042.5	650.0	650.0	2342.5	900.0
405		XG6-314	G6	8.0	2157.5	836.0	1	1.80	T3CWC-2	C	26F	梗窗雙拼	1117.5	450.0	650.0	2217.5	900.0
406		XG6-315	G6	8.0	1732.5	836.0	1	1.45	T3CWB-2	B	26F	梗窗雙拼	1142.5	650.0		1792.5	900.0
407		XG6-317	G6	8.0	1950.0	836.0	1	1.63	T3CWB-1	B	26F	梗窗雙拼	1560.0	450.0		2010.0	900.0
408		XG6-318	G6	8.0	1950.0	836.0	1	1.63	T3CWA-2	A	26F	梗窗雙拼	1560.0	450.0		2010.0	900.0
409		XG6-319	G6	8.0	2115.0	836.0	1	1.77	T3CWA-1	A	26F	梗窗雙拼	1525.0	650.0		2175.0	900.0
410		XG6-320	G6	8.0	1732.5	836.0	1	1.45	T3CWA-1	A	26F	梗窗雙拼	1142.5	650.0		1792.5	900.0
411		XG6-321	G6	8.0	1725.0	836.0	1	1.44	T3CWF-2	F	26F	梗窗雙拼	1235.0	550.0		1785.0	900.0
412		XG6-322	G6	8.0	2150.0	836.0	1	1.80	T3CWF-2	F	26F	梗窗雙拼	1310.0	450.0	450.0	2210.0	900.0
413		XG6-501	G6	8.0	2560.0	836.0	1	2.14	T5CWA-2	A	26F	梗窗雙拼	1720.0	450.0	450.0	2620.0	900.0
414		XG6-502	G6	8.0	1875.0	836.0	1	1.57	T5CWA-1	A	26F	梗窗雙拼	1385.0	550.0		1935.0	900.0


美特鋁質有限公司 MIDI Aluminium Fabricator Ltd.			工程號:	J837	計算:	利春媚		日期: 2019.4.15	送呈:			計算參考數值/所屬位置分格					
			地盤名稱	觀塘裕民坊	核對:	謝永林/陳俊樺		日期: 2019.7.3	副本:								
			項目類別	幕牆	批准:				A/C Code:								
			BM編號:837-CW-M01-S-GP06		修改版次:		總計玻璃面積(平方米):		635.82								
序號	修改內容	玻璃圖號	顏色與類型	厚度 (mm)	玻璃尺寸		數量 (塊)	總面積 (平方米)	使用位置	單位	樓層	分屬類型	分格1	分格2	分格3	總數	分格高度
					寬度 (W mm)	高度 (H mm)											
415		XG6-503	G6	8.0	1307.5	836.0	1	1.09	T5CWN-1	N	26F	梗窗雙拼	917.5	450.0		1367.5	900.0
416		XG6-504	G6	8.0	2115.0	836.0	1	1.77	T5CWN-1	N	26F	梗窗雙拼	1525.0	650.0		2175.0	900.0
417		XG6-505	G6	8.0	1807.5	836.0	1	1.51	T5CWN-1	N	26F	梗窗雙拼	1217.5	650.0		1867.5	900.0
418		XG6-506	G6	8.0	1807.5	836.0	1	1.51	T5CWM-2	M	26F	梗窗雙拼	1217.5	650.0		1867.5	900.0
419		XG6-507	G6	8.0	2115.0	836.0	1	1.77	T5CWM-2	M	26F	梗窗雙拼	1525.0	650.0		2175.0	900.0
420		XG6-508	G6	8.0	1497.5	836.0	1	1.25	T5CWM-2	M	26F	梗窗雙拼	1107.5	450.0		1557.5	900.0
421		XG6-509	G6	8.0	1900.0	836.0	1	1.59	T5CWM-1	M	26F	梗窗雙拼	1510.0	450.0		1960.0	900.0
422		XG6-510	G6	8.0	1900.0	836.0	1	1.59	T5CWL-2	L	26F	梗窗雙拼	1510.0	450.0		1960.0	900.0
423		XG6-512	G6	8.0	2112.5	836.0	1	1.77	T5CWL-1	L	26F	梗窗雙拼	1522.5	650.0		2172.5	900.0
424		XG6-513	G6	8.0	1810.0	836.0	1	1.51	T5CWL-1	L	26F	梗窗雙拼	1220.0	650.0		1870.0	900.0
425		XG6-517	G6	8.0	2525.0	836.0	1	2.11	T5CWH-3	H	26F	梗窗雙拼	1685.0	450.0	450.0	2585.0	900.0
426		XG6-518	G6	8.0	2115.0	836.0	1	1.77	T5CWH-2	H	26F	梗窗雙拼	1525.0	650.0		2175.0	900.0
427		XG6-519	G6	8.0	1807.5	836.0	1	1.51	T5CWH-2	H	26F	梗窗雙拼	1217.5	650.0		1867.5	900.0
428		XG6-520	G6	8.0	1632.5	836.0	1	1.36	T5CWG-1	G	26F	梗窗雙拼	1042.5	650.0		1692.5	900.0
429		XG6-521	G6	8.0	1707.5	836.0	1	1.43	T5CWF-2	F	26F	梗窗雙拼	1117.5	650.0		1767.5	900.0
430		XG6-522	G6	8.0	1707.5	836.0	1	1.43	T5CWE-1	E	26F	梗窗雙拼	1117.5	650.0		1767.5	900.0
431		XG6-523	G6	8.0	1707.5	836.0	1	1.43	T5CWD-2	D	26F	梗窗雙拼	1117.5	650.0		1767.5	900.0
432		XG6-525	G6	8.0	2172.5	836.0	1	1.82	T5CWA-3	A	26F	梗窗雙拼	1582.5	650.0		2232.5	900.0
433		XG6-526	G6	8.0	2172.5	836.0	1	1.82	T5CWA-3	A	26F	梗窗雙拼	1582.5	650.0		2232.5	900.0
434		XG6-530	G6	8.0	1807.5	836.0	1	1.51	T5CWC-1	C	26F	梗窗雙拼	1217.5	650.0		1867.5	900.0
435						合計:	89	141.64									
436		LH-1	欄河玻璃頂底需精磨	10.0	540.0	150.0	3	0.24	T1CW G-1	G	26F	欄河	650.0				150.0
437		LH-1	欄河玻璃頂底需精磨	10.0	540.0	150.0	2	0.16	T1CW F-2	F	26F	欄河	650.0				150.0

 美特鋁質有限公司 MIDI Aluminium Fabricator Ltd.			工程號: J837	計算: 利春媚	日期: 2019.4.15	送呈:	計算參考數值/所屬位置分格										
			地盤名稱 觀塘裕民坊	核對: 謝永林/陳俊樺	日期: 2019.7.3	副本:											
			項目類別 幕牆	批准:		A/C Code:											
			BM編號:837-CW-M01-S-GP06		修改版次:	總計玻璃面積 (平方米): 635.82											
序號	修改內容	玻璃圖號	顏色與類型	厚度 (mm)	玻璃尺寸		數量 (塊)	總面積 (平方米)	使用位置	單位	樓層	分屬類型	分格1	分格2	分格3	總數	分格高度
					寬度 (W mm)	高度 (H mm)											
438		LH-1	欄河玻璃頂底需精磨	10.0	540.0	150.0	2	0.16	T1CW E-1	E	26F	欄河	650.0				150.0
439		LH-1	欄河玻璃頂底需精磨	10.0	540.0	150.0	2	0.16	T1CW D-1	D	26F	欄河	650.0				150.0
440		LH-1	欄河玻璃頂底需精磨	10.0	540.0	150.0	1	0.08	T1CW A-3	A	26F	欄河	650.0				150.0
441		LH-1	欄河玻璃頂底需精磨	10.0	540.0	150.0	4	0.32	T1CW A-2	A	26F	欄河	650.0				150.0
442		LH-1	欄河玻璃頂底需精磨	10.0	540.0	150.0	3	0.24	T1CW B-2	B	26F	欄河	650.0				150.0
443		LH-1	欄河玻璃頂底需精磨	10.0	540.0	150.0	3	0.24	T1CW C-1	C	26F	欄河	650.0				150.0
444		LH-1	欄河玻璃頂底需精磨	10.0	540.0	150.0	1	0.08	T1CW M-2	M	26F	欄河	650.0				150.0
445		LH-1	欄河玻璃頂底需精磨	10.0	540.0	150.0	1	0.08	T1CW M-1	M	26F	欄河	650.0				150.0
446		LH-1	欄河玻璃頂底需精磨	10.0	540.0	150.0	1	0.08	T1CW L-2	L	26F	欄河	650.0				150.0
447		LH-1	欄河玻璃頂底需精磨	10.0	540.0	150.0	1	0.08	T1CW L-1	L	26F	欄河	650.0				150.0
448		LH-1	欄河玻璃頂底需精磨	10.0	540.0	150.0	1	0.08	T1CW K-2	K	26F	欄河	650.0				150.0
449		LH-1	欄河玻璃頂底需精磨	10.0	540.0	150.0	1	0.08	T1CW K-1	K	26F	欄河	650.0				150.0
450		LH-1	欄河玻璃頂底需精磨	10.0	540.0	150.0	1	0.08	T1CWJ-2	J	26F	欄河	650.0				150.0
451		LH-1	欄河玻璃頂底需精磨	10.0	540.0	150.0	1	0.08	T1CWJ-1	J	26F	欄河	650.0				150.0
452		LH-1	欄河玻璃頂底需精磨	10.0	540.0	150.0	3	0.24	T1CWH-2	H	26F	欄河	650.0				150.0
453		LH-1	欄河玻璃頂底需精磨	10.0	540.0	150.0	2	0.16	T2CWH-1	H	26F	欄河	650.0				150.0
454		LH-1	欄河玻璃頂底需精磨	10.0	540.0	150.0	2	0.16	T2CWG-2	G	26F	欄河	650.0				150.0
455		LH-1	欄河玻璃頂底需精磨	10.0	540.0	150.0	1	0.08	T2CWF-2	F	26F	欄河	650.0				150.0
456		LH-1	欄河玻璃頂底需精磨	10.0	540.0	150.0	1	0.08	T2CWF-1	F	26F	欄河	650.0				150.0
457		LH-1	欄河玻璃頂底需精磨	10.0	540.0	150.0	1	0.08	T2CWE-2	E	26F	欄河	650.0				150.0
458		LH-1	欄河玻璃頂底需精磨	10.0	540.0	150.0	1	0.08	T2CWE-1	E	26F	欄河	650.0				150.0
459		LH-1	欄河玻璃頂底需精磨	10.0	540.0	150.0	1	0.08	T2CWD-1	D	26F	欄河	650.0				150.0
460		LH-1	欄河玻璃頂底需精磨	10.0	540.0	150.0	2	0.16	T2CWC-2	C	26F	欄河	650.0				150.0

美特鋁質有限公司 MIDI Aluminium Fabricator Ltd.			工程號:	J837	計算:	利春媚		日期: 2019.4.15		送呈:			計算參考數值/所屬位置分格				
			地盤名稱	觀塘裕民坊	核對:	謝永林/陳俊樺		日期: 2019.7.3		副本:							
			項目類別	幕牆	批准:					A/C Code:							
BM編號:837-CW-M01-S-GP06			修改版次:		總計玻璃面積 (平方米):			635.82									
序號	修改內容	玻璃圖號	顏色與類型	厚度 (mm)	玻璃尺寸		數量 (塊)	總面積 (平方米)	使用位置	單位	樓層	分屬類型	分格1	分格2	分格3	總數	分格高度
					寬度 (W mm)	高度 (H mm)											
461		LH-1	欄河玻璃頂底需精磨	10.0	540.0	150.0	1	0.08	T2CWC-1	C	26F	欄河	650.0				150.0
462		LH-1	欄河玻璃頂底需精磨	10.0	540.0	150.0	4	0.32	T2CWB-2	B	26F	欄河	650.0				150.0
463		LH-1	欄河玻璃頂底需精磨	10.0	540.0	150.0	4	0.32	T2CWA-1	A	26F	欄河	650.0				150.0
464		LH-1	欄河玻璃頂底需精磨	10.0	540.0	150.0	2	0.16	T2CWN-2	N	26F	欄河	650.0				150.0
465		LH-1	欄河玻璃頂底需精磨	10.0	540.0	150.0	3	0.24	T2CWM-2	M	26F	欄河	650.0				150.0
466		LH-1	欄河玻璃頂底需精磨	10.0	540.0	150.0	1	0.08	T2CWM-1	M	26F	欄河	650.0				150.0
467		LH-1	欄河玻璃頂底需精磨	10.0	540.0	150.0	1	0.08	T2CWL-1	L	26F	欄河	650.0				150.0
468		LH-1	欄河玻璃頂底需精磨	10.0	540.0	150.0	1	0.08	T2CWK-2	K	26F	欄河	650.0				150.0
469		LH-1	欄河玻璃頂底需精磨	10.0	540.0	150.0	1	0.08	T2CWJ-1	J	26F	欄河	650.0				150.0
470		LH-1	欄河玻璃頂底需精磨	10.0	540.0	150.0	2	0.16	T3CWF-1	F	26F	欄河	650.0				150.0
471		LH-1	欄河玻璃頂底需精磨	10.0	540.0	150.0	3	0.24	T3CWE-1	E	26F	欄河	650.0				150.0
472		LH-1	欄河玻璃頂底需精磨	10.0	540.0	150.0	1	0.08	T3CWM-2	M	26F	欄河	650.0				150.0
473		LH-1	欄河玻璃頂底需精磨	10.0	540.0	150.0	1	0.08	T3CWM-1	M	26F	欄河	650.0				150.0
474		LH-1	欄河玻璃頂底需精磨	10.0	540.0	150.0	1	0.08	T3CWL-2	L	26F	欄河	650.0				150.0
475		LH-1	欄河玻璃頂底需精磨	10.0	540.0	150.0	1	0.08	T3CWL-1	L	26F	欄河	650.0				150.0
476		LH-1	欄河玻璃頂底需精磨	10.0	540.0	150.0	1	0.08	T3CWK-2	K	26F	欄河	650.0				150.0
477		LH-1	欄河玻璃頂底需精磨	10.0	540.0	150.0	1	0.08	T3CWK-1	K	26F	欄河	650.0				150.0
478		LH-1	欄河玻璃頂底需精磨	10.0	540.0	150.0	1	0.08	T3CWJ-1	J	26F	欄河	650.0				150.0
479		LH-1	欄河玻璃頂底需精磨	10.0	540.0	150.0	1	0.08	T3CWH-3	H	26F	欄河	650.0				150.0
480		LH-1	欄河玻璃頂底需精磨	10.0	540.0	150.0	2	0.16	T3CWH-1	H	26F	欄河	650.0				150.0
481		LH-1	欄河玻璃頂底需精磨	10.0	540.0	150.0	1	0.08	T3CWC-2	C	26F	欄河	650.0				150.0
482		LH-1	欄河玻璃頂底需精磨	10.0	540.0	150.0	1	0.08	T3CWC-1	C	26F	欄河	650.0				150.0
483		LH-1	欄河玻璃頂底需精磨	10.0	540.0	150.0	4	0.32	T3CWB-2	B	26F	欄河	650.0				150.0

美特鋁質有限公司 MTDI Aluminium Fabricator Ltd.			工程號:	J837	計算:	利春媚		日期: 2019.4.15	送呈:			計算參考數值/所屬位置分格						
			地盤名稱	觀塘裕民坊	核對:	謝永林/陳俊樺		日期: 2019.7.3	副本:									
			項目類別	幕牆	批准:				A/C Code:									
			BM編號:837-CW-M01-S-GP06		修改版次:		總計玻璃面積 (平方米):		635.82									
序號	修改內容	玻璃圖號	顏色與類型	厚度 (mm)	玻璃尺寸		數量	總面積	使用位置	單位	樓層	分屬類型	分格1	分格2	分格3	總數	分格高度	
					寬度 (W mm)	高度 (H mm)								(塊)	(平方米)			
484		LH-1	欄河玻璃頂底需精磨	10.0	540.0	150.0	4	0.32	T3CWA-1	A	26F	欄河	650.0				150.0	
485		LH-1	欄河玻璃頂底需精磨	10.0	540.0	150.0	3	0.24	T5CWN-1	N	26F	欄河	650.0				150.0	
486		LH-1	欄河玻璃頂底需精磨	10.0	540.0	150.0	3	0.24	T5CWM-2	M	26F	欄河	650.0				150.0	
487		LH-1	欄河玻璃頂底需精磨	10.0	540.0	150.0	3	0.24	T5CWL-1	L	26F	欄河	650.0				150.0	
488		LH-1	欄河玻璃頂底需精磨	10.0	540.0	150.0	2	0.16	T5CWH-2	H	26F	欄河	650.0				150.0	
489		LH-1	欄河玻璃頂底需精磨	10.0	540.0	150.0	1	0.08	T5CWH-1	H	26F	欄河	650.0				150.0	
490		LH-1	欄河玻璃頂底需精磨	10.0	540.0	150.0	1	0.08	T5CWG-2	G	26F	欄河	650.0				150.0	
491		LH-1	欄河玻璃頂底需精磨	10.0	540.0	150.0	1	0.08	T5CWG-1	G	26F	欄河	650.0				150.0	
492		LH-1	欄河玻璃頂底需精磨	10.0	540.0	150.0	1	0.08	T5CWF-2	F	26F	欄河	650.0				150.0	
493		LH-1	欄河玻璃頂底需精磨	10.0	540.0	150.0	1	0.08	T5CWF-1	F	26F	欄河	650.0				150.0	
494		LH-1	欄河玻璃頂底需精磨	10.0	540.0	150.0	1	0.08	T5CWE-2	E	26F	欄河	650.0				150.0	
495		LH-1	欄河玻璃頂底需精磨	10.0	540.0	150.0	1	0.08	T5CWE-1	E	26F	欄河	650.0				150.0	
496		LH-1	欄河玻璃頂底需精磨	10.0	540.0	150.0	1	0.08	T5CWD-2	D	26F	欄河	650.0				150.0	
497		LH-1	欄河玻璃頂底需精磨	10.0	540.0	150.0	1	0.08	T5CWD-1	D	26F	欄河	650.0				150.0	
498		LH-1	欄河玻璃頂底需精磨	10.0	540.0	150.0	1	0.08	T5CWC-1	C	26F	欄河	650.0				150.0	
499		LH-1	欄河玻璃頂底需精磨	10.0	540.0	150.0	3	0.24	T5CWC-1	C	26F	欄河	650.0				150.0	
500	不規則層	LH-1	欄河玻璃頂底需精磨	10.0	540.0	150.0	1	0.08	T5CWC-1	C	21F	欄河	650.0				150.0	
501		LH-1	欄河玻璃頂底需精磨	10.0	540.0	150.0	2	0.16	T5CWA-3	A	26F	欄河	650.0				150.0	
502		LH-2	欄河玻璃頂底需精磨	10.0	340.0	150.0	2	0.10	T1CW H-1	H	26F	欄河	450.0				150.0	
503		LH-2	欄河玻璃頂底需精磨	10.0	340.0	150.0	2	0.10	T1CW G-2	G	26F	欄河	450.0				150.0	
504		LH-2	欄河玻璃頂底需精磨	10.0	340.0	150.0	2	0.10	T1CW E-2	E	26F	欄河	450.0				150.0	
505		LH-2	欄河玻璃頂底需精磨	10.0	340.0	150.0	1	0.05	T1CW D-1	D	26F	欄河	450.0				150.0	
506		LH-2	欄河玻璃頂底需精磨	10.0	340.0	150.0	1	0.05	T1CW D-1	D	26F	欄河	450.0				150.0	

美特鋁質有限公司 WEDT Aluminium Fabricator Ltd.			工程號:	J837	計算:	利春媚		日期: 2019.4.15	送呈:			計算參考數值/所屬位置分格					
			地盤名稱	觀塘裕民坊	核對:	謝永林/陳俊樺		日期: 2019.7.3	副本:								
			項目類別	幕牆	批准:				A/C Code:								
BM編號:837-CW-M01-S-GP06			修改版次:		總計玻璃面積(平方米):			635.82									
序號	修改內容	玻璃圖號	顏色與類型	厚度 (mm)	玻璃尺寸		數量 (塊)	總面積 (平方米)	使用位置	單位	樓層	分屬類型	分格1	分格2	分格3	總數	分格高度
					寬度 (W mm)	高度 (H mm)											
507		LH-2	欄河玻璃頂底需精磨	10.0	340.0	150.0	2	0.10	T1CW A-1	A	26F	欄河	450.0				150.0
508		LH-2	欄河玻璃頂底需精磨	10.0	340.0	150.0	2	0.10	T1CW B-3	B	26F	欄河	450.0				150.0
509		LH-2	欄河玻璃頂底需精磨	10.0	340.0	150.0	1	0.05	T1CW C-1	C	26F	欄河	450.0				150.0
510		LH-2	欄河玻璃頂底需精磨	10.0	340.0	150.0	1	0.05	T1CW M-1	M	26F	欄河	450.0				150.0
511		LH-2	欄河玻璃頂底需精磨	10.0	340.0	150.0	1	0.05	T1CW L-2	L	26F	欄河	450.0				150.0
512		LH-2	欄河玻璃頂底需精磨	10.0	340.0	150.0	1	0.05	T1CWH-2	H	26F	欄河	450.0				150.0
513		LH-2	欄河玻璃頂底需精磨	10.0	340.0	150.0	1	0.05	T2CWH-1	H	26F	欄河	450.0				150.0
514		LH-2	欄河玻璃頂底需精磨	10.0	340.0	150.0	1	0.05	T2CWH-1	H	26F	欄河	450.0				150.0
515		LH-2	欄河玻璃頂底需精磨	10.0	340.0	150.0	1	0.05	T2CWG-2	G	26F	欄河	450.0				150.0
516		LH-2	欄河玻璃頂底需精磨	10.0	340.0	150.0	1	0.05	T2CWF-1	F	26F	欄河	450.0				150.0
517		LH-2	欄河玻璃頂底需精磨	10.0	340.0	150.0	1	0.05	T2CWE-2	E	26F	欄河	450.0				150.0
518		LH-2	欄河玻璃頂底需精磨	10.0	340.0	150.0	2	0.10	T2CWB-1	B	26F	欄河	450.0				150.0
519		LH-2	欄河玻璃頂底需精磨	10.0	340.0	150.0	2	0.10	T2CWA-2	A	26F	欄河	450.0				150.0
520		LH-2	欄河玻璃頂底需精磨	10.0	340.0	150.0	1	0.05	T2CWN-1	N	26F	欄河	450.0				150.0
521		LH-2	欄河玻璃頂底需精磨	10.0	340.0	150.0	2	0.10	T2CWM-3	M	26F	欄河	450.0				150.0
522		LH-2	欄河玻璃頂底需精磨	10.0	340.0	150.0	1	0.05	T2CWL-2	L	26F	欄河	450.0				150.0
523		LH-2	欄河玻璃頂底需精磨	10.0	340.0	150.0	1	0.05	T2CWK-1	k	26F	欄河	450.0				150.0
524		LH-2	欄河玻璃頂底需精磨	10.0	340.0	150.0	1	0.05	T2CWJ-1	J	26F	欄河	450.0				150.0
525		LH-2	欄河玻璃頂底需精磨	10.0	340.0	150.0	2	0.10	T2CWH-2	H	26F	欄河	450.0				150.0
526		LH-2	欄河玻璃頂底需精磨	10.0	340.0	150.0	2	0.10	T3CWF-1	F	26F	欄河	450.0				150.0
527		LH-2	欄河玻璃頂底需精磨	10.0	340.0	150.0	1	0.05	T3CWE-1	E	26F	欄河	450.0				150.0
528		LH-2	欄河玻璃頂底需精磨	10.0	340.0	150.0	1	0.05	T3CWM-1	M	26F	欄河	450.0				150.0
529		LH-2	欄河玻璃頂底需精磨	10.0	340.0	150.0	1	0.05	T3CWL-2	L	26F	欄河	450.0				150.0

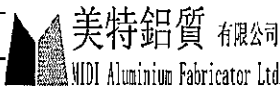			工程號:	J837	計算:	利春媚		日期: 2019.4.15		送呈:			計算參考數值/所屬位置分格				
			地盤名稱	觀塘裕民坊	核對:	謝永林/陳俊樺		日期: 2019.7.3		副本:							
			項目類別	幕牆	批准:					A/C Code:							
BM編號:837-CW-M01-S-GP06			修改版次:		總計玻璃面積(平方米):			635.82									
序號	修改內容	玻璃圖號	顏色與類型	厚度 (mm)	玻璃尺寸		數量 (塊)	總面積 (平方米)	使用位置	單位	樓層	分屬類型	分格1	分格2	分格3	總數	分格高度
					寬度 (W mm)	高度 (H mm)											
530		LH-2	欄河玻璃頂底需精磨	10.0	340.0	150.0	1	0.05	T3CWK-1	K	26F	欄河	450.0				150.0
531		LH-2	欄河玻璃頂底需精磨	10.0	340.0	150.0	1	0.05	T3CWJ-2	J	26F	欄河	450.0				150.0
532		LH-2	欄河玻璃頂底需精磨	10.0	340.0	150.0	1	0.05	T3CWJ-1	J	26F	欄河	450.0				150.0
533		LH-2	欄河玻璃頂底需精磨	10.0	340.0	150.0	1	0.05	T3CWC-2	C	26F	欄河	450.0				150.0
534		LH-2	欄河玻璃頂底需精磨	10.0	340.0	150.0	2	0.10	T3CWB-1	B	26F	欄河	450.0				150.0
535		LH-2	欄河玻璃頂底需精磨	10.0	340.0	150.0	2	0.10	T3CWA-2	A	26F	欄河	450.0				150.0
536		LH-2	欄河玻璃頂底需精磨	10.0	340.0	150.0	2	0.10	T3CWD-1	D	26F	欄河	450.0				150.0
537		LH-2	欄河玻璃頂底需精磨	10.0	340.0	150.0	2	0.10	T3CWG-1	G	26F	欄河	450.0				150.0
538		LH-2	欄河玻璃頂底需精磨	10.0	340.0	150.0	2	0.10	T3CWF-2	F	26F	欄河	450.0				150.0
539		LH-2	欄河玻璃頂底需精磨	10.0	340.0	150.0	2	0.10	T5CWA-2	A	26F	欄河	450.0				150.0
540		LH-2	欄河玻璃頂底需精磨	10.0	340.0	150.0	1	0.05	T5CWN-1	N	26F	欄河	450.0				150.0
541		LH-2	欄河玻璃頂底需精磨	10.0	340.0	150.0	1	0.05	T5CWM-2	M	26F	欄河	450.0				150.0
542		LH-2	欄河玻璃頂底需精磨	10.0	340.0	150.0	2	0.10	T5CWM-1	M	26F	欄河	450.0				150.0
543		LH-2	欄河玻璃頂底需精磨	10.0	340.0	150.0	2	0.10	T5CWL-2	L	26F	欄河	450.0				150.0
544		LH-2	欄河玻璃頂底需精磨	10.0	340.0	150.0	1	0.05	T5CWL-1	L	26F	欄河	450.0				150.0
545		LH-2	欄河玻璃頂底需精磨	10.0	340.0	150.0	3	0.15	T5CWJK-1	JK	26F	欄河	450.0				150.0
546		LH-2	欄河玻璃頂底需精磨	10.0	340.0	150.0	2	0.10	T5CWH-3	H	26F	欄河	450.0				150.0
547		LH-2	欄河玻璃頂底需精磨	10.0	340.0	150.0	1	0.05	T5CWH-2	H	26F	欄河	450.0				150.0
548		LH-2	欄河玻璃頂底需精磨	10.0	340.0	150.0	1	0.05	T5CWG-1	G	26F	欄河	450.0				150.0
549		LH-2	欄河玻璃頂底需精磨	10.0	340.0	150.0	1	0.05	T5CWF-2	F	26F	欄河	450.0				150.0
550		LH-2	欄河玻璃頂底需精磨	10.0	340.0	150.0	1	0.05	T5CWE-1	E	26F	欄河	450.0				150.0
551		LH-2	欄河玻璃頂底需精磨	10.0	340.0	150.0	1	0.05	T5CWD-2	D	26F	欄河	450.0				150.0
552		LH-2	欄河玻璃頂底需精磨	10.0	340.0	150.0	1	0.05	T5CWC-1	C	21F	欄河	450.0				150.0

 美特鋁質 有限公司 MEI TE Aluminium Fabricator Ltd.			工程號: J837	計算: 利春媚	日期: 2019.4.15	送呈:		計算參考數值/所屬位置分格									
			地盤名稱 觀塘裕民坊	核對: 謝永林/陳俊樺	日期: 2019.7.3	副本:											
			項目類別 幕牆	批准:		A/C Code:											
BM編號:837-CW-M01-S-GP06			修改版次:	總計玻璃面積 (平方米):		635.82											
序號	修改內容	玻璃圖號	顏色與類型	厚度 (mm)	玻璃尺寸		數量 (塊)	總面積 (平方米)	使用位置	單位	樓層	分屬類型	分格1	分格2	分格3	總數	分格高度
					寬度 (W mm)	高度 (H mm)											
553		LH-2	欄河玻璃頂底需精磨	10.0	340.0	150.0	2	0.10	T5CWA-3	A	26F	欄河	450.0				150.0
554		LH-10	欄河玻璃頂底需精磨	10.0	290.0	150.0	1	0.04	T1CW F-2	F	26F	欄河	400.0				150.0
555		LH-10	欄河玻璃頂底需精磨	10.0	290.0	150.0	1	0.04	T2CWL-2	L	26F	欄河	400.0				150.0
556		LH-16	欄河玻璃頂底需精磨	10.0	440.0	150.0	1	0.07	T1CW A-1	A	26F	欄河	550.0				150.0
557		LH-16	欄河玻璃頂底需精磨	10.0	440.0	150.0	1	0.07	T2CWM-3	M	26F	欄河	550.0				150.0
558		LH-16	欄河玻璃頂底需精磨	10.0	440.0	150.0	1	0.07	T3CWF-2	F	26F	欄河	550.0				150.0
559		LH-16	欄河玻璃頂底需精磨	10.0	440.0	150.0	1	0.07	T5CWA-1	A	26F	欄河	550.0				150.0
560		LH-20	欄河玻璃頂底需精磨	10.0	270.0	150.0	1	0.04	T5CWJK-1	JK	26F	欄河	380.0				150.0
561		LH-25	欄河玻璃頂底需精磨	10.0	315.0	150.0	1	0.05	T2CWK-1	K	26F	欄河	425.0				150.0
562		LH-25	欄河玻璃頂底需精磨	10.0	315.0	150.0	1	0.05	T2CWJ-1	J	26F	欄河	425.0				150.0
563		LH-29	欄河玻璃頂底需精磨	10.0	965.0	150.0	1	0.14	T1CW G-1	G	26F	欄河	1075.0				150.0
564		LH-1X	欄河玻璃頂底需精磨	10.0	371.4	150.0	1	0.06	T1CW B-1	B	26F	轉角欄河	650.0				150.0
565		LH-31	欄河玻璃頂底需精磨	10.0	807.5	150.0	1	0.12	T1CW K-1	K	26F	欄河	917.5				150.0
566		LH-31	欄河玻璃頂底需精磨	10.0	807.5	150.0	1	0.12	T1CWJ-2	J	26F	欄河	917.5				150.0
567						合計:	199	13.77									
568						總計:	749	635.82									
加工注意事項 /玻璃類型描述:		1).本表中之清片玻璃是 信義 原片, 藍片玻璃是藍欣原片															
		2).本表中所有玻璃對角線尺寸偏差要求不超過負2mm。															
		3).本表中玻璃要求粗磨邊處理並倒棱角, 欄河玻璃頂底要精磨邊, 而所有玻璃之入爐方向需保持一致。															
		4).本表中所有玻璃成品均需做雙面保護, 用透明靜電膠紙加四周一寸FK白膠紙做雙面加固保護處理。															
		5).本表中所有玻璃成品均需注明室內外及其玻璃編號/使用位置/樓層, 以便識別。															
		(G1)10 mm THK. TEMPERED BLUE TINTED GLASS (OUTER)+ 9 mm AIR SPACE + 8 mm THK. TEMPERED CLEAR GLASS (INNER). (D18110173)															
		(G3) 10 mm THK. HEAT STRENGTHENED BLUE TINTED GLASS (OUTER)+ 9 mm AIR SPACE + 8 mm THK. TEMPERED CLEAR GLASS (INNER). (D18110173)															

 美特鋁質 有限公司 MEI TE Aluminium Fabricator Ltd.			工程號:	J837	計算:	利春媚	日期: 2019.4.15	送呈:		計算參考數值/所屬位置分格															
			地盤名稱	觀塘裕民坊	核對:	謝永林/陳俊樺	日期: 2019.7.3	副本:																	
			項目類別	幕牆	批准:			A/C Code:																	
			BM編號:837-CW-M01-S-GP06		修改版次:	總計玻璃面積 (平方米):		635.82																	
序號	修改內容	玻璃圖號	顏色與類型	厚度 (mm)	玻璃尺寸		數量	總面積	使用位置	單位	樓層	分屬類型	分格1	分格2	分格3	總數	分格高度								
					寬度 (W mm)	高度 (H mm)								(塊)	(平方米)										
(G4) 8 mm THK. HEAT STRENGTHENED BLUE TINTED GLASS (SPANDREL GLASS).(D18070395)																									
(G5) 8 mm THK. HEAT STRENGTHENED BLUE TINTED GLASS (OUTER)+9 mm AIR SPACE + 8 mm THK. TEMPERED CLEAR GLASS (INNER). (D18100241)																									
(G6) 8 mm THK. TEMPERED BLUE TINTED GLASS (SPANDREL GLASS).(D18070395)																									
(LH-欄河玻璃)10 mm THK. TEMPERED GLASS (INTERNAL PROTECTIVE BARRIER). (D18061223)																									

美特鋁質有限公司 MIDI Aluminium Fabricator Ltd.			工程號: J837	計算: 利春媚	日期: 2019.10.18	送呈:	計算參考數值/所屬位置分格										
地盤名稱: 觀塘裕民坊			核對: 謝永林/柯慶余	日期: 2019.10.21	副本:												
項目類別: 幕牆			批准:		A/C Code:												
BM編號: 837-CW-M01-F-GP06			修改版次:	總計玻璃面積 (平方米): 534.73													
序號	修改內容	玻璃圖號	顏色與類型	厚度 (mm)	玻璃尺寸		數量	總面積	使用位置	單位	樓層	分屬類型	分格1	分格2	分格3	總數	分格高度
					寬度 (W mm)	高度 (H mm)	(塊)	(平方米)									
1		G4-1C	G4	8.0	590.0	421.0	1	0.25	T1CW G-1	G	27F	生頂死梗	650.0				485.0
2		G4-1C	G4	8.0	590.0	421.0	2	0.50	T1CW D-1	D	27F	生頂死梗	650.0				485.0
3		G4-1C	G4	8.0	590.0	421.0	1	0.25	T1CW B-2	B	27F	生頂死梗	650.0				485.0
4		G4-1CX	G4	8.0	492.4	421.0	1	0.21	T1CW B-1	B	27F	生頂死梗	650.0				485.0
5		G4-1C	G4	8.0	590.0	421.0	1	0.25	T1CW C-1	C	27F	生頂死梗	650.0				485.0
6		G4-1C	G4	8.0	590.0	421.0	1	0.25	T1CW M-2	M	27F	生頂死梗	650.0				485.0
7		G4-1C	G4	8.0	590.0	421.0	1	0.25	T1CW L-1	L	27F	生頂死梗	650.0				485.0
8		G4-1C	G4	8.0	590.0	421.0	1	0.25	T1CWK-2	K	27F	生頂死梗	650.0				485.0
9		G4-1C	G4	8.0	590.0	421.0	1	0.25	T1CWJ-1	J	27F	生頂死梗	650.0				485.0
10		G4-1C	G4	8.0	590.0	421.0	1	0.25	T1CWH-2	H	27F	生頂死梗	650.0				485.0
11		G4-1C	G4	8.0	590.0	421.0	1	0.25	T2CWG-2	G	27F	生頂死梗	650.0				485.0
12		G4-1C	G4	8.0	590.0	421.0	1	0.25	T2CWD-1	D	27F	生頂死梗	650.0				485.0
13		G4-1C	G4	8.0	590.0	421.0	1	0.25	T2CWC-1	C	27F	生頂死梗	650.0				485.0
14		G4-1C	G4	8.0	590.0	421.0	2	0.50	T2CWB-2	B	27F	生頂死梗	650.0				485.0
15		G4-1C	G4	8.0	590.0	421.0	2	0.50	T2CWA-1	A	27F	生頂死梗	650.0				485.0
16		G4-1C	G4	8.0	590.0	421.0	1	0.25	T2CWN-2	N	27F	生頂死梗	650.0				485.0
17		G4-1C	G4	8.0	590.0	421.0	1	0.25	T2CWM-2	M	27F	生頂死梗	650.0				485.0
18		G4-1C	G4	8.0	590.0	421.0	1	0.25	T2CWM-1	M	27F	生頂死梗	650.0				485.0
19		G4-1C	G4	8.0	590.0	421.0	1	0.25	T3CWE-1	E	27F	生頂死梗	650.0				485.0
20		G4-1C	G4	8.0	590.0	421.0	1	0.25	T3CWM-2	M	27F	生頂死梗	650.0				485.0
21		G4-1C	G4	8.0	590.0	421.0	1	0.25	T3CWL-2	L	27F	生頂死梗	650.0				485.0
22		G4-1C	G4	8.0	590.0	421.0	1	0.25	T3CWL-1	L	27F	生頂死梗	650.0				485.0
23		G4-1C	G4	8.0	590.0	421.0	1	0.25	T3CWK-2	K	27F	生頂死梗	650.0				485.0
24		G4-1C	G4	8.0	590.0	421.0	1	0.25	T3CWC-1	C	27F	生頂死梗	650.0				485.0
25		G4-1C	G4	8.0	590.0	421.0	1	0.25	T3CWB-2	B	27F	生頂死梗	650.0				485.0

 美特鋁質 有限公司 MIDI Aluminium Fabricator Ltd.			工程號: J837	計算: 利春媚	日期: 2019.10.18	送呈:	計算參考數值/所屬位置分格										
地盤用玻璃B.M.表			地盤名稱 觀塘裕民坊	核對: 謝永林/柯慶余	日期: 2019.10.21	副本:											
BM編號:837-CW-M01-F-GP06			項目類別 幕牆	批准:		A/C Code:											
			修改版次:	總計玻璃面積 (平方米)	534.73												
序號	修改內容	玻璃圖號	顏色與類型	厚度 (mm)	玻璃尺寸		數量 (塊)	總面積 (平方米)	使用位置	單位	樓層	分屬類型	分格1	分格2	分格3	總數	分格高度
					寬度 (W mm)	高度 (H mm)											
26		G4-1C	G4	8.0	590.0	421.0	1	0.25	T5CWN-1	N	27F	生頂死梗	650.0				485.0
27		G4-1C	G4	8.0	590.0	421.0	1	0.25	T5CWM-2	M	27F	生頂死梗	650.0				485.0
28		G4-1C	G4	8.0	590.0	421.0	1	0.25	T5CWH-1	H	27F	生頂死梗	650.0				485.0
29		G4-1C	G4	8.0	590.0	421.0	1	0.25	T5CWG-2	G	27F	生頂死梗	650.0				485.0
30		G4-1C	G4	8.0	590.0	421.0	1	0.25	T5CWF-1	F	27F	生頂死梗	650.0				485.0
31		G4-1C	G4	8.0	590.0	421.0	1	0.25	T5CWE-2	E	27F	生頂死梗	650.0				485.0
32		G4-1C	G4	8.0	590.0	421.0	1	0.25	T5CWD-1	D	27F	生頂死梗	650.0				485.0
33		G4-1C	G4	8.0	590.0	421.0	1	0.25	T5CWC-1	C	27F	生頂死梗	650.0				485.0
34		G4-2C	G4	8.0	390.0	421.0	1	0.16	T1CW H-1	H	27F	生頂死梗	450.0				485.0
35		G4-2C	G4	8.0	390.0	421.0	1	0.16	T1CW G-2	G	27F	生頂死梗	450.0				485.0
36		G4-2C	G4	8.0	390.0	421.0	1	0.16	T1CW E-2	E	27F	生頂死梗	450.0				485.0
37		G4-2C	G4	8.0	390.0	421.0	1	0.16	T1CW A-1	A	27F	生頂死梗	450.0				485.0
38		G4-2C	G4	8.0	390.0	421.0	1	0.16	T1CW B-3	B	27F	生頂死梗	450.0				485.0
39		G4-2C	G4	8.0	390.0	421.0	1	0.16	T1CW C-1	C	27F	生頂死梗	450.0				485.0
40		G4-2C	G4	8.0	390.0	421.0	1	0.16	T1CW M-1	M	27F	生頂死梗	450.0				485.0
41		G4-2C	G4	8.0	390.0	421.0	1	0.16	T1CW L-2	L	27F	生頂死梗	450.0				485.0
42		G4-2C	G4	8.0	390.0	421.0	2	0.33	T2CWH-1	H	27F	生頂死梗	450.0				485.0
43		G4-2C	G4	8.0	390.0	421.0	1	0.16	T2CWG-2	G	27F	生頂死梗	450.0				485.0
44		G4-2C	G4	8.0	390.0	421.0	1	0.16	T2CWB-1	B	27F	生頂死梗	450.0				485.0
45		G4-2C	G4	8.0	390.0	421.0	1	0.16	T2CWA-2	A	27F	生頂死梗	450.0				485.0
46		G4-2C	G4	8.0	390.0	421.0	1	0.16	T2CWN-1	N	27F	生頂死梗	450.0				485.0
47		G4-2C	G4	8.0	390.0	421.0	1	0.16	T2CWK-1	K	27F	生頂死梗	450.0				485.0
48		G4-2C	G4	8.0	390.0	421.0	1	0.16	T2CWJ-1	J	27F	生頂死梗	450.0				485.0
49		G4-2C	G4	8.0	390.0	421.0	1	0.16	T3CWM-1	M	27F	生頂死梗	450.0				485.0
50		G4-2C	G4	8.0	390.0	421.0	1	0.16	T3CWJ-2	J	27F	生頂死梗	450.0				485.0

			工程號: J837	計算: 利春媚	日期: 2019.10.18	送呈:	計算參考數值/所屬位置分格										
地盤名稱: 觀塘裕民坊			核對: 謝永林/柯慶余	日期: 2019.10.21	副本:												
地盤用玻璃B.M.表			項目類別: 幕墙	批准:	A/C Code:												
BM編號: 837-CW-M01-F-GP06			修改版次:	總計玻璃面積 (平方米): 534.73													
序號	修改內容	玻璃圖號	顏色與類型	厚度 (mm)	玻璃尺寸		數量 (塊)	總面積 (平方米)	使用位置	單位	樓層	分屬類型	分格1	分格2	分格3	總數	分格高度
					寬度 (W mm)	高度 (H mm)											
51		G4-2C	G4	8.0	390.0	421.0	1	0.16	T3CWB-1	B	27F	生頂死梗	450.0				485.0
52		G4-2C	G4	8.0	390.0	421.0	1	0.16	T3CWA-2	A	27F	生頂死梗	450.0				485.0
53		G4-2C	G4	8.0	390.0	421.0	1	0.16	T5CWM-1	M	27F	生頂死梗	450.0				485.0
54		G4-2C	G4	8.0	390.0	421.0	1	0.16	T5CWL-2	L	27F	生頂死梗	450.0				485.0
55		G4-2C	G4	8.0	390.0	421.0	1	0.16	T5CWH-2	H	27F	生頂死梗	450.0				485.0
56		G4-2C	G4	8.0	390.0	421.0	1	0.16	T5CWG-1	G	27F	生頂死梗	450.0				485.0
57		G4-2C	G4	8.0	390.0	421.0	1	0.16	T5CWF-2	F	27F	生頂死梗	450.0				485.0
58		G4-2C	G4	8.0	390.0	421.0	1	0.16	T5CWE-1	E	27F	生頂死梗	450.0				485.0
59		G4-2C	G4	8.0	390.0	421.0	1	0.16	T5CWD-2	D	27F	生頂死梗	450.0				485.0
60		G4-2C	G4	8.0	390.0	421.0	2	0.33	T5CWA-3	A	27F	生頂死梗	450.0				485.0
61		G4-10C	G4	8.0	340.0	421.0	1	0.14	T1CW F-2	F	27F	生頂死梗	400.0				485.0
62		G4-20C	G4	8.0	320.0	421.0	1	0.13	T5CWJK-1	JK	27F	生頂死梗	380.0				485.0
63		G4-25C	G4	8.0	365.0	421.0	1	0.15	T2CWK-1	K	27F	生頂死梗	425.0				485.0
64		G4-25C	G4	8.0	365.0	421.0	1	0.15	T2CWJ-1	J	27F	生頂死梗	425.0				485.0
65		G4-29C	G4	8.0	1015.0	421.0	1	0.43	T1CW G-1	G	27F	生頂死梗	1075.0				485.0
66		G4-31C	G4	8.0	857.5	421.0	1	0.36	T1CWK-1	K	27F	生頂死梗	917.5				485.0
67		G4-31C	G4	8.0	857.5	421.0	1	0.36	T1CWJ-2	J	27F	生頂死梗	917.5				485.0
68		G4-110C	G4	8.0	750.0	421.0	1	0.32	T1CW D-1	D	27F	梗窗	810.0			810.0	485.0
69		G4-119C	G4	8.0	917.4	421.0	1	0.39	T1CW B-1	B	27F	梗窗	1075.0			1075.0	485.0
70		G4-233C	G4	8.0	550.0	421.0	1	0.23	T2CWN-1	N	27F	梗窗	610.0			610.0	485.0
71		G4-301C	G4	8.0	1047.5	421.0	1	0.44	T3CWF-1	F	27F	梗窗	1107.5			1107.5	485.0
72		G4-306C	G4	8.0	925.0	421.0	1	0.39	T3CWE-1	E	27F	梗窗	985.0			985.0	485.0
73		G4-308C	G4	8.0	707.5	421.0	1	0.30	T3CWM-1	M	27F	梗窗	767.5			767.5	485.0
74		G4-523C	G4	8.0	825.0	421.0	1	0.35	T5CWC-1	C	27F	梗窗	885.0			885.0	485.0
75		G4-107C	G4	8.0	1145.0	421.0	1	0.48	T1CW E-2	E	27F	梗窗雙拼	755.0	450.0		1205.0	485.0

 美特鋁質 有限公司 MIDI Aluminium Fabricator Ltd.			工程號: J837	計算: 利春媚	日期: 2019.10.18	送呈:				計算參考數值/所屬位置分格							
地盤名稱 觀塘裕民坊			核對: 謝永林/柯慶余	日期: 2019.10.21	副本:												
項目類別 幕牆			批准:			A/C Code:											
BM編號:837-CW-M01-F-GP06			修改版次:	總計玻璃面積 (平方米)	534.73												
序號	修改內容	玻璃圖號	顏色與類型	厚度 (mm)	玻璃尺寸		數量 (塊)	總面積 (平方米)	使用位置	單位	樓層	分屬類型	分格1	分格2	分格3	總數	分格高度
					寬度 (W mm)	高度 (H mm)											
76		G4-514C	G4	8.0	1032.5	421.0	1	0.43	T5CWJK-1	JK	27F	梗窗雙拼	642.5	450.0		1092.5	485.0
77		G4-515C	G4	8.0	1032.5	421.0	1	0.43	T5CWJK-1	JK	27F	梗窗雙拼	642.5	450.0		1092.5	485.0
78		G4-516C	G4	8.0	1117.5	421.0	1	0.47	T5CWJK-1	JK	27F	梗窗雙拼	727.5	450.0		1177.5	485.0
79		G4-101E	G4	8.0	1240.0	421.0	1	0.52	T1CW E-1	E	27F	生頂死梗	650.0	650.0		1300.0	485.0
80		G4-102E	G4	8.0	840.0	421.0	1	0.35	T1CW D-1	D	27F	生頂死梗	450.0	450.0		900.0	485.0
81		G4-103E	G4	8.0	1040.0	421.0	1	0.44	T1CWH-2	H	27F	生頂死梗	650.0	450.0		1100.0	485.0
82		G4-201E	G4	8.0	790.0	421.0	1	0.33	T2CW L-2	L	27F	生頂死梗	450.0	400.0		850.0	485.0
83		G4-301E	G4	8.0	1040.0	421.0	1	0.44	T3CWF-1	F	27F	生頂死梗	650.0	450.0		1100.0	485.0
84		G4-302E	G4	8.0	1040.0	421.0	1	0.44	T3CWF-1	F	27F	生頂死梗	650.0	450.0		1100.0	485.0
85		G4-303E	G4	8.0	1040.0	421.0	1	0.44	T3CWE-1	E	27F	生頂死梗	650.0	450.0		1100.0	485.0
86		G4-304E	G4	8.0	1240.0	421.0	1	0.52	T3CWB-2	B	27F	生頂死梗	650.0	650.0		1300.0	485.0
87		G4-305E	G4	8.0	840.0	421.0	1	0.35	T3CWD-1	D	27F	生頂死梗	450.0	450.0		900.0	485.0
88		G4-306E	G4	8.0	840.0	421.0	1	0.35	T3CWG-1	G	27F	生頂死梗	450.0	450.0		900.0	485.0
89		G4-501E	G4	8.0	1240.0	421.0	1	0.52	T5CWC-1	C	27F	生頂死梗	650.0	650.0		1300.0	485.0
90		G4-1D	G4	8.0	590.0	586.0	1	0.35	T1CW G-1	G	27F	生頂死梗	650.0				650.0
91		G4-1D	G4	8.0	590.0	586.0	2	0.69	T1CW D-1	D	27F	生頂死梗	650.0				650.0
92		G4-1D	G4	8.0	590.0	586.0	1	0.35	T1CWA-3	A	27F	生頂死梗	650.0				650.0
93		G4-1D	G4	8.0	590.0	586.0	4	1.38	T1CWA-2	A	27F	生頂死梗	650.0				650.0
94		G4-1D	G4	8.0	590.0	586.0	1	0.35	T1CW B-2	B	27F	生頂死梗	650.0				650.0
95		G4-1DX	G4	8.0	492.4	586.0	1	0.29	T1CW B-1	B	27F	生頂死梗	650.0				650.0
96		G4-1D	G4	8.0	590.0	586.0	1	0.35	T1CW C-1	C	27F	生頂死梗	650.0				650.0
97		G4-1D	G4	8.0	590.0	586.0	1	0.35	T1CW M-2	M	27F	生頂死梗	650.0				650.0
98		G4-1D	G4	8.0	590.0	586.0	1	0.35	T1CW L-1	L	27F	生頂死梗	650.0				650.0
99		G4-1D	G4	8.0	590.0	586.0	1	0.35	T1CWK-2	K	27F	生頂死梗	650.0				650.0
100		G4-1D	G4	8.0	590.0	586.0	1	0.35	T1CWJ-1	J	27F	生頂死梗	650.0				650.0

美特鋁質有限公司 MIDI Aluminium Fabricator Ltd. 地盤用玻璃B.M.表			工程號:	J837	計算:	利春媚	日期: 2019.10.18	送呈:				計算參考數值/所屬位置分格					
			地盤名稱	觀塘裕民坊	核對:	謝永林/柯慶余	日期: 2019.10.21	副本:									
			項目類別	幕牆	批准:			A/C Code:									
			BM編號:837-CW-M01-F-GP06		修改版次:	總計玻璃面積 (平方米)		534.73									
序號	修改內容	玻璃圖號	顏色與類型	厚度 (mm)	玻璃尺寸		數量 (塊)	總面積 (平方米)	使用位置	單位	樓層	分屬類型	分格1	分格2	分格3	總數	分格高度
					寬度 (W mm)	高度 (H mm)											
101		G4-1D	G4	8.0	590.0	586.0	1	0.35	T1CWH-2	H	27F	生頂死梗	650.0				650.0
102		G4-1D	G4	8.0	590.0	586.0	1	0.35	T2CWG-2	G	27F	生頂死梗	650.0				650.0
103		G4-1D	G4	8.0	590.0	586.0	1	0.35	T2CWF-1	F	27F	生頂死梗	650.0				650.0
104		G4-1D	G4	8.0	590.0	586.0	1	0.35	T2CWF-2	F	27F	生頂死梗	650.0				650.0
105		G4-1D	G4	8.0	590.0	586.0	1	0.35	T2CWE-2	E	27F	生頂死梗	650.0				650.0
106		G4-1D	G4	8.0	590.0	586.0	1	0.35	T2CWE-1	E	27F	生頂死梗	650.0				650.0
107		G4-1D	G4	8.0	590.0	586.0	1	0.35	T2CWD-1	D	27F	生頂死梗	650.0				650.0
108		G4-1D	G4	8.0	590.0	586.0	1	0.35	T2CWC-1	C	27F	生頂死梗	650.0				650.0
109		G4-1D	G4	8.0	590.0	586.0	2	0.69	T2CWB-2	B	27F	生頂死梗	650.0				650.0
110		G4-1D	G4	8.0	590.0	586.0	2	0.69	T2CWA-1	A	27F	生頂死梗	650.0				650.0
111		G4-1D	G4	8.0	590.0	586.0	1	0.35	T2CWN-2	N	27F	生頂死梗	650.0				650.0
112		G4-1D	G4	8.0	590.0	586.0	1	0.35	T2CWM-2	M	27F	生頂死梗	650.0				650.0
113		G4-1D	G4	8.0	590.0	586.0	1	0.35	T2CWM-1	M	27F	生頂死梗	650.0				650.0
114		G4-1D	G4	8.0	590.0	586.0	1	0.35	T3CWE-1	E	27F	生頂死梗	650.0				650.0
115		G4-1D	G4	8.0	590.0	586.0	1	0.35	T3CWM-2	M	27F	生頂死梗	650.0				650.0
116		G4-1D	G4	8.0	590.0	586.0	1	0.35	T3CWL-2	L	27F	生頂死梗	650.0				650.0
117		G4-1D	G4	8.0	590.0	586.0	1	0.35	T3CWL-1	L	27F	生頂死梗	650.0				650.0
118		G4-1D	G4	8.0	590.0	586.0	1	0.35	T3CWK-2	K	27F	生頂死梗	650.0				650.0
119		G4-1D	G4	8.0	590.0	586.0	1	0.35	T3CWC-1	C	27F	生頂死梗	650.0				650.0
120		G4-1D	G4	8.0	590.0	586.0	1	0.35	T3CWB-2	B	27F	生頂死梗	650.0				650.0
121		G4-1D	G4	8.0	590.0	586.0	4	1.38	T3CWA-1	A	27F	生頂死梗	650.0				650.0
122		G4-1D	G4	8.0	590.0	586.0	1	0.35	T5CWN-1	N	27F	生頂死梗	650.0				650.0
123		G4-1D	G4	8.0	590.0	586.0	1	0.35	T5CWM-2	M	27F	生頂死梗	650.0				650.0
124		G4-1D	G4	8.0	590.0	586.0	3	1.04	T5CWL-1	L	27F	生頂死梗	650.0				650.0
125		G4-1D	G4	8.0	590.0	586.0	1	0.35	T5CWH-1	H	27F	生頂死梗	650.0				650.0

 美特鋁質 有限公司 MIDI Aluminium Fabricator Ltd.			工程號: J837	計算: 利春媚	日期: 2019.10.18	送呈:				計算參考數值/所屬位置分格							
地盤名稱 觀塘裕民坊			核對: 謝永林/柯慶余	日期: 2019.10.21	副本:												
地盤用玻璃B.M.表			項目類別 幕牆	批准:				A/C Code:									
BM編號:837-CW-M01-F-GP06			修改版次:	總計玻璃面積 (平方米)	534.73												
序號	修改內容	玻璃圖號	顏色與類型	厚度 (mm)	玻璃尺寸		數量 (塊)	總面積 (平方米)	使用位置	單位	樓層	分屬類型	分格1	分格2	分格3	總數	分格高度
					寬度 (W mm)	高度 (H mm)											
126		G4-1D	G4	8.0	590.0	586.0	1	0.35	T5CWG-2	G	27F	生頂死梗	650.0				650.0
127		G4-1D	G4	8.0	590.0	586.0	1	0.35	T5CWF-1	F	27F	生頂死梗	650.0				650.0
128		G4-1D	G4	8.0	590.0	586.0	1	0.35	T5CWE-2	E	27F	生頂死梗	650.0				650.0
129		G4-1D	G4	8.0	590.0	586.0	1	0.35	T5CWD-1	D	27F	生頂死梗	650.0				650.0
130		G4-1D	G4	8.0	590.0	586.0	1	0.35	T5CWC-1	C	27F	生頂死梗	650.0				650.0
131		G4-2D	G4	8.0	390.0	586.0	1	0.23	T1CW H-1	H	27F	生頂死梗	450.0				650.0
132		G4-2D	G4	8.0	390.0	586.0	1	0.23	T1CW G-2	G	27F	生頂死梗	450.0				650.0
133		G4-2D	G4	8.0	390.0	586.0	1	0.23	T1CW E-2	E	27F	生頂死梗	450.0				650.0
134		G4-2D	G4	8.0	390.0	586.0	1	0.23	T1CW A-1	A	27F	生頂死梗	450.0				650.0
135		G4-2D	G4	8.0	390.0	586.0	1	0.23	T1CW B-3	B	27F	生頂死梗	450.0				650.0
136		G4-2D	G4	8.0	390.0	586.0	1	0.23	T1CW C-1	C	27F	生頂死梗	450.0				650.0
137		G4-2D	G4	8.0	390.0	586.0	1	0.23	T1CW M-1	M	27F	生頂死梗	450.0				650.0
138		G4-2D	G4	8.0	390.0	586.0	1	0.23	T1CW L-2	L	27F	生頂死梗	450.0				650.0
139		G4-2D	G4	8.0	390.0	586.0	2	0.46	T2CWH-1	H	27F	生頂死梗	450.0				650.0
140		G4-2D	G4	8.0	390.0	586.0	1	0.23	T2CWG-2	G	27F	生頂死梗	450.0				650.0
141		G4-2D	G4	8.0	390.0	586.0	1	0.23	T2CWF-1	F	27F	生頂死梗	450.0				650.0
142		G4-2D	G4	8.0	390.0	586.0	1	0.23	T2CWE-2	E	27F	生頂死梗	450.0				650.0
143		G4-2D	G4	8.0	390.0	586.0	1	0.23	T2CWB-1	B	27F	生頂死梗	450.0				650.0
144		G4-2D	G4	8.0	390.0	586.0	1	0.23	T2CWA-2	A	27F	生頂死梗	450.0				650.0
145		G4-2D	G4	8.0	390.0	586.0	1	0.23	T2CWN-1	N	27F	生頂死梗	450.0				650.0
146		G4-2D	G4	8.0	390.0	586.0	1	0.23	T2CWK-1	K	27F	生頂死梗	450.0				650.0
147		G4-2D	G4	8.0	390.0	586.0	1	0.23	T2CWJ-1	J	27F	生頂死梗	450.0				650.0
148		G4-2D	G4	8.0	390.0	586.0	1	0.23	T3CWM-1	M	27F	生頂死梗	450.0				650.0
149		G4-2D	G4	8.0	390.0	586.0	1	0.23	T3CWJ-2	J	27F	生頂死梗	450.0				650.0
150		G4-2D	G4	8.0	390.0	586.0	1	0.23	T3CWB-1	B	27F	生頂死梗	450.0				650.0

			工程號: J837	計算: 利春媚	日期: 2019.10.18	送呈:				計算參考數值/所屬位置分格							
地盤名稱 觀塘裕民坊			核對: 謝永林/柯慶余	日期: 2019.10.21	副本:												
地盤用玻璃B.M.表			項目類別 幕牆	批准:				A/C Code:									
BM編號:837-CW-M01-F-GP06			修改版次:	總計玻璃面積 (平方米)	534.73												
序號	修改內容	玻璃圖號	顏色與類型	厚度 (mm)	玻璃尺寸		數量 (塊)	總面積 (平方米)	使用位置	單位	樓層	分屬類型	分格1	分格2	分格3	總數	分格高度
					寬度 (W mm)	高度 (H mm)											
151		G4-2D	G4	8.0	390.0	586.0	1	0.23	T3CWA-2	A	27F	生頂死梗	450.0				650.0
152		G4-2D	G4	8.0	390.0	586.0	1	0.23	T5CWM-1	M	27F	生頂死梗	450.0				650.0
153		G4-2D	G4	8.0	390.0	586.0	1	0.23	T5CWL-1	L	27F	生頂死梗	450.0				650.0
154		G4-2D	G4	8.0	390.0	586.0	1	0.23	T5CWL-2	L	27F	生頂死梗	450.0				650.0
155		G4-2D	G4	8.0	390.0	586.0	1	0.23	T5CWH-2	H	27F	生頂死梗	450.0				650.0
156		G4-2D	G4	8.0	390.0	586.0	1	0.23	T5CWG-1	G	27F	生頂死梗	450.0				650.0
157		G4-2D	G4	8.0	390.0	586.0	1	0.23	T5CWF-2	F	27F	生頂死梗	450.0				650.0
158		G4-2D	G4	8.0	390.0	586.0	1	0.23	T5CWE-1	E	27F	生頂死梗	450.0				650.0
159		G4-2D	G4	8.0	390.0	586.0	1	0.23	T5CWD-2	D	27F	生頂死梗	450.0				650.0
160		G4-2D	G4	8.0	390.0	586.0	2	0.46	T5CWA-3	A	27F	生頂死梗	450.0				650.0
161		G4-10D	G4	8.0	340.0	586.0	1	0.20	T1CW F-2	F	27F	生頂死梗	400.0				650.0
162		G4-20D	G4	8.0	320.0	586.0	1	0.19	T5CWJK-1	JK	27F	生頂死梗	380.0				650.0
163		G4-25D	G4	8.0	365.0	586.0	1	0.21	T2CWK-1	K	27F	生頂死梗	425.0				650.0
164		G4-25D	G4	8.0	365.0	586.0	1	0.21	T2CWJ-1	J	27F	生頂死梗	425.0				650.0
165		G4-29D	G4	8.0	1015.0	586.0	1	0.59	T1CW G-1	G	27F	生頂死梗	1075.0				650.0
166		G4-31D	G4	8.0	857.5	586.0	1	0.50	T1CWK-1	K	27F	生頂死梗	917.5				650.0
167		G4-31D	G4	8.0	857.5	586.0	1	0.50	T1CWJ-2	J	27F	生頂死梗	917.5				650.0
168		G4-110D	G4	8.0	750.0	586.0	1	0.44	T1CW D-1	D	27F	梗窗	810.0			810.0	650.0
169		G4-119D	G4	8.0	917.4	586.0	1	0.54	T1CW B-1	B	27F	梗窗	1075.0			1075.0	650.0
170		G4-233D	G4	8.0	550.0	586.0	1	0.32	T2CWN-1	N	27F	梗窗	610.0			610.0	650.0
171		G4-301D	G4	8.0	1047.5	586.0	1	0.61	T3CWF-1	F	27F	梗窗	1107.5			1107.5	650.0
172		G4-306D	G4	8.0	925.0	586.0	1	0.54	T3CWE-1	E	27F	梗窗	985.0			985.0	650.0
173		G4-308D	G4	8.0	707.5	586.0	1	0.41	T3CWM-1	M	27F	梗窗	767.5			767.5	650.0
174		G4-511D	G4	8.0	747.5	586.0	1	0.44	T5CWL-1	L	27F	梗窗	807.5			807.5	650.0
175		G4-523D	G4	8.0	825.0	586.0	1	0.48	T5CWC-1	C	27F	梗窗	885.0			885.0	650.0

 美特鋁質 有限公司 MIDI Aluminium Fabricator Ltd.		工程號: J837	計算: 利春媚	日期: 2019.10.18	送呈:	計算參考數值/所屬位置分格											
		地盤名稱: 觀塘裕民坊	核對: 謝永林/柯慶余	日期: 2019.10.21	副本:												
		項目類別: 幕墙	批准:		A/C Code:												
		地盤用玻璃B.M.表	修改版次:	總計玻璃面積 (平方米)	534.73												
序 號	修改內容	玻璃圖號	顏色與類型	厚度 (mm)	玻璃尺寸		數量 (塊)	總面積 (平方米)	使用位置	單位	樓層	分屬類型	分格1	分格2	分格3	總數	分格高度
					寬度 (W mm)	高度 (H mm)											
176		G4-107D	G4	8.0	1145.0	586.0	1	0.67	T1CW E-2	E	27F	梗窗雙拼	755.0	450.0		1205.0	650.0
177		G4-514D	G4	8.0	1032.5	586.0	1	0.61	T5CWJK-1	JK	27F	梗窗雙拼	642.5	450.0		1092.5	650.0
178		G4-515D	G4	8.0	1032.5	586.0	1	0.61	T5CWJK-1	JK	27F	梗窗雙拼	642.5	450.0		1092.5	650.0
179		G4-516D	G4	8.0	1117.5	586.0	1	0.65	T5CWJK-1	JK	27F	梗窗雙拼	727.5	450.0		1177.5	650.0
180		G4-101F	G4	8.0	1240.0	586.0	1	0.73	T1CW E-1	E	27F	生頂死梗	650.0	650.0		1300.0	650.0
181		G4-103F	G4	8.0	1040.0	586.0	1	0.61	T1CWH-2	H	27F	生頂死梗	650.0	450.0		1100.0	650.0
182		G4-102F	G4	8.0	840.0	586.0	1	0.49	T1CW D-1	D	27F	生頂死梗	450.0	450.0		900.0	650.0
183		G4-201F	G4	8.0	790.0	586.0	1	0.46	T2CW L-2	L	27F	生頂死梗	450.0	400.0		850.0	650.0
184		G4-301F	G4	8.0	1040.0	586.0	1	0.61	T3CWF-1	F	27F	生頂死梗	650.0	450.0		1100.0	650.0
185		G4-302F	G4	8.0	1040.0	586.0	1	0.61	T3CWF-1	F	27F	生頂死梗	650.0	450.0		1100.0	650.0
186		G4-303F	G4	8.0	1040.0	586.0	1	0.61	T3CWE-1	E	27F	生頂死梗	650.0	450.0		1100.0	650.0
187		G4-304F	G4	8.0	1240.0	586.0	1	0.73	T3CWB-2	B	27F	生頂死梗	650.0	650.0		1300.0	650.0
188		G4-305F	G4	8.0	840.0	586.0	1	0.49	T3CWD-1	D	27F	生頂死梗	450.0	450.0		900.0	650.0
189		G4-306F	G4	8.0	840.0	586.0	1	0.49	T3CWG-1	G	27F	生頂死梗	450.0	450.0		900.0	650.0
190		G4-501F	G4	8.0	1240.0	586.0	1	0.73	T5CWC-1	C	27F	生頂死梗	650.0	650.0		1300.0	650.0
191		G4-2B	G4	8.0	390.0	1051.0	1	0.41	T1CW H-1	H	27F	生頂死梗	450.0			450.0	1115.0
192		G4-2B	G4	8.0	390.0	1051.0	1	0.41	T1CW G-2	G	27F	生頂死梗	450.0			450.0	1115.0
193		G4-2B	G4	8.0	390.0	1051.0	1	0.41	T1CW E-2	E	27F	生頂死梗	450.0			450.0	1115.0
194		G4-2B	G4	8.0	390.0	1051.0	1	0.41	T1CW A-1	A	27F	生頂死梗	450.0			450.0	1115.0
195		G4-2B	G4	8.0	390.0	1051.0	1	0.41	T1CW B-3	B	27F	生頂死梗	450.0			450.0	1115.0
196		G4-2B	G4	8.0	390.0	1051.0	1	0.41	T2CWB-1	B	27F	生頂死梗	450.0			450.0	1115.0
197		G4-2B	G4	8.0	390.0	1051.0	1	0.41	T2CWA-2	A	27F	生頂死梗	450.0			450.0	1115.0
198		G4-2B	G4	8.0	390.0	1051.0	1	0.41	T3CWB-1	B	27F	生頂死梗	450.0			450.0	1115.0
199		G4-2B	G4	8.0	390.0	1051.0	1	0.41	T3CWA-2	A	27F	生頂死梗	450.0			450.0	1115.0
200		G4-2B	G4	8.0	390.0	1051.0	1	0.41	T5CWM-1	M	27F	生頂死梗	450.0			450.0	1115.0

 美特鋁質 有限公司 MIDI Aluminium Fabricator Ltd.			工程號: J837	計算: 利春媚	日期: 2019.10.18	送呈:				計算參考數值/所屬位置分格							
地盤名稱 觀塘裕民坊			核對: 謝永林/柯慶余	日期: 2019.10.21	副本:												
項目類別 幕牆			批准:			A/C Code:											
BM編號:837-CW-M01-F-GP06			修改版次:	總計玻璃面積 (平方米):	534.73												
序號	修改內容	玻璃圖號	顏色與類型	厚度 (mm)	玻璃尺寸		數量 (塊)	總面積 (平方米)	使用位置	單位	樓層	分屬類型	分格1	分格2	分格3	總數	分格高度
					寬度 (W mm)	高度 (H mm)											
201		G4-2B	G4	8.0	390.0	1051.0	1	0.41	T5CWL-2	L	27F	生頂死梗	450.0			450.0	1115.0
202		G4-SD-101C	G4	8.0	847.5	421.0	1	0.36	T1CW G-1左	G	27F	SD梗窗	907.5				485.0
203		G4-SD-103C	G4	8.0	700.0	421.0	1	0.29	T1CW F-2	F	27F	SD梗窗	760.0				485.0
204		G4-SD-104C	G4	8.0	907.5	421.0	1	0.38	T1CW E-1	E	27F	SD梗窗	967.5				485.0
205		G4-SD-105C	G4	8.0	1032.5	421.0	1	0.43	T1CW D-1左	D	27F	SD梗窗	1092.5				485.0
206		G4-SD-106C	G4	8.0	707.5	421.0	1	0.30	T1CW D-1中	D	27F	SD梗窗	767.5				485.0
207		G4-SD-107C	G4	8.0	875.0	421.0	1	0.37	T1CW D-1右	D	27F	SD梗窗	935.0				485.0
208		G4-SD-110C	G4	8.0	947.5	421.0	1	0.40	T1CWB-2	B	27F	SD梗窗	1007.5				485.0
209		G4-SD-112C	G4	8.0	975.0	421.0	1	0.41	T1CWC-1左	C	27F	SD梗窗	1035.0				485.0
210		G4-SD-113C	G4	8.0	857.5	421.0	1	0.36	T1CWC-1右	C	27F	SD梗窗	917.5				485.0
211		G4-SD-114C	G4	8.0	875.0	421.0	1	0.37	T1CWM-2	M	27F	SD梗窗	935.0				485.0
212		G4-SD-115C	G4	8.0	707.5	421.0	1	0.30	T1CWM-1	M	27F	SD梗窗	767.5				485.0
213		G4-SD-116C	G4	8.0	707.5	421.0	1	0.30	T1CWL-2	L	27F	SD梗窗	767.5				485.0
214		G4-SD-117C	G4	8.0	875.0	421.0	1	0.37	T1CWL-1	L	27F	SD梗窗	935.0				485.0
215		G4-SD-118C	G4	8.0	875.0	421.0	1	0.37	T1CWK-2	K	27F	SD梗窗	935.0				485.0
216		G4-SD-121C	G4	8.0	900.0	421.0	1	0.38	T1CWJ-1	J	27F	SD梗窗	960.0				485.0
217		G4-SD-122C	G4	8.0	1075.0	421.0	1	0.45	T1CWH-2左	H	27F	SD梗窗	1135.0				485.0
218		G4-SD-123C	G4	8.0	747.5	421.0	1	0.31	T1CWH-2右	H	27F	SD梗窗	807.5				485.0
219		G4-SD-201C	G4	8.0	847.5	421.0	1	0.36	T2CWH-1左	H	27F	SD梗窗	907.5				485.0
220		G4-SD-202C	G4	8.0	957.5	421.0	1	0.40	T2CWH-1右	H	27F	SD梗窗	1017.5				485.0
221		G4-SD-203C	G4	8.0	707.5	421.0	1	0.30	T2CWG-2左	G	27F	SD梗窗	767.5				485.0
222		G4-SD-204C	G4	8.0	875.0	421.0	1	0.37	T2CWG-2右	G	27F	SD梗窗	935.0				485.0
223		G4-SD-209C	G4	8.0	800.0	421.0	1	0.34	T2CWD-1	D	27F	SD梗窗	860.0				485.0
224		G4-SD-210C	G4	8.0	800.0	421.0	1	0.34	T2CWC-1	C	27F	SD梗窗	860.0				485.0
225		G4-SD-211C	G4	8.0	1225.0	421.0	1	0.52	T2CWB-2左	B	27F	SD梗窗	1285.0				485.0
226		G4-SD-212C	G4	8.0	847.5	421.0	1	0.36	T2CWB-2右	B	27F	SD梗窗	907.5				485.0

			工程號: J837	計算: 利春媚	日期: 2019.10.18	送呈:	計算參考數值/所屬位置分格										
地盤名稱 觀塘裕民坊			核對: 謝永林/柯慶余	日期: 2019.10.21	副本:												
地盤用玻璃B.M.表			項目類別 幕牆	批准:	A/C Code:												
BM編號:837-CW-M01-F-GP06			修改版次:	總計玻璃面積 (平方米)	534.73												
序號	修改內容	玻璃圖號	顏色與類型	厚度 (mm)	玻璃尺寸		數量 (塊)	總面積 (平方米)	使用位置	單位	樓層	分屬類型	分格1	分格2	分格3	總數	分格高度
					寬度 (W mm)	高度 (H mm)											
227		G4-SD-213C	G4	8.0	847.5	421.0	1	0.36	T2CWA-1左	A	27F	SD梗窗	907.5				485.0
228		G4-SD-214C	G4	8.0	1125.0	421.0	1	0.47	T2CWA-1右	A	27F	SD梗窗	1185.0				485.0
229		G4-SD-216C	G4	8.0	847.5	421.0	1	0.36	T2CWM-2	M	27F	SD梗窗	907.5				485.0
230		G4-SD-217C	G4	8.0	1000.0	421.0	1	0.42	T2CWM-1	M	27F	SD梗窗	1060.0				485.0
231		G4-SD-218C	G4	8.0	632.5	421.0	1	0.27	T2CWL-2左	L	27F	SD梗窗	692.5				485.0
232		G4-SD-219C	G4	8.0	907.5	421.0	1	0.38	T2CWL-2右	L	27F	SD梗窗	967.5				485.0
233		G4-SD-220C	G4	8.0	907.5	421.0	1	0.38	T2CWK-1左	K	27F	SD梗窗	967.5				485.0
234		G4-SD-221C	G4	8.0	645.0	421.0	1	0.27	T2CWK-1右	K	27F	SD梗窗	705.0				485.0
235		G4-SD-222C	G4	8.0	645.0	421.0	1	0.27	T2CWJ-1左	J	27F	SD梗窗	705.0				485.0
236		G4-SD-223C	G4	8.0	800.0	421.0	1	0.34	T2CWJ-1右	J	27F	SD梗窗	860.0				485.0
237		G4-SD-302C	G4	8.0	1107.5	421.0	1	0.47	T3CWE-1	E	27F	SD梗窗	1167.5				485.0
238		G4-SD-303C	G4	8.0	775.0	421.0	1	0.33	T3CWM-2	M	27F	SD梗窗	835.0				485.0
239		G4-SD-304C	G4	8.0	707.5	421.0	1	0.30	T3CWL-2	L	27F	SD梗窗	767.5				485.0
240		G4-SD-305C	G4	8.0	925.0	421.0	1	0.39	T3CWL-1	L	27F	SD梗窗	985.0				485.0
241		G4-SD-306C	G4	8.0	875.0	421.0	1	0.37	T3CWK-2	K	27F	SD梗窗	935.0				485.0
242		G4-SD-307C	G4	8.0	707.5	421.0	1	0.30	T3CWK-1	K	27F	SD梗窗	767.5				485.0
243		G4-SD-308C	G4	8.0	800.0	421.0	1	0.34	T3CWJ-2	J	27F	SD梗窗	860.0				485.0
244		G4-SD-309C	G4	8.0	707.5	421.0	1	0.30	T3CWJ-1	J	27F	SD梗窗	767.5				485.0
245		G4-SD-311C	G4	8.0	757.5	421.0	1	0.32	T3CWH-1	H	27F	SD梗窗	817.5				485.0
246		G4-SD-312C	G4	8.0	707.5	421.0	1	0.30	T3CWC-2	C	27F	SD梗窗	767.5				485.0
247		G4-SD-313C	G4	8.0	875.0	421.0	1	0.37	T3CWC-1	C	27F	SD梗窗	935.0				485.0
248		G4-SD-315C	G4	8.0	847.5	421.0	1	0.36	T3CWB-2右	B	27F	SD梗窗	907.5				485.0
249		G4-SD-318C	G4	8.0	756.0	421.0	1	0.32	T3CWD-1左	D	27F	SD梗窗	816.0				485.0
250		G4-SD-319C	G4	8.0	707.5	421.0	1	0.30	T3CWD-1右	D	27F	SD梗窗	767.5				485.0
251		G4-SD-320C	G4	8.0	707.5	421.0	1	0.30	T3CWG-1左	G	27F	SD梗窗	767.5				485.0

美特鋁質 有限公司 MIDI Aluminium Fabricator Ltd. 地盤用玻璃B.M.表			工程號: J837	計算: 利春媚	日期: 2019.10.18	送呈:	計算參考數值/所屬位置分格										
			地盤名稱: 觀塘裕民坊	核對: 謝永林/柯慶余	日期: 2019.10.21	副本:											
			項目類別: 幕牆	批准:		A/C Code:											
			BM編號: 837-CW-M01-F-GP06			修改版次:				總計玻璃面積 (平方米): 534.73							
序號	修改內容	玻璃圖號	顏色與類型	厚度 (mm)	玻璃尺寸		數量 (塊)	總面積 (平方米)	使用位置	單位	樓層	分屬類型	分格1	分格2	分格3	總數	分格高度
					寬度 (W mm)	高度 (H mm)											
252		G4-SD-321C	G4	8.0	757.5	421.0	1	0.32	T3CWG-1右	G	27F	SD梗窗	817.5				485.0
253		G4-SD-501C	G4	8.0	1000.0	421.0	1	0.42	T5CWN-1	N	27F	SD梗窗	1060.0				485.0
254		G4-SD-502C	G4	8.0	1200.0	421.0	1	0.51	T5CWM-2	M	27F	SD梗窗	1260.0				485.0
255		G4-SD-504C	G4	8.0	652.5	421.0	1	0.27	T5CWJK-1	JK	27F	SD梗窗	712.5				485.0
256		G4-SD-505C	G4	8.0	847.5	421.0	1	0.36	T5CWH-2	H	27F	SD梗窗	907.5				485.0
257		G4-SD-506C	G4	8.0	875.0	421.0	1	0.37	T5CWH-1	H	27F	SD梗窗	935.0				485.0
258		G4-SD-507C	G4	8.0	825.0	421.0	1	0.35	T5CWG-2	G	27F	SD梗窗	885.0				485.0
259		G4-SD-508C	G4	8.0	707.5	421.0	1	0.30	T5CWG-1	G	27F	SD梗窗	767.5				485.0
260		G4-SD-509C	G4	8.0	707.5	421.0	1	0.30	T5CWF-2	F	27F	SD梗窗	767.5				485.0
261		G4-SD-510C	G4	8.0	875.0	421.0	1	0.37	T5CWF-1	F	27F	SD梗窗	935.0				485.0
262		G4-SD-511C	G4	8.0	900.0	421.0	1	0.38	T5CWE-2	E	27F	SD梗窗	960.0				485.0
263		G4-SD-512C	G4	8.0	707.5	421.0	1	0.30	T5CWE-1	E	27F	SD梗窗	767.5				485.0
264		G4-SD-513C	G4	8.0	707.5	421.0	1	0.30	T5CWD-2	D	27F	SD梗窗	767.5				485.0
265		G4-SD-514C	G4	8.0	900.0	421.0	1	0.38	T5CWD-1	D	27F	SD梗窗	960.0				485.0
266		G4-SD-520C	G4	8.0	933.0	421.0	1	0.39	T5CWC-1	C	27F	SD梗窗	993.0				485.0
267		G4-SD-521C	G4	8.0	1047.5	421.0	1	0.44	T5CWA-3右	A	27F	SD梗窗	1107.5				485.0
268		G4-DD-101C	G4	8.0	990.0	383.5	1	0.38	T1CW G-1左	G	27F	SD推拉門梗窗	1050.0				447.5
269		G4-DD-102C	G4	8.0	965.0	383.5	2	0.74	T1CW G-1右	G	27F	SD推拉門梗窗	1025.0				447.5
270		G4-DD-104C	G4	8.0	990.0	383.5	1	0.38	T1CW E-1	E	27F	SD推拉門梗窗	1050.0				447.5
271		G4-DD-105C	G4	8.0	1240.0	383.5	1	0.48	T1CW D-1左	D	27F	SD推拉門梗窗	1300.0				447.5
272		G4-DD-106C	G4	8.0	1040.0	383.5	1	0.40	T1CW D-1中	D	27F	SD推拉門梗窗	1100.0				447.5
273		G4-DD-107C	G4	8.0	1240.0	383.5	1	0.48	T1CW D-1右	D	27F	SD推拉門梗窗	1300.0				447.5
274		G4-DD-110C	G4	8.0	990.0	383.5	1	0.38	T1CWB-2	B	27F	SD推拉門梗窗	1050.0				447.5
275		G4-DD-113C	G4	8.0	1040.0	383.5	1	0.40	T1CWC-1右	C	27F	SD推拉門梗窗	1100.0				447.5
276		G4-DD-114C	G4	8.0	1240.0	383.5	1	0.48	T1CWM-2	M	27F	SD推拉門梗窗	1300.0				447.5
277		G4-DD-115C	G4	8.0	1040.0	383.5	1	0.40	T1CWM-1	M	27F	SD推拉門梗窗	1100.0				447.5

 美特鋁質 有限公司 MIDI Aluminium Fabricator Ltd.			工程號: J837	計算: 利春媚	日期: 2019.10.18	送呈:				計算參考數值/所屬位置分格							
地盤名稱: 觀塘裕民坊			核對: 謝永林/柯慶余	日期: 2019.10.21	副本:												
地盤用玻璃B.M.表			項目類別: 幕牆	批准:				A/C Code:									
BM編號: 837-CW-M01-F-GP06			修改版次:	總計玻璃面積 (平方米): 534.73													
序號	修改內容	玻璃圖號	顏色與類型	厚度 (mm)	玻璃尺寸		數量 (塊)	總面積 (平方米)	使用位置	單位	樓層	分屬類型	分格1	分格2	分格3	總數	分格高度
					寬度 (W mm)	高度 (H mm)											
278		G4-DD-116C	G4	8.0	1040.0	383.5	1	0.40	T1CWL-2	L	27F	SD推拉門梗窗	1100.0				447.5
279		G4-DD-117C	G4	8.0	1240.0	383.5	1	0.48	T1CWL-1	L	27F	SD推拉門梗窗	1300.0				447.5
280		G4-DD-118C	G4	8.0	1240.0	383.5	1	0.48	T1CWK-2	K	27F	SD推拉門梗窗	1300.0				447.5
281		G4-DD-121C	G4	8.0	1240.0	383.5	1	0.48	T1CWJ-1	J	27F	SD推拉門梗窗	1300.0				447.5
282		G4-DD-123C	G4	8.0	990.0	383.5	1	0.38	T1CWH-2右	H	27F	SD推拉門梗窗	1050.0				447.5
283		G4-DD-201C	G4	8.0	1040.0	383.5	1	0.40	T2CWH-1左	H	27F	SD推拉門梗窗	1100.0				447.5
284		G4-DD-202C	G4	8.0	1240.0	383.5	1	0.48	T2CWH-1右	H	27F	SD推拉門梗窗	1300.0				447.5
285		G4-DD-203C	G4	8.0	1040.0	383.5	1	0.40	T2CWG-2左	G	27F	SD推拉門梗窗	1100.0				447.5
286		G4-DD-204C	G4	8.0	1240.0	383.5	1	0.48	T2CWG-2右	G	27F	SD推拉門梗窗	1300.0				447.5
287		G4-DD-209C	G4	8.0	1240.0	383.5	1	0.48	T2CWD-1	D	27F	SD推拉門梗窗	1300.0				447.5
288		G4-DD-210C	G4	8.0	1240.0	383.5	1	0.48	T2CWC-1	C	27F	SD推拉門梗窗	1300.0				447.5
289		G4-DD-212C	G4	8.0	990.0	383.5	1	0.38	T2CWB-2右	B	27F	SD推拉門梗窗	1050.0				447.5
290		G4-DD-213C	G4	8.0	990.0	383.5	1	0.38	T2CWA-1左	A	27F	SD推拉門梗窗	1050.0				447.5
291		G4-DD-216C	G4	8.0	990.0	383.5	1	0.38	T2CWM-2	M	27F	SD推拉門梗窗	1050.0				447.5
292		G4-DD-218C	G4	8.0	965.0	383.5	1	0.37	T2CWL-2左	L	27F	SD推拉門梗窗	1025.0				447.5
293		G4-DD-219C	G4	8.0	1240.0	383.5	1	0.48	T2CWL-2右	L	27F	SD推拉門梗窗	1300.0				447.5
294		G4-DD-220C	G4	8.0	1240.0	383.5	1	0.48	T2CWK-1左	K	27F	SD推拉門梗窗	1300.0				447.5
295		G4-DD-221C	G4	8.0	1127.5	383.5	1	0.43	T2CWK-1右	K	27F	SD推拉門梗窗	1187.5				447.5
296		G4-DD-222C	G4	8.0	1127.5	383.5	1	0.43	T2CWJ-1左	J	27F	SD推拉門梗窗	1187.5				447.5
297		G4-DD-223C	G4	8.0	1240.0	383.5	1	0.48	T2CWJ-1右	J	27F	SD推拉門梗窗	1300.0				447.5
298		G4-DD-304C	G4	8.0	1040.0	383.5	1	0.40	T3CWL-2	L	27F	SD推拉門梗窗	1100.0				447.5
299		G4-DD-305C	G4	8.0	1240.0	383.5	1	0.48	T3CWL-1	L	27F	SD推拉門梗窗	1300.0				447.5
300		G4-DD-306C	G4	8.0	1240.0	383.5	1	0.48	T3CWK-2	K	27F	SD推拉門梗窗	1300.0				447.5
301		G4-DD-307C	G4	8.0	1040.0	383.5	1	0.40	T3CWK-1	K	27F	SD推拉門梗窗	1100.0				447.5
302		G4-DD-308C	G4	8.0	1240.0	383.5	1	0.48	T3CWJ-2	J	27F	SD推拉門梗窗	1300.0				447.5

美特鋁質 有限公司 MIDI Aluminium Fabricator Ltd.			工程號: J837	計算: 利春媚	日期: 2019.10.18	送呈:				計算參考數值/所屬位置分格							
地盤名稱 觀塘裕民坊			核對: 謝永林/柯慶余	日期: 2019.10.21	副本:												
地盤用玻璃B.M.表			項目類別 幕墙	批准:				A/C Code:									
BM編號:837-CW-M01-F-GP06			修改版次:	總計玻璃面積 (平方米)	534.73												
序號	修改內容	玻璃圖號	顏色與類型	厚度 (mm)	玻璃尺寸		數量	總面積	使用位置	單位	樓層	分屬類型	分格1	分格2	分格3	總數	分格高度
					寬度 (W mm)	高度 (H mm)	(塊)	(平方米)									
303		G4-DD-309C	G4	8.0	1040.0	383.5	1	0.40	T3CWJ-1	J	27F	SD推拉門梗窗	1100.0				447.5
304		G4-DD-310C	G4	8.0	1040.0	383.5	1	0.40	T3CWH-2	H	27F	SD推拉門梗窗	1100.0				447.5
305		G4-DD-311C	G4	8.0	1240.0	383.5	1	0.48	T3CWH-1	H	27F	SD推拉門梗窗	1300.0				447.5
306		G4-DD-312C	G4	8.0	1040.0	383.5	1	0.40	T3CWC-2	C	27F	SD推拉門梗窗	1100.0				447.5
307		G4-DD-313C	G4	8.0	1240.0	383.5	1	0.48	T3CWC-1	C	27F	SD推拉門梗窗	1300.0				447.5
308		G4-DD-315C	G4	8.0	990.0	383.5	1	0.38	T3CWB-2右	B	27F	SD推拉門梗窗	1050.0				447.5
309		G4-DD-318C	G4	8.0	1241.5	383.5	1	0.48	T3CWD-1左	D	27F	SD推拉門梗窗	1301.5				447.5
310		G4-DD-319C	G4	8.0	990.0	383.5	1	0.38	T3CWD-1右	D	27F	SD推拉門梗窗	1050.0				447.5
311		G4-DD-320C	G4	8.0	990.0	383.5	1	0.38	T3CWG-1左	G	27F	SD推拉門梗窗	1050.0				447.5
312		G4-DD-321C	G4	8.0	1240.0	383.5	1	0.48	T3CWG-1右	G	27F	SD推拉門梗窗	1300.0				447.5
313		G4-DD-505C	G4	8.0	1040.0	383.5	1	0.40	T5CWH-2	H	27F	SD推拉門梗窗	1100.0				447.5
314		G4-DD-506C	G4	8.0	1265.0	383.5	1	0.49	T5CWH-1	H	27F	SD推拉門梗窗	1325.0				447.5
315		G4-DD-507C	G4	8.0	1240.0	383.5	1	0.48	T5CWG-2	G	27F	SD推拉門梗窗	1300.0				447.5
316		G4-DD-508C	G4	8.0	1040.0	383.5	1	0.40	T5CWG-1	G	27F	SD推拉門梗窗	1100.0				447.5
317		G4-DD-509C	G4	8.0	1040.0	383.5	1	0.40	T5CWF-2	F	27F	SD推拉門梗窗	1100.0				447.5
318		G4-DD-510C	G4	8.0	1240.0	383.5	1	0.48	T5CWF-1	F	27F	SD推拉門梗窗	1300.0				447.5
319		G4-DD-511C	G4	8.0	1240.0	383.5	1	0.48	T5CWE-2	E	27F	SD推拉門梗窗	1300.0				447.5
320		G4-DD-512C	G4	8.0	1040.0	383.5	1	0.40	T5CWE-1	E	27F	SD推拉門梗窗	1100.0				447.5
321		G4-DD-513C	G4	8.0	1040.0	383.5	1	0.40	T5CWD-2	D	27F	SD推拉門梗窗	1100.0				447.5
322		G4-DD-514C	G4	8.0	1240.0	383.5	1	0.48	T5CWD-1	D	27F	SD推拉門梗窗	1300.0				447.5
323		G4-DD-520C	G4	8.0	1002.0	383.5	1	0.38	T5CWC-1	C	27F	SD推拉門梗窗	1062.0				447.5
324		G4-DD-521C	G4	8.0	990.0	383.5	1	0.38	T5CWA-3	A	27F	SD推拉門梗窗	1050.0				447.5
325		G4-SD-101D	G4	8.0	847.5	586.0	1	0.50	T1CW G-1左	G	27F	SD梗窗	907.5				650.0
326		G4-SD-103D	G4	8.0	700.0	586.0	1	0.41	T1CW F-2	F	27F	SD梗窗	760.0				650.0
327		G4-SD-104D	G4	8.0	907.5	586.0	1	0.53	T1CW E-1	E	27F	SD梗窗	967.5				650.0

 美特鋁質 有限公司 MIDI Aluminium Fabricator Ltd.			工程號: J837	計算: 利春媚	日期: 2019.10.18	送呈:				計算參考數值/所屬位置分格							
地盤名稱 觀塘裕民坊			核對: 謝永林/柯慶余	日期: 2019.10.21	副本:												
地盤用玻璃B.M.表			項目類別 幕牆	批准:				A/C Code:									
BM編號:837-CW-M01-F-GP06			修改版次:	總計玻璃面積 (平方米)	534.73												
序 號	修改內容	玻璃圖號	顏色與類型	厚度 (mm)	玻璃尺寸		數量 (塊)	總面積 (平方米)	使用位置	單位	樓層	分屬類型	分格1	分格2	分格3	總數	分格高度
					寬度 (W mm)	高度 (H mm)											
328		G4-SD-105D	G4	8.0	1032.5	586.0	1	0.61	T1CW D-1左	D	27F	SD梗窗	1092.5				650.0
329		G4-SD-106D	G4	8.0	707.5	586.0	1	0.41	T1CW D-1中	D	27F	SD梗窗	767.5				650.0
330		G4-SD-107D	G4	8.0	875.0	586.0	1	0.51	T1CW D-1右	D	27F	SD梗窗	935				650.0
331		G4-SD-108D	G4	8.0	1220.0	586.0	1	0.71	T1CW A-3	A	27F	SD梗窗	1280.0				650.0
332		G4-SD-109D	G4	8.0	947.5	586.0	1	0.56	T1CW A-2	A	27F	SD梗窗	1007.5				650.0
333		G4-SD-110D	G4	8.0	947.5	586.0	1	0.56	T1CWB-2	B	27F	SD梗窗	1007.5				650.0
334		G4-SD-112D	G4	8.0	975.0	586.0	1	0.57	T1CWC-1左	C	27F	SD梗窗	1035.0				650.0
335		G4-SD-113D	G4	8.0	857.5	586.0	1	0.50	T1CWC-1右	C	27F	SD梗窗	917.5				650.0
336		G4-SD-114D	G4	8.0	875.0	586.0	1	0.51	T1CWM-2	M	27F	SD梗窗	935.0				650.0
337		G4-SD-115D	G4	8.0	707.5	586.0	1	0.41	T1CWM-1	M	27F	SD梗窗	767.5				650.0
338		G4-SD-116D	G4	8.0	707.5	586.0	1	0.41	T1CWL-2	L	27F	SD梗窗	767.5				650.0
339		G4-SD-117D	G4	8.0	875.0	586.0	1	0.51	T1CWL-1	L	27F	SD梗窗	935.0				650.0
340		G4-SD-118D	G4	8.0	875.0	586.0	1	0.51	T1CWK-2	K	27F	SD梗窗	935.0				650.0
341		G4-SD-121D	G4	8.0	900.0	586.0	1	0.53	T1CWJ-1	J	27F	SD梗窗	960.0				650.0
342		G4-SD-122D	G4	8.0	1075.0	586.0	1	0.63	T1CWH-2左	H	27F	SD梗窗	1135.0				650.0
343		G4-SD-123D	G4	8.0	747.5	586.0	1	0.44	T1CWH-2右	H	27F	SD梗窗	807.5				650.0
344		G4-SD-201D	G4	8.0	847.5	586.0	1	0.50	T2CWH-1左	H	27F	SD梗窗	907.5				650.0
345		G4-SD-202D	G4	8.0	957.5	586.0	1	0.56	T2CWH-1右	H	27F	SD梗窗	1017.5				650.0
346		G4-SD-203D	G4	8.0	707.5	586.0	1	0.41	T2CWG-2左	G	27F	SD梗窗	767.5				650.0
347		G4-SD-204D	G4	8.0	875.0	586.0	1	0.51	T2CWG-2右	G	27F	SD梗窗	935.0				650.0
348		G4-SD-205D	G4	8.0	875.0	586.0	1	0.51	T2CWF-2	F	27F	SD梗窗	935.0				650.0
349		G4-SD-206D	G4	8.0	707.5	586.0	1	0.41	T2CWF-1	F	27F	SD梗窗	767.5				650.0
350		G4-SD-207D	G4	8.0	707.5	586.0	1	0.41	T2CWE-2	E	27F	SD梗窗	767.5				650.0
351		G4-SD-208D	G4	8.0	875.0	586.0	1	0.51	T2CWE-1	E	27F	SD梗窗	935.0				650.0
352		G4-SD-209D	G4	8.0	800.0	586.0	1	0.47	T2CWD-1	D	27F	SD梗窗	860.0				650.0
353		G4-SD-210D	G4	8.0	800.0	586.0	1	0.47	T2CWC-1	C	27F	SD梗窗	860.0				650.0

美特鋁質有限公司 MIDI Aluminium Fabricator Ltd.			工程號: J837	計算: 利春媚	日期: 2019.10.18	送呈:				計算參考數值/所屬位置分格							
地盤名稱: 觀塘裕民坊			核對: 謝永林/柯慶余	日期: 2019.10.21	副本:												
地盤用玻璃B.M.表			項目類別: 幕牆	批准:				A/C Code:									
BM編號: 837-CW-M01-F-GP06			修改版次:	總計玻璃面積 (平方米):	534.73												
序號	修改內容	玻璃圖號	顏色與類型	厚度 (mm)	玻璃尺寸		數量 (塊)	總面積 (平方米)	使用位置	單位	樓層	分屬類型	分格1	分格2	分格3	總數	分格高度
					寬度 (W mm)	高度 (H mm)											
354		G4-SD-211D	G4	8.0	1225.0	586.0	1	0.72	T2CWB-2左	B	27F	SD梗窗	1285.0				650.0
355		G4-SD-212D	G4	8.0	847.5	586.0	1	0.50	T2CWB-2右	B	27F	SD梗窗	907.5				650.0
356		G4-SD-213D	G4	8.0	847.5	586.0	1	0.50	T2CWA-1左	A	27F	SD梗窗	907.5				650.0
357		G4-SD-214D	G4	8.0	1125.0	586.0	1	0.66	T2CWA-1右	A	27F	SD梗窗	1185.0				650.0
358		G4-SD-216D	G4	8.0	847.5	586.0	1	0.50	T2CWM-2	M	27F	SD梗窗	907.5				650.0
359		G4-SD-217D	G4	8.0	1000.0	586.0	1	0.59	T2CWM-1	M	27F	SD梗窗	1060.0				650.0
360		G4-SD-218D	G4	8.0	632.5	586.0	1	0.37	T2CWL-2左	L	27F	SD梗窗	692.5				650.0
361		G4-SD-219D	G4	8.0	907.5	586.0	1	0.53	T2CWL-2右	L	27F	SD梗窗	967.5				650.0
362		G4-SD-220D	G4	8.0	907.5	586.0	1	0.53	T2CWK-1左	K	27F	SD梗窗	967.5				650.0
363		G4-SD-221D	G4	8.0	645.0	586.0	1	0.38	T2CWK-1右	K	27F	SD梗窗	705.0				650.0
364		G4-SD-222D	G4	8.0	645.0	586.0	1	0.38	T2CWJ-1左	J	27F	SD梗窗	705.0				650.0
365		G4-SD-223D	G4	8.0	800.0	586.0	1	0.47	T2CWJ-1右	J	27F	SD梗窗	860.0				650.0
366		G4-SD-302D	G4	8.0	1107.5	586.0	1	0.65	T3CWE-1	E	27F	SD梗窗	1167.5				650.0
367		G4-SD-303D	G4	8.0	775.0	586.0	1	0.45	T3CWM-2	M	27F	SD梗窗	835.0				650.0
368		G4-SD-304D	G4	8.0	707.5	586.0	1	0.41	T3CWL-2	L	27F	SD梗窗	767.5				650.0
369		G4-SD-305D	G4	8.0	925.0	586.0	1	0.54	T3CWL-1	L	27F	SD梗窗	985.0				650.0
370		G4-SD-306D	G4	8.0	875.0	586.0	1	0.51	T3CWK-2	K	27F	SD梗窗	935.0				650.0
371		G4-SD-307D	G4	8.0	707.5	586.0	1	0.41	T3CWK-1	K	27F	SD梗窗	767.5				650.0
372		G4-SD-308D	G4	8.0	800.0	586.0	1	0.47	T3CWJ-2	J	27F	SD梗窗	860.0				650.0
373		G4-SD-309D	G4	8.0	707.5	586.0	1	0.41	T3CWJ-1	J	27F	SD梗窗	767.5				650.0
374		G4-SD-311D	G4	8.0	757.5	586.0	1	0.44	T3CWH-1	H	27F	SD梗窗	817.5				650.0
375		G4-SD-312D	G4	8.0	707.5	586.0	1	0.41	T3CWC-2	C	27F	SD梗窗	767.5				650.0
376		G4-SD-313D	G4	8.0	875.0	586.0	1	0.51	T3CWC-1	C	27F	SD梗窗	935.0				650.0
377		G4-SD-315D	G4	8.0	847.5	586.0	1	0.50	T3CWB-2右	B	27F	SD梗窗	907.5				650.0
378		G4-SD-316D	G4	8.0	847.5	586.0	1	0.50	T3CWA-1左	A	27F	SD梗窗	907.5				650.0

 美特鋁質 有限公司 MIDI Aluminium Fabricator Ltd.			工程號: J837	計算: 利春媚	日期: 2019.10.18	送呈:				計算參考數值/所屬位置分格								
地盤名稱: 觀塘裕民坊			核對: 謝永林/柯慶余	日期: 2019.10.21	副本:													
地盤用玻璃B.M.表			項目類別: 幕牆	批准:				A/C Code:										
BM編號: 837-CW-M01-F-GP06			修改版次:	總計玻璃面積 (平方米):	534.73													
序號	修改內容	玻璃圖號	顏色與類型	厚度 (mm)	玻璃尺寸		數量 (塊)	總面積 (平方米)	使用位置	單位	樓層	分屬類型	分格1	分格2	分格3	總數	分格高度	
					寬度 (W mm)	高度 (H mm)												
379		G4-SD-317D	G4	8.0	1225.0	586.0	1	0.72	T3CWA-1右	A	27F	SD梗窗	1285.0				650.0	
380		G4-SD-318D	G4	8.0	756.0	586.0	1	0.44	T3CWD-1左	D	27F	SD梗窗	816.0				650.0	
381		G4-SD-319D	G4	8.0	707.5	586.0	1	0.41	T3CWD-1右	D	27F	SD梗窗	767.5				650.0	
382		G4-SD-320D	G4	8.0	707.5	586.0	1	0.41	T3CWG-1左	G	27F	SD梗窗	767.5				650.0	
383		G4-SD-321D	G4	8.0	757.5	586.0	1	0.44	T3CWG-1右	G	27F	SD梗窗	817.5				650.0	
384		G4-SD-501D	G4	8.0	1000.0	586.0	1	0.59	T5CWN-1	N	27F	SD梗窗	1060.0				650.0	
385		G4-SD-502D	G4	8.0	1200.0	586.0	1	0.70	T5CWM-2	M	27F	SD梗窗	1260.0				650.0	
386		G4-SD-503D	G4	8.0	950.0	586.0	1	0.56	T5CWL-1	L	27F	SD梗窗	1010.0				650.0	
387		G4-SD-504D	G4	8.0	652.5	586.0	1	0.38	T5CWJK-1	JK	27F	SD梗窗	712.5				650.0	
388		G4-SD-505D	G4	8.0	847.5	586.0	1	0.50	T5CWH-2	H	27F	SD梗窗	907.5				650.0	
389		G4-SD-506D	G4	8.0	875.0	586.0	1	0.51	T5CWH-1	H	27F	SD梗窗	935.0				650.0	
390		G4-SD-507D	G4	8.0	825.0	586.0	1	0.48	T5CWG-2	G	27F	SD梗窗	885.0				650.0	
391		G4-SD-508D	G4	8.0	707.5	586.0	1	0.41	T5CWG-1	G	27F	SD梗窗	767.5				650.0	
392		G4-SD-509D	G4	8.0	707.5	586.0	1	0.41	T5CWF-2	F	27F	SD梗窗	767.5				650.0	
393		G4-SD-510D	G4	8.0	875.0	586.0	1	0.51	T5CWF-1	F	27F	SD梗窗	935.0				650.0	
394		G4-SD-511D	G4	8.0	900.0	586.0	1	0.53	T5CWE-2	E	27F	SD梗窗	960.0				650.0	
395		G4-SD-512D	G4	8.0	707.5	586.0	1	0.41	T5CWE-1	E	27F	SD梗窗	767.5				650.0	
396		G4-SD-513D	G4	8.0	707.5	586.0	1	0.41	T5CWD-2	D	27F	SD梗窗	767.5				650.0	
397		G4-SD-514D	G4	8.0	900.0	586.0	1	0.53	T5CWD-1	D	27F	SD梗窗	960.0				650.0	
398		G4-SD-520D	G4	8.0	933.0	586.0	1	0.55	T5CWC-1	C	27F	SD梗窗	993.0				650.0	
399		G4-SD-521D	G4	8.0	1047.5	586.0	1	0.61	T5CWA-3右	A	27F	SD梗窗	1107.5				650.0	
400		G4-DD-101D	G4	8.0	990.0	808.5	1	0.80	T1CW G-1左	G	27F	SD推拉門梗窗	1050.0				872.5	
401		G4-DD-102D	G4	8.0	965.0	808.5	2	1.56	T1CW G-1右	G	27F	SD推拉門梗窗	1025.0				872.5	
402		G4-DD-104D	G4	8.0	990.0	808.5	1	0.80	T1CW E-1	E	27F	SD推拉門梗窗	1050.0				872.5	
403		G4-DD-105D	G4	8.0	1240.0	808.5	1	1.00	T1CW D-1左	D	27F	SD推拉門梗窗	1300.0				872.5	
404		G4-DD-106D	G4	8.0	1040.0	808.5	1	0.84	T1CW D-1中	D	27F	SD推拉門梗窗	1100.0				872.5	

美特鋁質有限公司 MIDI Aluminium Fabricator Ltd.			工程號: J837	計算: 利春媚	日期: 2019.10.18	送呈:				計算參考數值/所屬位置分格							
地盤名稱 觀塘裕民坊			核對: 謝永林/柯慶余	日期: 2019.10.21	副本:												
地盤用玻璃B.M.表			項目類別 幕牆	批准:				A/C Code:									
BM編號:837-CW-M01-F-GP06			修改版次:	總計玻璃面積 (平方米)	534.73												
序號	修改內容	玻璃圖號	顏色與類型	厚度 (mm)	玻璃尺寸		數量 (塊)	總面積 (平方米)	使用位置	單位	樓層	分屬類型	分格1	分格2	分格3	總數	分格高度
					寬度 (W mm)	高度 (H mm)											
405		G4-DD-107D	G4	8.0	1240.0	808.5	1	1.00	T1CW D-1右	D	27F	SD推拉門梗窗	1300.0				872.5
406		G4-DD-109D	G4	8.0	990.0	808.5	1	0.80	T1CW A-2	A	27F	SD推拉門梗窗	1050.0				872.5
407		G4-DD-110D	G4	8.0	990.0	808.5	1	0.80	T1CWB-2	B	27F	SD推拉門梗窗	1050.0				872.5
408		G4-DD-113D	G4	8.0	1040.0	808.5	1	0.84	T1CWC-1右	C	27F	SD推拉門梗窗	1100.0				872.5
409		G4-DD-114D	G4	8.0	1240.0	808.5	1	1.00	T1CWM-2	M	27F	SD推拉門梗窗	1300.0				872.5
410		G4-DD-115D	G4	8.0	1040.0	808.5	1	0.84	T1CWM-1	M	27F	SD推拉門梗窗	1100.0				872.5
411		G4-DD-116D	G4	8.0	1040.0	808.5	1	0.84	T1CWL-2	L	27F	SD推拉門梗窗	1100.0				872.5
412		G4-DD-117D	G4	8.0	1240.0	808.5	1	1.00	T1CWL-1	L	27F	SD推拉門梗窗	1300.0				872.5
413		G4-DD-118D	G4	8.0	1240.0	808.5	1	1.00	T1CWK-2	K	27F	SD推拉門梗窗	1300.0				872.5
414		G4-DD-121D	G4	8.0	1240.0	808.5	1	1.00	T1CWJ-1	J	27F	SD推拉門梗窗	1300.0				872.5
415		G4-DD-123D	G4	8.0	990.0	808.5	1	0.80	T1CWH-2右	H	27F	SD推拉門梗窗	1050.0				872.5
416		G4-DD-201D	G4	8.0	1040.0	808.5	1	0.84	T2CWH-1左	H	27F	SD推拉門梗窗	1100.0				872.5
417		G4-DD-202D	G4	8.0	1240.0	808.5	1	1.00	T2CWH-1右	H	27F	SD推拉門梗窗	1300.0				872.5
418		G4-DD-203D	G4	8.0	1040.0	808.5	1	0.84	T2CWG-2左	G	27F	SD推拉門梗窗	1100.0				872.5
419		G4-DD-204D	G4	8.0	1240.0	808.5	1	1.00	T2CWG-2右	G	27F	SD推拉門梗窗	1300.0				872.5
420		G4-DD-205D	G4	8.0	1240.0	808.5	1	1.00	T2CWF-2	F	27F	SD推拉門梗窗	1300.0				872.5
421		G4-DD-206D	G4	8.0	1040.0	808.5	1	0.84	T2CWF-1	F	27F	SD推拉門梗窗	1100.0				872.5
422		G4-DD-207D	G4	8.0	1040.0	808.5	1	0.84	T2CWE-2	E	27F	SD推拉門梗窗	1100.0				872.5
423		G4-DD-208D	G4	8.0	1240.0	808.5	1	1.00	T2CWE-1	E	27F	SD推拉門梗窗	1300.0				872.5
424		G4-DD-209D	G4	8.0	1240.0	808.5	1	1.00	T2CWD-1	D	27F	SD推拉門梗窗	1300.0				872.5
425		G4-DD-210D	G4	8.0	1240.0	808.5	1	1.00	T2CWC-1	C	27F	SD推拉門梗窗	1300.0				872.5
426		G4-DD-212D	G4	8.0	990.0	808.5	1	0.80	T2CWB-2右	B	27F	SD推拉門梗窗	1050.0				872.5
427		G4-DD-213D	G4	8.0	990.0	808.5	1	0.80	T2CWA-1左	A	27F	SD推拉門梗窗	1050.0				872.5
428		G4-DD-216D	G4	8.0	990.0	808.5	1	0.80	T2CWM-2	M	27F	SD推拉門梗窗	1050.0				872.5
429		G4-DD-218D	G4	8.0	965.0	808.5	1	0.78	T2CWL-2左	L	27F	SD推拉門梗窗	1025.0				872.5

美特鋁質有限公司 MIDI Aluminium Fabricator Ltd.			工程號: J837	計算: 利春媚	日期: 2019.10.18	送呈:				計算參考數值/所屬位置分格							
地盤名稱: 觀塘裕民坊			核對: 謝永林/柯慶余	日期: 2019.10.21	副本:												
項目類別: 幕墙			批准:				A/C Code:										
BM編號: 837-CW-M01-F-GP06			修改版次:	總計玻璃面積 (平方米): 534.73													
序號	修改內容	玻璃圖號	顏色與類型	厚度 (mm)	玻璃尺寸		數量 (塊)	總面積 (平方米)	使用位置	單位	樓層	分屬類型	分格1	分格2	分格3	總數	分格高度
					寬度 (W mm)	高度 (H mm)											
430		G4-DD-219D	G4	8.0	1240.0	808.5	1	1.00	T2CWL-2右	L	27F	SD推拉門梗窗	1300.0				872.5
431		G4-DD-220D	G4	8.0	1240.0	808.5	1	1.00	T2CWK-1左	K	27F	SD推拉門梗窗	1300.0				872.5
432		G4-DD-221D	G4	8.0	1127.5	808.5	1	0.91	T2CWK-1右	K	27F	SD推拉門梗窗	1187.5				872.5
433		G4-DD-222D	G4	8.0	1127.5	808.5	1	0.91	T2CWJ-1左	J	27F	SD推拉門梗窗	1187.5				872.5
434		G4-DD-223D	G4	8.0	1240.0	808.5	1	1.00	T2CWJ-1右	J	27F	SD推拉門梗窗	1300.0				872.5
435		G4-DD-304D	G4	8.0	1040.0	808.5	1	0.84	T3CWL-2	L	27F	SD推拉門梗窗	1100.0				872.5
436		G4-DD-305D	G4	8.0	1240.0	808.5	1	1.00	T3CWL-1	L	27F	SD推拉門梗窗	1300.0				872.5
437		G4-DD-306D	G4	8.0	1240.0	808.5	1	1.00	T3CWK-2	K	27F	SD推拉門梗窗	1300.0				872.5
438		G4-DD-307D	G4	8.0	1040.0	808.5	1	0.84	T3CWK-1	K	27F	SD推拉門梗窗	1100.0				872.5
439		G4-DD-308D	G4	8.0	1240.0	808.5	1	1.00	T3CWJ-2	J	27F	SD推拉門梗窗	1300.0				872.5
440		G4-DD-309D	G4	8.0	1040.0	808.5	1	0.84	T3CWJ-1	J	27F	SD推拉門梗窗	1100.0				872.5
441		G4-DD-310D	G4	8.0	1040.0	808.5	1	0.84	T3CWH-2	H	27F	SD推拉門梗窗	1100.0				872.5
442		G4-DD-311D	G4	8.0	1240.0	808.5	1	1.00	T3CWH-1	H	27F	SD推拉門梗窗	1300.0				872.5
443		G4-DD-312D	G4	8.0	1040.0	808.5	1	0.84	T3CWC-2	C	27F	SD推拉門梗窗	1100.0				872.5
444		G4-DD-313D	G4	8.0	1240.0	808.5	1	1.00	T3CWC-1	C	27F	SD推拉門梗窗	1300.0				872.5
445		G4-DD-315D	G4	8.0	990.0	808.5	1	0.80	T3CWB-2右	B	27F	SD推拉門梗窗	1050.0				872.5
446		G4-DD-316D	G4	8.0	990.0	808.5	1	0.80	T3CWA-1左	A	27F	SD推拉門梗窗	1050.0				872.5
447		G4-DD-318D	G4	8.0	1241.5	808.5	1	1.00	T3CWD-1左	D	27F	SD推拉門梗窗	1301.5				872.5
448		G4-DD-319D	G4	8.0	990.0	808.5	1	0.80	T3CWD-1右	D	27F	SD推拉門梗窗	1050.0				872.5
449		G4-DD-320D	G4	8.0	990.0	808.5	1	0.80	T3CWG-1左	G	27F	SD推拉門梗窗	1050.0				872.5
450		G4-DD-321D	G4	8.0	1240.0	808.5	1	1.00	T3CWG-1右	G	27F	SD推拉門梗窗	1300.0				872.5
451		G4-DD-505D	G4	8.0	1040.0	808.5	1	0.84	T5CWH-2	H	27F	SD推拉門梗窗	1100.0				872.5
452		G4-DD-506D	G4	8.0	1265.0	808.5	1	1.02	T5CWH-1	H	27F	SD推拉門梗窗	1325.0				872.5
453		G4-DD-507D	G4	8.0	1240.0	808.5	1	1.00	T5CWG-2	G	27F	SD推拉門梗窗	1300.0				872.5
454		G4-DD-508D	G4	8.0	1040.0	808.5	1	0.84	T5CWG-1	G	27F	SD推拉門梗窗	1100.0				872.5

美特鋁質有限公司 MIDI Aluminium Fabricator Ltd. 地盤用玻璃B.M.表			工程號: J837	計算: 利春媚	日期: 2019.10.18	送呈:	計算參考數值/所屬位置分格										
			地盤名稱: 觀塘裕民坊	核對: 謝永林/柯慶余	日期: 2019.10.21	副本:											
			項目類別: 幕牆	批准:		A/C Code:											
BM編號:837-CW-M01-F-GP06			修改版次:	總計玻璃面積 (平方米):		534.73											
序號	修改內容	玻璃圖號	顏色與類型	厚度 (mm)	玻璃尺寸		數量 (塊)	總面積 (平方米)	使用位置	單位	樓層	分屬類型	分格1	分格2	分格3	總數	分格高度
					寬度 (W mm)	高度 (H mm)											
455		G4-DD-509D	G4	8.0	1040.0	808.5	1	0.84	T5CWF-2	F	27F	SD推拉門梗窗	1100.0				872.5
456		G4-DD-510D	G4	8.0	1240.0	808.5	1	1.00	T5CWF-1	F	27F	SD推拉門梗窗	1300.0				872.5
457		G4-DD-511D	G4	8.0	1240.0	808.5	1	1.00	T5CWE-2	E	27F	SD推拉門梗窗	1300.0				872.5
458		G4-DD-512D	G4	8.0	1040.0	808.5	1	0.84	T5CWE-1	E	27F	SD推拉門梗窗	1100.0				872.5
459		G4-DD-513D	G4	8.0	1040.0	808.5	1	0.84	T5CWD-2	D	27F	SD推拉門梗窗	1100.0				872.5
460		G4-DD-514D	G4	8.0	1240.0	808.5	1	1.00	T5CWD-1	D	27F	SD推拉門梗窗	1300.0				872.5
461		G4-DD-520D	G4	8.0	1002.0	808.5	1	0.81	T5CWC-1	C	27F	SD推拉門梗窗	1062.0				872.5
462		G4-DD-521D	G4	8.0	990.0	808.5	1	0.80	T5CWA-3	A	27F	SD推拉門梗窗	1050.0				872.5
463		G4-FD-101C	G4	8.0	1065.0	383.5	1	0.41	T1CWK-1	K	27F	FD門梗窗	1125.0				447.5
464		G4-FD-102C	G4	8.0	1065.0	383.5	1	0.41	T1CWJ-2	J	27F	FD門梗窗	1125.0				447.5
465		G4-FD-201C	G4	8.0	1240.0	383.5	1	0.48	T2CWN-1	N	27F	FD門梗窗	1300.0				447.5
466		G4-FD-301C	G4	8.0	990.0	383.5	1	0.38	T3CWF-1	F	27F	FD門梗窗	1050.0				447.5
467		G4-FD-302C	G4	8.0	1040.0	383.5	1	0.40	T3CWE-1	E	27F	FD門梗窗	1100.0				447.5
468		G4-FD-303C	G4	8.0	1040.0	383.5	1	0.40	T3CWM-1	M	27F	FD門梗窗	1100.0				447.5
469		G4-FD-501C	G4	8.0	1040.0	383.5	1	0.40	T5CWN-1	N	27F	FD門梗窗	1100.0				447.5
470		G4-FD-502C	G4	8.0	990.0	383.5	1	0.38	T5CWM-2	M	27F	FD門梗窗	1050.0				447.5
471		G4-FD-504C	G4	8.0	940.0	383.5	1	0.36	T5CWJK-1	JK	27F	FD門梗窗	1000.0				447.5
472		G4-FD-505C	G4	8.0	940.0	383.5	1	0.36	T5CWJK-1	JK	27F	FD門梗窗	1000.0				447.5
473		G4-FD-101D	G4	8.0	1065.0	808.5	1	0.86	T1CWK-1	K	27F	FD門梗窗	1125.0				872.5
474		G4-FD-102D	G4	8.0	1065.0	808.5	1	0.86	T1CWJ-2	J	27F	FD門梗窗	1125.0				872.5
475		G4-FD-201D	G4	8.0	1240.0	808.5	1	1.00	T2CWN-1	N	27F	FD門梗窗	1300.0				872.5
476		G4-FD-301D	G4	8.0	990.0	808.5	1	0.80	T3CWF-1	F	27F	FD門梗窗	1050.0				872.5
477		G4-FD-302D	G4	8.0	1040.0	808.5	1	0.84	T3CWE-1	E	27F	FD門梗窗	1100.0				872.5
478		G4-FD-303D	G4	8.0	1040.0	808.5	1	0.84	T3CWM-1	M	27F	FD門梗窗	1100.0				872.5
479		G4-FD-501D	G4	8.0	1040.0	808.5	1	0.84	T5CWN-1	N	27F	FD門梗窗	1100.0				872.5

美特鋁質 有限公司 MIDI Aluminium Fabricator Ltd. 地盤用玻璃B.M.表			工程號: J837	計算: 利春媚	日期: 2019.10.18	送呈:	計算參考數值/所屬位置分格										
			地盤名稱 觀塘裕民坊	核對: 謝永林/柯慶余	日期: 2019.10.21	副本:											
			項目類別 幕牆	批准:		A/C Code:											
BM編號:837-CW-M01-F-GP06			修改版次:	總計玻璃面積 (平方米)		534.73											
序號	修改內容	玻璃圖號	顏色與類型	厚度 (mm)	玻璃尺寸		數量 (塊)	總面積 (平方米)	使用位置	單位	樓層	分屬類型	分格1	分格2	分格3	總數	分格高度
					寬度 (W mm)	高度 (H mm)											
480		G4-FD-502D	G4	8.0	990.0	808.5	1	0.80	T5CWM-2	M	27F	FD門梗窗	1050.0				872.5
481		G4-FD-503D	G4	8.0	990.0	808.5	1	0.80	T5CWL-1	L	27F	FD門梗窗	1050.0				872.5
482		G4-FD-504D	G4	8.0	940.0	808.5	1	0.76	T5CWJK-1	JK	27F	FD門梗窗	1000.0				872.5
483		G4-FD-505D	G4	8.0	940.0	808.5	1	0.76	T5CWJK-1	JK	27F	FD門梗窗	1000.0				872.5
484					合計:		503	225.86									
485		G6-108C	G6	8.0	1620.0	421.0	1	0.68	T1CW E-2	E	27F	梗窗	1680.0			1680.0	485.0
486		G6-109C	G6	8.0	1632.5	421.0	1	0.69	T1CW E-1	E	27F	梗窗	1692.5			1692.5	485.0
487		G6-127C	G6	8.0	1465.0	421.0	1	0.62	T1CWH-2	H	27F	梗窗	1525.0			1525.0	485.0
488		G6-214C	G6	8.0	1697.5	421.0	1	0.71	T2CWN-2	N	27F	梗窗	1757.5			1757.5	485.0
489		G6-302C	G6	8.0	1465.0	421.0	1	0.62	T3CWF-1	F	27F	梗窗	1525.0			1525.0	485.0
490		G6-303C	G6	8.0	1465.0	421.0	1	0.62	T3CWF-1	F	27F	梗窗	1525.0			1525.0	485.0
491		G6-304C	G6	8.0	1465.0	421.0	1	0.62	T3CWE-1	E	27F	梗窗	1525.0			1525.0	485.0
492		G6-316C	G6	8.0	1465.0	421.0	1	0.62	T3CWB-2	B	27F	梗窗	1525.0			1525.0	485.0
493		G6-531C	G6	8.0	1465.0	421.0	1	0.62	T5CWC-1	C	27F	梗窗	1525.0			1525.0	485.0
494		G6-101C	G6	8.0	2100.0	421.0	1	0.88	T1CW H-1	H	27F	梗窗雙拼	1710.0	450.0		2160.0	485.0
495		G6-102C	G6	8.0	2100.0	421.0	1	0.88	T1CW G-2	G	27F	梗窗雙拼	1710.0	450.0		2160.0	485.0
496		G6-103C	G6	8.0	2115.0	421.0	1	0.89	T1CW G-1	G	27F	梗窗雙拼	1525.0	650.0		2175.0	485.0
497		G6-104C	G6	8.0	1732.5	421.0	1	0.73	T1CW G-1	G	27F	梗窗雙拼	1142.5	650.0		1792.5	485.0
498		G6-105C	G6	8.0	2247.5	421.0	1	0.95	T1CW F-2	F	27F	梗窗雙拼	1657.5	650.0		2307.5	485.0
499		G6-106C	G6	8.0	1632.5	421.0	1	0.69	T1CW F-2	F	27F	梗窗雙拼	1042.5	650.0		1692.5	485.0
500		G6-114C	G6	8.0	2300.0	421.0	1	0.97	T1CW A-1	A	27F	梗窗雙拼	1910.0	450.0		2360.0	485.0
501		G6-115C	G6	8.0	1490.0	421.0	1	0.63	T1CW A-1	A	27F	梗窗雙拼	1000.0	550.0		1550.0	485.0
502		G6-117C	G6	8.0	2590.0	421.0	1	1.09	T1CW B-2	B	27F	梗窗雙拼	2000.0	650.0		2650.0	485.0
503		G6-118C	G6	8.0	2257.5	421.0	1	0.95	T1CW B-2	B	27F	梗窗雙拼	1667.5	650.0		2317.5	485.0
504		G6-120C	G6	8.0	1807.5	421.0	1	0.76	T1CW C-1	C	27F	梗窗雙拼	1217.5	650.0		1867.5	485.0


美特鋁質有限公司 MIDI Aluminium Fabricator Ltd.			工程號: J837	計算: 利春媚	日期: 2019.10.18	送呈:				計算參考數值/所屬位置分格							
地盤名稱 觀塘裕民坊			核對: 謝永林/柯慶余	日期: 2019.10.21	副本:												
地盤用玻璃B.M.表			項目類別 幕牆	批准:			A/C Code:										
BM編號:837-CW-M01-F-GP06			修改版次:	總計玻璃面積 (平方米):	534.73												
序號	修改內容	玻璃圖號	顏色與類型	厚度 (mm)	玻璃尺寸		數量 (塊)	總面積 (平方米)	使用位置	單位	樓層	分屬類型	分格1	分格2	分格3	總數	分格高度
					寬度 (W mm)	高度 (H mm)											
505		G6-121C	G6	8.0	2115.0	421.0	1	0.89	T1CW C-1	C	27F	梗窗雙拼	1525.0	650.0		2175.0	485.0
506		G6-122C	G6	8.0	1707.5	421.0	1	0.72	T1CW M-1	M	27F	梗窗雙拼	1117.5	650.0		1767.5	485.0
507		G6-123C	G6	8.0	1707.5	421.0	1	0.72	T1CW L-2	L	27F	梗窗雙拼	1117.5	650.0		1767.5	485.0
508		G6-124C	G6	8.0	1707.5	421.0	1	0.72	T1CW K-1	K	27F	梗窗雙拼	1117.5	650.0		1767.5	485.0
509		G6-125C	G6	8.0	1707.5	421.0	1	0.72	T1CWJ-2	J	27F	梗窗雙拼	1117.5	650.0		1767.5	485.0
510		G6-126C	G6	8.0	1732.5	421.0	1	0.73	T1CWH-2	H	27F	梗窗雙拼	1142.5	650.0		1792.5	485.0
511		G6-130C	G6	8.0	1750.0	421.0	1	0.74	T1CW B-3	B	27F	梗窗雙拼	1360.0	450.0		1810.0	485.0
512		G6-201C	G6	8.0	2115.0	421.0	1	0.89	T2CWH-1	H	27F	梗窗雙拼	1525.0	650.0		2175.0	485.0
513		G6-202C	G6	8.0	2115.0	421.0	1	0.89	T2CWH-1	H	27F	梗窗雙拼	1525.0	650.0		2175.0	485.0
514		G6-203C	G6	8.0	1707.5	421.0	1	0.72	T2CWG-2	G	27F	梗窗雙拼	1117.5	650.0		1767.5	485.0
515		G6-206C	G6	8.0	1970.0	421.0	1	0.83	T2CWC-2	C	27F	梗窗雙拼	1380.0	650.0		2030.0	485.0
516		G6-207C	G6	8.0	1970.0	421.0	1	0.83	T2CWC-2	C	27F	梗窗雙拼	1380.0	650.0		2030.0	485.0
517		G6-208C	G6	8.0	1732.5	421.0	1	0.73	T2CWB-2	B	27F	梗窗雙拼	1142.5	650.0		1792.5	485.0
518		G6-209C	G6	8.0	2115.0	421.0	1	0.89	T2CWB-2	B	27F	梗窗雙拼	1525.0	650.0		2175.0	485.0
519		G6-210C	G6	8.0	2125.0	421.0	1	0.89	T2CWB-1	B	27F	梗窗雙拼	1735.0	450.0		2185.0	485.0
520		G6-211C	G6	8.0	2125.0	421.0	1	0.89	T2CWA-2	A	27F	梗窗雙拼	1735.0	450.0		2185.0	485.0
521		G6-212C	G6	8.0	2115.0	421.0	1	0.89	T2CWA-1	A	27F	梗窗雙拼	1525.0	650.0		2175.0	485.0
522		G6-213C	G6	8.0	1732.5	421.0	1	0.73	T2CWA-1	A	27F	梗窗雙拼	1142.5	650.0		1792.5	485.0
523		G6-215C	G6	8.0	1707.5	421.0	1	0.72	T2CWN-2	N	27F	梗窗雙拼	1117.5	650.0		1767.5	485.0
524		G6-216C	G6	8.0	1675.0	421.0	1	0.71	T2CWM-3	M	27F	梗窗雙拼	1185.0	550.0		1735.0	485.0
525		G6-217C	G6	8.0	2600.0	421.0	1	1.09	T2CWM-3	M	27F	梗窗雙拼	1760.0	450.0	450.0	2660.0	485.0
526		G6-218C	G6	8.0	2115.0	421.0	1	0.89	T2CWM-2	M	27F	梗窗雙拼	1525.0	650.0		2175.0	485.0
527		G6-219C	G6	8.0	1732.5	421.0	1	0.73	T2CWM-2	M	27F	梗窗雙拼	1142.5	650.0		1792.5	485.0
528		G6-220C	G6	8.0	1900.0	421.0	1	0.80	T2CWL-1	L	27F	梗窗雙拼	1310.0	650.0		1960.0	485.0
529		G6-221C	G6	8.0	2175.0	421.0	1	0.92	T2CWK-2	K	27F	梗窗雙拼	1585.0	650.0		2235.0	485.0


美特鋁質 有限公司 MIDI Aluminium Fabricator Ltd.			工程號: J837	計算: 利春媚	日期: 2019.10.18	送呈:		計算參考數值/所屬位置分格									
地盤名稱 觀塘裕民坊			核對: 謝永林/柯慶余	日期: 2019.10.21	副本:												
地盤用玻璃B.M.表			項目類別 幕牆	批准:		A/C Code:											
BM編號:837-CW-M01-F-GP06			修改版次:	總計玻璃面積 (平方米)	534.73												
序號	修改內容	玻璃圖號	顏色與類型	厚度 (mm)	玻璃尺寸		數量 (塊)	總面積 (平方米)	使用位置	單位	樓層	分屬類型	分格1	分格2	分格3	總數	分格高度
					寬度 (W mm)	高度 (H mm)											
530		G6-222C	G6	8.0	1632.5	421.0	1	0.69	T2CWJ-1	J	27F	梗窗雙拼	1042.5	650.0		1692.5	485.0
531		G6-223C	G6	8.0	2575.0	421.0	1	1.08	T2CWH-2	H	27F	梗窗雙拼	1735.0	450.0	450.0	2635.0	485.0
532		G6-305C	G6	8.0	1732.5	421.0	1	0.73	T3CWE-1	E	27F	梗窗雙拼	1142.5	650.0		1792.5	485.0
533		G6-307C	G6	8.0	1707.5	421.0	1	0.72	T3CWM-1	M	27F	梗窗雙拼	1117.5	650.0		1767.5	485.0
534		G6-309C	G6	8.0	1507.5	421.0	1	0.63	T3CWL-2	L	27F	梗窗雙拼	1117.5	450.0		1567.5	485.0
535		G6-310C	G6	8.0	2157.5	421.0	1	0.91	T3CWK-1	K	27F	梗窗雙拼	1117.5	650.0	450.0	2217.5	485.0
536		G6-311C	G6	8.0	2082.5	421.0	1	0.88	T3CWJ-1	J	27F	梗窗雙拼	1042.5	650.0	450.0	2142.5	485.0
537		G6-312C	G6	8.0	2532.4	421.0	1	1.07	T3CWH-3	H	27F	梗窗雙拼	2040.0	650.0		2690.0	485.0
538		G6-313C	G6	8.0	2282.5	421.0	1	0.96	T3CWH-1	H	27F	梗窗雙拼	1042.5	650.0	650.0	2342.5	485.0
539		G6-314C	G6	8.0	2157.5	421.0	1	0.91	T3CWC-2	C	27F	梗窗雙拼	1117.5	450.0	650.0	2217.5	485.0
540		G6-315C	G6	8.0	1732.5	421.0	1	0.73	T3CWB-2	B	27F	梗窗雙拼	1142.5	650.0		1792.5	485.0
541		G6-317C	G6	8.0	1950.0	421.0	1	0.82	T3CWB-1	B	27F	梗窗雙拼	1560.0	450.0		2010.0	485.0
542		G6-318C	G6	8.0	1950.0	421.0	1	0.82	T3CWA-2	A	27F	梗窗雙拼	1560.0	450.0		2010.0	485.0
543		G6-321C	G6	8.0	1725.0	421.0	1	0.73	T3CWF-2	F	27F	梗窗雙拼	1235.0	550.0		1785.0	485.0
544		G6-322C	G6	8.0	2150.0	421.0	1	0.91	T3CWF-2	F	27F	梗窗雙拼	1310.0	450.0	450.0	2210.0	485.0
545		G6-501C	G6	8.0	2560.0	421.0	1	1.08	T5CWA-2	A	27F	梗窗雙拼	1720.0	450.0	450.0	2620.0	485.0
546		G6-502C	G6	8.0	1875.0	421.0	1	0.79	T5CWA-1	A	27F	梗窗雙拼	1385.0	550.0		1935.0	485.0
547		G6-503C	G6	8.0	1307.5	421.0	1	0.55	T5CWN-1	N	27F	梗窗雙拼	917.5	450.0		1367.5	485.0
548		G6-504C	G6	8.0	2115.0	421.0	1	0.89	T5CWN-1	N	27F	梗窗雙拼	1525.0	650.0		2175.0	485.0
549		G6-505C	G6	8.0	1807.5	421.0	1	0.76	T5CWN-1	N	27F	梗窗雙拼	1217.5	650.0		1867.5	485.0
550		G6-506C	G6	8.0	1807.5	421.0	1	0.76	T5CWM-2	M	27F	梗窗雙拼	1217.5	650.0		1867.5	485.0
551		G6-507C	G6	8.0	2115.0	421.0	1	0.89	T5CWM-2	M	27F	梗窗雙拼	1525.0	650.0		2175.0	485.0
552		G6-508C	G6	8.0	1497.5	421.0	1	0.63	T5CWM-2	M	27F	梗窗雙拼	1107.5	450.0		1557.5	485.0
553		G6-509C	G6	8.0	1900.0	421.0	1	0.80	T5CWM-1	M	27F	梗窗雙拼	1510.0	450.0		1960.0	485.0
554		G6-510C	G6	8.0	1900.0	421.0	1	0.80	T5CWL-2	L	27F	梗窗雙拼	1510.0	450.0		1960.0	485.0

			工程號: J837	計算: 利春媚	日期: 2019.10.18	送呈:		計算參考數值/所屬位置分格									
地盤名稱 觀塘裕民坊			核對: 謝永林/柯慶余	日期: 2019.10.21	副本:												
地盤用玻璃B.M.表			項目類別 幕牆	批准:	A/C Code:												
BM編號:837-CW-M01-F-GP06			修改版次:	總計玻璃面積 (平方米)	534.73												
序號	修改內容	玻璃圖號	顏色與類型	厚度 (mm)	玻璃尺寸		數量	總面積	使用位置	單位	樓層	分屬類型	分格1	分格2	分格3	總數	分格高度
					寬度 (W mm)	高度 (H mm)	(塊)	(平方米)									
555		G6-517C	G6	8.0	2525.0	421.0	1	1.06	T5CWH-3	H	27F	梗窗雙拼	1685.0	450.0	450.0	2585.0	485.0
556		G6-518C	G6	8.0	2115.0	421.0	1	0.89	T5CWH-2	H	27F	梗窗雙拼	1525.0	650.0		2175.0	485.0
557		G6-519C	G6	8.0	1807.5	421.0	1	0.76	T5CWH-2	H	27F	梗窗雙拼	1217.5	650.0		1867.5	485.0
558		G6-520C	G6	8.0	1632.5	421.0	1	0.69	T5CWG-1	G	27F	梗窗雙拼	1042.5	650.0		1692.5	485.0
559		G6-521C	G6	8.0	1707.5	421.0	1	0.72	T5CWF-2	F	27F	梗窗雙拼	1117.5	650.0		1767.5	485.0
560		G6-522C	G6	8.0	1707.5	421.0	1	0.72	T5CWE-1	E	27F	梗窗雙拼	1117.5	650.0		1767.5	485.0
561		G6-523C	G6	8.0	1707.5	421.0	1	0.72	T5CWD-2	D	27F	梗窗雙拼	1117.5	650.0		1767.5	485.0
562		G6-525C	G6	8.0	2172.5	421.0	1	0.91	T5CWA-3	A	27F	梗窗雙拼	1582.5	650.0		2232.5	485.0
563		G6-526C	G6	8.0	2172.5	421.0	1	0.91	T5CWA-3	A	27F	梗窗雙拼	1582.5	650.0		2232.5	485.0
564		G6-530C	G6	8.0	1807.5	421.0	1	0.76	T5CWC-1	C	27F	梗窗雙拼	1217.5	650.0		1867.5	485.0
565		G6-108D	G6	8.0	1620.0	586.0	1	0.95	T1CW E-2	E	27F	梗窗	1680.0			1680.0	650.0
566		G6-109D	G6	8.0	1632.5	586.0	1	0.96	T1CW E-1	E	27F	梗窗	1692.5			1692.5	650.0
567		G6-111D	G6	8.0	982.5	586.0	1	0.58	T1CW A-2	A	27F	梗窗	1042.5			1042.5	650.0
568		G6-112D	G6	8.0	1465.0	586.0	1	0.86	T1CW A-2	A	27F	梗窗	1525.0			1525.0	650.0
569		G6-113D	G6	8.0	1465.0	586.0	1	0.86	T1CW A-2	A	27F	梗窗	1525.0			1525.0	650.0
570		G6-127D	G6	8.0	1465.0	586.0	1	0.86	T1CWH-2	H	27F	梗窗	1525.0			1525.0	650.0
571		G6-204D	G6	8.0	1057.5	586.0	1	0.62	T2CWF-1	F	27F	梗窗	1117.5			1117.5	650.0
572		G6-205D	G6	8.0	1057.5	586.0	1	0.62	T2CWE-2	E	27F	梗窗	1117.5			1117.5	650.0
573		G6-214D	G6	8.0	1697.5	586.0	1	0.99	T2CWN-2	N	27F	梗窗	1757.5			1757.5	650.0
574		G6-302D	G6	8.0	1465.0	586.0	1	0.86	T3CWF-1	F	27F	梗窗	1525.0			1525.0	650.0
575		G6-303D	G6	8.0	1465.0	586.0	1	0.86	T3CWF-1	F	27F	梗窗	1525.0			1525.0	650.0
576		G6-304D	G6	8.0	1465.0	586.0	1	0.86	T3CWE-1	E	27F	梗窗	1525.0			1525.0	650.0
577		G6-316D	G6	8.0	1465.0	586.0	1	0.86	T3CWB-2	B	27F	梗窗	1525.0			1525.0	650.0
578		G6-319D	G6	8.0	1465.0	586.0	1	0.86	T3CWA-1	A	27F	梗窗	1525.0			1525.0	650.0
579		G6-320D	G6	8.0	1082.5	586.0	1	0.63	T3CWA-1	A	27F	梗窗	1142.5			1142.5	650.0

 美特鋁質 有限公司 MIDI Aluminium Fabricator Ltd.			工程號: J837	計算: 利春媚	日期: 2019.10.18	送呈:				計算參考數值/所屬位置分格							
地盤名稱 觀塘裕民坊			核對: 謝永林/柯慶余	日期: 2019.10.21	副本:												
地盤用玻璃B.M.表			項目類別 幕牆	批准:				A/C Code:									
BM編號:837-CW-M01-F-GP06			修改版次:	總計玻璃面積 (平方米)		534.73											
序號	修改內容	玻璃圖號	顏色與類型	厚度 (mm)	玻璃尺寸		數量 (塊)	總面積 (平方米)	使用位置	單位	樓層	分屬類型	分格1	分格2	分格3	總數	分格高度
					寬度 (W mm)	高度 (H mm)											
580		G6-512D	G6	8.0	1462.5	586.0	1	0.86	T5CWL-1	L	27F	梗窗	1522.5			1522.5	650.0
581		G6-513D	G6	8.0	1160.0	586.0	1	0.68	T5CWL-1	L	27F	梗窗	1220.0			1220.0	650.0
582		G6-531D	G6	8.0	1465.0	586.0	1	0.86	T5CWC-1	C	27F	梗窗	1525.0			1525.0	650.0
583		G6-101D	G6	8.0	2100.0	586.0	1	1.23	T1CW H-1	H	27F	梗窗雙拼	1710.0	450.0		2160.0	650.0
584		G6-102D	G6	8.0	2100.0	586.0	1	1.23	T1CW G-2	G	27F	梗窗雙拼	1710.0	450.0		2160.0	650.0
585		G6-103D	G6	8.0	2115.0	586.0	1	1.24	T1CW G-1	G	27F	梗窗雙拼	1525.0	650.0		2175.0	650.0
586		G6-104D	G6	8.0	1732.5	586.0	1	1.02	T1CW G-1	G	27F	梗窗雙拼	1142.5	650.0		1792.5	650.0
587		G6-105D	G6	8.0	2247.5	586.0	1	1.32	T1CW F-2	F	27F	梗窗雙拼	1657.5	650.0		2307.5	650.0
588		G6-106D	G6	8.0	1632.5	586.0	1	0.96	T1CW F-2	F	27F	梗窗雙拼	1042.5	650.0		1692.5	650.0
589		G6-114D	G6	8.0	2300.0	586.0	1	1.35	T1CW A-1	A	27F	梗窗雙拼	1910.0	450.0		2360.0	650.0
590		G6-115D	G6	8.0	1490.0	586.0	1	0.87	T1CW A-1	A	27F	梗窗雙拼	1000.0	550.0		1550.0	650.0
591		G6-130D	G6	8.0	1750.0	586.0	1	1.03	T1CW B-3	B	27F	梗窗雙拼	1360.0	450.0		1810.0	650.0
592		G6-117D	G6	8.0	2590.0	586.0	1	1.52	T1CW B-2	B	27F	梗窗雙拼	2000.0	650.0		2650.0	650.0
593		G6-118D	G6	8.0	2257.5	586.0	1	1.32	T1CW B-2	B	27F	梗窗雙拼	1667.5	650.0		2317.5	650.0
594		G6-120D	G6	8.0	1807.5	586.0	1	1.06	T1CW C-1	C	27F	梗窗雙拼	1217.5	650.0		1867.5	650.0
595		G6-121D	G6	8.0	2115.0	586.0	1	1.24	T1CW C-1	C	27F	梗窗雙拼	1525.0	650.0		2175.0	650.0
596		G6-122D	G6	8.0	1707.5	586.0	1	1.00	T1CW M-1	M	27F	梗窗雙拼	1117.5	650.0		1767.5	650.0
597		G6-123D	G6	8.0	1707.5	586.0	1	1.00	T1CW L-2	L	27F	梗窗雙拼	1117.5	650.0		1767.5	650.0
598		G6-124D	G6	8.0	1707.5	586.0	1	1.00	T1CW K-1	K	27F	梗窗雙拼	1117.5	650.0		1767.5	650.0
599		G6-125D	G6	8.0	1707.5	586.0	1	1.00	T1CWJ-2	J	27F	梗窗雙拼	1117.5	650.0		1767.5	650.0
600		G6-126D	G6	8.0	1732.5	586.0	1	1.02	T1CWH-2	H	27F	梗窗雙拼	1142.5	650.0		1792.5	650.0
601		G6-201D	G6	8.0	2115.0	586.0	1	1.24	T2CWH-1	H	27F	梗窗雙拼	1525.0	650.0		2175.0	650.0
602		G6-202D	G6	8.0	2115.0	586.0	1	1.24	T2CWH-1	H	27F	梗窗雙拼	1525.0	650.0		2175.0	650.0
603		G6-203D	G6	8.0	1707.5	586.0	1	1.00	T2CWG-2	G	27F	梗窗雙拼	1117.5	650.0		1767.5	650.0
604		G6-206D	G6	8.0	1970.0	586.0	1	1.15	T2CWC-2	C	27F	梗窗雙拼	1380.0	650.0		2030.0	650.0

 美特鋁質 有限公司 MIDI Aluminium Fabricator Ltd.			工程號: J837	計算: 利春媚	日期: 2019.10.18	送呈:				計算參考數值/所屬位置分格							
地盤名稱 觀塘裕民坊			核對: 謝永林/柯慶余	日期: 2019.10.21	副本:												
地盤用玻璃B.M.表			項目類別 幕牆	批准:				A/C Code:									
BM編號:837-CW-M01-F-GP06			修改版次:	總計玻璃面積 (平方米):		534.73											
序號	修改內容	玻璃圖號	顏色與類型	厚度 (mm)	玻璃尺寸		數量 (塊)	總面積 (平方米)	使用位置	單位	樓層	分屬類型	分格1	分格2	分格3	總數	分格高度
					寬度 (W mm)	高度 (H mm)											
605		G6-207D	G6	8.0	1970.0	586.0	1	1.15	T2CWC-2	C	27F	梗窗雙拼	1380.0	650.0		2030.0	650.0
606		G6-208D	G6	8.0	1732.5	586.0	1	1.02	T2CWB-2	B	27F	梗窗雙拼	1142.5	650.0		1792.5	650.0
607		G6-209D	G6	8.0	2115.0	586.0	1	1.24	T2CWB-2	B	27F	梗窗雙拼	1525.0	650.0		2175.0	650.0
608		G6-210D	G6	8.0	2125.0	586.0	1	1.25	T2CWB-1	B	27F	梗窗雙拼	1735.0	450.0		2185.0	650.0
609		G6-211D	G6	8.0	2125.0	586.0	1	1.25	T2CWA-2	A	27F	梗窗雙拼	1735.0	450.0		2185.0	650.0
610		G6-212D	G6	8.0	2115.0	586.0	1	1.24	T2CWA-1	A	27F	梗窗雙拼	1525.0	650.0		2175.0	650.0
611		G6-213D	G6	8.0	1732.5	586.0	1	1.02	T2CWA-1	A	27F	梗窗雙拼	1142.5	650.0		1792.5	650.0
612		G6-215D	G6	8.0	1707.5	586.0	1	1.00	T2CWN-2	N	27F	梗窗雙拼	1117.5	650.0		1767.5	650.0
613		G6-216D	G6	8.0	1675.0	586.0	1	0.98	T2CWM-3	M	27F	梗窗雙拼	1185.0	550.0		1735.0	650.0
614		G6-217D	G6	8.0	2600.0	586.0	1	1.52	T2CWM-3	M	27F	梗窗雙拼	1760.0	450.0	450.0	2660.0	650.0
615		G6-218D	G6	8.0	2115.0	586.0	1	1.24	T2CWM-2	M	27F	梗窗雙拼	1525.0	650.0		2175.0	650.0
616		G6-219D	G6	8.0	1732.5	586.0	1	1.02	T2CWM-2	M	27F	梗窗雙拼	1142.5	650.0		1792.5	650.0
617		G6-220D	G6	8.0	1900.0	586.0	1	1.11	T2CWL-1	L	27F	梗窗雙拼	1310.0	650.0		1960.0	650.0
618		G6-221D	G6	8.0	2175.0	586.0	1	1.27	T2CWK-2	K	27F	梗窗雙拼	1585.0	650.0		2235.0	650.0
619		G6-222D	G6	8.0	1632.5	586.0	1	0.96	T2CWJ-1	J	27F	梗窗雙拼	1042.5	650.0		1692.5	650.0
620		G6-223D	G6	8.0	2575.0	586.0	1	1.51	T2CWH-2	H	27F	梗窗雙拼	1735.0	450.0	450.0	2635.0	650.0
621		G6-305D	G6	8.0	1732.5	586.0	1	1.02	T3CWE-1	E	27F	梗窗雙拼	1142.5	650.0		1792.5	650.0
622		G6-307D	G6	8.0	1707.5	586.0	1	1.00	T3CWM-1	M	27F	梗窗雙拼	1117.5	650.0		1767.5	650.0
623		G6-309D	G6	8.0	1507.5	586.0	1	0.88	T3CWL-2	L	27F	梗窗雙拼	1117.5	450.0		1567.5	650.0
624		G6-310D	G6	8.0	2157.5	586.0	1	1.26	T3CWK-1	K	27F	梗窗雙拼	1117.5	650.0	450.0	2217.5	650.0
625		G6-311D	G6	8.0	2082.5	586.0	1	1.22	T3CWJ-1	J	27F	梗窗雙拼	1042.5	650.0	450.0	2142.5	650.0
626		G6-312D	G6	8.0	2532.4	586.0	1	1.48	T3CWH-3	H	27F	梗窗雙拼	2040.0	650.0		2690.0	650.0
627		G6-313D	G6	8.0	2282.5	586.0	1	1.34	T3CWH-1	H	27F	梗窗雙拼	1042.5	650.0	650.0	2342.5	650.0
628		G6-314D	G6	8.0	2157.5	586.0	1	1.26	T3CWC-2	C	27F	梗窗雙拼	1117.5	450.0	650.0	2217.5	650.0
629		G6-315D	G6	8.0	1732.5	586.0	1	1.02	T3CWB-2	B	27F	梗窗雙拼	1142.5	650.0		1792.5	650.0

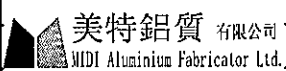 地盤用玻璃B.M.表			工程號:	J837	計算:	利春媚	日期: 2019.10.18	送呈:				計算參考數值/所屬位置分格					
			地盤名稱	觀塘裕民坊	核對:	謝永林/柯慶余	日期: 2019.10.21	副本:									
			項目類別	幕牆	批准:			A/C Code:									
			BM編號:837-CW-M01-F-GP06		修改版次:	總計玻璃面積 (平方米)		534.73									
序號	修改內容	玻璃圖號	顏色與類型	厚度 (mm)	玻璃尺寸		數量 (塊)	總面積 (平方米)	使用位置	單位	樓層	分屬類型	分格1	分格2	分格3	總數	分格高度
					寬度 (W mm)	高度 (H mm)											
630		G6-317D	G6	8.0	1950.0	586.0	1	1.14	T3CWB-1	B	27F	梗窗雙拼	1560.0	450.0		2010.0	650.0
631		G6-318D	G6	8.0	1950.0	586.0	1	1.14	T3CWA-2	A	27F	梗窗雙拼	1560.0	450.0		2010.0	650.0
632		G6-321D	G6	8.0	1725.0	586.0	1	1.01	T3CWF-2	F	27F	梗窗雙拼	1235.0	550.0		1785.0	650.0
633		G6-322D	G6	8.0	2150.0	586.0	1	1.26	T3CWF-2	F	27F	梗窗雙拼	1310.0	450.0	450.0	2210.0	650.0
634		G6-501D	G6	8.0	2560.0	586.0	1	1.50	T5CWA-2	A	27F	梗窗雙拼	1720.0	450.0	450.0	2620.0	650.0
635		G6-502D	G6	8.0	1875.0	586.0	1	1.10	T5CWA-1	A	27F	梗窗雙拼	1385.0	550.0		1935.0	650.0
636		G6-503D	G6	8.0	1307.5	586.0	1	0.77	T5CWN-1	N	27F	梗窗雙拼	917.5	450.0		1367.5	650.0
637		G6-504D	G6	8.0	2115.0	586.0	1	1.24	T5CWN-1	N	27F	梗窗雙拼	1525.0	650.0		2175.0	650.0
638		G6-505D	G6	8.0	1807.5	586.0	1	1.06	T5CWN-1	N	27F	梗窗雙拼	1217.5	650.0		1867.5	650.0
639		G6-506D	G6	8.0	1807.5	586.0	1	1.06	T5CWM-2	M	27F	梗窗雙拼	1217.5	650.0		1867.5	650.0
640		G6-507D	G6	8.0	2115.0	586.0	1	1.24	T5CWM-2	M	27F	梗窗雙拼	1525.0	650.0		2175.0	650.0
641		G6-508D	G6	8.0	1497.5	586.0	1	0.88	T5CWM-2	M	27F	梗窗雙拼	1107.5	450.0		1557.5	650.0
642		G6-509D	G6	8.0	1900.0	586.0	1	1.11	T5CWM-1	M	27F	梗窗雙拼	1510.0	450.0		1960.0	650.0
643		G6-510D	G6	8.0	1900.0	586.0	1	1.11	T5CWL-2	L	27F	梗窗雙拼	1510.0	450.0		1960.0	650.0
644		G6-517D	G6	8.0	2525.0	586.0	1	1.48	T5CWH-3	H	27F	梗窗雙拼	1685.0	450.0	450.0	2585.0	650.0
645		G6-518D	G6	8.0	2115.0	586.0	1	1.24	T5CWH-2	H	27F	梗窗雙拼	1525.0	650.0		2175.0	650.0
646		G6-519D	G6	8.0	1807.5	586.0	1	1.06	T5CWH-2	H	27F	梗窗雙拼	1217.5	650.0		1867.5	650.0
647		G6-520D	G6	8.0	1632.5	586.0	1	0.96	T5CWG-1	G	27F	梗窗雙拼	1042.5	650.0		1692.5	650.0
648		G6-521D	G6	8.0	1707.5	586.0	1	1.00	T5CWF-2	F	27F	梗窗雙拼	1117.5	650.0		1767.5	650.0
649		G6-522D	G6	8.0	1707.5	586.0	1	1.00	T5CWE-1	E	27F	梗窗雙拼	1117.5	650.0		1767.5	650.0
650		G6-523D	G6	8.0	1707.5	586.0	1	1.00	T5CWD-2	D	27F	梗窗雙拼	1117.5	650.0		1767.5	650.0
651		G6-525D	G6	8.0	2172.5	586.0	1	1.27	T5CWA-3	A	27F	梗窗雙拼	1582.5	650.0		2232.5	650.0
652		G6-526D	G6	8.0	2172.5	586.0	1	1.27	T5CWA-3	A	27F	梗窗雙拼	1582.5	650.0		2232.5	650.0
653		G6-530D	G6	8.0	1807.5	586.0	1	1.06	T5CWC-1	C	27F	梗窗雙拼	1217.5	650.0		1867.5	650.0
654		G6-101B	G6	8.0	2100.0	1051.0	1	2.21	T1CW H-1	H	27F	梗窗雙拼	1710.0	450.0		2160.0	1115.0

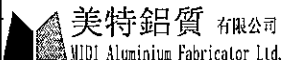			工程號:	J837	計算:	利春媚		日期: 2019.10.18		送呈:				計算參考數值/所屬位置分格					
			地盤名稱	觀塘裕民坊	核對:	謝永林/柯慶余		日期: 2019.10.21		副本:									
地盤用玻璃B.M.表			項目類別	幕牆	批准:					A/C Code:									
BM編號:837-CW-M01-F-GP06			修改版次:		總計玻璃面積 (平方米)			534.73											
序 號	修改內容	玻璃圖號	顏色與類型	厚度 (mm)	玻璃尺寸		數量 (塊)	總面積 (平方米)	使用位置	單位	樓層	分屬類型	分格1	分格2	分格3	總數	分格高度		
					寬度 (W mm)	高度 (H mm)													
655		G6-102B	G6	8.0	2100.0	1051.0	1	2.21	T1CW G-2	G	27F	梗窗雙拼	1710.0	450.0		2160.0	1115.0		
656		G6-107B	G6	8.0	1145.0	1051.0	1	1.20	T1CW E-2	E	27F	梗窗雙拼	755.0	450.0		1205.0	1115.0		
657		G6-108B	G6	8.0	1620.0	1051.0	1	1.70	T1CW E-2	E	27F	梗窗	1680.0			1680.0	1115.0		
658		G6-114B	G6	8.0	2300.0	1051.0	1	2.42	T1CW A-1	A	27F	梗窗雙拼	1910.0	450.0		2360.0	1115.0		
659		G6-115B	G6	8.0	1490.0	1051.0	1	1.57	T1CW A-1	A	27F	梗窗雙拼	1000.0	550.0		1550.0	1115.0		
660		G6-130B	G6	8.0	1750.0	1051.0	1	1.84	T1CW B-3	B	27F	梗窗雙拼	1360.0	450.0		1810.0	1115.0		
661		G6-210B	G6	8.0	2125.0	1051.0	1	2.23	T2CWB-1	B	27F	梗窗雙拼	1735.0	450.0		2185.0	1115.0		
662		G6-211B	G6	8.0	2125.0	1051.0	1	2.23	T2CWA-2	A	27F	梗窗雙拼	1735.0	450.0		2185.0	1115.0		
663		G6-216B	G6	8.0	1675.0	1051.0	1	1.76	T2CWM-3	M	27F	梗窗雙拼	1185.0	550.0		1735.0	1115.0		
664		G6-217B	G6	8.0	2600.0	1051.0	1	2.73	T2CWM-3	M	27F	梗窗雙拼	1760.0	450.0	450.0	2660.0	1115.0		
665		G6-223B	G6	8.0	2575.0	1051.0	1	2.71	T2CWH-2	H	27F	梗窗雙拼	1735.0	450.0	450.0	2635.0	1115.0		
666		G6-317B	G6	8.0	1950.0	1051.0	1	2.05	T3CWB-1	B	27F	梗窗雙拼	1560.0	450.0		2010.0	1115.0		
667		G6-318B	G6	8.0	1950.0	1051.0	1	2.05	T3CWA-2	A	27F	梗窗雙拼	1560.0	450.0		2010.0	1115.0		
668		G6-321B	G6	8.0	1725.0	1051.0	1	1.81	T3CWF-2	F	27F	梗窗雙拼	1235.0	550.0		1785.0	1115.0		
669		G6-322B	G6	8.0	2150.0	1051.0	1	2.26	T3CWF-2	F	27F	梗窗雙拼	1310.0	450.0	450.0	2210.0	1115.0		
670		G6-501B	G6	8.0	2560.0	1051.0	1	2.69	T5CWA-2	A	27F	梗窗雙拼	1720.0	450.0	450.0	2620.0	1115.0		
671		G6-502B	G6	8.0	1875.0	1051.0	1	1.97	T5CWA-1	A	27F	梗窗雙拼	1385.0	550.0		1935.0	1115.0		
672		G6-509B	G6	8.0	1900.0	1051.0	1	2.00	T5CWM-1	M	27F	梗窗雙拼	1510.0	450.0		1960.0	1115.0		
673		G6-510B	G6	8.0	1900.0	1051.0	1	2.00	T5CWL-2	L	27F	梗窗雙拼	1510.0	450.0		1960.0	1115.0		
674		G6-517B	G6	8.0	2525.0	1051.0	1	2.65	T5CWH-3	H	27F	梗窗雙拼	1685.0	450.0	450.0	2585.0	1115.0		
675		G6-FD-506C	G6	8.0	1330.0	383.5	1	0.51	T5CWJK-1	JK	27F	FD門梗窗	1390.0				447.5		
676		G6-DD-103C	G6	8.0	1390.0	383.5	1	0.53	T1CW F-2	F	27F	SD推拉門梗窗	1450.0				447.5		
677		G6-DD-111C	G6	8.0	1390.0	383.5	1	0.53	T1CWB-1	B	27F	SD推拉門梗窗	1450.0				447.5		
678		G6-DD-112C	G6	8.0	1390.0	383.5	1	0.53	T1CWC-1左	C	27F	SD推拉門梗窗	1450.0				447.5		
679		G6-DD-122C	G6	8.0	1390.0	383.5	1	0.53	T1CWH-2左	H	27F	SD推拉門梗窗	1450.0				447.5		

 美特鋁質有限公司 MIDI Aluminium Fabricator Ltd.			工程號: J837	計算: 利春媚	日期: 2019.10.18	送呈:	計算參考數值/所屬位置分格										
地盤名稱 觀塘裕民坊			核對: 謝永林/柯慶余	日期: 2019.10.21	副本:												
地盤用玻璃B.M.表			項目類別 幕牆	批准:	A/C Code:												
BM編號:837-CW-M01-F-GP06			修改版次:	總計玻璃面積(平方米):	534.73												
序號	修改內容	玻璃圖號	顏色與類型	厚度 (mm)	玻璃尺寸		數量 (塊)	總面積 (平方米)	使用位置	單位	樓層	分屬類型	分格1	分格2	分格3	總數	分格高度
					寬度(W mm)	高度(H mm)											
680		G6-DD-211C	G6	8.0	1390.0	383.5	1	0.53	T2CWB-2左	B	27F	SD推拉門梗窗	1450.0				447.5
681		G6-DD-214C	G6	8.0	1390.0	383.5	1	0.53	T2CWA-1右	A	27F	SD推拉門梗窗	1450.0				447.5
682		G6-DD-217C	G6	8.0	1390.0	383.5	1	0.53	T2CWM-1	M	27F	SD推拉門梗窗	1450.0				447.5
683		G6-DD-301C	G6	8.0	1390.0	383.5	1	0.53	T3CWF-1	F	27F	SD推拉門梗窗	1450.0				447.5
684		G6-DD-302C	G6	8.0	1390.0	383.5	1	0.53	T3CWE-1	E	27F	SD推拉門梗窗	1450.0				447.5
685		G6-DD-303C	G6	8.0	1390.0	383.5	1	0.53	T3CWM-2	M	27F	SD推拉門梗窗	1450.0				447.5
686		G6-DD-314C	G6	8.0	1390.0	383.5	1	0.53	T3CWB-2左	B	27F	SD推拉門梗窗	1450.0				447.5
687		G6-DD-501C	G6	8.0	1415.0	383.5	1	0.54	T5CWN-1	N	27F	SD推拉門梗窗	1475.0				447.5
688		G6-DD-502C	G6	8.0	1415.0	383.5	1	0.54	T5CWM-2	M	27F	SD推拉門梗窗	1475.0				447.5
689		G6-DD-504C	G6	8.0	1415.0	383.5	1	0.54	T5CWJK-1	JK	27F	SD推拉門梗窗	1475.0				447.5
690		G6-DD-518C	G6	8.0	1415.0	383.5	1	0.54	T5CWA-3	A	27F	SD推拉門梗窗	1475.0				447.5
691		G6-DD-519C	G6	8.0	1740.0	383.5	1	0.67	T5CWC-1	C	27F	SD推拉門梗窗	1800.0				447.5
692		G6-FD-506D	G6	8.0	1330.0	808.5	1	1.08	T5CWJK-1	JK	27F	FD門梗窗	1390.0				872.5
693		G6-DD-103D	G6	8.0	1390.0	808.5	1	1.12	T1CWF-2	F	27F	SD推拉門梗窗	1450.0				872.5
694		G6-DD-108D	G6	8.0	1695.0	808.5	1	1.37	T1CWA-3	A	27F	SD推拉門梗窗	1755.0				872.5
695		G6-DD-111D	G6	8.0	1390.0	808.5	1	1.12	T1CWB-1	B	27F	SD推拉門梗窗	1450.0				872.5
696		G6-DD-112D	G6	8.0	1390.0	808.5	1	1.12	T1CWC-1左	C	27F	SD推拉門梗窗	1450.0				872.5
697		G6-DD-122D	G6	8.0	1390.0	808.5	1	1.12	T1CWH-2左	H	27F	SD推拉門梗窗	1450.0				872.5
698		G6-DD-211D	G6	8.0	1390.0	808.5	1	1.12	T2CWB-2左	B	27F	SD推拉門梗窗	1450.0				872.5
699		G6-DD-214D	G6	8.0	1390.0	808.5	1	1.12	T2CWA-1右	A	27F	SD推拉門梗窗	1450.0				872.5
700		G6-DD-217D	G6	8.0	1390.0	808.5	1	1.12	T2CWM-1	M	27F	SD推拉門梗窗	1450.0				872.5
701		G6-DD-301D	G6	8.0	1390.0	808.5	1	1.12	T3CWF-1	F	27F	SD推拉門梗窗	1450.0				872.5
702		G6-DD-302D	G6	8.0	1390.0	808.5	1	1.12	T3CWE-1	E	27F	SD推拉門梗窗	1450.0				872.5
703		G6-DD-303D	G6	8.0	1390.0	808.5	1	1.12	T3CWM-2	M	27F	SD推拉門梗窗	1450.0				872.5
704		G6-DD-314D	G6	8.0	1390.0	808.5	1	1.12	T3CWB-2左	B	27F	SD推拉門梗窗	1450.0				872.5

美特鋁質 有限公司 MIDI Aluminium Fabricator Ltd. 地盤用玻璃B.M.表 BM編號:837-CW-M01-F-GP06			工程號: J837	計算: 利春媚	日期: 2019.10.18	送呈:		計算參考數值/所屬位置分格										
			地盤名稱 觀塘裕民坊	核對: 謝永林/柯慶余	日期: 2019.10.21	副本:												
			項目類別 幕牆	批准:			A/C Code:											
			修改版次:		總計玻璃面積 (平方米): 534.73													
序號	修改內容	玻璃圖號	顏色與類型	厚度 (mm)	玻璃尺寸		數量	總面積	使用位置	單位	樓層	分屬類型	分格1	分格2	分格3	總數	分格高度	
					寬度 (W mm)	高度 (H mm)	(塊)	(平方米)										
705		G6-DD-317D	G6	8.0	1390.0	808.5	1	1.12	T3CWA-1右	A	27F	SD推拉門梗窗	1450.0				872.5	
706		G6-DD-501D	G6	8.0	1415.0	808.5	1	1.14	T5CWN-1	N	27F	SD推拉門梗窗	1475.0				872.5	
707		G6-DD-502D	G6	8.0	1415.0	808.5	1	1.14	T5CWM-2	M	27F	SD推拉門梗窗	1475.0				872.5	
708		G6-DD-503D	G6	8.0	1415.0	808.5	1	1.14	T5CWL-1	L	27F	SD推拉門梗窗	1475.0				872.5	
709		G6-DD-504D	G6	8.0	1415.0	808.5	1	1.14	T5CWJK-1	JK	27F	SD推拉門梗窗	1475.0				872.5	
710		G6-DD-518D	G6	8.0	1415.0	808.5	1	1.14	T5CWA-3	A	27F	SD推拉門梗窗	1475.0				872.5	
711		G6-DD-519D	G6	8.0	1740.0	808.5	1	1.41	T5CWC-1	C	27F	SD推拉門梗窗	1800.0				872.5	
712		G6-SD-111C	G6	8.0	1370.0	421.0	1	0.58	T1CWB-1	B	27F	SD梗窗	1430.0				485.0	
713		G6-SD-301C	G6	8.0	1307.5	421.0	1	0.55	T3CWF-1	F	27F	SD梗窗	1367.5				485.0	
714		G6-SD-310C	G6	8.0	1322.4	421.0	1	0.56	T3CWH-2	H	27F	SD梗窗	1480.0				485.0	
715		G6-SD-314C	G6	8.0	1325.0	421.0	1	0.56	T3CWB-2左	B	27F	SD梗窗	1385.0				485.0	
716		G6-SD-518C	G6	8.0	1420.0	421.0	1	0.60	T5CWA-3左	A	27F	SD梗窗	1480.0				485.0	
717		G6-SD-111D	G6	8.0	1370.0	586.0	1	0.80	T1CWB-1	B	27F	SD梗窗	1430.0				650.0	
718		G6-SD-301D	G6	8.0	1307.5	586.0	1	0.77	T3CWF-1	F	27F	SD梗窗	1367.5				650.0	
719		G6-SD-310D	G6	8.0	1322.4	586.0	1	0.77	T3CWH-2	H	27F	SD梗窗	1480.0				650.0	
720		G6-SD-314D	G6	8.0	1325.0	586.0	1	0.78	T3CWB-2左	B	27F	SD梗窗	1385.0				650.0	
721		G6-SD-518D	G6	8.0	1420.0	586.0	1	0.83	T5CWA-3左	A	27F	SD梗窗	1480.0				650.0	
722		G6-1H	G6	8.0	590.0	1536.0	1	0.91	T1CWA-3	A	27F	生頂死梗(水缸位)	650.0				1600.0	
723		G6-1H	G6	8.0	590.0	1536.0	4	3.62	T1CWA-2	A	27F	生頂死梗(水缸位)	650.0				1600.0	
724		G6-1H	G6	8.0	590.0	1536.0	1	0.91	T2CWF-2	F	27F	生頂死梗(水缸位)	650.0				1600.0	
725		G6-1H	G6	8.0	590.0	1536.0	1	0.91	T2CWF-1	F	27F	生頂死梗(水缸位)	650.0				1600.0	
726		G6-1H	G6	8.0	590.0	1536.0	1	0.91	T2CWE-2	E	27F	生頂死梗(水缸位)	650.0				1600.0	
727		G6-1H	G6	8.0	590.0	1536.0	1	0.91	T2CWE-1	E	27F	生頂死梗(水缸位)	650.0				1600.0	
728		G6-1H	G6	8.0	590.0	1536.0	4	3.62	T3CWA-1	A	27F	生頂死梗(水缸位)	650.0				1600.0	
729		G6-1H	G6	8.0	590.0	1536.0	3	2.72	T5CWL-1	L	27F	生頂死梗(水缸位)	650.0				1600.0	

 美特鋁質 有限公司 MIDI Aluminium Fabricator Ltd.			工程號: J837	計算: 利春媚	日期: 2019.10.18	送呈:				計算參考數值/所屬位置分格							
地盤名稱 觀塘裕民坊			核對: 謝永林/柯慶余	日期: 2019.10.21	副本:												
地盤用玻璃B.M.表			項目類別 幕牆	批准:				A/C Code:									
BM編號:837-CW-M01-F-GP06			修改版次:	總計玻璃面積 (平方米)	534.73												
序號	修改內容	玻璃圖號	顏色與類型	厚度 (mm)	玻璃尺寸		數量 (塊)	總面積 (平方米)	使用位置	單位	樓層	分屬類型	分格1	分格2	分格3	總數	分格高度
					寬度 (W mm)	高度 (H mm)											
730		G6-2H	G6	8.0	390.0	1536.0	1	0.60	T5CWL-1	L	27F	生頂死梗(水缸位)	450.0				1600.0
731		G6-2H	G6	8.0	390.0	1536.0	1	0.60	T2CWF-1	F	27F	生頂死梗(水缸位)	450.0				1600.0
732		G6-2H	G6	8.0	390.0	1536.0	1	0.60	T2CWE-2	E	27F	生頂死梗(水缸位)	450.0				1600.0
733		G6-111H	G6	8.0	982.5	1536.0	1	1.51	T1CW A-2	A	27F	梗窗(水缸位)	1042.5			1042.5	1600.0
734		G6-112H	G6	8.0	1465.0	1536.0	1	2.25	T1CW A-2	A	27F	梗窗(水缸位)	1525.0			1525.0	1600.0
735		G6-113H	G6	8.0	1465.0	1536.0	1	2.25	T1CW A-2	A	27F	梗窗(水缸位)	1525.0			1525.0	1600.0
736		G6-204H	G6	8.0	1057.5	1536.0	1	1.62	T2CWF-1	F	27F	梗窗(水缸位)	1117.5			1117.5	1600.0
737		G6-205H	G6	8.0	1057.5	1536.0	1	1.62	T2CWE-2	E	27F	梗窗(水缸位)	1117.5			1117.5	1600.0
738		G6-319H	G6	8.0	1465.0	1536.0	1	2.25	T3CWA-1	A	27F	梗窗(水缸位)	1525.0			1525.0	1600.0
739		G6-320H	G6	8.0	1082.5	1536.0	1	1.66	T3CWA-1	A	27F	梗窗(水缸位)	1142.5			1142.5	1600.0
740		G6-512H	G6	8.0	1462.5	1536.0	1	2.25	T5CWL-1	L	27F	梗窗(水缸位)	1522.5			1522.5	1600.0
741		G6-511H	G6	8.0	747.5	1536.0	1	1.15	T5CWL-1	L	27F	梗窗(水缸位)	807.5			807.5	1600.0
742		G6-513H	G6	8.0	1160.0	1536.0	1	1.78	T5CWL-1	L	27F	梗窗(水缸位)	1220.0			1220.0	1600.0
743		G6-SD-108H	G6	8.0	1220.0	1536.0	1	1.87	T1CW A-3	A	27F	SD梗窗(水缸位)	1280.0				1600.0
744		G6-SD-109H	G6	8.0	947.5	1536.0	1	1.46	T1CW A-2	A	27F	SD梗窗(水缸位)	1007.5				1600.0
745		G6-SD-205H	G6	8.0	875.0	1536.0	1	1.34	T2CWF-2	F	27F	SD梗窗(水缸位)	935.0				1600.0
746		G6-SD-206H	G6	8.0	707.5	1536.0	1	1.09	T2CWF-1	F	27F	SD梗窗(水缸位)	767.5				1600.0
747		G6-SD-207H	G6	8.0	707.5	1536.0	1	1.09	T2CWE-2	E	27F	SD梗窗(水缸位)	767.5				1600.0
748		G6-SD-208H	G6	8.0	875.0	1536.0	1	1.34	T2CWE-1	E	27F	SD梗窗(水缸位)	935.0				1600.0
749		G6-SD-316H	G6	8.0	847.5	1536.0	1	1.30	T3CWA-1左	A	27F	SD梗窗(水缸位)	907.5				1600.0
750		G6-SD-317H	G6	8.0	1225.0	1536.0	1	1.88	T3CWA-1右	A	27F	SD梗窗(水缸位)	1285.0				1600.0
751		G6-SD-503H	G6	8.0	950.0	1536.0	1	1.46	T5CWL-1	L	27F	SD梗窗(水缸位)	1010.0				1600.0
752		G6-DD-108H	G6	8.0	1695.0	1498.5	1	2.54	T1CW A-3	A	27F	SD梗窗(水缸位)	1755.0				1562.5
753		G6-DD-109H	G6	8.0	990.0	1498.5	1	1.48	T1CW A-2	A	27F	SD梗窗(水缸位)	1050.0				1562.5
754		G6-DD-205H	G6	8.0	1240.0	1498.5	1	1.86	T2CWF-2	F	27F	SD梗窗(水缸位)	1300.0				1562.5

美特鋁質 有限公司 MIDI Aluminium Fabricator Ltd.			工程號:	J837	計算:	利春媚		日期: 2019.10.18	送呈:			計算參考數值/所屬位置分格						
地盤名稱			觀塘裕民坊	核對:	謝永林/柯慶余		日期: 2019.10.21	副本:										
地盤用玻璃B.M.表			項目類別	幕牆	批准:			A/C Code:										
BM編號:837-CW-M01-F-GP06			修改版次:		總計玻璃面積 (平方米)		534.73											
序號	修改內容	玻璃圖號	顏色與類型	厚度 (mm)	玻璃尺寸		數量	總面積	使用位置	单位	樓層	分屬類型	分格1	分格2	分格3	總數	分格高度	
					寬度 (W mm)	高度 (H mm)	(塊)	(平方米)										
755		G6-DD-206H	G6	8.0	1040.0	1498.5	1	1.56	T2CWF-1	F	27F	SD梗窗(水缸位)	1100.0				1562.5	
756		G6-DD-207H	G6	8.0	1040.0	1498.5	1	1.56	T2CWE-2	E	27F	SD梗窗(水缸位)	1100.0				1562.5	
757		G6-DD-208H	G6	8.0	1240.0	1498.5	1	1.86	T2CWE-1	E	27F	SD梗窗(水缸位)	1300.0				1562.5	
758		G6-DD-316H	G6	8.0	990.0	1498.5	1	1.48	T3CWA-1左	A	27F	SD梗窗(水缸位)	1050.0				1562.5	
759		G6-DD-317H	G6	8.0	1390.0	1498.5	1	2.08	T3CWA-1右	A	27F	SD梗窗(水缸位)	1450.0				1562.5	
760		G6-DD-503H	G6	8.0	1415.0	1498.5	1	2.12	T5CWL-1	L	27F	SD梗窗(水缸位)	1475.0				1562.5	
761		G6-FD-503H	G6	8.0	990.0	1498.5	1	1.48	T5CWL-1	L	27F	FD門梗窗 (水缸位)	1050.0				1562.5	
762						合計:	285	308.87										
763						總計:	788	534.73										
加工注意事項 /玻璃類型描述:		1).本表中之清片玻璃是 信義 原片，藍片玻璃是藍欣原片																
		2).本表中所有玻璃對角線尺寸偏差要求不超過負2mm。																
		3).本表中玻璃要求粗磨邊處理並倒棱角，攔河玻璃頂底要精磨邊，而所有玻璃之入爐方向需保持一致。																
		4).本表中所有玻璃成品均需做雙面保護，用透明靜電膠紙加四周一寸FK白膠紙做雙面加固保護處理。																
		5).本表中所有玻璃成品均需注明室內外及其玻璃編號/使用位置/樓層，以便識別。																
		(G4) 8 mm THK. HEAT STRENGTHENED BLUE TINTED GLASS (SPANDREL GLASS).(D18070395)																
		(G6) 8 mm THK. TEMPERED BLUE TINTED GLASS (SPANDREL GLASS).(D18070395)																

圖則登記表
DRAWING REGISTER

工程名稱 Project Title:	觀塘裕民坊 (T1-T5座)
26F-27F 幕牆玻璃 (玻璃加工圖/位置圖)	
工程編號 Project No:	J-837

分發予 Distributed To	

圖則編號 Drg. No.	圖則名稱 Drawing Title
G1	玻璃加工圖
G2	玻璃加工圖
G3	玻璃加工圖
G4	玻璃加工圖
G5	玻璃加工圖
G6	玻璃加工圖
LH-G欄河	玻璃加工圖
J837-CW-2101	玻璃位置圖
J837-CW-2102	玻璃位置圖
J837-CW-2103	玻璃位置圖
J837-CW-2104	玻璃位置圖
J837-CW-2105	玻璃位置圖
J837-CW-2106	玻璃位置圖
J837-CW-2107	玻璃位置圖
J837-CW-2108	玻璃位置圖
J837-CW-2109	玻璃位置圖
J837-CW-2110	玻璃位置圖
J837-CW-2111	玻璃位置圖
J837-CW-2112	玻璃位置圖
J837-CW-2113	玻璃位置圖
J837-CW-2201	玻璃位置圖
J837-CW-2202	玻璃位置圖
J837-CW-2203	玻璃位置圖
J837-CW-2204	玻璃位置圖
J837-CW-2205	玻璃位置圖

接收日期 Receiving Date (適用於客戶圖則)	年								
	月								
	日								

發出日期 Issued Date	年	19							
	月	10							
	日	21							

修訂編號 Revision No.									
1	-								
2	-								
圖則登記表
DRAWING REGISTER

工程名稱 Project Title:	觀塘裕民坊 (T1-T5座)
26F-27F 幕牆玻璃 (玻璃加工圖/位置圖)	
工程編號 Project No:	J-837

接收日期 Receiving Date (適用於客戶圖則)

年									
月									
日									

分發予 Distributed To

發出日期 Issued Date

年	19								
月	10								
日	21								


圖則編號 Drg. No.	圖則名稱 Drawing Title
J837-CW-2206	玻璃位置圖
J837-CW-2207	玻璃位置圖
J837-CW-2208	玻璃位置圖
J837-CW-2209	玻璃位置圖
J837-CW-2210	玻璃位置圖
J837-CW-2211	玻璃位置圖
J837-CW-2212	玻璃位置圖
J837-CW-2213	玻璃位置圖
J837-CW-2301	玻璃位置圖
J837-CW-2302	玻璃位置圖
J837-CW-2303	玻璃位置圖
J837-CW-2304	玻璃位置圖
J837-CW-2305	玻璃位置圖
J837-CW-2306	玻璃位置圖
J837-CW-2307	玻璃位置圖
J837-CW-2308	玻璃位置圖
J837-CW-2309	玻璃位置圖
J837-CW-2310	玻璃位置圖
J837-CW-2311	玻璃位置圖
J837-CW-2312	玻璃位置圖
J837-CW-2501	玻璃位置圖
J837-CW-2502	玻璃位置圖
J837-CW-2503	玻璃位置圖
J837-CW-2504	玻璃位置圖
J837-CW-2505	玻璃位置圖

修訂編號 Revision No.									
26	-								
27	-								
圖則登記表
DRAWING REGISTER


工程名稱 Project Title: 觀塘裕民坊 (T1-T5座)		年	接收日期 Receiving Date (適用於客戶圖則)										
26F-27F幕牆玻璃 (玻璃加工圖/位置圖)			月										
工程編號 Project No: J-837				日									
分發予 Distributed To		年	發出日期 Issued Date										
			月	19									
				10									
		日	21										
圖則編號 Drg. No.	圖則名稱 Drawing Title		修訂編號 Revision No.										
J837-CW-2506	玻璃位置圖	51	-										
J837-CW-2507	玻璃位置圖	52	-										
J837-CW-2508	玻璃位置圖	53	-										
J837-CW-2509	玻璃位置圖	54	-										
J837-CW-2510	玻璃位置圖	55	-										
J837-CW-2511	玻璃位置圖	56	-										
J837-CW-2512	玻璃位置圖	57	-										

 美特鋁質有限公司 MIDI Aluminium Fabricator Ltd.					類別		物料號		
修改					制圖	陳俊樺	2019.4.20	圖號	G2
日期					復核			數量	見BOM表
					批准			位置	

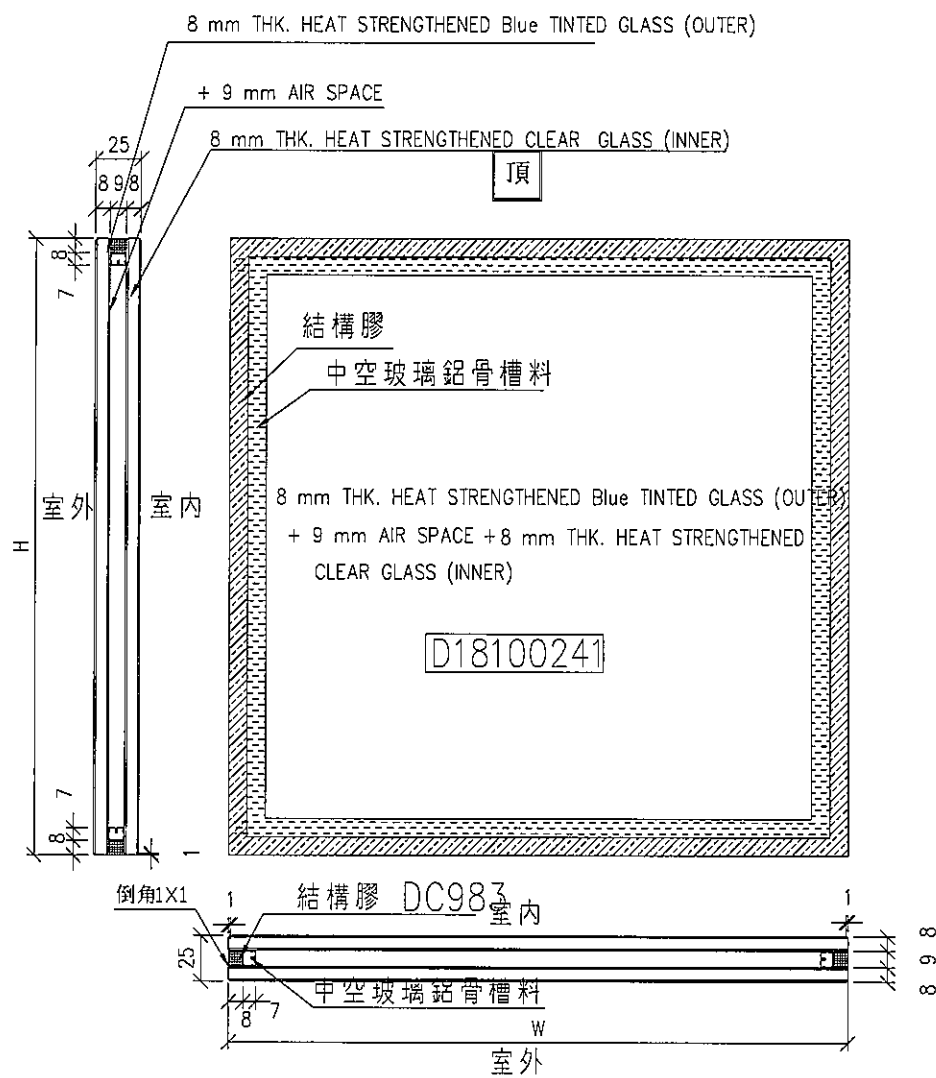

工程號	J-837	地盤	觀塘裕民坊	附 件	②
名稱	玻璃加工圖	採用			
材料		地盤			
顏色	8 HS+9A+8HS中空玻璃	工廠			

 美特鋁質有限公司 MIDI Aluminium Fabricator Ltd.					類別		物料號	
					制圖	陳俊樺	2019.4.20	圖號 G3
修改					復核			數量 見BOM表
日期					批准			位置

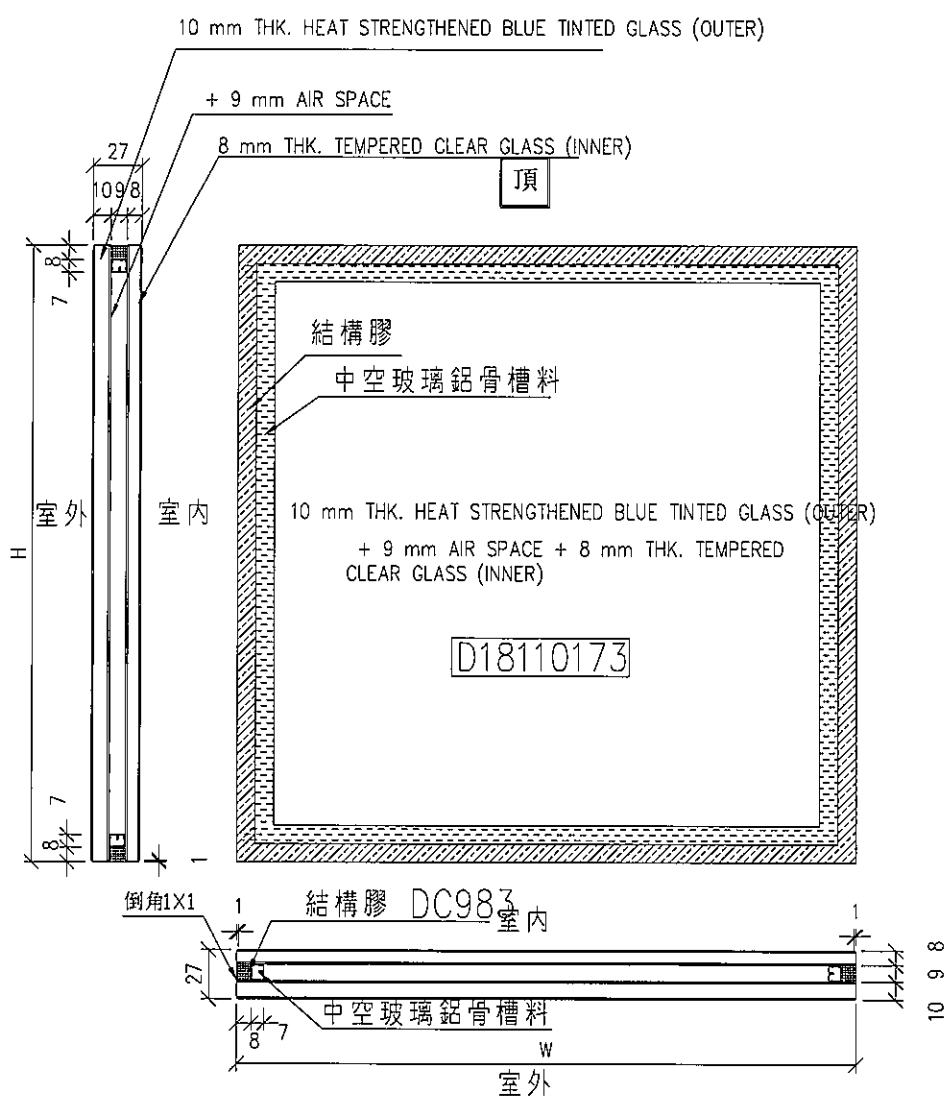

工程號	J-837	地盤	觀塘裕民坊	附 件	3
名稱	玻璃加工圖	採用			
材料		地盤			
顏色	10BLUE HS+9A+8T中空玻璃	工廠			

EG-DWG4



美特鋁質有限公司
MIDI Aluminium Fabricator Ltd.

類別

物料號

制圖 陳俊樺

2019.4.20

圖號 G4

修改


復核

數量 見BOM表

日期

批准

位置

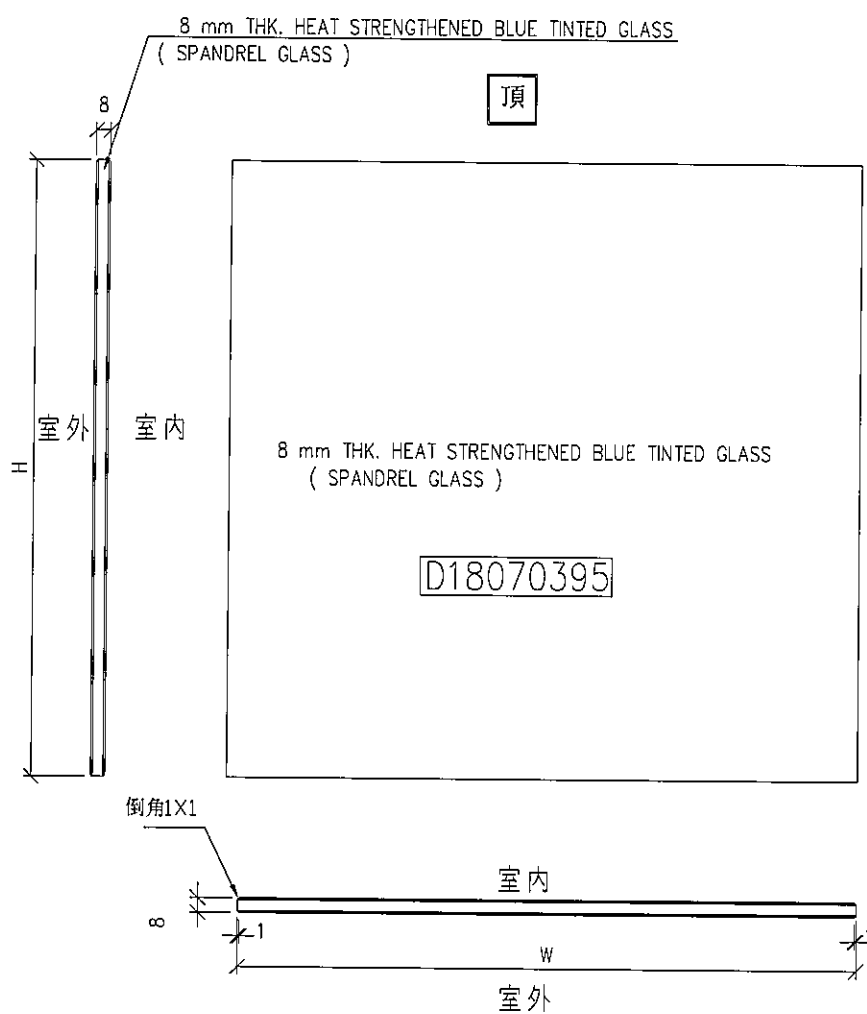

工程號 J-837 地盤 觀塘裕民坊

名稱 玻璃加工圖

採用

附件

材料 8 mm THK. HEAT STRENGTHENED BLUE


地盤

顏色 TINTED GLASS (SPANDREL GLASS)

工廠

4


 美特鋁質有限公司 MIDI Aluminium Fabricator Ltd.					類別		物料號		
					制圖	陳俊樺	2019.4.20	圖號	G5
修改					復核			數量	見BOM表
日期					批准			位置	

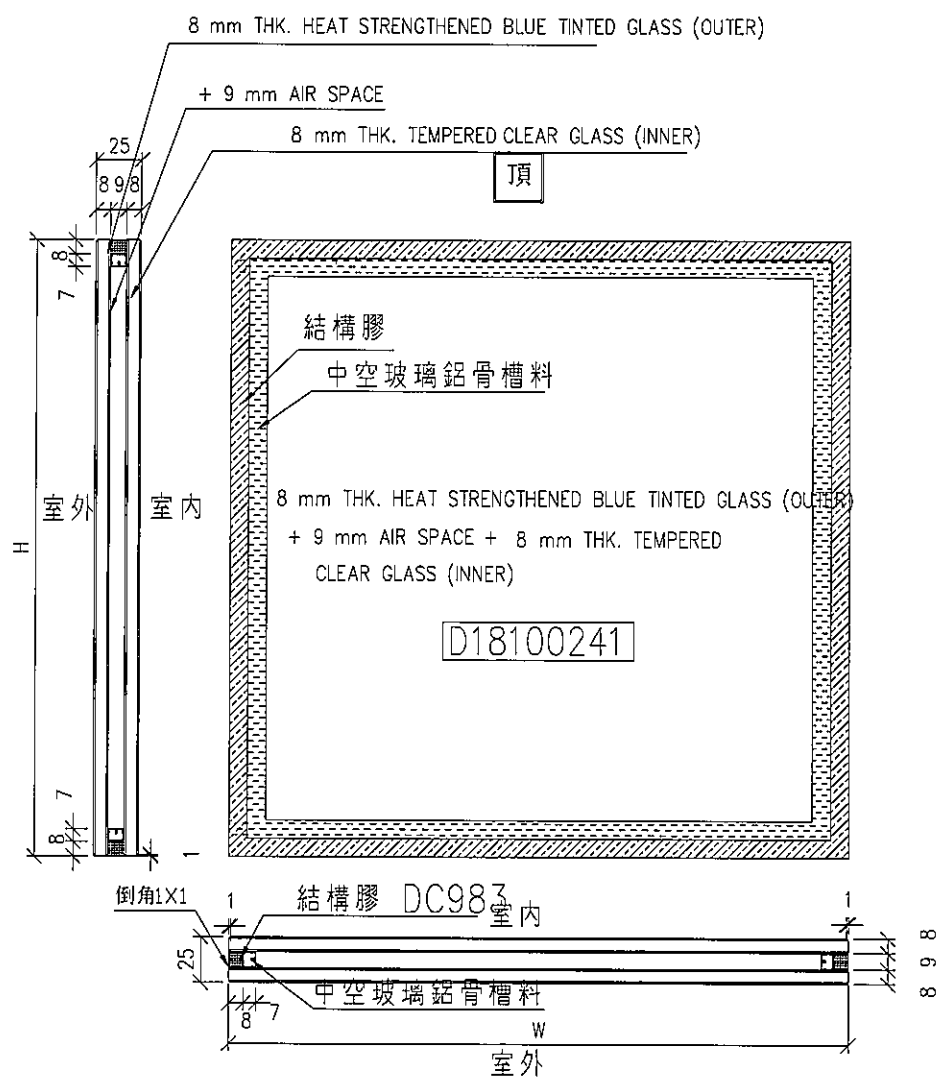

工程號	J-837	地盤	觀塘裕民坊	附 件	5
名稱	玻璃加工圖	採用			
材料		地盤			
顏色	8BLUE HS+9A+8T中空玻璃	工廠			

EG-DWG4


 美特鋁質有限公司 MIDI Aluminium Fabricator Ltd.					類別		物料號		
					制圖	陳俊樺	2019.4.20	圖號	G6
修改					復核			數量	見BOM表
日期					批准			位置	

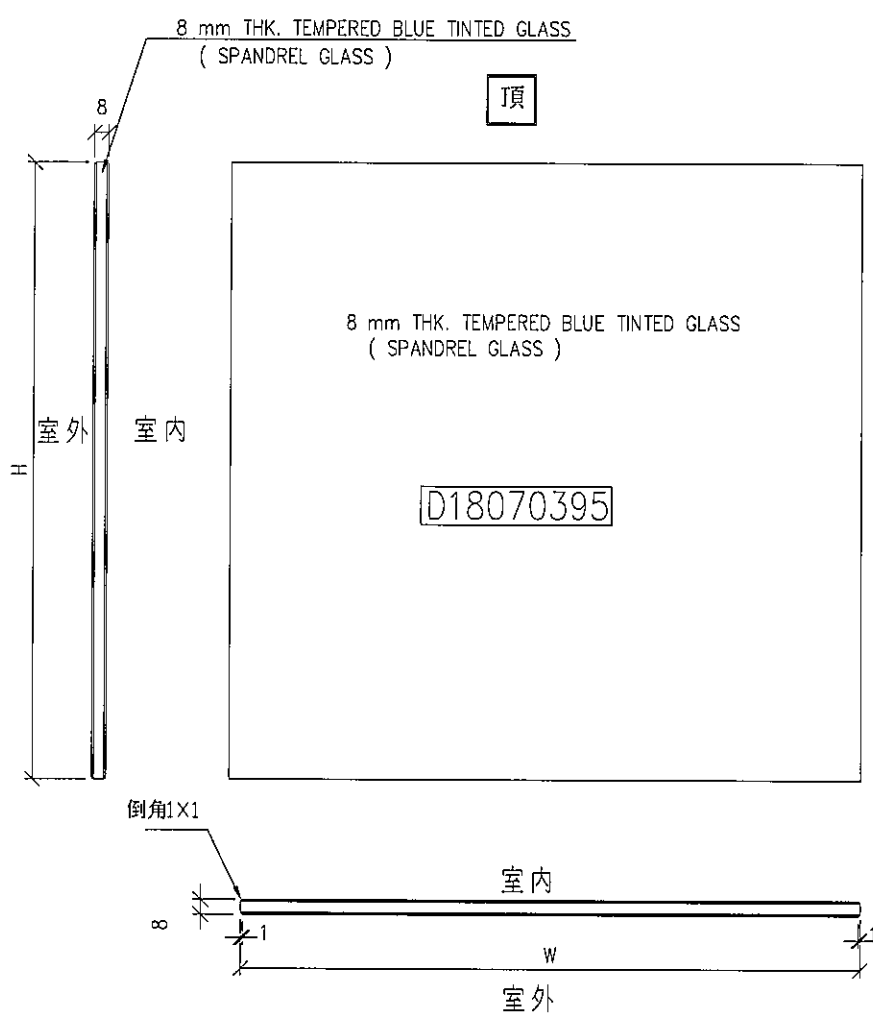

工程號	J-837	地盤	觀塘裕民坊	附 件	6
名稱	玻璃加工圖		採用		
材料	8 mm THK. TEMPERED BLUE TINTED GLASS		地盤		
顏色	(SPANDREL GLASS)		工廠		


EG-DWG4


 美特鋁質有限公司 MIDI Aluminium Fabricator Ltd.					類別		物料號		
					制圖	陳俊樺	2019.4.20	圖號	LH-G(欄河玻璃)
修改					復核			數量	見BOM表
日期					批准			位置	

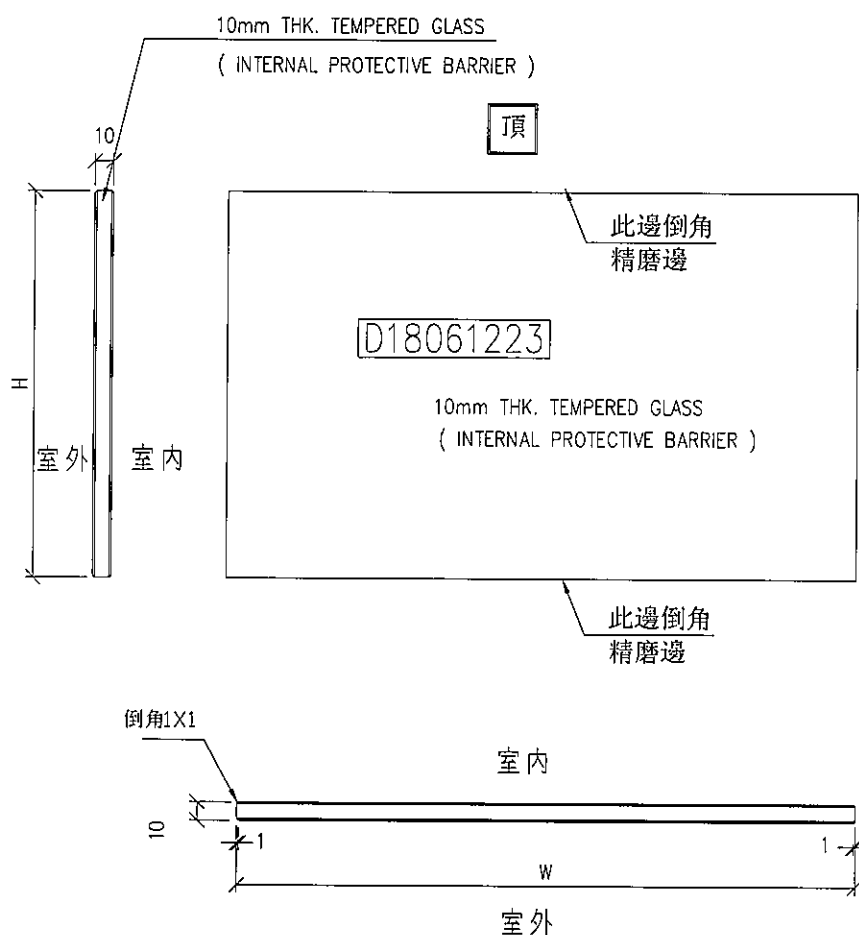



工程號	J-837	地盤	觀塘裕民坊	附 件	
名稱	玻璃加工圖	採用			
材料	10mm THK. TEMPERED GLASS	地盤			
顏色	(INTERNAL PROTECTIVE BARRIER)	工廠			

8

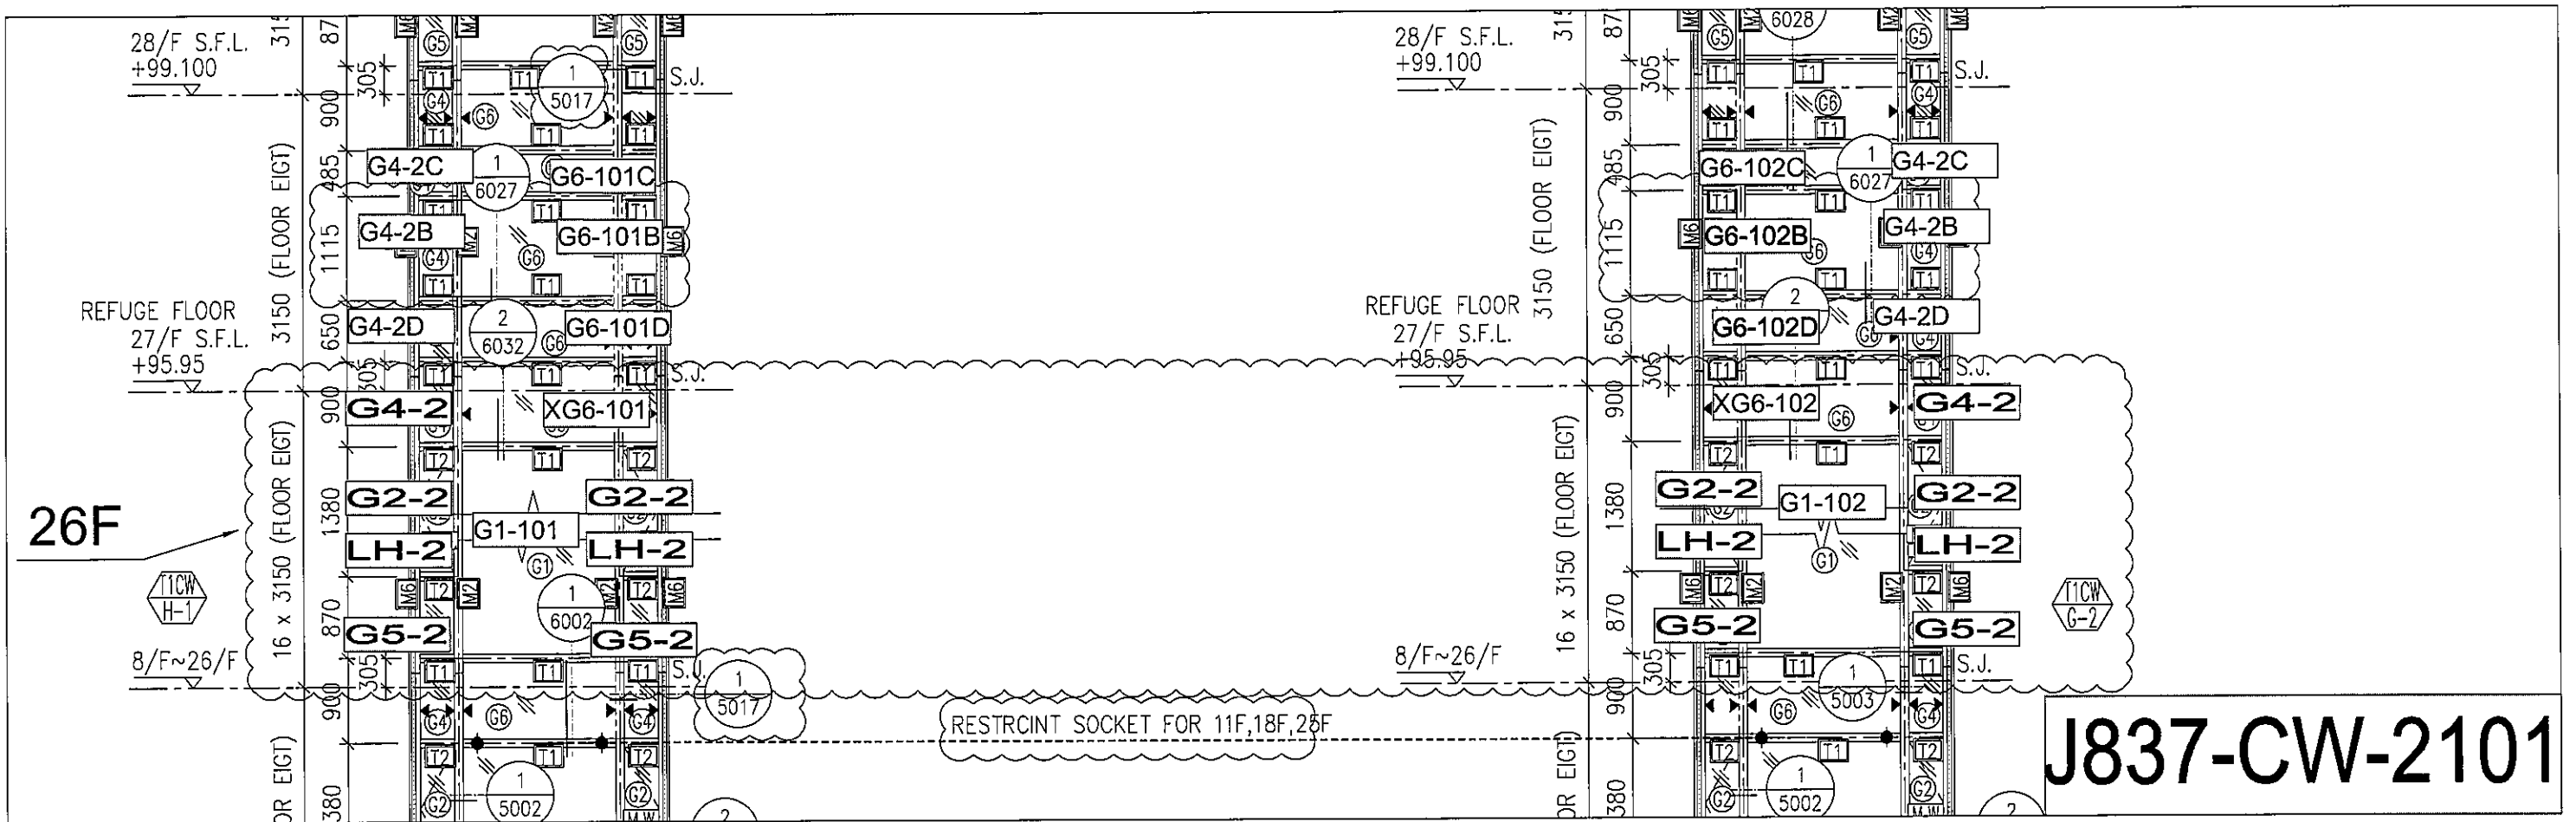


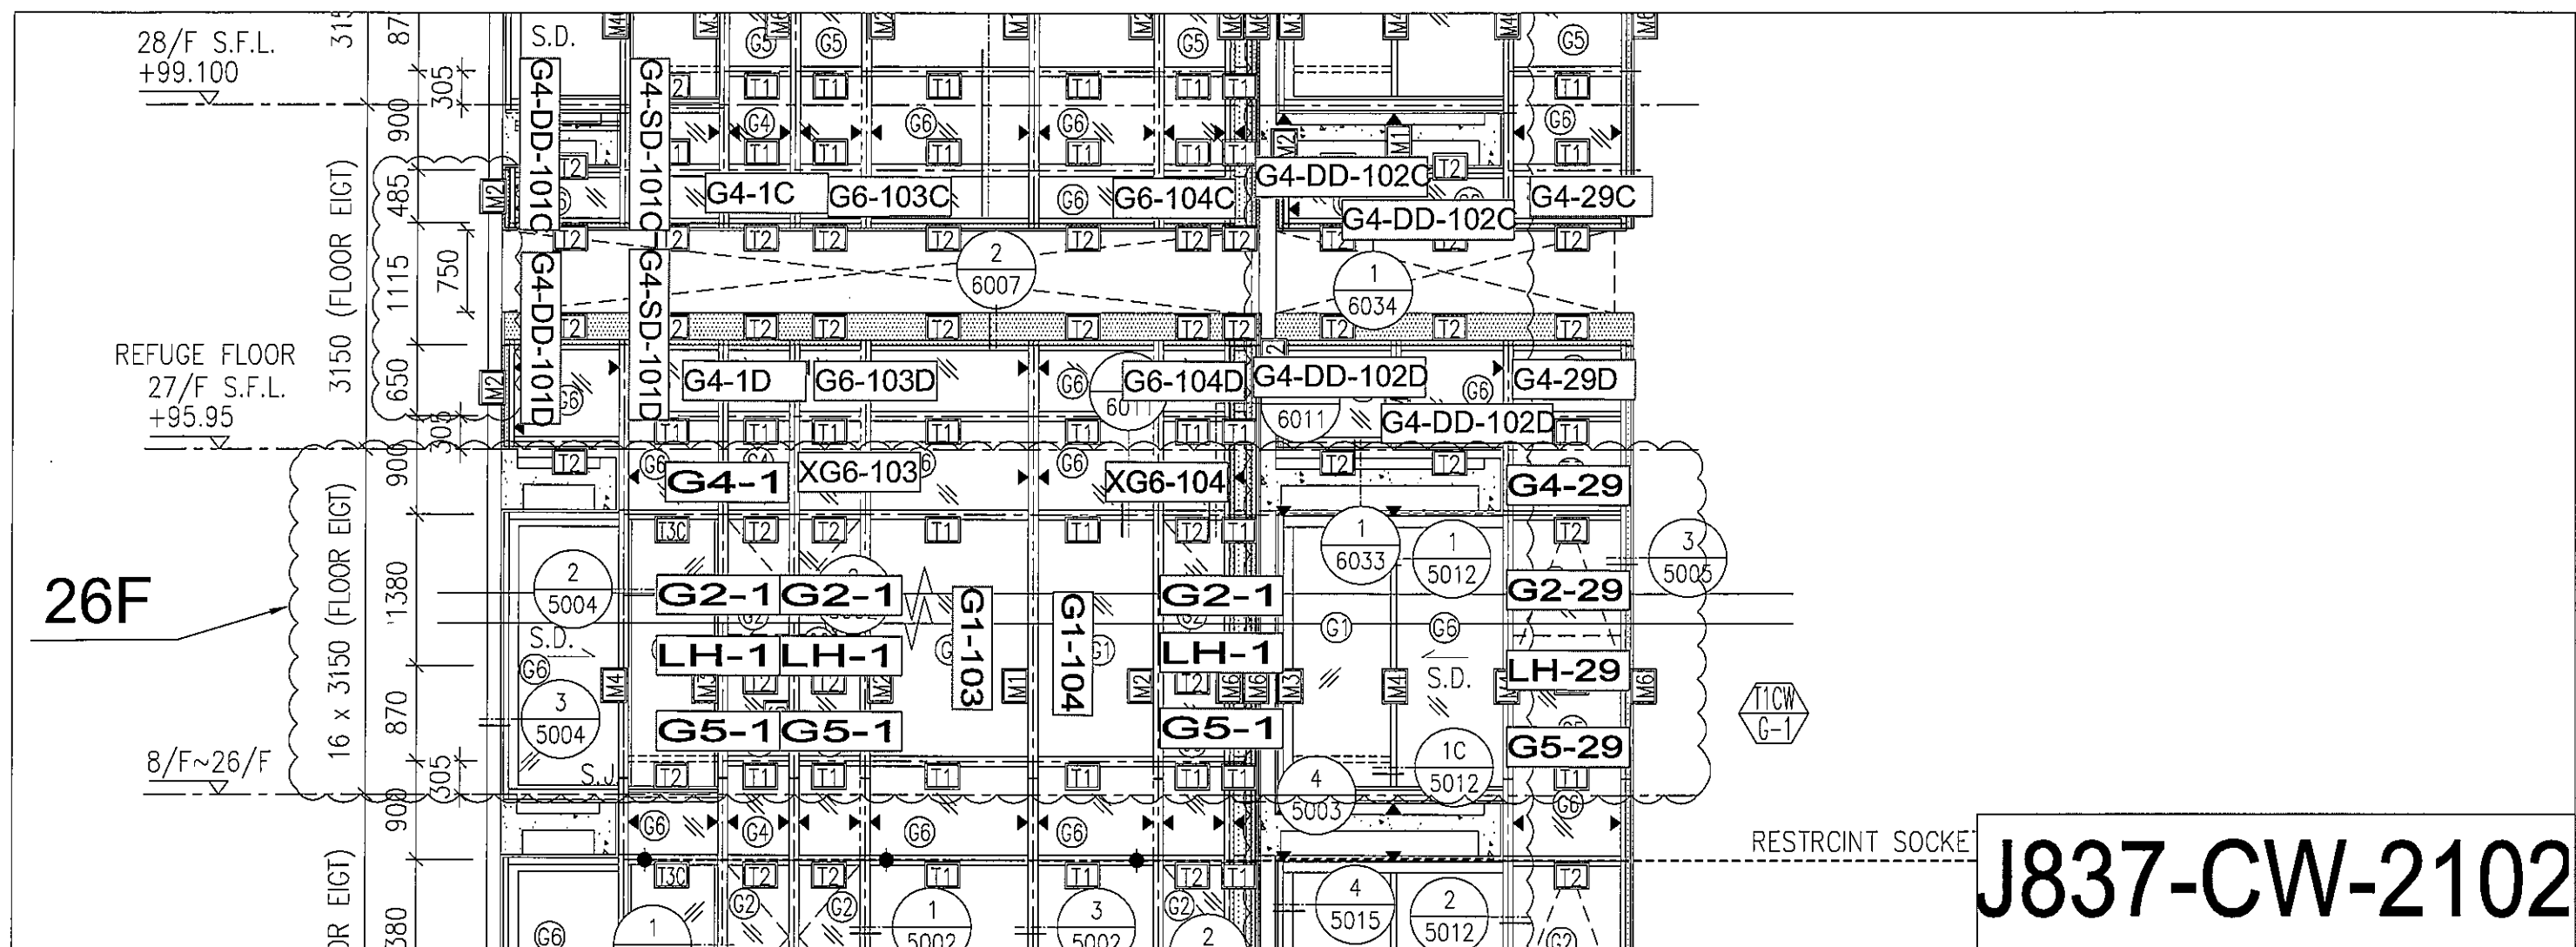

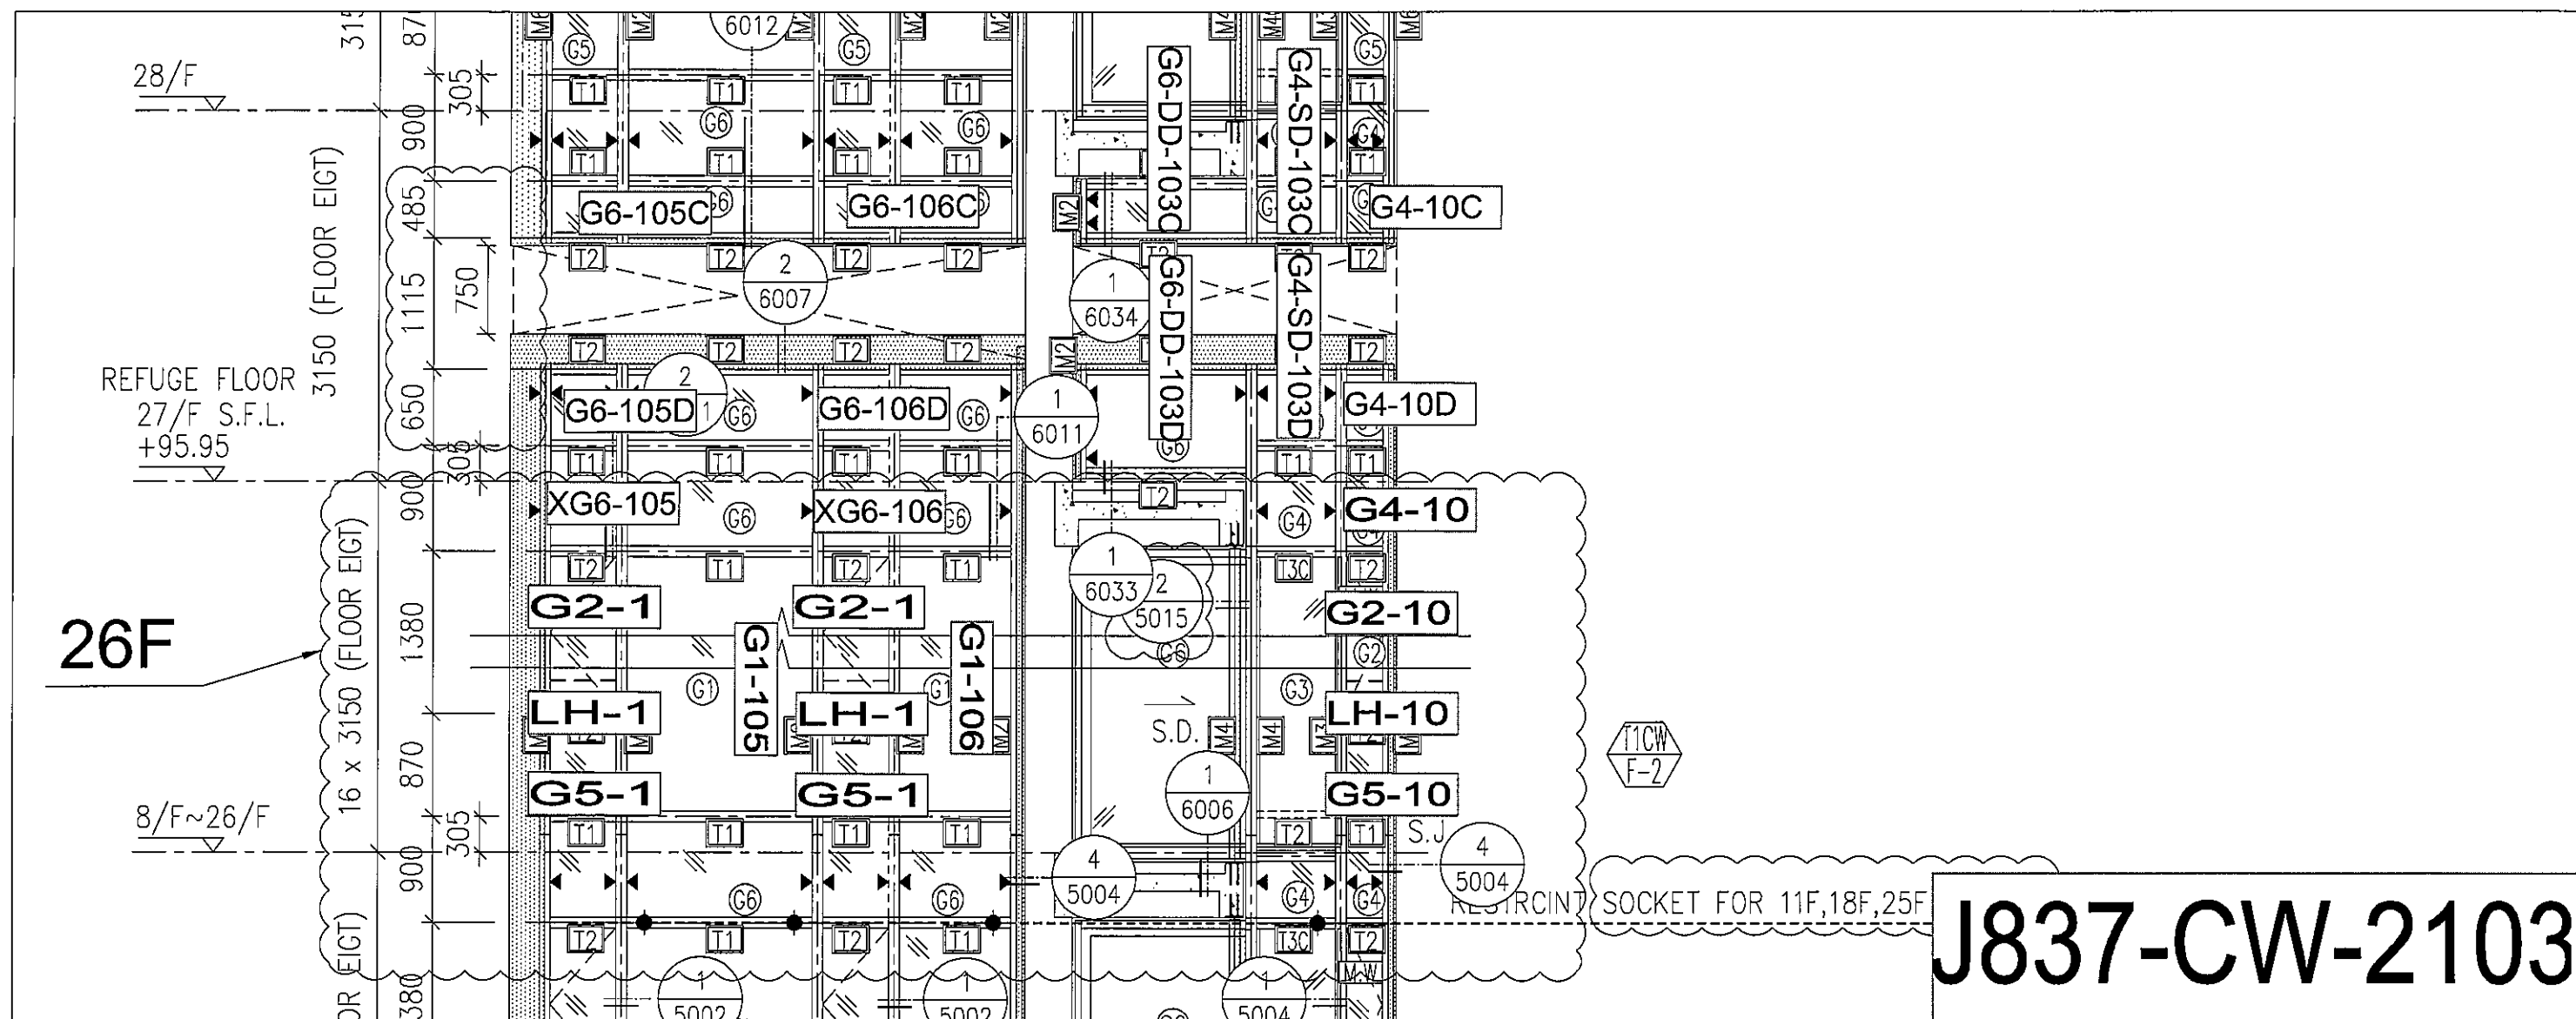


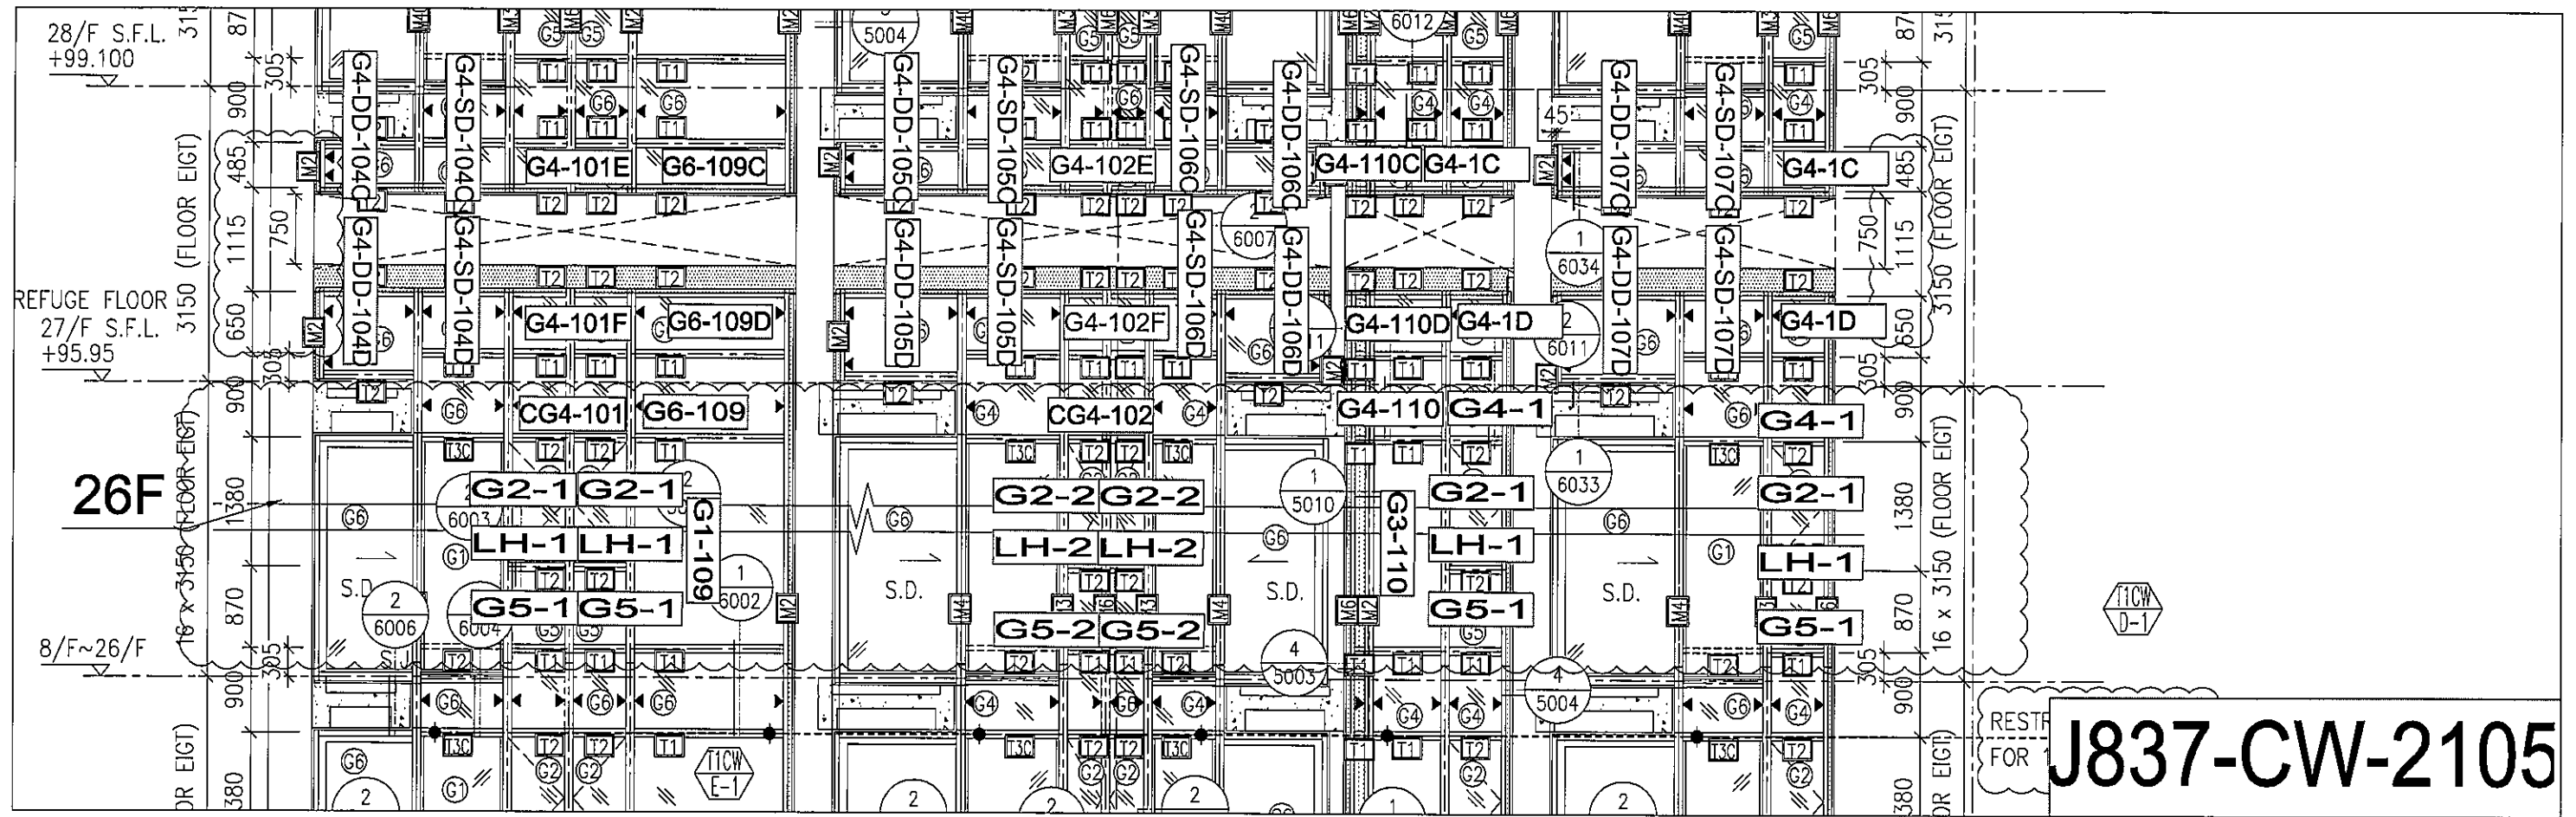



J837-CW-2105

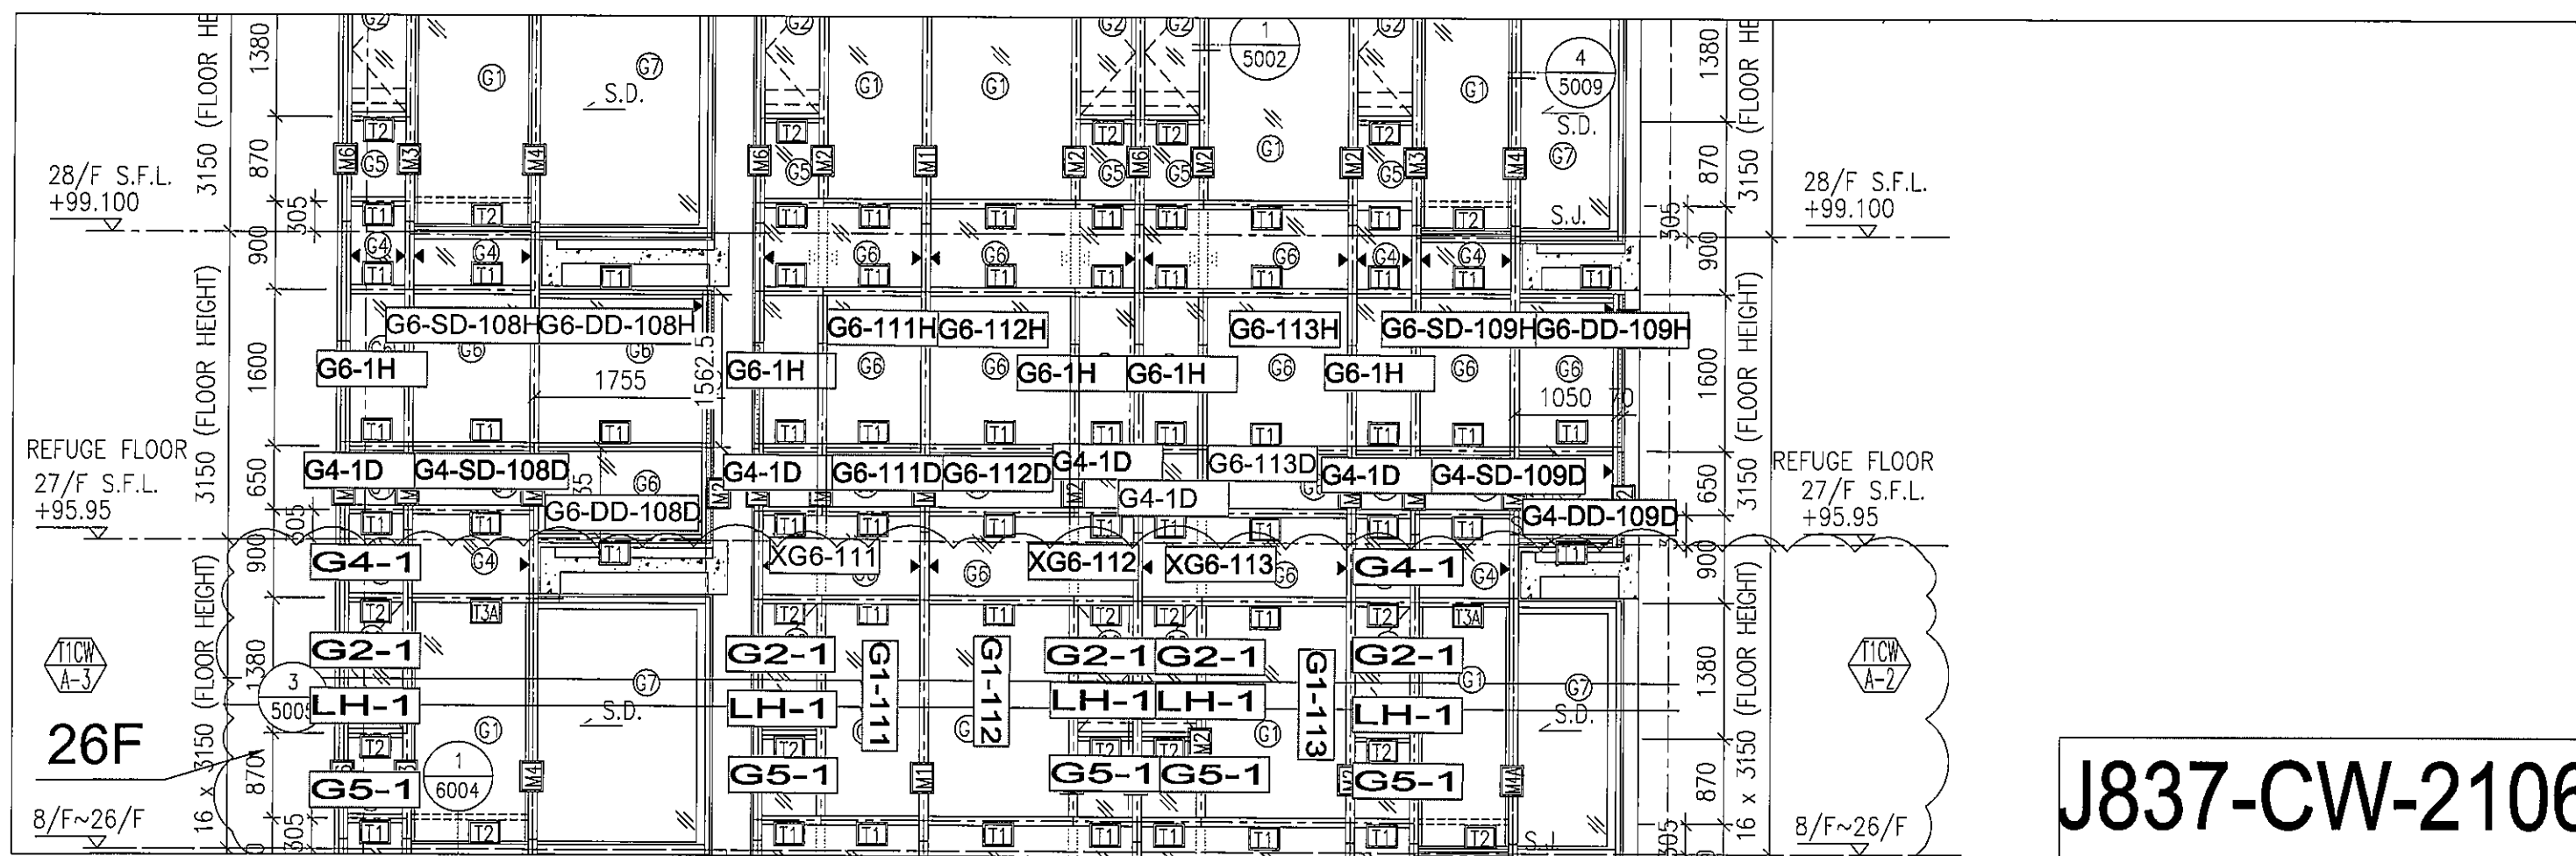



J837-CW-2106

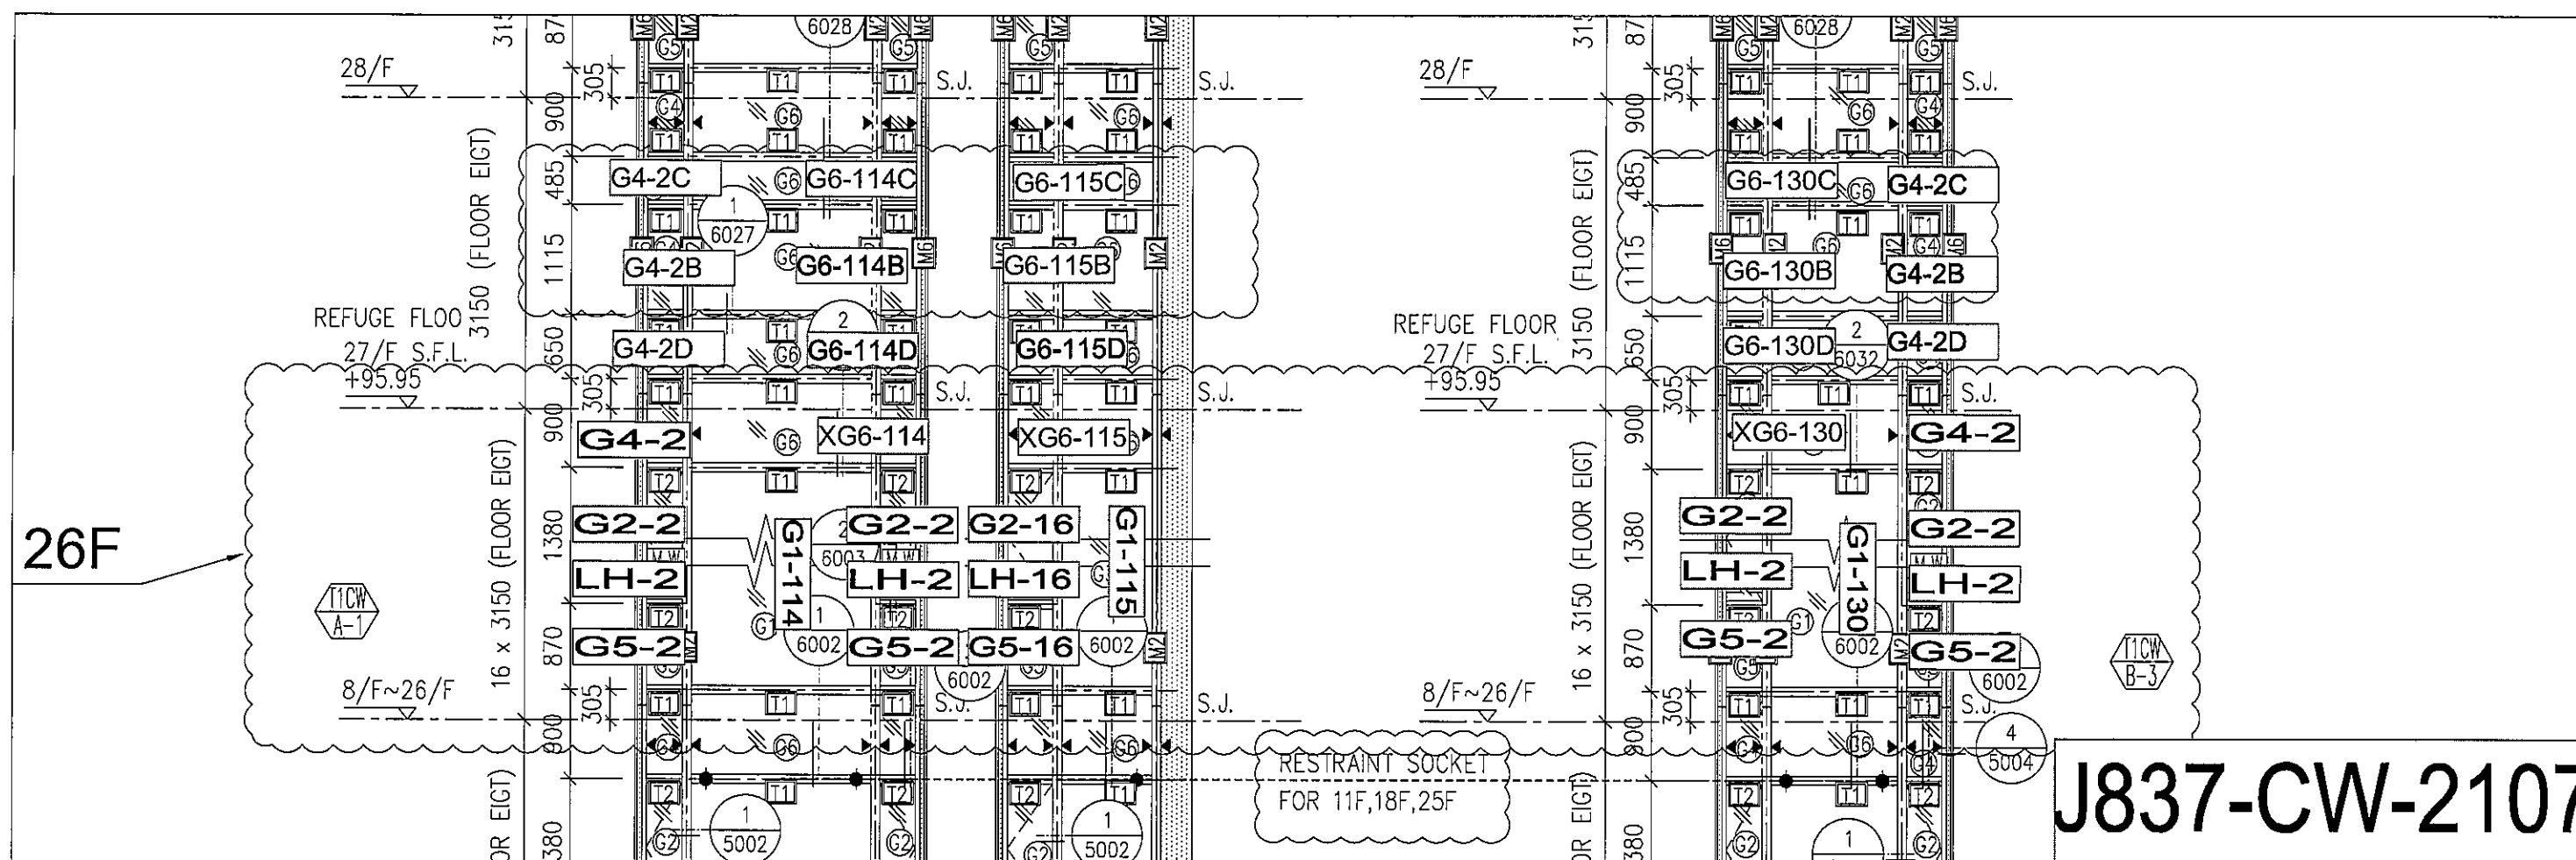


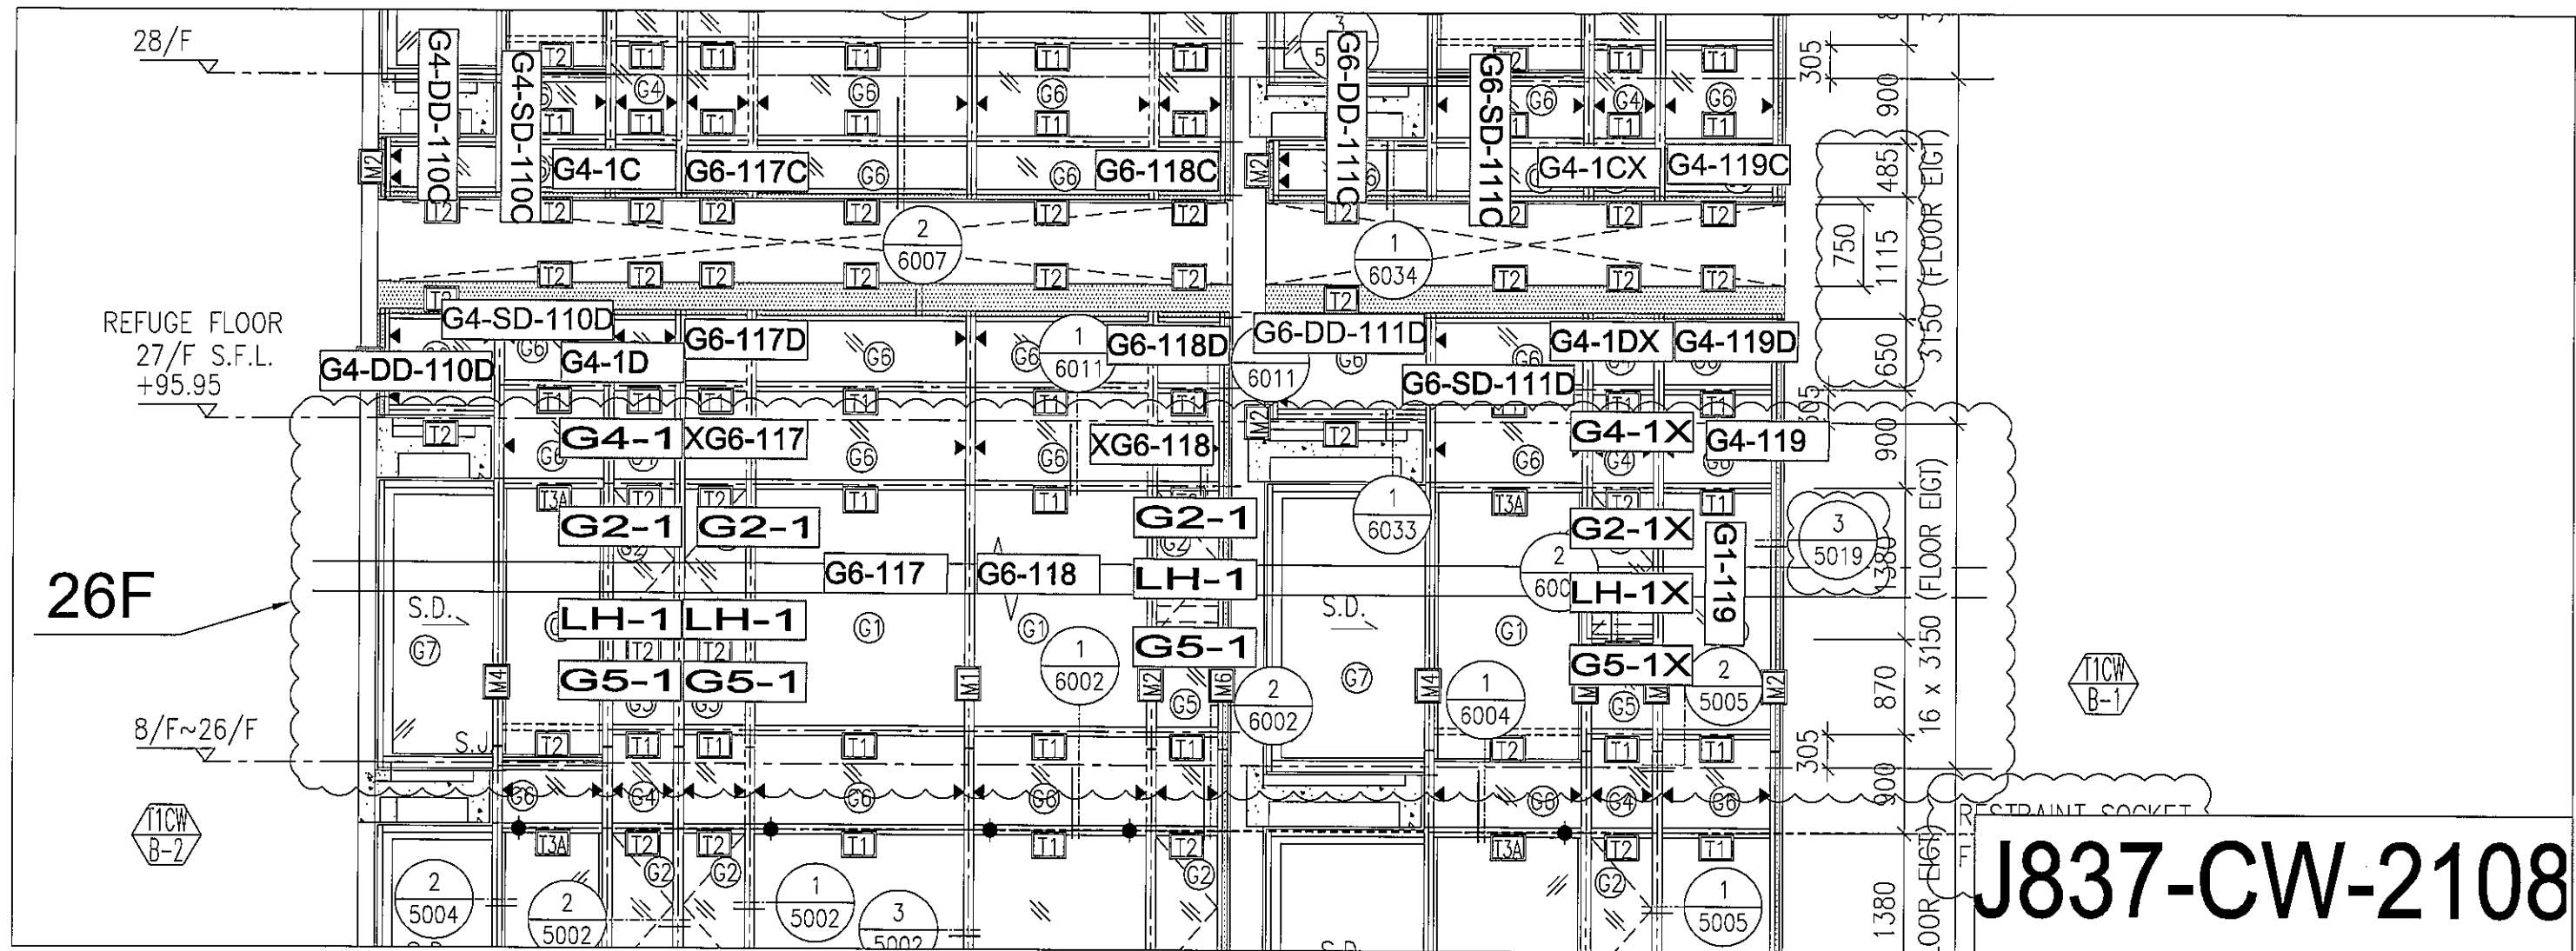


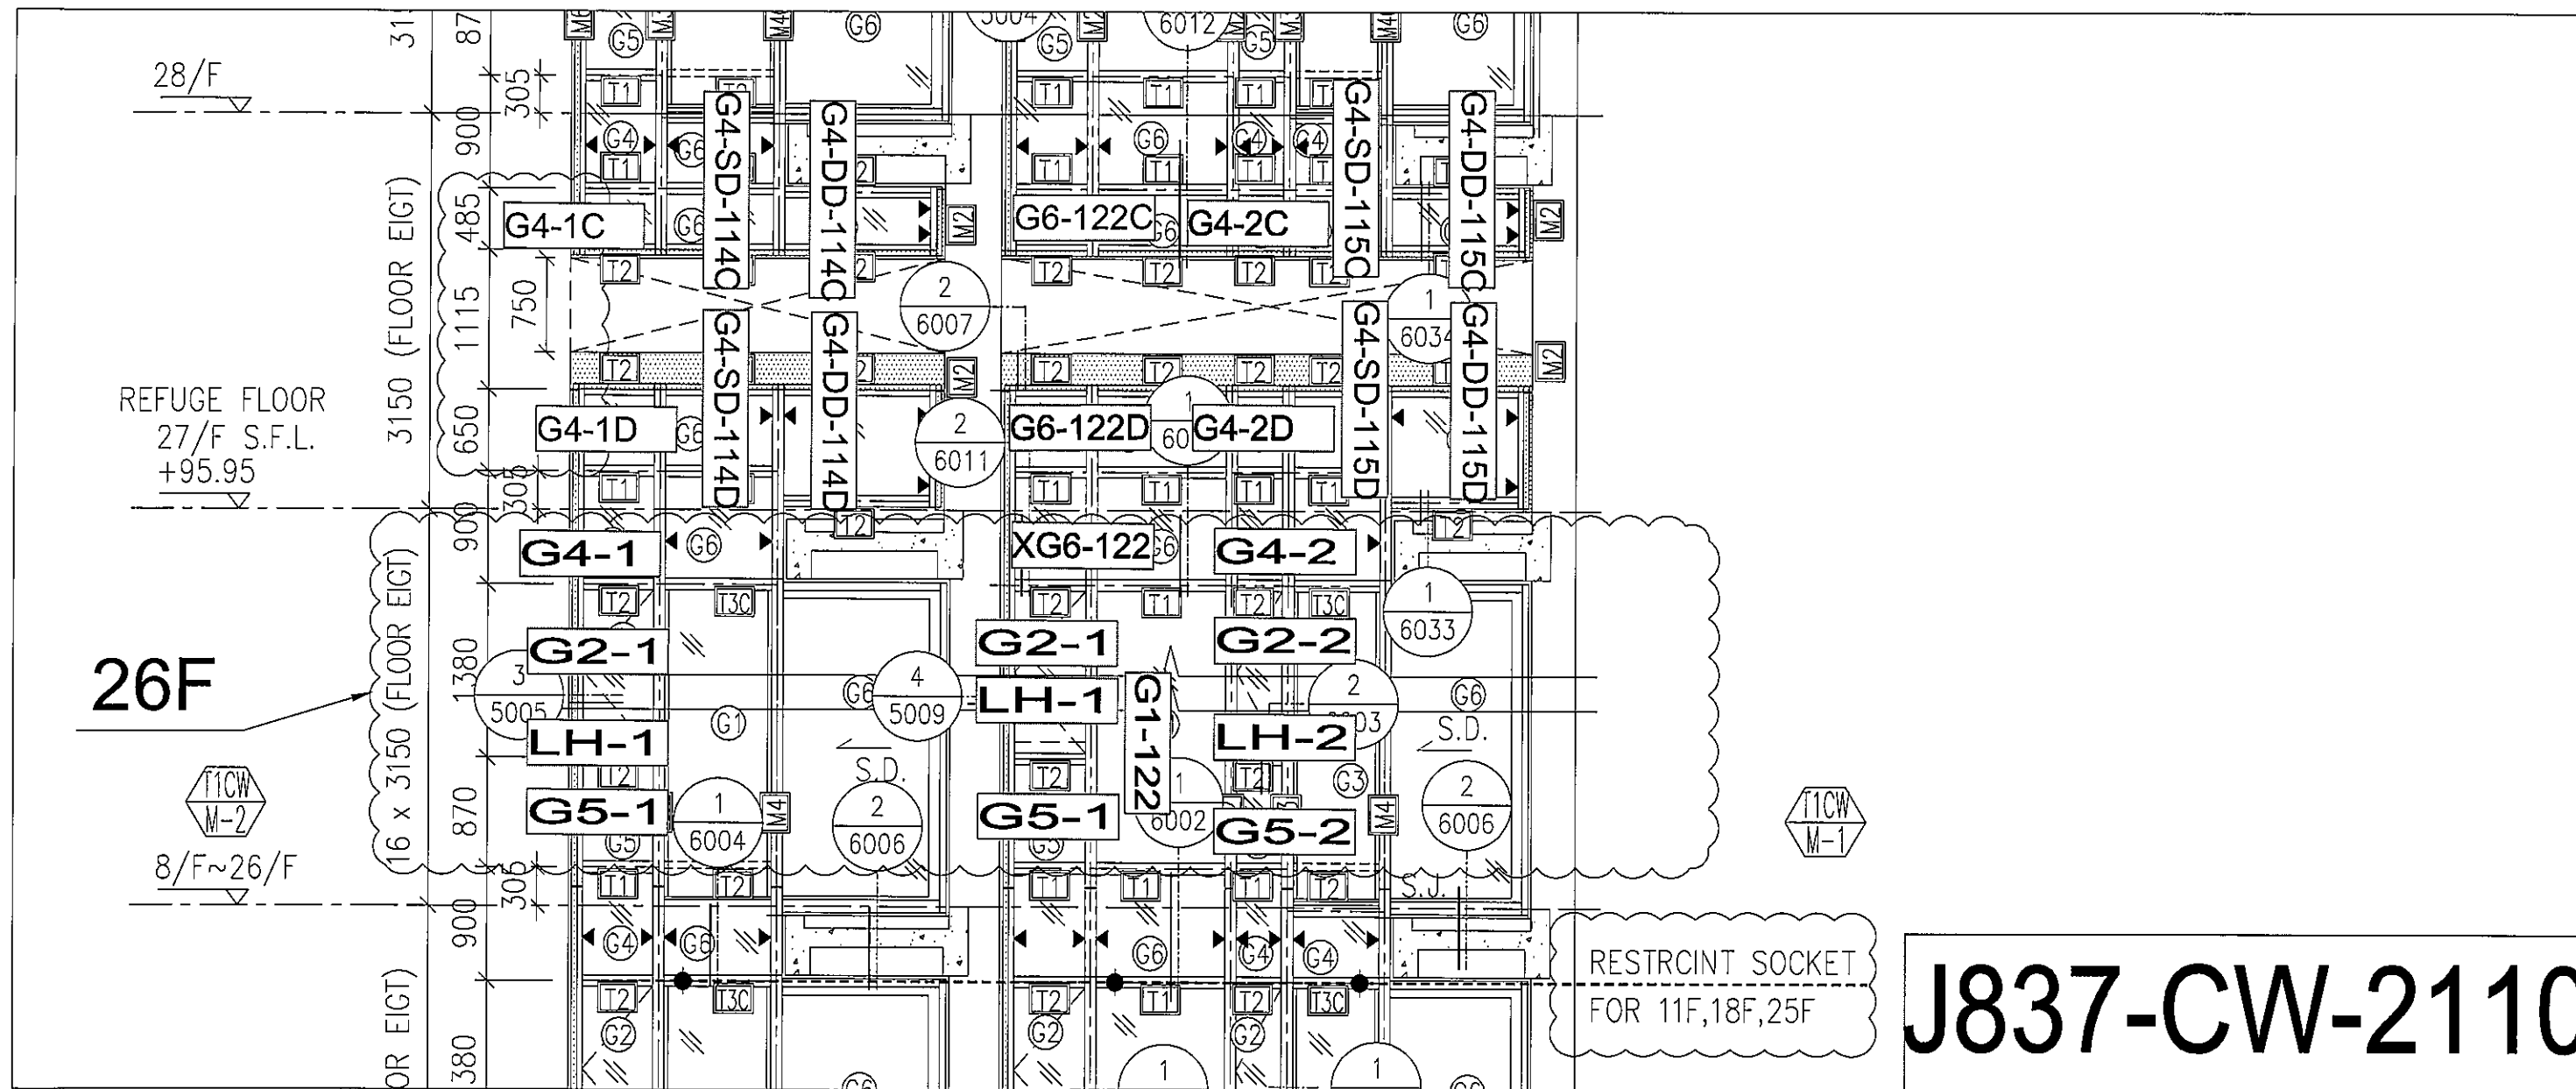


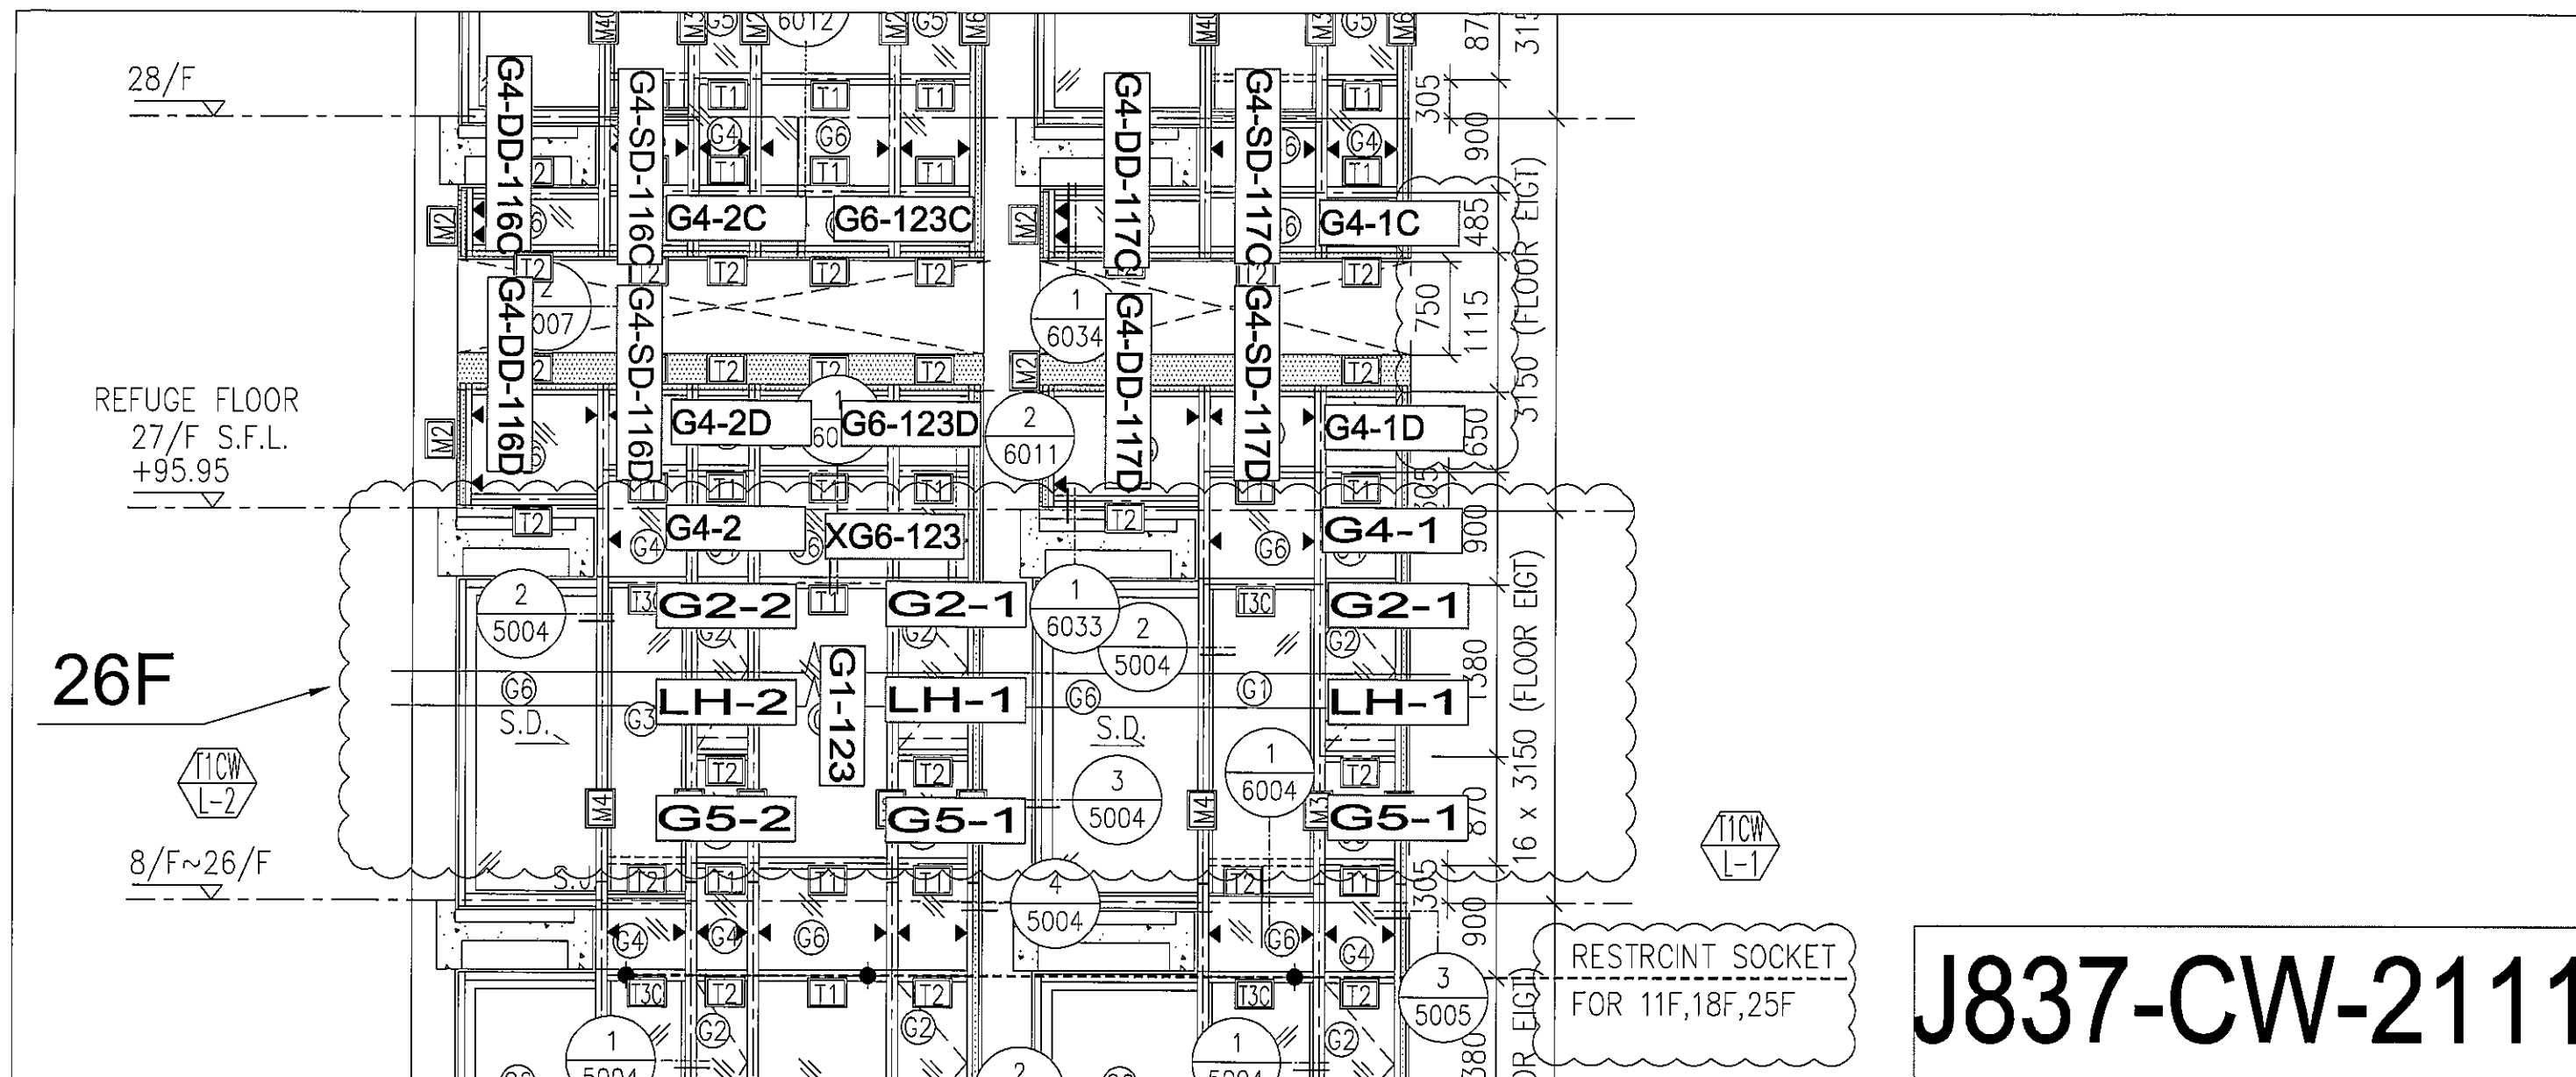


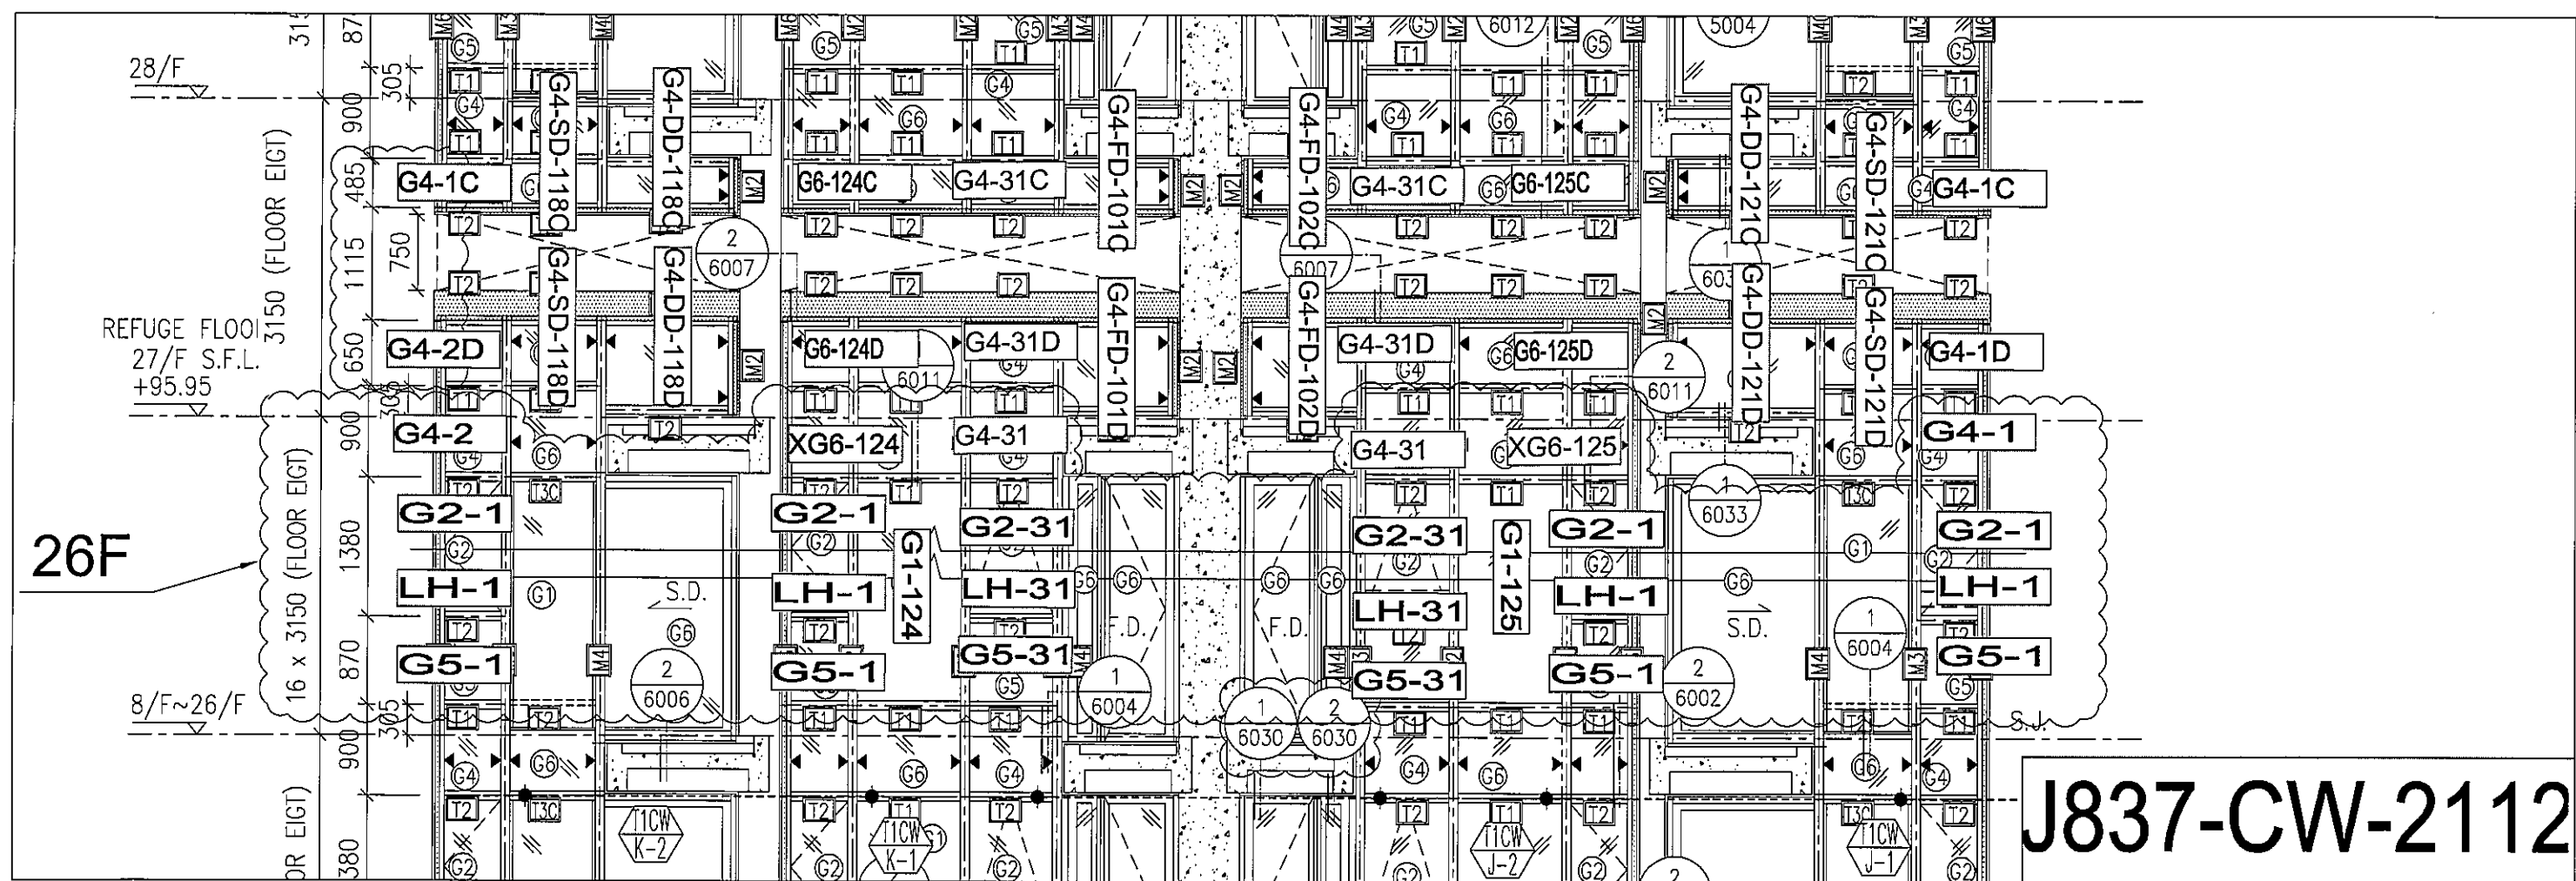


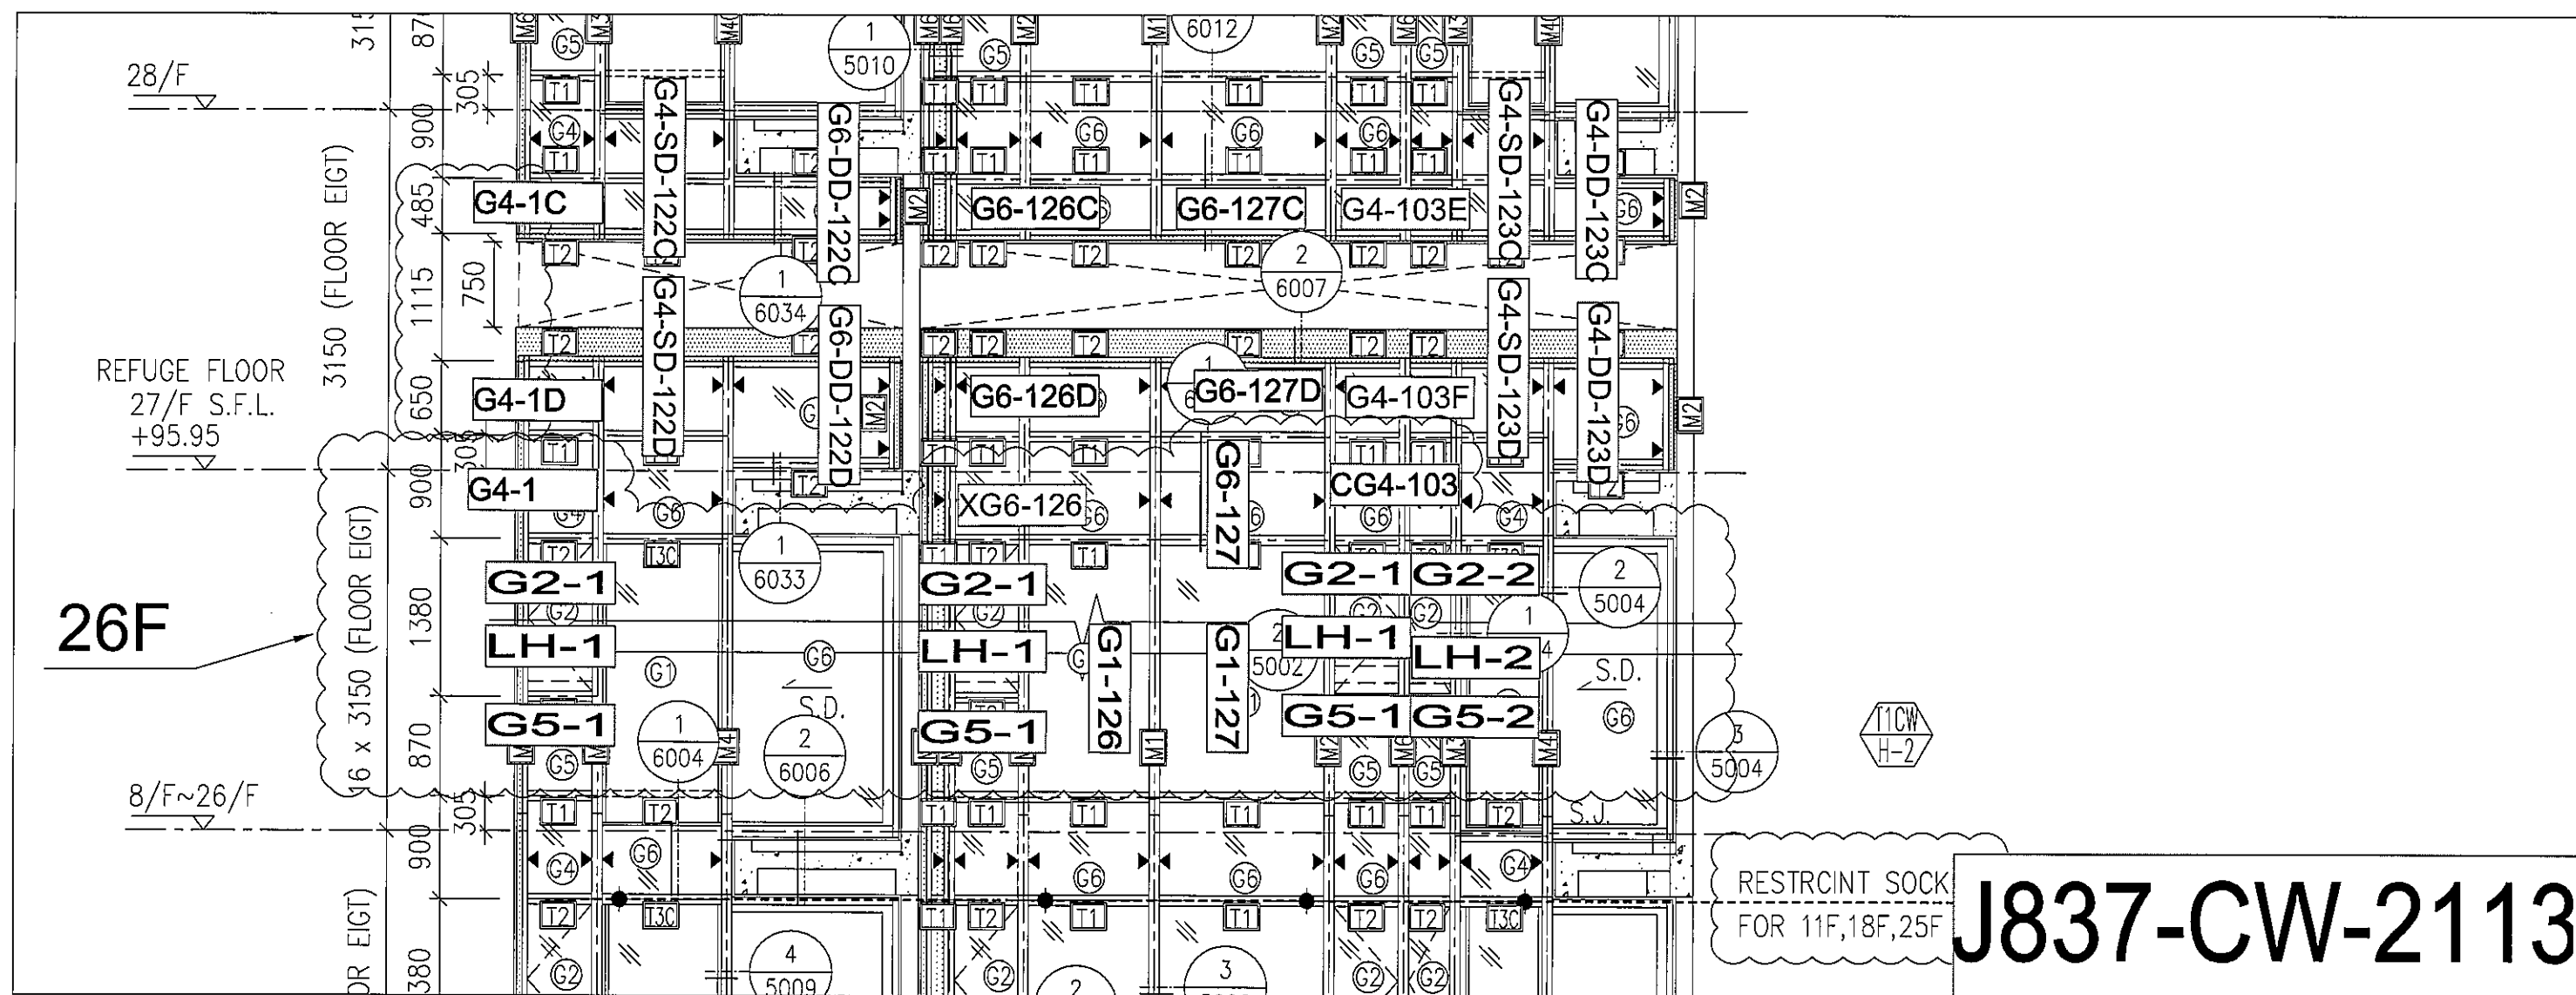


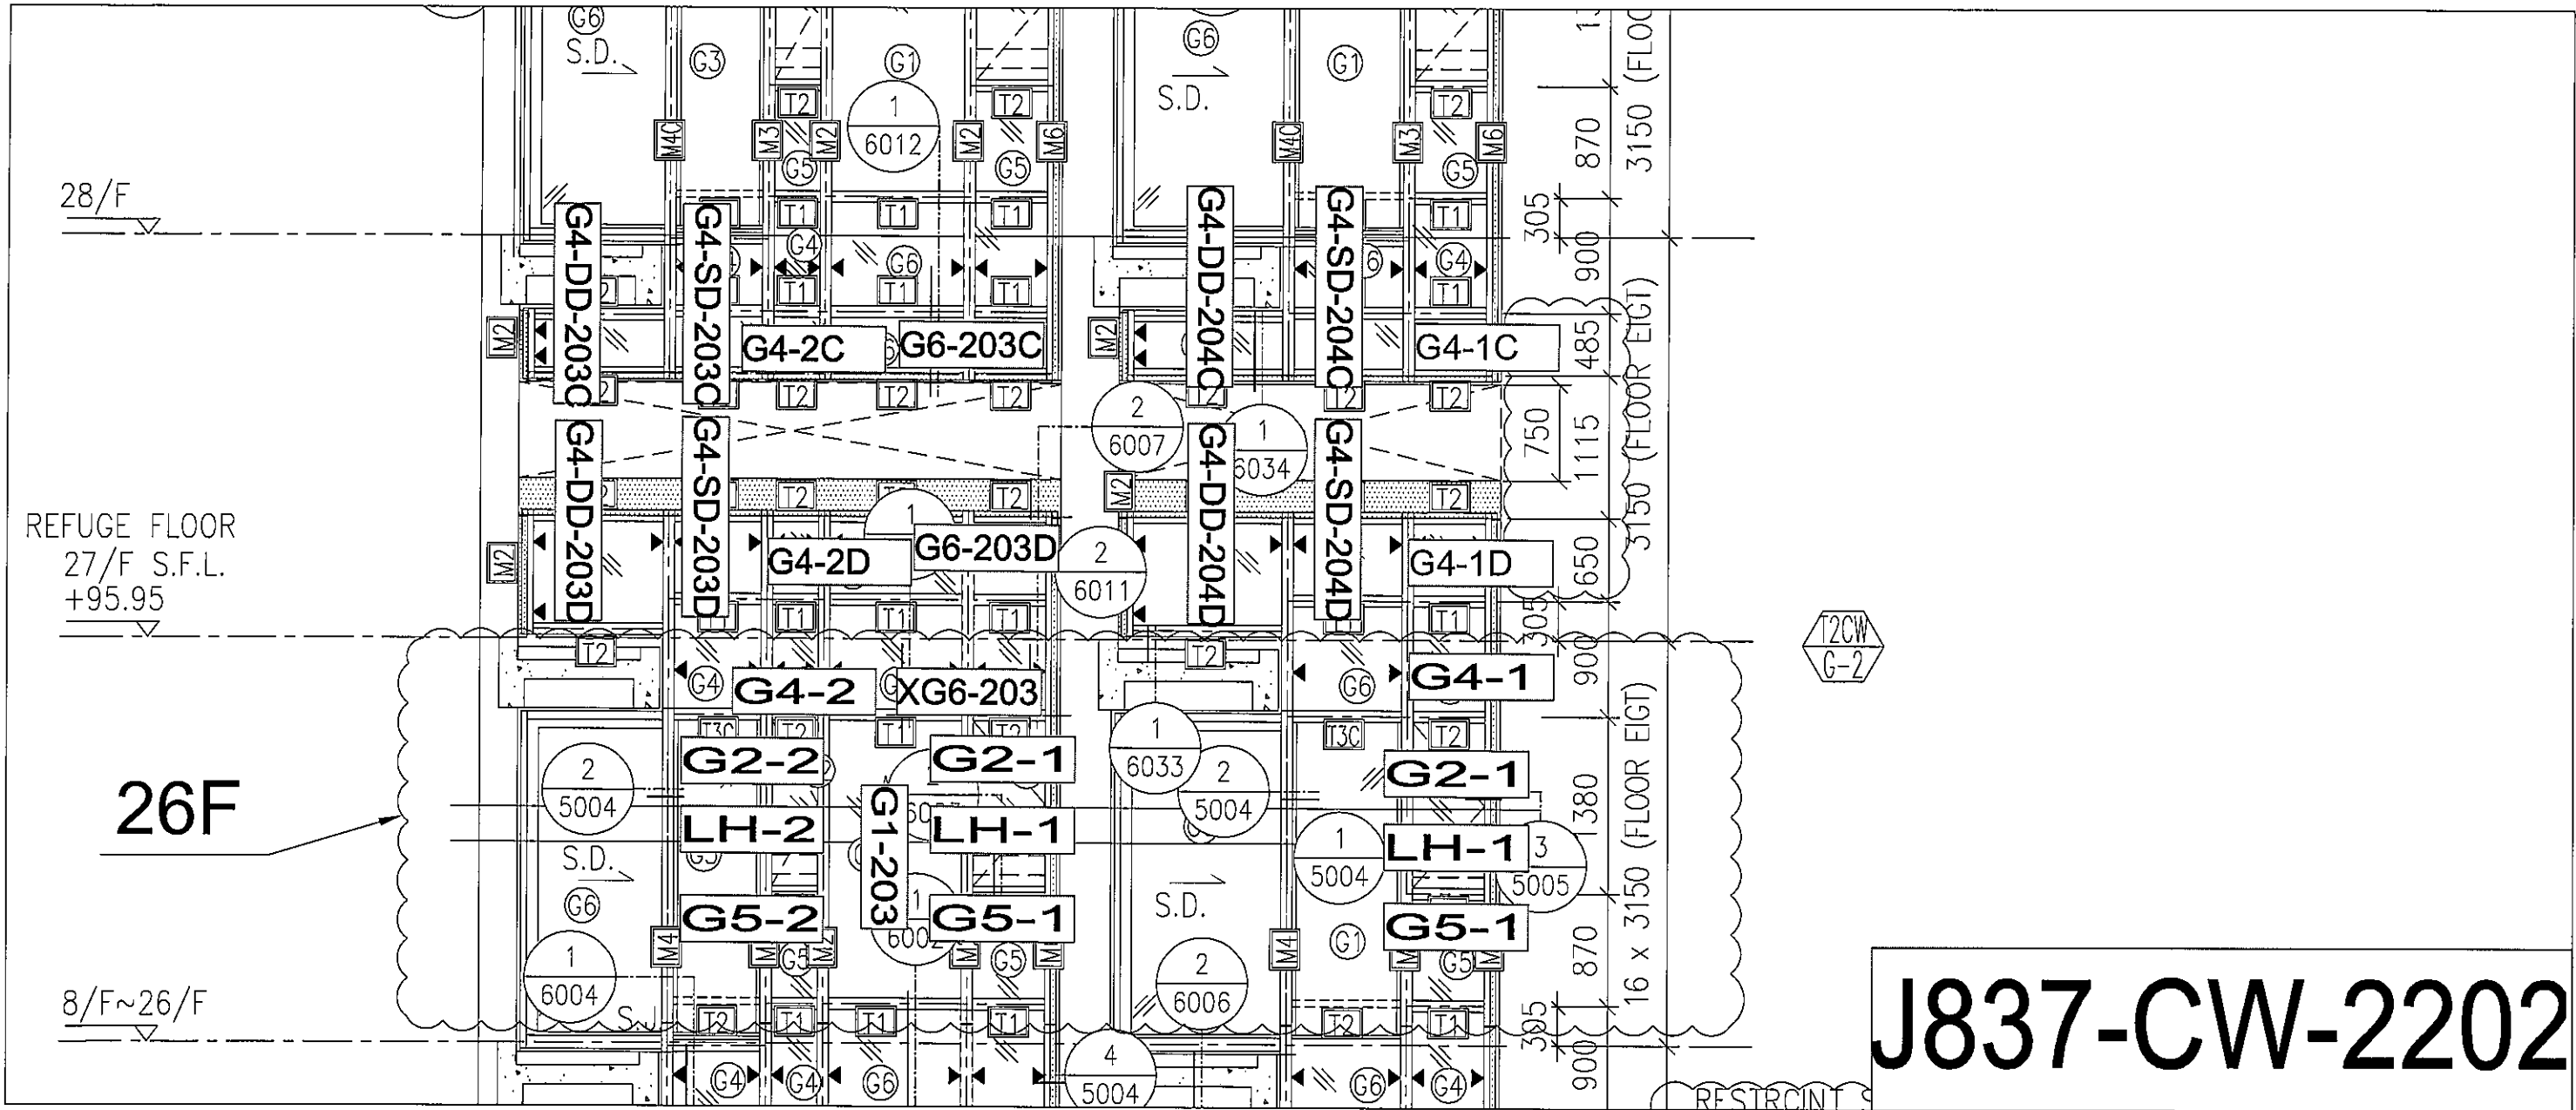


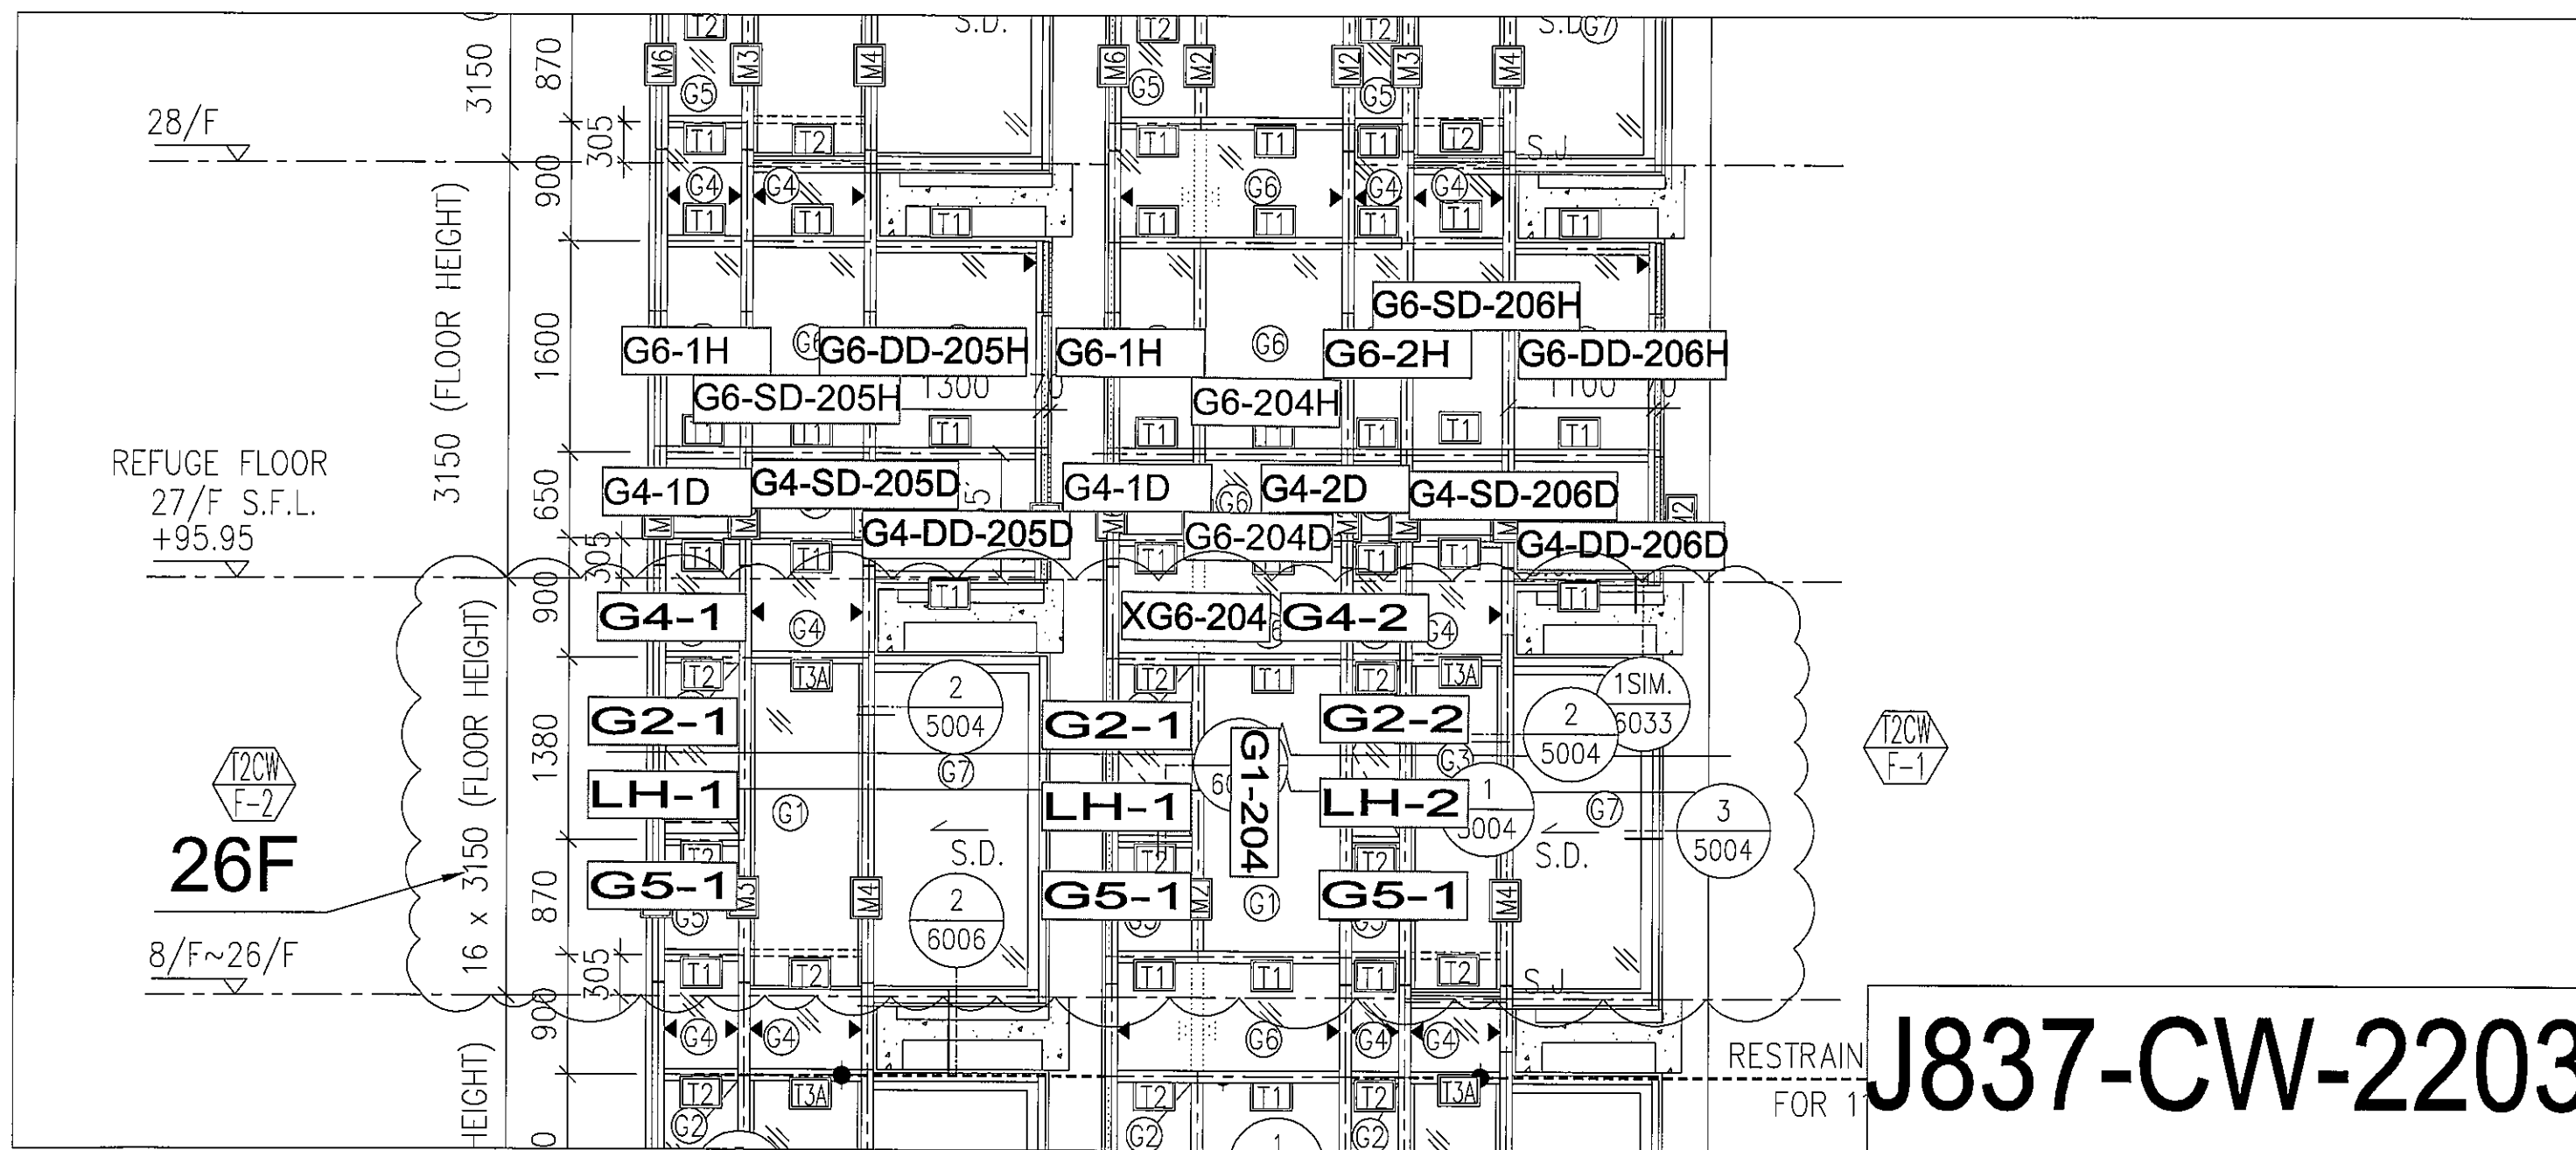


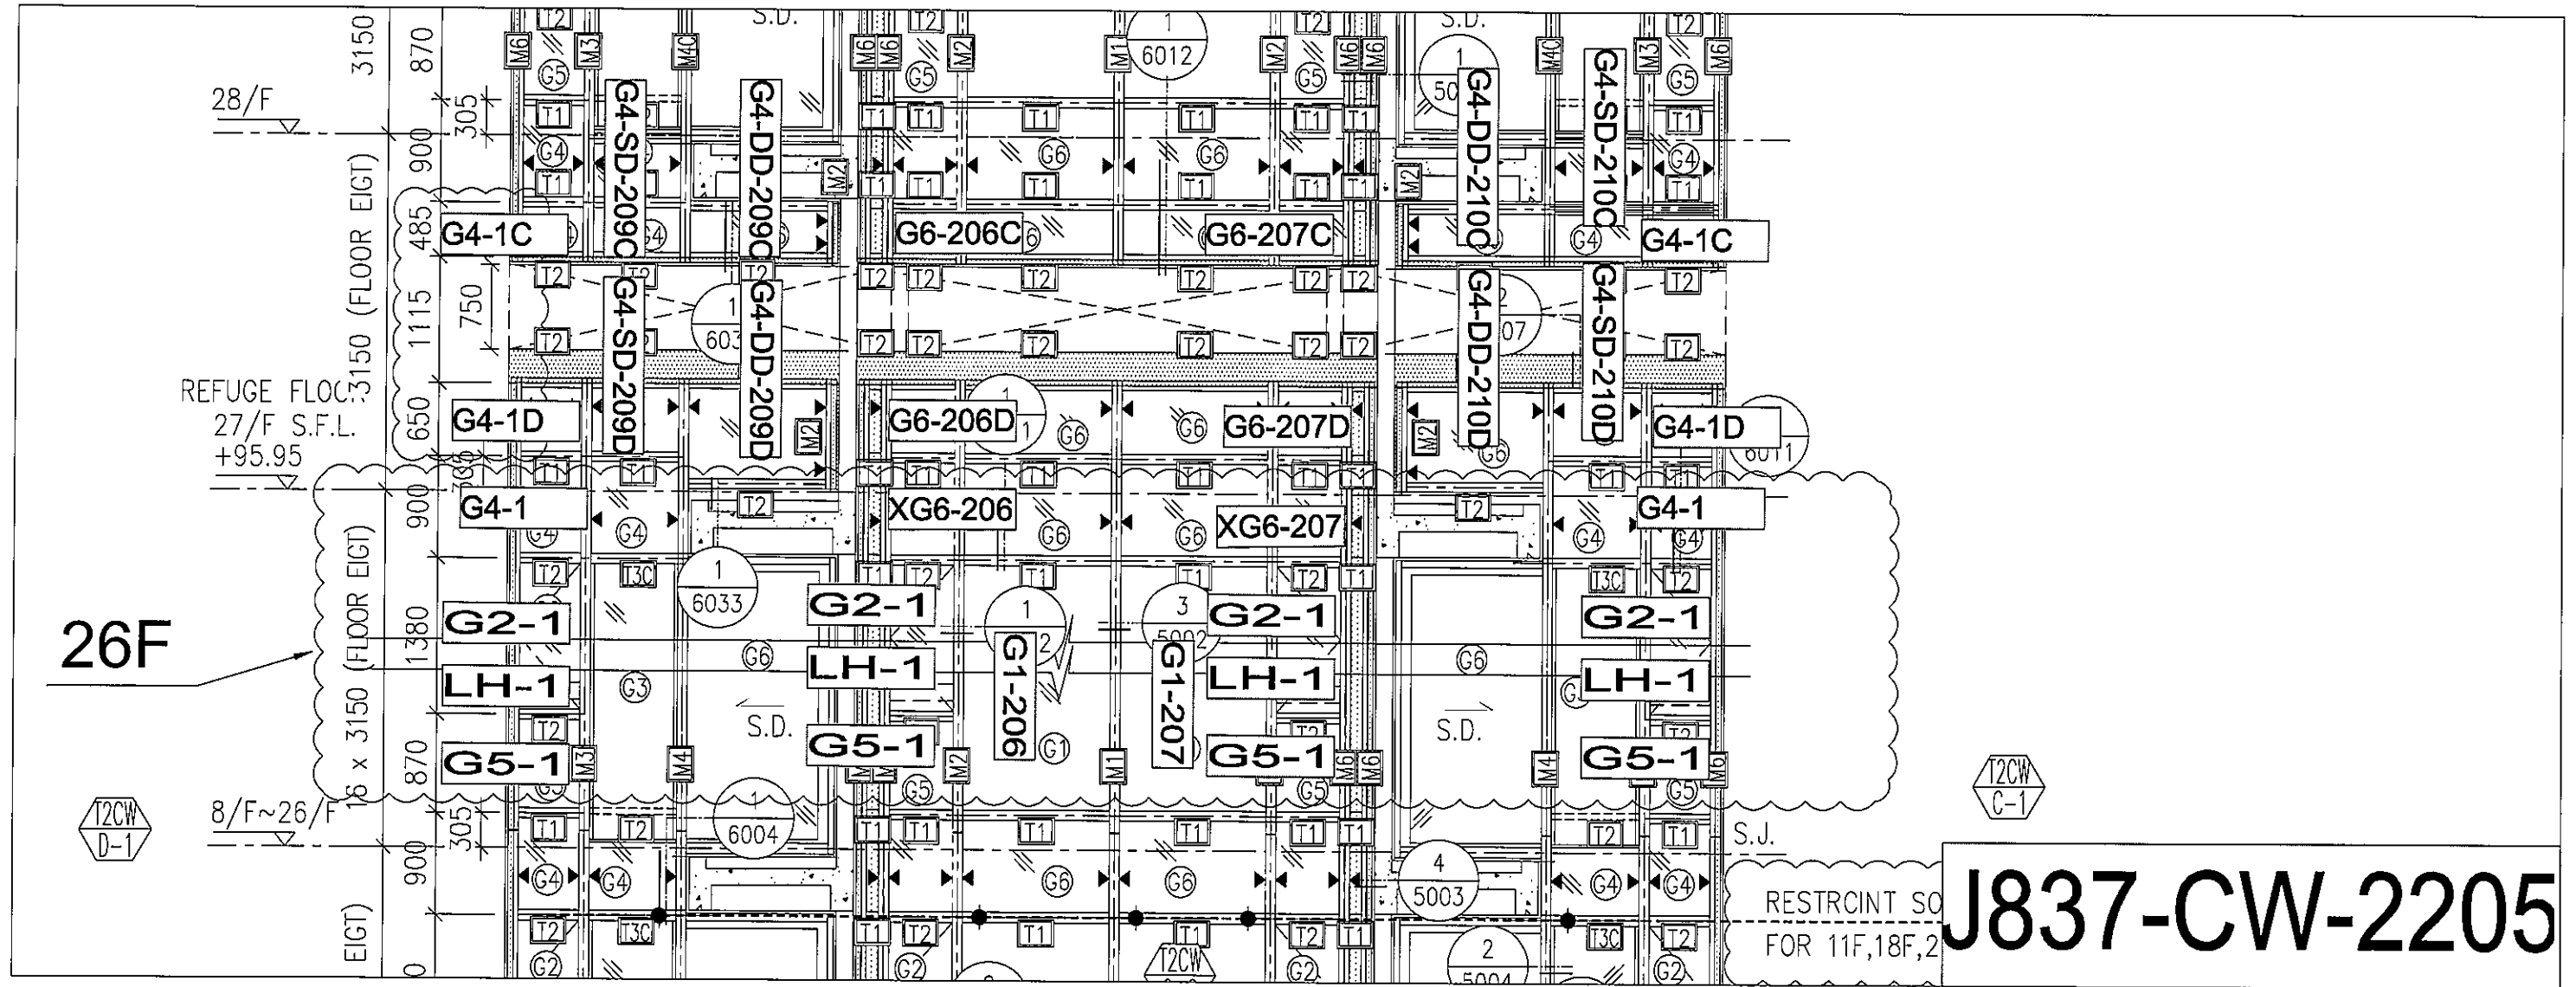

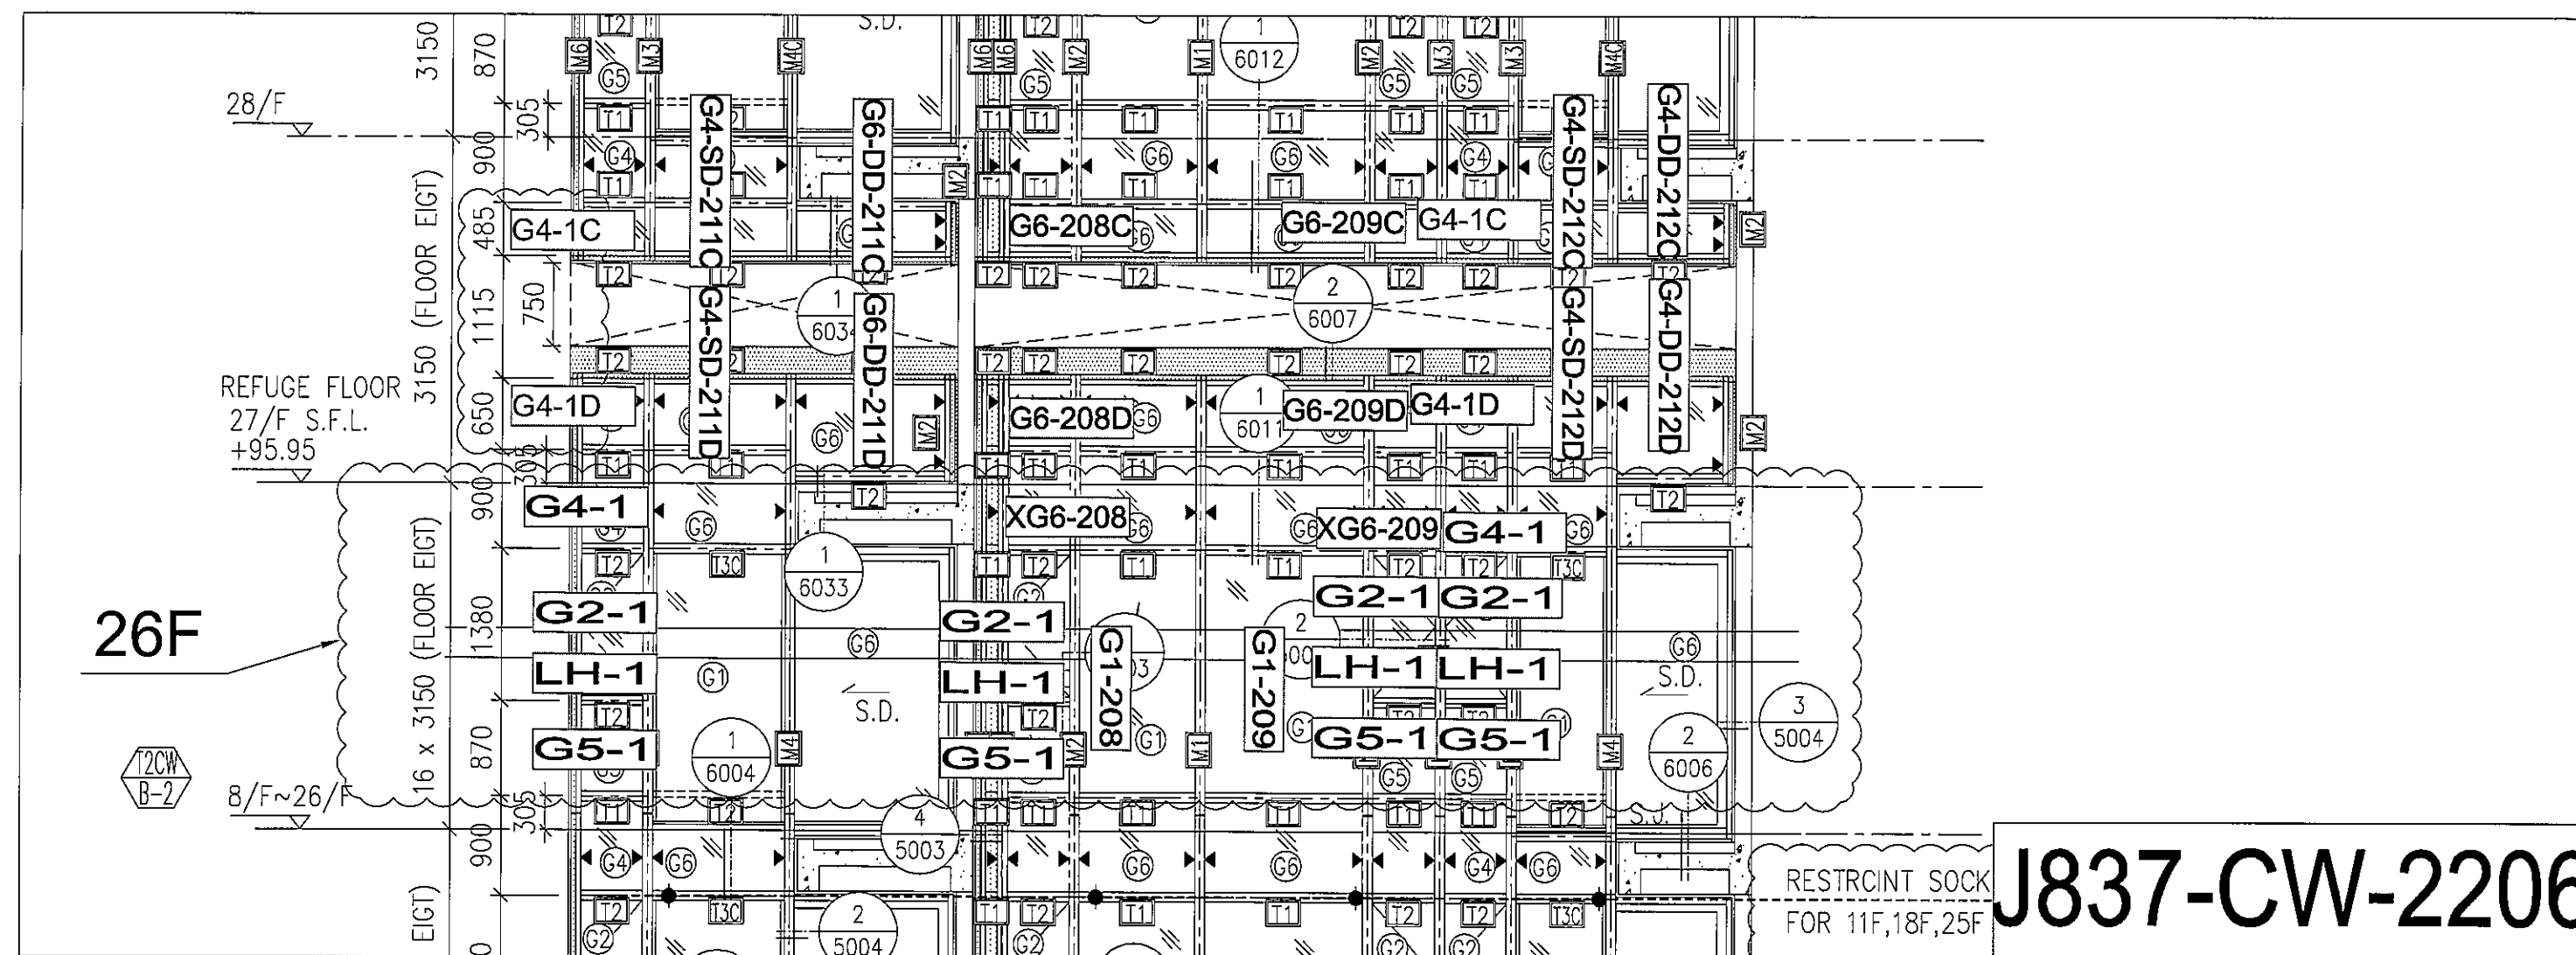


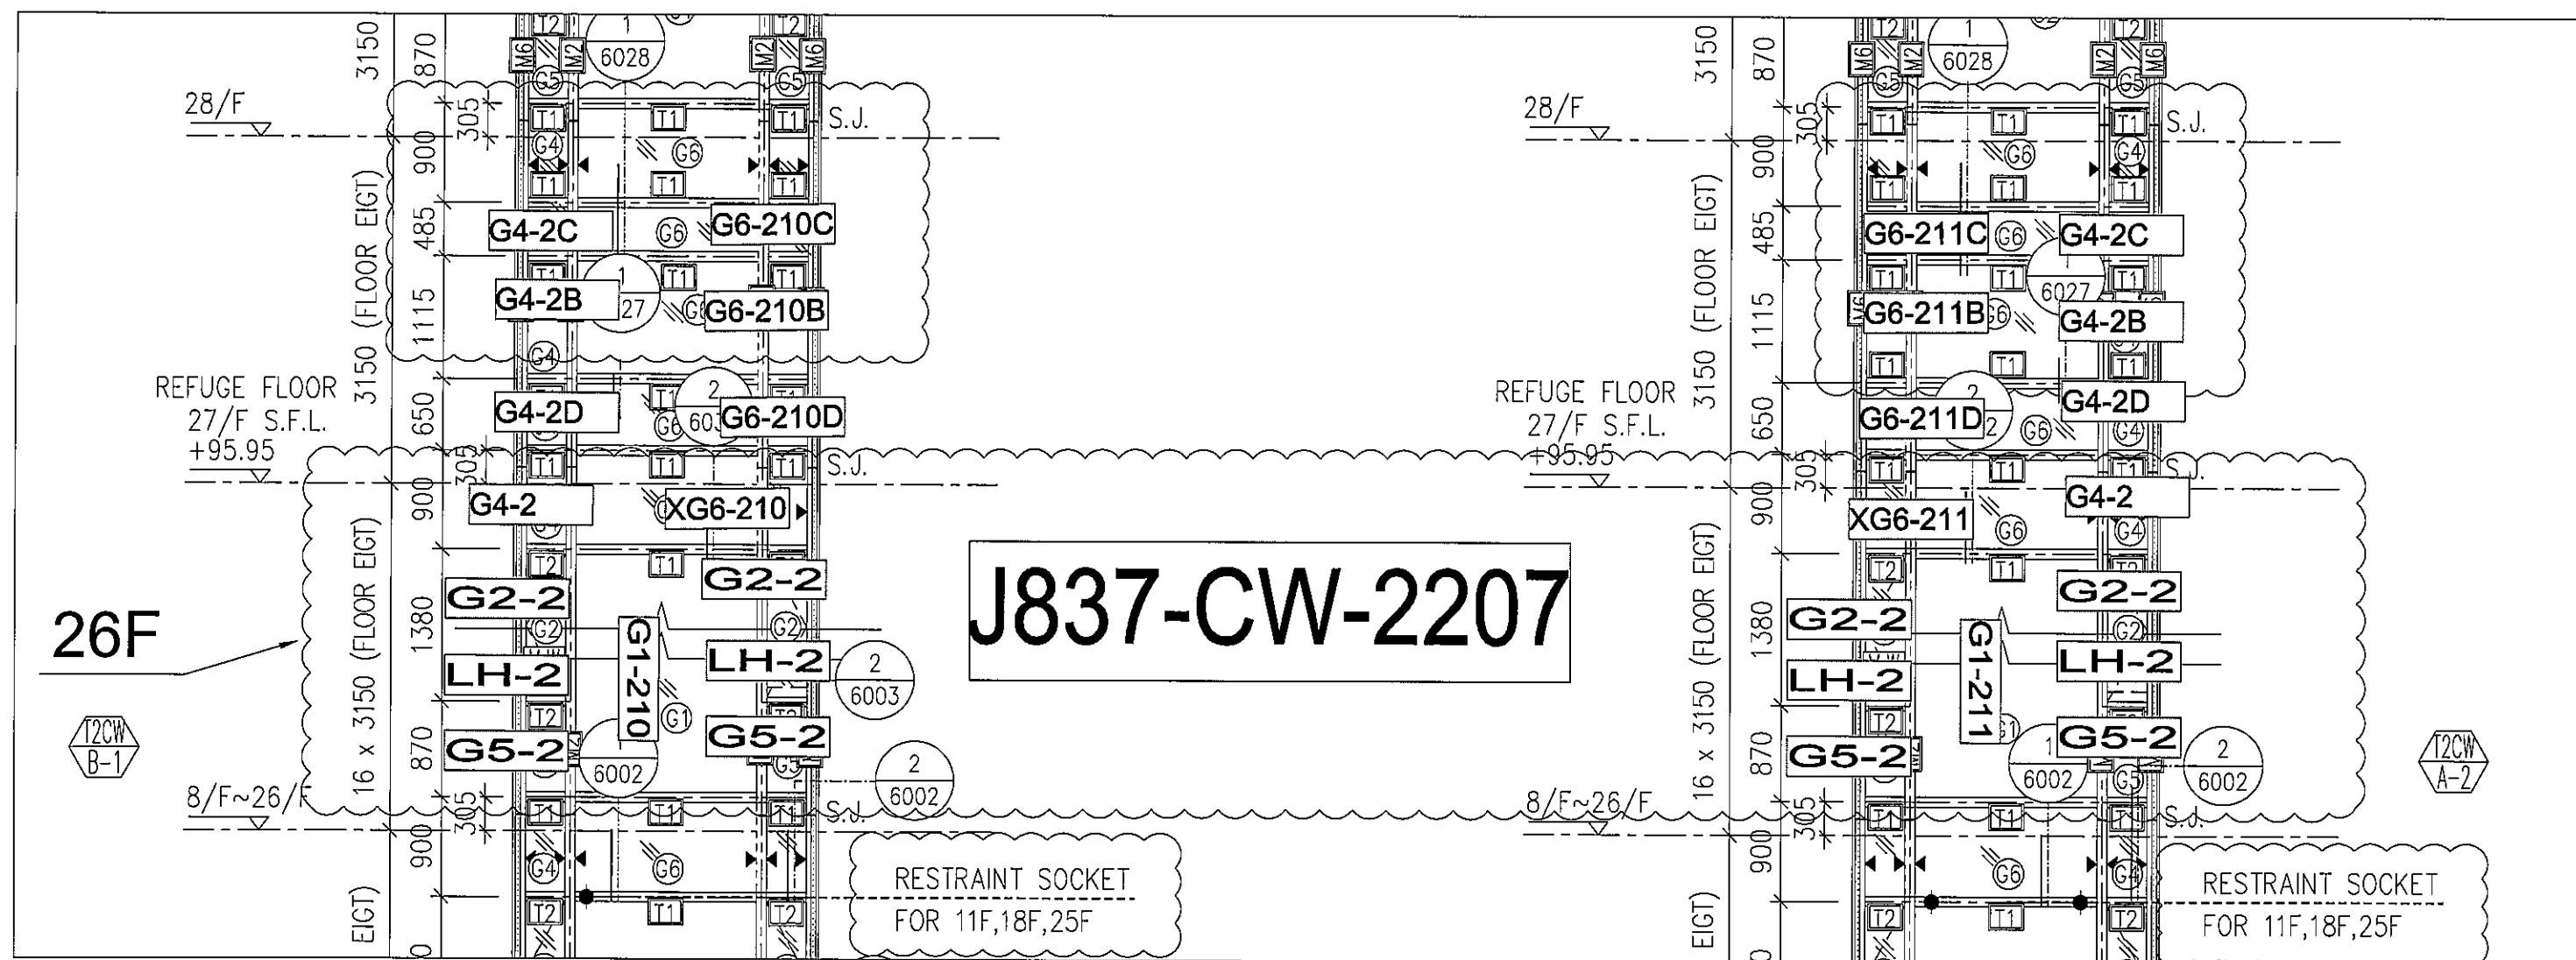

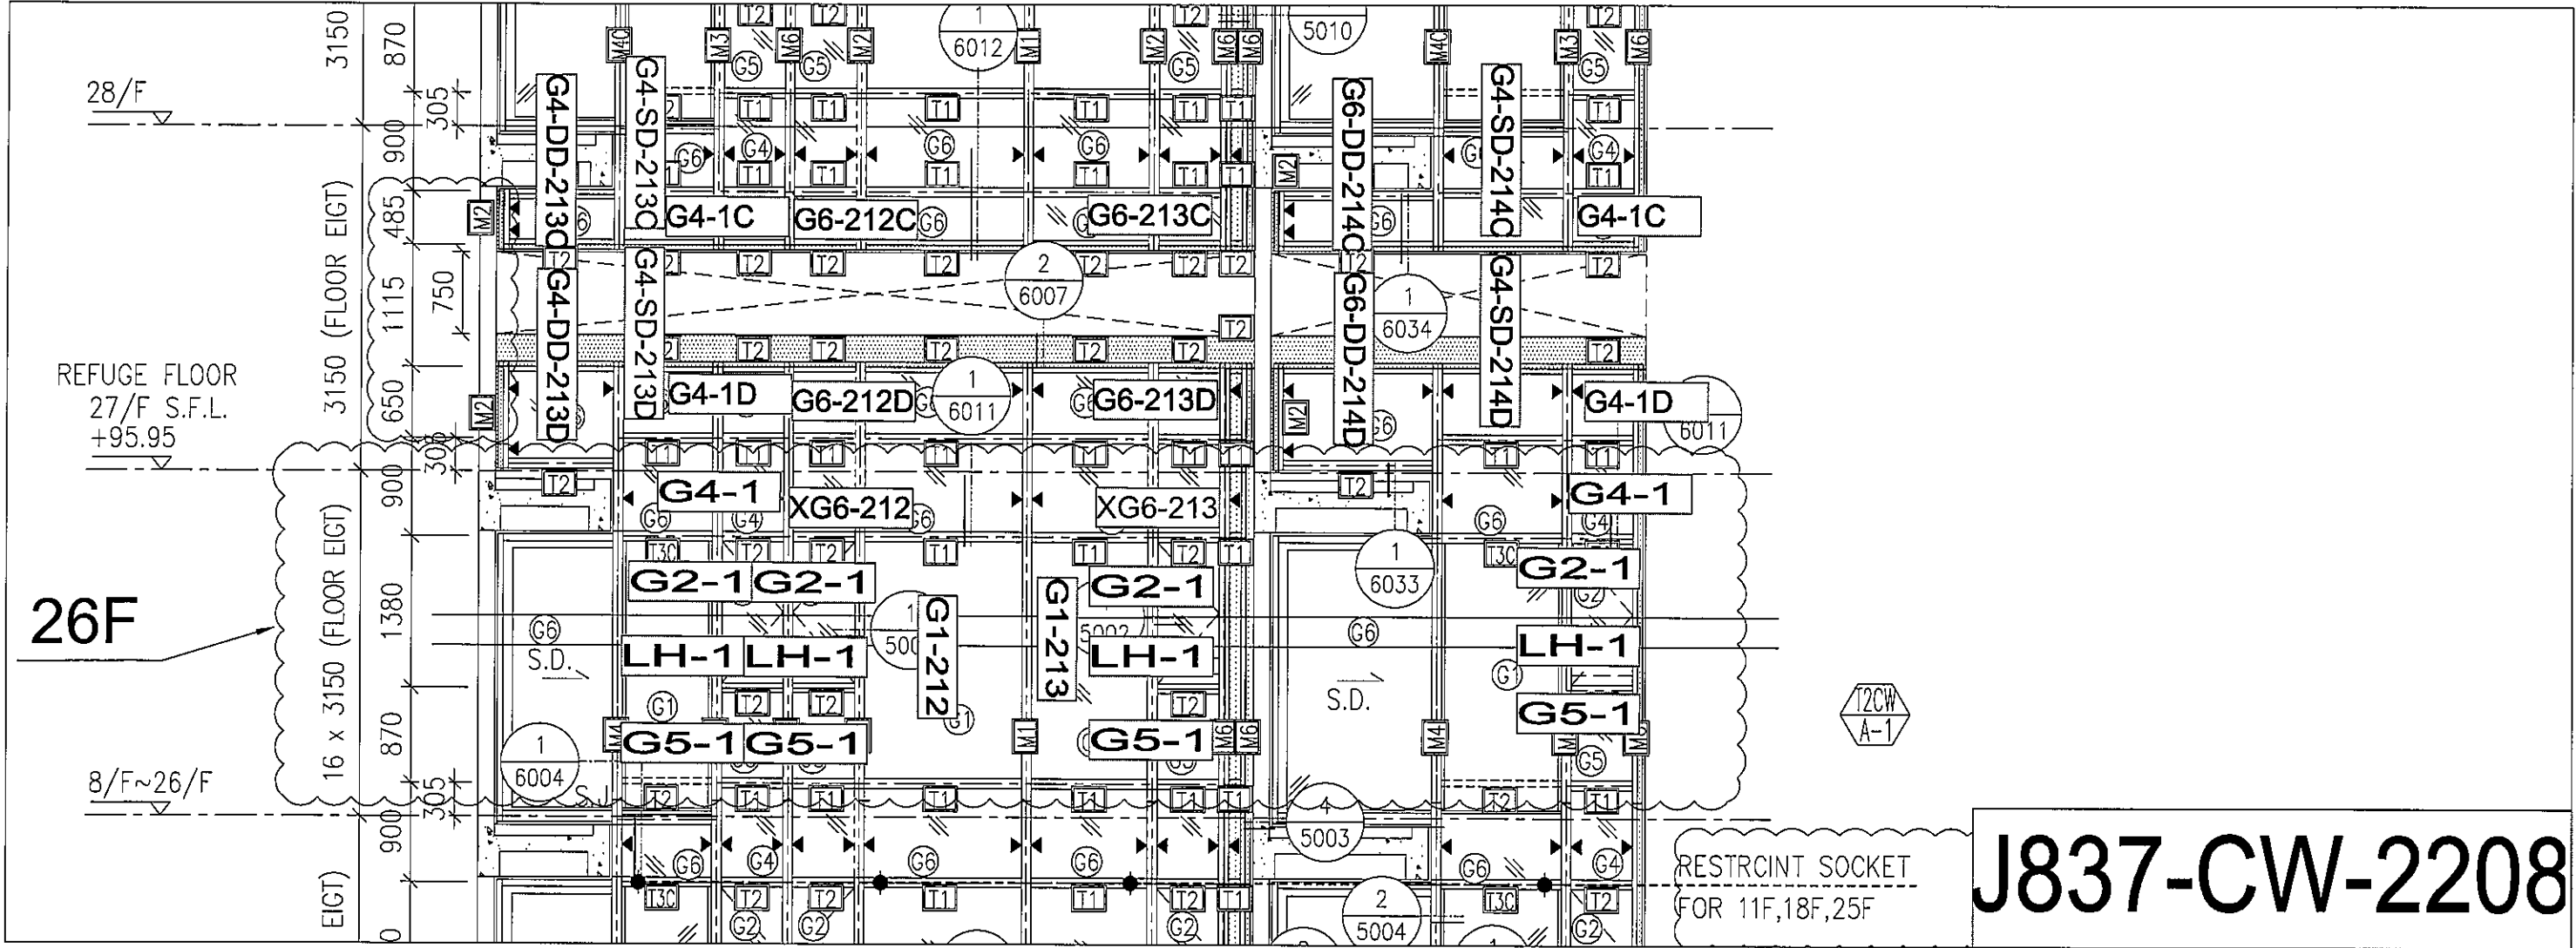


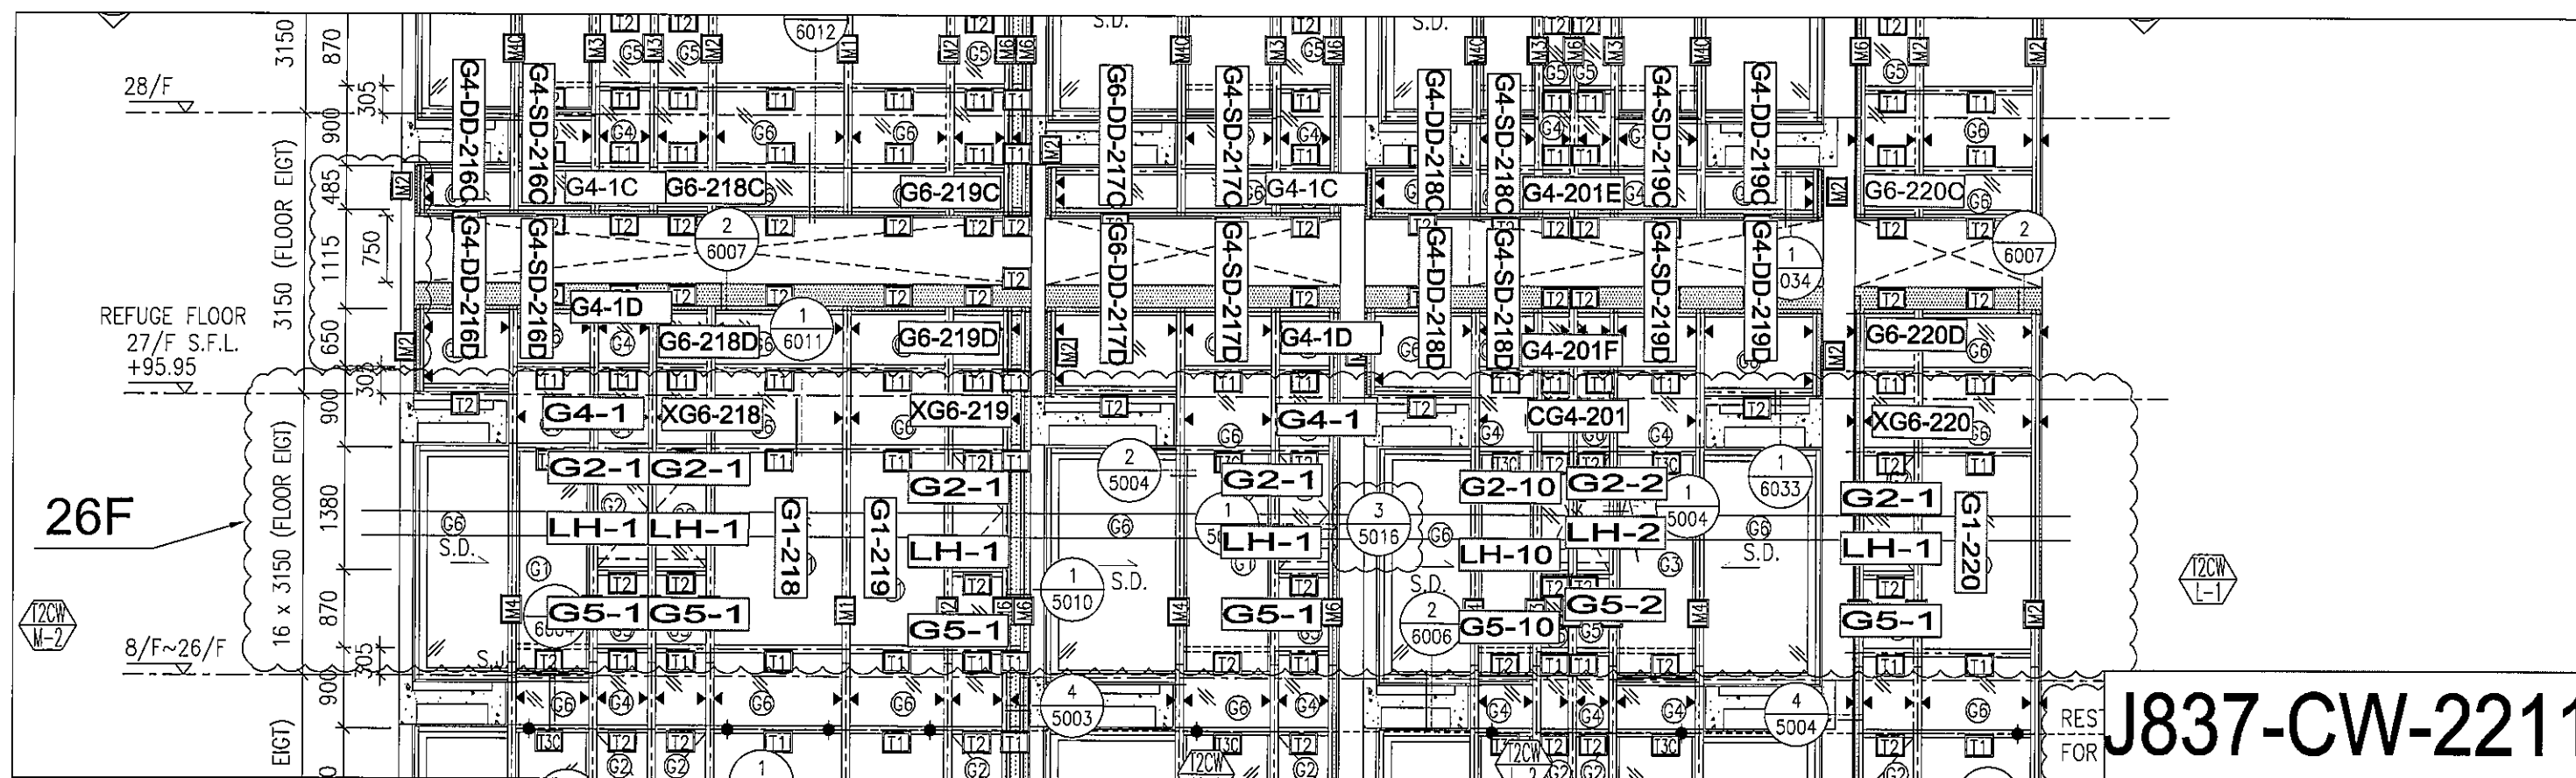


J837-CW-2211

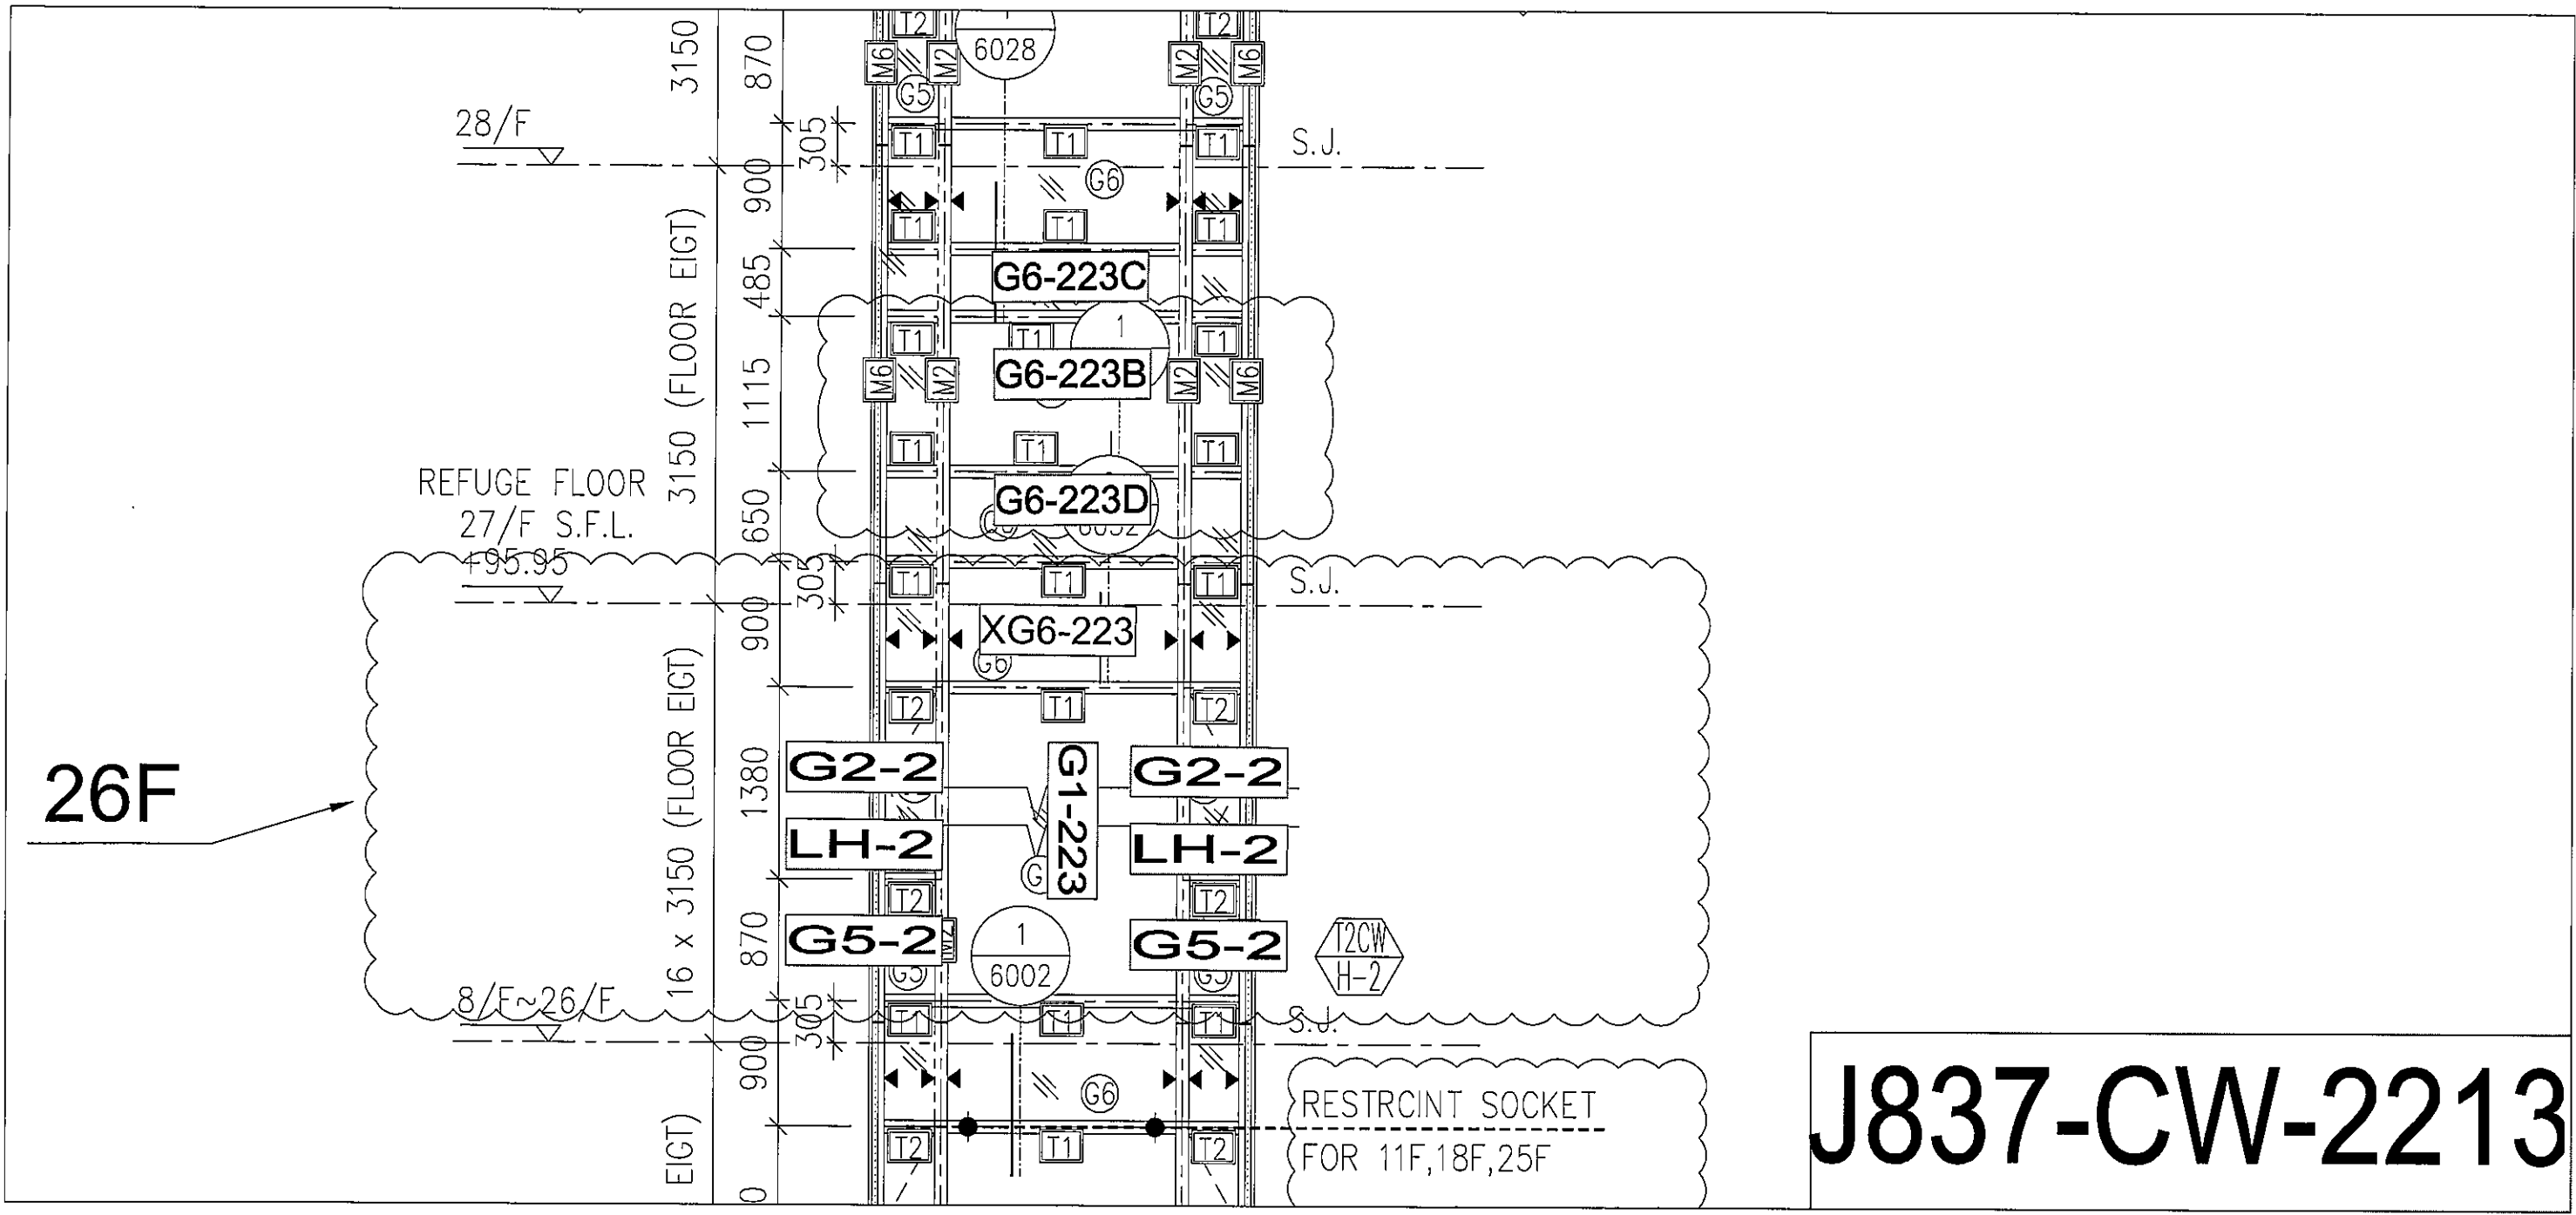


J837-CW-2213

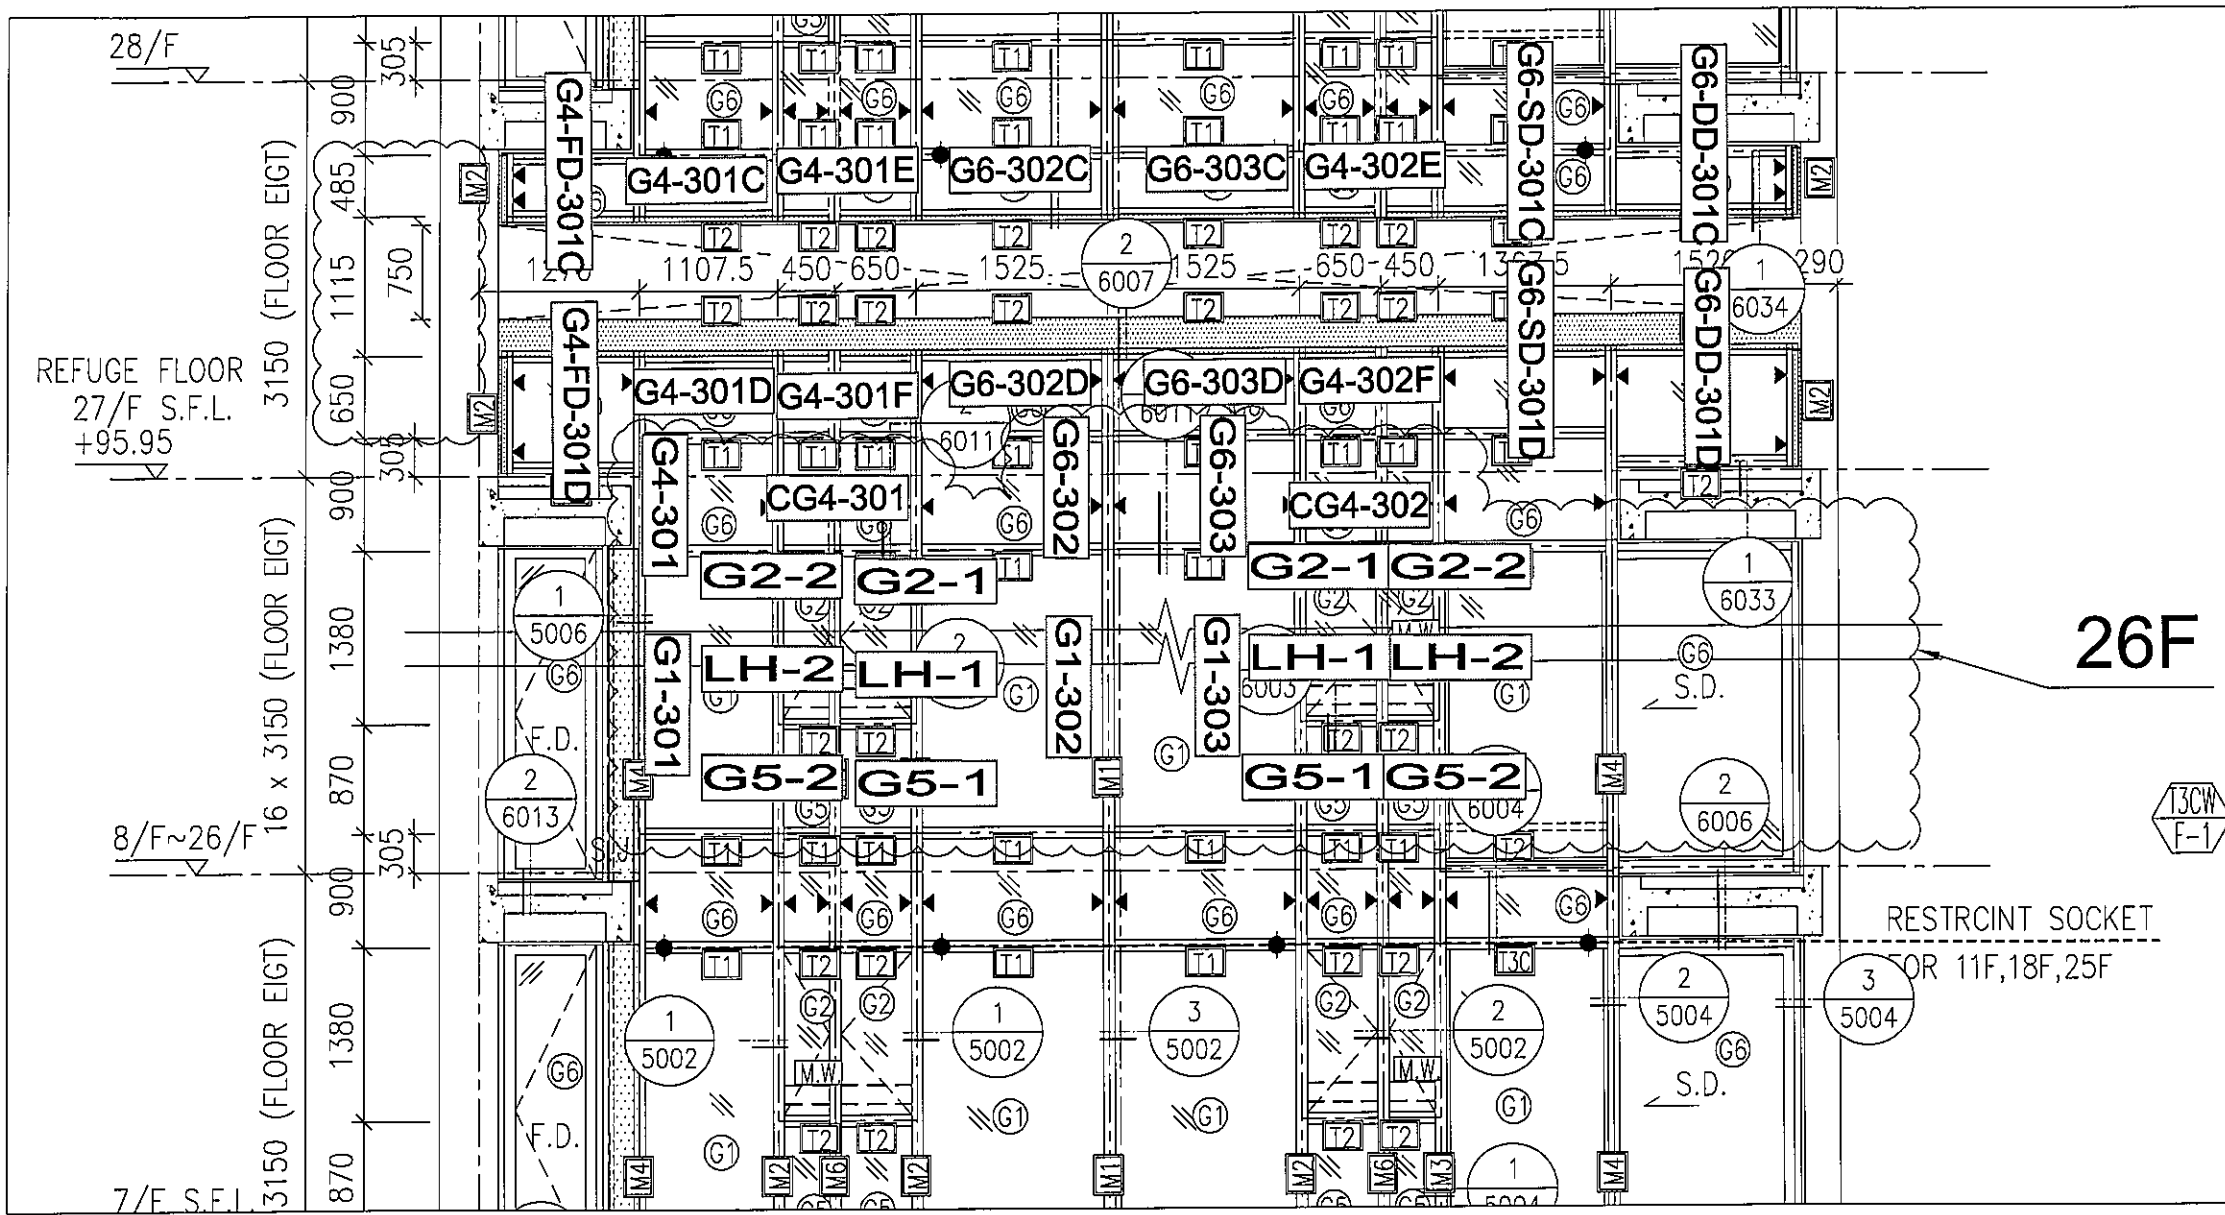



J837-CW-2301

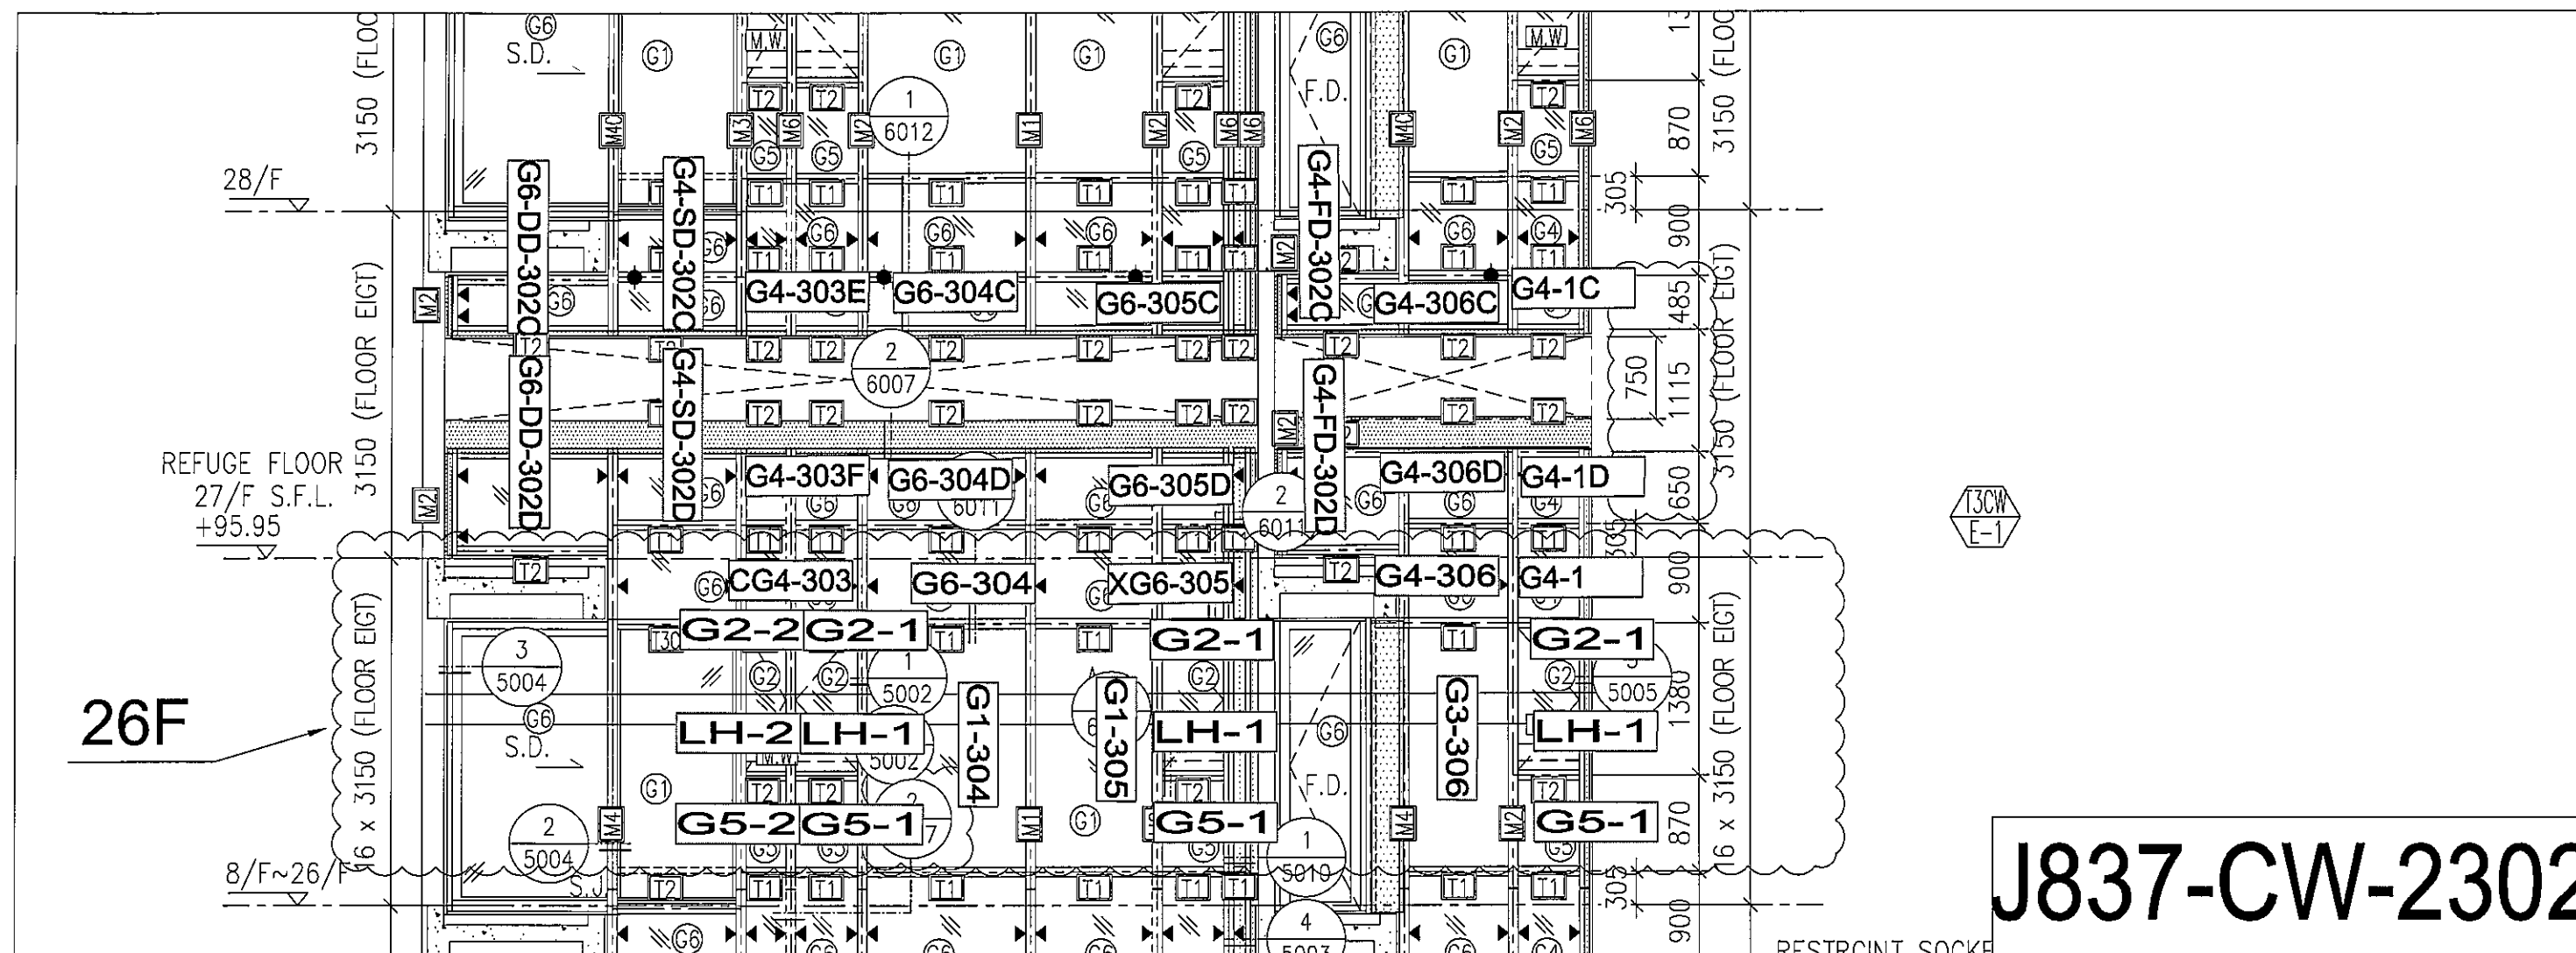


J837-CW-2302

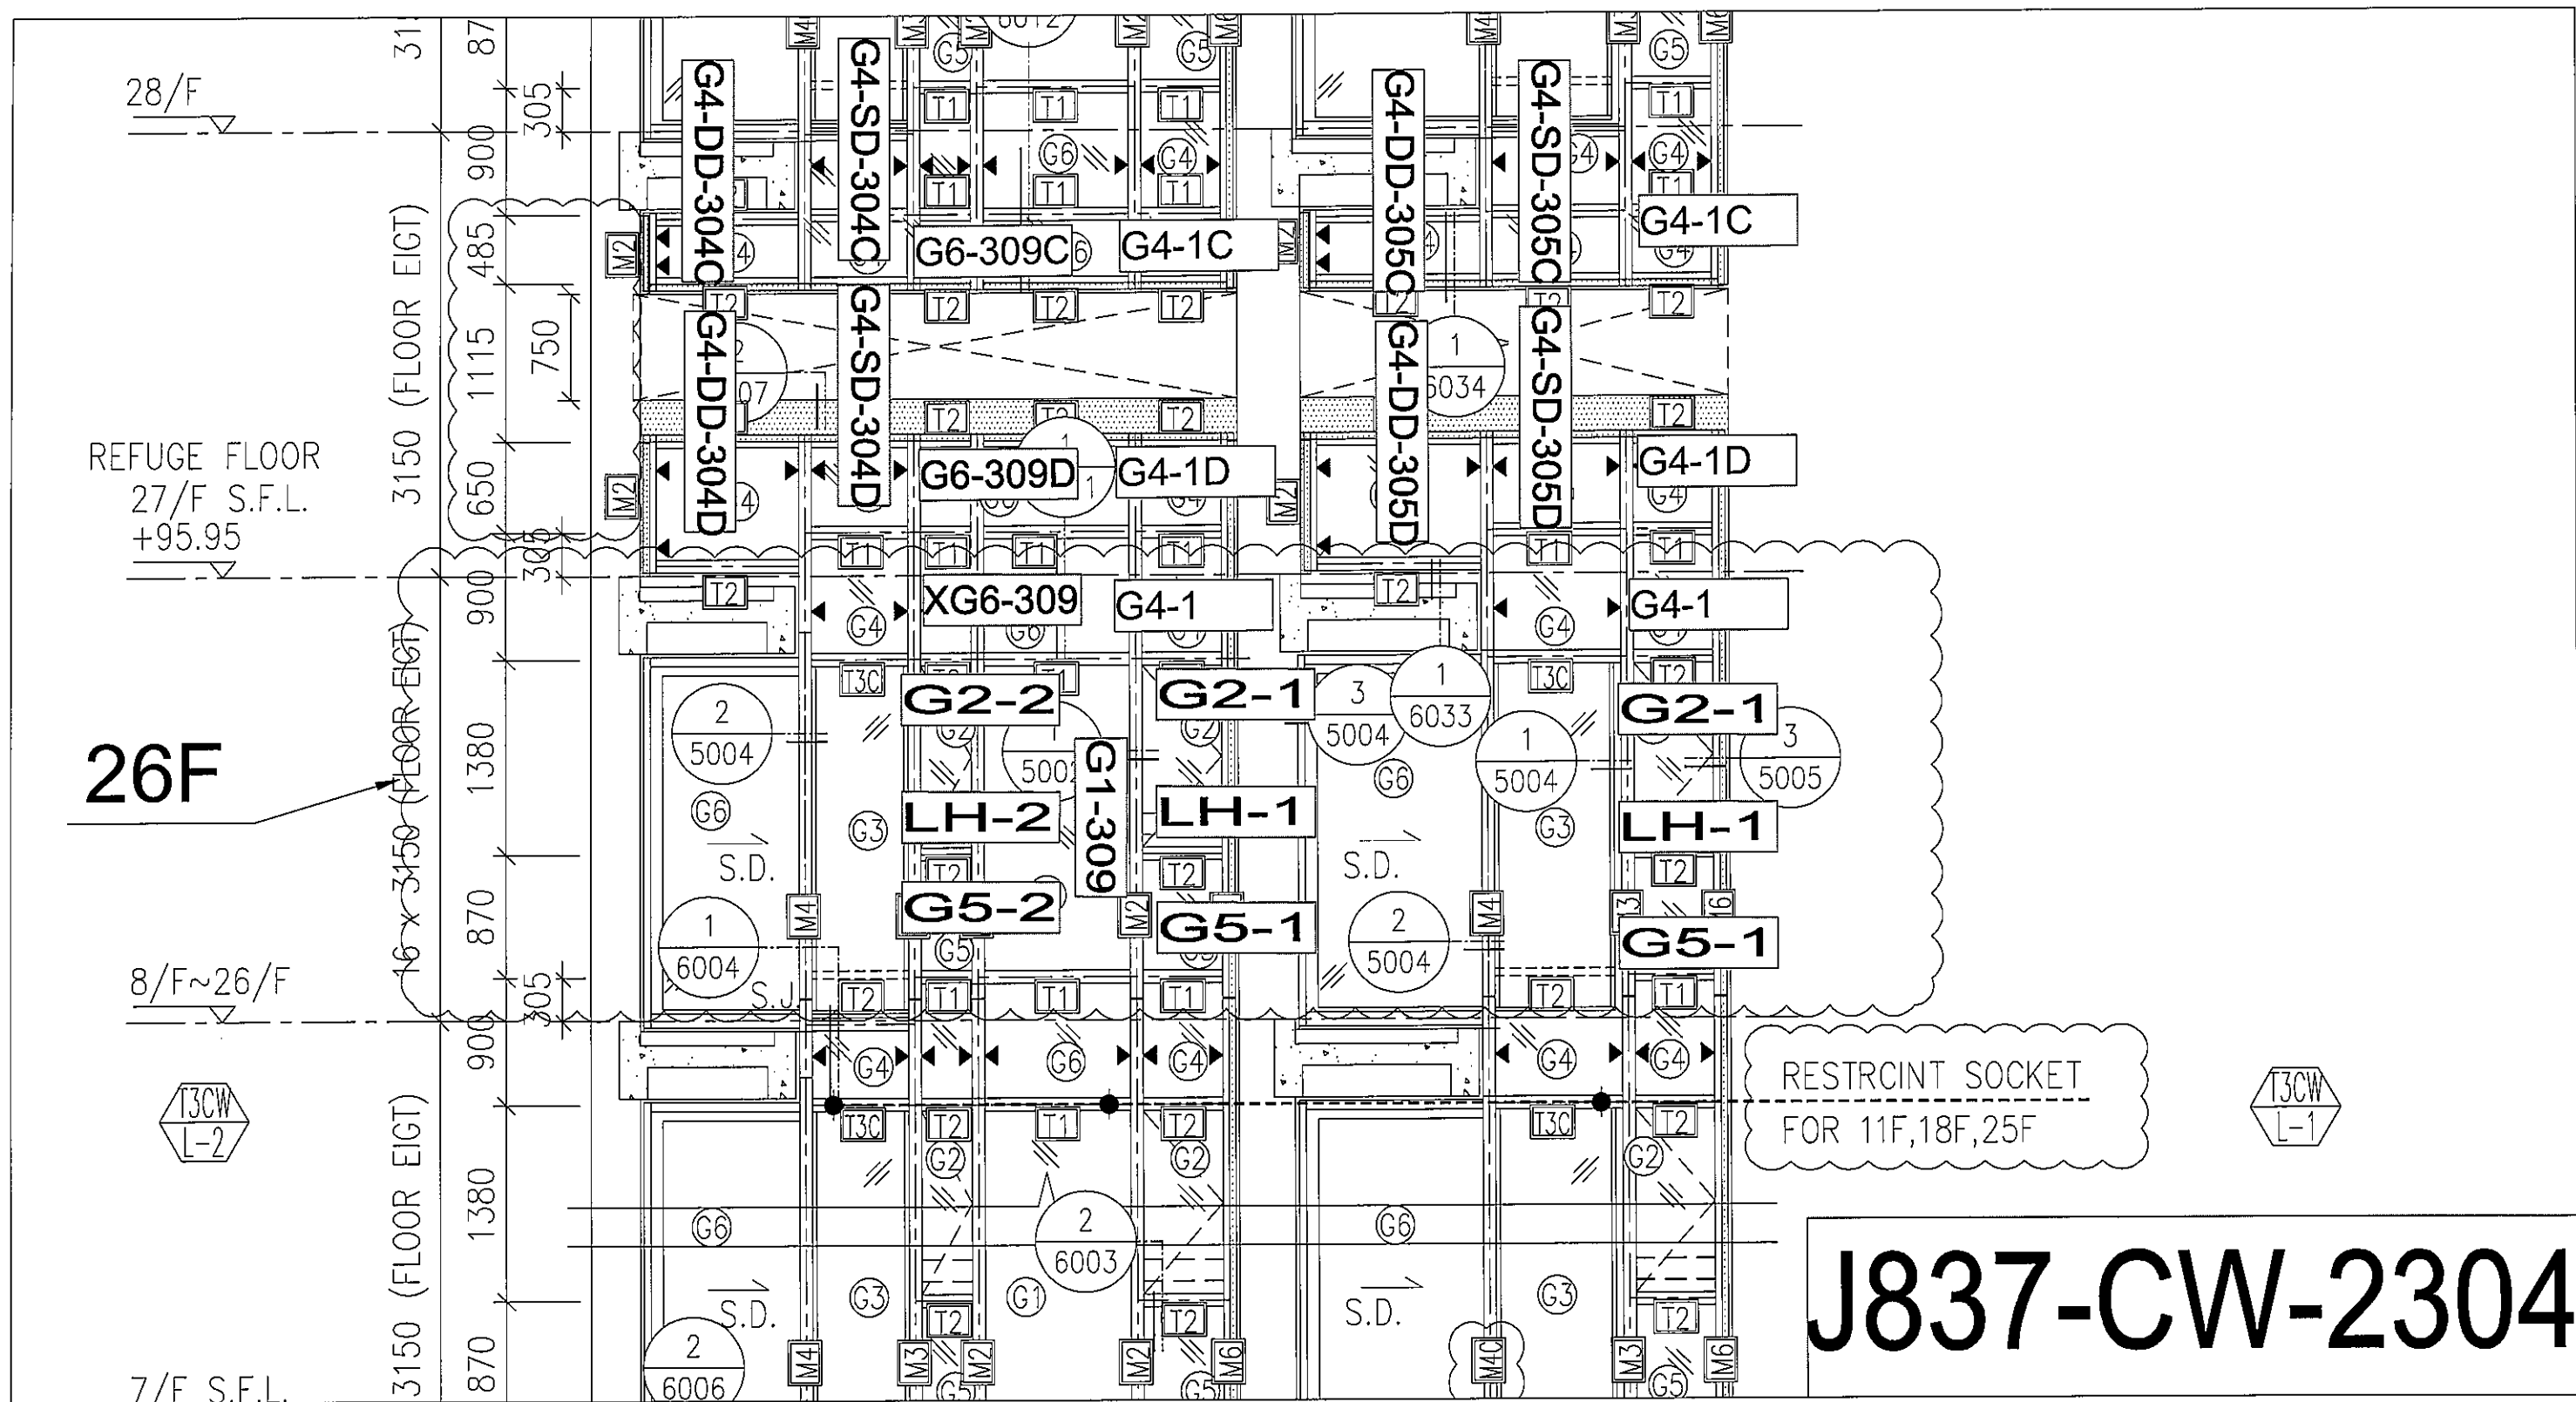


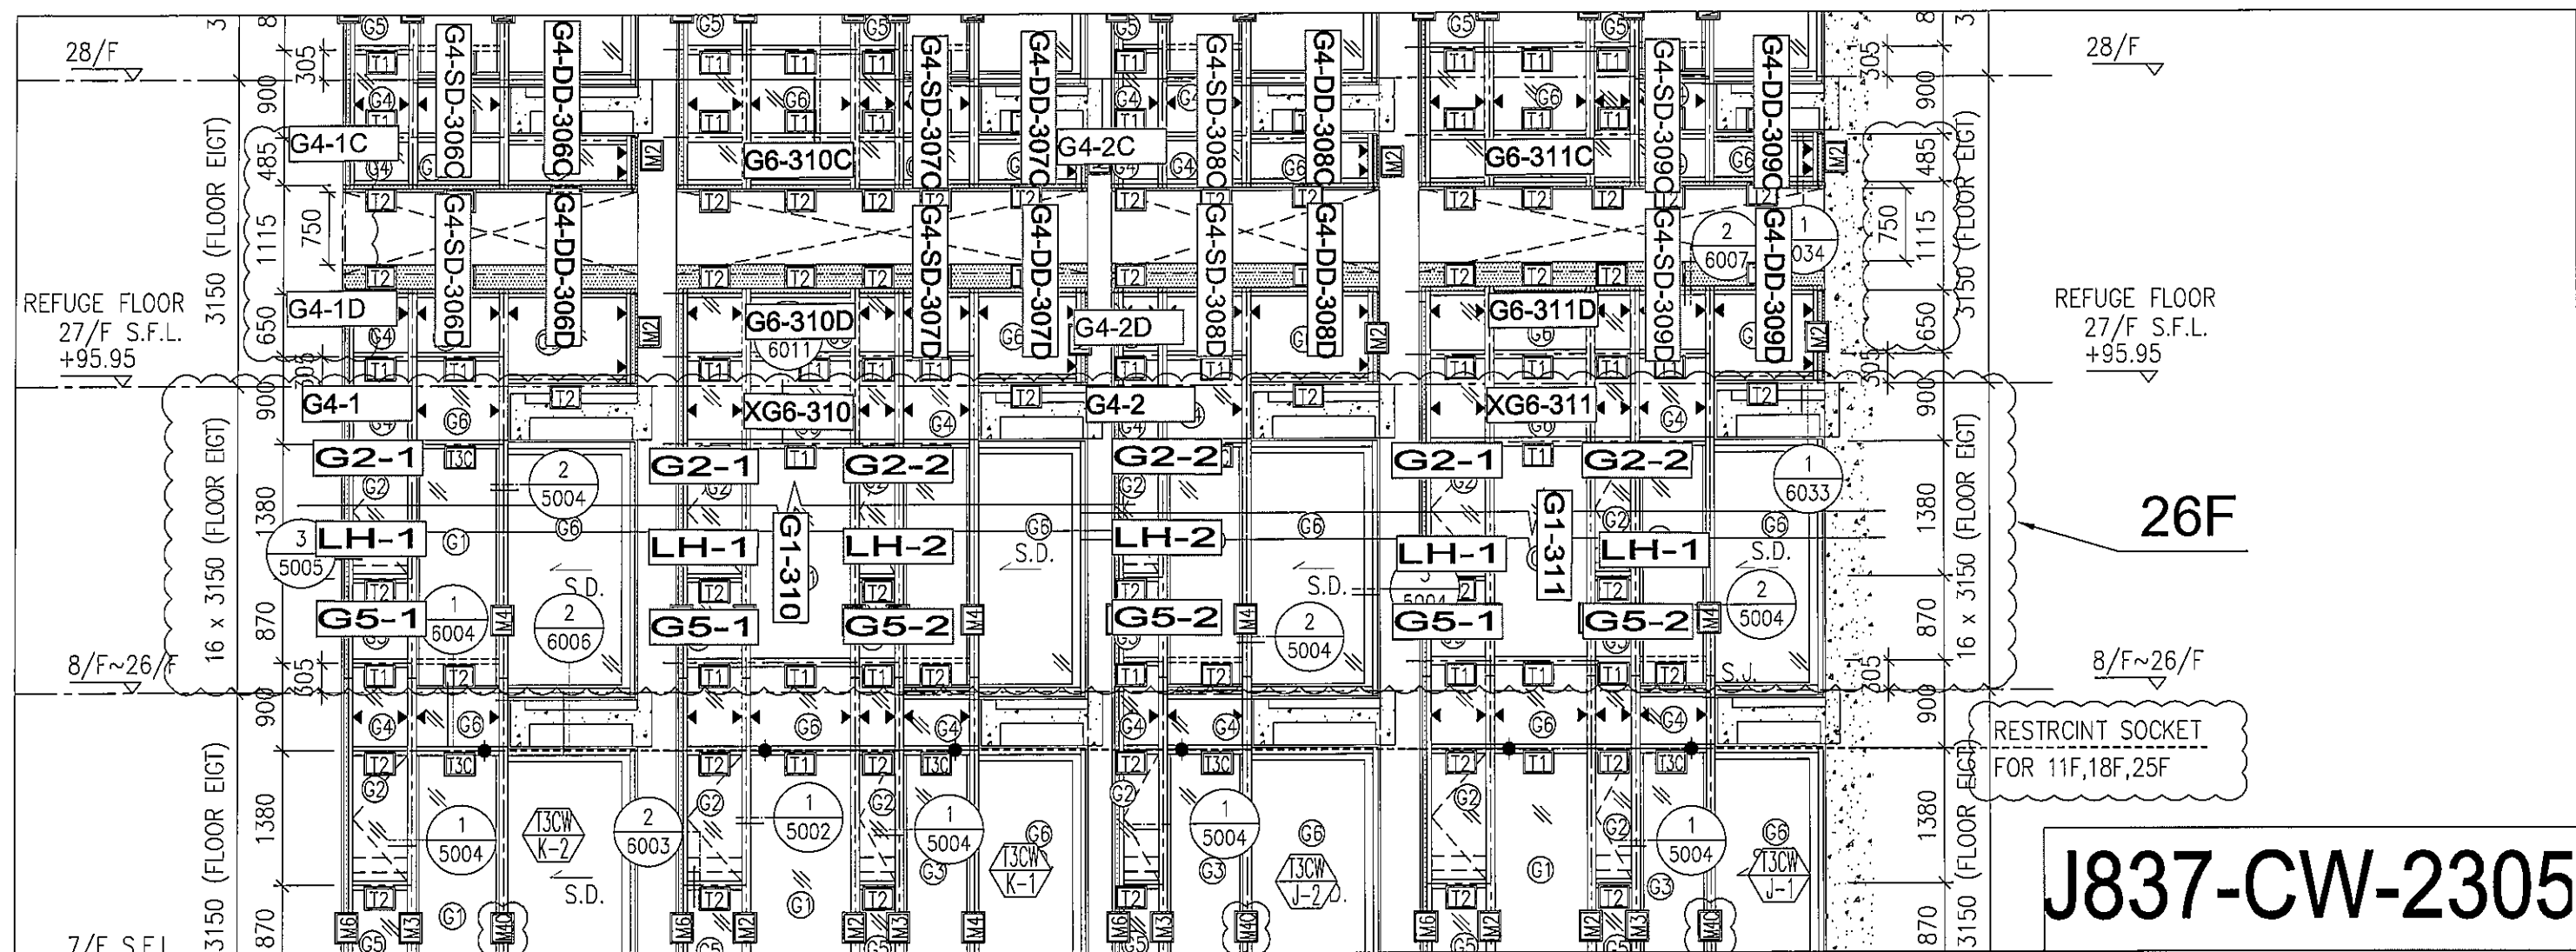

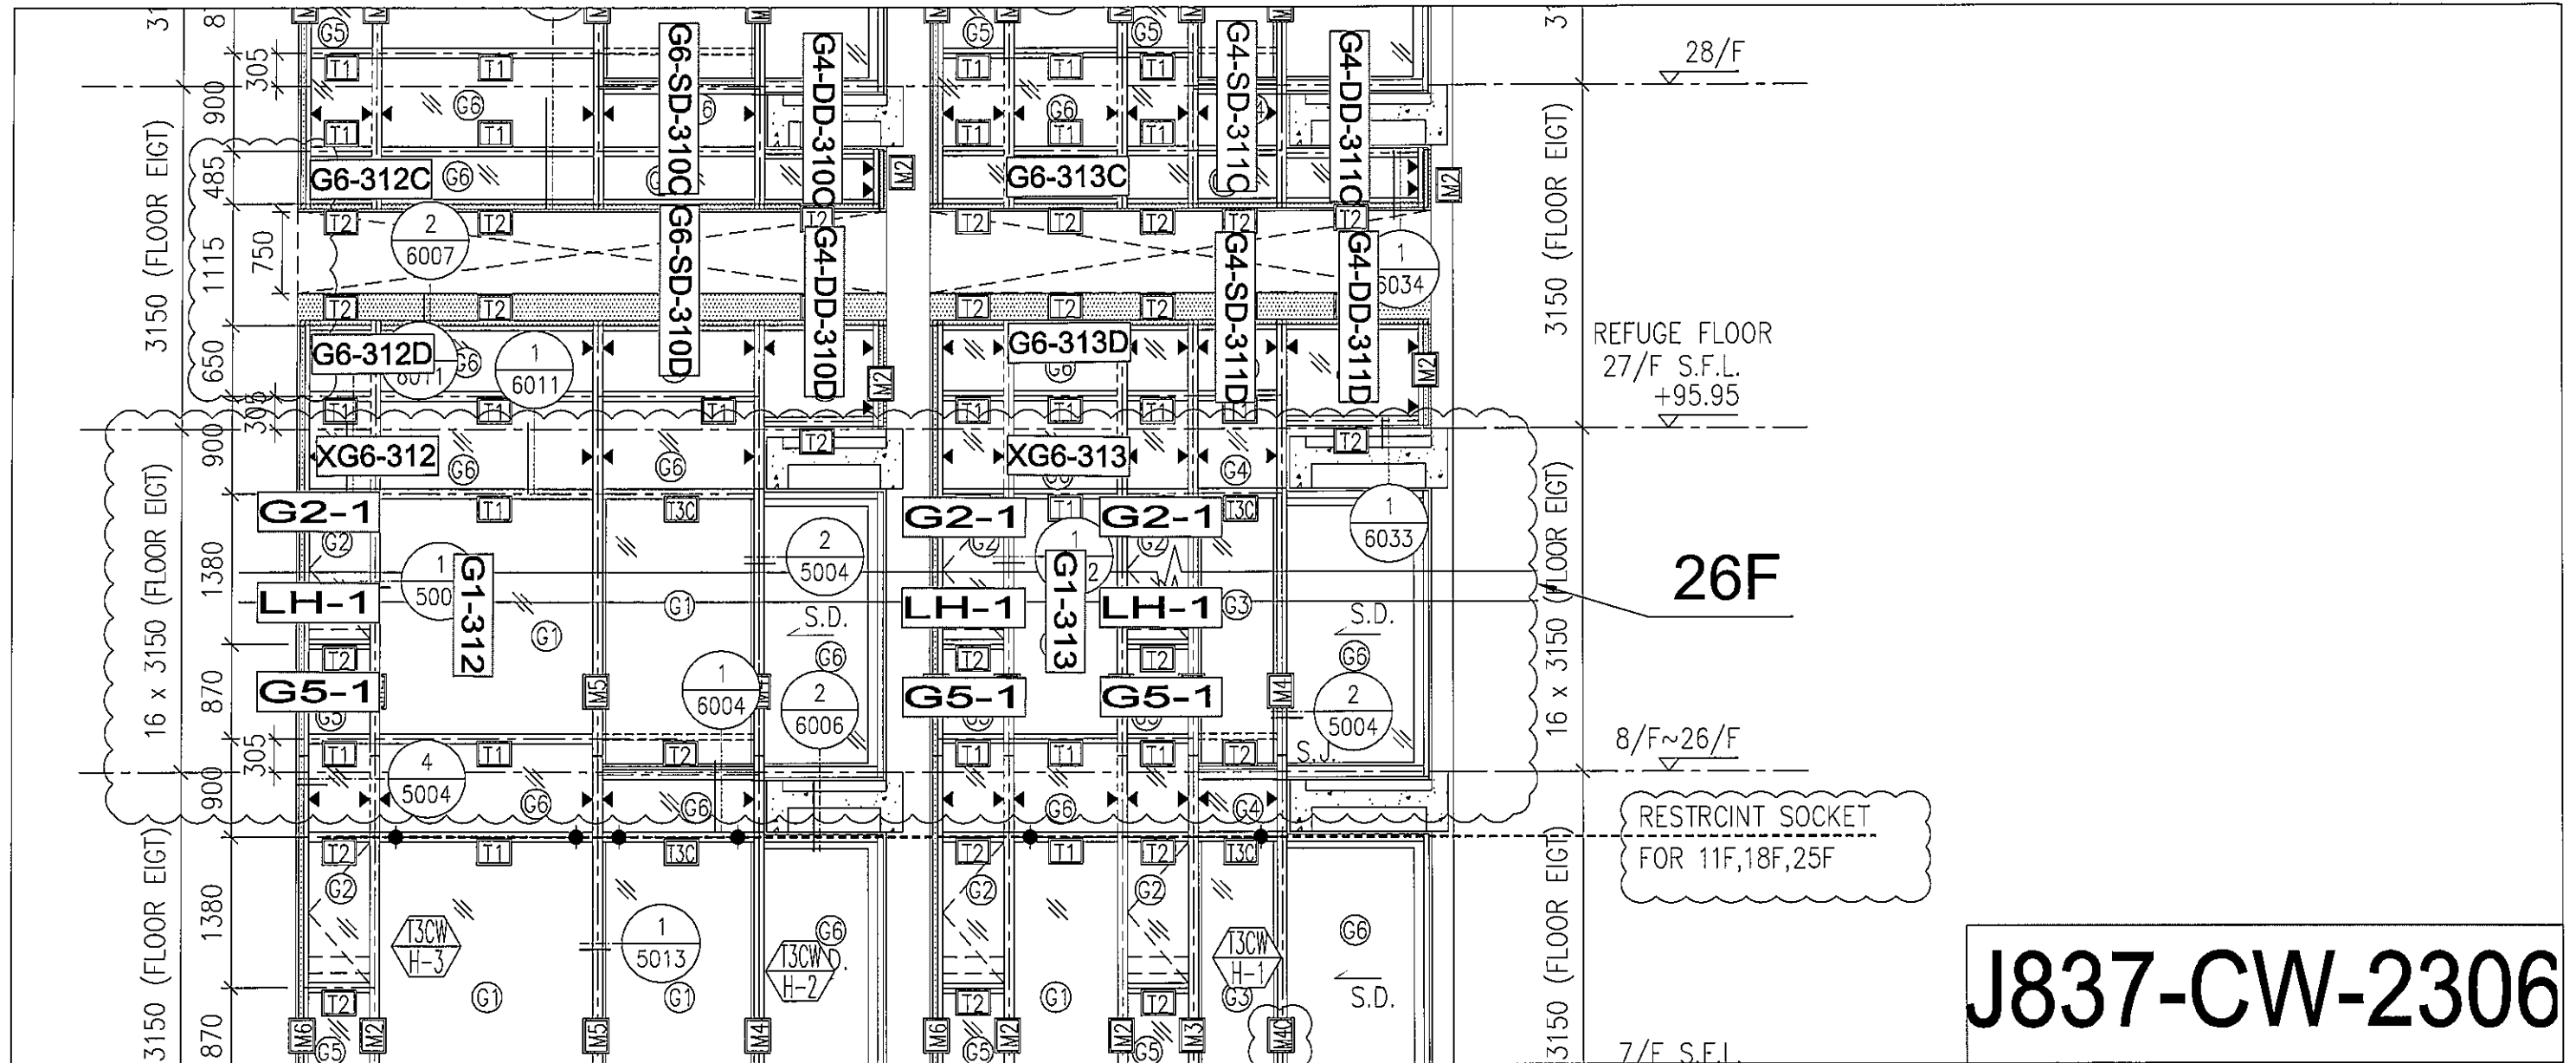


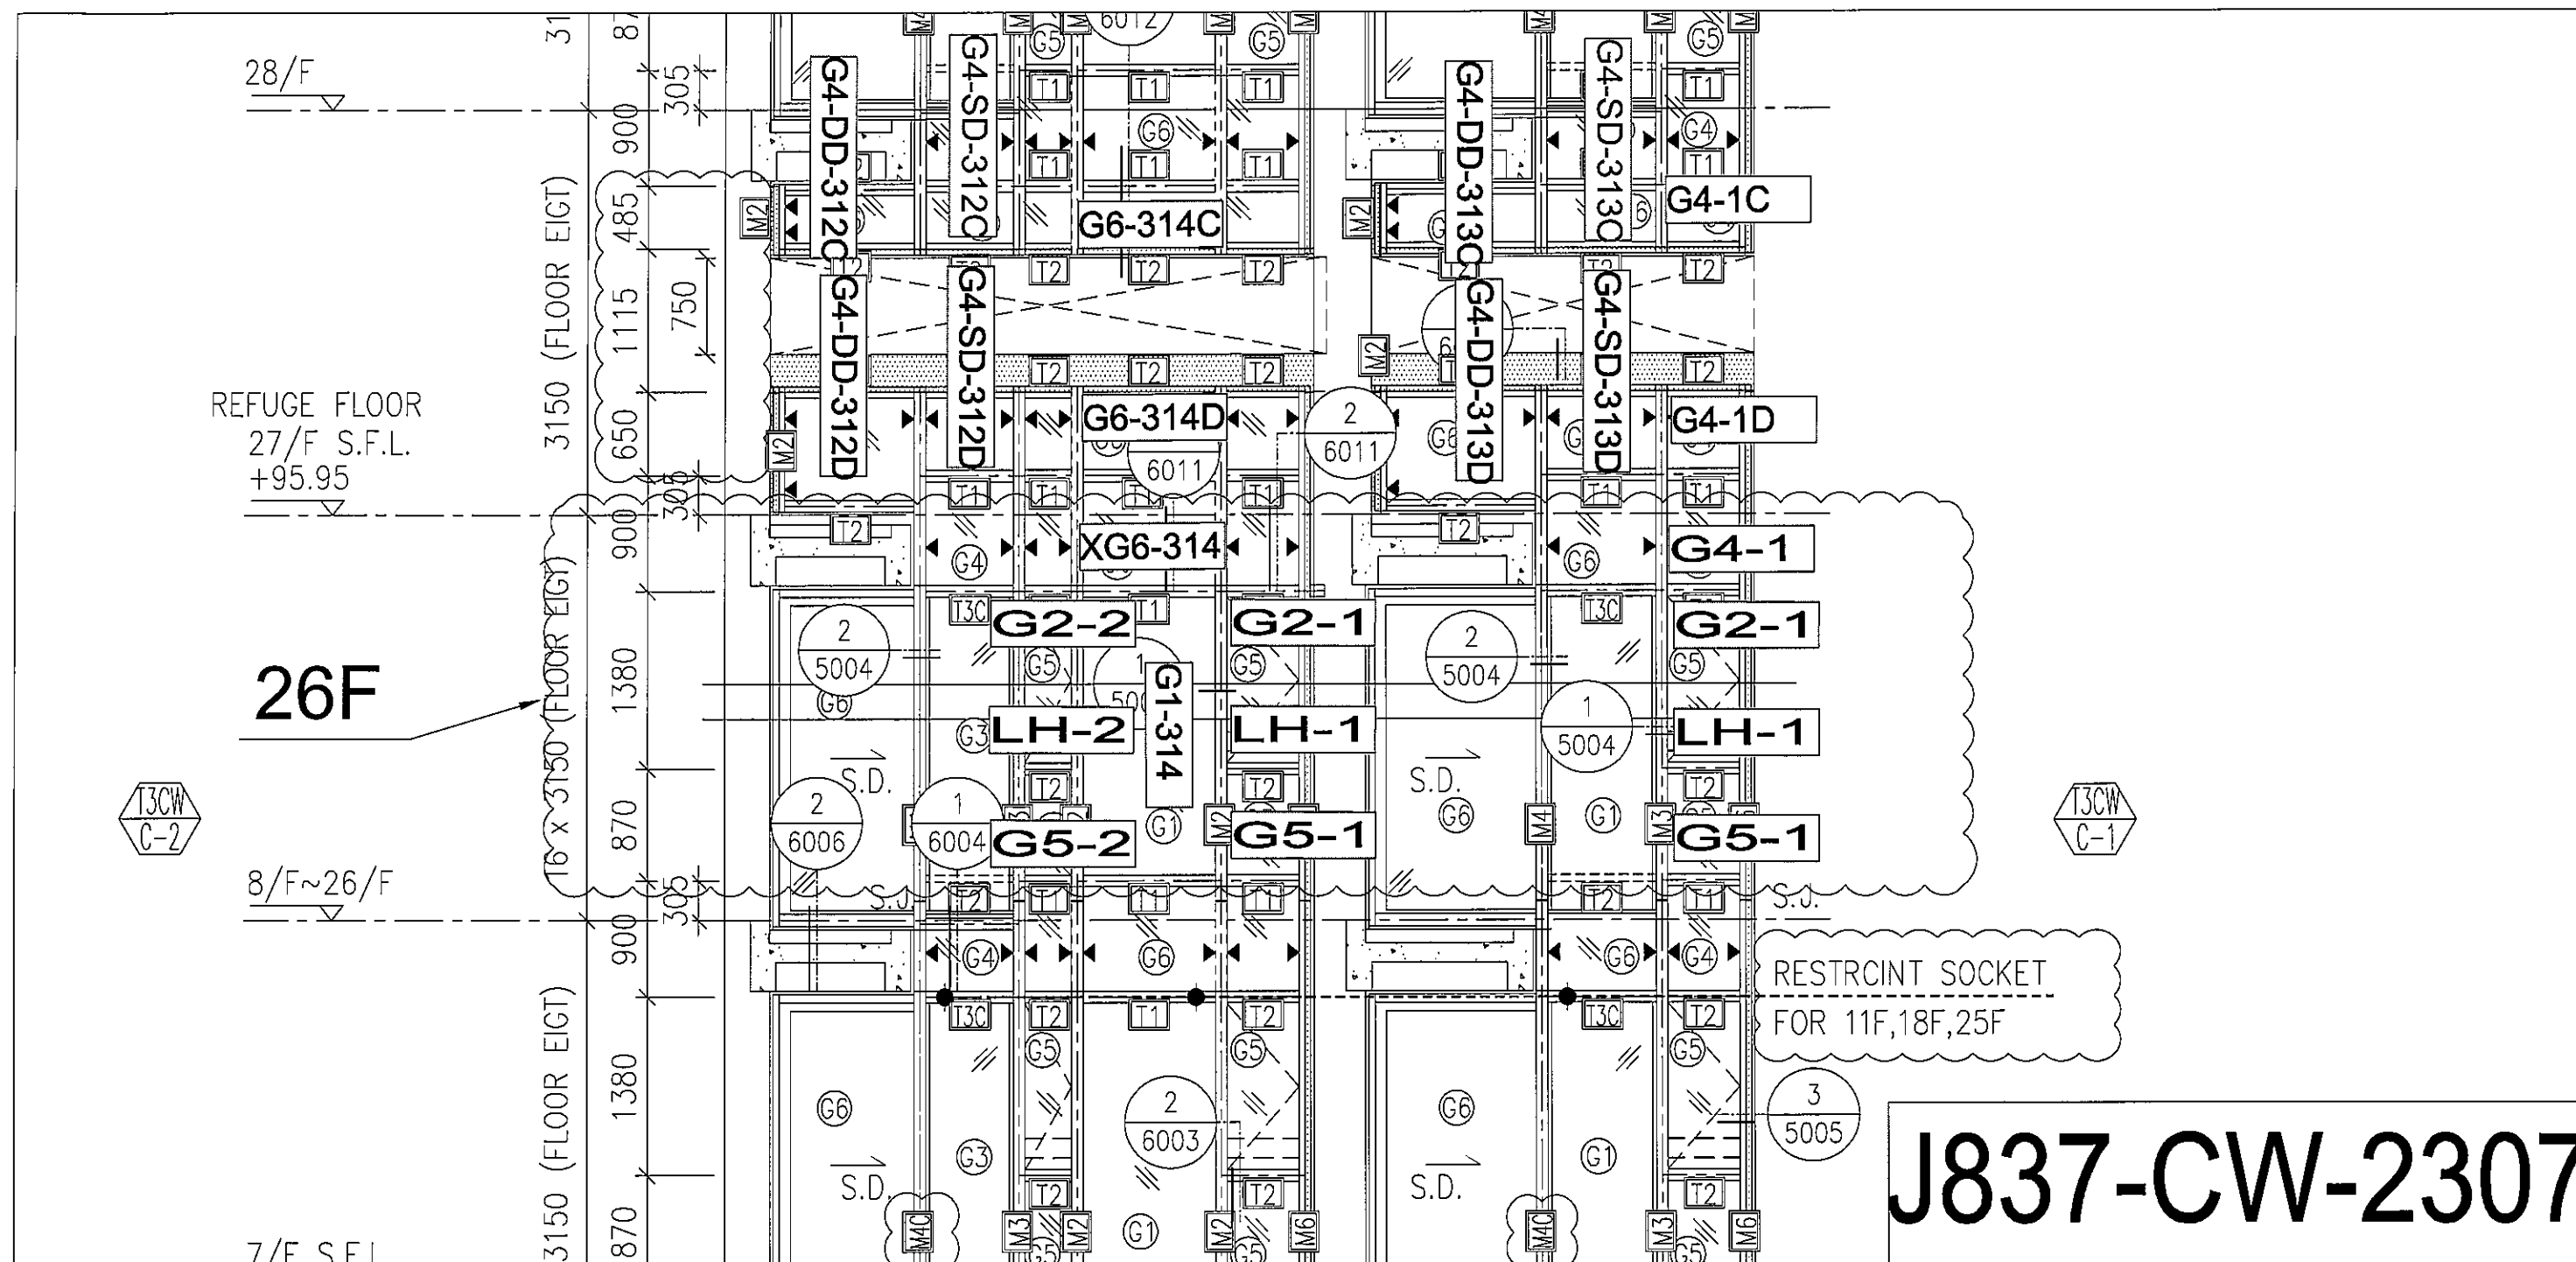


26F

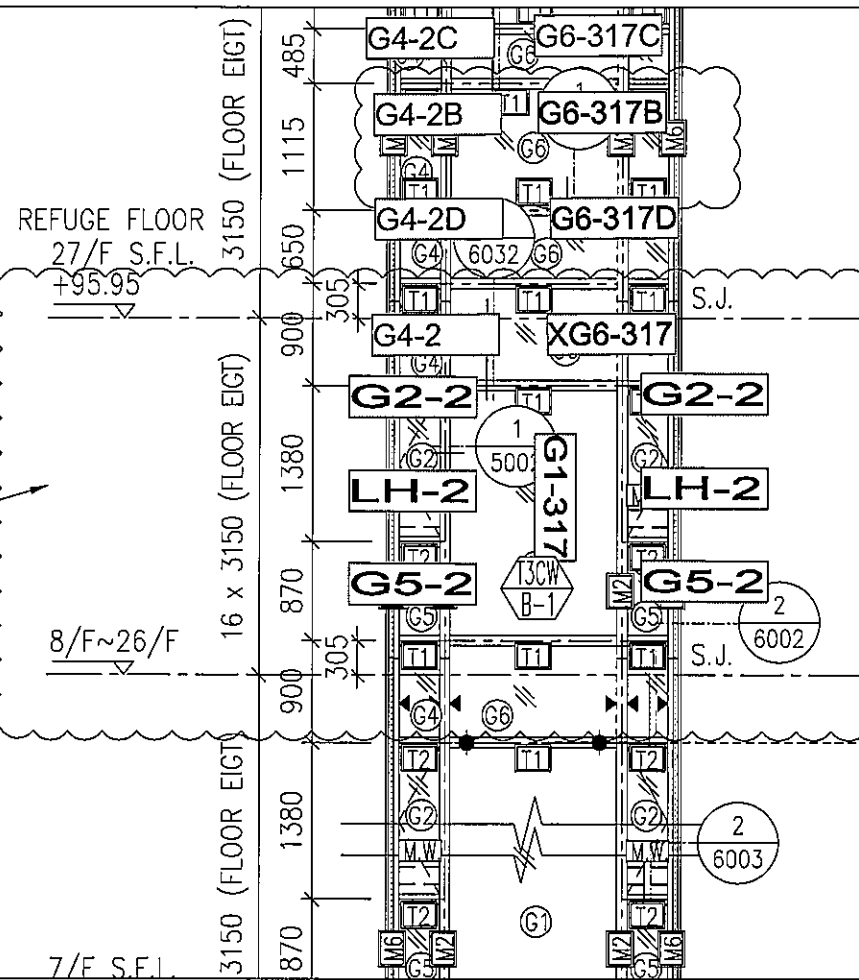



RESTRICNT SOCKET
FOR 11F,18F,25F

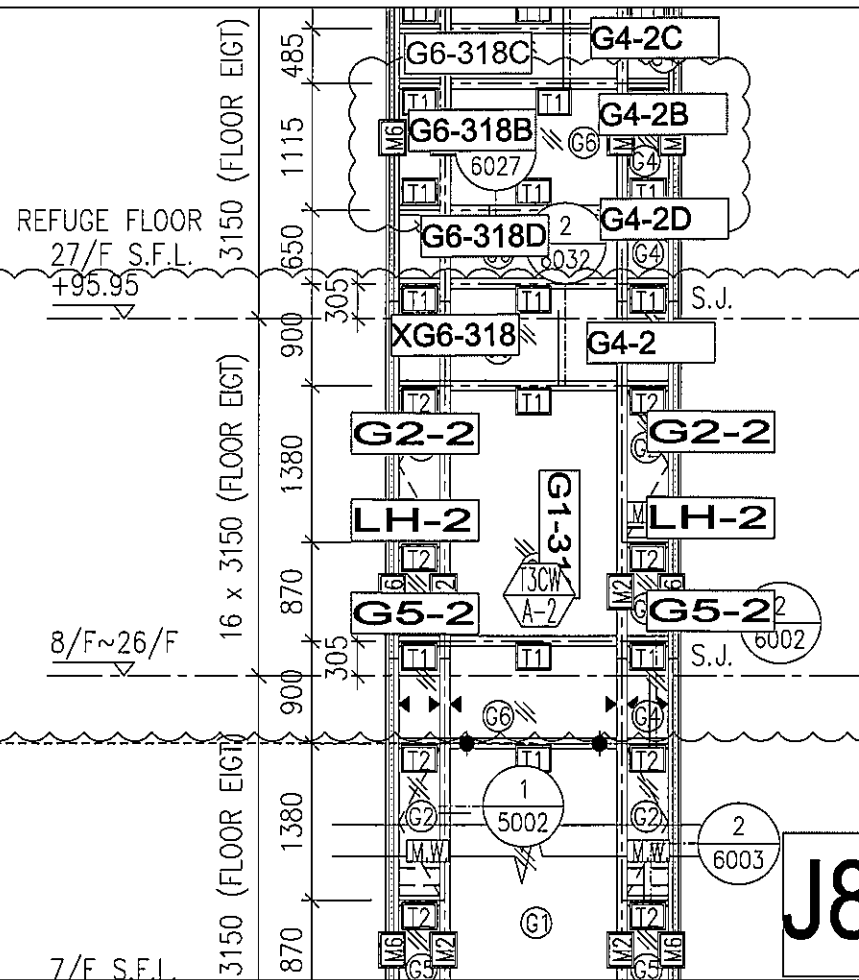



J837-CW-2309

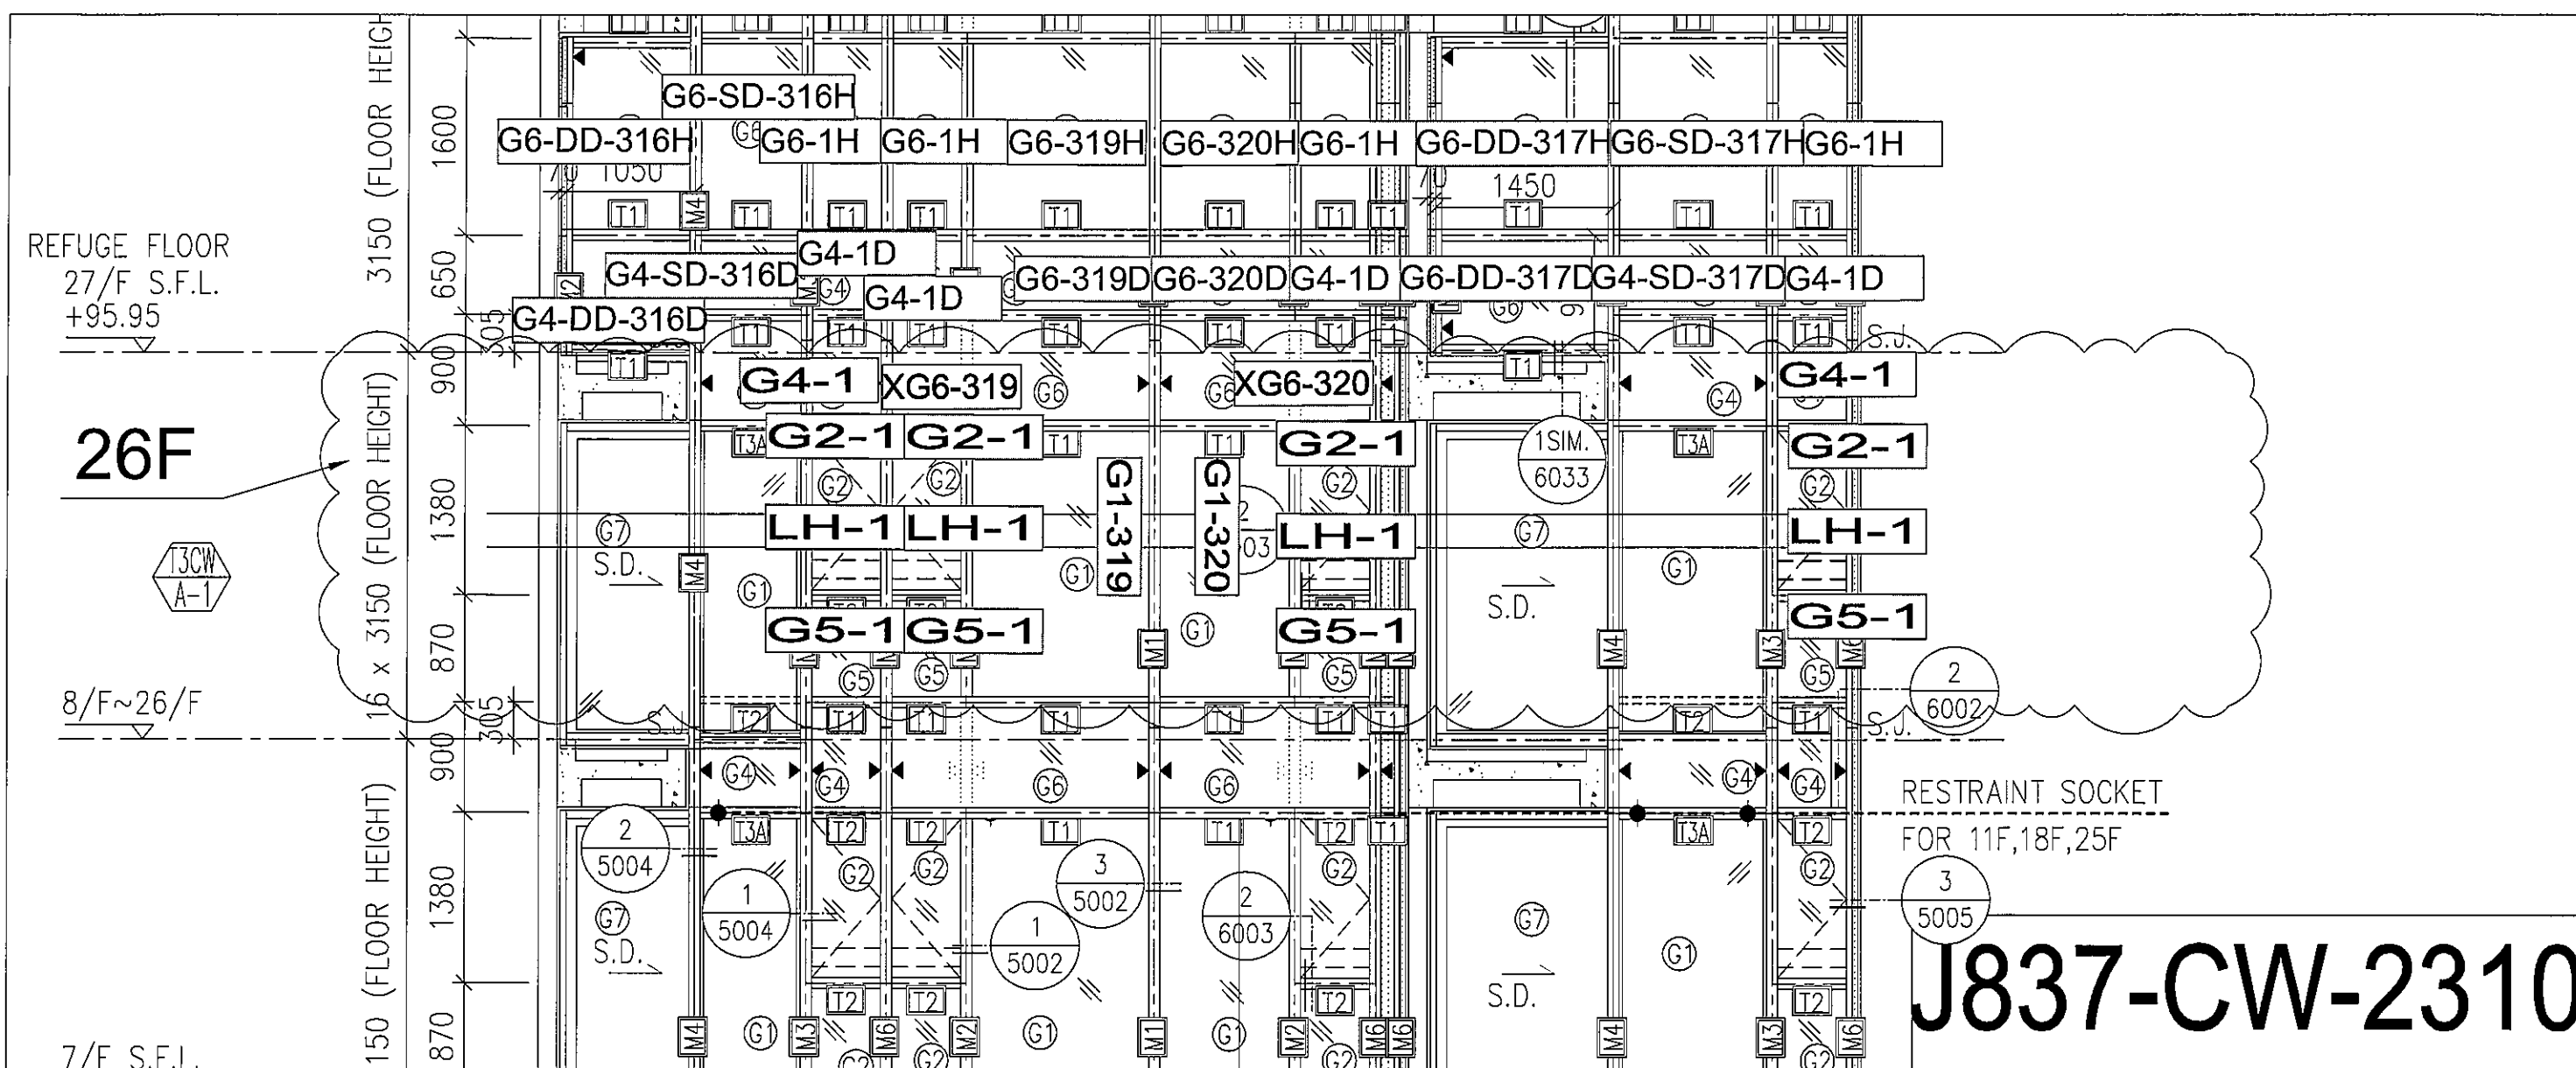


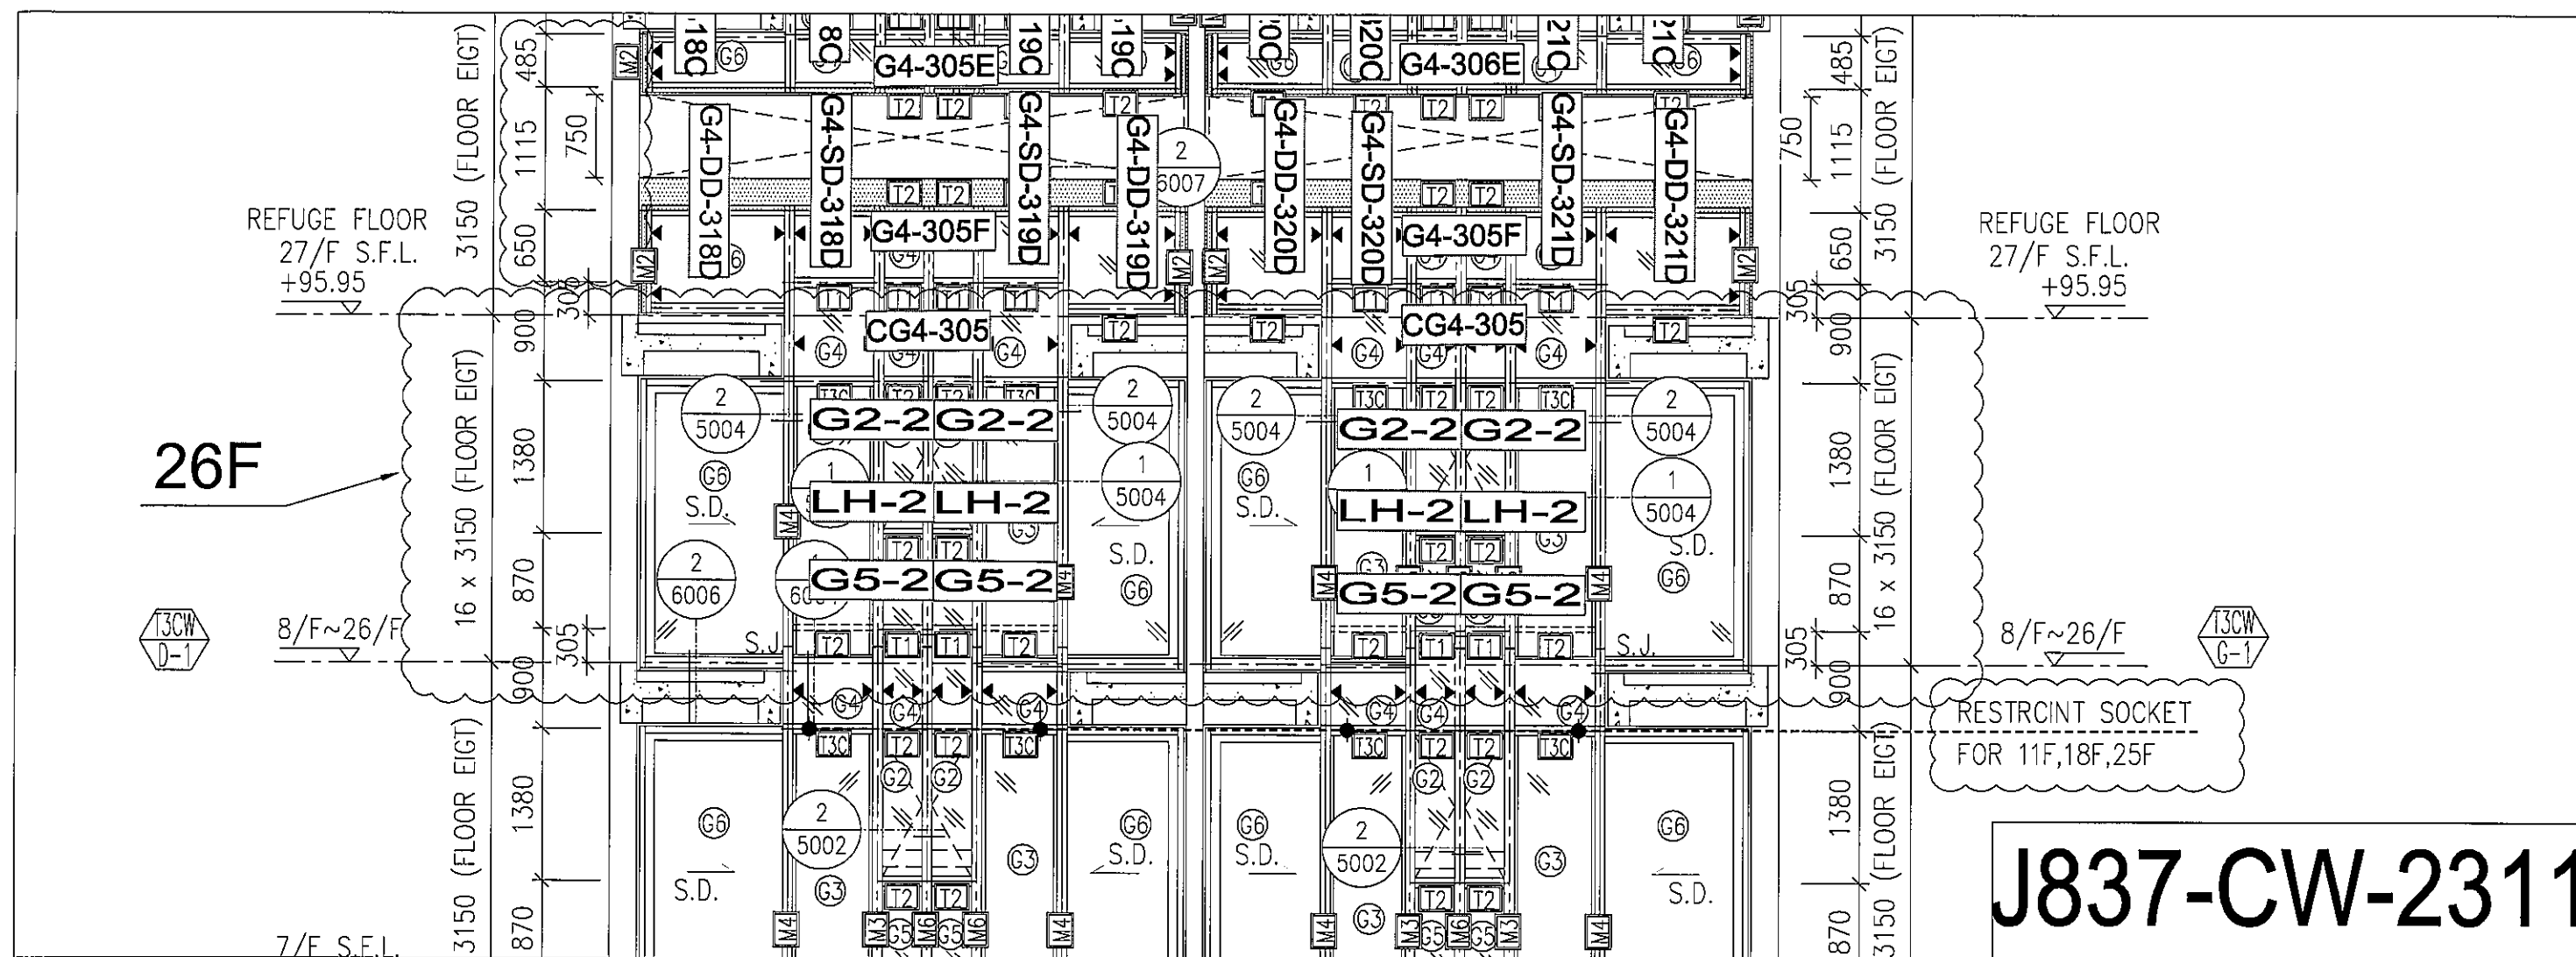


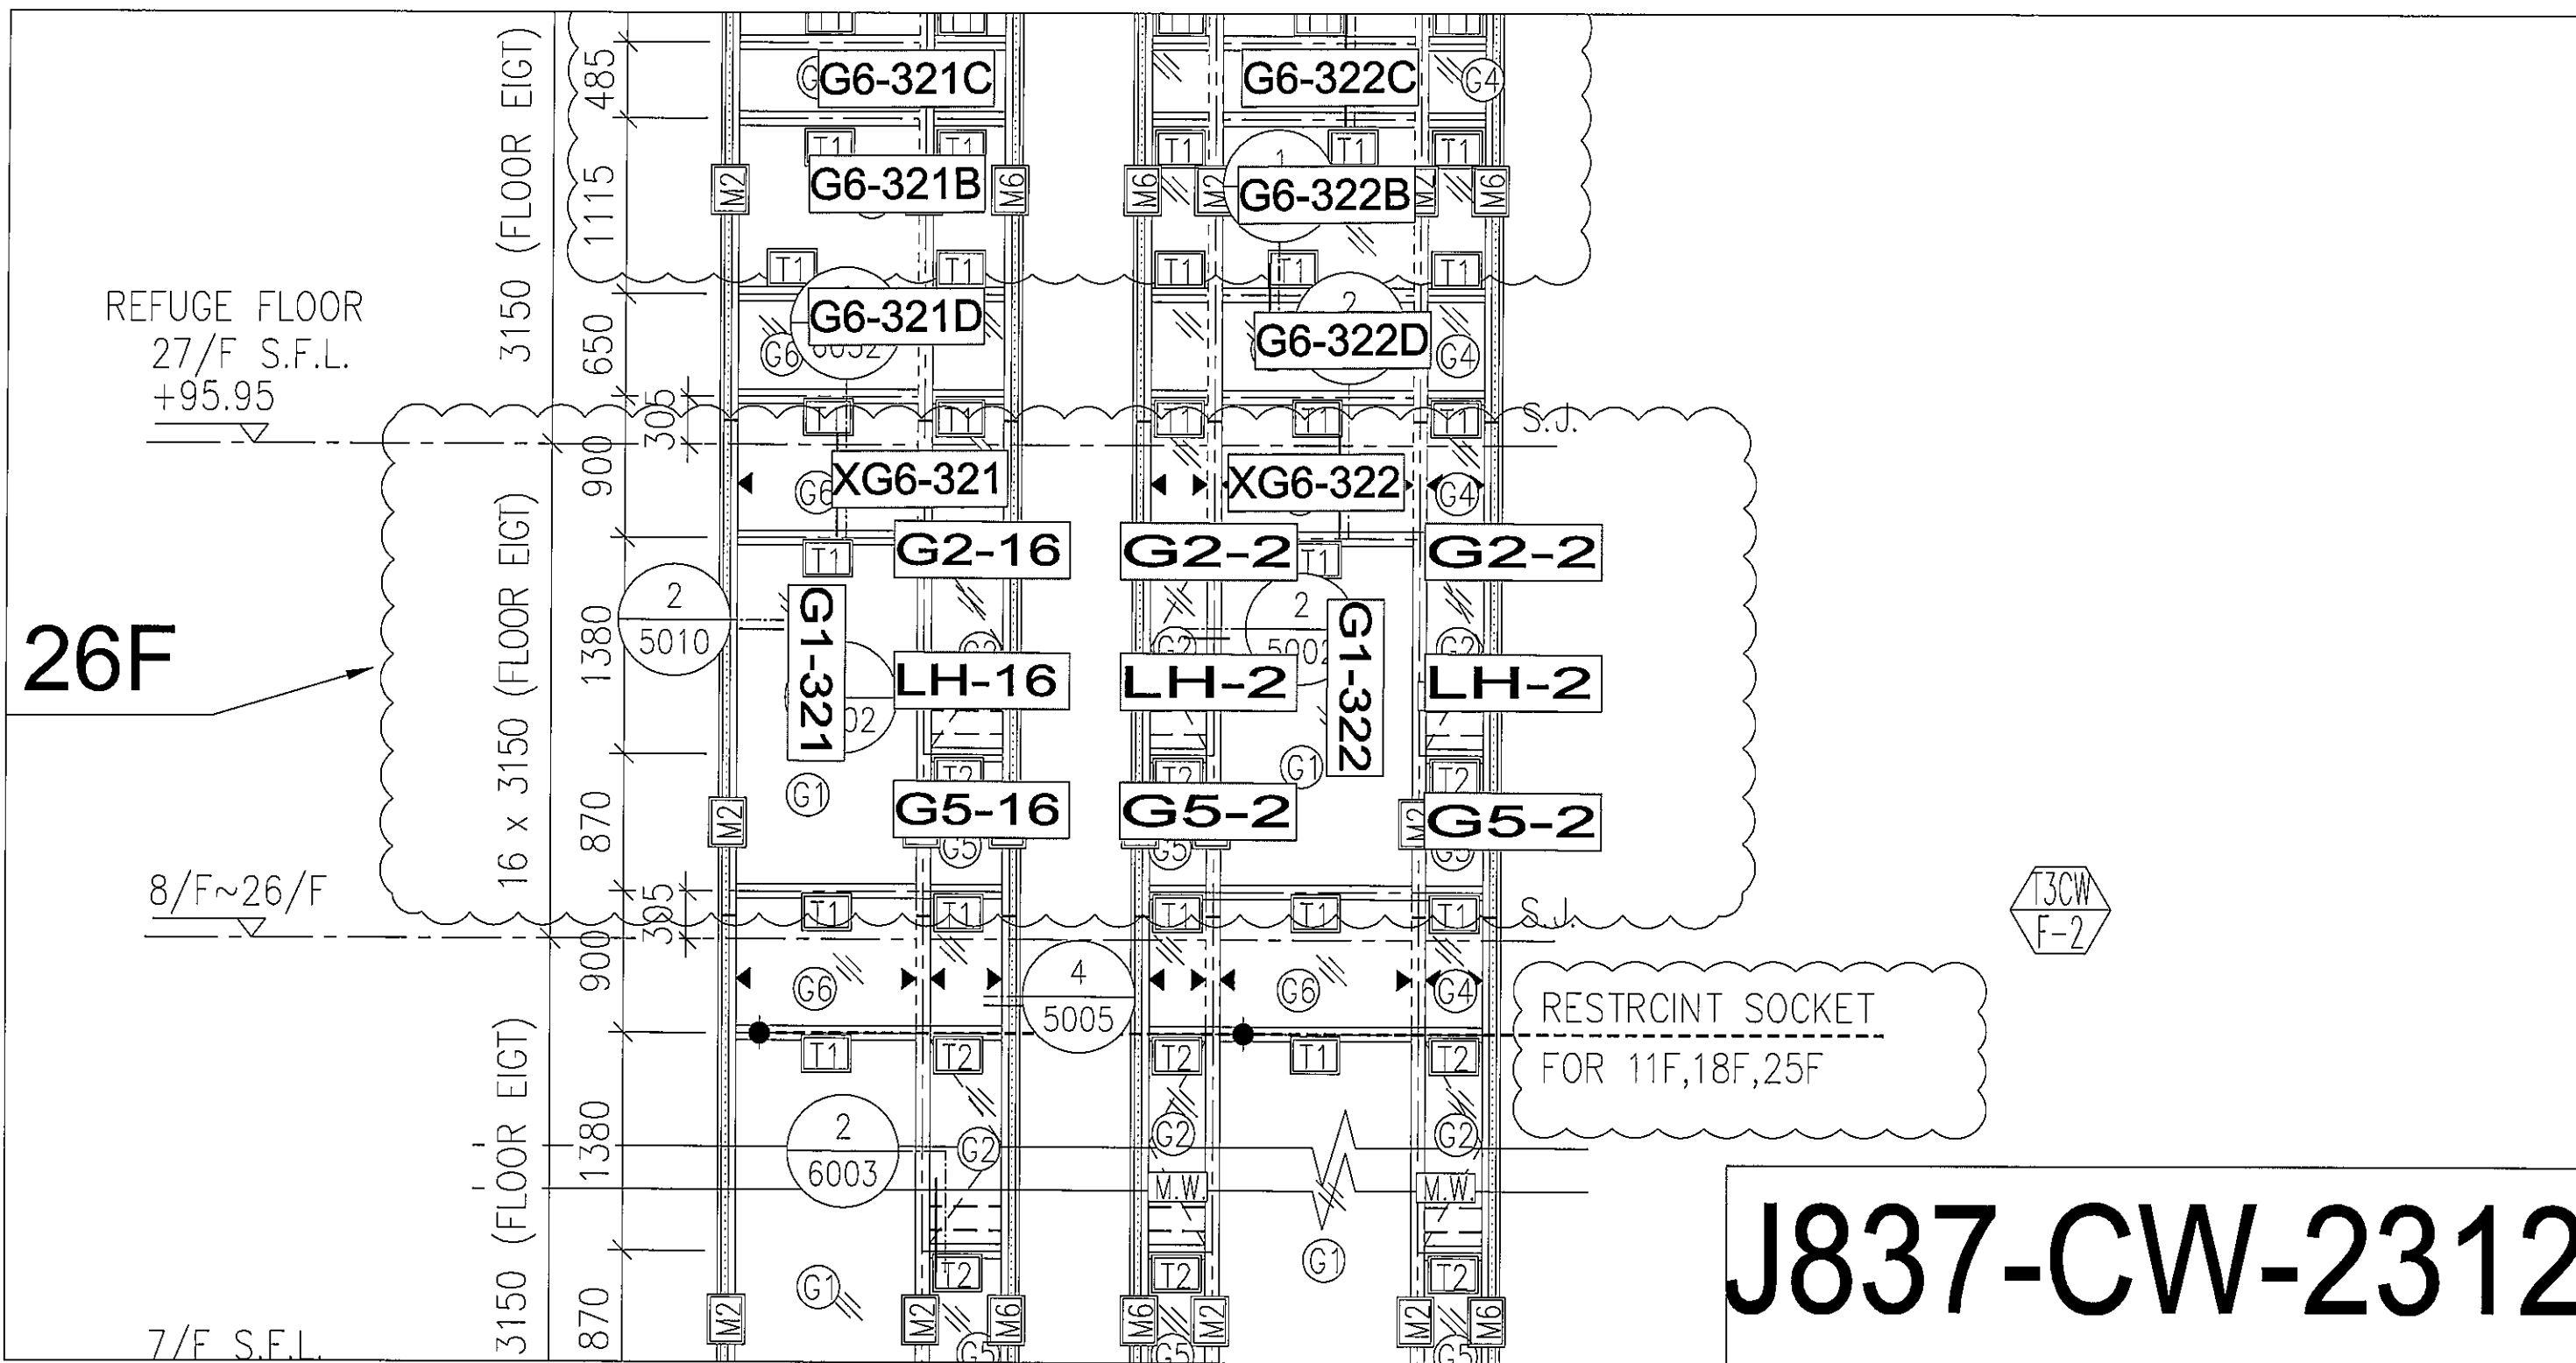


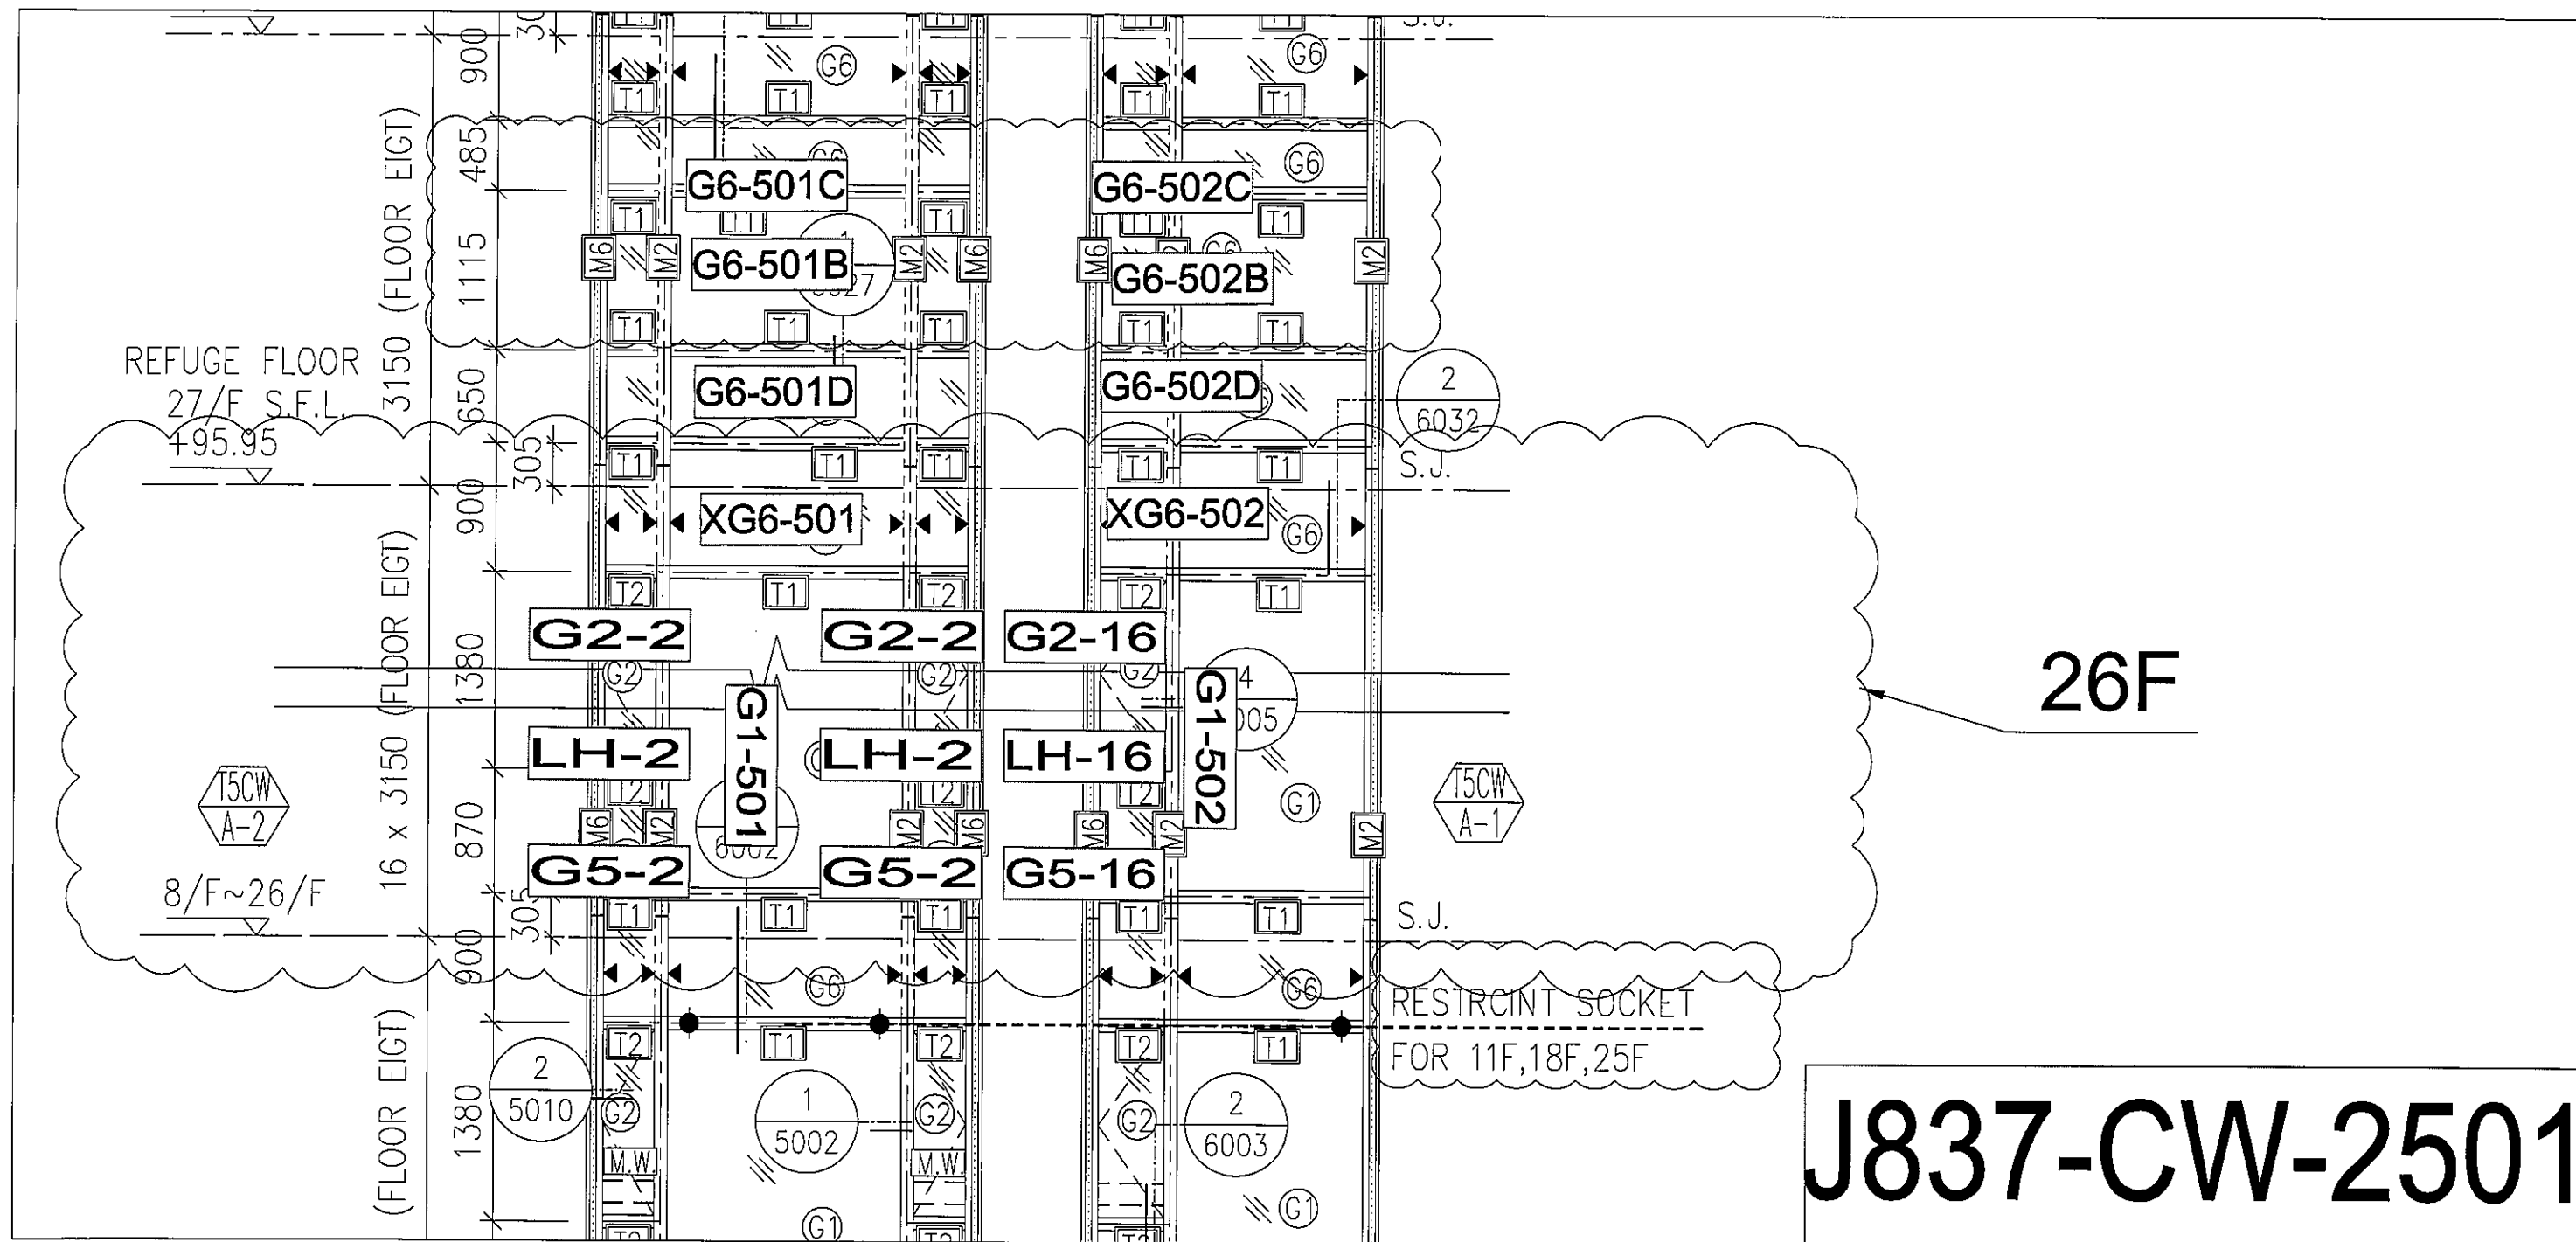


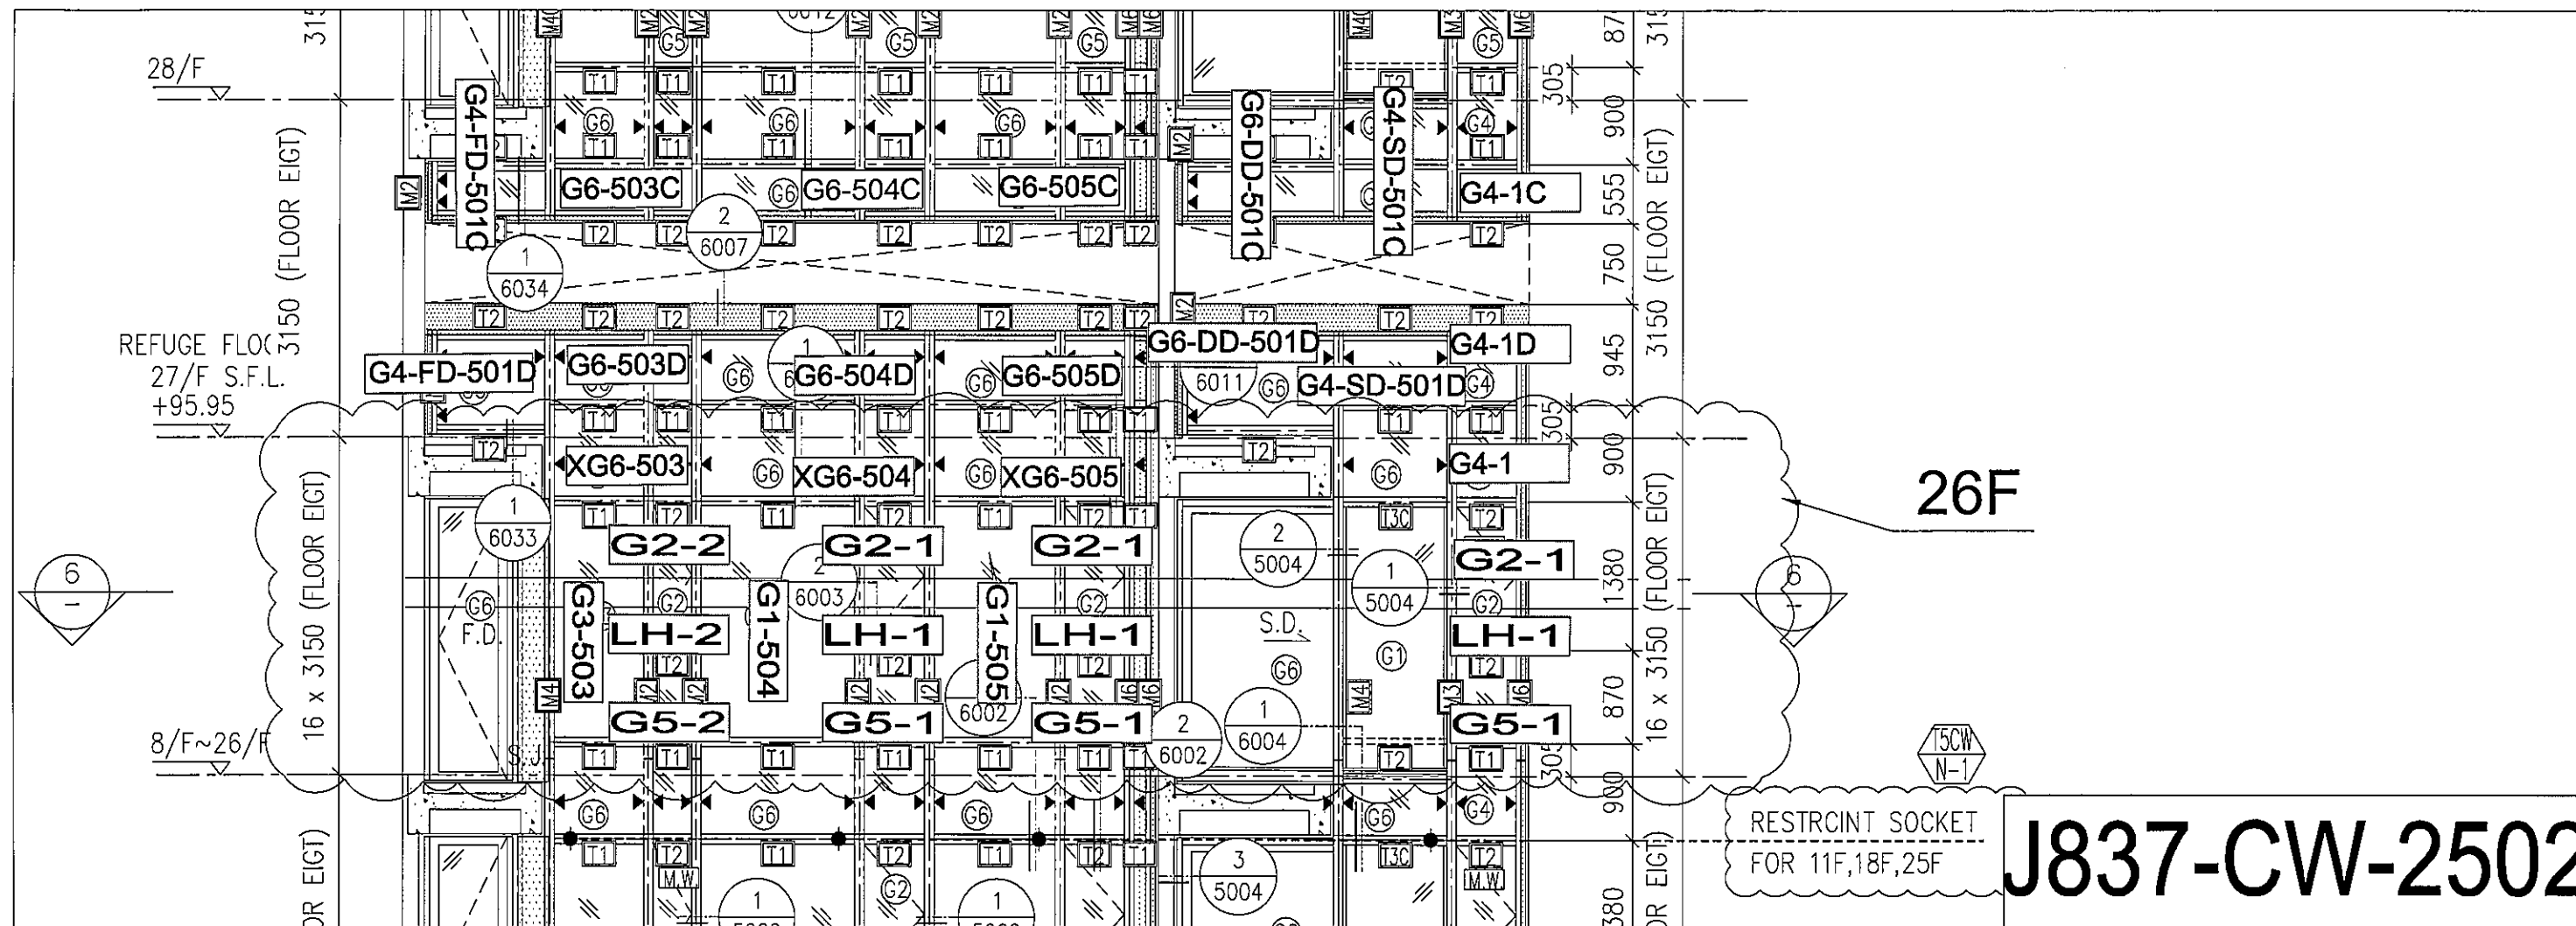


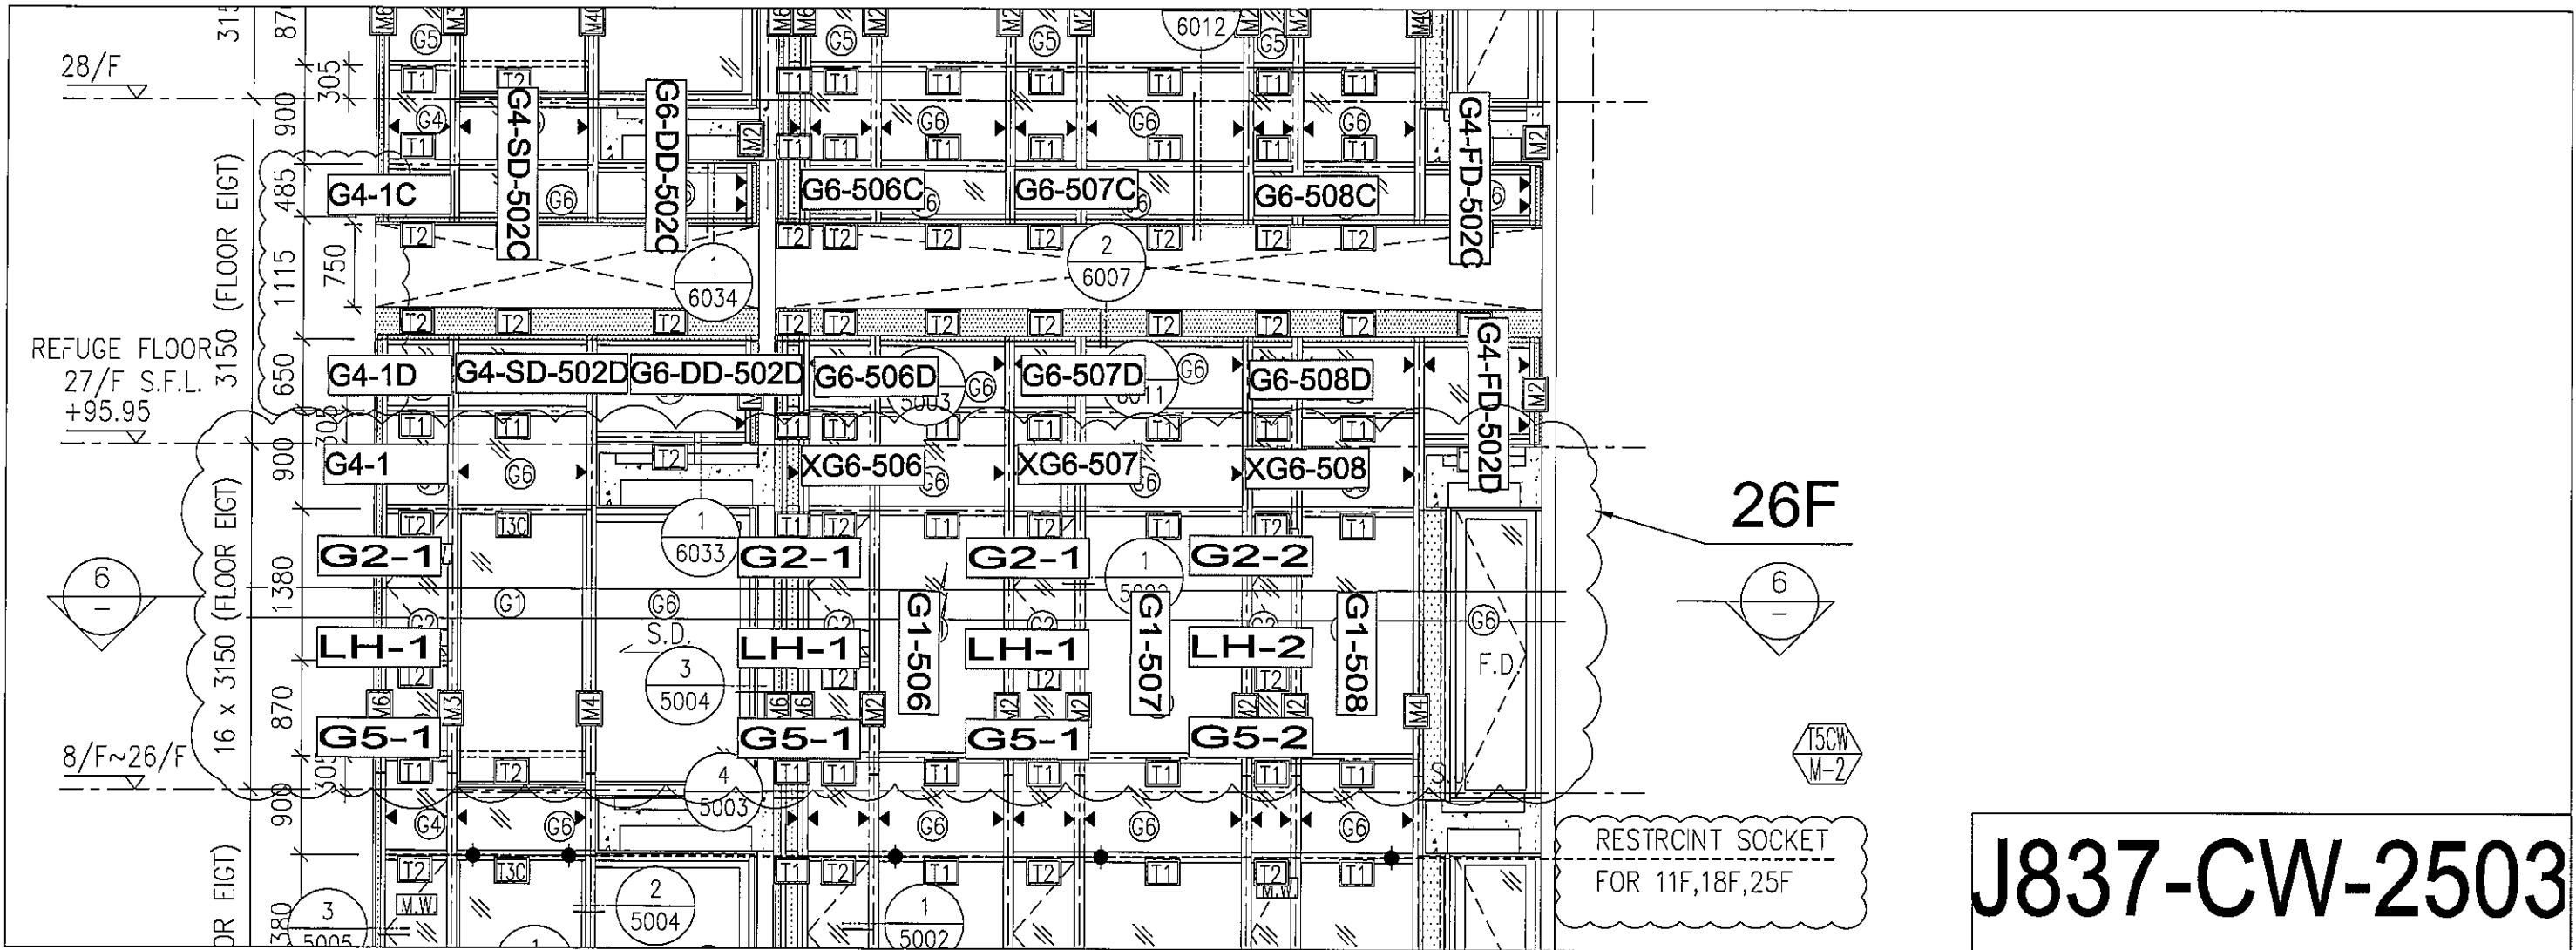


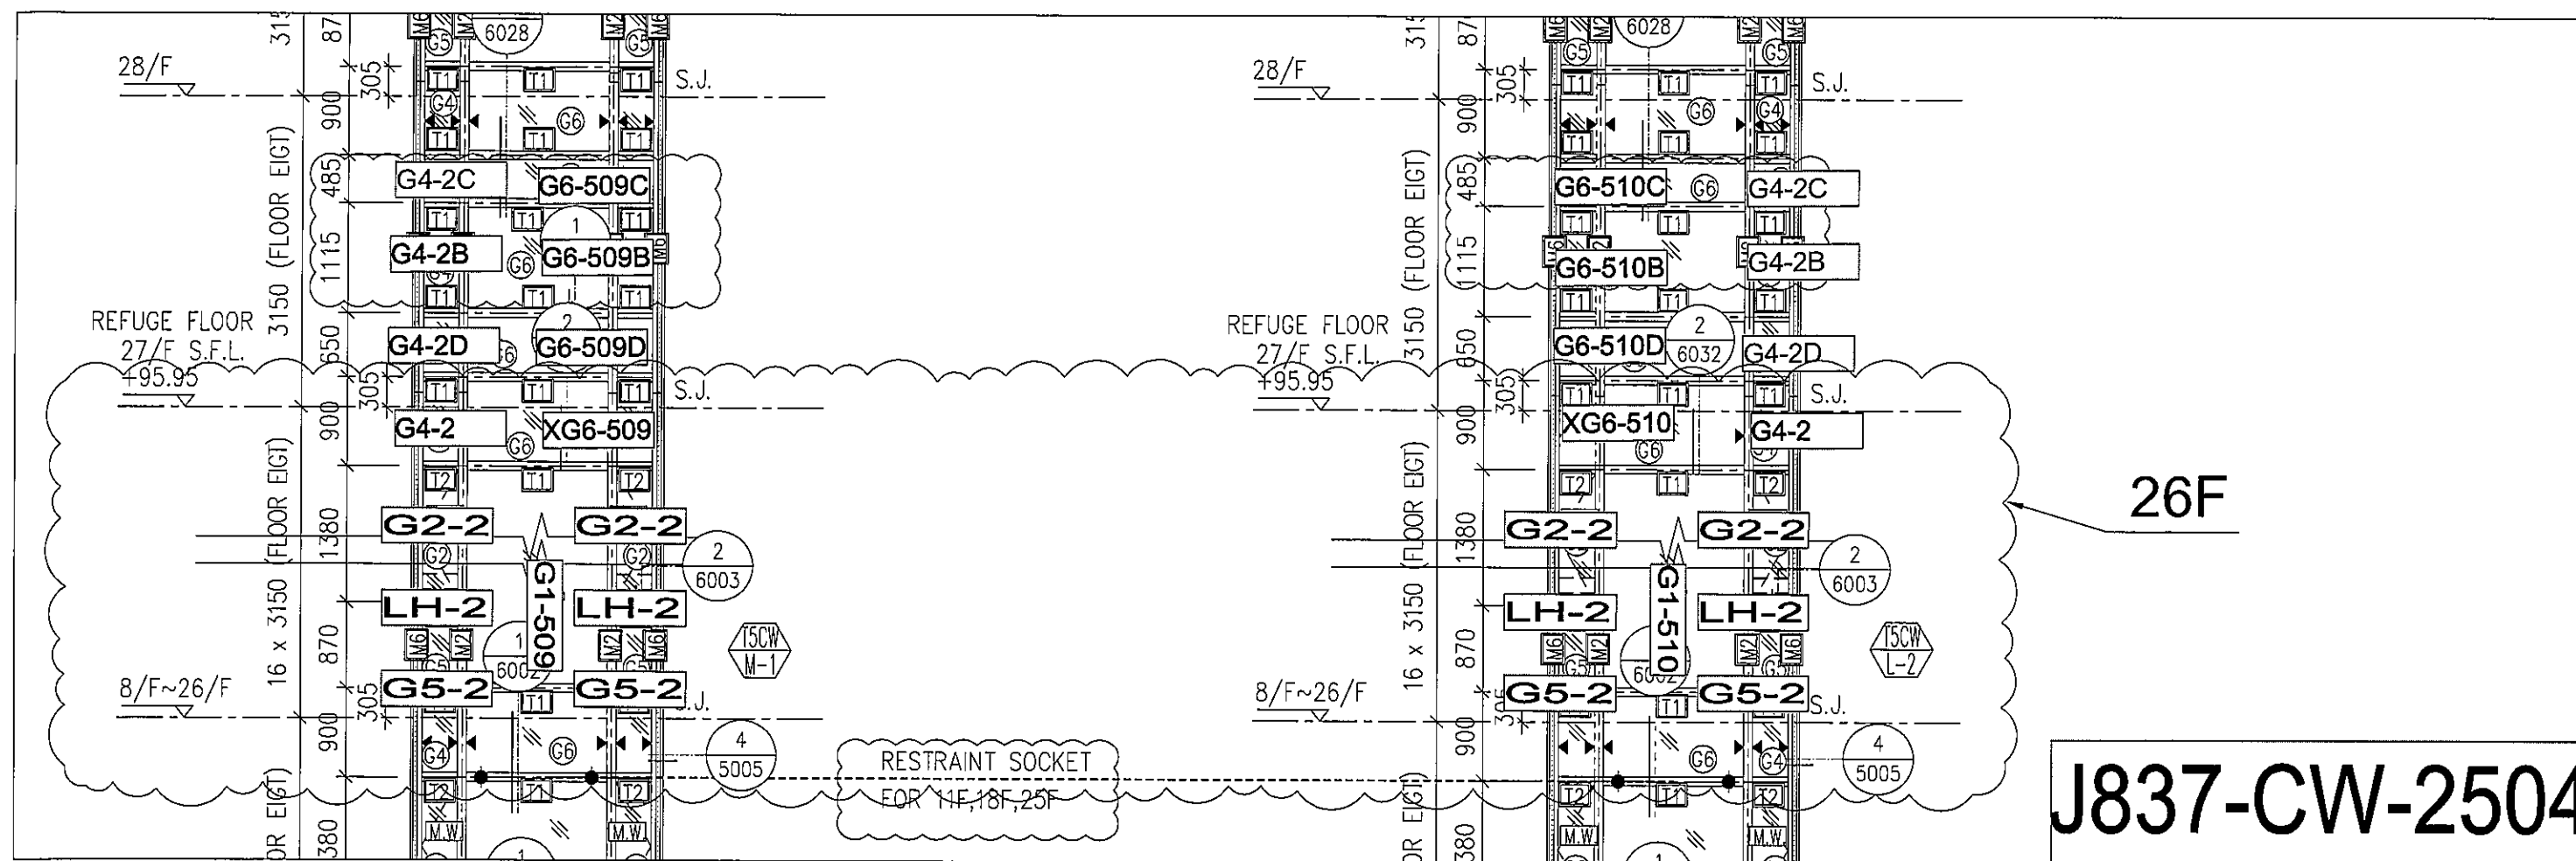


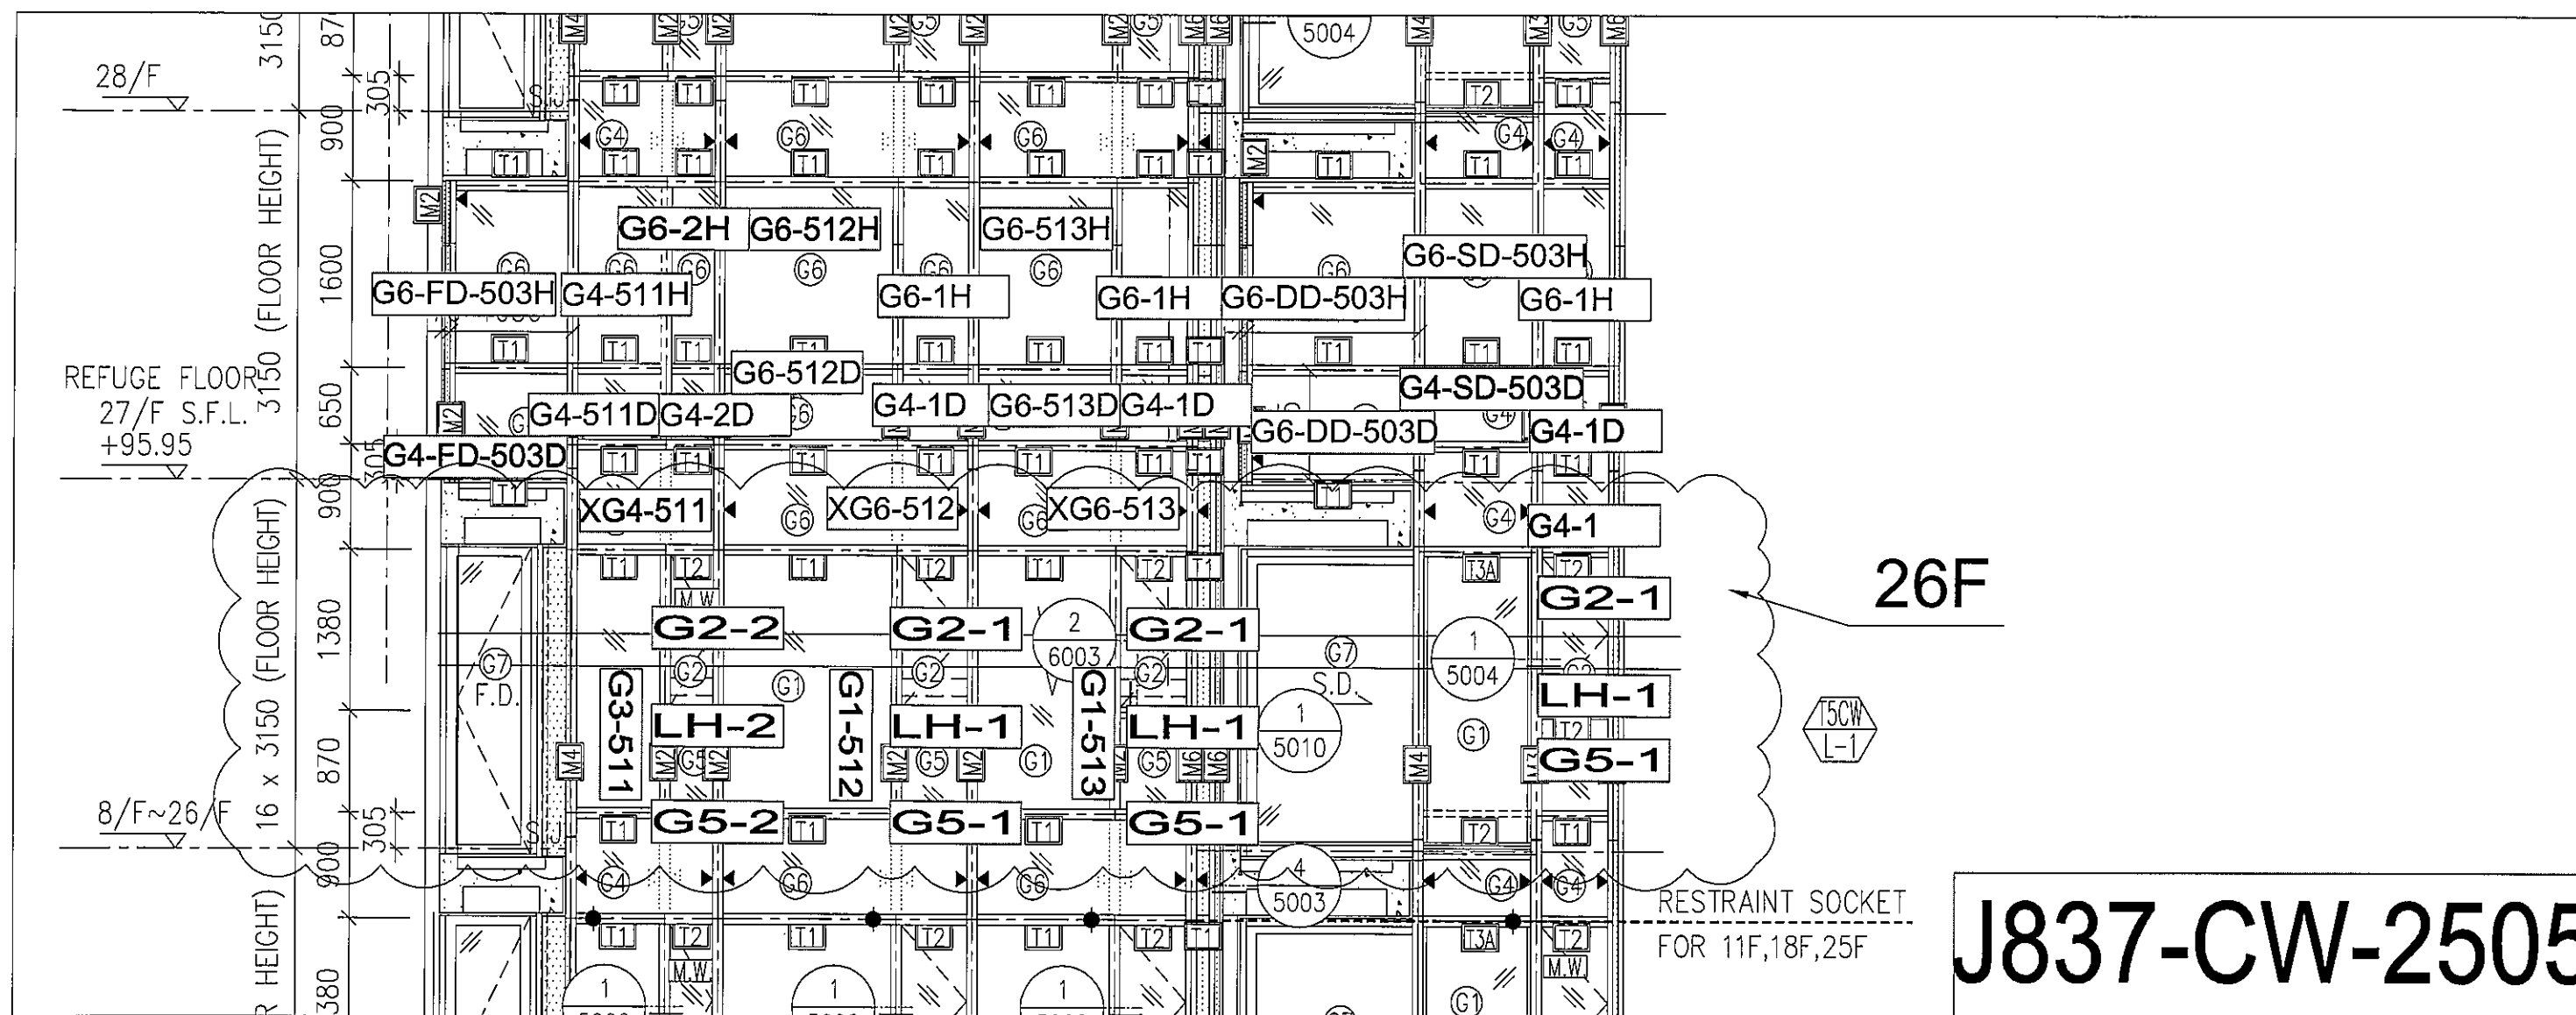


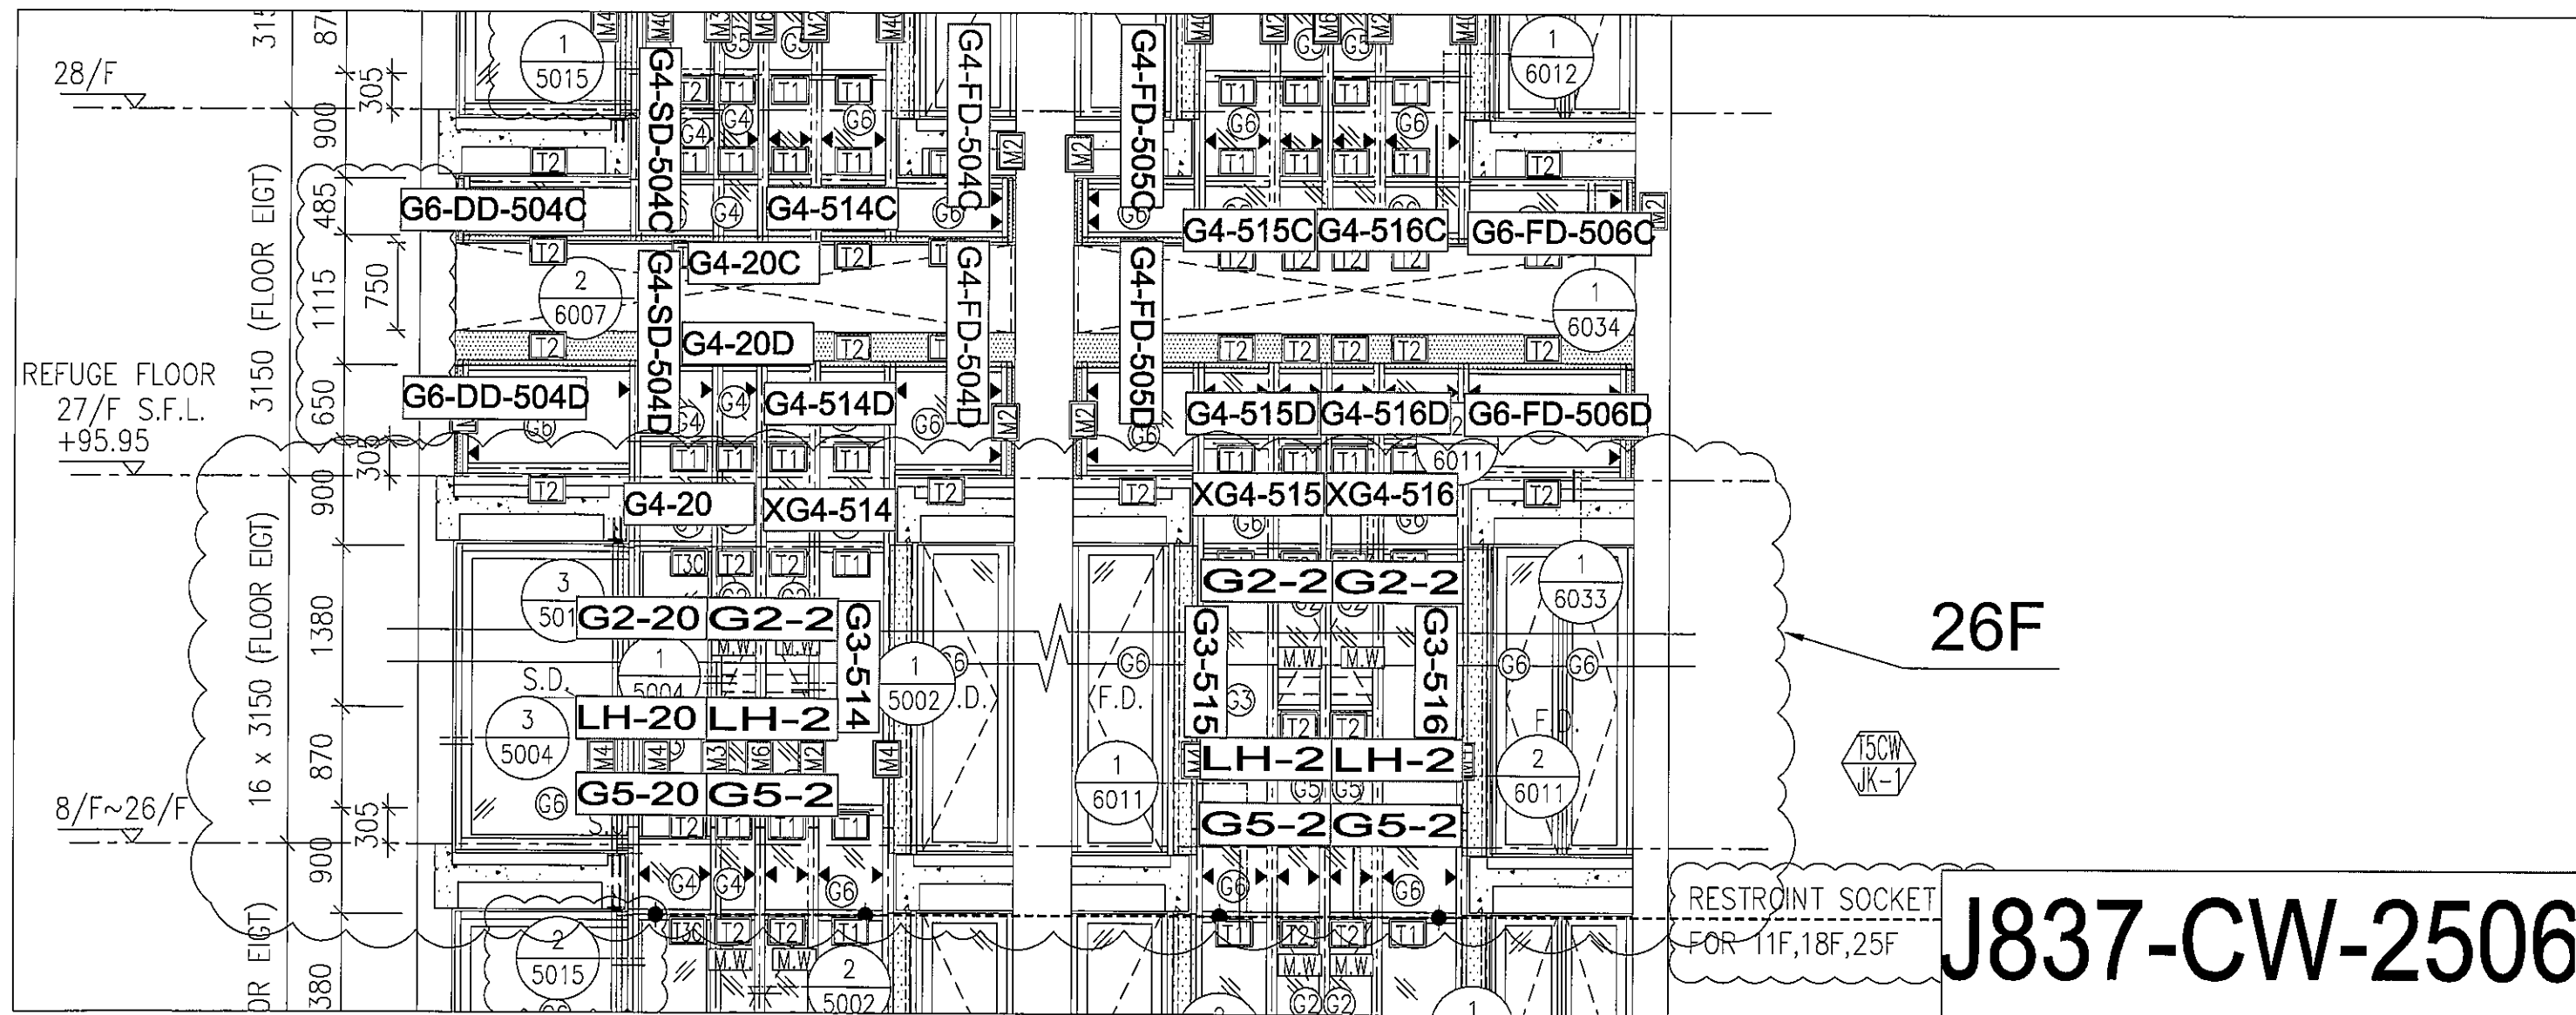

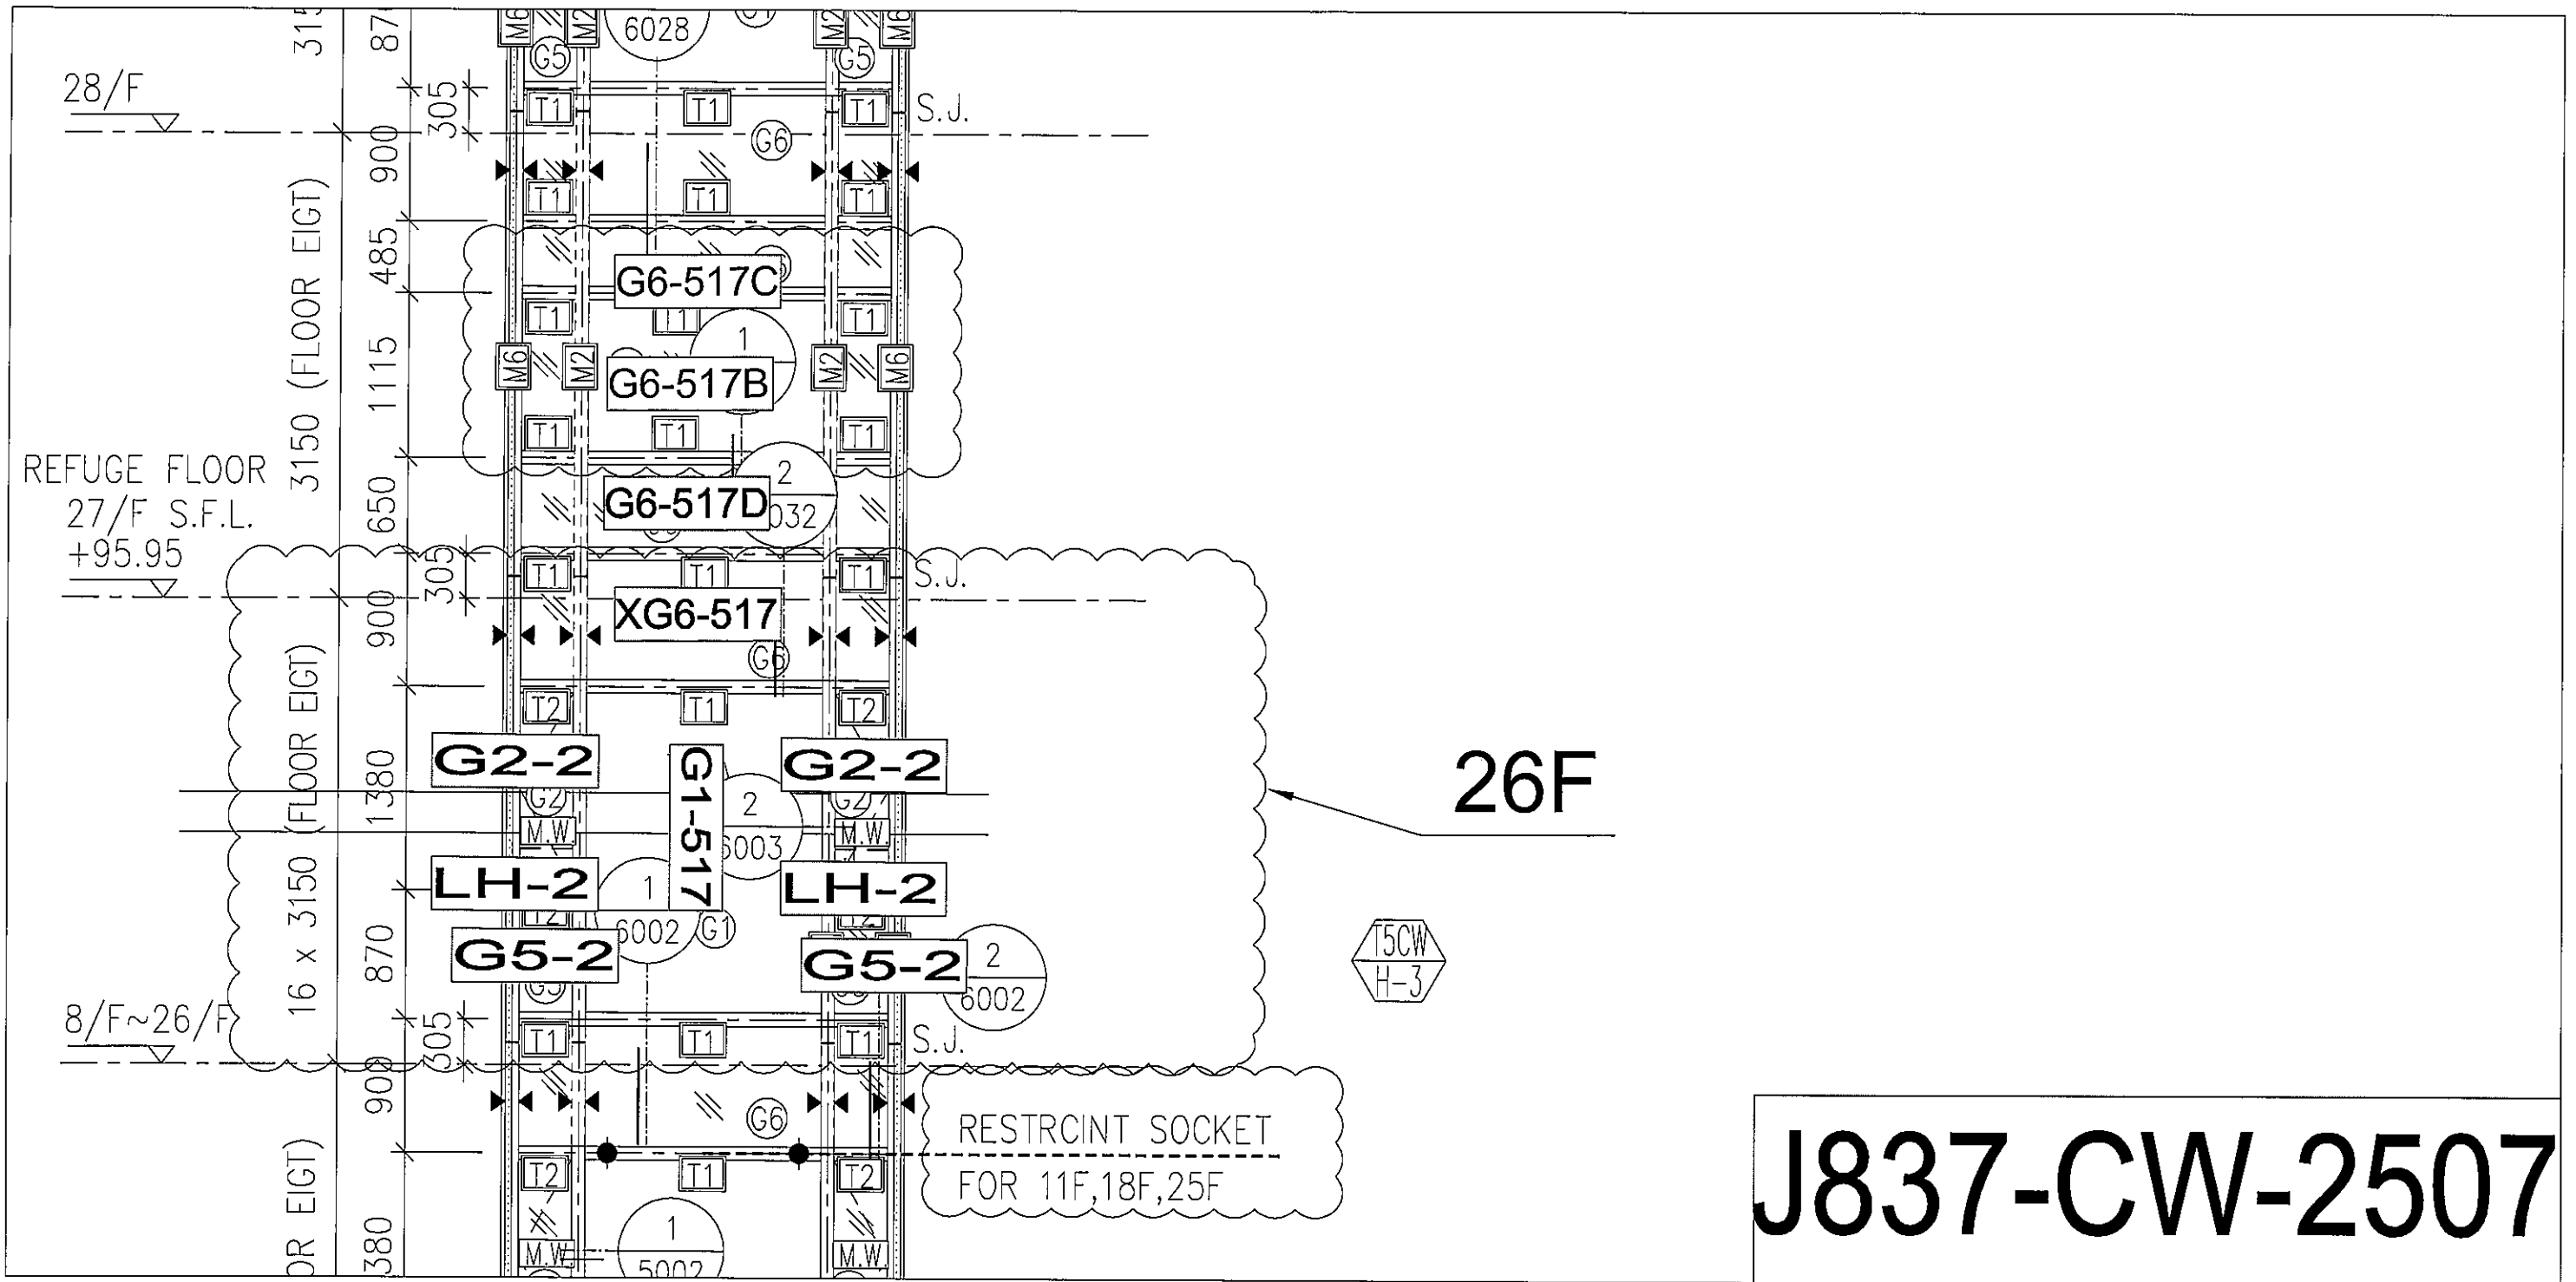

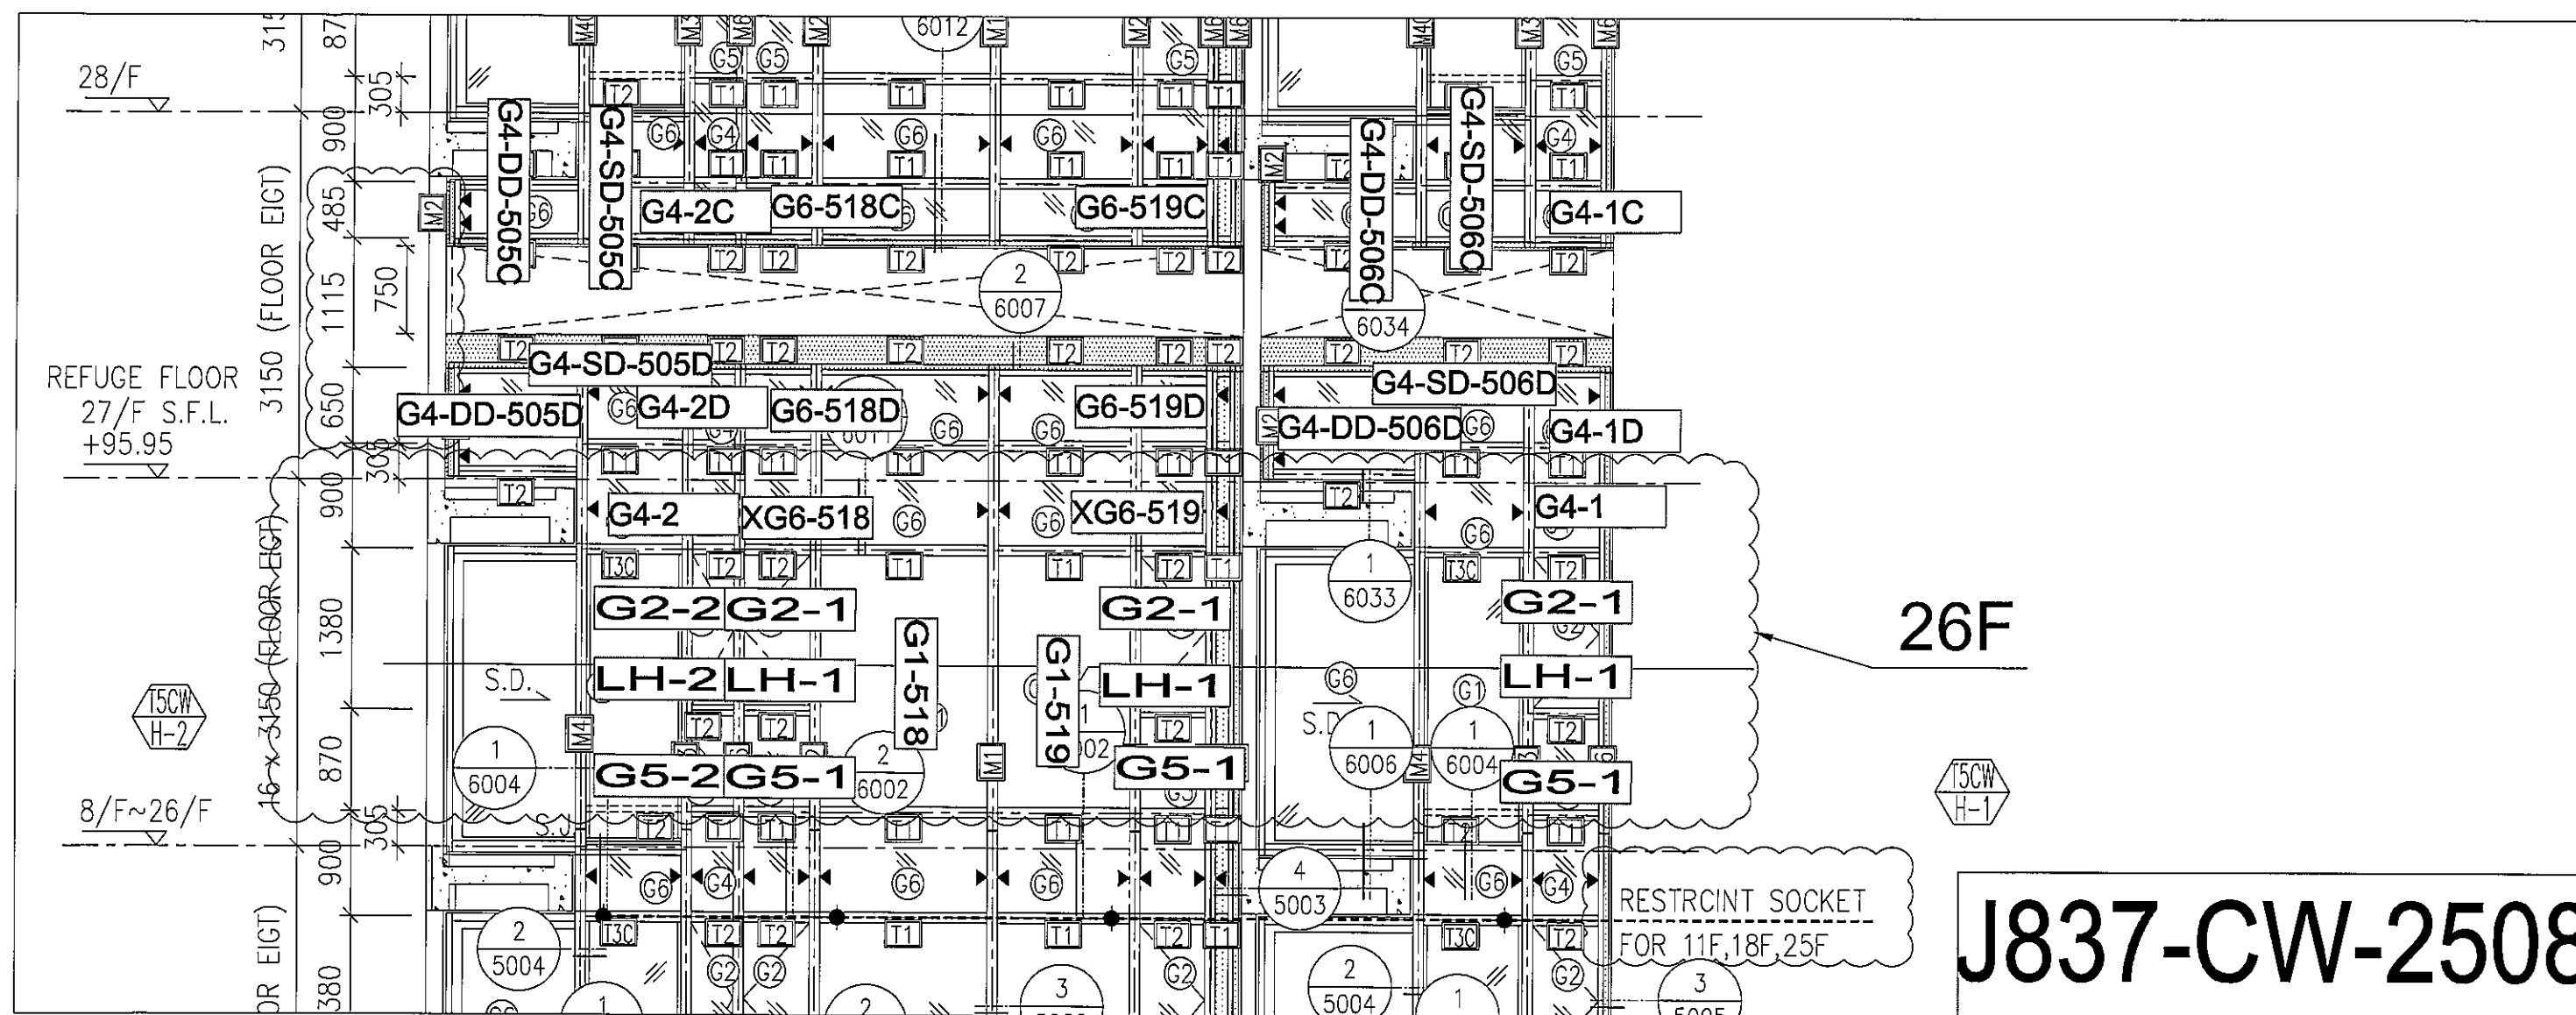

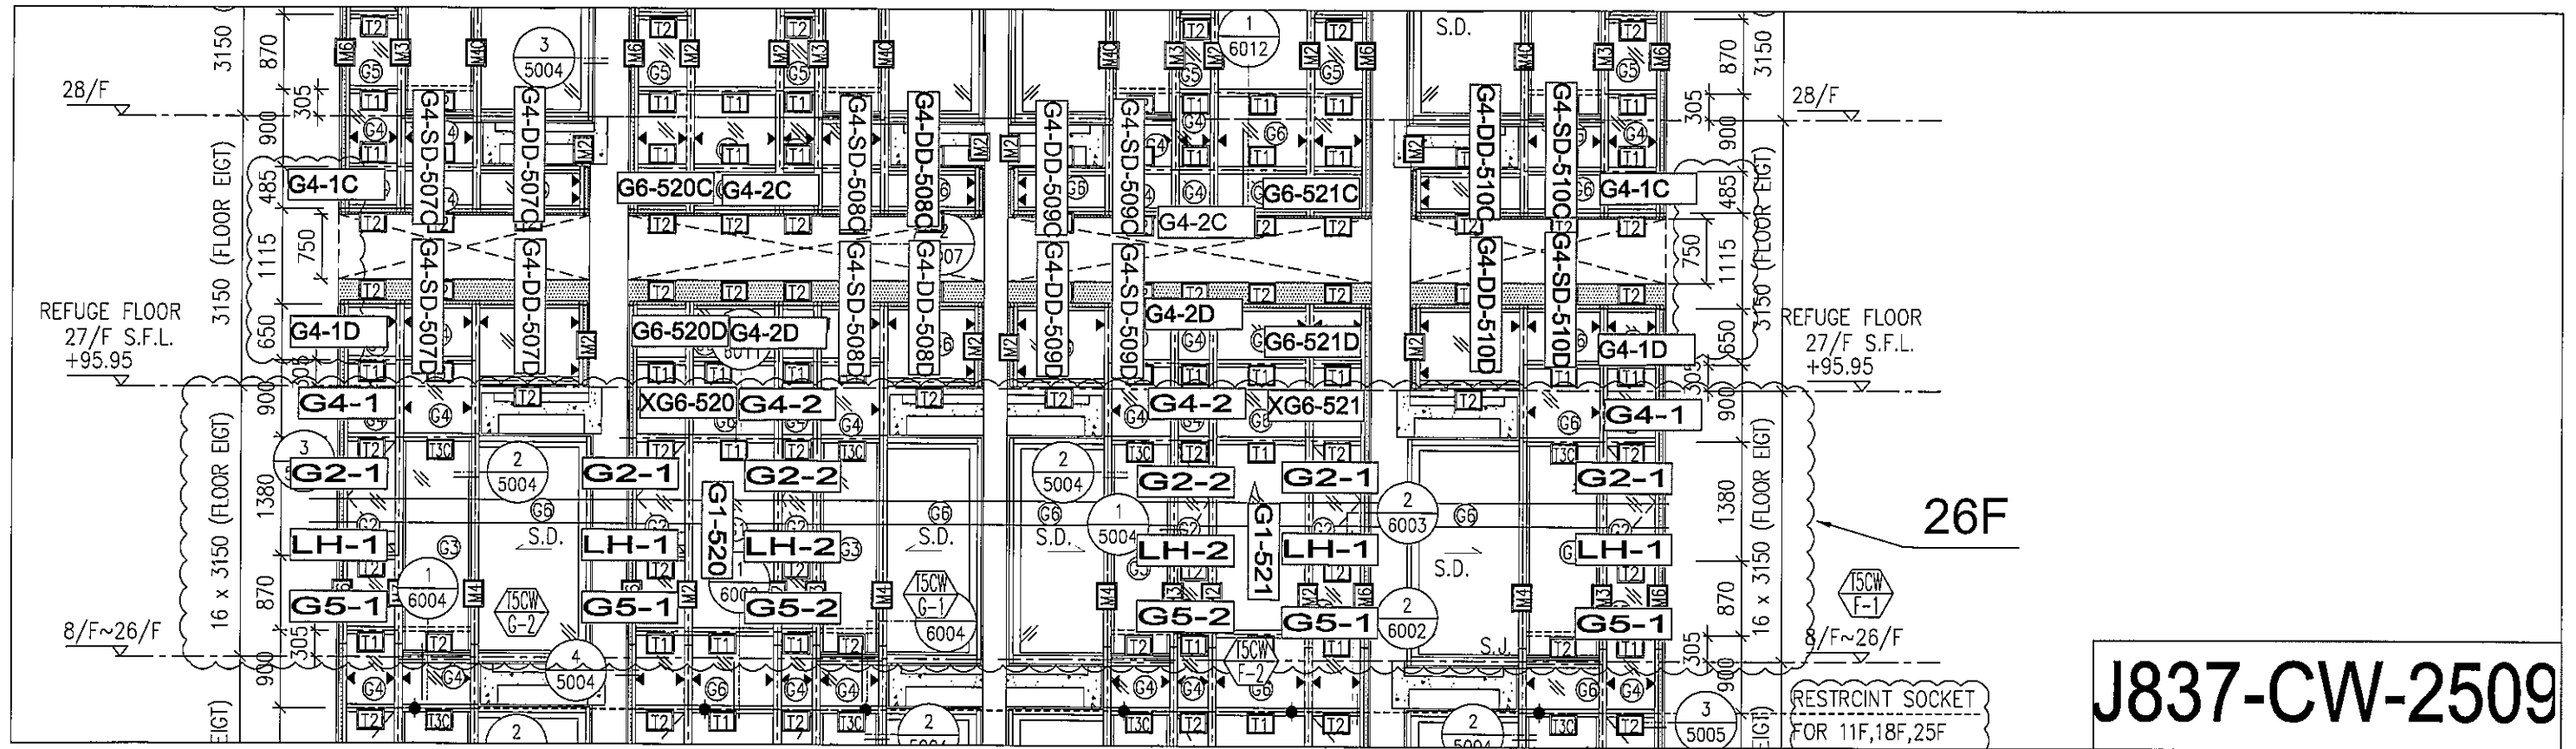

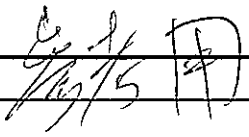 美特鋁質 有限公司 MIDI Aluminium Fabricator Ltd.		工程號: J837	計算: 陳俊樺	日期: 2019.04.15	送呈:			計算參考數值/所屬位置分格							
廠玻璃B.M.表		地盤名稱: 觀塘裕民坊	核對:	日期:	副本:										
		項目類別: 幕牆	批准:		A/C Code:										
BM編號: 837-CW-M01-F-GP06		修改版次:	總計玻璃面積(平方米):		134.45										
序號	修改內容	玻璃圖號	顏色與類型	厚度 (mm)	玻璃尺寸		數量 (塊)	總面積 (平方米)	使用位置	單位	分屬類型	樓層	分格寬度	分格高度	每層
					寬度(W mm)	高度(H mm)									
1		G2-1	G2	25.0	590.0	1320.0	3	2.34	T1CW G-1	G	SH生窗	26F	650.0	1380.0	3
2		G2-1	G2	25.0	590.0	1320.0	2	1.56	T1CW F-2	F	SH生窗	26F	650.0	1380.0	2
3		G2-1	G2	25.0	590.0	1320.0	2	1.56	T1CW E-1	E	SH生窗	26F	650.0	1380.0	2
4		G2-1	G2	25.0	590.0	1320.0	2	1.56	T1CW D-1	D	SH生窗	26F	650.0	1380.0	2
5		G2-1	G2	25.0	590.0	1320.0	1	0.78	T1CW A-3	A	SH生窗	26F	650.0	1380.0	1
6		G2-1	G2	25.0	590.0	1320.0	4	3.12	T1CW A-2	A	SH生窗	26F	650.0	1380.0	4
7		G2-1	G2	25.0	590.0	1320.0	3	2.34	T1CW B-2	B	SH生窗	26F	650.0	1380.0	3
8		G2-1	G2	25.0	590.0	1320.0	3	2.34	T1CW C-1	C	SH生窗	26F	650.0	1380.0	3
9		G2-1	G2	25.0	590.0	1320.0	1	0.78	T1CW M-2	M	SH生窗	26F	650.0	1380.0	1
10		G2-1	G2	25.0	590.0	1320.0	1	0.78	T1CW M-1	M	SH生窗	26F	650.0	1380.0	1
11		G2-1	G2	25.0	590.0	1320.0	1	0.78	T1CW L-2	L	SH生窗	26F	650.0	1380.0	1
12		G2-1	G2	25.0	590.0	1320.0	1	0.78	T1CW L-1	L	SH生窗	26F	650.0	1380.0	1
13		G2-1	G2	25.0	590.0	1320.0	1	0.78	T1CW K-2	K	SH生窗	26F	650.0	1380.0	1
14		G2-1	G2	25.0	590.0	1320.0	1	0.78	T1CW K-1	K	SH生窗	26F	650.0	1380.0	1
15		G2-1	G2	25.0	590.0	1320.0	1	0.78	T1CWJ-2	J	SH生窗	26F	650.0	1380.0	1
16		G2-1	G2	25.0	590.0	1320.0	1	0.78	T1CWJ-1	J	SH生窗	26F	650.0	1380.0	1
17		G2-1	G2	25.0	590.0	1320.0	3	2.34	T1CWH-2	H	SH生窗	26F	650.0	1380.0	3
18		G2-1	G2	25.0	590.0	1320.0	2	1.56	T2CWH-1	H	SH生窗	26F	650.0	1380.0	2
19		G2-1	G2	25.0	590.0	1320.0	2	1.56	T2CWG-2	G	SH生窗	26F	650.0	1380.0	2
20		G2-1	G2	25.0	590.0	1320.0	1	0.78	T2CWF-2	F	SH生窗	26F	650.0	1380.0	1
21		G2-1	G2	25.0	590.0	1320.0	1	0.78	T2CWF-1	F	SH生窗	26F	650.0	1380.0	1
22		G2-1	G2	25.0	590.0	1320.0	1	0.78	T2CWE-2	E	SH生窗	26F	650.0	1380.0	1
23		G2-1	G2	25.0	590.0	1320.0	1	0.78	T2CWE-1	E	SH生窗	26F	650.0	1380.0	1
24		G2-1	G2	25.0	590.0	1320.0	1	0.78	T2CWD-1	D	SH生窗	26F	650.0	1380.0	1
25		G2-1	G2	25.0	590.0	1320.0	2	1.56	T2CWC-2	C	SH生窗	26F	650.0	1380.0	2
26		G2-1	G2	25.0	590.0	1320.0	1	0.78	T2CWC-1	C	SH生窗	26F	650.0	1380.0	1


 美特鋁質 有限公司 MIDI Aluminium Fabricator Ltd.			工程號: J837	計算: 陳俊樺	日期: 2019.04.15	送呈:				計算參考數值/所屬位置 分格					
地盤名稱: 觀塘裕民坊			核對:	日期:	副本:										
廠玻璃B.M.表			項目類別: 幕牆	批准:	A/C Code:										
BM編號:837-CW-M01-F-GP06			修改版次:	總計玻璃面積 (平方米): 134.45											
序號	修改內容	玻璃圖號	顏色與類型	厚度 (mm)	玻璃尺寸		數量	總面積	使用位置	單位	分屬類型	樓層	分格寬度	分格高度	
					寬度 (W mm)	高度 (H mm)	(塊)	(平方米)							每層
27		G2-1	G2	25.0	590.0	1320.0	4	3.12	T2CWB-2	B	SH生窗	26F	650.0	1380.0	4
28		G2-1	G2	25.0	590.0	1320.0	4	3.12	T2CWA-1	A	SH生窗	26F	650.0	1380.0	4
29		G2-1	G2	25.0	590.0	1320.0	2	1.56	T2CWN-2	N	SH生窗	26F	650.0	1380.0	2
30		G2-1	G2	25.0	590.0	1320.0	3	2.34	T2CWM-2	M	SH生窗	26F	650.0	1380.0	3
31		G2-1	G2	25.0	590.0	1320.0	1	0.78	T2CWM-1	M	SH生窗	26F	650.0	1380.0	1
32		G2-1	G2	25.0	590.0	1320.0	1	0.78	T2CWL-1	L	SH生窗	26F	650.0	1380.0	1
33		G2-1	G2	25.0	590.0	1320.0	1	0.78	T2CWK-2	K	SH生窗	26F	650.0	1380.0	1
34		G2-1	G2	25.0	590.0	1320.0	1	0.78	T2CWJ-1	J	SH生窗	26F	650.0	1380.0	1
35		G2-1	G2	25.0	590.0	1320.0	2	1.56	T3CWF-1	F	SH生窗	26F	650.0	1380.0	2
36		G2-1	G2	25.0	590.0	1320.0	3	2.34	T3CWE-1	E	SH生窗	26F	650.0	1380.0	3
37		G2-1	G2	25.0	590.0	1320.0	1	0.78	T3CWM-2	M	SH生窗	26F	650.0	1380.0	1
38		G2-1	G2	25.0	590.0	1320.0	1	0.78	T3CWM-1	M	SH生窗	26F	650.0	1380.0	1
39		G2-1	G2	25.0	590.0	1320.0	1	0.78	T3CWL-2	L	SH生窗	26F	650.0	1380.0	1
40		G2-1	G2	25.0	590.0	1320.0	1	0.78	T3CWL-1	L	SH生窗	26F	650.0	1380.0	1
41		G2-1	G2	25.0	590.0	1320.0	1	0.78	T3CWK-2	K	SH生窗	26F	650.0	1380.0	1
42		G2-1	G2	25.0	590.0	1320.0	1	0.78	T3CWK-1	K	SH生窗	26F	650.0	1380.0	1
43		G2-1	G2	25.0	590.0	1320.0	1	0.78	T3CWJ-1	J	SH生窗	26F	650.0	1380.0	1
44		G2-1	G2	25.0	590.0	1320.0	1	0.78	T3CWH-3	H	SH生窗	26F	650.0	1380.0	1
45		G2-1	G2	25.0	590.0	1320.0	2	1.56	T3CWH-1	H	SH生窗	26F	650.0	1380.0	2
46		G2-1	G2	25.0	590.0	1320.0	1	0.78	T3CWC-2	C	SH生窗	26F	650.0	1380.0	1
47		G2-1	G2	25.0	590.0	1320.0	1	0.78	T3CWC-1	C	SH生窗	26F	650.0	1380.0	1
48		G2-1	G2	25.0	590.0	1320.0	4	3.12	T3CWB-2	B	SH生窗	26F	650.0	1380.0	4
49		G2-1	G2	25.0	590.0	1320.0	4	3.12	T3CWA-1	A	SH生窗	26F	650.0	1380.0	4
50		G2-1	G2	25.0	590.0	1320.0	3	2.34	T5CWN-1	N	SH生窗	26F	650.0	1380.0	3
51		G2-1	G2	25.0	590.0	1320.0	3	2.34	T5CWM-2	M	SH生窗	26F	650.0	1380.0	3
52		G2-1	G2	25.0	590.0	1320.0	3	2.34	T5CWL-1	L	SH生窗	26F	650.0	1380.0	3

 美特鋁質 有限公司 MTDI Aluminium Fabricator Ltd.			工程號:	J837	計算:	陳俊樺		日期: 2019.04.15	送呈:				計算參考數值/所屬位置 分格		
廠玻璃B.M.表			地盤名稱	觀塘裕民坊	核對:			日期:	副本:						
			項目類別	幕牆	批准:			A/C Code:							
BM編號:837-CW-M01-F-GP06			修改版次:		總計玻璃面積(平方米):			134.45							
序號	修改內容	玻璃圖號	顏色與類型	厚度 (mm)	玻璃尺寸		數量	總面積	使用位置	單位	分屬類型	樓層	分格寬度	分格高度	每層
					寬度 (W mm)	高度 (H mm)	(塊)	(平方米)							
53		G2-1	G2	25.0	590.0	1320.0	2	1.56	T5CWH-2	H	SH生窗	26F	650.0	1380.0	2
54		G2-1	G2	25.0	590.0	1320.0	1	0.78	T5CWH-1	H	SH生窗	26F	650.0	1380.0	1
55		G2-1	G2	25.0	590.0	1320.0	1	0.78	T5CWG-2	G	SH生窗	26F	650.0	1380.0	1
56		G2-1	G2	25.0	590.0	1320.0	1	0.78	T5CWG-1	G	SH生窗	26F	650.0	1380.0	1
57		G2-1	G2	25.0	590.0	1320.0	1	0.78	T5CWF-2	F	SH生窗	26F	650.0	1380.0	1
58		G2-1	G2	25.0	590.0	1320.0	1	0.78	T5CWF-1	F	SH生窗	26F	650.0	1380.0	1
59		G2-1	G2	25.0	590.0	1320.0	1	0.78	T5CWE-2	E	SH生窗	26F	650.0	1380.0	1
60		G2-1	G2	25.0	590.0	1320.0	1	0.78	T5CWE-1	E	SH生窗	26F	650.0	1380.0	1
61		G2-1	G2	25.0	590.0	1320.0	1	0.78	T5CWD-2	D	SH生窗	26F	650.0	1380.0	1
62		G2-1	G2	25.0	590.0	1320.0	1	0.78	T5CWD-1	D	SH生窗	26F	650.0	1380.0	1
63		G2-1	G2	25.0	590.0	1320.0	1	0.78	T5CWC-1	C	SH生窗	26F	650.0	1380.0	1
64		G2-1	G2	25.0	590.0	1320.0	3	2.34	T5CWC-1	C	SH生窗	26F	650.0	1380.0	3
65	不規則層	G2-1	G2	25.0	590.0	1320.0	1	0.78	T5CWC-1	C	SH生窗	21F	650.0	1380.0	1
66		G2-1	G2	25.0	590.0	1320.0	2	1.56	T5CWA-3	A	SH生窗	26F	650.0	1380.0	2
67		G2-2	G2	25.0	390.0	1320.0	2	1.03	T1CW H-1	H	SH生窗	26F	450.0	1380.0	2
68		G2-2	G2	25.0	390.0	1320.0	2	1.03	T1CW G-2	G	SH生窗	26F	450.0	1380.0	2
69		G2-2	G2	25.0	390.0	1320.0	2	1.03	T1CW E-2	E	SH生窗	26F	450.0	1380.0	2
70		G2-2	G2	25.0	390.0	1320.0	1	0.51	T1CW D-1	D	SH生窗	26F	450.0	1380.0	1
71		G2-2	G2	25.0	390.0	1320.0	1	0.51	T1CW D-1	D	SH生窗	26F	450.0	1380.0	1
72		G2-2	G2	25.0	390.0	1320.0	2	1.03	T1CW A-1	A	SH生窗	26F	450.0	1380.0	2
73		G2-2	G2	25.0	390.0	1320.0	2	1.03	T1CW B-3	B	SH生窗	26F	450.0	1380.0	2
74		G2-2	G2	25.0	390.0	1320.0	1	0.51	T1CW C-1	C	SH生窗	26F	450.0	1380.0	1
75		G2-2	G2	25.0	390.0	1320.0	1	0.51	T1CW M-1	M	SH生窗	26F	450.0	1380.0	1
76		G2-2	G2	25.0	390.0	1320.0	1	0.51	T1CW L-2	L	SH生窗	26F	450.0	1380.0	1
77		G2-2	G2	25.0	390.0	1320.0	1	0.51	T1CWH-2	H	SH生窗	26F	450.0	1380.0	1
78		G2-2	G2	25.0	390.0	1320.0	1	0.51	T2CWH-1	H	SH生窗	26F	450.0	1380.0	1

 美特鋁質 有限公司 MEI TE Aluminium Fabricator Ltd.		工程號:	J837	計算:	陳俊樺	日期: 2019.04.15	送呈:		計算參考數值/所屬位置 分格						
		地盤名稱:	觀塘裕民坊	核對:		日期:	副本:								
		廠玻璃B.M.表	項目類別	幕牆	批准:		A/C Code:								
BM編號:837-CW-M01-F-GP06		修改版次:		總計玻璃面積(平方米):		134.45									
序號	修改內容	玻璃圖號	顏色與類型	厚度 (mm)	玻璃尺寸		數量 (塊)	總面積 (平方米)	使用位置	單位	分屬類型	樓層	分格寬度	分格高度	每層
					寬度(W mm)	高度(H mm)									
79		G2-2	G2	25.0	390.0	1320.0	1	0.51	T2CWH-1	H	SH生窗	26F	450.0	1380.0	1
80		G2-2	G2	25.0	390.0	1320.0	1	0.51	T2CWG-2	G	SH生窗	26F	450.0	1380.0	1
81		G2-2	G2	25.0	390.0	1320.0	1	0.51	T2CWF-1	F	SH生窗	26F	450.0	1380.0	1
82		G2-2	G2	25.0	390.0	1320.0	1	0.51	T2CWE-2	E	SH生窗	26F	450.0	1380.0	1
83		G2-2	G2	25.0	390.0	1320.0	2	1.03	T2CWB-1	B	SH生窗	26F	450.0	1380.0	2
84		G2-2	G2	25.0	390.0	1320.0	2	1.03	T2CWA-2	A	SH生窗	26F	450.0	1380.0	2
85		G2-2	G2	25.0	390.0	1320.0	1	0.51	T2CWN-1	N	SH生窗	26F	450.0	1380.0	1
86		G2-2	G2	25.0	390.0	1320.0	2	1.03	T2CWM-3	M	SH生窗	26F	450.0	1380.0	2
87		G2-2	G2	25.0	390.0	1320.0	1	0.51	T2CWL-2	L	SH生窗	26F	450.0	1380.0	1
88		G2-2	G2	25.0	390.0	1320.0	1	0.51	T2CWK-1	K	SH生窗	26F	450.0	1380.0	1
89		G2-2	G2	25.0	390.0	1320.0	1	0.51	T2CWJ-1	J	SH生窗	26F	450.0	1380.0	1
90		G2-2	G2	25.0	390.0	1320.0	2	1.03	T2CWH-2	H	SH生窗	26F	450.0	1380.0	2
91		G2-2	G2	25.0	390.0	1320.0	2	1.03	T3CWF-1	F	SH生窗	26F	450.0	1380.0	2
92		G2-2	G2	25.0	390.0	1320.0	1	0.51	T3CWE-1	E	SH生窗	26F	450.0	1380.0	1
93		G2-2	G2	25.0	390.0	1320.0	1	0.51	T3CWM-1	M	SH生窗	26F	450.0	1380.0	1
94		G2-2	G2	25.0	390.0	1320.0	1	0.51	T3CWL-2	L	SH生窗	26F	450.0	1380.0	1
95		G2-2	G2	25.0	390.0	1320.0	1	0.51	T3CWK-1	K	SH生窗	26F	450.0	1380.0	1
96		G2-2	G2	25.0	390.0	1320.0	1	0.51	T3CWJ-2	J	SH生窗	26F	450.0	1380.0	1
97		G2-2	G2	25.0	390.0	1320.0	1	0.51	T3CWJ-1	J	SH生窗	26F	450.0	1380.0	1
98		G2-2	G2	25.0	390.0	1320.0	1	0.51	T3CWC-2	C	SH生窗	26F	450.0	1380.0	1
99		G2-2	G2	25.0	390.0	1320.0	2	1.03	T3CWB-1	B	SH生窗	26F	450.0	1380.0	2
100		G2-2	G2	25.0	390.0	1320.0	2	1.03	T3CWA-2	A	SH生窗	26F	450.0	1380.0	2
101		G2-2	G2	25.0	390.0	1320.0	2	1.03	T3CWD-1	D	SH生窗	26F	450.0	1380.0	2
102		G2-2	G2	25.0	390.0	1320.0	2	1.03	T3CWG-1	G	SH生窗	26F	450.0	1380.0	2
103		G2-2	G2	25.0	390.0	1320.0	2	1.03	T3CWF-2	F	SH生窗	26F	450.0	1380.0	2
104		G2-2	G2	25.0	390.0	1320.0	2	1.03	T5CWA-2	A	SH生窗	26F	450.0	1380.0	2

 美特鋁質 有限公司 MIDE Aluminum Fabricator Ltd. 廠玻璃B.M.表		工程號:	J837	計算:	陳俊樺	日期: 2019.04.15	送呈:		計算參考數值/所屬位置 分格						
		地盤名稱:	觀塘裕民坊	核對:		日期:	副本:								
		項目類別:	幕牆	批准:			A/C Code:								
		BM編號:837-CW-M01-F-GP06	修改版次:	總計玻璃面積(平方米):	134.45										
序號	修改內容	玻璃圖號	顏色與類型	厚度 (mm)	玻璃尺寸		數量 (塊)	總面積 (平方米)	使用位置	單位	分屬類型	樓層	分格寬度	分格高度	每層
					寬度(W mm)	高度(H mm)									
105		G2-2	G2	25.0	390.0	1320.0	1	0.51	T5CWN-1	N	SH生窗	26F	450.0	1380.0	1
106		G2-2	G2	25.0	390.0	1320.0	1	0.51	T5CWM-2	M	SH生窗	26F	450.0	1380.0	1
107		G2-2	G2	25.0	390.0	1320.0	2	1.03	T5CWM-1	M	SH生窗	26F	450.0	1380.0	2
108		G2-2	G2	25.0	390.0	1320.0	2	1.03	T5CWL-2	L	SH生窗	26F	450.0	1380.0	2
109		G2-2	G2	25.0	390.0	1320.0	1	0.51	T5CWL-1	L	SH生窗	26F	450.0	1380.0	1
110		G2-2	G2	25.0	390.0	1320.0	3	1.54	T5CWJK-1	JK	SH生窗	26F	450.0	1380.0	3
111		G2-2	G2	25.0	390.0	1320.0	2	1.03	T5CWH-3	H	SH生窗	26F	450.0	1380.0	2
112		G2-2	G2	25.0	390.0	1320.0	1	0.51	T5CWH-2	H	SH生窗	26F	450.0	1380.0	1
113		G2-2	G2	25.0	390.0	1320.0	1	0.51	T5CWG-1	G	SH生窗	26F	450.0	1380.0	1
114		G2-2	G2	25.0	390.0	1320.0	1	0.51	T5CWF-2	F	SH生窗	26F	450.0	1380.0	1
115		G2-2	G2	25.0	390.0	1320.0	1	0.51	T5CWE-1	E	SH生窗	26F	450.0	1380.0	1
116		G2-2	G2	25.0	390.0	1320.0	1	0.51	T5CWD-2	D	SH生窗	26F	450.0	1380.0	1
117	不規則層	G2-2	G2	25.0	390.0	1320.0	1	0.51	T5CWC-1	C	SH生窗	21F	450.0	1380.0	1
118		G2-2	G2	25.0	390.0	1320.0	2	1.03	T5CWA-3	A	SH生窗	26F	450.0	1380.0	2
119		G2-10	G2	25.0	340.0	1320.0	1	0.45	T1CW F-2	F	SH生窗	26F	400.0	1380.0	1
120		G2-10	G2	25.0	340.0	1320.0	1	0.45	T2CWL-2	L	SH生窗	26F	400.0	1380.0	1
121		G2-16	G2	25.0	490.0	1320.0	1	0.65	T1CW A-1	A	SH生窗	26F	550.0	1380.0	1
122		G2-16	G2	25.0	490.0	1320.0	1	0.65	T2CWM-3	M	SH生窗	26F	550.0	1380.0	1
123		G2-16	G2	25.0	490.0	1320.0	1	0.65	T3CWF-2	F	SH生窗	26F	550.0	1380.0	1
124		G2-16	G2	25.0	490.0	1320.0	1	0.65	T5CWA-1	A	SH生窗	26F	550.0	1380.0	1
125		G2-20	G2	25.0	320.0	1320.0	1	0.42	T5CWJK-1	JK	SH生窗	26F	380.0	1380.0	1
126		G2-25	G2	25.0	365.0	1320.0	1	0.48	T2CWK-1	K	SH生窗	26F	425.0	1380.0	1
127		G2-25	G2	25.0	365.0	1320.0	1	0.48	T2CWJ-1	J	SH生窗	26F	425.0	1380.0	1
128		G2-29	G2	25.0	1015.0	1320.0	1	1.34	T1CW G-1	G	TH生窗	26F	1075.0	1380.0	1
129		G2-1X	G2	25.0	492.4	1320.0	1	0.65	T1CW B-1	B	轉角SH窗	26F	650.0	1380.0	1
130		G2-31	G2	25.0	857.5	1320.0	1	1.13	T1CW K-1	K	TH生窗	26F	917.5	1380.0	1

 美特鋁質 有限公司 MIDI Aluminium Fabricator Ltd.		工程號:	J837	計算:	陳俊樺		日期:	2019.04.15		送呈:			計算參考數值/所屬位置 分格		
		地盤名稱:	觀塘裕民坊	核對:			日期:			副本:					
		廠玻璃B.M.表	項目類別:	幕牆	批准:					A/C Code:					
BM編號:837-CW-M01-F-GP06		修改版次:		總計玻璃面積(平方米):		134.45									
序號	修改內容	玻璃圖號	顏色與類型	厚度 (mm)	玻璃尺寸		數量 (塊)	總面積 (平方米)	使用位置	單位	分屬類型	樓層	分格寬度	分格高度	
					寬度(W mm)	高度(H mm)									
131		G2-31	G2	25.0	857.5	1320.0	1	1.13	T1CWJ-2	J	TH生窗	26F	917.5	1380.0	1
132						總計:	199	134.45							
加工注意事項 /玻璃類 型描述:		1).本表中之清片玻璃是 信義 原片, 藍片玻璃是藍欣原片													
		2).本表中所有玻璃對角線尺寸偏差要求不超過負2mm。													
		3).本表中玻璃要求粗磨邊處理並倒棱角, 攔河玻璃頂底要精磨邊, 而所有玻璃之入爐方向需保持一致。													
		4).本表中所有玻璃成品均需做雙面保護, 用透明靜電膠紙加四周一寸FK白膠紙做雙面加固保護處理。													
		5).本表中所有玻璃成品均需注明室內外及其玻璃編號/使用位置/樓層, 以便識別。													
		(G2) 8 mm THK. HEAT STRENGTHENED Blue TINTED GLASS (OUTER)+ 9 mm AIR SPACE + 8 mm THK. HEAT STRENGTHENED CLEAR GLASS (INNER) (D18100241)													

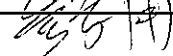美特鋁質有限公司 MIDI Aluminium Fabricator Ltd.			工程號: J837	計算: 陳俊樺	日期: 2019.4.15	送呈:	 計算參考數值/所屬位置分格										
			地盤名稱 觀塘裕民坊	核對:	日期:	副本:											
			項目類別 幕牆	批准:	A/C Code:												
			BM編號:837-CW-M01-S-GP06		修改版次:	總計玻璃面積(平方米): 635.82											
序號	修改內容	玻璃圖號	顏色與類型	厚度 (mm)	玻璃尺寸		數量	總面積	使用位置	單位	樓層	分屬類型	分格1	分格2	分格3	總數	分格高度
					寬度 (W mm)	高度 (H mm)	(塊)	(平方米)									
1		G1-101	G1	27.0	1650.0	2190.0	1	3.61	T1CW H-1	H	26F	梗窗	1710.0				2250.0
2		G1-102	G1	27.0	1650.0	2190.0	1	3.61	T1CW G-2	G	26F	梗窗	1710.0				2250.0
3		G1-103	G1	27.0	1465.0	2190.0	1	3.21	T1CW G-1	G	26F	梗窗	1525.0				2250.0
4		G1-104	G1	27.0	1082.5	2190.0	1	2.37	T1CW G-1	G	26F	梗窗	1142.5				2250.0
5		G1-105	G1	27.0	1597.5	2190.0	1	3.50	T1CW F-2	F	26F	梗窗	1657.5				2250.0
6		G1-106	G1	27.0	982.5	2190.0	1	2.15	T1CW F-2	F	26F	梗窗	1042.5				2250.0
7		G1-108	G1	27.0	1620.0	2190.0	1	3.55	T1CW E-2	E	26F	梗窗	1680.0				2250.0
8		G1-109	G1	27.0	1632.5	2190.0	1	3.58	T1CW E-1	E	26F	梗窗	1692.5				2250.0
9		G1-111	G1	27.0	982.5	2190.0	1	2.15	T1CW A-2	A	26F	梗窗	1042.5				2250.0
10		G1-112	G1	27.0	1465.0	2190.0	1	3.21	T1CW A-2	A	26F	梗窗	1525.0				2250.0
11		G1-113	G1	27.0	1465.0	2190.0	1	3.21	T1CW A-2	A	26F	梗窗	1525.0				2250.0
12		G1-114	G1	27.0	1850.0	2190.0	1	4.05	T1CW A-1	A	26F	梗窗	1910.0				2250.0
13		G1-115	G1	27.0	940.0	2190.0	1	2.06	T1CW A-1	A	26F	梗窗	1000.0				2250.0
14		G1-130	G1	27.0	1300.0	2190.0	1	2.85	T1CW B-3	B	26F	梗窗	1360.0				2250.0
15		G1-117	G1	27.0	1940.0	2190.0	1	4.25	T1CW B-2	B	26F	梗窗	2000.0				2250.0
16		G1-118	G1	27.0	1607.5	2190.0	1	3.52	T1CW B-2	B	26F	梗窗	1667.5				2250.0
17		G1-119	G1	27.0	917.4	2190.0	1	2.01	T1CW B-1	B	26F	梗窗	1075.0				2250.0
18		G1-120	G1	27.0	1157.5	2190.0	1	2.53	T1CW C-1	C	26F	梗窗	1217.5				2250.0
19		G1-121	G1	27.0	1465.0	2190.0	1	3.21	T1CW C-1	C	26F	梗窗	1525.0				2250.0
20		G1-122	G1	27.0	1057.5	2190.0	1	2.32	T1CW M-1	M	26F	梗窗	1117.5				2250.0
21		G1-123	G1	27.0	1057.5	2190.0	1	2.32	T1CW L-2	L	26F	梗窗	1117.5				2250.0
22		G1-124	G1	27.0	1057.5	2190.0	1	2.32	T1CW K-1	K	26F	梗窗	1117.5				2250.0
23		G1-125	G1	27.0	1057.5	2190.0	1	2.32	T1CWJ-2	J	26F	梗窗	1117.5				2250.0

美特鋁質有限公司 MIDI Aluminium Fabricator Ltd.			工程號:	J837	計算:	陳俊樺		日期:	2019.4.15		送呈:			計算參考數值/所屬位置分格					
			地盤名稱	觀塘裕民坊		核對:			日期:			副本:							
			項目類別	幕牆		批准:			A/C Code:										
			BM編號:837-CW-M01-S-GP06		修改版次:		總計玻璃面積(平方米):		635.82										
序號	修改內容	玻璃圖號	顏色與類型	厚度 (mm)	玻璃尺寸		數量	總面積	使用位置	單位	樓層	分屬類型	分格1	分格2	分格3	總數	分格高度		
					寬度(W mm)	高度(H mm)	(塊)	(平方米)											
24		G1-126	G1	27.0	1082.5	2190.0	1	2.37	T1CWH-2	H	26F	梗窗	1142.5				2250.0		
25		G1-127	G1	27.0	1465.0	2190.0	1	3.21	T1CWH-2	H	26F	梗窗	1525.0				2250.0		
26		G1-201	G1	27.0	1465.0	2190.0	1	3.21	T2CWH-1	H	26F	梗窗	1525.0				2250.0		
27		G1-202	G1	27.0	1465.0	2190.0	1	3.21	T2CWH-1	H	26F	梗窗	1525.0				2250.0		
28		G1-203	G1	27.0	1057.5	2190.0	1	2.32	T2CWG-2	G	26F	梗窗	1117.5				2250.0		
29		G1-204	G1	27.0	1057.5	2190.0	1	2.32	T2CWF-1	F	26F	梗窗	1117.5				2250.0		
30		G1-205	G1	27.0	1057.5	2190.0	1	2.32	T2CWE-2	E	26F	梗窗	1117.5				2250.0		
31		G1-206	G1	27.0	1320.0	2190.0	1	2.89	T2CWC-2	C	26F	梗窗	1380.0				2250.0		
32		G1-207	G1	27.0	1320.0	2190.0	1	2.89	T2CWC-2	C	26F	梗窗	1380.0				2250.0		
33		G1-208	G1	27.0	1082.5	2190.0	1	2.37	T2CWB-2	B	26F	梗窗	1142.5				2250.0		
34		G1-209	G1	27.0	1465.0	2190.0	1	3.21	T2CWB-2	B	26F	梗窗	1525.0				2250.0		
35		G1-210	G1	27.0	1675.0	2190.0	1	3.67	T2CWB-1	B	26F	梗窗	1735.0				2250.0		
36		G1-211	G1	27.0	1675.0	2190.0	1	3.67	T2CWA-2	A	26F	梗窗	1735.0				2250.0		
37		G1-212	G1	27.0	1465.0	2190.0	1	3.21	T2CWA-1	A	26F	梗窗	1525.0				2250.0		
38		G1-213	G1	27.0	1082.5	2190.0	1	2.37	T2CWA-1	A	26F	梗窗	1142.5				2250.0		
39		G1-214	G1	27.0	1697.5	2190.0	1	3.72	T2CWN-2	N	26F	梗窗	1757.5				2250.0		
40		G1-215	G1	27.0	1057.5	2190.0	1	2.32	T2CWN-2	N	26F	梗窗	1117.5				2250.0		
41		G1-216	G1	27.0	1125.0	2190.0	1	2.46	T2CWM-3	M	26F	梗窗	1185.0				2250.0		
42		G1-217	G1	27.0	1700.0	2190.0	1	3.72	T2CWM-3	M	26F	梗窗	1760.0				2250.0		
43		G1-218	G1	27.0	1465.0	2190.0	1	3.21	T2CWM-2	M	26F	梗窗	1525.0				2250.0		
44		G1-219	G1	27.0	1082.5	2190.0	1	2.37	T2CWM-2	M	26F	梗窗	1142.5				2250.0		
45		G1-220	G1	27.0	1250.0	2190.0	1	2.74	T2CWL-1	L	26F	梗窗	1310.0				2250.0		
46		G1-221	G1	27.0	1525.0	2190.0	1	3.34	T2CWK-2	K	26F	梗窗	1585.0				2250.0		

美特鋁質有限公司 MTI Aluminium Fabricator Ltd.			工程號:	J837	計算:	陳俊樺	日期: 2019.4.15	送呈:				計算參考數值/所屬位置分格						
			地盤名稱	觀塘裕民坊	核對:		日期:		副本:									
			項目類別	幕牆	批准:				A/C Code:									
			BM編號:837-CW-M01-S-GP06		修改版次:		總計玻璃面積(平方米):		635.82									
序號	修改內容	玻璃圖號	顏色與類型	厚度 (mm)	玻璃尺寸		數量 (塊)	總面積 (平方米)	使用位置	單位	樓層	分屬類型	分格1	分格2	分格3	總數	分格高度	
					寬度 (W mm)	高度 (H mm)												
47		G1-222	G1	27.0	982.5	2190.0	1	2.15	T2CWJ-1	J	26F	梗窗	1042.5				2250.0	
48		G1-223	G1	27.0	1675.0	2190.0	1	3.67	T2CWH-2	H	26F	梗窗	1735.0				2250.0	
49		G1-301	G1	27.0	1047.5	2190.0	1	2.29	T3CWF-1	F	26F	梗窗	1107.5				2250.0	
50		G1-302	G1	27.0	1465.0	2190.0	1	3.21	T3CWF-1	F	26F	梗窗	1525.0				2250.0	
51		G1-303	G1	27.0	1465.0	2190.0	1	3.21	T3CWF-1	F	26F	梗窗	1525.0				2250.0	
52		G1-304	G1	27.0	1465.0	2190.0	1	3.21	T3CWE-1	E	26F	梗窗	1525.0				2250.0	
53		G1-305	G1	27.0	1082.5	2190.0	1	2.37	T3CWE-1	E	26F	梗窗	1142.5				2250.0	
54		G1-307	G1	27.0	1057.5	2190.0	1	2.32	T3CWM-1	M	26F	梗窗	1117.5				2250.0	
55		G1-309	G1	27.0	1057.5	2190.0	1	2.32	T3CWL-2	L	26F	梗窗	1117.5				2250.0	
56		G1-310	G1	27.0	1057.5	2190.0	1	2.32	T3CWK-1	K	26F	梗窗	1117.5				2250.0	
57		G1-311	G1	27.0	982.5	2190.0	1	2.15	T3CWJ-1	J	26F	梗窗	1042.5				2250.0	
58		G1-312	G1	27.0	1882.4	2190.0	1	4.12	T3CWH-3	H	26F	梗窗	2040.0				2250.0	
59		G1-313	G1	27.0	982.5	2190.0	1	2.15	T3CWH-1	H	26F	梗窗	1042.5				2250.0	
60		G1-314	G1	27.0	1057.5	2190.0	1	2.32	T3CWC-2	C	26F	梗窗	1117.5				2250.0	
61		G1-315	G1	27.0	1082.5	2190.0	1	2.37	T3CWB-2	B	26F	梗窗	1142.5				2250.0	
62		G1-316	G1	27.0	1465.0	2190.0	1	3.21	T3CWB-2	B	26F	梗窗	1525.0				2250.0	
63		G1-317	G1	27.0	1500.0	2190.0	1	3.29	T3CWB-1	B	26F	梗窗	1560.0				2250.0	
64		G1-318	G1	27.0	1500.0	2190.0	1	3.29	T3CWA-2	A	26F	梗窗	1560.0				2250.0	
65		G1-319	G1	27.0	1465.0	2190.0	1	3.21	T3CWA-1	A	26F	梗窗	1525.0				2250.0	
66		G1-320	G1	27.0	1082.5	2190.0	1	2.37	T3CWA-1	A	26F	梗窗	1142.5				2250.0	
67		G1-321	G1	27.0	1175.0	2190.0	1	2.57	T3CWF-2	F	26F	梗窗	1235.0				2250.0	
68		G1-322	G1	27.0	1250.0	2190.0	1	2.74	T3CWF-2	F	26F	梗窗	1310.0				2250.0	
69		G1-501	G1	27.0	1660.0	2190.0	1	3.64	T5CWA-2	A	26F	梗窗	1720.0				2250.0	

美特鋁質有限公司 VIDI Aluminium Fabricator Ltd.			工程號: J837	計算: 陳俊樺	日期: 2019.4.15	送呈:				計算參考數值/所屬位置分格							
			地盤名稱 觀塘裕民坊	核對:	日期:	副本:											
			項目類別 幕牆	批准:	A/C Code:												
			BM編號:837-CW-M01-S-GP06			修改版次:	總計玻璃面積 (平方米): 635.82										
序號	修改內容	玻璃圖號	顏色與類型	厚度 (mm)	玻璃尺寸		數量	總面積	使用位置	單位	樓層	分屬類型	分格1	分格2	分格3	總數	分格高度
					寬度 (W mm)	高度 (H mm)	(塊)	(平方米)									
70		G1-502	G1	27.0	1325.0	2190.0	1	2.90	T5CWA-1	A	26F	梗窗	1385.0				2250.0
71		G1-504	G1	27.0	1465.0	2190.0	1	3.21	T5CWN-1	N	26F	梗窗	1525.0				2250.0
72		G1-505	G1	27.0	1157.5	2190.0	1	2.53	T5CWN-1	N	26F	梗窗	1217.5				2250.0
73		G1-506	G1	27.0	1157.5	2190.0	1	2.53	T5CWM-2	M	26F	梗窗	1217.5				2250.0
74		G1-507	G1	27.0	1465.0	2190.0	1	3.21	T5CWM-2	M	26F	梗窗	1525.0				2250.0
75		G1-508	G1	27.0	1047.5	2190.0	1	2.29	T5CWM-2	M	26F	梗窗	1107.5				2250.0
76		G1-509	G1	27.0	1450.0	2190.0	1	3.18	T5CWM-1	M	26F	梗窗	1510.0				2250.0
77		G1-510	G1	27.0	1450.0	2190.0	1	3.18	T5CWL-2	L	26F	梗窗	1510.0				2250.0
78		G1-512	G1	27.0	1462.5	2190.0	1	3.20	T5CWL-1	L	26F	梗窗	1522.5				2250.0
79		G1-513	G1	27.0	1160.0	2190.0	1	2.54	T5CWL-1	L	26F	梗窗	1220.0				2250.0
80		G1-517	G1	27.0	1625.0	2190.0	1	3.56	T5CWH-3	H	26F	梗窗	1685.0				2250.0
81		G1-518	G1	27.0	1465.0	2190.0	1	3.21	T5CWH-2	H	26F	梗窗	1525.0				2250.0
82		G1-519	G1	27.0	1157.5	2190.0	1	2.53	T5CWH-2	H	26F	梗窗	1217.5				2250.0
83		G1-520	G1	27.0	982.5	2190.0	1	2.15	T5CWG-1	G	26F	梗窗	1042.5				2250.0
84		G1-521	G1	27.0	1057.5	2190.0	1	2.32	T5CWF-2	F	26F	梗窗	1117.5				2250.0
85		G1-522	G1	27.0	1057.5	2190.0	1	2.32	T5CWE-1	E	26F	梗窗	1117.5				2250.0
86		G1-523	G1	27.0	1057.5	2190.0	1	2.32	T5CWD-2	D	26F	梗窗	1117.5				2250.0
87		G1-524	G1	27.0	1100.0	2190.0	1	2.41	T5CWC-1	C	21F	梗窗	1160.0				2250.0
88		G1-525	G1	27.0	1522.5	2190.0	1	3.33	T5CWA-3	A	26F	梗窗	1582.5				2250.0
89		G1-526	G1	27.0	1522.5	2190.0	1	3.33	T5CWA-3	A	26F	梗窗	1582.5				2250.0
90		G1-527	G1	27.0	1047.5	2190.0	1	2.29	T5CWA-3	A	21F	梗窗	1107.5				2250.0
91		G1-530	G1	27.0	1157.5	2190.0	1	2.53	T5CWC-1	C	26F	梗窗	1217.5				2250.0
92		G1-531	G1	27.0	1465.0	2190.0	1	3.21	T5CWC-1	C	26F	梗窗	1525.0				2250.0

美特鋁質有限公司 MEI TE Aluminium Fabricator Ltd.			工程號: J837	計算: 陳俊樺	日期: 2019.4.15	送呈:	計算參考數值/所屬位置分格										
			地盤名稱 觀塘裕民坊	核對:	日期:	副本:											
			項目類別 幕牆	批准:	A/C Code:												
BM編號:837-CW-M01-S-GP06			修改版次:	總計玻璃面積(平方米): 635.82													
序號	修改內容	玻璃圖號	顏色與類型	厚度 (mm)	玻璃尺寸		數量 (塊)	總面積 (平方米)	使用位置	單位	樓層	分屬類型	分格1	分格2	分格3	總數	分格高度
					寬度 (W mm)	高度 (H mm)											
93						合計	92	263.75									
94		G3-107	G3	27.0	695.0	2190.0	1	1.52	T1CW E-2	E	26F	梗窗	755.0				2250.0
95		G3-110	G3	27.0	750.0	2190.0	1	1.64	T1CW D-1	D	26F	梗窗	810.0				2250.0
96		G3-233	G3	27.0	550.0	2190.0	1	1.20	T2CWN-1	N	26F	梗窗	610.0				2250.0
97		G3-306	G3	27.0	925.0	2190.0	1	2.03	T3CWE-1	E	26F	梗窗	985.0				2250.0
98		G3-308	G3	27.0	707.5	2190.0	1	1.55	T3CWM-1	M	26F	梗窗	767.5				2250.0
99		G3-503	G3	27.0	857.5	2190.0	1	1.88	T5CWN-1	N	26F	梗窗	917.5				2250.0
100		G3-511	G3	27.0	747.5	2190.0	1	1.64	T5CWL-1	L	26F	梗窗	807.5				2250.0
101		G3-514	G3	27.0	582.5	2190.0	1	1.28	T5CWJK-1	JK	26F	梗窗	642.5				2250.0
102		G3-515	G3	27.0	582.5	2190.0	1	1.28	T5CWJK-1	JK	26F	梗窗	642.5				2250.0
103		G3-516	G3	27.0	667.5	2190.0	1	1.46	T5CWJK-1	JK	26F	梗窗	727.5				2250.0
104		G3-523	G3	27.0	825.0	2190.0	24	43.36	T5CW C-1	C	22F-26F,28F-49F	梗窗	885.0				2250.0
105		G3-528	G3	27.0	732.5	2190.0	1	1.60	T5CWC-1	C	21F	梗窗	792.5				2250.0
106						合計:	35	60.44									
107		G4-1	G4	8.0	590.0	836.0	1	0.49	T1CW G-1	G	26F	生頂死梗	650.0				900.0
108		G4-1	G4	8.0	590.0	836.0	2	0.99	T1CW D-1	D	26F	生頂死梗	650.0				900.0
109		G4-1	G4	8.0	590.0	836.0	1	0.49	T1CW A-3	A	26F	生頂死梗	650.0				900.0
110		G4-1	G4	8.0	590.0	836.0	1	0.49	T1CW A-2	A	26F	生頂死梗	650.0				900.0
111		G4-1	G4	8.0	590.0	836.0	1	0.49	T1CW B-2	B	26F	生頂死梗	650.0				900.0
112		G4-1	G4	8.0	590.0	836.0	1	0.49	T1CW C-1	C	26F	生頂死梗	650.0				900.0
113		G4-1	G4	8.0	590.0	836.0	1	0.49	T1CW M-2	M	26F	生頂死梗	650.0				900.0
114		G4-1	G4	8.0	590.0	836.0	1	0.49	T1CW L-1	L	26F	生頂死梗	650.0				900.0
115		G4-1	G4	8.0	590.0	836.0	1	0.49	T1CW K-2	K	26F	生頂死梗	650.0				900.0

美特鋁質有限公司 MIDI Aluminium Fabricator Ltd.			工程號:	J837	計算:	陳俊樺		日期: 2019.4.15	送呈:			計算參考數值/所屬位置分格							
			地盤名稱	觀塘裕民坊	核對:			日期:			副本:								
			項目類別	幕牆	批准:					A/C Code:									
			BM編號:837-CW-M01-S-GP06		修改版次:		總計玻璃面積(平方米):		635.82										
序號	修改內容	玻璃圖號	顏色與類型	厚度 (mm)	玻璃尺寸		數量	總面積	使用位置	單位	樓層	分屬類型	分格1	分格2	分格3	總數	分格高度		
					寬度 (W mm)	高度 (H mm)	(塊)	(平方米)											
116		G4-1	G4	8.0	590.0	836.0	1	0.49	T1CWJ-1	J	26F	生頂死梗	650.0				900.0		
117		G4-1	G4	8.0	590.0	836.0	1	0.49	T1CWH-2	H	26F	生頂死梗	650.0				900.0		
118		G4-1	G4	8.0	590.0	836.0	1	0.49	T2CWG-2	G	26F	生頂死梗	650.0				900.0		
119		G4-1	G4	8.0	590.0	836.0	1	0.49	T2CWF-2	F	26F	生頂死梗	650.0				900.0		
120		G4-1	G4	8.0	590.0	836.0	1	0.49	T2CWE-1	E	26F	生頂死梗	650.0				900.0		
121		G4-1	G4	8.0	590.0	836.0	1	0.49	T2CWD-1	D	26F	生頂死梗	650.0				900.0		
122		G4-1	G4	8.0	590.0	836.0	1	0.49	T2CWC-1	C	26F	生頂死梗	650.0				900.0		
123		G4-1	G4	8.0	590.0	836.0	2	0.99	T2CWB-2	B	26F	生頂死梗	650.0				900.0		
124		G4-1	G4	8.0	590.0	836.0	2	0.99	T2CWA-1	A	26F	生頂死梗	650.0				900.0		
125		G4-1	G4	8.0	590.0	836.0	1	0.49	T2CWN-2	N	26F	生頂死梗	650.0				900.0		
126		G4-1	G4	8.0	590.0	836.0	1	0.49	T2CWM-2	M	26F	生頂死梗	650.0				900.0		
127		G4-1	G4	8.0	590.0	836.0	1	0.49	T2CWM-1	M	26F	生頂死梗	650.0				900.0		
128		G4-1	G4	8.0	590.0	836.0	1	0.49	T3CWE-1	E	26F	生頂死梗	650.0				900.0		
129		G4-1	G4	8.0	590.0	836.0	1	0.49	T3CWM-2	M	26F	生頂死梗	650.0				900.0		
130		G4-1	G4	8.0	590.0	836.0	1	0.49	T3CWL-2	L	26F	生頂死梗	650.0				900.0		
131		G4-1	G4	8.0	590.0	836.0	1	0.49	T3CWL-1	L	26F	生頂死梗	650.0				900.0		
132		G4-1	G4	8.0	590.0	836.0	1	0.49	T3CWK-2	K	26F	生頂死梗	650.0				900.0		
133		G4-1	G4	8.0	590.0	836.0	1	0.49	T3CWC-1	C	26F	生頂死梗	650.0				900.0		
134		G4-1	G4	8.0	590.0	836.0	1	0.49	T3CWB-2	B	26F	生頂死梗	650.0				900.0		
135		G4-1	G4	8.0	590.0	836.0	2	0.99	T3CWA-1	A	26F	生頂死梗	650.0				900.0		
136		G4-1	G4	8.0	590.0	836.0	1	0.49	T5CWN-1	N	26F	生頂死梗	650.0				900.0		
137		G4-1	G4	8.0	590.0	836.0	1	0.49	T5CWM-2	M	26F	生頂死梗	650.0				900.0		
138		G4-1	G4	8.0	590.0	836.0	1	0.49	T5CWL-1	L	26F	生頂死梗	650.0				900.0		

 美特鋁質 有限公司 MIDI Aluminium Fabricator Ltd.			工程號:	J837	計算:	陳俊樺		日期: 2019.4.15	送呈:				計算參考數值/所屬位置分格						
			地盤名稱	觀塘裕民坊		核對:			日期:			副本:							
			項目類別	幕牆		批准:						A/C Code:							
			BM編號:837-CW-M01-S-GP06		修改版次:		總計玻璃面積 (平方米):		635.82										
序號	修改內容	玻璃圖號	顏色與類型	厚度 (mm)	玻璃尺寸		數量 (塊)	總面積 (平方米)	使用位置	單位	樓層	分屬類型	分格1	分格2	分格3	總數	分格高度		
					寬度 (W mm)	高度 (H mm)													
139		G4-1	G4	8.0	590.0	836.0	1	0.49	T5CWH-1	H	26F	生頂死梗	650.0				900.0		
140		G4-1	G4	8.0	590.0	836.0	1	0.49	T5CWG-2	G	26F	生頂死梗	650.0				900.0		
141		G4-1	G4	8.0	590.0	836.0	1	0.49	T5CWF-1	F	26F	生頂死梗	650.0				900.0		
142		G4-1	G4	8.0	590.0	836.0	1	0.49	T5CWE-2	E	26F	生頂死梗	650.0				900.0		
143		G4-1	G4	8.0	590.0	836.0	1	0.49	T5CWD-1	D	26F	生頂死梗	650.0				900.0		
144		G4-1	G4	8.0	590.0	836.0	1	0.49	T5CWC-1	C	26F	生頂死梗	650.0				900.0		
145		G4-1P	G4	8.0	290.0	836.0	1	0.24	T5CWC-1	C	21F	生頂死梗	350.0				900.0		
146		G4-2	G4	8.0	390.0	836.0	1	0.33	T1CW H-1	H	26F	生頂死梗	450.0				900.0		
147		G4-2	G4	8.0	390.0	836.0	1	0.33	T1CW G-2	G	26F	生頂死梗	450.0				900.0		
148		G4-2	G4	8.0	390.0	836.0	1	0.33	T1CW E-2	E	26F	生頂死梗	450.0				900.0		
149		G4-2	G4	8.0	390.0	836.0	1	0.33	T1CW A-1	A	26F	生頂死梗	450.0				900.0		
150		G4-2	G4	8.0	390.0	836.0	1	0.33	T1CW B-3	B	26F	生頂死梗	450.0				900.0		
151		G4-2	G4	8.0	390.0	836.0	1	0.33	T1CW C-1	C	26F	生頂死梗	450.0				900.0		
152		G4-2	G4	8.0	390.0	836.0	1	0.33	T1CW M-1	M	26F	生頂死梗	450.0				900.0		
153		G4-2	G4	8.0	390.0	836.0	1	0.33	T1CW L-2	L	26F	生頂死梗	450.0				900.0		
154		G4-2	G4	8.0	390.0	836.0	2	0.65	T2CWH-1	H	26F	生頂死梗	450.0				900.0		
155		G4-2	G4	8.0	390.0	836.0	1	0.33	T2CWG-2	G	26F	生頂死梗	450.0				900.0		
156		G4-2	G4	8.0	390.0	836.0	1	0.33	T2CWF-1	F	26F	生頂死梗	450.0				900.0		
157		G4-2	G4	8.0	390.0	836.0	1	0.33	T2CWE-2	E	26F	生頂死梗	450.0				900.0		
158		G4-2	G4	8.0	390.0	836.0	1	0.33	T2CWB-1	B	26F	生頂死梗	450.0				900.0		
159		G4-2	G4	8.0	390.0	836.0	1	0.33	T2CWA-2	A	26F	生頂死梗	450.0				900.0		
160		G4-2	G4	8.0	390.0	836.0	1	0.33	T2CWN-1	N	26F	生頂死梗	450.0				900.0		
161		G4-2	G4	8.0	390.0	836.0	1	0.33	T2CWK-1	K	26F	生頂死梗	450.0				900.0		

 美特鋁質 有限公司 MIDI Aluminium Fabricator Ltd.			工程號: J837	計算: 陳俊樺	日期: 2019.4.15	送呈:		計算參考數值/所屬位置分格									
			地盤名稱 觀塘裕民坊	核對:	日期:	副本:											
			項目類別 幕牆	批准:		A/C Code:											
			BM編號:837-CW-M01-S-GP06	修改版次:	總計玻璃面積(平方米):	635.82											
序號	修改內容	玻璃圖號	顏色與類型	厚度 (mm)	玻璃尺寸		數量 (塊)	總面積 (平方米)	使用位置	單位	樓層	分屬類型	分格1	分格2	分格3	總數	分格高度
					寬度(W mm)	高度(H mm)											
162		G4-2	G4	8.0	390.0	836.0	1	0.33	T2CWJ-1	J	26F	生頂死梗	450.0				900.0
163		G4-2	G4	8.0	390.0	836.0	1	0.33	T3CWM-1	M	26F	生頂死梗	450.0				900.0
164		G4-2	G4	8.0	390.0	836.0	1	0.33	T3CWJ-2	J	26F	生頂死梗	450.0				900.0
165		G4-2	G4	8.0	390.0	836.0	1	0.33	T3CWB-1	B	26F	生頂死梗	450.0				900.0
166		G4-2	G4	8.0	390.0	836.0	1	0.33	T3CWA-2	A	26F	生頂死梗	450.0				900.0
167		G4-2	G4	8.0	390.0	836.0	1	0.33	T5CWM-1	M	26F	生頂死梗	450.0				900.0
168		G4-2	G4	8.0	390.0	836.0	1	0.33	T5CWL-2	L	26F	生頂死梗	450.0				900.0
169		G4-2	G4	8.0	390.0	836.0	1	0.33	T5CWH-2	H	26F	生頂死梗	450.0				900.0
170		G4-2	G4	8.0	390.0	836.0	1	0.33	T5CWG-1	G	26F	生頂死梗	450.0				900.0
171		G4-2	G4	8.0	390.0	836.0	1	0.33	T5CWF-2	F	26F	生頂死梗	450.0				900.0
172		G4-2	G4	8.0	390.0	836.0	1	0.33	T5CWE-1	E	26F	生頂死梗	450.0				900.0
173		G4-2	G4	8.0	390.0	836.0	1	0.33	T5CWD-2	D	26F	生頂死梗	450.0				900.0
174		G4-2	G4	8.0	390.0	836.0	1	0.33	T5CWA-3	A	26F	生頂死梗	450.0				900.0
175		G4-2	G4	8.0	390.0	836.0	1	0.33	T5CWA-3	A	26F	生頂死梗	450.0				900.0
176		G4-2	G4	8.0	390.0	836.0	1	0.33	T5CWA-3	A	21F	生頂死梗	450.0				900.0
177		G4-77P	G4	8.0	740.0	836.0	1	0.62	T5CWC-1	C	21F	生頂死梗	800.0				900.0
178		G4-31	G4	8.0	857.5	836.0	1	0.72	T1CWK-1	K	26F	生頂死梗	917.5				900.0
179		G4-31	G4	8.0	857.5	836.0	1	0.72	T1CWJ-2	J	26F	生頂死梗	917.5				900.0
180		G4-10	G4	8.0	340.0	836.0	1	0.28	T1CW F-2	F	26F	生頂死梗	400.0				900.0
181		G4-20	G4	8.0	320.0	836.0	1	0.27	T5CWJK-1	JK	26F	生頂死梗	380.0				900.0
182		G4-25	G4	8.0	365.0	836.0	1	0.31	T2CWK-1	K	26F	生頂死梗	425.0				900.0
183		G4-25	G4	8.0	365.0	836.0	1	0.31	T2CWJ-1	J	26F	生頂死梗	425.0				900.0
184		G4-1X	G4	8.0	492.4	836.0	1	0.41	T1CW B-1	B	26F	生頂死梗	650.0				900.0

美特鋁質有限公司 MIDI Aluminium Fabricator Ltd.			工程號: J837	計算: 陳俊樺	日期: 2019.4.15	送呈:	計算參考數值/所屬位置分格										
			地盤名稱 觀塘裕民坊	核對:	日期:	副本:											
			項目類別 幕牆	批准:	A/C Code:												
			BM編號:837-CW-M01-S-GP06		修改版次:	總計玻璃面積 (平方米): 635.82											
序號	修改內容	玻璃圖號	顏色與類型	厚度 (mm)	玻璃尺寸		數量	總面積	使用位置	單位	樓層	分屬類型	分格1	分格2	分格3	總數	分格高度
					寬度 (W mm)	高度 (H mm)	(塊)	(平方米)									
185		CG4-101	G4	8.0	1240.0	836.0	1	1.04	T1CW E-1	E	26F	生頂死梗	650.0	650.0		1300.0	900.0
186		CG4-102	G4	8.0	840.0	836.0	1	0.70	T1CW D-1	D	26F	生頂死梗	450.0	450.0		900.0	900.0
187		CG4-103	G4	8.0	1040.0	836.0	1	0.87	T1CWH-2	H	26F	生頂死梗	650.0	450.0		1100.0	900.0
188		CG4-201	G4	8.0	790.0	836.0	1	0.66	T2CW L-2	L	26F	生頂死梗	450.0	400.0		850.0	900.0
189		CG4-301	G4	8.0	1040.0	836.0	1	0.87	T3CWF-1	F	26F	生頂死梗	650.0	450.0		1100.0	900.0
190		CG4-302	G4	8.0	1040.0	836.0	1	0.87	T3CWF-1	F	26F	生頂死梗	650.0	450.0		1100.0	900.0
191		CG4-303	G4	8.0	1040.0	836.0	1	0.87	T3CWE-1	E	26F	生頂死梗	650.0	450.0		1100.0	900.0
192		CG4-304	G4	8.0	1240.0	836.0	1	1.04	T3CWB-2	B	26F	生頂死梗	650.0	650.0		1300.0	900.0
193		CG4-305	G4	8.0	840.0	836.0	1	0.70	T3CWD-1	D	26F	生頂死梗	450.0	450.0		900.0	900.0
194		CG4-306	G4	8.0	840.0	836.0	1	0.70	T3CWG-1	G	26F	生頂死梗	450.0	450.0		900.0	900.0
195		CG4-501	G4	8.0	1240.0	836.0	1	1.04	T5CWC-1	C	26F	生頂死梗	650.0	650.0		1300.0	900.0
196		G4-29	G4	8.0	1015.0	836.0	1	0.85	T1CW G-1	G	26F	生頂死梗				1075.0	900.0
197		G4-110	G4	8.0	750.0	836.0	1	0.63	T1CW D-1	D	26F	梗頂死梗				810.0	900.0
198		G4-119	G4	8.0	917.4	836.0	1	0.77	T1CW B-1	B	26F	梗頂死梗				1075.0	900.0
199		G4-233	G4	8.0	550.0	836.0	1	0.46	T2CWN-1	N	26F	梗頂死梗				610.0	900.0
200		G4-301	G4	8.0	1047.5	836.0	1	0.88	T3CWF-1	F	26F	梗頂死梗				1107.5	900.0
201		G4-306	G4	8.0	925.0	836.0	1	0.77	T3CWE-1	E	26F	梗頂死梗				985.0	900.0
202		G4-308	G4	8.0	707.5	836.0	1	0.59	T3CWM-1	M	26F	梗頂死梗				767.5	900.0
203		G4-523	G4	8.0	825.0	836.0	25	17.24	T5CWC-1	C	22F-26F,27F-49F	梗頂死梗				885.0	900.0
204		G4-524	G4	8.0	1100.0	836.0	1	0.92	T5CWC-1	C	21F	梗頂死梗				1160.0	900.0
205		G4-528P	G4	8.0	732.5	836.0	1	0.61	T5CWC-1	C	21F	梗頂死梗				792.5	900.0
206		XG4-107	G4	8.0	1145.0	836.0	1	0.96	T1CW E-2	E	26F	梗窗雙拼	755.0	450.0		1205.0	900.0
207		XG4-511	G4	8.0	1197.5	836.0	1	1.00	T5CWL-1	L	26F	梗窗雙拼	807.5	450.0		1257.5	900.0

 美特鋁質有限公司 MIDI Aluminium Fabricator Ltd.			工程號: J837	計算: 陳俊樺	日期: 2019.4.15	送呈:				計算參考數值/所屬位置分格							
			地盤名稱 觀塘裕民坊	核對:		日期:	副本:										
			項目類別 幕牆	批准:			A/C Code:										
			BM編號:837-CW-M01-S-GP06		修改版次:	總計玻璃面積 (平方米):		635.82									
序號	修改內容	玻璃圖號	顏色與類型	厚度 (mm)	玻璃尺寸		數量	總面積	使用位置	單位	樓層	分屬類型	分格1	分格2	分格3	總數	分格高度
					寬度 (W mm)	高度 (H mm)	(塊)	(平方米)									
208		XG4-514	G4	8.0	1032.5	836.0	1	0.86	T5CWJK-1	JK	26F	櫥窗雙拼	642.5	450.0		1092.5	900.0
209		XG4-515	G4	8.0	1032.5	836.0	1	0.86	T5CWJK-1	JK	26F	櫥窗雙拼	642.5	450.0		1092.5	900.0
210		XG4-516	G4	8.0	1117.5	836.0	1	0.93	T5CWJK-1	JK	26F	櫥窗雙拼	727.5	450.0		1177.5	900.0
211		G4-SD-520	G4	8.0	933.0	506.0	1	0.47	T5CWC-1	C	21F	SD櫥頂格	993.0				570.0
212		G4-SD-521	G4	8.0	1047.5	506.0	1	0.53	T5CWA-3	A	21F	SD櫥頂格	1107.5				570.0
213						合計:	135	73.71									
214		G5-1	G5	25.0	590.0	810.0	3	1.43	T1CW G-1	G	26F	生底小櫃	650.0				870.0
215		G5-1	G5	25.0	590.0	810.0	2	0.96	T1CW F-2	F	26F	生底小櫃	650.0				870.0
216		G5-1	G5	25.0	590.0	810.0	2	0.96	T1CW E-1	E	26F	生底小櫃	650.0				870.0
217		G5-1	G5	25.0	590.0	810.0	2	0.96	T1CW D-1	D	26F	生底小櫃	650.0				870.0
218		G5-1	G5	25.0	590.0	810.0	1	0.48	T1CW A-3	A	26F	生底小櫃	650.0				870.0
219		G5-1	G5	25.0	590.0	810.0	4	1.91	T1CW A-2	A	26F	生底小櫃	650.0				870.0
220		G5-1	G5	25.0	590.0	810.0	3	1.43	T1CW B-2	B	26F	生底小櫃	650.0				870.0
221		G5-1	G5	25.0	590.0	810.0	3	1.43	T1CW C-1	C	26F	生底小櫃	650.0				870.0
222		G5-1	G5	25.0	590.0	810.0	1	0.48	T1CW M-2	M	26F	生底小櫃	650.0				870.0
223		G5-1	G5	25.0	590.0	810.0	1	0.48	T1CW M-1	M	26F	生底小櫃	650.0				870.0
224		G5-1	G5	25.0	590.0	810.0	1	0.48	T1CW L-2	L	26F	生底小櫃	650.0				870.0
225		G5-1	G5	25.0	590.0	810.0	1	0.48	T1CW L-1	L	26F	生底小櫃	650.0				870.0
226		G5-1	G5	25.0	590.0	810.0	1	0.48	T1CW K-2	K	26F	生底小櫃	650.0				870.0
227		G5-1	G5	25.0	590.0	810.0	1	0.48	T1CW K-1	K	26F	生底小櫃	650.0				870.0
228		G5-1	G5	25.0	590.0	810.0	1	0.48	T1CWJ-2	J	26F	生底小櫃	650.0				870.0
229		G5-1	G5	25.0	590.0	810.0	1	0.48	T1CWJ-1	J	26F	生底小櫃	650.0				870.0
230		G5-1	G5	25.0	590.0	810.0	3	1.43	T1CWH-2	H	26F	生底小櫃	650.0				870.0

美特鋁質有限公司 MIDI Aluminium Fabricator Ltd.			工程號:	J837	計算:	陳俊樺		日期: 2019.4.15	送呈:			計算參考數值/所屬位置分格							
			地盤名稱	觀塘裕民坊	核對:			日期:			副本:								
			項目類別	幕牆	批准:					A/C Code:									
			BM編號:837-CW-M01-S-GP06		修改版次:	總計玻璃面積 (平方米):		635.82											
序號	修改內容	玻璃圖號	顏色與類型	厚度 (mm)	玻璃尺寸		數量 (塊)	總面積 (平方米)	使用位置	單位	樓層	分屬類型	分格1	分格2	分格3	總數	分格高度		
					寬度 (W mm)	高度 (H mm)													
231		G5-1	G5	25.0	590.0	810.0	2	0.96	T2CWH-1	H	26F	生底小梗	650.0				870.0		
232		G5-1	G5	25.0	590.0	810.0	2	0.96	T2CWG-2	G	26F	生底小梗	650.0				870.0		
233		G5-1	G5	25.0	590.0	810.0	1	0.48	T2CWF-2	F	26F	生底小梗	650.0				870.0		
234		G5-1	G5	25.0	590.0	810.0	1	0.48	T2CWF-1	F	26F	生底小梗	650.0				870.0		
235		G5-1	G5	25.0	590.0	810.0	1	0.48	T2CWE-2	E	26F	生底小梗	650.0				870.0		
236		G5-1	G5	25.0	590.0	810.0	1	0.48	T2CWE-1	E	26F	生底小梗	650.0				870.0		
237		G5-1	G5	25.0	590.0	810.0	1	0.48	T2CWD-1	D	26F	生底小梗	650.0				870.0		
238		G5-1	G5	25.0	590.0	810.0	2	0.96	T2CWC-2	C	26F	生底小梗	650.0				870.0		
239		G5-1	G5	25.0	590.0	810.0	1	0.48	T2CWC-1	C	26F	生底小梗	650.0				870.0		
240		G5-1	G5	25.0	590.0	810.0	4	1.91	T2CWB-2	B	26F	生底小梗	650.0				870.0		
241		G5-1	G5	25.0	590.0	810.0	4	1.91	T2CWA-1	A	26F	生底小梗	650.0				870.0		
242		G5-1	G5	25.0	590.0	810.0	2	0.96	T2CWN-2	N	26F	生底小梗	650.0				870.0		
243		G5-1	G5	25.0	590.0	810.0	3	1.43	T2CWM-2	M	26F	生底小梗	650.0				870.0		
244		G5-1	G5	25.0	590.0	810.0	1	0.48	T2CWM-1	M	26F	生底小梗	650.0				870.0		
245		G5-1	G5	25.0	590.0	810.0	1	0.48	T2CWL-1	L	26F	生底小梗	650.0				870.0		
246		G5-1	G5	25.0	590.0	810.0	1	0.48	T2CWK-2	K	26F	生底小梗	650.0				870.0		
247		G5-1	G5	25.0	590.0	810.0	1	0.48	T2CWJ-1	J	26F	生底小梗	650.0				870.0		
248		G5-1	G5	25.0	590.0	810.0	2	0.96	T3CWF-1	F	26F	生底小梗	650.0				870.0		
249		G5-1	G5	25.0	590.0	810.0	3	1.43	T3CWE-1	E	26F	生底小梗	650.0				870.0		
250		G5-1	G5	25.0	590.0	810.0	1	0.48	T3CWM-2	M	26F	生底小梗	650.0				870.0		
251		G5-1	G5	25.0	590.0	810.0	1	0.48	T3CWM-1	M	26F	生底小梗	650.0				870.0		
252		G5-1	G5	25.0	590.0	810.0	1	0.48	T3CWL-2	L	26F	生底小梗	650.0				870.0		
253		G5-1	G5	25.0	590.0	810.0	1	0.48	T3CWL-1	L	26F	生底小梗	650.0				870.0		

 MIDI Aluminium Fabricator Ltd.			工程號: J837	計算: 陳俊樺	日期: 2019.4.15	送呈:	計算參考數值/所屬位置分格										
			地盤名稱 觀塘裕民坊	核對:	日期:	副本:											
			項目類別 幕牆	批准:	A/C Code:												
			BM編號:837-CW-M01-S-GP06		修改版次:	總計玻璃面積 (平方米): 635.82											
序號	修改內容	玻璃圖號	顏色與類型	厚度 (mm)	玻璃尺寸		數量	總面積	使用位置	單位	樓層	分屬類型	分格1	分格2	分格3	總數	分格高度
					寬度 (W mm)	高度 (H mm)	(塊)	(平方米)									
254		G5-1	G5	25.0	590.0	810.0	1	0.48	T3CWK-2	K	26F	生底小梗	650.0				870.0
255		G5-1	G5	25.0	590.0	810.0	1	0.48	T3CWK-1	K	26F	生底小梗	650.0				870.0
256		G5-1	G5	25.0	590.0	810.0	1	0.48	T3CWJ-1	J	26F	生底小梗	650.0				870.0
257		G5-1	G5	25.0	590.0	810.0	1	0.48	T3CWH-3	H	26F	生底小梗	650.0				870.0
258		G5-1	G5	25.0	590.0	810.0	2	0.96	T3CWH-1	H	26F	生底小梗	650.0				870.0
259		G5-1	G5	25.0	590.0	810.0	1	0.48	T3CWC-2	C	26F	生底小梗	650.0				870.0
260		G5-1	G5	25.0	590.0	810.0	1	0.48	T3CWC-1	C	26F	生底小梗	650.0				870.0
261		G5-1	G5	25.0	590.0	810.0	4	1.91	T3CWB-2	B	26F	生底小梗	650.0				870.0
262		G5-1	G5	25.0	590.0	810.0	4	1.91	T3CWA-1	A	26F	生底小梗	650.0				870.0
263		G5-1	G5	25.0	590.0	810.0	3	1.43	T5CWN-1	N	26F	生底小梗	650.0				870.0
264		G5-1	G5	25.0	590.0	810.0	3	1.43	T5CWM-2	M	26F	生底小梗	650.0				870.0
265		G5-1	G5	25.0	590.0	810.0	3	1.43	T5CWL-1	L	26F	生底小梗	650.0				870.0
266		G5-1	G5	25.0	590.0	810.0	2	0.96	T5CWH-2	H	26F	生底小梗	650.0				870.0
267		G5-1	G5	25.0	590.0	810.0	1	0.48	T5CWH-1	H	26F	生底小梗	650.0				870.0
268		G5-1	G5	25.0	590.0	810.0	1	0.48	T5CWG-2	G	26F	生底小梗	650.0				870.0
269		G5-1	G5	25.0	590.0	810.0	1	0.48	T5CWG-1	G	26F	生底小梗	650.0				870.0
270		G5-1	G5	25.0	590.0	810.0	1	0.48	T5CWF-2	F	26F	生底小梗	650.0				870.0
271		G5-1	G5	25.0	590.0	810.0	1	0.48	T5CWF-1	F	26F	生底小梗	650.0				870.0
272		G5-1	G5	25.0	590.0	810.0	1	0.48	T5CWE-2	E	26F	生底小梗	650.0				870.0
273		G5-1	G5	25.0	590.0	810.0	1	0.48	T5CWE-1	E	26F	生底小梗	650.0				870.0
274		G5-1	G5	25.0	590.0	810.0	1	0.48	T5CWD-2	D	26F	生底小梗	650.0				870.0
275		G5-1	G5	25.0	590.0	810.0	1	0.48	T5CWD-1	D	26F	生底小梗	650.0				870.0
276		G5-1	G5	25.0	590.0	810.0	1	0.48	T5CWC-1	C	26F	生底小梗	650.0				870.0

美特鋁質有限公司 MIDI Aluminium Fabricator Ltd.			工程號:	J837	計算:	陳俊樺		日期: 2019.4.15	送呈:			計算參考數值/所屬位置分格								
			地盤名稱	觀塘裕民坊		核對:			日期:									副本:		
			項目類別	幕牆		批准:					A/C Code:									
			BM編號:837-CW-M01-S-GP06		修改版次:		總計玻璃面積(平方米):		635.82											
序號	修改內容	玻璃圖號	顏色與類型	厚度 (mm)	玻璃尺寸		數量 (塊)	總面積 (平方米)	使用位置	單位	樓層	分屬類型	分格1	分格2	分格3	總數	分格高度			
					寬度 (W mm)	高度 (H mm)														
277		G5-1	G5	25.0	590.0	810.0	3	1.43	T5CWC-1	C	26F	生底小梗	650.0				870.0			
278		G5-1	G5	25.0	590.0	810.0	1	0.48	T5CWC-1	C	21F	生底小梗	650.0				870.0			
279		G5-1	G5	25.0	590.0	810.0	2	0.96	T5CWA-3	A	26F	生底小梗	650.0				870.0			
280		G5-2	G5	25.0	390.0	810.0	2	0.63	T1CW H-1	H	26F	生底小梗	450.0				870.0			
281		G5-2	G5	25.0	390.0	810.0	2	0.63	T1CW G-2	G	26F	生底小梗	450.0				870.0			
282		G5-2	G5	25.0	390.0	810.0	2	0.63	T1CW E-2	E	26F	生底小梗	450.0				870.0			
283		G5-2	G5	25.0	390.0	810.0	1	0.32	T1CW D-1	D	26F	生底小梗	450.0				870.0			
284		G5-2	G5	25.0	390.0	810.0	1	0.32	T1CW D-1	D	26F	生底小梗	450.0				870.0			
285		G5-2	G5	25.0	390.0	810.0	2	0.63	T1CW A-1	A	26F	生底小梗	450.0				870.0			
286		G5-2	G5	25.0	390.0	810.0	2	0.63	T1CW B-3	B	26F	生底小梗	450.0				870.0			
287		G5-2	G5	25.0	390.0	810.0	1	0.32	T1CW C-1	C	26F	生底小梗	450.0				870.0			
288		G5-2	G5	25.0	390.0	810.0	1	0.32	T1CW M-1	M	26F	生底小梗	450.0				870.0			
289		G5-2	G5	25.0	390.0	810.0	1	0.32	T1CW L-2	L	26F	生底小梗	450.0				870.0			
290		G5-2	G5	25.0	390.0	810.0	1	0.32	T1CWH-2	H	26F	生底小梗	450.0				870.0			
291		G5-2	G5	25.0	390.0	810.0	1	0.32	T2CWH-1	H	26F	生底小梗	450.0				870.0			
292		G5-2	G5	25.0	390.0	810.0	1	0.32	T2CWH-1	H	26F	生底小梗	450.0				870.0			
293		G5-2	G5	25.0	390.0	810.0	1	0.32	T2CWG-2	G	26F	生底小梗	450.0				870.0			
294		G5-2	G5	25.0	390.0	810.0	1	0.32	T2CWF-1	F	26F	生底小梗	450.0				870.0			
295		G5-2	G5	25.0	390.0	810.0	1	0.32	T2CWE-2	E	26F	生底小梗	450.0				870.0			
296		G5-2	G5	25.0	390.0	810.0	2	0.63	T2CWB-1	B	26F	生底小梗	450.0				870.0			
297		G5-2	G5	25.0	390.0	810.0	2	0.63	T2CWA-2	A	26F	生底小梗	450.0				870.0			
298		G5-2	G5	25.0	390.0	810.0	1	0.32	T2CWN-1	N	26F	生底小梗	450.0				870.0			
299		G5-2	G5	25.0	390.0	810.0	2	0.63	T2CWM-3	M	26F	生底小梗	450.0				870.0			

美特鋁質有限公司 Mei Te Aluminium Fabricator Ltd.			工程號:	J837	計算:	陳俊樺		日期: 2019.4.15	送呈:			計算參考數值/所屬位置分格					
			地盤名稱	觀塘裕民坊	核對:			日期:	副本:								
			項目類別	幕牆	批准:			A/C Code:									
			BM編號:837-CW-M01-S-GP06		修改版次:		總計玻璃面積 (平方米):		635.82								
序號	修改內容	玻璃圖號	顏色與類型	厚度 (mm)	玻璃尺寸		數量	總面積	使用位置	單位	樓層	分屬類型	分格1	分格2	分格3	總數	分格高度
					寬度 (W mm)	高度 (H mm)	(塊)	(平方米)									
300		G5-2	G5	25.0	390.0	810.0	1	0.32	T2CWL-2	L	26F	生底小梗	450.0				870.0
301		G5-2	G5	25.0	390.0	810.0	1	0.32	T2CWK-1	K	26F	生底小梗	450.0				870.0
302		G5-2	G5	25.0	390.0	810.0	1	0.32	T2CWJ-1	J	26F	生底小梗	450.0				870.0
303		G5-2	G5	25.0	390.0	810.0	2	0.63	T2CWH-2	H	26F	生底小梗	450.0				870.0
304		G5-2	G5	25.0	390.0	810.0	2	0.63	T3CWF-1	F	26F	生底小梗	450.0				870.0
305		G5-2	G5	25.0	390.0	810.0	1	0.32	T3CWE-1	E	26F	生底小梗	450.0				870.0
306		G5-2	G5	25.0	390.0	810.0	1	0.32	T3CWM-1	M	26F	生底小梗	450.0				870.0
307		G5-2	G5	25.0	390.0	810.0	1	0.32	T3CWL-2	L	26F	生底小梗	450.0				870.0
308		G5-2	G5	25.0	390.0	810.0	1	0.32	T3CWK-1	K	26F	生底小梗	450.0				870.0
309		G5-2	G5	25.0	390.0	810.0	1	0.32	T3CWJ-2	J	26F	生底小梗	450.0				870.0
310		G5-2	G5	25.0	390.0	810.0	1	0.32	T3CWJ-1	J	26F	生底小梗	450.0				870.0
311		G5-2	G5	25.0	390.0	810.0	1	0.32	T3CWC-2	C	26F	生底小梗	450.0				870.0
312		G5-2	G5	25.0	390.0	810.0	2	0.63	T3CWB-1	B	26F	生底小梗	450.0				870.0
313		G5-2	G5	25.0	390.0	810.0	2	0.63	T3CWA-2	A	26F	生底小梗	450.0				870.0
314		G5-2	G5	25.0	390.0	810.0	2	0.63	T3CWD-1	D	26F	生底小梗	450.0				870.0
315		G5-2	G5	25.0	390.0	810.0	2	0.63	T3CWG-1	G	26F	生底小梗	450.0				870.0
316		G5-2	G5	25.0	390.0	810.0	2	0.63	T3CWF-2	F	26F	生底小梗	450.0				870.0
317		G5-2	G5	25.0	390.0	810.0	2	0.63	T5CWA-2	A	26F	生底小梗	450.0				870.0
318		G5-2	G5	25.0	390.0	810.0	1	0.32	T5CWN-1	N	26F	生底小梗	450.0				870.0
319		G5-2	G5	25.0	390.0	810.0	1	0.32	T5CWM-2	M	26F	生底小梗	450.0				870.0
320		G5-2	G5	25.0	390.0	810.0	2	0.63	T5CWM-1	M	26F	生底小梗	450.0				870.0
321		G5-2	G5	25.0	390.0	810.0	2	0.63	T5CWL-2	L	26F	生底小梗	450.0				870.0
322		G5-2	G5	25.0	390.0	810.0	1	0.32	T5CWL-1	L	26F	生底小梗	450.0				870.0

美特鋁質有限公司 Mei Te Aluminium Fabricator Ltd.			工程號:	J837	計算:	陳俊樺		日期: 2019.4.15	送呈:			計算參考數值/所屬位置分格							
			地盤名稱	觀塘裕民坊	核對:			日期:	副本:										
			項目類別	幕牆	批准:					A/C Code:									
			BM編號:837-CW-M01-S-GP06			修改版次:		總計玻璃面積(平方米):			635.82								
序號	修改內容	玻璃圖號	顏色與類型	厚度 (mm)	玻璃尺寸		數量	總面積	使用位置	單位	樓層	分屬類型	分格1	分格2	分格3	總數	分格高度		
					寬度 (W mm)	高度 (H mm)	(塊)	(平方米)											
323		G5-2	G5	25.0	390.0	810.0	3	0.95	T5CWJK-1	JK	26F	生底小梗	450.0				870.0		
324		G5-2	G5	25.0	390.0	810.0	2	0.63	T5CWH-3	H	26F	生底小梗	450.0				870.0		
325		G5-2	G5	25.0	390.0	810.0	1	0.32	T5CWH-2	H	26F	生底小梗	450.0				870.0		
326		G5-2	G5	25.0	390.0	810.0	1	0.32	T5CWG-1	G	26F	生底小梗	450.0				870.0		
327		G5-2	G5	25.0	390.0	810.0	1	0.32	T5CWF-2	F	26F	生底小梗	450.0				870.0		
328		G5-2	G5	25.0	390.0	810.0	1	0.32	T5CWE-1	E	26F	生底小梗	450.0				870.0		
329		G5-2	G5	25.0	390.0	810.0	1	0.32	T5CWD-2	D	26F	生底小梗	450.0				870.0		
330		G5-2	G5	25.0	390.0	810.0	1	0.32	T5CWC-1	C	21F	生底小梗	450.0				870.0		
331		G5-2	G5	25.0	390.0	810.0	2	0.63	T5CWA-3	A	26F	生底小梗	450.0				870.0		
332		G5-10	G5	25.0	340.0	810.0	1	0.28	T1CW F-2	F	26F	生底小梗	400.0				870.0		
333		G5-10	G5	25.0	340.0	810.0	1	0.28	T2CWL-2	L	26F	生底小梗	400.0				870.0		
334		G5-16	G5	25.0	490.0	810.0	1	0.40	T1CW A-1	A	26F	生底小梗	550.0				870.0		
335		G5-16	G5	25.0	490.0	810.0	1	0.40	T2CWM-3	M	26F	生底小梗	550.0				870.0		
336		G5-16	G5	25.0	490.0	810.0	1	0.40	T3CWF-2	F	26F	生底小梗	550.0				870.0		
337		G5-16	G5	25.0	490.0	810.0	1	0.40	T5CWA-1	A	26F	生底小梗	550.0				870.0		
338		G5-20	G5	25.0	320.0	810.0	1	0.26	T5CWJK-1	JK	26F	生底小梗	380.0				870.0		
339		G5-25	G5	25.0	365.0	810.0	1	0.30	T2CWK-1	K	26F	生底小梗	425.0				870.0		
340		G5-25	G5	25.0	365.0	810.0	1	0.30	T2CWJ-1	J	26F	生底小梗	425.0				870.0		
341		G5-29	G5	25.0	1015.0	810.0	1	0.82	T1CW G-1	G	26F	生底小梗	1075.0				870.0		
342		G5-1X	G5	25.0	492.4	810.0	1	0.40	T1CW B-1	B	26F	生底小梗	650.0				870.0		
343		G5-31	G5	25.0	857.5	810.0	1	0.69	T1CW K-1	K	26F	生底小梗	917.5				870.0		
344		G5-31	G5	25.0	857.5	810.0	1	0.69	T1CWJ-2	J	26F	生底小梗	917.5				870.0		
345					合計:		199	82.50											

 美特鋁質 有限公司 MIDT Aluminium Fabricator Ltd.			工程號: J837	計算: 陳俊樺	日期: 2019.4.15	送呈:		計算參考數值/所屬位置分格										
			地盤名稱 觀塘裕民坊	核對:	日期:	副本:												
			項目類別 幕牆	批准:		A/C Code:												
BM編號:837-CW-M01-S-GP06			修改版次:	總計玻璃面積(平方米):		635.82												
序號	修改內容	玻璃圖號	顏色與類型	厚度 (mm)	玻璃尺寸		數量 (塊)	總面積 (平方米)	使用位置	單位	樓層	分屬類型	分格1	分格2	分格3	總數	分格高度	
					寬度 (W mm)	高度 (H mm)												
346		G6-108	G6	8.0	1620.0	836.0	1	1.35	T1CW E-2	E	26F	梗頂死梗				1680.0	900.0	
347		G6-109	G6	8.0	1632.5	836.0	1	1.36	T1CW E-1	E	26F	梗頂死梗				1692.5	900.0	
348		G6-127	G6	8.0	1465.0	836.0	1	1.22	T1CWH-2	H	26F	梗頂死梗				1525.0	900.0	
349		G6-214	G6	8.0	1697.5	836.0	1	1.42	T2CWN-2	N	26F	梗頂死梗				1757.5	900.0	
350		G6-302	G6	8.0	1465.0	836.0	1	1.22	T3CWF-1	F	26F	梗頂死梗				1525.0	900.0	
351		G6-303	G6	8.0	1465.0	836.0	1	1.22	T3CWF-1	F	26F	梗頂死梗				1525.0	900.0	
352		G6-304	G6	8.0	1465.0	836.0	1	1.22	T3CWE-1	E	26F	梗頂死梗				1525.0	900.0	
353		G6-316	G6	8.0	1465.0	836.0	1	1.22	T3CWB-2	B	26F	梗頂死梗				1525.0	900.0	
354		G6-531	G6	8.0	1465.0	836.0	1	1.22	T5CWC-1	C	26F	梗頂死梗				1525.0	900.0	
355		XG6-101	G6	8.0	2100.0	836.0	1	1.76	T1CW H-1	H	26F	梗窗雙拼	1710.0	450.0		2160.0	900.0	
356		XG6-102	G6	8.0	2100.0	836.0	1	1.76	T1CW G-2	G	26F	梗窗雙拼	1710.0	450.0		2160.0	900.0	
357		XG6-103	G6	8.0	2115.0	836.0	1	1.77	T1CW G-1	G	26F	梗窗雙拼	1525.0	650.0		2175.0	900.0	
358		XG6-104	G6	8.0	1732.5	836.0	1	1.45	T1CW G-1	G	26F	梗窗雙拼	1142.5	650.0		1792.5	900.0	
359		XG6-105	G6	8.0	2247.5	836.0	1	1.88	T1CW F-2	F	26F	梗窗雙拼	1657.5	650.0		2307.5	900.0	
360		XG6-106	G6	8.0	1632.5	836.0	1	1.36	T1CW F-2	F	26F	梗窗雙拼	1042.5	650.0		1692.5	900.0	
361		XG6-111	G6	8.0	1632.5	836.0	1	1.36	T1CW A-2	A	26F	梗窗雙拼	1042.5	650.0		1692.5	900.0	
362		XG6-112	G6	8.0	2115.0	836.0	1	1.77	T1CW A-2	A	26F	梗窗雙拼	1525.0	650.0		2175.0	900.0	
363		XG6-113	G6	8.0	2115.0	836.0	1	1.77	T1CW A-2	A	26F	梗窗雙拼	1525.0	650.0		2175.0	900.0	
364		XG6-114	G6	8.0	2300.0	836.0	1	1.92	T1CW A-1	A	26F	梗窗雙拼	1910.0	450.0		2360.0	900.0	
365		XG6-115	G6	8.0	1490.0	836.0	1	1.25	T1CW A-1	A	26F	梗窗雙拼	1000.0	550.0		1550.0	900.0	
366		XG6-117	G6	8.0	2590.0	836.0	1	2.17	T1CW B-2	B	26F	梗窗雙拼	2000.0	650.0		2650.0	900.0	
367		XG6-118	G6	8.0	2257.5	836.0	1	1.89	T1CW B-2	B	26F	梗窗雙拼	1667.5	650.0		2317.5	900.0	
368		XG6-120	G6	8.0	1807.5	836.0	1	1.51	T1CW C-1	C	26F	梗窗雙拼	1217.5	650.0		1867.5	900.0	

美特鋁質有限公司 MEI TE Aluminium Fabricator Ltd.			工程號:	J837	計算:	陳俊樺		日期: 2019.4.15	送呈:			計算參考數值/所屬位置分格					
			地盤名稱	觀塘裕民坊	核對:			日期:	副本:								
			項目類別	幕牆	批准:			A/C Code:									
			BM編號:837-CW-M01-S-GP06		修改版次:		總計玻璃面積 (平方米):		635.82								
序號	修改內容	玻璃圖號	顏色與類型	厚度 (mm)	玻璃尺寸		數量 (塊)	總面積 (平方米)	使用位置	單位	樓層	分屬類型	分格1	分格2	分格3	總數	分格高度
					寬度 (W mm)	高度 (H mm)											
369		XG6-121	G6	8.0	2115.0	836.0	1	1.77	T1CW C-1	C	26F	梗窗雙拼	1525.0	650.0		2175.0	900.0
370		XG6-122	G6	8.0	1707.5	836.0	1	1.43	T1CW M-1	M	26F	梗窗雙拼	1117.5	650.0		1767.5	900.0
371		XG6-123	G6	8.0	1707.5	836.0	1	1.43	T1CW L-2	L	26F	梗窗雙拼	1117.5	650.0		1767.5	900.0
372		XG6-124	G6	8.0	1707.5	836.0	1	1.43	T1CW K-1	K	26F	梗窗雙拼	1117.5	650.0		1767.5	900.0
373		XG6-125	G6	8.0	1707.5	836.0	1	1.43	T1CWJ-2	J	26F	梗窗雙拼	1117.5	650.0		1767.5	900.0
374		XG6-126	G6	8.0	1732.5	836.0	1	1.45	T1CWH-2	H	26F	梗窗雙拼	1142.5	650.0		1792.5	900.0
375		XG6-130	G6	8.0	1750.0	836.0	1	1.46	T1CW B-3	B	26F	梗窗雙拼	1360.0	450.0		1810.0	900.0
376		XG6-201	G6	8.0	2115.0	836.0	1	1.77	T2CWH-1	H	26F	梗窗雙拼	1525.0	650.0		2175.0	900.0
377		XG6-202	G6	8.0	2115.0	836.0	1	1.77	T2CWH-1	H	26F	梗窗雙拼	1525.0	650.0		2175.0	900.0
378		XG6-203	G6	8.0	1707.5	836.0	1	1.43	T2CWG-2	G	26F	梗窗雙拼	1117.5	650.0		1767.5	900.0
379		XG6-204	G6	8.0	1707.5	836.0	1	1.43	T2CWF-1	F	26F	梗窗雙拼	1117.5	650.0		1767.5	900.0
380		XG6-205	G6	8.0	1707.5	836.0	1	1.43	T2CWE-2	E	26F	梗窗雙拼	1117.5	650.0		1767.5	900.0
381		XG6-206	G6	8.0	1970.0	836.0	1	1.65	T2CWC-2	C	26F	梗窗雙拼	1380.0	650.0		2030.0	900.0
382		XG6-207	G6	8.0	1970.0	836.0	1	1.65	T2CWC-2	C	26F	梗窗雙拼	1380.0	650.0		2030.0	900.0
383		XG6-208	G6	8.0	1732.5	836.0	1	1.45	T2CWB-2	B	26F	梗窗雙拼	1142.5	650.0		1792.5	900.0
384		XG6-209	G6	8.0	2115.0	836.0	1	1.77	T2CWB-2	B	26F	梗窗雙拼	1525.0	650.0		2175.0	900.0
385		XG6-210	G6	8.0	2125.0	836.0	1	1.78	T2CWB-1	B	26F	梗窗雙拼	1735.0	450.0		2185.0	900.0
386		XG6-211	G6	8.0	2125.0	836.0	1	1.78	T2CWA-2	A	26F	梗窗雙拼	1735.0	450.0		2185.0	900.0
387		XG6-212	G6	8.0	2115.0	836.0	1	1.77	T2CWA-1	A	26F	梗窗雙拼	1525.0	650.0		2175.0	900.0
388		XG6-213	G6	8.0	1732.5	836.0	1	1.45	T2CWA-1	A	26F	梗窗雙拼	1142.5	650.0		1792.5	900.0
389		XG6-215	G6	8.0	1707.5	836.0	1	1.43	T2CWN-2	N	26F	梗窗雙拼	1117.5	650.0		1767.5	900.0
390		XG6-216	G6	8.0	1675.0	836.0	1	1.40	T2CWM-3	M	26F	梗窗雙拼	1185.0	550.0		1735.0	900.0
391		XG6-217	G6	8.0	2600.0	836.0	1	2.17	T2CWM-3	M	26F	梗窗雙拼	1760.0	450.0	450.0	2660.0	900.0

美特鋁質有限公司 MIDI Aluminium Fabricator Ltd.			工程號:	J837	計算:	陳俊樺		日期: 2019.4.15		送呈:			計算參考數值/所屬位置分格							
			地盤名稱	觀塘裕民坊		核對:			日期:		副本:									
			項目類別	幕牆		批准:					A/C Code:									
			BM編號:837-CW-M01-S-GP06		修改版次:		總計玻璃面積 (平方米):		635.82											
序號	修改內容	玻璃圖號	顏色與類型	厚度 (mm)	玻璃尺寸		數量	總面積	使用位置	單位	樓層	分屬類型	分格1	分格2	分格3	總數	分格高度			
					寬度 (W mm)	高度 (H mm)	(塊)	(平方米)												
392		XG6-218	G6	8.0	2115.0	836.0	1	1.77	T2CWM-2	M	26F	梗窗雙拼	1525.0	650.0		2175.0	900.0			
393		XG6-219	G6	8.0	1732.5	836.0	1	1.45	T2CWM-2	M	26F	梗窗雙拼	1142.5	650.0		1792.5	900.0			
394		XG6-220	G6	8.0	1900.0	836.0	1	1.59	T2CWL-1	L	26F	梗窗雙拼	1310.0	650.0		1960.0	900.0			
395		XG6-221	G6	8.0	2175.0	836.0	1	1.82	T2CWK-2	K	26F	梗窗雙拼	1585.0	650.0		2235.0	900.0			
396		XG6-222	G6	8.0	1632.5	836.0	1	1.36	T2CWJ-1	J	26F	梗窗雙拼	1042.5	650.0		1692.5	900.0			
397		XG6-223	G6	8.0	2575.0	836.0	1	2.15	T2CWH-2	H	26F	梗窗雙拼	1735.0	450.0	450.0	2635.0	900.0			
398		XG6-305	G6	8.0	1732.5	836.0	1	1.45	T3CWE-1	E	26F	梗窗雙拼	1142.5	650.0		1792.5	900.0			
399		XG6-307	G6	8.0	1707.5	836.0	1	1.43	T3CWM-1	M	26F	梗窗雙拼	1117.5	650.0		1767.5	900.0			
400		XG6-309	G6	8.0	1507.5	836.0	1	1.26	T3CWL-2	L	26F	梗窗雙拼	1117.5	450.0		1567.5	900.0			
401		XG6-310	G6	8.0	2157.5	836.0	1	1.80	T3CWK-1	K	26F	梗窗雙拼	1117.5	650.0	450.0	2217.5	900.0			
402		XG6-311	G6	8.0	2082.5	836.0	1	1.74	T3CWJ-1	J	26F	梗窗雙拼	1042.5	650.0	450.0	2142.5	900.0			
403		XG6-312	G6	8.0	2532.4	836.0	1	2.12	T3CWH-3	H	26F	梗窗雙拼	2040.0	650.0		2690.0	900.0			
404		XG6-313	G6	8.0	2282.5	836.0	1	1.91	T3CWH-1	H	26F	梗窗雙拼	1042.5	650.0	650.0	2342.5	900.0			
405		XG6-314	G6	8.0	2157.5	836.0	1	1.80	T3CWC-2	C	26F	梗窗雙拼	1117.5	450.0	650.0	2217.5	900.0			
406		XG6-315	G6	8.0	1732.5	836.0	1	1.45	T3CWB-2	B	26F	梗窗雙拼	1142.5	650.0		1792.5	900.0			
407		XG6-317	G6	8.0	1950.0	836.0	1	1.63	T3CWB-1	B	26F	梗窗雙拼	1560.0	450.0		2010.0	900.0			
408		XG6-318	G6	8.0	1950.0	836.0	1	1.63	T3CWA-2	A	26F	梗窗雙拼	1560.0	450.0		2010.0	900.0			
409		XG6-319	G6	8.0	2115.0	836.0	1	1.77	T3CWA-1	A	26F	梗窗雙拼	1525.0	650.0		2175.0	900.0			
410		XG6-320	G6	8.0	1732.5	836.0	1	1.45	T3CWA-1	A	26F	梗窗雙拼	1142.5	650.0		1792.5	900.0			
411		XG6-321	G6	8.0	1725.0	836.0	1	1.44	T3CWF-2	F	26F	梗窗雙拼	1235.0	550.0		1785.0	900.0			
412		XG6-322	G6	8.0	2150.0	836.0	1	1.80	T3CWF-2	F	26F	梗窗雙拼	1310.0	450.0	450.0	2210.0	900.0			
413		XG6-501	G6	8.0	2560.0	836.0	1	2.14	T5CWA-2	A	26F	梗窗雙拼	1720.0	450.0	450.0	2620.0	900.0			
414		XG6-502	G6	8.0	1875.0	836.0	1	1.57	T5CWA-1	A	26F	梗窗雙拼	1385.0	550.0		1935.0	900.0			

 美特鋁質有限公司 MTDI Aluminium Fabricator Ltd.			工程號:	J837	計算:	陳俊樺	日期: 2019.4.15	送呈:				計算參考數值/所屬位置分格						
			地盤名稱	觀塘裕民坊	核對:		日期:		副本:									
			項目類別	幕牆	批准:				A/C Code:									
			BM編號:837-CW-M01-S-GP06		修改版次:	總計玻璃面積 (平方米):		635.82										
序號	修改內容	玻璃圖號	顏色與類型	厚度 (mm)	玻璃尺寸		數量	總面積	使用位置	單位	樓層	分屬類型	分格1	分格2	分格3	總數	分格高度	
					寬度 (W mm)	高度 (H mm)	(塊)	(平方米)										
415		XG6-503	G6	8.0	1307.5	836.0	1	1.09	T5CWN-1	N	26F	梗窗雙拼	917.5	450.0		1367.5	900.0	
416		XG6-504	G6	8.0	2115.0	836.0	1	1.77	T5CWN-1	N	26F	梗窗雙拼	1525.0	650.0		2175.0	900.0	
417		XG6-505	G6	8.0	1807.5	836.0	1	1.51	T5CWN-1	N	26F	梗窗雙拼	1217.5	650.0		1867.5	900.0	
418		XG6-506	G6	8.0	1807.5	836.0	1	1.51	T5CWM-2	M	26F	梗窗雙拼	1217.5	650.0		1867.5	900.0	
419		XG6-507	G6	8.0	2115.0	836.0	1	1.77	T5CWM-2	M	26F	梗窗雙拼	1525.0	650.0		2175.0	900.0	
420		XG6-508	G6	8.0	1497.5	836.0	1	1.25	T5CWM-2	M	26F	梗窗雙拼	1107.5	450.0		1557.5	900.0	
421		XG6-509	G6	8.0	1900.0	836.0	1	1.59	T5CWM-1	M	26F	梗窗雙拼	1510.0	450.0		1960.0	900.0	
422		XG6-510	G6	8.0	1900.0	836.0	1	1.59	T5CWL-2	L	26F	梗窗雙拼	1510.0	450.0		1960.0	900.0	
423		XG6-512	G6	8.0	2112.5	836.0	1	1.77	T5CWL-1	L	26F	梗窗雙拼	1522.5	650.0		2172.5	900.0	
424		XG6-513	G6	8.0	1810.0	836.0	1	1.51	T5CWL-1	L	26F	梗窗雙拼	1220.0	650.0		1870.0	900.0	
425		XG6-517	G6	8.0	2525.0	836.0	1	2.11	T5CWH-3	H	26F	梗窗雙拼	1685.0	450.0	450.0	2585.0	900.0	
426		XG6-518	G6	8.0	2115.0	836.0	1	1.77	T5CWH-2	H	26F	梗窗雙拼	1525.0	650.0		2175.0	900.0	
427		XG6-519	G6	8.0	1807.5	836.0	1	1.51	T5CWH-2	H	26F	梗窗雙拼	1217.5	650.0		1867.5	900.0	
428		XG6-520	G6	8.0	1632.5	836.0	1	1.36	T5CWG-1	G	26F	梗窗雙拼	1042.5	650.0		1692.5	900.0	
429		XG6-521	G6	8.0	1707.5	836.0	1	1.43	T5CWF-2	F	26F	梗窗雙拼	1117.5	650.0		1767.5	900.0	
430		XG6-522	G6	8.0	1707.5	836.0	1	1.43	T5CWE-1	E	26F	梗窗雙拼	1117.5	650.0		1767.5	900.0	
431		XG6-523	G6	8.0	1707.5	836.0	1	1.43	T5CWD-2	D	26F	梗窗雙拼	1117.5	650.0		1767.5	900.0	
432		XG6-525	G6	8.0	2172.5	836.0	1	1.82	T5CWA-3	A	26F	梗窗雙拼	1582.5	650.0		2232.5	900.0	
433		XG6-526	G6	8.0	2172.5	836.0	1	1.82	T5CWA-3	A	26F	梗窗雙拼	1582.5	650.0		2232.5	900.0	
434		XG6-530	G6	8.0	1807.5	836.0	1	1.51	T5CWC-1	C	26F	梗窗雙拼	1217.5	650.0		1867.5	900.0	
435						合計:	89	141.64										
436		LH-1	欄河玻璃頂底需精磨	10.0	540.0	150.0	3	0.24	T1CW G-1	G	26F	欄河	650.0				150.0	
437		LH-1	欄河玻璃頂底需精磨	10.0	540.0	150.0	2	0.16	T1CW F-2	F	26F	欄河	650.0				150.0	

美特鋁質有限公司 MEI TE Aluminium Fabricator Ltd.			工程號: J837	計算: 陳俊樺	日期: 2019.4.15	送呈:	計算參考數值/所屬位置分格										
			地盤名稱 觀塘裕民坊	核對:	日期:	副本:											
			項目類別 幕牆	批准:		A/C Code:											
			BM編號:837-CW-M01-S-GP06		修改版次:	總計玻璃面積 (平方米): 635.82											
序號	修改內容	玻璃圖號	顏色與類型	厚度 (mm)	玻璃尺寸		數量 (塊)	總面積 (平方米)	使用位置	單位	樓層	分屬類型	分格1	分格2	分格3	總數	分格高度
					寬度 (W mm)	高度 (H mm)											
438		LH-1	欄河玻璃頂底需精磨	10.0	540.0	150.0	2	0.16	T1CW E-1	E	26F	欄河	650.0				150.0
439		LH-1	欄河玻璃頂底需精磨	10.0	540.0	150.0	2	0.16	T1CW D-1	D	26F	欄河	650.0				150.0
440		LH-1	欄河玻璃頂底需精磨	10.0	540.0	150.0	1	0.08	T1CW A-3	A	26F	欄河	650.0				150.0
441		LH-1	欄河玻璃頂底需精磨	10.0	540.0	150.0	4	0.32	T1CW A-2	A	26F	欄河	650.0				150.0
442		LH-1	欄河玻璃頂底需精磨	10.0	540.0	150.0	3	0.24	T1CW B-2	B	26F	欄河	650.0				150.0
443		LH-1	欄河玻璃頂底需精磨	10.0	540.0	150.0	3	0.24	T1CW C-1	C	26F	欄河	650.0				150.0
444		LH-1	欄河玻璃頂底需精磨	10.0	540.0	150.0	1	0.08	T1CW M-2	M	26F	欄河	650.0				150.0
445		LH-1	欄河玻璃頂底需精磨	10.0	540.0	150.0	1	0.08	T1CW M-1	M	26F	欄河	650.0				150.0
446		LH-1	欄河玻璃頂底需精磨	10.0	540.0	150.0	1	0.08	T1CW L-2	L	26F	欄河	650.0				150.0
447		LH-1	欄河玻璃頂底需精磨	10.0	540.0	150.0	1	0.08	T1CW L-1	L	26F	欄河	650.0				150.0
448		LH-1	欄河玻璃頂底需精磨	10.0	540.0	150.0	1	0.08	T1CW K-2	K	26F	欄河	650.0				150.0
449		LH-1	欄河玻璃頂底需精磨	10.0	540.0	150.0	1	0.08	T1CW K-1	K	26F	欄河	650.0				150.0
450		LH-1	欄河玻璃頂底需精磨	10.0	540.0	150.0	1	0.08	T1CWJ-2	J	26F	欄河	650.0				150.0
451		LH-1	欄河玻璃頂底需精磨	10.0	540.0	150.0	1	0.08	T1CWJ-1	J	26F	欄河	650.0				150.0
452		LH-1	欄河玻璃頂底需精磨	10.0	540.0	150.0	3	0.24	T1CWH-2	H	26F	欄河	650.0				150.0
453		LH-1	欄河玻璃頂底需精磨	10.0	540.0	150.0	2	0.16	T2CWH-1	H	26F	欄河	650.0				150.0
454		LH-1	欄河玻璃頂底需精磨	10.0	540.0	150.0	2	0.16	T2CWG-2	G	26F	欄河	650.0				150.0
455		LH-1	欄河玻璃頂底需精磨	10.0	540.0	150.0	1	0.08	T2CWF-2	F	26F	欄河	650.0				150.0
456		LH-1	欄河玻璃頂底需精磨	10.0	540.0	150.0	1	0.08	T2CWF-1	F	26F	欄河	650.0				150.0
457		LH-1	欄河玻璃頂底需精磨	10.0	540.0	150.0	1	0.08	T2CWE-2	E	26F	欄河	650.0				150.0
458		LH-1	欄河玻璃頂底需精磨	10.0	540.0	150.0	1	0.08	T2CWE-1	E	26F	欄河	650.0				150.0
459		LH-1	欄河玻璃頂底需精磨	10.0	540.0	150.0	1	0.08	T2CWD-1	D	26F	欄河	650.0				150.0
460		LH-1	欄河玻璃頂底需精磨	10.0	540.0	150.0	2	0.16	T2CWC-2	C	26F	欄河	650.0				150.0

 美特鋁質有限公司 MEI TE Aluminium Fabricator Ltd.			工程號:	J837	計算:	陳俊樺		日期: 2019.4.15	送呈:			計算參考數值/所屬位置分格					
			地盤名稱:	觀塘裕民坊	核對:			日期:	副本:								
			項目類別:	幕牆	批准:					A/C Code:							
BM編號:837-CW-M01-S-GP06			修改版次:		總計玻璃面積(平方米):			635.82									
序號	修改內容	玻璃圖號	顏色與類型	厚度 (mm)	玻璃尺寸		數量 (塊)	總面積 (平方米)	使用位置	單位	樓層	分屬類型	分格1	分格2	分格3	總數	分格高度
					寬度 (W mm)	高度 (H mm)											
461		LH-1	欄河玻璃頂底需精磨	10.0	540.0	150.0	1	0.08	T2CWC-1	C	26F	欄河	650.0				150.0
462		LH-1	欄河玻璃頂底需精磨	10.0	540.0	150.0	4	0.32	T2CWB-2	B	26F	欄河	650.0				150.0
463		LH-1	欄河玻璃頂底需精磨	10.0	540.0	150.0	4	0.32	T2CWA-1	A	26F	欄河	650.0				150.0
464		LH-1	欄河玻璃頂底需精磨	10.0	540.0	150.0	2	0.16	T2CWN-2	N	26F	欄河	650.0				150.0
465		LH-1	欄河玻璃頂底需精磨	10.0	540.0	150.0	3	0.24	T2CWM-2	M	26F	欄河	650.0				150.0
466		LH-1	欄河玻璃頂底需精磨	10.0	540.0	150.0	1	0.08	T2CWM-1	M	26F	欄河	650.0				150.0
467		LH-1	欄河玻璃頂底需精磨	10.0	540.0	150.0	1	0.08	T2CWL-1	L	26F	欄河	650.0				150.0
468		LH-1	欄河玻璃頂底需精磨	10.0	540.0	150.0	1	0.08	T2CWK-2	K	26F	欄河	650.0				150.0
469		LH-1	欄河玻璃頂底需精磨	10.0	540.0	150.0	1	0.08	T2CWJ-1	J	26F	欄河	650.0				150.0
470		LH-1	欄河玻璃頂底需精磨	10.0	540.0	150.0	2	0.16	T3CWF-1	F	26F	欄河	650.0				150.0
471		LH-1	欄河玻璃頂底需精磨	10.0	540.0	150.0	3	0.24	T3CWE-1	E	26F	欄河	650.0				150.0
472		LH-1	欄河玻璃頂底需精磨	10.0	540.0	150.0	1	0.08	T3CWM-2	M	26F	欄河	650.0				150.0
473		LH-1	欄河玻璃頂底需精磨	10.0	540.0	150.0	1	0.08	T3CWM-1	M	26F	欄河	650.0				150.0
474		LH-1	欄河玻璃頂底需精磨	10.0	540.0	150.0	1	0.08	T3CWL-2	L	26F	欄河	650.0				150.0
475		LH-1	欄河玻璃頂底需精磨	10.0	540.0	150.0	1	0.08	T3CWL-1	L	26F	欄河	650.0				150.0
476		LH-1	欄河玻璃頂底需精磨	10.0	540.0	150.0	1	0.08	T3CWK-2	K	26F	欄河	650.0				150.0
477		LH-1	欄河玻璃頂底需精磨	10.0	540.0	150.0	1	0.08	T3CWK-1	K	26F	欄河	650.0				150.0
478		LH-1	欄河玻璃頂底需精磨	10.0	540.0	150.0	1	0.08	T3CWJ-1	J	26F	欄河	650.0				150.0
479		LH-1	欄河玻璃頂底需精磨	10.0	540.0	150.0	1	0.08	T3CWH-3	H	26F	欄河	650.0				150.0
480		LH-1	欄河玻璃頂底需精磨	10.0	540.0	150.0	2	0.16	T3CWH-1	H	26F	欄河	650.0				150.0
481		LH-1	欄河玻璃頂底需精磨	10.0	540.0	150.0	1	0.08	T3CWC-2	C	26F	欄河	650.0				150.0
482		LH-1	欄河玻璃頂底需精磨	10.0	540.0	150.0	1	0.08	T3CWC-1	C	26F	欄河	650.0				150.0
483		LH-1	欄河玻璃頂底需精磨	10.0	540.0	150.0	4	0.32	T3CWB-2	B	26F	欄河	650.0				150.0


美特鋁質有限公司 MIDI Aluminium Fabricator Ltd.			工程號:	J837	計算:	陳俊樺	日期: 2019.4.15	送呈:			計算參考數值/所屬位置分格						
			地盤名稱	觀塘裕民坊	核對:		日期:		副本:								
			項目類別	幕牆	批准:				A/C Code:								
			BM編號:837-CW-M01-S-GP06		修改版次:	總計玻璃面積(平方米):		635.82									
序號	修改內容	玻璃圖號	顏色與類型	厚度 (mm)	玻璃尺寸		數量	總面積	使用位置	單位	樓層	分屬類型	分格1	分格2	分格3	總數	分格高度
					寬度(W mm)	高度(H mm)	(塊)	(平方米)									
484		LH-1	欄河玻璃頂底需精磨	10.0	540.0	150.0	4	0.32	T3CWA-1	A	26F	欄河	650.0				150.0
485		LH-1	欄河玻璃頂底需精磨	10.0	540.0	150.0	3	0.24	T5CWN-1	N	26F	欄河	650.0				150.0
486		LH-1	欄河玻璃頂底需精磨	10.0	540.0	150.0	3	0.24	T5CWM-2	M	26F	欄河	650.0				150.0
487		LH-1	欄河玻璃頂底需精磨	10.0	540.0	150.0	3	0.24	T5CWL-1	L	26F	欄河	650.0				150.0
488		LH-1	欄河玻璃頂底需精磨	10.0	540.0	150.0	2	0.16	T5CWH-2	H	26F	欄河	650.0				150.0
489		LH-1	欄河玻璃頂底需精磨	10.0	540.0	150.0	1	0.08	T5CWH-1	H	26F	欄河	650.0				150.0
490		LH-1	欄河玻璃頂底需精磨	10.0	540.0	150.0	1	0.08	T5CWG-2	G	26F	欄河	650.0				150.0
491		LH-1	欄河玻璃頂底需精磨	10.0	540.0	150.0	1	0.08	T5CWG-1	G	26F	欄河	650.0				150.0
492		LH-1	欄河玻璃頂底需精磨	10.0	540.0	150.0	1	0.08	T5CWF-2	F	26F	欄河	650.0				150.0
493		LH-1	欄河玻璃頂底需精磨	10.0	540.0	150.0	1	0.08	T5CWF-1	F	26F	欄河	650.0				150.0
494		LH-1	欄河玻璃頂底需精磨	10.0	540.0	150.0	1	0.08	T5CWE-2	E	26F	欄河	650.0				150.0
495		LH-1	欄河玻璃頂底需精磨	10.0	540.0	150.0	1	0.08	T5CWE-1	E	26F	欄河	650.0				150.0
496		LH-1	欄河玻璃頂底需精磨	10.0	540.0	150.0	1	0.08	T5CWD-2	D	26F	欄河	650.0				150.0
497		LH-1	欄河玻璃頂底需精磨	10.0	540.0	150.0	1	0.08	T5CWD-1	D	26F	欄河	650.0				150.0
498		LH-1	欄河玻璃頂底需精磨	10.0	540.0	150.0	1	0.08	T5CWC-1	C	26F	欄河	650.0				150.0
499		LH-1	欄河玻璃頂底需精磨	10.0	540.0	150.0	3	0.24	T5CWC-1	C	26F	欄河	650.0				150.0
500	不規則層	LH-1	欄河玻璃頂底需精磨	10.0	540.0	150.0	1	0.08	T5CWC-1	C	21F	欄河	650.0				150.0
501		LH-1	欄河玻璃頂底需精磨	10.0	540.0	150.0	2	0.16	T5CWA-3	A	26F	欄河	650.0				150.0
502		LH-2	欄河玻璃頂底需精磨	10.0	340.0	150.0	2	0.10	T1CW H-1	H	26F	欄河	450.0				150.0
503		LH-2	欄河玻璃頂底需精磨	10.0	340.0	150.0	2	0.10	T1CW G-2	G	26F	欄河	450.0				150.0
504		LH-2	欄河玻璃頂底需精磨	10.0	340.0	150.0	2	0.10	T1CW E-2	E	26F	欄河	450.0				150.0
505		LH-2	欄河玻璃頂底需精磨	10.0	340.0	150.0	1	0.05	T1CW D-1	D	26F	欄河	450.0				150.0
506		LH-2	欄河玻璃頂底需精磨	10.0	340.0	150.0	1	0.05	T1CW D-1	D	26F	欄河	450.0				150.0

 美特鋁質有限公司 MIDI Aluminium Fabricator Ltd.			工程號: J837	計算: 陳俊樺	日期: 2019.4.15	送呈:	計算參考數值/所屬位置分格										
			地盤名稱 觀塘裕民坊	核對:	日期:	副本:											
			項目類別 幕牆	批准:	A/C Code:												
			BM編號:837-CW-M01-S-GP06		修改版次:	總計玻璃面積(平方米): 635.82											
序號	修改內容	玻璃圖號	顏色與類型	厚度 (mm)	玻璃尺寸		數量	總面積	使用位置	單位	樓層	分屬類型	分格1	分格2	分格3	總數	分格高度
					寬度 (W mm)	高度 (H mm)	(塊)	(平方米)									
507		LH-2	欄河玻璃頂底需精磨	10.0	340.0	150.0	2	0.10	T1CW A-1	A	26F	欄河	450.0				150.0
508		LH-2	欄河玻璃頂底需精磨	10.0	340.0	150.0	2	0.10	T1CW B-3	B	26F	欄河	450.0				150.0
509		LH-2	欄河玻璃頂底需精磨	10.0	340.0	150.0	1	0.05	T1CW C-1	C	26F	欄河	450.0				150.0
510		LH-2	欄河玻璃頂底需精磨	10.0	340.0	150.0	1	0.05	T1CW M-1	M	26F	欄河	450.0				150.0
511		LH-2	欄河玻璃頂底需精磨	10.0	340.0	150.0	1	0.05	T1CW L-2	L	26F	欄河	450.0				150.0
512		LH-2	欄河玻璃頂底需精磨	10.0	340.0	150.0	1	0.05	T1CWH-2	H	26F	欄河	450.0				150.0
513		LH-2	欄河玻璃頂底需精磨	10.0	340.0	150.0	1	0.05	T2CWH-1	H	26F	欄河	450.0				150.0
514		LH-2	欄河玻璃頂底需精磨	10.0	340.0	150.0	1	0.05	T2CWH-1	H	26F	欄河	450.0				150.0
515		LH-2	欄河玻璃頂底需精磨	10.0	340.0	150.0	1	0.05	T2CWG-2	G	26F	欄河	450.0				150.0
516		LH-2	欄河玻璃頂底需精磨	10.0	340.0	150.0	1	0.05	T2CWF-1	F	26F	欄河	450.0				150.0
517		LH-2	欄河玻璃頂底需精磨	10.0	340.0	150.0	1	0.05	T2CWE-2	E	26F	欄河	450.0				150.0
518		LH-2	欄河玻璃頂底需精磨	10.0	340.0	150.0	2	0.10	T2CWB-1	B	26F	欄河	450.0				150.0
519		LH-2	欄河玻璃頂底需精磨	10.0	340.0	150.0	2	0.10	T2CWA-2	A	26F	欄河	450.0				150.0
520		LH-2	欄河玻璃頂底需精磨	10.0	340.0	150.0	1	0.05	T2CWN-1	N	26F	欄河	450.0				150.0
521		LH-2	欄河玻璃頂底需精磨	10.0	340.0	150.0	2	0.10	T2CWM-3	M	26F	欄河	450.0				150.0
522		LH-2	欄河玻璃頂底需精磨	10.0	340.0	150.0	1	0.05	T2CWL-2	L	26F	欄河	450.0				150.0
523		LH-2	欄河玻璃頂底需精磨	10.0	340.0	150.0	1	0.05	T2CWK-1	k	26F	欄河	450.0				150.0
524		LH-2	欄河玻璃頂底需精磨	10.0	340.0	150.0	1	0.05	T2CWJ-1	J	26F	欄河	450.0				150.0
525		LH-2	欄河玻璃頂底需精磨	10.0	340.0	150.0	2	0.10	T2CWH-2	H	26F	欄河	450.0				150.0
526		LH-2	欄河玻璃頂底需精磨	10.0	340.0	150.0	2	0.10	T3CWF-1	F	26F	欄河	450.0				150.0
527		LH-2	欄河玻璃頂底需精磨	10.0	340.0	150.0	1	0.05	T3CWE-1	E	26F	欄河	450.0				150.0
528		LH-2	欄河玻璃頂底需精磨	10.0	340.0	150.0	1	0.05	T3CWM-1	M	26F	欄河	450.0				150.0
529		LH-2	欄河玻璃頂底需精磨	10.0	340.0	150.0	1	0.05	T3CWL-2	L	26F	欄河	450.0				150.0

美特鋁質有限公司 MIDI Aluminium Fabricator Ltd.			工程號:	J837	計算:	陳俊樺		日期: 2019.4.15	送呈:			計算參考數值/所屬位置分格								
			地盤名稱	觀塘裕民坊		核對:			日期:									副本:		
			項目類別	幕牆		批准:					A/C Code:									
			BM編號:837-CW-M01-S-GP06		修改版次:		總計玻璃面積(平方米):		635.82											
序號	修改內容	玻璃圖號	顏色與類型	厚度 (mm)	玻璃尺寸		數量 (塊)	總面積 (平方米)	使用位置	單位	樓層	分屬類型	分格1	分格2	分格3	總數	分格高度			
					寬度 (W mm)	高度 (H mm)														
530		LH-2	欄河玻璃頂底需精磨	10.0	340.0	150.0	1	0.05	T3CWK-1	K	26F	欄河	450.0				150.0			
531		LH-2	欄河玻璃頂底需精磨	10.0	340.0	150.0	1	0.05	T3CWJ-2	J	26F	欄河	450.0				150.0			
532		LH-2	欄河玻璃頂底需精磨	10.0	340.0	150.0	1	0.05	T3CWJ-1	J	26F	欄河	450.0				150.0			
533		LH-2	欄河玻璃頂底需精磨	10.0	340.0	150.0	1	0.05	T3CWC-2	C	26F	欄河	450.0				150.0			
534		LH-2	欄河玻璃頂底需精磨	10.0	340.0	150.0	2	0.10	T3CWB-1	B	26F	欄河	450.0				150.0			
535		LH-2	欄河玻璃頂底需精磨	10.0	340.0	150.0	2	0.10	T3CWA-2	A	26F	欄河	450.0				150.0			
536		LH-2	欄河玻璃頂底需精磨	10.0	340.0	150.0	2	0.10	T3CWD-1	D	26F	欄河	450.0				150.0			
537		LH-2	欄河玻璃頂底需精磨	10.0	340.0	150.0	2	0.10	T3CWG-1	G	26F	欄河	450.0				150.0			
538		LH-2	欄河玻璃頂底需精磨	10.0	340.0	150.0	2	0.10	T3CWF-2	F	26F	欄河	450.0				150.0			
539		LH-2	欄河玻璃頂底需精磨	10.0	340.0	150.0	2	0.10	T5CWA-2	A	26F	欄河	450.0				150.0			
540		LH-2	欄河玻璃頂底需精磨	10.0	340.0	150.0	1	0.05	T5CWN-1	N	26F	欄河	450.0				150.0			
541		LH-2	欄河玻璃頂底需精磨	10.0	340.0	150.0	1	0.05	T5CWM-2	M	26F	欄河	450.0				150.0			
542		LH-2	欄河玻璃頂底需精磨	10.0	340.0	150.0	2	0.10	T5CWM-1	M	26F	欄河	450.0				150.0			
543		LH-2	欄河玻璃頂底需精磨	10.0	340.0	150.0	2	0.10	T5CWL-2	L	26F	欄河	450.0				150.0			
544		LH-2	欄河玻璃頂底需精磨	10.0	340.0	150.0	1	0.05	T5CWL-1	L	26F	欄河	450.0				150.0			
545		LH-2	欄河玻璃頂底需精磨	10.0	340.0	150.0	3	0.15	T5CWJK-1	JK	26F	欄河	450.0				150.0			
546		LH-2	欄河玻璃頂底需精磨	10.0	340.0	150.0	2	0.10	T5CWH-3	H	26F	欄河	450.0				150.0			
547		LH-2	欄河玻璃頂底需精磨	10.0	340.0	150.0	1	0.05	T5CWH-2	H	26F	欄河	450.0				150.0			
548		LH-2	欄河玻璃頂底需精磨	10.0	340.0	150.0	1	0.05	T5CWG-1	G	26F	欄河	450.0				150.0			
549		LH-2	欄河玻璃頂底需精磨	10.0	340.0	150.0	1	0.05	T5CWF-2	F	26F	欄河	450.0				150.0			
550		LH-2	欄河玻璃頂底需精磨	10.0	340.0	150.0	1	0.05	T5CWE-1	E	26F	欄河	450.0				150.0			
551		LH-2	欄河玻璃頂底需精磨	10.0	340.0	150.0	1	0.05	T5CWD-2	D	26F	欄河	450.0				150.0			
552		LH-2	欄河玻璃頂底需精磨	10.0	340.0	150.0	1	0.05	T5CWC-1	C	21F	欄河	450.0				150.0			

 美特鋁質有限公司 MEI TE Aluminium Fabricator Ltd.			工程號: J837	計算: 陳俊樺	日期: 2019.4.15	送呈:	計算參考數值/所屬位置分格										
			地盤名稱 觀塘裕民坊	核對:	日期:	副本:											
			項目類別 幕牆	批准:	A/C Code:												
			BM編號:837-CW-M01-S-GP06		修改版次:	總計玻璃面積 (平方米): 635.82											
序號	修改內容	玻璃圖號	顏色與類型	厚度 (mm)	玻璃尺寸		數量	總面積	使用位置	單位	樓層	分屬類型	分格1	分格2	分格3	總數	分格高度
					寬度 (W mm)	高度 (H mm)	(塊)	(平方米)									
553		LH-2	欄河玻璃頂底需精磨	10.0	340.0	150.0	2	0.10	T5CWA-3	A	26F	欄河	450.0				150.0
554		LH-10	欄河玻璃頂底需精磨	10.0	290.0	150.0	1	0.04	T1CW F-2	F	26F	欄河	400.0				150.0
555		LH-10	欄河玻璃頂底需精磨	10.0	290.0	150.0	1	0.04	T2CWL-2	L	26F	欄河	400.0				150.0
556		LH-16	欄河玻璃頂底需精磨	10.0	440.0	150.0	1	0.07	T1CW A-1	A	26F	欄河	550.0				150.0
557		LH-16	欄河玻璃頂底需精磨	10.0	440.0	150.0	1	0.07	T2CWM-3	M	26F	欄河	550.0				150.0
558		LH-16	欄河玻璃頂底需精磨	10.0	440.0	150.0	1	0.07	T3CWF-2	F	26F	欄河	550.0				150.0
559		LH-16	欄河玻璃頂底需精磨	10.0	440.0	150.0	1	0.07	T5CWA-1	A	26F	欄河	550.0				150.0
560		LH-20	欄河玻璃頂底需精磨	10.0	270.0	150.0	1	0.04	T5CWJK-1	JK	26F	欄河	380.0				150.0
561		LH-25	欄河玻璃頂底需精磨	10.0	315.0	150.0	1	0.05	T2CWK-1	K	26F	欄河	425.0				150.0
562		LH-25	欄河玻璃頂底需精磨	10.0	315.0	150.0	1	0.05	T2CWJ-1	J	26F	欄河	425.0				150.0
563		LH-29	欄河玻璃頂底需精磨	10.0	965.0	150.0	1	0.14	T1CW G-1	G	26F	欄河	1075.0				150.0
564		LH-1X	欄河玻璃頂底需精磨	10.0	371.4	150.0	1	0.06	T1CW B-1	B	26F	轉角欄河	650.0				150.0
565		LH-31	欄河玻璃頂底需精磨	10.0	807.5	150.0	1	0.12	T1CW K-1	K	26F	欄河	917.5				150.0
566		LH-31	欄河玻璃頂底需精磨	10.0	807.5	150.0	1	0.12	T1CWJ-2	J	26F	欄河	917.5				150.0
567						合計:	199	13.77									
568						總計:	749	635.82									
加工注意事項 /玻璃類型描述:			1).本表中之清片玻璃是 信義 原片, 藍片玻璃是藍欣原片														
			2).本表中所有玻璃對角線尺寸偏差要求不超過負2mm。														
			3).本表中玻璃要求粗磨邊處理並倒棱角, 欄河玻璃頂底要精磨邊, 而所有玻璃之入爐方向需保持一致。														
			4).本表中所有玻璃成品均需做雙面保護, 用透明靜電膠紙加四周一寸FK白膠紙做雙面加固保護處理。														
			5).本表中所有玻璃成品均需注明室內外及其玻璃編號/使用位置/樓層, 以便識別。														
			(G1)10 mm THK. TEMPERED BLUE TINTED GLASS (OUTER)+ 9 mm AIR SPACE + 8 mm THK. TEMPERED CLEAR GLASS (INNER). (D18110173)														
			(G3) 10 mm THK. HEAT STRENGTHENED BLUE TINTED GLASS (OUTER)+ 9 mm AIR SPACE + 8 mm THK. TEMPERED CLEAR GLASS (INNER). (D18110173)														

 美特鋁質 有限公司 VIDI Aluminium Fabricator Ltd.		工程號:	J837	計算:	陳俊樺	日期: 2019.4.15	送呈:		計算參考數值/所屬位置分格															
		地盤名稱	觀塘裕民坊	核對:		日期:		副本:																
		項目類別	幕牆	批准:				A/C Code:																
		BM編號:837-CW-M01-S-GP06	修改版次:	總計玻璃面積 (平方米):	635.82																			
序號	修改內容	玻璃圖號	顏色與類型	厚度 (mm)	玻璃尺寸		數量	總面積	使用位置	單位	樓層	分屬類型	分格1	分格2	分格3	總數	分格高度							
					寬度 (W mm)	高度 (H mm)								(塊)	(平方米)									
(G4) 8 mm THK. HEAT STRENGTHENED BLUE TINTED GLASS (SPANDREL GLASS).(D18070395)																								
(G5) 8 mm THK. HEAT STRENGTHENED BLUE TINTED GLASS (OUTER)+9 mm AIR SPACE + 8 mm THK. TEMPERED CLEAR GLASS (INNER). (D18100241)																								
(G6) 8 mm THK. TEMPERED BLUE TINTED GLASS (SPANDREL GLASS).(D18070395)																								
(LH-欄河玻璃)10 mm THK. TEMPERED GLASS (INTERNAL PROTECTIVE BARRIER). (D18061223)																								

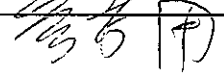
美特鋁質有限公司 WIDI Aluminium Fabricator Ltd.			工程號: J837	計算: 柯慶余	日期: 2019.10.21	送呈:				 計算參考數值/所屬位置分格							
地盤名稱 觀塘裕民坊			核對:		日期:	副本:											
地盤用玻璃B.M.表			項目類別 幕牆	批准:		A/C Code:											
BM編號:837-CW-M01-F-GP06			修改版次:	總計玻璃面積 (平方米)		534.73											
序號	修改內容	玻璃圖號	顏色與類型	厚度 (mm)	玻璃尺寸		數量 (塊)	總面積 (平方米)	使用位置	單位	樓層	分屬類型	分格1	分格2	分格3	總數	分格高度
					寬度 (W mm)	高度 (H mm)											
1		G4-1C	G4	8.0	590.0	421.0	1	0.25	T1CW G-1	G	27F	生頂死梗	650.0				485.0
2		G4-1C	G4	8.0	590.0	421.0	2	0.50	T1CW D-1	D	27F	生頂死梗	650.0				485.0
3		G4-1C	G4	8.0	590.0	421.0	1	0.25	T1CW B-2	B	27F	生頂死梗	650.0				485.0
4		G4-1CX	G4	8.0	492.4	421.0	1	0.21	T1CW B-1	B	27F	生頂死梗	650.0				485.0
5		G4-1C	G4	8.0	590.0	421.0	1	0.25	T1CW C-1	C	27F	生頂死梗	650.0				485.0
6		G4-1C	G4	8.0	590.0	421.0	1	0.25	T1CW M-2	M	27F	生頂死梗	650.0				485.0
7		G4-1C	G4	8.0	590.0	421.0	1	0.25	T1CW L-1	L	27F	生頂死梗	650.0				485.0
8		G4-1C	G4	8.0	590.0	421.0	1	0.25	T1CWK-2	K	27F	生頂死梗	650.0				485.0
9		G4-1C	G4	8.0	590.0	421.0	1	0.25	T1CWJ-1	J	27F	生頂死梗	650.0				485.0
10		G4-1C	G4	8.0	590.0	421.0	1	0.25	T1CWH-2	H	27F	生頂死梗	650.0				485.0
11		G4-1C	G4	8.0	590.0	421.0	1	0.25	T2CWG-2	G	27F	生頂死梗	650.0				485.0
12		G4-1C	G4	8.0	590.0	421.0	1	0.25	T2CWD-1	D	27F	生頂死梗	650.0				485.0
13		G4-1C	G4	8.0	590.0	421.0	1	0.25	T2CWC-1	C	27F	生頂死梗	650.0				485.0
14		G4-1C	G4	8.0	590.0	421.0	2	0.50	T2CWB-2	B	27F	生頂死梗	650.0				485.0
15		G4-1C	G4	8.0	590.0	421.0	2	0.50	T2CWA-1	A	27F	生頂死梗	650.0				485.0
16		G4-1C	G4	8.0	590.0	421.0	1	0.25	T2CWN-2	N	27F	生頂死梗	650.0				485.0
17		G4-1C	G4	8.0	590.0	421.0	1	0.25	T2CWM-2	M	27F	生頂死梗	650.0				485.0
18		G4-1C	G4	8.0	590.0	421.0	1	0.25	T2CWM-1	M	27F	生頂死梗	650.0				485.0
19		G4-1C	G4	8.0	590.0	421.0	1	0.25	T3CWE-1	E	27F	生頂死梗	650.0				485.0
20		G4-1C	G4	8.0	590.0	421.0	1	0.25	T3CWM-2	M	27F	生頂死梗	650.0				485.0
21		G4-1C	G4	8.0	590.0	421.0	1	0.25	T3CWL-2	L	27F	生頂死梗	650.0				485.0
22		G4-1C	G4	8.0	590.0	421.0	1	0.25	T3CWL-1	L	27F	生頂死梗	650.0				485.0
23		G4-1C	G4	8.0	590.0	421.0	1	0.25	T3CWK-2	K	27F	生頂死梗	650.0				485.0
24		G4-1C	G4	8.0	590.0	421.0	1	0.25	T3CWC-1	C	27F	生頂死梗	650.0				485.0
25		G4-1C	G4	8.0	590.0	421.0	1	0.25	T3CWB-2	B	27F	生頂死梗	650.0				485.0

美特鋁質有限公司 MIDI Aluminium Fabricator Ltd.			工程號: J837	計算: 柯慶余	日期: 2019.10.21	送呈:		計算參考數值/所屬位置分格									
地盤名稱 觀塘裕民坊			核對:		日期:	副本:											
地盤用玻璃B.M.表			項目類別 幕牆	批准:		A/C Code:											
BM編號:837-CW-M01-F-GP06			修改版次:	總計玻璃面積 (平方米)		534.73											
序號	修改內容	玻璃圖號	顏色與類型	厚度 (mm)	玻璃尺寸		數量	總面積	使用位置	单位	樓層	分屬類型	分格1	分格2	分格3	總數	分格高度
					寬度 (W mm)	高度 (H mm)	(塊)	(平方米)									
26		G4-1C	G4	8.0	590.0	421.0	1	0.25	T5CWN-1	N	27F	生頂死梗	650.0				485.0
27		G4-1C	G4	8.0	590.0	421.0	1	0.25	T5CWM-2	M	27F	生頂死梗	650.0				485.0
28		G4-1C	G4	8.0	590.0	421.0	1	0.25	T5CWH-1	H	27F	生頂死梗	650.0				485.0
29		G4-1C	G4	8.0	590.0	421.0	1	0.25	T5CWG-2	G	27F	生頂死梗	650.0				485.0
30		G4-1C	G4	8.0	590.0	421.0	1	0.25	T5CWF-1	F	27F	生頂死梗	650.0				485.0
31		G4-1C	G4	8.0	590.0	421.0	1	0.25	T5CWE-2	E	27F	生頂死梗	650.0				485.0
32		G4-1C	G4	8.0	590.0	421.0	1	0.25	T5CWD-1	D	27F	生頂死梗	650.0				485.0
33		G4-1C	G4	8.0	590.0	421.0	1	0.25	T5CWC-1	C	27F	生頂死梗	650.0				485.0
34		G4-2C	G4	8.0	390.0	421.0	1	0.16	T1CW H-1	H	27F	生頂死梗	450.0				485.0
35		G4-2C	G4	8.0	390.0	421.0	1	0.16	T1CW G-2	G	27F	生頂死梗	450.0				485.0
36		G4-2C	G4	8.0	390.0	421.0	1	0.16	T1CW E-2	E	27F	生頂死梗	450.0				485.0
37		G4-2C	G4	8.0	390.0	421.0	1	0.16	T1CW A-1	A	27F	生頂死梗	450.0				485.0
38		G4-2C	G4	8.0	390.0	421.0	1	0.16	T1CW B-3	B	27F	生頂死梗	450.0				485.0
39		G4-2C	G4	8.0	390.0	421.0	1	0.16	T1CW C-1	C	27F	生頂死梗	450.0				485.0
40		G4-2C	G4	8.0	390.0	421.0	1	0.16	T1CW M-1	M	27F	生頂死梗	450.0				485.0
41		G4-2C	G4	8.0	390.0	421.0	1	0.16	T1CW L-2	L	27F	生頂死梗	450.0				485.0
42		G4-2C	G4	8.0	390.0	421.0	2	0.33	T2CWH-1	H	27F	生頂死梗	450.0				485.0
43		G4-2C	G4	8.0	390.0	421.0	1	0.16	T2CWG-2	G	27F	生頂死梗	450.0				485.0
44		G4-2C	G4	8.0	390.0	421.0	1	0.16	T2CWB-1	B	27F	生頂死梗	450.0				485.0
45		G4-2C	G4	8.0	390.0	421.0	1	0.16	T2CWA-2	A	27F	生頂死梗	450.0				485.0
46		G4-2C	G4	8.0	390.0	421.0	1	0.16	T2CWN-1	N	27F	生頂死梗	450.0				485.0
47		G4-2C	G4	8.0	390.0	421.0	1	0.16	T2CWK-1	K	27F	生頂死梗	450.0				485.0
48		G4-2C	G4	8.0	390.0	421.0	1	0.16	T2CWJ-1	J	27F	生頂死梗	450.0				485.0
49		G4-2C	G4	8.0	390.0	421.0	1	0.16	T3CWM-1	M	27F	生頂死梗	450.0				485.0
50		G4-2C	G4	8.0	390.0	421.0	1	0.16	T3CWJ-2	J	27F	生頂死梗	450.0				485.0

美特鋁質 有限公司 MTDI Aluminium Fabricator Ltd.			工程號: J837	計算: 柯慶余	日期: 2019.10.21	送呈:		計算參考數值/所屬位置分格									
地盤名稱 觀塘裕民坊			核對:		日期:	副本:											
項目類別 幕墙			批准:			A/C Code:											
BM編號:837-CW-M01-F-GP06			修改版次:	總計玻璃面積 (平方米)		534.73											
序號	修改內容	玻璃圖號	顏色與類型	厚度 (mm)	玻璃尺寸		數量 (塊)	總面積 (平方米)	使用位置	單位	樓層	分屬類型	分格1	分格2	分格3	總數	分格高度
					寬度 (W mm)	高度 (H mm)											
51		G4-2C	G4	8.0	390.0	421.0	1	0.16	T3CWB-1	B	27F	生頂死梗	450.0				485.0
52		G4-2C	G4	8.0	390.0	421.0	1	0.16	T3CWA-2	A	27F	生頂死梗	450.0				485.0
53		G4-2C	G4	8.0	390.0	421.0	1	0.16	T5CWM-1	M	27F	生頂死梗	450.0				485.0
54		G4-2C	G4	8.0	390.0	421.0	1	0.16	T5CWL-2	L	27F	生頂死梗	450.0				485.0
55		G4-2C	G4	8.0	390.0	421.0	1	0.16	T5CWH-2	H	27F	生頂死梗	450.0				485.0
56		G4-2C	G4	8.0	390.0	421.0	1	0.16	T5CWG-1	G	27F	生頂死梗	450.0				485.0
57		G4-2C	G4	8.0	390.0	421.0	1	0.16	T5CWF-2	F	27F	生頂死梗	450.0				485.0
58		G4-2C	G4	8.0	390.0	421.0	1	0.16	T5CWE-1	E	27F	生頂死梗	450.0				485.0
59		G4-2C	G4	8.0	390.0	421.0	1	0.16	T5CWD-2	D	27F	生頂死梗	450.0				485.0
60		G4-2C	G4	8.0	390.0	421.0	2	0.33	T5CWA-3	A	27F	生頂死梗	450.0				485.0
61		G4-10C	G4	8.0	340.0	421.0	1	0.14	T1CW F-2	F	27F	生頂死梗	400.0				485.0
62		G4-20C	G4	8.0	320.0	421.0	1	0.13	T5CWJK-1	JK	27F	生頂死梗	380.0				485.0
63		G4-25C	G4	8.0	365.0	421.0	1	0.15	T2CWK-1	K	27F	生頂死梗	425.0				485.0
64		G4-25C	G4	8.0	365.0	421.0	1	0.15	T2CWJ-1	J	27F	生頂死梗	425.0				485.0
65		G4-29C	G4	8.0	1015.0	421.0	1	0.43	T1CW G-1	G	27F	生頂死梗	1075.0				485.0
66		G4-31C	G4	8.0	857.5	421.0	1	0.36	T1CWK-1	K	27F	生頂死梗	917.5				485.0
67		G4-31C	G4	8.0	857.5	421.0	1	0.36	T1CWJ-2	J	27F	生頂死梗	917.5				485.0
68		G4-110C	G4	8.0	750.0	421.0	1	0.32	T1CW D-1	D	27F	梗窗	810.0			810.0	485.0
69		G4-119C	G4	8.0	917.4	421.0	1	0.39	T1CW B-1	B	27F	梗窗	1075.0			1075.0	485.0
70		G4-233C	G4	8.0	550.0	421.0	1	0.23	T2CWN-1	N	27F	梗窗	610.0			610.0	485.0
71		G4-301C	G4	8.0	1047.5	421.0	1	0.44	T3CWF-1	F	27F	梗窗	1107.5			1107.5	485.0
72		G4-306C	G4	8.0	925.0	421.0	1	0.39	T3CWE-1	E	27F	梗窗	985.0			985.0	485.0
73		G4-308C	G4	8.0	707.5	421.0	1	0.30	T3CWM-1	M	27F	梗窗	767.5			767.5	485.0
74		G4-523C	G4	8.0	825.0	421.0	1	0.35	T5CWC-1	C	27F	梗窗	885.0			885.0	485.0
75		G4-107C	G4	8.0	1145.0	421.0	1	0.48	T1CW E-2	E	27F	梗窗雙拼	755.0	450.0		1205.0	485.0

美特鋁質 有限公司 MIDI Aluminium Fabricator Ltd. 地盤用玻璃B.M.表			工程號:	J837	計算:	柯慶余		日期: 2019.10.21		送呈:			計算參考數值/所屬位置分格					
			地盤名稱	觀塘裕民坊	核對:			日期:		副本:								
			項目類別	幕牆	批准:					A/C Code:								
			BM編號:837-CW-M01-F-GP06		修改版次:		總計玻璃面積(平方米):		534.73									
序號	修改內容	玻璃圖號	顏色與類型	厚度 (mm)	玻璃尺寸		數量 (塊)	總面積 (平方米)	使用位置	單位	樓層	分屬類型	分格1	分格2	分格3	總數	分格高度	
					寬度 (W mm)	高度 (H mm)												
76		G4-514C	G4	8.0	1032.5	421.0	1	0.43	T5CWJK-1	JK	27F	梗窗雙拼	642.5	450.0		1092.5	485.0	
77		G4-515C	G4	8.0	1032.5	421.0	1	0.43	T5CWJK-1	JK	27F	梗窗雙拼	642.5	450.0		1092.5	485.0	
78		G4-516C	G4	8.0	1117.5	421.0	1	0.47	T5CWJK-1	JK	27F	梗窗雙拼	727.5	450.0		1177.5	485.0	
79		G4-101E	G4	8.0	1240.0	421.0	1	0.52	T1CW E-1	E	27F	生頂死梗	650.0	650.0		1300.0	485.0	
80		G4-102E	G4	8.0	840.0	421.0	1	0.35	T1CW D-1	D	27F	生頂死梗	450.0	450.0		900.0	485.0	
81		G4-103E	G4	8.0	1040.0	421.0	1	0.44	T1CWH-2	H	27F	生頂死梗	650.0	450.0		1100.0	485.0	
82		G4-201E	G4	8.0	790.0	421.0	1	0.33	T2CW L-2	L	27F	生頂死梗	450.0	400.0		850.0	485.0	
83		G4-301E	G4	8.0	1040.0	421.0	1	0.44	T3CWF-1	F	27F	生頂死梗	650.0	450.0		1100.0	485.0	
84		G4-302E	G4	8.0	1040.0	421.0	1	0.44	T3CWF-1	F	27F	生頂死梗	650.0	450.0		1100.0	485.0	
85		G4-303E	G4	8.0	1040.0	421.0	1	0.44	T3CWE-1	E	27F	生頂死梗	650.0	450.0		1100.0	485.0	
86		G4-304E	G4	8.0	1240.0	421.0	1	0.52	T3CWB-2	B	27F	生頂死梗	650.0	650.0		1300.0	485.0	
87		G4-305E	G4	8.0	840.0	421.0	1	0.35	T3CWD-1	D	27F	生頂死梗	450.0	450.0		900.0	485.0	
88		G4-306E	G4	8.0	840.0	421.0	1	0.35	T3CWG-1	G	27F	生頂死梗	450.0	450.0		900.0	485.0	
89		G4-501E	G4	8.0	1240.0	421.0	1	0.52	T5CWC-1	C	27F	生頂死梗	650.0	650.0		1300.0	485.0	
90		G4-1D	G4	8.0	590.0	586.0	1	0.35	T1CW G-1	G	27F	生頂死梗	650.0				650.0	
91		G4-1D	G4	8.0	590.0	586.0	2	0.69	T1CW D-1	D	27F	生頂死梗	650.0				650.0	
92		G4-1D	G4	8.0	590.0	586.0	1	0.35	T1CWA-3	A	27F	生頂死梗	650.0				650.0	
93		G4-1D	G4	8.0	590.0	586.0	4	1.38	T1CWA-2	A	27F	生頂死梗	650.0				650.0	
94		G4-1D	G4	8.0	590.0	586.0	1	0.35	T1CW B-2	B	27F	生頂死梗	650.0				650.0	
95		G4-1DX	G4	8.0	492.4	586.0	1	0.29	T1CW B-1	B	27F	生頂死梗	650.0				650.0	
96		G4-1D	G4	8.0	590.0	586.0	1	0.35	T1CW C-1	C	27F	生頂死梗	650.0				650.0	
97		G4-1D	G4	8.0	590.0	586.0	1	0.35	T1CW M-2	M	27F	生頂死梗	650.0				650.0	
98		G4-1D	G4	8.0	590.0	586.0	1	0.35	T1CW L-1	L	27F	生頂死梗	650.0				650.0	
99		G4-1D	G4	8.0	590.0	586.0	1	0.35	T1CWK-2	K	27F	生頂死梗	650.0				650.0	
100		G4-1D	G4	8.0	590.0	586.0	1	0.35	T1CWJ-1	J	27F	生頂死梗	650.0				650.0	


美特鋁質有限公司 MEI TE Aluminium Fabricator Ltd.			工程號: J837	計算: 柯慶余	日期: 2019.10.21	送呈:				計算參考數值/所屬位置分格							
地盤名稱 觀塘裕民坊			核對:		日期:	副本:											
項目類別 幕牆			批准:			A/C Code:											
BM編號:837-CW-M01-F-GP06			修改版次:	總計玻璃面積 (平方米)	534.73												
序號	修改內容	玻璃圖號	顏色與類型	厚度 (mm)	玻璃尺寸		數量 (塊)	總面積 (平方米)	使用位置	单位	樓層	分屬類型	分格1	分格2	分格3	總數	分格高度
					寬度 (W mm)	高度 (H mm)											
101		G4-1D	G4	8.0	590.0	586.0	1	0.35	T1CWH-2	H	27F	生頂死梗	650.0				650.0
102		G4-1D	G4	8.0	590.0	586.0	1	0.35	T2CWG-2	G	27F	生頂死梗	650.0				650.0
103		G4-1D	G4	8.0	590.0	586.0	1	0.35	T2CWF-1	F	27F	生頂死梗	650.0				650.0
104		G4-1D	G4	8.0	590.0	586.0	1	0.35	T2CWF-2	F	27F	生頂死梗	650.0				650.0
105		G4-1D	G4	8.0	590.0	586.0	1	0.35	T2CWE-2	E	27F	生頂死梗	650.0				650.0
106		G4-1D	G4	8.0	590.0	586.0	1	0.35	T2CWE-1	E	27F	生頂死梗	650.0				650.0
107		G4-1D	G4	8.0	590.0	586.0	1	0.35	T2CWD-1	D	27F	生頂死梗	650.0				650.0
108		G4-1D	G4	8.0	590.0	586.0	1	0.35	T2CWC-1	C	27F	生頂死梗	650.0				650.0
109		G4-1D	G4	8.0	590.0	586.0	2	0.69	T2CWB-2	B	27F	生頂死梗	650.0				650.0
110		G4-1D	G4	8.0	590.0	586.0	2	0.69	T2CWA-1	A	27F	生頂死梗	650.0				650.0
111		G4-1D	G4	8.0	590.0	586.0	1	0.35	T2CWN-2	N	27F	生頂死梗	650.0				650.0
112		G4-1D	G4	8.0	590.0	586.0	1	0.35	T2CWM-2	M	27F	生頂死梗	650.0				650.0
113		G4-1D	G4	8.0	590.0	586.0	1	0.35	T2CWM-1	M	27F	生頂死梗	650.0				650.0
114		G4-1D	G4	8.0	590.0	586.0	1	0.35	T3CWE-1	E	27F	生頂死梗	650.0				650.0
115		G4-1D	G4	8.0	590.0	586.0	1	0.35	T3CWM-2	M	27F	生頂死梗	650.0				650.0
116		G4-1D	G4	8.0	590.0	586.0	1	0.35	T3CWL-2	L	27F	生頂死梗	650.0				650.0
117		G4-1D	G4	8.0	590.0	586.0	1	0.35	T3CWL-1	L	27F	生頂死梗	650.0				650.0
118		G4-1D	G4	8.0	590.0	586.0	1	0.35	T3CWK-2	K	27F	生頂死梗	650.0				650.0
119		G4-1D	G4	8.0	590.0	586.0	1	0.35	T3CWC-1	C	27F	生頂死梗	650.0				650.0
120		G4-1D	G4	8.0	590.0	586.0	1	0.35	T3CWB-2	B	27F	生頂死梗	650.0				650.0
121		G4-1D	G4	8.0	590.0	586.0	4	1.38	T3CWA-1	A	27F	生頂死梗	650.0				650.0
122		G4-1D	G4	8.0	590.0	586.0	1	0.35	T5CWN-1	N	27F	生頂死梗	650.0				650.0
123		G4-1D	G4	8.0	590.0	586.0	1	0.35	T5CWM-2	M	27F	生頂死梗	650.0				650.0
124		G4-1D	G4	8.0	590.0	586.0	3	1.04	T5CWL-1	L	27F	生頂死梗	650.0				650.0
125		G4-1D	G4	8.0	590.0	586.0	1	0.35	T5CWH-1	H	27F	生頂死梗	650.0				650.0

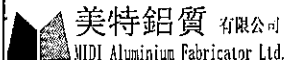		工程號: J837	計算: 柯慶余	日期: 2019.10.21	送呈:	計算參考數值/所屬位置分格											
		地盤名稱 觀塘裕民坊	核對:	日期:	副本:												
		地盤用玻璃B.M.表	項目類別 幕牆	批准:	A/C Code:												
		BM編號:837-CW-M01-F-GP06	修改版次:	總計玻璃面積(平方米): 534.73													
序號	修改內容	玻璃圖號	顏色與類型	厚度 (mm)	玻璃尺寸		數量 (塊)	總面積 (平方米)	使用位置	單位	樓層	分屬類型	分格1	分格2	分格3	總數	分格高度
					寬度(W mm)	高度(H mm)											
126		G4-1D	G4	8.0	590.0	586.0	1	0.35	T5CWG-2	G	27F	生頂死梗	650.0				650.0
127		G4-1D	G4	8.0	590.0	586.0	1	0.35	T5CWF-1	F	27F	生頂死梗	650.0				650.0
128		G4-1D	G4	8.0	590.0	586.0	1	0.35	T5CWE-2	E	27F	生頂死梗	650.0				650.0
129		G4-1D	G4	8.0	590.0	586.0	1	0.35	T5CWD-1	D	27F	生頂死梗	650.0				650.0
130		G4-1D	G4	8.0	590.0	586.0	1	0.35	T5CWC-1	C	27F	生頂死梗	650.0				650.0
131		G4-2D	G4	8.0	390.0	586.0	1	0.23	T1CW H-1	H	27F	生頂死梗	450.0				650.0
132		G4-2D	G4	8.0	390.0	586.0	1	0.23	T1CW G-2	G	27F	生頂死梗	450.0				650.0
133		G4-2D	G4	8.0	390.0	586.0	1	0.23	T1CW E-2	E	27F	生頂死梗	450.0				650.0
134		G4-2D	G4	8.0	390.0	586.0	1	0.23	T1CW A-1	A	27F	生頂死梗	450.0				650.0
135		G4-2D	G4	8.0	390.0	586.0	1	0.23	T1CW B-3	B	27F	生頂死梗	450.0				650.0
136		G4-2D	G4	8.0	390.0	586.0	1	0.23	T1CW C-1	C	27F	生頂死梗	450.0				650.0
137		G4-2D	G4	8.0	390.0	586.0	1	0.23	T1CW M-1	M	27F	生頂死梗	450.0				650.0
138		G4-2D	G4	8.0	390.0	586.0	1	0.23	T1CW L-2	L	27F	生頂死梗	450.0				650.0
139		G4-2D	G4	8.0	390.0	586.0	2	0.46	T2CWH-1	H	27F	生頂死梗	450.0				650.0
140		G4-2D	G4	8.0	390.0	586.0	1	0.23	T2CWG-2	G	27F	生頂死梗	450.0				650.0
141		G4-2D	G4	8.0	390.0	586.0	1	0.23	T2CWF-1	F	27F	生頂死梗	450.0				650.0
142		G4-2D	G4	8.0	390.0	586.0	1	0.23	T2CWE-2	E	27F	生頂死梗	450.0				650.0
143		G4-2D	G4	8.0	390.0	586.0	1	0.23	T2CWB-1	B	27F	生頂死梗	450.0				650.0
144		G4-2D	G4	8.0	390.0	586.0	1	0.23	T2CWA-2	A	27F	生頂死梗	450.0				650.0
145		G4-2D	G4	8.0	390.0	586.0	1	0.23	T2CWN-1	N	27F	生頂死梗	450.0				650.0
146		G4-2D	G4	8.0	390.0	586.0	1	0.23	T2CWK-1	K	27F	生頂死梗	450.0				650.0
147		G4-2D	G4	8.0	390.0	586.0	1	0.23	T2CWJ-1	J	27F	生頂死梗	450.0				650.0
148		G4-2D	G4	8.0	390.0	586.0	1	0.23	T3CWM-1	M	27F	生頂死梗	450.0				650.0
149		G4-2D	G4	8.0	390.0	586.0	1	0.23	T3CWJ-2	J	27F	生頂死梗	450.0				650.0
150		G4-2D	G4	8.0	390.0	586.0	1	0.23	T3CWB-1	B	27F	生頂死梗	450.0				650.0

 美特鋁質 有限公司 MEI TE Aluminium Fabricator Ltd.			工程號: J837	計算: 柯慶余	日期: 2019.10.21	送呈:		計算參考數值/所屬位置分格									
地盤名稱 觀塘裕民坊			核對:		日期:	副本:											
地盤用玻璃B.M.表			項目類別 幕牆	批准:		A/C Code:											
BM編號:837-CW-M01-F-GP06			修改版次:	總計玻璃面積 (平方米)	534.73												
序號	修改內容	玻璃圖號	顏色與類型	厚度 (mm)	玻璃尺寸		數量 (塊)	總面積 (平方米)	使用位置	單位	樓層	分屬類型	分格1	分格2	分格3	總數	分格高度
					寬度 (W mm)	高度 (H mm)											
151		G4-2D	G4	8.0	390.0	586.0	1	0.23	T3CWA-2	A	27F	生頂死梗	450.0				650.0
152		G4-2D	G4	8.0	390.0	586.0	1	0.23	T5CWM-1	M	27F	生頂死梗	450.0				650.0
153		G4-2D	G4	8.0	390.0	586.0	1	0.23	T5CWL-1	L	27F	生頂死梗	450.0				650.0
154		G4-2D	G4	8.0	390.0	586.0	1	0.23	T5CWL-2	L	27F	生頂死梗	450.0				650.0
155		G4-2D	G4	8.0	390.0	586.0	1	0.23	T5CWH-2	H	27F	生頂死梗	450.0				650.0
156		G4-2D	G4	8.0	390.0	586.0	1	0.23	T5CWG-1	G	27F	生頂死梗	450.0				650.0
157		G4-2D	G4	8.0	390.0	586.0	1	0.23	T5CWF-2	F	27F	生頂死梗	450.0				650.0
158		G4-2D	G4	8.0	390.0	586.0	1	0.23	T5CWE-1	E	27F	生頂死梗	450.0				650.0
159		G4-2D	G4	8.0	390.0	586.0	1	0.23	T5CWD-2	D	27F	生頂死梗	450.0				650.0
160		G4-2D	G4	8.0	390.0	586.0	2	0.46	T5CWA-3	A	27F	生頂死梗	450.0				650.0
161		G4-10D	G4	8.0	340.0	586.0	1	0.20	T1CW F-2	F	27F	生頂死梗	400.0				650.0
162		G4-20D	G4	8.0	320.0	586.0	1	0.19	T5CWJK-1	JK	27F	生頂死梗	380.0				650.0
163		G4-25D	G4	8.0	365.0	586.0	1	0.21	T2CWK-1	K	27F	生頂死梗	425.0				650.0
164		G4-25D	G4	8.0	365.0	586.0	1	0.21	T2CWJ-1	J	27F	生頂死梗	425.0				650.0
165		G4-29D	G4	8.0	1015.0	586.0	1	0.59	T1CW G-1	G	27F	生頂死梗	1075.0				650.0
166		G4-31D	G4	8.0	857.5	586.0	1	0.50	T1CWK-1	K	27F	生頂死梗	917.5				650.0
167		G4-31D	G4	8.0	857.5	586.0	1	0.50	T1CWJ-2	J	27F	生頂死梗	917.5				650.0
168		G4-110D	G4	8.0	750.0	586.0	1	0.44	T1CW D-1	D	27F	梗窗	810.0			810.0	650.0
169		G4-119D	G4	8.0	917.4	586.0	1	0.54	T1CW B-1	B	27F	梗窗	1075.0			1075.0	650.0
170		G4-233D	G4	8.0	550.0	586.0	1	0.32	T2CWN-1	N	27F	梗窗	610.0			610.0	650.0
171		G4-301D	G4	8.0	1047.5	586.0	1	0.61	T3CWF-1	F	27F	梗窗	1107.5			1107.5	650.0
172		G4-306D	G4	8.0	925.0	586.0	1	0.54	T3CWE-1	E	27F	梗窗	985.0			985.0	650.0
173		G4-308D	G4	8.0	707.5	586.0	1	0.41	T3CWM-1	M	27F	梗窗	767.5			767.5	650.0
174		G4-511D	G4	8.0	747.5	586.0	1	0.44	T5CWL-1	L	27F	梗窗	807.5			807.5	650.0
175		G4-523D	G4	8.0	825.0	586.0	1	0.48	T5CWC-1	C	27F	梗窗	885.0			885.0	650.0

美特鋁質有限公司 MIDI Aluminium Fabricator Ltd.			工程號: J837	計算: 柯慶余	日期: 2019.10.21	送呈:				計算參考數值/所屬位置分格							
地盤名稱 觀塘裕民坊			核對:	日期:	副本:												
地盤用玻璃B.M.表			項目類別 幕牆	批准:	A/C Code:												
BM編號:837-CW-M01-F-GP06			修改版次:	總計玻璃面積 (平方米)		534.73											
序號	修改內容	玻璃圖號	顏色與類型	厚度 (mm)	玻璃尺寸		數量 (塊)	總面積 (平方米)	使用位置	单位	樓層	分屬類型	分格1	分格2	分格3	總數	分格高度
					寬度 (W mm)	高度 (H mm)											
176		G4-107D	G4	8.0	1145.0	586.0	1	0.67	T1CW E-2	E	27F	梗窗雙拼	755.0	450.0		1205.0	650.0
177		G4-514D	G4	8.0	1032.5	586.0	1	0.61	T5CWJK-1	JK	27F	梗窗雙拼	642.5	450.0		1092.5	650.0
178		G4-515D	G4	8.0	1032.5	586.0	1	0.61	T5CWJK-1	JK	27F	梗窗雙拼	642.5	450.0		1092.5	650.0
179		G4-516D	G4	8.0	1117.5	586.0	1	0.65	T5CWJK-1	JK	27F	梗窗雙拼	727.5	450.0		1177.5	650.0
180		G4-101F	G4	8.0	1240.0	586.0	1	0.73	T1CW E-1	E	27F	生頂死梗	650.0	650.0		1300.0	650.0
181		G4-103F	G4	8.0	1040.0	586.0	1	0.61	T1CWH-2	H	27F	生頂死梗	650.0	450.0		1100.0	650.0
182		G4-102F	G4	8.0	840.0	586.0	1	0.49	T1CW D-1	D	27F	生頂死梗	450.0	450.0		900.0	650.0
183		G4-201F	G4	8.0	790.0	586.0	1	0.46	T2CW L-2	L	27F	生頂死梗	450.0	400.0		850.0	650.0
184		G4-301F	G4	8.0	1040.0	586.0	1	0.61	T3CWF-1	F	27F	生頂死梗	650.0	450.0		1100.0	650.0
185		G4-302F	G4	8.0	1040.0	586.0	1	0.61	T3CWF-1	F	27F	生頂死梗	650.0	450.0		1100.0	650.0
186		G4-303F	G4	8.0	1040.0	586.0	1	0.61	T3CWE-1	E	27F	生頂死梗	650.0	450.0		1100.0	650.0
187		G4-304F	G4	8.0	1240.0	586.0	1	0.73	T3CWB-2	B	27F	生頂死梗	650.0	650.0		1300.0	650.0
188		G4-305F	G4	8.0	840.0	586.0	1	0.49	T3CWD-1	D	27F	生頂死梗	450.0	450.0		900.0	650.0
189		G4-306F	G4	8.0	840.0	586.0	1	0.49	T3CWG-1	G	27F	生頂死梗	450.0	450.0		900.0	650.0
190		G4-501F	G4	8.0	1240.0	586.0	1	0.73	T5CWC-1	C	27F	生頂死梗	650.0	650.0		1300.0	650.0
191		G4-2B	G4	8.0	390.0	1051.0	1	0.41	T1CW H-1	H	27F	生頂死梗	450.0			450.0	1115.0
192		G4-2B	G4	8.0	390.0	1051.0	1	0.41	T1CW G-2	G	27F	生頂死梗	450.0			450.0	1115.0
193		G4-2B	G4	8.0	390.0	1051.0	1	0.41	T1CW E-2	E	27F	生頂死梗	450.0			450.0	1115.0
194		G4-2B	G4	8.0	390.0	1051.0	1	0.41	T1CW A-1	A	27F	生頂死梗	450.0			450.0	1115.0
195		G4-2B	G4	8.0	390.0	1051.0	1	0.41	T1CW B-3	B	27F	生頂死梗	450.0			450.0	1115.0
196		G4-2B	G4	8.0	390.0	1051.0	1	0.41	T2CWB-1	B	27F	生頂死梗	450.0			450.0	1115.0
197		G4-2B	G4	8.0	390.0	1051.0	1	0.41	T2CWA-2	A	27F	生頂死梗	450.0			450.0	1115.0
198		G4-2B	G4	8.0	390.0	1051.0	1	0.41	T3CWB-1	B	27F	生頂死梗	450.0			450.0	1115.0
199		G4-2B	G4	8.0	390.0	1051.0	1	0.41	T3CWA-2	A	27F	生頂死梗	450.0			450.0	1115.0
200		G4-2B	G4	8.0	390.0	1051.0	1	0.41	T5CWM-1	M	27F	生頂死梗	450.0			450.0	1115.0

 美特鋁質有限公司 MEI TE Aluminium Fabricator Ltd.			工程號: J837	計算: 柯慶余	日期: 2019.10.21	送呈:		計算參考數值/所屬位置分格									
地盤名稱 觀塘裕民坊			核對:		日期:	副本:											
項目類別 幕牆			批准:		A/C Code:												
BM編號:837-CW-M01-F-GP06			修改版次:	總計玻璃面積 (平方米)	534.73												
序號	修改內容	玻璃圖號	顏色與類型	厚度 (mm)	玻璃尺寸		數量 (塊)	總面積 (平方米)	使用位置	單位	樓層	分屬類型	分格1	分格2	分格3	總數	分格高度
					寬度 (W mm)	高度 (H mm)											
201		G4-2B	G4	8.0	390.0	1051.0	1	0.41	T5CWL-2	L	27F	生頂死梗	450.0			450.0	1115.0
202		G4-SD-101C	G4	8.0	847.5	421.0	1	0.36	T1CW G-1左	G	27F	SD梗窗	907.5				485.0
203		G4-SD-103C	G4	8.0	700.0	421.0	1	0.29	T1CW F-2	F	27F	SD梗窗	760.0				485.0
204		G4-SD-104C	G4	8.0	907.5	421.0	1	0.38	T1CW E-1	E	27F	SD梗窗	967.5				485.0
205		G4-SD-105C	G4	8.0	1032.5	421.0	1	0.43	T1CW D-1左	D	27F	SD梗窗	1092.5				485.0
206		G4-SD-106C	G4	8.0	707.5	421.0	1	0.30	T1CW D-1中	D	27F	SD梗窗	767.5				485.0
207		G4-SD-107C	G4	8.0	875.0	421.0	1	0.37	T1CW D-1右	D	27F	SD梗窗	935.0				485.0
208		G4-SD-110C	G4	8.0	947.5	421.0	1	0.40	T1CWB-2	B	27F	SD梗窗	1007.5				485.0
209		G4-SD-112C	G4	8.0	975.0	421.0	1	0.41	T1CWC-1左	C	27F	SD梗窗	1035.0				485.0
210		G4-SD-113C	G4	8.0	857.5	421.0	1	0.36	T1CWC-1右	C	27F	SD梗窗	917.5				485.0
211		G4-SD-114C	G4	8.0	875.0	421.0	1	0.37	T1CWM-2	M	27F	SD梗窗	935.0				485.0
212		G4-SD-115C	G4	8.0	707.5	421.0	1	0.30	T1CWM-1	M	27F	SD梗窗	767.5				485.0
213		G4-SD-116C	G4	8.0	707.5	421.0	1	0.30	T1CWL-2	L	27F	SD梗窗	767.5				485.0
214		G4-SD-117C	G4	8.0	875.0	421.0	1	0.37	T1CWL-1	L	27F	SD梗窗	935.0				485.0
215		G4-SD-118C	G4	8.0	875.0	421.0	1	0.37	T1CWK-2	K	27F	SD梗窗	935.0				485.0
216		G4-SD-121C	G4	8.0	900.0	421.0	1	0.38	T1CWJ-1	J	27F	SD梗窗	960.0				485.0
217		G4-SD-122C	G4	8.0	1075.0	421.0	1	0.45	T1CWH-2左	H	27F	SD梗窗	1135.0				485.0
218		G4-SD-123C	G4	8.0	747.5	421.0	1	0.31	T1CWH-2右	H	27F	SD梗窗	807.5				485.0
219		G4-SD-201C	G4	8.0	847.5	421.0	1	0.36	T2CWH-1左	H	27F	SD梗窗	907.5				485.0
220		G4-SD-202C	G4	8.0	957.5	421.0	1	0.40	T2CWH-1右	H	27F	SD梗窗	1017.5				485.0
221		G4-SD-203C	G4	8.0	707.5	421.0	1	0.30	T2CWG-2左	G	27F	SD梗窗	767.5				485.0
222		G4-SD-204C	G4	8.0	875.0	421.0	1	0.37	T2CWG-2右	G	27F	SD梗窗	935.0				485.0
223		G4-SD-209C	G4	8.0	800.0	421.0	1	0.34	T2CWD-1	D	27F	SD梗窗	860.0				485.0
224		G4-SD-210C	G4	8.0	800.0	421.0	1	0.34	T2CWC-1	C	27F	SD梗窗	860.0				485.0
225		G4-SD-211C	G4	8.0	1225.0	421.0	1	0.52	T2CWB-2左	B	27F	SD梗窗	1285.0				485.0
226		G4-SD-212C	G4	8.0	847.5	421.0	1	0.36	T2CWB-2右	B	27F	SD梗窗	907.5				485.0

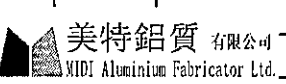 地盤用玻璃B.M.表			工程號:	J837	計算:	柯慶余	日期: 2019.10.21	送呈:		計算參考數值/所屬位置分格								
			地盤名稱	觀塘裕民坊	核對:		日期:		副本:									
			項目類別	幕牆	批准:				A/C Code:									
			BM編號:837-CW-M01-F-GP06		修改版次:		總計玻璃面積(平方米)		534.73									
序號	修改內容	玻璃圖號	顏色與類型	厚度 (mm)	玻璃尺寸		數量 (塊)	總面積 (平方米)	使用位置	單位	樓層	分屬類型	分格1	分格2	分格3	總數	分格高度	
					寬度(W mm)	高度(H mm)												
227		G4-SD-213C	G4	8.0	847.5	421.0	1	0.36	T2CWA-1左	A	27F	SD梗窗	907.5				485.0	
228		G4-SD-214C	G4	8.0	1125.0	421.0	1	0.47	T2CWA-1右	A	27F	SD梗窗	1185.0				485.0	
229		G4-SD-216C	G4	8.0	847.5	421.0	1	0.36	T2CWM-2	M	27F	SD梗窗	907.5				485.0	
230		G4-SD-217C	G4	8.0	1000.0	421.0	1	0.42	T2CWM-1	M	27F	SD梗窗	1060.0				485.0	
231		G4-SD-218C	G4	8.0	632.5	421.0	1	0.27	T2CWL-2左	L	27F	SD梗窗	692.5				485.0	
232		G4-SD-219C	G4	8.0	907.5	421.0	1	0.38	T2CWL-2右	L	27F	SD梗窗	967.5				485.0	
233		G4-SD-220C	G4	8.0	907.5	421.0	1	0.38	T2CWK-1左	K	27F	SD梗窗	967.5				485.0	
234		G4-SD-221C	G4	8.0	645.0	421.0	1	0.27	T2CWK-1右	K	27F	SD梗窗	705.0				485.0	
235		G4-SD-222C	G4	8.0	645.0	421.0	1	0.27	T2CWJ-1左	J	27F	SD梗窗	705.0				485.0	
236		G4-SD-223C	G4	8.0	800.0	421.0	1	0.34	T2CWJ-1右	J	27F	SD梗窗	860.0				485.0	
237		G4-SD-302C	G4	8.0	1107.5	421.0	1	0.47	T3CWE-1	E	27F	SD梗窗	1167.5				485.0	
238		G4-SD-303C	G4	8.0	775.0	421.0	1	0.33	T3CWM-2	M	27F	SD梗窗	835.0				485.0	
239		G4-SD-304C	G4	8.0	707.5	421.0	1	0.30	T3CWL-2	L	27F	SD梗窗	767.5				485.0	
240		G4-SD-305C	G4	8.0	925.0	421.0	1	0.39	T3CWL-1	L	27F	SD梗窗	985.0				485.0	
241		G4-SD-306C	G4	8.0	875.0	421.0	1	0.37	T3CWK-2	K	27F	SD梗窗	935.0				485.0	
242		G4-SD-307C	G4	8.0	707.5	421.0	1	0.30	T3CWK-1	K	27F	SD梗窗	767.5				485.0	
243		G4-SD-308C	G4	8.0	800.0	421.0	1	0.34	T3CWJ-2	J	27F	SD梗窗	860.0				485.0	
244		G4-SD-309C	G4	8.0	707.5	421.0	1	0.30	T3CWJ-1	J	27F	SD梗窗	767.5				485.0	
245		G4-SD-311C	G4	8.0	757.5	421.0	1	0.32	T3CWH-1	H	27F	SD梗窗	817.5				485.0	
246		G4-SD-312C	G4	8.0	707.5	421.0	1	0.30	T3CWC-2	C	27F	SD梗窗	767.5				485.0	
247		G4-SD-313C	G4	8.0	875.0	421.0	1	0.37	T3CWC-1	C	27F	SD梗窗	935.0				485.0	
248		G4-SD-315C	G4	8.0	847.5	421.0	1	0.36	T3CWB-2右	B	27F	SD梗窗	907.5				485.0	
249		G4-SD-318C	G4	8.0	756.0	421.0	1	0.32	T3CWD-1左	D	27F	SD梗窗	816.0				485.0	
250		G4-SD-319C	G4	8.0	707.5	421.0	1	0.30	T3CWD-1右	D	27F	SD梗窗	767.5				485.0	
251		G4-SD-320C	G4	8.0	707.5	421.0	1	0.30	T3CWG-1左	G	27F	SD梗窗	767.5				485.0	

美特鋁質有限公司 MEI TE Aluminium Fabricator Ltd. 地盤用玻璃B.M.表			工程號: J837	計算: 柯慶余	日期: 2019.10.21		送呈:				計算參考數值/所屬位置分格							
			地盤名稱 觀塘裕民坊	核對:	日期:		副本:											
			項目類別 幕牆	批准:			A/C Code:											
			BM編號:837-CW-M01-F-GP06		修改版次:		總計玻璃面積(平方米): 534.73											
序號	修改內容	玻璃圖號	顏色與類型	厚度 (mm)	玻璃尺寸		數量 (塊)	總面積 (平方米)	使用位置	單位	樓層	分屬類型	分格1	分格2	分格3	總數	分格高度	
					寬度(W mm)	高度(H mm)												
252		G4-SD-321C	G4	8.0	757.5	421.0	1	0.32	T3CWG-1右	G	27F	SD梗窗	817.5				485.0	
253		G4-SD-501C	G4	8.0	1000.0	421.0	1	0.42	T5CWN-1	N	27F	SD梗窗	1060.0				485.0	
254		G4-SD-502C	G4	8.0	1200.0	421.0	1	0.51	T5CWM-2	M	27F	SD梗窗	1260.0				485.0	
255		G4-SD-504C	G4	8.0	652.5	421.0	1	0.27	T5CWJK-1	JK	27F	SD梗窗	712.5				485.0	
256		G4-SD-505C	G4	8.0	847.5	421.0	1	0.36	T5CWH-2	H	27F	SD梗窗	907.5				485.0	
257		G4-SD-506C	G4	8.0	875.0	421.0	1	0.37	T5CWH-1	H	27F	SD梗窗	935.0				485.0	
258		G4-SD-507C	G4	8.0	825.0	421.0	1	0.35	T5CWG-2	G	27F	SD梗窗	885.0				485.0	
259		G4-SD-508C	G4	8.0	707.5	421.0	1	0.30	T5CWG-1	G	27F	SD梗窗	767.5				485.0	
260		G4-SD-509C	G4	8.0	707.5	421.0	1	0.30	T5CWF-2	F	27F	SD梗窗	767.5				485.0	
261		G4-SD-510C	G4	8.0	875.0	421.0	1	0.37	T5CWF-1	F	27F	SD梗窗	935.0				485.0	
262		G4-SD-511C	G4	8.0	900.0	421.0	1	0.38	T5CWE-2	E	27F	SD梗窗	960.0				485.0	
263		G4-SD-512C	G4	8.0	707.5	421.0	1	0.30	T5CWE-1	E	27F	SD梗窗	767.5				485.0	
264		G4-SD-513C	G4	8.0	707.5	421.0	1	0.30	T5CWD-2	D	27F	SD梗窗	767.5				485.0	
265		G4-SD-514C	G4	8.0	900.0	421.0	1	0.38	T5CWD-1	D	27F	SD梗窗	960.0				485.0	
266		G4-SD-520C	G4	8.0	933.0	421.0	1	0.39	T5CWC-1	C	27F	SD梗窗	993.0				485.0	
267		G4-SD-521C	G4	8.0	1047.5	421.0	1	0.44	T5CWA-3右	A	27F	SD梗窗	1107.5				485.0	
268		G4-DD-101C	G4	8.0	990.0	383.5	1	0.38	T1CW G-1左	G	27F	SD推拉門梗窗	1050.0				447.5	
269		G4-DD-102C	G4	8.0	965.0	383.5	2	0.74	T1CW G-1右	G	27F	SD推拉門梗窗	1025.0				447.5	
270		G4-DD-104C	G4	8.0	990.0	383.5	1	0.38	T1CW E-1	E	27F	SD推拉門梗窗	1050.0				447.5	
271		G4-DD-105C	G4	8.0	1240.0	383.5	1	0.48	T1CW D-1左	D	27F	SD推拉門梗窗	1300.0				447.5	
272		G4-DD-106C	G4	8.0	1040.0	383.5	1	0.40	T1CW D-1中	D	27F	SD推拉門梗窗	1100.0				447.5	
273		G4-DD-107C	G4	8.0	1240.0	383.5	1	0.48	T1CW D-1右	D	27F	SD推拉門梗窗	1300.0				447.5	
274		G4-DD-110C	G4	8.0	990.0	383.5	1	0.38	T1CWB-2	B	27F	SD推拉門梗窗	1050.0				447.5	
275		G4-DD-113C	G4	8.0	1040.0	383.5	1	0.40	T1CWC-1右	C	27F	SD推拉門梗窗	1100.0				447.5	
276		G4-DD-114C	G4	8.0	1240.0	383.5	1	0.48	T1CWM-2	M	27F	SD推拉門梗窗	1300.0				447.5	
277		G4-DD-115C	G4	8.0	1040.0	383.5	1	0.40	T1CWM-1	M	27F	SD推拉門梗窗	1100.0				447.5	

 美特鋁質 有限公司 MIDI Aluminium Fabricator Ltd.			工程號: J837	計算: 柯慶余	日期: 2019.10.21	送呈:				計算參考數值/所屬位置分格							
地盤名稱 觀塘裕民坊			核對:	日期:	副本:												
項目類別 幕牆			批准:				A/C Code:										
BM編號:837-CW-M01-F-GP06			修改版次:	總計玻璃面積 (平方米)	534.73												
序號	修改內容	玻璃圖號	顏色與類型	厚度 (mm)	玻璃尺寸		數量 (塊)	總面積 (平方米)	使用位置	單位	樓層	分屬類型	分格1	分格2	分格3	總數	分格高度
					寬度 (W mm)	高度 (H mm)											
278		G4-DD-116C	G4	8.0	1040.0	383.5	1	0.40	T1CWL-2	L	27F	SD推拉門梗窗	1100.0				447.5
279		G4-DD-117C	G4	8.0	1240.0	383.5	1	0.48	T1CWL-1	L	27F	SD推拉門梗窗	1300.0				447.5
280		G4-DD-118C	G4	8.0	1240.0	383.5	1	0.48	T1CWL-2	K	27F	SD推拉門梗窗	1300.0				447.5
281		G4-DD-121C	G4	8.0	1240.0	383.5	1	0.48	T1CWJ-1	J	27F	SD推拉門梗窗	1300.0				447.5
282		G4-DD-123C	G4	8.0	990.0	383.5	1	0.38	T1CWL-2右	H	27F	SD推拉門梗窗	1050.0				447.5
283		G4-DD-201C	G4	8.0	1040.0	383.5	1	0.40	T2CWL-1左	H	27F	SD推拉門梗窗	1100.0				447.5
284		G4-DD-202C	G4	8.0	1240.0	383.5	1	0.48	T2CWL-1右	H	27F	SD推拉門梗窗	1300.0				447.5
285		G4-DD-203C	G4	8.0	1040.0	383.5	1	0.40	T2CWL-2左	G	27F	SD推拉門梗窗	1100.0				447.5
286		G4-DD-204C	G4	8.0	1240.0	383.5	1	0.48	T2CWL-2右	G	27F	SD推拉門梗窗	1300.0				447.5
287		G4-DD-209C	G4	8.0	1240.0	383.5	1	0.48	T2CWL-1	D	27F	SD推拉門梗窗	1300.0				447.5
288		G4-DD-210C	G4	8.0	1240.0	383.5	1	0.48	T2CWL-1	C	27F	SD推拉門梗窗	1300.0				447.5
289		G4-DD-212C	G4	8.0	990.0	383.5	1	0.38	T2CWL-2右	B	27F	SD推拉門梗窗	1050.0				447.5
290		G4-DD-213C	G4	8.0	990.0	383.5	1	0.38	T2CWL-1左	A	27F	SD推拉門梗窗	1050.0				447.5
291		G4-DD-216C	G4	8.0	990.0	383.5	1	0.38	T2CWL-2	M	27F	SD推拉門梗窗	1050.0				447.5
292		G4-DD-218C	G4	8.0	965.0	383.5	1	0.37	T2CWL-2左	L	27F	SD推拉門梗窗	1025.0				447.5
293		G4-DD-219C	G4	8.0	1240.0	383.5	1	0.48	T2CWL-2右	L	27F	SD推拉門梗窗	1300.0				447.5
294		G4-DD-220C	G4	8.0	1240.0	383.5	1	0.48	T2CWL-1左	K	27F	SD推拉門梗窗	1300.0				447.5
295		G4-DD-221C	G4	8.0	1127.5	383.5	1	0.43	T2CWL-1右	K	27F	SD推拉門梗窗	1187.5				447.5
296		G4-DD-222C	G4	8.0	1127.5	383.5	1	0.43	T2CWJ-1左	J	27F	SD推拉門梗窗	1187.5				447.5
297		G4-DD-223C	G4	8.0	1240.0	383.5	1	0.48	T2CWJ-1右	J	27F	SD推拉門梗窗	1300.0				447.5
298		G4-DD-304C	G4	8.0	1040.0	383.5	1	0.40	T3CWL-2	L	27F	SD推拉門梗窗	1100.0				447.5
299		G4-DD-305C	G4	8.0	1240.0	383.5	1	0.48	T3CWL-1	L	27F	SD推拉門梗窗	1300.0				447.5
300		G4-DD-306C	G4	8.0	1240.0	383.5	1	0.48	T3CWL-2	K	27F	SD推拉門梗窗	1300.0				447.5
301		G4-DD-307C	G4	8.0	1040.0	383.5	1	0.40	T3CWL-1	K	27F	SD推拉門梗窗	1100.0				447.5
302		G4-DD-308C	G4	8.0	1240.0	383.5	1	0.48	T3CWJ-2	J	27F	SD推拉門梗窗	1300.0				447.5

 美特鋁質 有限公司 MIDI Aluminium Fabricator Ltd. 地盤用玻璃B.M.表			工程號:	J837	計算:	柯慶余	日期: 2019.10.21	送呈:			計算參考數值/所屬位置分格						
			地盤名稱	觀塘裕民坊	核對:		日期:		副本:								
			項目類別	幕牆	批准:				A/C Code:								
			BM編號:837-CW-M01-F-GP06	修改版次:	總計玻璃面積 (平方米)	534.73											
序號	修改內容	玻璃圖號	顏色與類型	厚度 (mm)	玻璃尺寸		數量	總面積	使用位置	單位	樓層	分屬類型	分格1	分格2	分格3	總數	分格高度
					寬度 (W mm)	高度 (H mm)	(塊)	(平方米)									
303		G4-DD-309C	G4	8.0	1040.0	383.5	1	0.40	T3CWJ-1	J	27F	SD推拉門梗窗	1100.0				447.5
304		G4-DD-310C	G4	8.0	1040.0	383.5	1	0.40	T3CWH-2	H	27F	SD推拉門梗窗	1100.0				447.5
305		G4-DD-311C	G4	8.0	1240.0	383.5	1	0.48	T3CWH-1	H	27F	SD推拉門梗窗	1300.0				447.5
306		G4-DD-312C	G4	8.0	1040.0	383.5	1	0.40	T3CWC-2	C	27F	SD推拉門梗窗	1100.0				447.5
307		G4-DD-313C	G4	8.0	1240.0	383.5	1	0.48	T3CWC-1	C	27F	SD推拉門梗窗	1300.0				447.5
308		G4-DD-315C	G4	8.0	990.0	383.5	1	0.38	T3CWB-2右	B	27F	SD推拉門梗窗	1050.0				447.5
309		G4-DD-318C	G4	8.0	1241.5	383.5	1	0.48	T3CWD-1左	D	27F	SD推拉門梗窗	1301.5				447.5
310		G4-DD-319C	G4	8.0	990.0	383.5	1	0.38	T3CWD-1右	D	27F	SD推拉門梗窗	1050.0				447.5
311		G4-DD-320C	G4	8.0	990.0	383.5	1	0.38	T3CWG-1左	G	27F	SD推拉門梗窗	1050.0				447.5
312		G4-DD-321C	G4	8.0	1240.0	383.5	1	0.48	T3CWG-1右	G	27F	SD推拉門梗窗	1300.0				447.5
313		G4-DD-505C	G4	8.0	1040.0	383.5	1	0.40	T5CWH-2	H	27F	SD推拉門梗窗	1100.0				447.5
314		G4-DD-506C	G4	8.0	1265.0	383.5	1	0.49	T5CWH-1	H	27F	SD推拉門梗窗	1325.0				447.5
315		G4-DD-507C	G4	8.0	1240.0	383.5	1	0.48	T5CWG-2	G	27F	SD推拉門梗窗	1300.0				447.5
316		G4-DD-508C	G4	8.0	1040.0	383.5	1	0.40	T5CWG-1	G	27F	SD推拉門梗窗	1100.0				447.5
317		G4-DD-509C	G4	8.0	1040.0	383.5	1	0.40	T5CWF-2	F	27F	SD推拉門梗窗	1100.0				447.5
318		G4-DD-510C	G4	8.0	1240.0	383.5	1	0.48	T5CWF-1	F	27F	SD推拉門梗窗	1300.0				447.5
319		G4-DD-511C	G4	8.0	1240.0	383.5	1	0.48	T5CWE-2	E	27F	SD推拉門梗窗	1300.0				447.5
320		G4-DD-512C	G4	8.0	1040.0	383.5	1	0.40	T5CWE-1	E	27F	SD推拉門梗窗	1100.0				447.5
321		G4-DD-513C	G4	8.0	1040.0	383.5	1	0.40	T5CWD-2	D	27F	SD推拉門梗窗	1100.0				447.5
322		G4-DD-514C	G4	8.0	1240.0	383.5	1	0.48	T5CWD-1	D	27F	SD推拉門梗窗	1300.0				447.5
323		G4-DD-520C	G4	8.0	1002.0	383.5	1	0.38	T5CWC-1	C	27F	SD推拉門梗窗	1062.0				447.5
324		G4-DD-521C	G4	8.0	990.0	383.5	1	0.38	T5CWA-3	A	27F	SD推拉門梗窗	1050.0				447.5
325		G4-SD-101D	G4	8.0	847.5	586.0	1	0.50	T1CW G-1左	G	27F	SD梗窗	907.5				650.0
326		G4-SD-103D	G4	8.0	700.0	586.0	1	0.41	T1CW F-2	F	27F	SD梗窗	760.0				650.0
327		G4-SD-104D	G4	8.0	907.5	586.0	1	0.53	T1CW E-1	E	27F	SD梗窗	967.5				650.0

 美特鋁質 有限公司 MEI TE Aluminium Fabricator Ltd.			工程號: J837	計算: 柯慶余	日期: 2019.10.21	送呈:		計算參考數值/所屬位置分格										
地盤名稱: 觀塘裕民坊			核對:	日期:	副本:													
地盤用玻璃B.M.表			項目類別: 幕牆	批准:		A/C Code:												
BM編號: 837-CW-M01-F-GP06			修改版次:	總計玻璃面積 (平方米): 534.73														
序號	修改內容	玻璃圖號	顏色與類型	厚度 (mm)	玻璃尺寸		數量 (塊)	總面積 (平方米)	使用位置	單位	樓層	分屬類型	分格1	分格2	分格3	總數	分格高度	
					寬度 (W mm)	高度 (H mm)												
328		G4-SD-105D	G4	8.0	1032.5	586.0	1	0.61	T1CW D-1左	D	27F	SD梗窗	1092.5				650.0	
329		G4-SD-106D	G4	8.0	707.5	586.0	1	0.41	T1CW D-1中	D	27F	SD梗窗	767.5				650.0	
330		G4-SD-107D	G4	8.0	875.0	586.0	1	0.51	T1CW D-1右	D	27F	SD梗窗	935				650.0	
331		G4-SD-108D	G4	8.0	1220.0	586.0	1	0.71	T1CW A-3	A	27F	SD梗窗	1280.0				650.0	
332		G4-SD-109D	G4	8.0	947.5	586.0	1	0.56	T1CW A-2	A	27F	SD梗窗	1007.5				650.0	
333		G4-SD-110D	G4	8.0	947.5	586.0	1	0.56	T1CWB-2	B	27F	SD梗窗	1007.5				650.0	
334		G4-SD-112D	G4	8.0	975.0	586.0	1	0.57	T1CWC-1左	C	27F	SD梗窗	1035.0				650.0	
335		G4-SD-113D	G4	8.0	857.5	586.0	1	0.50	T1CWC-1右	C	27F	SD梗窗	917.5				650.0	
336		G4-SD-114D	G4	8.0	875.0	586.0	1	0.51	T1CWM-2	M	27F	SD梗窗	935.0				650.0	
337		G4-SD-115D	G4	8.0	707.5	586.0	1	0.41	T1CWM-1	M	27F	SD梗窗	767.5				650.0	
338		G4-SD-116D	G4	8.0	707.5	586.0	1	0.41	T1CWL-2	L	27F	SD梗窗	767.5				650.0	
339		G4-SD-117D	G4	8.0	875.0	586.0	1	0.51	T1CWL-1	L	27F	SD梗窗	935.0				650.0	
340		G4-SD-118D	G4	8.0	875.0	586.0	1	0.51	T1CWK-2	K	27F	SD梗窗	935.0				650.0	
341		G4-SD-121D	G4	8.0	900.0	586.0	1	0.53	T1CWJ-1	J	27F	SD梗窗	960.0				650.0	
342		G4-SD-122D	G4	8.0	1075.0	586.0	1	0.63	T1CWH-2左	H	27F	SD梗窗	1135.0				650.0	
343		G4-SD-123D	G4	8.0	747.5	586.0	1	0.44	T1CWH-2右	H	27F	SD梗窗	807.5				650.0	
344		G4-SD-201D	G4	8.0	847.5	586.0	1	0.50	T2CWH-1左	H	27F	SD梗窗	907.5				650.0	
345		G4-SD-202D	G4	8.0	957.5	586.0	1	0.56	T2CWH-1右	H	27F	SD梗窗	1017.5				650.0	
346		G4-SD-203D	G4	8.0	707.5	586.0	1	0.41	T2CWG-2左	G	27F	SD梗窗	767.5				650.0	
347		G4-SD-204D	G4	8.0	875.0	586.0	1	0.51	T2CWG-2右	G	27F	SD梗窗	935.0				650.0	
348		G4-SD-205D	G4	8.0	875.0	586.0	1	0.51	T2CWF-2	F	27F	SD梗窗	935.0				650.0	
349		G4-SD-206D	G4	8.0	707.5	586.0	1	0.41	T2CWF-1	F	27F	SD梗窗	767.5				650.0	
350		G4-SD-207D	G4	8.0	707.5	586.0	1	0.41	T2CWE-2	E	27F	SD梗窗	767.5				650.0	
351		G4-SD-208D	G4	8.0	875.0	586.0	1	0.51	T2CWE-1	E	27F	SD梗窗	935.0				650.0	
352		G4-SD-209D	G4	8.0	800.0	586.0	1	0.47	T2CWD-1	D	27F	SD梗窗	860.0				650.0	
353		G4-SD-210D	G4	8.0	800.0	586.0	1	0.47	T2CWC-1	C	27F	SD梗窗	860.0				650.0	

美特鋁質有限公司 WIDI Aluminium Fabricator Ltd.			工程號: J837	計算: 柯慶余	日期: 2019.10.21	送呈:		計算參考數值/所屬位置分格									
地盤名稱 觀塘裕民坊			核對:		日期:	副本:											
地盤用玻璃B.M.表			項目類別 幕牆	批准:		A/C Code:											
BM編號:837-CW-M01-F-GP06			修改版次:	總計玻璃面積(平方米)		534.73											
序號	修改內容	玻璃圖號	顏色與類型	厚度 (mm)	玻璃尺寸		數量 (塊)	總面積 (平方米)	使用位置	單位	樓層	分屬類型	分格1	分格2	分格3	總數	分格高度
					寬度 (W mm)	高度 (H mm)											
354		G4-SD-211D	G4	8.0	1225.0	586.0	1	0.72	T2CWB-2左	B	27F	SD梗窗	1285.0				650.0
355		G4-SD-212D	G4	8.0	847.5	586.0	1	0.50	T2CWB-2右	B	27F	SD梗窗	907.5				650.0
356		G4-SD-213D	G4	8.0	847.5	586.0	1	0.50	T2CWA-1左	A	27F	SD梗窗	907.5				650.0
357		G4-SD-214D	G4	8.0	1125.0	586.0	1	0.66	T2CWA-1右	A	27F	SD梗窗	1185.0				650.0
358		G4-SD-216D	G4	8.0	847.5	586.0	1	0.50	T2CWM-2	M	27F	SD梗窗	907.5				650.0
359		G4-SD-217D	G4	8.0	1000.0	586.0	1	0.59	T2CWM-1	M	27F	SD梗窗	1060.0				650.0
360		G4-SD-218D	G4	8.0	632.5	586.0	1	0.37	T2CWL-2左	L	27F	SD梗窗	692.5				650.0
361		G4-SD-219D	G4	8.0	907.5	586.0	1	0.53	T2CWL-2右	L	27F	SD梗窗	967.5				650.0
362		G4-SD-220D	G4	8.0	907.5	586.0	1	0.53	T2CWK-1左	K	27F	SD梗窗	967.5				650.0
363		G4-SD-221D	G4	8.0	645.0	586.0	1	0.38	T2CWK-1右	K	27F	SD梗窗	705.0				650.0
364		G4-SD-222D	G4	8.0	645.0	586.0	1	0.38	T2CWJ-1左	J	27F	SD梗窗	705.0				650.0
365		G4-SD-223D	G4	8.0	800.0	586.0	1	0.47	T2CWJ-1右	J	27F	SD梗窗	860.0				650.0
366		G4-SD-302D	G4	8.0	1107.5	586.0	1	0.65	T3CWE-1	E	27F	SD梗窗	1167.5				650.0
367		G4-SD-303D	G4	8.0	775.0	586.0	1	0.45	T3CWM-2	M	27F	SD梗窗	835.0				650.0
368		G4-SD-304D	G4	8.0	707.5	586.0	1	0.41	T3CWL-2	L	27F	SD梗窗	767.5				650.0
369		G4-SD-305D	G4	8.0	925.0	586.0	1	0.54	T3CWL-1	L	27F	SD梗窗	985.0				650.0
370		G4-SD-306D	G4	8.0	875.0	586.0	1	0.51	T3CWK-2	K	27F	SD梗窗	935.0				650.0
371		G4-SD-307D	G4	8.0	707.5	586.0	1	0.41	T3CWK-1	K	27F	SD梗窗	767.5				650.0
372		G4-SD-308D	G4	8.0	800.0	586.0	1	0.47	T3CWJ-2	J	27F	SD梗窗	860.0				650.0
373		G4-SD-309D	G4	8.0	707.5	586.0	1	0.41	T3CWJ-1	J	27F	SD梗窗	767.5				650.0
374		G4-SD-311D	G4	8.0	757.5	586.0	1	0.44	T3CWH-1	H	27F	SD梗窗	817.5				650.0
375		G4-SD-312D	G4	8.0	707.5	586.0	1	0.41	T3CWC-2	C	27F	SD梗窗	767.5				650.0
376		G4-SD-313D	G4	8.0	875.0	586.0	1	0.51	T3CWC-1	C	27F	SD梗窗	935.0				650.0
377		G4-SD-315D	G4	8.0	847.5	586.0	1	0.50	T3CWB-2右	B	27F	SD梗窗	907.5				650.0
378		G4-SD-316D	G4	8.0	847.5	586.0	1	0.50	T3CWA-1左	A	27F	SD梗窗	907.5				650.0

美特鋁質有限公司 MIDI Aluminium Fabricator Ltd.			工程號: J837	計算: 柯慶余	日期: 2019.10.21	送呈:		計算參考數值/所屬位置分格									
地盤名稱 觀塘裕民坊			核對:		日期:	副本:											
地盤用玻璃B.M.表			項目類別 幕牆	批准:		A/C Code:											
BM編號:837-CW-M01-F-GP06			修改版次:	總計玻璃面積 (平方米)	534.73												
序號	修改內容	玻璃圖號	顏色與類型	厚度 (mm)	玻璃尺寸		數量 (塊)	總面積 (平方米)	使用位置	單位	樓層	分屬類型	分格1	分格2	分格3	總數	分格高度
					寬度 (W mm)	高度 (H mm)											
379		G4-SD-317D	G4	8.0	1225.0	586.0	1	0.72	T3CWA-1右	A	27F	SD梗窗	1285.0				650.0
380		G4-SD-318D	G4	8.0	756.0	586.0	1	0.44	T3CWD-1左	D	27F	SD梗窗	816.0				650.0
381		G4-SD-319D	G4	8.0	707.5	586.0	1	0.41	T3CWD-1右	D	27F	SD梗窗	767.5				650.0
382		G4-SD-320D	G4	8.0	707.5	586.0	1	0.41	T3CWG-1左	G	27F	SD梗窗	767.5				650.0
383		G4-SD-321D	G4	8.0	757.5	586.0	1	0.44	T3CWG-1右	G	27F	SD梗窗	817.5				650.0
384		G4-SD-501D	G4	8.0	1000.0	586.0	1	0.59	T5CWN-1	N	27F	SD梗窗	1060.0				650.0
385		G4-SD-502D	G4	8.0	1200.0	586.0	1	0.70	T5CWM-2	M	27F	SD梗窗	1260.0				650.0
386		G4-SD-503D	G4	8.0	950.0	586.0	1	0.56	T5CWL-1	L	27F	SD梗窗	1010.0				650.0
387		G4-SD-504D	G4	8.0	652.5	586.0	1	0.38	T5CWJK-1	JK	27F	SD梗窗	712.5				650.0
388		G4-SD-505D	G4	8.0	847.5	586.0	1	0.50	T5CWH-2	H	27F	SD梗窗	907.5				650.0
389		G4-SD-506D	G4	8.0	875.0	586.0	1	0.51	T5CWH-1	H	27F	SD梗窗	935.0				650.0
390		G4-SD-507D	G4	8.0	825.0	586.0	1	0.48	T5CWG-2	G	27F	SD梗窗	885.0				650.0
391		G4-SD-508D	G4	8.0	707.5	586.0	1	0.41	T5CWG-1	G	27F	SD梗窗	767.5				650.0
392		G4-SD-509D	G4	8.0	707.5	586.0	1	0.41	T5CWF-2	F	27F	SD梗窗	767.5				650.0
393		G4-SD-510D	G4	8.0	875.0	586.0	1	0.51	T5CWF-1	F	27F	SD梗窗	935.0				650.0
394		G4-SD-511D	G4	8.0	900.0	586.0	1	0.53	T5CWE-2	E	27F	SD梗窗	960.0				650.0
395		G4-SD-512D	G4	8.0	707.5	586.0	1	0.41	T5CWE-1	E	27F	SD梗窗	767.5				650.0
396		G4-SD-513D	G4	8.0	707.5	586.0	1	0.41	T5CWD-2	D	27F	SD梗窗	767.5				650.0
397		G4-SD-514D	G4	8.0	900.0	586.0	1	0.53	T5CWD-1	D	27F	SD梗窗	960.0				650.0
398		G4-SD-520D	G4	8.0	933.0	586.0	1	0.55	T5CWC-1	C	27F	SD梗窗	993.0				650.0
399		G4-SD-521D	G4	8.0	1047.5	586.0	1	0.61	T5CWA-3右	A	27F	SD梗窗	1107.5				650.0
400		G4-DD-101D	G4	8.0	990.0	808.5	1	0.80	T1CW G-1左	G	27F	SD推拉門梗窗	1050.0				872.5
401		G4-DD-102D	G4	8.0	965.0	808.5	2	1.56	T1CW G-1右	G	27F	SD推拉門梗窗	1025.0				872.5
402		G4-DD-104D	G4	8.0	990.0	808.5	1	0.80	T1CW E-1	E	27F	SD推拉門梗窗	1050.0				872.5
403		G4-DD-105D	G4	8.0	1240.0	808.5	1	1.00	T1CW D-1左	D	27F	SD推拉門梗窗	1300.0				872.5
404		G4-DD-106D	G4	8.0	1040.0	808.5	1	0.84	T1CW D-1中	D	27F	SD推拉門梗窗	1100.0				872.5

美特鋁質有限公司 MIDI Aluminium Fabricator Ltd. 地盤用玻璃B.M.表			工程號: J837	計算: 柯慶余	日期: 2019.10.21	送呈:		計算參考數值/所屬位置分格										
			地盤名稱: 觀塘裕民坊	核對:		日期:	副本:											
			項目類別: 幕牆	批准:			A/C Code:											
			BM編號: 837-CW-M01-F-GP06	修改版次:	總計玻璃面積 (平方米): 534.73													
序號	修改內容	玻璃圖號	顏色與類型	厚度 (mm)	玻璃尺寸		數量	總面積	使用位置	單位	樓層	分屬類型	分格1	分格2	分格3	總數	分格高度	
					寬度 (W mm)	高度 (H mm)	(塊)	(平方米)										
405		G4-DD-107D	G4	8.0	1240.0	808.5	1	1.00	T1CW D-1右	D	27F	SD推拉門梗窗	1300.0				872.5	
406		G4-DD-109D	G4	8.0	990.0	808.5	1	0.80	T1CW A-2	A	27F	SD推拉門梗窗	1050.0				872.5	
407		G4-DD-110D	G4	8.0	990.0	808.5	1	0.80	T1CWB-2	B	27F	SD推拉門梗窗	1050.0				872.5	
408		G4-DD-113D	G4	8.0	1040.0	808.5	1	0.84	T1CWC-1右	C	27F	SD推拉門梗窗	1100.0				872.5	
409		G4-DD-114D	G4	8.0	1240.0	808.5	1	1.00	T1CWM-2	M	27F	SD推拉門梗窗	1300.0				872.5	
410		G4-DD-115D	G4	8.0	1040.0	808.5	1	0.84	T1CWM-1	M	27F	SD推拉門梗窗	1100.0				872.5	
411		G4-DD-116D	G4	8.0	1040.0	808.5	1	0.84	T1CWL-2	L	27F	SD推拉門梗窗	1100.0				872.5	
412		G4-DD-117D	G4	8.0	1240.0	808.5	1	1.00	T1CWL-1	L	27F	SD推拉門梗窗	1300.0				872.5	
413		G4-DD-118D	G4	8.0	1240.0	808.5	1	1.00	T1CWK-2	K	27F	SD推拉門梗窗	1300.0				872.5	
414		G4-DD-121D	G4	8.0	1240.0	808.5	1	1.00	T1CWJ-1	J	27F	SD推拉門梗窗	1300.0				872.5	
415		G4-DD-123D	G4	8.0	990.0	808.5	1	0.80	T1CWH-2右	H	27F	SD推拉門梗窗	1050.0				872.5	
416		G4-DD-201D	G4	8.0	1040.0	808.5	1	0.84	T2CWH-1左	H	27F	SD推拉門梗窗	1100.0				872.5	
417		G4-DD-202D	G4	8.0	1240.0	808.5	1	1.00	T2CWH-1右	H	27F	SD推拉門梗窗	1300.0				872.5	
418		G4-DD-203D	G4	8.0	1040.0	808.5	1	0.84	T2CWG-2左	G	27F	SD推拉門梗窗	1100.0				872.5	
419		G4-DD-204D	G4	8.0	1240.0	808.5	1	1.00	T2CWG-2右	G	27F	SD推拉門梗窗	1300.0				872.5	
420		G4-DD-205D	G4	8.0	1240.0	808.5	1	1.00	T2CWF-2	F	27F	SD推拉門梗窗	1300.0				872.5	
421		G4-DD-206D	G4	8.0	1040.0	808.5	1	0.84	T2CWF-1	F	27F	SD推拉門梗窗	1100.0				872.5	
422		G4-DD-207D	G4	8.0	1040.0	808.5	1	0.84	T2CWE-2	E	27F	SD推拉門梗窗	1100.0				872.5	
423		G4-DD-208D	G4	8.0	1240.0	808.5	1	1.00	T2CWE-1	E	27F	SD推拉門梗窗	1300.0				872.5	
424		G4-DD-209D	G4	8.0	1240.0	808.5	1	1.00	T2CWD-1	D	27F	SD推拉門梗窗	1300.0				872.5	
425		G4-DD-210D	G4	8.0	1240.0	808.5	1	1.00	T2CWC-1	C	27F	SD推拉門梗窗	1300.0				872.5	
426		G4-DD-212D	G4	8.0	990.0	808.5	1	0.80	T2CWB-2右	B	27F	SD推拉門梗窗	1050.0				872.5	
427		G4-DD-213D	G4	8.0	990.0	808.5	1	0.80	T2CWA-1左	A	27F	SD推拉門梗窗	1050.0				872.5	
428		G4-DD-216D	G4	8.0	990.0	808.5	1	0.80	T2CWM-2	M	27F	SD推拉門梗窗	1050.0				872.5	
429		G4-DD-218D	G4	8.0	965.0	808.5	1	0.78	T2CWL-2左	L	27F	SD推拉門梗窗	1025.0				872.5	

			工程號: J837	計算: 柯慶余	日期: 2019.10.21	送呈:		計算參考數值/所屬位置分格									
地盤名稱 觀塘裕民坊			核對:		日期:	副本:											
地盤用玻璃B.M.表			項目類別 幕牆	批准:		A/C Code:											
BM編號:837-CW-M01-F-GP06			修改版次:	總計玻璃面積 (平方米):	534.73												
序號	修改內容	玻璃圖號	顏色與類型	厚度 (mm)	玻璃尺寸		數量 (塊)	總面積 (平方米)	使用位置	單位	樓層	分屬類型	分格1	分格2	分格3	總數	分格高度
					寬度 (W mm)	高度 (H mm)											
430		G4-DD-219D	G4	8.0	1240.0	808.5	1	1.00	T2CWL-2右	L	27F	SD推拉門梗窗	1300.0				872.5
431		G4-DD-220D	G4	8.0	1240.0	808.5	1	1.00	T2CWK-1左	K	27F	SD推拉門梗窗	1300.0				872.5
432		G4-DD-221D	G4	8.0	1127.5	808.5	1	0.91	T2CWK-1右	K	27F	SD推拉門梗窗	1187.5				872.5
433		G4-DD-222D	G4	8.0	1127.5	808.5	1	0.91	T2CWJ-1左	J	27F	SD推拉門梗窗	1187.5				872.5
434		G4-DD-223D	G4	8.0	1240.0	808.5	1	1.00	T2CWJ-1右	J	27F	SD推拉門梗窗	1300.0				872.5
435		G4-DD-304D	G4	8.0	1040.0	808.5	1	0.84	T3CWL-2	L	27F	SD推拉門梗窗	1100.0				872.5
436		G4-DD-305D	G4	8.0	1240.0	808.5	1	1.00	T3CWL-1	L	27F	SD推拉門梗窗	1300.0				872.5
437		G4-DD-306D	G4	8.0	1240.0	808.5	1	1.00	T3CWK-2	K	27F	SD推拉門梗窗	1300.0				872.5
438		G4-DD-307D	G4	8.0	1040.0	808.5	1	0.84	T3CWK-1	K	27F	SD推拉門梗窗	1100.0				872.5
439		G4-DD-308D	G4	8.0	1240.0	808.5	1	1.00	T3CWJ-2	J	27F	SD推拉門梗窗	1300.0				872.5
440		G4-DD-309D	G4	8.0	1040.0	808.5	1	0.84	T3CWJ-1	J	27F	SD推拉門梗窗	1100.0				872.5
441		G4-DD-310D	G4	8.0	1040.0	808.5	1	0.84	T3CWH-2	H	27F	SD推拉門梗窗	1100.0				872.5
442		G4-DD-311D	G4	8.0	1240.0	808.5	1	1.00	T3CWH-1	H	27F	SD推拉門梗窗	1300.0				872.5
443		G4-DD-312D	G4	8.0	1040.0	808.5	1	0.84	T3CWC-2	C	27F	SD推拉門梗窗	1100.0				872.5
444		G4-DD-313D	G4	8.0	1240.0	808.5	1	1.00	T3CWC-1	C	27F	SD推拉門梗窗	1300.0				872.5
445		G4-DD-315D	G4	8.0	990.0	808.5	1	0.80	T3CWB-2右	B	27F	SD推拉門梗窗	1050.0				872.5
446		G4-DD-316D	G4	8.0	990.0	808.5	1	0.80	T3CWA-1左	A	27F	SD推拉門梗窗	1050.0				872.5
447		G4-DD-318D	G4	8.0	1241.5	808.5	1	1.00	T3CWD-1左	D	27F	SD推拉門梗窗	1301.5				872.5
448		G4-DD-319D	G4	8.0	990.0	808.5	1	0.80	T3CWD-1右	D	27F	SD推拉門梗窗	1050.0				872.5
449		G4-DD-320D	G4	8.0	990.0	808.5	1	0.80	T3CWG-1左	G	27F	SD推拉門梗窗	1050.0				872.5
450		G4-DD-321D	G4	8.0	1240.0	808.5	1	1.00	T3CWG-1右	G	27F	SD推拉門梗窗	1300.0				872.5
451		G4-DD-505D	G4	8.0	1040.0	808.5	1	0.84	T5CWH-2	H	27F	SD推拉門梗窗	1100.0				872.5
452		G4-DD-506D	G4	8.0	1265.0	808.5	1	1.02	T5CWH-1	H	27F	SD推拉門梗窗	1325.0				872.5
453		G4-DD-507D	G4	8.0	1240.0	808.5	1	1.00	T5CWG-2	G	27F	SD推拉門梗窗	1300.0				872.5
454		G4-DD-508D	G4	8.0	1040.0	808.5	1	0.84	T5CWG-1	G	27F	SD推拉門梗窗	1100.0				872.5

 美特铝质有限公司 MTI Aluminium Fabricator Ltd. 地盤用玻璃B.M.表			工程號:	J837	計算:	柯慶余		日期: 2019.10.21	送呈:			計算參考數值/所屬位置分格								
			地盤名稱	觀塘裕民坊	核對:			日期:			副本:									
			項目類別	幕牆	批准:					A/C Code:										
			BM編號:837-CW-M01-F-GP06		修改版次:		總計玻璃面積 (平方米)		534.73											
序號	修改內容	玻璃圖號	顏色與類型	厚度 (mm)	玻璃尺寸		數量 (塊)	總面積 (平方米)	使用位置	单位	樓層	分屬類型	分格1	分格2	分格3	總數	分格高度			
					寬度 (W mm)	高度 (H mm)														
455		G4-DD-509D	G4	8.0	1040.0	808.5	1	0.84	T5CWF-2	F	27F	SD推拉門梗窗	1100.0				872.5			
456		G4-DD-510D	G4	8.0	1240.0	808.5	1	1.00	T5CWF-1	F	27F	SD推拉門梗窗	1300.0				872.5			
457		G4-DD-511D	G4	8.0	1240.0	808.5	1	1.00	T5CWE-2	E	27F	SD推拉門梗窗	1300.0				872.5			
458		G4-DD-512D	G4	8.0	1040.0	808.5	1	0.84	T5CWE-1	E	27F	SD推拉門梗窗	1100.0				872.5			
459		G4-DD-513D	G4	8.0	1040.0	808.5	1	0.84	T5CWD-2	D	27F	SD推拉門梗窗	1100.0				872.5			
460		G4-DD-514D	G4	8.0	1240.0	808.5	1	1.00	T5CWD-1	D	27F	SD推拉門梗窗	1300.0				872.5			
461		G4-DD-520D	G4	8.0	1002.0	808.5	1	0.81	T5CWC-1	C	27F	SD推拉門梗窗	1062.0				872.5			
462		G4-DD-521D	G4	8.0	990.0	808.5	1	0.80	T5CWA-3	A	27F	SD推拉門梗窗	1050.0				872.5			
463		G4-FD-101C	G4	8.0	1065.0	383.5	1	0.41	T1CWK-1	K	27F	FD門梗窗	1125.0				447.5			
464		G4-FD-102C	G4	8.0	1065.0	383.5	1	0.41	T1CWJ-2	J	27F	FD門梗窗	1125.0				447.5			
465		G4-FD-201C	G4	8.0	1240.0	383.5	1	0.48	T2CWN-1	N	27F	FD門梗窗	1300.0				447.5			
466		G4-FD-301C	G4	8.0	990.0	383.5	1	0.38	T3CWF-1	F	27F	FD門梗窗	1050.0				447.5			
467		G4-FD-302C	G4	8.0	1040.0	383.5	1	0.40	T3CWE-1	E	27F	FD門梗窗	1100.0				447.5			
468		G4-FD-303C	G4	8.0	1040.0	383.5	1	0.40	T3CWM-1	M	27F	FD門梗窗	1100.0				447.5			
469		G4-FD-501C	G4	8.0	1040.0	383.5	1	0.40	T5CWN-1	N	27F	FD門梗窗	1100.0				447.5			
470		G4-FD-502C	G4	8.0	990.0	383.5	1	0.38	T5CWM-2	M	27F	FD門梗窗	1050.0				447.5			
471		G4-FD-504C	G4	8.0	940.0	383.5	1	0.36	T5CWJK-1	JK	27F	FD門梗窗	1000.0				447.5			
472		G4-FD-505C	G4	8.0	940.0	383.5	1	0.36	T5CWJK-1	JK	27F	FD門梗窗	1000.0				447.5			
473		G4-FD-101D	G4	8.0	1065.0	808.5	1	0.86	T1CWK-1	K	27F	FD門梗窗	1125.0				872.5			
474		G4-FD-102D	G4	8.0	1065.0	808.5	1	0.86	T1CWJ-2	J	27F	FD門梗窗	1125.0				872.5			
475		G4-FD-201D	G4	8.0	1240.0	808.5	1	1.00	T2CWN-1	N	27F	FD門梗窗	1300.0				872.5			
476		G4-FD-301D	G4	8.0	990.0	808.5	1	0.80	T3CWF-1	F	27F	FD門梗窗	1050.0				872.5			
477		G4-FD-302D	G4	8.0	1040.0	808.5	1	0.84	T3CWE-1	E	27F	FD門梗窗	1100.0				872.5			
478		G4-FD-303D	G4	8.0	1040.0	808.5	1	0.84	T3CWM-1	M	27F	FD門梗窗	1100.0				872.5			
479		G4-FD-501D	G4	8.0	1040.0	808.5	1	0.84	T5CWN-1	N	27F	FD門梗窗	1100.0				872.5			

 美特鋁質 有限公司 MEI TE Aluminium Fabricator Ltd.			工程號: J837	計算: 柯慶余	日期: 2019.10.21	送呈:				計算參考數值/所屬位置分格							
地盤名稱 觀塘裕民坊			核對:		日期:	副本:											
地盤用玻璃B.M.表			項目類別 幕牆	批准:		A/C Code:											
BM編號:837-CW-M01-F-GP06			修改版次:	總計玻璃面積 (平方米)		534.73											
序號	修改內容	玻璃圖號	顏色與類型	厚度 (mm)	玻璃尺寸		數量 (塊)	總面積 (平方米)	使用位置	單位	樓層	分屬類型	分格1	分格2	分格3	總數	分格高度
					寬度 (W mm)	高度 (H mm)											
480		G4-FD-502D	G4	8.0	990.0	808.5	1	0.80	T5CWM-2	M	27F	FD門梗窗	1050.0				872.5
481		G4-FD-503D	G4	8.0	990.0	808.5	1	0.80	T5CWL-1	L	27F	FD門梗窗	1050.0				872.5
482		G4-FD-504D	G4	8.0	940.0	808.5	1	0.76	T5CWJK-1	JK	27F	FD門梗窗	1000.0				872.5
483		G4-FD-505D	G4	8.0	940.0	808.5	1	0.76	T5CWJK-1	JK	27F	FD門梗窗	1000.0				872.5
484					合計:		503	225.86									
485		G6-108C	G6	8.0	1620.0	421.0	1	0.68	T1CW E-2	E	27F	梗窗	1680.0			1680.0	485.0
486		G6-109C	G6	8.0	1632.5	421.0	1	0.69	T1CW E-1	E	27F	梗窗	1692.5			1692.5	485.0
487		G6-127C	G6	8.0	1465.0	421.0	1	0.62	T1CWH-2	H	27F	梗窗	1525.0			1525.0	485.0
488		G6-214C	G6	8.0	1697.5	421.0	1	0.71	T2CWN-2	N	27F	梗窗	1757.5			1757.5	485.0
489		G6-302C	G6	8.0	1465.0	421.0	1	0.62	T3CWF-1	F	27F	梗窗	1525.0			1525.0	485.0
490		G6-303C	G6	8.0	1465.0	421.0	1	0.62	T3CWF-1	F	27F	梗窗	1525.0			1525.0	485.0
491		G6-304C	G6	8.0	1465.0	421.0	1	0.62	T3CWE-1	E	27F	梗窗	1525.0			1525.0	485.0
492		G6-316C	G6	8.0	1465.0	421.0	1	0.62	T3CWB-2	B	27F	梗窗	1525.0			1525.0	485.0
493		G6-531C	G6	8.0	1465.0	421.0	1	0.62	T5CWC-1	C	27F	梗窗	1525.0			1525.0	485.0
494		G6-101C	G6	8.0	2100.0	421.0	1	0.88	T1CW H-1	H	27F	梗窗雙拼	1710.0	450.0		2160.0	485.0
495		G6-102C	G6	8.0	2100.0	421.0	1	0.88	T1CW G-2	G	27F	梗窗雙拼	1710.0	450.0		2160.0	485.0
496		G6-103C	G6	8.0	2115.0	421.0	1	0.89	T1CW G-1	G	27F	梗窗雙拼	1525.0	650.0		2175.0	485.0
497		G6-104C	G6	8.0	1732.5	421.0	1	0.73	T1CW G-1	G	27F	梗窗雙拼	1142.5	650.0		1792.5	485.0
498		G6-105C	G6	8.0	2247.5	421.0	1	0.95	T1CW F-2	F	27F	梗窗雙拼	1657.5	650.0		2307.5	485.0
499		G6-106C	G6	8.0	1632.5	421.0	1	0.69	T1CW F-2	F	27F	梗窗雙拼	1042.5	650.0		1692.5	485.0
500		G6-114C	G6	8.0	2300.0	421.0	1	0.97	T1CW A-1	A	27F	梗窗雙拼	1910.0	450.0		2360.0	485.0
501		G6-115C	G6	8.0	1490.0	421.0	1	0.63	T1CW A-1	A	27F	梗窗雙拼	1000.0	550.0		1550.0	485.0
502		G6-117C	G6	8.0	2590.0	421.0	1	1.09	T1CW B-2	B	27F	梗窗雙拼	2000.0	650.0		2650.0	485.0
503		G6-118C	G6	8.0	2257.5	421.0	1	0.95	T1CW B-2	B	27F	梗窗雙拼	1667.5	650.0		2317.5	485.0
504		G6-120C	G6	8.0	1807.5	421.0	1	0.76	T1CW C-1	C	27F	梗窗雙拼	1217.5	650.0		1867.5	485.0

美特鋁質有限公司 MIDI Aluminium Fabricator Ltd.			工程號: J837	計算: 柯慶余	日期: 2019.10.21	送呈:				計算參考數值/所屬位置分格							
地盤名稱 觀塘裕民坊			核對:		日期:	副本:											
項目類別 幕牆			批准:		A/C Code:												
BM編號:837-CW-M01-F-GP06			修改版次:	總計玻璃面積 (平方米)		534.73											
序號	修改內容	玻璃圖號	顏色與類型	厚度 (mm)	玻璃尺寸		數量 (塊)	總面積 (平方米)	使用位置	單位	樓層	分屬類型	分格1	分格2	分格3	總數	分格高度
					寬度 (W mm)	高度 (H mm)											
505		G6-121C	G6	8.0	2115.0	421.0	1	0.89	T1CW C-1	C	27F	梗窗雙拼	1525.0	650.0		2175.0	485.0
506		G6-122C	G6	8.0	1707.5	421.0	1	0.72	T1CW M-1	M	27F	梗窗雙拼	1117.5	650.0		1767.5	485.0
507		G6-123C	G6	8.0	1707.5	421.0	1	0.72	T1CW L-2	L	27F	梗窗雙拼	1117.5	650.0		1767.5	485.0
508		G6-124C	G6	8.0	1707.5	421.0	1	0.72	T1CW K-1	K	27F	梗窗雙拼	1117.5	650.0		1767.5	485.0
509		G6-125C	G6	8.0	1707.5	421.0	1	0.72	T1CWJ-2	J	27F	梗窗雙拼	1117.5	650.0		1767.5	485.0
510		G6-126C	G6	8.0	1732.5	421.0	1	0.73	T1CWH-2	H	27F	梗窗雙拼	1142.5	650.0		1792.5	485.0
511		G6-130C	G6	8.0	1750.0	421.0	1	0.74	T1CW B-3	B	27F	梗窗雙拼	1360.0	450.0		1810.0	485.0
512		G6-201C	G6	8.0	2115.0	421.0	1	0.89	T2CWH-1	H	27F	梗窗雙拼	1525.0	650.0		2175.0	485.0
513		G6-202C	G6	8.0	2115.0	421.0	1	0.89	T2CWH-1	H	27F	梗窗雙拼	1525.0	650.0		2175.0	485.0
514		G6-203C	G6	8.0	1707.5	421.0	1	0.72	T2CWG-2	G	27F	梗窗雙拼	1117.5	650.0		1767.5	485.0
515		G6-206C	G6	8.0	1970.0	421.0	1	0.83	T2CWC-2	C	27F	梗窗雙拼	1380.0	650.0		2030.0	485.0
516		G6-207C	G6	8.0	1970.0	421.0	1	0.83	T2CWC-2	C	27F	梗窗雙拼	1380.0	650.0		2030.0	485.0
517		G6-208C	G6	8.0	1732.5	421.0	1	0.73	T2CWB-2	B	27F	梗窗雙拼	1142.5	650.0		1792.5	485.0
518		G6-209C	G6	8.0	2115.0	421.0	1	0.89	T2CWB-2	B	27F	梗窗雙拼	1525.0	650.0		2175.0	485.0
519		G6-210C	G6	8.0	2125.0	421.0	1	0.89	T2CWB-1	B	27F	梗窗雙拼	1735.0	450.0		2185.0	485.0
520		G6-211C	G6	8.0	2125.0	421.0	1	0.89	T2CWA-2	A	27F	梗窗雙拼	1735.0	450.0		2185.0	485.0
521		G6-212C	G6	8.0	2115.0	421.0	1	0.89	T2CWA-1	A	27F	梗窗雙拼	1525.0	650.0		2175.0	485.0
522		G6-213C	G6	8.0	1732.5	421.0	1	0.73	T2CWA-1	A	27F	梗窗雙拼	1142.5	650.0		1792.5	485.0
523		G6-215C	G6	8.0	1707.5	421.0	1	0.72	T2CWN-2	N	27F	梗窗雙拼	1117.5	650.0		1767.5	485.0
524		G6-216C	G6	8.0	1675.0	421.0	1	0.71	T2CWM-3	M	27F	梗窗雙拼	1185.0	550.0		1735.0	485.0
525		G6-217C	G6	8.0	2600.0	421.0	1	1.09	T2CWM-3	M	27F	梗窗雙拼	1760.0	450.0	450.0	2660.0	485.0
526		G6-218C	G6	8.0	2115.0	421.0	1	0.89	T2CWM-2	M	27F	梗窗雙拼	1525.0	650.0		2175.0	485.0
527		G6-219C	G6	8.0	1732.5	421.0	1	0.73	T2CWM-2	M	27F	梗窗雙拼	1142.5	650.0		1792.5	485.0
528		G6-220C	G6	8.0	1900.0	421.0	1	0.80	T2CWL-1	L	27F	梗窗雙拼	1310.0	650.0		1960.0	485.0
529		G6-221C	G6	8.0	2175.0	421.0	1	0.92	T2CWK-2	K	27F	梗窗雙拼	1585.0	650.0		2235.0	485.0

美特鋁質有限公司 MEI TE Aluminium Fabricator Ltd. 地盤用玻璃B.M.表			工程號:	J837	計算:	柯慶余		日期: 2019.10.21	送呈:			計算參考數值/所屬位置分格							
			地盤名稱	觀塘裕民坊	核對:			日期:	副本:										
			項目類別	幕牆	批准:					A/C Code:									
			BM編號:837-CW-M01-F-GP06		修改版次:		總計玻璃面積(平方米)		534.73										
序號	修改內容	玻璃圖號	顏色與類型	厚度 (mm)	玻璃尺寸		數量 (塊)	總面積 (平方米)	使用位置	單位	樓層	分屬類型	分格1	分格2	分格3	總數	分格高度		
					寬度(W mm)	高度(H mm)													
530		G6-222C	G6	8.0	1632.5	421.0	1	0.69	T2CWJ-1	J	27F	梗窗雙拼	1042.5	650.0		1692.5	485.0		
531		G6-223C	G6	8.0	2575.0	421.0	1	1.08	T2CWH-2	H	27F	梗窗雙拼	1735.0	450.0	450.0	2635.0	485.0		
532		G6-305C	G6	8.0	1732.5	421.0	1	0.73	T3CWE-1	E	27F	梗窗雙拼	1142.5	650.0		1792.5	485.0		
533		G6-307C	G6	8.0	1707.5	421.0	1	0.72	T3CWM-1	M	27F	梗窗雙拼	1117.5	650.0		1767.5	485.0		
534		G6-309C	G6	8.0	1507.5	421.0	1	0.63	T3CWL-2	L	27F	梗窗雙拼	1117.5	450.0		1567.5	485.0		
535		G6-310C	G6	8.0	2157.5	421.0	1	0.91	T3CWK-1	K	27F	梗窗雙拼	1117.5	650.0	450.0	2217.5	485.0		
536		G6-311C	G6	8.0	2082.5	421.0	1	0.88	T3CWJ-1	J	27F	梗窗雙拼	1042.5	650.0	450.0	2142.5	485.0		
537		G6-312C	G6	8.0	2532.4	421.0	1	1.07	T3CWH-3	H	27F	梗窗雙拼	2040.0	650.0		2690.0	485.0		
538		G6-313C	G6	8.0	2282.5	421.0	1	0.96	T3CWH-1	H	27F	梗窗雙拼	1042.5	650.0	650.0	2342.5	485.0		
539		G6-314C	G6	8.0	2157.5	421.0	1	0.91	T3CWC-2	C	27F	梗窗雙拼	1117.5	450.0	650.0	2217.5	485.0		
540		G6-315C	G6	8.0	1732.5	421.0	1	0.73	T3CWB-2	B	27F	梗窗雙拼	1142.5	650.0		1792.5	485.0		
541		G6-317C	G6	8.0	1950.0	421.0	1	0.82	T3CWB-1	B	27F	梗窗雙拼	1560.0	450.0		2010.0	485.0		
542		G6-318C	G6	8.0	1950.0	421.0	1	0.82	T3CWA-2	A	27F	梗窗雙拼	1560.0	450.0		2010.0	485.0		
543		G6-321C	G6	8.0	1725.0	421.0	1	0.73	T3CWF-2	F	27F	梗窗雙拼	1235.0	550.0		1785.0	485.0		
544		G6-322C	G6	8.0	2150.0	421.0	1	0.91	T3CWF-2	F	27F	梗窗雙拼	1310.0	450.0	450.0	2210.0	485.0		
545		G6-501C	G6	8.0	2560.0	421.0	1	1.08	T5CWA-2	A	27F	梗窗雙拼	1720.0	450.0	450.0	2620.0	485.0		
546		G6-502C	G6	8.0	1875.0	421.0	1	0.79	T5CWA-1	A	27F	梗窗雙拼	1385.0	550.0		1935.0	485.0		
547		G6-503C	G6	8.0	1307.5	421.0	1	0.55	T5CWN-1	N	27F	梗窗雙拼	917.5	450.0		1367.5	485.0		
548		G6-504C	G6	8.0	2115.0	421.0	1	0.89	T5CWN-1	N	27F	梗窗雙拼	1525.0	650.0		2175.0	485.0		
549		G6-505C	G6	8.0	1807.5	421.0	1	0.76	T5CWN-1	N	27F	梗窗雙拼	1217.5	650.0		1867.5	485.0		
550		G6-506C	G6	8.0	1807.5	421.0	1	0.76	T5CWM-2	M	27F	梗窗雙拼	1217.5	650.0		1867.5	485.0		
551		G6-507C	G6	8.0	2115.0	421.0	1	0.89	T5CWM-2	M	27F	梗窗雙拼	1525.0	650.0		2175.0	485.0		
552		G6-508C	G6	8.0	1497.5	421.0	1	0.63	T5CWM-2	M	27F	梗窗雙拼	1107.5	450.0		1557.5	485.0		
553		G6-509C	G6	8.0	1900.0	421.0	1	0.80	T5CWM-1	M	27F	梗窗雙拼	1510.0	450.0		1960.0	485.0		
554		G6-510C	G6	8.0	1900.0	421.0	1	0.80	T5CWL-2	L	27F	梗窗雙拼	1510.0	450.0		1960.0	485.0		

 美特鋁質有限公司 MEI TE Aluminium Fabricator Ltd.		工程號: J837	計算: 柯慶余	日期: 2019.10.21	送呈:		計算參考數值/所屬位置分格											
地盤用玻璃B.M.表		地盤名稱: 觀塘裕民坊	核對:	日期:	副本:													
		項目類別: 幕牆	批准:		A/C Code:													
BM編號:837-CW-M01-F-GP06		修改版次:	總計玻璃面積(平方米):		534.73													
序號	修改內容	玻璃圖號	顏色與類型	厚度 (mm)	玻璃尺寸		數量 (塊)	總面積 (平方米)	使用位置	單位	樓層	分屬類型	分格1	分格2	分格3	總數	分格高度	
					寬度(W mm)	高度(H mm)												
555		G6-517C	G6	8.0	2525.0	421.0	1	1.06	T5CWH-3	H	27F	梗窗雙拼	1685.0	450.0	450.0	2585.0	485.0	
556		G6-518C	G6	8.0	2115.0	421.0	1	0.89	T5CWH-2	H	27F	梗窗雙拼	1525.0	650.0		2175.0	485.0	
557		G6-519C	G6	8.0	1807.5	421.0	1	0.76	T5CWH-2	H	27F	梗窗雙拼	1217.5	650.0		1867.5	485.0	
558		G6-520C	G6	8.0	1632.5	421.0	1	0.69	T5CWG-1	G	27F	梗窗雙拼	1042.5	650.0		1692.5	485.0	
559		G6-521C	G6	8.0	1707.5	421.0	1	0.72	T5CWF-2	F	27F	梗窗雙拼	1117.5	650.0		1767.5	485.0	
560		G6-522C	G6	8.0	1707.5	421.0	1	0.72	T5CWE-1	E	27F	梗窗雙拼	1117.5	650.0		1767.5	485.0	
561		G6-523C	G6	8.0	1707.5	421.0	1	0.72	T5CWD-2	D	27F	梗窗雙拼	1117.5	650.0		1767.5	485.0	
562		G6-525C	G6	8.0	2172.5	421.0	1	0.91	T5CWA-3	A	27F	梗窗雙拼	1582.5	650.0		2232.5	485.0	
563		G6-526C	G6	8.0	2172.5	421.0	1	0.91	T5CWA-3	A	27F	梗窗雙拼	1582.5	650.0		2232.5	485.0	
564		G6-530C	G6	8.0	1807.5	421.0	1	0.76	T5CWC-1	C	27F	梗窗雙拼	1217.5	650.0		1867.5	485.0	
565		G6-108D	G6	8.0	1620.0	586.0	1	0.95	T1CW E-2	E	27F	梗窗	1680.0			1680.0	650.0	
566		G6-109D	G6	8.0	1632.5	586.0	1	0.96	T1CW E-1	E	27F	梗窗	1692.5			1692.5	650.0	
567		G6-111D	G6	8.0	982.5	586.0	1	0.58	T1CW A-2	A	27F	梗窗	1042.5			1042.5	650.0	
568		G6-112D	G6	8.0	1465.0	586.0	1	0.86	T1CW A-2	A	27F	梗窗	1525.0			1525.0	650.0	
569		G6-113D	G6	8.0	1465.0	586.0	1	0.86	T1CW A-2	A	27F	梗窗	1525.0			1525.0	650.0	
570		G6-127D	G6	8.0	1465.0	586.0	1	0.86	T1CWH-2	H	27F	梗窗	1525.0			1525.0	650.0	
571		G6-204D	G6	8.0	1057.5	586.0	1	0.62	T2CWF-1	F	27F	梗窗	1117.5			1117.5	650.0	
572		G6-205D	G6	8.0	1057.5	586.0	1	0.62	T2CWE-2	E	27F	梗窗	1117.5			1117.5	650.0	
573		G6-214D	G6	8.0	1697.5	586.0	1	0.99	T2CWN-2	N	27F	梗窗	1757.5			1757.5	650.0	
574		G6-302D	G6	8.0	1465.0	586.0	1	0.86	T3CWF-1	F	27F	梗窗	1525.0			1525.0	650.0	
575		G6-303D	G6	8.0	1465.0	586.0	1	0.86	T3CWF-1	F	27F	梗窗	1525.0			1525.0	650.0	
576		G6-304D	G6	8.0	1465.0	586.0	1	0.86	T3CWE-1	E	27F	梗窗	1525.0			1525.0	650.0	
577		G6-316D	G6	8.0	1465.0	586.0	1	0.86	T3CWB-2	B	27F	梗窗	1525.0			1525.0	650.0	
578		G6-319D	G6	8.0	1465.0	586.0	1	0.86	T3CWA-1	A	27F	梗窗	1525.0			1525.0	650.0	
579		G6-320D	G6	8.0	1082.5	586.0	1	0.63	T3CWA-1	A	27F	梗窗	1142.5			1142.5	650.0	

 美特鋁質有限公司 MEI TE Aluminium Fabricator Ltd.			工程號: J837	計算: 柯慶余	日期: 2019.10.21	送呈:				計算參考數值/所屬位置分格							
地盤名稱: 觀塘裕民坊			核對:		日期:	副本:											
地盤用玻璃B.M.表			項目類別: 幕牆	批准:		A/C Code:											
BM編號: 837-CW-M01-F-GP06			修改版次:	總計玻璃面積 (平方米):		534.73											
序號	修改內容	玻璃圖號	顏色與類型	厚度 (mm)	玻璃尺寸		數量 (塊)	總面積 (平方米)	使用位置	單位	樓層	分屬類型	分格1	分格2	分格3	總數	分格高度
					寬度 (W mm)	高度 (H mm)											
580		G6-512D	G6	8.0	1462.5	586.0	1	0.86	T5CWL-1	L	27F	梗窗	1522.5			1522.5	650.0
581		G6-513D	G6	8.0	1160.0	586.0	1	0.68	T5CWL-1	L	27F	梗窗	1220.0			1220.0	650.0
582		G6-531D	G6	8.0	1465.0	586.0	1	0.86	T5CWC-1	C	27F	梗窗	1525.0			1525.0	650.0
583		G6-101D	G6	8.0	2100.0	586.0	1	1.23	T1CW H-1	H	27F	梗窗雙拼	1710.0	450.0		2160.0	650.0
584		G6-102D	G6	8.0	2100.0	586.0	1	1.23	T1CW G-2	G	27F	梗窗雙拼	1710.0	450.0		2160.0	650.0
585		G6-103D	G6	8.0	2115.0	586.0	1	1.24	T1CW G-1	G	27F	梗窗雙拼	1525.0	650.0		2175.0	650.0
586		G6-104D	G6	8.0	1732.5	586.0	1	1.02	T1CW G-1	G	27F	梗窗雙拼	1142.5	650.0		1792.5	650.0
587		G6-105D	G6	8.0	2247.5	586.0	1	1.32	T1CW F-2	F	27F	梗窗雙拼	1657.5	650.0		2307.5	650.0
588		G6-106D	G6	8.0	1632.5	586.0	1	0.96	T1CW F-2	F	27F	梗窗雙拼	1042.5	650.0		1692.5	650.0
589		G6-114D	G6	8.0	2300.0	586.0	1	1.35	T1CW A-1	A	27F	梗窗雙拼	1910.0	450.0		2360.0	650.0
590		G6-115D	G6	8.0	1490.0	586.0	1	0.87	T1CW A-1	A	27F	梗窗雙拼	1000.0	550.0		1550.0	650.0
591		G6-130D	G6	8.0	1750.0	586.0	1	1.03	T1CW B-3	B	27F	梗窗雙拼	1360.0	450.0		1810.0	650.0
592		G6-117D	G6	8.0	2590.0	586.0	1	1.52	T1CW B-2	B	27F	梗窗雙拼	2000.0	650.0		2650.0	650.0
593		G6-118D	G6	8.0	2257.5	586.0	1	1.32	T1CW B-2	B	27F	梗窗雙拼	1667.5	650.0		2317.5	650.0
594		G6-120D	G6	8.0	1807.5	586.0	1	1.06	T1CW C-1	C	27F	梗窗雙拼	1217.5	650.0		1867.5	650.0
595		G6-121D	G6	8.0	2115.0	586.0	1	1.24	T1CW C-1	C	27F	梗窗雙拼	1525.0	650.0		2175.0	650.0
596		G6-122D	G6	8.0	1707.5	586.0	1	1.00	T1CW M-1	M	27F	梗窗雙拼	1117.5	650.0		1767.5	650.0
597		G6-123D	G6	8.0	1707.5	586.0	1	1.00	T1CW L-2	L	27F	梗窗雙拼	1117.5	650.0		1767.5	650.0
598		G6-124D	G6	8.0	1707.5	586.0	1	1.00	T1CW K-1	K	27F	梗窗雙拼	1117.5	650.0		1767.5	650.0
599		G6-125D	G6	8.0	1707.5	586.0	1	1.00	T1CWJ-2	J	27F	梗窗雙拼	1117.5	650.0		1767.5	650.0
600		G6-126D	G6	8.0	1732.5	586.0	1	1.02	T1CWH-2	H	27F	梗窗雙拼	1142.5	650.0		1792.5	650.0
601		G6-201D	G6	8.0	2115.0	586.0	1	1.24	T2CWH-1	H	27F	梗窗雙拼	1525.0	650.0		2175.0	650.0
602		G6-202D	G6	8.0	2115.0	586.0	1	1.24	T2CWH-1	H	27F	梗窗雙拼	1525.0	650.0		2175.0	650.0
603		G6-203D	G6	8.0	1707.5	586.0	1	1.00	T2CWG-2	G	27F	梗窗雙拼	1117.5	650.0		1767.5	650.0
604		G6-206D	G6	8.0	1970.0	586.0	1	1.15	T2CWC-2	C	27F	梗窗雙拼	1380.0	650.0		2030.0	650.0


 美特鋁質 有限公司 MEI TE Aluminium Fabricator Ltd.		工程號: J837	計算: 柯慶余	日期: 2019.10.21	送呈:		計算參考數值/所屬位置分格											
地盤名稱: 觀塘裕民坊		核對:		日期:	副本:													
地盤用玻璃B.M.表		項目類別: 幕牆	批准:		A/C Code:													
BM編號: 837-CW-M01-F-GP06		修改版次:	總計玻璃面積 (平方米):	534.73														
序號	修改內容	玻璃圖號	顏色與類型	厚度 (mm)	玻璃尺寸		數量 (塊)	總面積 (平方米)	使用位置	單位	樓層	分屬類型	分格1	分格2	分格3	總數	分格高度	
					寬度 (W mm)	高度 (H mm)												
605		G6-207D	G6	8.0	1970.0	586.0	1	1.15	T2CWC-2	C	27F	梗窗雙拼	1380.0	650.0		2030.0	650.0	
606		G6-208D	G6	8.0	1732.5	586.0	1	1.02	T2CWB-2	B	27F	梗窗雙拼	1142.5	650.0		1792.5	650.0	
607		G6-209D	G6	8.0	2115.0	586.0	1	1.24	T2CWB-2	B	27F	梗窗雙拼	1525.0	650.0		2175.0	650.0	
608		G6-210D	G6	8.0	2125.0	586.0	1	1.25	T2CWB-1	B	27F	梗窗雙拼	1735.0	450.0		2185.0	650.0	
609		G6-211D	G6	8.0	2125.0	586.0	1	1.25	T2CWA-2	A	27F	梗窗雙拼	1735.0	450.0		2185.0	650.0	
610		G6-212D	G6	8.0	2115.0	586.0	1	1.24	T2CWA-1	A	27F	梗窗雙拼	1525.0	650.0		2175.0	650.0	
611		G6-213D	G6	8.0	1732.5	586.0	1	1.02	T2CWA-1	A	27F	梗窗雙拼	1142.5	650.0		1792.5	650.0	
612		G6-215D	G6	8.0	1707.5	586.0	1	1.00	T2CWN-2	N	27F	梗窗雙拼	1117.5	650.0		1767.5	650.0	
613		G6-216D	G6	8.0	1675.0	586.0	1	0.98	T2CWM-3	M	27F	梗窗雙拼	1185.0	550.0		1735.0	650.0	
614		G6-217D	G6	8.0	2600.0	586.0	1	1.52	T2CWM-3	M	27F	梗窗雙拼	1760.0	450.0	450.0	2660.0	650.0	
615		G6-218D	G6	8.0	2115.0	586.0	1	1.24	T2CWM-2	M	27F	梗窗雙拼	1525.0	650.0		2175.0	650.0	
616		G6-219D	G6	8.0	1732.5	586.0	1	1.02	T2CWM-2	M	27F	梗窗雙拼	1142.5	650.0		1792.5	650.0	
617		G6-220D	G6	8.0	1900.0	586.0	1	1.11	T2CWL-1	L	27F	梗窗雙拼	1310.0	650.0		1960.0	650.0	
618		G6-221D	G6	8.0	2175.0	586.0	1	1.27	T2CWK-2	K	27F	梗窗雙拼	1585.0	650.0		2235.0	650.0	
619		G6-222D	G6	8.0	1632.5	586.0	1	0.96	T2CWJ-1	J	27F	梗窗雙拼	1042.5	650.0		1692.5	650.0	
620		G6-223D	G6	8.0	2575.0	586.0	1	1.51	T2CWH-2	H	27F	梗窗雙拼	1735.0	450.0	450.0	2635.0	650.0	
621		G6-305D	G6	8.0	1732.5	586.0	1	1.02	T3CWE-1	E	27F	梗窗雙拼	1142.5	650.0		1792.5	650.0	
622		G6-307D	G6	8.0	1707.5	586.0	1	1.00	T3CWM-1	M	27F	梗窗雙拼	1117.5	650.0		1767.5	650.0	
623		G6-309D	G6	8.0	1507.5	586.0	1	0.88	T3CWL-2	L	27F	梗窗雙拼	1117.5	450.0		1567.5	650.0	
624		G6-310D	G6	8.0	2157.5	586.0	1	1.26	T3CWK-1	K	27F	梗窗雙拼	1117.5	650.0	450.0	2217.5	650.0	
625		G6-311D	G6	8.0	2082.5	586.0	1	1.22	T3CWJ-1	J	27F	梗窗雙拼	1042.5	650.0	450.0	2142.5	650.0	
626		G6-312D	G6	8.0	2532.4	586.0	1	1.48	T3CWH-3	H	27F	梗窗雙拼	2040.0	650.0		2690.0	650.0	
627		G6-313D	G6	8.0	2282.5	586.0	1	1.34	T3CWH-1	H	27F	梗窗雙拼	1042.5	650.0	650.0	2342.5	650.0	
628		G6-314D	G6	8.0	2157.5	586.0	1	1.26	T3CWC-2	C	27F	梗窗雙拼	1117.5	450.0	650.0	2217.5	650.0	
629		G6-315D	G6	8.0	1732.5	586.0	1	1.02	T3CWB-2	B	27F	梗窗雙拼	1142.5	650.0		1792.5	650.0	

		工程號: J837	計算: 柯慶余	日期: 2019.10.21	送呈:		計算參考數值/所屬位置分格											
地盤名稱 觀塘裕民坊		核對:		日期:	副本:													
地盤用玻璃B.M.表		項目類別 幕牆	批准:		A/C Code:													
BM編號:837-CW-M01-F-GP06		修改版次:	總計玻璃面積(平方米)	534.73														
序號	修改內容	玻璃圖號	顏色與類型	厚度 (mm)	玻璃尺寸		數量 (塊)	總面積 (平方米)	使用位置	單位	樓層	分屬類型	分格1	分格2	分格3	總數	分格高度	
					寬度(W mm)	高度(H mm)												
630		G6-317D	G6	8.0	1950.0	586.0	1	1.14	T3CWB-1	B	27F	梗窗雙拼	1560.0	450.0		2010.0	650.0	
631		G6-318D	G6	8.0	1950.0	586.0	1	1.14	T3CWA-2	A	27F	梗窗雙拼	1560.0	450.0		2010.0	650.0	
632		G6-321D	G6	8.0	1725.0	586.0	1	1.01	T3CWF-2	F	27F	梗窗雙拼	1235.0	550.0		1785.0	650.0	
633		G6-322D	G6	8.0	2150.0	586.0	1	1.26	T3CWF-2	F	27F	梗窗雙拼	1310.0	450.0	450.0	2210.0	650.0	
634		G6-501D	G6	8.0	2560.0	586.0	1	1.50	T5CWA-2	A	27F	梗窗雙拼	1720.0	450.0	450.0	2620.0	650.0	
635		G6-502D	G6	8.0	1875.0	586.0	1	1.10	T5CWA-1	A	27F	梗窗雙拼	1385.0	550.0		1935.0	650.0	
636		G6-503D	G6	8.0	1307.5	586.0	1	0.77	T5CWN-1	N	27F	梗窗雙拼	917.5	450.0		1367.5	650.0	
637		G6-504D	G6	8.0	2115.0	586.0	1	1.24	T5CWN-1	N	27F	梗窗雙拼	1525.0	650.0		2175.0	650.0	
638		G6-505D	G6	8.0	1807.5	586.0	1	1.06	T5CWN-1	N	27F	梗窗雙拼	1217.5	650.0		1867.5	650.0	
639		G6-506D	G6	8.0	1807.5	586.0	1	1.06	T5CWM-2	M	27F	梗窗雙拼	1217.5	650.0		1867.5	650.0	
640		G6-507D	G6	8.0	2115.0	586.0	1	1.24	T5CWM-2	M	27F	梗窗雙拼	1525.0	650.0		2175.0	650.0	
641		G6-508D	G6	8.0	1497.5	586.0	1	0.88	T5CWM-2	M	27F	梗窗雙拼	1107.5	450.0		1557.5	650.0	
642		G6-509D	G6	8.0	1900.0	586.0	1	1.11	T5CWM-1	M	27F	梗窗雙拼	1510.0	450.0		1960.0	650.0	
643		G6-510D	G6	8.0	1900.0	586.0	1	1.11	T5CWL-2	L	27F	梗窗雙拼	1510.0	450.0		1960.0	650.0	
644		G6-517D	G6	8.0	2525.0	586.0	1	1.48	T5CWH-3	H	27F	梗窗雙拼	1685.0	450.0	450.0	2585.0	650.0	
645		G6-518D	G6	8.0	2115.0	586.0	1	1.24	T5CWH-2	H	27F	梗窗雙拼	1525.0	650.0		2175.0	650.0	
646		G6-519D	G6	8.0	1807.5	586.0	1	1.06	T5CWH-2	H	27F	梗窗雙拼	1217.5	650.0		1867.5	650.0	
647		G6-520D	G6	8.0	1632.5	586.0	1	0.96	T5CWG-1	G	27F	梗窗雙拼	1042.5	650.0		1692.5	650.0	
648		G6-521D	G6	8.0	1707.5	586.0	1	1.00	T5CWF-2	F	27F	梗窗雙拼	1117.5	650.0		1767.5	650.0	
649		G6-522D	G6	8.0	1707.5	586.0	1	1.00	T5CWE-1	E	27F	梗窗雙拼	1117.5	650.0		1767.5	650.0	
650		G6-523D	G6	8.0	1707.5	586.0	1	1.00	T5CWD-2	D	27F	梗窗雙拼	1117.5	650.0		1767.5	650.0	
651		G6-525D	G6	8.0	2172.5	586.0	1	1.27	T5CWA-3	A	27F	梗窗雙拼	1582.5	650.0		2232.5	650.0	
652		G6-526D	G6	8.0	2172.5	586.0	1	1.27	T5CWA-3	A	27F	梗窗雙拼	1582.5	650.0		2232.5	650.0	
653		G6-530D	G6	8.0	1807.5	586.0	1	1.06	T5CWC-1	C	27F	梗窗雙拼	1217.5	650.0		1867.5	650.0	
654		G6-101B	G6	8.0	2100.0	1051.0	1	2.21	T1CW H-1	H	27F	梗窗雙拼	1710.0	450.0		2160.0	1115.0	

 美特鋁質有限公司 MEI TE Aluminium Fabricator Ltd.			工程號: J837	計算: 柯慶余	日期: 2019.10.21	送呈:		計算參考數值/所屬位置分格									
地盤名稱 觀塘裕民坊			核對:	日期:	副本:												
地盤用玻璃B.M.表			項目類別 幕牆	批准:		A/C Code:											
BM編號:837-CW-M01-F-GP06			修改版次:	總計玻璃面積 (平方米): 534.73													
序號	修改內容	玻璃圖號	顏色與類型	厚度 (mm)	玻璃尺寸		數量 (塊)	總面積 (平方米)	使用位置	單位	樓層	分屬類型	分格1	分格2	分格3	總數	分格高度
					寬度 (W mm)	高度 (H mm)											
655		G6-102B	G6	8.0	2100.0	1051.0	1	2.21	T1CW G-2	G	27F	梗窗雙拼	1710.0	450.0		2160.0	1115.0
656		G6-107B	G6	8.0	1145.0	1051.0	1	1.20	T1CW E-2	E	27F	梗窗雙拼	755.0	450.0		1205.0	1115.0
657		G6-108B	G6	8.0	1620.0	1051.0	1	1.70	T1CW E-2	E	27F	梗窗	1680.0			1680.0	1115.0
658		G6-114B	G6	8.0	2300.0	1051.0	1	2.42	T1CW A-1	A	27F	梗窗雙拼	1910.0	450.0		2360.0	1115.0
659		G6-115B	G6	8.0	1490.0	1051.0	1	1.57	T1CW A-1	A	27F	梗窗雙拼	1000.0	550.0		1550.0	1115.0
660		G6-130B	G6	8.0	1750.0	1051.0	1	1.84	T1CW B-3	B	27F	梗窗雙拼	1360.0	450.0		1810.0	1115.0
661		G6-210B	G6	8.0	2125.0	1051.0	1	2.23	T2CWB-1	B	27F	梗窗雙拼	1735.0	450.0		2185.0	1115.0
662		G6-211B	G6	8.0	2125.0	1051.0	1	2.23	T2CWA-2	A	27F	梗窗雙拼	1735.0	450.0		2185.0	1115.0
663		G6-216B	G6	8.0	1675.0	1051.0	1	1.76	T2CWM-3	M	27F	梗窗雙拼	1185.0	550.0		1735.0	1115.0
664		G6-217B	G6	8.0	2600.0	1051.0	1	2.73	T2CWM-3	M	27F	梗窗雙拼	1760.0	450.0	450.0	2660.0	1115.0
665		G6-223B	G6	8.0	2575.0	1051.0	1	2.71	T2CWH-2	H	27F	梗窗雙拼	1735.0	450.0	450.0	2635.0	1115.0
666		G6-317B	G6	8.0	1950.0	1051.0	1	2.05	T3CWB-1	B	27F	梗窗雙拼	1560.0	450.0		2010.0	1115.0
667		G6-318B	G6	8.0	1950.0	1051.0	1	2.05	T3CWA-2	A	27F	梗窗雙拼	1560.0	450.0		2010.0	1115.0
668		G6-321B	G6	8.0	1725.0	1051.0	1	1.81	T3CWF-2	F	27F	梗窗雙拼	1235.0	550.0		1785.0	1115.0
669		G6-322B	G6	8.0	2150.0	1051.0	1	2.26	T3CWF-2	F	27F	梗窗雙拼	1310.0	450.0	450.0	2210.0	1115.0
670		G6-501B	G6	8.0	2560.0	1051.0	1	2.69	T5CWA-2	A	27F	梗窗雙拼	1720.0	450.0	450.0	2620.0	1115.0
671		G6-502B	G6	8.0	1875.0	1051.0	1	1.97	T5CWA-1	A	27F	梗窗雙拼	1385.0	550.0		1935.0	1115.0
672		G6-509B	G6	8.0	1900.0	1051.0	1	2.00	T5CWM-1	M	27F	梗窗雙拼	1510.0	450.0		1960.0	1115.0
673		G6-510B	G6	8.0	1900.0	1051.0	1	2.00	T5CWL-2	L	27F	梗窗雙拼	1510.0	450.0		1960.0	1115.0
674		G6-517B	G6	8.0	2525.0	1051.0	1	2.65	T5CWH-3	H	27F	梗窗雙拼	1685.0	450.0	450.0	2585.0	1115.0
675		G6-FD-506C	G6	8.0	1330.0	383.5	1	0.51	T5CWJK-1	JK	27F	FD門梗窗	1390.0				447.5
676		G6-DD-103C	G6	8.0	1390.0	383.5	1	0.53	T1CW F-2	F	27F	SD推拉門梗窗	1450.0				447.5
677		G6-DD-111C	G6	8.0	1390.0	383.5	1	0.53	T1CWB-1	B	27F	SD推拉門梗窗	1450.0				447.5
678		G6-DD-112C	G6	8.0	1390.0	383.5	1	0.53	T1CWC-1左	C	27F	SD推拉門梗窗	1450.0				447.5
679		G6-DD-122C	G6	8.0	1390.0	383.5	1	0.53	T1CWH-2左	H	27F	SD推拉門梗窗	1450.0				447.5

 美特鋁質 有限公司 MEI TE Aluminium Fabricator Ltd.			工程號: J837	計算: 柯慶余	日期: 2019.10.21	送呈:	計算參考數值/所屬位置分格										
地盤名稱 觀塘裕民坊			核對:	日期:	副本:												
項目類別 幕牆			批准:			A/C Code:											
BM編號:837-CW-M01-F-GP06			修改版次:	總計玻璃面積 (平方米): 534.73													
序號	修改內容	玻璃圖號	顏色與類型	厚度 (mm)	玻璃尺寸		數量	總面積	使用位置	單位	樓層	分屬類型	分格1	分格2	分格3	總數	分格高度
					寬度 (W mm)	高度 (H mm)	(塊)	(平方米)									
680		G6-DD-211C	G6	8.0	1390.0	383.5	1	0.53	T2CWB-2左	B	27F	SD推拉門梗窗	1450.0				447.5
681		G6-DD-214C	G6	8.0	1390.0	383.5	1	0.53	T2CWA-1右	A	27F	SD推拉門梗窗	1450.0				447.5
682		G6-DD-217C	G6	8.0	1390.0	383.5	1	0.53	T2CWM-1	M	27F	SD推拉門梗窗	1450.0				447.5
683		G6-DD-301C	G6	8.0	1390.0	383.5	1	0.53	T3CWF-1	F	27F	SD推拉門梗窗	1450.0				447.5
684		G6-DD-302C	G6	8.0	1390.0	383.5	1	0.53	T3CWE-1	E	27F	SD推拉門梗窗	1450.0				447.5
685		G6-DD-303C	G6	8.0	1390.0	383.5	1	0.53	T3CWM-2	M	27F	SD推拉門梗窗	1450.0				447.5
686		G6-DD-314C	G6	8.0	1390.0	383.5	1	0.53	T3CWB-2左	B	27F	SD推拉門梗窗	1450.0				447.5
687		G6-DD-501C	G6	8.0	1415.0	383.5	1	0.54	T5CWN-1	N	27F	SD推拉門梗窗	1475.0				447.5
688		G6-DD-502C	G6	8.0	1415.0	383.5	1	0.54	T5CWM-2	M	27F	SD推拉門梗窗	1475.0				447.5
689		G6-DD-504C	G6	8.0	1415.0	383.5	1	0.54	T5CWJK-1	JK	27F	SD推拉門梗窗	1475.0				447.5
690		G6-DD-518C	G6	8.0	1415.0	383.5	1	0.54	T5CWA-3	A	27F	SD推拉門梗窗	1475.0				447.5
691		G6-DD-519C	G6	8.0	1740.0	383.5	1	0.67	T5CWC-1	C	27F	SD推拉門梗窗	1800.0				447.5
692		G6-FD-506D	G6	8.0	1330.0	808.5	1	1.08	T5CWJK-1	JK	27F	FD門梗窗	1390.0				872.5
693		G6-DD-103D	G6	8.0	1390.0	808.5	1	1.12	T1CW F-2	F	27F	SD推拉門梗窗	1450.0				872.5
694		G6-DD-108D	G6	8.0	1695.0	808.5	1	1.37	T1CW A-3	A	27F	SD推拉門梗窗	1755.0				872.5
695		G6-DD-111D	G6	8.0	1390.0	808.5	1	1.12	T1CWB-1	B	27F	SD推拉門梗窗	1450.0				872.5
696		G6-DD-112D	G6	8.0	1390.0	808.5	1	1.12	T1CWC-1左	C	27F	SD推拉門梗窗	1450.0				872.5
697		G6-DD-122D	G6	8.0	1390.0	808.5	1	1.12	T1CWH-2左	H	27F	SD推拉門梗窗	1450.0				872.5
698		G6-DD-211D	G6	8.0	1390.0	808.5	1	1.12	T2CWB-2左	B	27F	SD推拉門梗窗	1450.0				872.5
699		G6-DD-214D	G6	8.0	1390.0	808.5	1	1.12	T2CWA-1右	A	27F	SD推拉門梗窗	1450.0				872.5
700		G6-DD-217D	G6	8.0	1390.0	808.5	1	1.12	T2CWM-1	M	27F	SD推拉門梗窗	1450.0				872.5
701		G6-DD-301D	G6	8.0	1390.0	808.5	1	1.12	T3CWF-1	F	27F	SD推拉門梗窗	1450.0				872.5
702		G6-DD-302D	G6	8.0	1390.0	808.5	1	1.12	T3CWE-1	E	27F	SD推拉門梗窗	1450.0				872.5
703		G6-DD-303D	G6	8.0	1390.0	808.5	1	1.12	T3CWM-2	M	27F	SD推拉門梗窗	1450.0				872.5
704		G6-DD-314D	G6	8.0	1390.0	808.5	1	1.12	T3CWB-2左	B	27F	SD推拉門梗窗	1450.0				872.5

美特鋁質有限公司 MEI TE Aluminium Fabricator Ltd.			工程號: J837	計算: 柯慶余	日期: 2019.10.21	送呈:	計算參考數值/所屬位置分格										
地盤名稱 觀塘裕民坊			核對:	日期:	副本:												
地盤用玻璃B.M.表			項目類別 幕牆	批准:	A/C Code:												
BM編號:837-CW-M01-F-GP06			修改版次:	總計玻璃面積 (平方米)	534.73												
序號	修改內容	玻璃圖號	顏色與類型	厚度 (mm)	玻璃尺寸		數量 (塊)	總面積 (平方米)	使用位置	單位	樓層	分屬類型	分格1	分格2	分格3	總數	分格高度
					寬度 (W mm)	高度 (H mm)											
705		G6-DD-317D	G6	8.0	1390.0	808.5	1	1.12	T3CWA-1右	A	27F	SD推拉門梗窗	1450.0				872.5
706		G6-DD-501D	G6	8.0	1415.0	808.5	1	1.14	T5CWN-1	N	27F	SD推拉門梗窗	1475.0				872.5
707		G6-DD-502D	G6	8.0	1415.0	808.5	1	1.14	T5CWM-2	M	27F	SD推拉門梗窗	1475.0				872.5
708		G6-DD-503D	G6	8.0	1415.0	808.5	1	1.14	T5CWL-1	L	27F	SD推拉門梗窗	1475.0				872.5
709		G6-DD-504D	G6	8.0	1415.0	808.5	1	1.14	T5CWJK-1	JK	27F	SD推拉門梗窗	1475.0				872.5
710		G6-DD-518D	G6	8.0	1415.0	808.5	1	1.14	T5CWA-3	A	27F	SD推拉門梗窗	1475.0				872.5
711		G6-DD-519D	G6	8.0	1740.0	808.5	1	1.41	T5CWC-1	C	27F	SD推拉門梗窗	1800.0				872.5
712		G6-SD-111C	G6	8.0	1370.0	421.0	1	0.58	T1CWB-1	B	27F	SD梗窗	1430.0				485.0
713		G6-SD-301C	G6	8.0	1307.5	421.0	1	0.55	T3CWF-1	F	27F	SD梗窗	1367.5				485.0
714		G6-SD-310C	G6	8.0	1322.4	421.0	1	0.56	T3CWH-2	H	27F	SD梗窗	1480.0				485.0
715		G6-SD-314C	G6	8.0	1325.0	421.0	1	0.56	T3CWB-2左	B	27F	SD梗窗	1385.0				485.0
716		G6-SD-518C	G6	8.0	1420.0	421.0	1	0.60	T5CWA-3左	A	27F	SD梗窗	1480.0				485.0
717		G6-SD-111D	G6	8.0	1370.0	586.0	1	0.80	T1CWB-1	B	27F	SD梗窗	1430.0				650.0
718		G6-SD-301D	G6	8.0	1307.5	586.0	1	0.77	T3CWF-1	F	27F	SD梗窗	1367.5				650.0
719		G6-SD-310D	G6	8.0	1322.4	586.0	1	0.77	T3CWH-2	H	27F	SD梗窗	1480.0				650.0
720		G6-SD-314D	G6	8.0	1325.0	586.0	1	0.78	T3CWB-2左	B	27F	SD梗窗	1385.0				650.0
721		G6-SD-518D	G6	8.0	1420.0	586.0	1	0.83	T5CWA-3左	A	27F	SD梗窗	1480.0				650.0
722		G6-1H	G6	8.0	590.0	1536.0	1	0.91	T1CWA-3	A	27F	生頂死梗(水缸位)	650.0				1600.0
723		G6-1H	G6	8.0	590.0	1536.0	4	3.62	T1CWA-2	A	27F	生頂死梗(水缸位)	650.0				1600.0
724		G6-1H	G6	8.0	590.0	1536.0	1	0.91	T2CWF-2	F	27F	生頂死梗(水缸位)	650.0				1600.0
725		G6-1H	G6	8.0	590.0	1536.0	1	0.91	T2CWF-1	F	27F	生頂死梗(水缸位)	650.0				1600.0
726		G6-1H	G6	8.0	590.0	1536.0	1	0.91	T2CWE-2	E	27F	生頂死梗(水缸位)	650.0				1600.0
727		G6-1H	G6	8.0	590.0	1536.0	1	0.91	T2CWE-1	E	27F	生頂死梗(水缸位)	650.0				1600.0
728		G6-1H	G6	8.0	590.0	1536.0	4	3.62	T3CWA-1	A	27F	生頂死梗(水缸位)	650.0				1600.0
729		G6-1H	G6	8.0	590.0	1536.0	3	2.72	T5CWL-1	L	27F	生頂死梗(水缸位)	650.0				1600.0

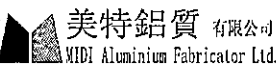 美特鋁質有限公司 MEI TE Aluminium Fabricator Ltd.			工程號: J837	計算: 柯慶余	日期: 2019.10.21	送呈:				計算參考數值/所屬位置分格							
地盤名稱: 觀塘裕民坊			核對:	日期:	副本:												
項目類別: 幕牆			批准:	A/C Code:													
BM編號:837-CW-M01-F-GP06			修改版次:	總計玻璃面積(平方米):	534.73												
序號	修改內容	玻璃圖號	顏色與類型	厚度 (mm)	玻璃尺寸		數量 (塊)	總面積 (平方米)	使用位置	單位	樓層	分屬類型	分格1	分格2	分格3	總數	分格高度
					寬度 (W mm)	高度 (H mm)											
730		G6-2H	G6	8.0	390.0	1536.0	1	0.60	T5CWL-1	L	27F	生頂死梗(水缸位)	450.0				1600.0
731		G6-2H	G6	8.0	390.0	1536.0	1	0.60	T2CWF-1	F	27F	生頂死梗(水缸位)	450.0				1600.0
732		G6-2H	G6	8.0	390.0	1536.0	1	0.60	T2CWE-2	E	27F	生頂死梗(水缸位)	450.0				1600.0
733		G6-111H	G6	8.0	982.5	1536.0	1	1.51	T1CW A-2	A	27F	梗窗(水缸位)	1042.5			1042.5	1600.0
734		G6-112H	G6	8.0	1465.0	1536.0	1	2.25	T1CW A-2	A	27F	梗窗(水缸位)	1525.0			1525.0	1600.0
735		G6-113H	G6	8.0	1465.0	1536.0	1	2.25	T1CW A-2	A	27F	梗窗(水缸位)	1525.0			1525.0	1600.0
736		G6-204H	G6	8.0	1057.5	1536.0	1	1.62	T2CWF-1	F	27F	梗窗(水缸位)	1117.5			1117.5	1600.0
737		G6-205H	G6	8.0	1057.5	1536.0	1	1.62	T2CWE-2	E	27F	梗窗(水缸位)	1117.5			1117.5	1600.0
738		G6-319H	G6	8.0	1465.0	1536.0	1	2.25	T3CWA-1	A	27F	梗窗(水缸位)	1525.0			1525.0	1600.0
739		G6-320H	G6	8.0	1082.5	1536.0	1	1.66	T3CWA-1	A	27F	梗窗(水缸位)	1142.5			1142.5	1600.0
740		G6-512H	G6	8.0	1462.5	1536.0	1	2.25	T5CWL-1	L	27F	梗窗(水缸位)	1522.5			1522.5	1600.0
741		G6-511H	G6	8.0	747.5	1536.0	1	1.15	T5CWL-1	L	27F	梗窗(水缸位)	807.5			807.5	1600.0
742		G6-513H	G6	8.0	1160.0	1536.0	1	1.78	T5CWL-1	L	27F	梗窗(水缸位)	1220.0			1220.0	1600.0
743		G6-SD-108H	G6	8.0	1220.0	1536.0	1	1.87	T1CW A-3	A	27F	SD梗窗(水缸位)	1280.0				1600.0
744		G6-SD-109H	G6	8.0	947.5	1536.0	1	1.46	T1CW A-2	A	27F	SD梗窗(水缸位)	1007.5				1600.0
745		G6-SD-205H	G6	8.0	875.0	1536.0	1	1.34	T2CWF-2	F	27F	SD梗窗(水缸位)	935.0				1600.0
746		G6-SD-206H	G6	8.0	707.5	1536.0	1	1.09	T2CWF-1	F	27F	SD梗窗(水缸位)	767.5				1600.0
747		G6-SD-207H	G6	8.0	707.5	1536.0	1	1.09	T2CWE-2	E	27F	SD梗窗(水缸位)	767.5				1600.0
748		G6-SD-208H	G6	8.0	875.0	1536.0	1	1.34	T2CWE-1	E	27F	SD梗窗(水缸位)	935.0				1600.0
749		G6-SD-316H	G6	8.0	847.5	1536.0	1	1.30	T3CWA-1左	A	27F	SD梗窗(水缸位)	907.5				1600.0
750		G6-SD-317H	G6	8.0	1225.0	1536.0	1	1.88	T3CWA-1右	A	27F	SD梗窗(水缸位)	1285.0				1600.0
751		G6-SD-503H	G6	8.0	950.0	1536.0	1	1.46	T5CWL-1	L	27F	SD梗窗(水缸位)	1010.0				1600.0
752		G6-DD-108H	G6	8.0	1695.0	1498.5	1	2.54	T1CW A-3	A	27F	SD梗窗(水缸位)	1755.0				1562.5
753		G6-DD-109H	G6	8.0	990.0	1498.5	1	1.48	T1CW A-2	A	27F	SD梗窗(水缸位)	1050.0				1562.5
754		G6-DD-205H	G6	8.0	1240.0	1498.5	1	1.86	T2CWF-2	F	27F	SD梗窗(水缸位)	1300.0				1562.5

 美特鋁質 有限公司 MIDI Aluminium Fabricator Ltd.			工程號: J837	計算: 柯慶余	日期: 2019.10.21	送呈:	計算參考數值/所屬位置分格										
地盤名稱 觀塘裕民坊			核對:	日期:	副本:												
項目類別 幕牆			批准:		A/C Code:												
BM編號:837-CW-M01-F-GP06			修改版次:	總計玻璃面積 (平方米): 534.73													
序號	修改內容	玻璃圖號	顏色與類型	厚度 (mm)	玻璃尺寸		數量	總面積	使用位置	单位	樓層	分屬類型	分格1	分格2	分格3	總數	分格高度
					寬度 (W mm)	高度 (H mm)	(塊)	(平方米)									
755		G6-DD-206H	G6	8.0	1040.0	1498.5	1	1.56	T2CWF-1	F	27F	SD梗窗(水缸位)	1100.0				1562.5
756		G6-DD-207H	G6	8.0	1040.0	1498.5	1	1.56	T2CWE-2	E	27F	SD梗窗(水缸位)	1100.0				1562.5
757		G6-DD-208H	G6	8.0	1240.0	1498.5	1	1.86	T2CWE-1	E	27F	SD梗窗(水缸位)	1300.0				1562.5
758		G6-DD-316H	G6	8.0	990.0	1498.5	1	1.48	T3CWA-1左	A	27F	SD梗窗(水缸位)	1050.0				1562.5
759		G6-DD-317H	G6	8.0	1390.0	1498.5	1	2.08	T3CWA-1右	A	27F	SD梗窗(水缸位)	1450.0				1562.5
760		G6-DD-503H	G6	8.0	1415.0	1498.5	1	2.12	T5CWL-1	L	27F	SD梗窗(水缸位)	1475.0				1562.5
761		G6-FD-503H	G6	8.0	990.0	1498.5	1	1.48	T5CWL-1	L	27F	FD門梗窗(水缸位)	1050.0				1562.5
762					合計:		285	308.87									
763					總計:		788	534.73									
加工注意事項 /玻璃類型描述:		1).本表中之清片玻璃是 信義 原片，藍片玻璃是藍欣原片															
		2).本表中所有玻璃對角線尺寸偏差要求不超過負2mm。															
		3).本表中玻璃要求粗磨邊處理並倒棱角，攔河玻璃頂底要精磨邊，而所有玻璃之入爐方向需保持一致。															
		4).本表中所有玻璃成品均需做雙面保護，用透明靜電膠紙加四周一寸FK白膠紙做雙面加固保護處理。															
		5).本表中所有玻璃成品均需注明室內外及其玻璃編號/使用位置/樓層，以便識別。															
		(G4) 8 mm THK. HEAT STRENGTHENED BLUE TINTED GLASS (SPANDREL GLASS).(D18070395)															
		(G6) 8 mm THK. TEMPERED BLUE TINTED GLASS (SPANDREL GLASS).(D18070395)															