

工程指示 / 要求簡箋(E.I.)

工程指示編號：EI / 1163 / 19

修改版次：A

工程編號：J - 837

工程名稱：觀塘裕民坊

工程項目：幕牆 生窗玉(T1-T5)(7-50/F)

收件人：青哥/生統/永林/王良

發件人：Eric Liu

日期：25/11/2019

☐要求提供 / ☐確認 事項：

- | | | |
|------------------------------------|-------------------------------------|-------------------------------|
| ☐ 初步鋁料 B.M. | ☐ 加工拆圖，然後生產 | ☐ 尺寸表 |
| ☐ 正式鋁料 B.M. | ☐ 技術上資料 / 指示 | ☐ 報價 |
| ☐ 配件 B.M. | ☐ 樣辦或貨品說明書 | ☐ 分判合約 |
| ☐ 其他：_____ | | |

內容：

請按加工圖生產生窗玉送地盤安裝A 版：青哥,王良請留意: 1) 唧膠顏色, 飾線碰口位唧灰膠2) 窗玉飾線碰口位必須按附圖收貨標準做(EI0560 曾做樣板)3) 窗玉對角線尺寸必須由 QC 覆核無誤才可包裝出貨生統及地盤請留意：1) 確定用 Unit Joint 組裝窗玉2) 已確定拉手款式(MW 窗: 分離式拉手, 2026-005)(普通款:2026-001A)3) 隔音窗暫停出貨，連裝隔音窗框出貨(T1F, T5N, 加工圖已勾走)4) 扇撐孔按湛哥意見修改(EI1212)5) 防風扣按湛哥意見修改(EI1212) (27/F 以上)6) 窗玉膠條需反轉裝(按附頁圖樣)7) 窗玉頂膠條(J837-SASH)8) 廁所位置生窗優先生產，分開包裝(按座，按柱包裝)，其餘分座分層包裝9) 27/F 以下窗玉先生產謝謝！請在 2019/ 12/ 07 前完成上列要求。

附： 9 頁圖登，161 頁加工圖，51 頁位置圖

以上項目為：

☐ 原合約工程包☐ 原合約工程加 / 減賬☐ 新工程報價

原因：-

分發東莞各部門：

- | | | | | | | | |
|---------------------------------|------------------------------|---|---|------------------------------|------------------------------|--------------------------------|---|
| ☐ 生產技術總監 | ☐ 連附件 | ☒ 技術部 | ☒ 連附件 | ☐ 生產部 | ☐ 連附件 | ☐ 機械設計部 | ☐ 連附件 |
| ☐ 採購部 | ☐ 連附件 | ☒ 生產統籌部 | ☒ 連附件 | | | | |
| ☐ 質檢部 | ☐ 連附件 | ☐ 會計部 | ☐ 連附件 | ☐ 報關組 | ☐ 連附件 | ☐ 其他 | <u>楊榮輝</u> ☐ 連附件 |

分發香港各部門：

- | | | | | | | | |
|------------------------------|------------------------------|------------------------------|------------------------------|------------------------------|------------------------------|--|---|
| ☐ 行政部 | ☐ 連附件 | ☐ 會計部 | ☐ 連附件 | ☐ 統籌部 | ☐ 連附件 | ☒ 工程地盤科文 | ☒ 連附件 |
|------------------------------|------------------------------|------------------------------|------------------------------|------------------------------|------------------------------|--|---|

()採購部 ☐ 連附件 ()QS 部 ☐ 連附件 ()維修部 ☐ 連附件 ()其他 _____ ☐ 連附件

傳遞編號：

HK 2410 /19

發件人簽署：



項目經理簽署：



720560

生富餘保磁口. 收貨標準.


(灰)

此膠

為灰色

DC 791




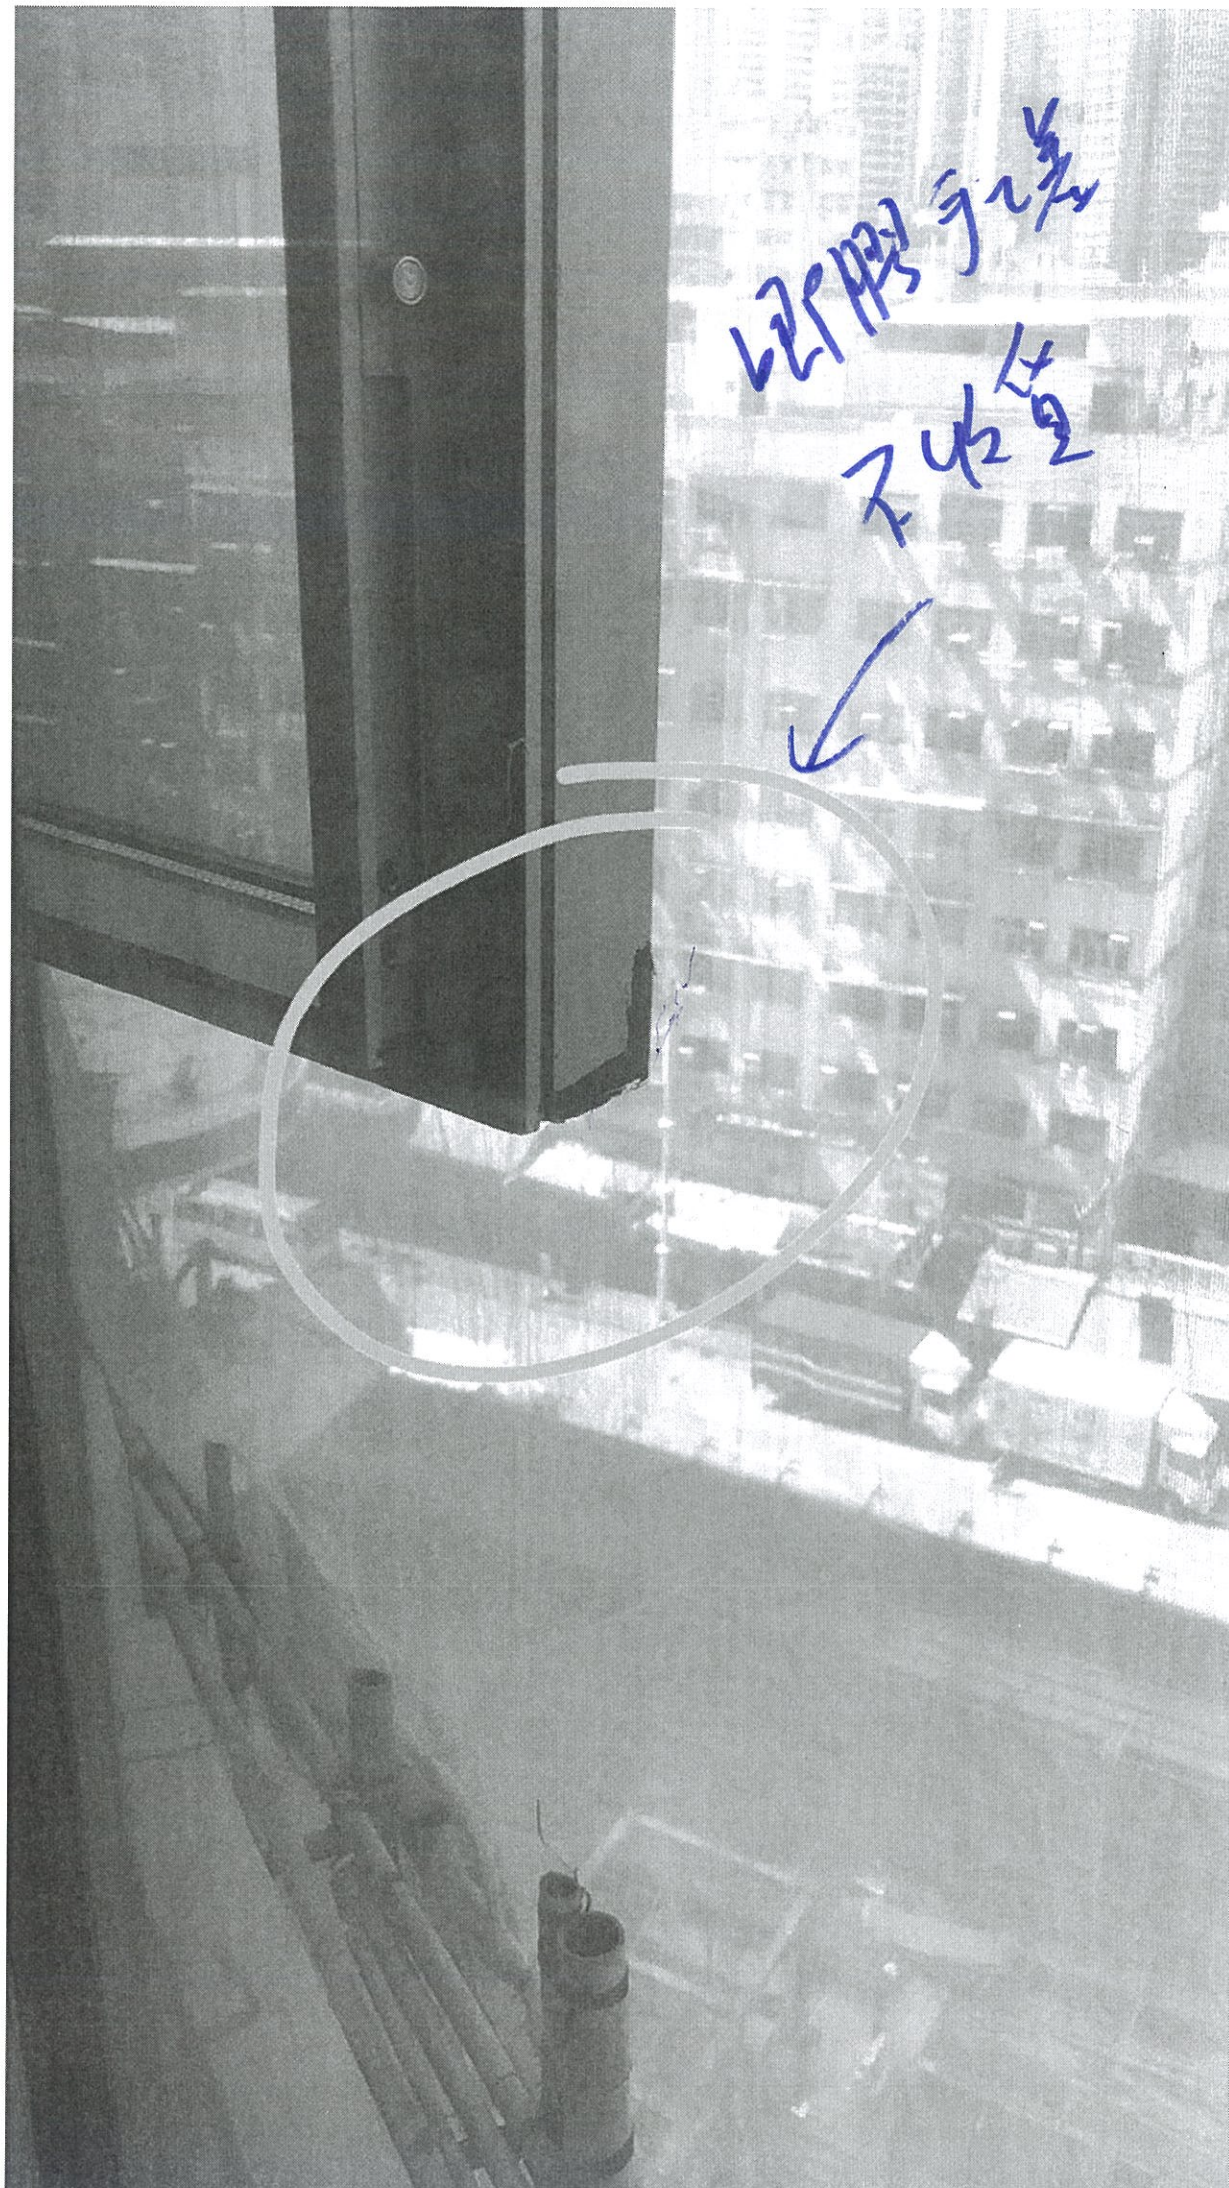


62F 1023 927
7.42 12



生窗玉邊與企料邊不平

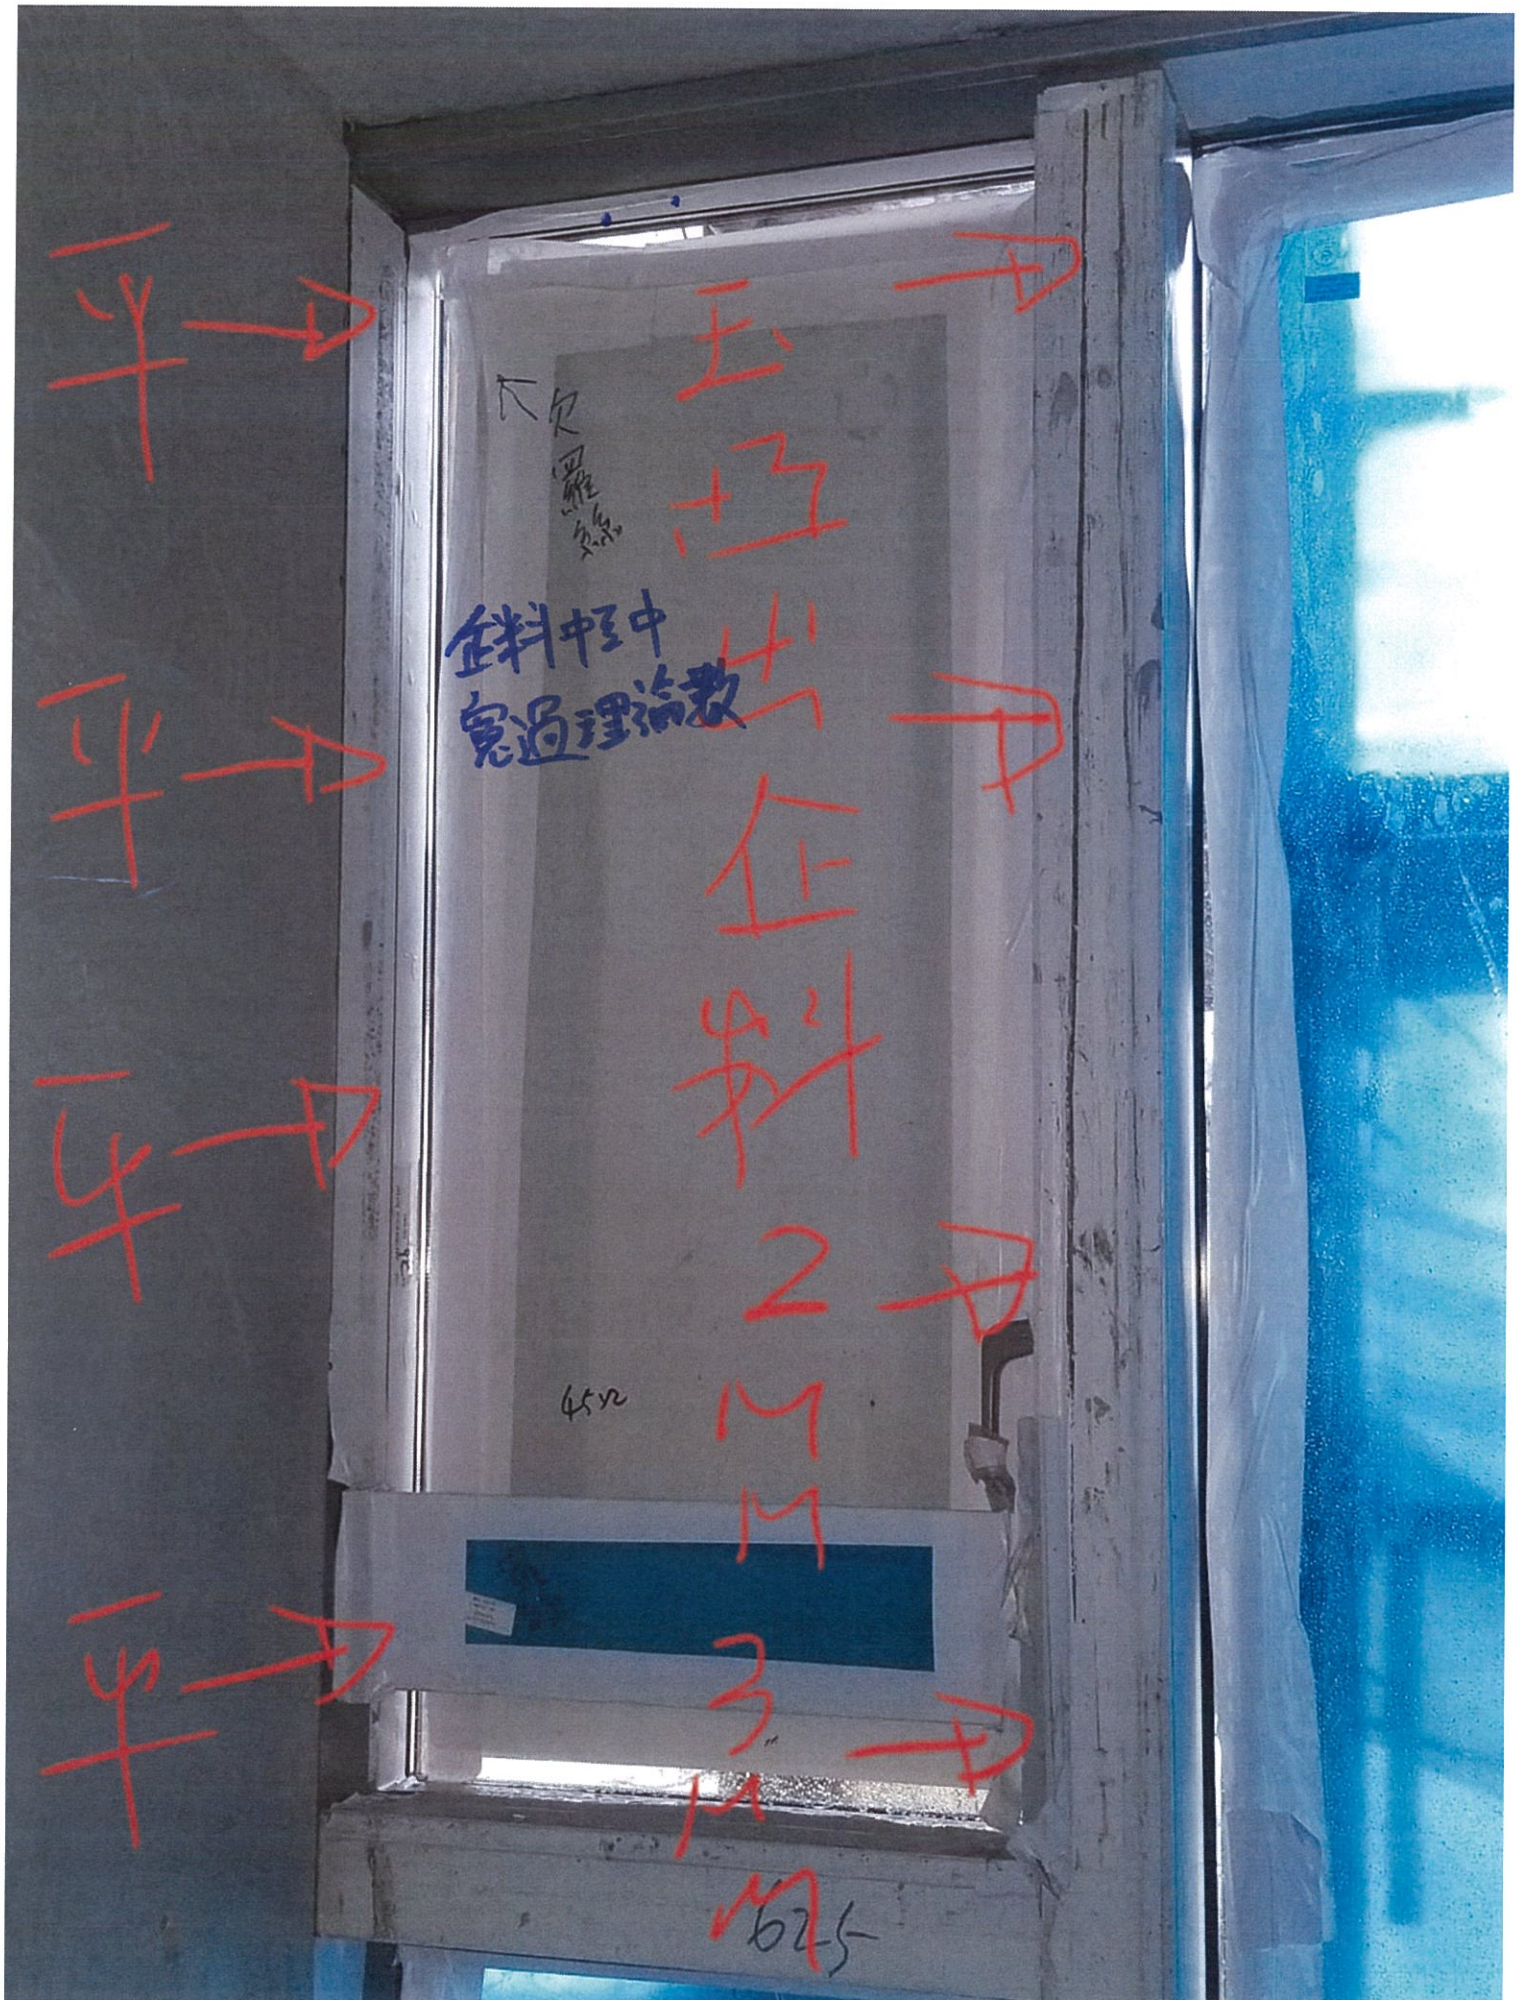

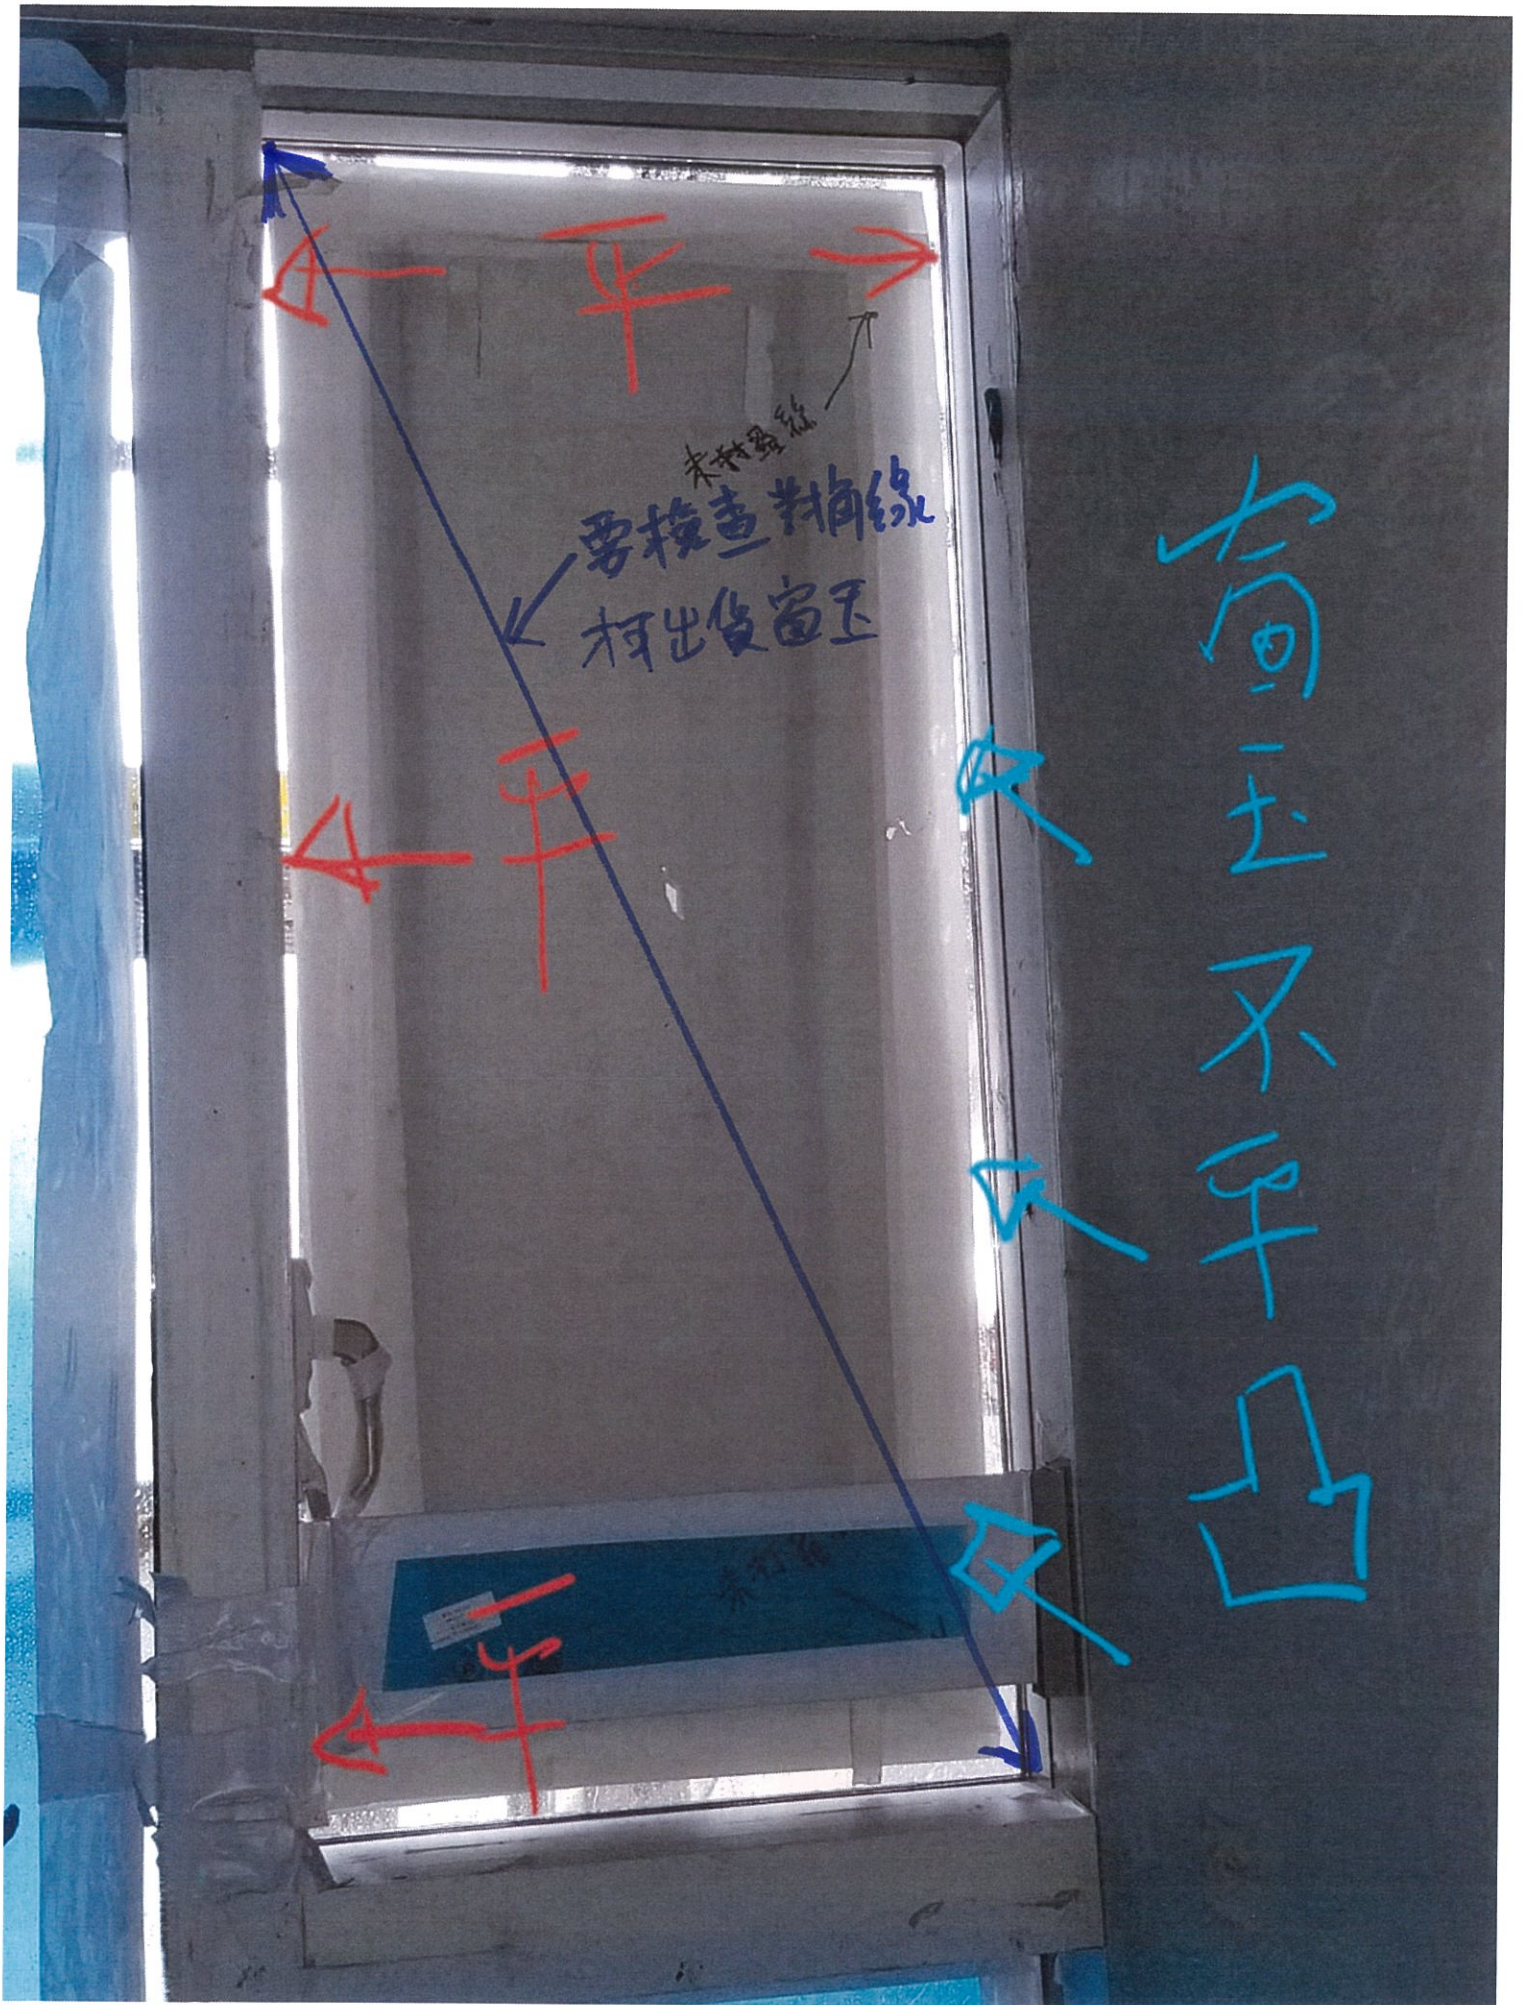



美 特 鋁 質 有 限 公 司
MIDI ALUMINIUM FABRICATOR LTD.

編號：MC/39155/837

2019 年 10 月 25 日

華營建築有限公司
香港九龍觀塘道 388 號
創紀之城 1 期 2 座(渣打中心)32 樓

電郵及郵遞

收件人: Mr. Frankie S. W. Cheung

項目: 觀塘裕民坊 N.K.I.L. 6514 地盤
有關幕牆(單位內)維修窗拉手手柄事項

您好!

按昨天(2019.10.23)會議決定，單位內的幕牆維修窗(M.W.)不裝拉手手柄。O.P.及交樓狀態為底座+面膠蓋(見附圖，8/F 樣板層實板和批板)，所有手柄交管業處，由管業處再交給小業主自行決定安裝與否，敬請留意。

敬希垂注。如有問題可直接聯絡本司。

此謝

美特鋁質有限公司

繆靄超
董事總經理

件：共二頁

抄送： 信和 - 林耀雄先生
Wong Tung - Ms. Kennis Chan

FM/MT/JL/AY/EL/BL/yl

皮
業
院
文

← 粘底座和膠蓋

MC38758

AND ALUMINUM FABRICATOR LTD.

James G. Thompson, Indiana College for the Deaf, 1903. (See also: *Indiana College for the Deaf*.)

N. K. Z. L. 4514, Kunming Town Centre (Development Areas 2 & 3)

Sample of Handle for Curran Wall

Handle Model: 2026-003 (Champagne Metallic)

(Email) Yong.Song@unimelb.edu.au

Letter Ref. MC/28758/837

Date _____
 Job Description _____

10/10/19

Approved with
Comments

no cable and type
plastic bags were used
also.

6/1/04 5M NO ~~2~~

8/4
樣板層

單位內
維修室

← 底座和膠罩





—ALUM. MULLION

14/2

生窗膠修方向，按此樣安裝

J837 SH窗玉 撐+多點鎖 安裝細目

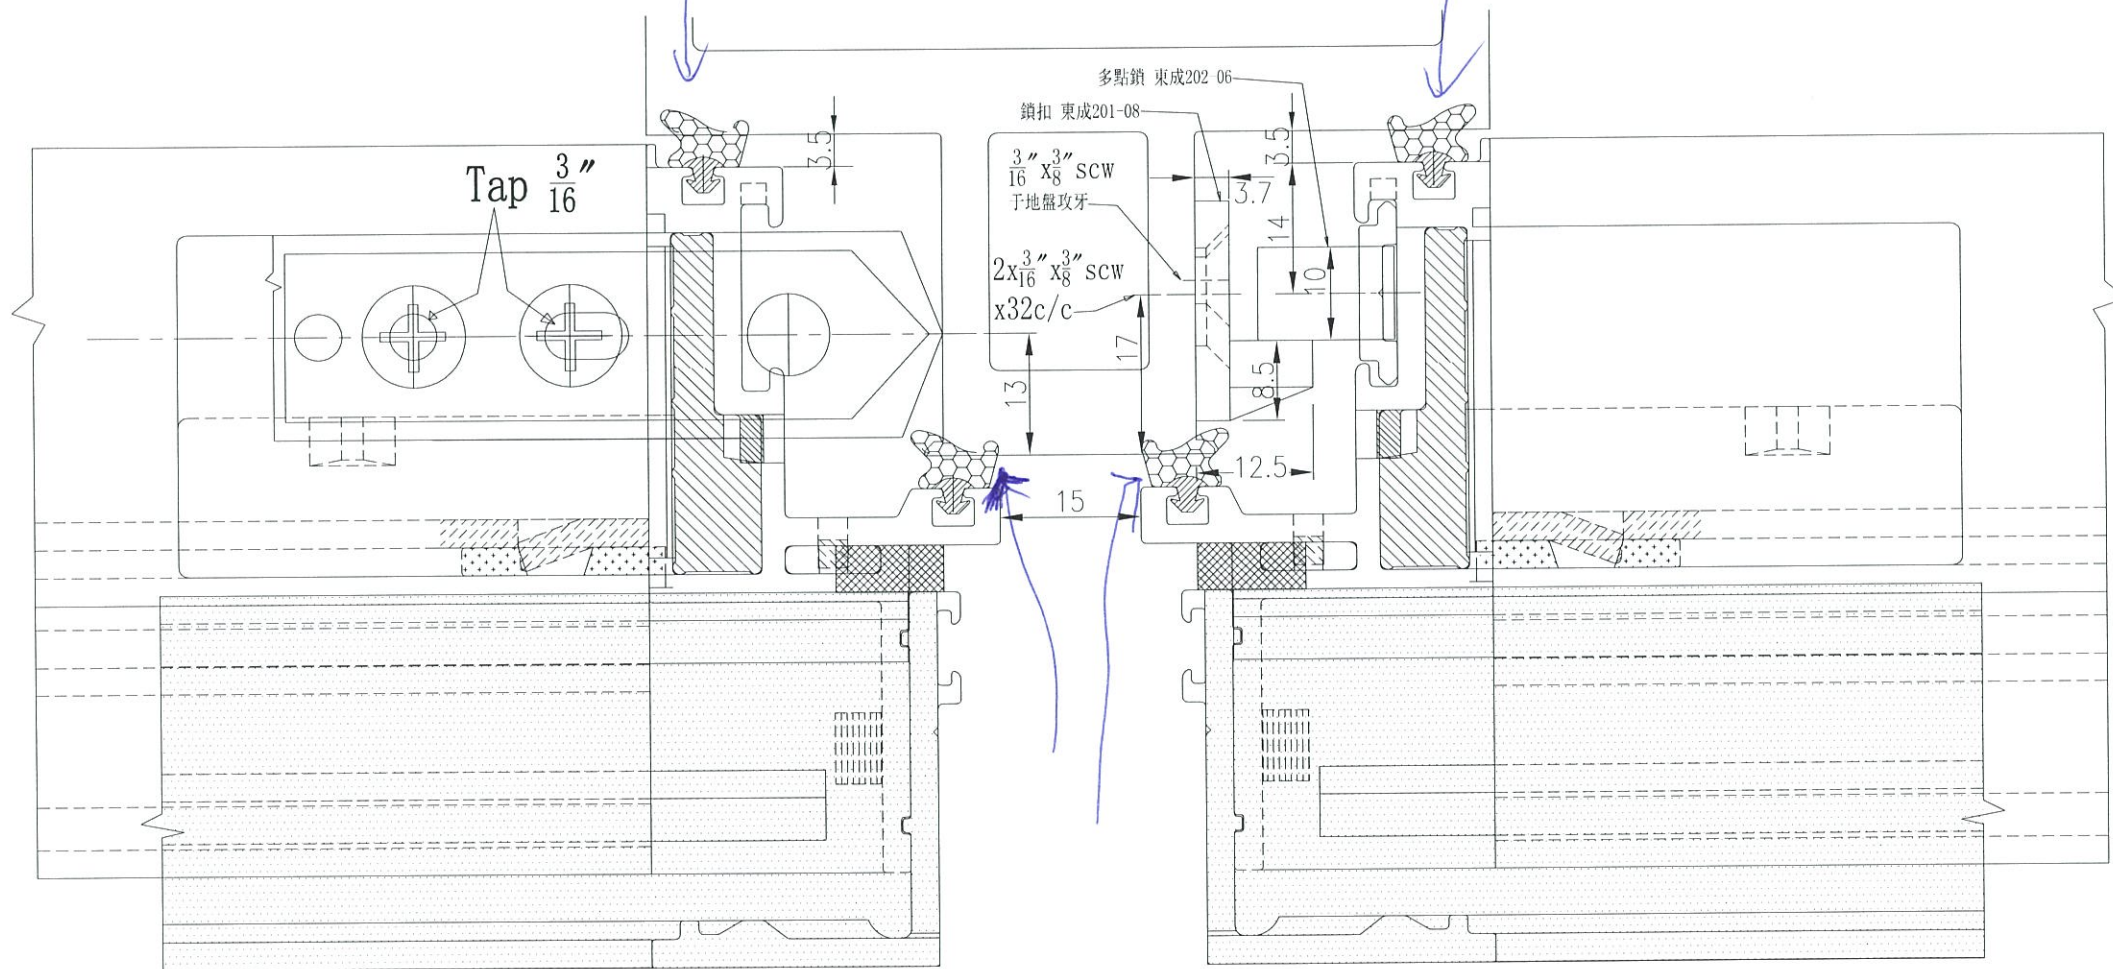

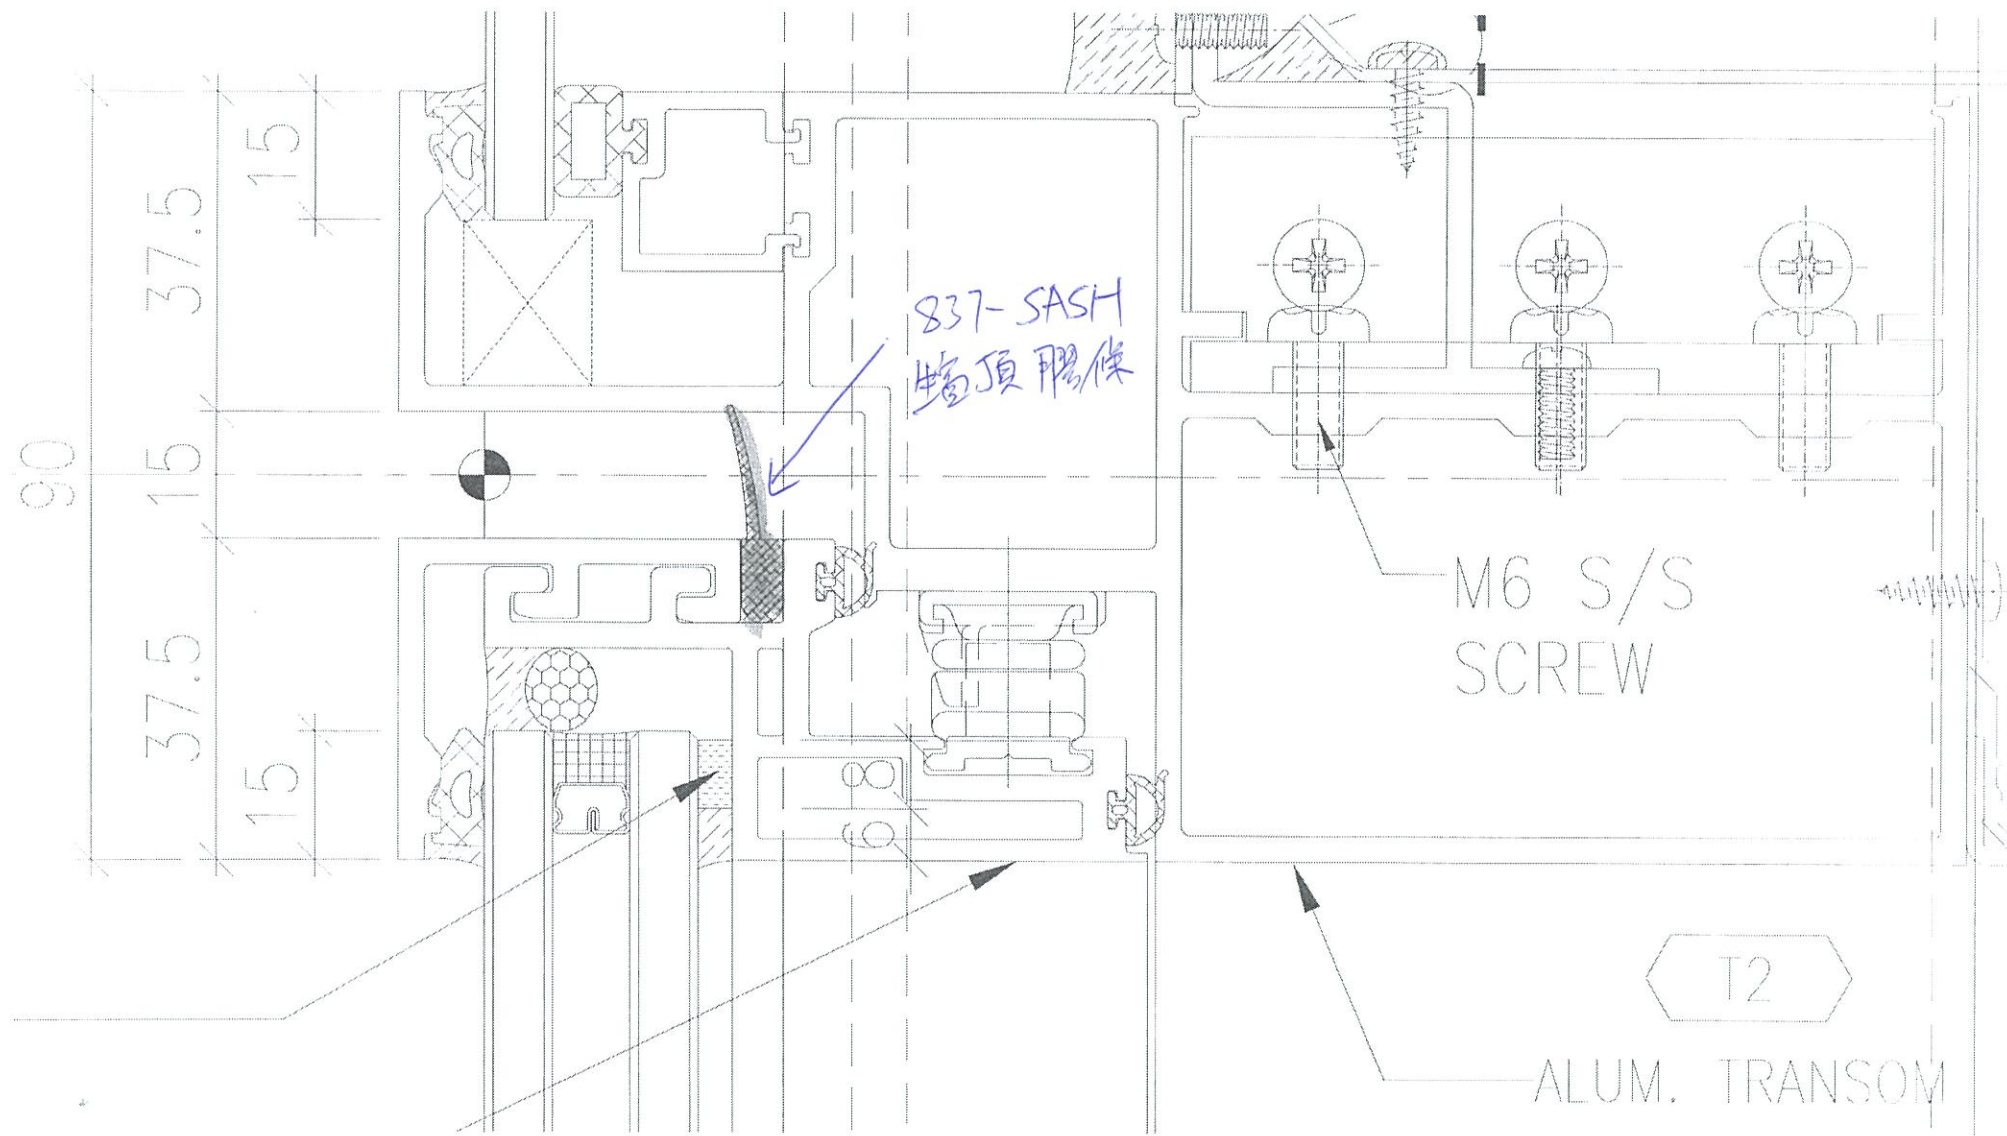

圖則登記表
DRAWING REGISTER

工程名稱 Project Title:	觀塘裕民坊 (T1~T5座) 大貨 框架式幕牆 (窗玉拆圖)
工程編號 Project No:	J-837

分發予 Distributed To

接收日期 Receiving Date (適用於客戶圖則)

年									
月									
日									

發出日期 Issued Date

年	19	19							
月	9	11							
日	21	21							

圖則編號 Drg. No.	圖則名稱 Drawing Title
837-DL1	多點鎖放樣圖
837-DR1	多點鎖放樣圖
837-MWL1	多點鎖放樣圖
837-MWR1	多點鎖放樣圖
837-BH1	多點鎖放樣圖
837-BH2	多點鎖放樣圖
837-BH77	多點鎖放樣圖
837-BH15	多點鎖放樣圖
837-BH99	多點鎖放樣圖
MW-DL1	生窗玉組裝圖
UN-DL1	生窗玉組裝圖
UN-DL1a	生窗玉組裝圖 (數據表)
UN-DL1-1	生玉料 (8+8) 加工圖
UN-DL1-2	生玉料 (8+8) 加工圖
UN-DL1-3	生玉料 (8+8) 加工圖
UN-DL1-4	生玉料 (8+8) 加工圖
MW-DL2	生窗玉組裝圖
UN-DL2	生窗玉組裝圖
UN-DL2-1	生玉料 (8+8) 加工圖
UN-DL2-2	生玉料 (8+8) 加工圖
UN-DL2-3	生玉料 (8+8) 加工圖
UN-DL2-4	生玉料 (8+8) 加工圖
UN-DL16	生窗玉組裝圖
UN-DL16-1	生玉料 (8+8) 加工圖
UN-DL16-2	生玉料 (8+8) 加工圖

修訂編號 Revision No.									
1	-	A							
2	-	A							
3	-	A							
4	-	A							
5	-	A							
6	-	A							
7	-	A							
8	-	A							
9	-	A							
10	-	A							
11	-	A							
12	-	A							
13	-	A							
14	-	A							
15	-	A							
16	-	A							
17	-	A							
18	-	A							
19	-	A							
20	-	A							
21	-	A							
22	-	A							
23	-	A							
24	-	A							
25	-	A							

圖則登記表
DRAWING REGISTER

工程名稱 Project Title:	觀塘裕民坊 (T1~T5座) 大貨 框架式幕牆 (窗玉拆圖)
工程編號 Project No:	J-837

年
月
日

接收日期 Receiving Date (適用於客戶圖則)

分發予 Distributed To

年
月
日

發出日期 Issued Date

19	19								
9	11								
21	21								

圖則編號 Drg. No.	圖則名稱 Drawing Title
UN-DL16-3	生玉料 (8+8) 加工圖
UN-DL16-4	生玉料 (8+8) 加工圖
MW-DR1	生窗玉組裝圖
UN-DR1	生窗玉組裝圖
UN-DR1a	生窗玉組裝圖 (數據表)
UN-DR1-1	生玉料 (8+8) 加工圖
UN-DR1-2	生玉料 (8+8) 加工圖
UN-DR1-3	生玉料 (8+8) 加工圖
UN-DR1-4	生玉料 (8+8) 加工圖
MW-DR2	生窗玉組裝圖
MW-DR2a	生窗玉組裝圖 (數據表)
UN-DR2	生窗玉組裝圖
UN-DR2-1	生玉料 (8+8) 加工圖
UN-DR2-2	生玉料 (8+8) 加工圖
UN-DR2-3	生玉料 (8+8) 加工圖
UN-DR2-4	生玉料 (8+8) 加工圖
UN-DR16	生窗玉組裝圖
UN-DR16-1	生玉料 (8+8) 加工圖
UN-DR16-2	生玉料 (8+8) 加工圖
UN-DR16-3	生玉料 (8+8) 加工圖
UN-DR16-4	生玉料 (8+8) 加工圖
MW-DR10	生窗玉組裝圖
UN-DR10	生窗玉組裝圖
UN-DR10-1	生玉料 (8+8) 加工圖
UN-DR10-2	生玉料 (8+8) 加工圖

26
27
28
29
30
31
32
33
34
35
36
37
38
39
40
41
42
43
44
45
46
47
48
49
50

修訂編號 Revision No.									
-	A								
-	A								
-	A								
-	A								
-	A								
-	A								
-	A								
-	A								
-	A								
-	A								
-	A								
-	A								
-	A								
-	A								
-	A								
-	A								
-	A								
-	A								
-	A								
-	A								
-	A								
-	A								
-	A								
-	A								
-	A								

圖則登記表
DRAWING REGISTER

工程名稱 Project Title:	觀塘裕民坊 (T1~T5座) 大貨 框架式幕牆 (窗玉拆圖)
工程編號 Project No:	J-837

年
月
日

接收日期 Receiving Date (適用於客戶圖則)

分發予 Distributed To

年
月
日

發出日期 Issued Date

19	19								
9	11								
21	21								

圖則編號 Drg. No.	圖則名稱 Drawing Title
UN-DR10-3	生玉料 (8+8) 加工圖
UN-DR10-4	生玉料 (8+8) 加工圖
UN-DR25	生窗玉組裝圖
UN-DR25-1	生玉料 (8+8) 加工圖
UN-DR25-2	生玉料 (8+8) 加工圖
UN-DR25-3	生玉料 (8+8) 加工圖
UN-DR25-4	生玉料 (8+8) 加工圖
UN-DR33	生窗玉組裝圖
UN-DR33-1	生玉料 (8+8) 加工圖
UN-DR33-2	生玉料 (8+8) 加工圖
UN-DR33-3	生玉料 (8+8) 加工圖
UN-DR33-4	生玉料 (8+8) 加工圖
UN-DR1Z	生窗玉組裝圖
UN-DR1Z-1	生玉料 (8+8) 加工圖
UN-DR1Z-2	生玉料 (8+8) 加工圖
UN-DR1Z-3	生玉料 (8+8) 加工圖
UN-DR1Z-4	生玉料 (8+8) 加工圖
HD-DL1	生窗玉組裝圖
HD-DL1-1	生玉料 (8+8) 加工圖
HD-DL1-2	生玉料 (8+8) 加工圖
HD-DL1-3	生玉料 (8+8) 加工圖
HD-DL1-4	生玉料 (8+8) 加工圖
HDW-DL2	生窗玉組裝圖
HD-DL2	生窗玉組裝圖
HD-DL2-1	生玉料 (8+8) 加工圖

51
52
53
54
55
56
57
58
59
60
61
62
63
64
65
66
67
68
69
70
71
72
73
74
75

修訂編號 Revision No.									
-	A								
-	A								
-	A								
-	A								
-	A								
-	A								
-	A								
-	-								
-	A								
-	A								
-	A								
-	A								
-	A								
-	A								
-	A								
-	A								
-	A								
-	A								
-	A								
-	A								
-	A								
-	A								
-	A								
-	A								
-	A								

圖則登記表
DRAWING REGISTER

工程名稱 Project Title:	觀塘裕民坊 (T1~T5座) 大貨
	框架式幕牆 (窗玉拆圖)
工程編號 Project No:	J-837

分發予 Distributed To

接收日期 Receiving Date (適用於客戶圖則)

發出日期 Issued Date

19	19								
9	11								
21	21								

圖則編號 Drg. No.	圖則名稱 Drawing Title
HD-DL2-2	生玉料 (8+8) 加工圖
HD-DL2-3	生玉料 (8+8) 加工圖
HD-DL2-4	生玉料 (8+8) 加工圖
HD-DL25	生窗玉組裝圖
HD-DL25-1	生玉料 (8+8) 加工圖
HD-DL25-2	生玉料 (8+8) 加工圖
HD-DL25-3	生玉料 (8+8) 加工圖
HD-DL25-4	生玉料 (8+8) 加工圖
HD-DR1	生窗玉組裝圖
HD-DR1-1	生玉料 (8+8) 加工圖
HD-DR1-2	生玉料 (8+8) 加工圖
HD-DR1-3	生玉料 (8+8) 加工圖
HD-DR1-4	生玉料 (8+8) 加工圖
HDW-DR2	生窗玉組裝圖
HD-DR2	生窗玉組裝圖
HD-DR2-1	生玉料 (8+8) 加工圖
HD-DR2-2	生玉料 (8+8) 加工圖
HD-DR2-3	生玉料 (8+8) 加工圖
HD-DR2-4	生玉料 (8+8) 加工圖
HD-DR10	生窗玉組裝圖
HD-DR10-1	生玉料 (8+8) 加工圖
HD-DR10-2	生玉料 (8+8) 加工圖
HD-DR10-3	生玉料 (8+8) 加工圖
HD-DR10-4	生玉料 (8+8) 加工圖
HDW-DR20	生窗玉組裝圖

修訂編號 Revision No.									
76	-	A							
77	-	A							
78	-	A							
79	-	A							
80	-	A							
81	-	A							
82	-	A							
83	-	A							
84	-	A							
85	-	A							
86	-	A							
87	-	A							
88	-	A							
89	-	A							
90	-	A							
91	-	A							
92	-	A							
93	-	A							
94	-	A							
95	-	A							
96	-	A							
97	-	A							
98	-	A							
99	-	A							
100	-	A							

圖則登記表
DRAWING REGISTER

工程名稱 Project Title:	觀塘裕民坊 (T1~T5座) 大貨 框架式幕牆 (窗玉拆圖)
工程編號 Project No:	J-837

接收日期 Receiving Date (適用於客戶圖則)	年												
	月												
	日												

分發予 Distributed To

發出日期 Issued Date	年	19	19										
	月	9	11										
	日	21	21										

圖則編號 Drg. No.	圖則名稱 Drawing Title
HD-DR20-1	生玉料 (8+8) 加工圖
HD-DR20-2	生玉料 (8+8) 加工圖
HD-DR20-3	生玉料 (8+8) 加工圖
HD-DR20-4	生玉料 (8+8) 加工圖
UN-CH1	生窗玉組裝圖
UN-CH1-1	生玉料 (8+8) 加工圖
UN-CH1-2	生玉料 (8+8) 加工圖
UN-CH1-3	生玉料 (8+8) 加工圖
UN-CH1-4	生玉料 (8+8) 加工圖
UN-CH2	生窗玉組裝圖
UN-CH2-1	生玉料 (8+8) 加工圖
UN-CH2-2	生玉料 (8+8) 加工圖
UN-CH2-3	生玉料 (8+8) 加工圖
UN-CH2-4	生玉料 (8+8) 加工圖
UN-CH77	生窗玉組裝圖
UN-CH77-1	生玉料 (8+8) 加工圖
UN-CH77-2	生玉料 (8+8) 加工圖
UN-CH77-3	生玉料 (8+8) 加工圖
UN-CH77-4	生玉料 (8+8) 加工圖
UN-CH15	生窗玉組裝圖
UN-CH15-1	生玉料 (8+8) 加工圖
UN-CH15-2	生玉料 (8+8) 加工圖
UN-CH15-3	生玉料 (8+8) 加工圖
UN-CH15-4	生玉料 (8+8) 加工圖
UN-CH99	生窗玉組裝圖

修訂編號 Revision No.
101 - A
102 - A
103 - A
104 - A
105 - A
106 - A
107 - A
108 - A
109 - A
110 - A
111 - A
112 - A
113 - A
114 - A
115 - -
116 - A
117 - A
118 - A
119 - A
120 - -
121 - A
122 - A
123 - A
124 - A
125 - -

圖則登記表
DRAWING REGISTER

工程名稱 Project Title:	觀塘裕民坊 (T1~T5座) 大貨 框架式幕牆 (窗玉拆圖)
工程編號 Project No:	J-837

年
月
日

接收日期 Receiving Date (適用於客戶圖則)

分發予 Distributed To

發出日期 Issued Date

年
月
日

19	19								
9	11								
21	21								

圖則編號 Drg. No.	圖則名稱 Drawing Title
UN-CH99-1	生玉料 (8+8) 加工圖
UN-CH99-2	生玉料 (8+8) 加工圖
UN-CH99-3	生玉料 (8+8) 加工圖
UN-CH99-4	生玉料 (8+8) 加工圖
UN-BG01	窗玉玻璃扣蓋
UN-BG01R	窗玉玻璃扣蓋
UN-BY01	窗玉玻璃扣蓋
UN-BY01R	窗玉玻璃扣蓋
UN-GY01	窗玉玻璃扣蓋
UN-GY01R	窗玉玻璃扣蓋
UN-GH01	蝴蝶窗玉玻璃扣蓋
UN-GH01R	窗玉玻璃扣蓋
UN-JY01	窗玉玻璃扣蓋
UN-JY01R	窗玉玻璃扣蓋
UN-JH01	窗玉玻璃扣蓋
UN-JH01R	蝴蝶窗玉玻璃扣蓋
UN-LB1	拉巴加工圖
UN-LB2	拉巴加工圖
UN-LB4	拉巴加工圖
UN-LB5	拉巴加工圖
UN-LB3	拉巴加工圖
KM-DB1	墊巴加工圖
DP01	墊巴加工圖
KY-DB10	墊巴加工圖
KY-DB10R	墊巴加工圖

126
127
128
129
130
131
132
133
134
135
136
137
138
139
140
141
142
143
144
145
146
147
148
149
150

修訂編號 Revision No.									
-	A								
-	A								
-	A								
-	A								
-	-								
-	-								
-	-								
-	-								
-	-								
-	-								
-	-								
-	-								
-	-								
-	-								
-	-								
-	-								
-	A								
-	A								
-	A								
-	A								
-	-								
-	A								
-	-								
-	A								
-	A								

圖則登記表
DRAWING REGISTER

工程名稱 Project Title:	觀塘裕民坊 (T1~T5座) 大貨
	框架式幕牆 (窗玉拆圖)
工程編號 Project No:	J-837

接收日期 Receiving Date (適用於客戶圖則)

年
月
日

分發予 Distributed To

發出日期 Issued Date

19	19								
9	11								
21	21								

年
月
日

圖則編號 Drg. No.	圖則名稱 Drawing Title
KY-DB12	墊巴加工圖
KY-DB12R	墊巴加工圖
KY-DB14	墊巴加工圖
KY-DB14R	墊巴加工圖
KY-DB16	墊巴加工圖
KY-DB16R	墊巴加工圖
KY-DB28	墊巴加工圖
J837-CW-2101T	安裝位置圖
J837-CW-2102T	安裝位置圖
J837-CW-2103T	安裝位置圖
J837-CW-2104T	安裝位置圖
J837-CW-2105T	安裝位置圖
J837-CW-2106T	安裝位置圖
J837-CW-2107T	安裝位置圖
J837-CW-2108T	安裝位置圖
J837-CW-2109T	安裝位置圖
J837-CW-2110T	安裝位置圖
J837-CW-2111T	安裝位置圖
J837-CW-2112T	安裝位置圖
J837-CW-2113T	安裝位置圖
J837-CW-2201T	安裝位置圖
J837-CW-2202T	安裝位置圖
J837-CW-2203T	安裝位置圖
J837-CW-2204T	安裝位置圖
J837-CW-2205T	安裝位置圖

151
152
153
154
155
156
157
158
159
160
161
162
163
164
165
166
167
168
169
170
171
172
173
174
175

修訂編號
Revision No.

-	A								
-	A								
-	A								
-	A								
-	A								
-	A								
-	A								
-	-								
-	-								
-	-								
-	-								
-	-								
-	-								
-	-								
-	-								
-	-								
-	-								
-	-								
-	-								
-	-								
-	-								
-	-								
-	-								
-	-								
-	-								
-	-								

圖則登記表
DRAWING REGISTER

工程名稱 Project Title:	觀塘裕民坊 (T1~T5座) 大貨
	框架式幕牆 (窗玉拆圖)
工程編號 Project No:	J-837

分發予 Distributed To

圖則編號 Drg. No.	圖則名稱 Drawing Title
J837-CW-2206T	安裝位置圖
J837-CW-2207T	安裝位置圖
J837-CW-2208T	安裝位置圖
J837-CW-2209T	安裝位置圖
J837-CW-2210T	安裝位置圖
J837-CW-2211T	安裝位置圖
J837-CW-2212T	安裝位置圖
J837-CW-2213T	安裝位置圖
J837-CW-2301T	安裝位置圖
J837-CW-2302T	安裝位置圖
J837-CW-2303T	安裝位置圖
J837-CW-2304T	安裝位置圖
J837-CW-2305T	安裝位置圖
J837-CW-2306T	安裝位置圖
J837-CW-2307T	安裝位置圖
J837-CW-2308T	安裝位置圖
J837-CW-2309T	安裝位置圖
J837-CW-2310T	安裝位置圖
J837-CW-2311T	安裝位置圖
J837-CW-2312T	安裝位置圖
J837-CW-2501T	安裝位置圖
J837-CW-2502T	安裝位置圖
J837-CW-2503T	安裝位置圖
J837-CW-2504T	安裝位置圖
J837-CW-2505T	安裝位置圖

接收日期 Receiving Date (適用於客戶圖則)	年	月	日

發出日期 Issued Date	年	月	日
	19	19	
	9	11	
	21	21	

修訂編號 Revision No.									
176	-	-							
177	-	-							
178	-	-							
179	-	-							
180	-	-							
181	-	-							
182	-	-							
183	-	-							
184	-	-							
185	-	-							
186	-	-							
187	-	-							
188	-	-							
189	-	-							
190	-	-							
191	-	-							
192	-	-							
193	-	-							
194	-	-							
195	-	-							
196	-	-							
197	-	-							
198	-	-							
199	-	-							
200	-	-							

圖則登記表
DRAWING REGISTER

工程名稱 Project Title:	觀塘裕民坊 (T1~T5座) 大貨 框架式幕牆 (窗玉拆圖)
工程編號 Project No:	J-837

分發予 Distributed To

圖則編號 Drg. No.	圖則名稱 Drawing Title
J837-CW-2506T	安裝位置圖
J837-CW-2507T	安裝位置圖
J837-CW-2508T	安裝位置圖
J837-CW-2509T	安裝位置圖
J837-CW-2510T	安裝位置圖
J837-CW-2511T	安裝位置圖
J837-CW-2512T	安裝位置圖
J837-CW-2513T	安裝位置圖
KL-DB10	墊片加工圖
KL-DB12	墊片加工圖
KL-DB14	墊片加工圖
KL-DB16	墊片加工圖

接收日期 Receiving Date (適用於客戶圖則)									
年									
月									
日									

發出日期 Issued Date									
年	19	19							
月	9	11							
日	21	21							


	修訂編號 Revision No.
201	- -
202	- -
203	- -
204	- -
205	- -
206	- -
207	- -
208	- -
209	- 新增
210	- 新增
211	- 新增
212	- 新增



美特鋁質 有限公司
MIDI Aluminium Fabricator Ltd.

工程號 J-837 地盤 觀塘裕民坊

圖號	W	數量	使用位置
837-DL1	635	1362	UN-DL1
	635	568	HD-DL1
837-DL2	435	268	UN-DL2
	435	322	HD-DL2
837-DL16	535	75	UN-DL16
837-DL25	410	41	HD-DL25

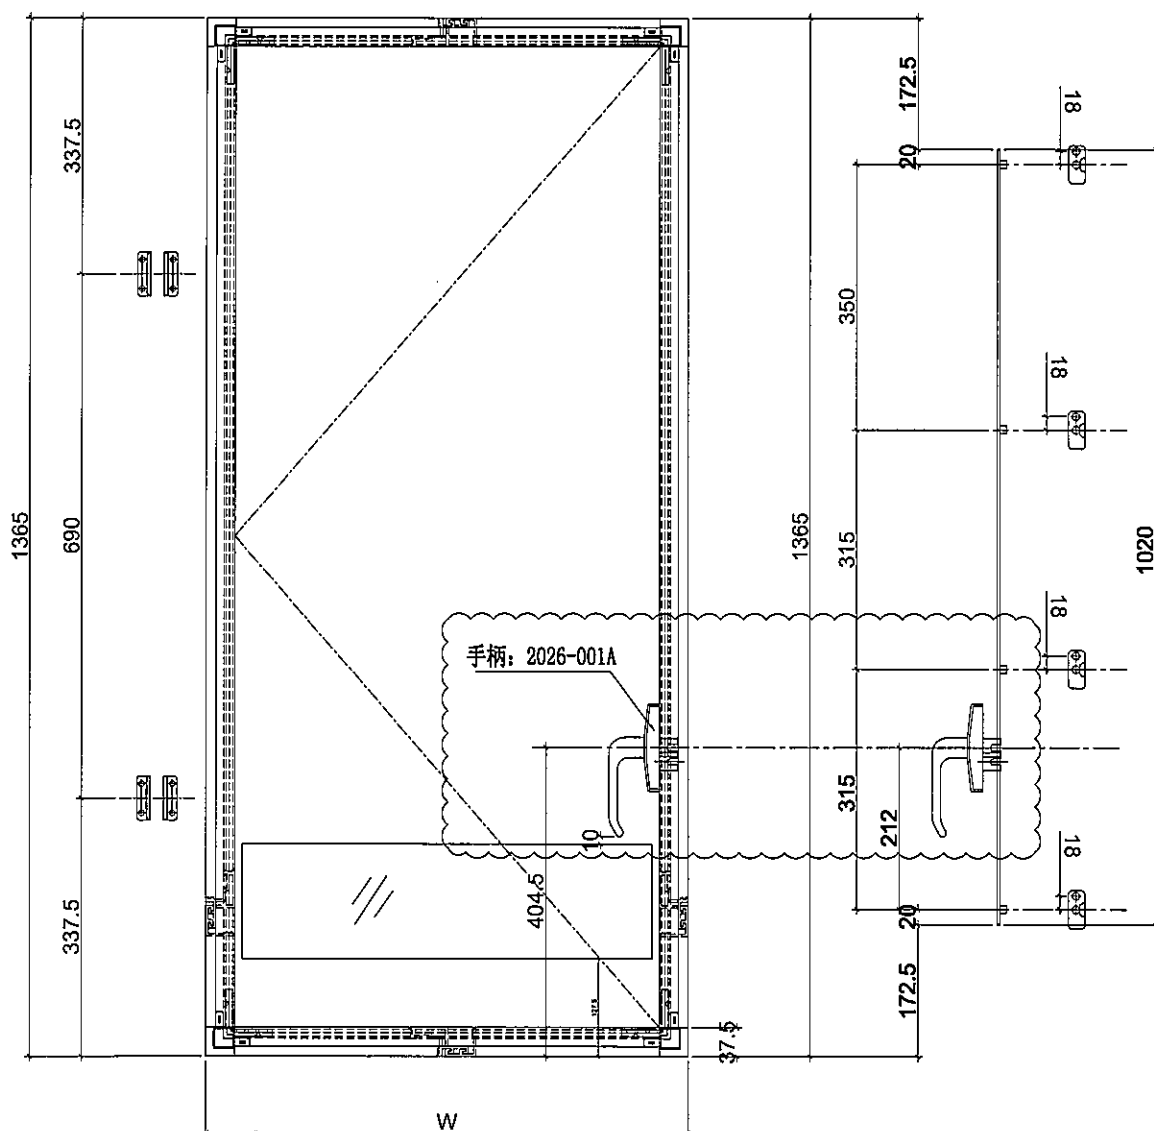


名稱	多點鎖放樣圖	制圖	邱紅	2019.11.15	修改	A		
材料	-	復核	謝永林	-	日期	2019.11.19		
顏色	EC-DG-S332054 (3塗)	批准	Jason		圖號	837-DL1		



美特鋁質 有限公司
MIDI Aluminium Fabricator Ltd.

工程號 J-837 地盤 觀塘裕民坊

圖號	W	數量	使用位置
837-DR1	635	1417	UN-DR1
	635	603	HD-DR1
837-DR2	435	358	UN-DR2
	435	285	HD-DR2
837-DR16	535	80	UN-DR16
837-DR10	385	1	UN-DR10
	385	41	HD-DR10
837-DR25	410	41	UN-DR25
837-DR33	592.5	1	UN-DR33
837-DR1Z	537.5	37	UN-DR1Z

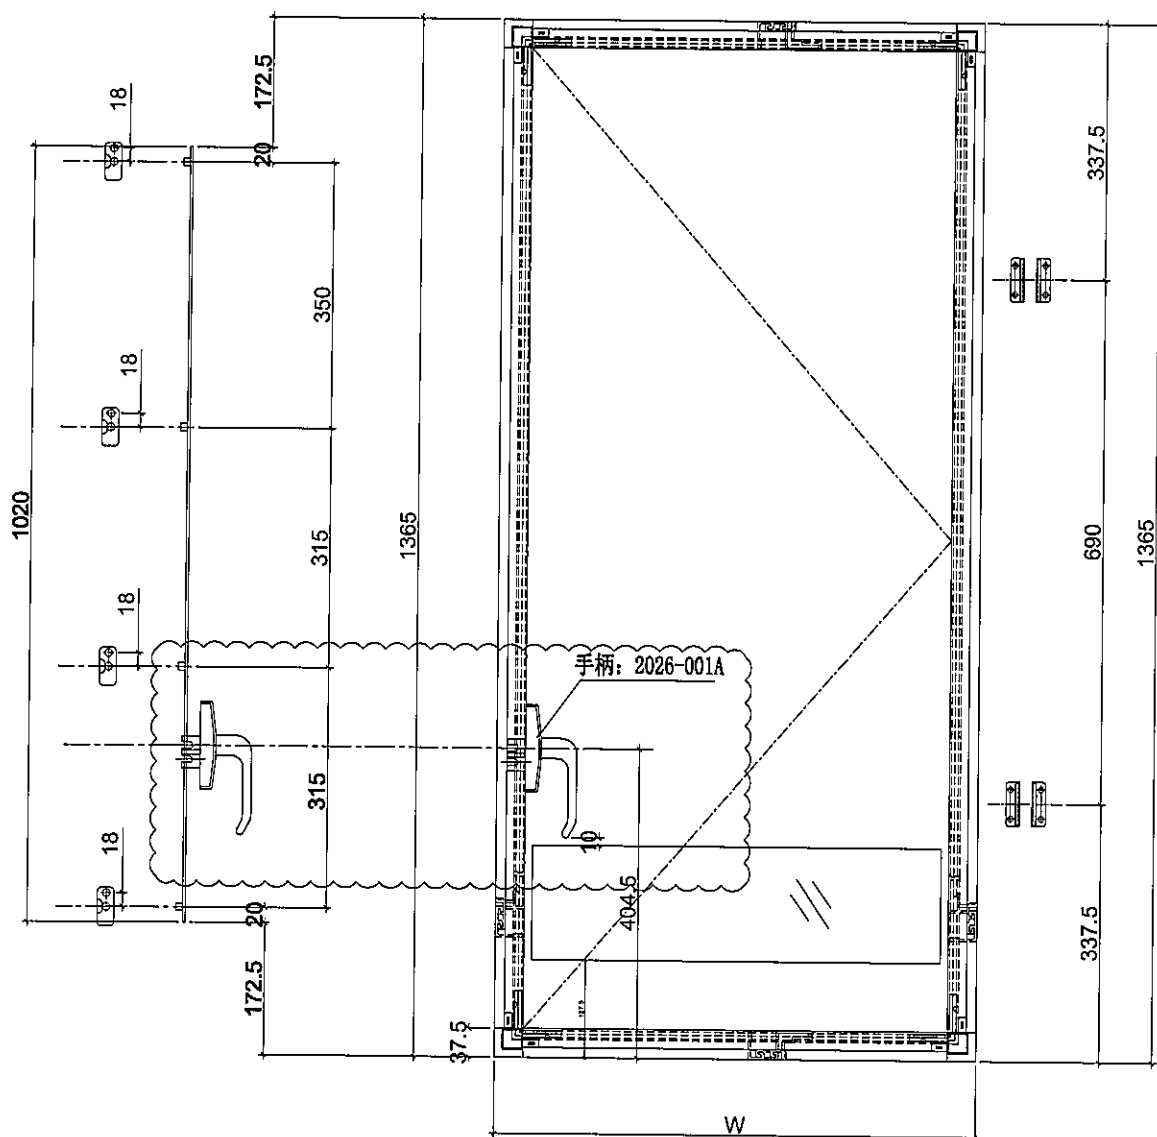

名稱	多點鎖放樣圖	制圖	邱紅	2019. 11. 15	修改	A		
材料	-	復核	謝永林	-	日期	2019.11.19		
顏色	EC-DG-S332054 (3塗)	批准	Jason		圖號	837-DR1		



美特鋁質 有限公司
MIDI Aluminium Fabricator Ltd.

工程號 J-837 地盤 觀塘裕民坊

圖號

W

數量

使用位置

837-MWL1

635

57

MW-DL1

837-MWL2

435


652

MW-DL2

435

133

HDW-DL2

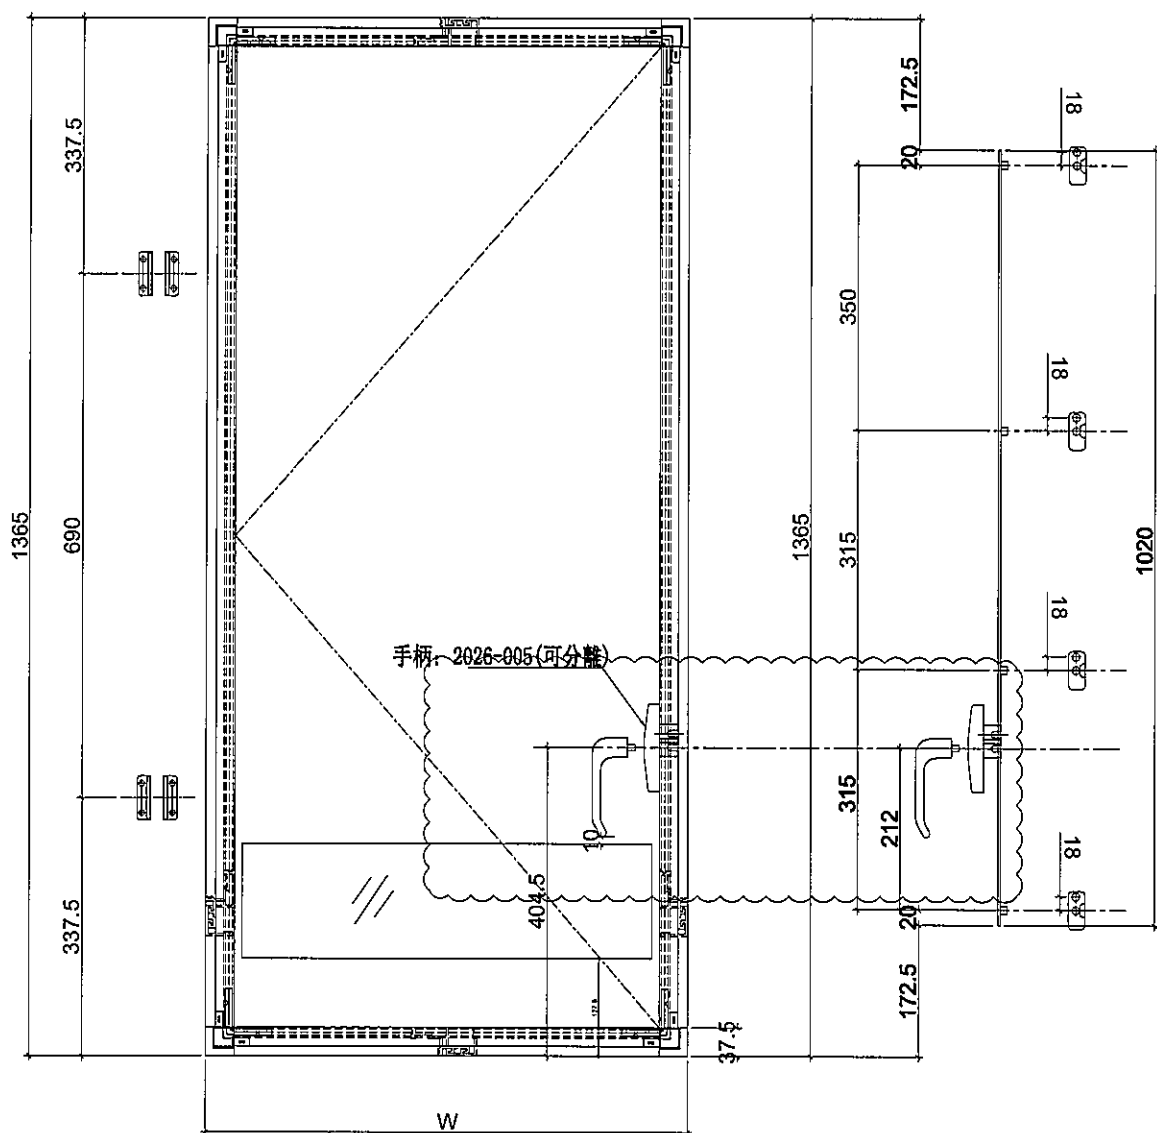

名稱	多點鎖放樣圖	制圖	邱紅	2019.11.15	修改	A		
材料	-	復核	謝永林	-	日期	2019.11.19		
顏色	EC-DG-S332054 (3塗)	批准	Jason		圖號	837-MWL1		



工程號	J-837	地盤	觀塘裕民坊
-----	-------	----	-------





美特鋁質 有限公司
MIDI Aluminium Fabricator Ltd.

圖號

數量

使用位置

837-BH1

37


UN-CH1

工程號

J-837

地盤

觀塘裕民坊

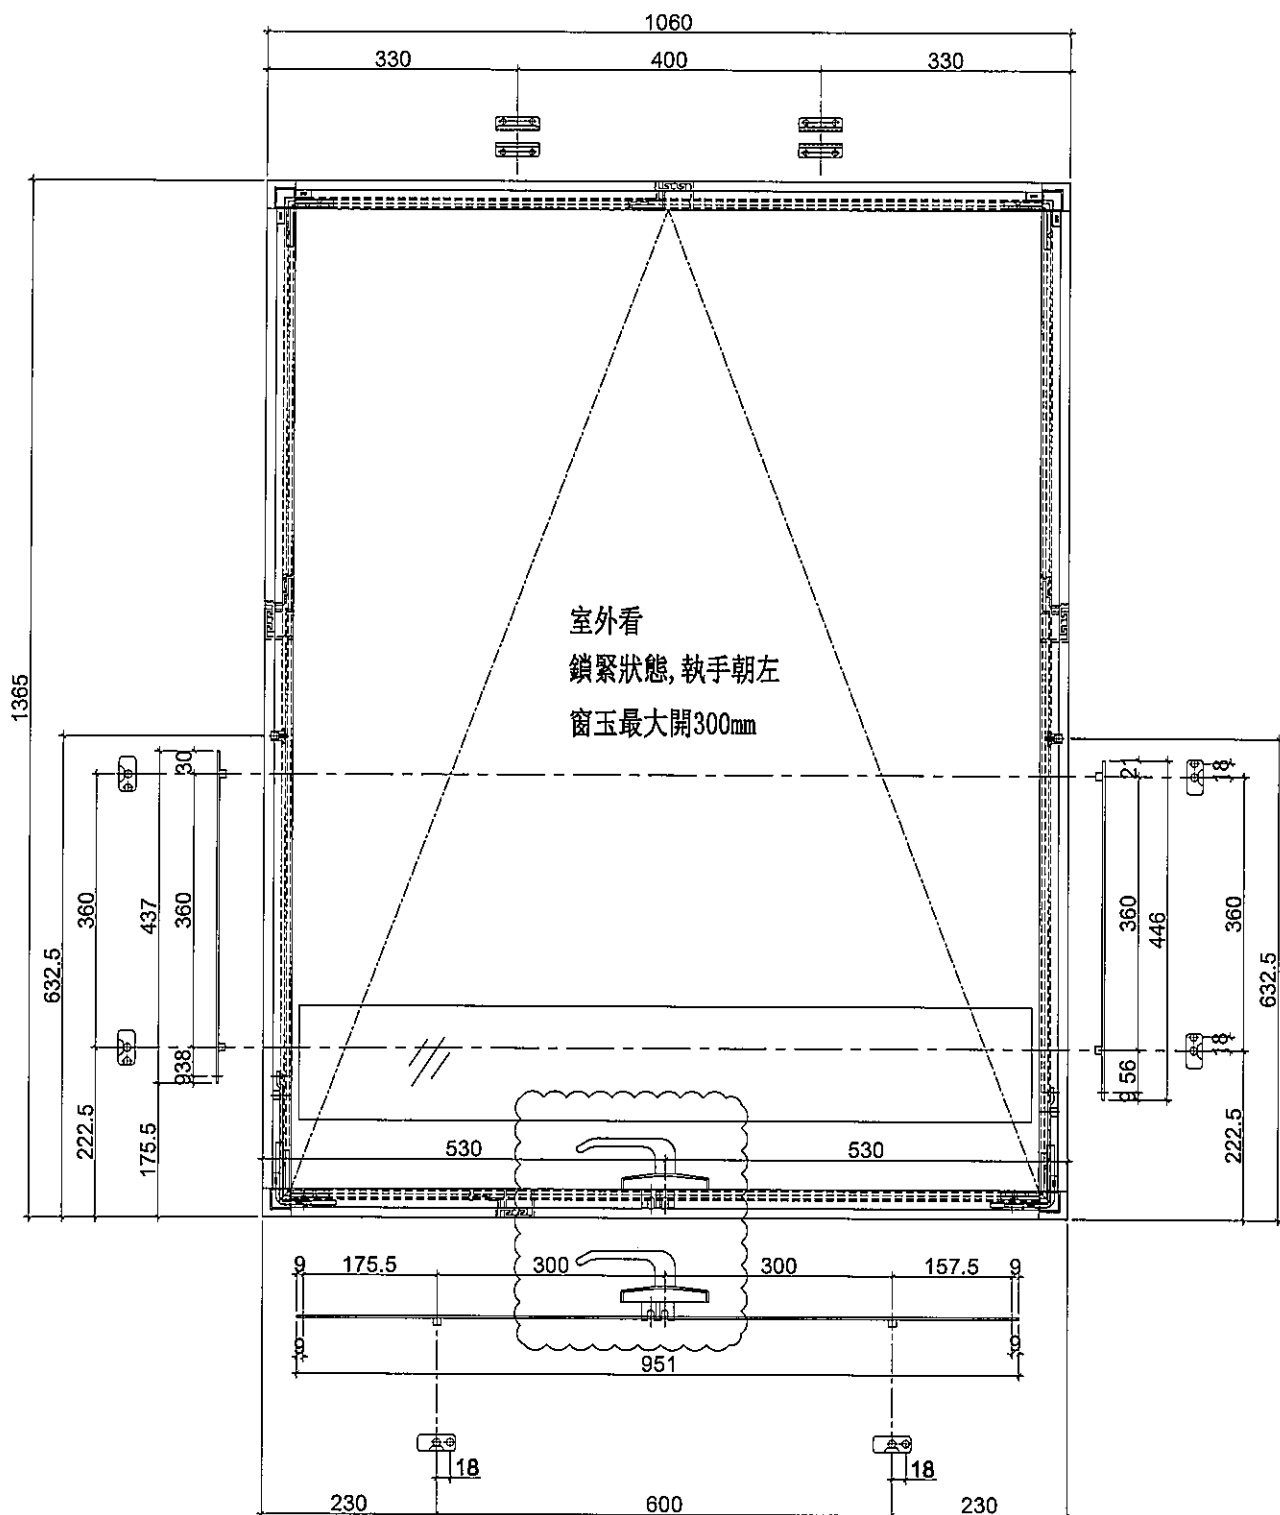


名稱	多點鎖放樣圖	制圖	邱紅	2019.11.15	修改	A		
材料	-	復核	謝永林	-	日期	2019.11.19		
顏色	EC-DG-S332054 (3塗)	批准	Jason		圖號	837-BH1		



圖號	數量	使用位置
837-BH2	74	UN-CH2

工程號	J-837	地盤	觀塘裕民坊
-----	-------	----	-------

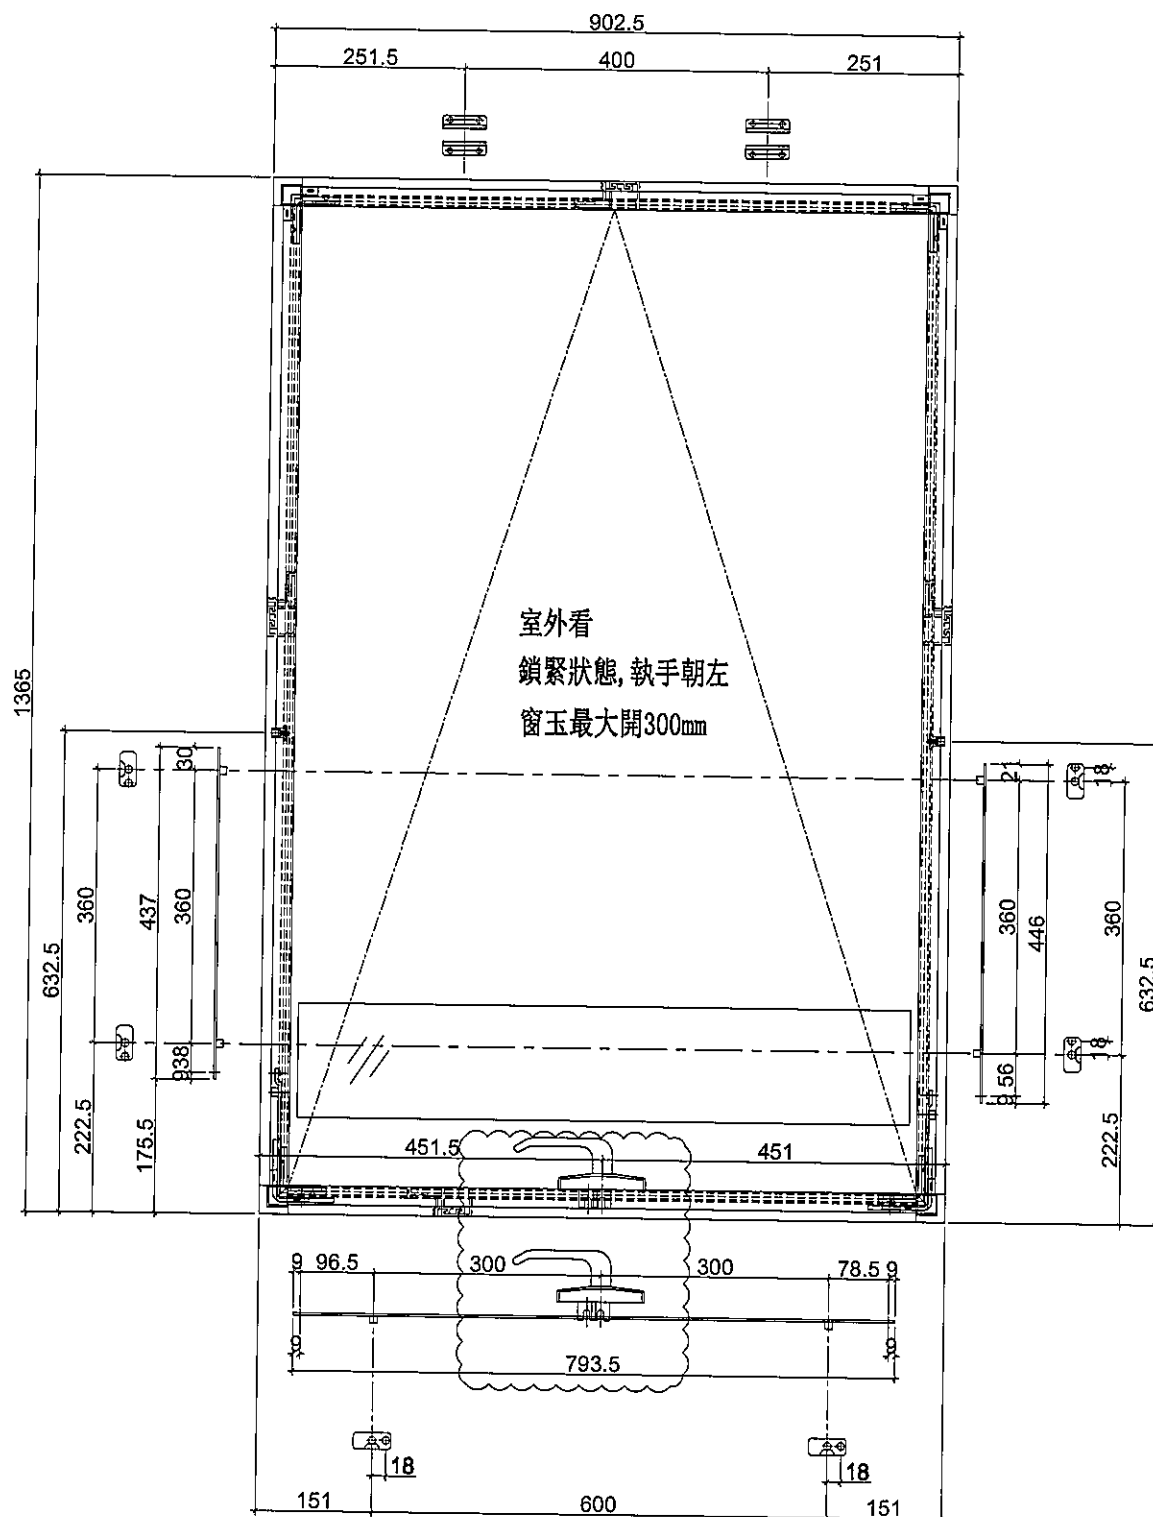

名稱	多點鎖放樣圖	制圖	邱紅	2019. 11. 15	修改	A		
材料	-	復核	謝永林	-	日期	2019.11.19		
顏色	EC-DG-S332054 (3塗)	批准	Jason		圖號	837-BH2		



美特鋁質 有限公司
MID Aluminum Fabricator Ltd.

圖號

數量

使用位置

837-BH77

1


UN-CH77

工程號

J-837

地盤


觀塘裕民坊

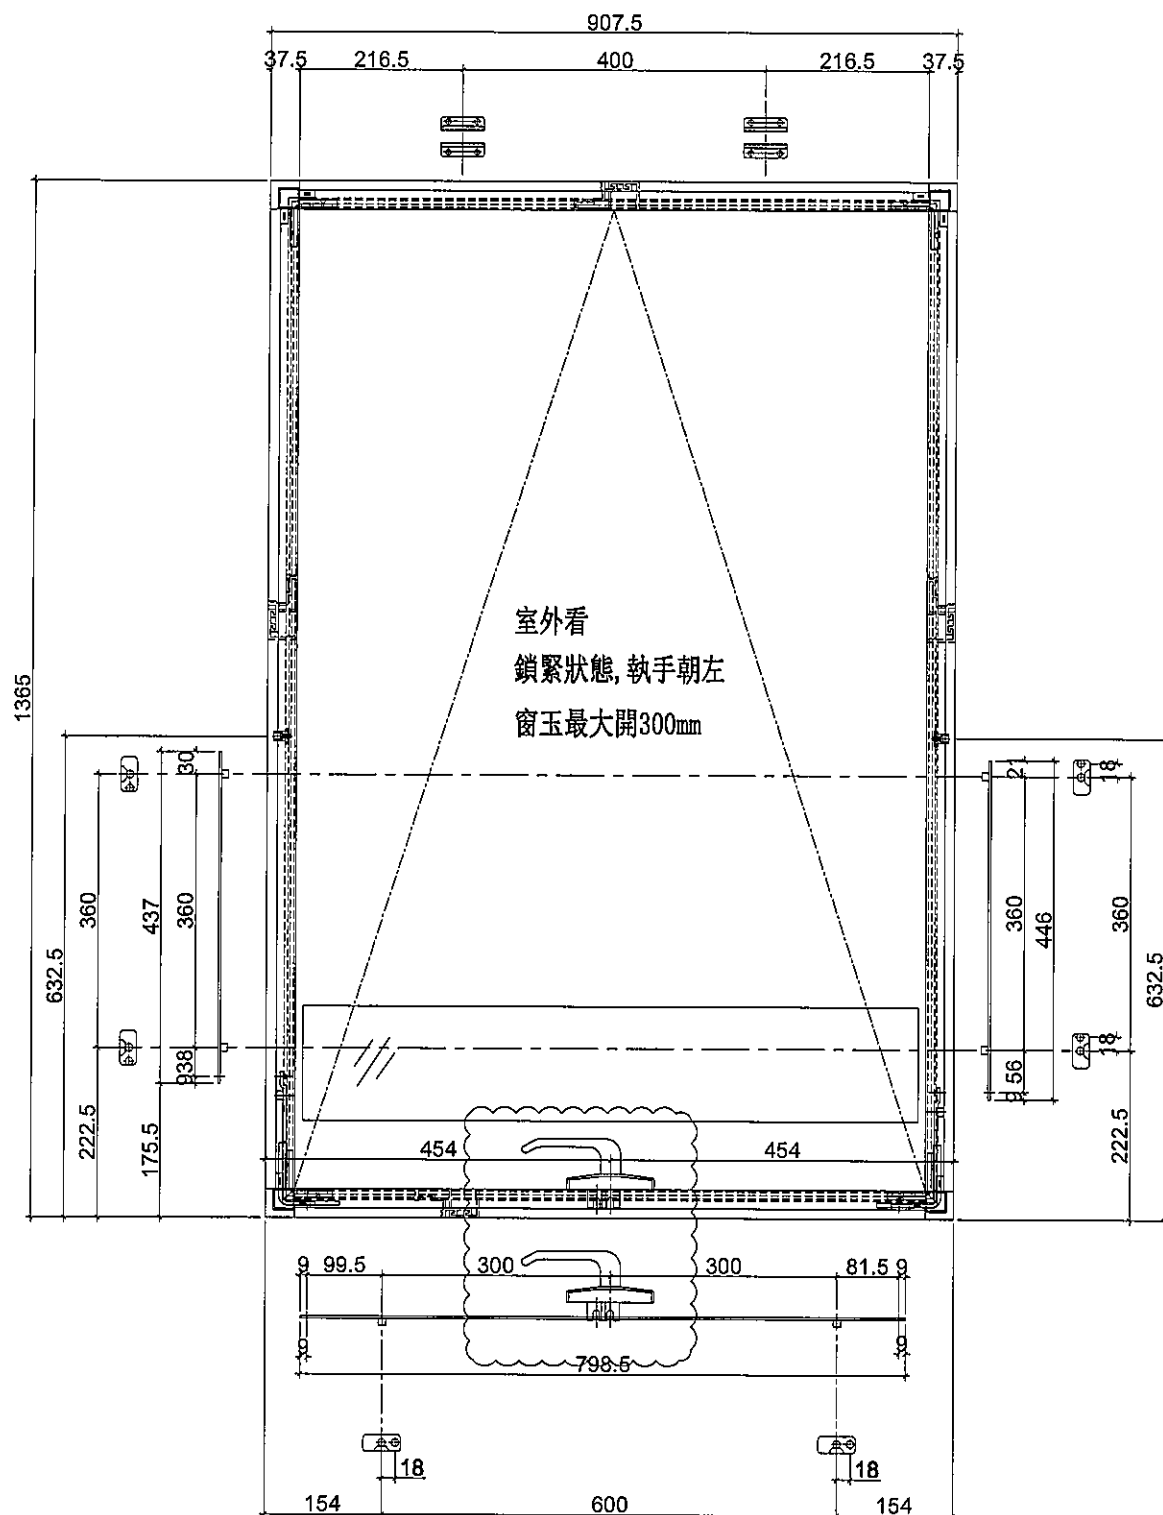

名稱	多點鎖放樣圖	制圖	邱紅	2019.11.15	修改	A		
材料	-	復核	謝永林	-	日期	2019.11.19		
顏色	EC-DG-S332054 (3塗)	批准	Jason		圖號	837-BH77		



工程號	J-837	地盤	觀塘裕民坊
-----	-------	----	-------

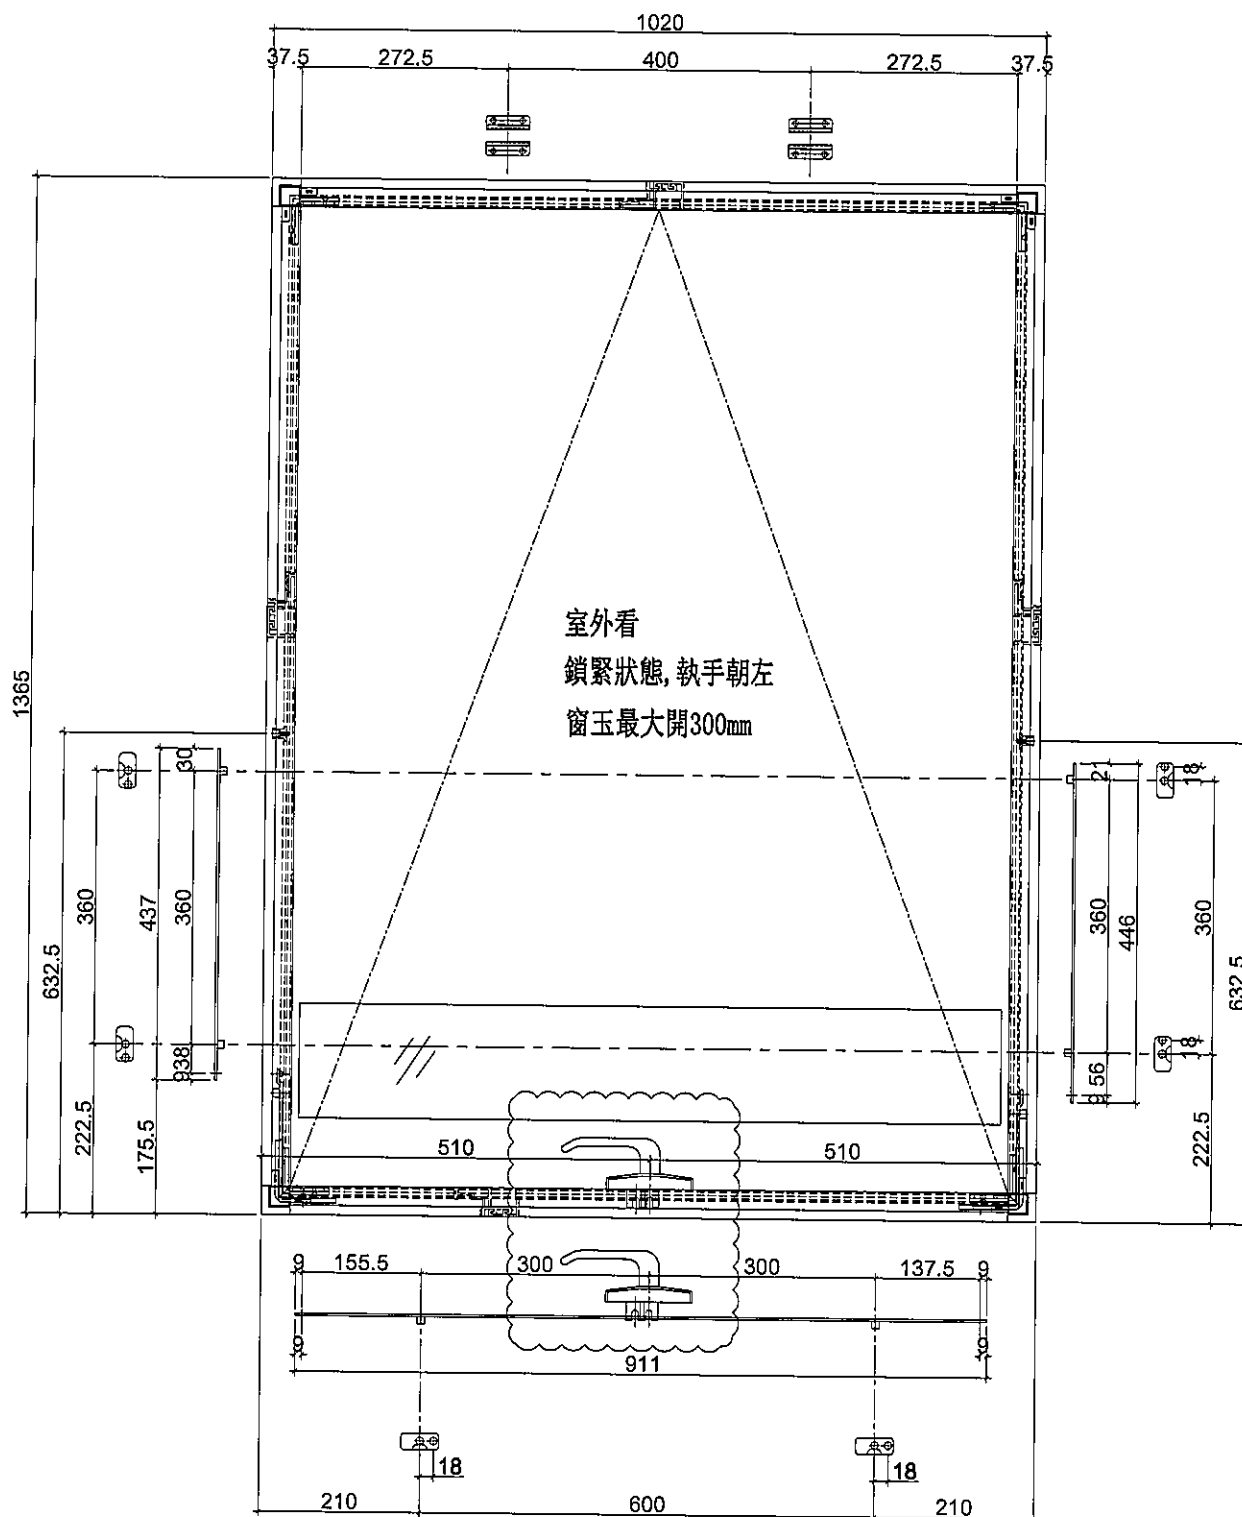

名稱	多點鎖放樣圖	制圖	邱紅	2019.11.15	修改	A		
材料	-	復核	謝永林	-	日期	2019.11.19		
顏色	EC-DG-S332054 (3塗)	批准	Jason		圖號	837-BH15		



美特鋁質 有限公司
MIDI Aluminium Fabricator Ltd.

圖號

數量

使用位置

837-BH99

1


UN-CH99

工程號

J-837

地盤

觀塘裕民坊

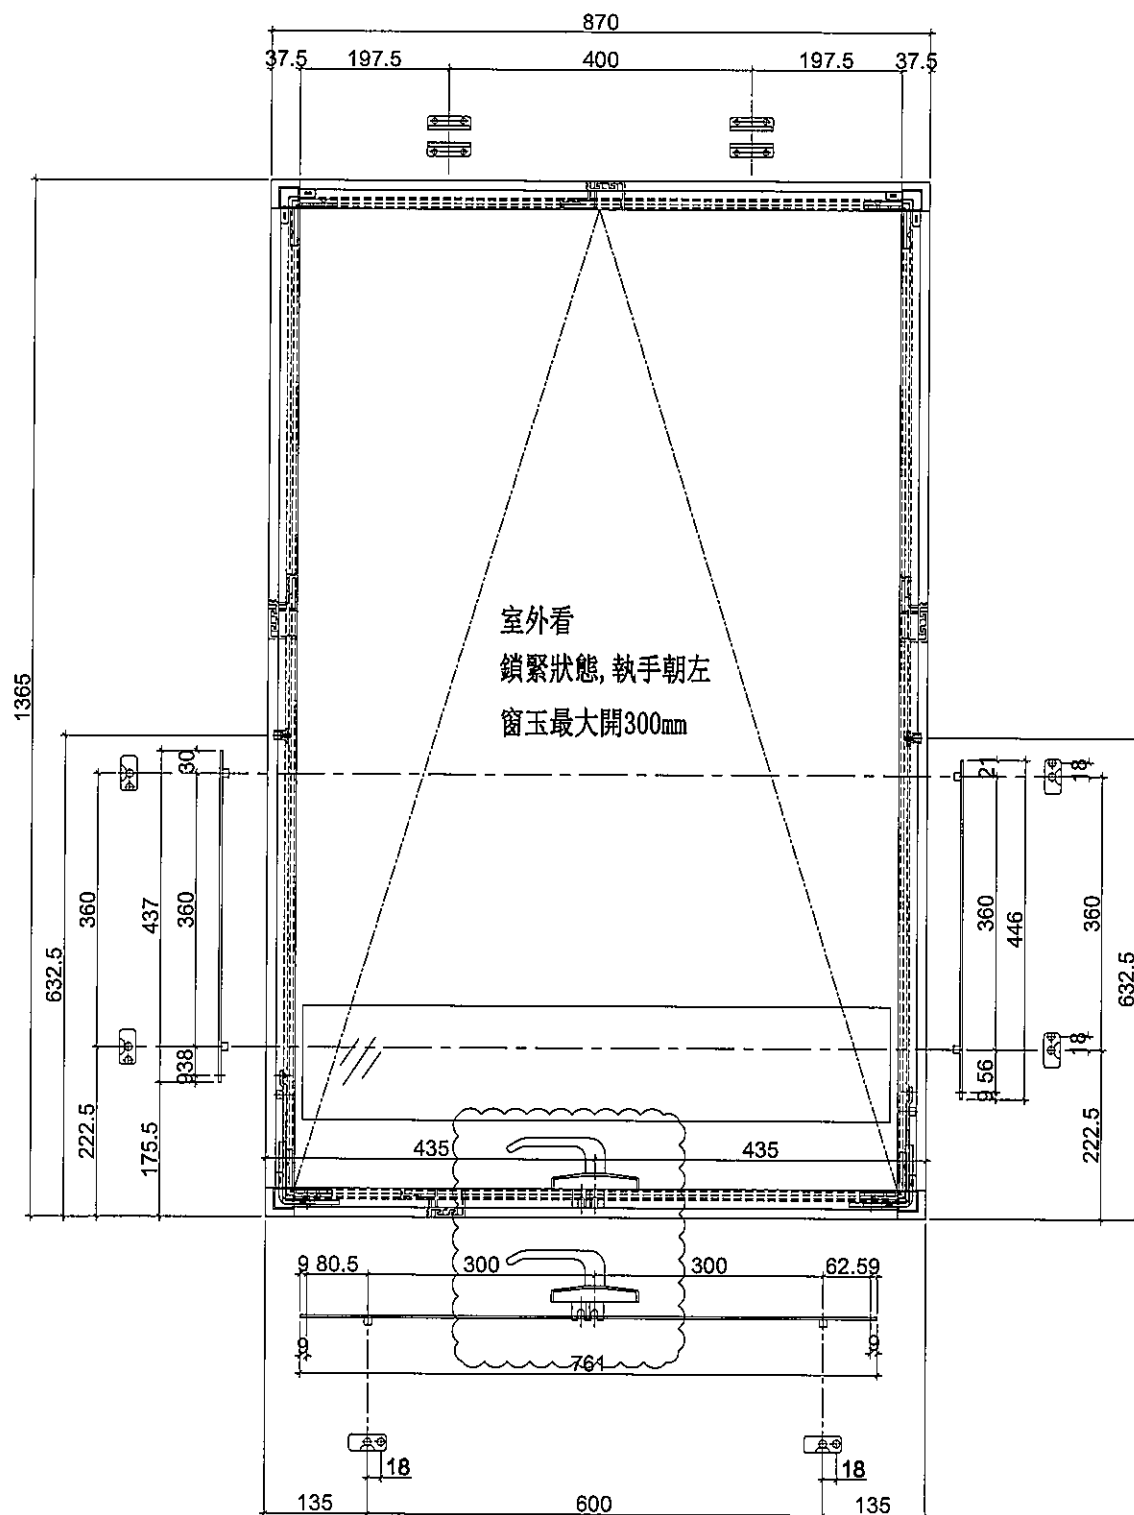

名稱	多點鎖放樣圖	制圖	邱紅	2019.11.15	修改	A		
材料	-	復核	謝永林	-	日期	2019.11.19		
顏色	EC-DG-S332054 (3塗)	批准	Jason		圖號	837-BH99		






美特鋁質 有限公司
MIDI Aluminium Fabricator Ltd.

工程號

J-837

地盤

觀塘裕民坊

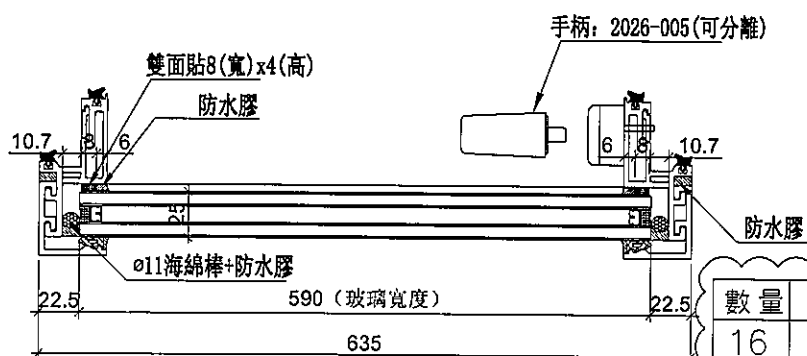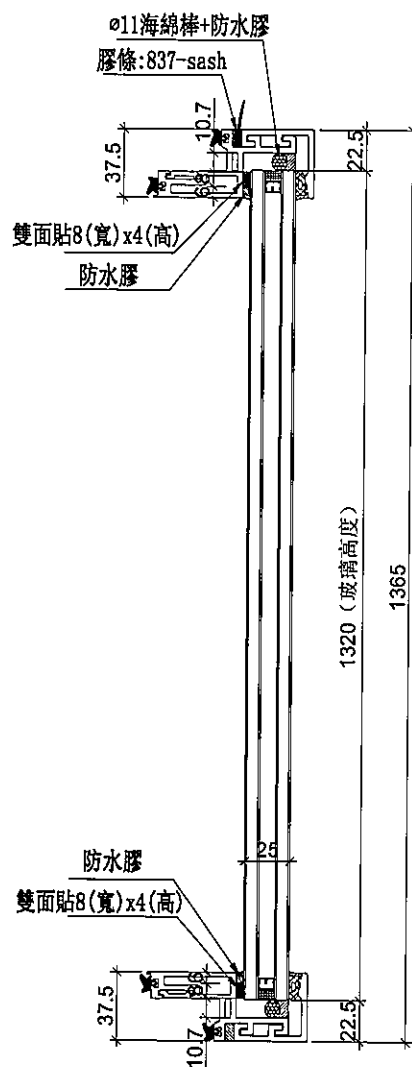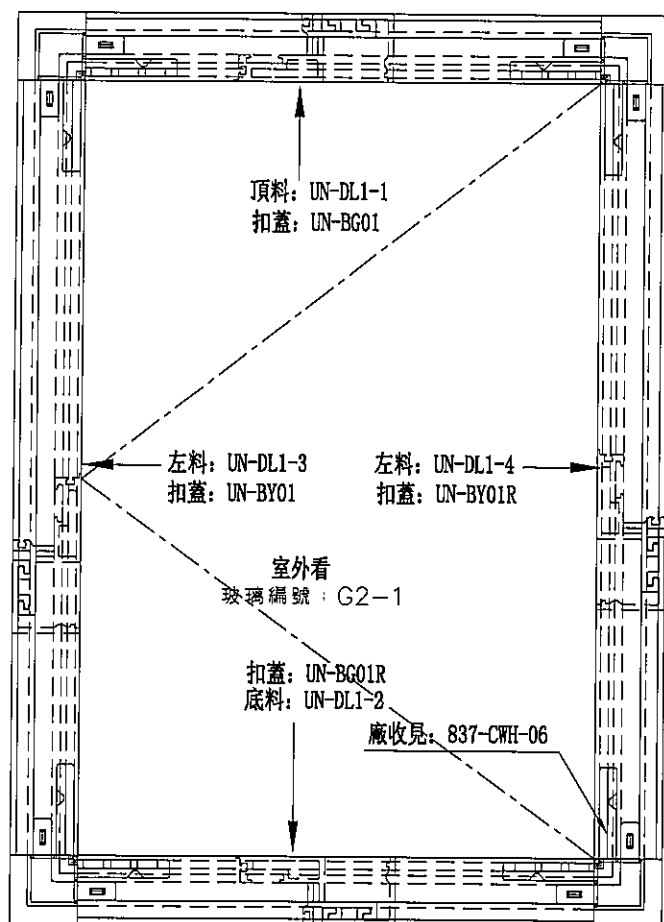

數量	位置	樓層
16	T3CW-M-2	7F, 9F~26F
16	T5CW-M-2	7F, 9F~26F
數量	位置	樓層
4	T3CW-M-2	28F~31F
21	T5CW-M-2	28F~50F

名稱	生窗玉組裝圖	制圖	邱紅	2019. 11. 15	修改	A		
材料	-	復核	謝永林	-	日期	2019.11.19		
顏色	EC-DG-S332054 (3塗)	批准			圖號	MW-DL1		






美特鋁質 有限公司
MIDI Aluminium Fabricator Ltd.

工程號

J-837

地盤

觀塘裕民坊

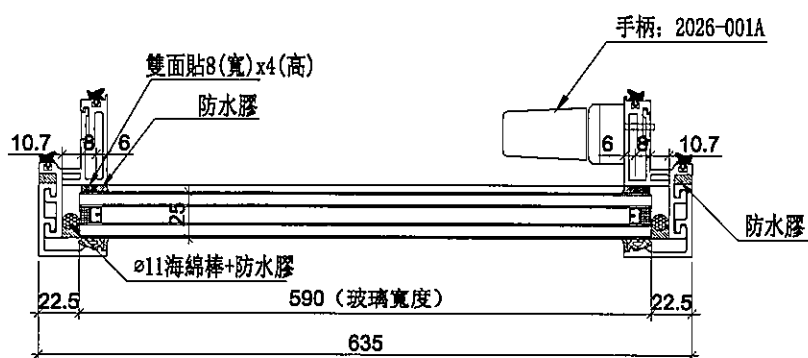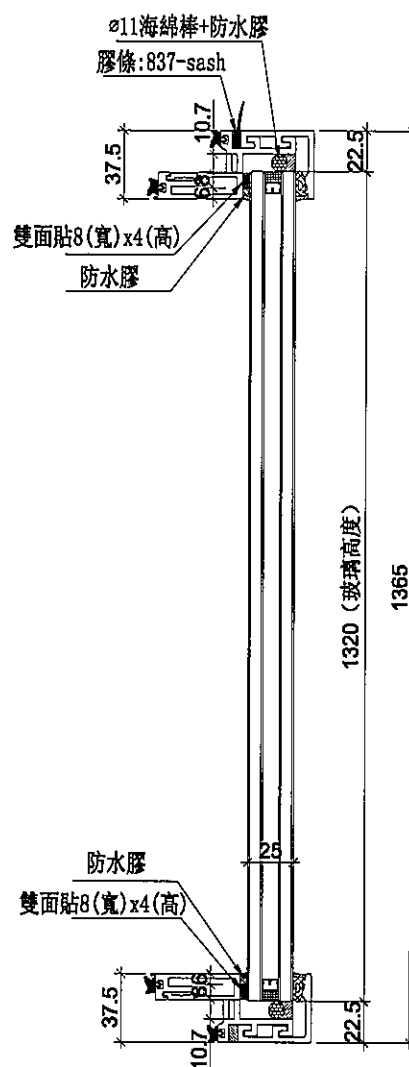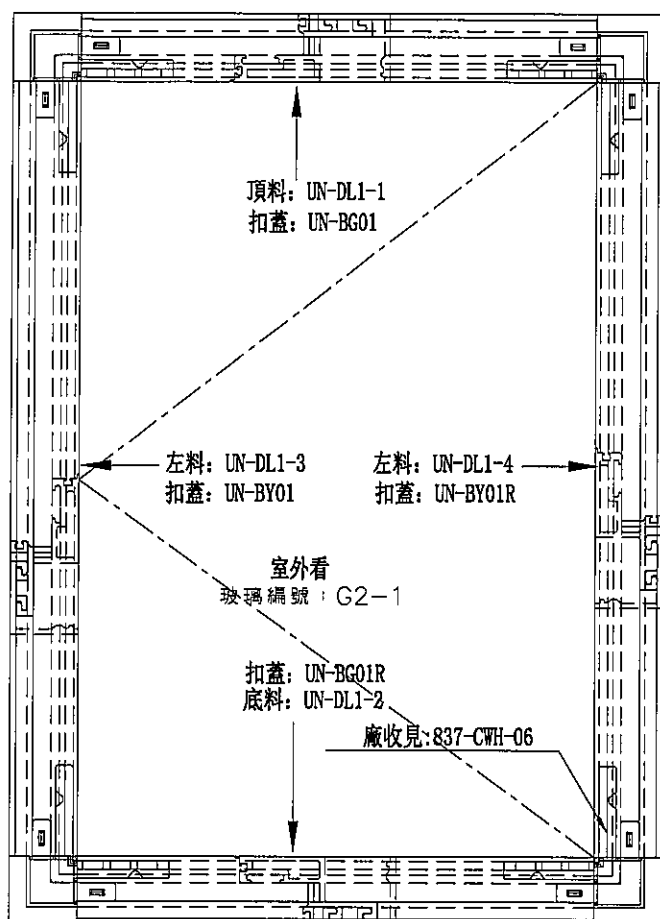

名稱	生窗玉組裝圖	制圖	邱紅	2019.11.15	修改	A		
材料	-	復核	謝永林	-	日期	2019.11.19		
顏色	EC-DG-S332054 (3塗)	批准			圖號	UN-DL1		



美特鋁質 有限公司
MIDI Aluminium Fabricator Ltd.

工程號 J-837 地盤 觀塘裕民坊

28F以上扣碼用837-CWH-K1款

28F以下扣碼用TC903款

數量	位置	樓層
16	T1CW-A-3	7F,9F~26F
32	T1CW-A-2	7F,9F~26F
32	T1CW-C-1	7F,9F~26F
16	T1CW-M-2	7F,9F~26F
16	T1CW-M-1	7F,9F~26F
16	T1CW-K-2	7F,9F~26F
16	T1CW-K-1	7F,9F~26F
32	T1CW-H-2	7F,9F~26F
16	T2CW-F-2	7F,9F~26F
16	T2CW-F-1	7F,9F~26F
16	T2CW-D-1	7F,9F~26F
16	T2CW-C-2	7F,9F~26F
32	T2CW-B-2	7F,9F~26F
16	T2CW-N-2	7F,9F~26F
16	T2CW-L-1	7F,9F~26F
16	T3CW-K-2	7F,9F~26F
16	T3CW-K-1	7F,9F~26F
16	T3CW-J-1	7F,9F~26F
16	T3CW-H-3	7F,9F~26F
32	T3CW-H-1	7F,9F~26F
32	T3CW-B-2	7F,9F~26F
32	T5CW-M-2	7F,9F~26F
16	T5CW-G-2	7F,9F~26F
16	T5CW-G-1	7F,9F~26F
16	T5CW-E-2	7F,9F~26F
16	T5CW-E-1	7F,9F~26F
32	T5CW-C-1	7F,9F~26F
560	合計	

數量	位置	樓層
1	T1CW-A-2	50F
20	T1CW-A-3	28F~49F
40	T1CW-A-2	28F~49F
42	T1CW-C-1	28F~50F
21	T1CW-M-2	28F~50F
21	T1CW-M-1	28F~50F
21	T1CW-K-2	28F~50F
21	T1CW-K-1	28F~50F
42	T1CW-H-2	28F~50F
25	T2CW-F-2	28F~55F
25	T2CW-F-1	28F~55F
25	T2CW-D-1	28F~55F
25	T2CW-C-2	28F~55F
50	T2CW-B-2	28F~55F
25	T2CW-N-2	28F~55F
25	T2CW-L-1	28F~55F
19	T3CW-M-2	32F~52F
22	T3CW-K-2	28F~51F
23	T3CW-K-1	28F~52F
22	T3CW-J-1	28F~51F
23	T3CW-H-3	28F~52F
44	T3CW-H-1	28F~51F
1	T3CW-H-1	52F
46	T3CW-B-2	28F~52F
42	T5CW-M-2	28F~50F
21	T5CW-G-2	28F~50F
21	T5CW-G-1	28F~50F
22	T5CW-E-2	28F~51F
22	T5CW-E-1	28F~51F
42	T5CW-C-1	28F~50F
1	T5CW-A-3	51F
2	T5CW-A-3-1	51F
802	合計	


名稱	生窗玉組裝圖	制圖	邱紅	2019.11.15	修改	A		
材料	-	復核	謝永林	-	日期	2019.11.19		
顏色	EC-DG-S332054 (3塗)	批准			圖號	UN-DL1a		



美特鋁質 有限公司
MIDI Aluminium Fabricator Ltd.

工程號 J-837 地盤 觀塘裕民坊

使用位置	數量
MW-DL1	57
UN-DL1	1362

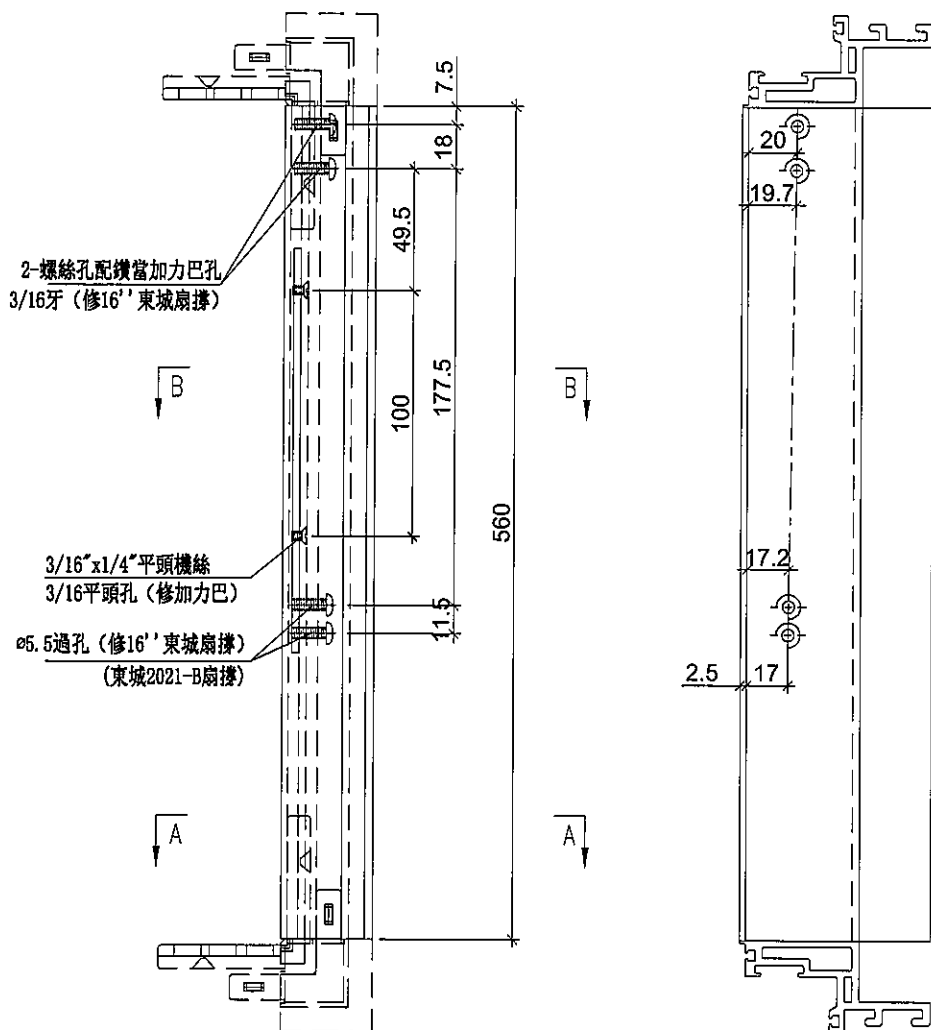

SECTION: A-A

SECTION: B-B


名稱	生玉料(8+8)加工圖	制圖	邱紅	2019.11.15	修改	A		
材料	X85638	復核	謝永林	-	日期	2019.11.19		
顏色	EC-DG-S332054 (3塗)	批準	Jason		圖號	UN-DL1-1		



美特鋁質 有限公司
MIDI Aluminium Fabricator Ltd.

工程號 J-837 地盤 觀塘裕民坊

使用位置	數量
MW-DL1	57
UN-DL1	1362

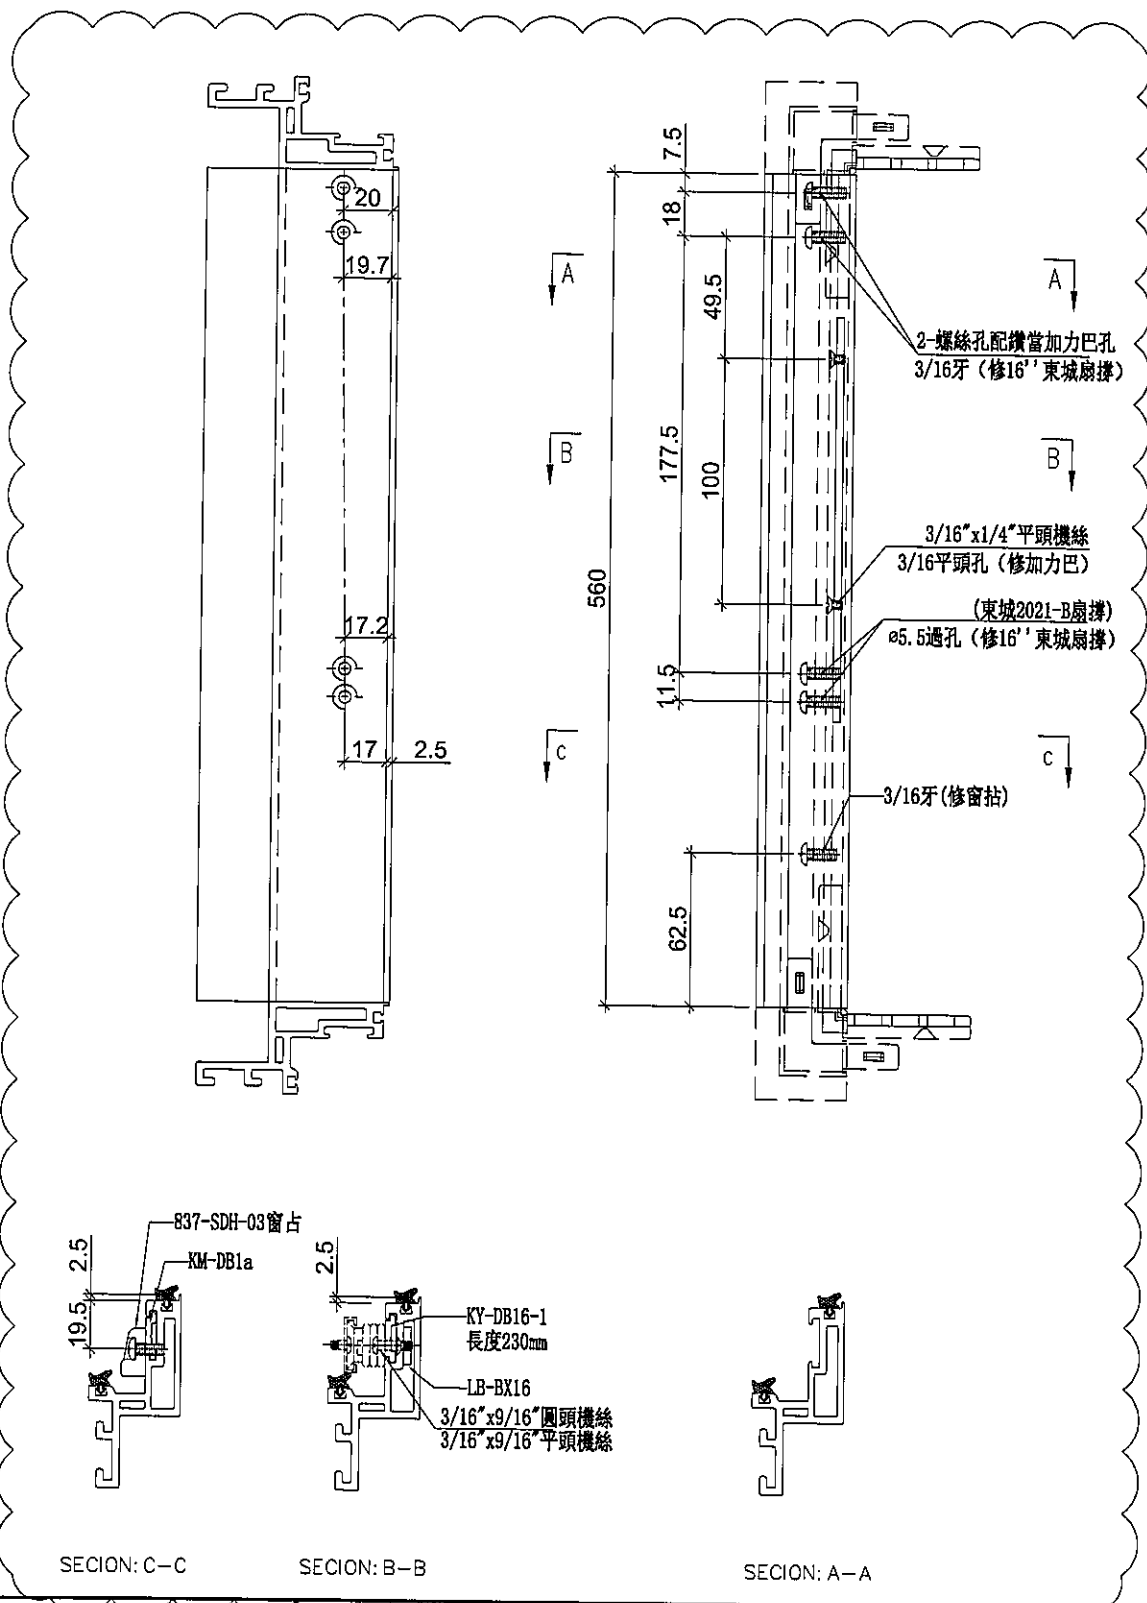

名稱	生玉料(8+8)加工圖	制圖	邱紅	2019.11.15	修改	A		
材料	X85638	復核	謝永林	-	日期	2019.11.19		
顏色	EC-DG-S332054 (3塗)	批准	Jason		圖號	UN-DL1-2		



美特鋁質 有限公司

MIDI Aluminium Fabricator Ltd.

工程號

J-837

地盤

觀塘裕民坊

使用位置

數量

MW-DL1

32

UN-DL1

560

使用位置


數量

MW-DL1


25

UN-DL1


802

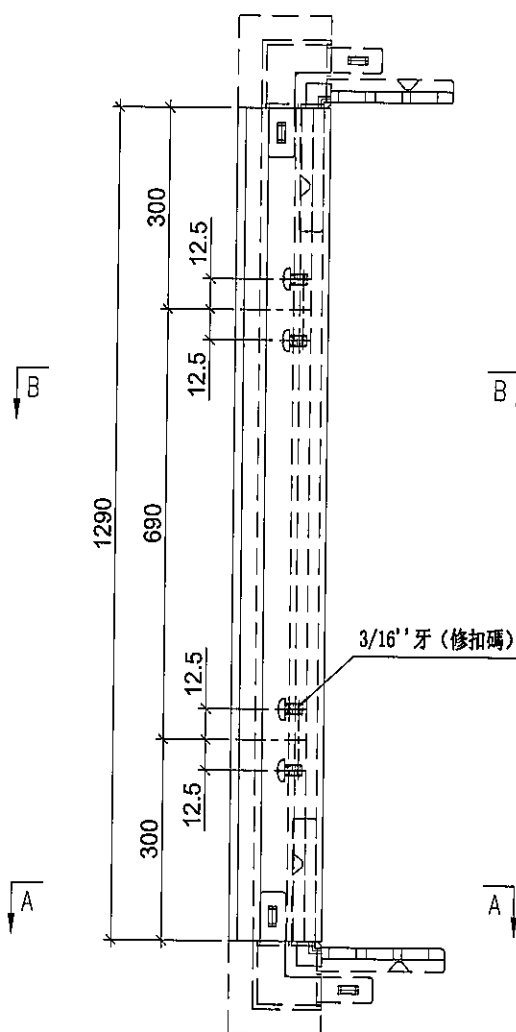


註明：此圖用於28F以下

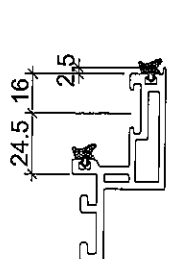


SECTION: A-A

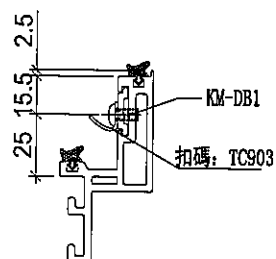


SECTION: B-B

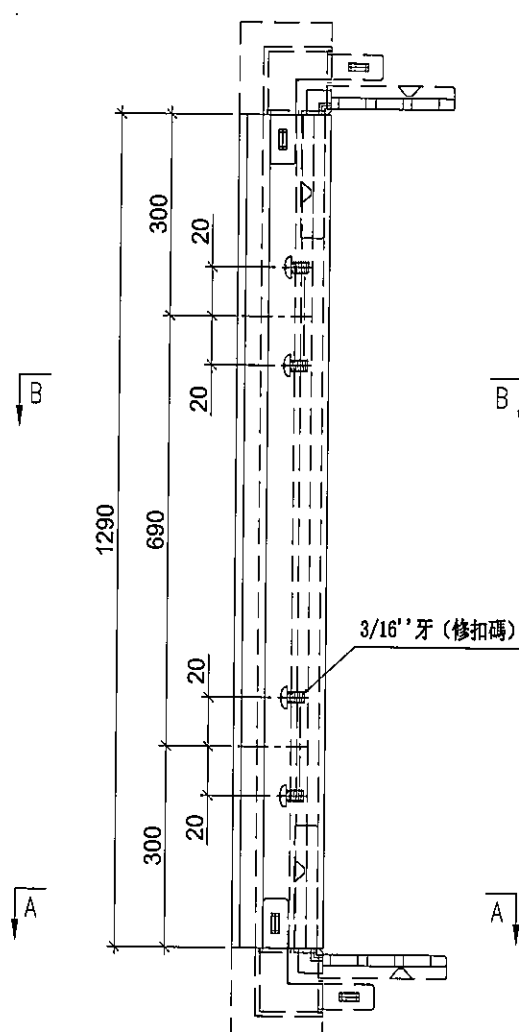

註明：此圖用於28F以上

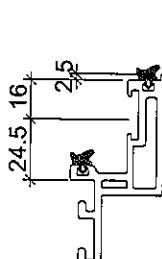

SECTION: A-A

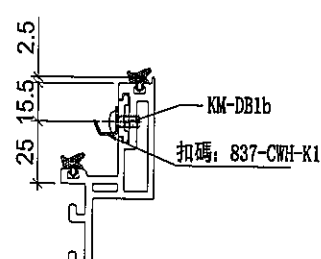

SECTION: B-B

名稱

生玉料(8+8)加工圖

制圖

邱紅

2019.11.15

修改

A

材料

X85638

復核

謝永林

—

日期

2019.11.19

顏色

EC-DG-S332054 (3塗)

批准

Jason

圖號

UN-DL1-3



美特鋁質 有限公司

MIDI Aluminium Fabricator Ltd.

工程號

J-837

地盤

觀塘裕民坊

使用位置


數量

MW-DL1

57

UN-DL1

1362

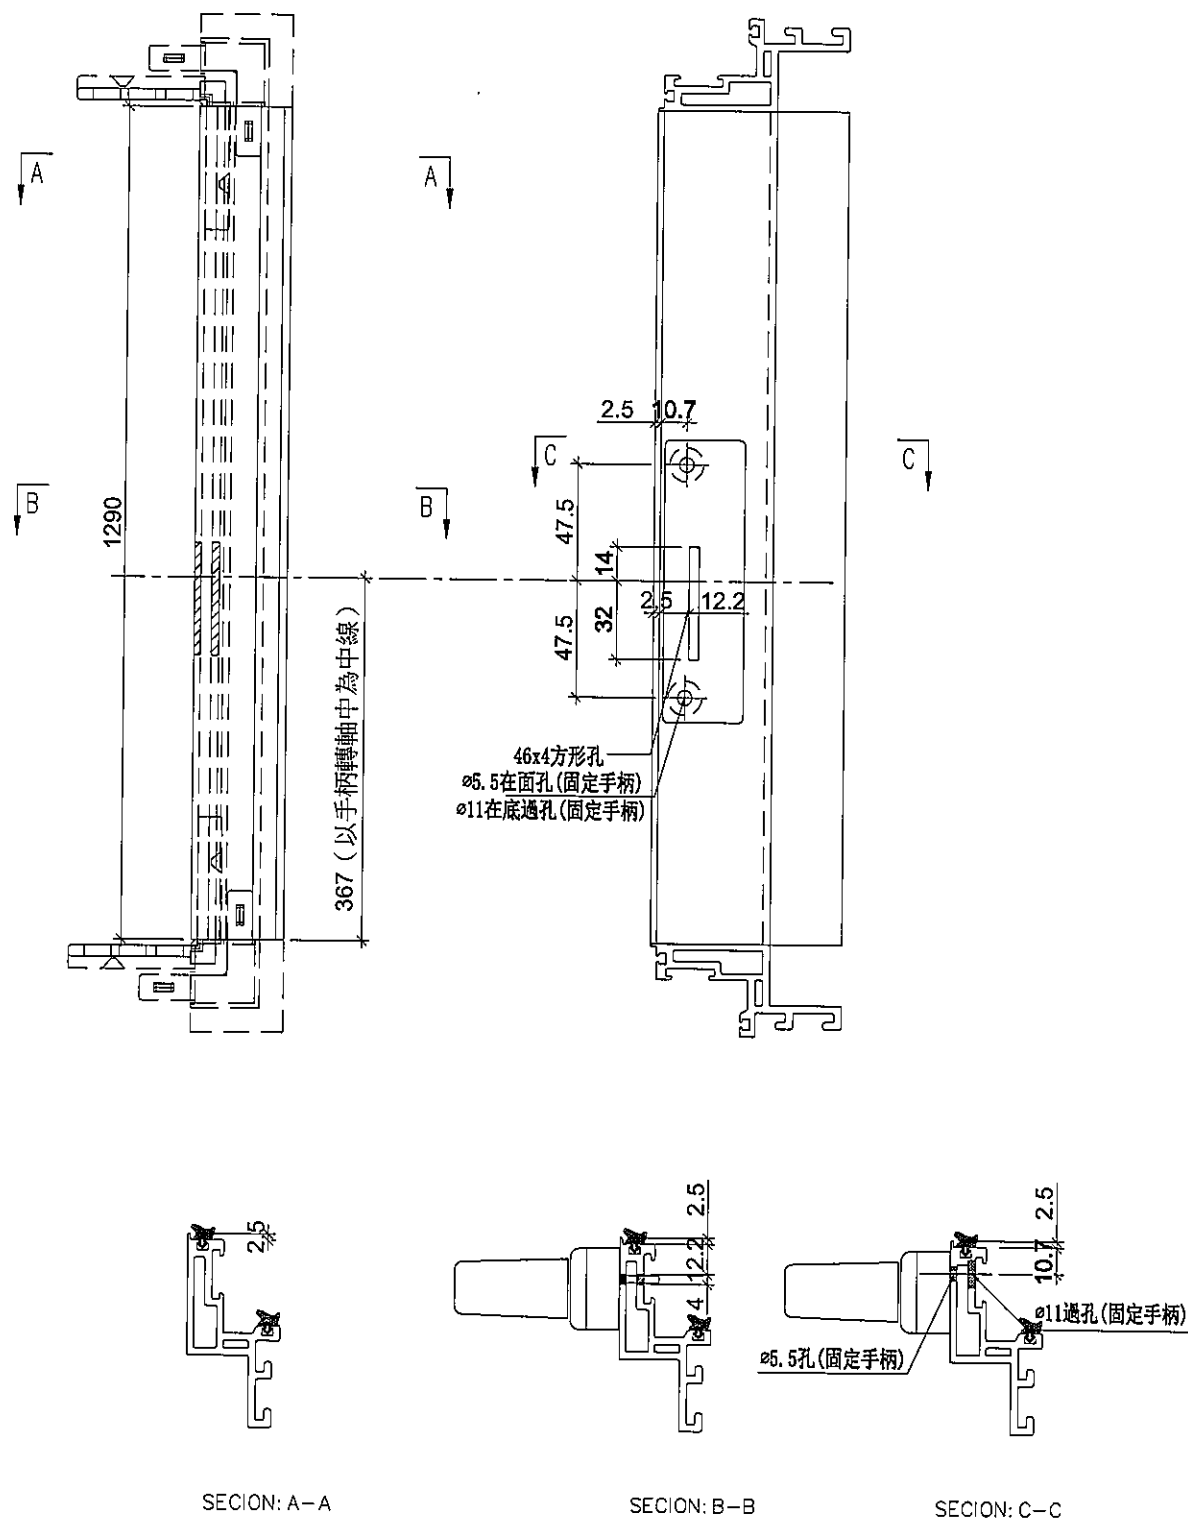

名稱	生玉料(8+8)加工圖	制圖	邱紅	2019.11.15	修改	A		
材料	X85638	復核	謝永林	-	日期	2019.11.19		
顏色	EC-DG-S332054 (3塗)	批准	Jason		圖號	UN-DL1-4		



美特鋁質 有限公司




MIDI Aluminium Fabricator Ltd.

工程號

J-837

地盤

觀塘裕民坊

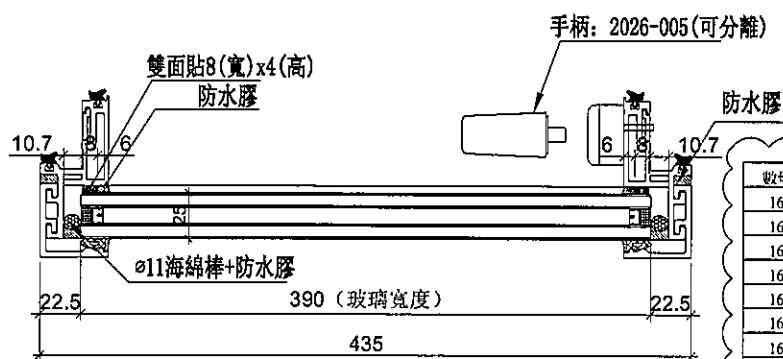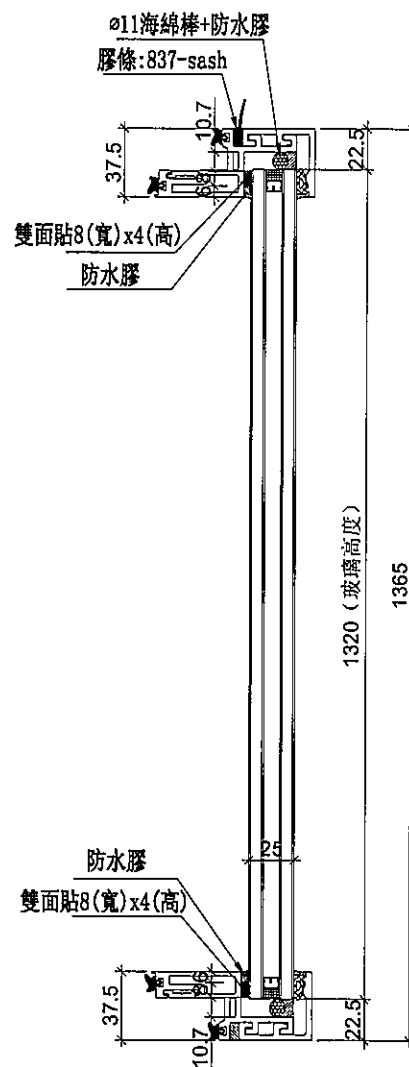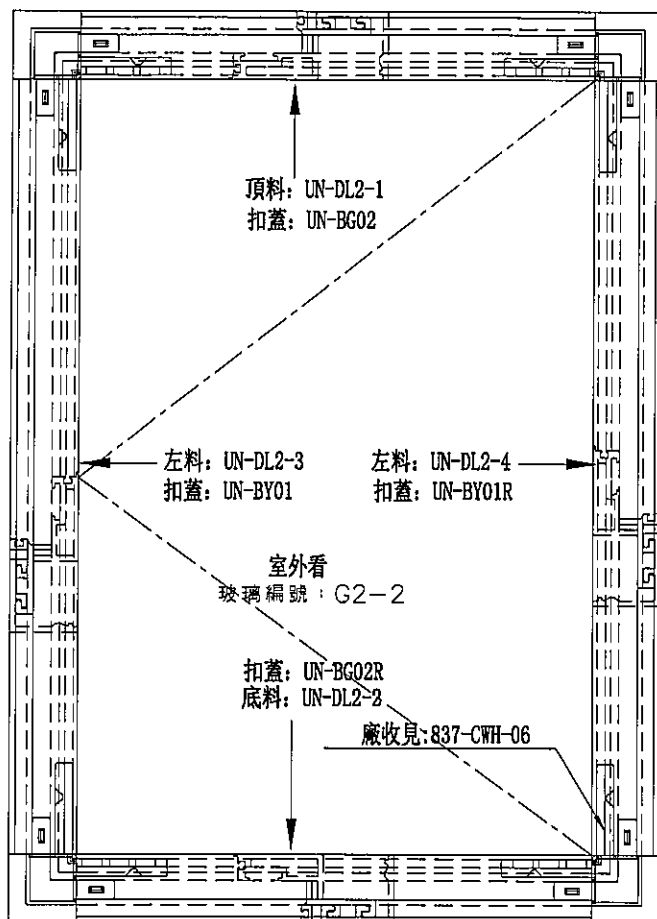

數量	位置	樓層	數量	位置	樓層
16	T1CW-II-1	7F-9F-26F	21	T1CW-II-1	28F-50F
16	T1CW-G-2	7F-9F-26F	21	T1CW-G-2	28F-50F
16	T1CW-E-2	7F-9F-26F	21	T1CW-E-2	28F-50F
16	T1CW-A-1	7F-9F-26F	21	T1CW-A-1	28F-50F
16	T1CW-B-3	7F-9F-26F	21	T1CW-B-3	28F-50F
16	T2CW-B-1	7F-9F-26F	25	T2CW-B-1	28F-55F
16	T2CW-A-2	7F-9F-26F	25	T2CW-A-2	28F-55F
16	T2CW-M-3	7F-9F-26F	25	T2CW-M-3	28F-55F
16	T2CW-II-2	7F-9F-26F	25	T2CW-II-2	28F-55F
16	T3CW-B-1	7F-9F-26F	23	T3CW-B-1	28F-52F
16	T3CW-A-2	7F-9F-26F	23	T3CW-A-2	28F-52F
16	T3CW-F-2	7F-9F-26F	23	T3CW-F-2	28F-52F
16	T5CW-A-2	7F-9F-26F	22	T5CW-A-2	28F-51F
16	T5CW-M-2	7F-9F-26F	21	T5CW-M-2	28F-50F
16	T5CW-M-1	7F-9F-26F	21	T5CW-M-1	28F-50F
16	T5CW-L-2	7F-9F-26F	21	T5CW-L-2	28F-50F
16	T5CW-II-3	7F-9F-26F	21	T5CW-II-3	28F-50F
272	合計		380	合計	

名稱 生窗玉組裝圖

制圖 邱紅

2019. 11. 15

修改

A

材料

-

復核

謝永林

-

日期

2019.11.19

顏色

EC-DG-S332054 (3塗)

批准

Jason

圖號

MW-DL2






美特鋁質 有限公司
MIDI Aluminium Fabricator Ltd.

工程號

J-837

地盤

觀塘裕民坊

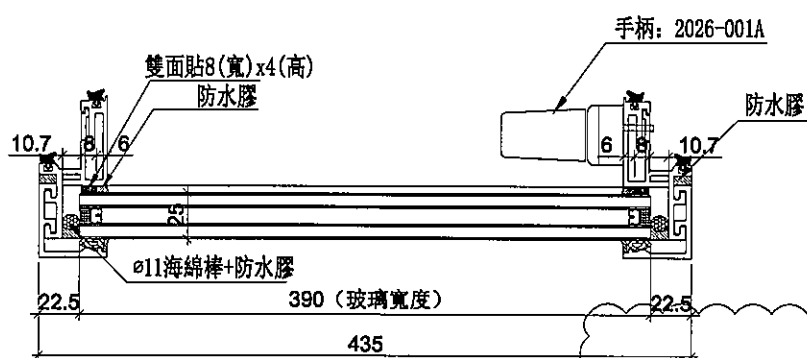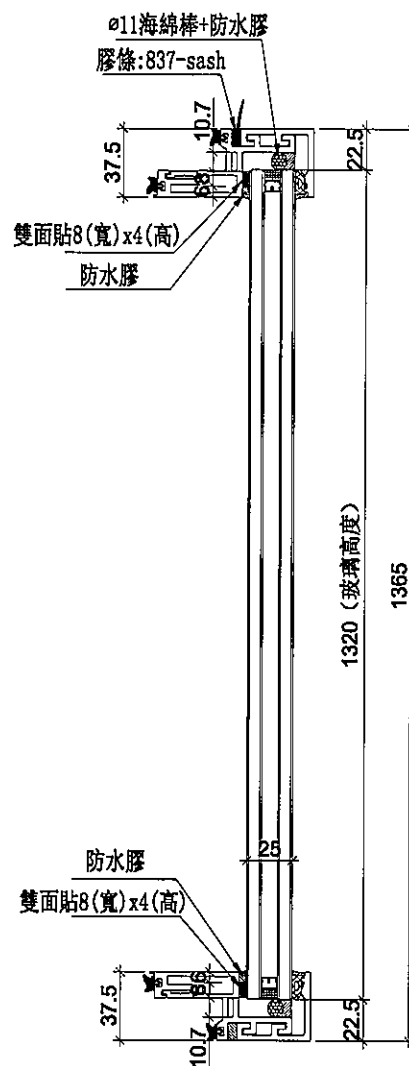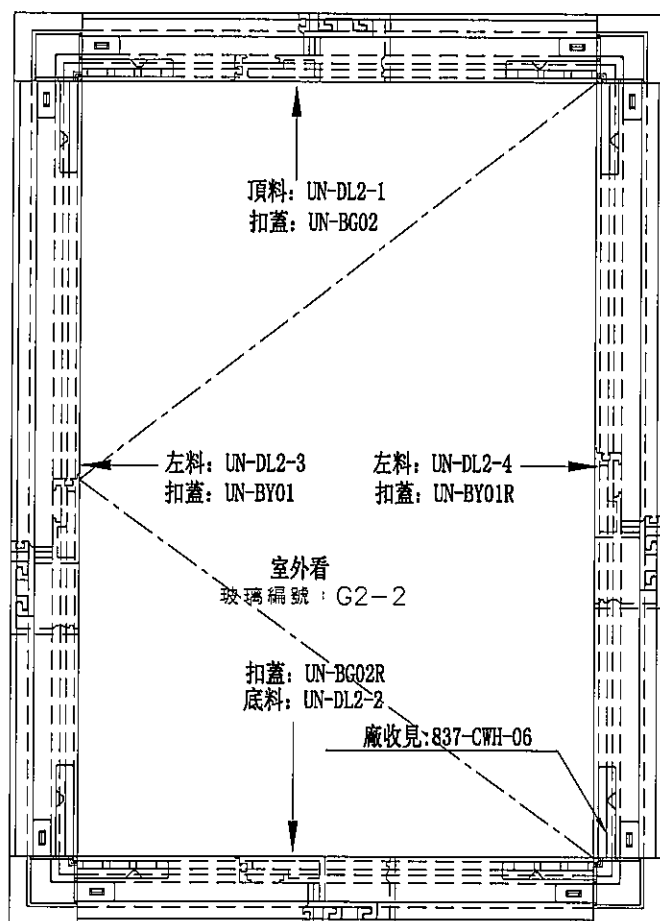

數量	位置	樓層	數量	位置	樓層
16	T1CW-M-1	7F.9F~26F	21	T1CW-M-1	28F~50F
16	T2CW-F-1	7F.9F~26F	25	T2CW-F-1	28F~55F
16	T3CW-K-1	7F.9F~26F	22	T3CW-K-1	28F~51F
16	T3CW-J-2	7F.9F~26F	22	T3CW-J-2	28F~51F
16	T3CW-J-1	7F.9F~26F	22	T3CW-J-1	28F~51F
16	T5CW-G-1	7F.9F~26F	1	T3CW-J-1	52F
16	T5CW-E-1	7F.9F~26F	21	T5CW-G-1	28F~50F
112	合計		22	T5CW-E-1	28F~51F
			156	合計	


名稱	生窗玉組裝圖	制圖	邱紅	2019.11.15	修改	A
材料	-	復核	謝永林	-	日期	2019.11.19
顏色	EC-DG-S332054 (3塗)	批准	Jason		圖號	UN-DL2



美特鋁質 有限公司
MIDI Aluminium Fabricator Ltd.

工程號 J-837 地盤 觀塘裕民坊

使用位置	數量
MW-SL2	652
UN-DL2	268

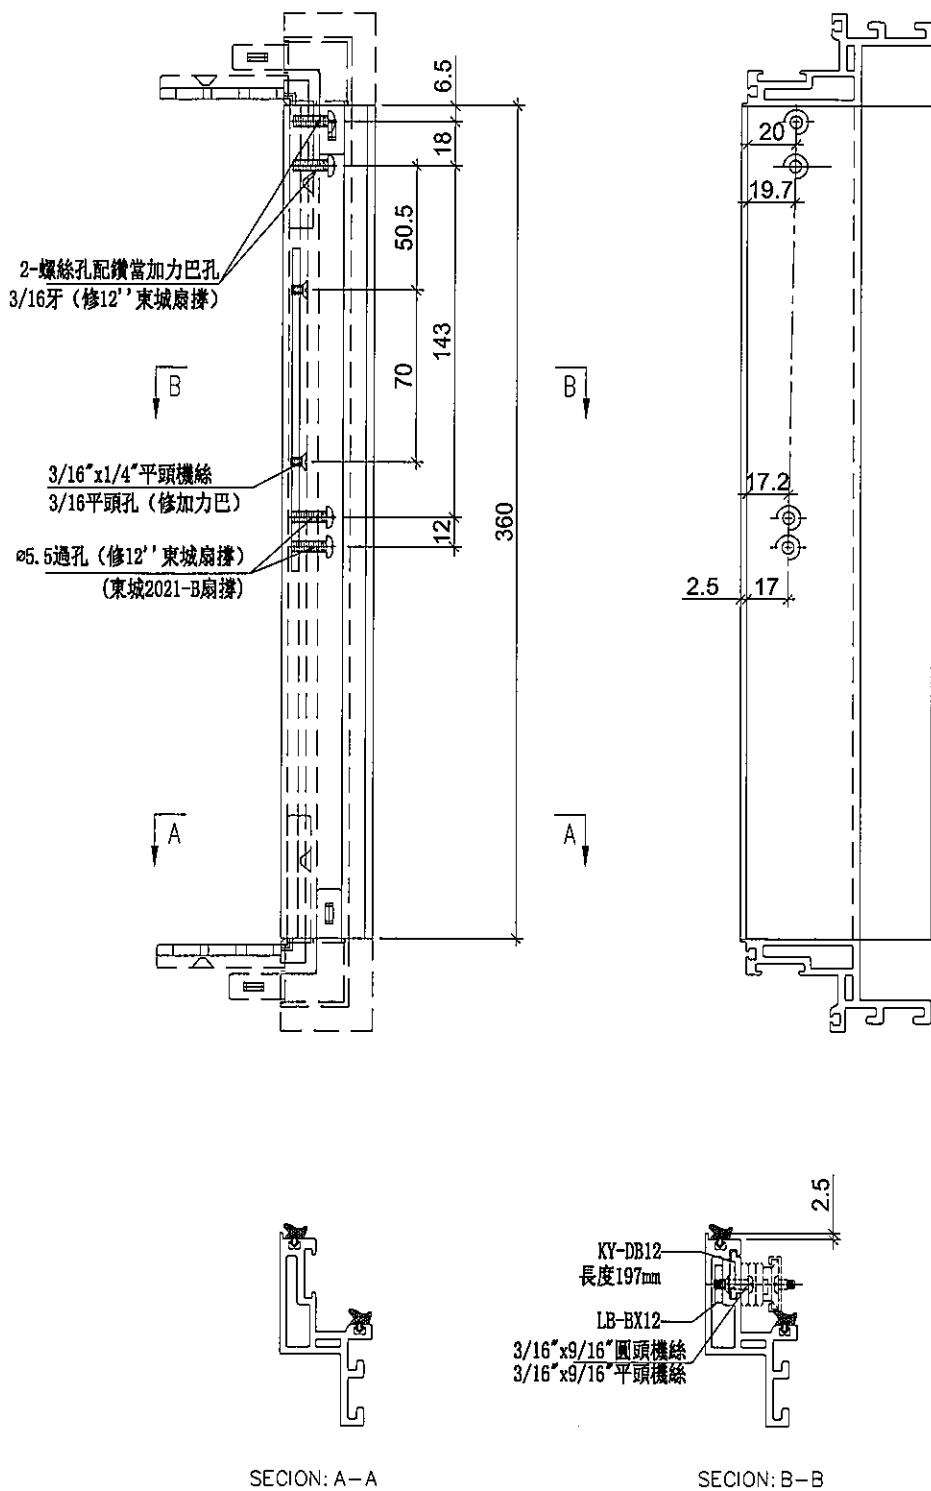


名稱	生玉料(8+8)加工圖	制圖	邱紅	2019.11.15	修改	A		
材料	X85638	復核	謝永林	-	日期	2019.11.19		
顏色	EC-DG-S332054 (3塗)	批准	Jason		圖號	UN-DL2-1		



美特鋁質 有限公司
MIDI Aluminium Fabricator Ltd.

工程號 J-837 地盤 觀塘裕民坊

使用位置	數量
MW-SL2	652
UN-DL2	268

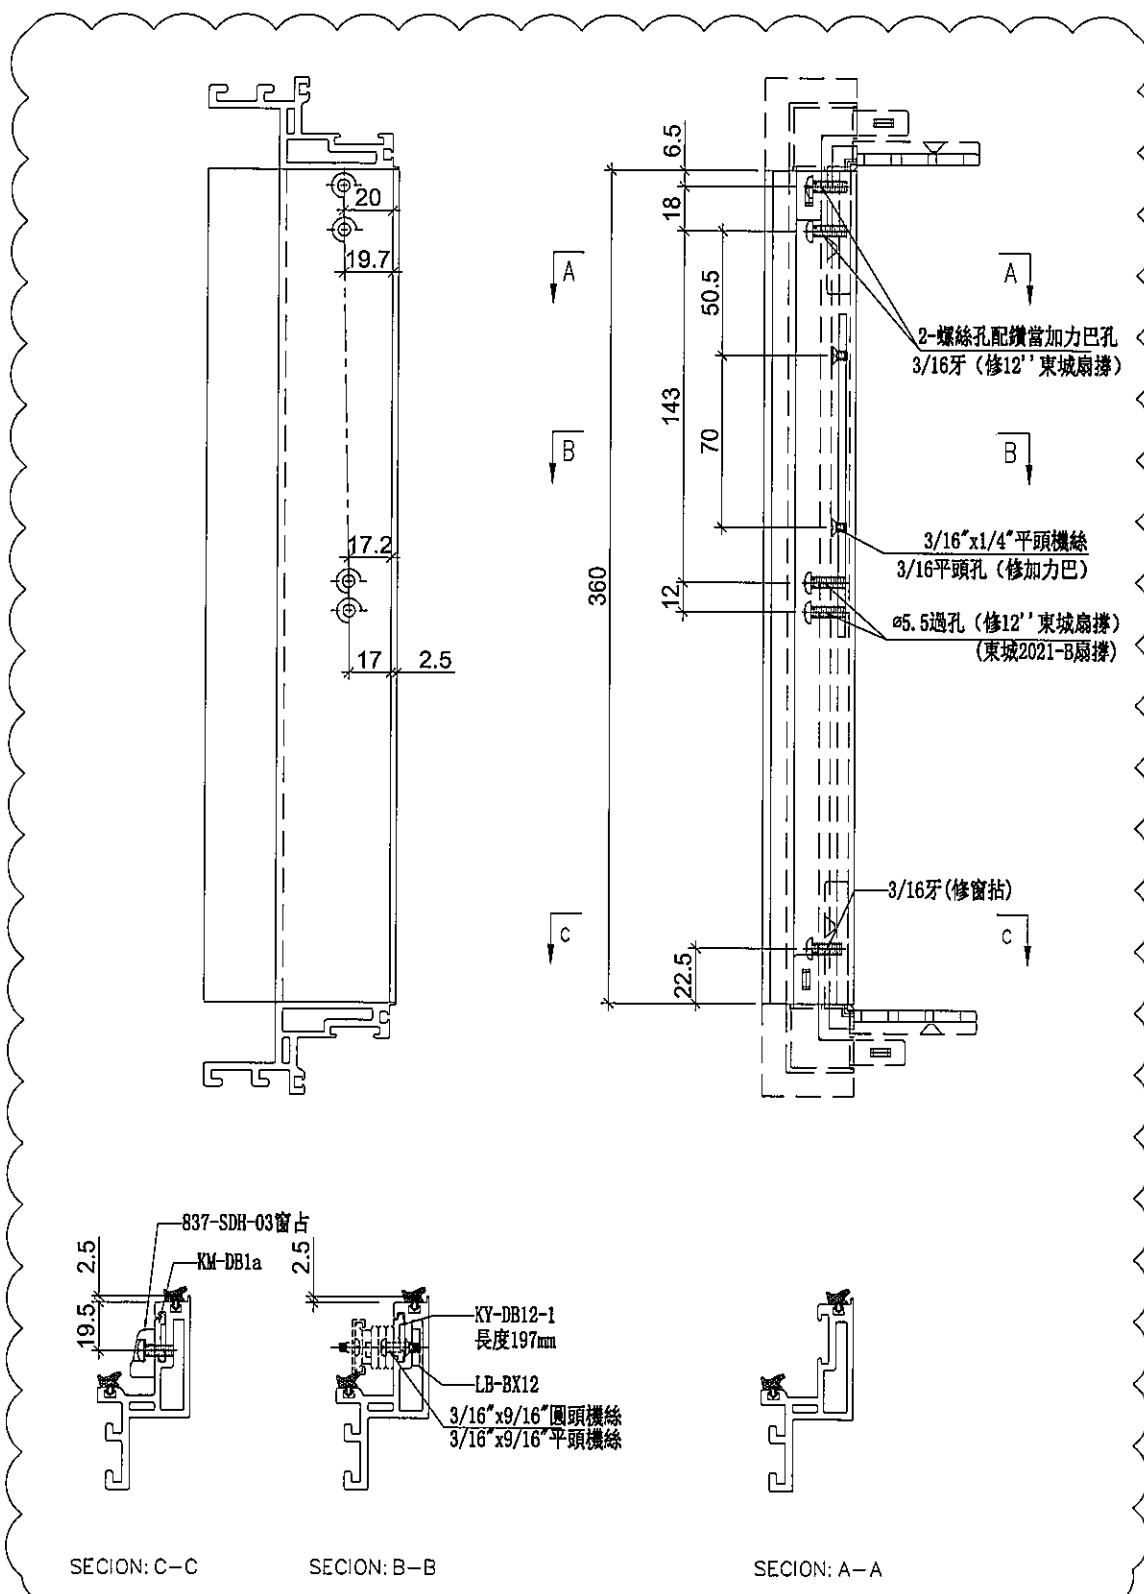

名稱	生玉料(8+8)加工圖	制圖	邱紅	2019.11.15	修改	A	
材料	X85638	復核	謝永林	-	日期	2019.11.19	
顏色	EC-DG-S332054 (3塗)	批准	Jason		圖號	UN-DL2-2	




美特鋁質 有限公司
MIDI Aluminium Fabricator Ltd.


工程號 J-837 地盤 觀塘裕民坊

使用位置	數量
MW-SL2	272
UN-DL2	112


使用位置	數量
MW-SL2	380
UN-DL2	156

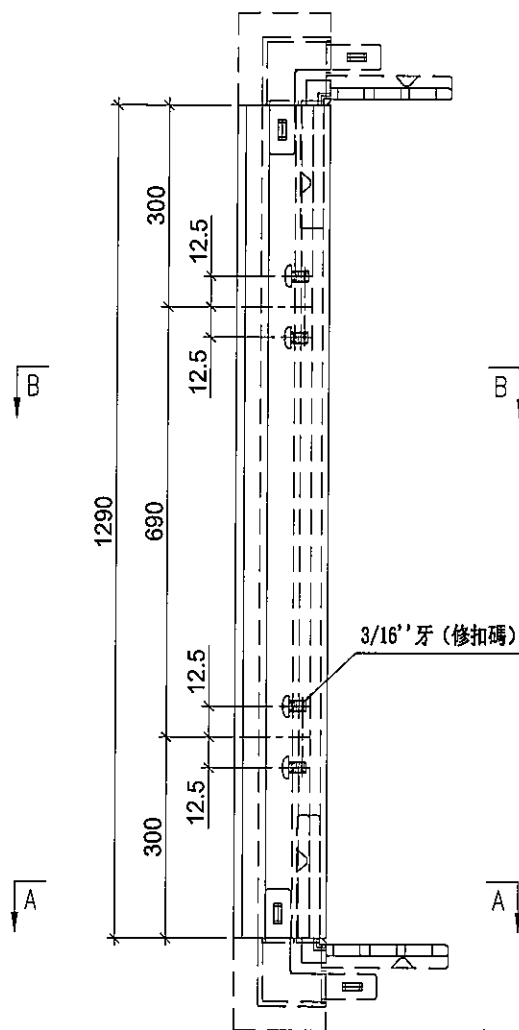


註明：此圖用於28F以下

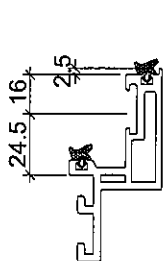


SECTION: A-A

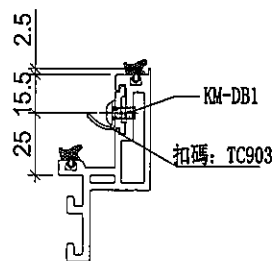


SECTION: B-B

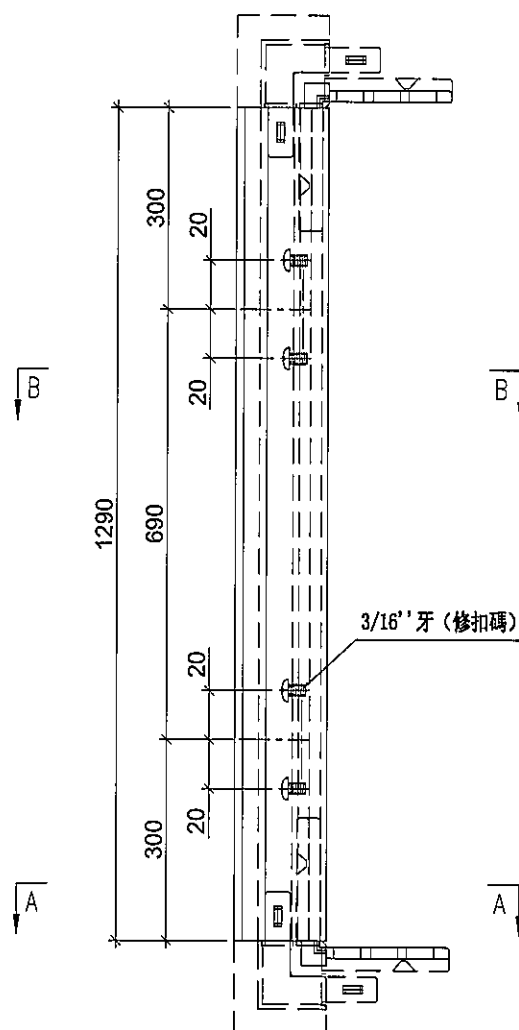

註明：此圖用於28F以上

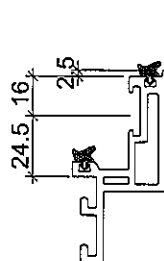

SECTION: A-A

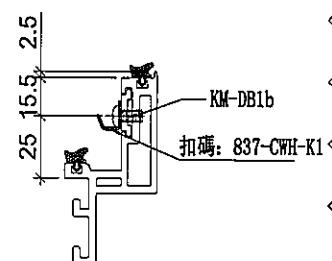

SECTION: B-B

名稱	生玉料 (8+8) 加工圖	制圖	邱紅	2019. 11. 15	修改	A		
材料	X85638	復核	謝永林	-	日期	2019.11.19		
顏色	EC-DG-S332054 (3塗)	批准	Jason		圖號	UN-DL2-3		



美特鋁質 有限公司
MIDI Aluminium Fabricator Ltd.

工程號

J-837

地盤

觀塘裕民坊

使用位置


數量

MW-SL2

652

UN-DL2

268



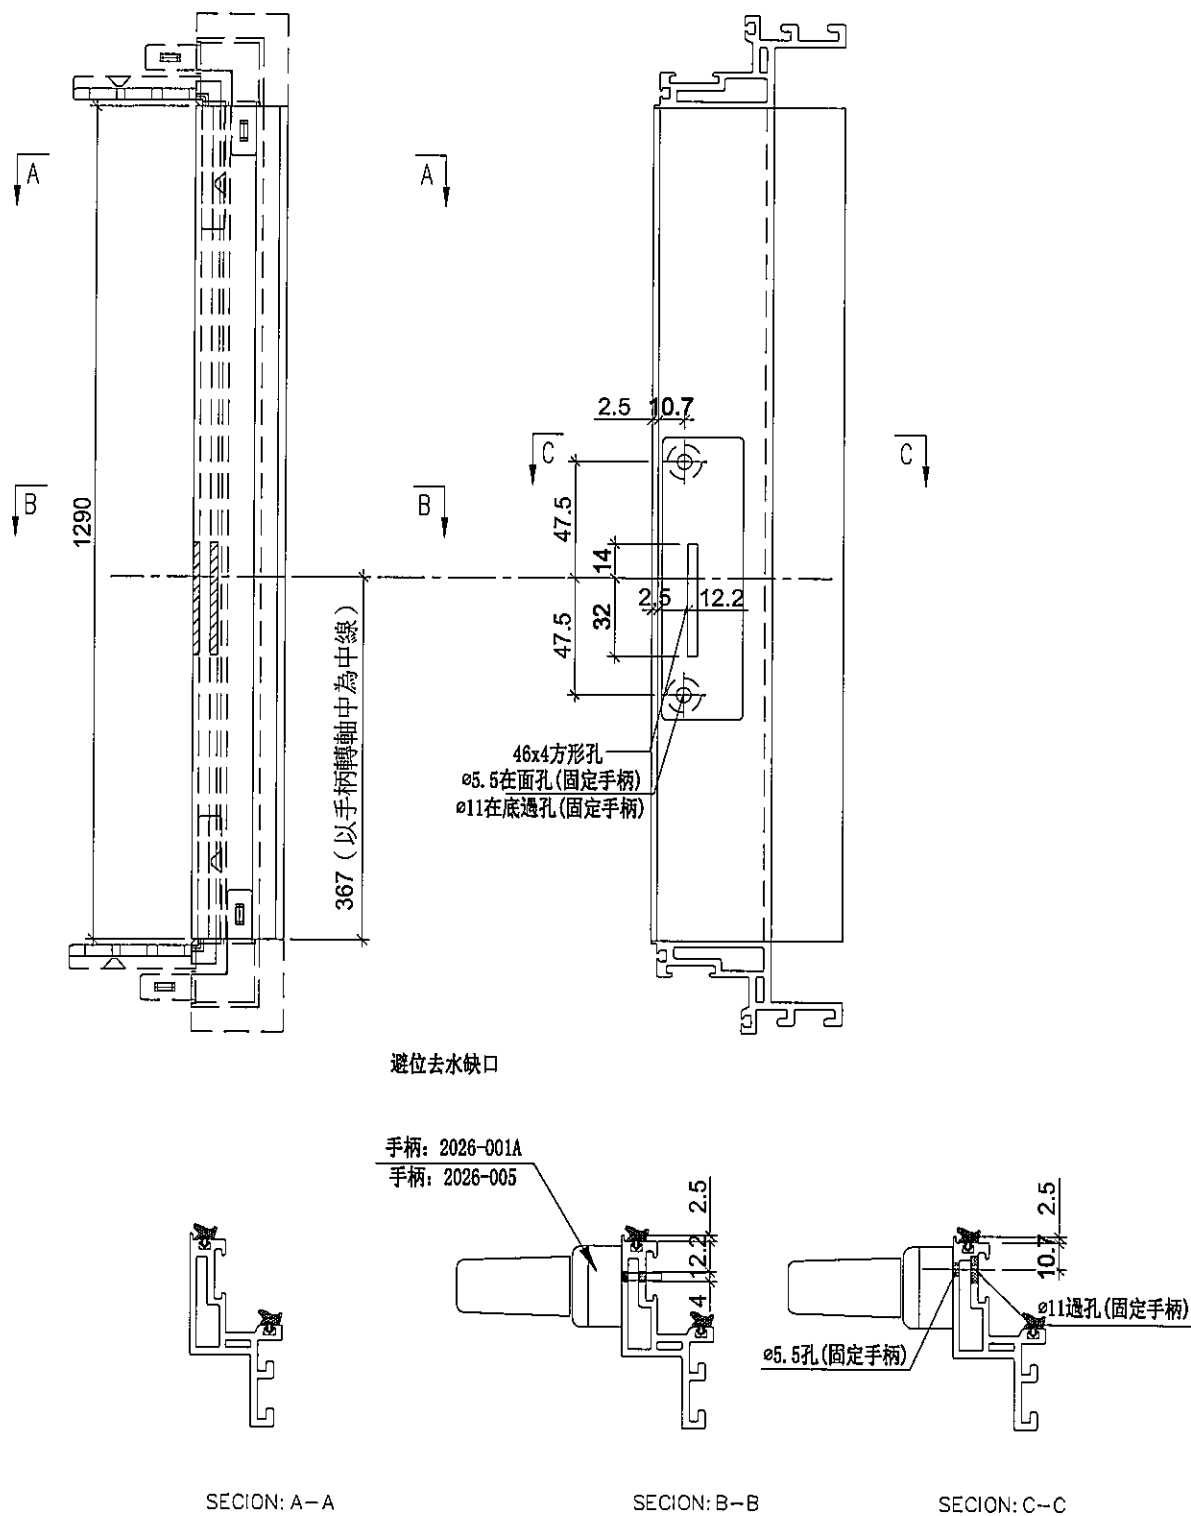


名稱	生玉料(8+8)加工圖	制圖	邱紅	2019.11.15	修改	A		
材料	X85638	復核	謝永林	-	日期	2019.11.19		
顏色	EC-DG-S332054 (3塗)	批准	Jason		圖號	UN-DL2-4		



美特鋁質 有限公司
MIDI Aluminium Fabricator Ltd.

工程號 J-837 地盤 觀塘裕民坊

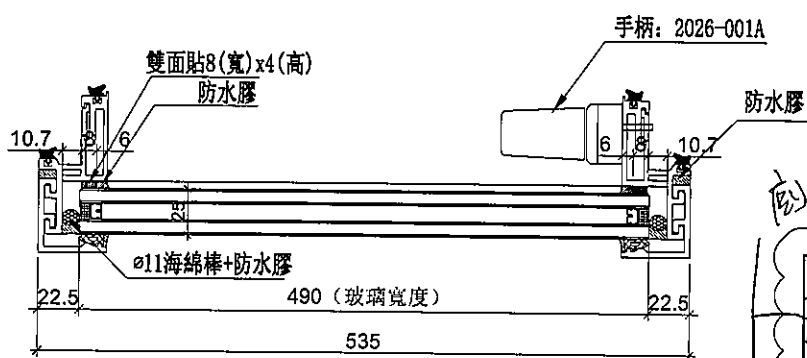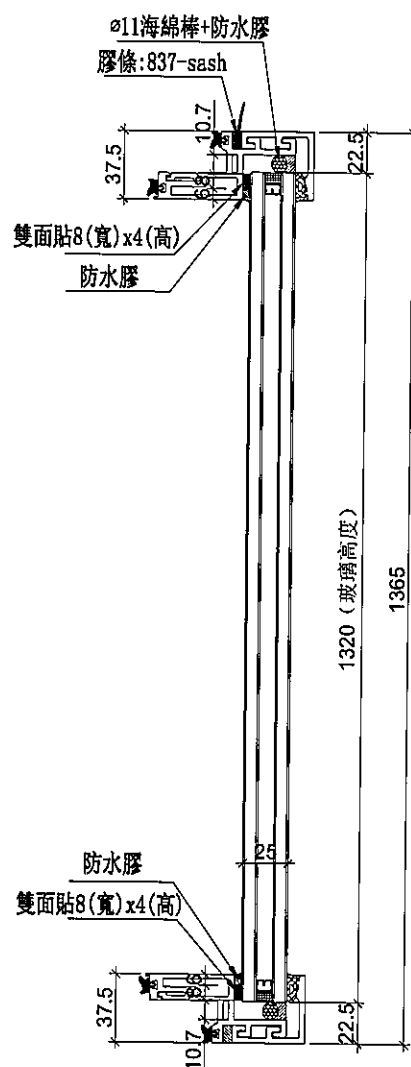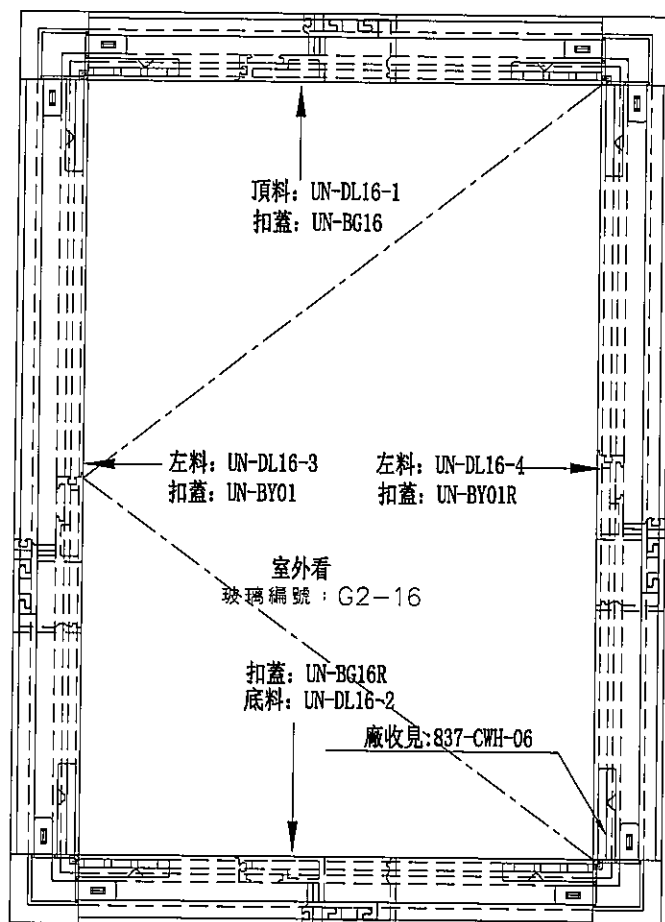

廁所窗

廁所窗

數量	位置	樓層
16	T1CW-A-1	7F,9F~26F
16	T5CW-A-1	7F,9F~26F
32	合計	

數量	位置	樓層
21	T1CW-A-1	28F~50F
22	T5CW-A-1	28F~51F
43	合計	


名稱	生窗玉組裝圖	制圖	邱紅	2019. 11. 15	修改	A		
材料	-	復核	謝永林	-	日期	2019.11.19		
顏色	EC-DG-S332054 (3塗)	批准	Jason		圖號	UN-DL16		



美特鋁質 有限公司
MIDI Aluminium Fabricator Ltd.

使用位置	數量
UN-DL16	75

工程號 J-837 地盤 觀塘裕民坊

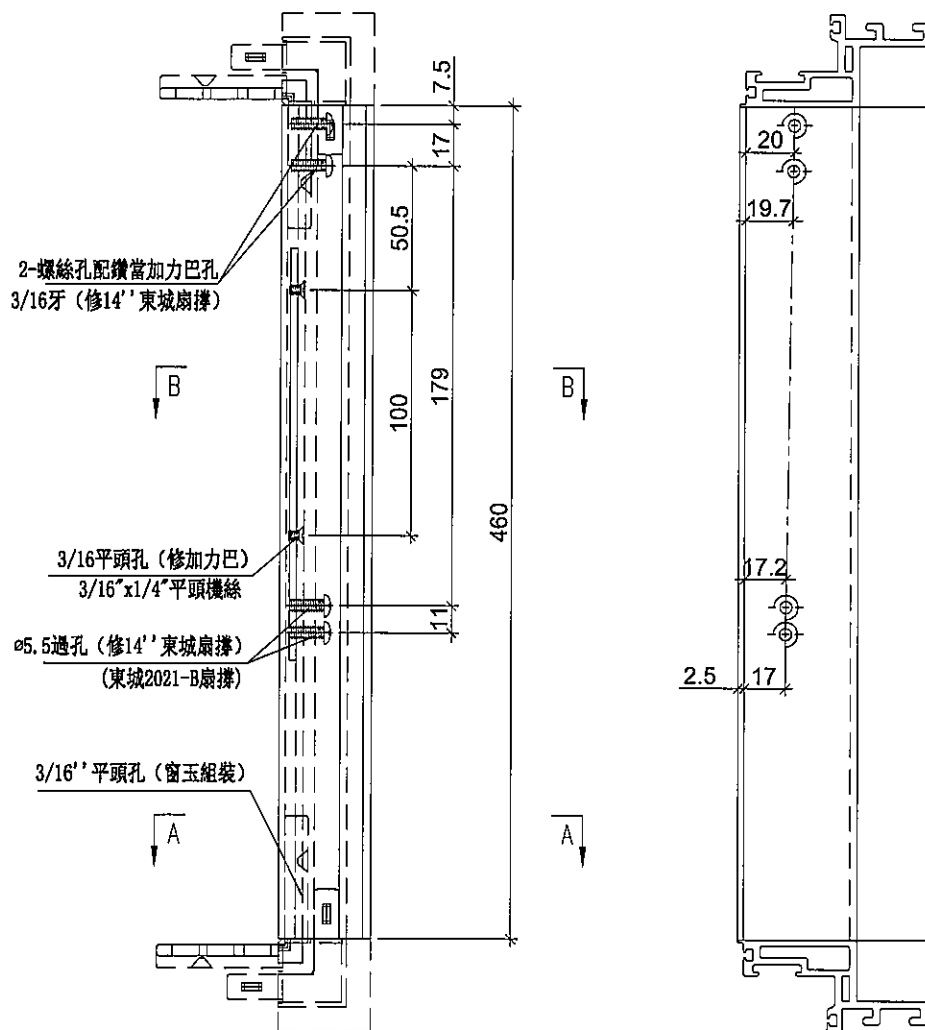

SECTION: A-A

SECTION: B-B


名稱	生玉料(8+8)加工圖	制圖	邱紅	2019.11.15	修改	A		
材料	X85638	復核	謝永林	-	日期	2019.11.19		
顏色	EC-DG-S332054 (3塗)	批准	Jason		圖號	UN-DL16-1		



美特鋁質 有限公司
MIDI Aluminium Fabricator Ltd.

使用位置	數量
UN-DL16	75

工程號 J-837 地盤 觀塘裕民坊

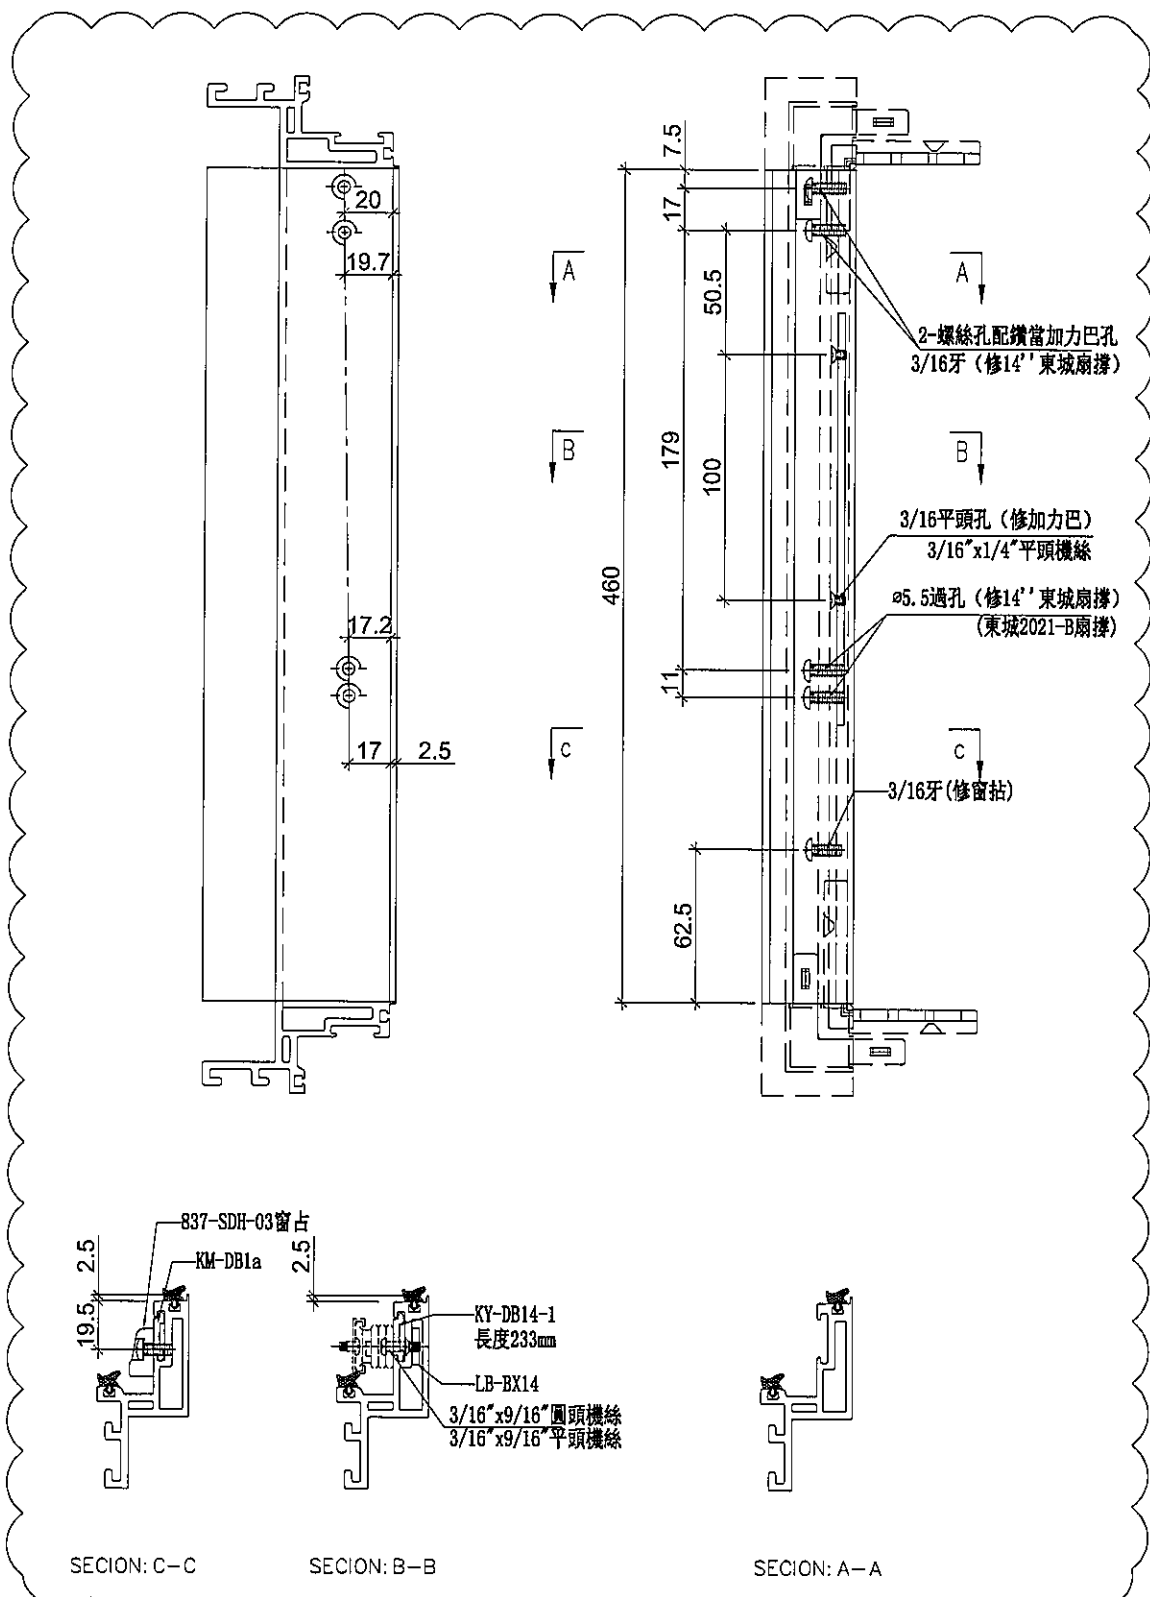

名稱	生玉料 (8+8) 加工圖	制圖	邱紅	2019.11.15	修改	A	
材料	X85638	復核	謝永林	-	日期	2019.11.19	
顏色	EC-DG-S332054 (3塗)	批准	Jason		圖號	UN-DL16-2	




美特鋁質 有限公司
MIDI Aluminium Fabricator Ltd.


工程號 J-837 地盤 觀塘裕民坊

使用位置	數量
UN-DL16	32


使用位置	數量
UN-DL16	43

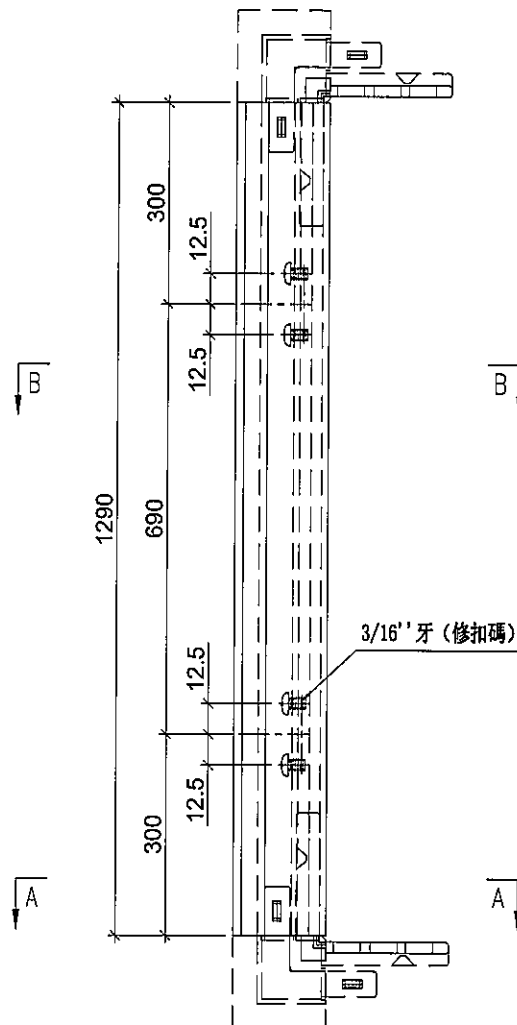


註明：此圖用於28F以下

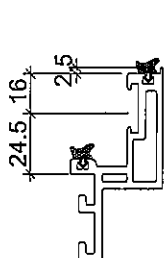


SECTION: A-A

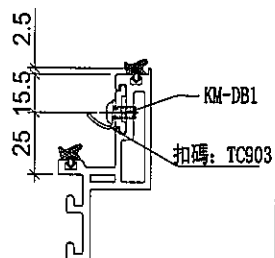


SECTION: B-B

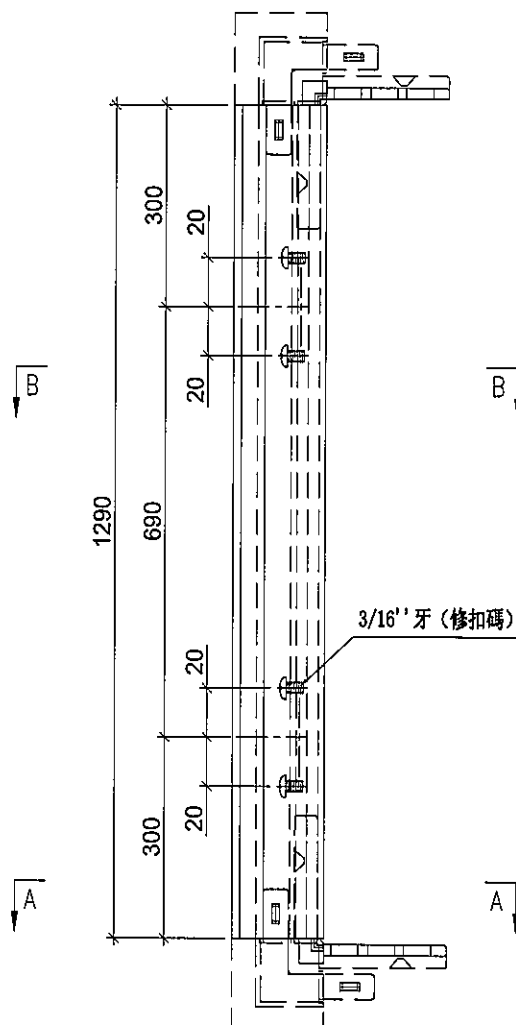

註明：此圖用於28F以上

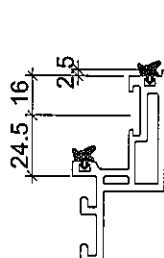

SECTION: A-A

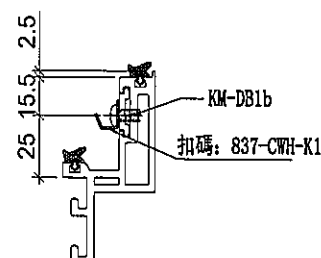

SECTION: B-B

名稱	生玉料(8+8)加工圖	制圖	邱紅	2019.11.15	修改	A	
材料	X85638	復核	謝永林	-	日期	2019.11.19	
顏色	EC-DG-S332054 (3塗)	批准	Jason		圖號	UN-DL16-3	



美特鋁質 有限公司
MIDI Aluminium Fabricator Ltd.

使用位置

數量

UN-DL16


75

工程號

J-837

地盤

觀塘裕民坊


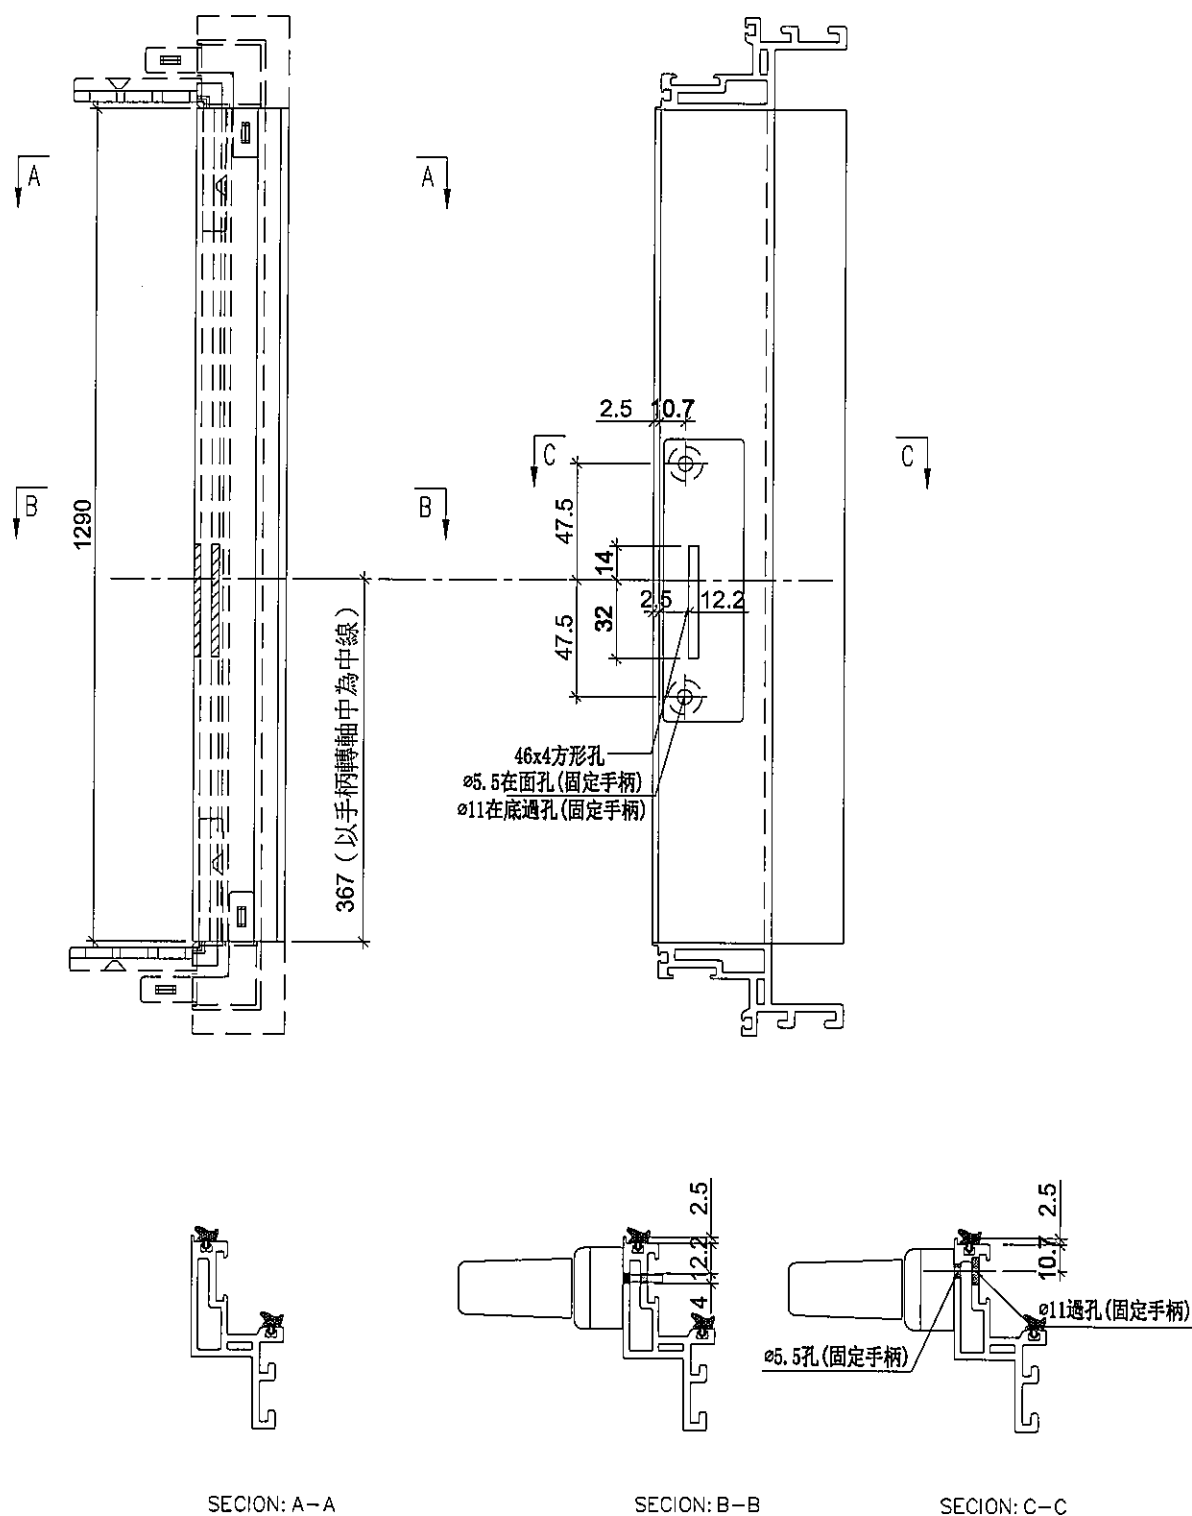


名稱	生玉料(8+8)加工圖	制圖	邱紅	2019.11.15	修改	A		
材料	X85638	復核	謝永林	-	日期	2019.11.19		
顏色	EC-DG-S332054 (3塗)	批准	Jason		圖號	UN-DL16-4		




美特鋁質 有限公司
MIDI Aluminium Fabricator Ltd.

工程號 J-837 地盤 觀塘裕民坊

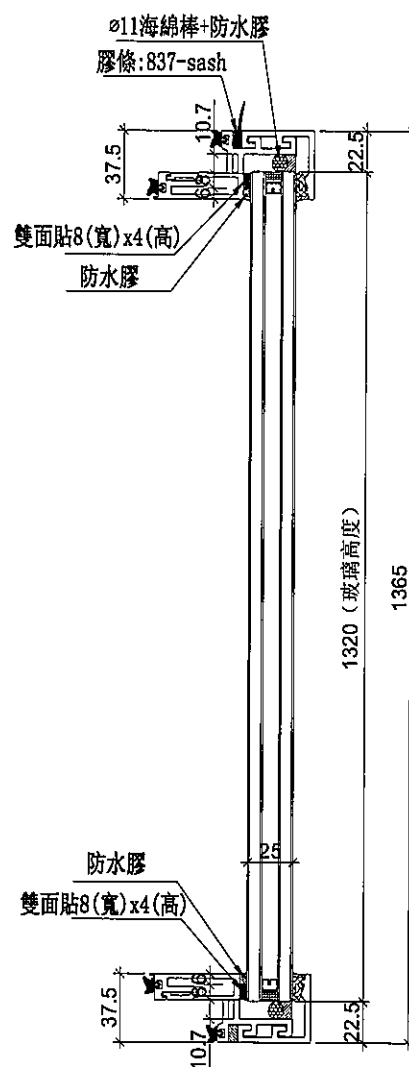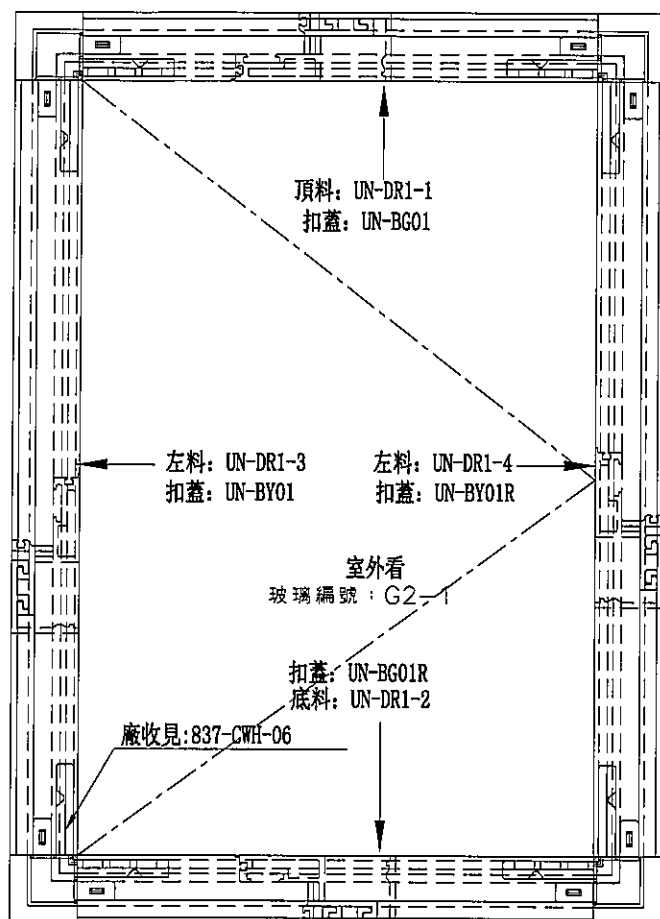

手柄: 2026-005(可分離)

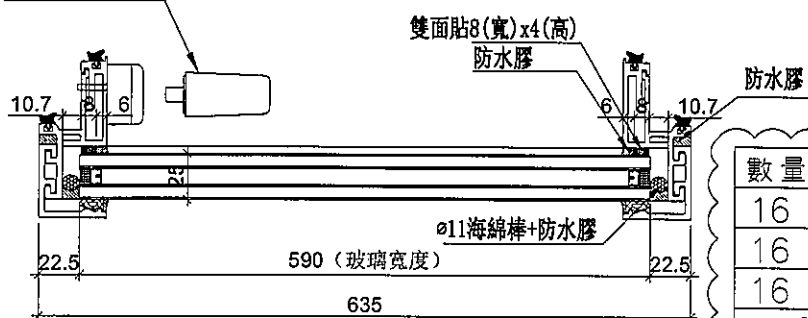

數量	位置	樓層
16	T3CW-E-1	7F, 9F~26F
16	T5CW-N-1	7F, 9F~26F
16	T5CW-L-1	7F, 9F~26F
48	合計	



數量	位置	樓層
8	T3CW-E-1	28F~36F
21	T5CW-N-1	28F~50F
21	T5CW-L-1	28F~50F
50	合計	

名稱	生窗玉組裝圖	制圖	邱紅	2019. 11. 15	修改	A		
材料	-	復核	謝永林	-	日期	2019.11.19		
顏色	EC-DG-S332054 (3塗)	批准	Jason		圖號	MW-DR1		




美特鋁質 有限公司
MIDI Aluminium Fabricator Ltd.

工程號 J-837 地盤 觀塘裕民坊

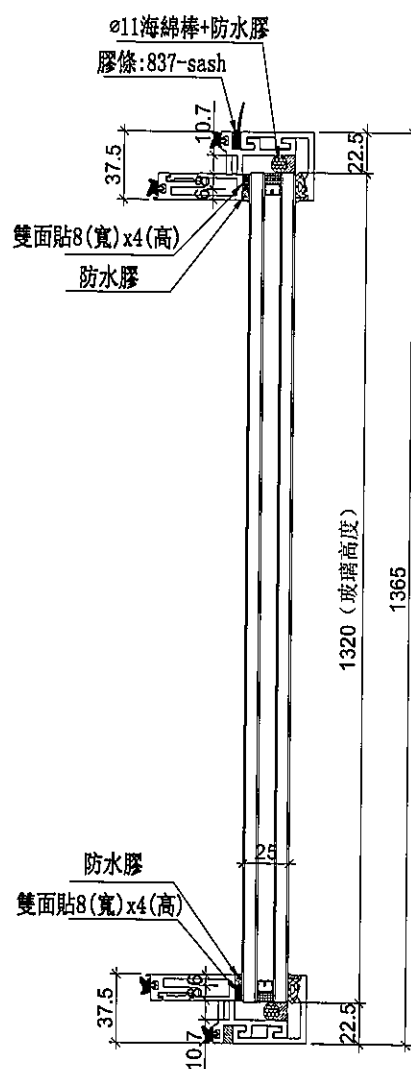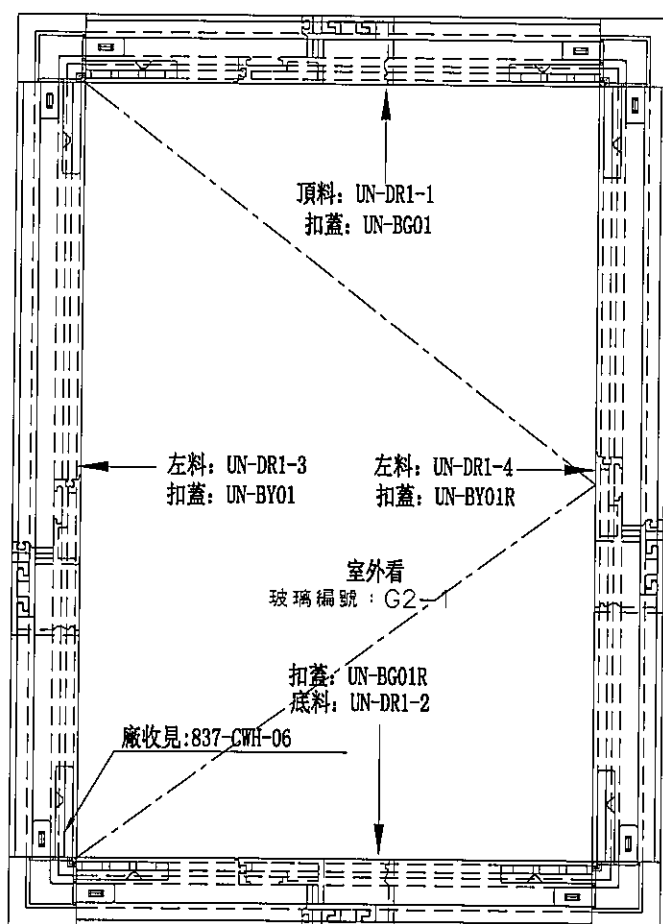

手柄: 2026-001A

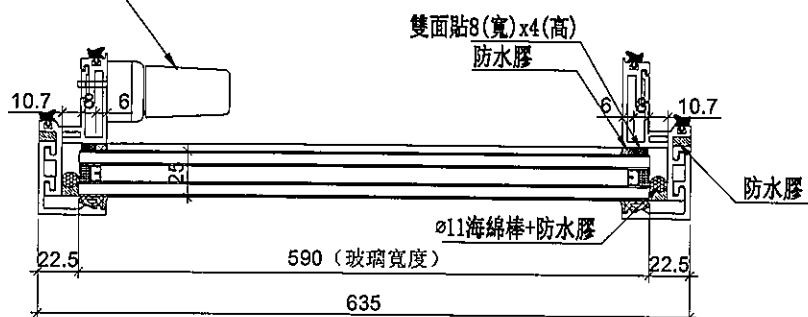

名稱	生窗玉組裝圖	制圖	邱紅	2019.11.15	修改	A		
材料	-	復核	謝永林	-	日期	2019.11.19		
顏色	EC-DG-S332054 (3塗)	批準	Jason		圖號	UN-DR1		



美特鋁質 有限公司

MIDI Aluminium Fabricator Ltd.

工程號

J-837

地盤

觀塘裕民坊

28F以下扣碼用TC903款

數量	位置	樓層
16	T1CW-G-1	7F,9F~26F
32	T1CW-D-1	7F,9F~26F
16	T1CW-B-2	7F,9F~26F
16	T1CW-L-2	7F,9F~26F
16	T1CW-L-1	7F,9F~26F
16	T1CW-J-2	7F,9F~26F
16	T1CW-J-1	7F,9F~26F
32	T2CW-G-2	7F,9F~26F
16	T2CW-E-2	7F,9F~26F
16	T2CW-E-1	7F,9F~26F
16	T2CW-C-2	7F,9F~26F
16	T2CW-C-1	7F,9F~26F
32	T2CW-A-1	7F,9F~26F
16	T2CW-N-2	7F,9F~26F
16	T2CW-M-2	7F,9F~26F
16	T2CW-M-1	7F,9F~26F
16	T2CW-K-2	7F,9F~26F
16	T2CW-J-1	7F,9F~26F
16	T3CW-E-1	7F,9F~26F
16	T3CW-L-2	7F,9F~26F
16	T3CW-L-1	7F,9F~26F
16	T3CW-C-2	7F,9F~26F
16	T3CW-C-1	7F,9F~26F
32	T3CW-A-1	7F,9F~26F
32	T5CW-L-1	7F,9F~26F
16	T5CW-H-2	7F,9F~26F
16	T5CW-H-1	7F,9F~26F
16	T5CW-F-2	7F,9F~26F
16	T5CW-F-1	7F,9F~26F
16	T5CW-D-2	7F,9F~26F
16	T5CW-D-1	7F,9F~26F
576	合計	

28F以上扣碼用837-CWH-K1款

數量	位置	樓層
21	T1CW-G-1	28F~50F
40	T1CW-D-1	28F~49F
1	T1CW-D-1	50F
21	T1CW-B-2	28F~50F
21	T1CW-L-2	28F~50F
21	T1CW-L-1	28F~50F
21	T1CW-J-2	28F~50F
21	T1CW-J-1	28F~50F
1	T2CW-H-1	55F
48	T2CW-G-2	28F~53F
25	T2CW-E-2	28F~55F
25	T2CW-E-1	28F~55F
25	T2CW-C-2	28F~55F
25	T2CW-C-1	28F~55F
50	T2CW-A-1	28F~55F
25	T2CW-N-2	28F~55F
25	T2CW-M-2	28F~55F
25	T2CW-M-1	28F~55F
25	T2CW-K-2	28F~55F
25	T2CW-J-1	28F~55F
1	T3CW-F-1	52F
23	T3CW-E-1	28F~52F
15	T3CW-E-1	37F~52F
23	T3CW-L-2	28F~52F
23	T3CW-L-1	28F~52F
1	T3CW-J-1	52F
23	T3CW-C-2	28F~52F
23	T3CW-C-1	28F~52F
46	T3CW-A-1	28F~52F
42	T5CW-L-1	28F~50F
21	T5CW-H-2	28F~50F
21	T5CW-H-1	28F~50F
22	T5CW-F-2	28F~51F
22	T5CW-F-1	28F~51F
22	T5CW-D-2	28F~51F
22	T5CW-D-1	28F~51F
841	合計	

名稱	生窗玉組裝圖	制圖	邱紅	2019.11.15	修改	A		
材料	-	復核	謝永林	-	日期	2019.11.19		
顏色	EC-DG-S332054 (3塗)	批准	Jason		圖號	UN-DR1a		



美特鋁質 有限公司
MIDI Aluminium Fabricator Ltd.

工程號

J-837

地盤

觀塘裕民坊

使用位置


數量

MW-DR1

98

UN-DR1

1417

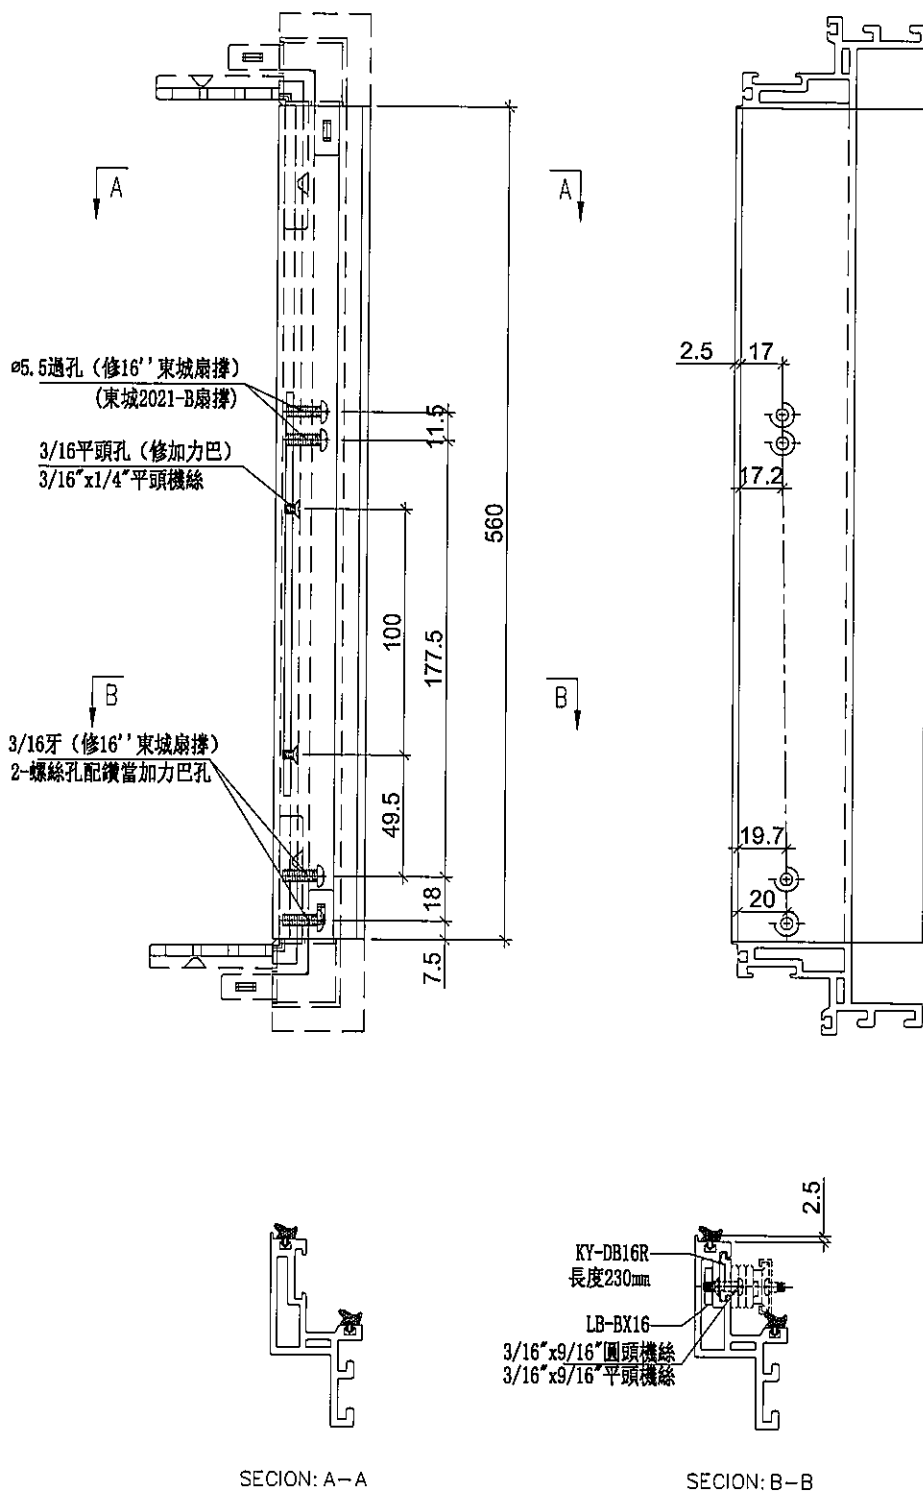

名稱	生玉料 (8+8) 加工圖	制圖	邱紅	2019.11.15	修改	A		
材料	X85638	復核	謝永林	-	日期	2019.11.19		
顏色	EC-DG-S332054 (3塗)	批准	Jason		圖號	UN-DR1-1		



美特鋁質 有限公司
MIDI Aluminium Fabricator Ltd.

工程號

J-837

地盤

觀塘裕民坊

使用位置


數量

MW-DR1

98

UN-DR1

1417

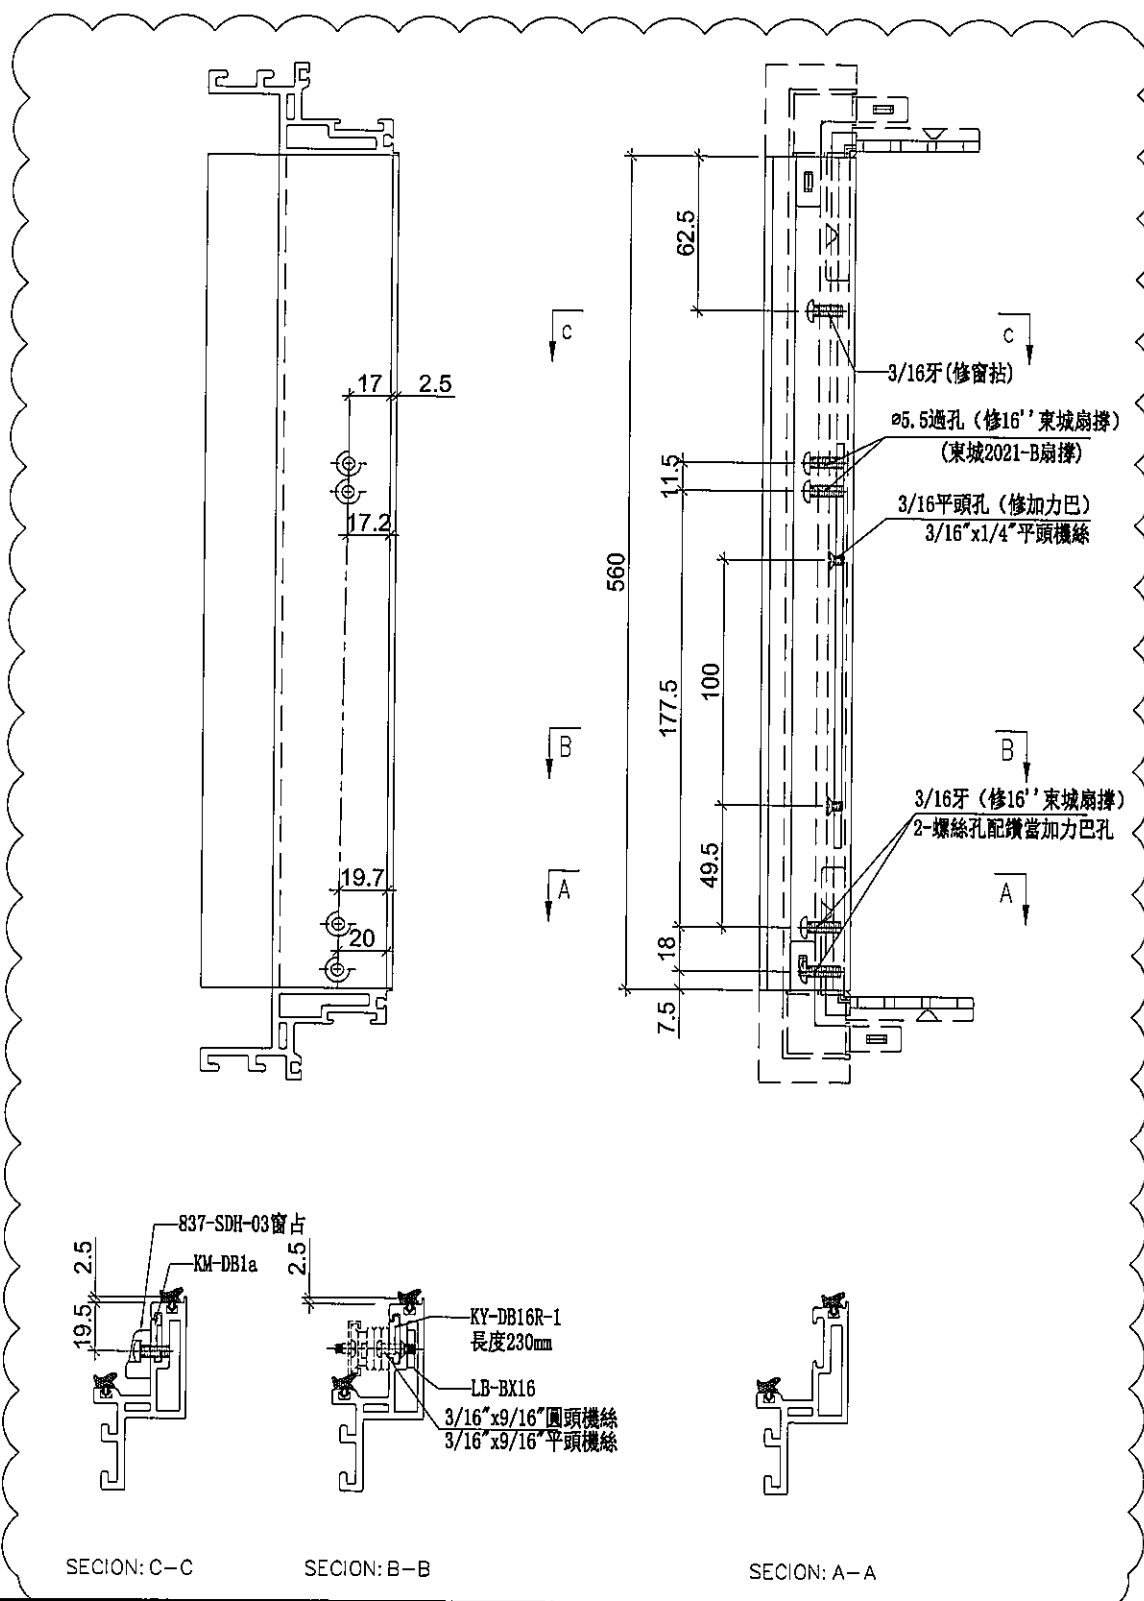

名稱	生玉料(8+8)加工圖	制圖	邱紅	2019.11.15	修改	A		
材料	X85638	復核	謝永林	-	日期	2019.11.19		
顏色	EC-DG-S332054 (3塗)	批准	Jason		圖號	UN-DR1-2		



美特鋁質 有限公司
MIDI Aluminium Fabricator Ltd.

工程號

J-837

地盤

觀塘裕民坊

使用位置


數量

MW-DR1


98

UN-DR1


1417

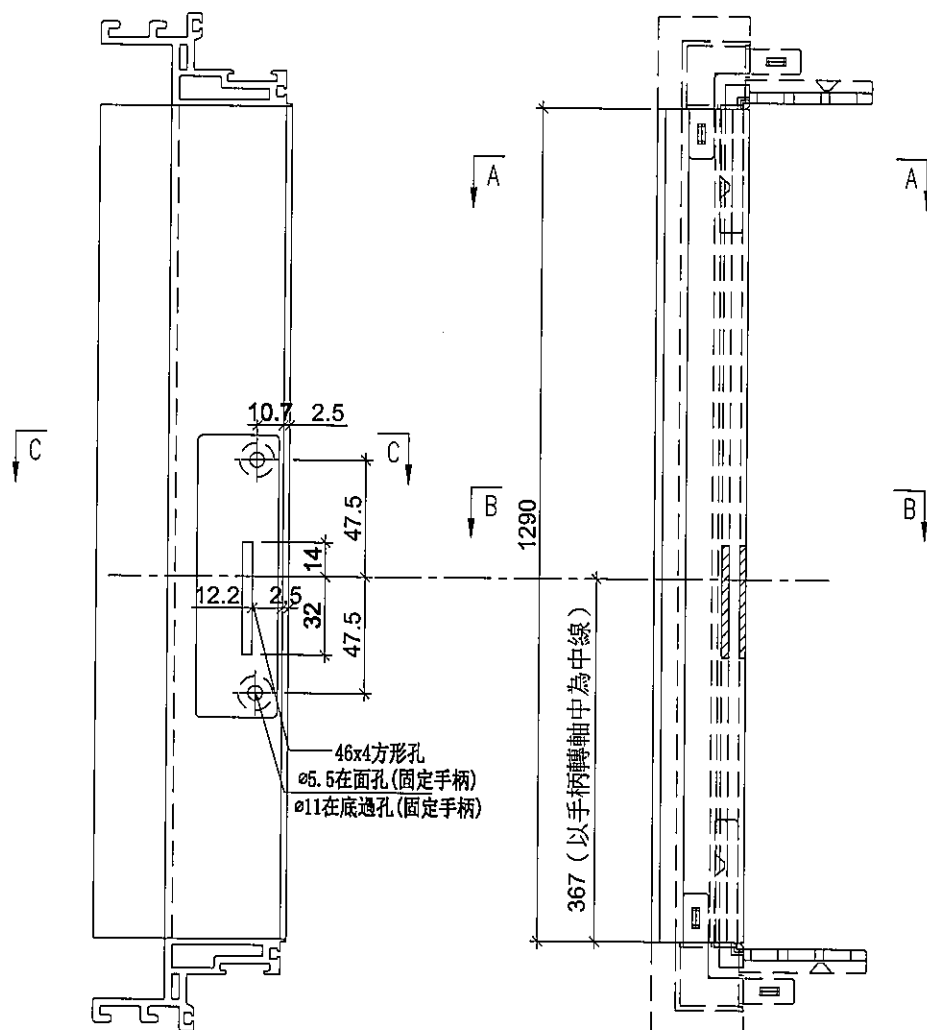


46x4方形孔
ø5.5在面孔(固定手柄)
ø11在底過孔(固定手柄)

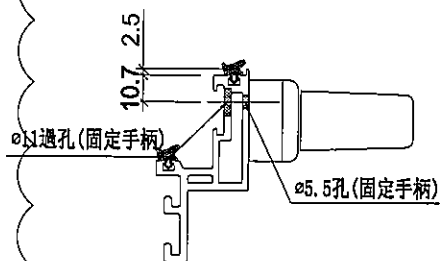

SECTION: C-C

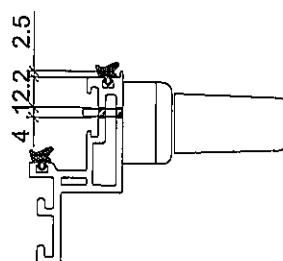

SECTION: B-B

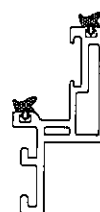

SECTION: A-A

名稱	生玉料(8+8)加工圖	制圖	邱紅	2019.11.15	修改	A		
材料	X85638	復核	謝永林	-	日期	2019.11.19		
顏色	EC-DG-S332054 (3塗)	批准	Jason		圖號	UN-DR1-3		




美特鋁質 有限公司
MIDI Aluminium Fabricator Ltd.


工程號 J-837 地盤 觀塘裕民坊

使用位置	數量
MW-DR1	50
UN-DR1	841

使用位置	數量
MW-DR1	48
UN-DR1	576

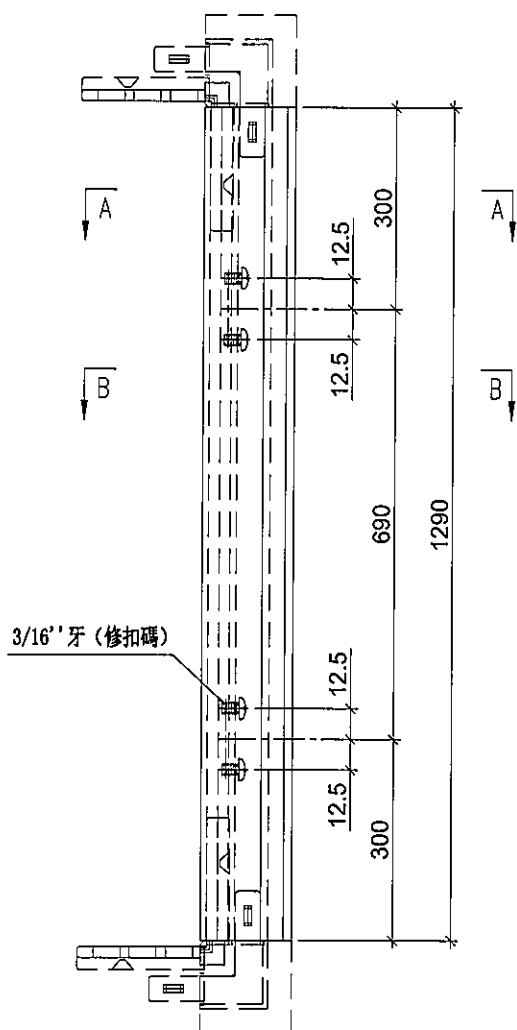


註明：此圖用於28F以下

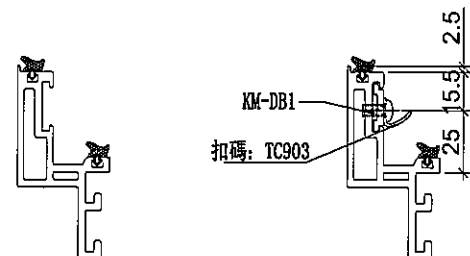

SECTION: A-A

SECTION: B-B

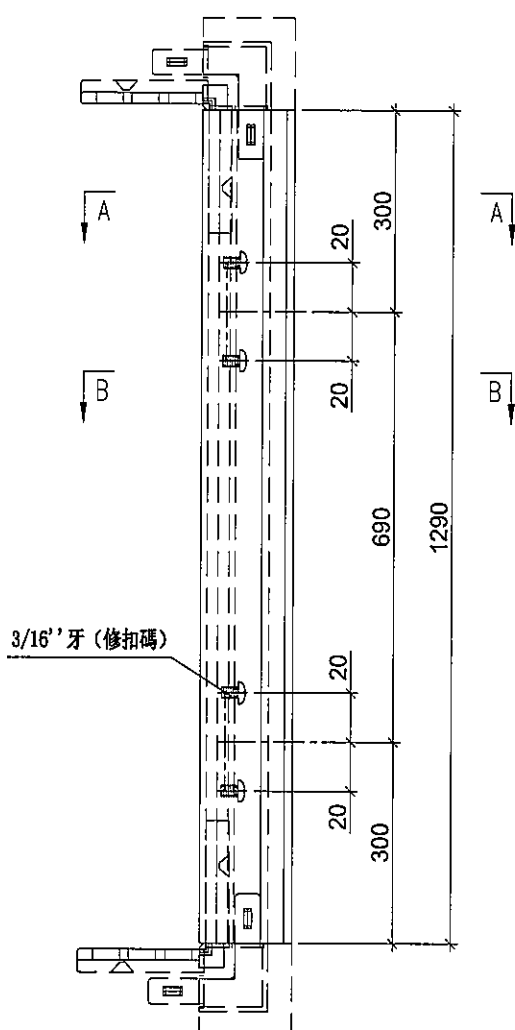

註明：此圖用於28F以上



SECTION: A-A



SECTION: B-B

名稱	生玉料(8+8)加工圖	制圖	邱紅	2019.11.15	修改	A		
材料	X85638	復核	謝永林	-	日期	2019.11.19		
顏色	EC-DG-S332054 (3塗)	批准	Jason		圖號	UN-DR1-4		




美特鋁質 有限公司
MIDI Aluminium Fabricator Ltd.

工程號 J-837 地盤 觀塘裕民坊

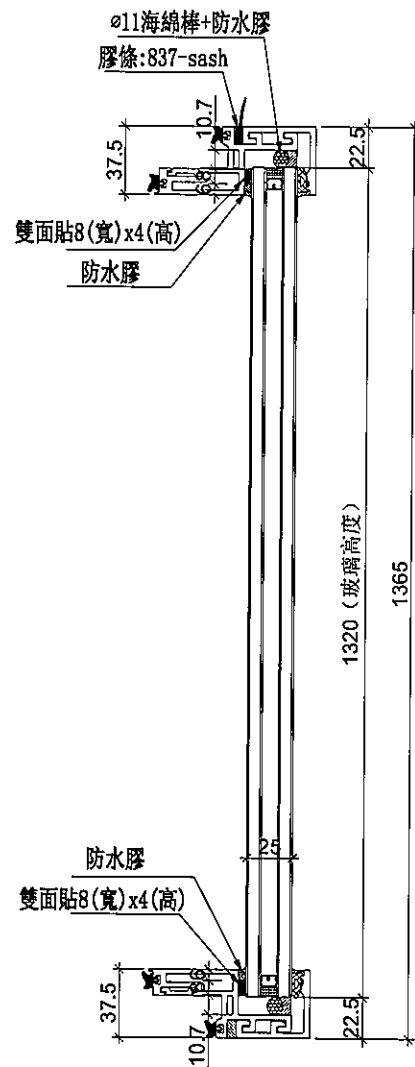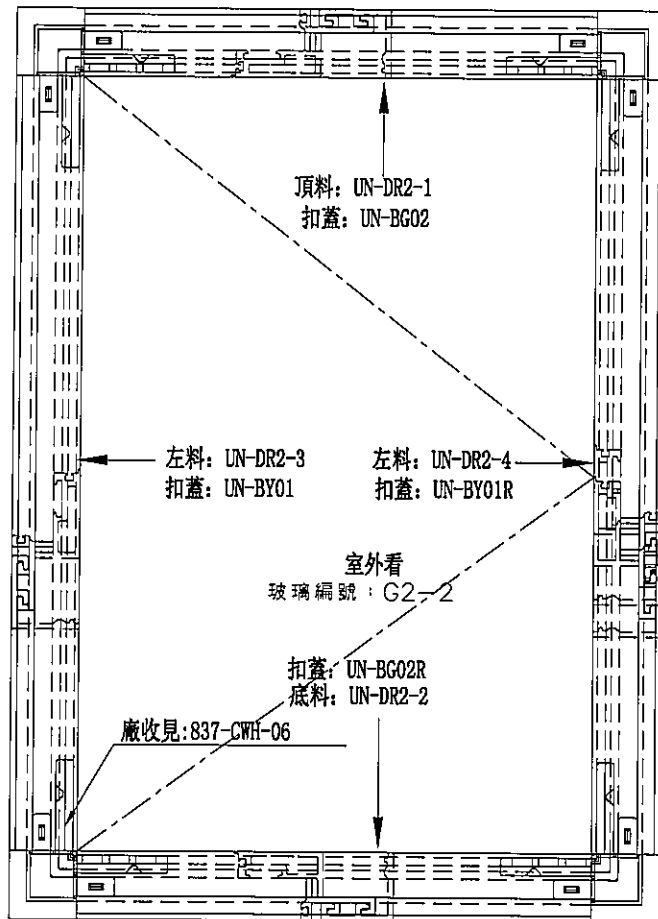

手柄: 2026-005 (可分離)

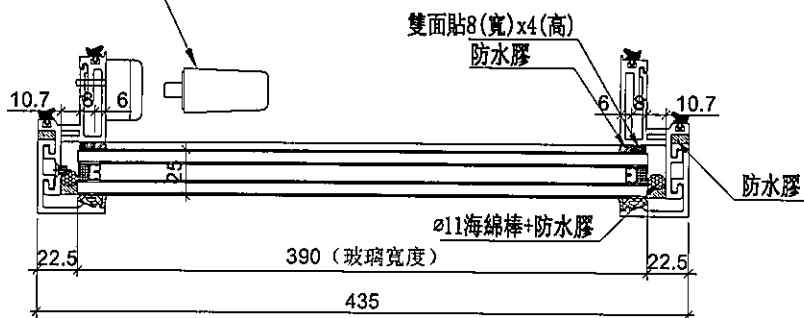

名稱	生窗玉組裝圖	制圖	邱紅	2019.11.15	修改	A		
材料	-	復核	謝永林	-	日期	2019.11.19		
顏色	EC-DG-S332054 (3塗)	批准	Jason		圖號	MW-DR2		



美特鋁質 有限公司

MIDI Aluminium Fabricator Ltd.

工程號

J-837

地盤

觀塘裕民坊

28F以下扣碼用TC903款

28F以上扣碼用837-CWH-K1款

數量	位置	樓層
16	T1CW-H-1	7F,9F~26F
16	T1CW-G-2	7F,9F~26F
16	T1CW-E-2	7F,9F~26F
16	T1CW-A-1	7F,9F~26F
16	T1CW-B-3	7F,9F~26F
16	T2CW-B-1	7F,9F~26F
16	T2CW-A-2	7F,9F~26F
16	T2CW-M-3	7F,9F~26F
16	T2CW-H-2	7F,9F~26F
16	T3CW-B-1	7F,9F~26F
16	T3CW-A-2	7F,9F~26F
16	T3CW-F-2	7F,9F~26F
16	T5CW-A-2	7F,9F~26F
16	T5CW-N-1	7F,9F~26F
16	T5CW-M-1	7F,9F~26F
16	T5CW-L-2	7F,9F~26F
16	T5CW-L-1	7F,9F~26F
16	T5CW-H-3	7F,9F~26F
10	T5CW-C-1	10F~21F
298	合計	

數量	位置	樓層
21	T1CW-H-1	28F~50F
21	T1CW-G-2	28F~50F
21	T1CW-E-2	28F~50F
21	T1CW-A-1	28F~50F
21	T1CW-B-3	28F~50F
25	T2CW-B-1	28F~55F
25	T2CW-A-2	28F~55F
25	T2CW-M-3	28F~55F
25	T2CW-H-2	28F~55F
23	T3CW-B-1	28F~52F
23	T3CW-A-2	28F~52F
23	T3CW-F-2	28F~52F
22	T5CW-A-2	28F~51F
21	T5CW-N-1	28F~50F
21	T5CW-M-1	28F~50F
21	T5CW-L-2	28F~50F
21	T5CW-L-1	28F~50F
21	T5CW-H-3	28F~50F
401	合計	

名稱	生窗玉組裝圖	制圖	邱紅	2019.11.15	修改	A		
材料	-	復核	謝永林	-	日期	2019.11.19		
顏色	EC-DG-S332054 (3塗)	批准	Jason		圖號	MW-DR2a		



美特鋁質 有限公司


MIDI Aluminium Fabricator Ltd.

工程號


J-837

地盤

觀塘裕民坊

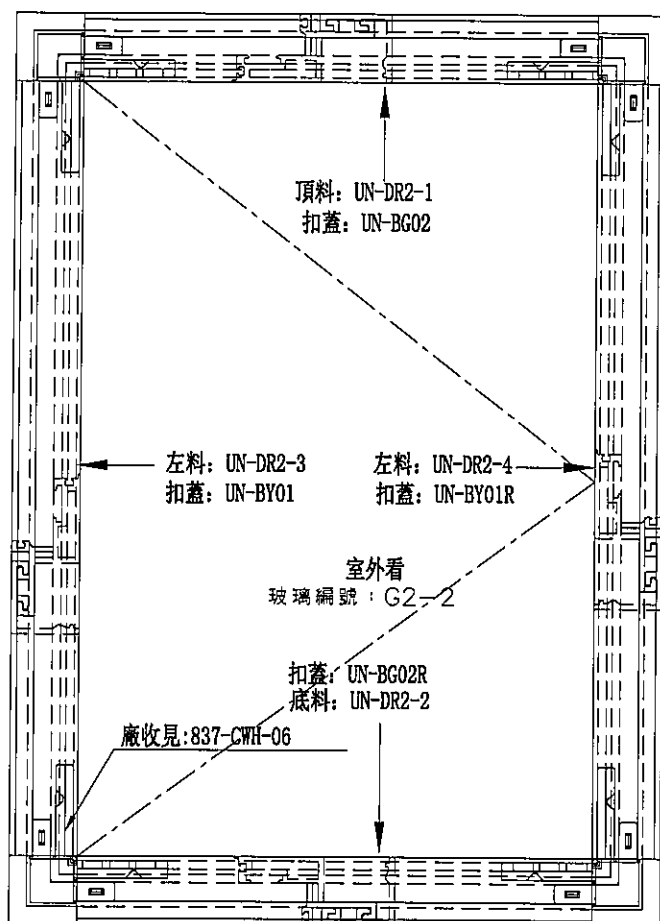


手柄: 2026-001A

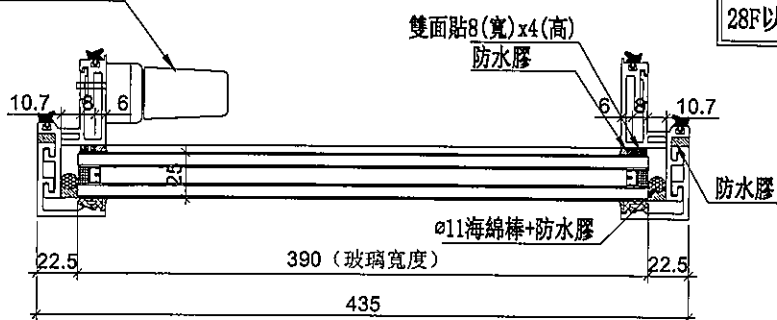

28F以下扣碼用TC903款

28F以上扣碼用837-CWH-K1款

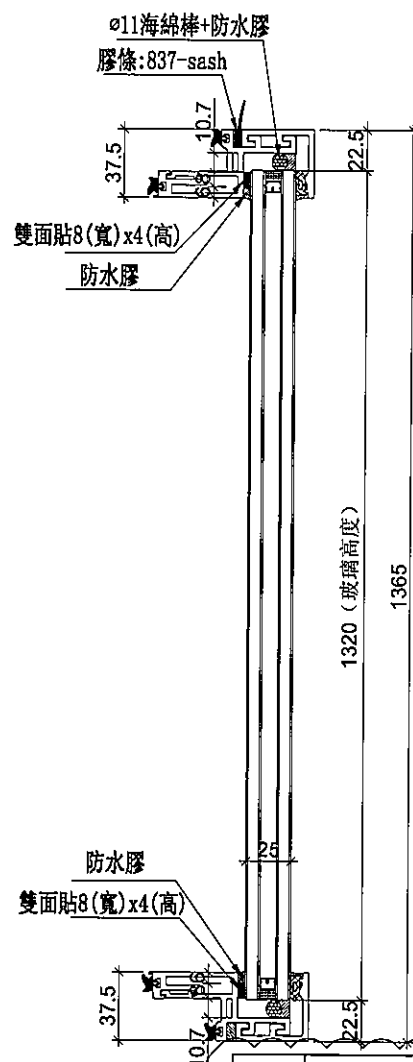

數量	位置	樓層
16	T1CW-L-2	7F,9F-26F
16	T2CW-G-2	7F,9F-26F
16	T2CW-E-2	7F,9F-26F
16	T2CW-N-1	7F,9F-26F
16	T2CW-J-1	7F,9F-26F
16	T3CW-L-2	7F,9F-26F
16	T3CW-C-2	7F,9F-26F
16	T5CW-F-2	7F,9F-26F
16	T5CW-D-2	7F,9F-26F
2	T5CW-C-1	7F,9F
146	合計	

數量	位置	樓層
21	T1CW-L-2	28F-50F
1	T2CW-H-1	55F
24	T2CW-G-2	28F-53F
25	T2CW-E-2	28F-55F
25	T2CW-N-1	28F-55F
25	T2CW-J-1	28F-55F
23	T3CW-L-2	28F-52F
1	T3CW-J-1	52F
23	T3CW-C-2	28F-52F
22	T5CW-F-2	28F-51F
22	T5CW-D-2	28F-51F
212	合計	


名稱	生窗玉組裝圖	制圖	邱紅	2019. 11. 15	修改	A
材料	-	復核	謝永林	-	日期	2019.11.19
顏色	EC-DG-S332054 (3塗)	批准	Jason		圖號	UN-DR2



美特鋁質 有限公司
MIDI Aluminium Fabricator Ltd.


工程號 J-837 地盤 觀塘裕民坊

使用位置	數量
MW-DR2	699
UN-DR2	358

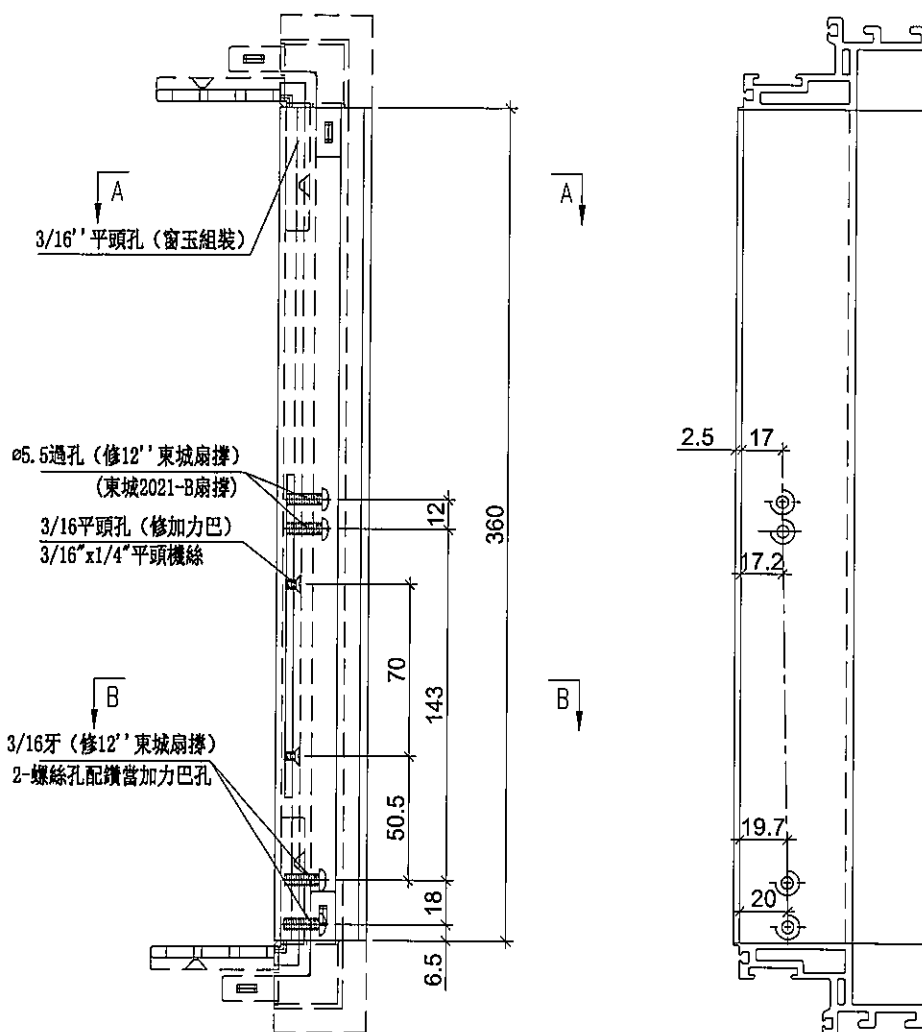


SECTION: A-A

SECTION: B-B

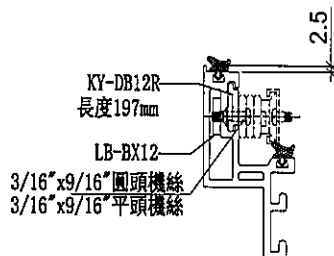


名稱	生玉料(8+8)加工圖	制圖	邱紅	2019.11.15	修改	A		
材料	X85638	復核	謝永林	-	日期	2019.11.19		
顏色	EC-DG-S332054 (3塗)	批准	Jason		圖號	UN-DR2-1		

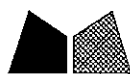

美特鋁質 有限公司
MID Aluminum Fabricator Ltd.

工程號 J-837 地盤 觀塘裕民坊

使用位置	數量
MW-DR2	699
UN-DR2	358

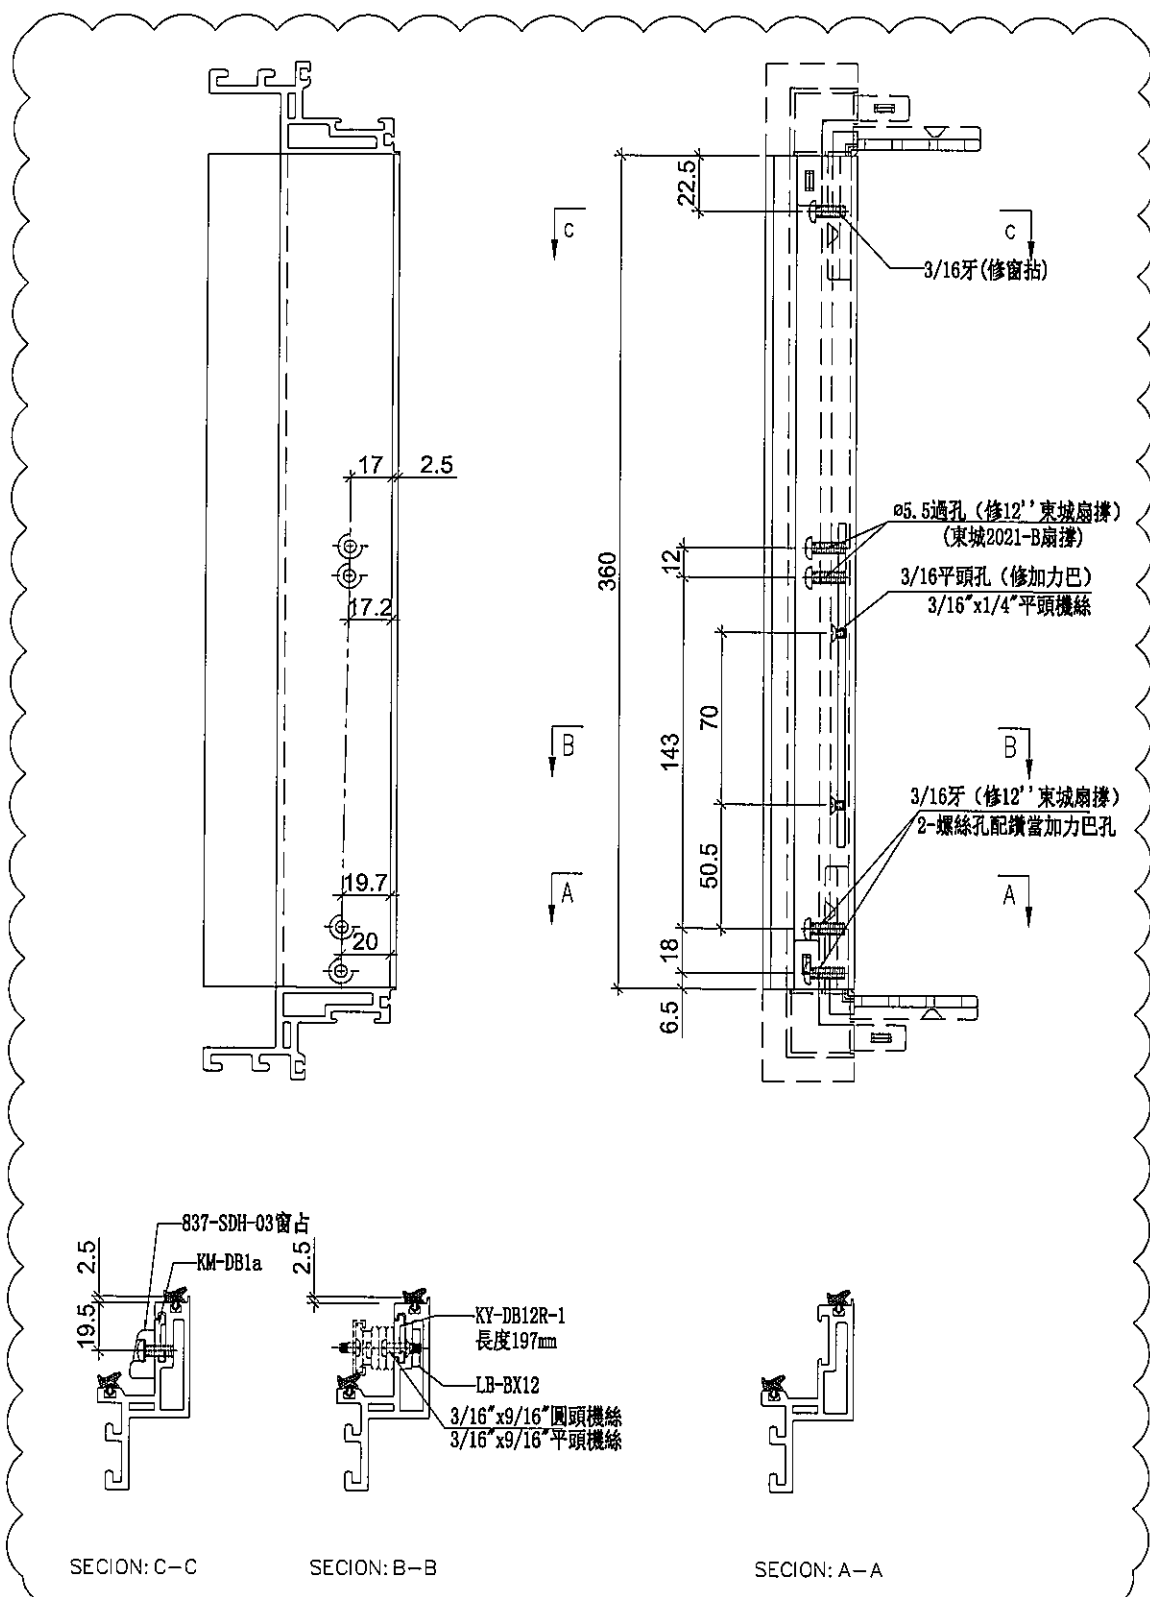


名稱	生玉料(8+8)加工圖	制圖	邱紅	2019.11.15	修改	A	
材料	X85638	復核	謝永林	-	日期	2019.11.19	
顏色	EC-DG-S332054 (3塗)	批准	Jason		圖號	UN-DR2-2	



美特鋁質 有限公司
MIDI Aluminium Fabricator Ltd.

工程號 J-837 地盤 觀塘裕民坊

使用位置	數量
MW-DR2	699
UN-DR2	358

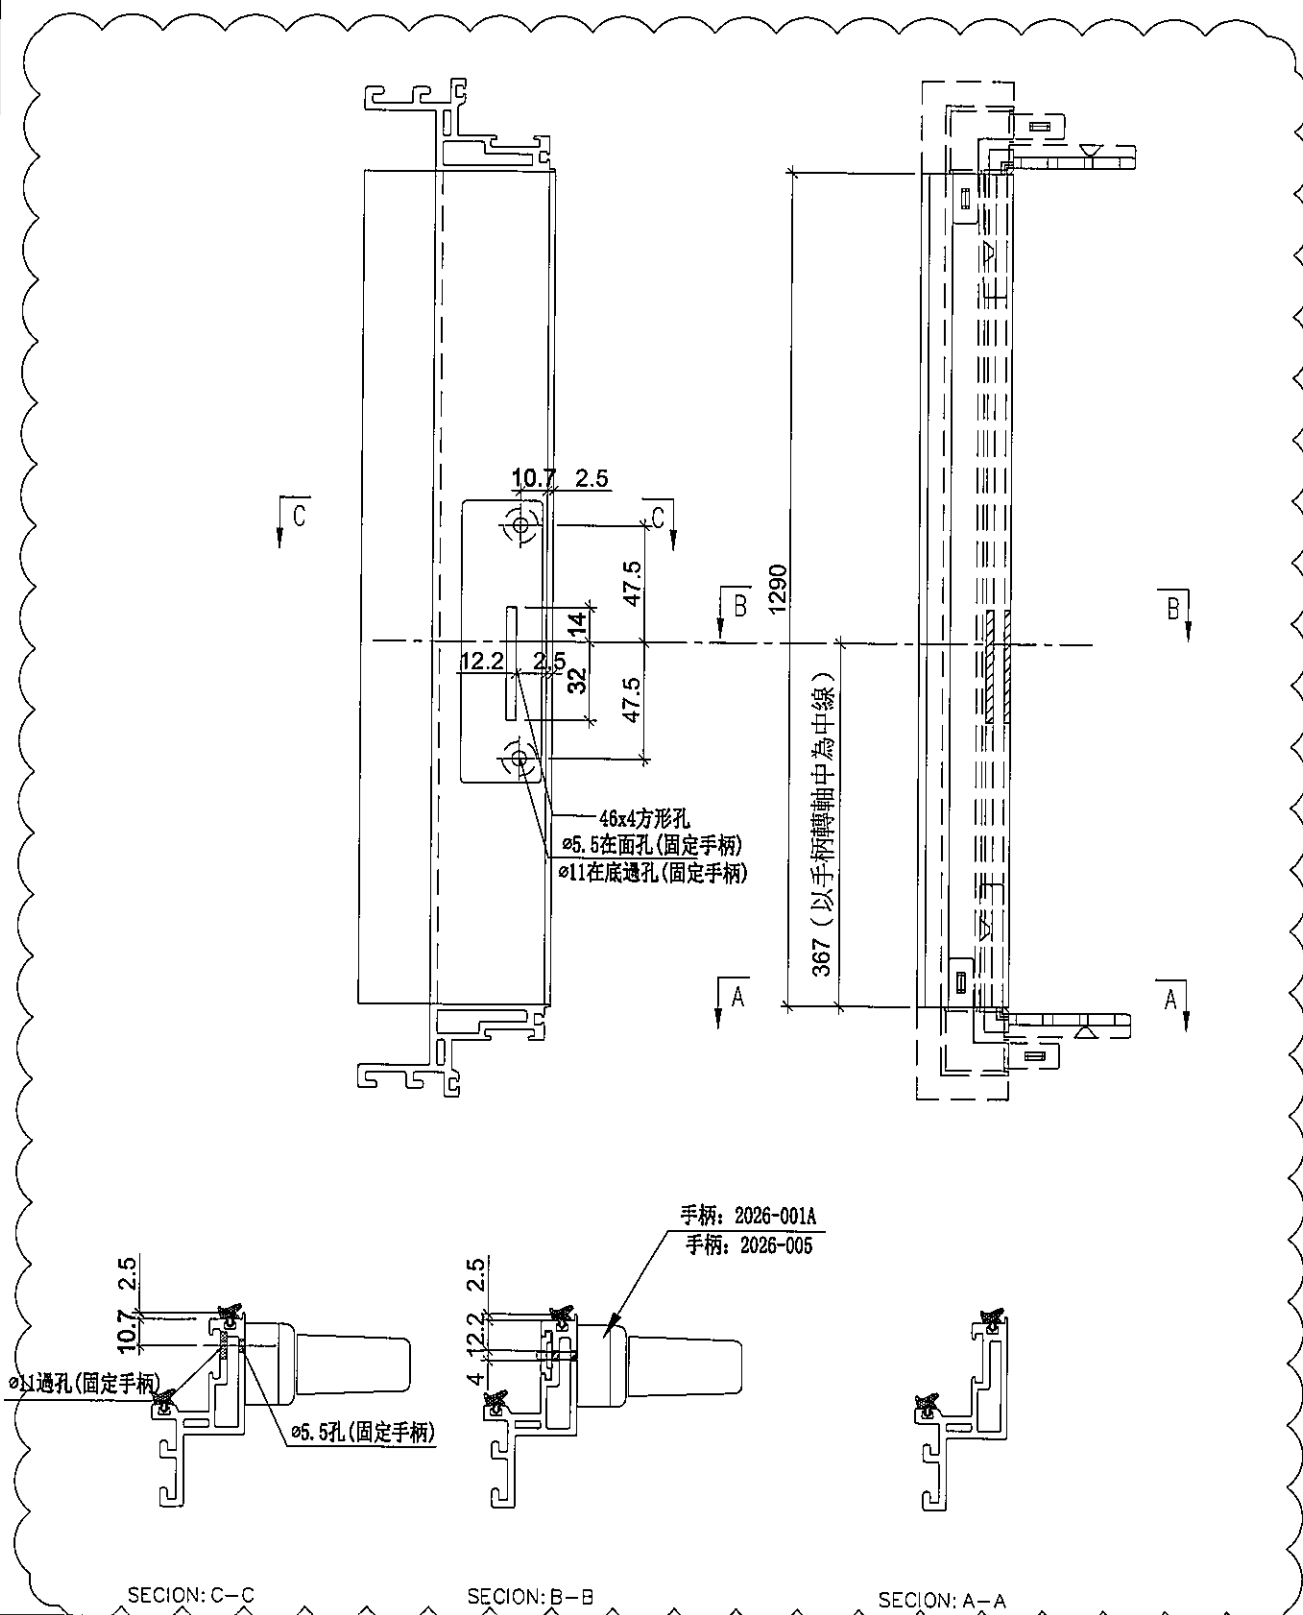

名稱	生玉料(8+8)加工圖	制圖	邱紅	2019.11.15	修改	A		
材料	X85638	復核	謝永林	-	日期	2019.11.19		
顏色	EC-DG-S332054 (3塗)	批准	Jason		圖號	UN-DR2-3		



美特鋁質 有限公司

MIDI Aluminium Fabricator Ltd.

工程號

J-837

地盤

觀塘裕民坊

使用位置

數量

MW-DR2

401

UN-DR2

212

使用位置


數量

MW-DR2


298

UN-DR2

146

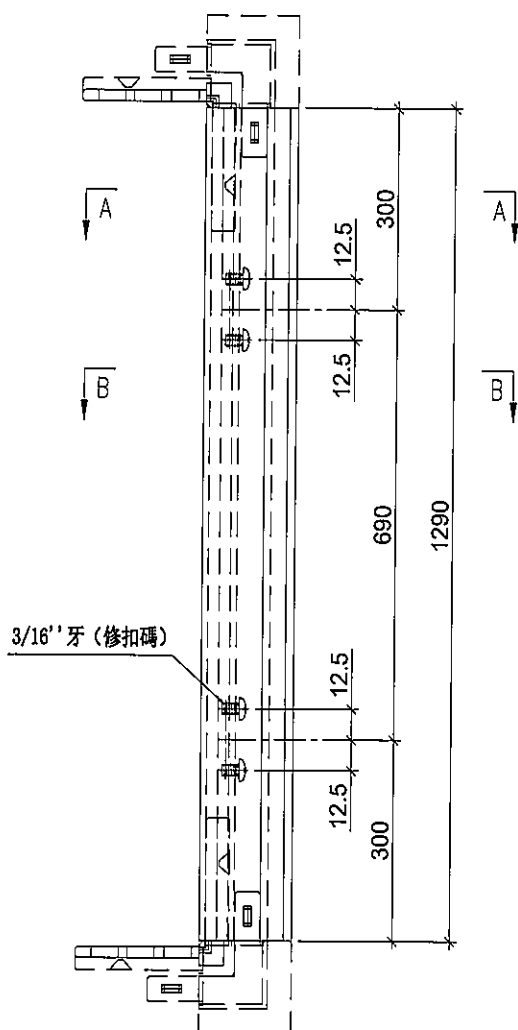


註明：此圖用於28F以下

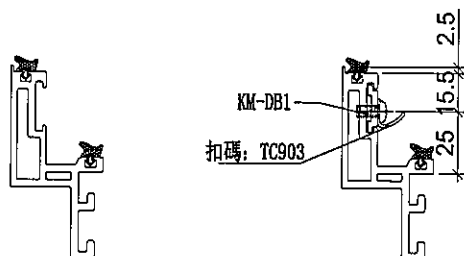


SECTION: A-A

SECTION: B-B

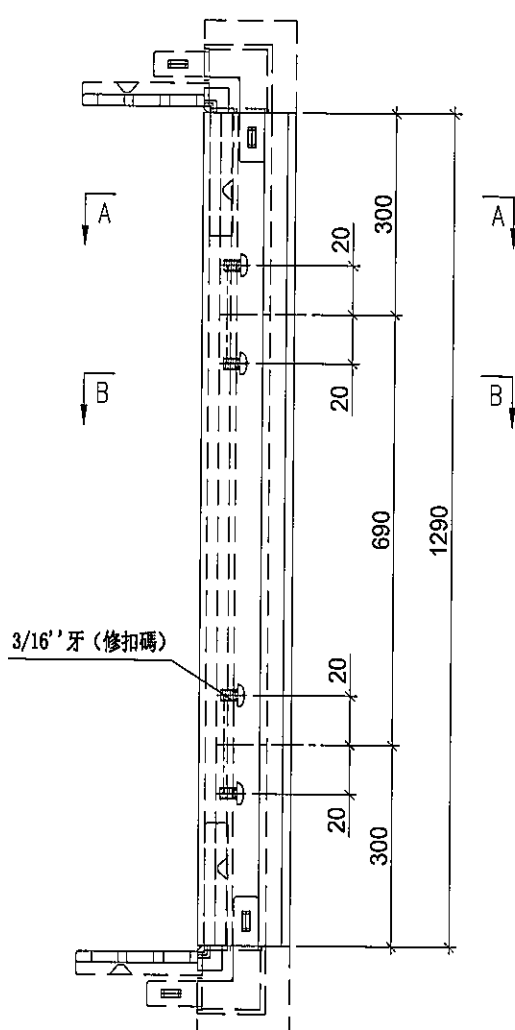

註明：此圖用於28F以上

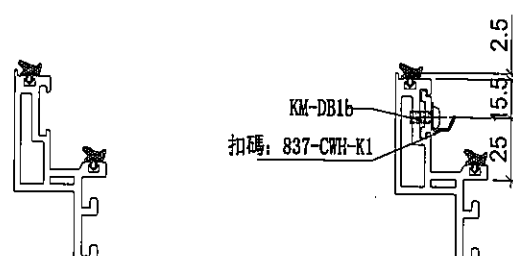

SECTION: A-A

SECTION: B-B

名稱	生玉料(8+8)加工圖	制圖	邱紅	2019.11.15	修改	A		
材料	X85638	復核	謝永林	-	日期	2019.11.19		
顏色	EC-DG-S332054 (3塗)	批准	Jason		圖號	UN-DR2-4		



美特鋁質 有限公司



MIDI Aluminium Fabricator Ltd.

工程號


J-837

地盤

觀塘裕民坊

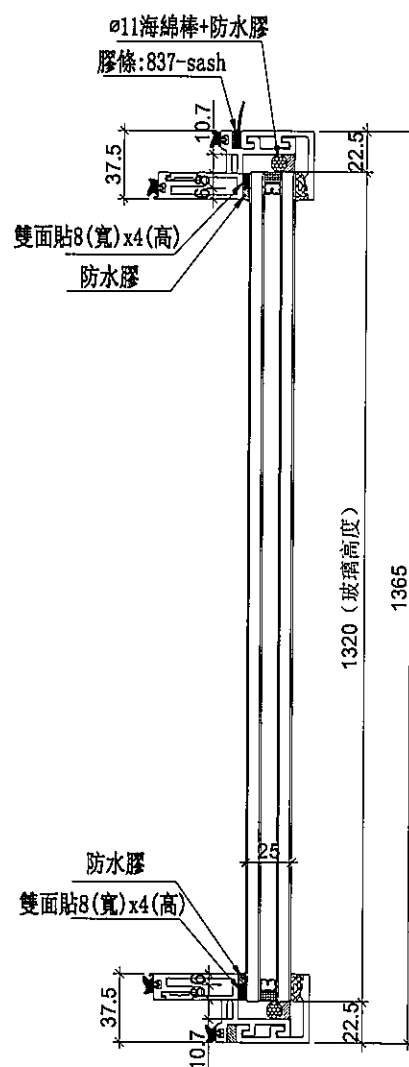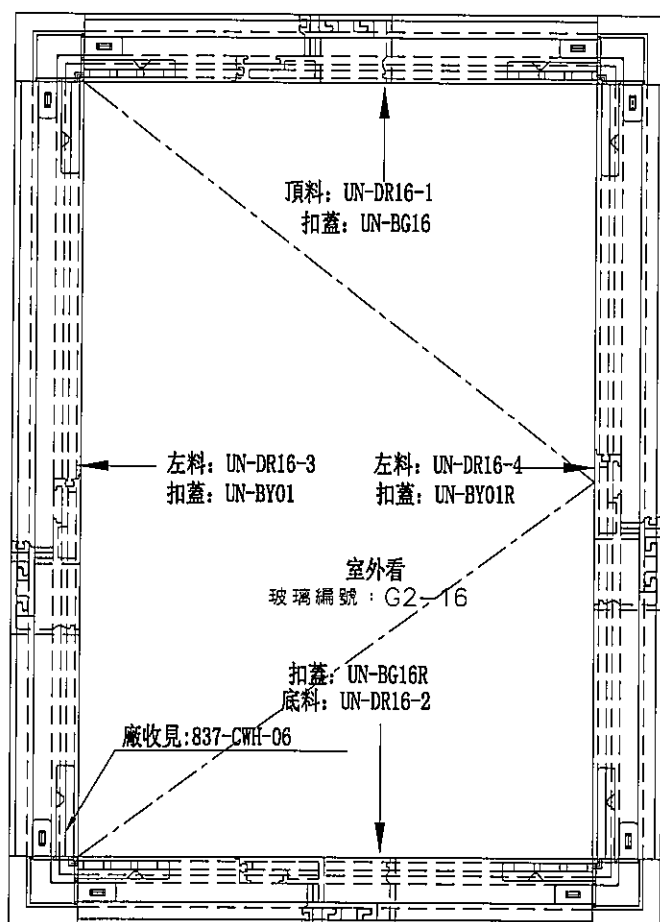

手柄: 2026-001A

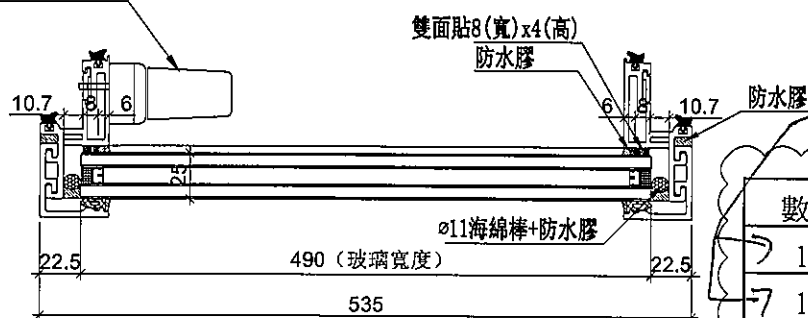

廁所窗

數量	位置	樓層
16	T2CW-M-3	7F,9F~26F
16	T3CW-F-2	7F,9F~26F
32	合計	

數量	位置	樓層
25	T2CW-M-3	28F~55F
23	T3CW-F-2	28F~52F
48	合計	

名稱	生窗玉組裝圖	制圖	邱紅	2019.11.15	修改	A		
材料	-	復核	謝永林	-	日期	2019.11.19		
顏色	EC-DG-S332054 (3塗)	批准	Jason		圖號	UN-DR16		



美特鋁質 有限公司
MIDI Aluminium Fabricator Ltd.

使用位置

數量

UN-DR16


80

工程號

J-837

地盤

觀塘裕民坊

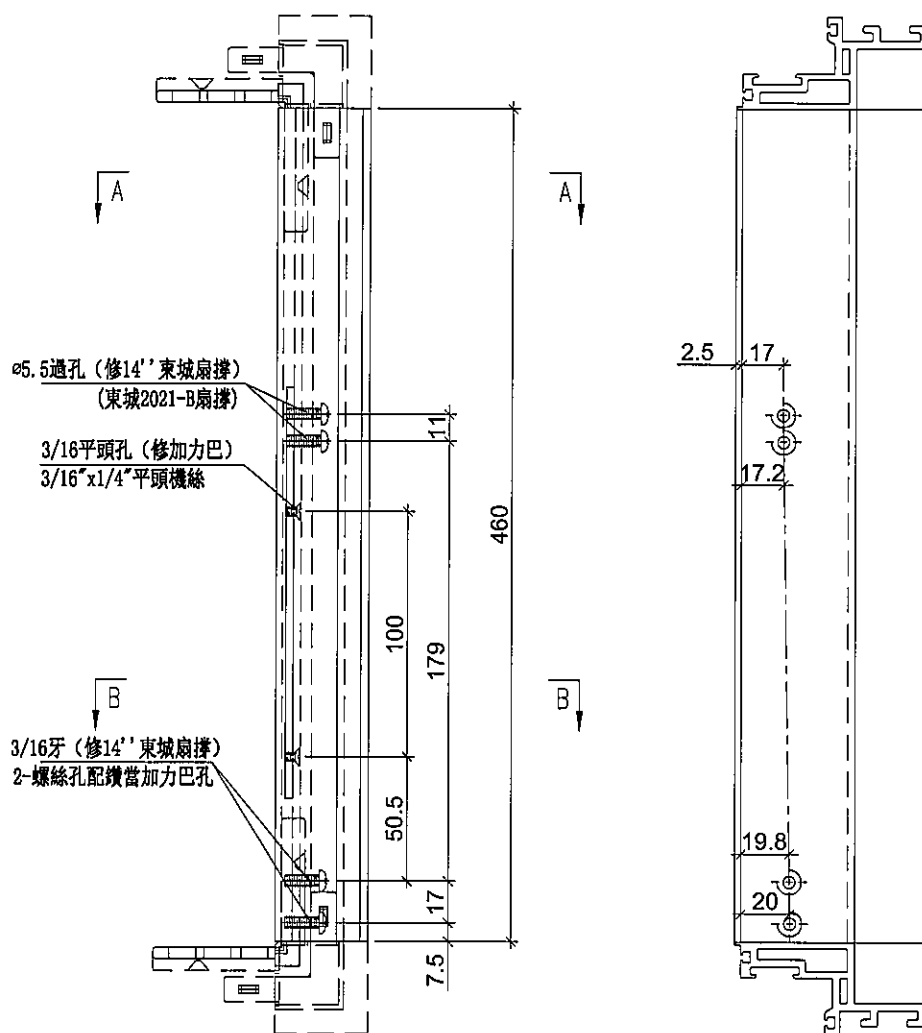

SECTION: A-A

SECTION: B-B

名稱	生玉料(8+8)加工圖	制圖	邱紅	2019.11.15	修改	A		
材料	X85638	復核	謝永林	-	日期	2019.11.19		
顏色	EC-DG-S332054 (3塗)	批准	Jason		圖號	UN-DR16-1		



工程號	J-837	地盤	觀塘裕民坊
-----	-------	----	-------





美特鋁質 有限公司
MIDI Aluminium Fabricator Ltd.

使用位置

數量

UN-DR16


80

工程號

J-837

地盤

觀塘裕民坊

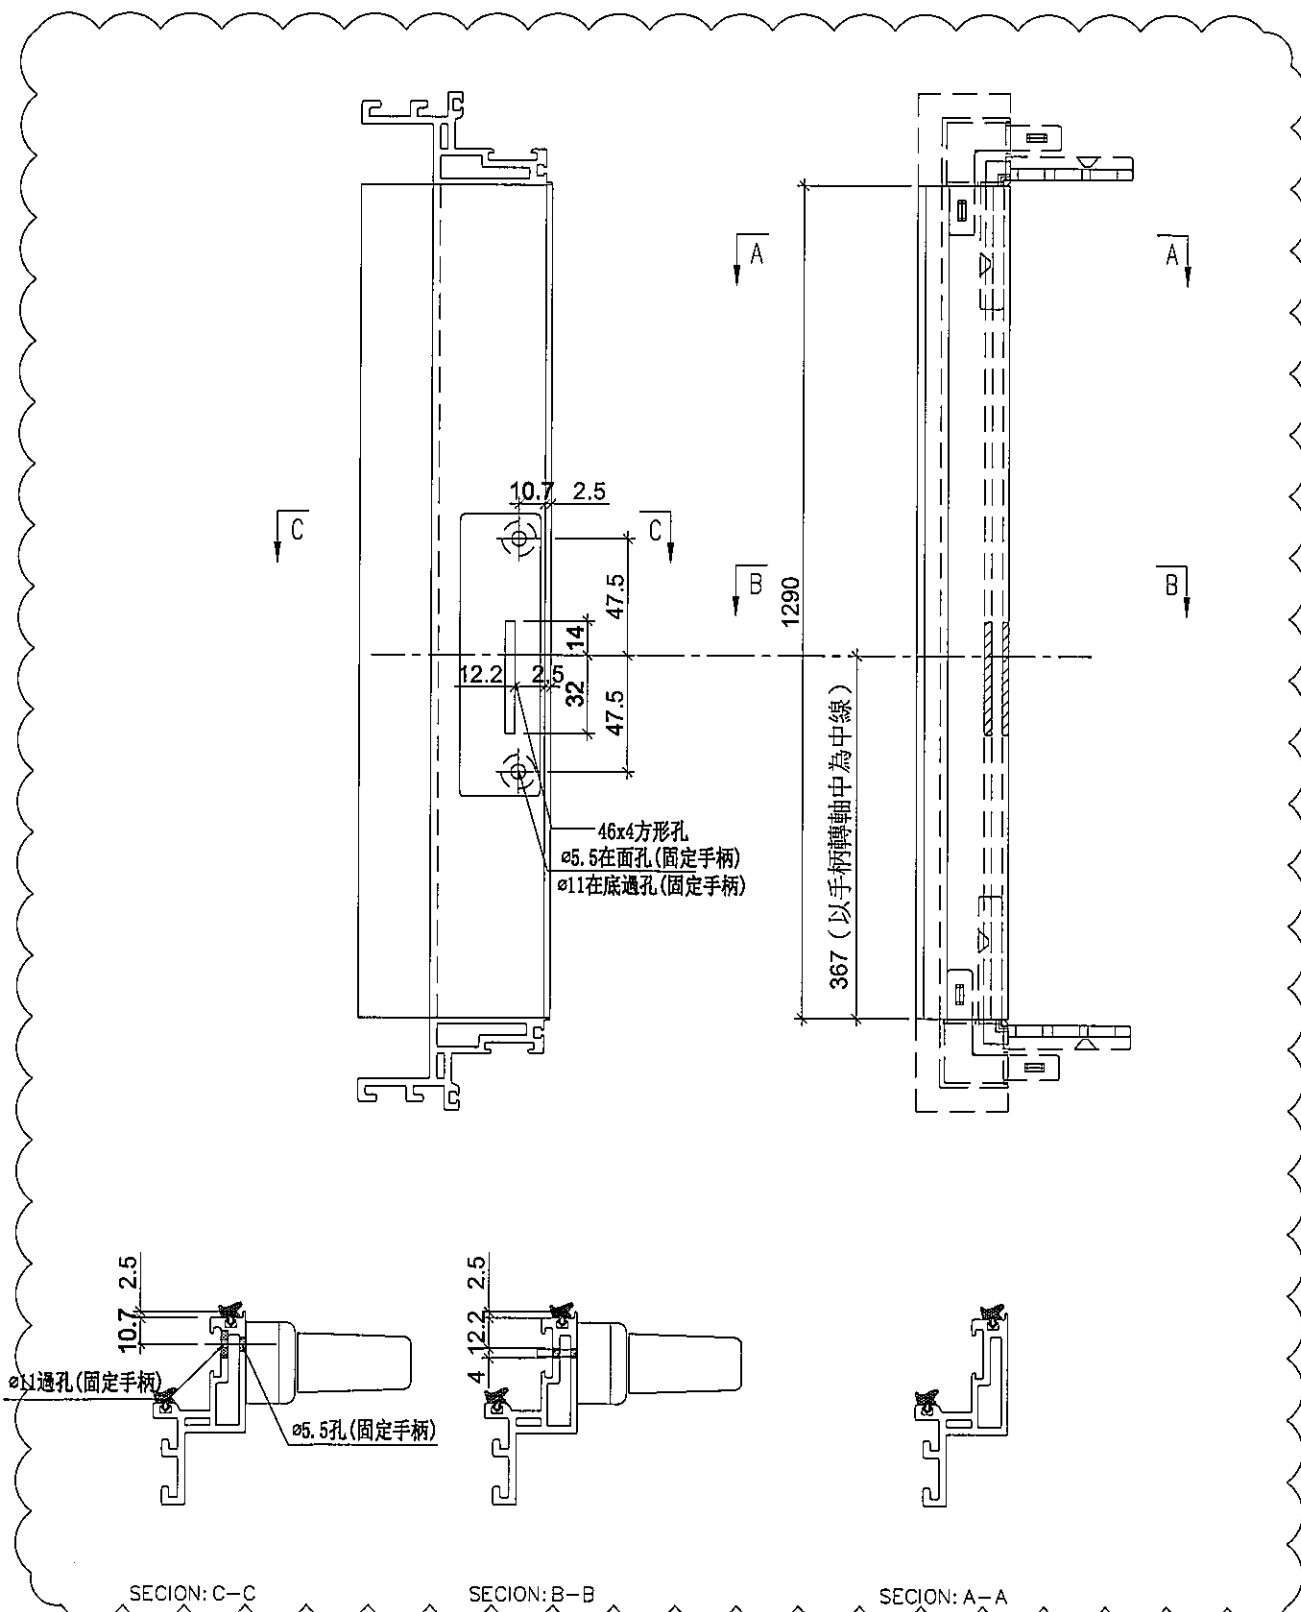

名稱	生玉料(8+8)加工圖	制圖	邱紅	2019. 11. 15	修改	A		
材料	X85638	復核	謝永林	-	日期	2019.11.19		
顏色	EC-DG-S332054 (3塗)	批准	Jason		圖號	UN-DR16-3		




美特鋁質 有限公司
MIDI Aluminium Fabricator Ltd.


工程號 J-837 地盤 觀塘裕民坊

使用位置 數量
UN-DR16 32

使用位置 數量
UN-DR16 48

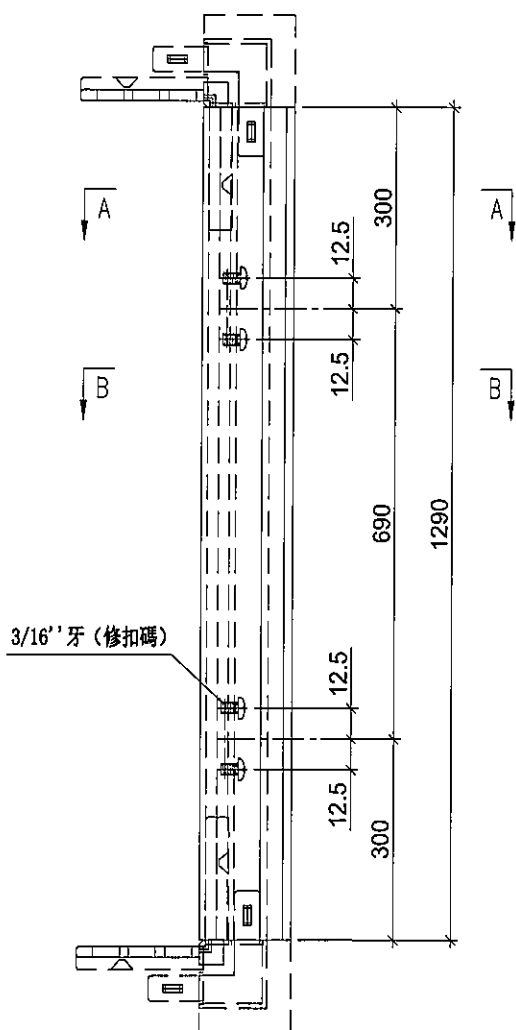


註明：此圖用於28F以下

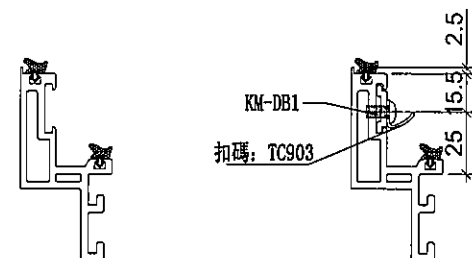


SECTION: A-A

SECTION: B-B

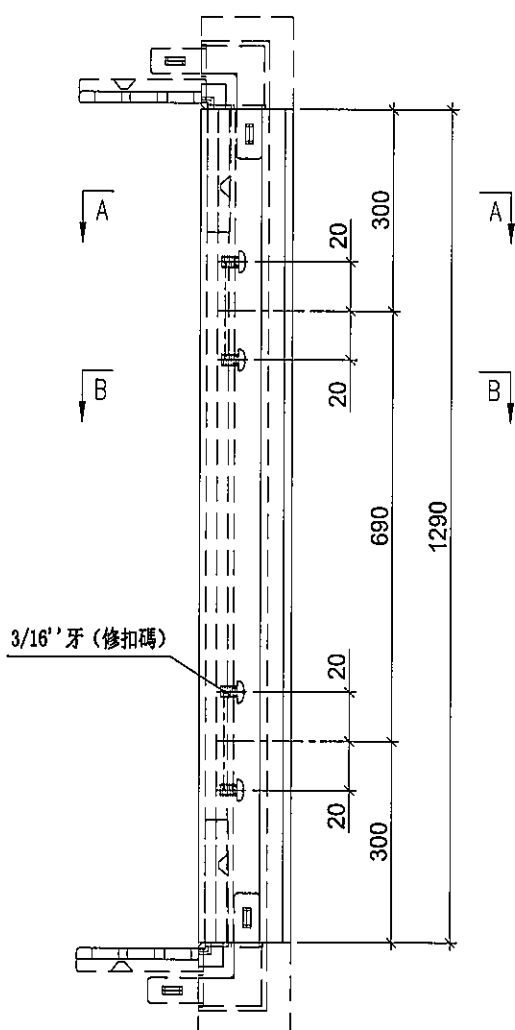

註明：此圖用於28F以上

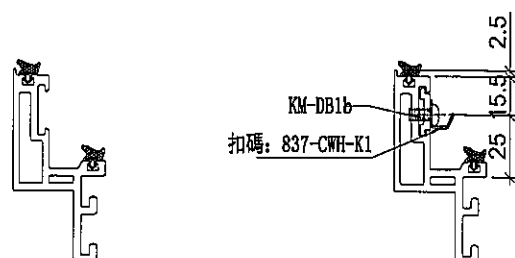

SECTION: A-A



SECTION: B-B

名稱	生玉料(8+8)加工圖	制圖	邱紅	2019.11.15	修改	A		
材料	X85638	復核	謝永林	--	日期	2019.11.19		
顏色	EC-DG-S332054 (3塗)	批准	Jason		圖號	UN-DR16-4		




美特鋁質 有限公司
MIDI Aluminium Fabricator Ltd.

工程號 J-837 地盤 觀塘裕民坊

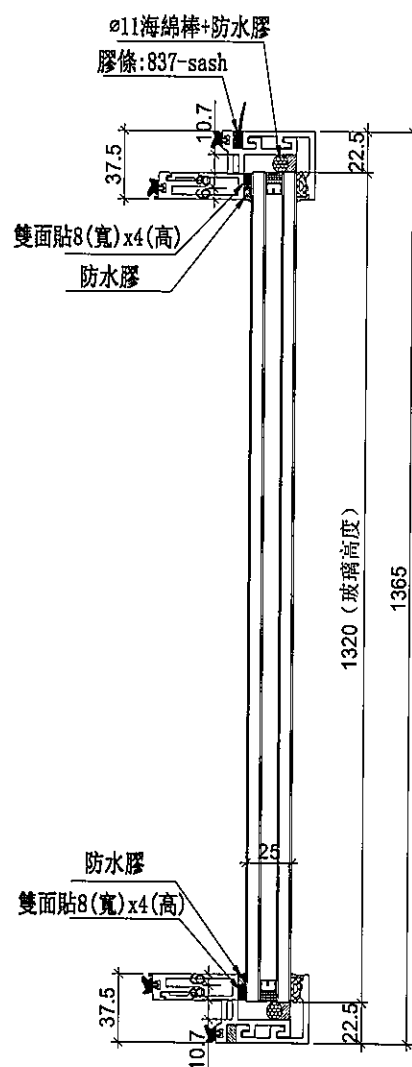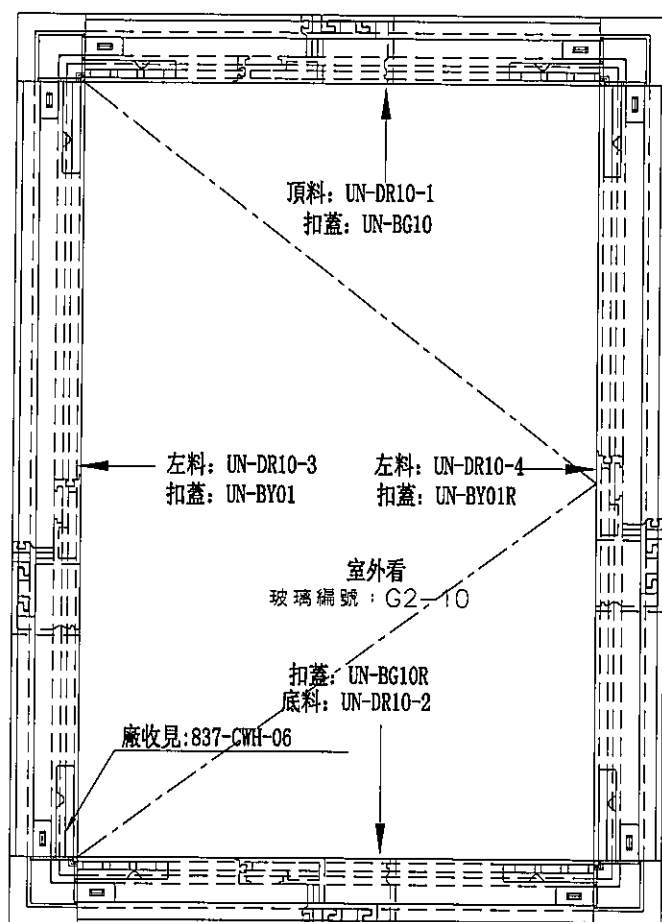

手柄: 2026-005(可分離)

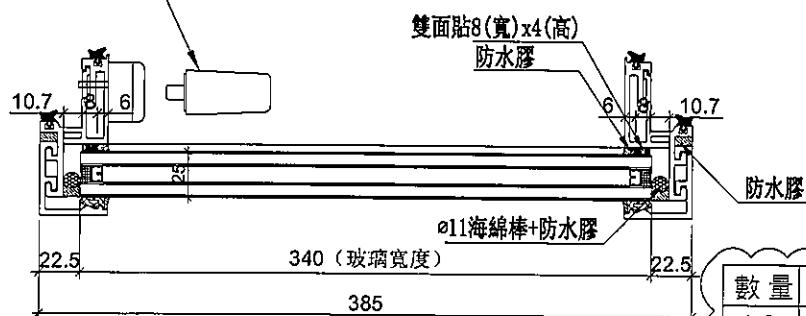



數量	位置	樓層
16	T1CW-F-2	7F, 9F~26F
20	T1CW-F-2	28F~49F

名稱	生窗玉組裝圖	制圖	邱紅	2019.11.15	修改	A		
材料	-	復核	謝永林	-	日期	2019.11.19		
顏色	EC-DG-S332054 (3塗)	批準	Jason		圖號	MW-DR10		




美特鋁質 有限公司
MIDI Aluminium Fabricator Ltd.

工程號 J-837 地盤 觀塘裕民坊

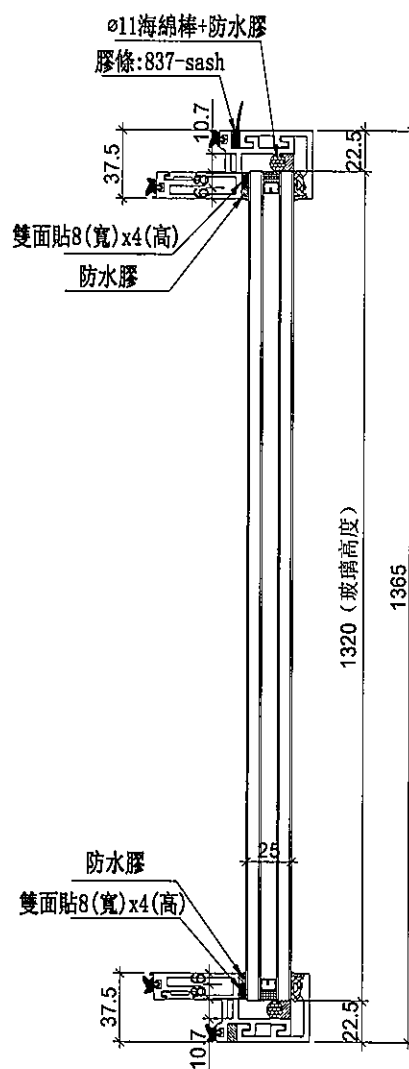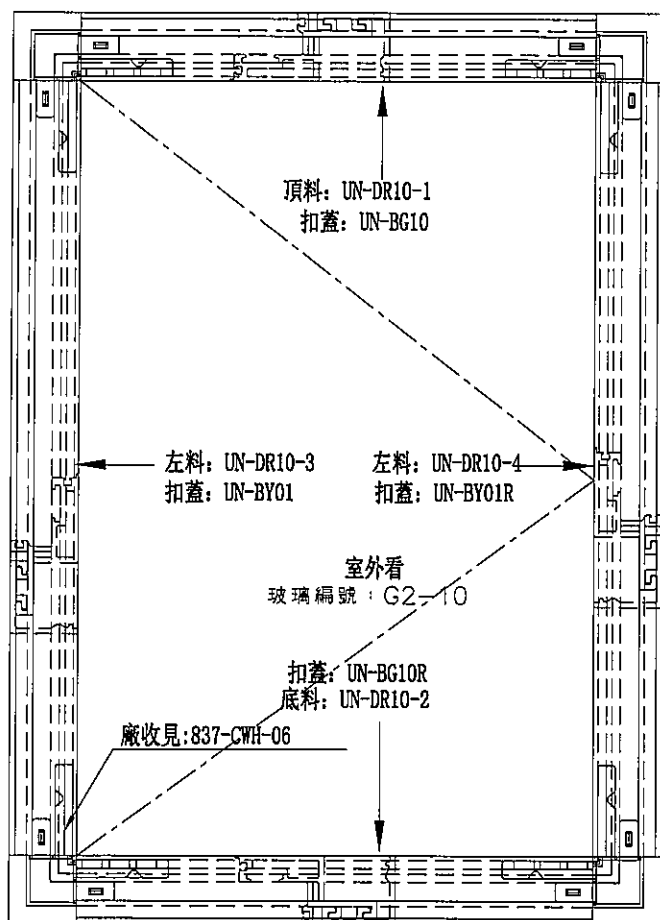

手柄: 2026-001A

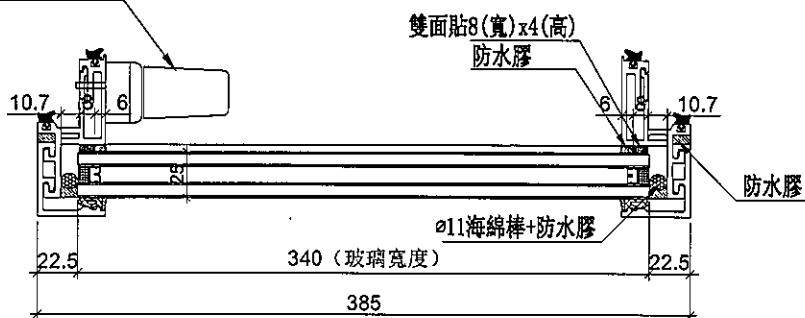

數量	位置	樓層
1	T1CW-F-2	50F

名稱	生窗玉組裝圖	制圖	邱紅	2019.11.15	修改	A		
材料	-	復核	謝永林	-	日期	2019.11.19		
顏色	EC-DG-S332054 (3塗)	批准	Jason		圖號	UN-DR10		



美特鋁質 有限公司

MIDI Aluminium Fabricator Ltd.

工程號

J-837

地盤

觀塘裕民坊

使用位置


數量

MW-DR10

36

UN-DR10

1

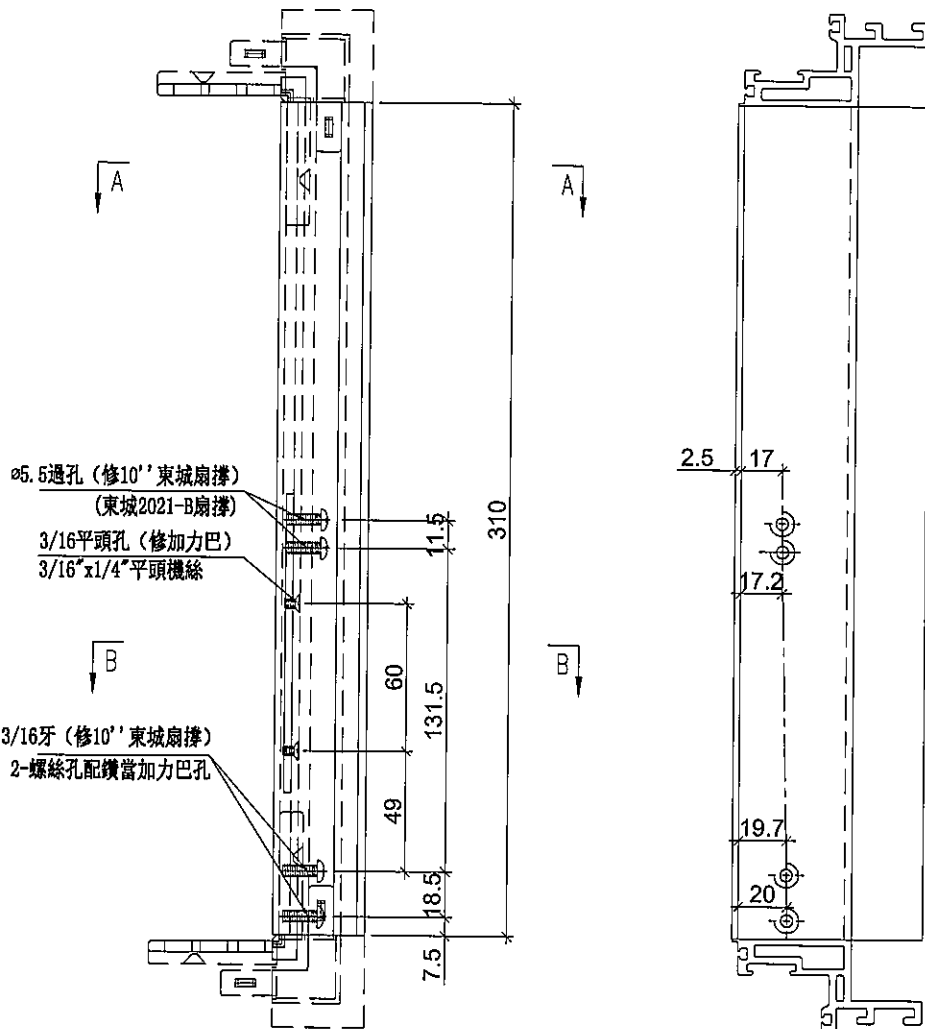

名稱	生玉料 (8+8) 加工圖	制圖	邱紅	2019. 11. 15	修改	A		
材料	X85638	復核	謝永林	-	日期	2019.11.19		
顏色	EC-DG-S332054 (3塗)	批准	Jason		圖號	UN-DR10-1		



美特鋁質 有限公司

MIDI Aluminium Fabricator Ltd.

工程號

J-837

地盤

觀塘裕民坊

使用位置


數量

MW-DR10

36

UN-DR10

1

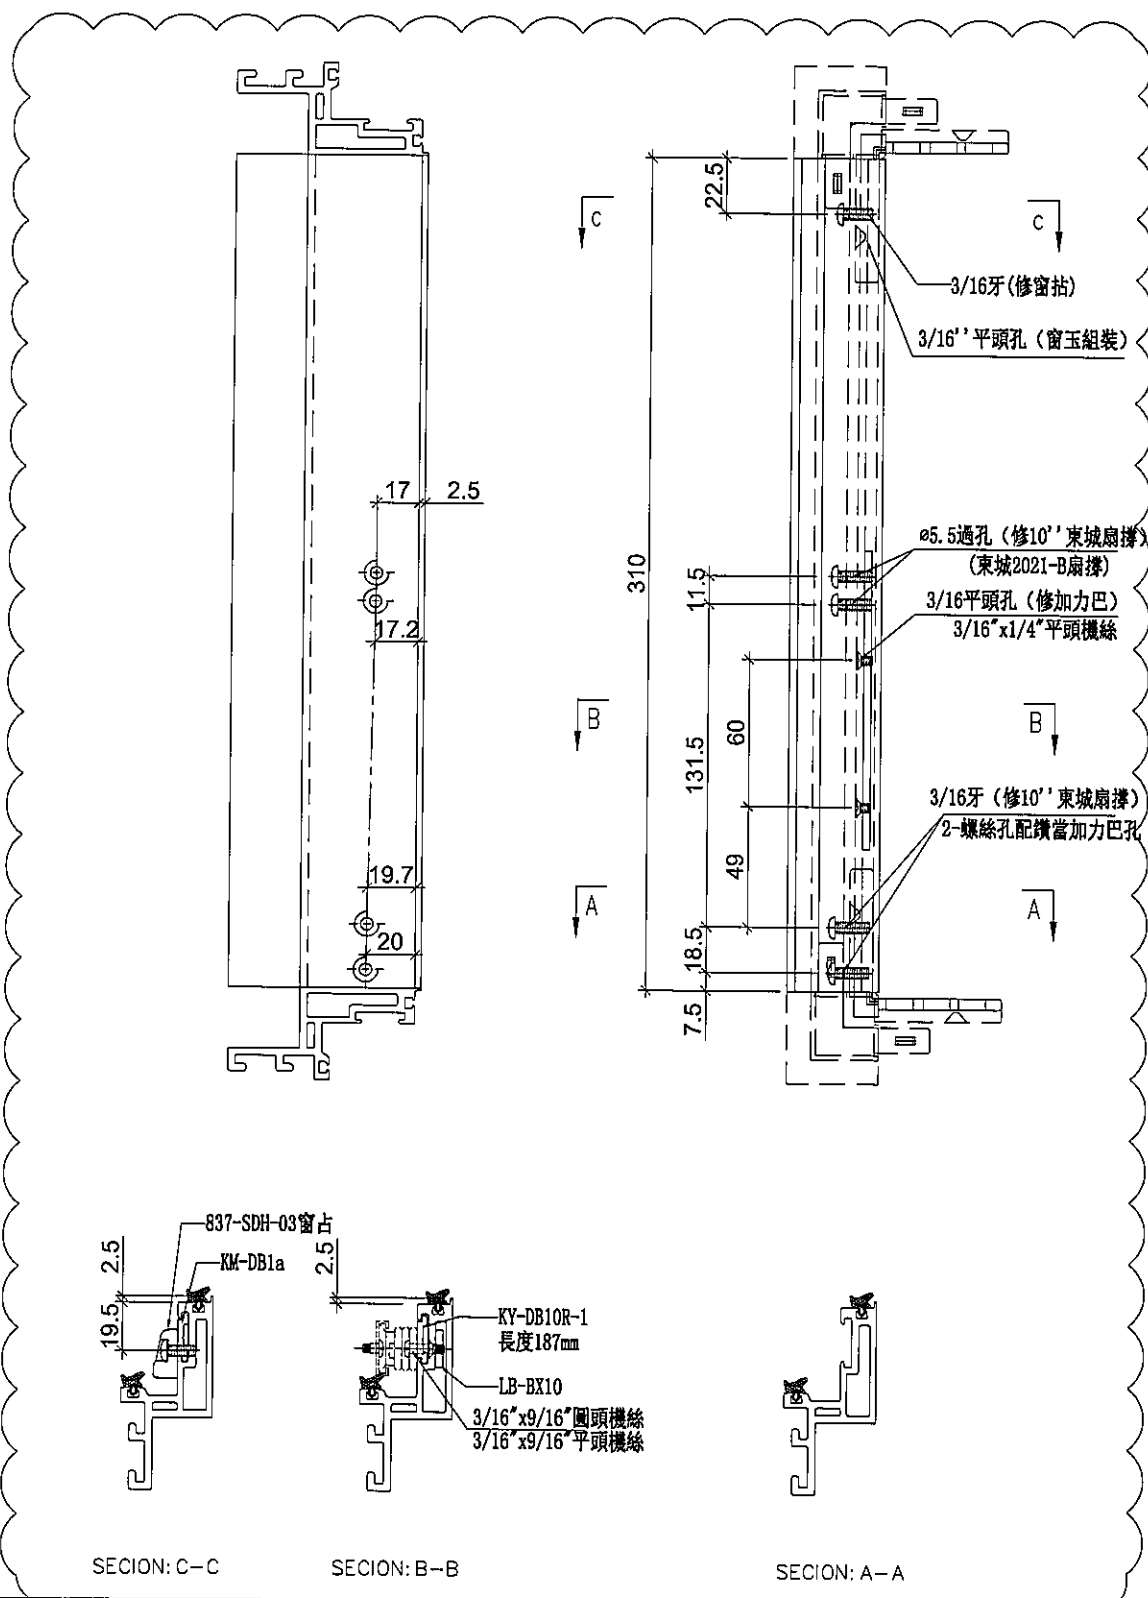



名稱	生玉料 (8+8) 加工圖	制圖	邱紅	2019.11.15	修改	A		
材料	X85638	復核	謝永林	-	日期	2019.11.19		
顏色	EC-DG-S332054 (3塗)	批准	Jason		圖號	UN-DR10-2		




美特鋁質 有限公司
MIDI Aluminium Fabricator Ltd.

工程號 J-837 地盤 觀塘裕民坊


使用位置	數量
MW-DR10	36
UN-DR10	1

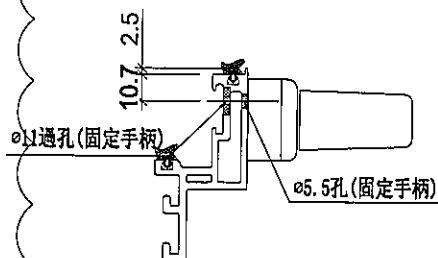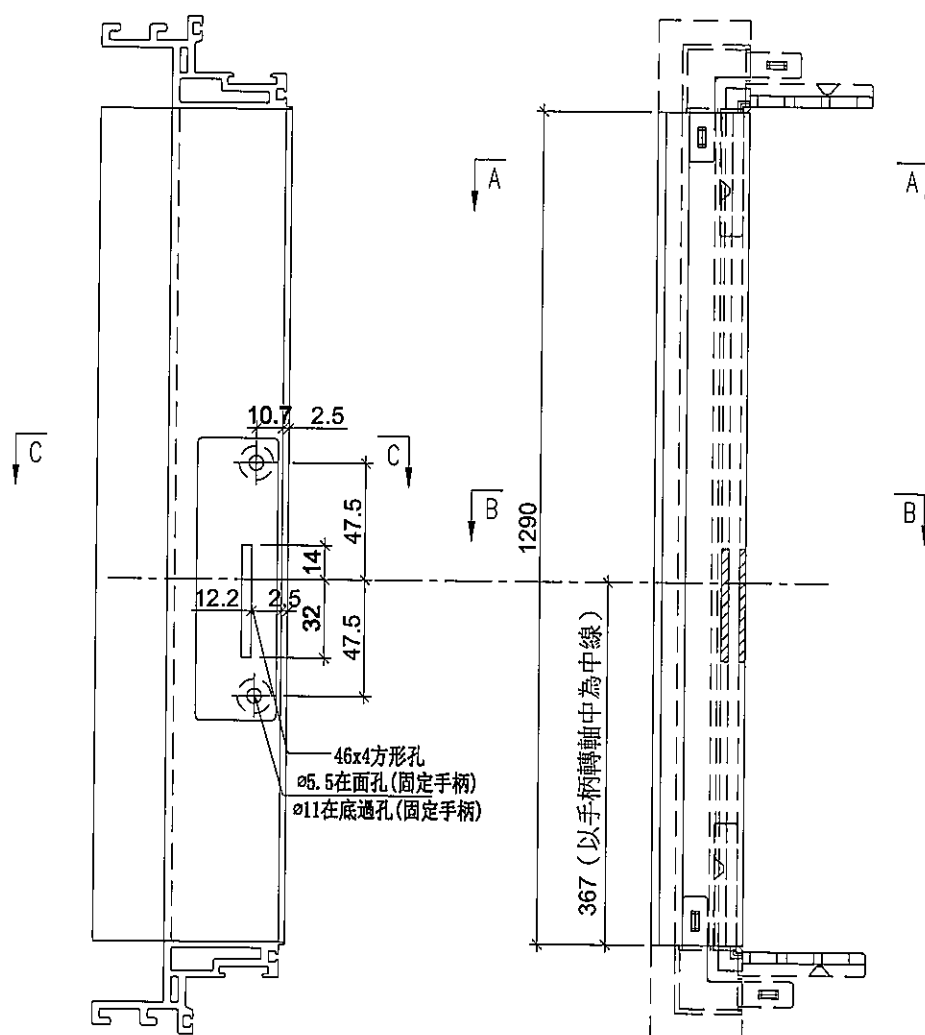

SECTION: C-C

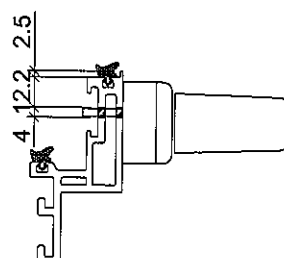

SECTION: B-B

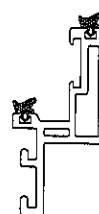

SECTION: A-A

名稱	生玉料(8+8)加工圖	制圖	邱紅	2019.11.15	修改	A		
材料	X85638	復核	謝永林	-	日期	2019.11.19		
顏色	EC-DG-S332054 (3塗)	批准	Jason		圖號	UN-DR10-3		




美特鋁質 有限公司
MIDI Aluminium Fabricator Ltd.


工程號 J-837 地盤 觀塘裕民坊

使用位置	數量
MW-DR10	20
UN-DR10	1

使用位置	數量
MW-DR10	16

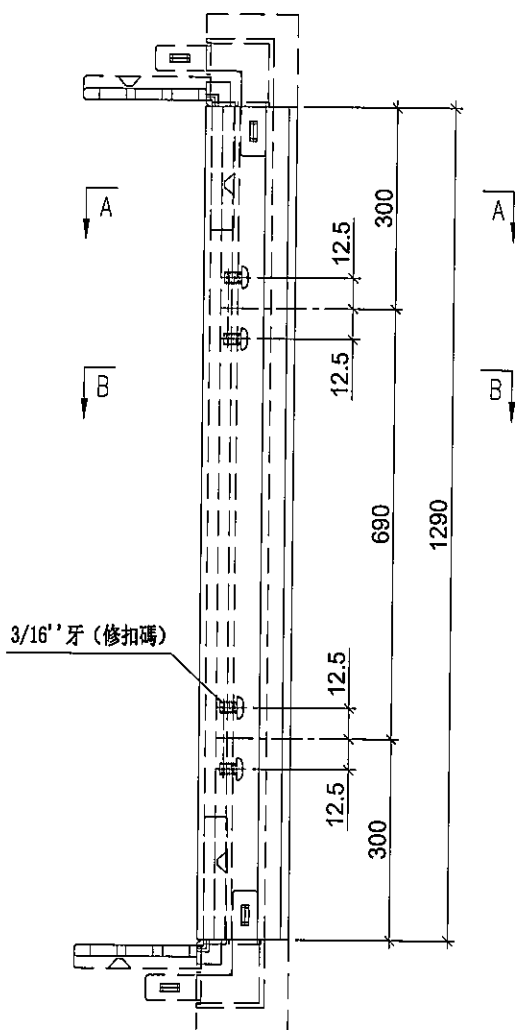


註明：此圖用於28F以下

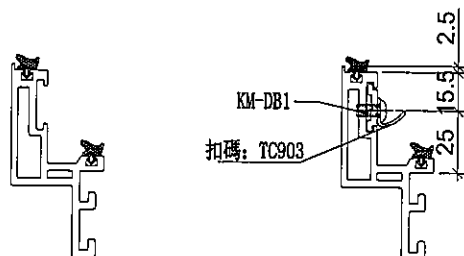


SECTION: A-A

SECTION: B-B

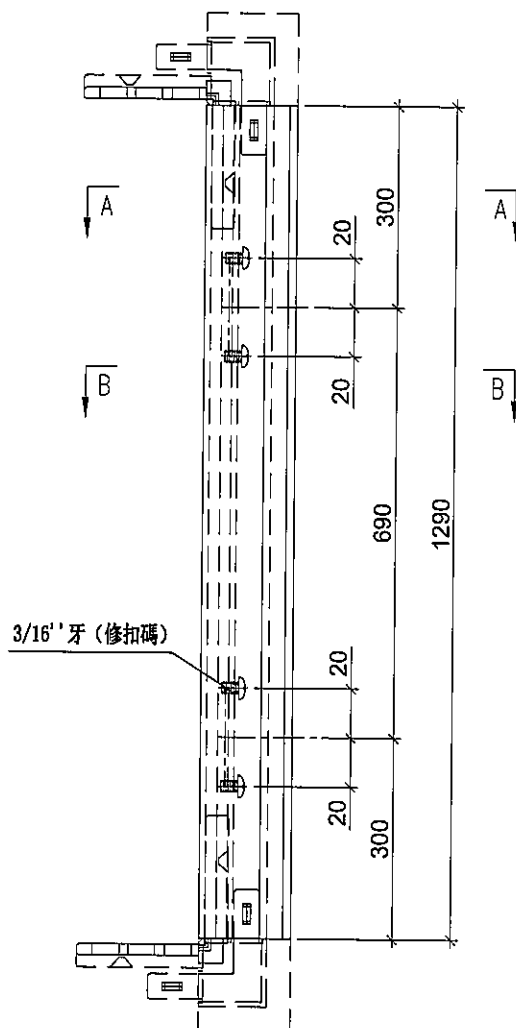

註明：此圖用於28F以上

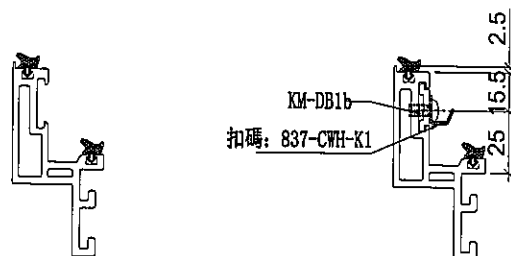

SECTION: A-A



SECTION: B-B

名稱	生玉料(8+8)加工圖	制圖	邱紅	2019.11.15	修改	A		
材料	X85638	復核	謝永林	-	日期	2019.11.19		
顏色	EC-DG-S332054 (3塗)	批准	Jason		圖號	UN-DR10-4		




美特鋁質 有限公司
MIDI Aluminium Fabricator Ltd.

工程號 J-837 地盤 觀塘裕民坊

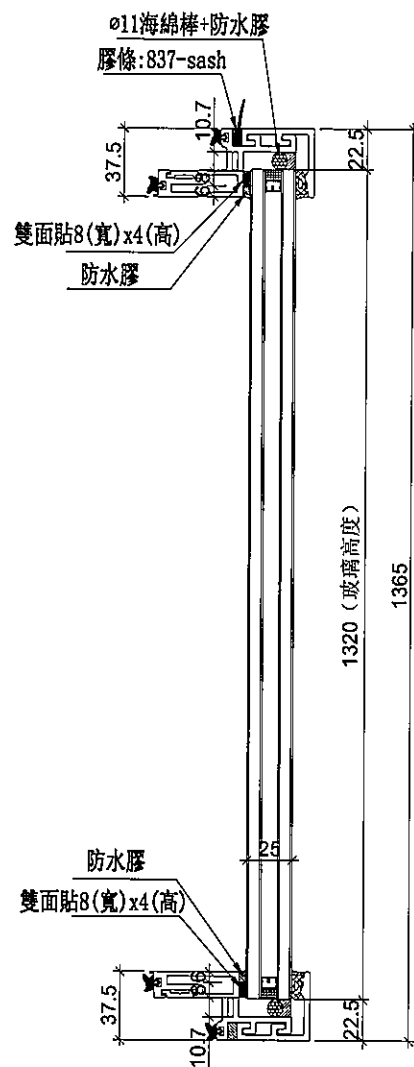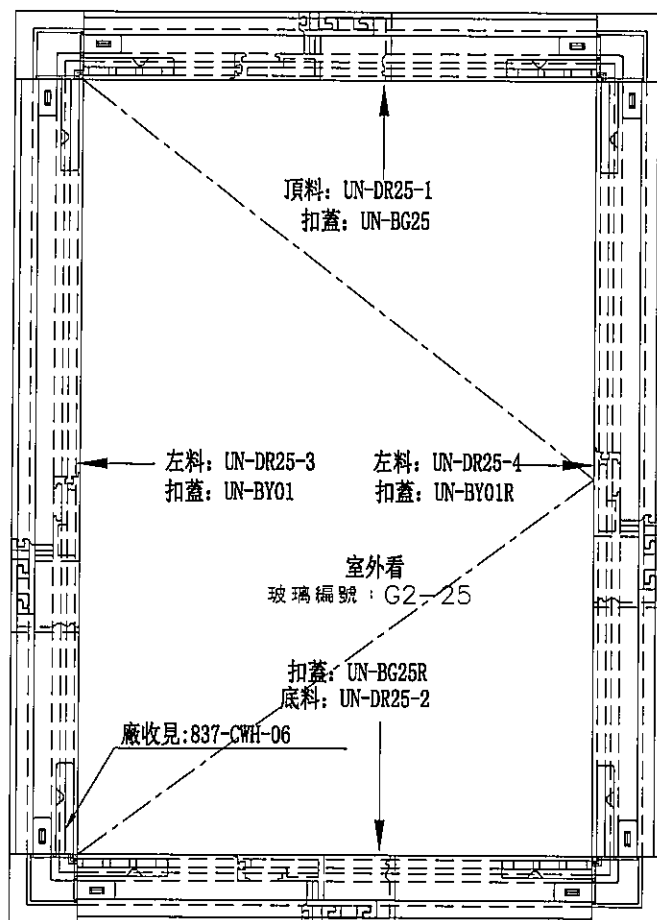

手柄: 2026-001A

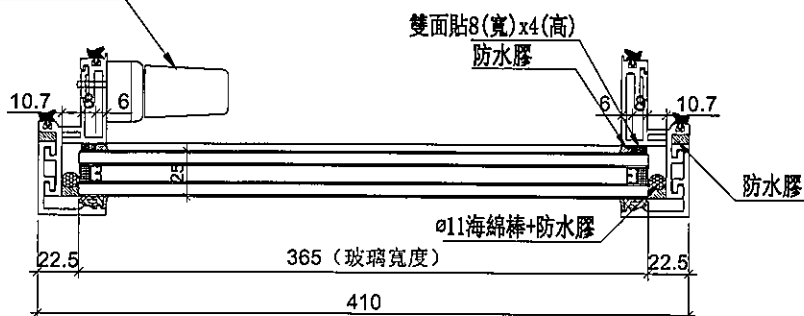

數量	位置	樓層
16	T2CW-J-1	7F,9F~26F
數量	位置	樓層
25	T2CW-J-1	28F~55F

名稱	生窗玉組裝圖	制圖	邱紅	2019. 11. 15	修改	A		
材料	-	復核	謝永林	-	日期	2019.11.19		
顏色	EC-DG-S332054 (3塗)	批准	Jason		圖號	UN-DR25		



美特鋁質 有限公司

MIDI Aluminium Fabricator Ltd.

使用位置

數量

UN-DR25


41

工程號

J-837

地盤

觀塘裕民坊

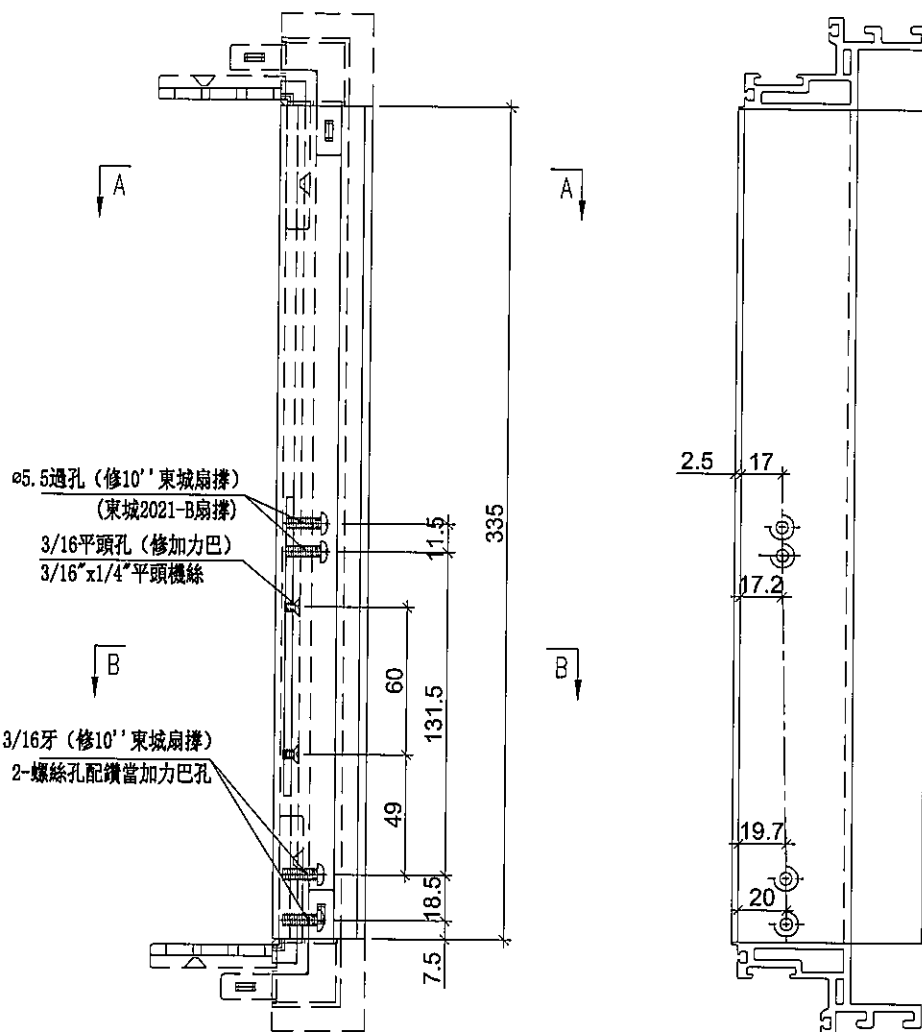


名稱	生玉料(8+8)加工圖	制圖	邱紅	2019.11.15	修改	A		
材料	X85638	復核	謝永林	-	日期	2019.11.19		
顏色	EC-DG-S332054 (3塗)	批准	Jason		圖號	UN-DR25-1		



美特鋁質 有限公司
MIDI Aluminium Fabricator Ltd.

使用位置	數量
UN-DR25	41

工程號 J-837 地盤 觀塘裕民坊

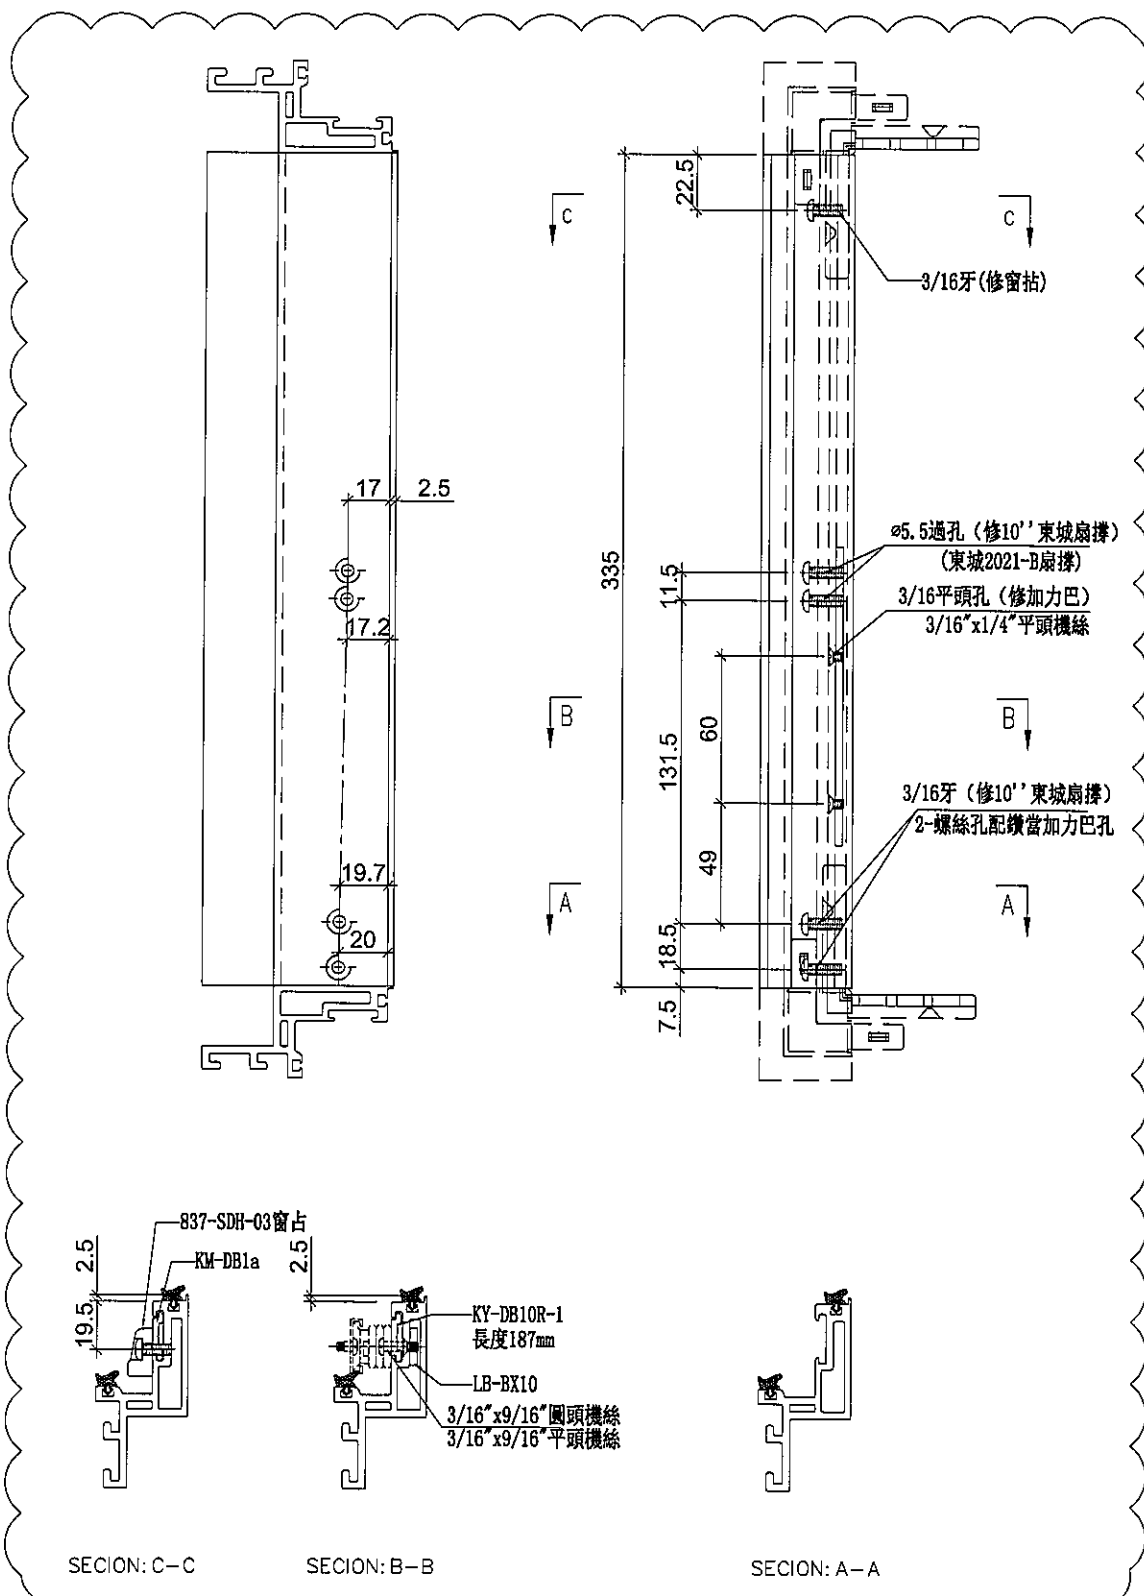


名稱	生玉料(8+8)加工圖	制圖	邱紅	2019.11.15	修改	A	
材料	X85638	復核	謝永林	-	日期	2019.11.19	
顏色	EC-DG-S332054 (3塗)	批准	Jason		圖號	UN-DR25-2	



美特鋁質 有限公司
MIDI Aluminium Fabricator Ltd.

使用位置	數量
UN-DR25	41

工程號 J-837 地盤 觀塘裕民坊

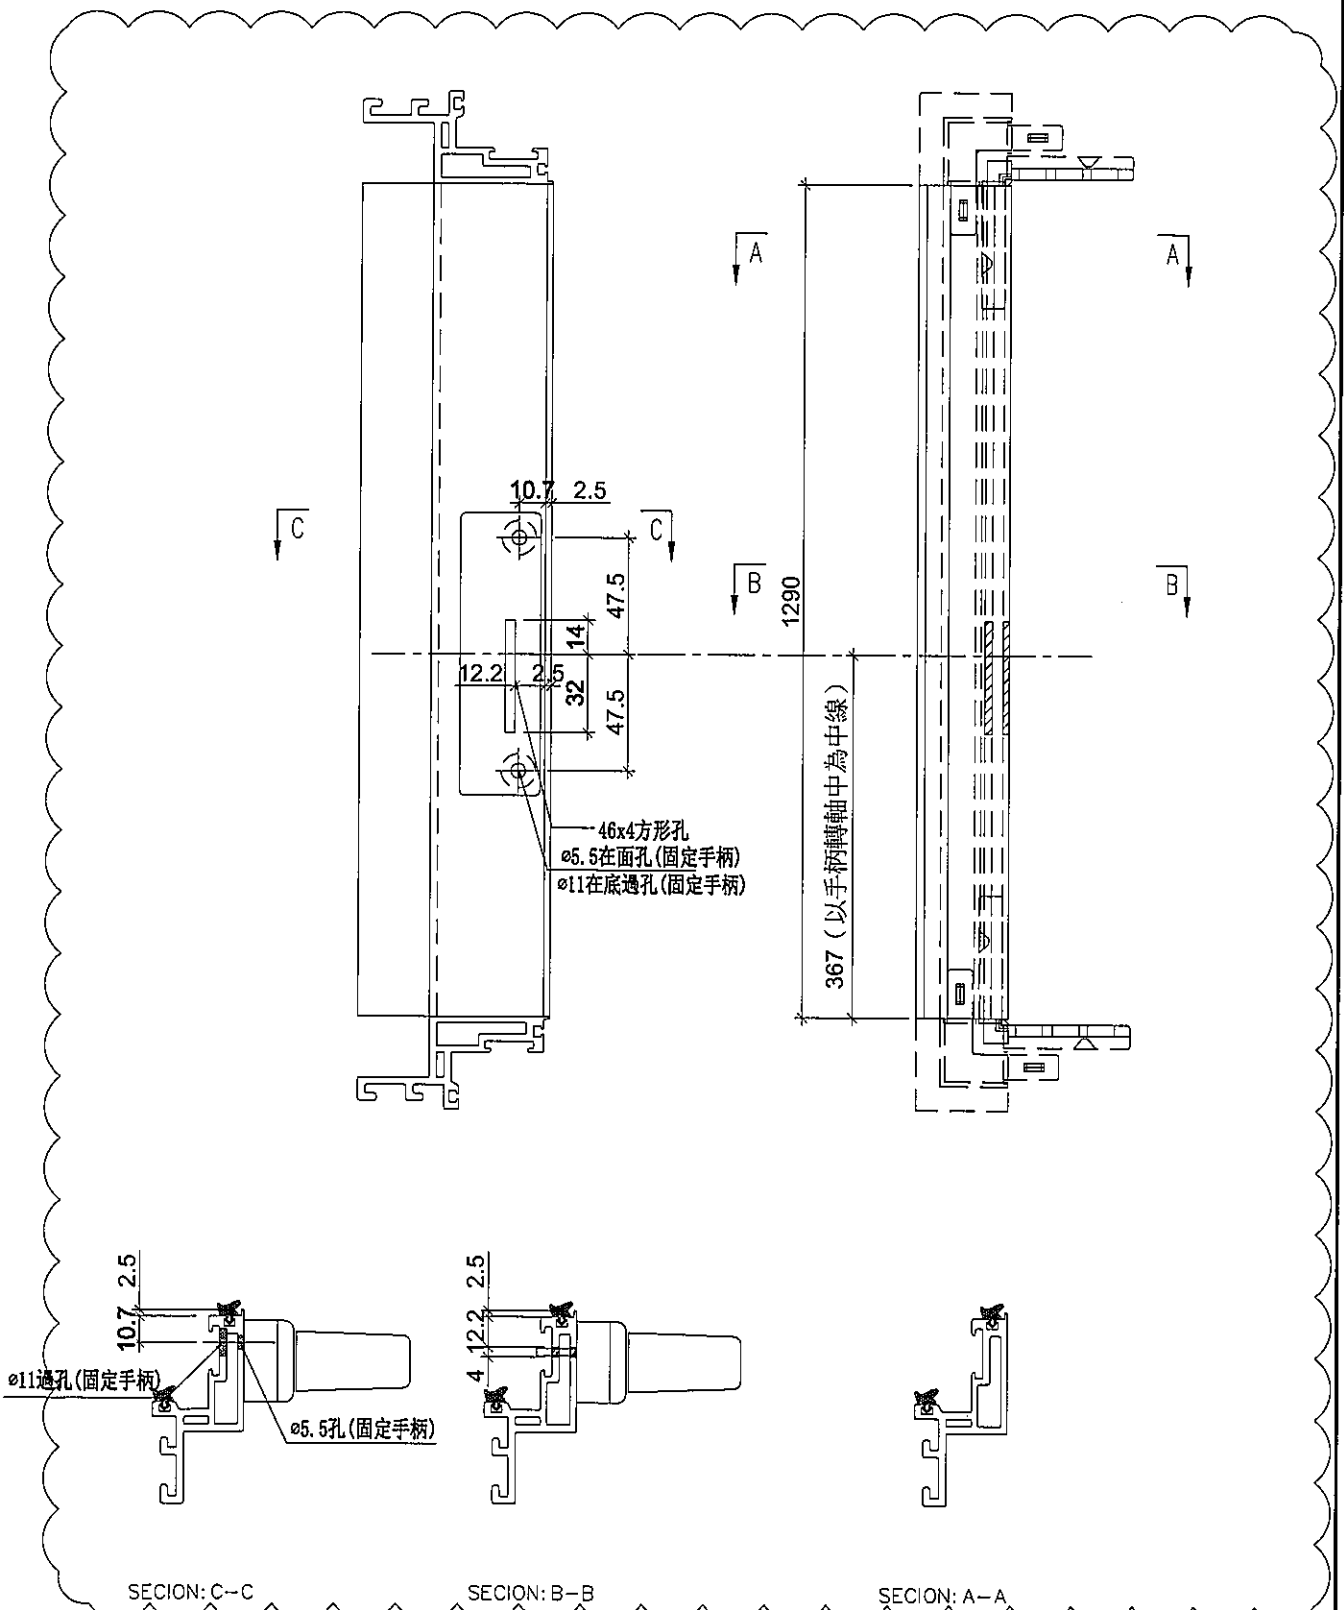

名稱	生玉料(8+8)加工圖	制圖	邱紅	2019. 11. 15	修改	A		
材料	X85638	復核	謝永林	-	日期	2019.11.19		
顏色	EC-DG-S332054 (3塗)	批准	Jason		圖號	UN-DR25-3		




美特鋁質 有限公司
MIDI Aluminium Fabricator Ltd.


工程號 J-837 地盤 觀塘裕民坊

使用位置	數量
UN-DR25	25

使用位置	數量
UN-DR25	16

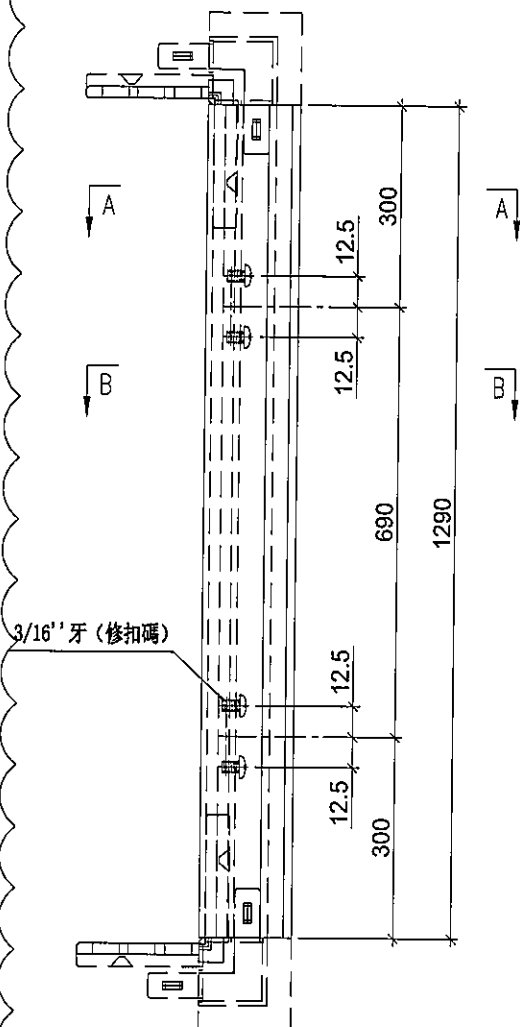


註明：此圖用於28F以下

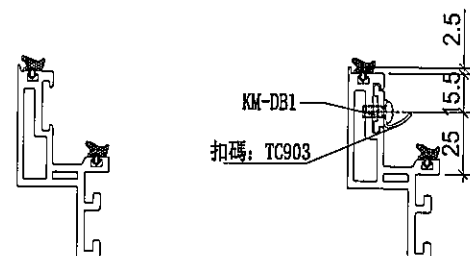


SECTION: A-A

SECTION: B-B

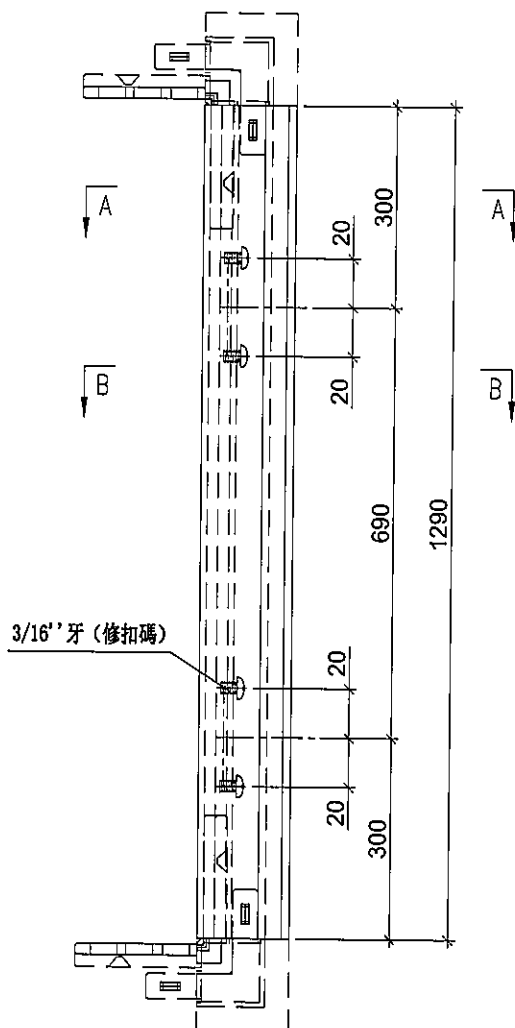

註明：此圖用於28F以上

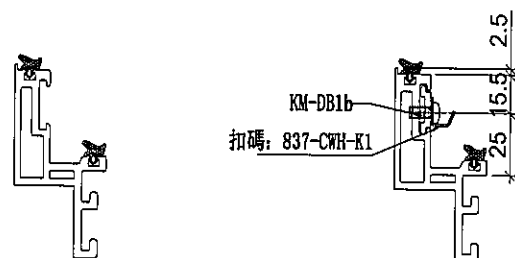

SECTION: A-A




SECTION: B-B

名稱	生玉料 (8+8) 加工圖	制圖	邱紅	2019.11.15	修改	A		
材料	X85638	復核	謝永林	-	日期	2019.11.19		
顏色	EC-DG-S332054 (3塗)	批准	Jason		圖號	UN-DR25-4		



美特鋁質 有限公司
MIDI Aluminium Fabricator Ltd.

工程號 J-837 地盤 觀塘裕民坊

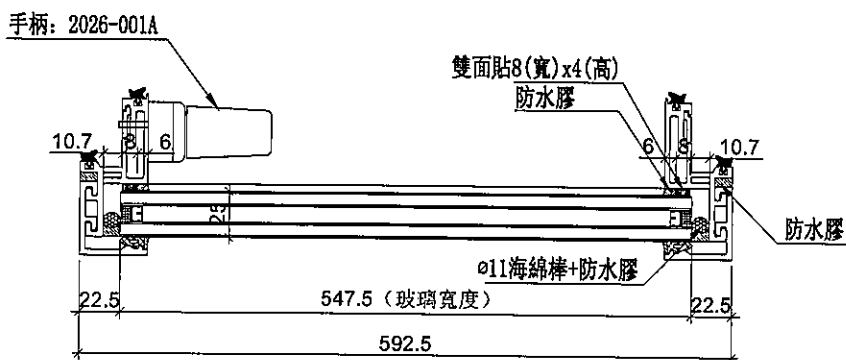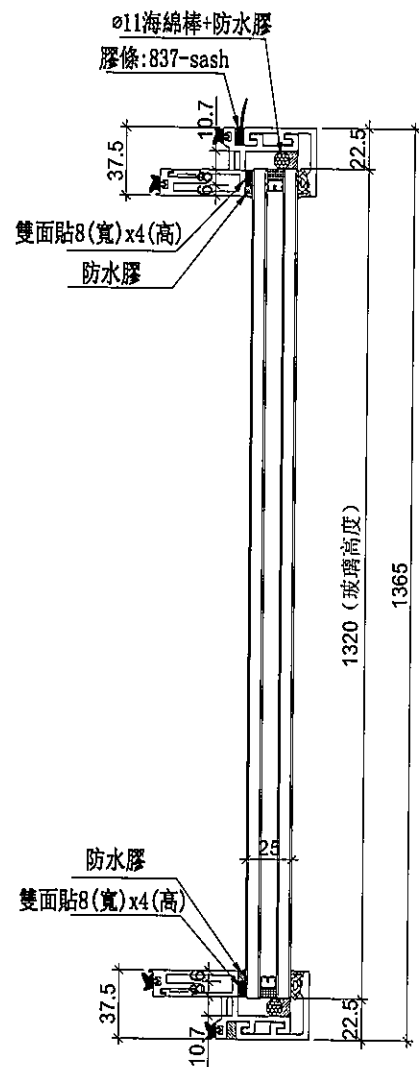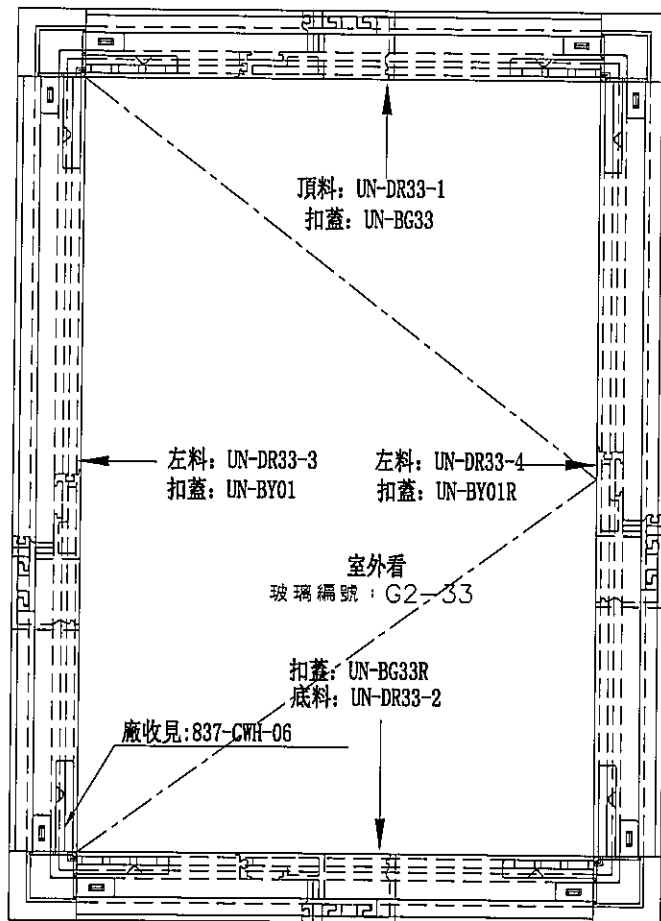

數量	位置	樓層
1	T1CW-A-2	50F


名稱	生窗玉組裝圖	制圖	邱紅	2019. 11. 15	修改			
材料	-	復核	謝永林	-	日期			
顏色	EC-DG-S332054 (3塗)	批准	Jason		圖號	UN-DR33		



美特鋁質 有限公司
MIDI Aluminium Fabricator Ltd.

使用位置	數量
UN-DR33	1

工程號 J-837 地盤 觀塘裕民坊

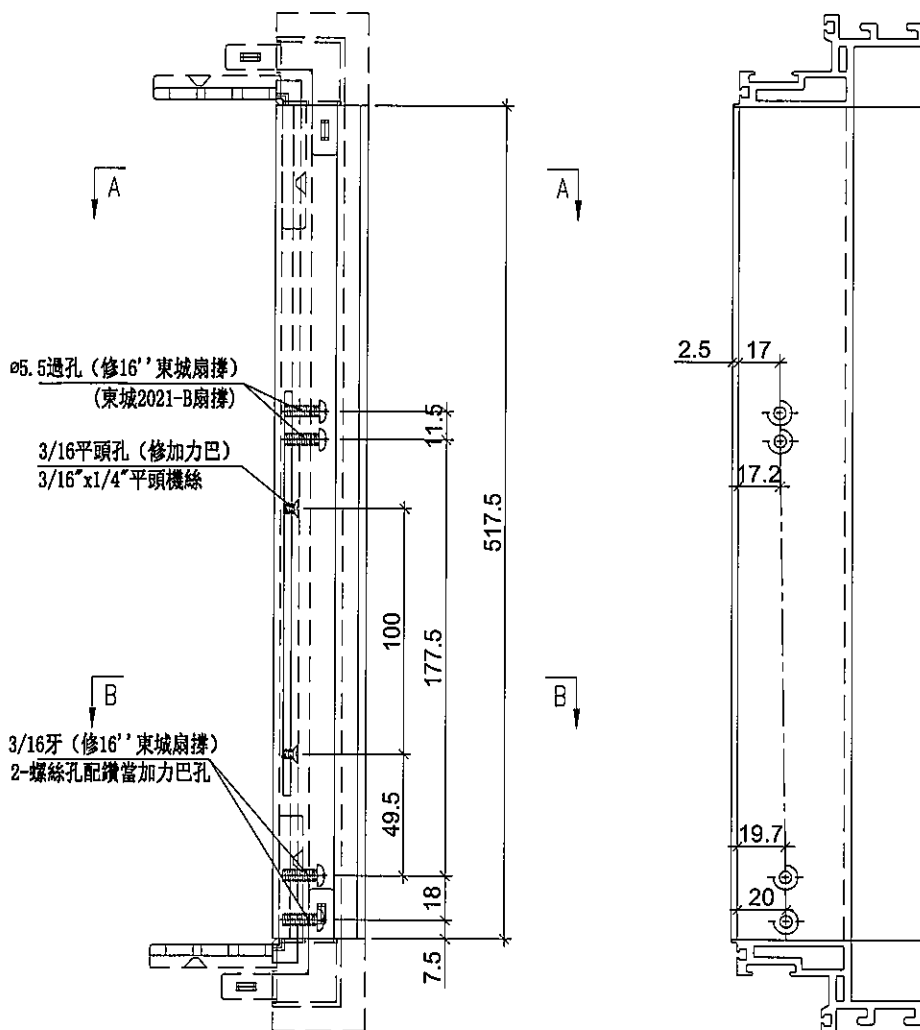

SECTION: A-A

SECTION: B-B


名稱	生玉料(8+8)加工圖	制圖	邱紅	2019.11.15	修改	A		
材料	X85638	復核	謝永林	-	日期	2019.11.19		
顏色	EC-DG-S332054 (3塗)	批准	Jason		圖號	UN-DR33-1		



美特鋁質 有限公司
MIDI Aluminium Fabricator Ltd.

使用位置	數量
UN-DR33	1

工程號	J-837	地盤	觀塘裕民坊
-----	-------	----	-------

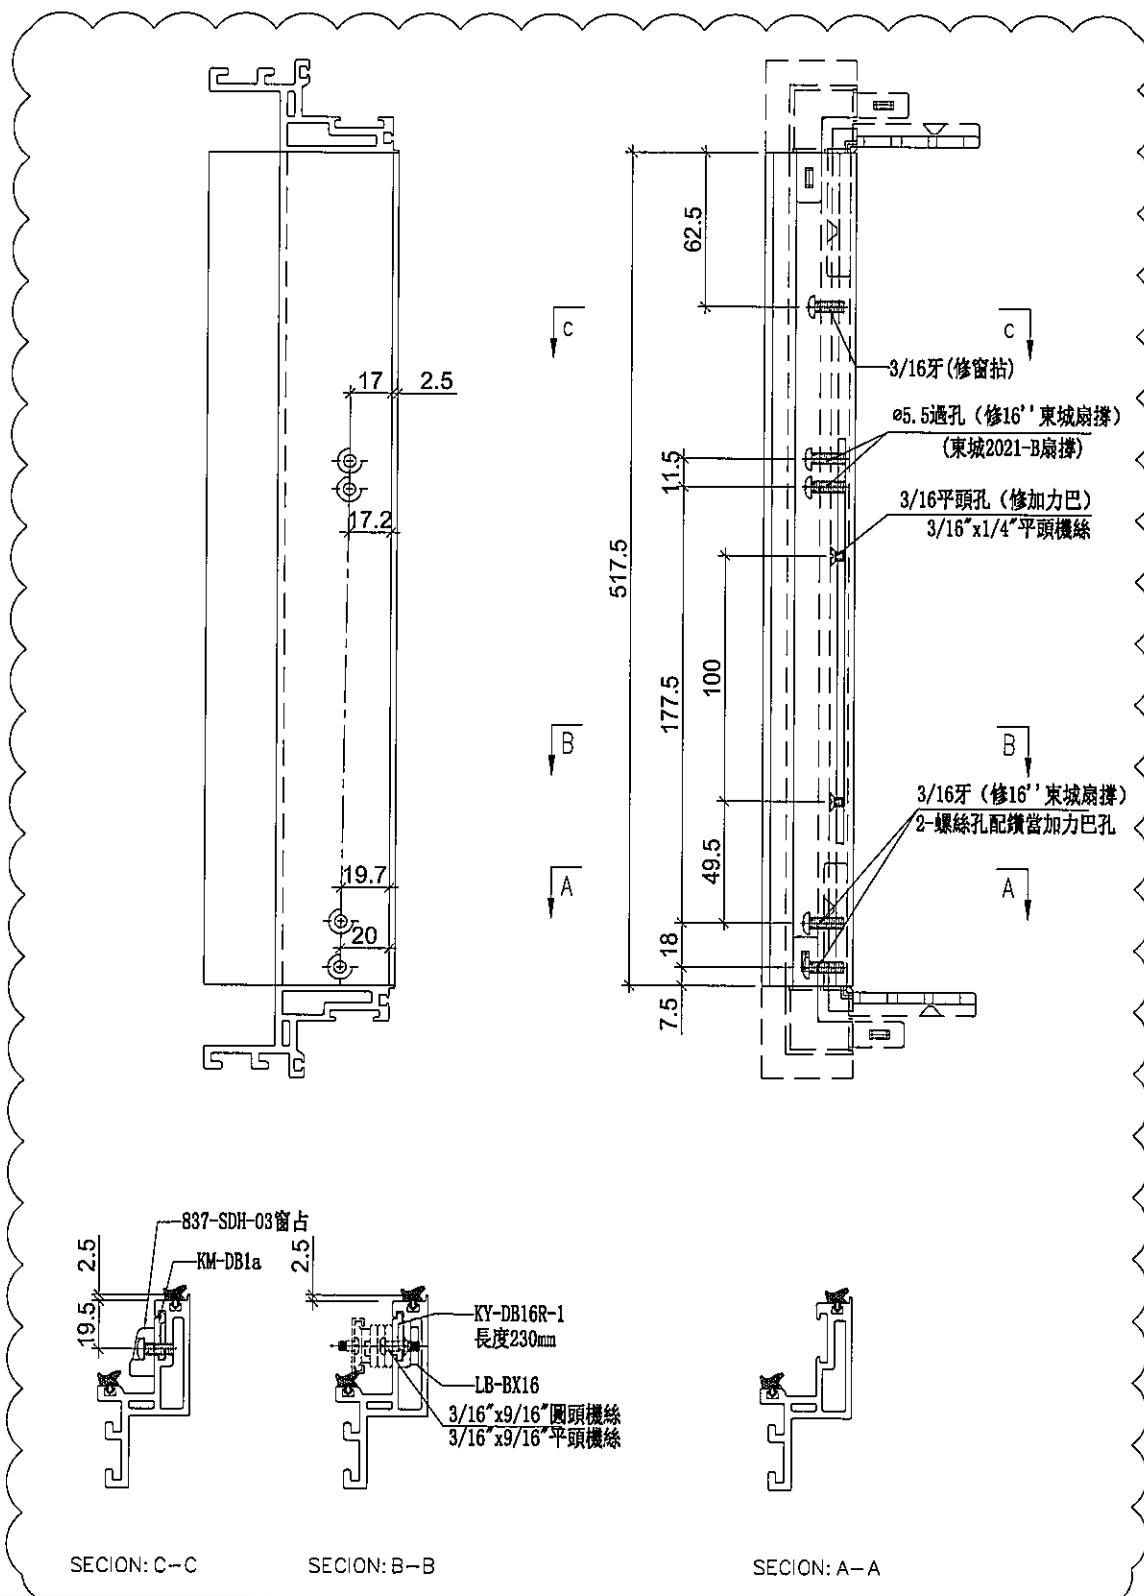

名稱	生玉料(8+8)加工圖	制圖	邱紅	2019.11.15	修改	A		
材料	X85638	復核	謝永林	-	日期	2019.11.19		
顏色	EC-DG-S332054 (3塗)	批准	Jason		圖號	UN-DR33-2		



美特鋁質 有限公司
MIDI Aluminium Fabricator Ltd.

使用位置

數量

UN-DR33



1

工程號


J-837

地盤


觀塘裕民坊

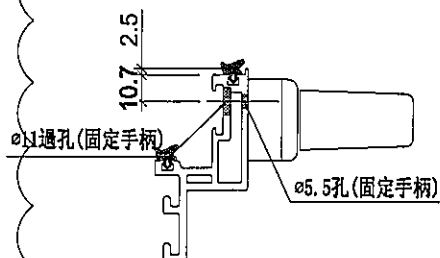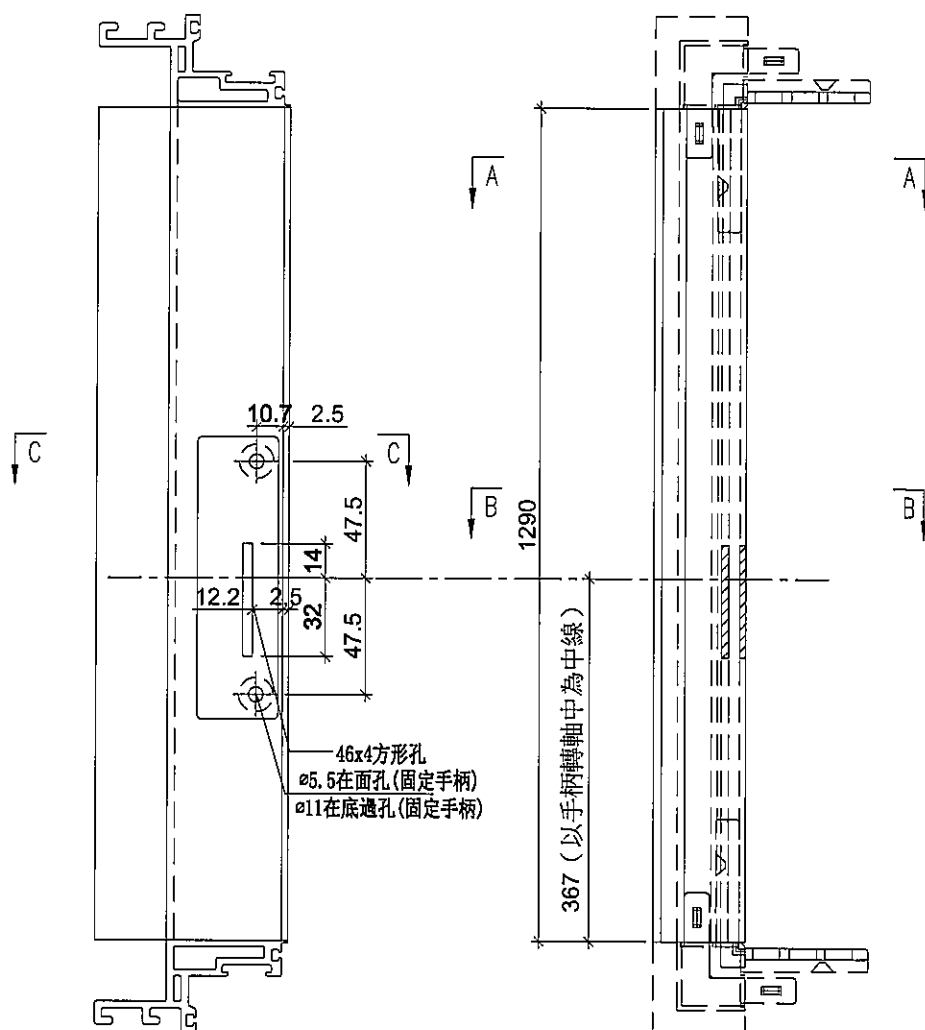

SECTION: C-C

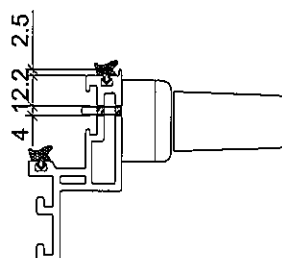

SECTION: B-B

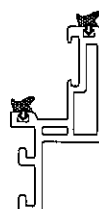

SECTION: A-A

名稱	生玉料(8+8)加工圖	制圖	邱紅	2019.11.15	修改	A		
材料	X85638	復核	謝永林	-	日期	2019.11.19		
顏色	EC-DG-S332054 (3塗)	批准	Jason		圖號	UN-DR33-3		



美特鋁質 有限公司
MIDI Aluminium Fabricator Ltd.

工程號

J-837

地盤


觀塘裕民坊

使用位置

數量

UN-DR33

1


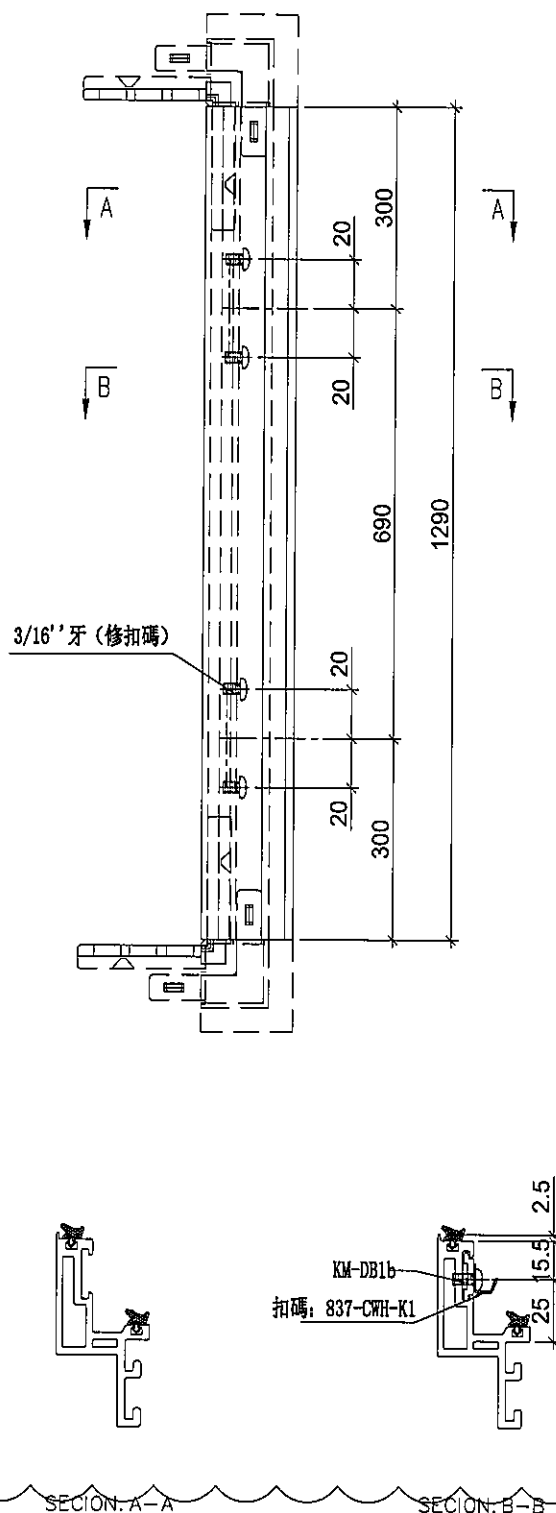


名稱	生玉料(8+8)加工圖	制圖	邱紅	2019.11.15	修改	A		
材料	X85638	復核	謝永林	-	日期	2019.11.19		
顏色	EC-DG-S332054 (3塗)	批准	Jason		圖號	UN-DR33-4		




美特鋁質 有限公司
MIDI Aluminium Fabricator Ltd.

工程號 J-837 地盤 觀塘裕民坊

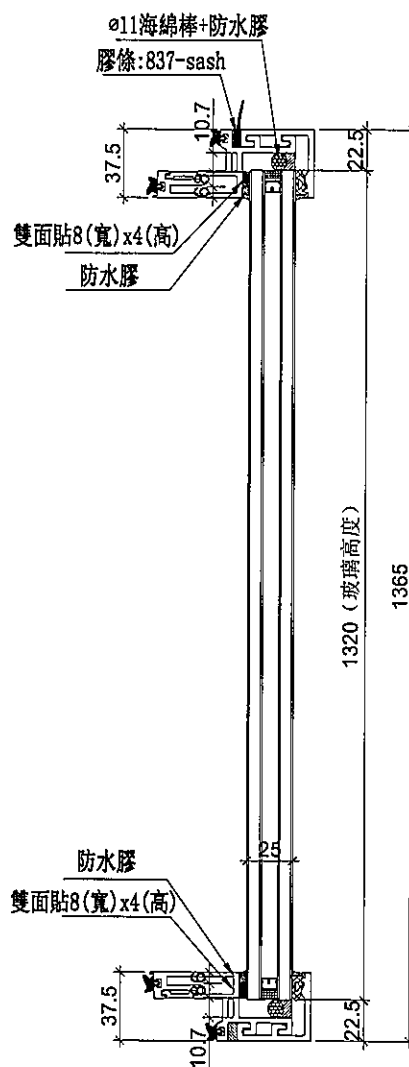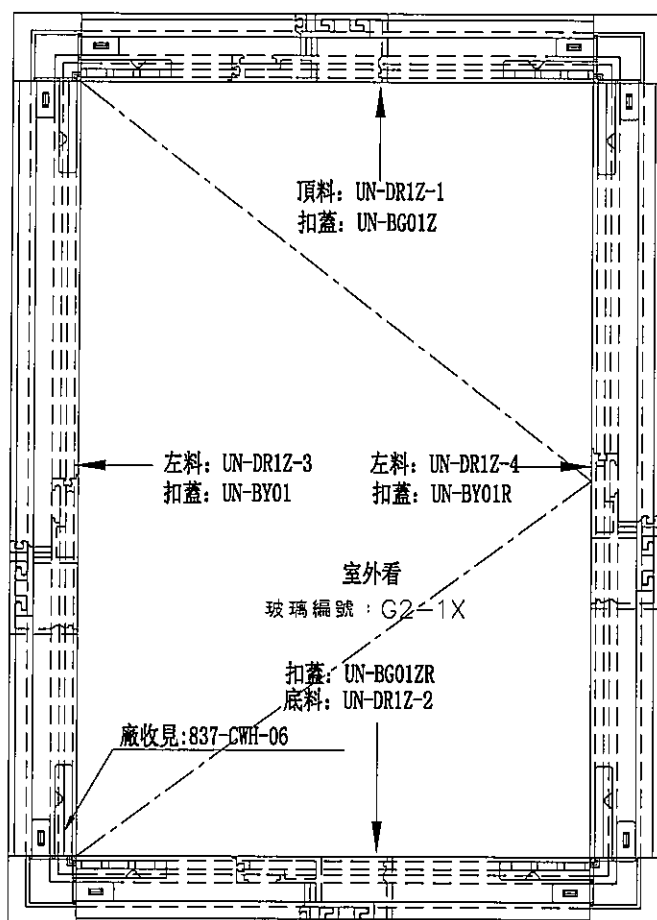

手柄: 2026-001A

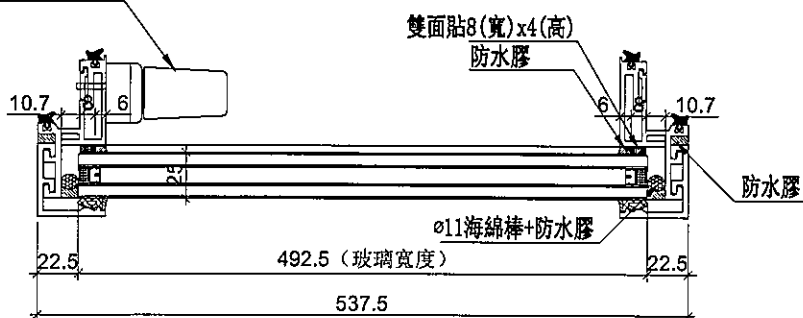

數量	位置	樓層
16	T1CW-B-1	7F,9F~26F

數量	位置	樓層
21	T1CW-B-1	28F~50F


名稱	生窗玉組裝圖	制圖	邱紅	2019.11.15	修改	A		
材料	-	復核	謝永林	-	日期	2019.11.19		
顏色	EC-DG-S332054 (3塗)	批准	Jason		圖號	UN-DR1Z		



美特鋁質 有限公司
MIDI Aluminium Fabricator Ltd.

使用位置	數量
UN-DR1Z	37

工程號 J-837 地盤 觀塘裕民坊

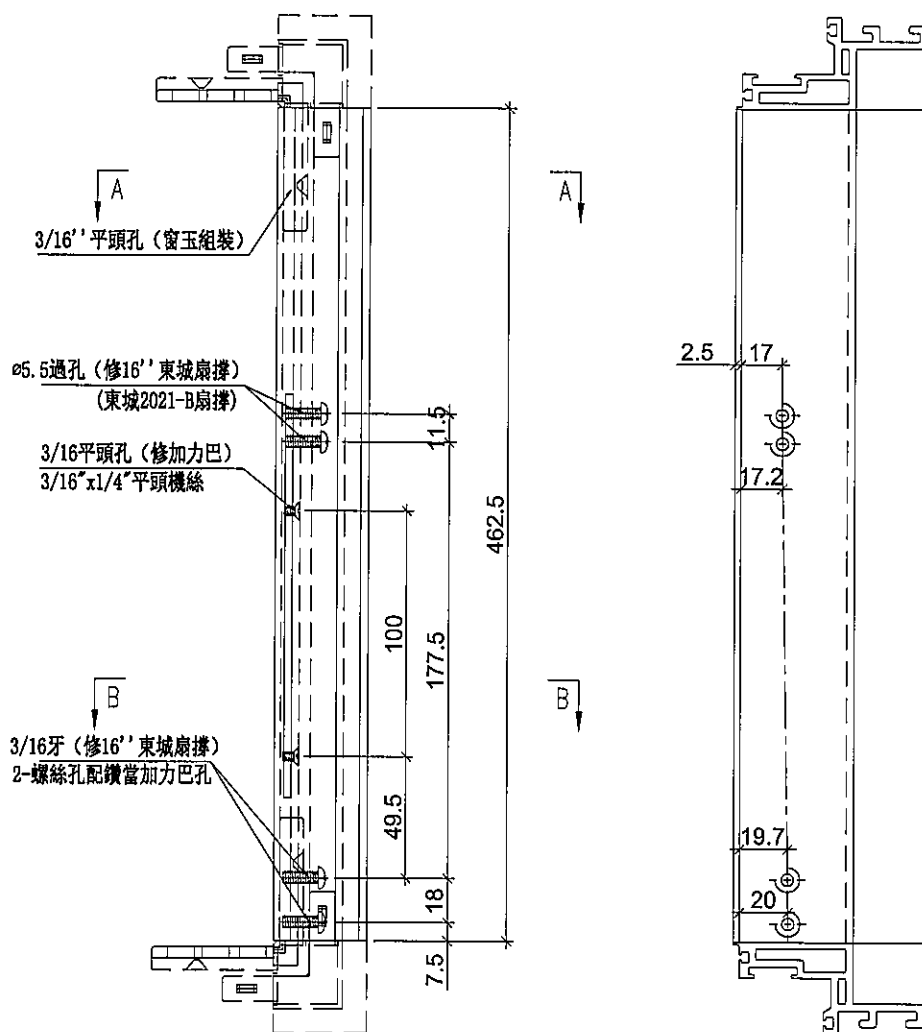

SECTION: A-A

SECTION: B-B



名稱	生玉料 (8+8) 加工圖	制圖	邱紅	2019.11.15	修改	A		
材料	X85638	復核	謝永林	-	日期	2019.11.19		
顏色	EC-DG-S332054 (3塗)	批准	Jason		圖號	UN-DR1Z-1		



美特鋁質 有限公司
MIDI Aluminium Fabricator Ltd.

使用位置	數量
UN-DR1Z	37

工程號 J-837 地盤 觀塘裕民坊

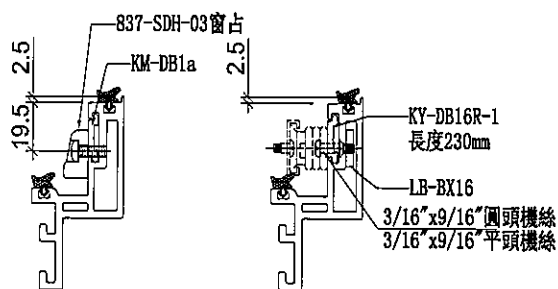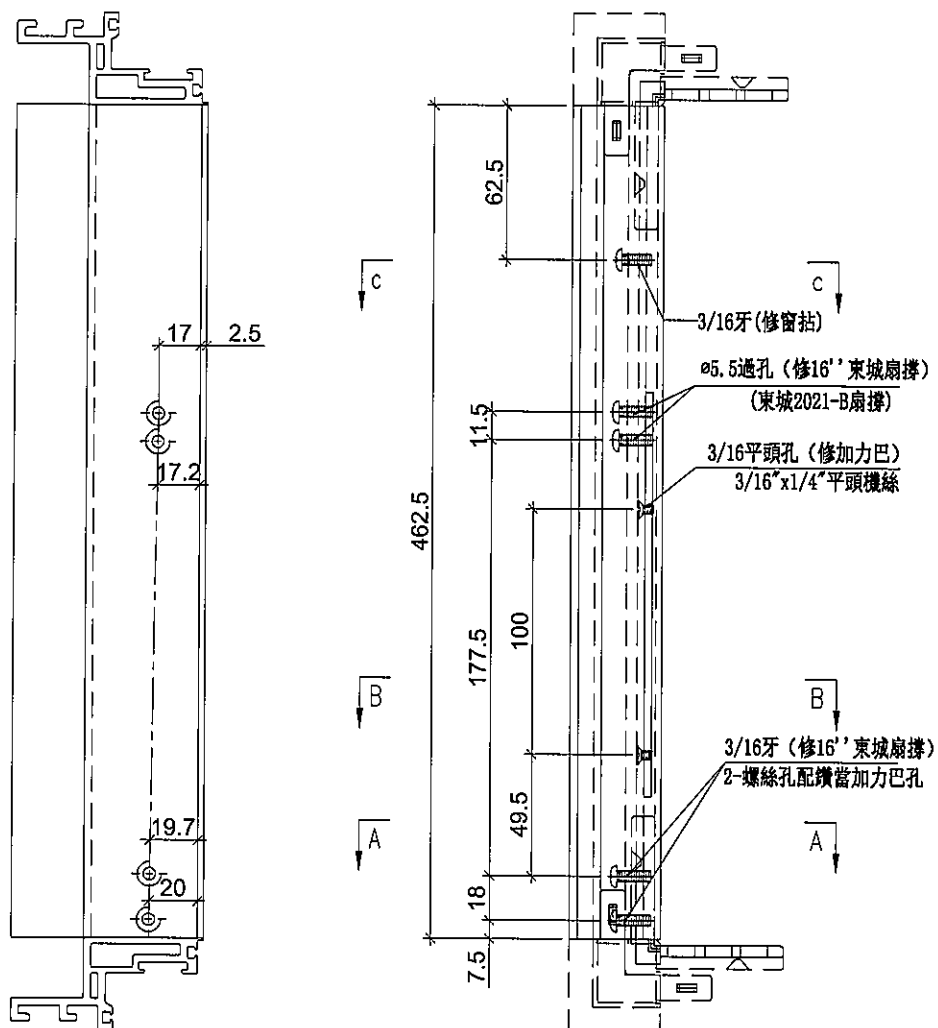

SECTION: C-C

SECTION: B-B

SECTION: A-A

名稱	生玉料 (8+8) 加工圖	制圖	邱紅	2019. 11. 15	修改	A		
材料	X85638	復核	謝永林	-	日期	2019.11.19		
顏色	EC-DG-S332054 (3塗)	批准	Jason		圖號	UN-DR1Z-2		



美特鋁質 有限公司
MIDI Aluminium Fabricator Ltd.

使用位置

數量

UN-DR1Z


37

工程號


J-837

地盤


觀塘裕民坊

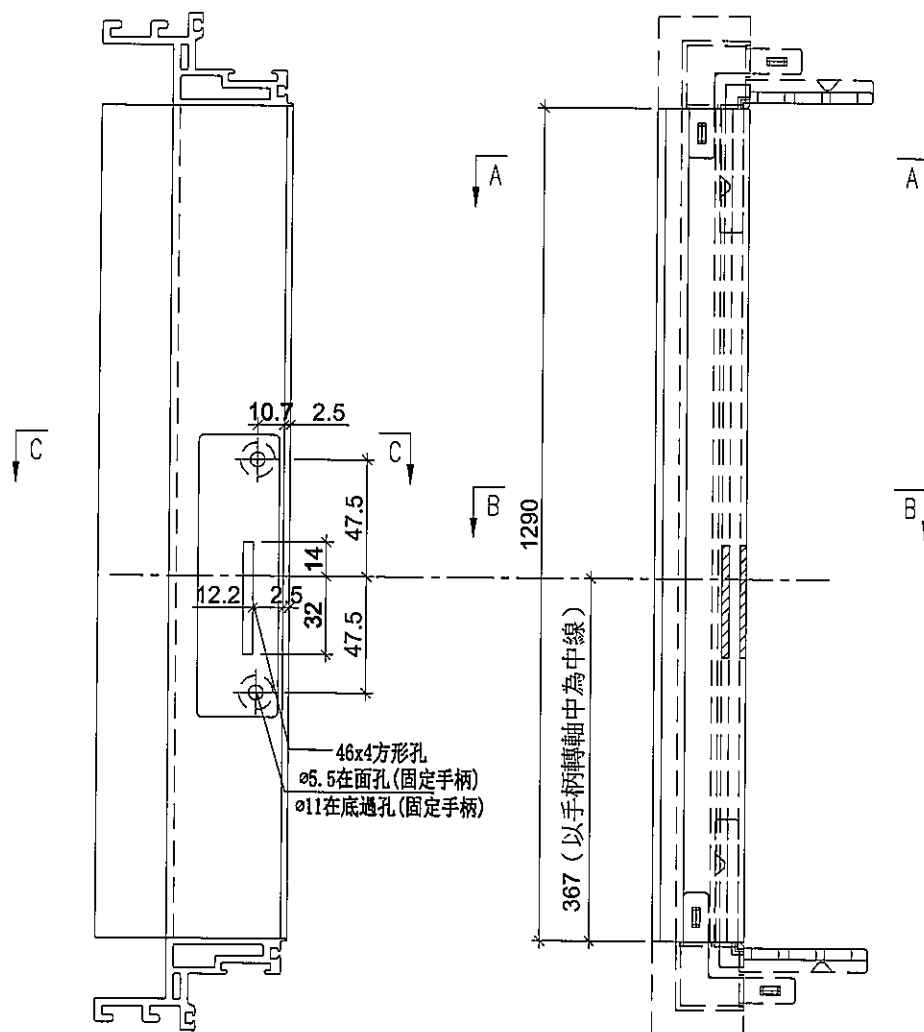

46x4方形孔
ø5.5在面孔(固定手柄)
ø11在底通孔(固定手柄)

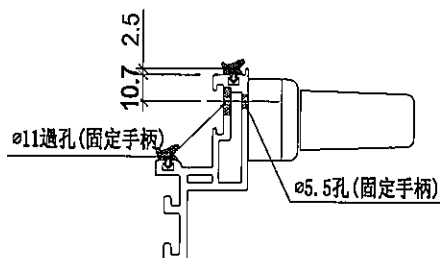

SECTION: C-C

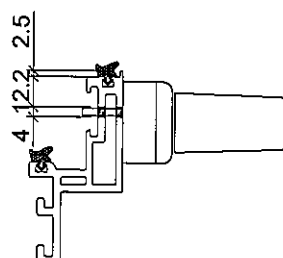

SECTION: B-B



SECTION: A-A

名稱	生玉料 (8+8) 加工圖	制圖	邱紅	2019.11.15	修改	A		
材料	X85638	復核	謝永林	-	日期	2019.11.19		
顏色	EC-DG-S332054 (3塗)	批准	Jason		圖號	UN-DR1Z-3		




美特鋁質 有限公司
MIDI Aluminium Fabricator Ltd.


工程號 J-837 地盤 觀塘裕民坊

使用位置	數量
UN-DR1Z	16

使用位置	數量
UN-DR1Z	21

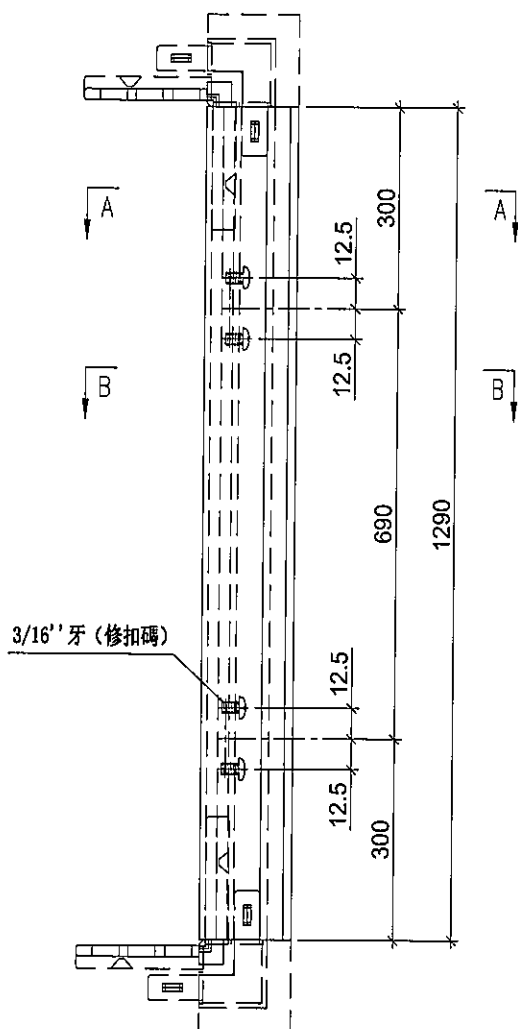


註明：此圖用於28F以下

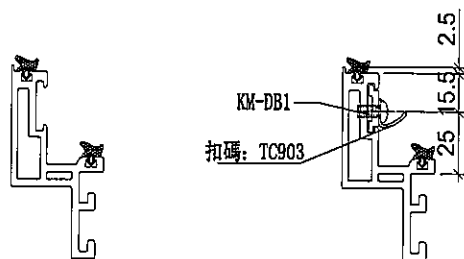


SECTION: A-A

SECTION: B-B

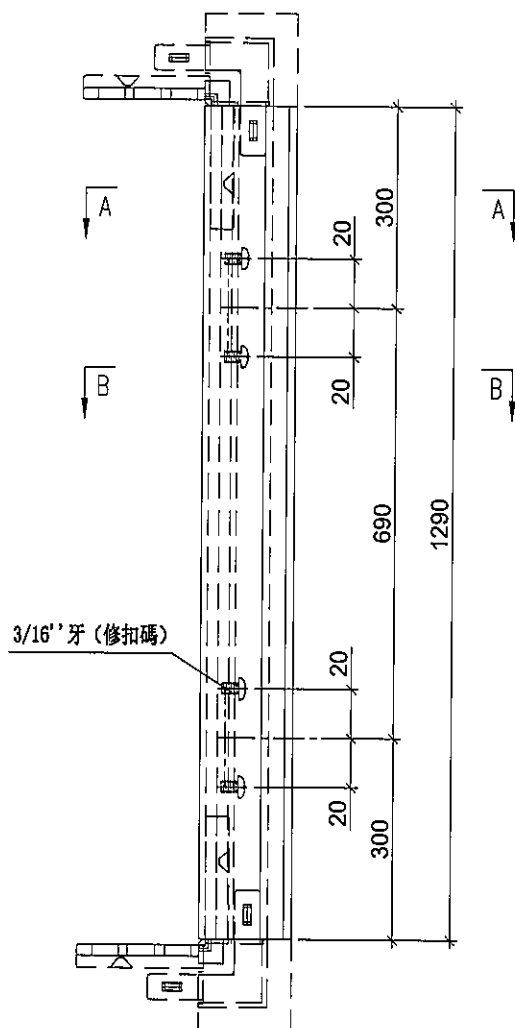

註明：此圖用於28F以上

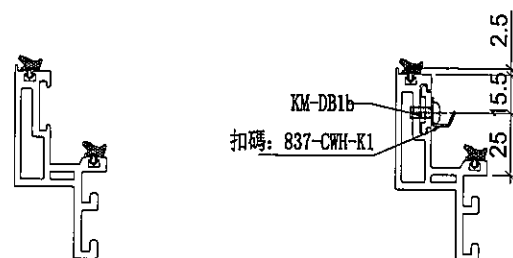

SECTION: A-A

SECTION: B-B

名稱	生玉料 (8+8) 加工圖	制圖	邱紅	2019.11.15	修改	A		
材料	X85638	復核	謝永林	-	日期	2019.11.19		
顏色	EC-DG-S332054 (3塗)	批准	Jason		圖號	UN-DR1Z-4		



美特鋁質 有限公司




MIDI Aluminium Fabricator Ltd.

工程號

J-837

地盤

觀塘裕民坊

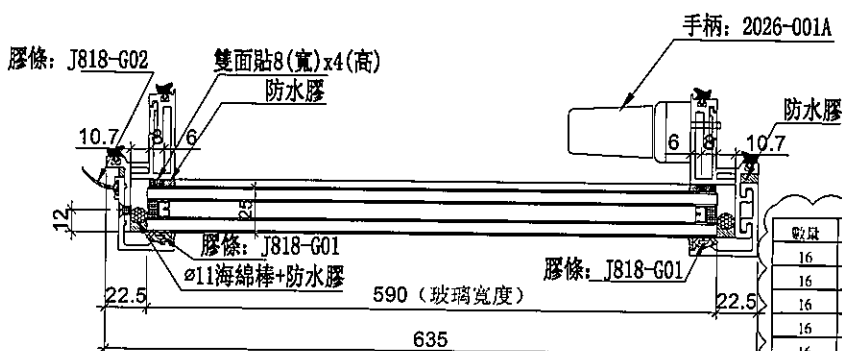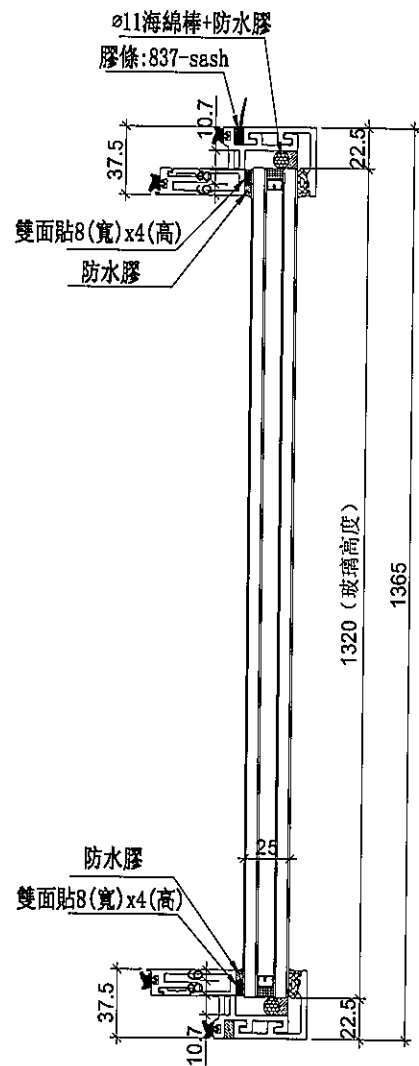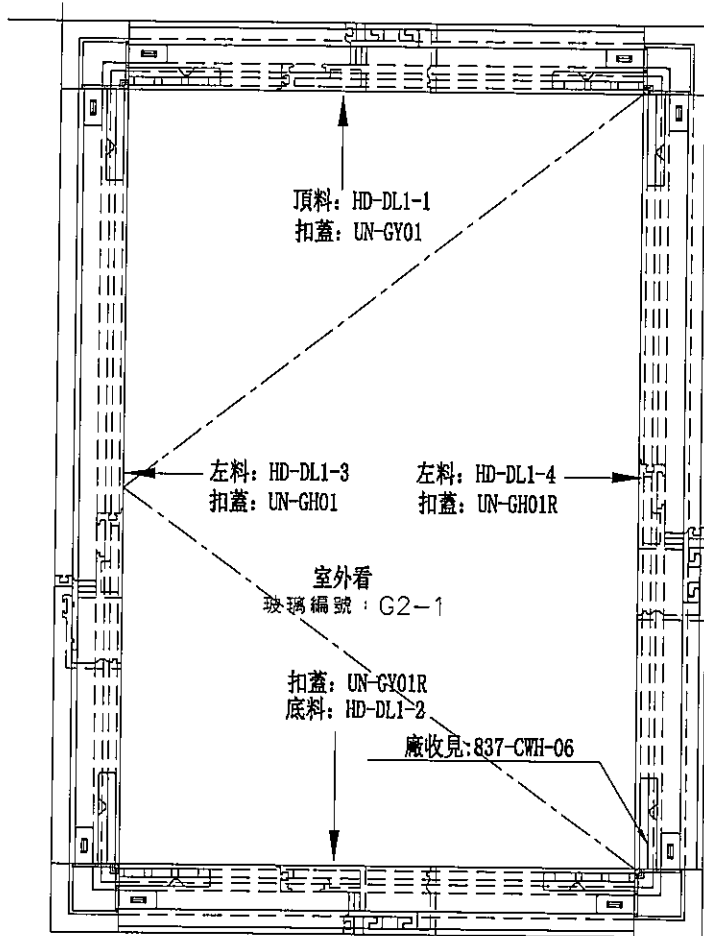

數量	位置	樓層
16	T1CW-G-1	7F.9F-26F
16	T1CW-E-1	7F.9F-26F
16	T1CW-A-2	7F.9F-26F
16	T1CW-B-2	7F.9F-26F
16	T2CW-H-1	7F.9F-26F
16	T2CW-B-2	7F.9F-26F
16	T2CW-A-1	7F.9F-26F
16	T2CW-M-2	7F.9F-26F
16	T3CW-F-1	7F.9F-26F
16	T3CW-E-1	7F.9F-26F
16	T3CW-B-2	7F.9F-26F
16	T3CW-A-1	7F.9F-26F
16	T5CW-H-2	7F.9F-26F
4	T5CW-C-1	22F-26F
16	T5CW-A-3	7F.9F-26F
228	合計	

數量	位置	樓層
21	T1CW-G-1	28F-50F
21	T1CW-E-1	28F-50F
1	T1CW-D-1	50F
20	T1CW-A-2	28F-49F
21	T1CW-B-2	28F-50F
24	T2CW-H-1	28F-53F
1	T2CW-H-1	55F
25	T2CW-B-2	28F-55F
25	T2CW-A-1	28F-55F
25	T2CW-M-2	28F-55F
22	T3CW-F-1	28F-51F
1	T3CW-F-1	52F
23	T3CW-E-1	28F-52F
23	T3CW-B-2	28F-52F
23	T3CW-A-1	28F-52F
21	T5CW-H-2	28F-50F
21	T5CW-C-1	28F-50F
22	T5CW-A-3	28F-51F
340	合計	

名稱	生窗玉組裝圖	制圖	邱紅	2019.11.15	修改	A
材料	-	復核	謝永林	-	日期	2019.11.19
顏色	EC-DG-S332054 (3塗)	批准	Jason		圖號	HD-DL1



美特鋁質 有限公司

MIDI Aluminium Fabricator Ltd.

使用位置

HD-DL1

數量


568

工程號

J-837

地盤

觀塘裕民坊

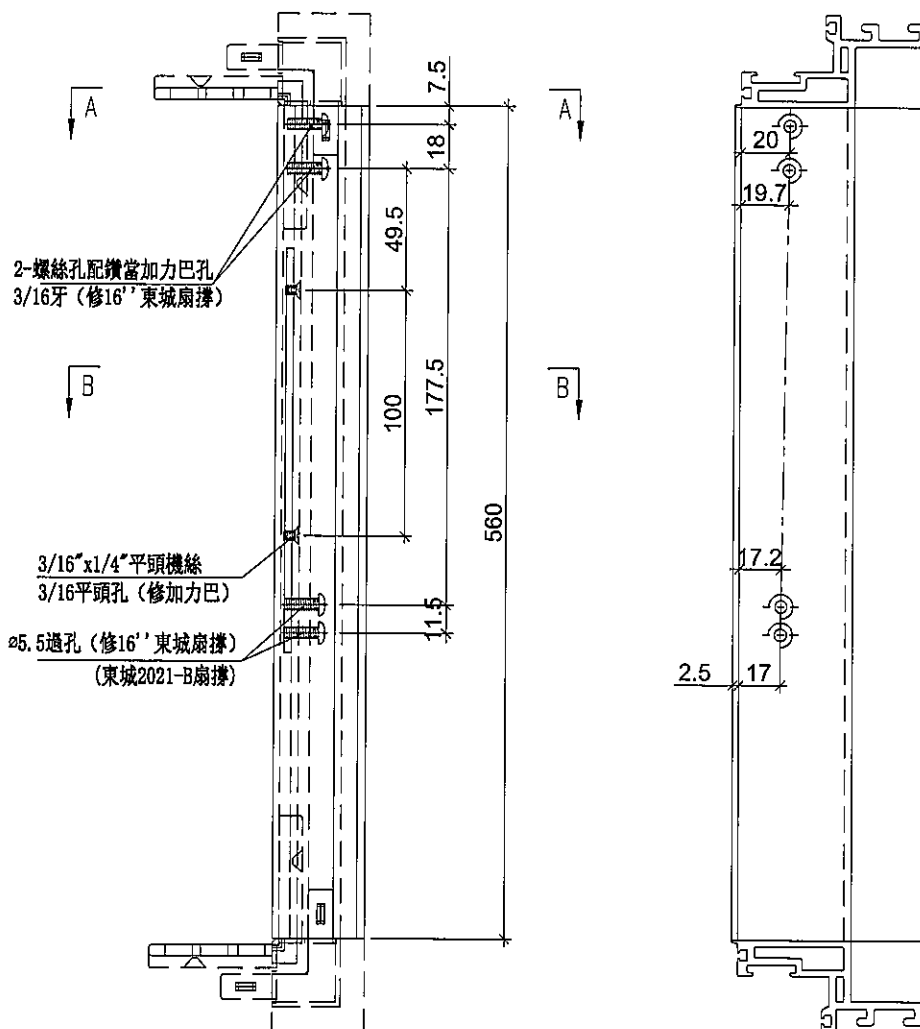

SECTION: A-A

SECTION: B-B


名稱	生玉料(8+8)加工圖	制圖	邱紅	2019.11.15	修改	A		
材料	X85638	復核	謝永林	-	日期	2019.11.19		
顏色	EC-DG-S332054 (3塗)	批准	Jason		圖號	HD-DL1-1		



美特鋁質 有限公司
MIDI Aluminium Fabricator Ltd.

使用位置	數量
HD-DL1	568

工程號 J-837 地盤 觀塘裕民坊

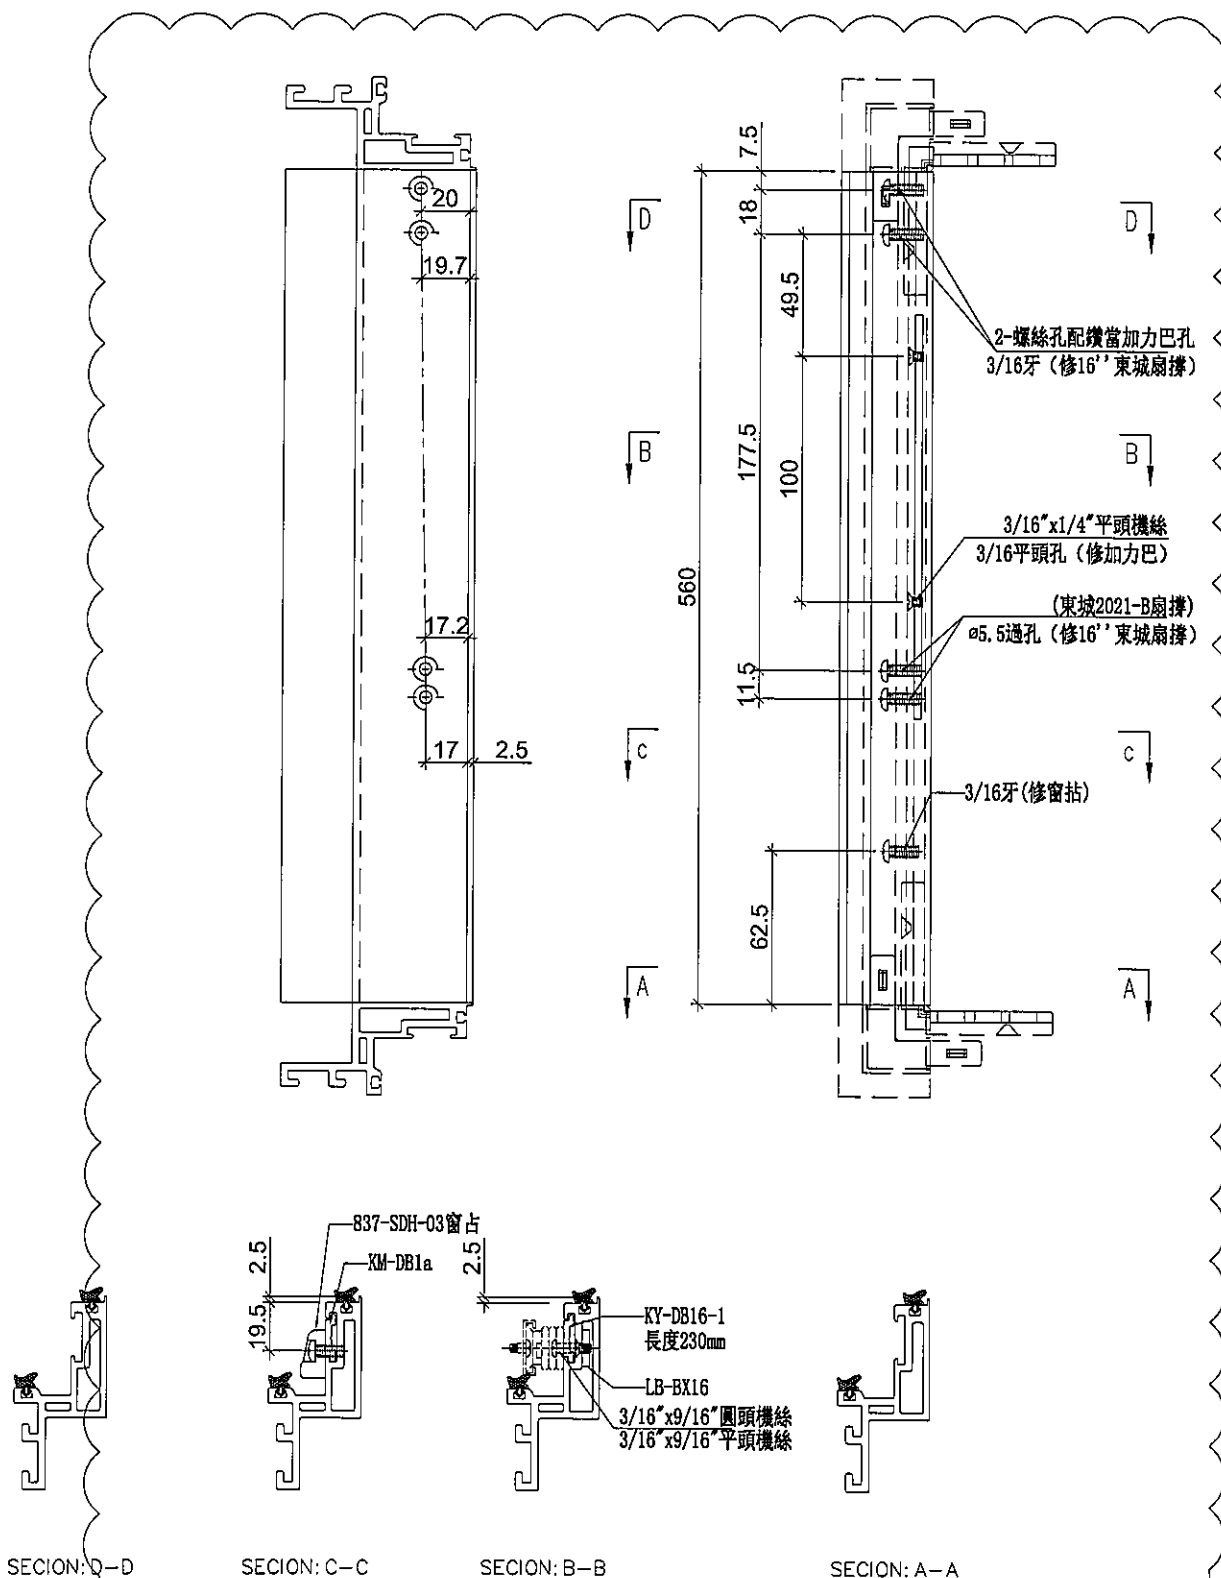

名稱	生玉料(8+8)加工圖	制圖	邱紅	2019.11.15	修改	A	
材料	X85638	復核	謝永林	-	日期	2019.11.19	
顏色	EC-DG-S332054 (3塗)	批准	Jason		圖號	HD-DL1-2	




美特鋁質 有限公司
MIDI Aluminium Fabricator Ltd.


使用位置	數量
HD-DL1	340

工程號 J-837 地盤 觀塘裕民坊

使用位置	數量
HD-DL1	228

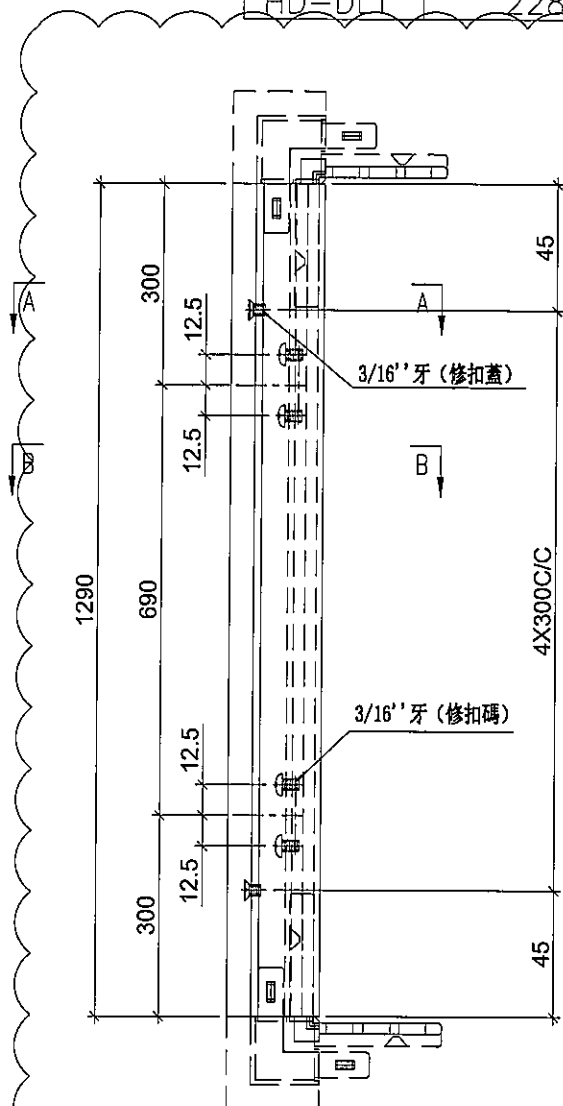


註明：此圖用於28F以下

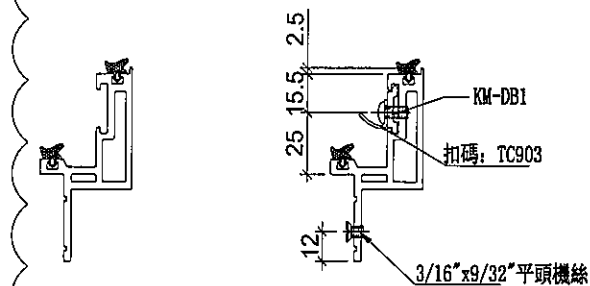


SECTION: A-A

SECTION: B-B

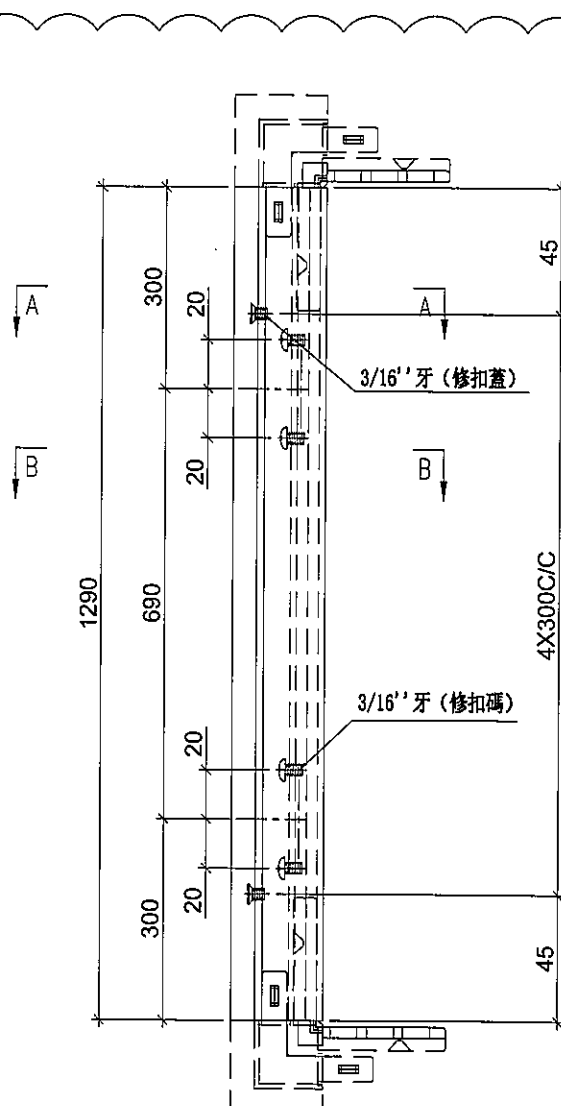

註明：此圖用於28F以上

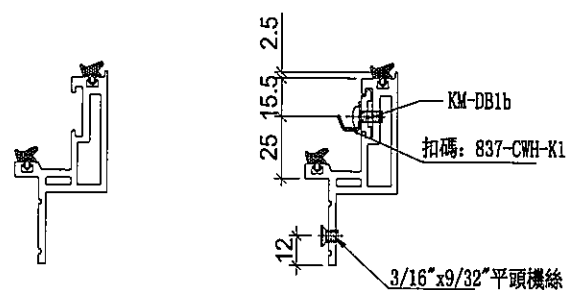

SECTION: A-A

SECTION: B-B

名稱	蝴蝶生玉料(8+8)加工圖	制圖	邱紅	2019.11.15	修改	A		
材料	X85650	復核	謝永林	-	日期	2019.11.19		
顏色	EC-DG-S332054 (3塗)	批准	Jason		圖號	HD-DL1-3		



美特鋁質 有限公司
MIDI Aluminium Fabricator Ltd.

使用位置

HD-DL1

數量


568

工程號

J-837

地盤

觀塘裕民坊



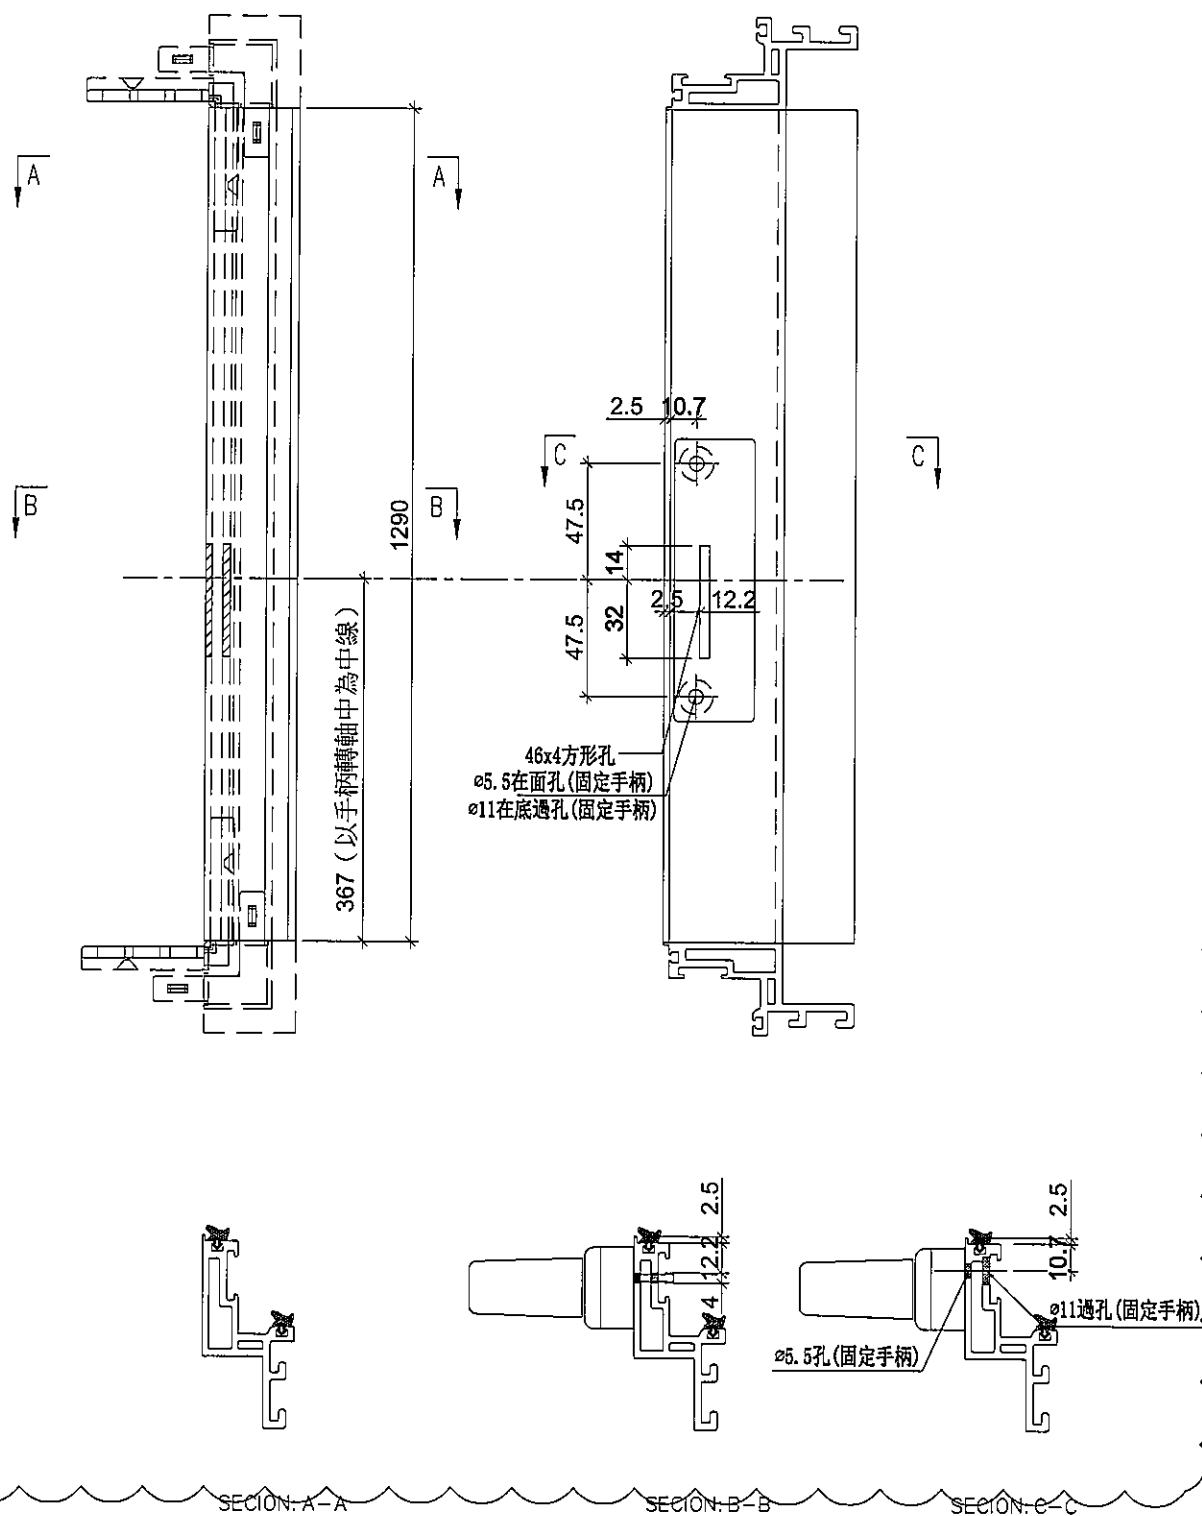


名稱	生玉料(8+8)加工圖	制圖	邱紅	2019.11.15	修改	A		
材料	X85638	復核	謝永林	-	日期	2019.11.19		
顏色	EC-DG-S332054 (3塗)	批准	Jason		圖號	HD-DL1-4		



美特鋁質 有限公司
MIDI Aluminium Fabricator Ltd.

工程號 J-837 地盤 觀塘裕民坊

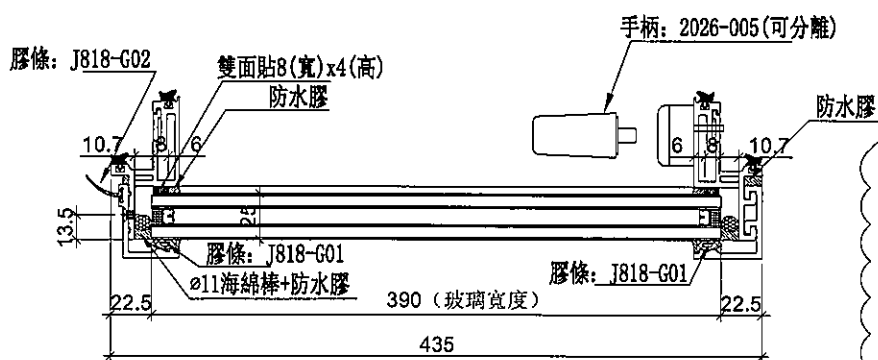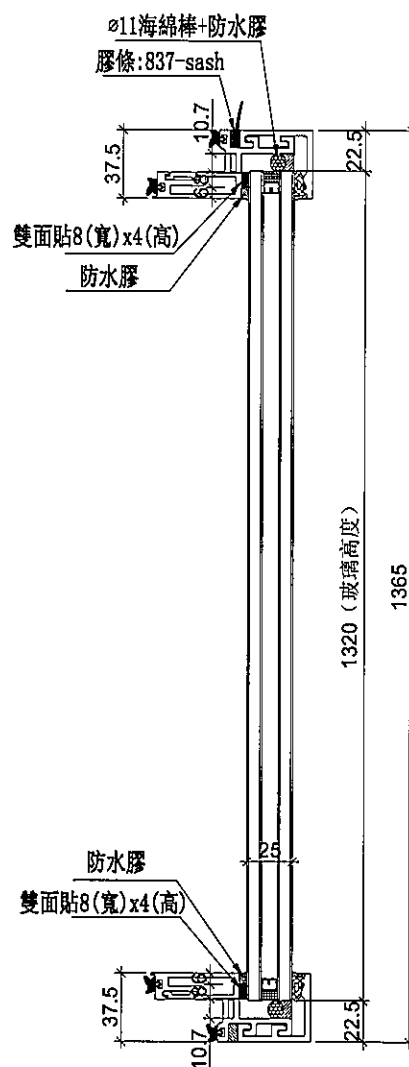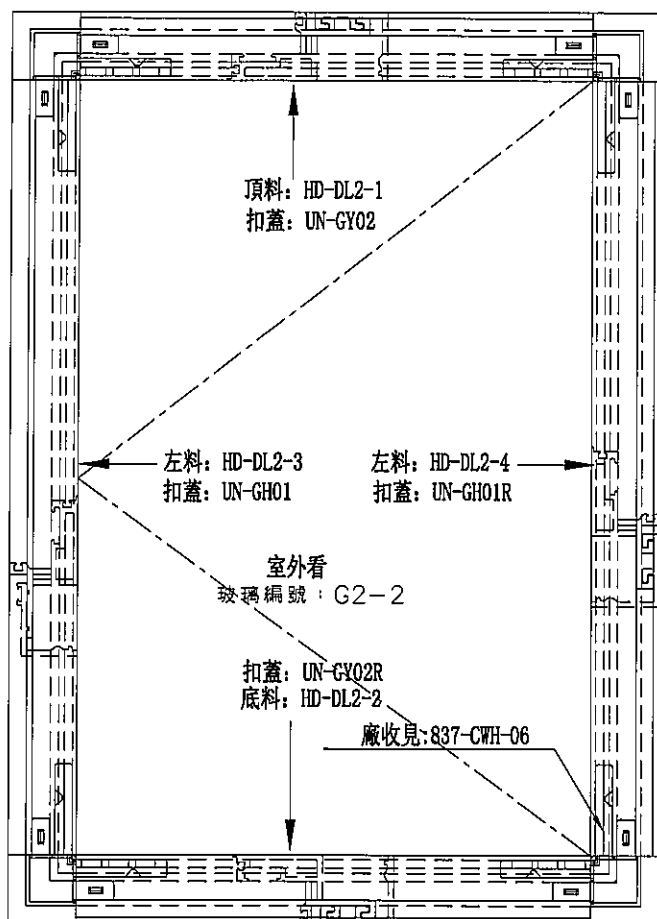

數量	位置	樓層
16	T3CW-F-1	7F,9F~26F
16	T3CW-M-1	7F,9F~26F
32	T5CW-JK-1	7F,9F~26F
12	T5CW-A-3	7F,9F~21F
76	合計	

數量	位置	樓層
12	T3CW-F-1	28F~40F
3	T3CW-M-1	28F~30F
42	T5CW-JK-1	28F~50F
57	合計	

名稱	生窗玉組裝圖	制圖	邱紅	2019.11.15	修改	A		
材料	-	復核	謝永林	-	日期	2019.11.19		
顏色	EC-DG-S332054 (3塗)	批准	Jason		圖號	HDW-DL2		



觀塘裕民坊




名稱	生窗玉組裝圖	制圖	邱紅	2019.11.15	修改	A		
材料	-	復核	謝永林	-	日期	2019.11.19		
顏色	EC-DG-S332054 (3塗)	批准	Jason		圖號	HD-DL2		



美特鋁質 有限公司
MIDI Aluminium Fabricator Ltd.


工程號 J-837 地盤 觀塘裕民坊

使用位置	數量
HDW-DL2	133
HD-DL2	322

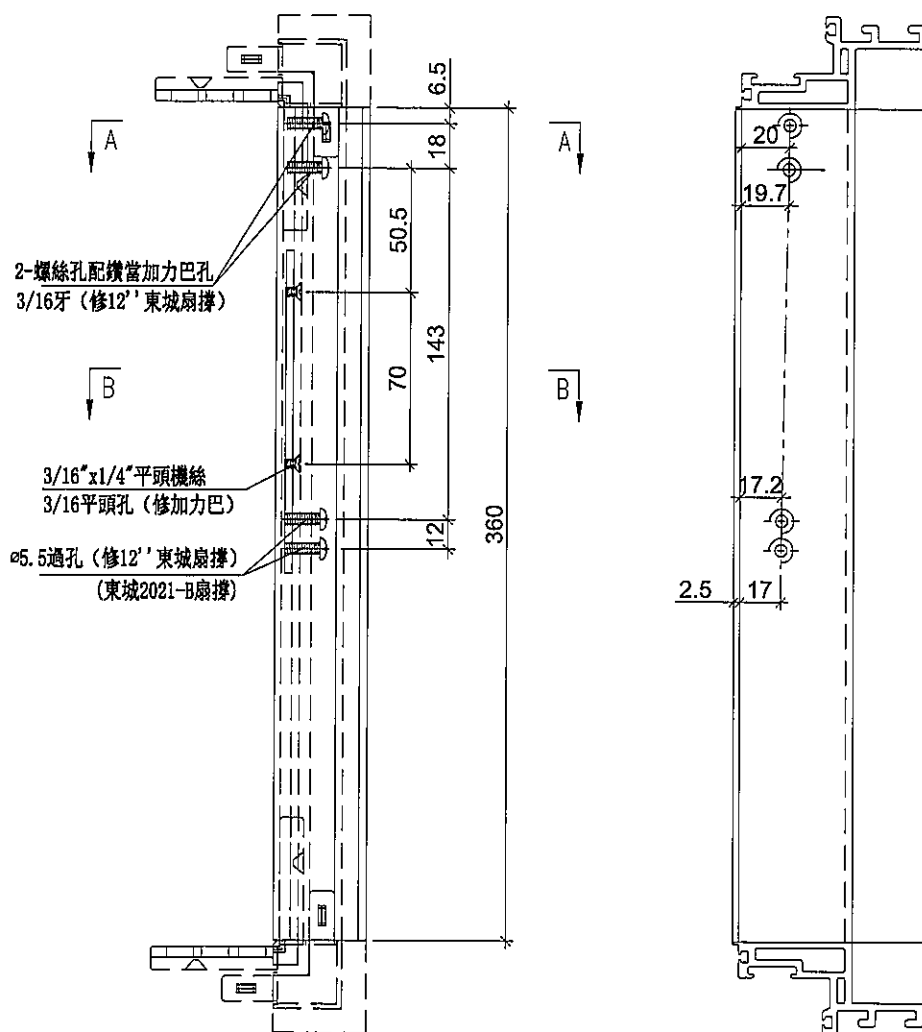

SECTION: A--A

SECTION: B-B

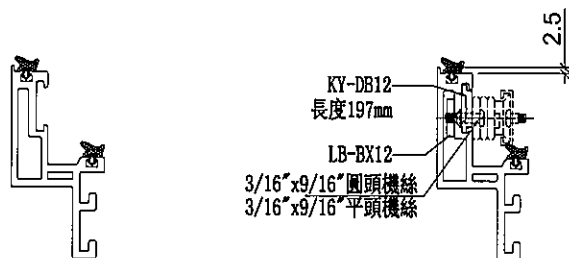


名稱	生玉料(8+8)加工圖	制圖	邱紅	2019.11.15	修改	A		
材料	X85638	復核	謝永林	-	日期	2019.11.19		
顏色	EC-DG-S332054 (3塗)	批准	Jason		圖號	HD-DL2-1		



美特鋁質 有限公司
MIDI Aluminium Fabricator Ltd.

工程號 J-837 地盤 觀塘裕民坊

使用位置	數量
HDW-DL2	133
HD-DL2	322

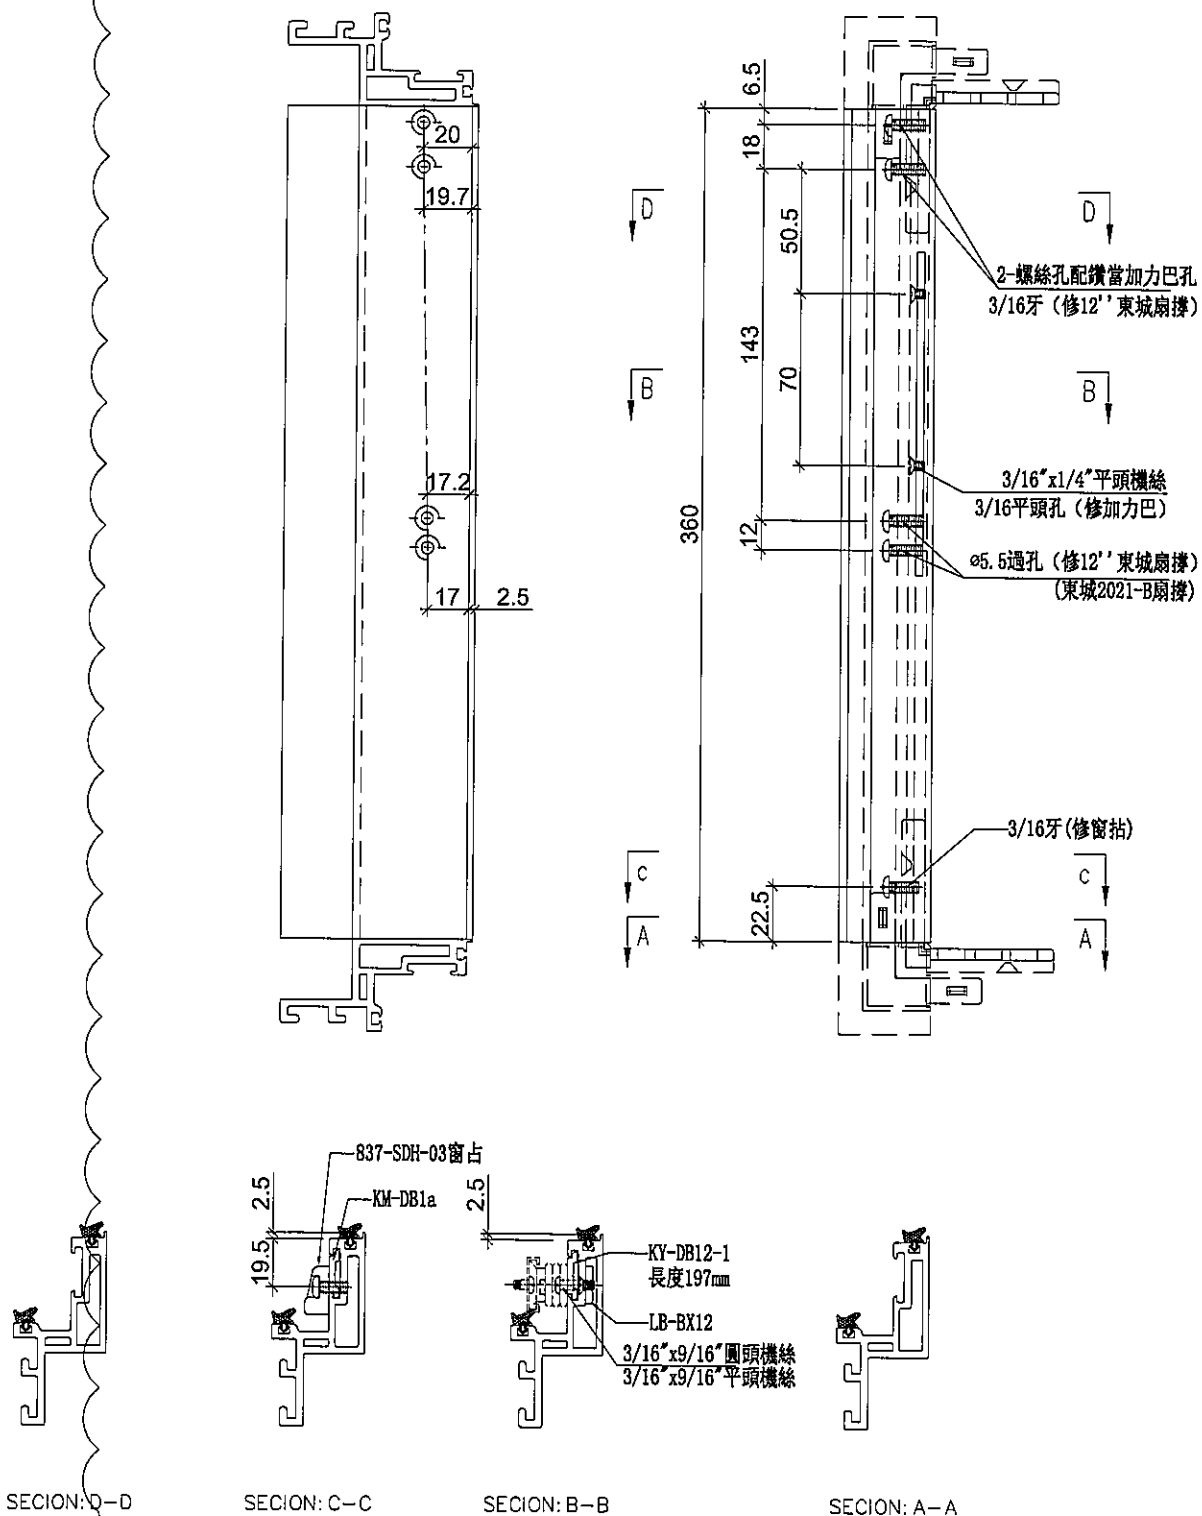

名稱	生玉料 (8+8) 加工圖	制圖	邱紅	2019. 11. 15	修改	A	
材料	X85638	復核	謝永林	-	日期	2019.11.19	
顏色	EC-DG-S332054 (3塗)	批准	Jason		圖號	HD-DL2-2	




美特鋁質 有限公司
MIDI Aluminium Fabricator Ltd.


工程號 J-837 地盤 觀塘裕民坊

使用位置	數量
HDW-DL2	57
HD-DL2	206

使用位置	數量
HDW-DL2	76
HD-DL2	116

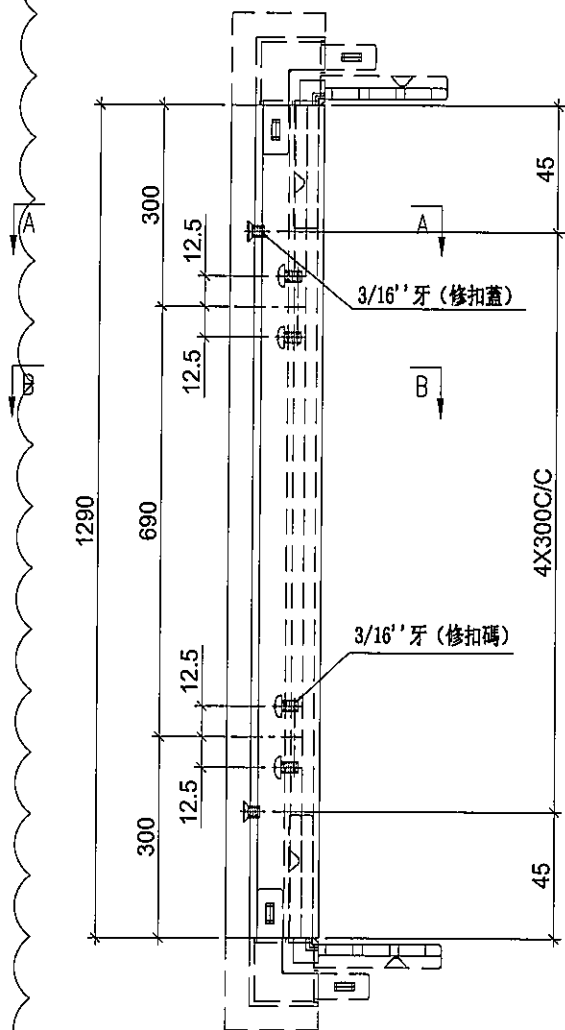


註明：此圖用於28F以下

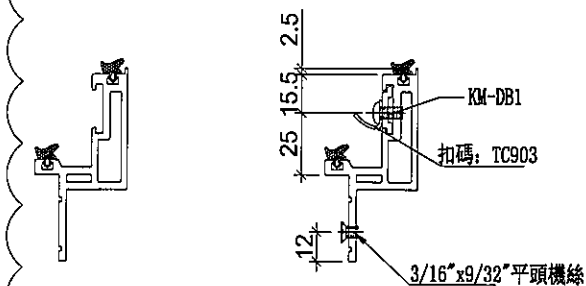


SECTION: A-A

SECTION: B-B

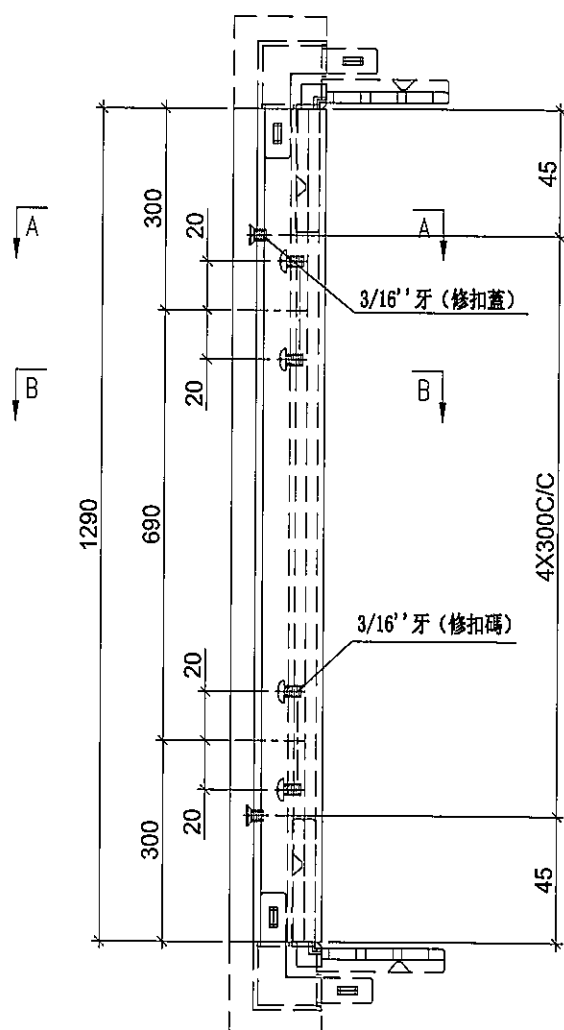

註明：此圖用於28F以上

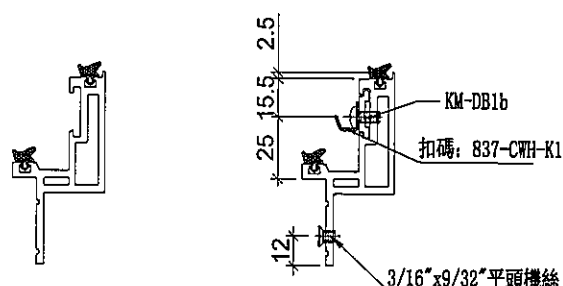

SECTION: A-A

SECTION: B-B


名稱	蝴蝶生玉料 (8+8) 加工圖	制圖	邱紅	2019. 11. 15	修改	A	
材料	X85650	復核	謝永林	-	日期	2019.11.19	
顏色	EC-DG-S332054 (3塗)	批准	Jason		圖號	HD-DL2-3	



美特鋁質 有限公司
MIDI Aluminium Fabricator Ltd.

工程號 J-837 地盤 觀塘裕民坊

使用位置	數量
HDW-DL2	133
HD-DL2	322



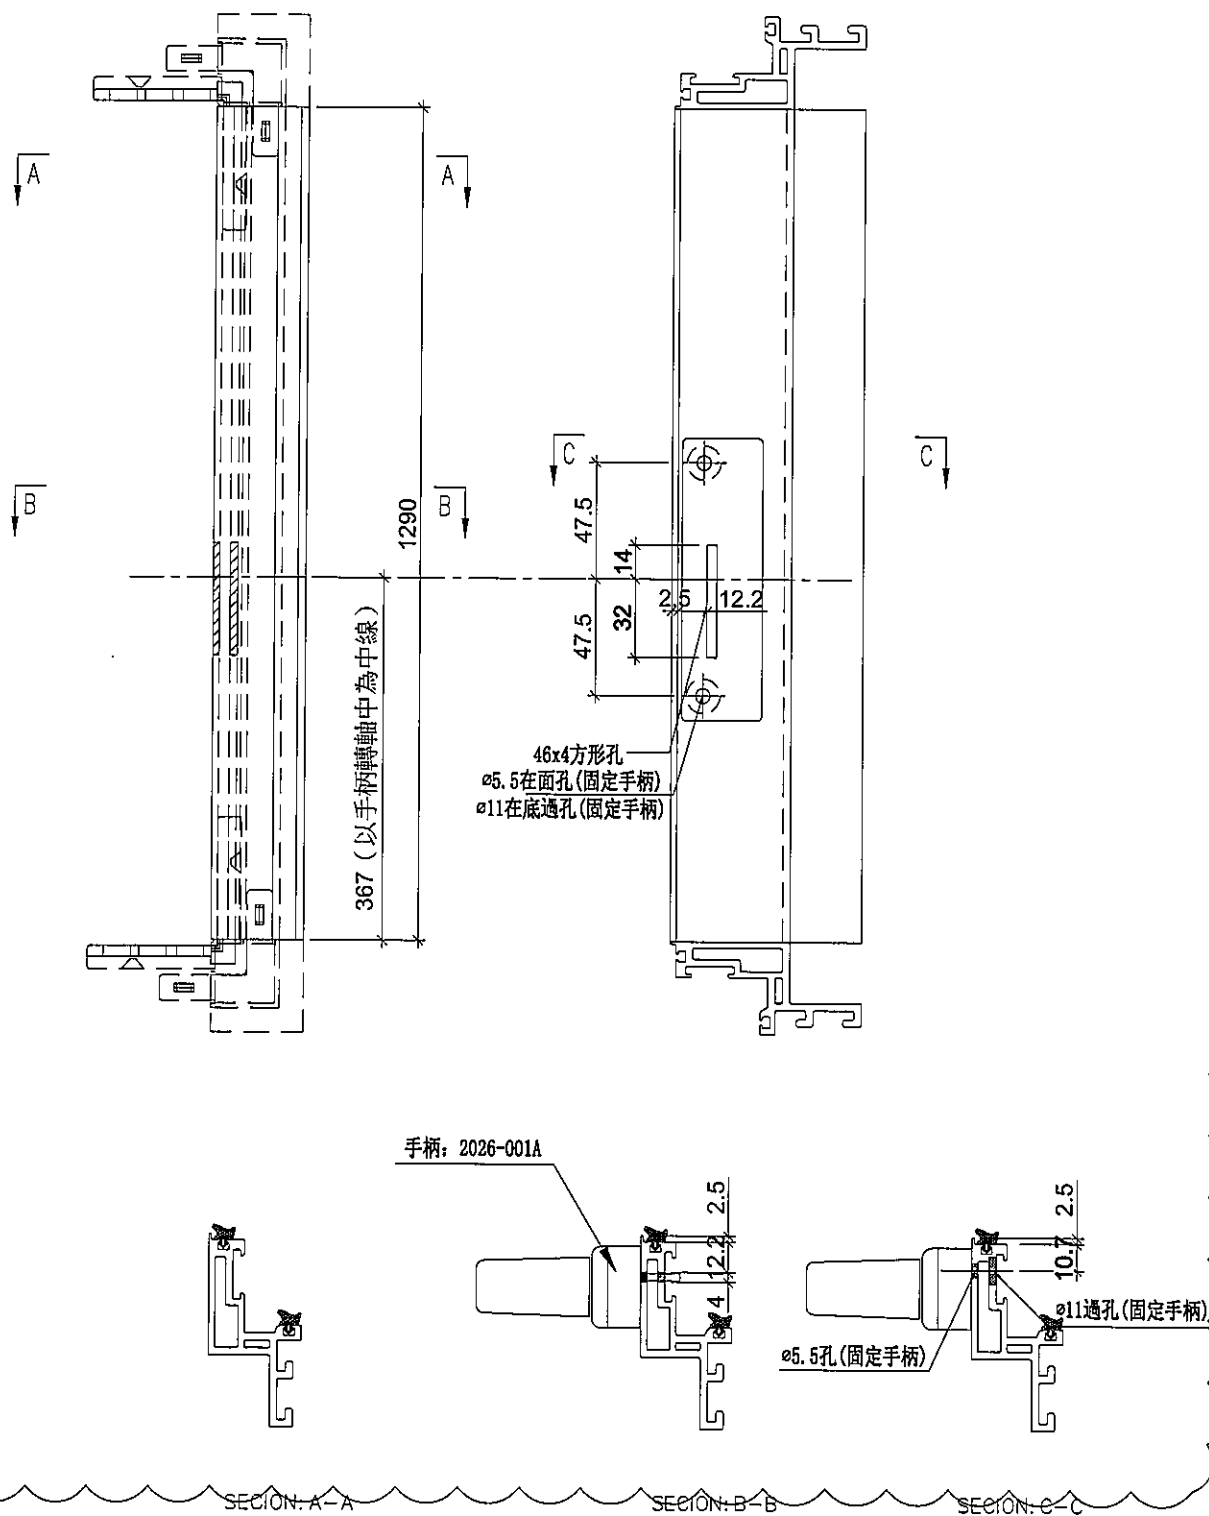


名稱	生玉料(8+8)加工圖	制圖	邱紅	2019. 11. 15	修改	A		
材料	X85638	復核	謝永林	-	日期	2019.11.19		
顏色	EC-DG-S332054 (3塗)	批准	Jason		圖號	HD-DL2-4		



美特鋁質 有限公司
MIDI Aluminium Fabricator Ltd.

工程號 J-837 地盤 觀塘裕民坊

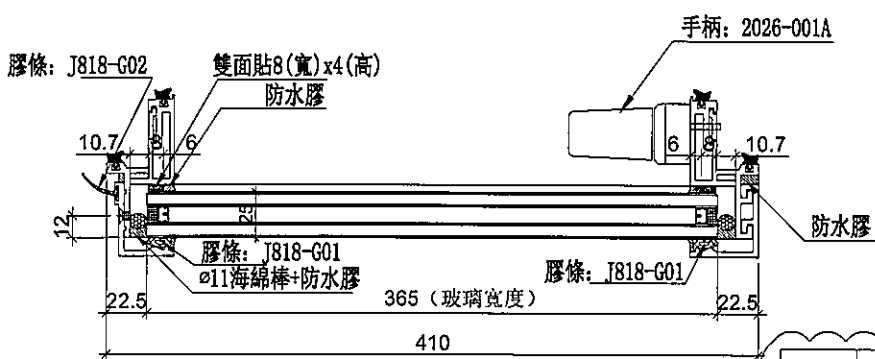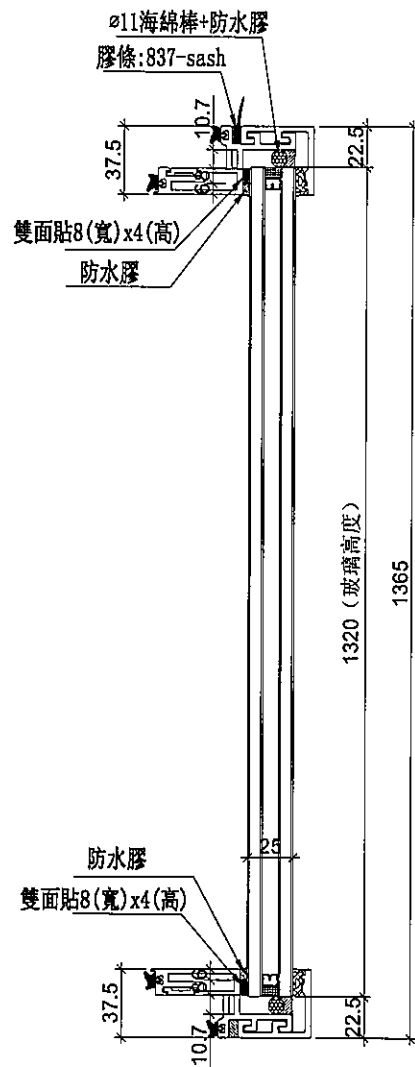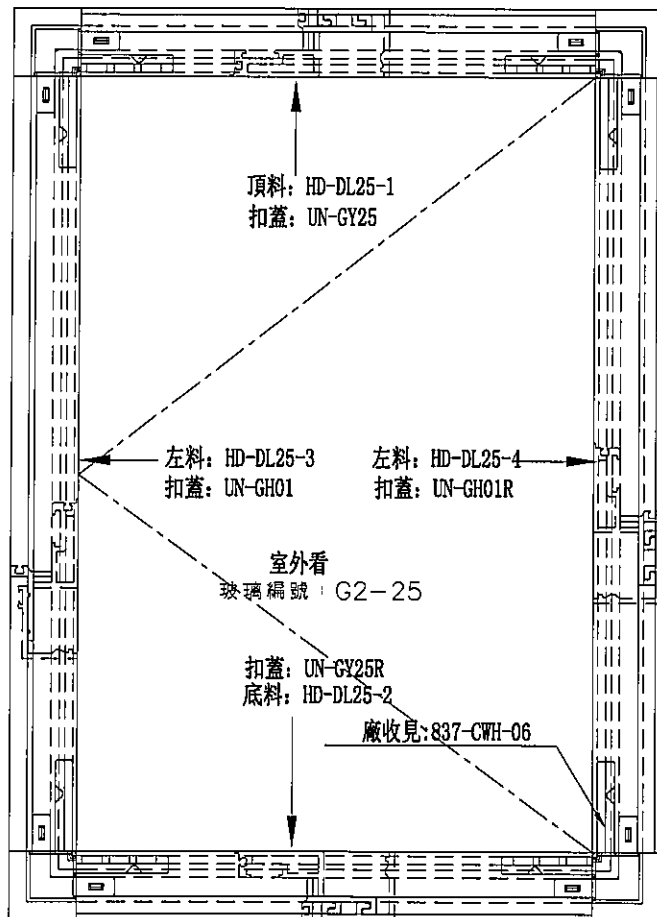

數量	位置	樓層
16	T2CW-K-1	7F, 9F~26F
數量	位置	樓層
25	T2CW-K-1	28F~55F

名稱	生窗玉組裝圖	制圖	邱紅	2019.11.15	修改	A		
材料	-	復核	謝永林	-	日期	2019.11.19		
顏色	EC-DG-S332054 (3塗)	批准	Jason		圖號	HD-DL25		



美特鋁質 有限公司
MIDI Aluminium Fabricator Ltd.

使用位置

數量

HD-DL25


41

工程號

J-837

地盤

觀塘裕民坊

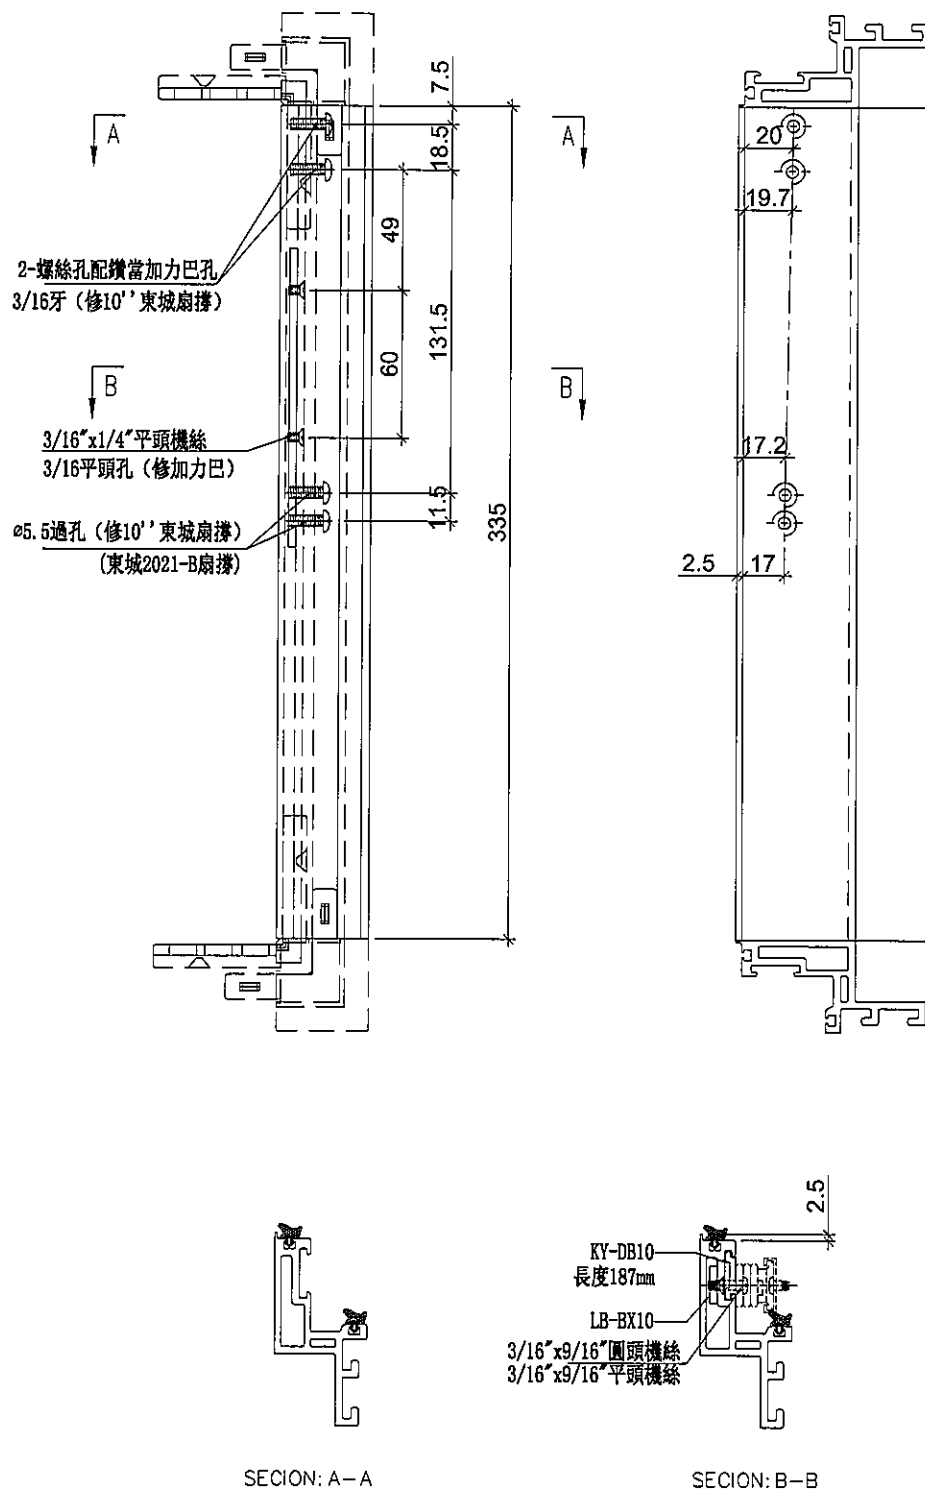

名稱	生玉料(8+8)加工圖	制圖	邱紅	2019.11.15	修改	A		
材料	X85638	復核	謝永林	-	日期	2019.11.19		
顏色	EC-DG-S332054 (3塗)	批准	Jason		圖號	HD-DL25-1		



美特鋁質 有限公司
MIDI Aluminium Fabricator Ltd.

使用位置

HD-DL25

數量


41

工程號

J-837

地盤

觀塘裕民坊

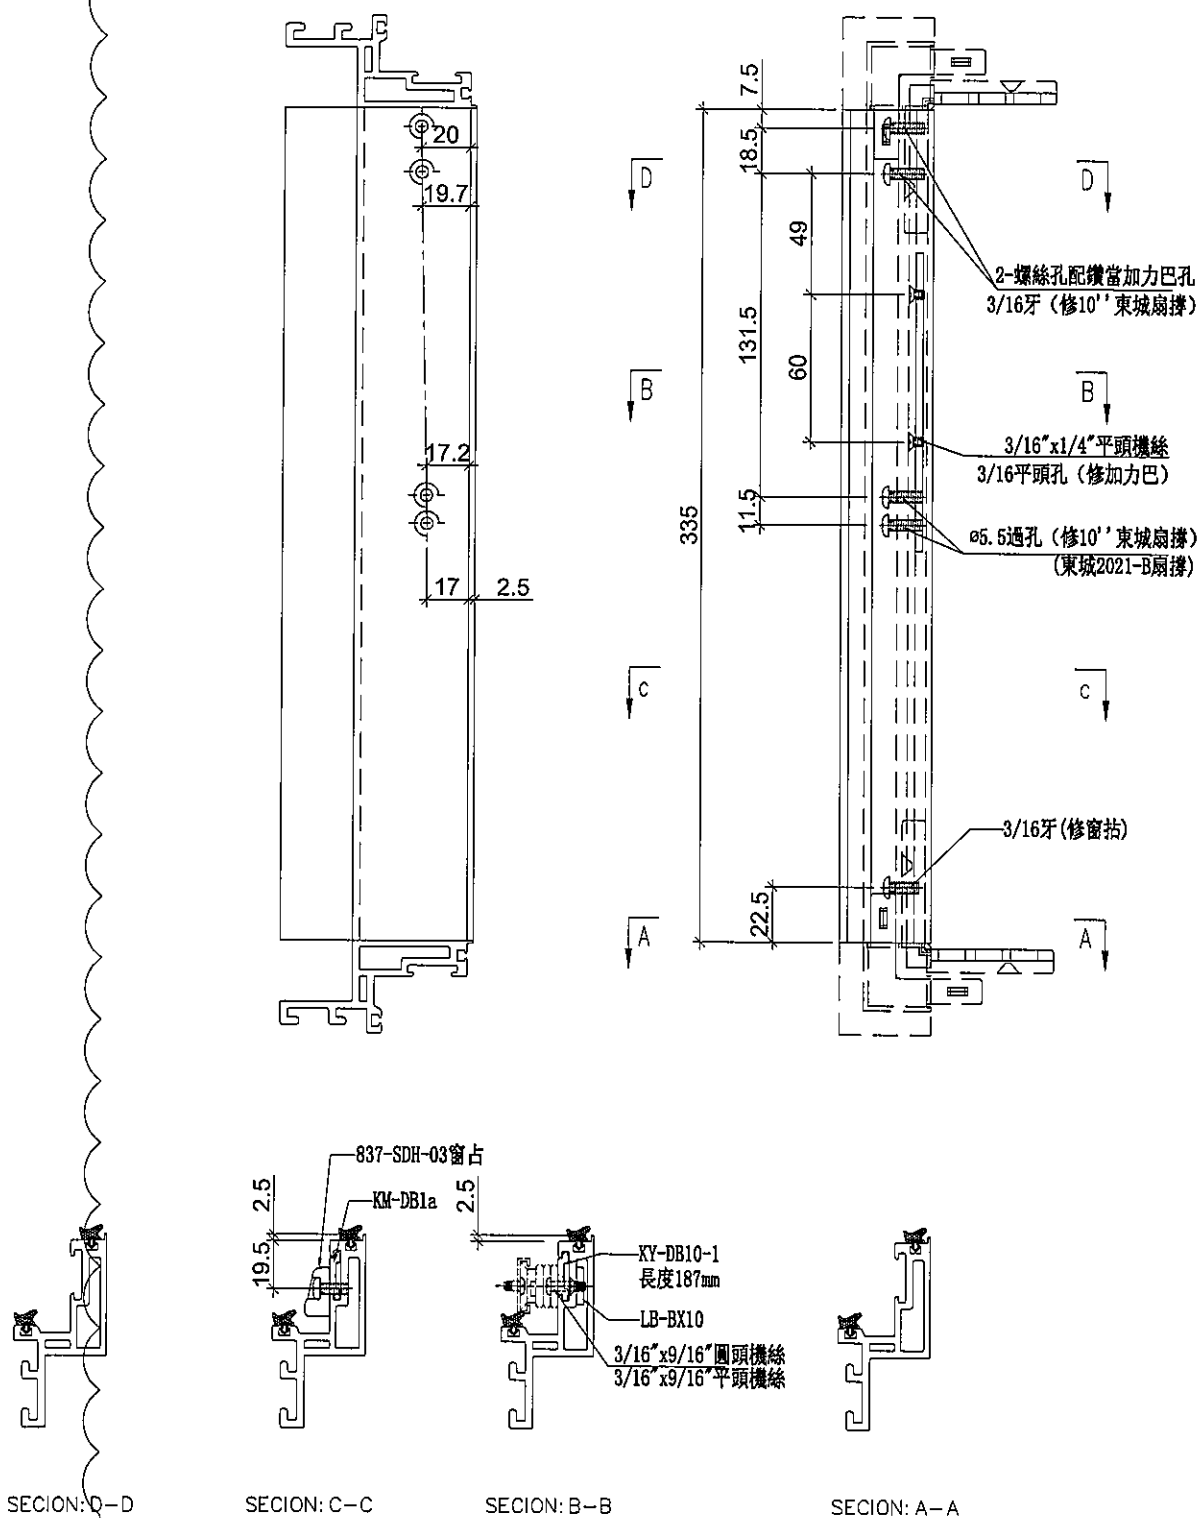

名稱 生玉料(8+8)加工圖

制圖 邱紅

2019.11.15

修改 A

材料 X85638

復核 謝永林

-

日期 2019.11.19

顏色 EC-DG-S332054 (3塗)

批准 Jason

圖號 HD-DL25-2



美特鋁質 有限公司

MIDI Aluminium Fabricator Ltd.

使用位置

數量

HD-DL25

25

工程號

J-837

地盤


觀塘裕民坊

使用位置


數量

HD-DL25


16

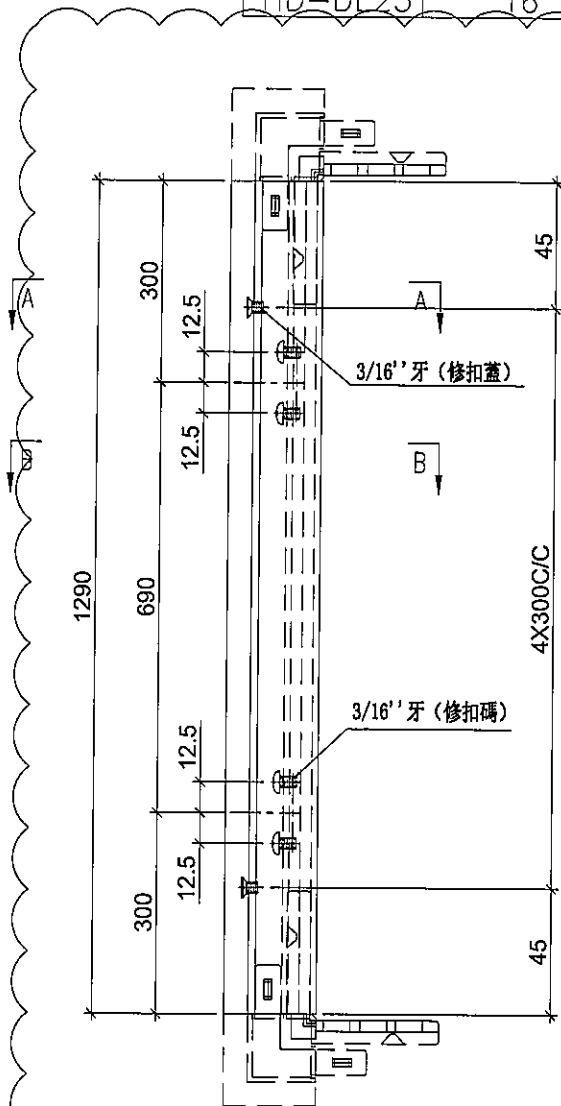

註明：此圖用於28F以下

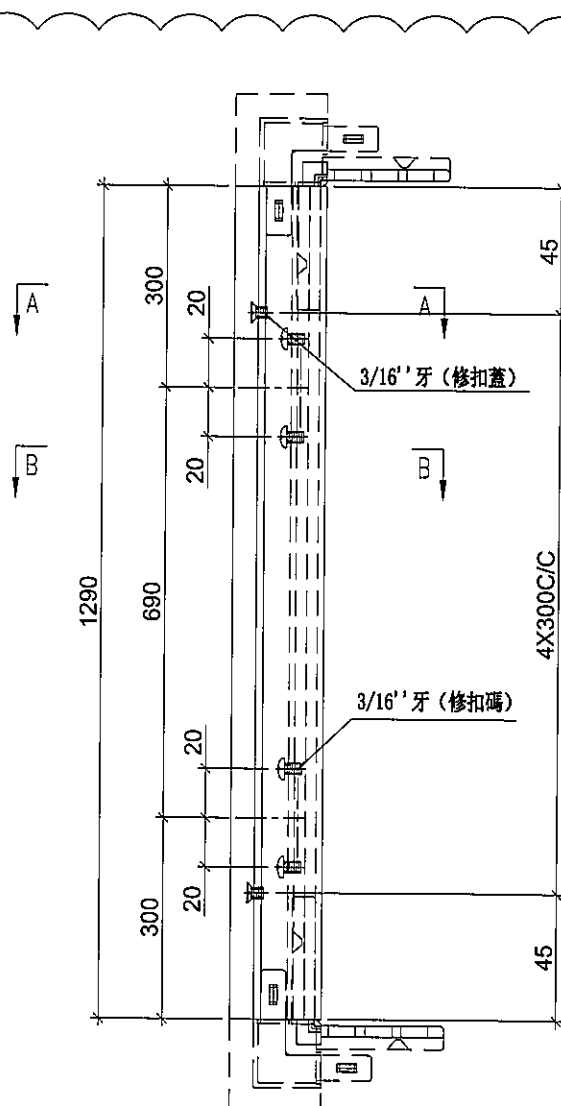


註明：此圖用於28F以上

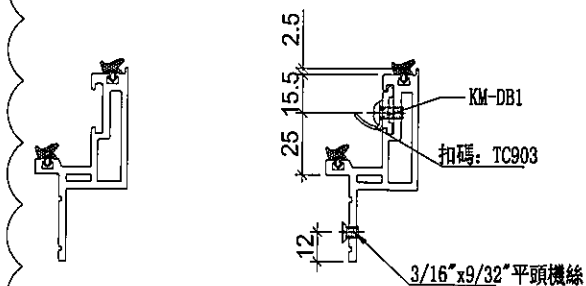

SECTION: A-A

SECTION: B-B

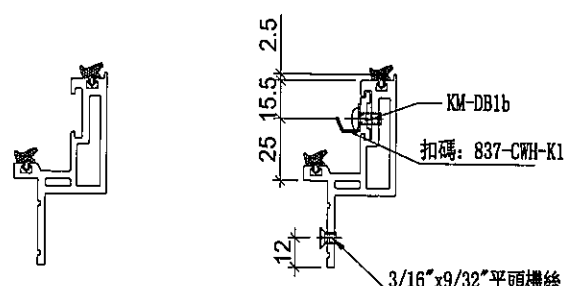

SECTION: A-A

SECTION: B-B

名稱	蝴蝶生玉料(8+8)加工圖	制圖	邱紅	2019.11.15	修改	A	
材料	X85650	復核	謝永林	-	日期	2019.11.19	
顏色	EC-DG-S332054 (3塗)	批准	Jason		圖號	HD-DL25-3	



美特鋁質 有限公司
MIDI Aluminium Fabricator Ltd.

使用位置

數量

HD-DL25


41

工程號

J-837

地盤

觀塘裕民坊

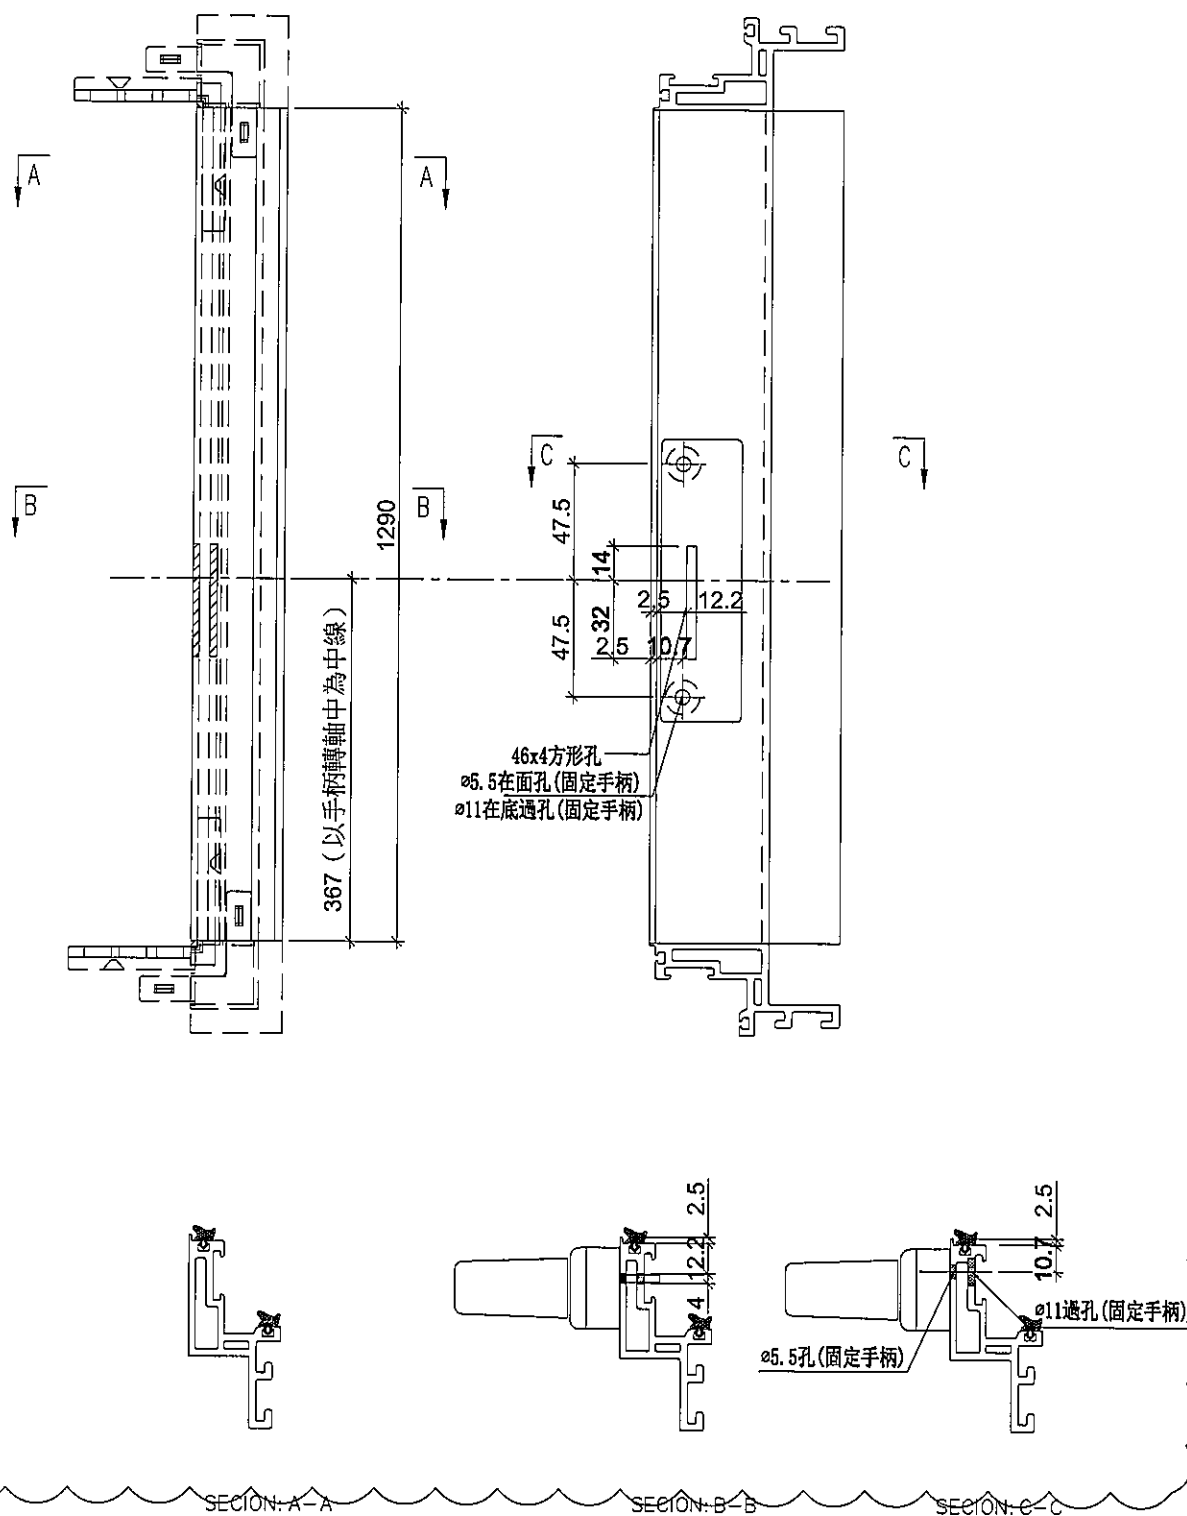

名稱	生玉料 (8+8) 加工圖	制圖	邱紅	2019. 11. 15	修改	A		
材料	X85638	復核	謝永林	-	日期	2019.11.19		
顏色	EC-DG-S332054 (3塗)	批准	Jason		圖號	HD-DL25-4		



美特鋁質 有限公司




MIDI Aluminium Fabricator Ltd.

工程號

J-837

地盤

觀塘裕民坊

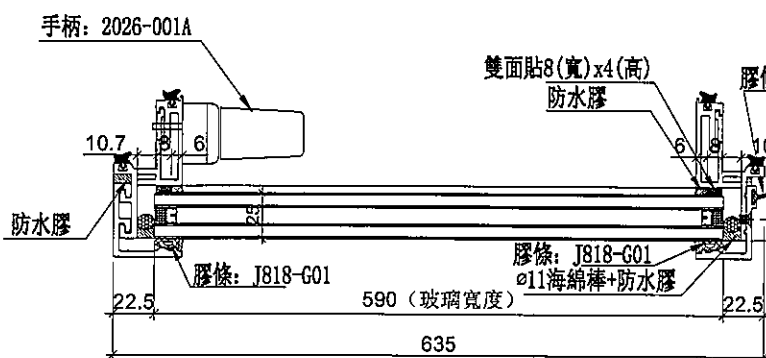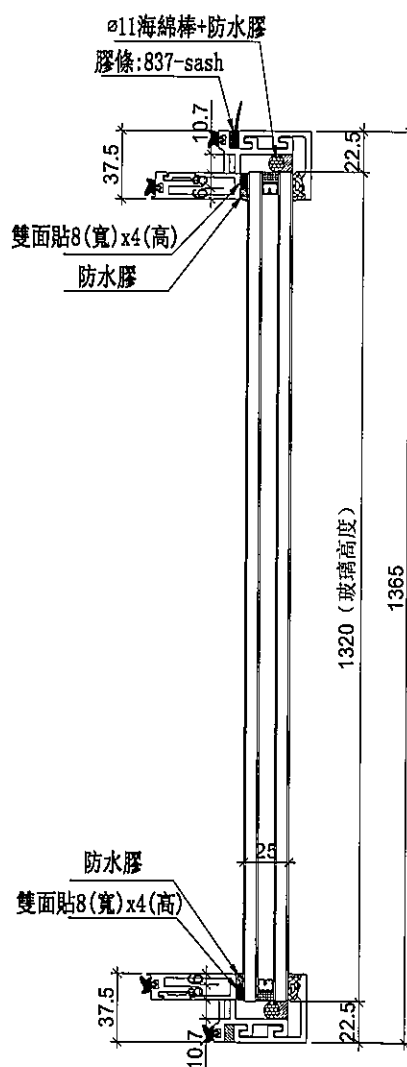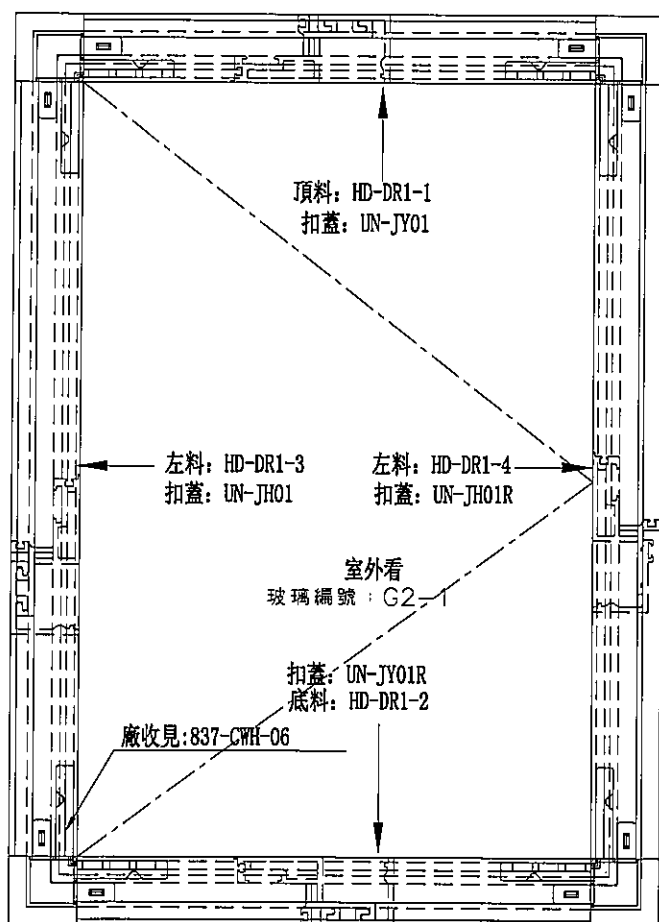

28F以上扣碼用837-CWH-K1款

28F以下扣碼用TC903款

數量	位置	樓層	數量	位置	樓層
16	T1CW-G-1	7F.9F-26F	21	T1CW-G-1	28F-50F
16	T1CW-E-1	7F.9F-26F	21	T1CW-E-1	28F-50F
16	T1CW-A-2	7F.9F-26F	20	T1CW-A-2	28F-49F
16	T1CW-B-2	7F.9F-26F	21	T1CW-B-2	28F-50F
16	T1CW-C-1	7F.9F-26F	21	T1CW-C-1	28F-50F
16	T1CW-H-2	7F.9F-26F	21	T1CW-H-2	28F-50F
16	T2CW-H-1	7F.9F-26F	24	T2CW-H-1	28F-53F
16	T2CW-B-2	7F.9F-26F	25	T2CW-B-2	28F-55F
16	T2CW-A-1	7F.9F-26F	25	T2CW-A-1	28F-55F
16	T2CW-M-2	7F.9F-26F	25	T2CW-M-2	28F-55F
16	T3CW-F-1	7F.9F-26F	22	T3CW-F-1	28F-51F
16	T3CW-M-1	7F.9F-26F	1	T3CW-F-1	52F
16	T3CW-B-2	7F.9F-26F	23	T3CW-M-1	28F-52F
16	T3CW-A-1	7F.9F-26F	23	T3CW-B-2	28F-52F
16	T3CW-C-1	22F-26F	23	T3CW-A-1	28F-52F
4	T5CW-A-3	7F.9F-26F	21	T5CW-C-1	28F-50F
16	T5CW-A-3	7F.9F-26F	21	T5CW-A-3	28F-50F
244	合計		1	T5CW-A-3	51F
			359	合計	


名稱	生窗玉組裝圖	制圖	邱紅	2019. 11. 15	修改	A
材料	-	復核	謝永林	-	日期	2019.11.19
顏色	EC-DG-S332054 (3塗)	批准	Jason		圖號	HD-DR1



美特鋁質 有限公司
MIDI Aluminium Fabricator Ltd.

使用位置	數量
HD-DR1	603

工程號 J-837 地盤 觀塘裕民坊

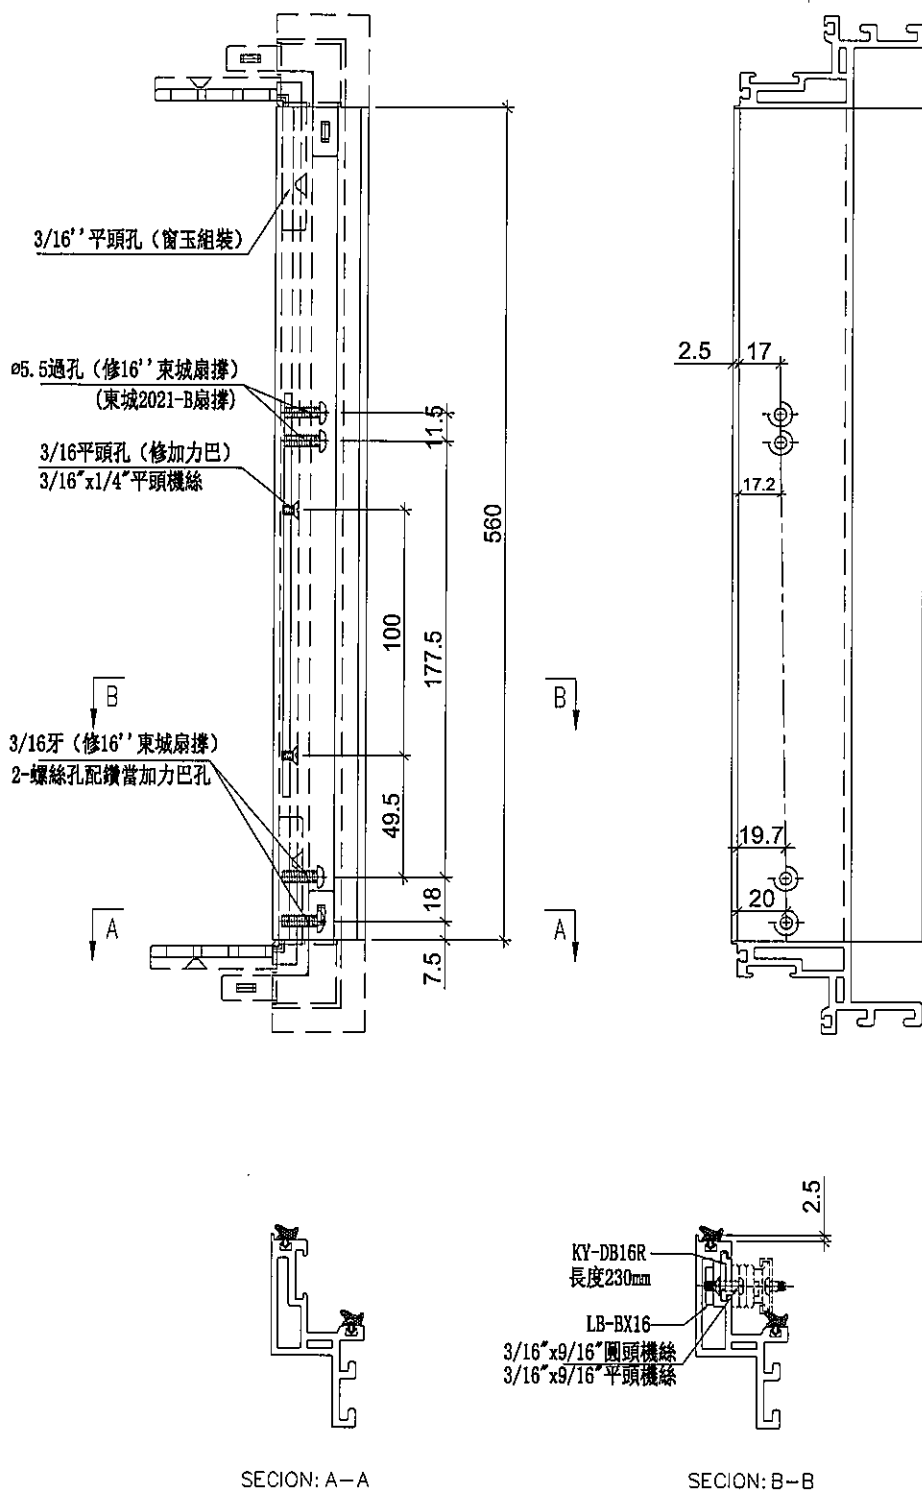


名稱	生玉料(8+8)加工圖	制圖	邱紅	2019.11.15	修改	A		
材料	X85638	復核	謝永林	-	日期	2019.11.19		
顏色	EC-DG-S332054 (3塗)	批准	Jason		圖號	HD-DR1-1		



美特鋁質 有限公司
MIDI Aluminium Fabricator Ltd.

使用位置	數量
HD-DR1	603

工程號 J-837 地盤 觀塘裕民坊

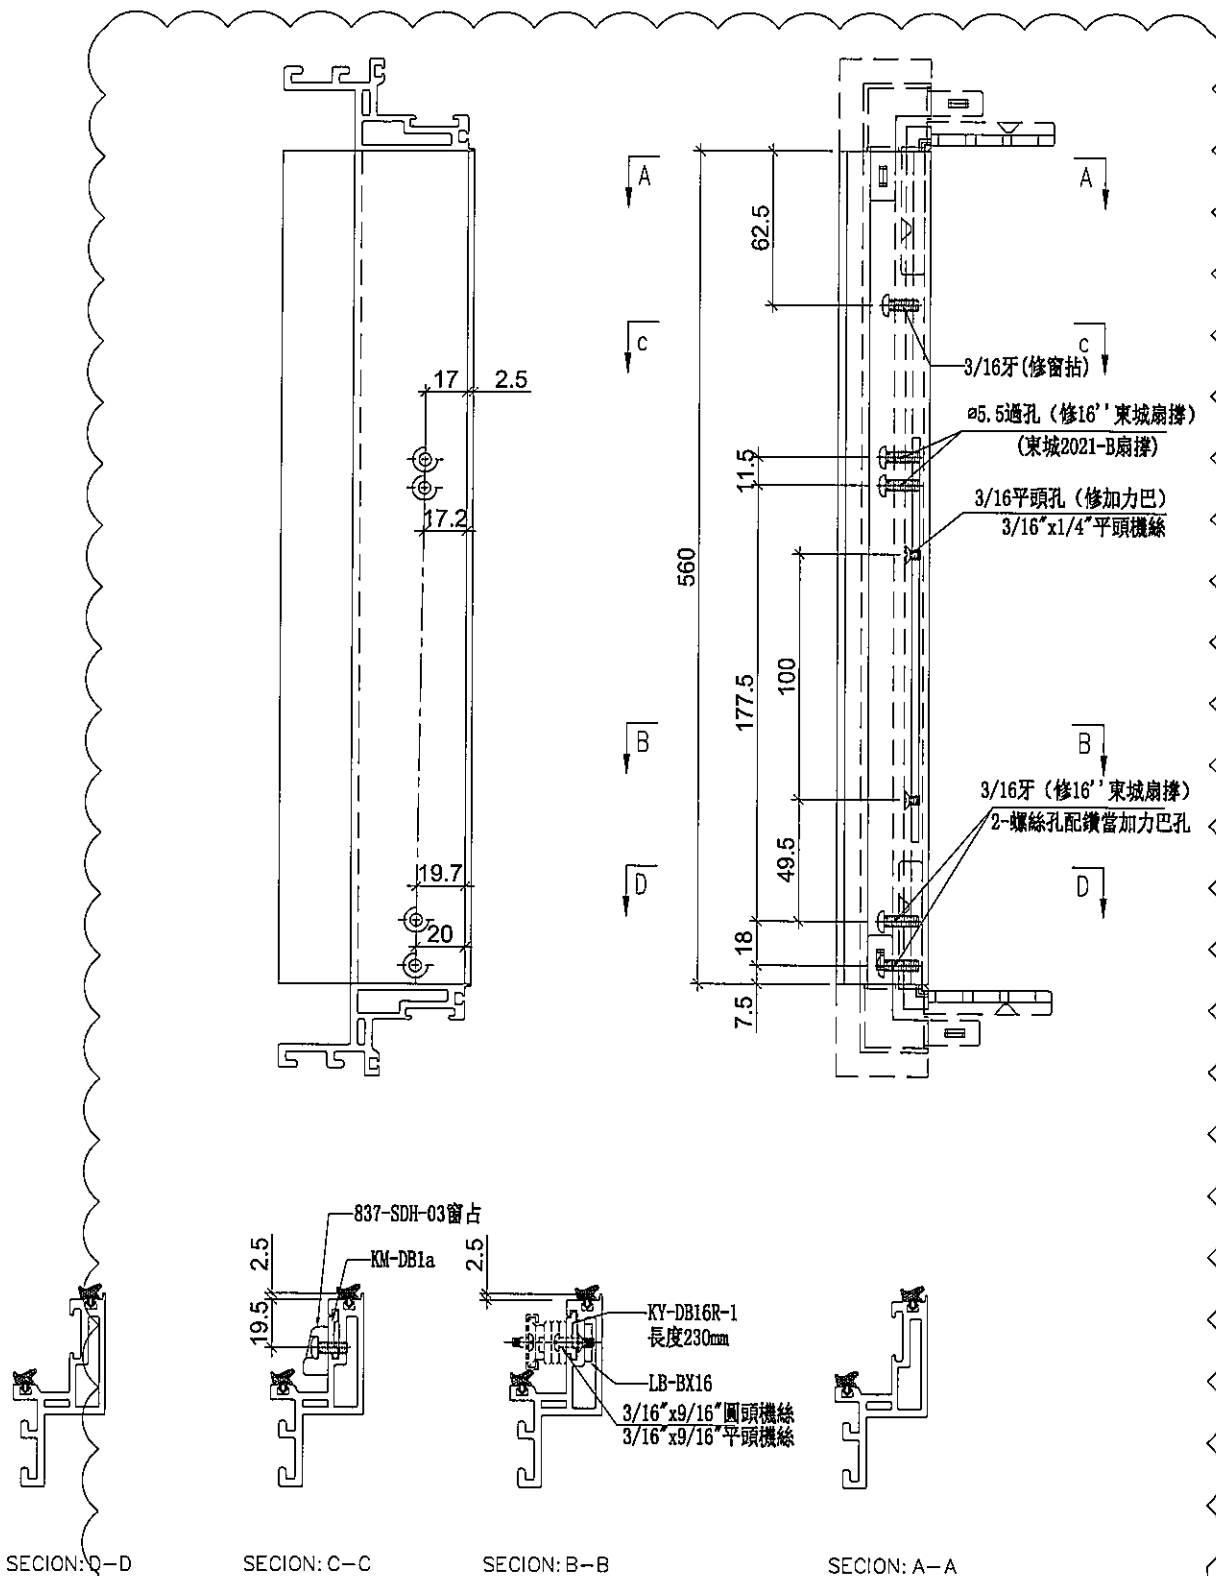

名稱	生玉料(8+8)加工圖	制圖	邱紅	2019.11.15	修改	A	
材料	X85638	復核	謝永林	-	日期	2019.11.19	
顏色	EC-DG-S332054 (3塗)	批准	Jason		圖號	HD-DR1-2	



美特鋁質 有限公司
MIDI Aluminium Fabricator Ltd.

使用位置

HD-DR1

數量


603

工程號


J-837

地盤


觀塘裕民坊

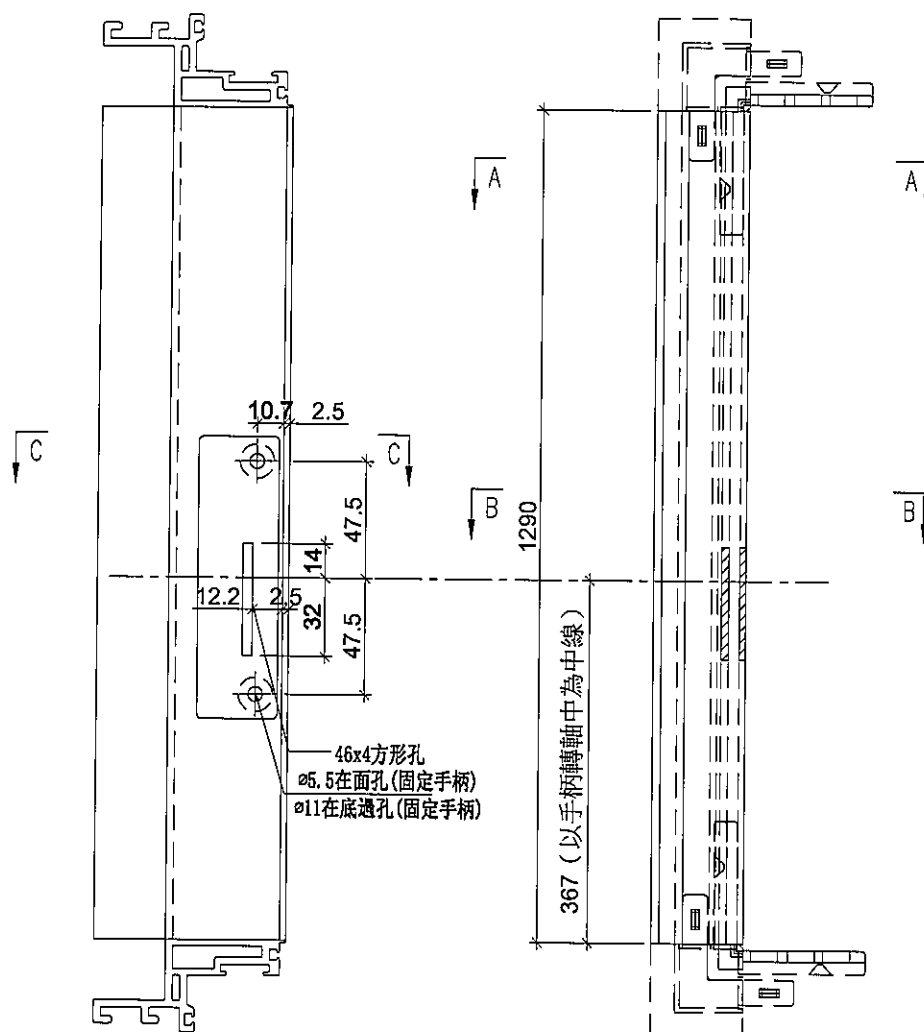

46x4方形孔
ø5.5在面孔(固定手柄)
ø11在底過孔(固定手柄)

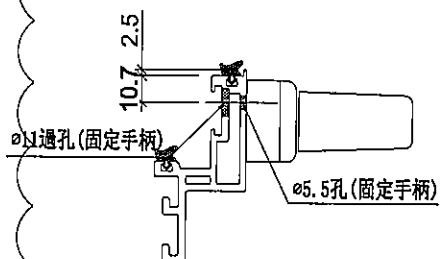

SECTION: C-C

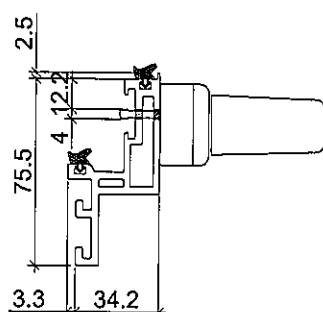

SECTION: B-B



SECTION: A-A

名稱	生玉料(8+8)加工圖	制圖	邱紅	2019.11.15	修改	A		
材料	X85638	復核	謝永林	-	日期	2019.11.19		
顏色	EC-DG-S332054 (3塗)	批准	Jason		圖號	HD-DR1-3		




美特鋁質 有限公司
MIDI Aluminium Fabricator Ltd.

工程號 J-837 地盤 觀塘裕民坊



使用位置 數量

HD-DR1 244


使用位置 數量
HD-DR1 359

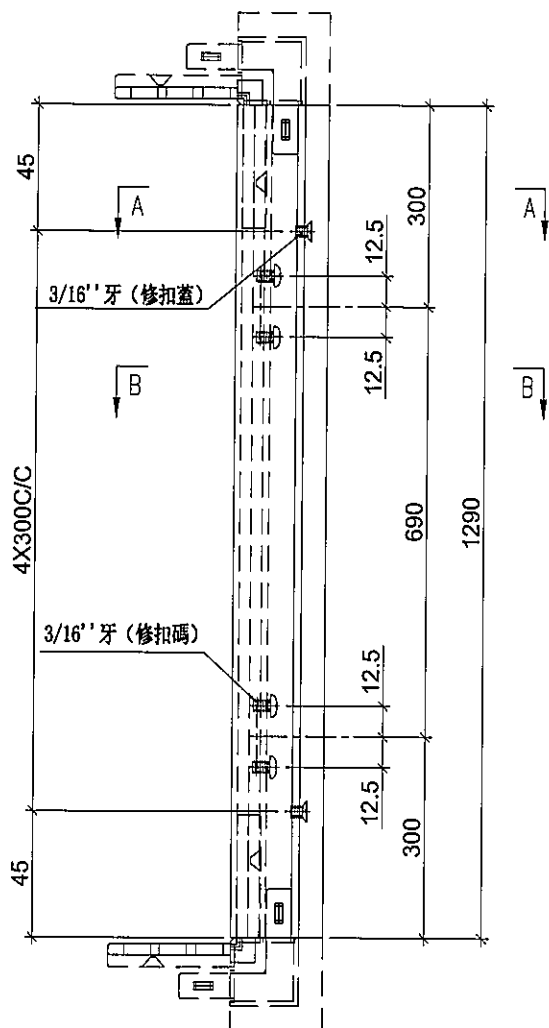

註明：此圖用於28F以下

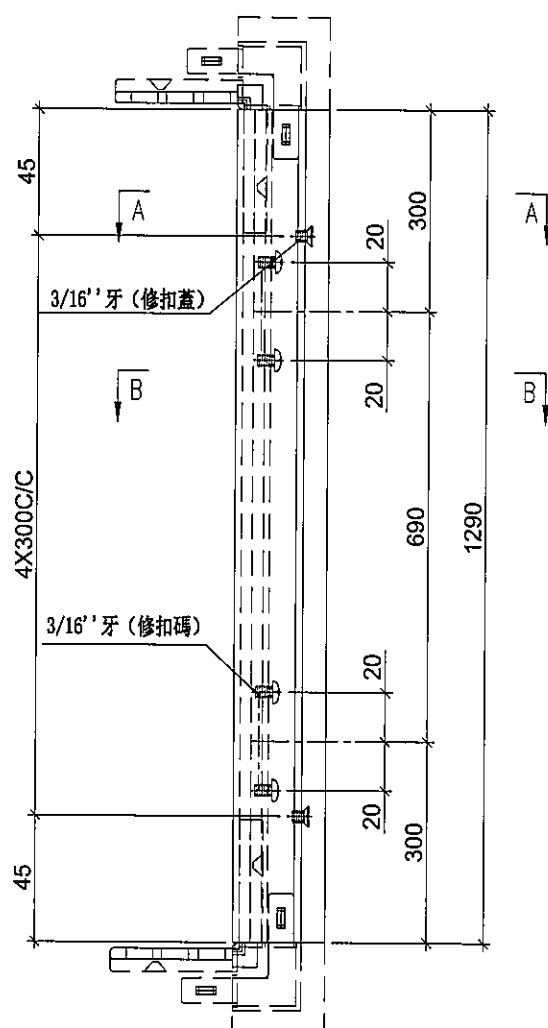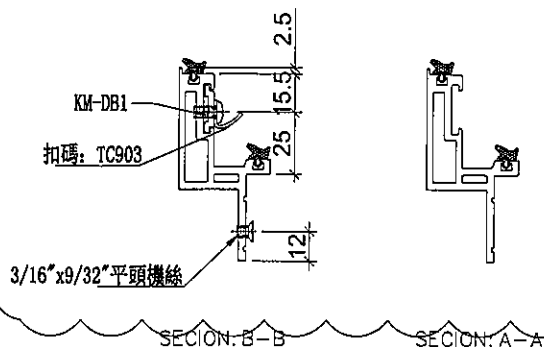

註明：此圖用於28F以上


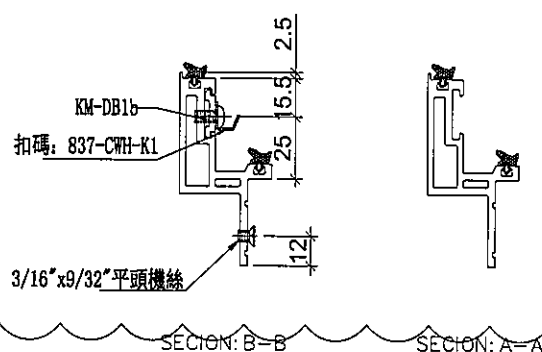


名稱	蝴蝶生玉料(8+8)加工圖	制圖	邱紅	2019. 11. 15	修改	A		
材料	X85650	復核	謝永林	-	日期	2019.11.19		
顏色	EC-DG-S332054 (3塗)	批准	Jason		圖號	HD-DR1-4		




美特鋁質 有限公司
MIDI Aluminium Fabricator Ltd.

工程號 J-837 地盤 觀塘裕民坊

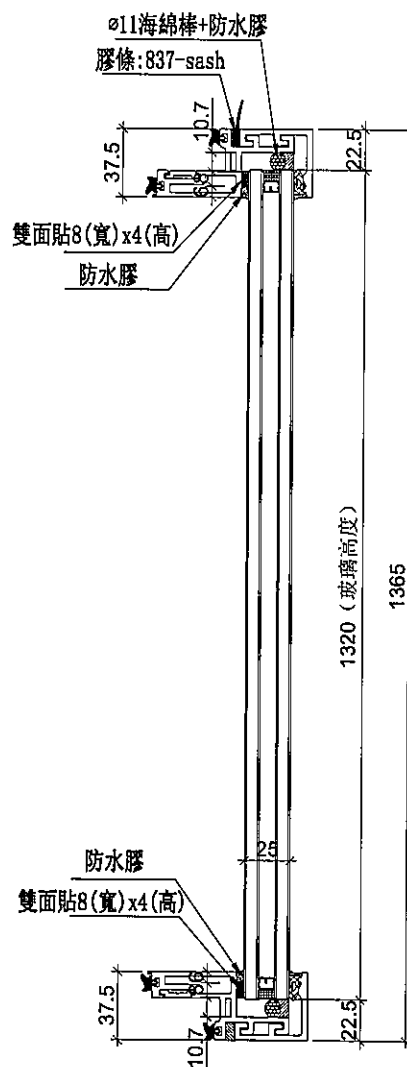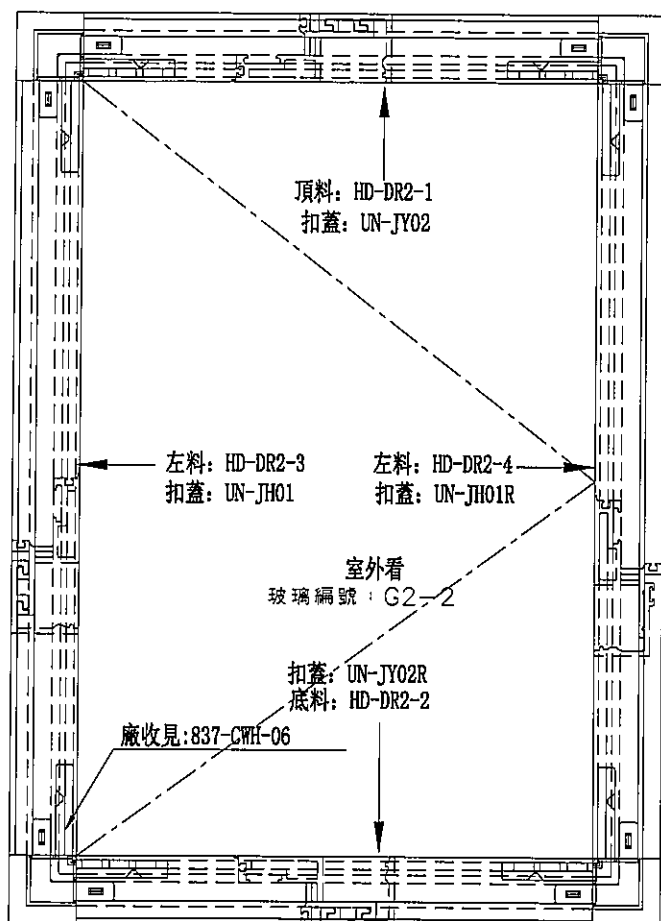

手柄: 2026-005(可分離)

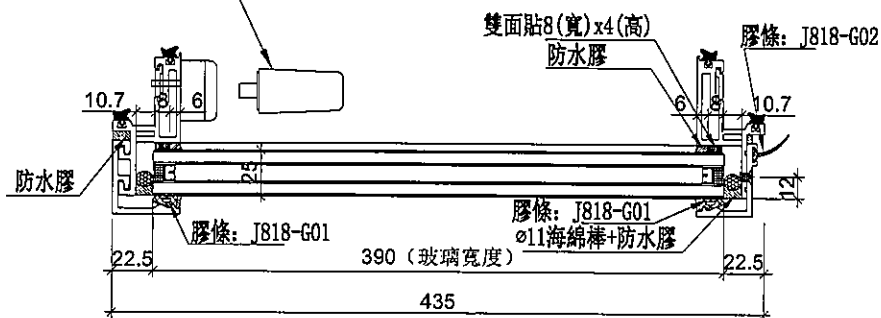

數量	位置	樓層
16	T3CW-F-1	7F,9F~26F
16	T3CW-E-1	7F,9F~26F
16	T5CW-JK-1	7F,9F~26F
15	T5CW-A-3	9F~26F
63	合計	

數量	位置	樓層
1	T3CW-F-1	28F
12	T3CW-E-1	28F~40F
21	T5CW-JK-1	28F~50F
34	合計	

名稱	生窗玉組裝圖	制圖	邱紅	2019.11.15	修改	A		
材料	-	復核	謝永林	-	日期	2019.11.19		
顏色	EC-DG-S332054 (3塗)	批准	Jason		圖號	HDW-DR2		



美特鋁質 有限公司




MIDI Aluminium Fabricator Ltd.

工程號

J-837

地盤

觀塘裕民坊

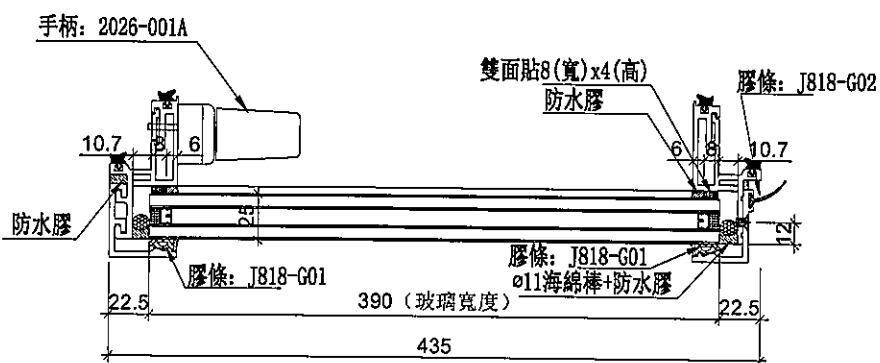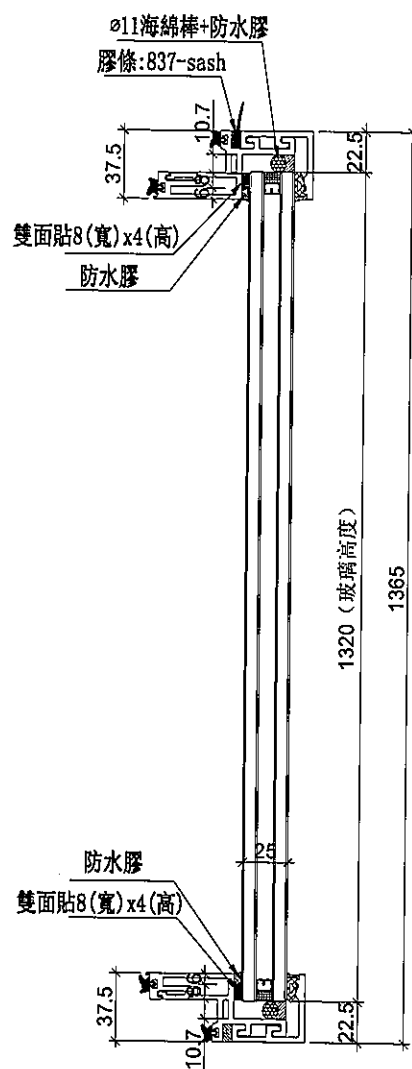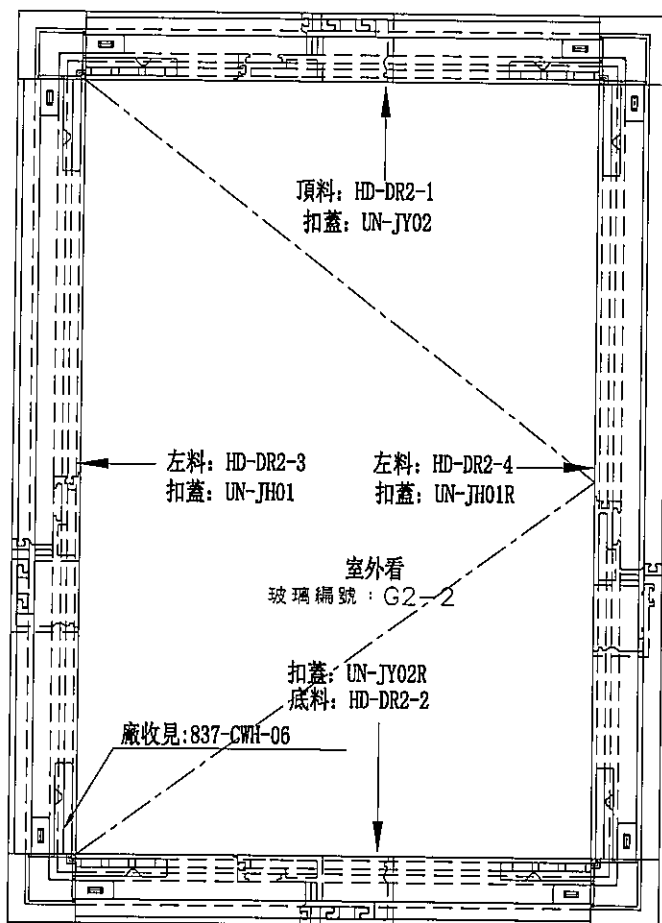

數量	位置	樓層
16	T1CW-D-1	7F,9F~26F
16	T2CW-H-1	7F,9F~26F
16	T2CW-K-1	7F,9F~26F
16	T3CW-D-1	7F,9F~26F
16	T3CW-G-1	7F,9F~26F
16	T5CW-H-2	7F,9F~26F
1	T5CW-A-3	7F
97	合計	

數量	位置	樓層
21	T1CW-D-1	28F~50F
24	T2CW-H-1	28F~53F
25	T2CW-K-1	28F~55F
21	T3CW-F-1	29F~51F
11	T3CW-E-1	41F~52F
22	T3CW-D-1	28F~51F
22	T3CW-G-1	28F~51F
21	T5CW-H-2	28F~50F
21	T5CW-A-3	28F~50F
188	合計	

名稱	生窗玉組裝圖	制圖	邱紅	2019.11.15	修改	A		
材料	-	復核	謝永林	-	日期	2019.11.19		
顏色	EC-DG-S332054 (3塗)	批准	Jason		圖號	HD-DR2		



美特鋁質 有限公司

MIDI Aluminium Fabricator Ltd.

工程號

J-837

地盤

觀塘裕民坊

使用位置


數量

HDW-DR2

97

HD-DR2

285

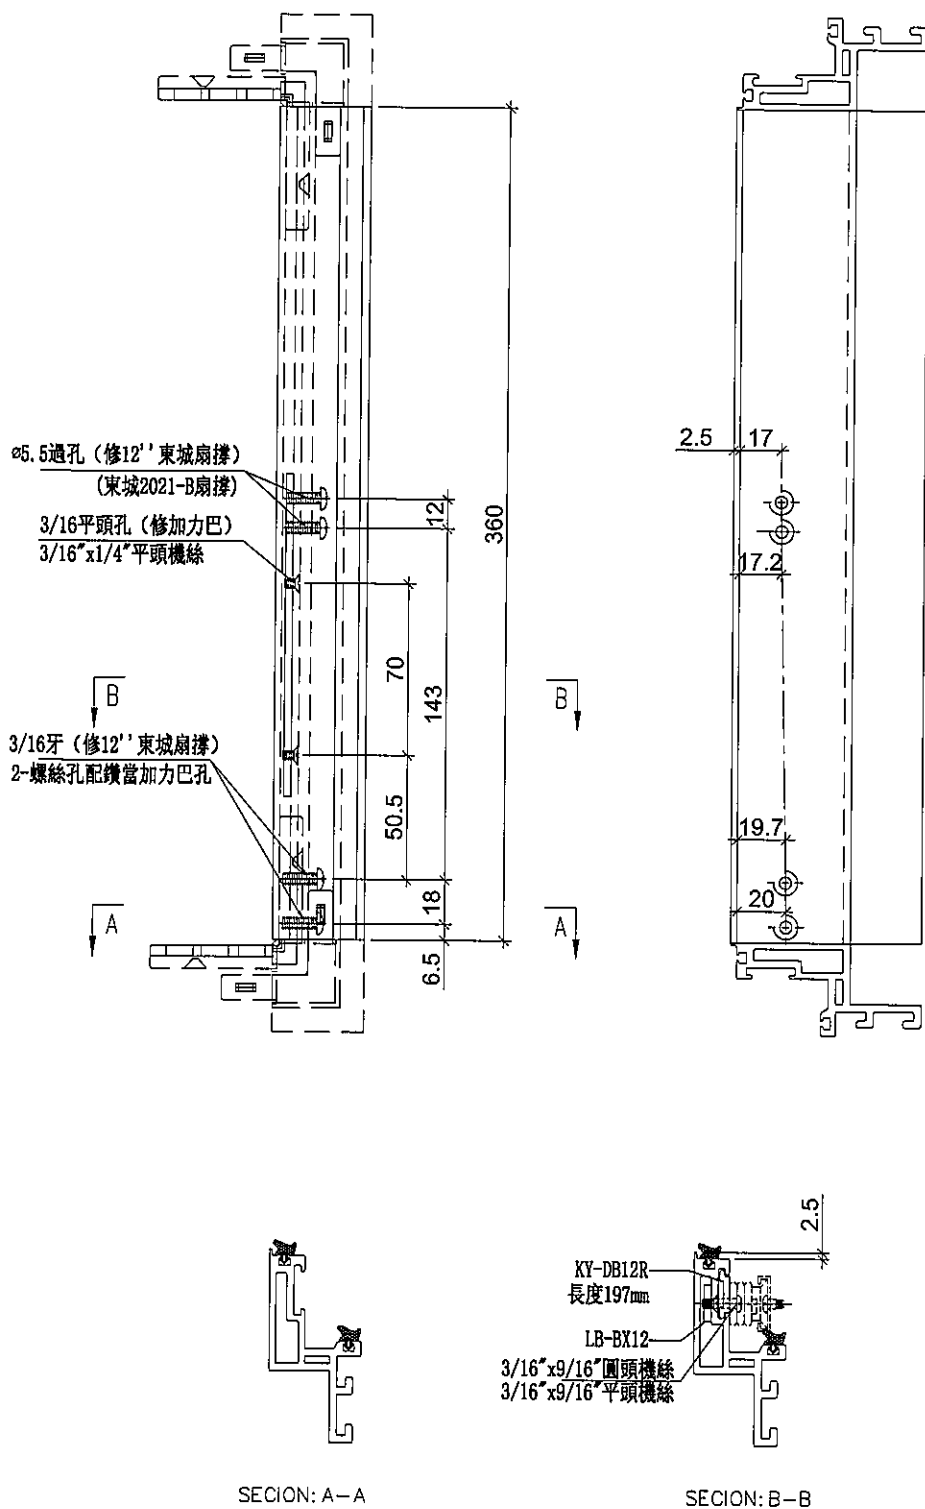

名稱	生玉料(8+8)加工圖	制圖	邱紅	2019.11.15	修改	A		
材料	X85638	復核	謝永林	-	日期	2019.11.19		
顏色	EC-DG-S332054 (3塗)	批准	Jason		圖號	HD-DR2-1		



美特鋁質 有限公司
MIDI Aluminium Fabricator Ltd.

工程號

J-837

地盤

觀塘裕民坊

使用位置


數量

HDW-DR2

97

HD-DR2

285

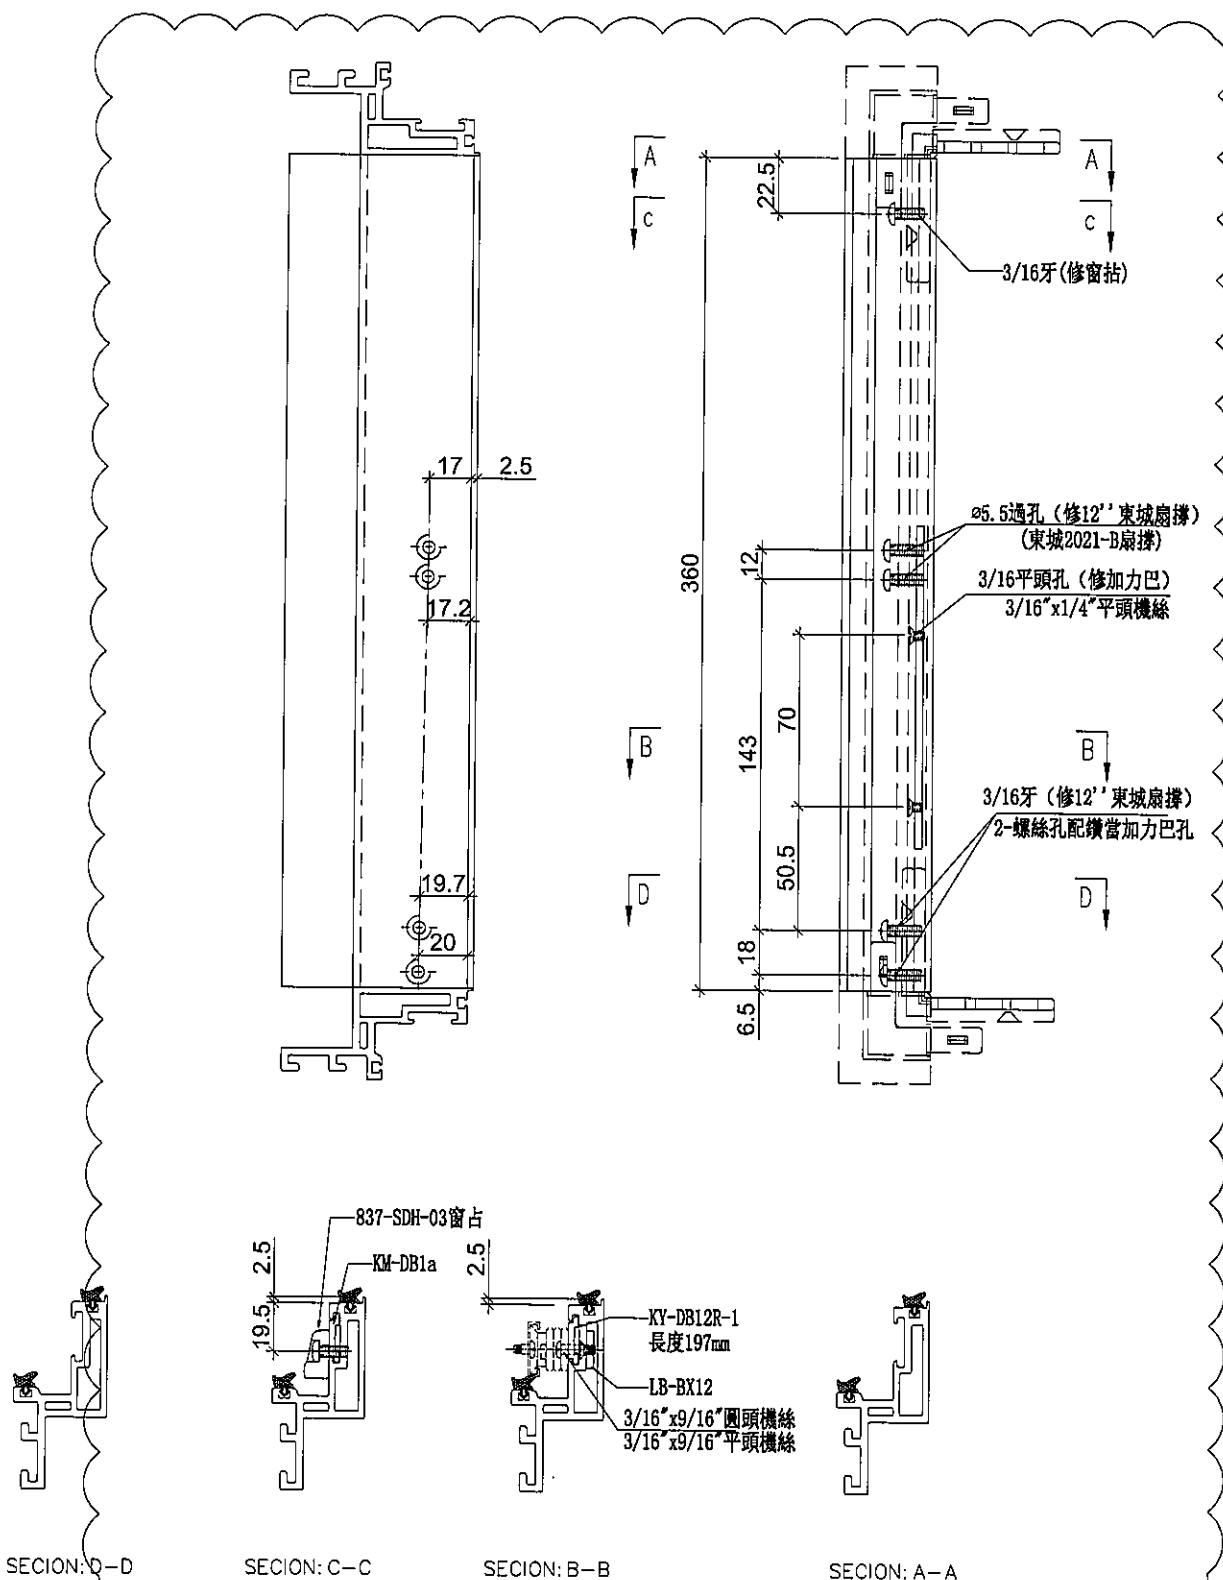



名稱	生玉料 (8+8) 加工圖	制圖	邱紅	2019. 11. 15	修改	A		
材料	X85638	復核	謝永林	-	日期	2019.11.19		
顏色	EC-DG-S332054 (3塗)	批准	Jason		圖號	HD-DR2-2		




美特鋁質 有限公司
MIDI Aluminium Fabricator Ltd.

工程號 J-837 地盤 觀塘裕民坊

使用位置	數量
HDW-DR2	97
HD-DR2	285

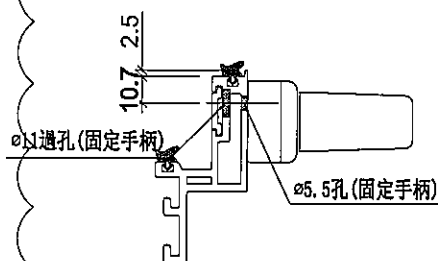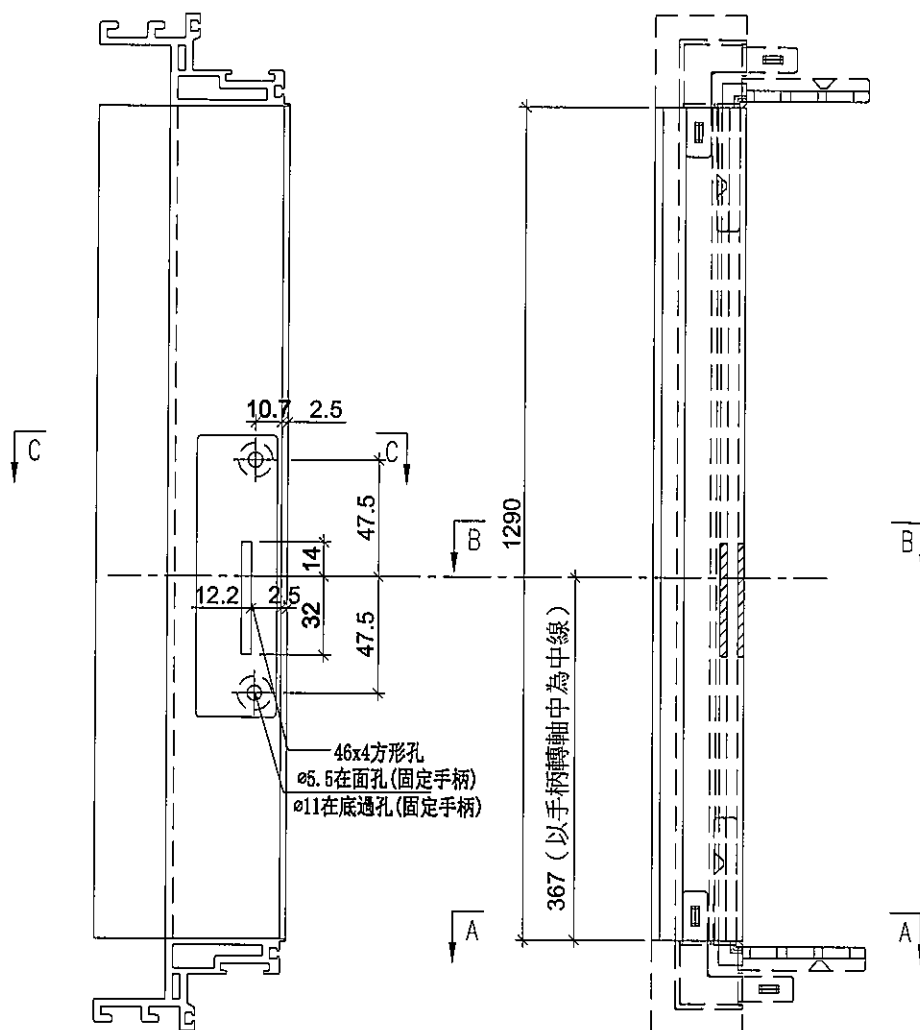

SECTION: C-C

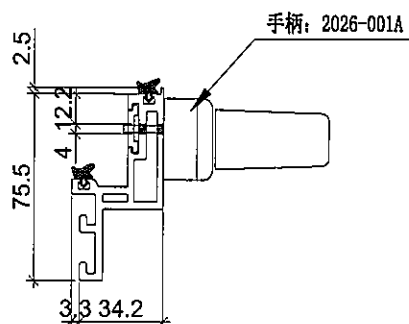

SECTION: B-B



SECTION: A-A

名稱	生玉料(8+8)加工圖	制圖	邱紅	2019.11.15	修改	A		
材料	X85638	復核	謝永林	-	日期	2019.11.19		
顏色	EC-DG-S332054 (3塗)	批准	Jason		圖號	HD-DR2-3		



美特鋁質 有限公司

MIDI Aluminium Fabricator Ltd.

工程號

J-837

地盤

觀塘裕民坊

使用位置

數量

HDW-DR2

63

HD-DR2

97

使用位置


數量

HDW-DR2


34

HD-DR2

188

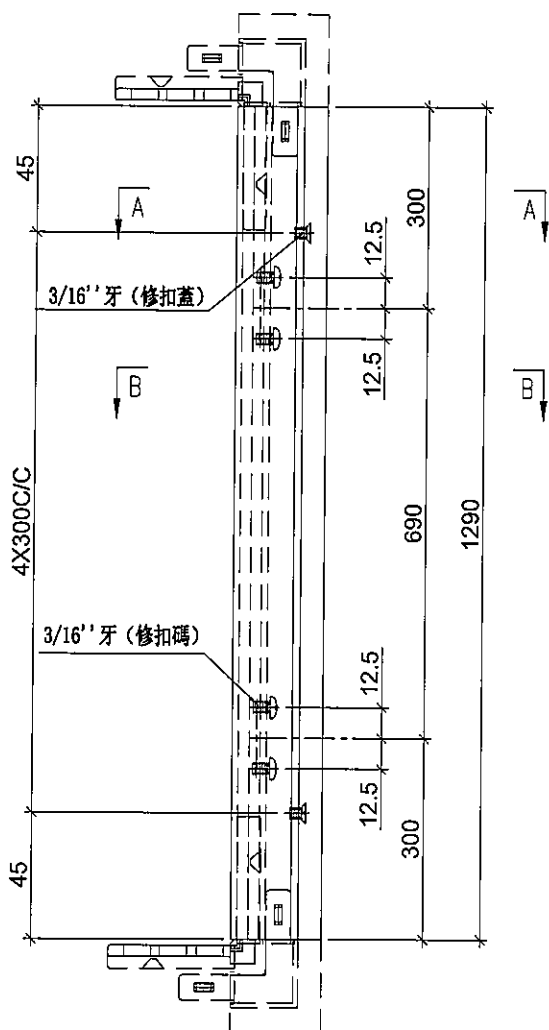


註明：此圖用於28F以下

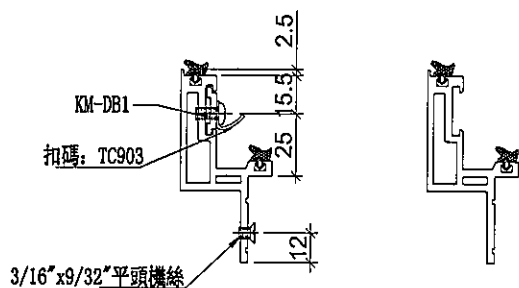


SECTION: B-B

SECTION: A-A

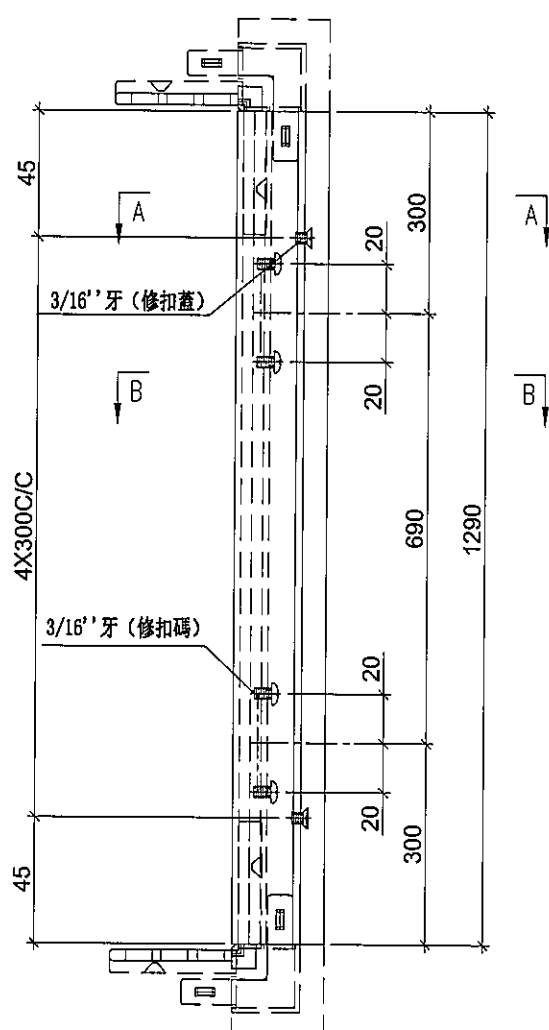

註明：此圖用於28F以上

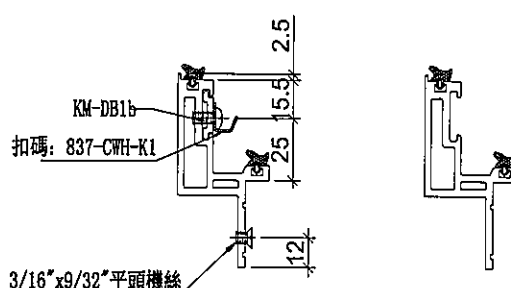

SECTION: B-B

SECTION: A-A

名稱

蝴蝶生玉料(8+8)加工圖

制圖

邱紅

2019. 11. 15

修改

A

材料

X85650

復核

謝永林

—

日期

2019.11.19

顏色

EC-DG-S332054 (3塗)

批准

Jason




圖號

HD-DR2-4



美特鋁質 有限公司
MIDI Aluminium Fabricator Ltd.

工程號 J-837 地盤 觀塘裕民坊

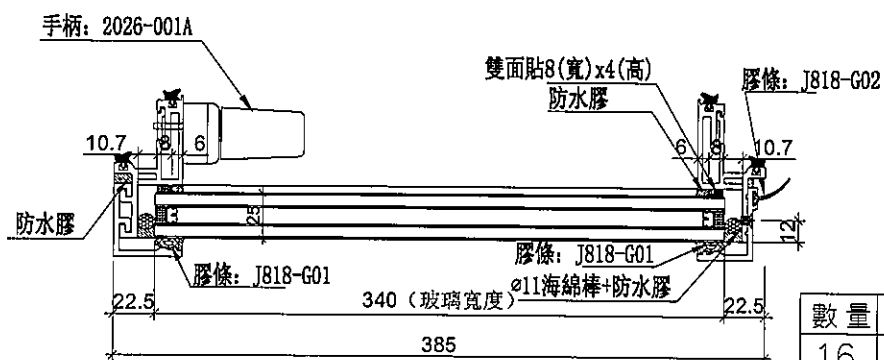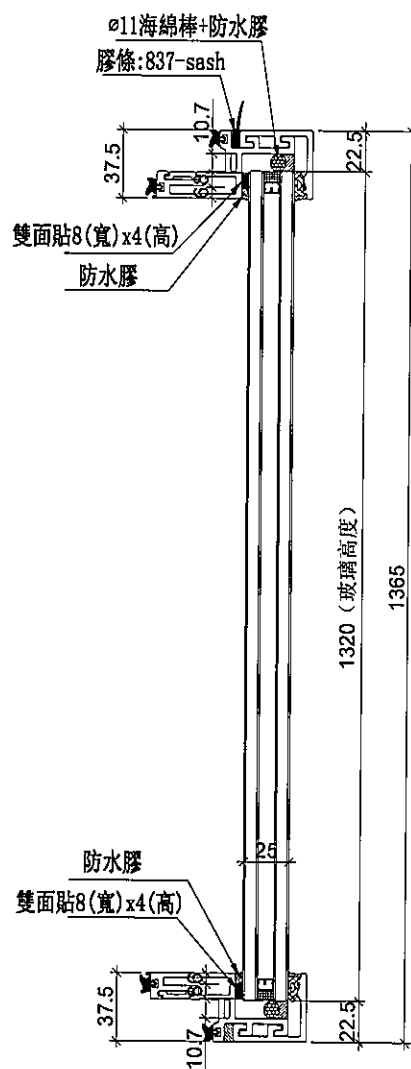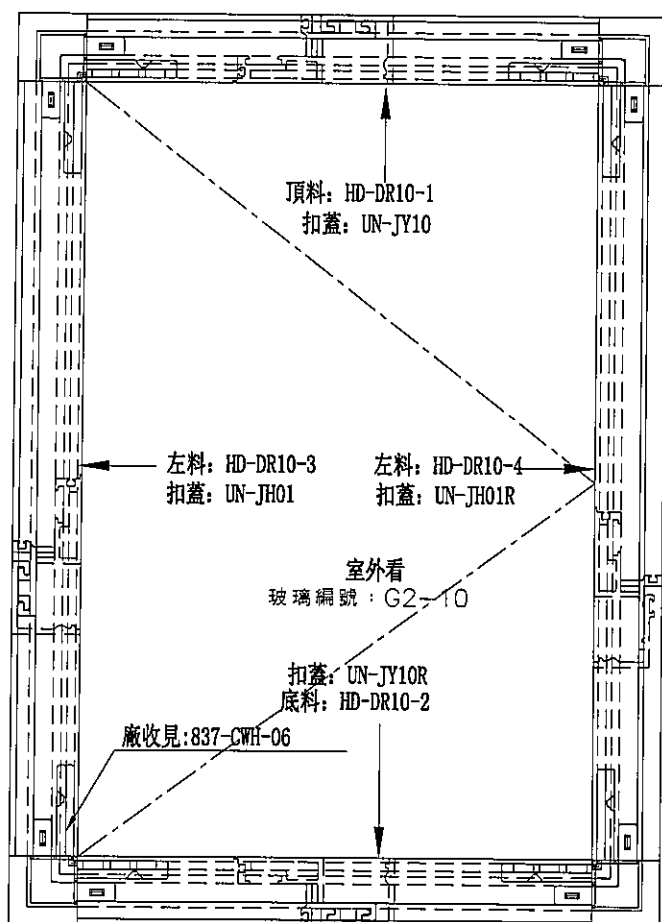

數量	位置	樓層
16	T2CW-L-2	7F, 9F~26F

數量	位置	樓層
25	T2CW-L-2	28F~55F

名稱	生窗玉組裝圖	制圖	邱紅	2019.11.15	修改	A		
材料	-	復核	謝永林	-	日期	2019.11.19		
顏色	EC-DG-S332054 (3塗)	批准	Jason		圖號	HD-DR10		



美特鋁質 有限公司
MIDI Aluminium Fabricator Ltd.

使用位置

HD-DR10

數量


41

工程號

J-837

地盤

觀塘裕民坊

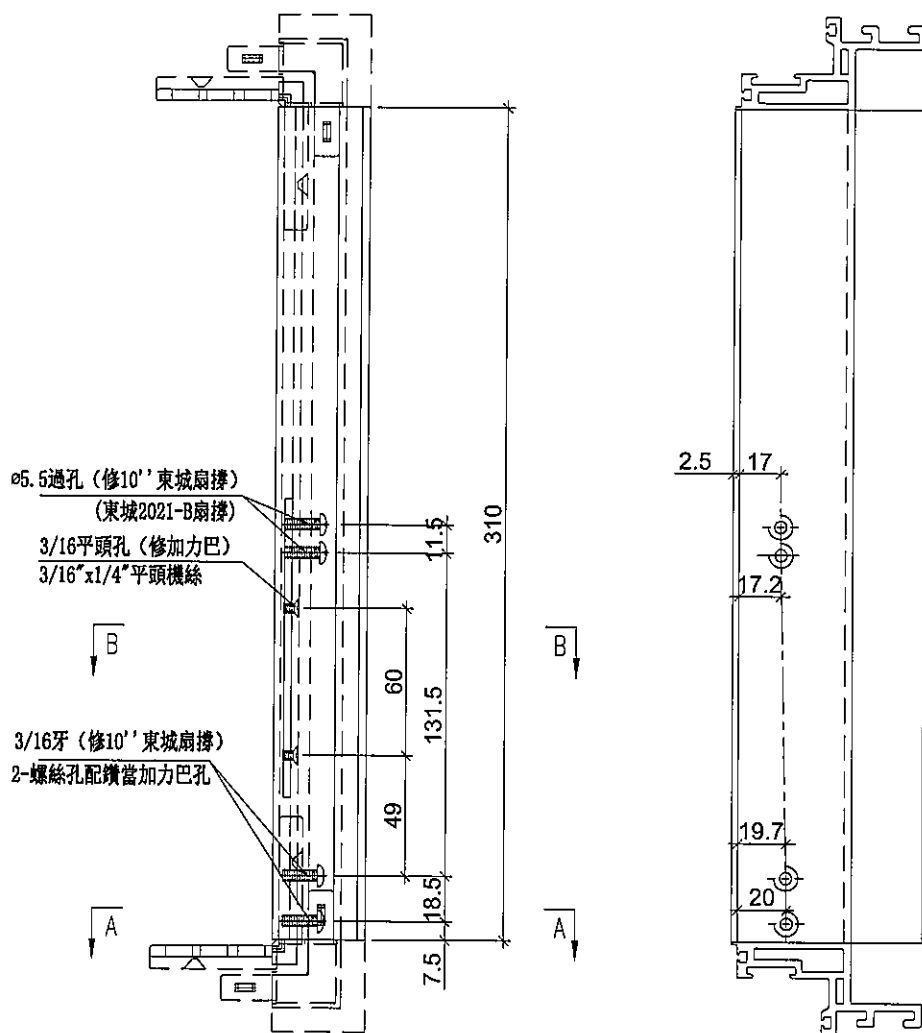

SECTION: A-A

SECTION: B-B


名稱	生玉料 (8+8) 加工圖	制圖	邱紅	2019.11.15	修改	A		
材料	X85638	復核	謝永林	-	日期	2019.11.19		
顏色	EC-DG-S332054 (3塗)	批准	Jason		圖號	HD-DR10-1		



美特鋁質 有限公司
MIDI Aluminium Fabricator Ltd.

使用位置	數量
HD-DR10	41

工程號 J-837 地盤 觀塘裕民坊

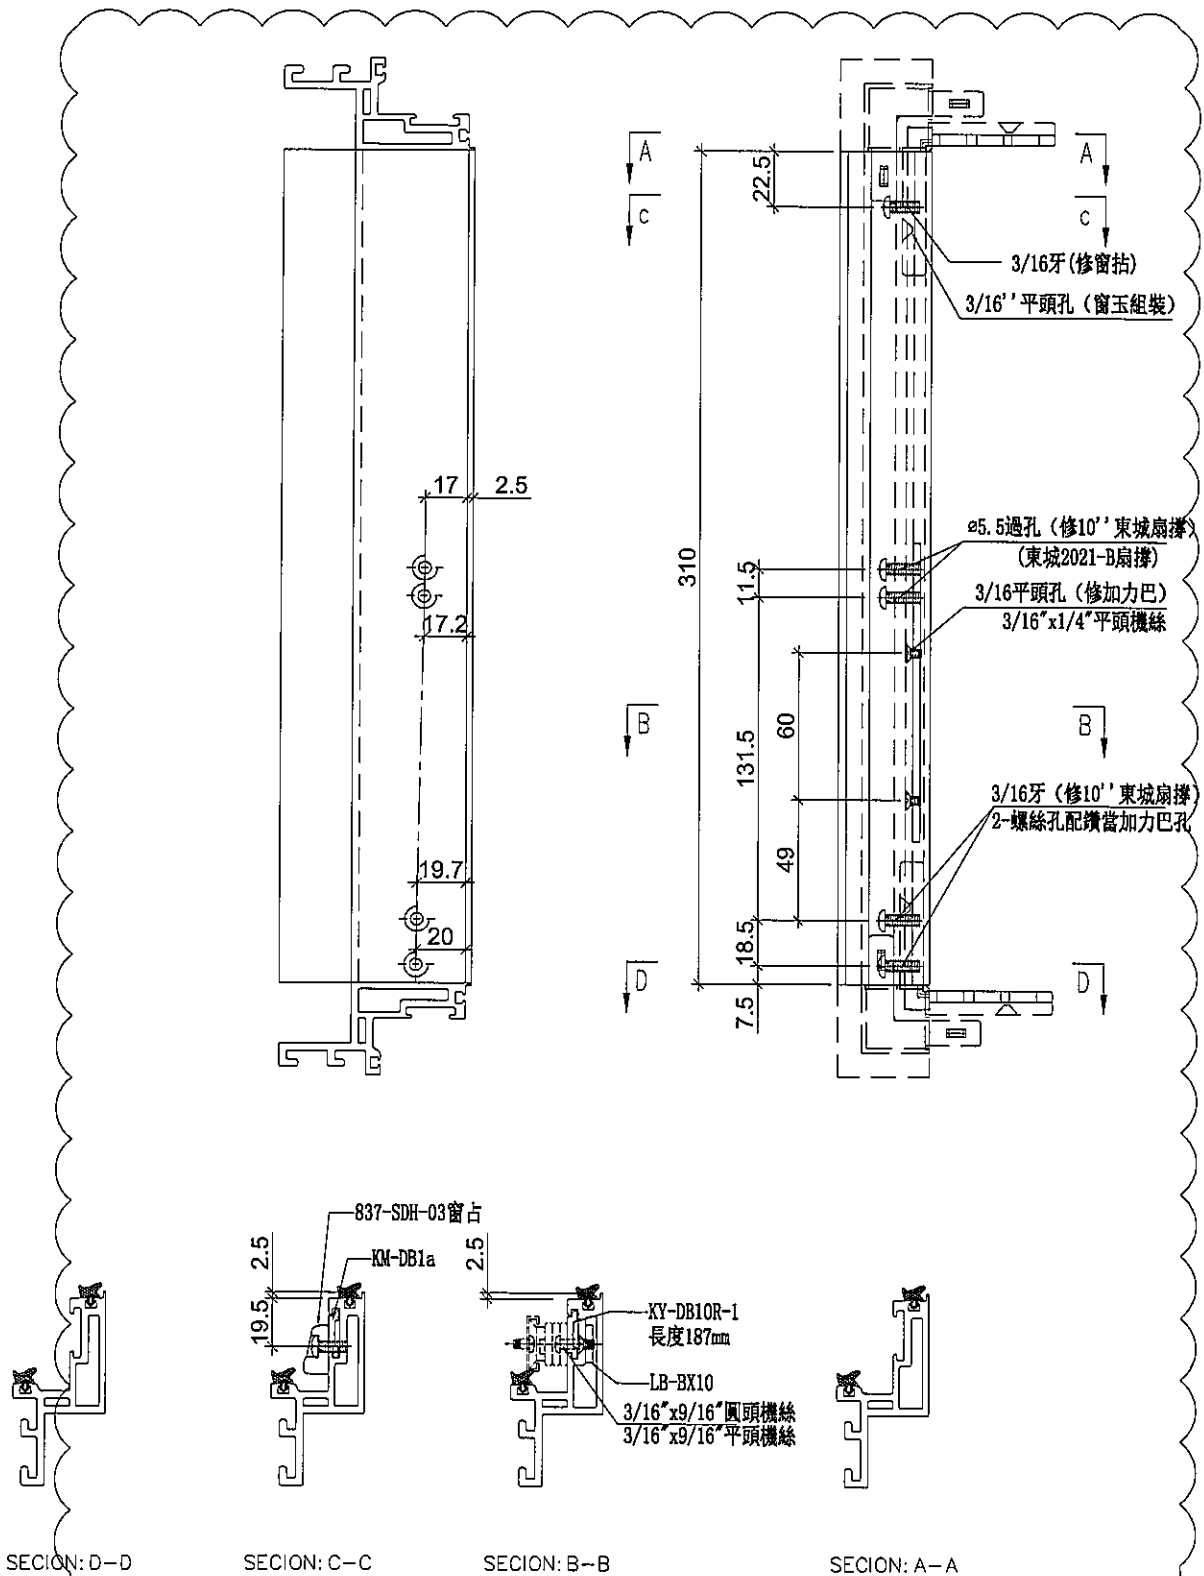

名稱	生玉料(8+8)加工圖	制圖	邱紅	2019.11.15	修改	A		
材料	X85638	復核	謝永林	-	日期	2019.11.19		
顏色	EC-DG-S332054 (3塗)	批准	Jason		圖號	HD-DR10-2		



美特鋁質 有限公司
MIDI Aluminium Fabricator Ltd.

使用位置

數量

HD-DR10



41

工程號


J-837

地盤


觀塘裕民坊

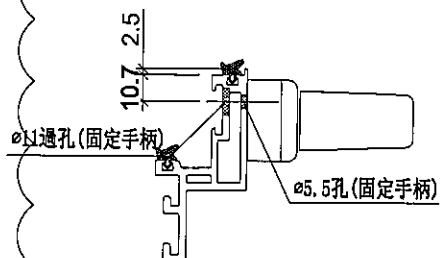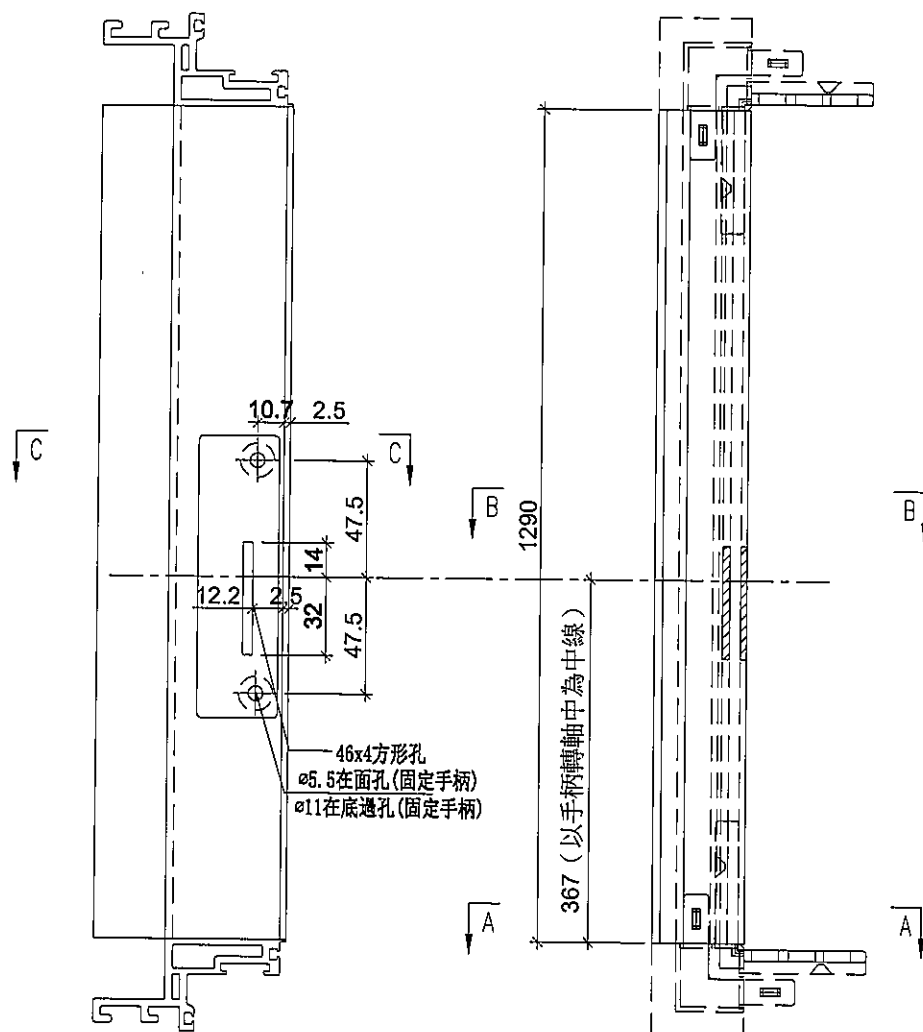

SECTION: C-C

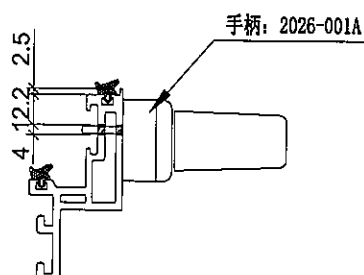

SECTION: B-B

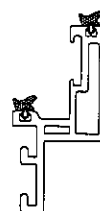

SECTION: A-A

名稱	生玉料(8+8)加工圖	制圖	邱紅	2019.11.15	修改	A		
材料	X85638	復核	謝永林	-	日期	2019.11.19		
顏色	EC-DG-S332054 (3塗)	批准	Jason		圖號	HD-DR10-3		




美特鋁質 有限公司
MIDI Aluminium Fabricator Ltd.



使用位置	數量
HD-DR10	25

工程號 J-837 地盤 觀塘裕民坊


使用位置	數量
HD-DR10	16

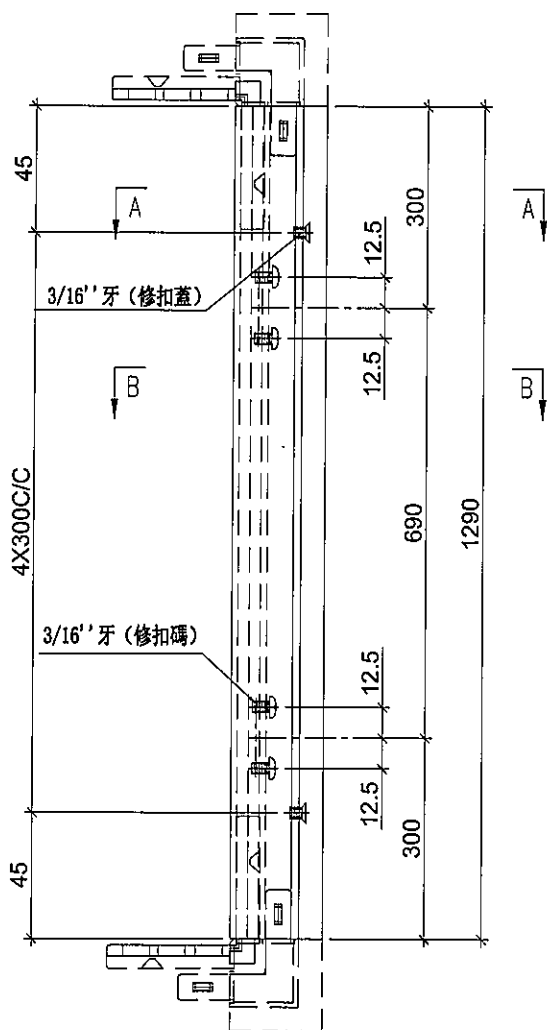

註明：此圖用於28F以下

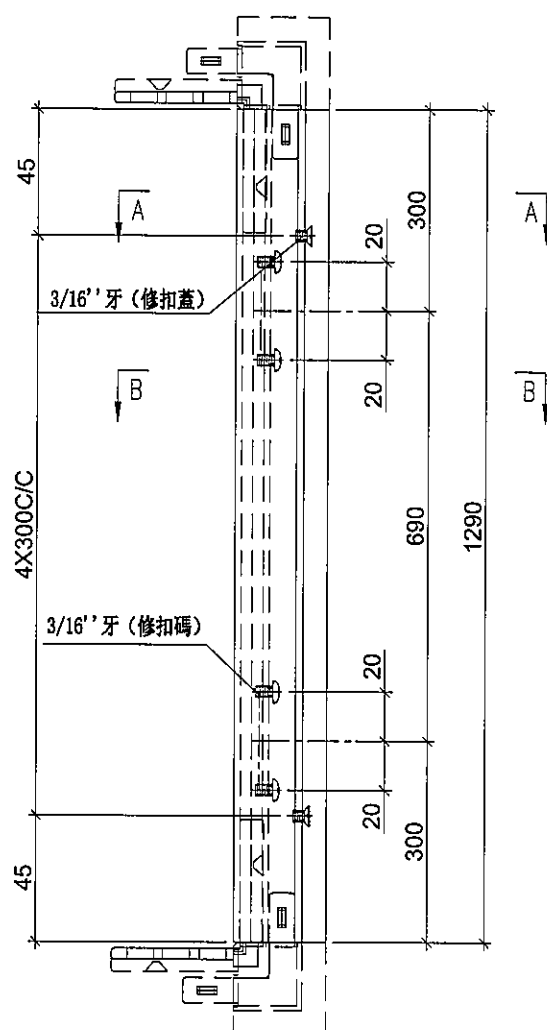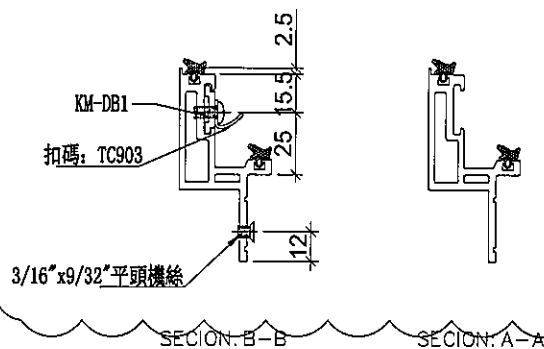

註明：此圖用於28F以上



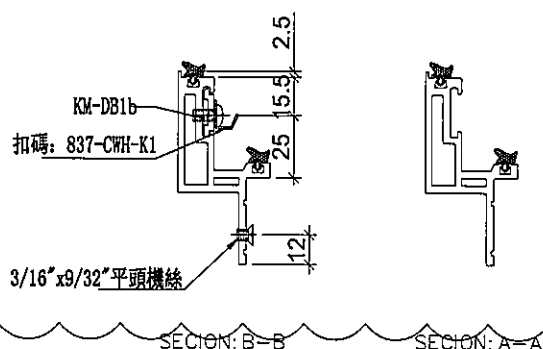


名稱	蝴蝶生玉料(8+8)加工圖	制圖	邱紅	2019.11.15	修改	A	
材料	X85650	復核	謝永林	-	日期	2019.11.19	
顏色	EC-DG-S332054 (3塗)	批准	Jason		圖號	HD-DR10-4	



美特鋁質 有限公司
MIDI Aluminium Fabricator Ltd.

工程號 J-837 地盤 觀塘裕民坊

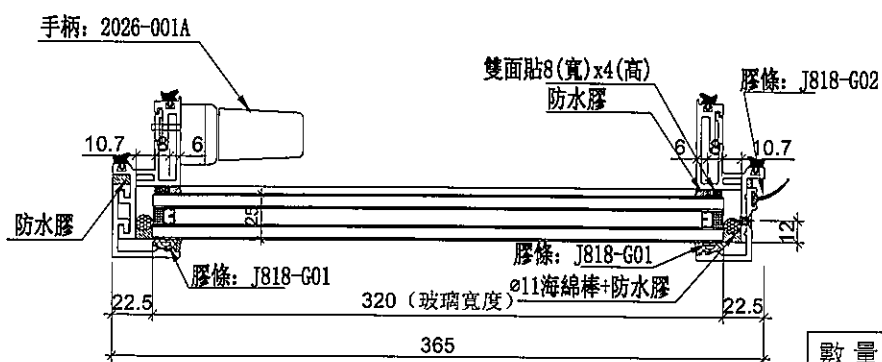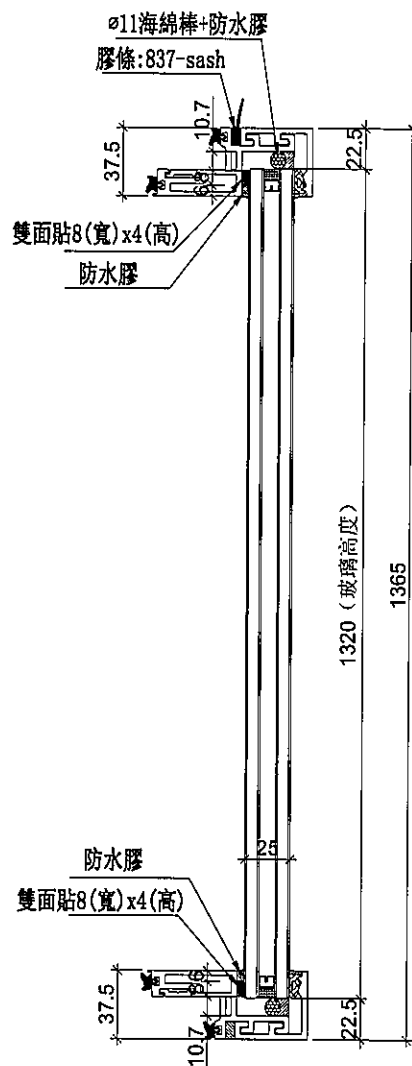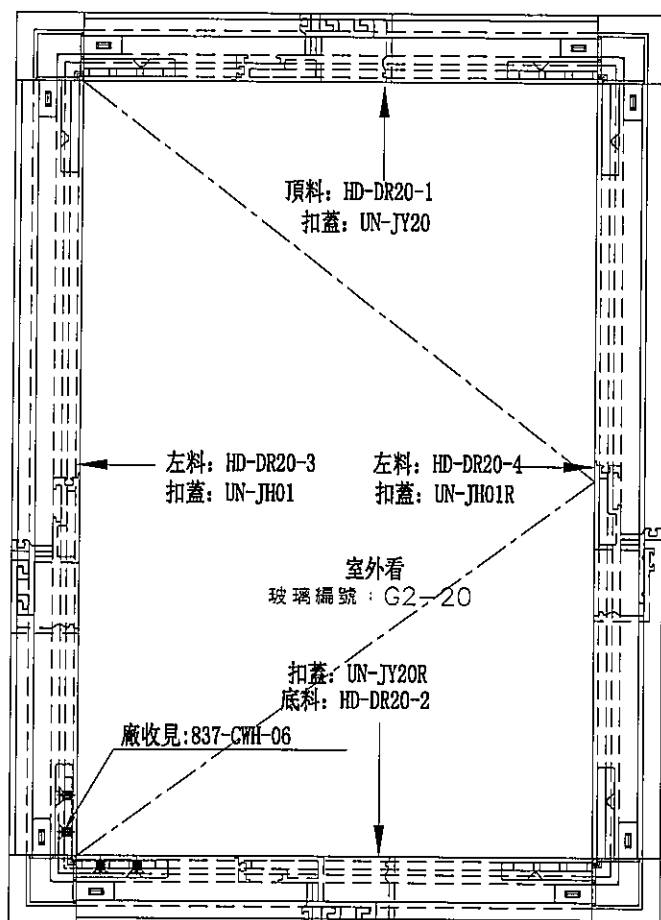

數量	位置	樓層
16	T5CW-JK-1	7F, 9F~26F

數量	位置	樓層
21	T5CW-JK-1	28F~50F

名稱	生窗玉組裝圖	制圖	邱紅	2019.11.15	修改	A		
材料	-	復核	謝永林	-	日期	2019.11.19		
顏色	EC-DG-S332054 (3塗)	批准	Jason		圖號	HDW-DR20		



美特鋁質 有限公司
MIDI Aluminium Fabricator Ltd.

使用位置

HD-DR20

數量


37

工程號

J-837

地盤

觀塘裕民坊

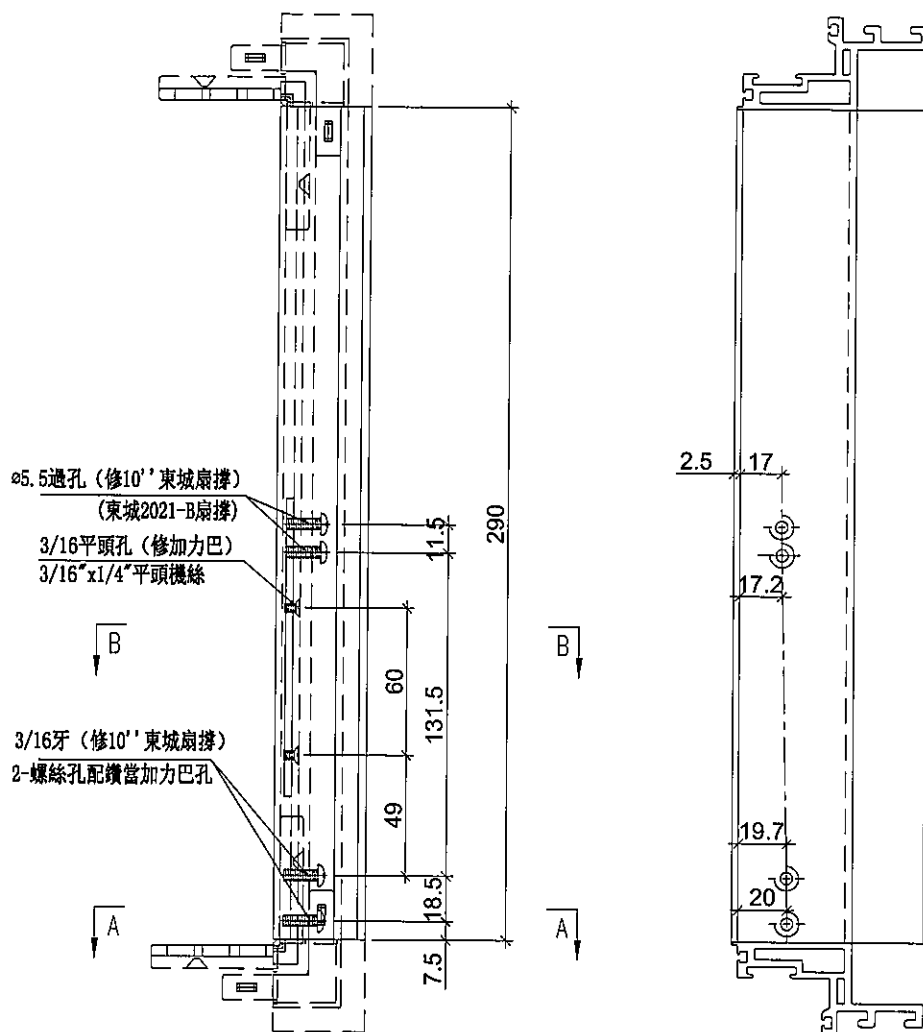

SECTION: A-A

SECTION: B-B

名稱	生玉料(8+8)加工圖	制圖	邱紅	2019. 11. 15	修改	A		
材料	X85638	復核	謝永林	-	日期	2019.11.19		
顏色	EC-DG-S332054 (3塗)	批准	Jason		圖號	HD-DR20-1		



美特鋁質 有限公司
MIDI Aluminium Fabricator Ltd.

使用位置

HD-DR20

數量


37

工程號

J-837

地盤

觀塘裕民坊

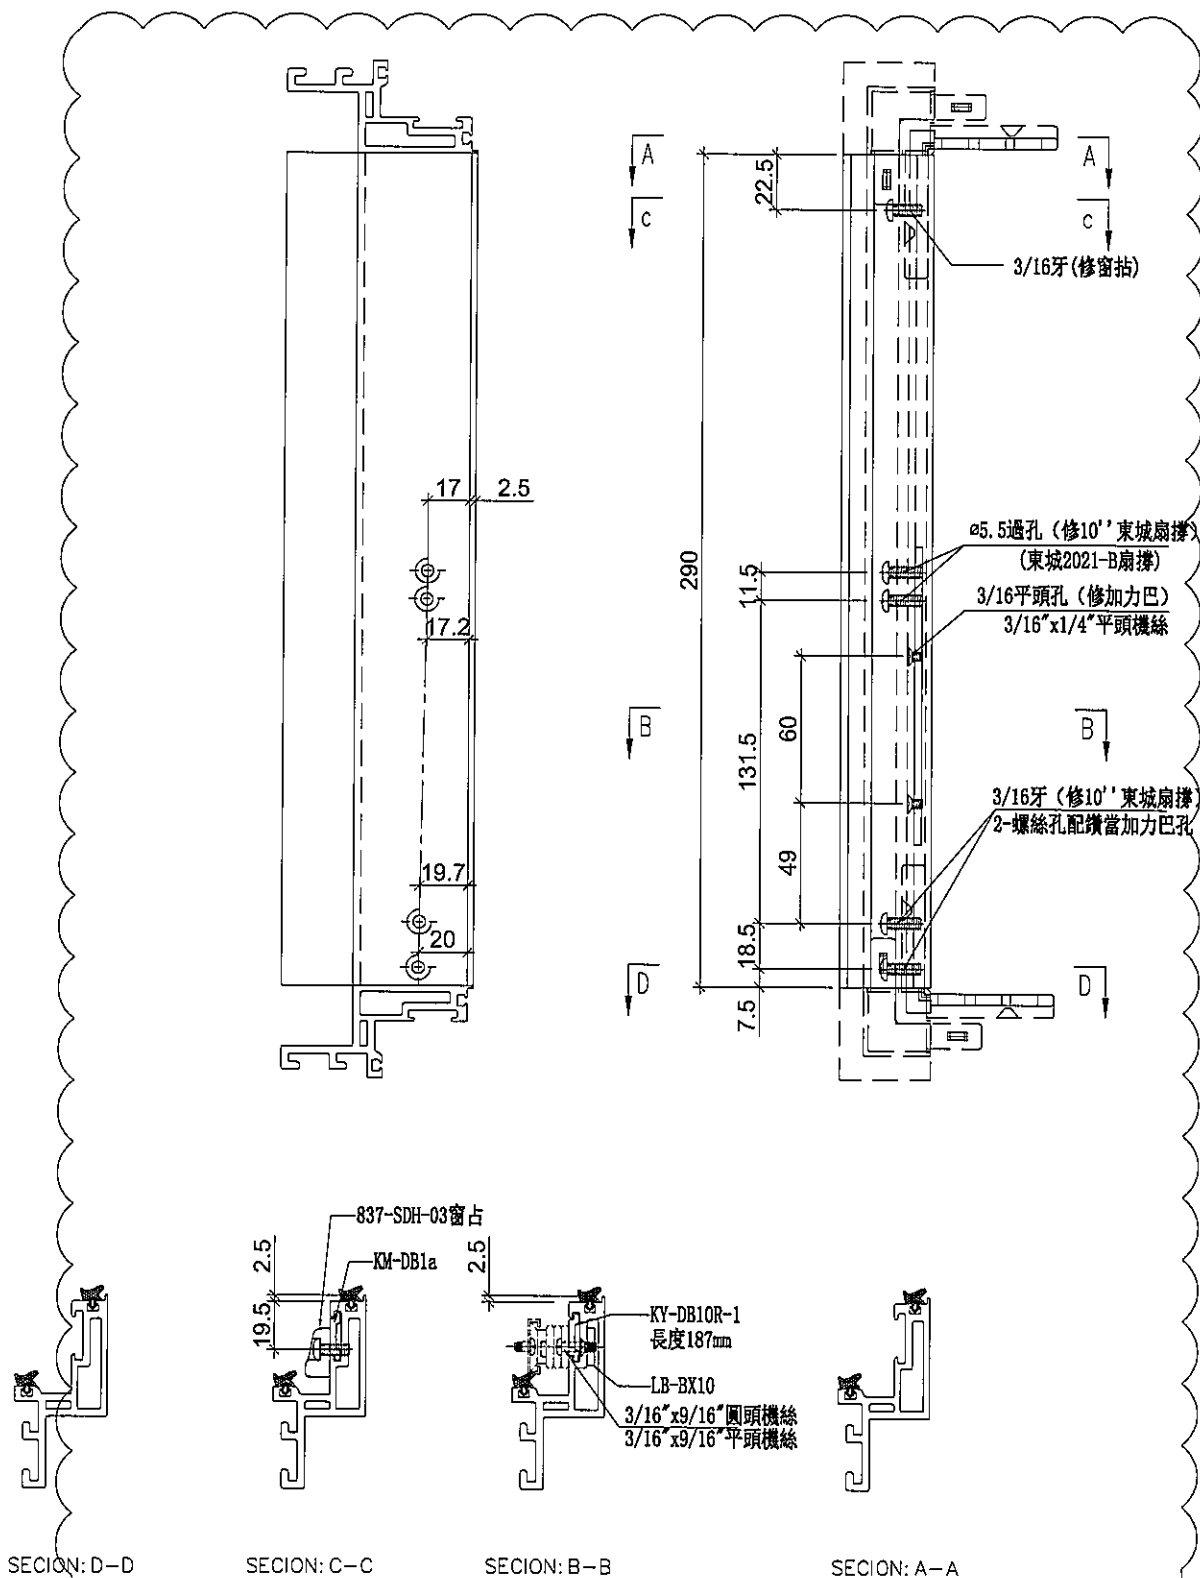



名稱	生玉料(8+8)加工圖	制圖	邱紅	2019.11.15	修改	A	
材料	X85638	復核	謝永林	-	日期	2019.11.19	
顏色	EC-DG-S332054 (3塗)	批准	Jason		圖號	HD-DR20-2	




美特鋁質 有限公司
MIDI Aluminium Fabricator Ltd.

使用位置	數量
HD-DR20	37


工程號 J-837 地盤 觀塘裕民坊

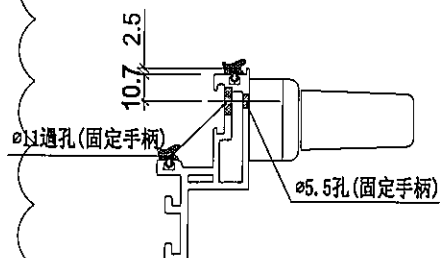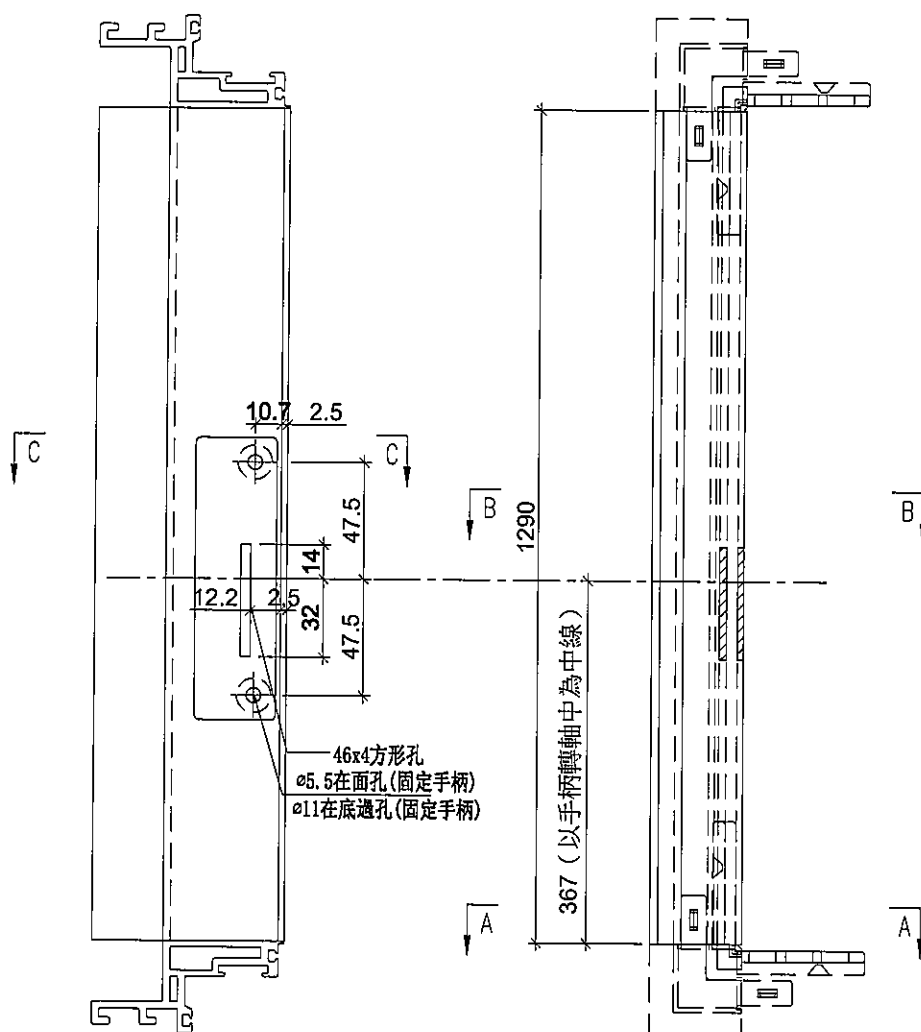

SECTION: C-C

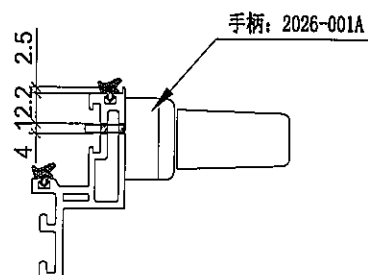

SECTION: B-B

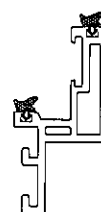

SECTION: A-A

名稱	生玉料(8+8)加工圖	制圖	邱紅	2019.11.15	修改	A		
材料	X85638	復核	謝永林	-	日期	2019.11.19		
顏色	EC-DG-S332054 (3塗)	批准	Jason		圖號	HD-DR20-3		




美特鋁質 有限公司
MIDI Aluminium Fabricator Ltd.

工程號 J-837 地盤 觀塘裕民坊



使用位置 數量

HD-DR20 16


使用位置 數量
HD-DR20 21

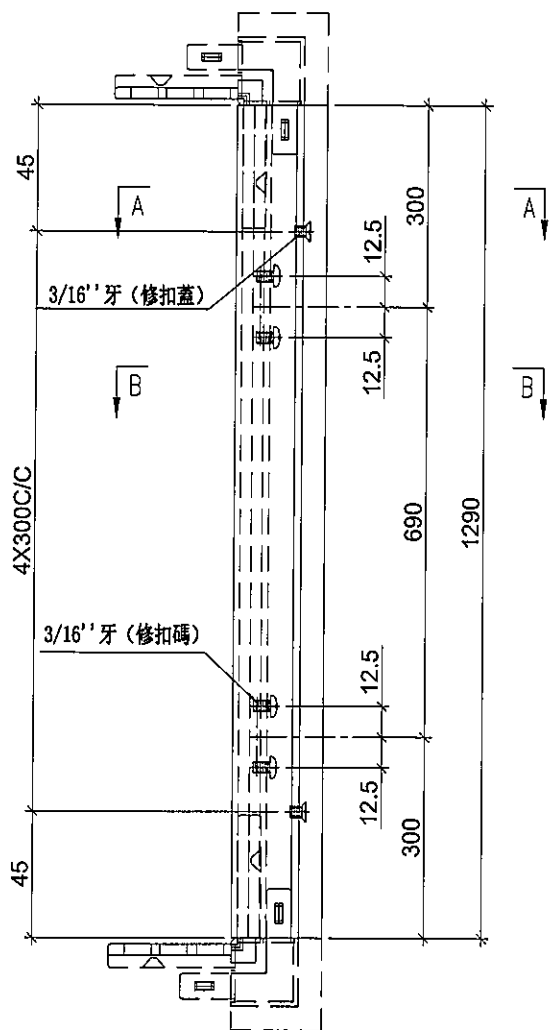

註明：此圖用於28F以下

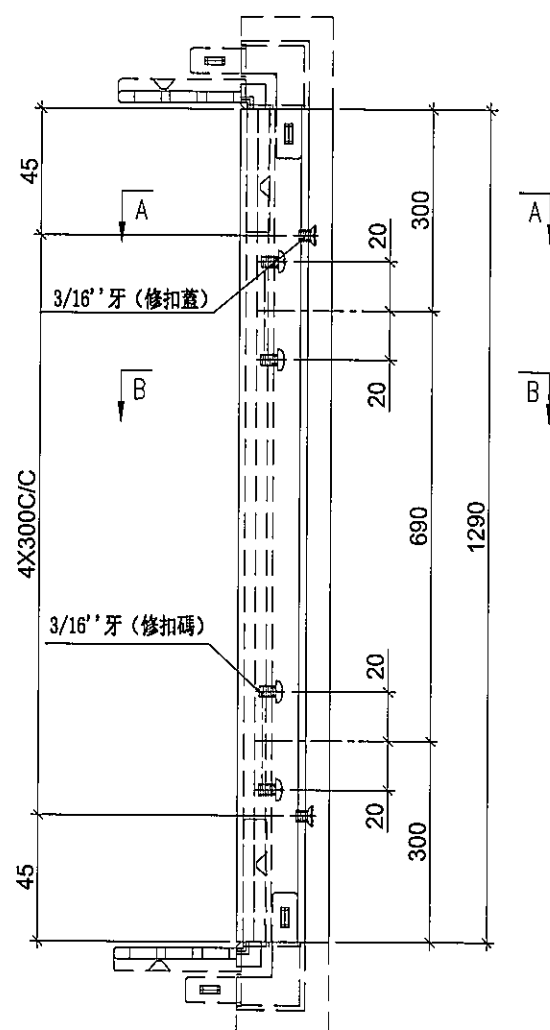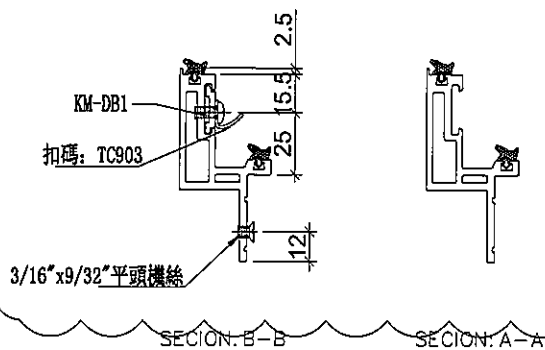

註明：此圖用於28F以上

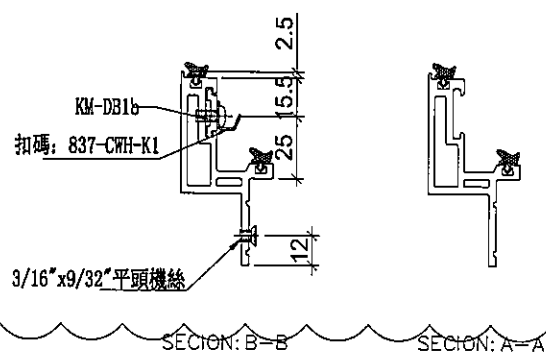

名稱	蝴蝶生玉料(8+8)加工圖	制圖	邱紅	2019. 11. 15	修改	A		
材料	X85650	復核	謝永林	-	日期	2019.11.19		
顏色	EC-DG-S332054 (3塗)	批准	Jason		圖號	HD-DR20-4		






美特鋁質 有限公司
MIDI Aluminium Fabricator Ltd.

工程號

J-837

地盤

觀塘裕民坊

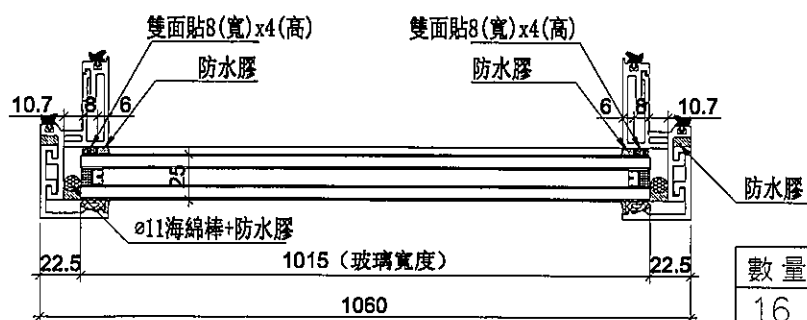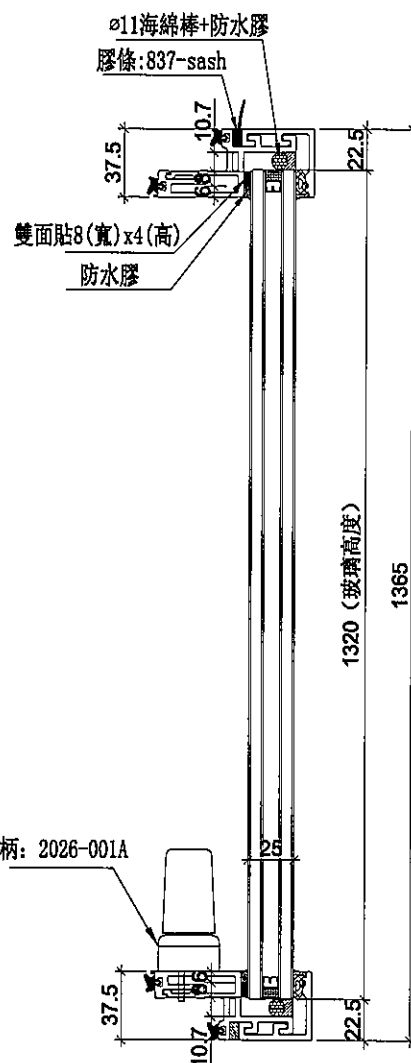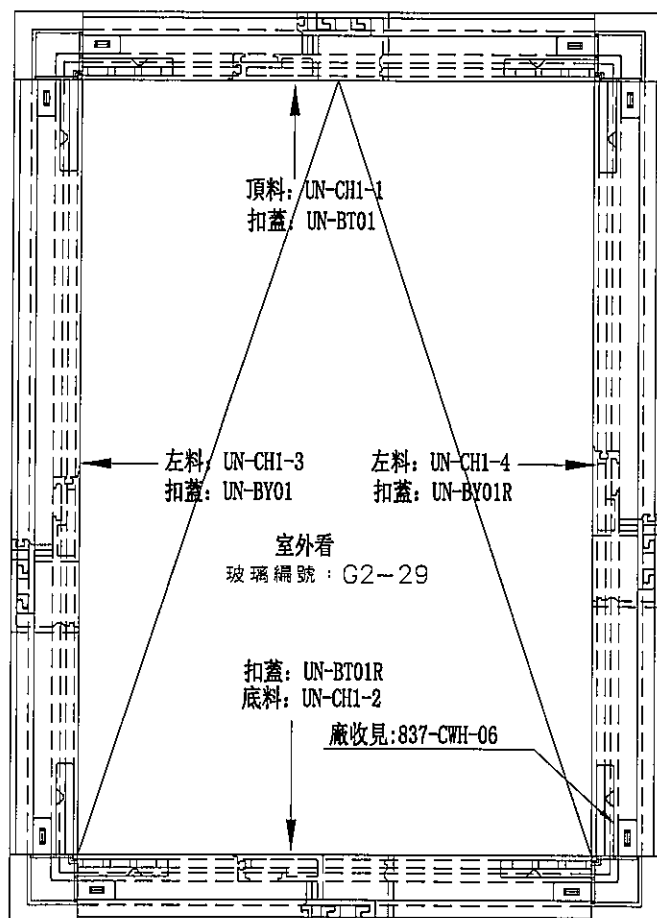

數量	位置	樓層
16	T1CW-G-1	7F, 9F~26F

數量	位置	樓層
21	T1CW-G-1	28F~50F

名稱	生窗玉組裝圖	制圖	邱紅	2019.11.15	修改	A		
材料	-	復核	謝永林	-	日期	2019.11.19		
顏色	EC-DG-S332054 (3塗)	批准	Jason		圖號	UN-CH1		




美特鋁質有限公司
MIDI Aluminium Fabricator Ltd.


工程號 J-837 地盤 觀塘裕民坊

使用位置	數量
UN-CH1	21

使用位置	數量
UN-CH1	16

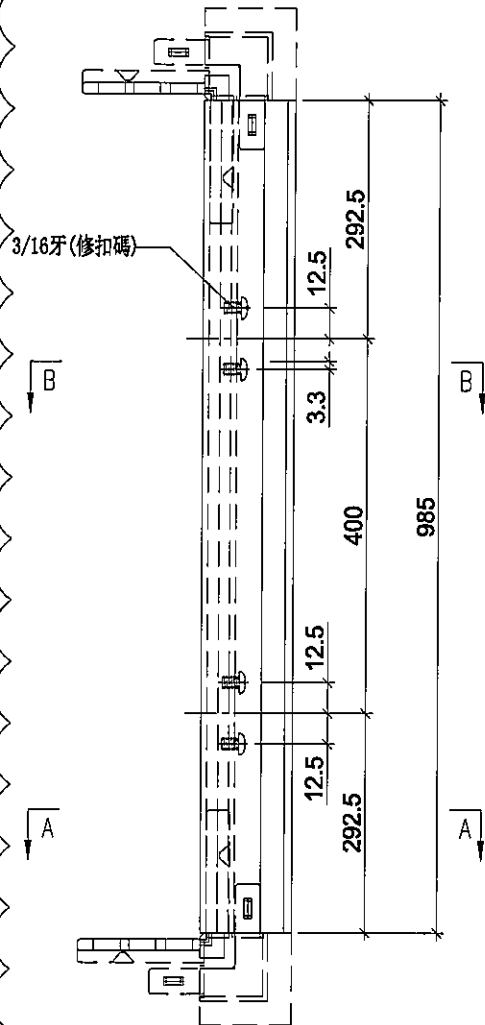


註明：此圖用於28F以下

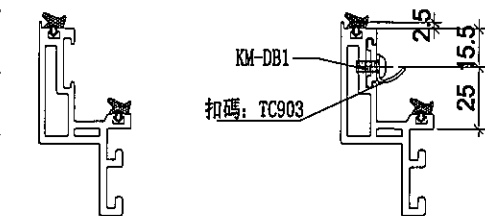


SECTION: A-A

SECTION: B-B

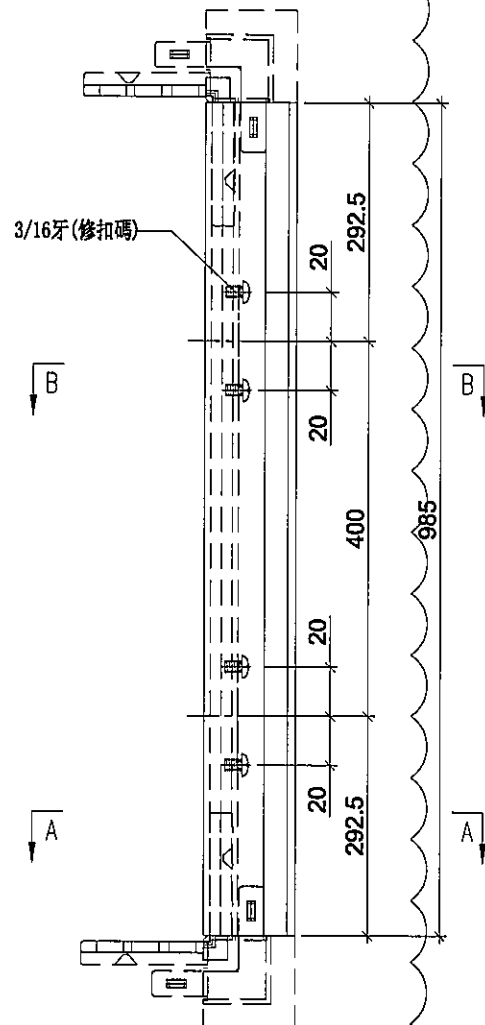

註明：此圖用於28F以上

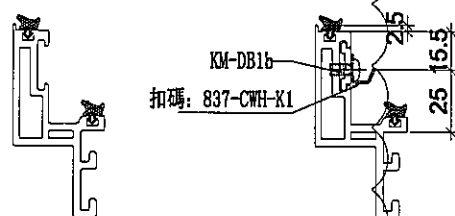

SECTION: A-A

SECTION: B-B


名稱	生玉料(8+8)加工圖	制圖	邱紅	2019.11.15	修改	A		
材料	X85638	復核	謝永林	-	日期	2019.11.19		
顏色	EC-DG-S332054 (3塗)	批准	Jason		圖號	UN-CH1-1		



美特鋁質 有限公司
MIDI Aluminium Fabricator Ltd.

使用位置	數量
UN-CH1	37

工程號 J-837 地盤 觀塘裕民坊

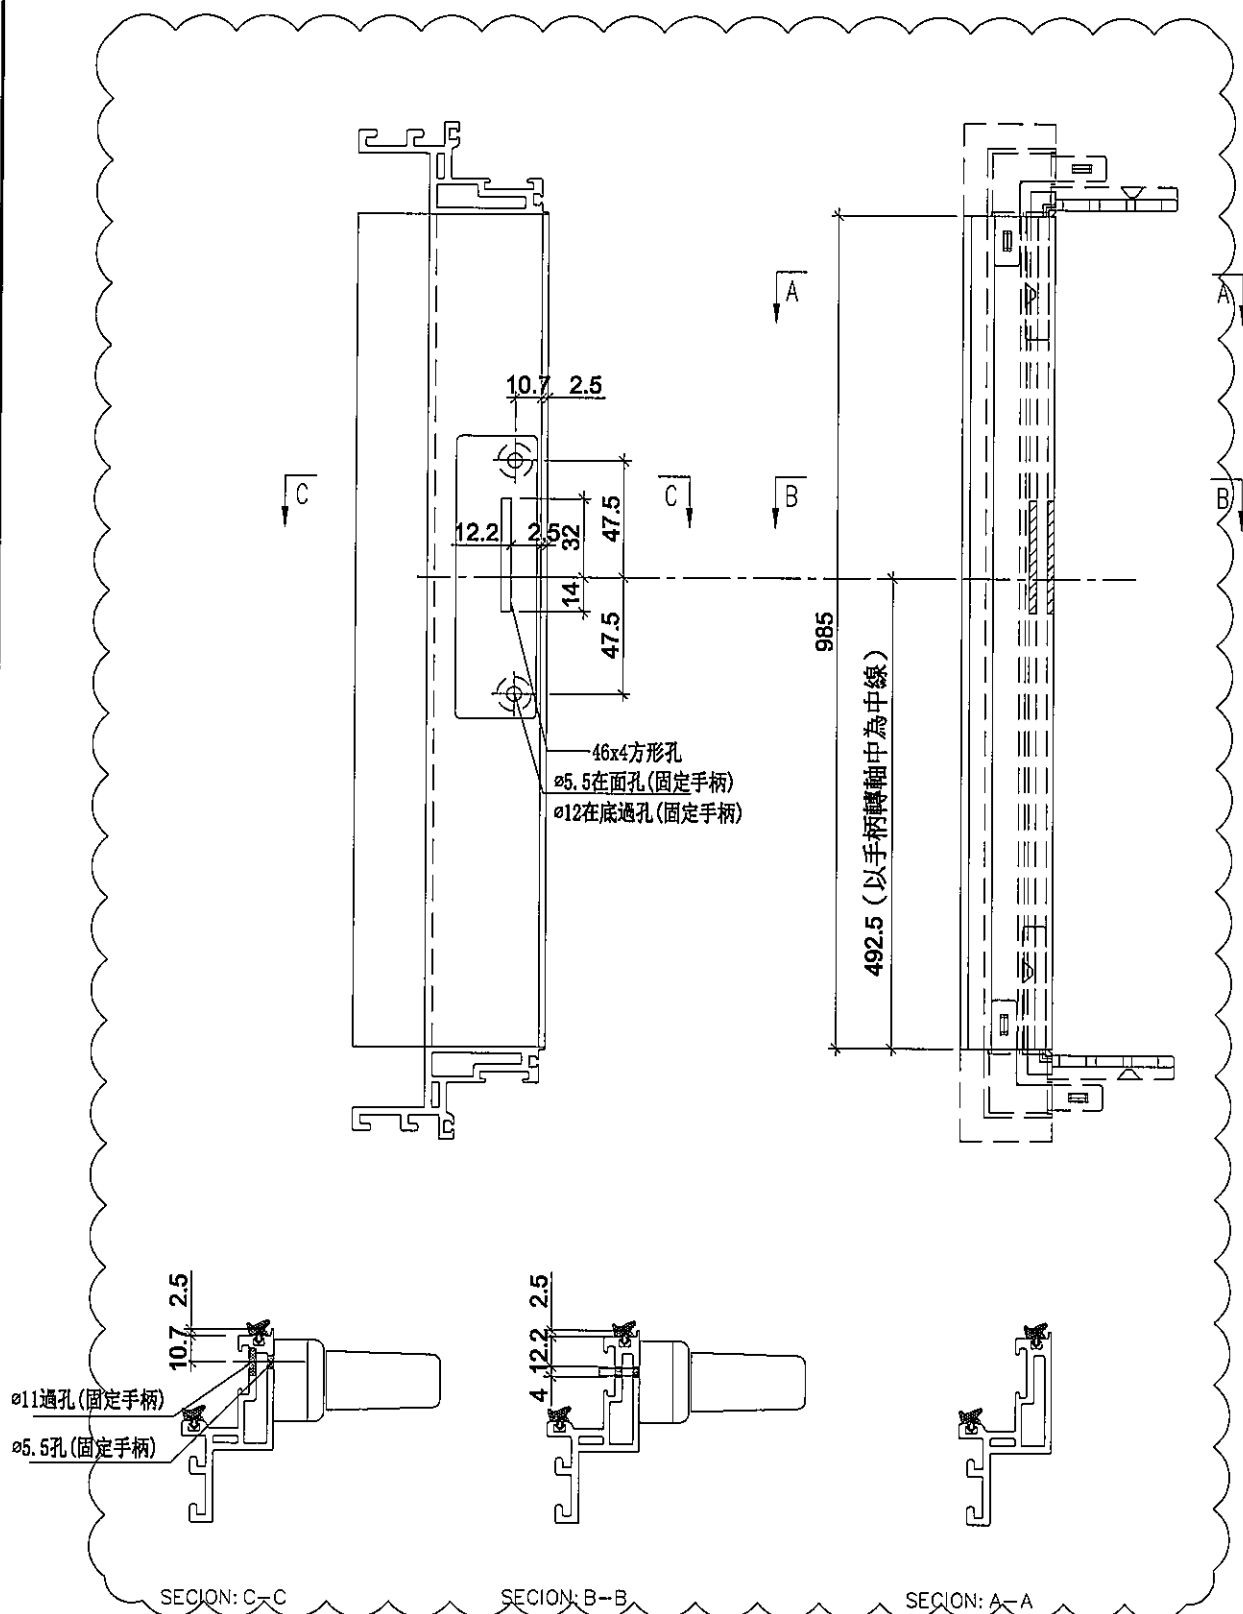


名稱	生玉料(8+8)加工圖	制圖	邱紅	2019. 11. 15	修改	A		
材料	X85638	復核	謝永林	-	日期	2019.11.19		
顏色	EC-DG-S332054 (3塗)	批准	Jason		圖號	UN-CH1-2		



美特鋁質 有限公司
MIDI Aluminium Fabricator Ltd.

使用位置	數量
UN-CH1	37

工程號 J-837 地盤 觀塘裕民坊

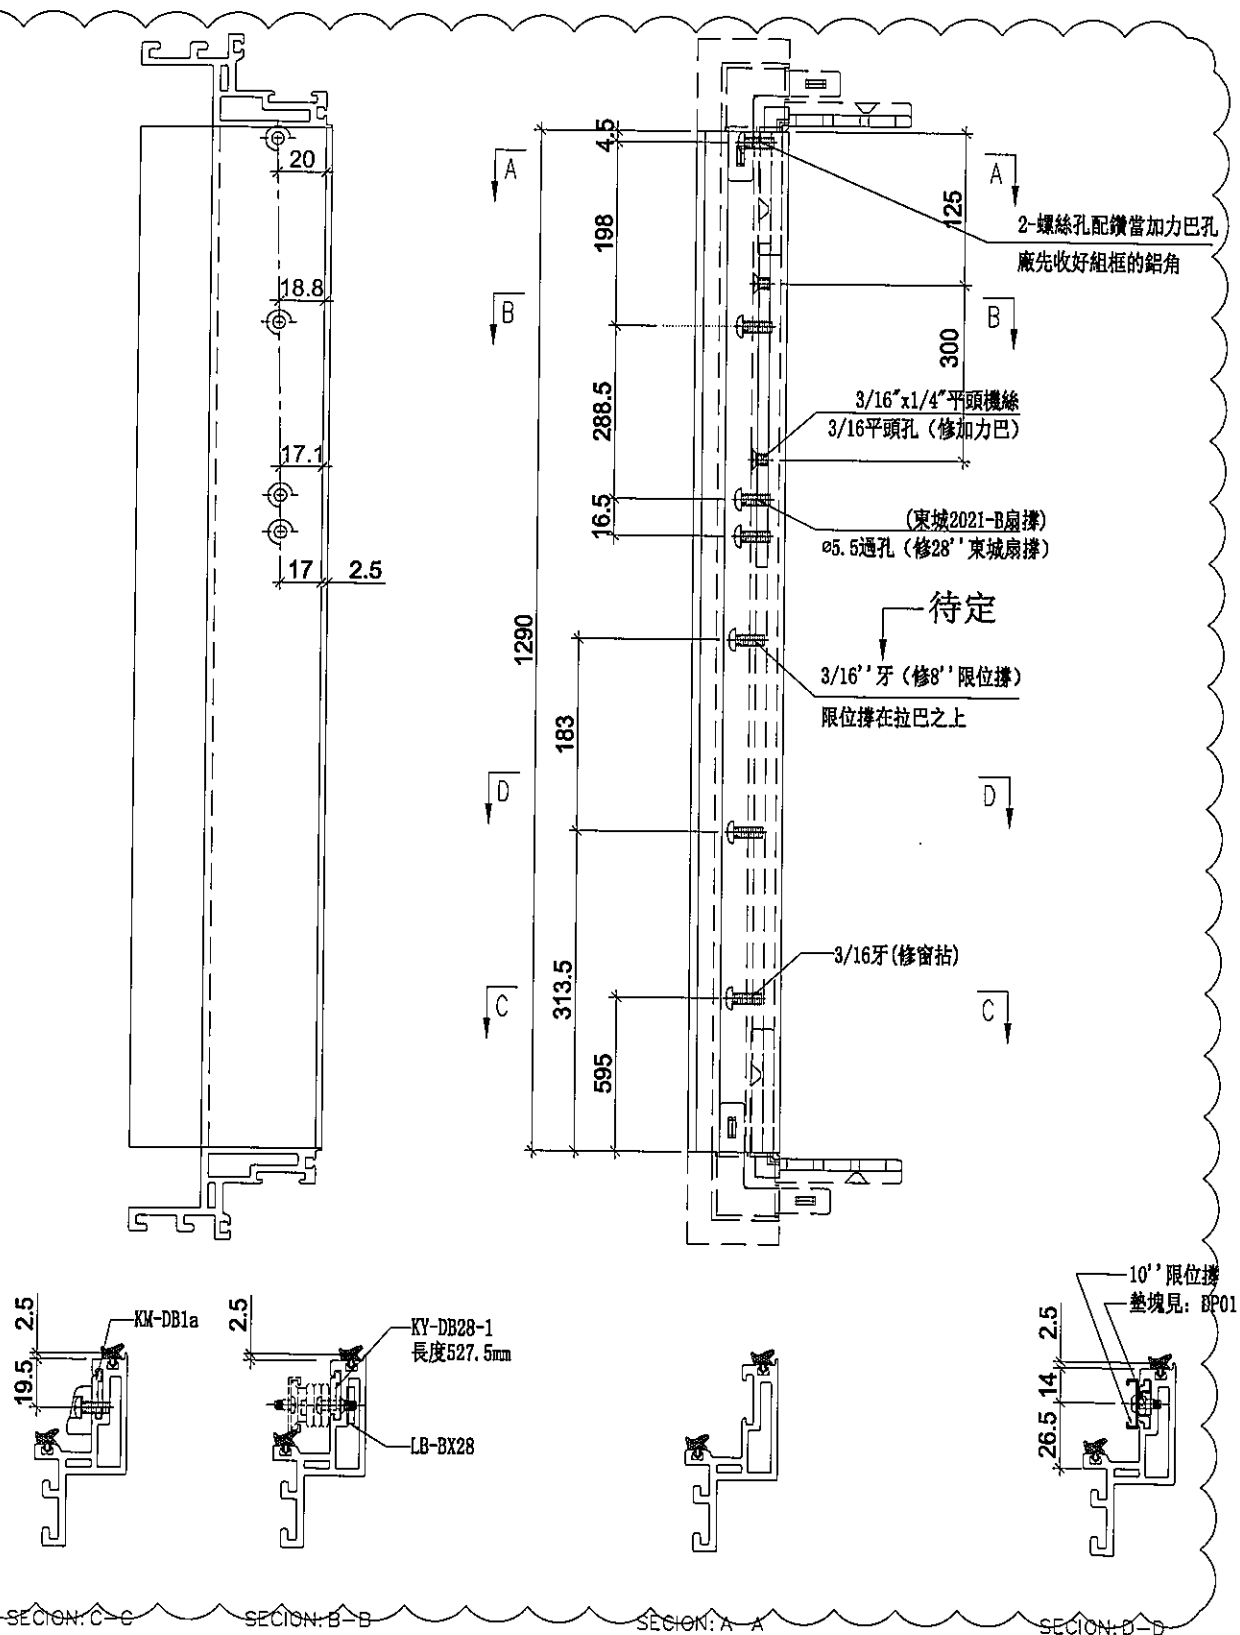




名稱	生玉料(8+8)加工圖	制圖	邱紅	2019.11.15	修改	A		
材料	X85638	復核	謝永林	-	日期	2019.11.19		
顏色	EC-DG-S332054 (3塗)	批准	Jason		圖號	UN-CH1-3		



美特鋁質 有限公司
MIDI Aluminium Fabricator Ltd.

使用位置	數量
UN-CH1	37


工程號 J-837 地盤 觀塘裕民坊

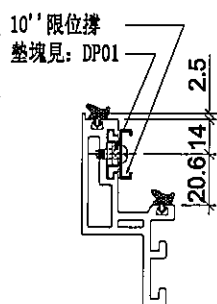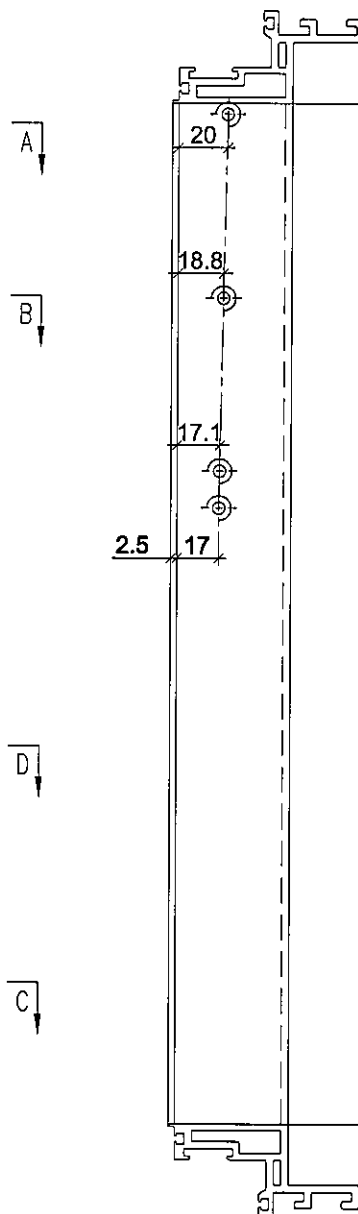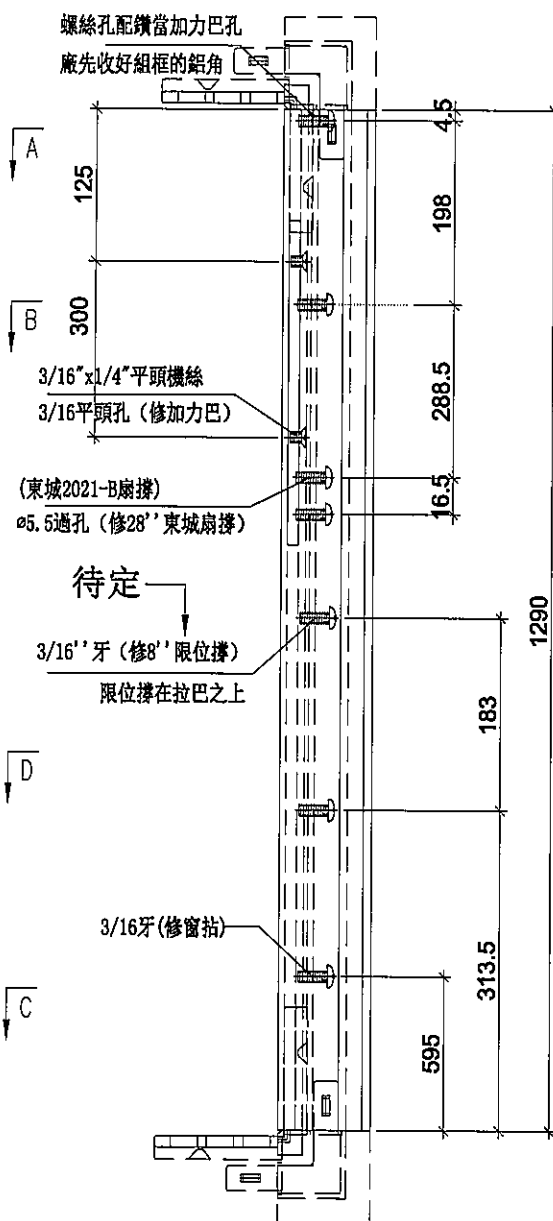


SECTION: D-D



SECTION: A-A

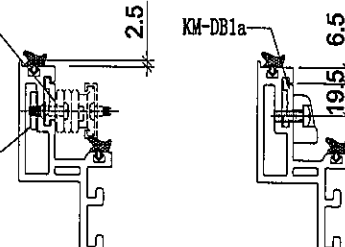

SECTION: B-B

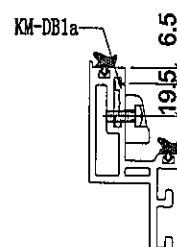

SECTION: C-C

名稱	生玉料(8+8)加工圖	制圖	邱紅	2019.11.15	修改	A		
材料	X85638	復核	謝永林	-	日期	2019.11.19		
顏色	EC-DG-S332054 (3塗)	批准	Jason		圖號	UN-CH1-4		






美特鋁質 有限公司
MIDI Aluminium Fabricator Ltd.

工程號

J-837

地盤

觀塘裕民坊

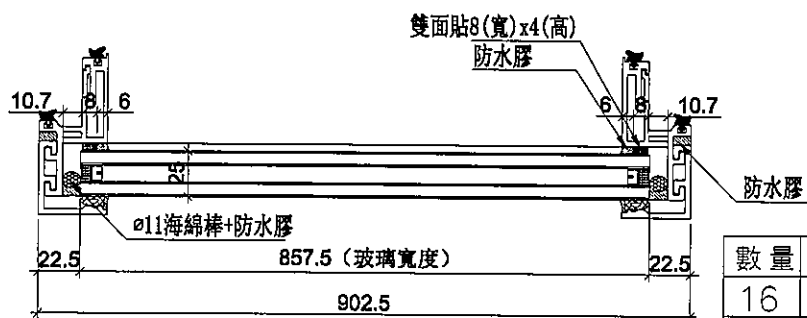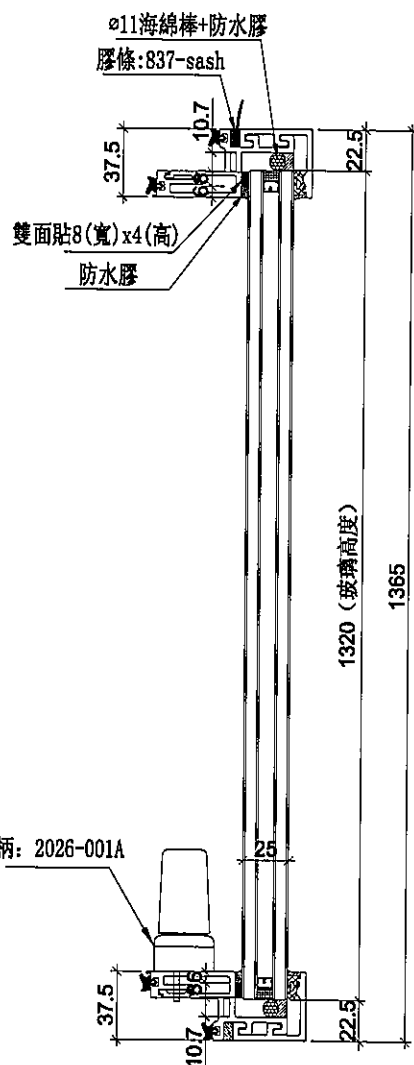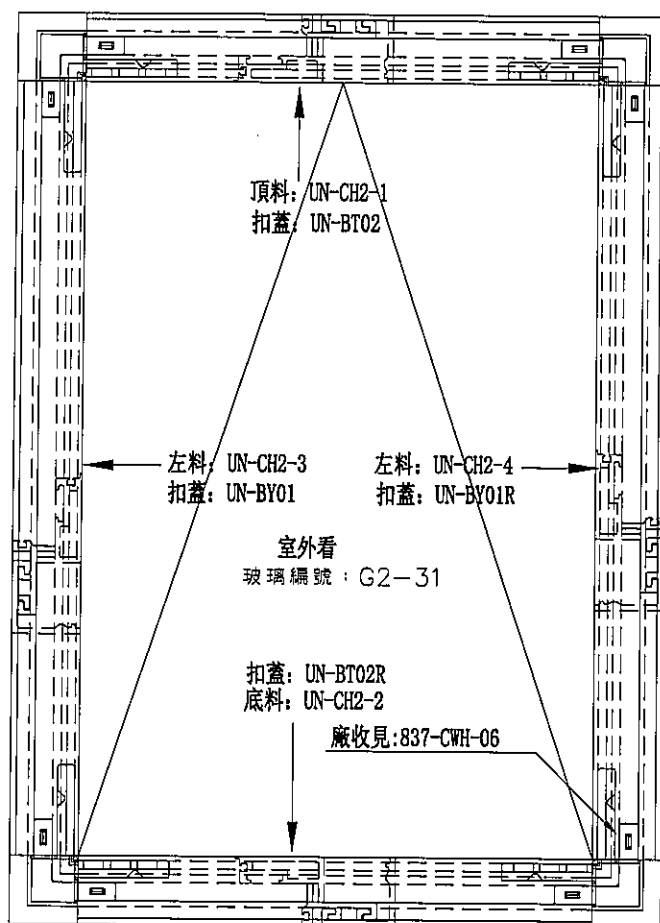

數量	位置	樓層
16	T1CW-K-1	7F, 9F~26F
16	T1CW-J-2	7F, 9F~26F

數量	位置	樓層
21	T1CW-K-1	28F~50F
21	T1CW-J-2	28F~50F

名稱	生窗玉組裝圖	制圖	邱紅	2019. 11. 15	修改	A		
材料	-	復核	謝永林	-	日期	2019.11.19		
顏色	EC-DG-S332054 (3塗)	批准	Jason		圖號	UN-CH2		




美特鋁質 有限公司
MIDI Aluminium Fabricator Ltd.


工程號 J-837 地盤 觀塘裕民坊

使用位置	數量
UN-CH2	32

使用位置	數量
UN-CH2	42

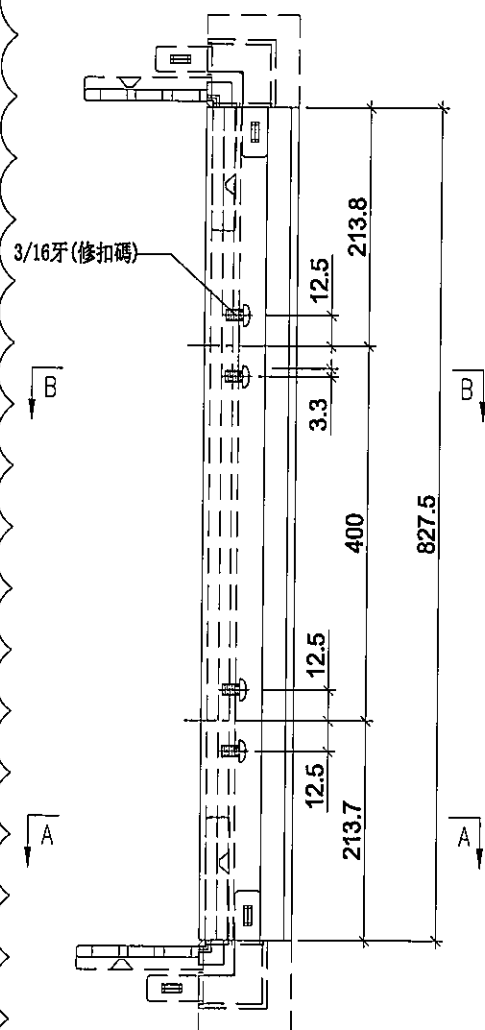


註明：此圖用於28F以下

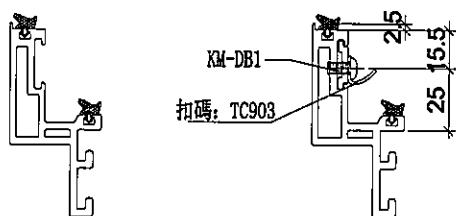


SECTION: A-A

SECTION: B-B

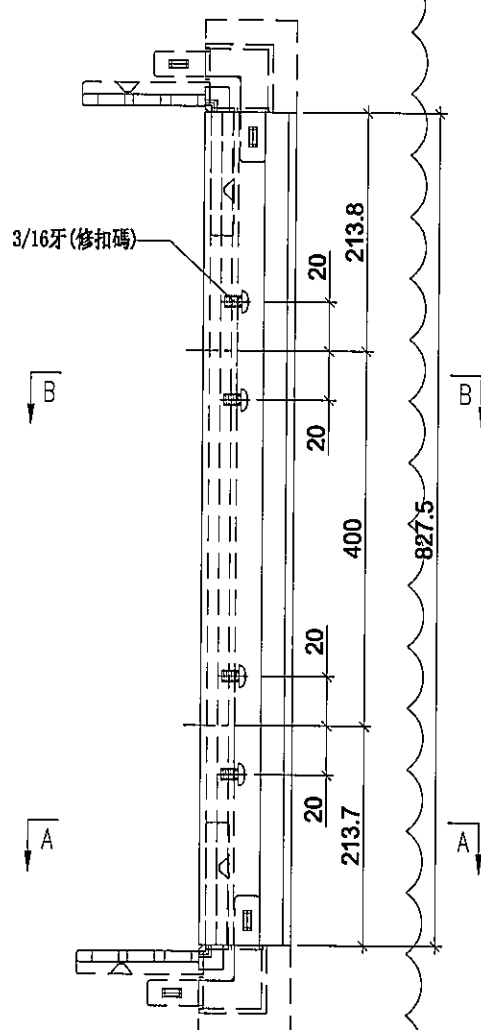

註明：此圖用於28F以上

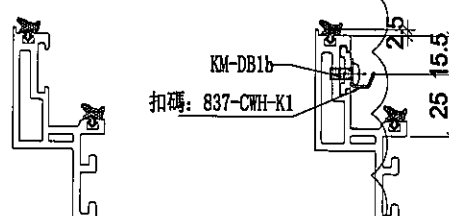

SECTION: A-A

SECTION: B-B


名稱	生玉料(8+8)加工圖	制圖	邱紅	2019.11.15	修改	A		
材料	X85638	復核	謝永林	-	日期	2019.11.19		
顏色	EC-DG-S332054 (3塗)	批准	Jason		圖號	UN-CH2-1		



美特鋁質 有限公司
MIDI Aluminium Fabricator Ltd.

使用位置	數量
UN-CH2	74

工程號 J-837 地盤 觀塘裕民坊

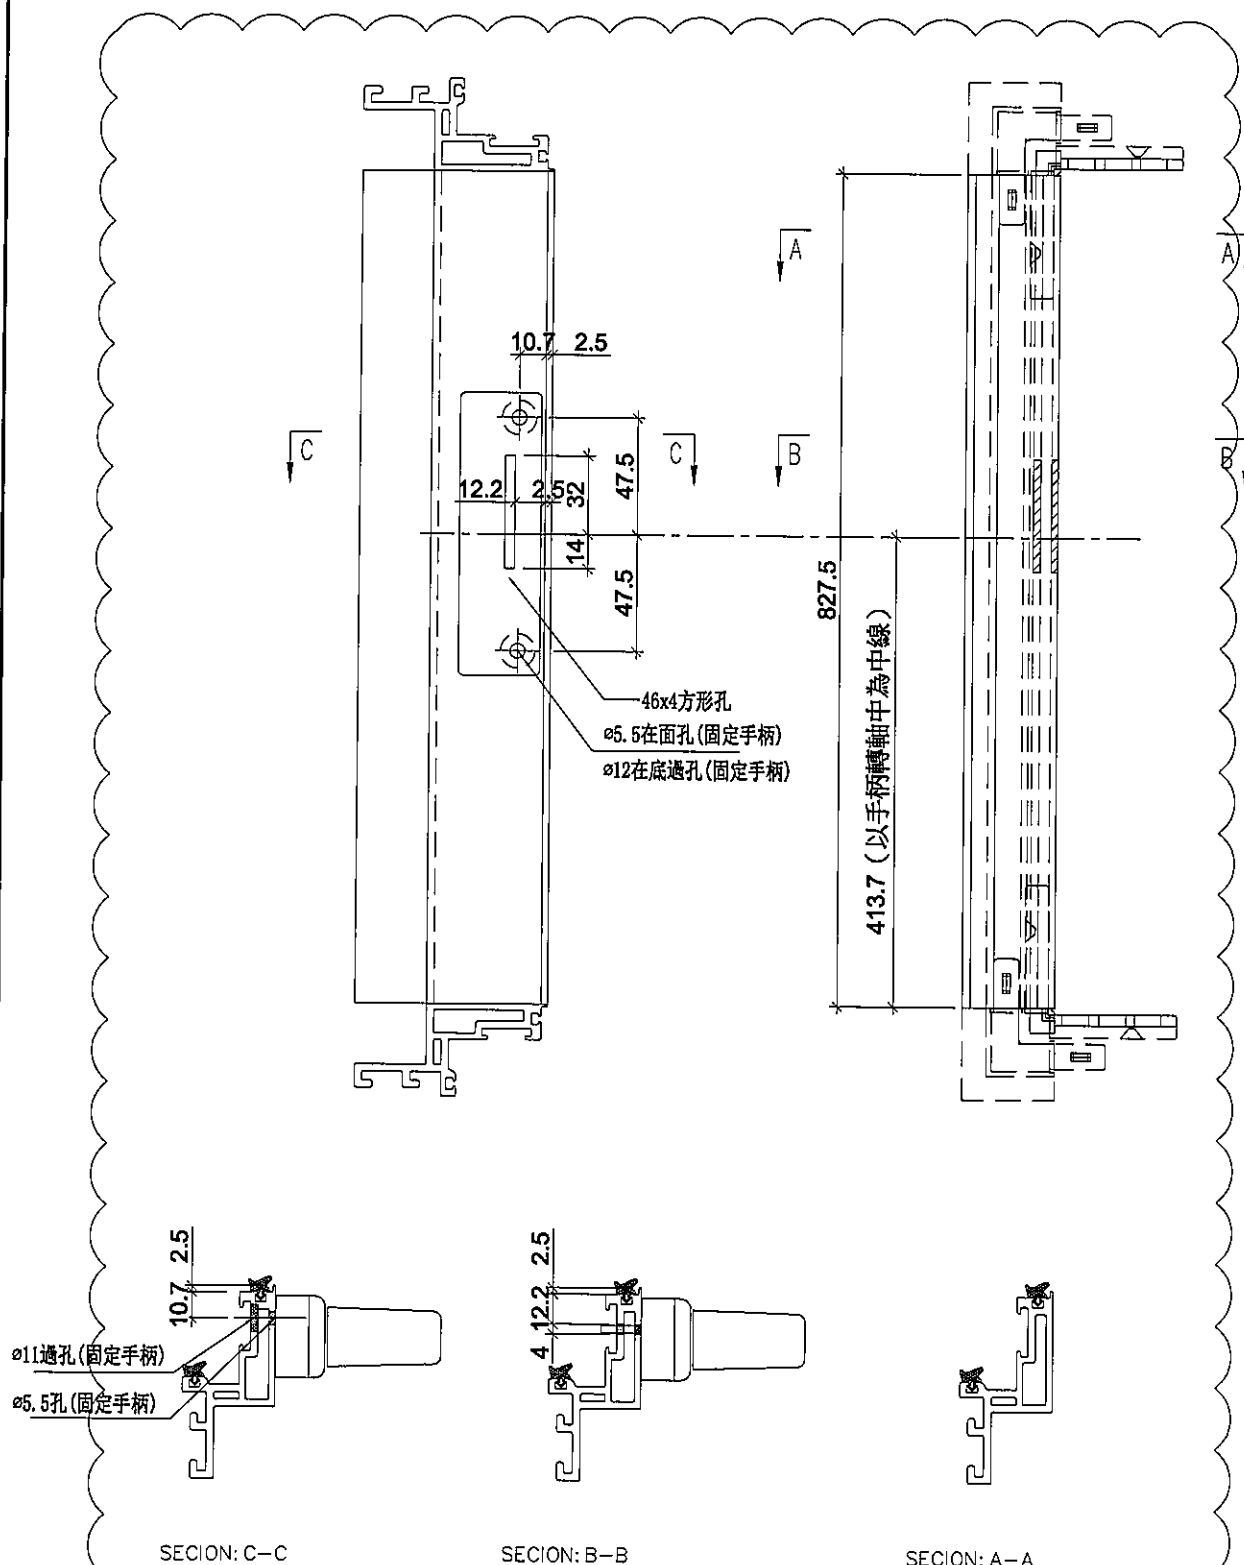

名稱	生玉料(8+8)加工圖	制圖	邱紅	2019.11.15	修改	A	
材料	X85638	復核	謝永林	-	日期	2019.11.19	
顏色	EC-DG-S332054 (3塗)	批准	Jason		圖號	UN-CH2-2	



美特鋁質 有限公司
MIDI Aluminium Fabricator Ltd.

使用位置

數量

UN-CH2


74

工程號

J-837

地盤

觀塘裕民坊

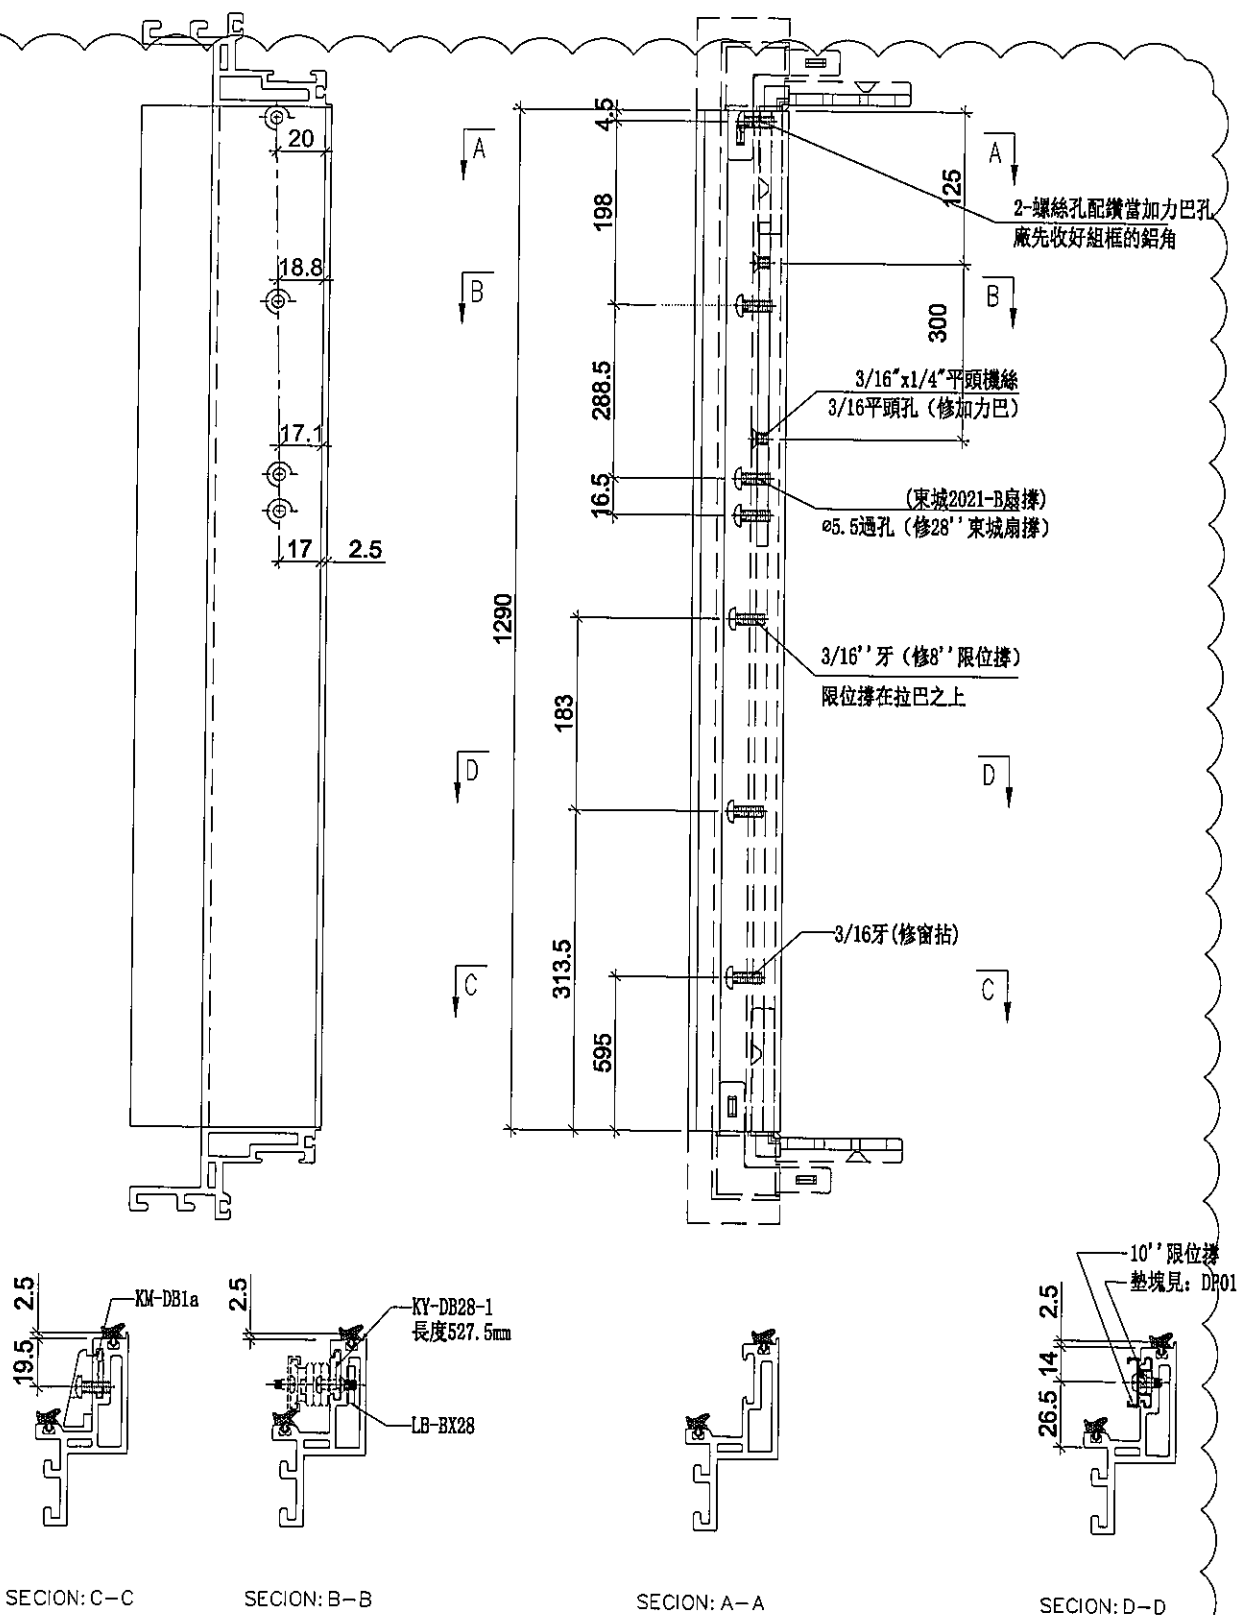

名稱	生玉料 (8+8) 加工圖	制圖	邱紅	2019. 11. 15	修改	A		
材料	X85638	復核	謝永林	-	日期	2019.11.19		
顏色	EC-DG-S332054 (3塗)	批准	Jason		圖號	UN-CH2-3		



美特鋁質有限公司
MIDI Aluminium Fabricator Ltd.

使用位置

UN-CH2

數量

74

工程號



J-837

地盤


觀塘裕民坊

2-螺絲孔配鑽當加力巴孔

廠先收好組框的鋁角

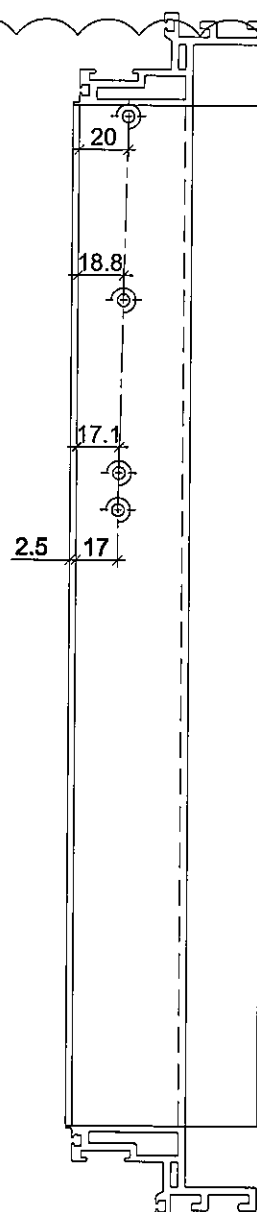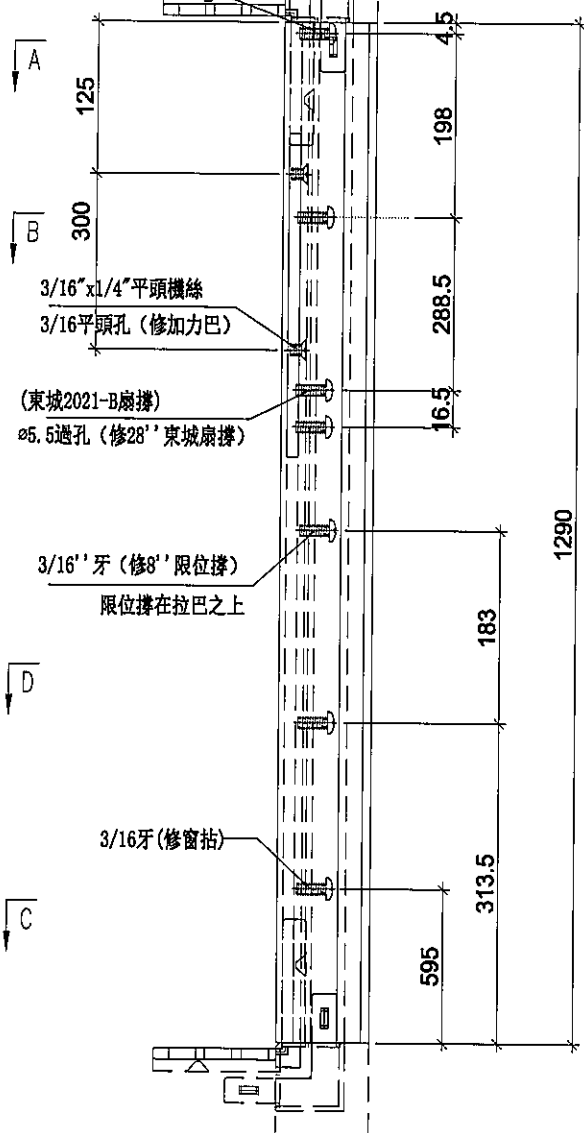


10' 限位撐
墊塊見: DP01

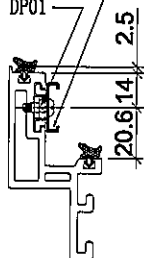


KY-DB28-2
長度527.5mm

LB-BX28

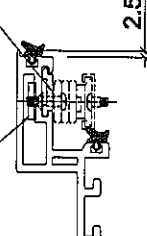

KM-DB1a

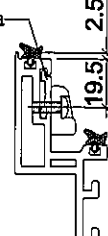

SECTION: D-D

SECTION: A-A


SECTION: B-B

SECTION: C-C

名稱	生玉料(8+8)加工圖	制圖	邱紅	2019.11.15	修改	A		
材料	X85638	復核	謝永林	-	日期	2019.11.19		
顏色	EC-DG-S332054 (3塗)	批准	Jason		圖號	UN-CH2-4		






觀塘裕民坊

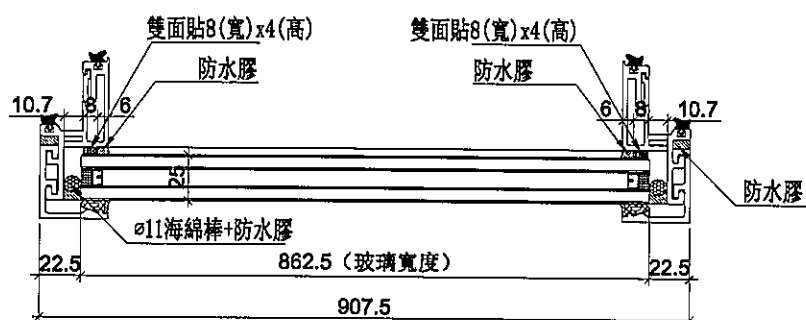

名稱	生窗玉組裝圖	制圖	邱紅	2019.11.15	修改			
材料	-	復核	謝永林	-	日期			
顏色	EC-DG-S332054 (3塗)	批准	Jason		圖號	UN-CH77		



工程號	J-837	地盤	觀塘裕民坊
-----	-------	----	-------

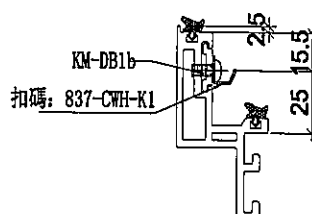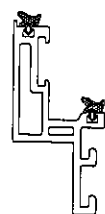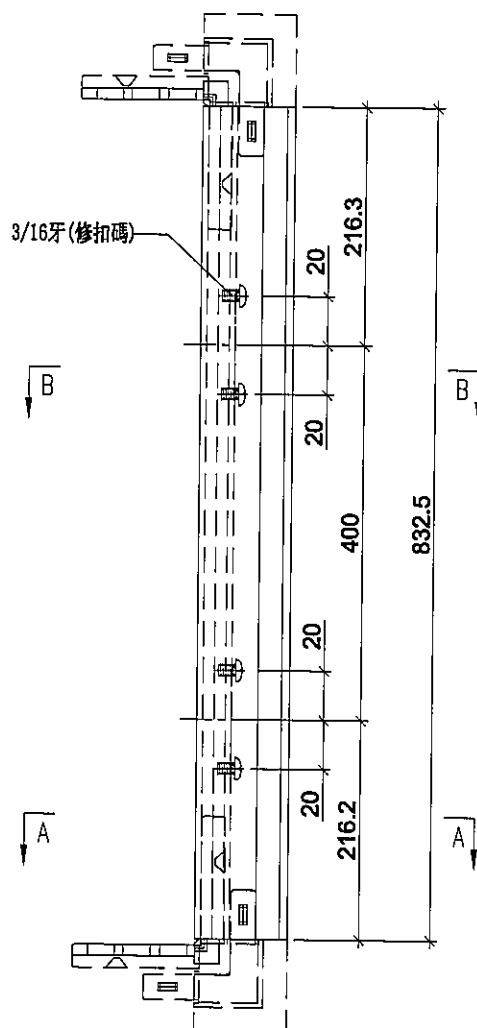

SECTION: A-A

SECCION: B-B

名稱	生玉料(8+8)加工圖	制圖	邱紅	2019.11.15	修改	A	
材料	X85638	復核	謝永林	-	日期	2019.11.19	
顏色	EC-DG-S332054 (3塗)	批准	Jason		圖號	UN-CH77-1	



美特鋁質 有限公司
MIDI Aluminium Fabricator Ltd.

使用位置

數量

UN-CH77


1

工程號

J-837

地盤

觀塘裕民坊

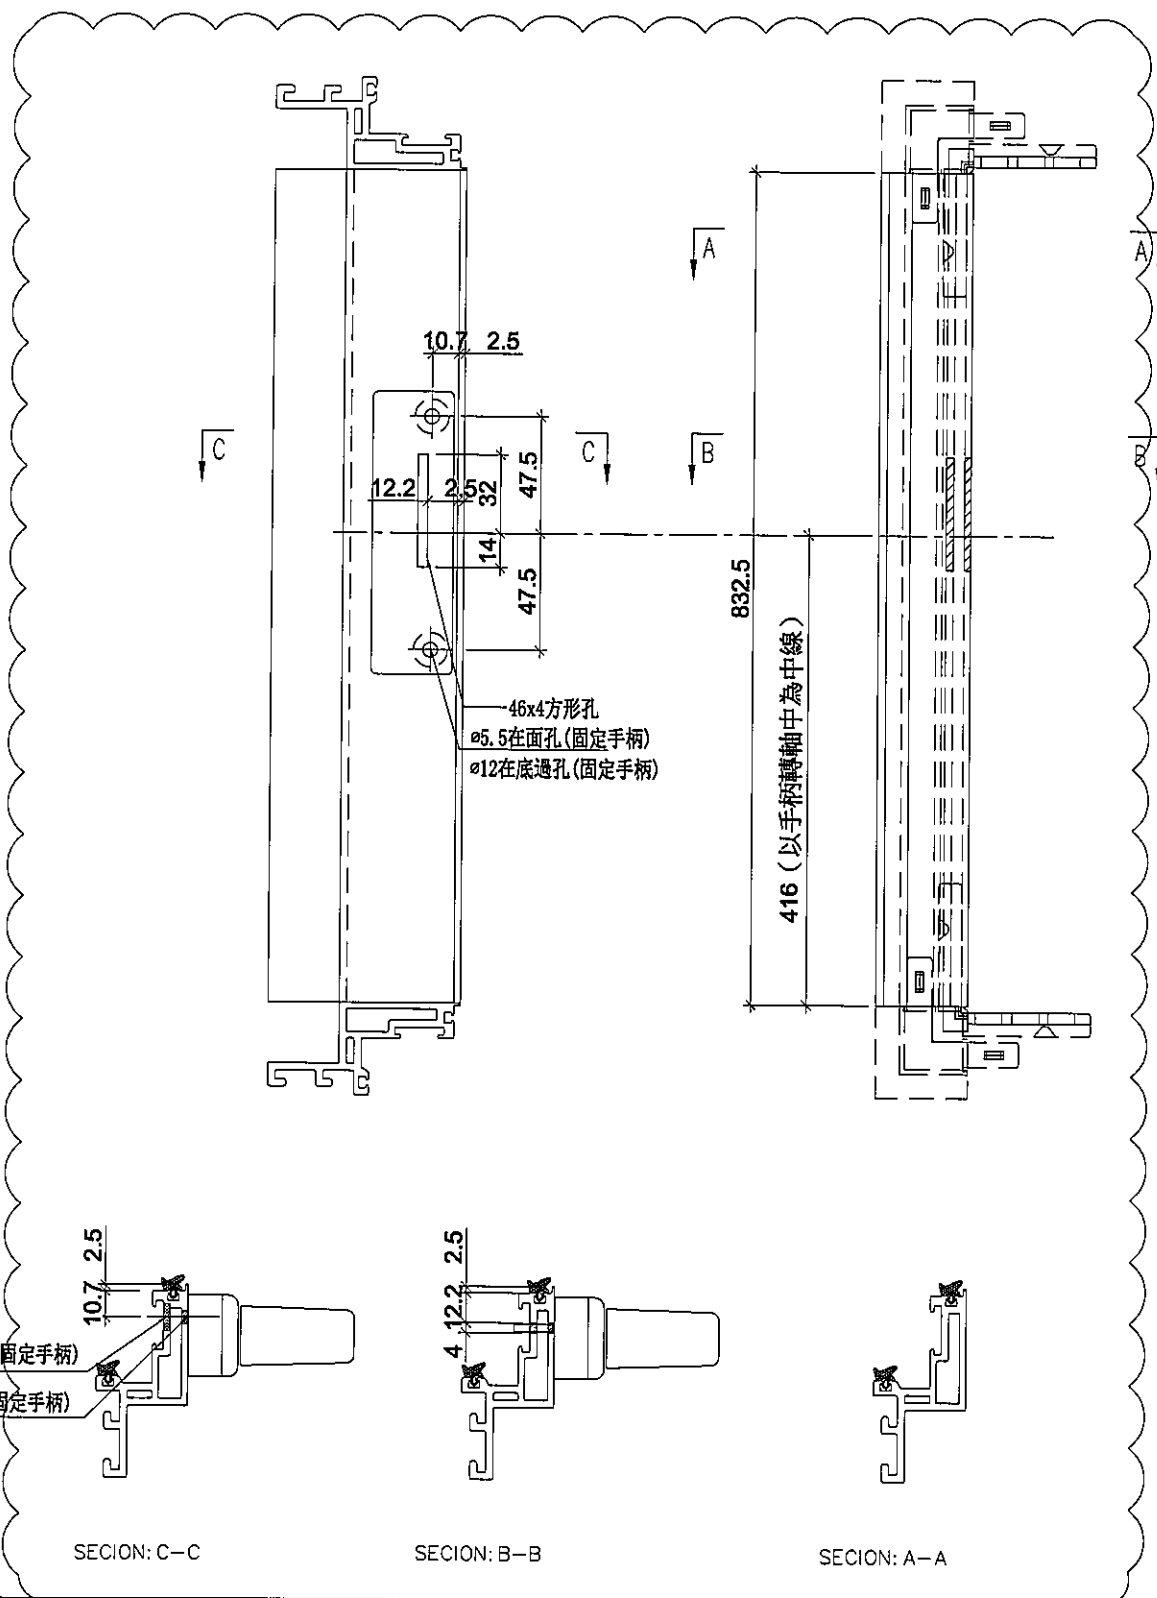

名稱	生玉料(8+8)加工圖	制圖	邱紅	2019.11.15	修改	A	
材料	X85638	復核	謝永林	-	日期	2019.11.19	
顏色	EC-DG-S332054 (3塗)	批准	Jason		圖號	UN-CH77-2	



美特鋁質 有限公司
MIDI Aluminium Fabricator Ltd.

使用位置

數量

UN-CH77


1

工程號

J-837

地盤

觀塘裕民坊

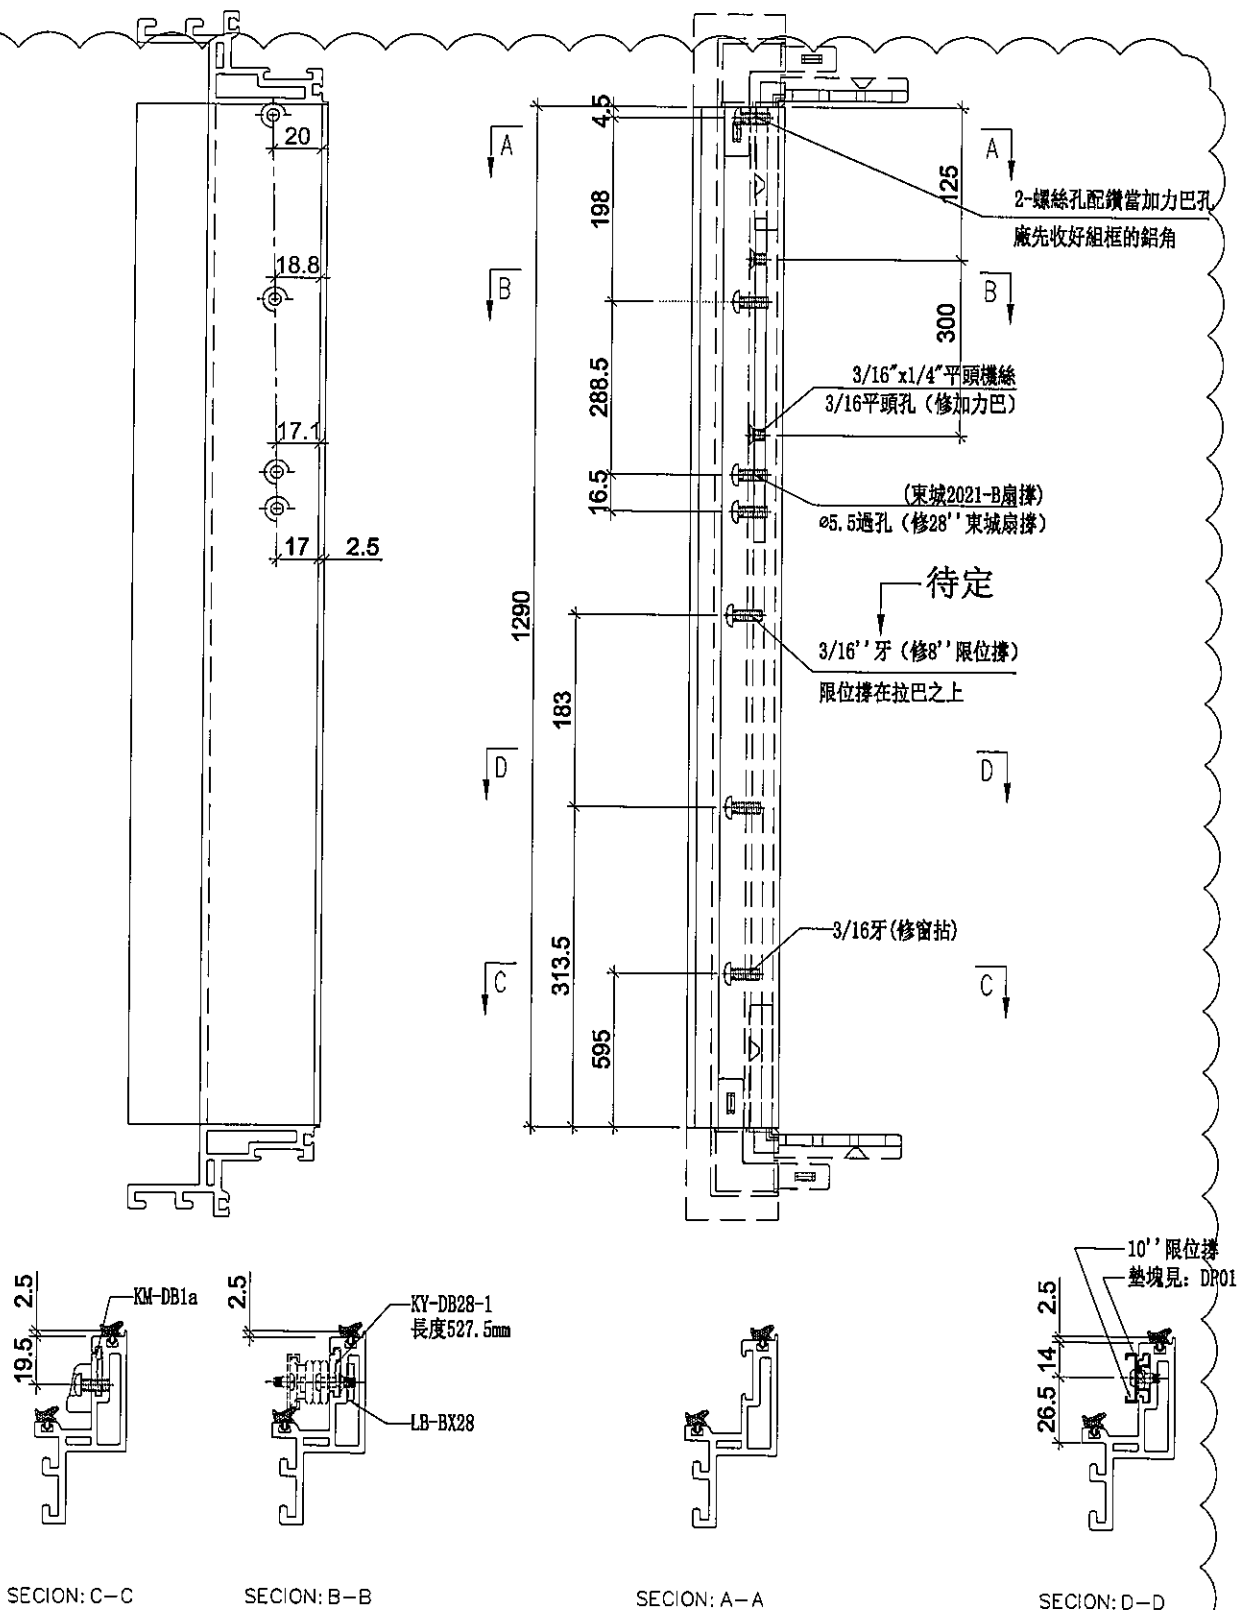

名稱	生玉料(8+8)加工圖	制圖	邱紅	2019.11.15	修改	A		
材料	X85638	復核	謝永林	-	日期	2019.11.19		
顏色	EC-DG-S332054 (3塗)	批准	Jason		圖號	UN-CH77-3		



美特鋁質有限公司
MIDI Aluminium Fabricator Ltd.

使用位置

數量

UN-CH77


1

工程號

J-837

地盤

觀塘裕民坊



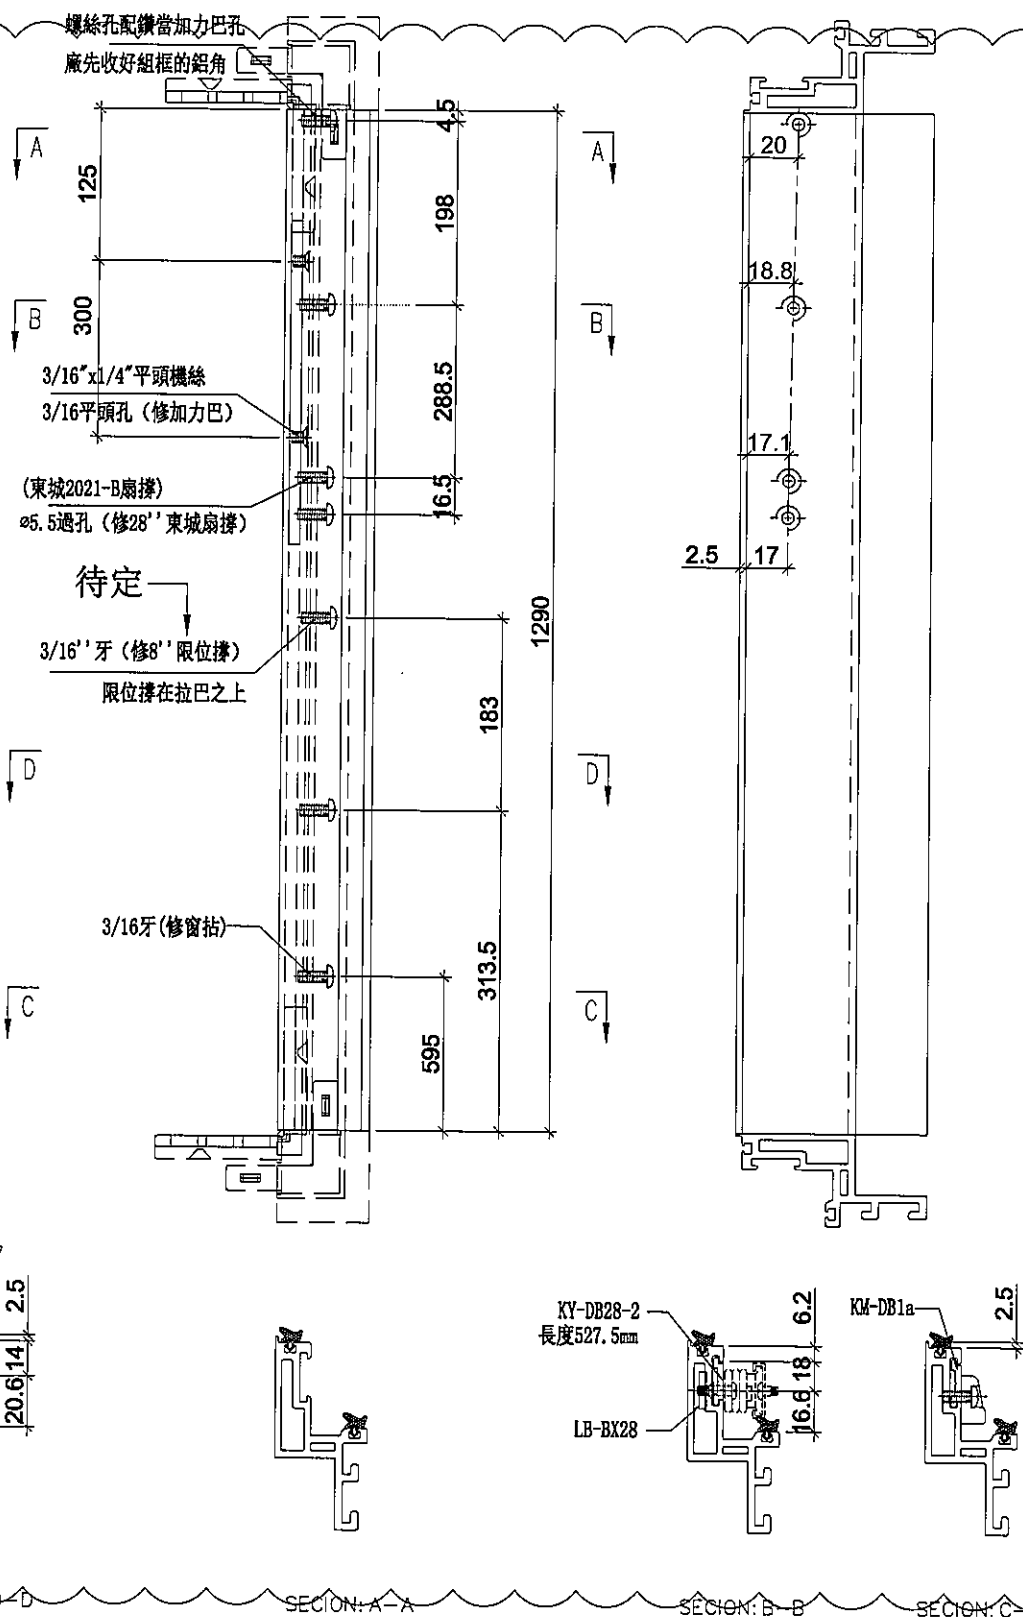


名稱	生玉料(8+8)加工圖	制圖	邱紅	2019.11.15	修改	A		
材料	X85638	復核	謝永林	-	日期	2019.11.19		
顏色	EC-DG-S332054 (3塗)	批准	Jason		圖號	UN-CH77-4		



美特鋁質 有限公司
MIDI Aluminium Fabricator Ltd.

工程號 J-837 地盤 觀塘裕民坊

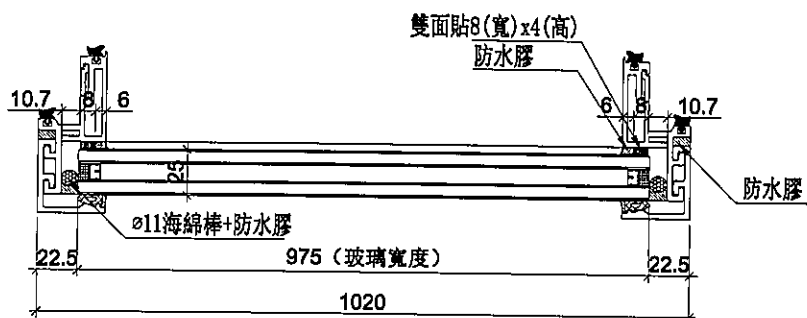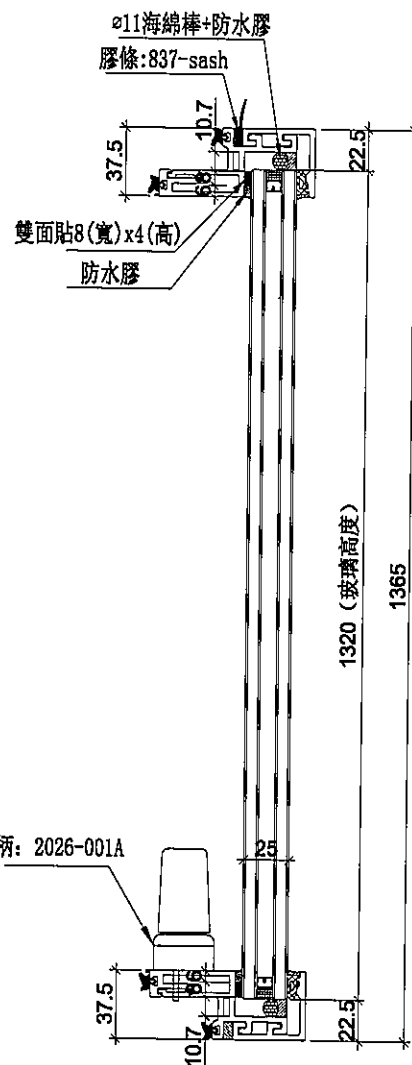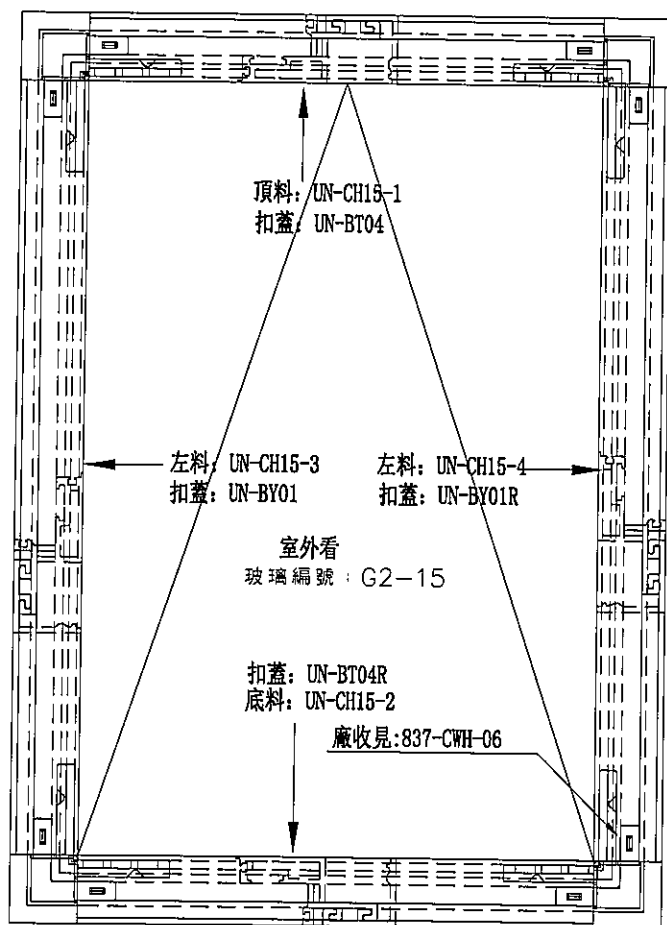

數量	位置	樓層
1	T3CW-G-1	52F

名稱	生窗玉組裝圖	制圖	邱紅	2019.11.15	修改			
材料	-	復核	謝永林	-	日期			
顏色	EC-DG-S332054 (3塗)	批准	Jason		圖號	UN-CH15		



美特鋁質 有限公司
MIDI Aluminium Fabricator Ltd.

使用位置

數量

UN-CH15



1

工程號


J-837

地盤

觀塘裕民坊

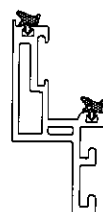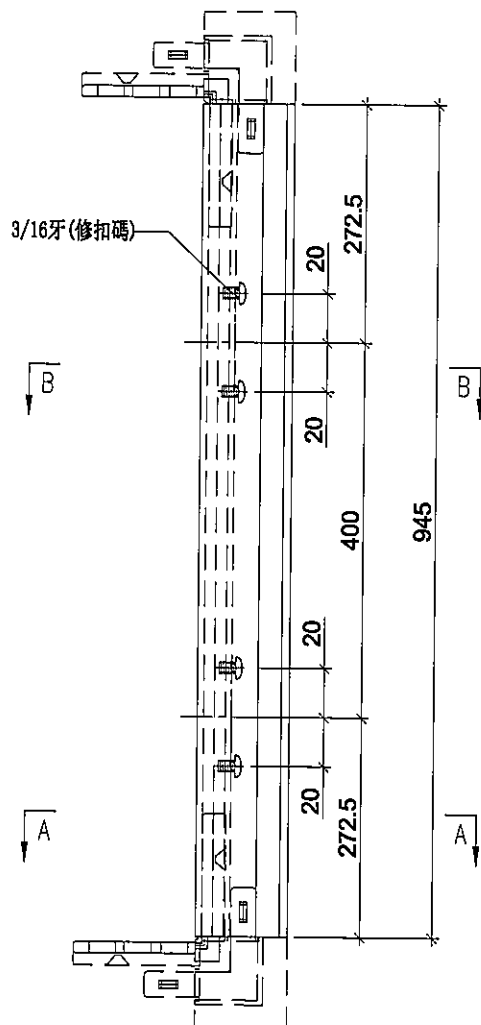

SECTION: A-A

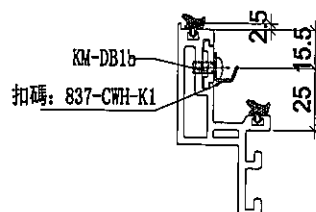

SECTION: B-B


名稱	生玉料 (8+8) 加工圖	制圖	邱紅	2019. 11. 15	修改	A		
材料	X85638	復核	謝永林	-	日期	2019.11.19		
顏色	EC-DG-S332054 (3塗)	批准	Jason		圖號	UN-CH15-1		



美特鋁質 有限公司
MIDI Aluminium Fabricator Ltd.

使用位置	數量
UN-CH15	1

工程號 J-837 地盤 觀塘裕民坊

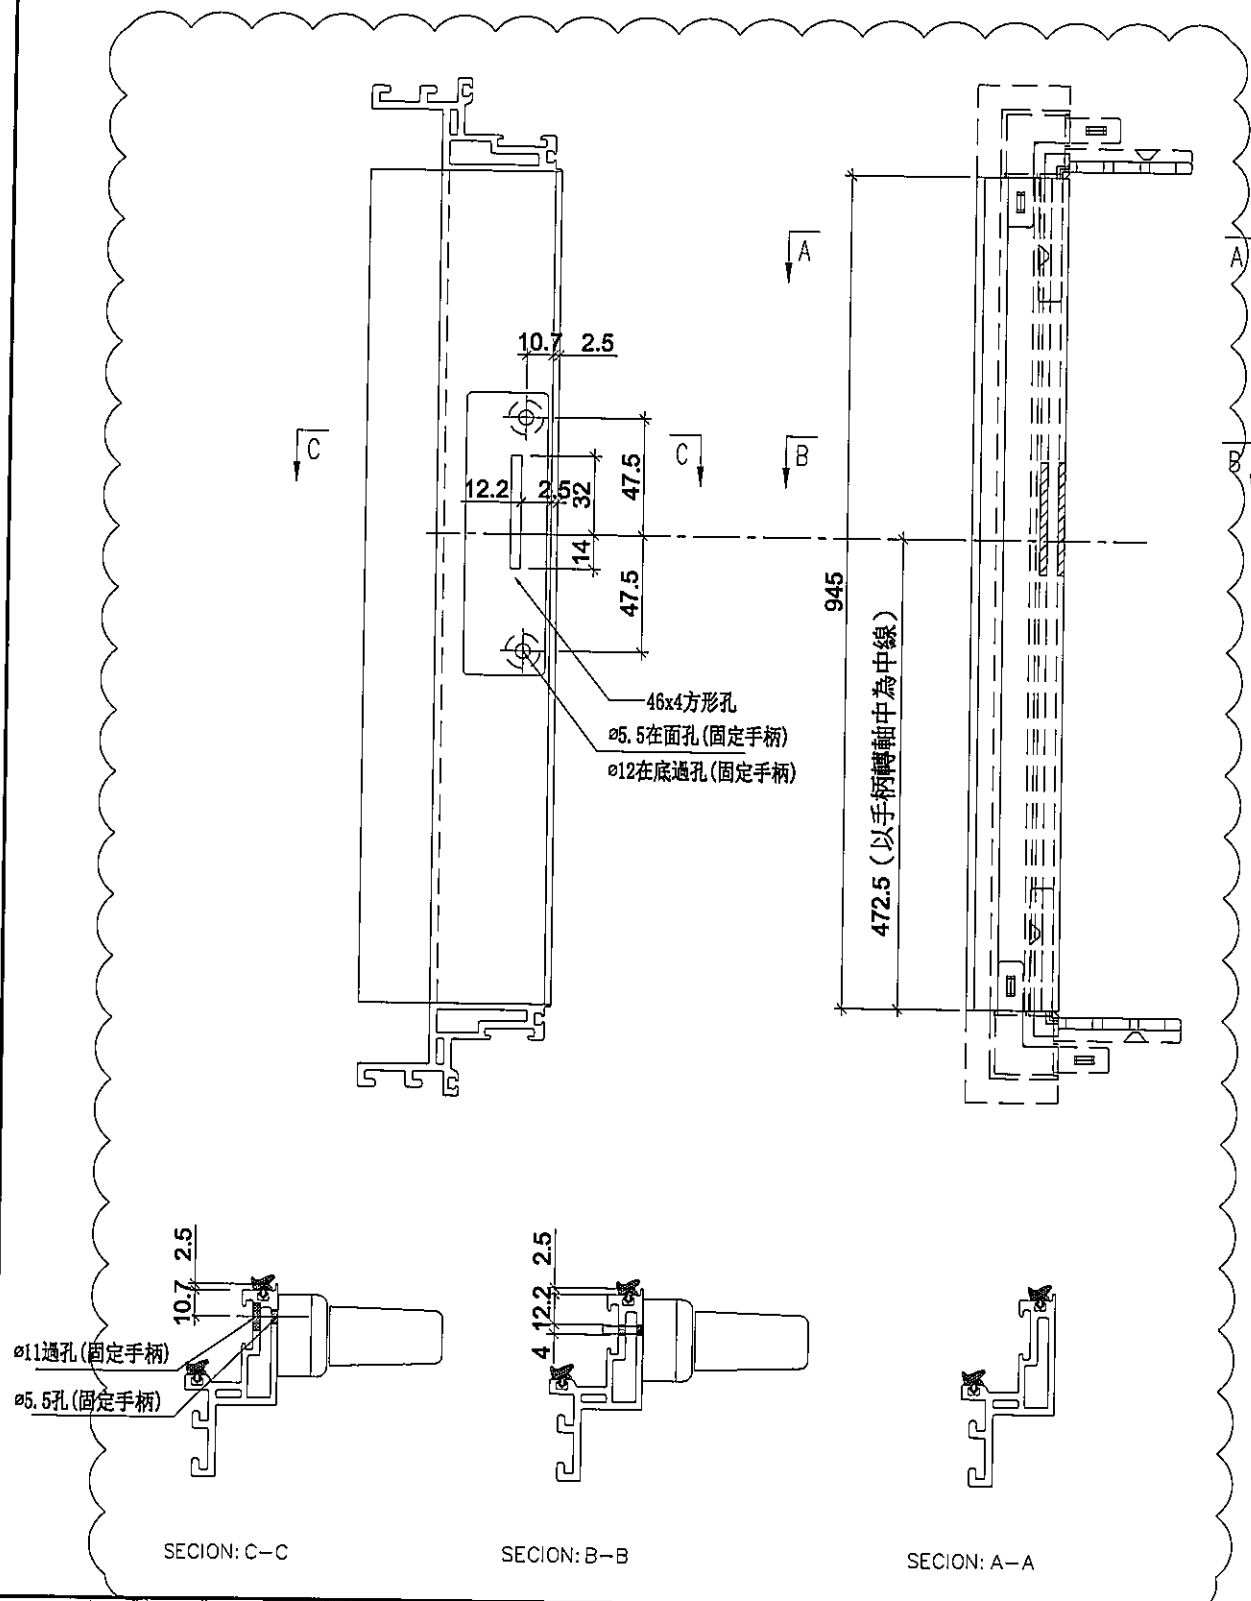

名稱	生玉料(8+8)加工圖	制圖	邱紅	2019. 11. 15	修改	A	
材料	X85638	復核	謝永林	-	日期	2019.11.19	
顏色	EC-DG-S332054 (3塗)	批准	Jason		圖號	UN-CH15-2	



美特鋁質 有限公司
MIDI Aluminium Fabricator Ltd.

工程號

J-837

地盤


觀塘裕民坊

使用位置

UN-CH15

數量

1

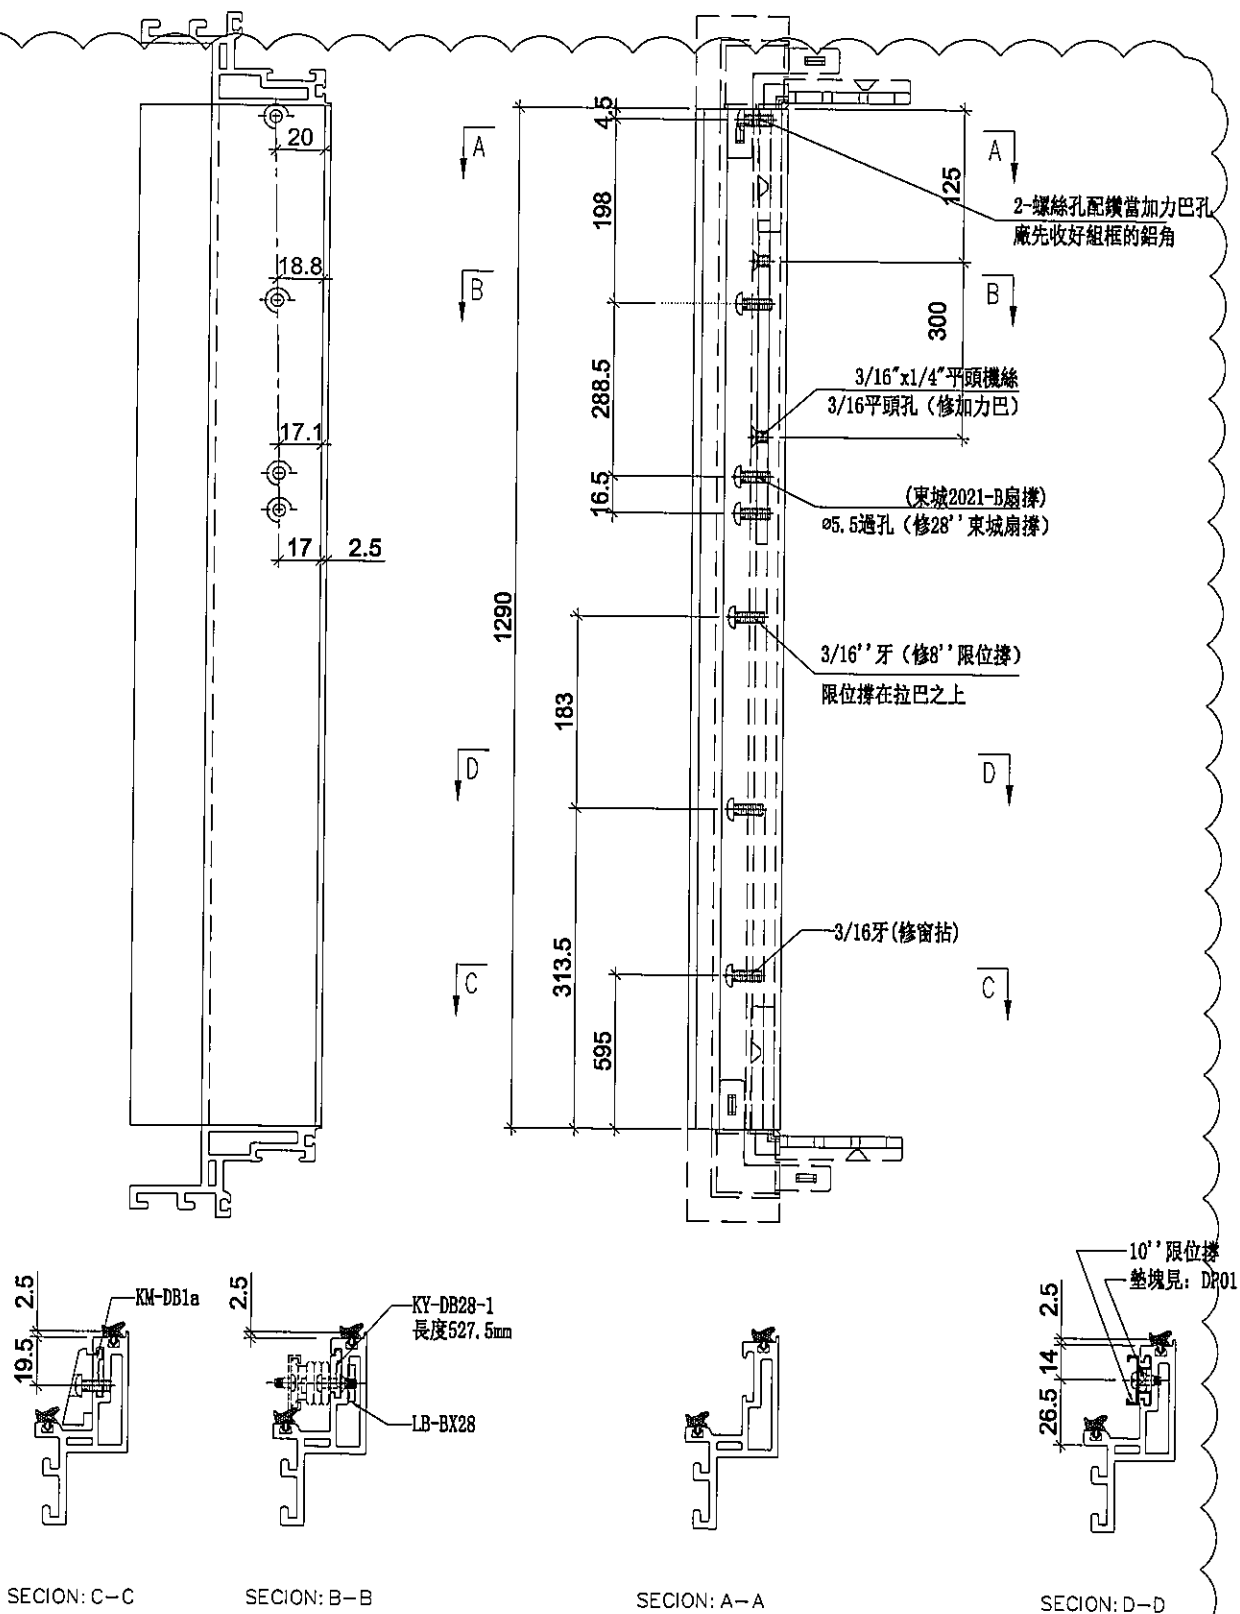

名稱	生玉料(8+8)加工圖	制圖	邱紅	2019.11.15	修改	A		
材料	X85638	復核	謝永林	-	日期	2019.11.19		
顏色	EC-DG-S332054 (3塗)	批准	Jason		圖號	UN-CH15-3		




美特鋁質有限公司
MIDI Aluminium Fabricator Ltd.

使用位置	數量
UN-CH15	1


工程號 J-837 地盤 觀塘裕民坊

2-螺絲孔配鑽當加力巴孔

廠先收好組框的鉛角

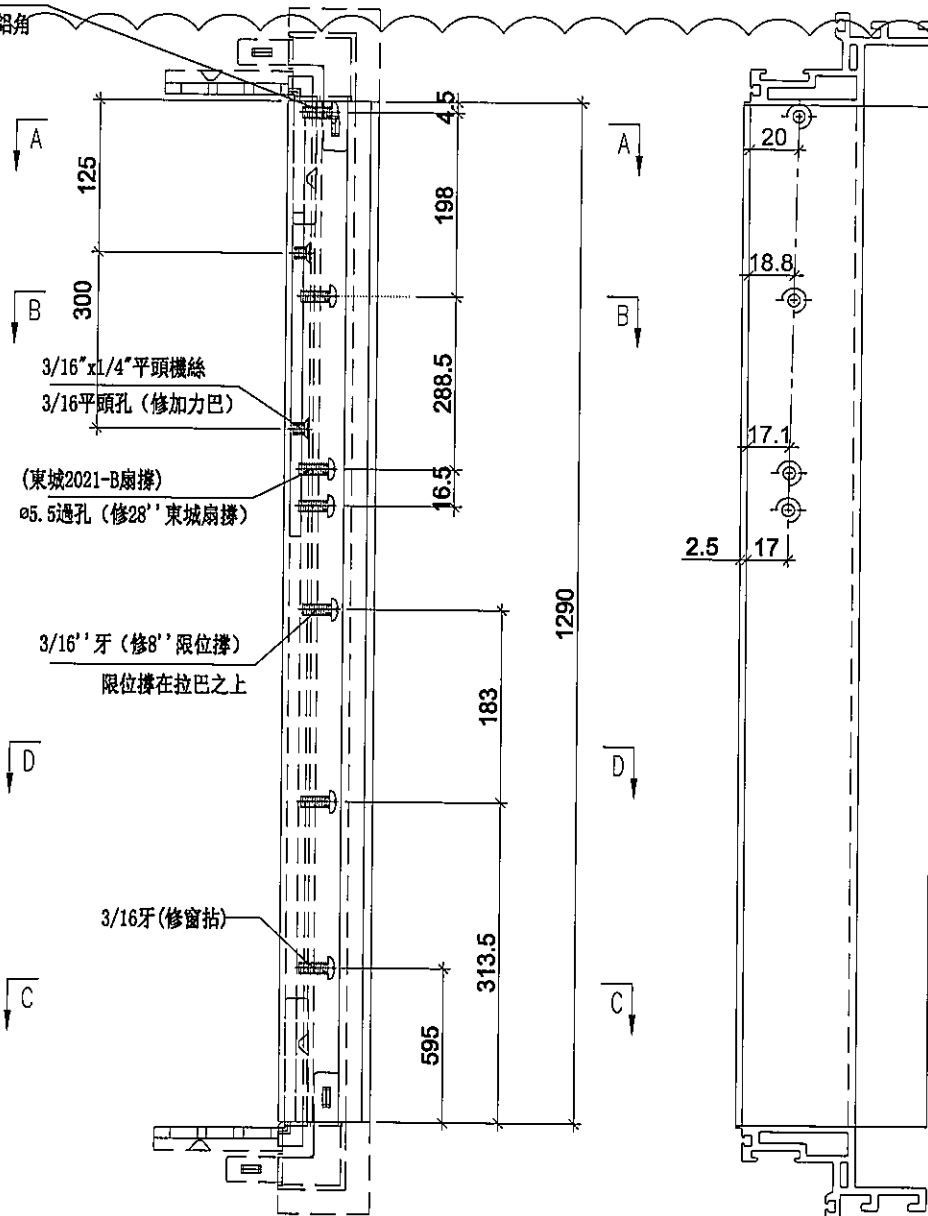


10'' 限位撐
墊塊見: DP01

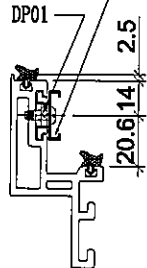


KY-DB28-2
長度527.5mm

LB-BX28

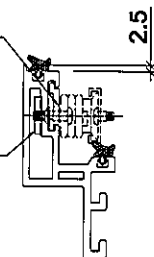

KM-DB1a

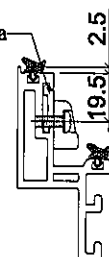

SECTION: D-D

SECTION: A-A

SECTION: B-B




SECTION: C-C

名稱	生玉料(8+8)加工圖	制圖	邱紅	2019.11.15	修改	A		
材料	X85638	復核	謝永林	-	日期	2019.11.19		
顏色	EC-DG-S332054 (3塗)	批准	Jason		圖號	UN-CH15-4		



美特鋁質 有限公司
MIDI Aluminium Fabricator Ltd.

工程號 J-837 地盤 觀塘裕民坊

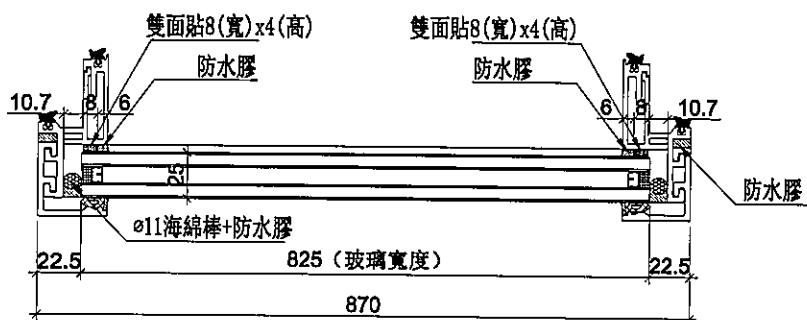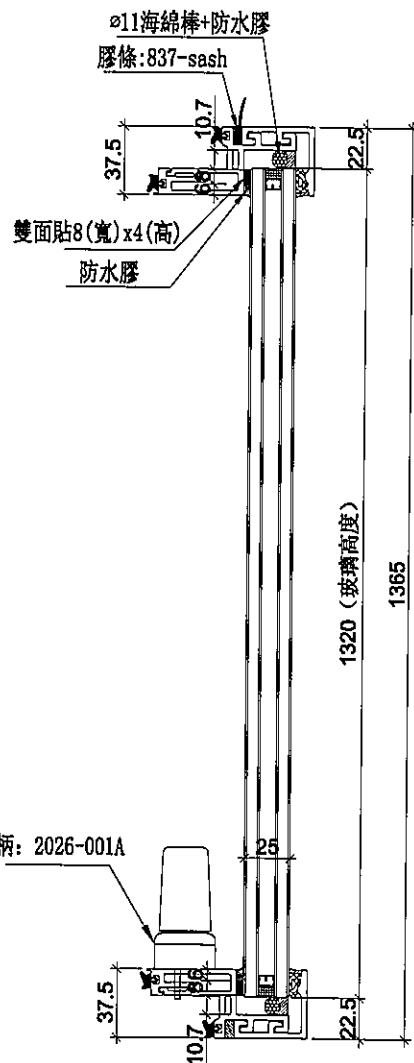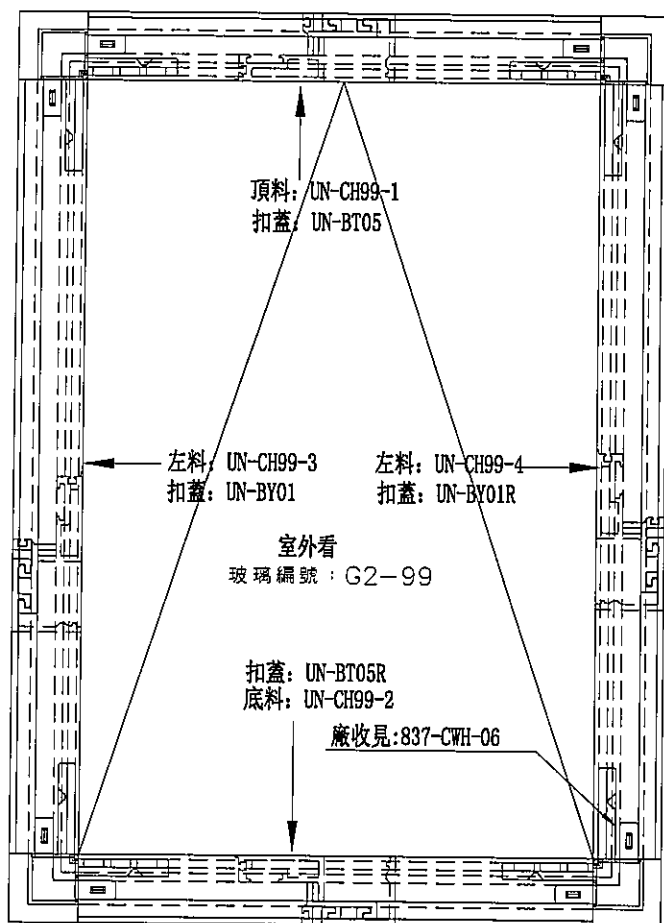

數量	位置	樓層
1	T5CW-A-3-1	51F

名稱	生窗玉組裝圖	制圖	邱紅	2019. 11. 15	修改			
材料	-	復核	謝永林	-	日期			
顏色	EC-DG-S332054 (3塗)	批准	Jason		圖號	UN-CH99		



美特鋁質 有限公司
MIDI Aluminium Fabricator Ltd.

使用位置

UN-CH99

數量



1

工程號


J-837

地盤

觀塘裕民坊

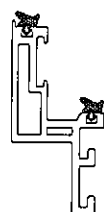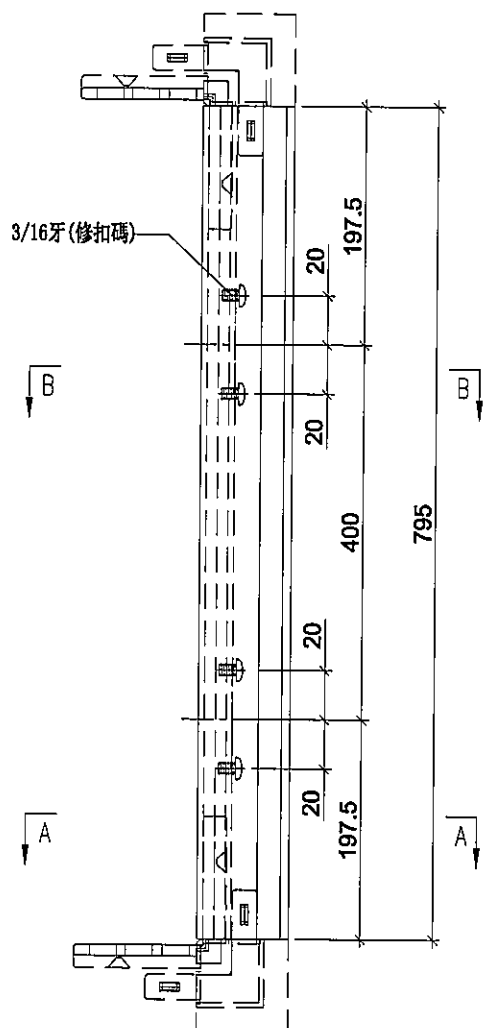

SECTION: A-A

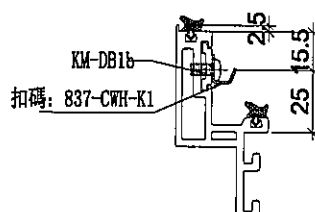

SECTION: B-B

名稱	生玉料(8+8)加工圖	制圖	邱紅	2019.11.15	修改	A		
材料	X85638	復核	謝永林	-	日期	2019.11.19		
顏色	EC-DG-S332054 (3塗)	批准	Jason		圖號	UN-CH99-1		



美特鋁質 有限公司
MIDI Aluminium Fabricator Ltd.

使用位置

數量

UN-CH99


1

工程號

J-837

地盤

觀塘裕民坊

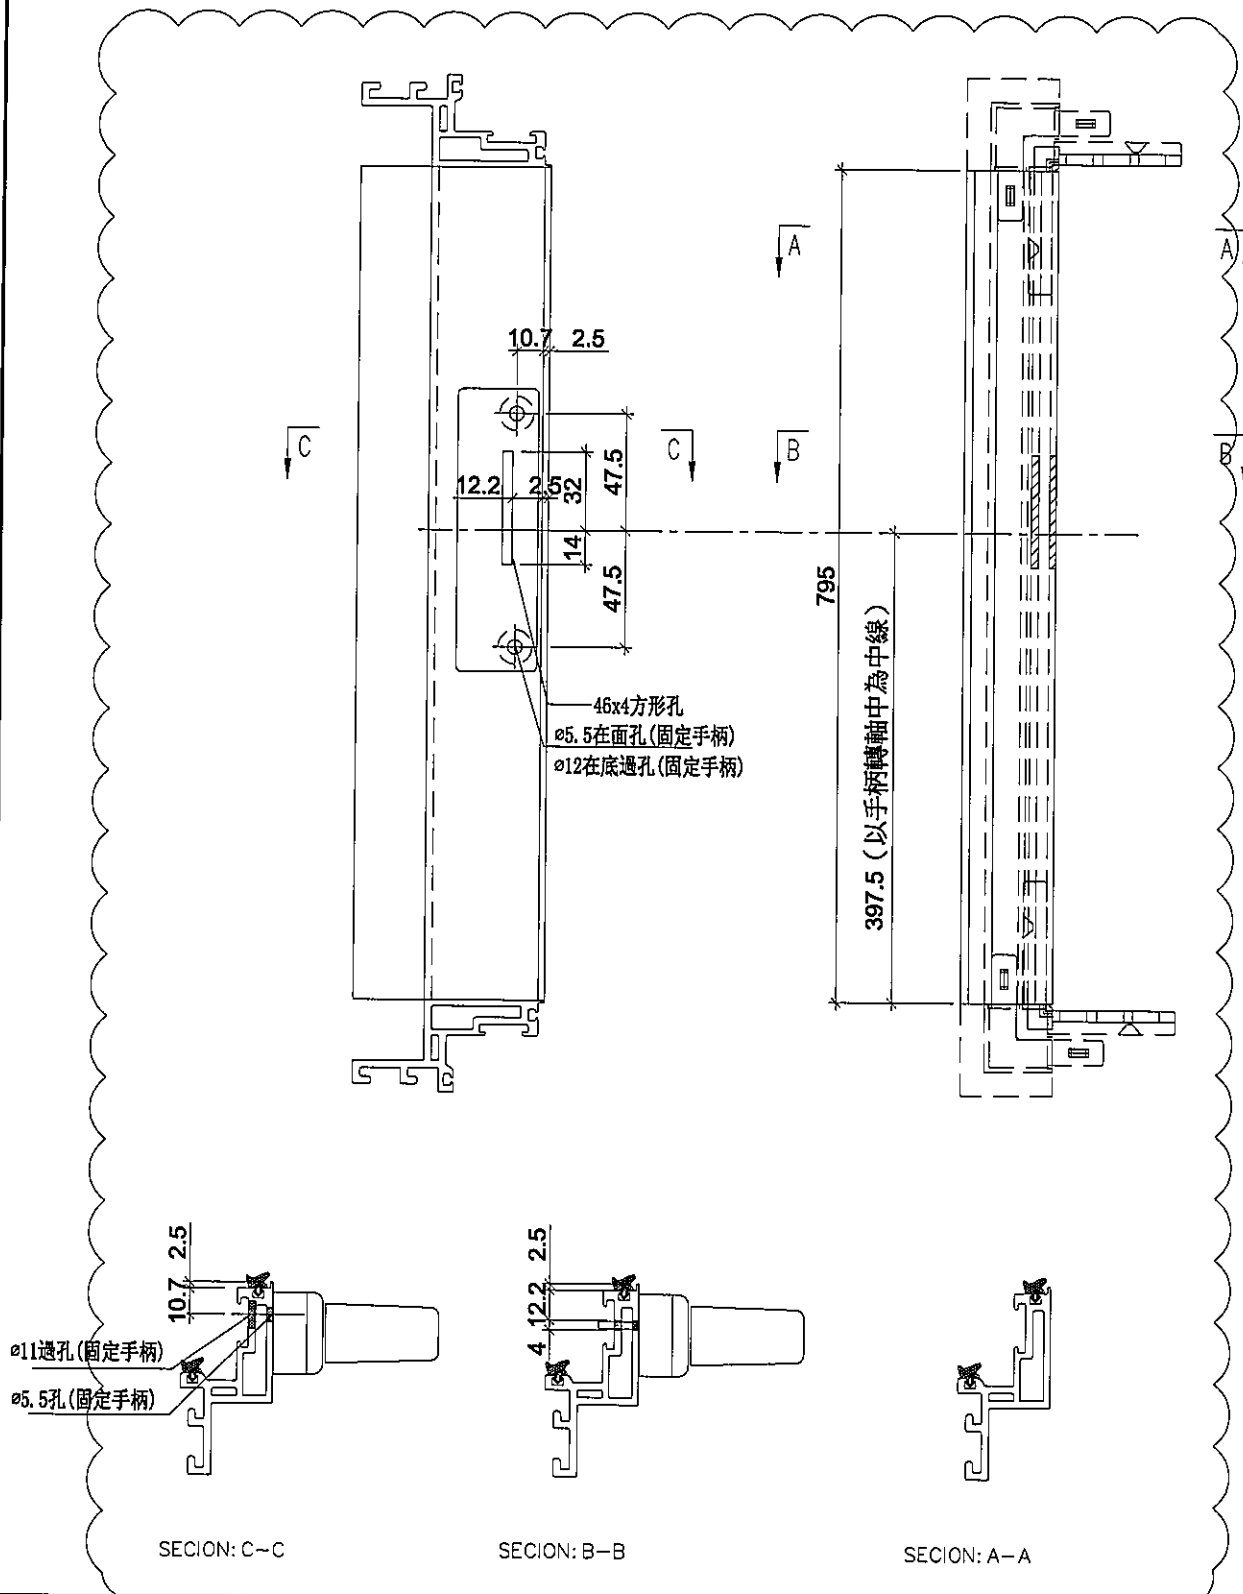

名稱	生玉料 (8+8) 加工圖	制圖	邱紅	2019.11.15	修改	A	
材料	X85638	復核	謝永林	-	日期	2019.11.19	
顏色	EC-DG-S332054 (3塗)	批准	Jason		圖號	UN-CH99-2	



美特鋁質 有限公司
MIDI Aluminium Fabricator Ltd.

使用位置

數量

UN-CH99


1

工程號

J-837

地盤

觀塘裕民坊

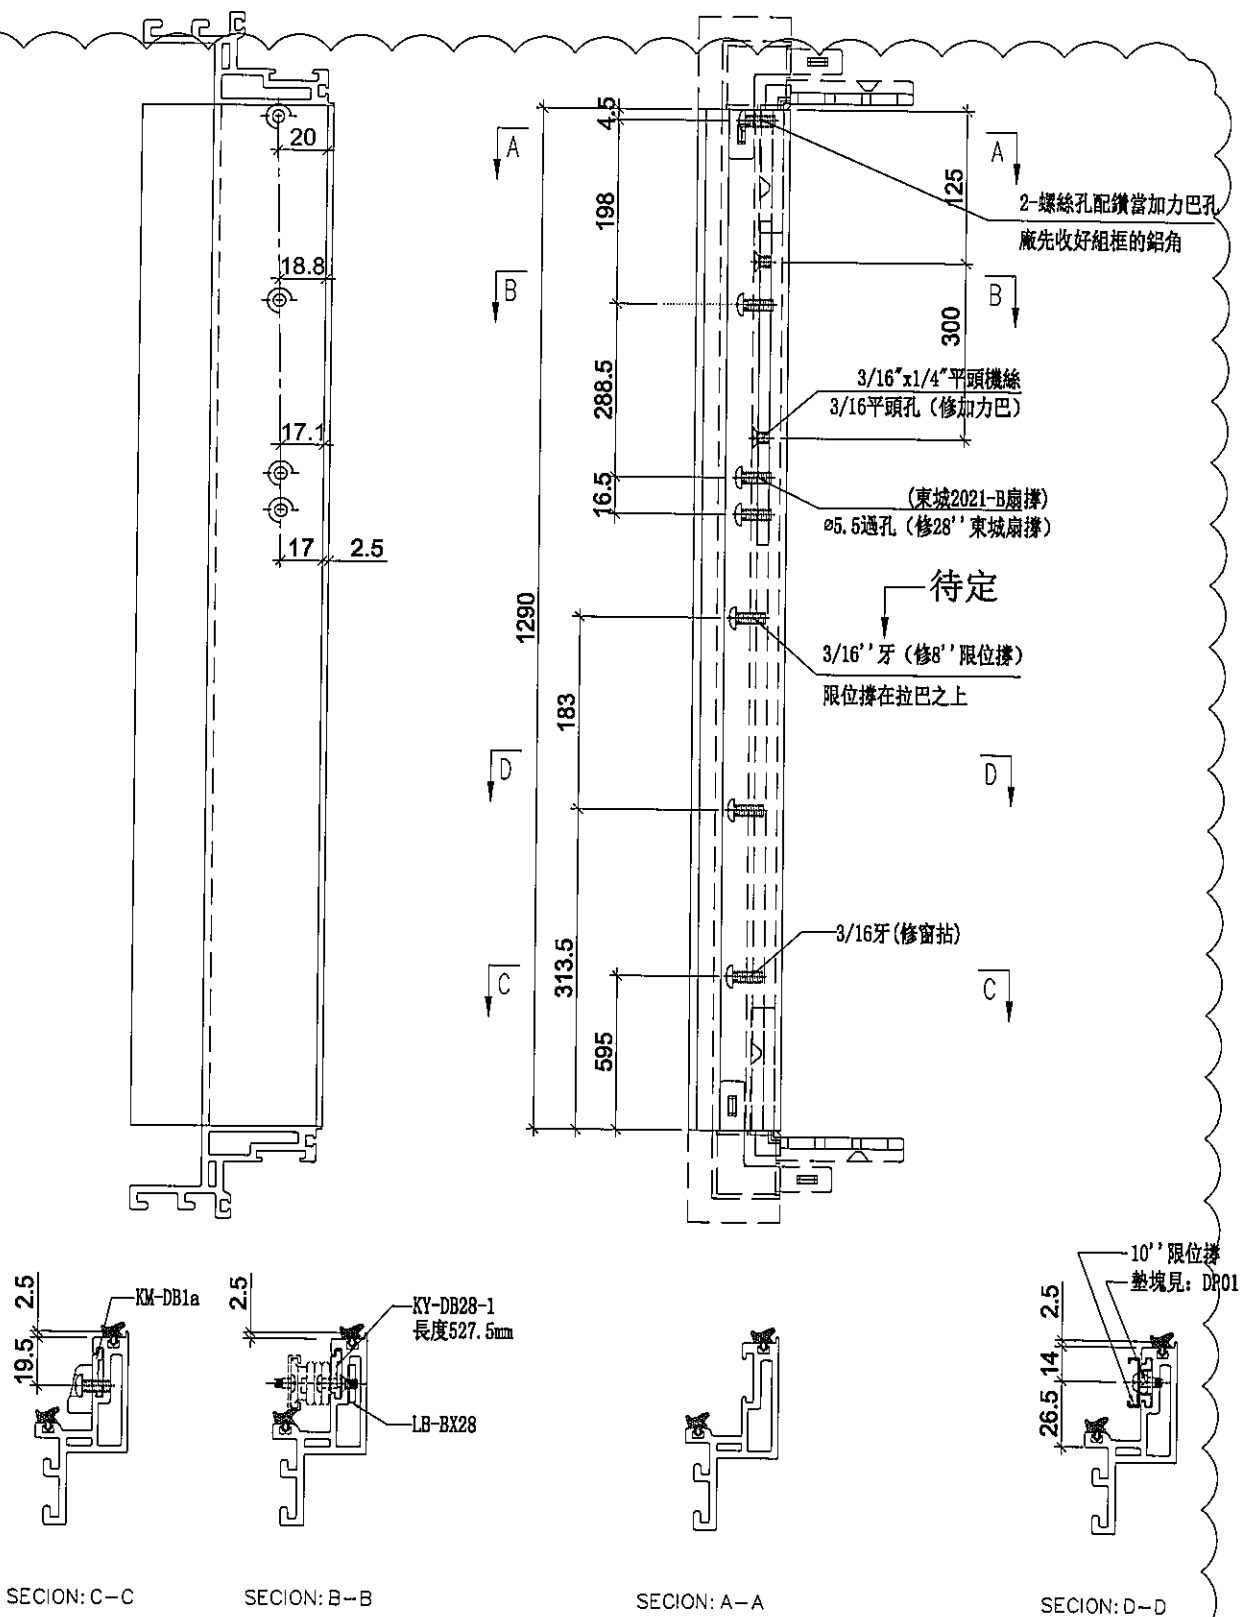


名稱	生玉料 (8+8) 加工圖	制圖	邱紅	2019.11.15	修改	A		
材料	X85638	復核	謝永林	-	日期	2019.11.19		
顏色	EC-DG-S332054 (3塗)	批准	Jason		圖號	UN-CH99-3		



美特鋁質有限公司
MIDI Aluminium Fabricator Ltd.

使用位置	數量
UN-CH99	1

工程號 J-837 地盤 觀塘裕民坊

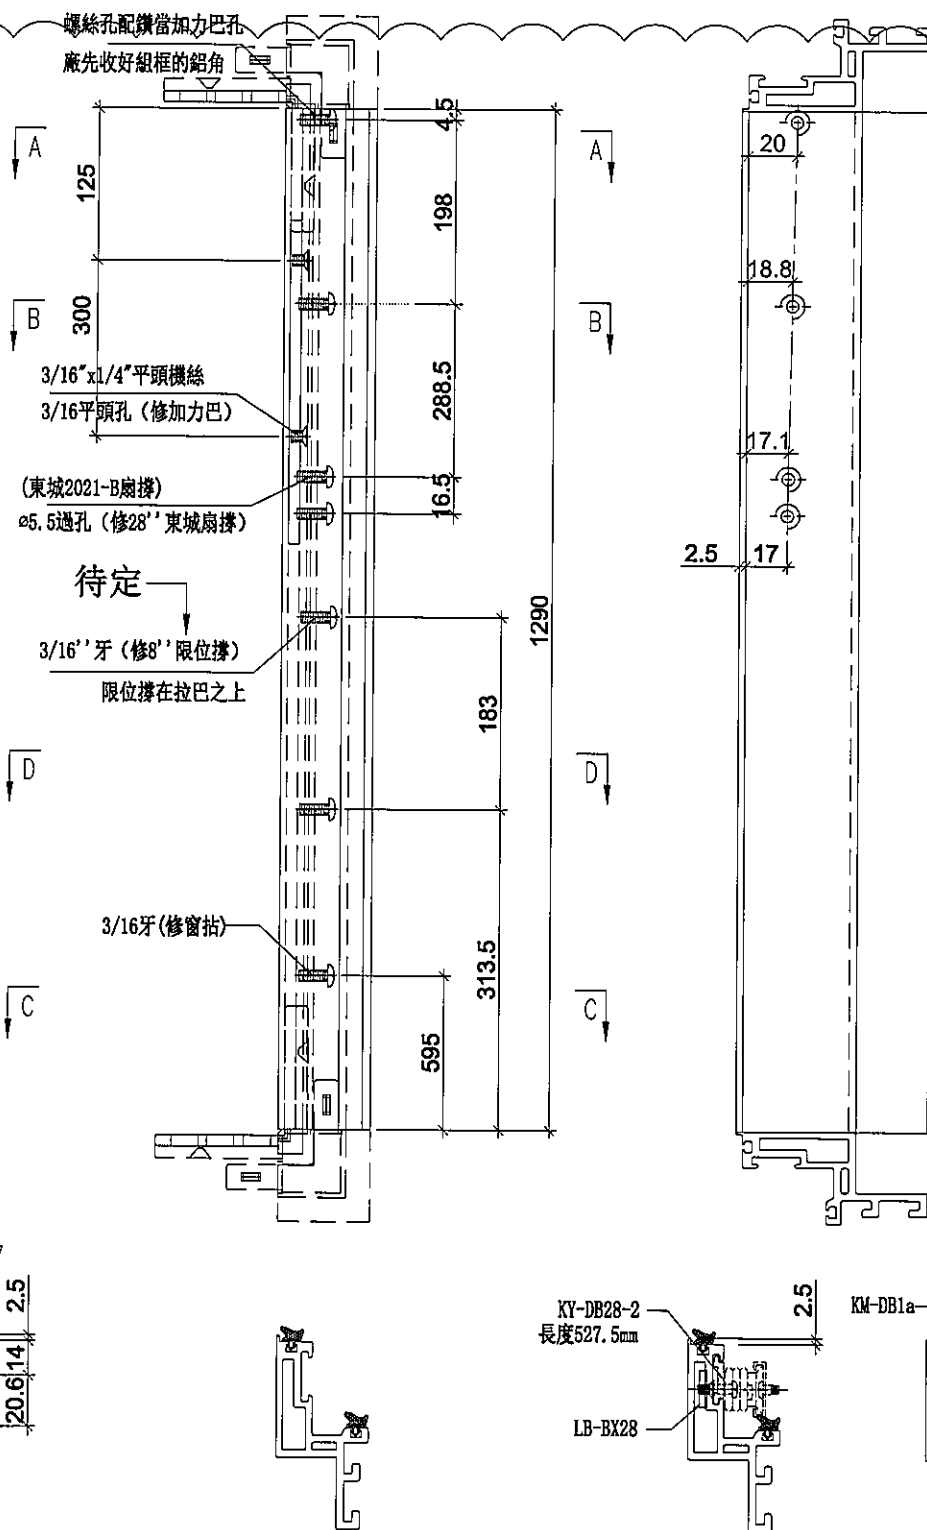

SECTION: D-D

SECTION: A-A

SECTION: B-B



SECTION: C-C

名稱	生玉料(8+8)加工圖	制圖	邱紅	2019.11.15	修改	A		
材料	X85638	復核	謝永林	-	日期	2019.11.19		
顏色	EC-DG-S332054 (3塗)	批准	Jason		圖號	UN-CH99-4		



美特鋁質 有限公司
MIDI Aluminium Fabricator Ltd.

工程號 J-837 地盤 觀塘裕民坊

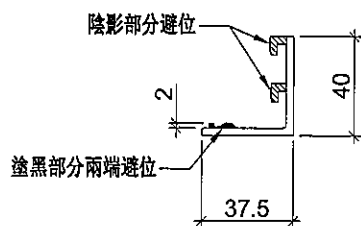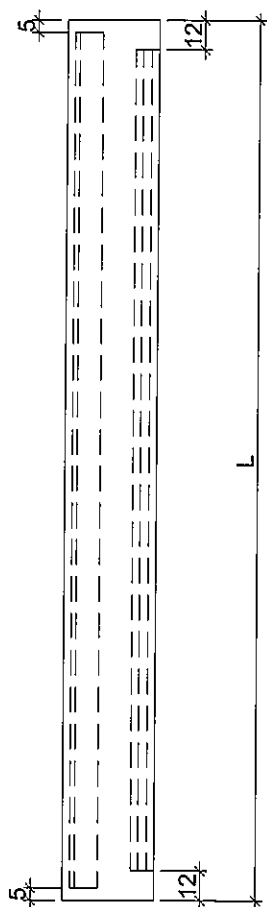

物料編號	L	數量	分格尺寸	使用位置
UN-BG01	635	57	650	MW-DL1
	635	1362	650	UN-DL1
	635	98	650	MW-DR1
	635	1417	650	UN-DR1
UN-BG02	435	652	450	MW-DL2
	435	268	450	UN-DL2
	435	699	450	MW-DR2
	435	358	450	UN-DR2
UN-BG16	535	75	550	UN-DL16
	535	80	550	UN-DR16
UN-BG10	385	36	400	MW-DR10
	385	1	400	UN-DR10
UN-BG25	410	41	425	UN-DR25
UN-BG33	592.5	1	607.5	UN-DR33
UN-BG01Z	537.5	37	650	UN-DR1Z
UN-BT01	1060	37	1075	UN-CH1
UN-BT02	902.5	74	917.5	UN-CH2
UN-BT03	907.5	1	922.5	UN-CH77
UN-BT04	1020	1	1035	UN-CH15
UN-BT05	870	1	885	UN-CH99

名稱	窗玉玻璃扣蓋	制圖	邱紅	2019. 11. 15	修改			
材料	X85558	復核	謝永林	-	日期			
顏色	EC-DG-S332054 (3塗)	批准	Jason		圖號	UN-BG01		





美特鋁質 有限公司
MIDI Aluminium Fabricator Ltd.

工程號

J-837

地盤

觀塘裕民坊

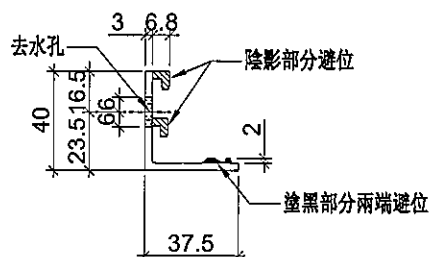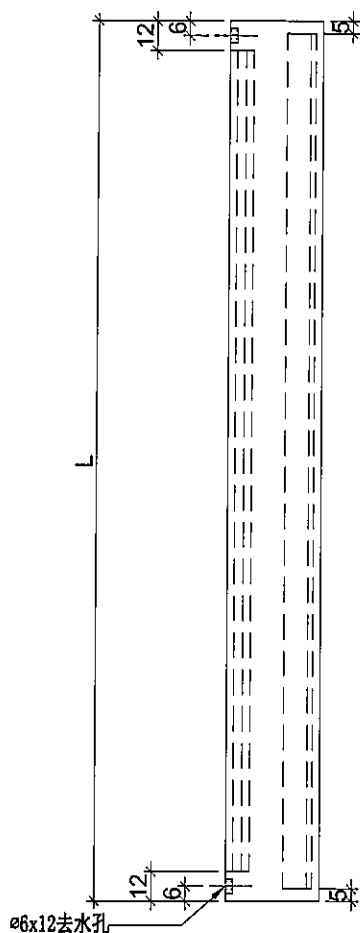

物料編號	L	數量	分格尺寸	使用位置
UN-BG01R	635	57	650	MW-DL1
	635	1362	650	UN-DL1
	635	98	650	MW-DR1
	635	1417	650	UN-DR1
UN-BG02R	435	652	450	MW-DL2
	435	268	450	UN-DL2
	435	699	450	MW-DR2
	435	358	450	UN-DR2
UN-BG16R	535	75	550	UN-DL16
	535	80	550	UN-DR16
UN-BG10R	385	36	400	MW-DR10
	385	1	400	UN-DR10
UN-BG25R	410	41	425	UN-DR25
UN-BG33R	592.5	1	607.5	UN-DR33
UN-BG01ZR	537.5	37	650	UN-DR1Z
UN-BT01R	1060	37	1075	UN-CH1
UN-BT02R	902.5	74	917.5	UN-CH2
UN-BT03R	907.5	1	922.5	UN-CH77
UN-BT04R	1020	1	1035	UN-CH15
UN-BT05R	870	1	885	UN-CH99

名稱	窗玉玻璃扣蓋	制圖	邱紅	2019. 11. 15	修改			
材料	X85558	復核	謝永林	—	日期			
顏色	EC-DG-S332054 (3塗)	批准	Jason		圖號	UN-BG01R		



美特鋁質 有限公司
MIDI Aluminium Fabricator Ltd.


工程號

J-837


地盤

觀塘裕民坊

工廠用

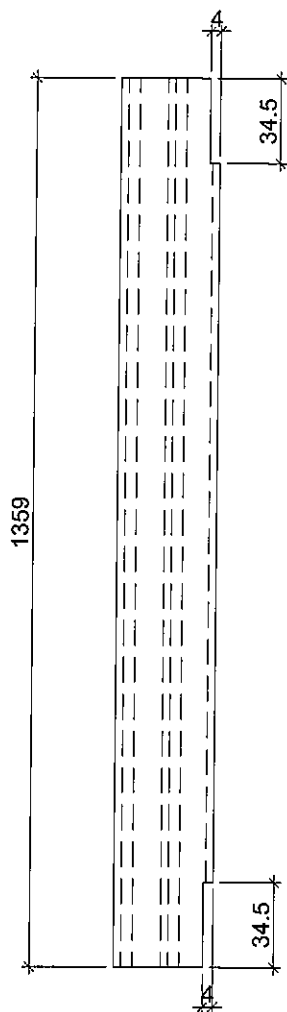

陰影部分避位

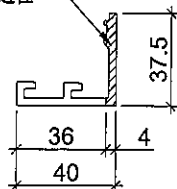

使用位置

數量

MW-DL1

57

UN-DL1

1362

MW-DR1

98

UN-DR1

1417

MW-DL2

652

UN-DL2

268

MW-DR2

699

UN-DR2

358

UN-DL16

75

UN-DR16

80

MW-DR10

36

UN-DR10

1

UN-DR25

41

UN-DL33

1

UN-DR1Z

37

UN-CH1

37

UN-CH2

74

UN-CH3

1

UN-CH4

1

UN-CH5

1

名稱

窗玉玻璃扣蓋

制圖

邱紅

2019.11.15

修改

材料

X85558

復核

謝永林

-

日期

顏色

EC-DG-S332054 (3塗)

批準

Jason



圖號

UN-BY01



美特鋁質 有限公司
MIDI Aluminium Fabricator Ltd.

工程號 J-837 地盤 觀塘裕民坊

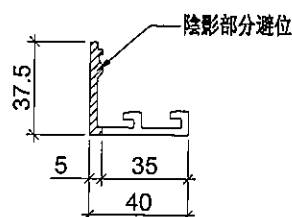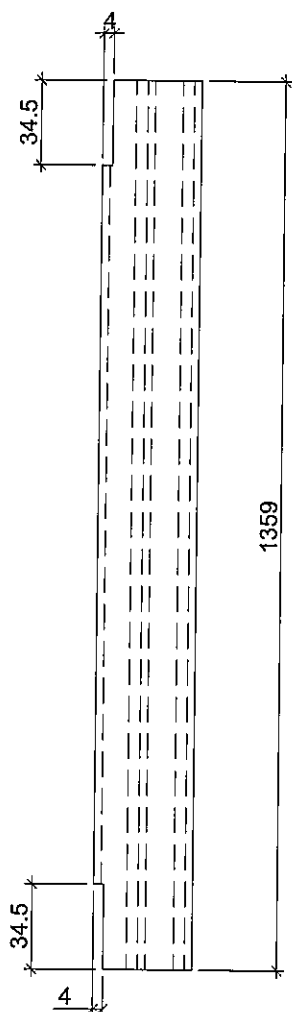

使用位置	數量
MW-DL1	57
UN-DL1	1362
MW-DR1	98
UN-DR1	1417
MW-DL2	652
UN-DL2	268
MW-DR2	699
UN-DR2	358
UN-DL16	75
UN-DR16	80
MW-DR10	36
UN-DR10	1
UN-DR25	41
UN-DL33	1
UN-DR1Z	37
UN-CH1	37
UN-CH2	74
UN-CH3	1
UN-CH4	1
UN-CH5	1

名稱	窗玉玻璃扣蓋	制圖	邱紅	2019. 11. 15	修改			
材料	X85558	復核	謝永林	-	日期			
顏色	EC-DG-S332054 (3塗)	批准	Jason		圖號	UN-BY01R		



美特鋁質 有限公司
MIDI Aluminium Fabricator Ltd.

工程號

J-837

地盤

觀塘裕民坊

物料編號

L

數量

分格尺寸

使用位置

UN-GY01

630.7

568

650

HD-DL1

UN-GY02

430.7

133

450

HDW-DL2

430.7

322

450

HD-DL2

UN-GY25





405.7

41

425

HD-DL25

工廠用

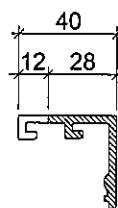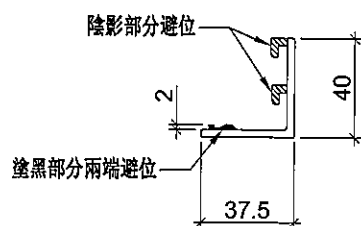
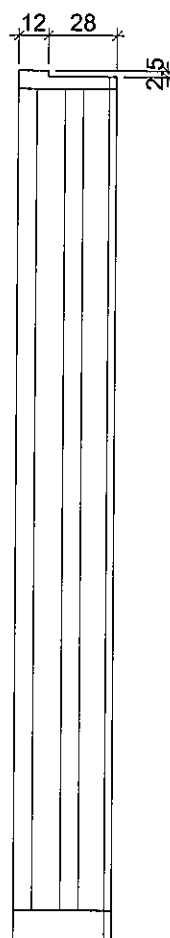
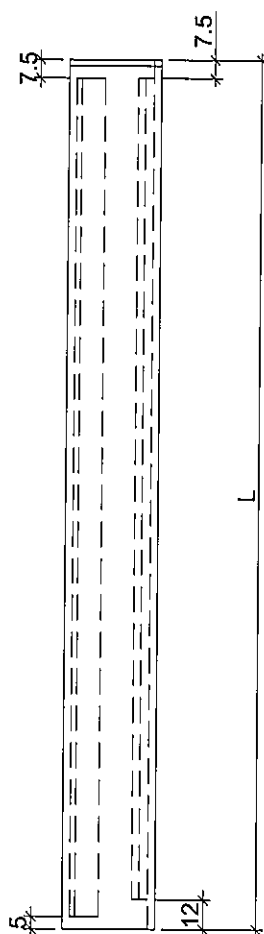


名稱	窗玉玻璃扣蓋	制圖	邱紅	2019. 11. 15	修改			
材料	X85558	復核	謝永林	-	日期			
顏色	EC-DG-S332054 (3塗)	批準	Jason		圖號	UN-GY01		



物料編號	L	數量	分格尺寸	使用位置
UN-GY01R	630.7	568	650	HD-DL1
UN-GY02R	430.7	133	450	HDW-DL2
	430.7	322	450	HD-DL2
UN-GY25R	405.7	41	425	HD-DL25

工厂用

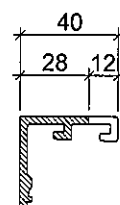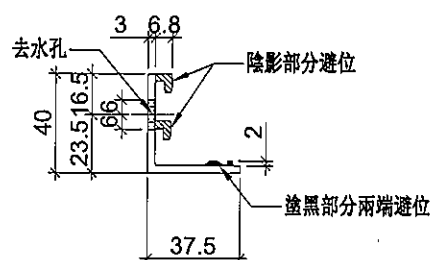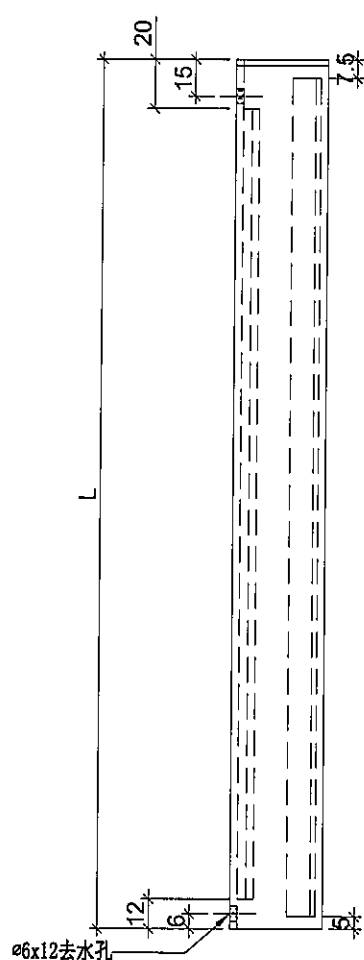

名稱	窗玉玻璃扣蓋	制圖	邱紅	2019.11.15	修改		
材料	X85558	復核	謝永林	-	日期		
顏色	EC-DG-S332054 (3塗)	批准	Jason		圖號	UN-GY01R	



美特鋁質 有限公司
MIDI Aluminium Fabricator Ltd.

工程號

J-837

地盤

觀塘裕民坊

工廠用

使用位置

數量

HD-DL1

568

HDW-DL2


133

HD-DL2

322

HD-DL25

41

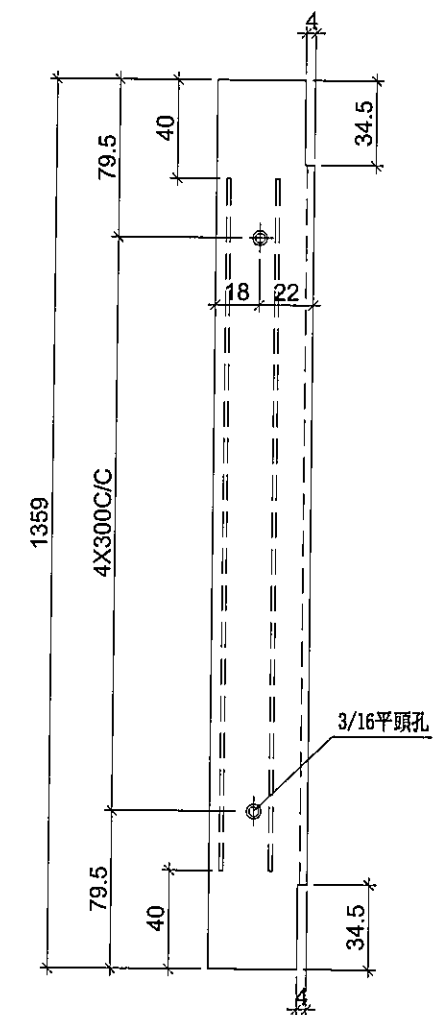

名稱 蝴蝶窗扣蓋

制圖 邱紅

2019. 11. 15

修改

材料 X85651

復核 謝永林

-

日期

顏色 EC-DG-S332054 (3塗)

批准 Jason



圖號

UN-GH01



美特鋁質 有限公司
MIDI Aluminium Fabricator Ltd.

工程號 J-837 地盤 觀塘裕民坊

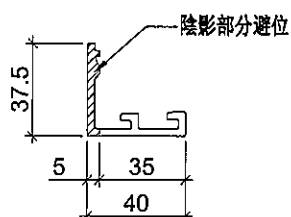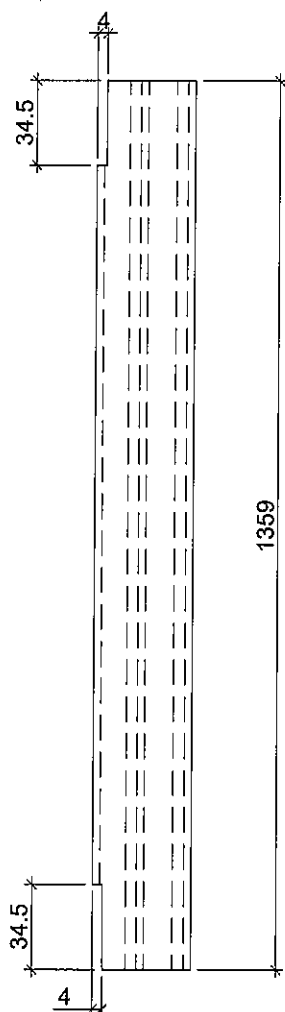

使用位置

數量

HD-DL1

568

HDW-DL2

133

HD-DL2

322

HD-DL25

41

名稱	窗玉玻璃扣蓋	制圖	邱紅	2019.11.15	修改			
材料	X85558	復核	謝永林	-	日期			
顏色	EC-DG-S332054 (3塗)	批准	Jason		圖號	UN-GH01R		







美特鋁質 有限公司
MIDI Aluminium Fabricator Ltd.

工程號 J-837 地盤 觀塘裕民坊



物料編號	L	數量	分格尺寸	使用位置
UN-JY01	630.7	603	650	HD-DR1
UN-JY02	430.7	97	450	HDW-DR2
	430.7	285	450	HD-DR2
UN-JY10	380.7	41	400	HD-DR10
UN-JY20	360.7	37	380	HDW-DR20

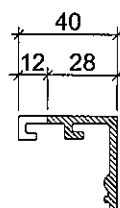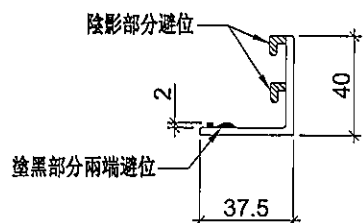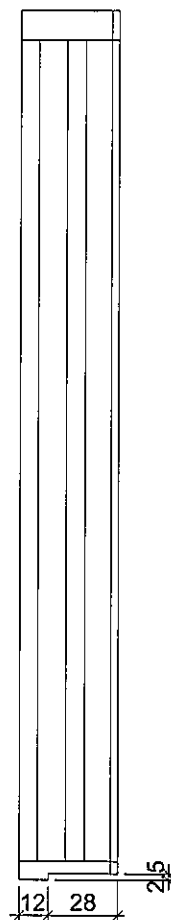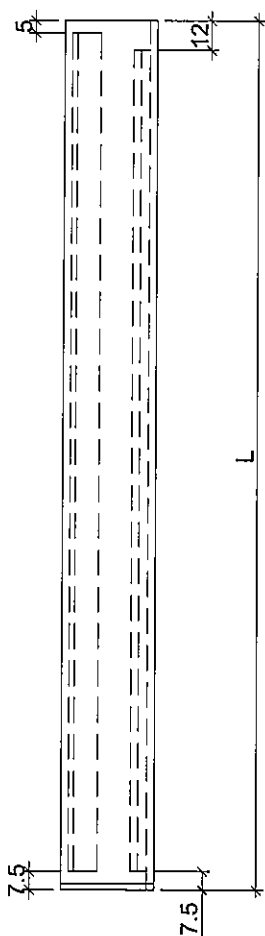

名稱	窗玉玻璃扣蓋	制圖	邱紅	2019.11.15	修改			
材料	X85558	復核	謝永林	-	日期			
顏色	EC-DG-S332054 (3塗)	批准	Jason		圖號	UN-JY01		







美特鋁質 有限公司
MIDI Aluminium Fabricator Ltd.

工程號 J-837 地盤 觀塘裕民坊

物料編號	L	數量	分格尺寸	使用位置
UN-JY01R	630.7	603	650	HD-DR1
UN-JY02R	430.7	97	450	HDW-DR2
	430.7	285	450	HD-DR2
UN-JY10R	380.7	41	400	HD-DR10
UN-JY20R	360.7	37	380	HDW-DR20

工廠用

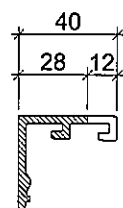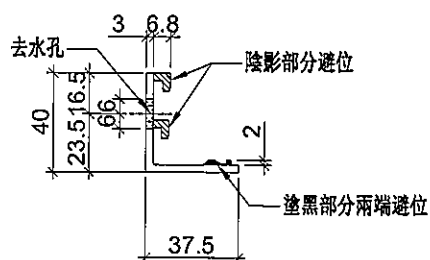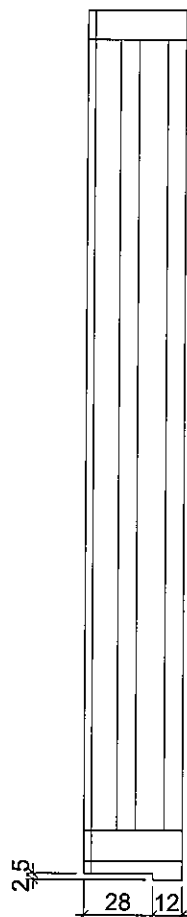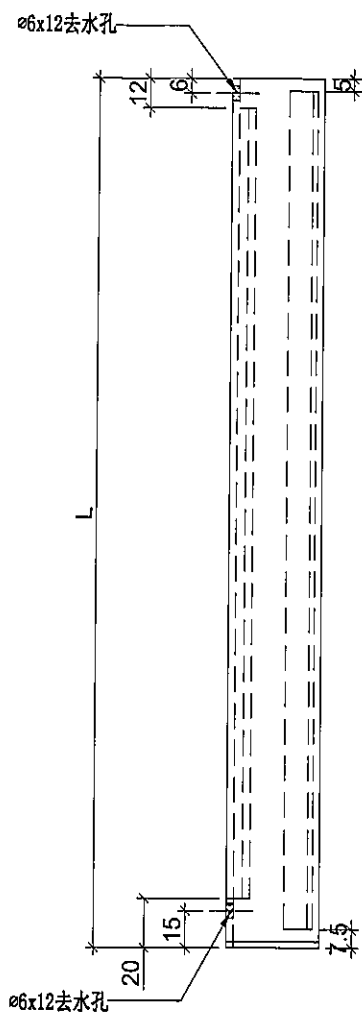


名稱	窗玉玻璃扣蓋	制圖	邱紅	2019. 11. 15	修改			
材料	X85558	復核	謝永林	-	日期			
顏色	EC-DG-S332054 (3塗)	批准	Jason		圖號	UN-JY01R		




美特鋁質 有限公司
MIDI Aluminium Fabricator Ltd.

工程號 J-837 地盤 觀塘裕民坊

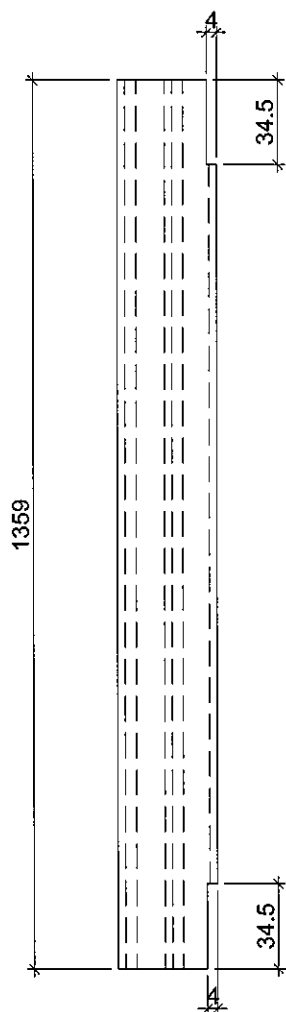

陰影部分避位

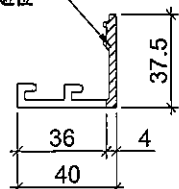

使用位置

數量

HD-DR1

603

HDW-DR2

97

HD-DR2

285

HD-DR10

41

HDW-DR20

37

名稱	窗玉玻璃扣蓋	制圖	邱紅	2019.11.15	修改			
材料	X85558	復核	謝永林	--	日期			
顏色	EC-DG-S332054 (3塗)	批准	Jason		圖號	UN-JH01		




美特鋁質 有限公司
MIDI Aluminium Fabricator Ltd.

工程號

J-837

地盤

觀塘裕民坊

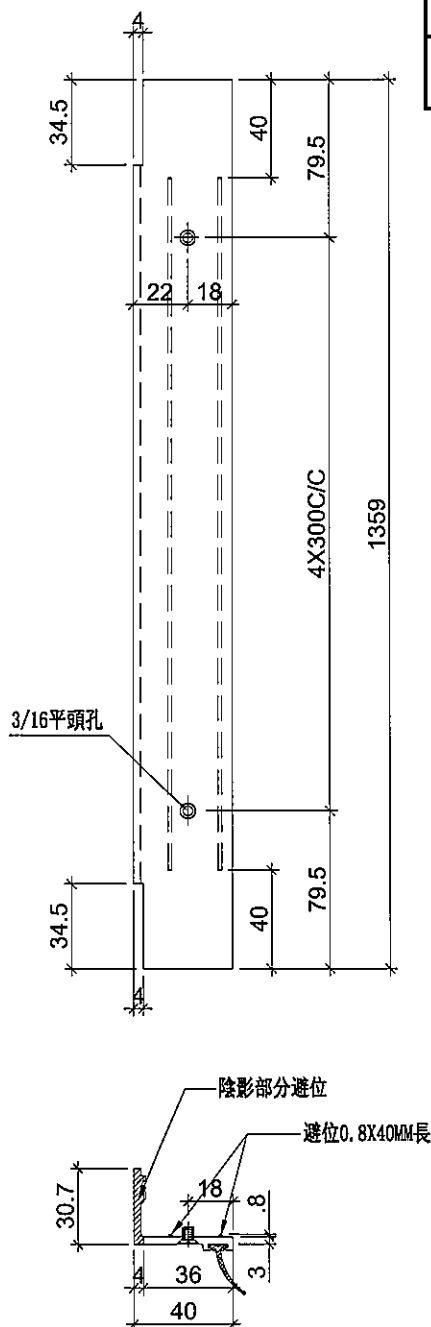

使用位置

數量

HD-DR1

603

HDW-DR2

97

HD-DR2

285

HD-DR10

41

HDW-DR20

37

名稱

蝴蝶窗扣蓋

制圖

邱紅

2019.11.15

修改

材料

X85651

復核

謝永林

-

日期

顏色

EC-DG-S332054 (3塗)

批准

Jason

圖號

UN-JH01R



美特鋁質 有限公司

MIDI Aluminium Fabricator Ltd.

工程號

J-837

地盤

觀塘裕民坊

物料編號

數量

使用位置

UN-LB1

3478

MW-DL1, UN-DL1

MW-DL2, UN-DL2, UN-DL16,

HD-DL1, HDW-DL2, HD-DL2, HD-DL25

物料編號

數量

使用位置

UN-LB1R

3831



MW-DR1, UN-DR1

MW-DR2, UN-DR2, UN-DR16, MW-DR10

UN-DR10, UN-DR25, UN-DR33

UN-DR1Z, HD-DR1, HDW-DR2, HD-DR2,

HD-DR10, HDW-DR20

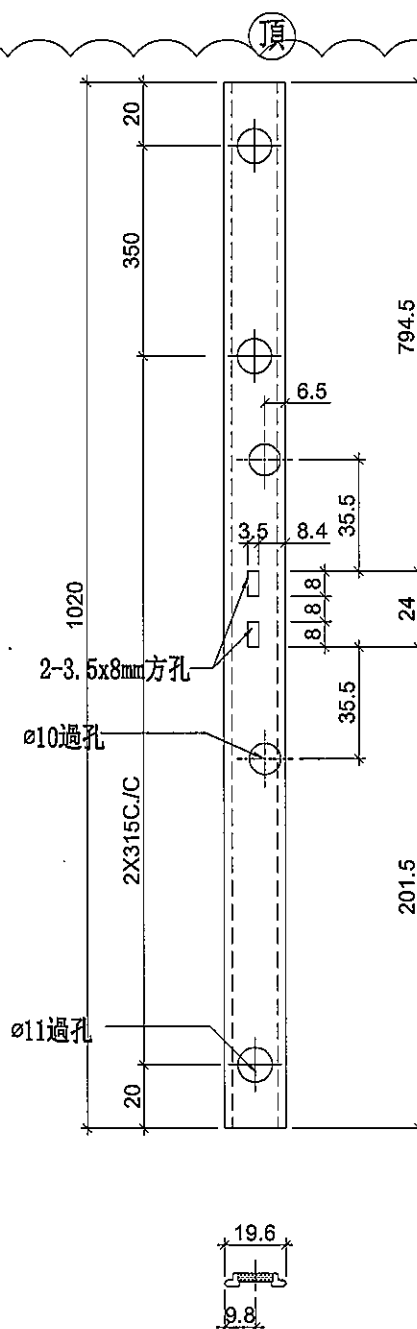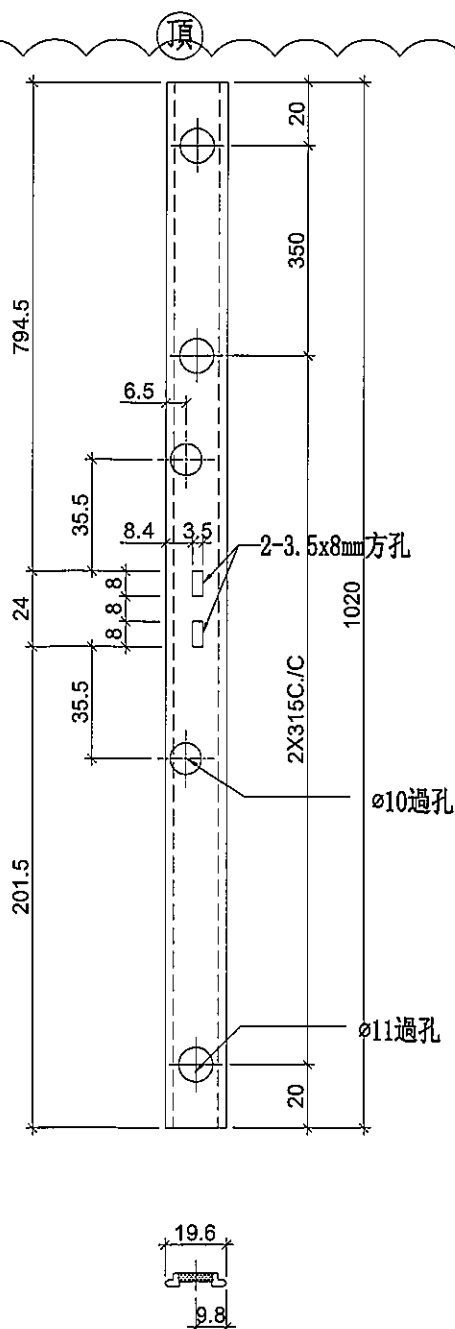

名稱

拉巴加工圖

制圖

邱紅

2019.09.17

修改

A

材料

X85598

復核

謝永林

-

日期

2019.11.19

顏色


EC-DG-S332054 (3塗)

批准

Jason

圖號

UN-LB1

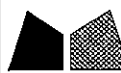



美特鋁質 有限公司
MIDI Aluminium Fabricator Ltd.

工程號	J-837	地盤	觀塘裕民坊
-----	-------	----	-------

物料編號	數量	使用位置
UN-LB2-1	37	UN-CH1

物料編號	數量	使用位置
UN-LB2-2	74	UN-CH2

工廠用

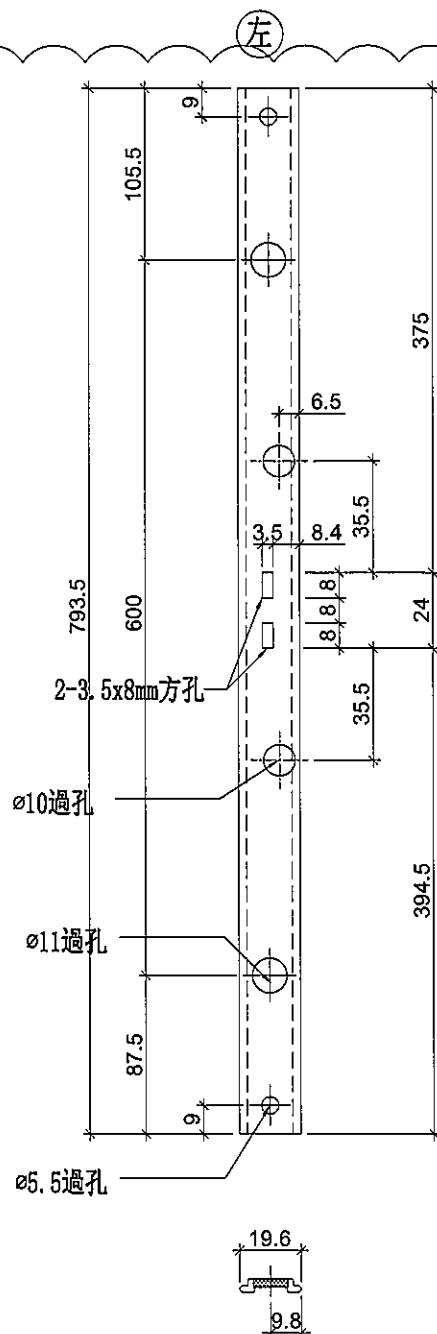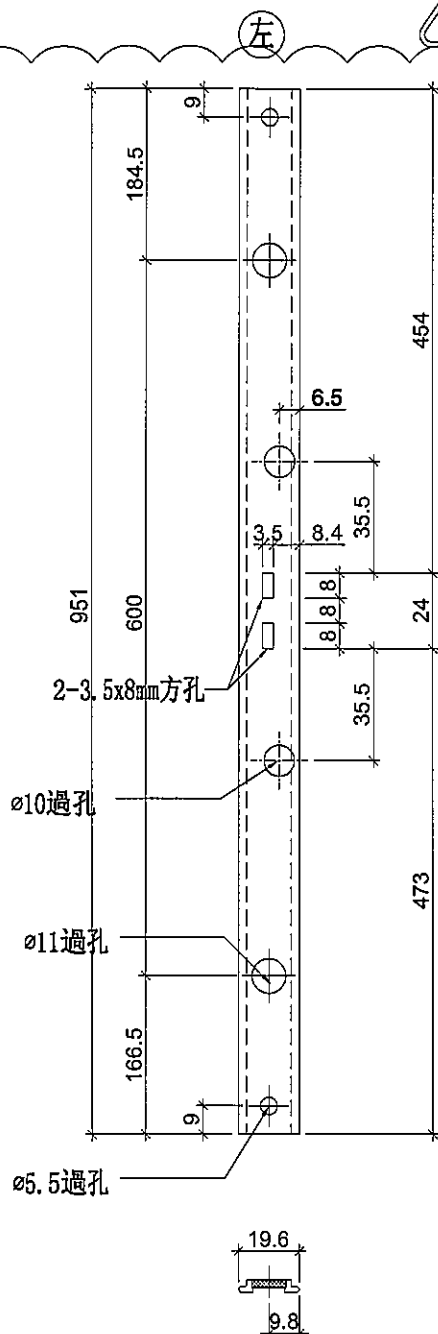

名稱	拉巴加工圖	制圖	邱紅	2019.09.17	修改	A		
材料	X85598	復核	謝永林	-	日期	2019.11.19		
顏色	EC-DG-S332054 (3塗)	批準	Jason		圖號	UN-LB2		




美特鋁質 有限公司

MIDI Aluminium Fabricator Ltd.

工程號	J-837	地盤	觀塘裕民坊
物料編號	數量	使用位置	
UN-LB5-1	1	UN-CH99	

工廠用

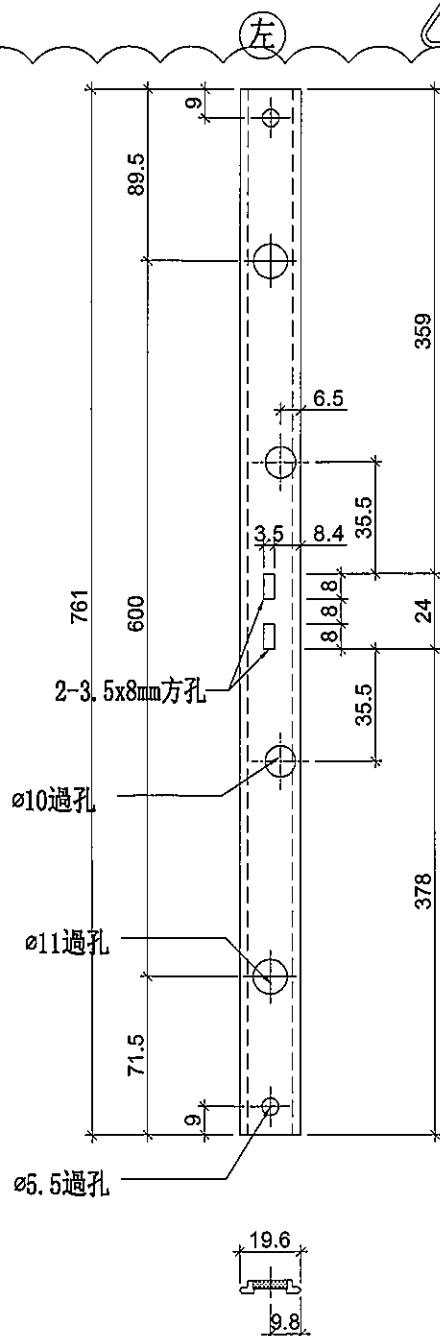

名稱	拉巴加工圖	制圖	邱紅	2019.09.17	修改	A		
材料	X85598	復核	謝永林	-	日期	2019.11.19		
顏色	EC-DG-S332054 (3塗)	批准	Jason		圖號	UN-LB5		





美特鋁質 有限公司

MIDI Aluminium Fabricator Ltd.

工程號	J-837	地盤	觀塘裕民坊
物料編號	數量	使用位置	
UN-LB3-1	37	UN-CH1	
	74	UN-CH2	
	1	UN-CH77	
	1	UN-CH15	
	1	UN-CH99	

物料編號	數量	使用位置
UN-LB3-2	37	UN-CH1
	74	UN-CH2
	1	UN-CH77
	1	UN-CH15
	1	UN-CH99

工廠用

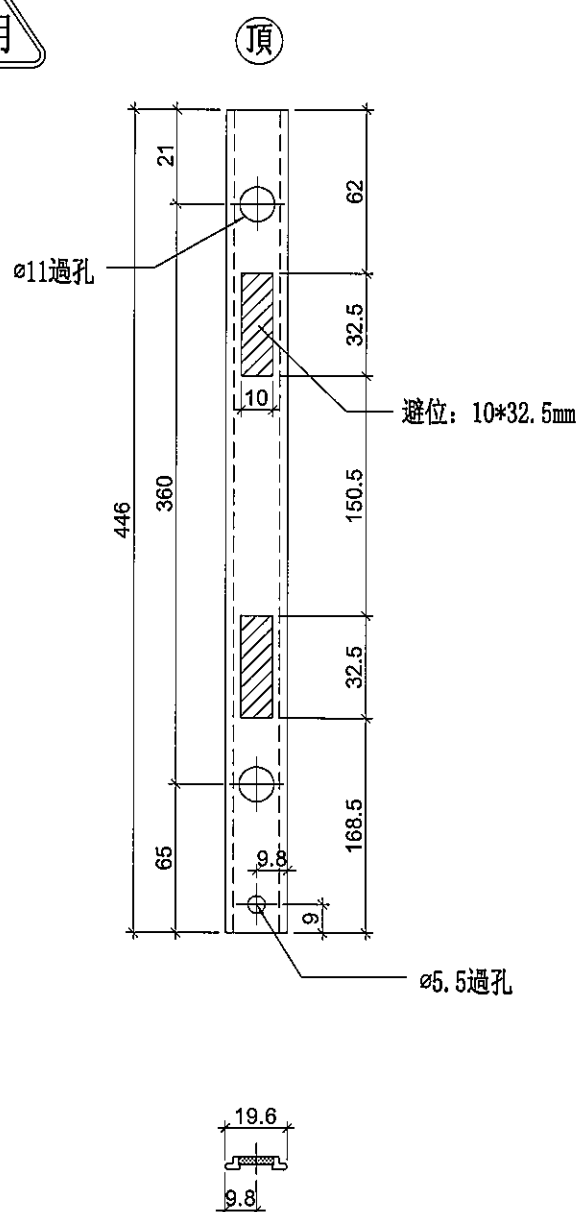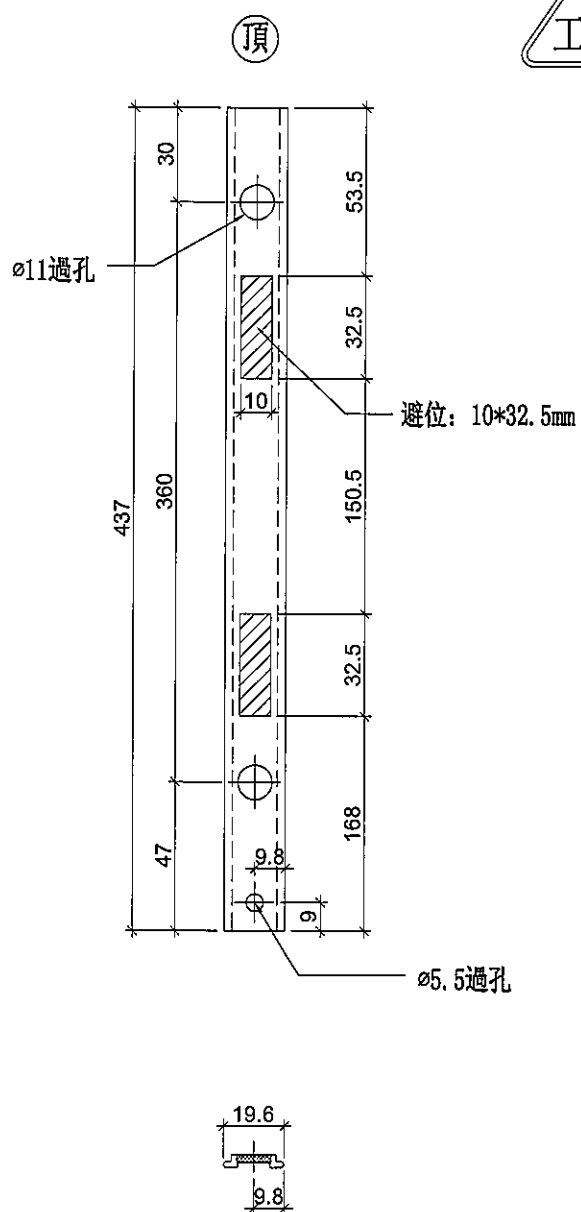

名稱	拉巴加工圖	制圖	邱紅	2019. 11. 15	修改			
材料	X85598	復核	謝永林	-	日期			
顏色	EC-DG-S332054 (3塗)	批准	Jason		圖號	UN-LB3		





美特鋁質 有限公司
MIDI Aluminium Fabricator Ltd.

工程號

J-837



地盤

觀塘裕民坊

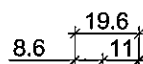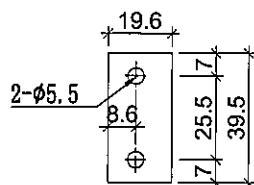

X85598



物料編號: KM-DB1
數量: 6152+8(後備)=6160
位置: 生窗扣碼墊巴用

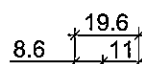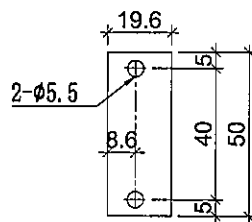

X85598


新增

物料編號: KM-DB1b
數量: 8694+13(後備)=8710
位置: 生窗扣碼墊巴用

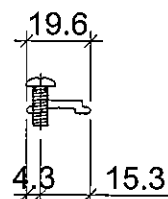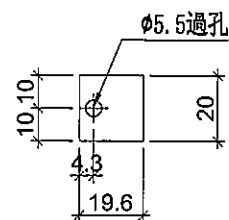


物料編號: KM-DB1a
數量: 7537+3(後備)=7540
位置: 生窗窗占墊巴用


裝配圖

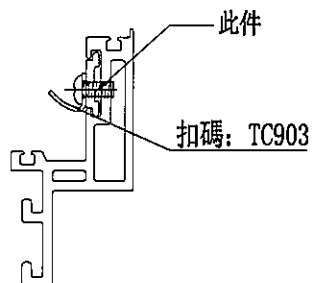

裝配圖

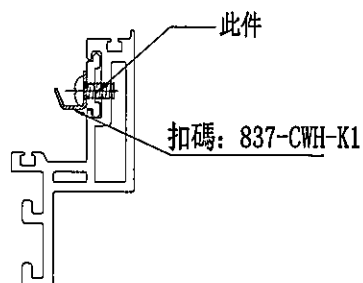

裝配圖

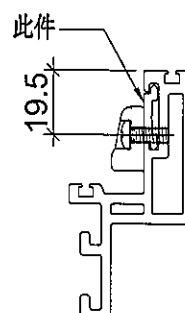

名稱	墊巴加工圖	制圖	邱紅	2019.11.15	修改	A		
材料	X85598	復核	謝永林	-	日期	2019.11.19		
顏色	EC-DG-S332054 (3塗)	批准	Jason		圖號	KM-DB1		



美特鋁質 有限公司

MIDI Aluminium Fabricator Ltd.

工程號

J-837


地盤

觀塘裕民坊

數量: 456+14(後備)=460

用庫存料鏜成


用於TH窗玉

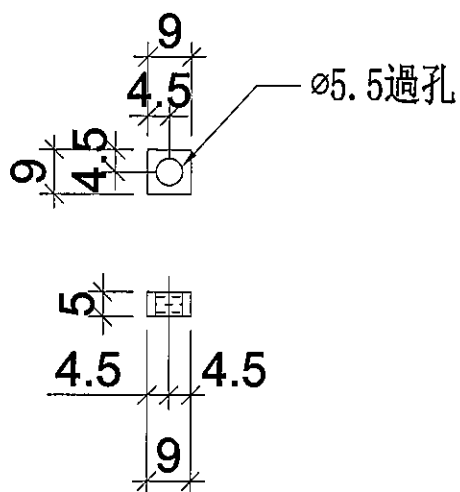

安裝示意圖

8"限位撐在拉巴之上

此件

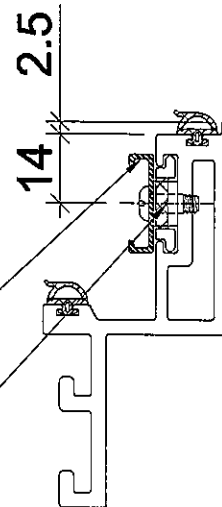

名稱	墊巴加工圖	制圖	邱紅	2019.11.15	修改			
材料	5mm鋁巴	復核	謝永林	-	日期			
顏色	MILL	批准	Jason		圖號	DP01		




美特鋁質 有限公司
MIDI Aluminium Fabricator Ltd.

工程號	J-837	地盤	觀塘裕民坊
物料編號	數量	使用位置	
KY-DB10	41	SHL窗10"扇撐玉墊巴	

物料編號	數量	使用位置
KY-DB10-1	41	SHL窗10"扇撐玉墊巴

工廠用


左

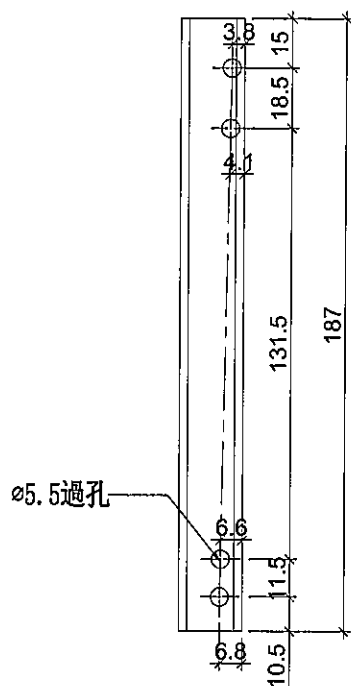

室外

SHL窗頂用

左

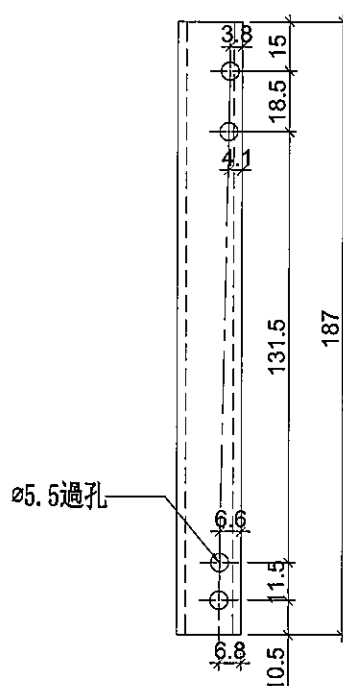

室外

SHL窗底用

名稱	墊巴加工圖	制圖	邱紅	2019.11.15	修改	A		
材料	X85598	復核	謝永林	-	日期	2019.11.19		
顏色	EC-DG-S332054 (3塗)	批准	Jason		圖號	KY-DB10		




美特鋁質 有限公司
MIDI Aluminium Fabricator Ltd.

工程號 J-837 地盤 觀塘裕民坊

物料編號 數量 使用位置
KY-DB10R 156 SHR窗10"扇撐玉墊巴

物料編號	數量	使用位置
KY-DB10R-1	156	SHR窗10"扇撐玉墊巴

工廠用

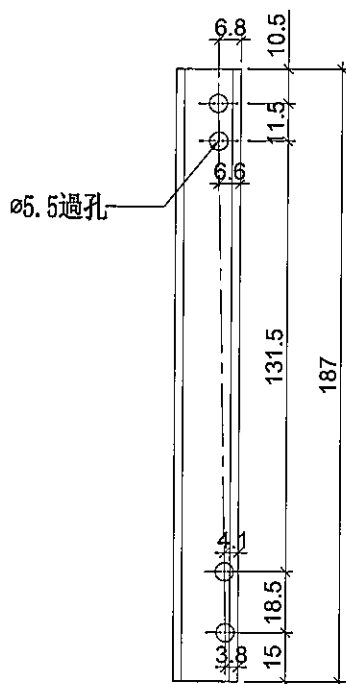


室外

右



SHR窗頂用

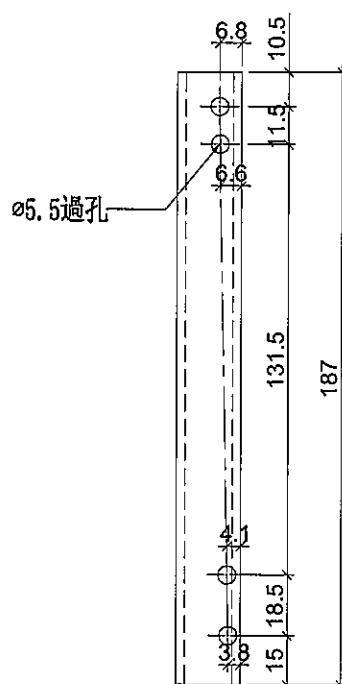

室外

右



SHR窗底用

名稱	墊巴加工圖	制圖	邱紅	2019.11.15	修改	A		
材料	X85598	復核	謝永林	-	日期	2019.11.19		
顏色	EC-DG-S332054 (3塗)	批准	Jason		圖號	KY-DB10R		




美特鋁質 有限公司
MIDI Aluminium Fabricator Ltd.

工程號	J-837	地盤	觀塘裕民坊
物料編號	數量	使用位置	
KY-DB12	1375	SHL窗12"扇撐玉墊巴	

物料編號	數量	使用位置
KY-DB12-1	1375	SHL窗12"扇撐玉墊巴

工廠用

左

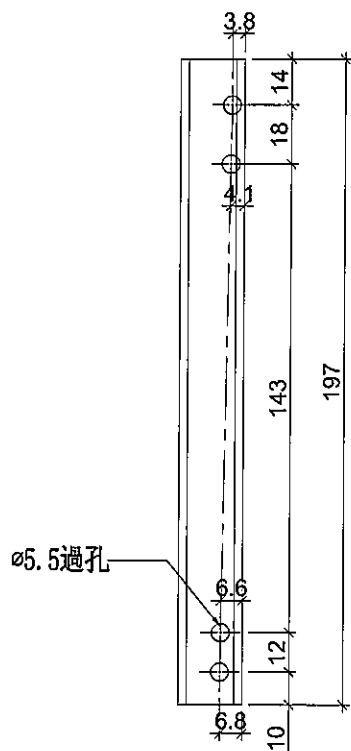


室外



SHL窗頂用

左

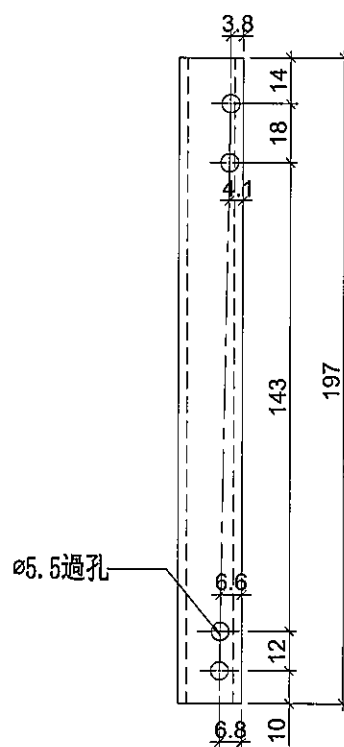

室外



SHL窗底用

名稱	墊巴加工圖	制圖	邱紅	2019.11.15	修改	A		
材料	X85598	復核	謝永林	-	日期	2019.11.19		
顏色	EC-DG-S332054 (3塗)	批准	Jason		圖號	KY-DB12		




美特鋁質 有限公司
MIDI Aluminium Fabricator Ltd.

工程號	J-837	地盤	觀塘裕民坊
物料編號	數量	使用位置	
KY-DB12R	1439	SHR窗12"扇撐玉墊巴	

物料編號	數量	使用位置
KY-DB12R-1	1439	SHR窗12"扇撐玉墊巴

工廠用

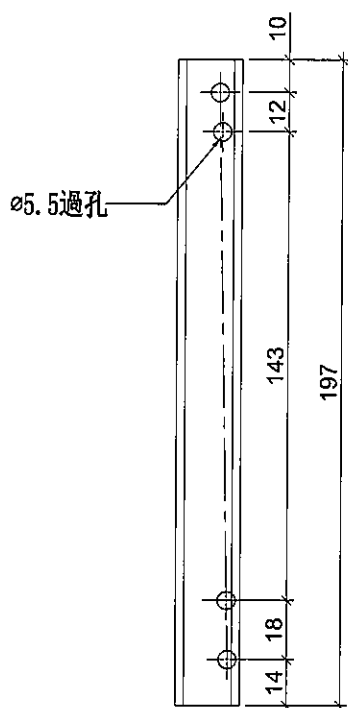


室外

右



SHR窗頂用

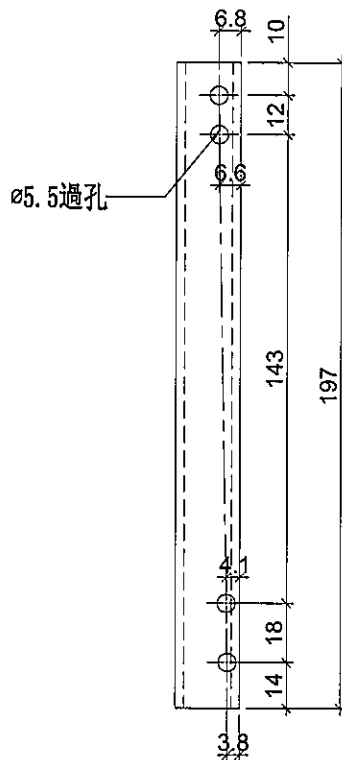

室外

右



SHR窗底用

名稱	墊巴加工圖	制圖	邱紅	2019.11.15	修改	A		
材料	X85598	復核	謝永林	-	日期	2019.11.19		
顏色	EC-DG-S332054 (3塗)	批准	Jason		圖號	KY-DB12R		




美特鋁質有限公司
MIDI Aluminium Fabricator Ltd.

工程號	J-837	地盤	觀塘裕民坊
物料編號	數量	使用位置	
KY-DB14	75	SHL窗14"扇撐玉墊巴	

物料編號	數量	使用位置
KY-DB14-1	75	SHL窗14"扇撐玉墊巴

工廠用


左

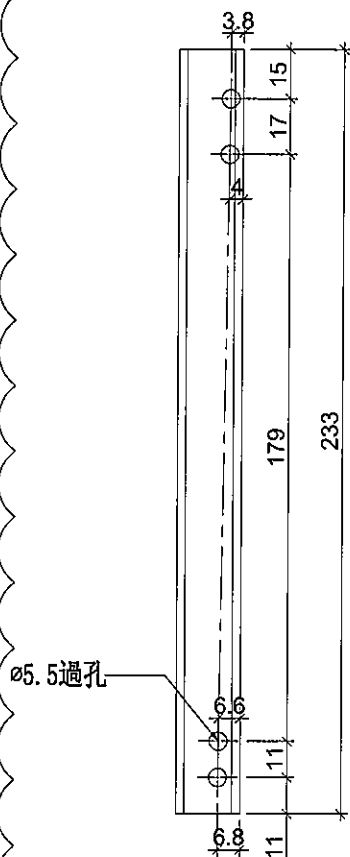

室外

SHL窗頂用

左

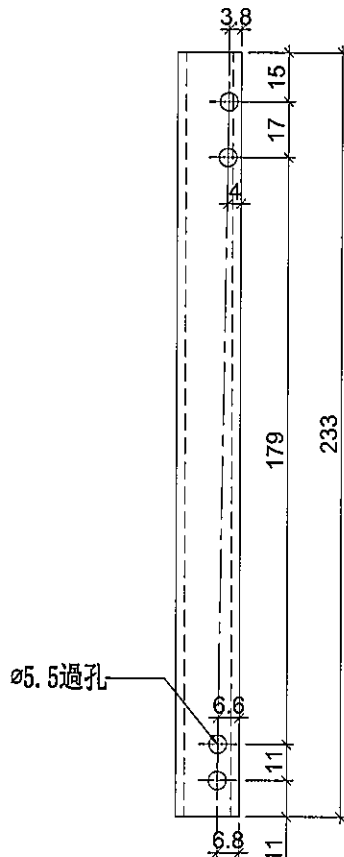

室外

SHL窗底用

名稱	墊巴加工圖	制圖	邱紅	2019.11.15	修改	A		
材料	X85598	復核	謝永林	-	日期	2019.11.19		
顏色	EC-DG-S332054 (3塗)	批准	Jason		圖號	KY-DB14		




美特鋁質 有限公司
MIDI Aluminium Fabricator Ltd.

工程號	J-837	地盤	觀塘裕民坊
物料編號	數量	使用位置	
KY-DB14R	80	SHR窗14"扇撐玉墊巴	

物料編號	數量	使用位置
KY-DB14R-1	80	SHR窗14"扇撐玉墊巴

工廠用

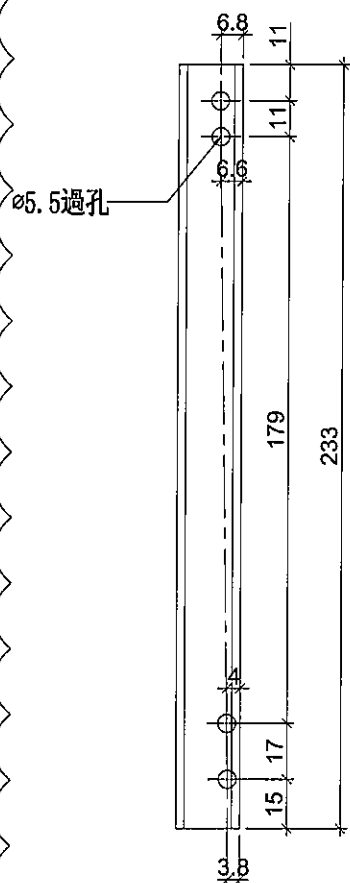


室外

右



SHR窗頂用

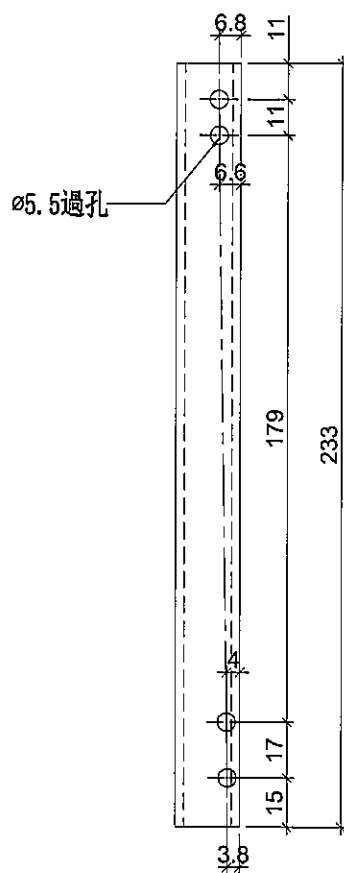

室外

右



SHR窗底用

名稱	墊巴加工圖	制圖	邱紅	2019.11.15	修改	A		
材料	X85598	復核	謝永林	-	日期	2019.11.19		
顏色	EC-DG-S332054 (3塗)	批準	Jason		圖號	KY-DB14R		




美特鋁質 有限公司
MIDI Aluminium Fabricator Ltd.

工程號	J-837	地盤	觀塘裕民坊
物料編號	數量	使用位置	
KY-DB16	1987	SHL窗16"扇撐玉墊巴	

物料編號	數量	使用位置
KY-DB16-1	1987	SHL窗16"扇撐玉墊巴

工廠用


左

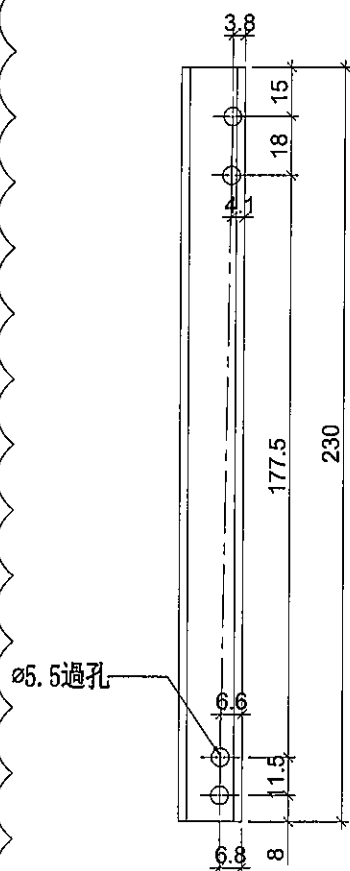

室外

SHL窗頂用

左

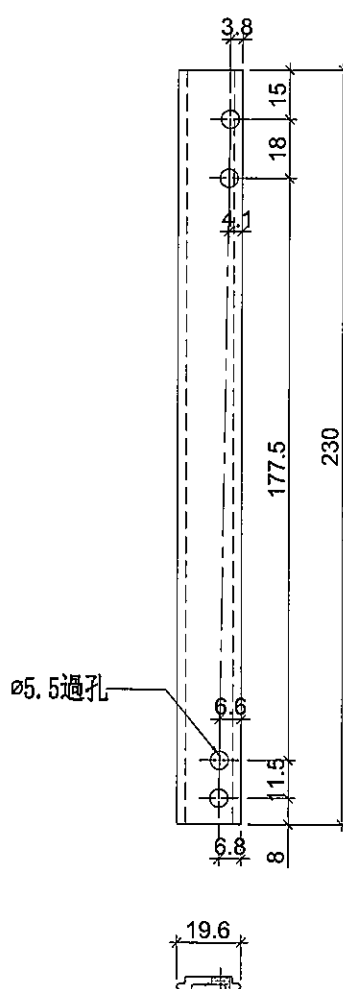

室外

SHL窗底用

名稱	墊巴加工圖	制圖	邱紅	2019.11.15	修改	A		
材料	X85598	復核	謝永林	-	日期	2019.11.19		
顏色	EC-DG-S332054 (3塗)	批准	Jason		圖號	KY-DB16		




美特鋁質有限公司
MIDI Aluminium Fabricator Ltd.

工程號 J-837 地盤 觀塘裕民坊

物料編號 數量 使用位置
KY-DB16R 2156 SHR窗16"扇撐玉墊巴

物料編號	數量	使用位置
KY-DB16R-1	2156	SHR窗16"扇撐玉墊巴

工廠用

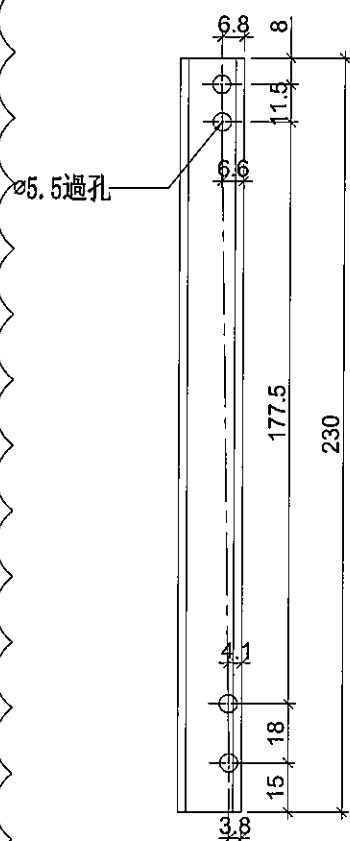


室外

右



SHR窗頂用

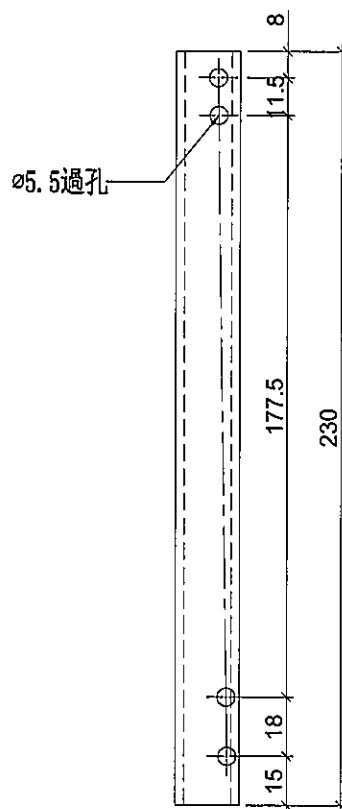

室外

右



SHR窗底用

名稱	墊巴加工圖	制圖	邱紅	2019.11.15	修改	A		
材料	X85598	復核	謝永林	-	日期	2019.11.19		
顏色	EC-DG-S332054 (3塗)	批準	Jason		圖號	KY-DB16R		




美特鋁質 有限公司
MIDI Aluminium Fabricator Ltd.

工程號 J-837 地盤 觀塘裕民坊

物料編號 數量 使用位置
KY-DB28-1 114 TH窗28"扇撐玉墊巴

物料編號 數量 使用位置
KY-DB28-2 114 TH窗28"扇撐玉墊巴


工廠用

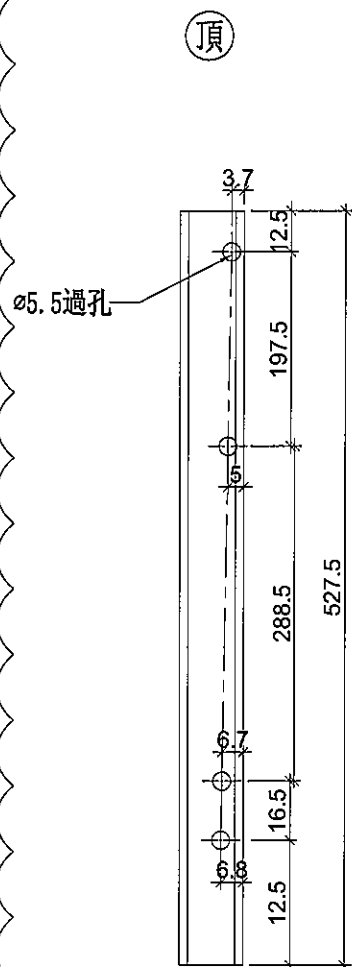

室外



TH窗左用

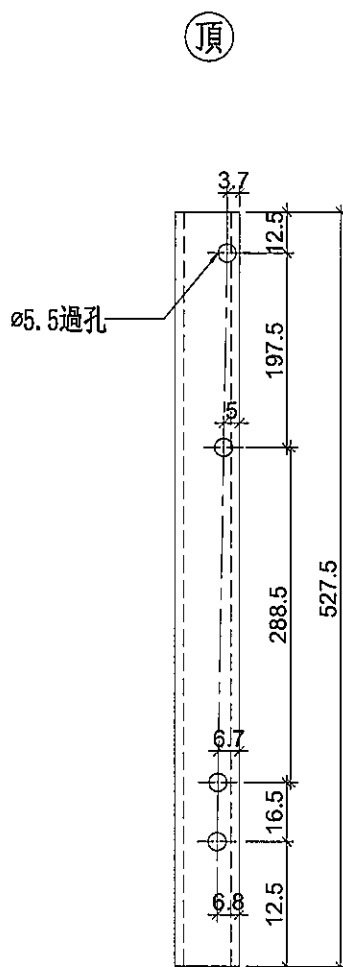

室外



TH窗右用


名稱	墊巴加工圖	制圖	邱紅	2019.11.15	修改	A		
材料	X85598	復核	謝永林	-	日期	2019.11.19		
顏色	EC-DG-S332054 (3塗)	批准	Jason		圖號	KY-DB28		



美特鋁質 有限公司
MID Aluminum Fabricator Ltd.


工程號	J-837	地盤	觀塘裕民坊
物料編號	數量	使用位置	
KL-DB10	41	SHL窗10"扇撐玉墊巴	

(左)

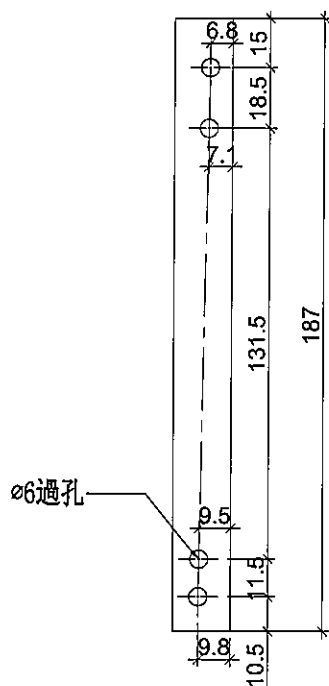

室外

SHL窗底用

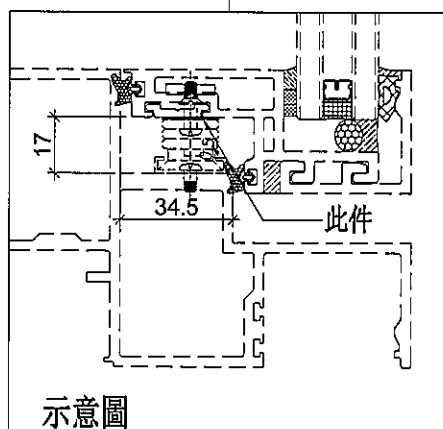


示意圖

新增

物料編號	數量	使用位置
KL-DB10-1	156	SHR窗10"扇撐玉墊巴

ø5.5過孔

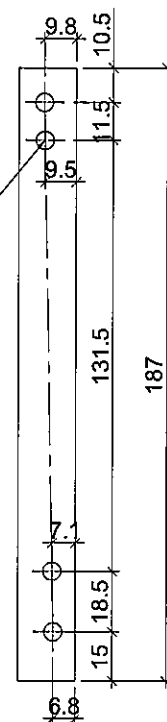

室外

SHR窗底用

(右)

名稱	墊片加工圖	制圖	邱紅	2019.11.15	修改			
材料	1mm鋁巴	復核	謝永林	-	日期			
顏色	EC-DG-S332054 (3塗)	批准	Jason		圖號	KL-DB10		



美特鋁質 有限公司
MIDI Aluminium Fabricator Ltd.


工程號 J-837 地盤 觀塘裕民坊

物料編號 數量 使用位置
KL-DB12 1375 SHL窗12"扇撐玉墊巴


物料編號	數量	使用位置
KL-DB12-1	1439	SHR窗12"扇撐玉墊巴

新增

左

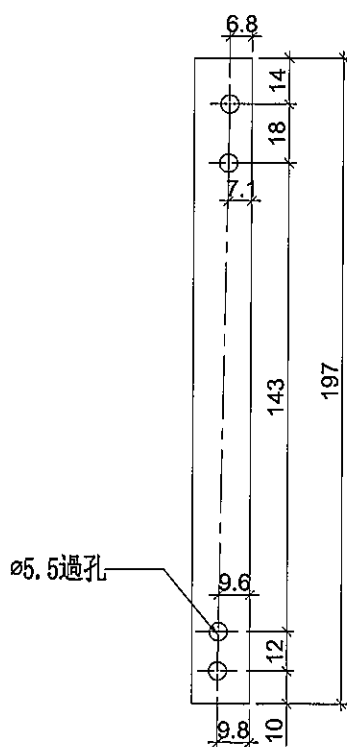

室外

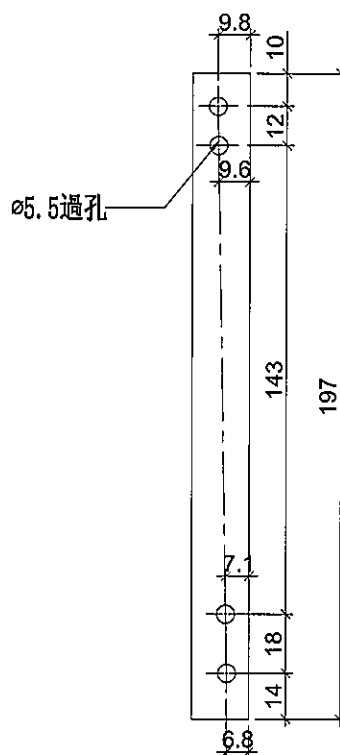


室外

右

17.5

SHL窗底用

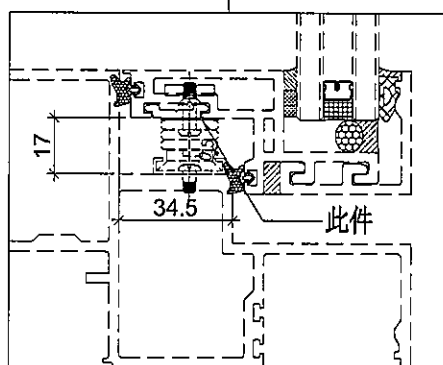

示意圖

17.5

SHR窗底用

名稱	墊片加工圖	制圖	邱紅	2019.11.15	修改			
材料	1mm鋁巴	復核	謝永林	-	日期			
顏色	EC-DG-S332054 (3塗)	批准	Jason		圖號	KL-DB12		



美特鋁質 有限公司
MIDI Aluminium Fabricator Ltd.


工程號 J-837 地盤 觀塘裕民坊

物料編號 數量 使用位置
KL-DB14 75 SHL窗14"扇撐玉墊巴

物料編號	數量	使用位置
KL-DB14-1	80	SHR窗14"扇撐玉墊巴

新增


左

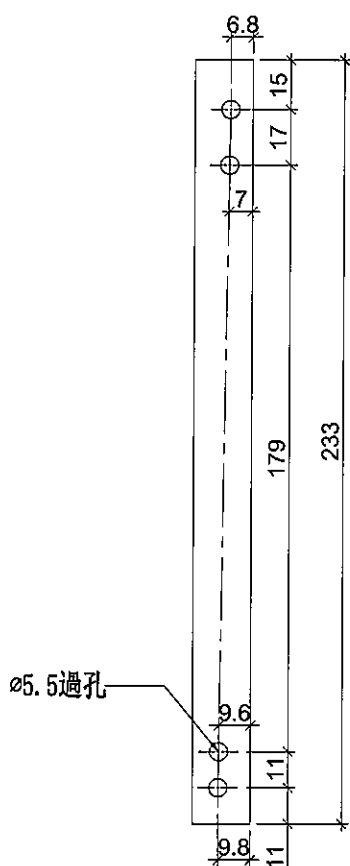


室外

17.5

SHL窗底用

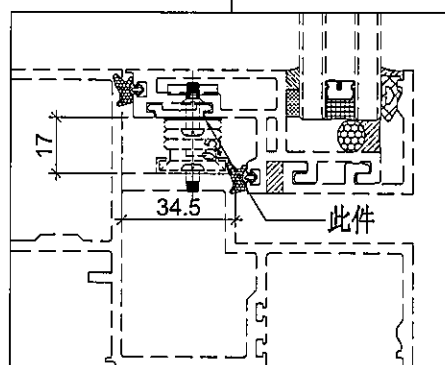

示意圖

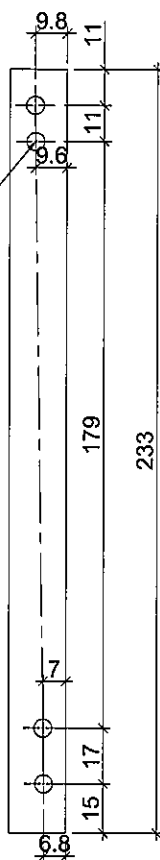

室外

右

17.5

SHR窗底用

名稱	墊片加工圖	制圖	邱紅	2019.11.15	修改			
材料	1mm鋁巴	復核	謝永林	-	日期			
顏色	EC-DG-S332054 (3塗)	批准	Jason		圖號	KL-DB14		



美特鋁質有限公司
MIDI Aluminium Fabricator Ltd.


工程號 J-837 地盤 觀塘裕民坊

物料編號 數量 使用位置
KL-DB16 1987 SHL窗16"扇撐玉墊巴

物料編號 數量 使用位置
KL-DB16-1 2156 SHR窗16"扇撐玉墊巴

新增


左

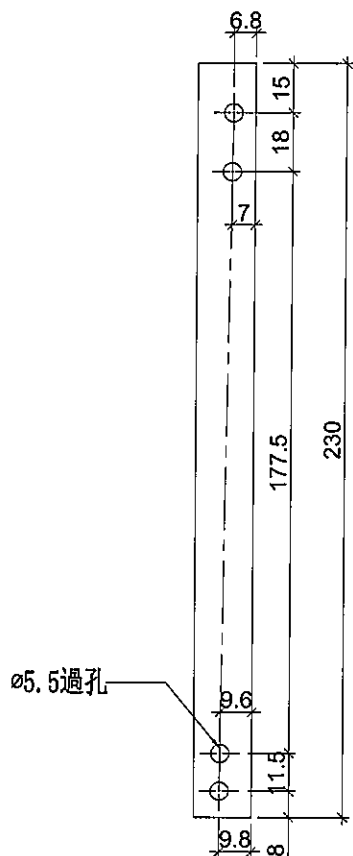


室外

SHL窗底用

17.5

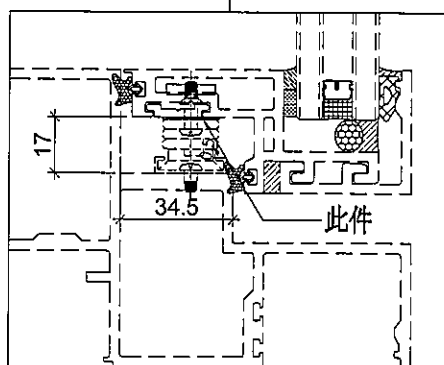

示意圖

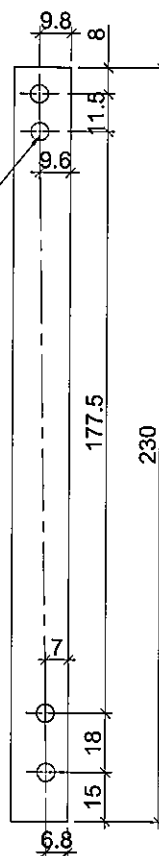




室外

SHR窗底用


右

17.5



名稱	墊片加工圖	制圖	邱紅	2019. 11. 15	修改			
材料	1mm鋁巴	復核	謝永林	-	日期			
顏色	EC-DG-S332054 (3塗)	批准	Jason		圖號	KL-DB16		

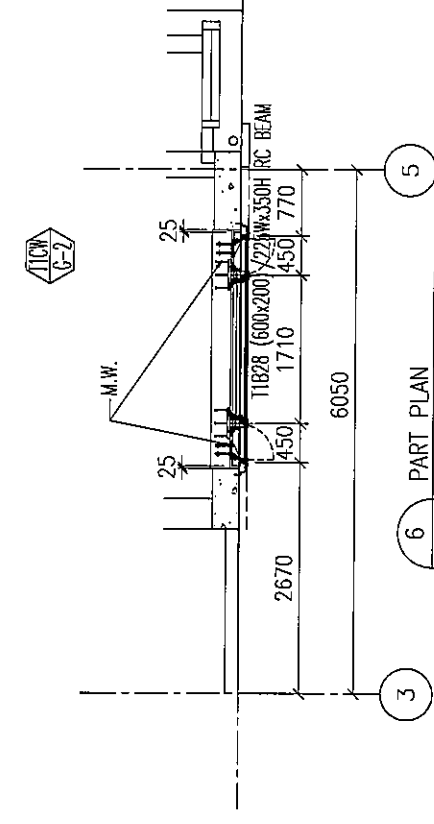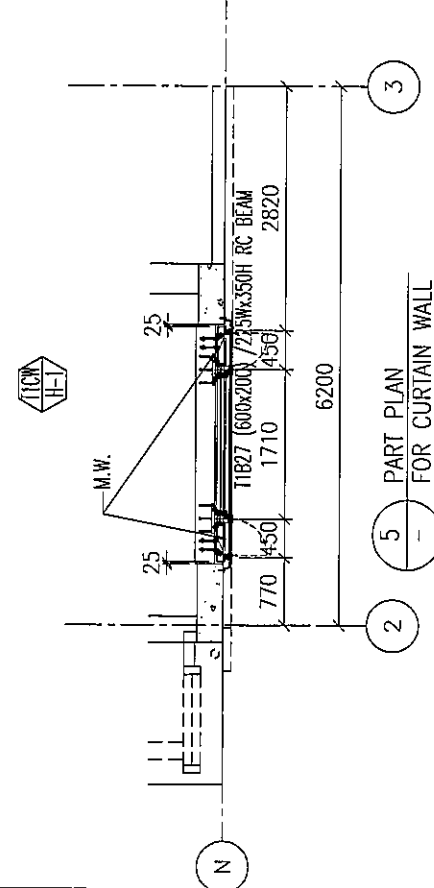
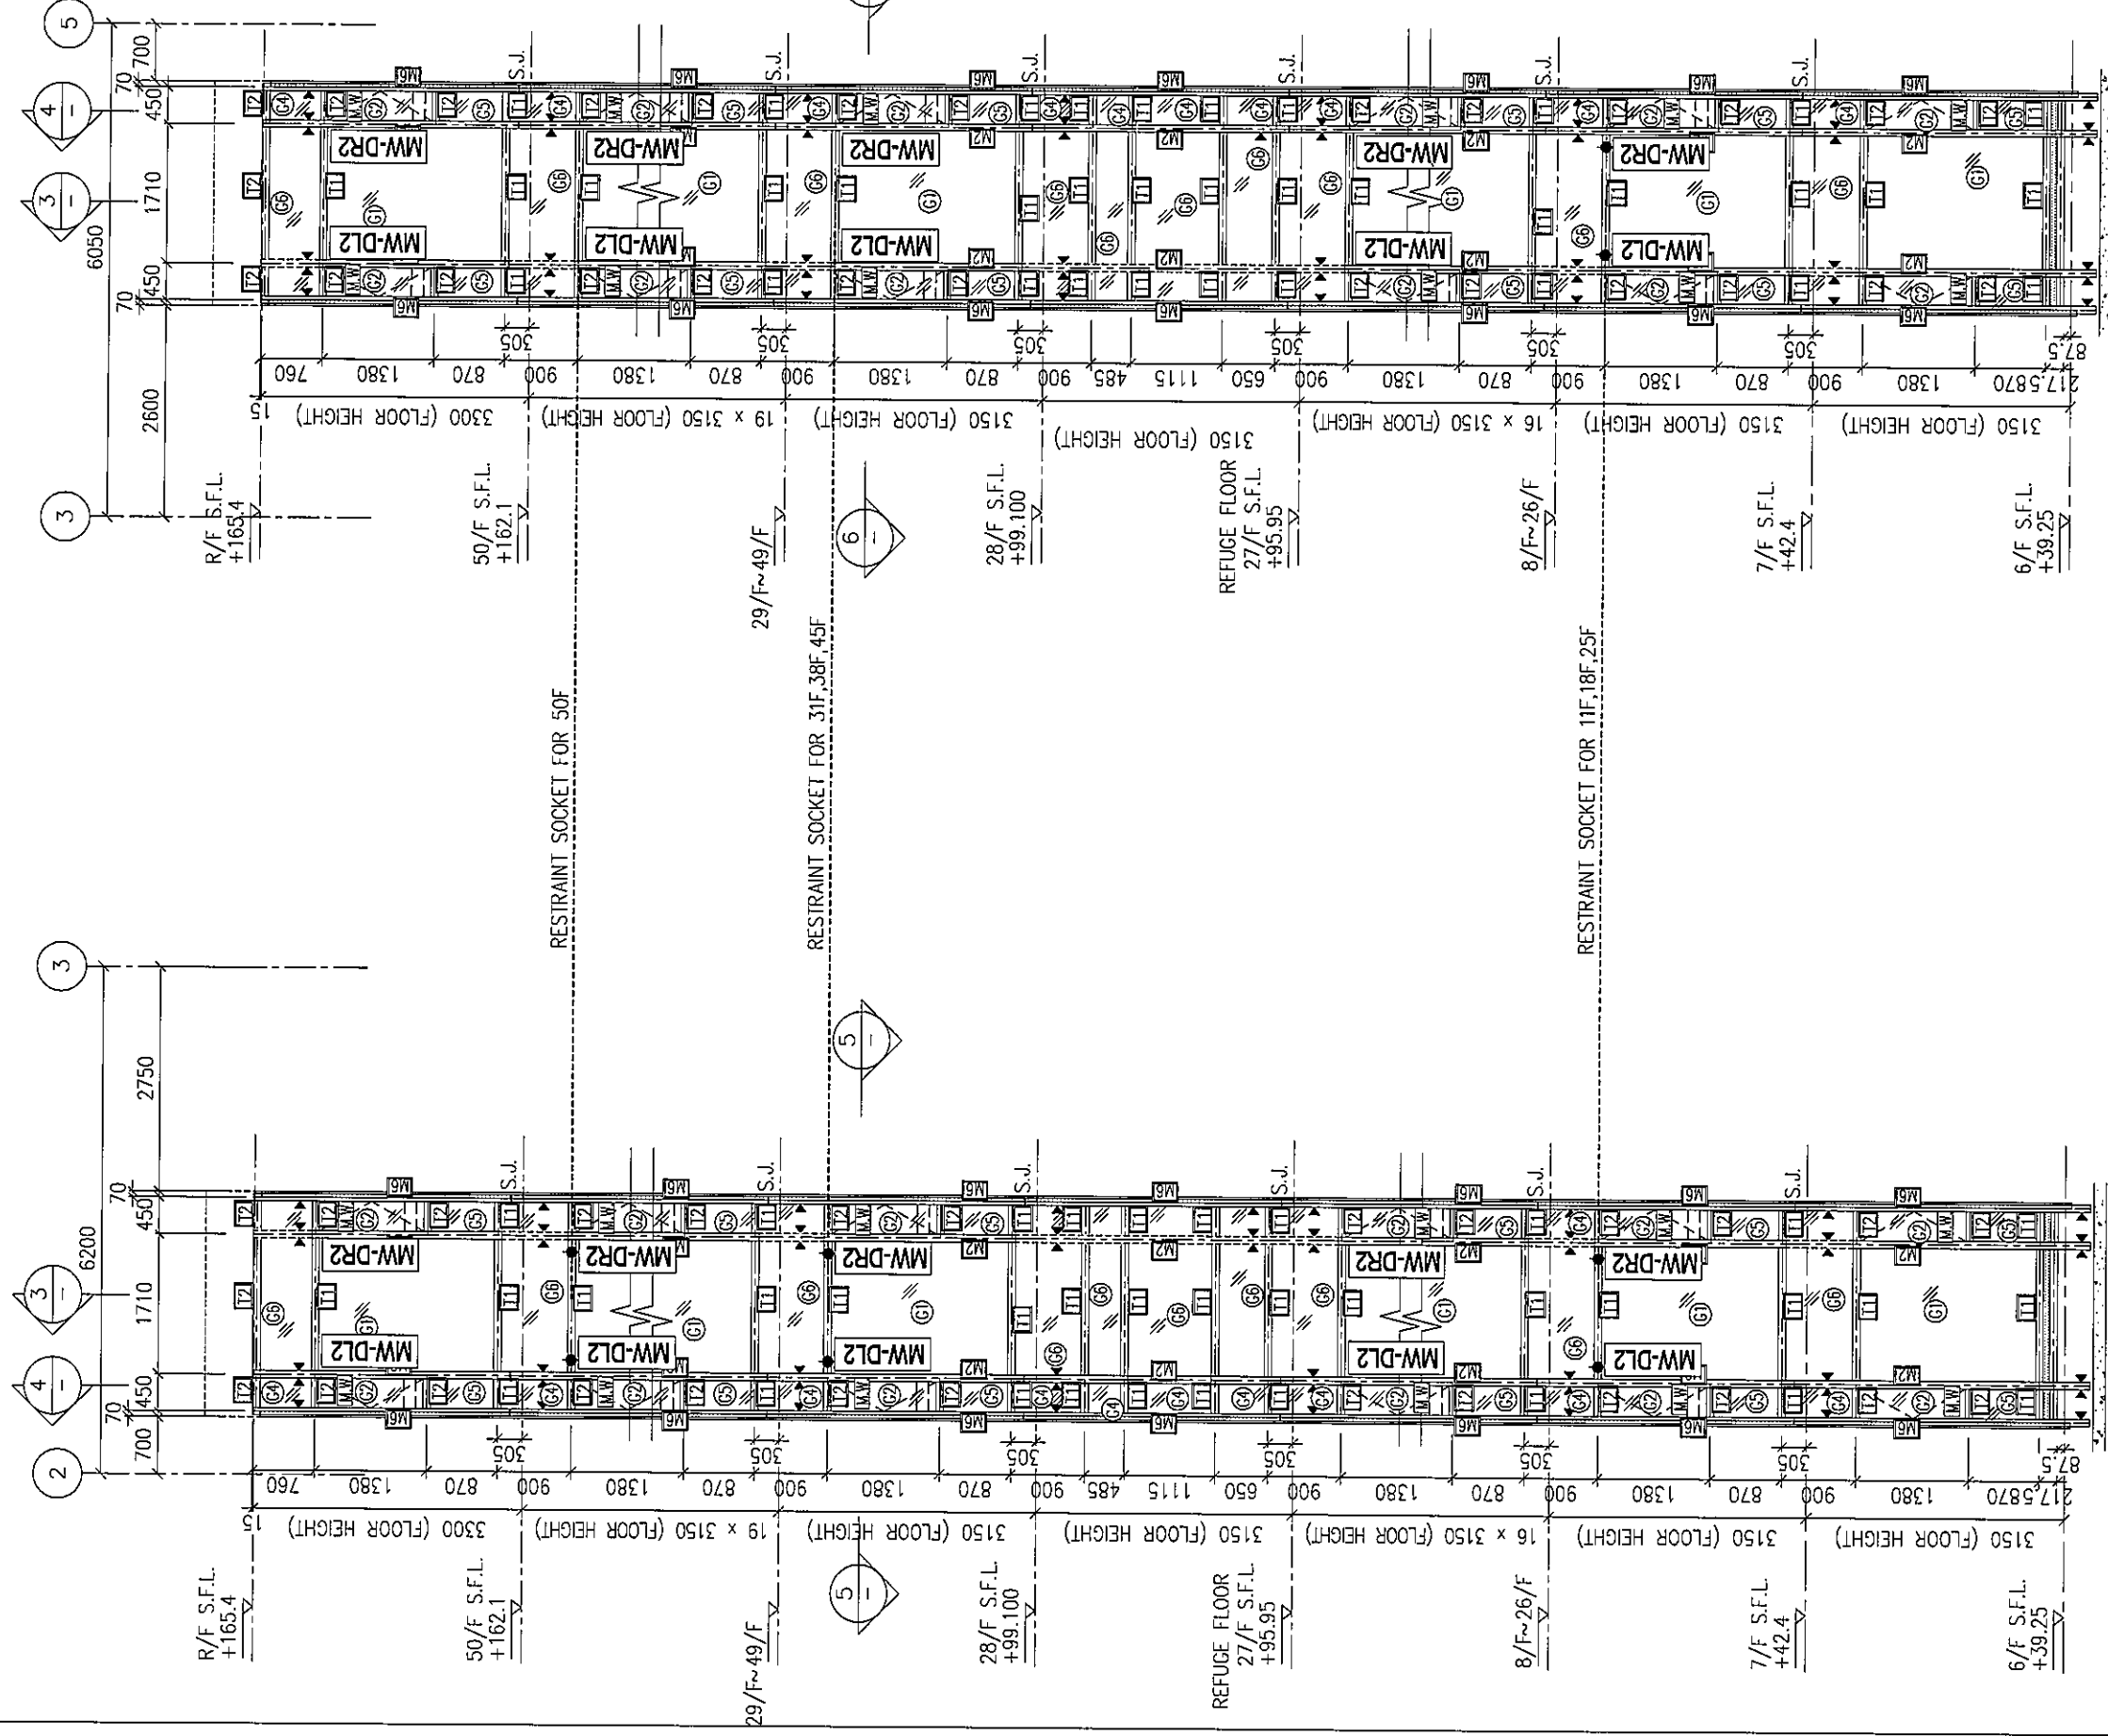


J837-CW-2101T

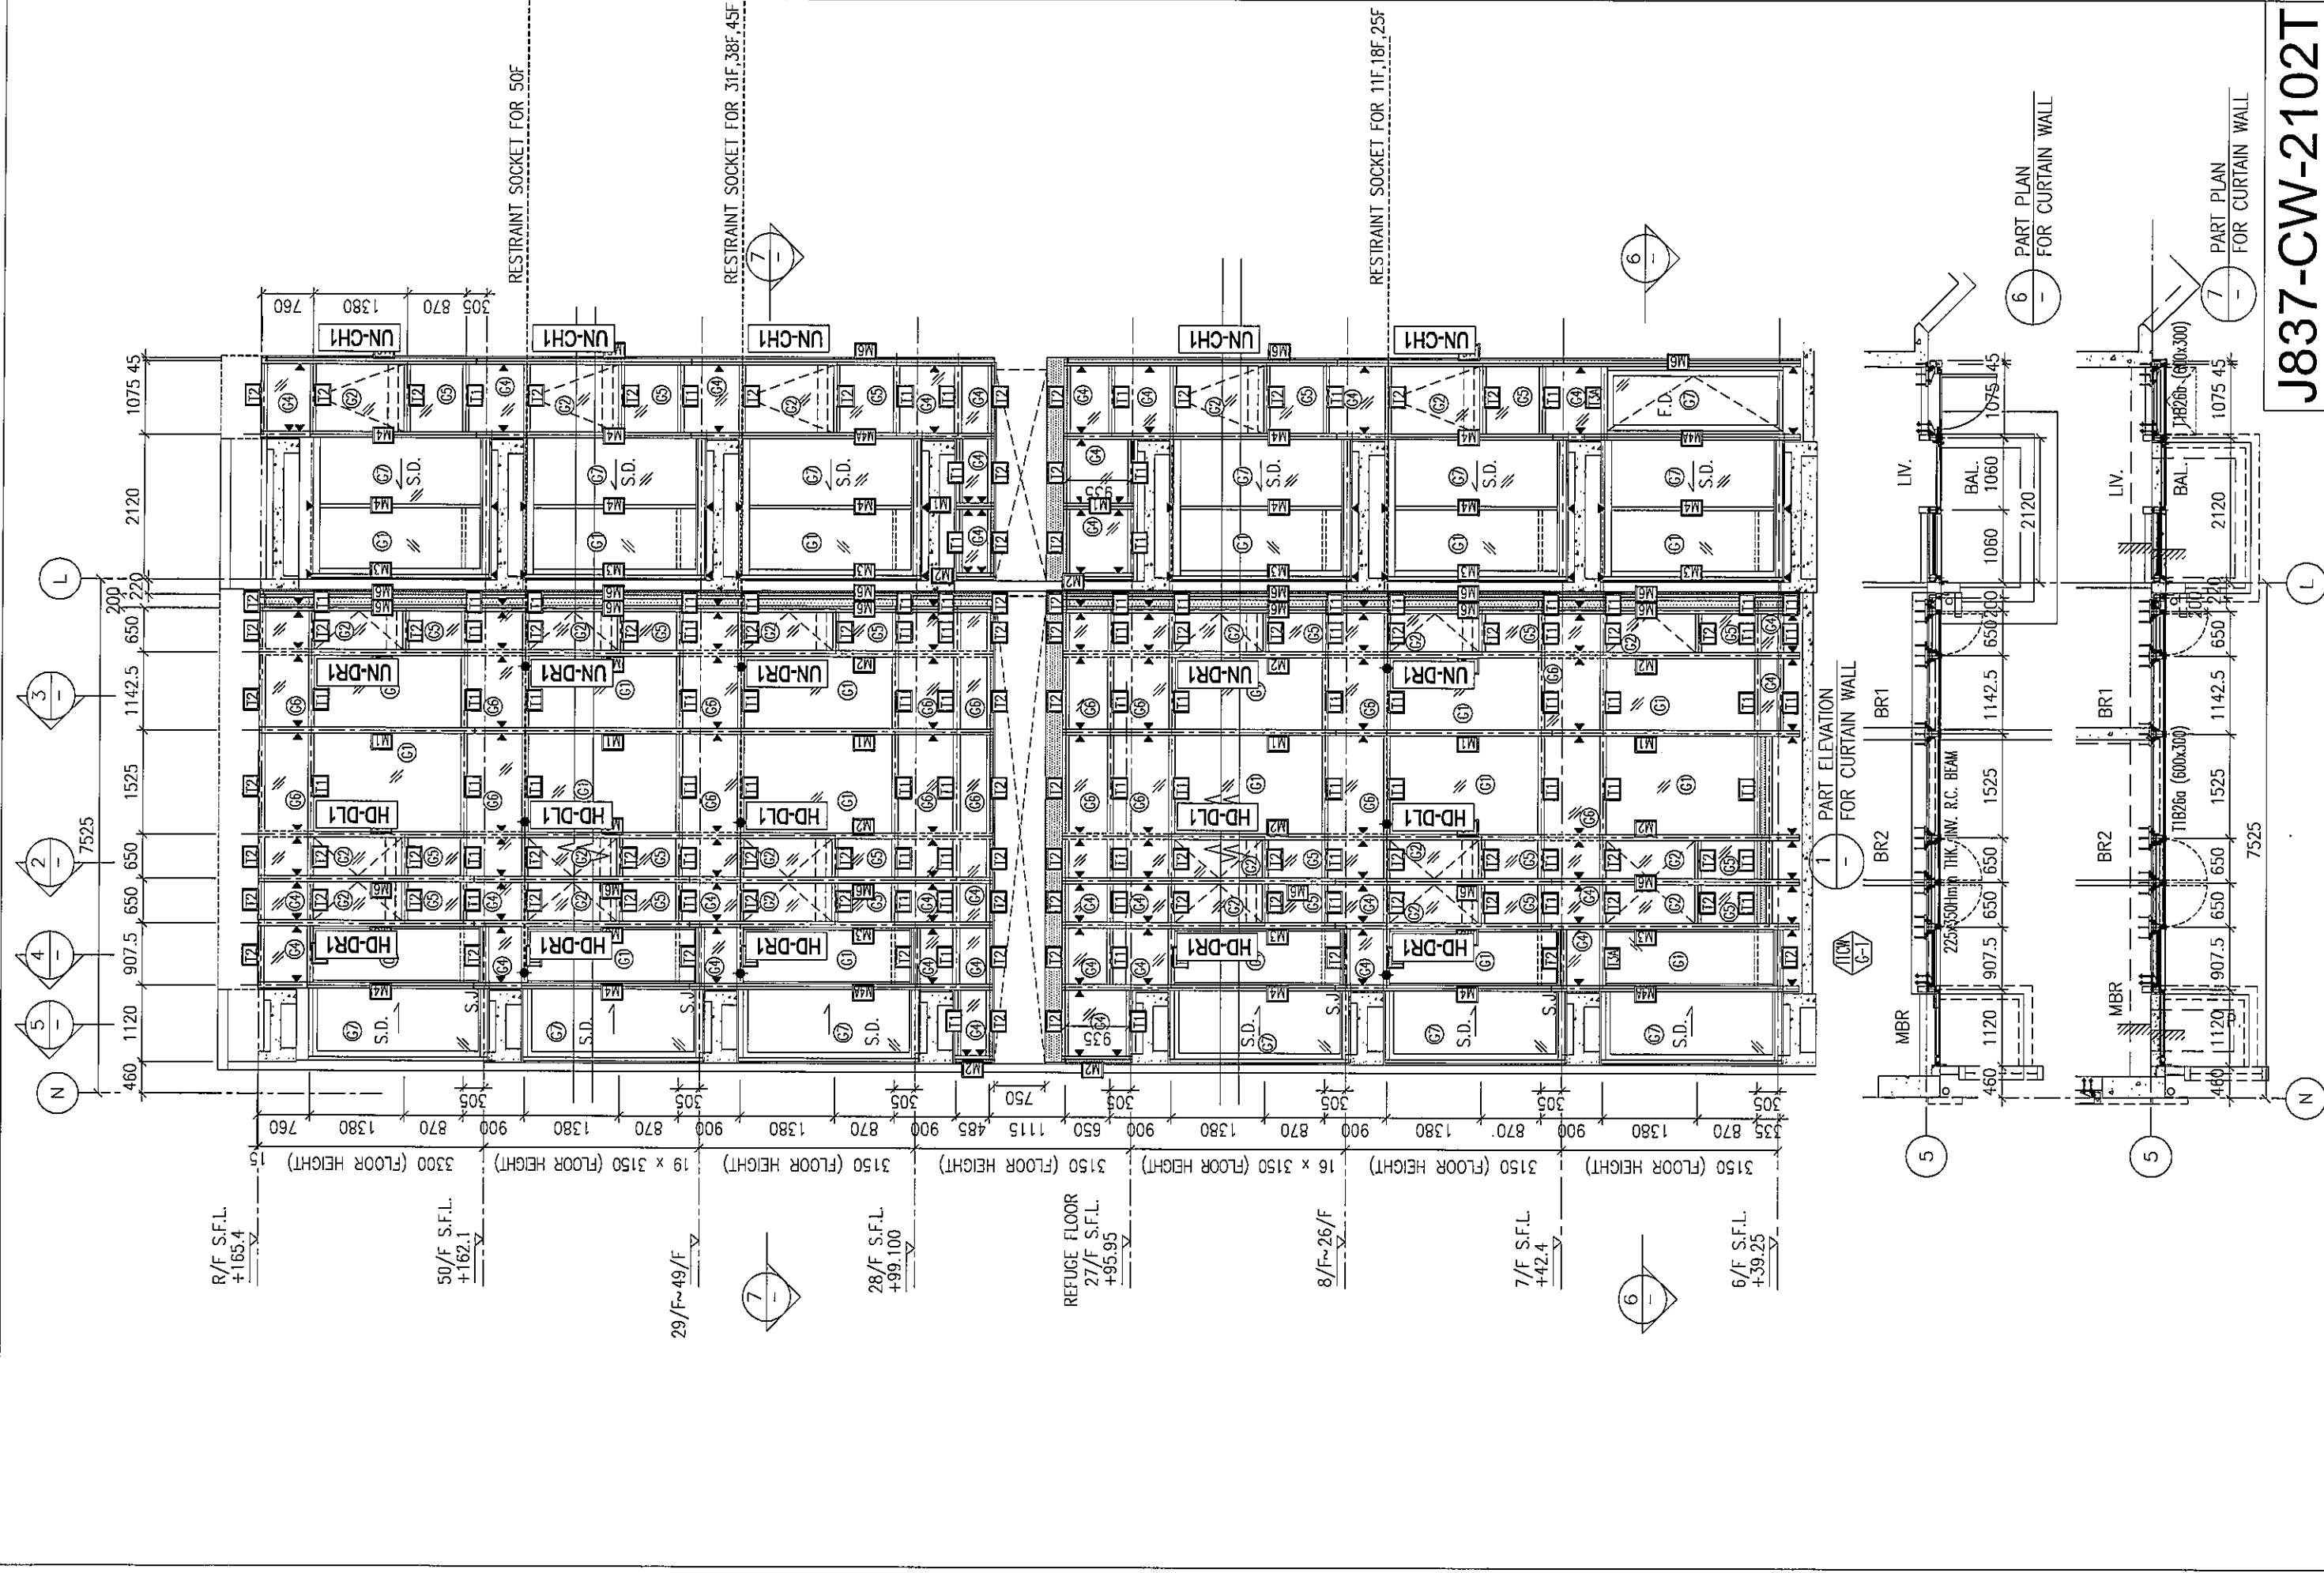


J837-CW-2102T

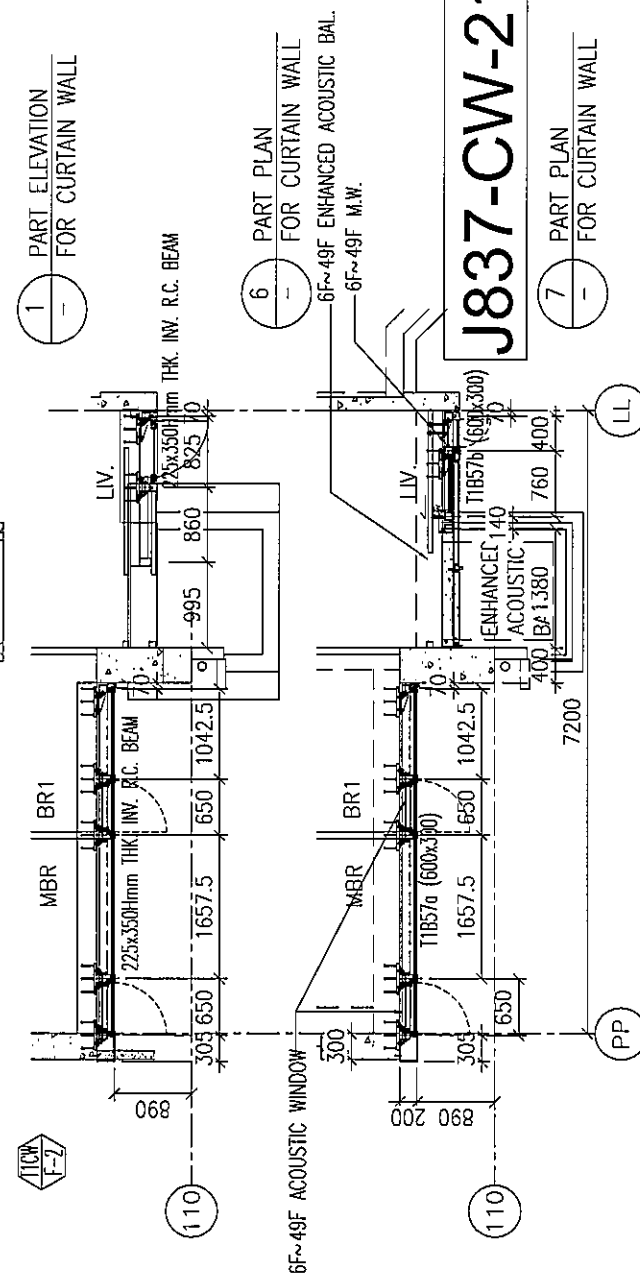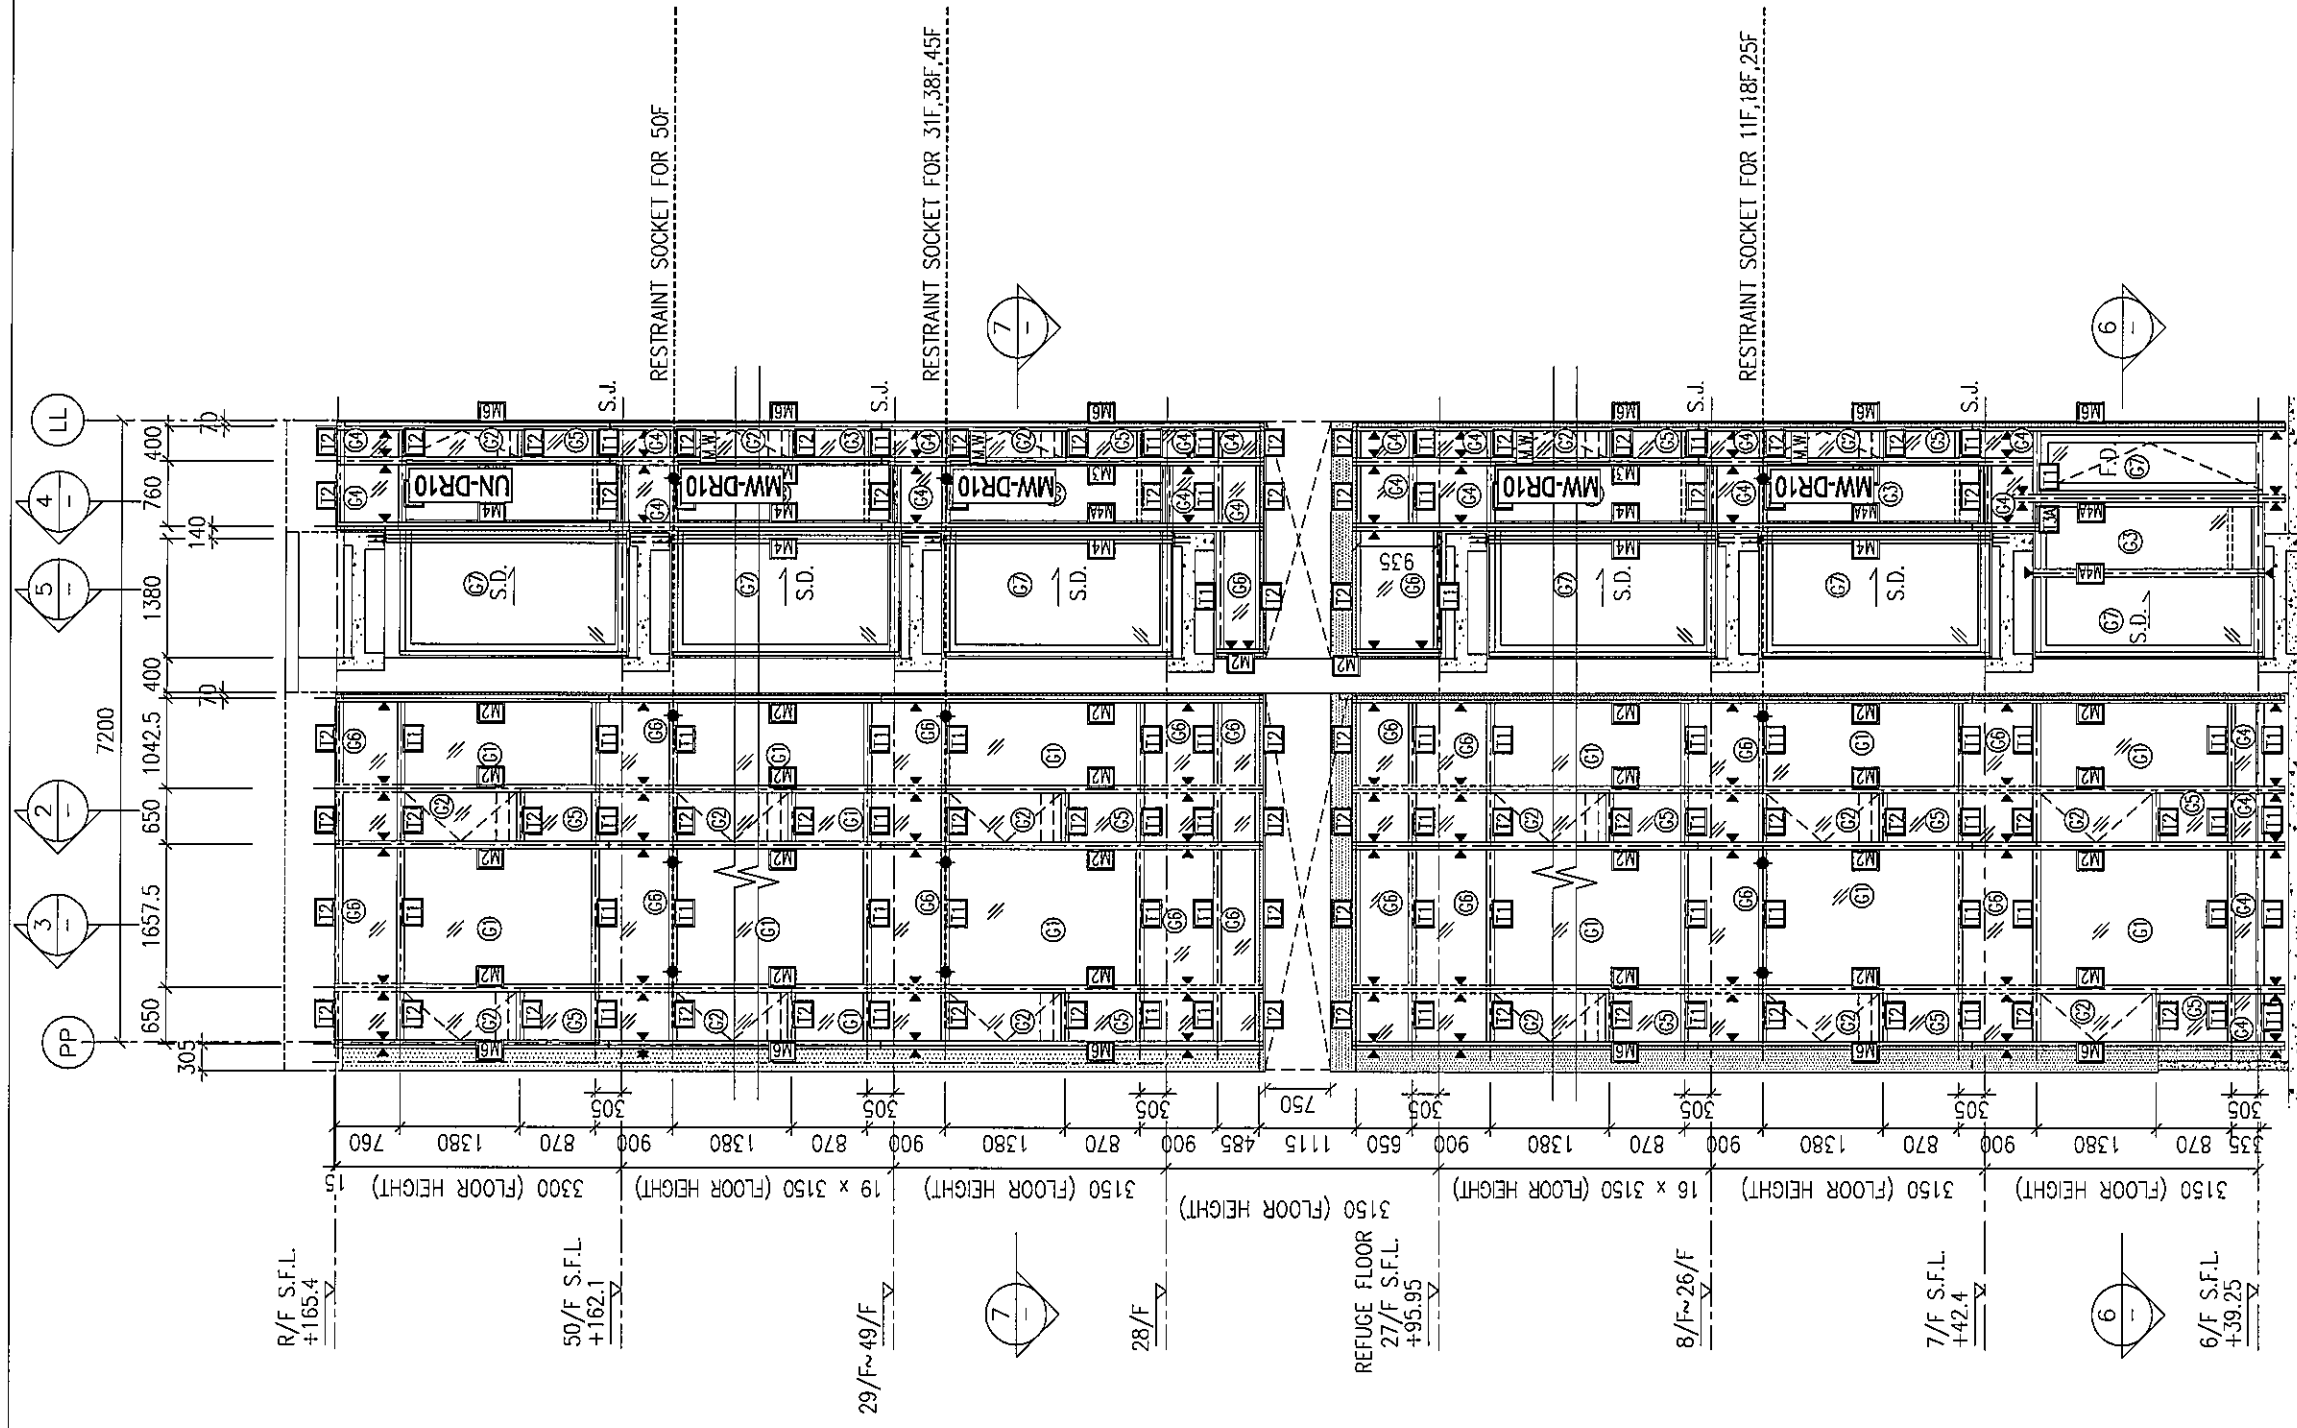

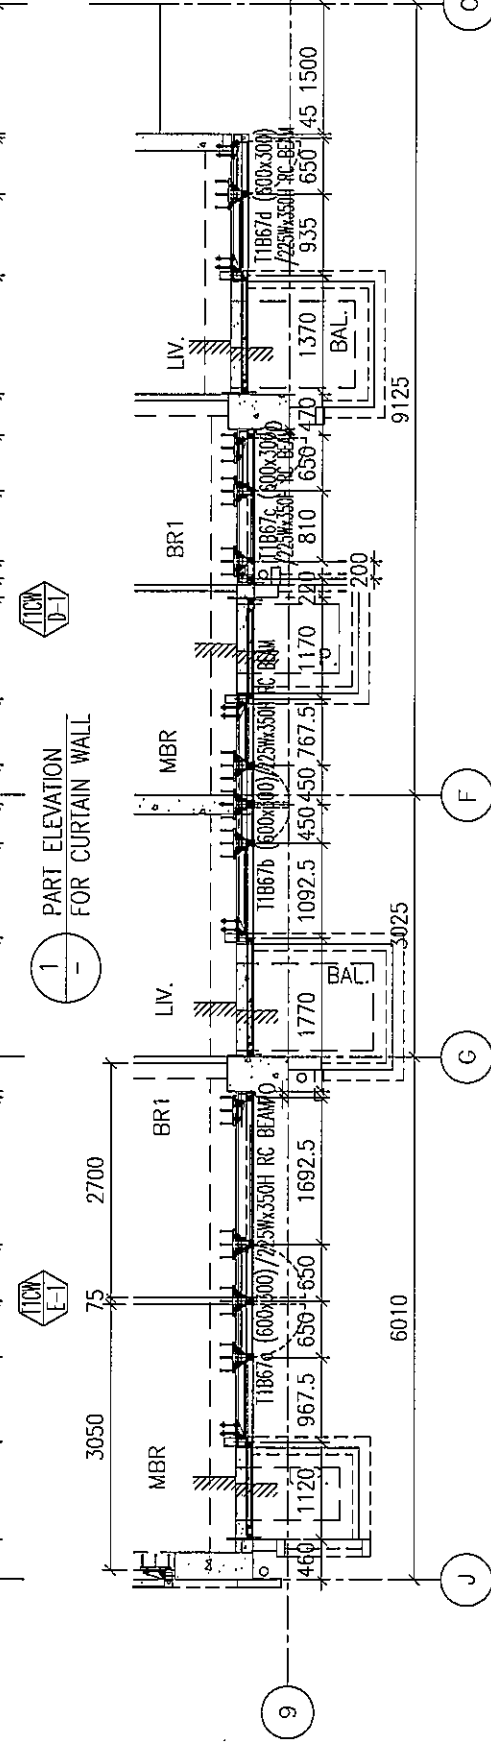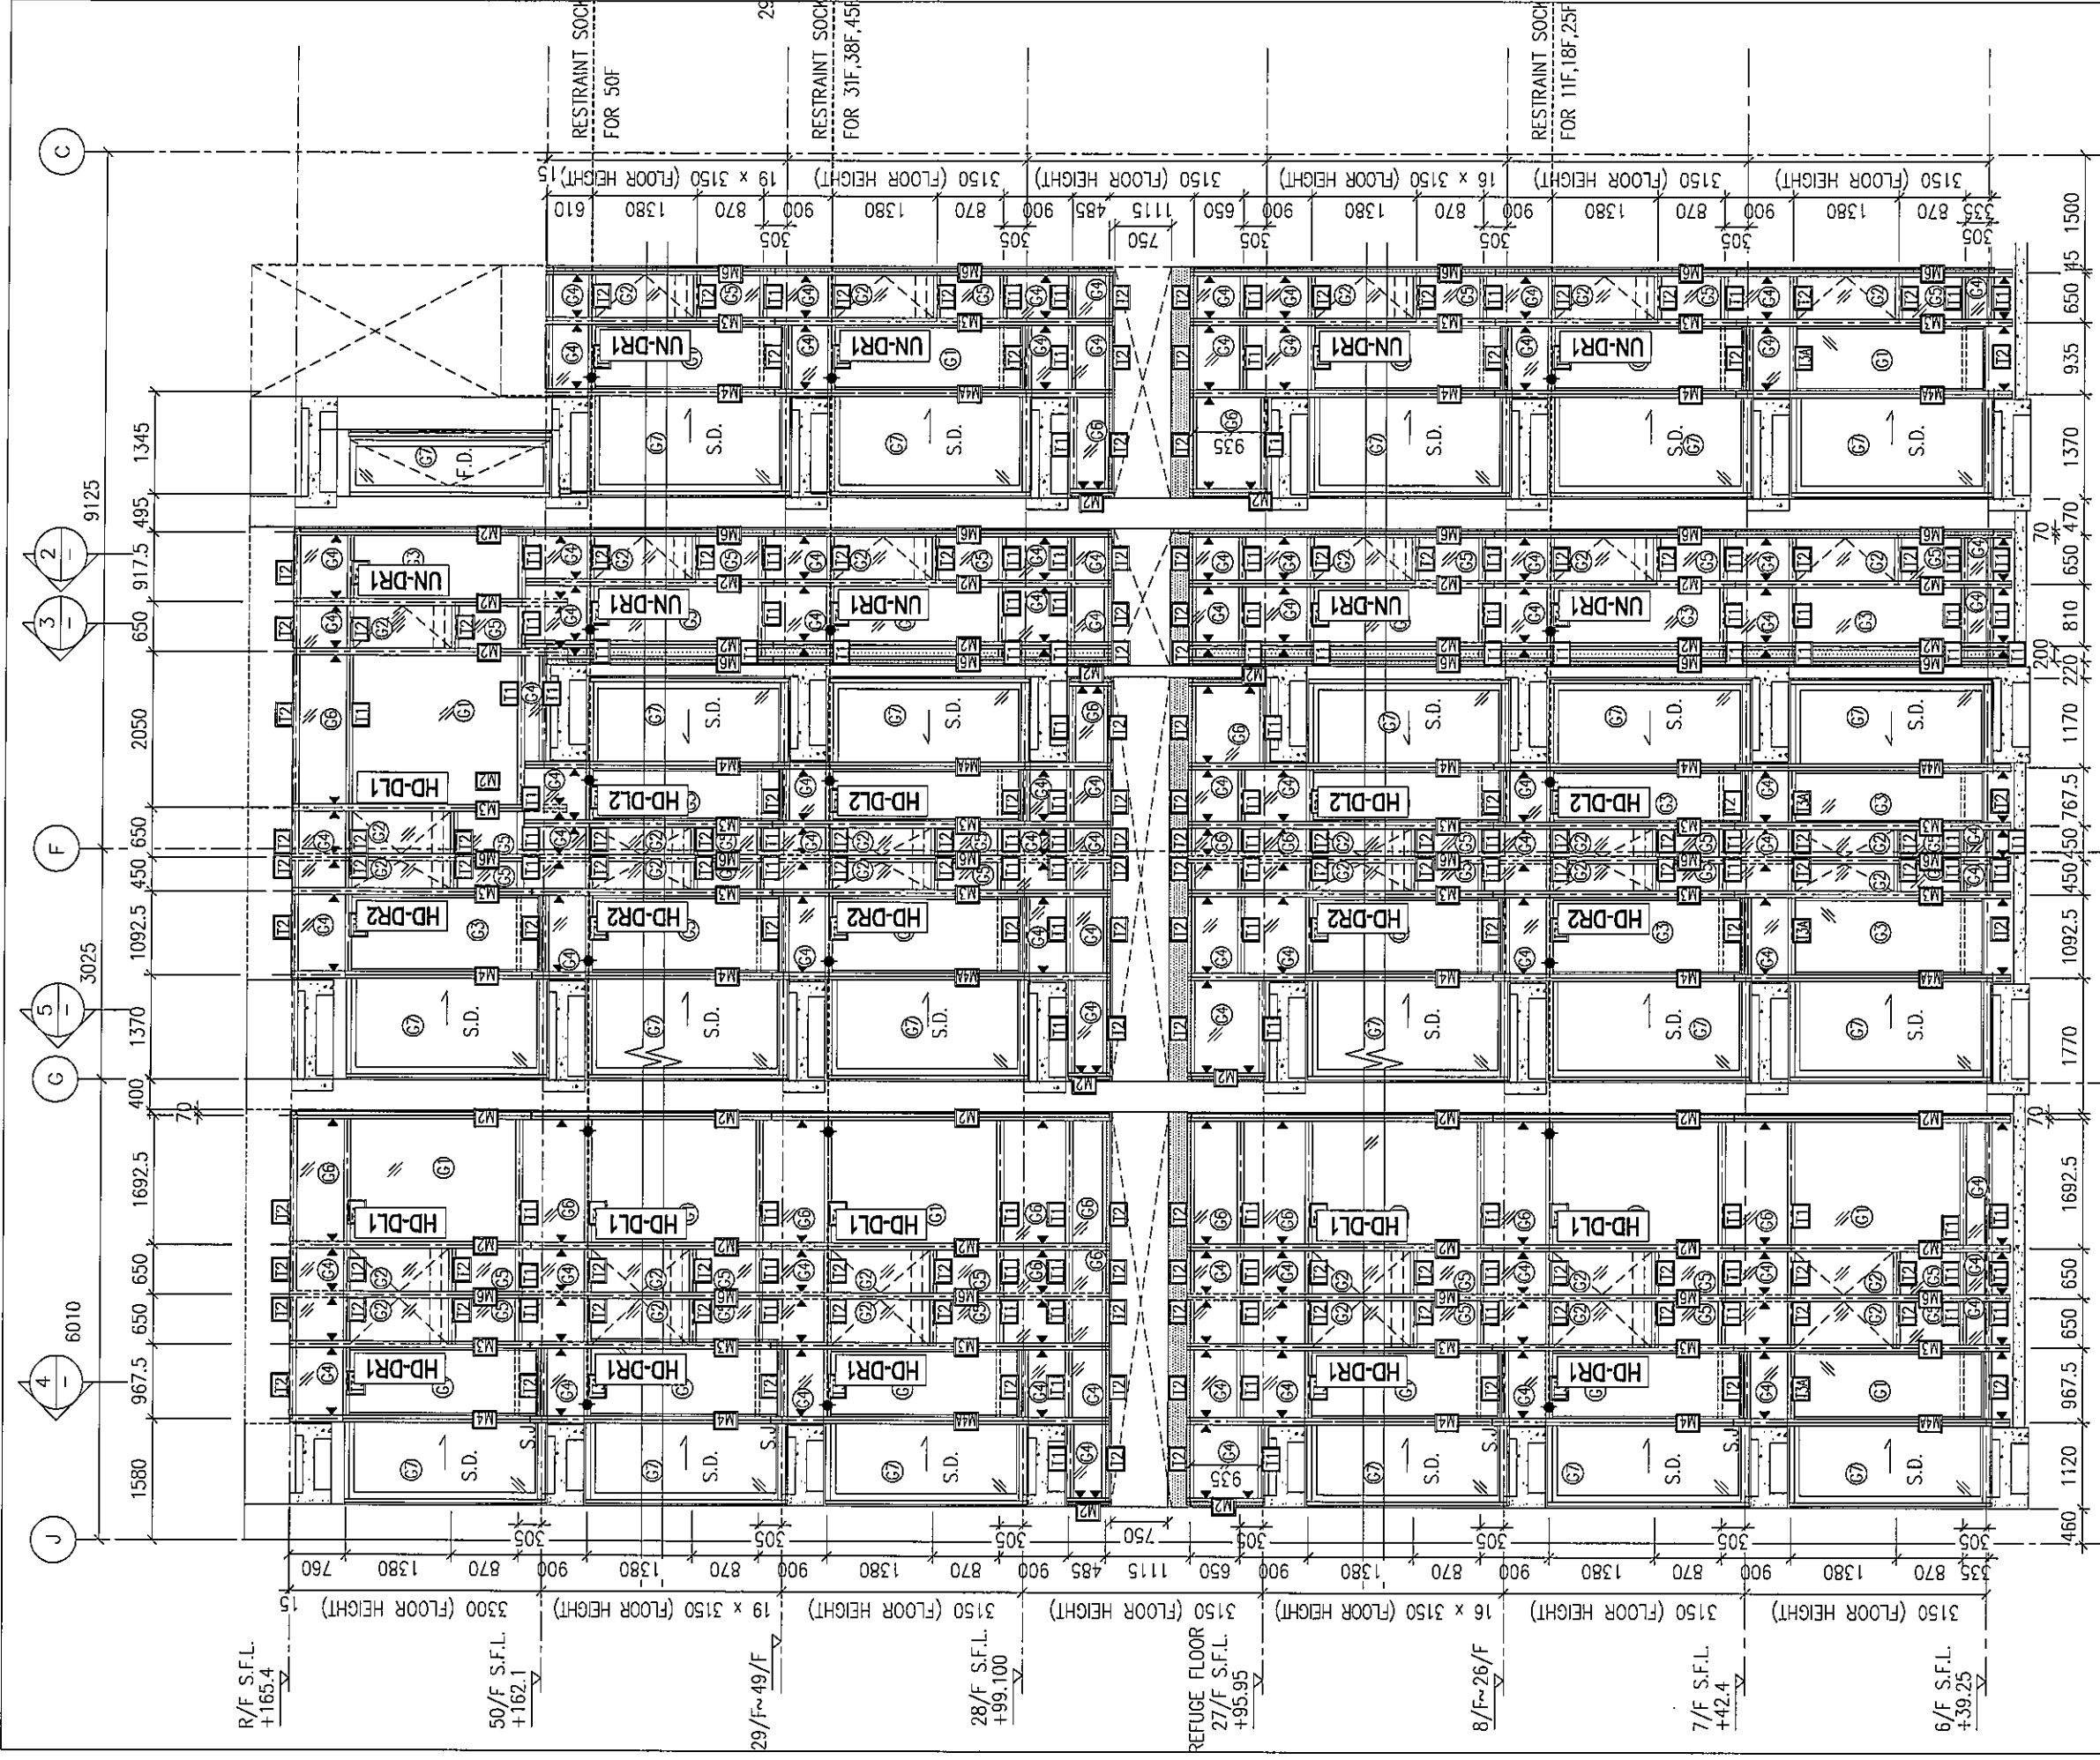


J837-CW-2105T

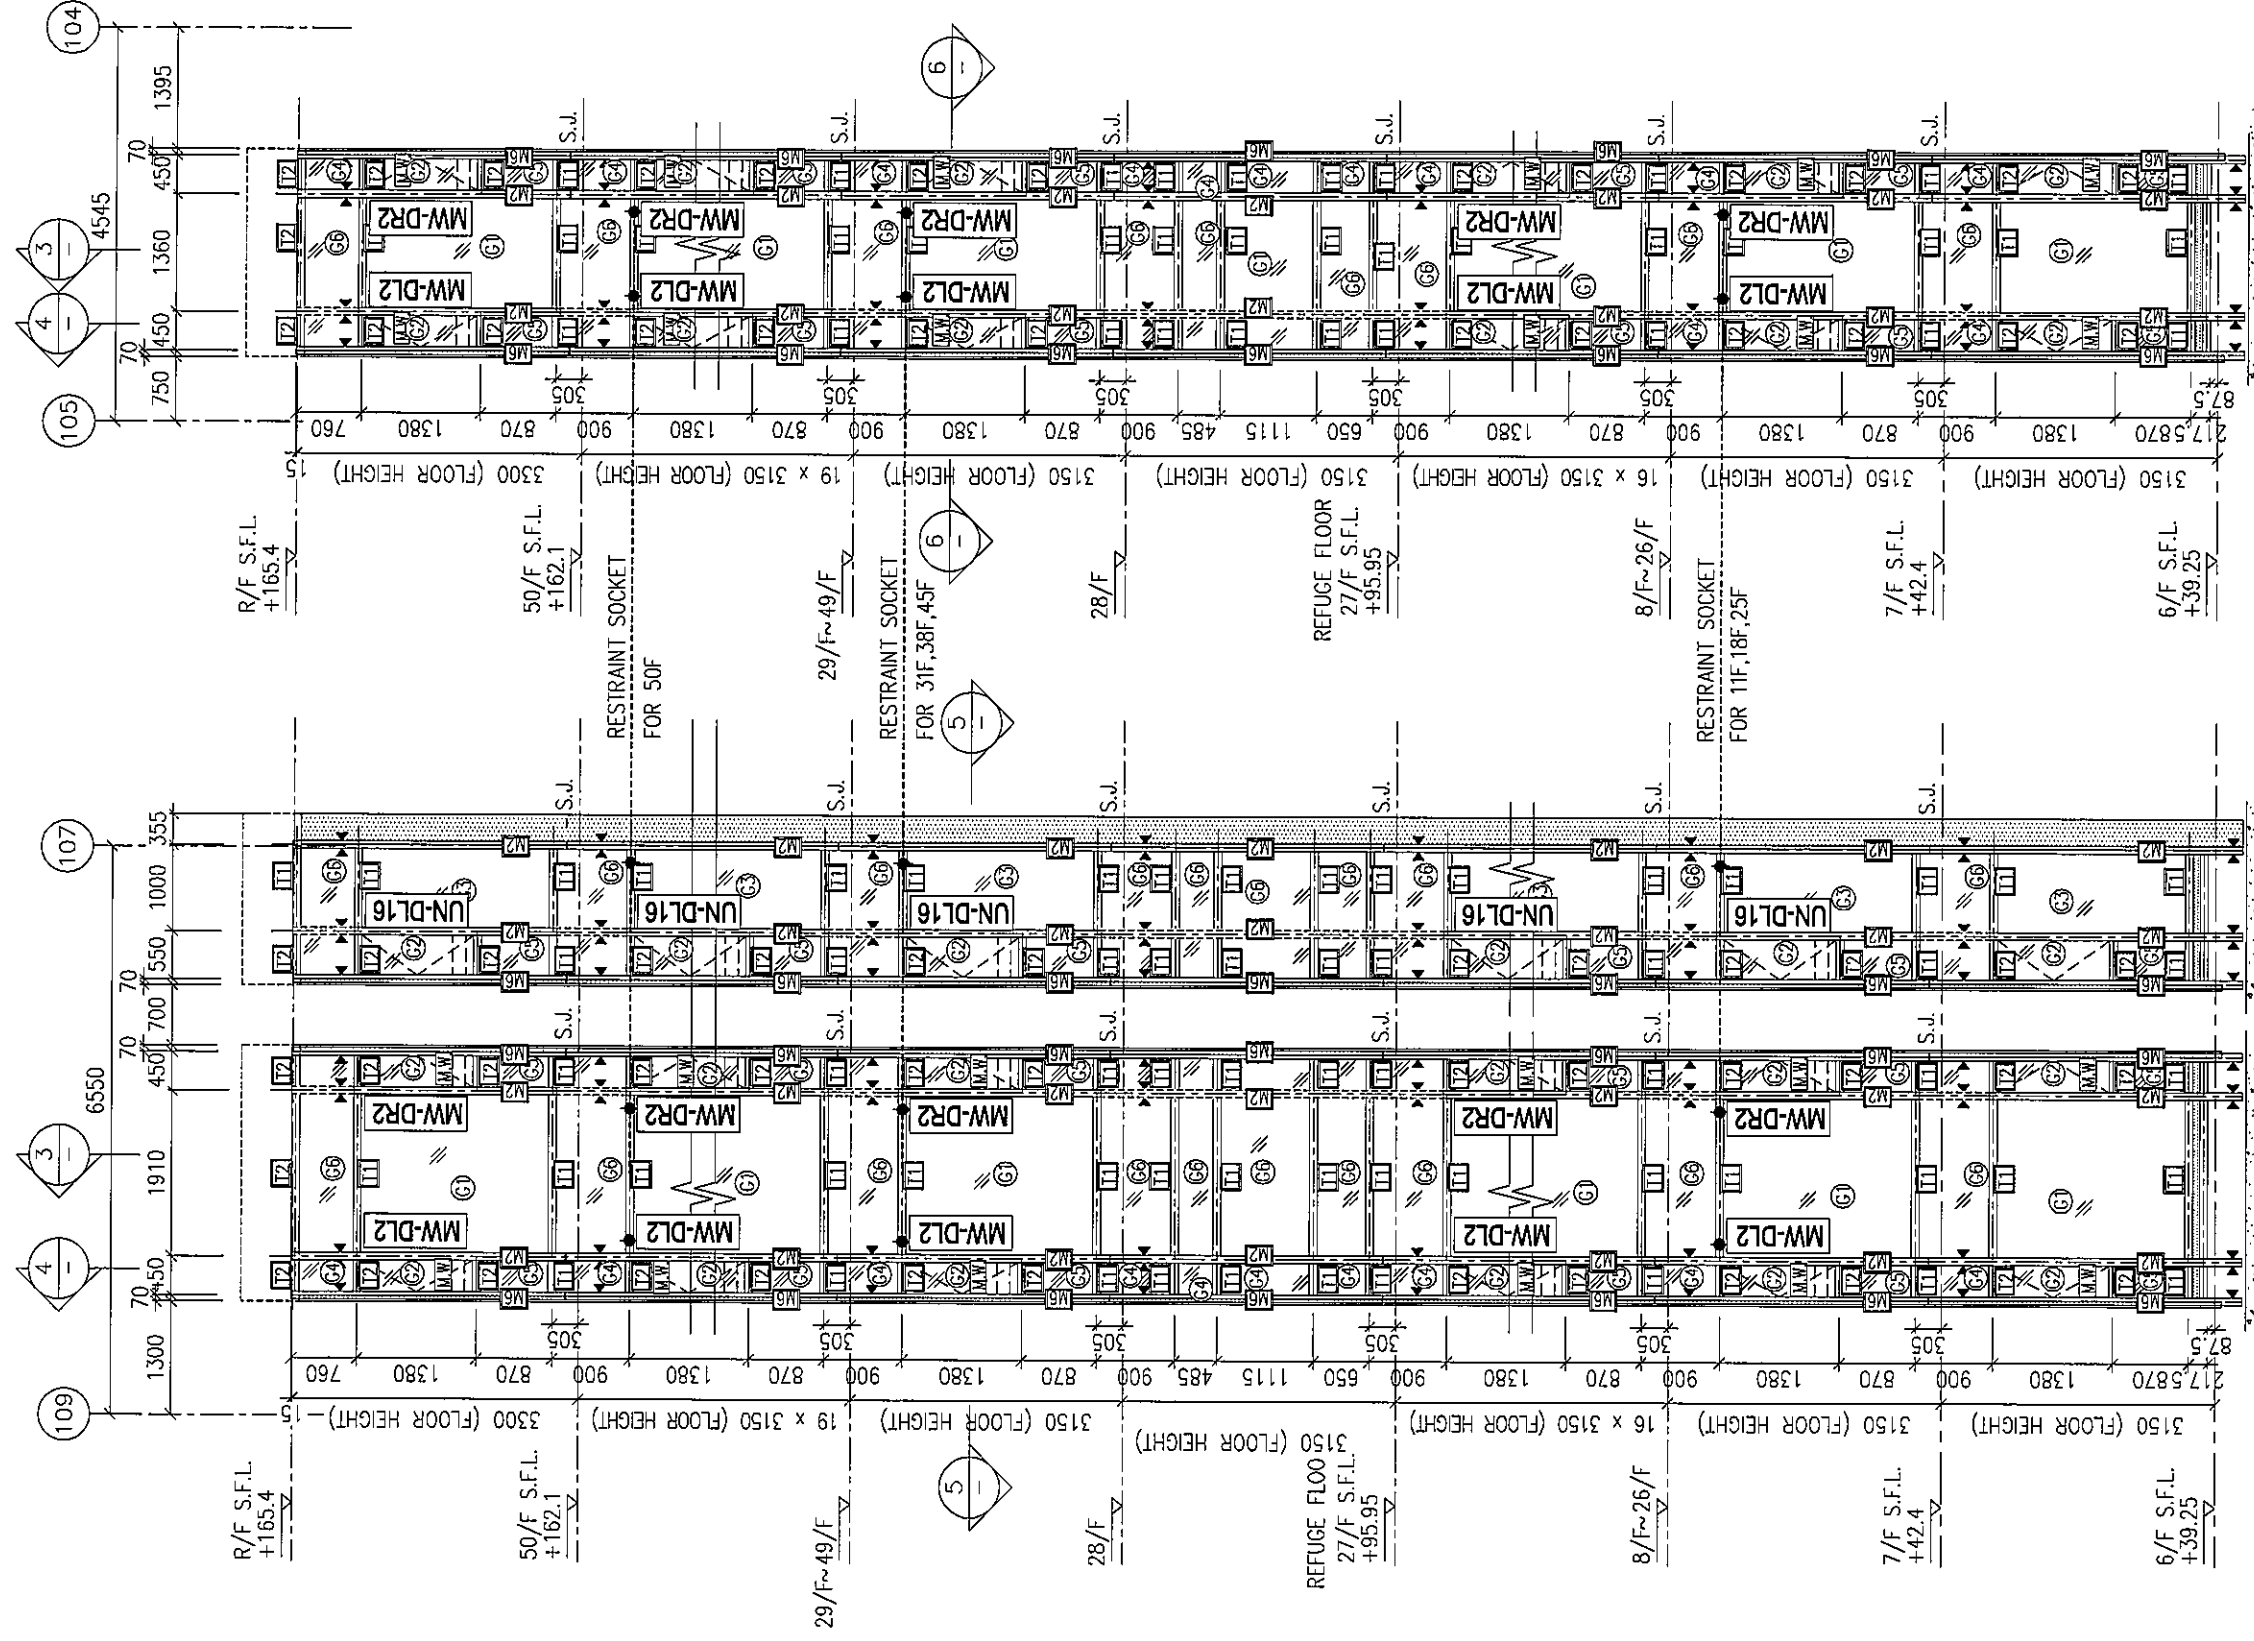


1	PART ELEVATION FOR CURTAIN WALL
-	

2	PART ELEVATION FOR CURBAIN WALL
---	------------------------------------


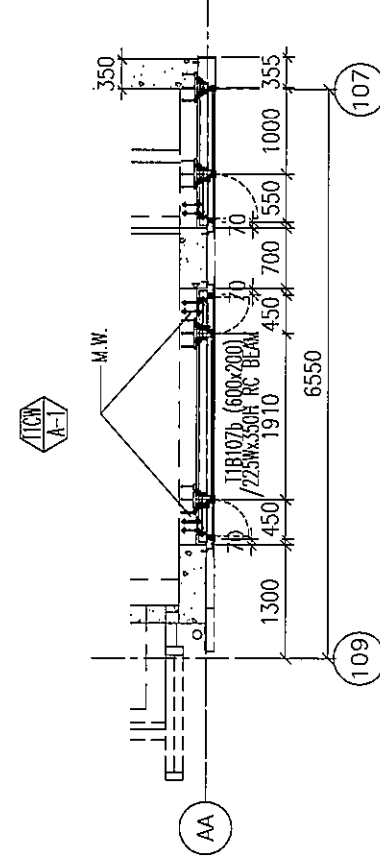


5 PART PLAN
- FOR CURTAIN WALL

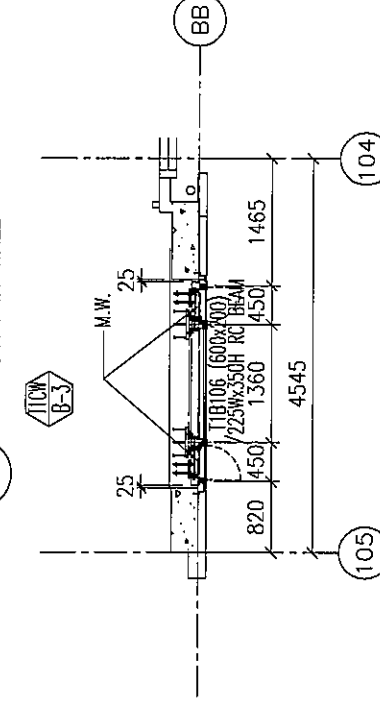


6 PART PLAN
- FOR CURTAIN WALL


J837-CW-2107T

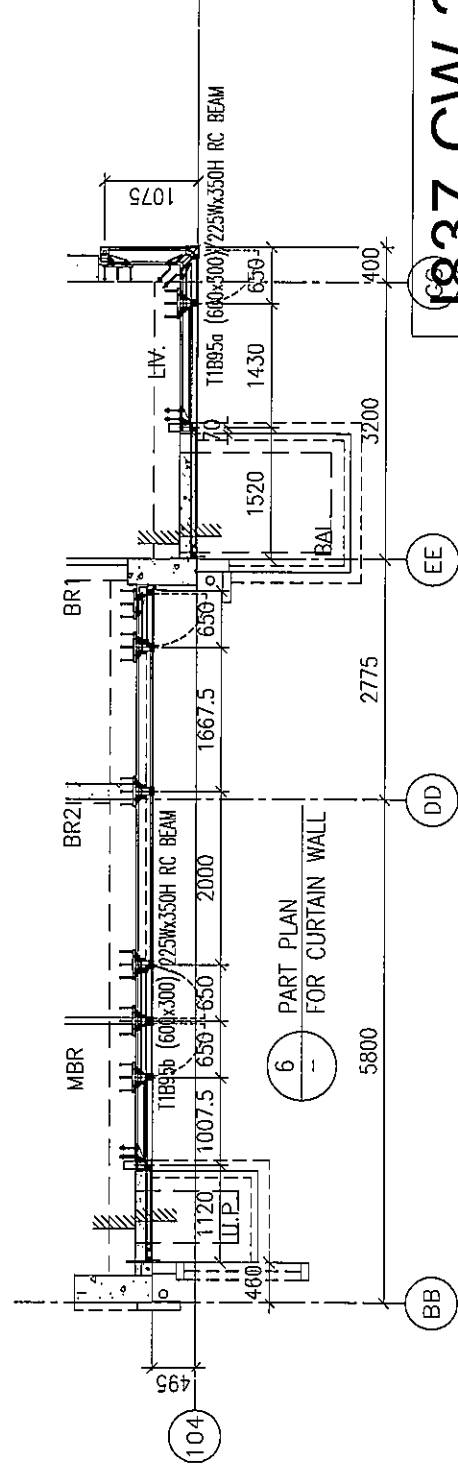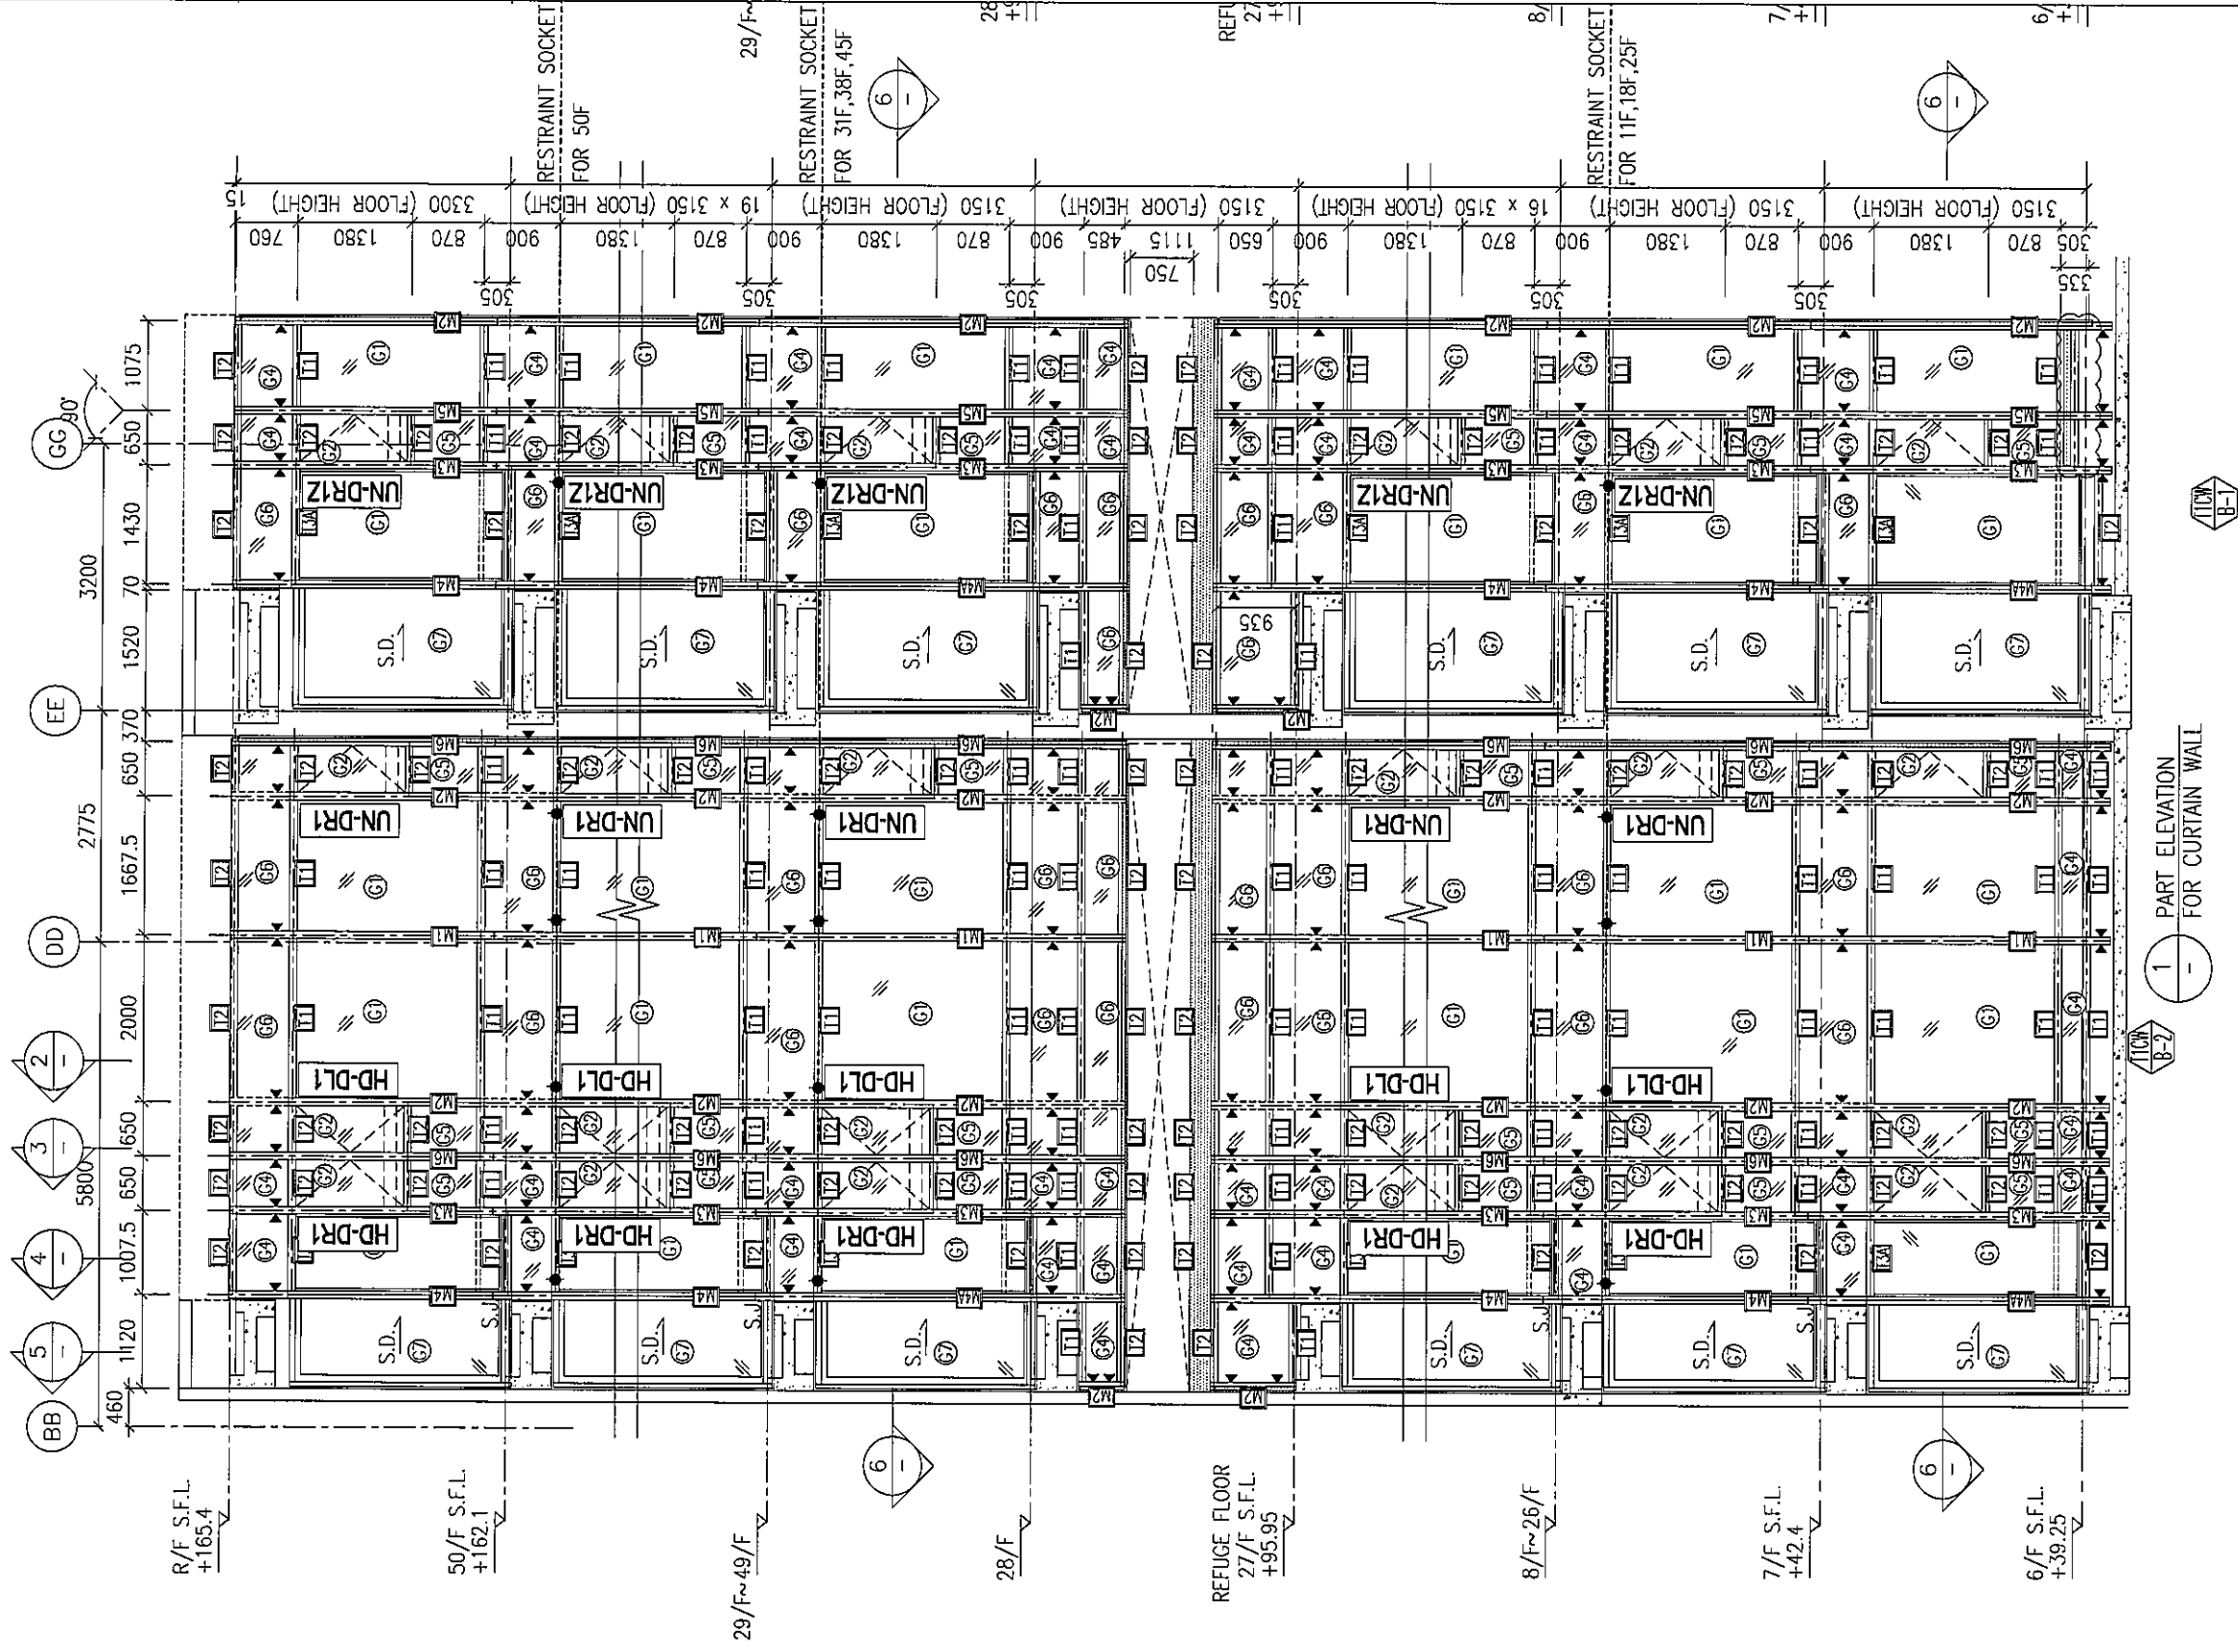



J837-CW-2108T

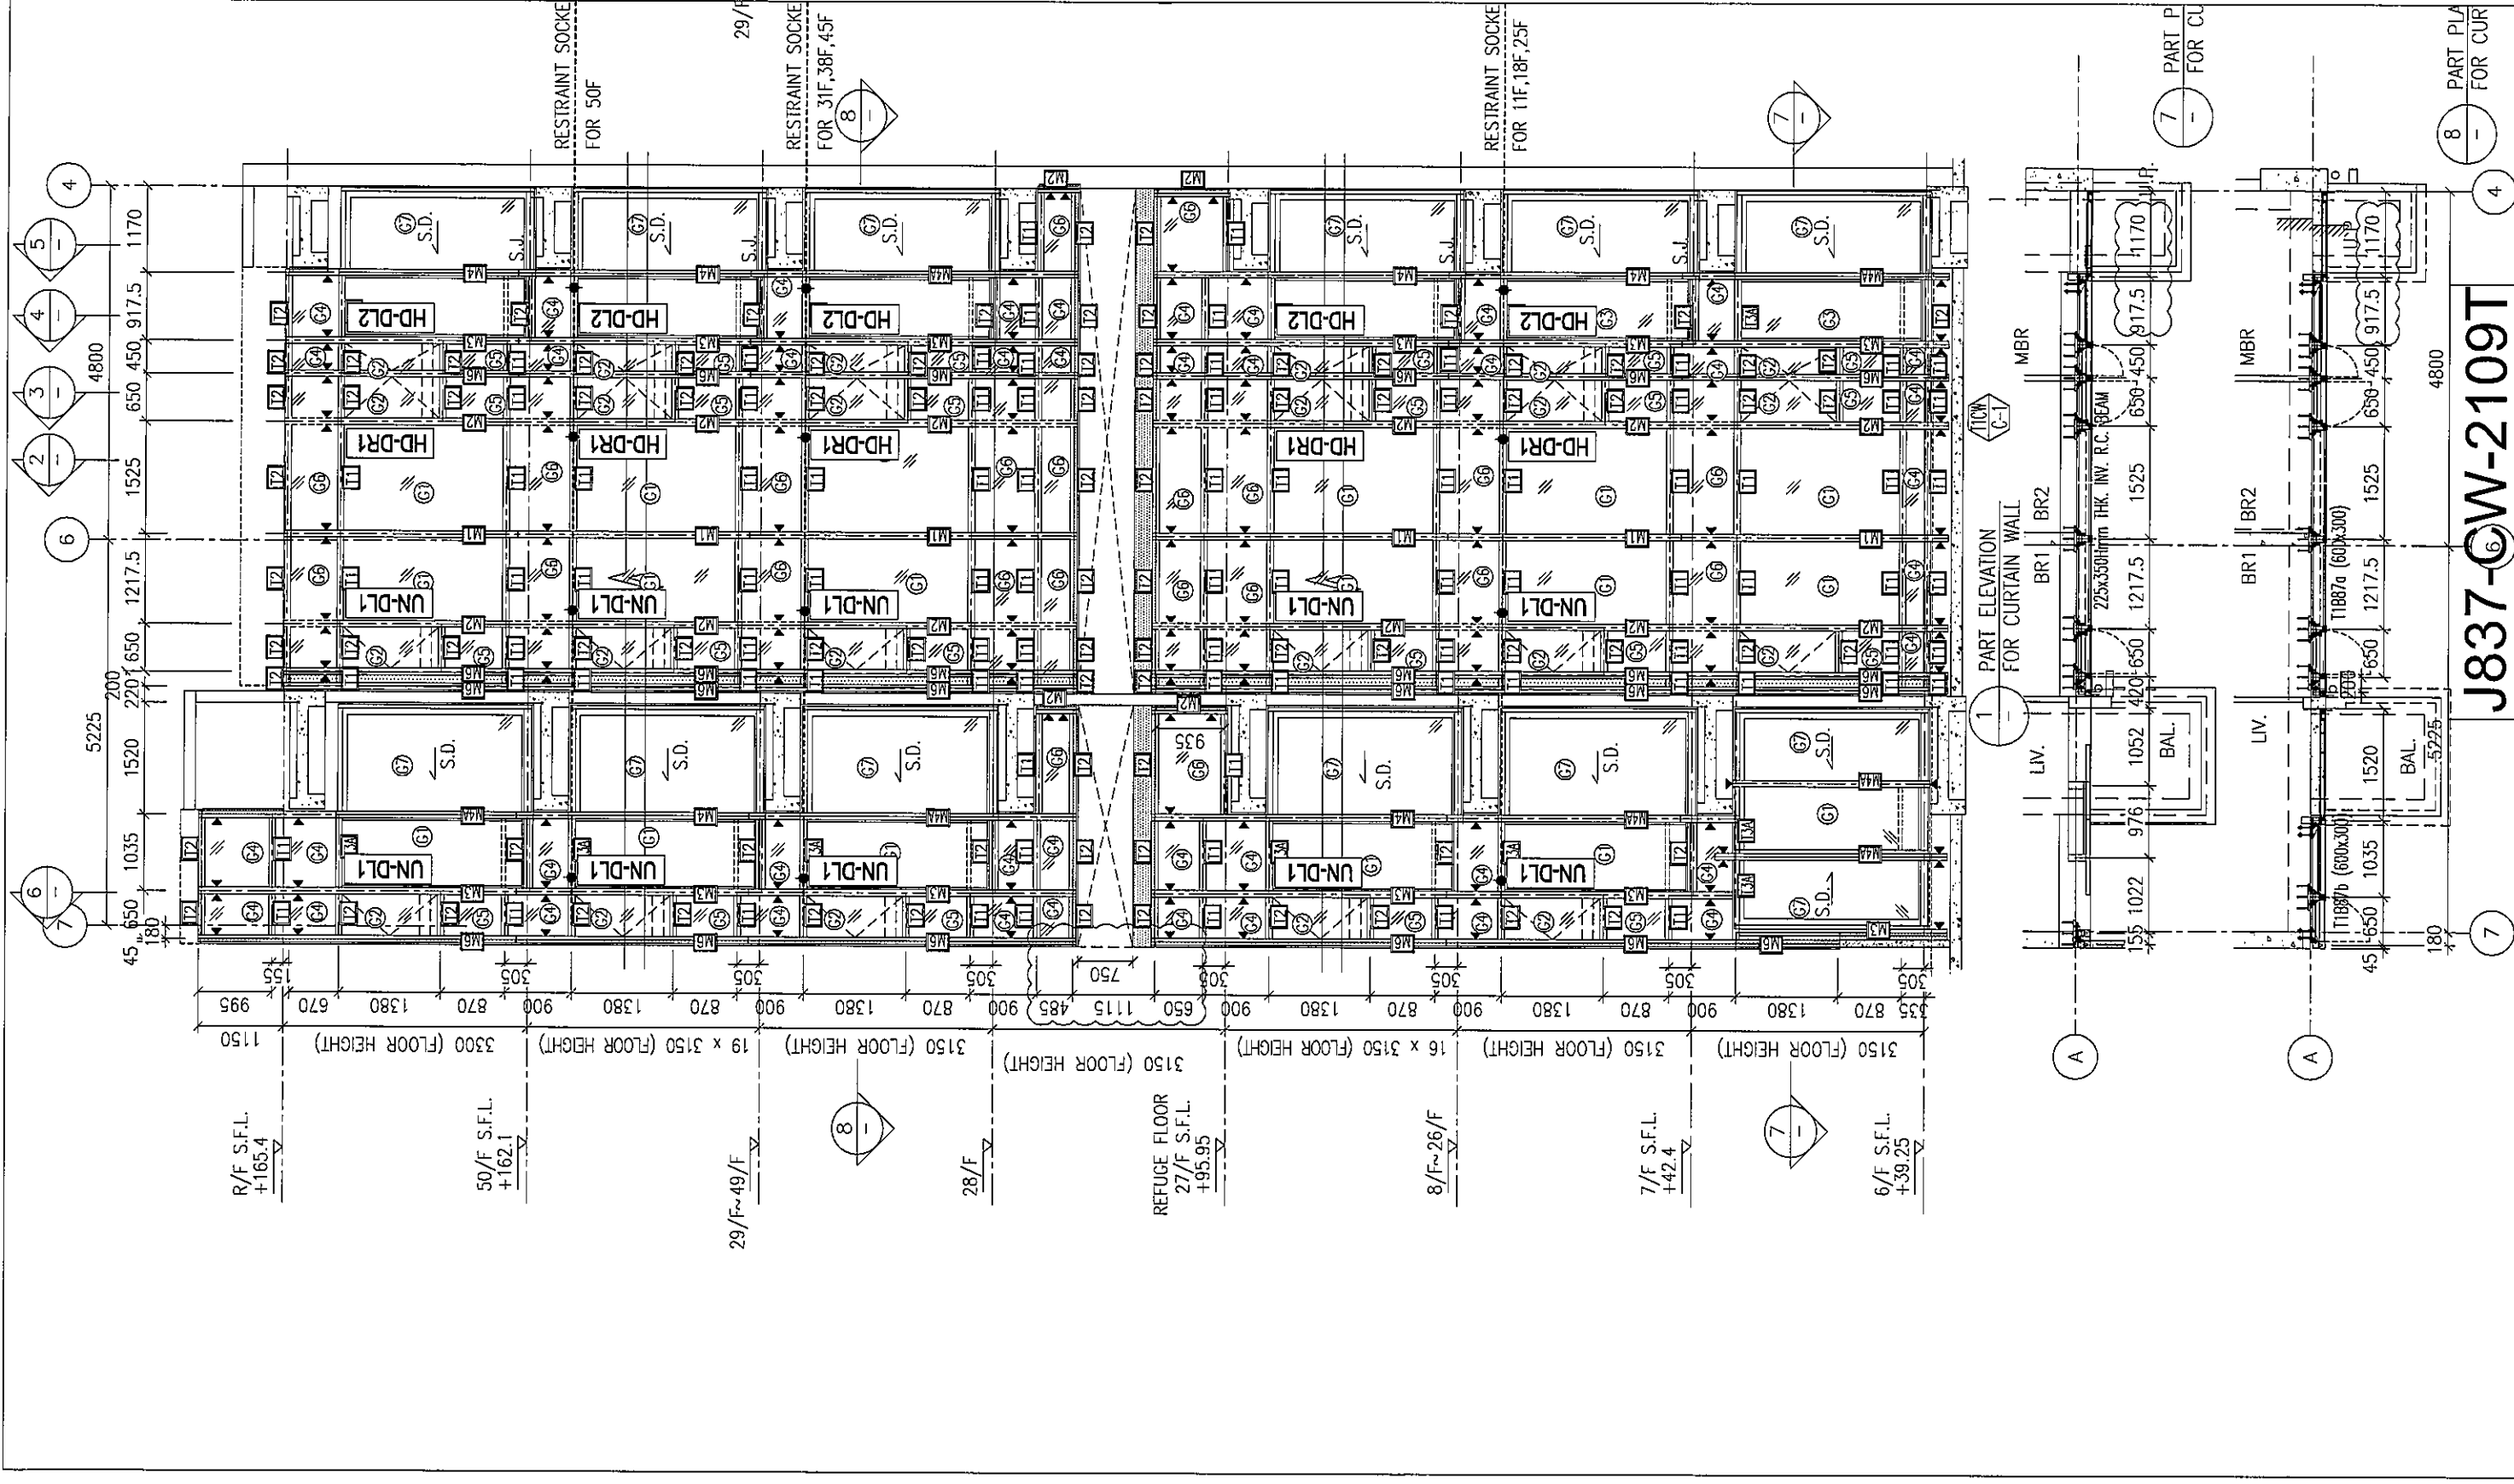



J837-6W-2109T

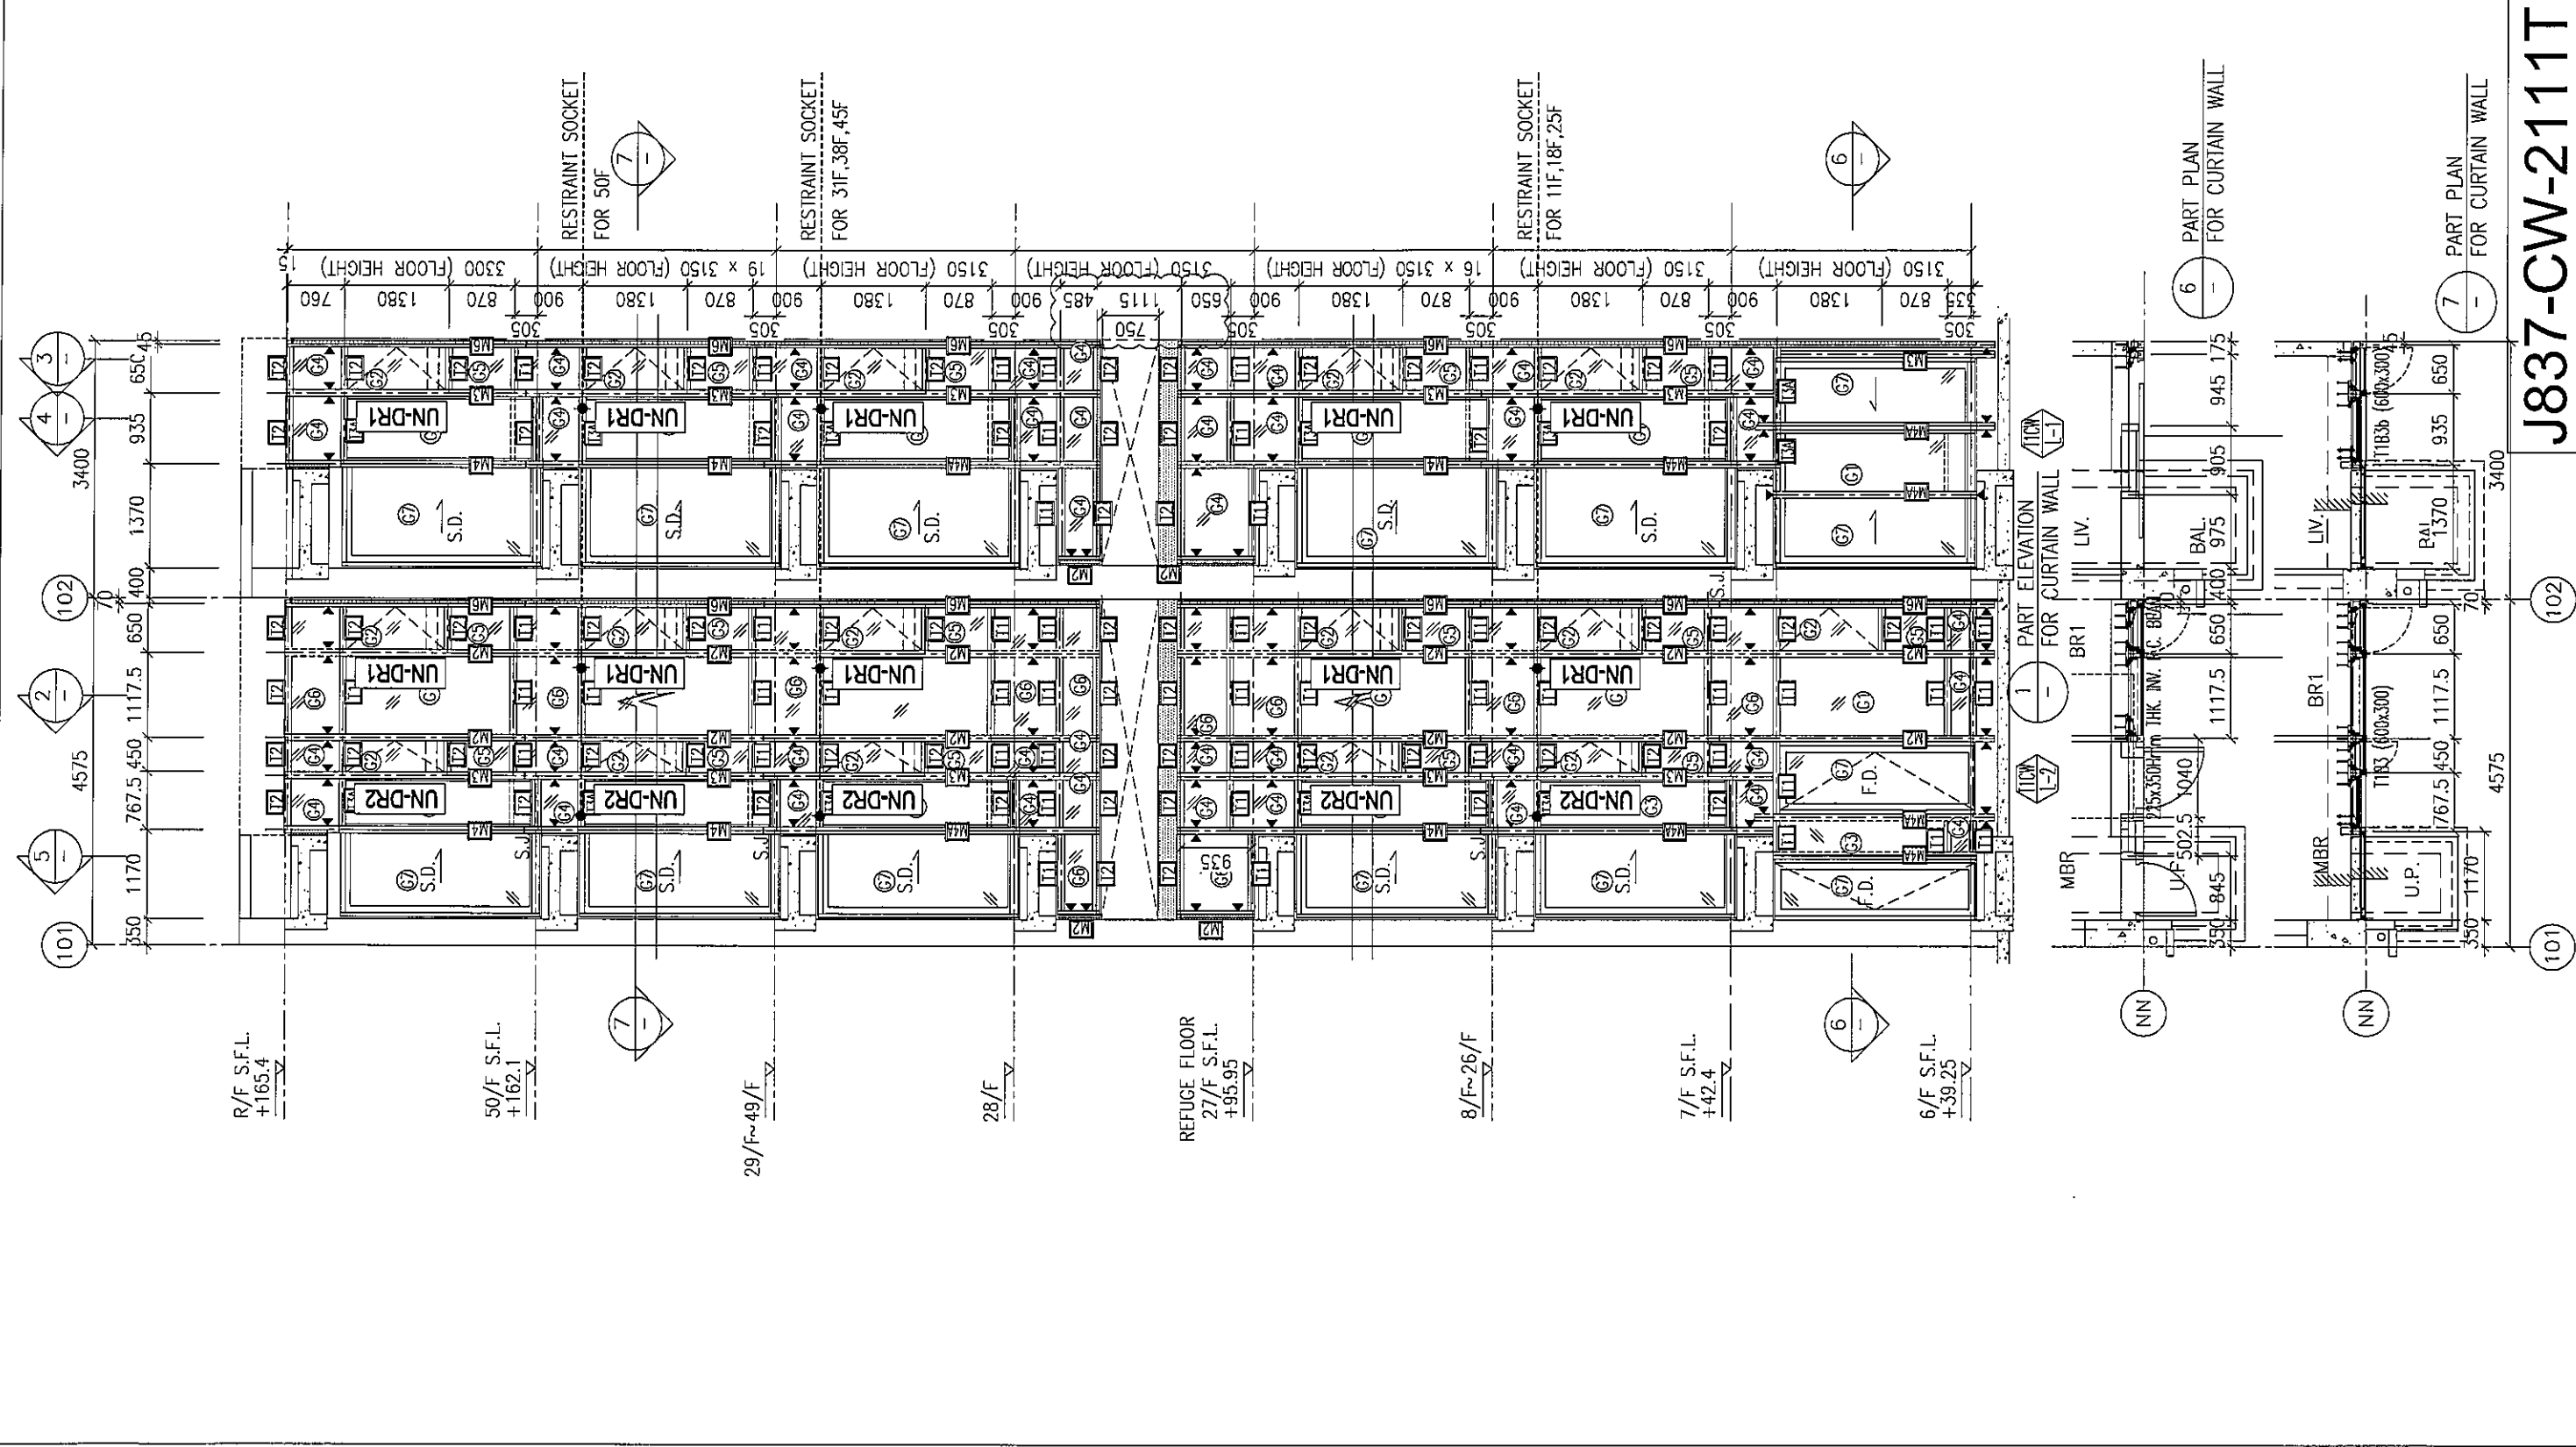

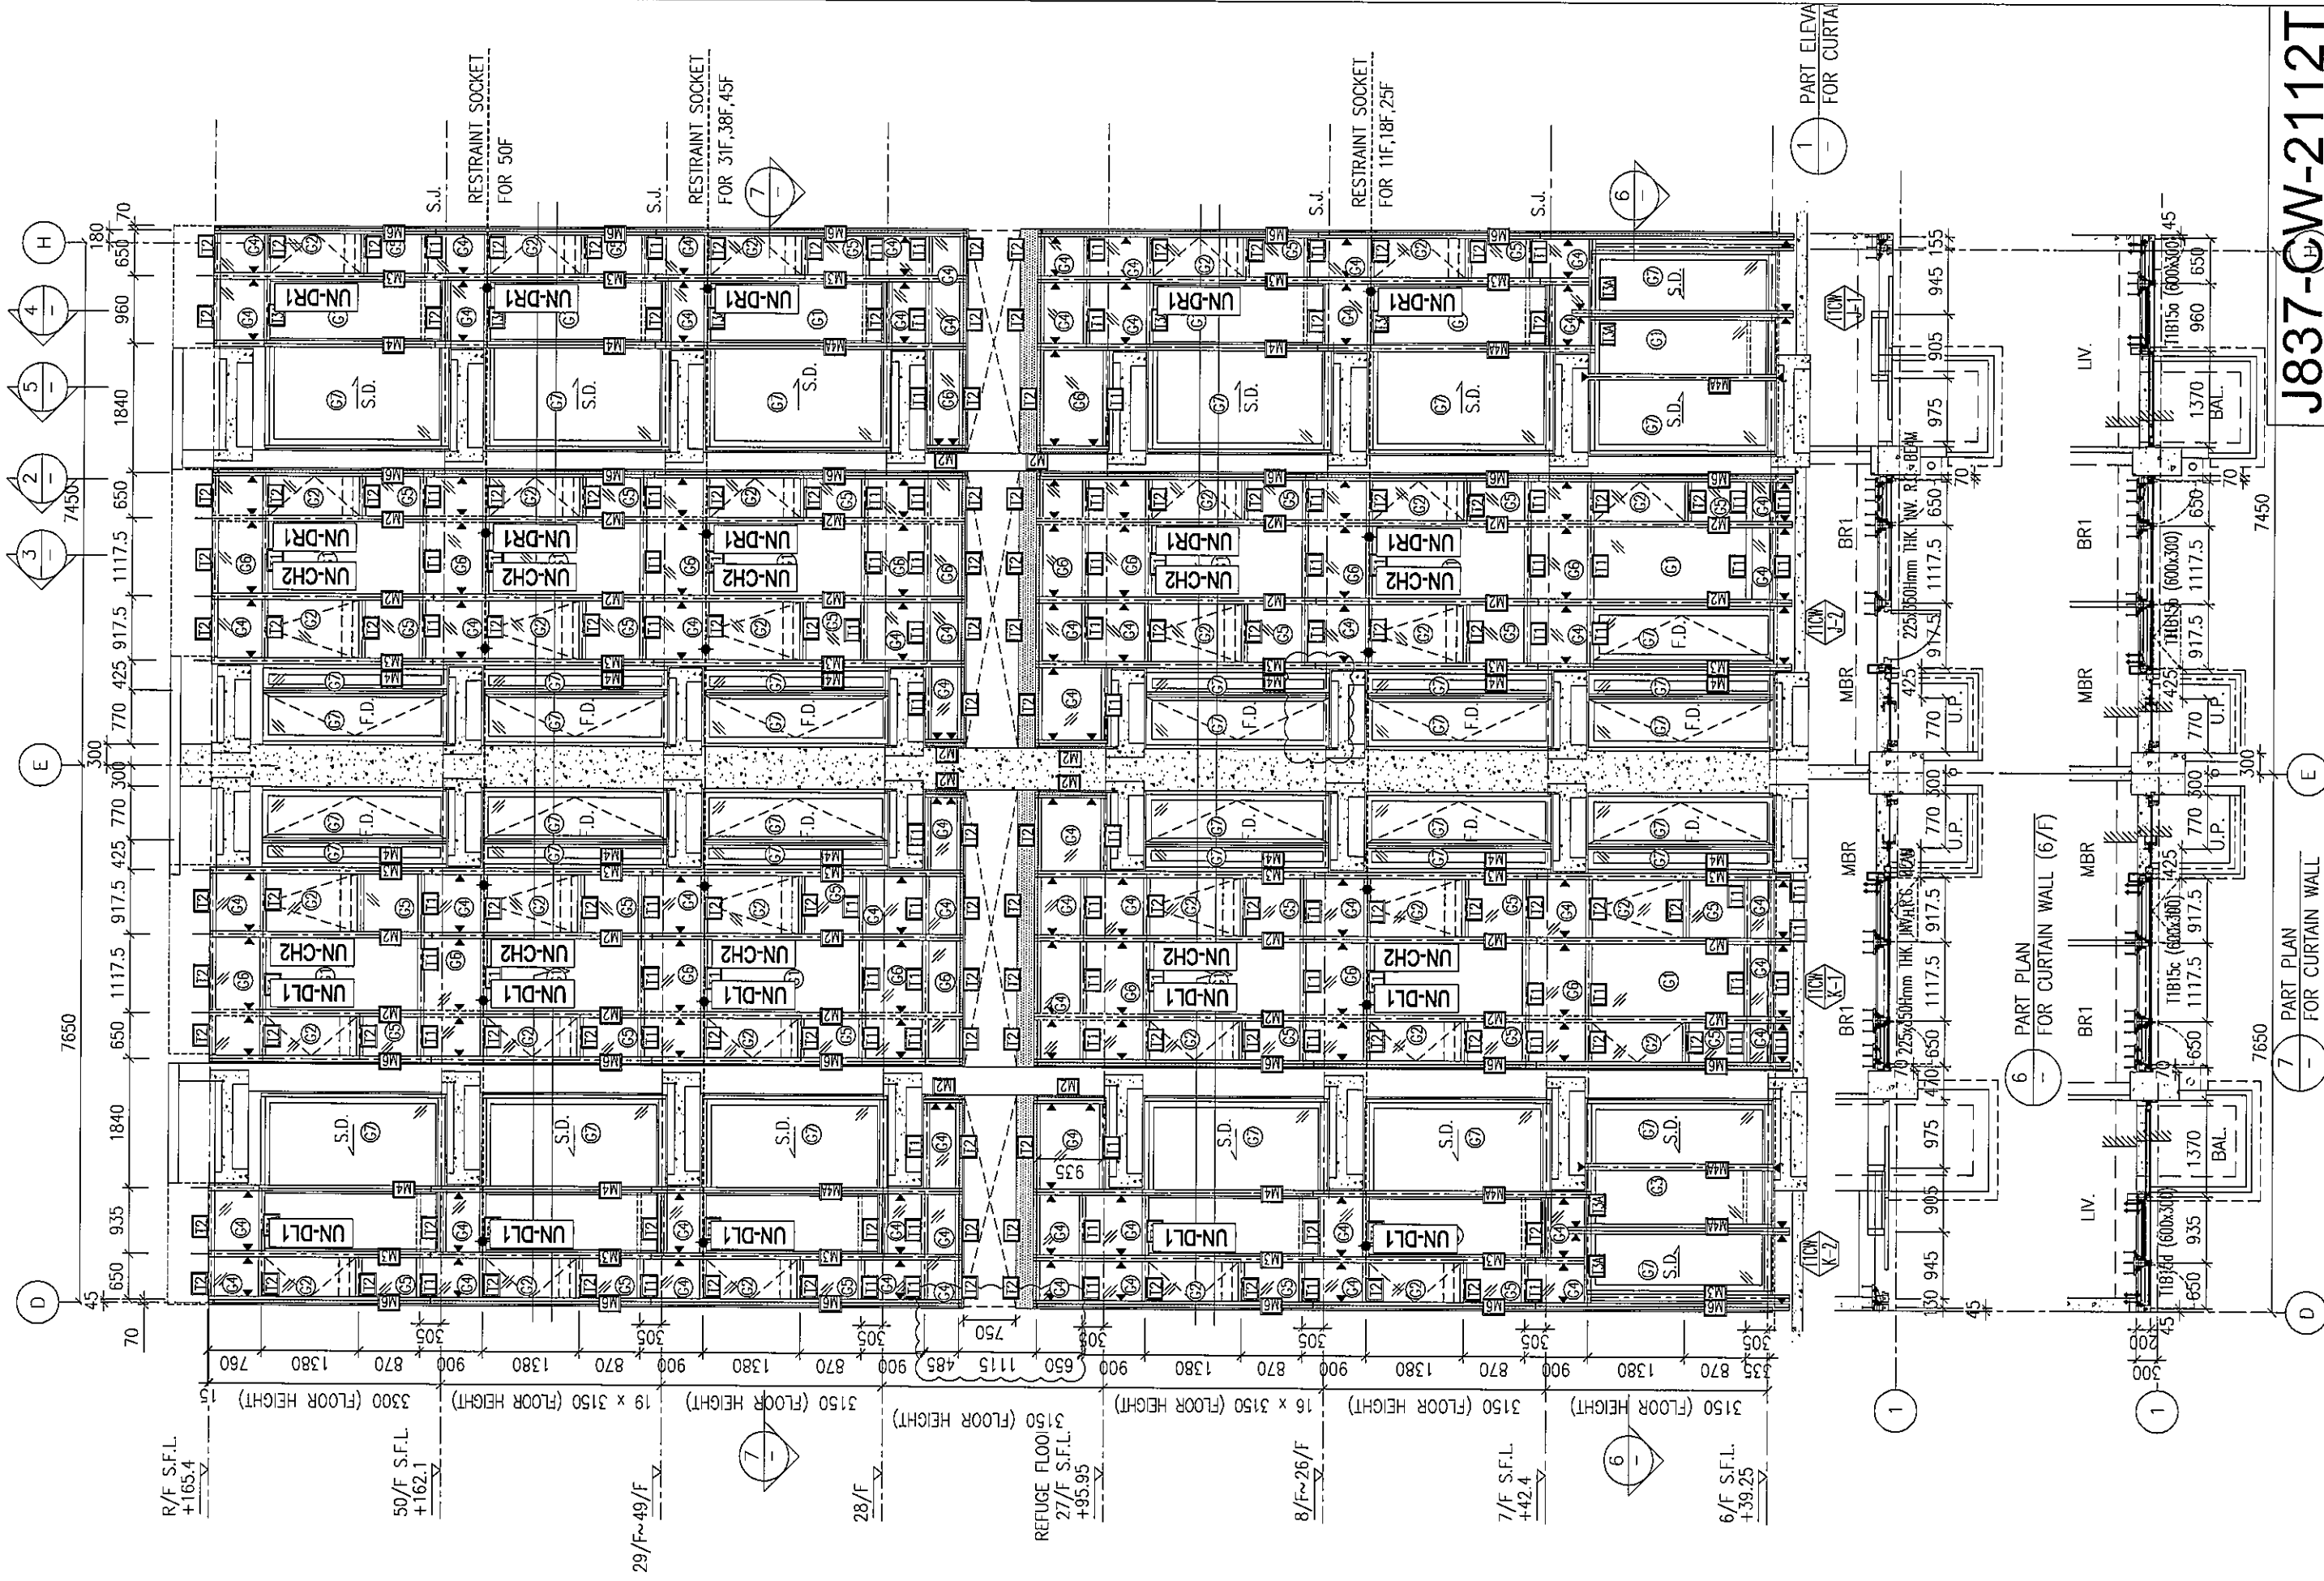


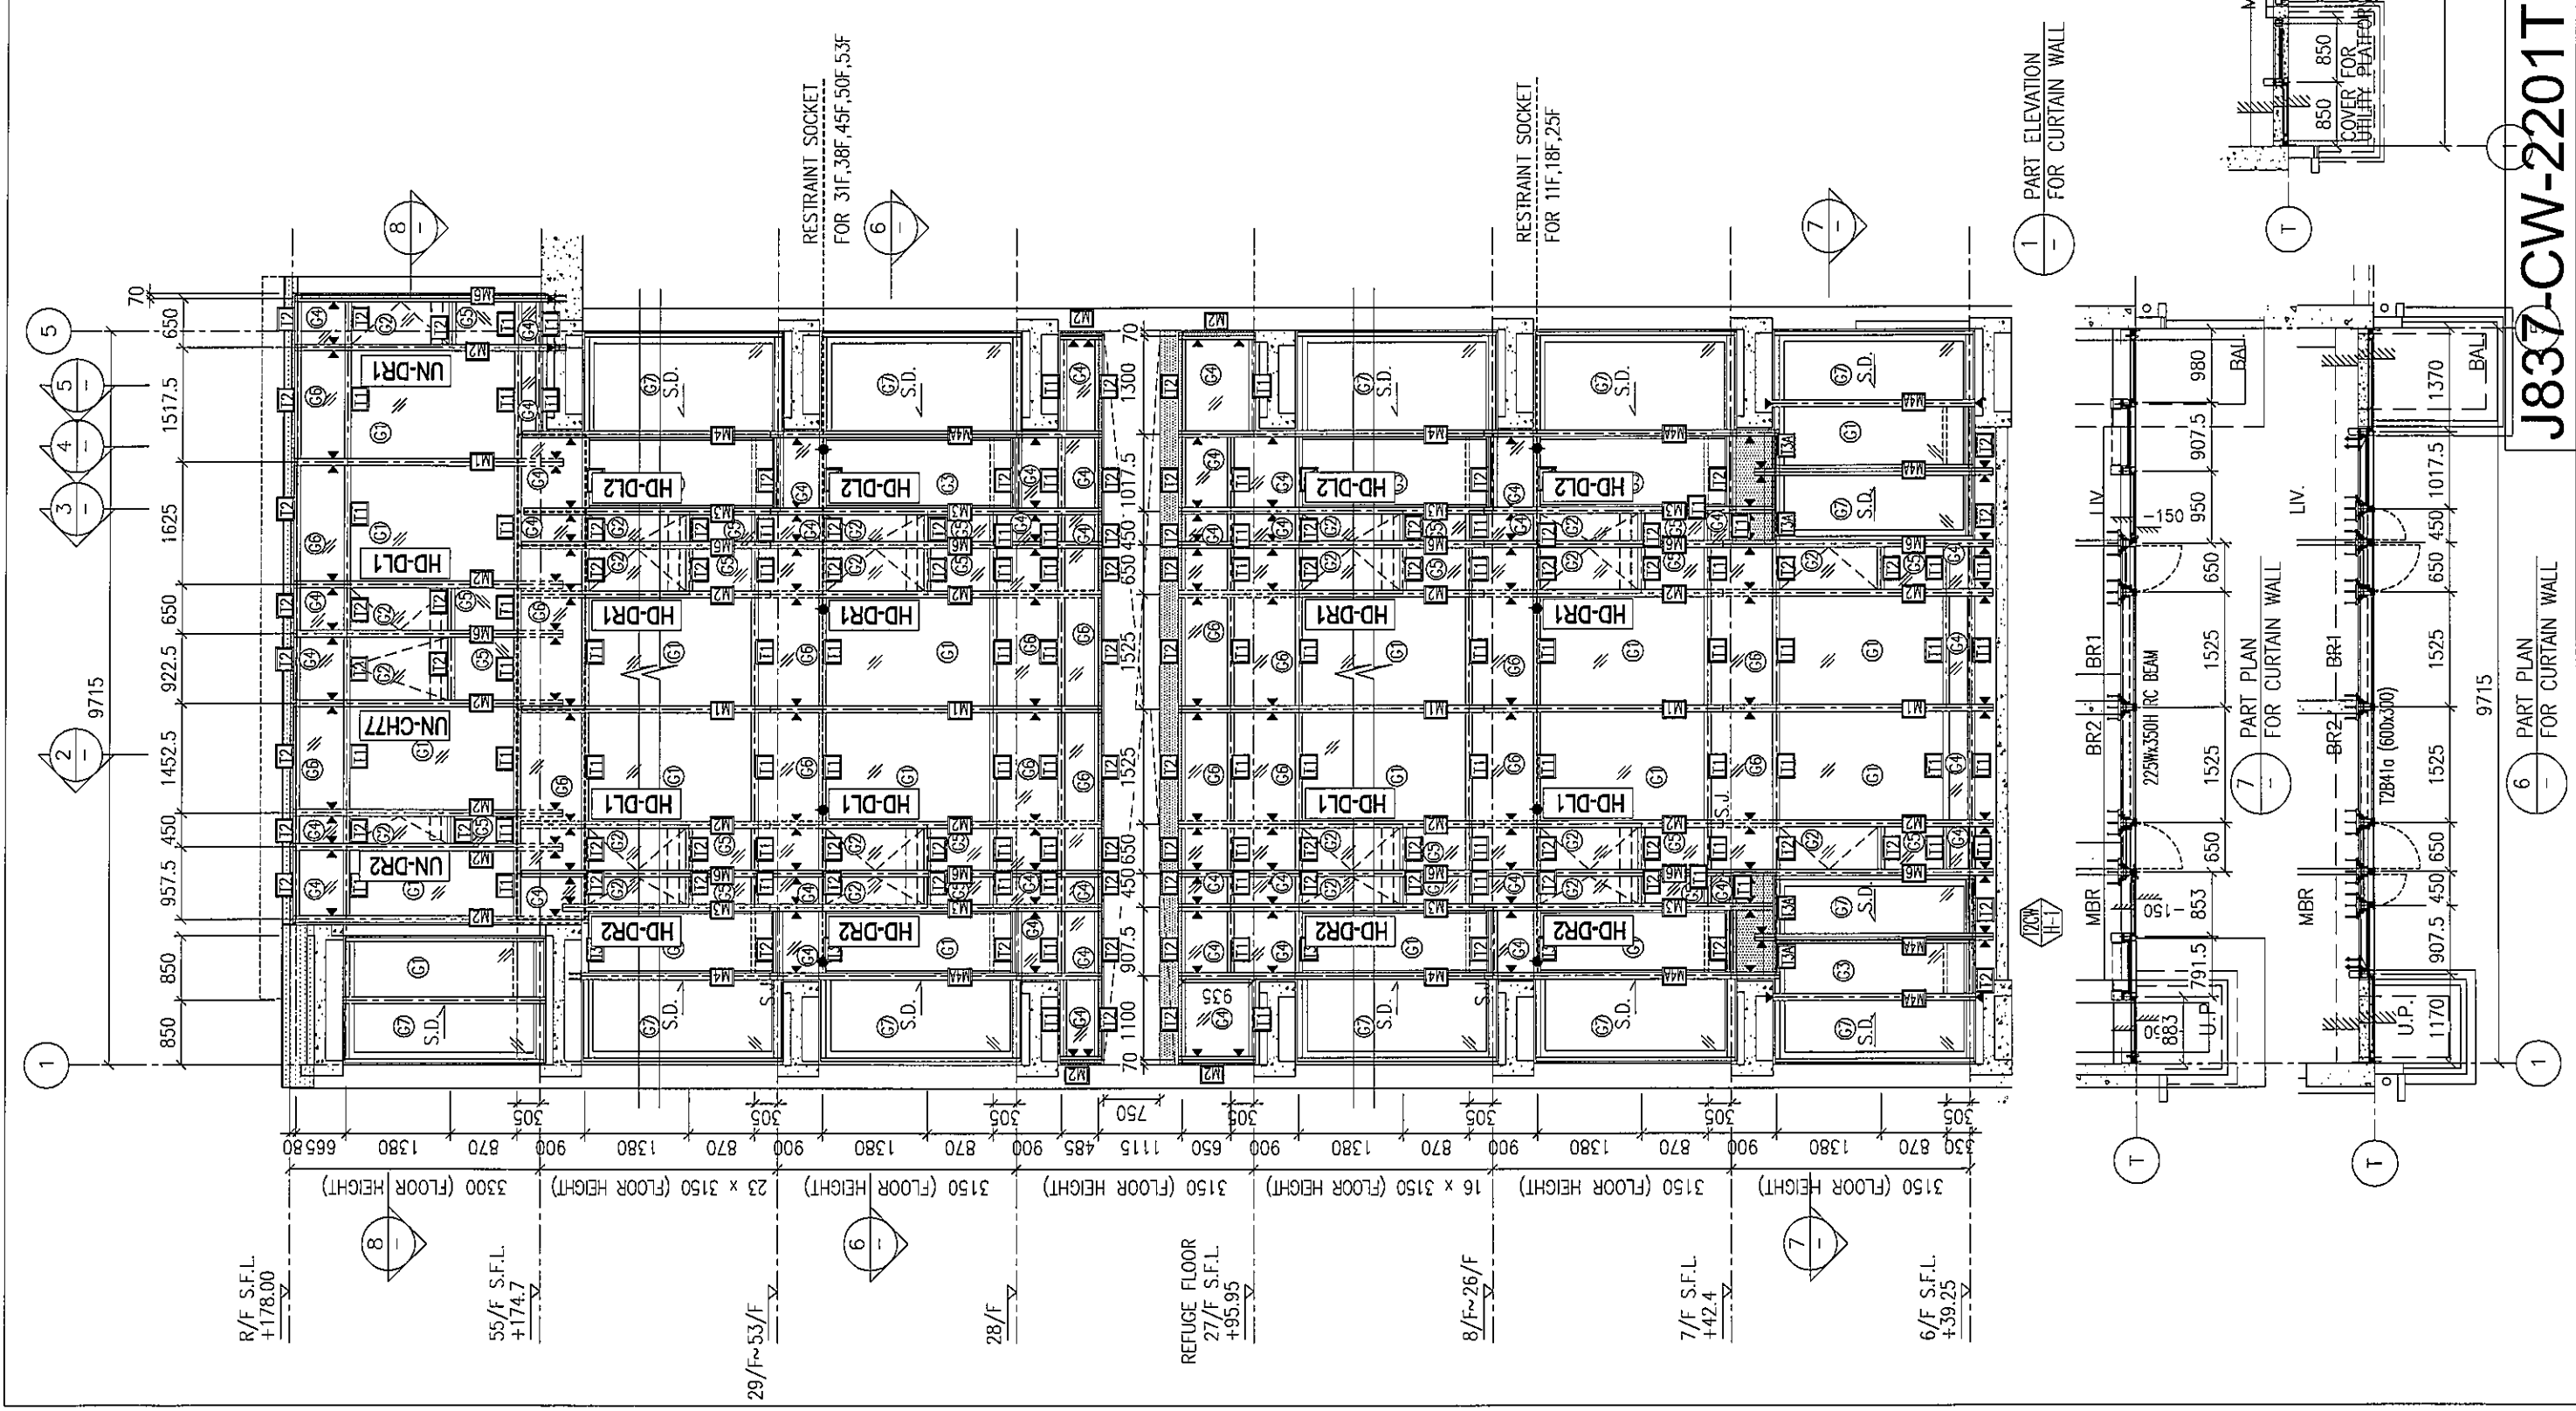


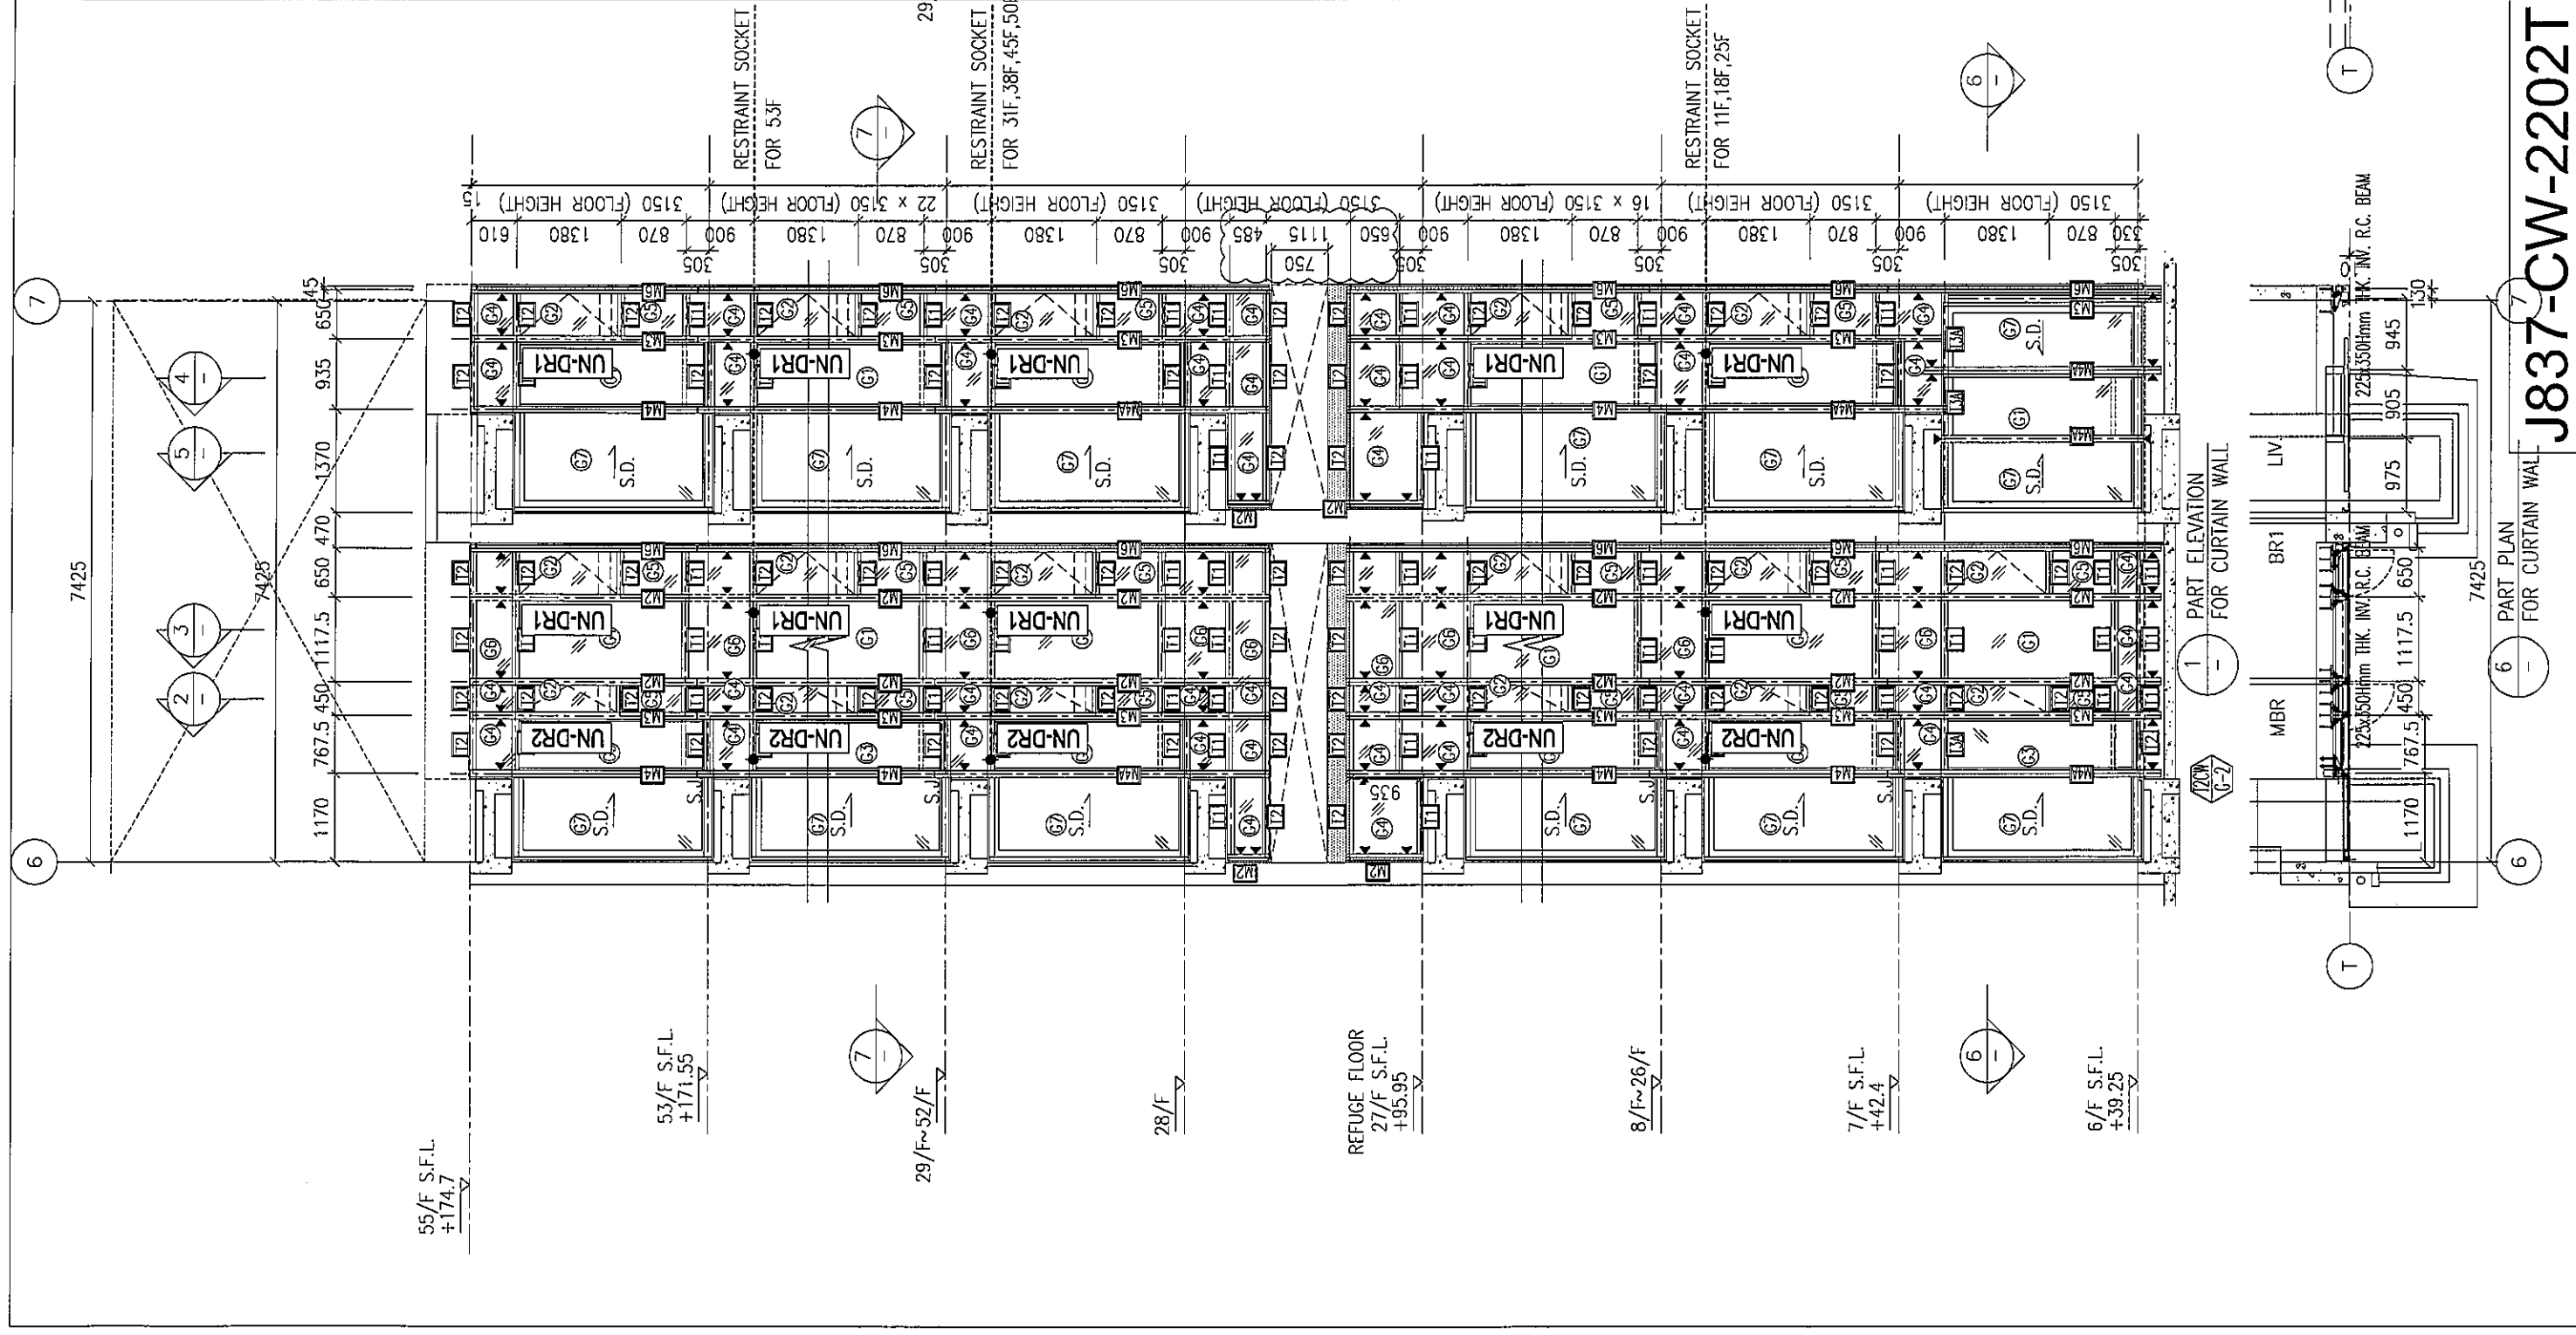


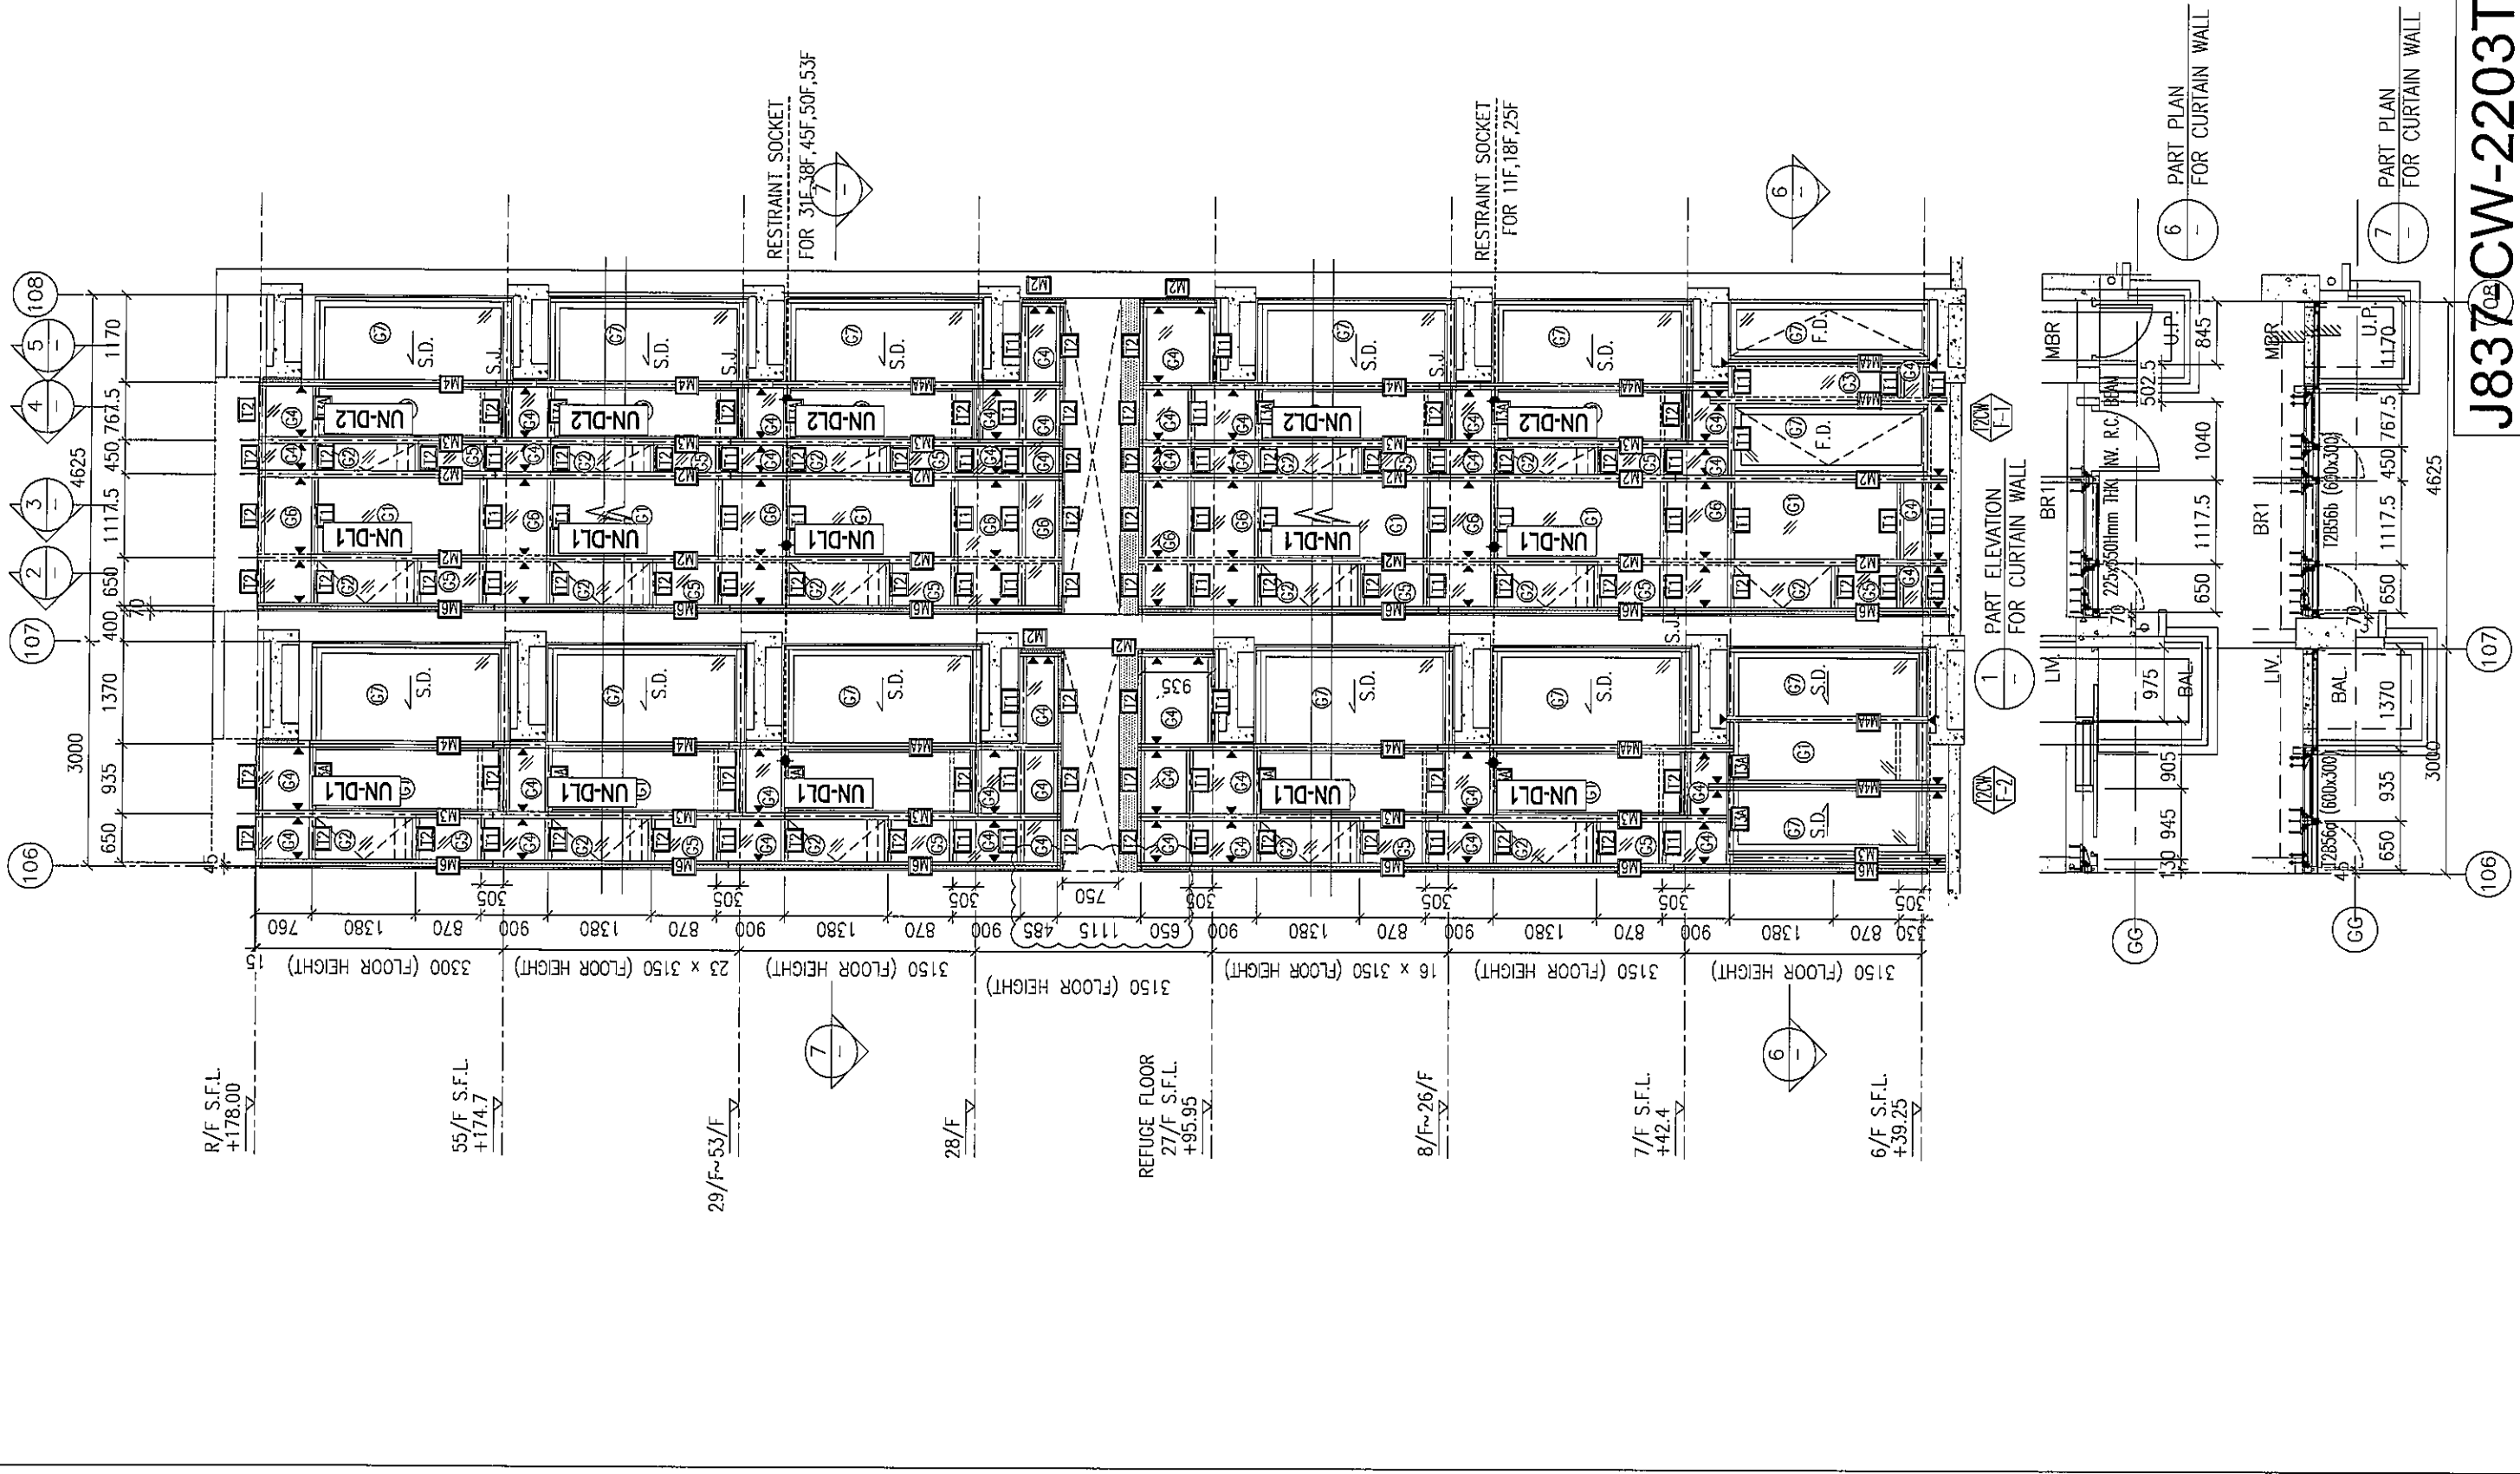


J837-CW-2203T

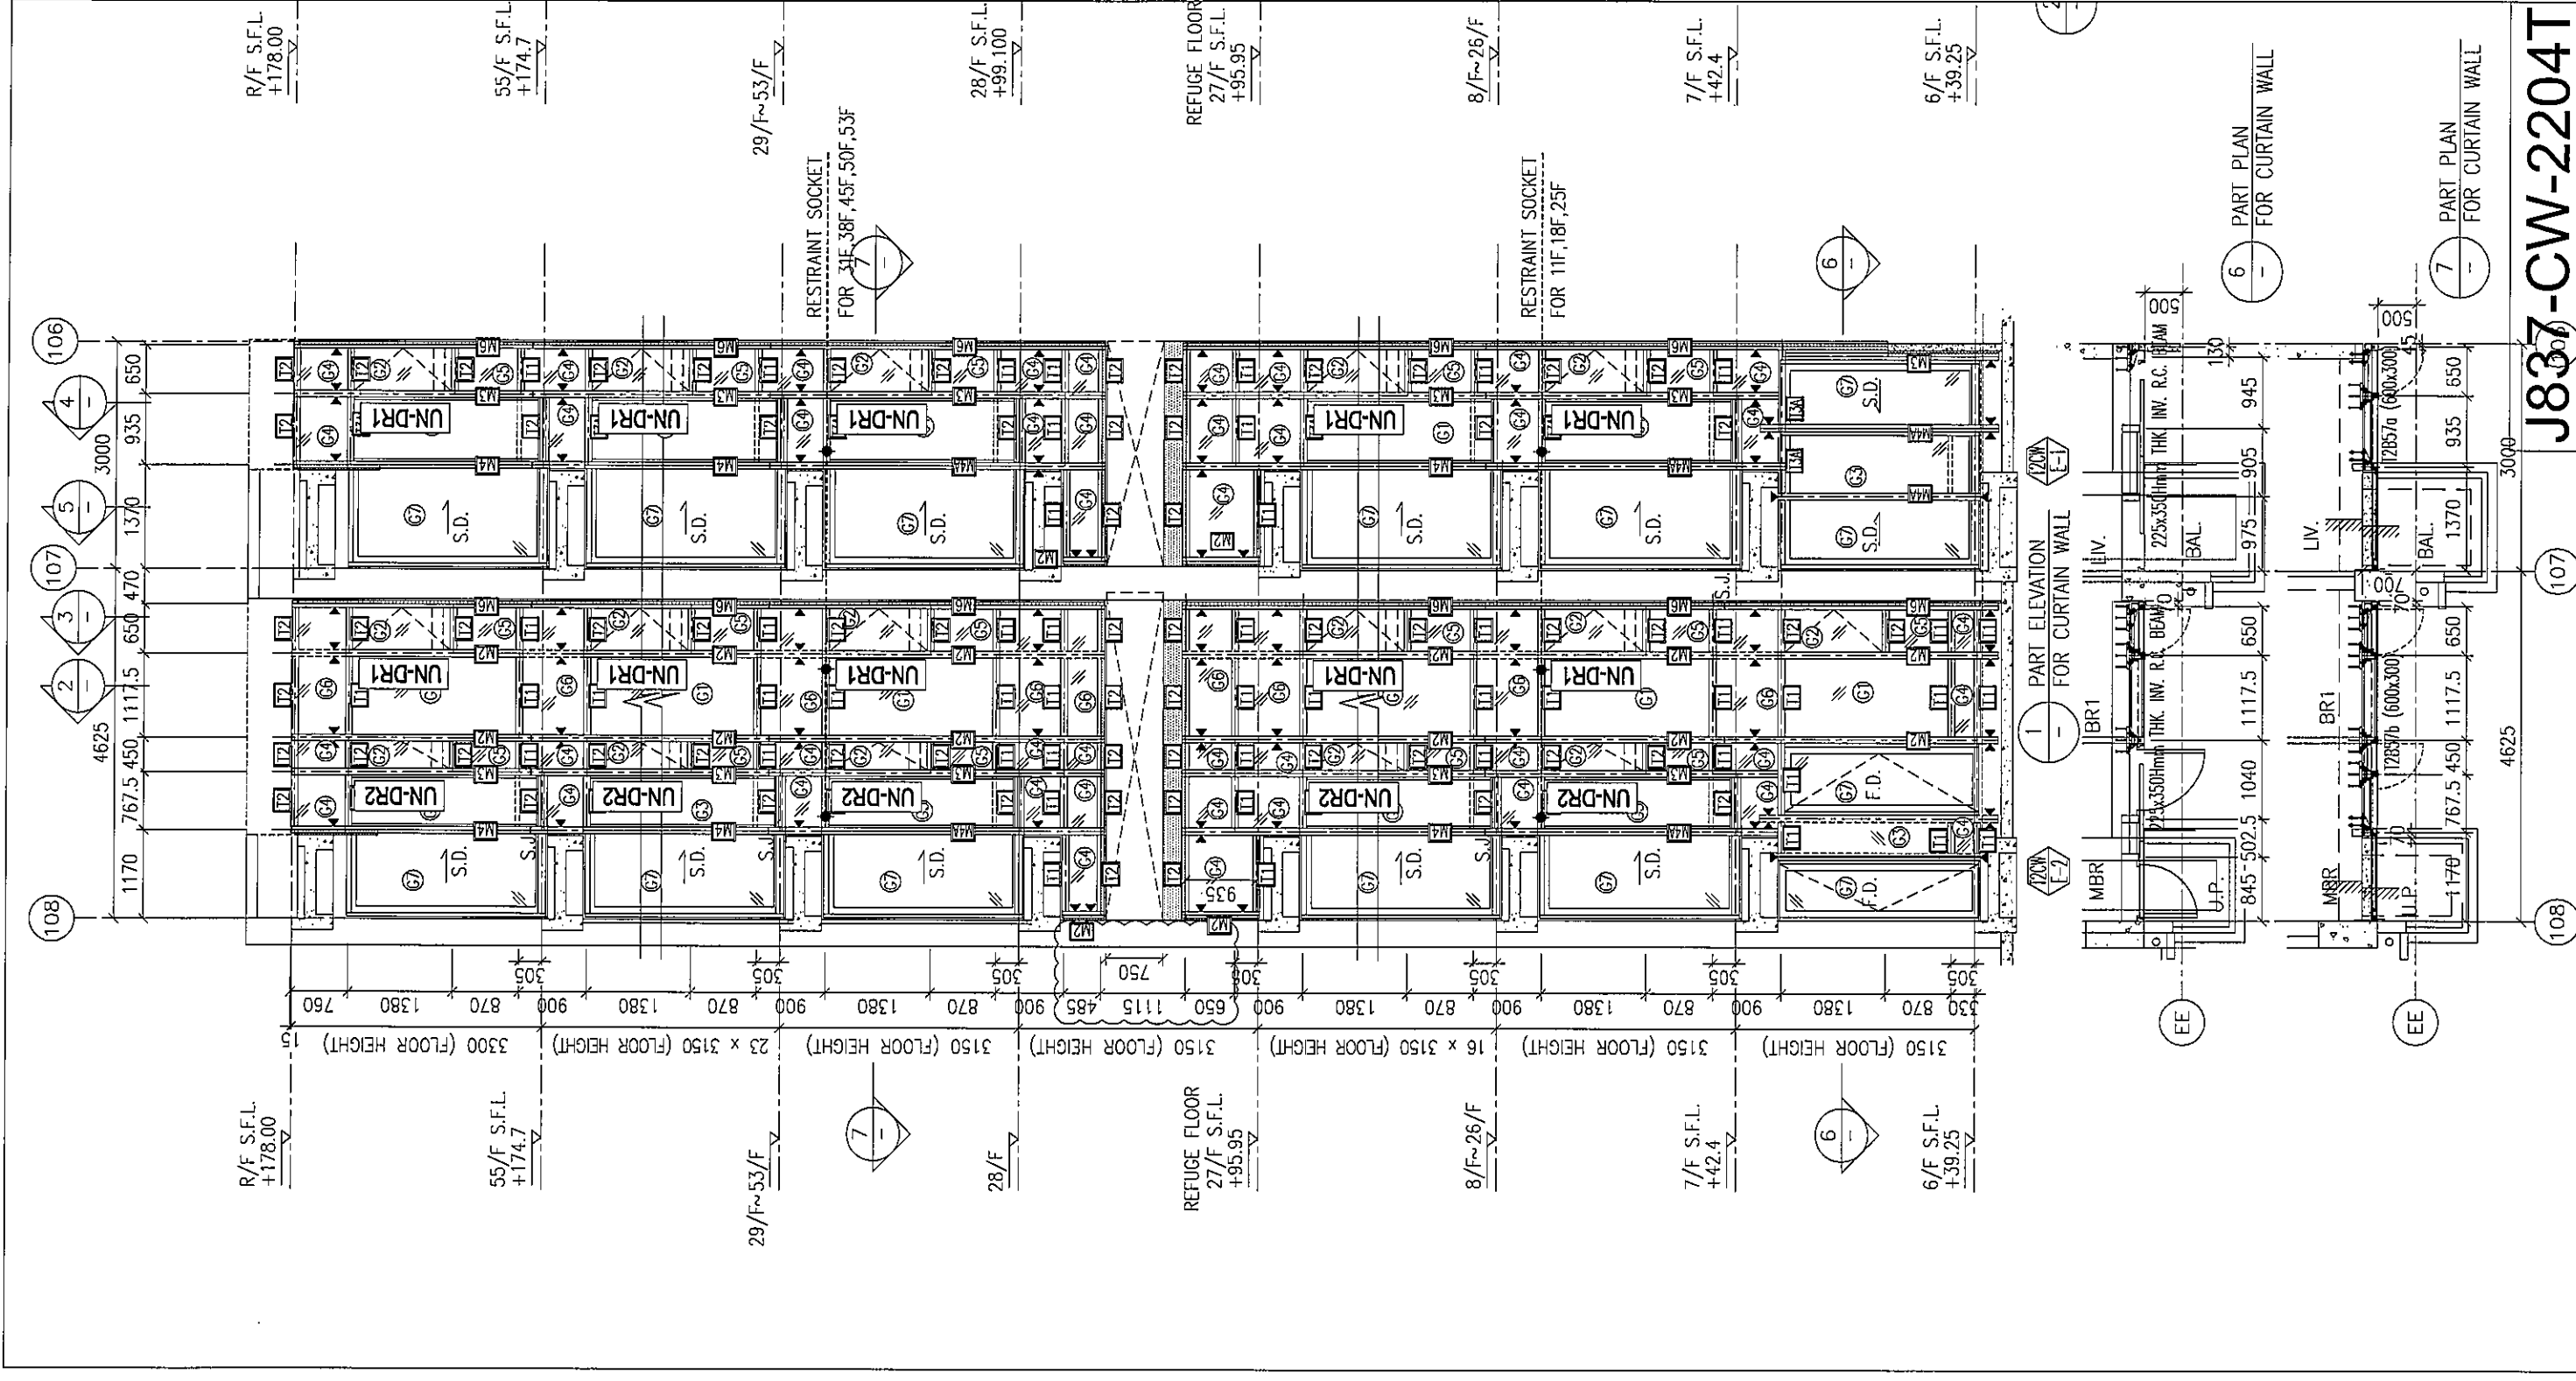


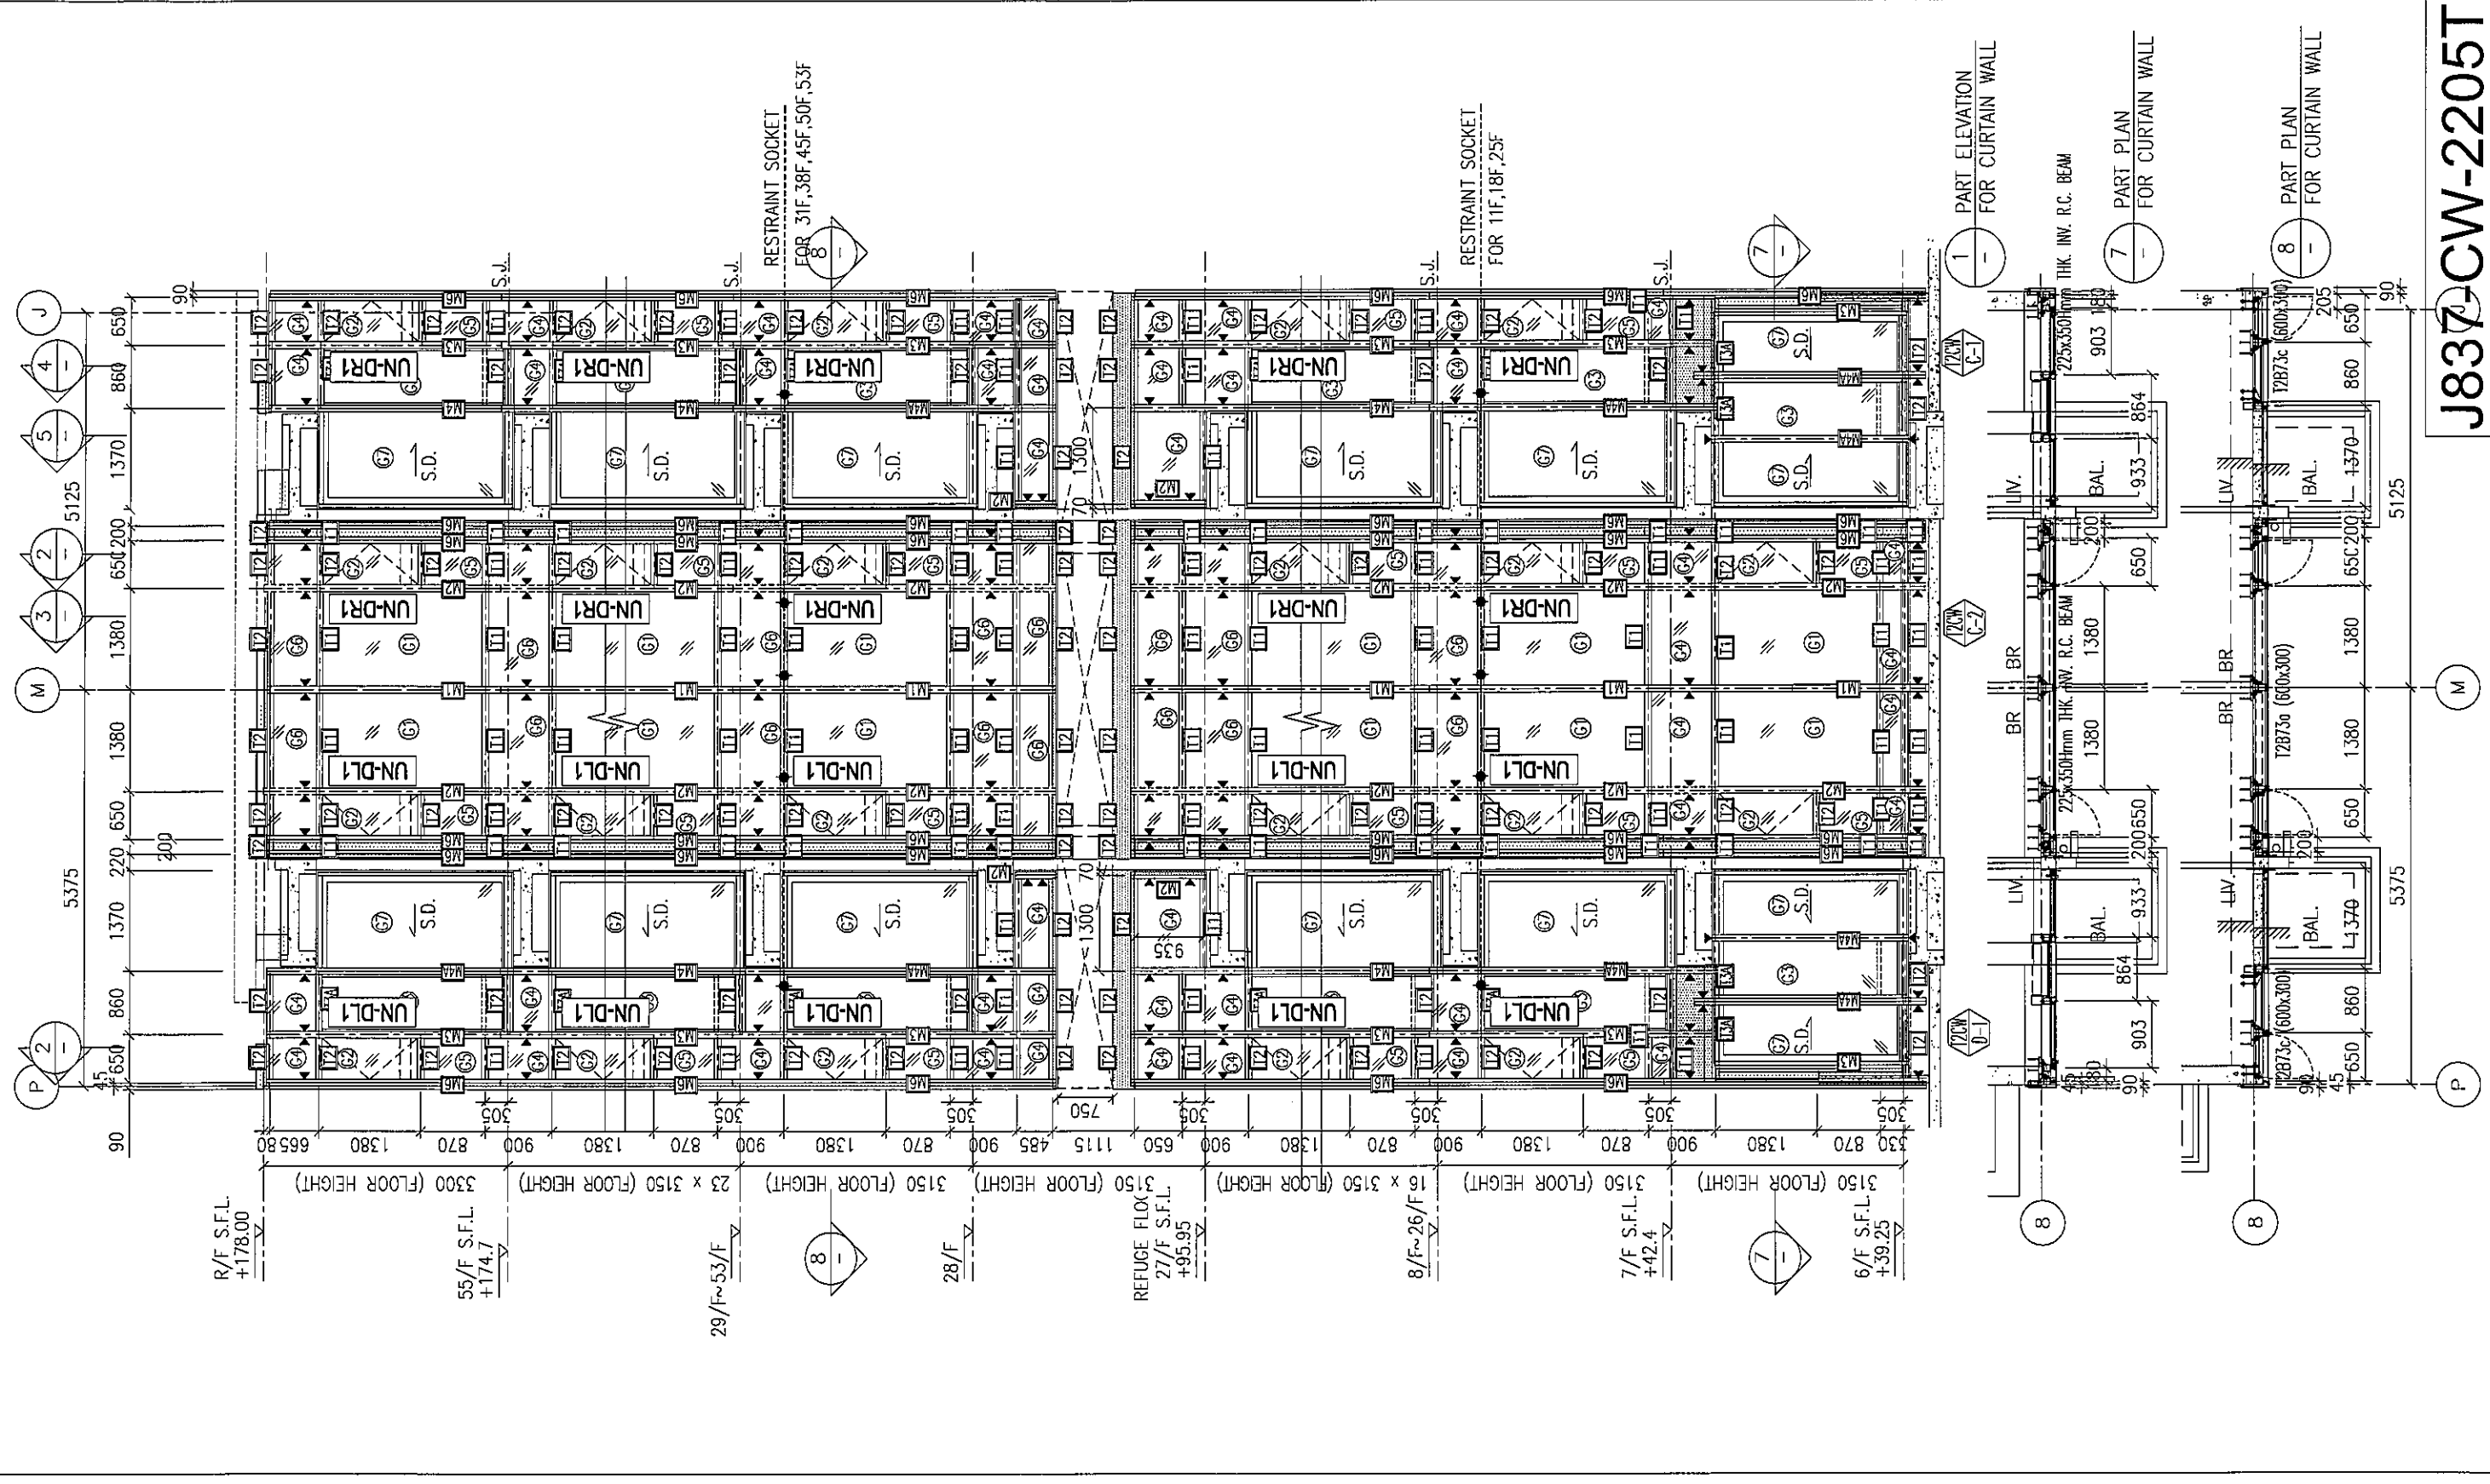


J837-CW-2205T

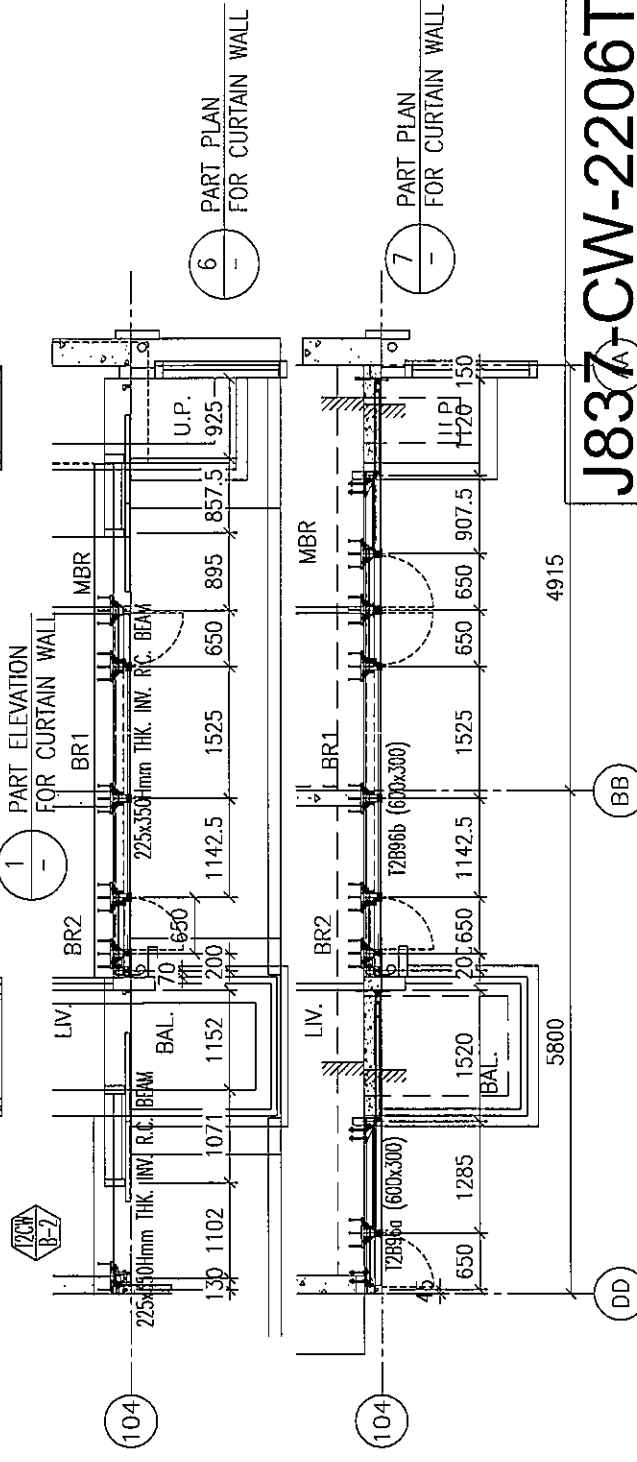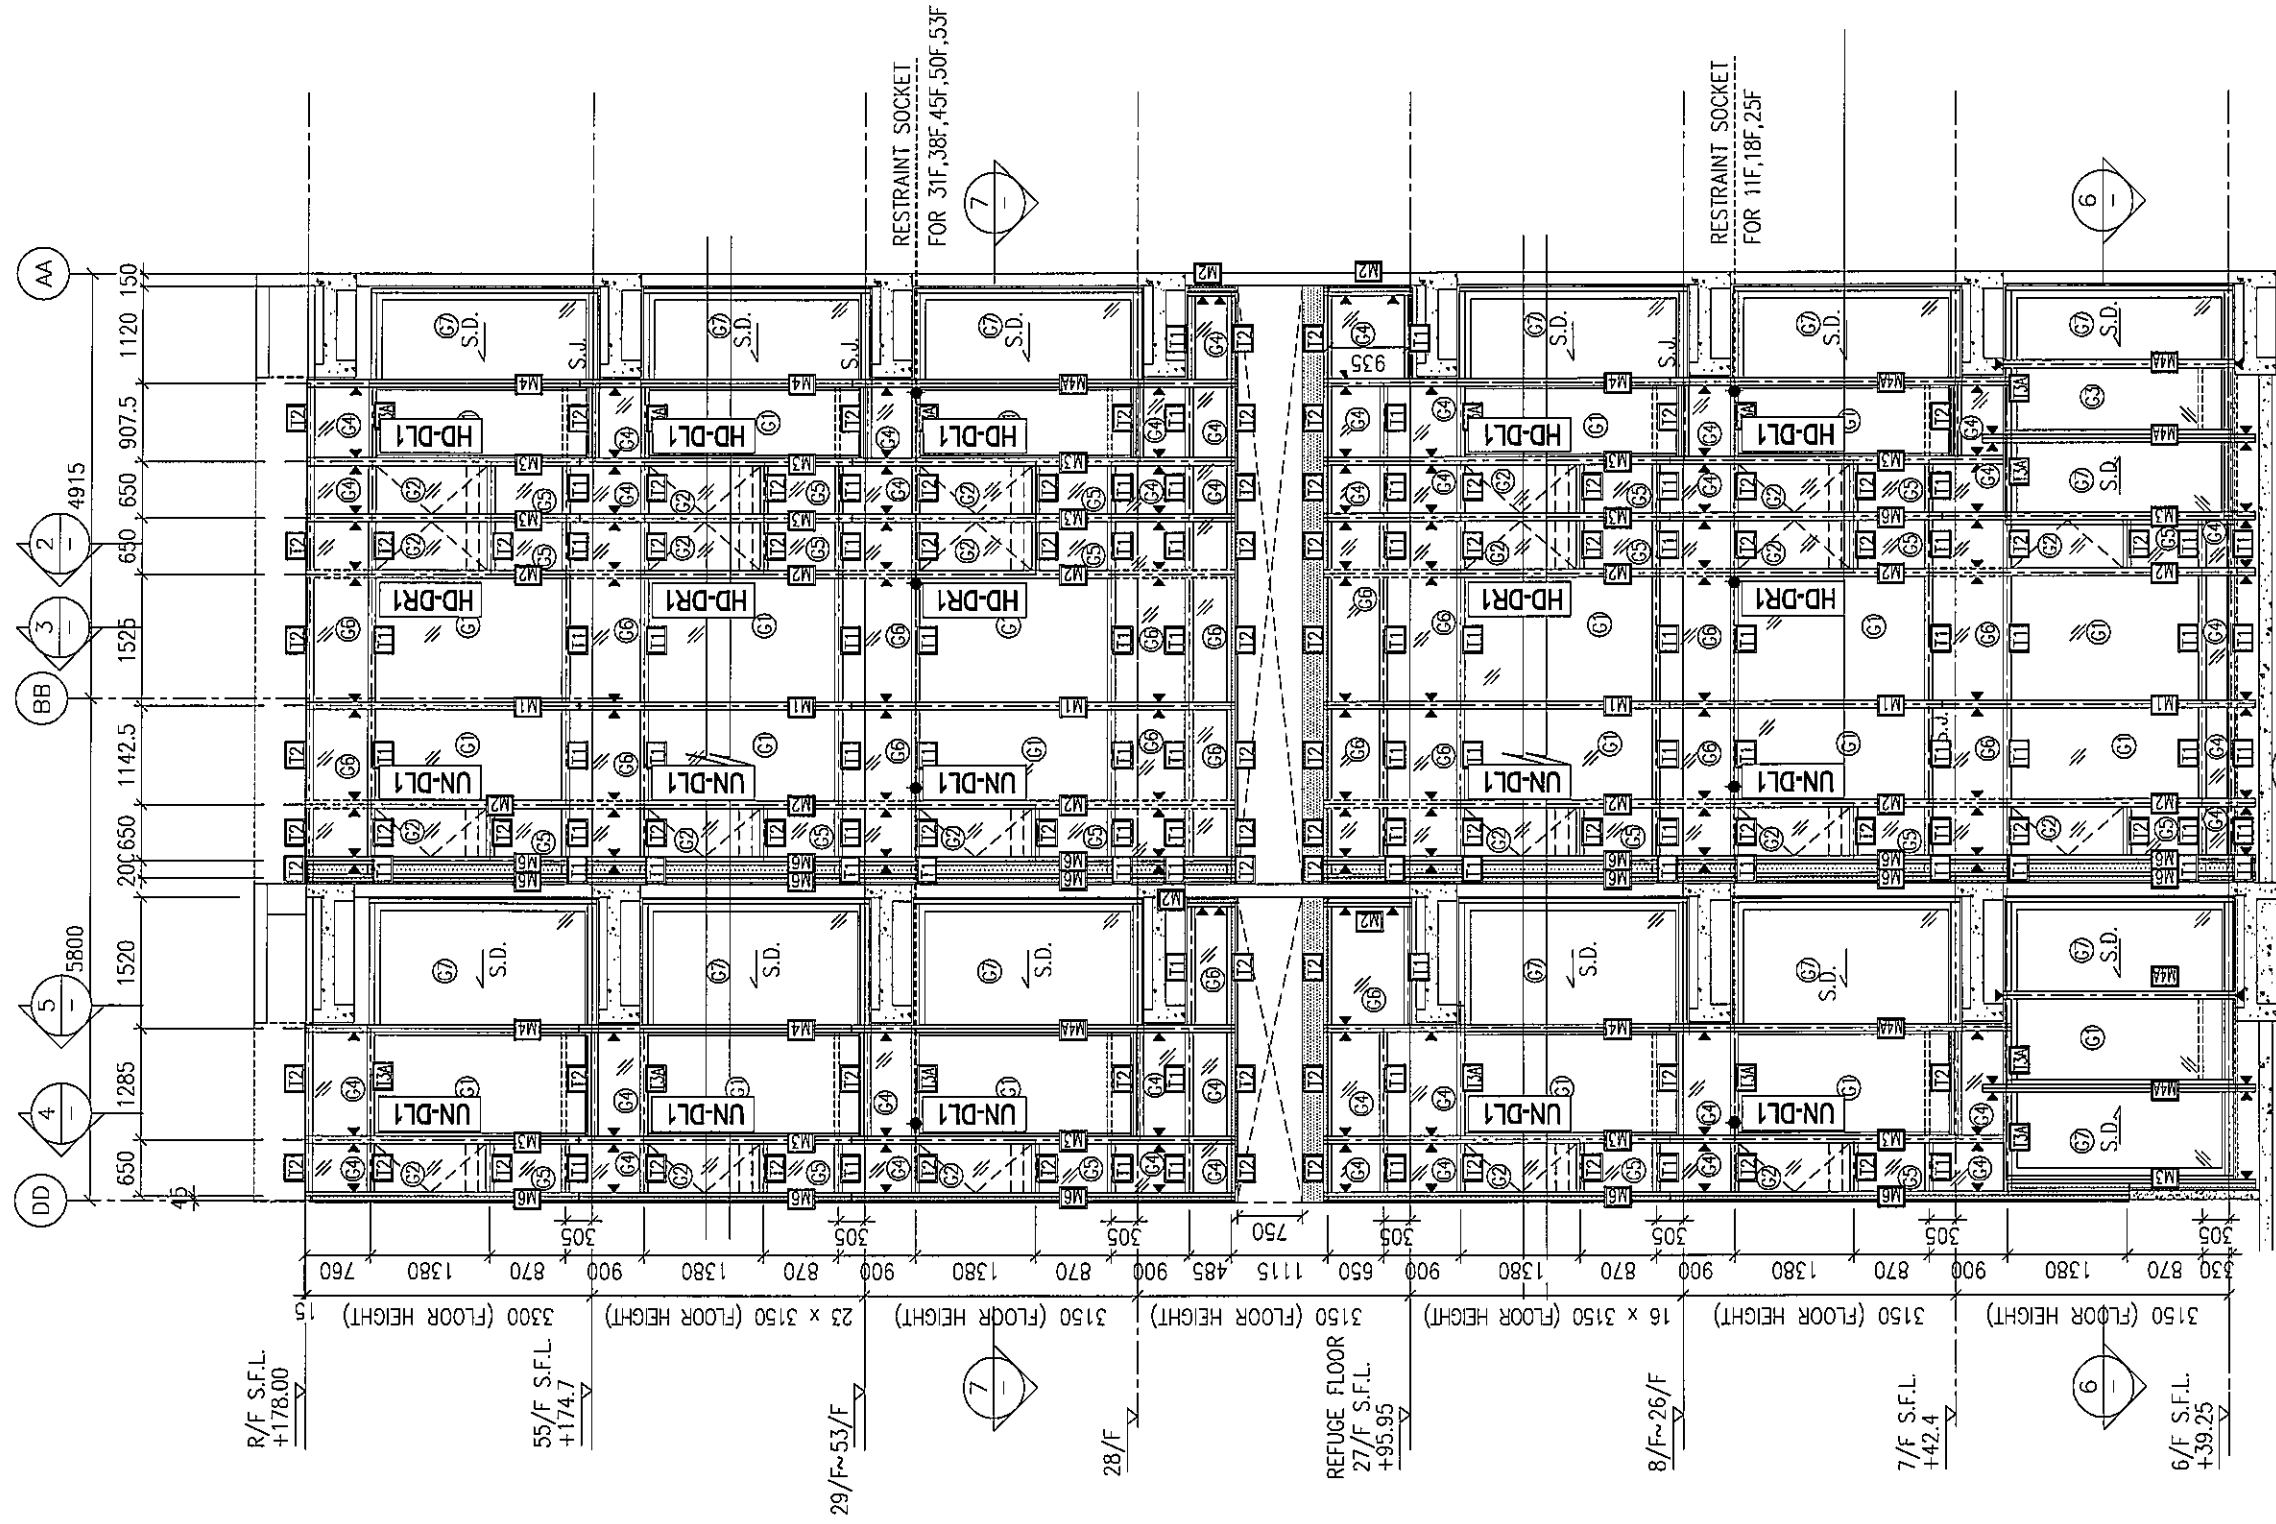


J837-CW-2206T

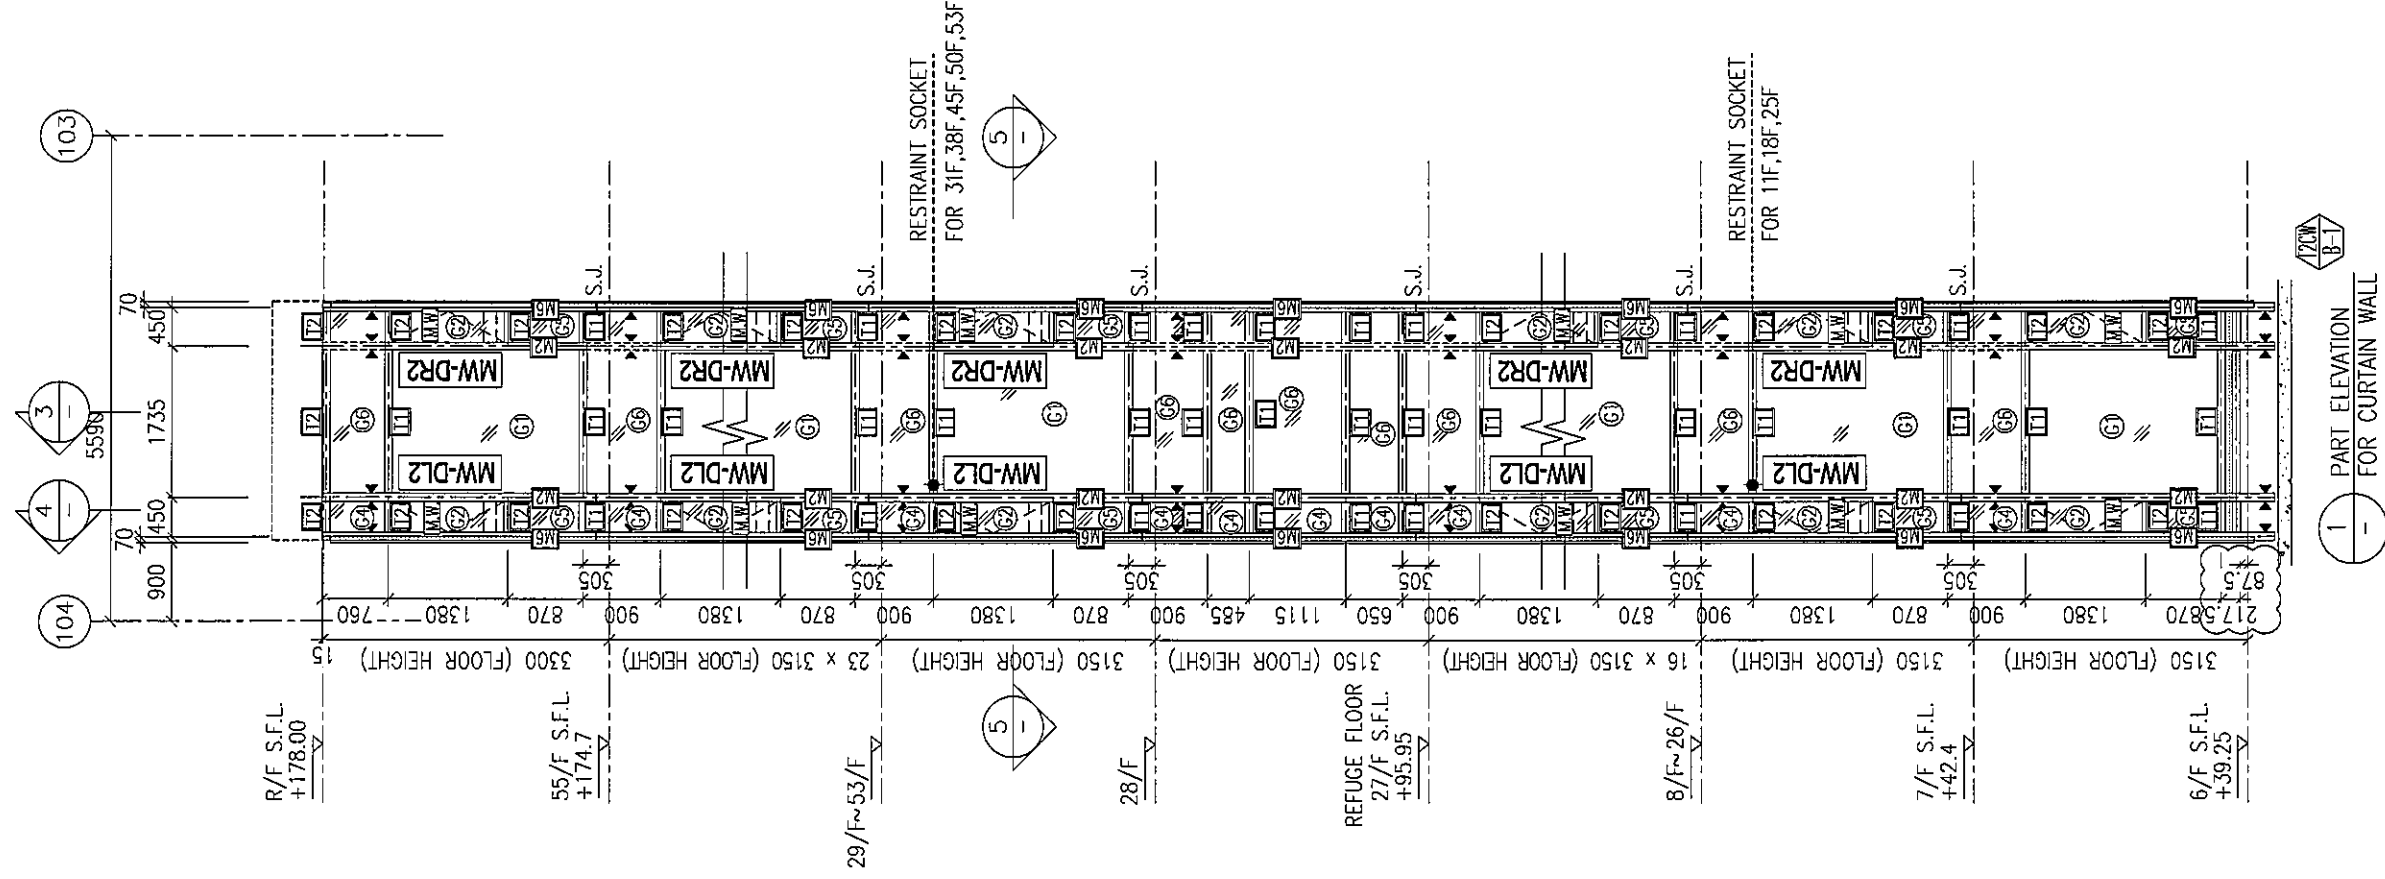


1 PART ELEVATION FOR CURTAIN WALL

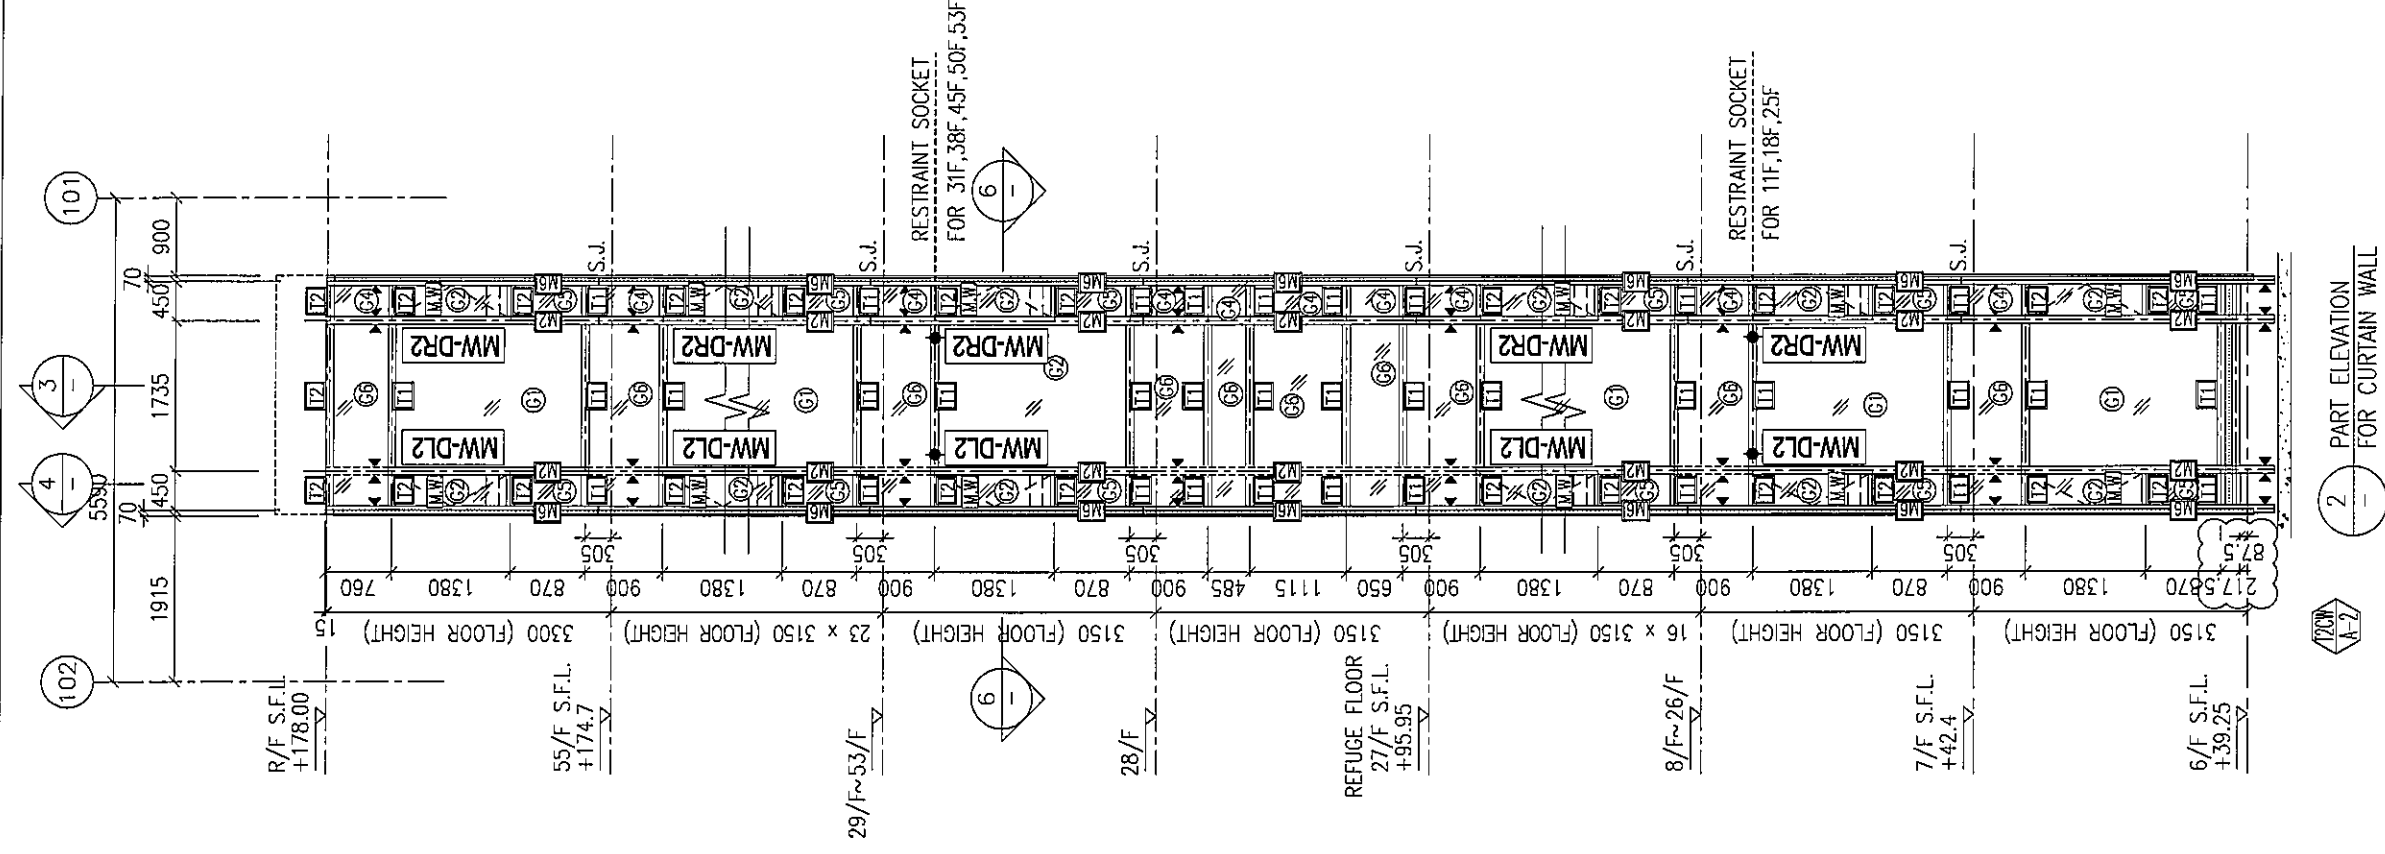


2 PART ELEVATION FOR CURTAIN WALL

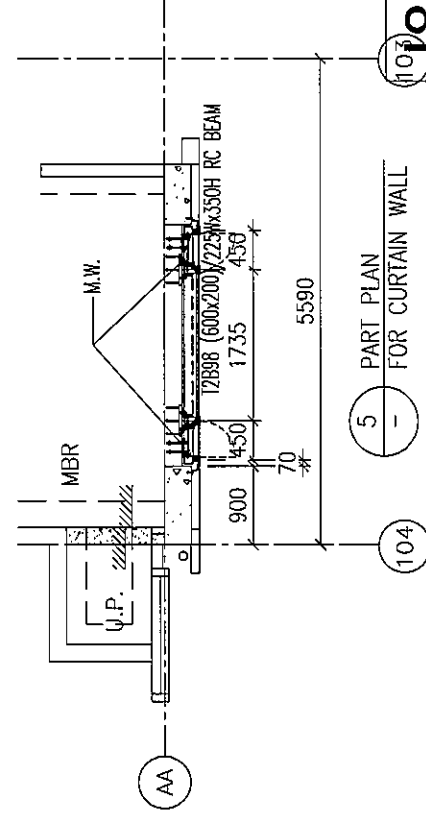




5 PART PLAN FOR CURTAIN WALL

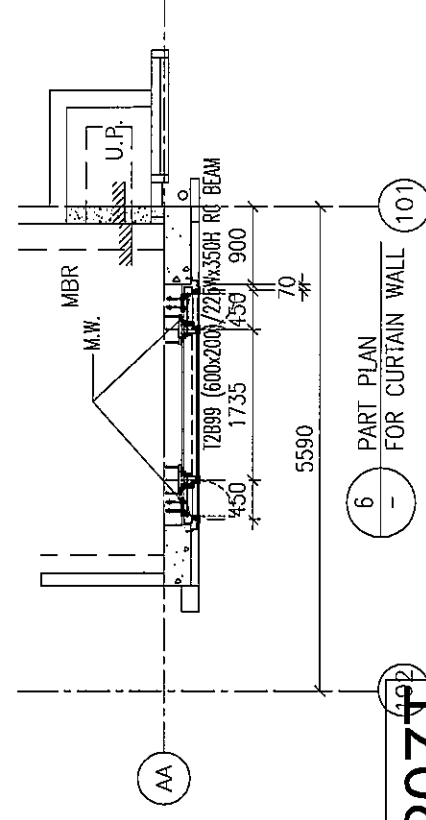


6 PART PLAN FOR CURTAIN WALL

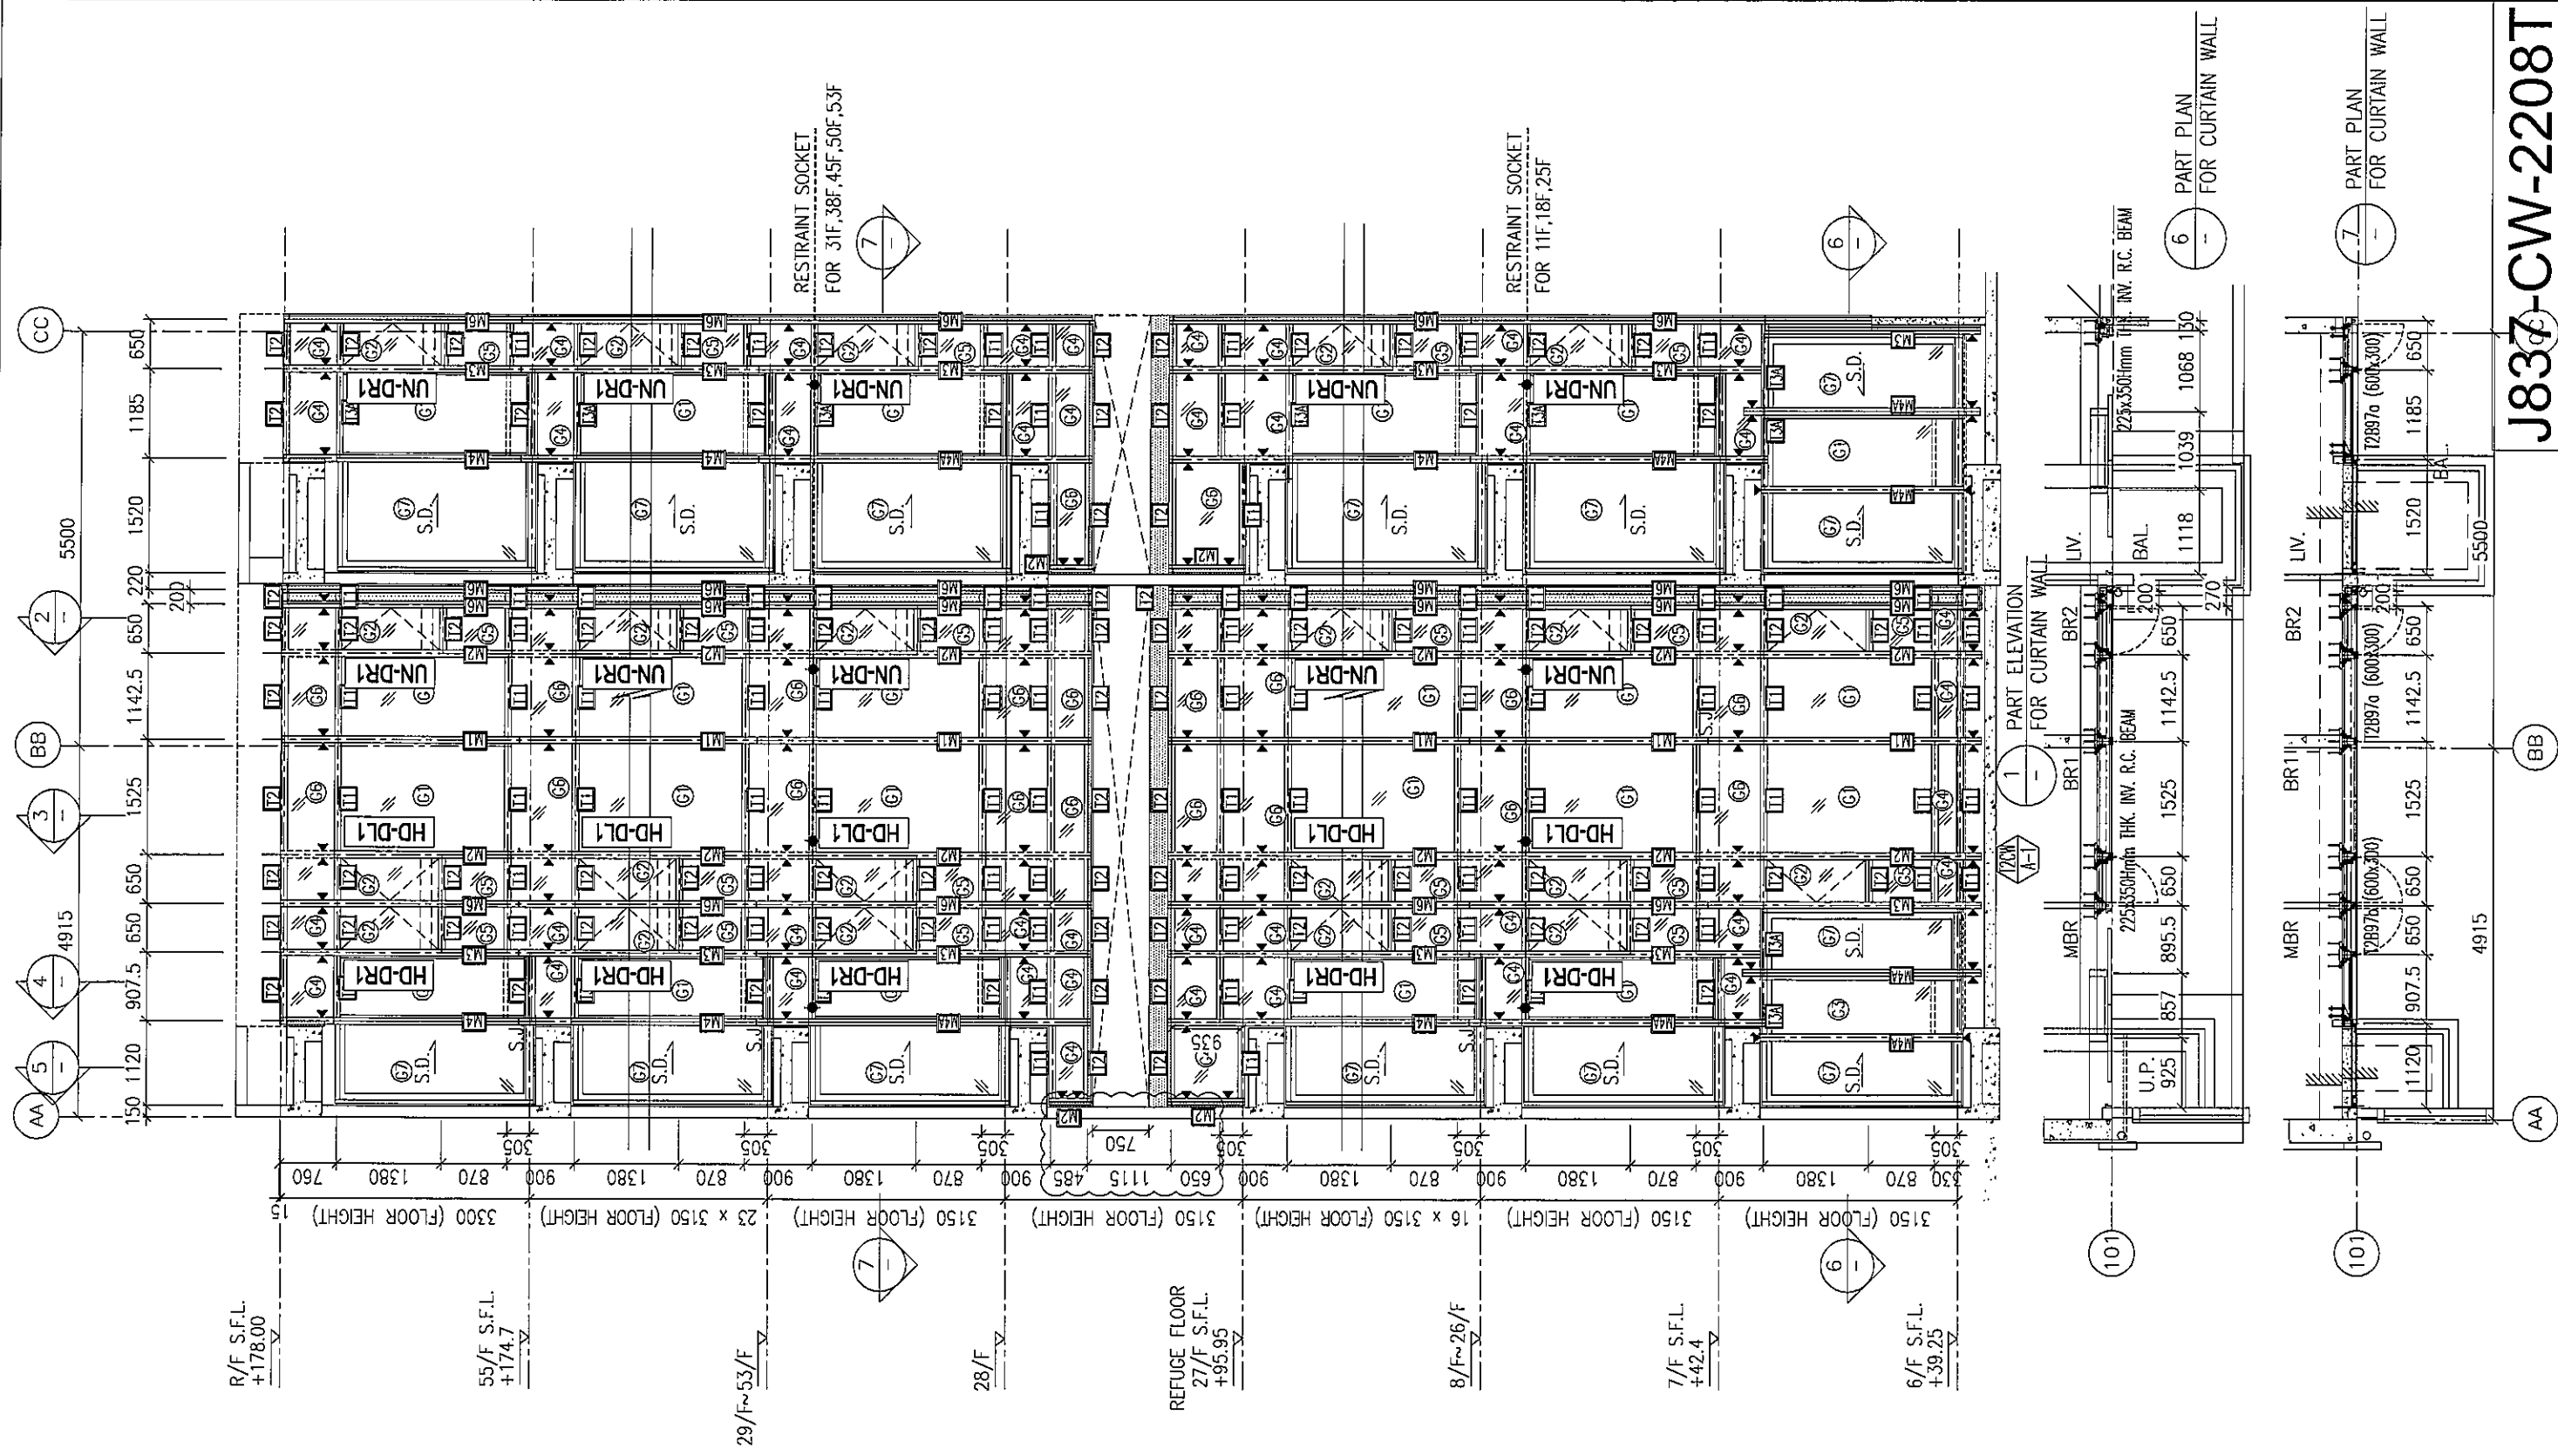


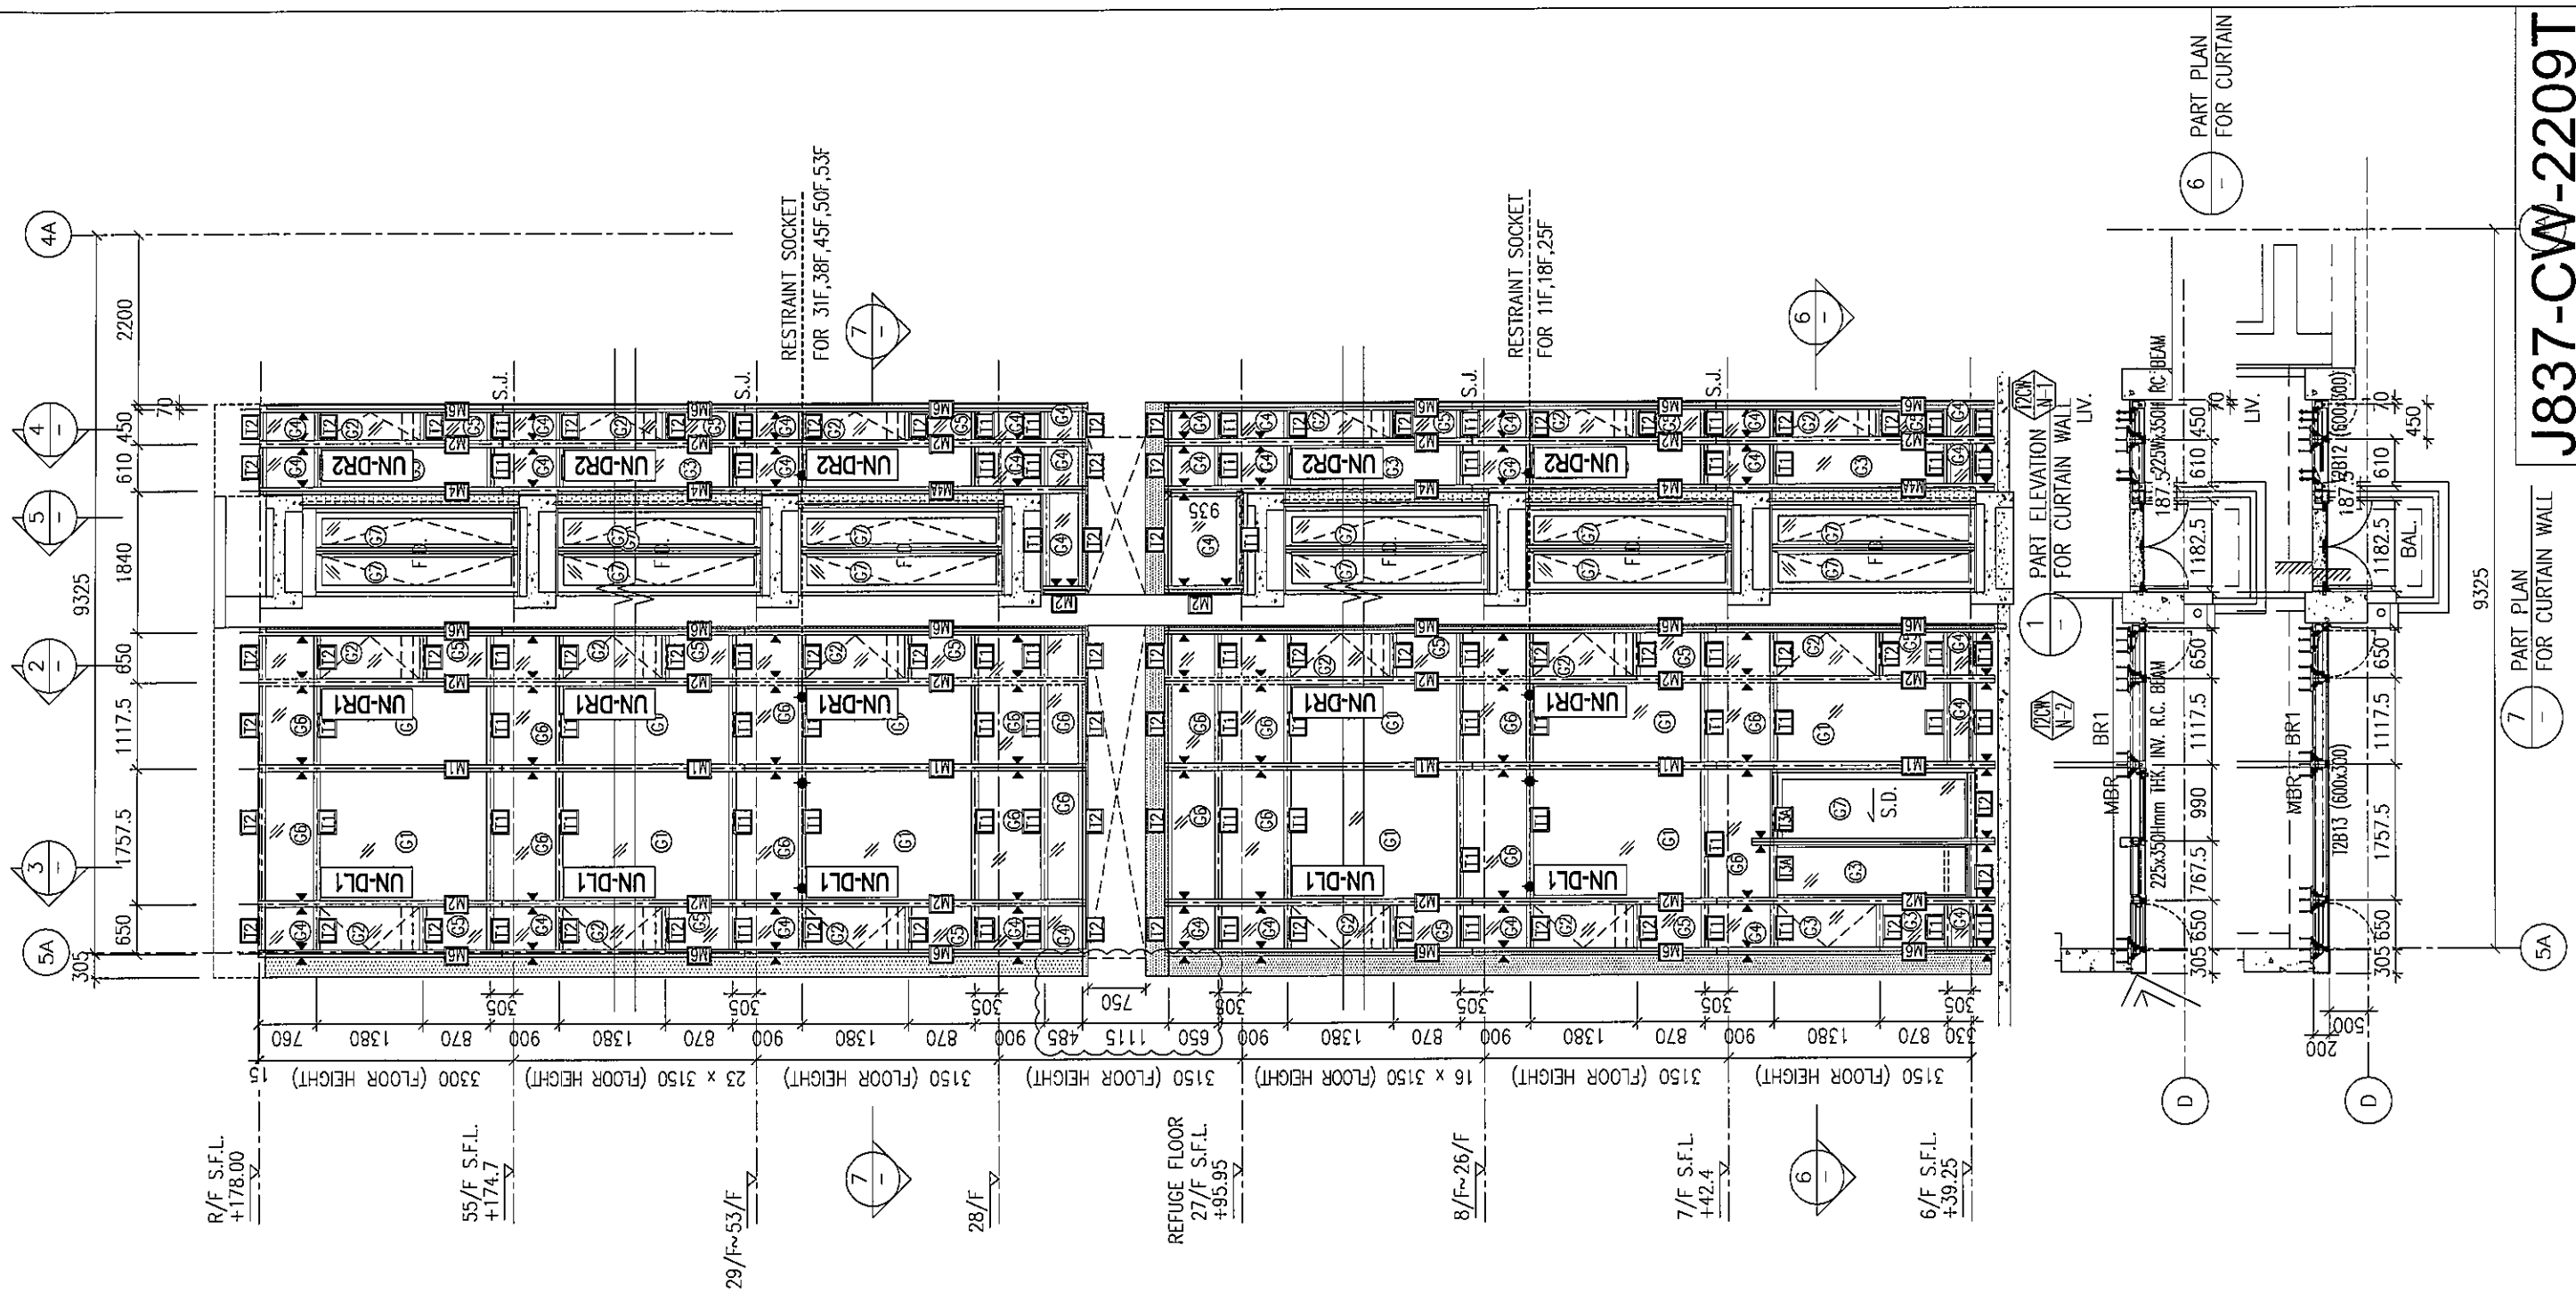

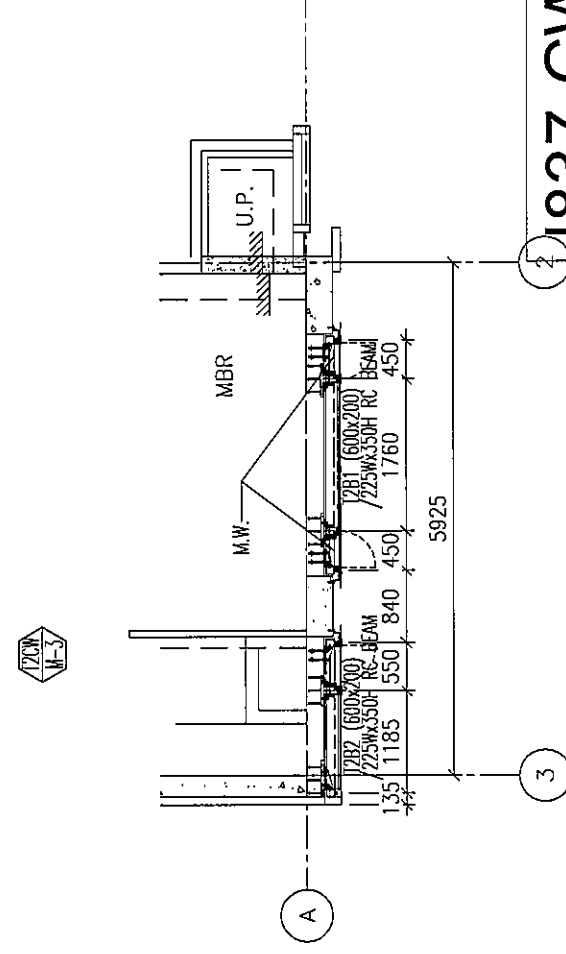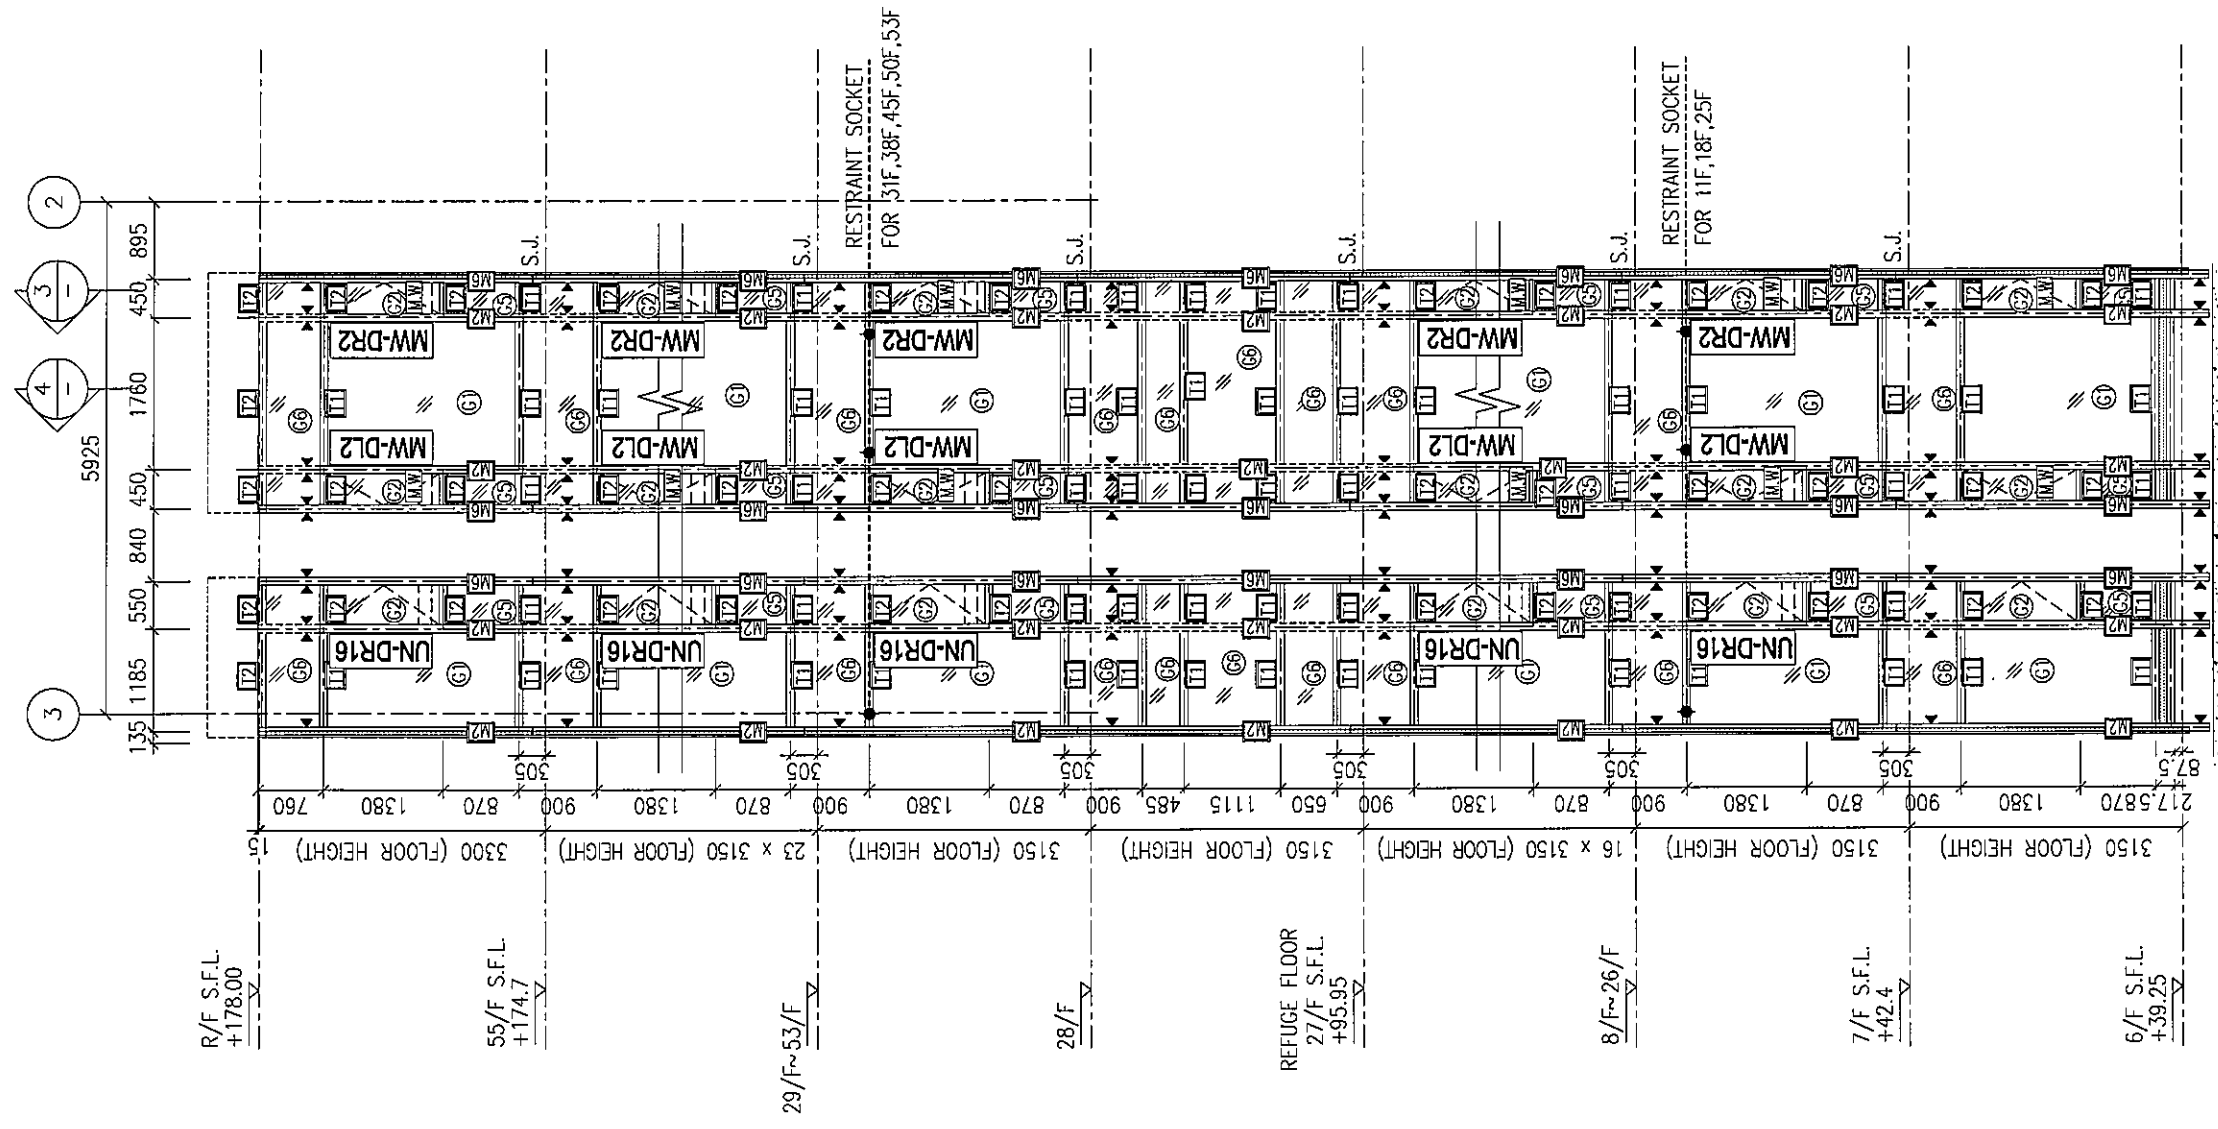


J837-CW-2210T

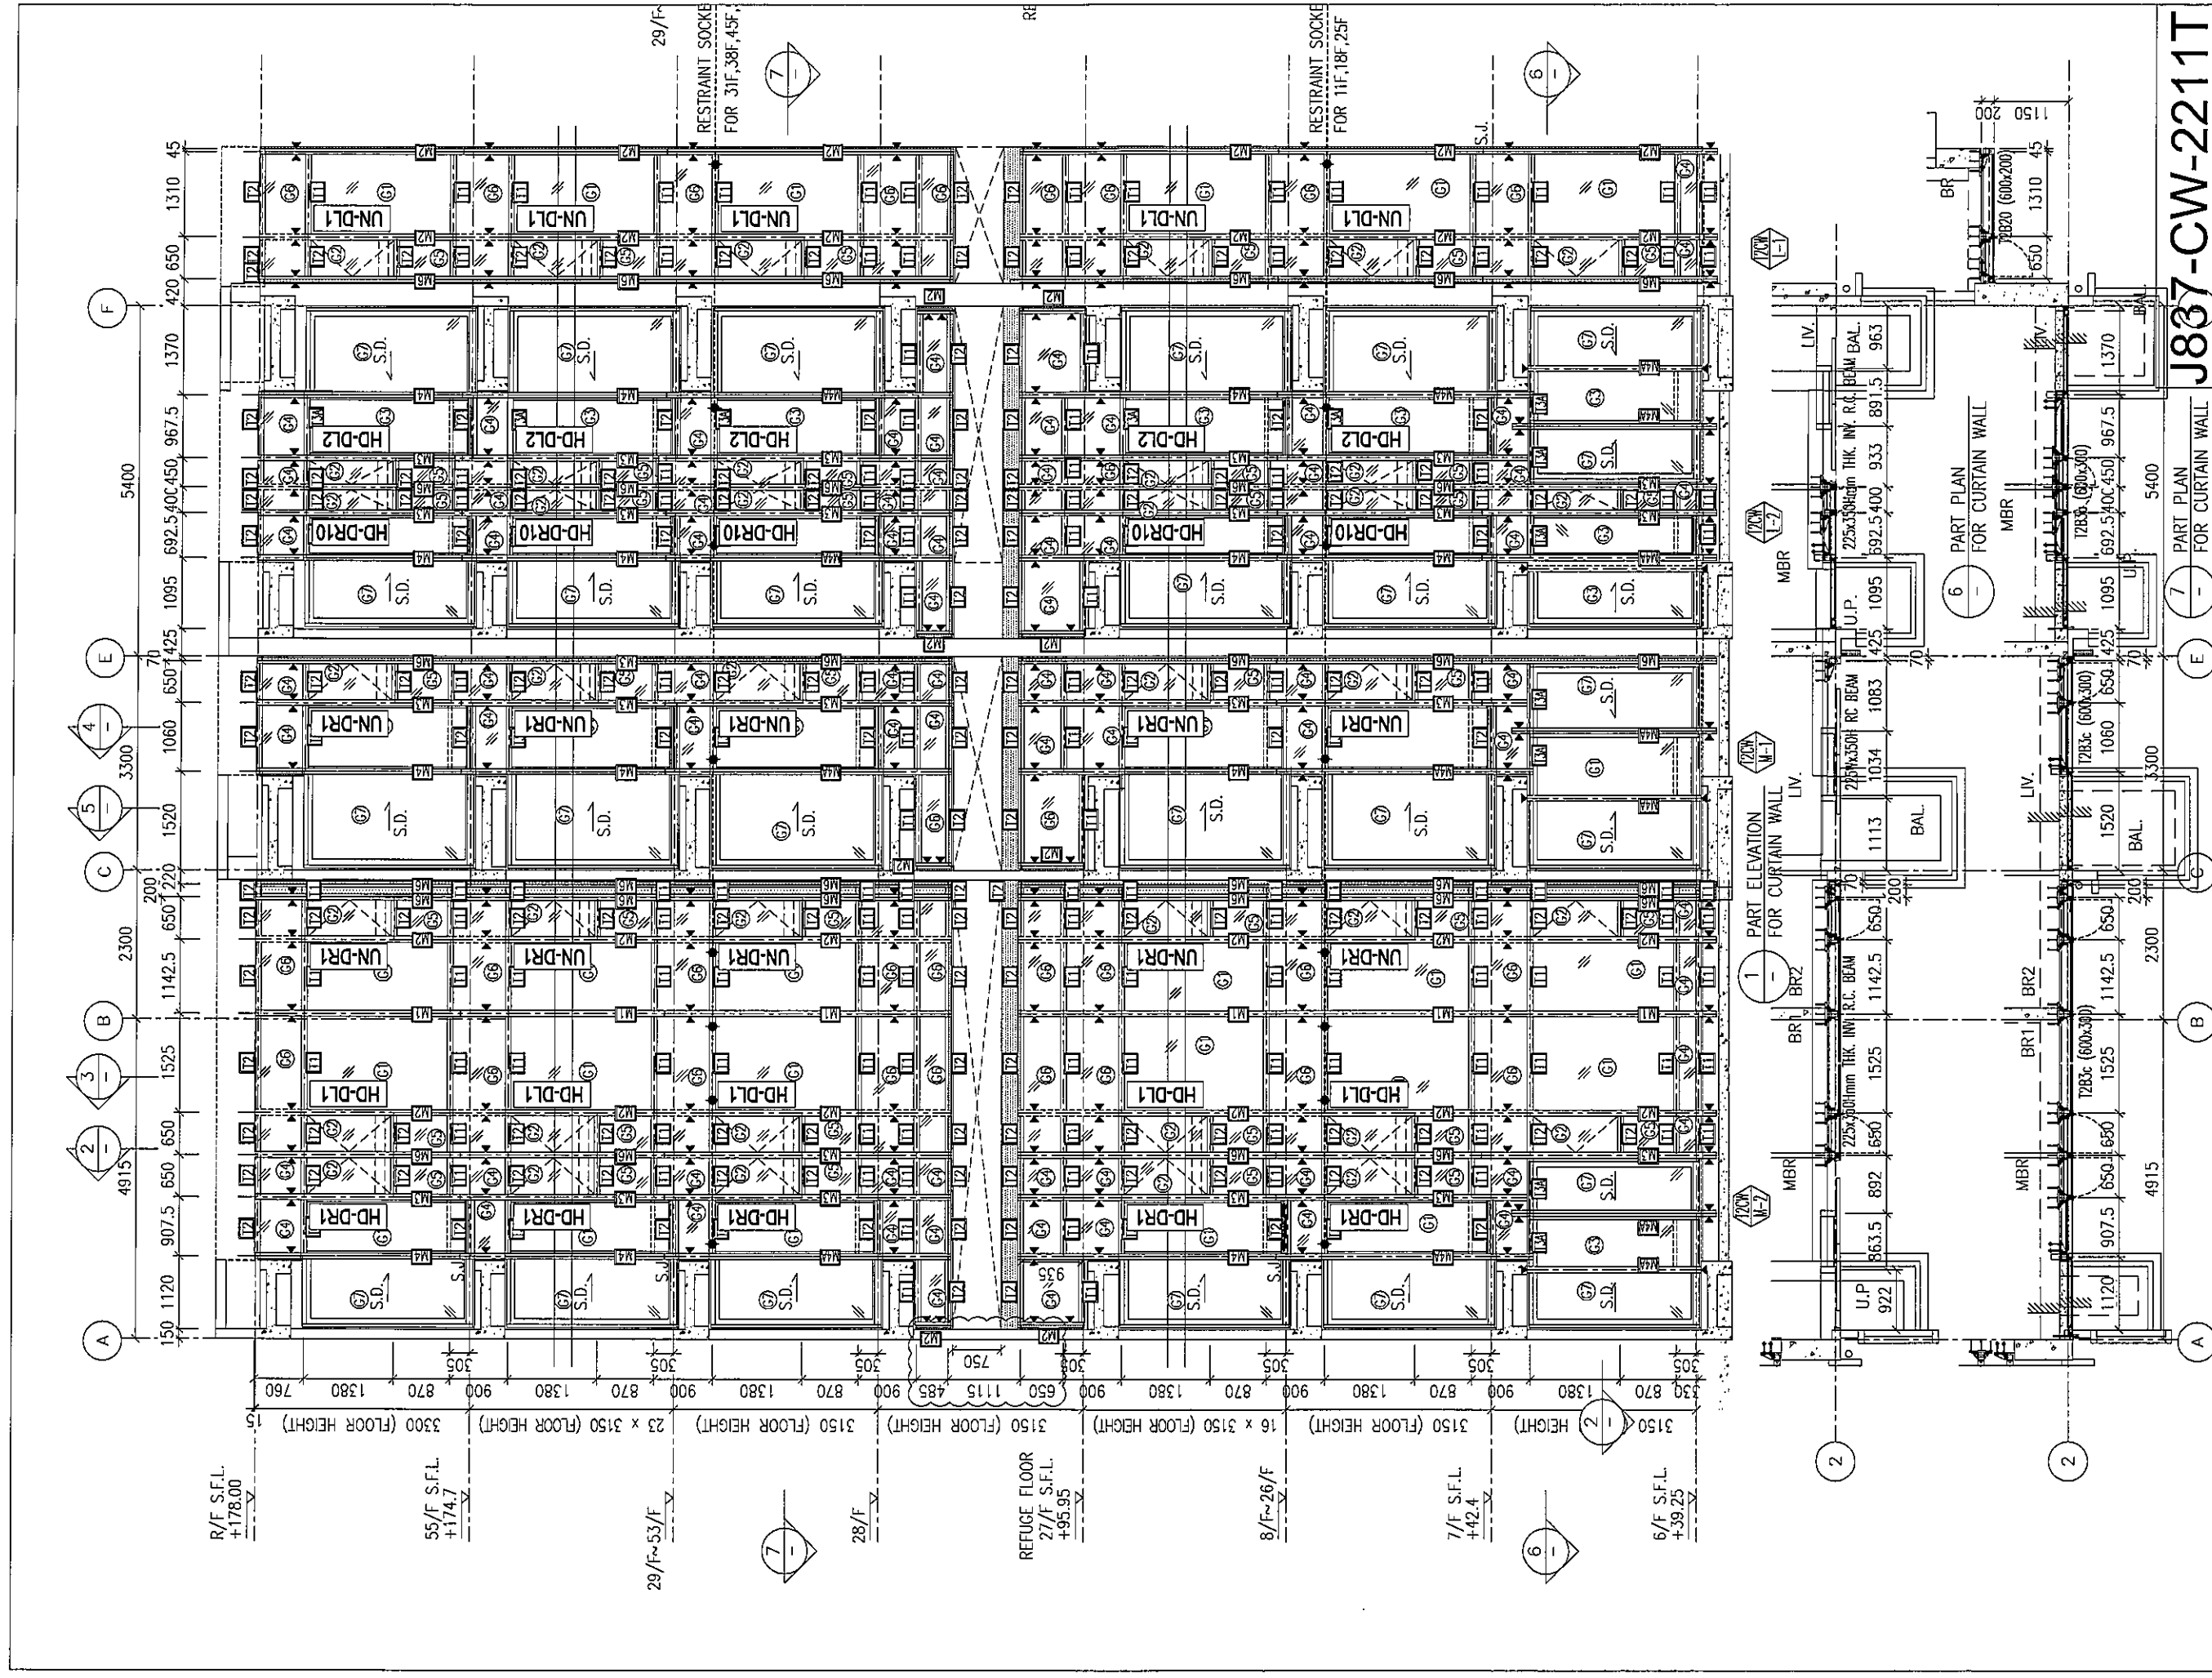


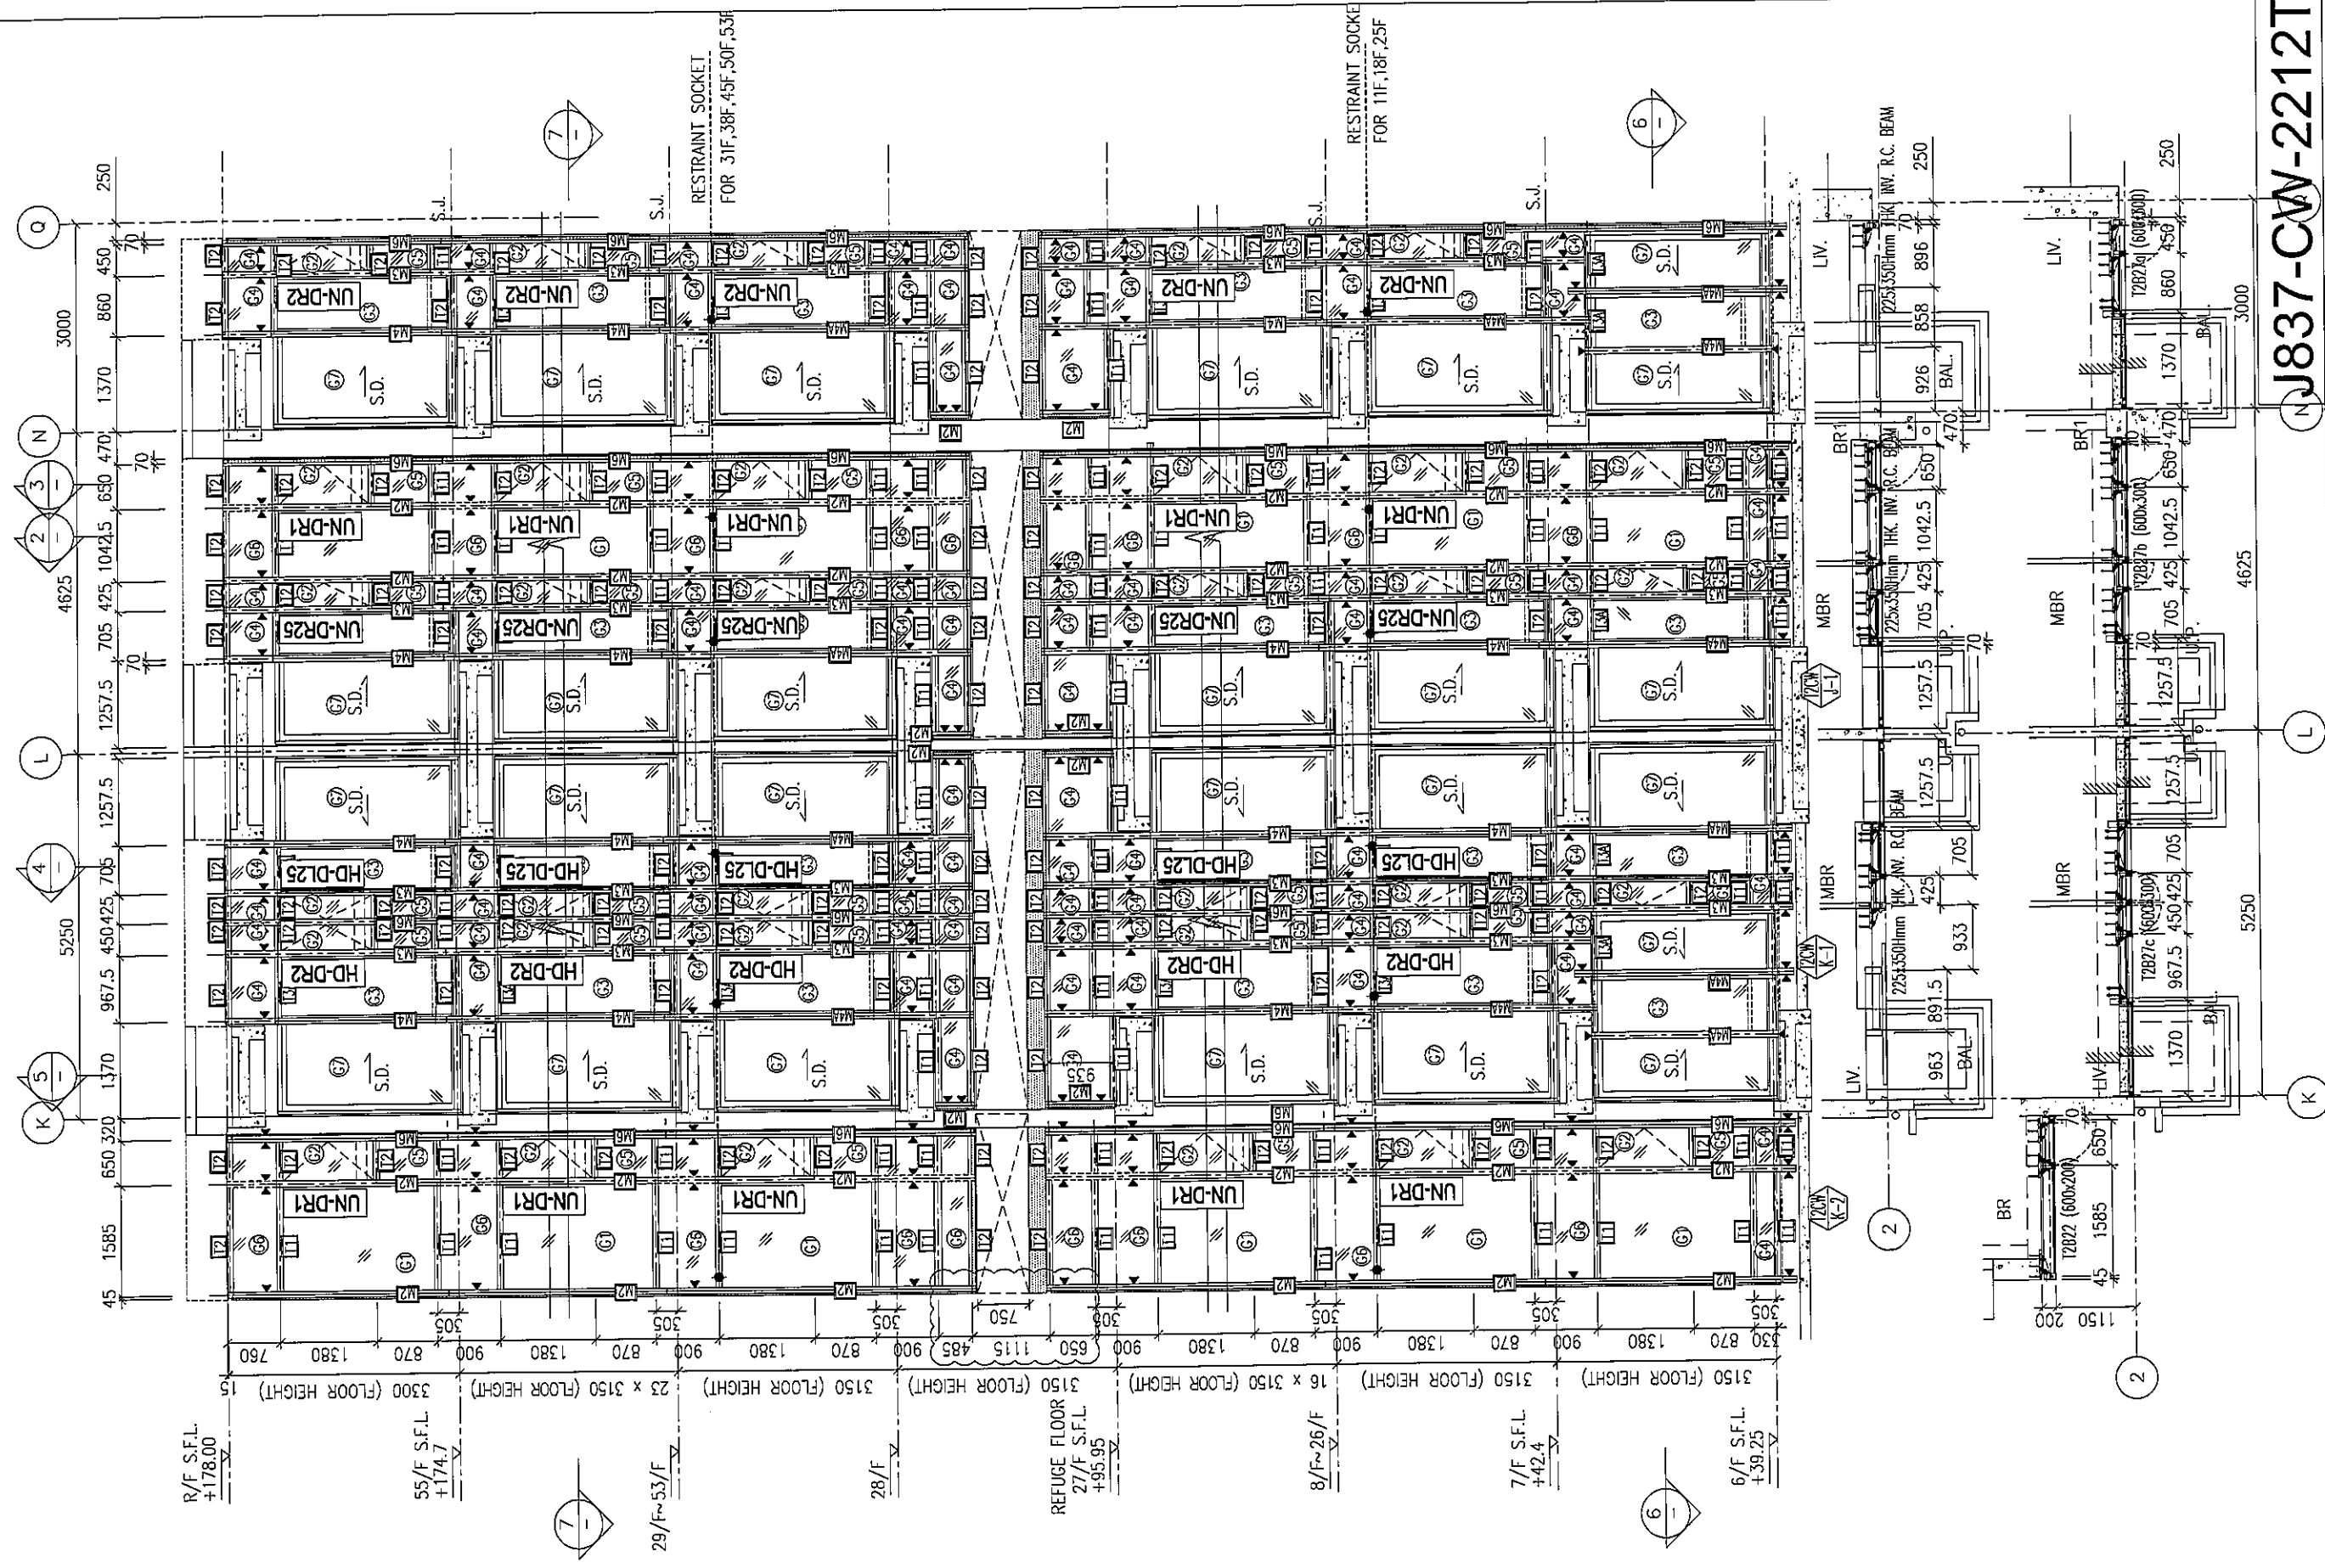


J837-CW-2212T

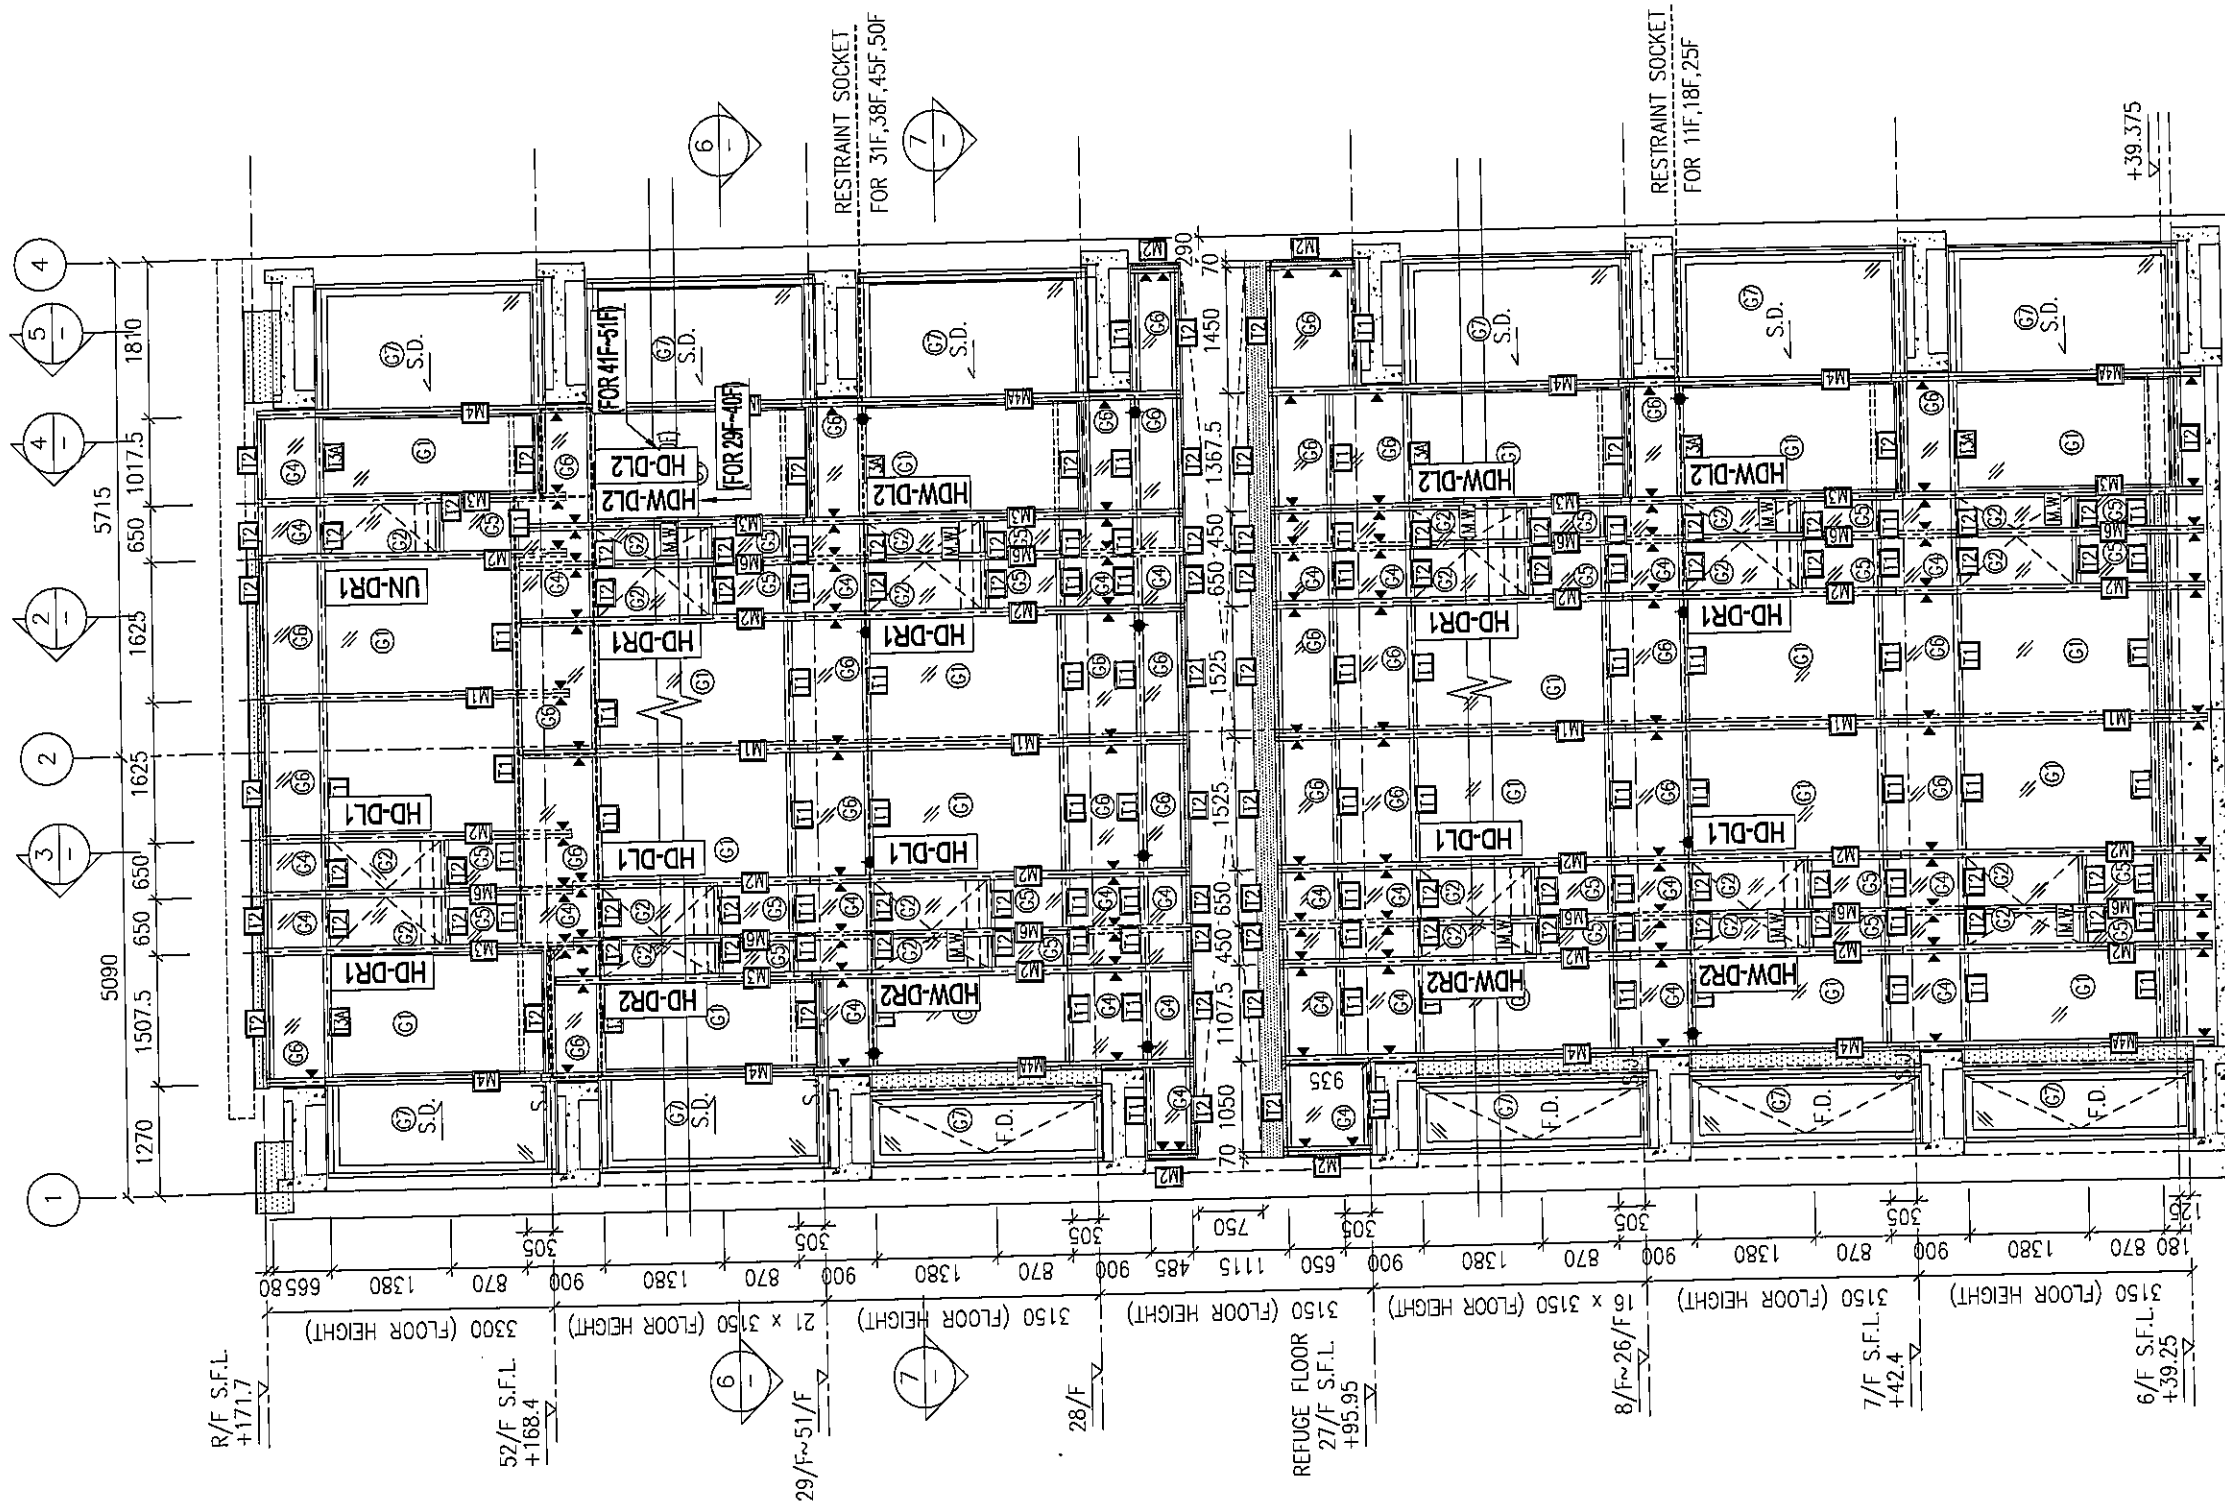



1 PART ELEVATION FOR CURTAIN WALL

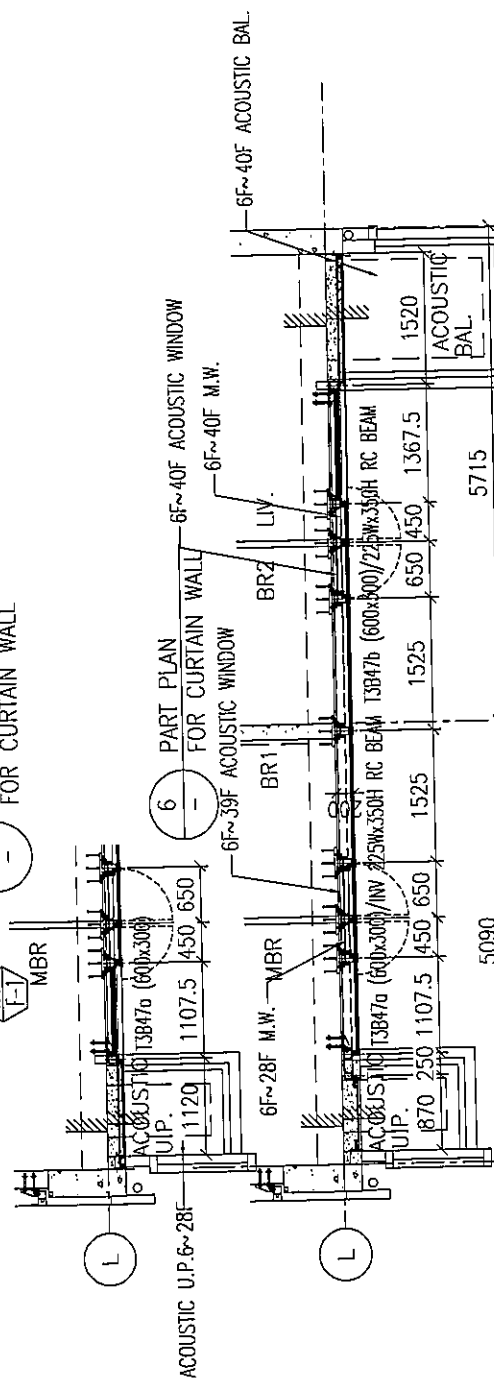


7 PART PLAN FOR CURTAIN WALL J837-CW-2301T

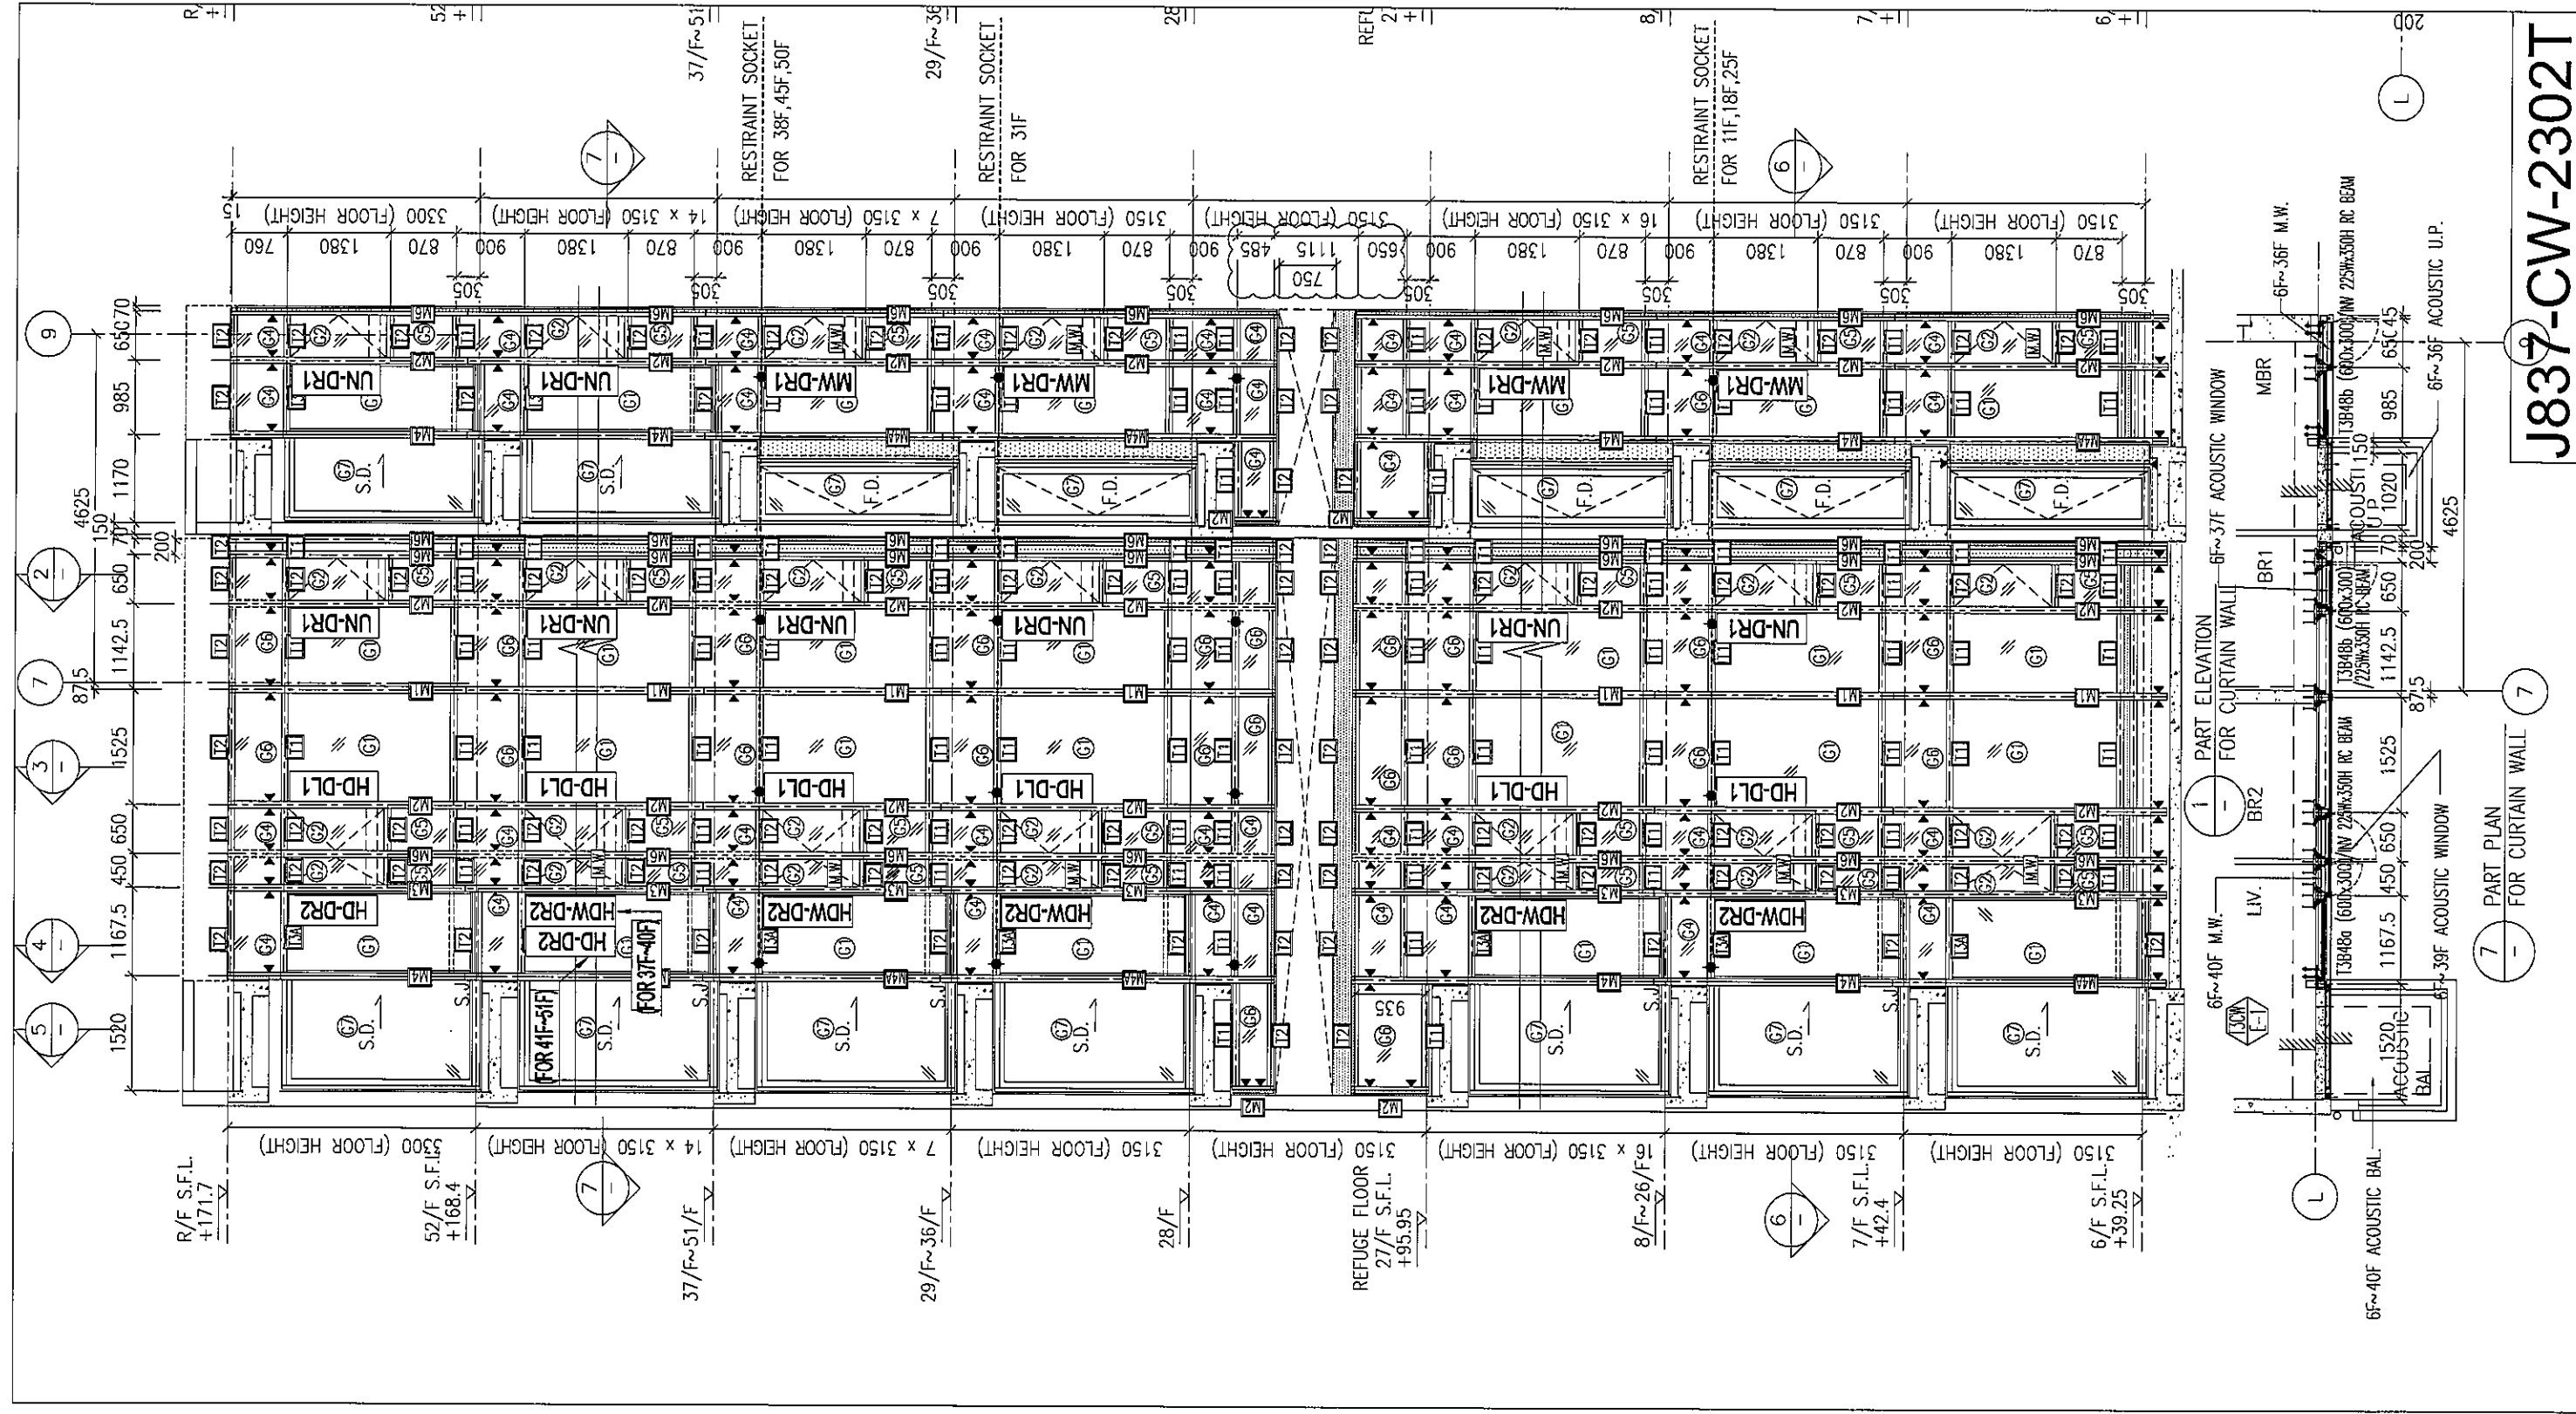


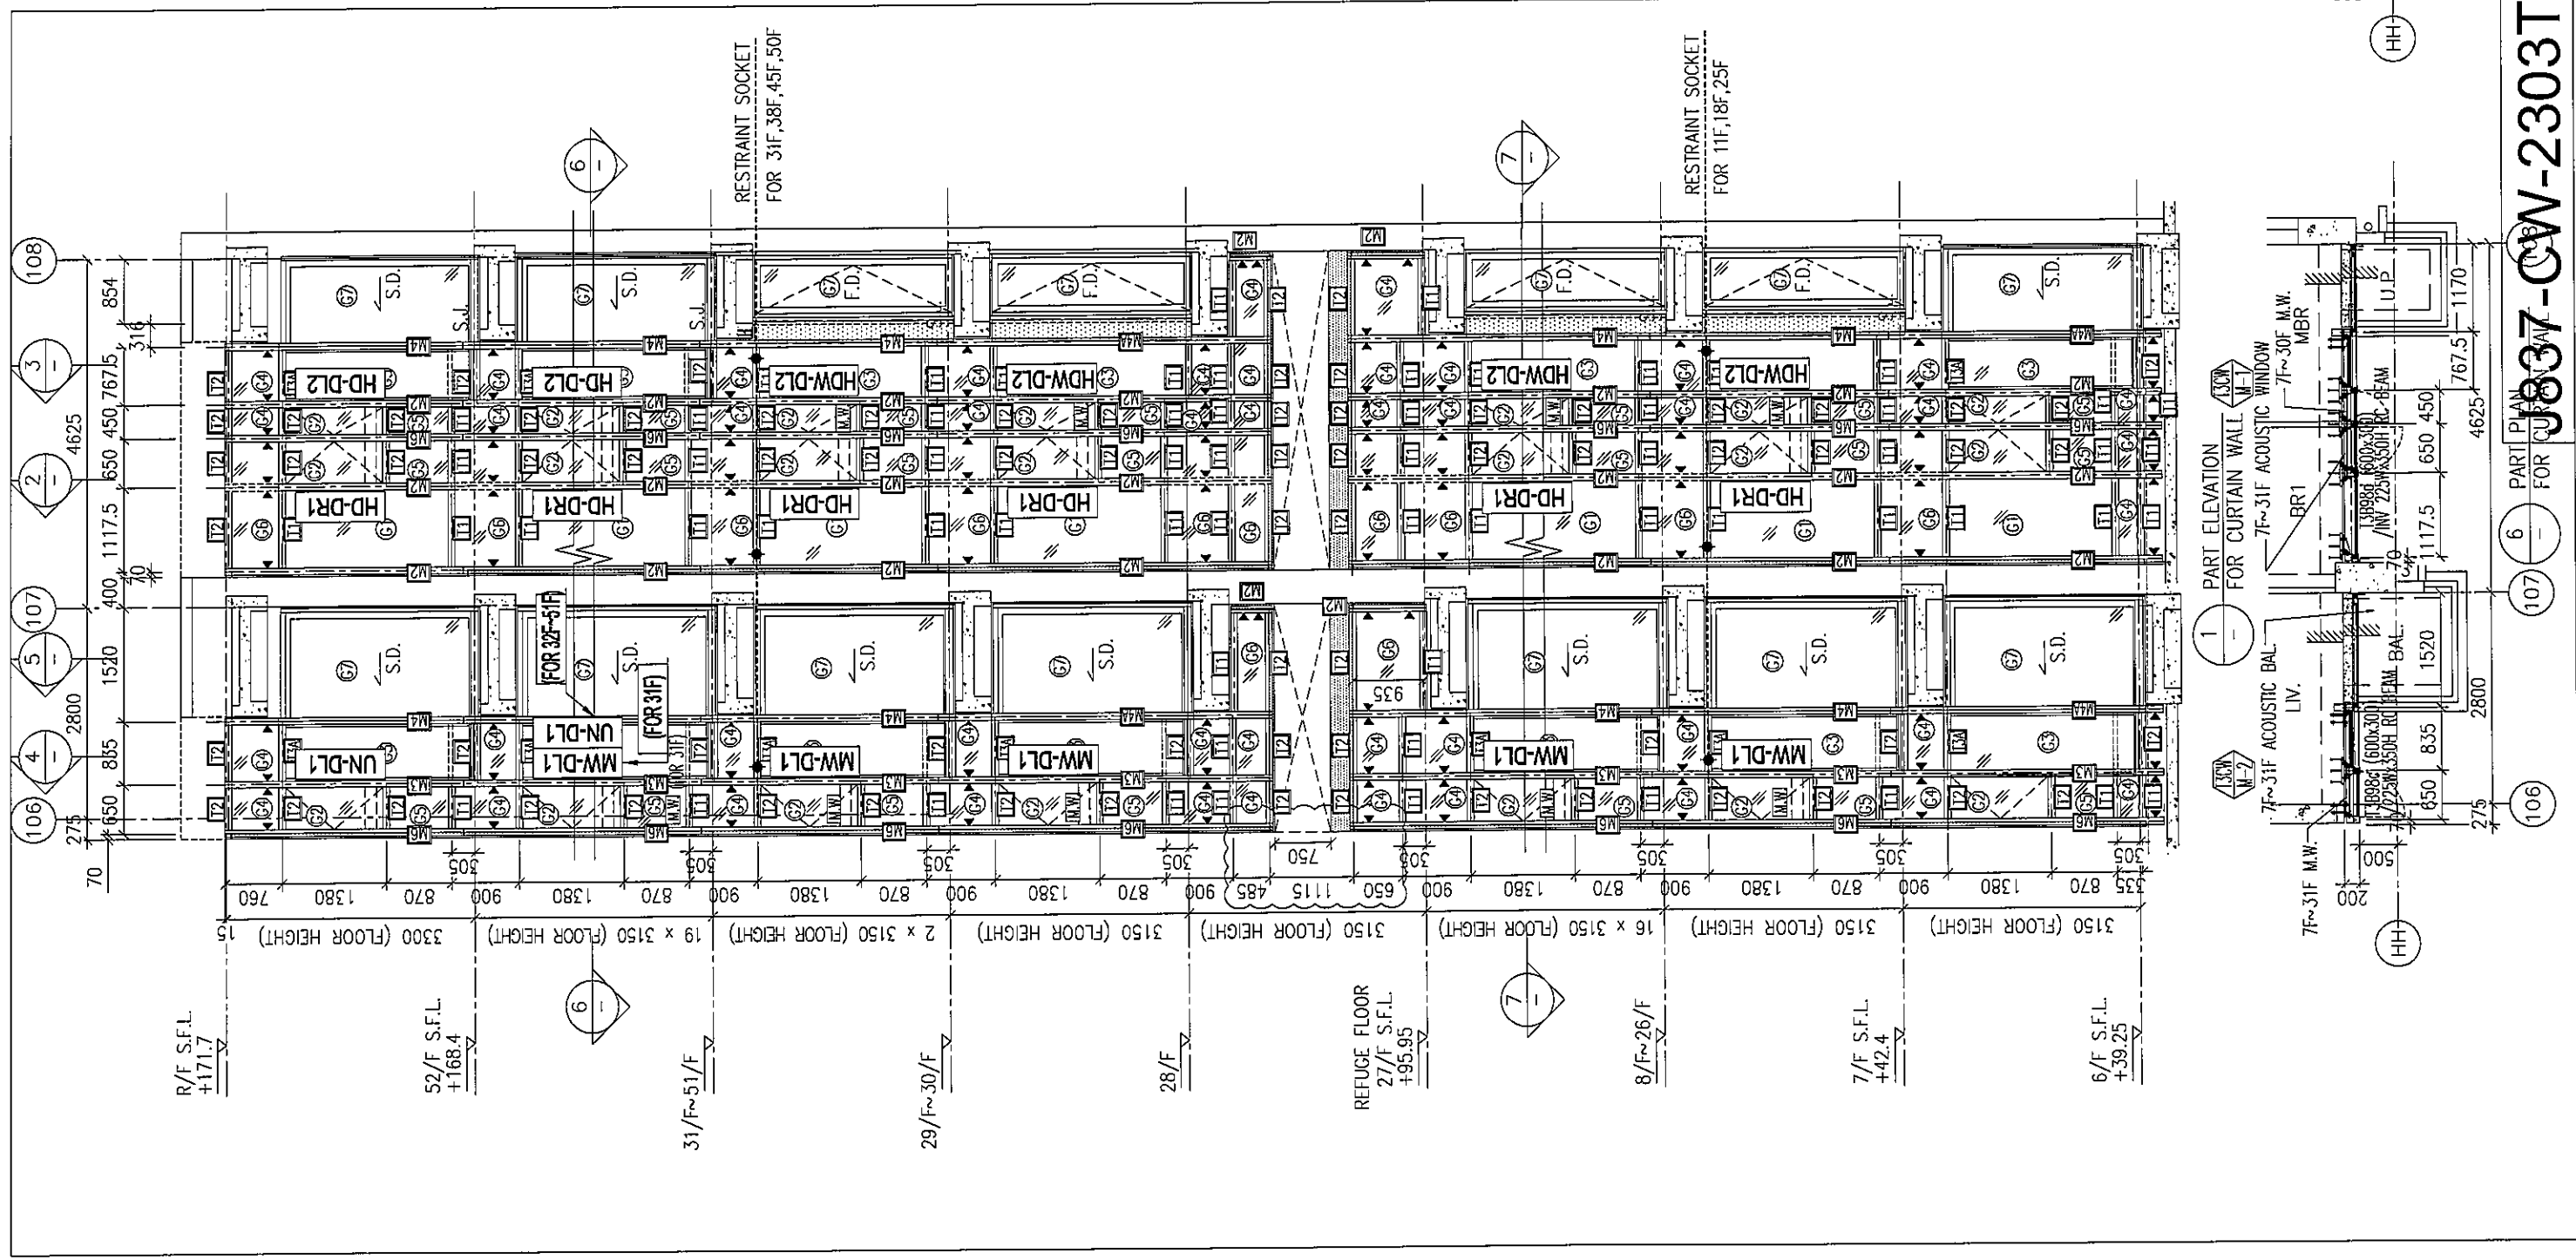

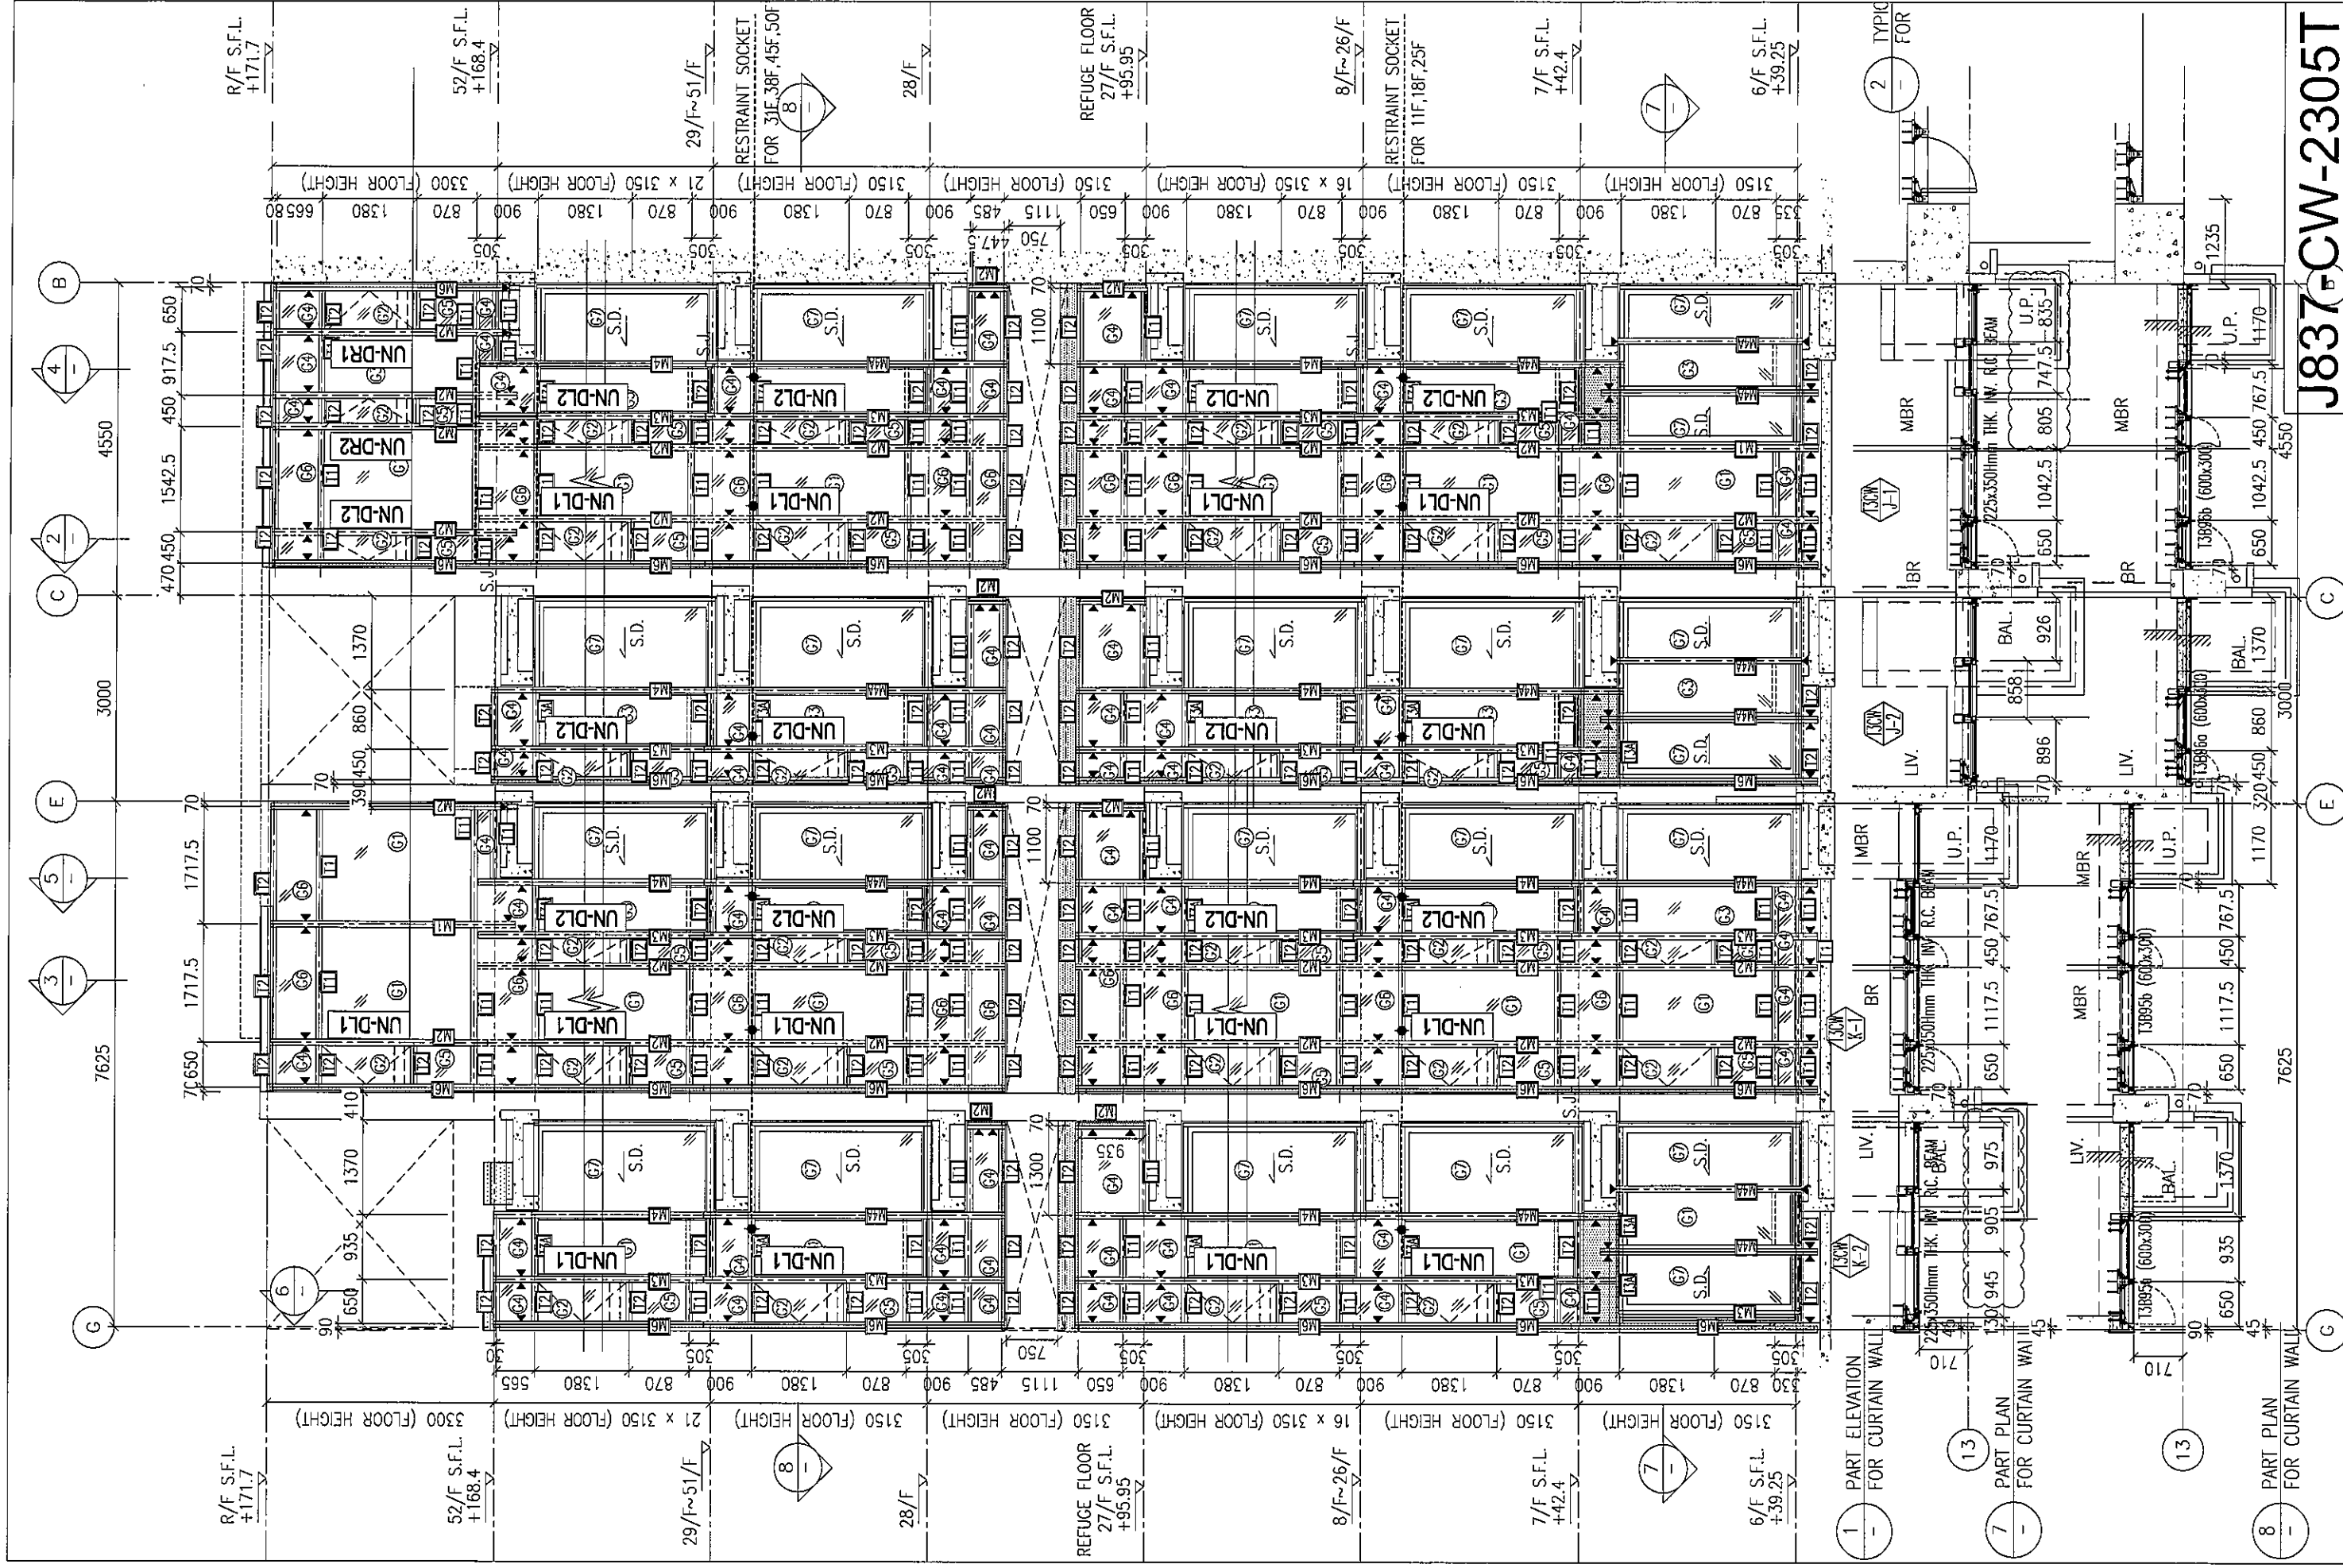

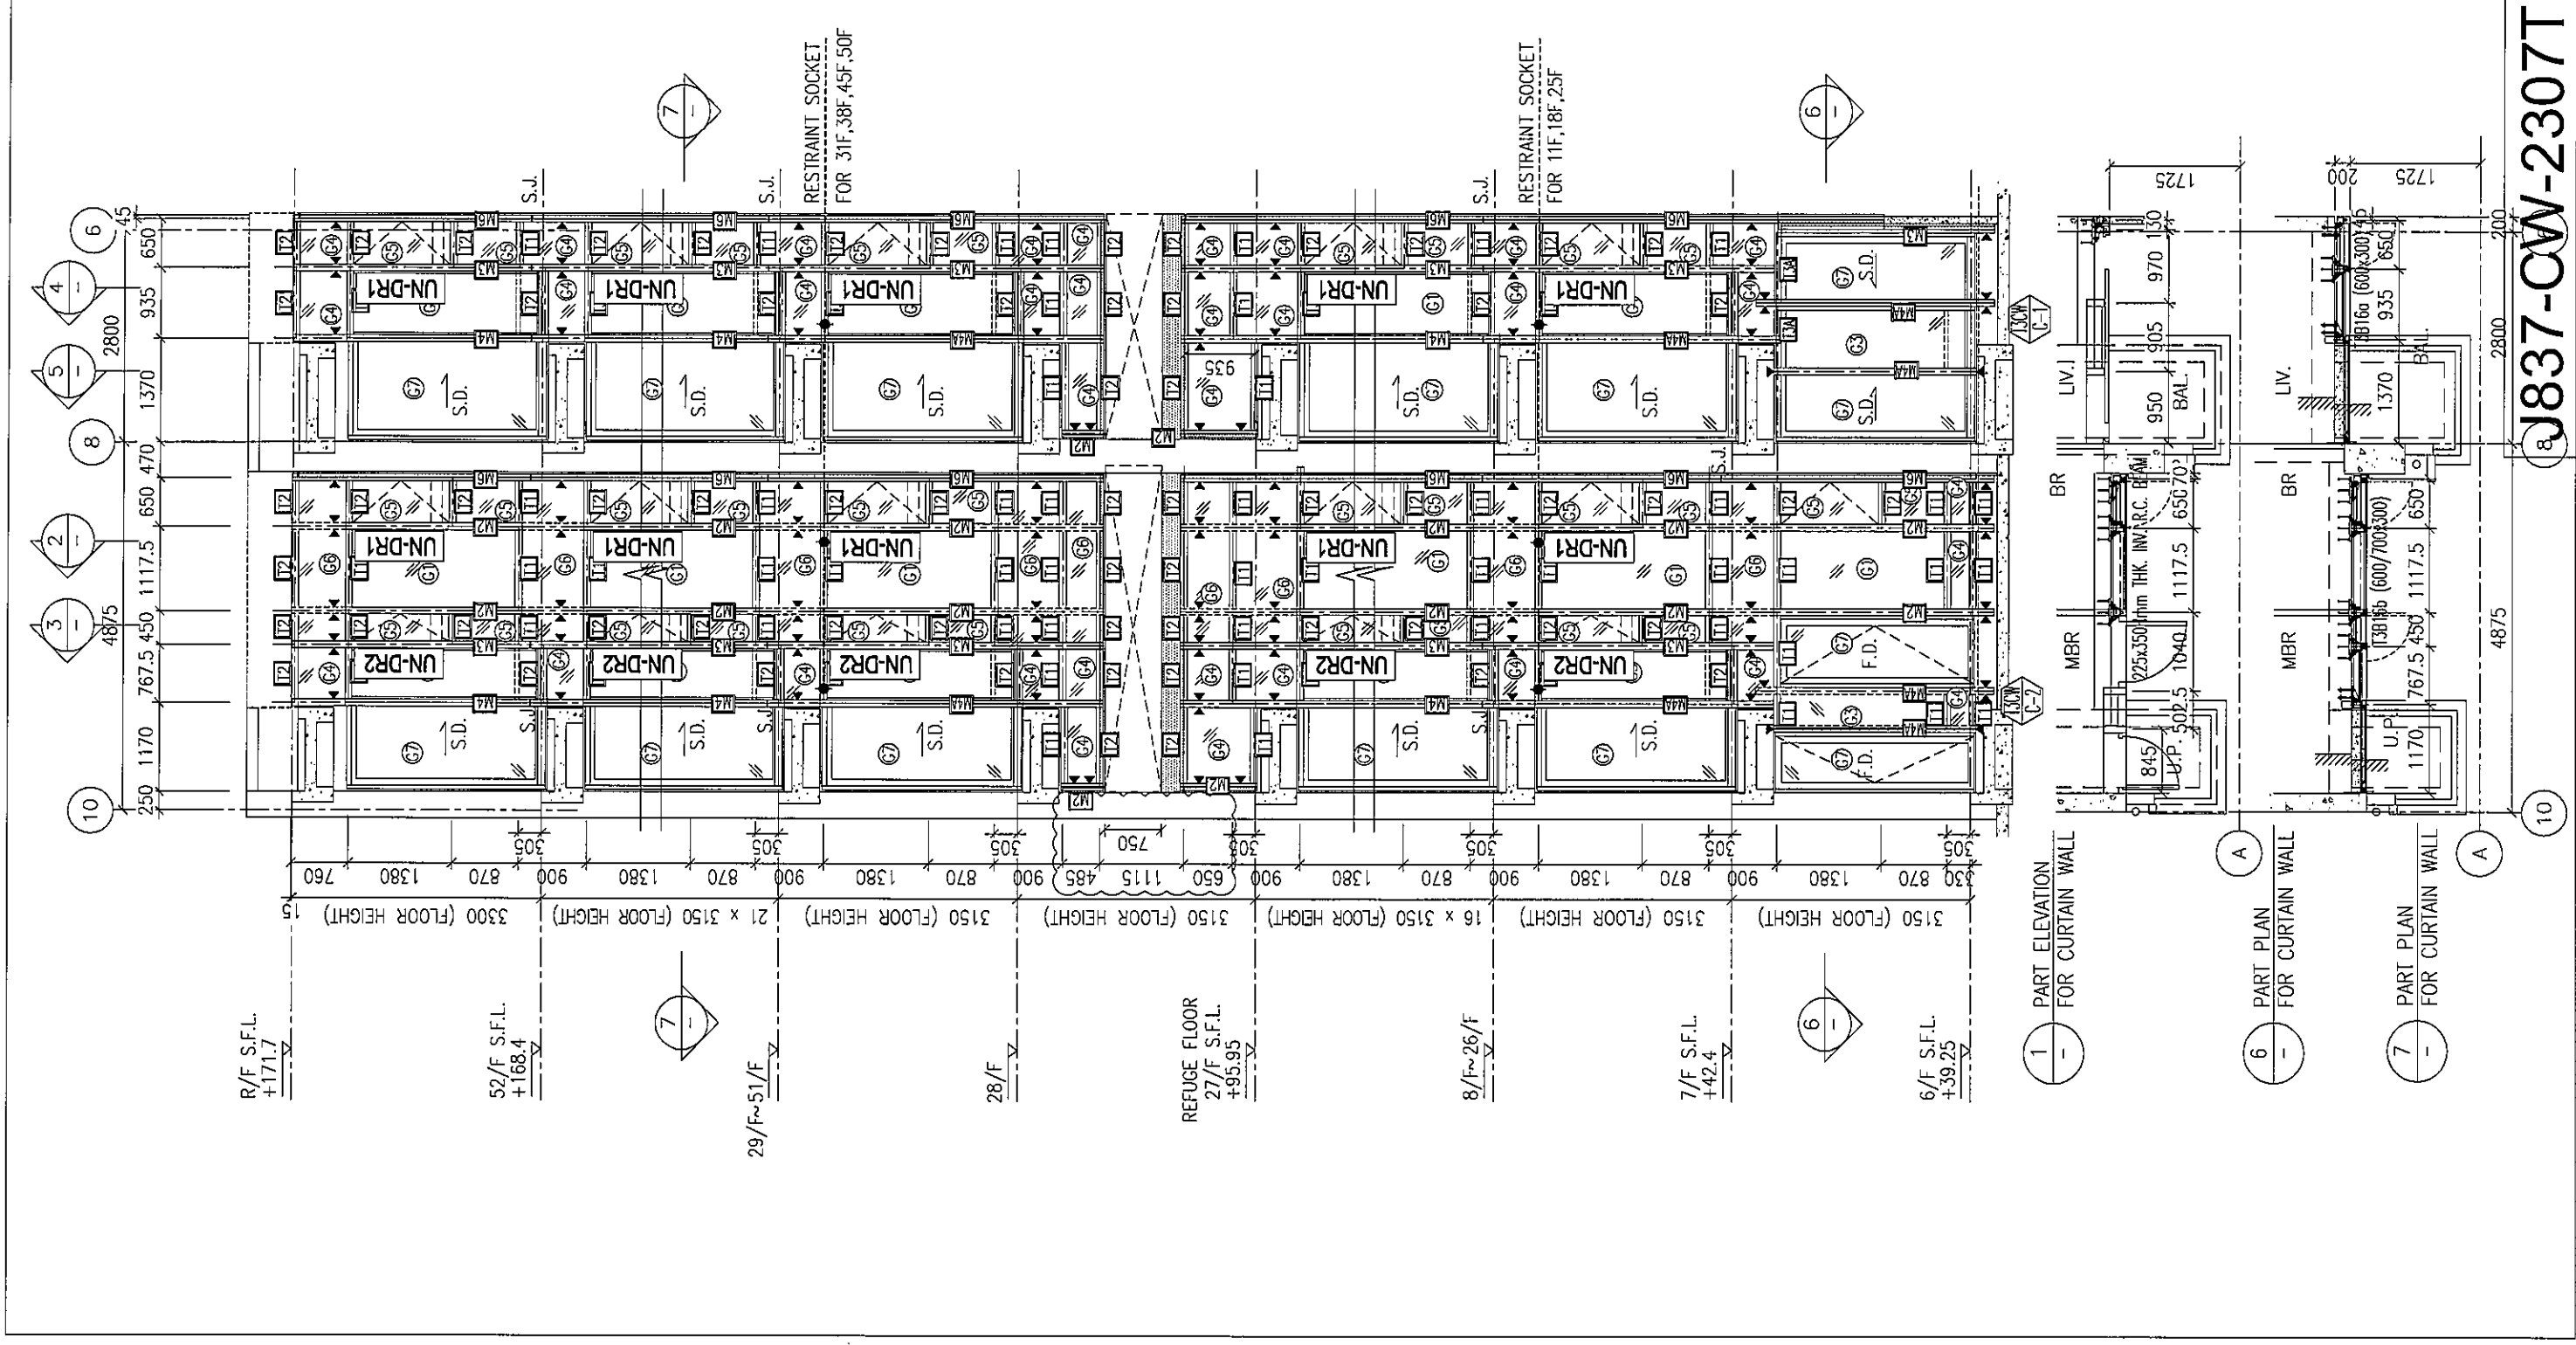



U837-CW-2307T

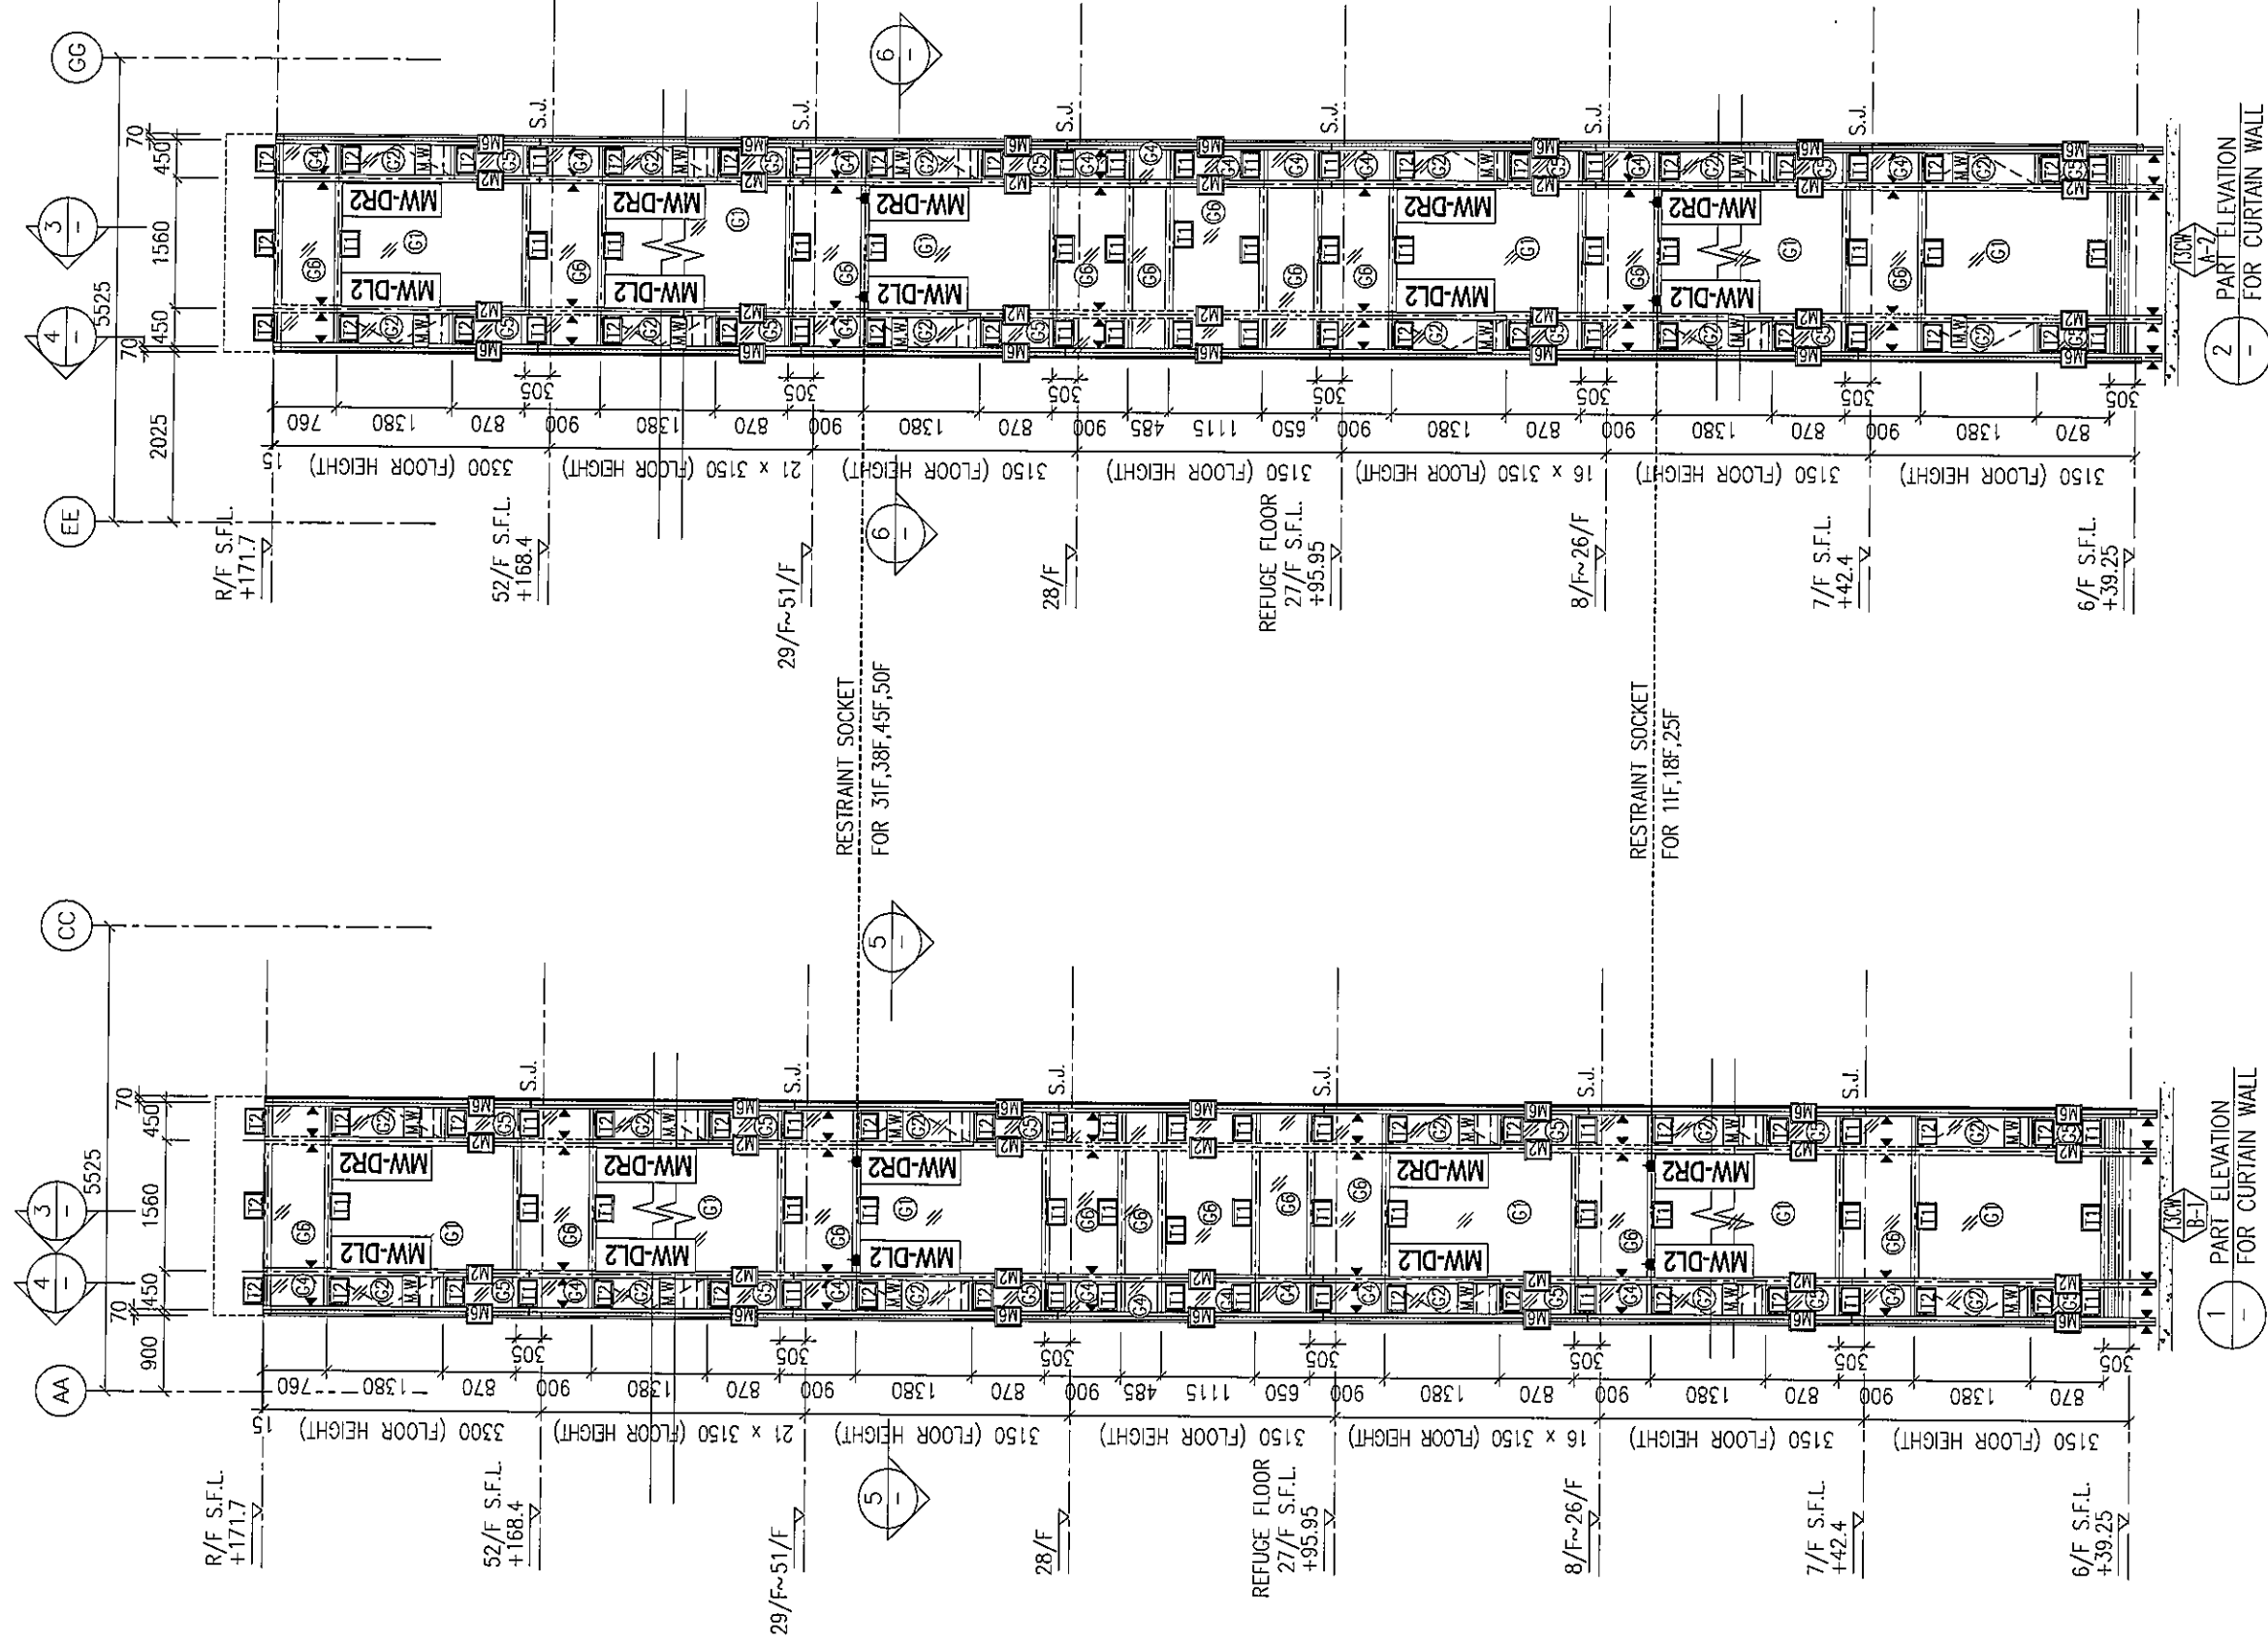


J837-CW-2309T


5 PART PLAN FOR CURTAIN WALL




6 PART PLAN FOR CURTAIN WALL

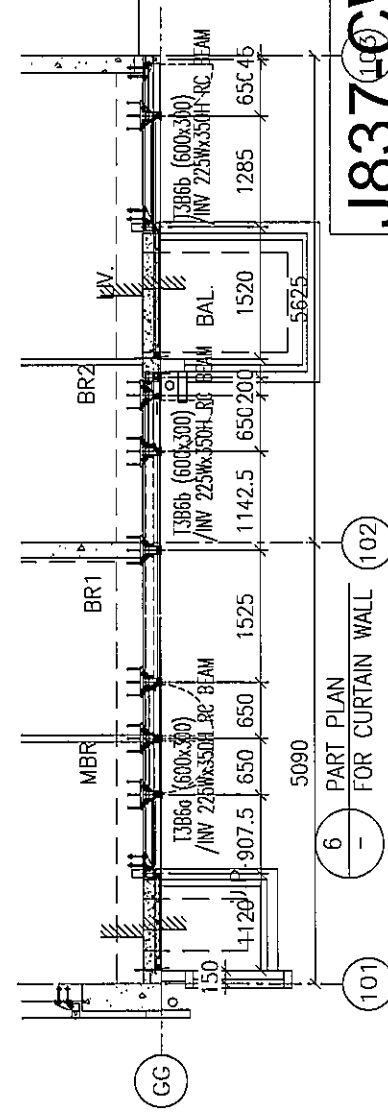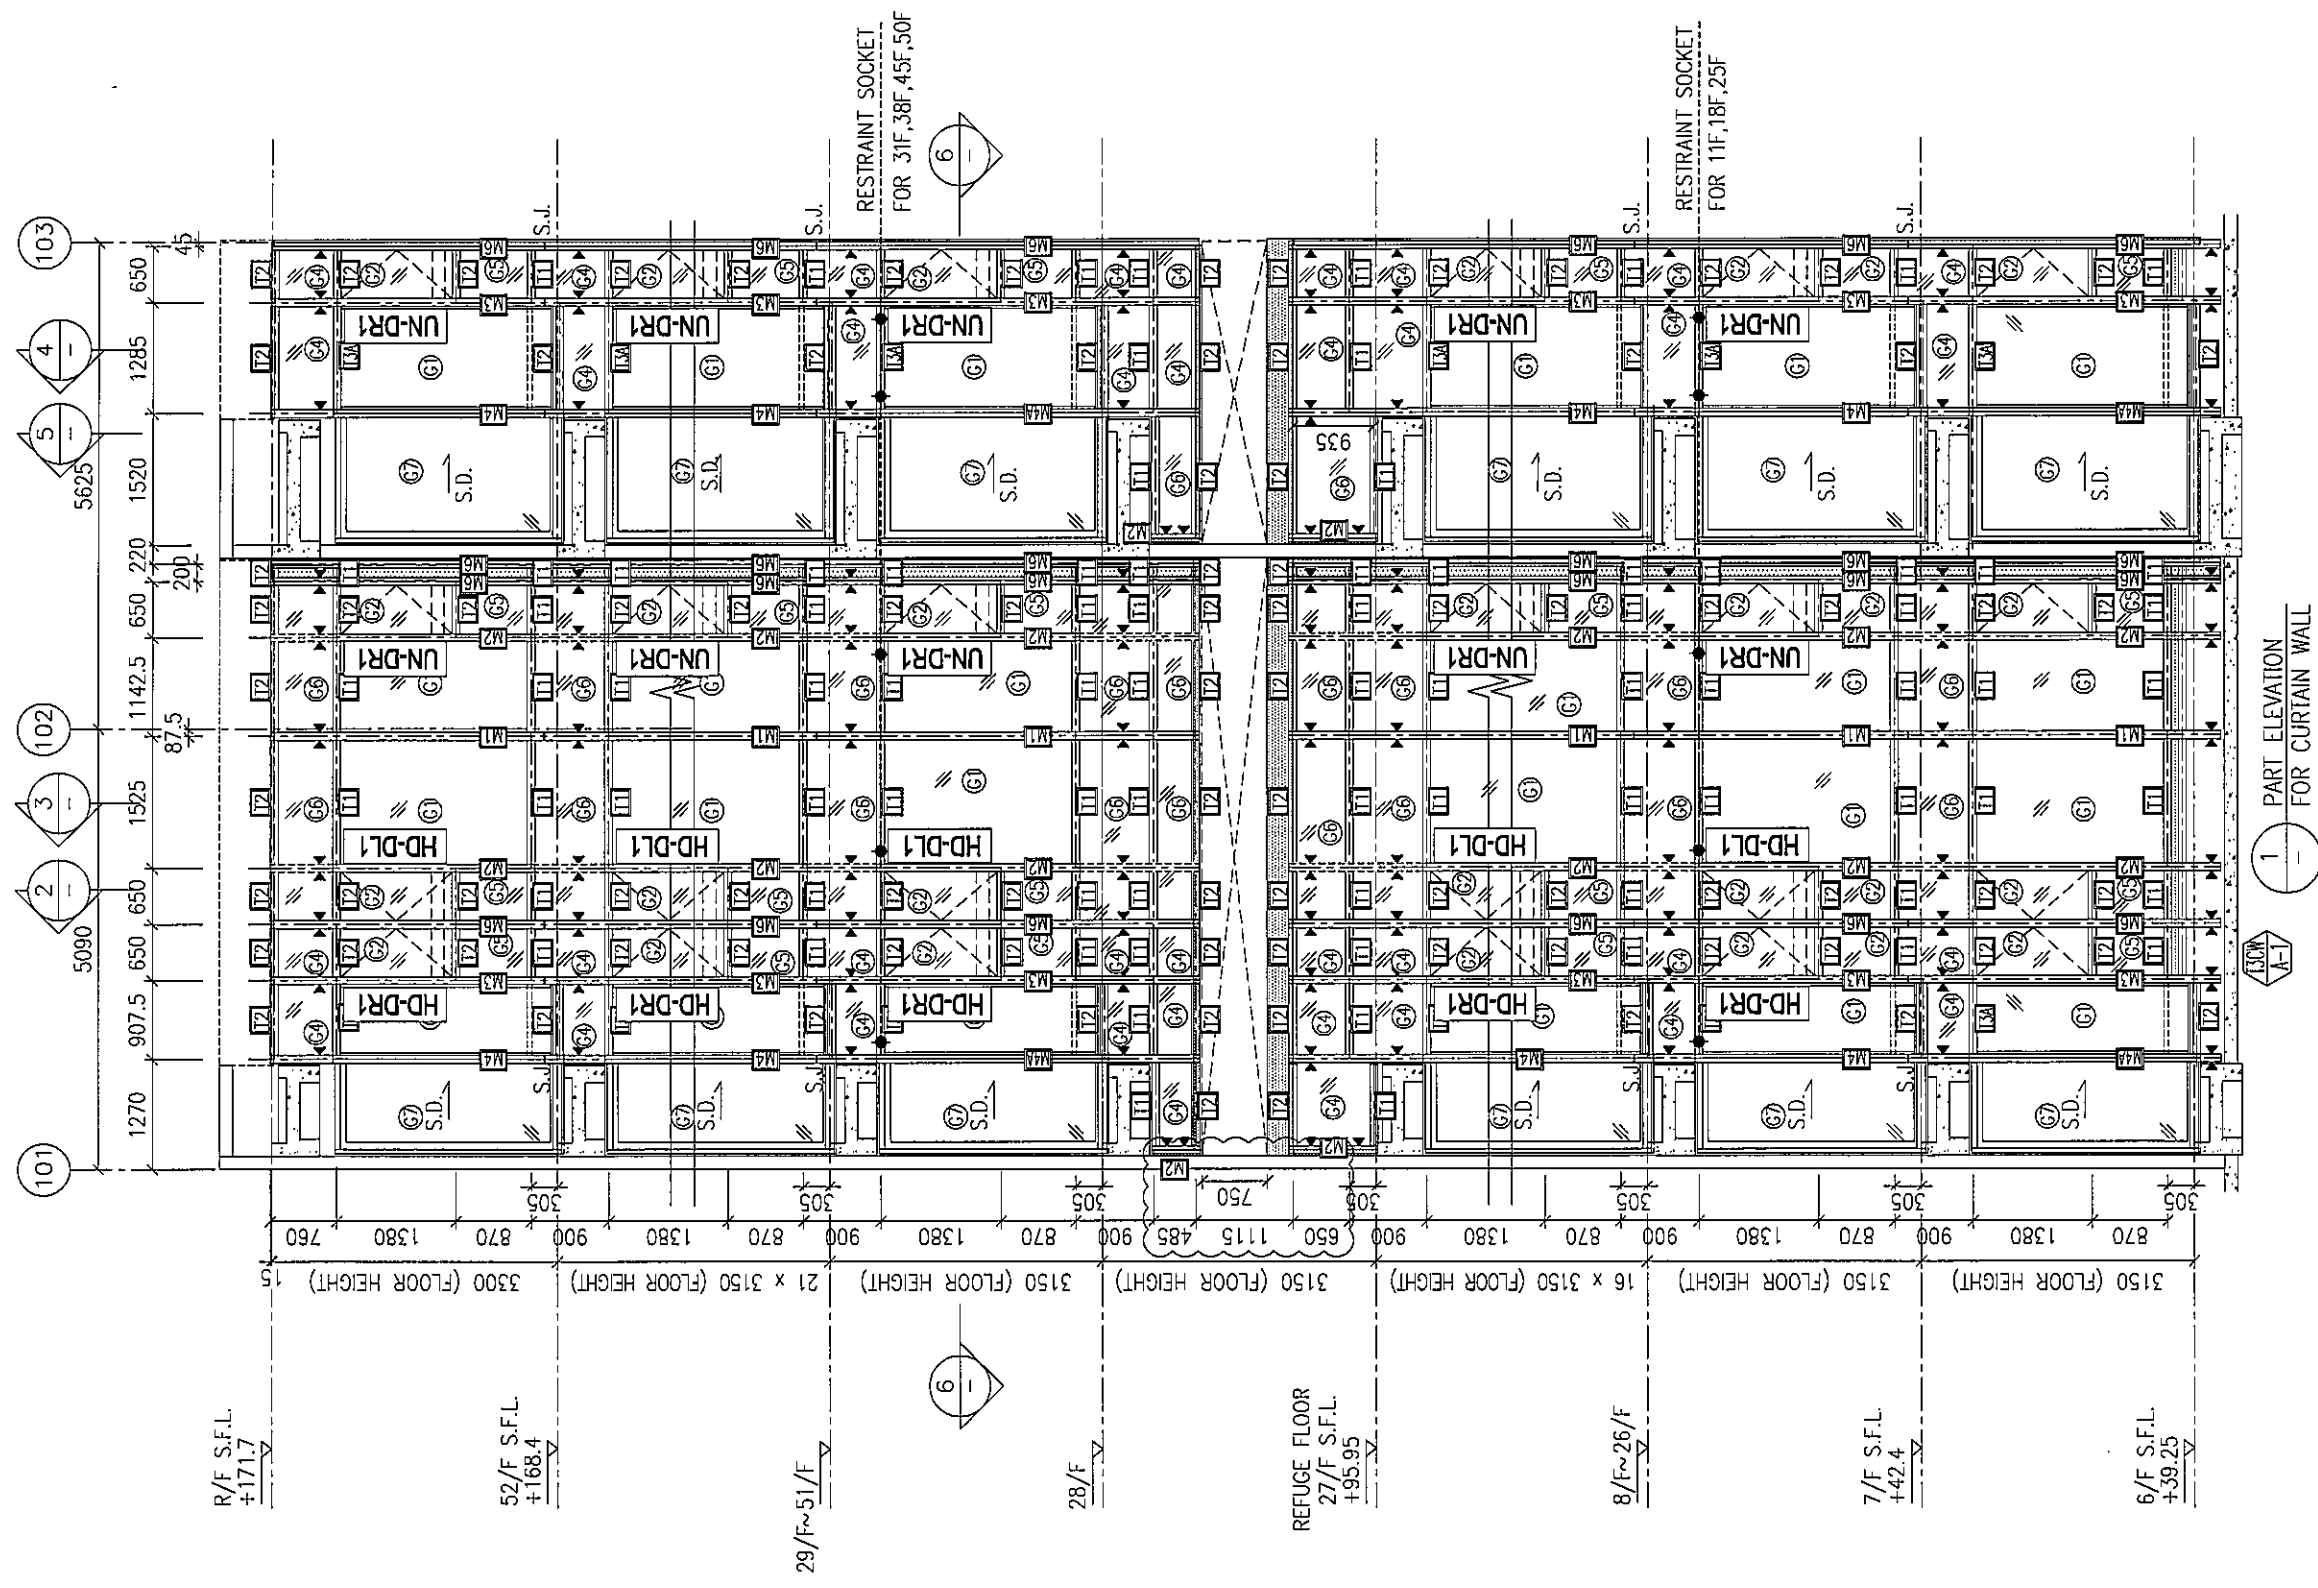

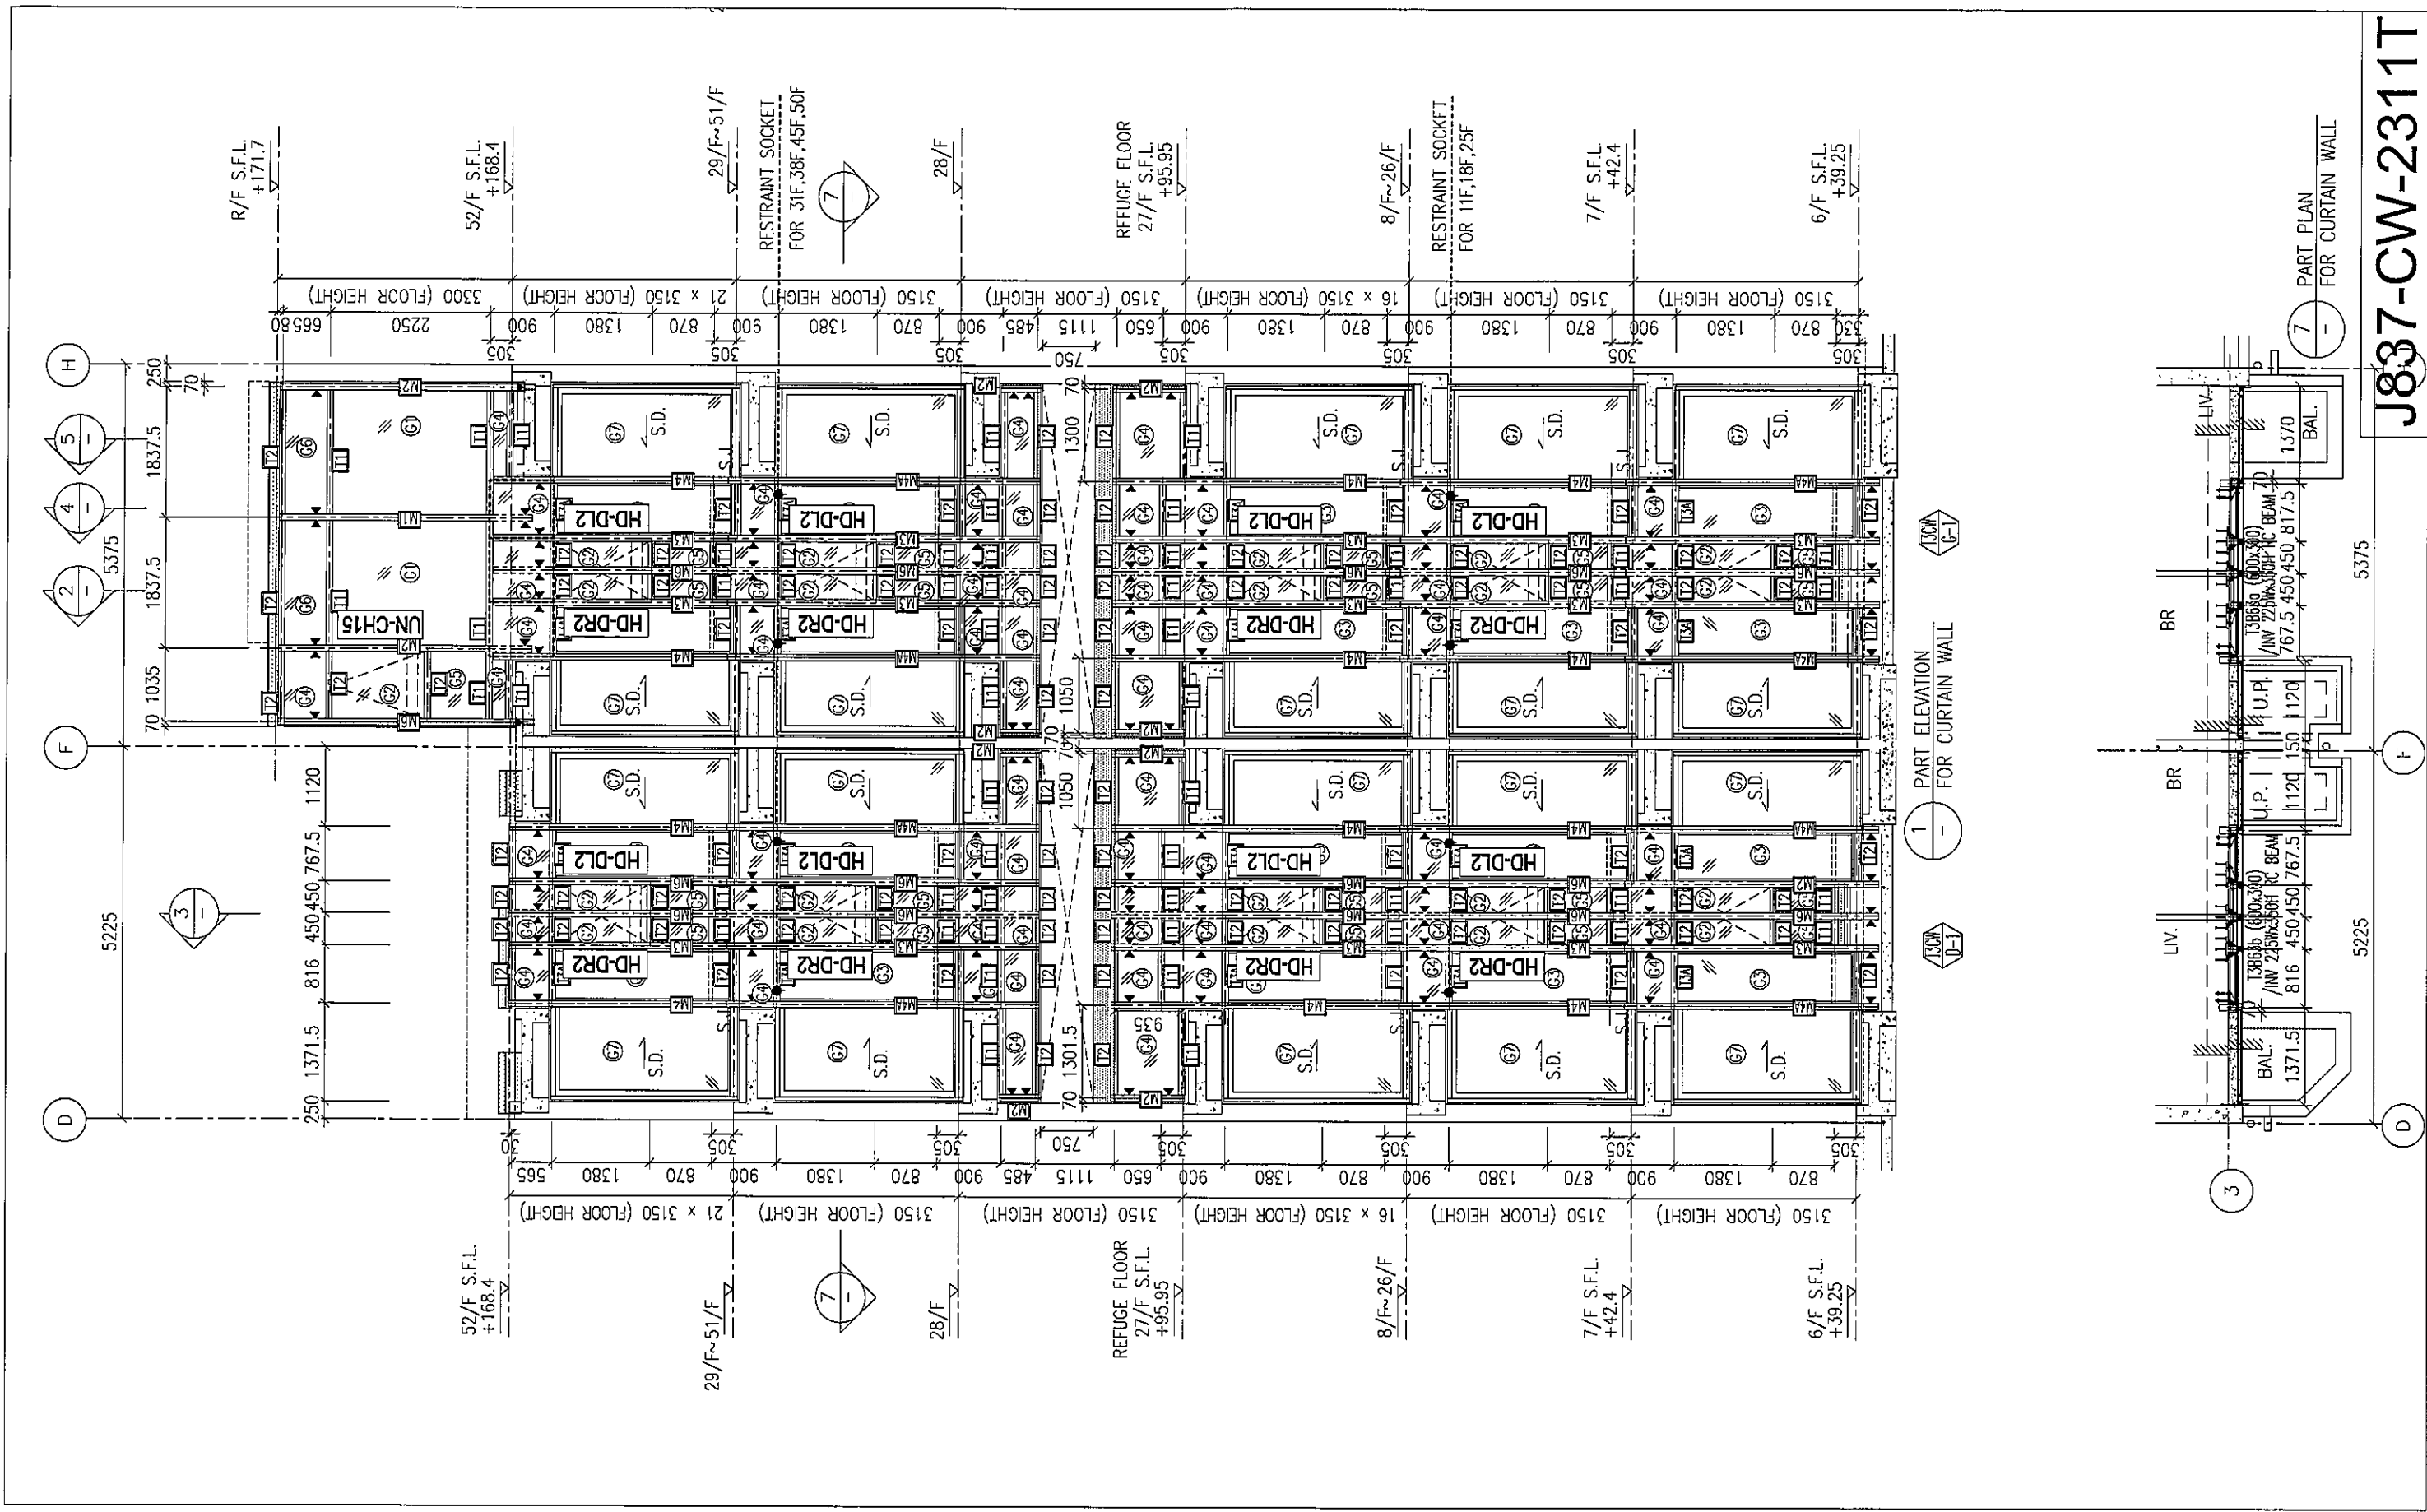


J837-CW-2311T

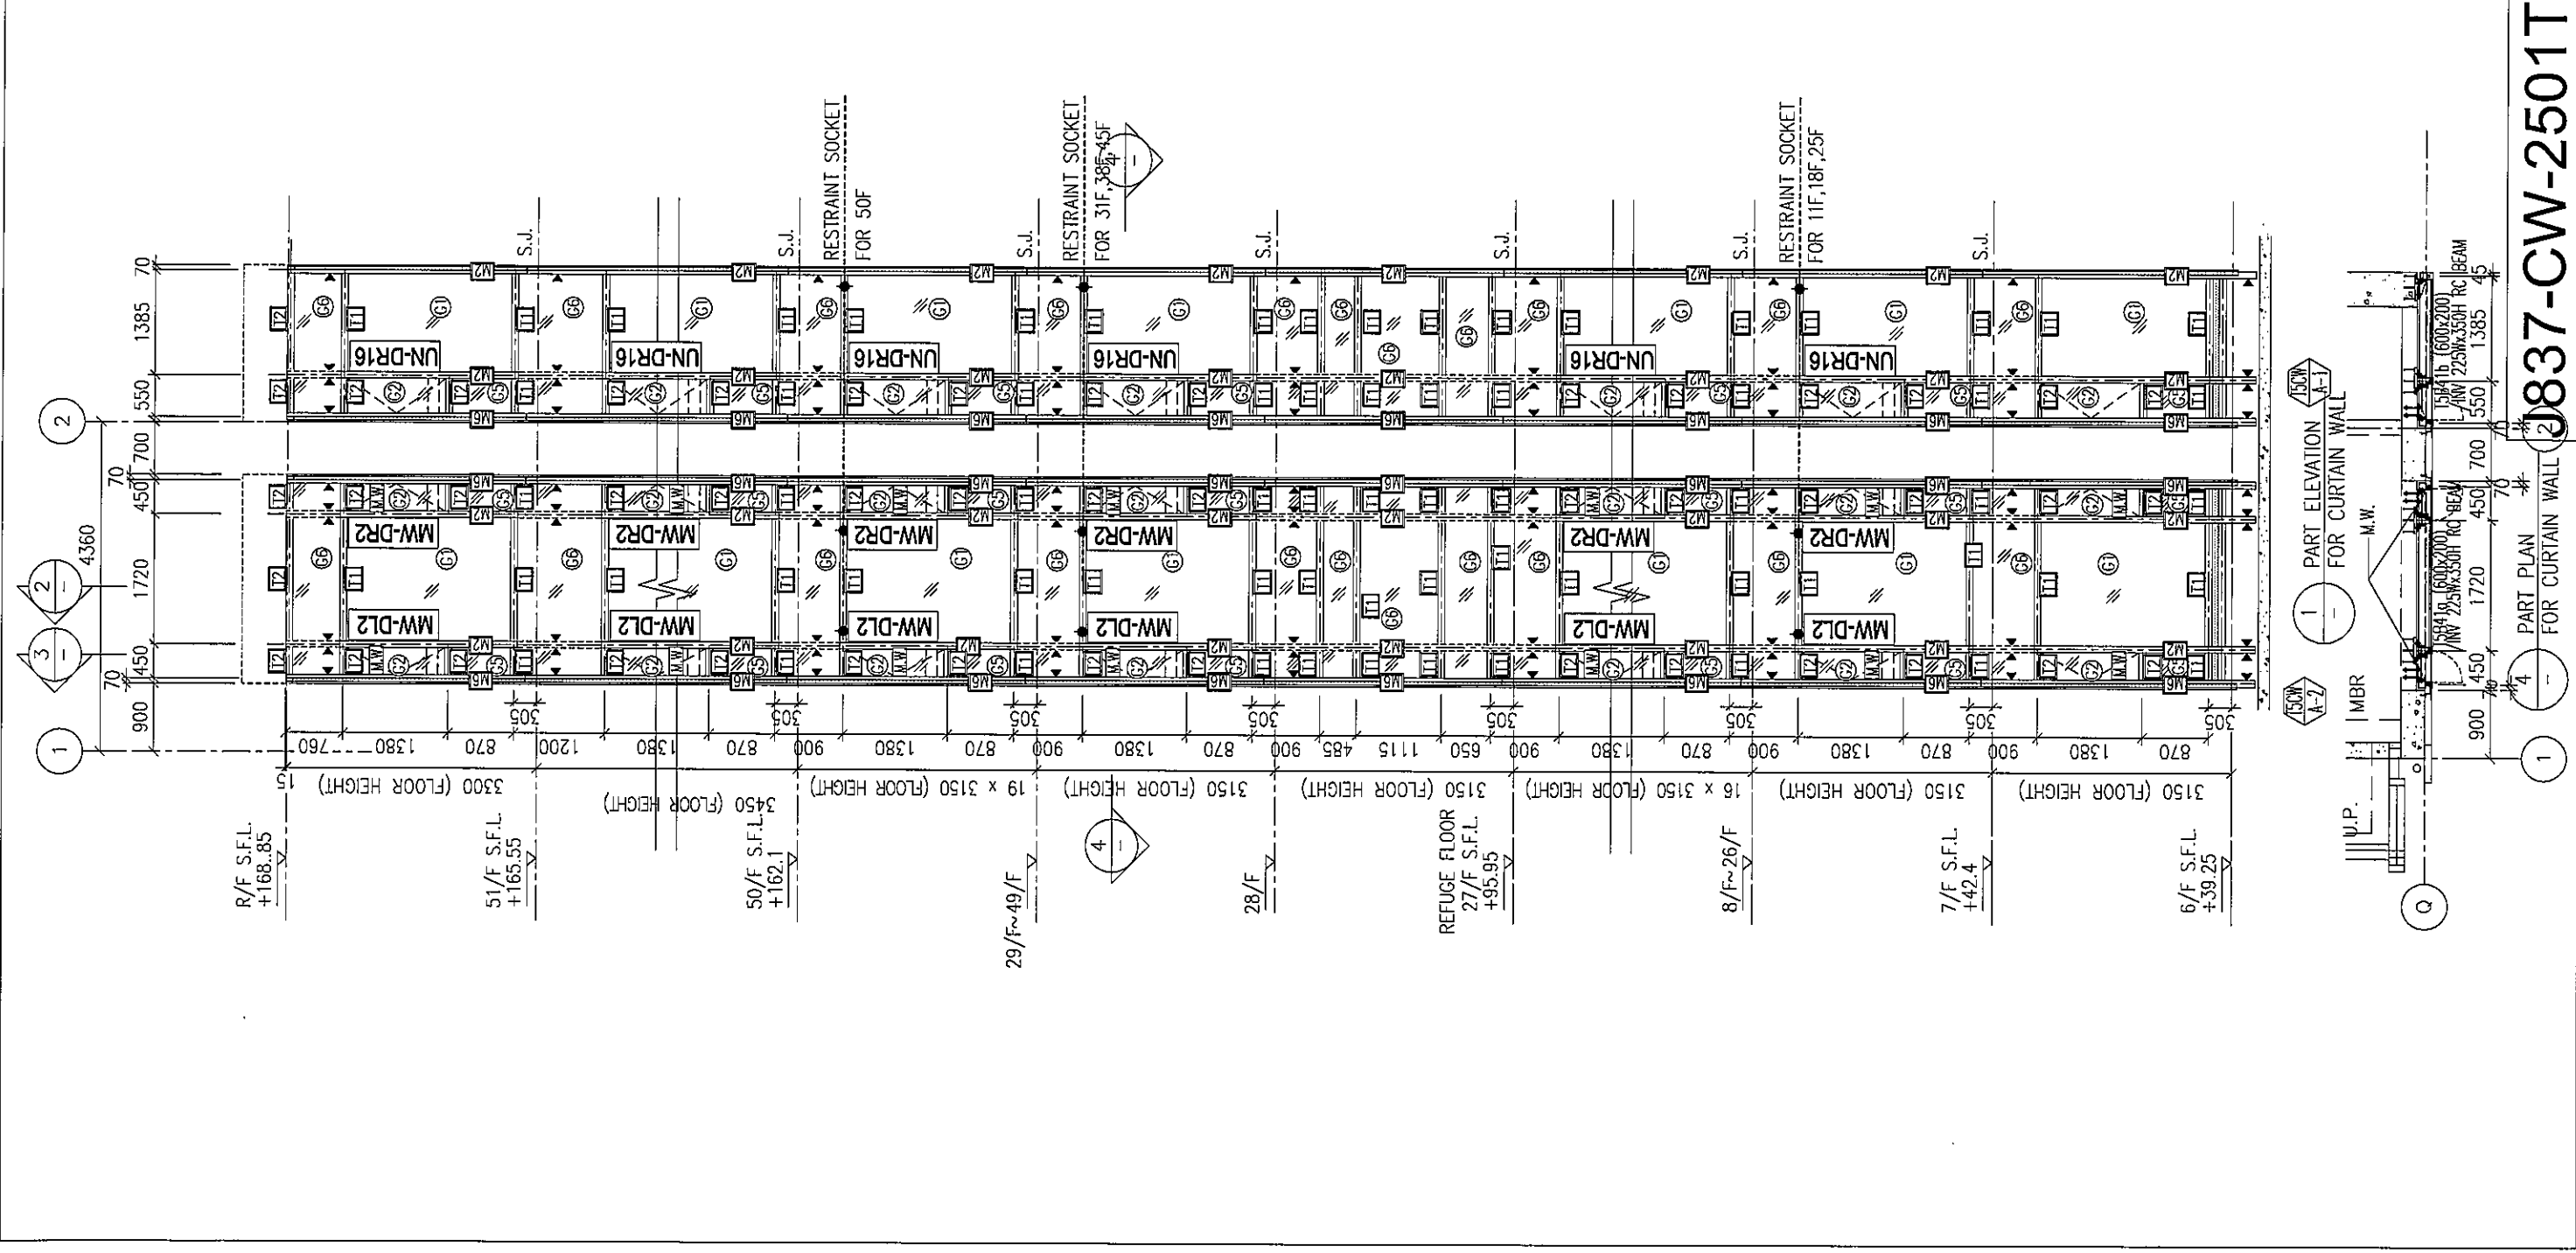


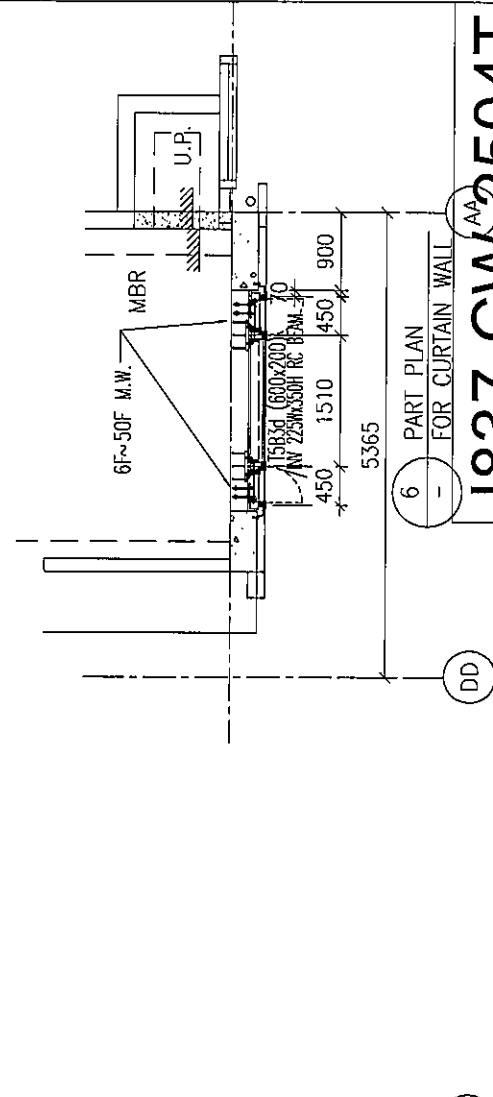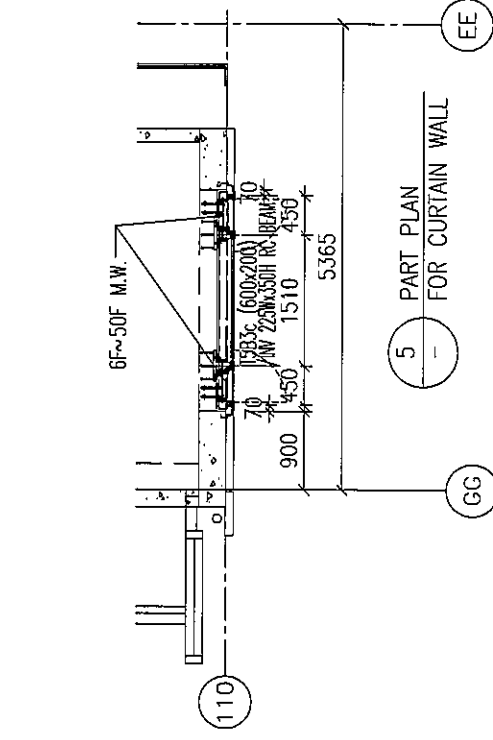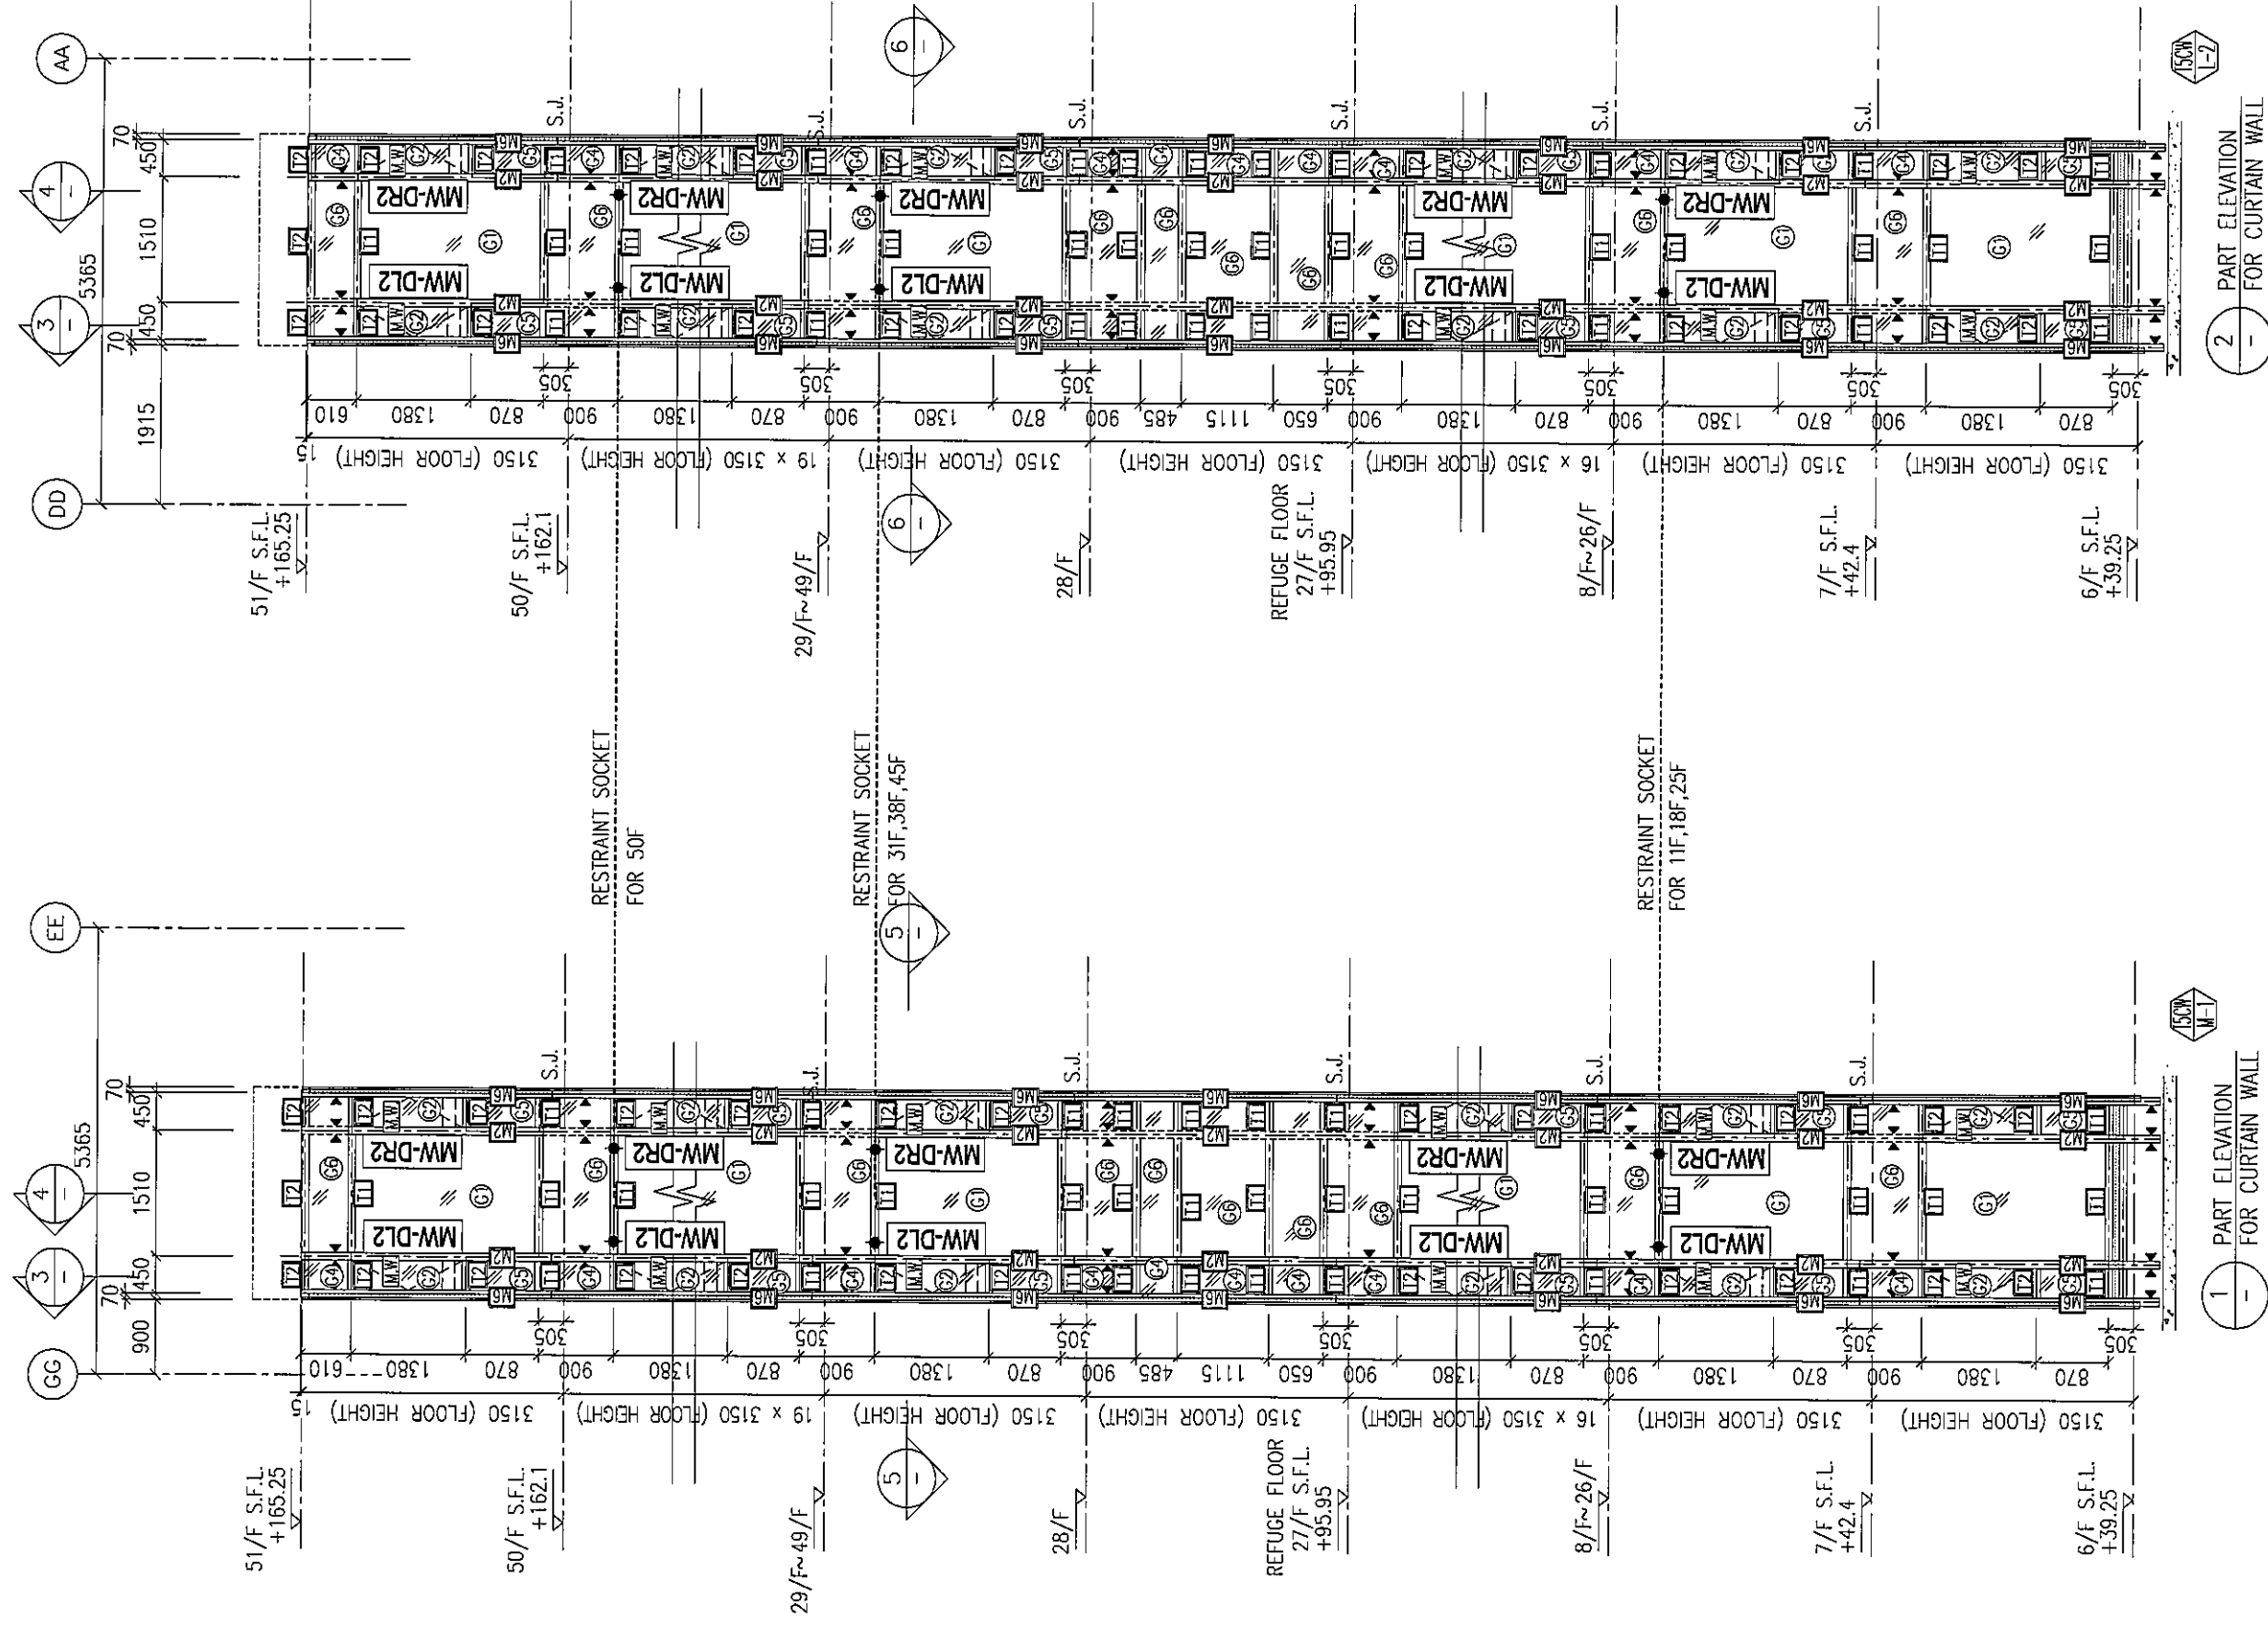


J837-CW-2504T

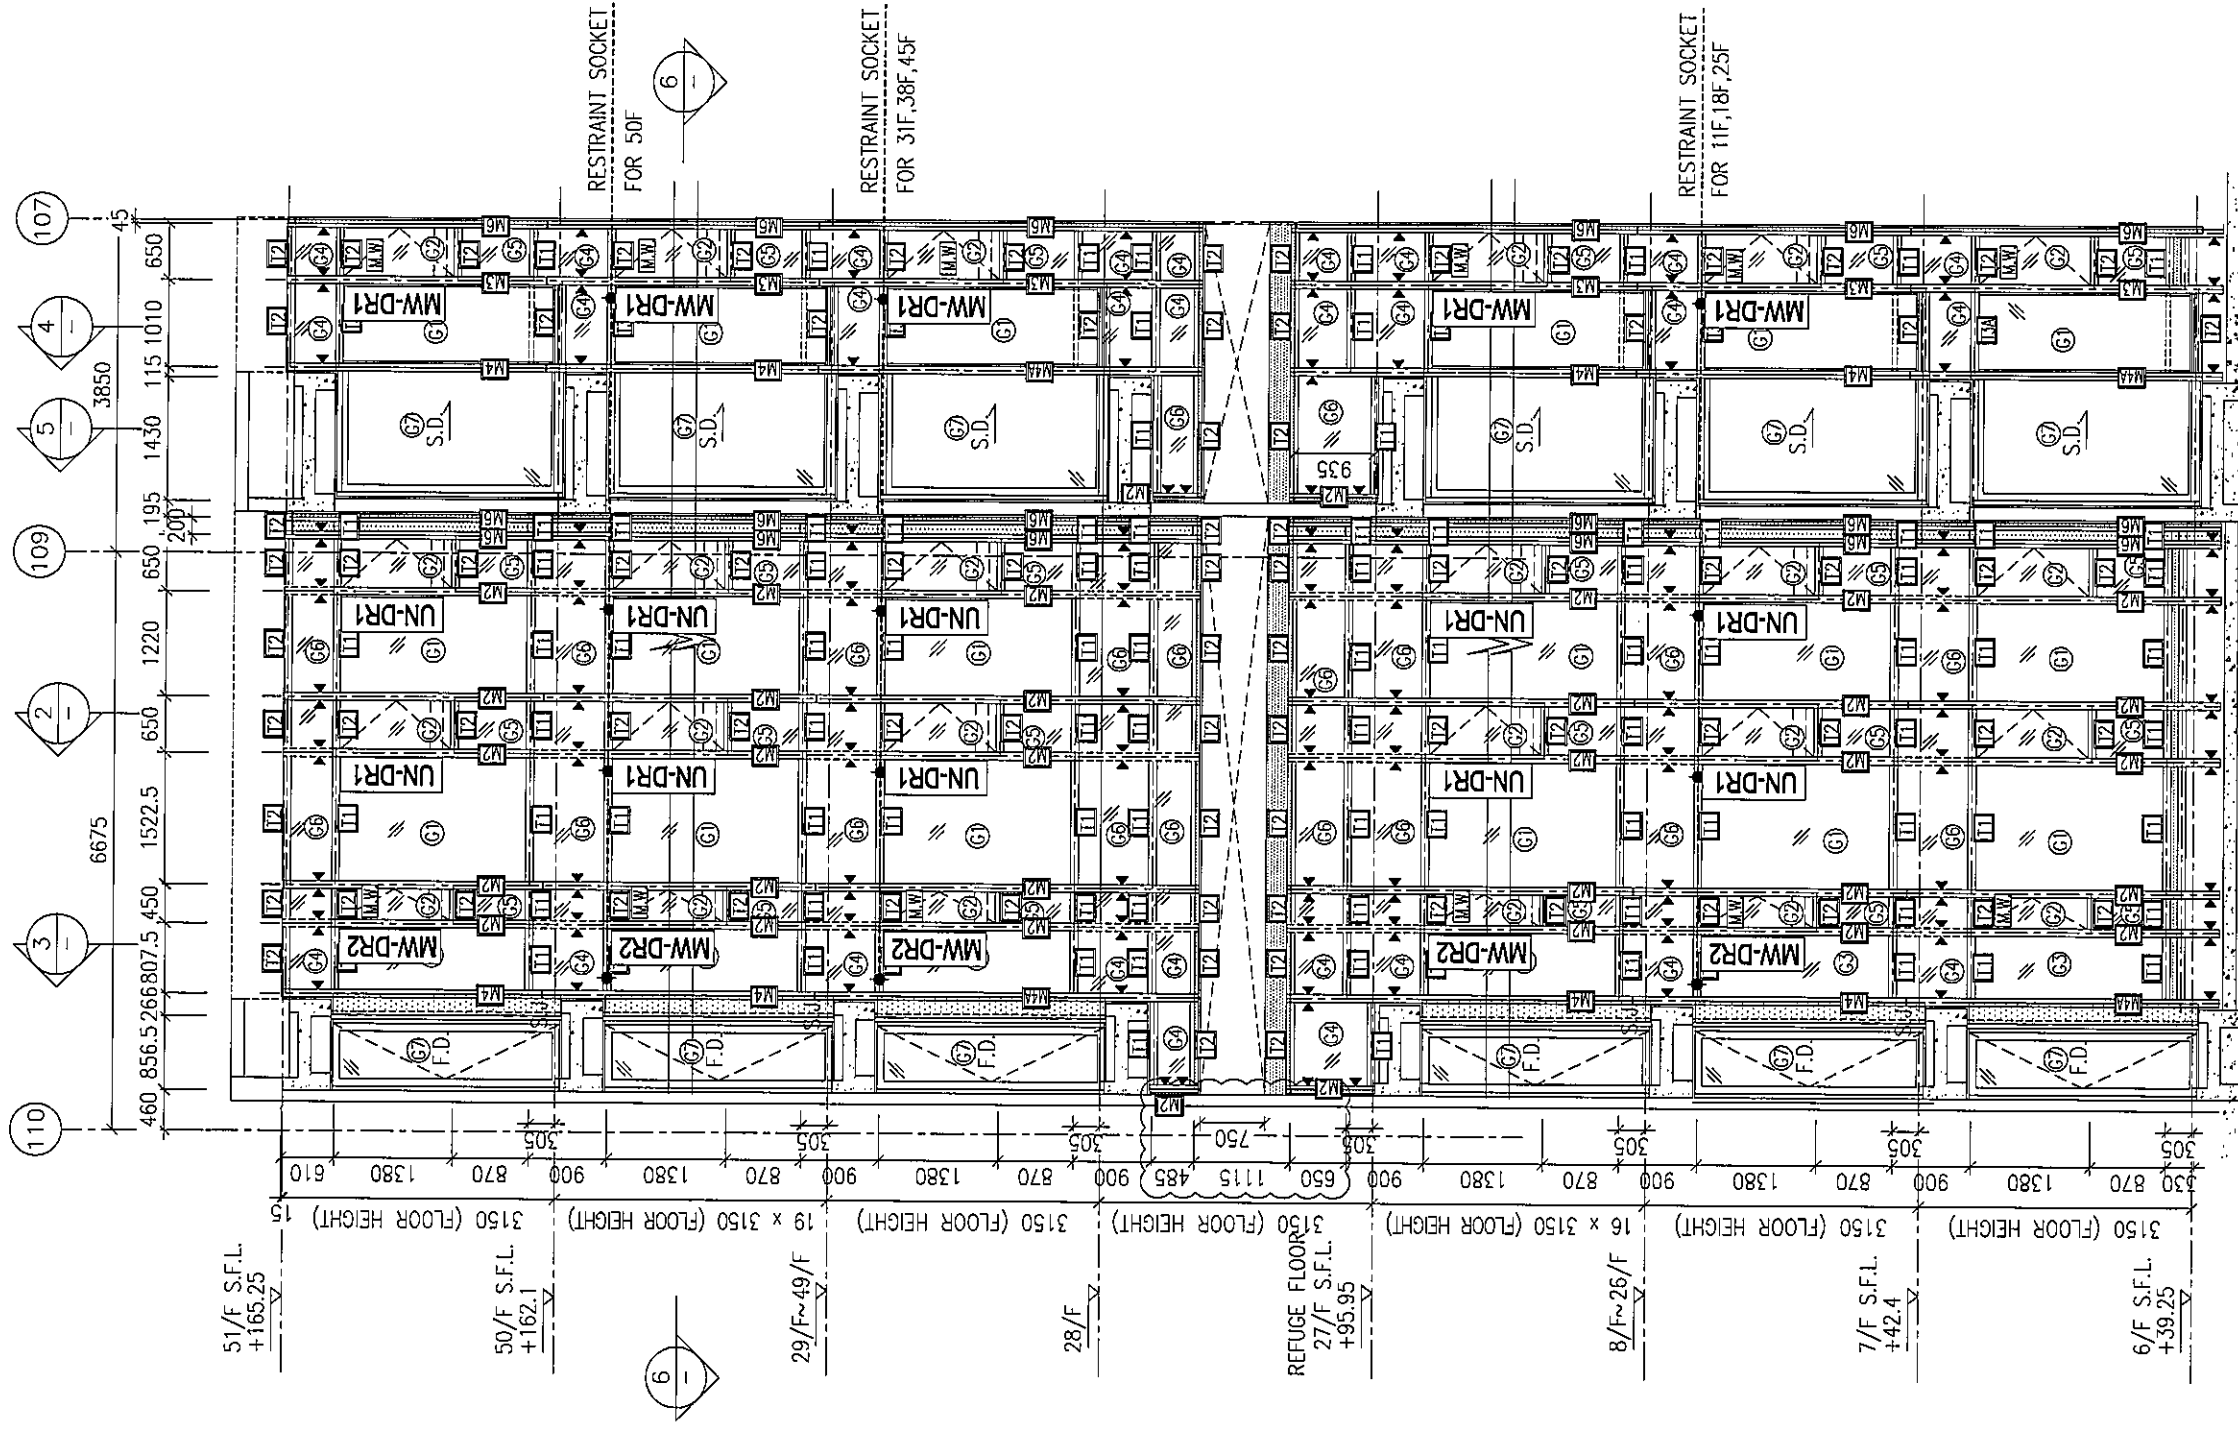



1 PART ELEVATION
FOR CURTAIN WALL

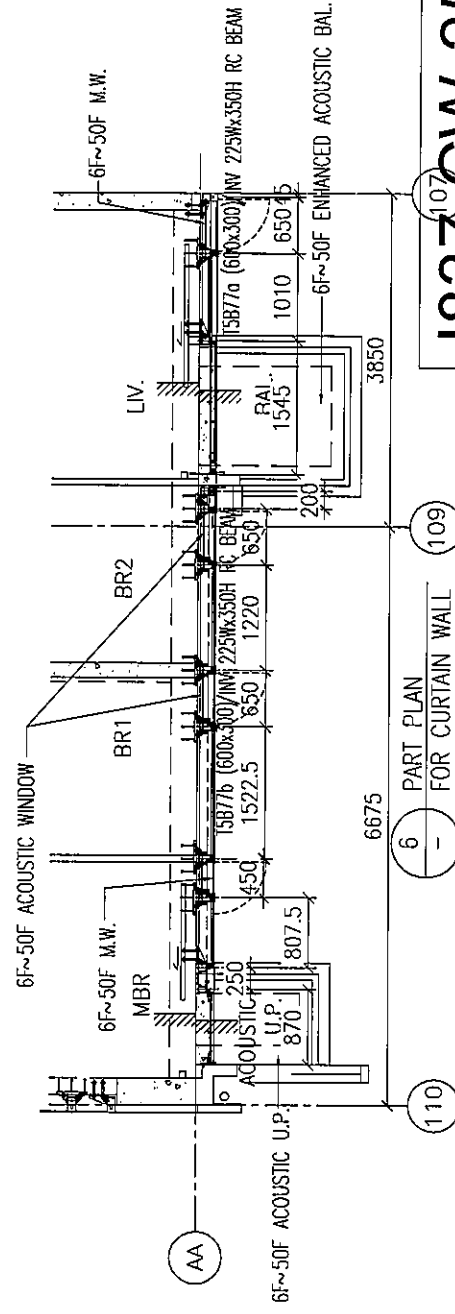

J837-CW-2505T

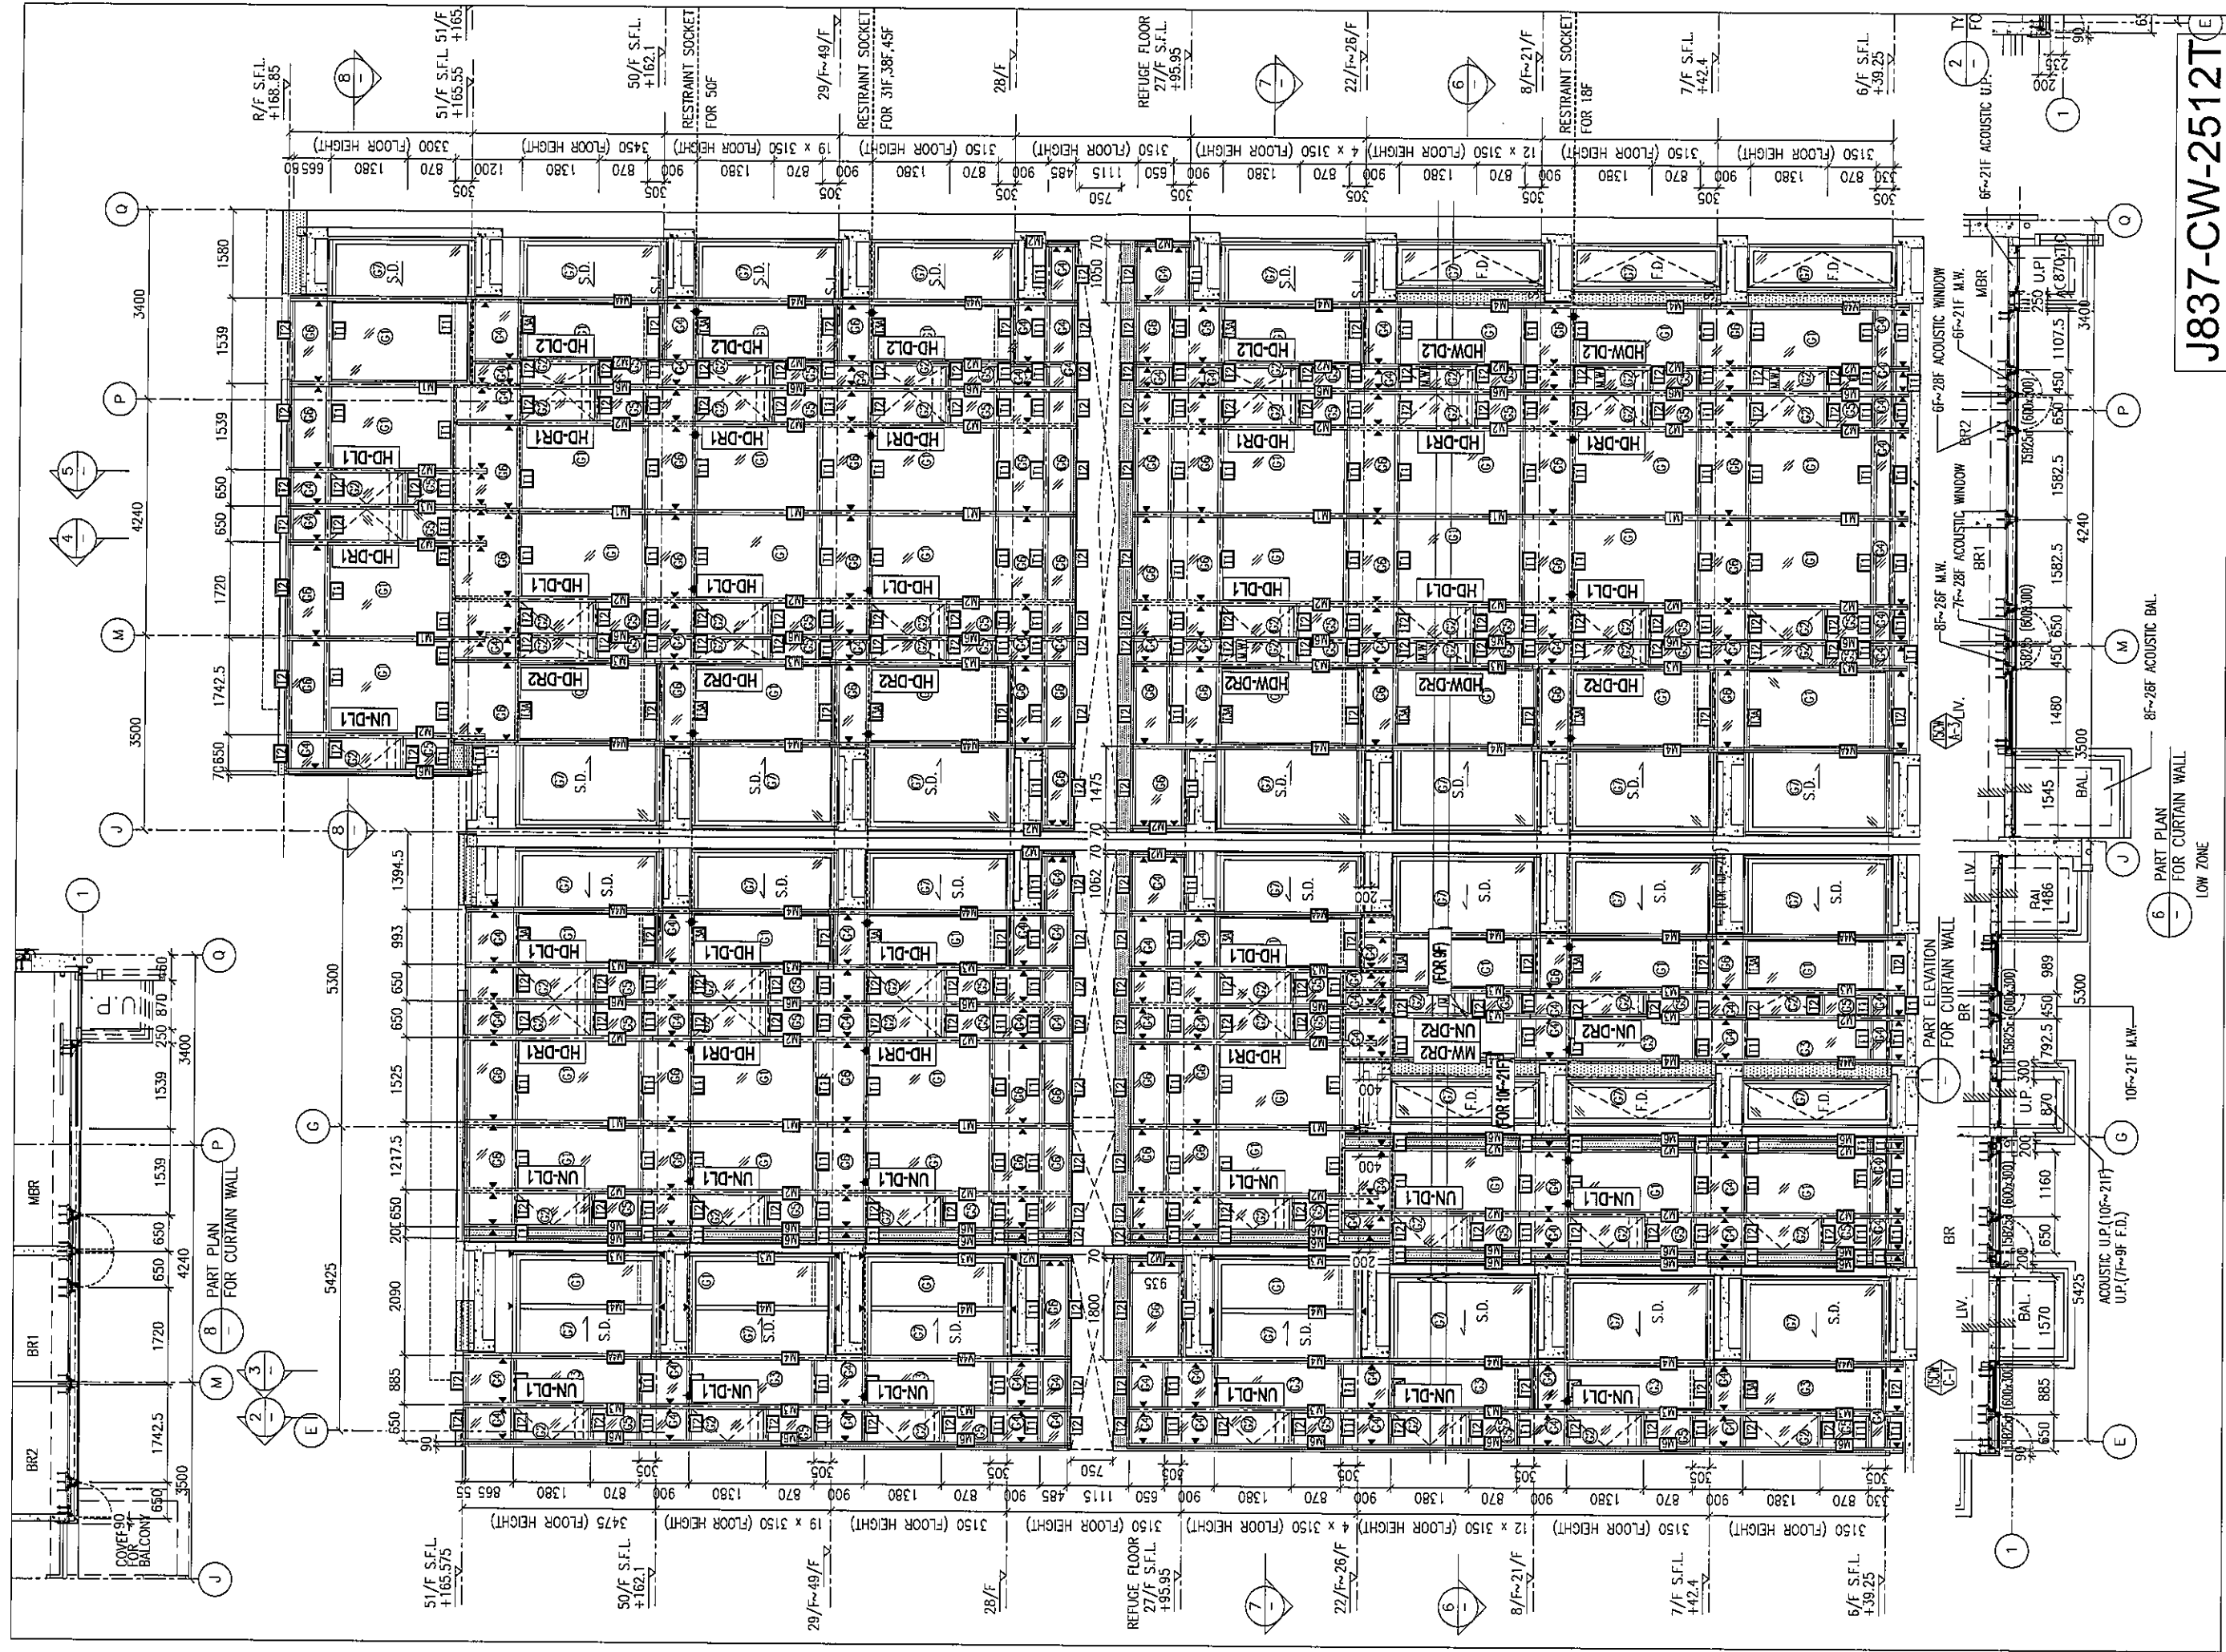

J837-CW-2512T

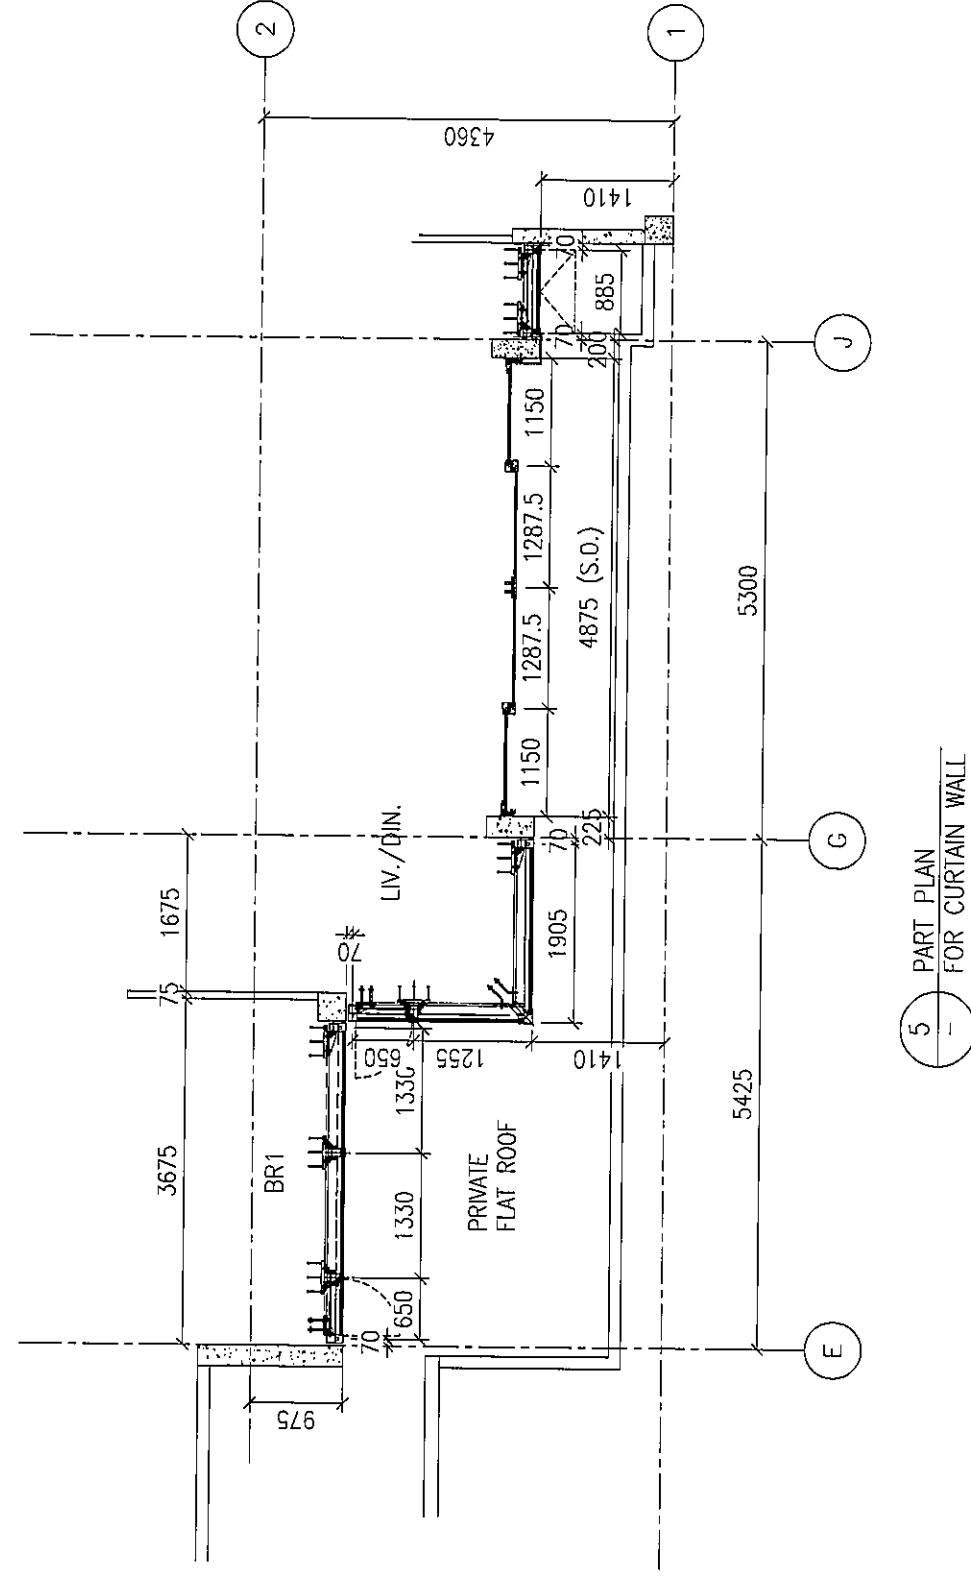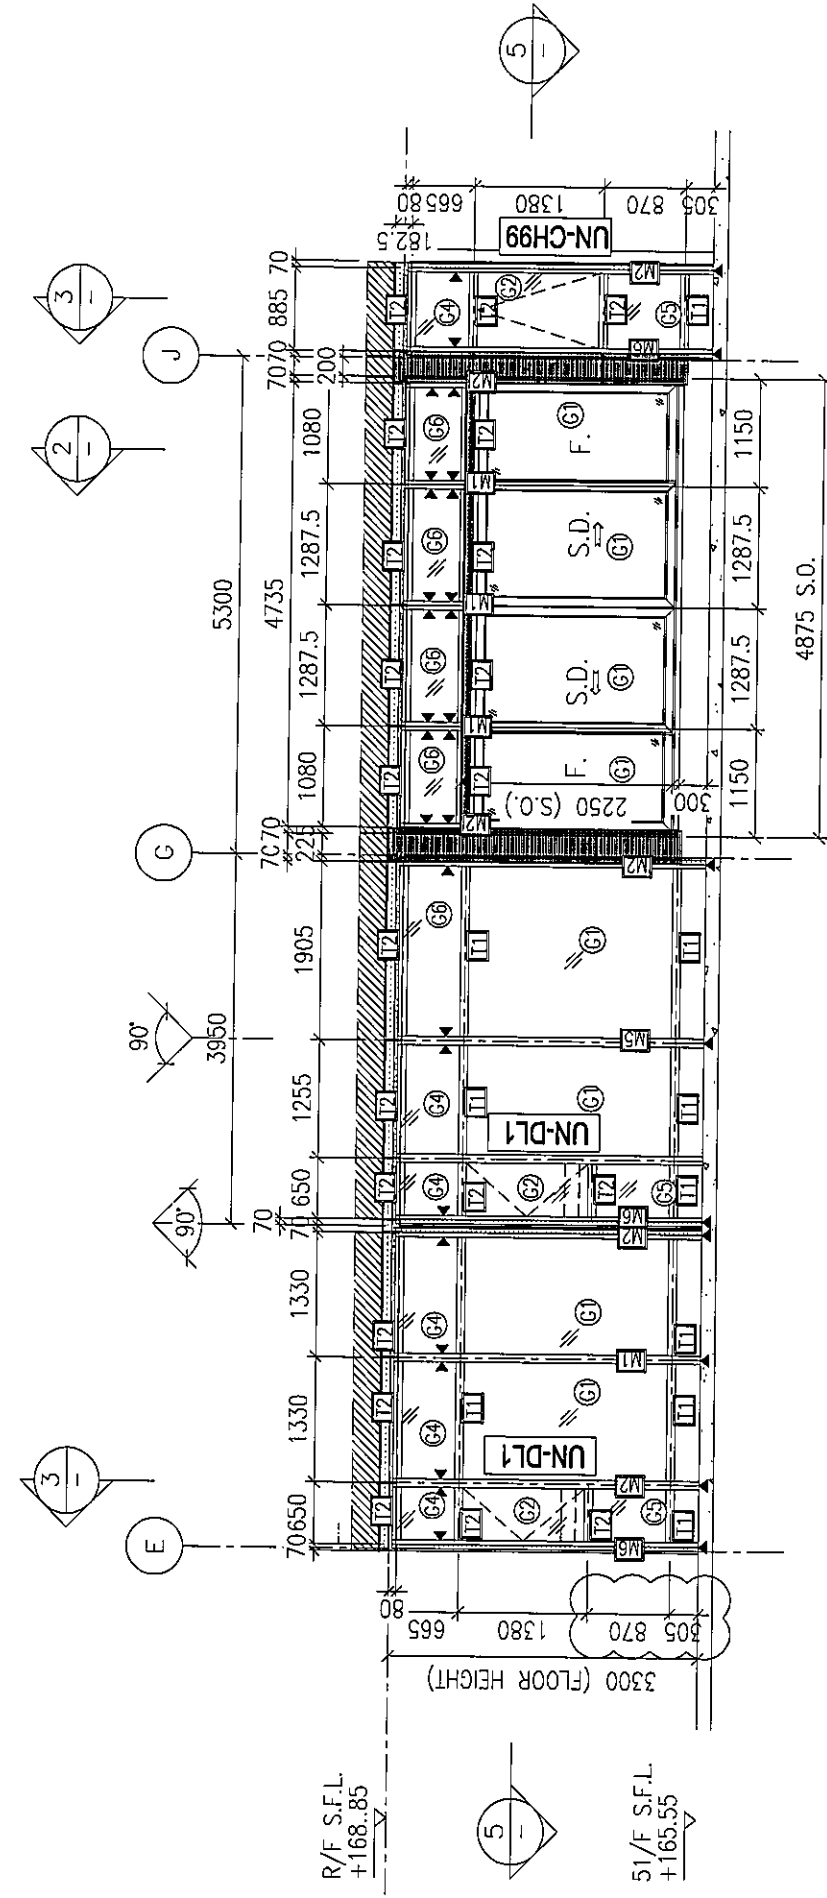

J837-CW-2513T