

工程指示 / 要求簡箋(E.I.)

工程指示編號：EI / 1163 / 19

修改版次：J

工程編號：J - 837

工程名稱：觀塘裕民坊

工程項目：幕牆 生窗玉(T1-T5)(7-50/F)

收件人：生統/永林/王良

發件人：Eric Liu

日期：07/04/2020

要求提供 / 確認 事項：

- |                                    |                                     |                               |
|------------------------------------|-------------------------------------|-------------------------------|
| <input type="checkbox"/> 初步鋁料 B.M. | <input type="checkbox"/> 加工拆圖，然後生產  | <input type="checkbox"/> 尺寸表  |
| <input type="checkbox"/> 正式鋁料 B.M. | <input type="checkbox"/> 技術上資料 / 指示 | <input type="checkbox"/> 報價   |
| <input type="checkbox"/> 配件 B.M.   | <input type="checkbox"/> 樣辦或貨品說明書   | <input type="checkbox"/> 分判合約 |
| <input type="checkbox"/> 其他：_____  |                                     |                               |

內容：

請按加工圖生產生窗玉送地盤安裝

J版: 1)請從大貨抽取 6 隻生窗，385 款 2 隻、435 款 2 隻、635 款 2 隻

按附件標示尺寸，扇撐距離改為 18 及 19，每款窗做 1 隻，跟下車到地盤

謝謝

請在 2020/ 04/ 09 前完成上列要求。

附：4 頁加工圖，1 頁

以上項目為：

- 原合約工程包                       原合約工程加 / 減賬                       新工程報價

原因：-

分發東莞各部門：

- ( ) 生產技術總監  連附件     技術部  連附件  生產部  連附件    ( ) 機械設計部  連附件  
 ( ) 採購部  連附件     生產統籌部  連附件  
 ( ) 質檢部  連附件    ( ) 會計部  連附件    ( ) 報關組  連附件    ( ) 其他 楊榮輝  連附件

分發香港各部門：


- ( ) 行政部  連附件    ( ) 會計部  連附件    ( ) 統籌部  連附件     工程部地盤科文  連附件  
 ( ) 採購部  連附件    ( ) QS 部  連附件    ( ) 維修部  連附件    ( ) 其他 \_\_\_\_\_  連附件

傳遞編號：

HK0532 /




發件人簽署：

項目經理簽署：

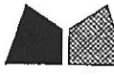

美特鋁質有限公司  
MIDI Aluminium Fabricator Ltd.

工程號 J-837 地盤 觀塘裕民坊

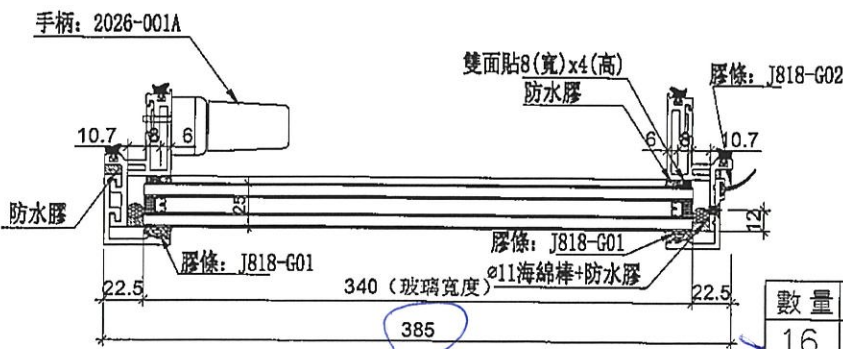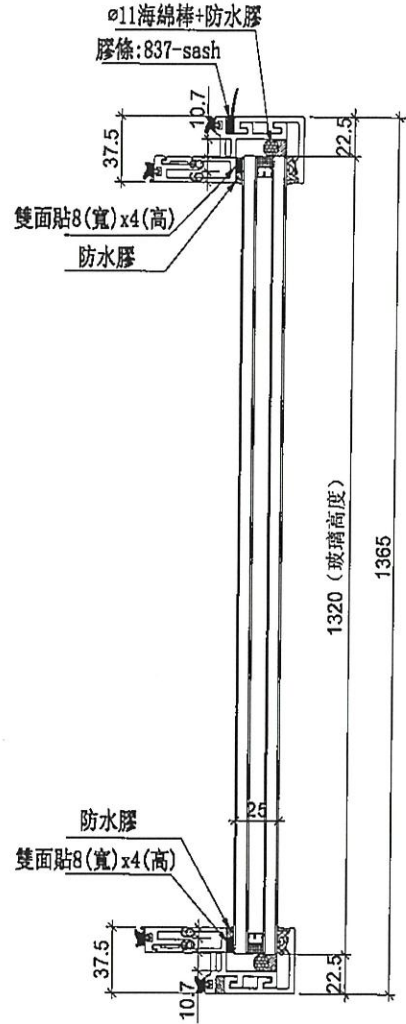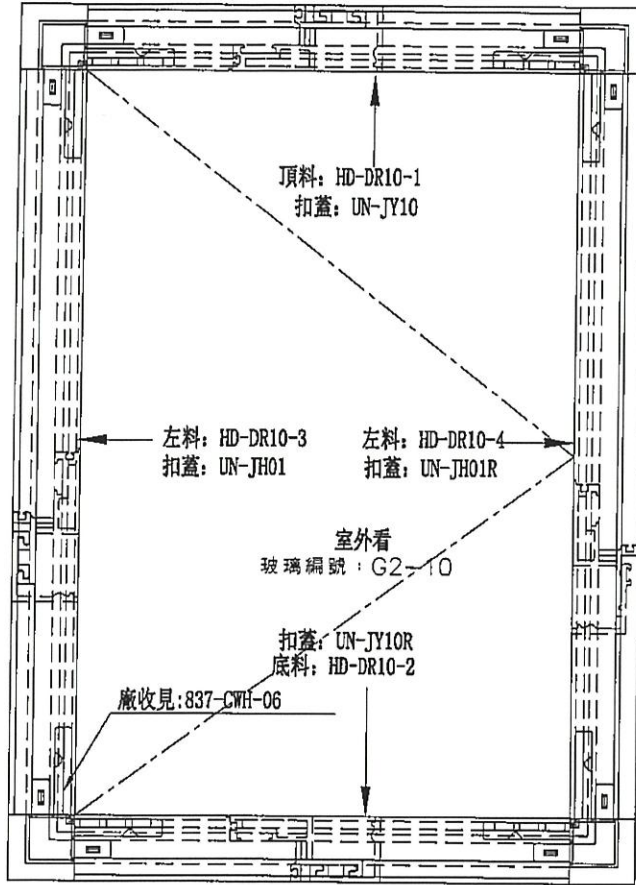

10吋精

作貨地取  
2隻

數量	位置	樓層
16	T2CW-L-2	7F, 9F~26F




數量	位置	樓層
25	T2CW-L-2	28F~55F

名稱	生窗玉組裝圖	制圖	邱紅	2019.11.15	修改	A	
材料	-	復核	謝永林	-	日期	2019.11.19	
顏色	EC-DG-S332054 (3塗)	批准	Jason		圖號	HD-DR10	



美特鋁質有限公司  
MIDI Aluminium Fabricator Ltd.

工程號 J-837 地盤 觀塘裕民坊

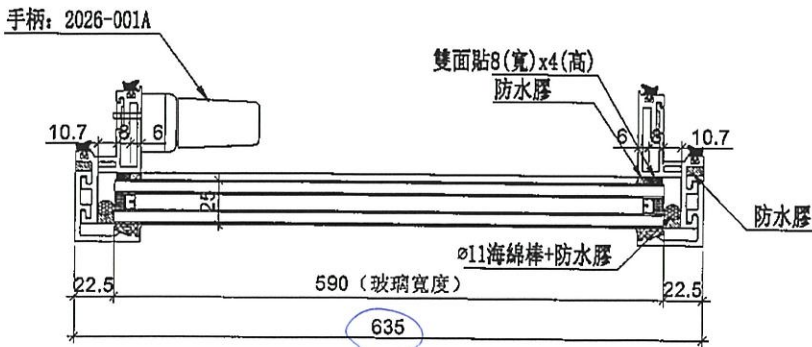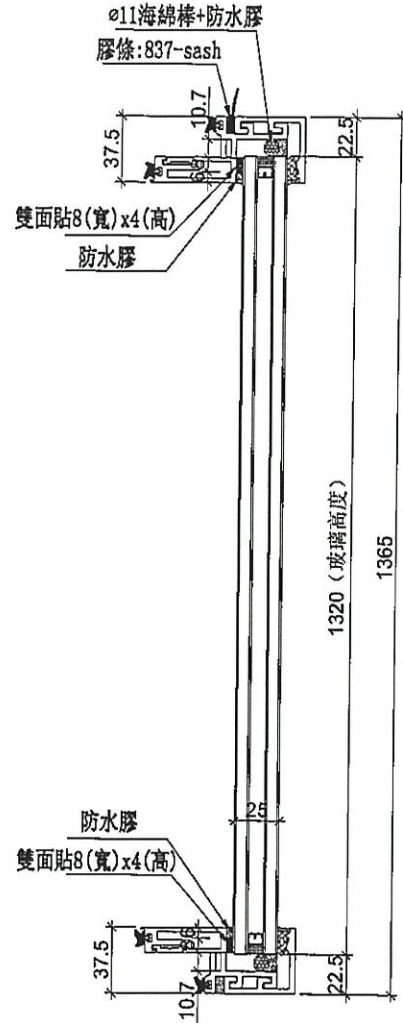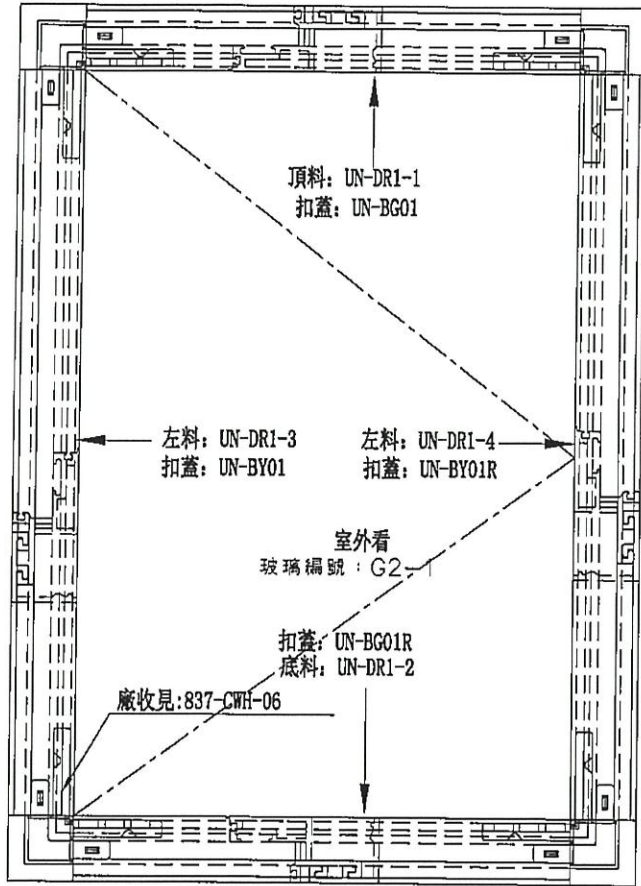

16寸拱

名稱	生窗玉組裝圖	制圖	邱紅	2019.11.15	修改	A	
材料	-	復核	謝永林	-	日期	2019.11.19	
顏色	EC-DG-S332054 (3塗)	批準	Jason		圖號	UN-DR1	



美特鋁質有限公司  
MIDI Aluminium Fabricator Ltd.

工程號 J-837 地盤 觀塘裕民坊

28F以上扣碼用837-CWH-K1款


28F以下扣碼用TC903款

數量	位置	樓層
16	T1CW-G-1	7F,9F~26F
32	T1CW-D-1	7F,9F~26F
16	T1CW-B-2	7F,9F~26F
16	T1CW-L-2	7F,9F~26F
16	T1CW-L-1	7F,9F~26F
16	T1CW-J-2	7F,9F~26F
16	T1CW-J-1	7F,9F~26F
32	T2CW-G-2	7F,9F~26F
16	T2CW-E-2	7F,9F~26F
16	T2CW-E-1	7F,9F~26F
16	T2CW-C-2	7F,9F~26F
16	T2CW-C-1	7F,9F~26F
32	T2CW-A-1	7F,9F~26F
16	T2CW-N-2	7F,9F~26F
16	T2CW-M-2	7F,9F~26F
16	T2CW-M-1	7F,9F~26F
16	T2CW-K-2	7F,9F~26F
16	T2CW-J-1	7F,9F~26F
16	T3CW-E-1	7F,9F~26F
16	T3CW-L-2	7F,9F~26F
16	T3CW-L-1	7F,9F~26F
16	T3CW-C-2	7F,9F~26F
16	T3CW-C-1	7F,9F~26F
32	T3CW-A-1	7F,9F~26F
32	T5CW-L-1	7F,9F~26F
16	T5CW-H-2	7F,9F~26F
16	T5CW-H-1	7F,9F~26F
16	T5CW-F-2	7F,9F~26F
16	T5CW-F-1	7F,9F~26F
16	T5CW-D-2	7F,9F~26F
16	T5CW-D-1	7F,9F~26F
576	合計	

← 地址位置  
2 隻



數量	位置	樓層
21	T1CW-G-1	28F~50F
40	T1CW-D-1	28F~49F
1	T1CW-D-1	50F
21	T1CW-B-2	28F~50F
21	T1CW-L-2	28F~50F
21	T1CW-L-1	28F~50F
21	T1CW-J-2	28F~50F
21	T1CW-J-1	28F~50F
1	T2CW-H-1	55F
48	T2CW-G-2	28F~53F
25	T2CW-E-2	28F~55F
25	T2CW-E-1	28F~55F
25	T2CW-C-2	28F~55F
25	T2CW-C-1	28F~55F
50	T2CW-A-1	28F~55F
25	T2CW-N-2	28F~55F
25	T2CW-M-2	28F~55F
25	T2CW-M-1	28F~55F
25	T2CW-K-2	28F~55F
25	T2CW-J-1	28F~55F
1	T3CW-F-1	52F
23	T3CW-E-1	28F~52F
15	T3CW-E-1	37F~52F
23	T3CW-L-2	28F~52F
23	T3CW-L-1	28F~52F
1	T3CW-J-1	52F
23	T3CW-C-2	28F~52F
23	T3CW-C-1	28F~52F
46	T3CW-A-1	28F~52F
42	T5CW-L-1	28F~50F
21	T5CW-H-2	28F~50F
21	T5CW-H-1	28F~50F
22	T5CW-F-2	28F~51F
22	T5CW-F-1	28F~51F
22	T5CW-D-2	28F~51F
22	T5CW-D-1	28F~51F
841	合計	

名稱	全窗玉組裝圖	制圖	邱紅	2019.11.15	修改	A
材料	-	復核	謝永林	-	日期	2019.11.19
顏色	EC-DG-S332054 (3塗)	批准	Jason		圖號	UN-DR1a

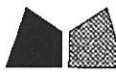


美特鋁質有限公司  
MIDI Aluminium Fabricator Ltd.

工程號 J-837 地盤 觀塘裕民坊

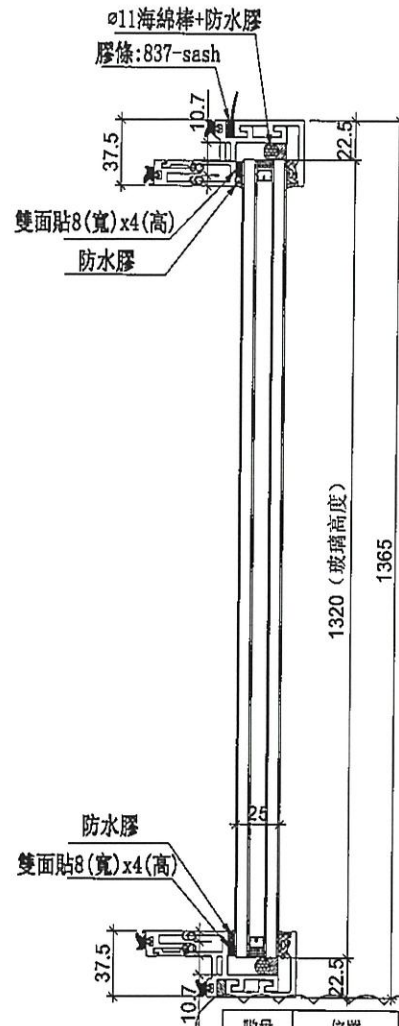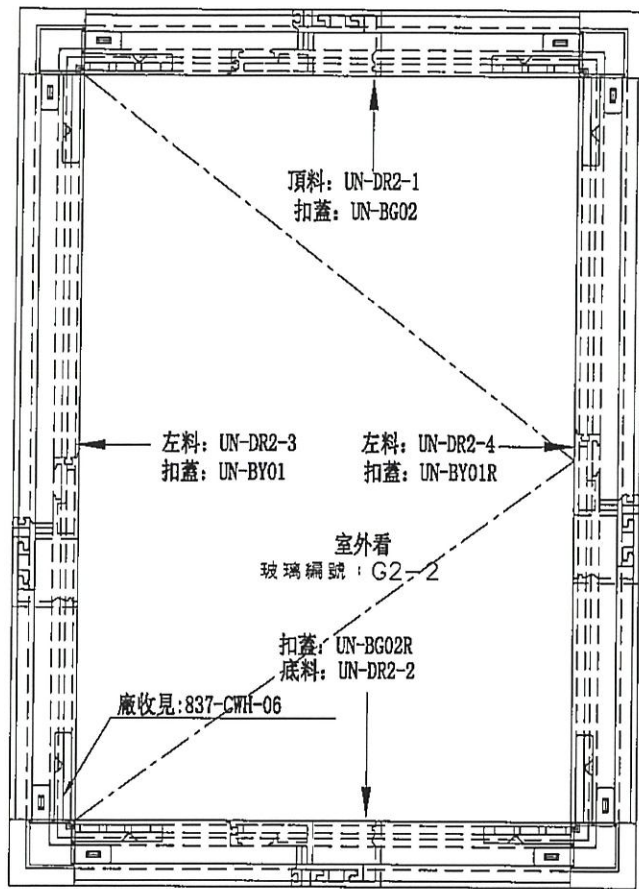

手柄: 2026-001A

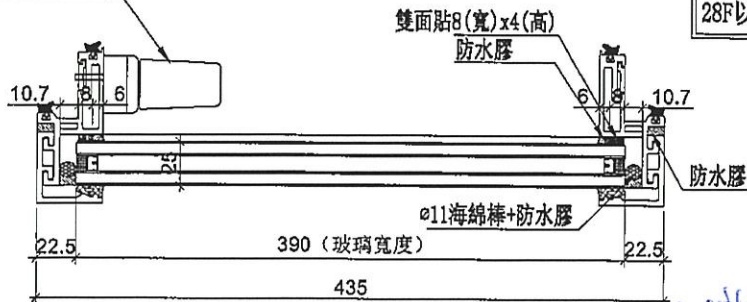

28F以下扣碼用TC903款

數量	位置	樓層
16	T1CW-L-2	7F,9F-26F
16	T2CW-G-2	7F,9F-26F
16	T2CW-E-2	7F,9F-26F
16	T2CW-N-1	7F,9F-26F
16	T2CW-J-1	7F,9F-26F
16	T3CW-L-2	7F,9F-26F
16	T3CW-C-2	7F,9F-26F
16	T3CW-F-2	7F,9F-26F
16	T5CW-D-2	7F,9F-26F
2	T5CW-C-1	7F,9F
146	合計	

批此位2隻

28F以上扣碼用837-CWH-K1款

數量	位置	樓層
21	T1CW-L-2	28F-50F
1	T2CW-H-1	55F
24	T2CW-G-2	28F-53F
25	T2CW-E-2	28F-55F
25	T2CW-N-1	28F-55F
25	T2CW-J-1	28F-55F
23	T3CW-L-2	28F-52F
1	T3CW-J-1	52F
23	T3CW-C-2	28F-52F
22	T5CW-F-2	28F-51F
22	T5CW-D-2	28F-51F
212	合計	

12寸撐

名稱	生窗玉組裝圖	制圖	邱紅	2019.11.15	修改	A
材料	-	復核	謝永林	-	日期	2019.11.19
顏色	EC-DG-S332054 (3塗)	批准	Jason		圖號	UN-DR2