美 特 鋁 質 有 限 公 司
MIDI ALUMINIUM FABRICATOR LTD.

工程指示 / 要求簡箋(E.I.)

工程指示編號：**EI / 1163 / 19** 修改版次：**-**

以此為準 (2019.10.26) 有關修改向有效

工程編號 ：**J - 837** 工程名稱 ：觀塘裕民坊

工程項目 ：幕牆 生窗玉(T1-T5) (7/F - 特式層)

收件人 ：生統 / 永林 發件人 ： **Eric Liu** 日 期 ：**25/10/2019**

☐要求提供 / ☐確認 事項 ：

( ) 初步鋁料 B.M. ( ) 加工拆圖，然後生產 ( ) 尺寸表

( ) 正式鋁料 B.M. ( ) 技術上資料 / 指示 ( ) 報價

( ) 配件 B.M. ( ) 樣辦或貨品說明書 ( ) 分判合約

( ) 其他 ：_____

內容 ：

請按加工圖生產生窗玉送地盤安裝 (T1-T5) (7-特式層)

請留意: 1) 窗玉在廠裝玻璃

2) 分 5 批生產，包裝分座

謝謝！ 3) 不包括8/F

請在 **2019/ 11/ 12** 前完成上列要求。

附： 9 頁圖登，157 頁加工圖，51 頁位置圖

以上項目為:

☐ 原合約工程包 ☐ 原合約工程加 / 減賬 ☐ 新工程報價

原因 ：-

分發東莞各部門 ：

( )生產技術總監☐連附件 (✓)技術部 ☐連附件 永林 ( )生產部 ☐連附件 ( )機械設計部☐連附件

( )採購部 ☐連附件 (✓)生產統籌部☐連附件 林

( )質檢部 ☐連附件 ( )會計部 ☐連附件 ( )報關組 ☐連附件 ( )其他 楊榮輝 ☐連附件

分發其他分判：

( ) 王禮秋 ☐連附件

分發香港各部門 ：

( )行政部☐連附件 ( )會計部☐連附件 ( )統籌部☐連附件 (✓)工程部地盤科文 ☐連附件 文倫

( )採購部☐連附件 ( )QS 部 ☐連附件 ( )維修部☐連附件 ( )其他 _____☐連附件

傳遞編號： 發件人簽署：

HK 2207 /19 項目經理簽署：

美特鋁質有限公司
MIDI Aluminium Fabricator Ltd.

QF005/8

圖則登記表
DRAWING REGISTER

工程名稱 Project Title:	觀塘裕民坊 (T1~T5座) 大貨 框架式幕墻 (窗玉拆圖)
工程編號 Project No:	J-837

接收日期 Receiving Date (適用於客戶圖則)

年										
月										
日										

分發予 Distributed To

發出日期 Issued Date

年	19									
月	9									
日	21									

	圖則編號 Drg. No.	圖則名稱 Drawing Title	修訂編號 Revision No.
1	837-DL1	多點鎖放樣圖	-
2	837-DR1	多點鎖放樣圖	-
3	837-MWL1	多點鎖放樣圖	-
4	837-MWR1	多點鎖放樣圖	-
5	837-BH1	多點鎖放樣圖	-
6	837-BH2	多點鎖放樣圖	-
7	837-BH77	多點鎖放樣圖	-
8	837-BH15	多點鎖放樣圖	-
9	837-BH99	多點鎖放樣圖	-
10	MW-DL1	生窗玉組裝圖	-
11	UN-DL1	生窗玉組裝圖	-
12	UN-DL1a	生窗玉組裝圖 (數據表)	-
13	UN-DL1-1	生玉料(8+8)加工圖	-
14	UN-DL1-2	生玉料(8+8)加工圖	-
15	UN-DL1-3	生玉料(8+8)加工圖	-
16	UN-DL1-4	生玉料(8+8)加工圖	-
17	MW-DL2	生窗玉組裝圖	-
18	UN-DL2	生窗玉組裝圖	-
19	UN-DL2-1	生玉料(8+8)加工圖	-
20	UN-DL2-2	生玉料(8+8)加工圖	-
21	UN-DL2-3	生玉料(8+8)加工圖	-
22	UN-DL2-4	生玉料(8+8)加工圖	-
23	UN-DL16	生窗玉組裝圖	-
24	UN-DL16-1	生玉料(8+8)加工圖	-
25	UN-DL16-2	生玉料(8+8)加工圖	-

圖則登記表
DRAWING REGISTER

工程名稱 Project Title:	觀塘裕民坊 (T1~T5座) 大貨 框架式幕墙 (窗玉拆圖)
工程編號 Project No:	J-837

接收日期 Receiving Date (適用於客戶圖則)

年										
月										
日										

分發予 Distributed To

發出日期 Issued Date

年	19									
月	9									
日	21									

	圖則編號 Drg. No.	圖則名稱 Drawing Title	修訂編號 Revision No.
26	UN-DL16-3	生玉料(8+8)加工圖	-
27	UN-DL16-4	生玉料(8+8)加工圖	-
28	MW-DR1	生窗玉組裝圖	-
29	UN-DR1	生窗玉組裝圖	-
30	UN-DR1a	生窗玉組裝圖(數據表)	-
31	UN-DR1-1	生玉料(8+8)加工圖	-
32	UN-DR1-2	生玉料(8+8)加工圖	-
33	UN-DR1-3	生玉料(8+8)加工圖	-
34	UN-DR1-4	生玉料(8+8)加工圖	-
35	MW-DR2	生窗玉組裝圖	-
36	MW-DR2a	生窗玉組裝圖(數據表)	-
37	UN-DR2	生窗玉組裝圖	-
38	UN-DR2-1	生玉料(8+8)加工圖	-
39	UN-DR2-2	生玉料(8+8)加工圖	-
40	UN-DR2-3	生玉料(8+8)加工圖	-
41	UN-DR2-4	生玉料(8+8)加工圖	-
42	UN-DR16	生窗玉組裝圖	-
43	UN-DR16-1	生玉料(8+8)加工圖	-
44	UN-DR16-2	生玉料(8+8)加工圖	-
45	UN-DR16-3	生玉料(8+8)加工圖	-
46	UN-DR16-4	生玉料(8+8)加工圖	-
47	MW-DR10	生窗玉組裝圖	-
48	UN-DR10	生窗玉組裝圖	-
49	UN-DR10-1	生玉料(8+8)加工圖	-
50	UN-DR10-2	生玉料(8+8)加工圖	-

美特鋁質有限公司
MIDI Aluminium Fabricator Ltd.

QF005/8

圖則登記表
DRAWING REGISTER

工程名稱 Project Title:	觀塘裕民坊 (T1~T5座) 大貨 框架式幕墙 (窗玉拆圖)
工程編號 Project No:	J-837

接收日期 Receiving Date (適用於客戶圖則)

年										
月										
日										

分發予 Distributed To

發出日期 Issued Date

年	19									
月	9									
日	21									

	圖則編號 Drg. No.	圖則名稱 Drawing Title	修訂編號 Revision No.
51	UN-DR10-3	生玉料(8+8)加工圖	-
52	UN-DR10-4	生玉料(8+8)加工圖	-
53	UN-DR25	生窗玉組裝圖	-
54	UN-DR25-1	生玉料(8+8)加工圖	-
55	UN-DR25-2	生玉料(8+8)加工圖	-
56	UN-DR25-3	生玉料(8+8)加工圖	-
57	UN-DR25-4	生玉料(8+8)加工圖	-
58	UN-DR33	生窗玉組裝圖	-
59	UN-DR33-1	生玉料(8+8)加工圖	-
60	UN-DR33-2	生玉料(8+8)加工圖	-
61	UN-DR33-3	生玉料(8+8)加工圖	-
62	UN-DR33-4	生玉料(8+8)加工圖	-
63	UN-DR1Z	生窗玉組裝圖	-
64	UN-DR1Z-1	生玉料(8+8)加工圖	-
65	UN-DR1Z-2	生玉料(8+8)加工圖	-
66	UN-DR1Z-3	生玉料(8+8)加工圖	-
67	UN-DR1Z-4	生玉料(8+8)加工圖	-
68	HD-DL1	生窗玉組裝圖	-
69	HD-DL1-1	生玉料(8+8)加工圖	-
70	HD-DL1-2	生玉料(8+8)加工圖	-
71	HD-DL1-3	生玉料(8+8)加工圖	-
72	HD-DL1-4	生玉料(8+8)加工圖	-
73	HDW-DL2	生窗玉組裝圖	-
74	HD-DL2	生窗玉組裝圖	-
75	HD-DL2-1	生玉料(8+8)加工圖	-

圖則登記表
DRAWING REGISTER

工程名稱 Project Title: 觀塘裕民坊 (T1~T5座) 大貨
框架式幕墙 (窗玉拆圖)

工程編號 Project No: J-837

接收日期 Receiving Date (適用於客戶圖則)

年 月 日

分發予 Distributed To

發出日期 Issued Date

年 19
月 9
日 21

圖則編號 Drg. No.	圖則名稱 Drawing Title	修訂編號 Revision No.
HD-DL2-2	生玉料(8+8)加工圖	76 -
HD-DL2-3	生玉料(8+8)加工圖	77 -
HD-DL2-4	生玉料(8+8)加工圖	78 -
HD-DL25	生窗玉組裝圖	79 -
HD-DL25-1	生玉料(8+8)加工圖	80 -
HD-DL25-2	生玉料(8+8)加工圖	81 -
HD-DL25-3	生玉料(8+8)加工圖	82 -
HD-DL25-4	生玉料(8+8)加工圖	83 -
HD-DR1	生窗玉組裝圖	84 -
HD-DR1-1	生玉料(8+8)加工圖	85 -
HD-DR1-2	生玉料(8+8)加工圖	86 -
HD-DR1-3	生玉料(8+8)加工圖	87 -
HD-DR1-4	生玉料(8+8)加工圖	88 -
HDW-DR2	生窗玉組裝圖	89 -
HD-DR2	生窗玉組裝圖	90 -
HD-DR2-1	生玉料(8+8)加工圖	91 -
HD-DR2-2	生玉料(8+8)加工圖	92 -
HD-DR2-3	生玉料(8+8)加工圖	93 -
HD-DR2-4	生玉料(8+8)加工圖	94 -
HD-DR10	生窗玉組裝圖	95 -
HD-DR10-1	生玉料(8+8)加工圖	96 -
HD-DR10-2	生玉料(8+8)加工圖	97 -
HD-DR10-3	生玉料(8+8)加工圖	98 -
HD-DR10-4	生玉料(8+8)加工圖	99 -
HDW-DR20	生窗玉組裝圖	100 -

圖則登記表
DRAWING REGISTER

工程名稱 Project Title:	觀塘裕民坊 (T1~T5座) 大貨 框架式幕墙 (窗玉拆圖)
工程編號 Project No:	J-837

接收日期 Receiving Date (適用於客戶圖則)

年										
月										
日										

分發予 Distributed To

發出日期 Issued Date

年	19									
月	9									
日	21									

圖則編號 Drg. No.	圖則名稱 Drawing Title		修訂編號 Revision No.									
HDW-DR20-1	生玉料(8+8)加工圖	101	-									
HDW-DR20-2	生玉料(8+8)加工圖	102	-									
HDW-DR20-3	生玉料(8+8)加工圖	103	-									
HDW-DR20-4	生玉料(8+8)加工圖	104	-									
UN-CH1	生窗玉組裝圖	105	-									
UN-CH1-1	生玉料(8+8)加工圖	106	-									
UN-CH1-2	生玉料(8+8)加工圖	107	-									
UN-CH1-3	生玉料(8+8)加工圖	108	-									
UN-CH1-4	生玉料(8+8)加工圖	109	-									
UN-CH2	生窗玉組裝圖	110	-									
UN-CH2-1	生玉料(8+8)加工圖	111	-									
UN-CH2-2	生玉料(8+8)加工圖	112	-									
UN-CH2-3	生玉料(8+8)加工圖	113	-									
UN-CH2-4	生玉料(8+8)加工圖	114	-									
UN-CH77	生窗玉組裝圖	115	-									
UN-CH77-1	生玉料(8+8)加工圖	116	-									
UN-CH77-2	生玉料(8+8)加工圖	117	-									
UN-CH77-3	生玉料(8+8)加工圖	118	-									
UN-CH77-4	生玉料(8+8)加工圖	119	-									
UN-CH15	生窗玉組裝圖	120	-									
UN-CH15-1	生玉料(8+8)加工圖	121	-									
UN-CH15-2	生玉料(8+8)加工圖	122	-									
UN-CH15-3	生玉料(8+8)加工圖	123	-									
UN-CH15-4	生玉料(8+8)加工圖	124	-									
UN-CH99	生窗玉組裝圖	125	-									

圖則登記表
DRAWING REGISTER

工程名稱 Project Title:	觀塘裕民坊 (T1~T5座) 大貨 框架式幕墙 (窗玉拆圖)
工程編號 Project No:	J-837

接收日期 Receiving Date (適用於客戶圖則)

年										
月										
日										

分發予 Distributed To

發出日期 Issued Date

年	19									
月	9									
日	21									

圖則編號 Drg. No.	圖則名稱 Drawing Title		修訂編號 Revision No.
UN-CH99-1	生玉料(8+8)加工圖	126	-
UN-CH99-2	生玉料(8+8)加工圖	127	-
UN-CH99-3	生玉料(8+8)加工圖	128	-
UN-CH99-4	生玉料(8+8)加工圖	129	-
UN-BG01	窗玉玻璃扣蓋	130	-
UN-BG01R	窗玉玻璃扣蓋	131	-
UN-BY01	窗玉玻璃扣蓋	132	-
UN-BY01R	窗玉玻璃扣蓋	133	-
UN-GY01	窗玉玻璃扣蓋	134	-
UN-GY01R	窗玉玻璃扣蓋	135	-
UN-GH01	蝴蝶窗玉玻璃扣蓋	136	-
UN-GH01R	窗玉玻璃扣蓋	137	-
UN-JY01	窗玉玻璃扣蓋	138	-
UN-JY01R	窗玉玻璃扣蓋	139	-
UN-JH01	窗玉玻璃扣蓋	140	-
UN-JH01R	蝴蝶窗玉玻璃扣蓋	141	-
UN-LB1	拉巴加工圖	142	-
UN-LB2	拉巴加工圖	143	-
UN-LB4	拉巴加工圖	144	-
UN-LB5	拉巴加工圖	145	-
UN-LB3	拉巴加工圖	146	-
KM-DB1	墊巴加工圖	147	-
DP01	墊巴加工圖	148	-
KY-DB10	墊巴加工圖	149	-
KY-DB10R	墊巴加工圖	150	-

圖則登記表
DRAWING REGISTER

工程名稱 Project Title: 觀塘裕民坊 (T1~T5座) 大貨框架式幕墙 (窗玉拆圖)

工程編號 Project No: J-837

接收日期 Receiving Date (適用於客戶圖則)

年 月 日

分發予 Distributed To

發出日期 Issued Date

年 19 月 9 日 21

圖則編號 Drg. No.	圖則名稱 Drawing Title	修訂編號 Revision No.
KY-DB12	墊巴加工圖	151 -
KY-DB12R	墊巴加工圖	152 -
KY-DB14	墊巴加工圖	153 -
KY-DB14R	墊巴加工圖	154 -
KY-DB16	墊巴加工圖	155 -
KY-DB16R	墊巴加工圖	156 -
KY-DB28	墊巴加工圖	157 -
J837-CW-2101T	安裝位置圖	158 -
J837-CW-2102T	安裝位置圖	159 -
J837-CW-2103T	安裝位置圖	160 -
J837-CW-2104T	安裝位置圖	161 -
J837-CW-2105T	安裝位置圖	162 -
J837-CW-2106T	安裝位置圖	163 -
J837-CW-2107T	安裝位置圖	164 -
J837-CW-2108T	安裝位置圖	165 -
J837-CW-2109T	安裝位置圖	166 -
J837-CW-2110T	安裝位置圖	167 -
J837-CW-2111T	安裝位置圖	168 -
J837-CW-2112T	安裝位置圖	169 -
J837-CW-2113T	安裝位置圖	170 -
J837-CW-2201T	安裝位置圖	171 -
J837-CW-2202T	安裝位置圖	172 -
J837-CW-2203T	安裝位置圖	173 -
J837-CW-2204T	安裝位置圖	174 -
J837-CW-2205T	安裝位置圖	175 -

圖則登記表
DRAWING REGISTER

工程名稱 Project Title:	觀塘裕民坊 (T1~T5座) 大貨 框架式幕墙 (窗玉拆圖)
工程編號 Project No:	J-837

接收日期 Receiving Date (適用於客戶圖則)

年										
月										
日										

分發予 Distributed To

發出日期 Issued Date

年	19									
月	9									
日	21									

圖則編號 Drg. No.	圖則名稱 Drawing Title		修訂編號 Revision No.								
J837-CW-2206T	安裝位置圖	176	-								
J837-CW-2207T	安裝位置圖	177	-								
J837-CW-2208T	安裝位置圖	178	-								
J837-CW-2209T	安裝位置圖	179	-								
J837-CW-2210T	安裝位置圖	180	-								
J837-CW-2211T	安裝位置圖	181	-								
J837-CW-2212T	安裝位置圖	182	-								
J837-CW-2213T	安裝位置圖	183	-								
J837-CW-2301T	安裝位置圖	184	-								
J837-CW-2302T	安裝位置圖	185	-								
J837-CW-2303T	安裝位置圖	186	-								
J837-CW-2304T	安裝位置圖	187	-								
J837-CW-2305T	安裝位置圖	188	-								
J837-CW-2306T	安裝位置圖	189	-								
J837-CW-2307T	安裝位置圖	190	-								
J837-CW-2308T	安裝位置圖	191	-								
J837-CW-2309T	安裝位置圖	192	-								
J837-CW-2310T	安裝位置圖	193	-								
J837-CW-2311T	安裝位置圖	194	-								
J837-CW-2312T	安裝位置圖	195	-								
J837-CW-2501T	安裝位置圖	196	-								
J837-CW-2502T	安裝位置圖	197	-								
J837-CW-2503T	安裝位置圖	198	-								
J837-CW-2504T	安裝位置圖	199	-								
J837-CW-2505T	安裝位置圖	200	-								

圖則登記表
DRAWING REGISTER

工程名稱 Project Title:	觀塘裕民坊 (T1~T5座) 大貨 框架式幕墙 (窗玉拆圖)
工程編號 Project No:	J-837

接收日期 Receiving Date (適用於客戶圖則)

年										
月										
日										

分發予 Distributed To

發出日期 Issued Date


年	19									
月	9									
日	21									

圖則編號 Drg. No.	圖則名稱 Drawing Title		修訂編號 Revision No.								
J837-CW-2506T	安裝位置圖	201	-								
J837-CW-2507T	安裝位置圖	202	-								
J837-CW-2508T	安裝位置圖	203	-								
J837-CW-2509T	安裝位置圖	204	-								
J837-CW-2510T	安裝位置圖	205	-								
J837-CW-2511T	安裝位置圖	206	-								
J837-CW-2512T	安裝位置圖	207	-								
J837-CW-2513T	安裝位置圖	208	-								

美特鋁質 有限公司
MIDI Aluminium Fabricator Ltd.

工程號	J-837	地盤	觀塘裕民坊

圖號	W	數量	使用位置
837-DL1	635	1362	UN-DL1
	635	568	HD-DL1
837-DL2	435	268	UN-DL2
	435	322	HD-DL2
837-DL16	535	75	UN-DL16
837-DL25	410	41	HD-DL25

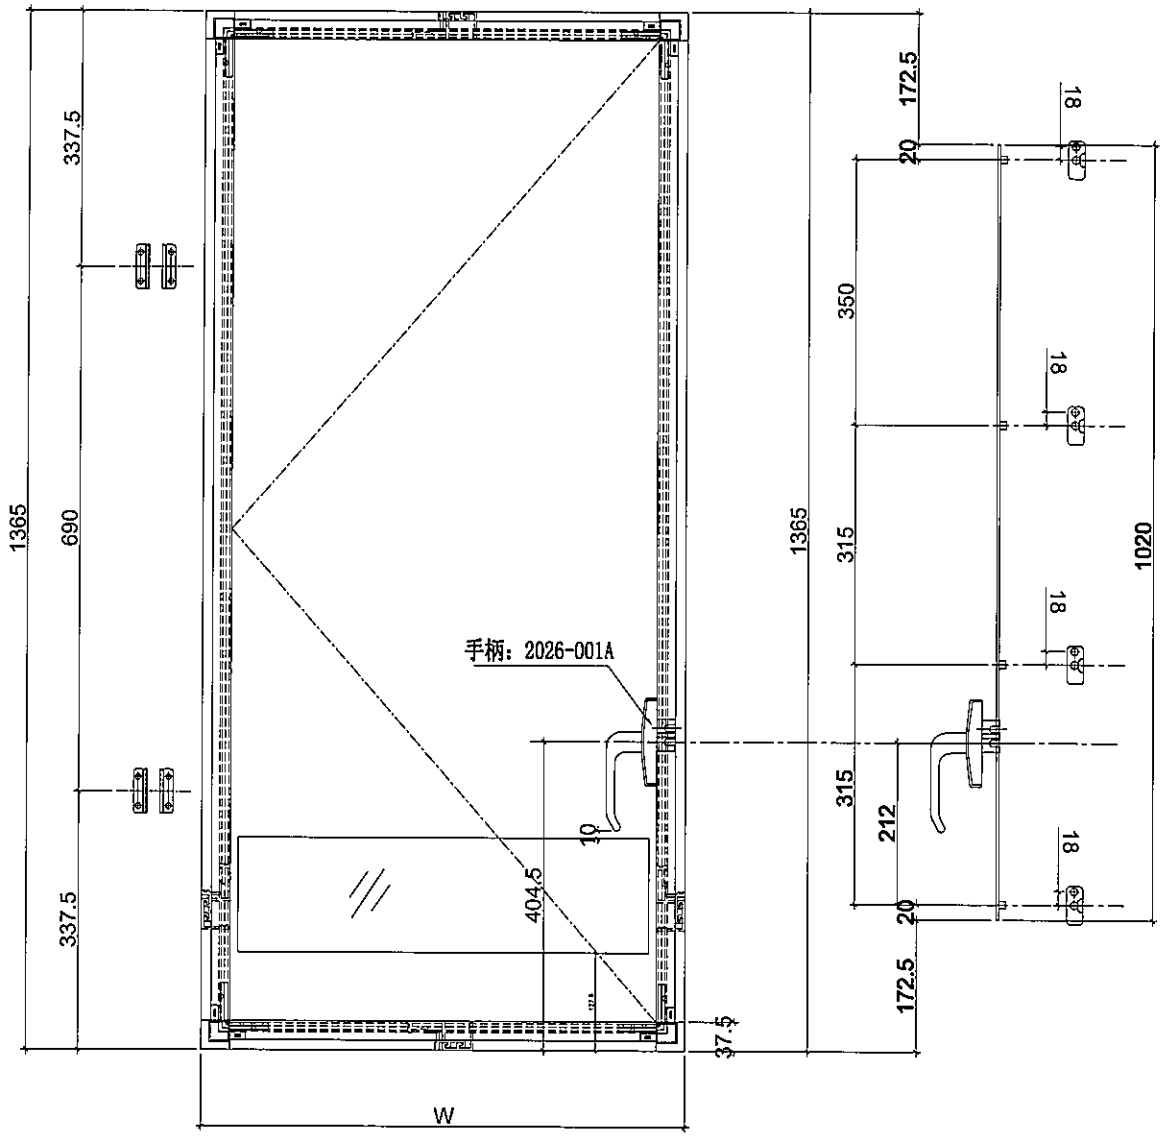


名稱	多點鎖放樣圖	制圖	邱紅	2019.09.17	修改			
材料	-	復核	謝永林	-	日期			
顏色	EC-DG-S332054 (3塗)	批準	Jason		圖號	837-DL1		

美特鋁質 有限公司
MIDI Aluminium Fabricator Ltd.

工程號	J-837	地盤	觀塘裕民坊

圖號	W	數量	使用位置
837-DR1	635	1417	UN-DR1
	635	603	HD-DR1
837-DR2	435	358	UN-DR2
	435	285	HD-DR2
837-DR16	535	80	UN-DR16
837-DR10	385	1	UN-DR10
	385	41	HD-DR10
837-DR25	410	41	UN-DR25
837-DR33	592.5	1	UN-DR33
837-DR1Z	537.5	37	UN-DR1Z

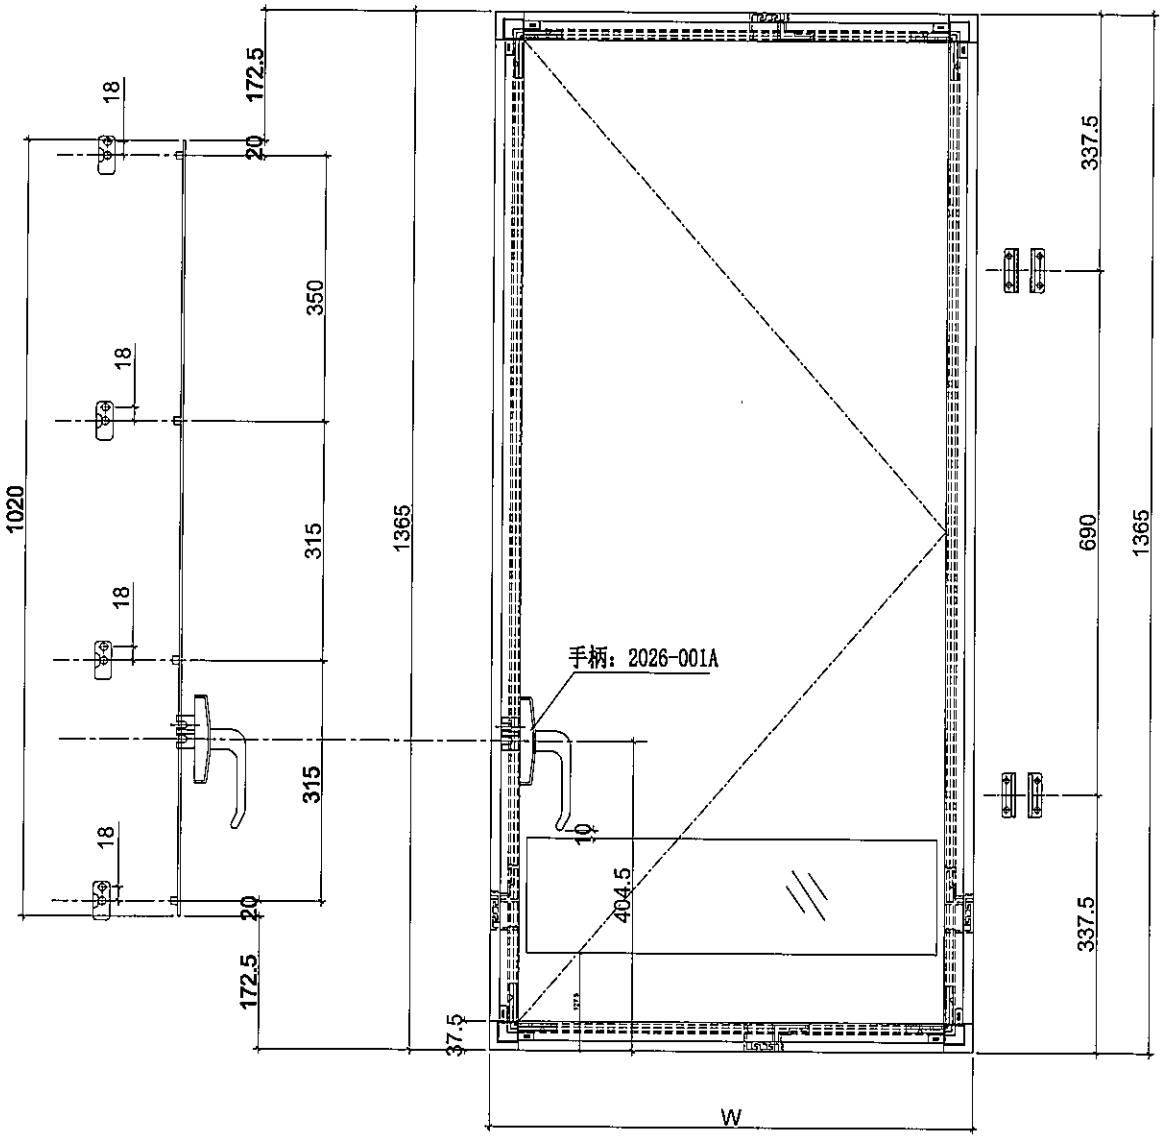


名稱	多點鎖放樣圖	制圖	邱紅	2019.09.17	修改			
材料	-	復核	謝永林	-	日期			
顏色	EC-DG-S332054 (3塗)	批準	Jason		圖號	837-DR1		

美特鋁質 有限公司
MIDI Aluminium Fabricator Ltd.

工程號	J-837	地盤	觀塘裕民坊

圖號	W	數量	使用位置
837-MWL1	635	57	MW-DL1
837-MWL2	435	652	MW-DL2
	435	133	HDW-DL2

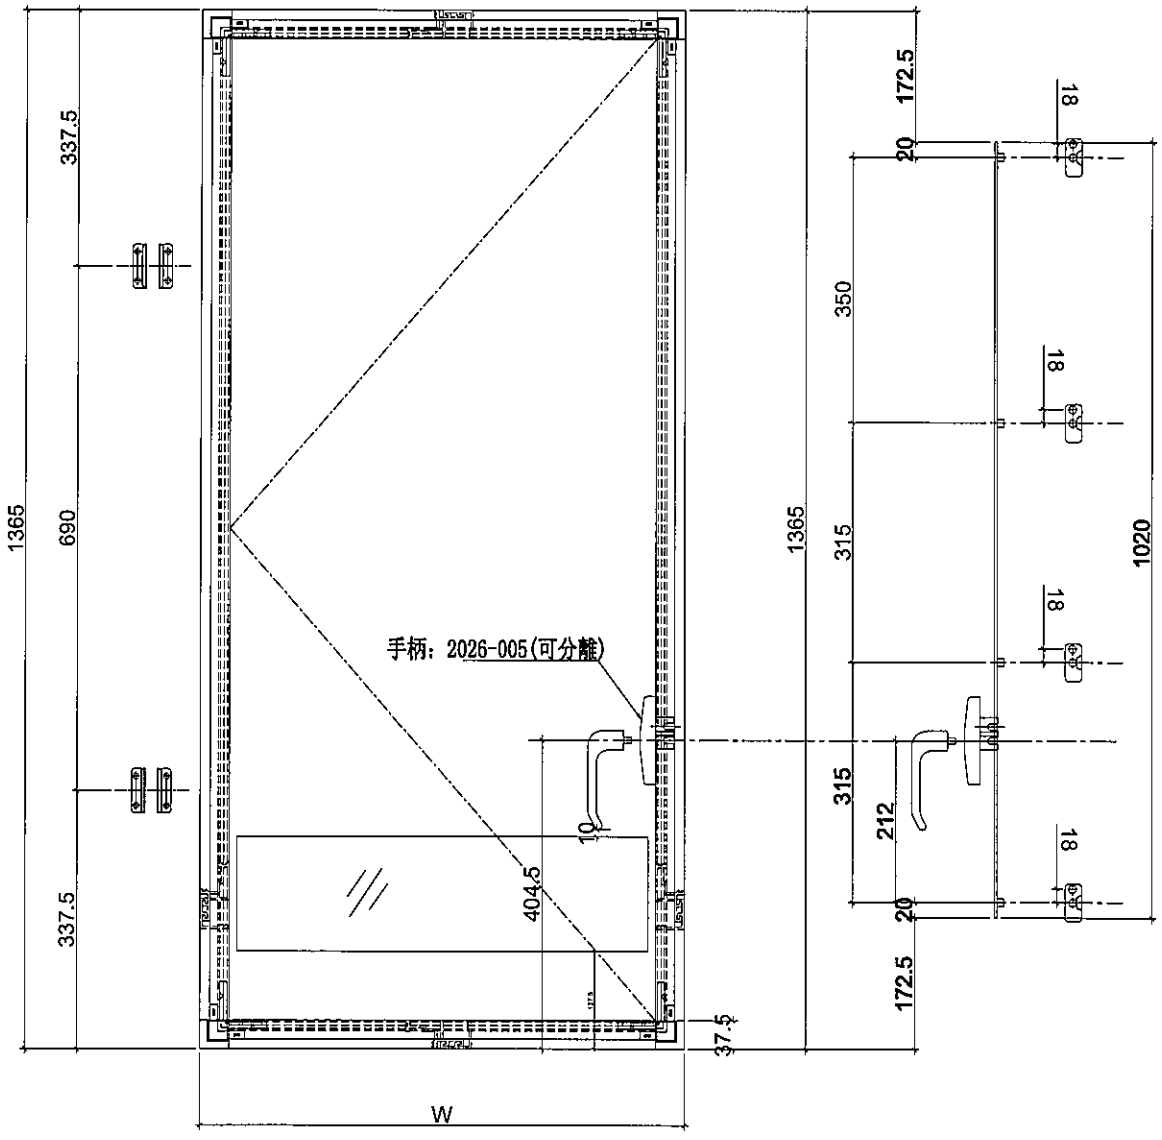


名稱	多點鎖放樣圖	制圖	邱紅	2019.09.17	修改			
材料	-	復核	謝永林	--	日期			
顏色	EC-DG-S332054 (3塗)	批準	Jason		圖號	837-MWL1		

美特鋁質 有限公司
MIDI Aluminium Fabricator Ltd.

工程號	J-837	地盤	觀塘裕民坊

圖號	W	數量	使用位置
837-MWR1	635	98	MW-DR1
837-MWR2	435	699	MW-DR2
	435	97	HDW-DR2
837-MWR10	385	36	MW-DR10
837-MWR20	365	37	HDW-DR20

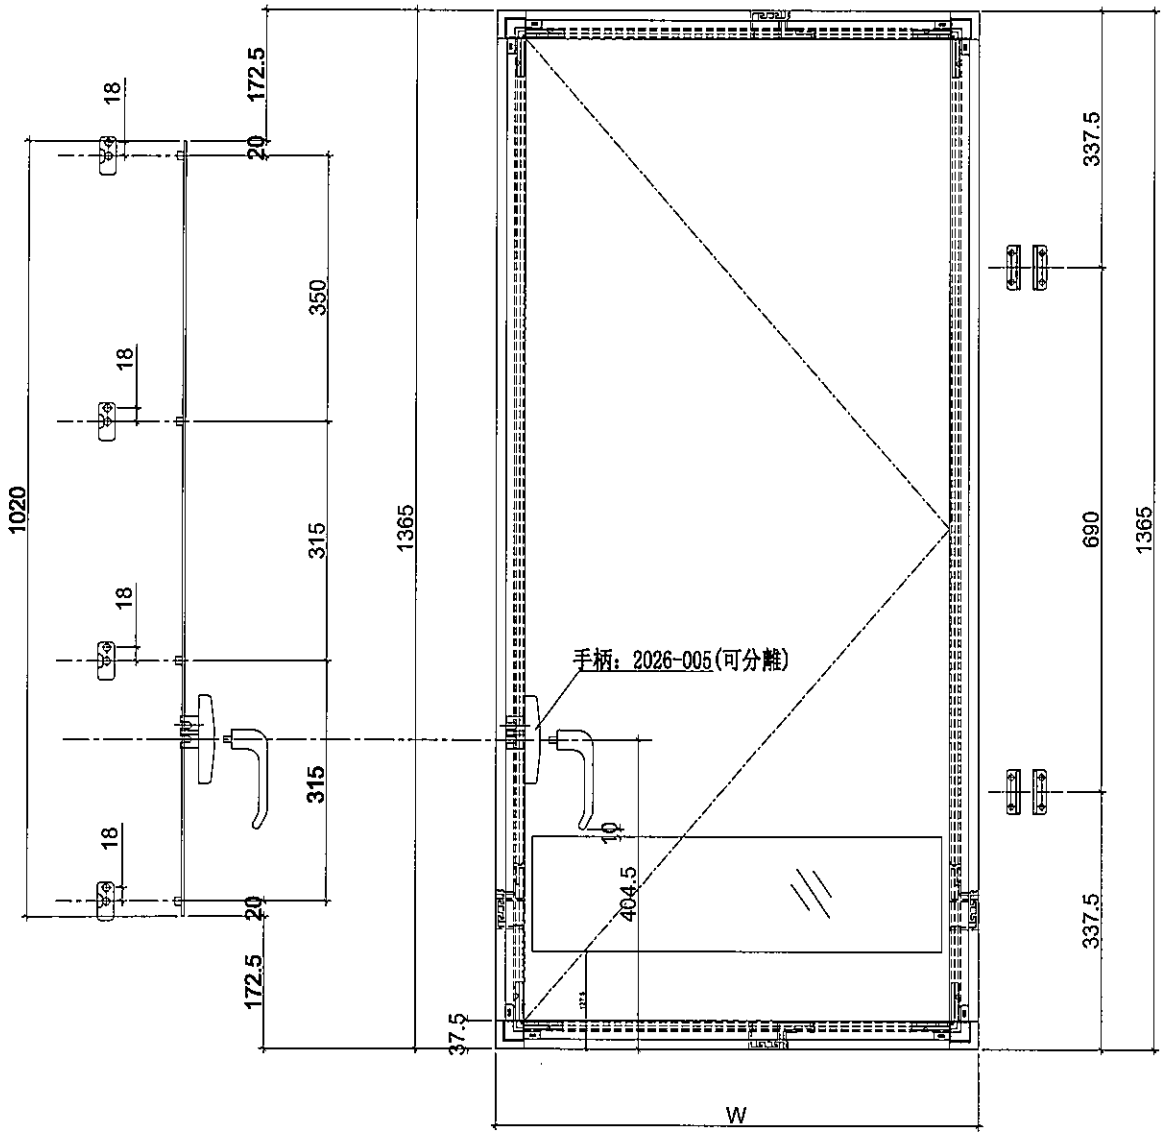


名稱	多點鎖放樣圖	制圖	邱紅	2019.09.17	修改			
材料	-	復核	謝永林	-	日期			
顏色	EC-DG-S332054 (3塗)	批準	Jason		圖號	837-MWR1		

美特鋁質 有限公司
MIDI Aluminium Fabricator Ltd.

圖號	數量	使用位置
837-BH1	37	UN-CH1

工程號	J-837	地盤	觀塘裕民坊

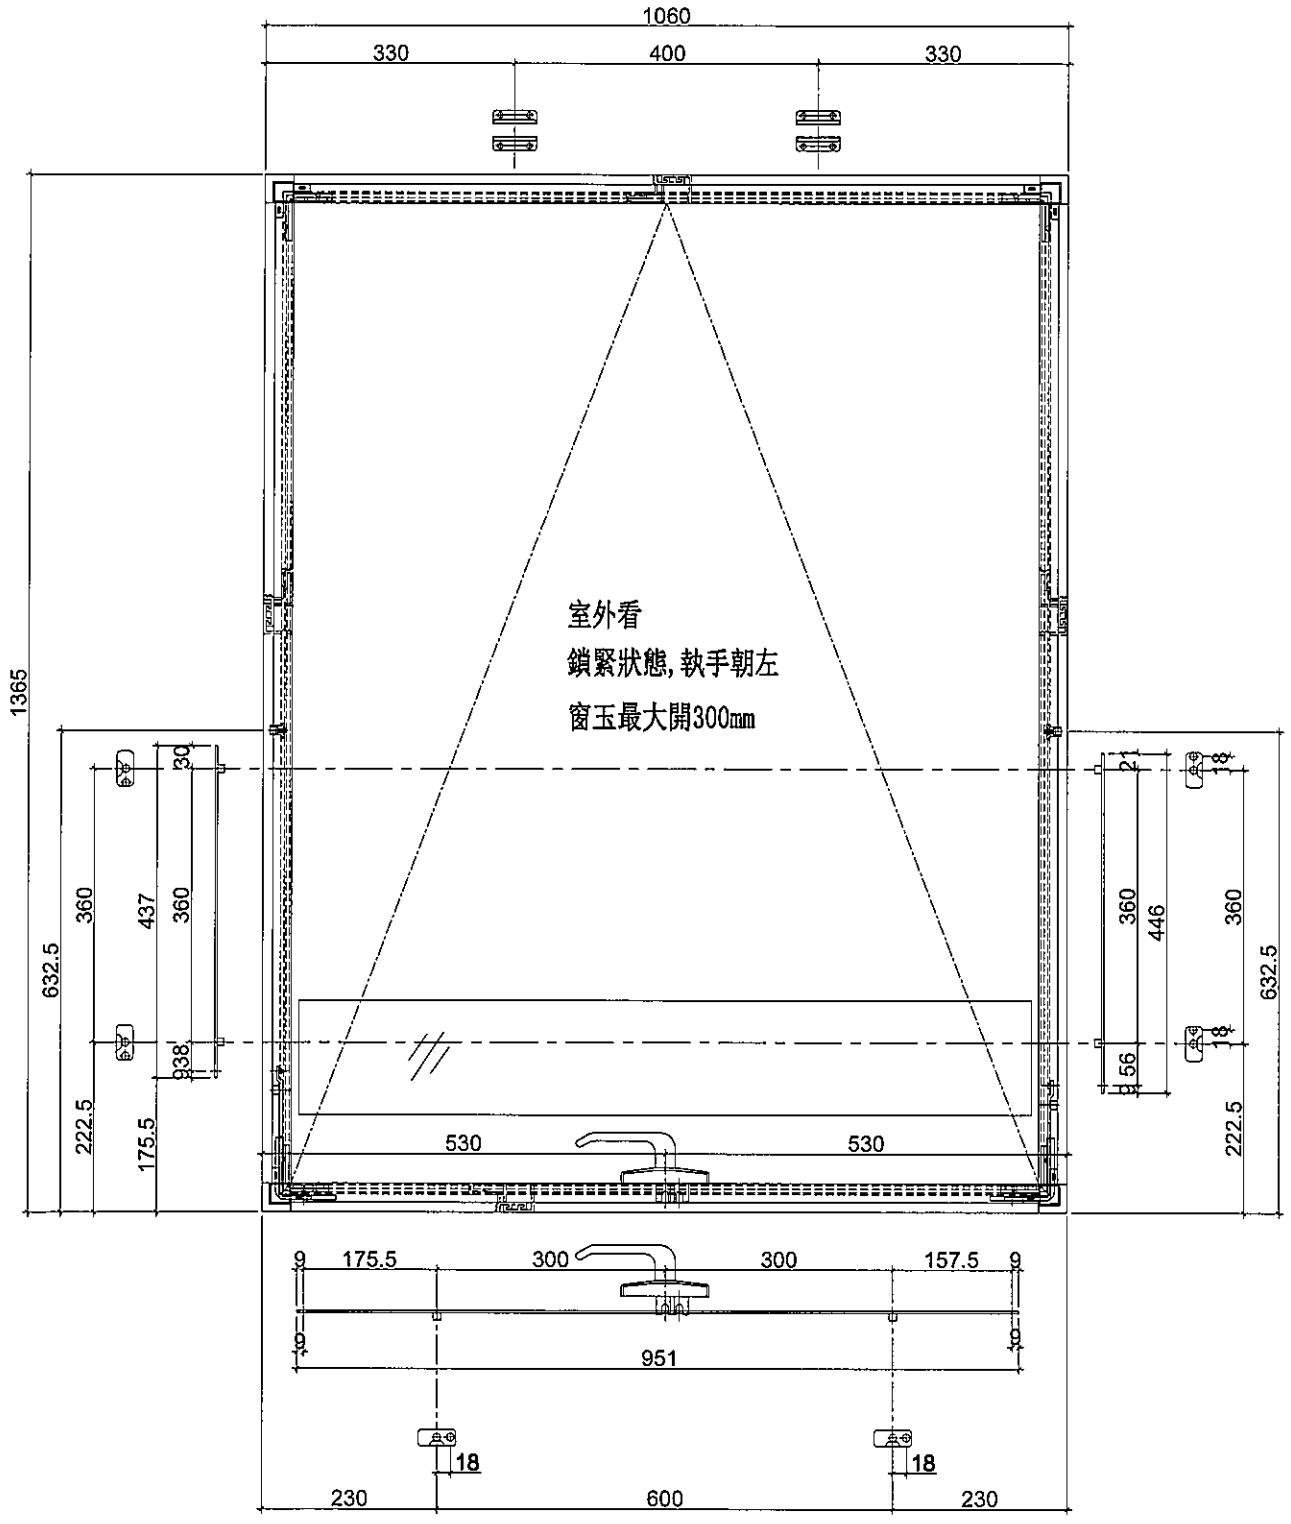


名稱	多點鎖放樣圖	制圖	邱紅	2019.09.17	修改			
材料	-	復核	謝永林	-	日期			
顏色	EC-DG-S332054 (3塗)	批準	Jason		圖號	837-BH1		

美特鋁質 有限公司
MIDI Aluminium Fabricator Ltd.

圖號	數量	使用位置
837-BH2	74	UN-CH2

工程號	J-837	地盤	觀塘裕民坊

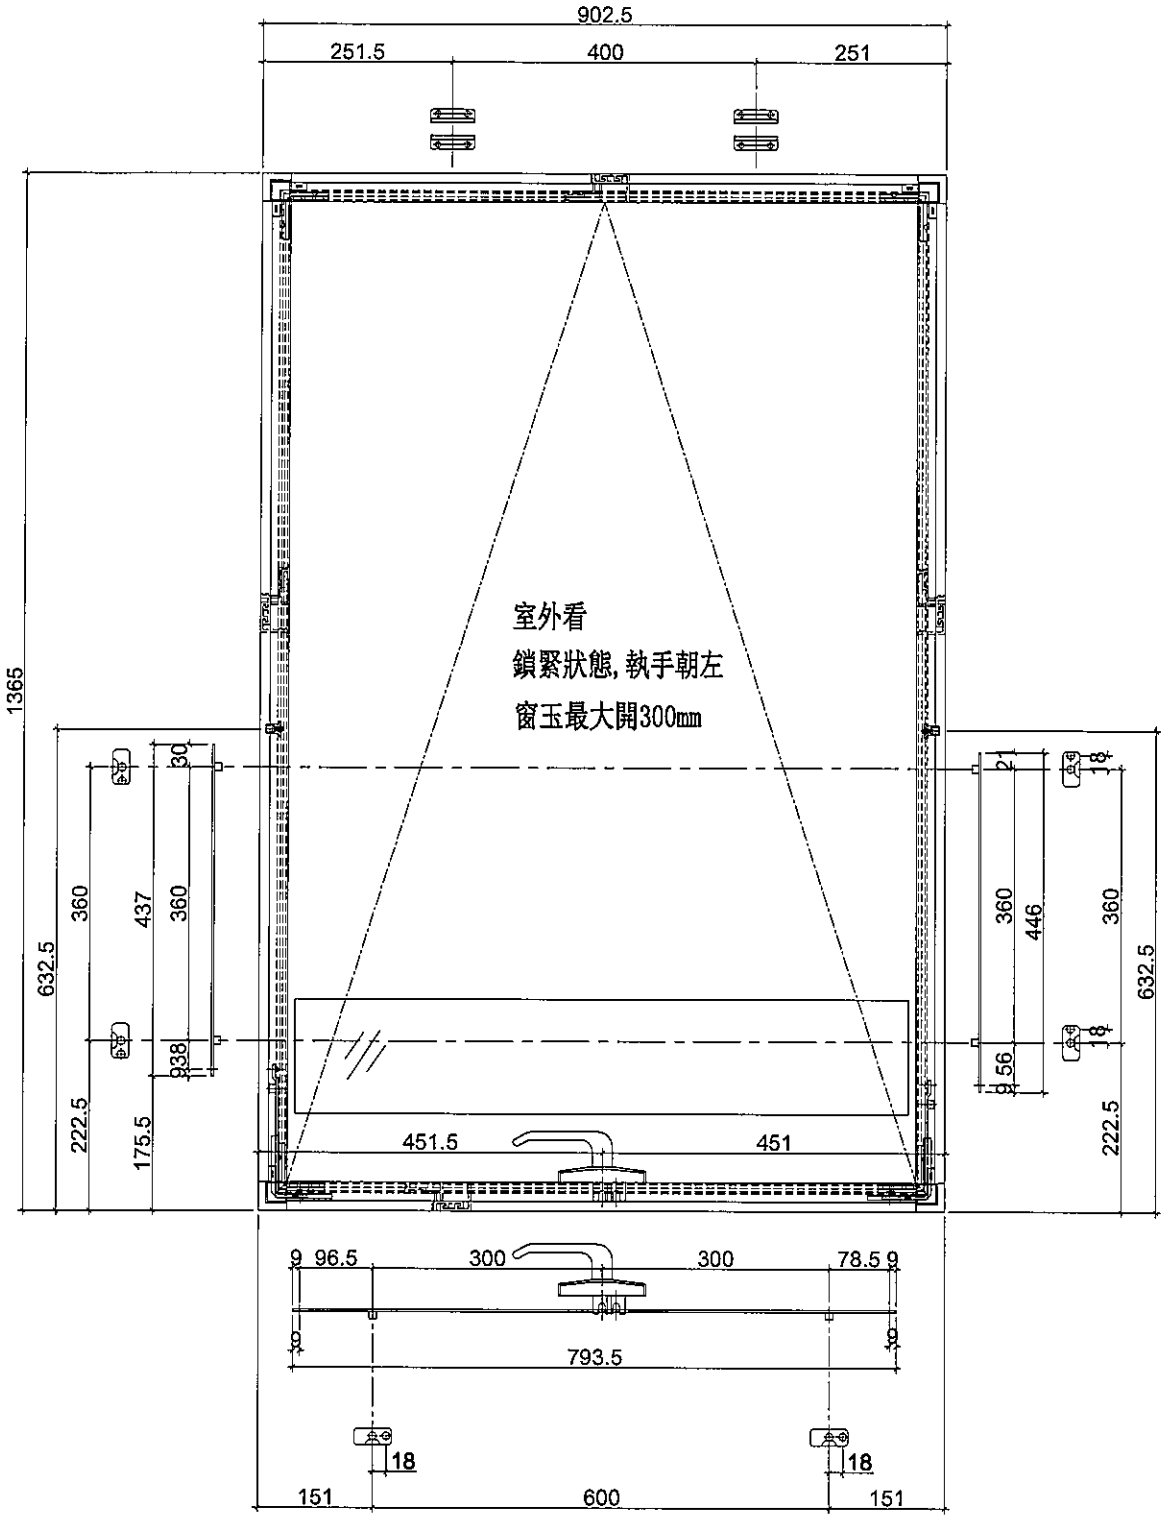


名稱	多點鎖放樣圖	制圖	邱紅	2019.09.17	修改			
材料	-	復核	謝永林	-	日期			
顏色	EC-DG-S332054 (3塗)	批準	Jason		圖號	837-BH2		

美特鋁質 有限公司
MIDI Aluminium Fabricator Ltd.

工程號	J-837	地盤	觀塘裕民坊

圖號	數量	使用位置
837-BH77	1	UN-CH77

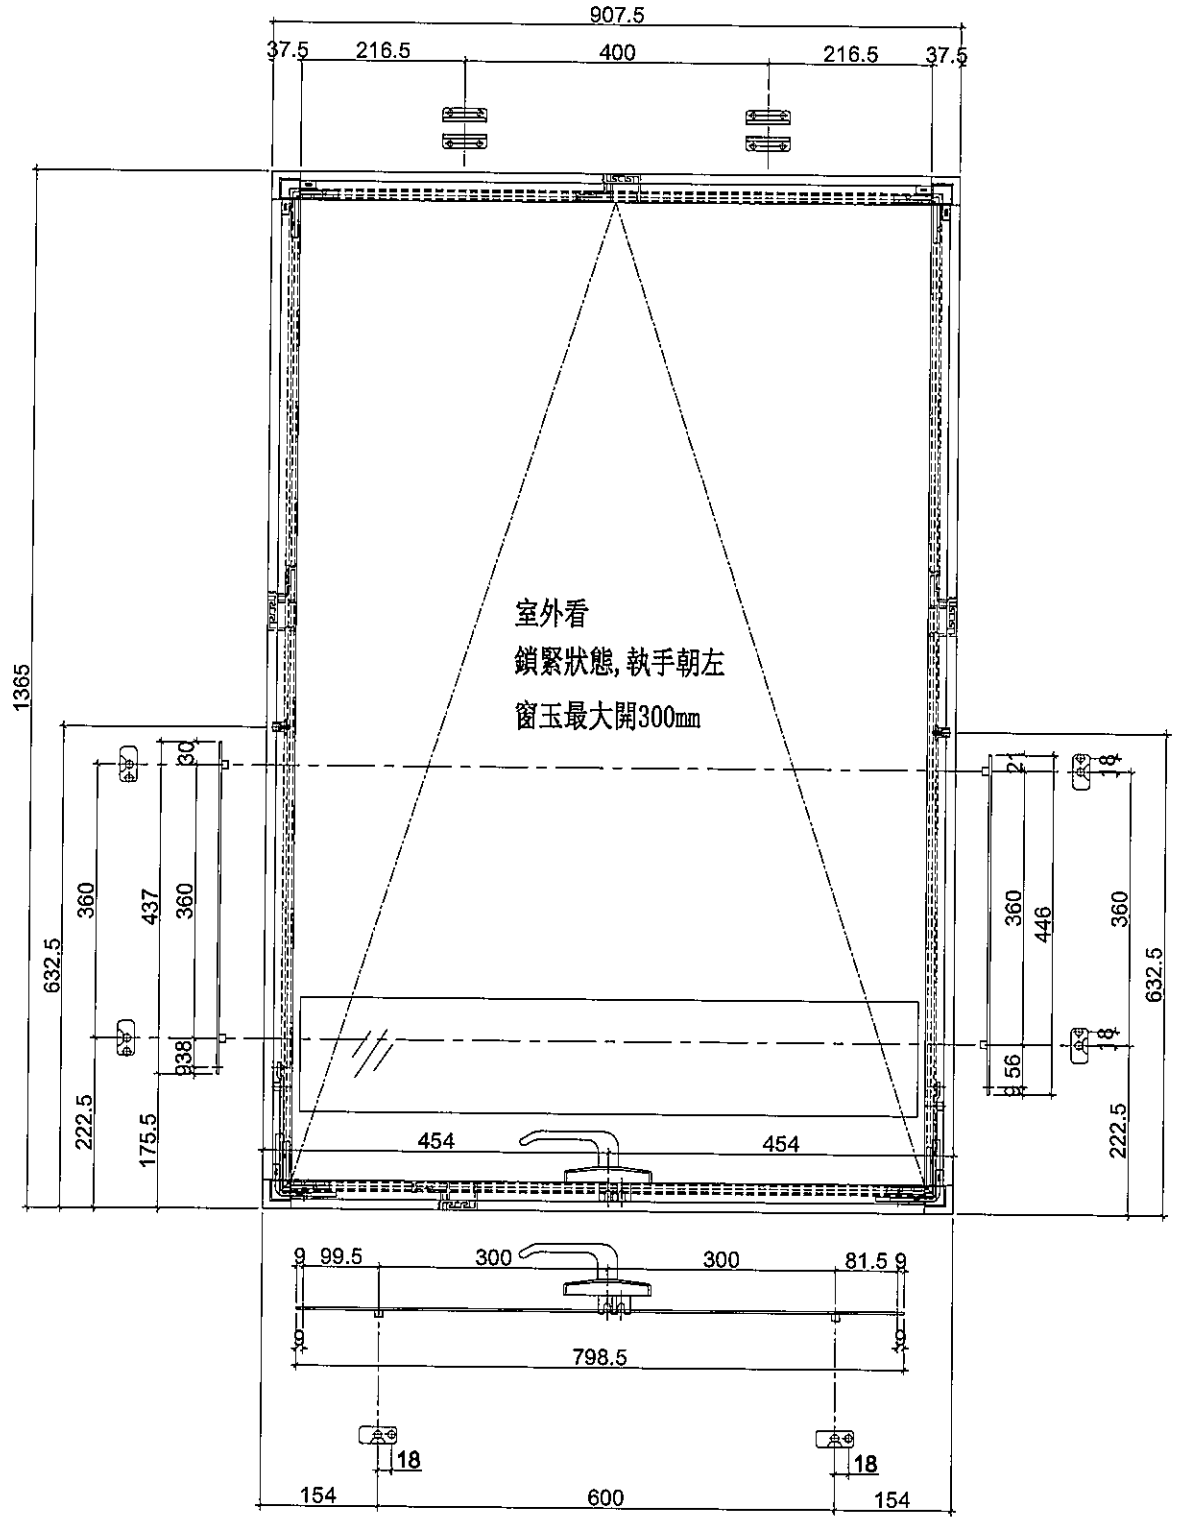


名稱	多點鎖放樣圖	制圖	邱紅	2019.09.17	修改			
材料	-	復核	謝永林	-	日期			
顏色	EC-DG-S332054 (3塗)	批準	Jason		圖號	837-BH77		

美特鋁質 有限公司
MIDI Aluminium Fabricator Ltd.

工程號	J-837	地盤	觀塘裕民坊


圖號	數量	使用位置
837-BH15	1	UN-CH15

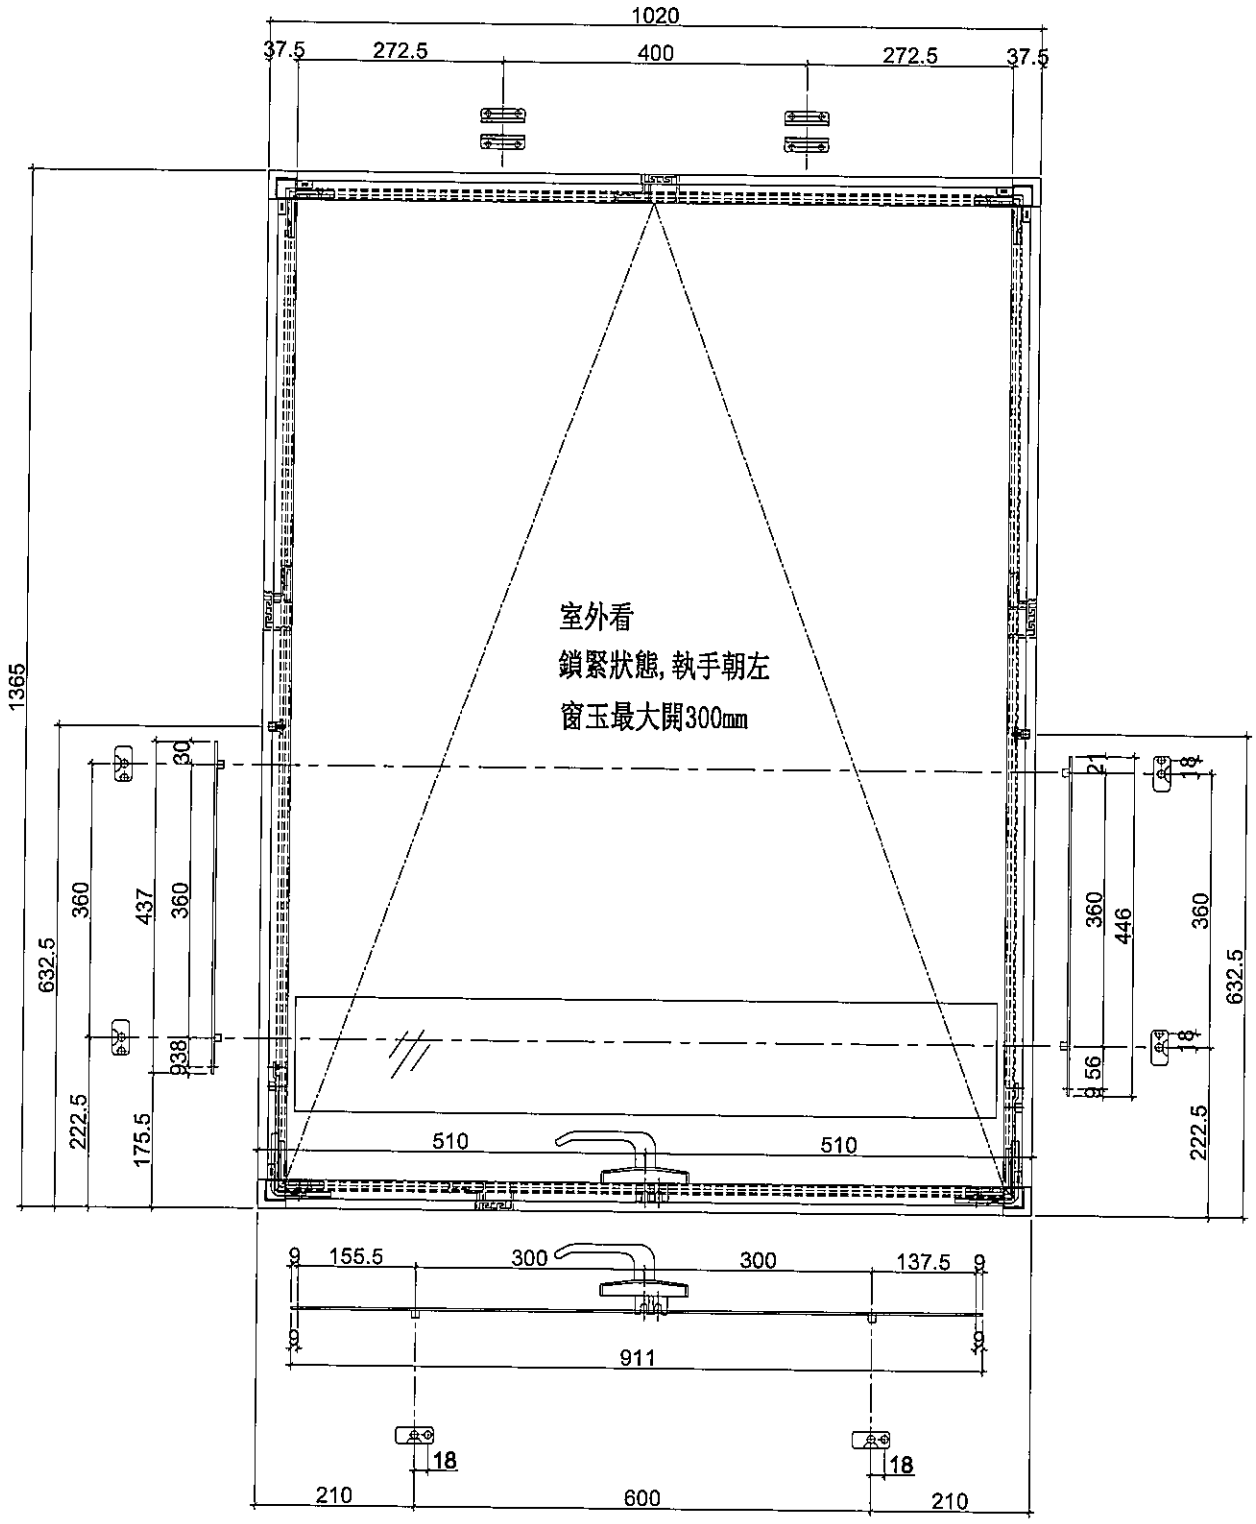

名稱	多點鎖放樣圖	制圖	邱紅	2019.09.17	修改			
材料	-	復核	謝永林	-	日期			
顏色	EC-DG-S332054 (3塗)	批準	Jason		圖號	837-BH15		

美特鋁質 有限公司 MIDI Aluminium Fabricator Ltd.	圖號	數量	使用位置
	837-BH99	1	UN-CH99


工程號	J-837	地盤	觀塘裕民坊

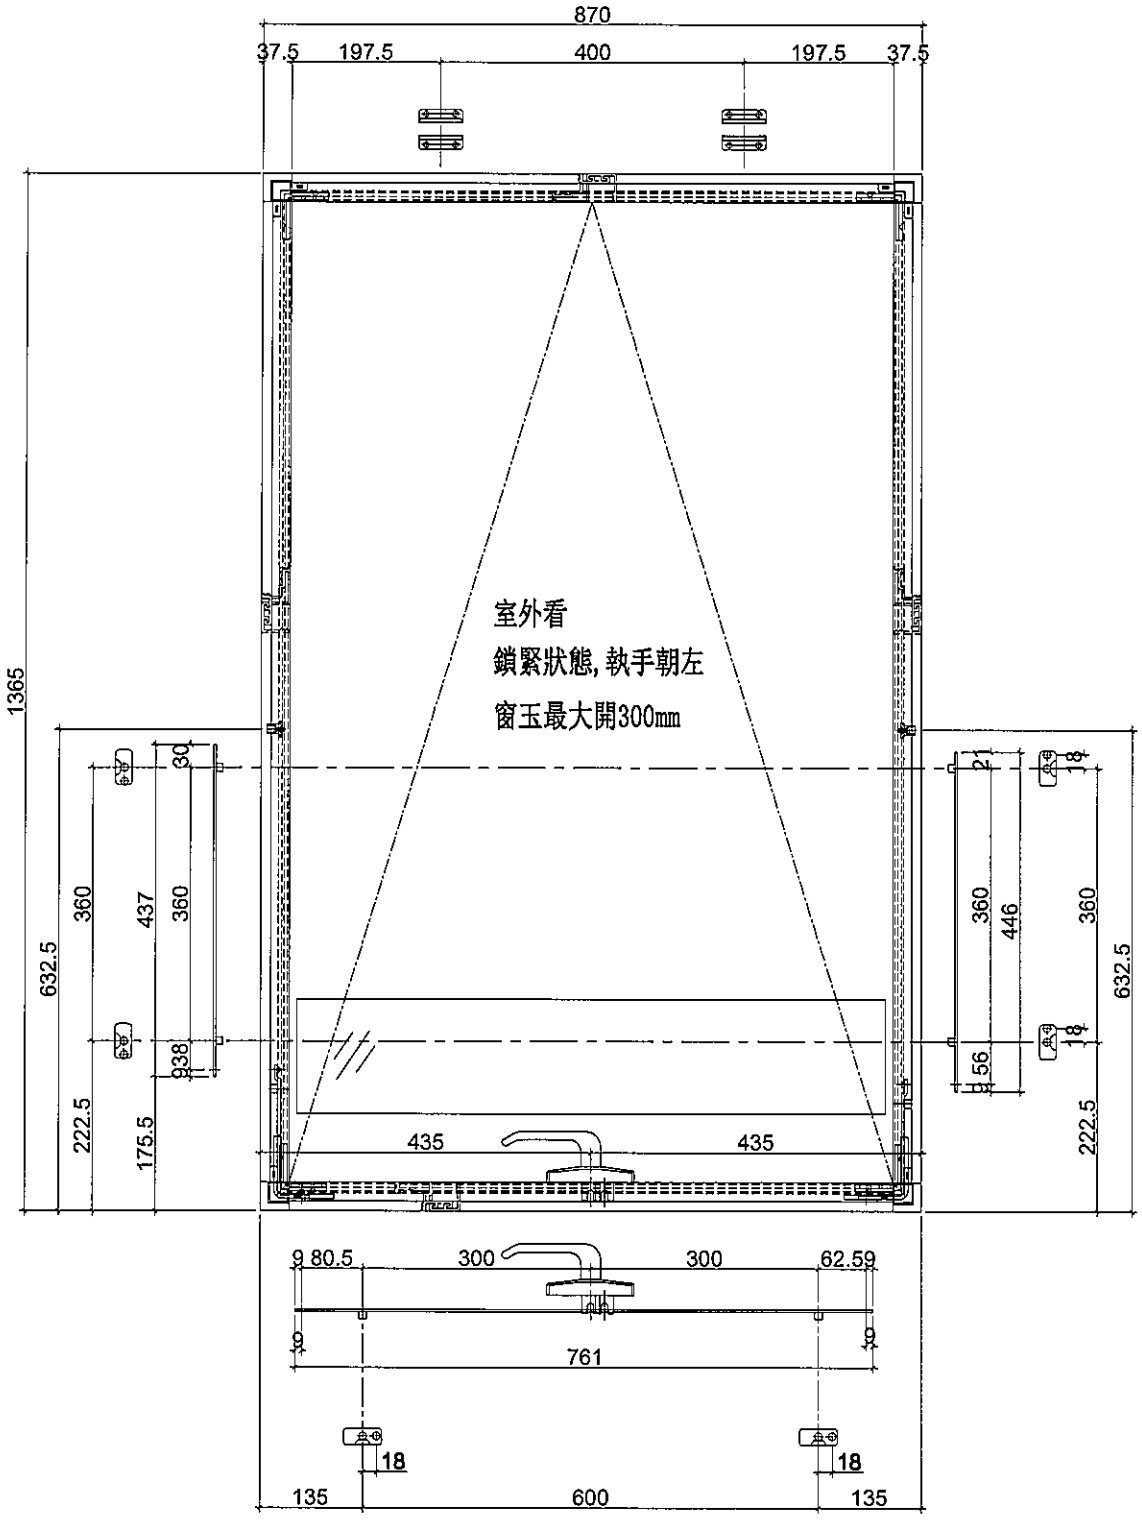



名稱	多點鎖放樣圖	制圖	邱紅	2019.09.17	修改			
材料	-	復核	謝永林	-	日期			
顏色	EC-DG-S332054 (3塗)	批準	Jason		圖號	837-BH99		

美特鋁質 有限公司
MIDI Aluminium Fabricator Ltd.

工程號	J-837	地盤	觀塘裕民坊

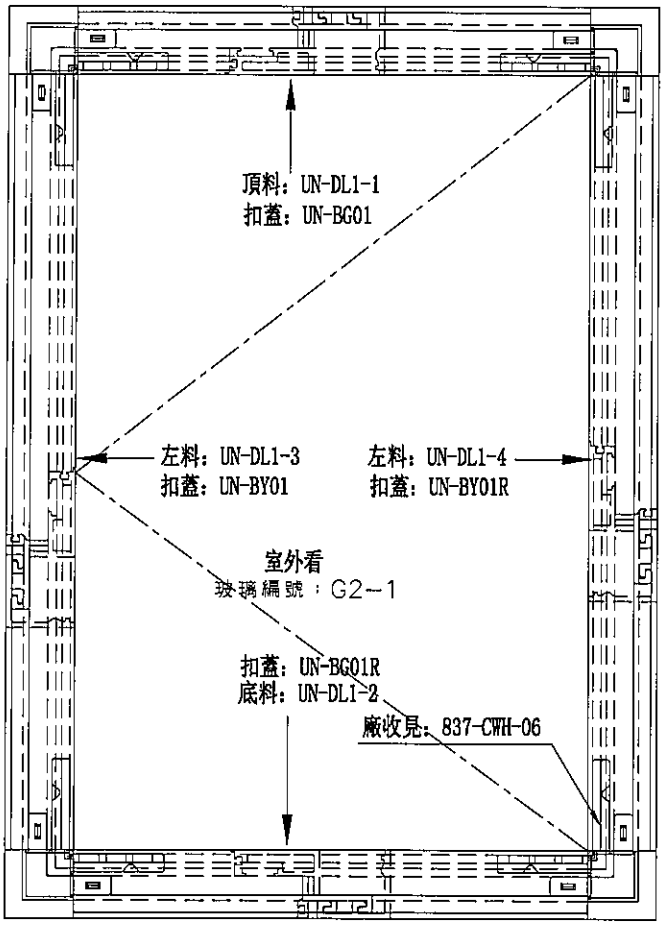

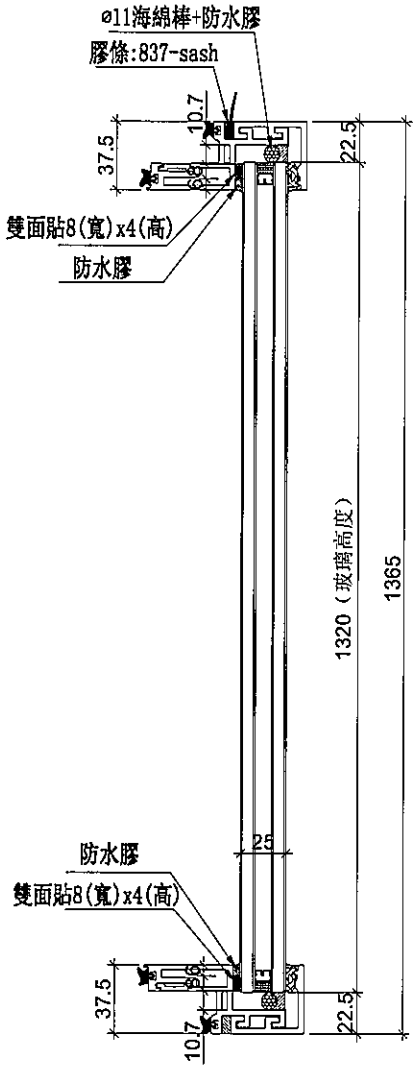

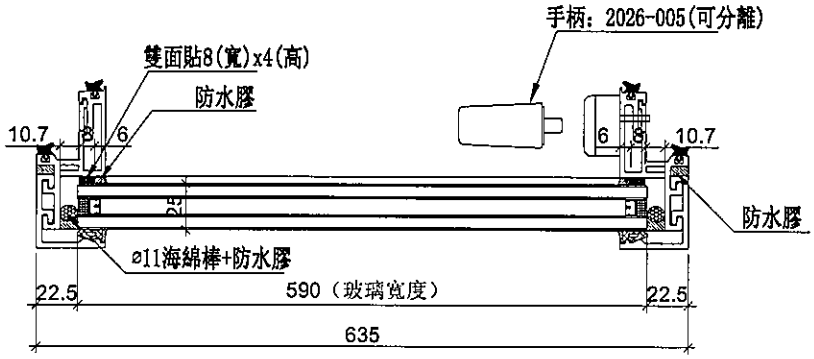



數量	位置	樓層
20	T3CW-M-2	7F,9F~26F,28F~31F
37	T5CW-M-2	7F,9F~26F,28F~50F


名稱	生窗玉組裝圖	制圖	邱紅	2019.09.17	修改			
材料	-	復核	謝永林	--	日期			
顏色	EC-DG-S332054 (3塗)	批準			圖號	MW-DL1		

美特鋁質 有限公司
MIDI Aluminium Fabricator Ltd.

工程號	J-837	地盤	觀塘裕民坊

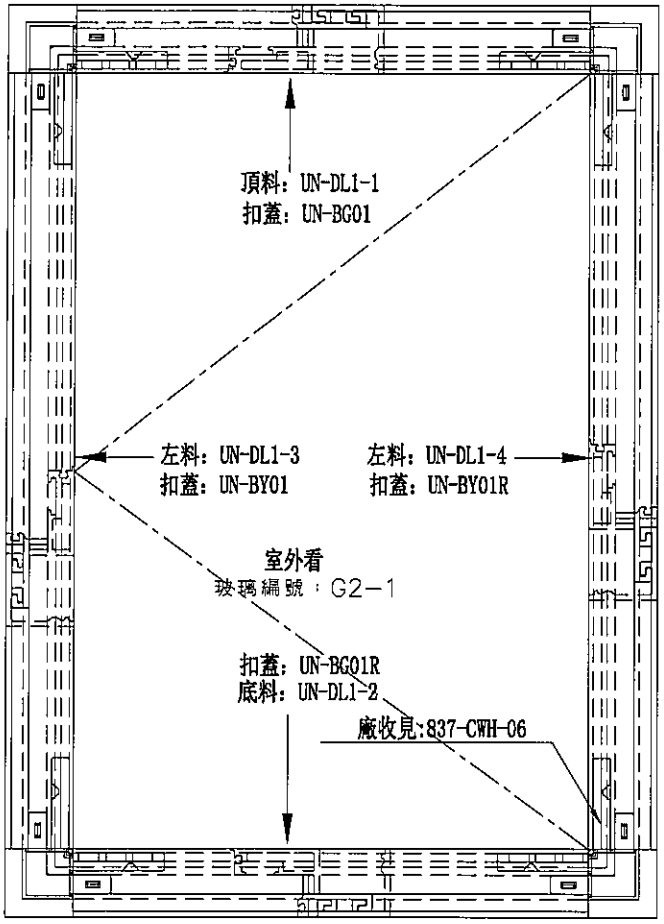

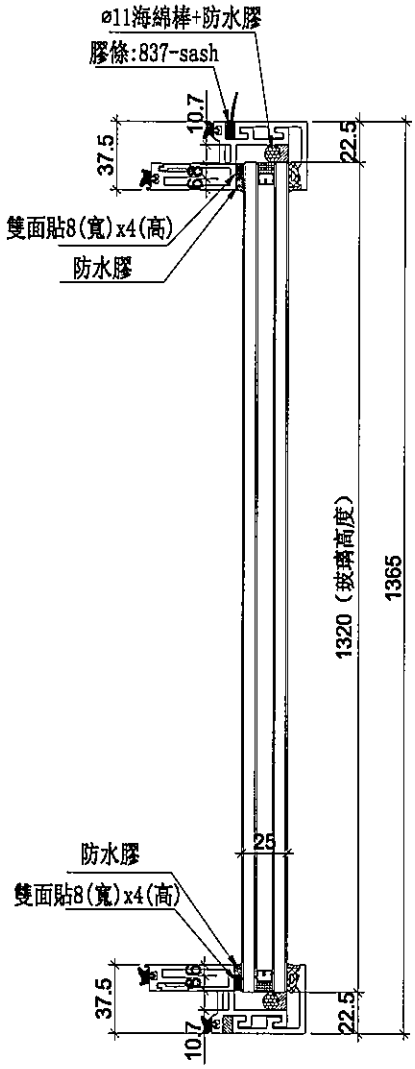

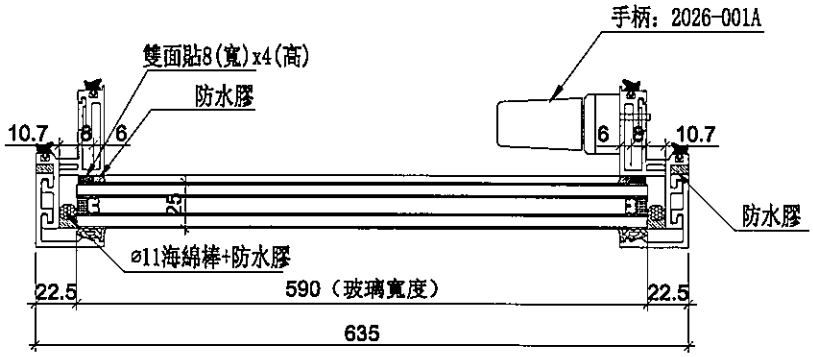

名稱	生窗玉組裝圖	制圖	邱紅	2019.09.17	修改			
材料	-	復核	謝永林	-	日期			
顏色	EC-DG-S332054 (3塗)	批準			圖號	UN-DL1		

美特鋁質 有限公司
MIDI Aluminium Fabricator Ltd.

工程號	J-837	地盤	觀塘裕民坊


數量	位置	樓層
1	T1CW-A-2	50F
36	T1CW-A-3	7F,9F~26F,28F~49F
72	T1CW-A-2	7F,9F~26F,28F~49F
74	T1CW-C-1	7F,9F~26F,28F~50F
37	T1CW-M-2	7F,9F~26F,28F~50F
37	T1CW-M-1	7F,9F~26F,28F~50F
37	T1CW-K-2	7F,9F~26F,28F~50F
37	T1CW-K-1	7F,9F~26F,28F~50F
74	T1CW-H-2	7F,9F~26F,28F~50F
41	T2CW-F-2	7F,9F~26F,28F~55F
41	T2CW-F-1	7F,9F~26F,28F~55F
41	T2CW-D-1	7F,9F~26F,28F~55F
41	T2CW-C-2	7F,9F~26F,28F~55F
82	T2CW-B-2	7F,9F~26F,28F~55F
41	T2CW-N-2	7F,9F~26F,28F~55F
41	T2CW-L-1	7F,9F~26F,28F~55F
19	T3CW-M-2	32F~52F
38	T3CW-K-2	7F,9F~26F,28F~51F
39	T3CW-K-1	7F,9F~26F,28F~52F
38	T3CW-J-1	7F,9F~26F,28F~51F
39	T3CW-H-3	7F,9F~26F,28F~52F
76	T3CW-H-1	7F,9F~26F,28F~51F
1	T3CW-H-1	52F
78	T3CW-B-2	7F,9F~26F,28F~52F
74	T5CW-M-2	7F,9F~26F,28F~50F
37	T5CW-G-2	7F,9F~26F,28F~50F
37	T5CW-G-1	7F,9F~26F,28F~50F
38	T5CW-E-2	7F,9F~26F,28F~51F
38	T5CW-E-1	7F,9F~26F,28F~51F
74	T5CW-C-1	7F,9F~26F,28F~50F
1	T5CW-A-3	51F
2	T5CW-A-3-1	51F
1362	合計	


名稱	生窗玉組裝圖	制圖	邱紅	2019.09.17	修改			
材料	-	復核	謝永林	-	日期			
顏色	EC-DG-S332054 (3塗)	批準			圖號	UN-DL1a		

美特鋁質 有限公司
MIDI Aluminium Fabricator Ltd.


工程號	J-837	地盤	觀塘裕民坊

使用位置	數量
MW-DL1	57
UN-DL1	1362

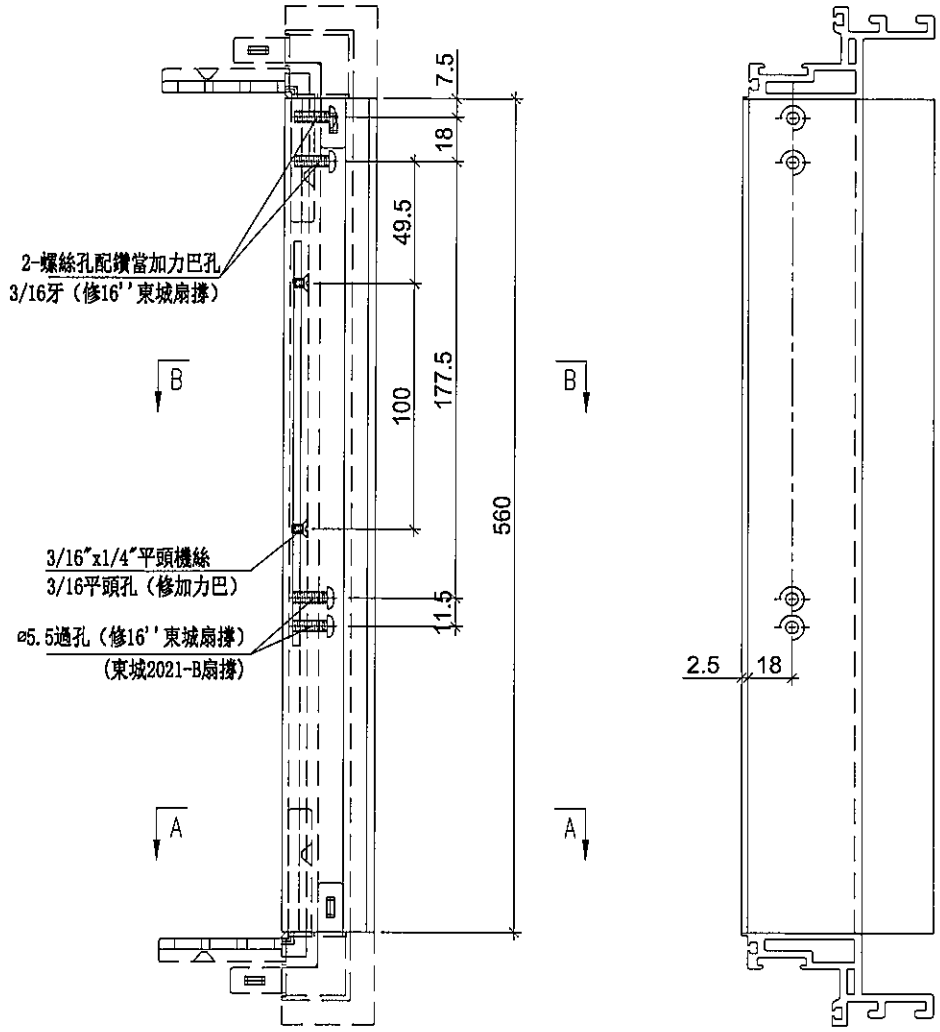

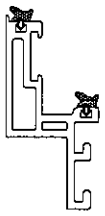

SECION: A-A

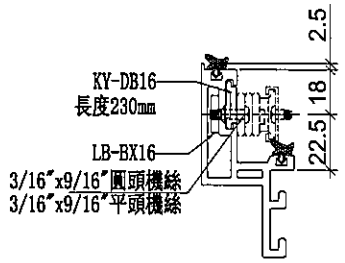


SECION: B-B


名稱	生玉料(8+8)加工圖	制圖	邱紅	2019.09.17	修改			
材料	X85638	復核	謝永林	-	日期			
顏色	EC-DG-S332054 (3塗)	批準	Jason		圖號	UN-DL1-1		


美特鋁質 有限公司
MIDI Aluminium Fabricator Ltd.

工程號	J-837	地盤	觀塘裕民坊


使用位置	數量
MW-DL1	57
UN-DL1	1362

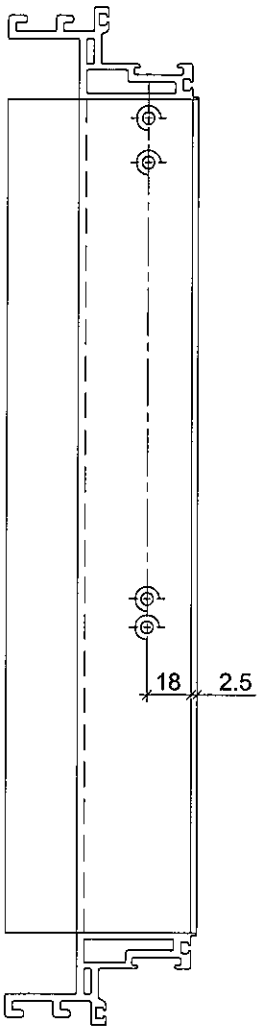

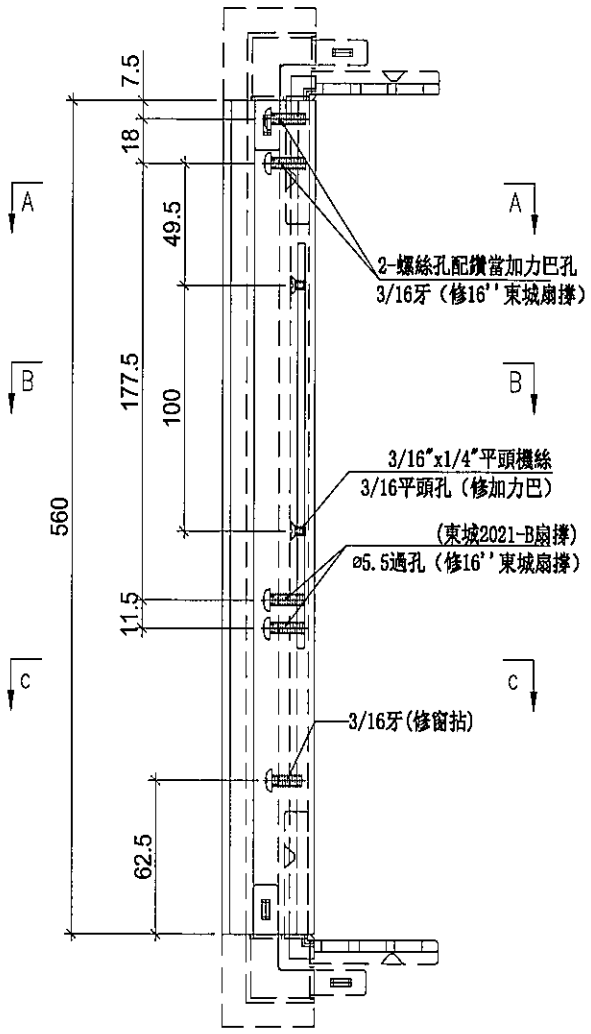


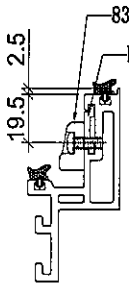

SECION: C-C

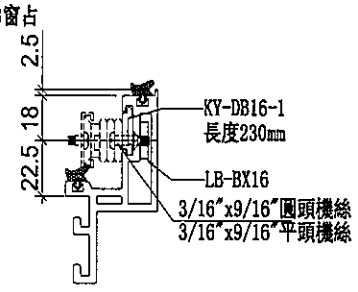

SECION: B-B

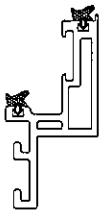


SECION: A-A


名稱	生玉料(8+8)加工圖	制圖	邱紅	2019.09.17	修改			
材料	X85638	復核	謝永林	-	日期			
顏色	EC-DG-S332054 (3塗)	批準	Jason		圖號	UN-DL1-2		

美特鋁質 有限公司
MIDI Aluminium Fabricator Ltd.


工程號	J-837	地盤	觀塘裕民坊

使用位置	數量
MW-DL1	57
UN-DL1	1362

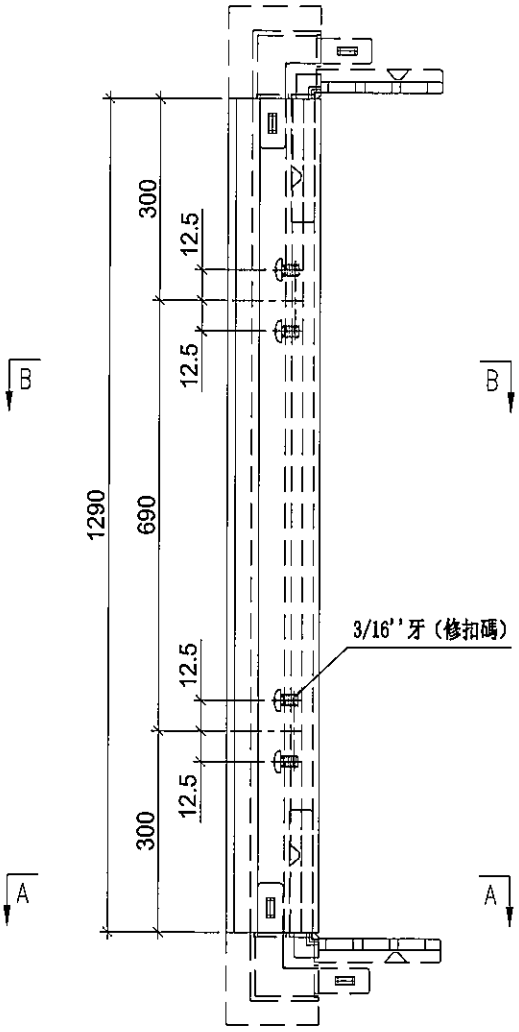

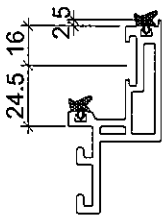

SECION: A-A

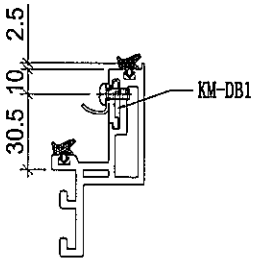


SECION: B-B


名稱	生玉料(8+8)加工圖	制圖	邱紅	2019.09.17	修改			
材料	X85638	復核	謝永林	-	日期			
顏色	EC-DG-S332054 (3塗)	批準	Jason		圖號	UN-DL1-3		

美特鋁質 有限公司
MIDI Aluminium Fabricator Ltd.


工程號	J-837	地盤	觀塘裕民坊

使用位置	數量
MW-DL1	57
UN-DL1	1362

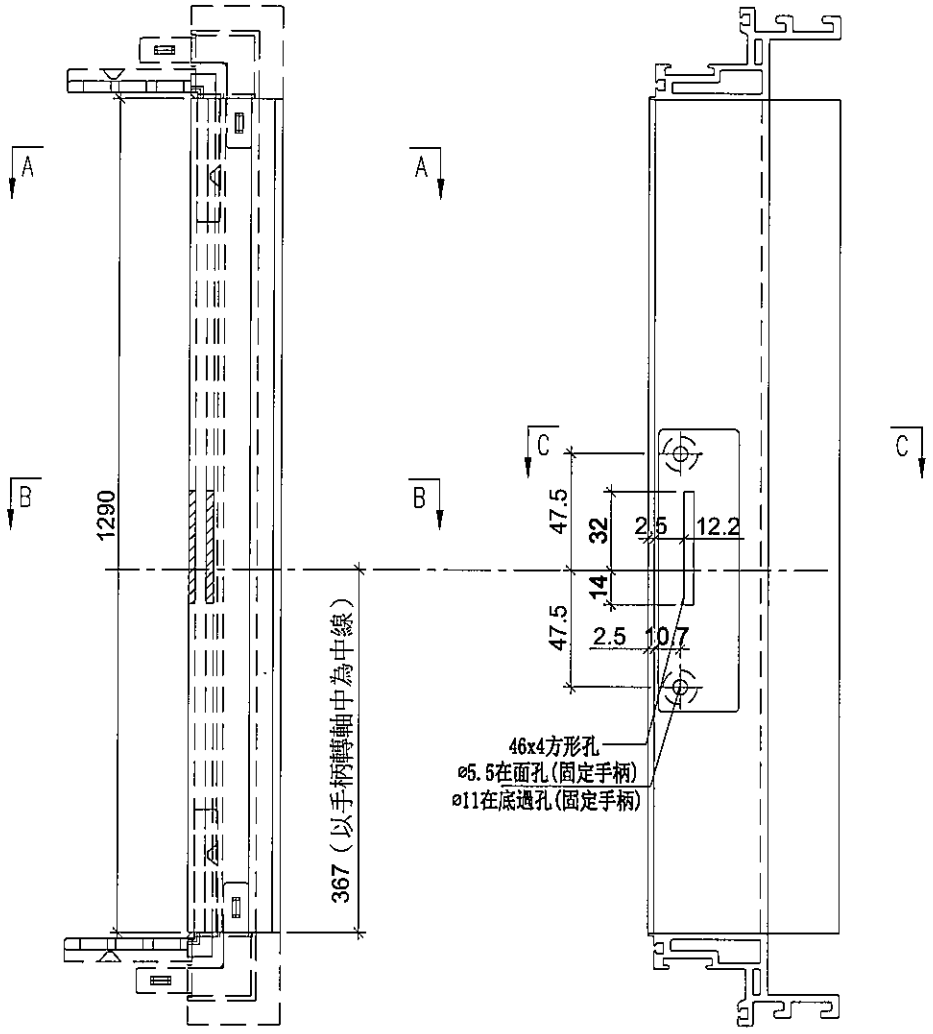


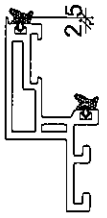

SECION: A-A

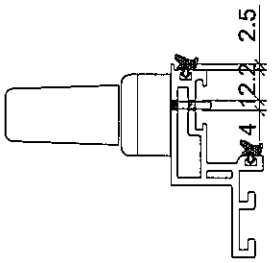

SECION: B-B

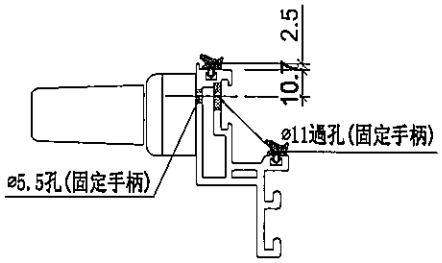



SECION: C-C


名稱	生玉料(8+8)加工圖	制圖	邱紅	2019.09.17	修改			
材料	X85638	復核	謝永林	-	日期			
顏色	EC-DG-S332054 (3塗)	批準	Jason		圖號	UN-DL1-4		

美特鋁質 有限公司
MIDI Aluminium Fabricator Ltd.

工程號	J-837	地盤	觀塘裕民坊

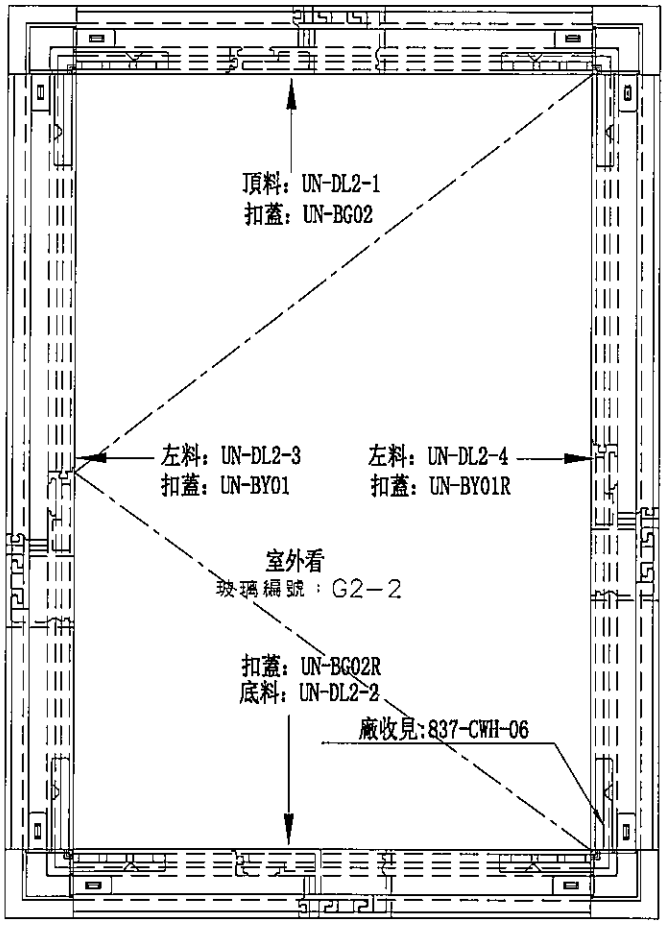

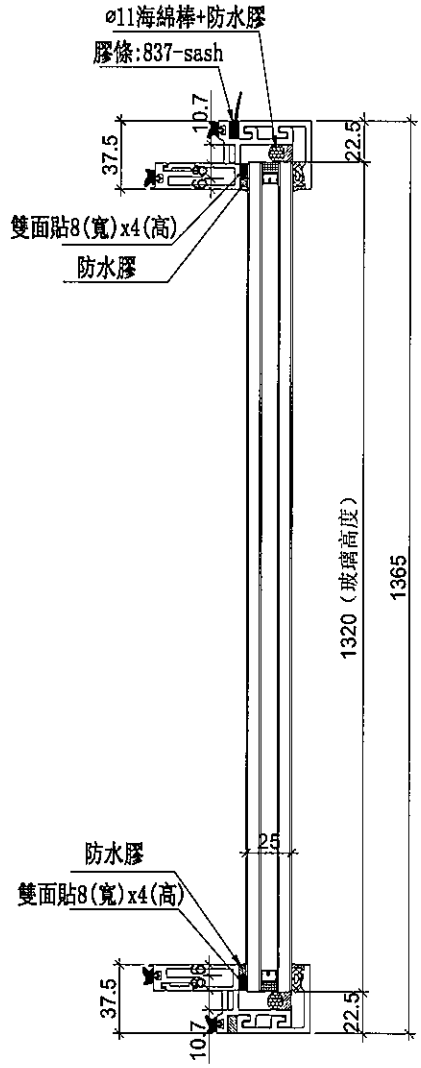

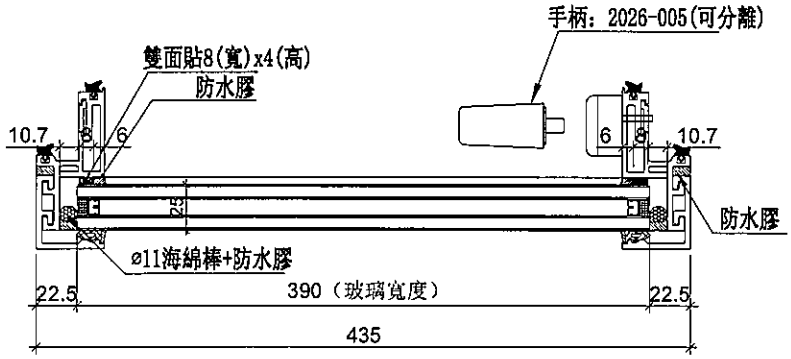



數量	位置	樓層
37	T1CW-H-1	7F,9F~26F,28F~50F
37	T1CW-G-2	7F,9F~26F,28F~50F
37	T1CW-E-2	7F,9F~26F,28F~50F
37	T1CW-A-1	7F,9F~26F,28F~50F
37	T1CW-B-3	7F,9F~26F,28F~50F
41	T2CW-B-1	7F,9F~26F,28F~55F
41	T2CW-A-2	7F,9F~26F,28F~55F
41	T2CW-M-3	7F,9F~26F,28F~55F
41	T2CW-H-2	7F,9F~26F,28F~55F
39	T3CW-B-1	7F,9F~26F,28F~52F
39	T3CW-A-2	7F,9F~26F,28F~52F
39	T3CW-F-2	7F,9F~26F,28F~52F
38	T5CW-A-2	7F,9F~26F,28F~51F
37	T5CW-M-2	7F,9F~26F,28F~50F
37	T5CW-M-1	7F,9F~26F,28F~50F
37	T5CW-L-2	7F,9F~26F,28F~50F
37	T5CW-H-3	7F,9F~26F,28F~50F
652	合計	


名稱	生窗玉組裝圖	制圖	邱紅	2019.09.17	修改			
材料	-	復核	謝永林	-	日期			
顏色	EC-DG-S332054 (3塗)	批準	Jason		圖號	MW-DL2		

美特鋁質 有限公司
MIDI Aluminium Fabricator Ltd.

工程號	J-837	地盤	觀塘裕民坊

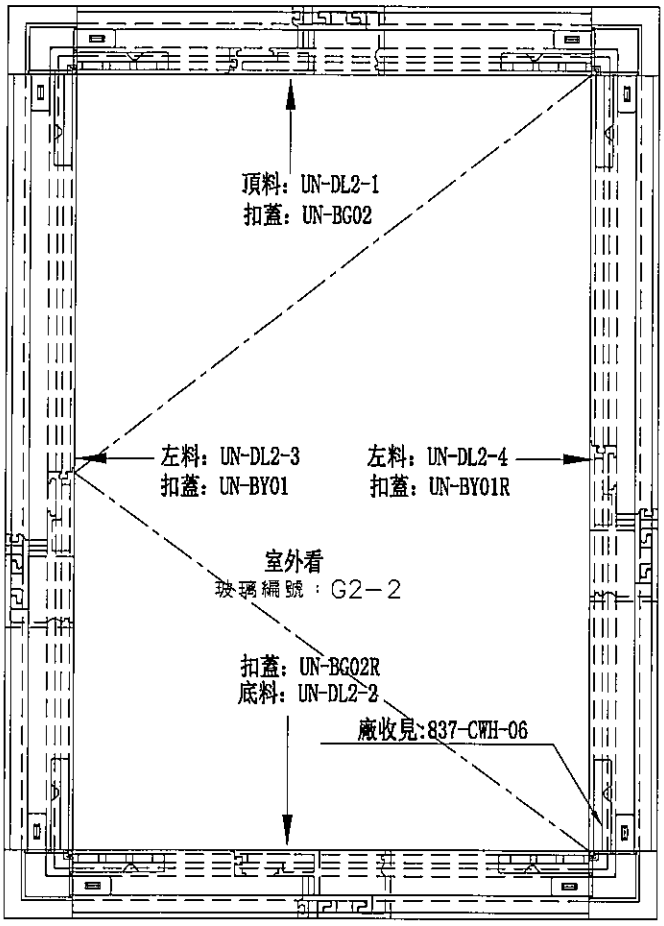

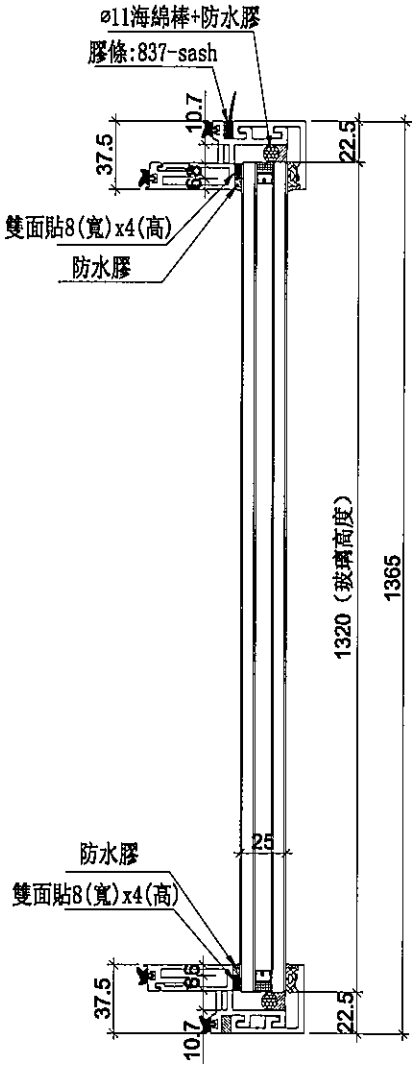

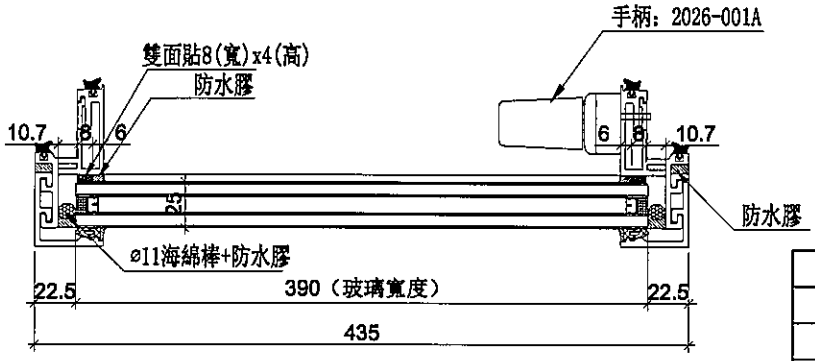


數量	位置	樓層
37	T1CW-M-1	7F,9F~26F,28F~50F
41	T2CW-F-1	7F,9F~26F,28F~55F
38	T3CW-K-1	7F,9F~26F,28F~51F
38	T3CW-J-2	7F,9F~26F,28F~51F
38	T3CW-J-1	7F,9F~26F,28F~51F
1	T3CW-J-1	52F
37	T5CW-G-1	7F,9F~26F,28F~50F
38	T5CW-E-1	7F,9F~26F,28F~51F
268	合計	


名稱	生窗玉組裝圖	制圖	邱紅	2019.09.17	修改			
材料	-	復核	謝永林	-	日期			
顏色	EC-DG-S332054 (3塗)	批準	Jason		圖號	UN-DL2		


美特鋁質 有限公司
MIDI Aluminium Fabricator Ltd.

工程號	J-837	地盤	觀塘裕民坊


使用位置	數量
MW-SL2	652
UN-DL2	268

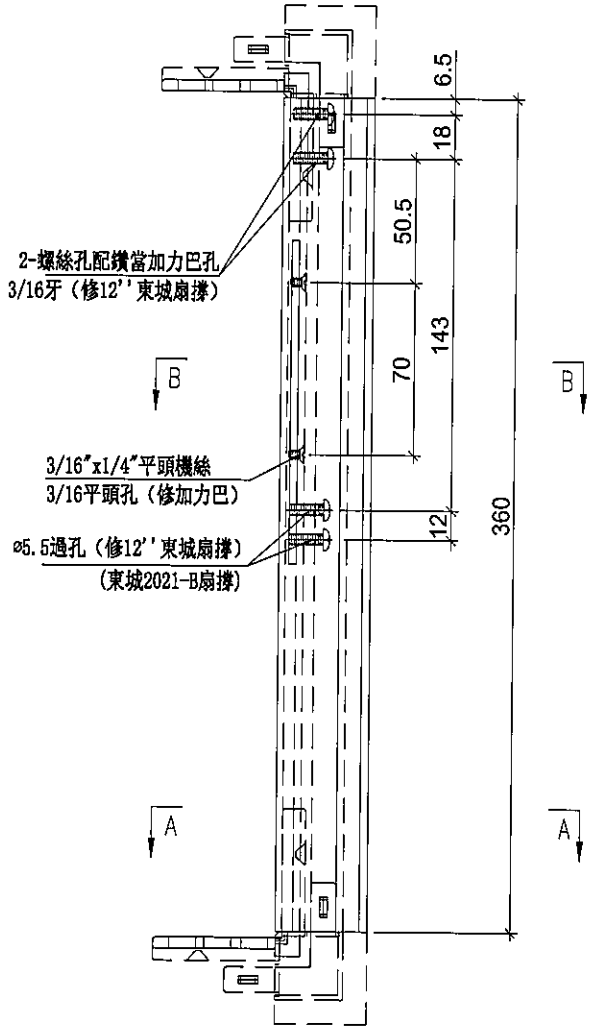

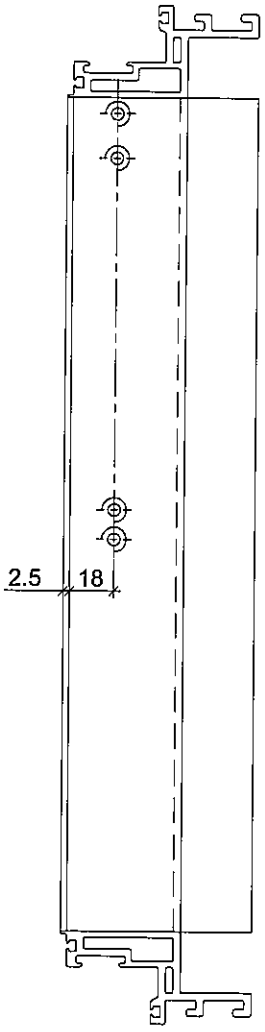

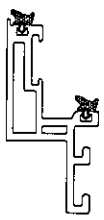

SECION: A-A

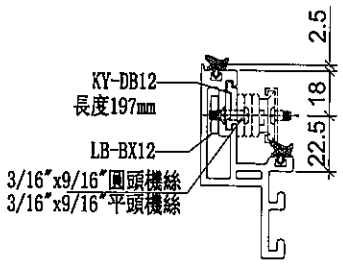


SECION: B-B


名稱	生玉料(8+8)加工圖	制圖	邱紅	2019.09.17	修改			
材料	X85638	復核	謝永林	-	日期			
顏色	EC-DG-S332054 (3塗)	批準	Jason		圖號	UN-DL2-1		


美特鋁質 有限公司
MIDI Aluminium Fabricator Ltd.

工程號	J-837	地盤	觀塘裕民坊


使用位置	數量
MW-SL2	652
UN-DL2	268

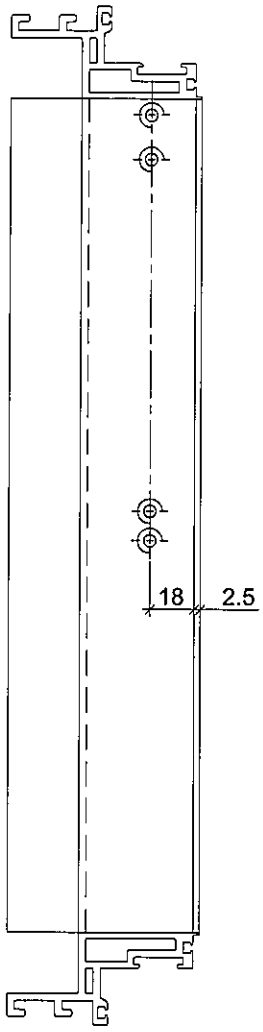

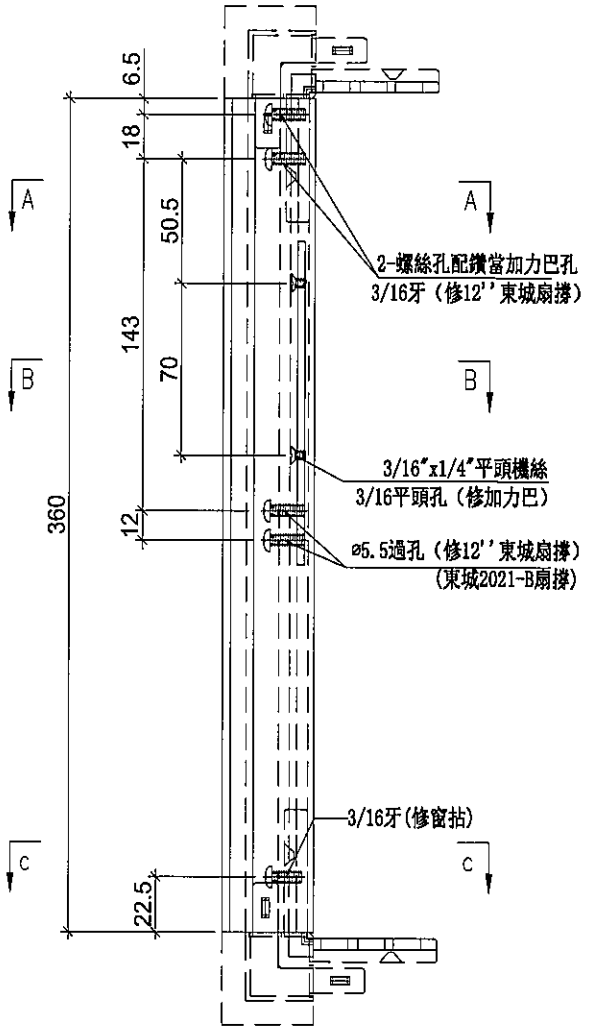


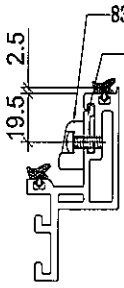

SECION: C-C

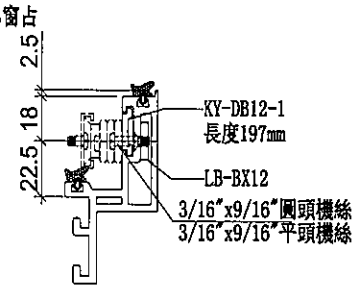

SECION: B-B

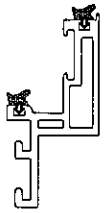


SECION: A-A


名稱	生玉料(8+8)加工圖	制圖	邱紅	2019.09.17	修改			
材料	X85638	復核	謝永林	-	日期			
顏色	EC-DG-S332054 (3塗)	批準	Jason		圖號	UN-DL2-2		

美特鋁質 有限公司
MIDI Aluminium Fabricator Ltd.


工程號	J-837	地盤	觀塘裕民坊

使用位置	數量
MW-SL2	652
UN-DL2	268

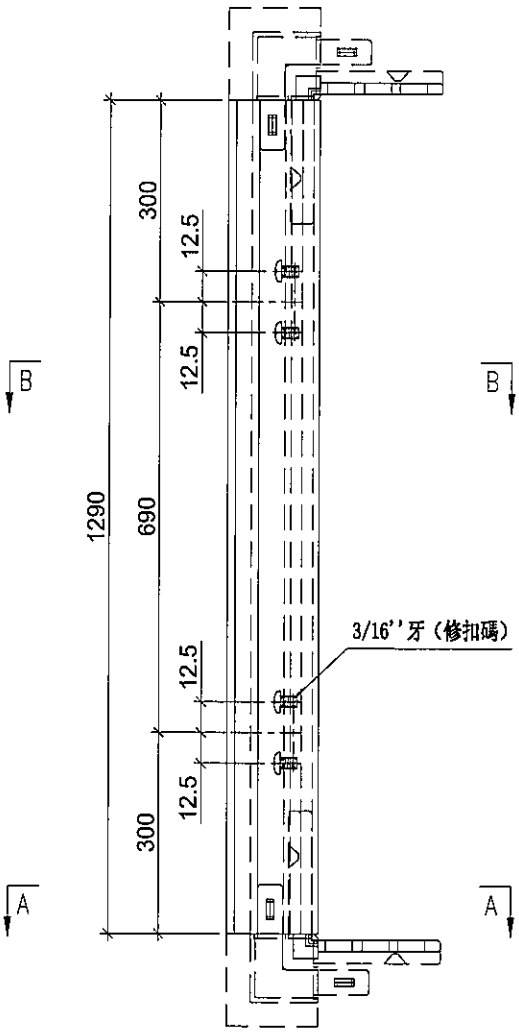

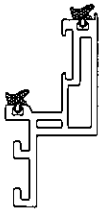

SECION: A-A

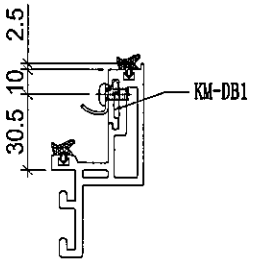


SECION: B-B

名稱	生玉料(8+8)加工圖	制圖	邱紅	2019.09.17	修改			
材料	X85638	復核	謝永林	-	日期			
顏色	EC-DG-S332054 (3塗)	批準	Jason		圖號	UN-DL2-3		


美特鋁質 有限公司
MIDI Aluminium Fabricator Ltd.

工程號	J-837	地盤	觀塘裕民坊


使用位置	數量
MW-SL2	652
UN-DL2	268

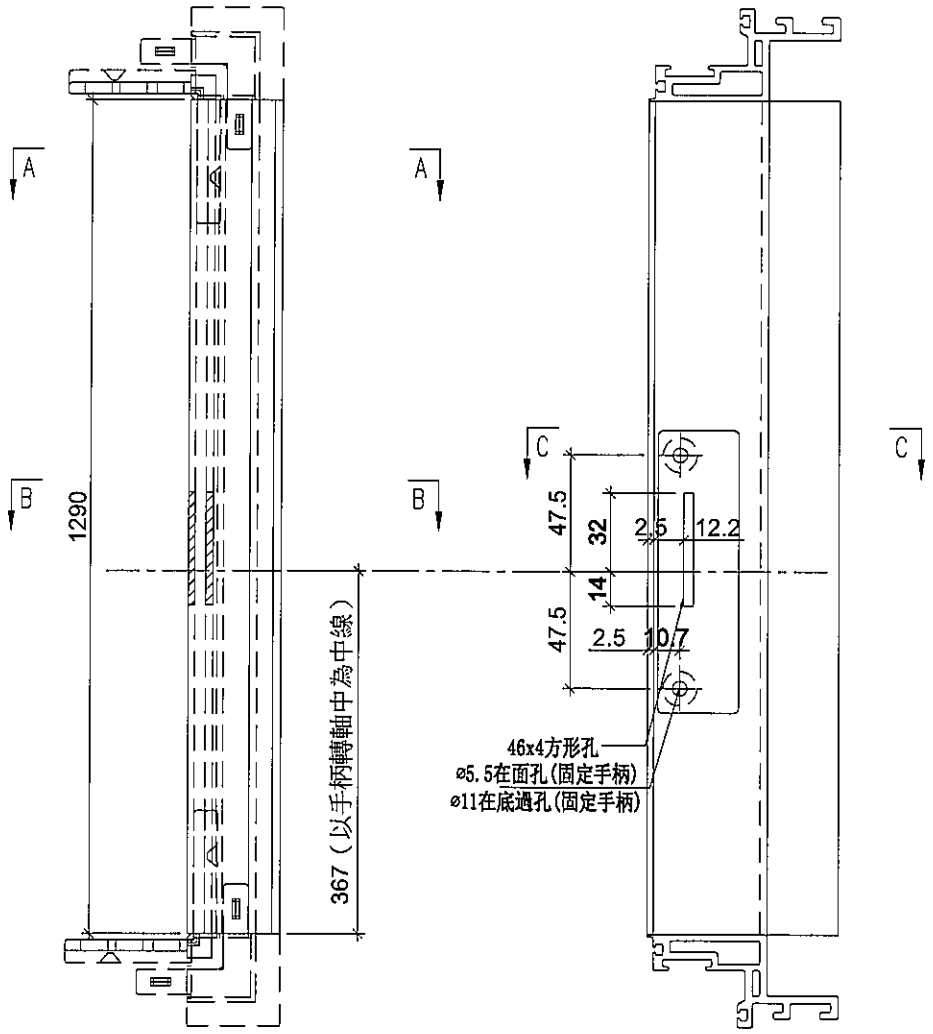


避位去水缺口

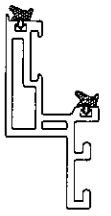

SECION: A-A

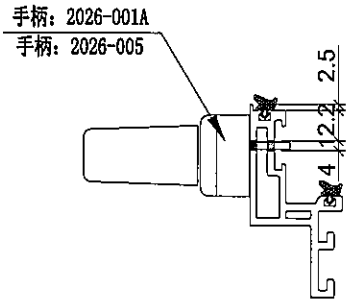

SECION: B-B

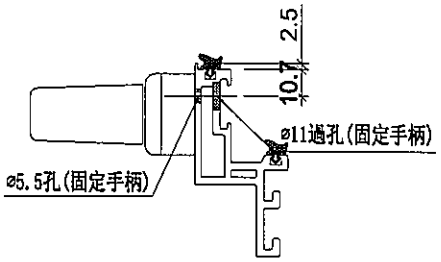



SECION: C-C


名稱	生玉料(8+8)加工圖	制圖	邱紅	2019.09.17	修改			
材料	X85638	復核	謝永林	-	日期			
顏色	EC-DG-S332054 (3塗)	批準	Jason		圖號	UN-DL2-4		

美特鋁質 有限公司
MIDI Aluminium Fabricator Ltd.

工程號	J-837	地盤	觀塘裕民坊

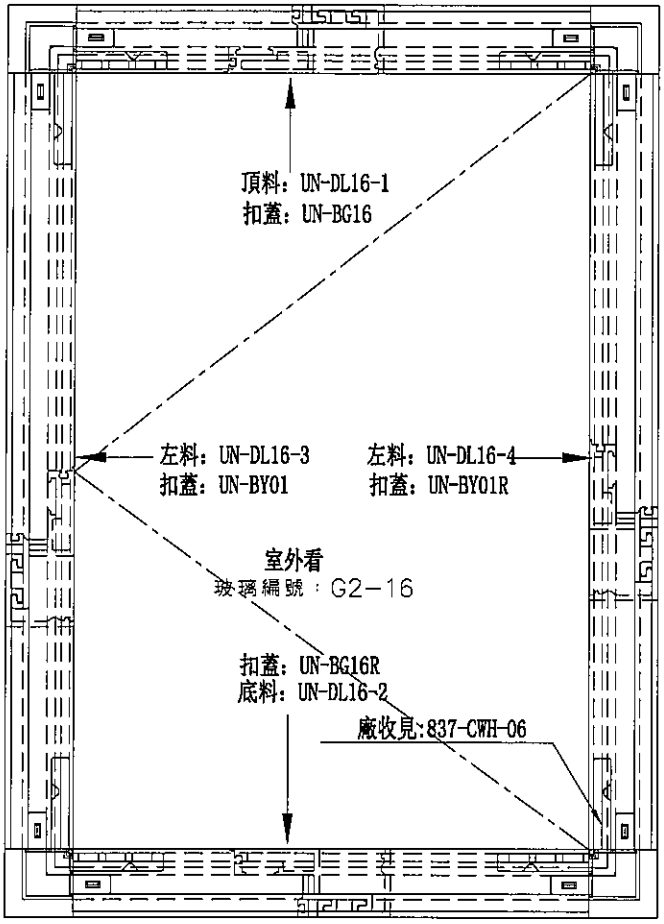

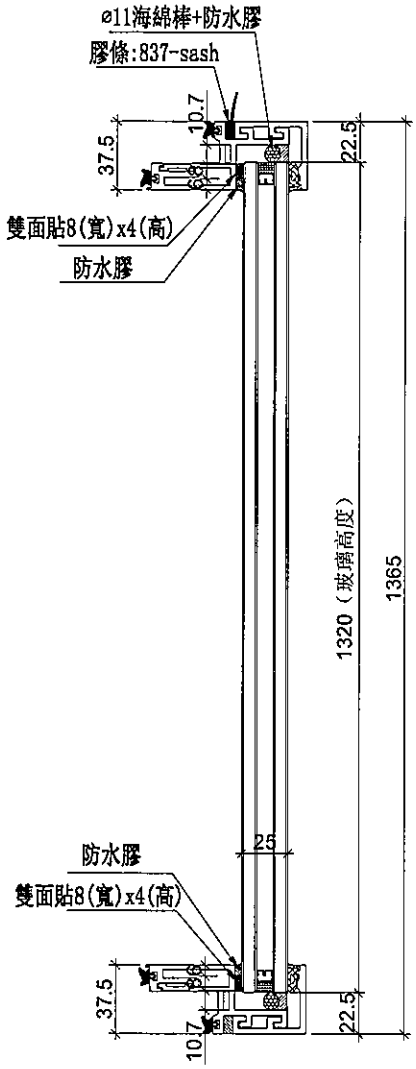

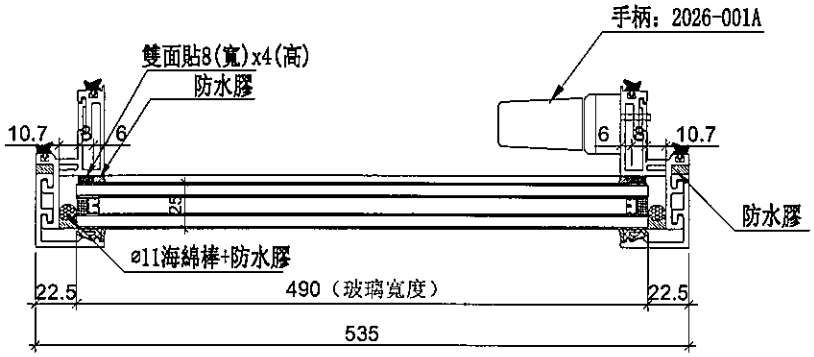


數量	位置	樓層
37	T1CW-A-1	7F,9F~26F,28F~50F
38	T5CW-A-1	7F,9F~26F,28F~51F
75	合計	

名稱	生窗玉組裝圖	制圖	邱紅	2019.09.17	修改			
材料	-	復核	謝永林	-	日期			
顏色	EC-DG-S332054 (3塗)	批準	Jason		圖號	UN-DL16		

美特鋁質 有限公司
MIDI Aluminium Fabricator Ltd.


工程號	J-837	地盤	觀塘裕民坊

使用位置	數量
UN-DL16	75

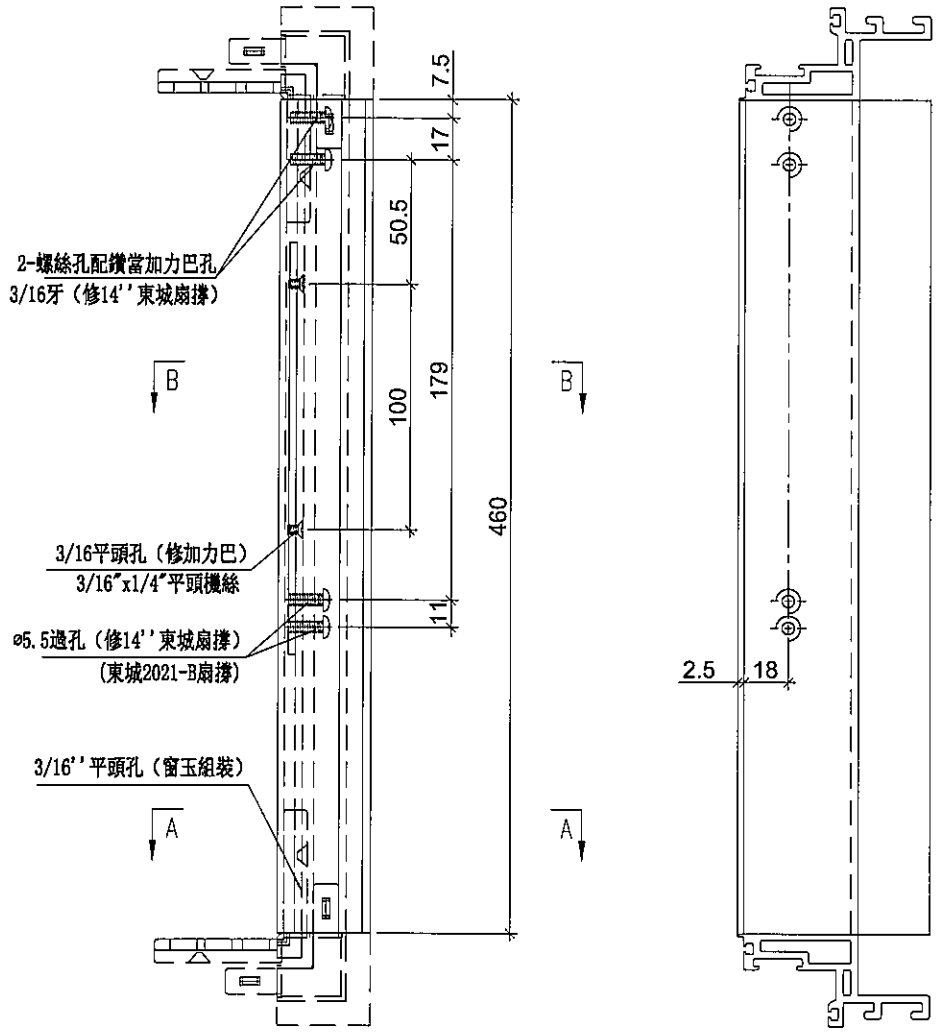



SECION: A－A

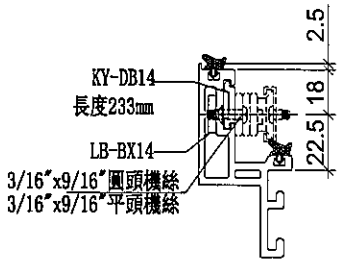


SECION: B－B


名稱	生玉料(8+8)加工圖	制圖	邱紅	2019.09.17	修改			
材料	X85638	復核	謝永林	--	日期			
顏色	EC-DG-S332054 (3塗)	批準	Jason		圖號	UN-DL16-1		


美特鋁質 有限公司
MIDI Aluminium Fabricator Ltd.

工程號	J-837	地盤	觀塘裕民坊


使用位置	數量
UN-DL16	75

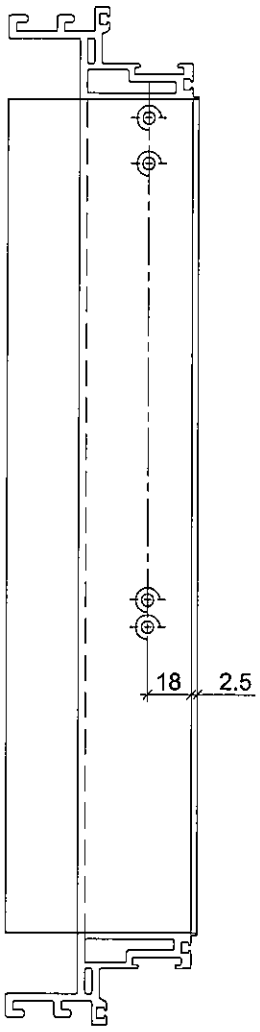

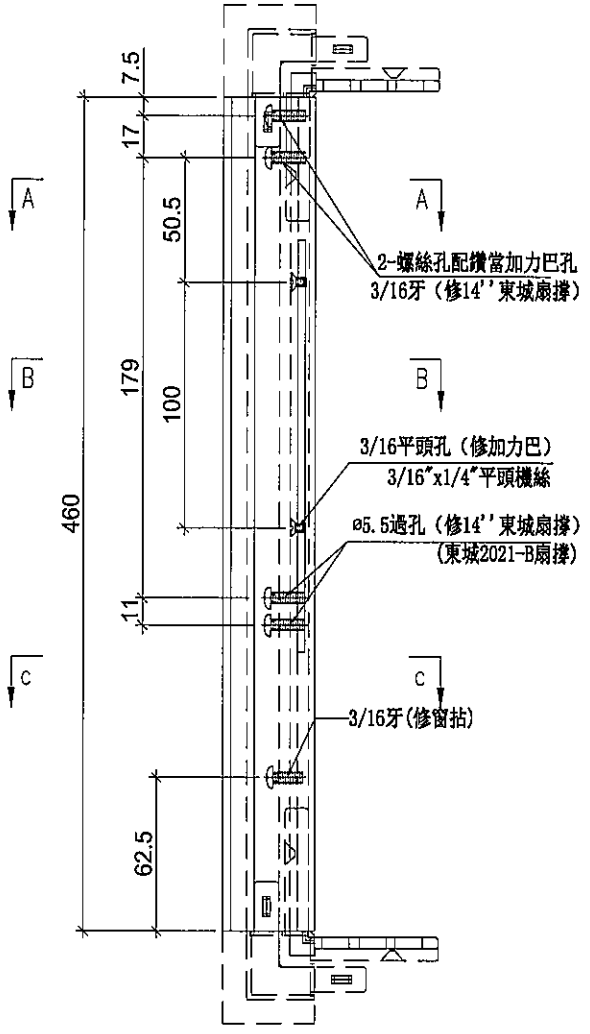


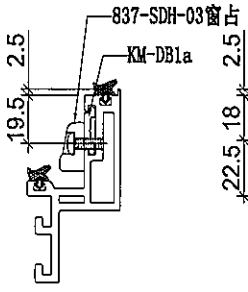

SECION: C--C

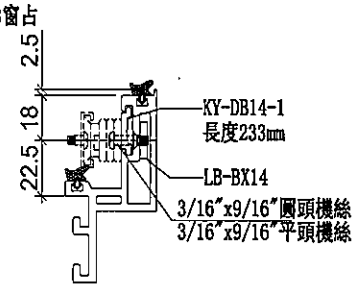

SECION: B-B

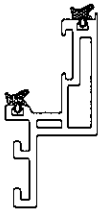


SECION: A-A

名稱	生玉料(8+8)加工圖	制圖	邱紅	2019.09.17	修改			
材料	X85638	復核	謝永林	-	日期			
顏色	EC-DG-S332054 (3塗)	批準	Jason		圖號	UN-DL16-2		

美特鋁質 有限公司
MIDI Aluminium Fabricator Ltd.


工程號	J-837	地盤	觀塘裕民坊

使用位置	數量
UN-DL16	75

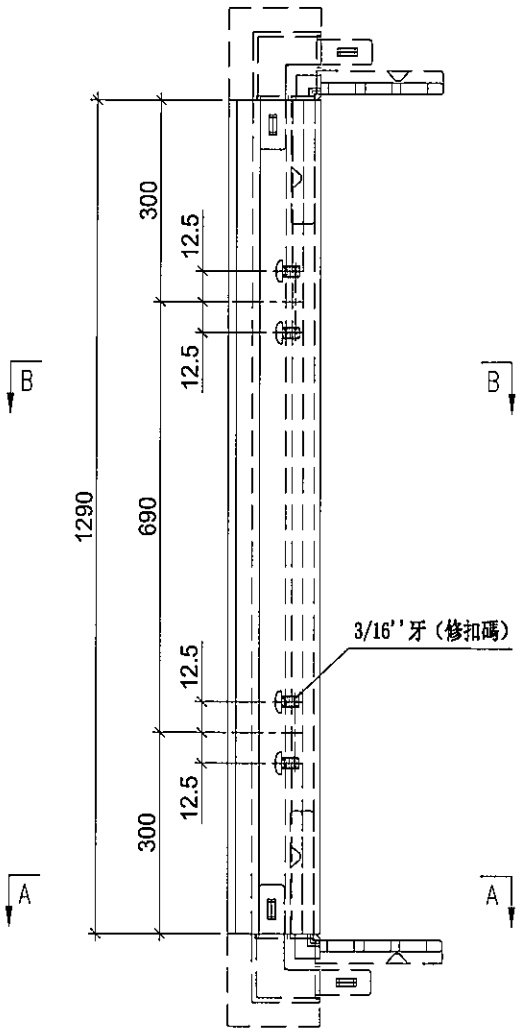



SECION: A-A

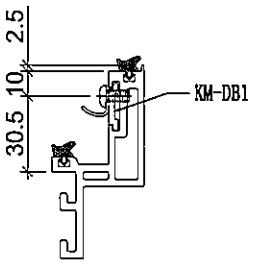


SECION: B-B


名稱	生玉料(8+8)加工圖	制圖	邱紅	2019.09.17	修改			
材料	X85638	復核	謝永林	-	日期			
顏色	EC-DG-S332054 (3塗)	批準	Jason		圖號	UN-DL16-3		

美特鋁質 有限公司
MIDI Aluminium Fabricator Ltd.


工程號	J-837	地盤	觀塘裕民坊

使用位置	數量
UN--DL16	75

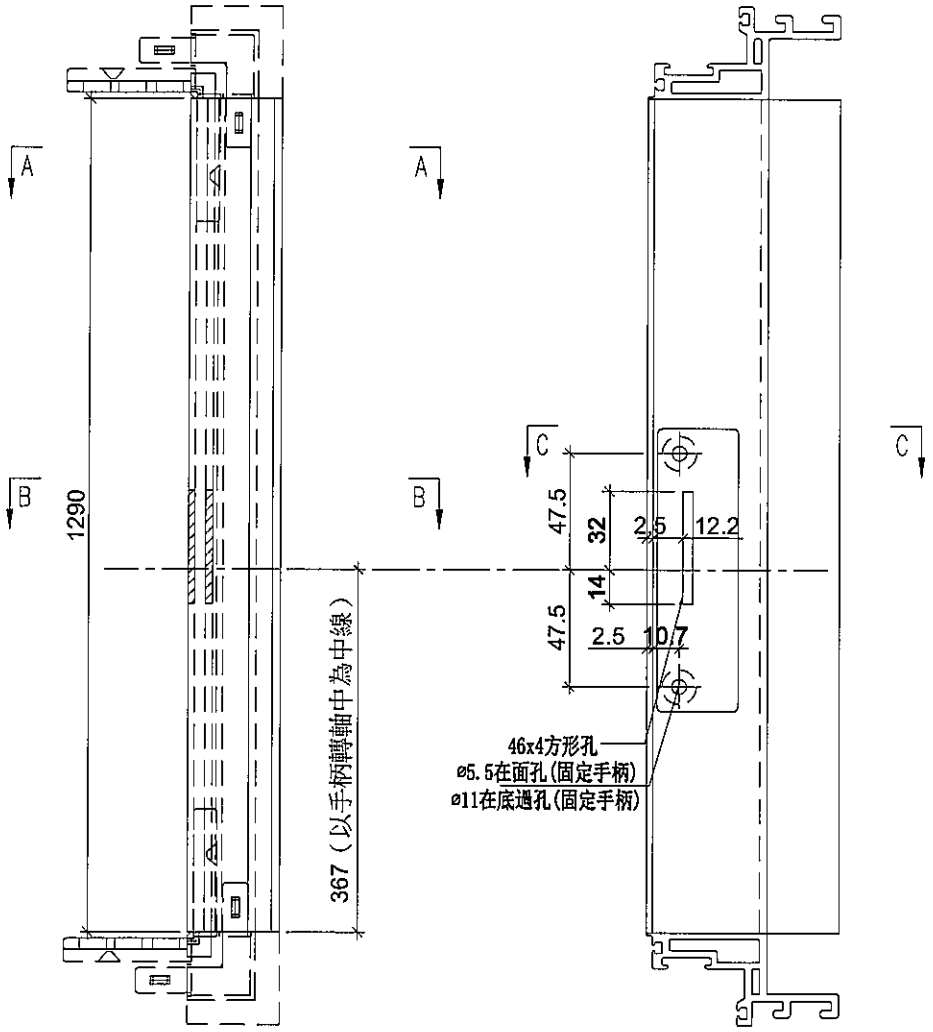


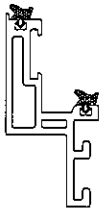

SECION: A－A

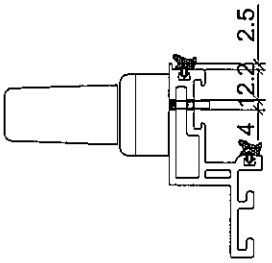

SECION: B－B

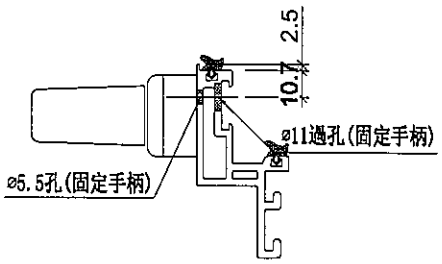



SECION: C－C


名稱	生玉料(8+8)加工圖	制圖	邱紅	2019.09.17	修改			
材料	X85638	復核	謝永林	–	日期			
顏色	EC-DG-S332054 (3塗)	批準	Jason		圖號	UN-DL16-4		

美特鋁質 有限公司
MIDI Aluminium Fabricator Ltd.

工程號	J-837	地盤	觀塘裕民坊

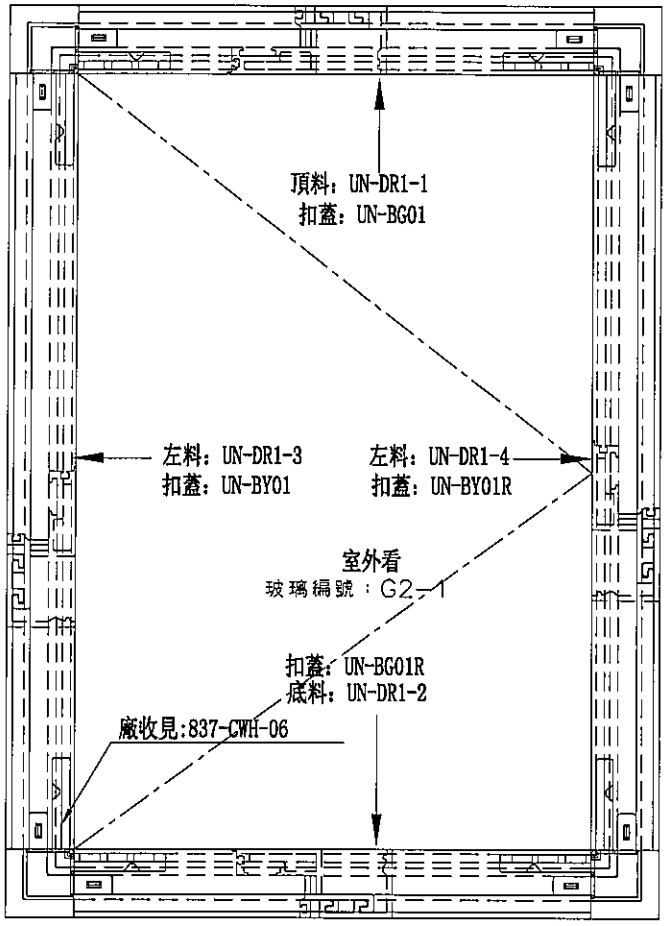

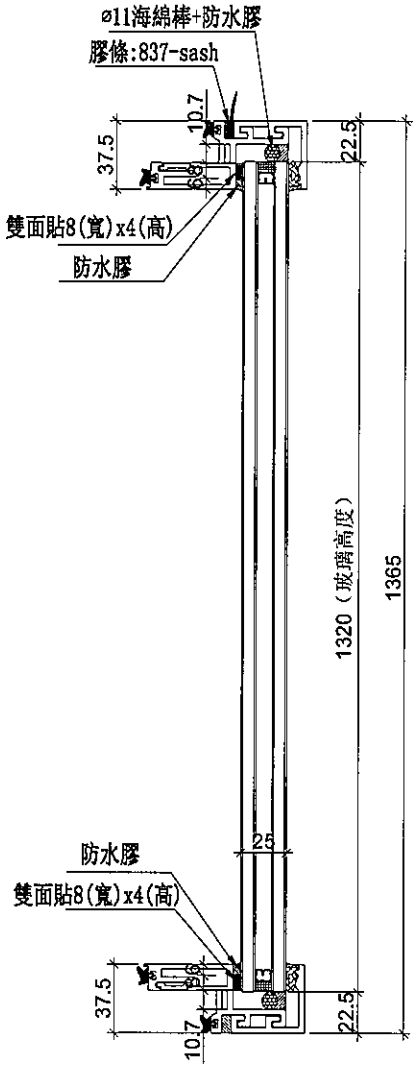

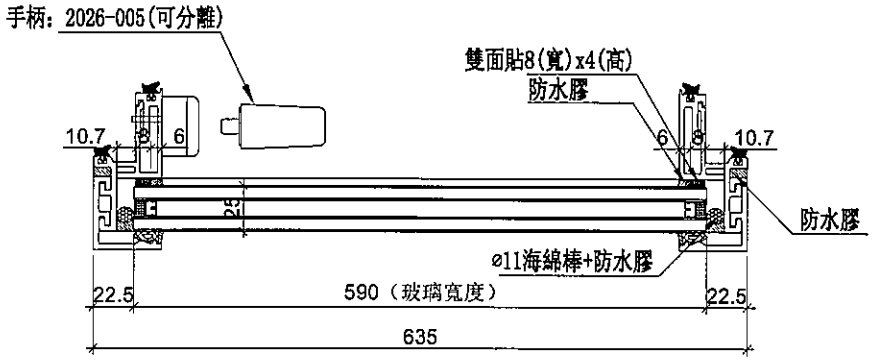



數量	位置	樓層
24	T3CW-E-1	7F,9F~26F,28F~36F
37	T5CW-N-1	7F,9F~26F,28F~50F
37	T5CW-L-1	7F,9F~26F,28F~50F
98	合計	


名稱	生窗玉組裝圖	制圖	邱紅	2019.09.17	修改			
材料	-	復核	謝永林	-	日期			
顏色	EC-DG-S332054 (3塗)	批準	Jason		圖號	MW-DR1		

美特鋁質 有限公司
MIDI Aluminium Fabricator Ltd.

工程號	J-837	地盤	觀塘裕民坊

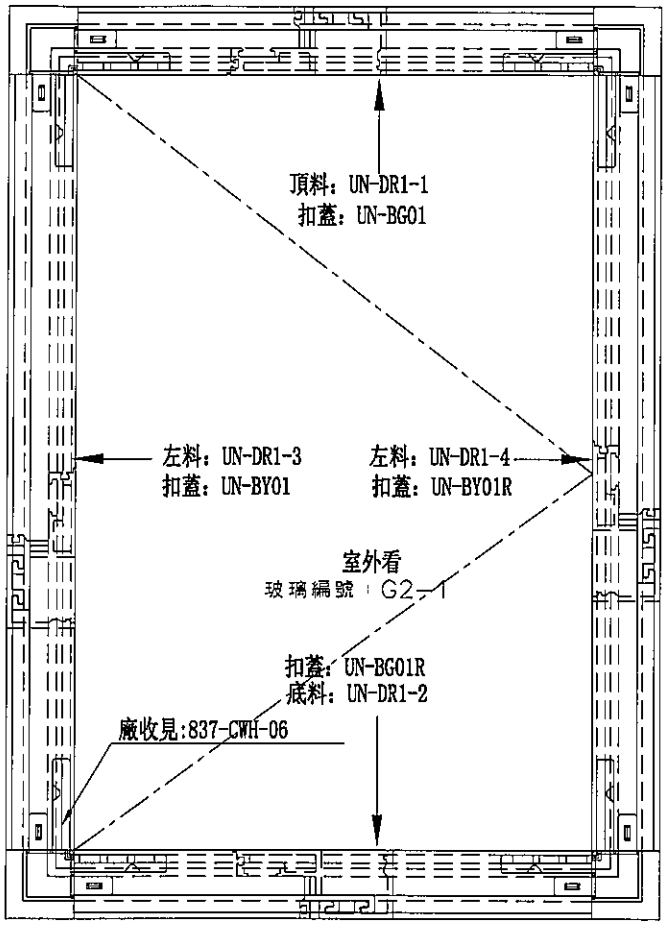

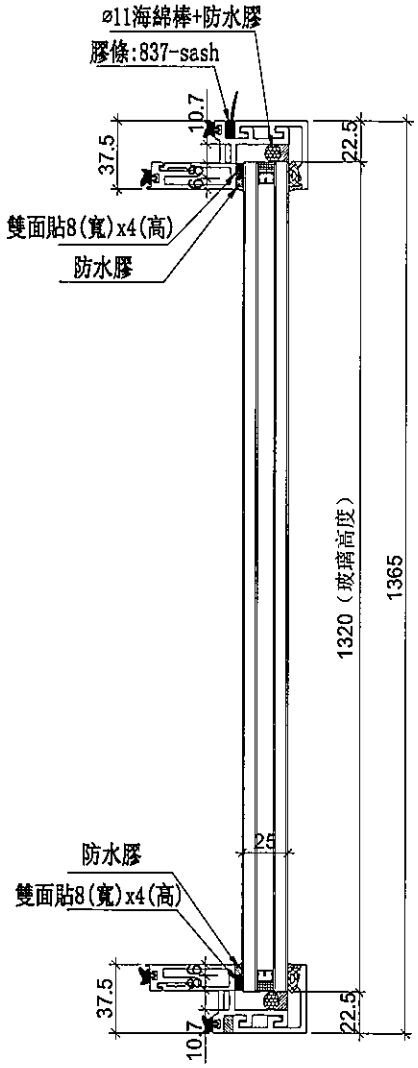

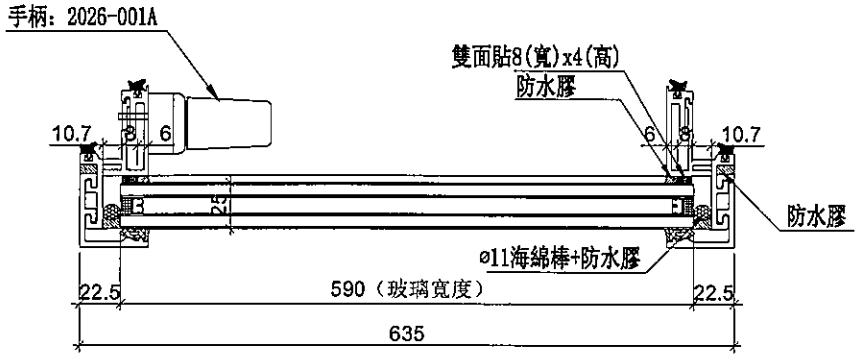

名稱	生窗玉組裝圖	制圖	邱紅	2019.09.17	修改			
材料	-	復核	謝永林	-	日期			
顏色	EC-DG-S332054 (3塗)	批準	Jason		圖號	UN-DR1		

美特鋁質 有限公司
MIDI Aluminium Fabricator Ltd.

工程號	J-837	地盤	觀塘裕民坊


數量	位置	樓層
37	T1CW-G-1	7F,9F~26F,28F~50F
72	T1CW-D-1	7F,9F~26F,28F~49F
1	T1CW-D-I	50F
37	T1CW-B-2	7F,9F~26F,28F~50F
37	T1CW-L-2	7F,9F~26F,28F~50F
37	T1CW-L-1	7F,9F~26F,28F~50F
37	T1CW-J-2	7F,9F~26F,28F~50F
37	T1CW-J-1	7F,9F~26F,28F~50F
1	T2CW-H-1	55F
80	T2CW-G-2	7F,9F~26F,28F~53F
41	T2CW-E-2	7F,9F~26F,28F~55F
41	T2CW-E-1	7F,9F~26F,28F~55F
41	T2CW-C-2	7F,9F~26F,28F~55F
41	T2CW-C-1	7F,9F~26F,28F~55F
82	T2CW-A-1	7F,9F~26F,28F~55F
41	T2CW-N-2	7F,9F~26F,28F~55F
41	T2CW-M-2	7F,9F~26F,28F~55F
41	T2CW-M-1	7F,9F~26F,28F~55F
41	T2CW-K-2	7F,9F~26F,28F~55F
41	T2CW-J-1	7F,9F~26F,28F~55F
1	T3CW-F-1	52F
39	T3CW-E-1	7F,9F~26F,28F~52F
15	T3CW-E-1	37F~52F
39	T3CW-L-2	7F,9F~26F,28F~52F
39	T3CW-L-1	7F,9F~26F,28F~52F
1	T3CW-J-1	52F
39	T3CW-C-2	7F,9F~26F,28F~52F
39	T3CW-C-1	7F,9F~26F,28F~52F
78	T3CW-A-1	7F,9F~26F,28F~52F
74	T5CW-L-1	7F,9F~26F,28F~50F
37	T5CW-H-2	7F,9F~26F,28F~50F
37	T5CW-H-1	7F,9F~26F,28F~50F
38	T5CW-F-2	7F,9F~26F,28F~51F
38	T5CW-F-1	7F,9F~26F,28F~51F
38	T5CW-D-2	7F,9F~26F,28F~51F
38	T5CW-D-1	7F,9F~26F,28F~51F
1417	合計	


名稱	生窗玉組裝圖	制圖	邱紅	2019.09.17	修改			
材料	-	復核	謝永林	-	日期			
顏色	EC-DG-S332054 (3塗)	批準	Jason		圖號	UN-DR1a		


美特鋁質 有限公司
MIDI Aluminium Fabricator Ltd.

工程號	J-837	地盤	觀塘裕民坊


使用位置	數量
MW-DR1	98
UN-DR1	1417

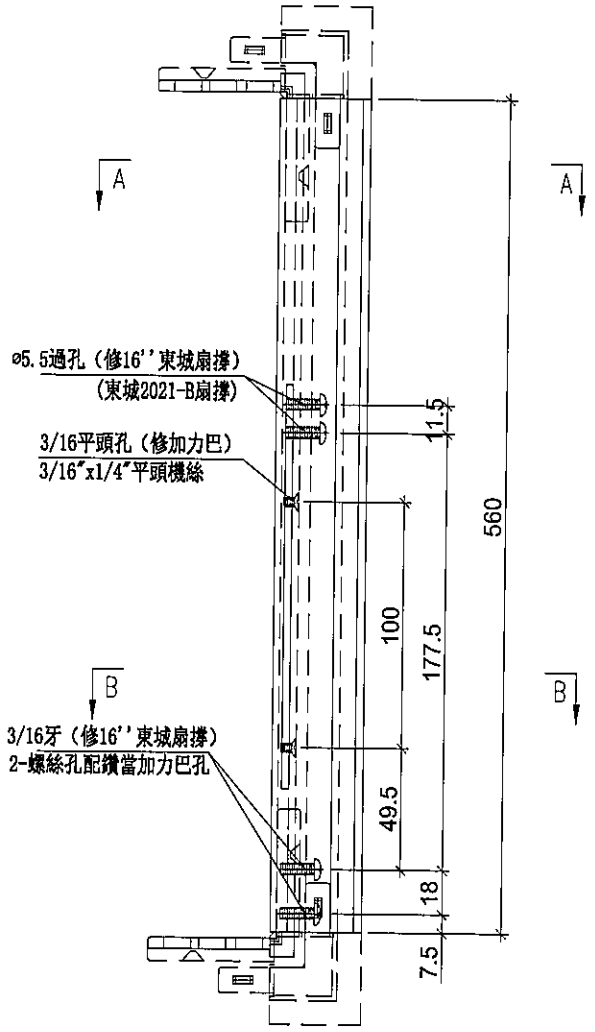

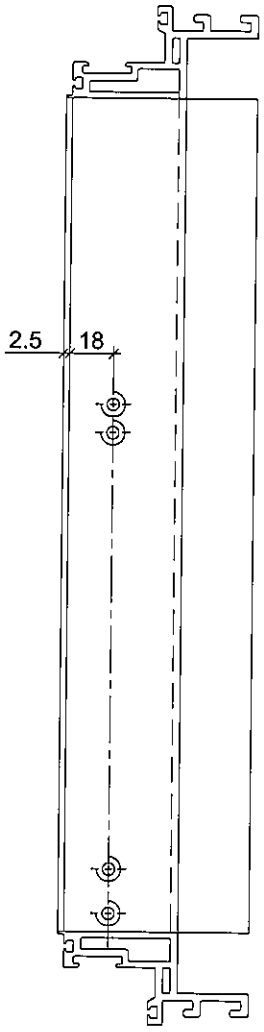

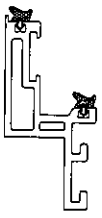

SECION: A--A

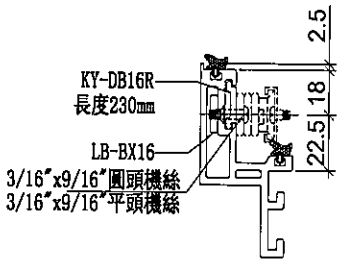


SECION: B-B


名稱	生玉料(8+8)加工圖	制圖	邱紅	2019.09.17	修改			
材料	X85638	復核	謝永林	-	日期			
顏色	EC-DG-S332054 (3塗)	批準	Jason		圖號	UN-DR1-1		


美特鋁質 有限公司
MIDI Aluminium Fabricator Ltd.


工程號	J-837	地盤	觀塘裕民坊

使用位置	數量
MW-DR1	98
UN-DR1	1417

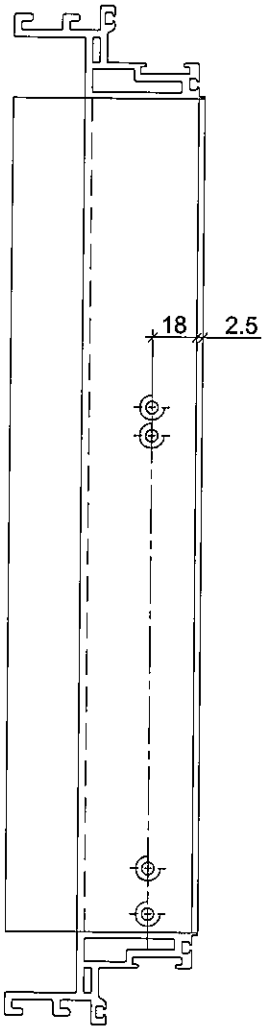

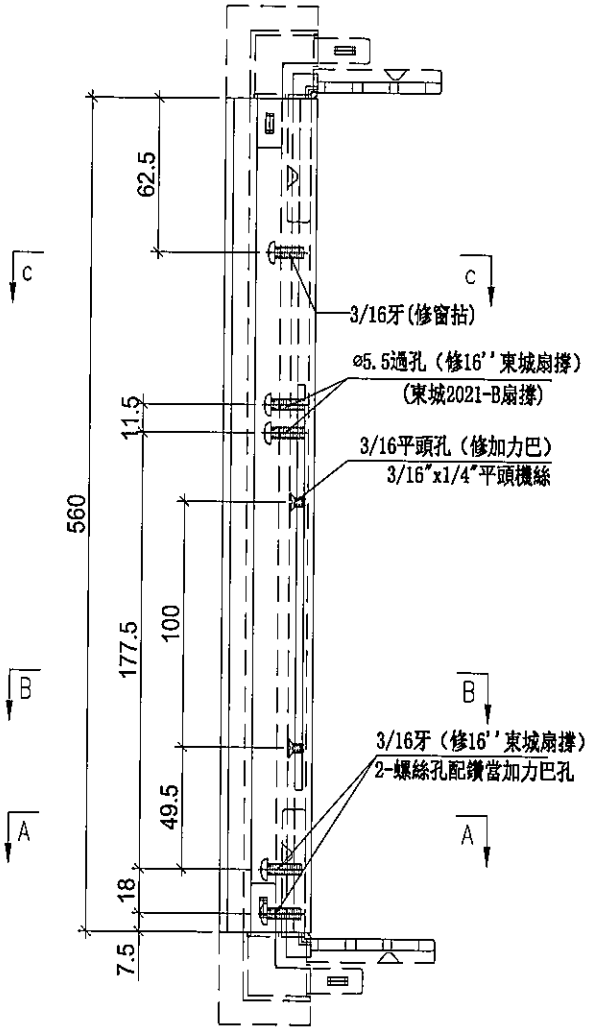

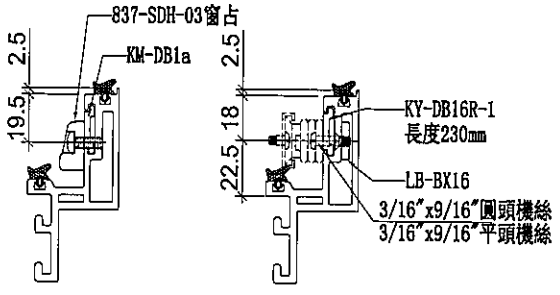

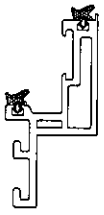


SECION: C-C　　SECION: B-B　　SECION: A-A


名稱	生玉料(8+8)加工圖	制圖	邱紅	2019.09.17	修改			
材料	X85638	復核	謝永林	-	日期			
顏色	EC-DG-S332054 (3塗)	批準	Jason		圖號	UN-DR1-2		

美特鋁質 有限公司
MIDI Aluminium Fabricator Ltd.


工程號	J-837	地盤	觀塘裕民坊

使用位置	數量
MW-DR1	98
UN-DR1	1417

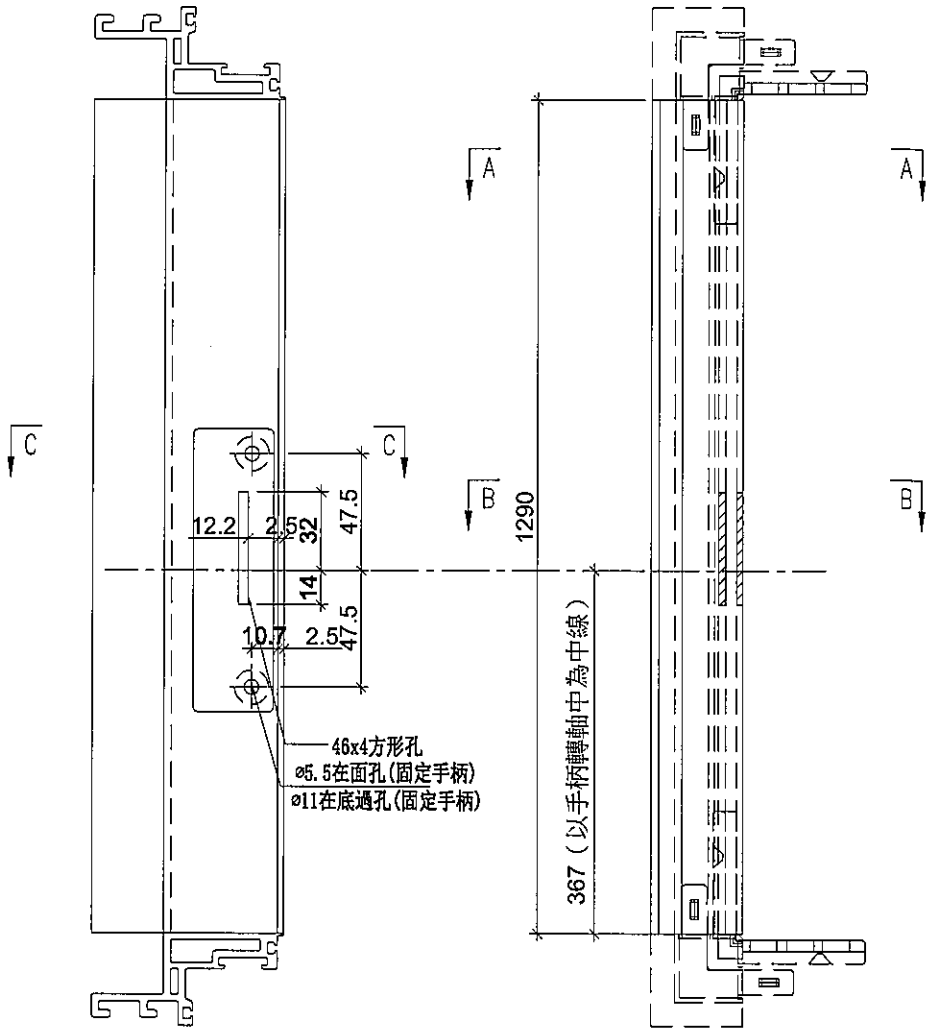


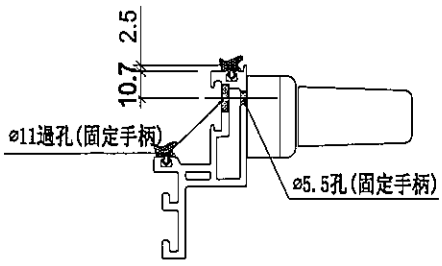

SECION: C-C

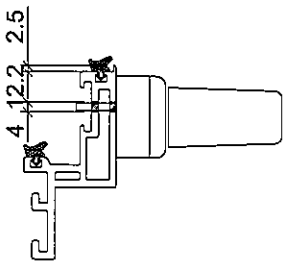

SECION: B-B

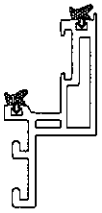


SECION: A-A


名稱	生玉料(8+8)加工圖	制圖	邱紅	2019.09.17	修改			
材料	X85638	復核	謝永林	-	日期			
顏色	EC-DG-S332054 (3塗)	批準	Jason		圖號	UN-DR1-3		

美特鋁質 有限公司
MIDI Aluminium Fabricator Ltd.


工程號	J-837	地盤	觀塘裕民坊

使用位置	數量
MW-DR1	98
UN-DR1	1417

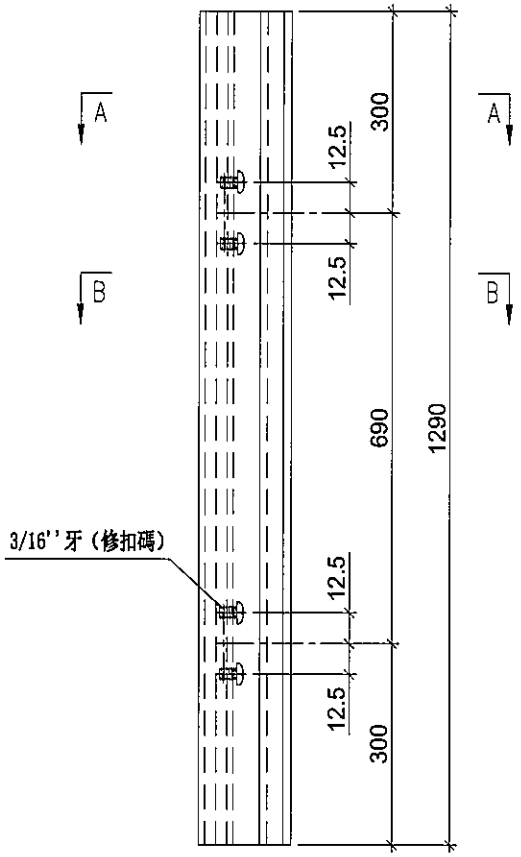

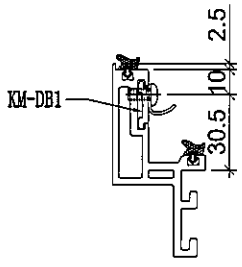

SECION: B-B

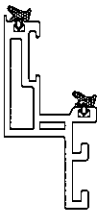



SECION: A-A


名稱	生玉料(8+8)加工圖	制圖	邱紅	2019.09.17	修改			
材料	X85638	復核	謝永林	-	日期			
顏色	EC-DG-S332054 (3塗)	批準	Jason		圖號	UN-DR1-4		

美特鋁質 有限公司
MIDI Aluminium Fabricator Ltd.

工程號	J-837	地盤	觀塘裕民坊

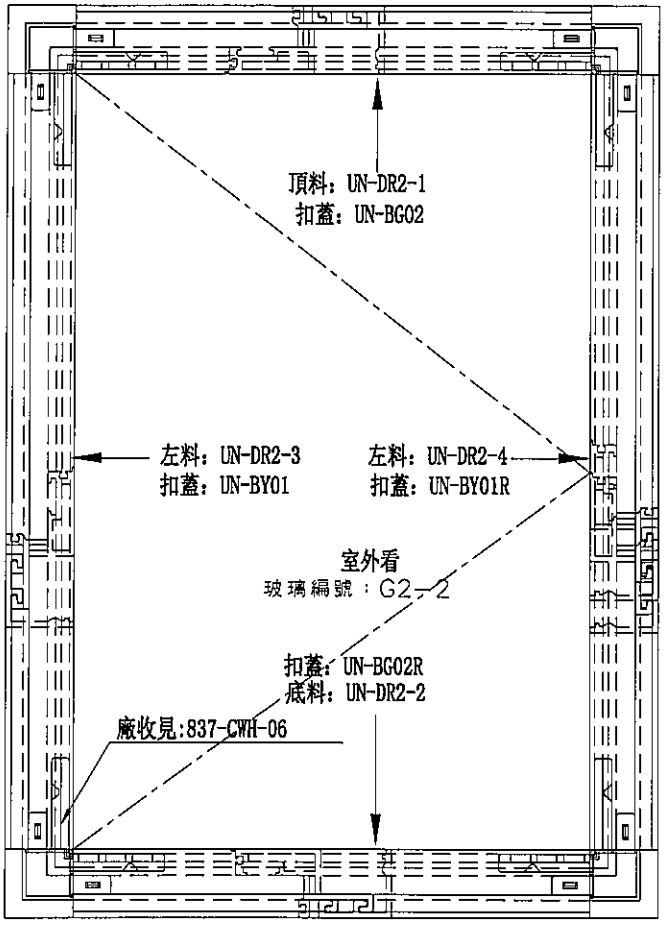

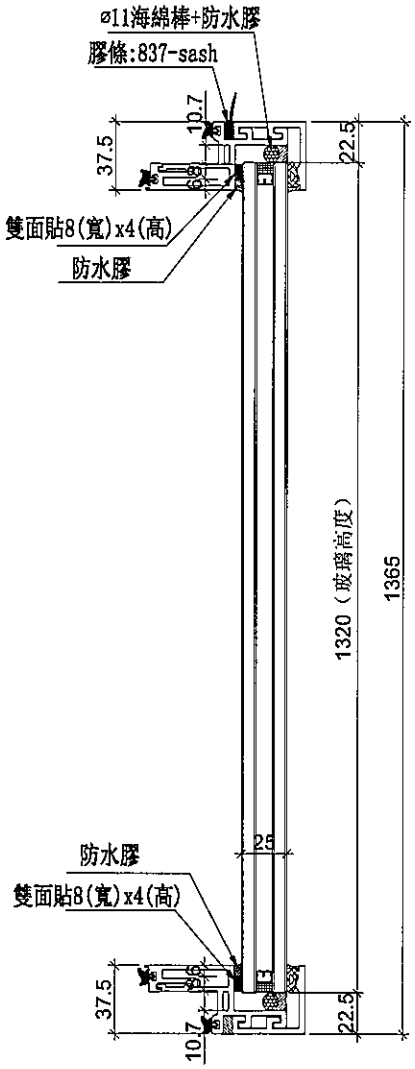

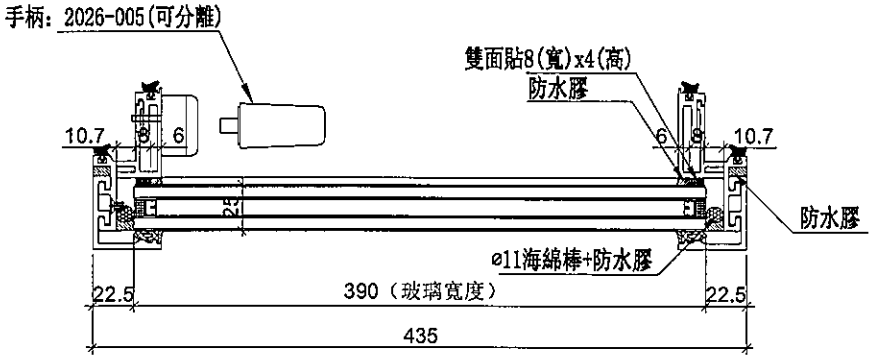

名稱	生窗玉組裝圖	制圖	邱紅	2019.09.17	修改			
材料	-	復核	謝永林	-	日期			
顏色	EC-DG-S332054 (3塗)	批準	Jason		圖號	MW-DR2		

美特鋁質 有限公司
MIDI Aluminium Fabricator Ltd.


工程號	I-837	地盤	觀塘裕民坊


數量	位置	樓層
37	T1CW-H-1	7F,9F~26F,28F~50F
37	T1CW-G-2	7F,9F~26F,28F~50F
37	T1CW-E-2	7F,9F~26F,28F~50F
37	T1CW-A-1	7F,9F~26F,28F~50F
37	T1CW-B-3	7F,9F~26F,28F~50F
41	T2CW-B-1	7F,9F~26F,28F~55F
41	T2CW-A-2	7F,9F~26F,28F~55F
41	T2CW-M-3	7F,9F~26F,28F~55F
41	T2CW-H-2	7F,9F~26F,28F~55F
39	T3CW-B-1	7F,9F~26F,28F~52F
39	T3CW-A-2	7F,9F~26F,28F~52F
39	T3CW-F-2	7F,9F~26F,28F~52F
38	T5CW-A-2	7F,9F~26F,28F~51F
37	T5CW-N-1	7F,9F~26F,28F~50F
37	T5CW-M-1	7F,9F~26F,28F~50F
37	T5CW-L-2	7F,9F~26F,28F~50F
37	T5CW-L-1	7F,9F~26F,28F~50F
37	T5CW-H-3	7F,9F~26F,28F~50F
10	T5CW-C-1	10F~21F
699	合計	


名稱	生窗玉組裝圖	制圖	邱紅	2019.09.17	修改			
材料	-	復核	謝永林	-	日期			
顏色	EC-DG-S332054 (3塗)	批準	Jason		圖號	MW-DR2a		

美特鋁質 有限公司
MIDI Aluminium Fabricator Ltd.

工程號	J-837	地盤	觀塘裕民坊

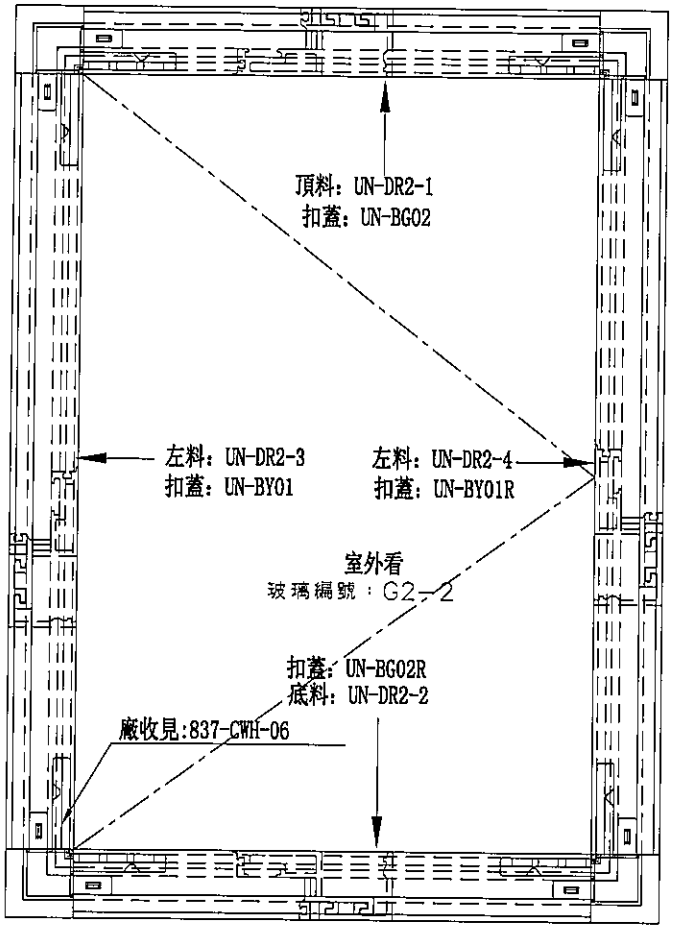

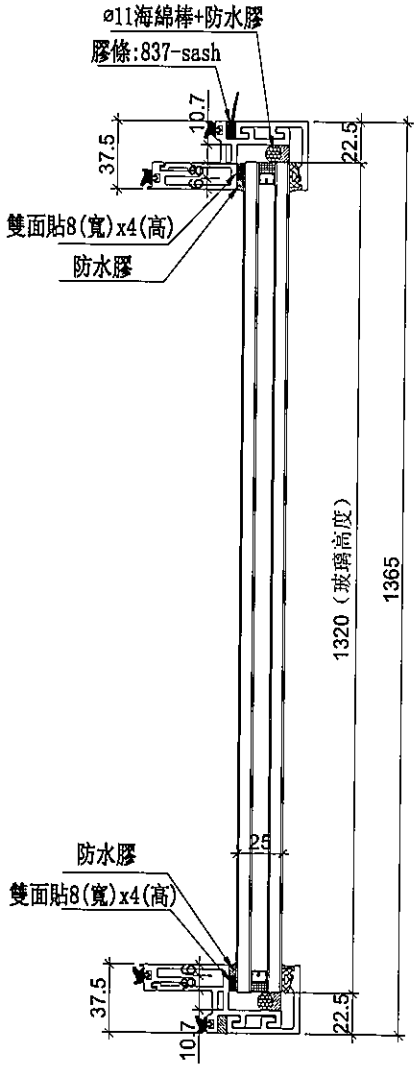

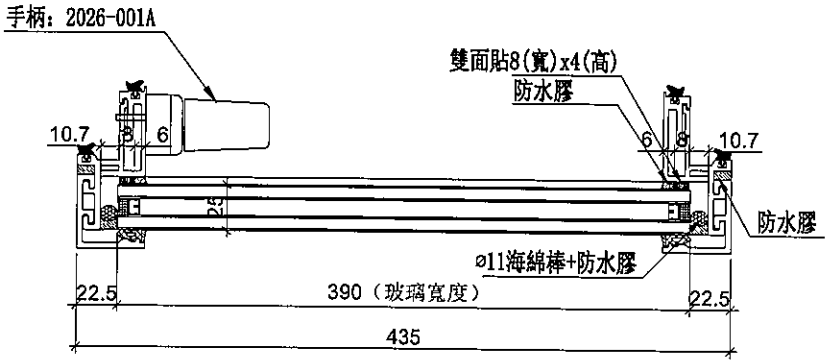


數量	位置	樓層
37	T1CW-L-2	7F,9F~26F,28F~50F
1	T2CW-H-1	55F
40	T2CW-G-2	7F,9F~26F,28F~53F
41	T2CW-E-2	7F,9F~26F,28F~55F
41	T2CW-N-1	7F,9F~26F,28F~55F
41	T2CW-J-1	7F,9F~26F,28F~55F
39	T3CW-L-2	7F,9F~26F,28F~52F
1	T3CW-J-1	52F
39	T3CW-C-2	7F,9F~26F,28F~52F
38	T5CW-F-2	7F,9F~26F,28F~51F
38	T5CW-D-2	7F,9F~26F,28F~51F
2	T5CW-C-1	7F,9F
358	合計	


名稱	生窗玉組裝圖	制圖	邱紅	2019.09.17	修改			
材料	-	復核	謝永林	-	日期			
顏色	EC-DG-S332054 (3塗)	批準	Jason		圖號	UN-DR2		

美特鋁質 有限公司
MIDI Aluminium Fabricator Ltd.


工程號	J-837	地盤	觀塘裕民坊

使用位置	數量
MW-SR2	699
UN-DR2	358

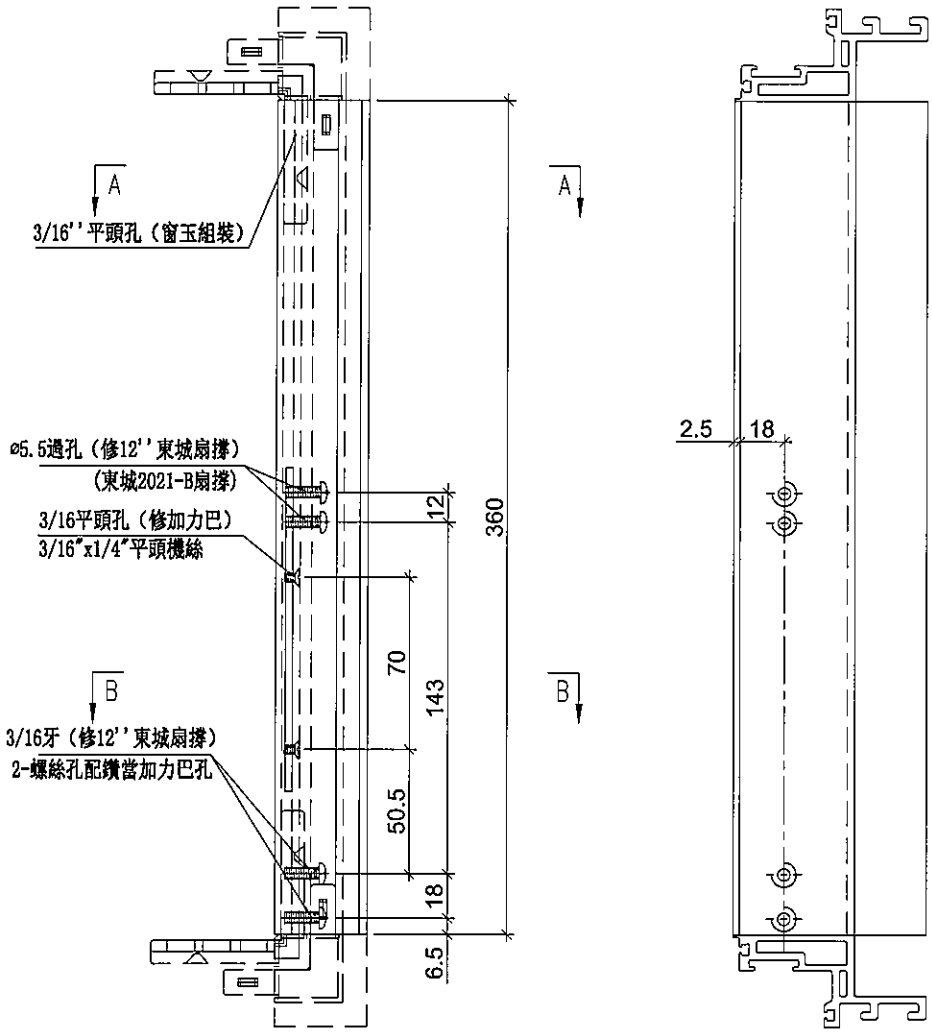

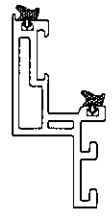

SECION: A-A

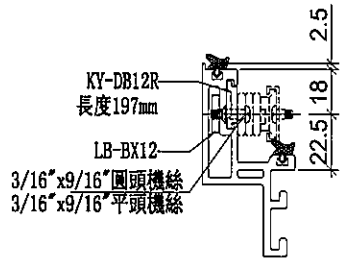


SECION: B-B


名稱	生玉料(8+8)加工圖	制圖	邱紅	2019.09.17	修改			
材料	X85638	復核	謝永林	-	日期			
顏色	EC-DG-S332054 (3塗)	批準	Jason		圖號	UN-DR2-1		


美特鋁質 有限公司
MIDI Aluminium Fabricator Ltd.

工程號	J-837	地盤	觀塘裕民坊


使用位置	數量
MW-SR2	699
UN-DR2	358

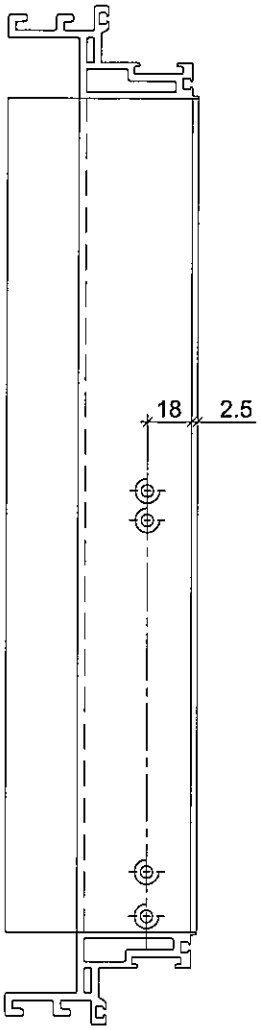

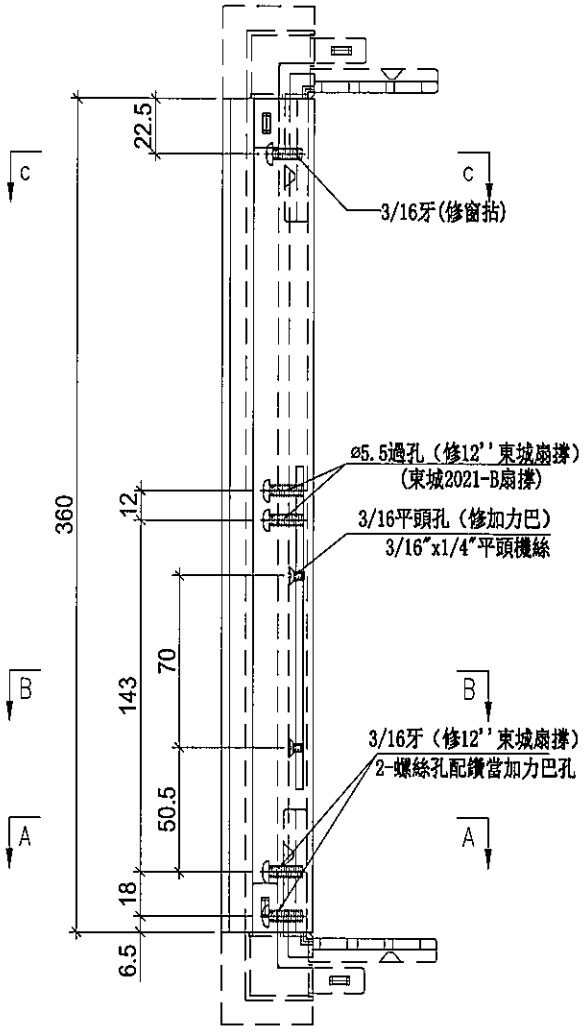


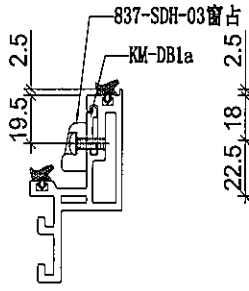

SECION: C-C

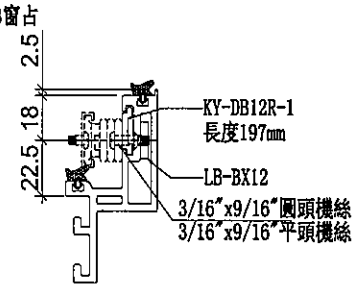

SECION: B-B

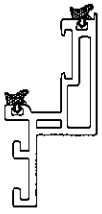


SECION: A-A


名稱	生玉料(8+8)加工圖	制圖	邱紅	2019.09.17	修改			
材料	X85638	復核	謝永林	-	日期			
顏色	EC-DG-S332054 (3塗)	批準	Jason		圖號	UN-DR2-2		

美特鋁質 有限公司
MIDI Aluminium Fabricator Ltd.


工程號	J-837	地盤	觀塘裕民坊

使用位置	數量
MW-SR2	699
UN-DR2	358

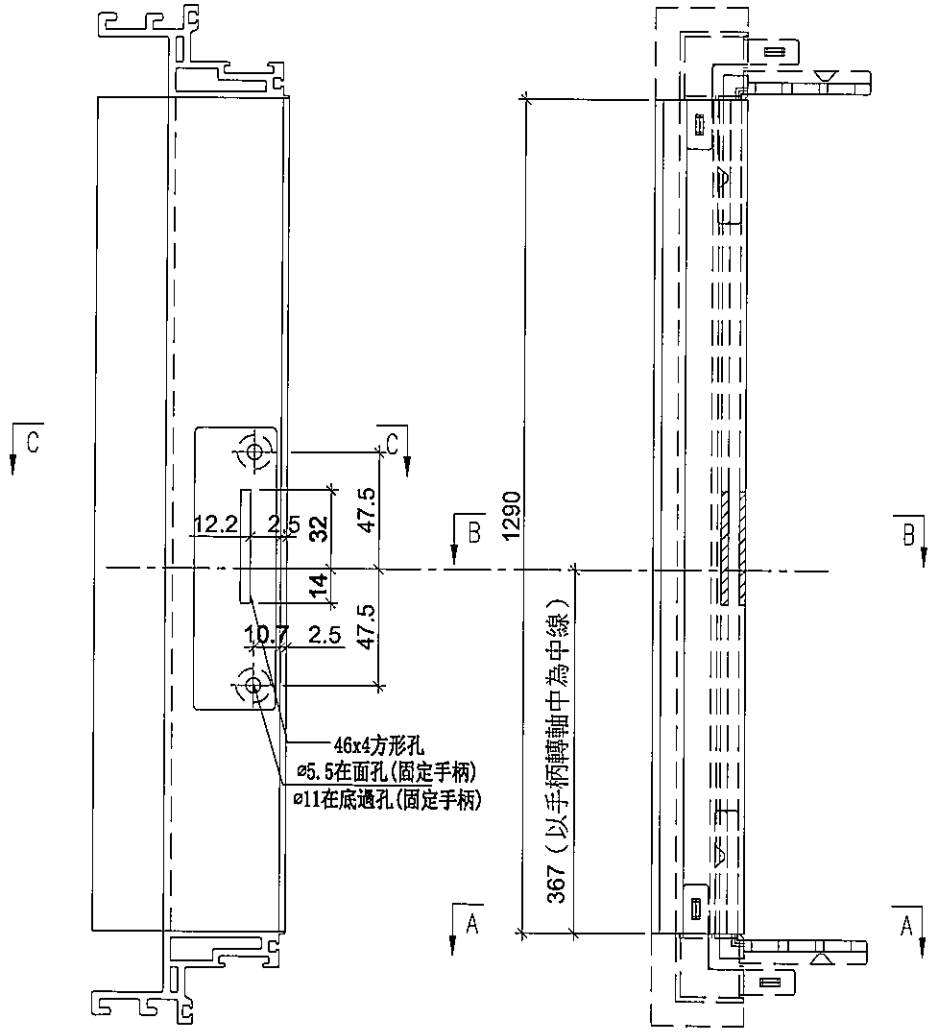


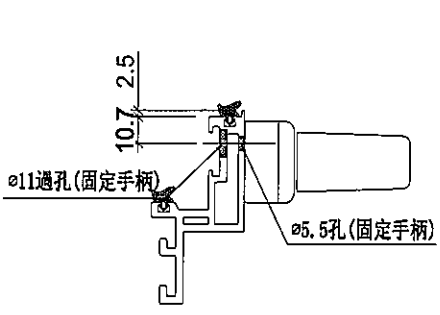

SECION: C-C

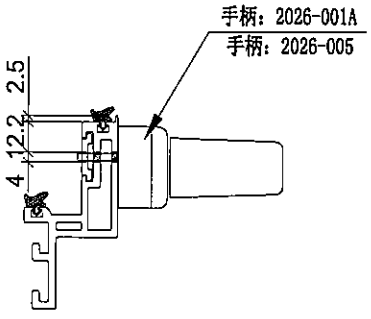

SECION: B-B

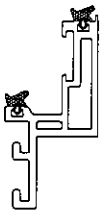


SECION: A-A


名稱	生玉料(8+8)加工圖	制圖	邱紅	2019.09.17	修改			
材料	X85638	復核	謝永林	-	日期			
顏色	EC-DG-S332054 (3塗)	批準	Jason		圖號	UN-DR2-3		

美特鋁質 有限公司
MIDI Aluminium Fabricator Ltd.

工程號	J-837	地盤	觀塘裕民坊

使用位置	數量
MW-SR2	699
UN-DR2	358

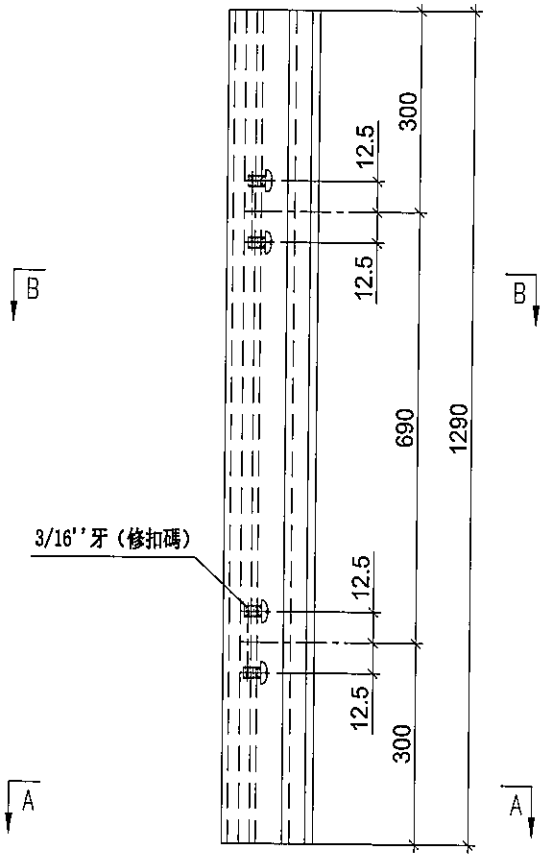

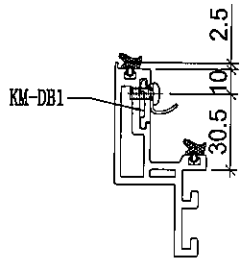

SECION: B-B





SECION: A-A


名稱	生玉料(8+8)加工圖	制圖	邱紅	2019.09.17	修改			
材料	X85638	復核	謝永林	-	日期			
顏色	EC-DG-S332054 (3塗)	批準	Jason		圖號	UN-DR2-4		

美特鋁質 有限公司
MIDI Aluminium Fabricator Ltd.

工程號	J-837	地盤	觀塘裕民坊

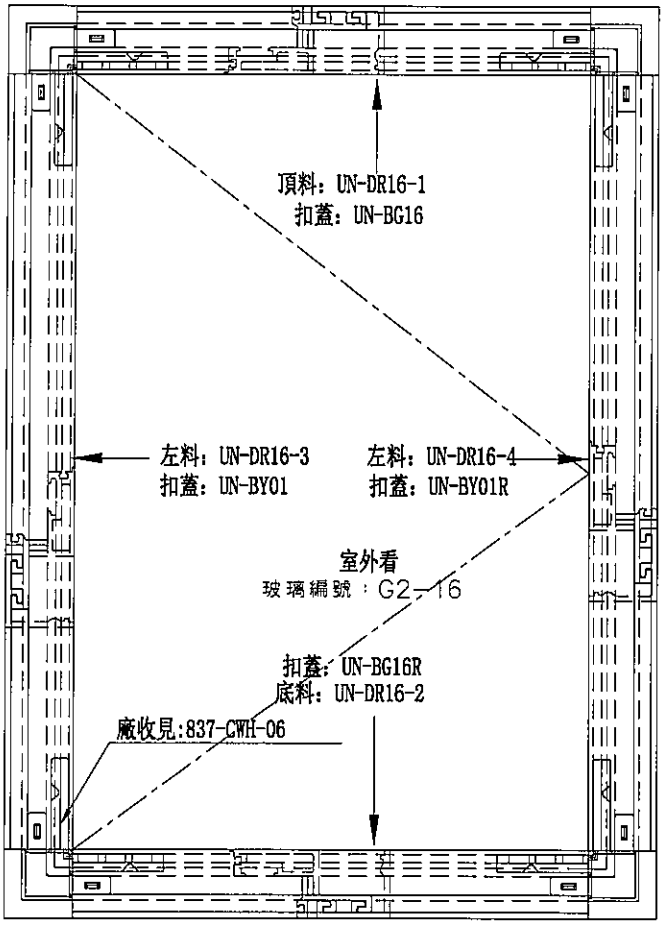

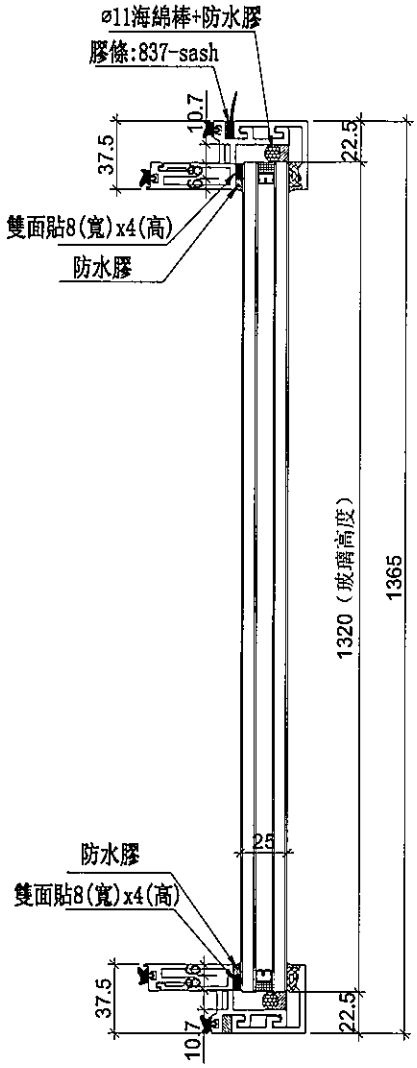

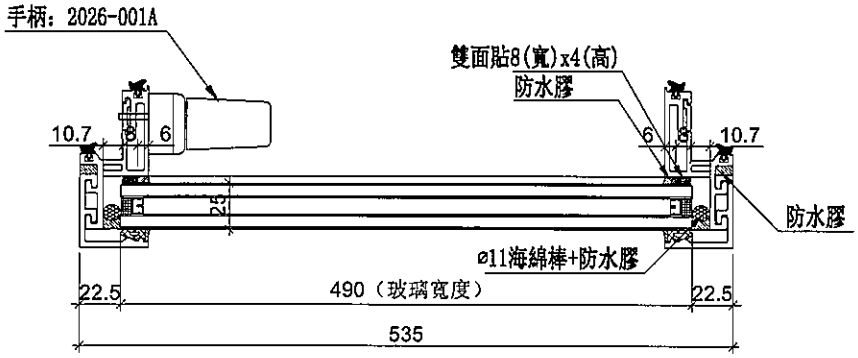


數量	位置	樓層
41	T2CW-M-3	7F,9F~26F,28F~55F
39	T3CW-F-2	7F,9F~26F,28F~52F
80	合計	


名稱	生窗玉組裝圖	制圖	邱紅	2019.09.17	修改			
材料	-	復核	謝永林	-	日期			
顏色	EC-DG-S332054 (3塗)	批準	Jason		圖號	UN-DR16		

美特鋁質 有限公司
MIDI Aluminium Fabricator Ltd.

工程號	J-837	地盤	觀塘裕民坊

使用位置	數量
UN-DR16	80

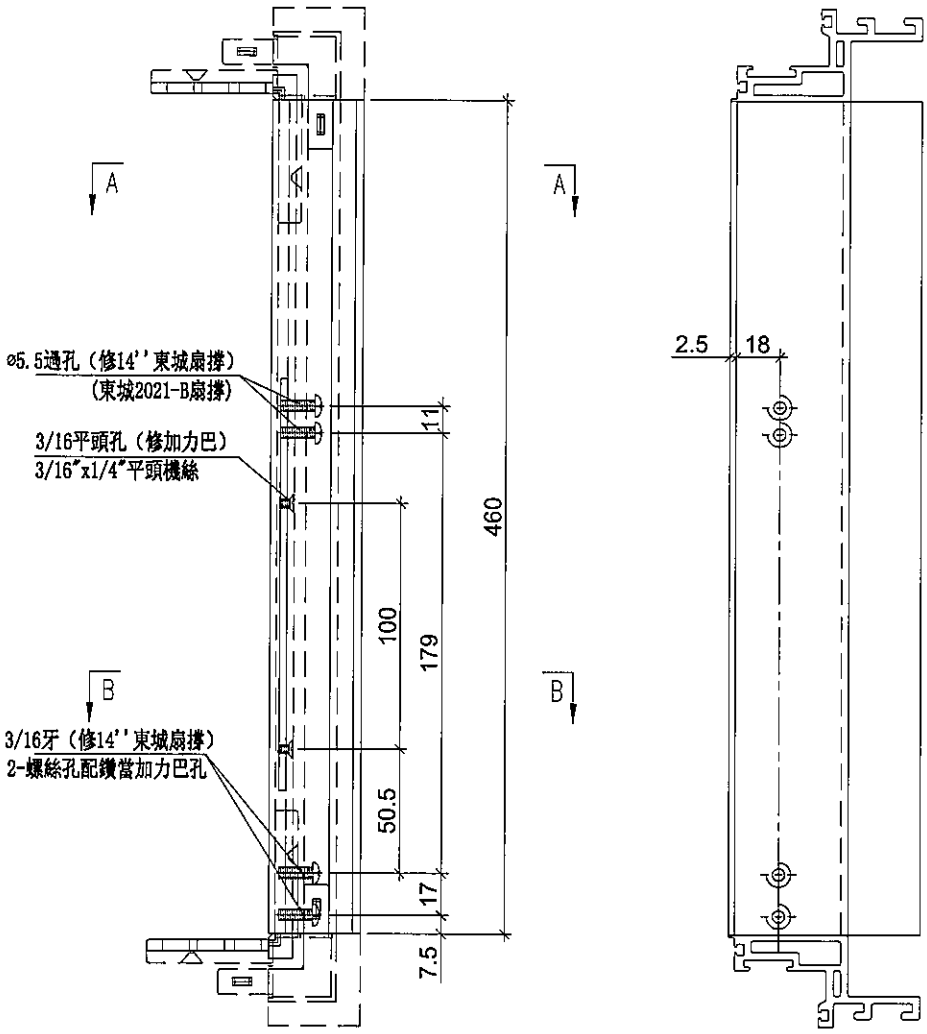

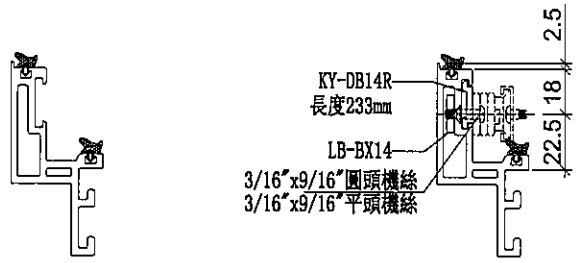

SECION: A—A


SECION: B—B


名稱	生玉料(8+8)加工圖	制圖	邱紅	2019.09.17	修改			
材料	X85638	復核	謝永林	–	日期			
顏色	EC-DG-S332054 (3塗)	批準	Jason		圖號	UN-DR16-1		


美特鋁質 有限公司
MIDI Aluminium Fabricator Ltd.

工程號	J-837	地盤	觀塘裕民坊


使用位置	數量
UN-DR16	80

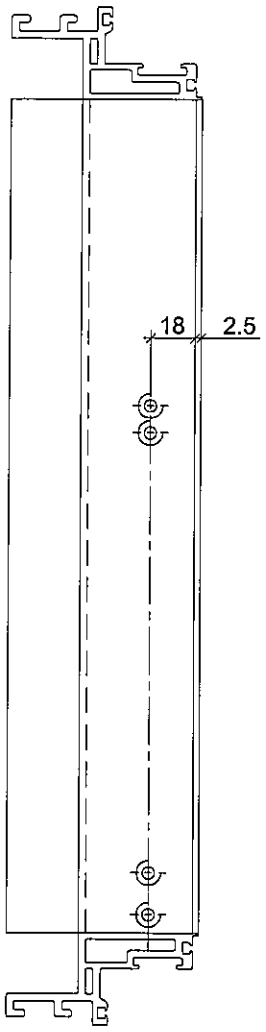

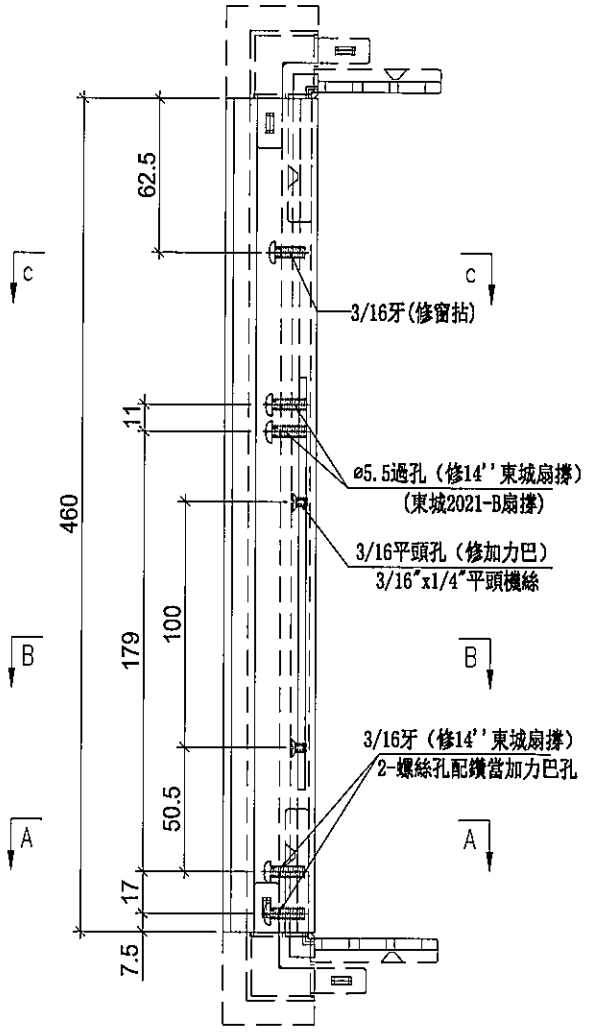


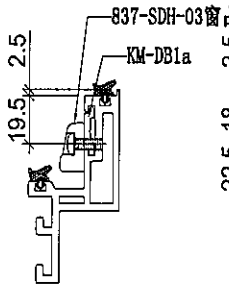

SECION: C-C

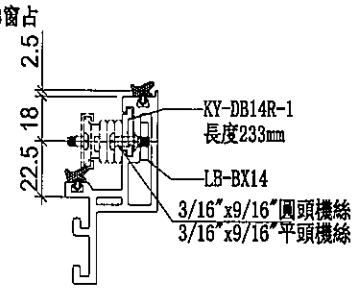

SECION: B-B

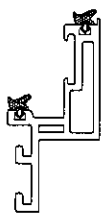


SECION: A-A


名稱	生玉料(8+8)加工圖	制圖	邱紅	2019.09.17	修改			
材料	X85638	復核	謝永林	-	日期			
顏色	EC-DG-S332054 (3塗)	批準	Jason		圖號	UN-DR16-2		


美特鋁質 有限公司
MIDI Aluminium Fabricator Ltd.


工程號	J-837	地盤	觀塘裕民坊

使用位置	數量
UN-DR16	80

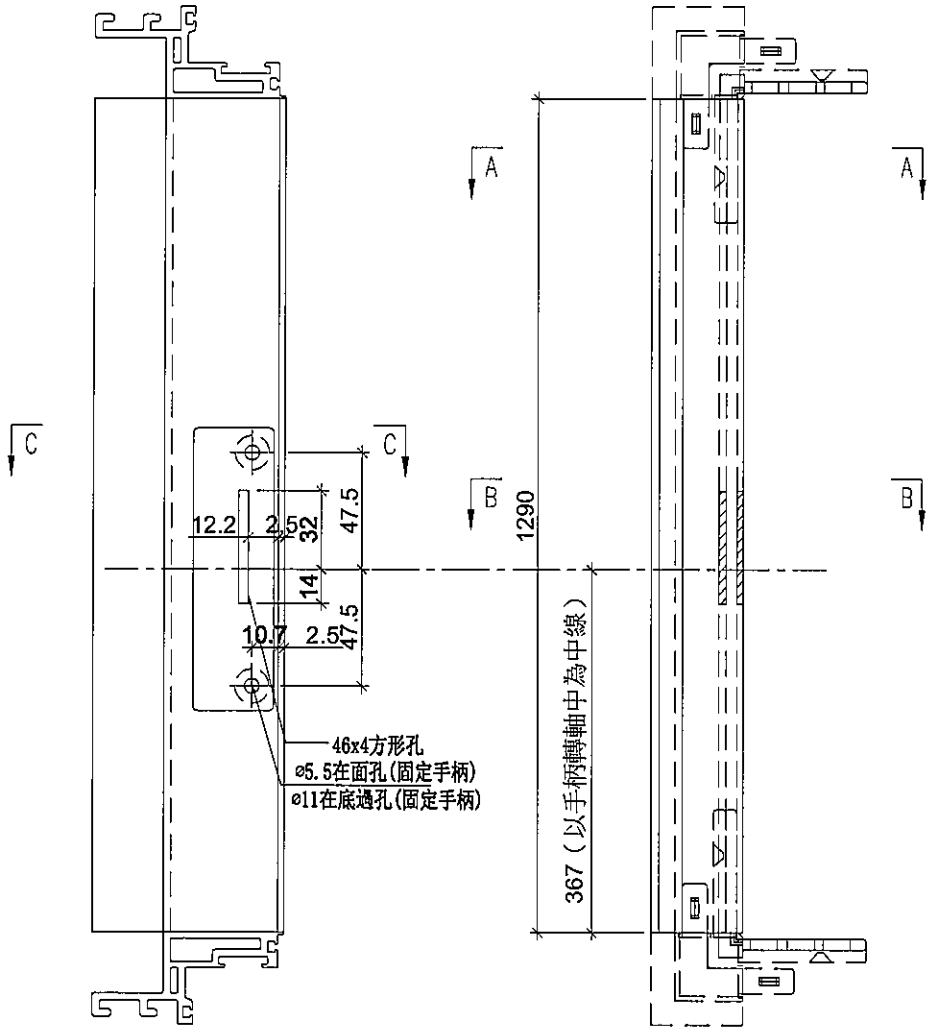

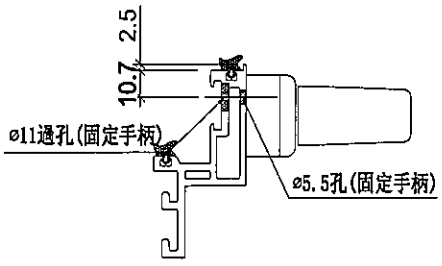

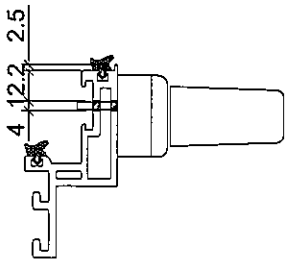

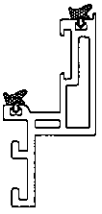


SECION: C-C　　SECION: B-B　　SECION: A-A


名稱	生玉料(8+8)加工圖	制圖	邱紅	2019.09.17	修改			
材料	X85638	復核	謝永林	-	日期			
顏色	EC-DG-S332054 (3塗)	批準	Jason		圖號	UN-DR16-3		

美特鋁質 有限公司
MIDI Aluminium Fabricator Ltd.


工程號	J-837	地盤	觀塘裕民坊

使用位置	數量
UN-DR16	80

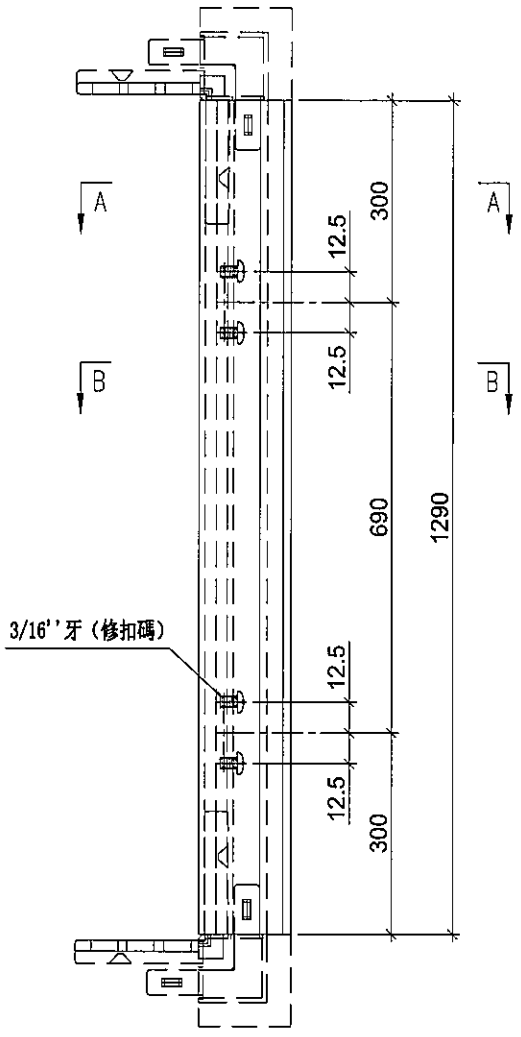

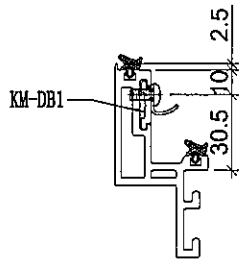

SECION: B-B

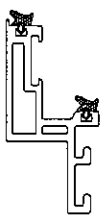



SECION: A-A


名稱	生玉料(8+8)加工圖	制圖	邱紅	2019.09.17	修改			
材料	X85638	復核	謝永林	-	日期			
顏色	EC-DG-S332054 (3塗)	批準	Jason		圖號	UN-DR16-4		

美特鋁質 有限公司
MIDI Aluminium Fabricator Ltd.

工程號	J-837	地盤	觀塘裕民坊

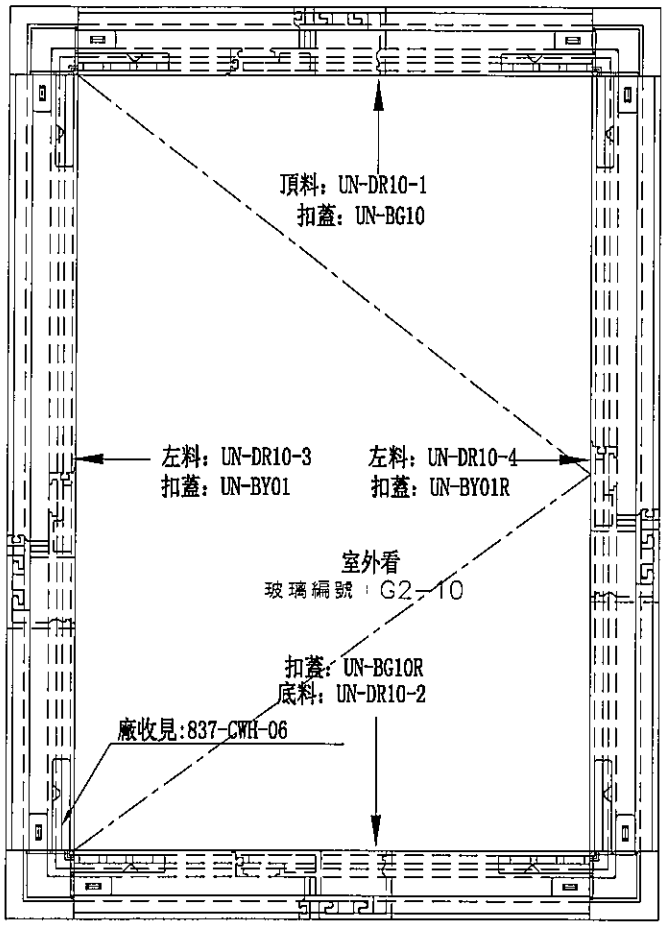

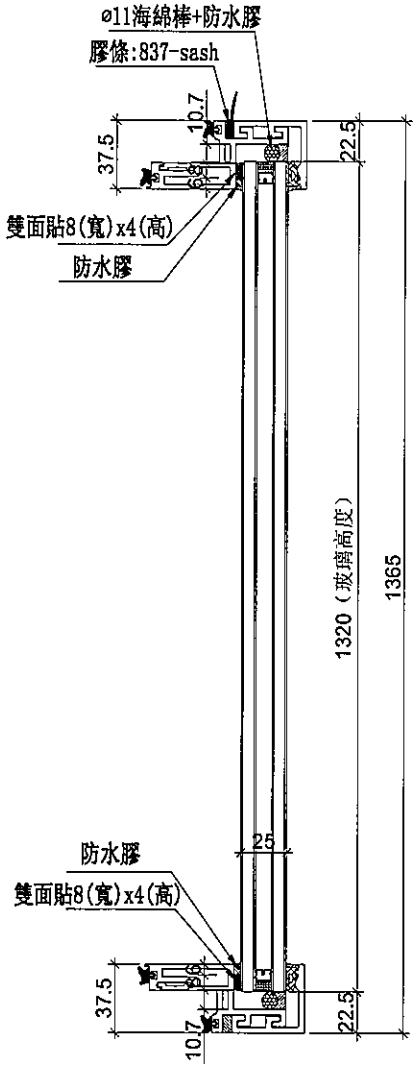

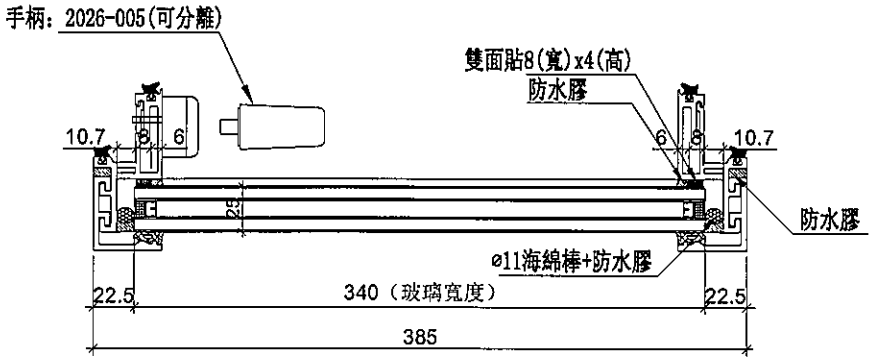



數量	位置	樓層
36	T1CW--F-2	7F,9F~26F,28F~49F


名稱	生窗玉組裝圖	制圖	邱紅	2019.09.17	修改			
材料	-	復核	謝永林	-	日期			
顏色	EC-DG-S332054 (3塗)	批準	Jason		圖號	MW-DR10		

美特鋁質 有限公司
MIDI Aluminium Fabricator Ltd.

工程號	J-837	地盤	觀塘裕民坊

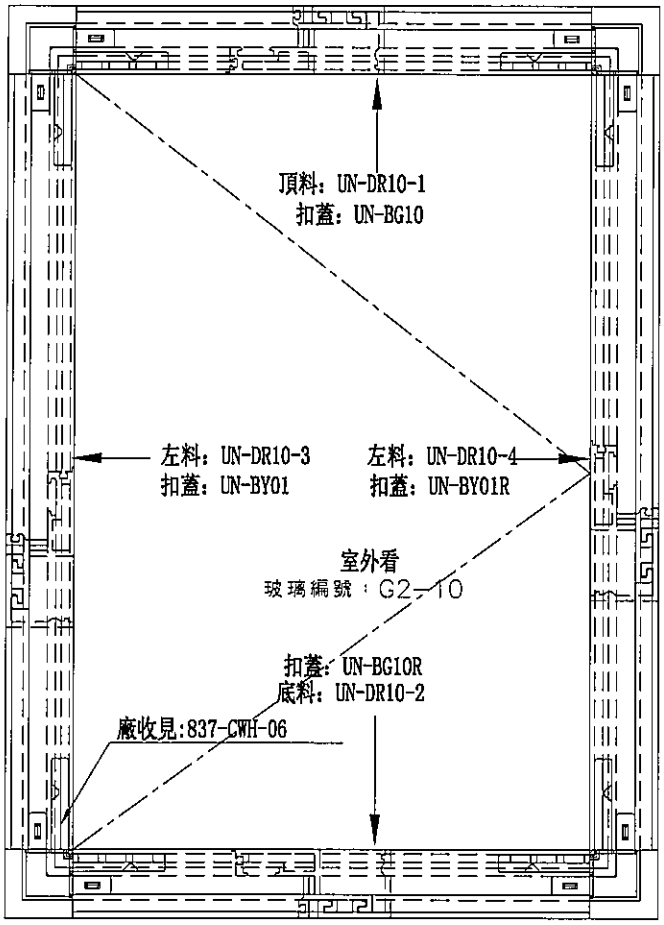

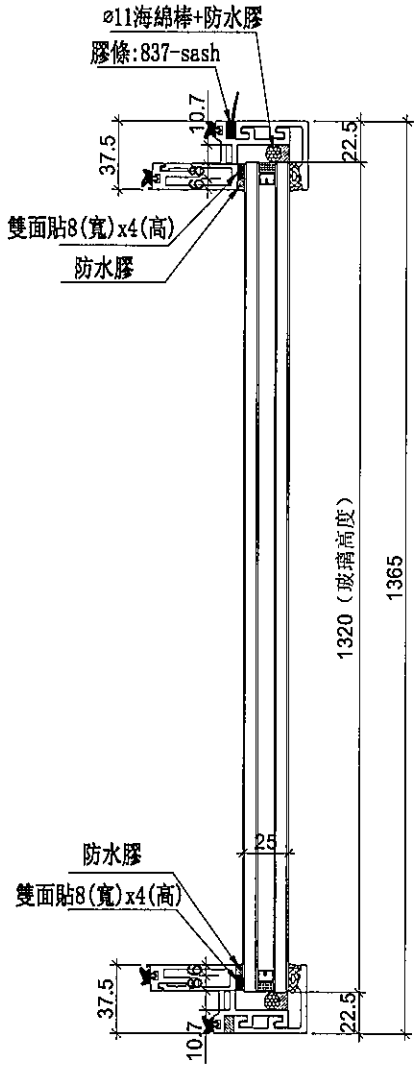

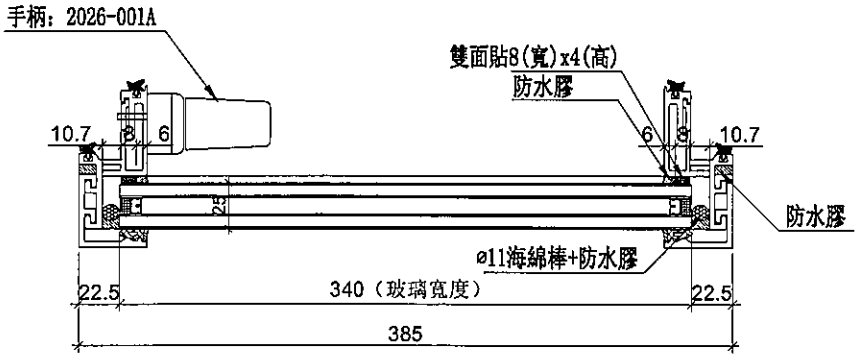


數量	位置	樓層
1	T1CW-F-2	50F


名稱	生窗玉組裝圖	制圖	邱紅	2019.09.17	修改			
材料	-	復核	謝永林	-	日期			
顏色	EC-DG-S332054 (3塗)	批準	Jason		圖號	UN-DR10		


美特鋁質 有限公司
MIDI Aluminium Fabricator Ltd.

工程號	J-837	地盤	觀塘裕民坊


使用位置	數量
MW-DR10	36
UN-DR10	1

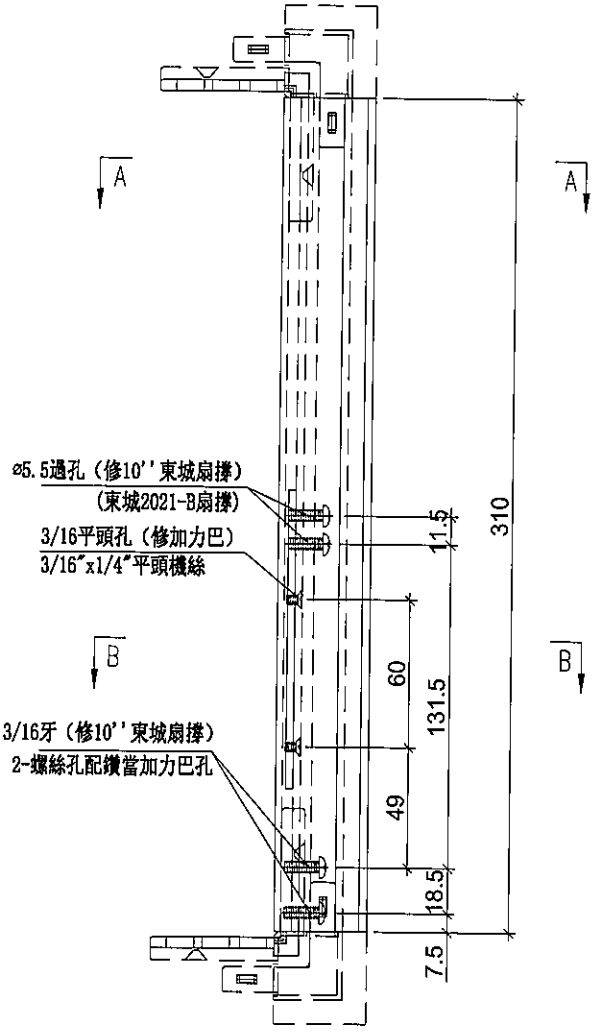

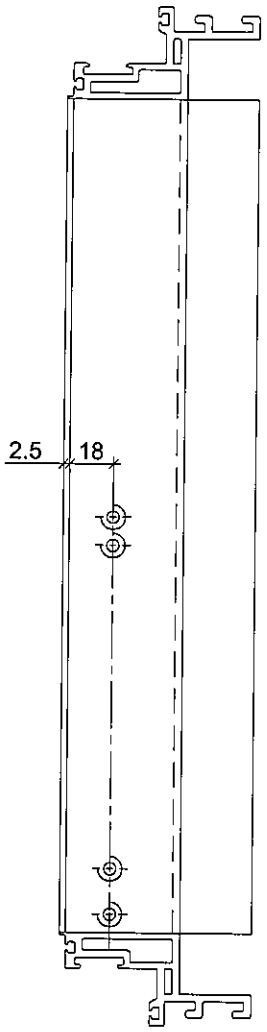

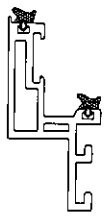

SECION: A－A

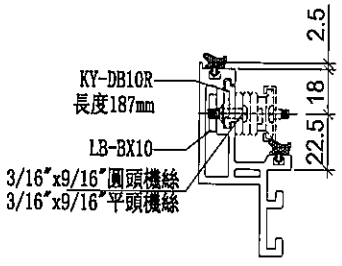


SECION: B－B


名稱	生玉料(8+8)加工圖	制圖	邱紅	2019.09.17	修改			
材料	X85638	復核	謝永林	－	日期			
顏色	EC-DG-S332054 (3塗)	批準	Jason		圖號	UN-DR10-1		


美特鋁質 有限公司
MIDI Aluminium Fabricator Ltd.

工程號	J-837	地盤	觀塘裕民坊


使用位置	數量
MW-DR10	36
UN-DR10	1

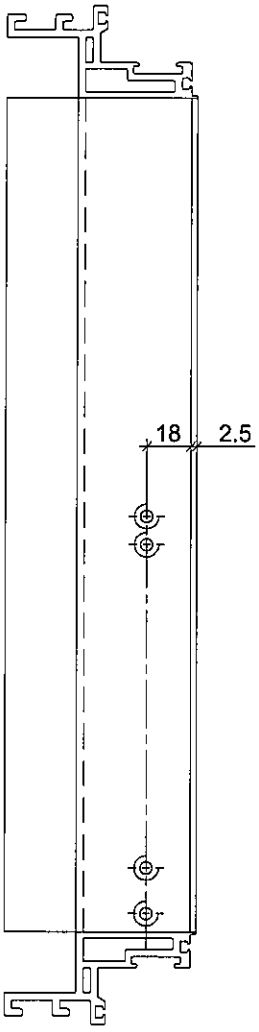

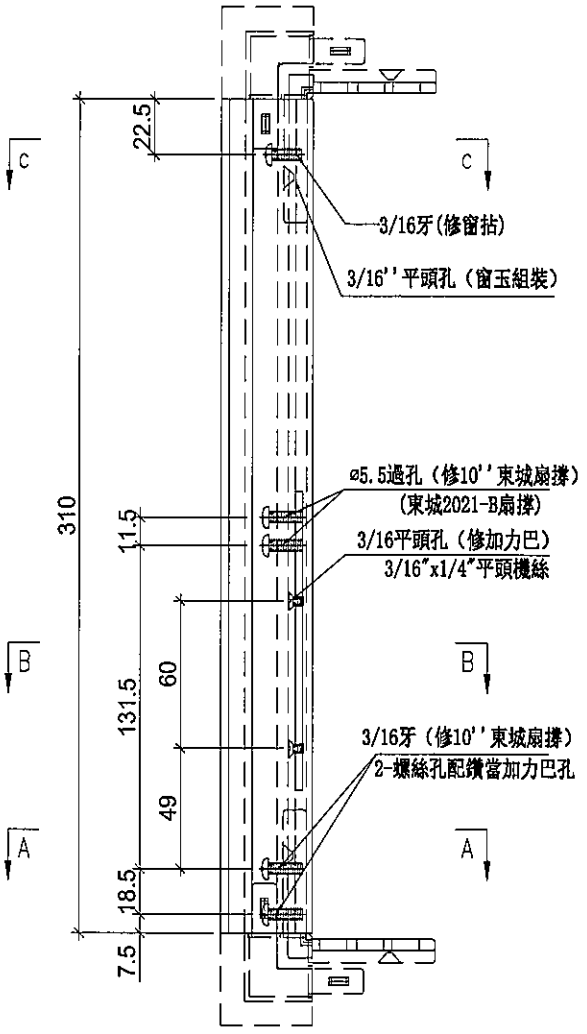


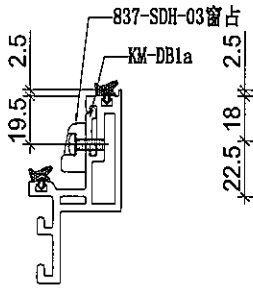

SECION: C－C

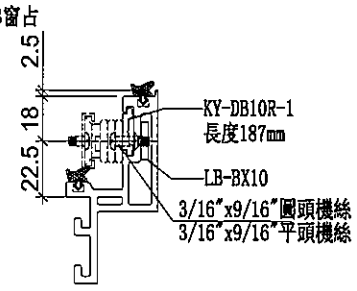

SECION: B－B

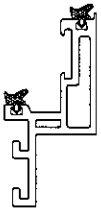


SECION: A－A


名稱	生玉料(8+8)加工圖	制圖	邱紅	2019.09.17	修改			
材料	X85638	復核	謝永林	－	日期			
顏色	EC-DG-S332054 (3塗)	批準	Jason		圖號	UN-DR10-2		

美特鋁質 有限公司
MIDI Aluminium Fabricator Ltd.


工程號	J-837	地盤	觀塘裕民坊

使用位置	數量
MW-DR10	36
UN-DR10	1

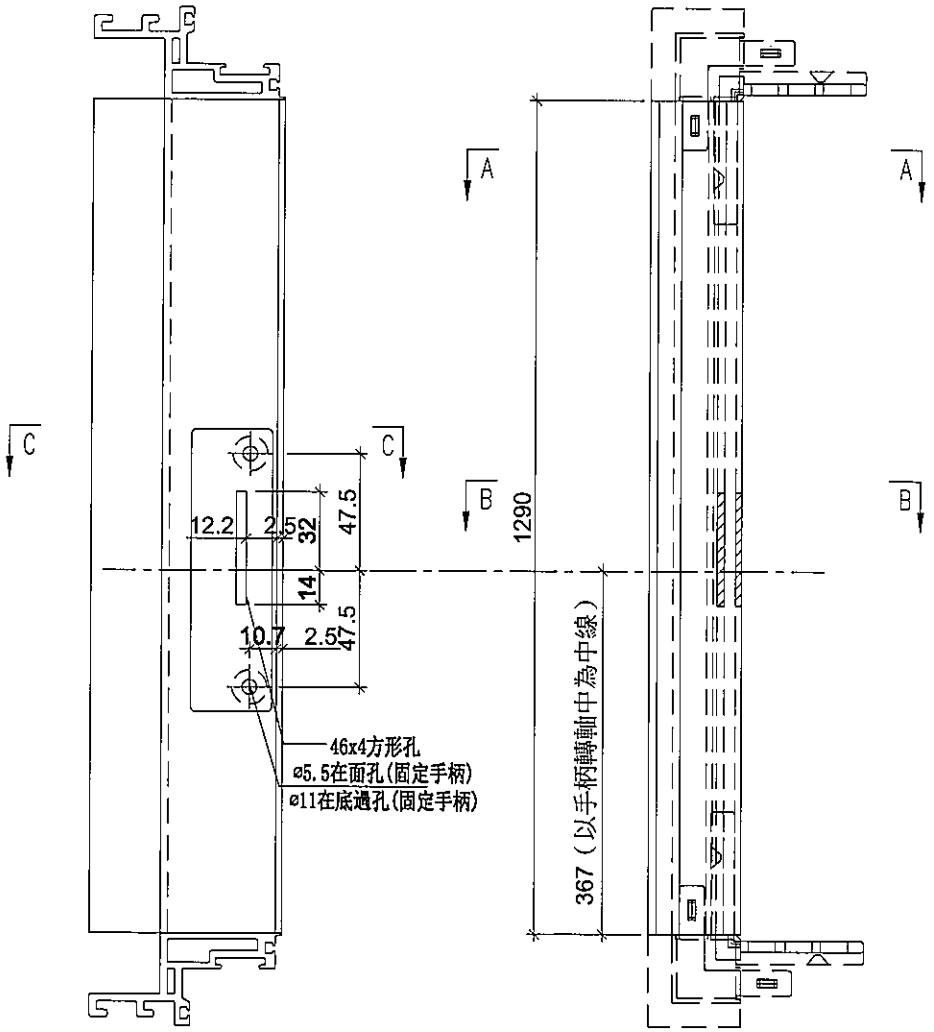


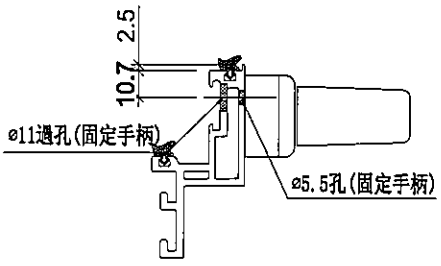

SECION: C-C

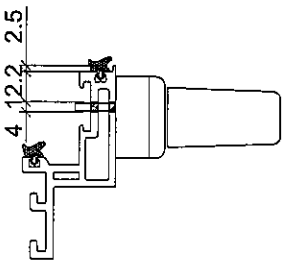

SECION: B-B

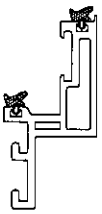


SECION: A-A


名稱	生玉料(8+8)加工圖	制圖	邱紅	2019.09.17	修改			
材料	X85638	復核	謝永林	-	日期			
顏色	EC-DG-S332054 (3塗)	批準	Jason		圖號	UN-DR10-3		

美特鋁質 有限公司
MIDI Aluminium Fabricator Ltd.


工程號	J-837	地盤	觀塘裕民坊

使用位置	數量
MW-DR10	36
UN-DR10	1

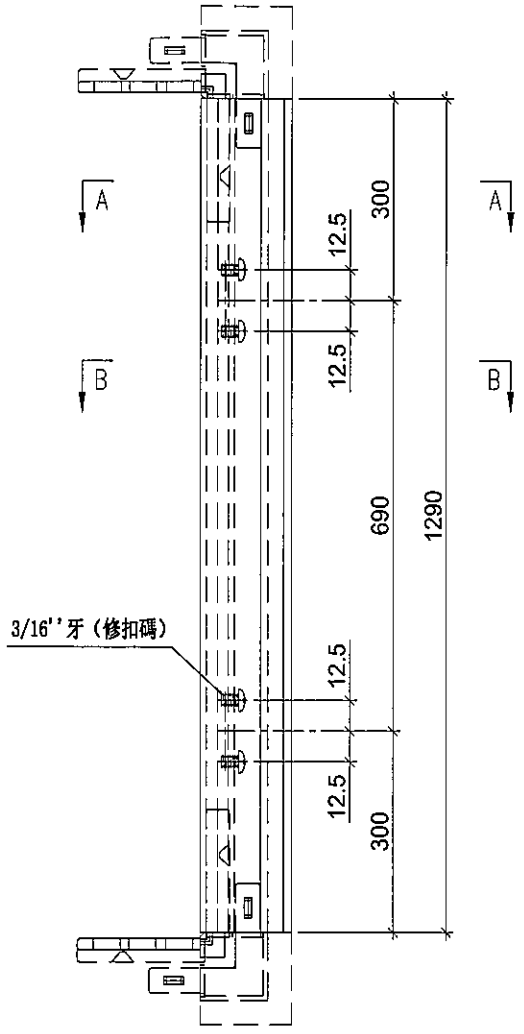

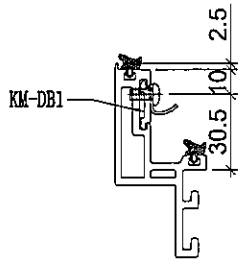

SECION: B-B

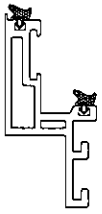



SECION: A-A


名稱	生玉料(8+8)加工圖	制圖	邱紅	2019.09.17	修改			
材料	X85638	復核	謝永林	-	日期			
顏色	EC-DG-S332054 (3塗)	批準	Jason		圖號	UN-DR10-4		

美特鋁質 有限公司
MIDI Aluminium Fabricator Ltd.

工程號	J-837	地盤	觀塘裕民坊

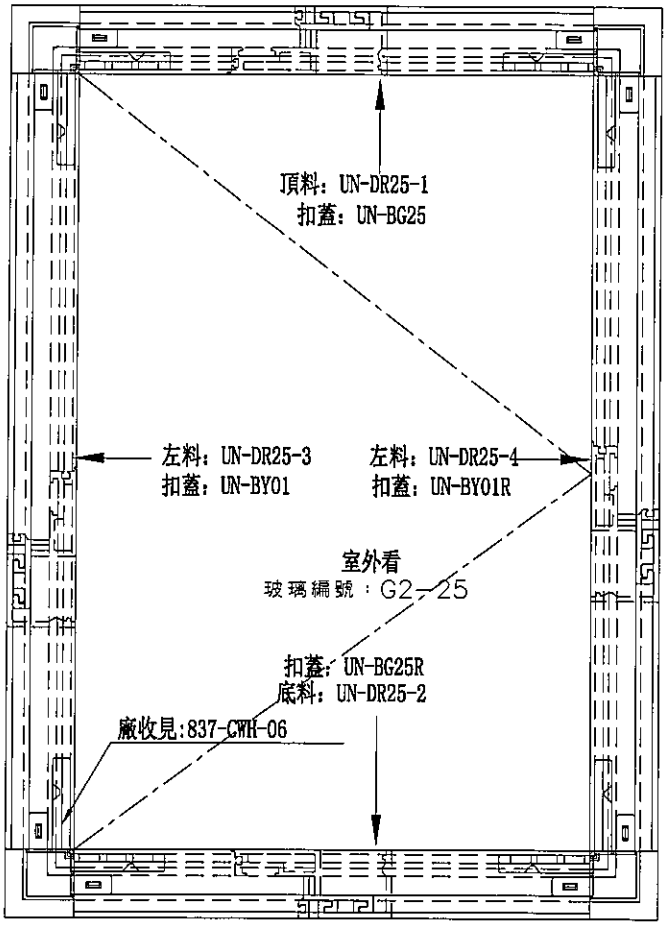

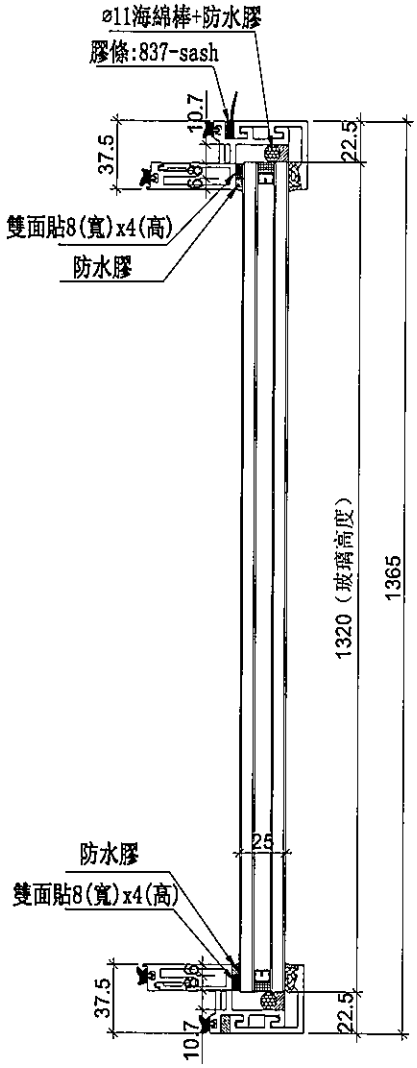

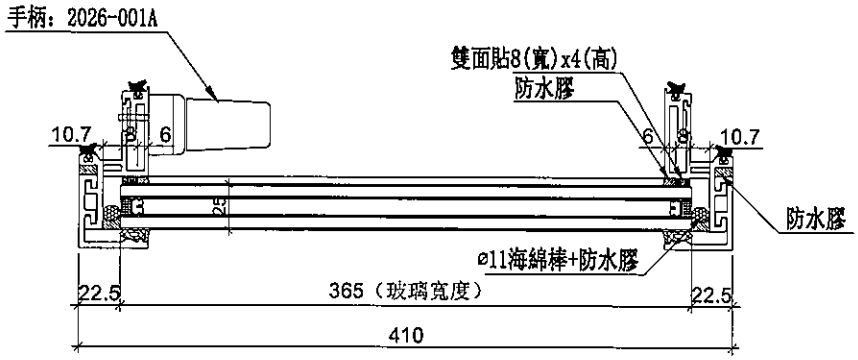


數量	位置	樓層
41	T2CW-J-1	7F,9F~26F,28F~55F

名稱	生窗玉組裝圖	制圖	邱紅	2019.09.17	修改			
材料	-	復核	謝永林	-	日期			
顏色	EC-DG-S332054 (3塗)	批準	Jason		圖號	UN-DR25		

美特鋁質 有限公司
MIDI Aluminium Fabricator Ltd.


工程號	J-837	地盤	觀塘裕民坊

使用位置	數量
UN-DR25	41

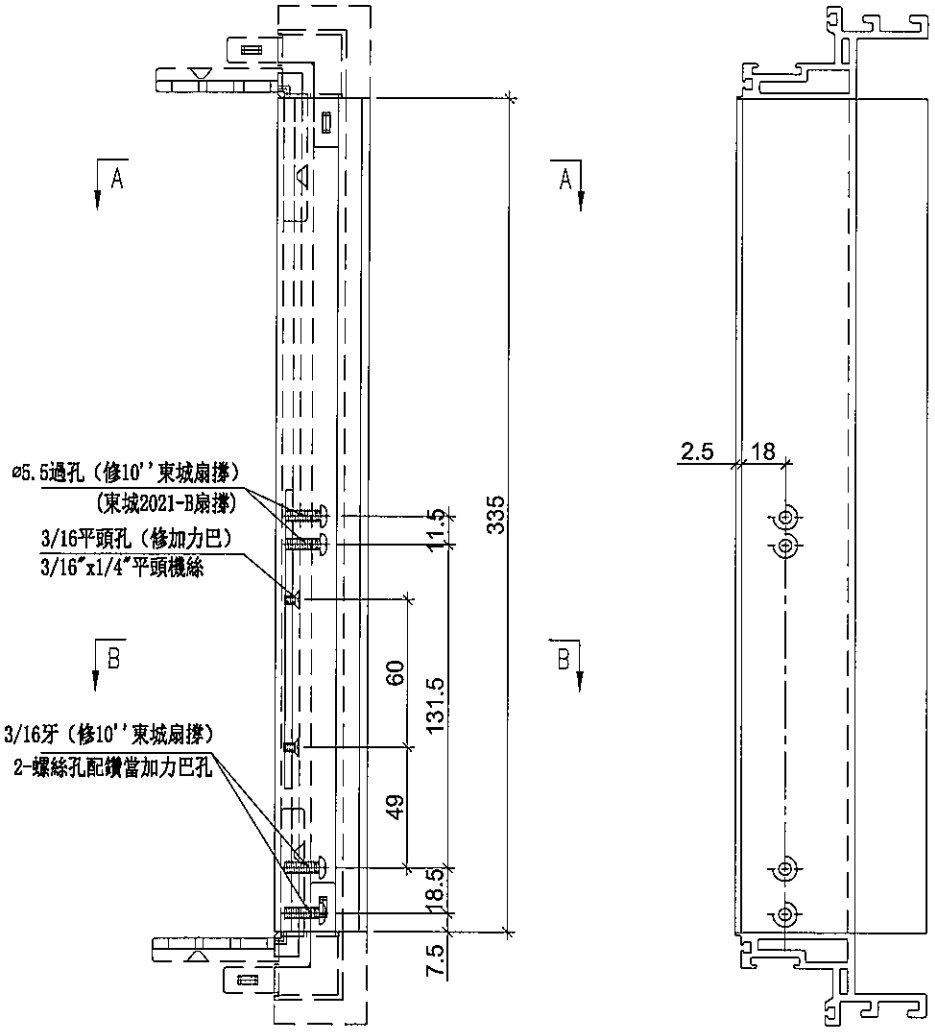



SECION: A－A

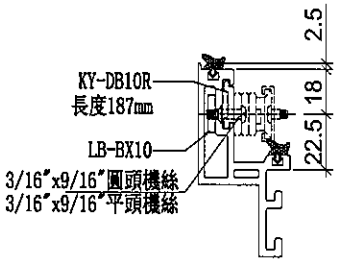


SECION: B－B


名稱	生玉料(8+8)加工圖	制圖	邱紅	2019.09.17	修改			
材料	X85638	復核	謝永林	-	日期			
顏色	EC-DG-S332054 (3塗)	批準	Jason		圖號	UN-DR25-1		


美特鋁質 有限公司
MIDI Aluminium Fabricator Ltd.

工程號	J-837	地盤	觀塘裕民坊


使用位置	數量
UN-DR25	41

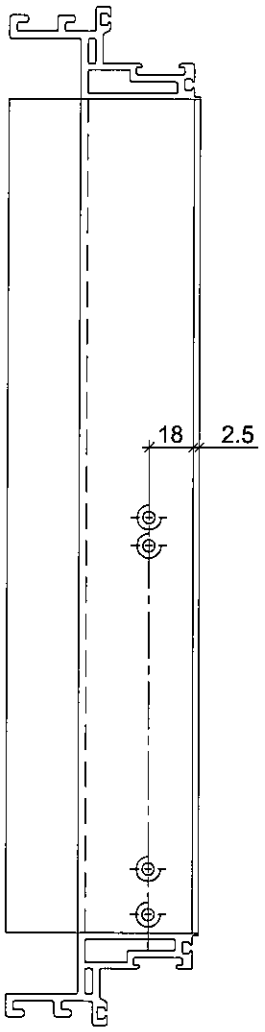

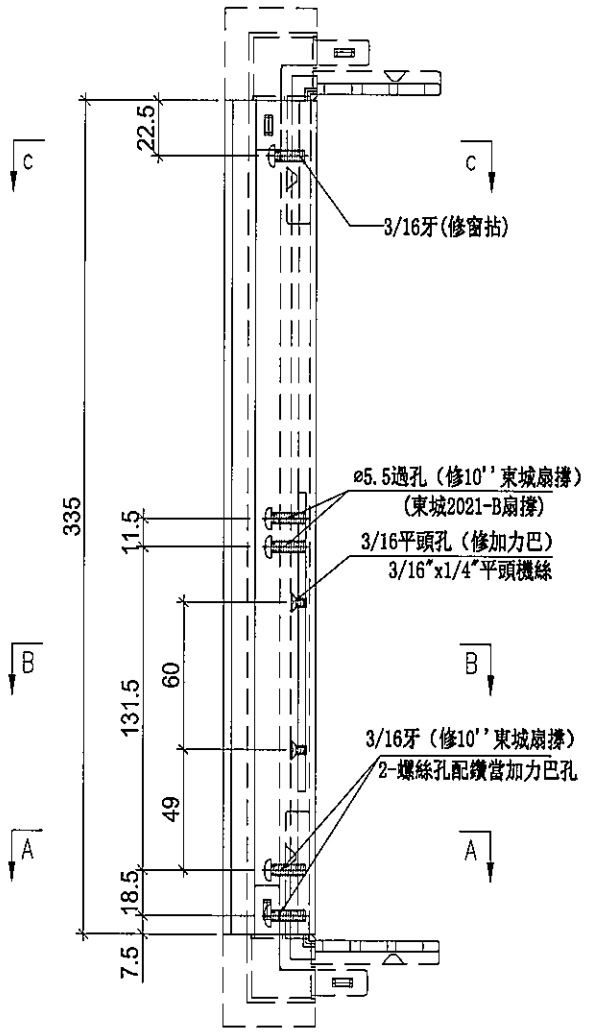


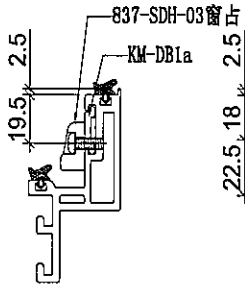

SECION: C－C

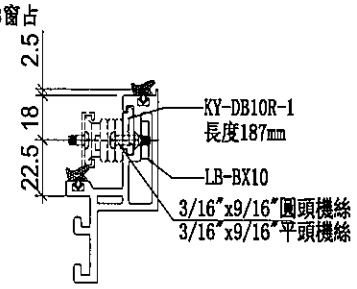

SECION: B－B

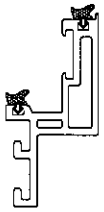


SECION: A－A


名稱	生玉料(8+8)加工圖	制圖	邱紅	2019.09.17	修改			
材料	X85638	復核	謝永林	-	日期			
顏色	EC-DG-S332054 (3塗)	批準	Jason		圖號	UN-DR25-2		

美特鋁質 有限公司
MIDI Aluminium Fabricator Ltd.


工程號	J-837	地盤	觀塘裕民坊

使用位置	數量
UN-DR25	41

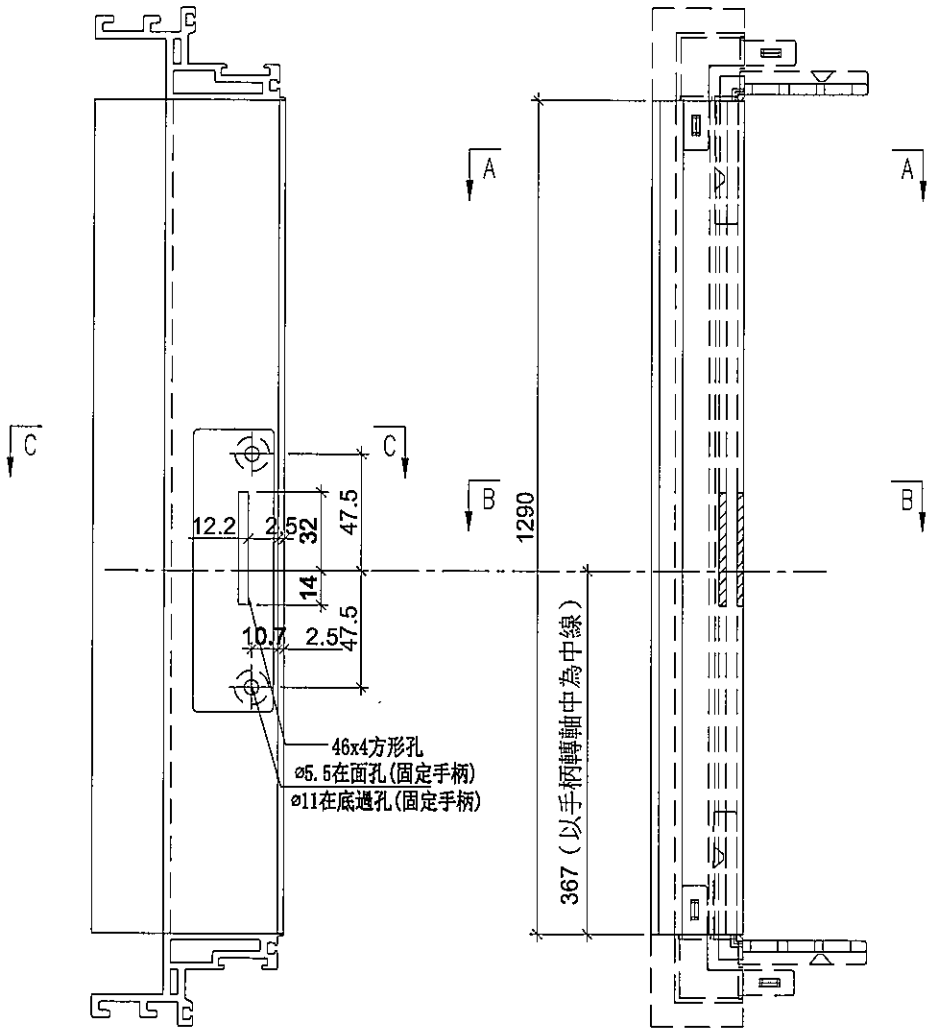


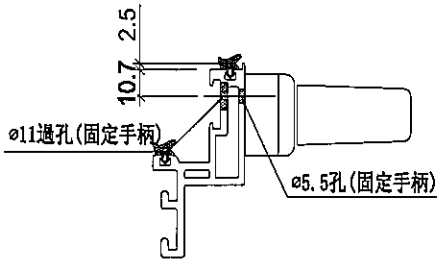

SECION: C—C

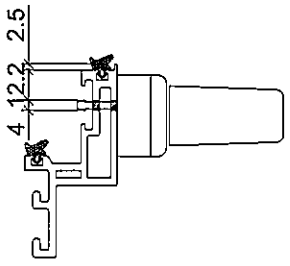

SECION: B—B

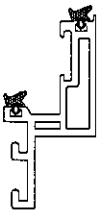


SECION: A—A


名稱	生玉料(8+8)加工圖	制圖	邱紅	2019.09.17	修改			
材料	X85638	復核	謝永林	--	日期			
顏色	EC-DG-S332054 (3塗)	批準	Jason		圖號	UN-DR25-3		

美特鋁質 有限公司
MIDI Aluminium Fabricator Ltd.


工程號	J-837	地盤	觀塘裕民坊

使用位置	數量
UN-DR25	41

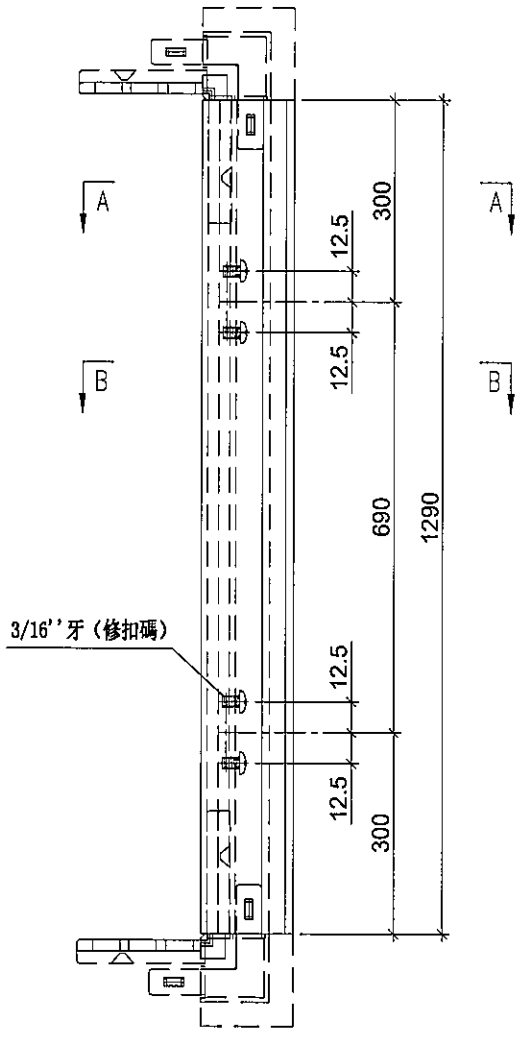

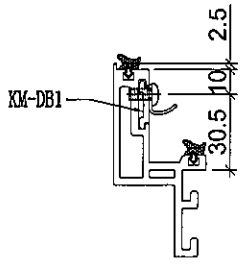

SECION: B-B

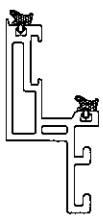



SECION: A-A


名稱	生玉料(8+8)加工圖	制圖	邱紅	2019.09.17	修改			
材料	X85638	復核	謝永林	-	日期			
顏色	EC-DG-S332054 (3塗)	批準	Jason		圖號	UN-DR25-4		

美特鋁質 有限公司
MIDI Aluminium Fabricator Ltd.

工程號	J-837	地盤	觀塘裕民坊

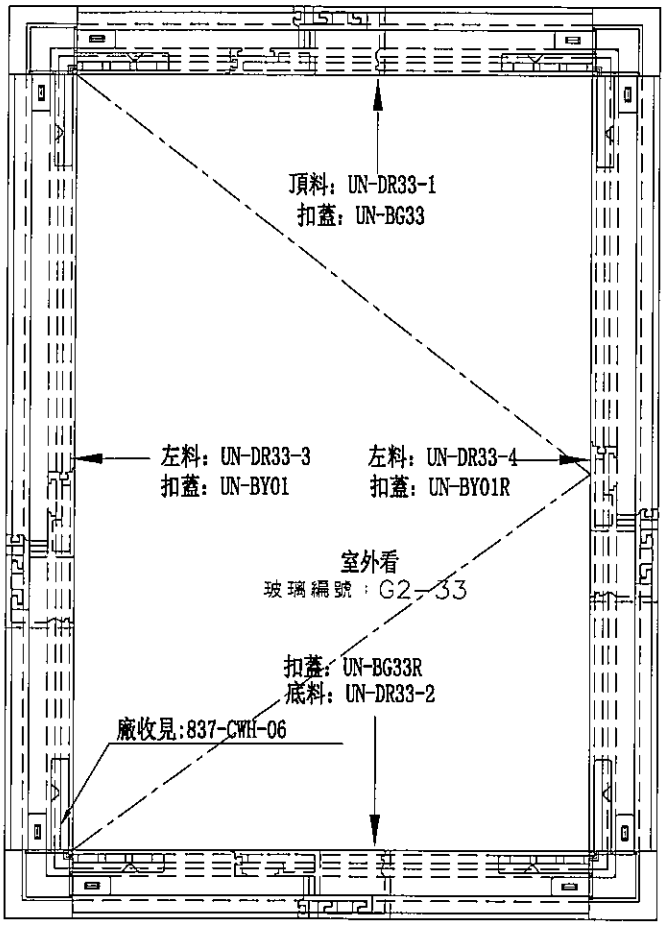

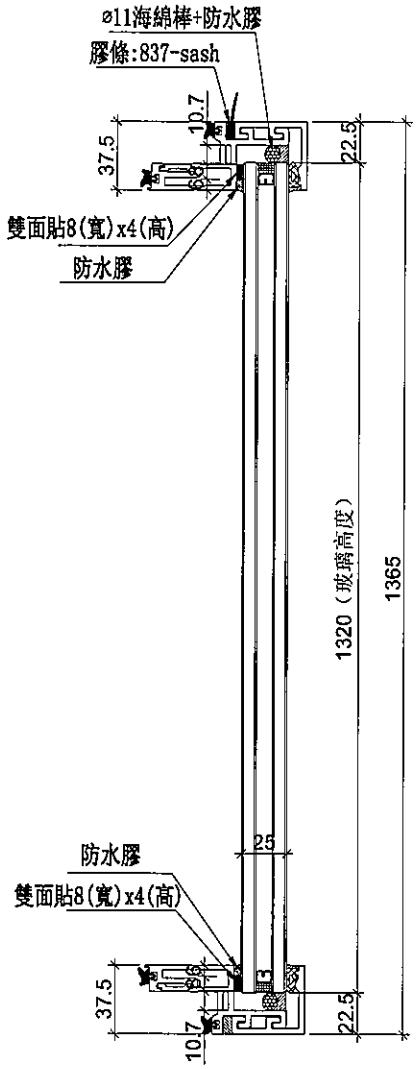

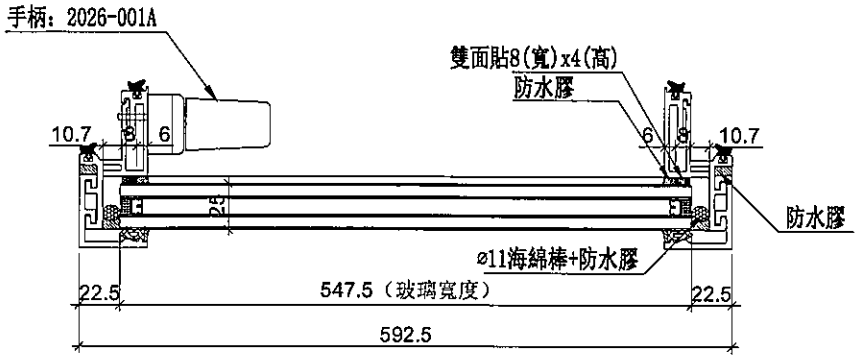


數量	位置	樓層
1	T1CW-A-2	50F


名稱	生窗玉組裝圖	制圖	邱紅	2019.09.17	修改			
材料	-	復核	謝永林	-	日期			
顏色	EC-DG-S332054 (3塗)	批準	Jason		圖號	UN-DR33		

美特鋁質 有限公司
MIDI Aluminium Fabricator Ltd.


工程號	J-837	地盤	觀塘裕民坊

使用位置	數量
UN-DR33	1

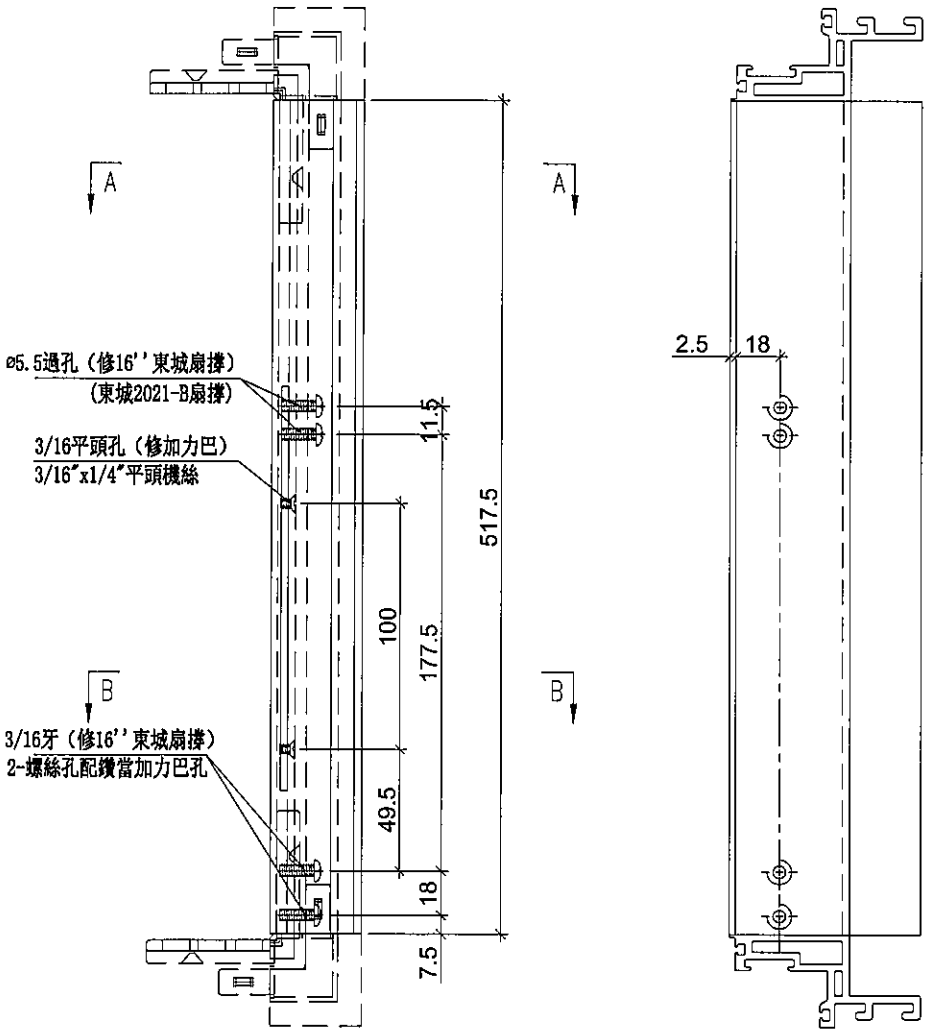

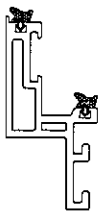

SECION: A—A

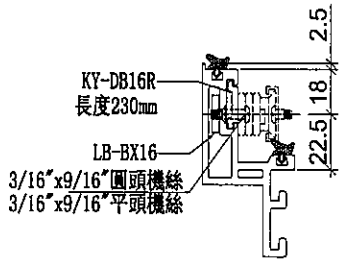


SECION: B—B


名稱	生玉料(8+8)加工圖	制圖	邱紅	2019.09.17	修改			
材料	X85638	復核	謝永林	-	日期			
顏色	EC-DG-S332054 (3塗)	批準	Jason		圖號	UN-DR33-1		


美特鋁質 有限公司
MIDI Aluminium Fabricator Ltd.

工程號	J-837	地盤	觀塘裕民坊


使用位置	數量
UN-DR33	1

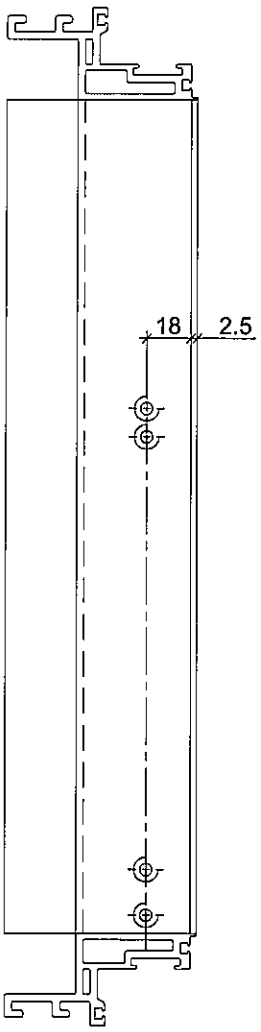

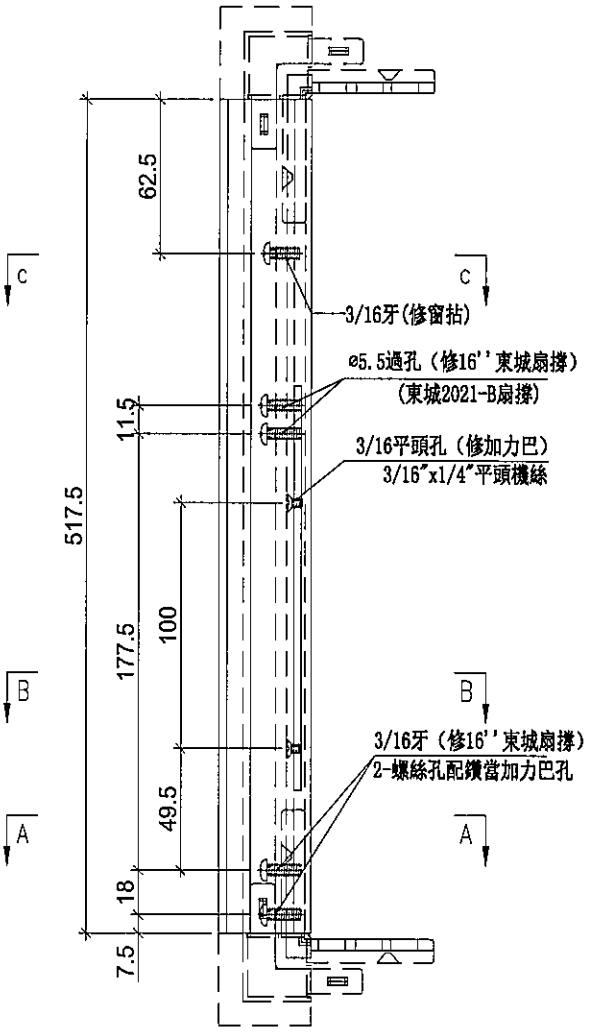


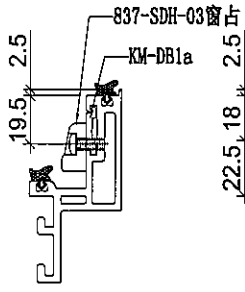

SECION: C－C

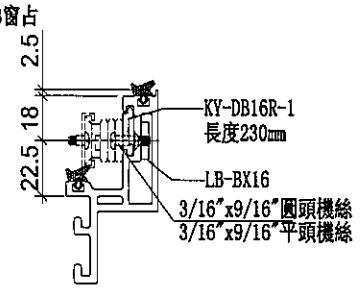

SECION: B－B

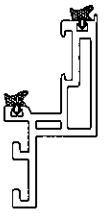


SECION: A－A


名稱	生玉料(8+8)加工圖	制圖	邱紅	2019.09.17	修改			
材料	X85638	復核	謝永林	-	日期			
顏色	EC-DG-S332054 (3塗)	批準	Jason		圖號	UN-DR33-2		


美特鋁質 有限公司
MIDI Aluminium Fabricator Ltd.


工程號	J-837	地盤	觀塘裕民坊

使用位置	數量
UN-DR33	1

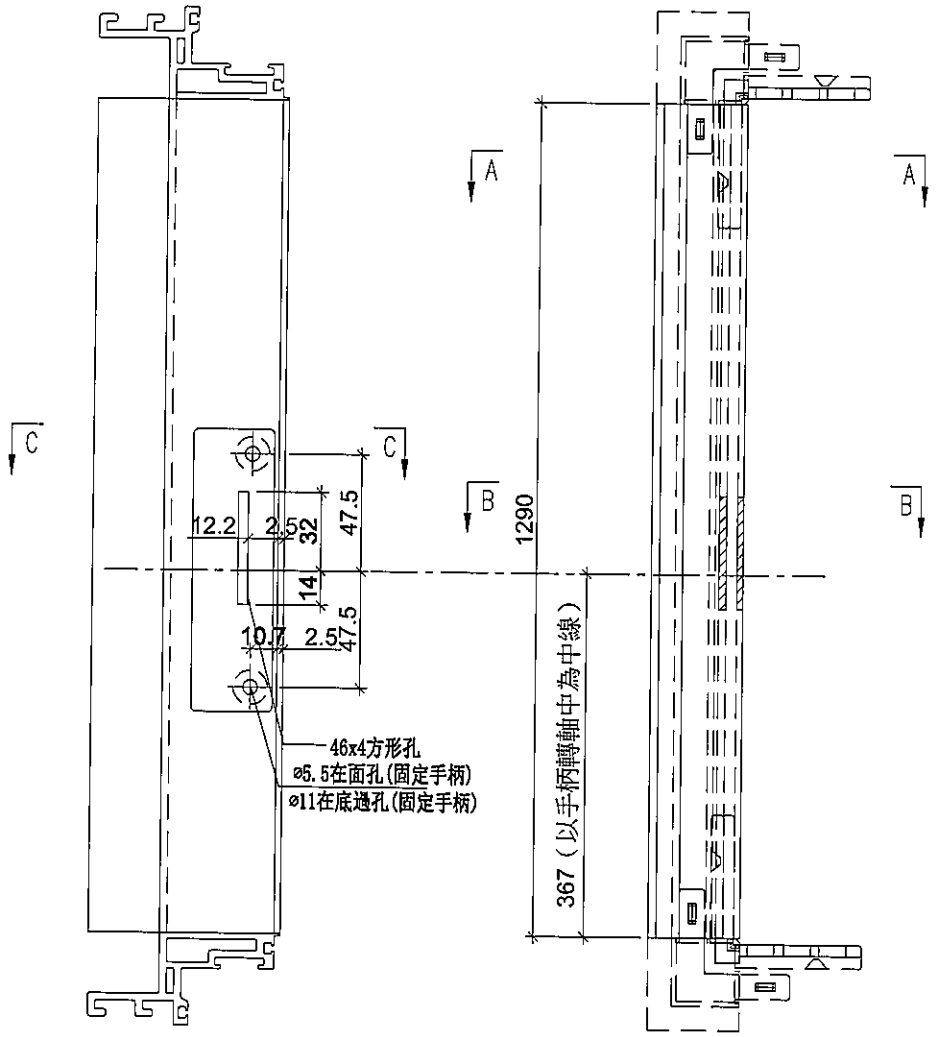

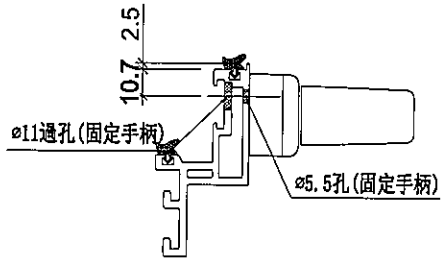

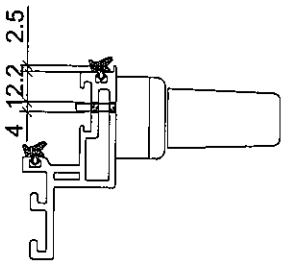

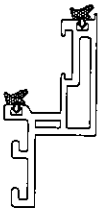


SECION: C-C SECION: B-B SECION: A-A


名稱	生玉料(8+8)加工圖	制圖	邱紅	2019.09.17	修改			
材料	X85638	復核	謝永林	-	日期			
顏色	EC-DG-S332054 (3塗)	批準	Jason		圖號	UN-DR33-3		

美特鋁質 有限公司
MIDI Aluminium Fabricator Ltd.


工程號	J-837	地盤	觀塘裕民坊

使用位置	數量
UN-DR33	1

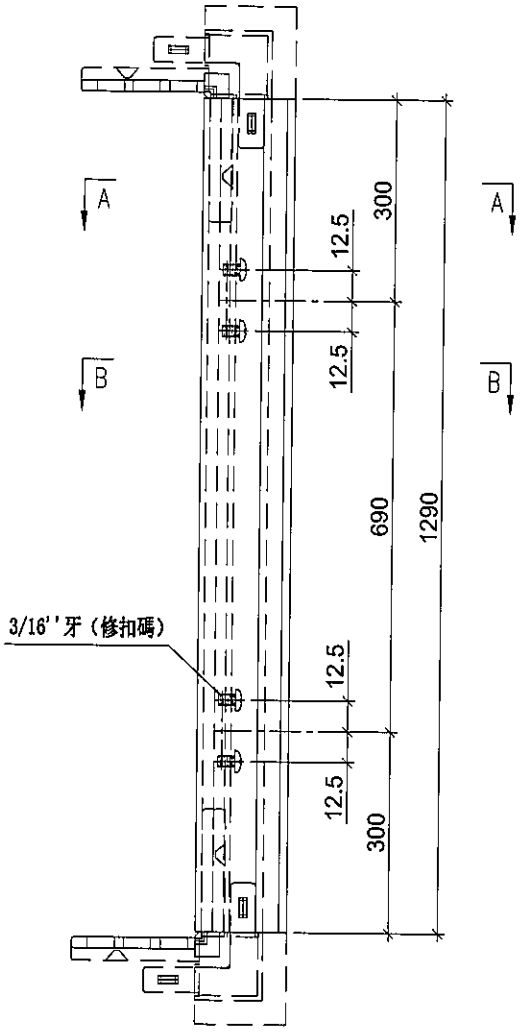

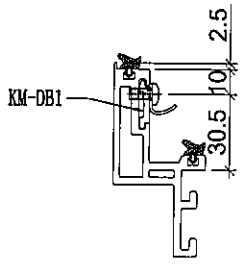

SECION: B-B

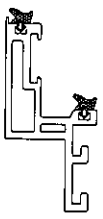



SECION: A-A


名稱	生玉料(8+8)加工圖	制圖	邱紅	2019.09.17	修改			
材料	X85638	復核	謝永林	-	日期			
顏色	EC-DG-S332054 (3塗)	批準	Jason		圖號	UN-DR33-4		

美特鋁質 有限公司
MIDI Aluminium Fabricator Ltd.

工程號	J-837	地盤	觀塘裕民坊

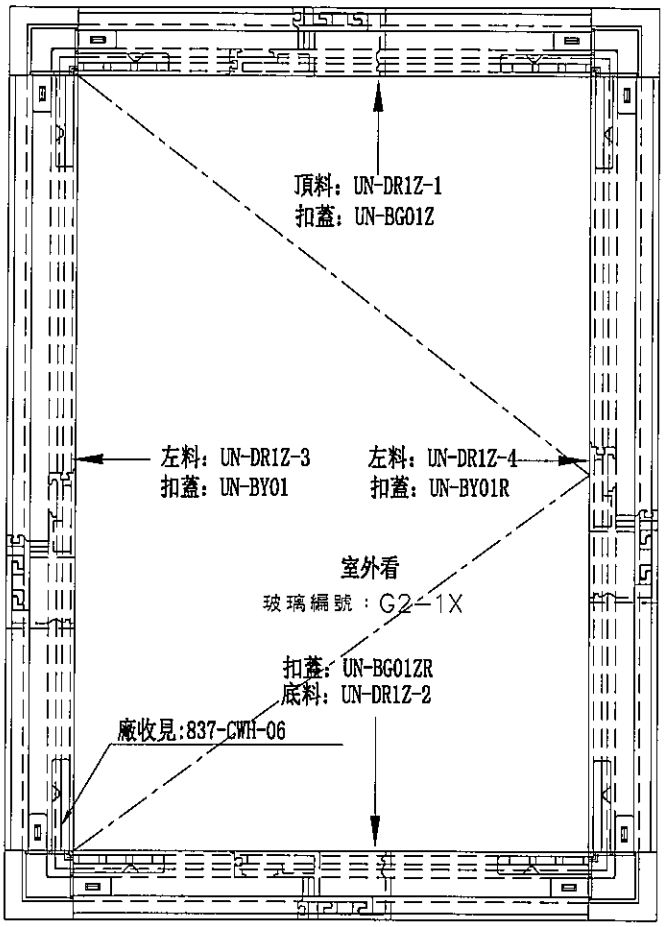

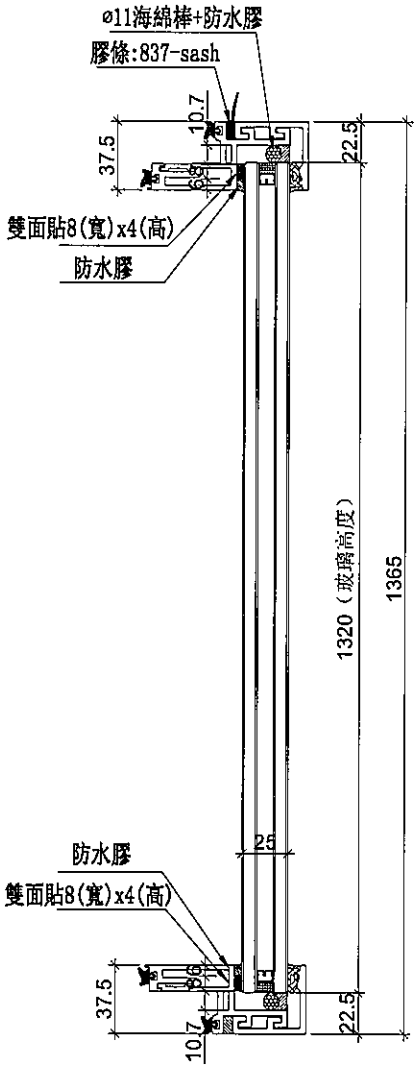

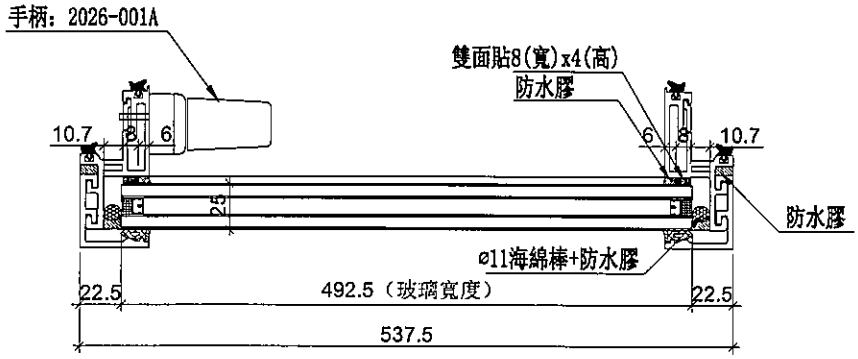


數量	位置	樓層
37	T1CW-B-1	7F,9F~26F,28F~50F

名稱	生窗玉組裝圖	制圖	邱紅	2019.09.17	修改			
材料	-	復核	謝永林	-	日期			
顏色	EC-DG-S332054 (3塗)	批準	Jason		圖號	UN-DR1Z		

美特鋁質 有限公司
MIDI Aluminium Fabricator Ltd.


工程號	J-837	地盤	觀塘裕民坊

使用位置	數量
UN-DR1Z	37

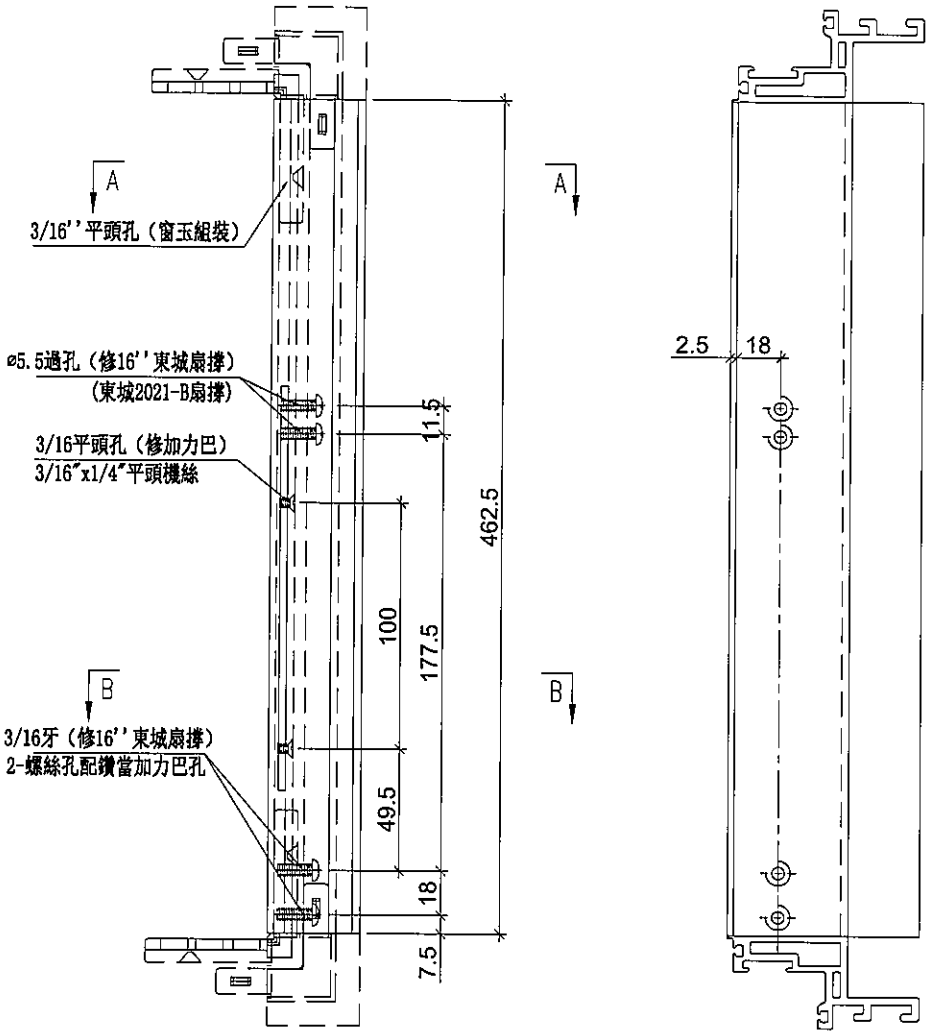



SECION: A-A

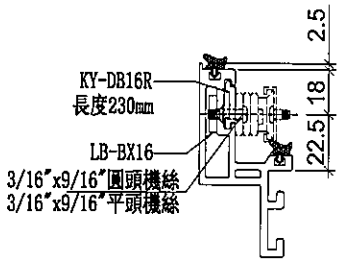


SECION: B-B


名稱	生玉料 (8+8) 加工圖	制圖	邱紅	2019.09.17	修改			
材料	X85638	復核	謝永林	-	日期			
顏色	EC-DG-S332054 (3塗)	批準	Jason		圖號	UN-DR1Z-1		


美特鋁質 有限公司
MIDI Aluminium Fabricator Ltd.

工程號	J-837	地盤	觀塘裕民坊


使用位置	數量
UN-DR1Z	37

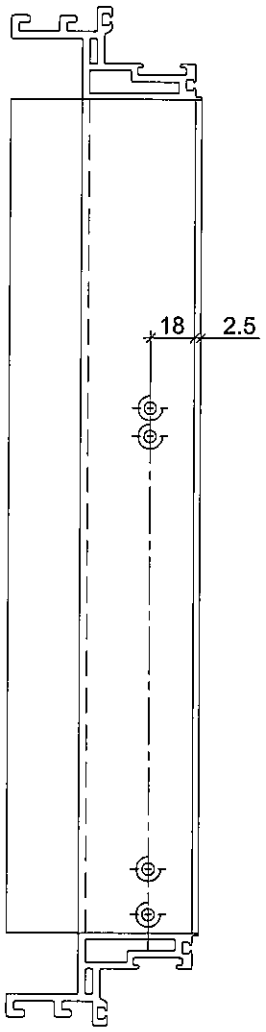

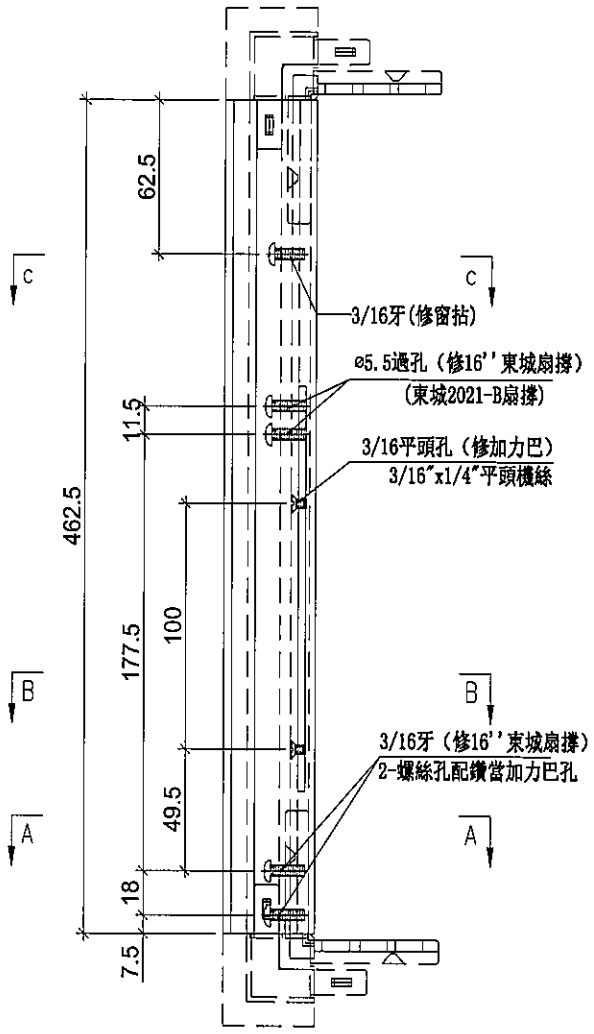


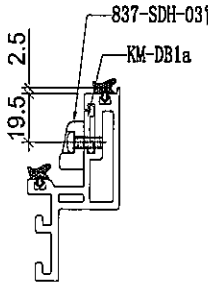

SECION: C－C

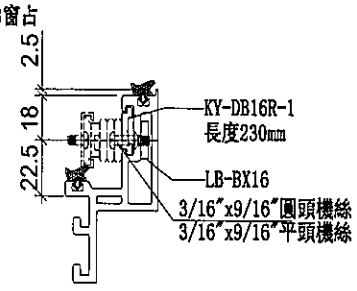

SECION: B－B

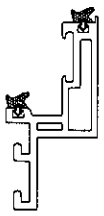


SECION: A－A


名稱	生玉料（8+8）加工圖	制圖	邱紅	2019.09.17	修改			
材料	X85638	復核	謝永林	-	日期			
顏色	EC-DG-S332054 (3塗)	批準	Jason		圖號	UN-DR1Z-2		

美特鋁質 有限公司
MIDI Aluminium Fabricator Ltd.


工程號	J-837	地盤	觀塘裕民坊

使用位置	數量
UN-DR1Z	37

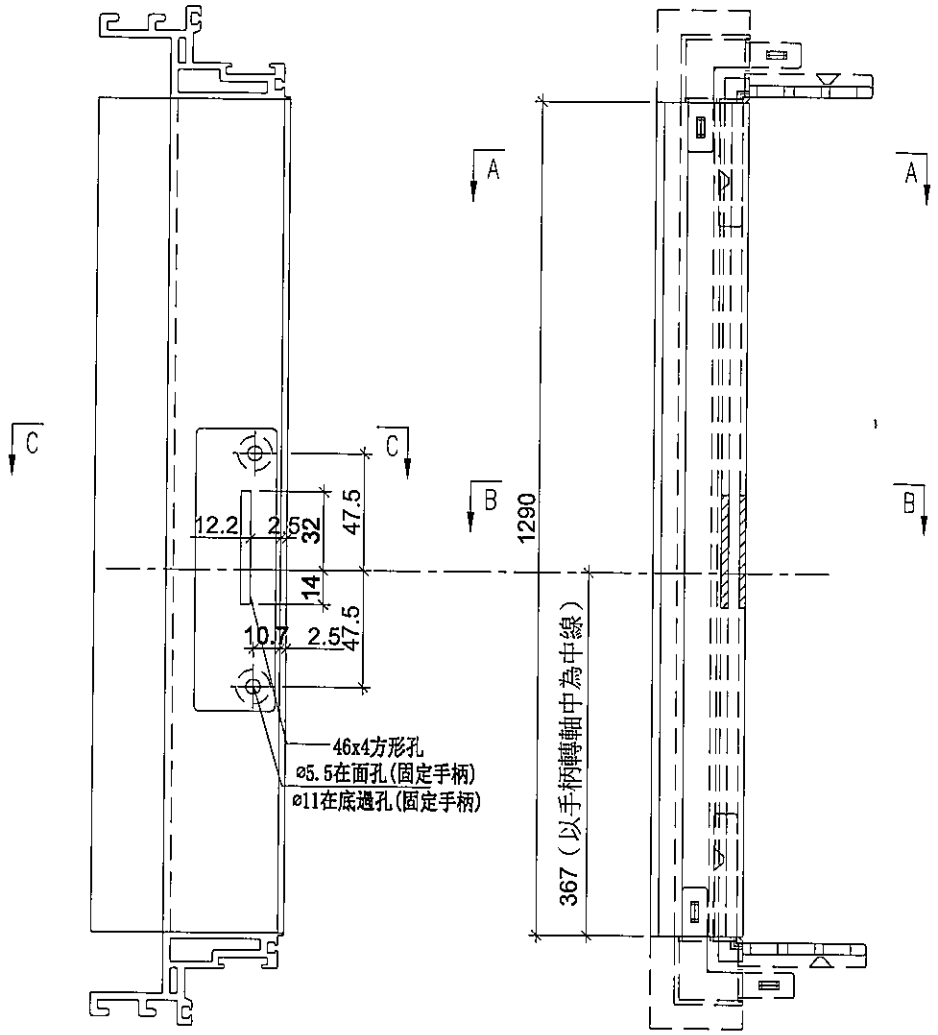


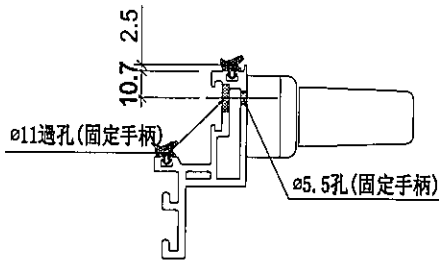

SECION: C-C

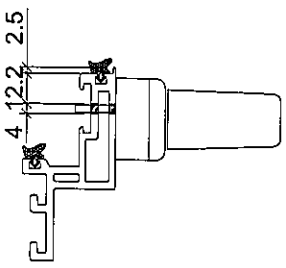

SECION: B-B

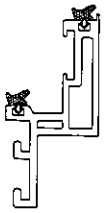


SECION: A-A


名稱	生玉料（8+8）加工圖	制圖	邱紅	2019.09.17	修改			
材料	X85638	復核	謝永林	-	日期			
顏色	EC-DG-S332054（3塗）	批準	Jason		圖號	UN-DR1Z-3		

美特鋁質 有限公司
MIDI Aluminium Fabricator Ltd.


工程號	J-837	地盤	觀塘裕民坊

使用位置	數量
UN-DR1Z	37

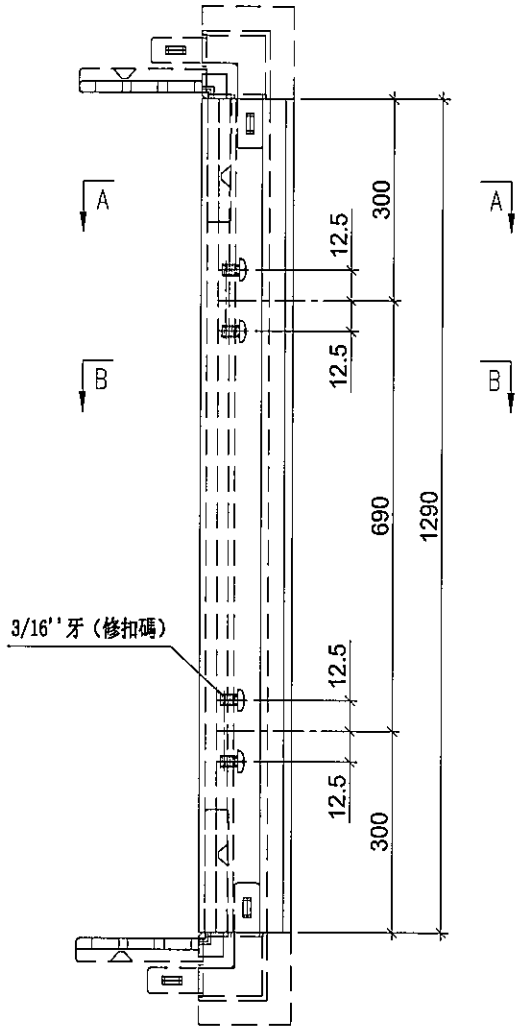

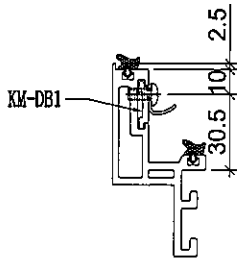

SECION: B-B

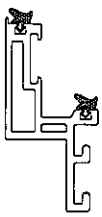



SECION: A--A


名稱	生玉料（8+8）加工圖	制圖	邱紅	2019.09.17	修改			
材料	X85638	復核	謝永林	-	日期			
顏色	EC-DG-S332054（3塗）	批準	Jason		圖號	UN-DR1Z-4		

美特鋁質 有限公司
MIDI Aluminium Fabricator Ltd.

工程號	J-837	地盤	觀塘裕民坊

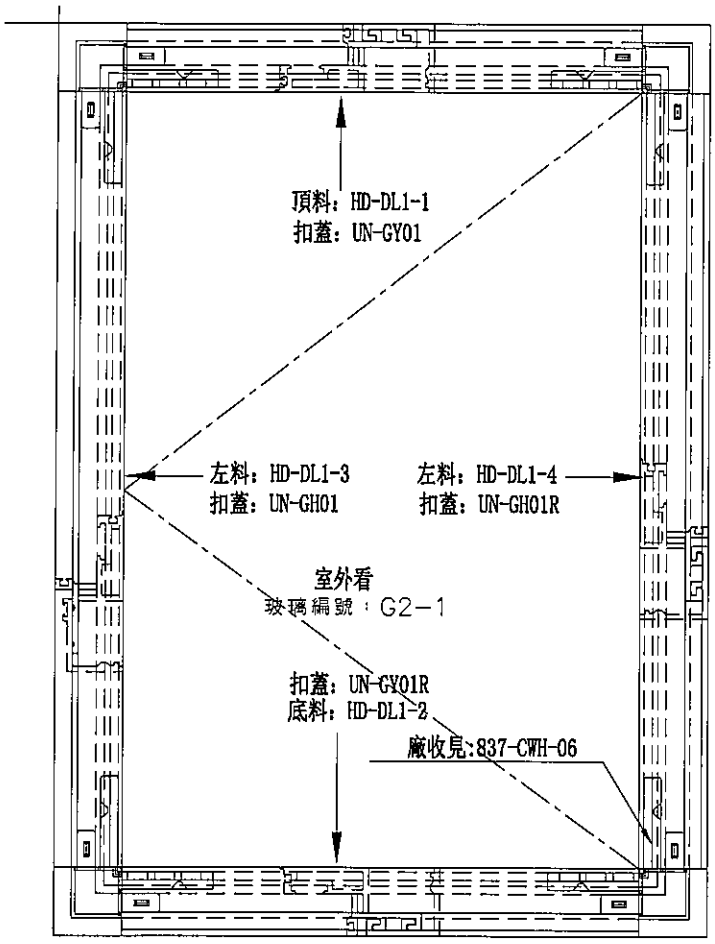

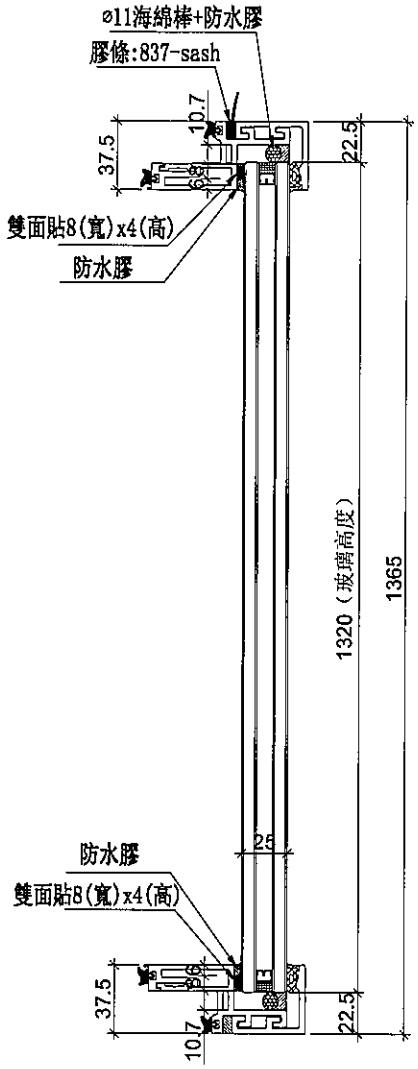

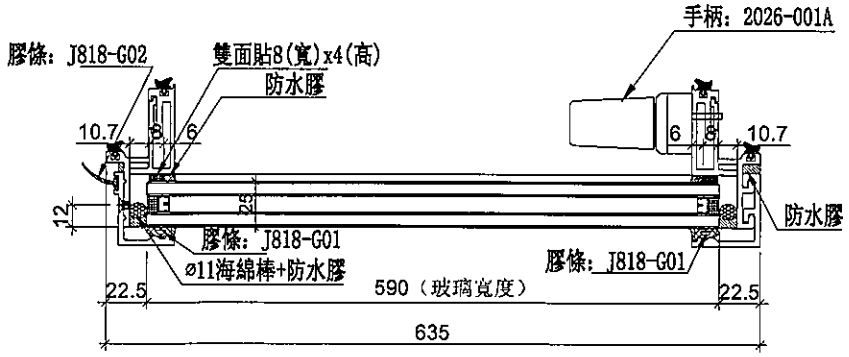


數量	位置	樓層
37	T1CW-G-1	7F,9F~26F,28F~50F
37	T1CW-E-1	7F,9F~26F,28F~50F
1	T1CW-D-1	50F
36	T1CW-A-2	7F,9F~26F,28F~49F
37	T1CW-B-2	7F,9F~26F,28F~50F
40	T2CW-H-1	7F,9F~26F,28F~53F
1	T2CW-H-1	55F
41	T2CW-B-2	7F,9F~26F,28F~55F
41	T2CW-A-1	7F,9F~26F,28F~55F
41	T2CW-M-2	7F,9F~26F,28F~55F
38	T3CW-F-1	7F,9F~26F,28F~51F
1	T3CW-F-1	52F
39	T3CW-E-1	7F,9F~26F,28F~52F
39	T3CW-B-2	7F,9F~26F,28F~52F
39	T3CW-A-1	7F,9F~26F,28F~52F
37	T5CW-H-2	7F,9F~26F,28F~50F
25	T5CW-C-1	22F~26F,28F~50F
38	T5CW-A-3	7F,9F~26F,28F~51F
568	合計	


名稱	生窗玉組裝圖	制圖	邱紅	2019.09.17	修改			
材料	-	復核	謝永林	-	日期			
顏色	EC-DG-S332054 (3塗)	批準	Jason		圖號	HD-DL1		

美特鋁質 有限公司
MIDI Aluminium Fabricator Ltd.


工程號	J-837	地盤	觀塘裕民坊

使用位置	數量
HD-DL1	568

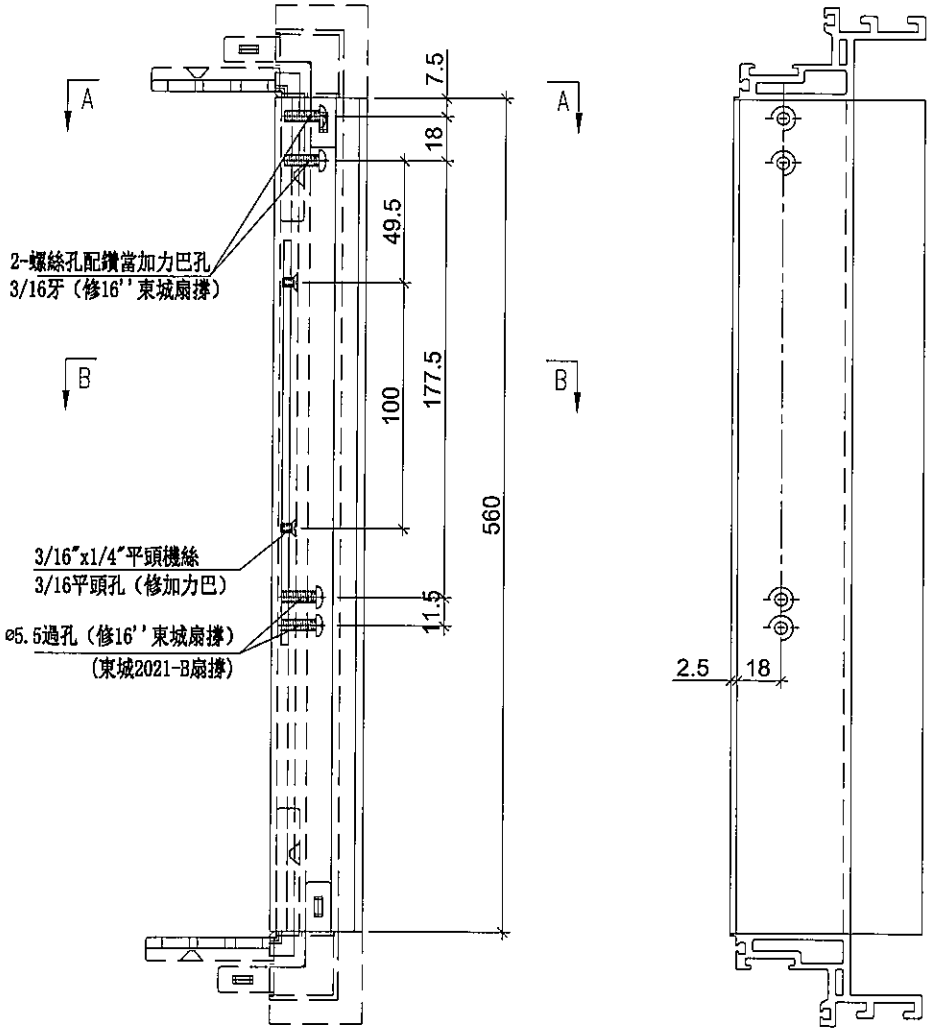

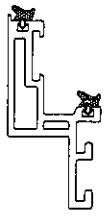

SECION: A－A

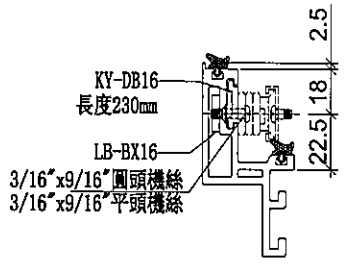


SECION: B－B


名稱	生玉料(8+8)加工圖	制圖	邱紅	2019.09.17	修改			
材料	X85638	復核	謝永林	-	日期			
顏色	EC-DG-S332054 (3塗)	批準	Jason		圖號	HD-DL1-1		


美特鋁質 有限公司
MIDI Aluminium Fabricator Ltd.

工程號	J-837	地盤	觀塘裕民坊


使用位置	數量
HD-DL1	568

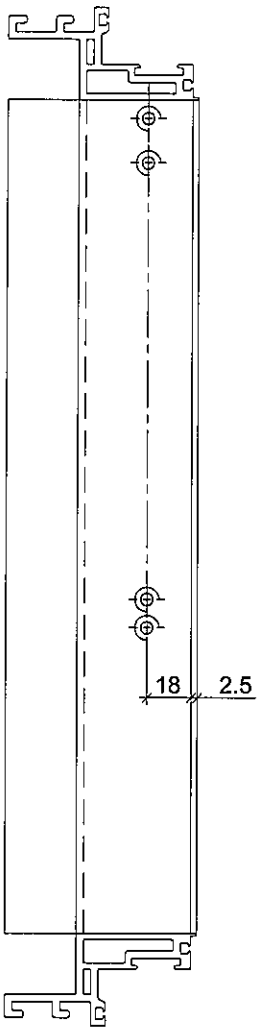

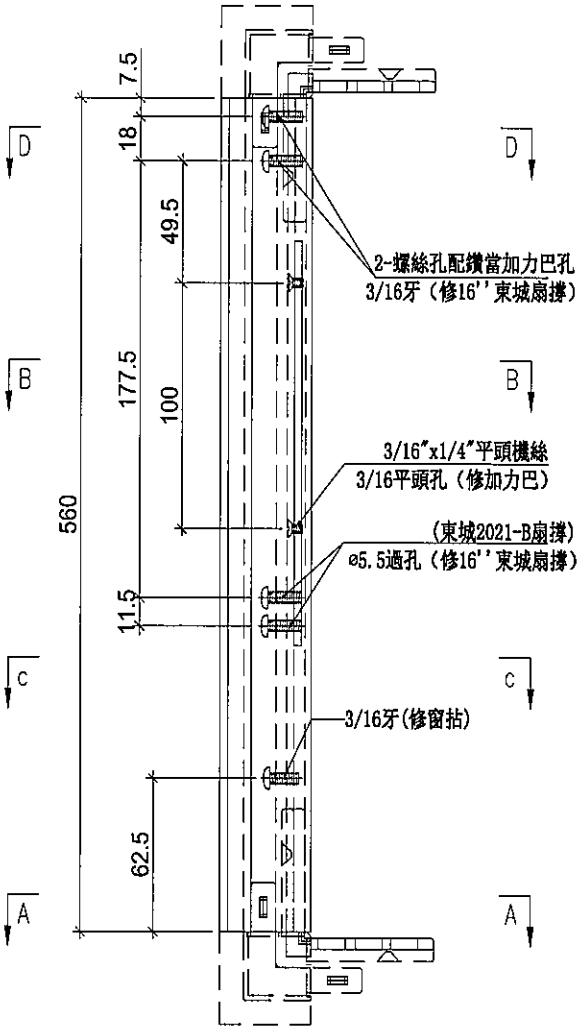


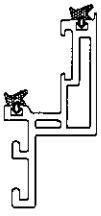


SECION: D-D

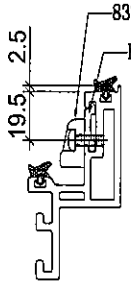

SECION: C-C

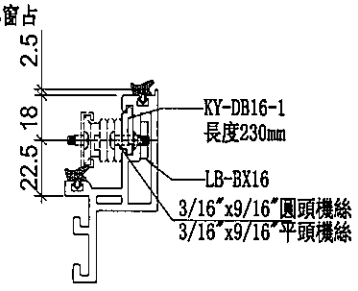

SECION: B-B

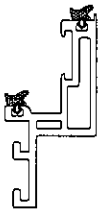


SECION: A-A


名稱	生玉料(8+8)加工圖	制圖	邱紅	2019.09.17	修改			
材料	X85638	復核	謝永林	-	日期			
顏色	EC-DG-S332054 (3塗)	批準	Jason		圖號	HD-DL1-2		

美特鋁質 有限公司
MIDI Aluminium Fabricator Ltd.


工程號	J-837	地盤	觀塘裕民坊

使用位置	數量
HD-DL1	568

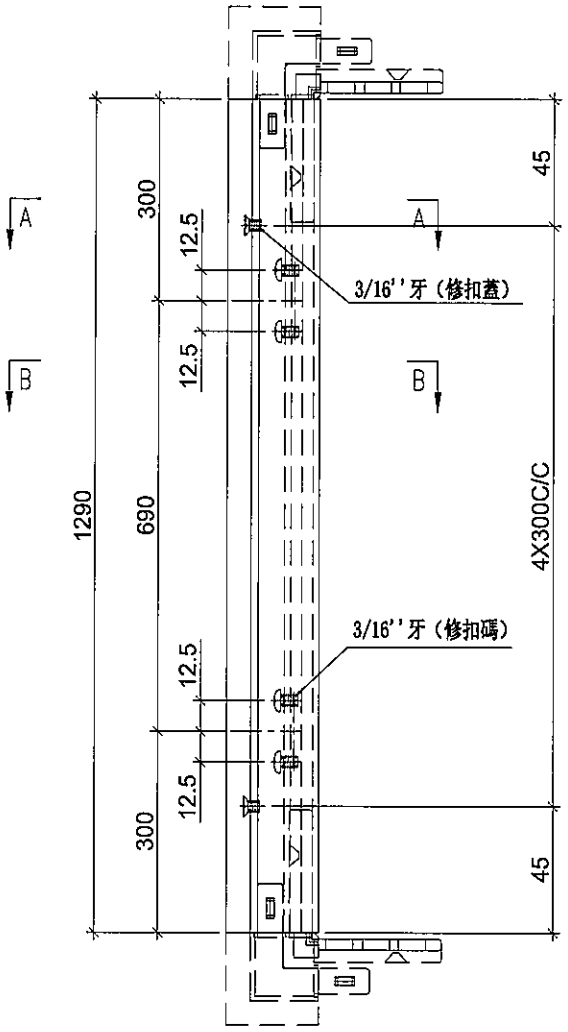

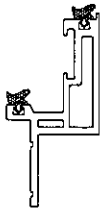

SECION: A—A

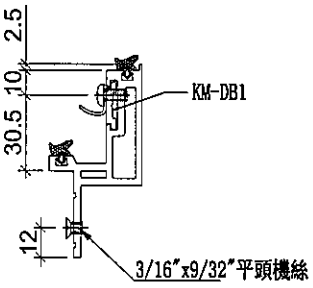


SECION: B—B


名稱	蝴蝶生玉料(8+8)加工圖	制圖	邱紅	2019.09.17	修改			
材料	X85650	復核	謝永林	–	日期			
顏色	EC-DG-S332054 (3塗)	批準	Jason		圖號	HD-DL1-3		

美特鋁質 有限公司
MIDI Aluminium Fabricator Ltd.


工程號	J-837	地盤	觀塘裕民坊

使用位置	數量
HD-DL1	568

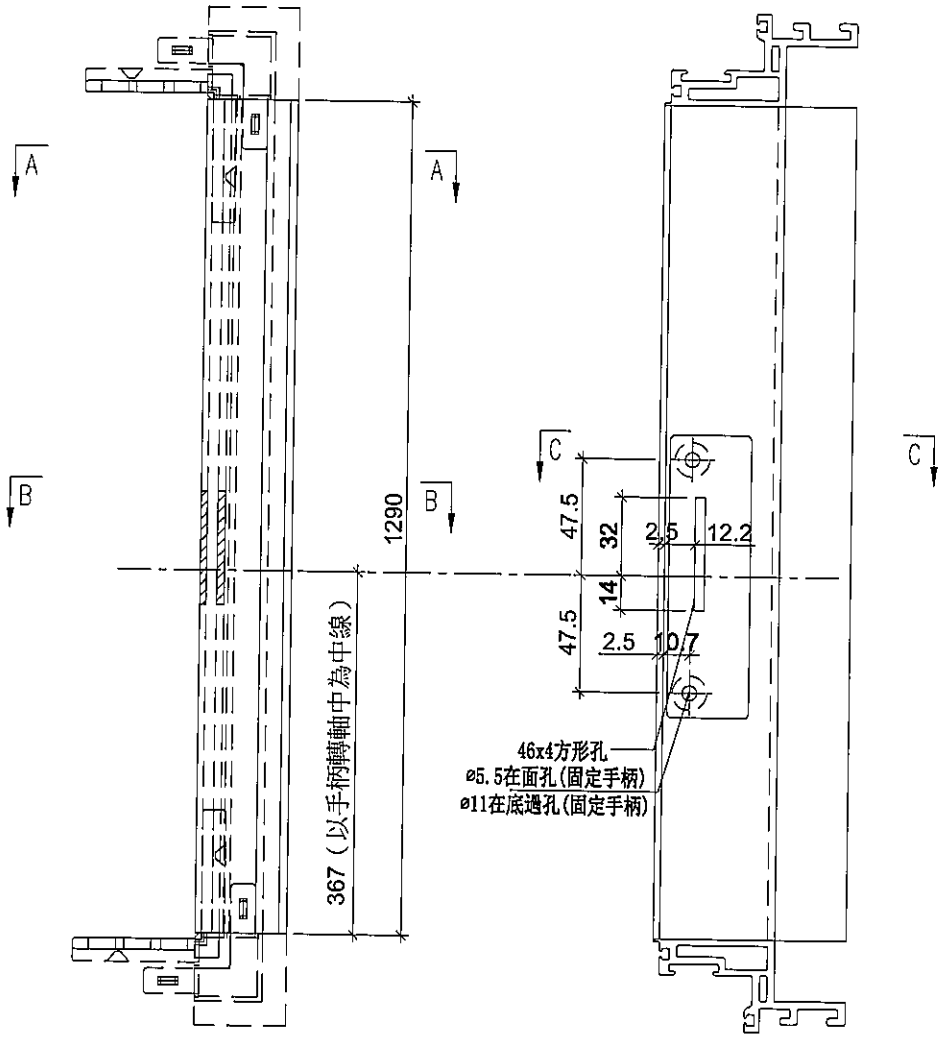


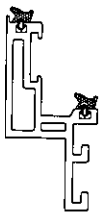

SECION: A-A

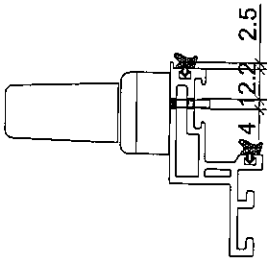

SECION: B-B

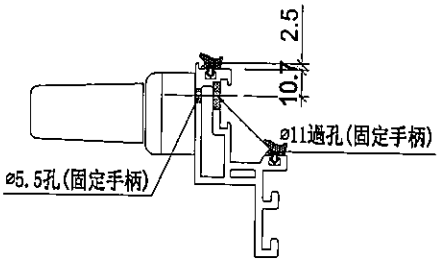



SECION: C-C


名稱	生玉料(8+8)加工圖	制圖	邱紅	2019.09.17	修改			
材料	X85638	復核	謝永林	-	日期			
顏色	EC-DG-S332054 (3塗)	批準	Jason		圖號	HD-DL1-4		

美特鋁質 有限公司
MIDI Aluminium Fabricator Ltd.

工程號	J-837	地盤	觀塘裕民坊

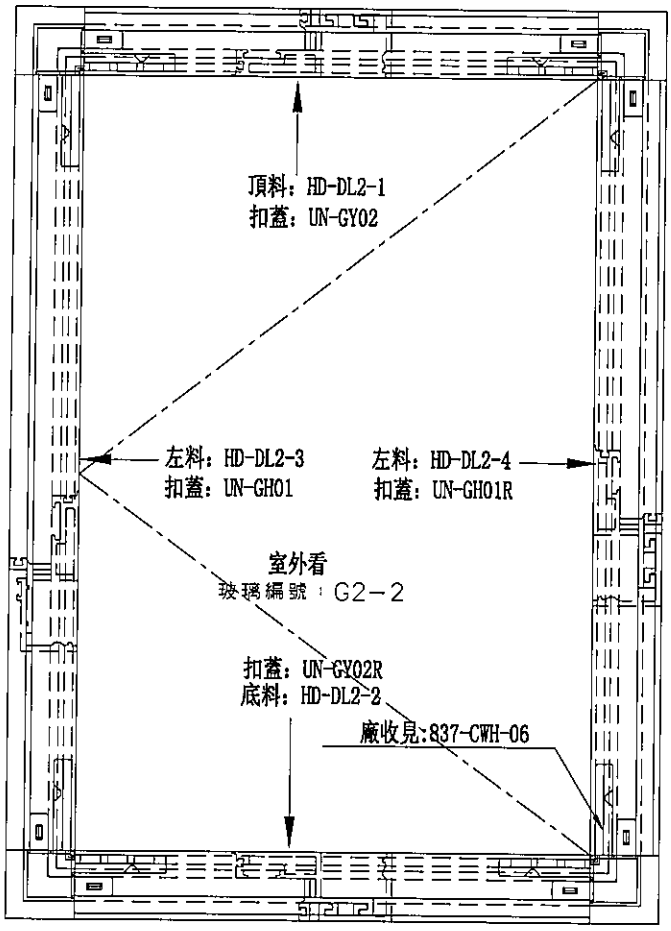

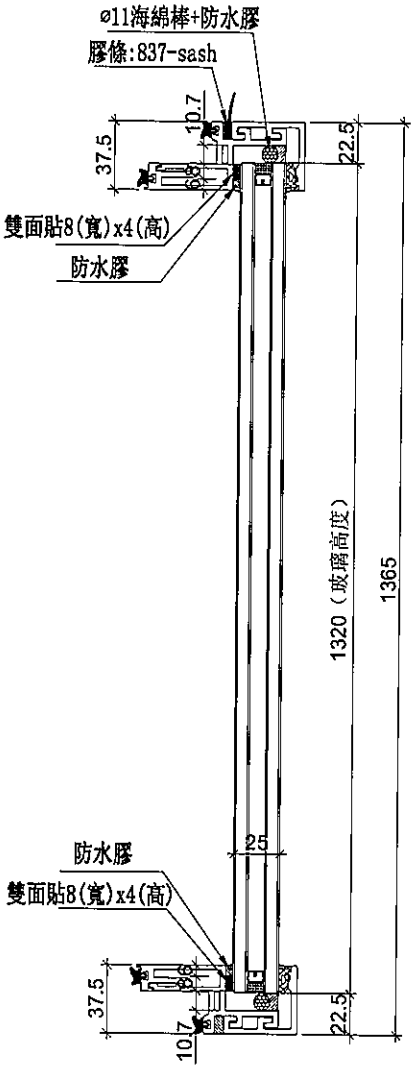

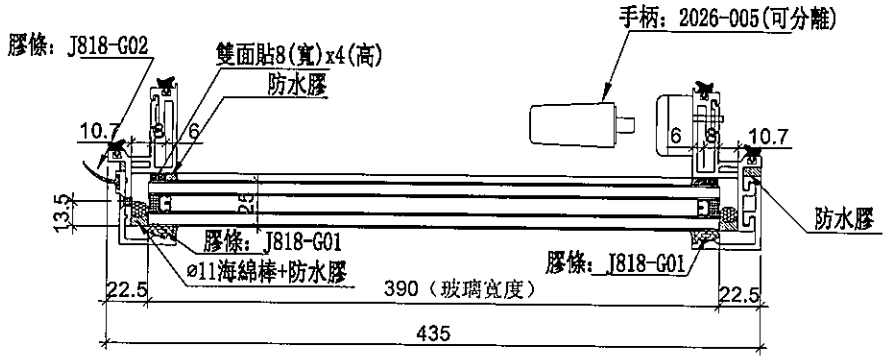



數量	位置	樓層
28	T3CW-F-1	7F,9F~26F,28F~40F
19	T3CW-M-1	7F,9F~26F,28F~30F
74	T5CW-JK-1	7F,9F~26F,28F~50F
12	T5CW-A-3	7F,9F~21F
133	合計	


名稱	生窗玉組裝圖	制圖	邱紅	2019.09.17	修改			
材料	-	復核	謝永林	-	日期			
顏色	EC-DG-S332054 (3塗)	批準	Jason		圖號	HDW-DL2		

美特鋁質 有限公司
MIDI Aluminium Fabricator Ltd.

工程號	J-837	地盤	觀塘裕民坊

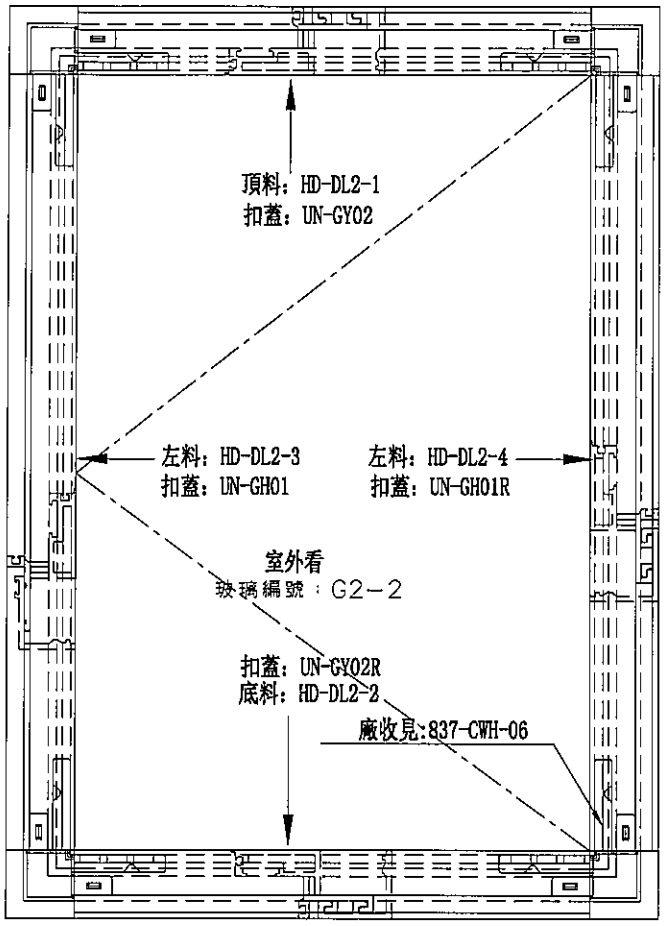

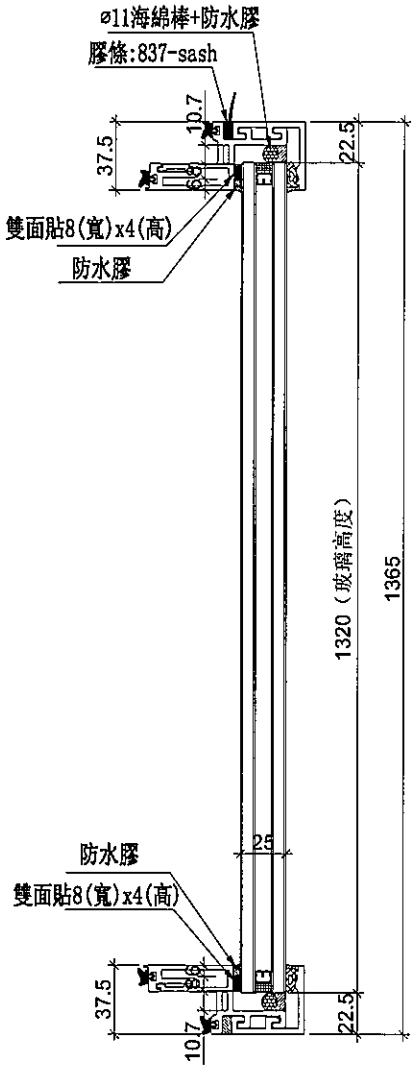

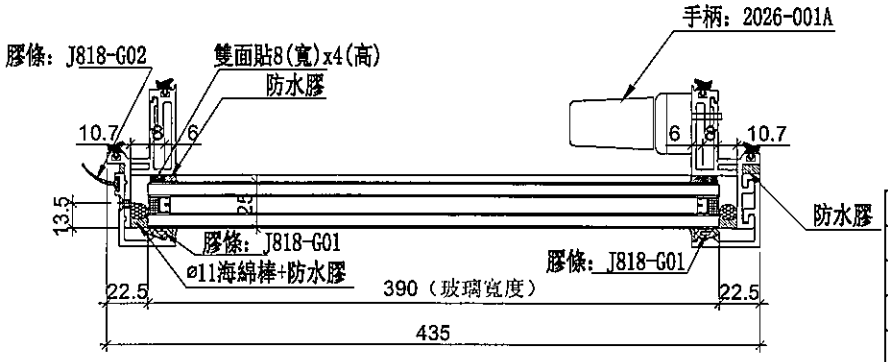


數量	位置	樓層
36	T1CW-D-1	7F.9F~26F.28F~49F
37	T1CW-C-1	7F.9F~26F.28F~50F
37	T1CW-H-2	7F.9F~26F.28F~50F
40	T2CW-H-1	7F.9F~26F.28F~53F
41	T2CW-L-2	7F.9F~26F.28F~55F
10	T3CW-F-1	41F~51F
20	T3CW-M-1	31F~52F
38	T3CW-D-1	7F.9F~26F.28F~51F
38	T3CW-G-1	7F.9F~26F.28F~51F
25	T5CW-A-3	22F~26F.28F~50F
322	合計	


名稱	生窗玉組裝圖	制圖	邱紅	2019.09.17	修改			
材料	-	復核	謝永林	-	日期			
顏色	EC-DG-S332054 (3塗)	批準	Jason		圖號	HD-DL2		

美特鋁質 有限公司
MIDI Aluminium Fabricator Ltd.


工程號	J-837	地盤	觀塘裕民坊

使用位置	數量
HDW-DL2	133
HD-DL2	322

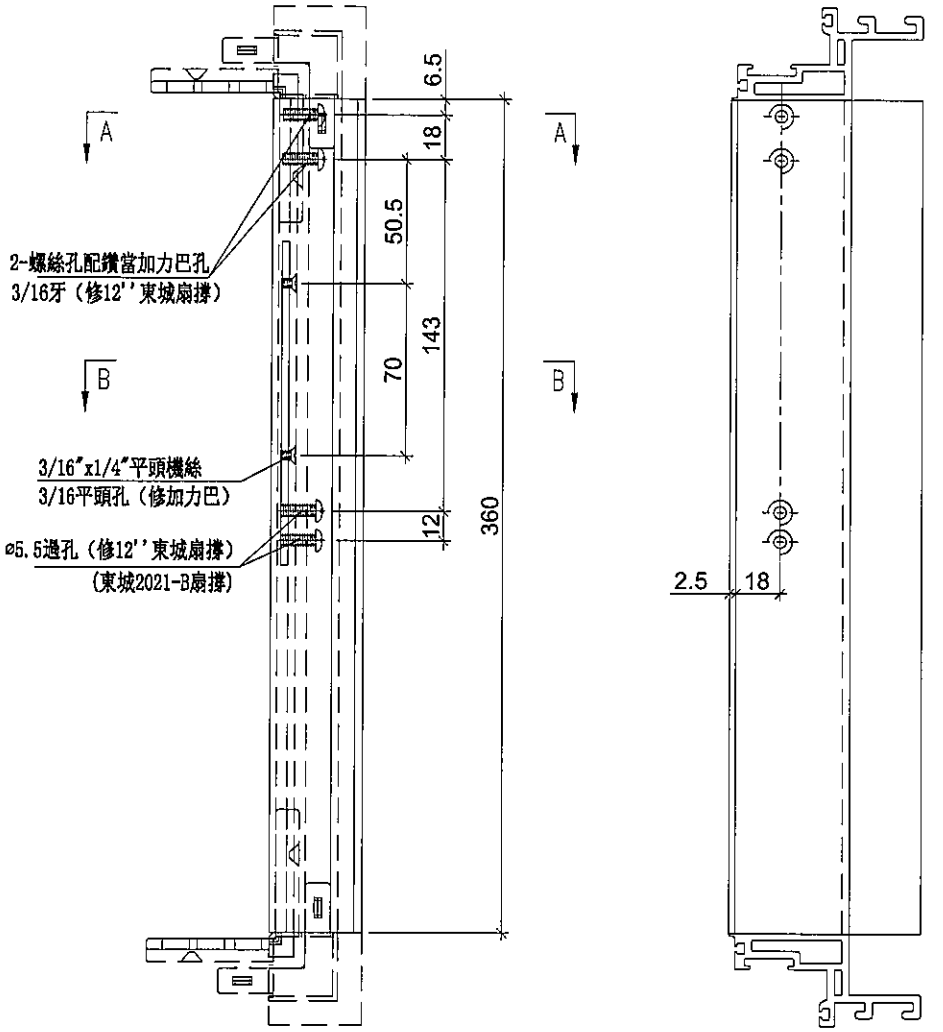

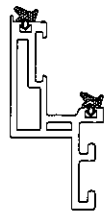

SECION: A－A

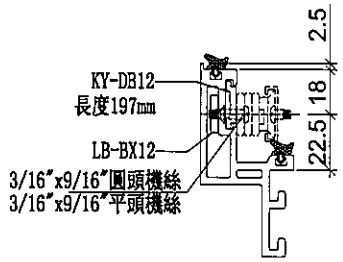


SECION: B－B


名稱	生玉料(8+8)加工圖	制圖	邱紅	2019.09.17	修改			
材料	X85638	復核	謝永林	－	日期			
顏色	EC-DG-S332054 (3塗)	批準	Jason		圖號	HD-DL2-1		


美特鋁質 有限公司
MIDI Aluminium Fabricator Ltd.

工程號	J-837	地盤	觀塘裕民坊


使用位置	數量
HDW-DL2	133
HD-DL2	322

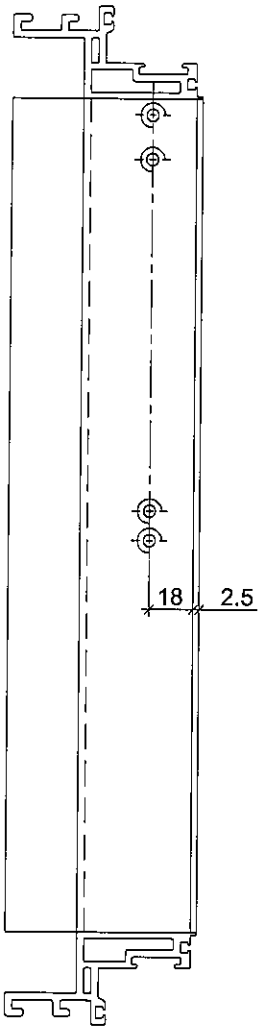

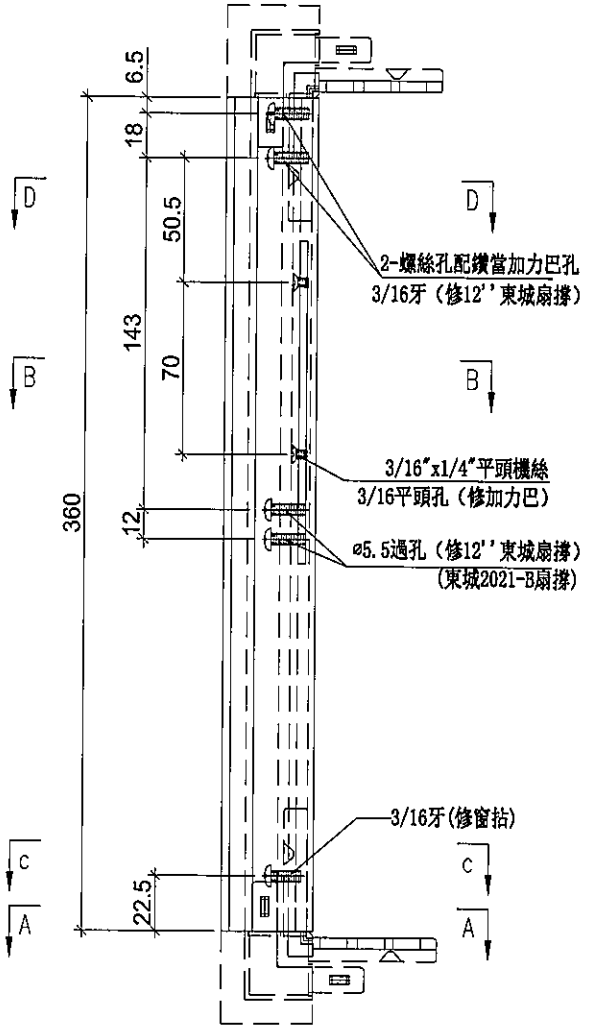


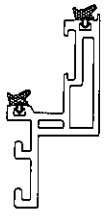


SECION: D-D

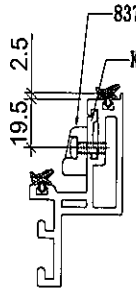

SECION: C-C

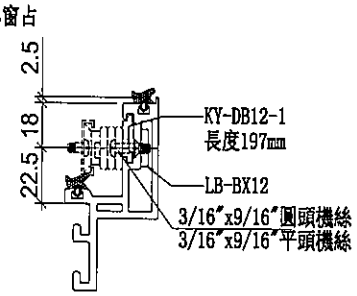

SECION: B-B

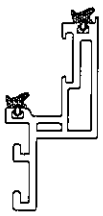


SECION: A-A


名稱	生玉料(8+8)加工圖	制圖	邱紅	2019.09.17	修改			
材料	X85638	復核	謝永林	-	日期			
顏色	EC-DG-S332054 (3塗)	批準	Jason		圖號	HD-DL2-2		

美特鋁質 有限公司
MIDI Aluminium Fabricator Ltd.


工程號	J-837	地盤	觀塘裕民坊

使用位置	數量
HDW-DL2	133
HD-DL2	322

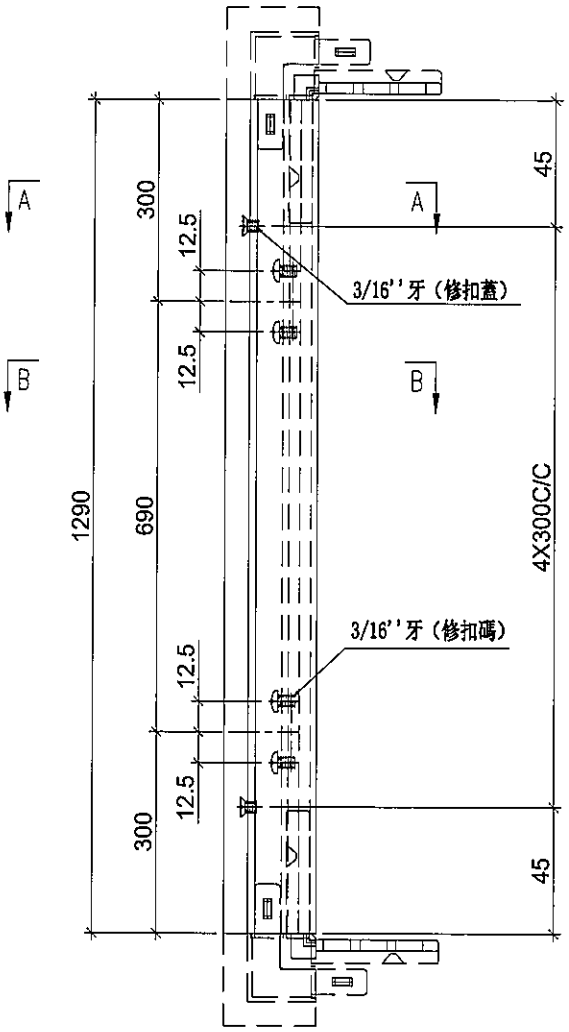

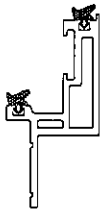

SECION: A-A

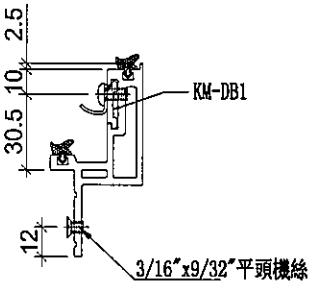


SECION: B-B


名稱	蝴蝶生玉料(8+8)加工圖	制圖	邱紅	2019.09.17	修改			
材料	X85650	復核	謝永林	-	日期			
顏色	EC-DG-S332054 (3塗)	批準	Jason		圖號	HD-DL2-3		

美特鋁質 有限公司
MIDI Aluminium Fabricator Ltd.

工程號	J-837	地盤	觀塘裕民坊

使用位置	數量
HDW-DL2	133
HD-DL2	322

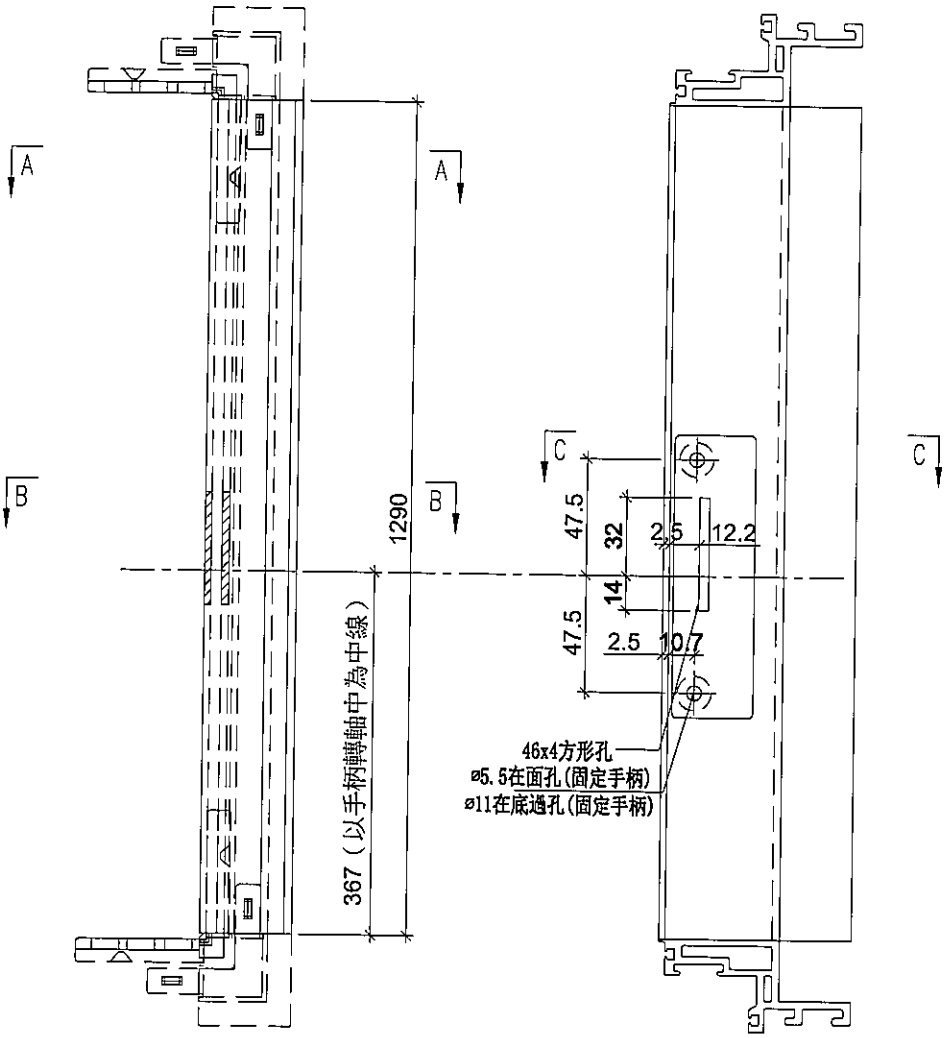

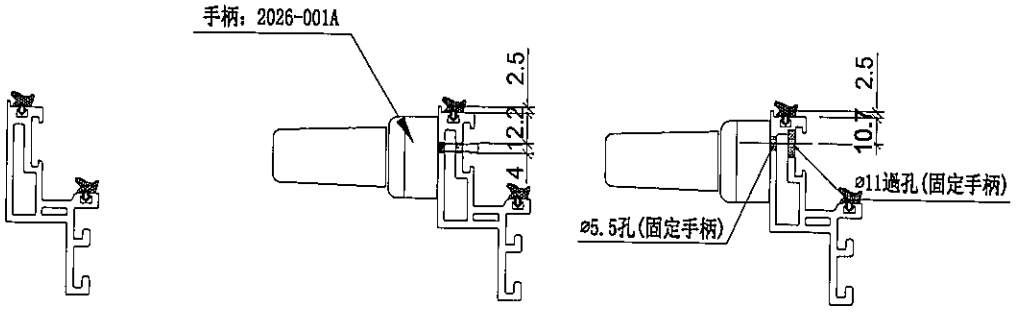



SECION: A-A　　SECION: B-B　　SECION: C-C


名稱	生玉料(8+8)加工圖	制圖	邱紅	2019.09.17	修改			
材料	X85638	復核	謝永林	-	日期			
顏色	EC-DG-S332054 (3塗)	批準	Jason		圖號	HD-DL2-4		

美特鋁質 有限公司
MIDI Aluminium Fabricator Ltd.

工程號	J-837	地盤	觀塘裕民坊

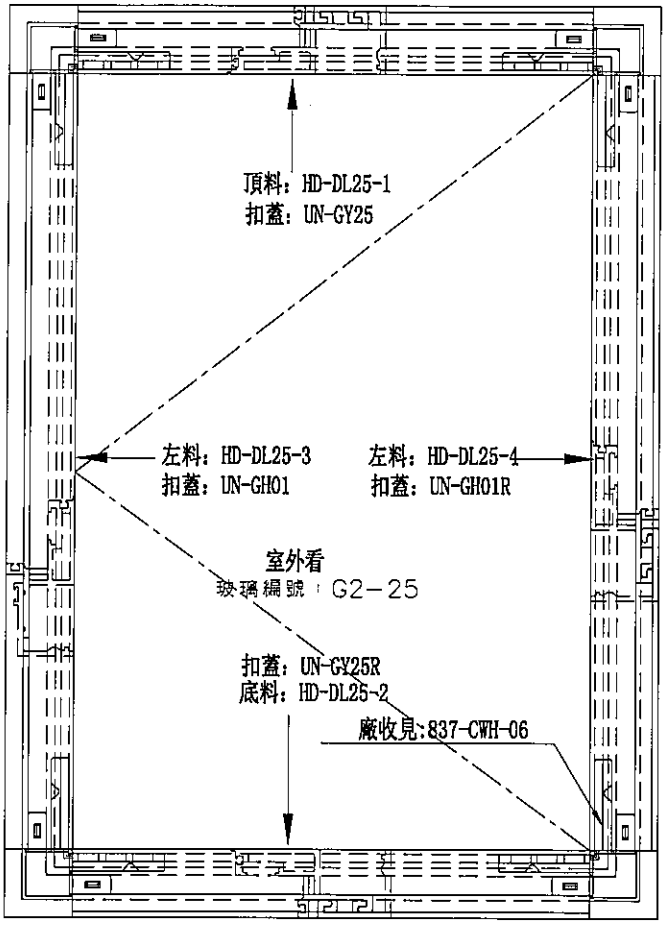

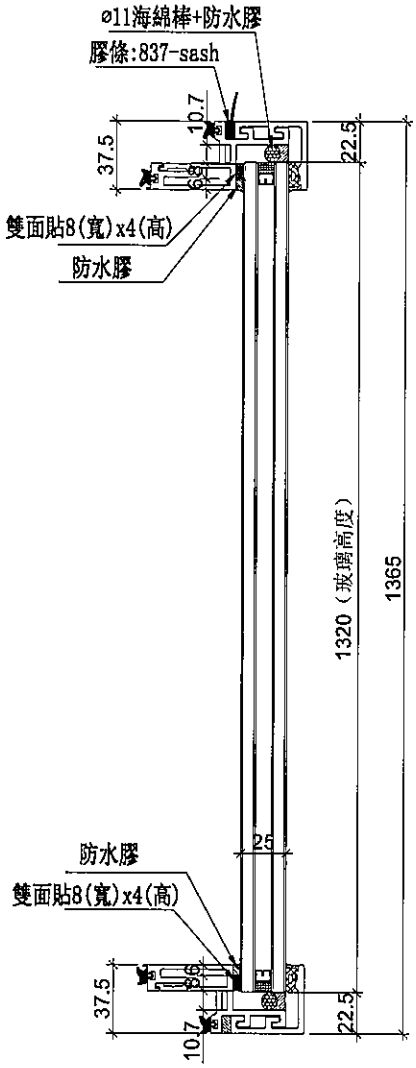

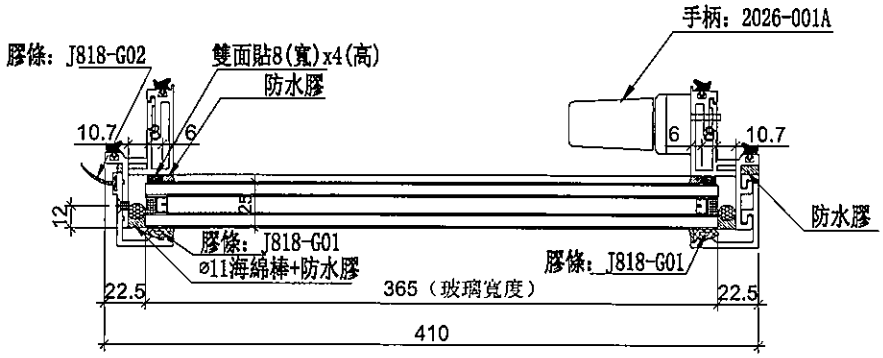


數量	位置	樓層
41	T2CW-K-1	7F,9F~26F,28F~55F


名稱	生窗玉組裝圖	制圖	邱紅	2019.09.17	修改			
材料	-	復核	謝永林	-	日期			
顏色	EC-DG-S332054 (3塗)	批準	Jason		圖號	HD-DL25		

美特鋁質 有限公司
MIDI Aluminium Fabricator Ltd.


工程號	J-837	地盤	觀塘裕民坊

使用位置	數量
HD-DL25	41

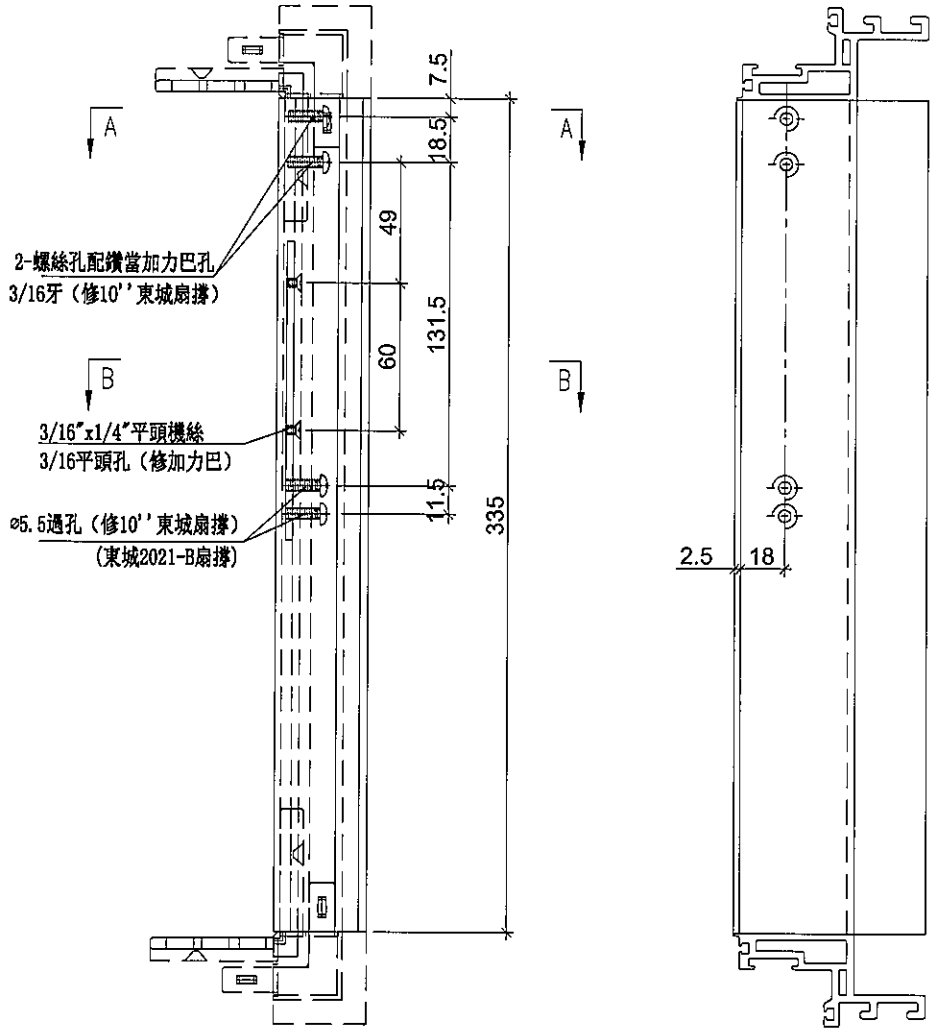

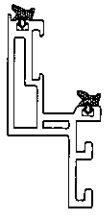

SECION: A－A

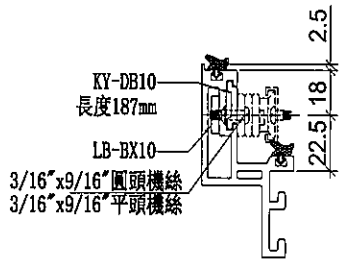


SECION: B－B


名稱	生玉料(8+8)加工圖	制圖	邱紅	2019.09.17	修改			
材料	X85638	復核	謝永林	－	日期			
顏色	EC-DG-S332054 (3塗)	批準	Jason		圖號	HD-DL25-1		


美特鋁質 有限公司
MIDI Aluminium Fabricator Ltd.

工程號	J-837	地盤	觀塘裕民坊


使用位置	數量
HD-DL25	41

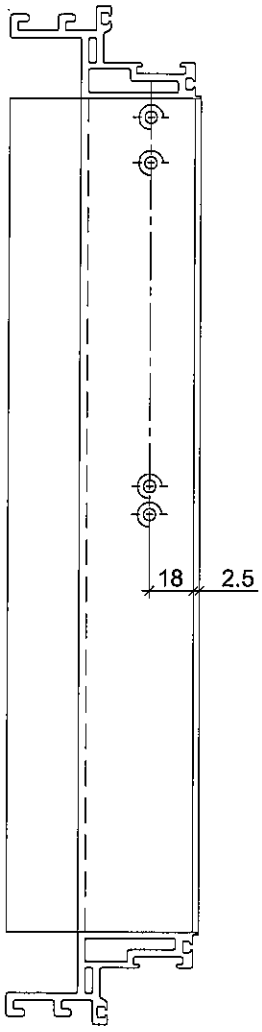

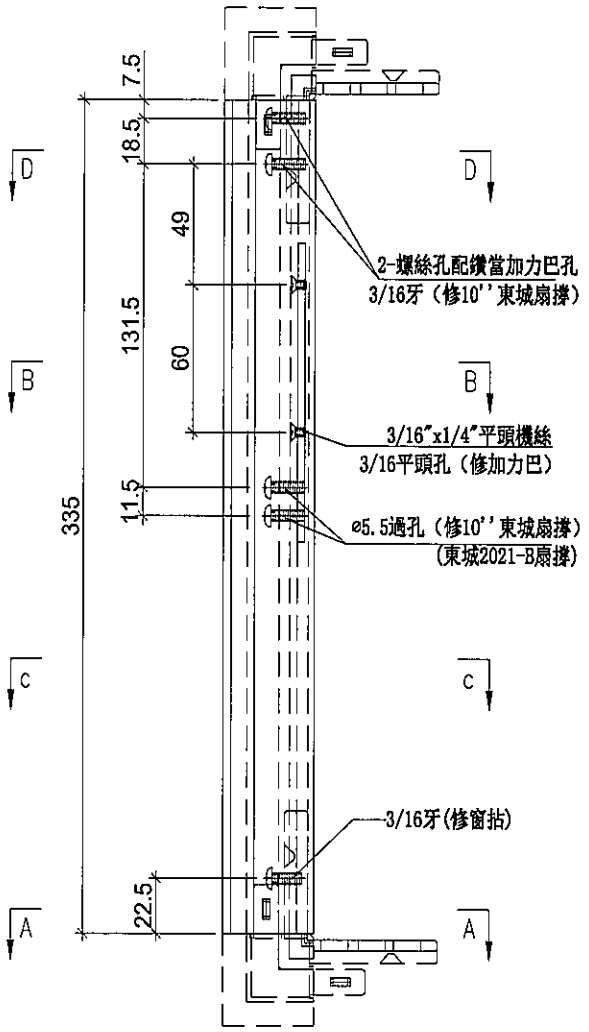


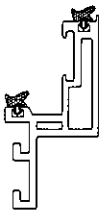


SECION: D-D

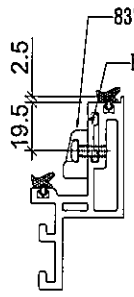

SECION: C-C

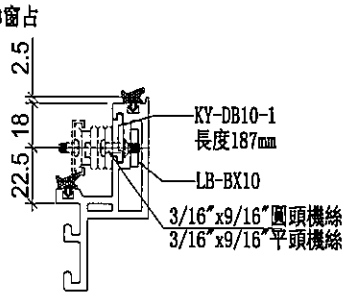

SECION: B-B

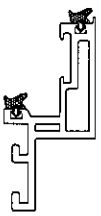


SECION: A-A


名稱	生玉料(8+8)加工圖	制圖	邱紅	2019.09.17	修改			
材料	X85638	復核	謝永林	-	日期			
顏色	EC-DG-S332054 (3塗)	批準	Jason		圖號	HD-DL25-2		

美特鋁質 有限公司
MIDI Aluminium Fabricator Ltd.


工程號	J-837	地盤	觀塘裕民坊

使用位置	數量
HD-DL25	41

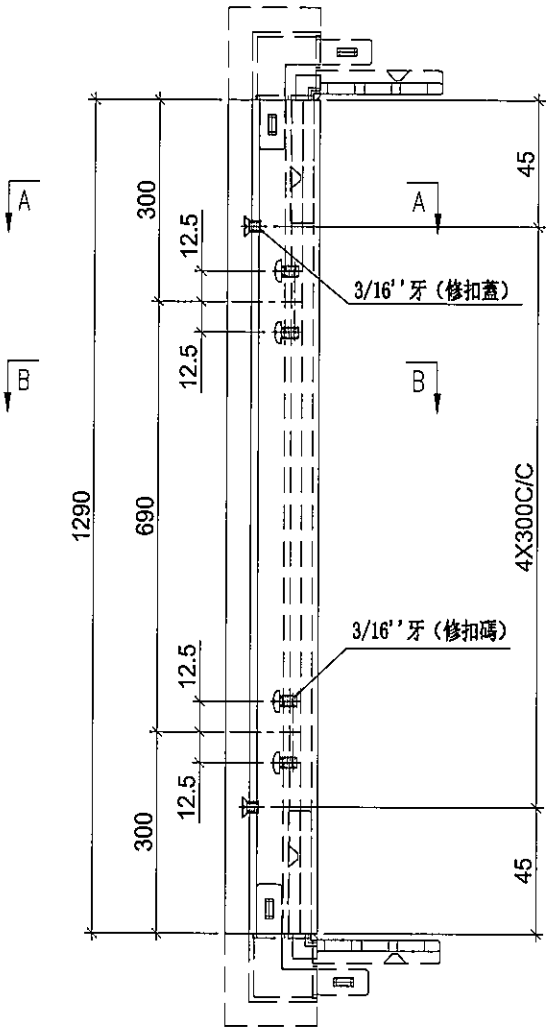

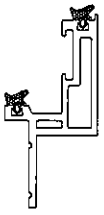

SECION: A--A

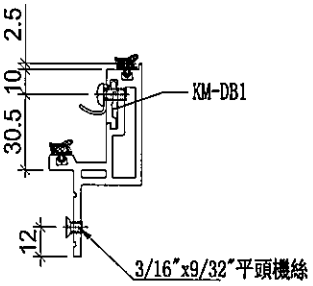


SECION: B-B


名稱	蝴蝶生玉料(8+8)加工圖	制圖	邱紅	2019.09.17	修改			
材料	X85650	復核	謝永林	-	日期			
顏色	EC-DG-S332054 (3塗)	批準	Jason		圖號	HD-DL25-3		

美特鋁質 有限公司
MIDI Aluminium Fabricator Ltd.


工程號	J-837	地盤	觀塘裕民坊

使用位置	數量
HD-DL25	41

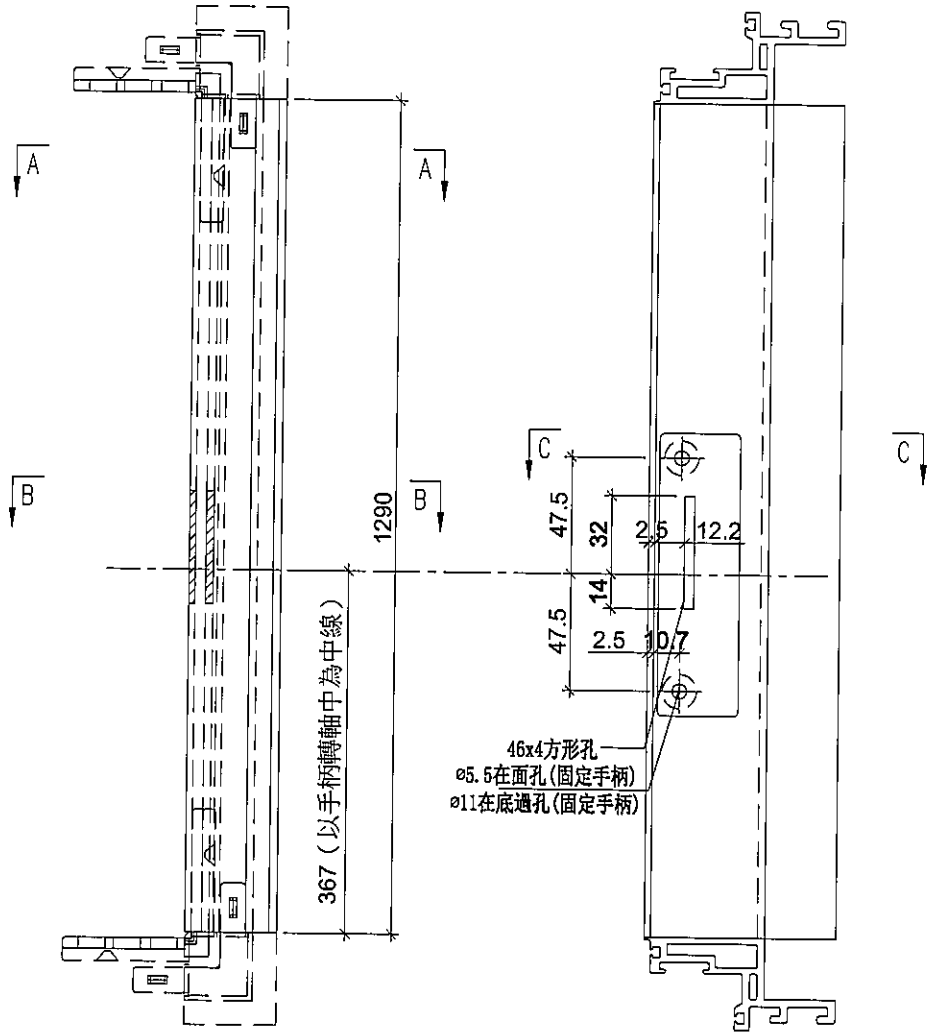


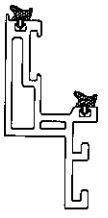

SECION: A-A

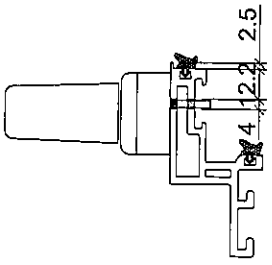

SECION: B-B

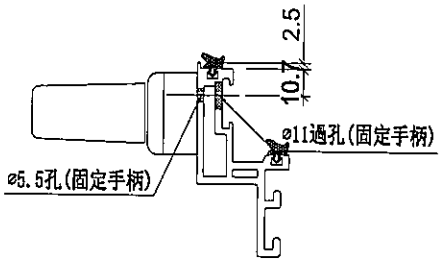



SECION: C-C


名稱	生玉料(8+8)加工圖	制圖	邱紅	2019.09.17	修改			
材料	X85638	復核	謝永林	-	日期			
顏色	EC-DG-S332054 (3塗)	批準	Jason		圖號	HD-DL25-4		

美特鋁質 有限公司
MIDI Aluminium Fabricator Ltd.

工程號	J-837	地盤	觀塘裕民坊

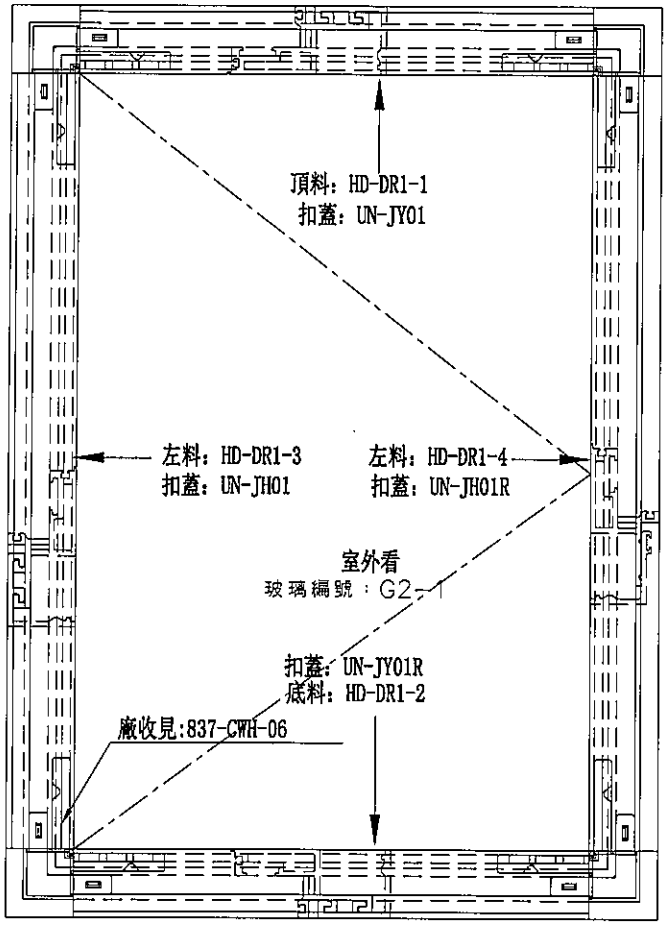

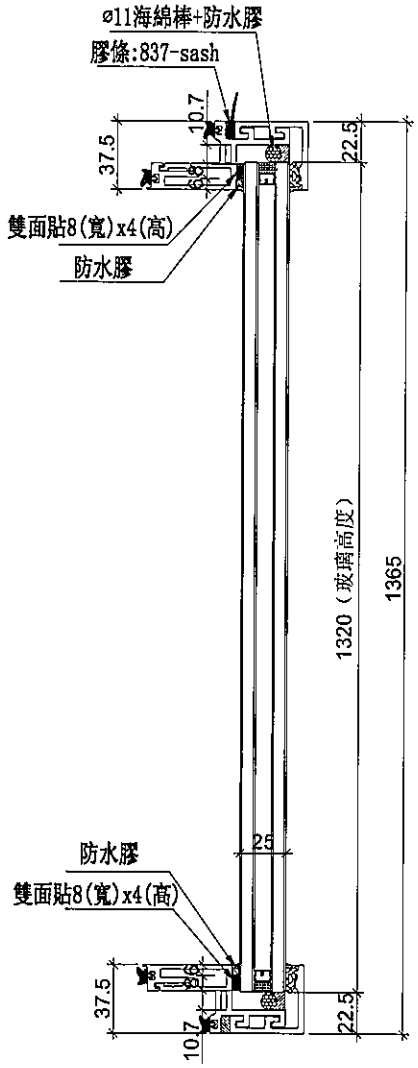

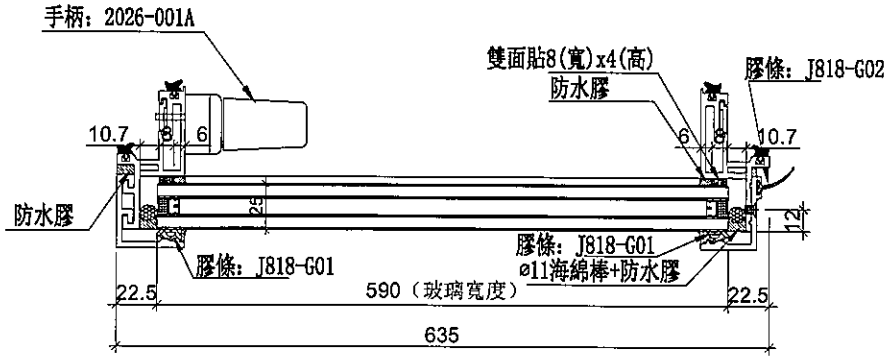


數量	位置	樓層
37	T1CW-G-1	7F,9F~26F,28F~50F
37	T1CW-E-1	7F,9F~26F,28F~50F
36	T1CW-A-2	7F,9F~26F,28F~49F
37	T1CW-B-2	7F,9F~26F,28F~50F
37	T1CW-C-1	7F,9F~26F,28F~50F
37	T1CW-H-2	7F,9F~26F,28F~50F
40	T2CW-H-1	7F,9F~26F,28F~53F
41	T2CW-B-2	7F,9F~26F,28F~55F
41	T2CW-A-1	7F,9F~26F,28F~55F
41	T2CW-M-2	7F,9F~26F,28F~55F
38	T3CW-F-1	7F,9F~26F,28F~51F
1	T3CW-F-1	52F
39	T3CW-M-1	7F,9F~26F,28F~52F
39	T3CW-B-2	7F,9F~26F,28F~52F
39	T3CW-A-1	7F,9F~26F,28F~52F
25	T5CW-C-1	22F~26F,28F~50F
37	T5CW-A-3	7F,9F~26F,28F~50F
1	T5CW-A-3	51F
603	合計	


名稱	生窗玉組裝圖	制圖	邱紅	2019.09.17	修改			
材料	-	復核	謝永林	--	日期			
顏色	EC-DG-S332054 (3塗)	批準	Jason		圖號	HD-DR1		


美特鋁質 有限公司
MIDI Aluminium Fabricator Ltd.

工程號	J-837	地盤	觀塘裕民坊


使用位置	數量
HD-DR1	603

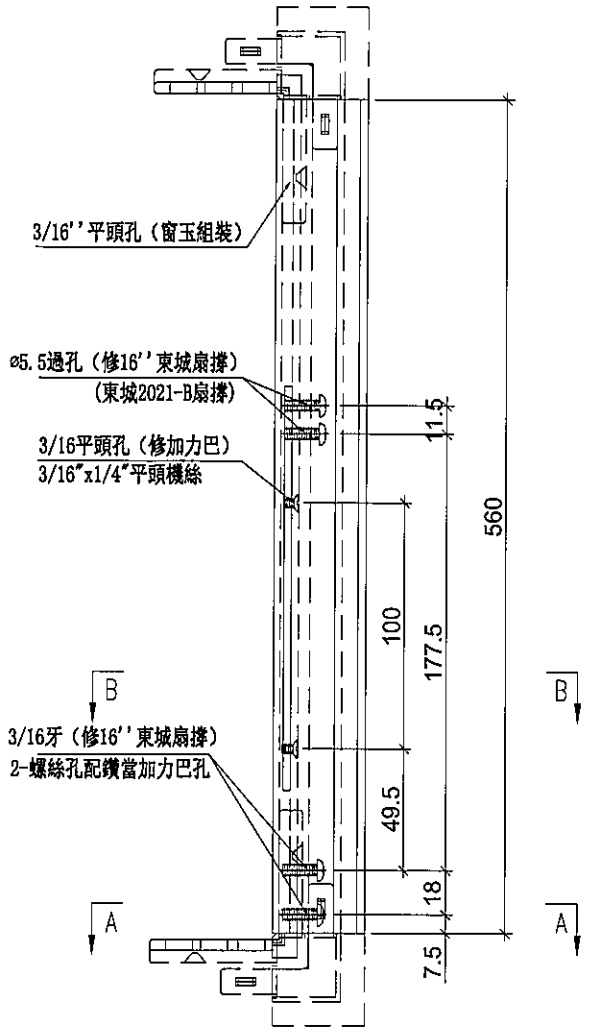

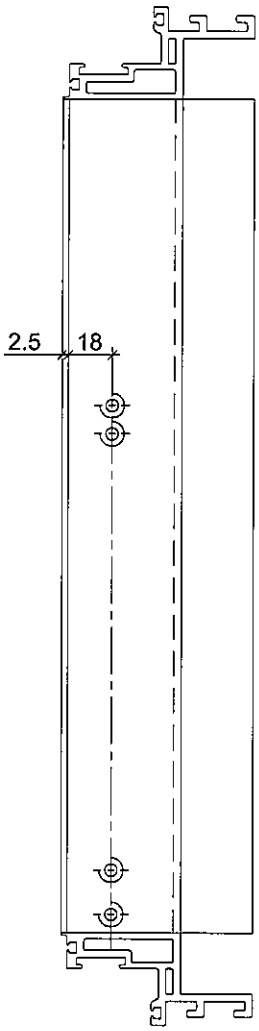

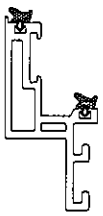

SECION: A－A

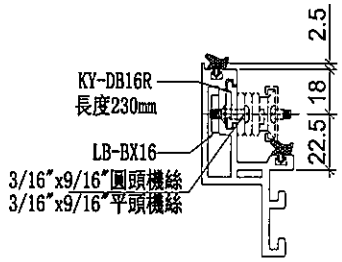


SECION: B－B


名稱	生玉料(8+8)加工圖	制圖	邱紅	2019.09.17	修改			
材料	X85638	復核	謝永林	－	日期			
顏色	EC-DG-S332054 (3塗)	批準	Jason		圖號	HD-DR1-1		


美特鋁質 有限公司
MIDI Aluminium Fabricator Ltd.


工程號	J-837	地盤	觀塘裕民坊


使用位置	數量
HD-DR1	603

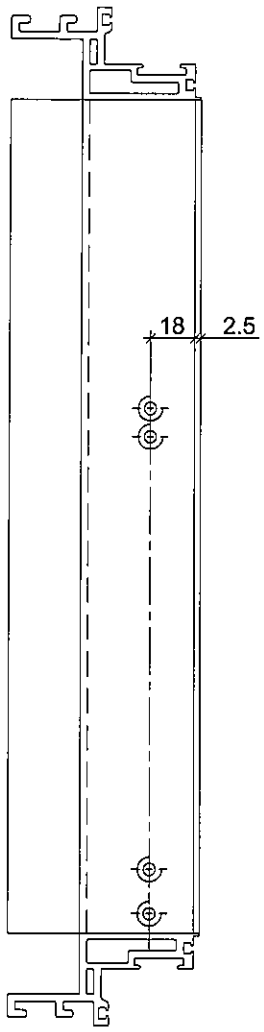


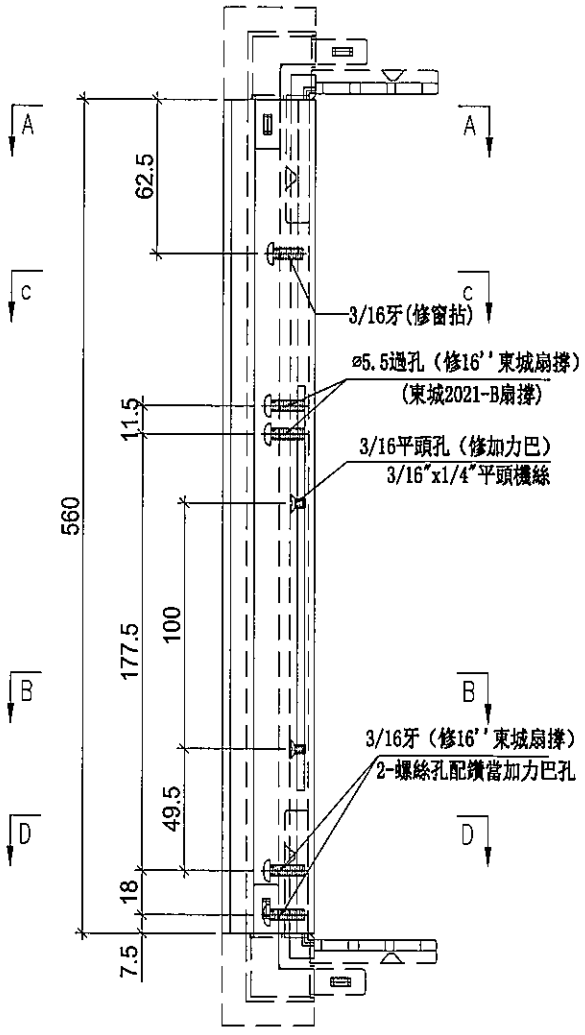

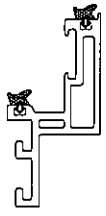

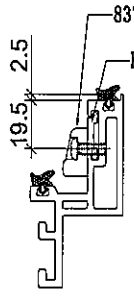

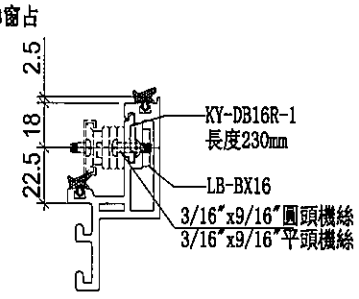

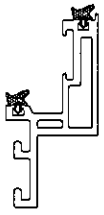


SECION: D—D　　SECION: C—C　　SECION: B—B　　SECION: A—A


名稱	生玉料(8+8)加工圖	制圖	邱紅	2019.09.17	修改			
材料	X85638	復核	謝永林	-	日期			
顏色	EC-DG-S332054 (3塗)	批準	Jason		圖號	HD-DR1-2		

美特鋁質 有限公司
MIDI Aluminium Fabricator Ltd.


工程號	J-837	地盤	觀塘裕民坊

使用位置	數量
HD-DR1	603

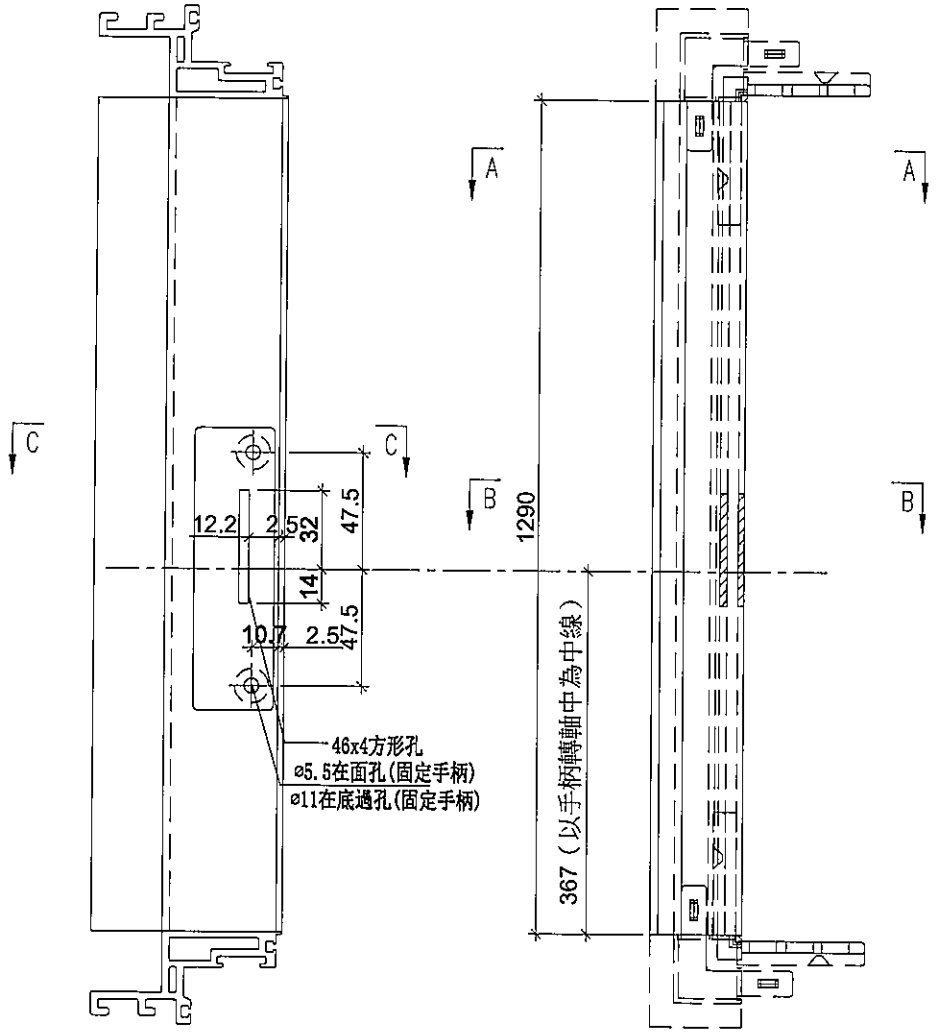

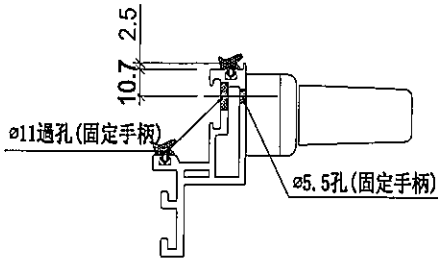

SECION: C-C

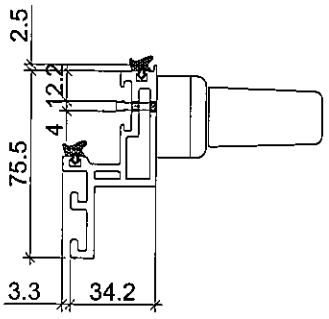

SECION: B-B




SECION: A-A


名稱	生玉料(8+8)加工圖	制圖	邱紅	2019.09.17	修改			
材料	X85638	復核	謝永林	-	日期			
顏色	EC-DG-S332054 (3塗)	批準	Jason		圖號	HD-DR1-3		

美特鋁質 有限公司
MIDI Aluminium Fabricator Ltd.


工程號	J-837	地盤	觀塘裕民坊

使用位置	數量
HD-DR1	603

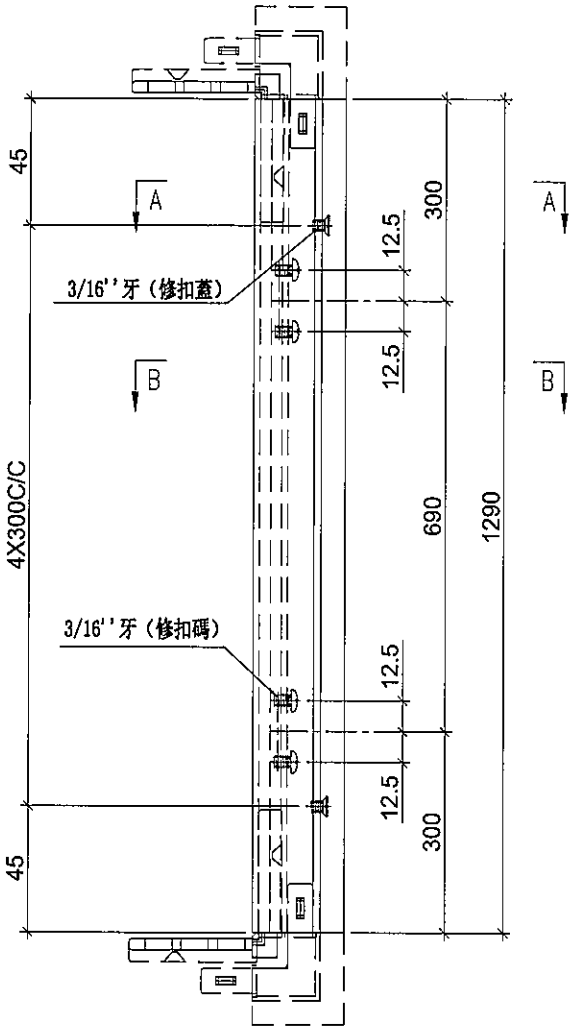

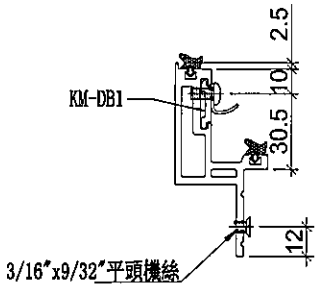

SECION: B—B

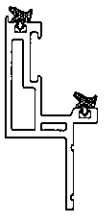



SECION: A—A


名稱	蝴蝶生玉料(8+8)加工圖	制圖	邱紅	2019.09.17	修改			
材料	X85650	復核	謝永林	–	日期			
顏色	EC-DG-S332054 (3塗)	批準	Jason		圖號	HD-DR1-4		

美特鋁質 有限公司
MIDI Aluminium Fabricator Ltd.

工程號	J-837	地盤	觀塘裕民坊

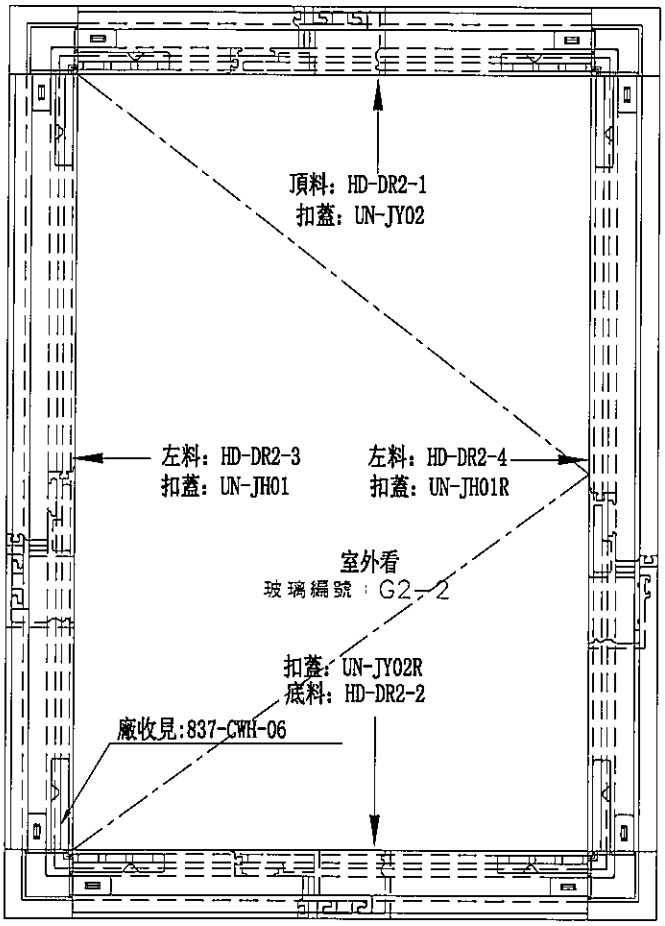

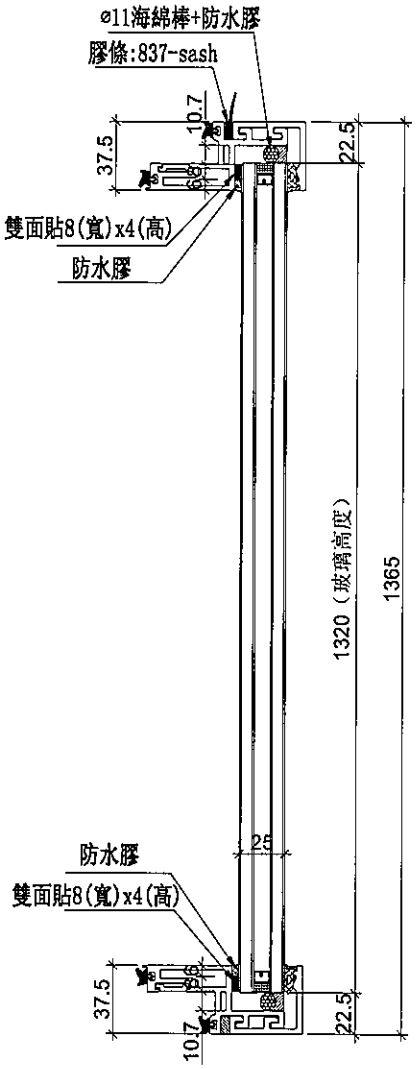

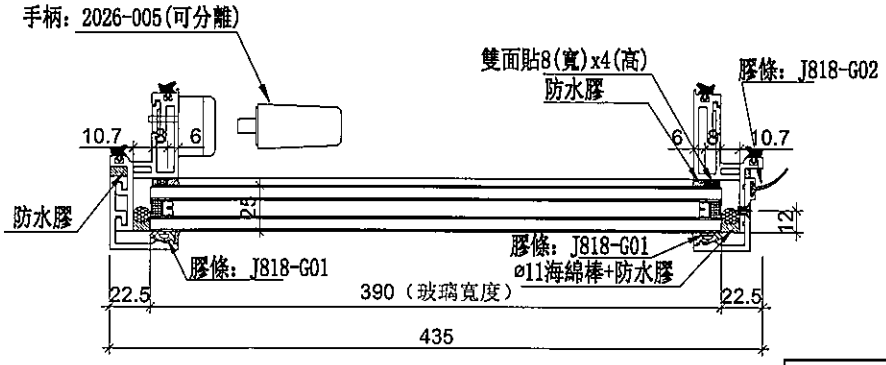



數量	位置	樓層
17	T3CW-F-1	7F,9F~26F,28F
28	T3CW-E-1	7F,9F~26F,28F~40F
37	T5CW-JK-1	7F,9F~26F,28F~50F
15	T5CW-A-3	9F~26F
97	合計	


名稱	生窗玉組裝圖	制圖	邱紅	2019.09.17	修改			
材料	-	復核	謝永林	-	日期			
顏色	EC-DG-S332054 (3塗)	批準	Jason		圖號	HDW-DR2		

美特鋁質 有限公司
MIDI Aluminium Fabricator Ltd.

工程號	J-837	地盤	觀塘裕民坊

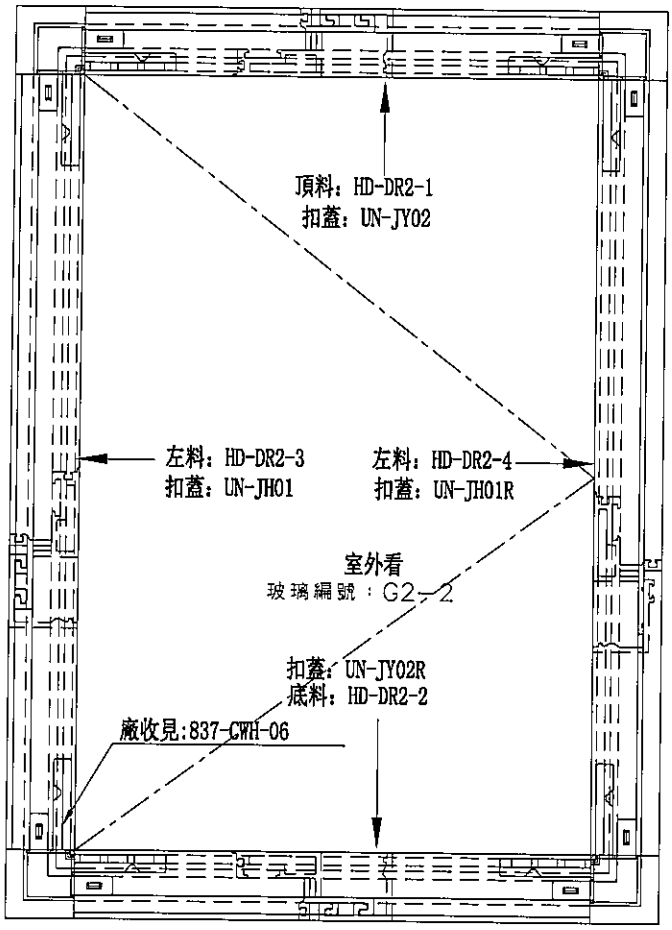

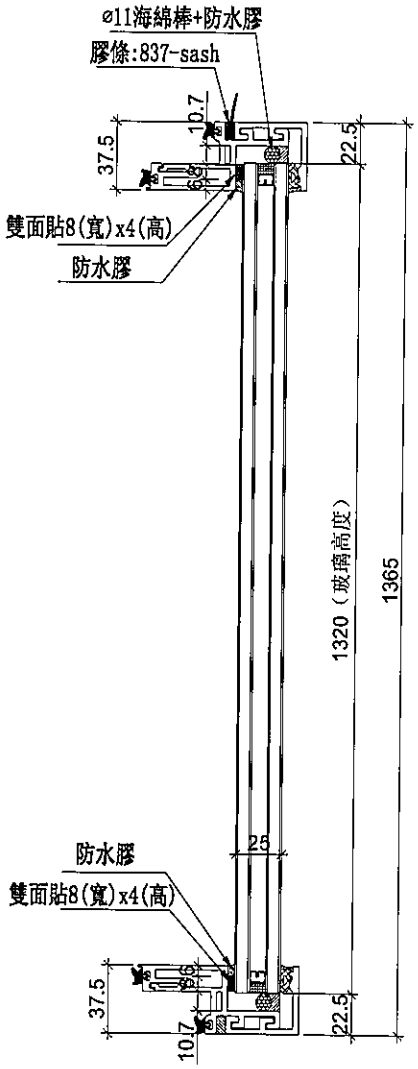

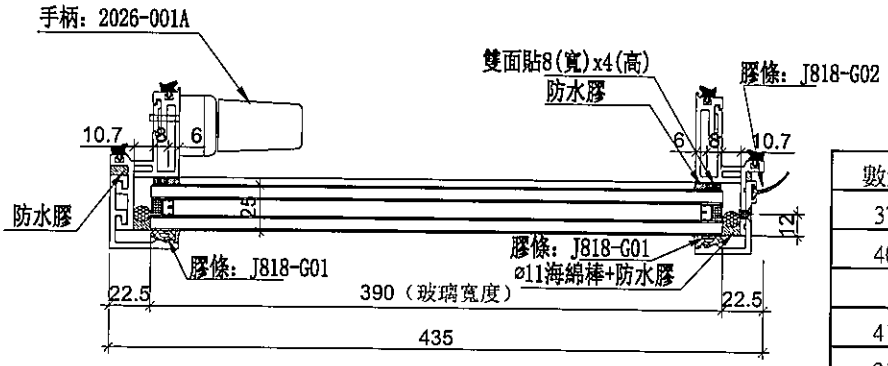


數量	位置	樓層
37	T1CW-D-1	7F,9F~26F,28F~50F
40	T2CW-H-1	7F,9F~26F,28F~53F
41	T2CW-K-1	7F,9F~26F,28F~55F
21	T3CW-F-1	29F~51F
11	T3CW-E-1	41F~52F
38	T3CW-D-1	7F,9F~26F,28F~51F
38	T3CW-G-1	7F,9F~26F,28F~51F
37	T5CW-H-2	7F,9F~26F,28F~50F
22	T5CW-A-3	7F,28F~50F
285	合計	


名稱	生窗玉組裝圖	制圖	邱紅	2019.09.17	修改			
材料	-	復核	謝永林	-	日期			
顏色	EC-DG-S332054 (3塗)	批準	Jason		圖號	HD-DR2		

美特鋁質 有限公司
MIDI Aluminium Fabricator Ltd.


工程號	J-837	地盤	觀塘裕民坊

使用位置	數量
HDW-DR2	97
HD-DR2	285

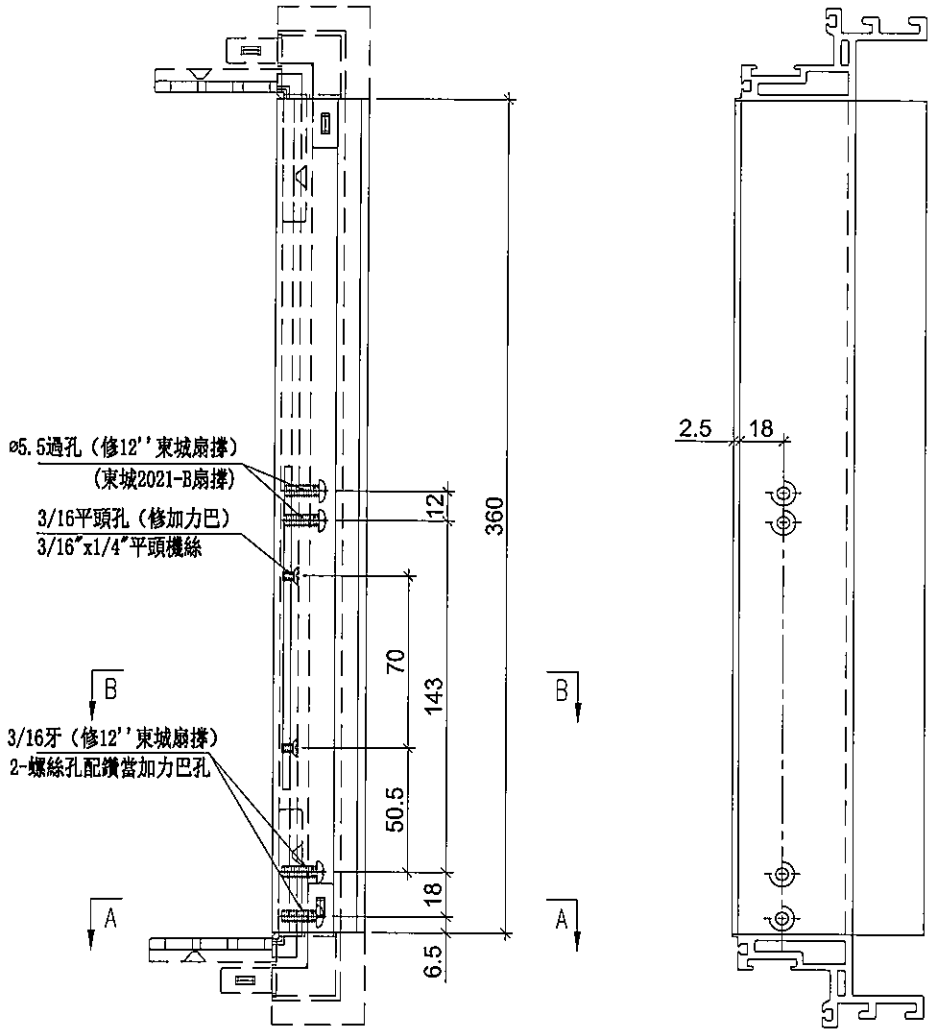

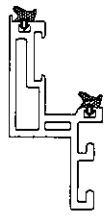

SECION: A－A

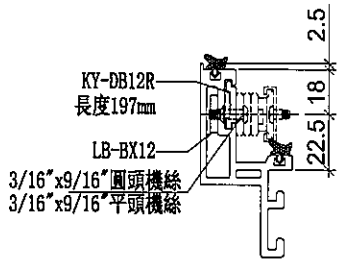


SECION: B－B


名稱	生玉料(8+8)加工圖	制圖	邱紅	2019.09.17	修改			
材料	X85638	復核	謝永林	－	日期			
顏色	EC-DG-S332054 (3塗)	批準	Jason		圖號	HD-DR2-1		


美特鋁質 有限公司
MIDI Aluminium Fabricator Ltd.

工程號	J-837	地盤	觀塘裕民坊


使用位置	數量
HDW-DR2	97
HD-DR2	285

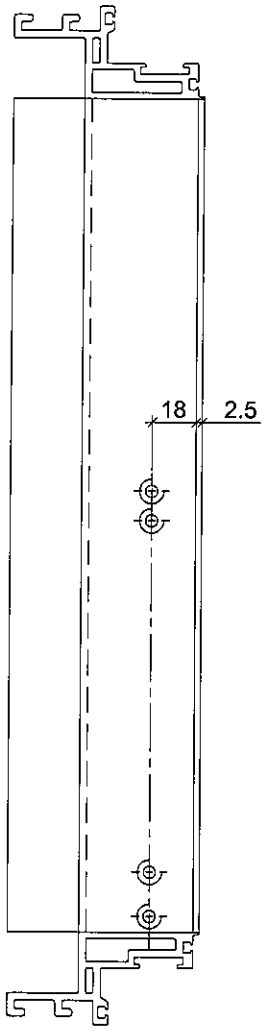

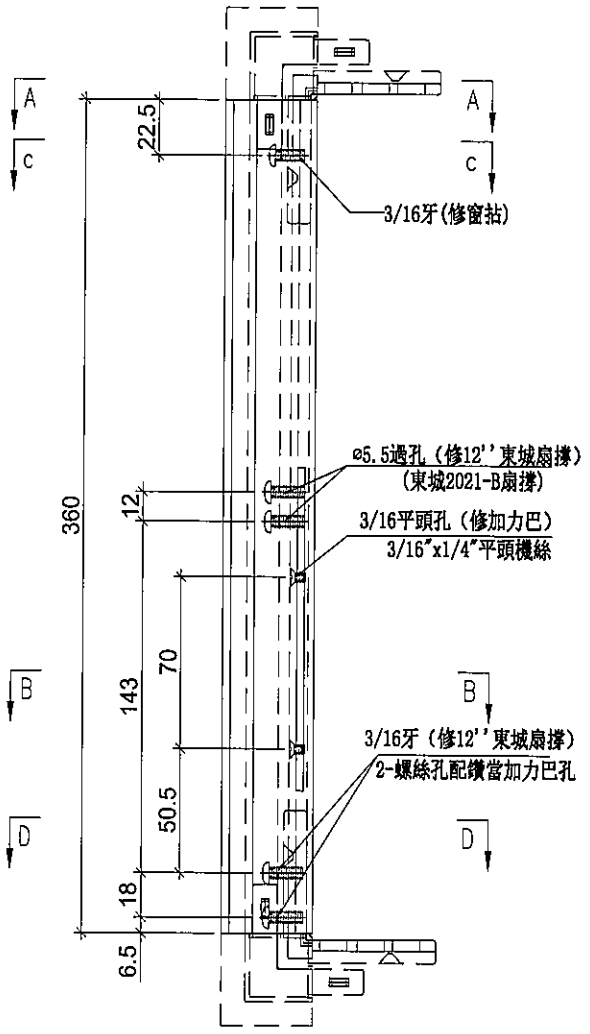


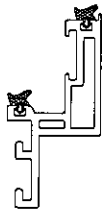


SECION: D-D

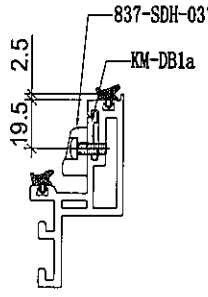

SECION: C-C

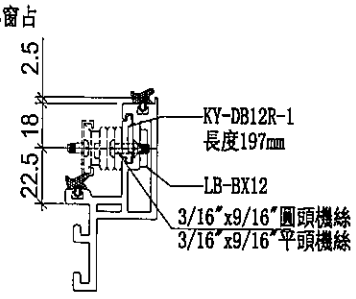

SECION: B-B

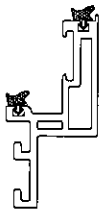


SECION: A-A


名稱	生玉料(8+8)加工圖	制圖	邱紅	2019.09.17	修改			
材料	X85638	復核	謝永林	-	日期			
顏色	EC-DG-S332054 (3塗)	批準	Jason		圖號	HD-DR2-2		

美特鋁質 有限公司
MIDI Aluminium Fabricator Ltd.


工程號	J-837	地盤	觀塘裕民坊

使用位置	數量
HDW-DR2	97
HD-DR2	285

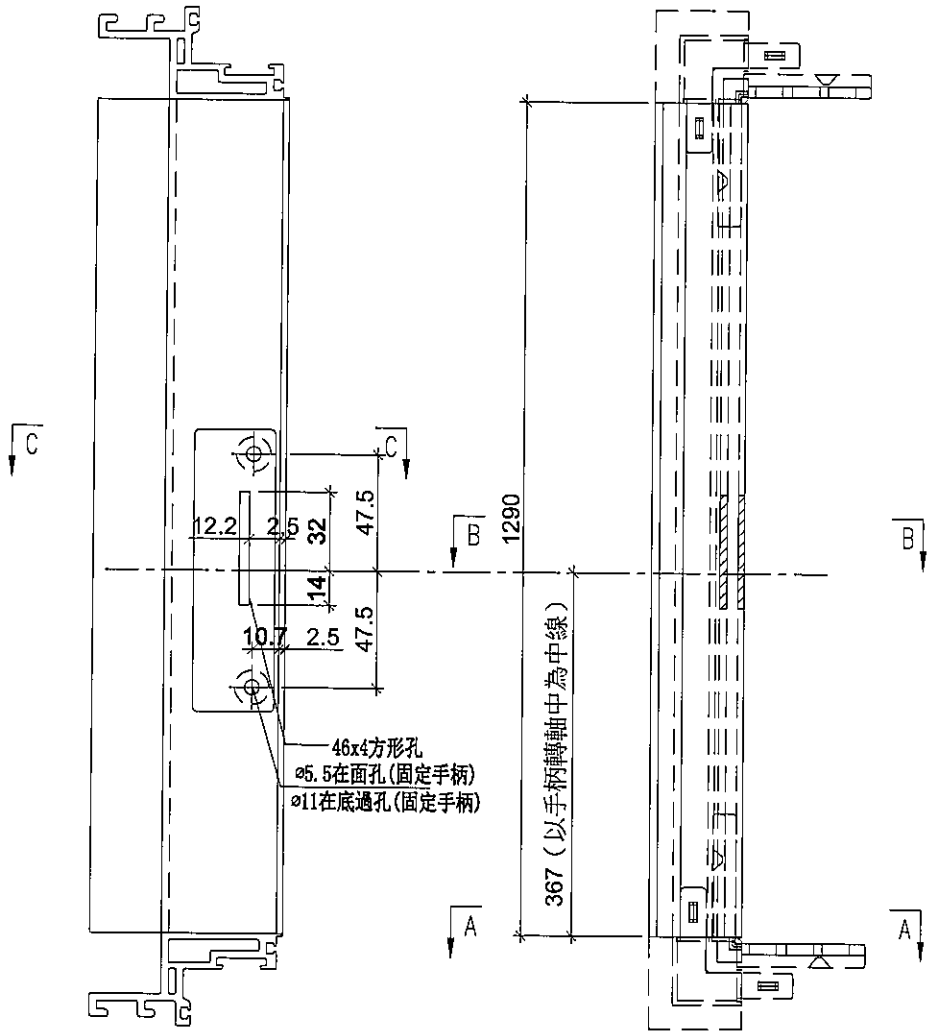


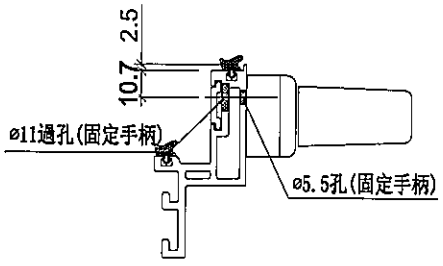

SECION: C-C

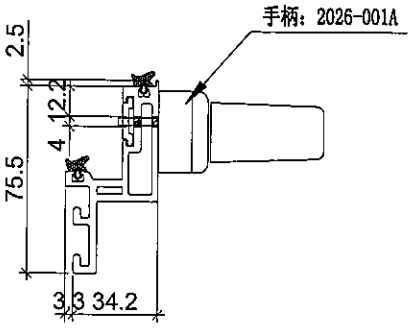

SECION: B-B

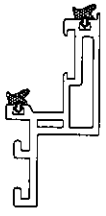


SECION: A-A


名稱	生玉料(8+8)加工圖	制圖	邱紅	2019.09.17	修改			
材料	X85638	復核	謝永林	-	日期			
顏色	EC-DG-S332054 (3塗)	批準	Jason		圖號	HD-DR2-3		

美特鋁質 有限公司
MIDI Aluminium Fabricator Ltd.


工程號	J-837	地盤	觀塘裕民坊

使用位置	數量
HDW-DR2	97
HD-DR2	285

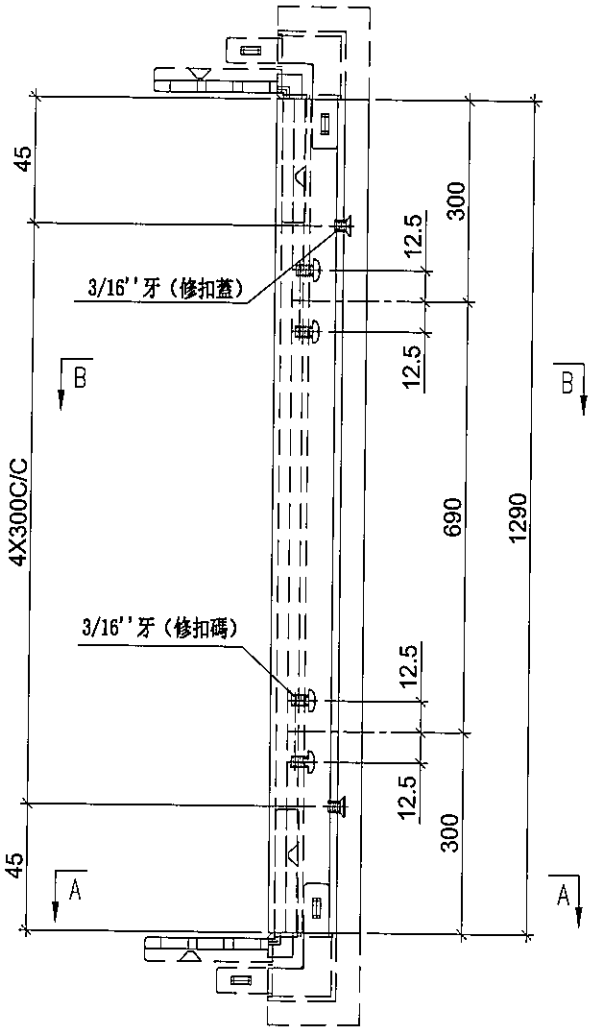

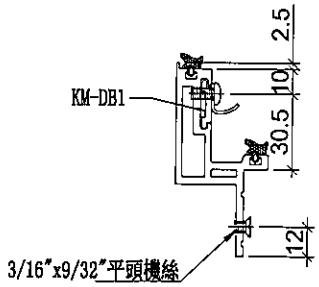

SECION: B-B

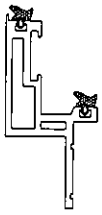



SECION: A-A


名稱	蝴蝶生玉料(8+8)加工圖	制圖	邱紅	2019.09.17	修改			
材料	X85650	復核	謝永林	-	日期			
顏色	EC-DG-S332054 (3塗)	批準	Jason		圖號	HD-DR2-4		

美特鋁質 有限公司
MIDI Aluminium Fabricator Ltd.

工程號	J-837	地盤	觀塘裕民坊

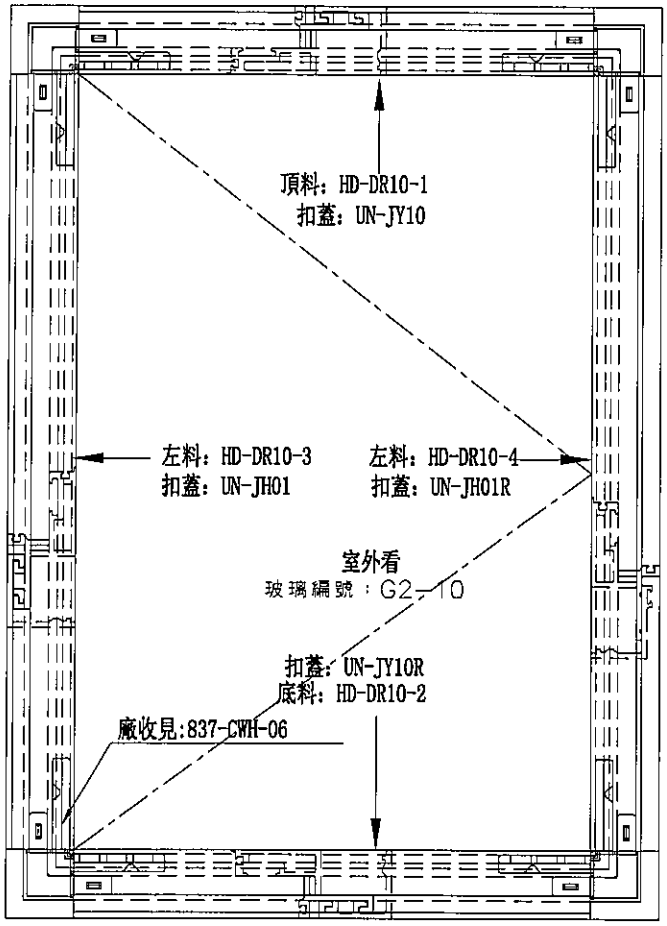

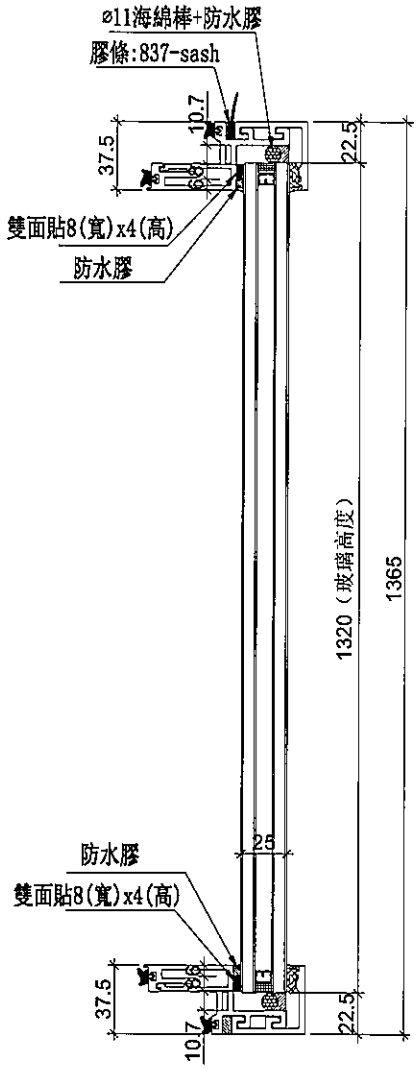

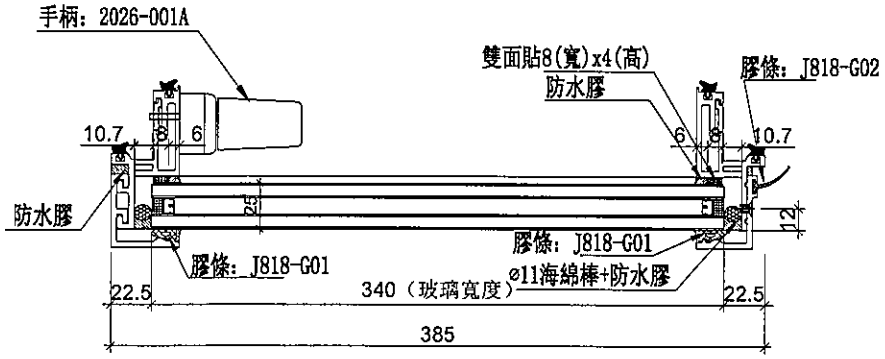


數量	位置	樓層
41	T2CW-L-2	7F,9F~26F,28F~55F


名稱	生窗玉組裝圖	制圖	邱紅	2019.09.17	修改			
材料	-	復核	謝永林	-	日期			
顏色	EC-DG-S332054 (3塗)	批準	Jason		圖號	HD-DR10		

美特鋁質 有限公司
MIDI Aluminium Fabricator Ltd.


工程號	J-837	地盤	觀塘裕民坊

使用位置	數量
HD-DR10	41

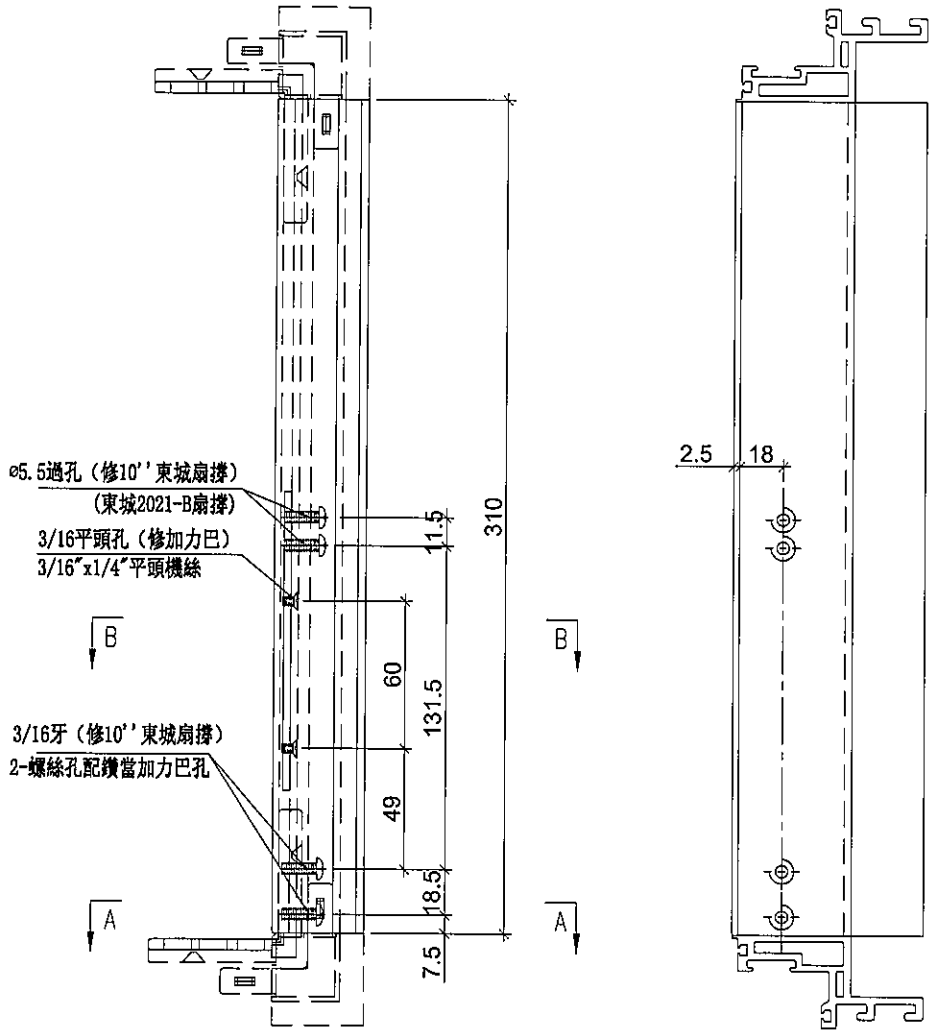

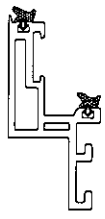

SECION: A—A

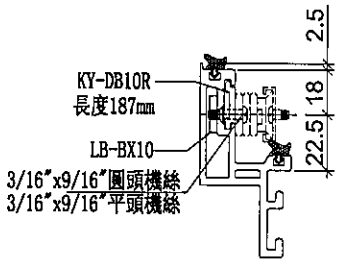


SECION: B--B


名稱	生玉料(8+8)加工圖	制圖	邱紅	2019.09.17	修改			
材料	X85638	復核	謝永林	-	日期			
顏色	EC-DG-S332054 (3塗)	批準	Jason		圖號	HD-DR10-1		


美特鋁質 有限公司
MIDI Aluminium Fabricator Ltd.


工程號	J-837	地盤	觀塘裕民坊


使用位置	數量
HD-DR10	41

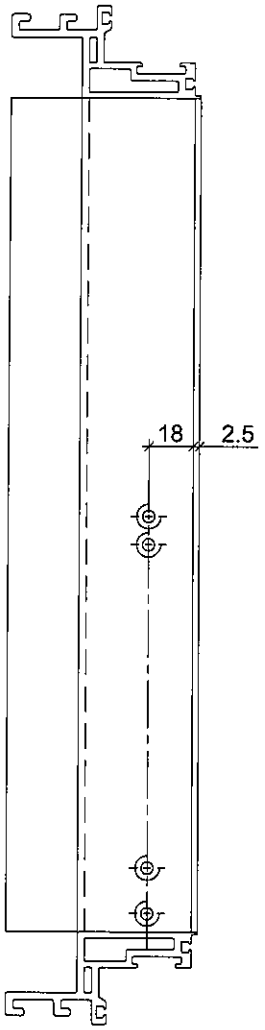


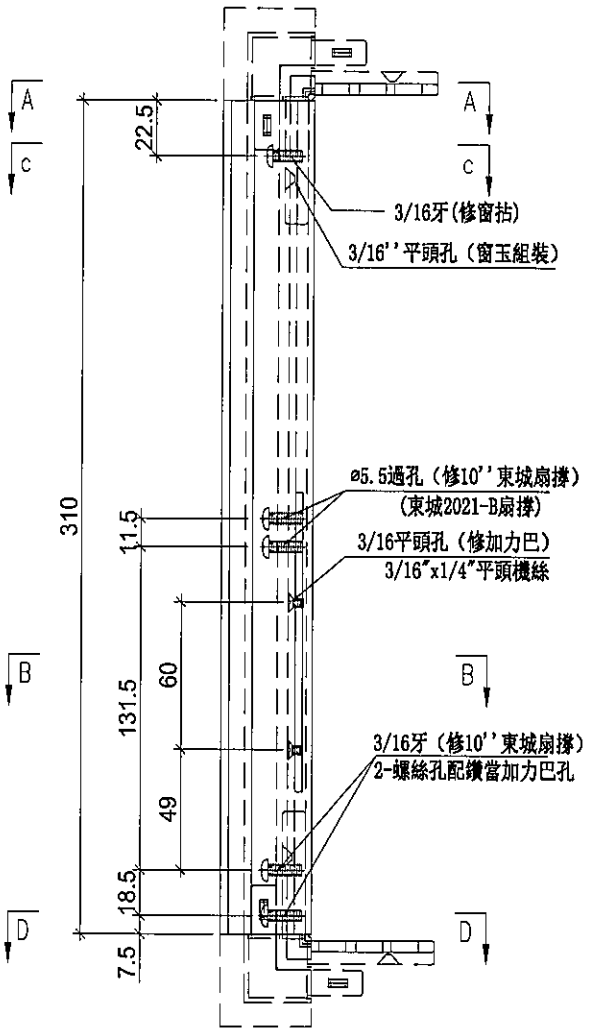

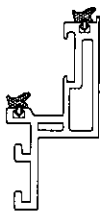

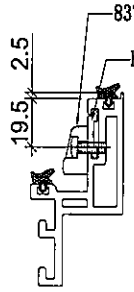

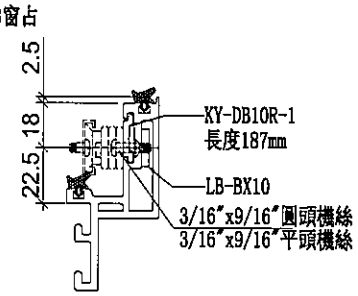

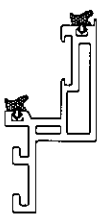


SECION: D—D　　SECION: C—C　　SECION: B—B　　SECION: A—A


名稱	生玉料(8+8)加工圖	制圖	邱紅	2019.09.17	修改			
材料	X85638	復核	謝永林	-	日期			
顏色	EC-DG-S332054 (3塗)	批準	Jason		圖號	HD-DR10-2		

美特鋁質 有限公司
MIDI Aluminium Fabricator Ltd.


工程號	J-837	地盤	觀塘裕民坊

使用位置	數量
HD-DR10	41

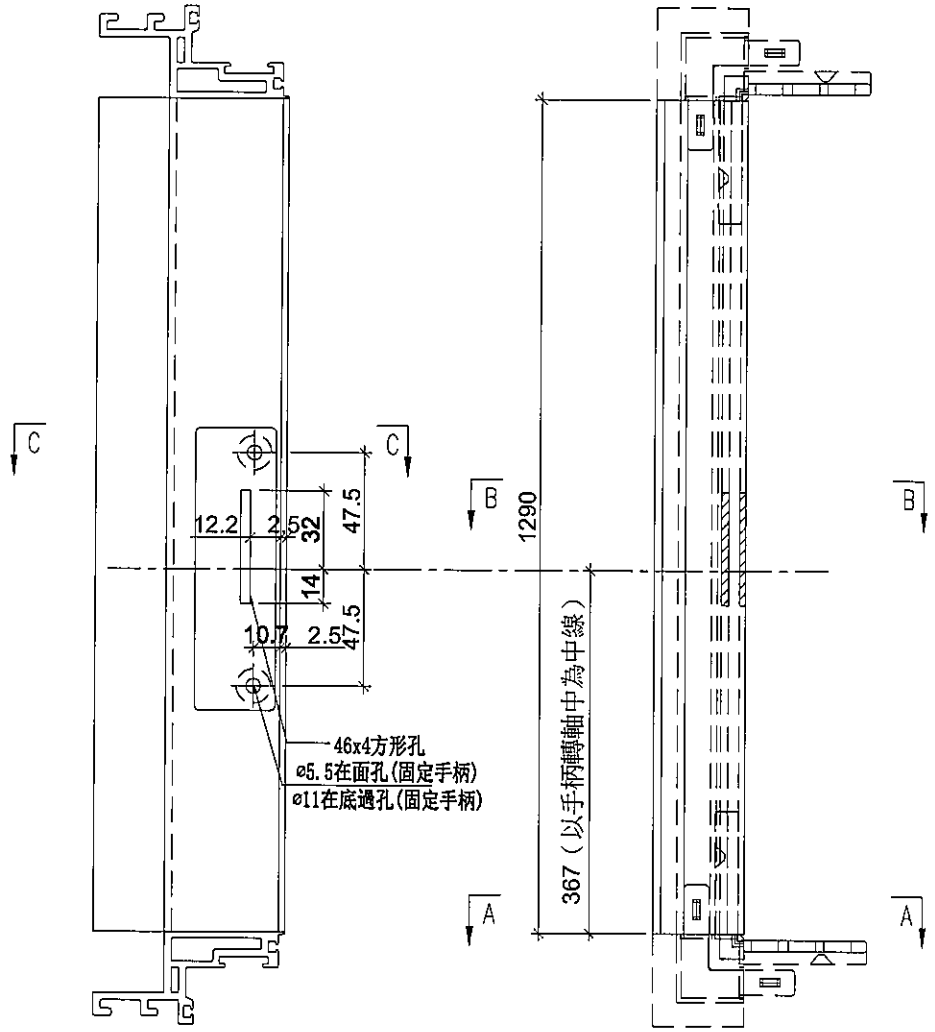


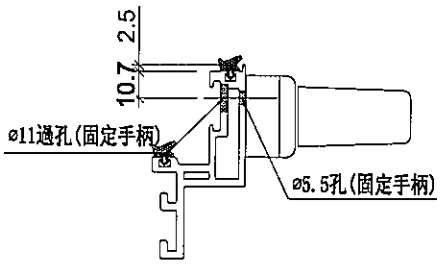

SECION: C-C

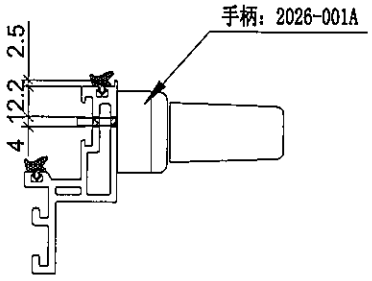

SECION: B-B

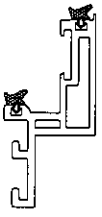


SECION: A-A


名稱	生玉料(8+8)加工圖	制圖	邱紅	2019.09.17	修改			
材料	X85638	復核	謝永林	-	日期			
顏色	EC-DG-S332054 (3塗)	批準	Jason		圖號	HD-DR10-3		

美特鋁質 有限公司
MIDI Aluminium Fabricator Ltd.


工程號	J-837	地盤	觀塘裕民坊

使用位置	數量
HD-DR10	41

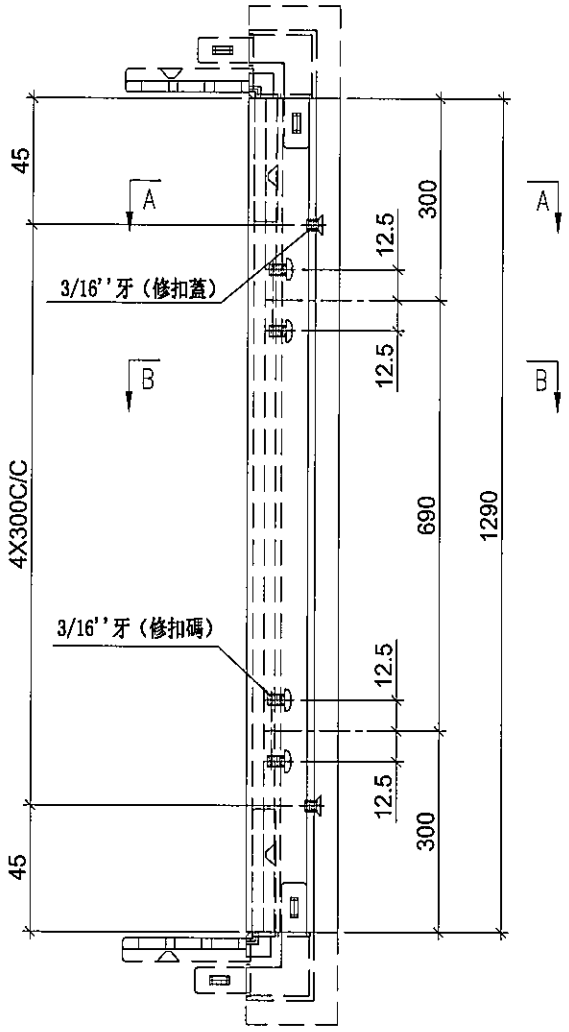

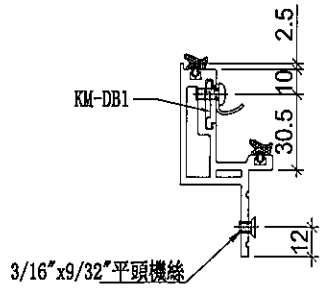

SECION: B-B

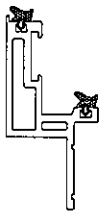



SECION: A-A


名稱	蝴蝶生玉料(8+8)加工圖	制圖	邱紅	2019.09.17	修改			
材料	X85650	復核	謝永林	-	日期			
顏色	EC-DG-S332054 (3塗)	批準	Jason		圖號	HD-DR10-4		

美特鋁質 有限公司
MIDI Aluminium Fabricator Ltd.

工程號	J-837	地盤	觀塘裕民坊

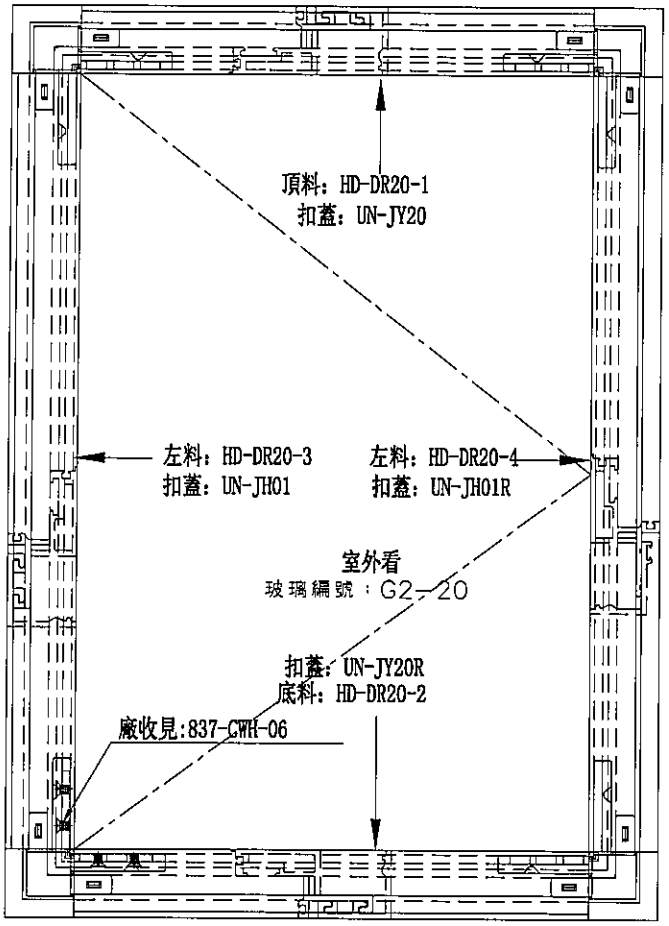

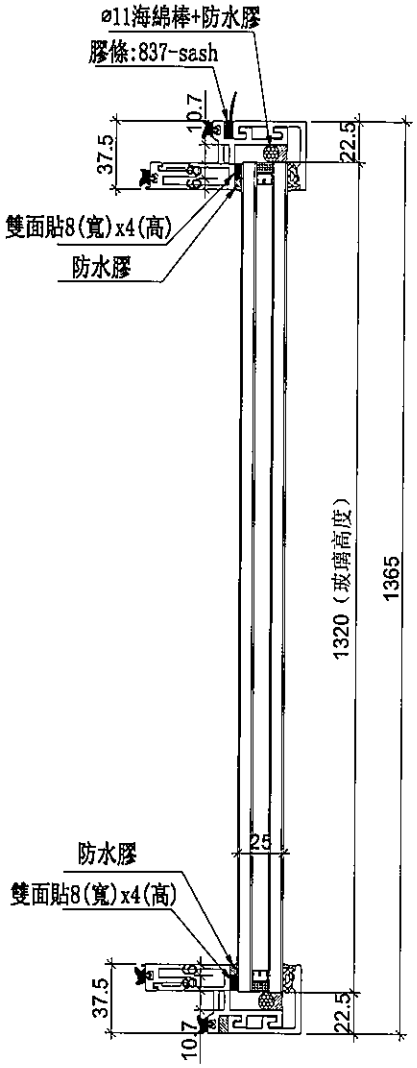

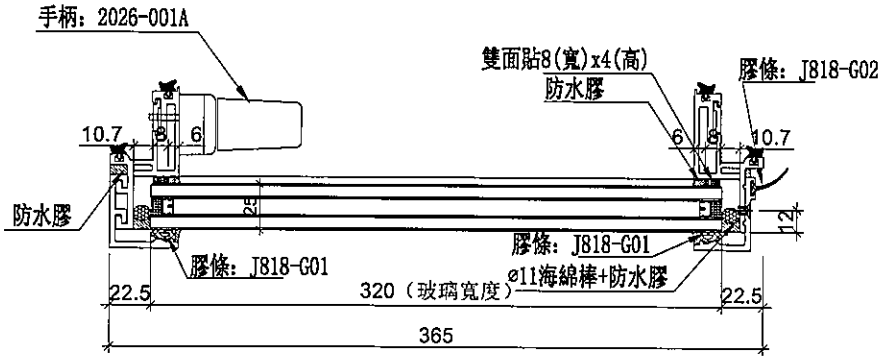


數量	位置	樓層
37	T5CW-JK-1	7F,9F~26F,28F~50F


名稱	生窗玉組裝圖	制圖	邱紅	2019.09.17	修改			
材料	-	復核	謝永林	-	日期			
顏色	EC-DG-S332054 (3塗)	批準	Jason		圖號	HDW-DR20		

美特鋁質 有限公司
MIDI Aluminium Fabricator Ltd.

工程號	J-837	地盤	觀塘裕民坊


使用位置	數量
HD-DR20	37

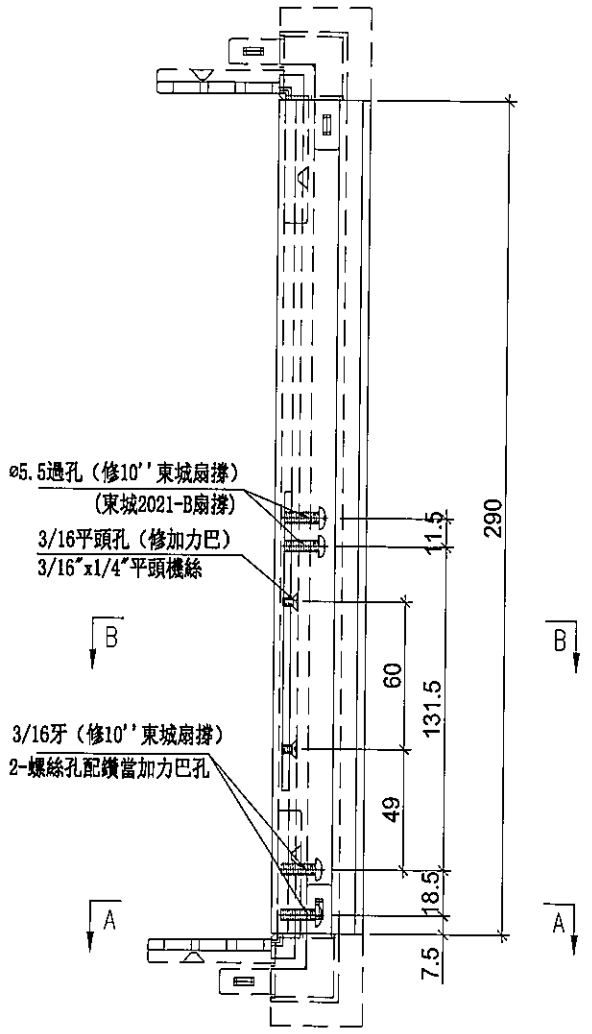

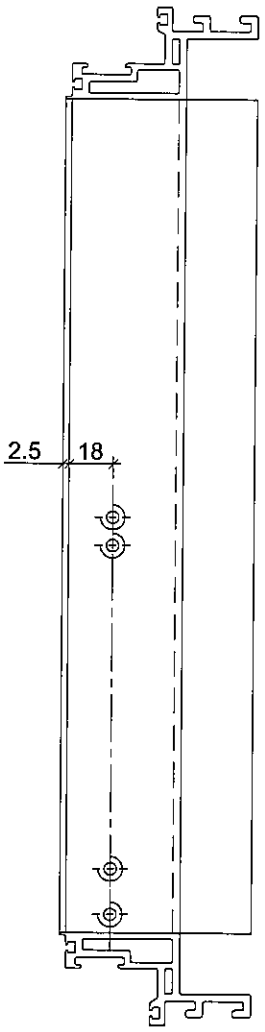



SECION: A－A

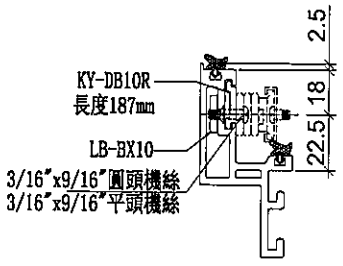


SECION: B－B


名稱	生玉料(8+8)加工圖	制圖	邱紅	2019.09.17	修改			
材料	X85638	復核	謝永林	-	日期			
顏色	EC-DG-S332054 (3塗)	批準	Jason		圖號	HD-DR20-1		


美特鋁質 有限公司
MIDI Aluminium Fabricator Ltd.

工程號	J-837	地盤	觀塘裕民坊


使用位置	數量
HD-DR20	37

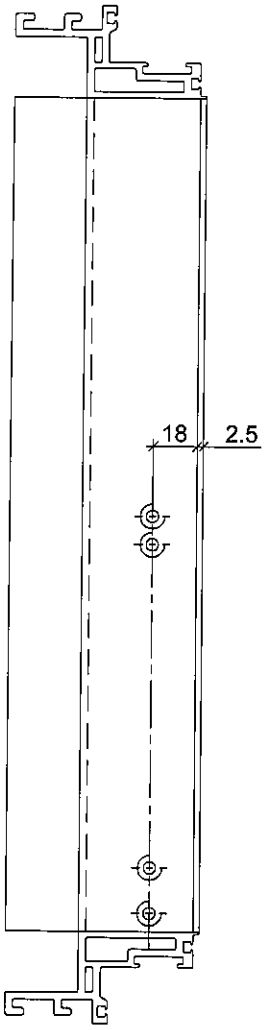

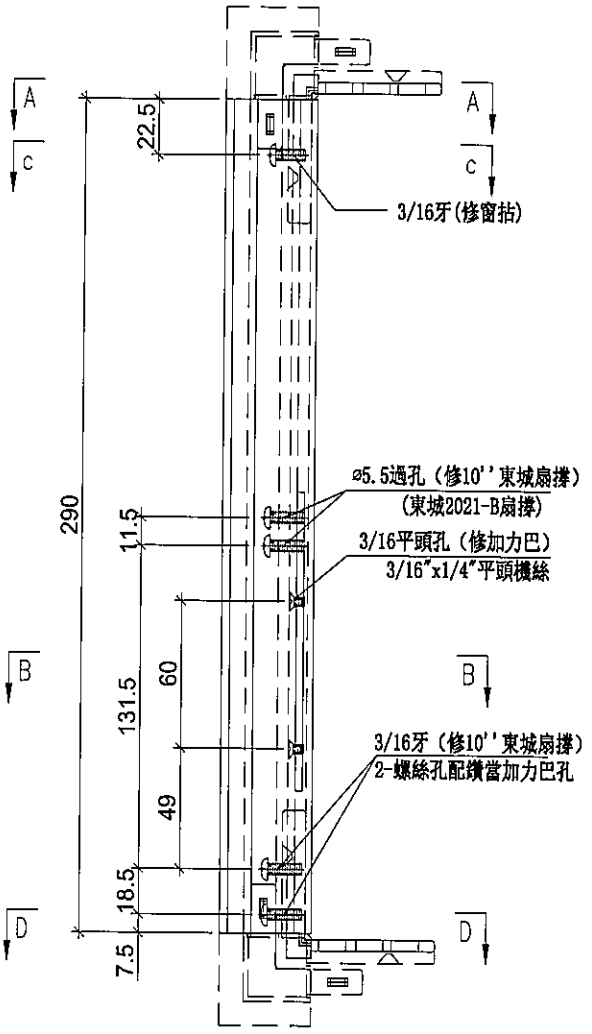


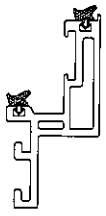


SECION: D-D

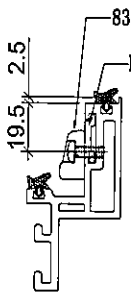

SECION: C-C

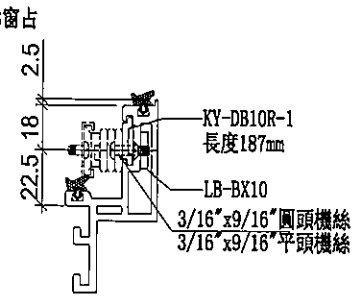

SECION: B-B

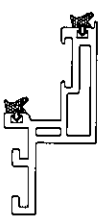


SECION: A-A


名稱	生玉料(8+8)加工圖	制圖	邱紅	2019.09.17	修改			
材料	X85638	復核	謝永林	-	日期			
顏色	EC-DG-S332054 (3塗)	批準	Jason		圖號	HD-DR20-2		

美特鋁質 有限公司
MIDI Aluminium Fabricator Ltd.


工程號	J-837	地盤	觀塘裕民坊

使用位置	數量
HD-DR20	37

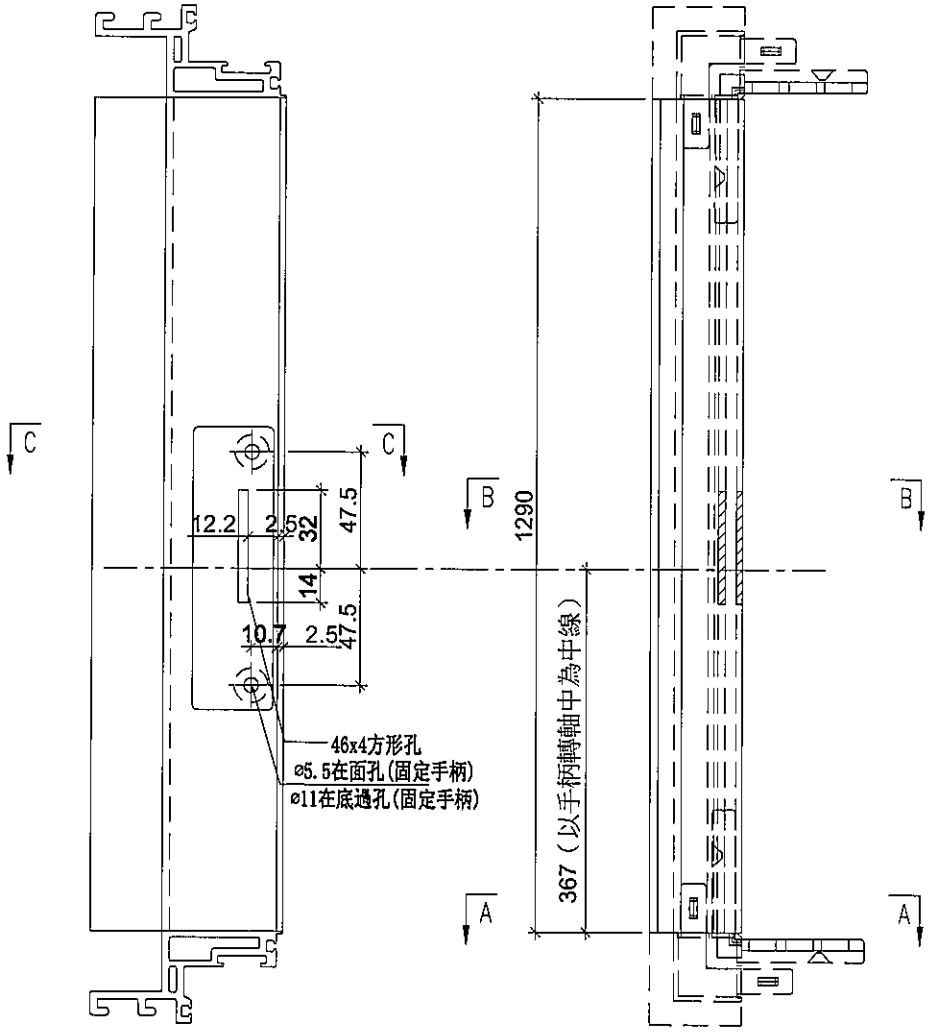


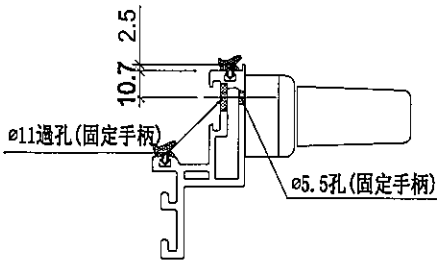

SECION: C—C

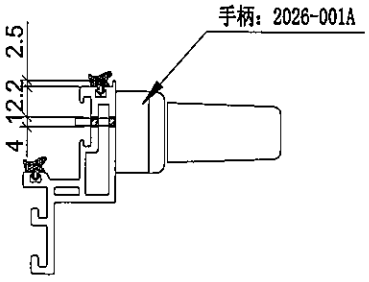

SECION: B—B

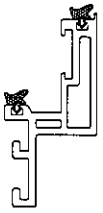


SECION: A—A


名稱	生玉料(8+8)加工圖	制圖	邱紅	2019.09.17	修改			
材料	X85638	復核	謝永林	--	日期			
顏色	EC-DG-S332054 (3塗)	批準	Jason		圖號	HD-DR20-3		

美特鋁質 有限公司
MIDI Aluminium Fabricator Ltd.


工程號	J-837	地盤	觀塘裕民坊

使用位置	數量
HD-DR20	37

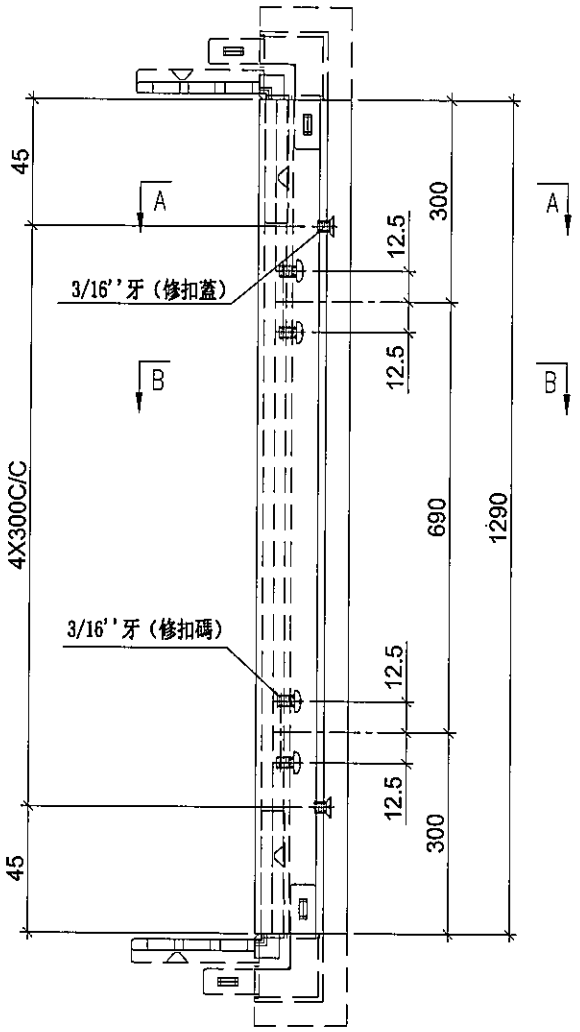

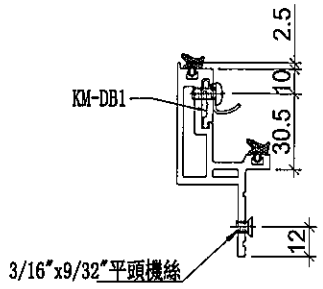

SECION: B-B

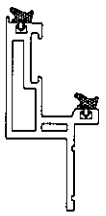



SECION: A-A


名稱	蝴蝶生玉料(8+8)加工圖	制圖	邱紅	2019.09.17	修改			
材料	X85650	復核	謝永林	-	日期			
顏色	EC-DG-S332054 (3塗)	批準	Jason		圖號	HD-DR20-4		

美特鋁質 有限公司
MIDI Aluminium Fabricator Ltd.

工程號	J-837	地盤	觀塘裕民坊

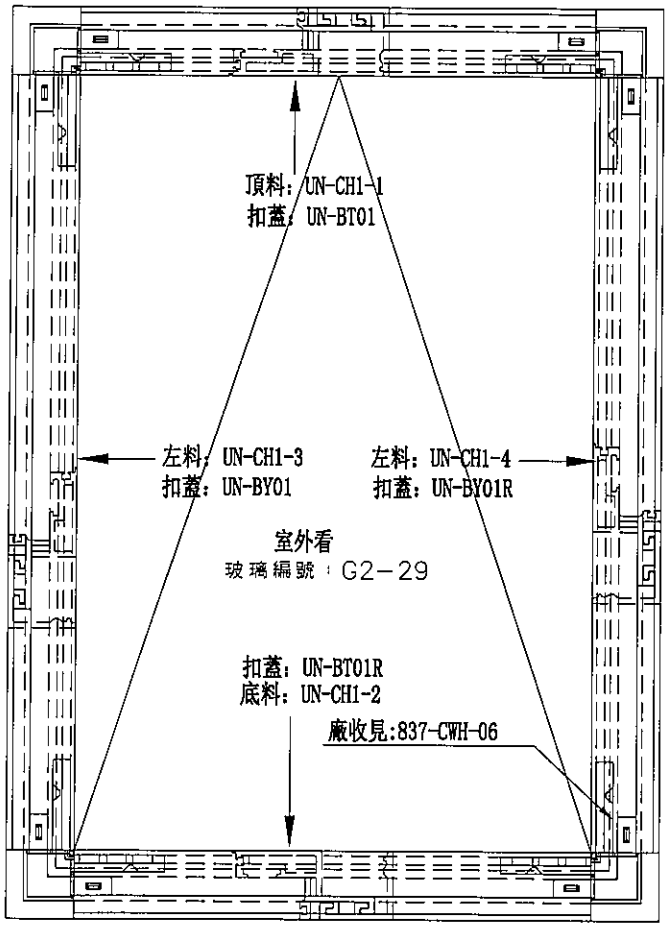

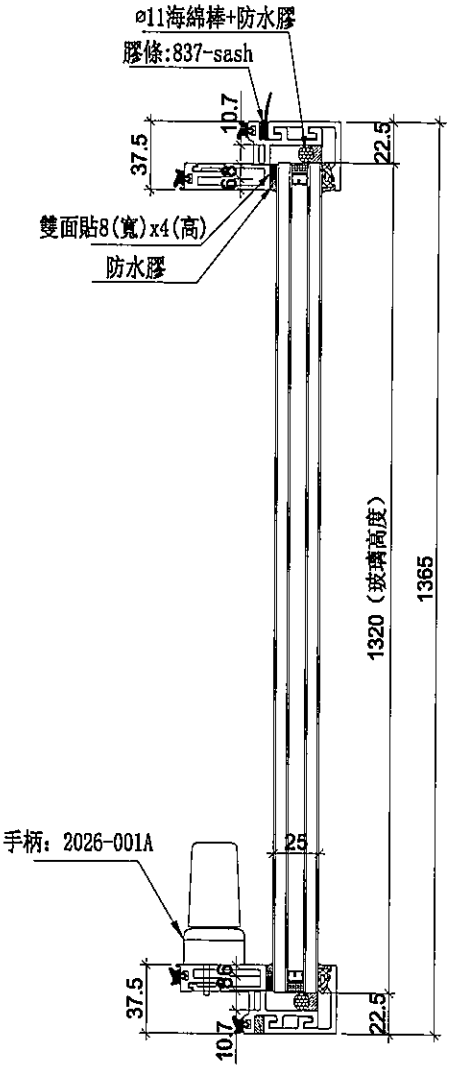

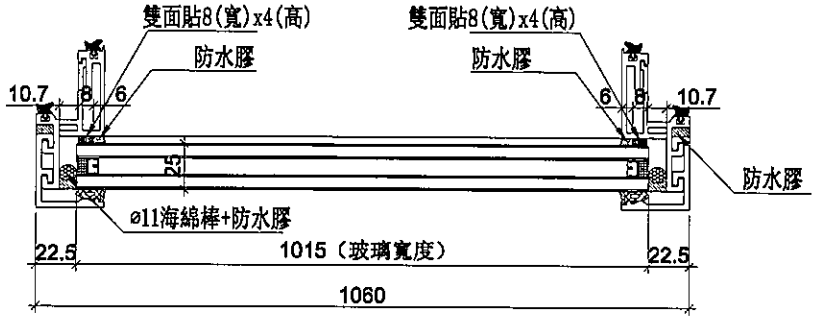


數量	位置	樓層
37	T1CW-G-1	7F,9F~26F,28F~50F


名稱	生窗玉組裝圖	制圖	邱紅	2019.09.17	修改			
材料	-	復核	謝永林	-	日期			
顏色	EC-DG-S332054 (3塗)	批準	Jason		圖號	UN-CH1		

美特鋁質 有限公司
MIDI Aluminium Fabricator Ltd.

工程號	J-837	地盤	觀塘裕民坊


使用位置	數量
UN-CH1	37

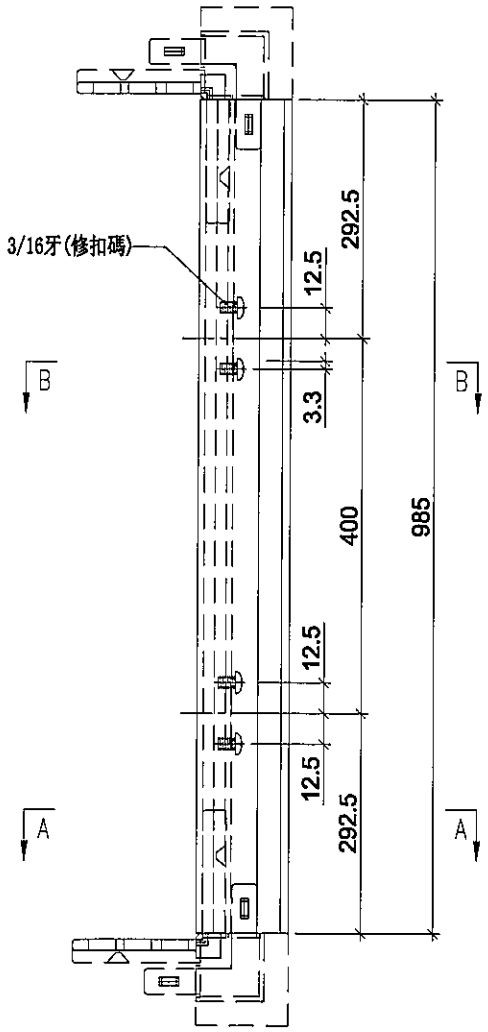

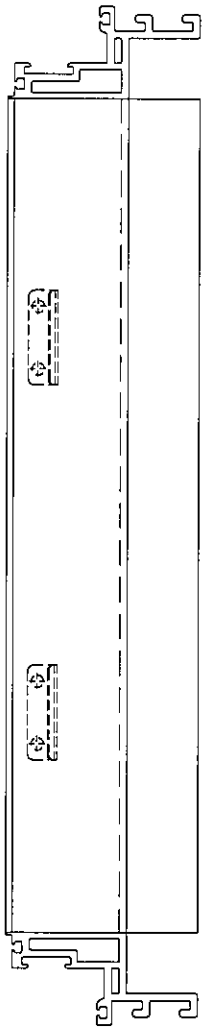



SECION: A-A

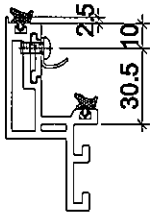


SECION: B-B


名稱	生玉料(8+8)加工圖	制圖	邱紅	2019.09.17	修改			
材料	X85638	復核	謝永林	-	日期			
顏色	EC-DG-S332054 (3塗)	批準	Jason		圖號	UN-CH1-1		

美特鋁質 有限公司
MIDI Aluminium Fabricator Ltd.


工程號	J-837	地盤	觀塘裕民坊

使用位置	數量
UN-CH1	37

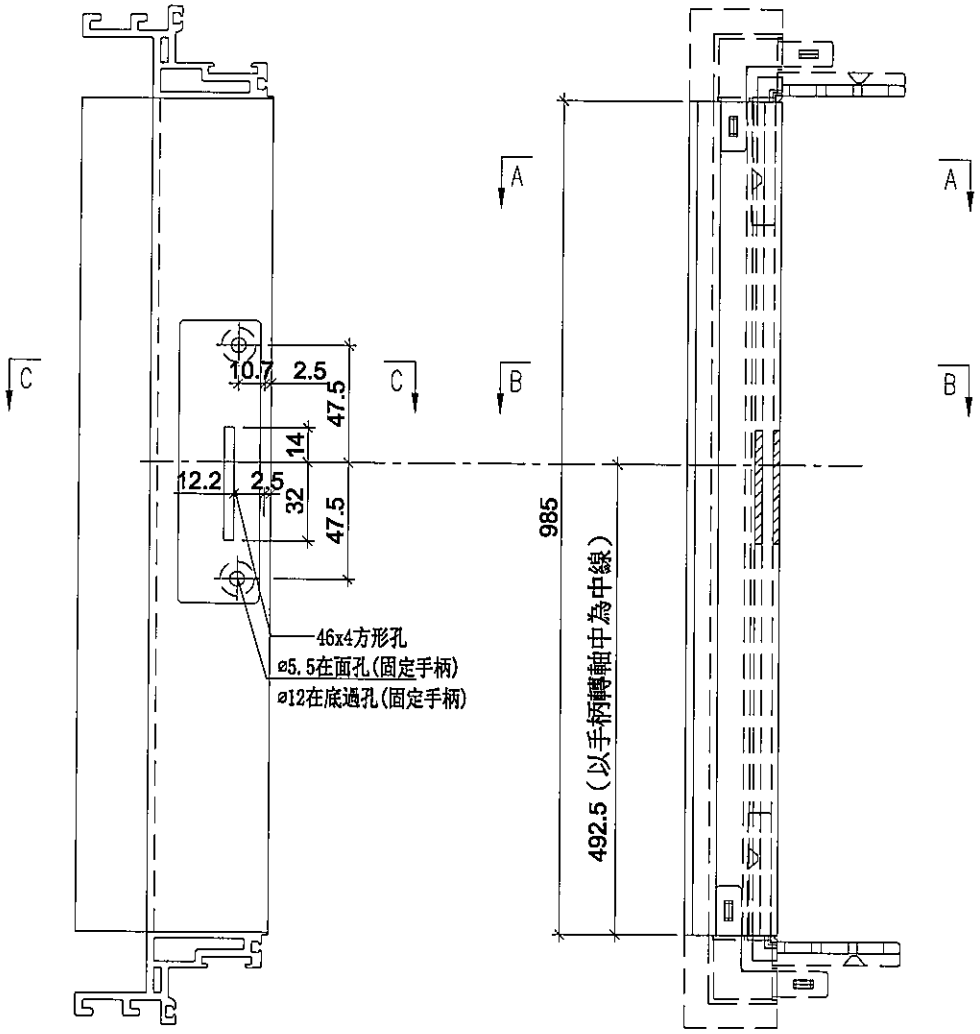


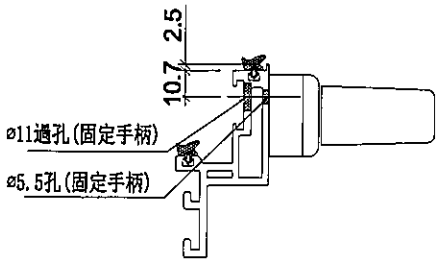

SECION: C-C

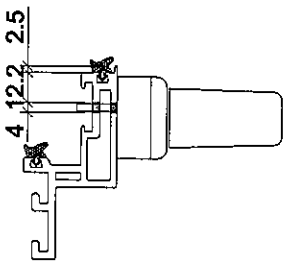

SECION: B-B

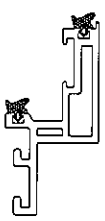


SECION: A-A


名稱	生玉料(8+8)加工圖	制圖	邱紅	2019.09.17	修改			
材料	X85638	復核	謝永林	-	日期			
顏色	EC-DG-S332054 (3塗)	批準	Jason		圖號	UN-CH1-2		


美特鋁質 有限公司
MIDI Aluminium Fabricator Ltd.

工程號	J-837	地盤	觀塘裕民坊


使用位置	數量
UN-CH1	37

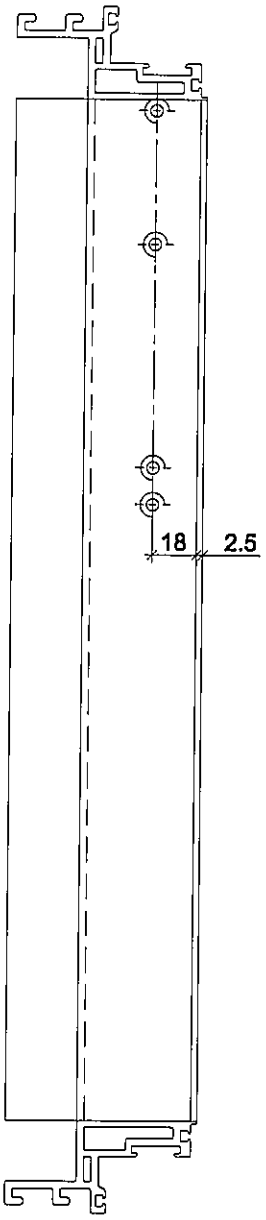

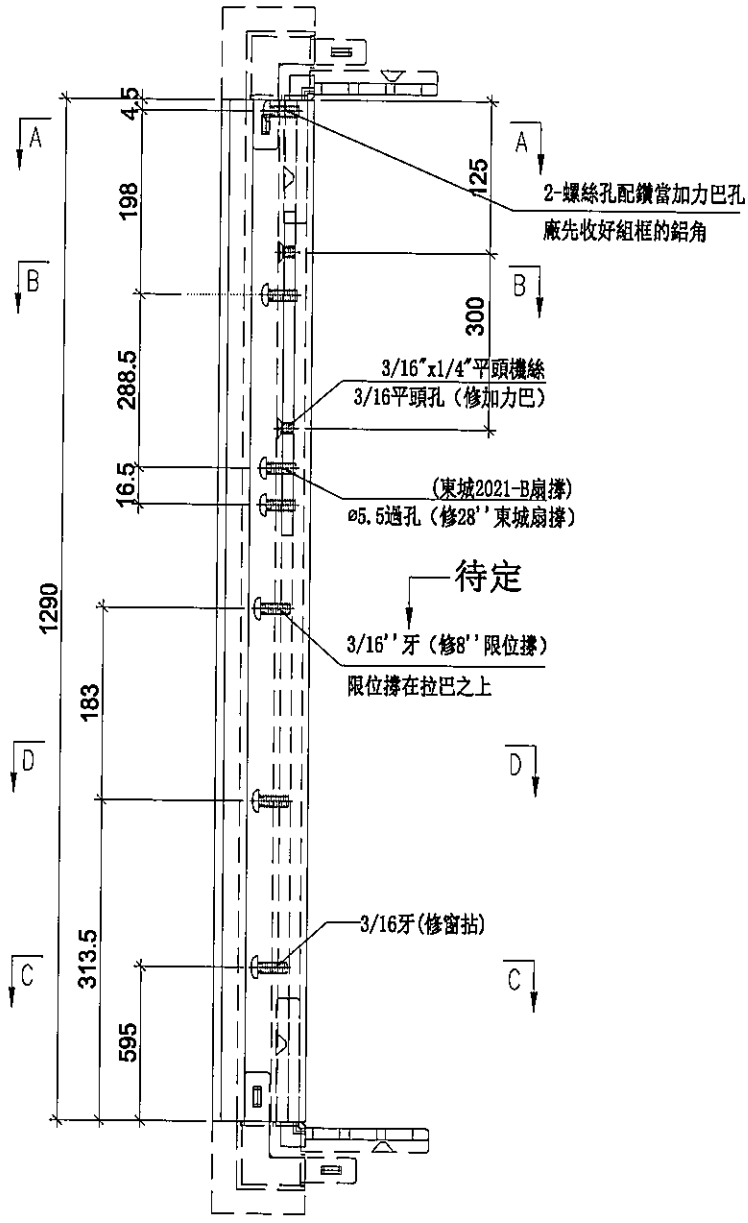


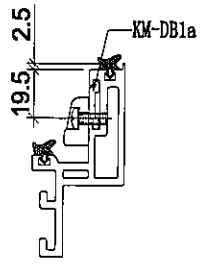


SECION: C-C

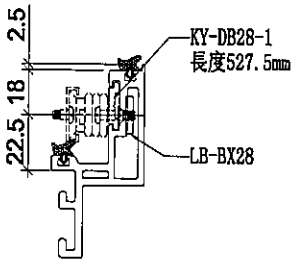

SECION: B-B

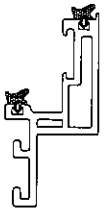

SECION: A-A

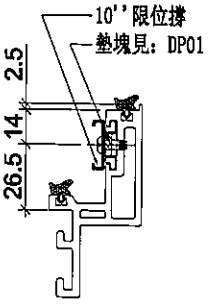


SECION: D-D


名稱	生玉料(8+8)加工圖	制圖	邱紅	2019.09.17	修改			
材料	X85638	復核	謝永林	-	日期			
顏色	EC-DG-S332054 (3塗)	批準	Jason		圖號	UN-CH1-3		

美特鋁質 有限公司
MIDI Aluminium Fabricator Ltd.


工程號	J-837	地盤	觀塘裕民坊

使用位置	數量
UN-CH1	37

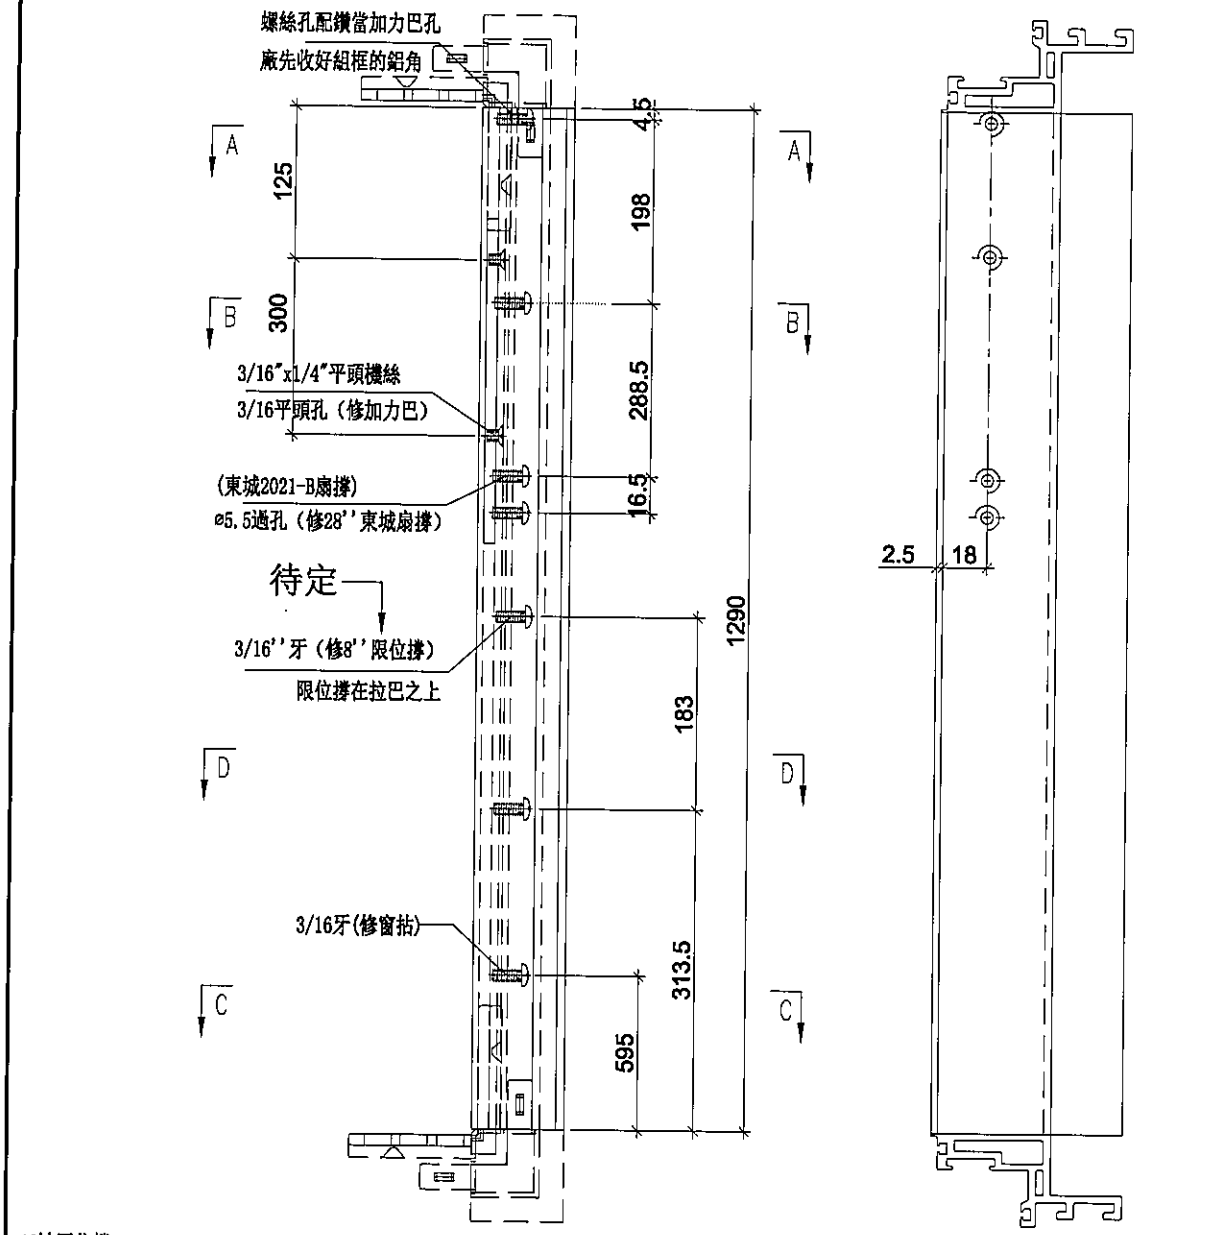


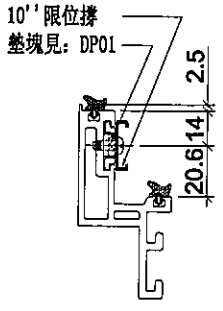


SECION: D-D

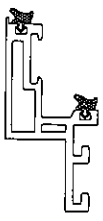

SECION: A-A

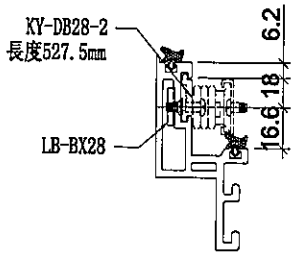

SECION: B-B

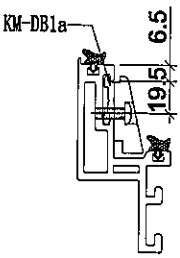



SECION: C-C


名稱	生玉料(8+8)加工圖	制圖	邱紅	2019.09.17	修改			
材料	X85638	復核	謝永林	-	日期			
顏色	EC-DG-S332054 (3塗)	批準	Jason		圖號	UN-CH1-4		

美特鋁質 有限公司
MIDI Aluminium Fabricator Ltd.

工程號	J-837	地盤	觀塘裕民坊

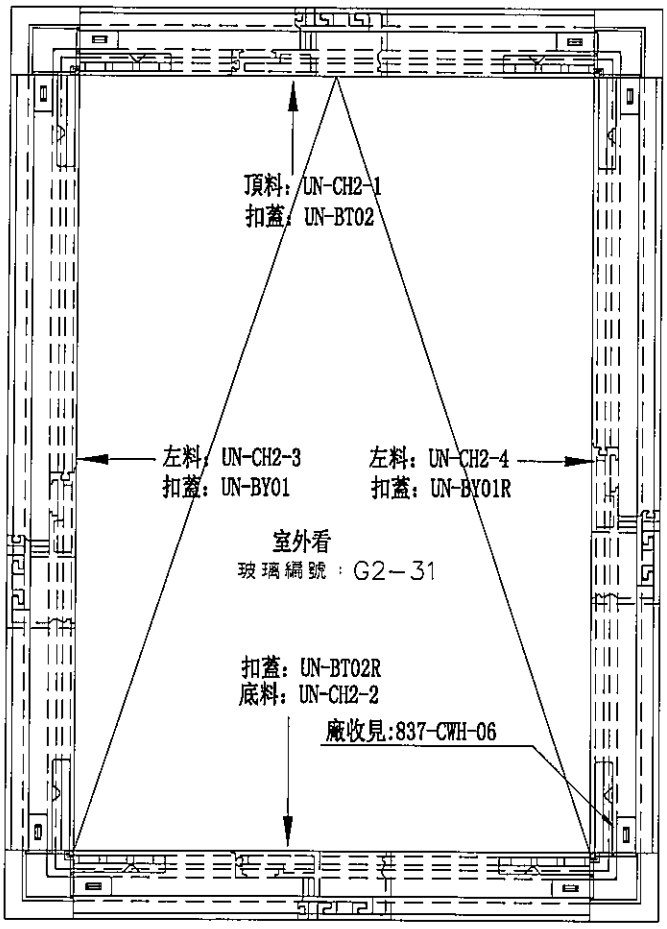

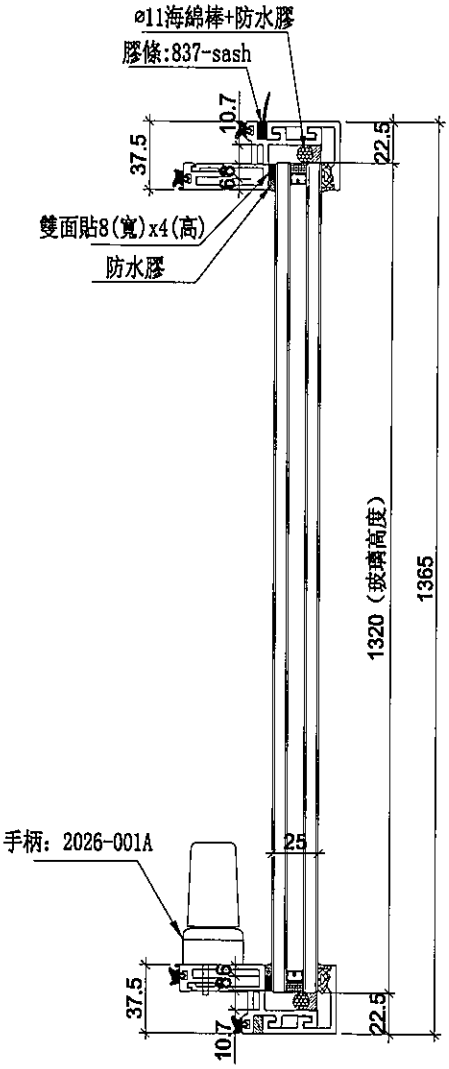

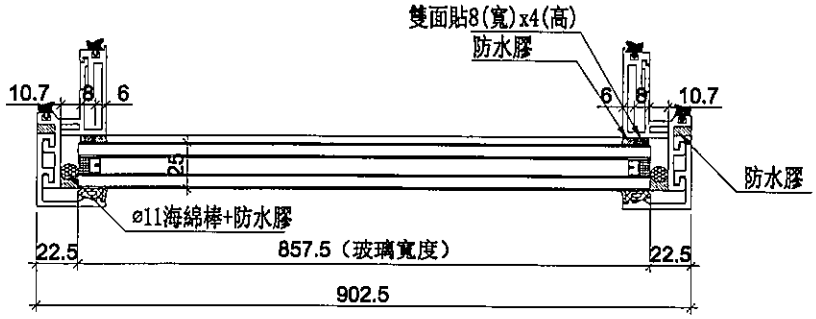


數量	位置	樓層
37	T1CW－K－1	7F,9F～26F,28F～50F
37	T1CW－J－2	7F,9F～26F,28F～50F


名稱	生窗玉組裝圖	制圖	邱紅	2019.09.17	修改			
材料	-	復核	謝永林	-	日期			
顏色	EC-DG-S332054 (3塗)	批準	Jason		圖號	UN-CH2		

美特鋁質 有限公司
MIDI Aluminium Fabricator Ltd.

工程號	J-837	地盤	觀塘裕民坊


使用位置	數量
UN-CH2	74

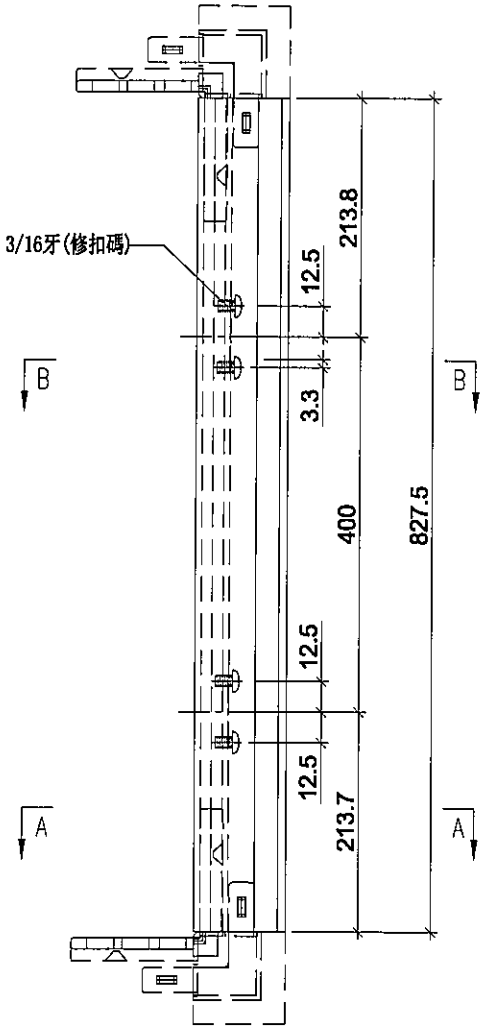

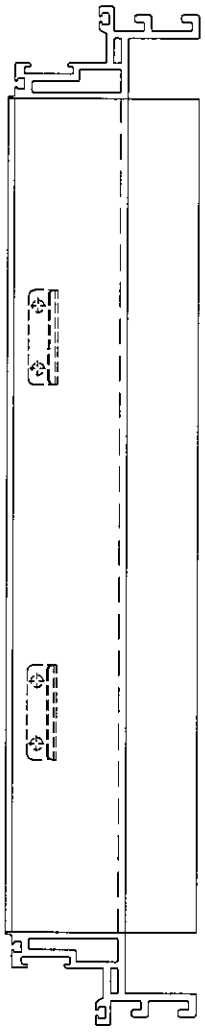



SECION: A-A

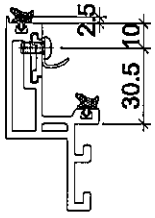


SECION: B-B


名稱	生玉料(8+8)加工圖	制圖	邱紅	2019.09.17	修改			
材料	X85638	復核	謝永林	-	日期			
顏色	EC-DG-S332054 (3塗)	批準	Jason		圖號	UN-CH2-1		

美特鋁質 有限公司
MIDI Aluminium Fabricator Ltd.


工程號	J-837	地盤	觀塘裕民坊

使用位置	數量
UN-CH2	74

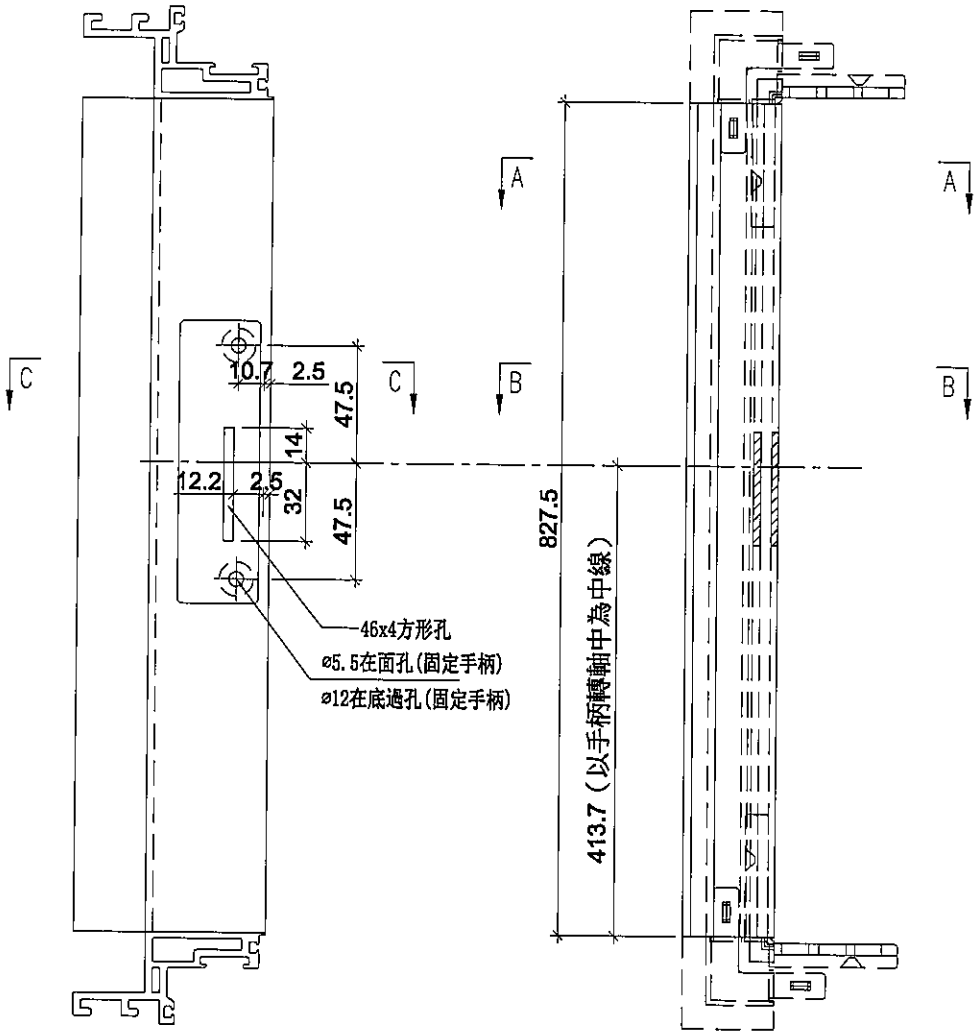


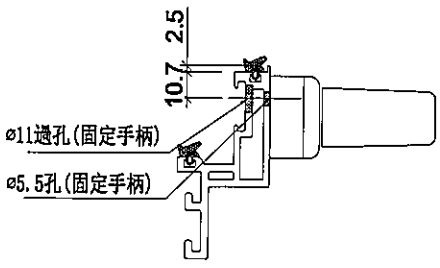

SECION: C-C

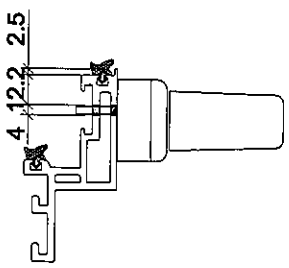

SECION: B-B

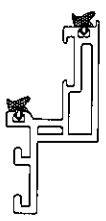


SECION: A-A


名稱	生玉料(8+8)加工圖	制圖	邱紅	2019.09.17	修改			
材料	X85638	復核	謝永林	-	日期			
顏色	EC-DG-S332054 (3塗)	批準	Jason		圖號	UN-CH2-2		


美特鋁質 有限公司
MIDI Aluminium Fabricator Ltd.

工程號	J-837	地盤	觀塘裕民坊


使用位置	數量
UN-CH2	74

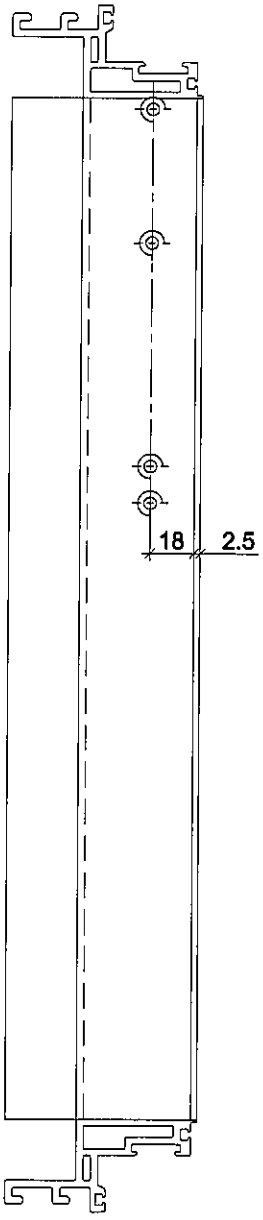

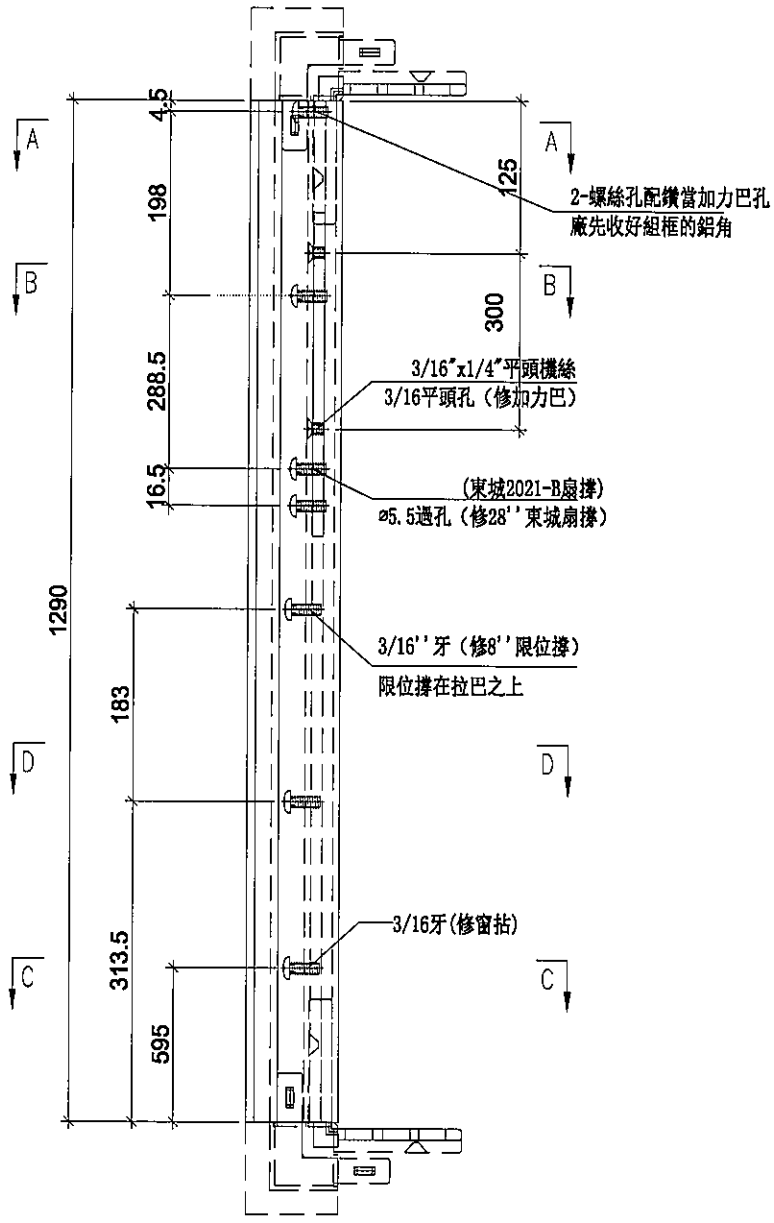


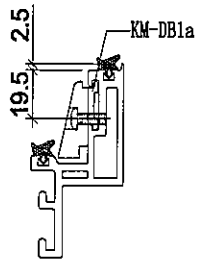


SECION: C-C

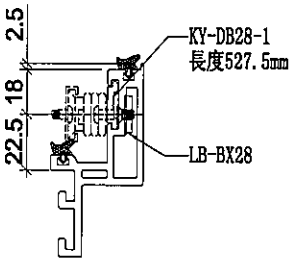

SECION: B-B

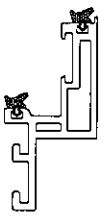

SECION: A-A

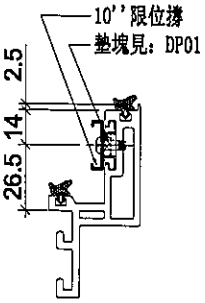


SECION: D-D


名稱	生玉料(8+8)加工圖	制圖	邱紅	2019.09.17	修改			
材料	X85638	復核	謝永林	-	日期			
顏色	EC-DG-S332054 (3塗)	批準	Jason		圖號	UN-CH2-3		

美特鋁質 有限公司
MIDI Aluminium Fabricator Ltd.


使用位置	數量
UN-CH2	74

工程號	J-837	地盤	觀塘裕民坊

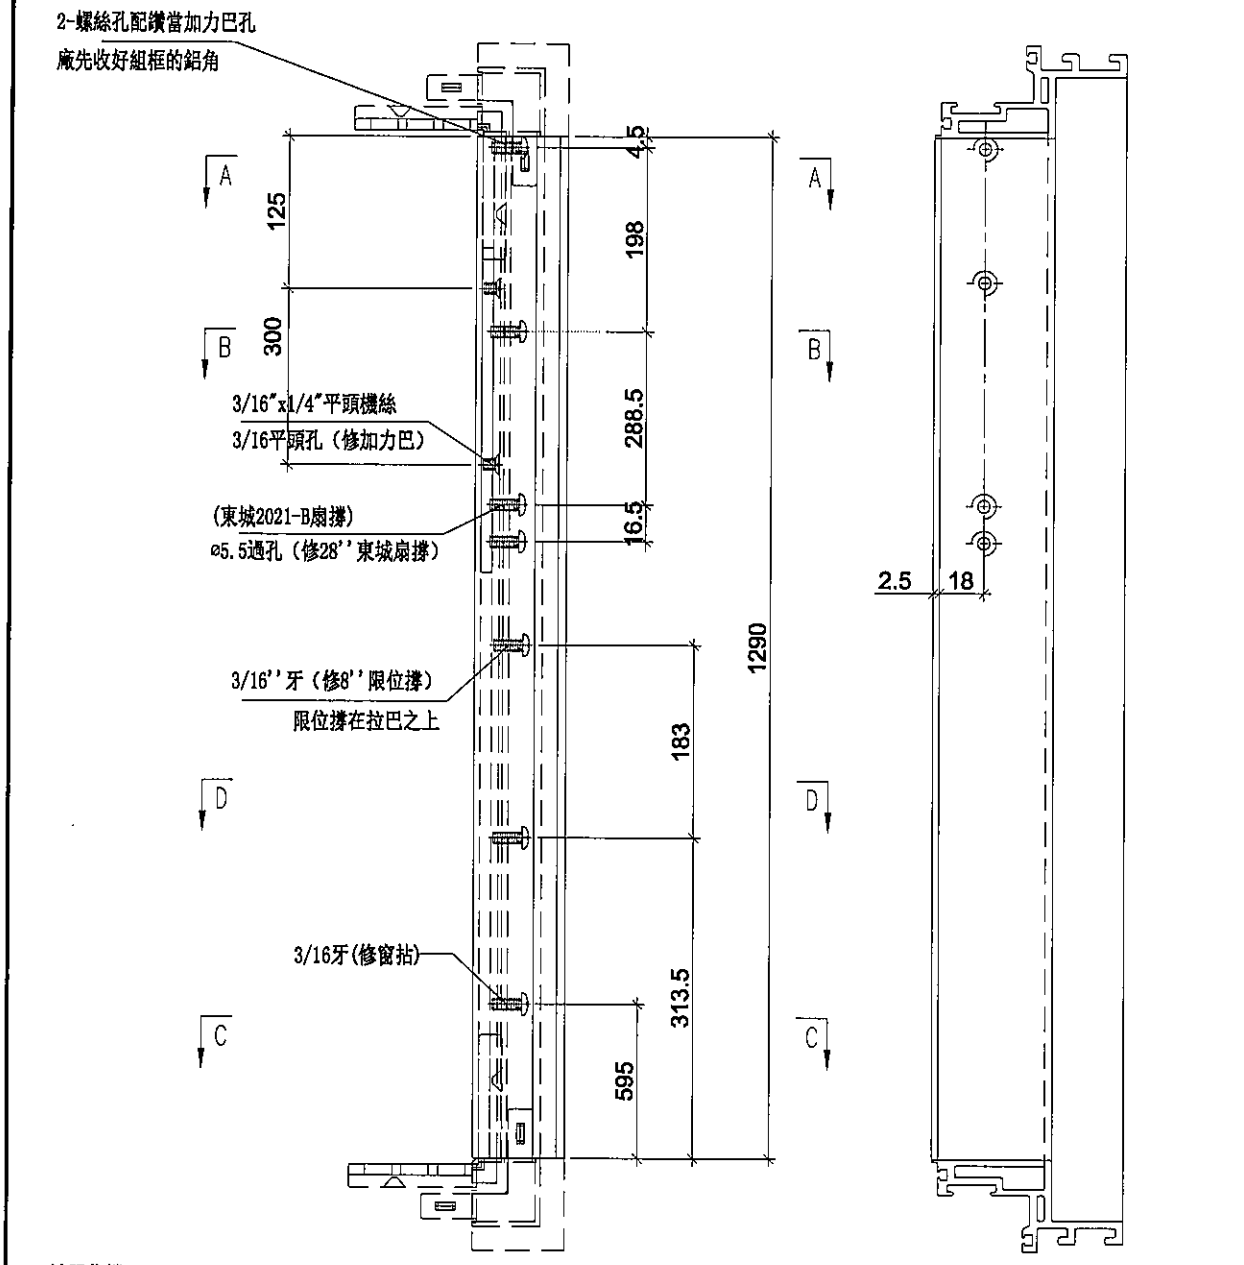


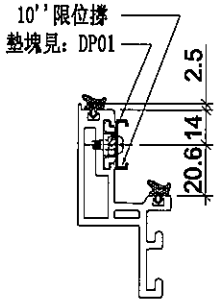


SECION: D-D

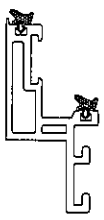

SECION: A-A

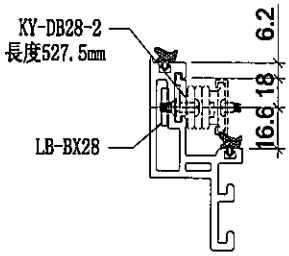

SECION: B-B

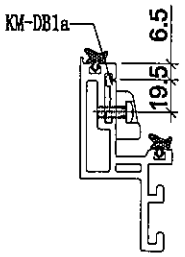



SECION: C-C


名稱	生玉料(8+8)加工圖	制圖	邱紅	2019.09.17	修改			
材料	X85638	復核	謝永林	-	日期			
顏色	EC-DG-S332054 (3塗)	批準	Jason		圖號	UN-CH2-4		

美特鋁質 有限公司
MIDI Aluminium Fabricator Ltd.

工程號	J-837	地盤	觀塘裕民坊

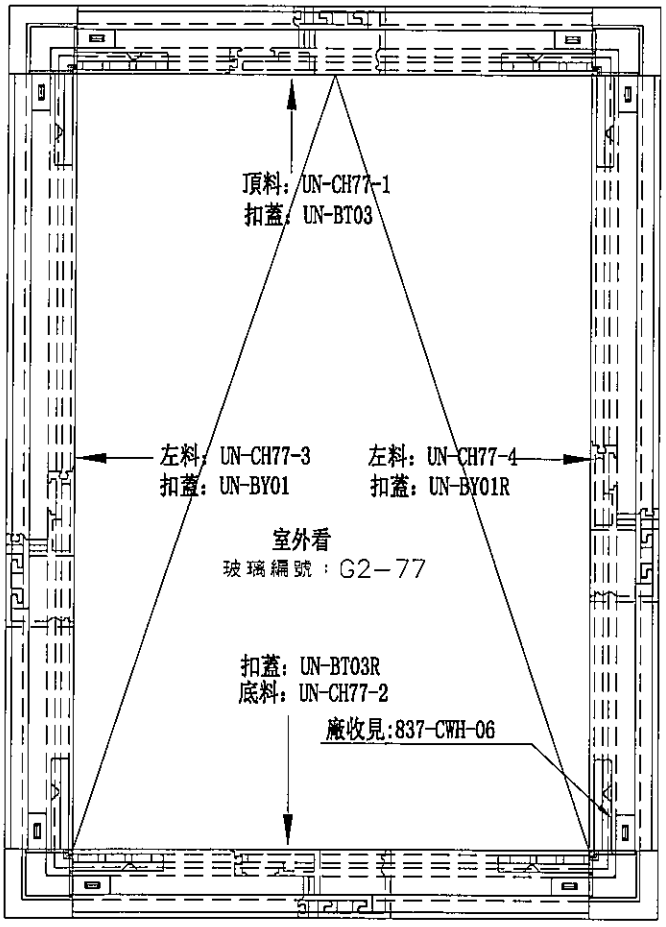

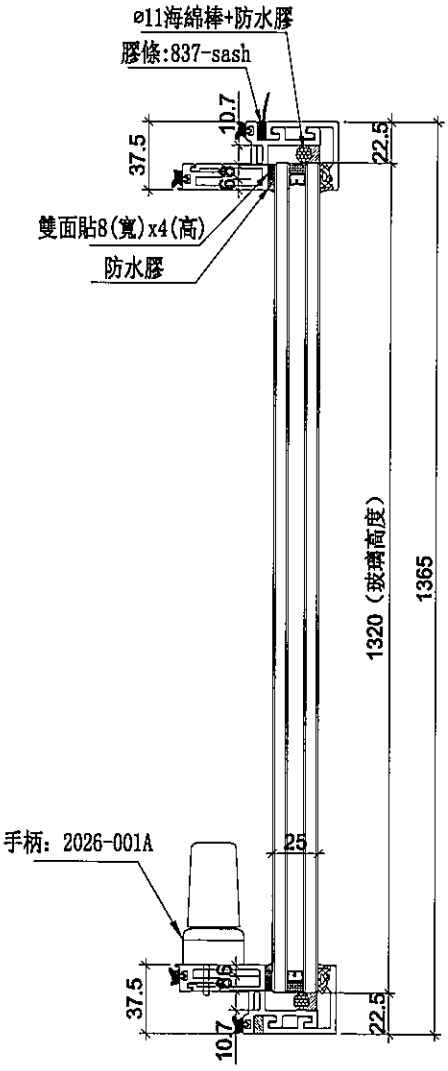

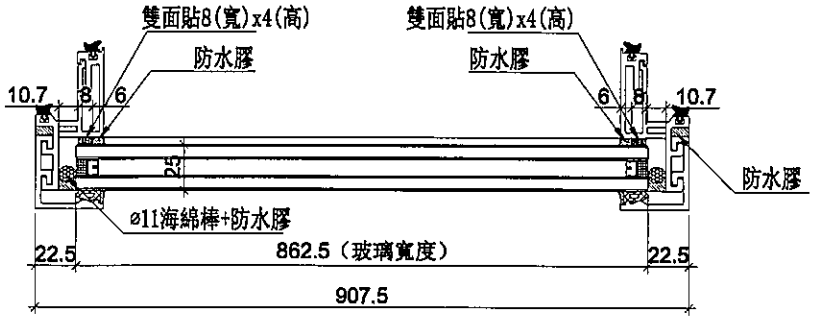


數量	位置	樓層
1	T2CW-H-1	55F


名稱	生窗玉組裝圖	制圖	邱紅	2019.09.17	修改			
材料	-	復核	謝永林	-	日期			
顏色	EC-DG-S332054 (3塗)	批準	Jason		圖號	UN-CH77		

美特鋁質 有限公司
MIDI Aluminium Fabricator Ltd.

工程號	J-837	地盤	觀塘裕民坊


使用位置	數量
UN-CH77	1

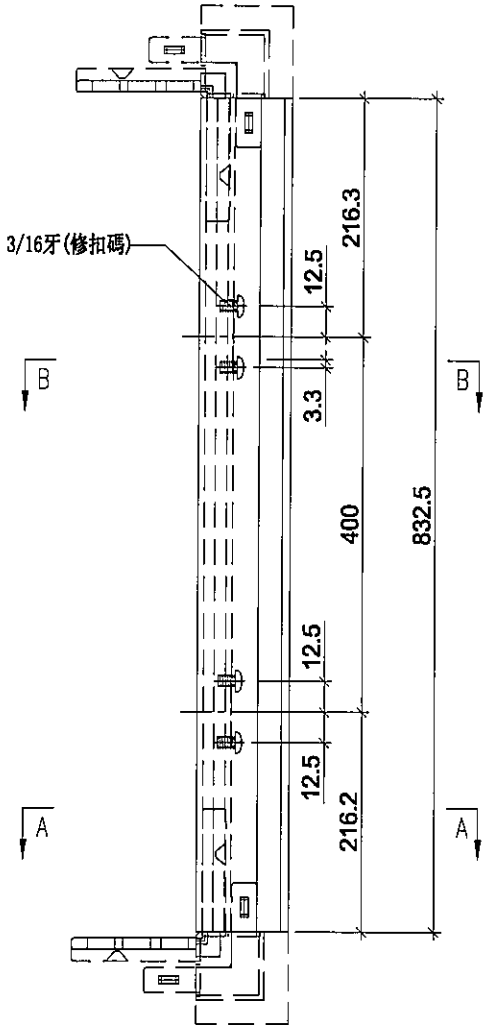

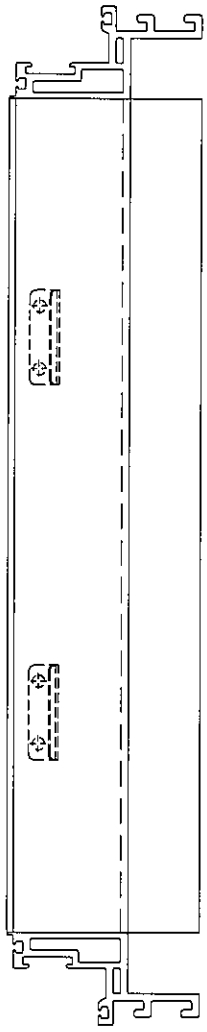



SECION: A-A

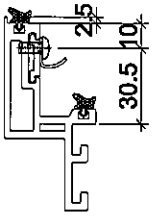


SECION: B-B


名稱	生玉料(8+8)加工圖	制圖	邱紅	2019.09.17	修改			
材料	X85638	復核	謝永林	-	日期			
顏色	EC-DG-S332054 (3塗)	批準	Jason		圖號	UN-CH77-1		

美特鋁質 有限公司
MIDI Aluminium Fabricator Ltd.


工程號	J-837	地盤	觀塘裕民坊

使用位置	數量
UN-CH77	1

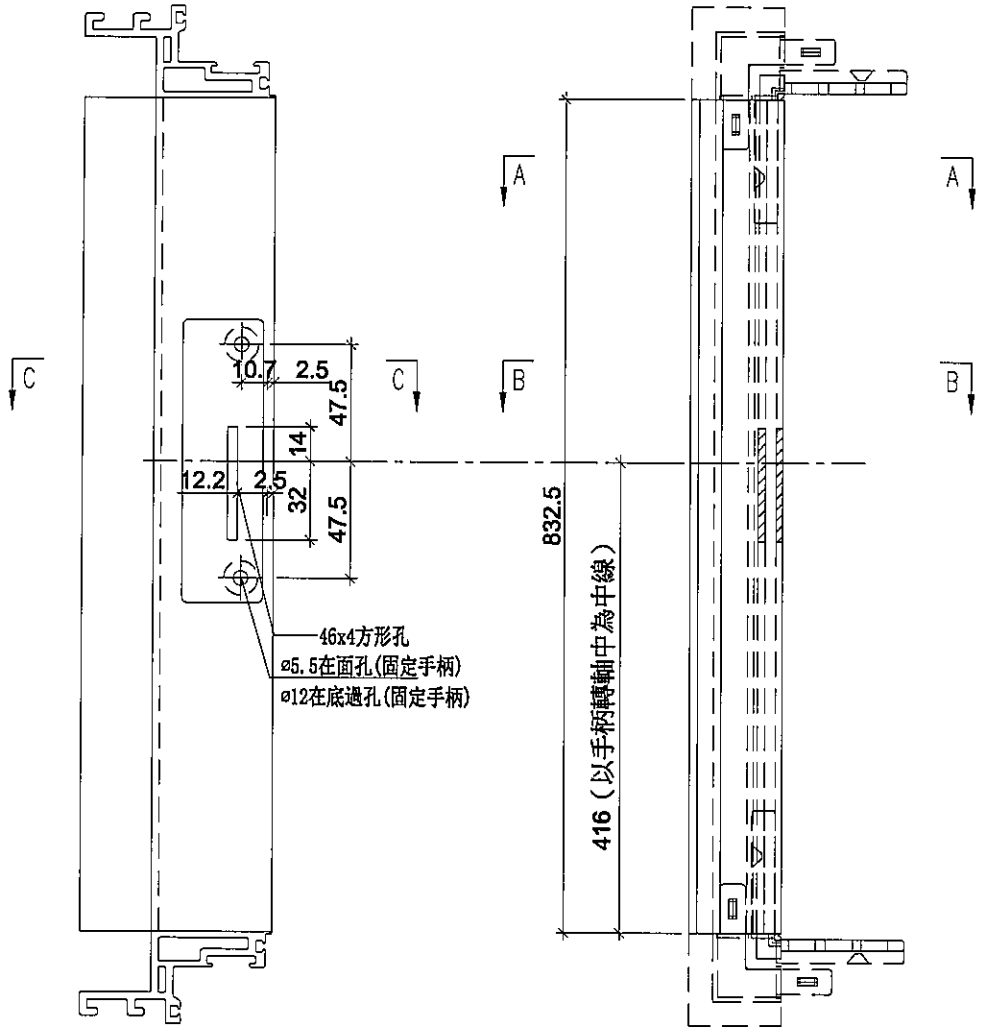


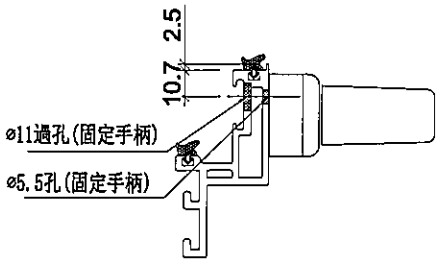

SECION: C-C

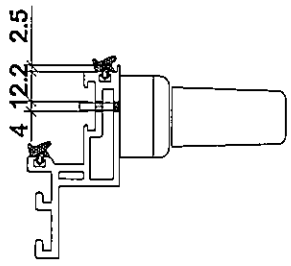

SECION: B-B

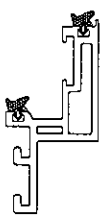


SECION: A-A


名稱	生玉料(8+8)加工圖	制圖	邱紅	2019.09.17	修改			
材料	X85638	復核	謝永林	-	日期			
顏色	EC-DG-S332054 (3塗)	批準	Jason		圖號	UN-CH77-2		


美特鋁質 有限公司
MIDI Aluminium Fabricator Ltd.

工程號	J-837	地盤	觀塘裕民坊


使用位置	數量
UN-CH77	1

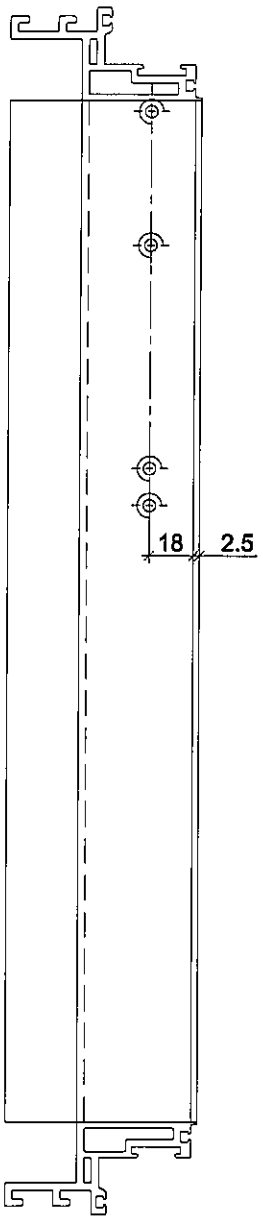

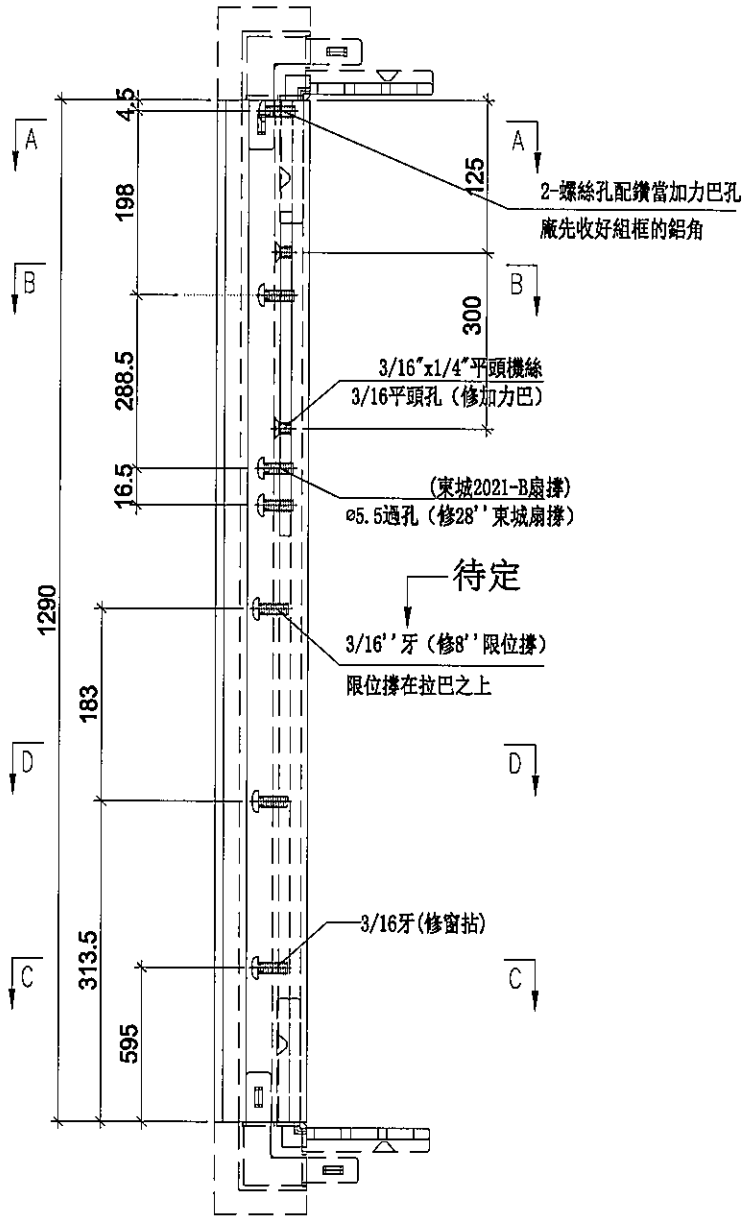


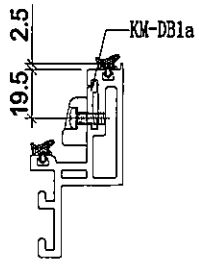


SECION: C-C

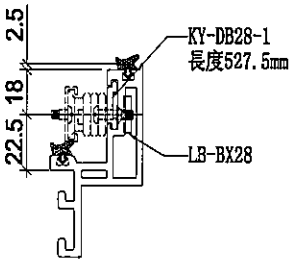

SECION: B-B

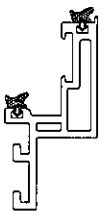

SECION: A-A

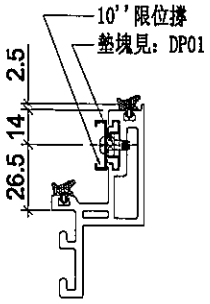


SECION: D-D


名稱	生玉料(8+8)加工圖	制圖	邱紅	2019.09.17	修改			
材料	X85638	復核	謝永林	-	日期			
顏色	EC-DG-S332054 (3塗)	批準	Jason		圖號	UN-CH77-3		

美特鋁質 有限公司
MIDI Aluminium Fabricator Ltd.

工程號	J-837	地盤	觀塘裕民坊

使用位置	數量
UN-CH77	1

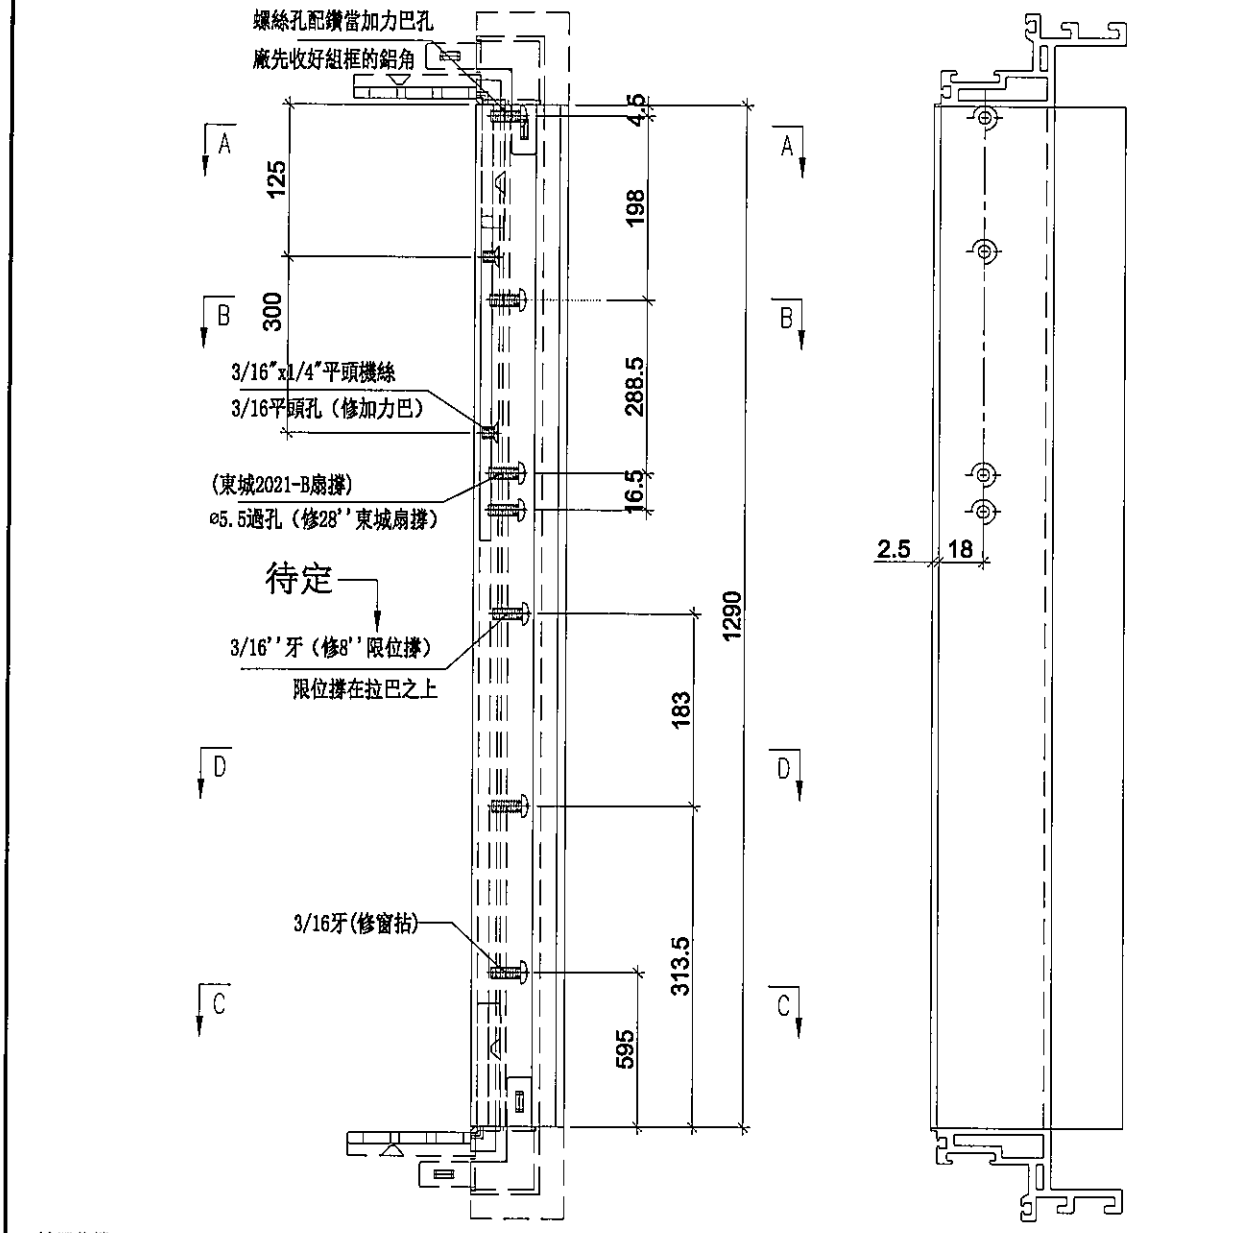

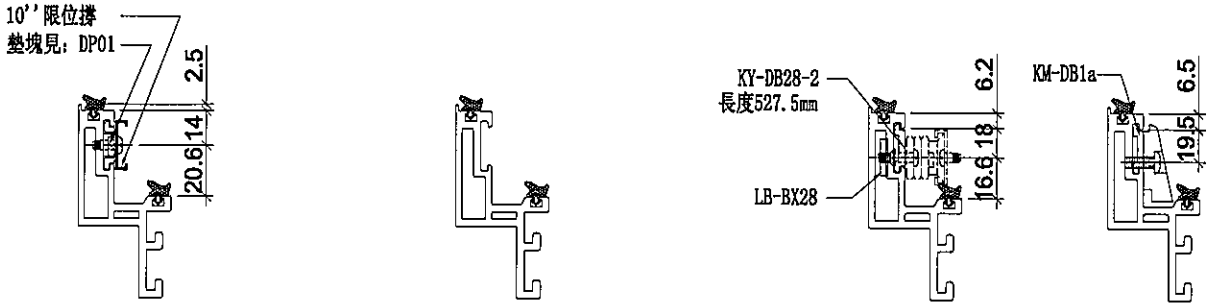



SECION: D-D　　SECION: A-A　　SECION: B-B　　SECION: C-C


名稱	生玉料(8+8)加工圖	制圖	邱紅	2019.09.17	修改			
材料	X85638	復核	謝永林	-	日期			
顏色	EC-DG-S332054 (3塗)	批準	Jason		圖號	UN-CH77-4		

美特鋁質 有限公司
MIDI Aluminium Fabricator Ltd.

工程號	J-837	地盤	觀塘裕民坊

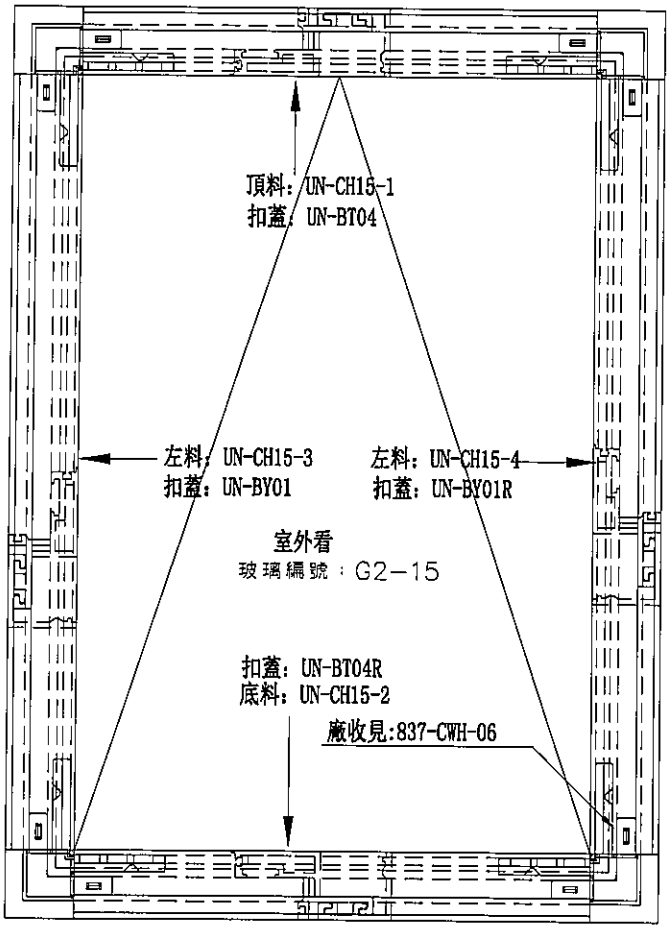

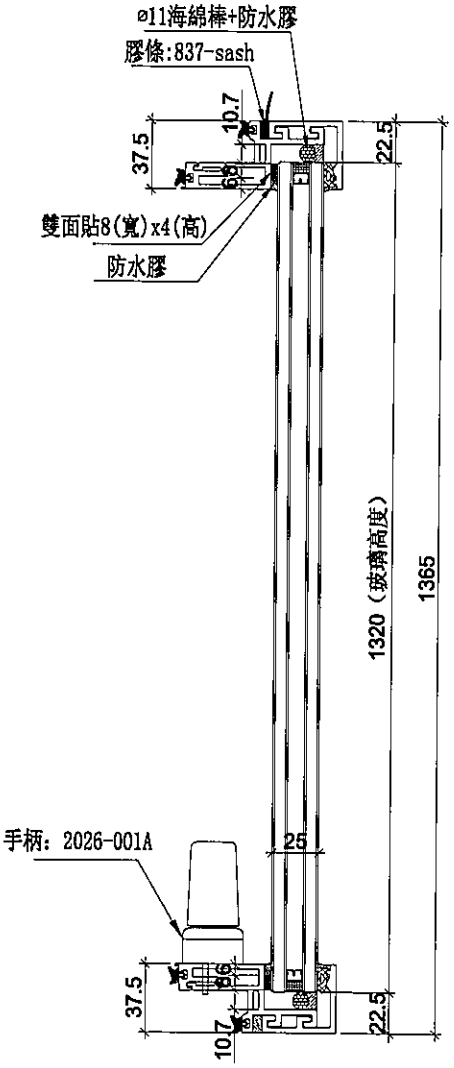

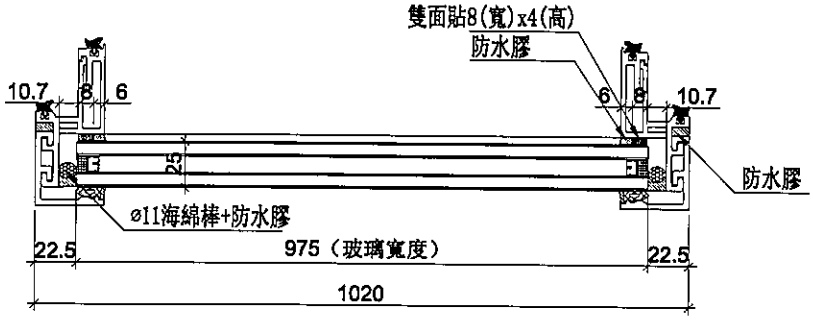


數量	位置	樓層
1	T3CW-G-1	52F


名稱	生窗玉組裝圖	制圖	邱紅	2019.09.17	修改			
材料	-	復核	謝永林	--	日期			
顏色	EC-DG-S332054 (3塗)	批準	Jason		圖號	UN-CH15		


美特鋁質 有限公司
MIDI Aluminium Fabricator Ltd.

工程號	J-837	地盤	觀塘裕民坊


使用位置	數量
UN-CH15	1

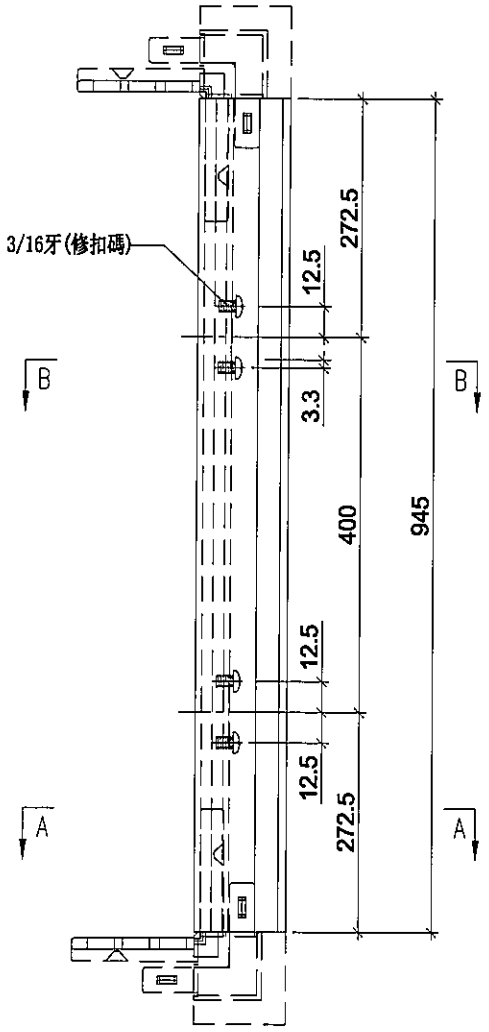

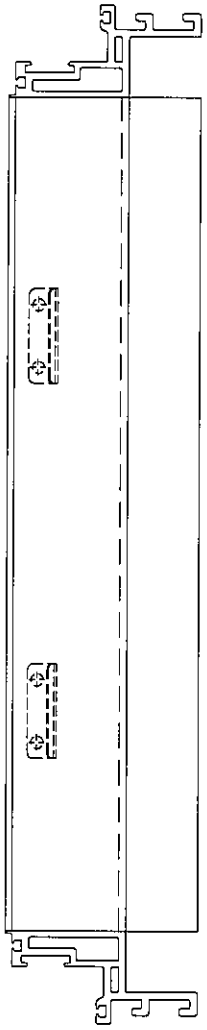

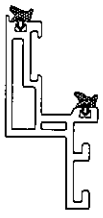

SECION: A-A

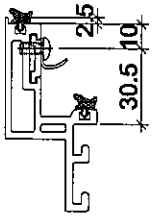


SECION: B-B


名稱	生玉料(8+8)加工圖	制圖	邱紅	2019.09.17	修改			
材料	X85638	復核	謝永林	-	日期			
顏色	EC-DG-S332054 (3塗)	批準	Jason		圖號	UN-CH15-1		

美特鋁質 有限公司
MIDI Aluminium Fabricator Ltd.


工程號	J-837	地盤	觀塘裕民坊

使用位置	數量
UN-CH15	1

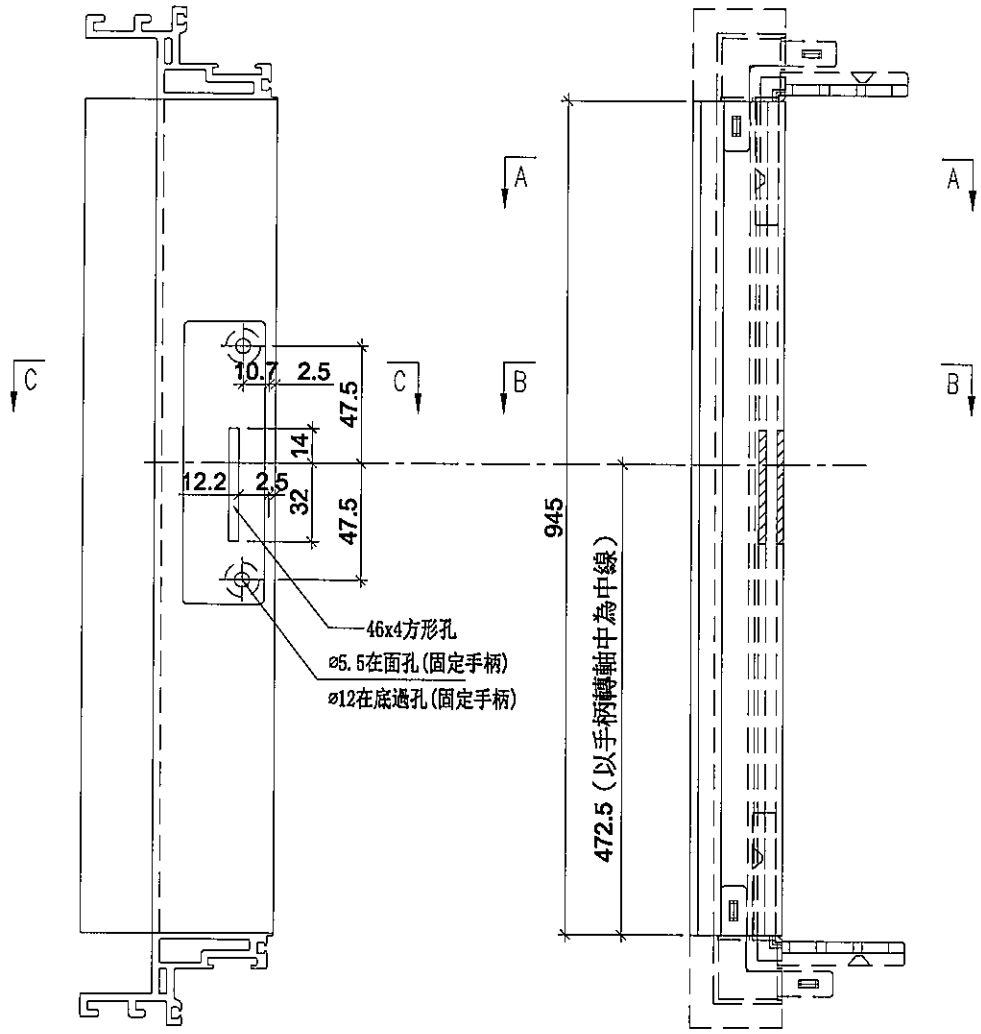


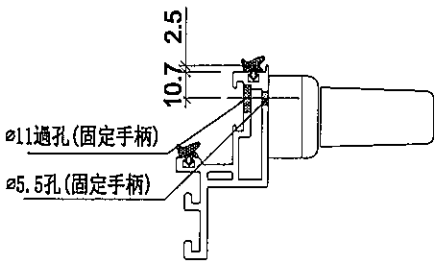

SECION: C-C

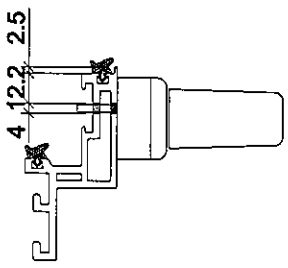

SECION: B-B

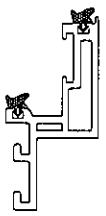


SECION: A-A


名稱	生玉料(8+8)加工圖	制圖	邱紅	2019.09.17	修改			
材料	X85638	復核	謝永林	--	日期			
顏色	EC-DG-S332054 (3塗)	批準	Jason		圖號	UN-CH15-2		


美特鋁質 有限公司
MIDI Aluminium Fabricator Ltd.

工程號	J-837	地盤	觀塘裕民坊


使用位置	數量
UN-CH15	1

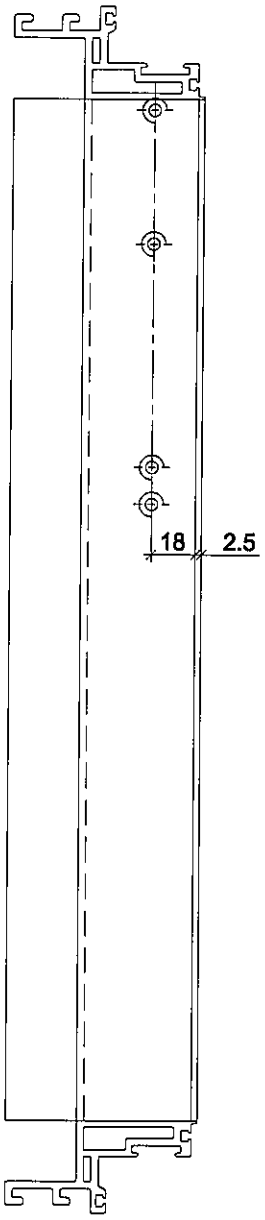

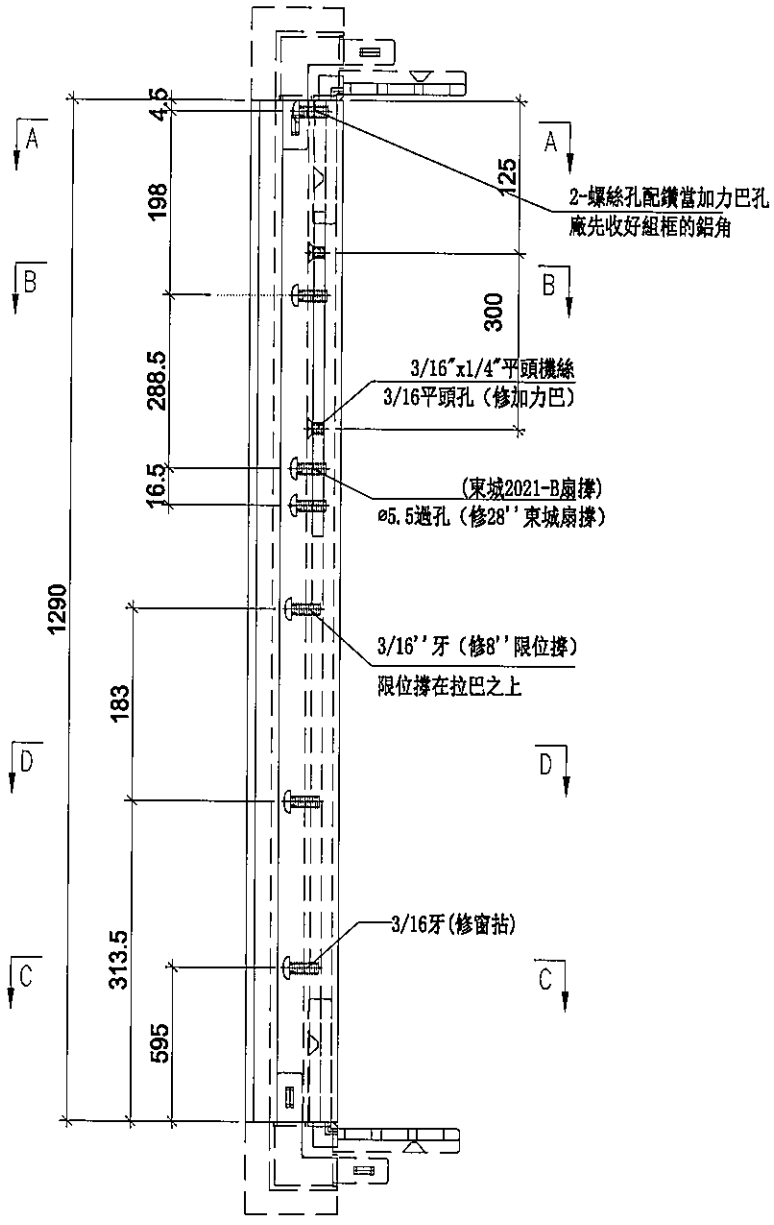


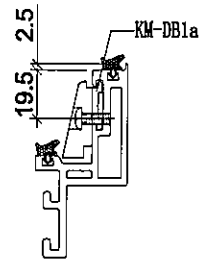


SECION: C-C

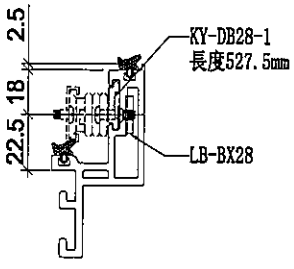

SECION: B-B

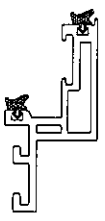

SECION: A-A

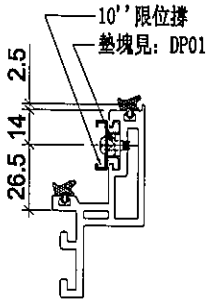


SECION: D-D


名稱	生玉料(8+8)加工圖	制圖	邱紅	2019.09.17	修改			
材料	X85638	復核	謝永林	-	日期			
顏色	EC-DG-S332054 (3塗)	批準	Jason		圖號	UN-CH15-3		

美特鋁質 有限公司
MIDI Aluminium Fabricator Ltd.

工程號	J-837	地盤	觀塘裕民坊

使用位置	數量
UN-CH15	1

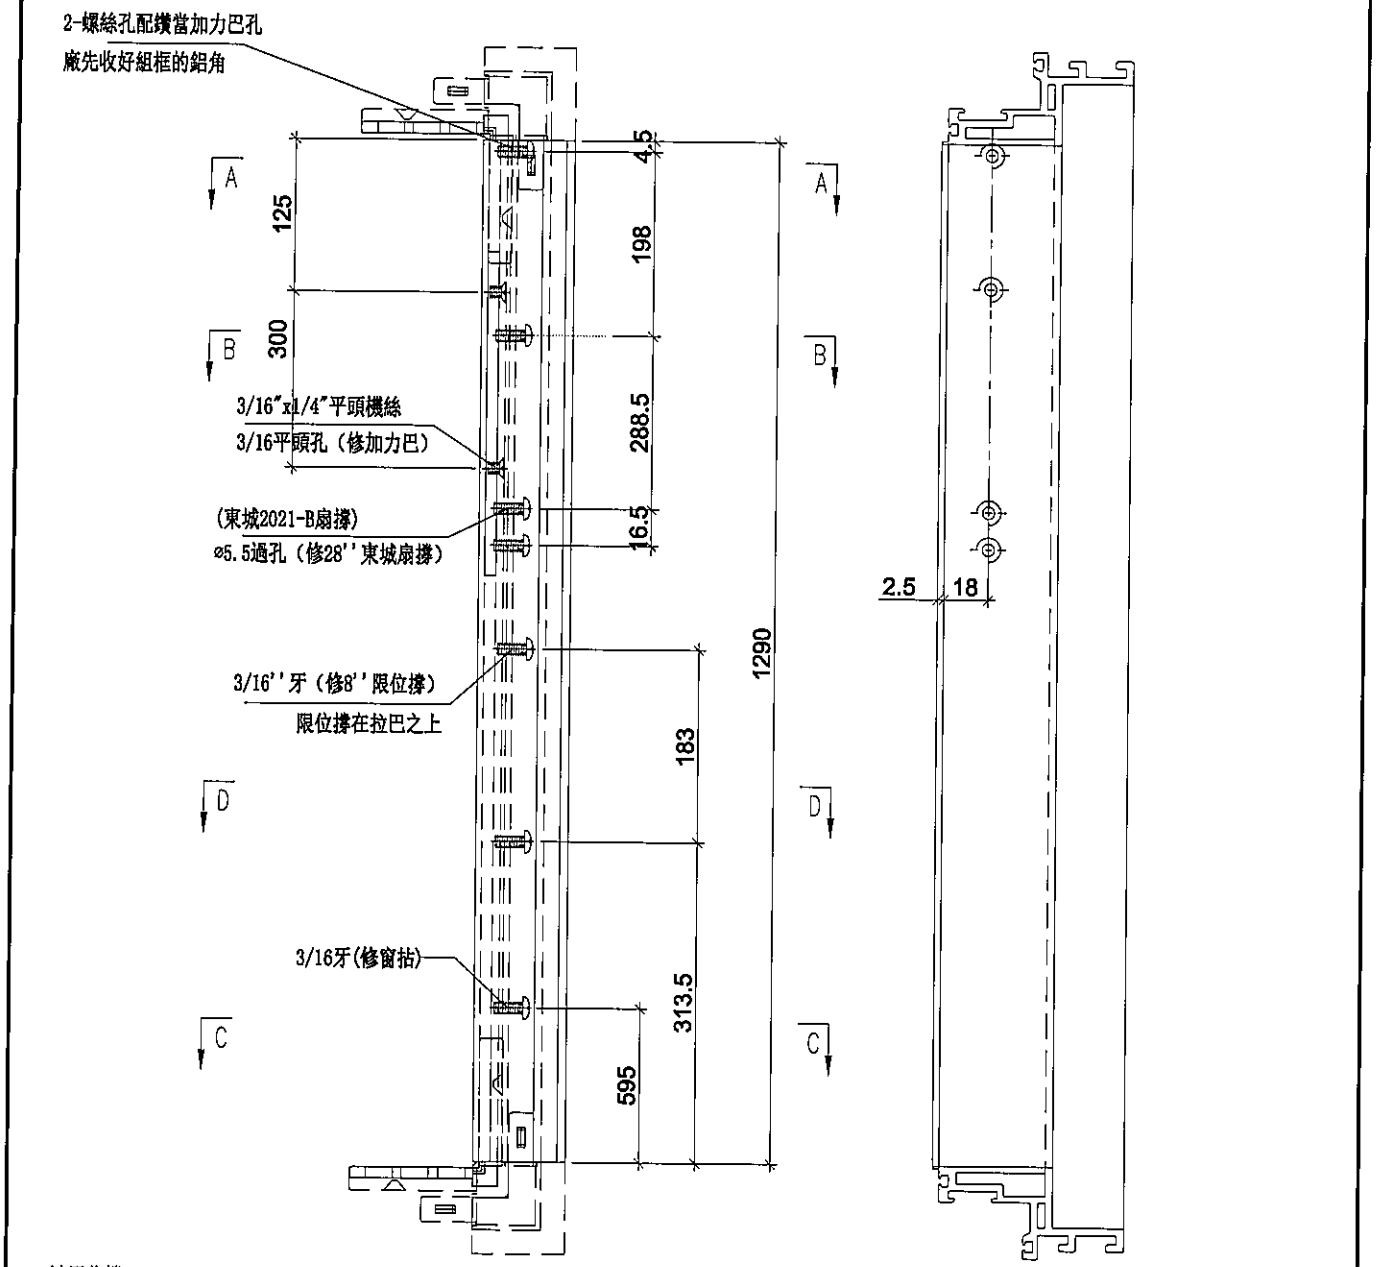


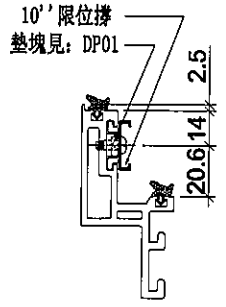


SECION: D-D



SECION: A-A

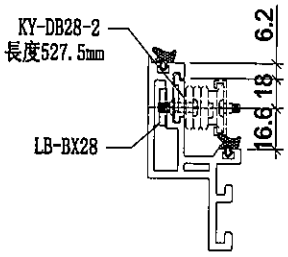

SECION: B-B

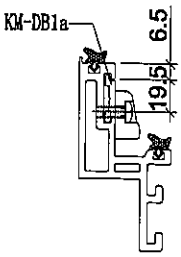



SECION: C-C


名稱	生玉料(8+8)加工圖	制圖	邱紅	2019.09.17	修改			
材料	X85638	復核	謝永林	-	日期			
顏色	EC-DG-S332054 (3塗)	批準	Jason		圖號	UN-CH15-4		

美特鋁質 有限公司
MIDI Aluminium Fabricator Ltd.

工程號	J-837	地盤	觀塘裕民坊

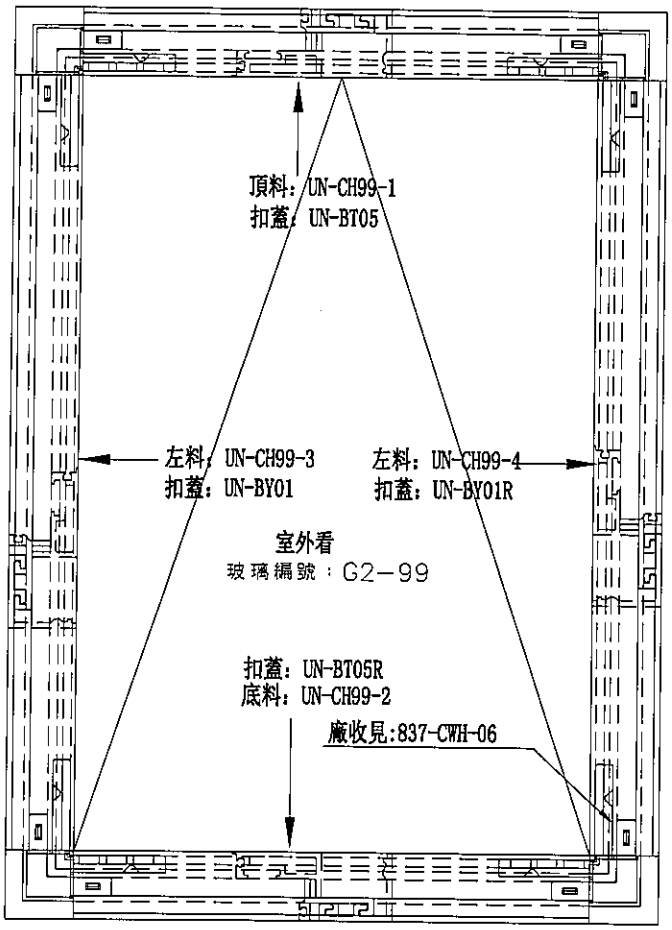

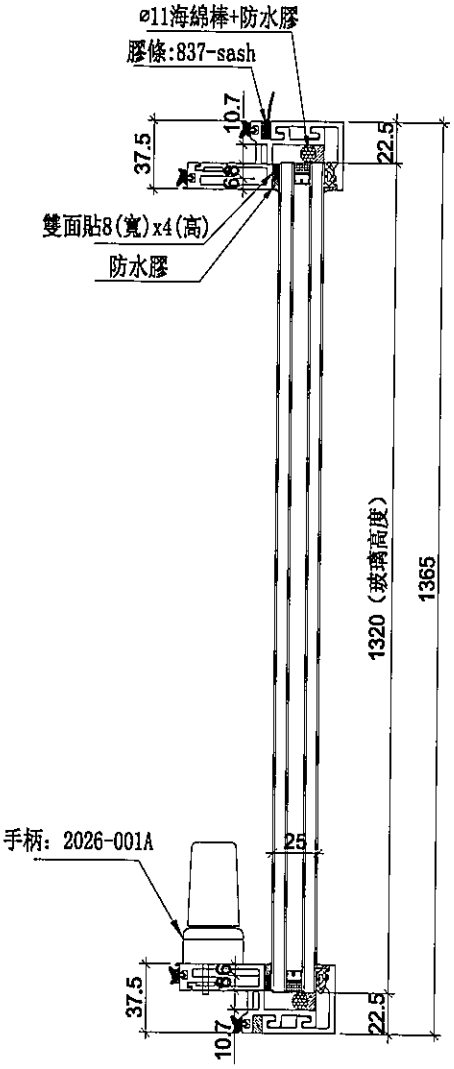

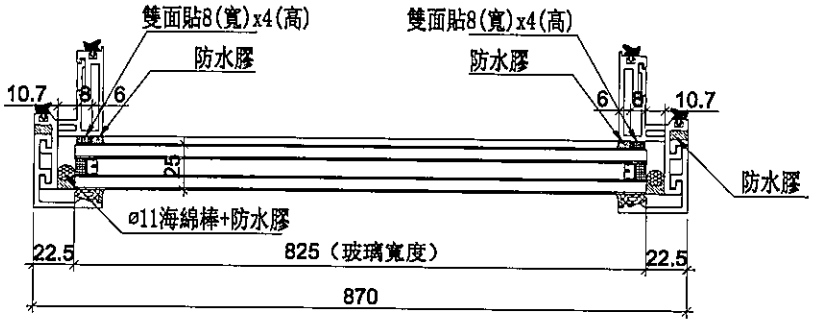


數量	位置	樓層
1	T5CW-A-3-1	51F


名稱	生窗玉組裝圖	制圖	邱紅	2019.09.17	修改			
材料	-	復核	謝永林	-	日期			
顏色	EC-DG-S332054 (3塗)	批準	Jason		圖號	UN-CH99		


美特鋁質 有限公司
MIDI Aluminium Fabricator Ltd.

工程號	J-837	地盤	觀塘裕民坊


使用位置	數量
UN-CH99	1

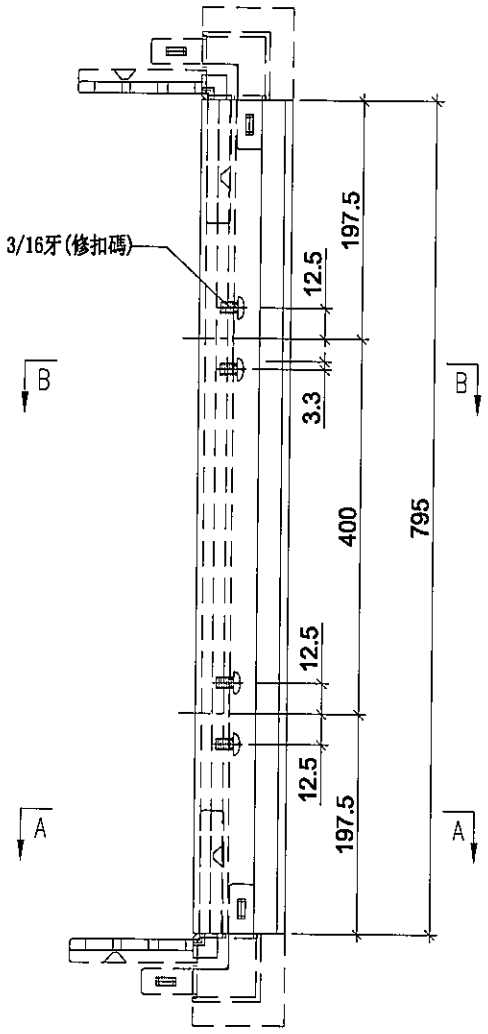

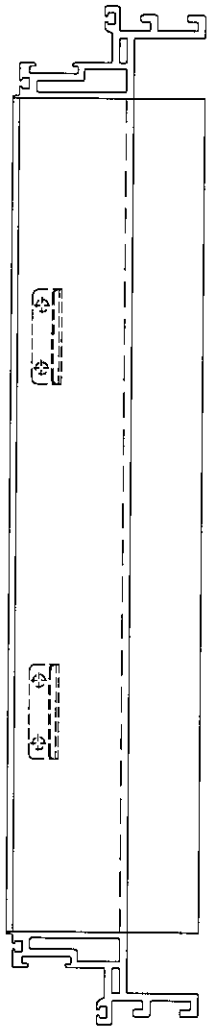

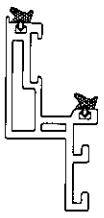

SECION: A-A

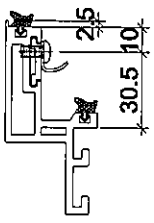


SECION: B-B


名稱	生玉料(8+8)加工圖	制圖	邱紅	2019.09.17	修改			
材料	X85638	復核	謝永林	-	日期			
顏色	EC-DG-S332054 (3塗)	批準	Jason		圖號	UN-CH99-1		

美特鋁質 有限公司
MIDI Aluminium Fabricator Ltd.


工程號	J-837	地盤	觀塘裕民坊

使用位置	數量
UN-CH99	1

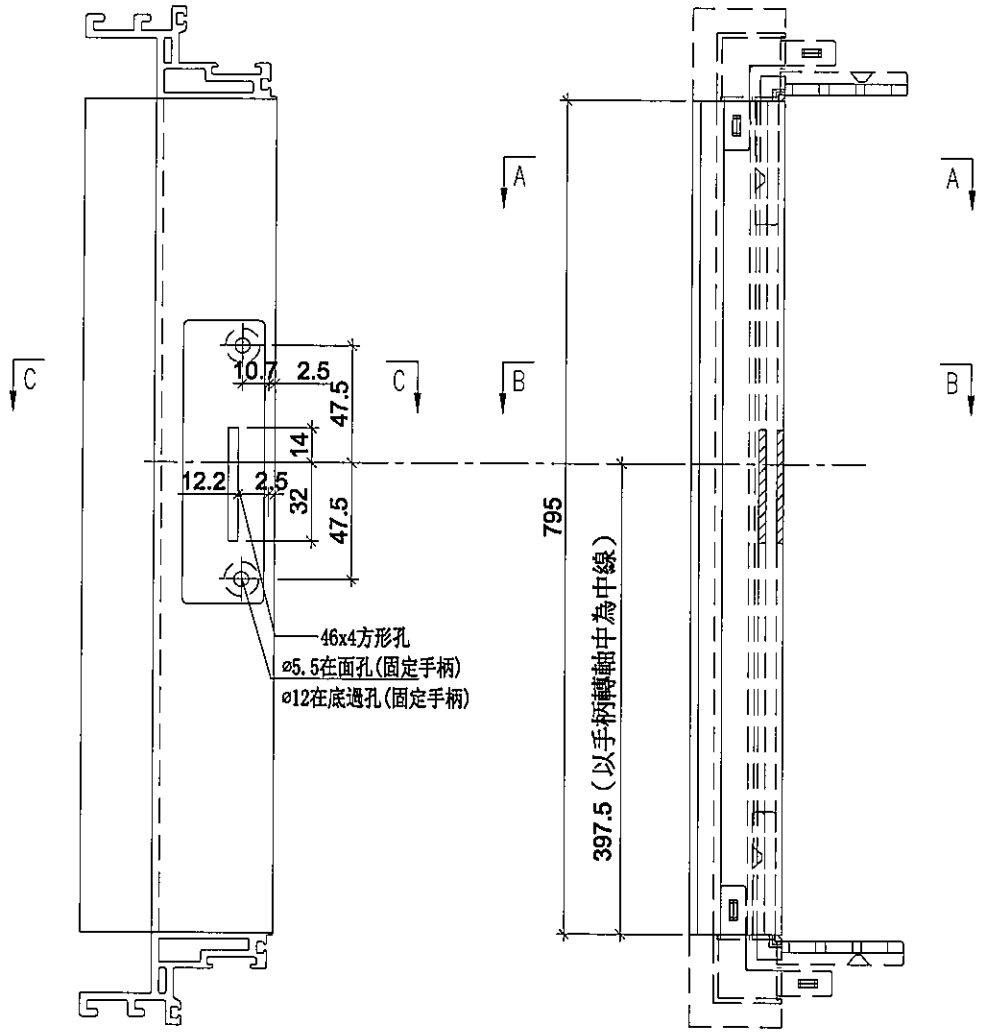


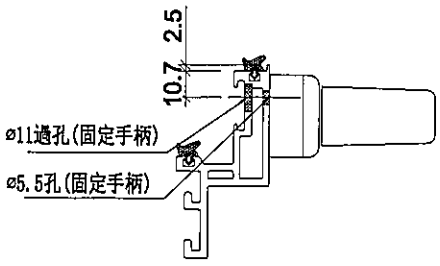

SECION: C-C

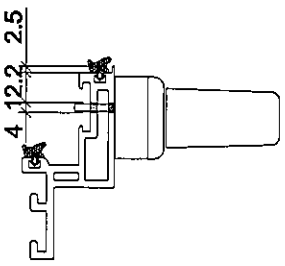

SECION: B-B

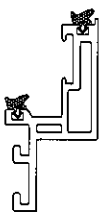


SECION: A-A


名稱	生玉料(8+8)加工圖	制圖	邱紅	2019.09.17	修改			
材料	X85638	復核	謝永林	-	日期			
顏色	EC-DG-S332054 (3塗)	批準	Jason		圖號	UN-CH99-2		


美特鋁質 有限公司
MIDI Aluminium Fabricator Ltd.

工程號	J-837	地盤	觀塘裕民坊


使用位置	數量
UN-CH99	1

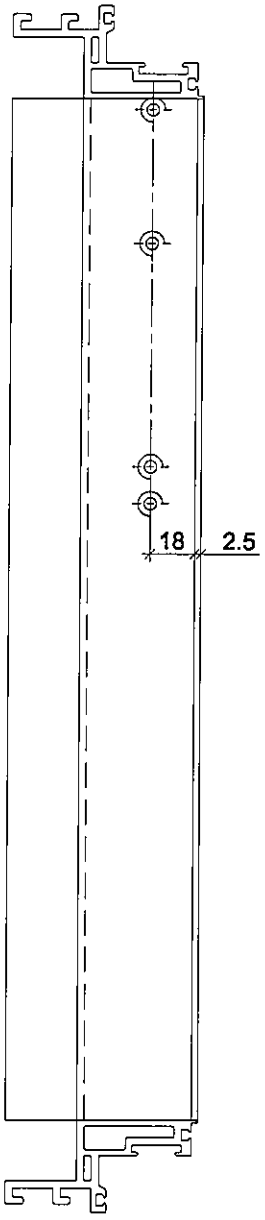

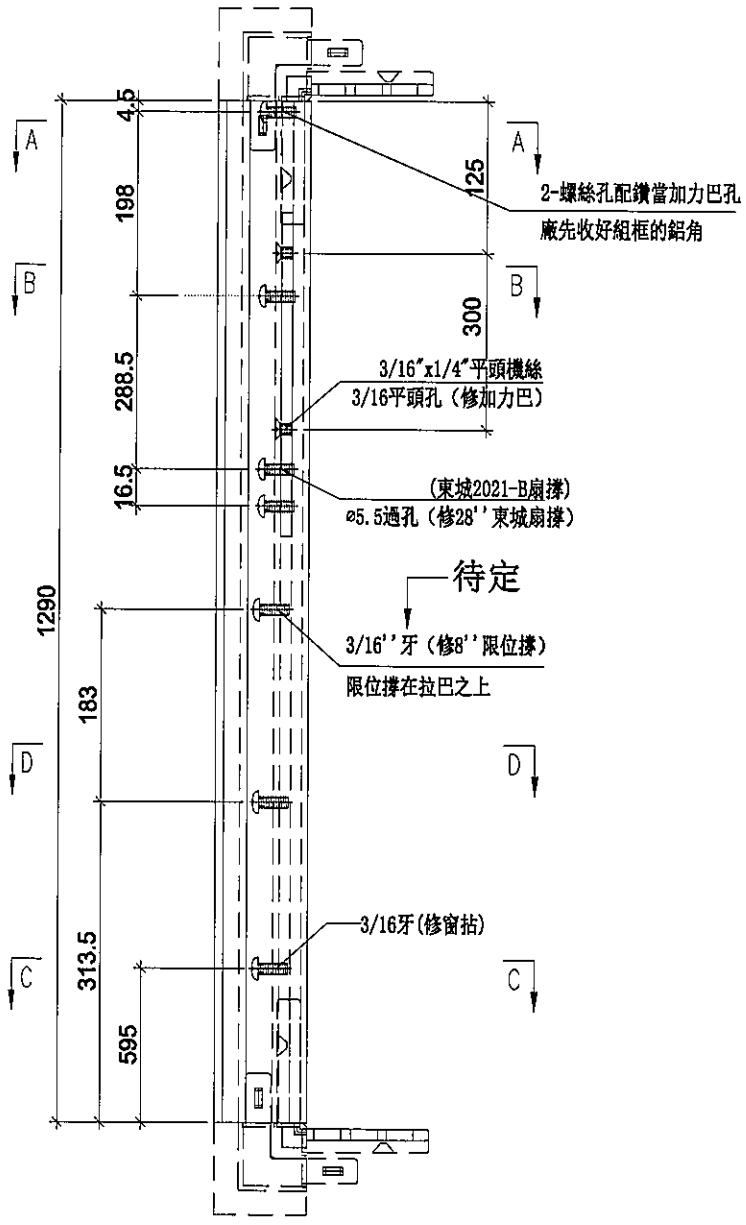


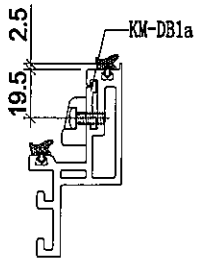


SECION: C-C

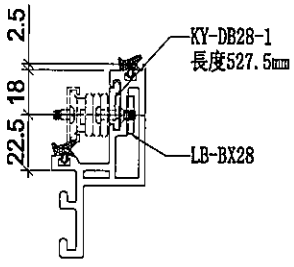

SECION: B-B

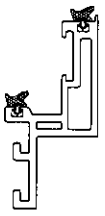

SECION: A-A

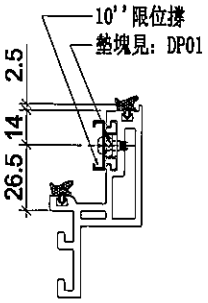


SECION: D-D


名稱	生玉料(8+8)加工圖	制圖	邱紅	2019.09.17	修改			
材料	X85638	復核	謝永林	-	日期			
顏色	EC-DG-S332054 (3塗)	批準	Jason		圖號	UN-CH99-3		

美特鋁質 有限公司
MIDI Aluminium Fabricator Ltd.


工程號	J-837	地盤	觀塘裕民坊

使用位置	數量
UN-CH99	1

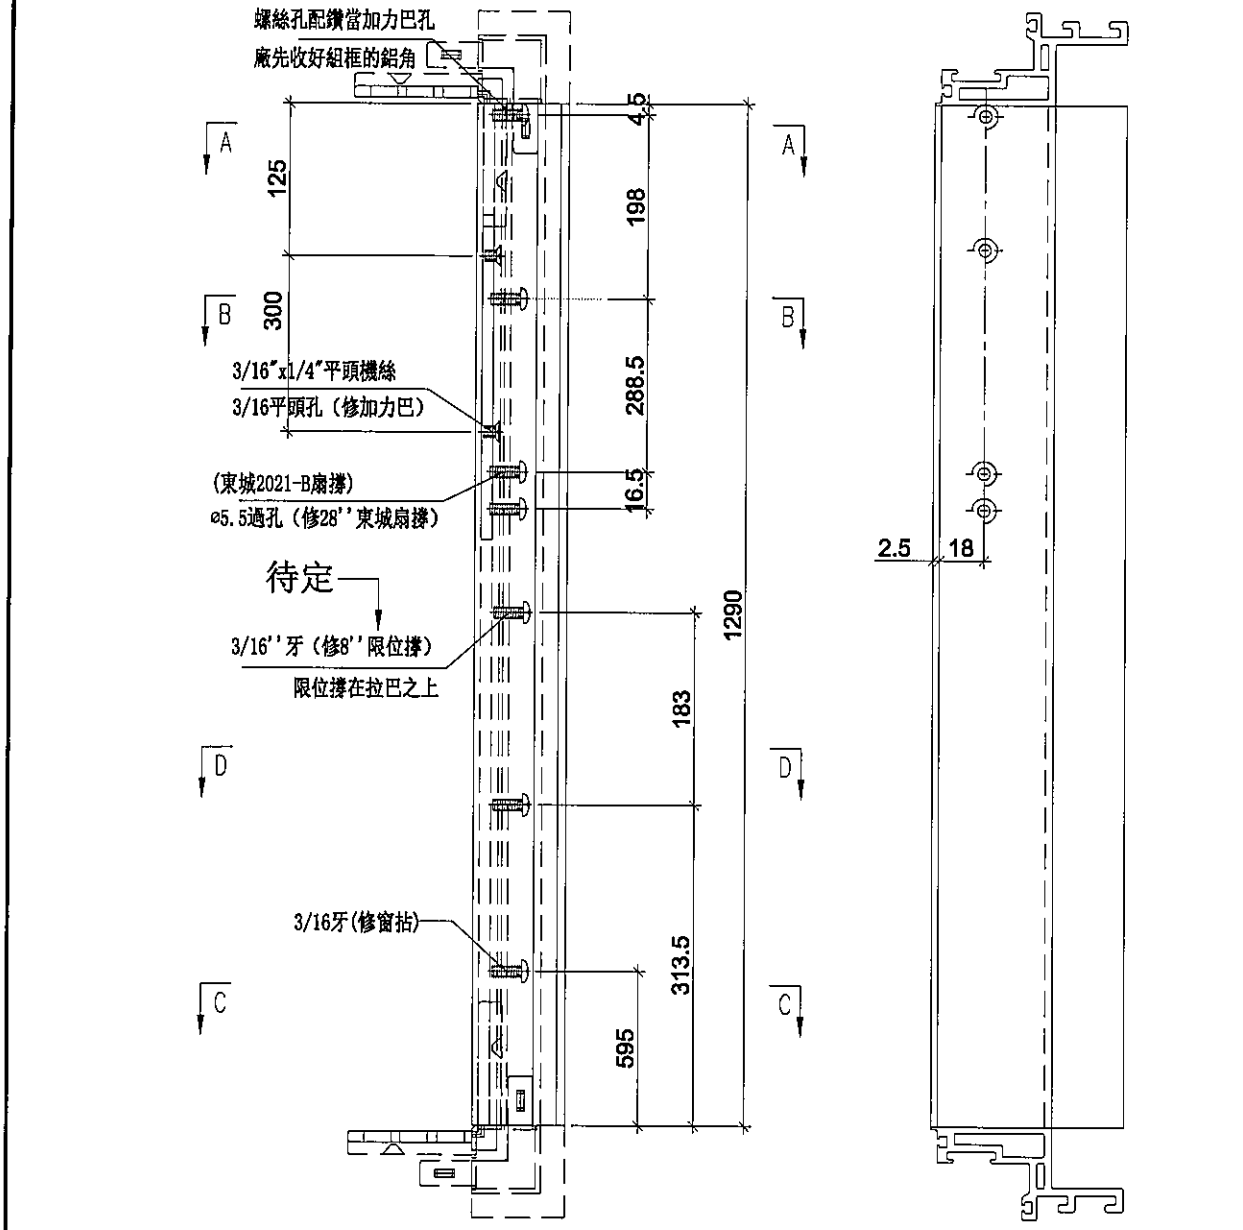


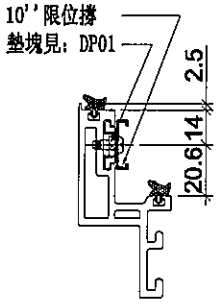


SECION: D-D

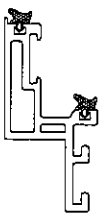

SECION: A-A

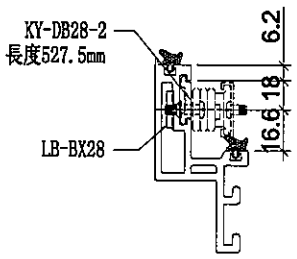

SECION: B-B

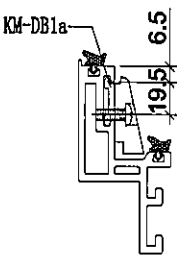


SECION: C-C


名稱	生玉料(8+8)加工圖	制圖	邱紅	2019.09.17	修改			
材料	X85638	復核	謝永林	-	日期			
顏色	EC-DG-S332054 (3塗)	批準	Jason		圖號	UN-CH99-4		

美特鋁質 有限公司
MIDI Aluminium Fabricator Ltd.

工程號	J-837	地盤	觀塘裕民坊

工廠用

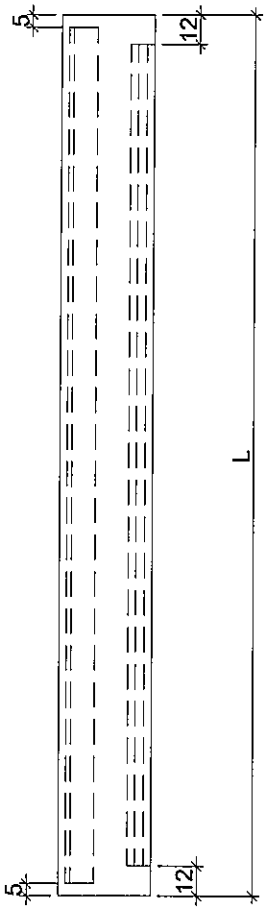

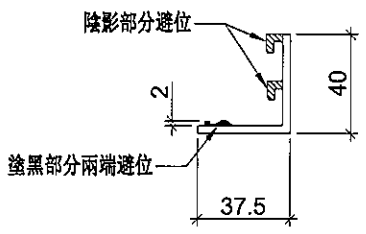

物料編號	L	數量	分格尺寸	使用位置
UN-BG01	635	57	650	MW-DL1
	635	1362	650	UN-DL1
	635	98	650	MW-DR1
	635	1417	650	UN-DR1
UN-BG02	435	652	450	MW-DL2
	435	268	450	UN-DL2
	435	699	450	MW-DR2
	435	358	450	UN-DR2
UN-BG16	535	75	550	UN-DL16
	535	80	550	UN-DR16
UN-BG10	385	36	400	MW-DR10
	385	1	400	UN-DR10
UN-BG25	410	41	425	UN-DR25
UN-BG33	592.5	1	607.5	UN-DR33
UN-BG01Z	537.5	37	650	UN-DR1Z
UN-BT01	1060	37	1075	UN-CH1
UN-BT02	902.5	74	917.5	UN-CH2
UN-BT03	907.5	1	922.5	UN-CH77
UN-BT04	1020	1	1035	UN-CH15
UN-BT05	870	1	885	UN-CH99


名稱	窗玉玻璃扣蓋	制圖	邱紅	2019.09.17	修改			
材料	X85558	復核	謝永林	–	日期			
顏色	EC-DG-S332054 (3塗)	批準	Jason		圖號	UN-BG01		


美特鋁質 有限公司
MIDI Aluminium Fabricator Ltd.

工程號	J-837	地盤	觀塘裕民坊

工廠用

物料編號	L	數量	分格尺寸	使用位置
UN-BG01R	635	57	650	MW-DL1
	635	1362	650	UN-DL1
	635	98	650	MW-DR1
	635	1417	650	UN-DR1
UN-BG02R	435	652	450	MW-DL2
	435	268	450	UN-DL2
	435	699	450	MW-DR2
	435	358	450	UN-DR2
UN-BG16R	535	75	550	UN-DL16
	535	80	550	UN-DR16
UN-BG10R	385	36	400	MW-DR10
	385	1	400	UN-DR10
UN-BG25R	410	41	425	UN-DR25
UN-BG33R	592.5	1	607.5	UN-DR33
UN-BG01ZR	537.5	37	650	UN-DR1Z
UN-BT01R	1060	37	1075	UN-CH1
UN-BT02R	902.5	74	917.5	UN-CH2
UN-BT03R	907.5	1	922.5	UN-CH77
UN-BT04R	1020	1	1035	UN-CH15
UN-BT05R	870	1	885	UN-CH99

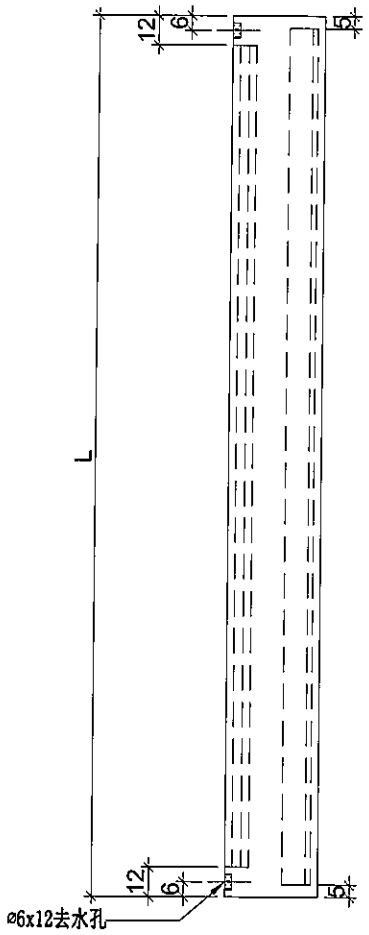

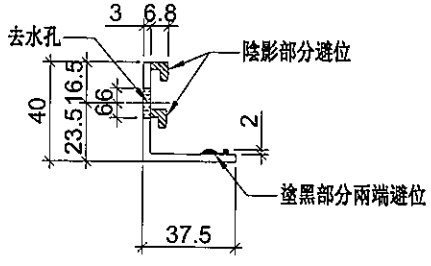



名稱	窗玉玻璃扣蓋	制圖	邱紅	2019.09.17	修改			
材料	X85558	復核	謝永林	–	日期			
顏色	EC-DG-S332054 (3塗)	批準	Jason		圖號	UN-BG01R		

美特鋁質 有限公司
MIDI Aluminium Fabricator Ltd.

工程號	J-837	地盤	觀塘裕民坊

工廠用

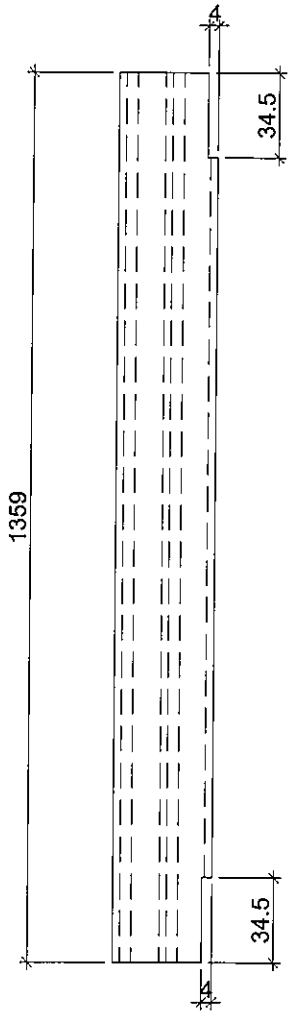

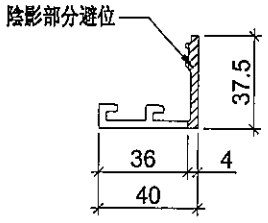


使用位置	數量
MW-DL1	57
UN-DL1	1362
MW-DR1	98
UN-DR1	1417
MW-DL2	652
UN-DL2	268
MW-DR2	699
UN-DR2	358
UN-DL16	75
UN-DR16	80
MW-DR10	36
UN-DR10	1
UN-DR25	41
UN-DL33	1
UN-DR1Z	37
UN-CH1	37
UN-CH2	74
UN-CH3	1
UN-CH4	1
UN-CH5	1


名稱	窗玉玻璃扣蓋	制圖	邱紅	2019.09.17	修改			
材料	X85558	復核	謝永林	–	日期			
顏色	EC-DG-S332054 (3塗)	批準	Jason		圖號	UN-BY01		

美特鋁質 有限公司
MIDI Aluminium Fabricator Ltd.

工程號	J-837	地盤	觀塘裕民坊

工廠用

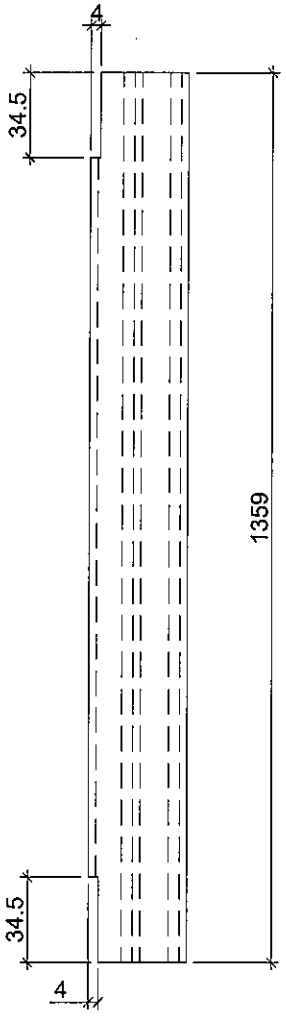

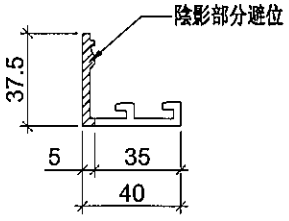

使用位置	數量
MW-DL1	57
UN-DL1	1362
MW-DR1	98
UN-DR1	1417
MW-DL2	652
UN-DL2	268
MW-DR2	699
UN-DR2	358
UN-DL16	75
UN-DR16	80
MW-DR10	36
UN-DR10	1
UN-DR25	41
UN-DL33	1
UN-DR1Z	37
UN-CH1	37
UN-CH2	74
UN-CH3	1
UN-CH4	1
UN-CH5	1


名稱	窗玉玻璃扣蓋	制圖	邱紅	2019.09.17	修改			
材料	X85558	復核	謝永林	–	日期			
顏色	EC-DG-S332054 (3塗)	批準	Jason		圖號	UN-BY01R		


美特鋁質 有限公司
MIDI Aluminium Fabricator Ltd.


工程號	J-837	地盤	觀塘裕民坊


物料編號	L	數量	分格尺寸	使用位置
UN-GY01	630.7	568	650	HD-DL1
UN-GY02	430.7	133	450	HDW-DL2
	430.7	322	450	HD-DL2
UN-GY25	405.7	41	425	HD-DL25

工廠用

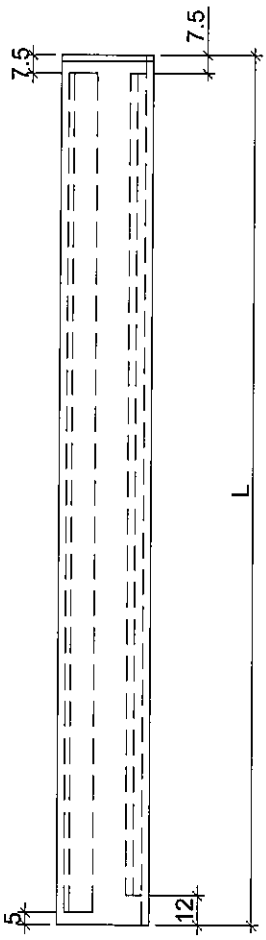

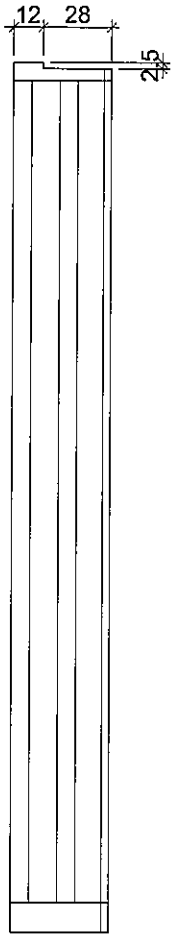

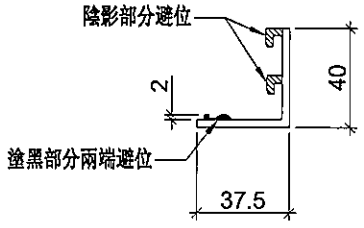

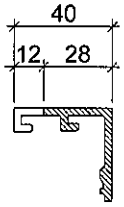


名稱	窗玉玻璃扣蓋	制圖	邱紅	2019.09.17	修改			
材料	X85558	復核	謝永林	–	日期			
顏色	EC-DG-S332054 (3塗)	批準	Jason		圖號	UN-GY01		


美特鋁質 有限公司
MIDI Aluminium Fabricator Ltd.


工程號	J-837	地盤	觀塘裕民坊


物料編號	L	數量	分格尺寸	使用位置
UN-GY01R	630.7	568	650	HD-DL1
UN-GY02R	430.7	133	450	HDW-DL2
	430.7	322	450	HD-DL2
UN-GY25R	405.7	41	425	HD-DL25

工廠用

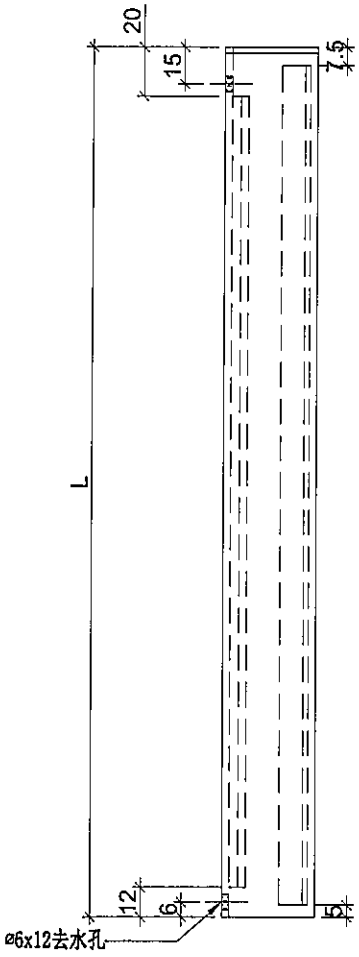

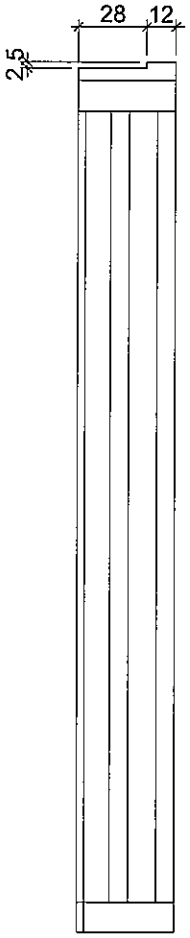

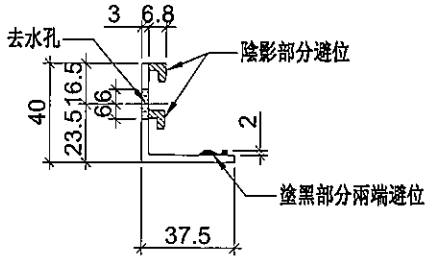

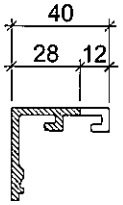


名稱	窗玉玻璃扣蓋	制圖	邱紅	2019.09.17	修改			
材料	X85558	復核	謝永林	-	日期			
顏色	EC-DG-S332054 (3塗)	批準	Jason		圖號	UN-GY01R		


美特鋁質 有限公司
MIDI Aluminium Fabricator Ltd.

工程號	J-837	地盤	觀塘裕民坊

工廠用

使用位置	數量
HD-DL1	568
HDW-DL2	133
HD-DL2	322
HD-DL25	41

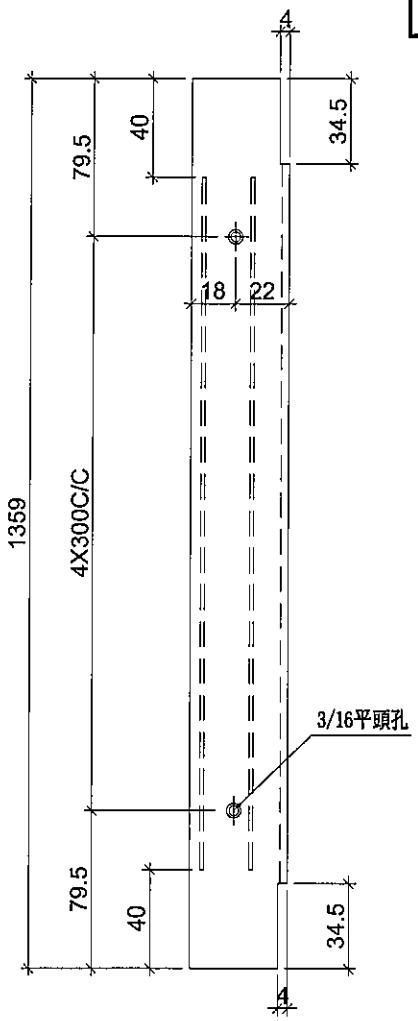

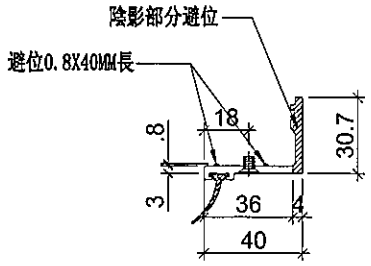


名稱	蝴蝶窗扣蓋	制圖	邱紅	2019.09.17	修改			
材料	X85651	復核	謝永林	–	日期			
顏色	EC-DG-S332054 (3塗)	批準	Jason		圖號	UN-GH01		


美特鋁質 有限公司
MIDI Aluminium Fabricator Ltd.

工程號	J-837	地盤	觀塘裕民坊

工廠用

使用位置	數量
HD-DL1	568
HDW-DL2	133
HD-DL2	322
HD-DL25	41

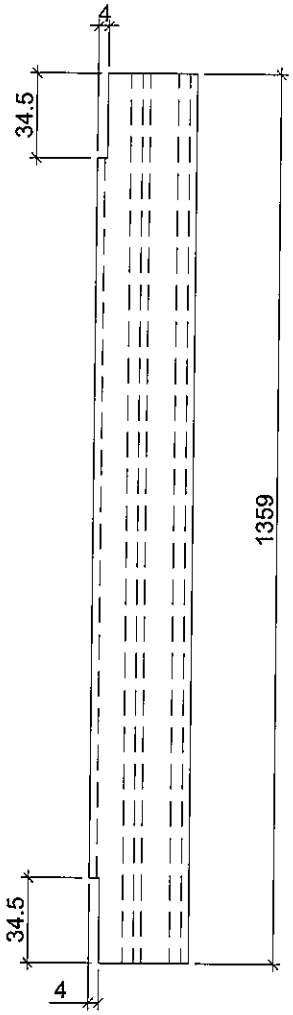

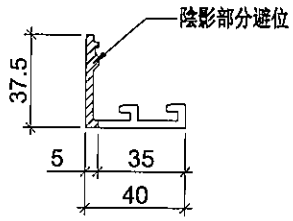


名稱	窗玉玻璃扣蓋	制圖	邱紅	2019.09.17	修改			
材料	X85558	復核	謝永林	--	日期			
顏色	EC-DG-S332054 (3塗)	批準	Jason		圖號	UN-GH01R		


美特鋁質 有限公司
MIDI Aluminium Fabricator Ltd.


工程號	J-837	地盤	觀塘裕民坊


物料編號	L	數量	分格尺寸	使用位置
UN-JY01	630.7	603	650	HD-DR1
UN-JY02	430.7	97	450	HDW-DR2
	430.7	285	450	HD-DR2
UN-JY10	380.7	41	400	HD-DR10
UN-JY20	360.7	37	380	HDW-DR20

工廠用

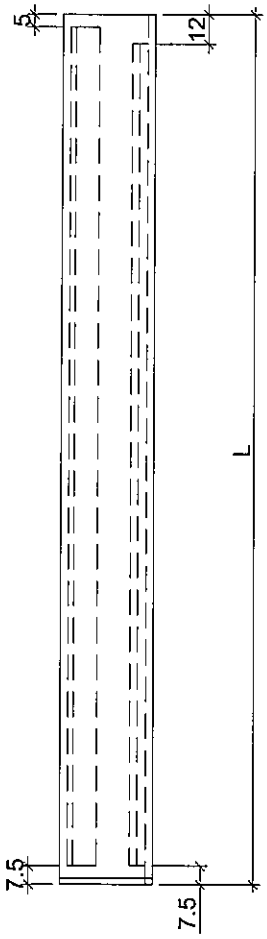

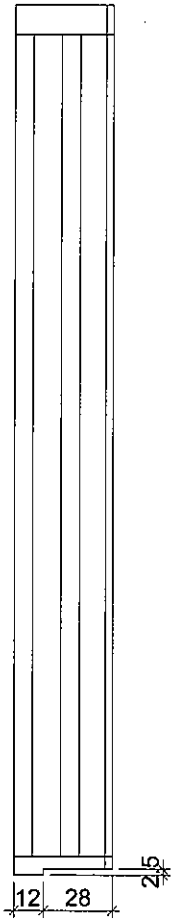

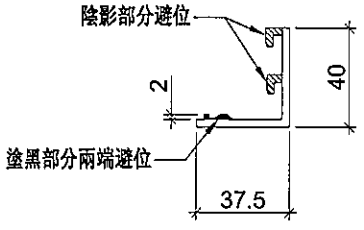

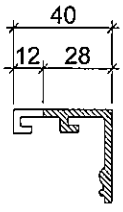


名稱	窗玉玻璃扣蓋	制圖	邱紅	2019.09.17	修改			
材料	X85558	復核	謝永林	-	日期			
顏色	EC-DG-S332054 (3塗)	批準	Jason		圖號	UN-JY01		


美特鋁質 有限公司
MIDI Aluminium Fabricator Ltd.


工程號	J-837	地盤	觀塘裕民坊


物料編號	L	數量	分格尺寸	使用位置
UN-JY01R	630.7	603	650	HD-DR1
UN-JY02R	430.7	97	450	HDW-DR2
	430.7	285	450	HD-DR2
UN-JY10R	380.7	41	400	HD-DR10
UN-JY20R	360.7	37	380	HDW-DR20

工廠用

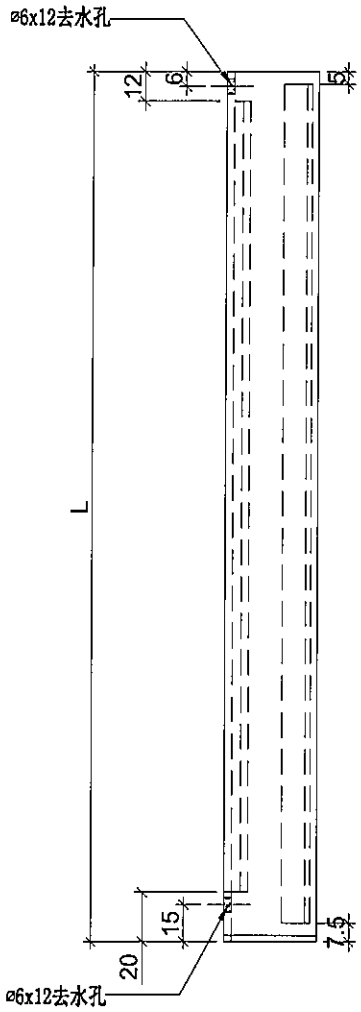

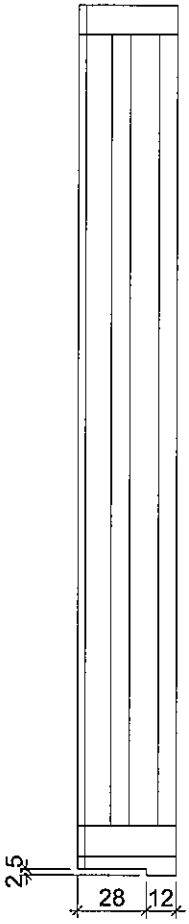

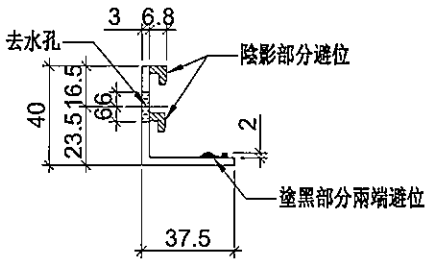

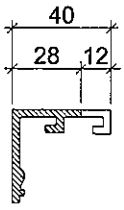


名稱	窗玉玻璃扣蓋	制圖	邱紅	2019.09.17	修改			
材料	X85558	復核	謝永林	-	日期			
顏色	EC-DG-S332054 (3塗)	批準	Jason		圖號	UN-JY01R		


美特鋁質 有限公司
MIDI Aluminium Fabricator Ltd.

工程號	J-837	地盤	觀塘裕民坊

工廠用

使用位置	數量
HD-DR1	603
HDW-DR2	97
HD-DR2	285
HD-DR10	41
HDW-DR20	37

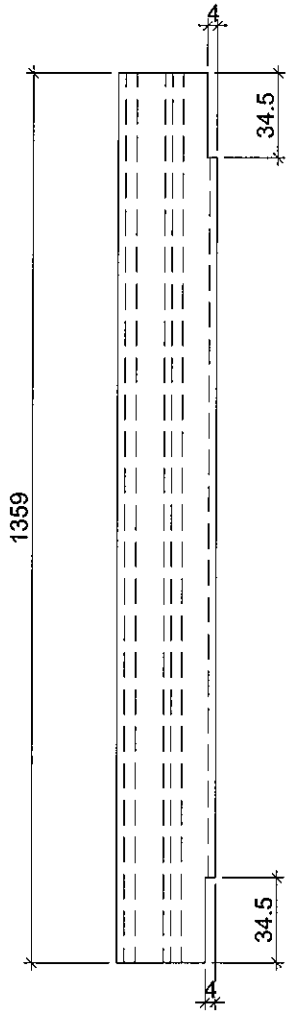

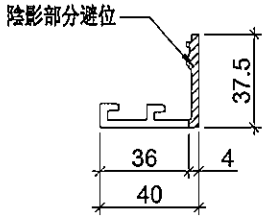


名稱	窗玉玻璃扣蓋	制圖	邱紅	2019.09.17	修改			
材料	X85558	復核	謝永林	-	日期			
顏色	EC-DG-S332054 (3塗)	批準	Jason		圖號	UN-JH01		


美特鋁質 有限公司
MIDI Aluminium Fabricator Ltd.

工程號	J-837	地盤	觀塘裕民坊

工廠用

使用位置	數量
HD-DR1	603
HDW-DR2	97
HD-DR2	285
HD-DR10	41
HDW-DR20	37

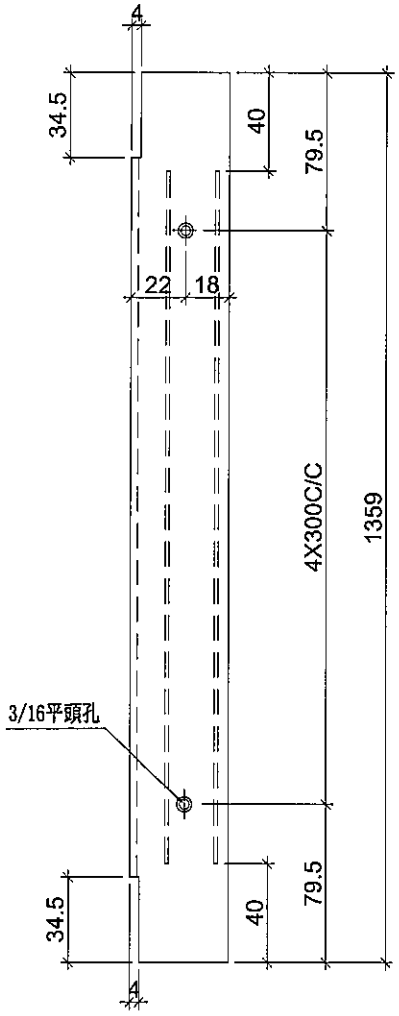

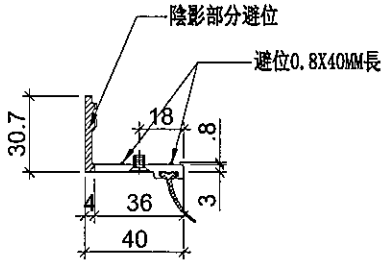


名稱	蝴蝶窗扣蓋	制圖	邱紅	2019.09.17	修改			
材料	X85651	復核	謝永林	-	日期			
顏色	EC-DG-S332054 (3塗)	批準	Jason		圖號	UN-JH01R		

美特鋁質 有限公司
MIDI Aluminium Fabricator Ltd.


工程號	J-837	地盤	觀塘裕民坊

物料編號	數量	使用位置
UN-LB1	3478	MW-DL1,UN-DL1
MW-DL2,UN-DL2,UN-DL16,		
HD-DL1,HDW-DL2,HD-DL2,HD-DL25		

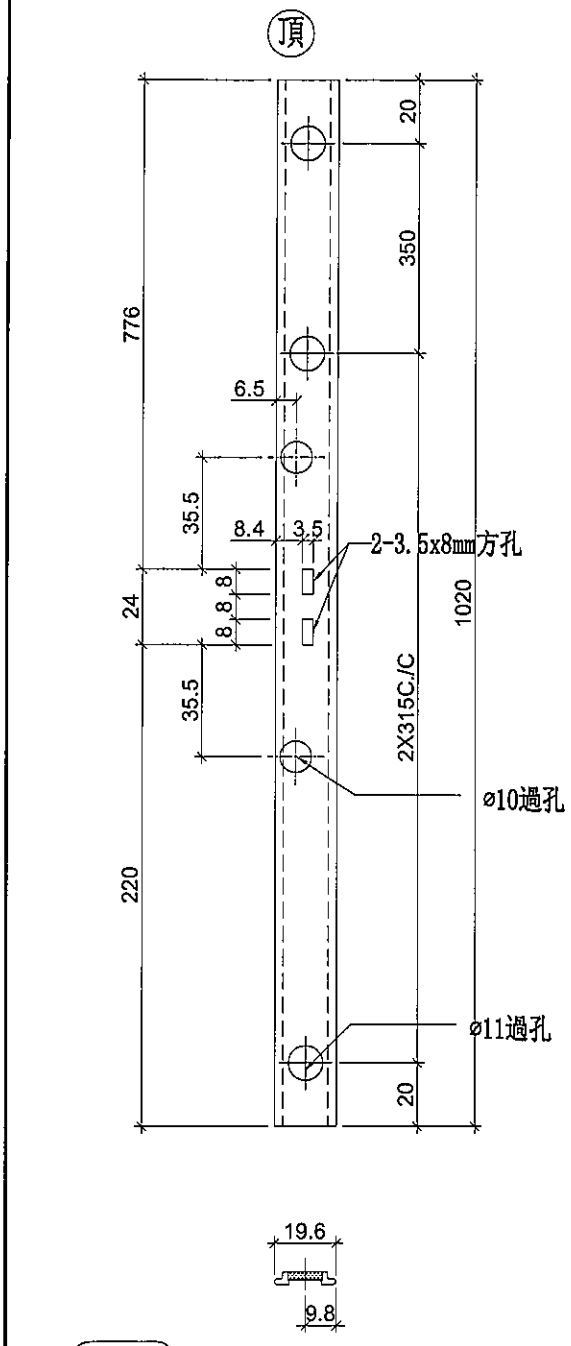

工廠用

物料編號	數量	使用位置
UN-LB1R	3831	MW-DR1,UN-DR1
MW-DR2,UN-DR2,UN-DR16,MW-DR10		
UN-DR10,UN-DR25,UN-DR33		
UN-DR1Z,HD-DR1,HDW-DR2,HD-DR2,		
HD-DR10,HDW-DR20		

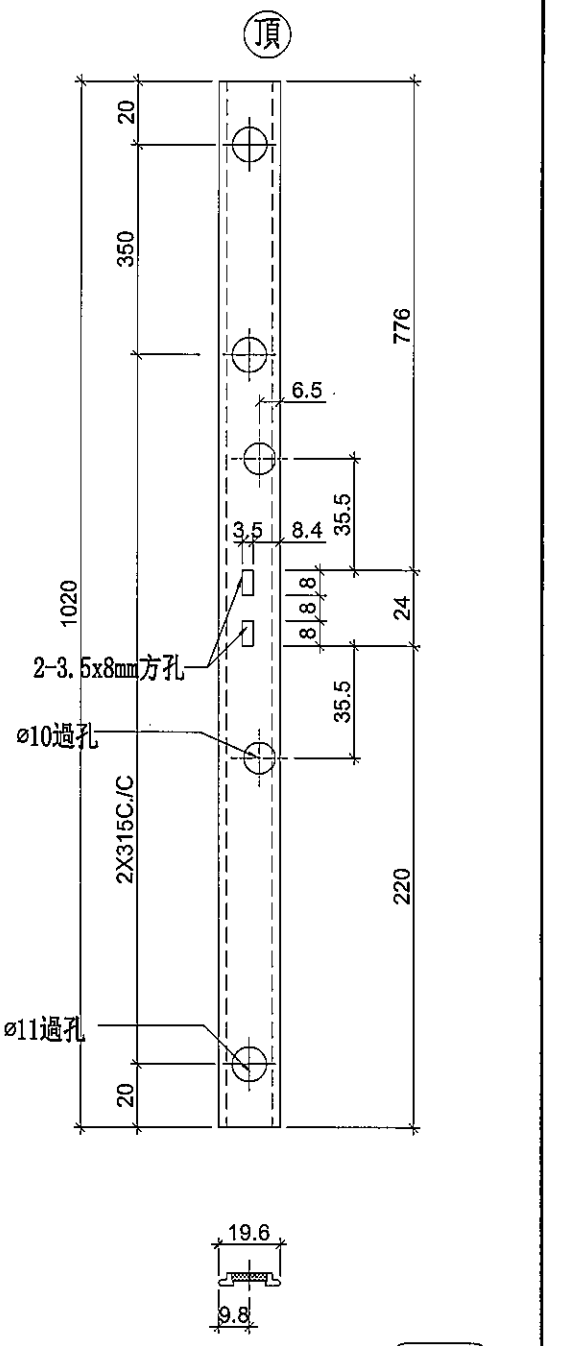

工廠用

名稱	拉巴加工圖	制圖	邱紅	2019.09.17	修改			
材料	X85598	復核	謝永林	-	日期			
顏色	EC-DG-S332054 (3塗)	批準	Jason		圖號	UN-LB1		

美特鋁質 有限公司
MIDI Aluminium Fabricator Ltd.


工程號	J-837	地盤	觀塘裕民坊

物料編號	數量	使用位置
UN-LB2-1	37	UN-CH1


物料編號	數量	使用位置
UN-LB2-2	74	UN-CH2

工廠用

左

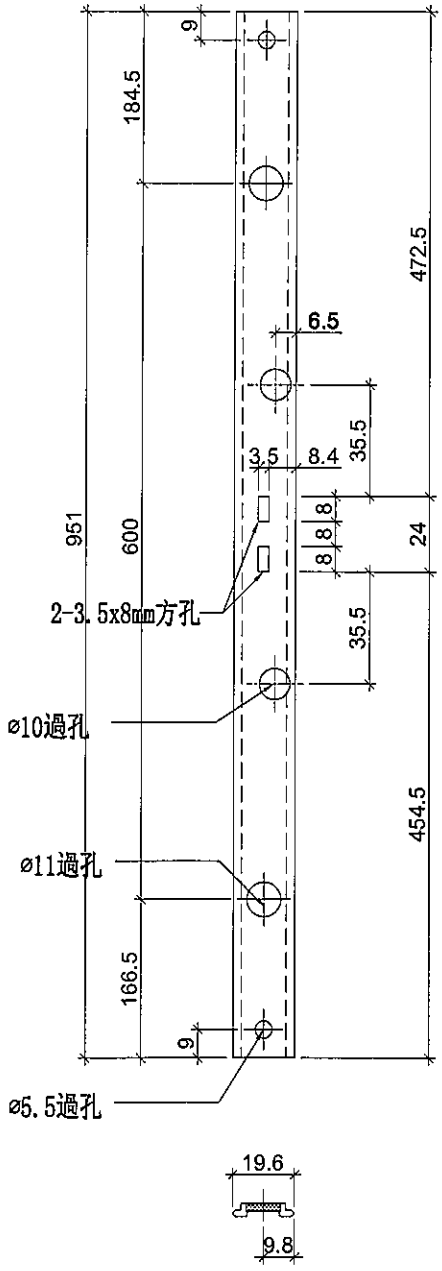

左

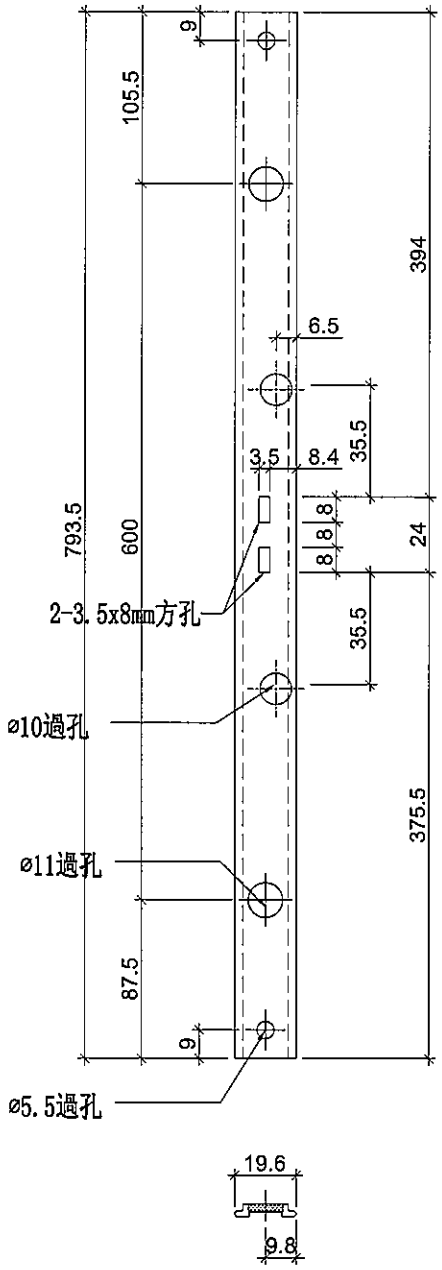

名稱	拉巴加工圖	制圖	邱紅	2019.09.17	修改			
材料	X85598	復核	謝永林	-	日期			
顏色	EC-DG-S332054 (3塗)	批準	Jason		圖號	UN-LB2		

美特鋁質 有限公司
MIDI Aluminium Fabricator Ltd.


工程號	J-837	地盤	觀塘裕民坊

物料編號	數量	使用位置
UN-LB4-1	1	UN-CH77


物料編號	數量	使用位置
UN-LB4-2	1	UN-CH15

工廠用

左

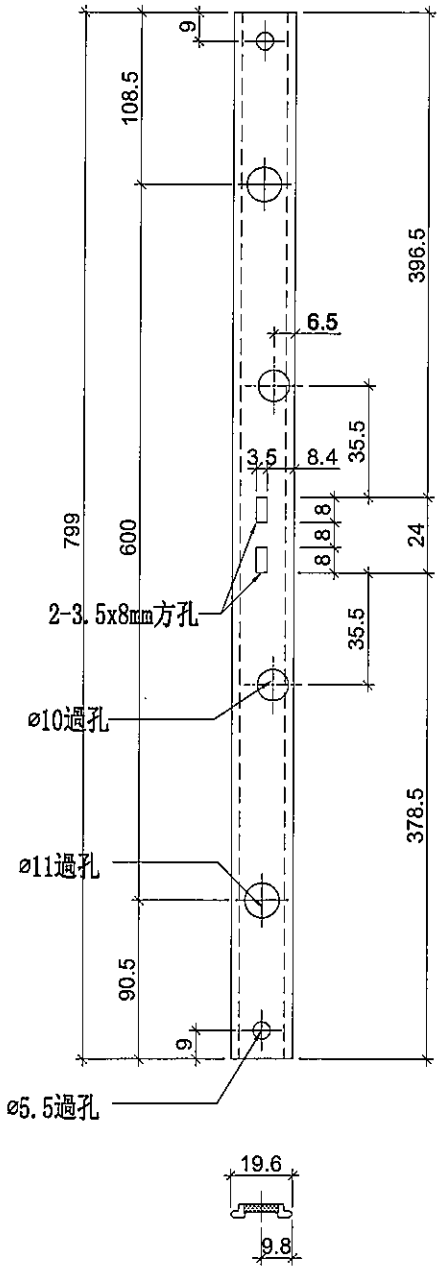

左

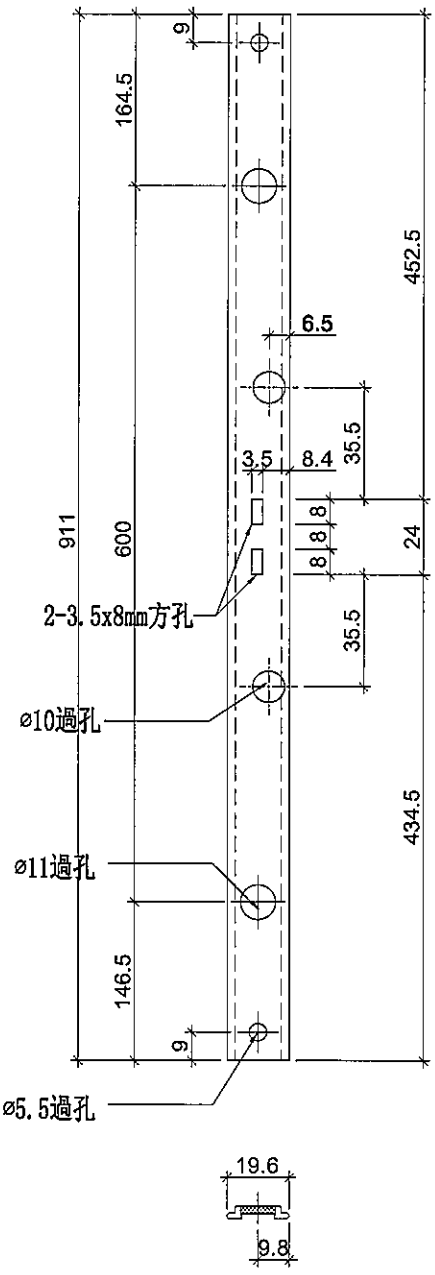

名稱	拉巴加工圖	制圖	邱紅	2019.09.17	修改			
材料	X85598	復核	謝永林	-	日期			
顏色	EC-DG-S332054 (3塗)	批準	Jason		圖號	UN-LB4		


美特鋁質 有限公司
MIDI Aluminium Fabricator Ltd.

工程號	J-837	地盤	觀塘裕民坊

物料編號	數量	使用位置
UN-LB5-1	1	UN-CH99

工廠用

左

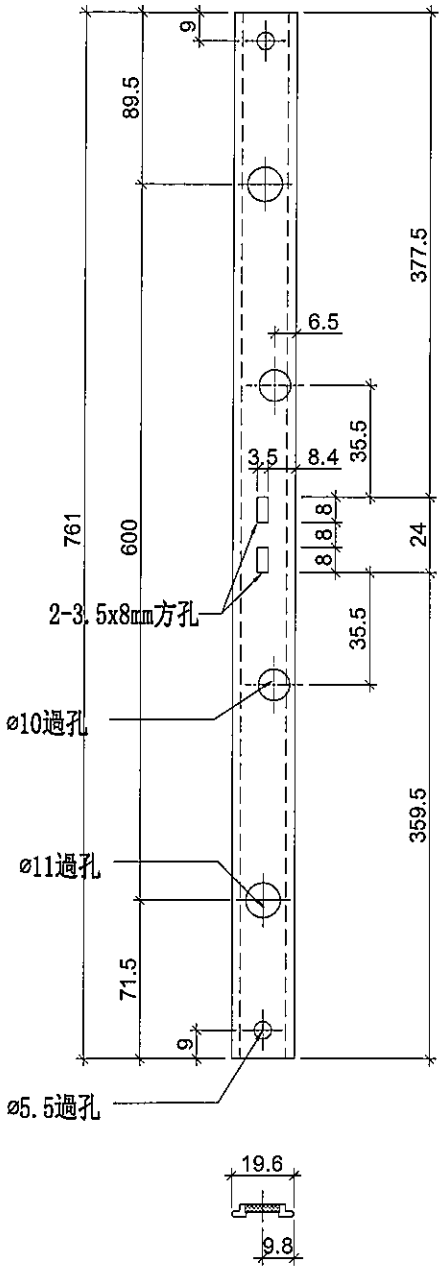

名稱	拉巴加工圖	制圖	邱紅	2019.09.17	修改			
材料	X85598	復核	謝永林	-	日期			
顏色	EC-DG-S332054 (3塗)	批準	Jason		圖號	UN-LB5		

美特鋁質 有限公司
MIDI Aluminium Fabricator Ltd.


工程號	J-837	地盤	觀塘裕民坊


物料編號	數量	使用位置
UN-LB3-1	37	UN-CH1
	74	UN-CH2
	1	UN-CH77
	1	UN-CH15
	1	UN-CH99

物料編號	數量	使用位置
UN-LB3-2	37	UN-CH1
	74	UN-CH2
	1	UN-CH77
	1	UN-CH15
	1	UN-CH99


工廠用


頂

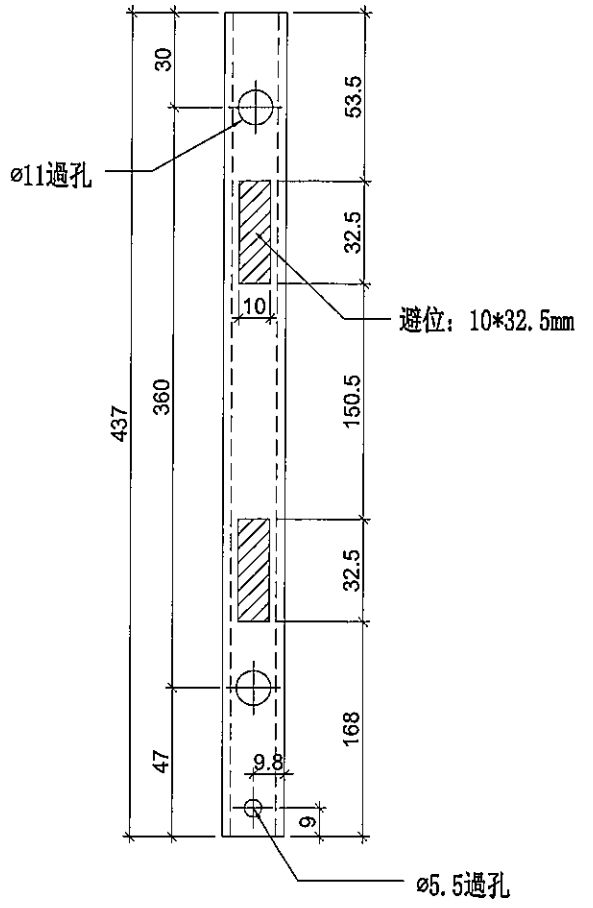

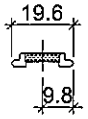

頂

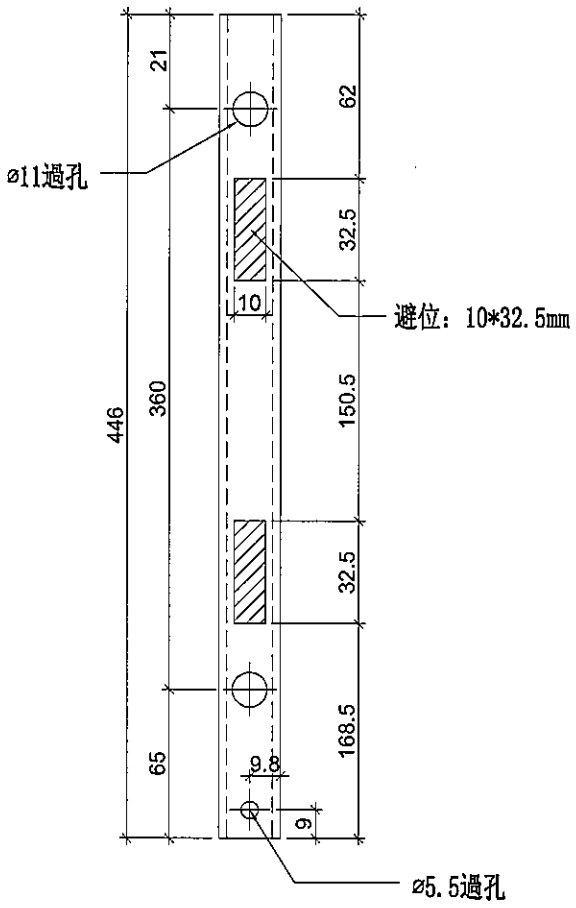

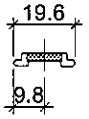



名稱	拉巴加工圖	制圖	邱紅	2019.09.17	修改			
材料	X85598	復核	謝永林	-	日期			
顏色	EC-DG-S332054 (3塗)	批準	Jason		圖號	UN-LB3		

美特鋁質 有限公司
MIDI Aluminium Fabricator Ltd.


工程號	J-837	地盤	觀塘裕民坊


工廠用

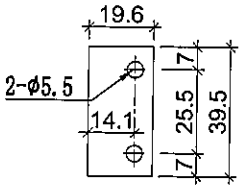

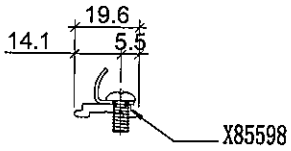


物料編號：KM-DB1
數量：14846+14(後備)=14860
位置：生窗扣碼墊巴用

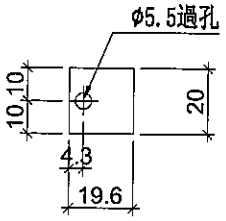

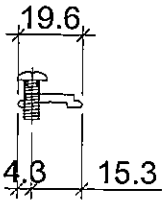


物料編號：KM-DB1a
數量：7537+3（後備）=7540
位置：生窗窗台墊巴用

裝配圖

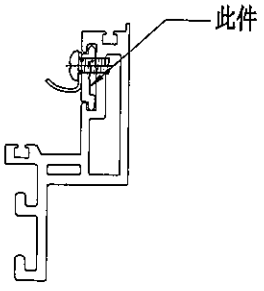

裝配圖

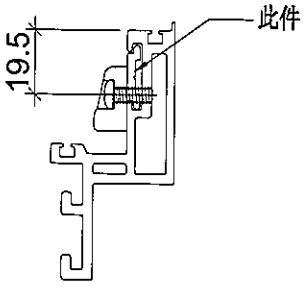

名稱	墊巴加工圖	制圖	邱紅	2019.09.17	修改			
材料	X85598	復核	謝永林	-	日期			
顏色	EC-DG-S332054 (3塗)	批準	Jason		圖號	KM-DB1		


美特鋁質 有限公司
MIDI Aluminium Fabricator Ltd.

工程號	J-837	地盤	觀塘裕民坊


數量：456+14(後備)=460

用庫存料鏜成

用於TH窗玉

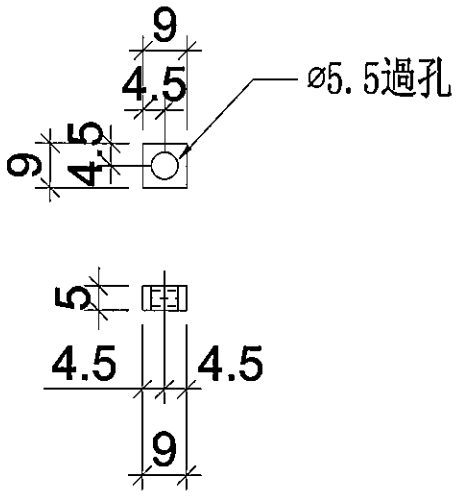

安裝示意圖

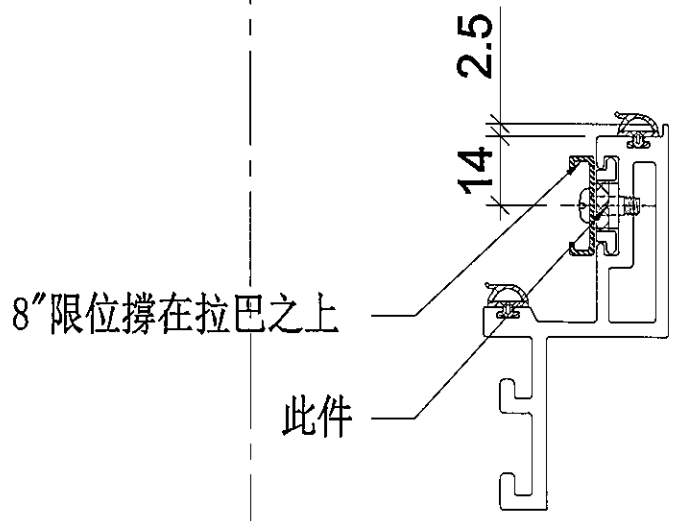

名稱	墊巴加工圖	制圖	邱紅	2019.09.17	修改			
材料	5mm鋁巴	復核	謝永林	-	日期			
顏色	MILL	批準	Jason		圖號	DP01		

美特鋁質 有限公司
MIDI Aluminium Fabricator Ltd.


工程號	J-837	地盤	觀塘裕民坊


物料編號	數量	使用位置
KY-DB10	41	SHL窗10"扇撐玉墊巴

物料編號	數量	使用位置
KY-DB10-1	41	SHL窗10"扇撐玉墊巴

工廠用


左

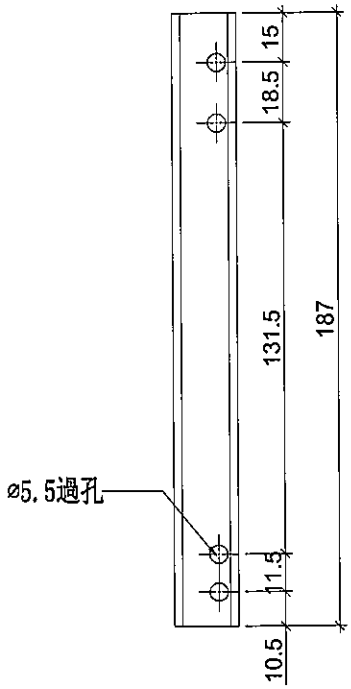


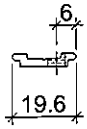

SHL窗頂用

左

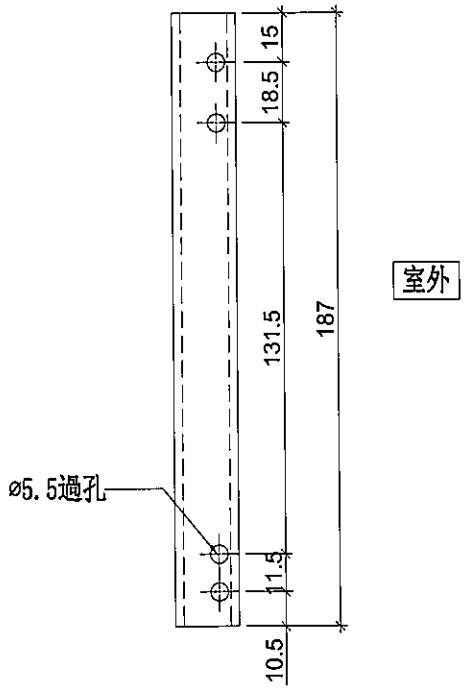

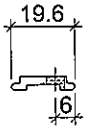


SHL窗底用

名稱	墊巴加工圖	制圖	邱紅	2019.09.17	修改			
材料	X85598	復核	謝永林	-	日期			
顏色	EC-DG-S332054 (3塗)	批準	Jason		圖號	KY-DB10		


美特鋁質 有限公司
MIDI Aluminium Fabricator Ltd.

工程號	J-837	地盤	觀塘裕民坊

物料編號	數量	使用位置
KY-DB10R	156	SHR窗10"扇撐玉墊巴

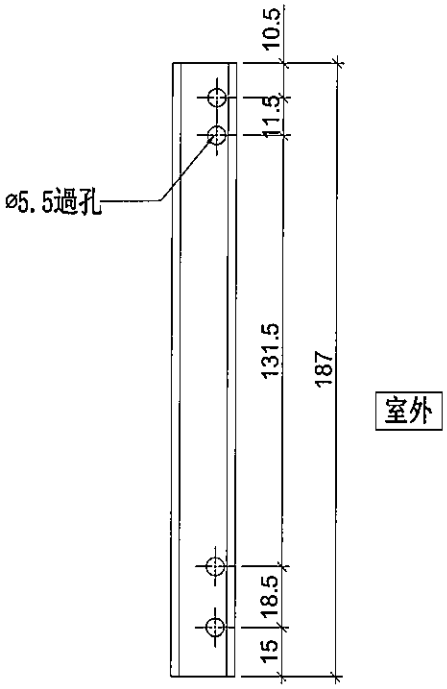


右

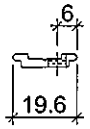


SHR窗頂用

物料編號	數量	使用位置
KY-DB10R-1	156	SHR窗10"扇撐玉墊巴

工廠用

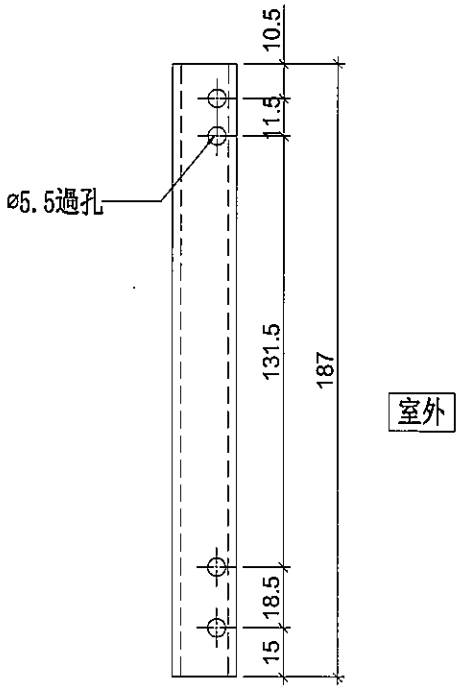

右

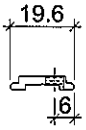

SHR窗底用

名稱	墊巴加工圖	制圖	邱紅	2019.09.17	修改			
材料	X85598	復核	謝永林	-	日期			
顏色	EC-DG-S332054 (3塗)	批準	Jason		圖號	KY-DB10R		

美特鋁質 有限公司
MIDI Aluminium Fabricator Ltd.


工程號	J-837	地盤	觀塘裕民坊


物料編號	數量	使用位置
KY-DB12	1375	SHL窗12"扇撐玉墊巴

物料編號	數量	使用位置
KY-DB12-1	1375	SHL窗12"扇撐玉墊巴

工廠用


左

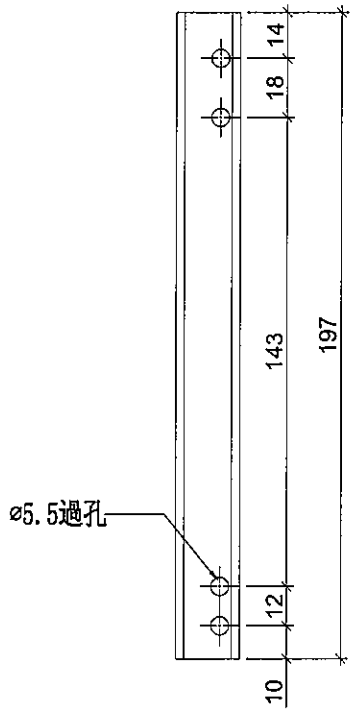


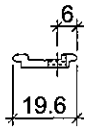

SHL窗頂用

左

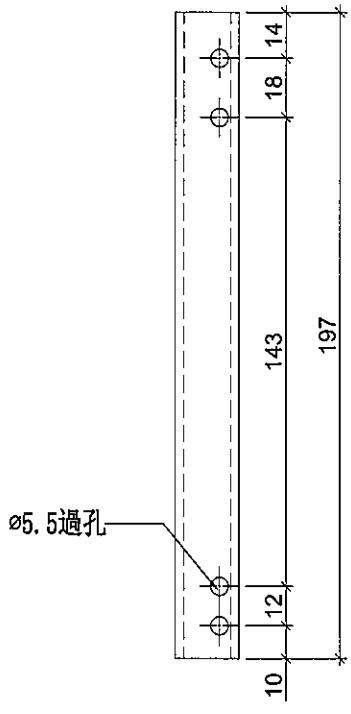

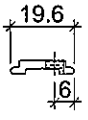

SHL窗底用

名稱	墊巴加工圖	制圖	邱紅	2019.09.17	修改			
材料	X85598	復核	謝永林	-	日期			
顏色	EC-DG-S332054 (3塗)	批準	Jason		圖號	KY-DB12		


美特鋁質 有限公司
MIDI Aluminium Fabricator Ltd.


工程號	J-837	地盤	觀塘裕民坊

物料編號	數量	使用位置
KY-DB12R	1439	SHR窗12"扇撐玉墊巴


物料編號	數量	使用位置
KY-DB12R-1	1439	SHR窗12"扇撐玉墊巴

工廠用

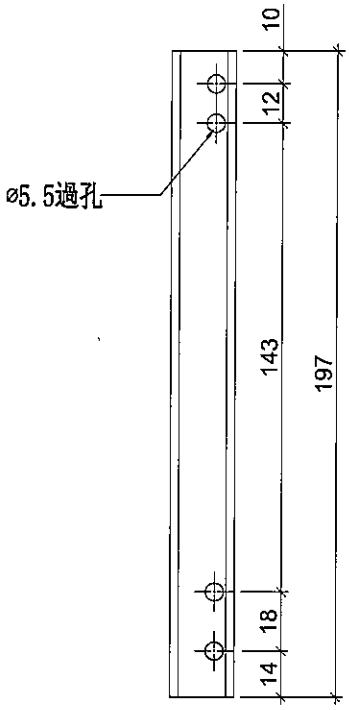

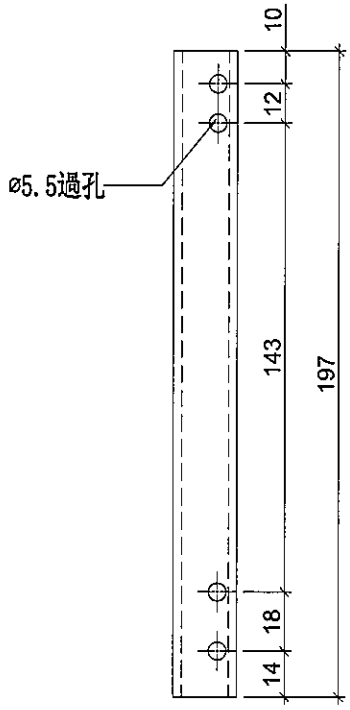


右

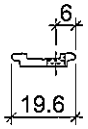

SHR窗頂用

右

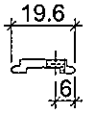

SHR窗底用


名稱	墊巴加工圖	制圖	邱紅	2019.09.17	修改			
材料	X85598	復核	謝永林	-	日期			
顏色	EC-DG-S332054 (3塗)	批準	Jason		圖號	KY-DB12R		

美特鋁質 有限公司
MIDI Aluminium Fabricator Ltd.

工程號	J-837	地盤	觀塘裕民坊

物料編號	數量	使用位置
KY-DB14	75	SHL窗14"扇撐玉墊巴

左

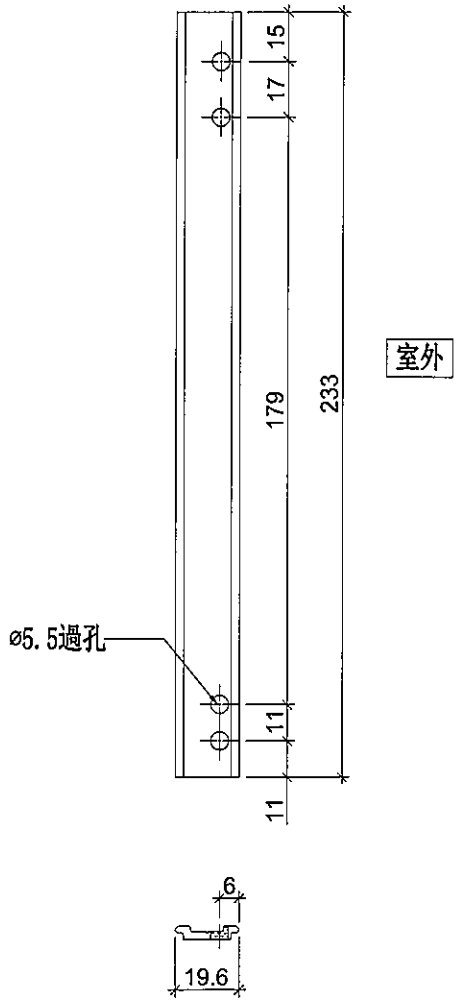


SHL窗頂用

物料編號	數量	使用位置
KY-DB14-1	75	SHL窗14"扇撐玉墊巴

工廠用

左

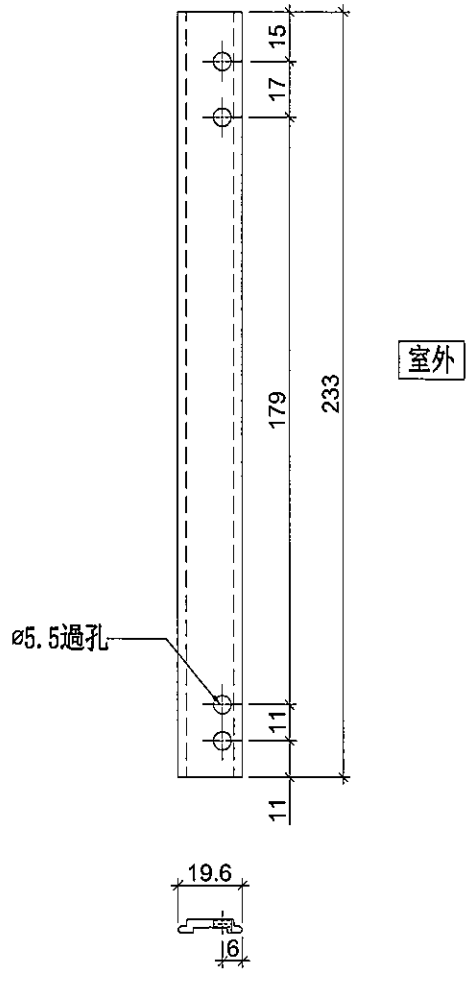


SHL窗底用

名稱	墊巴加工圖	制圖	邱紅	2019.09.17	修改			
材料	X85598	復核	謝永林	-	日期			
顏色	EC-DG-S332054 (3塗)	批準	Jason		圖號	KY-DB14		

美特鋁質 有限公司
MIDI Aluminium Fabricator Ltd.

工程號	J-837	地盤	觀塘裕民坊


物料編號	數量	使用位置
KY-DB14R	80	SHR窗14"扇撐玉墊巴

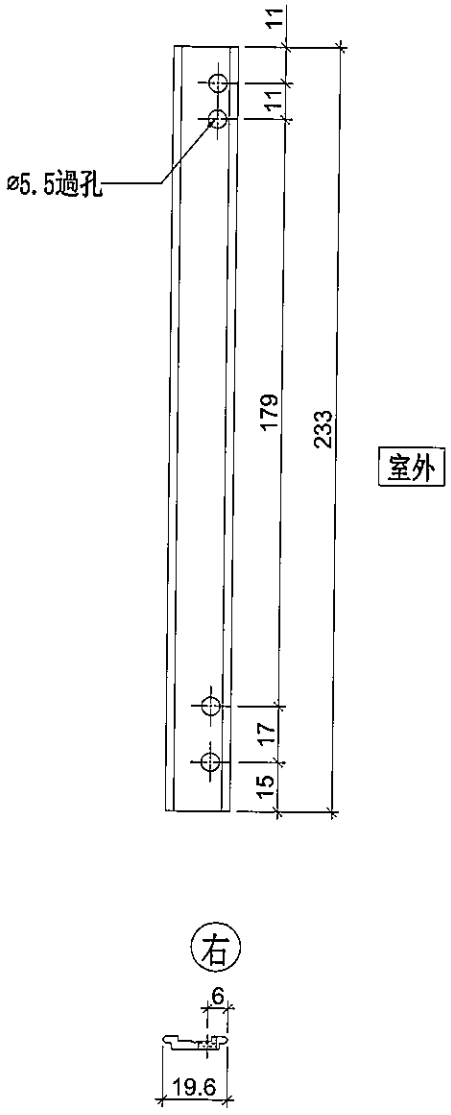

SHR窗頂用

物料編號	數量	使用位置
KY-DB14R-1	80	SHR窗14"扇撐玉墊巴

工廠用

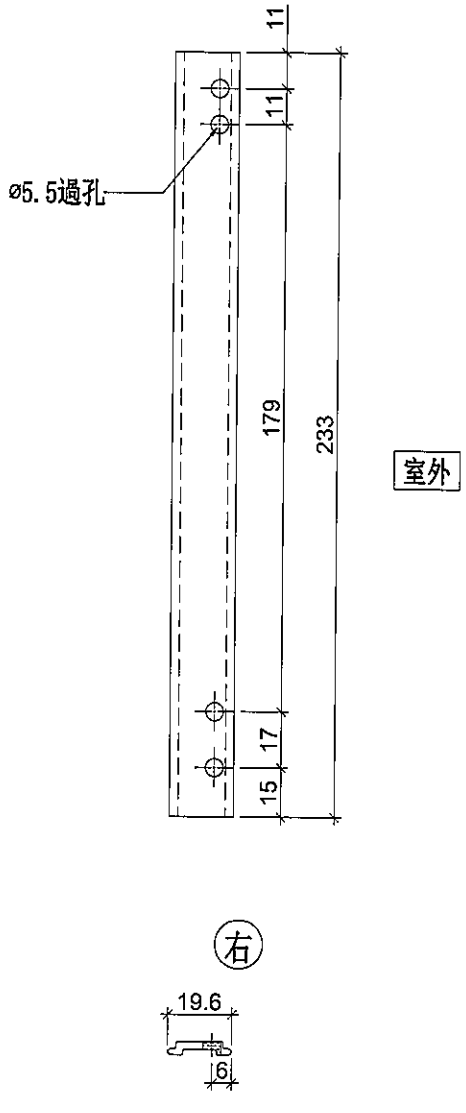

SHR窗底用

名稱	墊巴加工圖	制圖	邱紅	2019.09.17	修改			
材料	X85598	復核	謝永林	--	日期			
顏色	EC-DG-S332054 (3塗)	批準	Jason		圖號	KY-DB14R		

美特鋁質 有限公司
MIDI Aluminium Fabricator Ltd.


工程號	J-837	地盤	觀塘裕民坊

物料編號	數量	使用位置
KY-DB16	1987	SHL窗16"扇撐玉墊巴

物料編號	數量	使用位置
KY-DB16-1	1987	SHL窗16"扇撐玉墊巴


工廠用

左

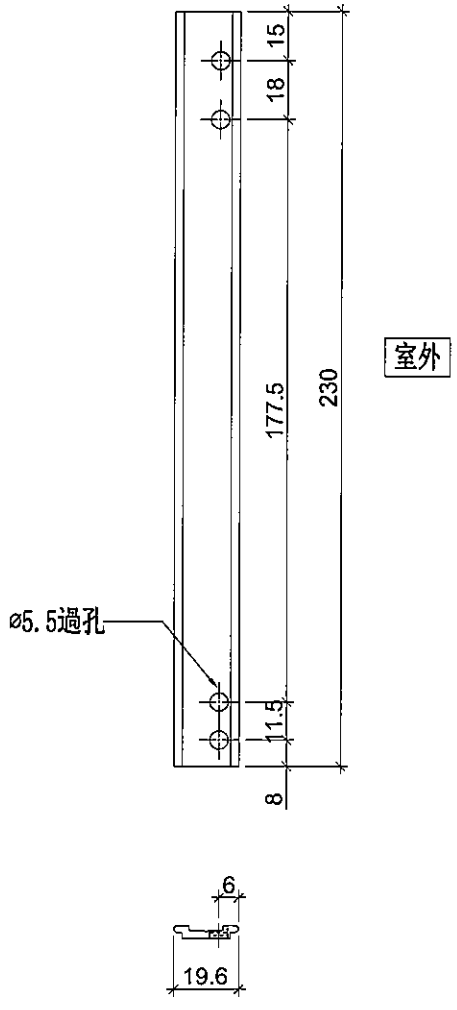

SHL窗頂用

左

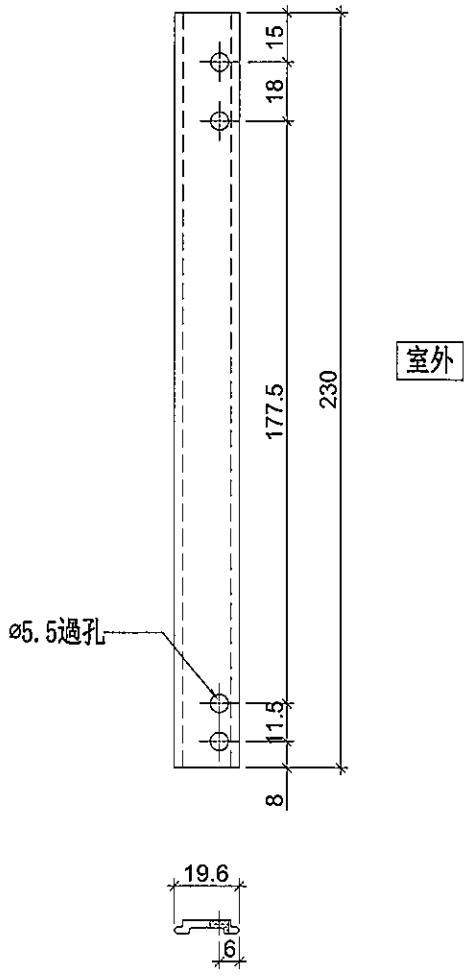

SHL窗底用

名稱	墊巴加工圖	制圖	邱紅	2019.09.17	修改			
材料	X85598	復核	謝永林	-	日期			
顏色	EC-DG-S332054 (3塗)	批準	Jason		圖號	KY-DB16		


美特鋁質 有限公司
MIDI Aluminium Fabricator Ltd.


工程號	J-837	地盤	觀塘裕民坊

物料編號	數量	使用位置
KY-DB16R	2156	SHR窗16"扇撐玉墊巴


物料編號	數量	使用位置
KY-DB16R-1	2156	SHR窗16"扇撐玉墊巴


工廠用

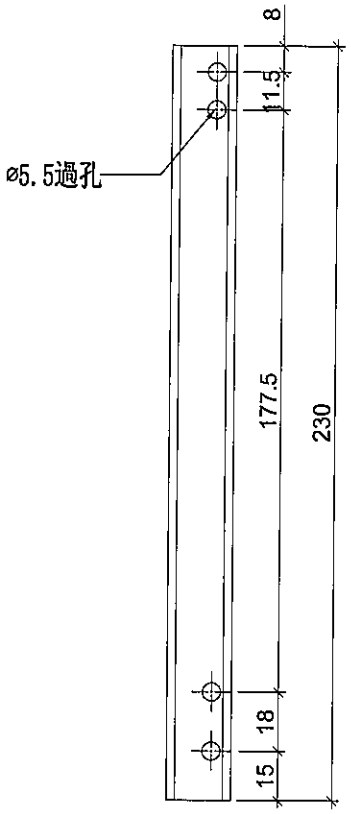

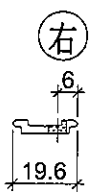

SHR窗頂用

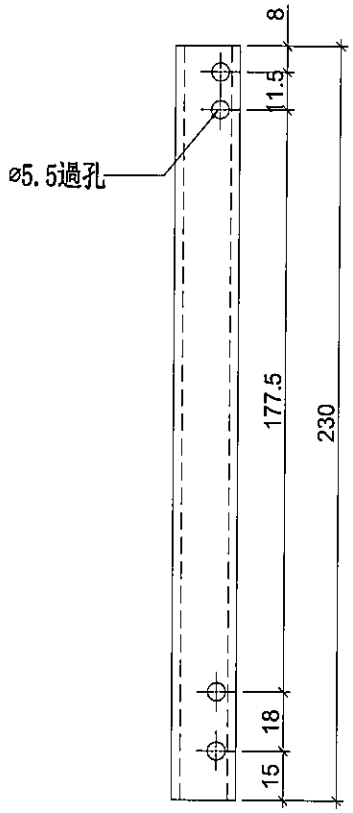

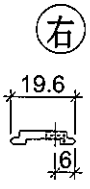

SHR窗底用

名稱	墊巴加工圖	制圖	邱紅	2019.09.17	修改			
材料	X85598	復核	謝永林	-	日期			
顏色	EC-DG-S332054 (3塗)	批準	Jason		圖號	KY-DB16R		


美特鋁質 有限公司
MIDI Aluminium Fabricator Ltd.

工程號	J-837	地盤	觀塘裕民坊


物料編號	數量	使用位置
KY-DB28-1	114	TH窗28"扇撐玉墊巴

物料編號	數量	使用位置
KY-DB28-2	114	TH窗28"扇撐玉墊巴

工廠用

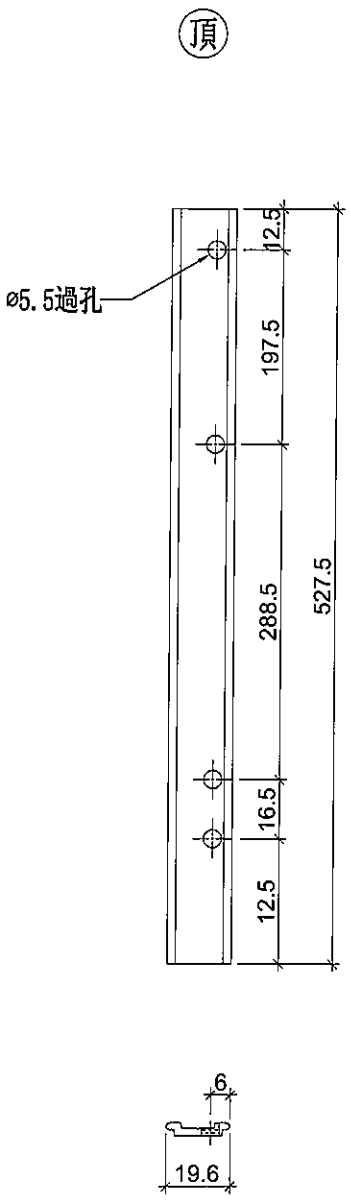


TH窗左用

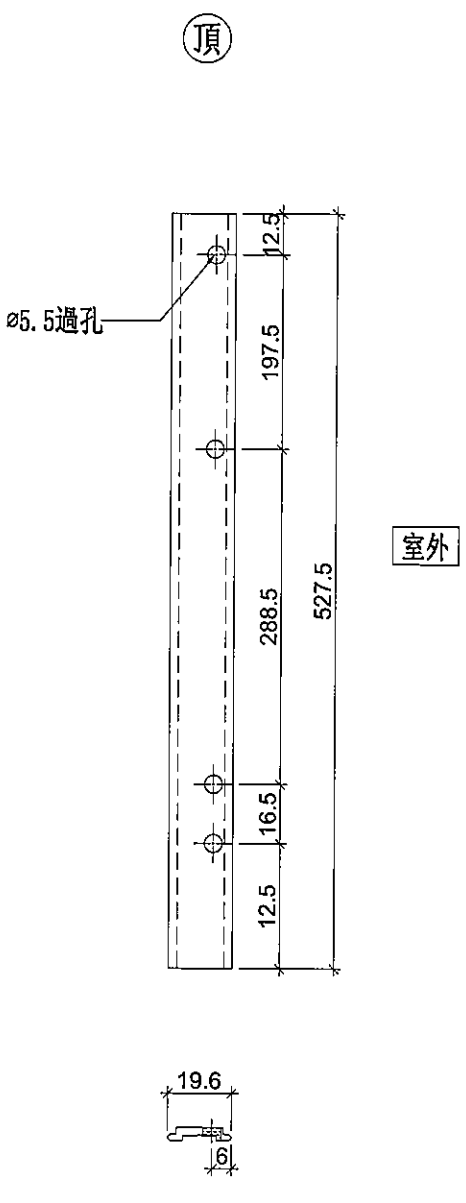


TH窗右用


名稱	墊巴加工圖	制圖	邱紅	2019.09.17	修改			
材料	X85598	復核	謝永林	-	日期			
顏色	EC-DG-S332054 (3塗)	批準	Jason		圖號	KY-DB28		

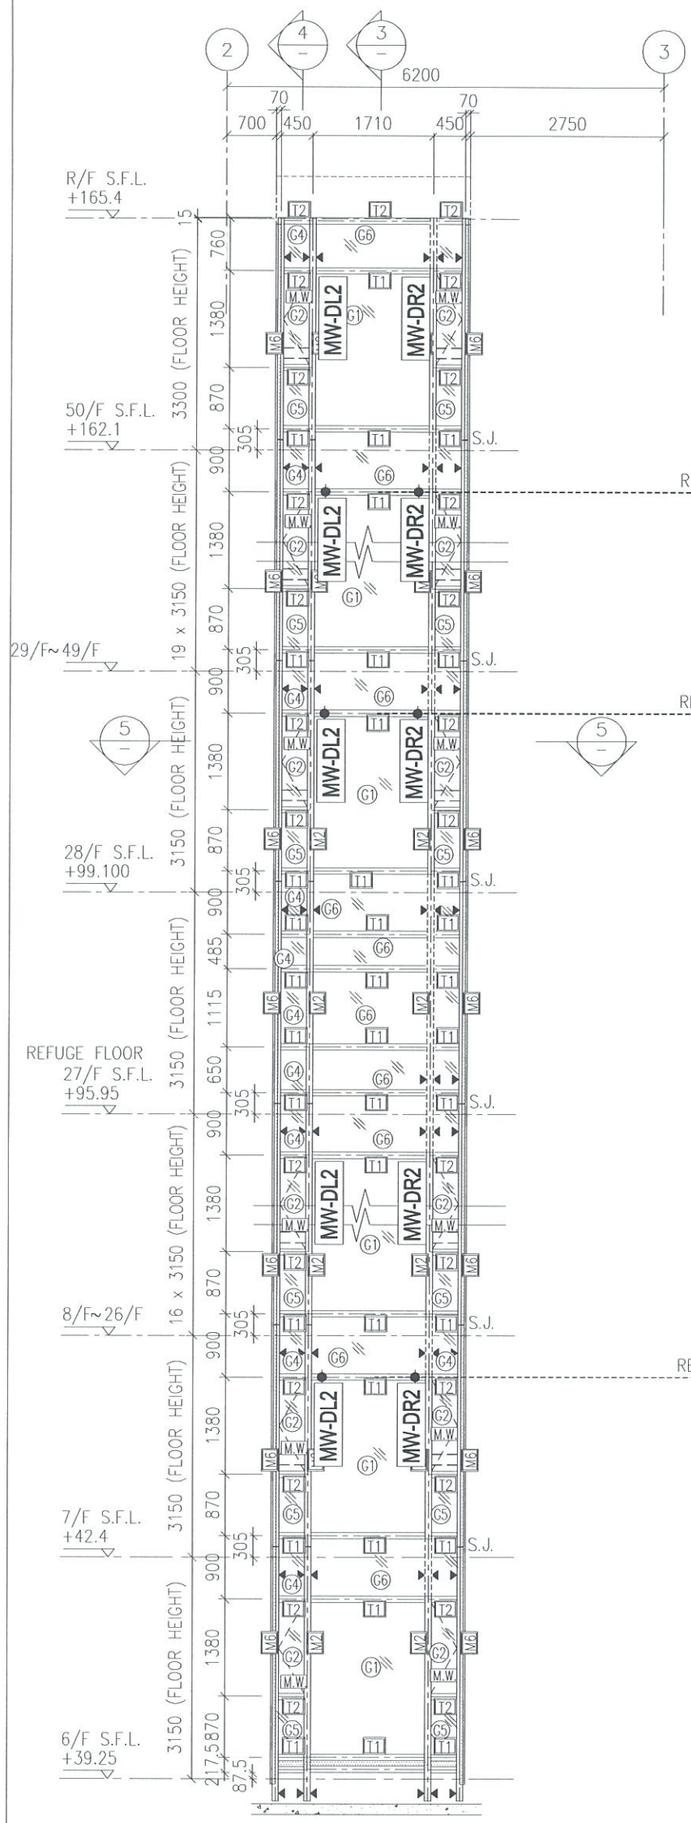


1 / – PART ELEVATION FOR CURTAIN WALL

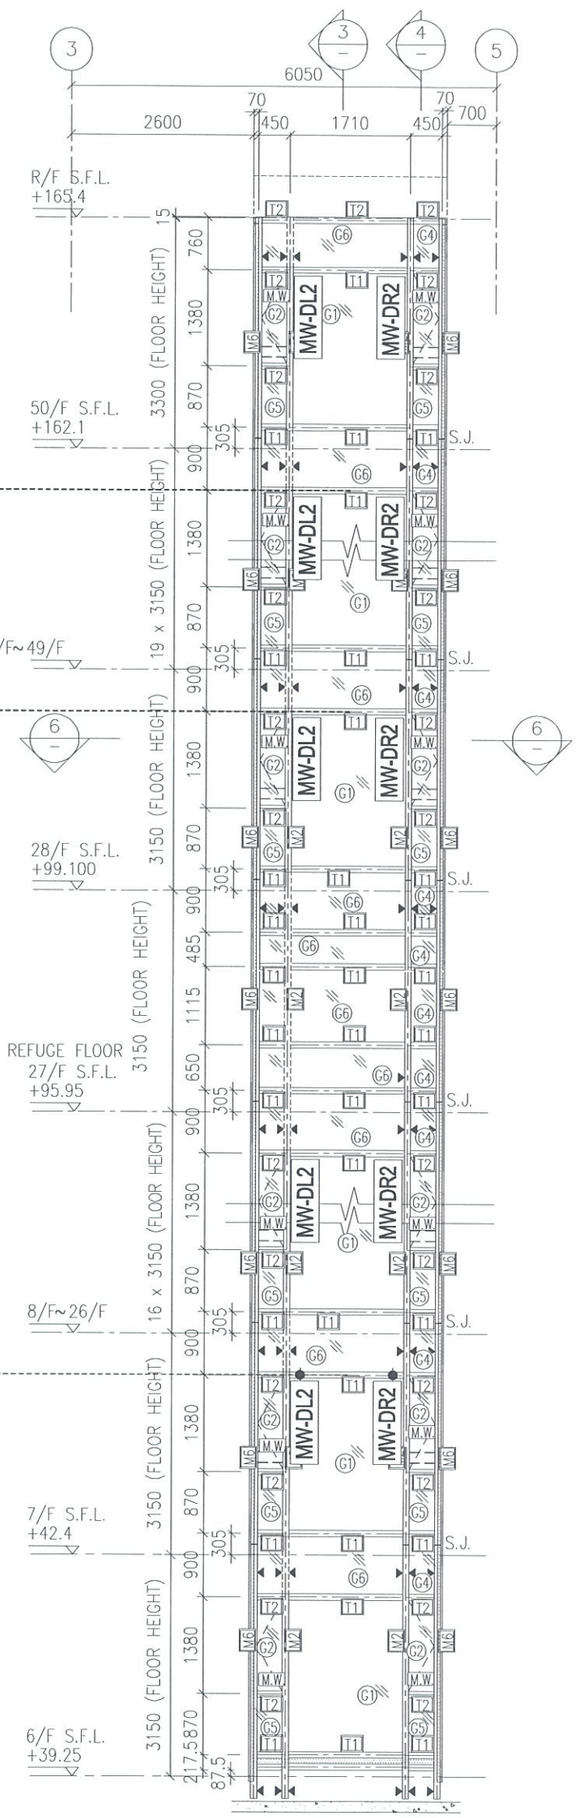

2 / – PART ELEVATION FOR CURTAIN WALL

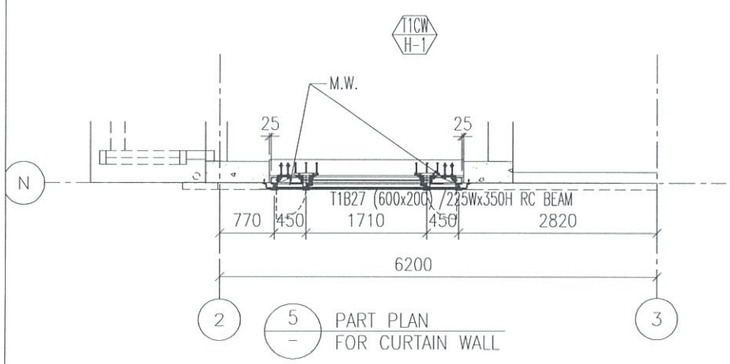


5 / – PART PLAN FOR CURTAIN WALL

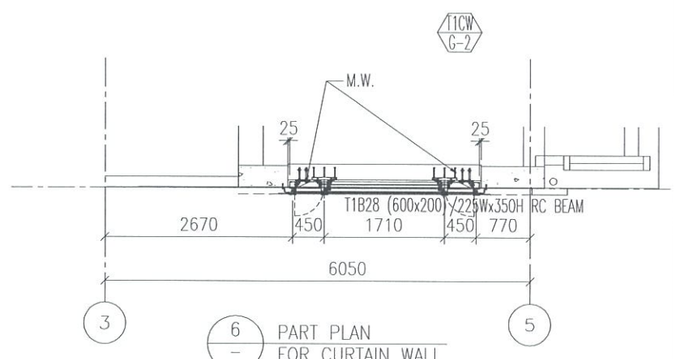



6 / – PART PLAN FOR CURTAIN WALL

J837-CW-2101T

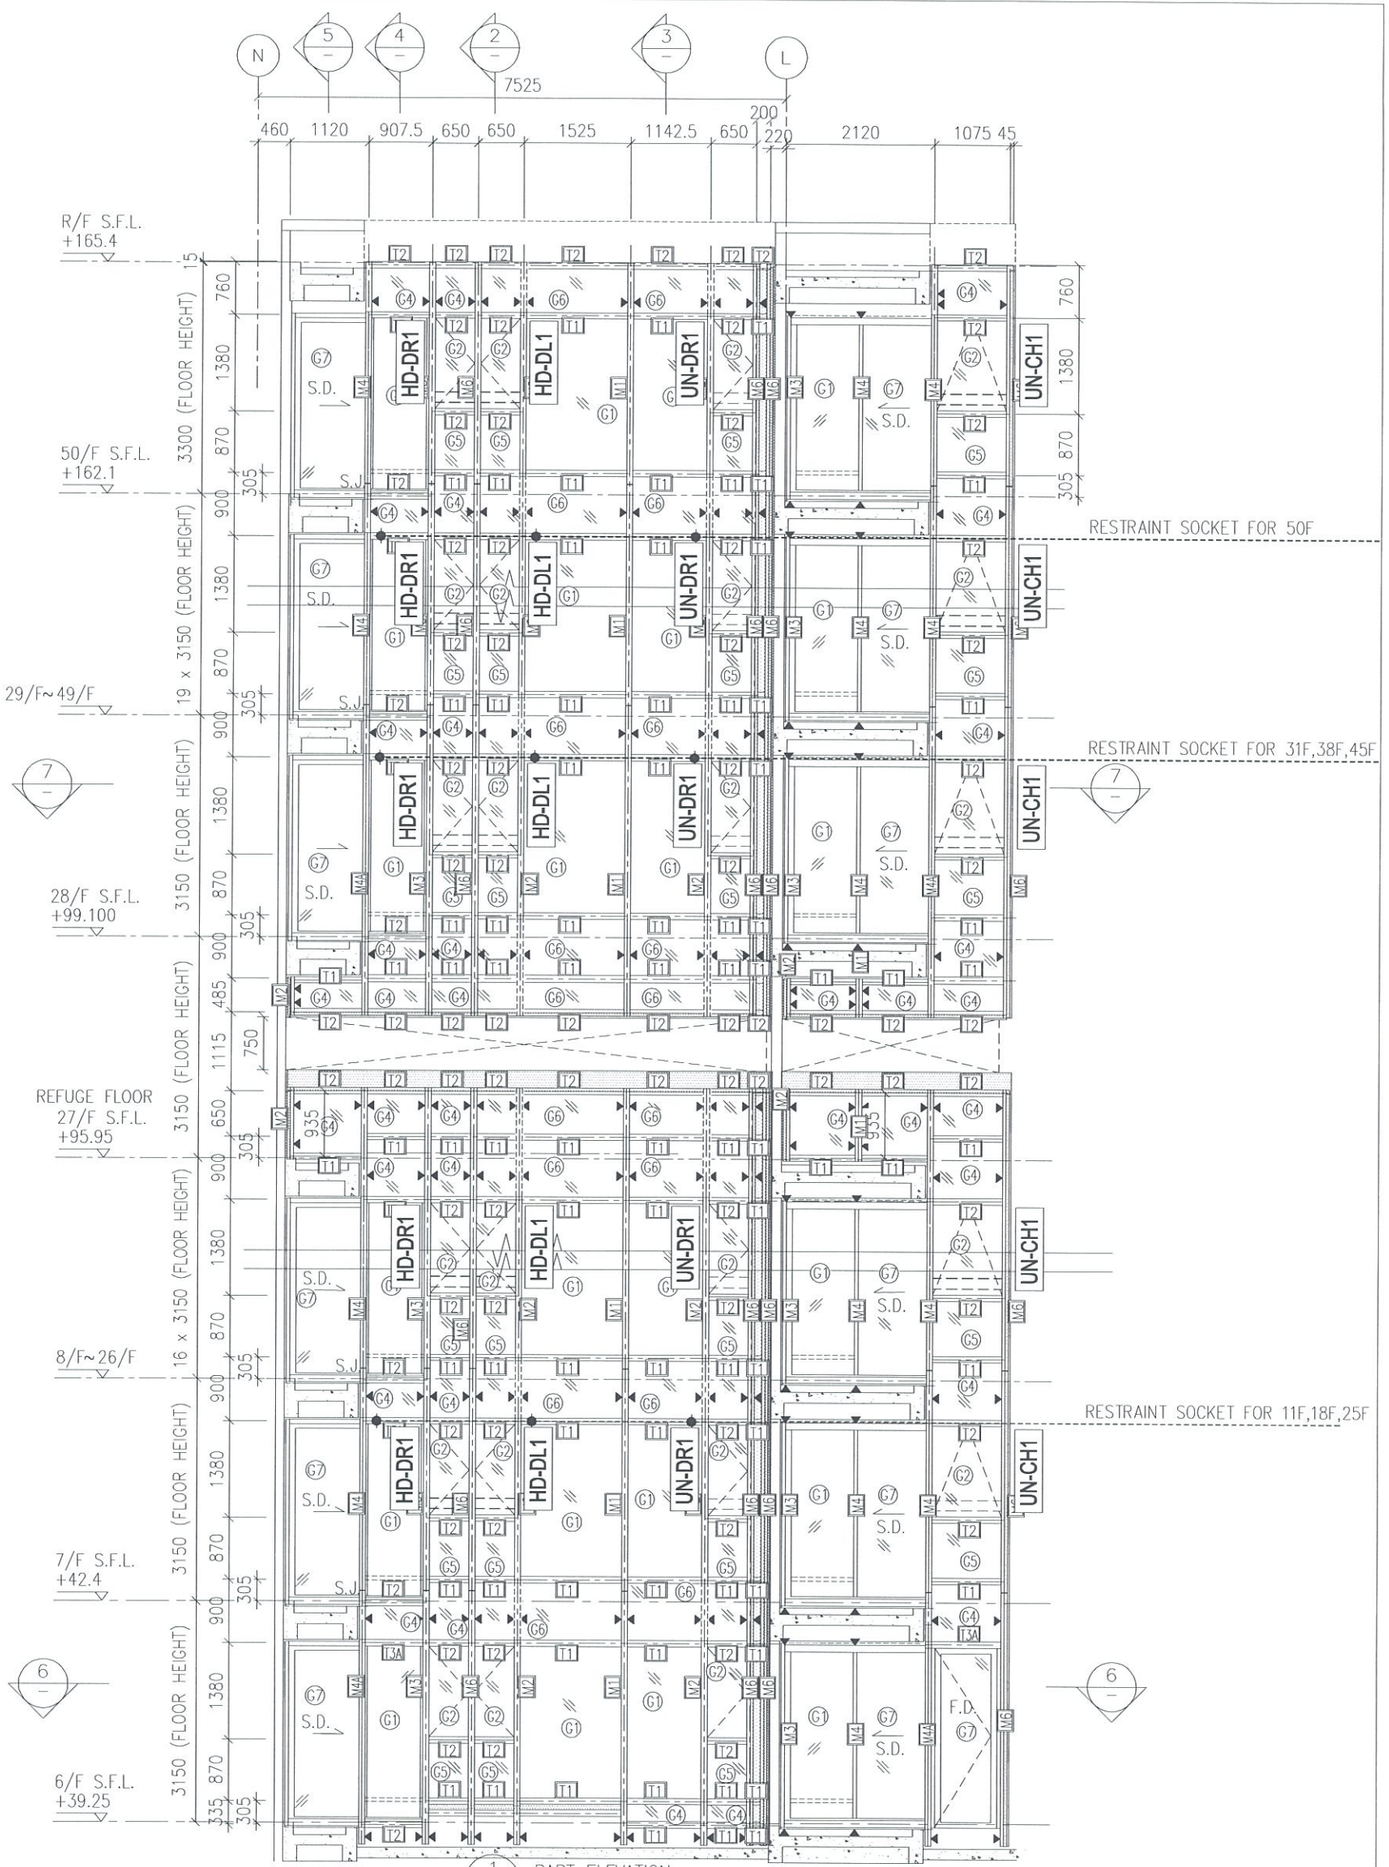

J837-CW-2102T

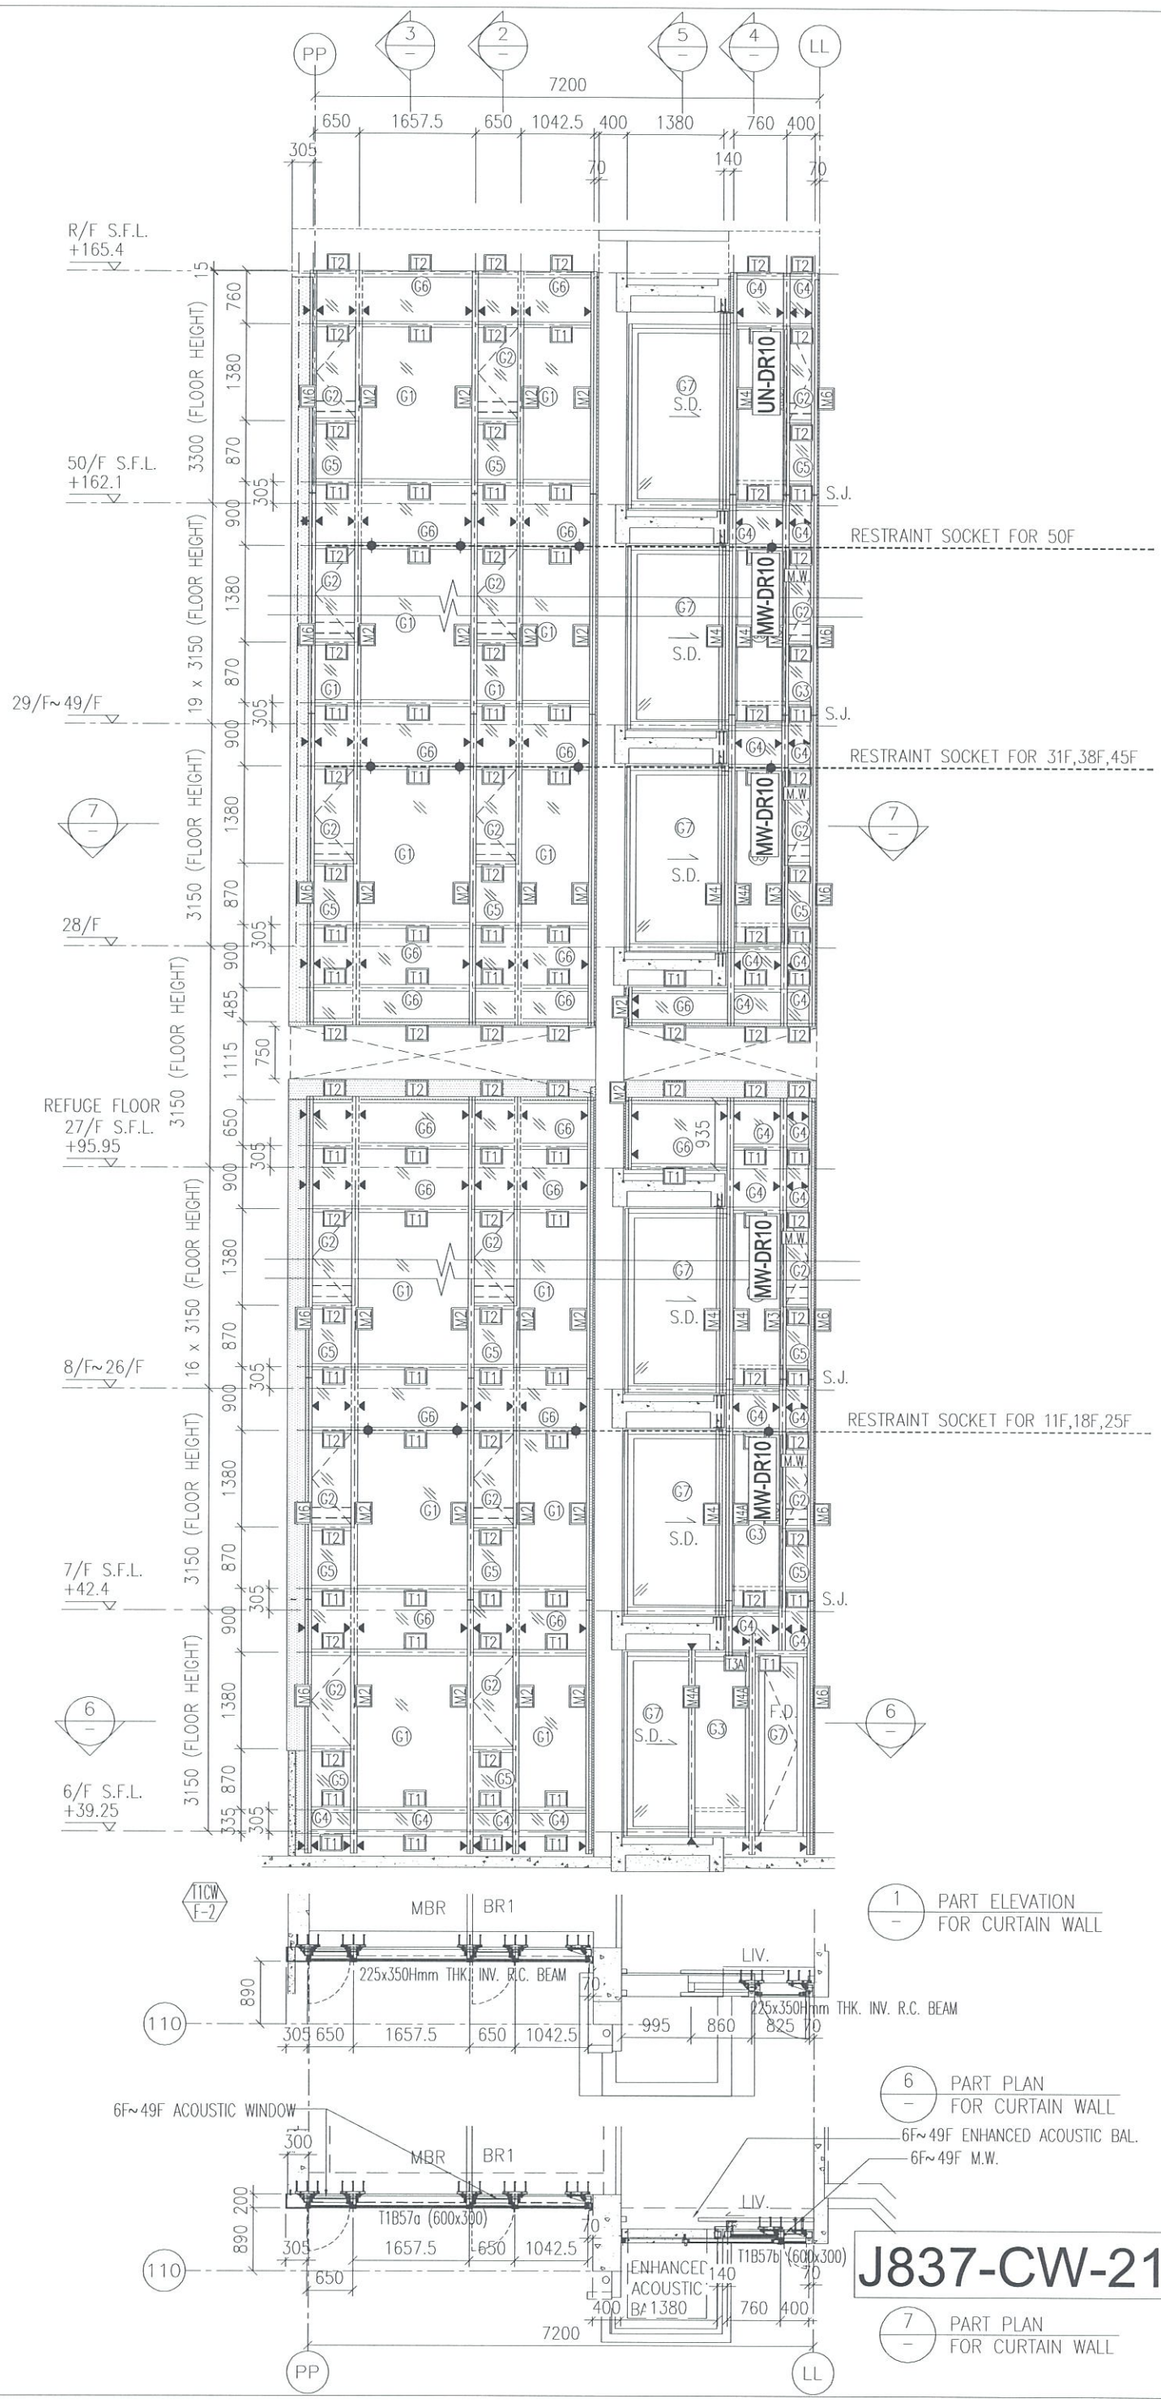

PP
3
2
5
4
LL
7200
650
1657.5
650
1042.5
400
1380
760
400
305
70
140
70
R/F S.F.L.
+165.4
50/F S.F.L.
+162.1
29/F~49/F
28/F
REFUGE FLOOR
27/F S.F.L.
+95.95
8/F~26/F
7/F S.F.L.
+42.4
6/F S.F.L.
+39.25
3300 (FLOOR HEIGHT)
19 x 3150 (FLOOR HEIGHT)
3150 (FLOOR HEIGHT)
3150 (FLOOR HEIGHT)
16 x 3150 (FLOOR HEIGHT)
3150 (FLOOR HEIGHT)
UN-DR10
MW-DR10
S.D.
S.J.
RESTRAINT SOCKET FOR 50F
RESTRAINT SOCKET FOR 31F,38F,45F
RESTRAINT SOCKET FOR 11F,18F,25F
7
6
11CW
F-2
MBR
BR1
LIV.
225x350Hmm THK. INV. R.C. BEAM
110
890
995
860
825
6F~49F ACOUSTIC WINDOW
300
200
T1B57a (600x300)
T1B57b (600x300)
ENHANCED ACOUSTIC BAL.
1380
6F~49F ENHANCED ACOUSTIC BAL.
6F~49F M.W.
J837-CW-2103T
1 PART ELEVATION FOR CURTAIN WALL
6 PART PLAN FOR CURTAIN WALL
7 PART PLAN FOR CURTAIN WALL

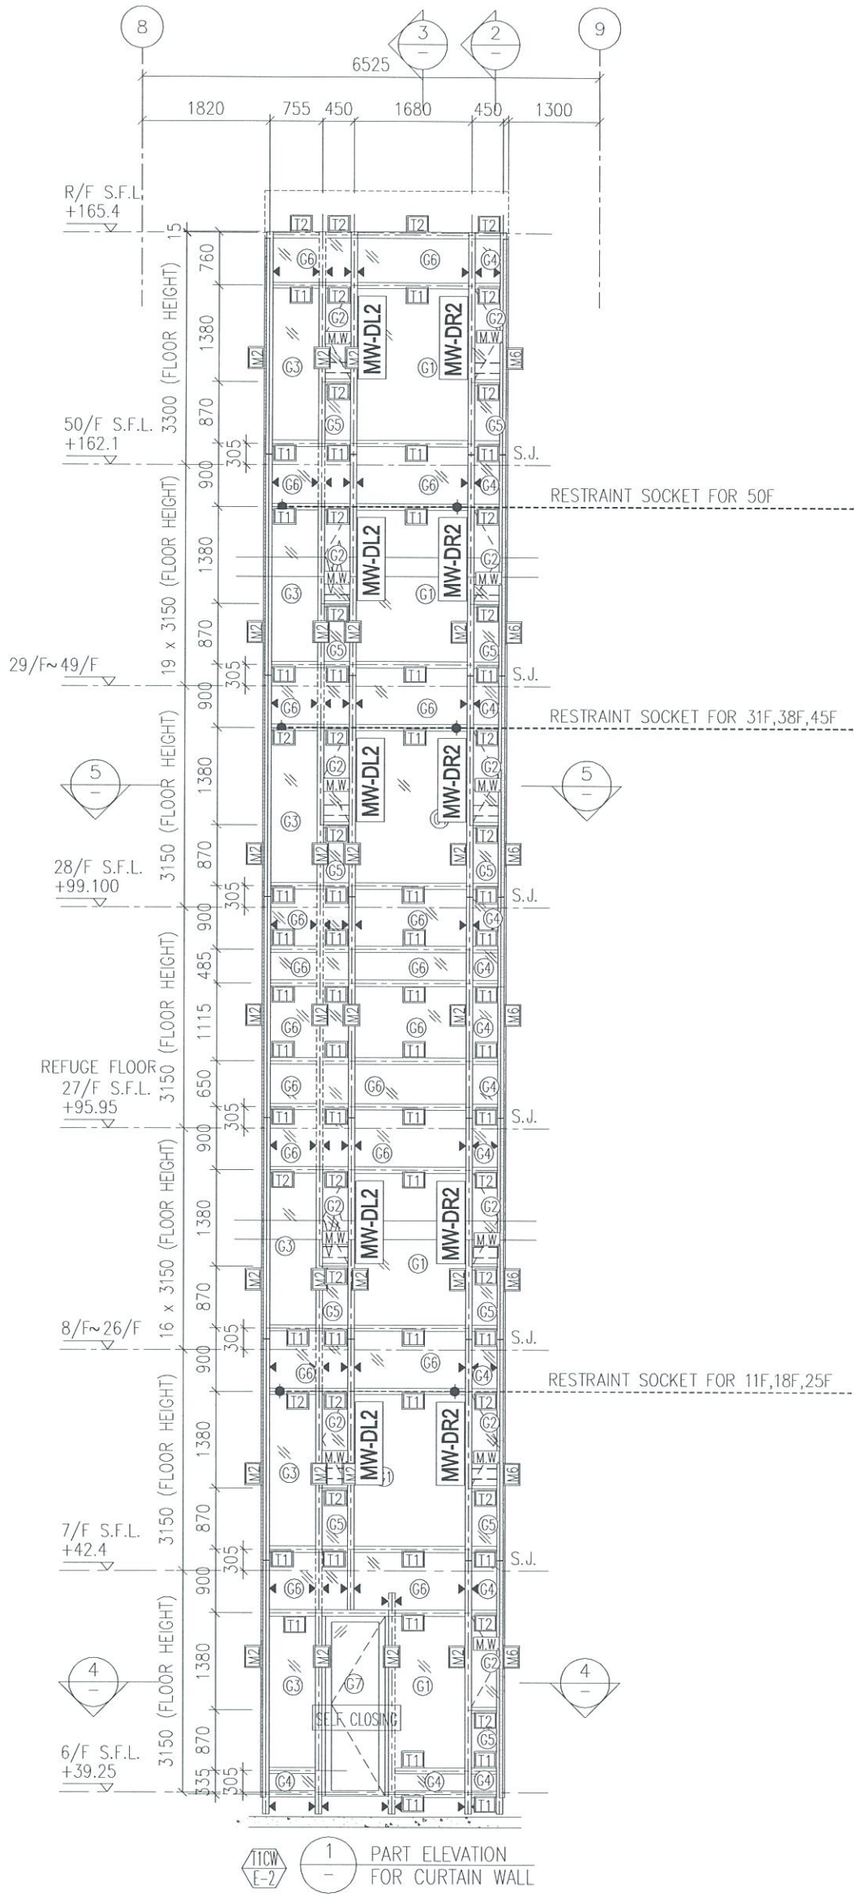



J837-CW-2104T



J837-CW-2105T

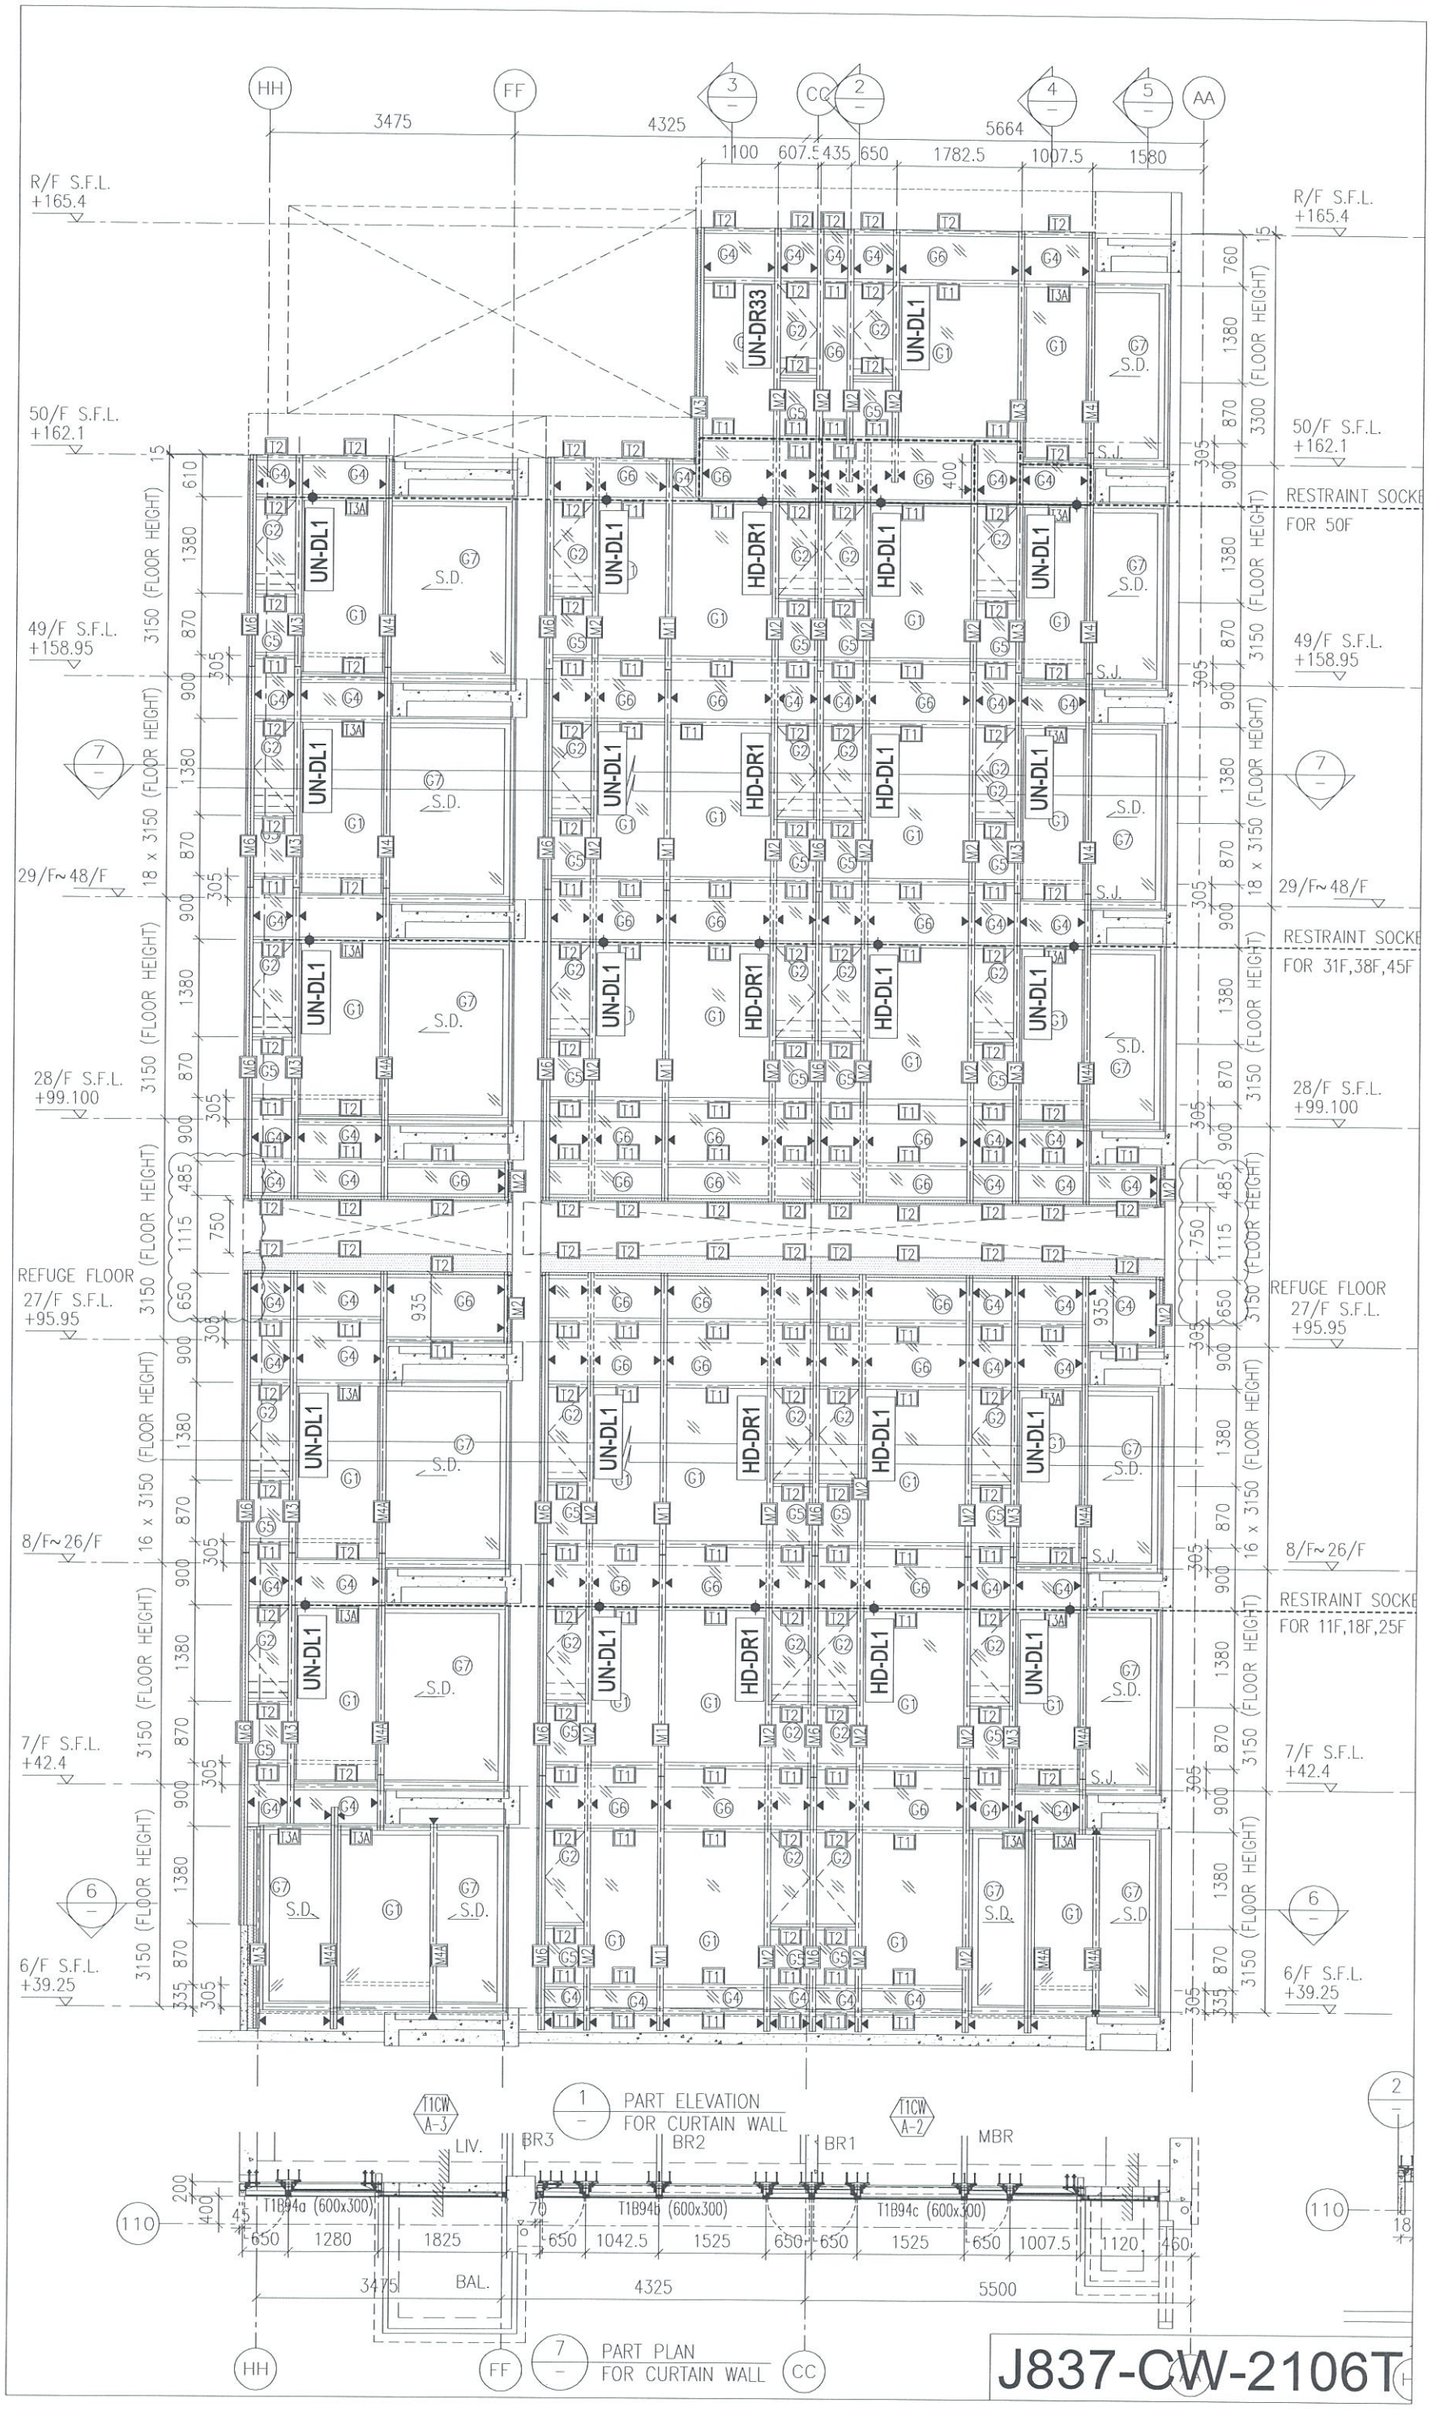

HH
FF
3
CC
2
4
5
AA
3475
4325
5664
1100
607.5
435
650
1782.5
1007.5
1580
R/F S.F.L.
+165.4
50/F S.F.L.
+162.1
49/F S.F.L.
+158.95
29/F~48/F
28/F S.F.L.
+99.100
REFUGE FLOOR
27/F S.F.L.
+95.95
8/F~26/F
7/F S.F.L.
+42.4
6/F S.F.L.
+39.25
18 x 3150 (FLOOR HEIGHT)
16 x 3150 (FLOOR HEIGHT)
3150 (FLOOR HEIGHT)
3300 (FLOOR HEIGHT)
RESTRAINT SOCKE
FOR 50F
FOR 31F,38F,45F
FOR 11F,18F,25F
UN-DR33
UN-DL1
HD-DR1
HD-DL1
S.D.
S.J.
7
6
T1CW A-3
T1CW A-2
1
PART ELEVATION
FOR CURTAIN WALL
LIV.
BR3
BR2
BR1
MBR
T1B94a (600x300)
T1B94b (600x300)
T1B94c (600x300)
BAL.
7
PART PLAN
FOR CURTAIN WALL
J837-CW-2106T

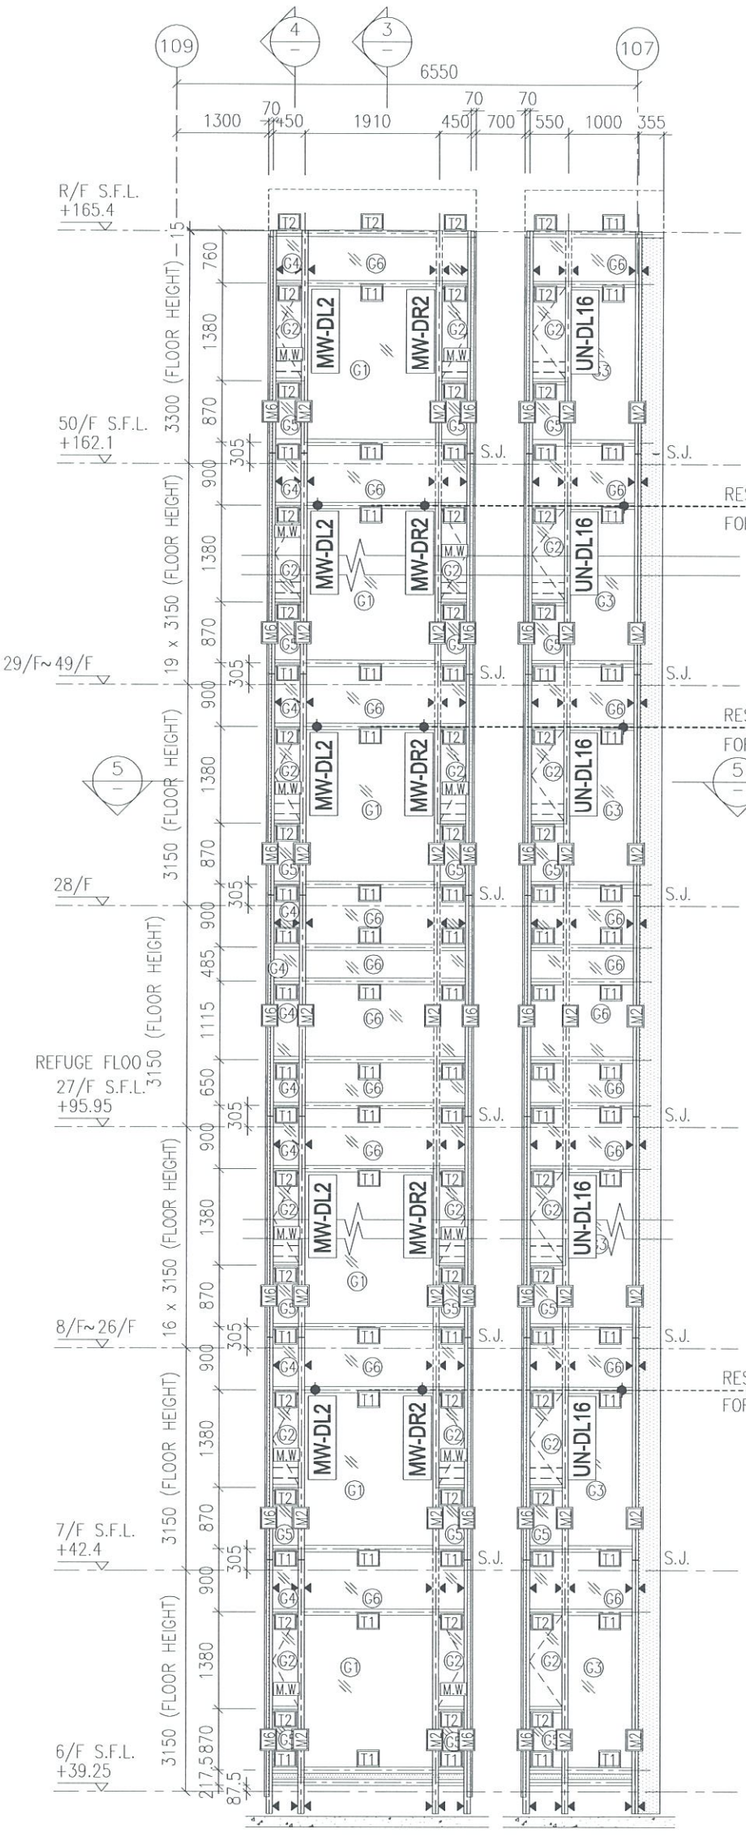


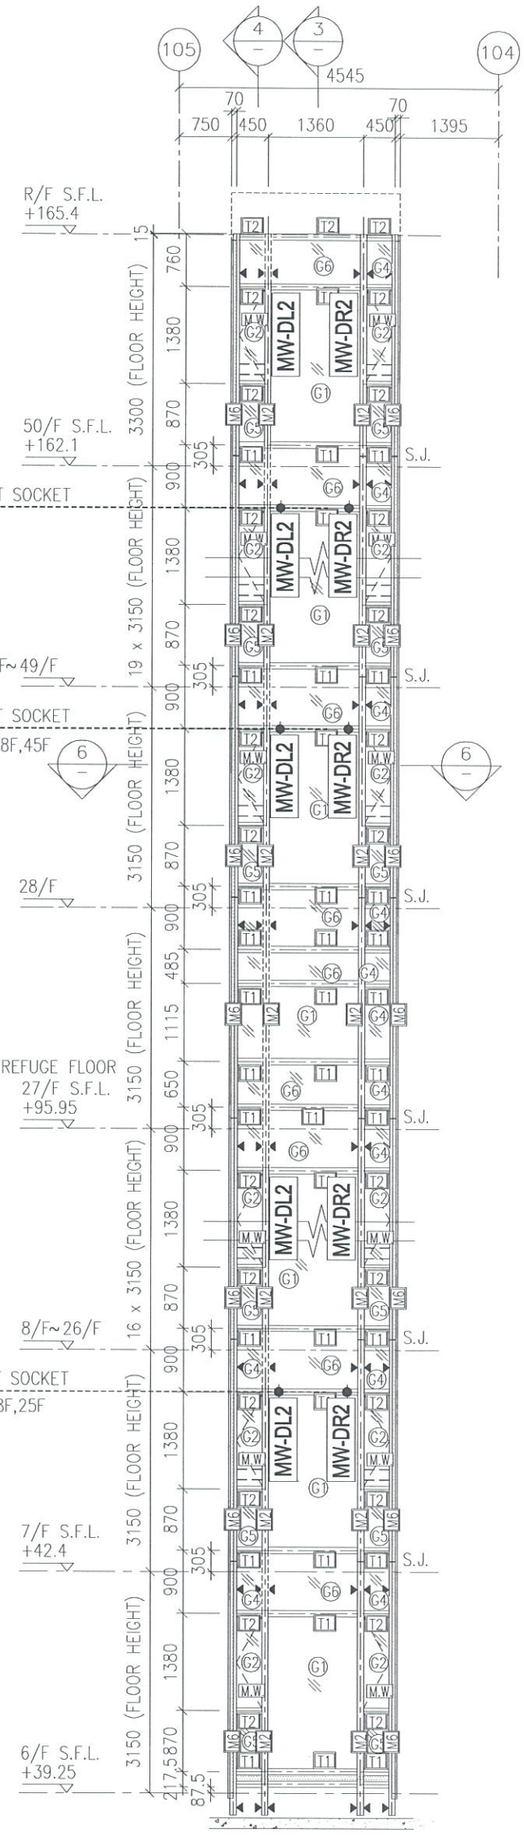

1 PART ELEVATION FOR CURTAIN WALL

2 PART ELEVATION FOR CURTAIN WALL

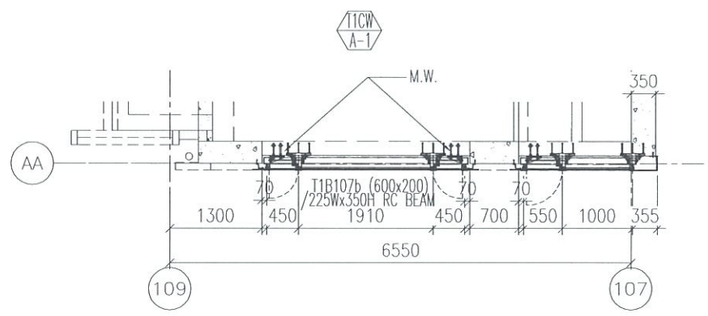


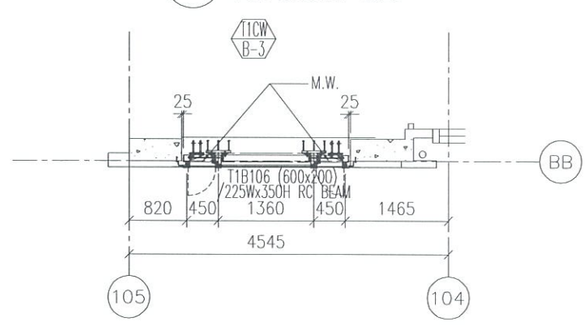


5 PART PLAN FOR CURTAIN WALL


6 PART PLAN FOR CURTAIN WALL

J837-CW-2107T

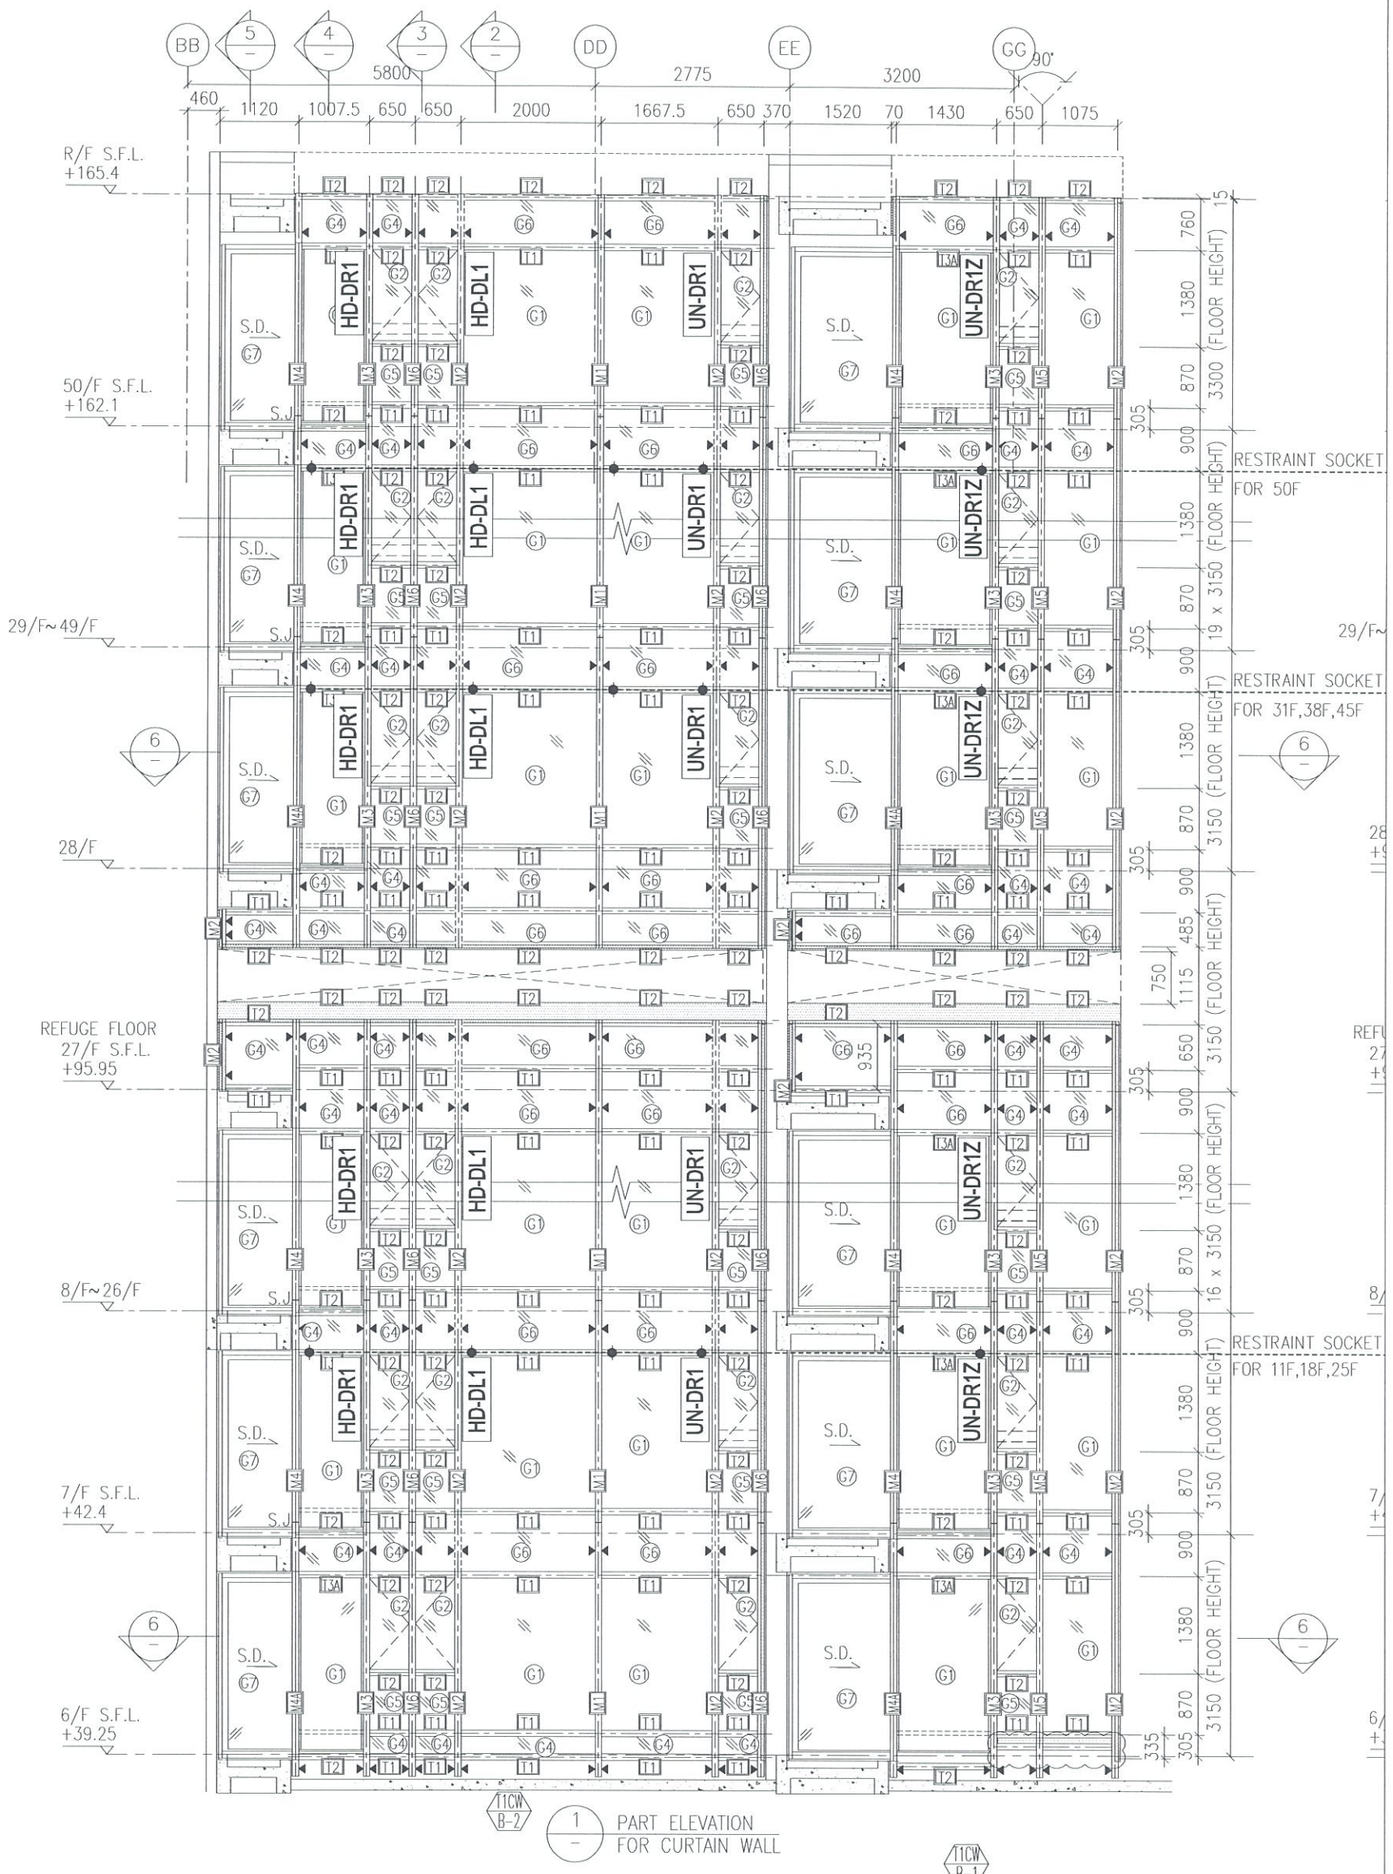


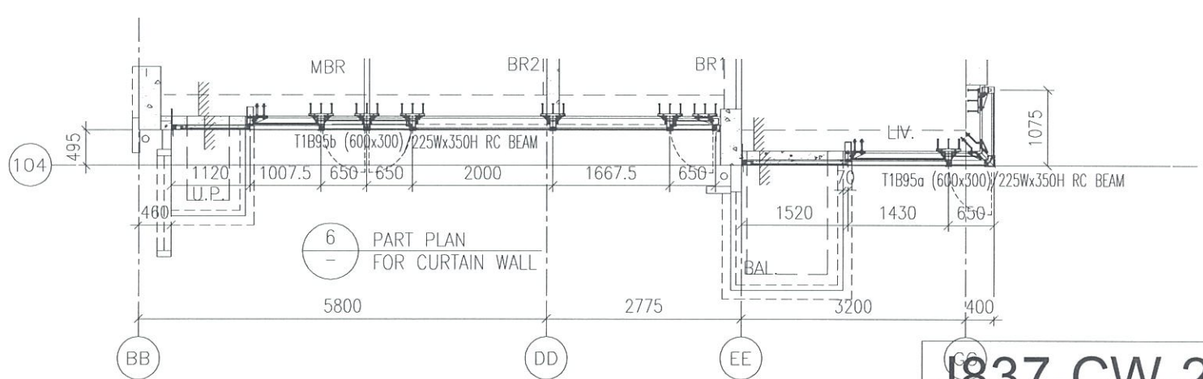


J837-CW-2108T

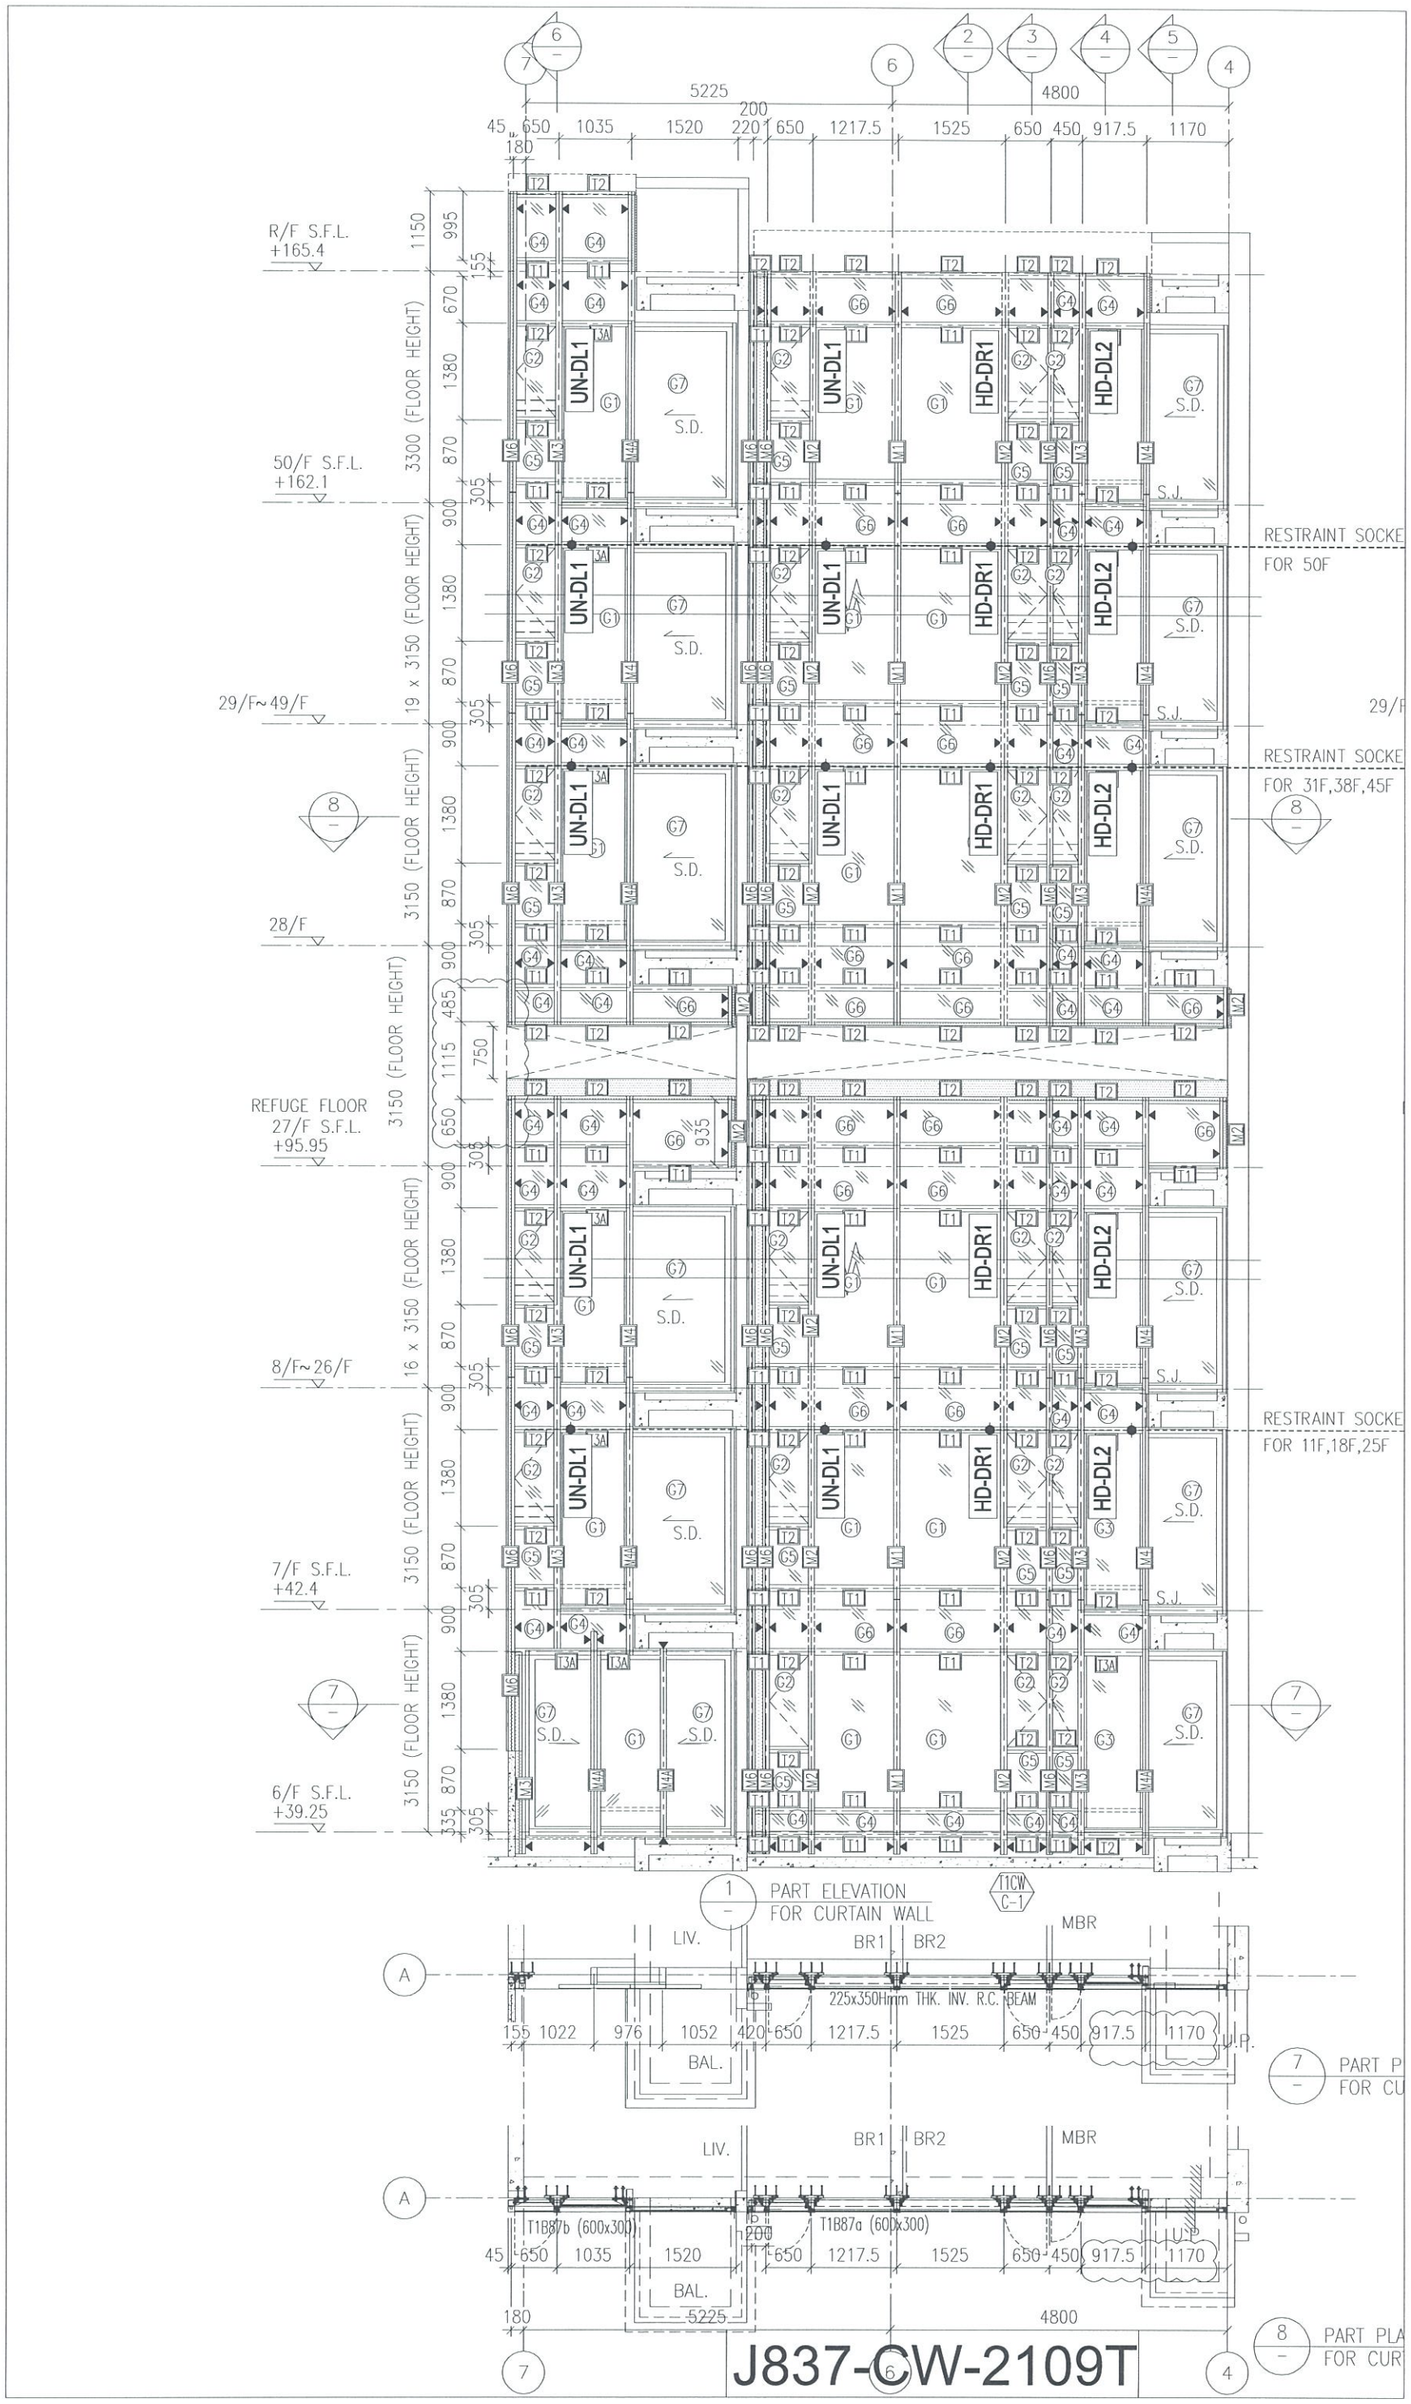


J837-CW-2109T

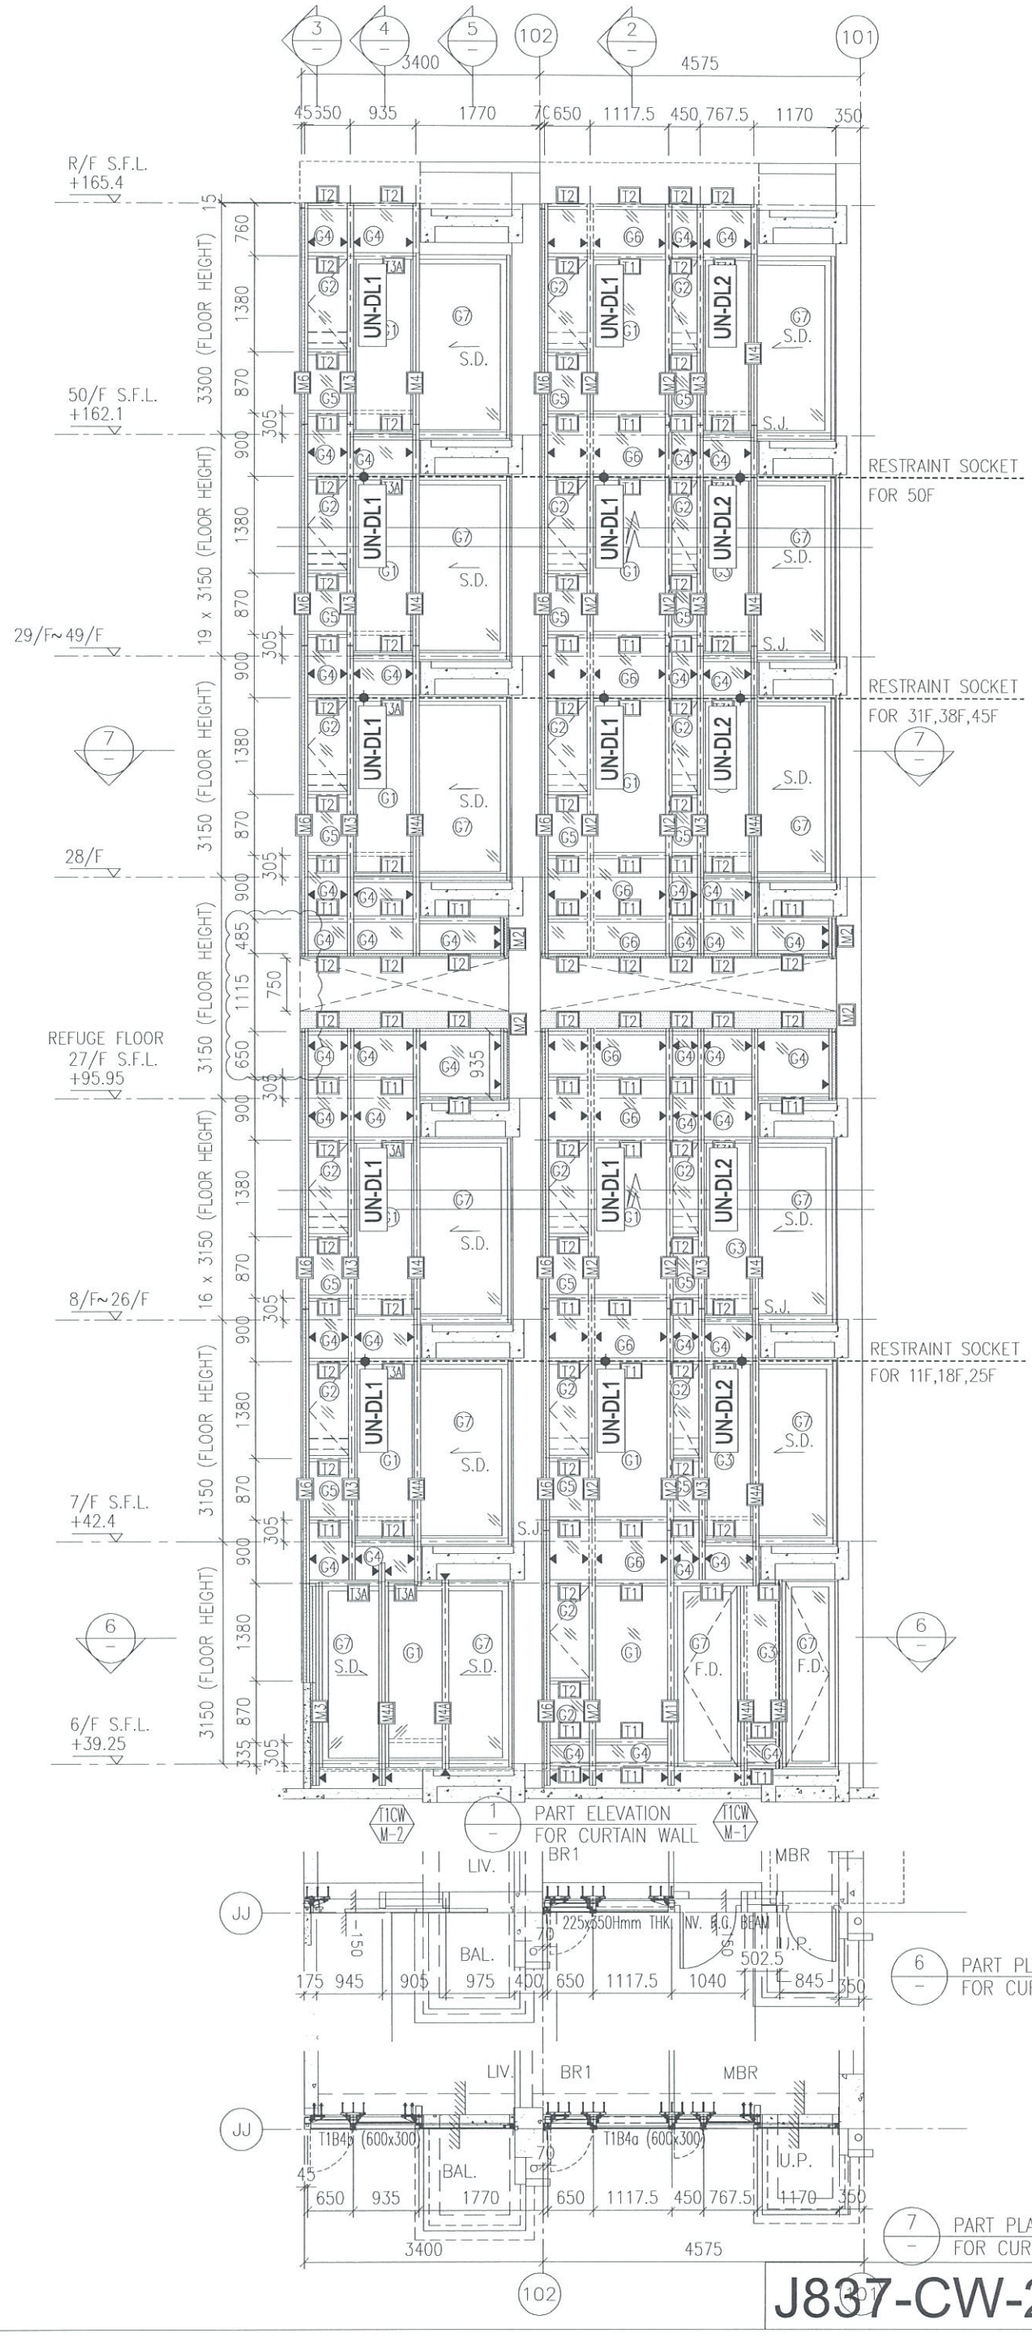


J837-CW-2110T

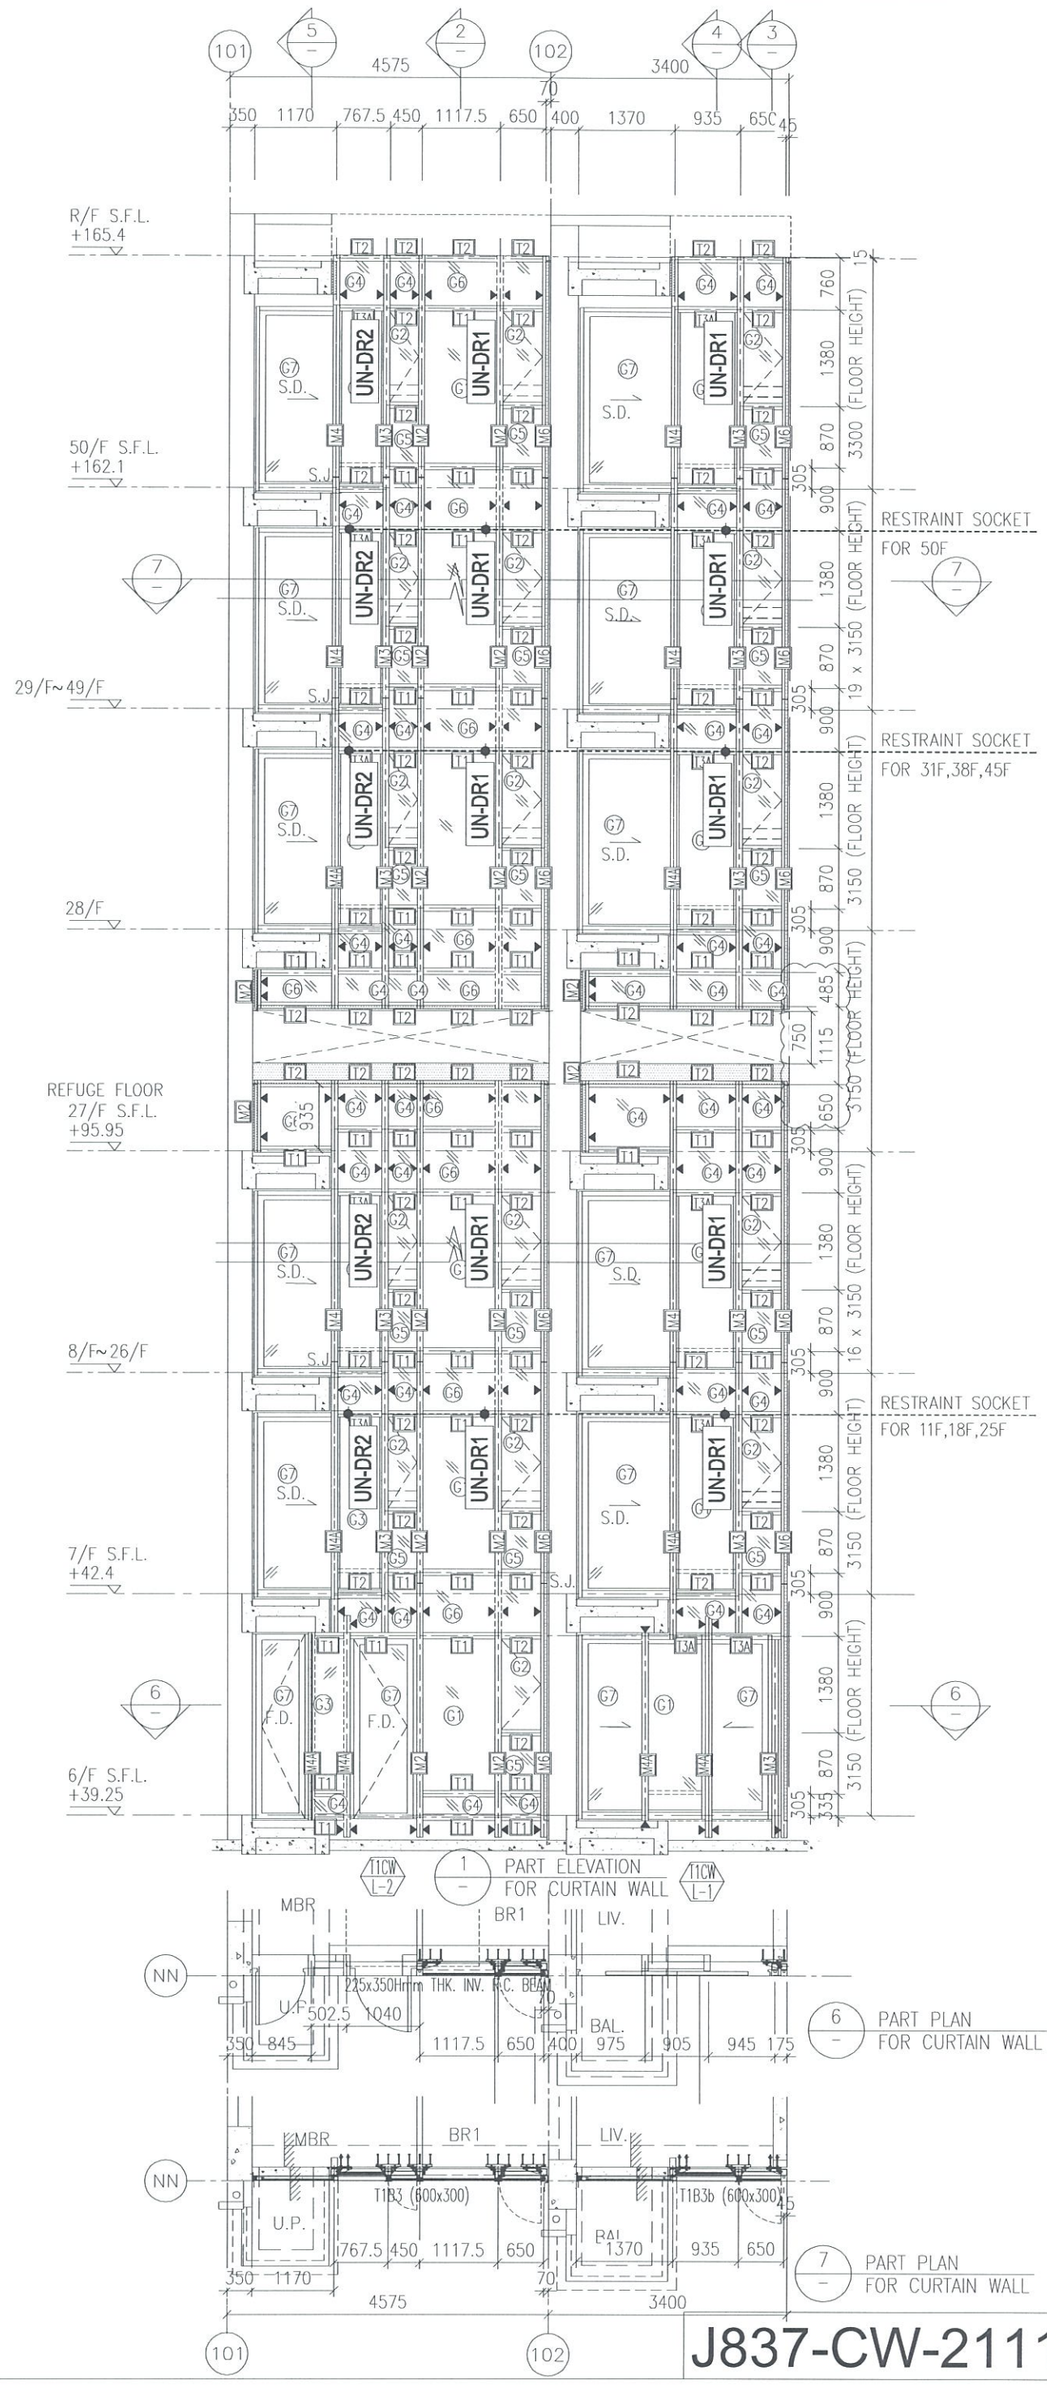


J837-CW-2111T

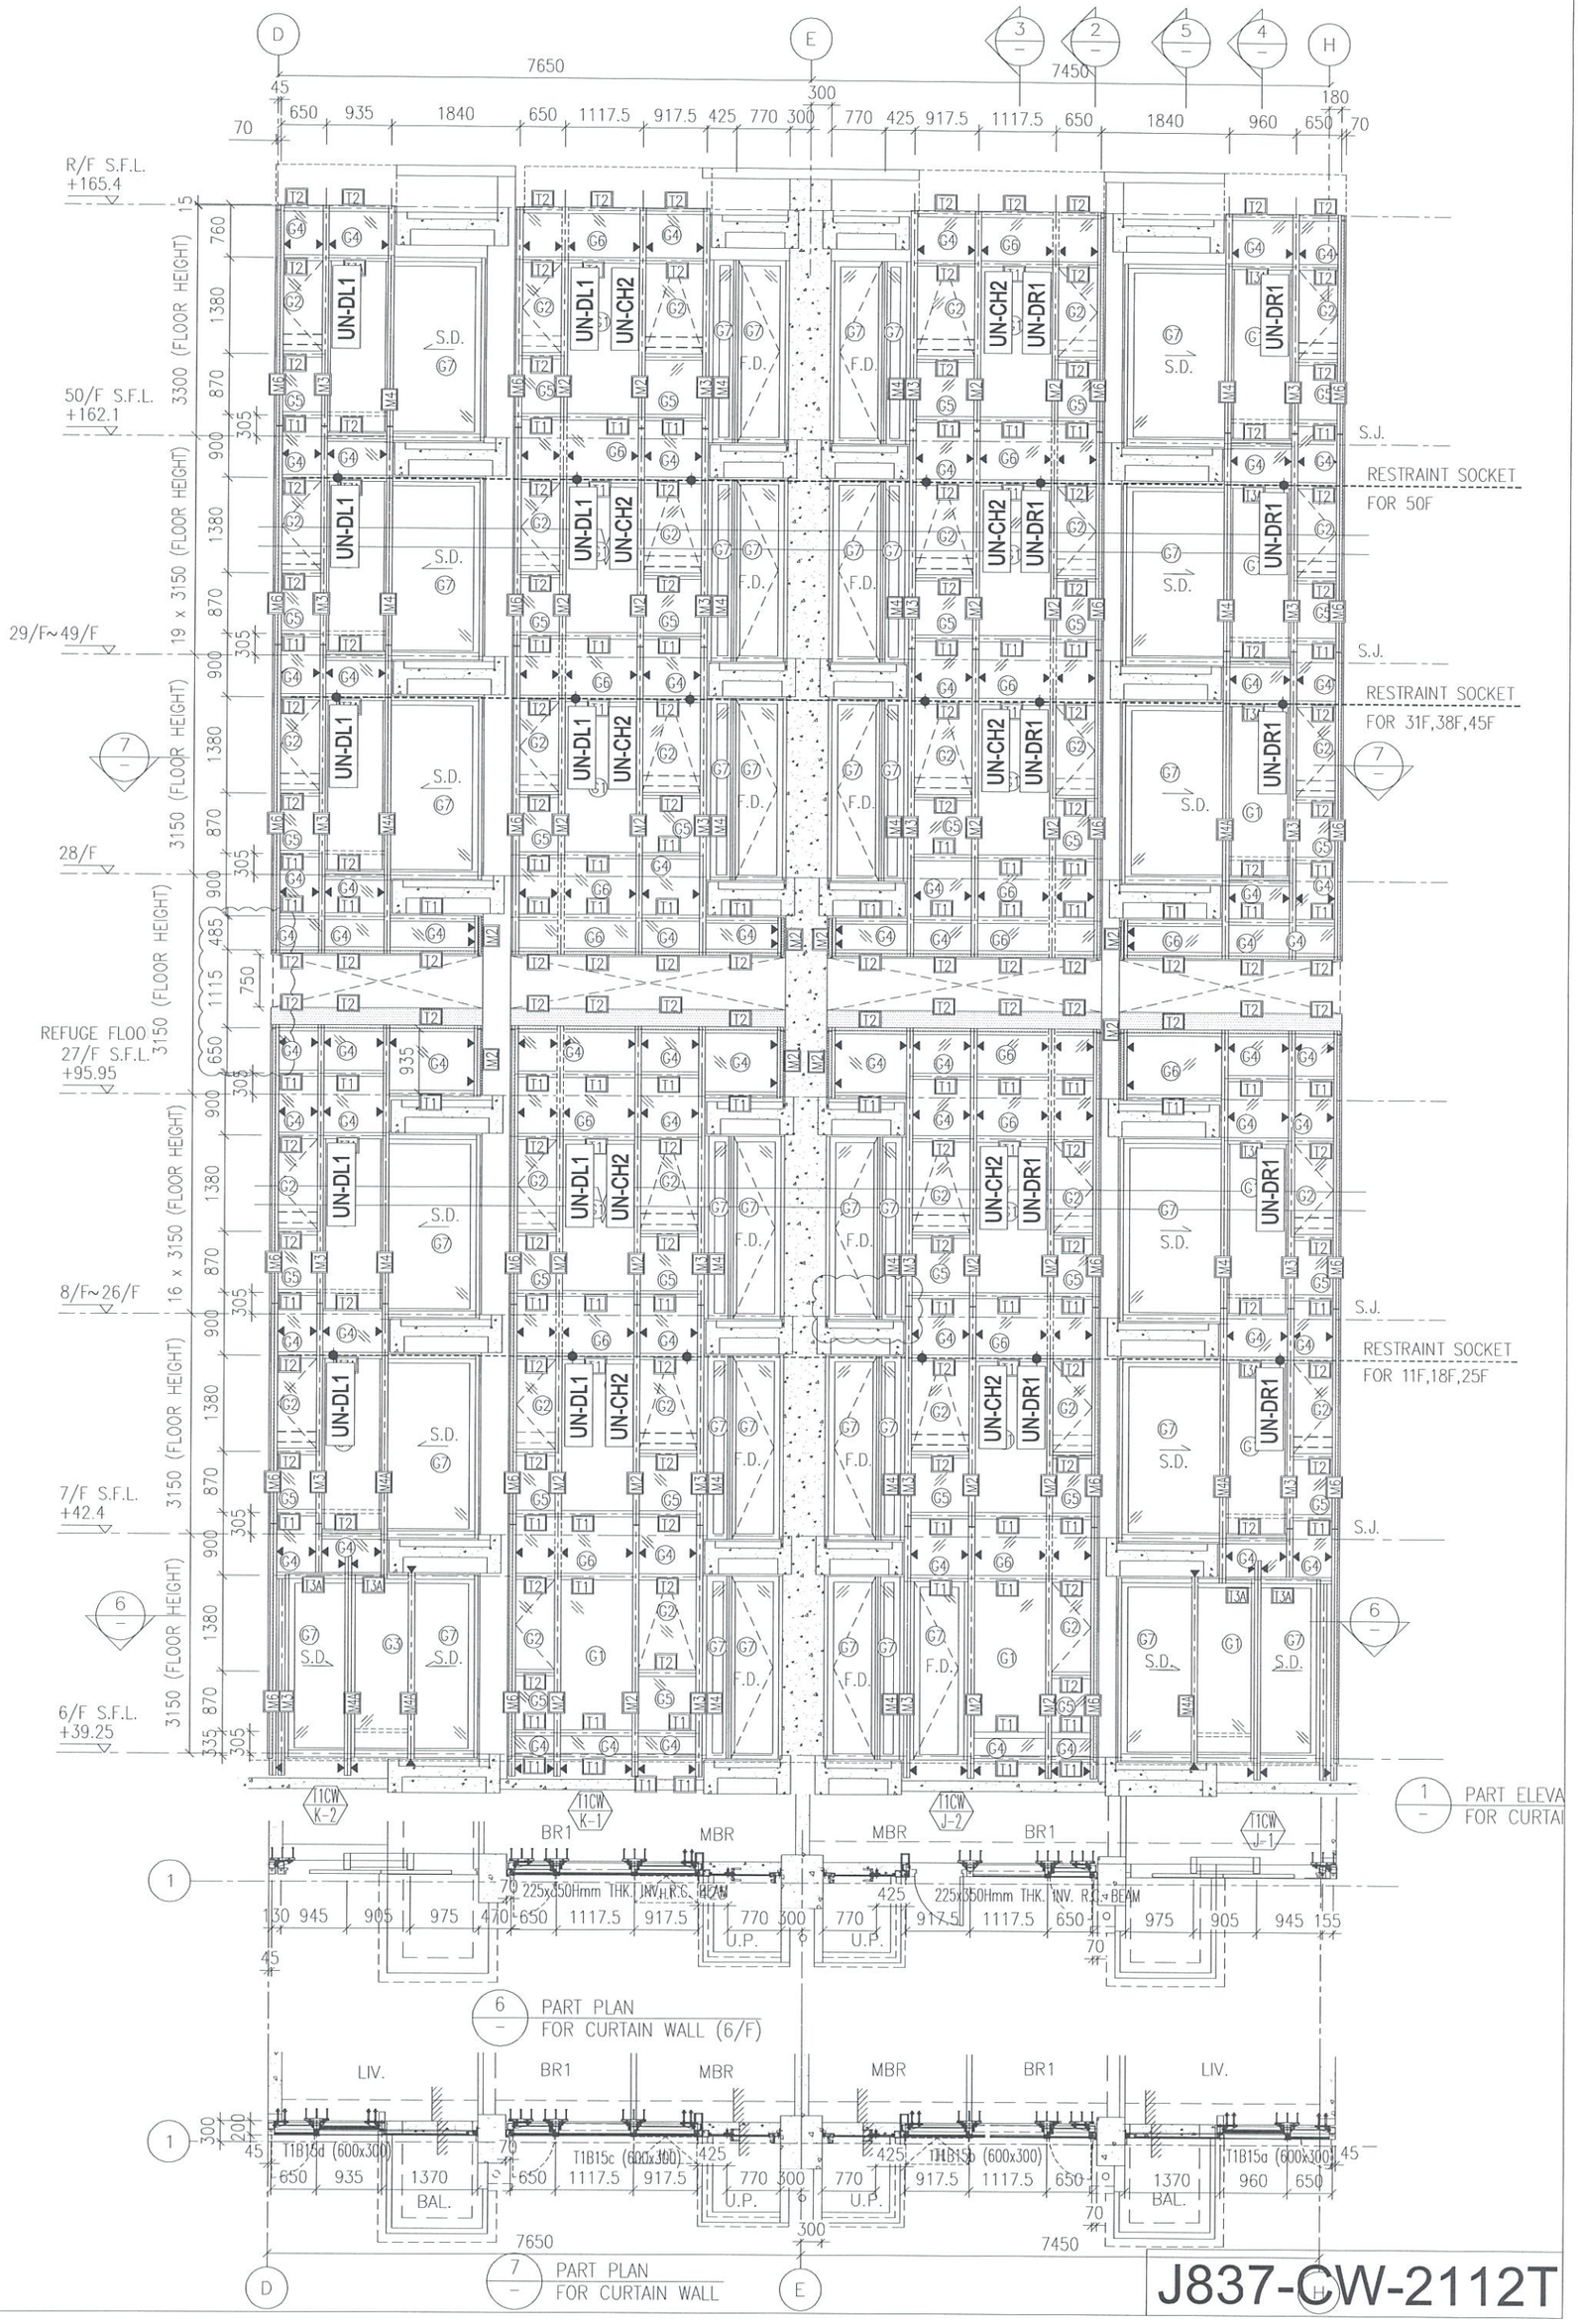


J837-CW-2112T

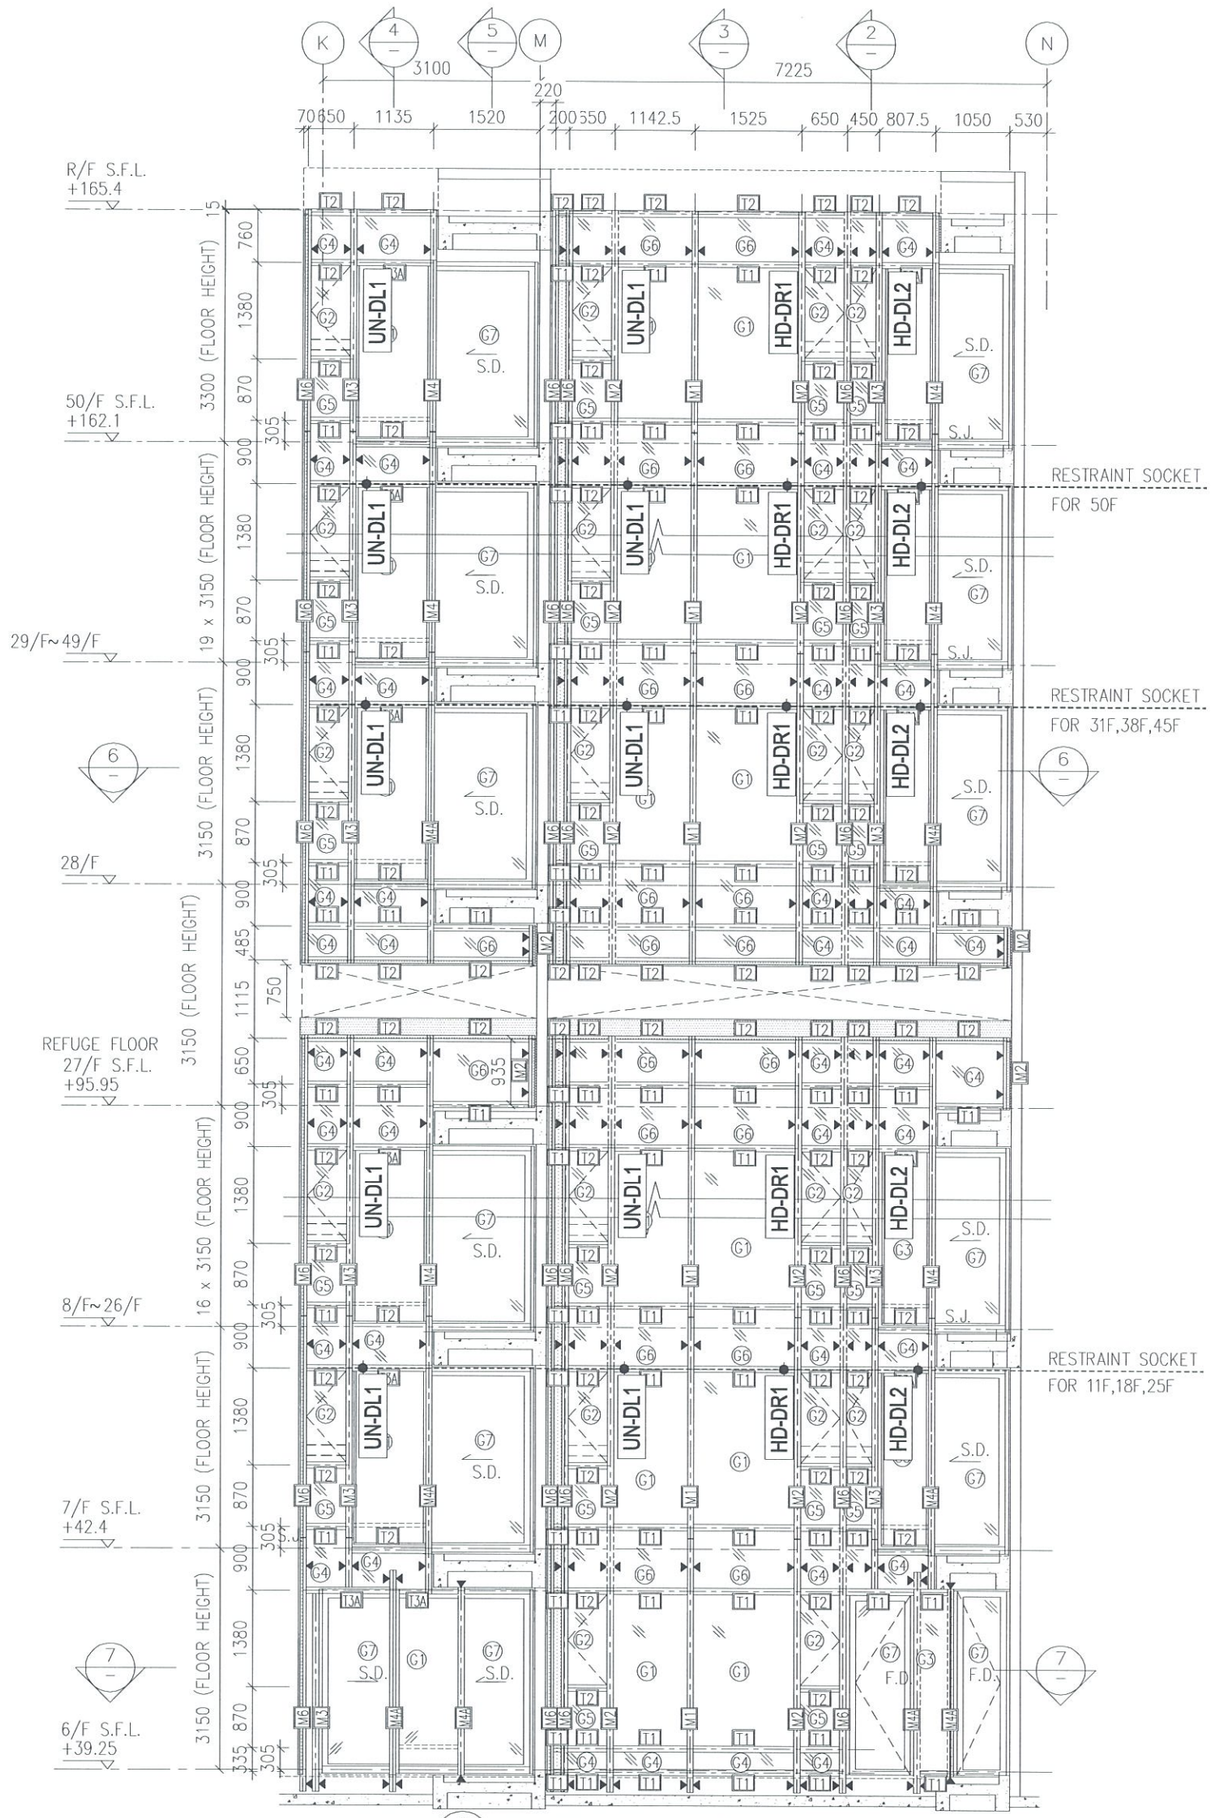


J837-CW-2113T

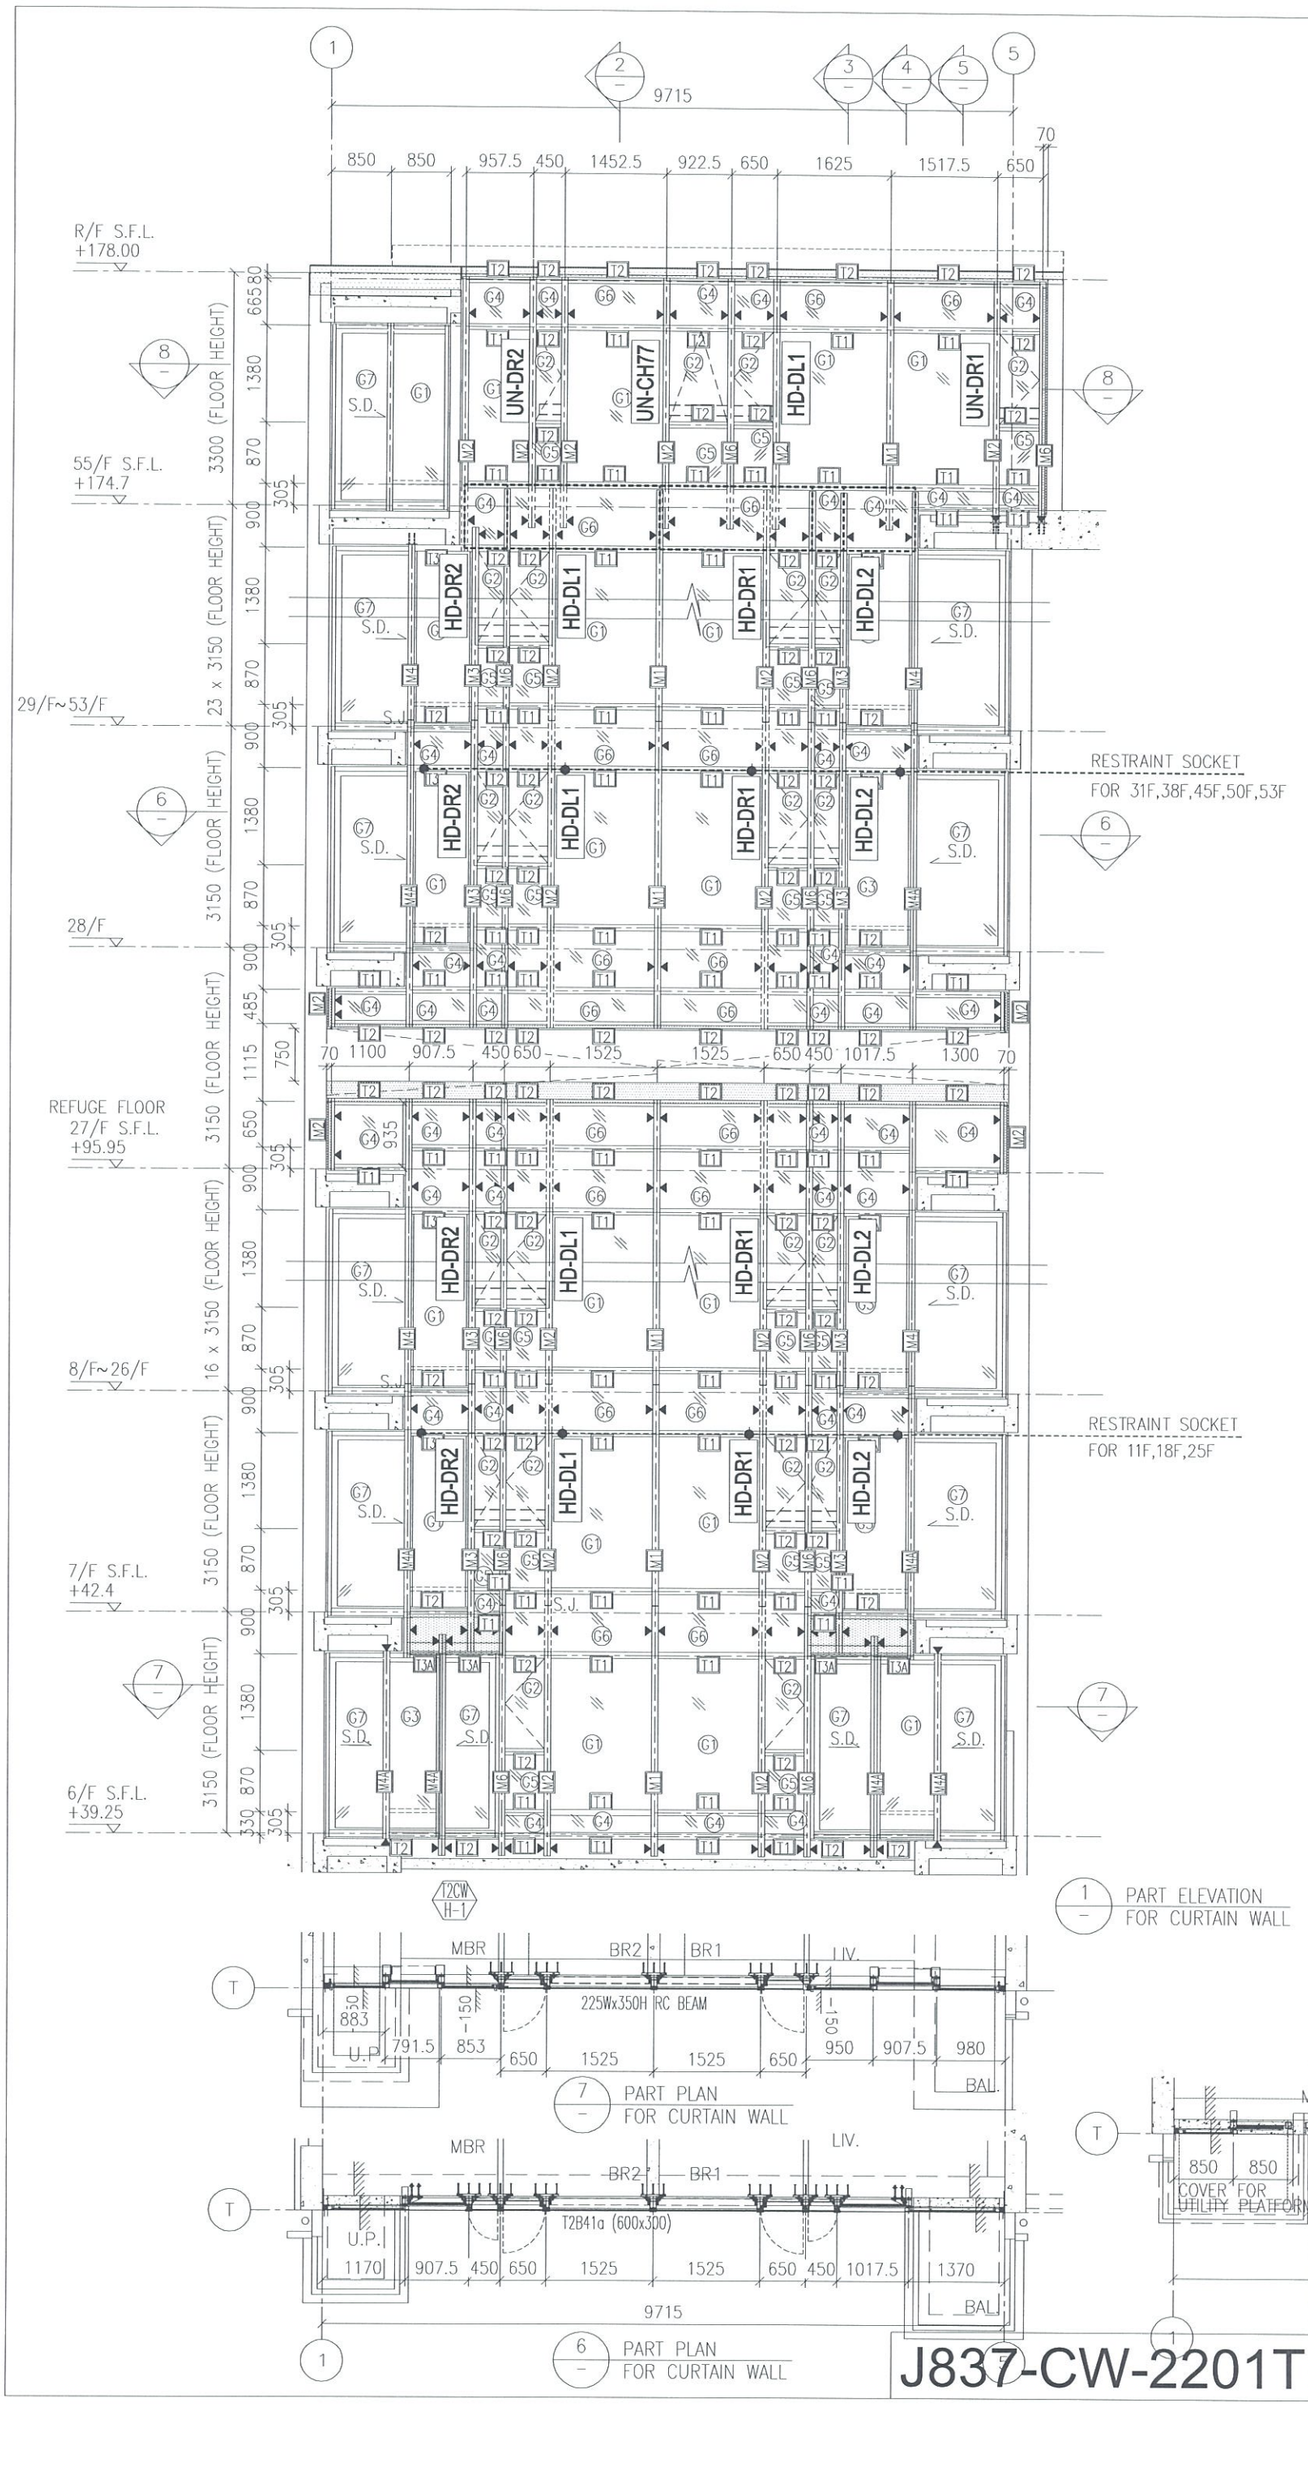


J837-CW-2201T

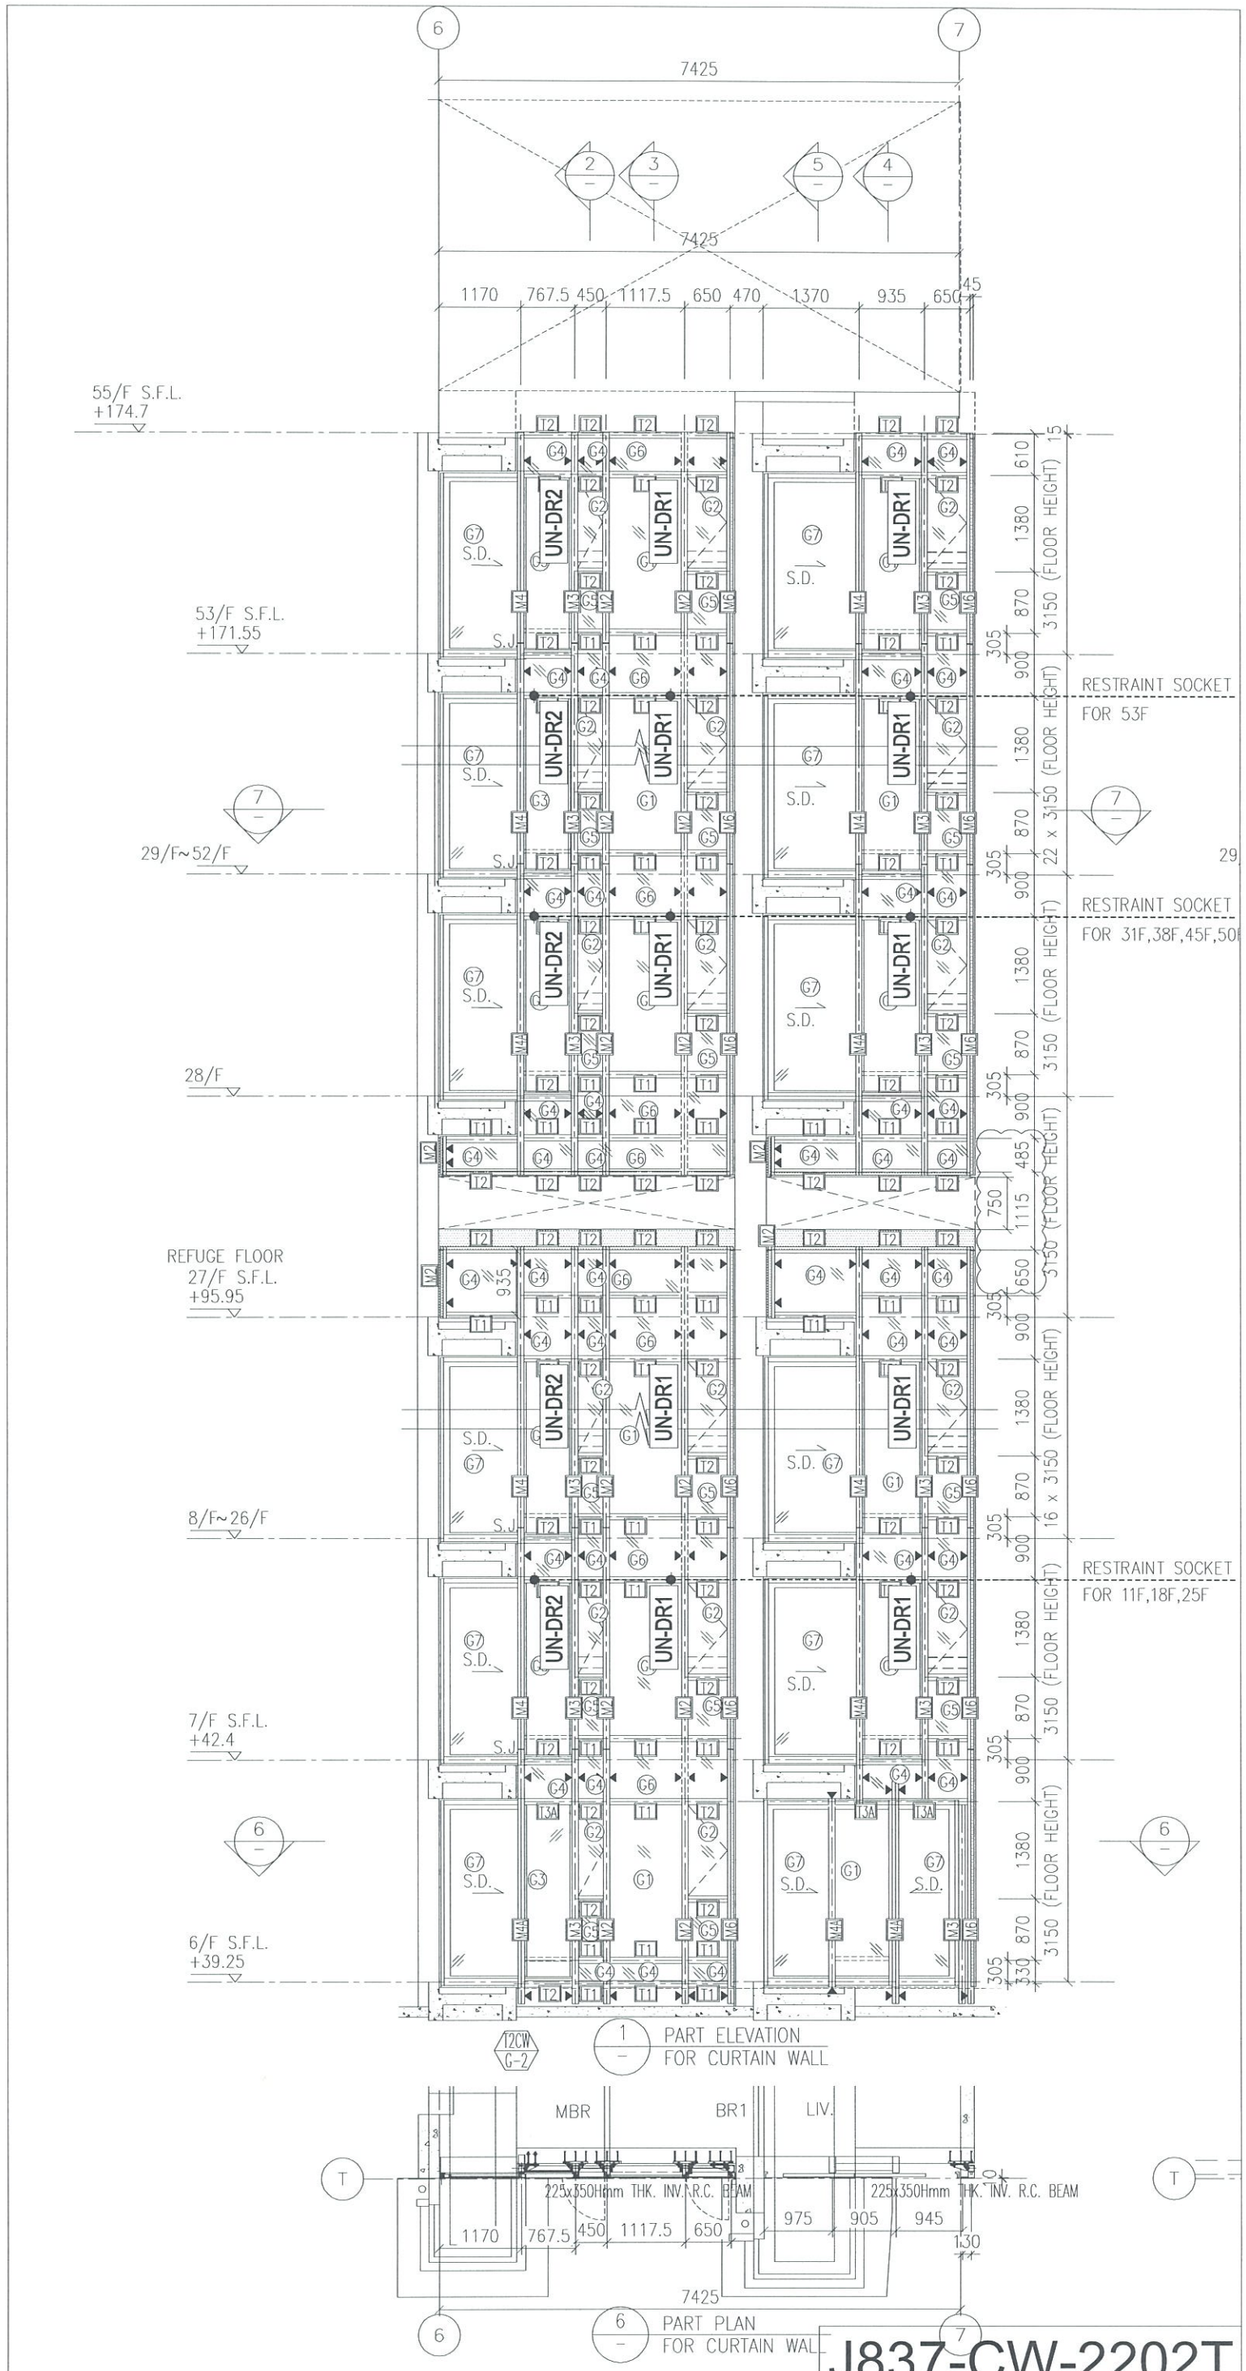


J837-CW-2202T

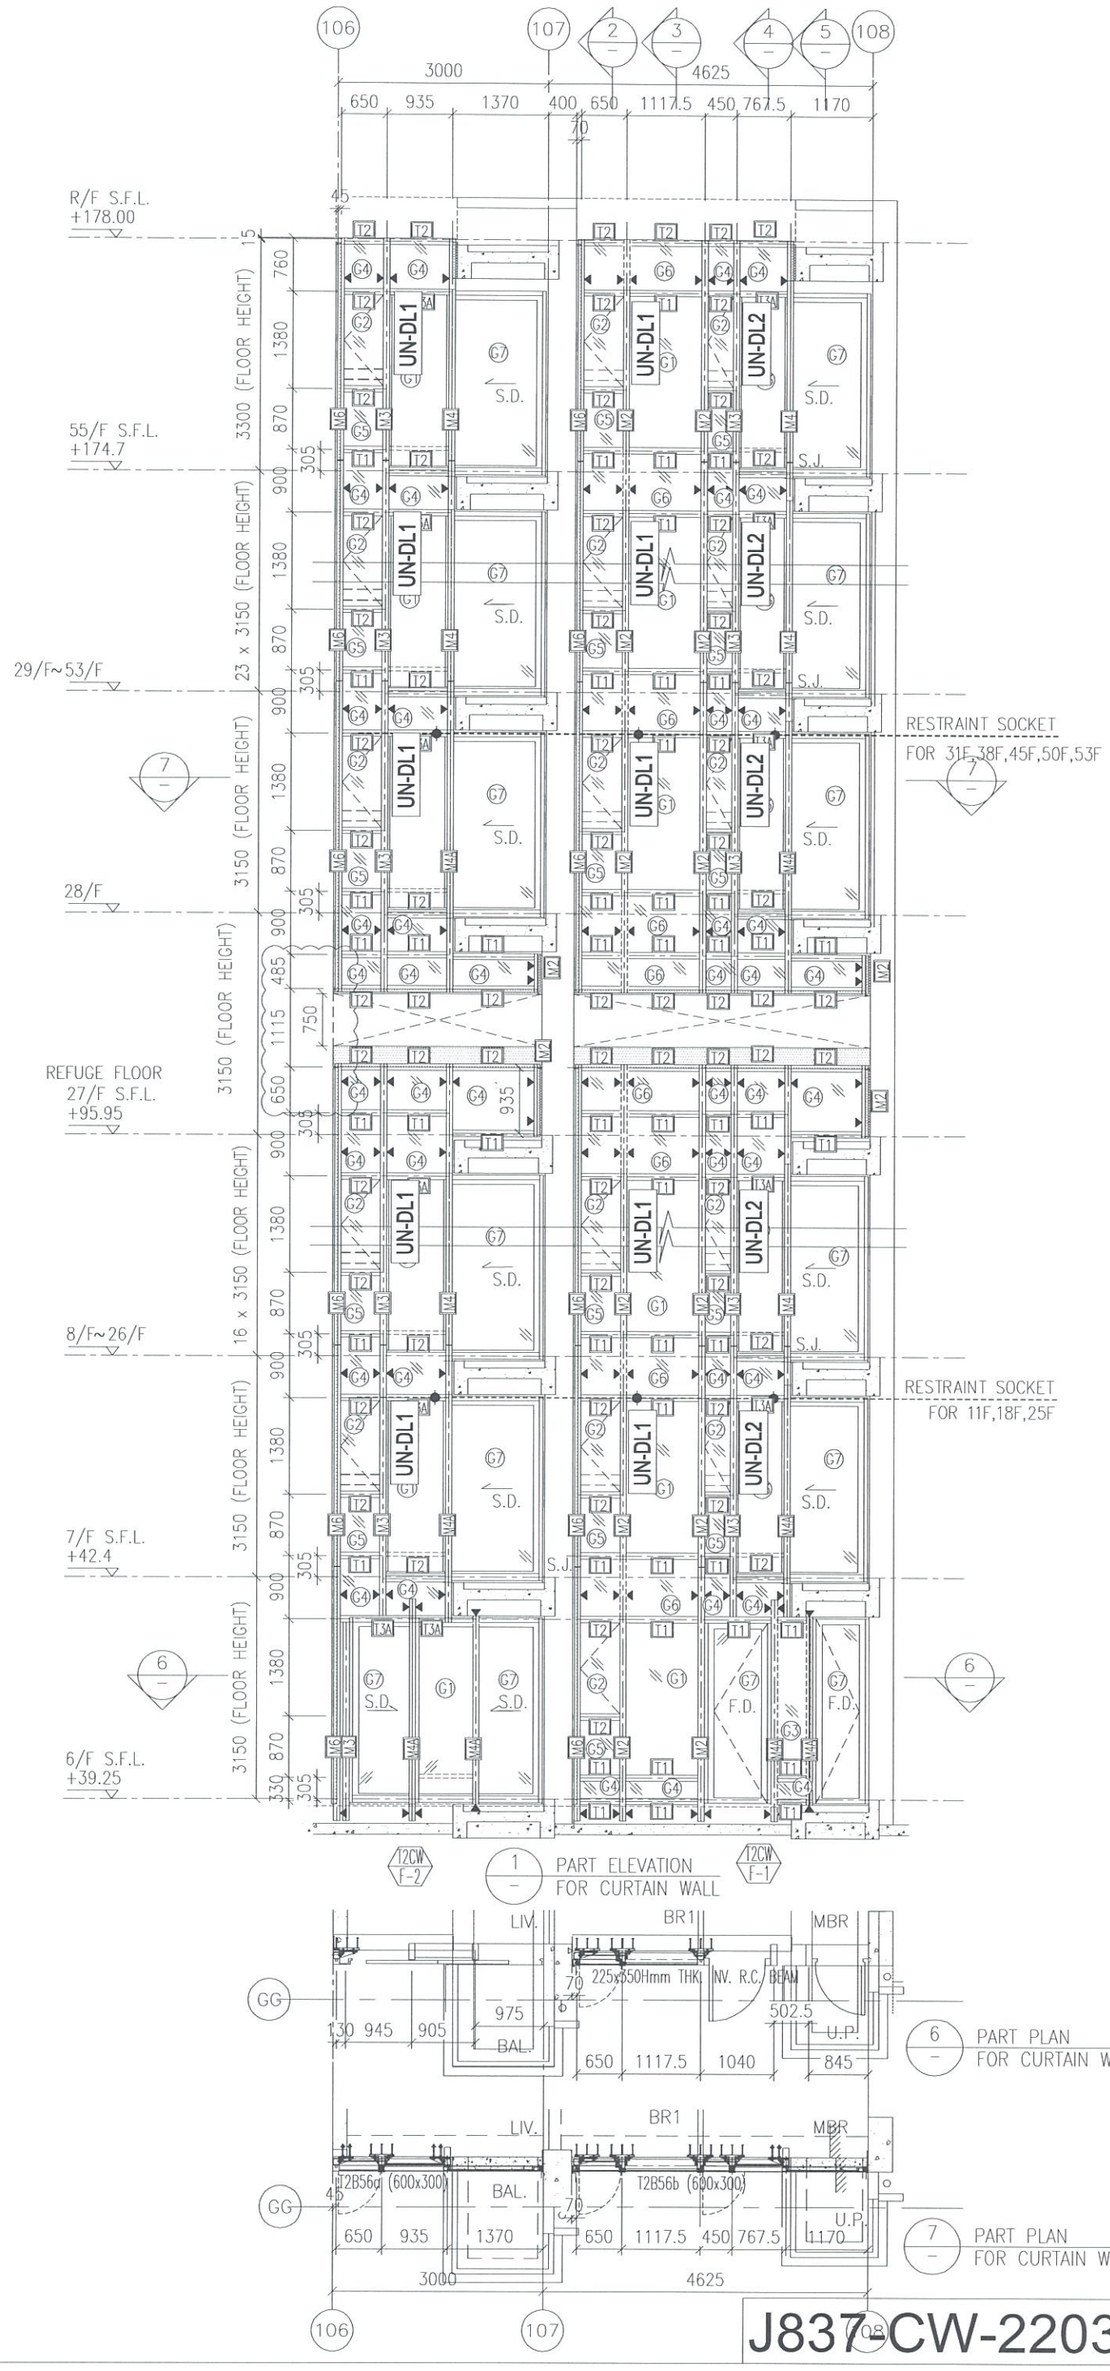



J837-CW-2203T

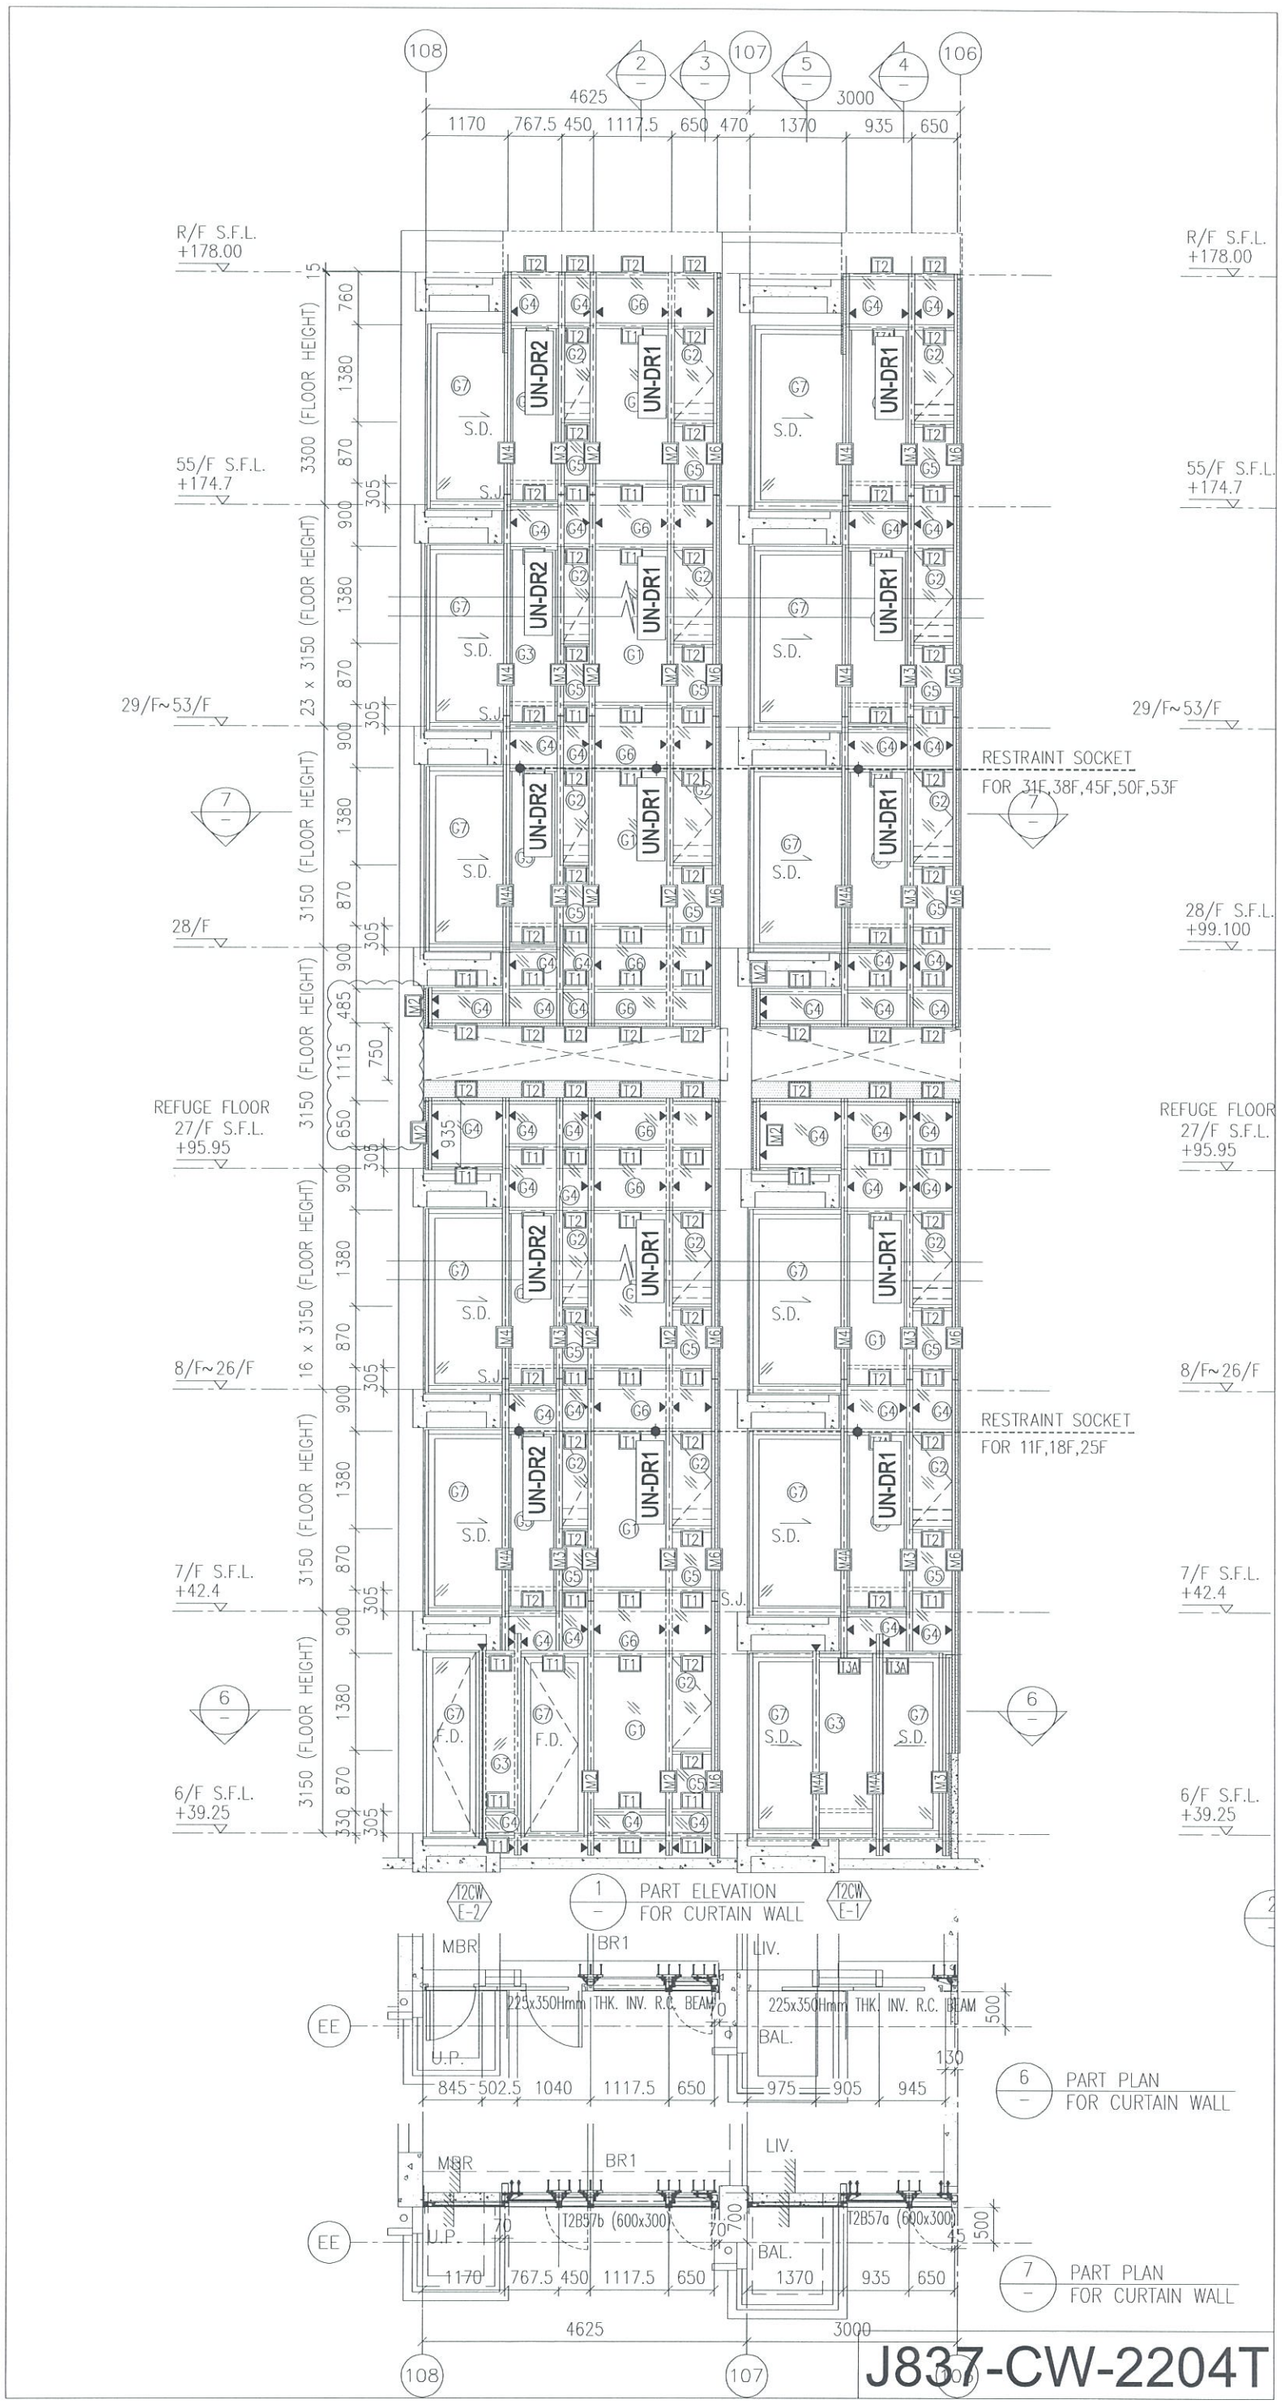

108
107
106
2
3
5
4
4625
3000
1170 767.5 450 1117.5 650 470 1370 935 650
R/F S.F.L.
+178.00
55/F S.F.L.
+174.7
29/F~53/F
28/F
REFUGE FLOOR
27/F S.F.L.
+95.95
8/F~26/F
7/F S.F.L.
+42.4
6/F S.F.L.
+39.25
RESTRAINT SOCKET
FOR 31F,38F,45F,50F,53F
RESTRAINT SOCKET
FOR 11F,18F,25F
3300 (FLOOR HEIGHT)
23 x 3150 (FLOOR HEIGHT)
3150 (FLOOR HEIGHT)
16 x 3150 (FLOOR HEIGHT)
UN-DR2
UN-DR1
S.D.
F.D.
S.J.
12CW F-2
12CW F-1
1 PART ELEVATION FOR CURTAIN WALL
MBR
BR1
LIV.
BAL.
U.P.
225x350Hmm THK. INV. R.C. BEAM
845 502.5 1040 1117.5 650 975 905 945
6 PART PLAN FOR CURTAIN WALL
T2B57b (600x300)
T2B57a (600x300)
1170 767.5 450 1117.5 650 1370 935 650
7 PART PLAN FOR CURTAIN WALL
EE
J837-CW-2204T

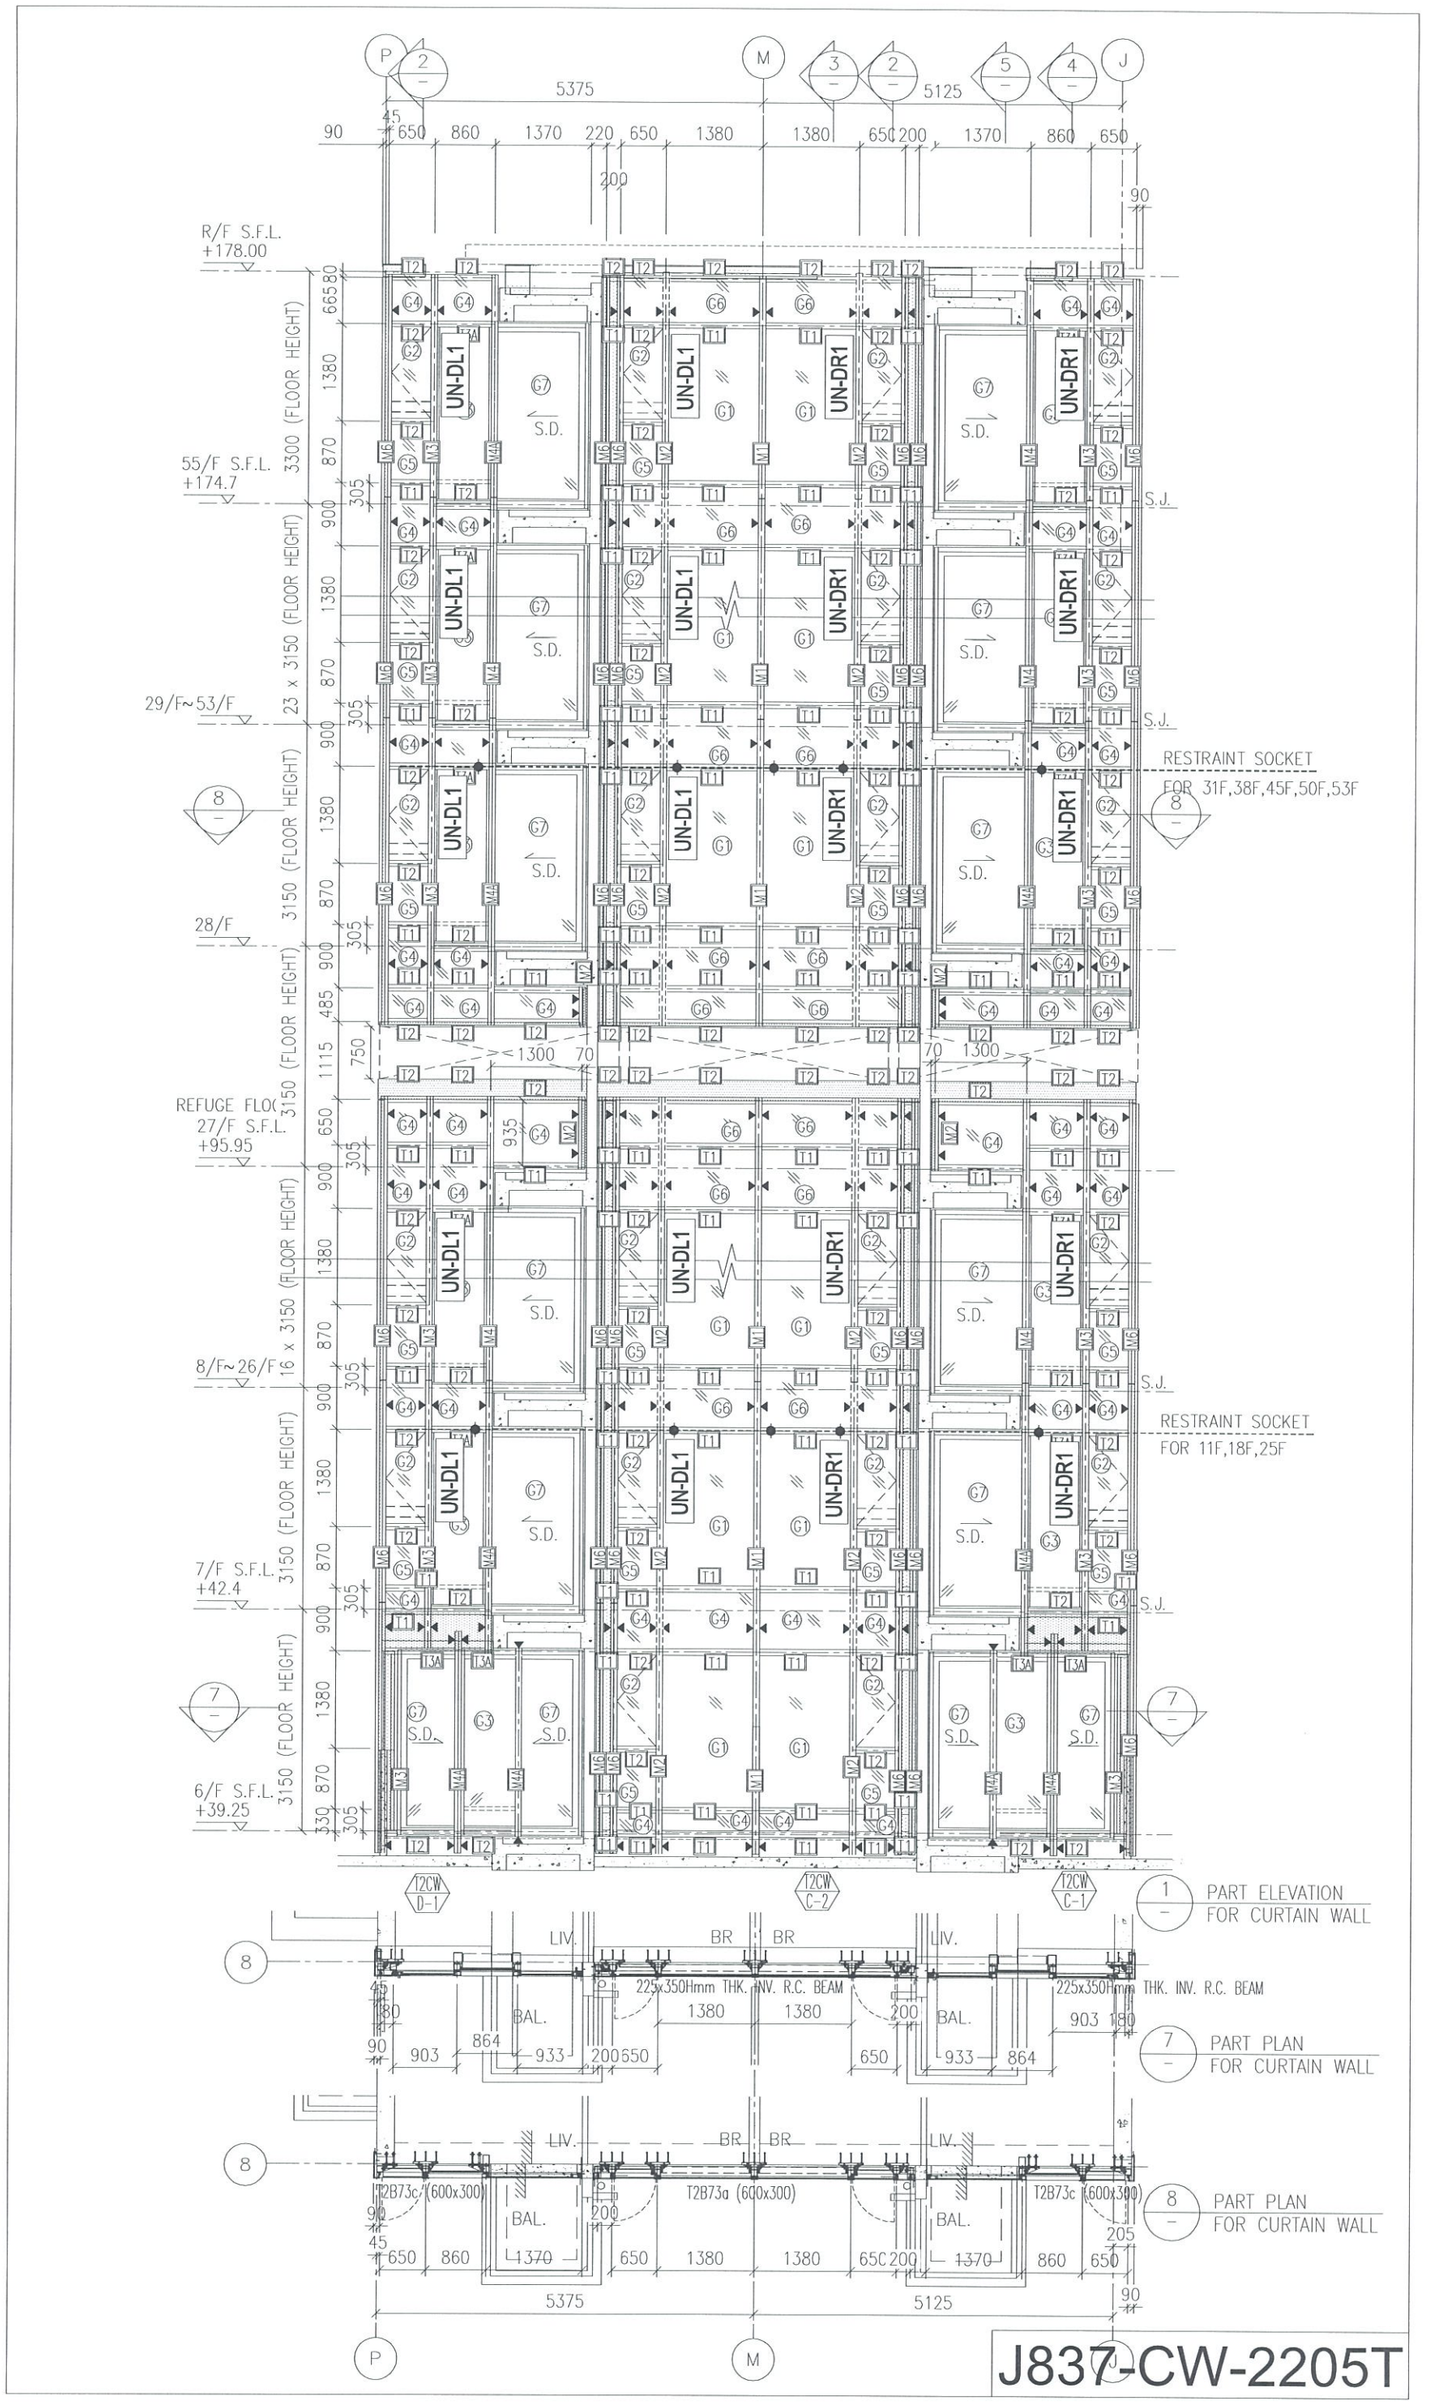



J837-CW-2205T

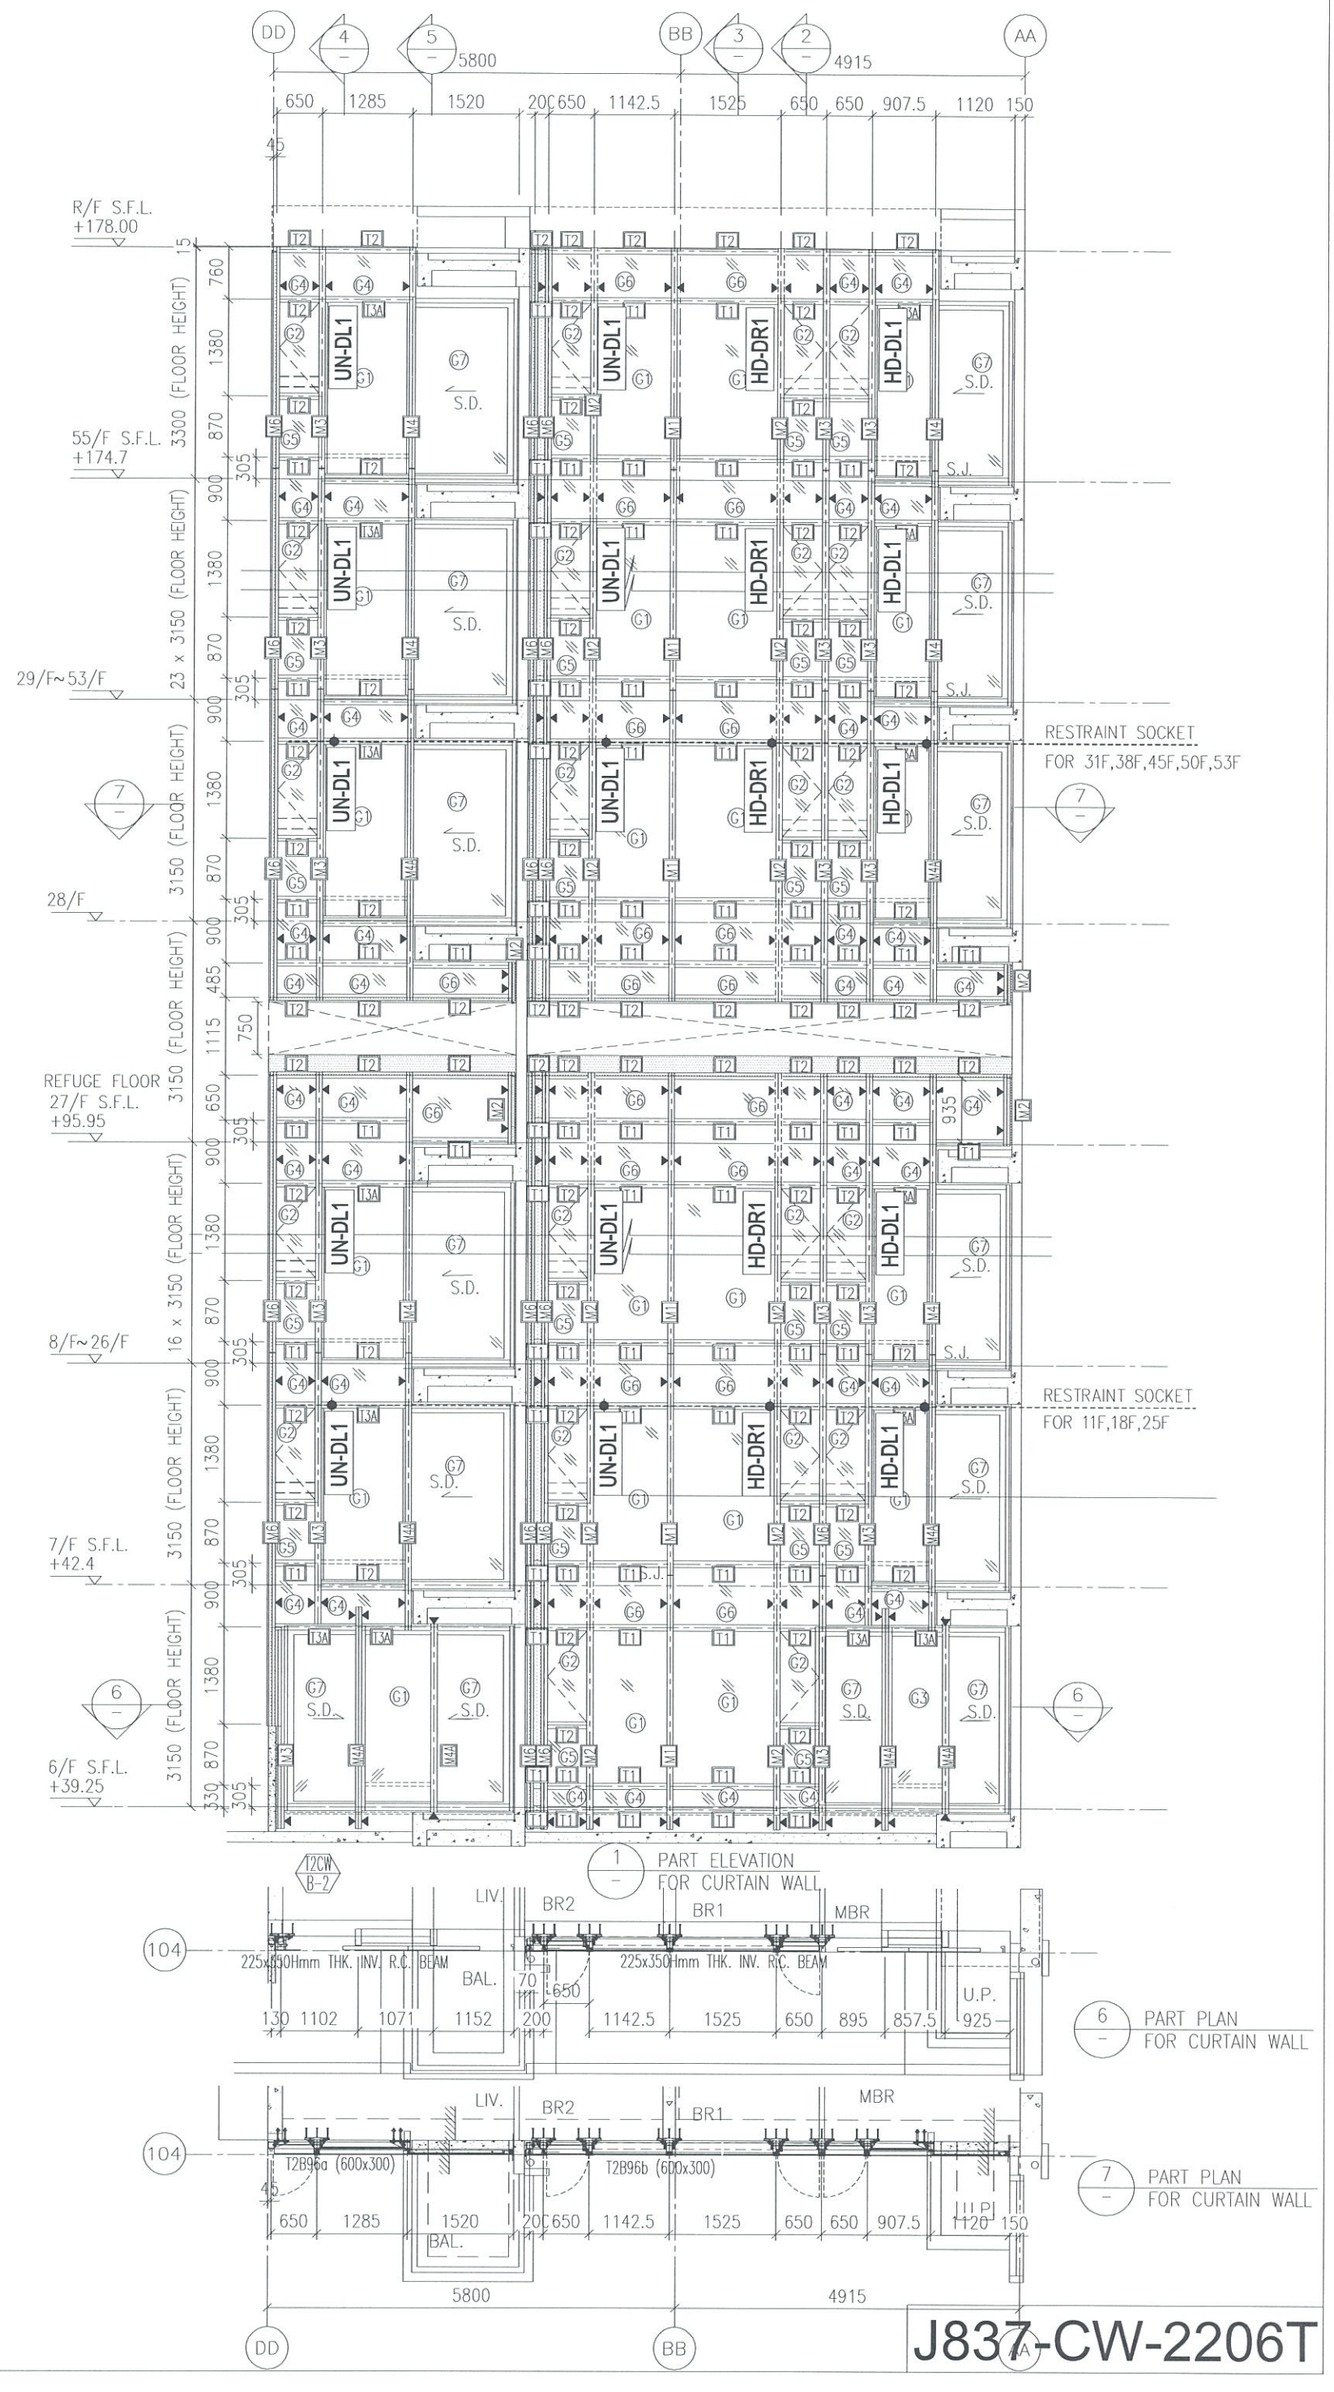
DD
BB
AA
5800
4915
650 1285 1520 200 650 1142.5 1525 650 650 907.5 1120 150
R/F S.F.L. +178.00
55/F S.F.L. +174.7
29/F~53/F
28/F
REFUGE FLOOR 27/F S.F.L. +95.95
8/F~26/F
7/F S.F.L. +42.4
6/F S.F.L. +39.25
23 x 3150 (FLOOR HEIGHT)
16 x 3150 (FLOOR HEIGHT)
UN-DL1
HD-DR1
HD-DL1
S.D.
S.J.
RESTRAINT SOCKET FOR 31F,38F,45F,50F,53F
RESTRAINT SOCKET FOR 11F,18F,25F
T2CW B-2
1 PART ELEVATION FOR CURTAIN WALL
LIV.
BR2
BR1
MBR
BAL.
U.P.
225x350Hmm THK. INV. R.C. BEAM
130 1102 1071 1152 200 1142.5 1525 650 895 857.5 925
6 PART PLAN FOR CURTAIN WALL
T2B96a (600x300)
T2B96b (600x300)
7 PART PLAN FOR CURTAIN WALL
J837-CW-2206T

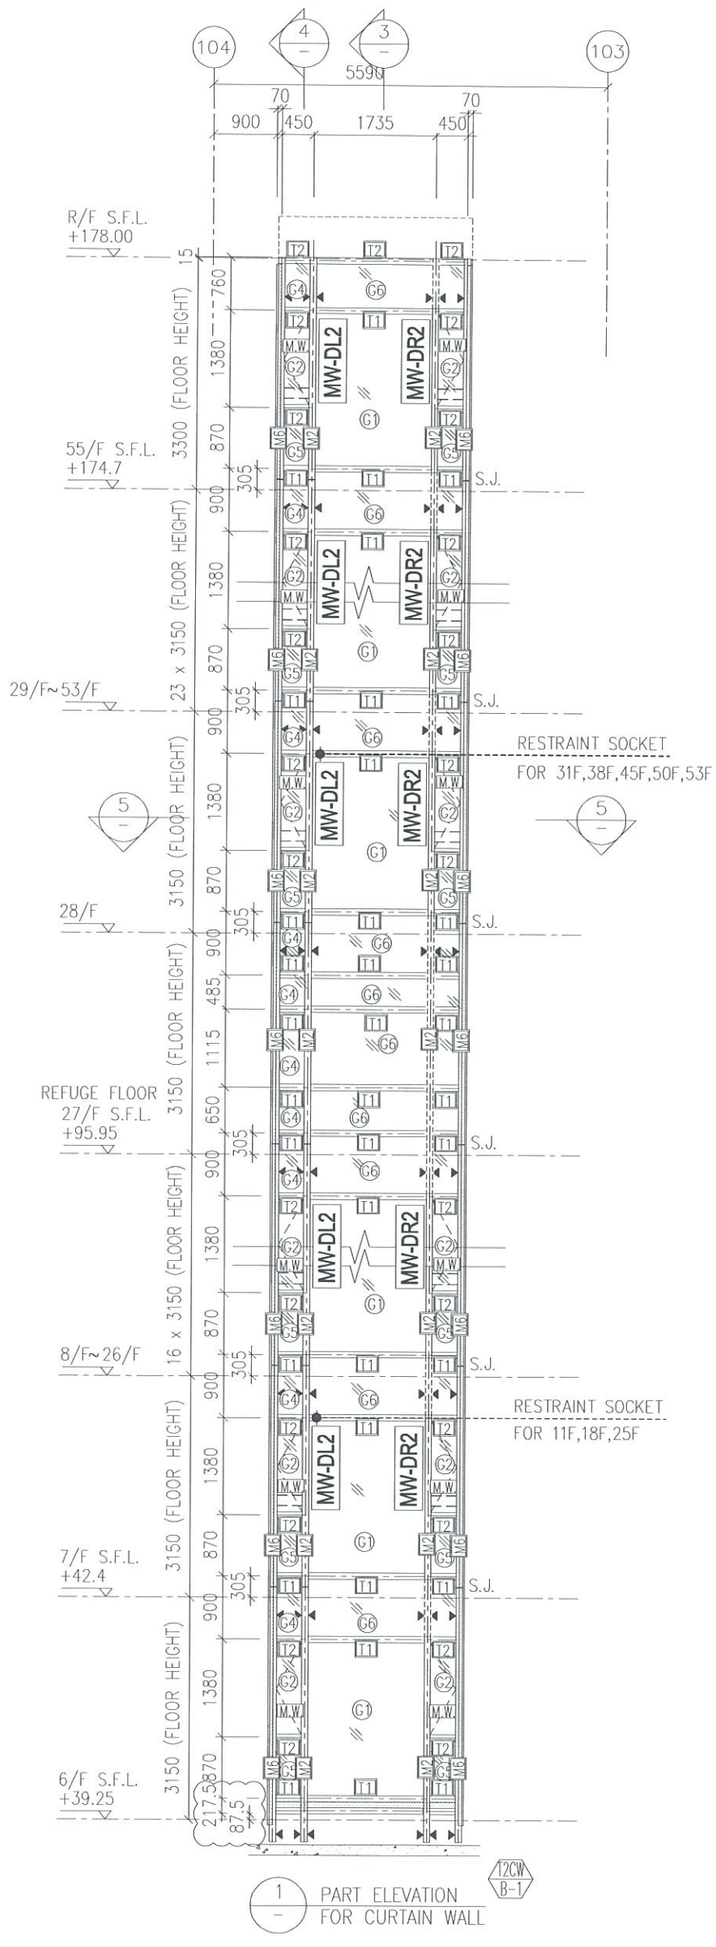


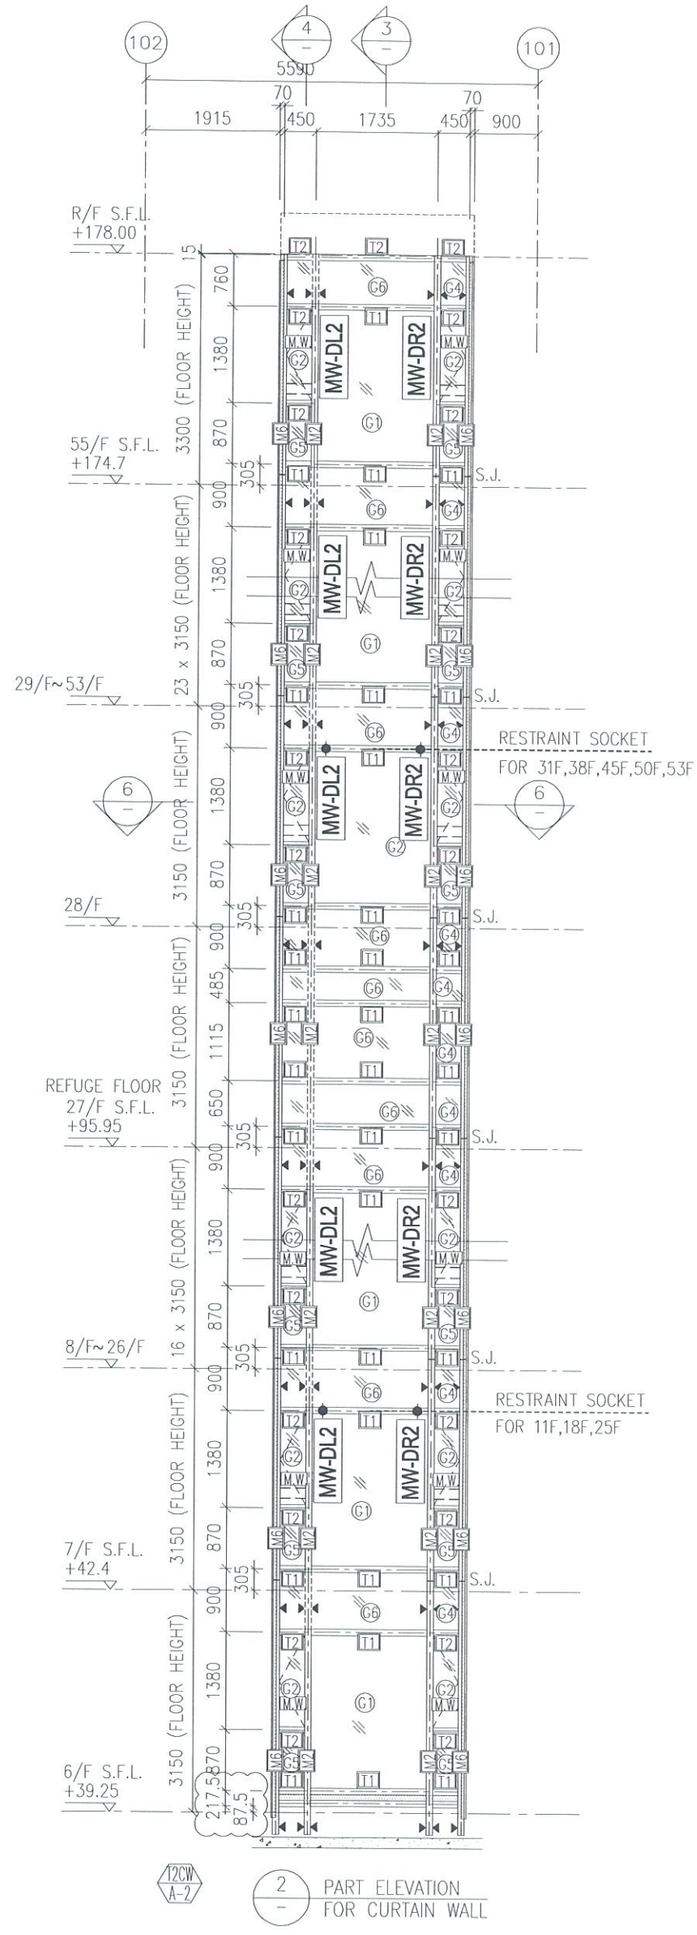

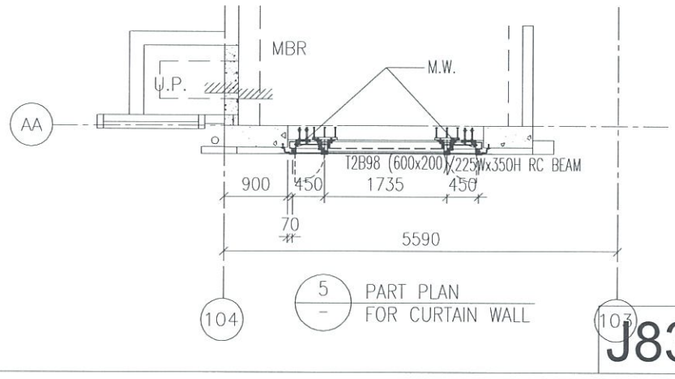


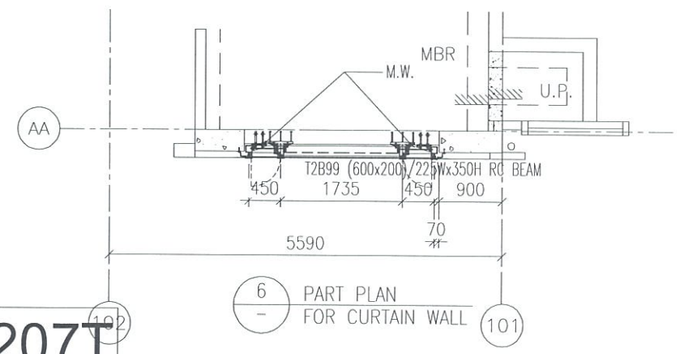



J837-CW-2207T

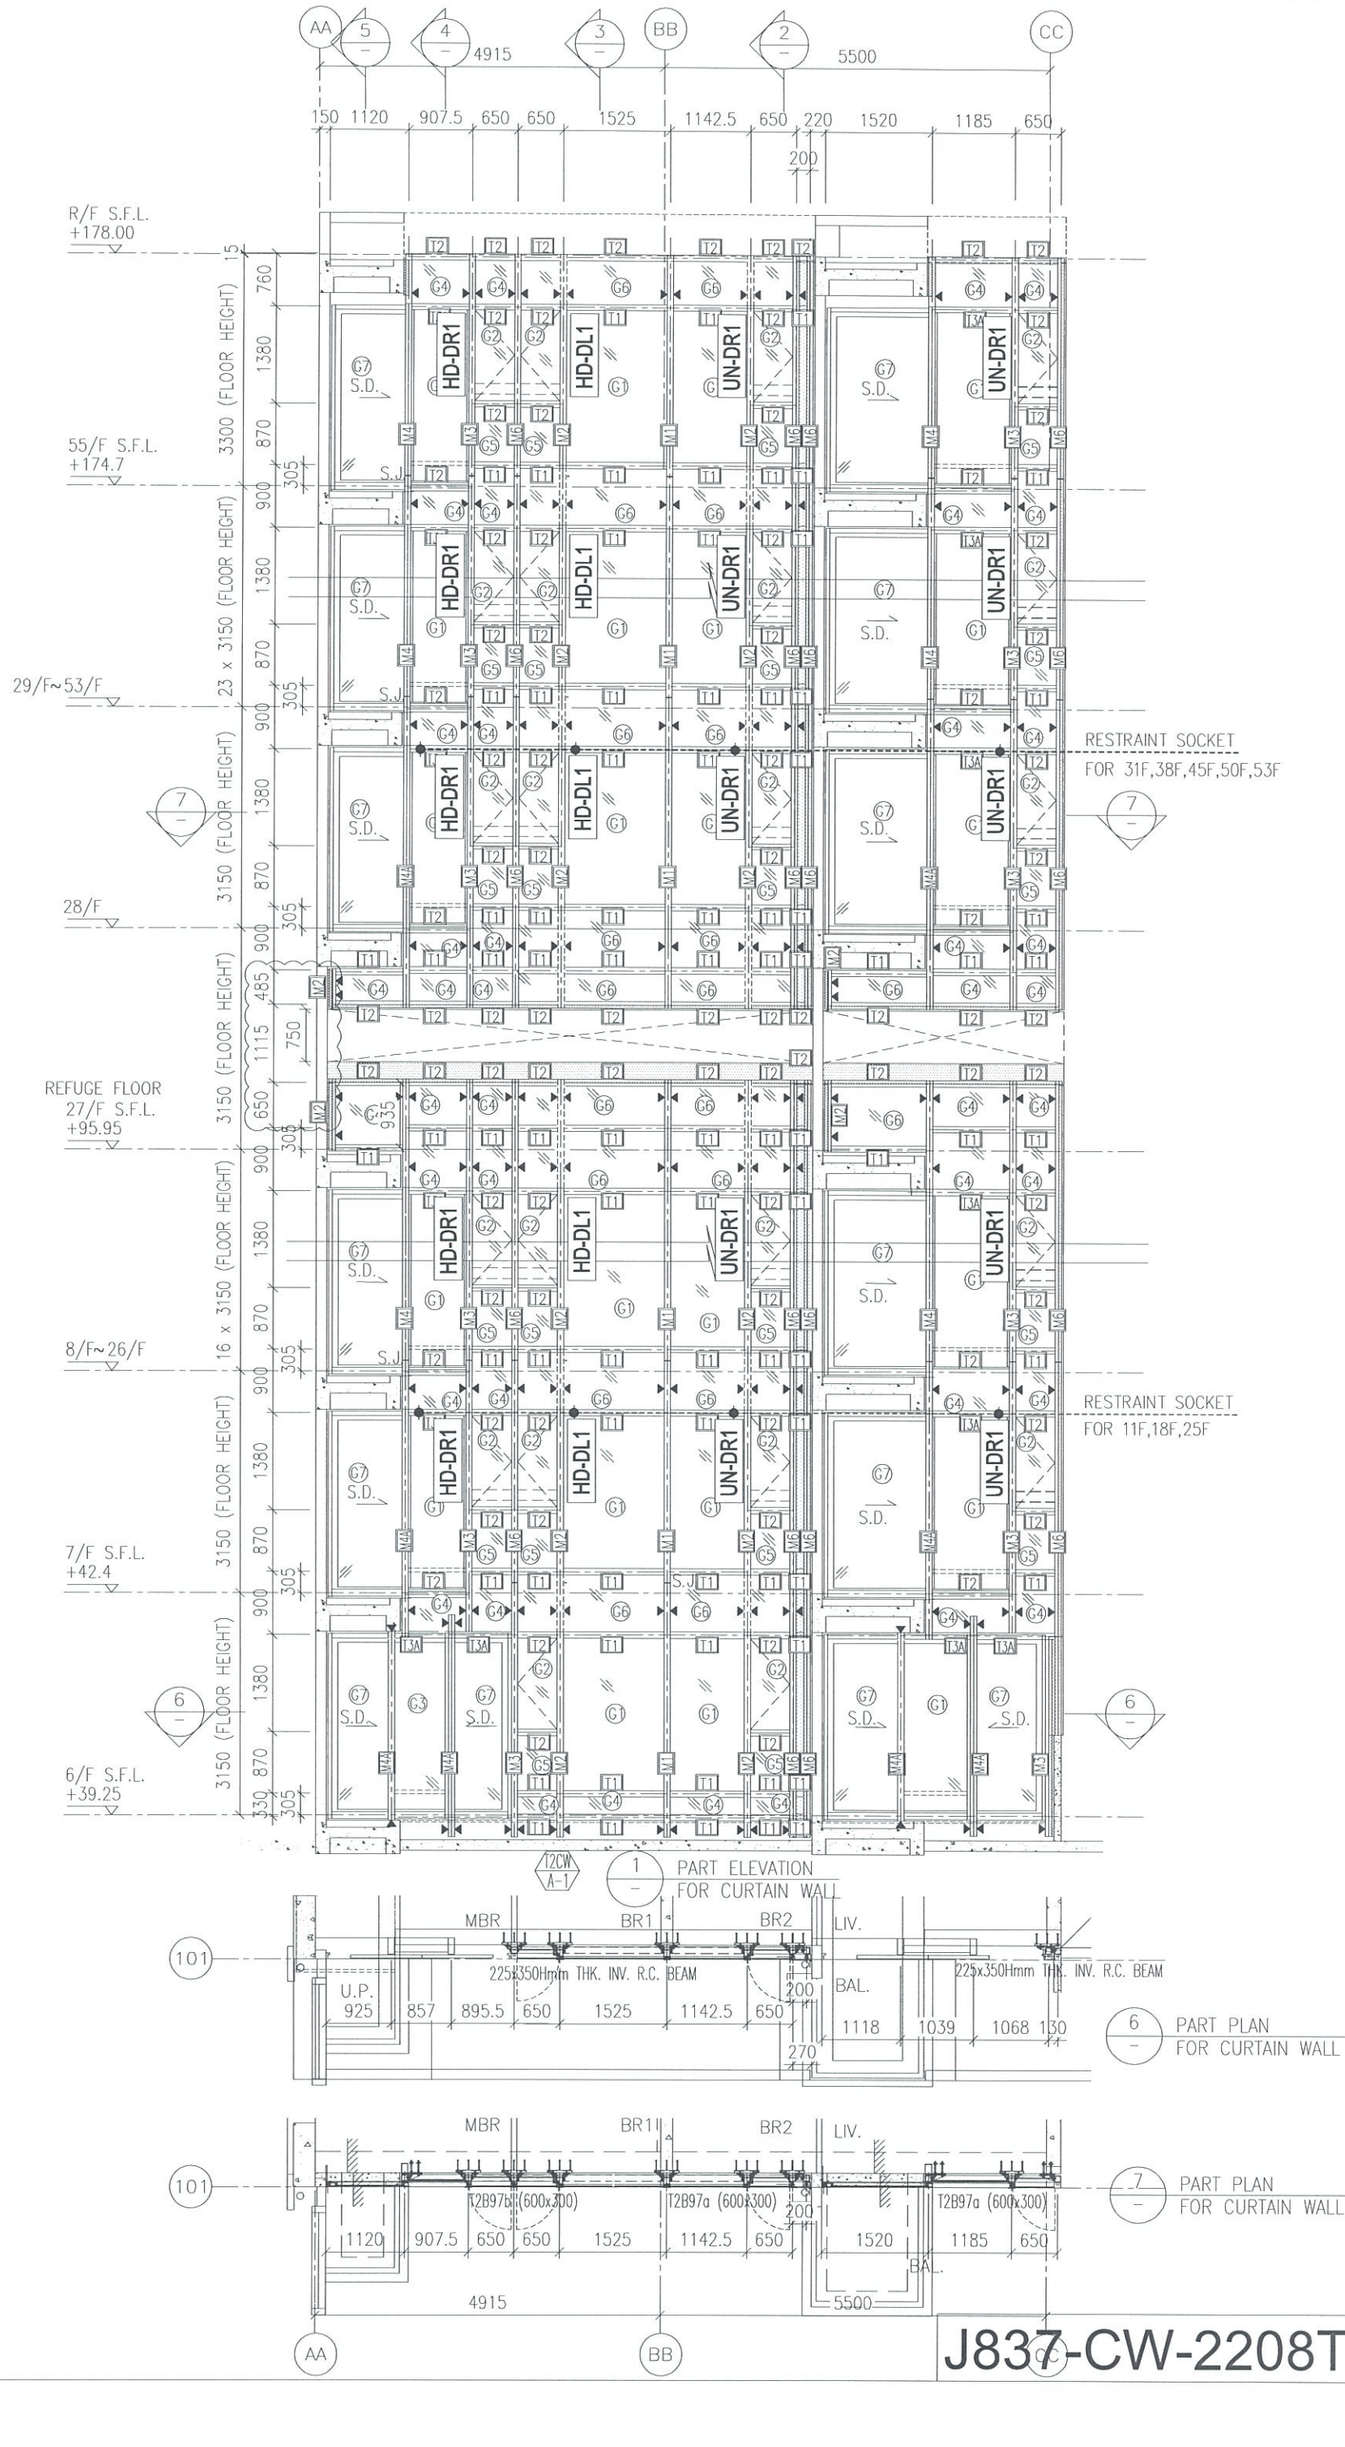


J837-CW-2208T

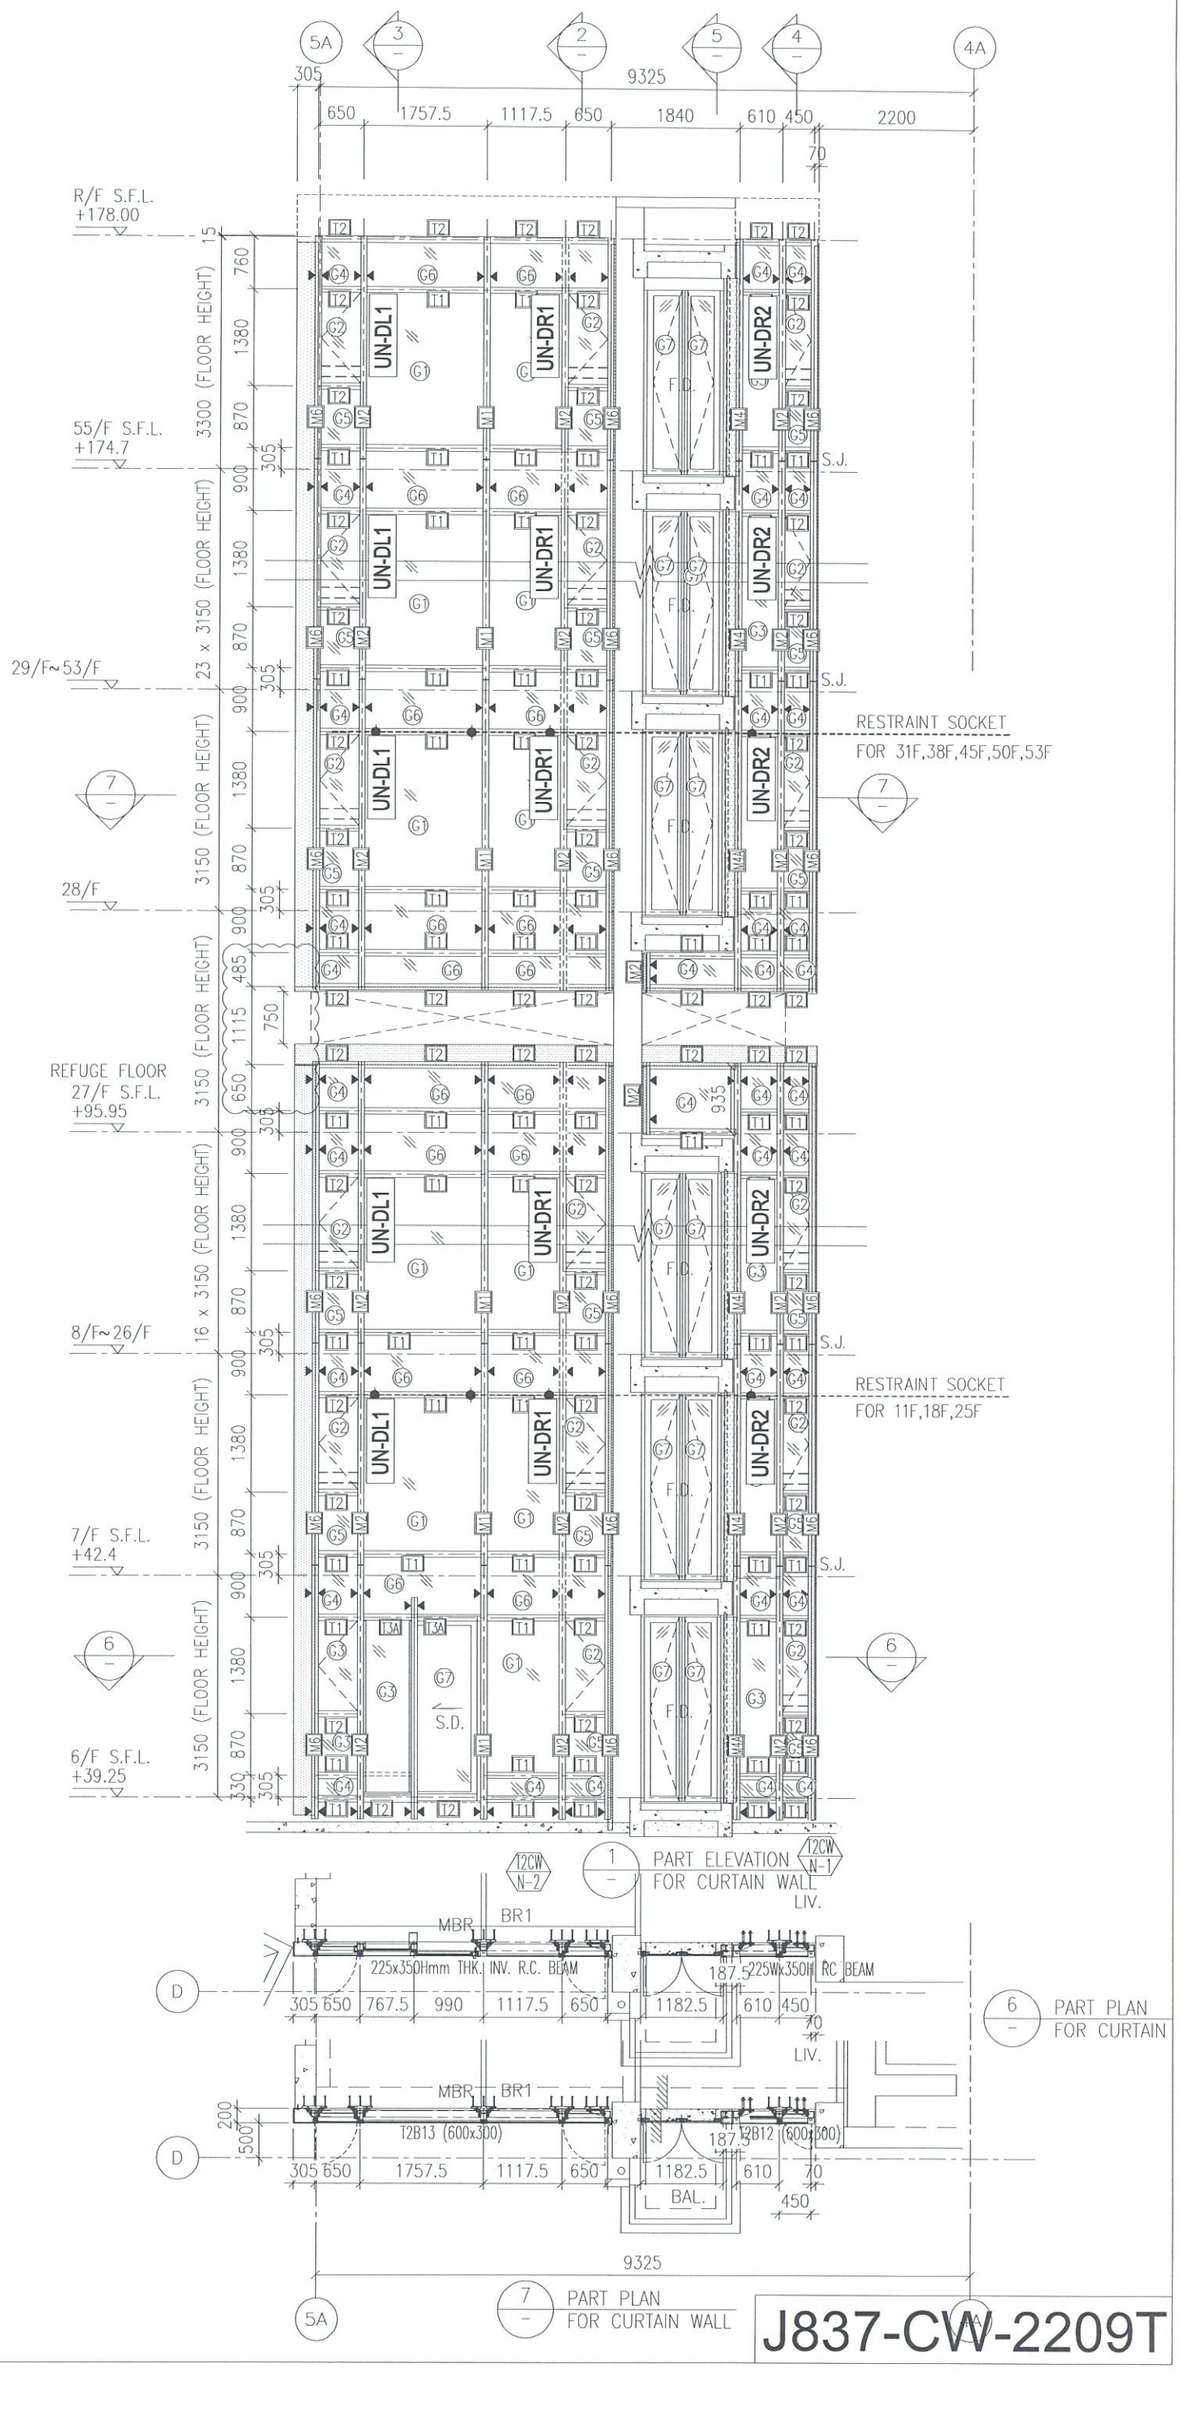
5A
3
2
5
4
4A
305
9325
650
1757.5
1117.5
650
1840
610
450
2200
70
R/F S.F.L.
+178.00
55/F S.F.L.
+174.7
29/F~53/F
28/F
REFUGE FLOOR
27/F S.F.L.
+95.95
8/F~26/F
7/F S.F.L.
+42.4
6/F S.F.L.
+39.25
15
3300 (FLOOR HEIGHT)
23 x 3150 (FLOOR HEIGHT)
3150 (FLOOR HEIGHT)
16 x 3150 (FLOOR HEIGHT)
760
1380
870
305
900
485
1115
750
650
330
UN-DL1
UN-DR1
UN-DR2
F.D.
S.J.
S.D.
RESTRAINT SOCKET
FOR 31F,38F,45F,50F,53F
RESTRAINT SOCKET
FOR 11F,18F,25F
7
6
12CW
N-2
12CW
N-1
1
PART ELEVATION
FOR CURTAIN WALL
LIV.
MBR
BR1
225x350Hmm THK. INV. R.C. BEAM
187.5
225Wx350H
RC BEAM
305
650
767.5
990
1117.5
650
1182.5
610
450
70
D
6
PART PLAN
FOR CURTAIN
200
500
T2B13 (600x300)
T2B12 (600x300)
1757.5
BAL.
9325
7
PART PLAN
FOR CURTAIN WALL
J837-CW-2209T

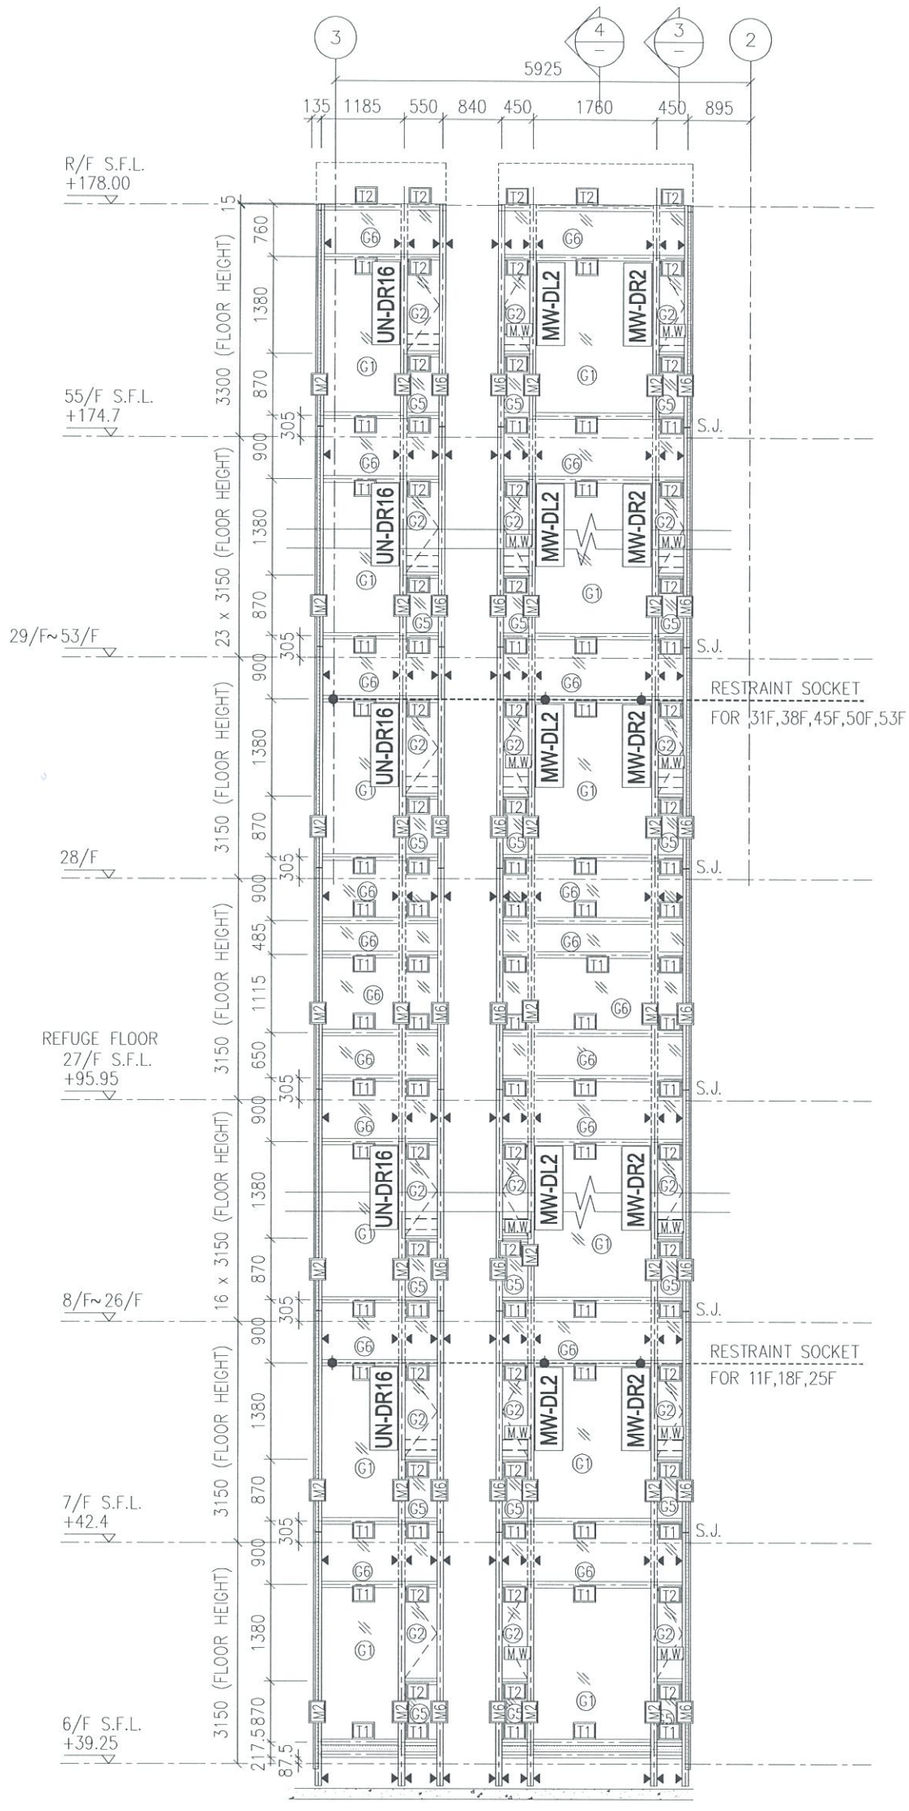


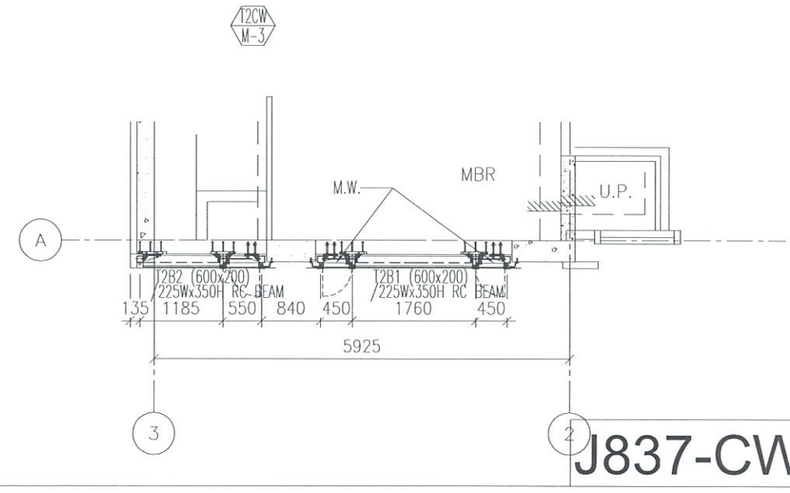



J837-CW-2210T

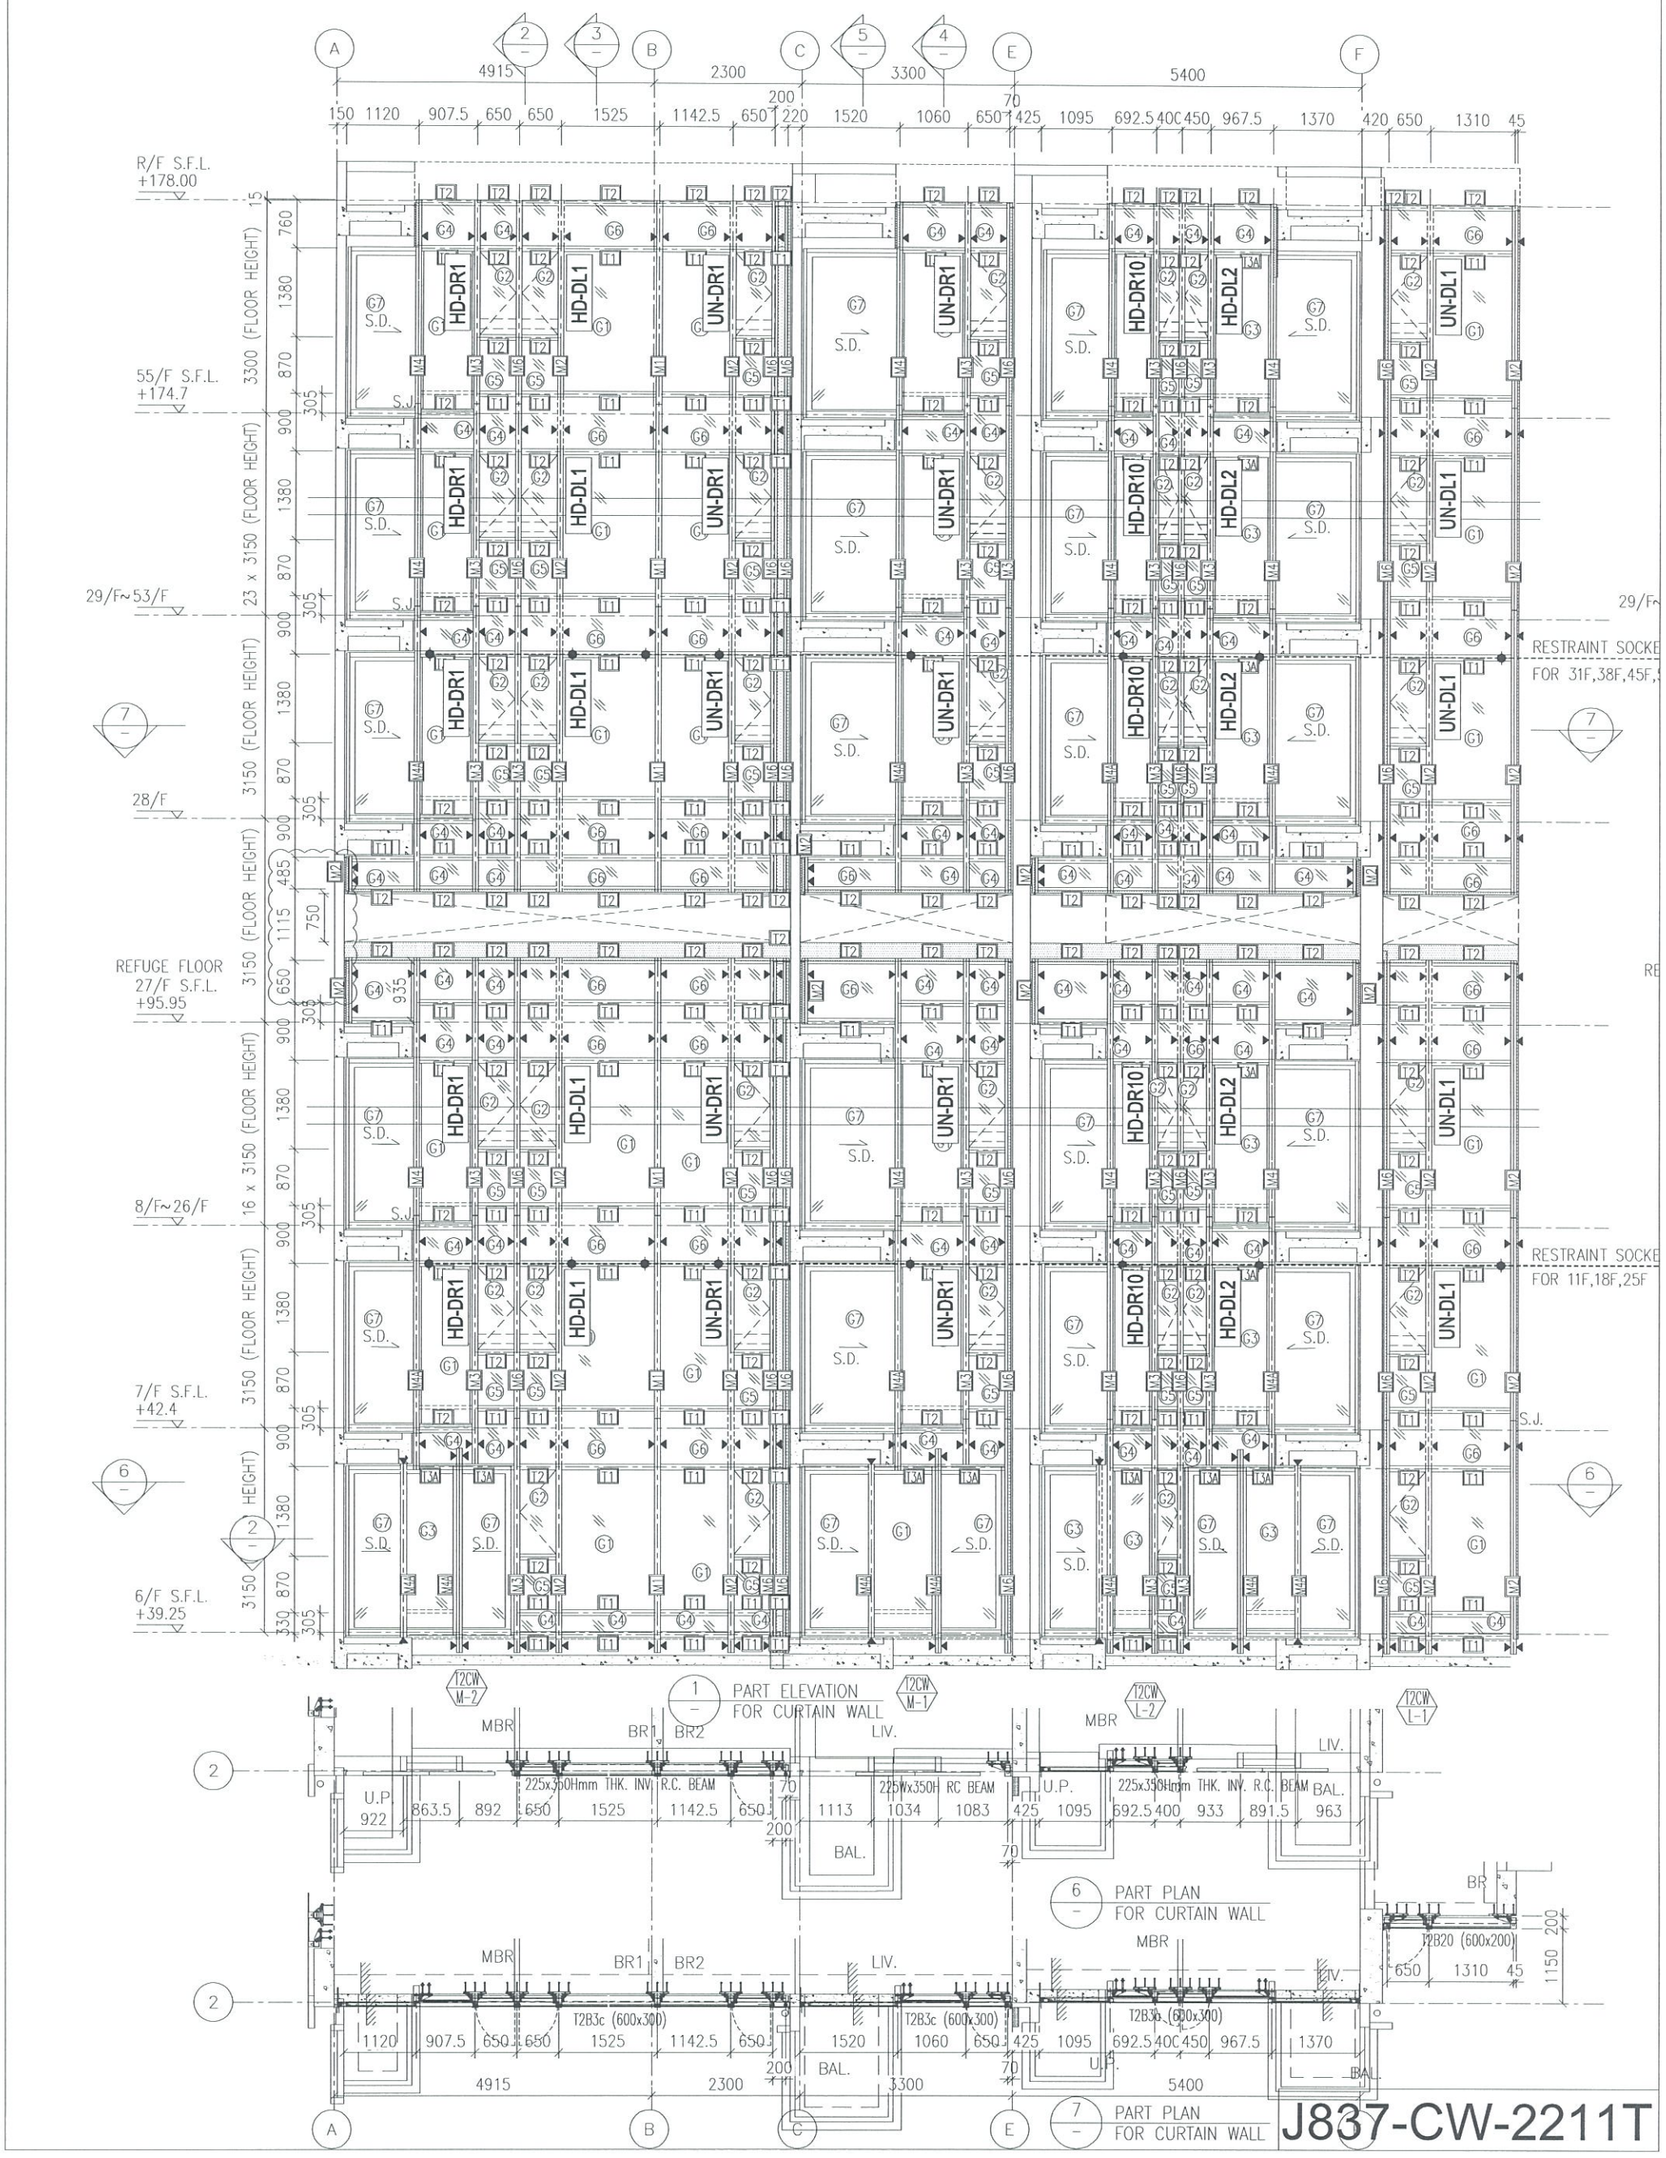


J837-CW-2211T

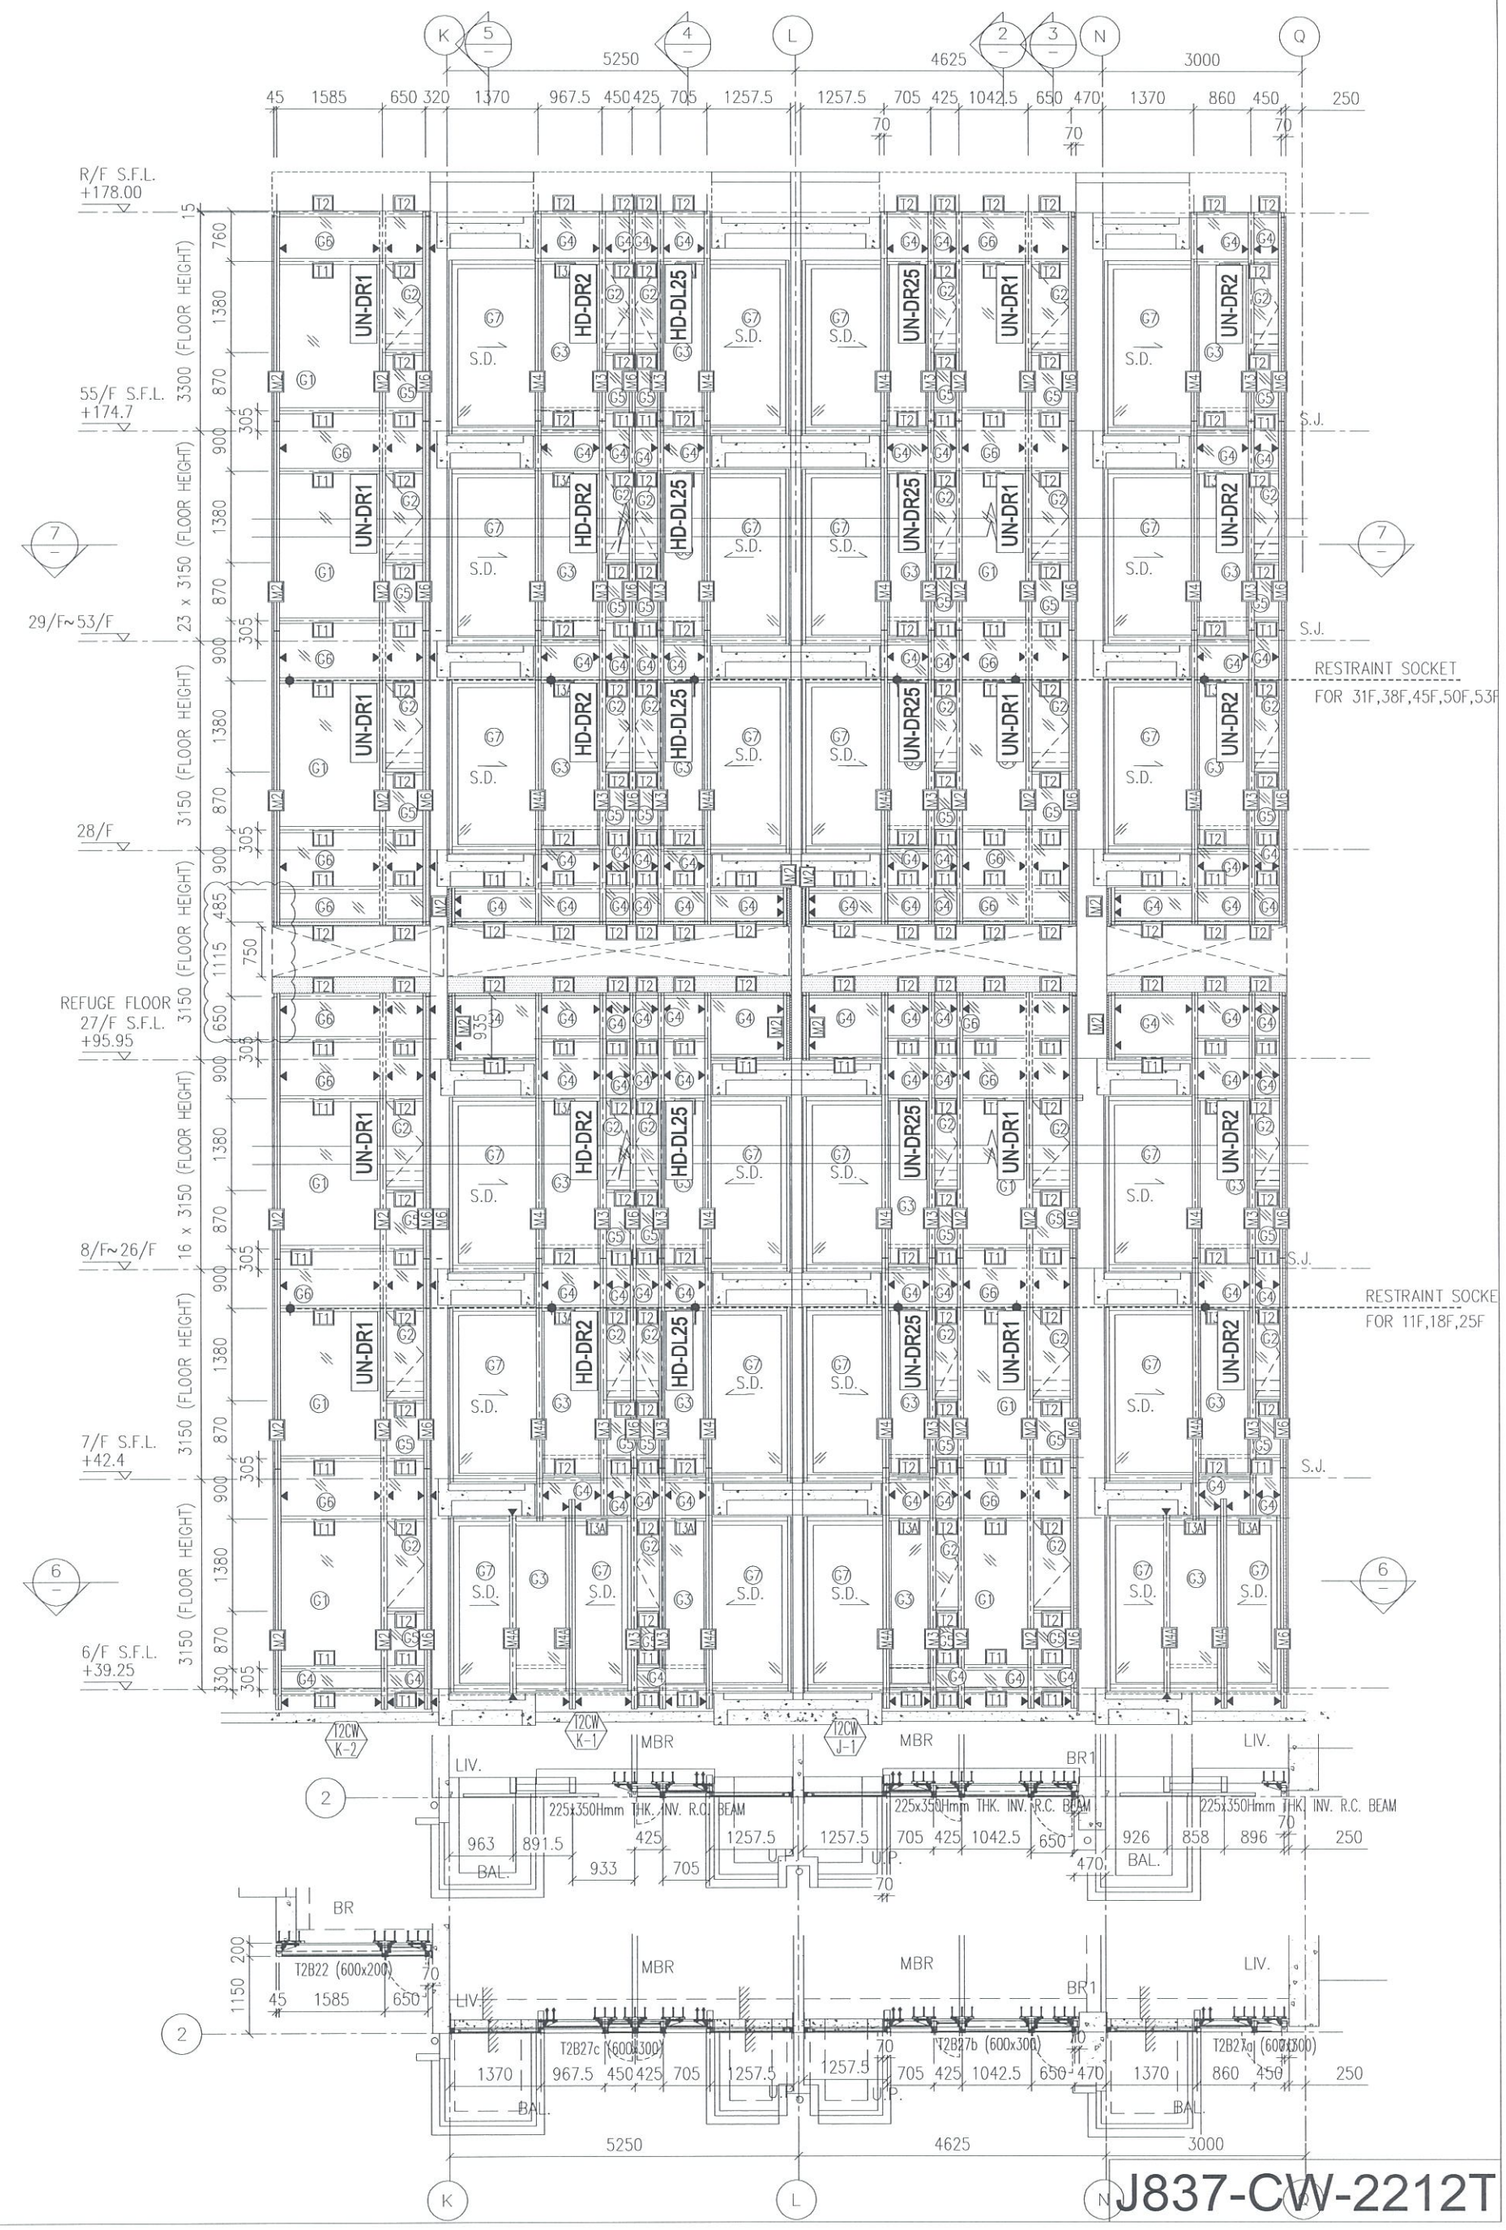
K
5
4
L
2
3
N
Q
5250
4625
3000
45 1585 650 320 1370 967.5 450 425 705 1257.5 1257.5 705 425 1042.5 650 470 1370 860 450 250
70 70 70
R/F S.F.L.
+178.00
55/F S.F.L.
+174.7
29/F~53/F
28/F
REFUGE FLOOR
27/F S.F.L.
+95.95
8/F~26/F
7/F S.F.L.
+42.4
6/F S.F.L.
+39.25
3300 (FLOOR HEIGHT)
23 x 3150 (FLOOR HEIGHT)
3150 (FLOOR HEIGHT)
16 x 3150 (FLOOR HEIGHT)
UN-DR1
HD-DR2
HD-DL25
UN-DR25
UN-DR2
S.D.
S.J.
RESTRAINT SOCKET
FOR 31F,38F,45F,50F,53F
RESTRAINT SOCKE
FOR 11F,18F,25F
7
6
T2CW K-2
T2CW K-1
T2CW J-1
LIV.
MBR
BR
BR1
225x350Hmm THK. INV. R.C. BEAM
963 891.5 425 1257.5 1257.5 705 425 1042.5 650 926 858 896 70 250
BAL.
933 705
U.P.
70
470
T2B22 (600x200)
T2B27c (600x300)
T2B27b (600x300)
T2B27a (600x300)
45 1585 650
1370 967.5 450 425 705 1257.5 1257.5 705 425 1042.5 650 470 1370 860 450 250
5250
4625
3000
J837-CW-2212T

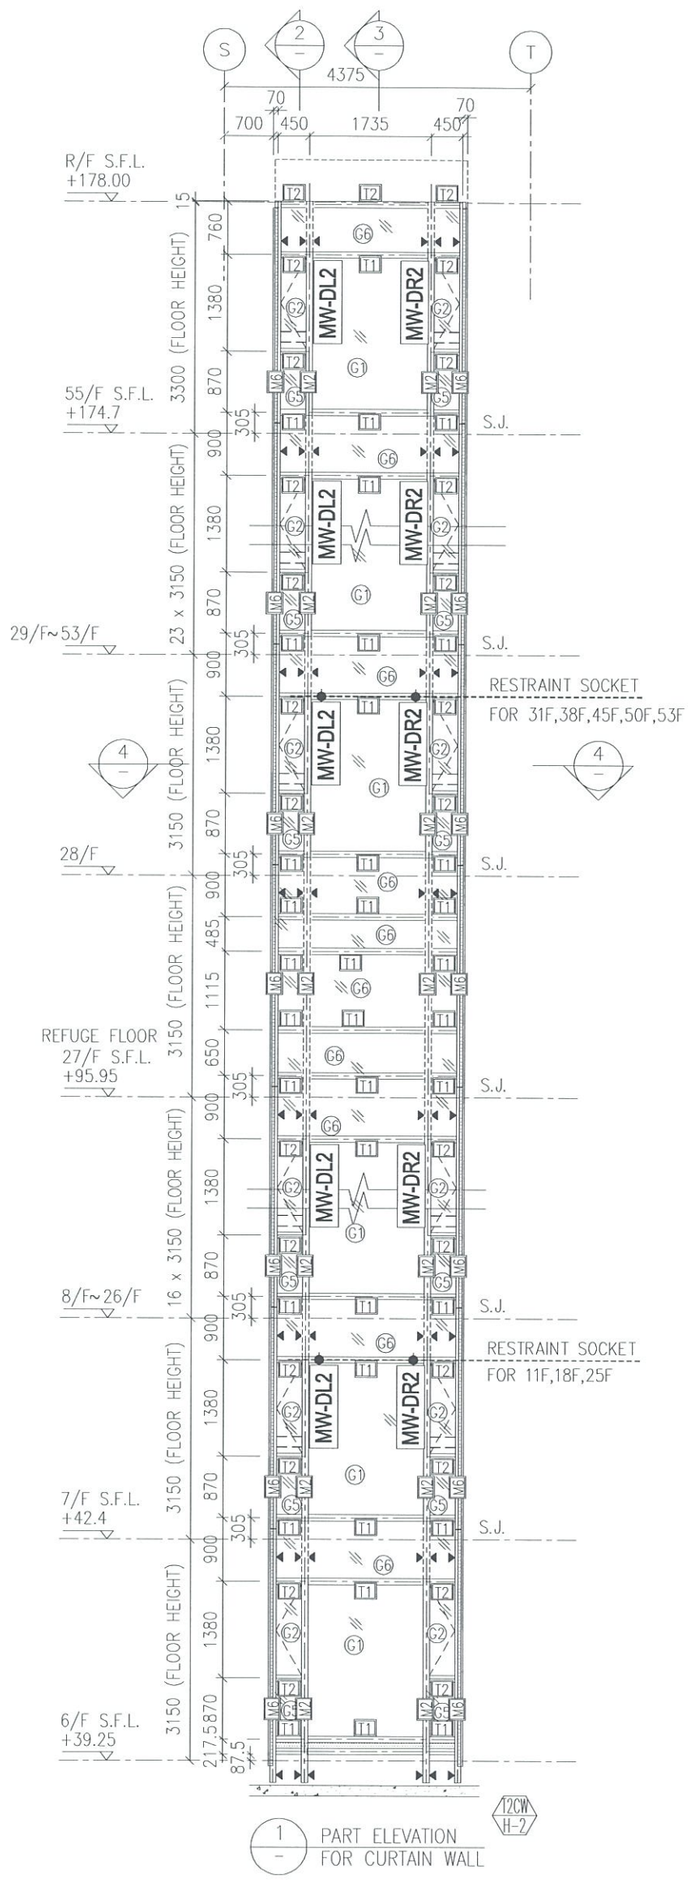


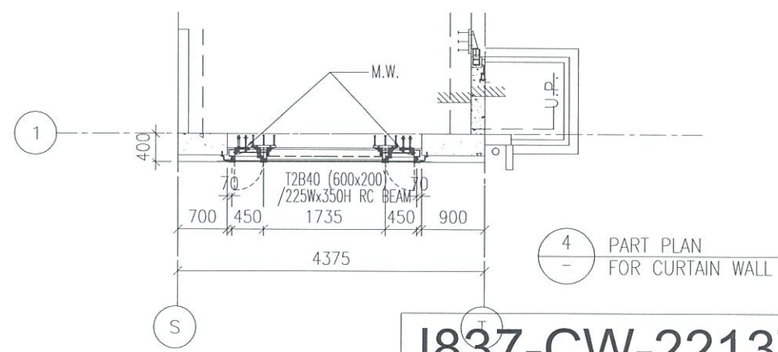

J837-CW-2213T

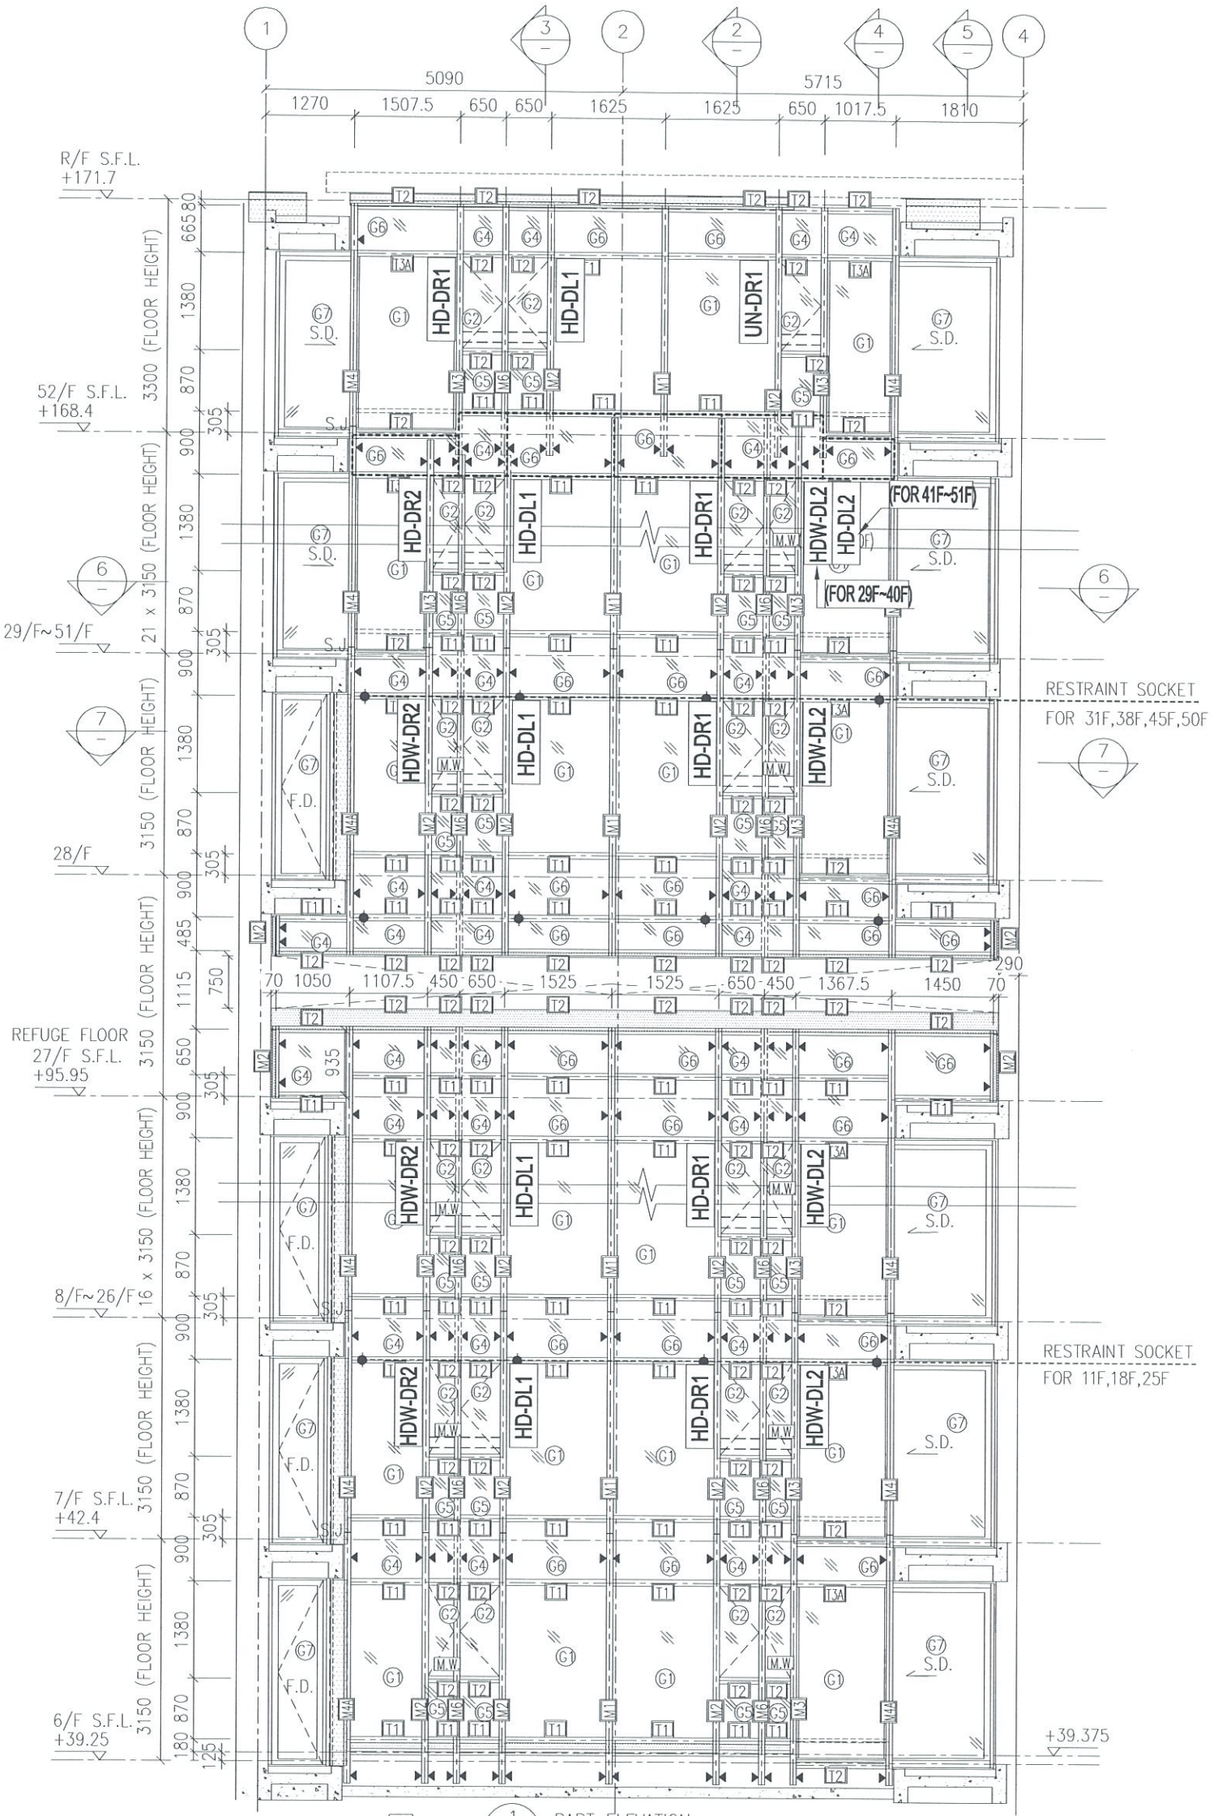


1 PART ELEVATION FOR CURTAIN WALL

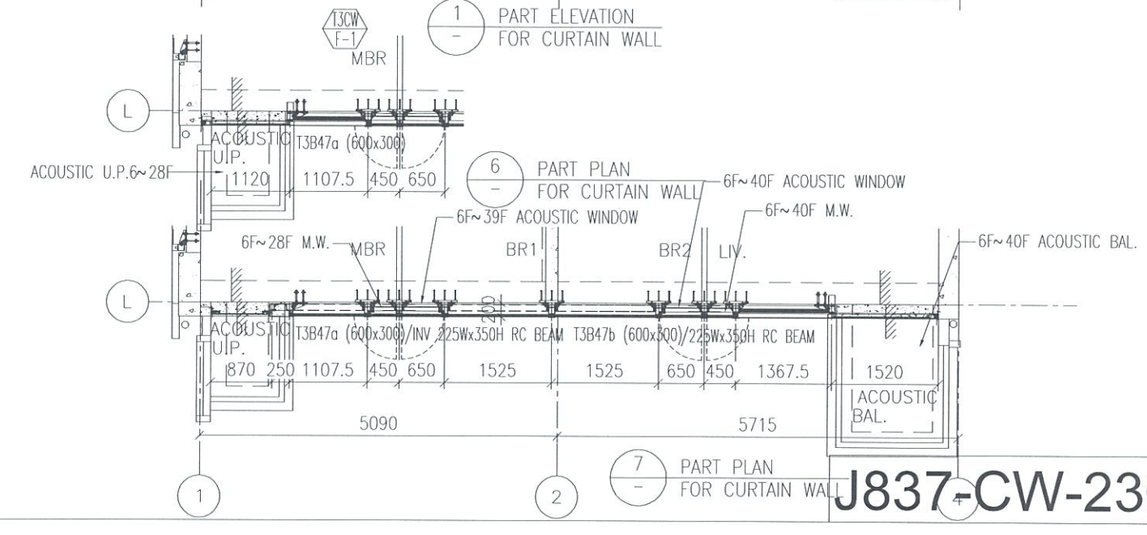


6 PART PLAN FOR CURTAIN WALL


7 PART PLAN FOR CURTAIN WALL

J837-CW-2301T

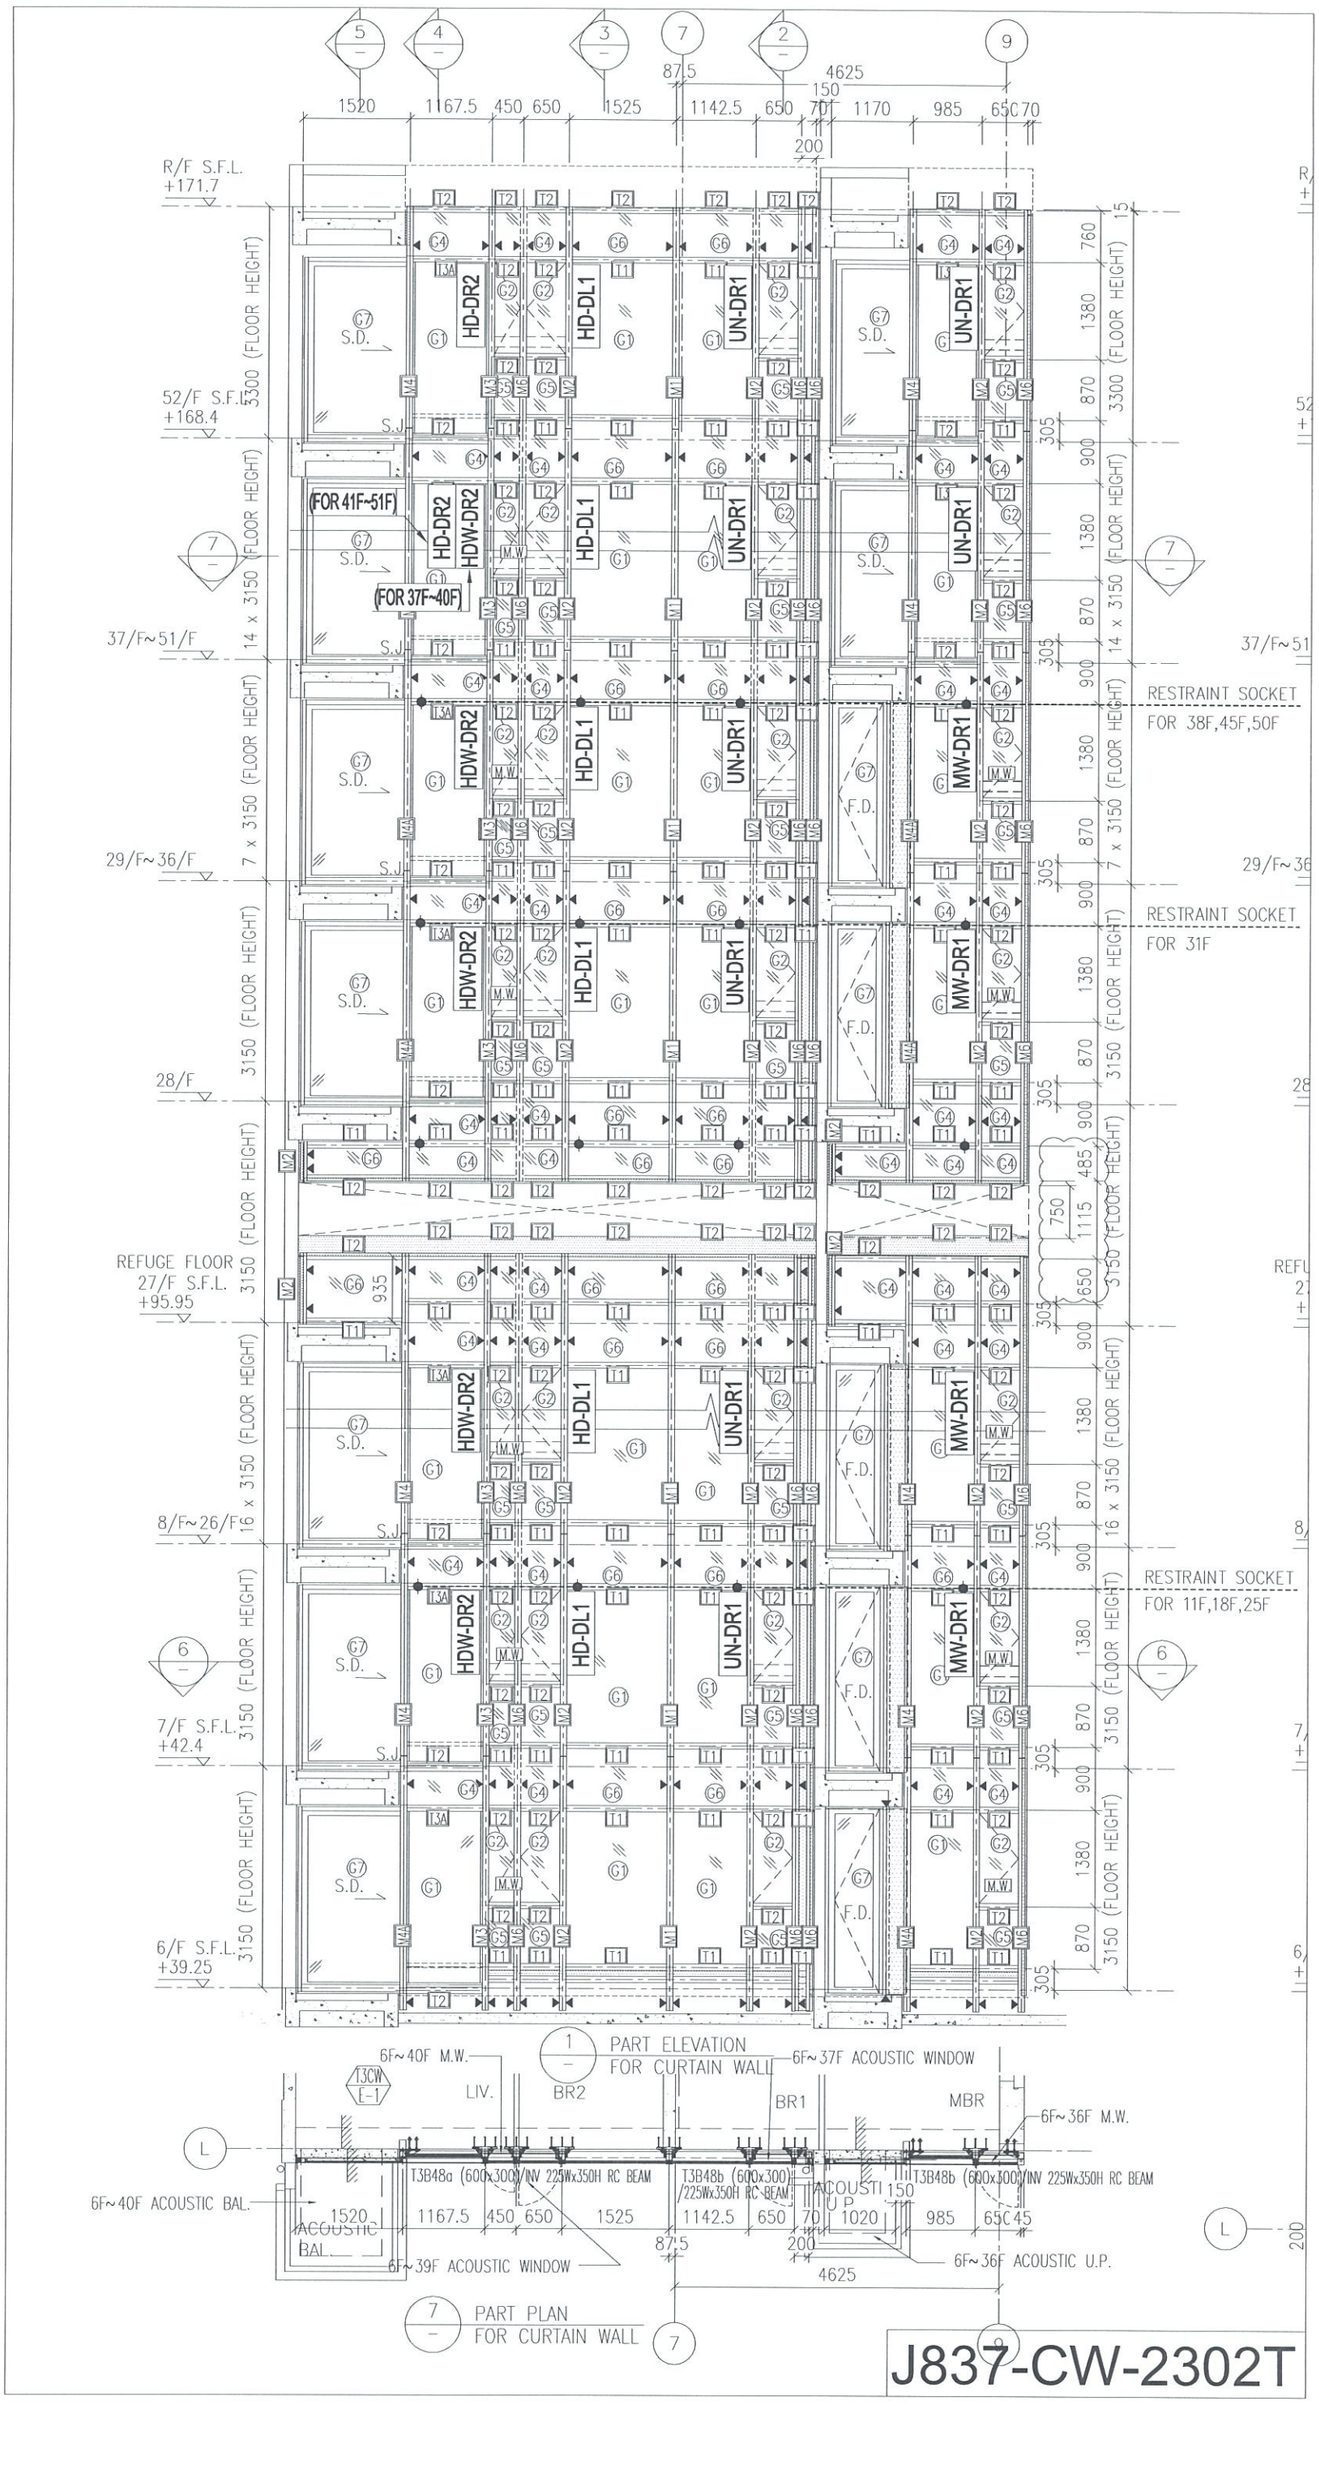

5
4
3
7
2
9
1520
1167.5
450
650
1525
87.5
1142.5
650
70
4625
150
1170
985
650
70
200
R/F S.F.L.
+171.7
52/F S.F.L.
+168.4
37/F~51/F
29/F~36/F
28/F
REFUGE FLOOR
27/F S.F.L.
+95.95
8/F~26/F
7/F S.F.L.
+42.4
6/F S.F.L.
+39.25
3300 (FLOOR HEIGHT)
14 x 3150 (FLOOR HEIGHT)
7 x 3150 (FLOOR HEIGHT)
3150 (FLOOR HEIGHT)
16 x 3150 (FLOOR HEIGHT)
HD-DR2
HDW-DR2
HD-DL1
UN-DR1
MW-DR1
(FOR 41F~51F)
(FOR 37F~40F)
S.D.
F.D.
S.J.
M.W.
RESTRAINT SOCKET
FOR 38F,45F,50F
RESTRAINT SOCKET
FOR 31F
RESTRAINT SOCKET
FOR 11F,18F,25F
1 PART ELEVATION FOR CURTAIN WALL
7 PART PLAN FOR CURTAIN WALL
6F~40F M.W.
6F~37F ACOUSTIC WINDOW
6F~36F M.W.
6F~40F ACOUSTIC BAL.
6F~39F ACOUSTIC WINDOW
6F~36F ACOUSTIC U.P.
13CW E-1
LIV.
BR2
BR1
MBR
ACOUSTIC BAL.
T3B48a (600x300)/INV 225Wx350H RC BEAM
T3B48b (600x300) /225Wx350H RC BEAM
T3B48b (600x300)/INV 225Wx350H RC BEAM
ACOUSTI U P
1520
1167.5
450
650
1525
1142.5
650
70
150
1020
985
650
45
87.5
200
4625
J837-CW-2302T

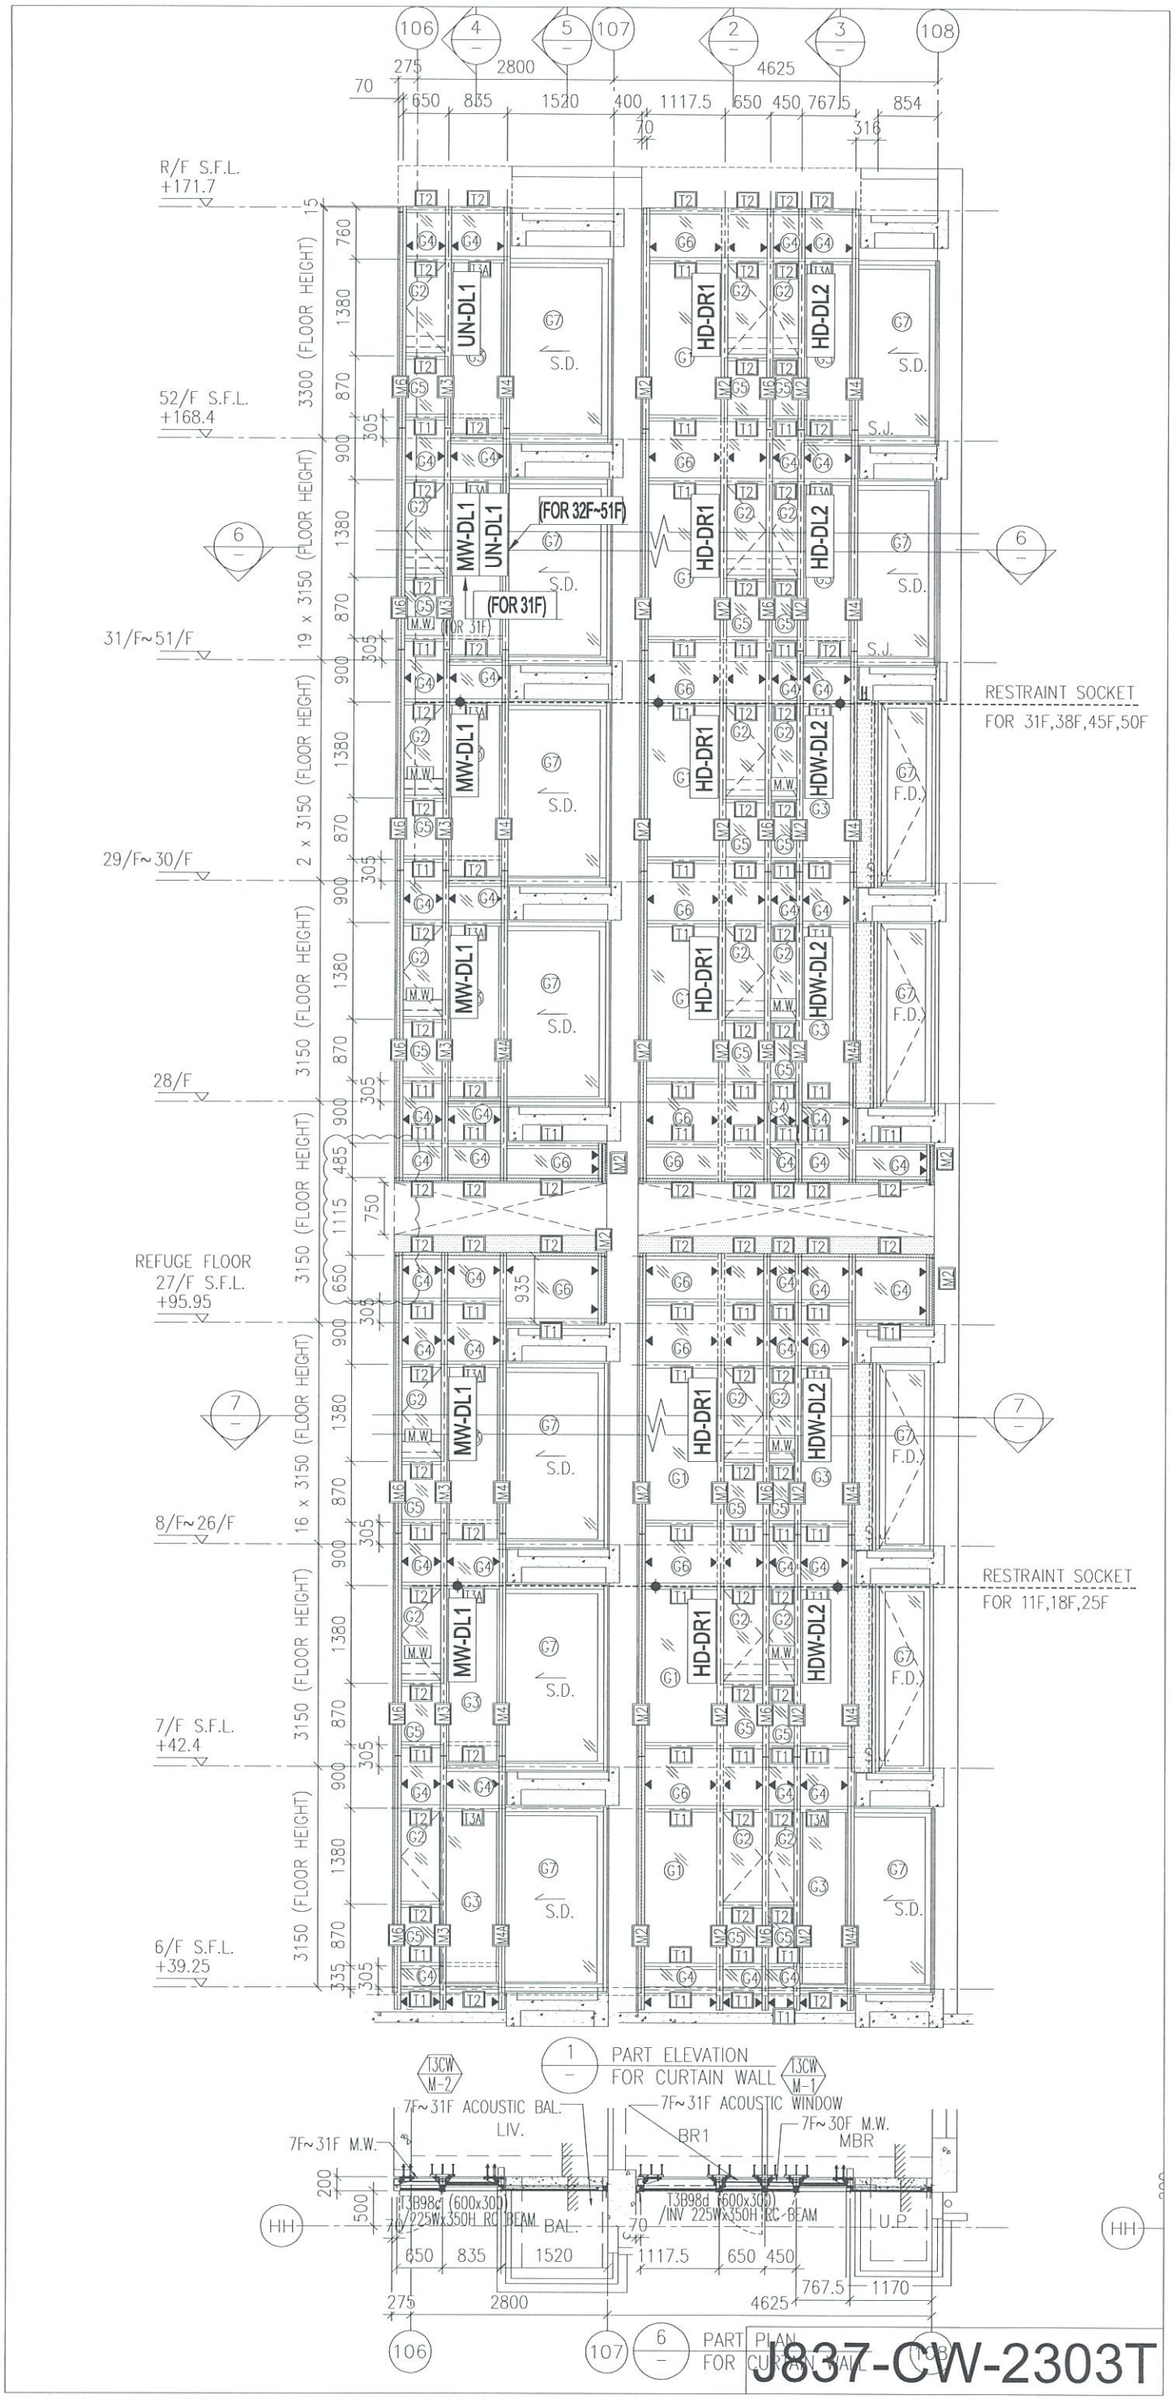



J837-CW-2303T

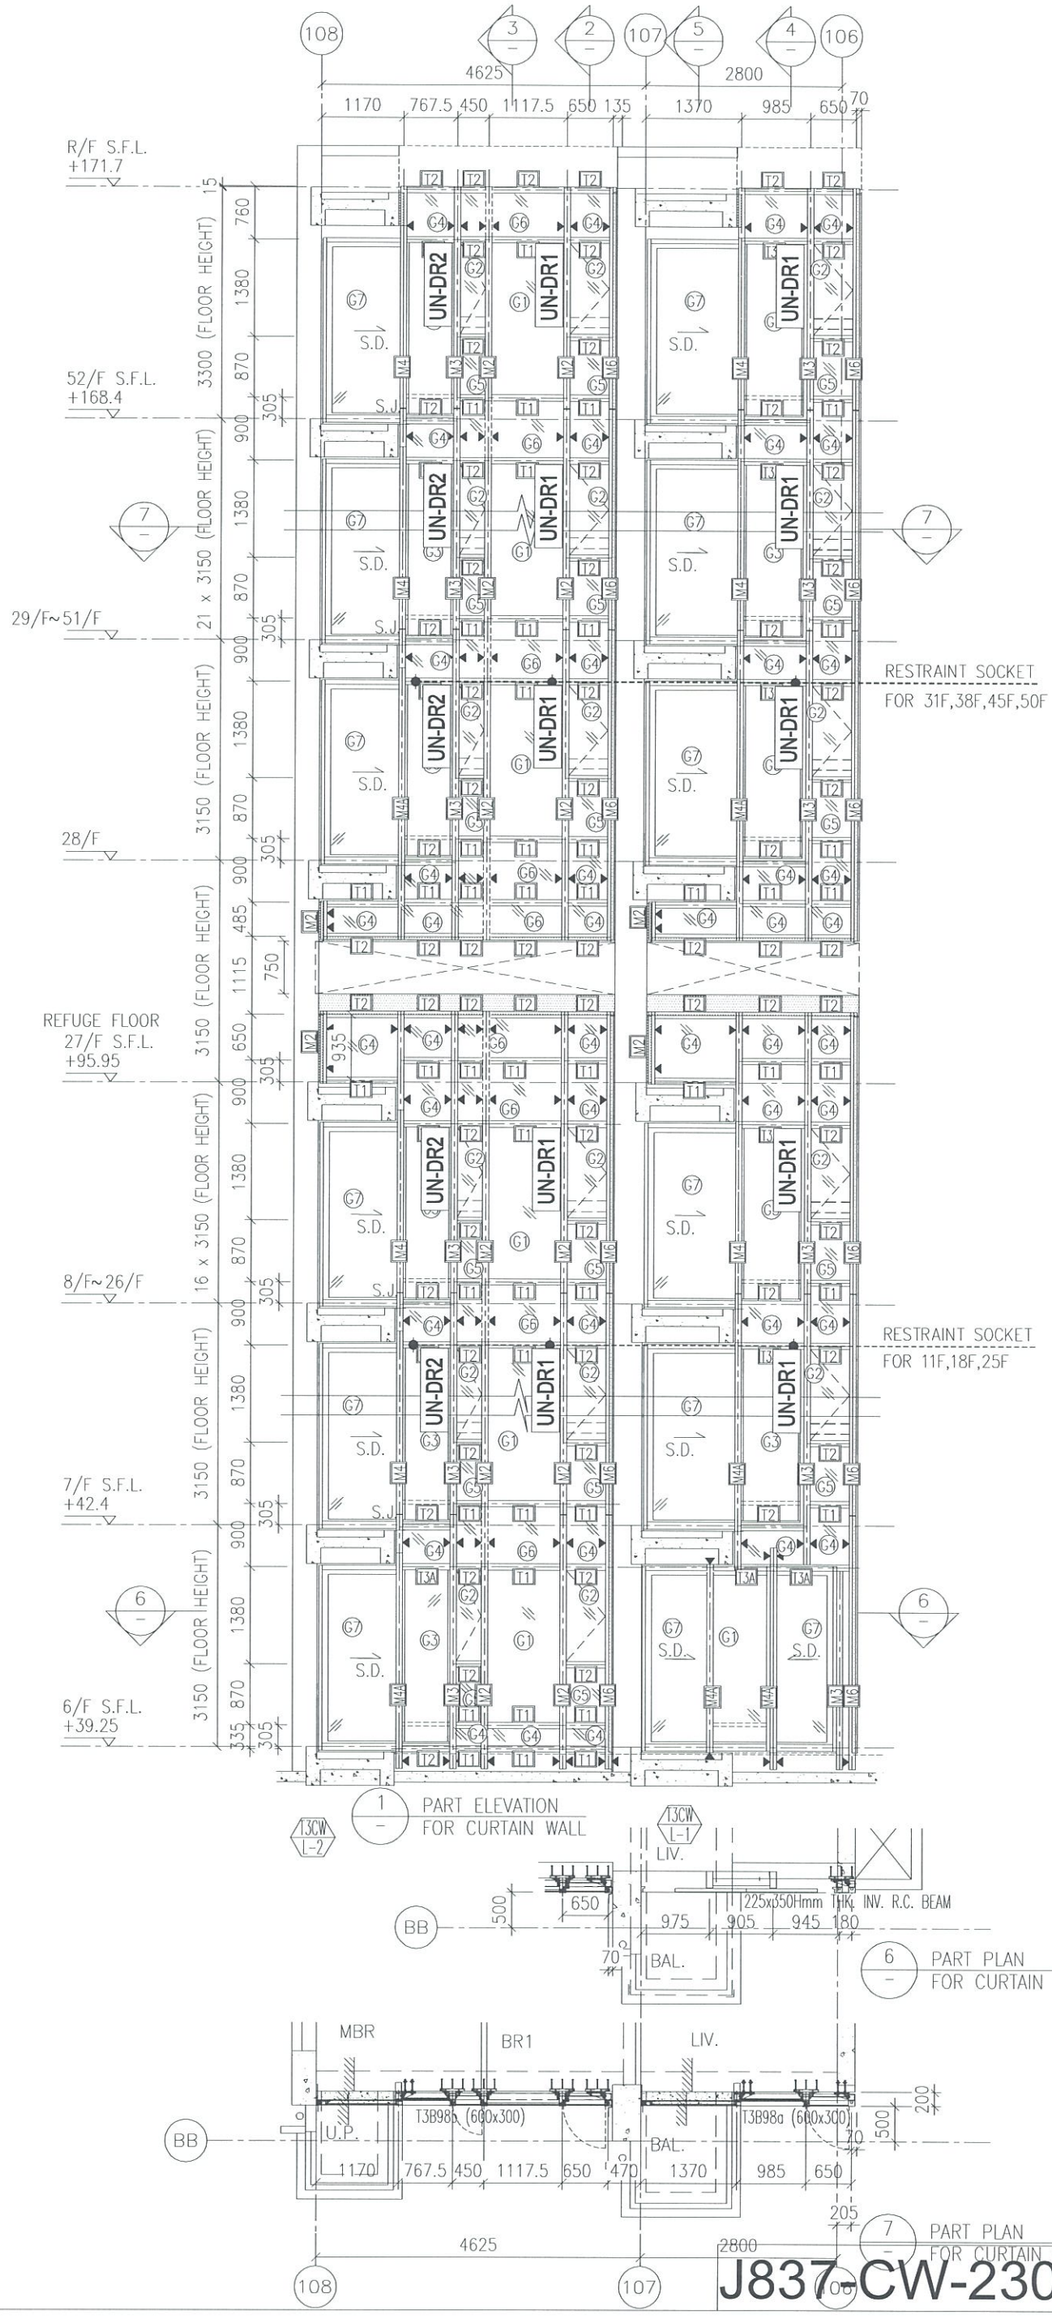


J837-CW-2304T

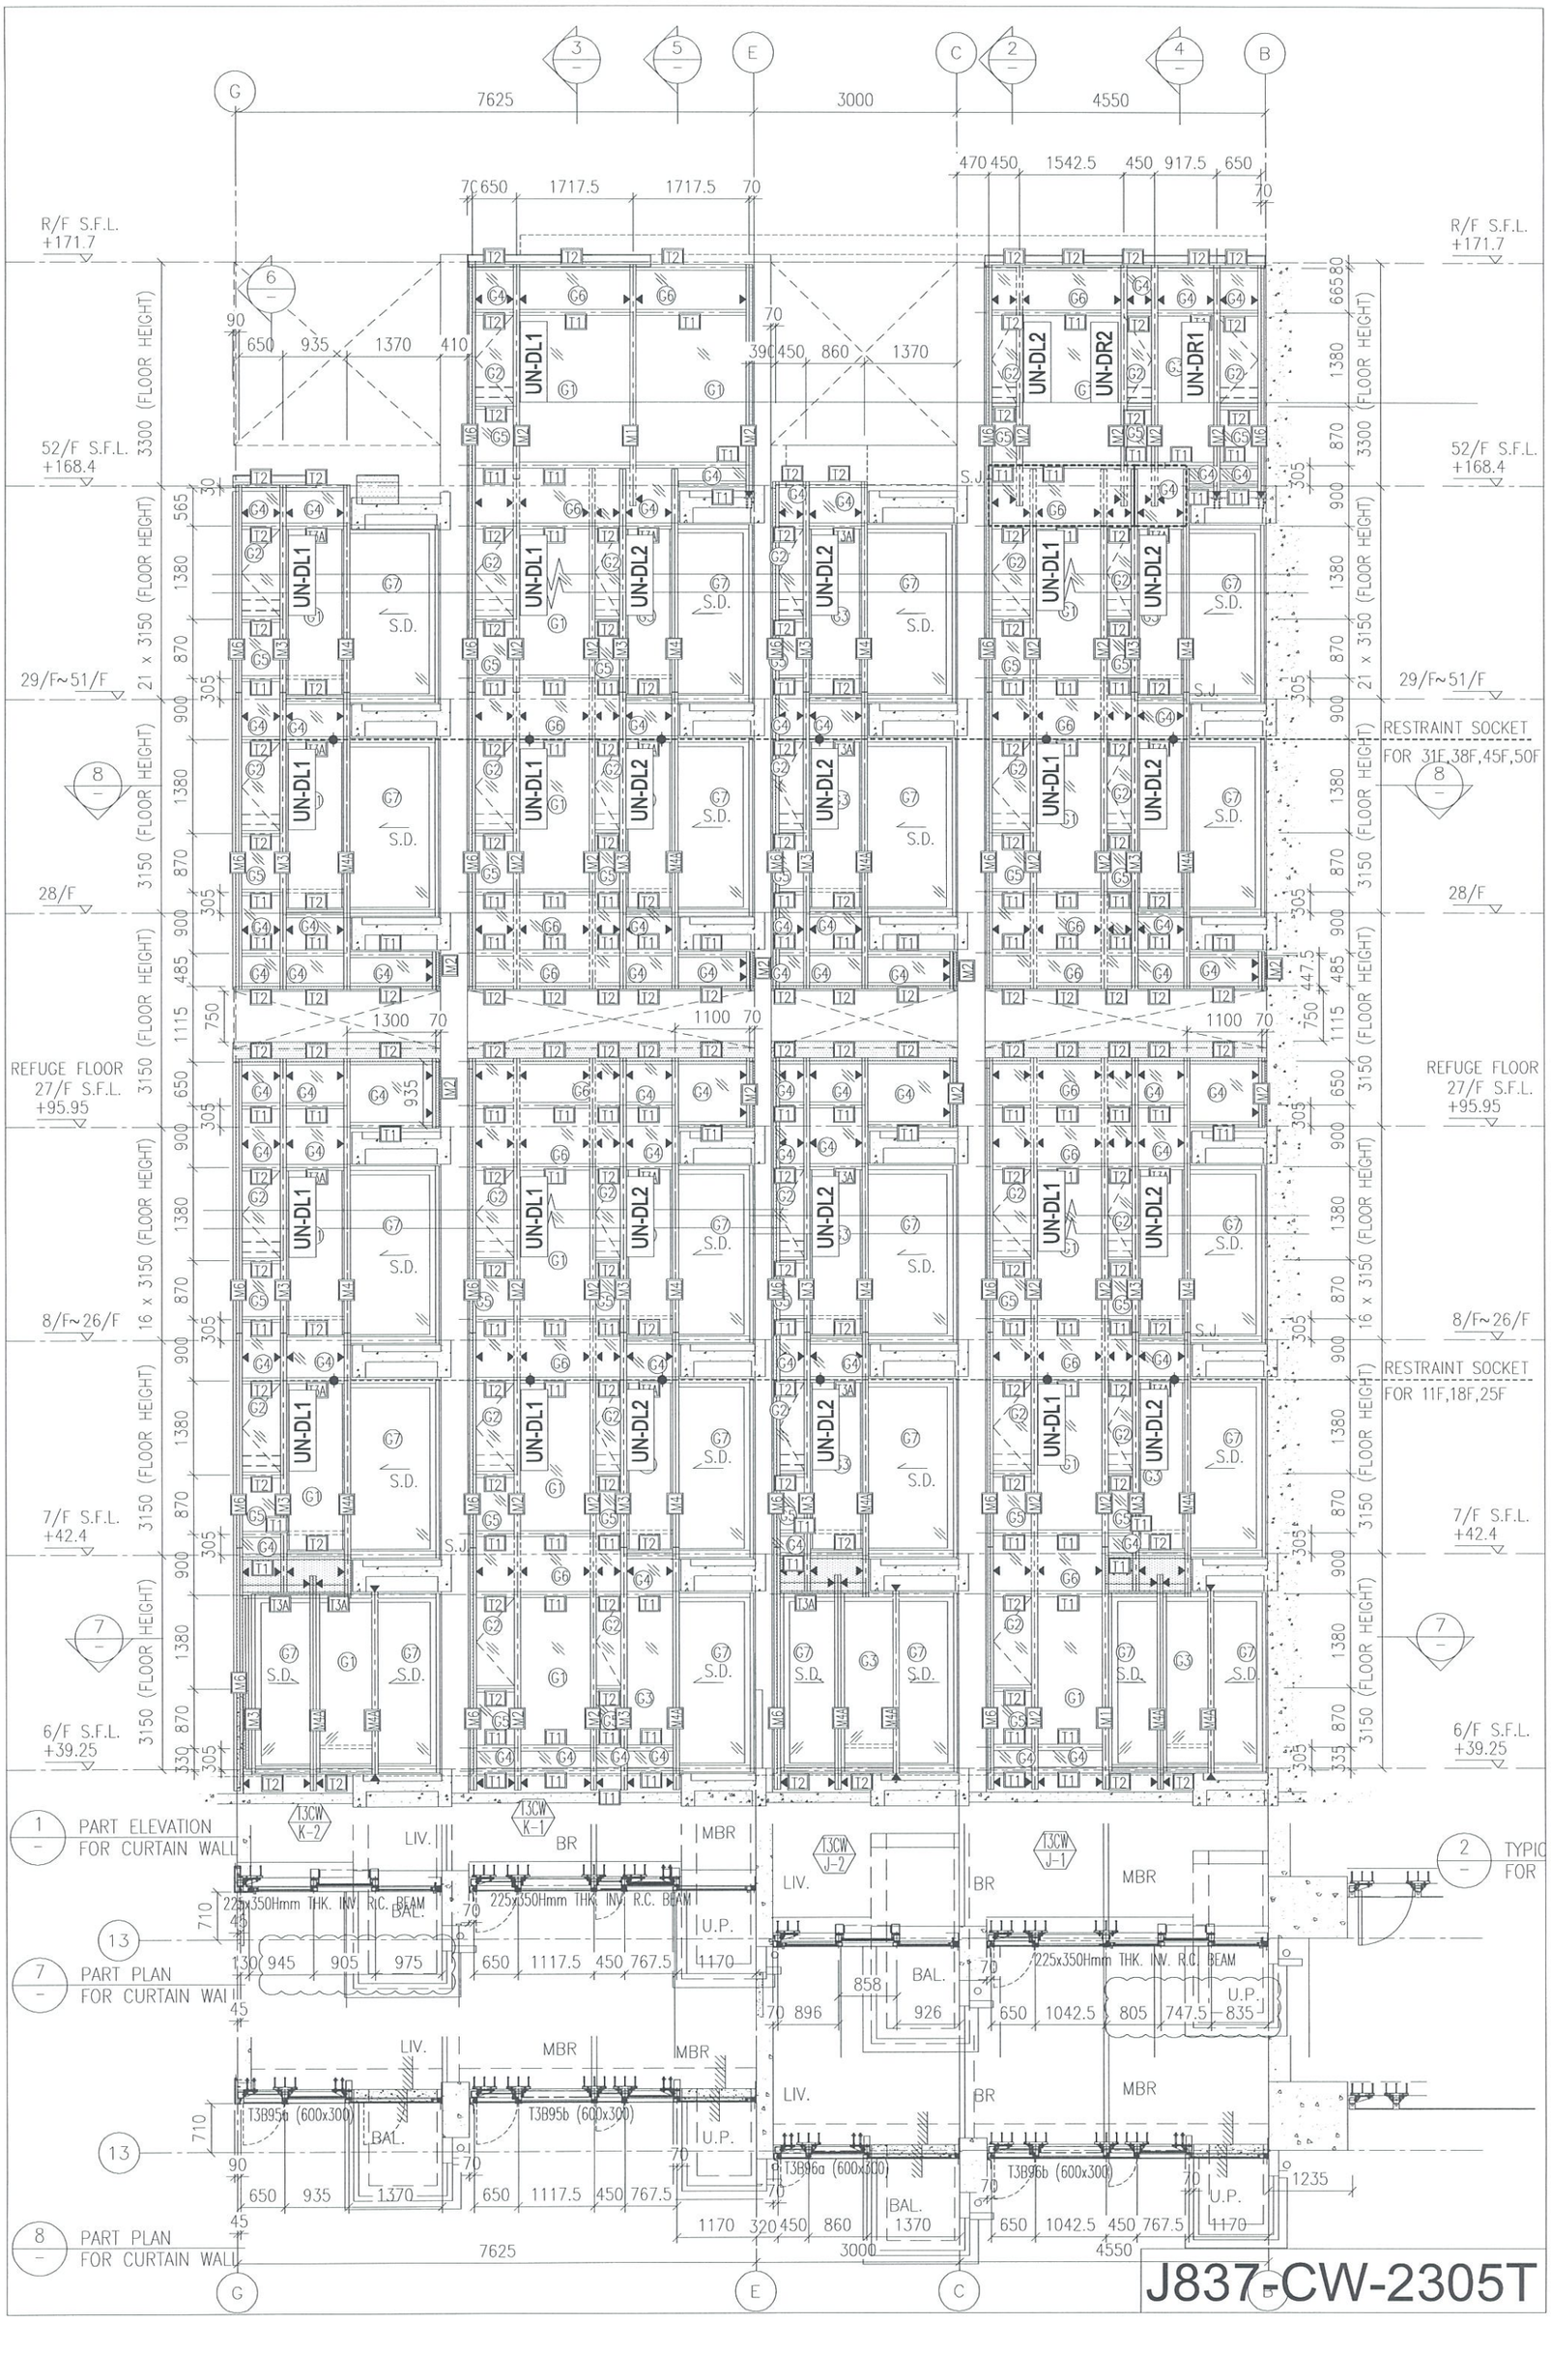
G
7625
3
5
E
3000
C
2
4
4550
B
470 450 1542.5 450 917.5 650
70 650 1717.5 1717.5 70
R/F S.F.L. +171.7
52/F S.F.L. +168.4
29/F~51/F
28/F
REFUGE FLOOR 27/F S.F.L. +95.95
8/F~26/F
7/F S.F.L. +42.4
6/F S.F.L. +39.25
21 x 3150 (FLOOR HEIGHT)
16 x 3150 (FLOOR HEIGHT)
3300 (FLOOR HEIGHT)
UN-DL1
UN-DL2
UN-DR1
UN-DR2
S.D.
S.J
RESTRAINT SOCKET FOR 31F,38F,45F,50F
RESTRAINT SOCKET FOR 11F,18F,25F
1 PART ELEVATION FOR CURTAIN WALL
7 PART PLAN FOR CURTAIN WALL
8 PART PLAN FOR CURTAIN WALL
2 TYPIC FOR
T3CW K-2
T3CW K-1
T3CW J-2
T3CW J-1
LIV.
BR
MBR
BAL.
U.P.
225x350Hmm THK. INV. R.C. BEAM
T3B95a (600x300)
T3B95b (600x300)
T3B96a (600x300)
T3B96b (600x300)
J837-CW-2305T

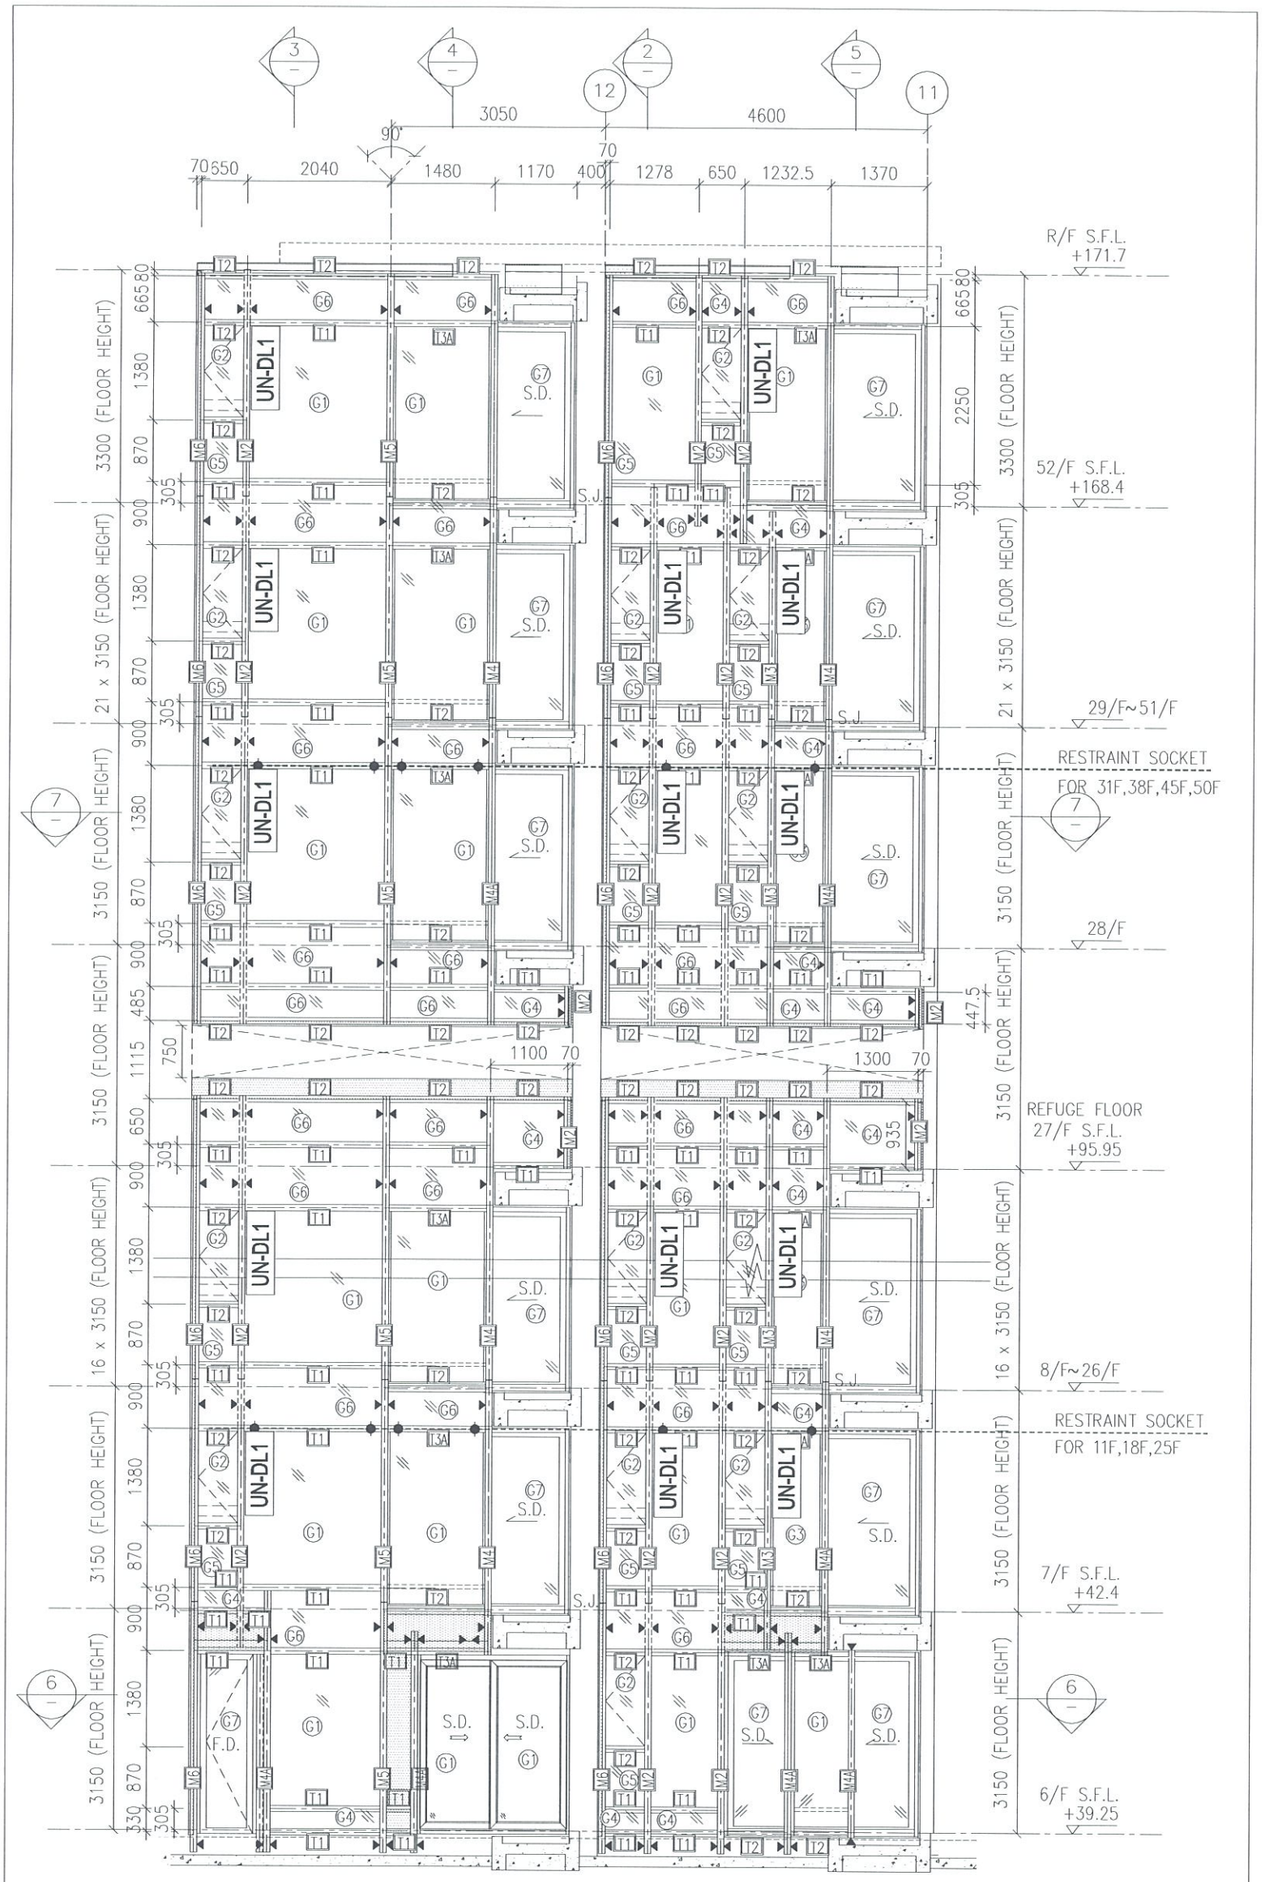


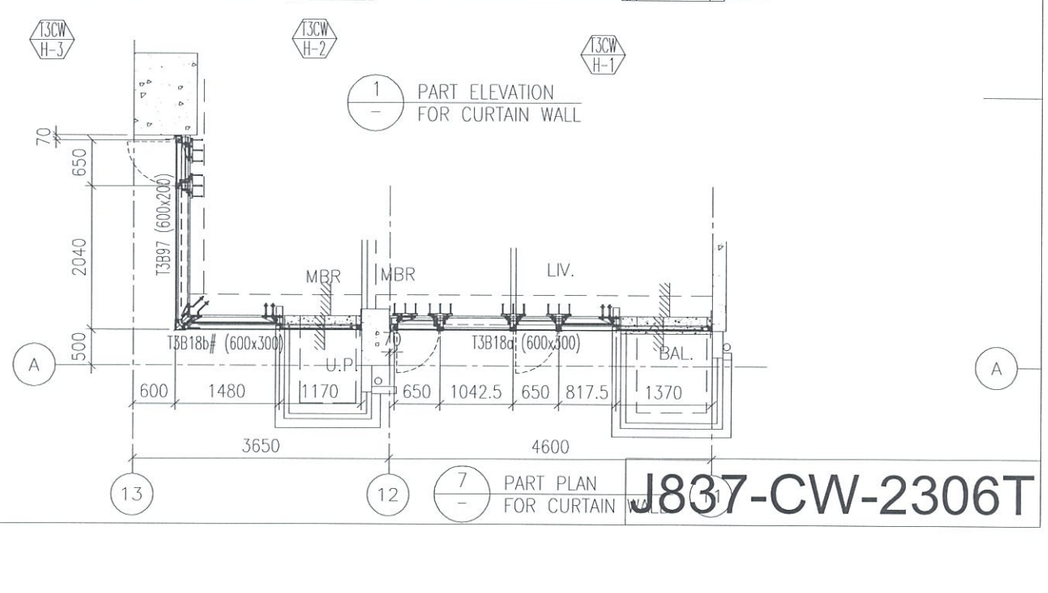


J837-CW-2306T

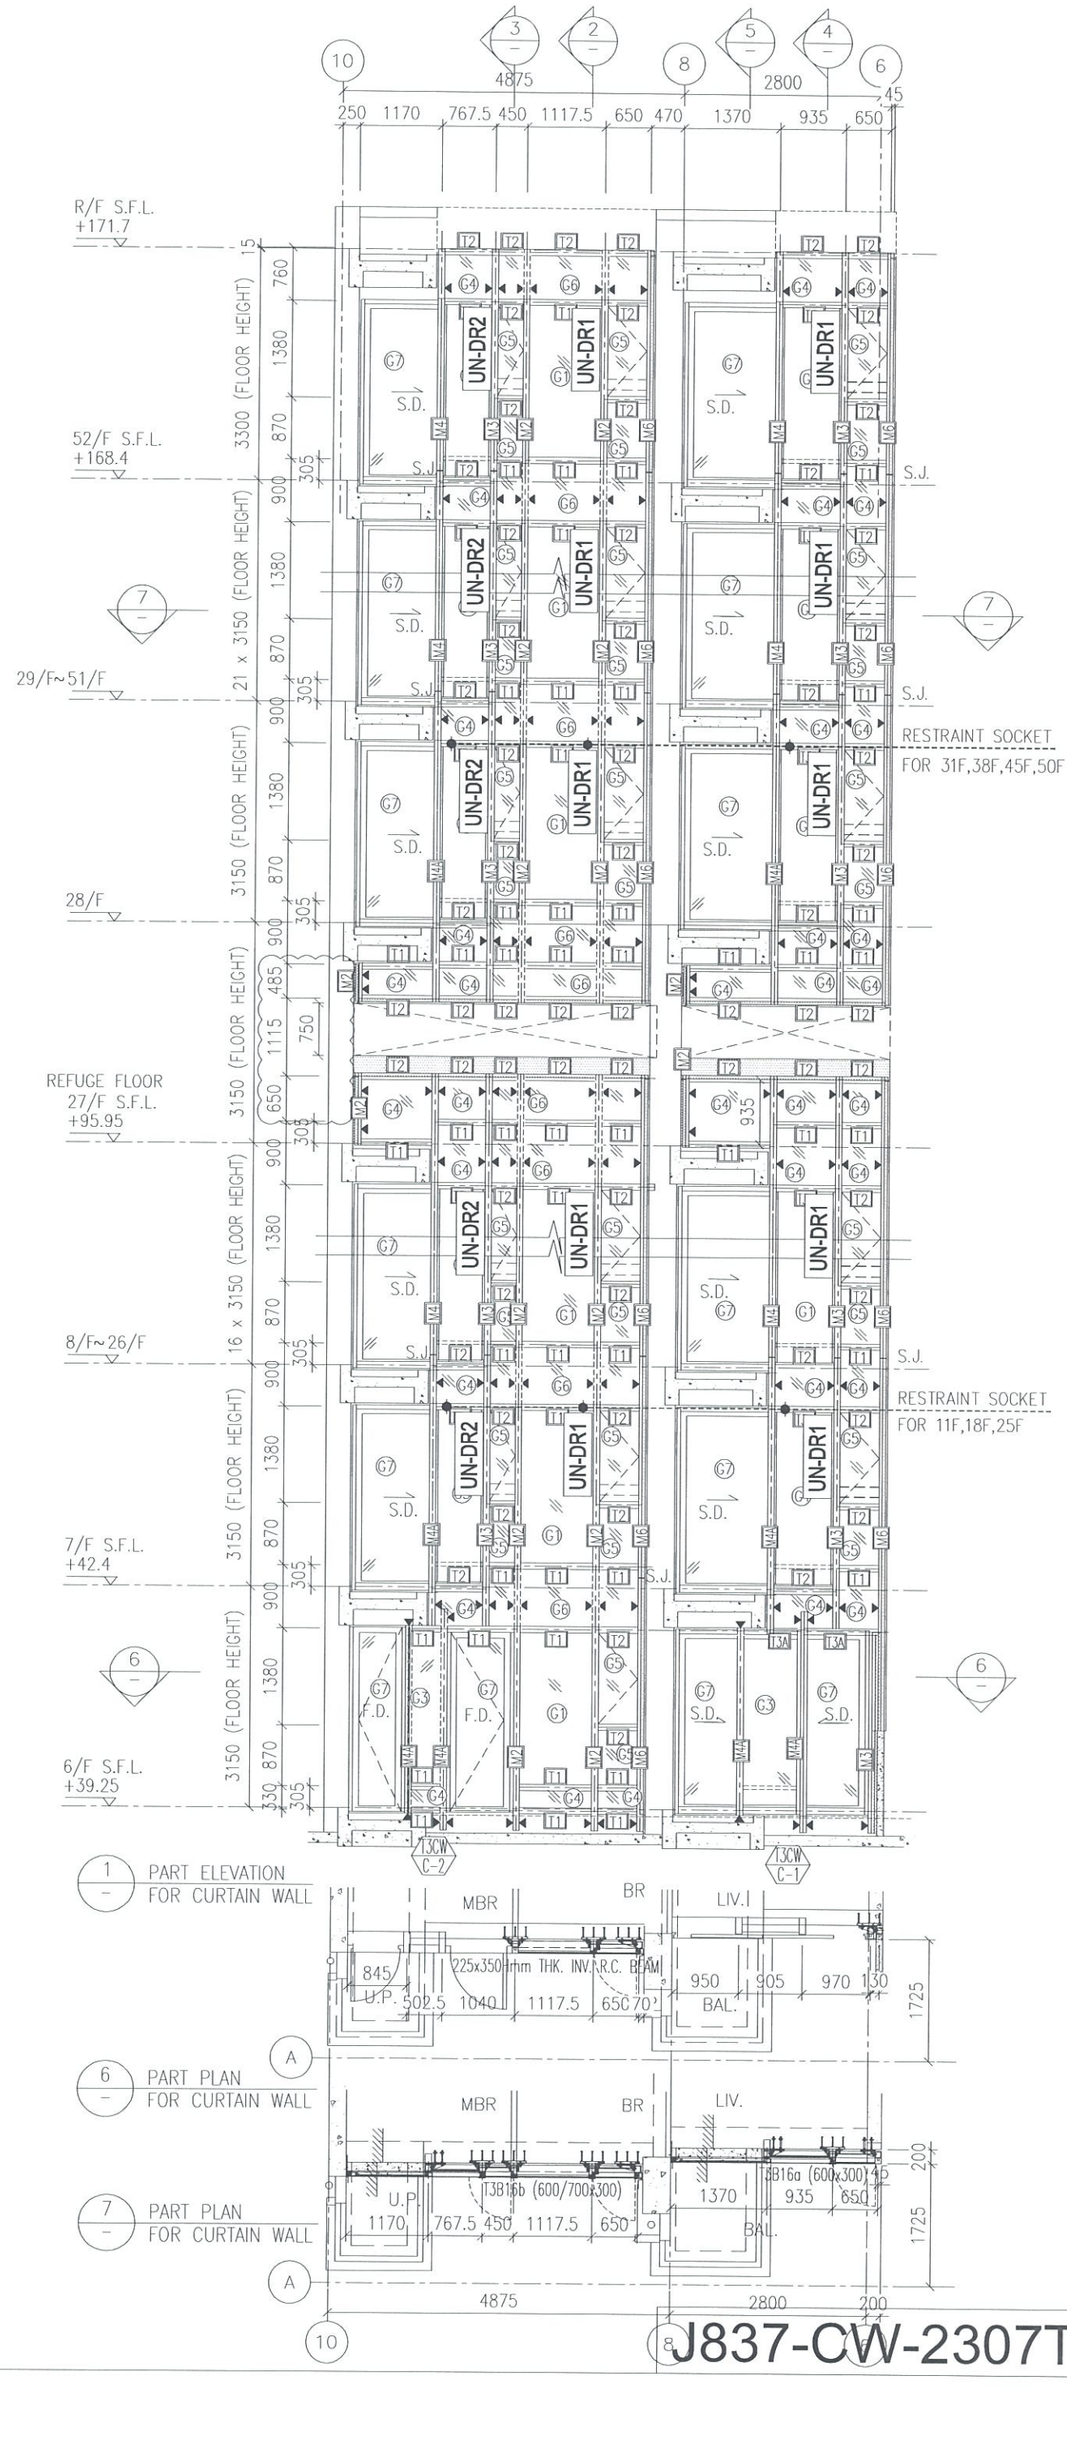


J837-CW-2307T

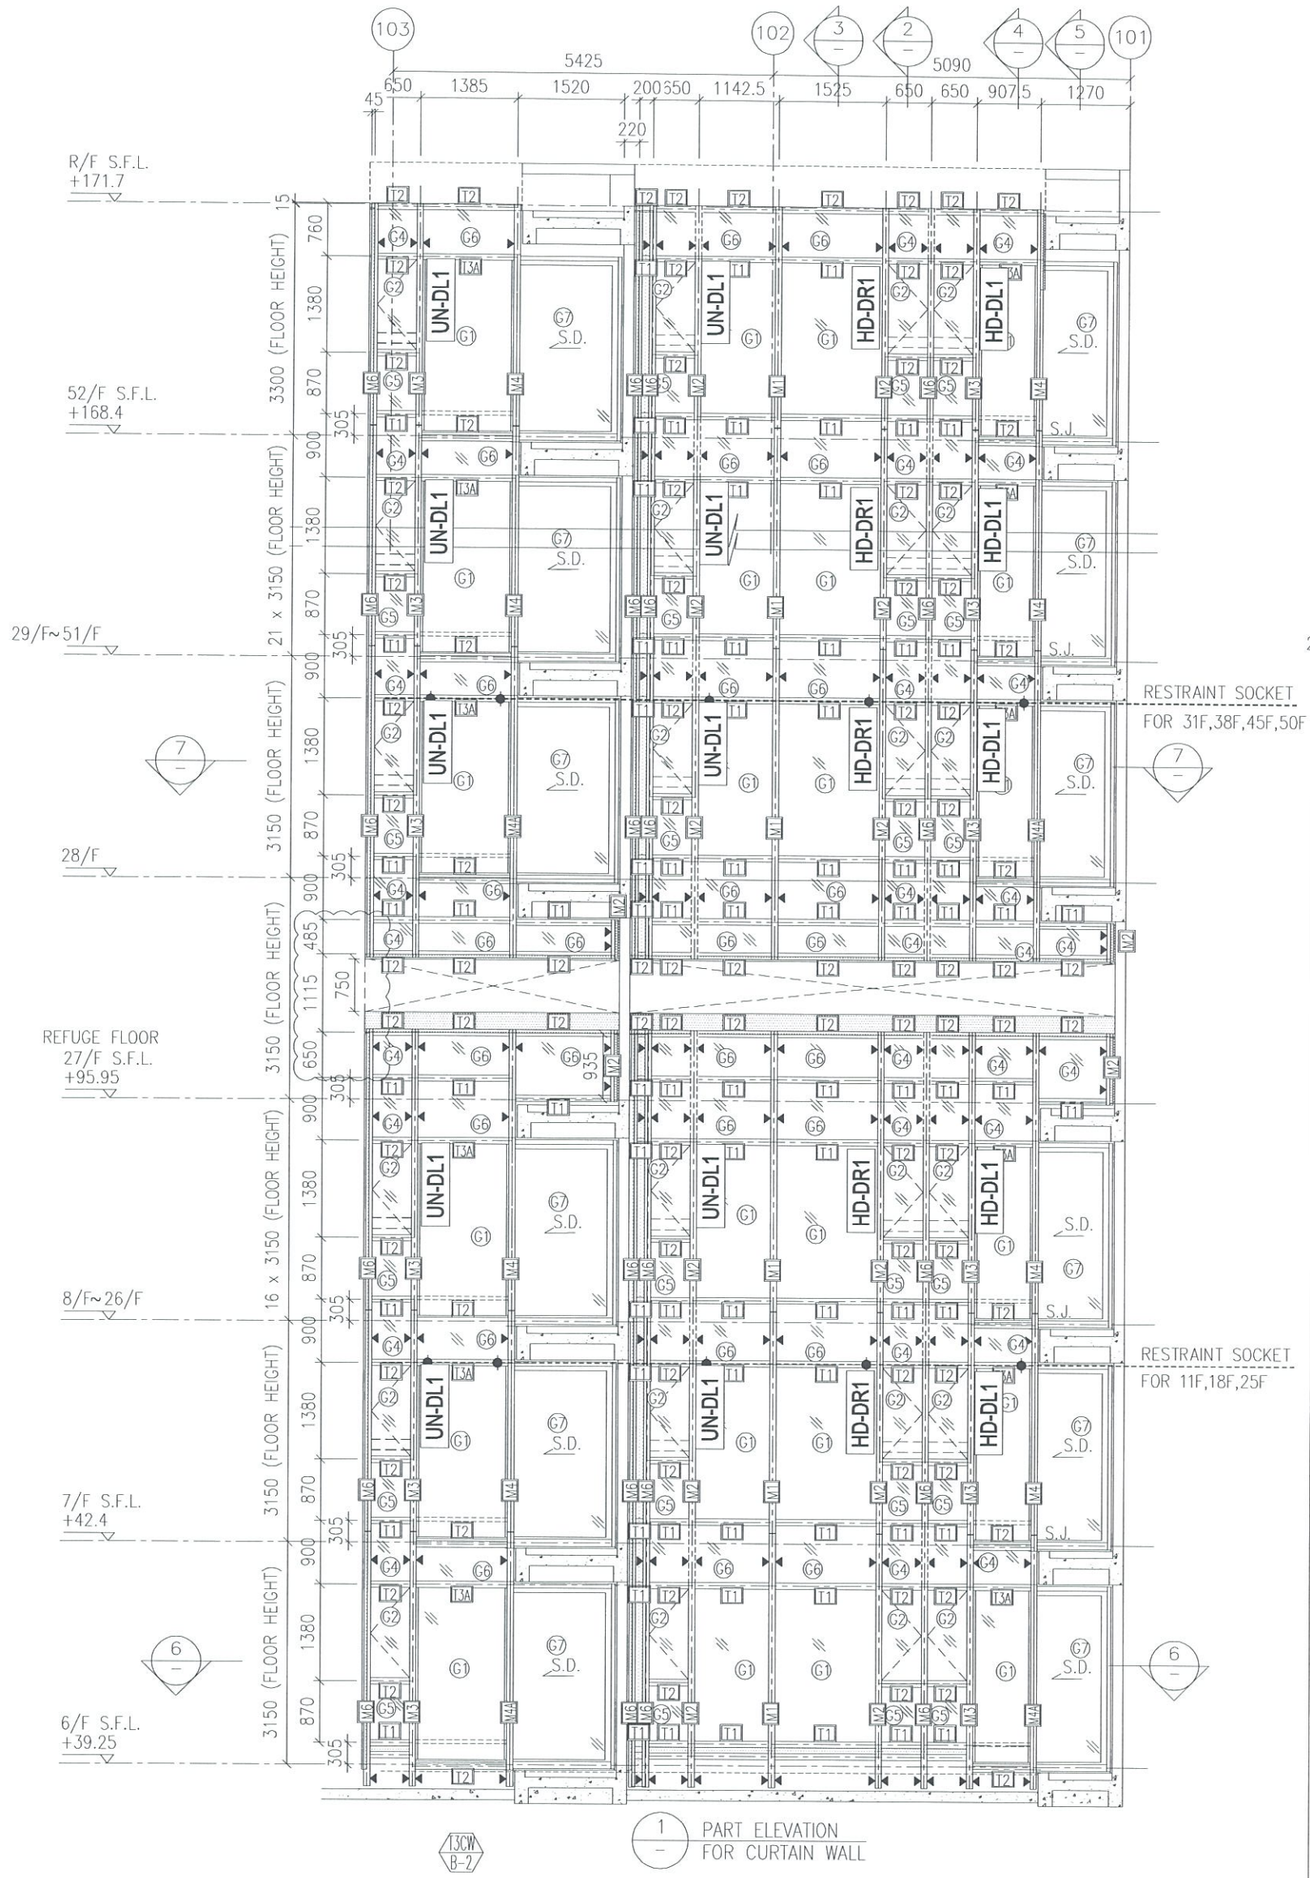


J837-CW-2308T

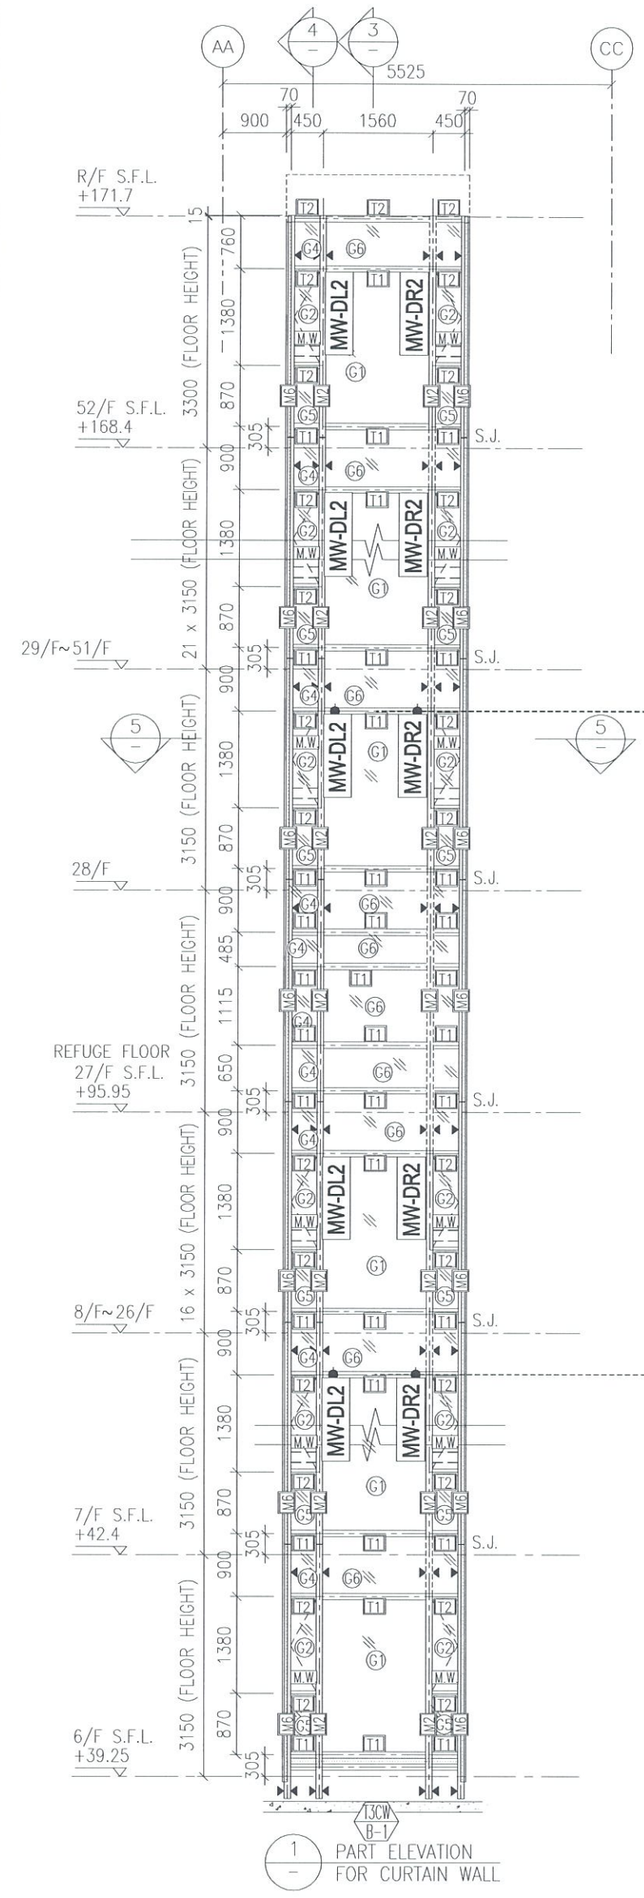


1 PART ELEVATION FOR CURTAIN WALL

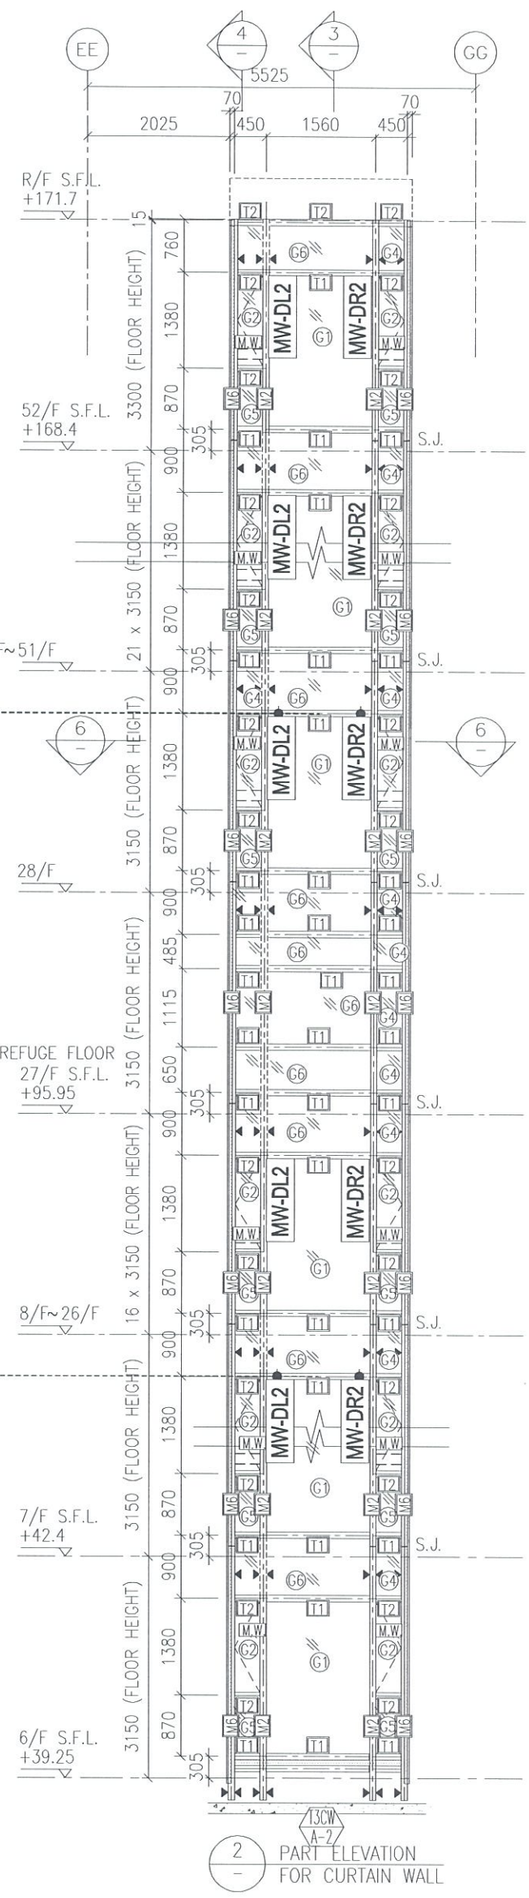

2 PART ELEVATION FOR CURTAIN WALL

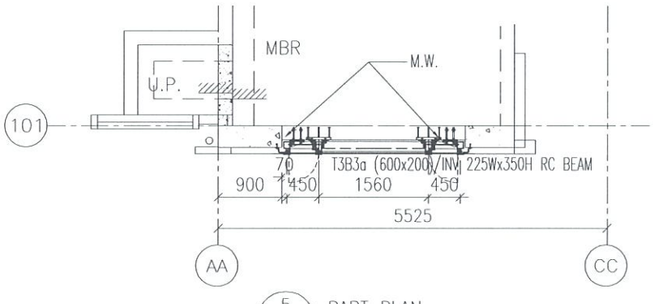



5 PART PLAN FOR CURTAIN WALL

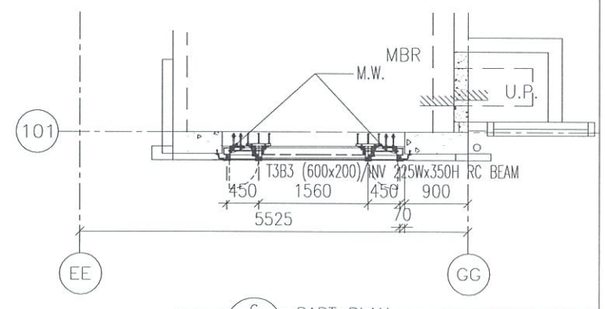


6 PART PLAN FOR CURTAIN WALL


J837-CW-2309T

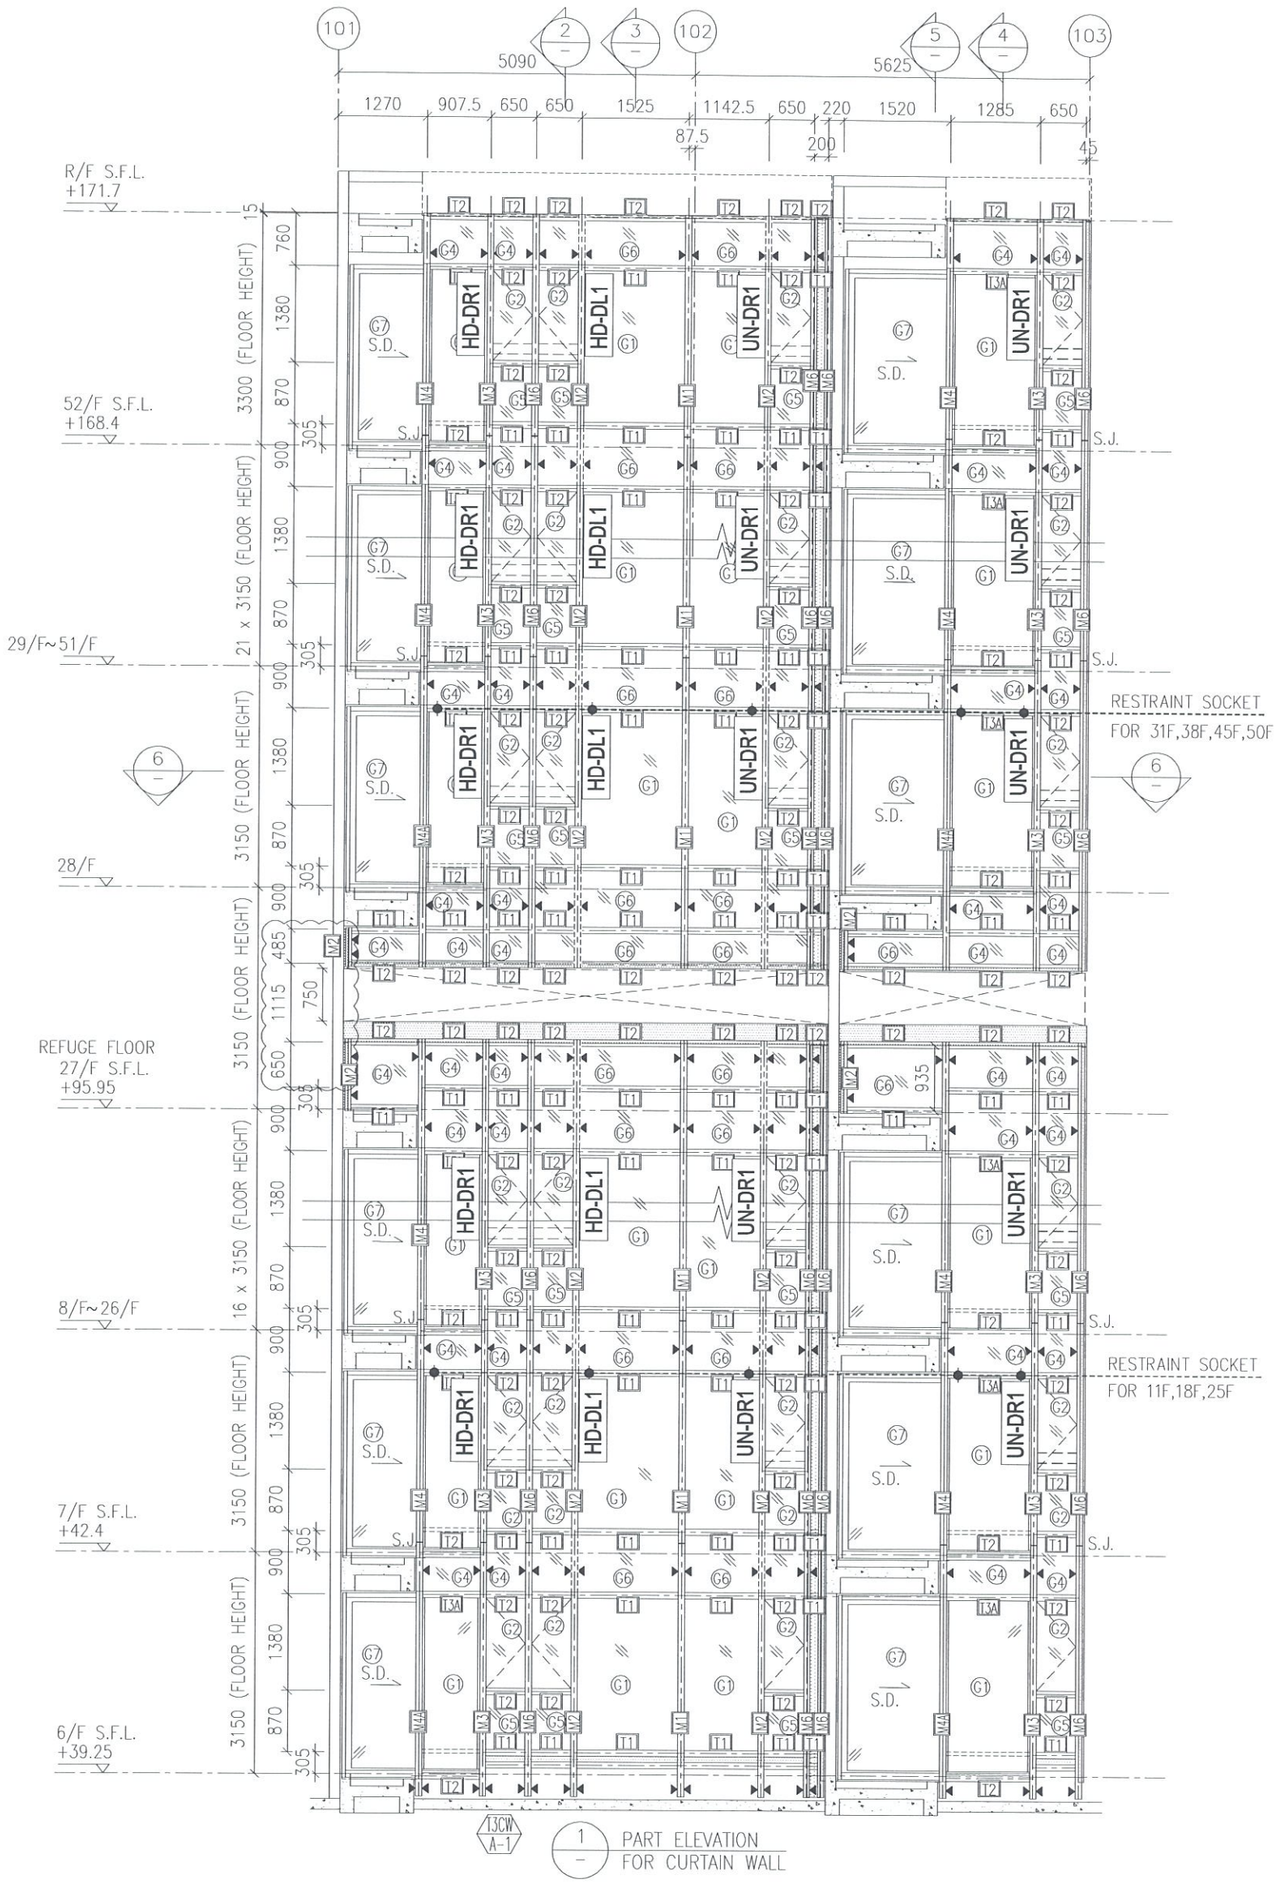

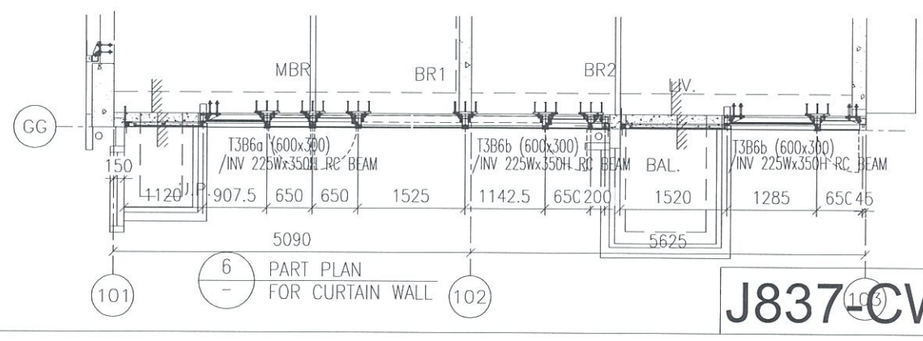


J837-CW-2310T

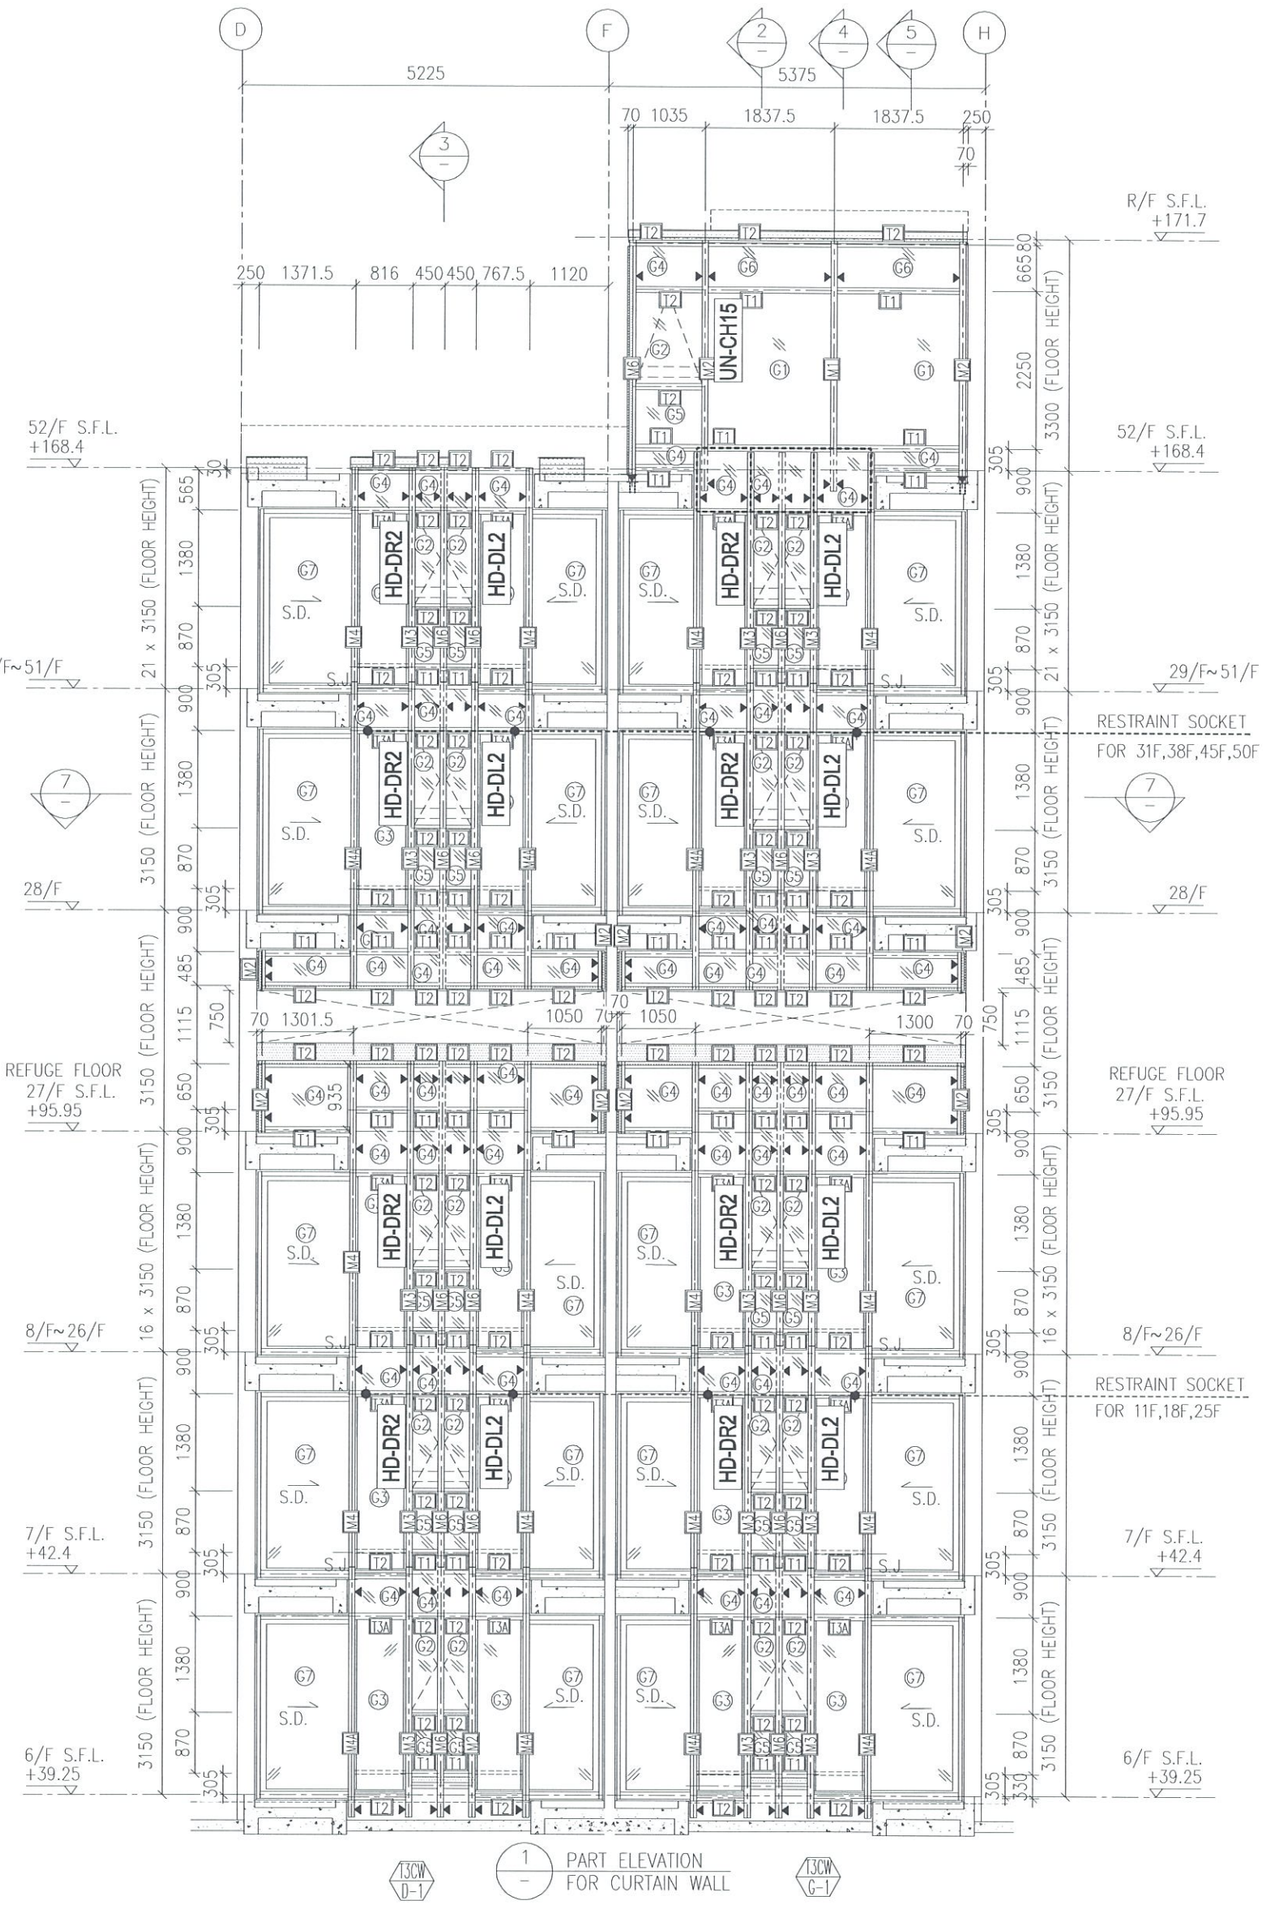


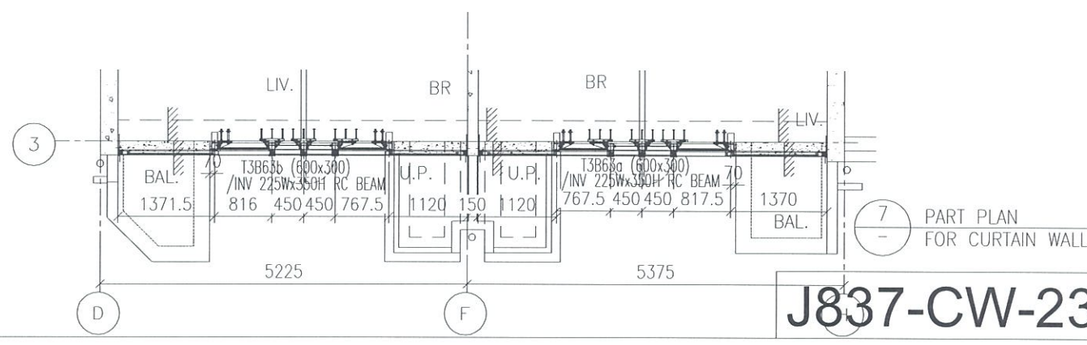

J837-CW-2311T

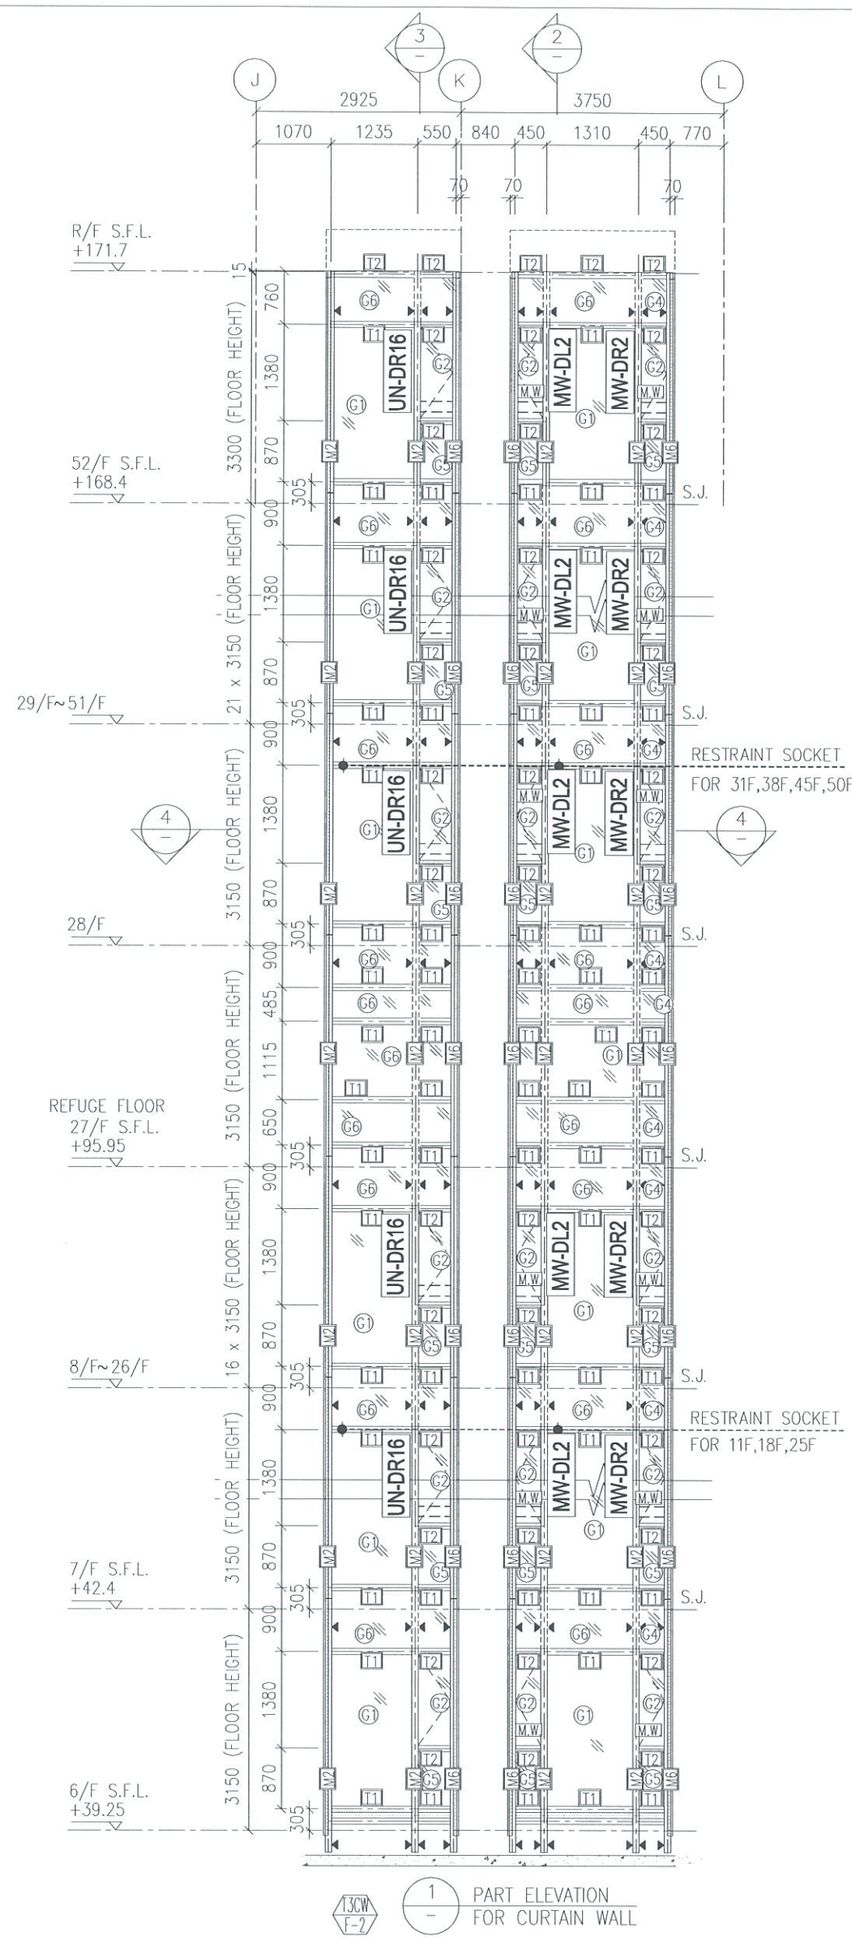


13CW F-2 — 1 PART ELEVATION FOR CURTAIN WALL

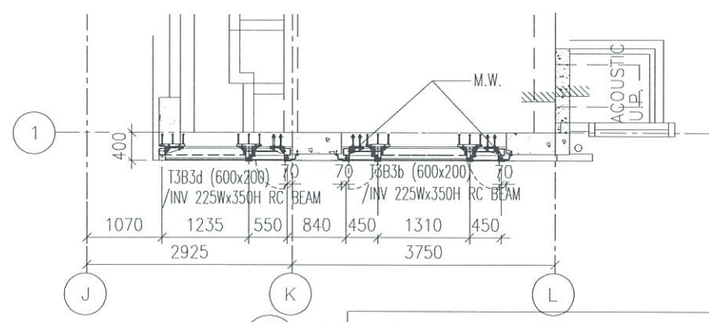


4 — PART PLAN FOR CURTAIN WALL


J837-CW-2312T

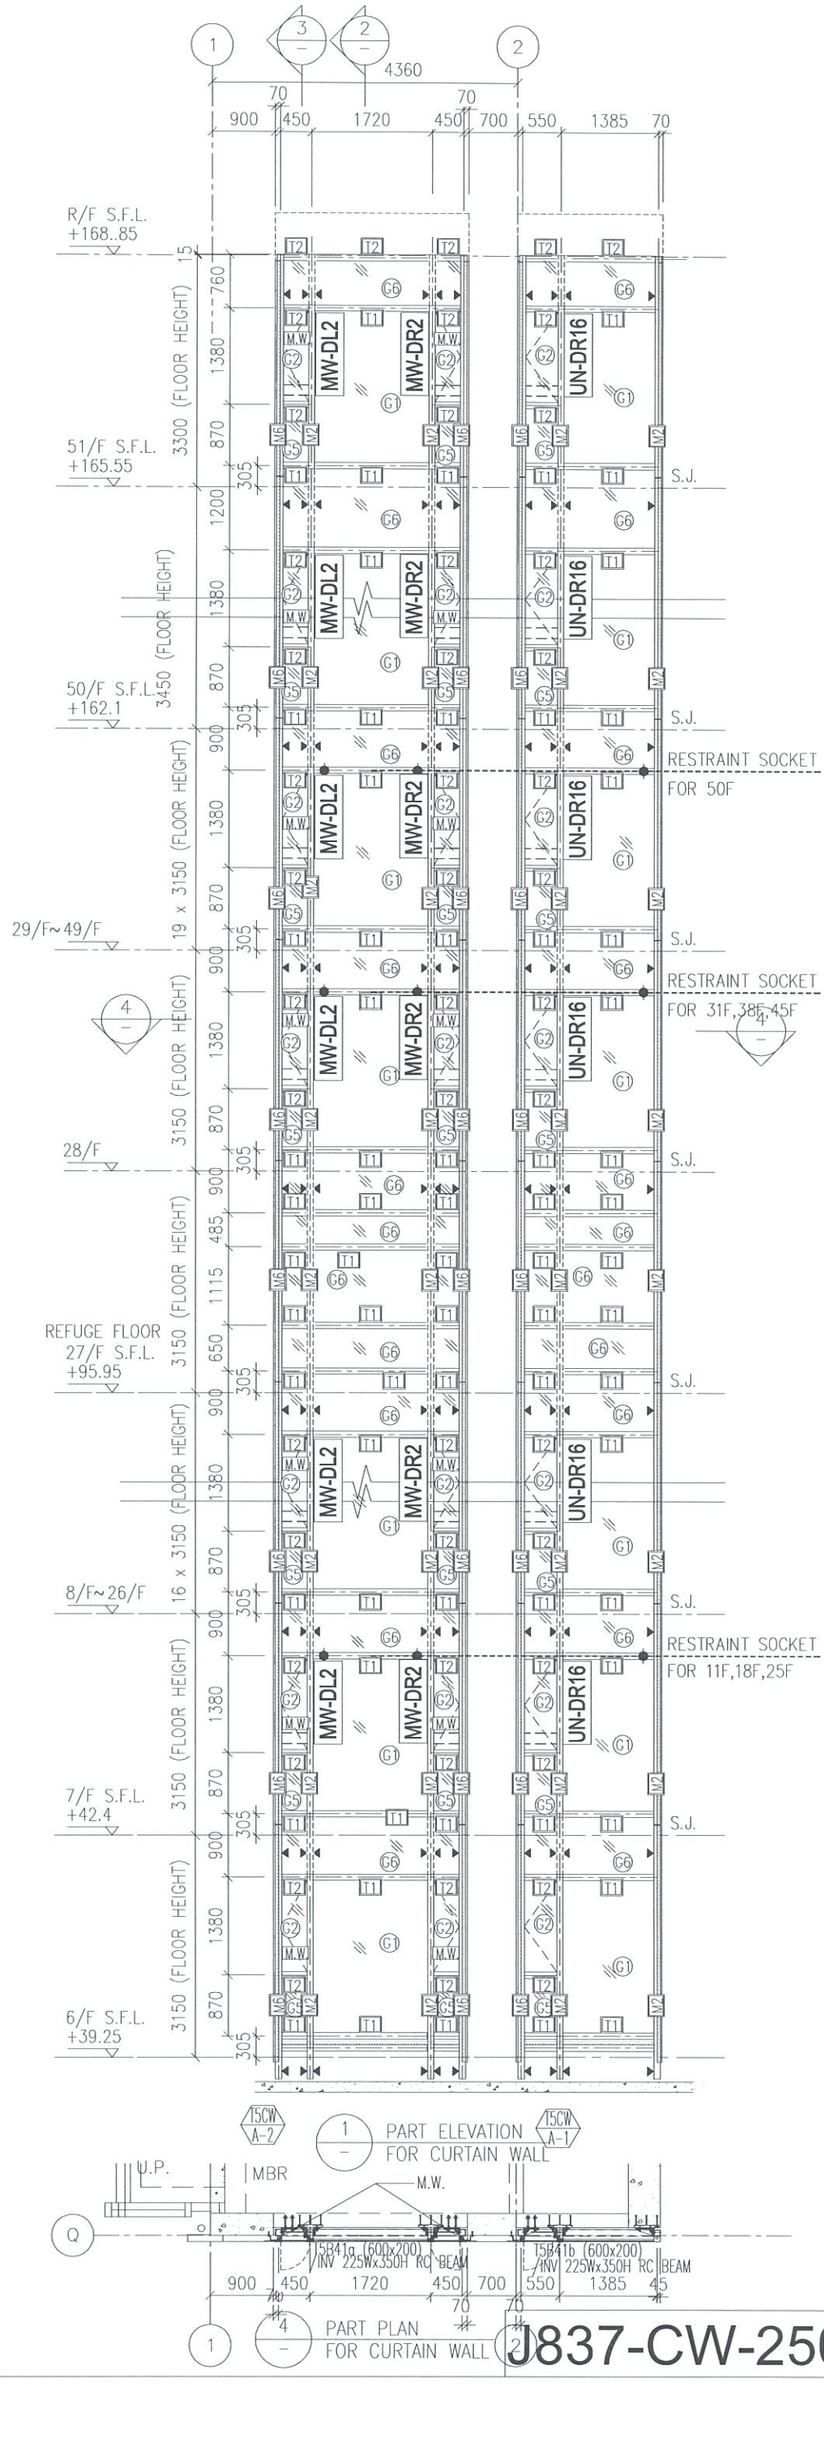


J837-CW-2501T

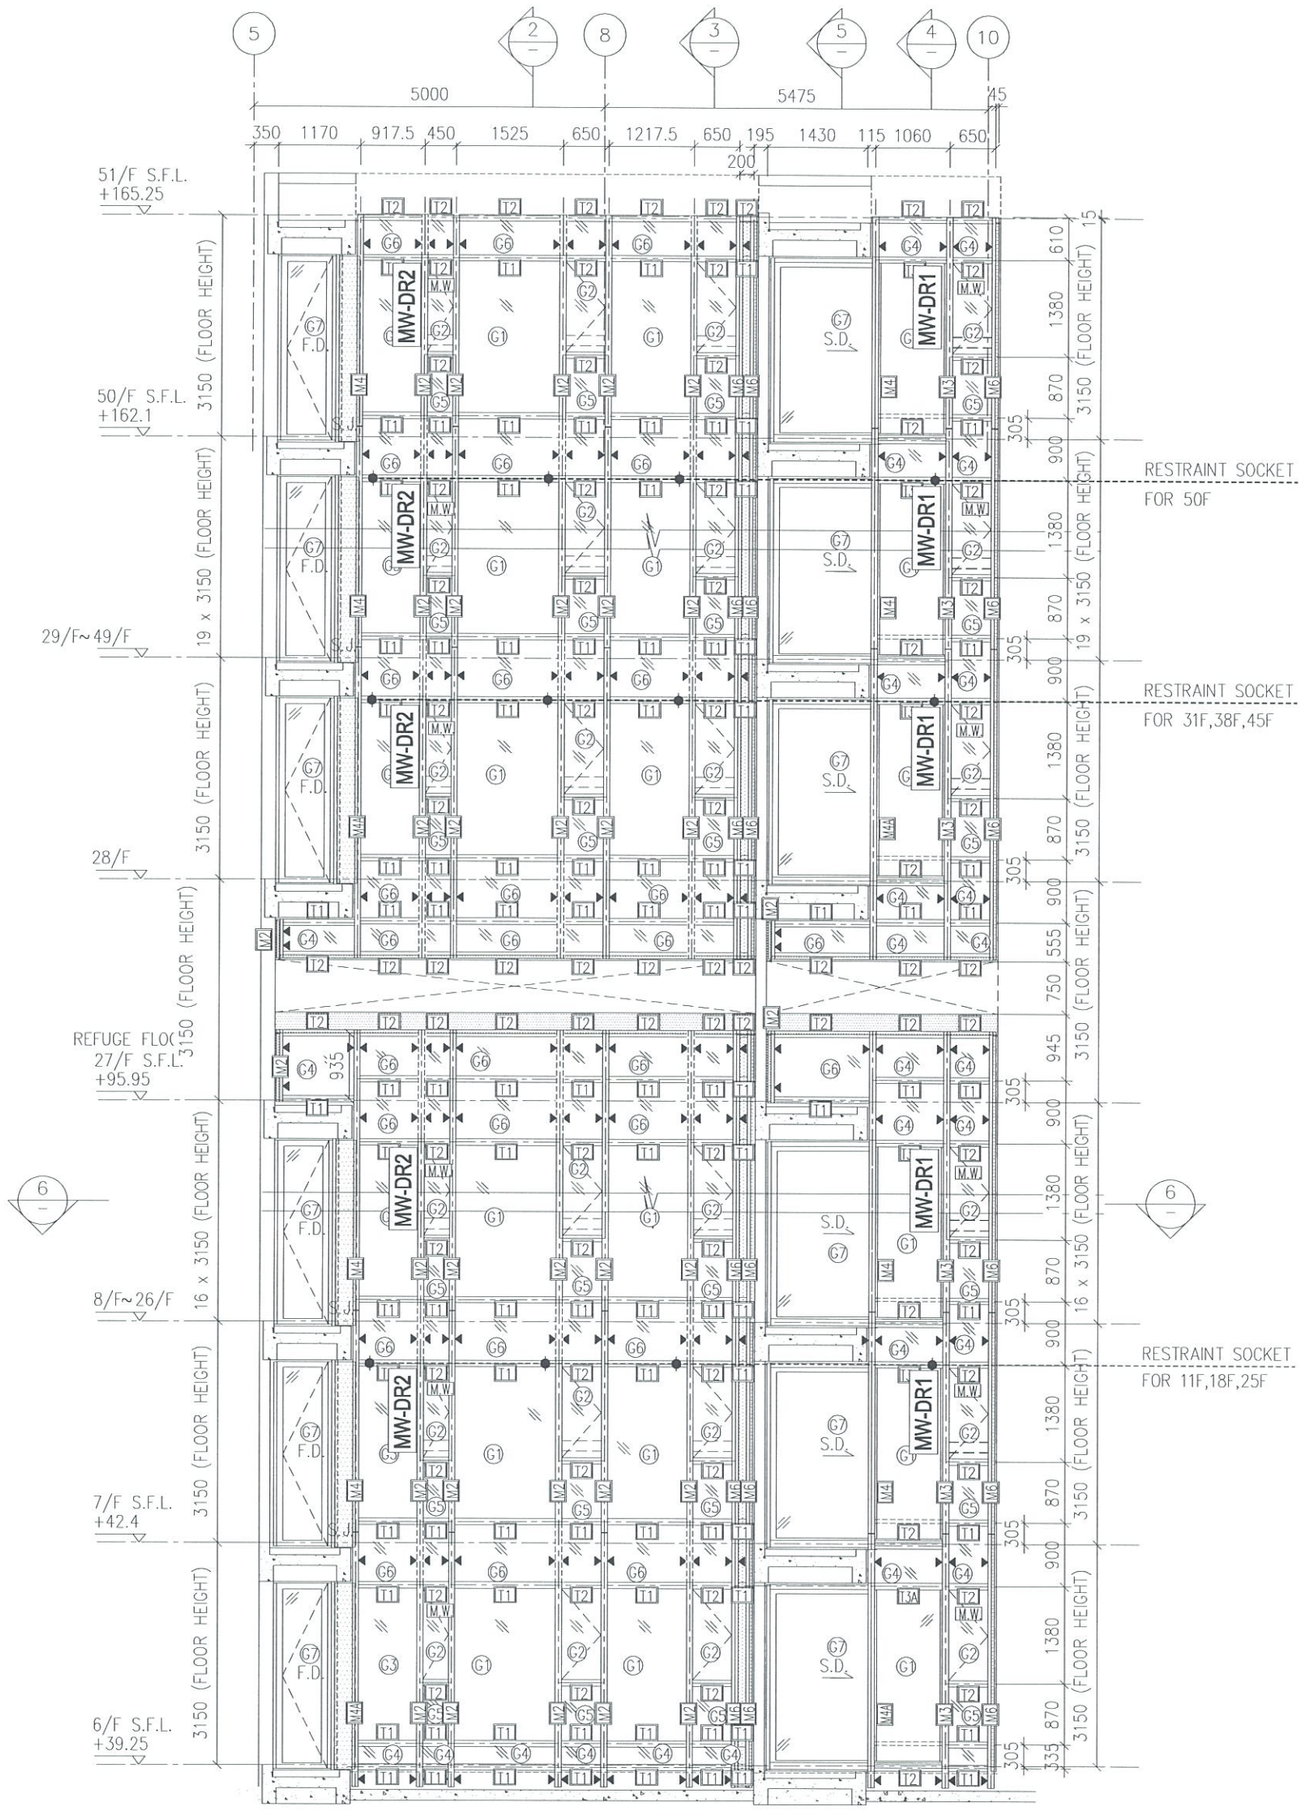

J837-CW-2502T

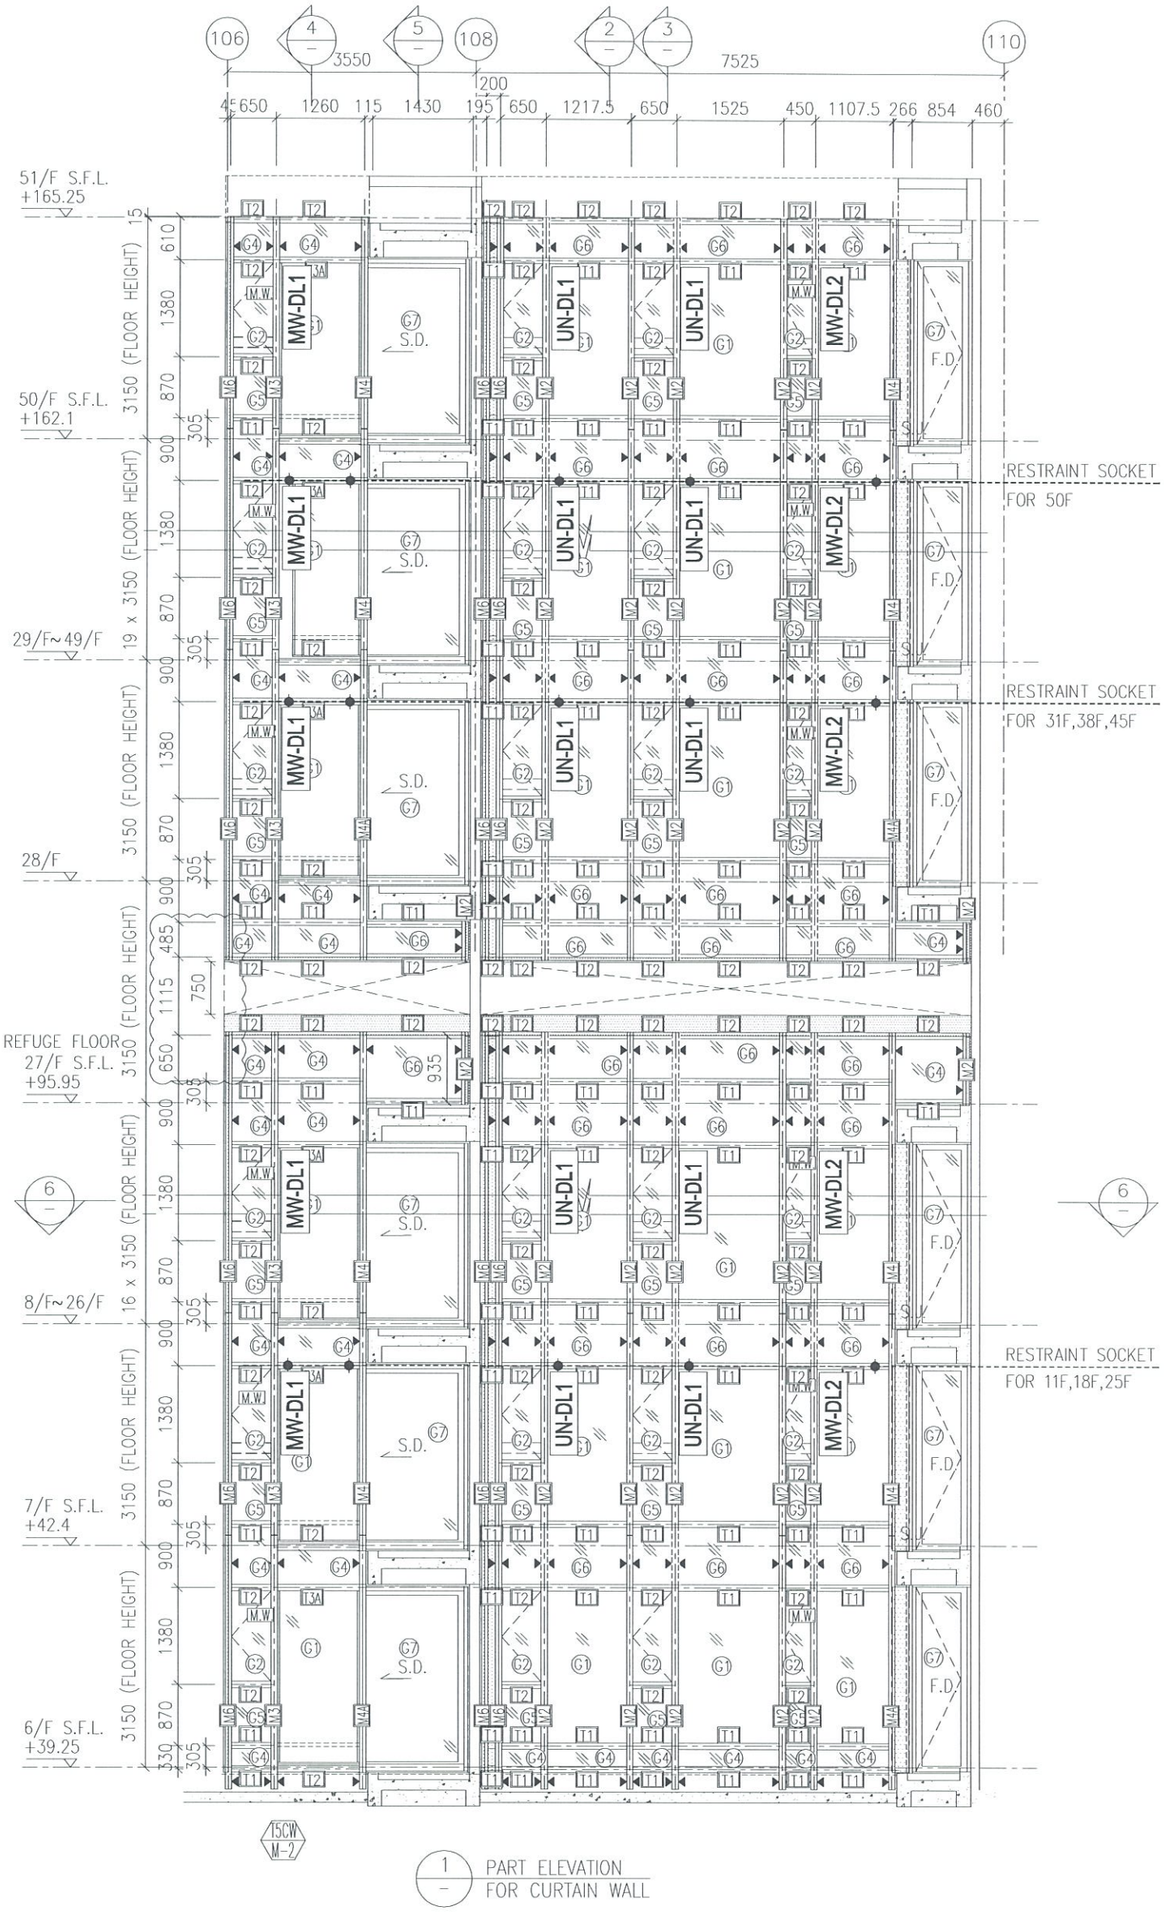


1 / – PART ELEVATION FOR CURTAIN WALL

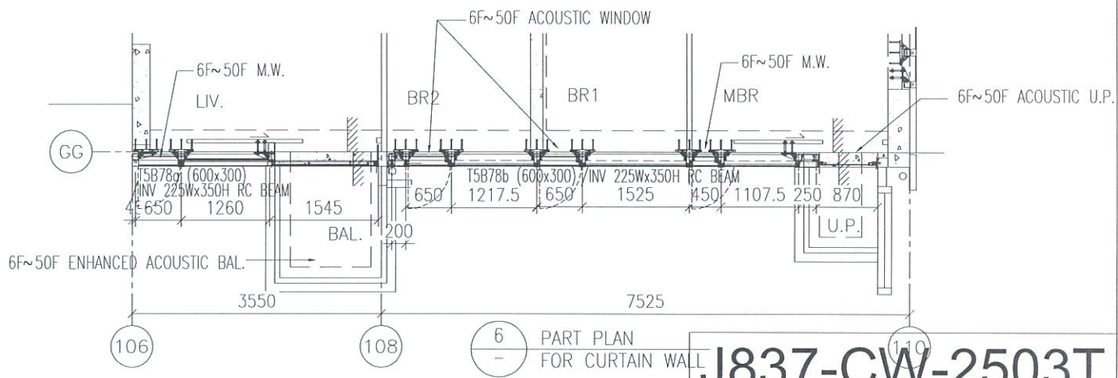


6 / – PART PLAN FOR CURTAIN WALL


J837-CW-2503T

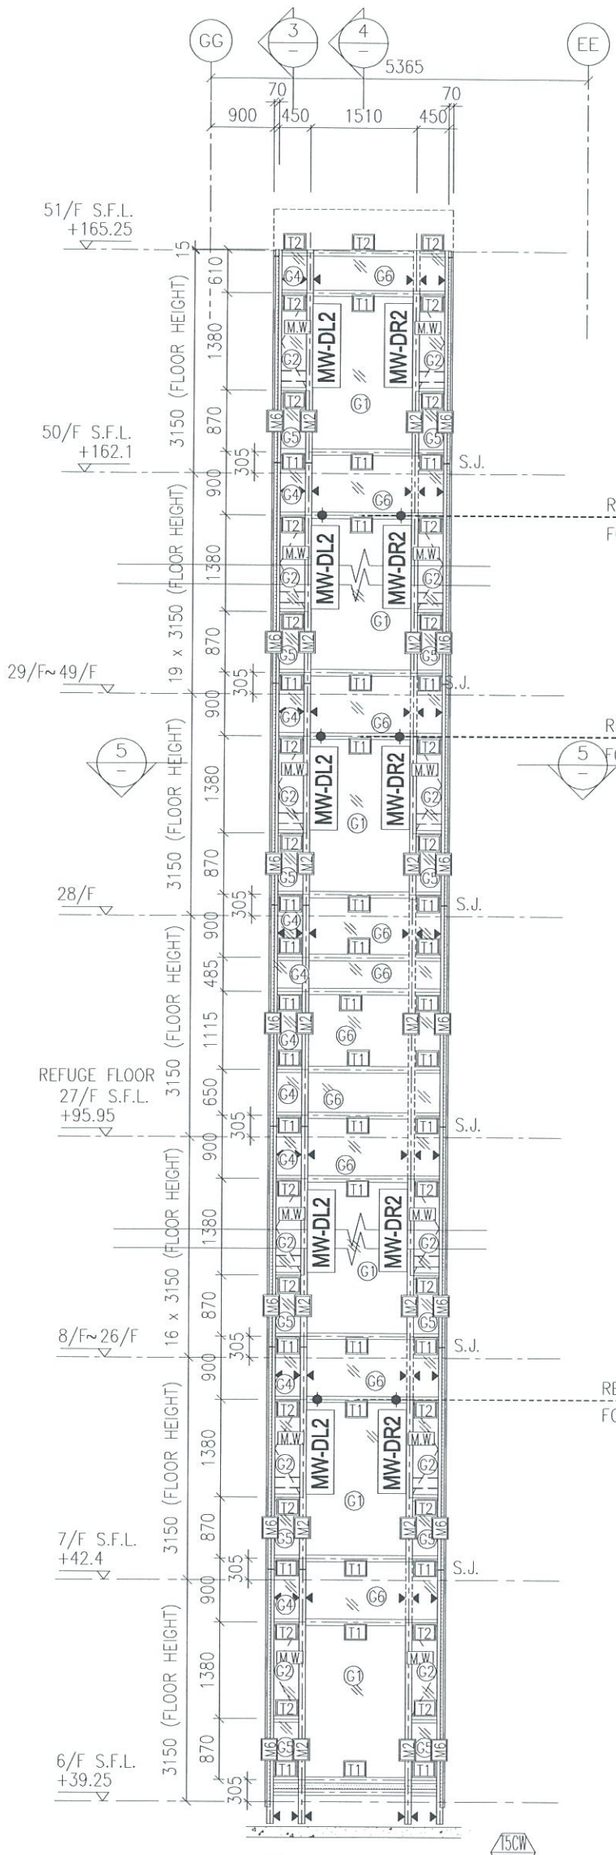


1 PART ELEVATION FOR CURTAIN WALL

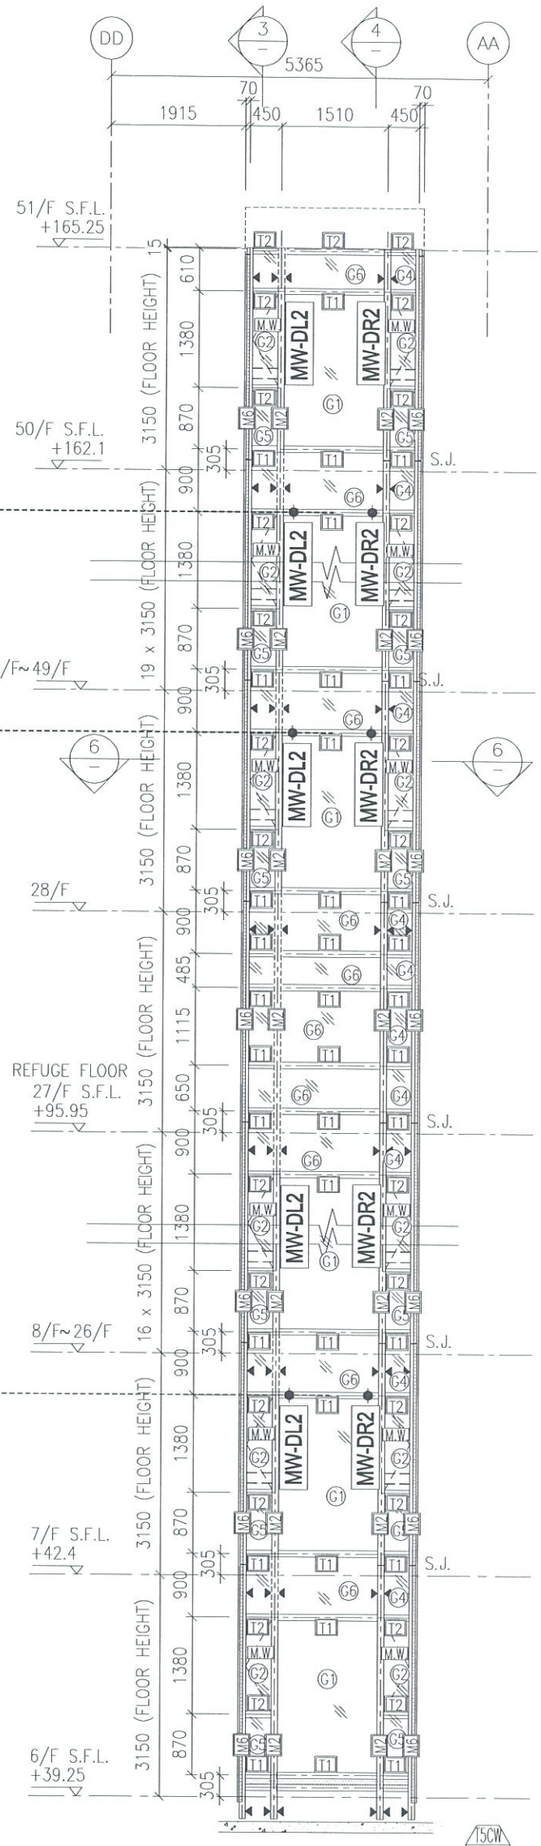

2 PART ELEVATION FOR CURTAIN WALL

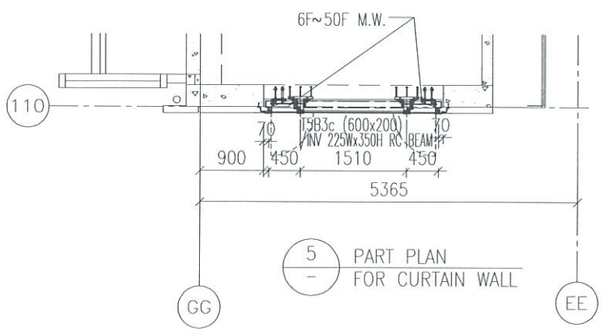



5 PART PLAN FOR CURTAIN WALL

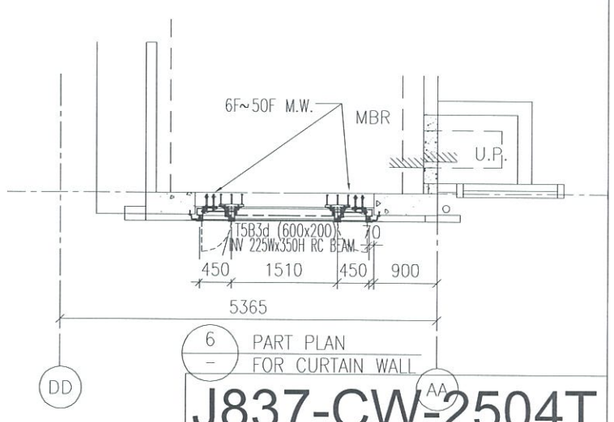


6 PART PLAN FOR CURTAIN WALL

J837-CW-2504T

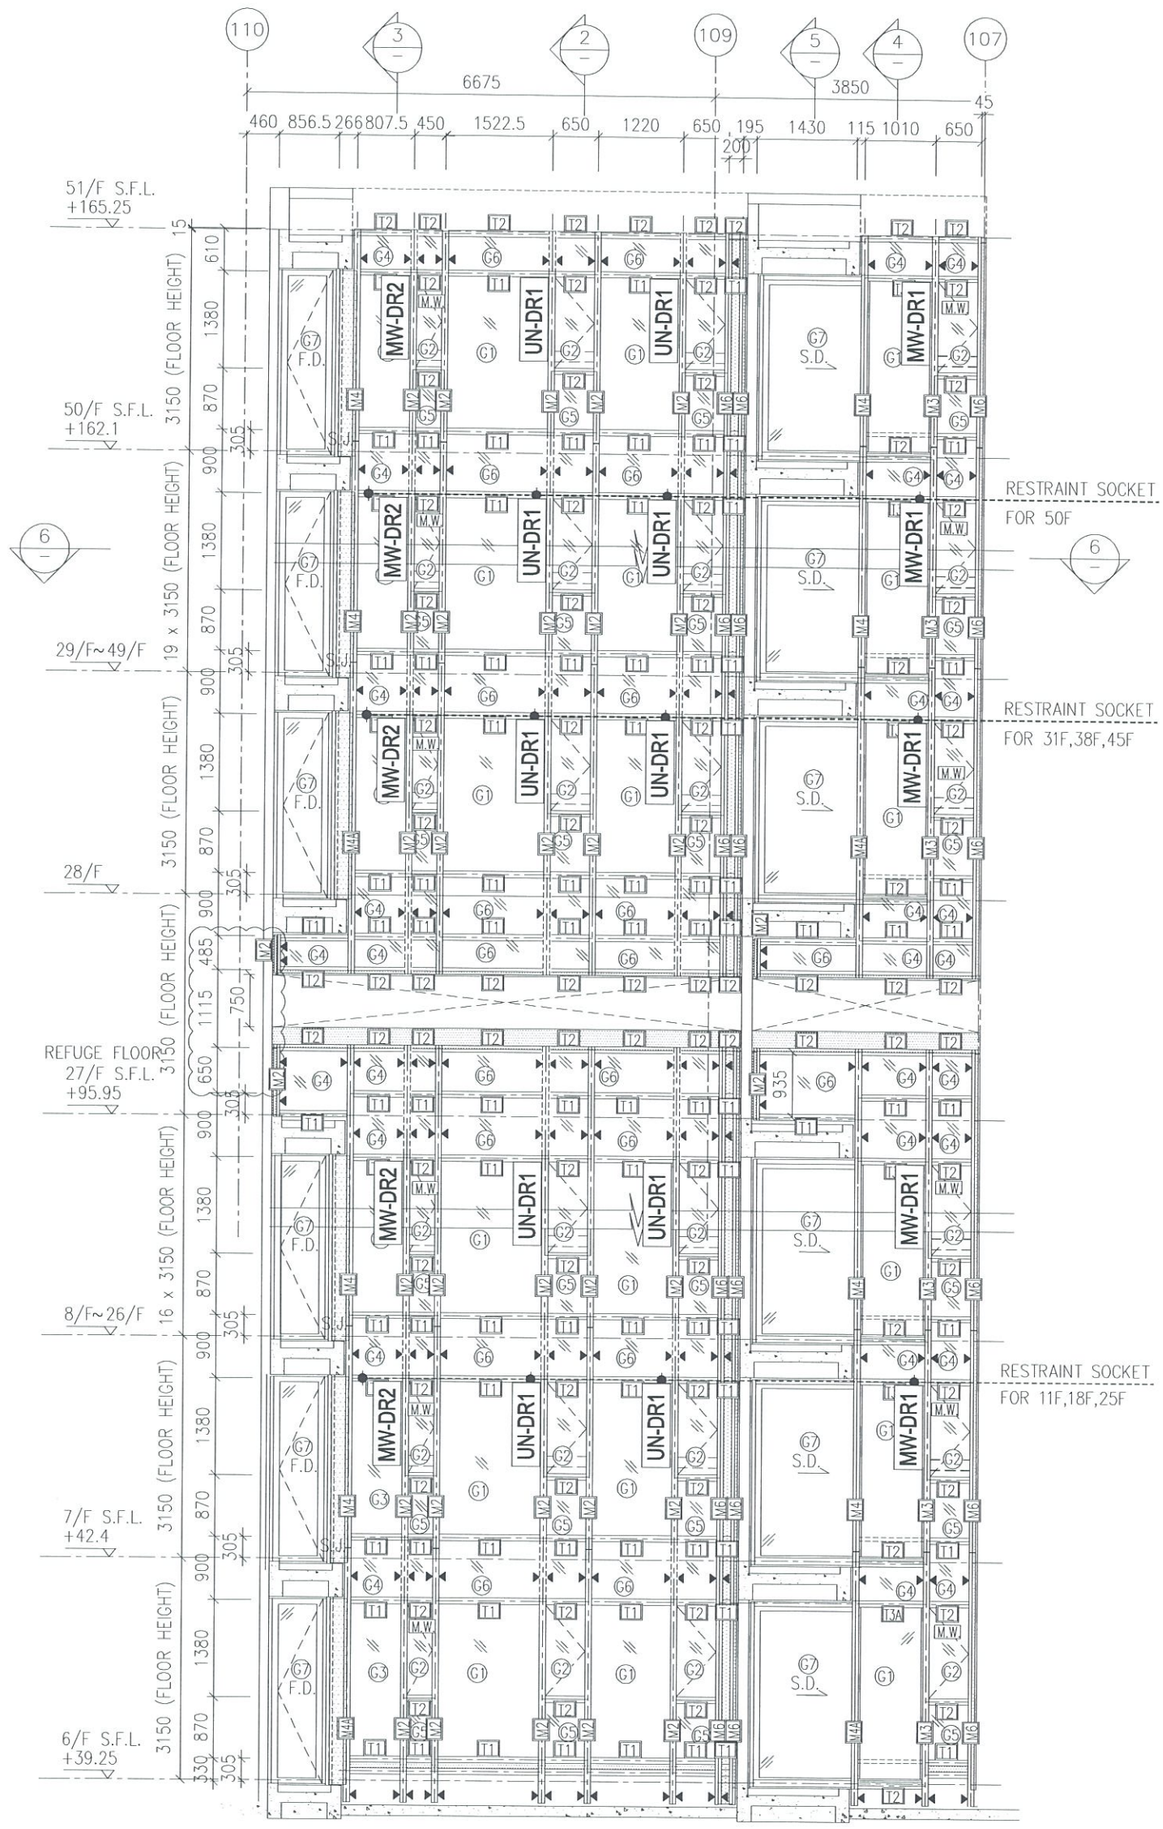


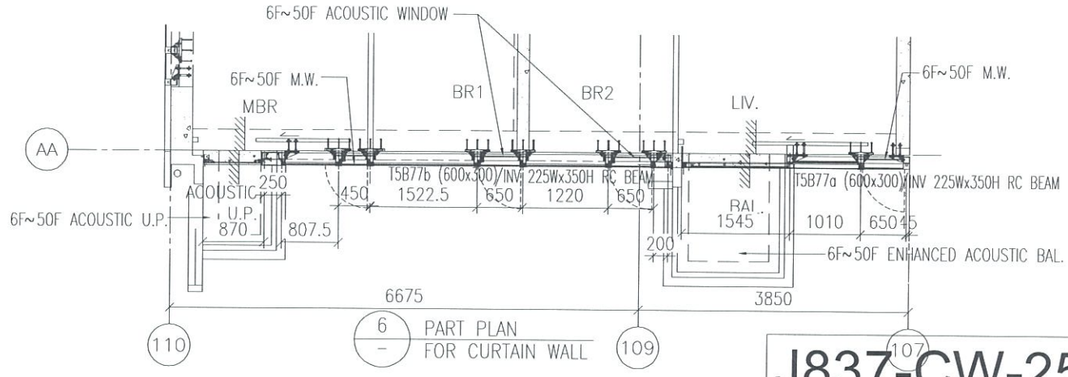


J837-CW-2505T

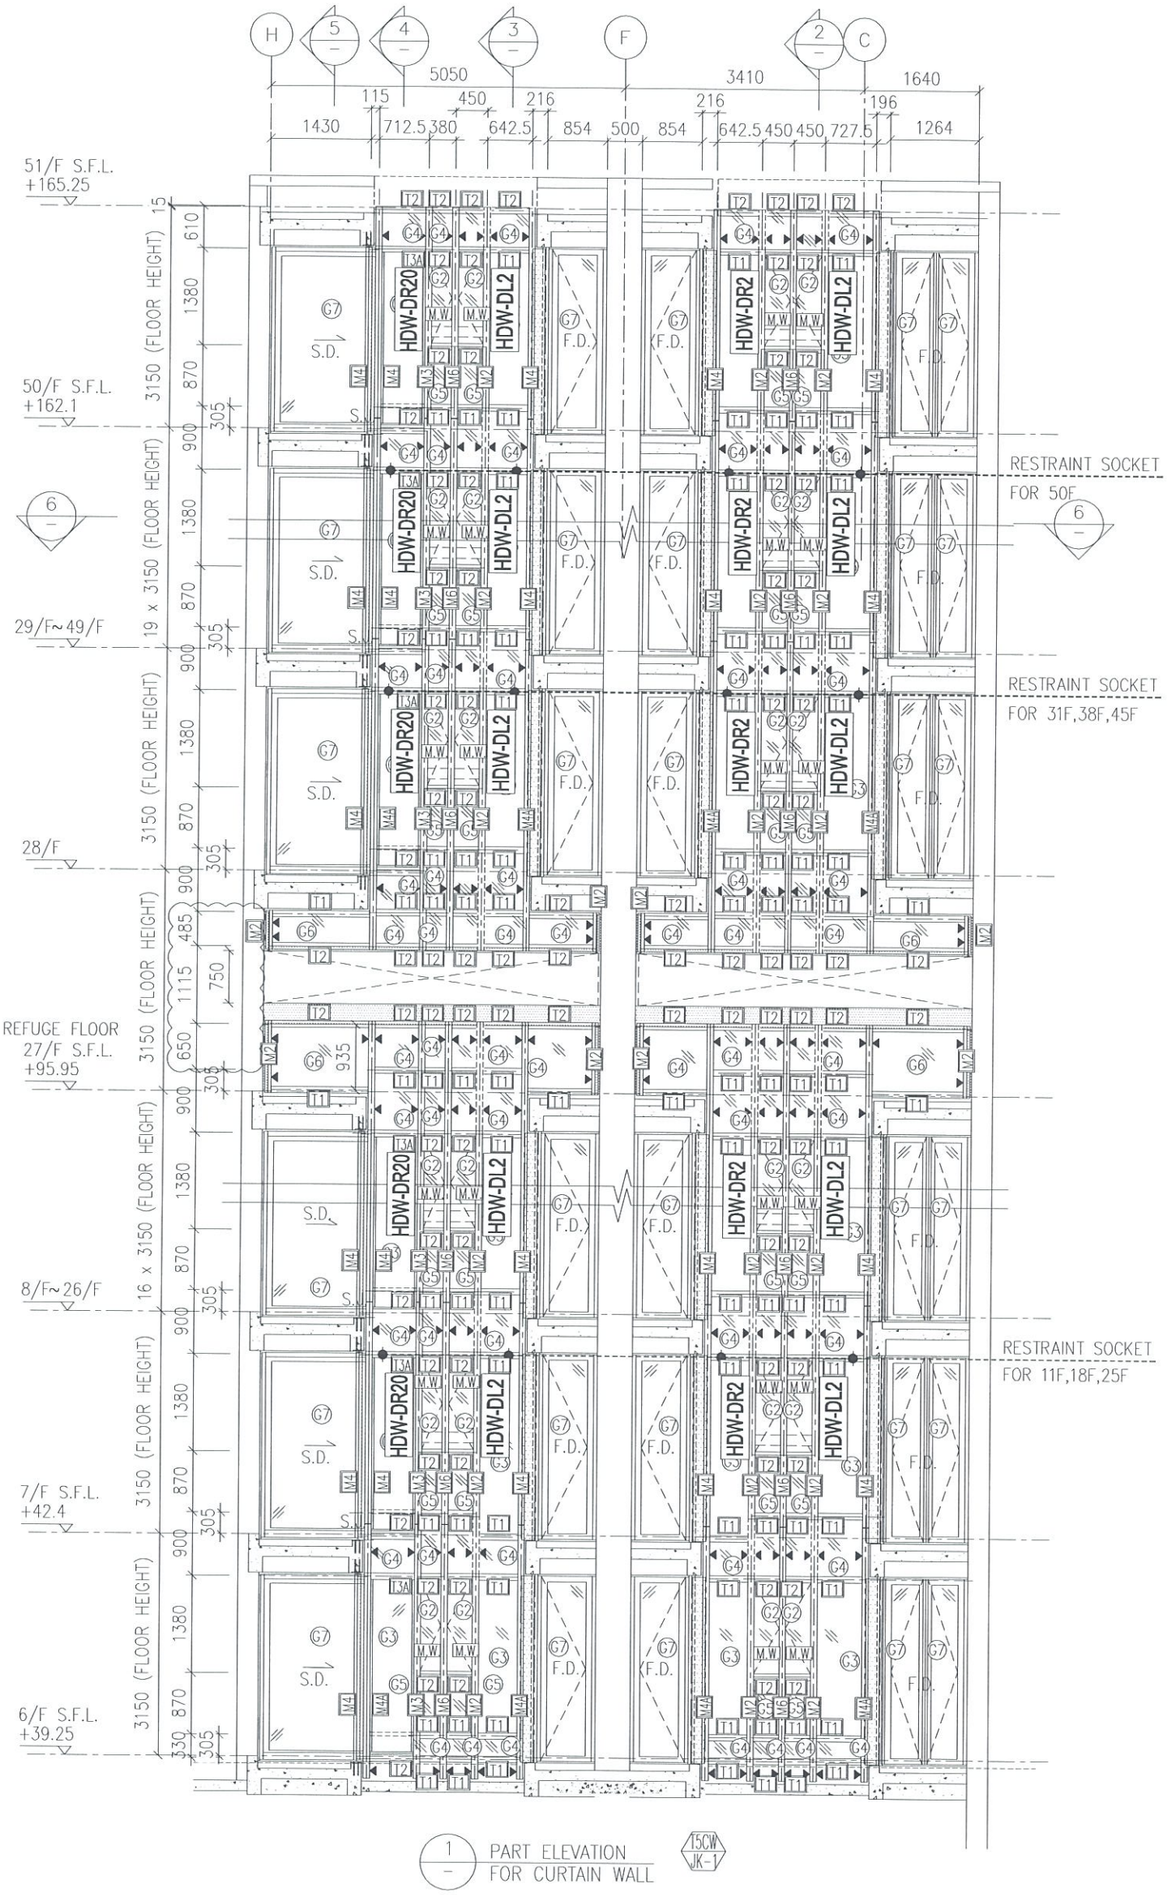


J837-CW-2506T

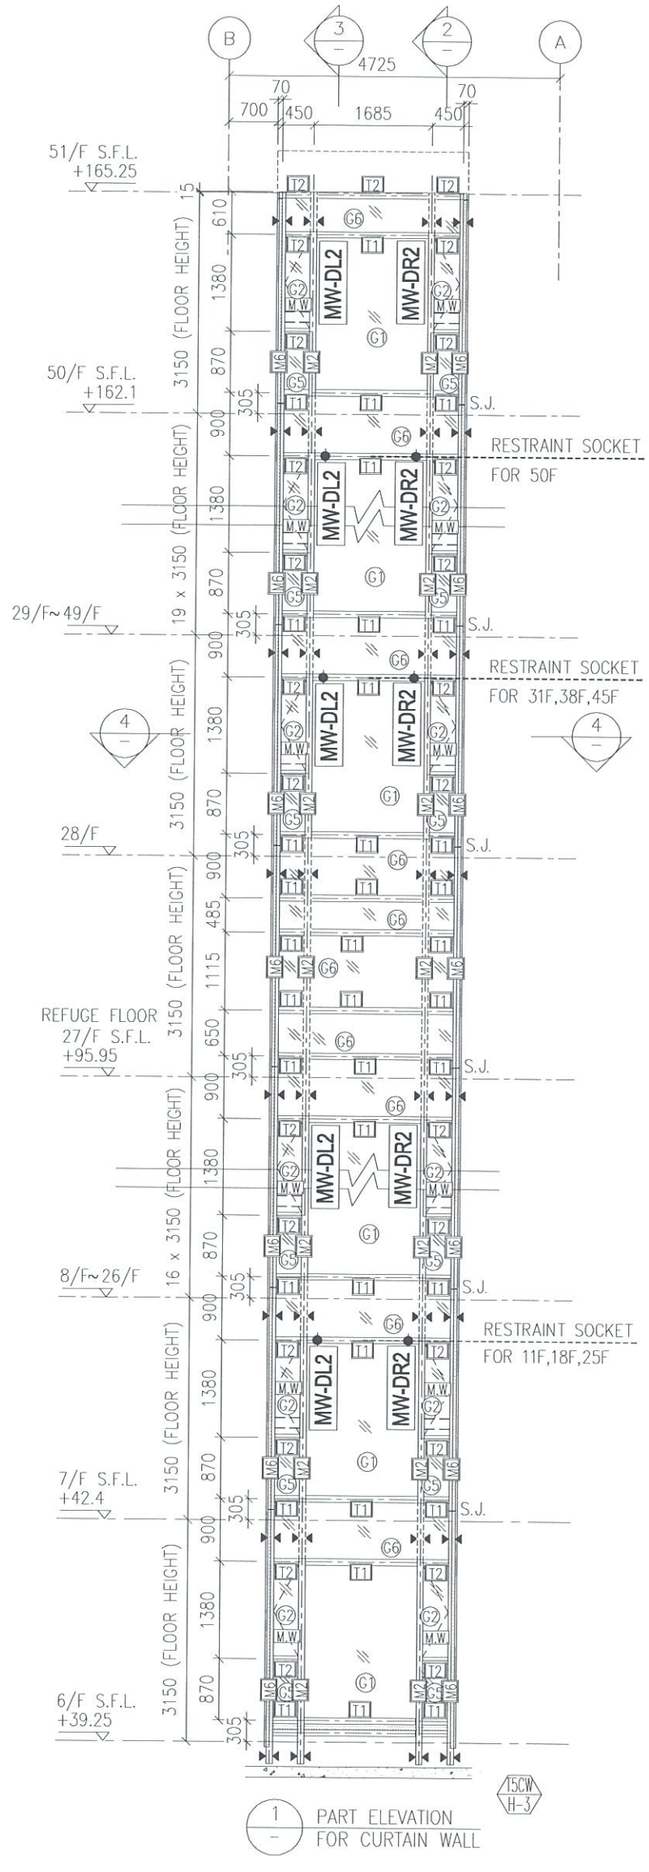


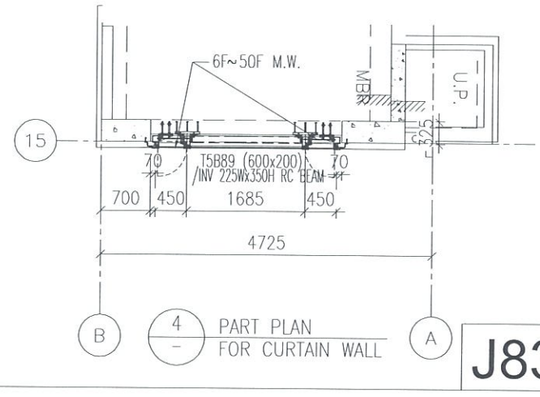


J837-CW-2507T

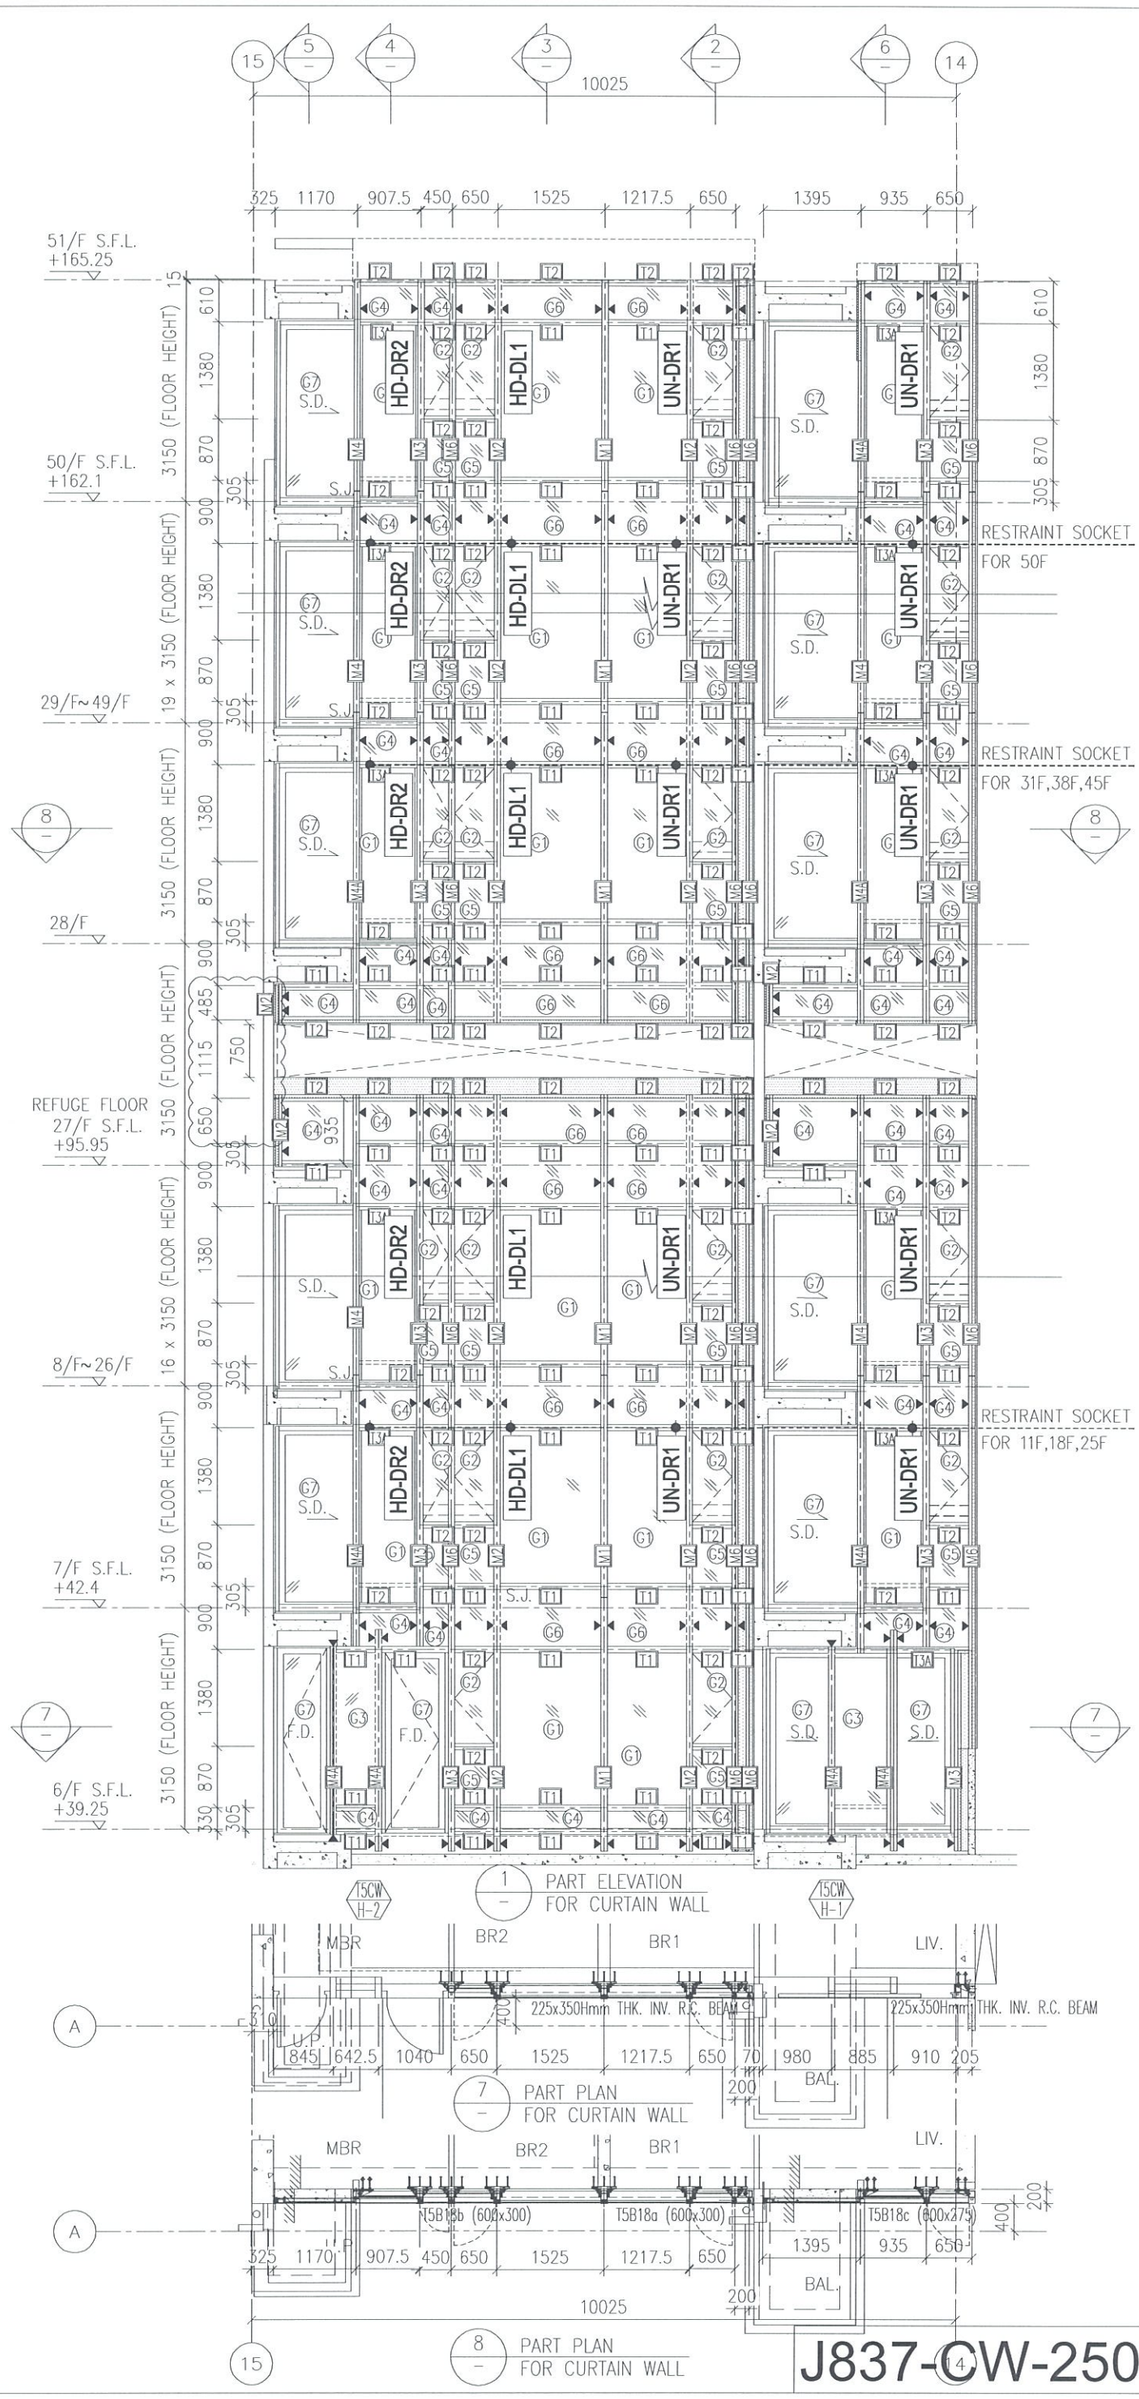



J837-CW-2508T

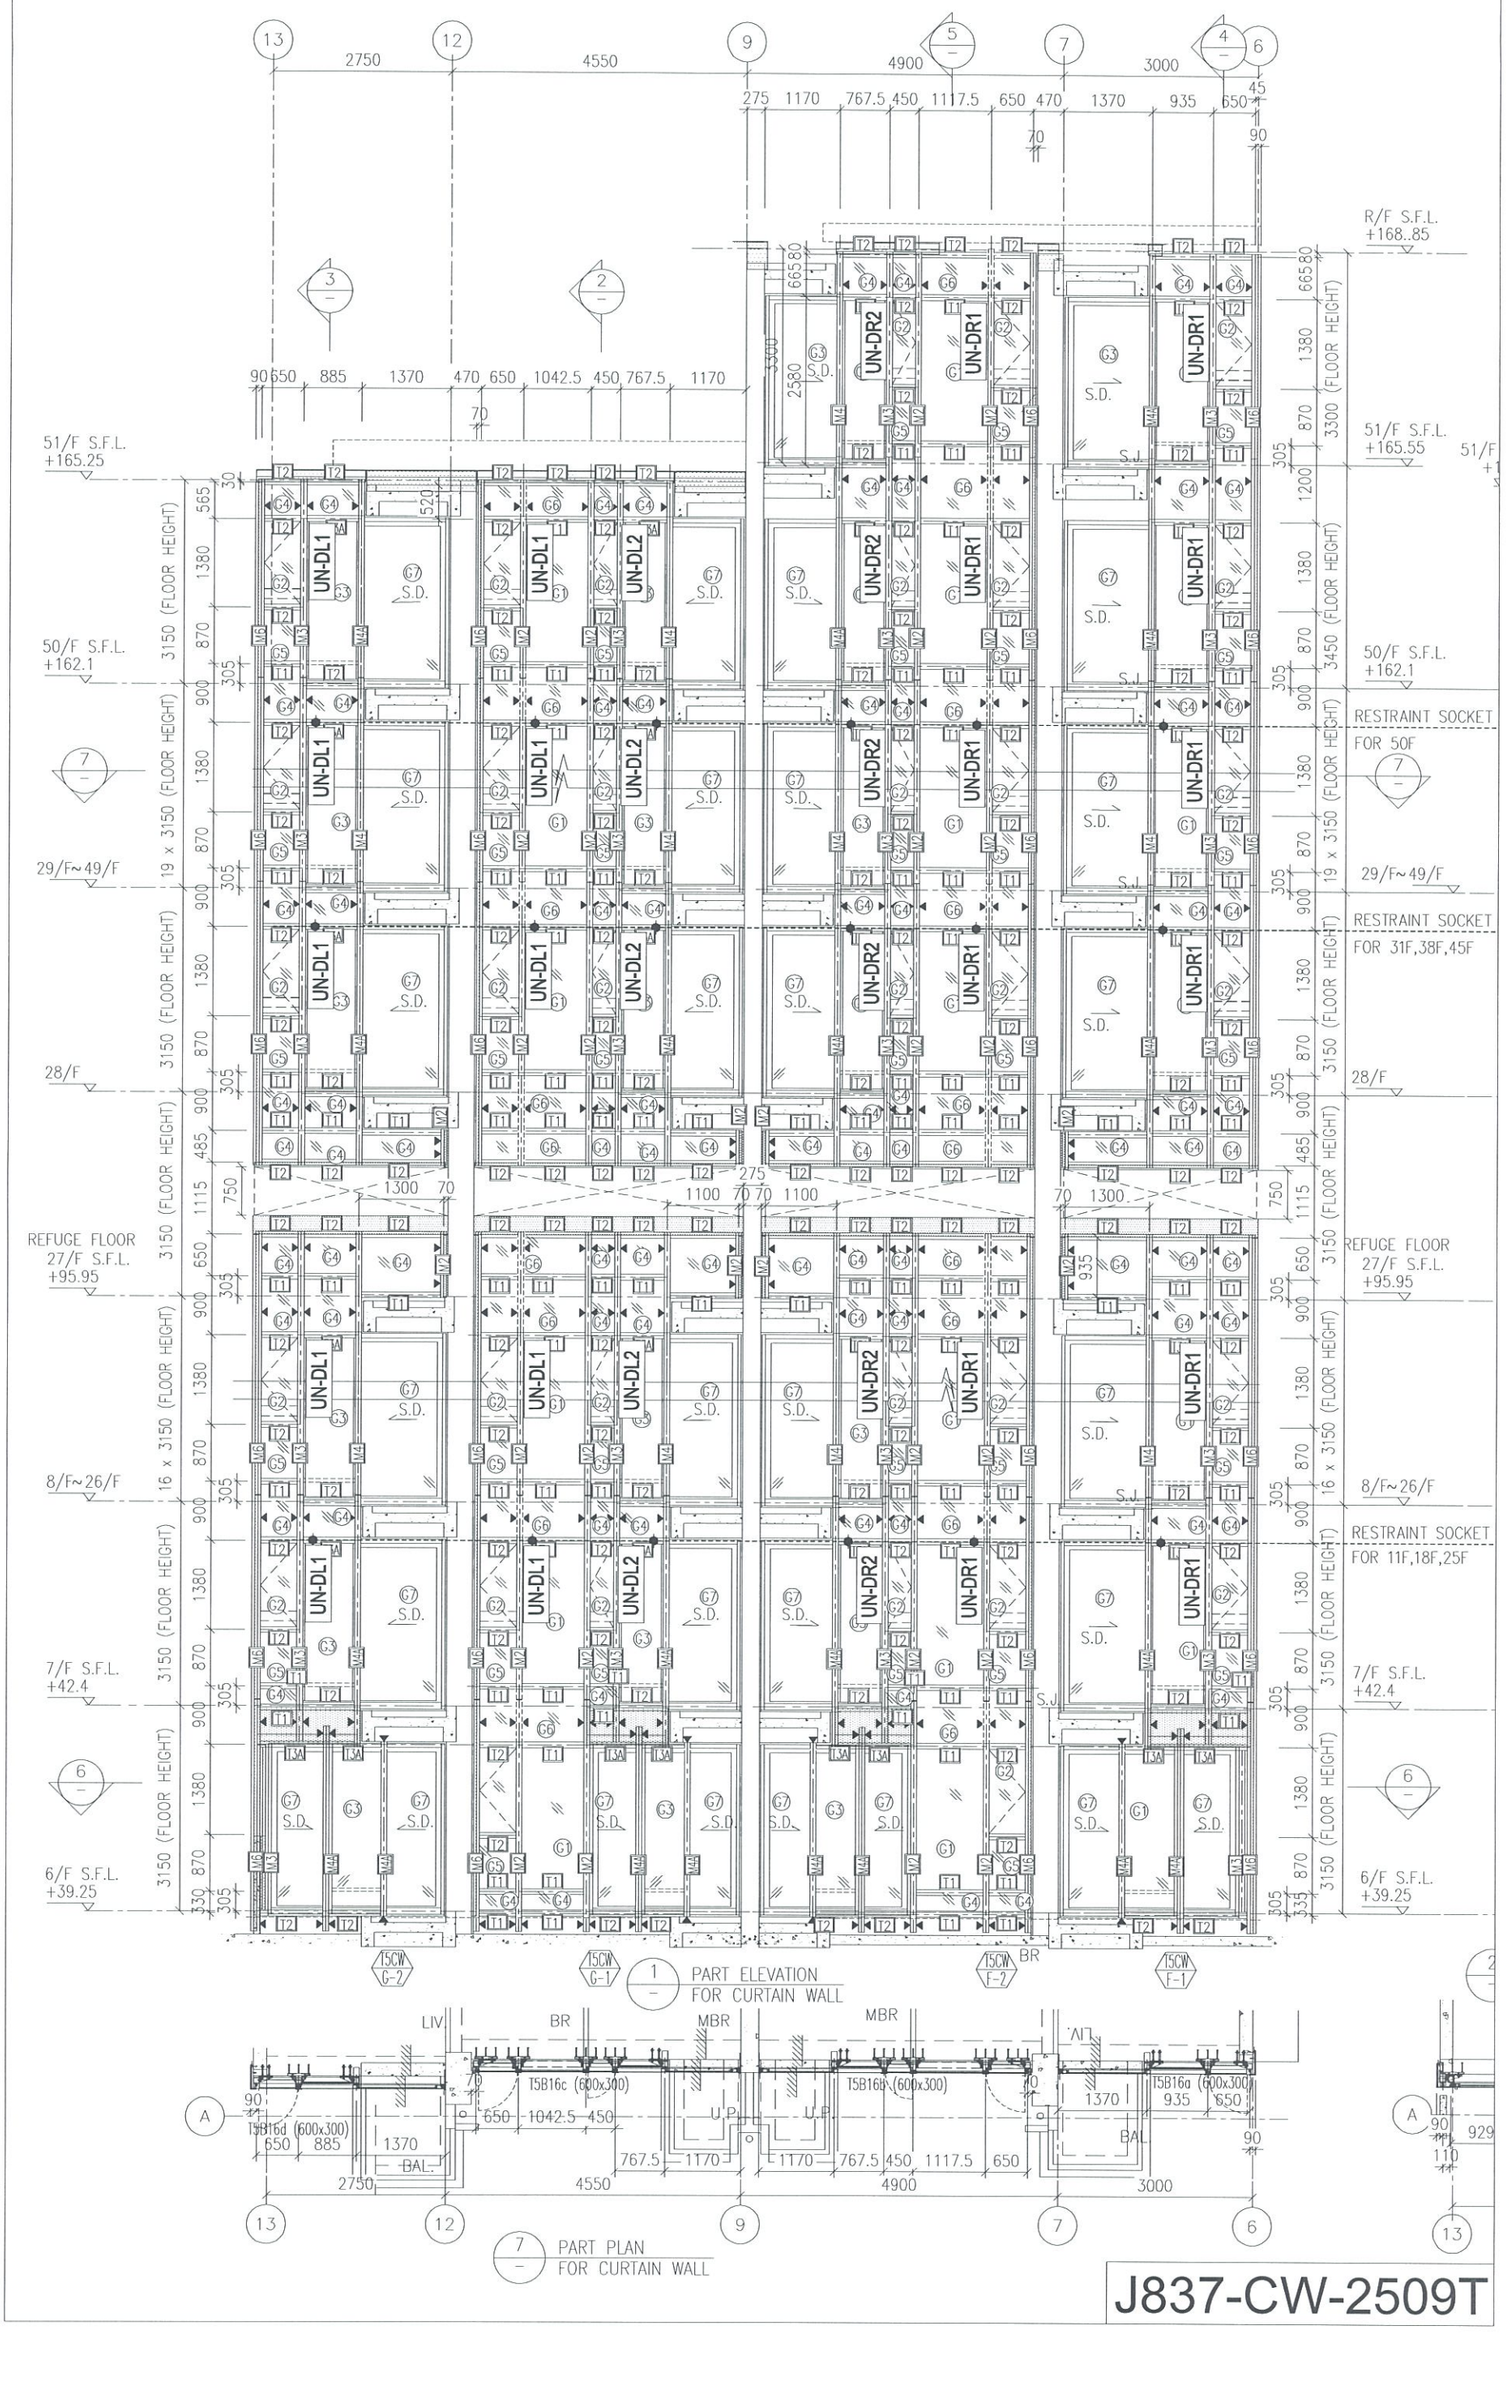


J837-CW-2509T

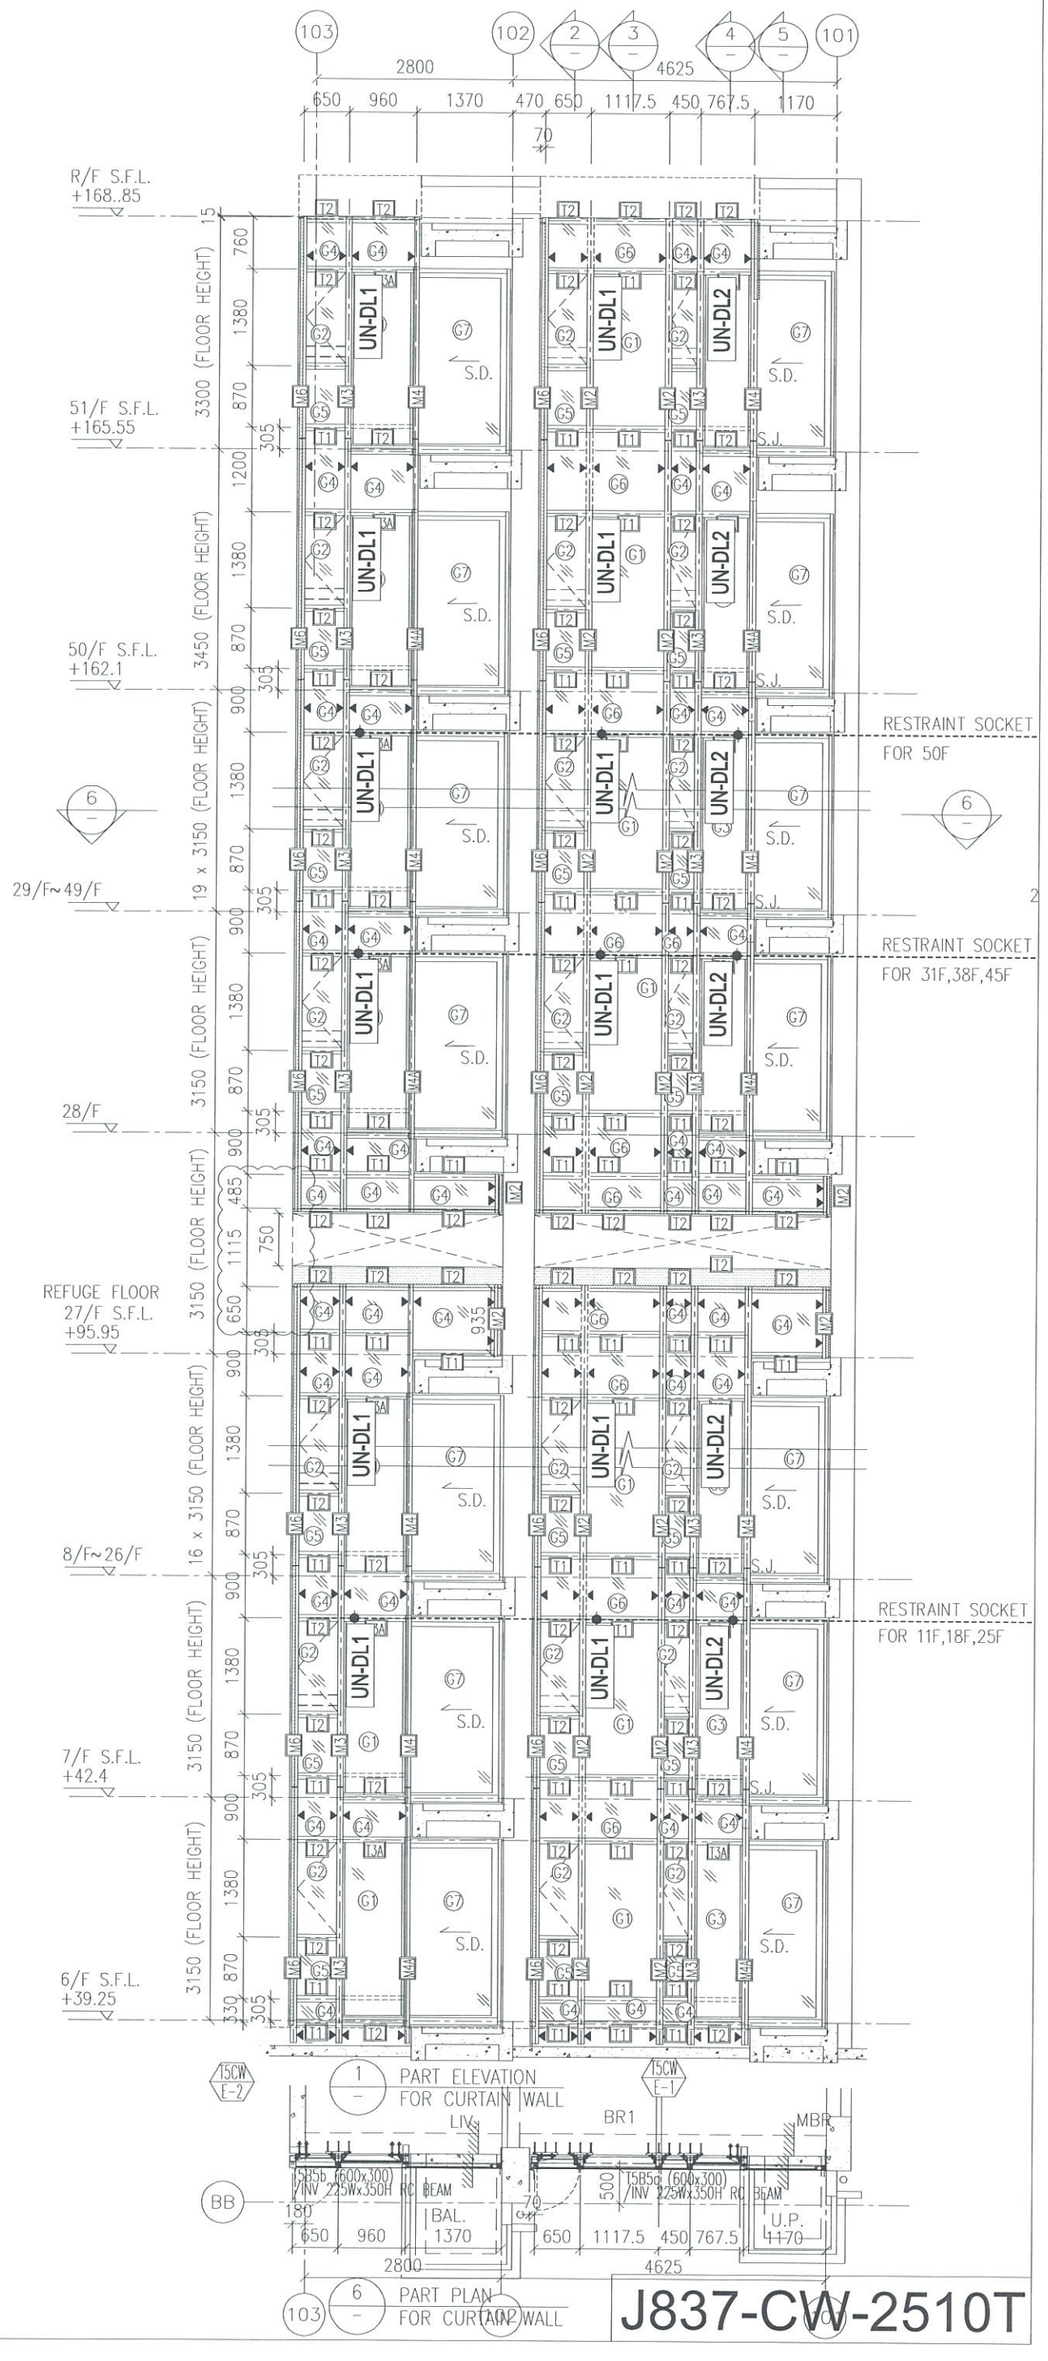
103
102
2
3
4
5
101
2800
4625
650 960 1370 470 650 1117.5 450 767.5 1170
70
R/F S.F.L.
+168..85
51/F S.F.L.
+165.55
50/F S.F.L.
+162.1
29/F~49/F
28/F
REFUGE FLOOR
27/F S.F.L.
+95.95
8/F~26/F
7/F S.F.L.
+42.4
6/F S.F.L.
+39.25
3300 (FLOOR HEIGHT)
3450 (FLOOR HEIGHT)
19 x 3150 (FLOOR HEIGHT)
3150 (FLOOR HEIGHT)
1115 (FLOOR HEIGHT)
16 x 3150 (FLOOR HEIGHT)
3150 (FLOOR HEIGHT)
3150 (FLOOR HEIGHT)
UN-DL1
UN-DL2
S.D.
S.J.
RESTRAINT SOCKET
FOR 50F
RESTRAINT SOCKET
FOR 31F,38F,45F
RESTRAINT SOCKET
FOR 11F,18F,25F
PART ELEVATION
FOR CURTAIN WALL
PART PLAN
FOR CURTAIN WALL
LIV
BR1
MBR
BAL.
U.P.
T5B5b (600x300)
INV 225Wx350H RC BEAM
T5B5a (600x300)
INV 225Wx350H RC BEAM
BB
180
650 960 1370 470 650 1117.5 450 767.5 1170
2800
4625
J837-CW-2510T

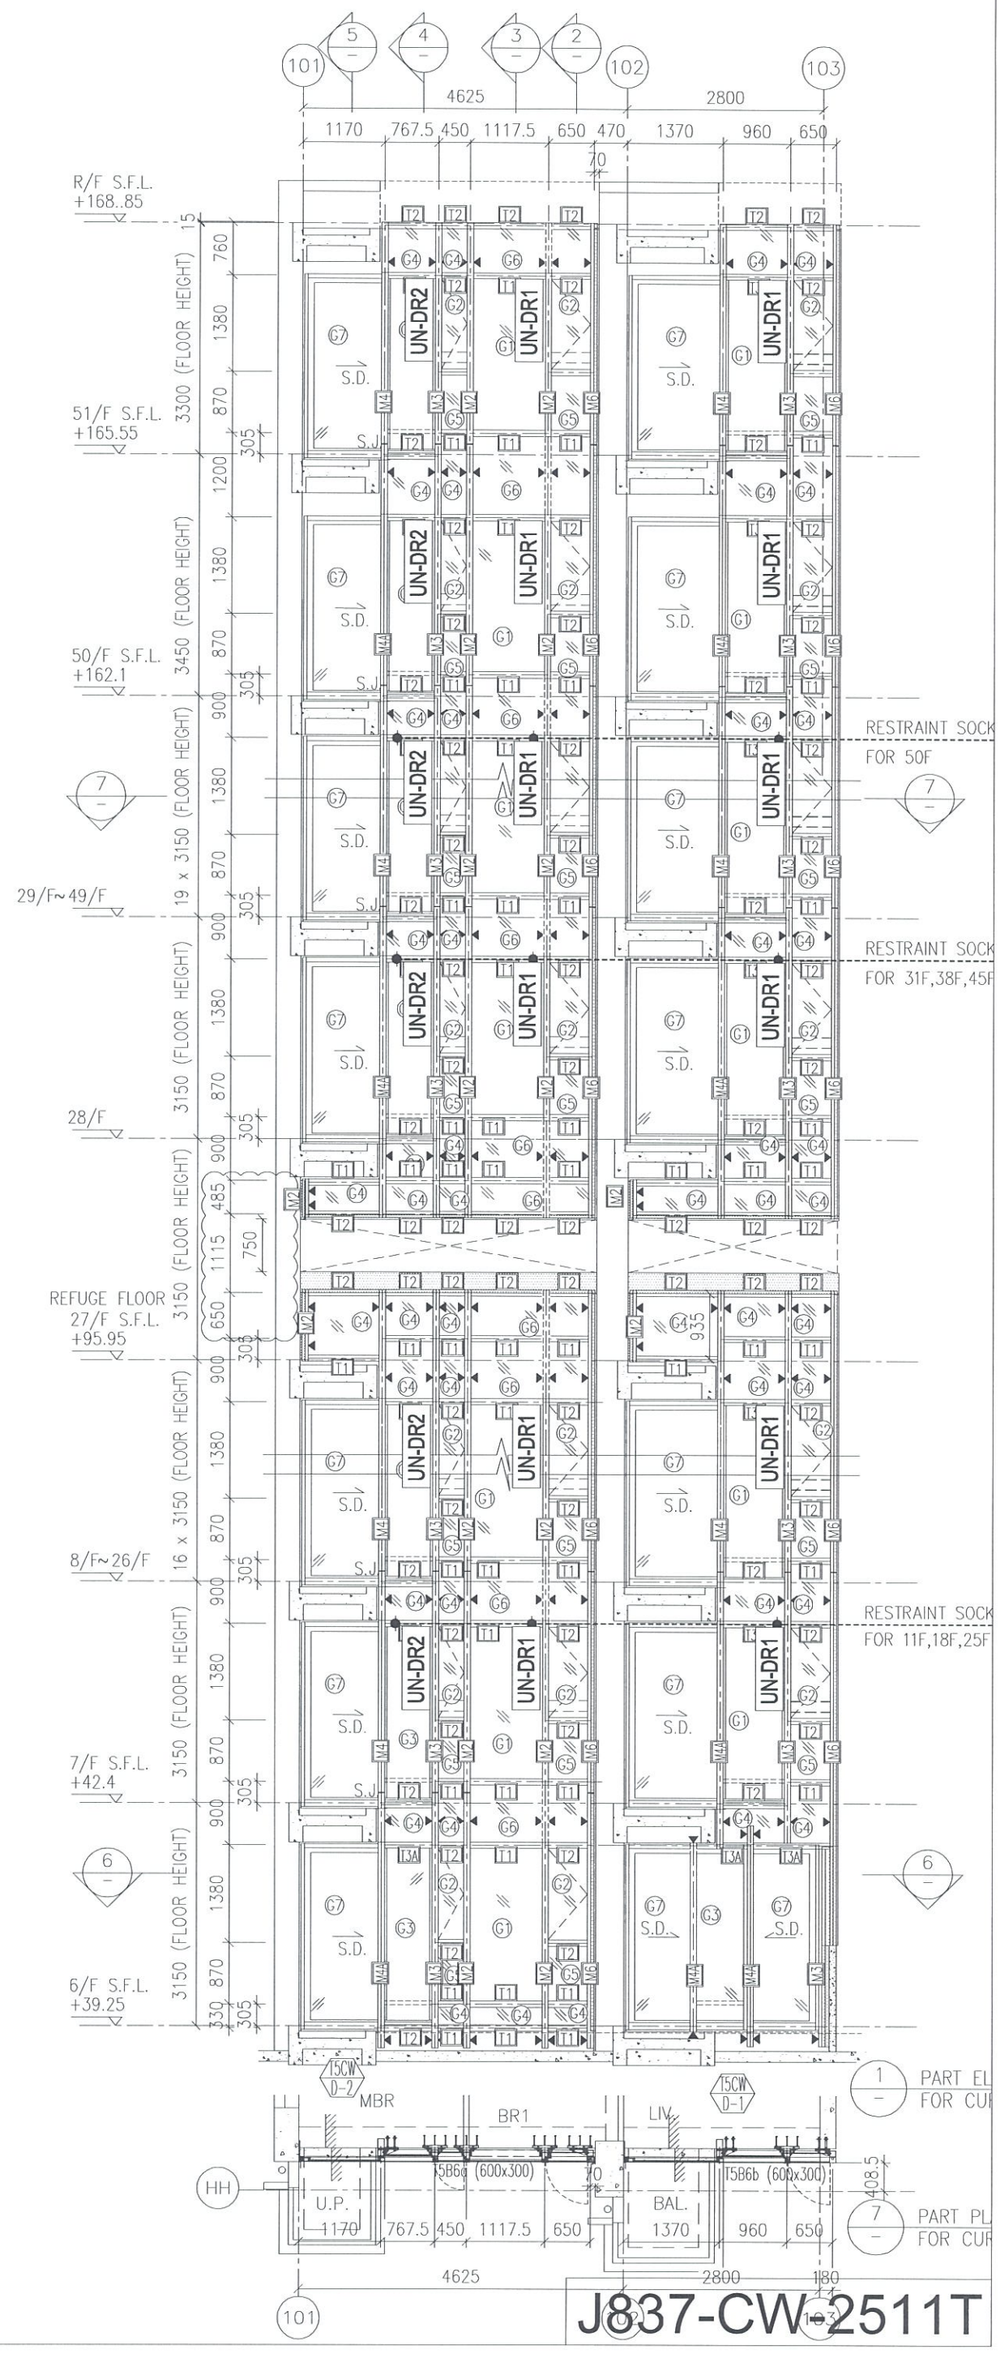

101
5
4
3
2
102
103
4625
2800
1170
767.5
450
1117.5
650
470
1370
960
650
70
R/F S.F.L.
+168..85
51/F S.F.L.
+165.55
50/F S.F.L.
+162.1
29/F~49/F
28/F
REFUGE FLOOR
27/F S.F.L.
+95.95
8/F~26/F
7/F S.F.L.
+42.4
6/F S.F.L.
+39.25
3300 (FLOOR HEIGHT)
3450 (FLOOR HEIGHT)
19 x 3150 (FLOOR HEIGHT)
3150 (FLOOR HEIGHT)
16 x 3150 (FLOOR HEIGHT)
UN-DR2
UN-DR1
S.D.
S.J
RESTRAINT SOCK
FOR 50F
RESTRAINT SOCK
FOR 31F,38F,45F
RESTRAINT SOCK
FOR 11F,18F,25F
PART EL
FOR CU
PART PL
FOR CU
MBR
BR1
LIV
U.P.
BAL.
HH
15CW
D-2
15CW
D-1
15B6b (600x300)
15B6b (600x300)
935
408.5
180
J837-CW-2511T

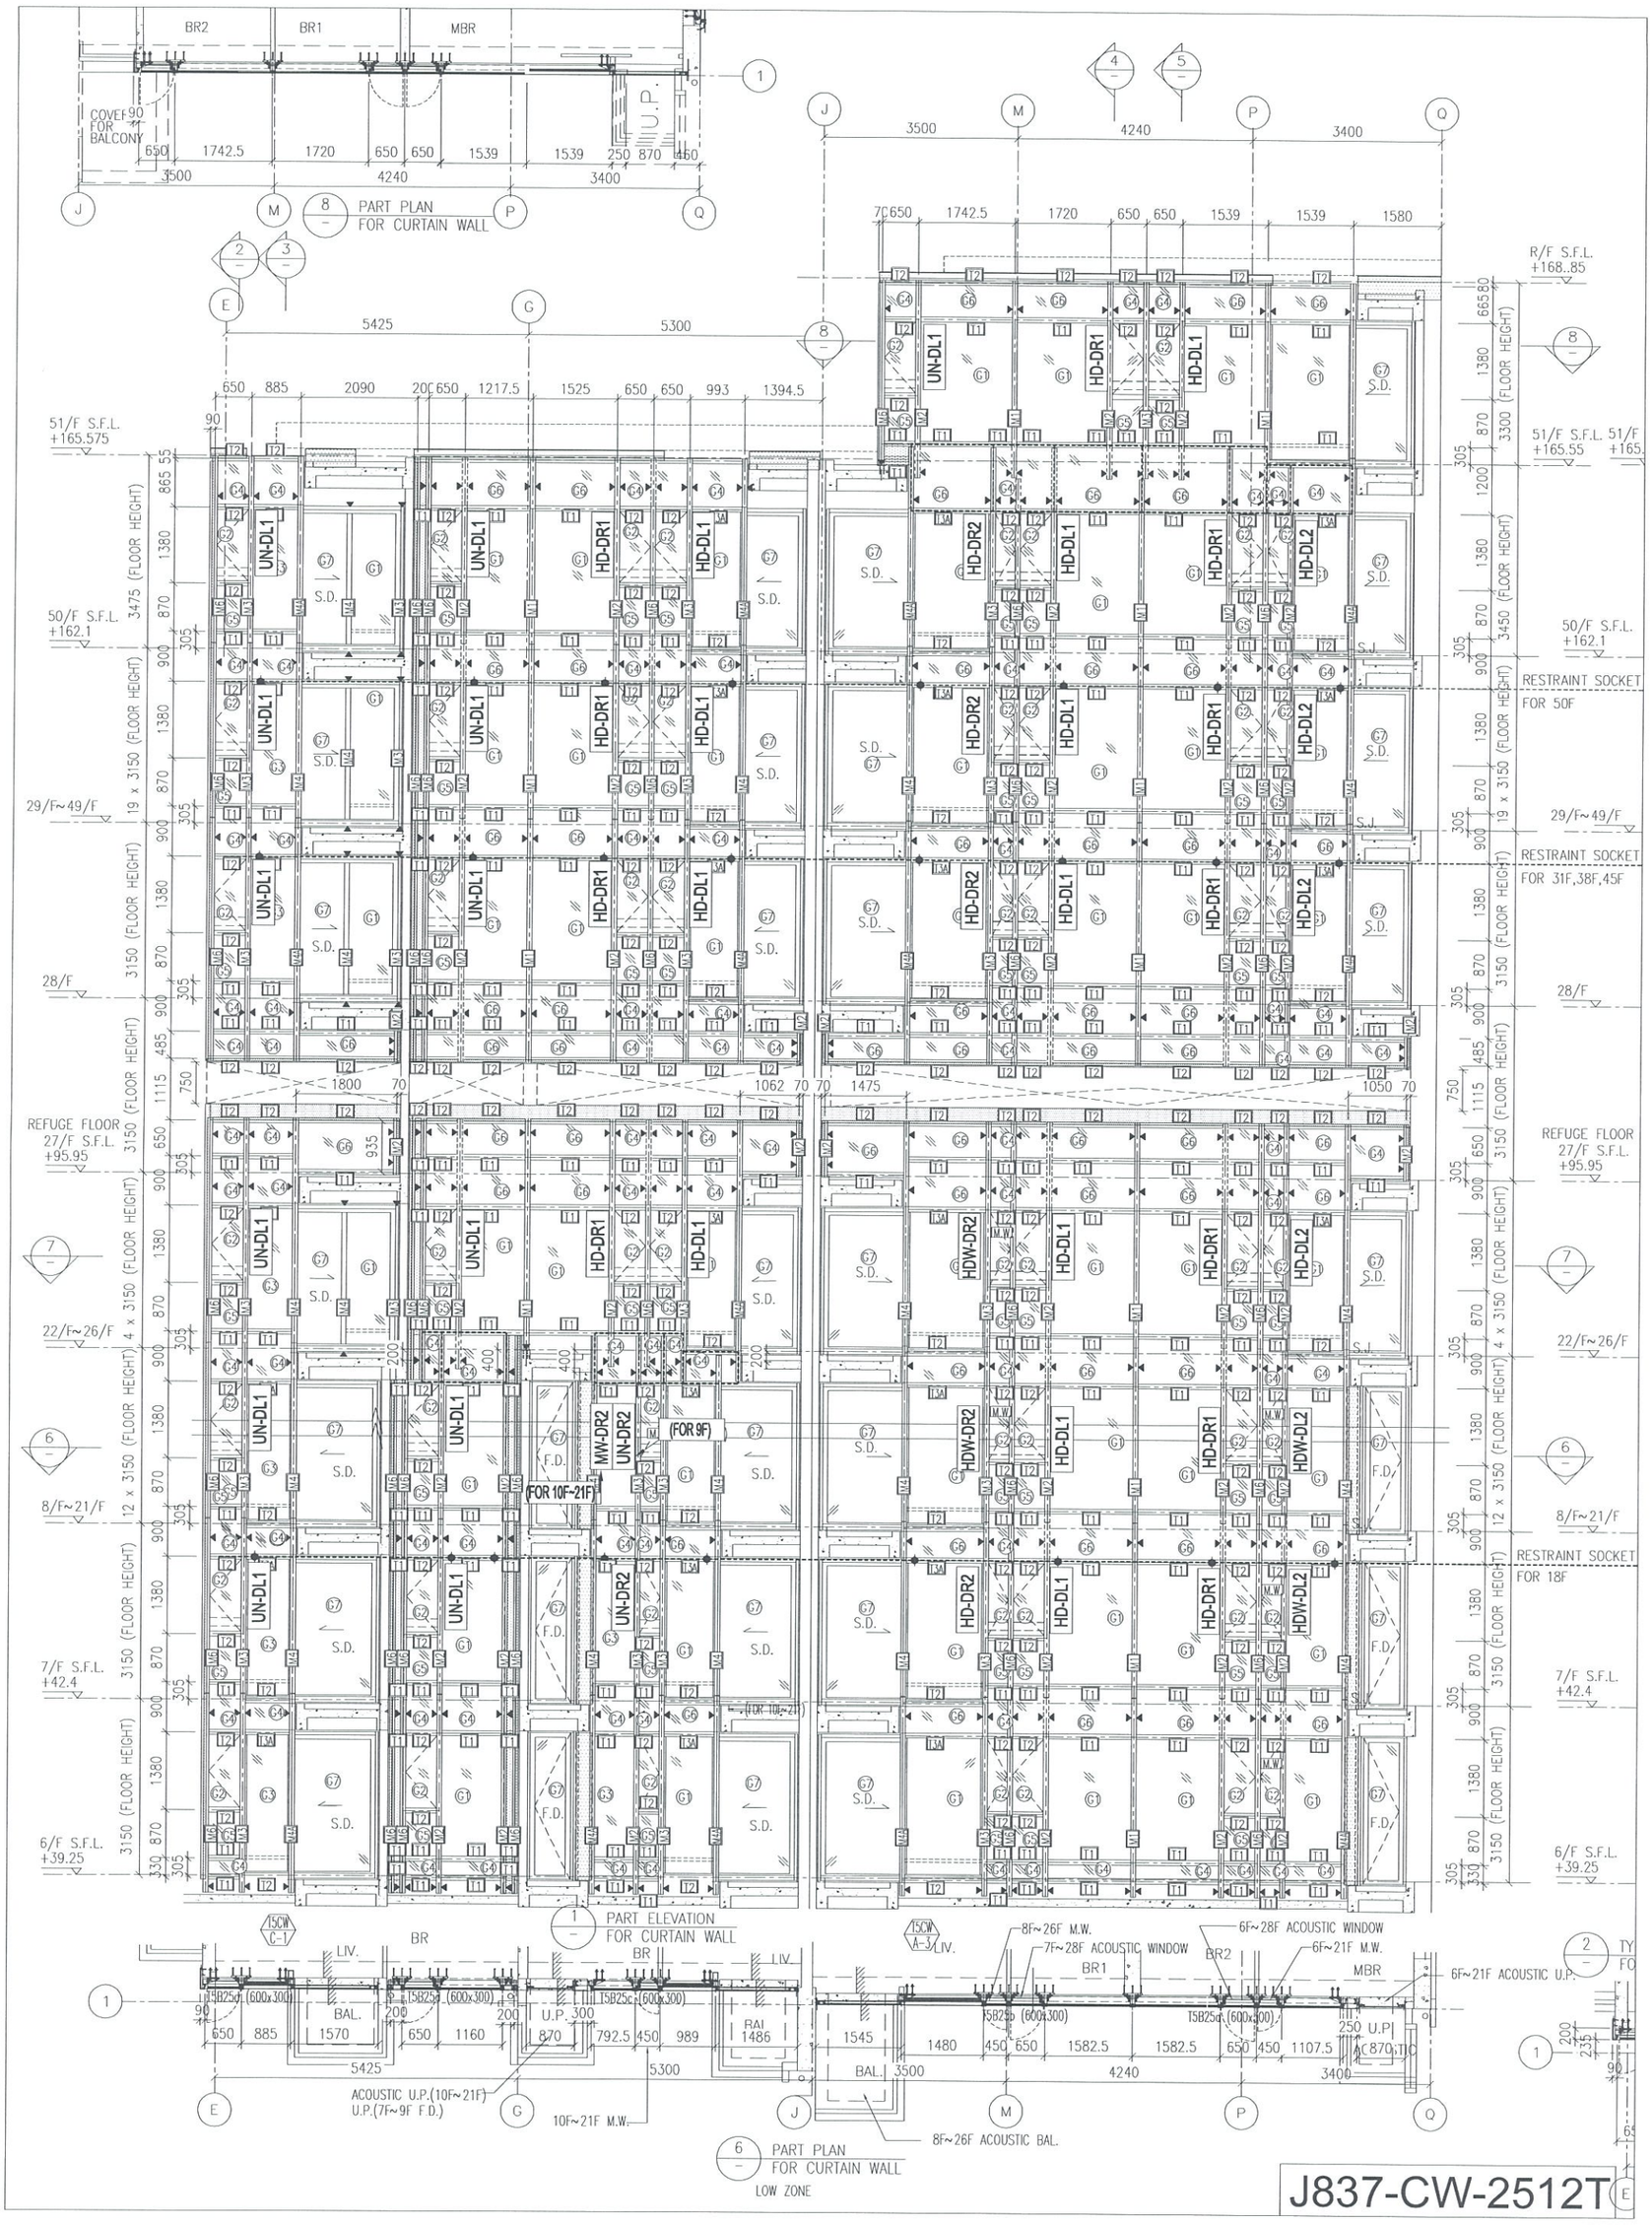

J837-CW-2512T

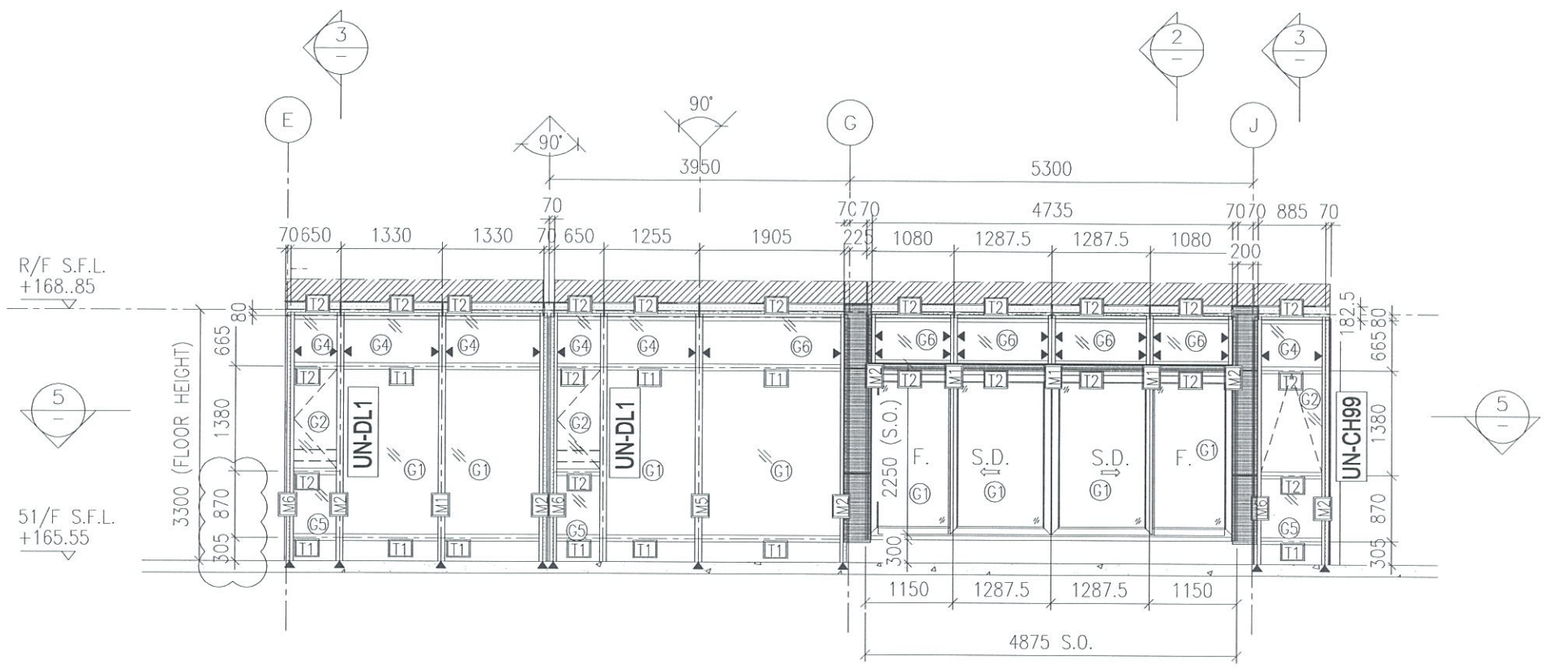

1 — PART ELEVATION FOR CURTAIN WALL

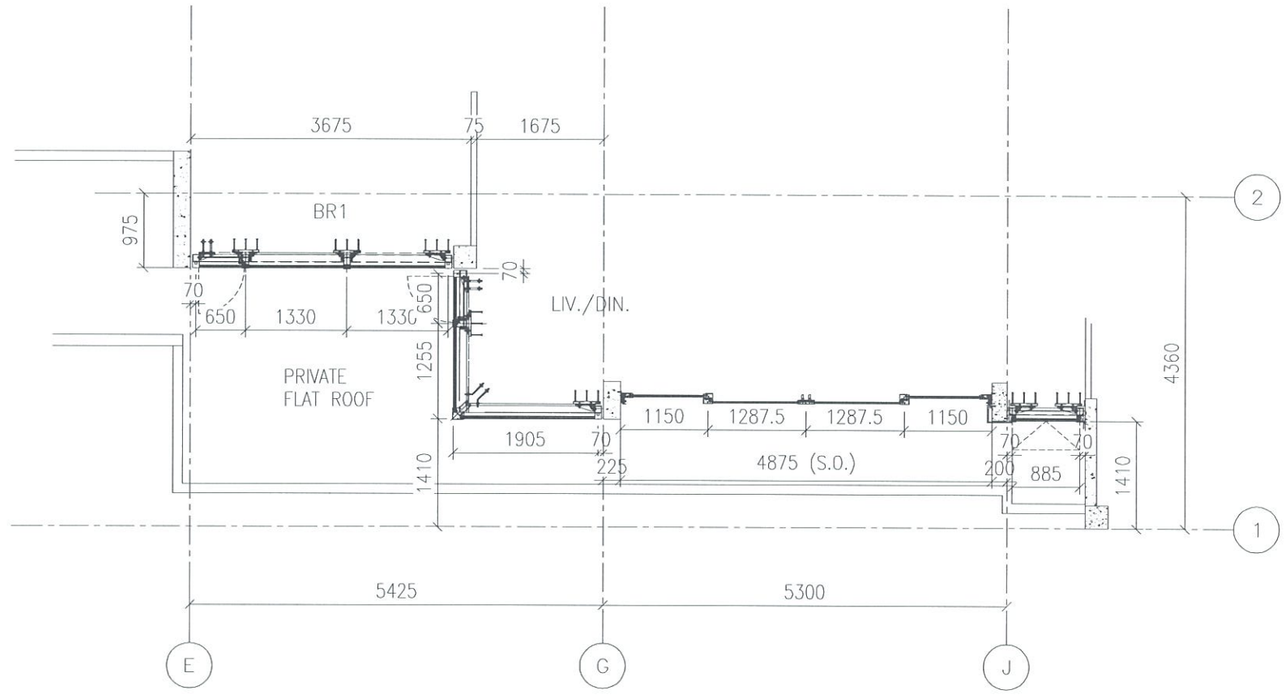

5 — PART PLAN FOR CURTAIN WALL

J837-CW-2513T