

工程指示 / 要求簡箋(E.I.)

工程指示編號：EI / 1173 / 19

修改版次：-

工程編號：J - 837

工程名稱：觀塘裕民坊

工程項目：Glass Cladding 補回 T1G 做樣板用背板

收件人：生統/ 永林

發件人：Eric Liu

日期：28/10/2019

要求提供 / 確認 事項：

- | | | |
|------------------------------------|-------------------------------------|-------------------------------|
| <input type="checkbox"/> 初步鋁料 B.M. | <input type="checkbox"/> 加工拆圖，然後生產 | <input type="checkbox"/> 尺寸表 |
| <input type="checkbox"/> 正式鋁料 B.M. | <input type="checkbox"/> 技術上資料 / 指示 | <input type="checkbox"/> 報價 |
| <input type="checkbox"/> 配件 B.M. | <input type="checkbox"/> 樣辦或貨品說明書 | <input type="checkbox"/> 分判合約 |
| <input type="checkbox"/> 其他：_____ | | |

內容：

因 EI0985 及 EI0995 取用 T1G 背板做樣板

此 EI 補回 2 件背板

謝謝！

使廠組裝用

請在 2019/ 11 / 16 前完成上列要求。

附：2 頁加工圖

以上項目為：

- 原合約工程包 原合約工程加 / 減賬 新工程報價

原因：-

分發東莞各部門：

- () 生產技術總監 連附件 技術部 連附件 永林 () 生產部 連附件 () 機械設計部 連附件
 () 採購部 連附件 () 生產統籌部 連附件 梅
 () 質檢部 連附件 () 會計部 連附件 () 報關組 連附件 () 其他 楊榮輝 連附件

分發其他分判：

- () 王禮秋 連附件

分發香港各部門：

- () 行政部 連附件 () 會計部 連附件 () 統籌部 連附件 () 工程部地盤科文 連附件
 () 採購部 連附件 () QS 部 連附件 () 維修部 連附件 () 其他 _____ 連附件

傳遞編號：


發件人簽署：

HK 2227 / 19

項目經理簽署：



工厂用

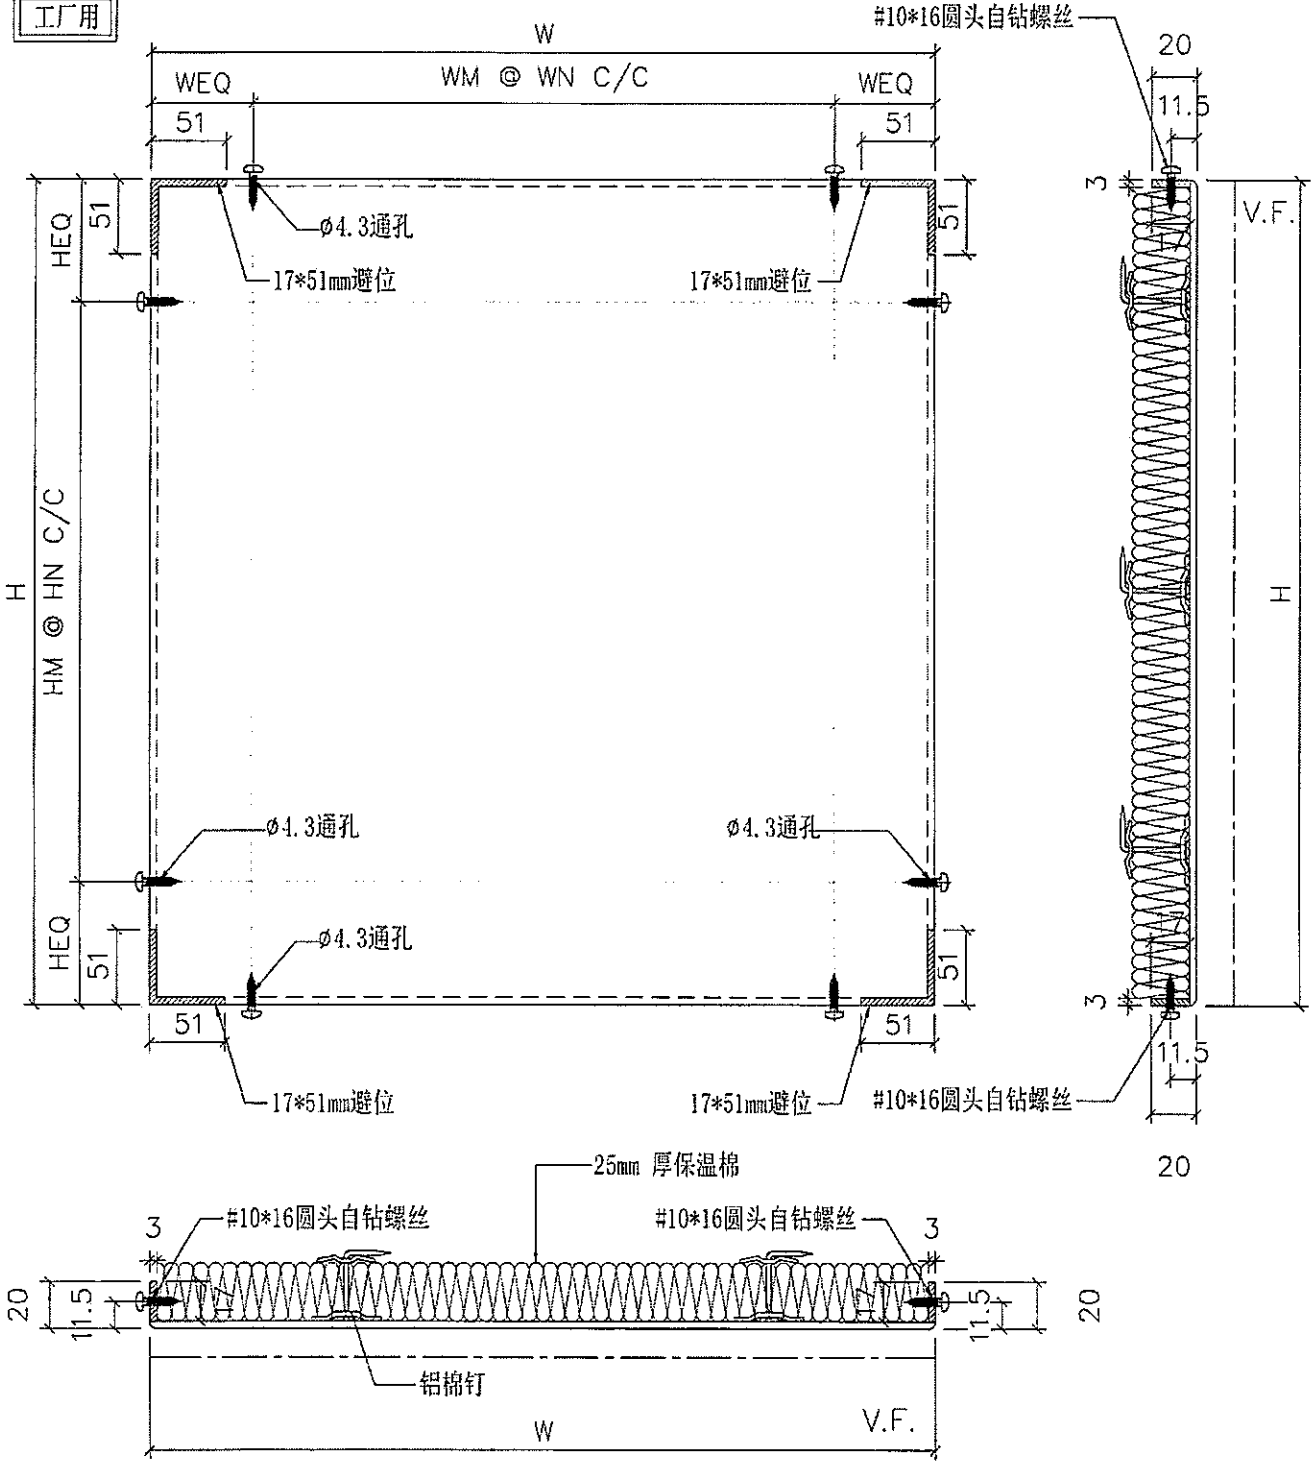

B

名称	背板拆图	制图	JH	2019.3.25	修改	A	B
材料	3mm厚铝板	复核	DL	2019.3.26	日期	2019.4.13	2019.4.17
颜色	香槟金UCT803649FXL-3	批准			图号	BB01 (1 of 20)	



工程号 J-837 地盘 观塘裕民坊

序号	物料编号	数量	W	WEQ	WM	WN	H	HEQ	HM	HN	使用位置	楼层	
165	BK-024	1	625.5	65	1	495.5	2158	65	5	405.6	T5-A	51F	
166	BK-025	4	724.8	65	2	297.4	2158	65	5	405.6	T5-A	06F	
167	BK-025	4	724.8	65	2	297.4	2158	65	5	405.6	T5-A	07F	
168	BK-025	60	724.8	65	2	297.4	2158	65	5	405.6	T5-A	09~26F	
169	BK-025	4	724.8	65	2	297.4	2158	65	5	405.6	T5-A	28F	
170	BK-025	76	724.8	65	2	297.4	2158	65	5	405.6	T5-A	29~49F	
171	BK-025	4	724.8	65	2	297.4	2158	65	5	405.6	T5-A	50F	
172	BK-025	4	724.8	65	2	297.4	2158	65	5	405.6	T5-A	51F	
173	BK-026	1	770.5	65	2	320.25	2158	65	5	405.6	T5-H	06F	
174	BK-026	1	770.5	65	2	320.25	2158	65	5	405.6	T5-H	07F	
175	BK-026	15	770.5	65	2	320.25	2158	65	5	405.6	T5-H	09~26F	
176	BK-026	1	770.5	65	2	320.25	2158	65	5	405.6	T5-H	28F	
177	BK-026	19	770.5	65	2	320.25	2158	65	5	405.6	T5-H	29~49F	
178	BK-026	1	770.5	65	2	320.25	2158	65	5	405.6	T5-H	50F	
179	BK-029	1	320.5	65	1	190.5	558	65	1	428	T2-J	27F	
180	BP-001	1	625.5	65	1	495.5	808	65	2	339	T1-G	06F	
181	BP-001	1	625.5	65	1	495.5	808	65	2	339	T1-H	06F	
182	BP-001	15	625.5	65	1	495.5	808	65	2	339	T1-G	09~26F	
183	BP-001	15	625.5	65	1	495.5	808	65	2	339	T1-H	09~26F	
184	BP-001	1	625.5	65	1	495.5	808	65	2	339	T1-G	27F	
185	BP-001	1	625.5	65	1	495.5	808	65	2	339	T1-H	27F	
186	BP-001	1	625.5	65	1	495.5	808	65	2	339	T1-G	28F	
187	BP-001	1	625.5	65	1	495.5	808	65	2	339	T1-H	28F	
188	BP-001	19	625.5	65	1	495.5	808	65	2	339	T1-G	29~49F	
189	BP-001	19	625.5	65	1	495.5	808	65	2	339	T1-H	29~49F	
190	BP-002	1	625.5	65	1	495.5	1023	65	2	446.5	T1-G	27F	
191	BP-002	1	625.5	65	1	495.5	1023	65	2	446.5	T1-H	27F	
192	BP-003	1	625.5	65	1	495.5	393	65	1	263	T1-G	27F	
193	BP-003	1	625.5	65	1	495.5	393	65	1	263	T1-H	27F	
194	BP-004	1	625.5	65	1	495.5	573	65	1	443	T1-G	50F	
195	BP-004	1	625.5	65	1	495.5	573	65	1	443	T1-H	50F	
196	BP-005	1	608	65	1	478	2158	65	5	405.6	T1-G	06F	
197	BP-005	1	608	65	1	478	2158	65	5	405.6	T1-H	06F	
198	BP-005	1	608	65	1	478	2158	65	5	405.6	T1-G	07F	
199	BP-005	1	608	65	1	478	2158	65	5	405.6	T1-H	07F	
200	BP-005	15	608	65	1	478	2158	65	5	405.6	T1-G	09~26F	
201	BP-005	15	608	65	1	478	2158	65	5	405.6	T1-H	09~26F	
202	BP-005	1	608	65	1	478	2158	65	5	405.6	T1-G	28F	
203	BP-005	1	608	65	1	478	2158	65	5	405.6	T1-H	28F	
204	BP-005	19	608	65	1	478	2158	65	5	405.6	T1-G	29~49F	
205	BP-005	19	608	65	1	478	2158	65	5	405.6	T1-H	29~49F	
名称	背板拆图 (数据表)				制图	JH	2019.3.25			修改	A	B	C
材料	3mm厚铝板				复核	DL	2019.3.26			日期	2019.4.13	2019.4.17	2019.7.22
颜色	香槟金UCT803649FXL-3				批准					图号	BB01 (6 of 20)		