

工程指示 / 要求簡箋(E.I.)

工程指示編號：EI / 1187 / 19

修改版次：-

工程編號：J - 837

工程名稱：觀塘裕民坊

工程項目：幕牆 8 樓用生窗玉玻璃及趟門玉玻璃

收件人：Maggie / 生統 / 永林 發件人：Eric Liu

日期：30/10/2019

要求提供 / 確認 事項：

- | | | |
|------------------------------------|-------------------------------------|-------------------------------|
| <input type="checkbox"/> 初步鋁料 B.M. | <input type="checkbox"/> 加工拆圖，然後生產 | <input type="checkbox"/> 尺寸表 |
| <input type="checkbox"/> 正式鋁料 B.M. | <input type="checkbox"/> 技術上資料 / 指示 | <input type="checkbox"/> 報價 |
| <input type="checkbox"/> 配件 B.M. | <input type="checkbox"/> 樣辦或貨品說明書 | <input type="checkbox"/> 分判合約 |
| <input type="checkbox"/> 其他：_____ | | |

內容：

請按玻璃 BM 訂購玻璃，生窗玉玻璃送廠，趟門玉玻璃送地盤

1) 8 樓樣板層生窗玉未有用 unit joint 做，需要重做 8 樓生窗，補訂玻璃

2) 趟門玉修改碰法，改做直碰款，需補訂玻璃

3) 要做熱浸

4) 送地盤玻璃包裝分座，送廠玻璃不分

5) 送地盤玻璃需做保護，離邊 25mm，送廠玻璃不做保護

6) 玻璃標籤及其他要求跟幕牆大貨玻璃

謝謝！

請在 2019/ 11 / 15 前完成上列要求。

附：8 頁生窗玻璃 BM，8 頁趟門玉玻璃 BM，2 頁加工圖

以上項目為：

- 原合約工程包 原合約工程加 / 減賬 新工程報價

原因：-

分發東莞各部門：

- () 生產技術總監 連附件 () 技術部 連附件 () 生產部 連附件 () 機械設計部 連附件
 () 採購部 連附件 () 生產統籌部 連附件
 () 質檢部 連附件 () 會計部 連附件 () 報關組 連附件 () 其他 楊榮輝 連附件

分發其他分判：
() 王禮秋 連附件

分發香港各部門：

- () 行政部 連附件 () 會計部 連附件 () 統籌部 連附件 () 工程部地盤科文 連附件
 () 採購部 連附件 () QS 部 連附件 () 維修部 連附件 () 其他 _____ 連附件

傳遞編號：


HK2246 / 19

發件人簽署：


項目經理簽署：

EG-DWG4

 美特鋁質有限公司 MIDI Aluminium Fabricator Ltd.				類別	物料號	圖號	G7
修改				制圖 陳俊樺	2019.3.17	數量	見BOM表
日期				復核		位置	
				批准			

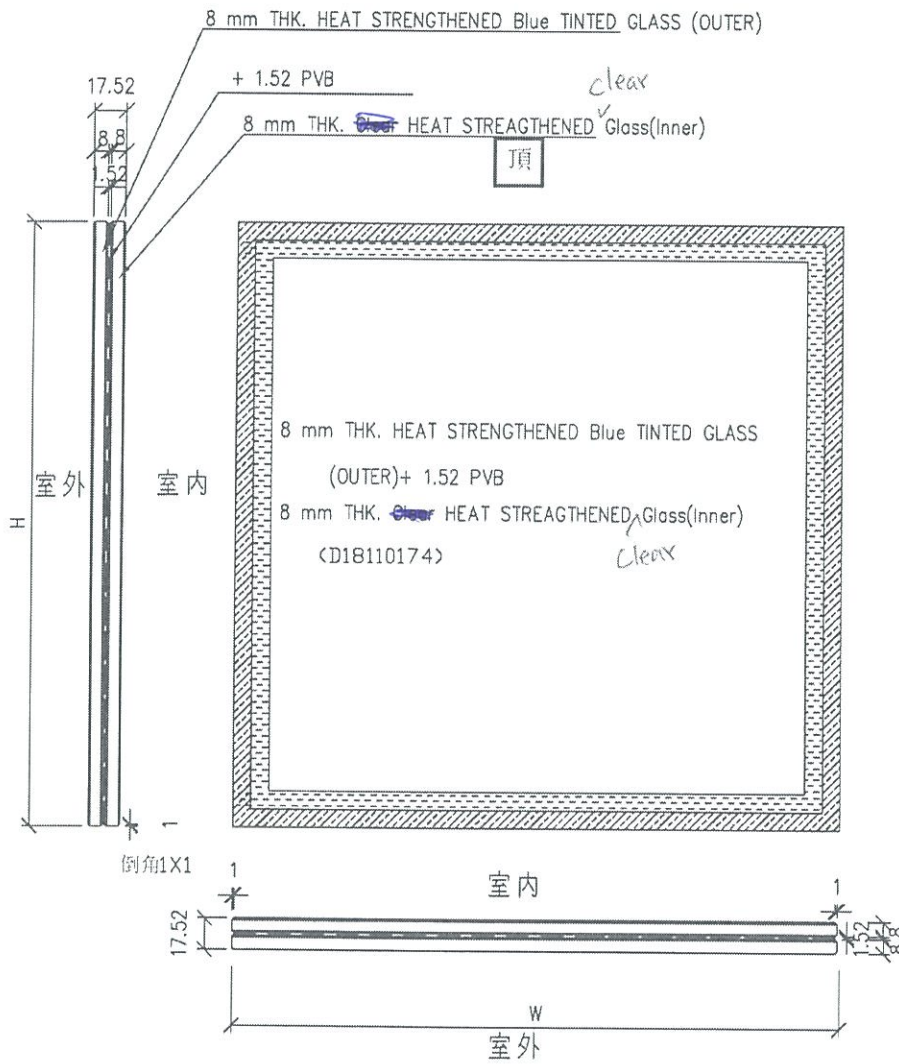

工程號	J-837	地盤	觀塘裕民坊	附 件	⑦
名稱	玻璃加工圖		採用		
材料		地盤			
顏色	見BOM表	工廠			

 美特鋁質 有限公司 MIDI Aluminium Fabricator Ltd.			工程號: J837	計算: 利春媚	日期: 2019.3.1	送呈:										
廠用玻璃B.M.表			地盤名稱: 觀塘裕民坊	核對: 謝永林/陳俊樺	日期: 2019.3.1	副本:										
BM編號:837-CW-M01-F-GP05			項目類別: 幕牆(T1)	生窗	A/C Code:									計算參考數值/ 所屬位置分格		
			總計玻璃面積(平方米):		37.73											
序號	修改內容	玻璃圖號	顏色與類型	厚度(mm)	玻璃尺寸		數量 (塊)	總面積 (平方米)	使用位置	座	單位	分屬類型	樓層	分格寬度	分格高度	
					寬度(W mm)	高度(H mm)										
1		G2-1	G2	25.0	590.0	1320.0	3	2.34	T1CW G-1	T1	G	SH生窗	8/F	650.0	1380.0	
2		G2-1	G2	25.0	590.0	1320.0	2	1.56	T1CW F-2	T1	F	SH生窗	8/F	650.0	1380.0	
3		G2-1	G2	25.0	590.0	1320.0	2	1.56	T1CW E-1	T1	E	SH生窗	8/F	650.0	1380.0	
4		G2-1	G2	25.0	590.0	1320.0	2	1.56	T1CW D-1	T1	D	SH生窗	8/F	650.0	1380.0	
5		G2-1	G2	25.0	590.0	1320.0	1	0.78	T1CW A-3	T1	A	SH生窗	8/F	650.0	1380.0	
6		G2-1	G2	25.0	590.0	1320.0	4	3.12	T1CW A-2	T1	A	SH生窗	8/F	650.0	1380.0	
7		G2-1	G2	25.0	590.0	1320.0	3	2.34	T1CW B-2	T1	B	SH生窗	8/F	650.0	1380.0	
8		G2-1	G2	25.0	590.0	1320.0	3	2.34	T1CW C-1	T1	C	SH生窗	8/F	650.0	1380.0	
9		G2-1	G2	25.0	590.0	1320.0	1	0.78	T1CW M-2	T1	M	SH生窗	8/F	650.0	1380.0	
10		G2-1	G2	25.0	590.0	1320.0	1	0.78	T1CW M-1	T1	M	SH生窗	8/F	650.0	1380.0	
11		G2-1	G2	25.0	590.0	1320.0	1	0.78	T1CW L-2	T1	L	SH生窗	8/F	650.0	1380.0	
12		G2-1	G2	25.0	590.0	1320.0	1	0.78	T1CW L-1	T1	L	SH生窗	8/F	650.0	1380.0	
13		G2-1	G2	25.0	590.0	1320.0	1	0.78	T1CW K-2	T1	K	SH生窗	8/F	650.0	1380.0	
14		G2-1	G2	25.0	590.0	1320.0	1	0.78	T1CW K-1	T1	K	SH生窗	8/F	650.0	1380.0	
15		G2-1	G2	25.0	590.0	1320.0	1	0.78	T1CWJ-2	T1	J	SH生窗	8/F	650.0	1380.0	
16		G2-1	G2	25.0	590.0	1320.0	1	0.78	T1CWJ-1	T1	J	SH生窗	8/F	650.0	1380.0	
17		G2-1	G2	25.0	590.0	1320.0	3	2.34	T1CWH-2	T1	H	SH生窗	8/F	650.0	1380.0	
18		G2-2	G2	25.0	390.0	1320.0	2	1.03	T1CW H-1	T1	H	SH生窗	8/F	450.0	1380.0	
19		G2-2	G2	25.0	390.0	1320.0	2	1.03	T1CW G-2	T1	G	SH生窗	8/F	450.0	1380.0	
20		G2-2	G2	25.0	390.0	1320.0	2	1.03	T1CW E-2	T1	E	SH生窗	8/F	450.0	1380.0	
21		G2-2	G2	25.0	390.0	1320.0	1	0.51	T1CW D-1	T1	D	SH生窗	8/F	450.0	1380.0	
22		G2-2	G2	25.0	390.0	1320.0	1	0.51	T1CW D-1	T1	D	SH生窗	8/F	450.0	1380.0	

 美特鋁質 有限公司 MIDI Aluminium Fabricator Ltd.		工程號: J837	計算: 利春媚	日期: 2019.3.1	送呈:								計算參考數值/ 所屬位置分格			
廠用玻璃B.M.表		地盤名稱: 觀塘裕民坊	核對: 謝永林/陳俊樺	日期: 2019.3.1	副本:											
BM編號:837-CW-M01-F-GP05		項目類別: 幕牆(T1)	生窗		A/C Code:											
			總計玻璃面積(平方米):		37.73											
序號	修改內容	玻璃圖號	顏色與類型	厚度(mm)	玻璃尺寸		數量 (塊)	總面積 (平方米)	使用位置	座	單位	分屬類型	樓層	分格寬度	分格高度	
					寬度(W mm)	高度(H mm)										
23		G2-2	G2	25.0	390.0	1320.0	2	1.03	T1CW A-1	T1	A	SH生窗	8/F	450.0	1380.0	
24		G2-2	G2	25.0	390.0	1320.0	2	1.03	T1CW B-3	T1	B	SH生窗	8/F	450.0	1380.0	
25		G2-2	G2	25.0	390.0	1320.0	1	0.51	T1CW C-1	T1	C	SH生窗	8/F	450.0	1380.0	
26		G2-2	G2	25.0	390.0	1320.0	1	0.51	T1CW M-1	T1	M	SH生窗	8/F	450.0	1380.0	
27		G2-2	G2	25.0	390.0	1320.0	1	0.51	T1CW L-2	T1	L	SH生窗	8/F	450.0	1380.0	
28		G2-2	G2	25.0	390.0	1320.0	1	0.51	T1CWH-2	T1	H	SH生窗	8/F	450.0	1380.0	
29		G2-10	G2	25.0	340.0	1320.0	1	0.45	T1CW F-2	T1	F	SH生窗	8/F	400.0	1380.0	
30		G2-16	G2	25.0	490.0	1320.0	1	0.65	T1CW A-1	T1	A	SH生窗	8/F	550.0	1380.0	
31		G2-29	G2	25.0	1015.0	1320.0	1	1.34	T1CW G-1	T1	G	TH生窗	8/F	1075.0	1380.0	
32		G2-1X	G2	25.0	492.4	1320.0	1	0.65	T1CW B-1	T1	B	轉角SH窗	8/F	650.0	1380.0	
33		G2-31	G2	25.0	857.5	1320.0	1	1.13	T1CW K-1	T1	K	TH生窗	8/F	917.5	1380.0	
34		G2-31	G2	25.0	857.5	1320.0	1	1.13	T1CWJ-2	T1	J	TH生窗	8/F	917.5	1380.0	
					小計		53	37.73								
加工注意事項/玻璃類型描述:		1).本表中之清片玻璃是 信義 原片, 藍片玻璃是藍欣原片														
		2).本表中所有玻璃對角線尺寸偏差要求不超過負2mm。														
		3).本表中玻璃要求粗磨邊處理並倒稜角, 攔河玻璃頂底要精磨邊, 而所有玻璃之入爐方向需保持一致。														
		4).本表中所有玻璃成品均需做雙面保護, 用3M膠紙, 四周留25mm (送廠玻璃不用做保護)														
		5).本表中所有玻璃成品均需注明室內外及其玻璃編號/使用位置/樓層, 以便識別。														
		(G2) 8 mm THK. HEAT STRENGTHENED Blue TINTED GLASS (OUTER)+ 9 mm AIR SPACE + 8 mm THK. HEAT STRENGTHENED CLEAR GLASS (INNER) (D18100241)														
		6) 請留意各座樓層不包括: MO1: 6/F, 13,14/F, 24/F, MO3: 27/F(只有死牆位置有計算), MO4: 34/F, MO5:44/F														

 美特鋁質 有限公司 MIDI Aluminium Fabricator Ltd.			工程號: J837	計算: 利春媚	日期: 2019.3.1	送呈:										計算參考數值/ 所屬位置分格	
廠用玻璃B.M.表			地盤名稱: 觀塘裕民坊	核對: 謝永林/陳俊樺	日期: 2019.3.1	副本:											
BM編號:837-CW-M01-F-GP05			項目類別: 幕牆(T2)	生窗		A/C Code:											
				總計玻璃面積 (平方米):				33.40									
序號	修改內容	玻璃圖號	顏色與類型	厚度 (mm)	玻璃尺寸		數量 (塊)	總面積 (平方米)	使用位置	座	單位	分屬類型	樓層	分格寬度	分格高度		
					寬度 (W mm)	高度 (H mm)											
1		G2-1	G2	25.0	590.0	1320.0	2	1.56	T2CWH-1	T2	H	SH生窗	7F,9F-25F,28F-52F	650.0	1380.0		
2		G2-1	G2	25.0	590.0	1320.0	2	1.56	T2CWG-2	T2	G	SH生窗	7F,9F-25F,28F-52F	650.0	1380.0		
3		G2-1	G2	25.0	590.0	1320.0	1	0.78	T2CWF-2	T2	F	SH生窗	7F,9F-25F,28F-53F	650.0	1380.0		
4		G2-1	G2	25.0	590.0	1320.0	1	0.78	T2CWF-1	T2	F	SH生窗	7F,9F-25F,28F-53F	650.0	1380.0		
5		G2-1	G2	25.0	590.0	1320.0	1	0.78	T2CWE-2	T2	E	SH生窗	7F,9F-25F,28F-53F	650.0	1380.0		
6		G2-1	G2	25.0	590.0	1320.0	1	0.78	T2CWE-1	T2	E	SH生窗	7F,9F-25F,28F-53F	650.0	1380.0		
7		G2-1	G2	25.0	590.0	1320.0	1	0.78	T2CWD-1	T2	D	SH生窗	7F,9F-25F,28F-53F	650.0	1380.0		
8		G2-1	G2	25.0	590.0	1320.0	2	1.56	T2CWC-2	T2	C	SH生窗	7F,9F-25F,28F-53F	650.0	1380.0		
9		G2-1	G2	25.0	590.0	1320.0	1	0.78	T2CWC-1	T2	C	SH生窗	7F,9F-25F,28F-53F	650.0	1380.0		
10		G2-1	G2	25.0	590.0	1320.0	4	3.12	T2CWB-2	T2	B	SH生窗	7F,9F-25F,28F-53F	650.0	1380.0		
11		G2-1	G2	25.0	590.0	1320.0	4	3.12	T2CWA-1	T2	A	SH生窗	7F,9F-25F,28F-53F	650.0	1380.0		
12		G2-1	G2	25.0	590.0	1320.0	2	1.56	T2CWN-2	T2	N	SH生窗	7F,9F-25F,28F-53F	650.0	1380.0		
13		G2-1	G2	25.0	590.0	1320.0	3	2.34	T2CWM-2	T2	M	SH生窗	7F,9F-25F,28F-53F	650.0	1380.0		
14		G2-1	G2	25.0	590.0	1320.0	1	0.78	T2CWM-1	T2	M	SH生窗	7F,9F-25F,28F-53F	650.0	1380.0		
15		G2-1	G2	25.0	590.0	1320.0	1	0.78	T2CWL-1	T2	L	SH生窗	7F,9F-25F,28F-53F	650.0	1380.0		
16		G2-1	G2	25.0	590.0	1320.0	1	0.78	T2CWK-2	T2	K	SH生窗	7F,9F-25F,28F-53F	650.0	1380.0		
17		G2-1	G2	25.0	590.0	1320.0	1	0.78	T2CWJ-1	T2	J	SH生窗	7F,9F-25F,28F-53F	650.0	1380.0		
18		G2-2	G2	25.0	390.0	1320.0	1	0.51	T2CWH-1	T2	H	SH生窗	7F,9F-25F,28F-52F	450.0	1380.0		
19		G2-2	G2	25.0	390.0	1320.0	1	0.51	T2CWH-1	T2	H	SH生窗	7F,9F-25F,28F-52F	450.0	1380.0		
20		G2-2	G2	25.0	390.0	1320.0	1	0.51	T2CWG-2	T2	G	SH生窗	7F,9F-25F,28F-52F	450.0	1380.0		
21		G2-2	G2	25.0	390.0	1320.0	1	0.51	T2CWF-1	T2	F	SH生窗	7F,9F-25F,28F-53F	450.0	1380.0		
22		G2-2	G2	25.0	390.0	1320.0	1	0.51	T2CWE-2	T2	E	SH生窗	7F,9F-25F,28F-53F	450.0	1380.0		
23		G2-2	G2	25.0	390.0	1320.0	2	1.03	T2CWB-1	T2	B	SH生窗	7F,9F-25F,28F-53F	450.0	1380.0		

 美特鋁質 有限公司 MIDI Aluminium Fabricator Ltd.			工程號: J837	計算: 利春媚	日期: 2019.3.1	送呈:											
廠用玻璃B.M.表			地盤名稱: 觀塘裕民坊	核對: 謝永林/陳俊樺	日期: 2019.3.1	副本:											
			項目類別: 幕牆(T3)	生窗				A/C Code:				計算參考數值/ 所屬位置分格					
BM編號:837-CW-M01-F-GP05			修改版次:	總計玻璃面積(平方米): 29.90													
序號	修改內容	玻璃圖號	顏色與類型	厚度(mm)	玻璃尺寸		數量 (塊)	總面積 (平方米)	使用位置	座	單位	分屬類型	樓層	分格寬度	分格高度		
					寬度(W mm)	高度(H mm)											
1		G2-1	G2	25.0	590.0	1320.0	2	1.56	T3CWF-1	T3	F	SH生窗	7F,9F-25F,28F-50F	650.0	1380.0		
2		G2-1	G2	25.0	590.0	1320.0	3	2.34	T3CWE-1	T3	E	SH生窗	7F,9F-25F,28F-51F	650.0	1380.0		
3		G2-1	G2	25.0	590.0	1320.0	1	0.78	T3CWM-2	T3	M	SH生窗	7F,9F-25F,28F-51F	650.0	1380.0		
4		G2-1	G2	25.0	590.0	1320.0	1	0.78	T3CWM-1	T3	M	SH生窗	7F,9F-25F,28F-51F	650.0	1380.0		
5		G2-1	G2	25.0	590.0	1320.0	1	0.78	T3CWL-2	T3	L	SH生窗	7F,9F-25F,28F-51F	650.0	1380.0		
6		G2-1	G2	25.0	590.0	1320.0	1	0.78	T3CWL-1	T3	L	SH生窗	7F,9F-25F,28F-51F	650.0	1380.0		
7		G2-1	G2	25.0	590.0	1320.0	1	0.78	T3CWK-2	T3	K	SH生窗	7F,9F-25F,28F-51F	650.0	1380.0		
8		G2-1	G2	25.0	590.0	1320.0	1	0.78	T3CWK-1	T3	K	SH生窗	7F,9F-25F,28F-51F	650.0	1380.0		
9		G2-1	G2	25.0	590.0	1320.0	1	0.78	T3CWJ-1	T3	J	SH生窗	7F,9F-25F,28F-51F	650.0	1380.0		
10		G2-1	G2	25.0	590.0	1320.0	1	0.78	T3CWH-3	T3	H	SH生窗	7F,9F-25F,28F-51F	650.0	1380.0		
11		G2-1	G2	25.0	590.0	1320.0	2	1.56	T3CWH-1	T3	H	SH生窗	7F,9F-25F,28F-51F	650.0	1380.0		
12		G2-1	G2	25.0	590.0	1320.0	1	0.78	T3CWC-2	T3	C	SH生窗	7F,9F-25F,28F-51F	650.0	1380.0		
13		G2-1	G2	25.0	590.0	1320.0	1	0.78	T3CWC-1	T3	C	SH生窗	7F,9F-25F,28F-51F	650.0	1380.0		
14		G2-1	G2	25.0	590.0	1320.0	4	3.12	T3CWB-2	T3	B	SH生窗	7F,9F-25F,28F-51F	650.0	1380.0		
15		G2-1	G2	25.0	590.0	1320.0	4	3.12	T3CWA-1	T3	A	SH生窗	7F,9F-25F,28F-51F	650.0	1380.0		
16		G2-2	G2	25.0	390.0	1320.0	2	1.03	T3CWF-1	T3	F	SH生窗	7F,9F-25F,28F-50F	450.0	1380.0		
17		G2-2	G2	25.0	390.0	1320.0	1	0.51	T3CWE-1	T3	E	SH生窗	7F,9F-25F,28F-51F	450.0	1380.0		
18		G2-2	G2	25.0	390.0	1320.0	1	0.51	T3CWM-1	T3	M	SH生窗	7F,9F-25F,28F-51F	450.0	1380.0		
19		G2-2	G2	25.0	390.0	1320.0	1	0.51	T3CWL-2	T3	L	SH生窗	7F,9F-25F,28F-51F	450.0	1380.0		
20		G2-2	G2	25.0	390.0	1320.0	1	0.51	T3CWK-1	T3	K	SH生窗	7F,9F-25F,28F-51F	450.0	1380.0		
21		G2-2	G2	25.0	390.0	1320.0	1	0.51	T3CWJ-2	T3	J	SH生窗	7F,9F-25F,28F-51F	450.0	1380.0		
22		G2-2	G2	25.0	390.0	1320.0	1	0.51	T3CWJ-1	T3	J	SH生窗	7F,9F-25F,28F-51F	450.0	1380.0		
23		G2-2	G2	25.0	390.0	1320.0	1	0.51	T3CWC-2	T3	C	SH生窗	7F,9F-25F,28F-51F	450.0	1380.0		

美特鋁質 有限公司 MIDI Aluminium Fabricator Ltd.		工程號: J837	計算: 利春媚	日期: 2019.3.1	送呈:												計算參考數值/ 所屬位置分格		
廠用玻璃B.M.表		地盤名稱: 觀塘裕民坊	核對: 謝永林/陳俊樺	日期: 2019.3.1	副本:														
BM編號:837-CW-M01-F-GP05		項目類別: 幕牆(T3)	生窗		A/C Code:														
		修改版次:	總計玻璃面積(平方米):		29.90														
序號	修改內容	玻璃圖號	顏色與類型	厚度 (mm)	玻璃尺寸		數量 (塊)	總面積 (平方米)	使用位置	座	單位	分屬類型	樓層	分格寬度	分格高度				
					寬度(W mm)	高度(H mm)													
24		G2-2	G2	25.0	390.0	1320.0	2	1.03	T3CWB-1	T3	B	SH生窗	7F,9F-25F,28F-51F	450.0	1380.0				
25		G2-2	G2	25.0	390.0	1320.0	2	1.03	T3CWA-2	T3	A	SH生窗	7F,9F-25F,28F-51F	450.0	1380.0				
26		G2-2	G2	25.0	390.0	1320.0	2	1.03	T3CWD-1	T3	D	SH生窗	7F,9F-25F,28F-51F	450.0	1380.0				
27		G2-2	G2	25.0	390.0	1320.0	2	1.03	T3CWG-1	T3	G	SH生窗	7F,9F-25F,28F-51F	450.0	1380.0				
28		G2-2	G2	25.0	390.0	1320.0	2	1.03	T3CWF-2	T3	F	SH生窗	7F,9F-25F,28F-51F	450.0	1380.0				
29		G2-16	G2	25.0	490.0	1320.0	1	0.65	T3CWF-2	T3	F	SH生窗	7F,9F-25F,28F-51F	550.0	1380.0				
30																			
31																			
小計:																			
							45	29.90											

加工注意事項/玻璃類型描述:

- 1).本表中之清片玻璃是 信義 原片，藍片玻璃是藍欣原片
- 2).本表中所有玻璃對角線尺寸偏差要求不超過負2mm。
- 3).本表中玻璃要求粗磨邊處理並倒棱角，攔河玻璃頂底要精磨邊，而所有玻璃之入爐方向需保持一致。
- 4).本表中所有玻璃成品均需做雙面保護，用3M膠紙，四周留25mm(送廠玻璃不用做保護)
- 5).本表中所有玻璃成品均需注明室內外及其玻璃編號/使用位置/樓層，以便識別。
(G2) 8 mm THK. HEAT STRENGTHENED Blue TINTED GLASS (OUTER)+ 9 mm AIR SPACE + 8 mm THK. HEAT STRENGTHENED CLEAR GLASS (INNER) (D18100241)
- 6) 請留意各座樓層不包括: MO1: 6/F,13,14/F, 24/F, MO3: 27/F(只有死牆位置有計算), MO4: 34/F, MO5:44/F

 美特鋁質 有限公司 MIDI Aluminium Fabricator Ltd.		工程號: J837	計算: 利春媚	日期: 2019.3.1	送呈:											計算參考數值/ 所屬位置分格		
廠用玻璃B.M.表		地盤名稱: 觀塘裕民坊	核對: 謝永林/陳俊樺	日期: 2019.3.1	副本:													
		項目類別: 幕牆 (T5)	生窗		A/C Code:													
BM編號:837-CW-M01-F-GP05		修改版次:	總計玻璃面積 (平方米):		31.09													
序號	修改內容	玻璃圖號	顏色與類型	厚度 (mm)	玻璃尺寸		數量 (塊)	總面積 (平方米)	使用位置	座	單位	分屬類型	樓層	分格寬度	分格高度			
					寬度 (W mm)	高度 (H mm)												
1		G2-1	G2	25.0	590.0	1320.0	3	2.34	T5CWN-1	T5	N	SH生窗	8/F	650.0	1380.0			
2		G2-1	G2	25.0	590.0	1320.0	3	2.34	T5CWM-2	T5	M	SH生窗	8/F	650.0	1380.0			
3		G2-1	G2	25.0	590.0	1320.0	3	2.34	T5CWL-1	T5	L	SH生窗	8/F	650.0	1380.0			
4		G2-1	G2	25.0	590.0	1320.0	2	1.56	T5CWH-2	T5	H	SH生窗	8/F	650.0	1380.0			
5		G2-1	G2	25.0	590.0	1320.0	1	0.78	T5CWH-1	T5	H	SH生窗	8/F	650.0	1380.0			
6		G2-1	G2	25.0	590.0	1320.0	1	0.78	T5CWG-2	T5	G	SH生窗	8/F	650.0	1380.0			
7		G2-1	G2	25.0	590.0	1320.0	1	0.78	T5CWG-1	T5	G	SH生窗	8/F	650.0	1380.0			
8		G2-1	G2	25.0	590.0	1320.0	1	0.78	T5CWF-2	T5	F	SH生窗	8/F	650.0	1380.0			
9		G2-1	G2	25.0	590.0	1320.0	1	0.78	T5CWF-1	T5	F	SH生窗	8/F	650.0	1380.0			
10		G2-1	G2	25.0	590.0	1320.0	1	0.78	T5CWE-2	T5	E	SH生窗	8/F	650.0	1380.0			
11		G2-1	G2	25.0	590.0	1320.0	1	0.78	T5CWE-1	T5	E	SH生窗	8/F	650.0	1380.0			
12		G2-1	G2	25.0	590.0	1320.0	1	0.78	T5CWD-2	T5	D	SH生窗	8/F	650.0	1380.0			
13		G2-1	G2	25.0	590.0	1320.0	1	0.78	T5CWD-1	T5	D	SH生窗	8/F	650.0	1380.0			
14		G2-1	G2	25.0	590.0	1320.0	1	0.78	T5CWC-1	T5	C	SH生窗	8/F	650.0	1380.0			
15		G2-1	G2	25.0	590.0	1320.0	1	0.78	T5CWC-1	T5	C	SH生窗	8/F	650.0	1380.0			
16		G2-1	G2	25.0	590.0	1320.0	2	1.56	T5CWA-3	T5	A	SH生窗	8/F	650.0	1380.0			
17		G2-2	G2	25.0	390.0	1320.0	2	1.03	T5CWA-2	T5	A	SH生窗	8/F	450.0	1380.0			
18		G2-2	G2	25.0	390.0	1320.0	1	0.51	T5CWN-1	T5	N	SH生窗	8/F	450.0	1380.0			
19		G2-2	G2	25.0	390.0	1320.0	1	0.51	T5CWM-2	T5	M	SH生窗	8/F	450.0	1380.0			
20		G2-2	G2	25.0	390.0	1320.0	2	1.03	T5CWM-1	T5	M	SH生窗	8/F	450.0	1380.0			
21		G2-2	G2	25.0	390.0	1320.0	2	1.03	T5CWL-2	T5	L	SH生窗	8/F	450.0	1380.0			
22		G2-2	G2	25.0	390.0	1320.0	1	0.51	T5CWL-1	T5	L	SH生窗	8/F	450.0	1380.0			
23		G2-2	G2	25.0	390.0	1320.0	3	1.54	T5CWJK-1	T5	JK	SH生窗	8/F	450.0	1380.0			

 美特鋁質 有限公司 MIDI Aluminium Fabricator Ltd.		工程號: J837	計算: 利春媚	日期: 2019.3.1	送呈:											計算參考數值/ 所屬位置分格	
廠用玻璃B.M.表		地盤名稱: 觀塘裕民坊	核對: 謝永林/陳俊樺	日期: 2019.3.1	副本:												
		項目類別: 幕牆(T5)	生窗		A/C Code:												
BM編號:837-CW-M01-F-GP05		修改版次:	總計玻璃面積(平方米):		31.09												
序號	修改內容	玻璃圖號	顏色與類型	厚度 (mm)	玻璃尺寸		數量 (塊)	總面積 (平方米)	使用位置	座	單位	分屬類型	樓層	分格寬度	分格高度		
					寬度(W mm)	高度(H mm)											
24		G2-2	G2	25.0	390.0	1320.0	2	1.03	T5CWH-3	T5	H	SH生窗	8/F	450.0	1380.0		
25		G2-2	G2	25.0	390.0	1320.0	1	0.51	T5CWH-2	T5	H	SH生窗	8/F	450.0	1380.0		
26		G2-2	G2	25.0	390.0	1320.0	1	0.51	T5CWG-1	T5	G	SH生窗	8/F	450.0	1380.0		
27		G2-2	G2	25.0	390.0	1320.0	1	0.51	T5CWF-2	T5	F	SH生窗	8/F	450.0	1380.0		
28		G2-2	G2	25.0	390.0	1320.0	1	0.51	T5CWE-1	T5	E	SH生窗	8/F	450.0	1380.0		
29		G2-2	G2	25.0	390.0	1320.0	1	0.51	T5CWD-2	T5	D	SH生窗	8/F	450.0	1380.0		
30		G2-2	G2	25.0	390.0	1320.0	1	0.51	T5CWC-1	T5	C	SH生窗	8/F	450.0	1380.0		
31		G2-2	G2	25.0	390.0	1320.0	2	1.03	T5CWA-3	T5	A	SH生窗	8/F	450.0	1380.0		
32		G2-16	G2	25.0	490.0	1320.0	1	0.65	T5CWA-1	T5	A	SH生窗	8/F	550.0	1380.0		
33		G2-20	G2	25.0	320.0	1320.0	1	0.42	T5CWJK-1	T5	JK	SH生窗	8/F	380.0	1380.0		
						小計:	48	31									

加工注意事項/玻璃類型描述:

- 1).本表中之清片玻璃是 信義 原片，藍片玻璃是藍欣原片
- 2).本表中所有玻璃對角線尺寸偏差要求不超過負2mm。
- 3).本表中玻璃要求粗磨邊處理並倒棱角，攔河玻璃頂底要精磨邊，而所有玻璃之入爐方向需保持一致。
- 4).本表中所有玻璃成品均需做雙面保護，用3M膠紙，四周留25mm (送廠玻璃不用做保護)
- 5).本表中所有玻璃成品均需注明室內外及其玻璃編號/使用位置/樓層，以便識別。
(G2) 8 mm THK. HEAT STRENGTHENED Blue TINTED GLASS (OUTER)+ 9 mm AIR SPACE + 8 mm THK. HEAT STRENGTHENED CLEAR GLASS (INNER) (D18100241)
- 6) 請留意各座樓層不包括: MO1: 6/F,13,14/F, 24/F, MO3: 27/F(只有死牆位置有計算), MO4: 34/F, MO5:44/F

 地盤用玻璃B.M.表		工程號:	J837	計算:	陈俊桦	日期:	2019.3.9	送呈:	胡哥	計算參考數值/所屬位置 分格						
		地盤名稱:	觀塘裕民坊	核對:	謝永林/利春媚	日期:	2019.3.17	副本:								
		項目類別:	T1	批准:	趙門玉	A/C Code:										
BM編號:J837-SL-M01-S-GP02		修改版次:	總計玻璃面積 (平方米):			56.17		此BM依據第四版施工圖計算								
序號	修改內容	玻璃圖號	顏色與類型			厚度 (mm)	玻璃尺寸		數量 (塊)	總面積 (平方米)	使用位置	單位	樓層	分屬類型	分格寬度	分格高度
							寬度 (W mm)	高度 (H mm)								
1		G7-SD-102	G7			17.52	906.0	2386.0	1	2.16	T1CW G-1右	G	8/F	SD推拉門	1060.0	2625.0
2		G7-SD-101	G7			17.52	936.0	2386.0	1	2.23	T1CW G-1左	G	8/F	SD推拉門	1120.0	2625.0
3		G7-SD-104	G7			17.52	936.0	2386.0	1	2.23	T1CW E-1	E	8/F	SD推拉門	1120.0	2625.0
4		G7-SD-109	G7			17.52	936.0	2386.0	1	2.23	T1CW A-2	A	8/F	SD推拉門	1120.0	2625.0
5		G7-SD-110	G7			17.52	936.0	2386.0	1	2.23	T1CWB-2	B	8/F	SD推拉門	1120.0	2625.0
6		G7-SD-123	G7			17.52	936.0	2386.0	1	2.23	T1CWH-2右	H	8/F	SD推拉門	1120.0	2625.0
7		G7-SD-106	G7			17.52	986.0	2386.0	1	2.35	T1CW D-1中	D	8/F	SD推拉門	1170.0	2625.0
8		G7-SD-115	G7			17.52	986.0	2386.0	1	2.35	T1CWM-1	M	8/F	SD推拉門	1170.0	2625.0
9		G7-SD-116	G7			17.52	986.0	2386.0	1	2.35	T1CWL-2	L	8/F	SD推拉門	1170.0	2625.0
10		G7-SD-113	G7			17.52	1036.0	2386.0	1	2.47	T1CWC-1右	C	8/F	SD推拉門	1220.0	2625.0
11								小計	10	23						
12		G7-SD-107	G7			17.52	1186.0	2386.0	1	2.83	T1CW D-1右	D	8/F	SD推拉門	1370.0	2625.0
13		G7-SD-105	G7			17.52	1186.0	2386.0	1	2.83	T1CW D-1左	D	8/F	SD推拉門	1370.0	2625.0
14		G7-SD-114	G7			17.52	1186.0	2386.0	1	2.83	T1CWM-2	M	8/F	SD推拉門	1370.0	2625.0
15		G7-SD-117	G7			17.52	1186.0	2386.0	1	2.83	T1CWL-1	L	8/F	SD推拉門	1370.0	2625.0
16		G7-SD-118	G7			17.52	1186.0	2386.0	1	2.83	T1CWK-2	K	8/F	SD推拉門	1370.0	2625.0
17		G7-SD-121	G7			17.52	1186.0	2386.0	1	2.83	T1CWJ-1	J	8/F	SD推拉門	1370.0	2625.0
18		G7-SD-103	G7			17.52	1196.0	2386.0	1	2.85	T1CW F-2	F	8/F	SD推拉門	1380.0	2625.0
19		G7-SD-111	G7			17.52	1336.0	2386.0	1	3.19	T1CWB-1	B	8/F	SD推拉門	1520.0	2625.0

 美特鋁質 有限公司 MIDI Aluminium Fabricator Ltd. 地盤用玻璃B.M.表		工程號:	J837		計算:	陈俊桦		日期:	2019.3.9		送呈:	胡哥		計算參考數值/所屬位置 分格		
		地盤名稱:	觀塘裕民坊		核對:	謝永林/利春媚		日期:	2019.3.17		副本:					
		項目類別:	T1		批准:	趙門玉				A/C Code:						
BM編號:J837-SL-M01-S-GP02		修改版次:	總計玻璃面積(平方米):				56.17				此BM依據第四版施工圖計算					
序號	修改內容	玻璃圖號	顏色與類型			厚度 (mm)	玻璃尺寸		數量 (塊)	總面積 (平方米)	使用位置	單位	樓層	分屬類型	分格寬度	分格高度
							寬度(W mm)	高度(H mm)								
20		G7-SD-112	G7			17.52	1336.0	2386.0	1	3.19	T1CWC-1左	C	8/F	SD推拉門	1520.0	2625.0
21		G7-SD-122	G7			17.52	1336.0	2386.0	1	3.19	T1CWH-2左	H	8/F	SD推拉門	1520.0	2625.0
22		G7-SD-108	G7			17.52	1641.0	2386.0	1	3.92	T1CW A-3	A	8/F	SD推拉門	1825.0	2625.0
23								小計	11	33						
24								合計	21	56						
加工注意事項/玻璃類型描述:		1).本表中之清片玻璃是 信義 原片，藍片玻璃是藍欣原片														
		2).本表中所有玻璃對角線尺寸偏差要求不超過負2mm。														
		3).本表中所有玻璃成品均需做雙面保護，用透明靜電膠紙加四周一寸FK白膠紙做雙面加固保護處理。														
		4).本表中所有玻璃成品均需注明室內外及其玻璃編號/使用位置/樓層，以便識別。														
		5) 請留意各座樓層不包括: MO1: 6/F,13,14/F， 24/F， MO3: 27/F(只有死牆位置有計算)，MO4: 34/F， MO5:44/F (G7) 8 mm THK. BLUE GLASS (OUTER)+1.52PVB + 8 mm THK. HEAT STRENGTHENED CLEAR GLASS (INNER)--- (D818110174)														

 美特鋁質有限公司 MIDI Aluminium Fabricator Ltd.		工程號:	J837	計算:	陈俊桦	日期:	2019.3.9	送呈:	胡哥	計算參考數值/所屬位置 分格				
		地盤名稱:	觀塘裕民坊	核對:	謝永林/利春媚	日期:	2019.3.17	副本:						
		項目類別:	T2	批准:	趙門玉	A/C Code:								
BM編號:J837-SL-M01-S-GP02		修改版次:	總計玻璃面積 (平方米):			58.44	此BM依據第四版施工圖計算							
序號	修改內容	玻璃圖號	顏色與類型	厚度 (mm)	玻璃尺寸		數量 (塊)	總面積 (平方米)	使用位置	單位	樓層	分屬類型	分格寬度	分格高度
					寬度 (W mm)	高度 (H mm)								
1		G7-SD-218	G7	17.52	911.0	2386.0	1	2.17	T2CWL-2左	L	8/F	SD推拉門	1095.0	2625.0
2		G7-SD-212	G7	17.52	936.0	2386.0	1	2.23	T2CWB-2右	B	8/F	SD推拉門	1120.0	2625.0
3		G7-SD-213	G7	17.52	936.0	2386.0	1	2.23	T2CWA-1左	A	8/F	SD推拉門	1120.0	2625.0
4		G7-SD-216	G7	17.52	936.0	2386.0	1	2.23	T2CWM-2	M	8/F	SD推拉門	1120.0	2625.0
5		G7-SD-201	G7	17.52	986.0	2386.0	1	2.35	T2CWH-1左	H	8/F	SD推拉門	1170.0	2625.0
6		G7-SD-203	G7	17.52	986.0	2386.0	1	2.35	T2CWG-2左	G	8/F	SD推拉門	1170.0	2625.0
7		G7-SD-206	G7	17.52	986.0	2386.0	1	2.35	T2CWF-1	F	8/F	SD推拉門	1170.0	2625.0
8		G7-SD-207	G7	17.52	986.0	2386.0	1	2.35	T2CWE-2	E	8/F	SD推拉門	1170.0	2625.0
9						小計	8	18						
10														
11		G7-SD-221	G7	17.52	1073.5	2386.0	1	2.56	T2CWK-1右	K	8/F	SD推拉門	1257.5	2625.0
12		G7-SD-222	G7	17.52	1073.5	2386.0	1	2.56	T2CWJ-1左	J	8/F	SD推拉門	1257.5	2625.0
13		G7-SD-202	G7	17.52	1186.0	2386.0	1	2.83	T2CWH-1右	H	8/F	SD推拉門	1370.0	2625.0
14		G7-SD-204	G7	17.52	1186.0	2386.0	1	2.83	T2CWG-2右	G	8/F	SD推拉門	1370.0	2625.0
15		G7-SD-205	G7	17.52	1186.0	2386.0	1	2.83	T2CWF-2	F	8/F	SD推拉門	1370.0	2625.0
16		G7-SD-208	G7	17.52	1186.0	2386.0	1	2.83	T2CWE-1	E	8/F	SD推拉門	1370.0	2625.0
17		G7-SD-209	G7	17.52	1186.0	2386.0	1	2.83	T2CWD-1	D	8/F	SD推拉門	1370.0	2625.0
18		G7-SD-210	G7	17.52	1186.0	2386.0	1	2.83	T2CWC-1	C	8/F	SD推拉門	1370.0	2625.0
19		G7-SD-219	G7	17.52	1186.0	2386.0	1	2.83	T2CWL-2右	L	8/F	SD推拉門	1370.0	2625.0

 美特鋁質 有限公司 MIDI Aluminium Fabricator Ltd. 地盤用玻璃B.M.表		工程號:	J837	計算:	陈俊桦	日期:	2019.3.9	送呈:	胡哥	計算參考數值/所屬位置 分格				
		地盤名稱:	觀塘裕民坊	核對:	謝永林/利春媚	日期:	2019.3.17	副本:						
		項目類別:	T2	批准:	趙門玉	A/C Code:								
BM編號:J837-SL-M01-S-GP02		修改版次:	總計玻璃面積 (平方米):			58.44	此BM依據第四版施工圖計算							
序號	修改內容	玻璃圖號	顏色與類型	厚度 (mm)	玻璃尺寸		數量 (塊)	總面積 (平方米)	使用位置	單位	樓層	分屬類型	分格寬度	分格高度
					寬度 (W mm)	高度 (H mm)								
20		G7-SD-220	G7	17.52	1186.0	2386.0	1	2.83	T2CWK-1左	K	8/F	SD推拉門	1370.0	2625.0
21		G7-SD-223	G7	17.52	1186.0	2386.0	1	2.83	T2CWJ-1右	J	8/F	SD推拉門	1370.0	2625.0
22		G7-SD-211	G7	17.52	1336.0	2386.0	1	3.19	T2CWB-2左	B	8/F	SD推拉門	1520.0	2625.0
23		G7-SD-214	G7	17.52	1336.0	2386.0	1	3.19	T2CWA-1右	A	8/F	SD推拉門	1520.0	2625.0
24		G7-SD-217	G7	17.52	1336.0	2386.0	1	3.19	T2CWM-1	M	8/F	SD推拉門	1520.0	2625.0
25						合計	14	40						
26						总计	22	58						
加工注意事項/玻璃類型描述:		1).本表中之清片玻璃是 信義 原片，藍片玻璃是藍欣原片												
		2).本表中所有玻璃對角線尺寸偏差要求不超過負2mm。												
		3).本表中所有玻璃成品均需做雙面保護，用透明靜電膠紙加四周一寸FK白膠紙做雙面加固保護處理。												
		4).本表中所有玻璃成品均需注明室內外及其玻璃編號/使用位置/樓層，以便識別。												
		5) 請留意各座樓層不包括: MO1: 6/F,13,14/F， 24/F， MO3: 27/F(只有死牆位置有計算)， MO4: 34/F， MO5:44/F (G7) 8 mm THK. HEAT STRENGTHENED BLUE TINTED GLASS (OUTER)+1.52PVB + 8 mm THK. HEAT STRENGTHENED CLEAR GLASS (INNER)--- (D818110174)												

 美特鋁質 有限公司 MIDI Aluminium Fabricator Ltd. 地盤用玻璃B.M.表		工程號:	J837	計算:	陈俊桦	日期:	2019.3.9	送呈:	胡哥	計算參考數值/所屬位置 分格				
		地盤名稱:	觀塘裕民坊	核對:	謝永林/利春媚	日期:	2019.3.17	副本:						
		項目類別:	T3	批准:	趙門玉	A/C Code:								
BM編號:J837-SL-M01-S-GP02		修改版次:	總計玻璃面積 (平方米):			56	此BM依據第四版施工圖計算							
序號	修改內容	玻璃圖號	顏色與類型	厚度 (mm)	玻璃尺寸		數量 (塊)	總面積 (平方米)	使用位置	單位	樓層	分屬類型	分格寬度	分格高度
					寬度 (W mm)	高度 (H mm)								
1		G7-SD-319	G7	17.52	936.0	2386.0	1	2.23	T3CWD-1右	D	8/F	趙門玉	1120.0	2625.0
2		G7-SD-320	G7	17.52	936.0	2386.0	1	2.23	T3CWG-1左	G	8/F	趙門玉	1120.0	2625.0
3		G7-SD-315	G7	17.52	936.0	2386.0	1	2.23	T3CWB-2右	B	8/F	趙門玉	1120.0	2625.0
4		G7-SD-316	G7	17.52	936.0	2386.0	1	2.23	T3CWA-1左	A	8/F	趙門玉	1120.0	2625.0
5		G7-SD-307	G7	17.52	986.0	2386.0	1	2.35	T3CWK-1	K	8/F	趙門玉	1170.0	2625.0
6		G7-SD-309	G7	17.52	986.0	2386.0	1	2.35	T3CWJ-1	J	8/F	趙門玉	1170.0	2625.0
7		G7-SD-304	G7	17.52	986.0	2386.0	1	2.35	T3CWL-2	L	8/F	趙門玉	1170.0	2625.0
8		G7-SD-310	G7	17.52	986.0	2386.0	1	2.35	T3CWH-2	H	8/F	趙門玉	1170.0	2625.0
9		G7-SD-312	G7	17.52	986.0	2386.0	1	2.35	T3CWC-2	C	8/F	趙門玉	1170.0	2625.0
10					合計		9	21						
11		G7-SD-306	G7	17.52	1186.0	2386.0	1	2.83	T3CWK-2	K	8/F	趙門玉	1370.0	2625.0
12		G7-SD-308	G7	17.52	1186.0	2386.0	1	2.83	T3CWJ-2	J	8/F	趙門玉	1370.0	2625.0
13		G7-SD-311	G7	17.52	1186.0	2386.0	1	2.83	T3CWH-1	H	8/F	趙門玉	1370.0	2625.0
14		G7-SD-321	G7	17.52	1186.0	2386.0	1	2.83	T3CWG-1右	G	8/F	趙門玉	1370.0	2625.0
15		G7-SD-305	G7	17.52	1186.0	2386.0	1	2.83	T3CWL-1	L	8/F	趙門玉	1370.0	2625.0
16		G7-SD-313	G7	17.52	1186.0	2386.0	1	2.83	T3CWC-1	C	8/F	趙門玉	1370.0	2625.0
17		G7-SD-318	G7	17.52	1187.5	2386.0	1	2.83	T3CWD-1左	D	8/F	趙門玉	1371.5	2625.0
18		G7-SD-301	G7	17.52	1336.0	2386.0	1	3.19	T3CWF-1	F	8/F	趙門玉	1520.0	2625.0
19		G7-SD-302	G7	17.52	1336.0	2386.0	1	3.19	T3CWE-1	E	8/F	趙門玉	1520.0	2625.0

 地盤用玻璃B.M.表		工程號:	J837	計算:	陈俊桦	日期:	2019.3.9	送呈:	胡哥	計算參考數值/所屬位置 分格				
		地盤名稱:	觀塘裕民坊	核對:	謝永林/利春媚	日期:	2019.3.17	副本:						
		項目類別:	T3	批准:	趙門玉	A/C Code:								
BM編號:J837-SL-M01-S-GP02		修改版次:	總計玻璃面積 (平方米):			56	此BM依據第四版施工圖計算							
序號	修改內容	玻璃圖號	顏色與類型	厚度 (mm)	玻璃尺寸		數量 (塊)	總面積 (平方米)	使用位置	單位	樓層	分屬類型	分格寬度	分格高度
					寬度 (W mm)	高度 (H mm)								
20		G7-SD-303	G7	17.52	1336.0	2386.0	1	3.19	T3CWM-2	M	8/F	趙門玉	1520.0	2625.0
21		G7-SD-314	G7	17.52	1336.0	2386.0	1	3.19	T3CWB-2左	B	8/F	趙門玉	1520.0	2625.0
22		G7-SD-317	G7	17.52	1336.0	2386.0	1	3.19	T3CWA-1右	A	8/F	趙門玉	1520.0	2625.0
23						合計	12	36						
24						总计	21	56						
加工注意事項/玻璃類型描述:		1).本表中之清片玻璃是 信義 原片，藍片玻璃是藍欣原片												
		2).本表中所有玻璃對角線尺寸偏差要求不超過負2mm。												
		3).本表中所有玻璃成品均需做雙面保護，用透明靜電膠紙加四周一寸FK白膠紙做雙面加固保護處理。												
		4).本表中所有玻璃成品均需注明室內外及其玻璃編號/使用位置/樓層，以便識別。												
		5) 請留意各座樓層不包括: MO1: 6/F,13,14/F， 24/F， MO3: 27/F(只有死牆位置有計算)， MO4: 34/F， MO5:44/F (G7) 8 mm THK. BLUE GLASS (OUTER)+1.52PVB + 8 mm THK. HEAT STRENGTHENED CLEAR GLASS (INNER)--- (D818110174)												

 地盤用玻璃B.M.表		工程號:	J837	計算:	陈俊桦	日期:	2019.3.9	送呈:	胡哥	計算參考數值/所屬位置 分格				
		地盤名稱:	觀塘裕民坊	核對:	謝永林/利春媚	日期:	2019.3.17	副本:						
		項目類別:	T5	批准:	趙門玉	A/C Code:								
BM編號:J837-SL-M01-S-GP02		修改版次:	總計玻璃面積(平方米):			48.29		此BM依據第四版施工圖計算						
序號	修改內容	玻璃圖號	顏色與類型	厚度(mm)	玻璃尺寸		數量 (塊)	總面積 (平方米)	使用位置	單位	樓層	分屬類型	分格寬度	分格高度
					寬度(W mm)	高度(H mm)								
1		G7-SD-505	G7	17.52	986.0	2386.0	1	2.35	T5CWH-2	H	8/F	SD推拉門	1170.0	2625.0
2		G7-SD-508	G7	17.52	986.0	2386.0	1	2.35	T5CWG-1	G	8/F	SD推拉門	1170.0	2625.0
3		G7-SD-509	G7	17.52	986.0	2386.0	1	2.35	T5CWF-2	F	8/F	SD推拉門	1170.0	2625.0
4		G7-SD-512	G7	17.52	986.0	2386.0	1	2.35	T5CWE-1	E	8/F	SD推拉門	1170.0	2625.0
5		G7-SD-513	G7	17.52	986.0	2386.0	1	2.35	T5CWD-2	D	8/F	SD推拉門	1170.0	2625.0
6						合計	5	12						
7		G7-SD-507	G7	17.52	1186.0	2386.0	1	2.83	T5CWG-2	G	8/F	SD推拉門	1370.0	2625.0
8		G7-SD-510	G7	17.52	1186.0	2386.0	1	2.83	T5CWF-1	F	8/F	SD推拉門	1370.0	2625.0
9		G7-SD-511	G7	17.52	1186.0	2386.0	1	2.83	T5CWE-2	E	8/F	SD推拉門	1370.0	2625.0
10		G7-SD-514	G7	17.52	1186.0	2386.0	1	2.83	T5CWD-1	D	8/F	SD推拉門	1370.0	2625.0
11		G7-SD-506	G7	17.52	1211.0	2386.0	1	2.89	T5CWH-1	H	8/F	SD推拉門	1395.0	2625.0
12		G7-SD-504	G7	17.52	1221.0	2386.0	1	2.91	T5CWJK-1	JK	8/F	SD推拉門	1405.0	2625.0
13		G7-SD-517	G7	17.52	1302.0	2386.0	1	3.11	T5CWC-1右下	C	8/F	SD推拉門	1486.0	2625.0
14		G7-SD-501	G7	17.52	1361.0	2386.0	1	3.25	T5CWN-1	N	8/F	SD推拉門	1545.0	2625.0
15		G7-SD-502	G7	17.52	1361.0	2386.0	1	3.25	T5CWM-2	M	8/F	SD推拉門	1545.0	2625.0
16		G7-SD-503	G7	17.52	1361.0	2386.0	1	3.25	T5CWL-1	L	8/F	SD推拉門	1545.0	2625.0
17		G7-SD-518	G7	17.52	1361.0	2386.0	1	3.25	T5CWA-3左	A	8/F	SD推拉門	1545.0	2625.0
18		G7-SD-515	G7	17.52	1386.0	2386.0	1	3.31	T5CWC-1左下	C	8/F	SD推拉門	1570.0	2625.0
19						合計	12	37						
20						总计	17	48						

 地盤用玻璃B.M.表		工程號:	J837	計算:	陈俊桦	日期:	2019.3.9	送呈:	胡哥	計算參考數值/所屬位置 分格				
		地盤名稱:	觀塘裕民坊	核對:	謝永林/利春媚	日期:	2019.3.17	副本:						
		項目類別:	T5	批准:	趙門玉	A/C Code:								
BM編號:J837-SL-M01-S-GP02		修改版次:	總計玻璃面積 (平方米):			48.29		此BM依據第四版施工圖計算						
序號	修改內容	玻璃圖號	顏色與類型	厚度 (mm)	玻璃尺寸		數量 (塊)	總面積 (平方米)	使用位置	單位	樓層	分屬類型	分格寬度	分格高度
					寬度 (W mm)	高度 (H mm)								
加工注意事項/玻璃類型描述:		1).本表中之清片玻璃是 信義 原片，藍片玻璃是藍欣原片												
		2).本表中所有玻璃對角線尺寸偏差要求不超過負2mm。												
		3).本表中所有玻璃成品均需做雙面保護，用透明靜電膠紙加四周一寸FK白膠紙做雙面加固保護處理。												
		4).本表中所有玻璃成品均需注明室內外及其玻璃編號/使用位置/樓層，以便識別。												
		5) 請留意各座樓層不包括: MO1: 6/F,13,14/F， 24/F， MO3: 27/F(只有死牆位置有計算)， MO4: 34/F， MO5:44/F (G7) 8 mm THK. HEAT STRENGTHENED BLUE TINTED GLASS (OUTER)+1.52PVB + 8 mm THK. HEAT STRENGTHENED CLEAR GLASS (INNER)--- (D818110174)												