

工程指示 / 要求簡箋(E.I.)

工程指示編號：EI / 1216 / 19

修改版次：C

工程編號：J - 837

工程名稱：觀塘裕民坊

工程項目：幕牆 T1J, T5M 單位企橫料(6/F)

收件人：生統 / 永林

發件人：Eric Liu

日期：18/12/2019

要求提供 / 確認 事項：

- | | | |
|------------------------------------|-------------------------------------|-------------------------------|
| <input type="checkbox"/> 初步鋁料 B.M. | <input type="checkbox"/> 加工拆圖，然後生產 | <input type="checkbox"/> 尺寸表 |
| <input type="checkbox"/> 正式鋁料 B.M. | <input type="checkbox"/> 技術上資料 / 指示 | <input type="checkbox"/> 報價 |
| <input type="checkbox"/> 配件 B.M. | <input type="checkbox"/> 樣辦或貨品說明書 | <input type="checkbox"/> 分判合約 |
| <input type="checkbox"/> 其他：_____ | | |

內容：

請按加工圖生產 T1J, T5M 單位(6/F)企橫料送地盤安裝

C 版: 拆圖有誤，修改單玻插線加工圖

謝謝！

請在 2019/ 12/ 20 前完成上列要求。

附：6 頁加工圖

以上項目為：

- 原合約工程包 原合約工程加 / 減賬 新工程報價

原因：-

分發東莞各部門：

- () 生產技術總監 連附件 技術部 連附件 生產部 連附件 () 機械設計部 連附件
 () 採購部 連附件 () 生產統籌部 連附件
 () 質檢部 連附件 () 會計部 連附件 () 報關組 連附件 () 其他 楊榮輝 連附件

分發其他分判：

- () 王禮秋 連附件

分發香港各部門：

- () 行政部 連附件 () 會計部 連附件 () 統籌部 連附件 () 工程部地盤科文 連附件
 () 採購部 連附件 () QS 部 連附件 () 維修部 連附件 () 其他 _____ 連附件

傳遞編號：

HK 2578 / 19

發件人簽署：

項目經理簽署：


美特鋁質有限公司
MIDI Aluminium Fabricator Ltd.

工程號	J-837	地盤	觀塘裕民坊
-----	-------	----	-------

序号	物料編號	分格尺寸	L	數量	使用位置	樓層
01	UN-EH107a	1107.5	1062	1	梗窗死牆位底用	6F
02	UN-EH1217a	1217.5	1172	1	梗窗死牆位底用	6F
03	UN-EH1525a	1525	1479.5	1	梗窗死牆位底用	6F



左邊二合一

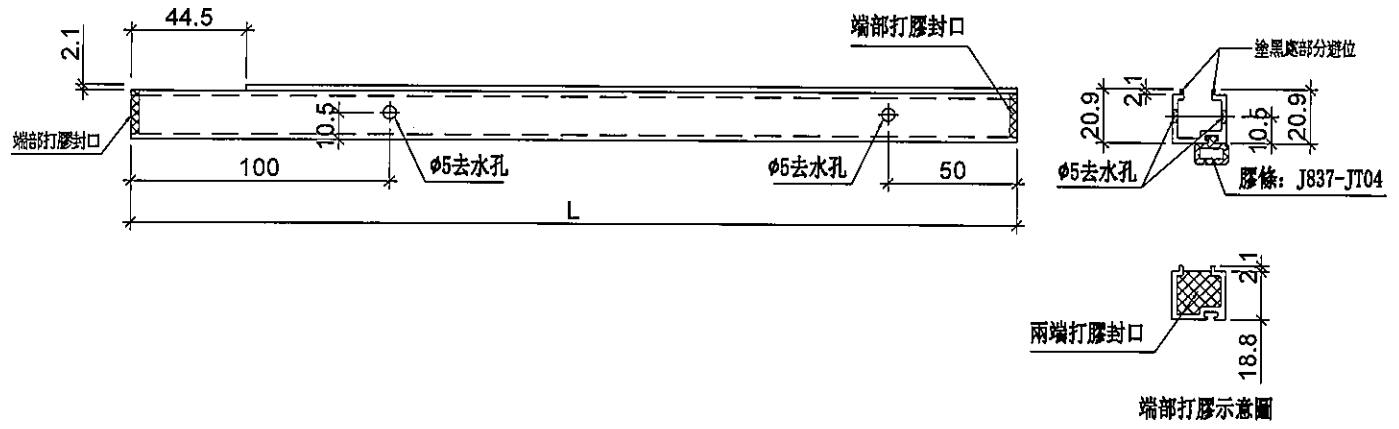




名稱	單玻線插線	制圖	LHR	2019.9.27	修改	A		
材料	X85560	復核	-	-	日期	2019.12.10		
顏色	EC-DG-S332054 (3塗)	批准			圖號	UN-EH201a1		



美特鋁質 有限公司
MIDI Aluminium Fabricator Ltd.

工程號	J-837	地盤	觀塘裕民坊
-----	-------	----	-------

序号	物料編號	分格尺寸	L	數量	使用位置	樓層
01	UN-HM205a	1117.5	1027	2	梗窗死牆位底用	6F
02	UN-HM126a	1260	1211	1	SD頂死牆位底用	6F
03	UN-HM1107a	1107.5	1017	1	梗窗死牆位底用	6F
04	UN-HM1217a	1217.5	1127	1	梗窗死牆位底用	6F
05	UN-HM1525a	1525	1435	1	梗窗死牆位底用	6F

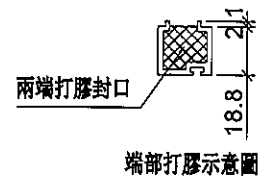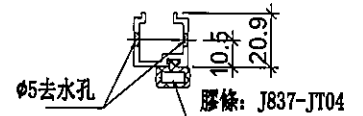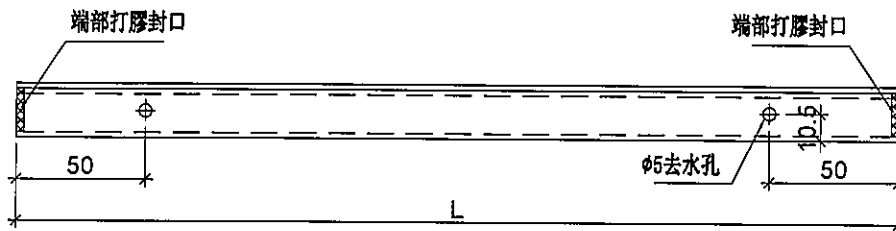

名稱	單玻線插線	制圖	LHR	2019.9.27	修改	A		
材料	X85560	復核	-	-	日期	2019.12.10		
顏色	EC-DG-S332054 (3塗)	批准			圖號	UN-HM201a		






美特鋁質有限公司
MIDI Aluminium Fabricator Ltd.

工程號 J-837 地盤 觀塘裕民坊

序号	物料編號	分格尺寸	L	數量	使用位置	樓層
01	UN-HM125	1117.5	1027	1	梗窗死牆位頂用	6F
02	UN-HM1107	1107.5	1017	1	梗窗死牆位頂用	6F
03	UN-HM1217	1217.5	1127	1	梗窗死牆位頂用	6F
04	UN-HM1525	1525	1435	1	梗窗死牆位頂用	6F
05	UN-HM151	1510	1420	1	梗窗死牆位頂用	6F

工廠用

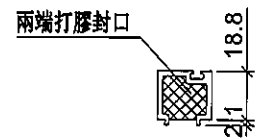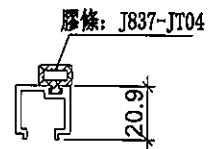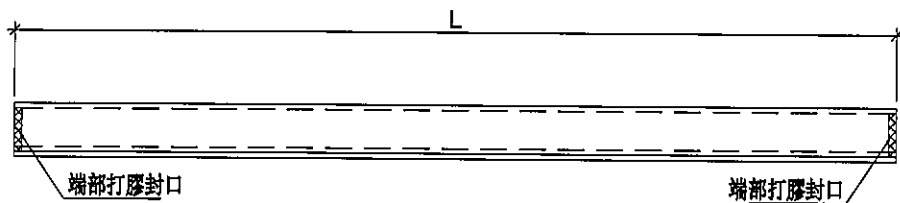

端部打膠示意圖

名稱	單玻線插線	制圖	LHR	2019.9.27	修改	A	
材料	X85560	復核	-	-	日期	2019.12.10	
顏色	EC-DG-S332054 (3塗)	批准			圖號	UN-HM201	






美特鋁質 有限公司
MIDI Aluminium Fabricator Ltd.

工程號 J-837 地盤 觀塘裕民坊

序号	物料編號	分格尺寸	L	數量	使用位置	樓層
01	UN-HM1107	1107.5	1037	1	梗窗死牆位頂用	6F

工廠用

新增圖

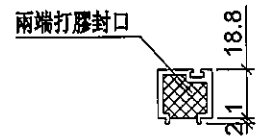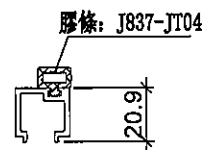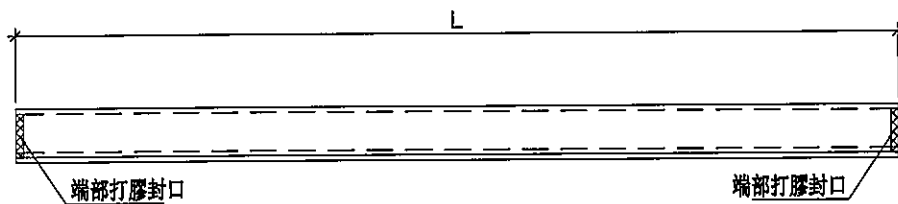

端部打膠示意圖

名稱	單玻線插線	制圖	LHR	2019.12.10	修改	-		
材料	X85560	復核	-	-	日期	-		
顏色	EC-DG-S332054 (3塗)	批准			圖號	UN-HM301		




美特鋁質有限公司
MIDI Aluminium Fabricator Ltd.

工程號 J-837 地盤 觀塘裕民坊

序号	物料編號	分格尺寸	L	數量	使用位置	樓層
01	UN-HM1107a	1107.5	1037	1	梗窗死牆位底用	6F

工廠用

新增圖

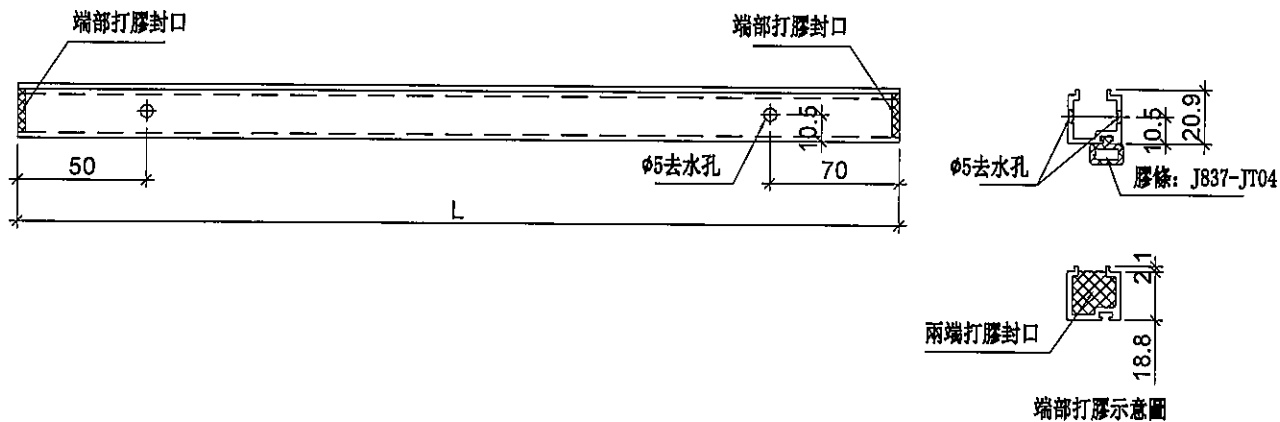

名稱	單玻線插線	制圖	LHR	2019.12.10	修改	-		
材料	X85560	復核	-	-	日期	-		
顏色	EC-DG-S332054 (3塗)	批准			圖號	UN-HM302		



美特鋁質有限公司
MIDI Aluminium Fabricator Ltd.


工程號 J-837 地盤 觀塘裕民坊

序号	物料編號	分格尺寸	L	數量	使用位置	樓層
01	UN-EH1107a	1107.5	1082	1	梗窗死牆位底用	6F



左邊二合一

新增圖

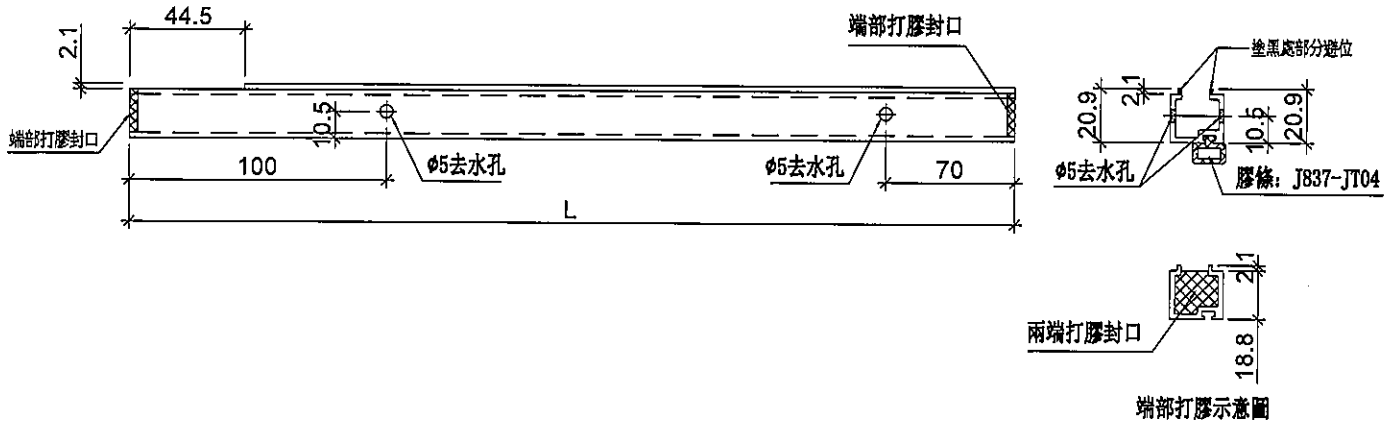

名稱	單玻璃插線	制圖	LHR	2019.12.09	修改	-		
材料	X85560	復核	-	-	日期	-		
顏色	EC-DG-S332054 (3塗)	批准			圖號	UN-EH303		