



工程指示 / 要求簡箋(E.I.)

工程指示編號：EI / 236 / 19

修改版次：-

工程編號：J - 837

工程名稱：觀塘裕民坊

工程項目：幕牆 特式層趟門用背板(T1-T5)

收件人：生統 / 永林

發件人：Eric Liu

日期：15/11/2019

要求提供 / 確認 事項：

- |                                    |                                     |                               |
|------------------------------------|-------------------------------------|-------------------------------|
| <input type="checkbox"/> 初步鋁料 B.M. | <input type="checkbox"/> 加工拆圖，然後生產  | <input type="checkbox"/> 尺寸表  |
| <input type="checkbox"/> 正式鋁料 B.M. | <input type="checkbox"/> 技術上資料 / 指示 | <input type="checkbox"/> 報價   |
| <input type="checkbox"/> 配件 B.M.   | <input type="checkbox"/> 樣辦或貨品說明書   | <input type="checkbox"/> 分判合約 |
| <input type="checkbox"/> 其他：_____  |                                     |                               |

內容：

請按加工圖生產趟門背板供廠組裝用(特式層, T1-T5)

謝謝！

請在 2019 / 11 / 30 前完成上列要求。

附： 4 頁 B.M.，1 頁圖登，2 頁加工圖

以上項目為：

- 原合約工程包                       原合約工程加 / 減賬                       新工程報價

原因：-

分發東莞各部門：

- ( ) 生產技術總監  連附件 ( / ) 技術部  連附件 永林 ( ) 生產部  連附件 ( ) 機械設計部  連附件  
 ( ) 採購部  連附件 ( / ) 生產統籌部  連附件 梅  
 ( ) 質檢部  連附件 ( ) 會計部  連附件 ( ) 報關組  連附件 ( ) 其他 楊榮輝  連附件

分發香港各部門：


- ( ) 行政部  連附件 ( ) 會計部  連附件 ( ) 統籌部  連附件 ( ) 工程部地盤科文  連附件  
 ( ) 採購部  連附件 ( ) QS 部  連附件 ( ) 維修部  連附件 ( ) 其他 \_\_\_\_\_  連附件


傳遞編號：


發件人簽署：

HK 2344 / 19

項目經理簽署：

 美特鋁質 有限公司 MIDI Aluminium Fabricator Ltd.		工程號: J-837	計算: 利春媚	日期:	2019.010.10		送呈: 胡哥							
		地盤名稱: 觀塘裕民坊	核對: 謝永林	日期:	2019.10.17		副本:							
廠用用鋁板B.M.表		項目類別: 趙門平臺背板	批准:	日期:										
BM編號: 837-CL-M01-F-AP01		修改版次:	A/C Code:	總V.F.:	36.77	總重量: 209.23	此BM依據EI/0282G /19 拆圖資料計算							
序號	修改內容	鋁板圖號	鋁板名稱	顏色	實用	後備	總數	總重量	單件展	總展開面	單件V.F.	總V.F.	備註	
									開面積	積				
1		AG-SD-101	2mm厚鋁板	UCT803649 FXL-3	2		2	2.504	0.231	0.462	0.219	0.439	T1CW G-1左	49F-50F
2		AG-SD-103	2mm厚鋁板	UCT803649 FXL-3	2		2	2.040	0.188	0.376	0.177	0.353	T1CW F-2	49F-50F
3		AG-SD-104	2mm厚鋁板	UCT803649 FXL-3	2		2	2.692	0.248	0.497	0.237	0.474	T1CW E-1	49F-50F
4		AG-SD-105	2mm厚鋁板	UCT803649 FXL-3	2		2	3.085	0.285	0.569	0.273	0.546	T1CW D-1左	49F-50F
5		AG-SD-107	2mm厚鋁板	UCT803649 FXL-3	1		1	1.295	0.239	0.239	0.227	0.227	T1CW D-1右	49F
6		AG-SD-110	2mm厚鋁板	UCT803649 FXL-3	2		2	2.818	0.260	0.520	0.248	0.497	T1CWB-2	49F-50F
7		AG-SD-111	2mm厚鋁板	UCT803649 FXL-3	2		2	4.146	0.383	0.765	0.371	0.742	T1CWB-1	49F-50F
8		AG-SD-116	2mm厚鋁板	UCT803649 FXL-3	2		2	2.064	0.190	0.381	0.179	0.358	T1CWL-2	49F-50F
9		AG-SD-117	2mm厚鋁板	UCT803649 FXL-3	2		2	2.590	0.239	0.478	0.227	0.455	T1CWL-1	49F-50F
10		AG-SD-121	2mm厚鋁板	UCT803649 FXL-3	2		2	2.669	0.246	0.492	0.235	0.469	T1CWJ-1	49F-50F
11		AG-SD-201	2mm厚鋁板	UCT803649 FXL-3	1		1	1.252	0.231	0.231	0.219	0.219	T2CWH-1左(53F)	53F
12		AG-SD-203	2mm厚鋁板	UCT803649 FXL-3	1		1	1.032	0.190	0.190	0.179	0.179	T2CWG-2左	53F
13		AG-SD-204	2mm厚鋁板	UCT803649 FXL-3	1		1	1.295	0.239	0.239	0.227	0.227	T2CWG-2右	53F
14		AG-SD-207	2mm厚鋁板	UCT803649 FXL-3	2		2	2.064	0.190	0.381	0.179	0.358	T2CWE-2	53F-55F
15		AG-SD-208	2mm厚鋁板	UCT803649 FXL-3	2		2	2.590	0.239	0.478	0.227	0.455	T2CWE-1	53F-55F
16		AG-SD-210	2mm厚鋁板	UCT803649 FXL-3	2		2	2.355	0.217	0.434	0.206	0.411	T2CWC-1	53F-55F
17		AG-SD-213	2mm厚鋁板	UCT803649 FXL-3	2		2	2.504	0.231	0.462	0.219	0.439	T2CWA-1左	53F-55F
18		AG-SD-214	2mm厚鋁板	UCT803649 FXL-3	2		2	3.376	0.311	0.623	0.300	0.600	T2CWA-1右	53F-55F
19		AG-SD-216	2mm厚鋁板	UCT803649 FXL-3	2		2	2.504	0.231	0.462	0.219	0.439	T2CWM-2	53F-55F
20		AG-SD-217	2mm厚鋁板	UCT803649 FXL-3	2		2	2.983	0.275	0.550	0.264	0.527	T2CWM-1	53F-55F
21		AG-SD-218	2mm厚鋁板	UCT803649 FXL-3	2		2	1.828	0.169	0.337	0.157	0.314	T2CWL-2左	53F-55F
22		AG-SD-220	2mm厚鋁板	UCT803649 FXL-3	2		2	2.692	0.248	0.497	0.237	0.474	T2CWK-1左	53F-55F
23		AG-SD-222	2mm厚鋁板	UCT803649 FXL-3	2		2	1.867	0.172	0.345	0.161	0.321	T2CWJ-1左	53F-55F
24		AG-SD-223	2mm厚鋁板	UCT803649 FXL-3	2		2	2.355	0.217	0.434	0.206	0.411	T2CWJ-1右	53F-55F

 美特鋁質 有限公司 MIDI Aluminium Fabricator Ltd.		工程號: J-837	計算: 利春媚	日期:	2019.010.10		送呈: 胡哥							
		地盤名稱: 觀塘裕民坊	核對: 謝永林	日期:	2019.10.17		副本:							
廠用用鋁板B.M.表		項目類別: 趙門平臺背板	批准:	日期:										
BM編號: 837-CL-M01-F-AP01		修改版次:	A/C Code:	總V.F.:	36.77	總重量: 209.23	此BM依據E1/0282G /19 拆圖資料計算							
序號	修改內容	鋁板圖號	鋁板名稱	顏色	實用	後備	總數	總重量	單件展	總展開面	單件V.F.	總V.F.	備註	
									開面積	積				
25		AG-SD-302	2mm厚鋁板	UCT803649 FXL-3	2		2	3.321	0.306	0.613	0.295	0.590	T3CWE-1左	51F-52F
26		AG-SD-304	2mm厚鋁板	UCT803649 FXL-3	2		2	2.064	0.190	0.381	0.179	0.358	T3CWL-2	51F-52F
27		AG-SD-305	2mm厚鋁板	UCT803649 FXL-3	2		2	2.748	0.253	0.507	0.242	0.484	T3CWL-1	51F-52F
28		AG-SD-312	2mm厚鋁板	UCT803649 FXL-3	2		2	2.064	0.190	0.381	0.179	0.358	T3CWC-2	51F-52F
29		AG-SD-313	2mm厚鋁板	UCT803649 FXL-3	2		2	2.590	0.239	0.478	0.227	0.455	T3CWC-1	51F-52F
30		AG-SD-316	2mm厚鋁板	UCT803649 FXL-3	2		2	2.504	0.231	0.462	0.219	0.439	T3CWA-1左	51F-52F
31		AG-SD-317	2mm厚鋁板	UCT803649 FXL-3	2		2	3.691	0.340	0.681	0.329	0.658	T3CWA-1右	51F-52F
32		AG-SD-318	2mm厚鋁板	UCT803649 FXL-3	1		1	1.108	0.204	0.204	0.193	0.193	T3CWD-1左	51F
33		AG-SD-320	2mm厚鋁板	UCT803649 FXL-3	1		1	1.032	0.190	0.190	0.179	0.179	T3CWG-1左	51F
34		AG-SD-322	2mm厚鋁板	UCT803649 FXL-3	1		1	1.566	0.289	0.289	0.277	0.277	T3CWF-1左	51F
35		AG-SD-323	2mm厚鋁板	UCT803649 FXL-3	2		2	2.748	0.253	0.507	0.242	0.484	T3CWE-1右	51F-52F
36		AG-SD-325	2mm厚鋁板	UCT803649 FXL-3	1		1	2.195	0.405	0.405	0.393	0.393	T3CWF-1左(52F)	52F
37		AG-SD-501	2mm厚鋁板	UCT803649 FXL-3	2		2	2.983	0.275	0.550	0.264	0.527	T5CWN-1	49F-50F
38		AG-SD-503	2mm厚鋁板	UCT803649 FXL-3	2		2	2.826	0.261	0.521	0.249	0.498	T5CWL-1	49F-50F
39		AG-SD-504	2mm厚鋁板	UCT803649 FXL-3	2		2	1.891	0.174	0.349	0.163	0.326	T5CWJK-1	49F-50F
40		AG-SD-505	2mm厚鋁板	UCT803649 FXL-3	2		2	2.504	0.231	0.462	0.219	0.439	T5CWH-2	49F-50F
41		AG-SD-506	2mm厚鋁板	UCT803649 FXL-3	2		2	2.590	0.239	0.478	0.227	0.455	T5CWH-1	49F-50F
42		AG-SD-509	2mm厚鋁板	UCT803649 FXL-3	3		3	3.096	0.190	0.571	0.179	0.536	T5CWF-2	49F-51F
43		AG-SD-510	2mm厚鋁板	UCT803649 FXL-3	3		3	3.885	0.239	0.717	0.227	0.682	T5CWF-1	49F-51F
44		AG-SD-513	2mm厚鋁板	UCT803649 FXL-3	3		3	3.096	0.190	0.571	0.179	0.536	T5CWD-2	49F-51F
45		AG-SD-514	2mm厚鋁板	UCT803649 FXL-3	3		3	4.003	0.246	0.739	0.235	0.704	T5CWD-1	49F-51F
46		AG-SD-518	2mm厚鋁板	UCT803649 FXL-3	2		2	4.304	0.397	0.794	0.385	0.771	T5CWA-3左	49F-50F
47		AG-SD-106	2mm厚鋁板	UCT803649 FXL-3	1		1	1.032	0.190	0.190	0.179	0.179	T1CW D-1中	49F
48		AG-SD-108	2mm厚鋁板	UCT803649 FXL-3	1		1	1.837	0.339	0.339	0.327	0.327	T1CW A-3	49F
49		AG-SD-109	2mm厚鋁板	UCT803649 FXL-3	2		2	2.818	0.260	0.520	0.248	0.497	T1CW A-2	49F-50F

 <b>美特鋁質</b> 有限公司 MIDI Aluminium Fabricator Ltd.		工程號: J-837	計算: 利春媚	日期:	2019.010.10		送呈: 胡哥							
		地盤名稱: 觀塘裕民坊	核對: 謝永林	日期:	2019.10.17		副本:							
<b>廠用用鋁板B.M.表</b>		項目類別: 趟門平臺背板	批准:	日期:										
BM編號: 837-CL-M01-F-AP01		修改版次:	A/C Code:	總V.F.:	36.77	總重量:	209.23 此BM依據EI/0282G /19 拆圖資料計算							
序號	修改內容	鋁板圖號	鋁板名稱	顏色	實用	後備	總數	總重量	單件展	總展開面	單件V.F.	總V.F.	備註	
									開面積	積				
50		AG-SD-112	2mm厚鋁板	UCT803649 FXL-3	2		2	2.905	0.268	0.536	0.256	0.513	T1CWC-1左	49F-50F
51		AG-SD-113	2mm厚鋁板	UCT803649 FXL-3	2		2	2.535	0.234	0.468	0.222	0.445	T1CWC-1右	49F-50F
52		AG-SD-114	2mm厚鋁板	UCT803649 FXL-3	2		2	2.590	0.239	0.478	0.227	0.455	T1CWM-2	49F-50F
53		AG-SD-115	2mm厚鋁板	UCT803649 FXL-3	2		2	2.064	0.190	0.381	0.179	0.358	T1CWM-1	49F-50F
54		AG-SD-118	2mm厚鋁板	UCT803649 FXL-3	2		2	2.590	0.239	0.478	0.227	0.455	T1CWK-2	49F-50F
55		AG-SD-122	2mm厚鋁板	UCT803649 FXL-3	2		2	3.219	0.297	0.594	0.285	0.571	T1CWH-2左	49F-50F
56		AG-SD-123	2mm厚鋁板	UCT803649 FXL-3	2		2	2.190	0.202	0.404	0.190	0.381	T1CWH-2右	49F-50F
57		AG-SD-202	2mm厚鋁板	UCT803649 FXL-3	1		1	1.425	0.263	0.263	0.251	0.251	T2CWH-1右	53F
58		AG-SD-205	2mm厚鋁板	UCT803649 FXL-3	2		2	2.590	0.239	0.478	0.227	0.455	T2CWF-2	53F-55F
59		AG-SD-206	2mm厚鋁板	UCT803649 FXL-3	2		2	2.064	0.190	0.381	0.179	0.358	T2CWF-1	53F-55F
60		AG-SD-209	2mm厚鋁板	UCT803649 FXL-3	2		2	2.355	0.217	0.434	0.206	0.411	T2CWD-1	53F-55F
61		AG-SD-211	2mm厚鋁板	UCT803649 FXL-3	2		2	3.691	0.340	0.681	0.329	0.658	T2CWB-2左	53F-55F
62		AG-SD-212	2mm厚鋁板	UCT803649 FXL-3	2		2	2.504	0.231	0.462	0.219	0.439	T2CWB-2右	53F-55F
63		AG-SD-219	2mm厚鋁板	UCT803649 FXL-3	2		2	2.692	0.248	0.497	0.237	0.474	T2CWL-2右	53F-55F
64		AG-SD-221	2mm厚鋁板	UCT803649 FXL-3	2		2	1.867	0.172	0.345	0.161	0.321	T2CWK-1右	53F-55F
65		AG-SD-301	2mm厚鋁板	UCT803649 FXL-3	1		1	1.975	0.364	0.364	0.353	0.353	T3CWF-1右	51F
66		AG-SD-303	2mm厚鋁板	UCT803649 FXL-3	2		2	2.276	0.210	0.420	0.198	0.397	T3CWM-2	51F-52F
67		AG-SD-306	2mm厚鋁板	UCT803649 FXL-3	1		1	1.295	0.239	0.239	0.227	0.227	T3CWK-2	51F
68		AG-SD-307	2mm厚鋁板	UCT803649 FXL-3	1		1	1.032	0.190	0.190	0.179	0.179	T3CWK-1	51F
69		AG-SD-308	2mm厚鋁板	UCT803649 FXL-3	1		1	1.177	0.217	0.217	0.206	0.206	T3CWJ-2	51F
70		AG-SD-309	2mm厚鋁板	UCT803649 FXL-3	1		1	1.032	0.190	0.190	0.179	0.179	T3CWJ-1	51F
71		AG-SD-310	2mm厚鋁板	UCT803649 FXL-3	2		2	3.695	0.341	0.682	0.329	0.659	T3CWH-2	51F-52F
72		AG-SD-311	2mm厚鋁板	UCT803649 FXL-3	1		1	1.110	0.205	0.205	0.193	0.193	T3CWH-1	51F
73		AG-SD-314	2mm厚鋁板	UCT803649 FXL-3	2		2	4.005	0.369	0.739	0.358	0.716	T3CWB-2左	51F-52F
74		AG-SD-315	2mm厚鋁板	UCT803649 FXL-3	2		2	2.504	0.231	0.462	0.219	0.439	T3CWB-2右	51F-52F

 <b>美特鋁質</b> 有限公司 MIDI Aluminium Fabricator Ltd.		工程號: J-837	計算: 利春媚	日期: 2019.010.10				送呈: 胡哥						
		地盤名稱: 觀塘裕民坊	核對: 謝永林	日期: 2019.10.17				副本:						
<b>廠用用鋁板B.M.表</b>		項目類別: 趟門平臺背板	批准:	日期:										
BM編號: 837-CL-M01-F-AP01		修改版次:	A/C Code:	總V.F.: 36.77	總重量: 209.23	此BM依據EI/0282G /19 拆圖資料計算								
序號	修改內容	鋁板圖號	鋁板名稱	顏色	實用	後備	總數	總重量	單件展	總展開面	單件V.F.	總V.F.	備註	
									開面積	積				
75		AG-SD-319	2mm厚鋁板	UCT803649 FXL-3	1		1	1.032	0.190	0.190	0.179	0.179	T3CWD-1右	51F
76		AG-SD-321	2mm厚鋁板	UCT803649 FXL-3	1		1	1.110	0.205	0.205	0.193	0.193	T3CWG-1右	51F
77		AG-SD-324	2mm厚鋁板	UCT803649 FXL-3	2		2	2.064	0.190	0.381	0.179	0.358	T3CWM-1	51F-52F
78		AG-SD-326	2mm厚鋁板	UCT803649 FXL-3	1		1	1.425	0.263	0.263	0.251	0.251	T3CWF-1右(52F)	52F
79		AG-SD-327	2mm厚鋁板	UCT803649 FXL-3	1		1	1.763	0.325	0.325	0.314	0.314	T3CWH-1(52F)	52F
80		AG-SD-502	2mm厚鋁板	UCT803649 FXL-3	2		2	3.612	0.333	0.666	0.322	0.643	T5CWM-2	49F-50F
81		AG-SD-507	2mm厚鋁板	UCT803649 FXL-3	2		2	2.433	0.224	0.449	0.213	0.426	T5CWG-2	49F-50F
82		AG-SD-508	2mm厚鋁板	UCT803649 FXL-3	2		2	2.064	0.190	0.381	0.179	0.358	T5CWG-1	49F-50F
83		AG-SD-511	2mm厚鋁板	UCT803649 FXL-3	3		3	4.003	0.246	0.739	0.235	0.704	T5CWE-2	49F-51F
84		AG-SD-512	2mm厚鋁板	UCT803649 FXL-3	3		3	3.096	0.190	0.571	0.179	0.536	T5CWE-1	49F-51F
85		AG-SD-520	2mm厚鋁板	UCT803649 FXL-3	2		2	2.773	0.256	0.512	0.244	0.488	T5CWC-1右上	49F-50F
86		AG-SD-521	2mm厚鋁板	UCT803649 FXL-3	2		2	3.133	0.289	0.578	0.277	0.555	T5CWA-3右上	49F-50F
87		AG-SD-522	2mm厚鋁板	UCT803649 FXL-3	1		1	2.245	0.414	0.414	0.403	0.403	T5CWA-3右上(51F)	51F
88						合計	158	209.232		38.604		36.771		





美特鋁質有限公司  
MIDI Aluminium Fabricator Ltd.

工程號 J-837 地盤 觀塘裕民坊

工廠用

隔熱棉鋁板編號	數量	L			MXN			A	右SD梗	窗號	樓層位置
		L			MXN						
AG-SD-101	2	756.5	300	X	2	78.25	907.5	T1CW G-1左	49F-50F		
AG-SD-103	2	609	250	X	2	54.5	760	T1CW F-2	49F-50F		
AG-SD-104	2	816.5	250	X	3	33.25	967.5	T1CW E-1	49F-50F		
AG-SD-105	2	941.5	250	X	3	95.75	1092.5	T1CW D-1左	49F-50F		
AG-SD-107	1	784	300	X	2	92	935	T1CW D-1右	49F		
AG-SD-110	2	856.5	250	X	3	53.25	1007.5	T1CWB-2	49F-50F		
AG-SD-111	2	1279	300	X	4	39.5	1430	T1CWB-1	49F-50F		
AG-SD-116	2	616.5	250	X	2	58.25	767.5	T1CWL-2	49F-50F		
AG-SD-117	2	784	300	X	2	92	935	T1CWL-1	49F-50F		
AG-SD-121	2	809	250	X	3	29.5	960	T1CWJ-1	49F-50F		
AG-SD-201	1	756.5	300	X	2	78.25	907.5	T2CWH-1左(53F)	53F		
AG-SD-203	1	616.5	250	X	2	58.25	767.5	T2CWG-2左	53F		
AG-SD-204	1	784	300	X	2	92	935	T2CWG-2右	53F		
AG-SD-207	2	616.5	250	X	2	58.25	767.5	T2CWE-2	53F-55F		
AG-SD-208	2	784	300	X	2	92	935	T2CWE-1	53F-55F		
AG-SD-210	2	709	300	X	2	54.5	860	T2CWC-1	53F-55F		
AG-SD-213	2	756.5	300	X	2	78.25	907.5	T2CWA-1左	53F-55F		
AG-SD-214	2	1034	300	X	3	67	1185	T2CWA-1右	53F-55F		
AG-SD-216	2	756.5	300	X	2	78.25	907.5	T2CWM-2	53F-55F		
AG-SD-217	2	909	250	X	3	79.5	1060	T2CWM-1	53F-55F		
AG-SD-218	2	541.5	230	X	2	40.75	682.5	T2CWL-2左	53F-55F		
AG-SD-220	2	616.5	250	X	3	33.25	967.5	T2CWK-1左	53F-55F		
AG-SD-222	2	554	250	X	2	27	705	T2CWJ-1左	53F-55F		
AG-SD-223	2	709	300	X	2	54.5	860	T2CWJ-1右	53F-55F		
AG-SD-302	2	1016.5	300	X	3	58.25	1167.5	T3CWE-1左	51F-52F		
AG-SD-304	2	616.5	250	X	2	58.25	767.5	T3CWL-2	51F-52F		
AG-SD-305	2	834	250	X	3	42	985	T3CWL-1	51F-52F		
AG-SD-312	2	616.5	250	X	2	58.25	767.5	T3CWC-2	51F-52F		
AG-SD-313	2	784	300	X	2	92	935	T3CWC-1	51F-52F		
AG-SD-316	2	756.5	300	X	2	78.25	907.5	T3CWA-1左	51F-52F		
AG-SD-317	2	1134	250	X	4	67	1285	T3CWA-1右	51F-52F		
AG-SD-318	1	665	300	X	2	32.5	816	T3CWD-1左	51F		
AG-SD-320	1	616.5	250	X	2	58.25	767.5	T3CWG-1左	51F		
AG-SD-322	1	956.5	300	X	3	28.25	1107.5	T3CWF-1左	51F		
AG-SD-323	2	834	250	X	3	42	985	T3CWE-1右	51F-52F		
AG-SD-325	1	1356.5	300	X	4	78.25	1507.5	T3CWF-1左(52F)	52F		
AG-SD-501	2	909	250	X	3	79.5	1060	T5CWN-1	49F-50F		
AG-SD-503	2	859	250	X	3	54.5	1010	T5CWL-1	49F-50F		
AG-SD-504	2	561.5	250	X	2	30.75	712.5	T5CWJK-1	49F-50F		
AG-SD-505	2	756.5	300	X	2	78.25	907.5	T5CWH-2	49F-50F		
AG-SD-506	2	784	300	X	2	92	935	T5CWH-1	49F-50F		
AG-SD-509	3	616.5	250	X	2	58.25	767.5	T5CWF-2	49F-51F		
AG-SD-510	3	784	300	X	2	92	935	T5CWF-1	49F-51F		
AG-SD-513	3	616.5	250	X	2	58.25	767.5	T5CWD-2	49F-51F		
AG-SD-514	3	809	250	X	3	29.5	960	T5CWD-1	49F-51F		
AG-SD-518	2	1329	300	X	4	64.5	1480	T5CWA-3左	49F-50F		
合計	88										

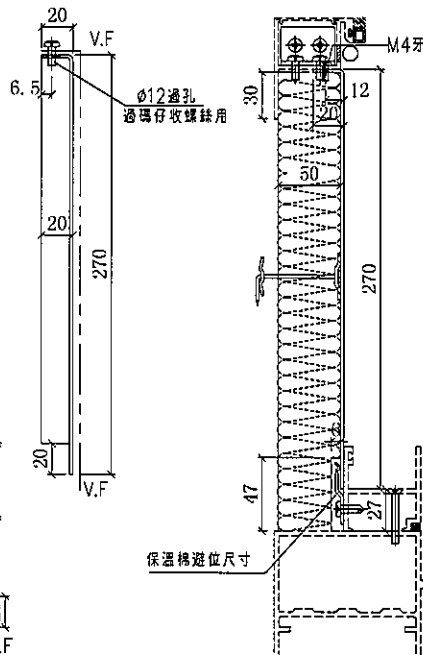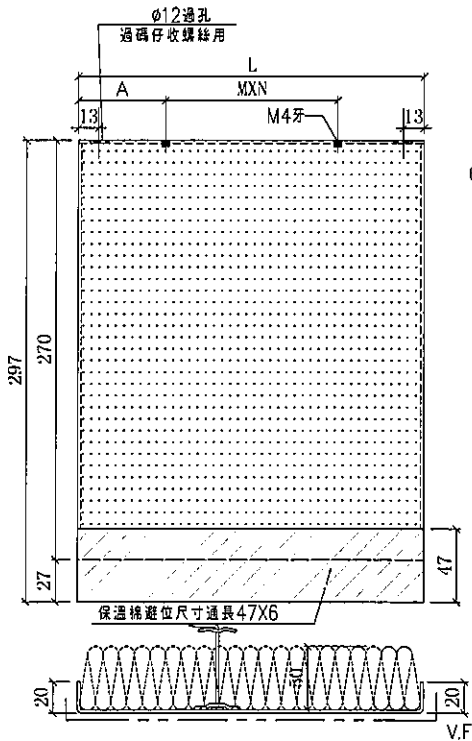

名稱	趟門(陽臺背板)拆圖	制圖	利春媚	2019.10.10	修改		
材料	2mm厚鋁板	復核	謝永林	2019.10.17	日期		
顏色	香檳金UCT803649 FXL-3	批准			圖號	AG-SD-101	

