



工程指示 / 要求簡箋(E.I.)

工程指示編號：EI / 1268 / 19

修改版次：-

工程編號：J - 837

工程名稱：觀塘裕民坊

工程項目：幕牆 特式層背板(T1-T5)

收件人：生統

發件人：Eric Liu

日期：25/11/2019

要求提供 / 確認 事項：

- |                                    |                                     |                               |
|------------------------------------|-------------------------------------|-------------------------------|
| <input type="checkbox"/> 初步鋁料 B.M. | <input type="checkbox"/> 加工拆圖，然後生產  | <input type="checkbox"/> 尺寸表  |
| <input type="checkbox"/> 正式鋁料 B.M. | <input type="checkbox"/> 技術上資料 / 指示 | <input type="checkbox"/> 報價   |
| <input type="checkbox"/> 配件 B.M.   | <input type="checkbox"/> 樣辦或貨品說明書   | <input type="checkbox"/> 分判合約 |
| <input type="checkbox"/> 其他：_____  |                                     |                               |

內容：

請按加工圖生產特式層背板(T1-T5)送地盤安裝  
優先生產

謝謝。

請在 2019/ 12 / 06 前完成上列要求。

附： 18 頁 BM，6 頁圖登，85 頁加工圖，54 頁位置圖

以上項目為：

- 原合約工程包                       原合約工程加 / 減賬                       新工程報價

原因：-

分發東莞各部門：

- ( ) 生產技術總監  連附件 ( ) 技術部  連附件 永林 ( ) 生產部  連附件 ( ) 機械設計部  連附件  
 ( ) 採購部  連附件 ( ) 生產統籌部  連附件 梅  
 ( ) 質檢部  連附件 ( ) 會計部  連附件 ( ) 報關組  連附件 ( ) 其他 小羅  連附件

分發香港各部門：

- ( ) 行政部  連附件 ( ) 會計部  連附件 ( ) 統籌部  連附件 ( ) 工程部地盤科文  連附件 炳哥 / 民 / 豪  
 ( ) 採購部  連附件 ( ) QS 部  連附件 ( ) 維修部  連附件 ( ) 其他 \_\_\_\_\_  連附件

傳遞編號：

HK2412 / 19

發件人簽署：

項目經理簽署：

Eric Liu  
PP2

 美特鋁質 有限公司 MIDI Aluminium Fabricator Ltd.		工程號: J-837	計算: 鞠章芳	日期:	25/10/2019			送呈: 胡哥						
		地盤名稱: 觀塘裕民坊	核對: 謝永林	日期:				副本:						
地盤用鋁板B.M.表		項目類別: T1至T5幕牆背板	批准: Jason	日期:										
BM編號: 837-CW-M01-S-BP04		修改版次:	A/C Code:	總V.F.:	240.50	總重量:	1450.22	此BM依據E1/0282 G版拆圖資料計算						
序號	修改內容	鋁板圖號	鋁板名稱	顏色	實用	後備	總數	總重量	單件展開面積	總展開面積	單件V.F.	總V.F.	備註	樓層
									平方米		平方米			
1		APB-01T	2mm厚鋁板	香檳金UCT803649FXL-3	1		1	2.784	0.514	0.514	0.476	0.476	T1CW D-1	49F
2		APB-01Ta	2mm厚鋁板	香檳金UCT803649FXL-3	1		1	2.784	0.514	0.514	0.476	0.476	T1CW A-2	49F
3		APB-01Tb	2mm厚鋁板	香檳金UCT803649FXL-3	1		1	2.784	0.514	0.514	0.476	0.476	T2CW H-1	53F
4		APB-01Td	2mm厚鋁板	香檳金UCT803649FXL-3	2		2	5.569	0.514	1.027	0.476	0.953	T1CW A-2	49F
5		APB-02Ta	2mm厚鋁板	香檳金UCT803649FXL-3	1		1	1.880	0.347	0.347	0.314	0.314	T1CW D-1	49F
6		APB-02Tb	2mm厚鋁板	香檳金UCT803649FXL-3	1		1	1.880	0.347	0.347	0.314	0.314	T2CW H-1	53F
7		APB-02Tc	2mm厚鋁板	香檳金UCT803649FXL-3	1		1	1.880	0.347	0.347	0.314	0.314	T1CW D-1	49F
8		APB-33T	2mm厚鋁板	香檳金UCT803649FXL-3	1		1	2.592	0.478	0.478	0.442	0.442	T2CW H-1	53F
9		APB-34T	2mm厚鋁板	香檳金UCT803649FXL-3	1		1	1.428	0.264	0.264	0.233	0.233	T2CW H-1	53F
10		APB-35T	2mm厚鋁板	香檳金UCT803649FXL-3	1		1	1.202	0.222	0.222	0.193	0.193	T2CW H-1	53F
11		APB-36T	2mm厚鋁板	香檳金UCT803649FXL-3	1		1	3.011	0.555	0.555	0.517	0.517	T3CWF-1	51F
12		APB-37T	2mm厚鋁板	香檳金UCT803649FXL-3	1		1	3.915	0.722	0.722	0.679	0.679	T3CWG-1	51F
13		APB-28T	2mm厚鋁板	MILL	1		1	0.298	0.055	0.055	0.000	0.000	T1CW D-1	49F
14		APB-110T	2mm厚鋁板	香檳金UCT803649FXL-3	1		1	3.508	0.647	0.647	0.606	0.606	T1CW D-1	49F
15		APB-113T	2mm厚鋁板	香檳金UCT803649FXL-3	1		1	9.678	1.786	1.786	1.712	1.712	T1CW A-2	49F
16		APB-133T	2mm厚鋁板	香檳金UCT803649FXL-3	1		1	4.819	0.889	0.889	0.841	0.841	T1CW A-2	49F
17		APB-201T	2mm厚鋁板	香檳金UCT803649FXL-3	1		1	6.740	1.243	1.243	1.185	1.185	T2CW H-1	53F
18		APB-225T	2mm厚鋁板	香檳金UCT803649FXL-3	1		1	4.367	0.806	0.806	0.760	0.760	T2CW H-1	53F
19		APB-226T	2mm厚鋁板	香檳金UCT803649FXL-3	1		1	2.219	0.409	0.409	0.375	0.375	T2CW H-1	53F
20		APB-302T	2mm厚鋁板	香檳金UCT803649FXL-3	1		1	6.740	1.243	1.243	1.185	1.185	T3CWF-1	51F
21		APB-303T	2mm厚鋁板	香檳金UCT803649FXL-3	1		1	6.740	1.243	1.243	1.185	1.185	T3CWF-1	51F
22		APB-323T	2mm厚鋁板	香檳金UCT803649FXL-3	1		1	6.401	1.181	1.181	1.124	1.124	T3CWF-1	51F
23		APB-324T	2mm厚鋁板	香檳金UCT803649FXL-3	1		1	6.932	1.279	1.279	1.219	1.219	T3CWK-1	51F
24		APB-325T	2mm厚鋁板	香檳金UCT803649FXL-3	1		1	9.531	1.758	1.758	1.685	1.685	T3CWJ-1	51F
25		APB-326T	2mm厚鋁板	香檳金UCT803649FXL-3	1		1	8.559	1.579	1.579	1.511	1.511	T3CWH-1	51F


 <b>美特鋁質</b> 有限公司 MIDI Aluminium Fabricator Ltd.		工程號: J-837	計算: 鞠章芳	日期:	25/10/2019			送呈: 胡哥						
		地盤名稱: 觀塘裕民坊	核對: 謝永林	日期:				副本:						
<b>地盤用鋁板B.M.表</b>		項目類別: T1至T5幕牆背板	批准: Jason	日期:										
BM編號: 837-CW-M01-S-BP04		修改版次:	A/C Code:	總V.F.:	240.50	總重量:	1450.22	此BM依據E1/0282 G版拆圖資料計算						
序號	修改內容	鋁板圖號	鋁板名稱	顏色	實用	後備	總數	總重量	單件展開面積	總展開面積	單件V.F.	總V.F.	備註	樓層
									平方米		平方米			
26		APB-SD-105T	2mm厚鋁板	香檳金UCT803649FXL-3	1		1	2.891	0.533	0.533	0.495	0.495	T1CW D-1	49F
27		APB-SD-325T	2mm厚鋁板	香檳金UCT803649FXL-3	1		1	4.025	0.743	0.743	0.694	0.694	T3CWF-1	51F
28		APB-SD-326T	2mm厚鋁板	香檳金UCT803649FXL-3	1		1	2.687	0.496	0.496	0.459	0.459	T3CWF-1	51F
29		APB-SD-327T	2mm厚鋁板	香檳金UCT803649FXL-3	1		1	3.274	0.604	0.604	0.562	0.562	T3CWH-1	51F
30		APB-SD-106T	2mm厚鋁板	香檳金UCT803649FXL-3	1		1	3.316	0.612	0.612	0.571	0.571	T1CW D-1	49F
31		APB-SD-224T	2mm厚鋁板	香檳金UCT803649FXL-3	1		1	2.784	0.514	0.514	0.476	0.476	T2CW H-1	53F
32		APB-SD-225T	2mm厚鋁板	香檳金UCT803649FXL-3	1		1	1.508	0.278	0.278	0.247	0.247	T2CW H-1	53F
33		APB-SD-307T	2mm厚鋁板	香檳金UCT803649FXL-3	1		1	3.316	0.612	0.612	0.571	0.571	T3CWK-1	51F
34		APB-SD-309T	2mm厚鋁板	香檳金UCT803649FXL-3	1		1	3.316	0.612	0.612	0.571	0.571	T3CWJ-1	51F
35		APB-SD-320T	2mm厚鋁板	香檳金UCT803649FXL-3	1		1	3.316	0.612	0.612	0.571	0.571	T3CWG-1	51F
36		APB-SD-321T	2mm厚鋁板	香檳金UCT803649FXL-3	1		1	3.542	0.653	0.653	0.612	0.612	T3CWG-1	51F
37		APB-01k	2mm厚鋁板	香檳金UCT803649FXL-3	1		1	0.714	0.132	0.132	0.112	0.112	T2CW H-1	55F
38		APB-01k	2mm厚鋁板	香檳金UCT803649FXL-3	1		1	0.714	0.132	0.132	0.112	0.112	T3CWJ-1	52F
39		APB-02k	2mm厚鋁板	香檳金UCT803649FXL-3	1		1	0.483	0.089	0.089	0.074	0.074	T3CWJ-1	52F
40		APB-39k	2mm厚鋁板	香檳金UCT803649FXL-3	1		1	1.033	0.191	0.191	0.164	0.164	T3CWG-1	52F
41		APB-131k	2mm厚鋁板	香檳金UCT803649FXL-3	1		1	1.680	0.310	0.310	0.270	0.270	T1CW D-1	50F
42		APB-230k	2mm厚鋁板	香檳金UCT803649FXL-3	1		1	1.294	0.239	0.239	0.207	0.207	T2CW H-1	55F
43		APB-330k	2mm厚鋁板	香檳金UCT803649FXL-3	1		1	1.236	0.228	0.228	0.197	0.197	T3CWK-1	52F
44		APB-335k	2mm厚鋁板	香檳金UCT803649FXL-3	1		1	1.468	0.271	0.271	0.235	0.235	T3CWG-1	52F
45		APB-01d	2mm厚鋁板	香檳金UCT803649FXL-3	3		3	6.000	0.369	1.107	0.338	1.014	T1CW G-1	50F
46		APB-01d	2mm厚鋁板	香檳金UCT803649FXL-3	2		2	4.000	0.369	0.738	0.338	0.676	T1CW F-2	50F
47		APB-01d	2mm厚鋁板	香檳金UCT803649FXL-3	2		2	4.000	0.369	0.738	0.338	0.676	T1CW E-1	50F
48		APB-01d	2mm厚鋁板	香檳金UCT803649FXL-3	2		2	4.000	0.369	0.738	0.338	0.676	T1CW D-1	50F
49		APB-01d	2mm厚鋁板	香檳金UCT803649FXL-3	1		1	2.000	0.369	0.369	0.338	0.338	T1CW A-2	50F
50		APB-01d	2mm厚鋁板	香檳金UCT803649FXL-3	3		3	6.000	0.369	1.107	0.338	1.014	T1CW B-2	50F

 美特鋁質有限公司 MIDI Aluminium Fabricator Ltd.		工程號: J-837	計算: 鞠章芳	日期:	25/10/2019		送呈: 胡哥							
		地盤名稱: 觀塘裕民坊	核對: 謝永林	日期:			副本:							
地盤用鋁板B.M.表		項目類別: T1至T5幕牆背板	批准: Jason	日期:										
BM編號: 837-CW-M01-S-BP04		修改版次:	A/C Code:	總V.F.:	240.50	總重量: 1450.22	此BM依據E1/0282 G版拆圖資料計算							
序號	修改內容	鋁板圖號	鋁板名稱	顏色	實用	後備	總數	總重量	單件展開面積	總展開面積	單件V.F.	總V.F.	備註	樓層
									平方米		平方米			
51		APB-01d	2mm厚鋁板	香檳金UCT803649FXL-3	3		3	6.000	0.369	1.107	0.338	1.014	T1CW C-1	50F
52		APB-01d	2mm厚鋁板	香檳金UCT803649FXL-3	1		1	2.000	0.369	0.369	0.338	0.338	T1CW M-2	50F
53		APB-01d	2mm厚鋁板	香檳金UCT803649FXL-3	1		1	2.000	0.369	0.369	0.338	0.338	T1CW M-1	50F
54		APB-01d	2mm厚鋁板	香檳金UCT803649FXL-3	1		1	2.000	0.369	0.369	0.338	0.338	T1CW L-2	50F
55		APB-01d	2mm厚鋁板	香檳金UCT803649FXL-3	1		1	2.000	0.369	0.369	0.338	0.338	T1CW L-1	50F
56		APB-01d	2mm厚鋁板	香檳金UCT803649FXL-3	1		1	2.000	0.369	0.369	0.338	0.338	T1CW K-2	50F
57		APB-01d	2mm厚鋁板	香檳金UCT803649FXL-3	1		1	2.000	0.369	0.369	0.338	0.338	T1CW K-1	50F
58		APB-01d	2mm厚鋁板	香檳金UCT803649FXL-3	1		1	2.000	0.369	0.369	0.338	0.338	T1CW J-2	50F
59		APB-01d	2mm厚鋁板	香檳金UCT803649FXL-3	1		1	2.000	0.369	0.369	0.338	0.338	T1CW J-1	50F
60		APB-01d	2mm厚鋁板	香檳金UCT803649FXL-3	3		3	6.000	0.369	1.107	0.338	1.014	T1CW H-2	50F
61		APB-01d	2mm厚鋁板	香檳金UCT803649FXL-3	2		2	4.000	0.369	0.738	0.338	0.676	T2CWH-1	55F
62		APB-01d	2mm厚鋁板	香檳金UCT803649FXL-3	1		1	2.000	0.369	0.369	0.338	0.338	T2CWF-2	55F
63		APB-01d	2mm厚鋁板	香檳金UCT803649FXL-3	1		1	2.000	0.369	0.369	0.338	0.338	T2CWF-1	55F
64		APB-01d	2mm厚鋁板	香檳金UCT803649FXL-3	1		1	2.000	0.369	0.369	0.338	0.338	T2CWE-2	55F
65		APB-01d	2mm厚鋁板	香檳金UCT803649FXL-3	1		1	2.000	0.369	0.369	0.338	0.338	T2CWE-1	55F
66		APB-01d	2mm厚鋁板	香檳金UCT803649FXL-3	1		1	2.000	0.369	0.369	0.338	0.338	T2CWD-1	55F
67		APB-01d	2mm厚鋁板	香檳金UCT803649FXL-3	2		2	4.000	0.369	0.738	0.338	0.676	T2CWC-2	55F
68		APB-01d	2mm厚鋁板	香檳金UCT803649FXL-3	1		1	2.000	0.369	0.369	0.338	0.338	T2CWC-1	55F
69		APB-01d	2mm厚鋁板	香檳金UCT803649FXL-3	4		4	8.000	0.369	1.476	0.338	1.352	T2CWB-2	55F
70		APB-01d	2mm厚鋁板	香檳金UCT803649FXL-3	4		4	8.000	0.369	1.476	0.338	1.352	T2CWA-1	55F
71		APB-01d	2mm厚鋁板	香檳金UCT803649FXL-3	2		2	4.000	0.369	0.738	0.338	0.676	T2CWN-2	55F
72		APB-01d	2mm厚鋁板	香檳金UCT803649FXL-3	3		3	6.000	0.369	1.107	0.338	1.014	T2CWM-2	55F
73		APB-01d	2mm厚鋁板	香檳金UCT803649FXL-3	1		1	2.000	0.369	0.369	0.338	0.338	T2CWM-1	55F
74		APB-01d	2mm厚鋁板	香檳金UCT803649FXL-3	1		1	2.000	0.369	0.369	0.338	0.338	T2CWL-1	55F

 <b>美特鋁質</b> 有限公司 MIDI Aluminium Fabricator Ltd.		工程號: J-837	計算: 鞠章芳	日期:	25/10/2019			送呈: 胡哥						
		地盤名稱: 觀塘裕民坊	核對: 謝永林	日期:				副本:						
<b>地盤用鋁板B.M.表</b>		項目類別: T1至T5幕牆背板	批准: Jason	日期:										
BM編號: 837-CW-M01-S-BP04		修改版次:	A/C Code:	總V.F.:	240.50	總重量:	1450.22	此BM依據E1/0282 G版拆圖資料計算						
序號	修改內容	鋁板圖號	鋁板名稱	顏色	實用	後備	總數	總重量	單件展開面積	總展開面積	單件V.F.	總V.F.	備註	樓層
									平方米		平方米			
75		APB-01d	2mm厚鋁板	香檳金UCT803649FXL-3	1		1	2.000	0.369	0.369	0.338	0.338	T2CWK-2	55F
76		APB-01d	2mm厚鋁板	香檳金UCT803649FXL-3	1		1	2.000	0.369	0.369	0.338	0.338	T2CWJ-1	55F
77		APB-01d	2mm厚鋁板	香檳金UCT803649FXL-3	3		3	6.000	0.369	1.107	0.338	1.014	T3CW F-1	52F
78		APB-01d	2mm厚鋁板	香檳金UCT803649FXL-3	3		3	6.000	0.369	1.107	0.338	1.014	T3CW E-1	52F
79		APB-01d	2mm厚鋁板	香檳金UCT803649FXL-3	1		1	2.000	0.369	0.369	0.338	0.338	T3CW M-2	52F
80		APB-01d	2mm厚鋁板	香檳金UCT803649FXL-3	1		1	2.000	0.369	0.369	0.338	0.338	T3CW M-1	52F
81		APB-01d	2mm厚鋁板	香檳金UCT803649FXL-3	1		1	2.000	0.369	0.369	0.338	0.338	T3CW L-2	52F
82		APB-01d	2mm厚鋁板	香檳金UCT803649FXL-3	1		1	2.000	0.369	0.369	0.338	0.338	T3CW L-1	52F
83		APB-01d	2mm厚鋁板	香檳金UCT803649FXL-3	1		1	2.000	0.369	0.369	0.338	0.338	T3CW K-1	52F
84		APB-01d	2mm厚鋁板	香檳金UCT803649FXL-3	1		1	2.000	0.369	0.369	0.338	0.338	T3CW J-1	52F
85		APB-01d	2mm厚鋁板	香檳金UCT803649FXL-3	1		1	2.000	0.369	0.369	0.338	0.338	T3CW H-3	52F
86		APB-01d	2mm厚鋁板	香檳金UCT803649FXL-3	1		1	2.000	0.369	0.369	0.338	0.338	T3CW H-1	52F
87		APB-01d	2mm厚鋁板	香檳金UCT803649FXL-3	1		1	2.000	0.369	0.369	0.338	0.338	T3CW C-2	52F
88		APB-01d	2mm厚鋁板	香檳金UCT803649FXL-3	1		1	2.000	0.369	0.369	0.338	0.338	T3CW C-1	52F
89		APB-01d	2mm厚鋁板	香檳金UCT803649FXL-3	4		4	8.000	0.369	1.476	0.338	1.352	T3CW B-2	52F
90		APB-01d	2mm厚鋁板	香檳金UCT803649FXL-3	4		4	8.000	0.369	1.476	0.338	1.352	T3CW A-1	52F
91		APB-01d	2mm厚鋁板	香檳金UCT803649FXL-3	1		1	2.000	0.369	0.369	0.338	0.338	T5CW F-2	51F
92		APB-01d	2mm厚鋁板	香檳金UCT803649FXL-3	1		1	2.000	0.369	0.369	0.338	0.338	T5CW F-1	51F
93		APB-01d	2mm厚鋁板	香檳金UCT803649FXL-3	1		1	2.000	0.369	0.369	0.338	0.338	T5CW E-2	51F
94		APB-01d	2mm厚鋁板	香檳金UCT803649FXL-3	1		1	2.000	0.369	0.369	0.338	0.338	T5CW E-1	51F
95		APB-01d	2mm厚鋁板	香檳金UCT803649FXL-3	1		1	2.000	0.369	0.369	0.338	0.338	T5CW D-2	51F
96		APB-01d	2mm厚鋁板	香檳金UCT803649FXL-3	1		1	2.000	0.369	0.369	0.338	0.338	T5CW D-1	51F
97		APB-01d	2mm厚鋁板	香檳金UCT803649FXL-3	3		3	6.000	0.369	1.107	0.338	1.014	T5CW A-3	51F
98		APB-01d	2mm厚鋁板	香檳金UCT803649FXL-3	2		2	4.000	0.369	0.738	0.338	0.676	T5- A	51F

 <b>美特鋁質</b> 有限公司 MIDI Aluminium Fabricator Ltd.		工程號: J-837	計算: 鞠章芳	日期:	25/10/2019			送呈: 胡哥						
		地盤名稱: 觀塘裕民坊	核對: 謝永林	日期:				副本:						
<b>地盤用鋁板B.M.表</b>		項目類別: T1至T5幕牆背板	批准: Jason	日期:										
BM編號: 837-CW-M01-S-BP04		修改版次:	A/C Code:	總V.F.:	240.50	總重量:	1450.22	此BM依據E1/0282 G版拆圖資料計算						
序號	修改內容	鋁板圖號	鋁板名稱	顏色	實用	後備	總數	總重量	單件展開面積	總展開面積	單件V.F.	總V.F.	備註	樓層
									平方米		平方米			
99		APB-02d	2mm厚鋁板	香檳金UCT803649FXL-3	2		2	2.701	0.249	0.498	0.223	0.446	T1CW H-1	50F
100		APB-02d	2mm厚鋁板	香檳金UCT803649FXL-3	2		2	2.701	0.249	0.498	0.223	0.446	T1CW G-2	50F
101		APB-02d	2mm厚鋁板	香檳金UCT803649FXL-3	2		2	2.701	0.249	0.498	0.223	0.446	T1CW E-2	50F
102		APB-02d	2mm厚鋁板	香檳金UCT803649FXL-3	1		1	1.351	0.249	0.249	0.223	0.223	T1CW D-1	50F
103		APB-02d	2mm厚鋁板	香檳金UCT803649FXL-3	2		2	2.701	0.249	0.498	0.223	0.446	T1CW A-1	50F
104		APB-02d	2mm厚鋁板	香檳金UCT803649FXL-3	2		2	2.701	0.249	0.498	0.223	0.446	T1CW B-3	50F
105		APB-02d	2mm厚鋁板	香檳金UCT803649FXL-3	1		1	1.351	0.249	0.249	0.223	0.223	T1CW C-1	50F
106		APB-02d	2mm厚鋁板	香檳金UCT803649FXL-3	1		1	1.351	0.249	0.249	0.223	0.223	T1CW M-1	50F
107		APB-02d	2mm厚鋁板	香檳金UCT803649FXL-3	1		1	1.351	0.249	0.249	0.223	0.223	T1CW L-2	50F
108		APB-02d	2mm厚鋁板	香檳金UCT803649FXL-3	1		1	1.351	0.249	0.249	0.223	0.223	T1CW H-2	50F
109		APB-02d	2mm厚鋁板	香檳金UCT803649FXL-3	1		1	1.351	0.249	0.249	0.223	0.223	T2CWH-1	55F
110		APB-02d	2mm厚鋁板	香檳金UCT803649FXL-3	1		1	1.351	0.249	0.249	0.223	0.223	T2CWF-1	55F
111		APB-02d	2mm厚鋁板	香檳金UCT803649FXL-3	1		1	1.351	0.249	0.249	0.223	0.223	T2CWE-2	55F
112		APB-02d	2mm厚鋁板	香檳金UCT803649FXL-3	2		2	2.701	0.249	0.498	0.223	0.446	T2CWB-1	55F
113		APB-02d	2mm厚鋁板	香檳金UCT803649FXL-3	2		2	2.701	0.249	0.498	0.223	0.446	T2CWA-2	55F
114		APB-02d	2mm厚鋁板	香檳金UCT803649FXL-3	1		1	1.351	0.249	0.249	0.223	0.223	T2CWN-1	55F
115		APB-02d	2mm厚鋁板	香檳金UCT803649FXL-3	2		2	2.701	0.249	0.498	0.223	0.446	T2CWM-3	55F
116		APB-02d	2mm厚鋁板	香檳金UCT803649FXL-3	1		1	1.351	0.249	0.249	0.223	0.223	T2CWL-2	55F
117		APB-02d	2mm厚鋁板	香檳金UCT803649FXL-3	1		1	1.351	0.249	0.249	0.223	0.223	T2CWK-1	55F
118		APB-02d	2mm厚鋁板	香檳金UCT803649FXL-3	1		1	1.351	0.249	0.249	0.223	0.223	T2CWJ-1	55F
119		APB-02d	2mm厚鋁板	香檳金UCT803649FXL-3	2		2	2.701	0.249	0.498	0.223	0.446	T2CWH-2	55F
120		APB-02d	2mm厚鋁板	香檳金UCT803649FXL-3	1		1	1.351	0.249	0.249	0.223	0.223	T3CW E-1	52F
121		APB-02d	2mm厚鋁板	香檳金UCT803649FXL-3	1		1	1.351	0.249	0.249	0.223	0.223	T3CW M-1	52F
122		APB-02d	2mm厚鋁板	香檳金UCT803649FXL-3	1		1	1.351	0.249	0.249	0.223	0.223	T3CW L-2	52F
123		APB-02d	2mm厚鋁板	香檳金UCT803649FXL-3	1		1	1.351	0.249	0.249	0.223	0.223	T3CW J-1	52F

 <b>美特鋁質有限公司</b> MIDI Aluminium Fabricator Ltd.		工程號: J-837	計算: 鞠章芳	日期:	25/10/2019			送呈: 胡哥						
		地盤名稱: 觀塘裕民坊	核對: 謝永林	日期:				副本:						
<b>地盤用鋁板B.M.表</b>		項目類別: T1至T5幕牆背板	批准: Jason	日期:										
BM編號: 837-CW-M01-S-BP04		修改版次:	A/C Code:	總V.F.:	240.50	總重量:	1450.22	此BM依據E1/0282 G版拆圖資料計算						
序號	修改內容	鋁板圖號	鋁板名稱	顏色	實用	後備	總數	總重量	單件展開面積	總展開面積	單件V.F.	總V.F.	備註	樓層
									平方米		平方米			
124		APB-02d	2mm厚鋁板	香檳金UCT803649FXL-3	1		1	1.351	0.249	0.249	0.223	0.223	T3CW C-2	52F
125		APB-02d	2mm厚鋁板	香檳金UCT803649FXL-3	2		2	2.701	0.249	0.498	0.223	0.446	T3CW B-1	52F
126		APB-02d	2mm厚鋁板	香檳金UCT803649FXL-3	2		2	2.701	0.249	0.498	0.223	0.446	T3CW A-2	52F
127		APB-02d	2mm厚鋁板	香檳金UCT803649FXL-3	2		2	2.701	0.249	0.498	0.223	0.446	T3CW F-2	52F
128		APB-02d	2mm厚鋁板	香檳金UCT803649FXL-3	2		2	2.701	0.249	0.498	0.223	0.446	T5CW A-2	51F
129		APB-02d	2mm厚鋁板	香檳金UCT803649FXL-3	1		1	1.351	0.249	0.249	0.223	0.223	T5CW F-2	51F
130		APB-02d	2mm厚鋁板	香檳金UCT803649FXL-3	1		1	1.351	0.249	0.249	0.223	0.223	T5CW E-1	51F
131		APB-02d	2mm厚鋁板	香檳金UCT803649FXL-3	1		1	1.351	0.249	0.249	0.223	0.223	T5CW D-2	51F
132		APB-10d	2mm厚鋁板	香檳金UCT803649FXL-3	1		1	1.188	0.219	0.219	0.194	0.194	T1CW F-2	50F
133		APB-10d	2mm厚鋁板	香檳金UCT803649FXL-3	1		1	1.188	0.219	0.219	0.194	0.194	T2CWL-2	55F
134		APB-16d	2mm厚鋁板	香檳金UCT803649FXL-3	1		1	1.675	0.309	0.309	0.281	0.281	T1CW A-1	50F
135		APB-16d	2mm厚鋁板	香檳金UCT803649FXL-3	1		1	1.675	0.309	0.309	0.281	0.281	T2CW-M-3	55F
136		APB-16d	2mm厚鋁板	香檳金UCT803649FXL-3	1		1	1.675	0.309	0.309	0.281	0.281	T3CW F-2	52F
137		APB-16d	2mm厚鋁板	香檳金UCT803649FXL-3	1		1	1.675	0.309	0.309	0.281	0.281	T5CW A-1	51F
138		APB-25d	2mm厚鋁板	香檳金UCT803649FXL-3	1		1	1.269	0.234	0.234	0.209	0.209	T2CWL-1	55F
139		APB-25d	2mm厚鋁板	香檳金UCT803649FXL-3	1		1	1.269	0.234	0.234	0.209	0.209	T2CWJ-1	55F
140		APB-29d	2mm厚鋁板	香檳金UCT803649FXL-3	1		1	3.380	0.624	0.624	0.582	0.582	T1CW G-1	50F
141		APB-31d	2mm厚鋁板	香檳金UCT803649FXL-3	1		1	2.868	0.529	0.529	0.492	0.492	T1CW K-1	50F
142		APB-31d	2mm厚鋁板	香檳金UCT803649FXL-3	1		1	2.868	0.529	0.529	0.492	0.492	T1CW J-2	50F
143		APB-38d	2mm厚鋁板	香檳金UCT803649FXL-3	1		1	1.862	0.344	0.344	0.314	0.314	T1CW A-2	50F
144		APB-39d	2mm厚鋁板	香檳金UCT803649FXL-3	1		1	3.250	0.600	0.600	0.559	0.559	T3CW G-1	52F
145		APB-77d	2mm厚鋁板	香檳金UCT803649FXL-3	1		1	2.885	0.532	0.532	0.495	0.495	T2CW H-1	55F
146		APB-101d	2mm厚鋁板	香檳金UCT803649FXL-3	1		1	5.441	1.004	1.004	0.948	0.948	T1CW H-1	50F
147		APB-102d	2mm厚鋁板	香檳金UCT803649FXL-3	1		1	5.441	1.004	1.004	0.948	0.948	T1CW G-2	50F
148		APB-103d	2mm厚鋁板	香檳金UCT803649FXL-3	1		1	4.841	0.893	0.893	0.841	0.841	T1CW G-1	50F
149		APB-104d	2mm厚鋁板	香檳金UCT803649FXL-3	1		1	3.599	0.664	0.664	0.621	0.621	T1CW G-1	50F

 美特鋁質 有限公司 MIDT Aluminium Fabricator Ltd.	工程號: J-837	計算: 鞠章芳	日期: 25/10/2019	送呈: 胡哥
	地盤名稱: 觀塘裕民坊	核對: 謝永林	日期:	副本:
地盤用鋁板B.M.表	項目類別: T1至T5幕牆背板	批准: Jason	日期:	
BM編號: 837-CW-M01-S-BP04	修改版次:	A/C Code:	總V.F.: 240.50	總重量: 1450.22

此BM依據E1/0282 G版拆圖資料計算

序號	修改內容	鋁板圖號	鋁板名稱	顏色	實用	後備	總數	總重量	單件展開面積	總展開面積	單件V.F.	總V.F.	備註	樓層
									平方米	平方米	平方米	平方米		
150		APB-105d	2mm厚鋁板	香檳金UCT803649FXL-3	1		1	5.271	0.972	0.972	0.917	0.917	T1CW F-2	50F
151		APB-106d	2mm厚鋁板	香檳金UCT803649FXL-3	1		1	3.274	0.604	0.604	0.564	0.564	T1CW F-2	50F
152		APB-107d	2mm厚鋁板	香檳金UCT803649FXL-3	1		1	2.341	0.432	0.432	0.398	0.398	T1CW E-2	50F
153		APB-108d	2mm厚鋁板	香檳金UCT803649FXL-3	1		1	5.344	0.986	0.986	0.930	0.930	T1CW E-2	50F
154		APB-109d	2mm厚鋁板	香檳金UCT803649FXL-3	1		1	5.384	0.993	0.993	0.938	0.938	T1CW E-1	50F
155		APB-114d	2mm厚鋁板	香檳金UCT803649FXL-3	1		1	6.091	1.124	1.124	1.063	1.063	T1CW A-1	50F
156		APB-115d	2mm厚鋁板	香檳金UCT803649FXL-3	1		1	3.136	0.579	0.579	0.539	0.539	T1CW A-1	50F
157		APB-117d	2mm厚鋁板	香檳金UCT803649FXL-3	1		1	6.383	1.178	1.178	1.114	1.114	T1CW B-2	50F
158		APB-118d	2mm厚鋁板	香檳金UCT803649FXL-3	1		1	5.303	0.978	0.978	0.923	0.923	T1CW B-2	50F
159		APB-120d	2mm厚鋁板	香檳金UCT803649FXL-3	1		1	3.842	0.709	0.709	0.664	0.664	T1CW C-1	50F
160		APB-121d	2mm厚鋁板	香檳金UCT803649FXL-3	1		1	4.841	0.893	0.893	0.841	0.841	T1CW C-1	50F
161		APB-122d	2mm厚鋁板	香檳金UCT803649FXL-3	1		1	3.518	0.649	0.649	0.607	0.607	T1CW M-1	50F
162		APB-123d	2mm厚鋁板	香檳金UCT803649FXL-3	1		1	3.518	0.649	0.649	0.607	0.607	T1CW L-2	50F
163		APB-124d	2mm厚鋁板	香檳金UCT803649FXL-3	1		1	3.518	0.649	0.649	0.607	0.607	T1CW K-1	50F
164		APB-125d	2mm厚鋁板	香檳金UCT803649FXL-3	1		1	3.518	0.649	0.649	0.607	0.607	T1CW J-2	50F
165		APB-126d	2mm厚鋁板	香檳金UCT803649FXL-3	1		1	3.599	0.664	0.664	0.621	0.621	T1CW H-2	50F
166		APB-127d	2mm厚鋁板	香檳金UCT803649FXL-3	1		1	4.841	0.893	0.893	0.841	0.841	T1CW H-2	50F
167		APB-130d	2mm厚鋁板	香檳金UCT803649FXL-3	1		1	4.305	0.794	0.794	0.746	0.746	T1CW B-3	50F
168		APB-131d	2mm厚鋁板	香檳金UCT803649FXL-3	1		1	6.545	1.208	1.208	1.143	1.143	T1CW D-1	50F
169		APB-132d	2mm厚鋁板	香檳金UCT803649FXL-3	1		1	2.868	0.529	0.529	0.492	0.492	T1CW D-1	50F
170		APB-133d	2mm厚鋁板	香檳金UCT803649FXL-3	1		1	3.461	0.639	0.639	0.597	0.597	T1CW A-2	50F
171		APB-134d	2mm厚鋁板	香檳金UCT803649FXL-3	1		1	1.302	0.240	0.240	0.214	0.214	T1CW A-2	50F
172		APB-135d	2mm厚鋁板	香檳金UCT803649FXL-3	1		1	5.677	1.047	1.047	0.989	0.989	T1CW A-2	50F
173		APB-204d	2mm厚鋁板	香檳金UCT803649FXL-3	1		1	3.518	0.649	0.649	0.607	0.607	T2CW-F-1	55F
174		APB-205d	2mm厚鋁板	香檳金UCT803649FXL-3	1		1	3.518	0.649	0.649	0.607	0.607	T2CW-E-2	55F
175		APB-206d	2mm厚鋁板	香檳金UCT803649FXL-3	1		1	4.370	0.806	0.806	0.758	0.758	T2CW-C-2	55F

 <b>美特鋁質</b> 有限公司 MIDI Aluminium Fabricator Ltd.		工程號: J-837	計算: 鞠章芳	日期:	25/10/2019			送呈: 胡哥						
		地盤名稱: 觀塘裕民坊	核對: 謝永林	日期:				副本:						
<b>地盤用鋁板B.M.表</b>		項目類別: T1至T5幕牆背板	批准: Jason	日期:										
BM編號: 837-CW-M01-S-BP04		修改版次:	A/C Code:	總V.F.:	240.50	總重量:	1450.22	此BM依據E1/0282 G版拆圖資料計算						
序號	修改內容	鋁板圖號	鋁板名稱	顏色	實用	後備	總數	總重量	單件展開面積	總展開面積	單件V.F.	總V.F.	備註	樓層
									平方米		平方米			
176		APB-207d	2mm厚鋁板	香檳金UCT803649FXL-3	1		1	4.370	0.806	0.806	0.758	0.758	T2CW-C-2	55F
177		APB-208d	2mm厚鋁板	香檳金UCT803649FXL-3	1		1	3.599	0.664	0.664	0.621	0.621	T2CW-B-2	55F
178		APB-209d	2mm厚鋁板	香檳金UCT803649FXL-3	1		1	4.841	0.893	0.893	0.841	0.841	T2CW-B-2	55F
179		APB-210d	2mm厚鋁板	香檳金UCT803649FXL-3	1		1	5.522	1.019	1.019	0.962	0.962	T2CW-B-1	55F
180		APB-211d	2mm厚鋁板	香檳金UCT803649FXL-3	1		1	5.522	1.019	1.019	0.962	0.962	T2CW-A-2	55F
181		APB-212d	2mm厚鋁板	香檳金UCT803649FXL-3	1		1	4.841	0.893	0.893	0.841	0.841	T2CW-A-1	55F
182		APB-213d	2mm厚鋁板	香檳金UCT803649FXL-3	1		1	3.599	0.664	0.664	0.621	0.621	T2CW-A-1	55F
183		APB-214d	2mm厚鋁板	香檳金UCT803649FXL-3	1		1	5.595	1.032	1.032	0.975	0.975	T2CW-N-2	55F
184		APB-215d	2mm厚鋁板	香檳金UCT803649FXL-3	1		1	3.518	0.649	0.649	0.607	0.607	T2CW-N-2	55F
185		APB-216d	2mm厚鋁板	香檳金UCT803649FXL-3	1		1	3.737	0.689	0.689	0.646	0.646	T2CW-M-3	55F
186		APB-217d	2mm厚鋁板	香檳金UCT803649FXL-3	1		1	5.604	1.034	1.034	0.976	0.976	T2CW-M-3	55F
187		APB-218d	2mm厚鋁板	香檳金UCT803649FXL-3	1		1	4.841	0.893	0.893	0.841	0.841	T2CW-M-2	55F
188		APB-219d	2mm厚鋁板	香檳金UCT803649FXL-3	1		1	3.599	0.664	0.664	0.621	0.621	T2CW-M-2	55F
189		APB-220d	2mm厚鋁板	香檳金UCT803649FXL-3	1		1	4.143	0.764	0.764	0.718	0.718	T2CW-L-1	55F
190		APB-221d	2mm厚鋁板	香檳金UCT803649FXL-3	1		1	5.035	0.929	0.929	0.876	0.876	T2CW-K-2	55F
191		APB-222d	2mm厚鋁板	香檳金UCT803649FXL-3	1		1	3.274	0.604	0.604	0.564	0.564	T2CW-J-1	55F
192		APB-223d	2mm厚鋁板	香檳金UCT803649FXL-3	1		1	5.522	1.019	1.019	0.962	0.962	T2CW-H-2	55F
193		APB-224d	2mm厚鋁板	香檳金UCT803649FXL-3	1		1	1.870	0.345	0.345	0.315	0.315	T2CW-N-1	55F
194		APB-227d	2mm厚鋁板	香檳金UCT803649FXL-3	1		1	2.998	0.553	0.553	0.515	0.515	T2CW-H-1	55F
195		APB-228d	2mm厚鋁板	香檳金UCT803649FXL-3	1		1	4.605	0.850	0.850	0.800	0.800	T2CW-H-1	55F
196		APB-229d	2mm厚鋁板	香檳金UCT803649FXL-3	1		1	5.165	0.953	0.953	0.899	0.899	T2CW-H-1	55F
197		APB-230d	2mm厚鋁板	香檳金UCT803649FXL-3	1		1	4.816	0.889	0.889	0.837	0.837	T2CW-H-1	55F
198		APB-304d	2mm厚鋁板	香檳金UCT803649FXL-3	1		1	4.841	0.893	0.893	0.841	0.841	T3CW E-1	52F
199		APB-305d	2mm厚鋁板	香檳金UCT803649FXL-3	1		1	3.599	0.664	0.664	0.621	0.621	T3CW E-1	52F

 <b>美特鋁質</b> 有限公司 MIDI Aluminium Fabricator Ltd.		工程號: J-837	計算: 鞠章芳	日期: 25/10/2019	送呈: 胡哥									
		地盤名稱: 觀塘裕民坊	核對: 謝永林	日期:	副本:									
<b>地盤用鋁板B.M.表</b>		項目類別: T1至T5幕牆背板	批准: Jason	日期:										
BM編號: 837-CW-M01-S-BP04		修改版次:	A/C Code:	總V.F.: 240.50	總重量: 1450.22									
此圖依據E1/0282 G版拆圖資料計算														
序號	修改內容	鋁板圖號	鋁板名稱	顏色	實用	後備	總數	總重量	單件展開面積	總展開面積	單件V.F.	總V.F.	備註	樓層
									平方米		平方米			
200		APB-307d	2mm厚鋁板	香檳金UCT803649FXL-3	1		1	3.518	0.649	0.649	0.607	0.607	T3CW M-1	52F
201		APB-309d	2mm厚鋁板	香檳金UCT803649FXL-3	1		1	3.518	0.649	0.649	0.607	0.607	T3CW L-2	52F
202		APB-314d	2mm厚鋁板	香檳金UCT803649FXL-3	1		1	3.518	0.649	0.649	0.607	0.607	T3CW C-2	52F
203		APB-315d	2mm厚鋁板	香檳金UCT803649FXL-3	1		1	3.599	0.664	0.664	0.621	0.621	T3CW B-2	52F
204		APB-316d	2mm厚鋁板	香檳金UCT803649FXL-3	1		1	4.841	0.893	0.893	0.841	0.841	T3CW B-2	52F
205		APB-317d	2mm厚鋁板	香檳金UCT803649FXL-3	1		1	4.954	0.914	0.914	0.861	0.861	T3CW B-1	52F
206		APB-318d	2mm厚鋁板	香檳金UCT803649FXL-3	1		1	4.954	0.914	0.914	0.861	0.861	T3CW A-2	52F
207		APB-319d	2mm厚鋁板	香檳金UCT803649FXL-3	1		1	4.841	0.893	0.893	0.841	0.841	T3CW A-1	52F
208		APB-320d	2mm厚鋁板	香檳金UCT803649FXL-3	1		1	3.599	0.664	0.664	0.621	0.621	T3CW A-1	52F
209		APB-321d	2mm厚鋁板	香檳金UCT803649FXL-3	1		1	3.899	0.719	0.719	0.674	0.674	T3CW F-2	52F
210		APB-322d	2mm厚鋁板	香檳金UCT803649FXL-3	1		1	4.143	0.764	0.764	0.718	0.718	T3CW F-2	52F
211		APB-327d	2mm厚鋁板	香檳金UCT803649FXL-3	1		1	5.165	0.953	0.953	0.899	0.899	T3CW F-1	52F
212		APB-328d	2mm厚鋁板	香檳金UCT803649FXL-3	1		1	5.165	0.953	0.953	0.899	0.899	T3CW F-1	52F
213		APB-329d	2mm厚鋁板	香檳金UCT803649FXL-3	1		1	5.466	1.008	1.008	0.952	0.952	T3CW K-1	52F
214		APB-330d	2mm厚鋁板	香檳金UCT803649FXL-3	1		1	5.466	1.008	1.008	0.952	0.952	T3CW K-1	52F
215		APB-331d	2mm厚鋁板	香檳金UCT803649FXL-3	1		1	6.358	1.173	1.173	1.110	1.110	T3CW J-1	52F
216		APB-332d	2mm厚鋁板	香檳金UCT803649FXL-3	1		1	2.868	0.529	0.529	0.492	0.492	T3CW J-1	52F
217		APB-333d	2mm厚鋁板	香檳金UCT803649FXL-3	1		1	4.037	0.745	0.745	0.699	0.699	T3CW H-1	52F
218		APB-334d	2mm厚鋁板	香檳金UCT803649FXL-3	1		1	5.855	1.080	1.080	1.021	1.021	T3CW G-1	52F
219		APB-335d	2mm厚鋁板	香檳金UCT803649FXL-3	1		1	5.855	1.080	1.080	1.021	1.021	T3CW G-1	52F
220		APB-501d	2mm厚鋁板	香檳金UCT803649FXL-3	1		1	5.474	1.010	1.010	0.953	0.953	T5CW A-2	51F
221		APB-502d	2mm厚鋁板	香檳金UCT803649FXL-3	1		1	4.386	0.809	0.809	0.761	0.761	T5CW A-1	51F
222		APB-521d	2mm厚鋁板	香檳金UCT803649FXL-3	1		1	3.518	0.649	0.649	0.607	0.607	T5CW F-2	51F
223		APB-522d	2mm厚鋁板	香檳金UCT803649FXL-3	1		1	3.518	0.649	0.649	0.607	0.607	T5CW E-1	51F
224		APB-523d	2mm厚鋁板	香檳金UCT803649FXL-3	1		1	3.518	0.649	0.649	0.607	0.607	T5CW D-2	51F
225		APB-533d	2mm厚鋁板	香檳金UCT803649FXL-3	1		1	5.547	1.023	1.023	0.966	0.966	T5CW A-3	51F

		工程號: J-837	計算: 鞠章芳	日期:	25/10/2019		送呈: 胡哥							
		地盤名稱: 觀塘裕民坊	核對: 謝永林	日期:			副本:							
地盤用鋁板B.M.表		項目類別: T1至T5幕牆背板	批准: Jason	日期:										
BM編號: 837-CW-M01-S-BP04		修改版次:	A/C Code:	總V.F.:	240.50	總重量: 1450.22	此BM依據E1/0282 G版拆圖資料計算							
序號	修改內容	鋁板圖號	鋁板名稱	顏色	實用	後備	總數	總重量	單件展開面積	總展開面積	單件V.F.	總V.F.	備註	樓層
									平方米		平方米			
226		APB-534d	2mm厚鋁板	香檳金UCT803649FXL-3	1		1	5.474	1.010	1.010	0.953	0.953	T5CW A-3	51F
227		APB-535d	2mm厚鋁板	香檳金UCT803649FXL-3	1		1	4.886	0.901	0.901	0.849	0.849	T5CW A-3	51F
228		APB-5001	2mm厚鋁板	香檳金UCT803649FXL-3	1		1	4.208	0.776	0.776	0.729	0.729	T5- A	51F
229		APB-5002	2mm厚鋁板	香檳金UCT803649FXL-3	1		1	4.208	0.776	0.776	0.729	0.729	T5- A	51F
230		APB-5009	2mm厚鋁板	香檳金UCT803649FXL-3	1		1	2.763	0.510	0.510	0.473	0.473	T5- A	51F
231		APB-28d	2mm厚鋁板	MILL	1		1	0.631	0.116	0.116	0.000	0.000	T1CW G-1	50F
232		APB-28d	2mm厚鋁板	MILL	1		1	0.631	0.116	0.116	0.000	0.000	T1CW C-1	50F
233		APB-28d	2mm厚鋁板	MILL	1		1	0.631	0.116	0.116	0.000	0.000	T1CW H-2	50F
234		APB-28d	2mm厚鋁板	MILL	2		2	1.261	0.116	0.233	0.000	0.000	T2CWC-2	55F
235		APB-28d	2mm厚鋁板	MILL	1		1	0.631	0.116	0.116	0.000	0.000	T2CWB-2	55F
236		APB-28d	2mm厚鋁板	MILL	1		1	0.631	0.116	0.116	0.000	0.000	T2CWA-1	55F
237		APB-28d	2mm厚鋁板	MILL	1		1	0.631	0.116	0.116	0.000	0.000	T2CWM-2	55F
238		APB-28d	2mm厚鋁板	MILL	1		1	0.631	0.116	0.116	0.000	0.000	T3CW E-1	52F
239		APB-28d	2mm厚鋁板	MILL	1		1	0.631	0.116	0.116	0.000	0.000	T3CW B-2	52F
240		APB-28d	2mm厚鋁板	MILL	1		1	0.631	0.116	0.116	0.000	0.000	T3CW A-1	52F
241		APB-28a	2mm厚鋁板	MILL	1		1	2.057	0.379	0.379	0.000	0.000	T1CW G-1	50F
242		APB-28a	2mm厚鋁板	MILL	1		1	2.057	0.379	0.379	0.000	0.000	T1CW C-1	50F
243		APB-28a	2mm厚鋁板	MILL	1		1	2.057	0.379	0.379	0.000	0.000	T1CW H-2	50F
244		APB-28a	2mm厚鋁板	MILL	2		2	4.114	0.379	0.759	0.000	0.000	T2CWC-2	55F
245		APB-28a	2mm厚鋁板	MILL	1		1	2.057	0.379	0.379	0.000	0.000	T2CWB-2	55F
246		APB-28a	2mm厚鋁板	MILL	1		1	2.057	0.379	0.379	0.000	0.000	T2CWA-1	55F
247		APB-28a	2mm厚鋁板	MILL	1		1	2.057	0.379	0.379	0.000	0.000	T2CWM-2	55F
248		APB-28a	2mm厚鋁板	MILL	1		1	2.057	0.379	0.379	0.000	0.000	T3CW E-1	52F
249		APB-28a	2mm厚鋁板	MILL	1		1	2.057	0.379	0.379	0.000	0.000	T3CW B-2	52F
250		APB-28a	2mm厚鋁板	MILL	1		1	2.057	0.379	0.379	0.000	0.000	T3CW A-1	52F
251		APB-28a	2mm厚鋁板	MILL	2		2	4.114	0.379	0.759	0.000	0.000	T5CW N-1	50,51F

 <b>美特鋁質</b> 有限公司 MIDI Aluminium Fabricator Ltd.		工程號: J-837	計算: 鞠章芳	日期:	25/10/2019		送呈: 胡哥							
		地盤名稱: 觀塘裕民坊	核對: 謝永林	日期:			副本:							
<b>地盤用鋁板B.M.表</b>		項目類別: T1至T5 幕牆背板	批准: Jason	日期:										
BM編號: 837-CW-M01-S-BP04		修改版次:	A/C Code:	總V.F.:	240.50	總重量: 1450.22	此BM依據E1/0282 G版拆圖資料計算							
序號	修改內容	鋁板圖號	鋁板名稱	顏色	實用	後備	總數	總重量	單件展開面積	總展開面積	單件V.F.	總V.F.	備註	樓層
									平方米		平方米			
252		APB-28a	2mm厚鋁板	MILL	2		2	4.114	0.379	0.759	0.000	0.000	T5CW M-2	50,51F
253		APB-28a	2mm厚鋁板	MILL	2		2	4.114	0.379	0.759	0.000	0.000	T5CW L-1	50,51F
254		APB-28a	2mm厚鋁板	MILL	2		2	4.114	0.379	0.759	0.000	0.000	T5CW H-2	50,51F
255		APB-28a	2mm厚鋁板	MILL	1		1	2.057	0.379	0.379	0.000	0.000	T5CW C-1	50F
256		APB-SD-101d	2mm厚鋁板	香檳金UCT803649FXL-3	1		1	2.836	0.523	0.523	0.486	0.486	T1CW G-1	50F
257		APB-SD-103d	2mm厚鋁板	香檳金UCT803649FXL-3	1		1	2.357	0.435	0.435	0.401	0.401	T1CW F-2	50F
258		APB-SD-104d	2mm厚鋁板	香檳金UCT803649FXL-3	1		1	3.031	0.559	0.559	0.521	0.521	T1CW E-1	50F
259		APB-SD-105d	2mm厚鋁板	香檳金UCT803649FXL-3	1		1	3.437	0.634	0.634	0.593	0.593	T1CW D-1	50F
260		APB-SD-109d	2mm厚鋁板	香檳金UCT803649FXL-3	1		1	3.161	0.583	0.583	0.544	0.544	T1CW A-2	50F
261		APB-SD-110d	2mm厚鋁板	香檳金UCT803649FXL-3	1		1	3.161	0.583	0.583	0.544	0.544	T1CW B-2	50F
262		APB-SD-111d	2mm厚鋁板	香檳金UCT803649FXL-3	1		1	4.532	0.836	0.836	0.787	0.787	T1CW B-1	50F
263		APB-SD-112d	2mm厚鋁板	香檳金UCT803649FXL-3	1		1	3.250	0.600	0.600	0.559	0.559	T1CW C-1	50F
264		APB-SD-113d	2mm厚鋁板	香檳金UCT803649FXL-3	1		1	2.868	0.529	0.529	0.492	0.492	T1CW C-1	50F
265		APB-SD-114d	2mm厚鋁板	香檳金UCT803649FXL-3	1		1	2.925	0.540	0.540	0.502	0.502	T1CW M-2	50F
266		APB-SD-115d	2mm厚鋁板	香檳金UCT803649FXL-3	1		1	2.381	0.439	0.439	0.406	0.406	T1CW M-1	50F
267		APB-SD-116d	2mm厚鋁板	香檳金UCT803649FXL-3	1		1	2.381	0.439	0.439	0.406	0.406	T1CW L-2	50F
268		APB-SD-117d	2mm厚鋁板	香檳金UCT803649FXL-3	1		1	2.925	0.540	0.540	0.502	0.502	T1CW L-1	50F
269		APB-SD-118d	2mm厚鋁板	香檳金UCT803649FXL-3	1		1	2.925	0.540	0.540	0.502	0.502	T1CW K-2	50F
270		APB-SD-121d	2mm厚鋁板	香檳金UCT803649FXL-3	1		1	3.006	0.555	0.555	0.516	0.516	T1CW J-1	50F
271		APB-SD-122d	2mm厚鋁板	香檳金UCT803649FXL-3	1		1	3.574	0.659	0.659	0.617	0.617	T1CW H-2	50F
272		APB-SD-123d	2mm厚鋁板	香檳金UCT803649FXL-3	1		1	2.511	0.463	0.463	0.429	0.429	T1CW H-2	50F
273		APB-SD-205d	2mm厚鋁板	香檳金UCT803649FXL-3	1		1	2.925	0.540	0.540	0.502	0.502	T2CWF-2	55F
274		APB-SD-206d	2mm厚鋁板	香檳金UCT803649FXL-3	1		1	2.381	0.439	0.439	0.406	0.406	T2CWF-1	55F
275		APB-SD-207d	2mm厚鋁板	香檳金UCT803649FXL-3	1		1	2.381	0.439	0.439	0.406	0.406	T2CWE-2	55F
276		APB-SD-208d	2mm厚鋁板	香檳金UCT803649FXL-3	1		1	2.925	0.540	0.540	0.502	0.502	T2CWE-1	55F
277		APB-SD-209d	2mm厚鋁板	香檳金UCT803649FXL-3	1		1	2.682	0.495	0.495	0.459	0.459	T2CWD-1	55F

 <b>美特鋁質</b> 有限公司 MIDI Aluminium Fabricator Ltd.		工程號: J-837	計算: 鞠章芳	日期: 25/10/2019	送呈: 胡哥									
		地盤名稱: 觀塘裕民坊	核對: 謝永林	日期:	副本:									
<b>地盤用鋁板B.M.表</b>		項目類別: T1至T5幕牆背板	批准: Jason	日期:										
BM編號: 837-CW-M01-S-BP04		修改版次:	A/C Code:	總V.F.: 240.50	總重量: 1450.22									
<small>此圖依據E1/0282 G版拆圖資料計算</small>														
序號	修改內容	鋁板圖號	鋁板名稱	顏色	實用	後備	總數	總重量	單件展開面積	總展開面積	單件V.F.	總V.F.	備註	樓層
									平方米		平方米			
278		APB-SD-210d	2mm厚鋁板	香檳金UCT803649FXL-3	1		1	2.682	0.495	0.495	0.459	0.459	T2CWC-1	55F
279		APB-SD-211d	2mm厚鋁板	香檳金UCT803649FXL-3	1		1	4.061	0.749	0.749	0.703	0.703	T2CWB-2	55F
280		APB-SD-212d	2mm厚鋁板	香檳金UCT803649FXL-3	1		1	2.836	0.523	0.523	0.486	0.486	T2CWB-2	55F
281		APB-SD-213d	2mm厚鋁板	香檳金UCT803649FXL-3	1		1	2.836	0.523	0.523	0.486	0.486	T2CWA-1	55F
282		APB-SD-214d	2mm厚鋁板	香檳金UCT803649FXL-3	1		1	3.737	0.689	0.689	0.646	0.646	T2CWA-1	55F
283		APB-SD-216d	2mm厚鋁板	香檳金UCT803649FXL-3	1		1	2.836	0.523	0.523	0.486	0.486	T2CWM-2	55F
284		APB-SD-217d	2mm厚鋁板	香檳金UCT803649FXL-3	1		1	3.331	0.615	0.615	0.574	0.574	T2CWM-1	55F
285		APB-SD-218d	2mm厚鋁板	香檳金UCT803649FXL-3	1		1	2.138	0.394	0.394	0.363	0.363	T2CWL-2	55F
286		APB-SD-219d	2mm厚鋁板	香檳金UCT803649FXL-3	1		1	3.031	0.559	0.559	0.521	0.521	T2CWL-2	55F
287		APB-SD-220d	2mm厚鋁板	香檳金UCT803649FXL-3	1		1	3.031	0.559	0.559	0.521	0.521	T2CWK-1	55F
288		APB-SD-221d	2mm厚鋁板	香檳金UCT803649FXL-3	1		1	2.178	0.402	0.402	0.370	0.370	T2CWK-1	55F
289		APB-SD-222d	2mm厚鋁板	香檳金UCT803649FXL-3	1		1	2.178	0.402	0.402	0.370	0.370	T2CWJ-1	55F
290		APB-SD-223d	2mm厚鋁板	香檳金UCT803649FXL-3	1		1	2.256	0.416	0.416	0.459	0.459	T2CWJ-1	55F
291		APB-SD-302d	2mm厚鋁板	香檳金UCT803649FXL-3	1		1	3.680	0.679	0.679	0.636	0.636	T3CW E-1	52F
292		APB-SD-303d	2mm厚鋁板	香檳金UCT803649FXL-3	1		1	2.601	0.480	0.480	0.444	0.444	T3CW M-2	52F
293		APB-SD-304d	2mm厚鋁板	香檳金UCT803649FXL-3	1		1	2.381	0.439	0.439	0.406	0.406	T3CW L-2	52F
294		APB-SD-305d	2mm厚鋁板	香檳金UCT803649FXL-3	1		1	3.087	0.570	0.570	0.531	0.531	T3CW L-1	52F
295		APB-SD-312d	2mm厚鋁板	香檳金UCT803649FXL-3	1		1	2.381	0.439	0.439	0.406	0.406	T3CW C-2	52F
296		APB-SD-313d	2mm厚鋁板	香檳金UCT803649FXL-3	1		1	2.925	0.540	0.540	0.502	0.502	T3CW C-1	52F
297		APB-SD-314d	2mm厚鋁板	香檳金UCT803649FXL-3	1		1	4.386	0.809	0.809	0.761	0.761	T3CW B-2	52F
298		APB-SD-315d	2mm厚鋁板	香檳金UCT803649FXL-3	1		1	2.836	0.523	0.523	0.486	0.486	T3CW B-2	52F
299		APB-SD-316d	2mm厚鋁板	香檳金UCT803649FXL-3	1		1	2.836	0.523	0.523	0.486	0.486	T3CW A-1	52F
300		APB-SD-317d	2mm厚鋁板	香檳金UCT803649FXL-3	1		1	4.061	0.749	0.749	0.703	0.703	T3CW A-1	52F
301		APB-SD-323d	2mm厚鋁板	香檳金UCT803649FXL-3	1		1	3.087	0.570	0.570	0.531	0.531	T3CW E-1	52F
302		APB-SD-324d	2mm厚鋁板	香檳金UCT803649FXL-3	1		1	2.381	0.439	0.439	0.406	0.406	T3CW M-1	52F

 <b>美特鋁質</b> 有限公司 MIDI Aluminium Fabricator Ltd.		工程號: J-837	計算: 鞠章芳	日期:	25/10/2019		送呈: 胡哥							
		地盤名稱: 觀塘裕民坊	核對: 謝永林	日期:			副本:							
<b>地盤用鋁板B.M.表</b>		項目類別: T1至T5幕牆背板	批准: Jason	日期:										
BM編號: 837-CW-M01-S-BP04		修改版次:	A/C Code:	總V.F.:	240.50	總重量: 1450.22	此BM依據E1/0282 G版拆圖資料計算							
序號	修改內容	鋁板圖號	鋁板名稱	顏色	實用	後備	總數	總重量	單件展開面積	總展開面積	單件V.F.	總V.F.	備註	樓層
									平方米		平方米			
303		APB-SD-325d	2mm厚鋁板	香檳金UCT803649FXL-3	1		1	4.784	0.883	0.883	0.831	0.831	T3CW F-1	52F
304		APB-SD-326d	2mm厚鋁板	香檳金UCT803649FXL-3	1		1	3.193	0.589	0.589	0.549	0.549	T3CW F-1	52F
305		APB-SD-327d	2mm厚鋁板	香檳金UCT803649FXL-3	1		1	3.891	0.718	0.718	0.673	0.673	T3CW H-1	52F
306		APB-SD-509d	2mm厚鋁板	香檳金UCT803649FXL-3	1		1	2.381	0.439	0.439	0.406	0.406	T5CW F-2	51F
307		APB-SD-510d	2mm厚鋁板	香檳金UCT803649FXL-3	1		1	2.925	0.540	0.540	0.502	0.502	T5CW F-1	51F
308		APB-SD-511d	2mm厚鋁板	香檳金UCT803649FXL-3	1		1	3.006	0.555	0.555	0.516	0.516	T5CW E-2	51F
309		APB-SD-512d	2mm厚鋁板	香檳金UCT803649FXL-3	1		1	2.381	0.439	0.439	0.406	0.406	T5CW E-1	51F
310		APB-SD-513d	2mm厚鋁板	香檳金UCT803649FXL-3	1		1	2.381	0.439	0.439	0.406	0.406	T5CW D-2	51F
311		APB-SD-514d	2mm厚鋁板	香檳金UCT803649FXL-3	1		1	3.006	0.555	0.555	0.516	0.516	T5CW D-1	51F
312		APB-SD-522d	2mm厚鋁板	香檳金UCT803649FXL-3	1		1	4.886	0.901	0.901	0.849	0.849	T5CW A-3	51F
313		APB-01dX	2mm厚鋁板	香檳金UCT803649FXL-3	1		1	1.612	0.297	0.297	0.270	0.270	T1CW B-1	50F
314		APB-312d	2mm厚鋁板	香檳金UCT803649FXL-3	1		1	6.125	1.130	1.130	1.069	1.069	T3CW H-3	52F
315		APB-5003	2mm厚鋁板	香檳金UCT803649FXL-3	1		1	3.576	0.660	0.660	0.618	0.618	T5-A	51F
316		APB-119d	2mm厚鋁板	香檳金UCT803649FXL-3	1		1	2.992	0.552	0.552	0.514	0.514	T1CW B-1	50F
317		APB-5004	2mm厚鋁板	香檳金UCT803649FXL-3	1		1	2.992	0.552	0.552	0.514	0.514	T5-A	51F
318		APB-SD-310d	2mm厚鋁板	香檳金UCT803649FXL-3	1		1	4.307	0.795	0.795	0.747	0.747	T3CW H-2	52F
319		APB-01e	2mm厚鋁板	香檳金UCT803649FXL-3	1		1	1.666	0.307	0.307	0.279	0.279	T1CW D-1	49F
320		APB-01e	2mm厚鋁板	香檳金UCT803649FXL-3	1		1	1.666	0.307	0.307	0.279	0.279	T1CW A-3	49F
321		APB-01e	2mm厚鋁板	香檳金UCT803649FXL-3	1		1	1.666	0.307	0.307	0.279	0.279	T1CW A-2	49F
322		APB-01e	2mm厚鋁板	香檳金UCT803649FXL-3	2		2	3.332	0.307	0.615	0.279	0.559	T2CW G-2	53F
323		APB-01e	2mm厚鋁板	香檳金UCT803649FXL-3	1		1	1.666	0.307	0.307	0.279	0.279	T3CW K-2	51F
324		APB-01e	2mm厚鋁板	香檳金UCT803649FXL-3	3		3	4.998	0.307	0.922	0.279	0.838	T5CW N-1	50F
325		APB-01e	2mm厚鋁板	香檳金UCT803649FXL-3	3		3	4.998	0.307	0.922	0.279	0.838	T5CW M-2	50F
326		APB-01e	2mm厚鋁板	香檳金UCT803649FXL-3	3		3	4.998	0.307	0.922	0.279	0.838	T5CW L-1	50F
327		APB-01e	2mm厚鋁板	香檳金UCT803649FXL-3	2		2	3.332	0.307	0.615	0.279	0.559	T5CW H-2	50F

		工程號: J-837	計算: 鞠章芳	日期:	25/10/2019		送呈: 胡哥							
		地盤名稱: 觀塘裕民坊	核對: 謝永林	日期:			副本:							
<b>地盤用鋁板B.M.表</b>		項目類別: T1至T5幕牆背板	批准: Jason	日期:										
BM編號: 837-CW-M01-S-BP04		修改版次:	A/C Code:	總V.F.:	240.50	總重量: 1450.22	此圖依據E1/0282 G版拆圖資料計算							
序號	修改內容	鋁板圖號	鋁板名稱	顏色	實用	後備	總數	總重量	單件展開面積	總展開面積	單件V.F.	總V.F.	備註	樓層
									平方米		平方米			
328		APB-01e	2mm厚鋁板	香檳金UCT803649FXL-3	1		1	1.666	0.307	0.307	0.279	0.279	T5CW H-1	50F
329		APB-01e	2mm厚鋁板	香檳金UCT803649FXL-3	1		1	1.666	0.307	0.307	0.279	0.279	T5CW G-2	50F
330		APB-01e	2mm厚鋁板	香檳金UCT803649FXL-3	1		1	1.666	0.307	0.307	0.279	0.279	T5CW G-1	50F
331		APB-02e	2mm厚鋁板	香檳金UCT803649FXL-3	1		1	1.125	0.208	0.208	0.184	0.184	T2CW G-2	53F
332		APB-02e	2mm厚鋁板	香檳金UCT803649FXL-3	1		1	1.125	0.208	0.208	0.184	0.184	T3CW J-2	51F
333		APB-02e	2mm厚鋁板	香檳金UCT803649FXL-3	2		2	2.250	0.208	0.415	0.184	0.369	T3CW D-1	51F
334		APB-02e	2mm厚鋁板	香檳金UCT803649FXL-3	1		1	1.125	0.208	0.208	0.184	0.184	T5CW N-1	50F
335		APB-02e	2mm厚鋁板	香檳金UCT803649FXL-3	1		1	1.125	0.208	0.208	0.184	0.184	T5CW M-2	50F
336		APB-02e	2mm厚鋁板	香檳金UCT803649FXL-3	2		2	2.250	0.208	0.415	0.184	0.369	T5CW M-1	50F
337		APB-02e	2mm厚鋁板	香檳金UCT803649FXL-3	2		2	2.250	0.208	0.415	0.184	0.369	T5CW L-2	50F
338		APB-02e	2mm厚鋁板	香檳金UCT803649FXL-3	1		1	1.125	0.208	0.208	0.184	0.184	T5CW L-1	50F
339		APB-02e	2mm厚鋁板	香檳金UCT803649FXL-3	3		3	3.375	0.208	0.623	0.184	0.553	T5CWJ K-1	50F
340		APB-02e	2mm厚鋁板	香檳金UCT803649FXL-3	2		2	2.250	0.208	0.415	0.184	0.369	T5CW H-3	50F
341		APB-02e	2mm厚鋁板	香檳金UCT803649FXL-3	1		1	1.125	0.208	0.208	0.184	0.184	T5CW H-2	50F
342		APB-02e	2mm厚鋁板	香檳金UCT803649FXL-3	1		1	1.125	0.208	0.208	0.184	0.184	T5CW G-1	50F
343		APB-20e	2mm厚鋁板	香檳金UCT803649FXL-3	1		1	0.936	0.173	0.173	0.151	0.151	T5CW JK-1	50F
344		APB-25e	2mm厚鋁板	香檳金UCT803649FXL-3	1		1	1.057	0.195	0.195	0.172	0.172	T1CW A-2	49F
345		APB-111e	2mm厚鋁板	香檳金UCT803649FXL-3	1		1	2.728	0.503	0.503	0.466	0.466	T1CW A-2	49F
346		APB-203e	2mm厚鋁板	香檳金UCT803649FXL-3	1		1	2.930	0.541	0.541	0.501	0.501	T2CW-G-2	53F
347		APB-503e	2mm厚鋁板	香檳金UCT803649FXL-3	1		1	2.389	0.441	0.441	0.406	0.406	T5CW N-1	50F
348		APB-504e	2mm厚鋁板	香檳金UCT803649FXL-3	1		1	4.033	0.744	0.744	0.695	0.695	T5CW N-1	50F
349		APB-505e	2mm厚鋁板	香檳金UCT803649FXL-3	1		1	3.201	0.591	0.591	0.549	0.549	T5CW N-1	50F
350		APB-506e	2mm厚鋁板	香檳金UCT803649FXL-3	1		1	3.201	0.591	0.591	0.549	0.549	T5CW M-2	50F
351		APB-507e	2mm厚鋁板	香檳金UCT803649FXL-3	1		1	4.033	0.744	0.744	0.695	0.695	T5CW M-2	50F
352		APB-508e	2mm厚鋁板	香檳金UCT803649FXL-3	1		1	2.903	0.536	0.536	0.497	0.497	T5CW M-2	50F

 <b>美特鋁質有限公司</b> MIDI Aluminium Fabricator Ltd.		工程號: J-837	計算: 鞠章芳	日期:	25/10/2019			送呈: 胡哥						
		地盤名稱: 觀塘裕民坊	核對: 謝永林	日期:				副本:						
<b>地盤用鋁板B.M.表</b>		項目類別: T1至T5幕牆背板	批准: Jason	日期:										
BM編號: 837-CW-M01-S-BP04		修改版次:	A/C Code:	總V.F.:	240.50	總重量:	1450.22	此BM依據E1/0282 G版拆圖資料計算						
序號	修改內容	鋁板圖號	鋁板名稱	顏色	實用	後備	總數	總重量	單件展開面積	總展開面積	單件V.F.	總V.F.	備註	樓層
									平方米		平方米			
353		APB-509e	2mm厚鋁板	香檳金UCT803649FXL-3	1		1	3.992	0.737	0.737	0.688	0.688	T5CW M-1	50F
354		APB-510e	2mm厚鋁板	香檳金UCT803649FXL-3	1		1	3.992	0.737	0.737	0.688	0.688	T5CW L-2	50F
355		APB-511e	2mm厚鋁板	香檳金UCT803649FXL-3	1		1	2.092	0.386	0.386	0.354	0.354	T5CW L-1	50F
356		APB-512e	2mm厚鋁板	香檳金UCT803649FXL-3	1		1	4.026	0.743	0.743	0.694	0.694	T5CW L-1	50F
357		APB-513e	2mm厚鋁板	香檳金UCT803649FXL-3	1		1	3.208	0.592	0.592	0.550	0.550	T5CW L-1	50F
358		APB-514e	2mm厚鋁板	香檳金UCT803649FXL-3	1		1	1.646	0.304	0.304	0.276	0.276	T5CW JK-1	50F
359		APB-515e	2mm厚鋁板	香檳金UCT803649FXL-3	1		1	1.646	0.304	0.304	0.276	0.276	T5CW JK-1	50F
360		APB-516e	2mm厚鋁板	香檳金UCT803649FXL-3	1		1	1.876	0.346	0.346	0.316	0.316	T5CW JK-1	50F
361		APB-517e	2mm厚鋁板	香檳金UCT803649FXL-3	1		1	4.465	0.824	0.824	0.771	0.771	T5CW H-3	50F
362		APB-518e	2mm厚鋁板	香檳金UCT803649FXL-3	1		1	4.033	0.744	0.744	0.695	0.695	T5CW H-2	50F
363		APB-519e	2mm厚鋁板	香檳金UCT803649FXL-3	1		1	3.201	0.591	0.591	0.549	0.549	T5CW H-2	50F
364		APB-520e	2mm厚鋁板	香檳金UCT803649FXL-3	1		1	2.728	0.503	0.503	0.466	0.466	T5CW G-1	50F
365		APB-28e	2mm厚鋁板	MILL	1		1	0.541	0.100	0.100	0.000	0.000	T5CW N-1	50F
366		APB-28e	2mm厚鋁板	MILL	1		1	0.541	0.100	0.100	0.000	0.000	T5CW M-2	50F
367		APB-28e	2mm厚鋁板	MILL	1		1	0.541	0.100	0.100	0.000	0.000	T5CW L-1	50F
368		APB-28e	2mm厚鋁板	MILL	1		1	0.541	0.100	0.100	0.000	0.000	T5CW H-2	50F
369		APB-SD-107e	2mm厚鋁板	香檳金UCT803649FXL-3	1		1	2.437	0.450	0.450	0.415	0.415	T1CW D-1	49F
370		APB-SD-108e	2mm厚鋁板	香檳金UCT803649FXL-3	1		1	3.370	0.622	0.622	0.579	0.579	T1CW A-3	50F
371		APB-SD-203e	2mm厚鋁板	香檳金UCT803649FXL-3	1		1	1.984	0.366	0.366	0.335	0.335	T2CWG-2	53F
372		APB-SD-204e	2mm厚鋁板	香檳金UCT803649FXL-3	1		1	2.437	0.450	0.450	0.415	0.415	T2CWG-2	53F
373		APB-SD-501e	2mm厚鋁板	香檳金UCT803649FXL-3	1		1	2.775	0.512	0.512	0.474	0.474	T5CW N-1	50F
374		APB-SD-502e	2mm厚鋁板	香檳金UCT803649FXL-3	1		1	3.316	0.612	0.612	0.569	0.569	T5CW M-2	50F
375		APB-SD-503e	2mm厚鋁板	香檳金UCT803649FXL-3	1		1	2.640	0.487	0.487	0.450	0.450	T5CW L-1	50F
376		APB-SD-504e	2mm厚鋁板	香檳金UCT803649FXL-3	1		1	1.835	0.339	0.339	0.309	0.309	T5CW JK-1	50F
377		APB-SD-505e	2mm厚鋁板	香檳金UCT803649FXL-3	1		1	2.362	0.436	0.436	0.402	0.402	T5CW H-2	50F

		工程號: J-837	計算: 鞠章芳	日期:	25/10/2019			送呈: 胡哥						
		地盤名稱: 觀塘裕民坊	核對: 謝永林	日期:				副本:						
<b>地盤用鋁板B.M.表</b>		項目類別: T1至T5幕牆背板	批准: Jason	日期:										
BM編號: 837-CW-M01-S-BP04		修改版次:	A/C Code:	總V.F.:	240.50	總重量:	1450.22	此BM依據E1/0282 G版拆圖資料計算						
序號	修改內容	鋁板圖號	鋁板名稱	顏色	實用	後備	總數	總重量	單件展開面積	總展開面積	單件V.F.	總V.F.	備註	樓層
									平方米		平方米			
378		APB-SD-506e	2mm厚鋁板	香檳金UCT803649FXL-3	1		1	2.437	0.450	0.450	0.415	0.415	T5CW H-1	50F
379		APB-SD-507e	2mm厚鋁板	香檳金UCT803649FXL-3	1		1	2.302	0.425	0.425	0.391	0.391	T5CW G-2	50F
380		APB-SD-508e	2mm厚鋁板	香檳金UCT803649FXL-3	1		1	1.984	0.366	0.366	0.335	0.335	T5CW G-1	50F
381		APB-01f	2mm厚鋁板	香檳金UCT803649FXL-3	4		4	10.671	0.492	1.969	0.456	1.823	T5CW C-1	50F
382		APB-529f	2mm厚鋁板	香檳金UCT803649FXL-3	1		1	3.685	0.680	0.680	0.638	0.638	T5CW C-1	50F
383		APB-530f	2mm厚鋁板	香檳金UCT803649FXL-3	1		1	5.125	0.946	0.946	0.896	0.896	T5CW C-1	50F
384		APB-531f	2mm厚鋁板	香檳金UCT803649FXL-3	1		1	6.457	1.191	1.191	1.134	1.134	T5CW C-1	50F
385		APB-28f	2mm厚鋁板	MILL	1		1	0.811	0.150	0.150	0.000	0.000	T5CW C-1	50F
386		APB-SD-520f	2mm厚鋁板	香檳金UCT803649FXL-3	1		1	4.153	0.766	0.766	0.722	0.722	T5CW C-1	50F
387		APB-01g	2mm厚鋁板	香檳金UCT803649FXL-3	1		1	3.786	0.699	0.699	0.653	0.653	T5CW F-2	50F
388		APB-01g	2mm厚鋁板	香檳金UCT803649FXL-3	1		1	3.786	0.699	0.699	0.653	0.653	T5CW F-1	50F
389		APB-01g	2mm厚鋁板	香檳金UCT803649FXL-3	1		1	3.786	0.699	0.699	0.653	0.653	T5CW E-2	50F
390		APB-01g	2mm厚鋁板	香檳金UCT803649FXL-3	1		1	3.786	0.699	0.699	0.653	0.653	T5CW E-1	50F
391		APB-01g	2mm厚鋁板	香檳金UCT803649FXL-3	1		1	3.786	0.699	0.699	0.653	0.653	T5CW D-2	50F
392		APB-01g	2mm厚鋁板	香檳金UCT803649FXL-3	1		1	3.786	0.699	0.699	0.653	0.653	T5CW D-1	50F
393		APB-02g	2mm厚鋁板	香檳金UCT803649FXL-3	2		2	5.114	0.472	0.943	0.431	0.861	T5CW A-2	50F
394		APB-02g	2mm厚鋁板	香檳金UCT803649FXL-3	1		1	2.557	0.472	0.472	0.431	0.431	T5CW F-2	50F
395		APB-02g	2mm厚鋁板	香檳金UCT803649FXL-3	1		1	2.557	0.472	0.472	0.431	0.431	T5CW E-1	50F
396		APB-02g	2mm厚鋁板	香檳金UCT803649FXL-3	1		1	2.557	0.472	0.472	0.431	0.431	T5CW D-2	50F
397		APB-16g	2mm厚鋁板	香檳金UCT803649FXL-3	1		1	3.171	0.585	0.585	0.542	0.542	T5CW A-1	50F
398		APB-501g	2mm厚鋁板	香檳金UCT803649FXL-3	1		1	10.363	1.912	1.912	1.840	1.840	T5CW A-2	51F
399		APB-502g	2mm厚鋁板	香檳金UCT803649FXL-3	1		1	8.304	1.532	1.532	1.469	1.469	T5CW A-1	51F
400		APB-521g	2mm厚鋁板	香檳金UCT803649FXL-3	1		1	6.659	1.229	1.229	1.172	1.172	T5CW F-2	51F
401		APB-522g	2mm厚鋁板	香檳金UCT803649FXL-3	1		1	6.659	1.229	1.229	1.172	1.172	T5CW E-1	51F
402		APB-523g	2mm厚鋁板	香檳金UCT803649FXL-3	1		1	6.659	1.229	1.229	1.172	1.172	T5CW D-2	51F

 美特鋁質 有限公司 MID Aluminum Fabricator Ltd.		工程號: J-837	計算: 鞠章芳	日期:	25/10/2019		送呈: 胡哥							
		地盤名稱: 觀塘裕民坊	核對: 謝永林	日期:			副本:							
<b>地盤用鋁板B.M.表</b>		項目類別: T1至T5幕牆背板	批准: Jason	日期:										
BM編號: 837-CW-M01-S-BP04		修改版次:	A/C Code:	總V.F.:	240.50	總重量: 1450.22	此BM依據E1/0282 G版拆圖資料計算							
序號	修改內容	鋁板圖號	鋁板名稱	顏色	實用	後備	總數	總重量	單件展開面積	總展開面積	單件V.F.	總V.F.	備註	樓層
									平方米		平方米			
403		APB-SD-509g	2mm厚鋁板	香檳金UCT803649FXL-3	1		1	3.196	0.590	0.590	0.550	0.550	T5CW F-2	51F
404		APB-SD-510g	2mm厚鋁板	香檳金UCT803649FXL-3	1		1	3.926	0.724	0.724	0.681	0.681	T5CW F-1	51F
405		APB-SD-511g	2mm厚鋁板	香檳金UCT803649FXL-3	1		1	4.035	0.745	0.745	0.700	0.700	T5CW E-2	51F
406		APB-SD-512g	2mm厚鋁板	香檳金UCT803649FXL-3	1		1	3.196	0.590	0.590	0.550	0.550	T5CW E-1	51F
407		APB-SD-513g	2mm厚鋁板	香檳金UCT803649FXL-3	1		1	3.196	0.590	0.590	0.550	0.550	T5CW D-2	51F
408		APB-SD-514g	2mm厚鋁板	香檳金UCT803649FXL-3	1		1	4.035	0.745	0.745	0.700	0.700	T5CW D-1	51F
409		APB-SD-518g	2mm厚鋁板	香檳金UCT803649FXL-3	1		1	8.888	1.640	1.640	1.574	1.574	T5CWA-3	50F
410		APB-533g	2mm厚鋁板	香檳金UCT803649FXL-3	1		1	6.552	1.209	1.209	1.152	1.152	T5CWA-3	50F
411		APB-525g	2mm厚鋁板	香檳金UCT803649FXL-3	1		1	9.518	1.756	1.756	1.688	1.688	T5CWA-3	50F
412		APB-526g	2mm厚鋁板	香檳金UCT803649FXL-3	1		1	9.518	1.756	1.756	1.688	1.688	T5CWA-3	50F
413		APB-01ag	2mm厚鋁板	香檳金UCT803649FXL-3	1		1	3.786	0.699	0.699	0.653	0.653	T5CWA-3	50F
414		APB-02g	2mm厚鋁板	香檳金UCT803649FXL-3	1		1	1.813	0.334	0.334	0.303	0.303	T5CWA-3	50F
415		APB-SD-521g	2mm厚鋁板	香檳金UCT803649FXL-3	1		1	4.678	0.863	0.863	0.815	0.815	T5CWA-3	50F
416		APB-1001	2mm厚鋁板	香檳金UCT803649FXL-3	1		1	3.751	0.692	0.692	0.661	0.661	T1-A	50F
417		APB-1002	2mm厚鋁板	香檳金UCT803649FXL-3	1		1	4.352	0.803	0.803	0.767	0.767	T1-A	50F
418		APB-1003	2mm厚鋁板	香檳金UCT803649FXL-3	1		1	4.352	0.803	0.803	0.767	0.767	T1-A	50F
419		APB-1004	2mm厚鋁板	香檳金UCT803649FXL-3	1		1	3.751	0.692	0.692	0.661	0.661	T1-A	50F
420		APB-3001	2mm厚鋁板	香檳金UCT803649FXL-3	1		1	1.913	0.353	0.353	0.337	0.337	T3-D	52F
421		APB-3002	2mm厚鋁板	香檳金UCT803649FXL-3	1		1	2.506	0.462	0.462	0.442	0.442	T3-D	52F
422		APB-3003	2mm厚鋁板	香檳金UCT803649FXL-3	1		1	2.506	0.462	0.462	0.442	0.442	T3-D	52F
423		APB-3004	2mm厚鋁板	香檳金UCT803649FXL-3	1		1	1.913	0.353	0.353	0.337	0.337	T3-D	52F
424		APB-3005	2mm厚鋁板	香檳金UCT803649FXL-3	1		1	3.462	0.639	0.639	0.610	0.610	T3-H	52F
425		APB-3006	2mm厚鋁板	香檳金UCT803649FXL-3	1		1	3.462	0.639	0.639	0.610	0.610	T3-H	52F
426		APB-5005	2mm厚鋁板	香檳金UCT803649FXL-3	1		1	2.883	0.532	0.532	0.508	0.508	T5-A	51F
427		APB-5006	2mm厚鋁板	香檳金UCT803649FXL-3	1		1	3.483	0.643	0.643	0.614	0.614	T5-A	51F

 美特鋁質 有限公司 MIDI Aluminium Fabricator Ltd.		工程號: J-837	計算: 鞠章芳	日期:	25/10/2019			送呈: 胡哥						
		地盤名稱: 觀塘裕民坊	核對: 謝永林	日期:				副本:						
<b>地盤用鋁板B.M.表</b>		項目類別: T1至T5幕牆背板	批准: Jason	日期:										
BM編號: 837-CW-M01-S-BP04		修改版次:	A/C Code :	總V.F.:	240.50	總重量:	1450.22	此BM依據E1/0282 版拆圖資料計算						
序號	修改內容	鋁板圖號	鋁板名稱	顏色	實用	後備	總數	總重量	單件展開面積	總展開面積	單件V.F.	總V.F.	備註	樓層
									平方米		平方米			
428		APB-5007	2mm厚鋁板	香檳金UCT803649FXL-3	1		1	3.483	0.643	0.643	0.614	0.614	T5-A	51F
429		APB-5008	2mm厚鋁板	香檳金UCT803649FXL-3	1		1	2.883	0.532	0.532	0.508	0.508	T5-A	51F
430		APB-2001	2mm厚鋁板	香檳金UCT803649FXL-3	1		1	5.954	1.099	1.099	1.053	1.053	T2-G	55F
431		APB-2002	2mm厚鋁板	香檳金UCT803649FXL-3	1		1	5.954	1.099	1.099	1.053	1.053	T2-G	55F
432		APB-2003	2mm厚鋁板	香檳金UCT803649FXL-3	1		1	5.954	1.099	1.099	1.053	1.053	T2-G	55F
433		APB-2004	2mm厚鋁板	香檳金UCT803649FXL-3	1		1	5.954	1.099	1.099	1.053	1.053	T2-G	55F
434					合計:		506	1426.30		263.16		236.39		
435		APB-127WT	2mm厚鋁板	香檳金UCT803649FXL-3	1		1	4.822	0.890	0.890	0.837	0.837	T1CWA-2	49F
436		APB-201WT	2mm厚鋁板	香檳金UCT803649FXL-3	1		1	2.763	0.510	0.510	0.470	0.470	T2CWH-1	53F
437		APB-202WT	2mm厚鋁板	香檳金UCT803649FXL-3	1		1	6.766	1.248	1.248	1.184	1.184	T2CWH-1	53F
438		APB-224WT	2mm厚鋁板	香檳金UCT803649FXL-3	1		1	2.763	0.510	0.510	0.470	0.470	T2CWH-1	53F
439		APB-1126W	2mm厚鋁板	香檳金UCT803649FXL-3	1		1	1.334	0.246	0.246	0.218	0.218	T1CWD-1	50F
440		APB-1127W	2mm厚鋁板	香檳金UCT803649FXL-3	1		1	3.479	0.642	0.642	0.596	0.596	T1CWA-2	50F
441		APB-1128W	2mm厚鋁板	香檳金UCT803649FXL-3	1		1	1.994	0.368	0.368	0.335	0.335	T1CWA-2	50F
442							7	23.92		4.41		4.11		
443					總計:		513	1450.22		267.57		240.50		

圖則登記表 DRAWING REGISTER											
工程名稱 Project Title: 觀塘裕民坊 T1~T5座特色層幕牆背板					年 月 日	接收日期 Receiving Date (適用於客戶圖則)					
工程編號 Project No: J-837											
分發予 Distributed To											
					年 月 日	19					
						10					
						25					
圖則編號 Drg. No.		圖則名稱 Drawing Title			修訂編號 Revision No.						
APB-SD-105T	背板-拆圖			1	-						
APB-02Ta	背板-拆圖			2	-						
APB-02Tc	背板-拆圖			3	-						
APB-SD-106T	背板-拆圖			4	-						
APB-28T	背板-拆圖			5	-						
APB-110T	背板-拆圖			6	-						
APB-01T	背板-拆圖			7	-						
APB-133T	背板-拆圖			8	-						
APB-01Ta	背板-拆圖			9	-						
APB-113T	背板-拆圖			10	-						
APB-01Td	背板-拆圖			11	-						
APB-33T	背板-拆圖			12	-						
APB-34T	背板-拆圖			13	-						
APB-35T	背板-拆圖			14	-						
APB-201T	背板-拆圖			15	-						
APB-225T	背板-拆圖			16	-						
APB-226T	背板-拆圖			17	-						
APB-01Tb	背板-拆圖			18	-						
APB-02Tb	背板-拆圖			19	-						
APB-SD-224T	背板-拆圖			20	-						
APB-SD-225T	背板-拆圖			21	-						
APB-SD-325T	背板-拆圖			22	-						
APB-36T	背板-拆圖			23	-						

圖則登記表 DRAWING REGISTER												
工程名稱 Project Title: 觀塘裕民坊 T1~T5座特色層幕牆背板		年 月 日	接收日期 Receiving Date (適用於客戶圖則)									
工程編號 Project No: J-837												
分發予 Distributed To												
		年 月 日	19									
			10									
			25									
		修訂編號 Revision No.										
圖則編號 Drg. No.	圖則名稱 Drawing Title											
APB-302T	背板-拆圖	24	-									
APB-303T	背板-拆圖	25	-									
APB-323T	背板-拆圖	26	-									
APB-SD-326T	背板-拆圖	27	-									
APB-324T	背板-拆圖	28	-									
APB-SD-307T	背板-拆圖	29	-									
APB-325T	背板-拆圖	30	-									
APB-SD-309T	背板-拆圖	31	-									
APB-326T	背板-拆圖	32	-									
APB-SD-327T	背板-拆圖	33	-									
APB-SD-320T	背板-拆圖	34	-									
APB-37T	背板-拆圖	35	-									
APB-SD-321T	背板-拆圖	36	-									
APB-01d	背板-拆圖	37	-									
APB-01d(1)	背板-拆圖數據尺寸	38	-									
APB-01d(2)	背板-拆圖數據尺寸	39	-									
APB-101d	背板-拆圖	40	-									
APB-101d(1)	背板-拆圖數據尺寸	41	-									
APB-101d(2)	背板-拆圖數據尺寸	42	-									
APB-331d	背板-拆圖	43	-									
APB-28d	背板-拆圖	44	-									
APB-28a	背板-拆圖	45	-									
APB-SD-101d	背板-拆圖	46	-									
APB-SD-101d(1)	背板-拆圖數據尺寸	47	-									

圖則登記表 DRAWING REGISTER		接收日期 Receiving Date (適用於客戶圖則)									
工程名稱 Project Title: 觀塘裕民坊 T1~T5座特色層幕牆背板		年									
工程編號 Project No: J-837			月								
分發予 Distributed To				日							
		年	19								
			月	10							
				日	25						
		修訂編號 Revision No.									
圖則編號 Drg. No.	圖則名稱 Drawing Title										
APB-SD-101d(2)	背板-拆圖數據尺寸	48	-								
APB-01dx	背板-拆圖	49	-								
APB-119d	背板-拆圖	50	-								
APB-SD-310d	背板-拆圖	51	-								
APB-01e	背板-拆圖	52	-								
APB-01e(1)	背板-拆圖數據尺寸	53	-								
APB-25e	背板-拆圖	54	-								
APB-111e	背板-拆圖	55	-								
APB-111e(1)	背板-拆圖數據尺寸	56	-								
APB-28e	背板-拆圖	57	-								
APB-SD-107e	背板-拆圖	58	-								
APB-SD-107e(1)	背板-拆圖數據尺寸	59	-								
APB-01f	背板-拆圖	60	-								
APB-529f	背板-拆圖	61	-								
APB-28f	背板-拆圖	62	-								
APB-SD-520f	背板-拆圖	63	-								
APB-01g	背板-拆圖	64	-								
APB-01g(1)	背板-拆圖數據尺寸	65	-								
APB-501g	背板-拆圖	66	-								
APB-SD-509g	背板-拆圖	67	-								
APB-01ag	背板-拆圖	68	-								
APB-02g	背板-拆圖	69	-								
APB-SD-525g	背板-拆圖	70	-								
APB-SD-526g	背板-拆圖	71	-								
APB-SD-533g	背板-拆圖	72	-								
APB-SD-518g	背板-拆圖	73	-								
APB-SD-521g	背板-拆圖	74	-								
APB-01k	背板-拆圖	75	-								

圖則登記表  
DRAWING REGISTER

工程名稱 Project Title: 觀塘裕民坊 T1~T5座特色層幕牆背板		年 月 日	接收日期 Receiving Date (適用於客戶圖則)									
工程編號 Project No: J-837												
分發予 Distributed To												
		年 月 日	19									
			10									
			25									
		修訂編號 Revision No.										
圖則編號 Drg. No.	圖則名稱 Drawing Title											
APB-131k	背板-拆圖	76	-									
APB-1001	背板-拆圖	77	-									
APB-2001	背板-拆圖	78	-									
APB-127WT	背板-拆圖	79	-									
APB-201WT	背板-拆圖	80	-									
APB-202WT	背板-拆圖	81	-									
APB-224WT	背板-拆圖	82	-									
APB-1126W	背板-拆圖	83	-									
APB-127aWT	鋁角-拆圖	84	-									
APB-127bWT	鋁角-拆圖	85	-									
J837-CW-2101	位置圖	86	-									
J837-CW-2102	位置圖	87	-									
J837-CW-2103	位置圖	88	-									
J837-CW-2104	位置圖	89	-									
J837-CW-2105	位置圖	90	-									
J837-CW-2106	位置圖	91	-									
J837-CW-2107	位置圖	92	-									
J837-CW-2108	位置圖	93	-									
J837-CW-2109	位置圖	94	-									
J837-CW-2110	位置圖	95	-									
J837-CW-2111	位置圖	96	-									
J837-CW-2112	位置圖	97	-									
J837-CW-2113	位置圖	98	-									
J837-CW-2114	位置圖	99	-									
J837-CW-2201	位置圖	100	-									
J837-CW-2202	位置圖	101	-									
J837-CW-2203	位置圖	102	-									
J837-CW-2204	位置圖	103	-									
J837-CW-2205	位置圖	104	-									

圖則登記表 DRAWING REGISTER		接收日期 Receiving Date (適用於客戶圖則)									
工程名稱 Project Title: 觀塘裕民坊 T1~T5座特色層幕牆背板		年 月 日									
工程編號 Project No: J-837											
分發予 Distributed To											
		年 月 日	19								
			10								
			25								
圖則編號 Drg. No.	圖則名稱 Drawing Title		修訂編號 Revision No.								
J837-CW-2206	位置圖	105	-								
J837-CW-2207	位置圖	106	-								
J837-CW-2208	位置圖	107	-								
J837-CW-2209	位置圖	108	-								
J837-CW-2210	位置圖	109	-								
J837-CW-2211	位置圖	110	-								
J837-CW-2212	位置圖	111	-								
J837-CW-2213	位置圖	112	-								
J837-CW-2213	位置圖	113	-								
J837-CW-2301	位置圖	114	-								
J837-CW-2302	位置圖	115	-								
J837-CW-2303	位置圖	116	-								
J837-CW-2304	位置圖	117	-								
J837-CW-2305	位置圖	118	-								
J837-CW-2306	位置圖	119	-								
J837-CW-2307	位置圖	120	-								
J837-CW-2308	位置圖	121	-								
J837-CW-2309	位置圖	122	-								
J837-CW-2310	位置圖	123	-								
J837-CW-2311	位置圖	124	-								
J837-CW-2312	位置圖	125	-								
J837-CW-2313	位置圖	126	-								
J837-CW-2501	位置圖	127	-								
J837-CW-2502	位置圖	128	-								
J837-CW-2503	位置圖	129	-								
J837-CW-2504	位置圖	130	-								
J837-CW-2505	位置圖	131	-								
J837-CW-2506	位置圖	132	-								
J837-CW-2507	位置圖	133	-								


圖則登記表 DRAWING REGISTER									
工程名稱 Project Title: <b>觀塘裕民坊 T1~T5座特色層幕牆背板</b>		年 月 日	接收日期 Receiving Date (適用於客戶圖則)						
工程編號 Project No: <b>J-837</b>									
分發予 Distributed To									
		年 月 日	19						
			10						
			25						
		修訂編號 Revision No.							
圖則編號 Drg. No.	圖則名稱 Drawing Title								
J837-CW-2508	位置圖	134	-						
J837-CW-2509	位置圖	135	-						
J837-CW-2510	位置圖	136	-						
J837-CW-2511	位置圖	137	-						
J837-CW-2512	位置圖	138	-						
J837-CW-2513	位置圖	139	-						

# EG-DWG3



美特鋁質 有限公司  
MIDI Aluminium Fabricator Ltd.

工程號	J-837	地盤	觀塘裕民坊								
物料編號	L	數量	M	X	N	EQ	分格尺寸	使用位置	樓層	樓層數	每層數
APB-SD-105T	972.5	1	280	X	3	66.25	1092.5	T1CWD-1	49F	1	1

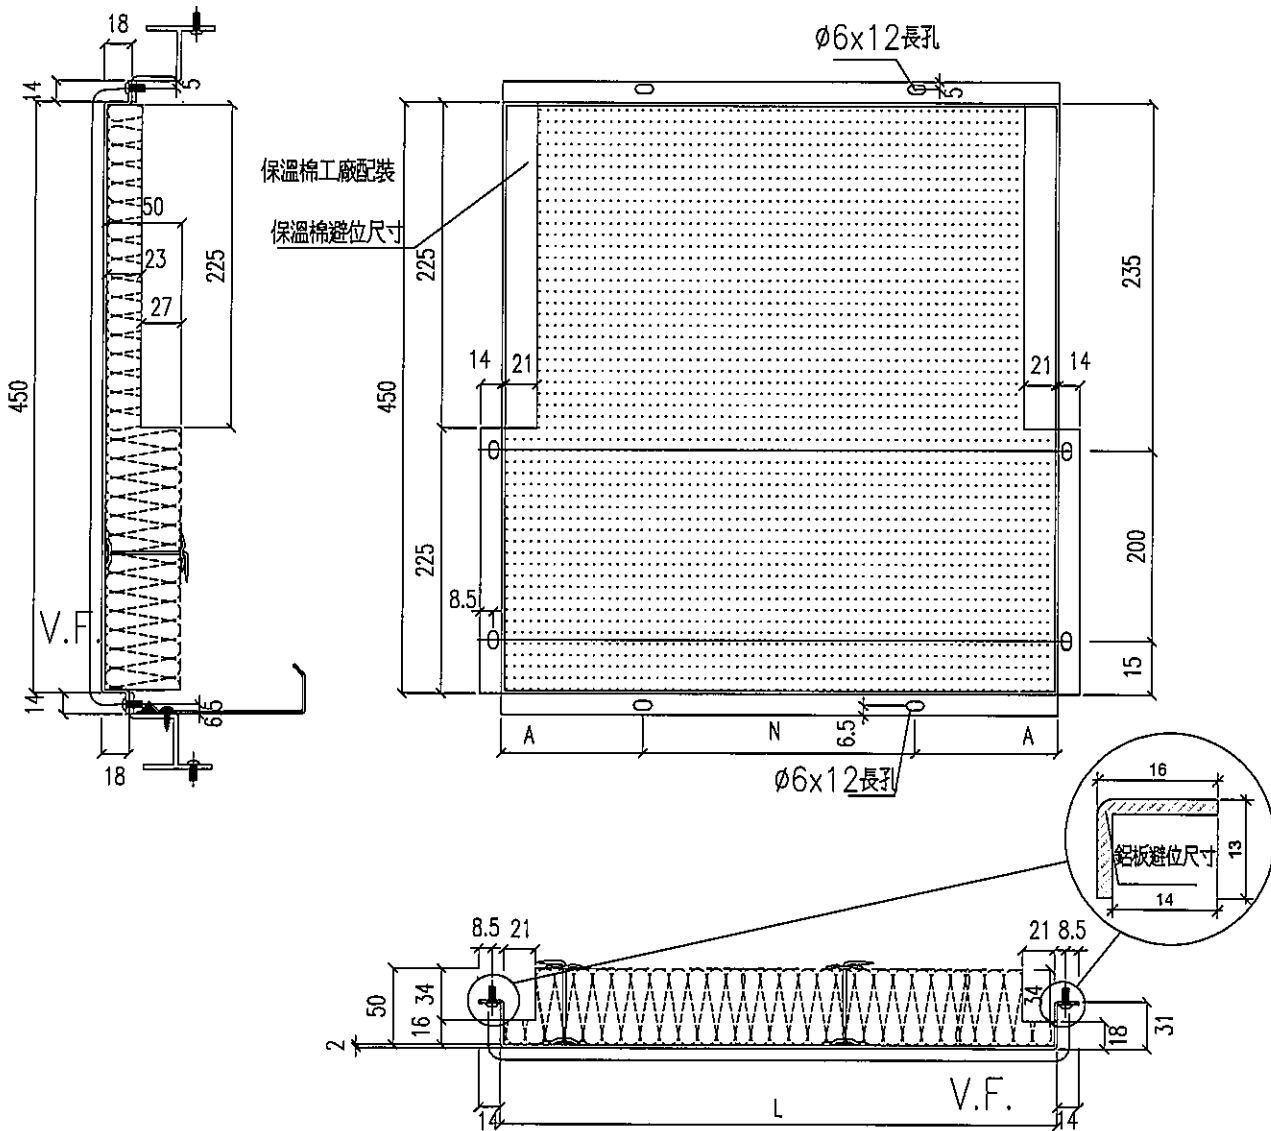

名稱	鋁板拆圍	制圖	鞠章芳	2019.09.18	修改		
材料	2mm厚鋁板	復核	謝永林	2019.10.12	日期		
顏色	香檳金UCT803649FXL-3	批准	Jason		圖號	APB-SD-105T	


# EG-DWG3



美特鋁質 有限公司  
MIDI Aluminium Fabricator Ltd.

工程號 J-837 地盤 觀塘裕民坊

物料編號	L	數量	M	X	N	EQ	分格尺寸	使用位置	樓層	樓層數	每層數
APB-02Ta	330.0	1	250	X	1	40	450.0	T1CWD-1	49F	1	1

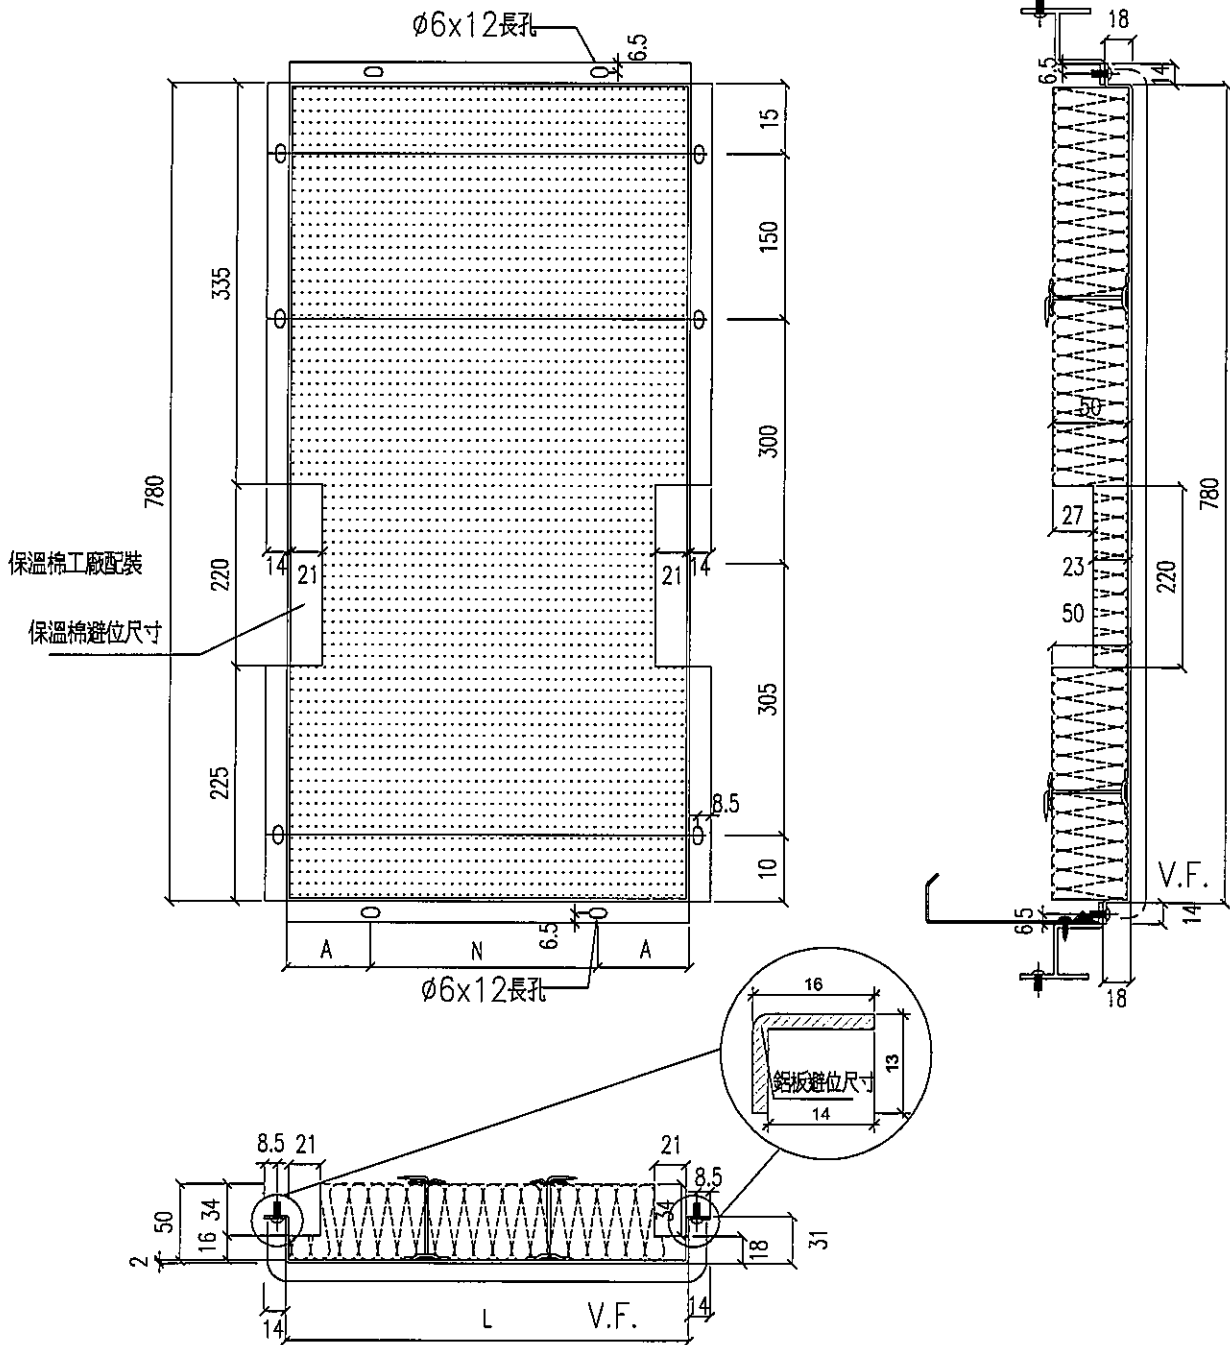


名稱	鋁板拆圖	制圖	鞠章芳	2019.09.18	修改		
材料	2mm厚鋁板	復核	謝永林	2019.10.12	日期		
顏色	香檳金UCT803649FXL-3	批准	Jason		圖號	APB-02Ta	

# EG-DWG3



美特鋁質 有限公司  
MIDI Aluminium Fabricator Ltd.

工程號	J-837	地盤	觀塘裕民坊								
物料編號	L	數量	M	X	N	EQ	分格尺寸	使用位置	樓層	樓層數	每層數
APB-02Tc	330.0	1	250	X	1	40	450.0	T1CWD-1	49F	1	1

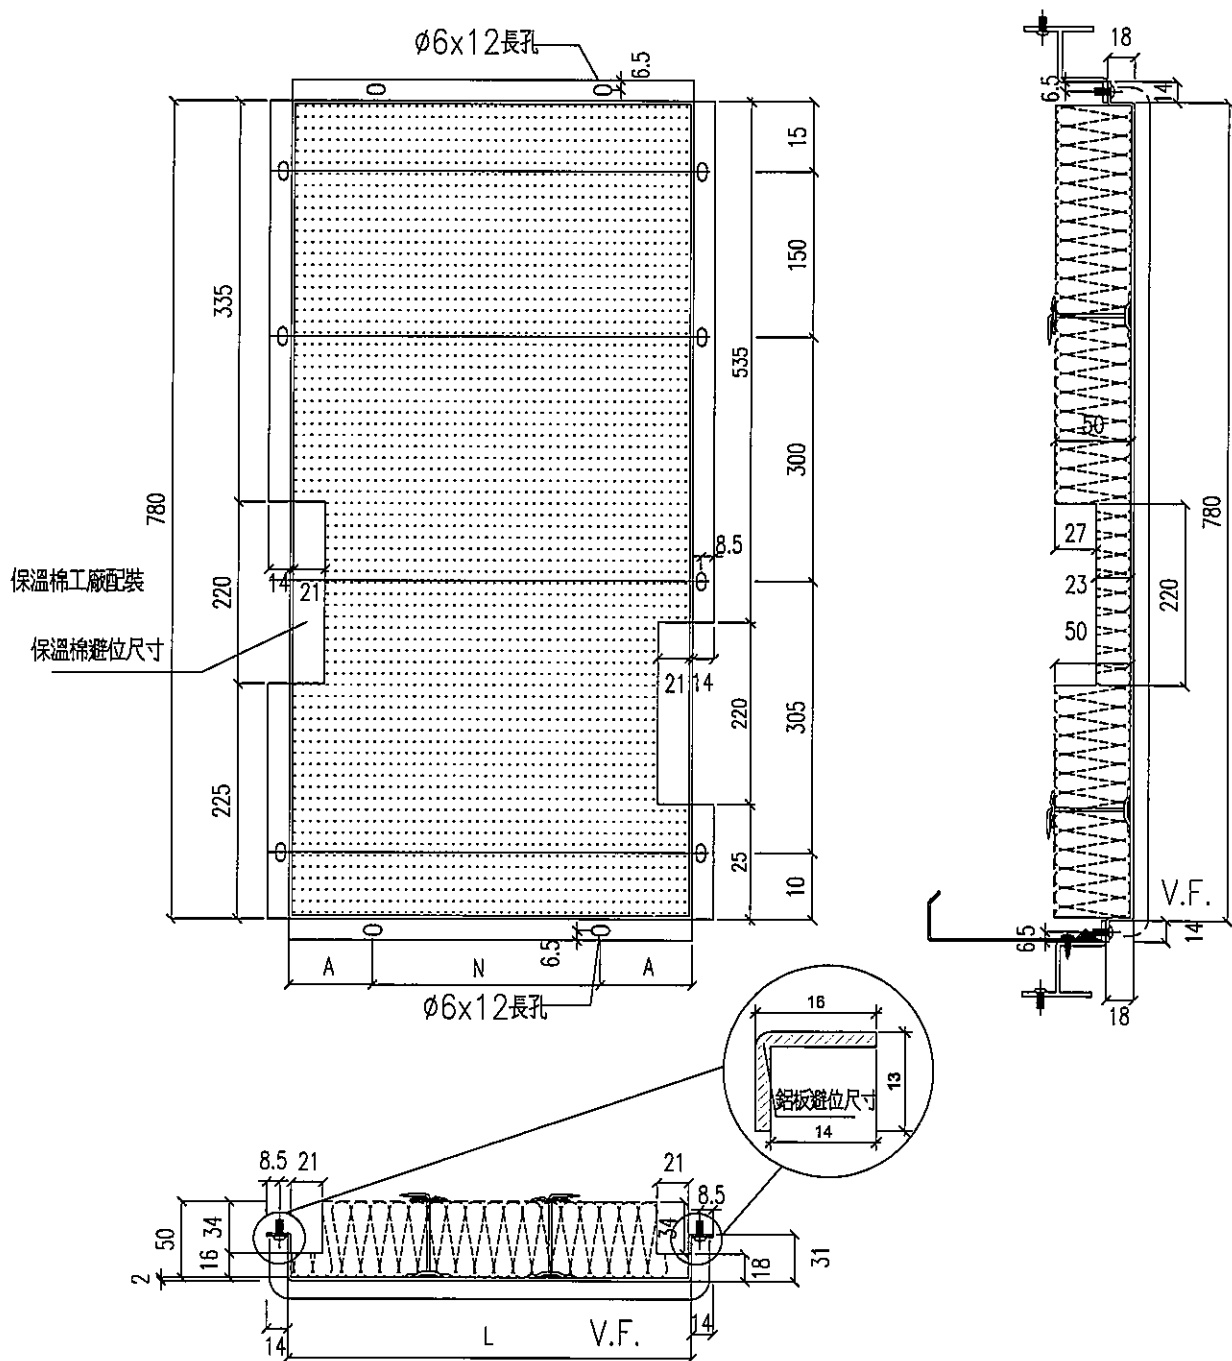

名稱	鋁板拆圖	制圖	鞠章芳	2019.09.18	修改		
材料	2mm厚鋁板	復核	謝永林	2019.10.12	日期		
顏色	香檳金UCT803649FXL-3	批准	Jason		圖號	APB-02Tc	


# EG-DWG3

**美特鋁質** 有限公司  
MIDI Aluminium Fabricator Ltd.

工程號 J-837 地盤 觀塘裕民坊

物料編號	L	數量	M	X	N	EQ	分格尺寸	使用位置	樓層	樓層數	每層數
APB-SD-106T	647.5	1	250	X	2	73.75	767.5	T1CWD-1	49F	1	1

**\*孔位錯開避位，由廠配孔，地盤配鑽**

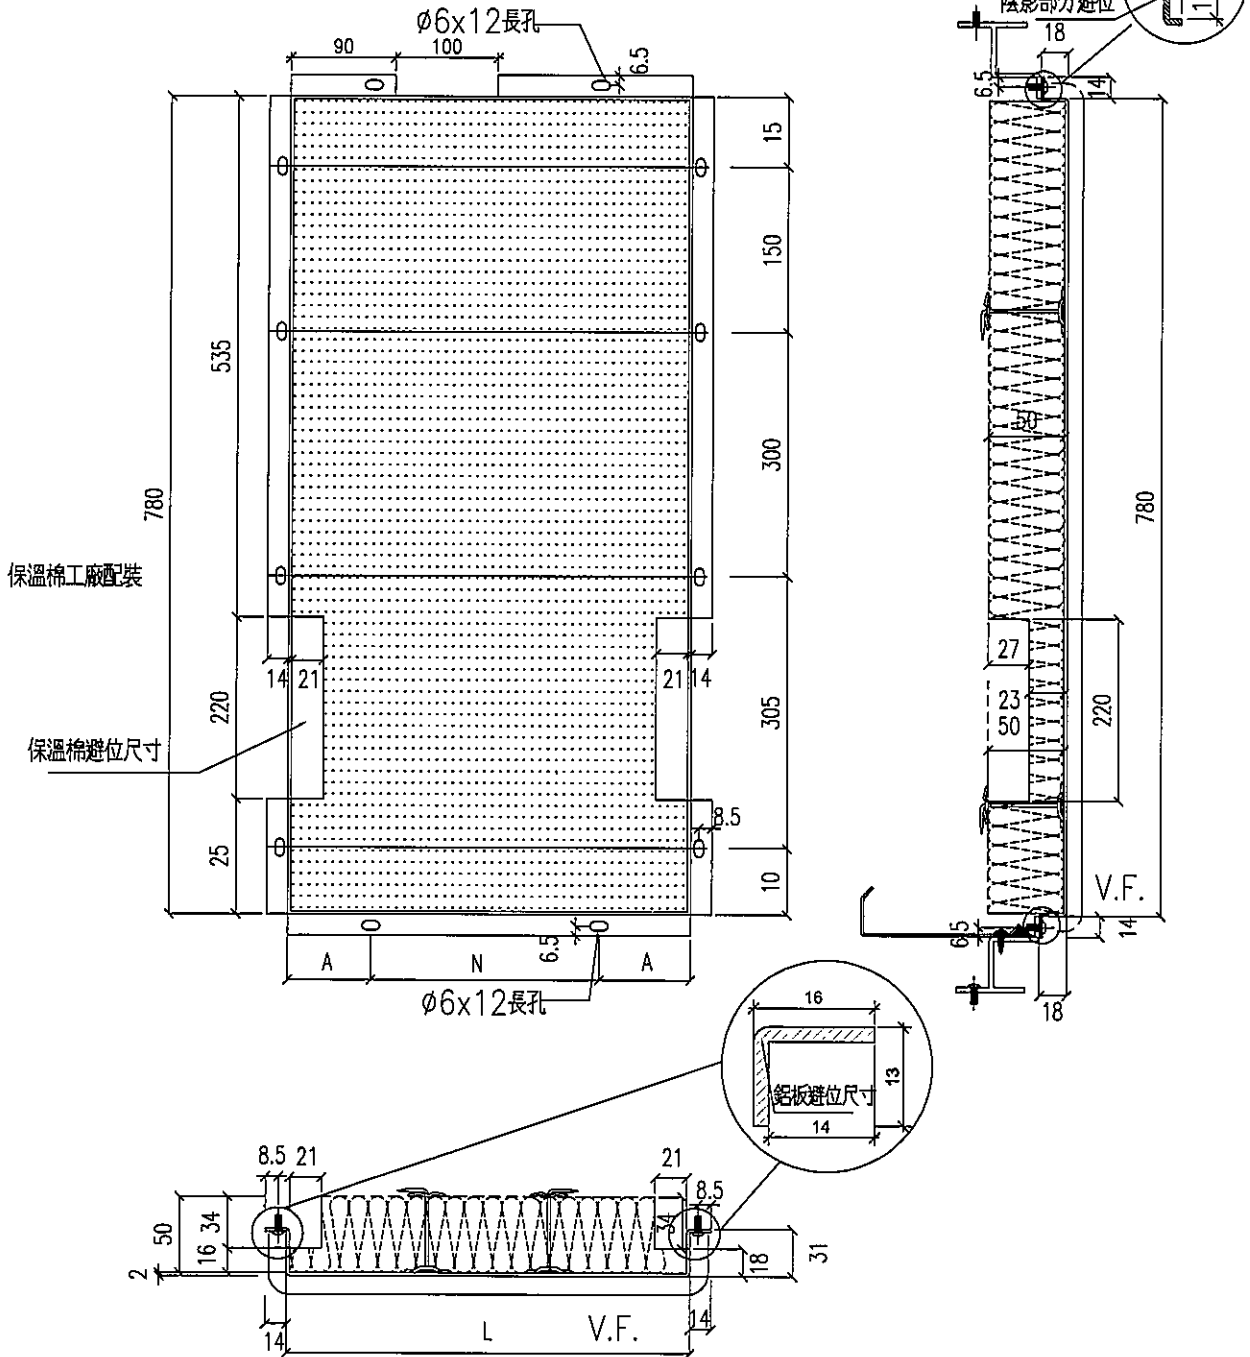


名稱	鋁板拆圖	制圖	鞠章芳	2019.09.18	修改		
材料	2mm厚鋁板	復核	謝永林	2019.10.12	日期		
顏色	香檳金UCT803649FXL-3	批准	Jason		圖號	APB-SD-106T	

# EG-DWG3


**美特鋁質** 有限公司  
 MIDI Aluminium Fabricator Ltd.

工程號	J-837	地盤	觀塘裕民坊				
物料編號	L	數量	分格尺寸	使用位置	樓層	樓層數	每層數
APB-28T	80	1	200	T1CWD-1	49F	1	1

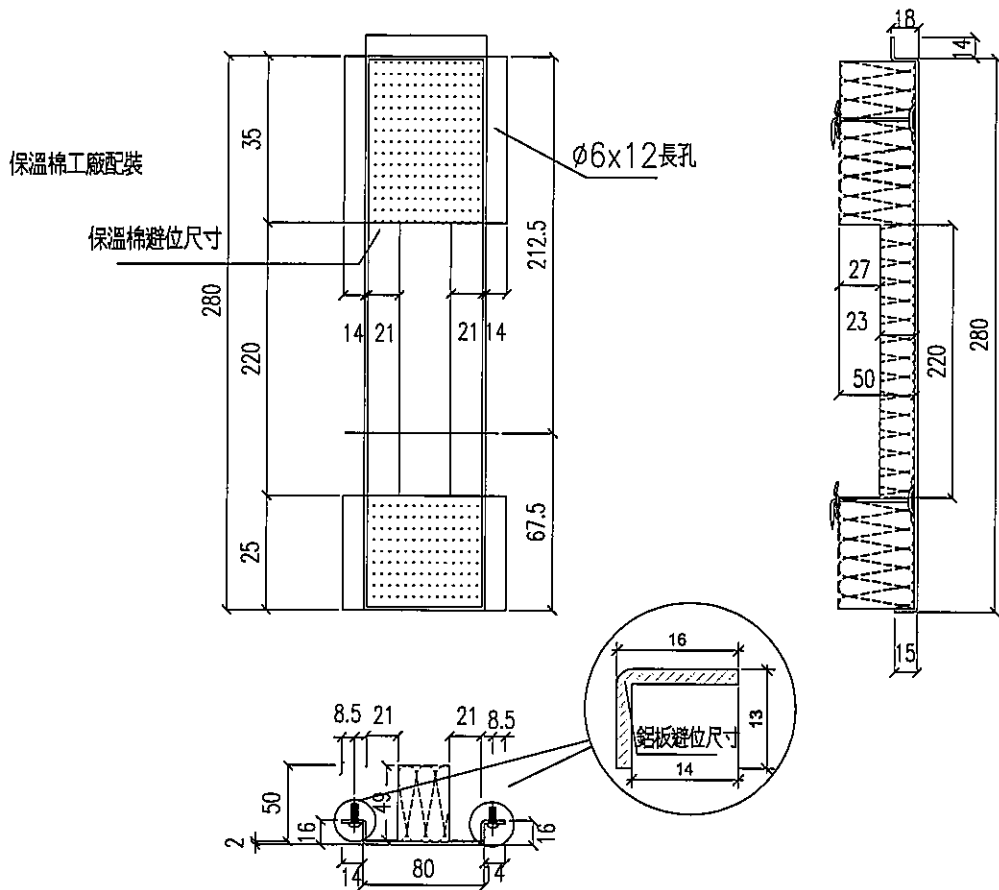


名稱	鋁板拆圖	制圖	鞠章芳	2019.09.18	修改		
材料	2mm厚鋁板	復核	謝永林	2019.10.12	日期		
顏色	MILL	批准	Jason		圖號	APB-28T	

**美特鋁質** 有限公司  
MIDI Aluminium Fabricator Ltd.

工程號	J-837	地盤	觀塘裕民坊								
物料編號	L	數量	M	X	N	EQ	分格尺寸	使用位置	樓層	樓層數	每層數
APB-110T	690.0	1	300	X	2	45	810.0	T1CWD-1	49F	1	1

**\*孔位錯開避位，由廠配孔，地盤配鉗**

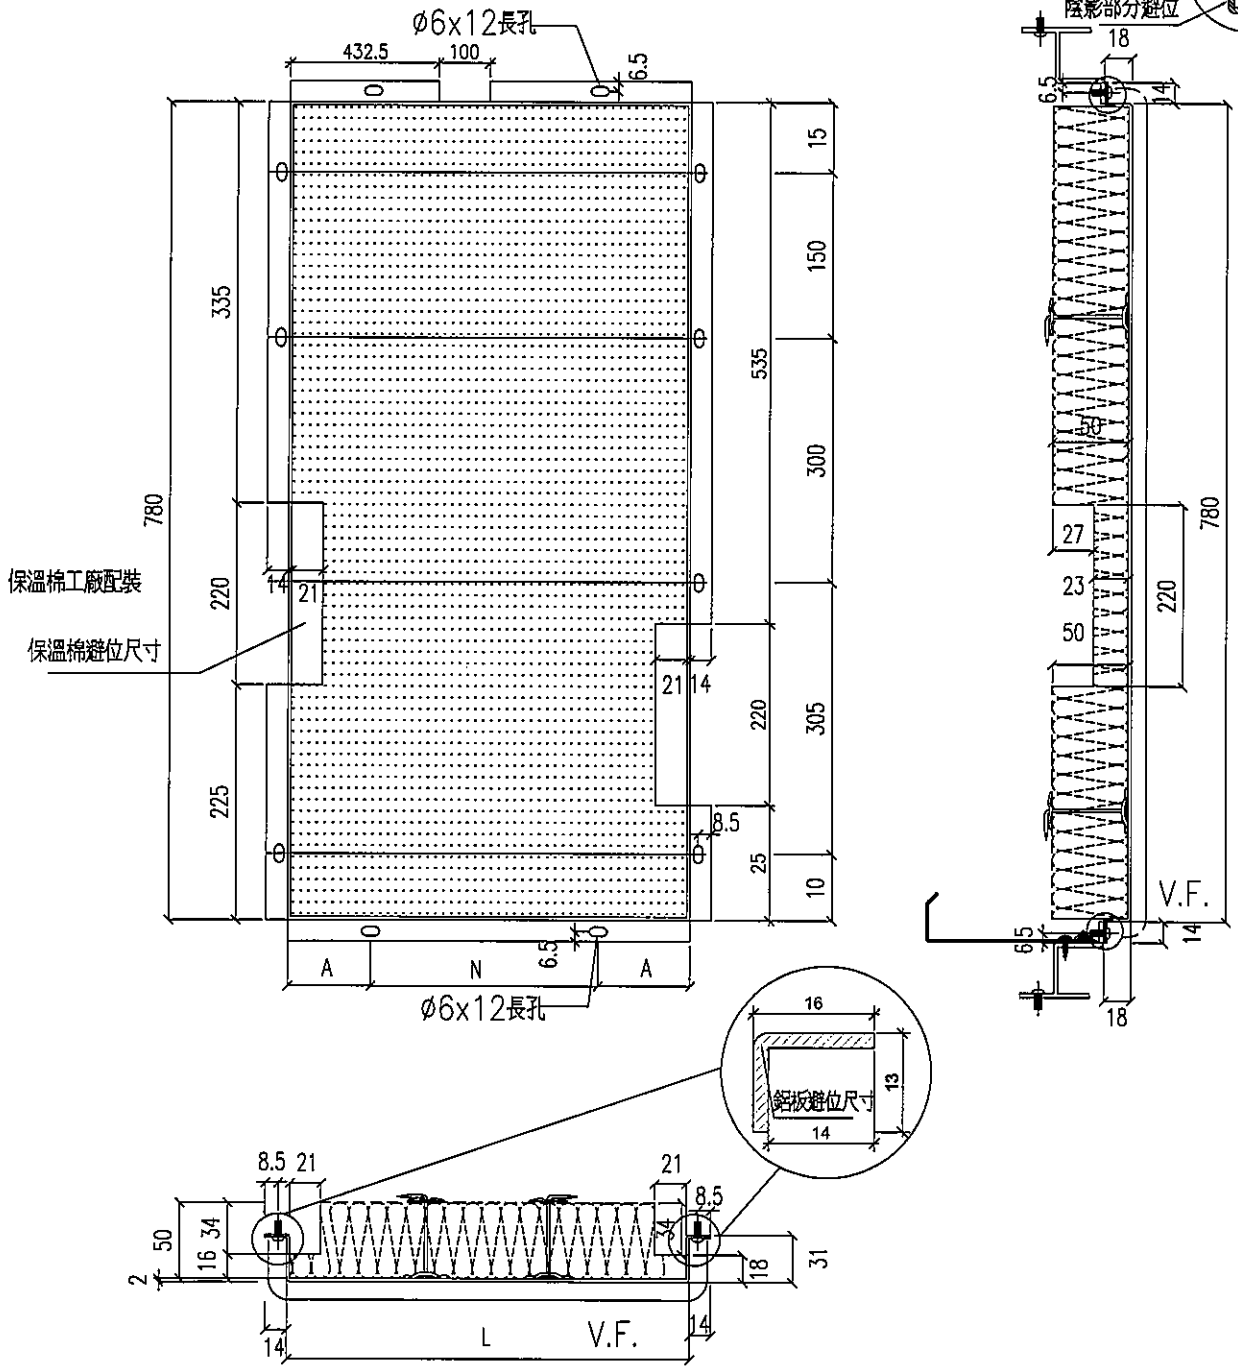


名稱	鋁板拆圖	制圖	鞠章芳	2019.09.18	修改		
材料	2mm厚鋁板	復核	謝永林	2019.10.12	日期		
顏色	香檳金UCT803649FXL-3	批准	Jason		圖號	APB-110T	

# EG-DWG3


**美特鋁質** 有限公司  
 MIDI Aluminium Fabricator Ltd.

工程號 J-837    地盤 觀塘裕民坊

物料編號	L	數量	M	X	N	EQ	分格尺寸	使用位置	樓層	樓層數	每層數
APB-01T	530.0	1	300	X	1	115	650.0	T1CWD-1	49F	1	1

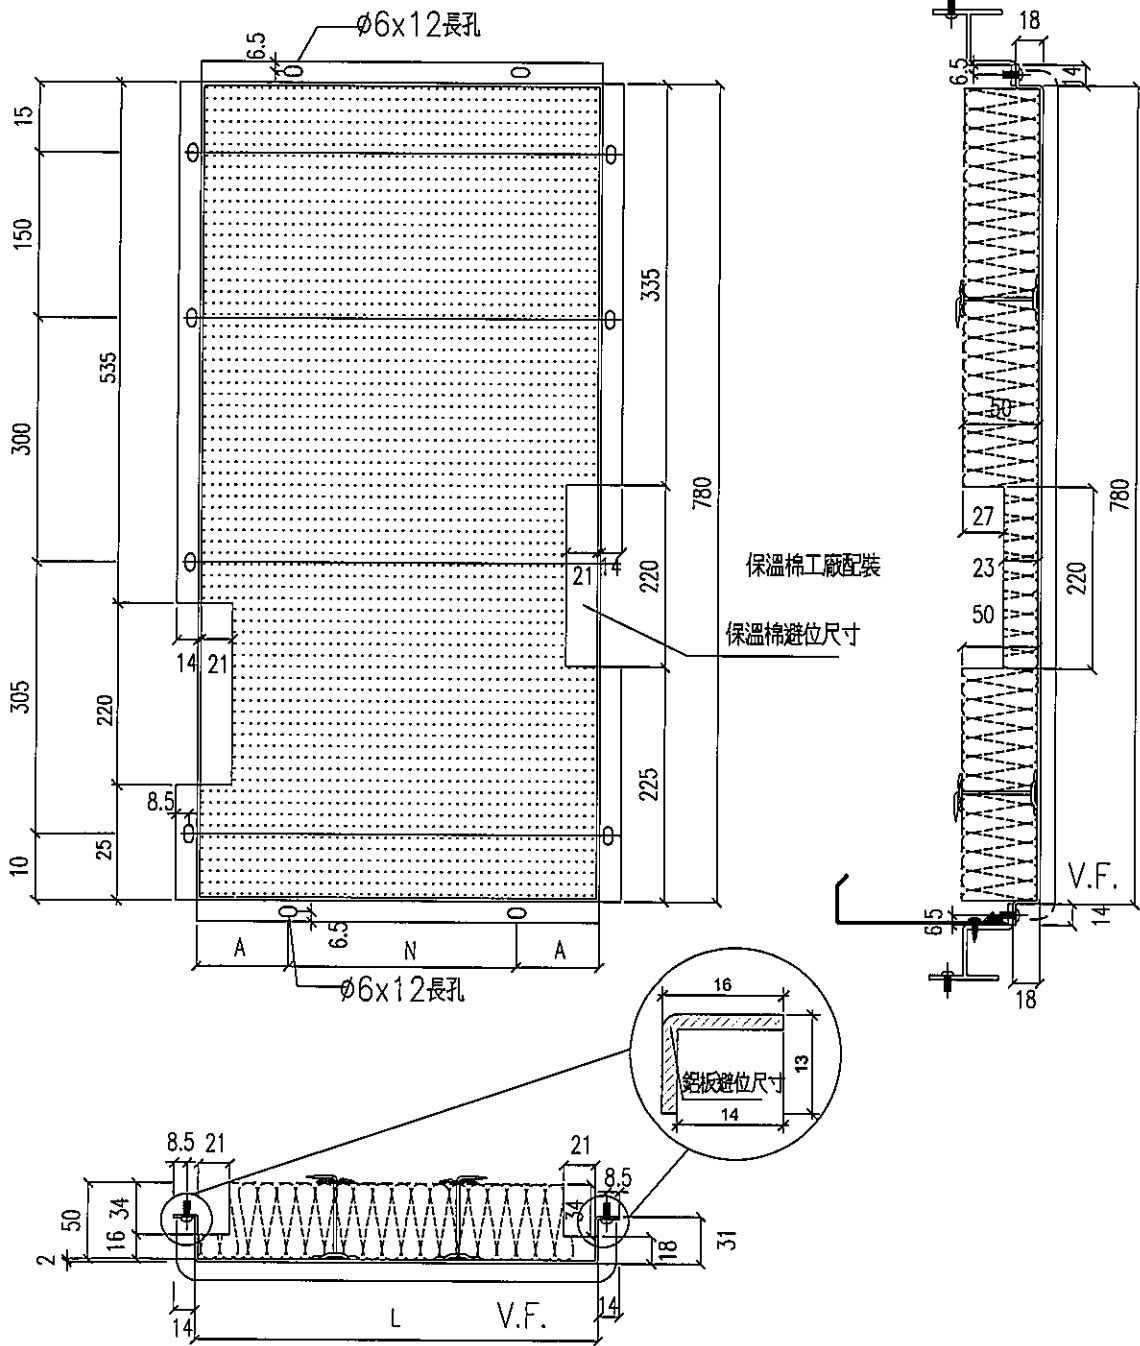


名稱	鋁板拆圖	制圖	鞠章芳	2019.09.18	修改		
材料	2mm厚鋁板	復核	謝永林	2019.10.12	日期		
顏色	香檳金UCT803649FXL-3	批准	Jason		圖號	APB-01T	

# EG-DWG3


**美特鋁質** 有限公司  
 MIDI Aluminium Fabricator Ltd.

工程號	J-837	地盤	觀塘裕民坊								
物料編號	L	數量	M	X	N	EQ	分格尺寸	使用位置	樓層	樓層數	每層數
APB-133T	980.0	1	300	X	3	40	1100.0	T1CWA-2	49F	1	1

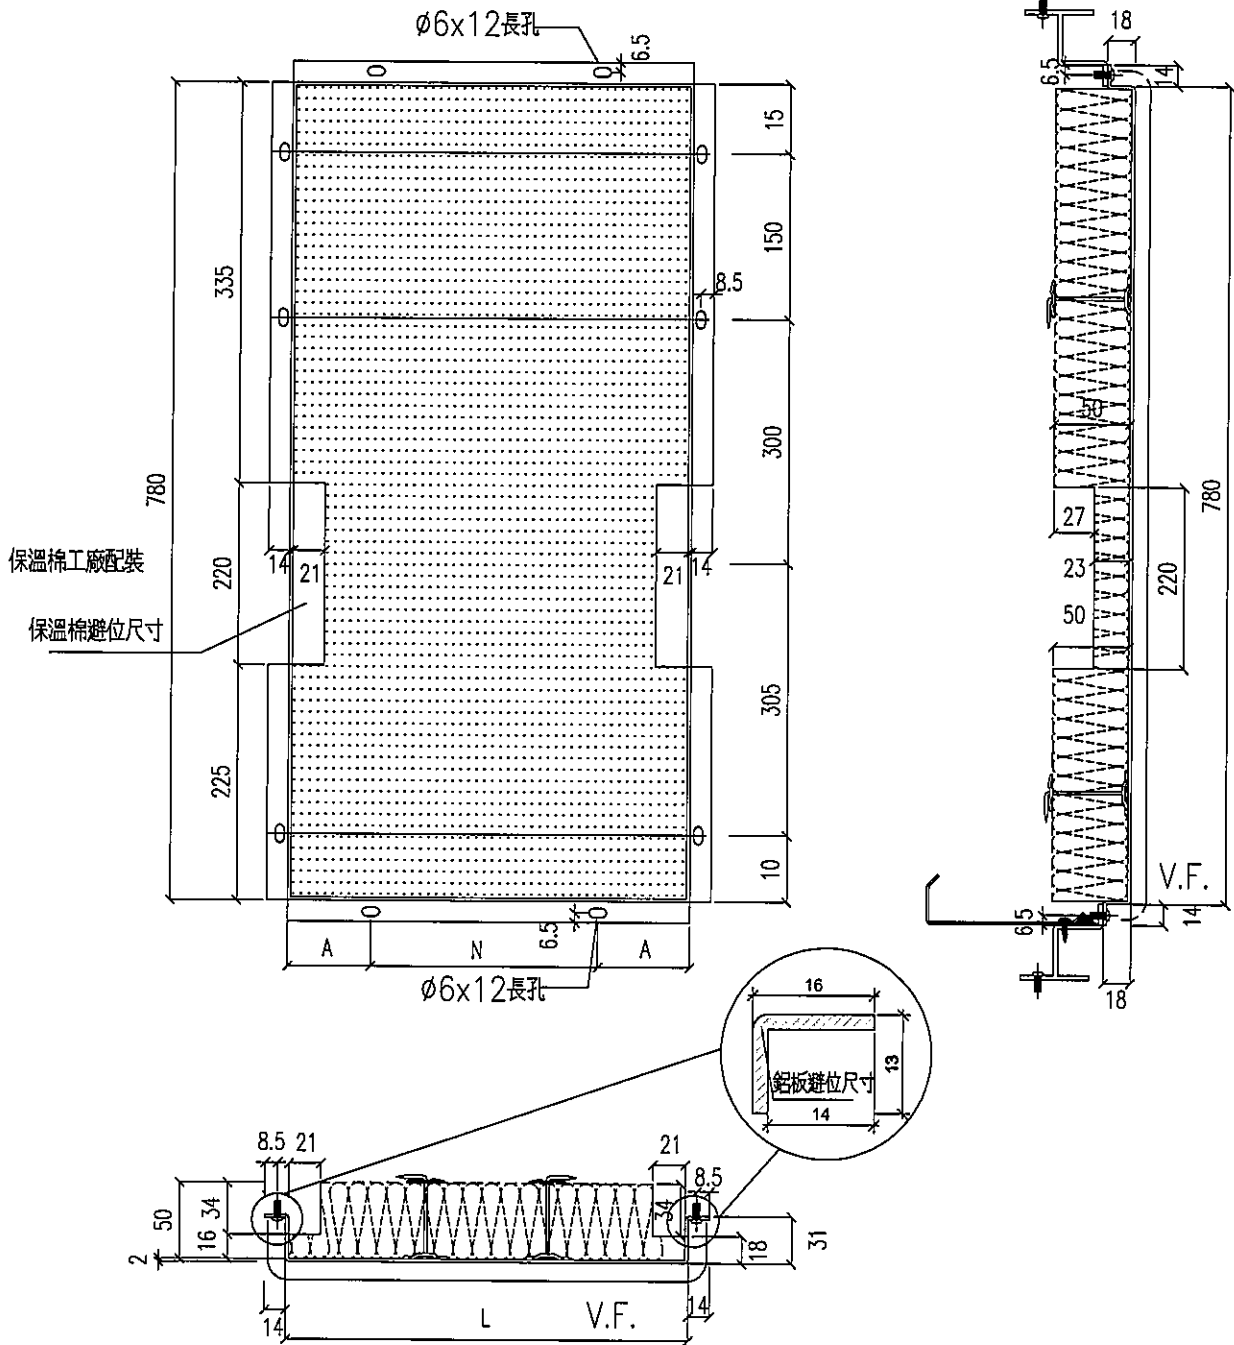

名稱	鋁板拆圖	制圖	鞠章芳	2019.09.18	修改		
材料	2mm厚鋁板	復核	謝永林	2019.10.12	日期		
顏色	香檳金UCT803649FXL-3	批准	Jason		圖號	APB-133T	


# EG-DWG3



美特鋁質 有限公司  
MIDI Aluminium Fabricator Ltd.

工程號 J-837 地盤 觀塘裕民坊

物料編號	L	數量	M	X	N	EQ	分格尺寸	使用位置	樓層	樓層數	每層數
APB-01Ta	530.0	1	300	X	1	115	650.0	T1CWA-2	49F	1	1

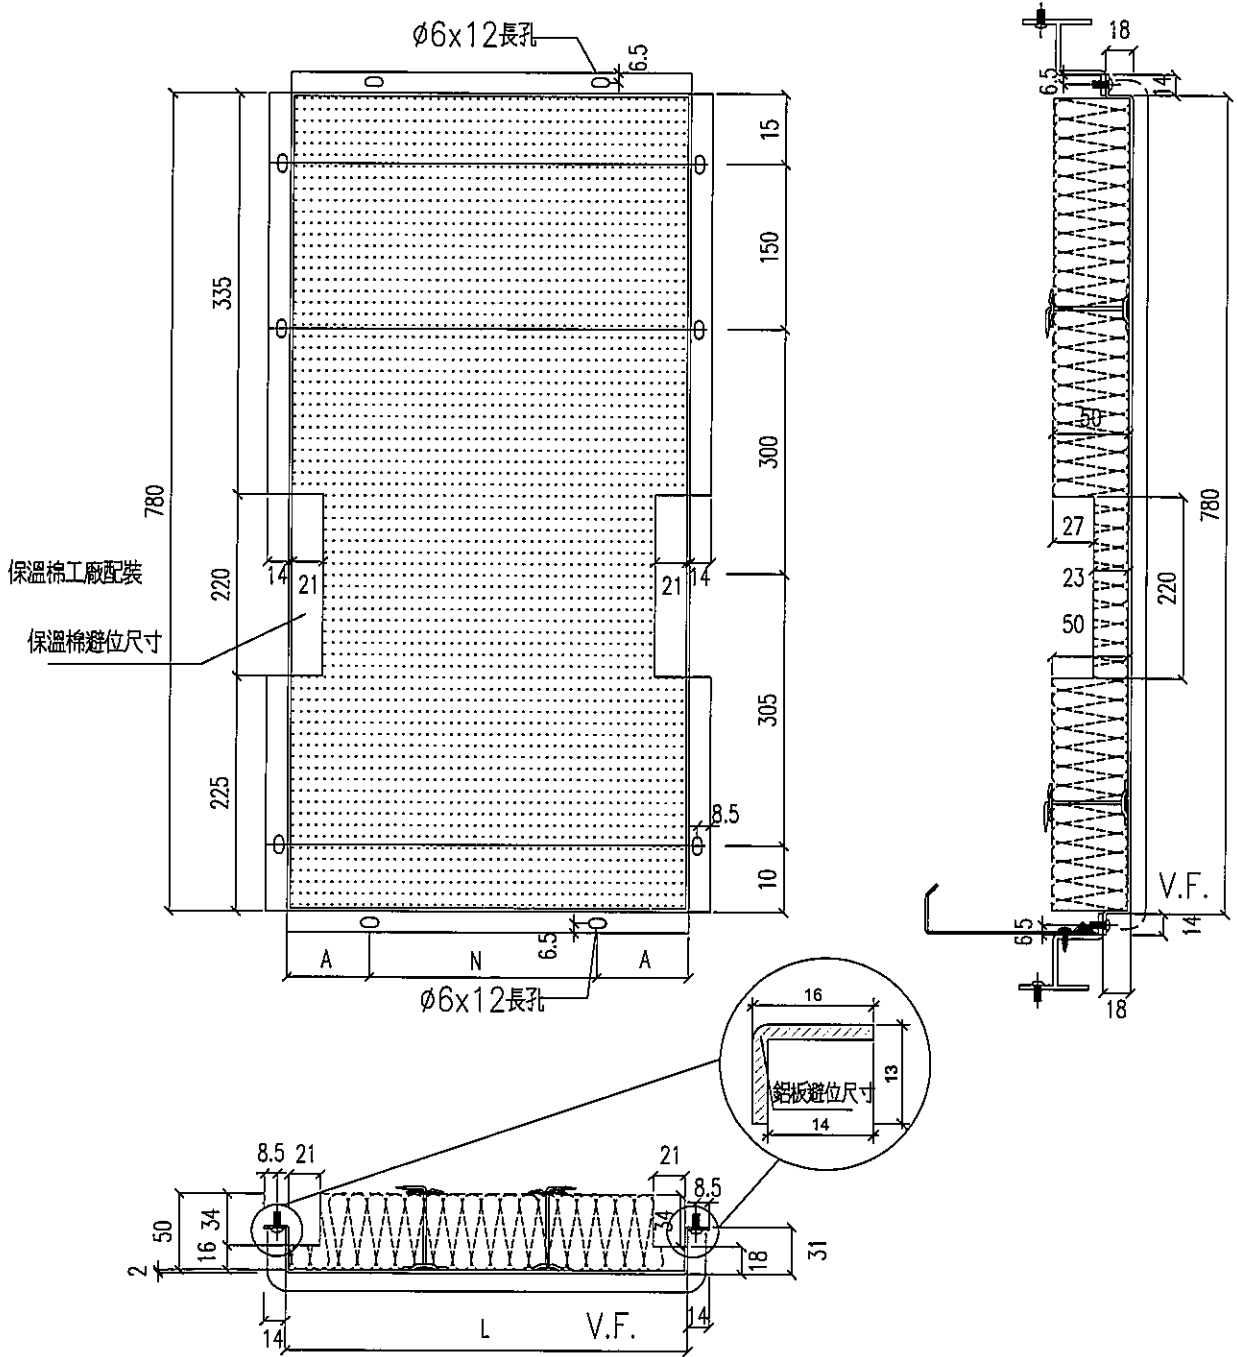


名稱	鋁板拆圖	制圖	鞠章芳	2019.09.18	修改		
材料	2mm厚鋁板	復核	謝永林	2019.10.12	日期		
顏色	香檳金UCT803649FXL-3	批准	Jason		圖號	APB-01Ta	

**美特鋁質** 有限公司  
MIDI Aluminium Fabricator Ltd.

工程號	J-837	地盤	豐塘裕民坊						
物料編號	L	M1	X	N1	A1	數量	位置	分格尺寸1	樓層
APB-113T	2055.0	280	X	7	47.50	1	T1CWA-2	2175.0	49F

**\*孔位錯開避位, 由廠配孔, 地盤配鋁**

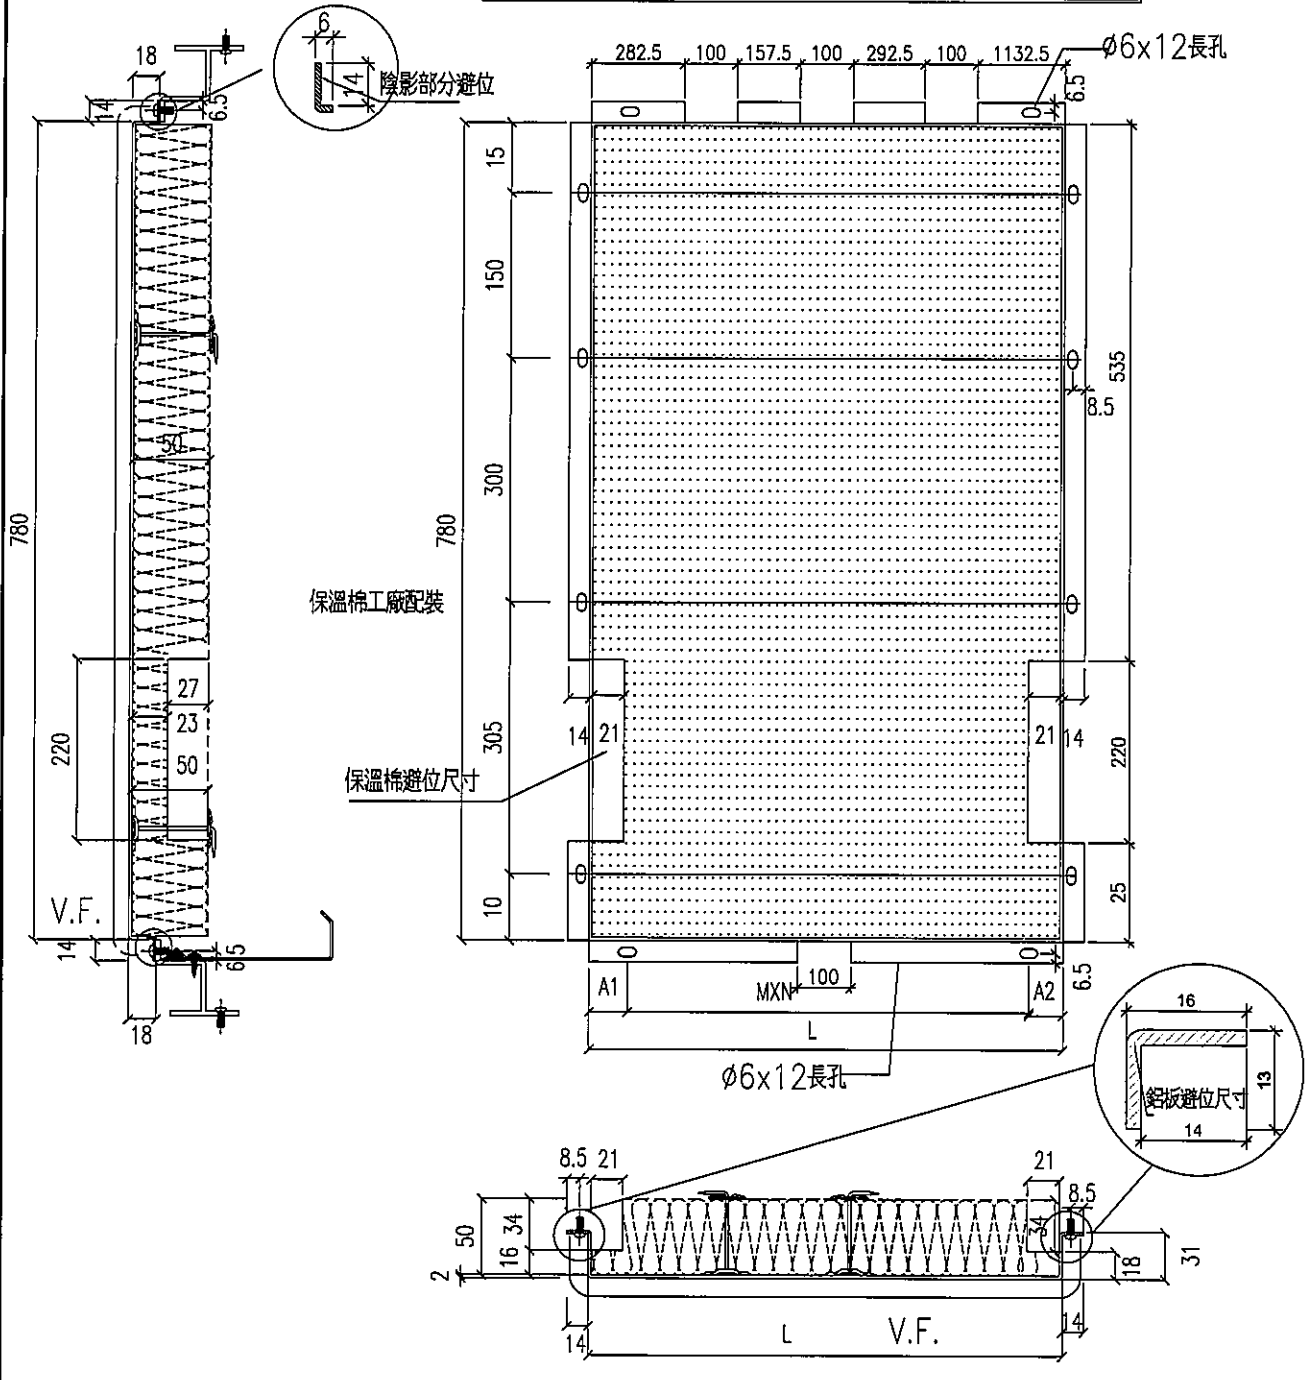


名稱	鋁板拆圖	制圖	鞠章芳	2019.09.18	修改		
材料	2mm厚鋁板	復核	謝永林	2019.10.12	日期		
顏色	香檳金UCT803649FXL-3	批准	Jason		圖號	APB-113T	

# EG-DWG3


**美特鋁質** 有限公司  
 MIDI Aluminium Fabricator Ltd.

工程號 J-837 地盤 觀塘裕民坊

物料編號	L	數量	M	X	N	EQ	分格尺寸	使用位置	樓層	樓層數	每層數
APB-01Td	530.0	1	300	X	1	115	650.0	T1CWA-2	49F	1	1

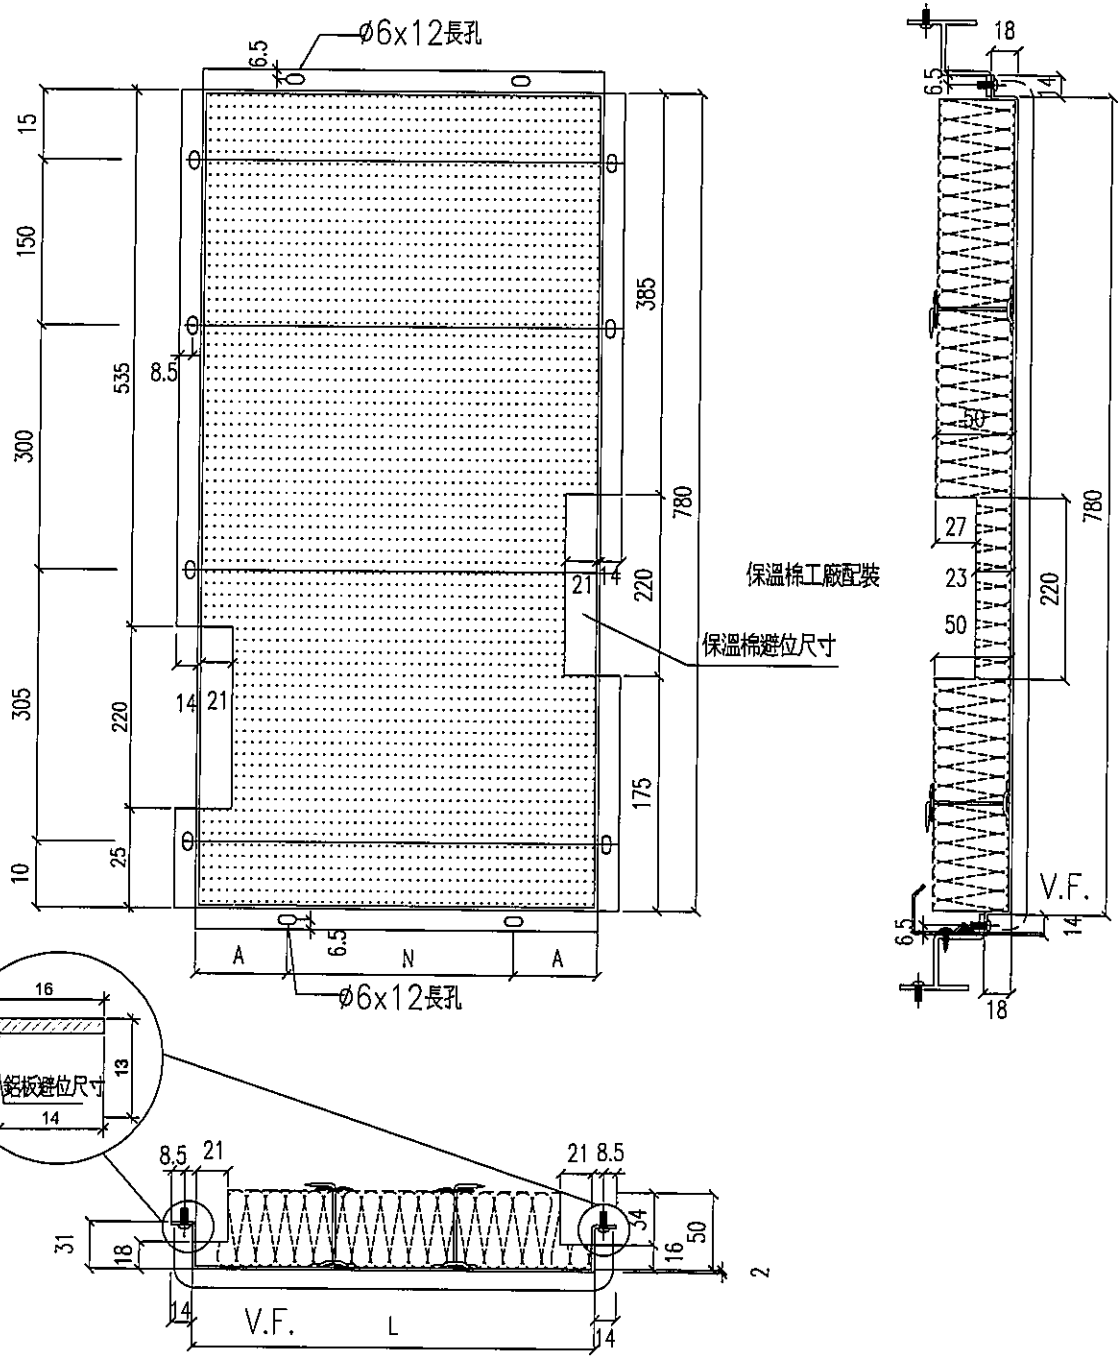


名稱	鋁板拆圖	制圖	鞠章芳	2019.09.18	修改		
材料	2mm厚鋁板	復核	謝永林	2019.10.12	日期		
顏色	香檳金UCT803649FXL-3	批准	Jason		圖號	APB-01Td	

**美特鋁質** 有限公司  
MIDI Aluminium Fabricator Ltd.

工程號	J-837	地盤	觀塘裕民坊									
物料編號	L	數量	M	X	N	EQ	分格尺寸	使用位置	樓層	樓層數	每層數	
APB-33T	487.5	1	300	X	1	93.75	607.5	T2CWH-1	53F	1	1	

**\*孔位錯開避位，由廠配孔，地盤配鉗**

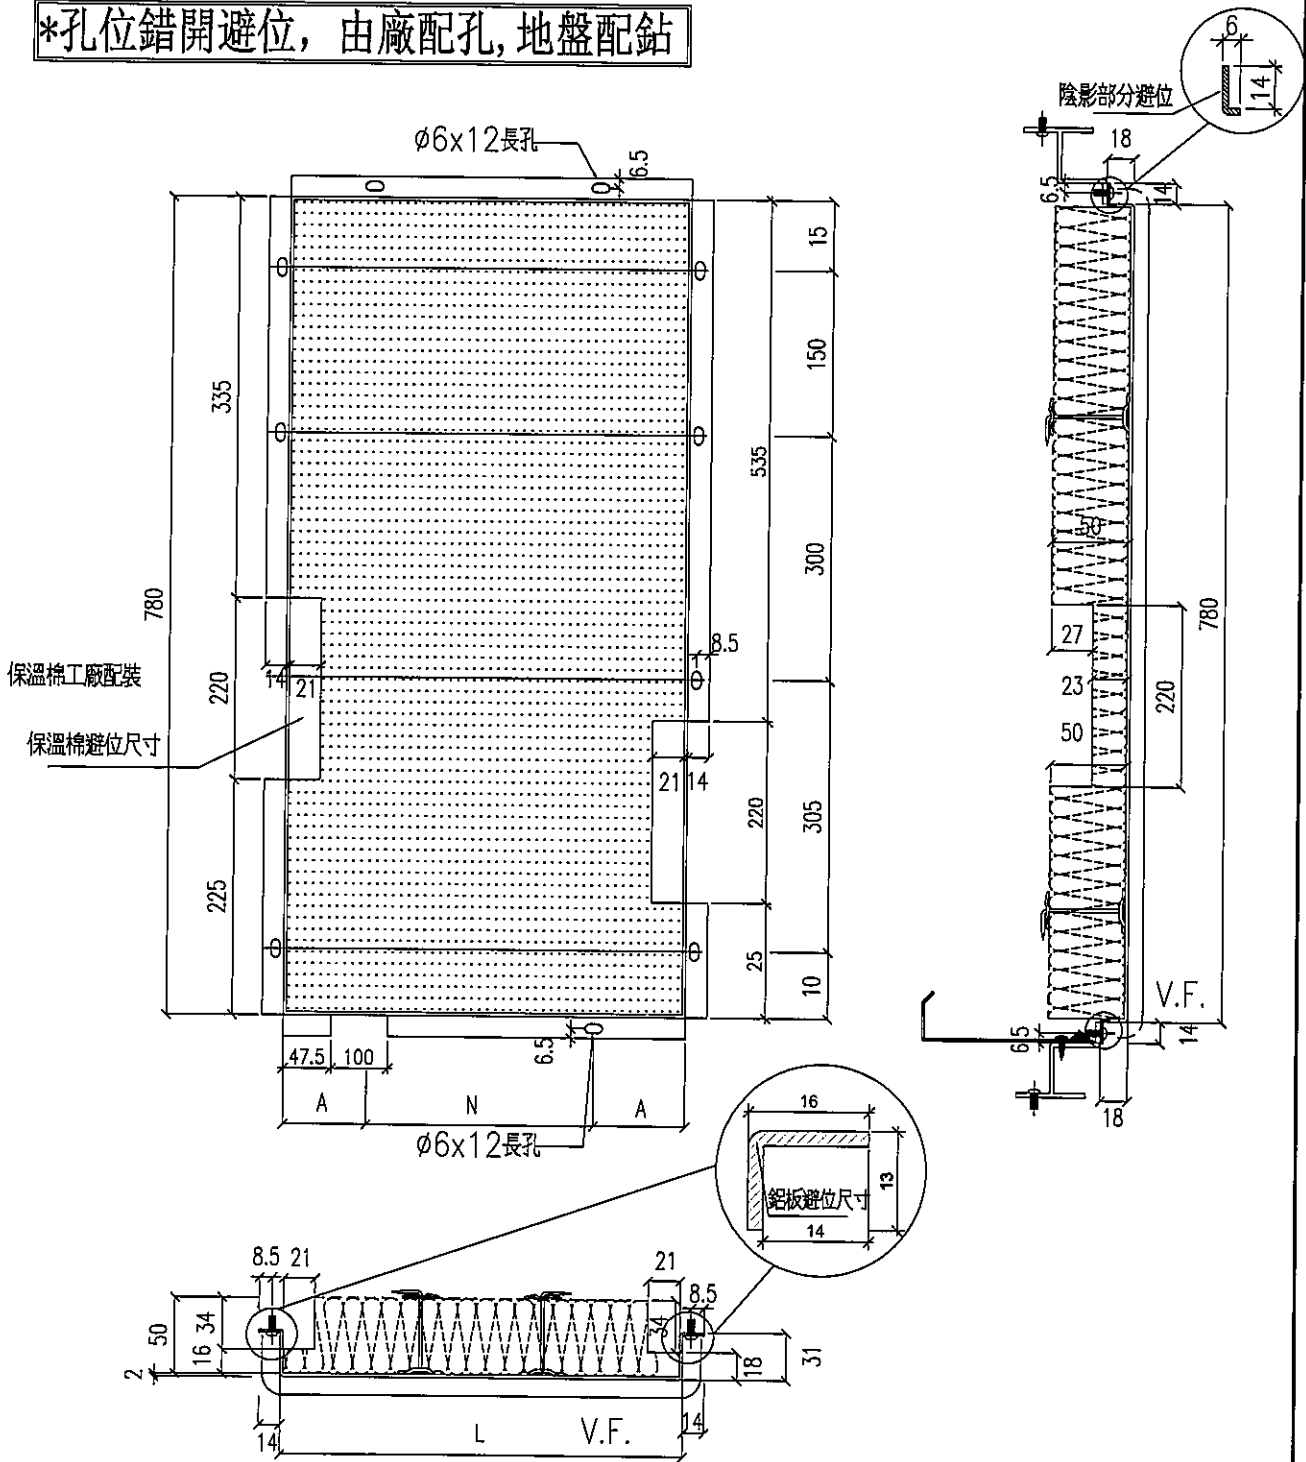

名稱	鋁板拆圖	制圖	鞠章芳	2019.09.18	修改		
材料	2mm厚鋁板	復核	謝永林	2019.10.12	日期		
顏色	香檳金UCT803649FXL-3	批准	Jason		圖號	APB-33T	


# EG-DWG3



美特鋁質 有限公司  
MIDI Aluminium Fabricator Ltd.

工程號	J-837	地盤	觀塘裕民坊
-----	-------	----	-------

物料編號	L	數量	M	X	N	EQ	分格尺寸	使用位置	樓層	樓層數	每層數
APB-34T	230.0	1	150	X	1	40	350.0	T2CWH-1	53F	1	1

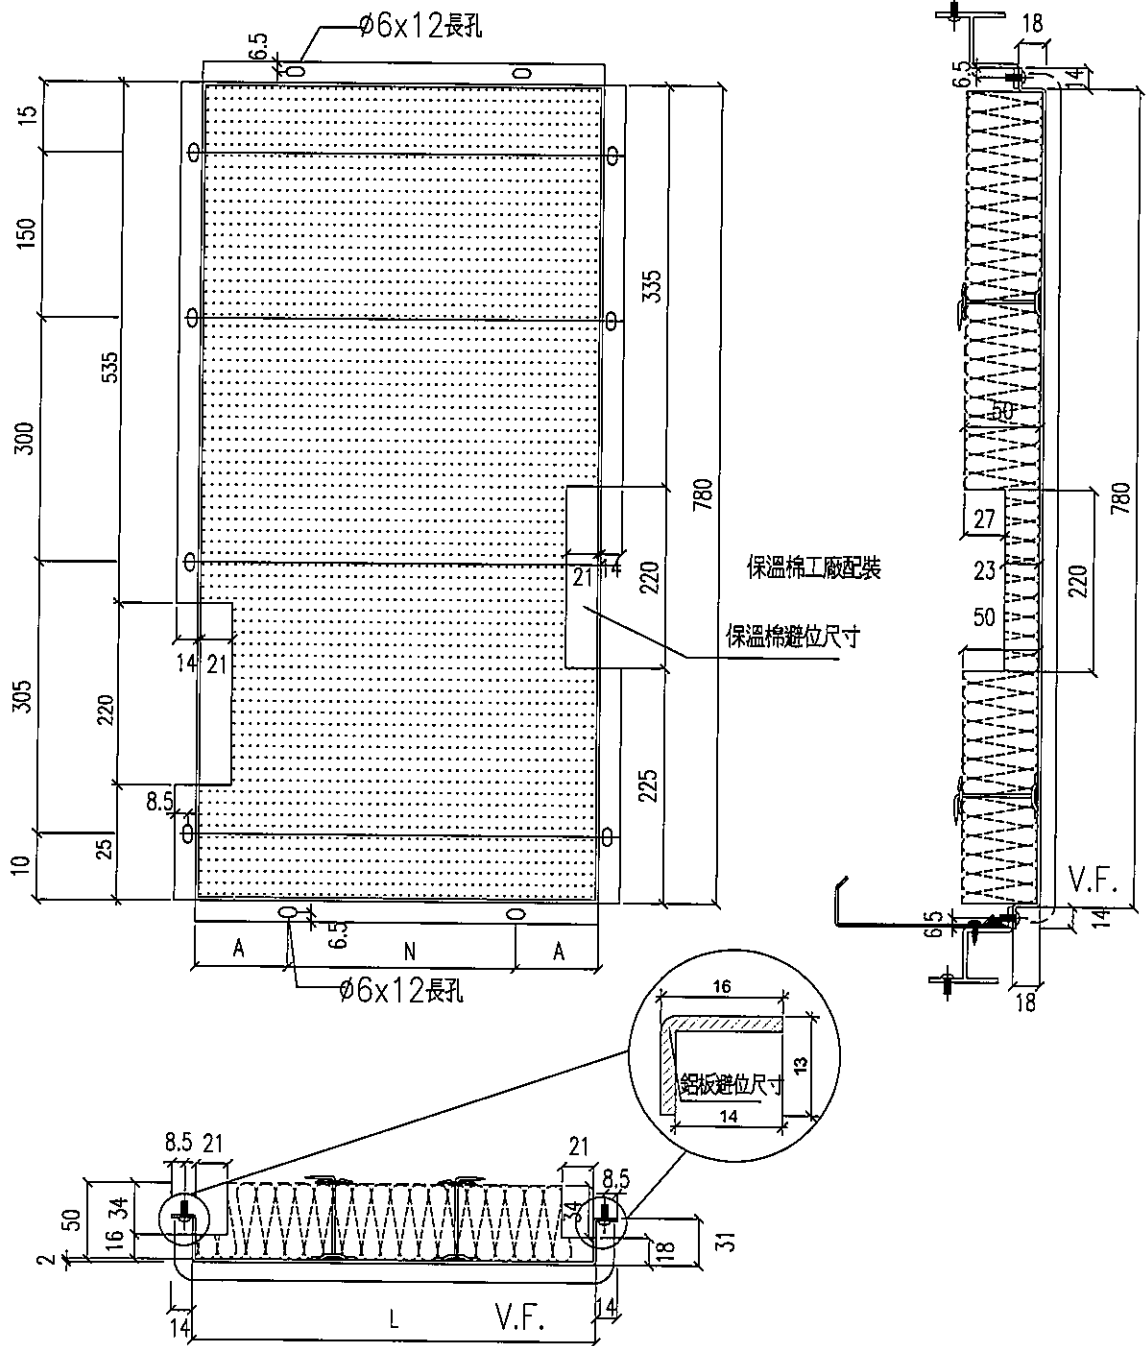


名稱	鋁板拆圖	制圖	鞠章芳	2019.09.18	修改		
材料	2mm厚鋁板	復核	謝永林	2019.10.12	日期		
顏色	香檳金UCT803649FXL-3	批准	Jason		圖號	APB-34T	

# EG-DWG3


**美特鋁質** 有限公司  
 MIDI Aluminium Fabricator Ltd.

工程號 J-837    地盤 觀塘裕民坊

物料編號	L	數量	M	X	N	EQ	分格尺寸	使用位置	樓層	樓層數	每層數
APB-35T	180.0	1	100	X	1	40	300.0	T2CWH-1	53F	1	1

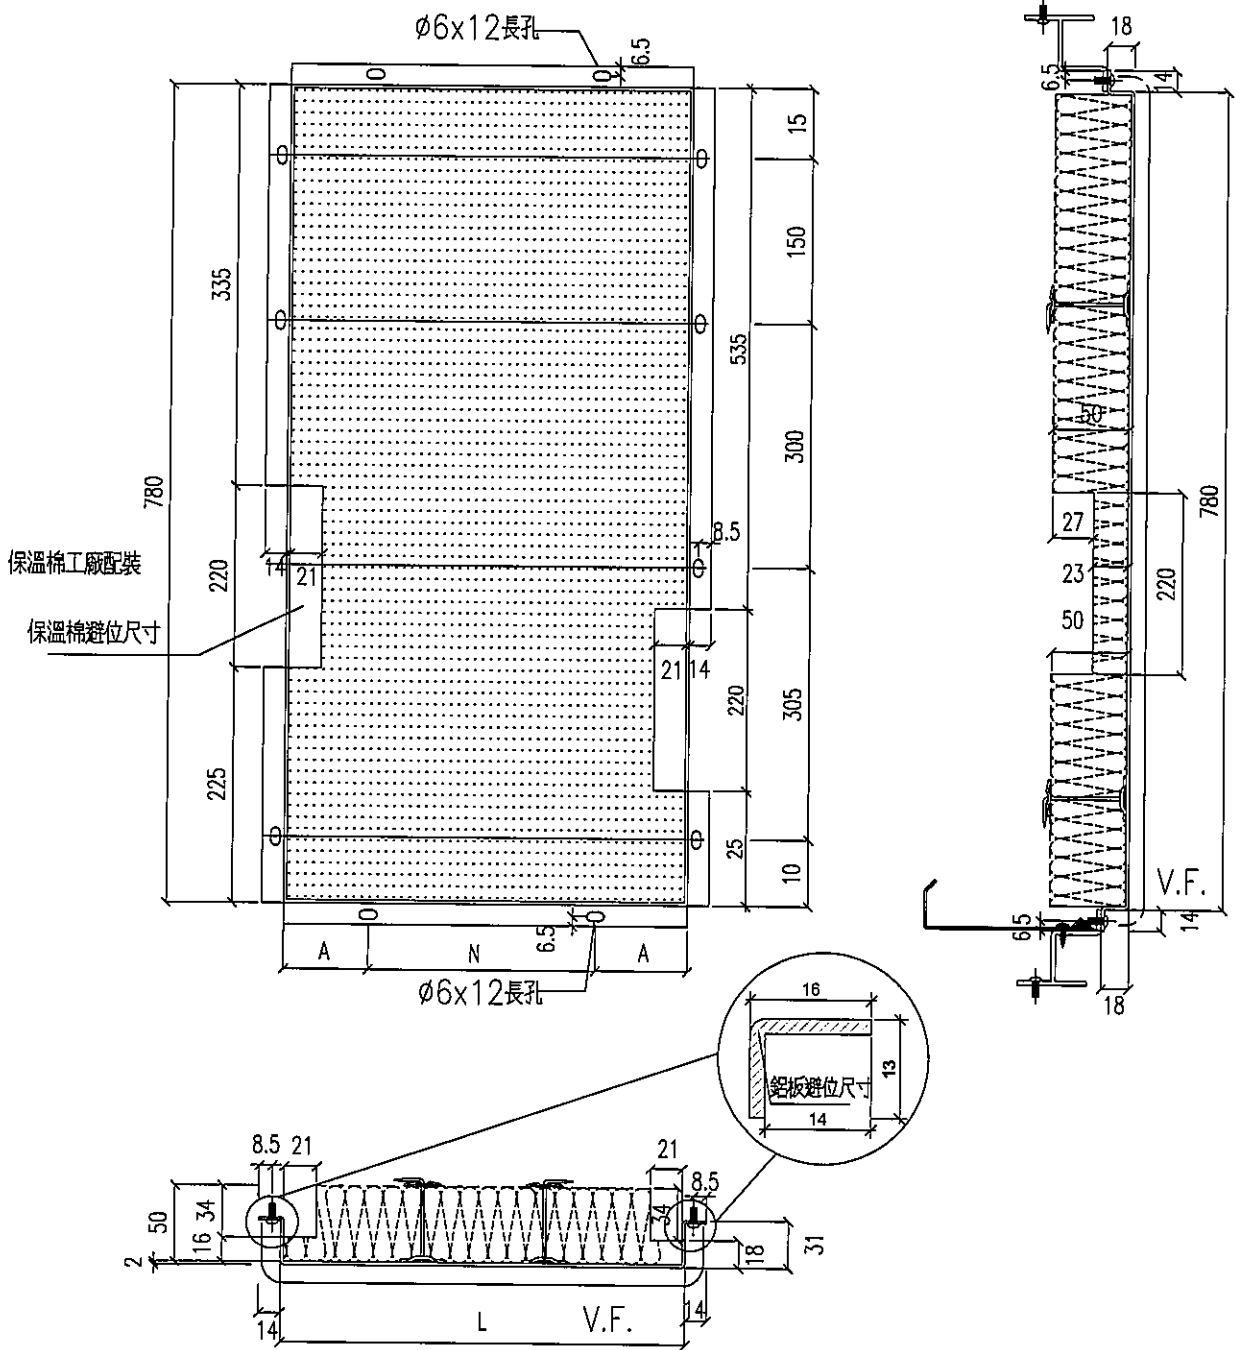

名稱	鋁板拆圖	制圖	鞠章芳	2019.09.18	修改		
材料	2mm厚鋁板	復核	謝永林	2019.10.12	日期		
顏色	香檳金UCT803649FXL-3	批准	Jason		圖號	APB-35T	


# EG-DWG3


**美特鋁質** 有限公司  
 MIDI Aluminium Fabricator Ltd.

工程號 J-837    地盤 觀塘裕民坊

物料編號	L	數量	M	X	N	EQ	分格尺寸	使用位置	樓層	樓層數	每層數
APB-201T	1405.0	1	300	X	4	102.5	1525.0	T2CWH-1	53F	1	1

**\*孔位錯開避位，由廠配孔，地盤配鉗**

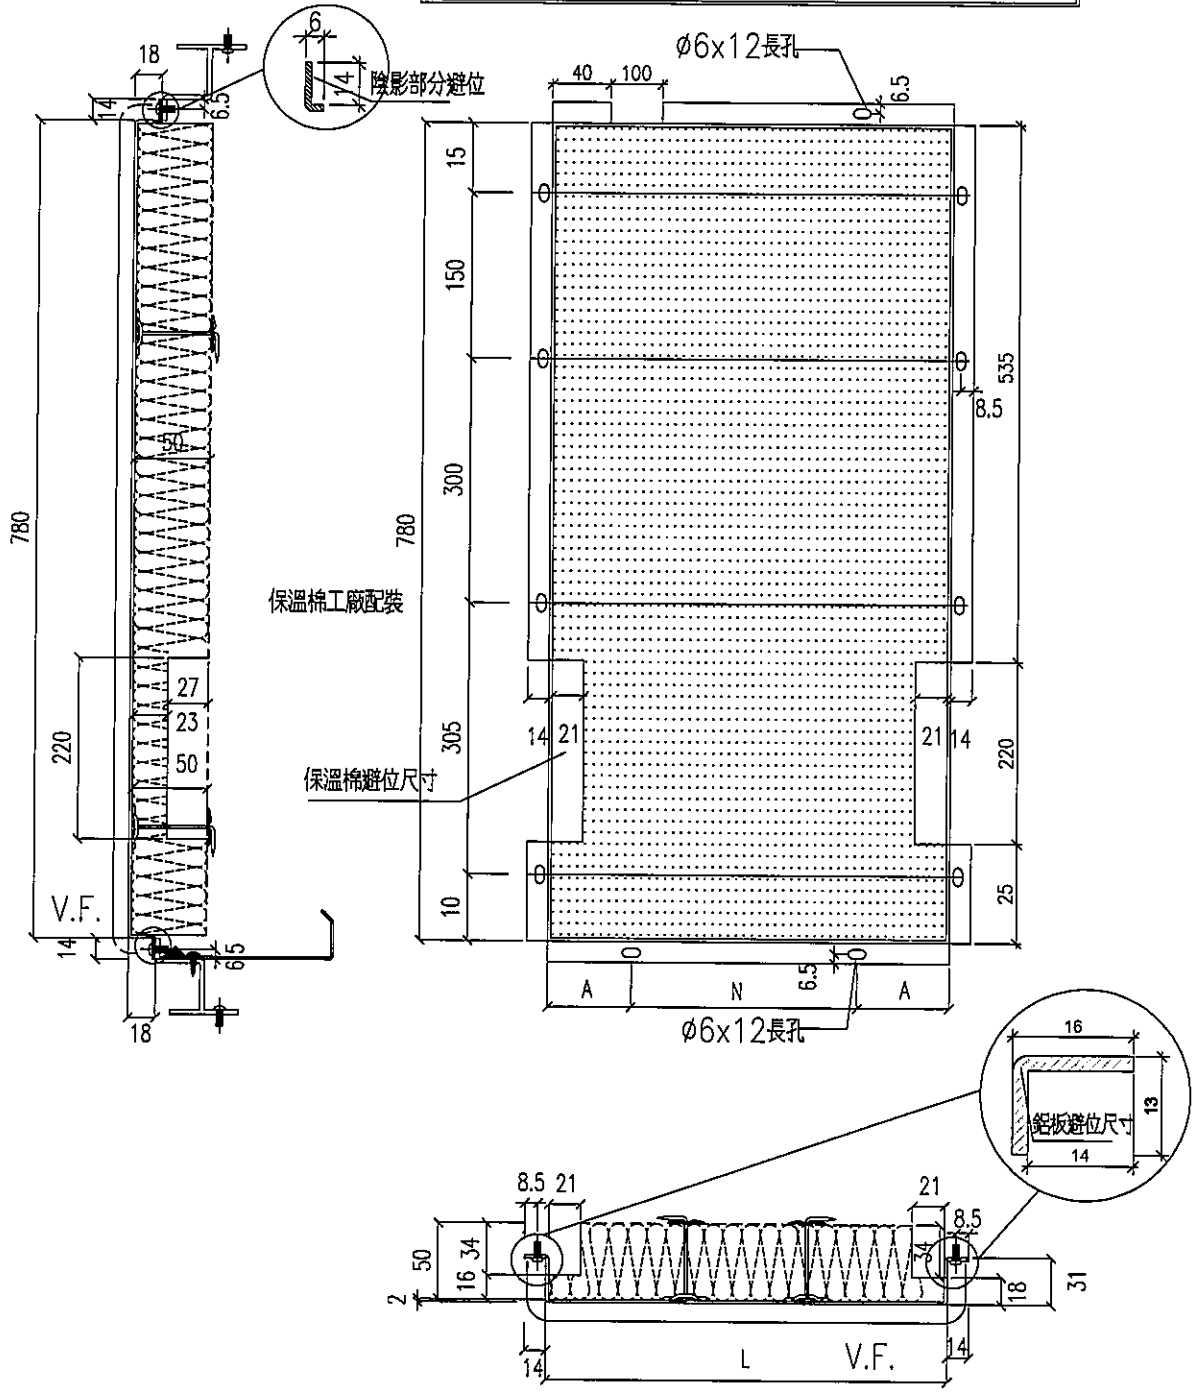

名稱	鋁板拆圖	制圖	鞠章芳	2019.09.18	修改		
材料	2mm厚鋁板	復核	謝永林	2019.10.12	日期		
顏色	香檳金UCT803649FXL-3	批准	Jason		圖號	APB-201T	




# EG-DWG3

**美特鋁質** 有限公司  
MIDI Aluminium Fabricator Ltd.

工程號 J-837 地盤 觀塘裕民坊

物料編號	L	數量	M	X	N	EQ	分格尺寸	使用位置	樓層	樓層數	每層數
APB-225T	880.0	1	250	X	3	65	1000.0	T2CWH-1	53F	1	1

**\*孔位錯開避位，由廠配孔，地盤配鉗**

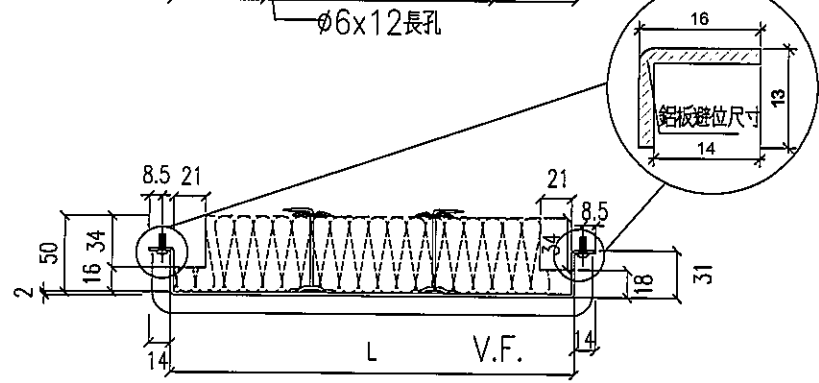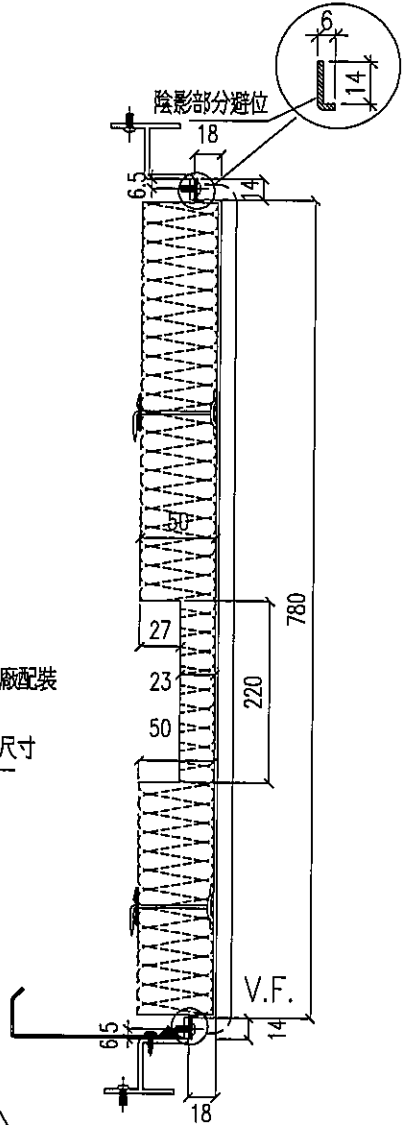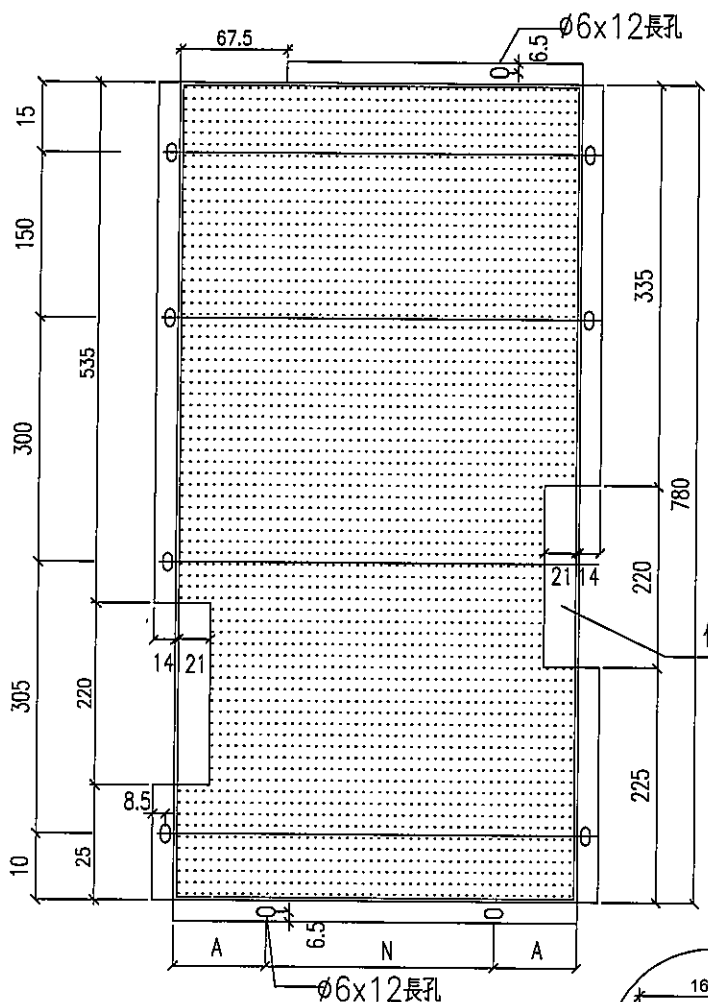


名稱	鋁板拆圖	制圖	鞠章芳	2019.09.18	修改		
材料	2mm厚鋁板	復核	謝永林	2019.10.12	日期		
顏色	香檳金UCT803649FXL-3	批准	Jason		圖號	APB-225T	

# EG-DWG3



美特鋁質 有限公司  
MIDI Aluminium Fabricator Ltd.

工程號	J-837	地盤	觀塘裕民坊								
物料編號	L	數量	M	X	N	EQ	分格尺寸	使用位置	樓層	樓層數	每層數
APB-226T	405.0	1	250	X	1	77.5	525.0	T2CWH-1	53F	1	1

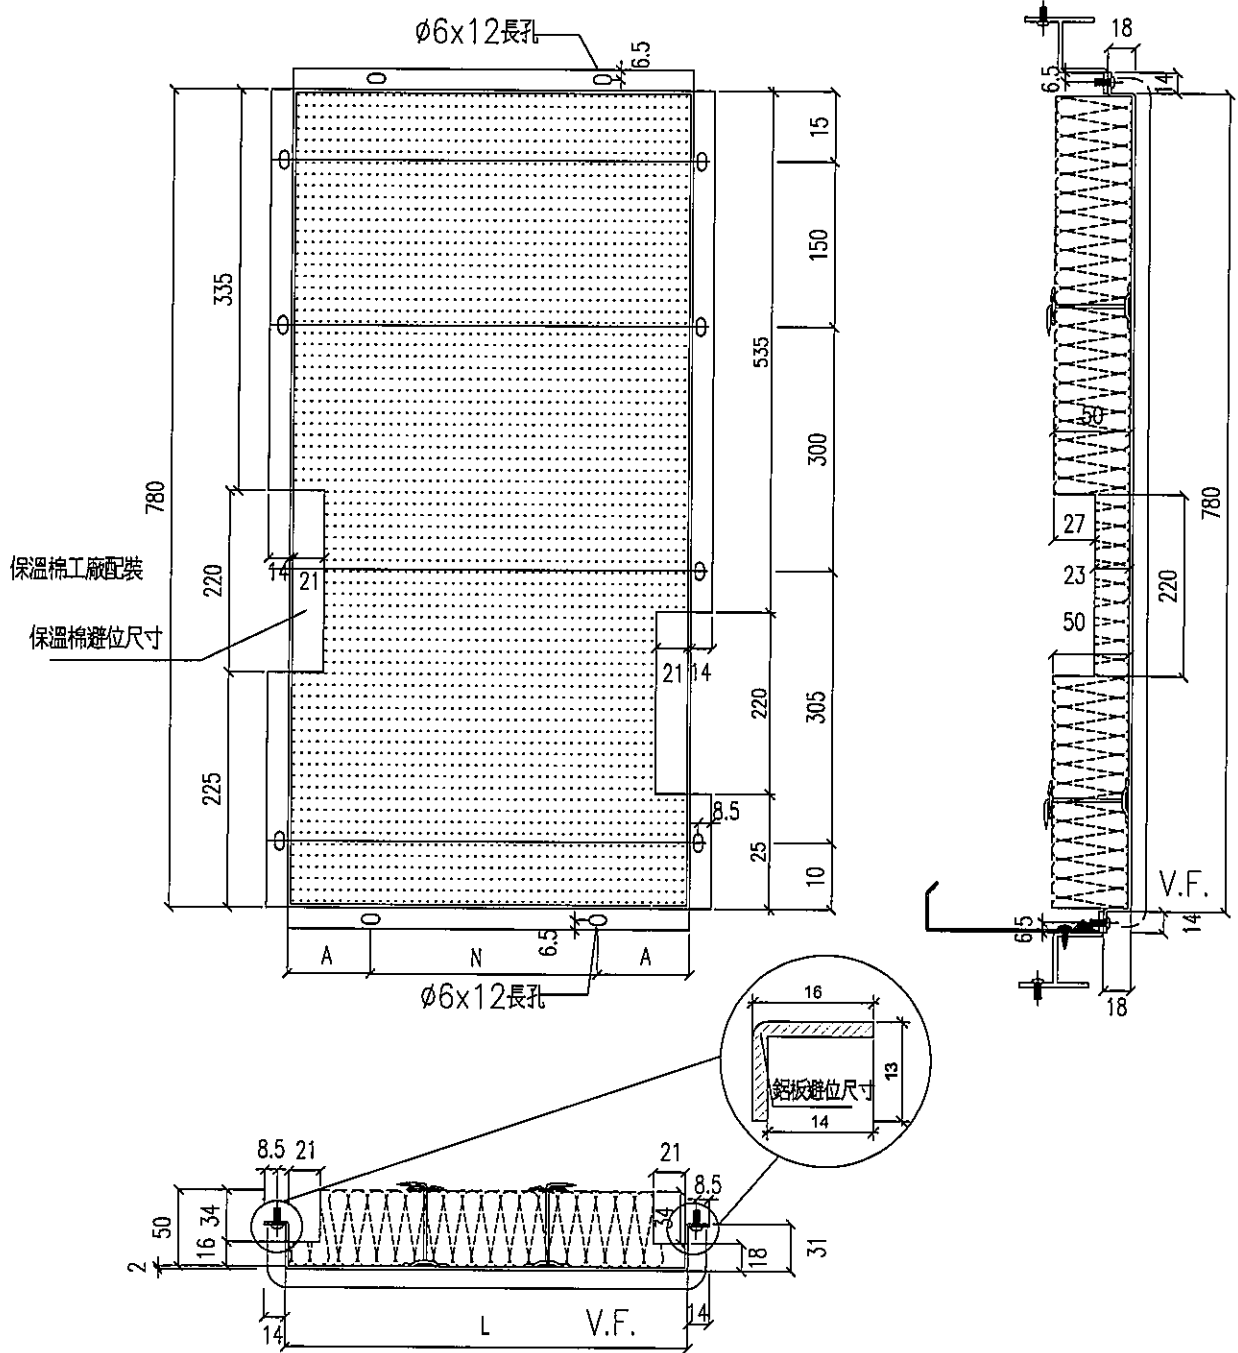


名稱	鋁板拆圖	制圖	鞠章芳	2019.09.18	修改			
材料	2mm厚鋁板	復核	謝永林	2019.10.12	日期			
顏色	香檳金UCT803649FXL-3	批准	Jason		圖號	APB-226T		

# EG-DWG3


**美特鋁質** 有限公司  
 MIDI Aluminium Fabricator Ltd.

工程號	J-837	地盤	觀塘裕民坊								
物料編號	L	數量	M	X	N	EQ	分格尺寸	使用位置	樓層	樓層數	每層數
APB-01Tb	530.0	1	300	X	1	115	650.0	T2CWH-1	53F	1	1

**\*孔位錯開避位，由廠配孔，地盤配鉗**

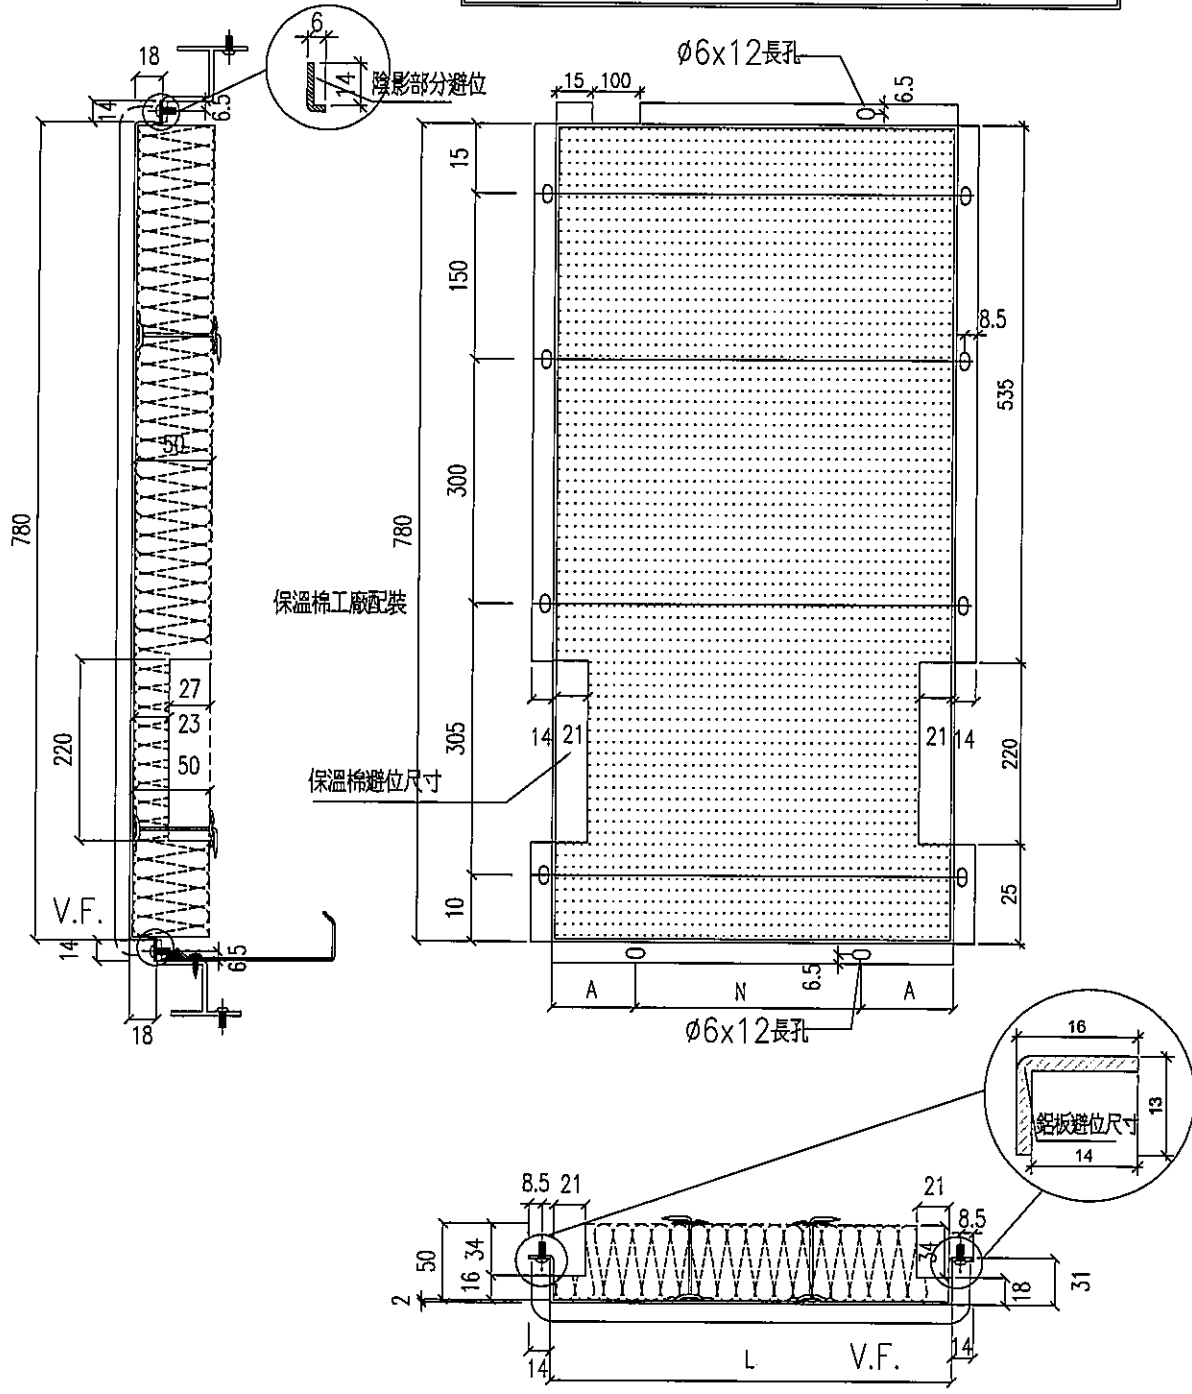

名稱	鋁板拆圖	制圖	鞠章芳	2019.09.18	修改		
材料	2mm厚鋁板	復核	謝永林	2019.10.12	日期		
顏色	香檳金UCT803649FXL-3	批准	Jason		圖號	APB-01Tb	


# EG-DWG3



美特鋁質 有限公司  
MIDI Aluminium Fabricator Ltd.


工程號 J-837 地盤 觀塘裕民坊

物料編號	L	數量	M	X	N	EQ	分格尺寸	使用位置	樓層	樓層數	每層數
APB-02Tb	330.0	1	250	X	1	40	450.0	T2CWH-1	53F	1	1

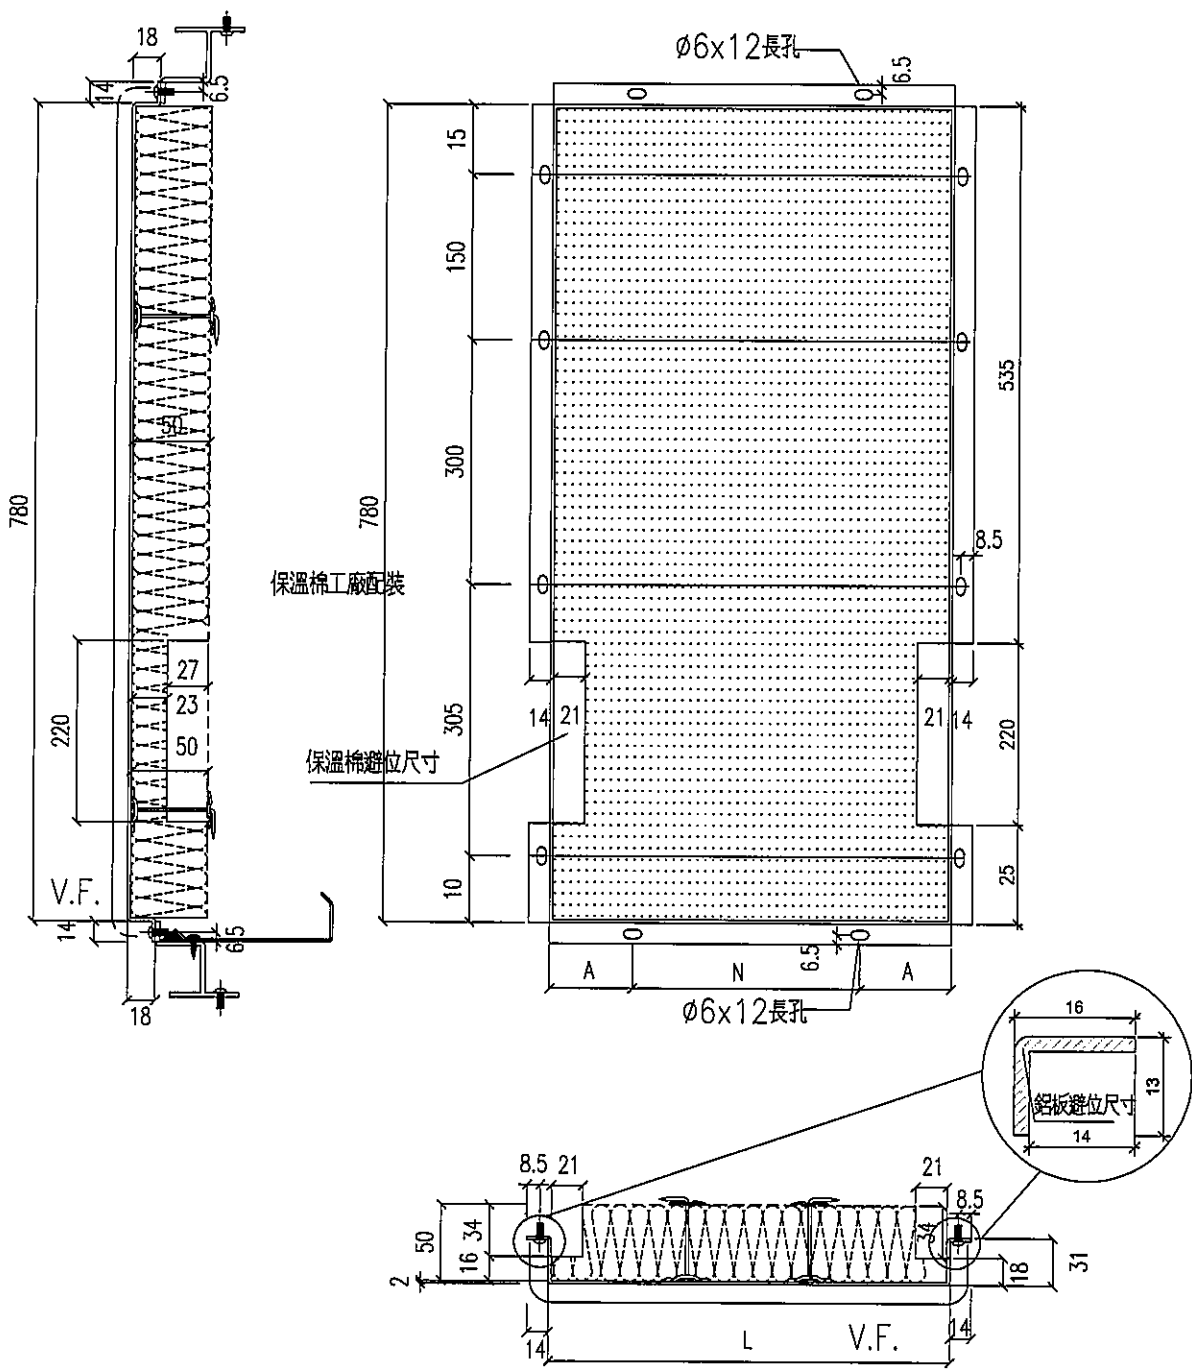

名稱	鋁板拆圖	制圖	鞠章芳	2019.09.18	修改		
材料	2mm厚鋁板	復核	謝永林	2019.10.12	日期		
顏色	香檳金UCT803649FXL-3	批准	Jason		圖號	APB-02Tb	


# EG-DWG3

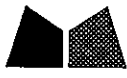

美特鋁質 有限公司  
MID Aluminium Fabricator Ltd.

工程號	J-837	地盤	觀塘裕民坊
-----	-------	----	-------

物料編號	L	數量	M	X	N	EQ	分格尺寸	使用位置	樓層	樓層數	每層數
APB-SD-224T	530.0	1	300	X	1	115	650.0	T2CWH-1	53F	1	1

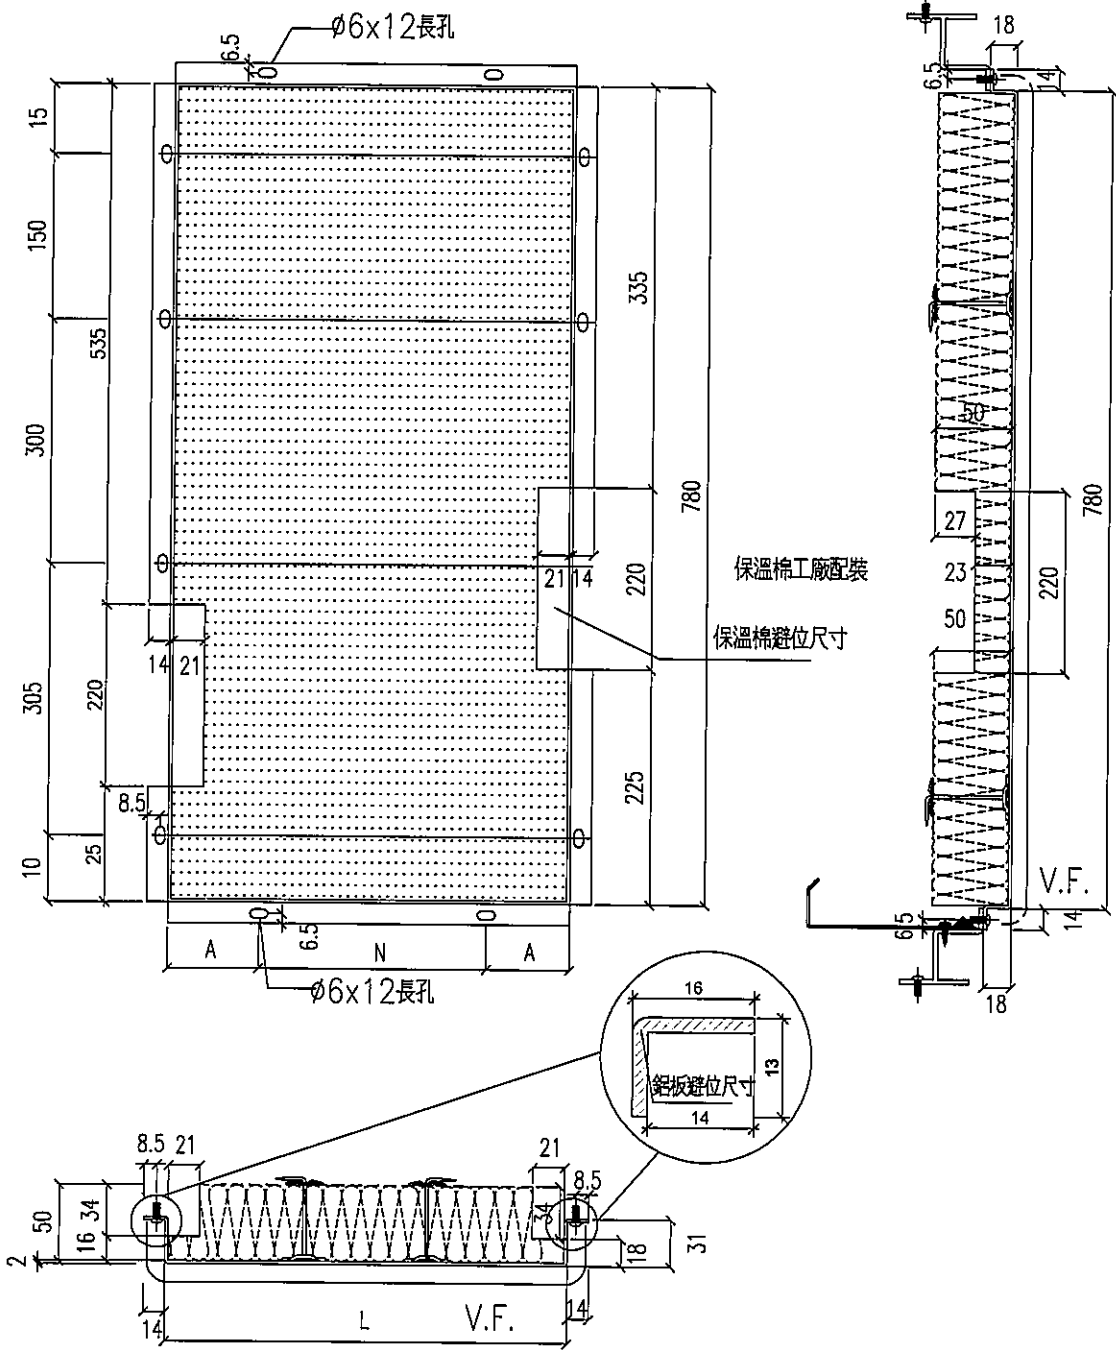


名稱	鋁板拆圖	制圖	鞠章芳	2019.09.18	修改		
材料	2mm厚鋁板	復核	謝永林	2019.10.12	日期		
顏色	香檳金UCT803649FXL-3	批准	Jason		圖號	APB-SD-224T	

# EG-DWG3


**美特鋁質** 有限公司  
 MIDI Aluminium Fabricator Ltd.

工程號	J-837	地盤	觀塘裕民坊								
物料編號	L	數量	M	X	N	EQ	分格尺寸	使用位置	樓層	樓層數	每層數
APB-SD-225T	247.5	1	150	X	1	48.75	367.5	T2CWH-1	53F	1	1

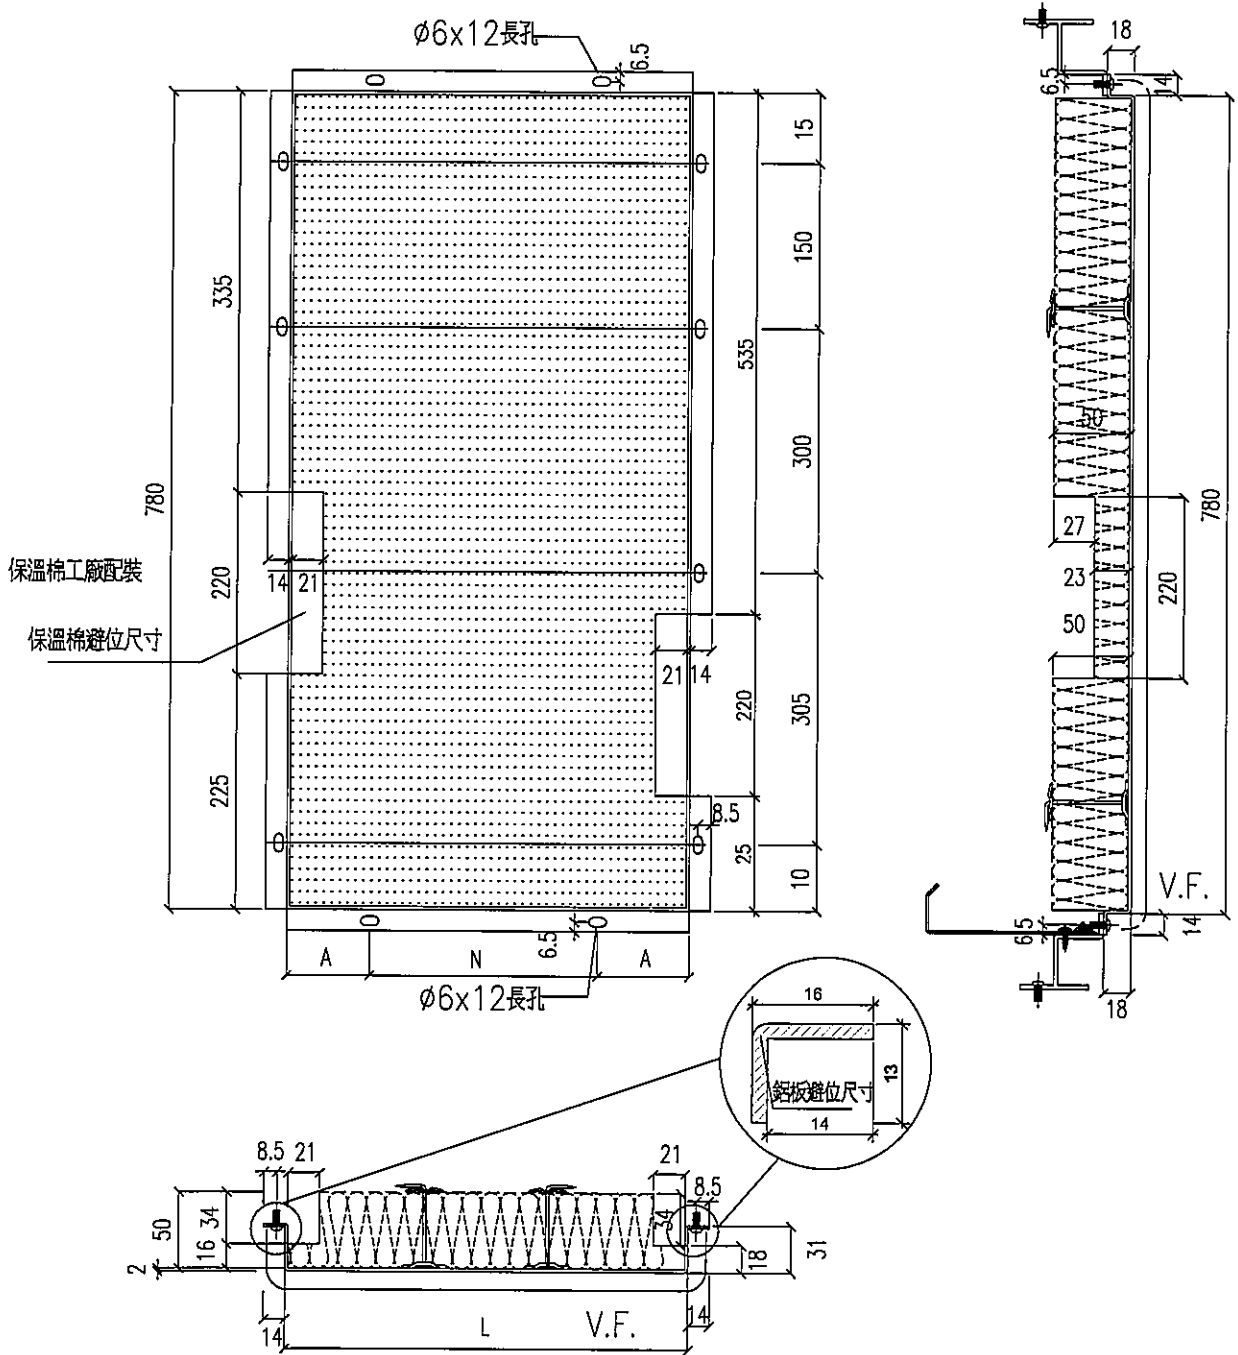


名稱	鋁板拆圖	制圖	鞠章芳	2019.09.18	修改		
材料	2mm厚鋁板	復核	謝永林	2019.10.12	日期		
顏色	香檳金UCT803649FXL-3	批准	Jason		圖號	APB-SD-225T	

**美特鋁質** 有限公司  
MIDI Aluminium Fabricator Ltd.

工程號 J-837 地盤 觀塘裕民坊

物料編號	L	數量	M	X	N	EQ	分格尺寸	使用位置	樓層	樓層數	每層數
APB-SD-325T	1387.5	1	300	X	4	93.75	1507.5	T3CWF-1	51F	1	1

**\*孔位錯開避位，由廠配孔，地盤配鉗**

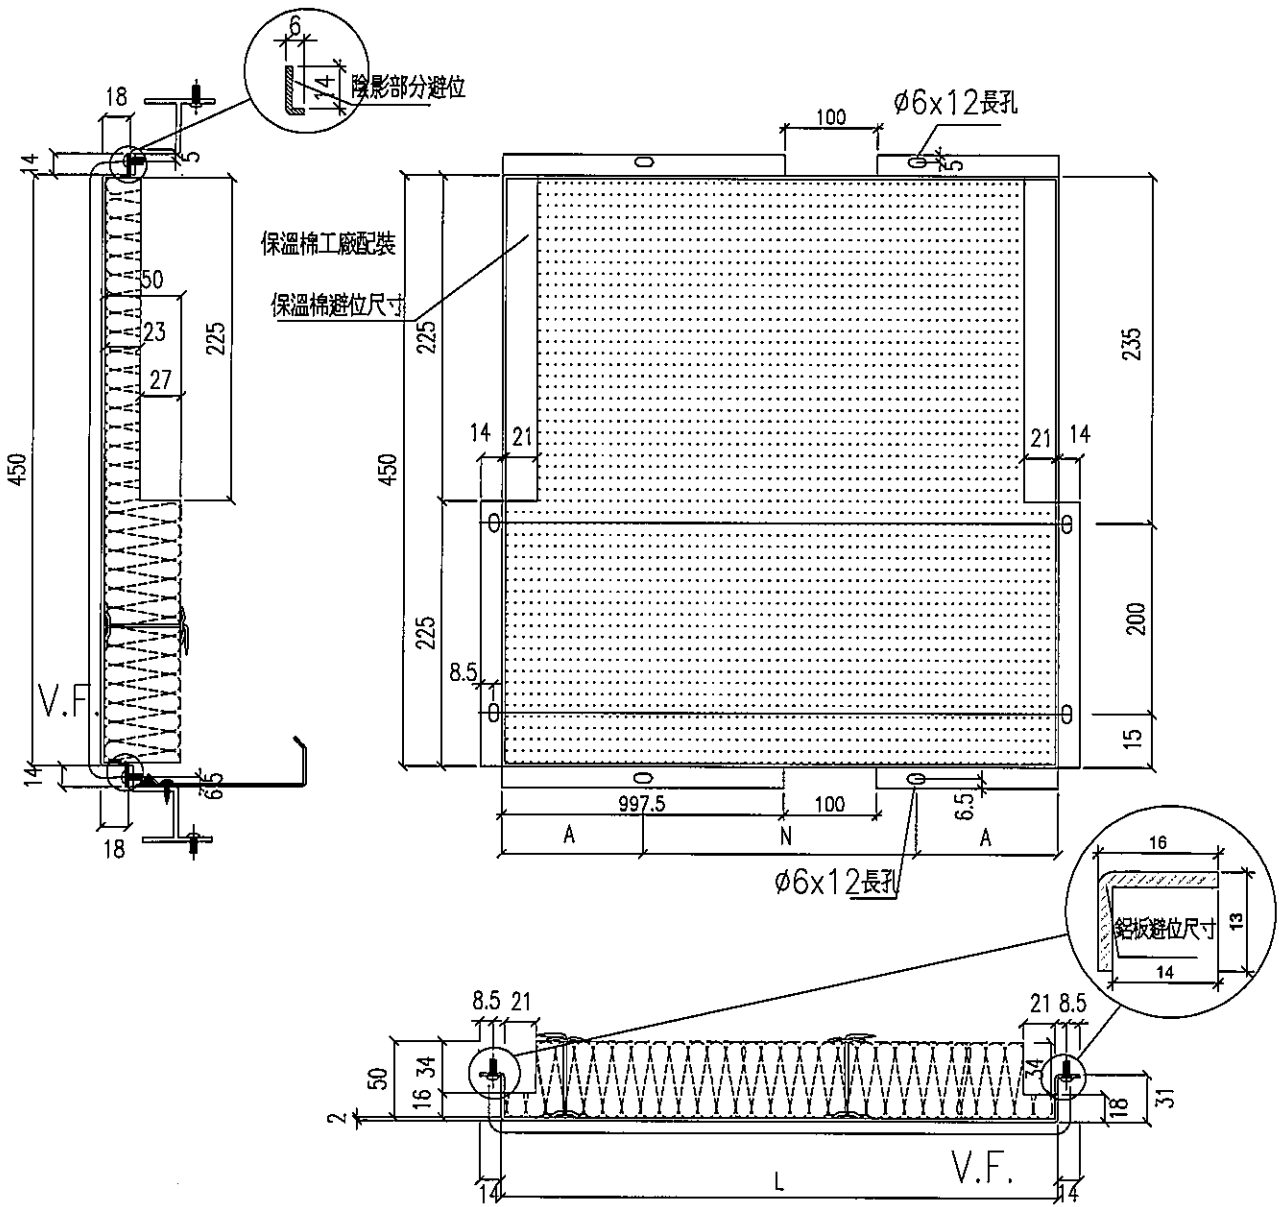


名稱	鋁板拆圖	制圖	鞠章芳	2019.09.18	修改		
材料	2mm厚鋁板	復核	謝永林	2019.10.12	日期		
顏色	香檳金UCT803649FXL-3	批准	Jason		圖號	APB-SD-325T	

# EG-DWG3


**美特鋁質** 有限公司  
 MIDI Aluminium Fabricator Ltd.

工程號 J-837    地盤 觀塘裕民坊

物料編號	L	數量	M	X	N	EQ	分格尺寸	使用位置	樓層	樓層數	每層數
APB-36T	580.0	1	250	X	2	40	700.0	T3CWF-1	51F	1	1

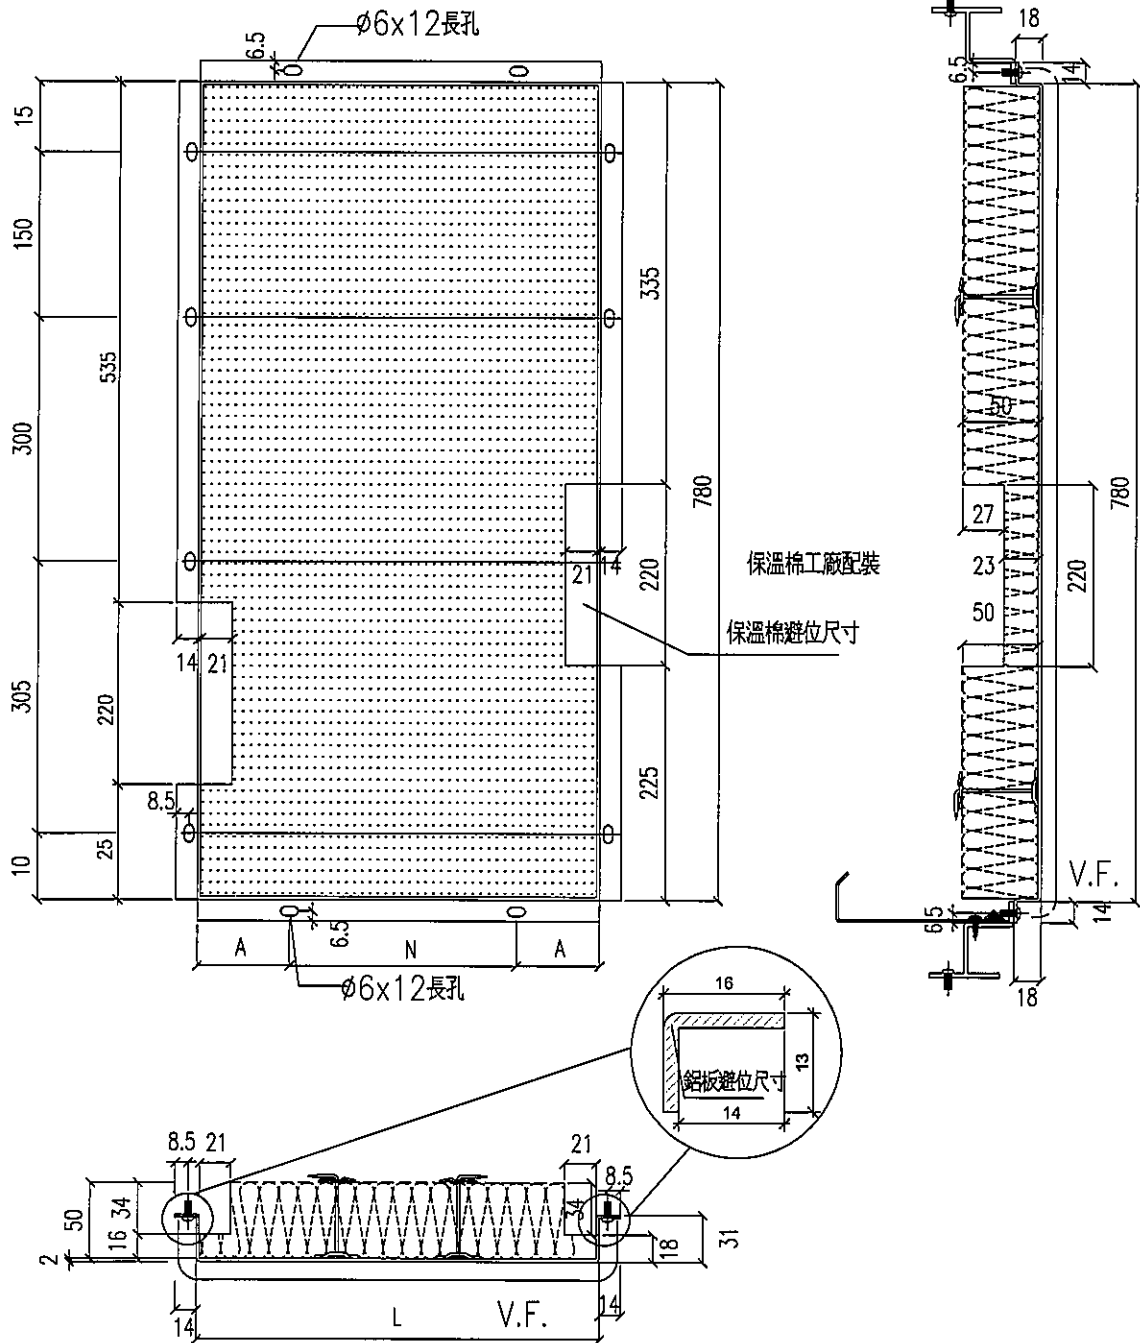

名稱	鋁板拆圖	制圖	鞠章芳	2019.09.18	修改		
材料	2mm厚鋁板	復核	謝永林	2019.10.12	日期		
顏色	香檳金UCT803649FXL-3	批准	Jason		圖號	APB-36T	


# EG-DWG3

**美特鋁質** 有限公司  
MIDI Aluminium Fabricator Ltd.


工程號 J-837 地盤 觀塘裕民坊

物料編號	L	數量	M	X	N	EQ	分格尺寸	使用位置	樓層	樓層數	每層數
APB-302T	1405.0	1	300	X	4	102.5	1525.0	T3CWF-1	51F	1	1


**\*孔位錯開避位, 由廠配孔, 地盤配鋁**

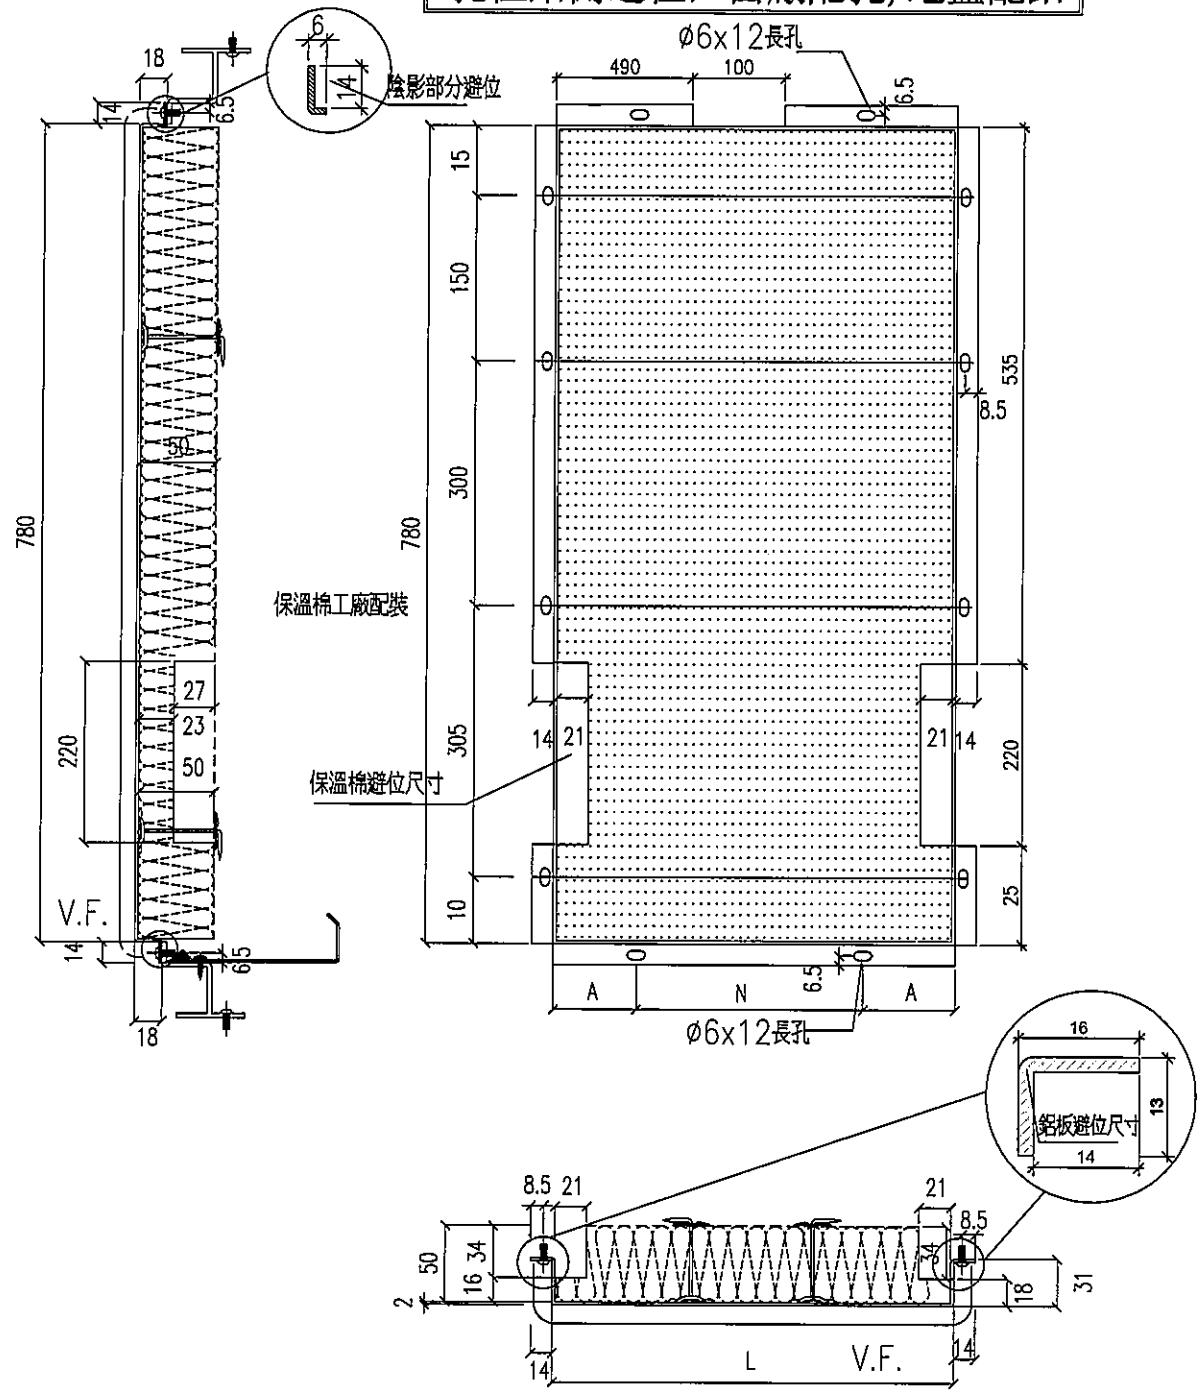

名稱	鋁板拆圖	制圖	鞠章芳	2019.09.18	修改		
材料	2mm厚鋁板	復核	謝永林	2019.10.12	日期		
顏色	香檳金UCT803649FXL-3	批准	Jason		圖號	APB-302T	

 美特鋁質 有限公司 MIDI Aluminium Fabricator Ltd.											
工程號	J-837	地盤	觀塘裕民坊								
物料編號	L	數量	M	X	N	EQ	分格尺寸	使用位置	樓層	樓層數	每層數
APB-303T	1405.0	1	300	X	4	102.5	1525.0	T3CWF-1	51F	1	1

**\*孔位錯開避位，由廠配孔，地盤配鉗**

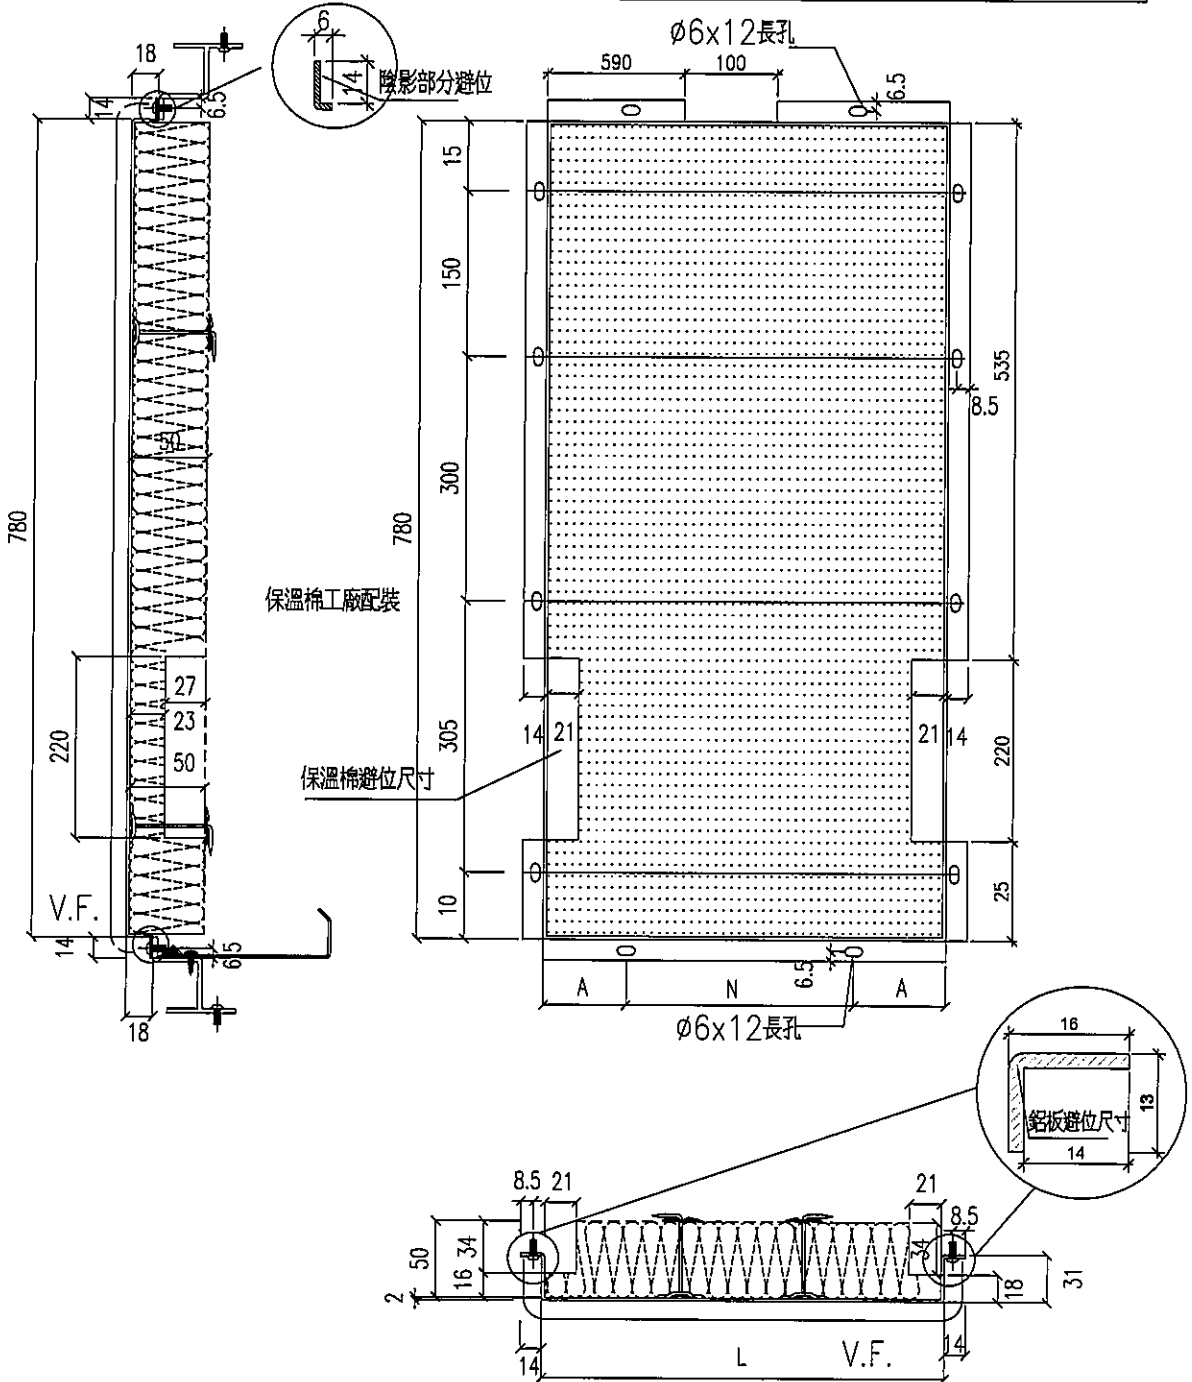


名稱	鋁板拆圖	制圖	鞠章芳	2019.09.18	修改		
材料	2mm厚鋁板	復核	謝永林	2019.10.12	日期		
顏色	香檳金UCT803649FXL-3	批准	Jason		圖號	APB-303T	

**美特鋁質** 有限公司  
MIDI Aluminium Fabricator Ltd.

工程號	J-837	地盤	觀塘裕民坊								
物料編號	L	數量	M	X	N	EQ	分格尺寸	使用位置	樓層	樓層數	每層數
APB-323T	1330.0	1	300	X	4	65	1450.0	T3CWF-1	51F	1	1

**\*孔位錯開避位，由廠配孔，地盤配鋁**

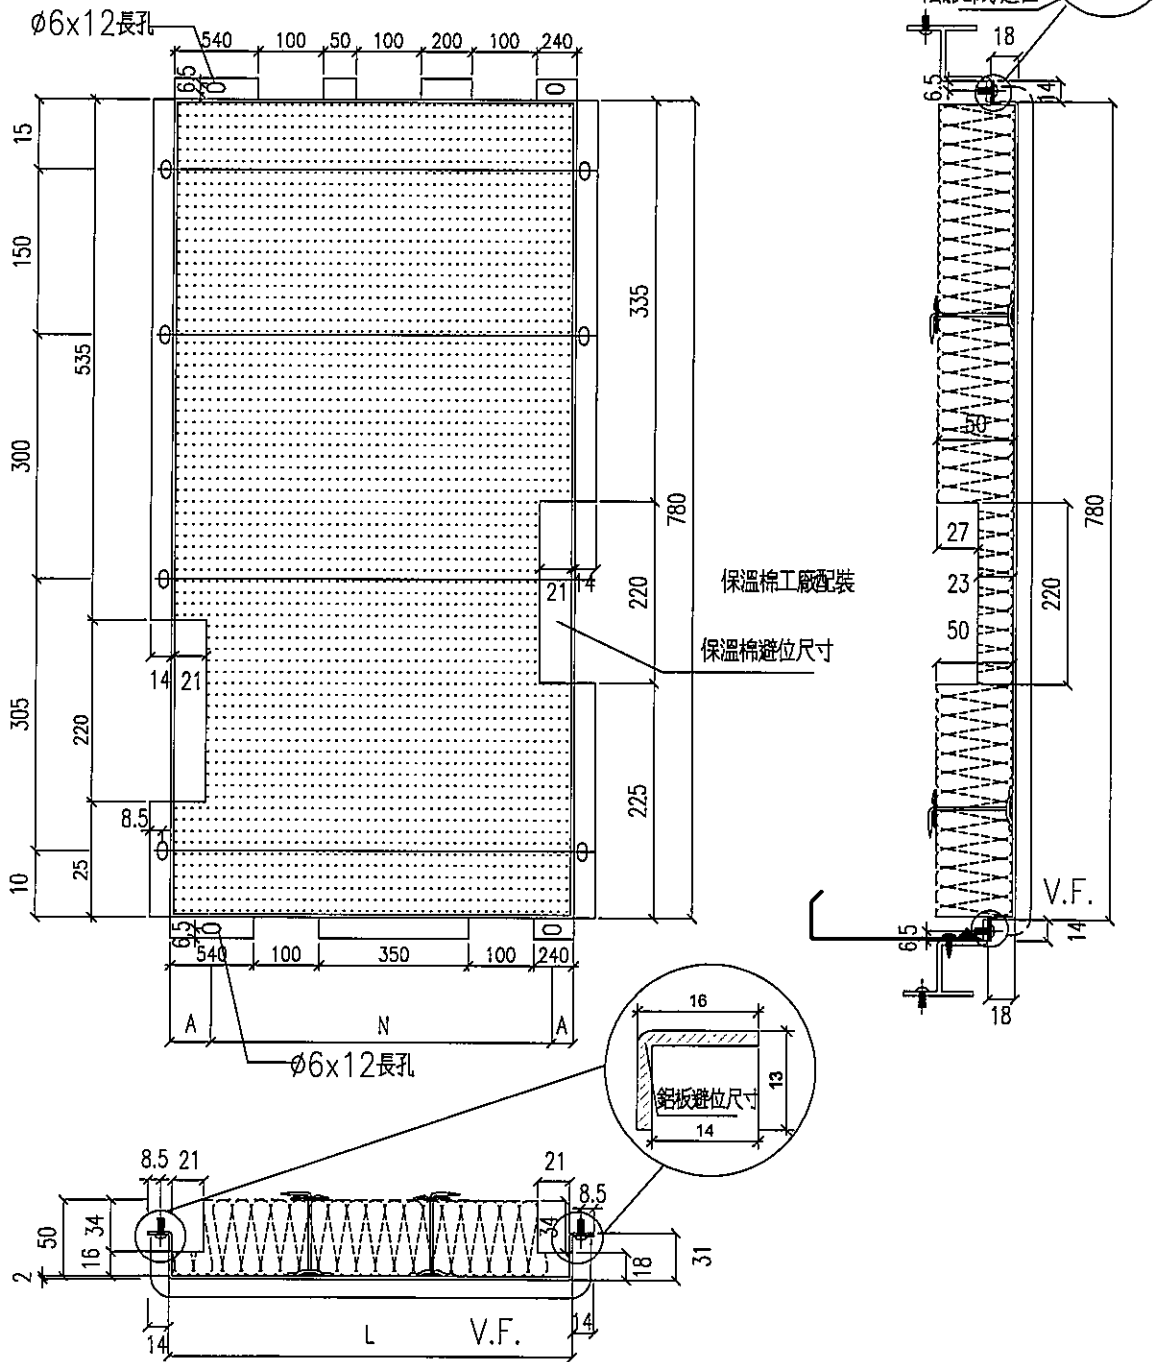

名稱	鋁板拆圖	制圖	鞠章芳	2019.09.18	修改		
材料	2mm厚鋁板	復核	謝永林	2019.10.12	日期		
顏色	香檳金UCT803649FXL-3	批准	Jason		圖號	APB-323T	


# EG-DWG3



美特鋁質 有限公司  
MIDI Aluminium Fabricator Ltd.

工程號	J-837	地盤	觀塘裕民坊
-----	-------	----	-------

物料編號	L	數量	M	X	N	EQ	分格尺寸	使用位置	樓層	樓層數	每層數
APB-SD-326T	897.5	1	250	X	3	73.75	1017.5	T3CWF-1	51F	1	1

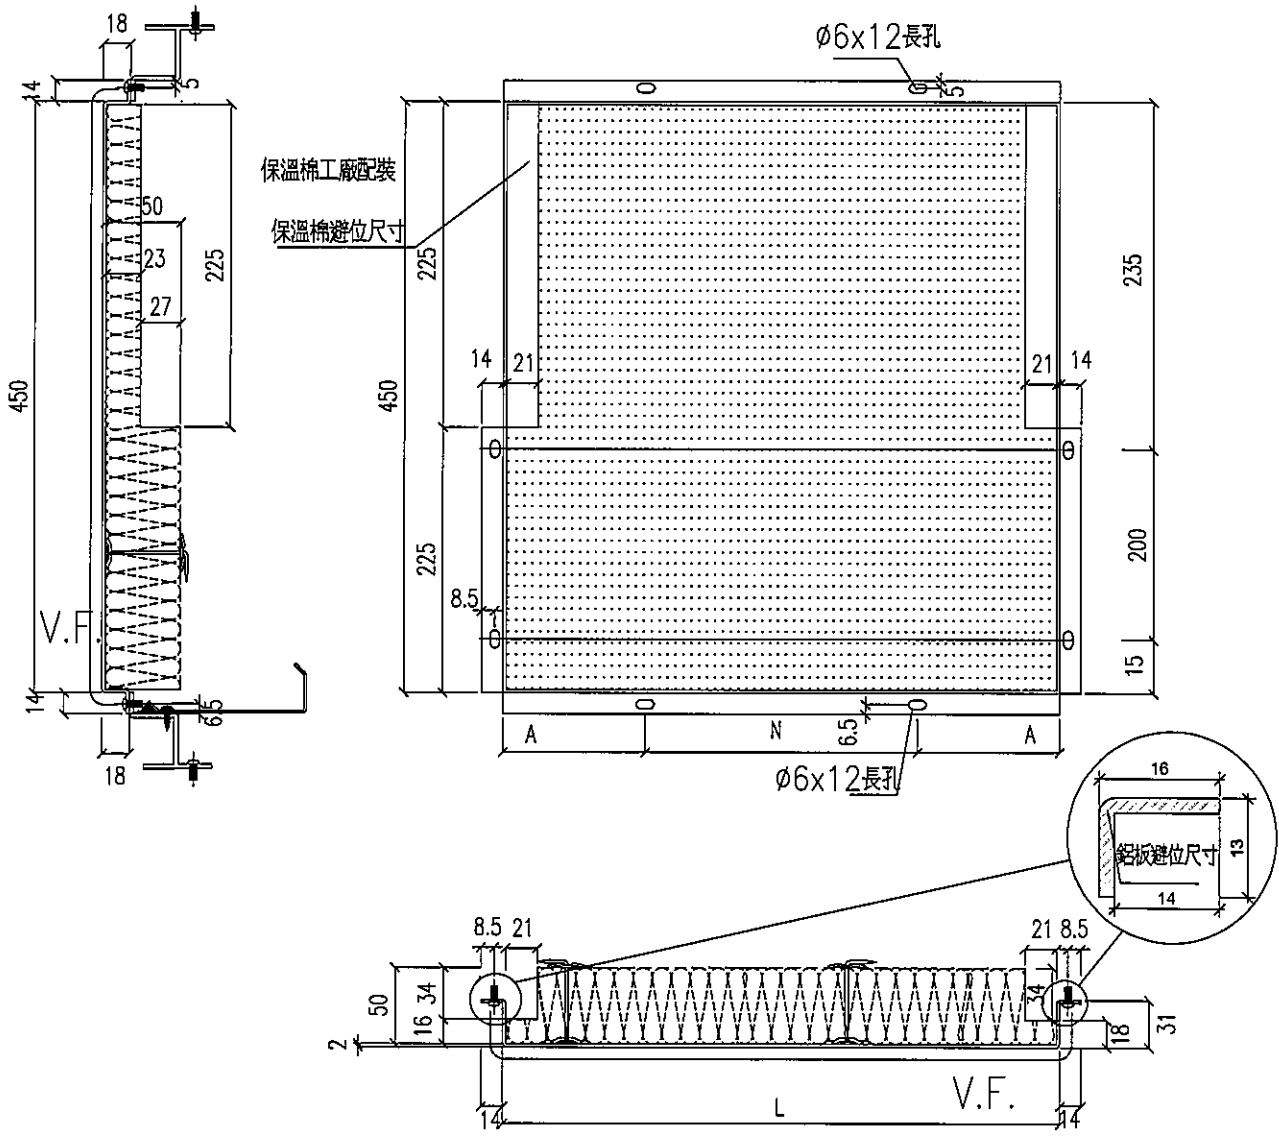

名稱	鋁板拆圖	制圖	鞠章芳	2019.09.18	修改		
材料	2mm厚鋁板	復核	謝永林	2019.10.12	日期		
顏色	香檳金UCT803649FXL-3	批准	Jason		圖號	APB-SD-326T	

# EG-DWG3




美特鋁質 有限公司  
MIDI Aluminium Fabricator Ltd.

工程號	J-837	地盤	觀塘裕民坊
-----	-------	----	-------

物料編號	L	數量	M	X	N	EQ	分格尺寸	使用位置	樓層	樓層數	每層數
APB-324T	1447.5	1	250	X	5	98.75	1567.5	T3CWK-1	51F	1	1

**\*孔位錯開避位，由廠配孔，地盤配鉗**

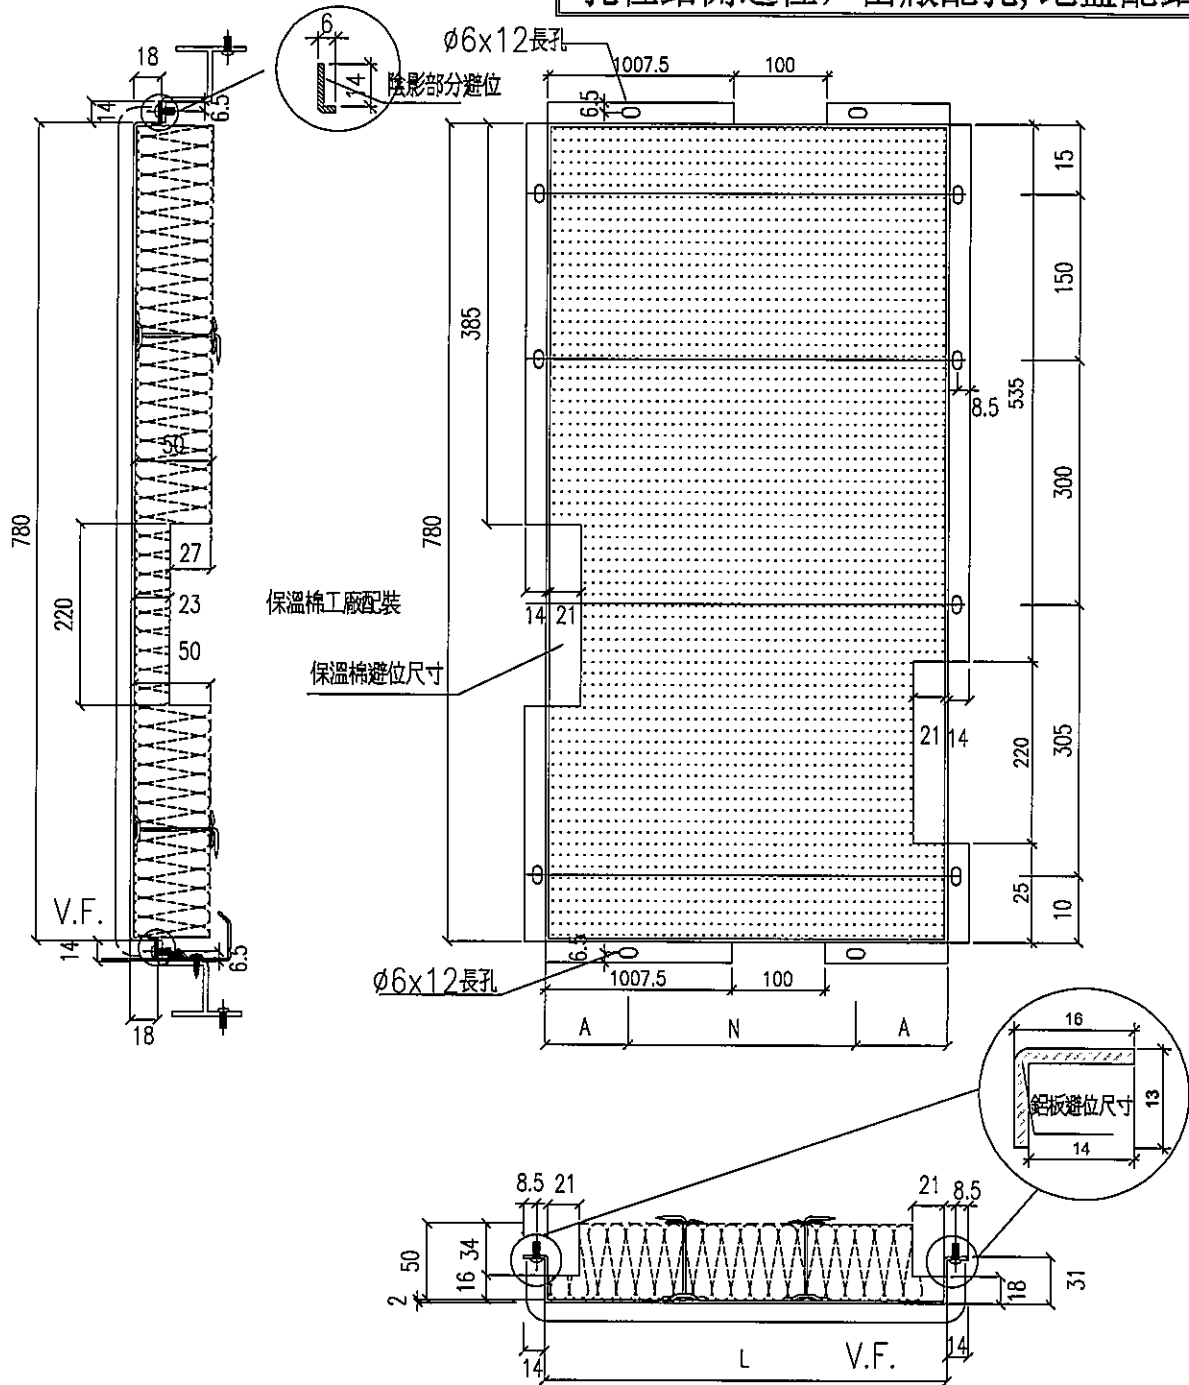

名稱	鋁板拆圖	制圖	鞠章芳	2019.09.18	修改		
材料	2mm厚鋁板	復核	謝永林	2019.10.12	日期		
顏色	香檳金UCT803649FXL-3	批准	Jason		圖號	APB-324T	


# EG-DWG3



美特鋁質 有限公司  
MIDI Aluminium Fabricator Ltd.

工程號	J-837	地盤	觀塘裕民坊								
物料編號	L	數量	M	X	N	EQ	分格尺寸	使用位置	樓層	樓層數	每層數
APB-SD-307T	647.5	1	250	X	2	73.75	767.5	T3CWK-1	51F	1	1

**\*孔位錯開避位, 由廠配孔, 地盤配鋁**

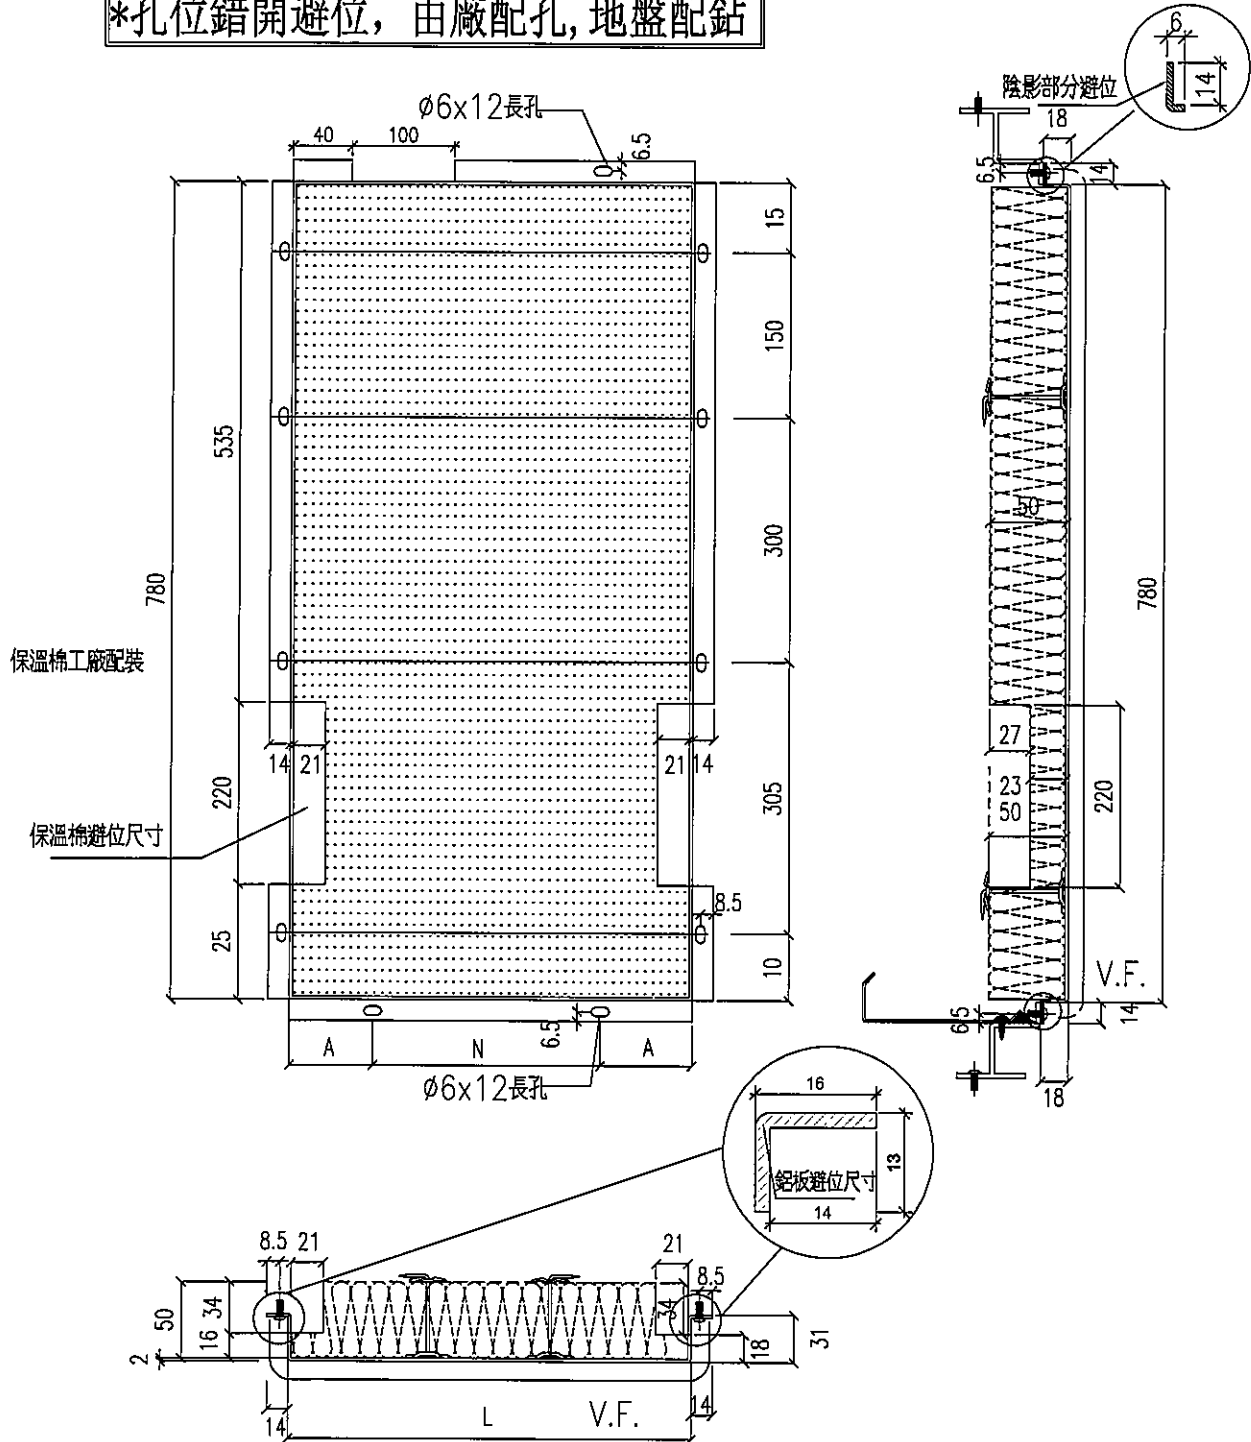

名稱	鋁板拆圖	制圖	鞠章芳	2019.09.18	修改			
材料	2mm厚鋁板	復核	謝永林	2019.10.12	日期			
顏色	香檳金UCT803649FXL-3	批准	Jason		圖號	APB-SD-307T		


# EG-DWG3



美特鋁質 有限公司  
MIDI Aluminium Fabricator Ltd.

工程號	J-837	地盤	觀塘裕民坊								
物料編號	L	數量	M	X	N	EQ	分格尺寸	使用位置	樓層	樓層數	每層數
APB-325T	2022.5	1	300	X	6	111.25	2142.5	T3CWJ-1	51F	1	1

**\*孔位錯開避位，由廠配孔，地盤配鉗**

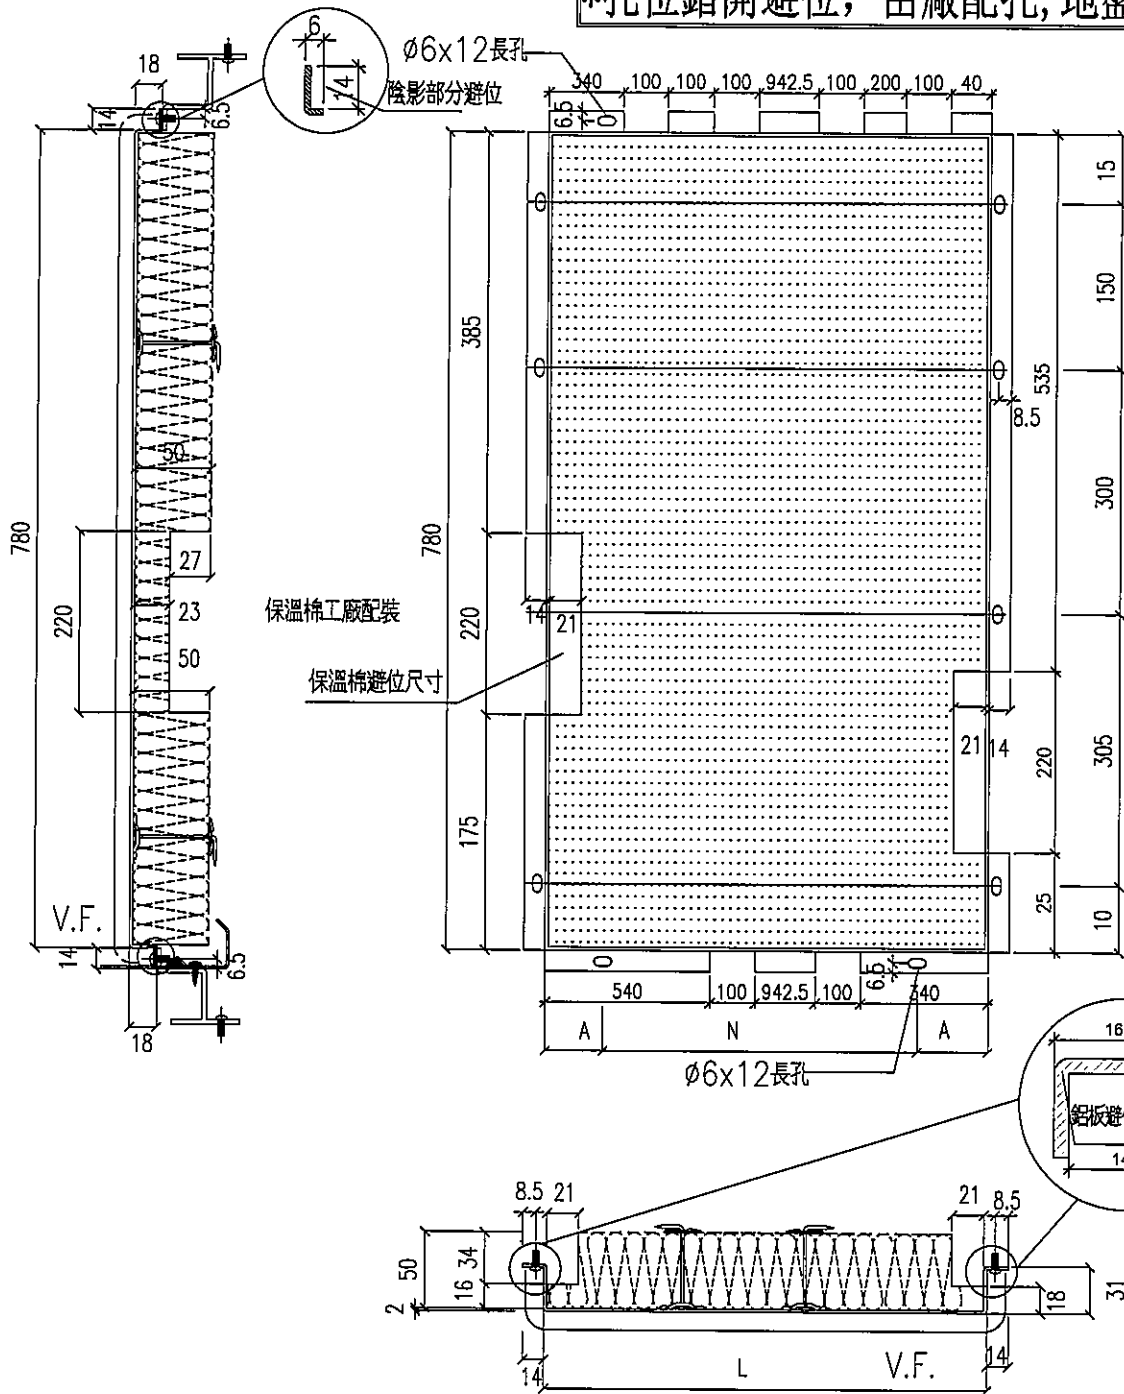

名稱	鋁板拆圖	制圖	鞠章芳	2019.09.18	修改		
材料	2mm厚鋁板	復核	謝永林	2019.10.12	日期		
顏色	香檳金UCT803649FXL-3	批准	Jason		圖號	APB-325T	


# EG-DWG3


**美特鋁質** 有限公司  
 MIDI Aluminium Fabricator Ltd.

工程號 J-837 地盤 觀塘裕民坊

物料編號	L	數量	M	X	N	EQ	分格尺寸	使用位置	樓層	樓層數	每層數
APB-SD-309T	647.5	1	250	X	2	73.75	767.5	T3CWJ-1	51F	1	1

**\*孔位錯開避位, 由廠配孔, 地盤配鑽**

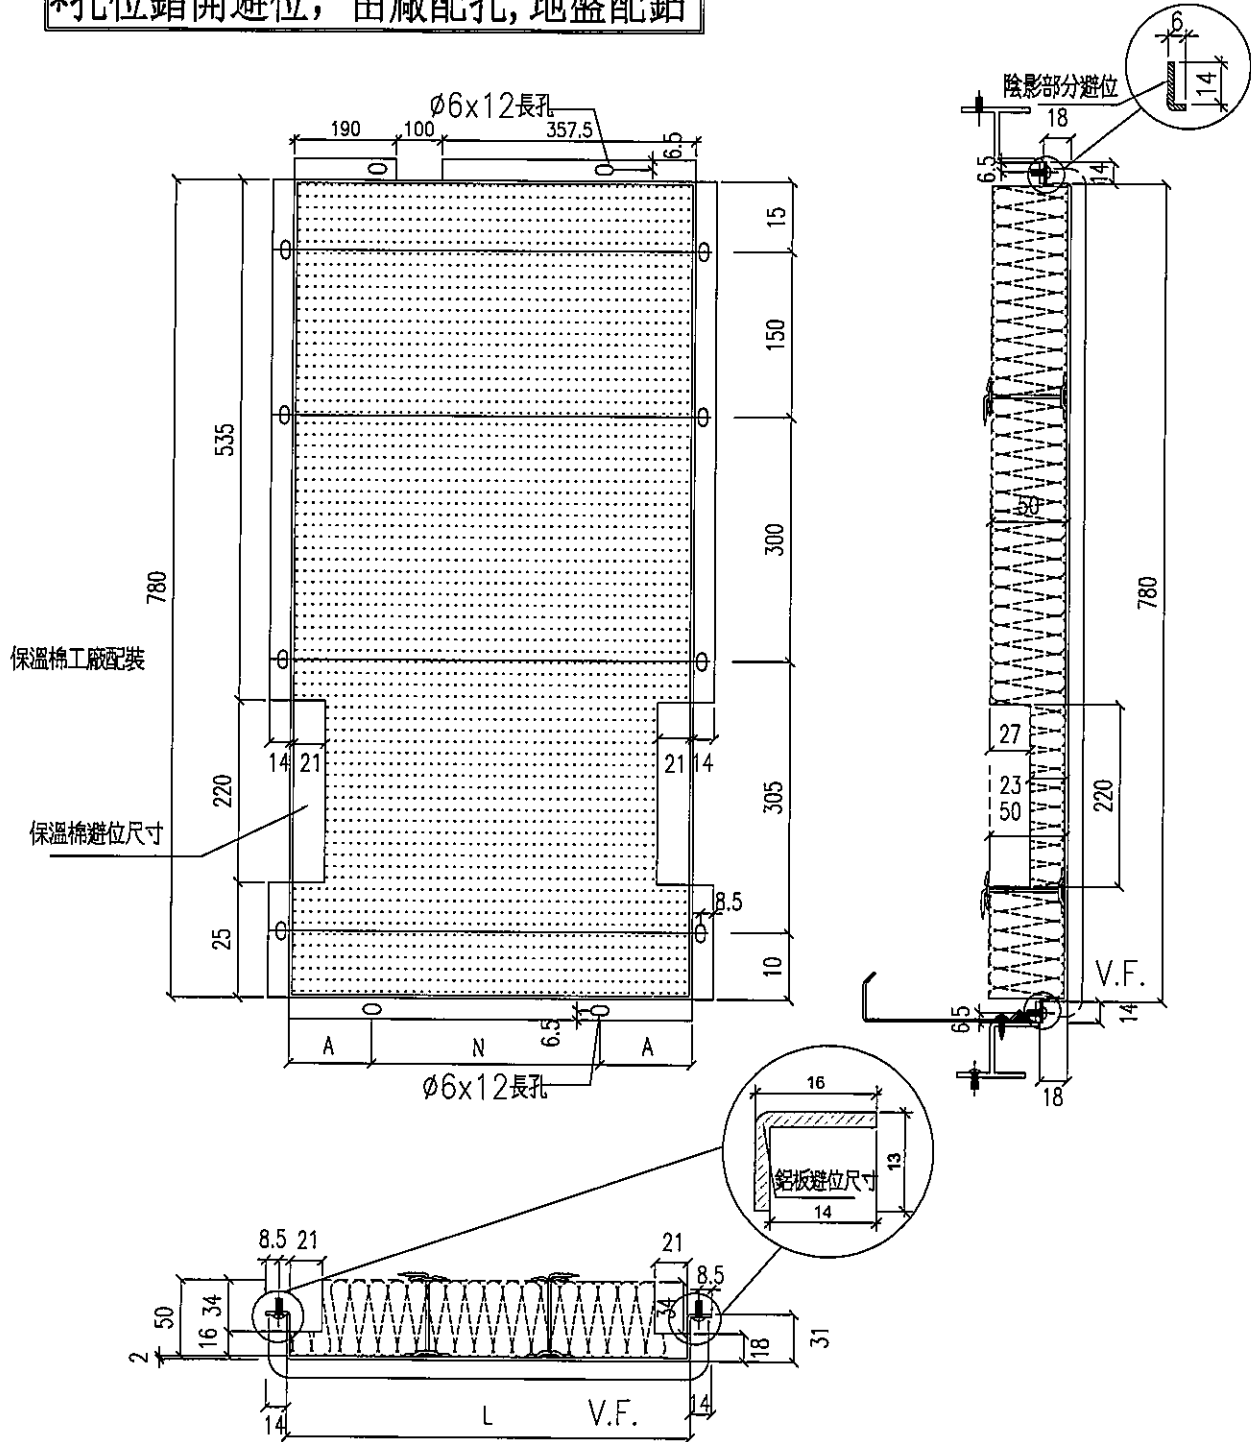

名稱	鋁板拆圖	制圖	鞠章芳	2019.09.18	修改		
材料	2mm厚鋁板	復核	謝永林	2019.10.12	日期		
顏色	香檳金UCT803649FXL-3	批准	Jason		圖號	APB-SD-309T	


# EG-DWG3



美特鋁質 有限公司  
MIDI Aluminium Fabricator Ltd.

工程號	J-837	地盤	觀塘裕民坊										
物料編號	L	L1	數量	M	X	N	EQ	分格尺寸	使用位置	樓層	樓層數	每層數	
APB-326T	1807.5	540.0	1	280	X	6	63.75	1927.5	T3CWH-1	51F	1	1	

**\*孔位錯開避位，由廠配孔，地盤配鑽**

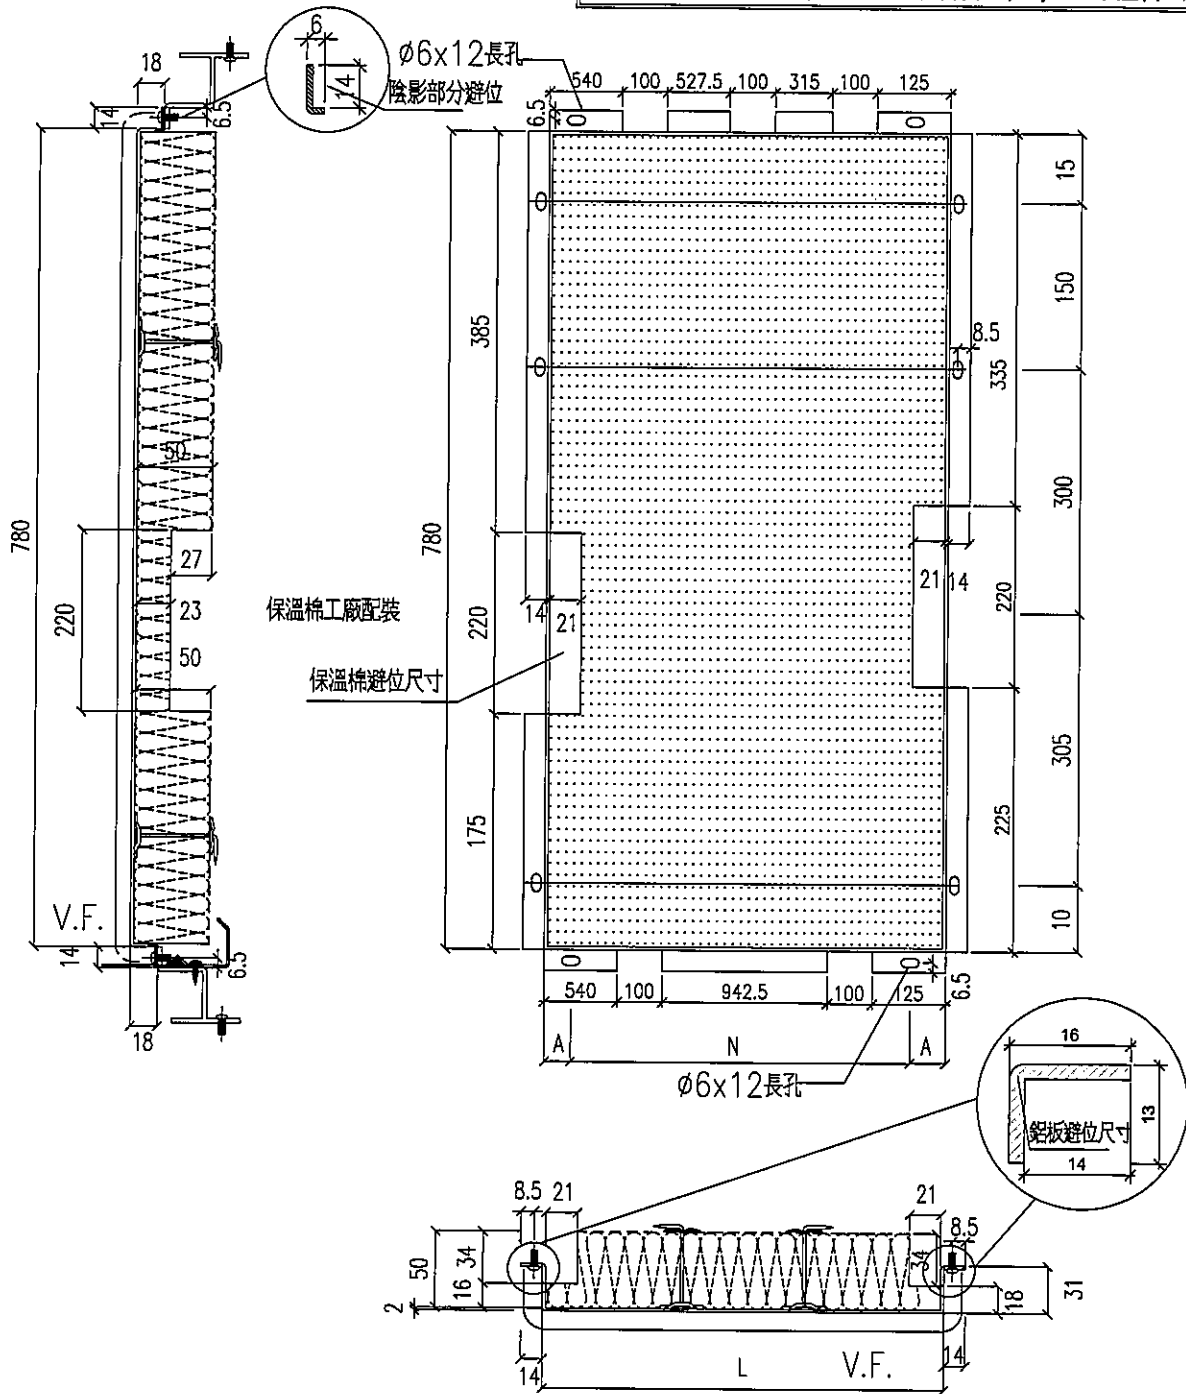

名稱	鋁板拆圖	制圖	鞠章芳	2019.09.18	修改			
材料	2mm厚鋁板	復核	謝永林	2019.10.12	日期			
顏色	香檳金UCT803649FXL-3	批准	Jason		圖號	APB-326T		


# EG-DWG3



美特鋁質 有限公司  
MIDI Aluminium Fabricator Ltd.

工程號	J-837	地盤	觀塘裕民坊									
物料編號	L	數量	M	X	N	EQ	分格尺寸	使用位置	樓層	樓層數	每層數	
APB-SD-327T	1112.5	1	300	X	3	106.25	1232.5	T3CWH-1	51F	1	1	

**\*孔位錯開避位, 由廠配孔, 地盤配鉗**

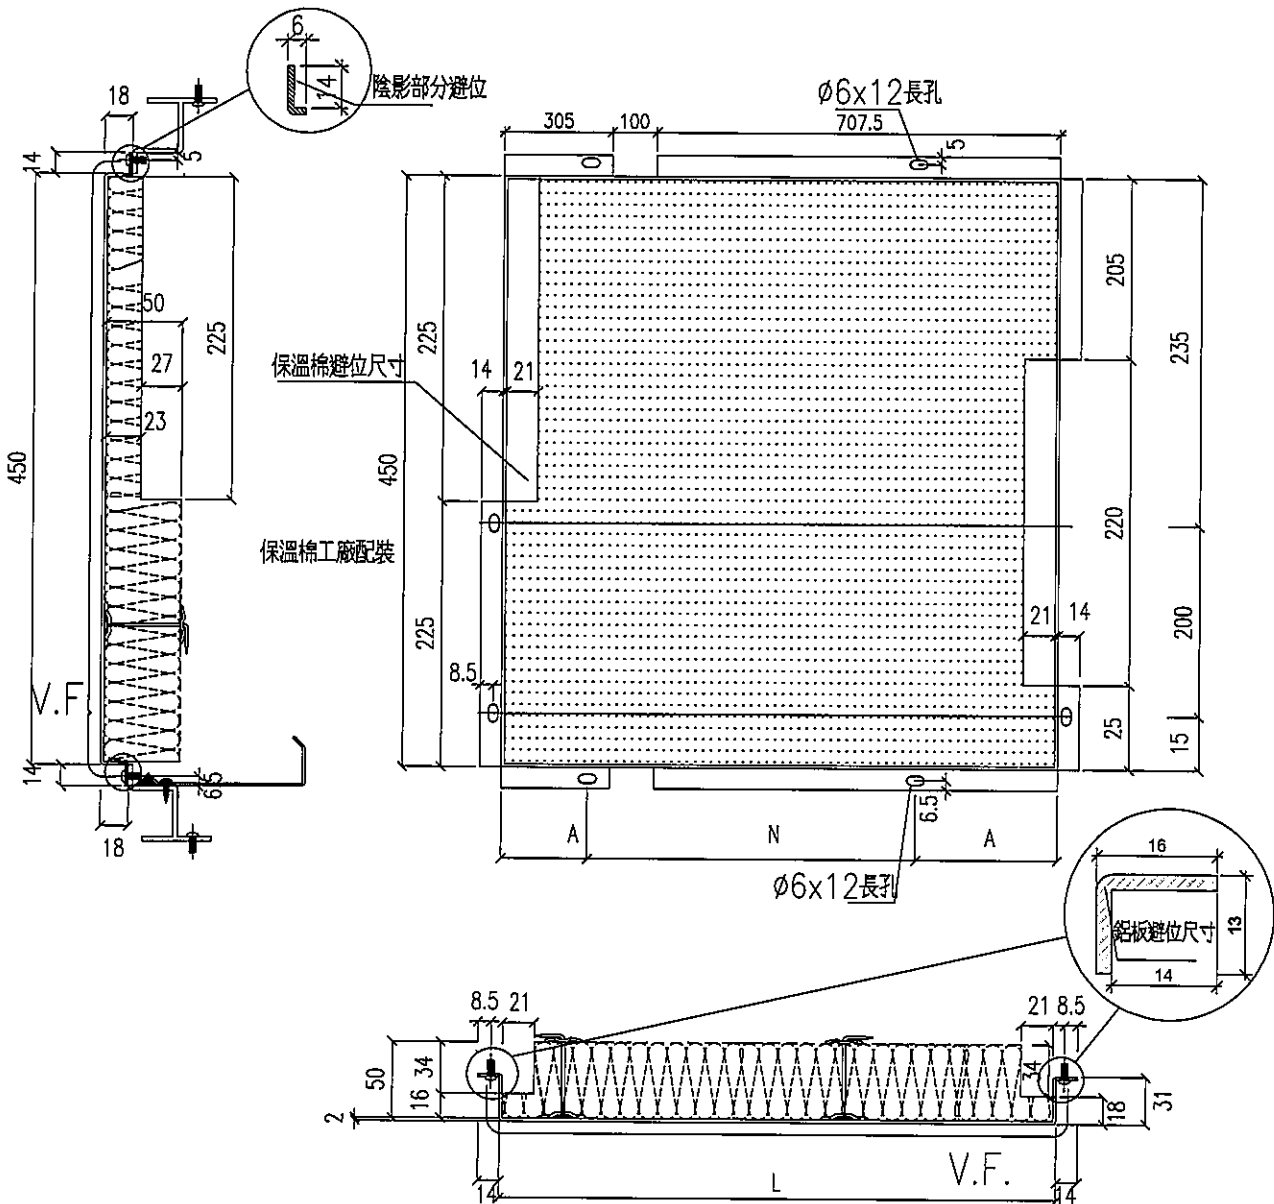

名稱	鋁板拆圖	制圖	鞠章芳	2019.09.18	修改		
材料	2mm厚鋁板	復核	謝永林	2019.10.12	日期		
顏色	香檳金UCT803649FXL-3	批准	Jason		圖號	APB-SD-327T	


# EG-DWG3


**美特鋁質** 有限公司  
 MIDI Aluminium Fabricator Ltd.

工程號 J-837 地盤 觀塘裕民坊

物料編號	L	數量	M	X	N	EQ	分格尺寸	使用位置	樓層	樓層數	每層數
APB-SD-320T	647.5	1	250	X	2	73.75	767.5	T3CWG-1	51F	1	1

**\*孔位錯開避位, 由廠配孔, 地盤配鋁**

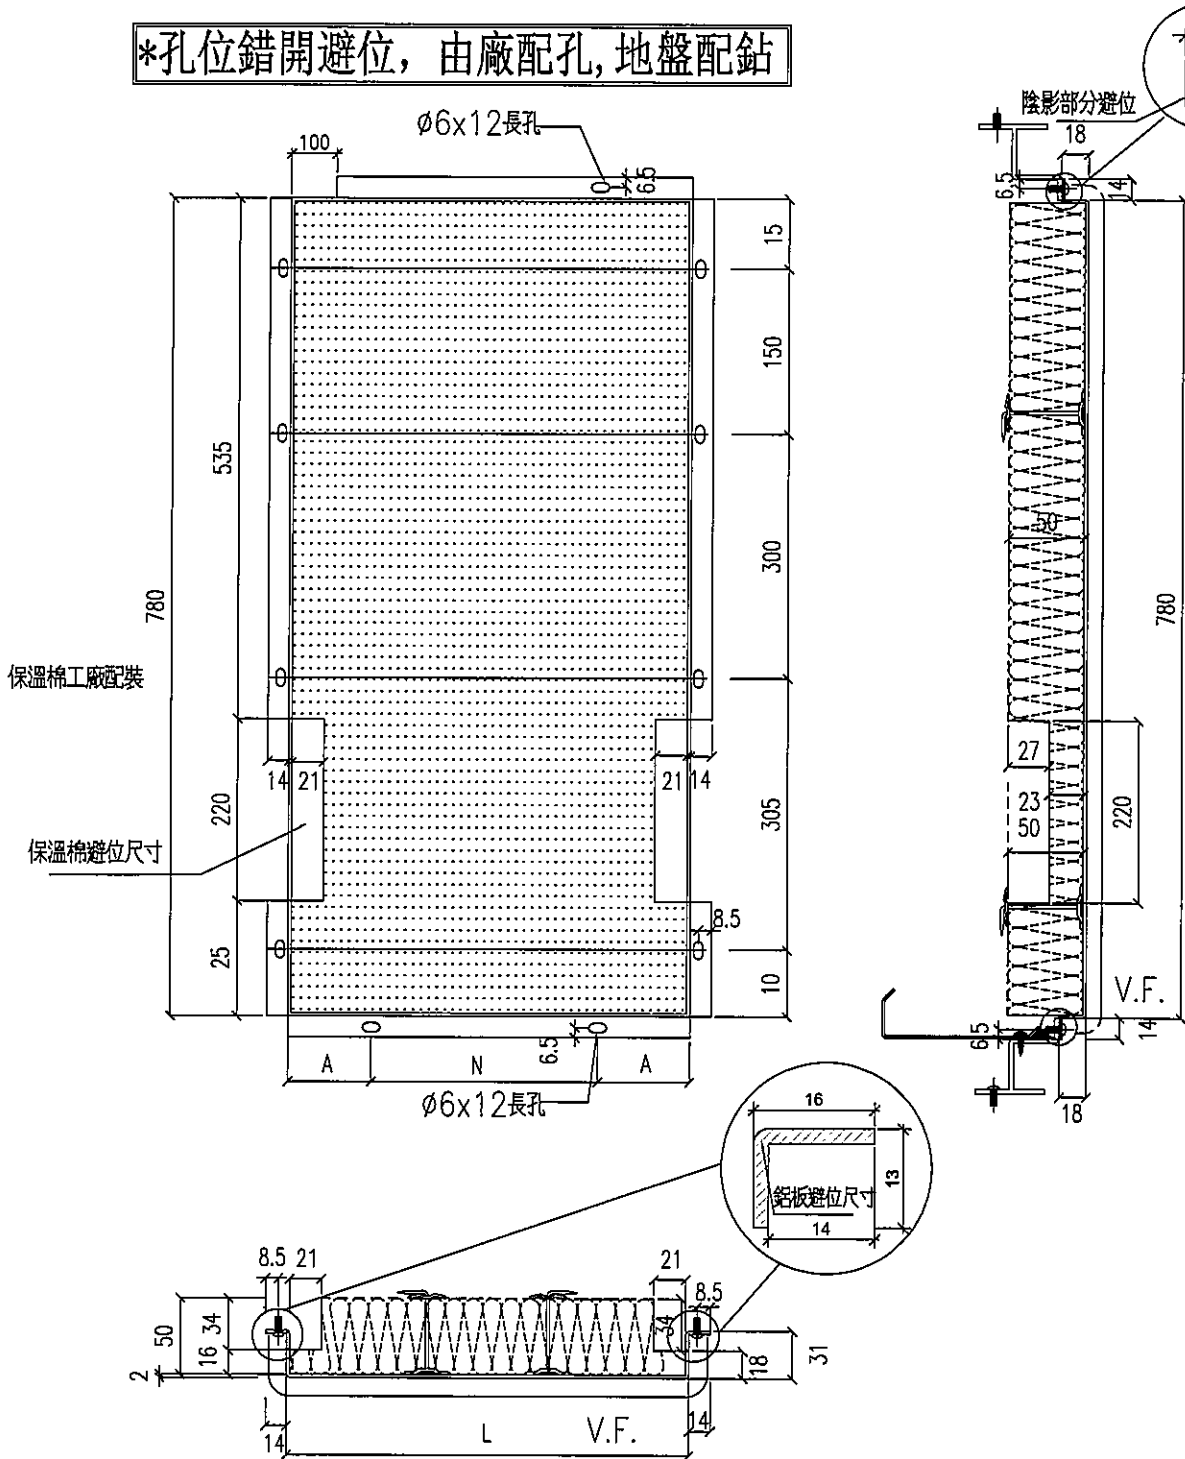


名稱	鋁板拆圖	制圖	鞠章芳	2019.09.18	修改		
材料	2mm厚鋁板	復核	謝永林	2019.10.12	日期		
顏色	香檳金UCT803649FXL-3	批准	Jason		圖號	APB-SD-320T	

**美特鋁質** 有限公司  
MIDI Aluminium Fabricator Ltd.

工程號	J-837	地盤	觀塘裕民坊									
物料編號	L	數量	M	X	N	EQ	分格尺寸	使用位置	樓層	樓層數	每層數	
APB-37T	780.0	1	300	X	2	90	900.0	T3CWG-1	51F	1	1	

**\*孔位錯開避位，由廠配孔，地盤配鉗**

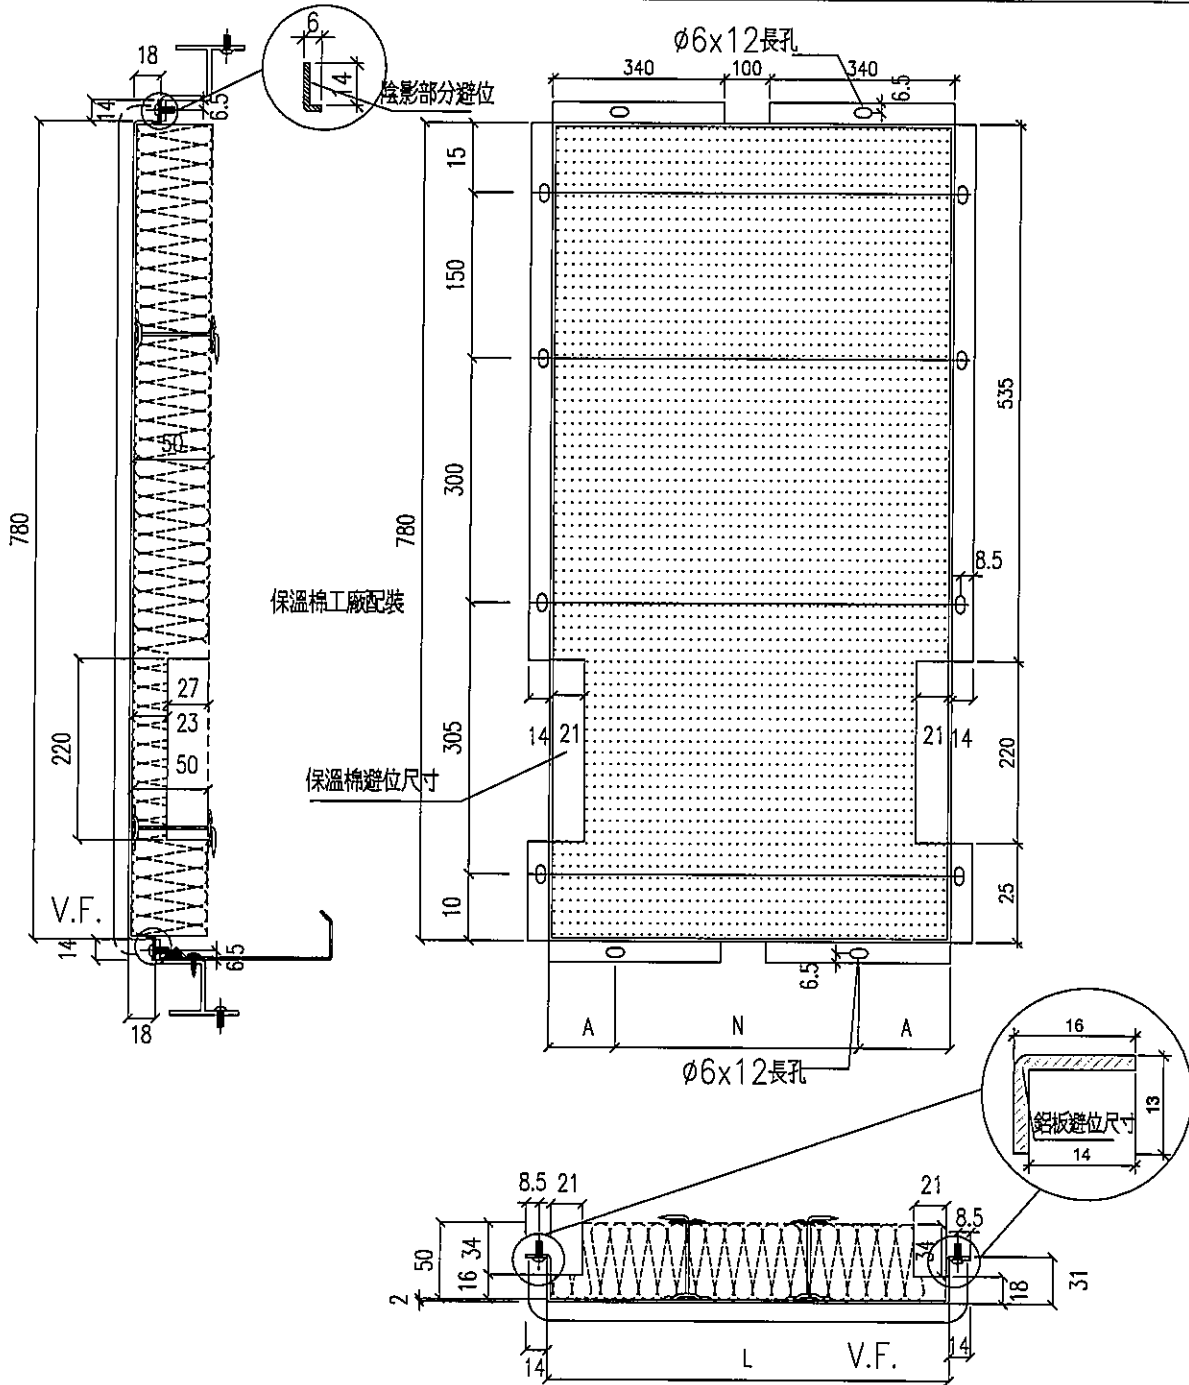

名稱	鋁板拆圖	制圖	鞏章芳	2019.09.18	修改		
材料	2mm厚鋁板	復核	謝永林	2019.10.12	日期		
顏色	香檳金UCT803649FXL-3	批准	Jason		圖號	APB-37T	


# EG-DWG3


**美特鋁質** 有限公司  
 MIDI Aluminium Fabricator Ltd.

工程號 J-837 地盤 觀塘裕民坊


物料編號	L	數量	M	X	N	EQ	分格尺寸	使用位置	樓層	樓層數	每層數
APB-SD-321T	697.5	1	300	X	2	48.75	817.5	T3CWG-1	51F	1	1

**\*孔位錯開避位，由廠配孔，地盤配鋁**

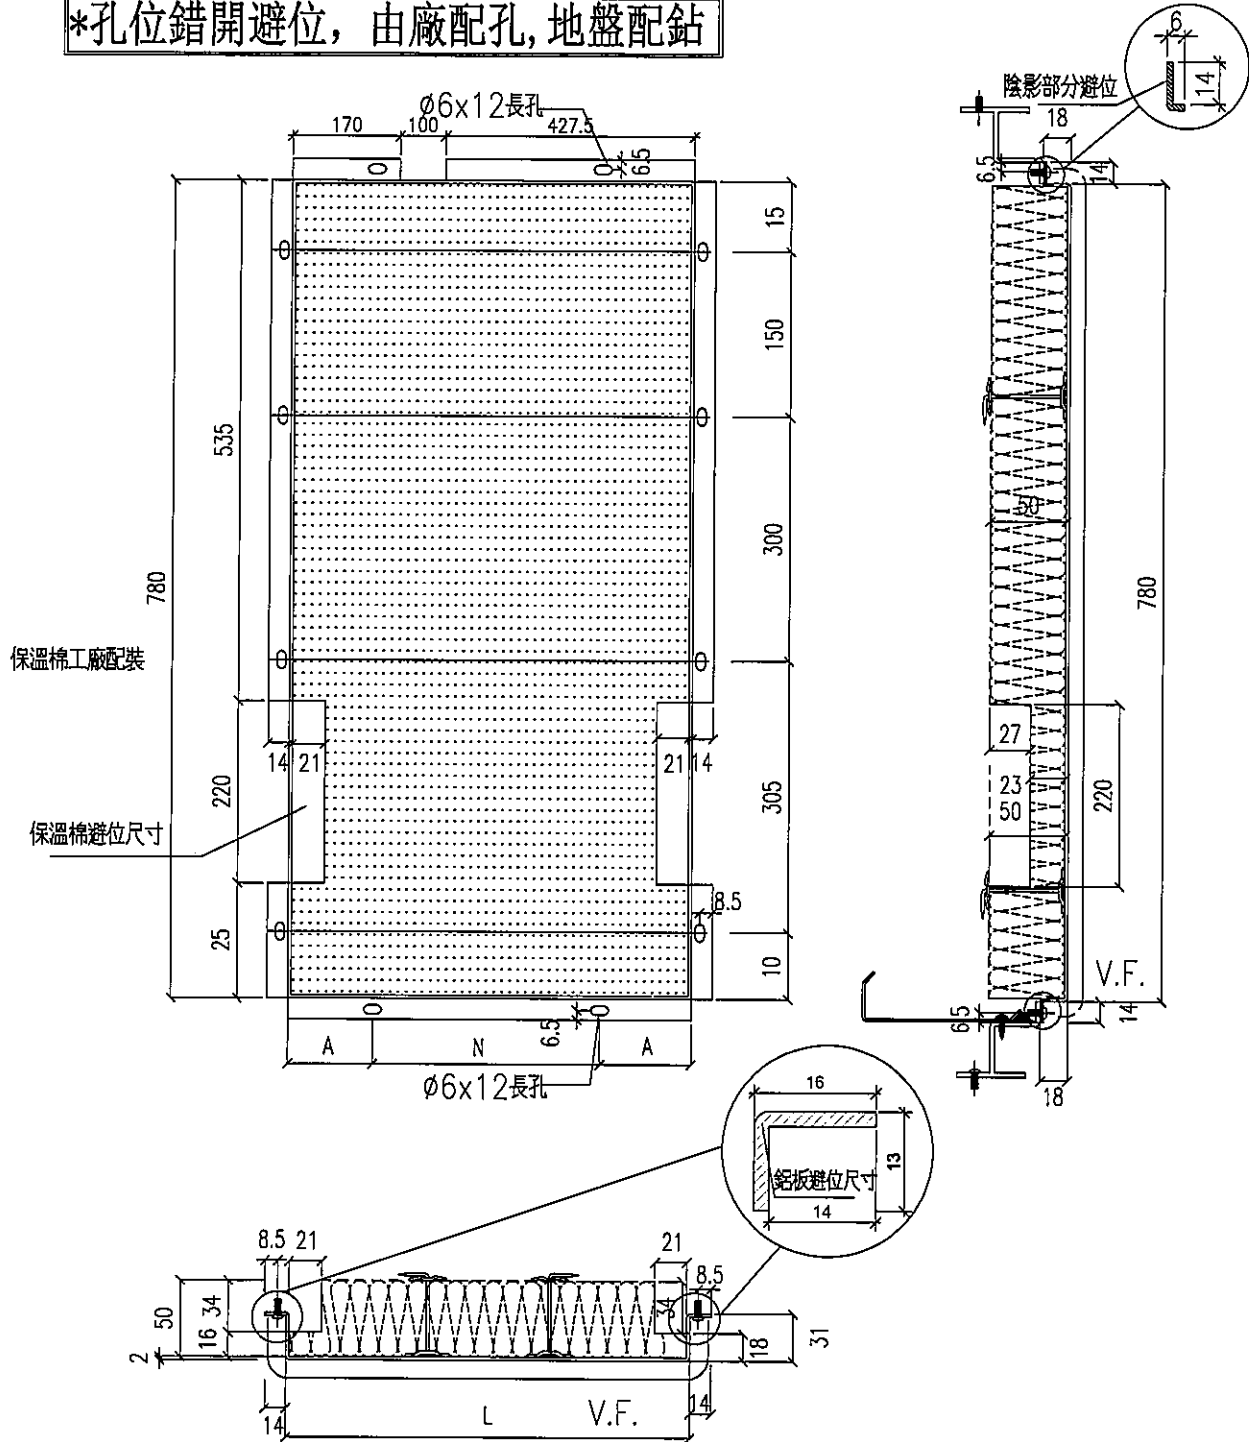

名稱	鋁板拆圖	制圖	鞠章芳	2019.09.18	修改		
材料	2mm厚鋁板	復核	謝永林	2019.10.12	日期		
顏色	香檳金UCT803649FXL-3	批准	Jason		圖號	APB-SD-321T	

工程號 J-837 地盤 觀塘裕民坊

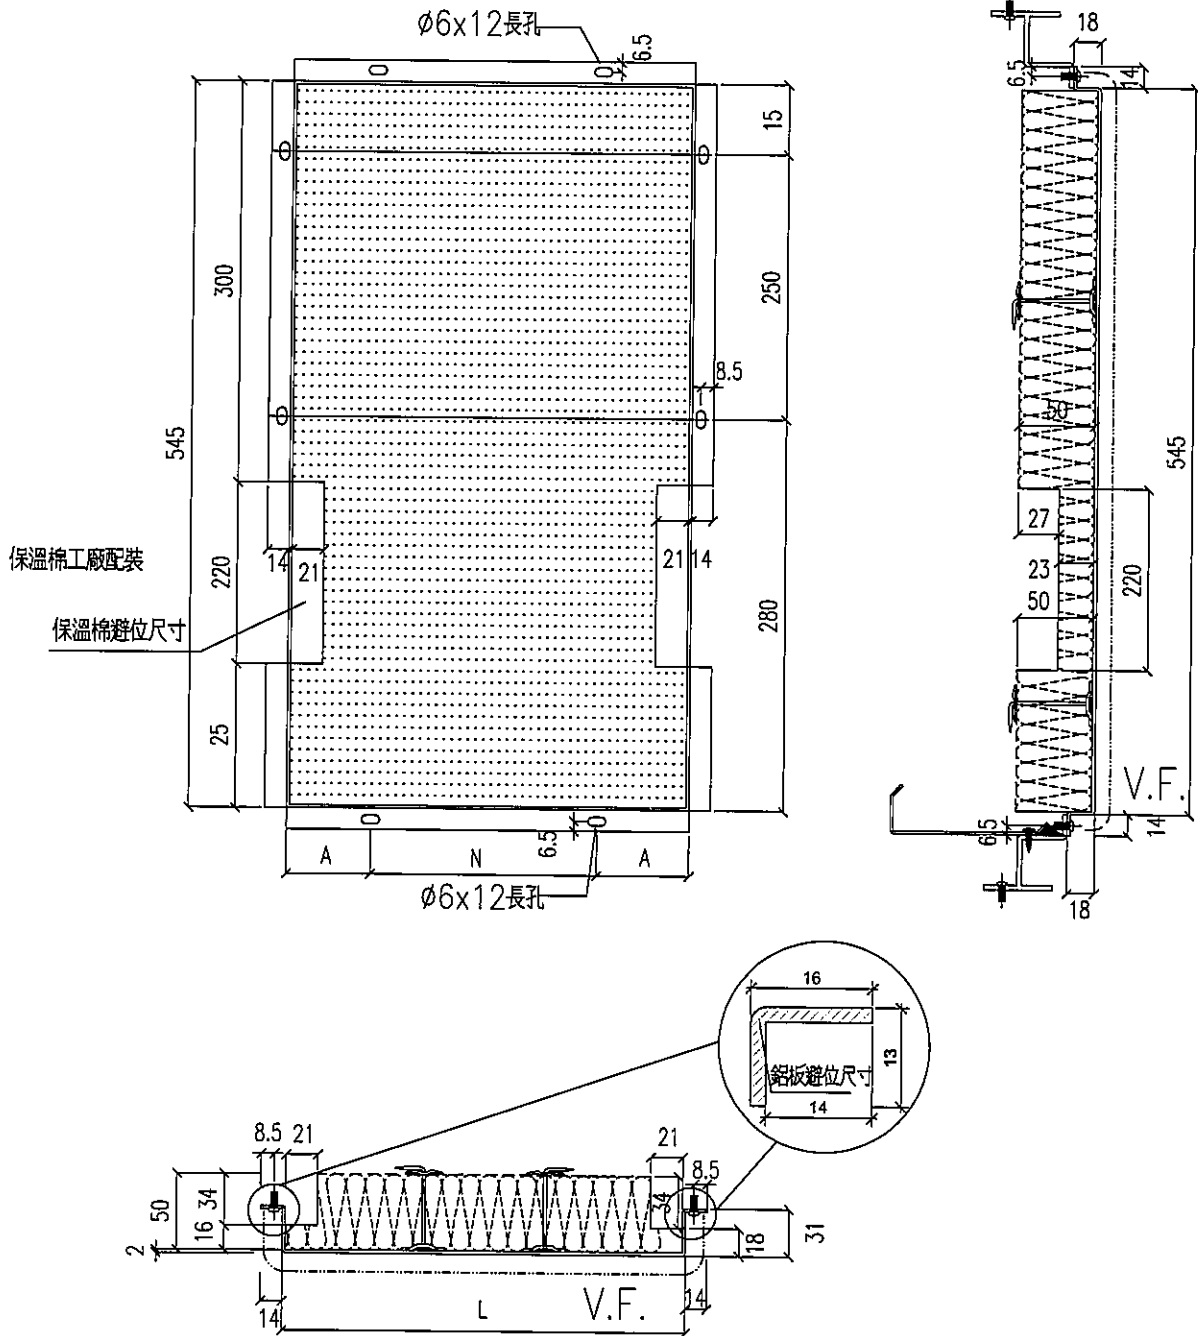

名稱	鋁板拆圖	制圖	鞠章芳	2019.09.18	修改		
材料	2mm厚鋁板	復核	謝永林	2019.10.12	日期		
顏色	香槟金UCT803649FXL-3	批准	Jason		圖號	APB-01d	

# EG-DWG3



美特鋁質有限公司  
MIDI Aluminium Fabrication

工程號 J-837 地盤 觀塘裕民坊

物料編號	L	數量	M	X	N	EO	分格尺寸	使用位置	樓層	樓層數	每層數
APB-01d	530	3	300	X	1	115	650	T1CW G-1	50F	1	3
	530	2	300	X	1	115	650	T1CW F-2	50F	1	2
	530	2	300	X	1	115	650	T1CW E-1	50F	1	2
	530	2	300	X	1	115	650	T1CW D-1	50F	1	2
	530	1	300	X	1	115	650	T1CW A-2	50F	1	1
	530	3	300	X	1	115	650	T1CW B-2	50F	1	3
	530	3	300	X	1	115	650	T1CW C-1	50F	1	3
	530	1	300	X	1	115	650	T1CW M-2	50F	1	1
	530	1	300	X	1	115	650	T1CW M-1	50F	1	1
	530	1	300	X	1	115	650	T1CW L-2	50F	1	1
	530	1	300	X	1	115	650	T1CW L-1	50F	1	1
	530	1	300	X	1	115	650	T1CW K-2	50F	1	1
	530	1	300	X	1	115	650	T1CW K-1	50F	1	1
	530	1	300	X	1	115	650	T1CW J-2	50F	1	1
	530	1	300	X	1	115	650	T1CW J-1	50F	1	1
530	3	300	X	1	115	650	T1CW H-2	50F	1	3	
合計		27									
APB-02d	330	2	250	X	1	40	450	T1CW H-1	50F	1	2
	330	2	250	X	1	40	450	T1CW G-2	50F	1	2
	330	2	250	X	1	40	450	T1CW E-2	50F	1	2
	330	1	250	X	1	40	450	T1CW D-1	50F	1	1
	330	2	250	X	1	40	450	T1CW A-1	50F	1	2
	330	2	250	X	1	40	450	T1CW B-3	50F	1	2
	330	1	250	X	1	40	450	T1CW C-1	50F	1	1
	330	1	250	X	1	40	450	T1CW M-1	50F	1	1
	330	1	250	X	1	40	450	T1CW L-2	50F	1	1
	330	1	250	X	1	40	450	T1CW H-2	50F	1	1
合計		15									
APB-10d	280	1	200	X	1	40	400	T1CW F-2	50F	1	1
APB-16d	430	1	300	X	1	65	550	T1CW A-1	50F	1	1
APB-29d	955	1	250	X	3	102.5	1075.0	T1CWG-1	50F	1	1
APB-31d	797.5	1	300	X	2	98.75	917.5	T1CW K-1	50F	1	1
	797.5	1	300	X	2	98.75	917.5	T1CWJ-2	50F	1	1
APB-38d	487.5	1	300	X	1	93.75	607.5	T1CW A-2	50F	1	1

物料編號	L	數量	M	X	N	EO	分格尺寸	使用位置	樓層	樓層數	每層數
APB-01d	530	2	300	X	1	115	650	T2CWH-1	55F	1	2
	530	1	300	X	1	115	650	T2CWF-2	55F	1	1
	530	1	300	X	1	115	650	T2CWF-1	55F	1	1
	530	1	300	X	1	115	650	T2CWE-2	55F	1	1
	530	1	300	X	1	115	650	T2CWE-1	55F	1	1
	530	1	300	X	1	115	650	T2CWD-1	55F	1	1
	530	2	300	X	1	115	650	T2CWC-2	55F	1	2
	530	1	300	X	1	115	650	T2CWC-1	55F	1	1
	530	4	300	X	1	115	650	T2CWB-2	55F	1	4
	530	4	300	X	1	115	650	T2CWA-1	55F	1	4
	530	2	300	X	1	115	650	T2CWN-2	55F	1	2
	530	3	300	X	1	115	650	T2CWM-2	55F	1	3
	530	1	300	X	1	115	650	T2CWM-1	55F	1	1
	530	1	300	X	1	115	650	T2CWL-1	55F	1	1
	530	1	300	X	1	115	650	T2CWK-2	55F	1	1
530	1	300	X	1	115	650	T2CWJ-1	55F	1	1	
合計		27									
APB-02d	330	1	250	X	1	40	450	T2CWH-1	55F	1	1
	330	1	250	X	1	40	450	T2CWF-1	55F	1	1
	330	1	250	X	1	40	450	T2CWE-2	55F	1	1
	330	2	250	X	1	40	450	T2CWB-1	55F	1	2
	330	2	250	X	1	40	450	T2CWA-2	55F	1	2
	330	1	250	X	1	40	450	T2CWN-1	55F	1	1
	330	2	250	X	1	40	450	T2CWM-3	55F	1	2
	330	1	250	X	1	40	450	T2CWL-2	55F	1	1
	330	1	250	X	1	40	450	T2CWK-1	55F	1	1
	330	1	250	X	1	40	450	T2CWJ-1	55F	1	1
330	2	250	X	1	40	450	T2CWH-2	55F	1	2	
合計		15									
APB-10d	280	1	200	X	1	40	400	T2CWL-2	55F	1	1
APB-16d	430	1	300	X	1	65	550	T2CWM-3	55F	1	1
APB-25d	305	1	200	X	1	52.5	425	T2CWK-1	55F	1	1
	305	1	200	X	1	52.5	425	T2CWJ-1	55F	1	1
APB-77d	802.5	1	300	X	2	101.25	922.5	T2CWH-1	55F	1	1

名稱	鋁板拆圖	制圖	鞠章芳	2019.09.18	修改		
材料	2mm厚鋁板	復核	謝永林	2019.10.12	日期		
顏色	香檳金UCT803649FXL-3	批准	Jason		圖號	APB-01d(1)	

# EG-DWG3




美特鋁質有限公司  
MIDI Aluminium Fabricator Ltd.

工程號	J-837	地盤	觀塘裕民坊									
物料編號	L	數量	M	X	N	EQ	分格尺寸	使用位置	樓層	樓層數	每層數	
APB-01d	530	3	300	X	1	115	650	T3CW F-1	52F	1	3	
	530	3	300	X	1	115	650	T3CW E-1	52F	1	3	
	530	1	300	X	1	115	650	T3CW M-2	52F	1	1	
	530	1	300	X	1	115	650	T3CW M-1	52F	1	1	
	530	1	300	X	1	115	650	T3CW L-2	52F	1	1	
	530	1	300	X	1	115	650	T3CW L-1	52F	1	1	
	530	1	300	X	1	115	650	T3CW K-1	52F	1	1	
	530	1	300	X	1	115	650	T3CW J-1	52F	1	1	
	530	1	300	X	1	115	650	T3CW H-3	52F	1	1	
	530	1	300	X	1	115	650	T3CW H-1	52F	1	1	
	530	1	300	X	1	115	650	T3CW C-2	52F	1	1	
	530	1	300	X	1	115	650	T3CW C-1	52F	1	1	
	530	4	300	X	1	115	650	T3CW B-2	52F	1	4	
530	4	300	X	1	115	650	T3CW A-1	52F	1	4		
合計	24											
APB-02d	330	1	250	X	1	40	450	T3CW E-1	52F	1	1	
	330	1	250	X	1	40	450	T3CW M-1	52F	1	1	
	330	1	250	X	1	40	450	T3CW L-2	52F	1	1	
	330	1	250	X	1	40	450	T3CW J-1	52F	1	1	
	330	1	250	X	1	40	450	T3CW C-2	52F	1	1	
	330	2	250	X	1	40	450	T3CW B-1	52F	1	2	
	330	2	250	X	1	40	450	T3CW A-2	52F	1	2	
	330	2	250	X	1	40	450	T3CW F-2	52F	1	2	
合計	10											
APB-16d	430	1	300	X	1	65	550	T3CWF-2	52F	1	1	
APB-39d	915	1	250	X	3	82.5	1035	T3CWG-1	52F	1	1	

物料編號	L	數量	M	X	N	EQ	分格尺寸	使用位置	樓層	樓層數	每層數
APB-01d	530	1	300	X	1	115	650	T5CW F-2	51F	1	1
	530	1	300	X	1	115	650	T5CW F-1	51F	1	1
	530	1	300	X	1	115	650	T5CW E-2	51F	1	1
	530	1	300	X	1	115	650	T5CW E-1	51F	1	1
	530	1	300	X	1	115	650	T5CW D-2	51F	1	1
	530	1	300	X	1	115	650	T5CW D-1	51F	1	1
	530	3	300	X	1	115	650	T5CW A-3	51F	1	3
	530	2	300	X	1	115	650	T5-A	51F	1	2
合計	11										
APB-02d	330	2	250	X	1	40	450	T5CW A-2	51F	1	2
	330	1	250	X	1	40	450	T5CW F-2	51F	1	1
	330	1	250	X	1	40	450	T5CW E-1	51F	1	1
	330	1	250	X	1	40	450	T5CW D-2	51F	1	1
合計	5										
APB-16d	430	1	300	X	1	65	550	T5CWA-1	51F	1	1


名稱	鋁板拆圖	制圖	鞠章芳	2019.09.18	修改				
材料	2mm厚鋁板	復核	謝永林	2019.10.12	日期				
顏色	香檳金UCT803649FXL-3	批准	Jason		圖號	APB-01d(2)			

工程號 J-837 地盤 觀塘裕民坊

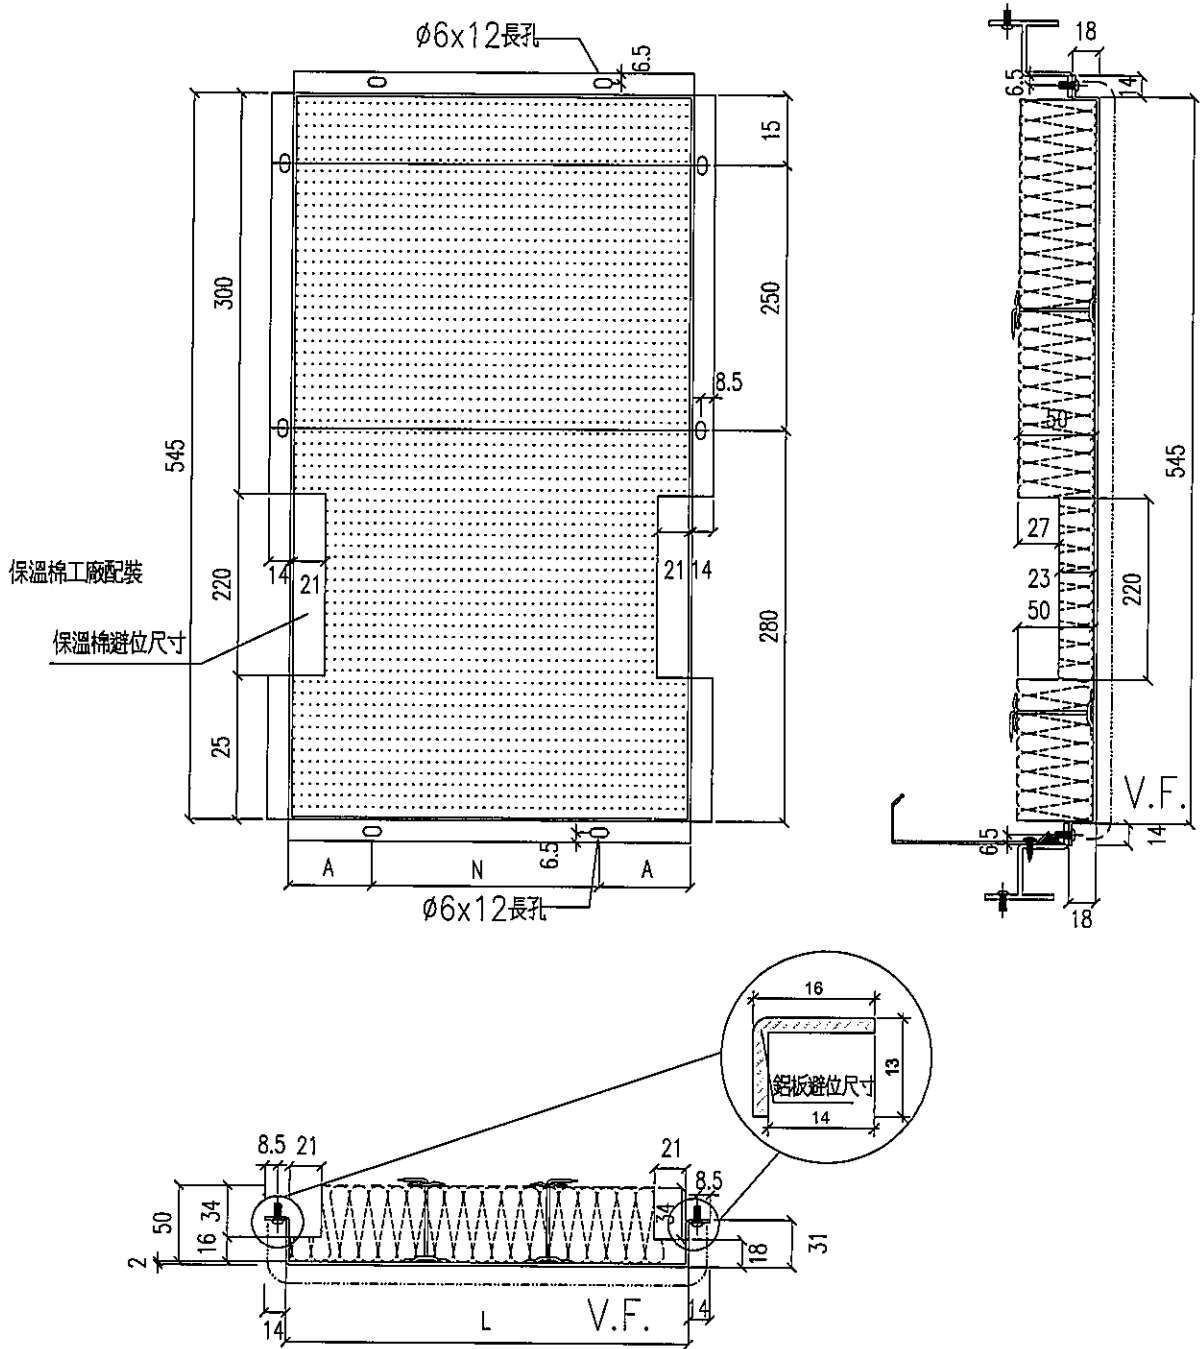

名稱	鋁板拆圖	制圖	鞠章芳	2019.09.18	修改		
材料	2mm厚鋁板	復核	謝永林	2019.10.12	日期		
顏色	香檳金UCT803649FXL-3	批准	Jason		圖號	APB-101d	

# EG-DWG3

 美特鋁質有限公司 MIDI Aluminium Fabricator				物料編號	L	數量	M	X	N	EQ	分格尺寸	使用位置	樓層	樓層數	每層數				
工程號	J-837	地盤	觀塘裕民坊	APB-101d	1590	1	300	X	5	45	1710.0	T1CW H-1	50F	1	1				
				APB-102d	1590	1	300	X	5	45	1710.0	T1CW G-2	50F	1	1				
				APB-103d	1405	1	300	X	4	102.5	1525.0	T1CW G-1	50F	1	1				
				APB-104d	1022.5	1	300	X	3	61.25	1142.5	T1CW G-1	50F	1	1				
				APB-105d	1537.5	1	280	X	5	68.75	1657.5	T1CW F-2	50F	1	1				
				APB-106d	922.5	1	250	X	3	86.25	1042.5	T1CW F-2	50F	1	1				
				APB-107d	635	1	250	X	2	67.5	755.0	T1CW E-2	50F	1	1				
				APB-108d	1560	1	280	X	5	80	1680.0	T1CW E-2	50F	1	1				
				APB-109d	1572.5	1	280	X	5	86.25	1692.5	T1CW E-1	50F	1	1				
				APB-114d	1790	1	280	X	6	55	1910.0	T1CW A-1	50F	1	1				
				APB-115d	880	1	250	X	3	65	1000.0	T1CW A-1	50F	1	1				
				APB-117d	1880	1	300	X	6	40	2000.0	T1CW B-2	50F	1	1				
				APB-118d	1547.5	1	280	X	5	73.75	1667.5	T1CW B-2	50F	1	1				
				APB-120d	1097.5	1	300	X	3	98.75	1217.5	T1CW C-1	50F	1	1				
				APB-121d	1405.0	1	300	X	4	102.5	1525.0	T1CW C-1	50F	1	1				
				APB-122d	997.5	1	300	X	3	48.75	1117.5	T1CW M-1	50F	1	1				
				APB-123d	997.5	1	300	X	3	48.75	1117.5	T1CW L-2	50F	1	1				
				APB-124d	997.5	1	300	X	3	48.75	1117.5	T1CW K-1	50F	1	1				
				APB-125d	997.5	1	300	X	3	48.75	1117.5	T1CW J-2	50F	1	1				
				APB-126d	1022.5	1	300	X	3	61.25	1142.5	T1CW H-2	50F	1	1				
				APB-127d	1405	1	300	X	4	102.5	1525.0	T1CW H-2	50F	1	1				
				APB-130d	1240	1	250	X	4	120	1360.0	T1CW B-3	50F	1	1				
				APB-131d	1930	1	300	X	6	65	2050.0	T1CW D-1	50F	1	1				
				APB-132d	797.5	1	300	X	2	98.75	917.5	T1CW D-1	50F	1	1				
				APB-133d	980	1	300	X	3	40	1100.0	T1CW A-2	50F	1	1				
				APB-134d	315	1	200	X	1	57.5	435.0	T1CW A-2	50F	1	1				
				APB-135d	1662.5	1	300	X	5	81.25	1782.5	T1CW A-2	50F	1	1				
								物料編號	L	數量	M	X	N	EQ	分格尺寸	使用位置	樓層	樓層數	每層數
								APB-204d	997.5	1	300	X	3	48.75	1117.5	T2CW-F-1	55F	1	1
								APB-205d	997.5	1	300	X	3	48.75	1117.5	T2CW-E-2	55F	1	1
								APB-206d	1260	1	250	X	4	130	1380	T2CW-C-2	55F	1	1
								APB-207d	1260	1	250	X	4	130	1380	T2CW-C-2	55F	1	1
								APB-208d	1022.5	1	300	X	3	61.25	1142.5	T2CW-B-2	55F	1	1
								APB-209d	1405	1	300	X	4	102.5	1525	T2CW-B-2	55F	1	1
								APB-210d	1615	1	300	X	5	57.5	1735	T2CW-B-1	55F	1	1
				APB-211d	1615	1	300	X	5	57.5	1735	T2CW-A-2	55F	1	1				
				APB-212d	1405	1	300	X	4	102.5	1525	T2CW-A-1	55F	1	1				
				APB-213d	1022.5	1	300	X	3	61.25	1142.5	T2CW-A-1	55F	1	1				
				APB-214d	1637.5	1	300	X	5	68.75	1757.5	T2CW-N-2	55F	1	1				
				APB-215d	997.5	1	300	X	3	48.75	1117.5	T2CW-N-2	55F	1	1				
				APB-216d	1065	1	300	X	3	82.5	1185	T2CW-M-3	55F	1	1				
				APB-217d	1640	1	300	X	5	70	1760	T2CW-M-3	55F	1	1				
				APB-218d	1405	1	300	X	4	102.5	1525	T2CW-M-2	55F	1	1				
				APB-219d	1022.5	1	300	X	3	61.25	1142.5	T2CW-M-2	55F	1	1				
				APB-220d	1190	1	250	X	4	95	1310	T2CW-L-1	55F	1	1				
				APB-221d	1465	1	300	X	4	132.5	1585	T2CW-K-2	55F	1	1				
				APB-222d	922.5	1	250	X	3	86.25	1042.5	T2CW-J-1	55F	1	1				
				APB-223d	1615	1	300	X	5	57.5	1735	T2CW-H-2	55F	1	1				
				APB-224d	490	1	300	X	1	95	610	T2CW-N-1	55F	1	1				
				APB-227d	837.5	1	250	X	3	43.75	957.5	T2CW-H-1	55F	1	1				
				APB-228d	1332.5	1	300	X	4	66.25	1452.5	T2CW-H-1	55F	1	1				
				APB-229d	1505	1	280	X	5	52.5	1625.0	T2CW-H-1	55F	1	1				
				APB-230d	1397.5	1	300	X	4	98.75	1517.5	T2CW-H-1	55F	1	1				
名稱	鋁板拆圖			制圖	鞠章芳		2019.09.18		修改										
材料	2mm厚鋁板			復核	謝永林		2019.10.12		日期										
顏色	香檳金UCT803649FXL-3			批准	Jason				圖號	APB-101d(1)									

# EG-DWG3



美特鋁質 有限公司  
MIDI Aluminium Fabricator Ltd.

工程號	J-837	地盤	觀塘裕民坊
-----	-------	----	-------

物料編號	L	數量	M	X	N	EQ	分格尺寸	使用位置	樓層	樓層數	每層數
APB-304d	1405	1	300	X	4	102.5	1525.0	T3CWE-1	52F	1	1
APB-305d	1022.5	1	300	X	3	61.25	1142.5	T3CWE-1	52F	1	1
APB-307d	997.5	1	300	X	3	48.75	1117.5	T3CWM-1	52F	1	1
APB-309d	997.5	1	300	X	3	48.75	1117.5	T3CWL-2	52F	1	1
APB-314d	997.5	1	300	X	3	48.75	1117.5	T3CWC-2	52F	1	1
APB-315d	1022.5	1	300	X	3	61.25	1142.5	T3CWB-2	52F	1	1
APB-316d	1405	1	300	X	4	102.5	1525.0	T3CWB-2	52F	1	1
APB-317d	1440	1	260	X	5	70	1560.0	T3CWB-1	52F	1	1
APB-318d	1440	1	260	X	5	70	1560.0	T3CWA-2	52F	1	1
APB-319d	1405	1	300	X	4	102.5	1525.0	T3CWA-1	52F	1	1
APB-320d	1022.5	1	300	X	3	61.25	1142.5	T3CWA-1	52F	1	1
APB-321d	1115	1	250	X	4	57.5	1235.0	T3CWF-2	52F	1	1
APB-322d	1190	1	250	X	4	95	1310.0	T3CWF-2	52F	1	1
APB-327d	1505	1	270	X	5	77.5	1625.0	T3CW F-1	52F	1	1
APB-328d	1505	1	270	X	5	77.5	1625.0	T3CW F-1	52F	1	1
APB-329d	1597.5	1	300	X	5	48.75	1717.5	T3CW K-1	52F	1	1
APB-330d	1597.5	1	300	X	5	48.75	1717.5	T3CW K-1	52F	1	1
APB-332d	797.5	1	300	X	2	98.75	917.5	T3CW J-1	52F	1	1
APB-333d	1157.5	1	250	X	4	78.75	1277.5	T3CW H-1	52F	1	1
APB-334d	1717.5	1	300	X	5	108.8	1837.5	T3CW G-1	52F	1	1
APB-335d	1717.5	1	300	X	5	108.8	1837.5	T3CW G-1	52F	1	1

物料編號	L	數量	M	X	N	EQ	分格尺寸	使用位置	樓層	樓層數	每層數
APB-501d	1600	1	300	X	5	50	1720.0	T5CW A-2	51F	1	1
APB-502d	1265	1	250	X	4	132.5	1385.0	T5CW A-1	51F	1	1
APB-521d	997.5	1	300	X	3	48.75	1117.5	T5CW F-2	51F	1	1
APB-522d	997.5	1	300	X	3	48.75	1117.5	T5CW E-1	51F	1	1
APB-523d	997.5	1	300	X	3	48.75	1117.5	T5CW D-2	51F	1	1
APB-533d	1622.5	1	300	X	5	61.25	1742.5	T5CW A-3	51F	1	1
APB-534d	1600	1	300	X	5	50	1720.0	T5CW A-3	51F	1	1
APB-535d	1419	1	250	X	5	84.5	1539.0	T5CW A-3	51F	1	1
APB-5001	1210	1	250	X	4	105	1330.0	T5-A	51F	1	1
APB-5002	1210	1	250	X	4	105	1330.0	T5-A	51F	1	1
APB-5009	765	1	300	X	2	82.5	885.0	T5-A	51F	1	1

名稱	鋁板拆圖	制圖	鞠章芳	2019.09.18	修改		
材料	2mm厚鋁板	復核	謝永林	2019.10.12	日期		
顏色	香檳金UCT803649FXL-3	批准	Jason		圖號	APB-101d(2)	




# EG-DWG3

**美特鋁質** 有限公司  
MIDI Aluminium Fabricator Ltd.

工程號 J-837 地盤 觀塘裕民坊

物料編號	L	數量	M	X	N	EQ	分格尺寸	使用位置	樓層	樓層數	每層數
APB-331d	1872.5	1	280	X	6	96.25	1992.5	T3CWJ-1	52F	1	1


**\*孔位錯開避位, 由廠配孔, 地盤配鑽**

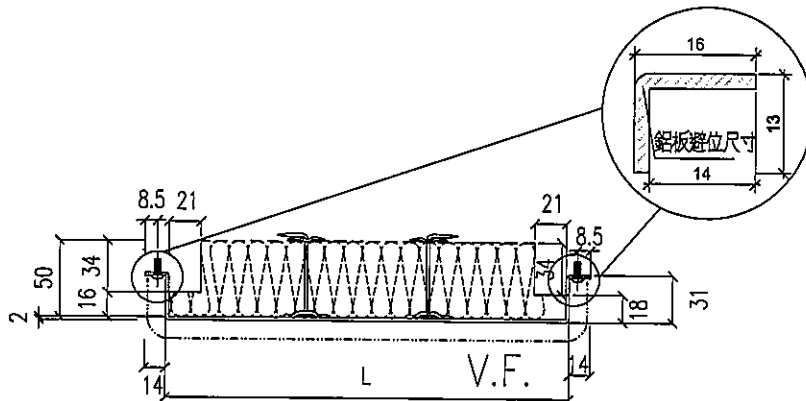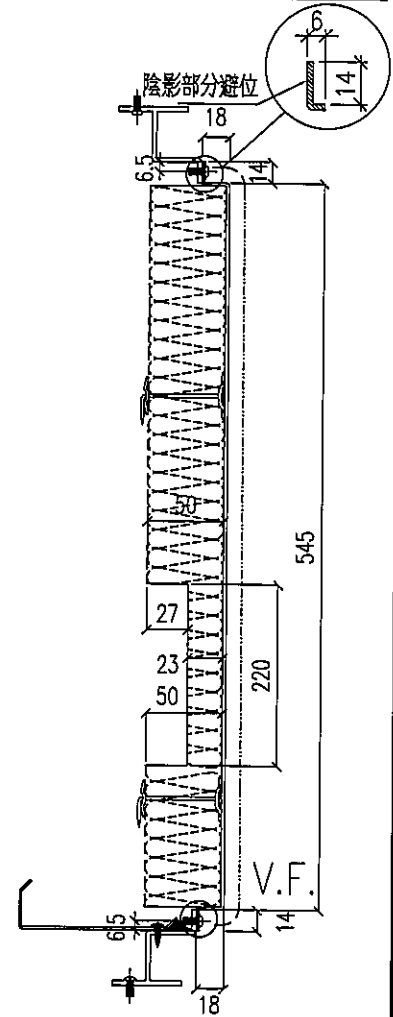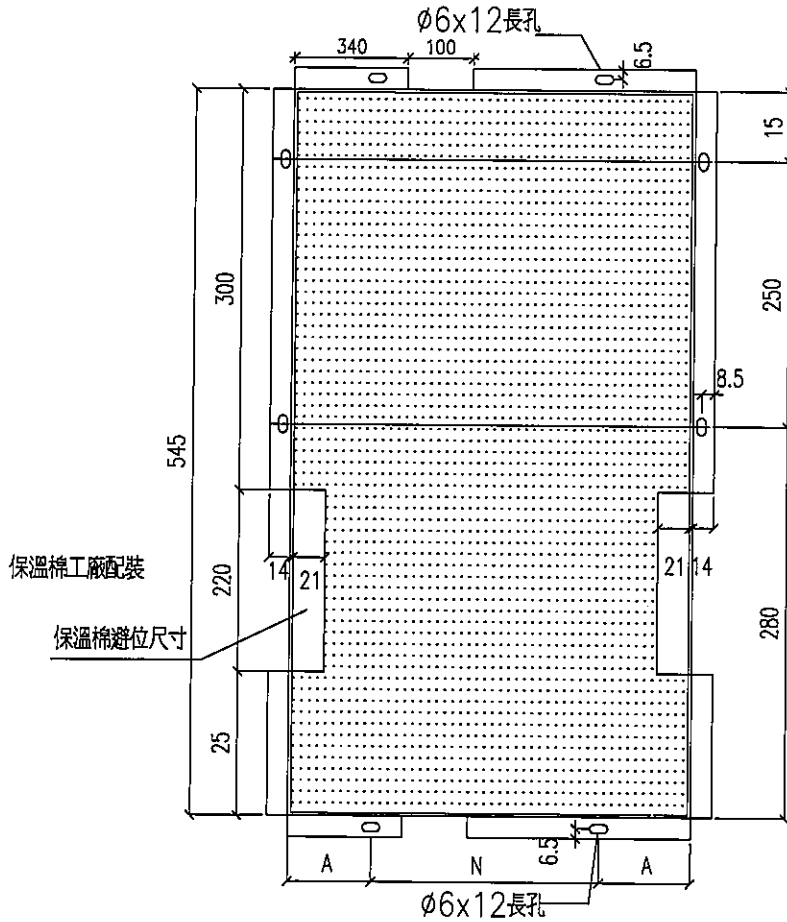

名稱	鋁板拆圖	制圖	鞠章芳	2019.09.18	修改		
材料	2mm厚鋁板	復核	謝永林	2019.10.12	日期		
顏色	香檳金UCT803649FXL-3	批准	Jason		圖號	APB-331d	

# EG-DWG3

 <b>美特鋁質</b> 有限公司 MIDI Aluminium Fabric				物料編號	L	數量	分格尺寸	使用位置	樓層	樓層數	每層數
				APB-28d	80	1	200	T1CWC-1	50F	1	1
					80	1	200	T1CWC-1	50F	1	1
					80	1	200	T1CWH-2	50F	1	1
				合計	3						
				物料編號	L	數量	分格尺寸	使用位置	樓層	樓層數	每層數
				APB-28d	80	2	200	T2CWC-2	55F	1	2
					80	1	200	T2CWB-2	55F	1	1
					80	1	200	T2CWA-1	55F	1	1
					80	1	200	T2CWM-2	55F	1	1
								合計	5		
				物料編號	L	數量	分格尺寸	使用位置	樓層	樓層數	每層數
				APB-28d	80	1	200	T3CWE-1	52F	1	1
					80	1	200	T3CWB-2	52F	1	1
					80	1	200	T3CWA-1	52F	1	1
								合計	3		

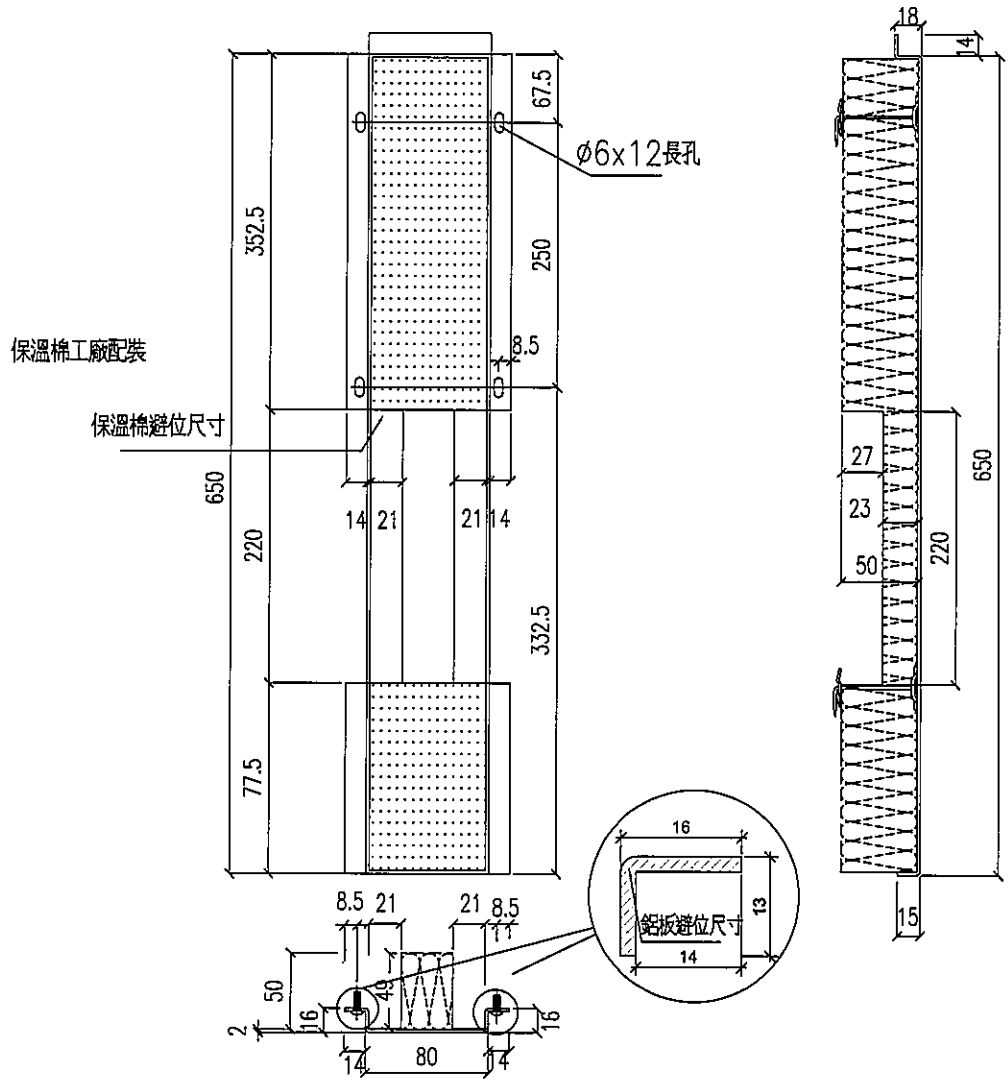


名稱	鋁板拆圖	制圖	鞠章芳	2019.09.18	修改		
材料	2mm厚鋁板	復核	謝永林	2019.10.12	日期		
顏色	MILL	批准	Jason		圖號	APB-28d	

EG-DWG3

**美特鋁質** 有限公司  
MIDI Aluminium Fabricator Ltd.


工程號 J-837 地盤 觀塘裕民坊

物料編號	L	數量	分格尺寸	使用位置	樓層	樓層數	每層數	備註
APB-28a	80	1	200	T1CWC-1	50F	1	1	
	80	1	200	T1CWC-1	50F	1	1	
	80	1	200	T1CWH-2	50F	1	1	
合計		3						
物料編號	L	數量	分格尺寸	使用位置	樓層	樓層數	每層數	備註
APB-28a	80	2	200	T2CWC-2	55F	1	2	
	80	1	200	T2CWB-2	55F	1	1	
	80	1	200	T2CWA-1	55F	1	1	
	80	1	200	T2CWM-2	55F	1	1	
合計		5						
物料編號	L	數量	分格尺寸	使用位置	樓層	樓層數	每層數	備註
APB-28a	80	1	200	T3CWE-1	52F	1	1	
	80	1	200	T3CWB-2	52F	1	1	
	80	1	200	T3CWA-1	52F	1	1	
合計		3						
物料編號	L	數量	分格尺寸	使用位置	樓層	樓層數	每層數	備註
APB-28a	80	2	200	T5CWN-1	50,51F	2	1	
	80	2	200	T5CWM-2	50,51F	2	1	
	80	2	200	T5CWL-1	50,51F	2	1	
	80	2	200	T5CWH-2	50,51F	2	1	
	80	1	200	T5CW C-1	50F	1	1	
合計		9						

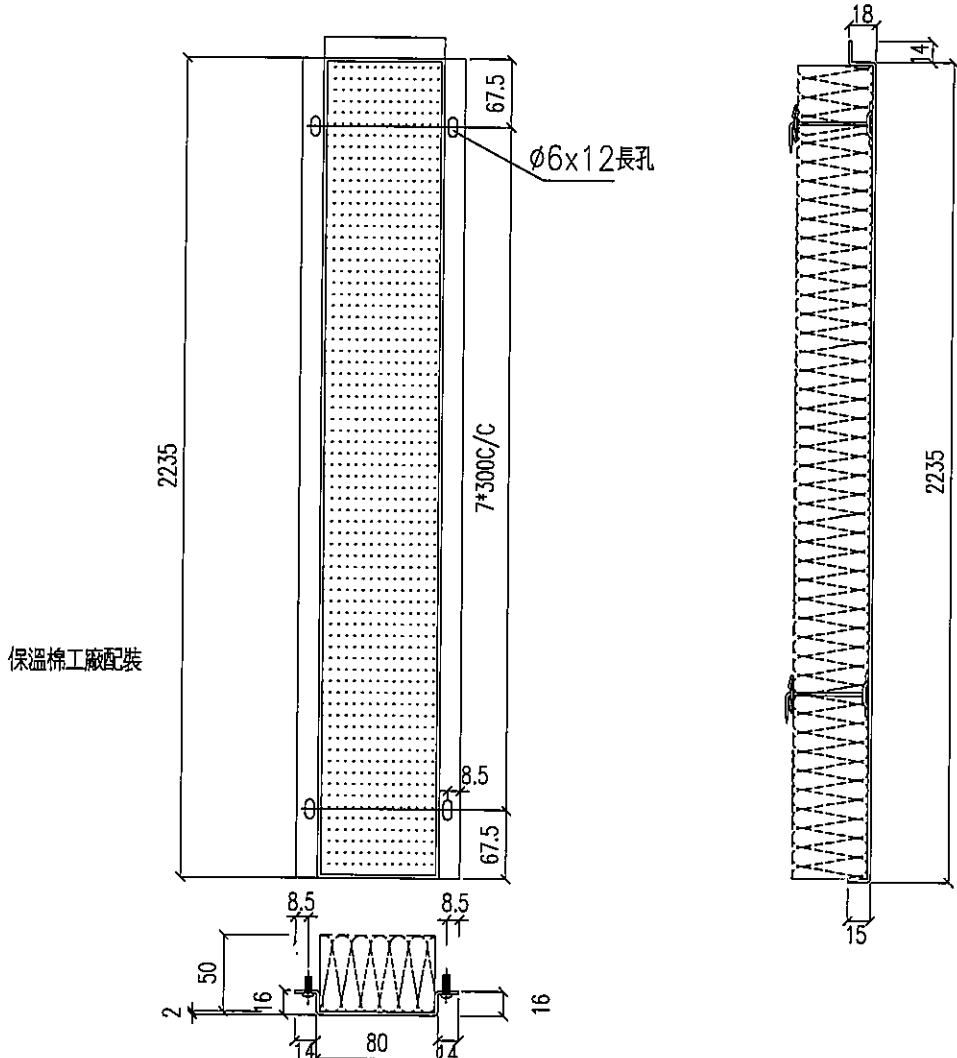

名稱	鋁板拆圖	制圖	鞠章芳	2019.09.18	修改		
材料	2mm厚鋁板	復核	謝永林	2019.10.12	日期		
顏色	MILL	批准	Jason		圖號	APB-28a	

工程號 J-837 地盤 觀塘裕民坊

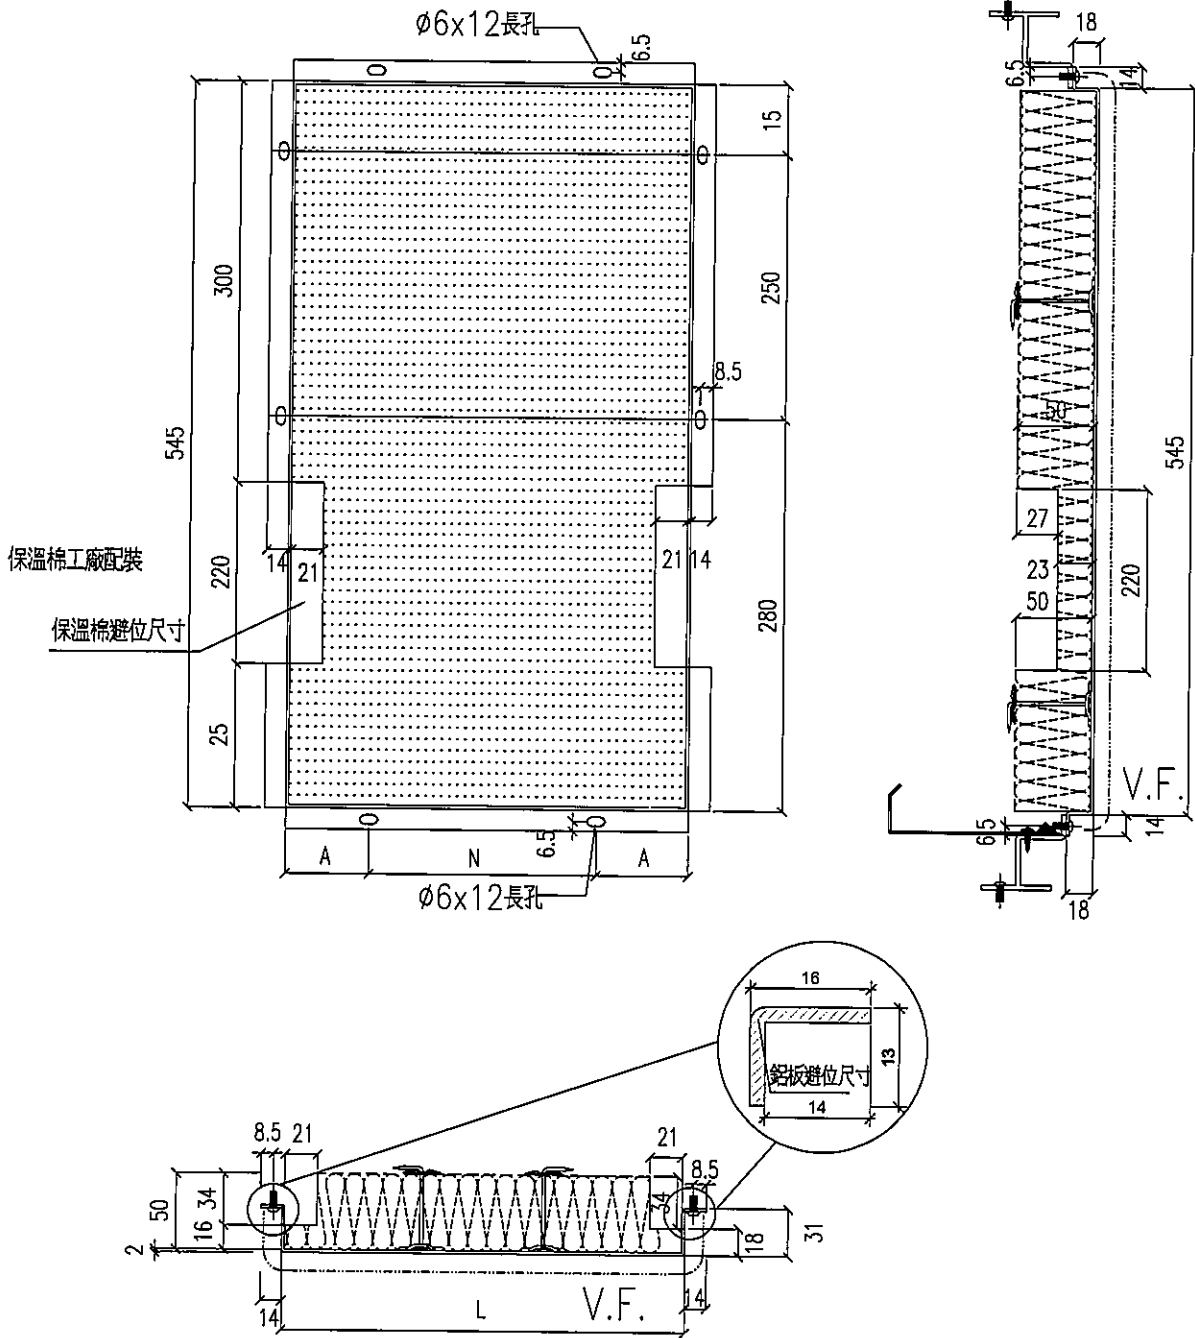

名稱	鋁板拆圖	制圖	鞠章芳	2019.09.18	修改			
材料	2mm厚鋁板	復核	謝永林	2019.10.12	日期			
顏色	香檳金UCT803649FXL-3	批准	Jason		圖號	APB-SD-101d		

# EG-DWG3



**美特鋁質** 有限公司  
MIDI Aluminium Fabricator Ltd.

工程號	J-837	地盤	觀塘裕帆坊
-----	-------	----	-------

物料編號	L	數量	M	X	N	A	分格尺寸	使用位置	樓層	樓層數	每層數
APB-SD-101d	787.5	1	300	X	2	93.75	907.5	T1CW G-1	50F	1	1
APB-SD-103d	640.0	1	250	X	2	70	760.0	T1CW F-2	50F	1	1
APB-SD-104d	847.5	1	250	X	3	48.75	967.5	T1CW E-1	50F	1	1
APB-SD-105d	972.5	1	280	X	3	66.25	1092.5	T1CW D-1	50F	1	1
APB-SD-109d	887.5	1	250	X	3	68.75	1007.5	T1CW A-2	50F	1	1
APB-SD-110d	887.5	1	250	X	3	68.75	1007.5	T1CWB-2	50F	1	1
APB-SD-111d	1310.0	1	300	X	4	55	1430.0	T1CWB-1	50F	1	1
APB-SD-112d	915.0	1	250	X	3	82.5	1035.0	T1CWC-1	50F	1	1
APB-SD-113d	797.5	1	300	X	2	98.75	917.5	T1CWC-1	50F	1	1
APB-SD-114d	815.0	1	300	X	2	107.5	935.0	T1CWM-2	50F	1	1
APB-SD-115d	647.5	1	250	X	2	73.75	767.5	T1CWM-1	50F	1	1
APB-SD-116d	647.5	1	250	X	2	73.75	767.5	T1CWL-2	50F	1	1
APB-SD-117d	815.0	1	300	X	2	107.5	935.0	T1CWL-1	50F	1	1
APB-SD-118d	815.0	1	300	X	2	107.5	935.0	T1CWK-2	50F	1	1
APB-SD-121d	840.0	1	250	X	3	45	960.0	T1CWJ-1	50F	1	1
APB-SD-122d	1015.0	1	300	X	3	57.5	1135.0	T1CWH-2	50F	1	1
APB-SD-123d	687.5	1	300	X	2	43.75	807.5	T1CWH-2	50F	1	1

物料編號	L	數量	M	X	N	A	分格尺寸	使用位置	樓層	樓層數	每層數
APB-SD-205d	815.0	1	300	X	2	107.5	935.0	T2CWF-2	55F	1	1
APB-SD-206d	647.5	1	250	X	2	73.75	767.5	T2CWF-1	55F	1	1
APB-SD-207d	647.5	1	250	X	2	73.75	767.5	T2CWE-2	55F	1	1
APB-SD-208d	815.0	1	300	X	2	107.5	935.0	T2CWE-1	55F	1	1
APB-SD-209d	740.0	1	300	X	2	70	860.0	T2CWD-1	55F	1	1
APB-SD-210d	740.0	1	300	X	2	70	860.0	T2CWC-1	55F	1	1
APB-SD-211d	1165.0	1	250	X	4	82.5	1285.0	T2CWB-2	55F	1	1
APB-SD-212d	787.5	1	300	X	2	93.75	907.5	T2CWB-2	55F	1	1
APB-SD-213d	787.5	1	300	X	2	93.75	907.5	T2CWA-1	55F	1	1
APB-SD-214d	1065.0	1	300	X	3	82.5	1185.0	T2CWA-1	55F	1	1
APB-SD-216d	787.5	1	300	X	2	93.75	907.5	T2CWM-2	55F	1	1
APB-SD-217d	940.0	1	250	X	3	95	1060.0	T2CWM-1	55F	1	1
APB-SD-218d	572.5	1	230	X	2	56.25	692.5	T2CWL-2	55F	1	1
APB-SD-219d	847.5	1	250	X	3	48.75	967.5	T2CWL-2	55F	1	1
APB-SD-220d	847.5	1	250	X	3	48.75	967.5	T2CWK-1	55F	1	1
APB-SD-221d	585.0	1	250	X	2	42.5	705.0	T2CWK-1	55F	1	1
APB-SD-222d	585.0	1	250	X	2	42.5	705.0	T2CWJ-1	55F	1	1
APB-SD-223d	740.0	1	300	X	2	70	860.0	T2CWJ-1	55F	1	1

名稱	鋁板拆圖	制圖	鞠章芳	2019.09.18	修改		
材料	2mm厚鋁板	復核	謝永林	2019.10.12	日期		
顏色	香檳金UCT803649FXL-3	批准	Jason		圖號	APB-SD-101d(1)	

# EG-DWG3



美特鋁質 有限公司  
MIDI Aluminium Fabricator Ltd.

工程號 J-837 地盤 觀塘裕民坊

物料編號	L	數量	M	X	N	A	分格尺寸	使用位置	樓層	樓層數	每層數
APB-SD-302d	1047.5	1	300	X	3	73.75	1167.5	T3CWE-1	52F	1	1
APB-SD-303d	715.0	1	300	X	2	57.5	835.0	T3CWM-2	52F	1	1
APB-SD-304d	647.5	1	250	X	2	73.75	767.5	T3CWL-2	52F	1	1
APB-SD-305d	865.0	1	250	X	3	57.5	985.0	T3CWL-1	52F	1	1
APB-SD-312d	647.5	1	250	X	2	73.75	767.5	T3CWC-2	52F	1	1
APB-SD-313d	815.0	1	300	X	2	107.5	935.0	T3CWC-1	52F	1	1
APB-SD-314d	1265.0	1	290	X	4	52.5	1385.0	T3CWB-2	52F	1	1
APB-SD-315d	787.5	1	300	X	2	93.75	907.5	T3CWB-2	52F	1	1
APB-SD-316d	787.5	1	300	X	2	93.75	907.5	T3CWA-1	52F	1	1
APB-SD-317d	1165.0	1	250	X	4	82.5	1285.0	T3CWA-1	52F	1	1
APB-SD-323d	865.0	1	250	X	3	57.5	985.0	T3CW E-1	52F	1	1
APB-SD-324d	647.5	1	250	X	2	73.75	767.5	T3CW M-1	52F	1	1
APB-SD-325d	1387.5	1	300	X	4	93.75	1507.5	T3CW F-1	52F	1	1
APB-SD-326d	897.5	1	250	X	3	73.75	1017.5	T3CW F-1	52F	1	1
APB-SD-327d	1112.5	1	300	X	3	106.25	1232.5	T3CW H-1	52F	1	1

物料編號	L	數量	M	X	N	A	分格尺寸	使用位置	樓層	樓層數	每層數
APB-SD-509d	647.5	1	250	X	2	73.75	767.5	T5CW F-2	51F	1	1
APB-SD-510d	815.0	1	300	X	2	107.5	935.0	T5CW F-1	51F	1	1
APB-SD-511d	840.0	1	250	X	3	45	960.0	T5CW E-2	51F	1	1
APB-SD-512d	647.5	1	250	X	2	73.75	767.5	T5CW E-1	51F	1	1
APB-SD-513d	647.5	1	250	X	2	73.75	767.5	T5CW D-2	51F	1	1
APB-SD-514d	840.0	1	250	X	3	45	960.0	T5CW D-1	51F	1	1
APB-SD-522d	1419.0	1	300	X	4	109.5	1539.0	T5CW A-3	51F	1	1

名稱	鋁板拆圖	制圖	鞠章芳	2019.09.18	修改		
材料	2mm厚鋁板	復核	謝永林	2019.10.12	日期		
顏色	香檳金UCT803649FXL-3	批准	Jason		圖號	APB-SD-101d(2)	


# EG-DWG3

**美特鋁質** 有限公司  
MIDI Aluminium Fabricator Ltd.

工程號 J-837 地盤 觀塘裕民坊

物料編號	L	數量	M	X	N	L1	分格尺寸	使用位置	樓層	樓層數	每層數
APB-01dx	427.5	1	200	X	1	115	650.0	T1CWB-1	50F	1	1

物料編號	L	數量	M	X	N	L1	分格尺寸	使用位置	樓層	樓層數	每層數
APB-312d	1817.5	1	260	X	6	87.5	2040.0	T3CWH-3	52F	1	1
APB-5003	1032.5	1	250	X	3	120	1255.0	T5-A	51F	1	1

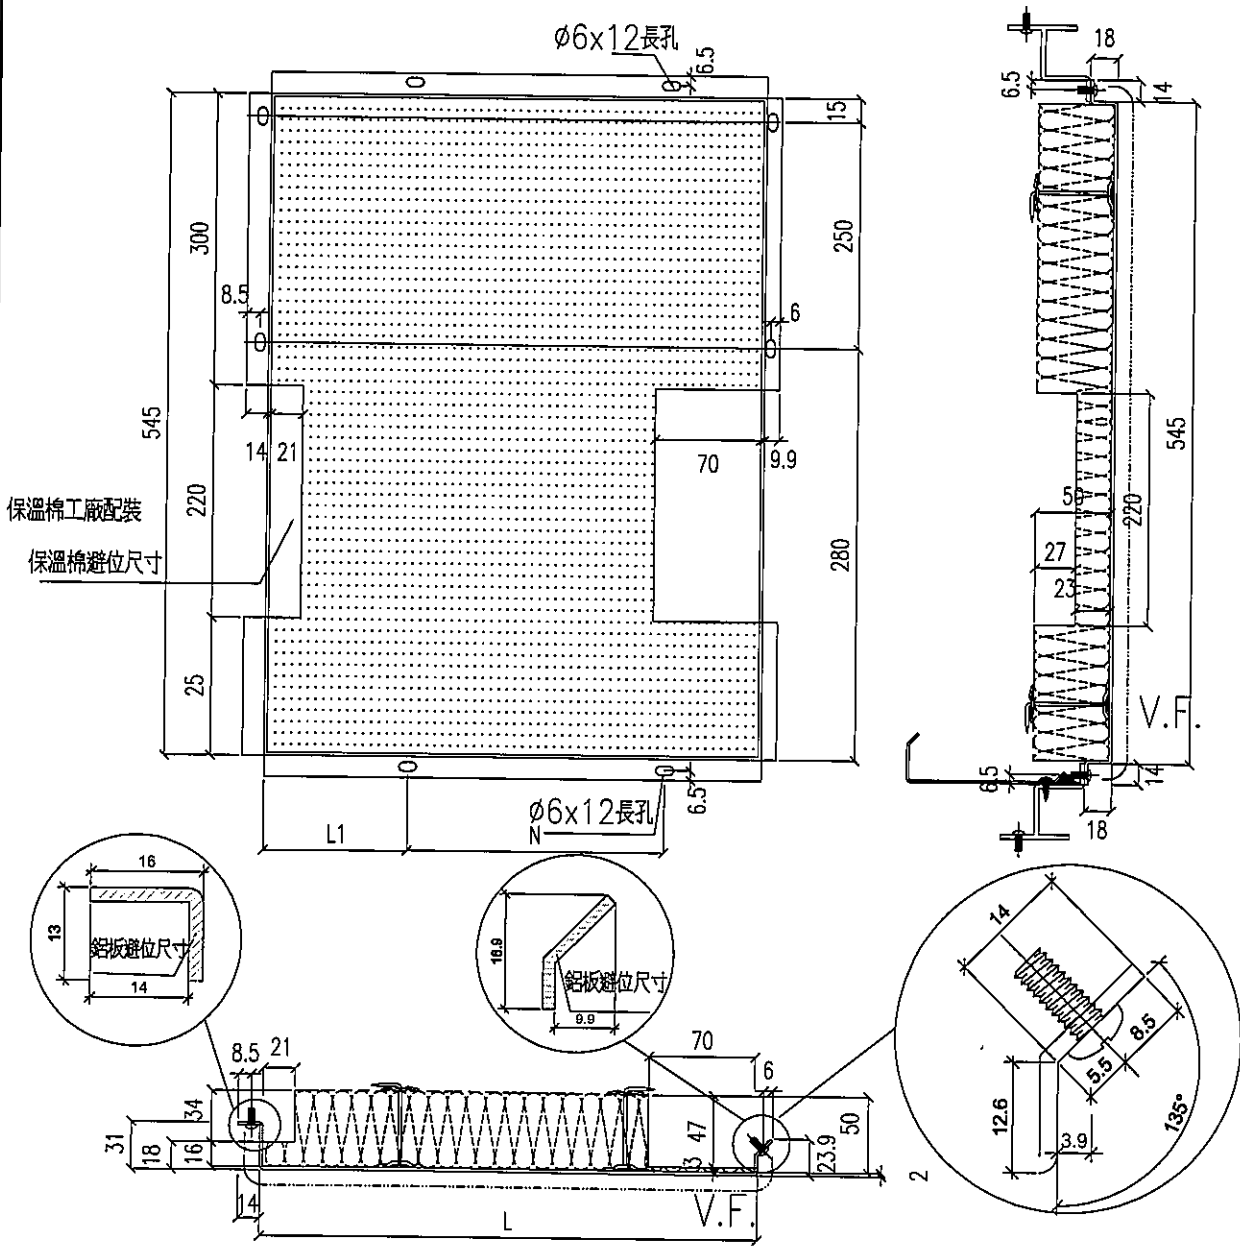



名稱	鋁板拆圖	制圖	鞠章芳	2019.09.18	修改		
材料	2mm厚鋁板	復核	謝永林	2019.10.12	日期		
顏色	香檳金UCT803649FXL-3	批准	Jason		圖號	APB-01dx	

# EG-DWG3





**美特鋁質** 有限公司  
MIDI Aluminium Fabricator Ltd.

工程號 J-837 地盤 觀塘裕民坊

物料編號	L	數量	M	X	N	L1	分格尺寸	使用位置	樓層	樓層數	每層數
APB-119d	852.5	1	300	X	2	120	1075.0	T1CWB-1	50F	1	1
APB-5004	1682.5	1	280	X	5	120	1905.0	T5-A	51F	1	1

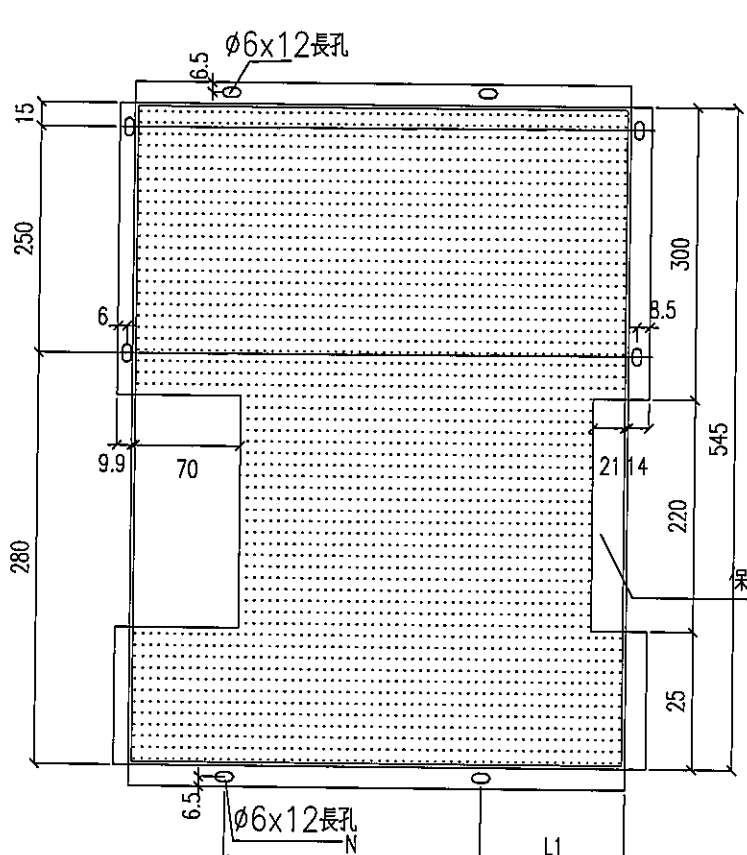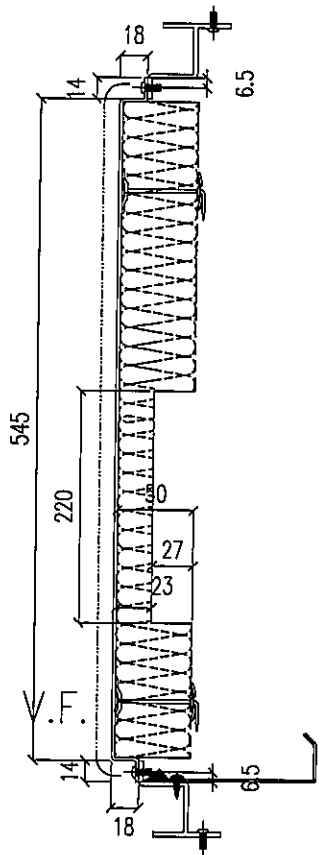

保溫棉工廠包裝  
保溫棉避位尺寸

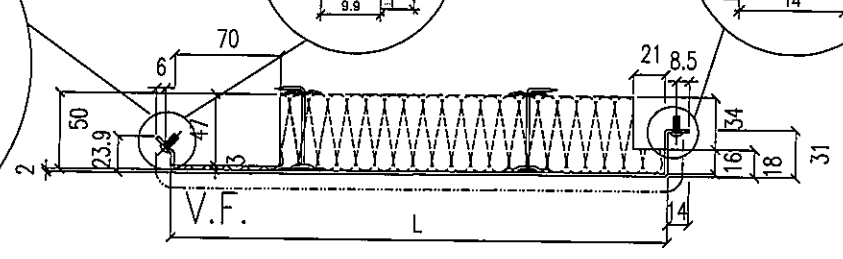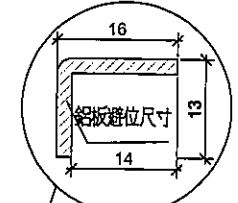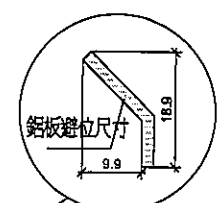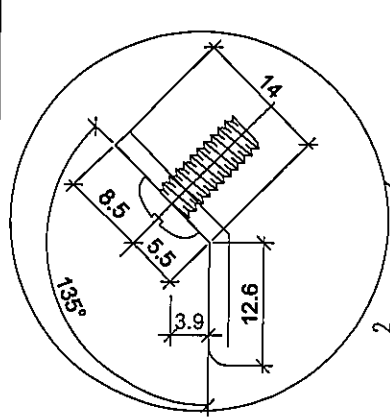



名稱	鋁板拆圖	制圖	鞠章芳	2019.09.18	修改		
材料	2mm厚鋁板	復核	謝永林	2019.10.12	日期		
顏色	香檳金UCT803649FXL-3	批准	Jason		圖號	APB-119d	

# EG-DWG3


**美特鋁質** 有限公司  
 MIDI Aluminium Fabricator Ltd.

工程號 J-837    地盤 觀塘裕民坊

物料編號	L	數量	M	X	N	L1	分格尺寸	使用位置	樓層	樓層數	每層數
APB-SD-310d	1257.5	1	260	X	4	47.5	1480.0	T3CWH-2	52F	1	1

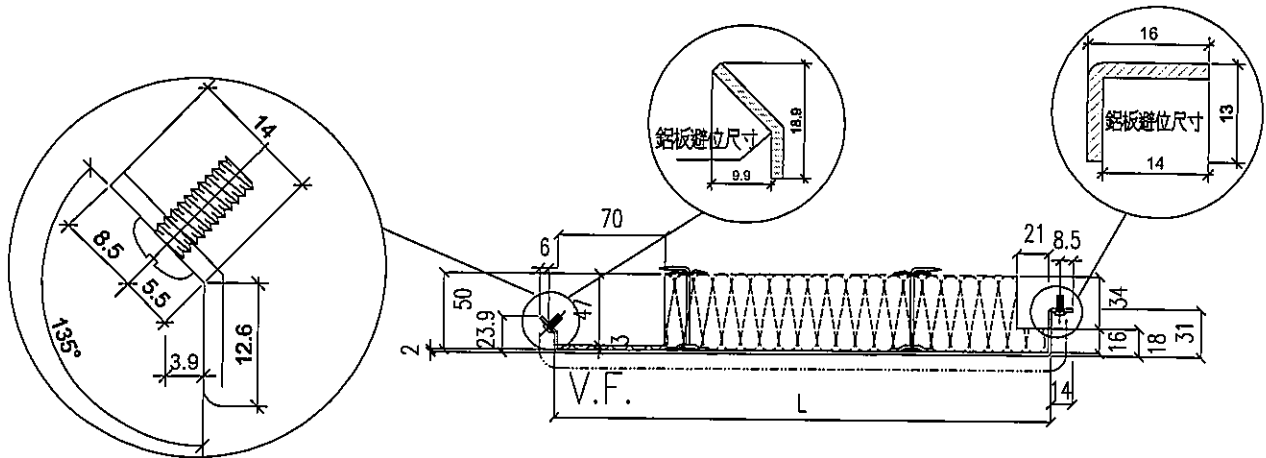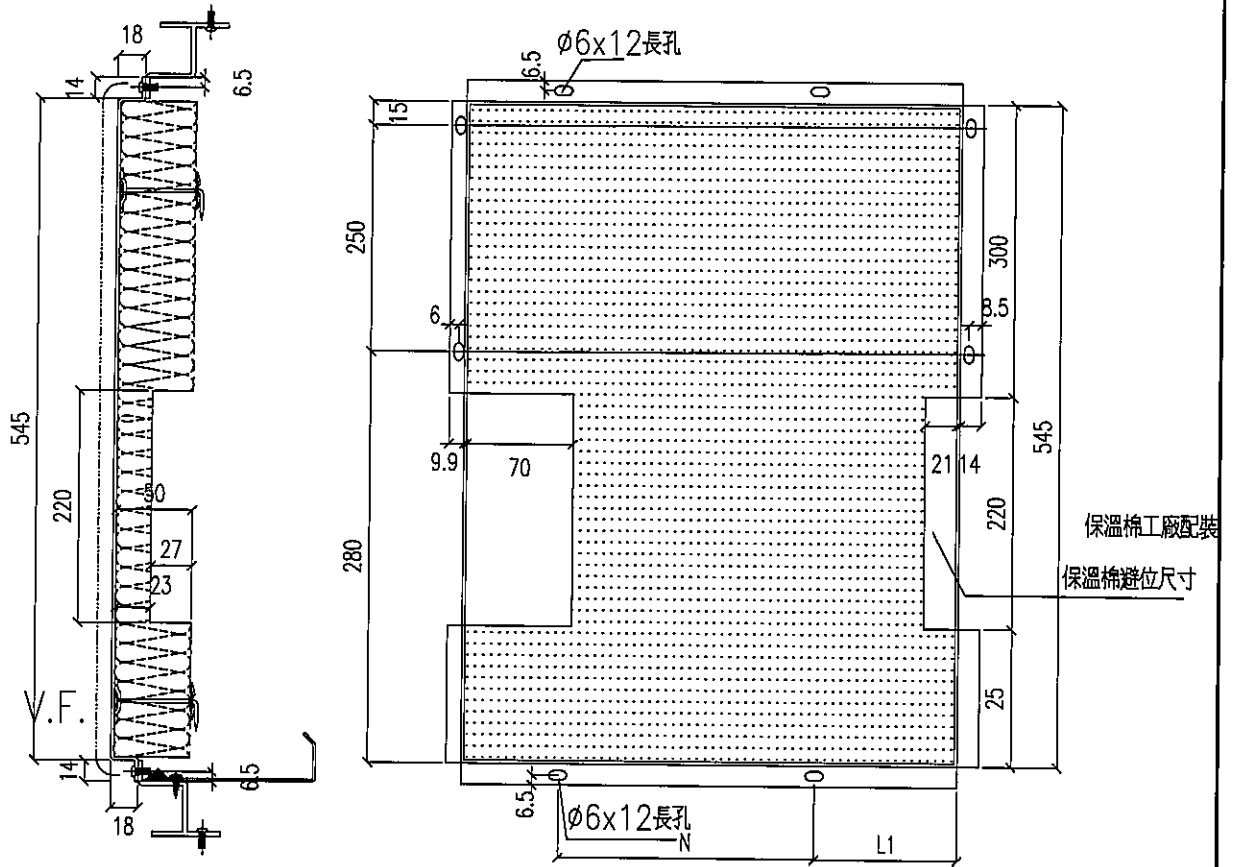

名稱	鋁板拆圖	制圖	鞠章芳	2019.09.18	修改		
材料	2mm厚鋁板	復核	謝永林	2019.10.12	日期		
顏色	香檳金UCT803649FXL-3	批准	Jason		圖號	APB-SD-310d	



# EG-DWG3





美特鋁質 有限公司  
MIDI Aluminium Fabricator Ltd.

工程號 J-837 地盤 觀塘裕民坊

物料編號	L	數量	M	X	N	EQ	分格尺寸	使用位置	樓層	樓層數	每層數
APB-01e	530	1	300	X	1	115	650	T1CW D-1	49F	1	1
	530	1	300	X	1	115	650	T1CW A-3	49F	1	1
	530	1	300	X	1	115	650	T1CW A-2	49F	1	1
	530	2	300	X	1	115	650	T2CW G-2	53F	1	2
	530	1	300	X	1	115	650	T3CW K-2	51F	1	1
	530	3	300	X	1	115	650	T5CW N-1	50F	1	3
	530	3	300	X	1	115	650	T5CW M-2	50F	1	3
	530	3	300	X	1	115	650	T5CW L-1	50F	1	3
	530	2	300	X	1	115	650	T5CW H-2	50F	1	2
	530	1	300	X	1	115	650	T5CW H-1	50F	1	1
	530	1	300	X	1	115	650	T5CW G-2	50F	1	1
	530	1	300	X	1	115	650	T5CW G-1	50F	1	1
合計		20									
APB-02e	330	1	250	X	1	40	450	T2CW G-2	53F	1	1
	330	1	250	X	1	40	450	T3CW J-2	51F	1	1
	330	2	250	X	1	40	450	T3CW D-1	51F	1	2
	330	1	250	X	1	40	450	T5CW N-1	50F	1	1
	330	1	250	X	1	40	450	T5CW M-2	50F	1	1
	330	2	250	X	1	40	450	T5CW M-1	50F	1	2
	330	2	250	X	1	40	450	T5CW L-2	50F	1	2
	330	1	250	X	1	40	450	T5CW L-1	50F	1	1
	330	3	250	X	1	40	450	T5CWJ K-1	50F	1	3
	330	2	250	X	1	40	450	T5CW H-3	50F	1	2
	330	1	250	X	1	40	450	T5CW H-2	50F	1	1
	330	1	250	X	1	40	450	T5CW G-1	50F	1	1
合計		18									
APB-20e	260	1	180	X	1	40	380.0	T5CW JK-1	50F	1	1


名稱	鋁板拆圖	制圖	鞠章芳	2019.09.18	修改		
材料	2mm厚鋁板	復核	謝永林	2019.10.12	日期		
顏色	香檳金UCT803649FXL-3	批准	Jason		圖號	APB-01e(1)	

工程號	J-837	地盤	觀塘裕民坊								
物料編號	L	數量	M	X	N	EQ	分格尺寸	使用位置	樓層	樓層數	每層數
APB-25e	305	1	200	X	1	52.5	425.0	T1CWA-2	49F	1	1

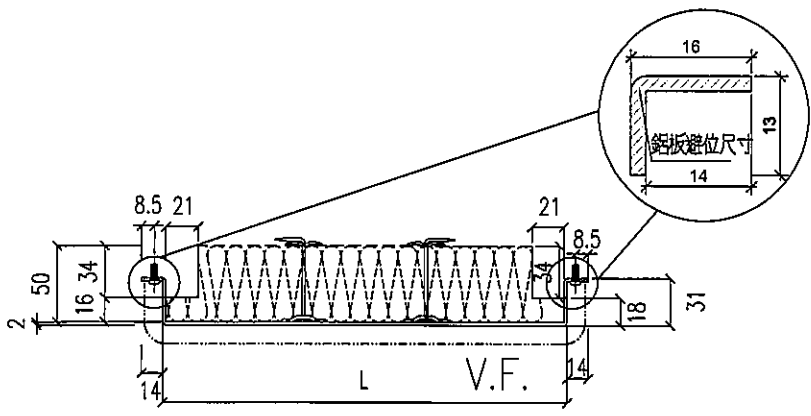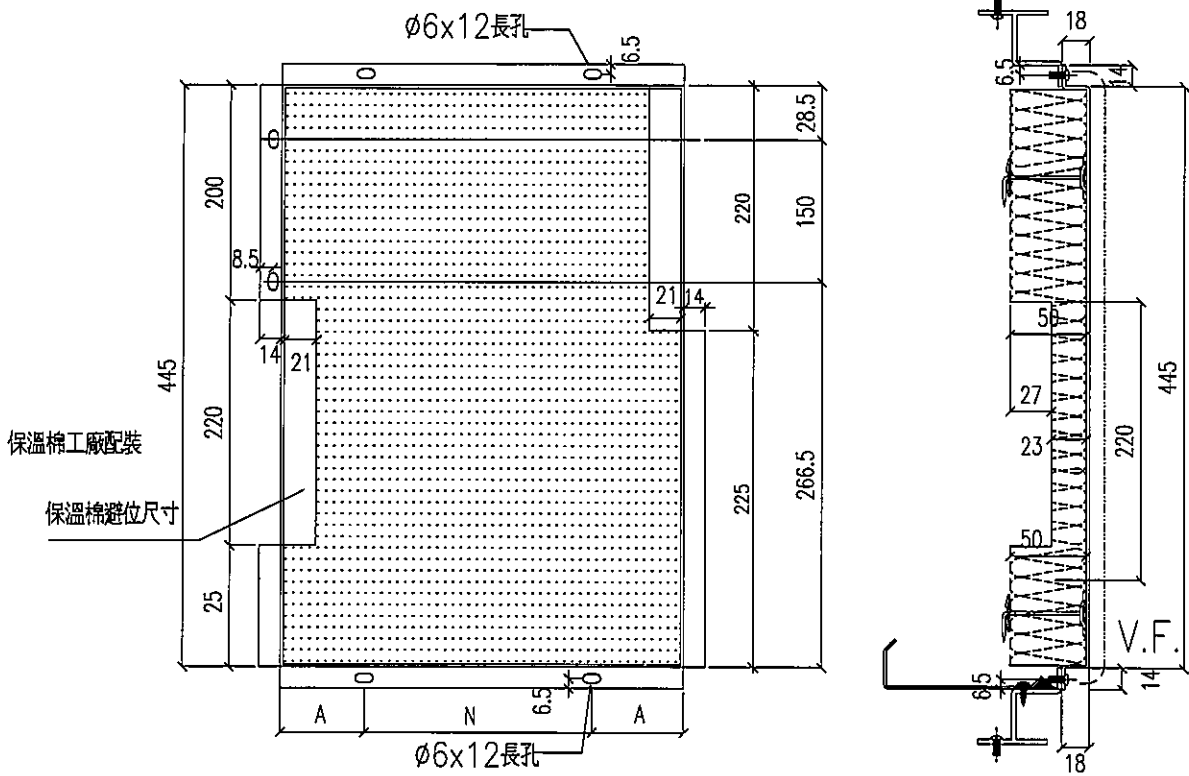

名稱	鋁板拆圖	制圖	鞠章芳	2019.09.18	修改		
材料	2mm厚鋁板	復核	謝永林	2019.10.12	日期		
顏色	香槟金UCT803649FXL-3	批准	Jason		圖號	APB-25e	

工程號 J-837 地盤 觀塘裕民坊

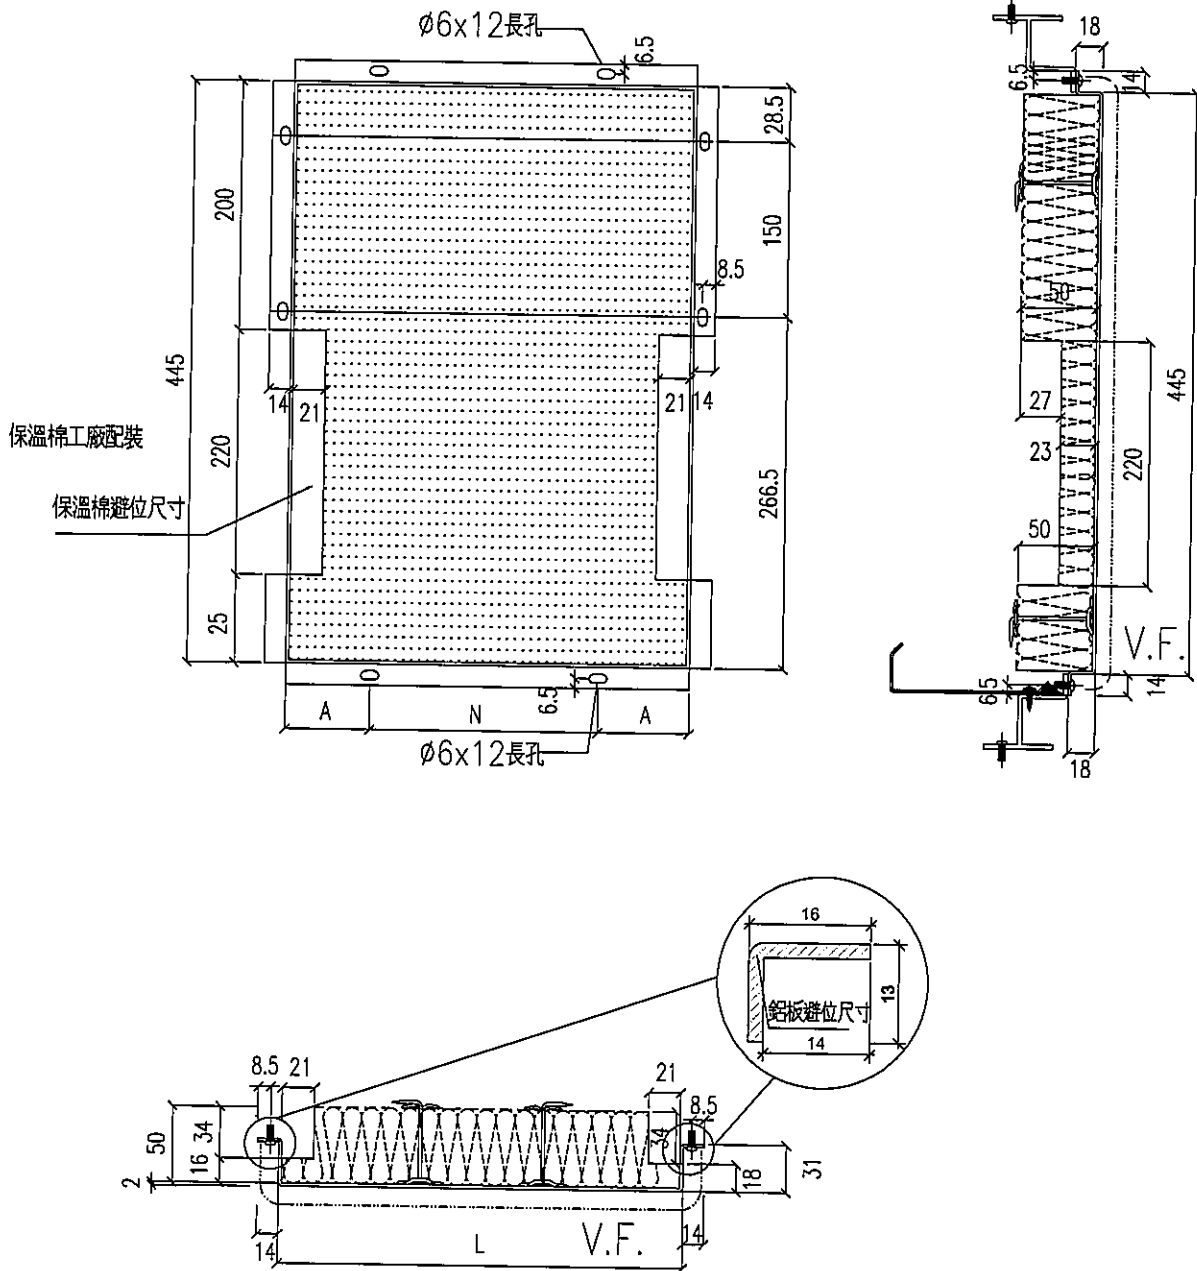

名稱	鋁板拆圖	制圖	鞠章芳	2019.09.18	修改		
材料	2mm厚鋁板	復核	謝永林	2019.10.12	日期		
顏色	香檳金UCT803649FXL-3	批准	Jason		圖號	APB-111e	

## EG-DWG3



美特鋁質 有限公司  
MIDI Aluminium Fabricator Ltd.

工程號	J-837	地盤	觀塘裕民坊								
物料編號	L	數量	M	X	N	EQ	分格尺寸	使用位置	樓層	樓層數	每層數
APB-111e	922.5	1	250	X	3	86.25	1042.5	T1CW A-2	49F	1	1
APB-203e	997.5	1	300	X	3	48.75	1117.5	T2CW-G-2	53F	1	1
APB-503e	797.5	1	300	X	2	98.75	917.5	T5CW N-1	50F	1	1
APB-504e	1405	1	300	X	4	102.5	1525.0	T5CW N-1	50F	1	1
APB-505e	1097.5	1	300	X	3	98.75	1217.5	T5CW N-1	50F	1	1
APB-506e	1097.5	1	300	X	3	98.75	1217.5	T5CW M-2	50F	1	1
APB-507e	1405	1	300	X	4	102.5	1525.0	T5CW M-2	50F	1	1
APB-508e	987.5	1	300	X	3	43.75	1107.5	T5CW M-2	50F	1	1
APB-509e	1390	1	300	X	4	95	1510.0	T5CW M-1	50F	1	1
APB-510e	1390	1	300	X	4	95	1510.0	T5CW L-2	50F	1	1
APB-511e	687.5	1	300	X	2	43.75	807.5	T5CW L-1	50F	1	1
APB-512e	1402.5	1	300	X	4	101.25	1522.5	T5CW L-1	50F	1	1
APB-513e	1100	1	300	X	3	100	1220.0	T5CW L-1	50F	1	1
APB-514e	522.5	1	300	X	1	111.25	642.5	T5CW JK-1	50F	1	1
APB-515e	522.5	1	300	X	1	111.25	642.5	T5CW JK-1	50F	1	1
APB-516e	607.5	1	250	X	2	53.75	727.5	T5CW JK-1	50F	1	1
APB-517e	1565	1	280	X	5	82.5	1685.0	T5CW H-3	50F	1	1
APB-518e	1405.0	1	300	X	4	102.5	1525.0	T5CW H-2	50F	1	1
APB-519e	1097.5	1	300	X	3	98.75	1217.5	T5CW H-2	50F	1	1
APB-520e	922.5	1	250	X	3	86.25	1042.5	T5CW G-1	50F	1	1

名稱	鋁板拆圖	制圖	鞠章芳	2019.09.18	修改			
材料	2mm厚鋁板	復核	謝泳林	2019.10.12	日期			
顏色	香檳金UCT803649FXL-3	批准	Jason		圖號	APB-111e(1)		


# EG-DWG3



美特鋁質 有限公司  
MIDI Aluminium Fabricator Ltd.


工程號 J-837 地盤 觀塘裕民坊

物料編號	L	數量	分格尺寸	使用位置	樓層	樓層數	每層數
APB-28e	80	1	200	T5CW N-1	50F	1	1
	80	1	200	T5CW M-2	50F	1	1
	80	1	200	T5CW L-1	50F	1	1
	80	1	200	T5CW H-2	50F	1	1
合計		4					

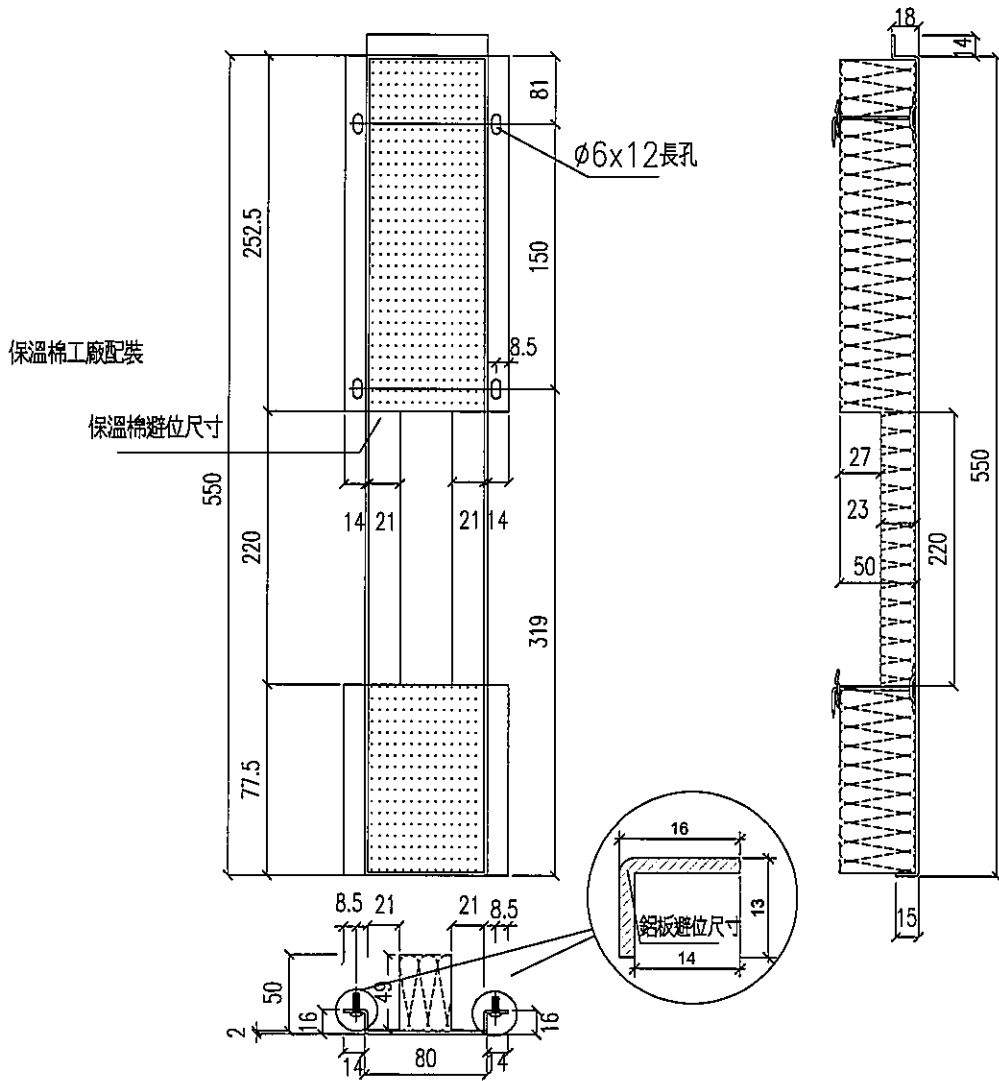

名稱	鋁板拆圖	制圖	鞠章芳	2019.09.18	修改		
材料	2mm厚鋁板	復核	謝永林	2019.10.12	日期		
顏色	MILL	批准	Jason		圖號	APB-28e	

工程號 J-837 地盤 觀塘裕民坊

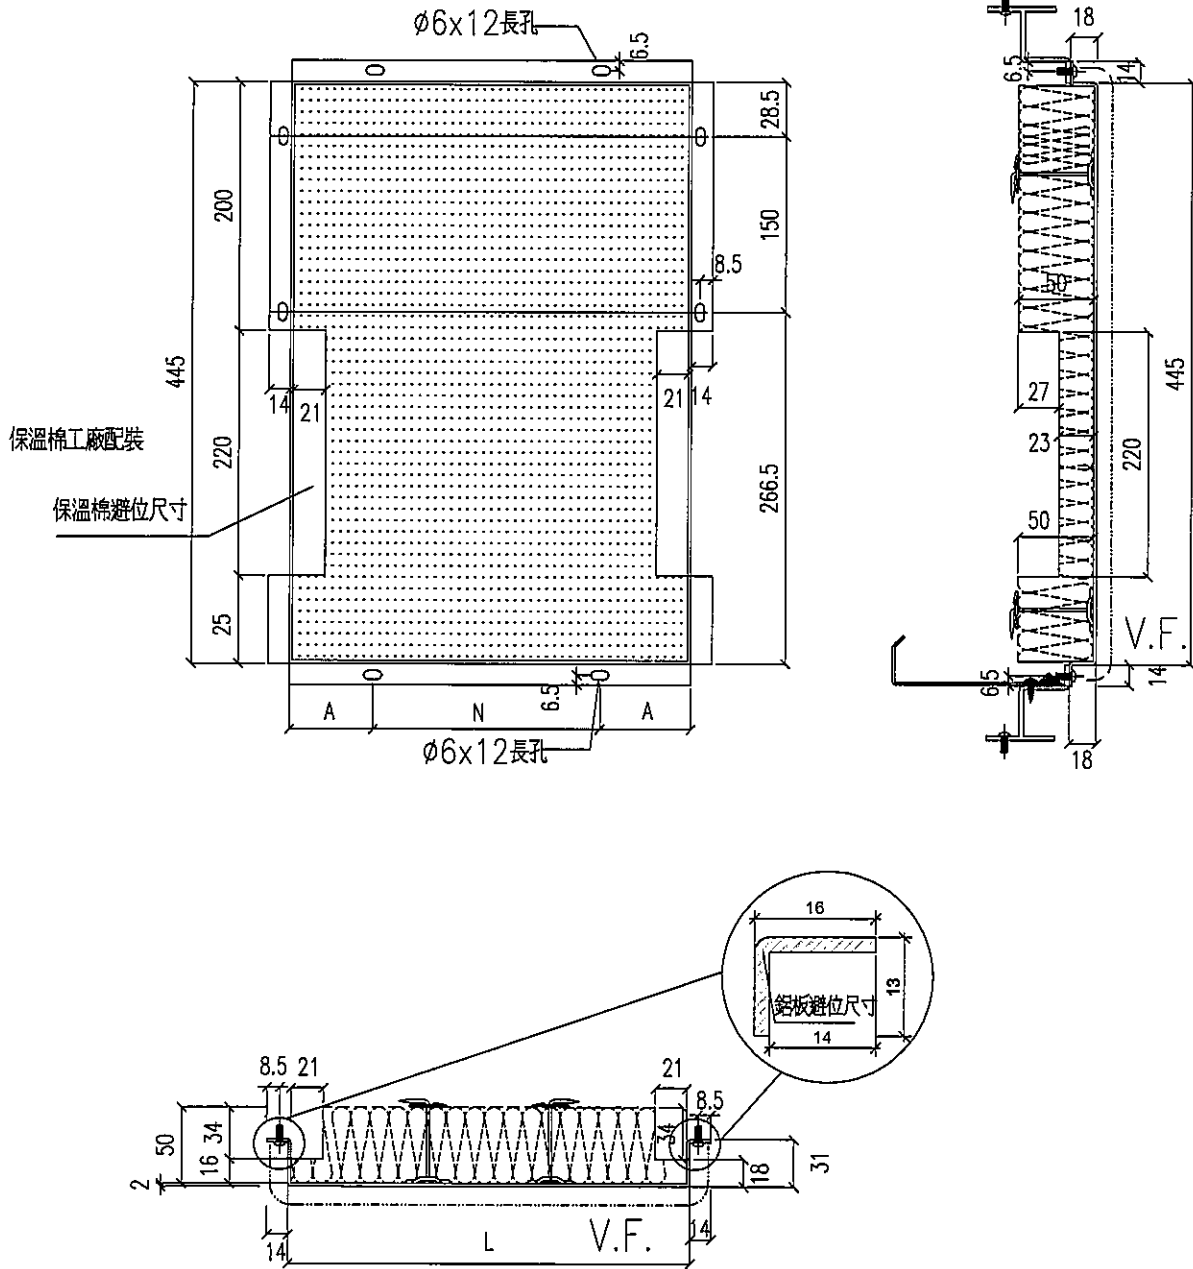

名稱	鋁板拆圖	制圖	鞠章芳	2019.09.18	修改		
材料	2mm厚鋁板	復核	謝永林	2019.10.12	日期		
顏色	香檳金UCT803649FXL-3	批准	Jason		圖號	APB-SD-107e	

# EG-DWG3



美特鋁質 有限公司  
MIDI Aluminium Fabricator Ltd.

工程號	J-837	地盤	觀塘裕民坊									
物料編號	L	數量	M	X	N	A	分格尺寸	使用位置	樓層	樓層數	每層數	
APB-SD-107e	815.0	1	300	X	2	107.5	935	T1CW D-1	49F	1	1	
APB-SD-108e	1160.0	1	250	X	4	80	1280.0	T1CW A-3	50F	1	1	
APB-SD-203e	647.5	1	250	X	2	73.75	767.5	T2CWG-2	53F	1	1	
APB-SD-204e	815.0	1	300	X	2	107.5	935.0	T2CWG-2	53F	1	1	
APB-SD-501e	940.0	1	250	X	3	95	1060.0	T5CW N-1	50F	1	1	
APB-SD-502e	1140.0	1	250	X	4	70	1260.0	T5CW M-2	50F	1	1	
APB-SD-503e	890.0	1	250	X	3	70	1010.0	T5CW L-1	50F	1	1	
APB-SD-504e	592.5	1	250	X	2	46.25	712.5	T5CW JK-1	50F	1	1	
APB-SD-505e	787.5	1	300	X	2	93.75	907.5	T5CW H-2	50F	1	1	
APB-SD-506e	815.0	1	300	X	2	107.5	935.0	T5CW H-1	50F	1	1	
APB-SD-507e	765.0	1	300	X	2	82.5	885.0	T5CW G-2	50F	1	1	
APB-SD-508e	647.5	1	250	X	2	73.75	767.5	T5CW G-1	50F	1	1	


名稱	鋁板拆圖	制圖	鞠章芳	2019.09.18	修改			
材料	2mm厚鋁板	復核	謝永林	2019.10.12	日期			
顏色	香檳金UCT803649FXL-3	批准	Jason		圖號	APB-SD-107e(1)		

# EG-DWG3


**美特鋁質** 有限公司  
 MIDI Aluminium Fabricator Ltd.

工程號 J-837 地盤 觀塘裕民坊

物料編號	L	數量	M	X	N	EQ	分格尺寸	使用位置	樓層	樓層數	每層數
APB-01f	530	4	300	X	1	115	650	T5CW C-1	50F	1	4

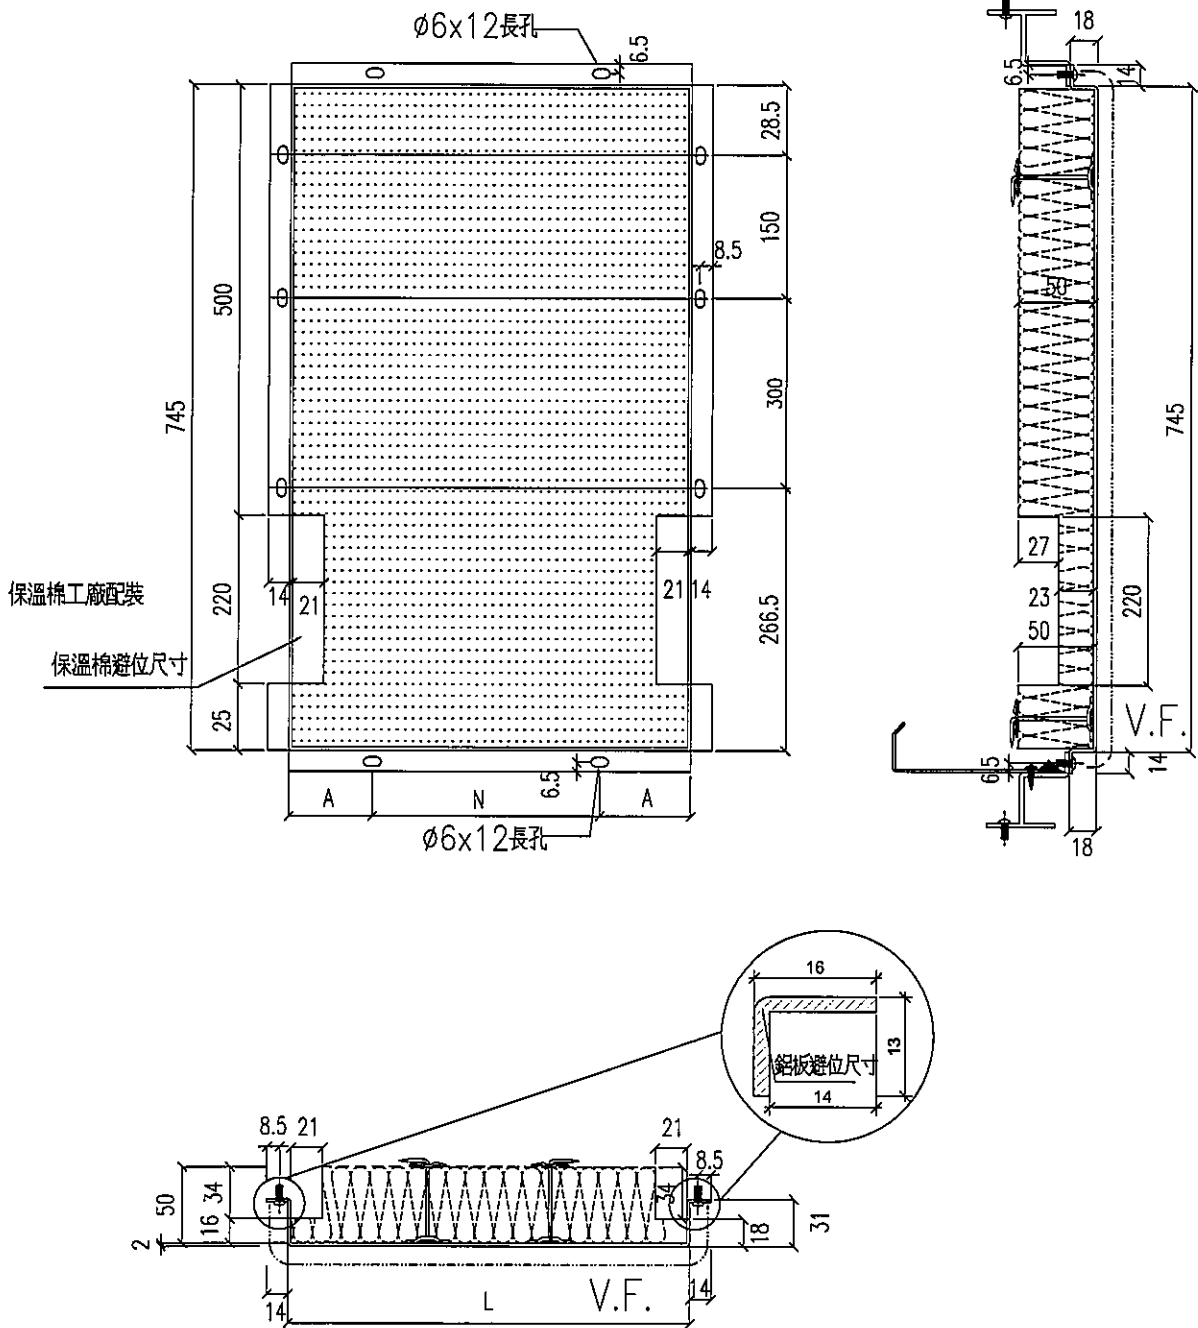

名稱	鋁板拆圖	制圖	鞠章芳	2019.09.18	修改		
材料	2mm厚鋁板	復核	謝永林	2019.10.12	日期		
顏色	香檳金UCT803649FXL-3	批准	Jason		圖號	APB-01f	


# EG-DWG3



美特鋁質 有限公司  
MIDI Aluminium Fabricator Ltd.

工程號 J-837 地盤 觀塘裕民坊

物料編號	L	數量	M	X	N	EQ	分格尺寸	使用位置	樓層	樓層數	每層數
APB-529f	765	1	300	X	2	82.5	885.0	T5CW C-1	50F	1	1
APB-530f	1097.5	1	300	X	3	98.75	1217.5	T5CW C-1	50F	1	1
APB-531f	1405	1	300	X	4	102.5	1525.0	T5CW C-1	50F	1	1

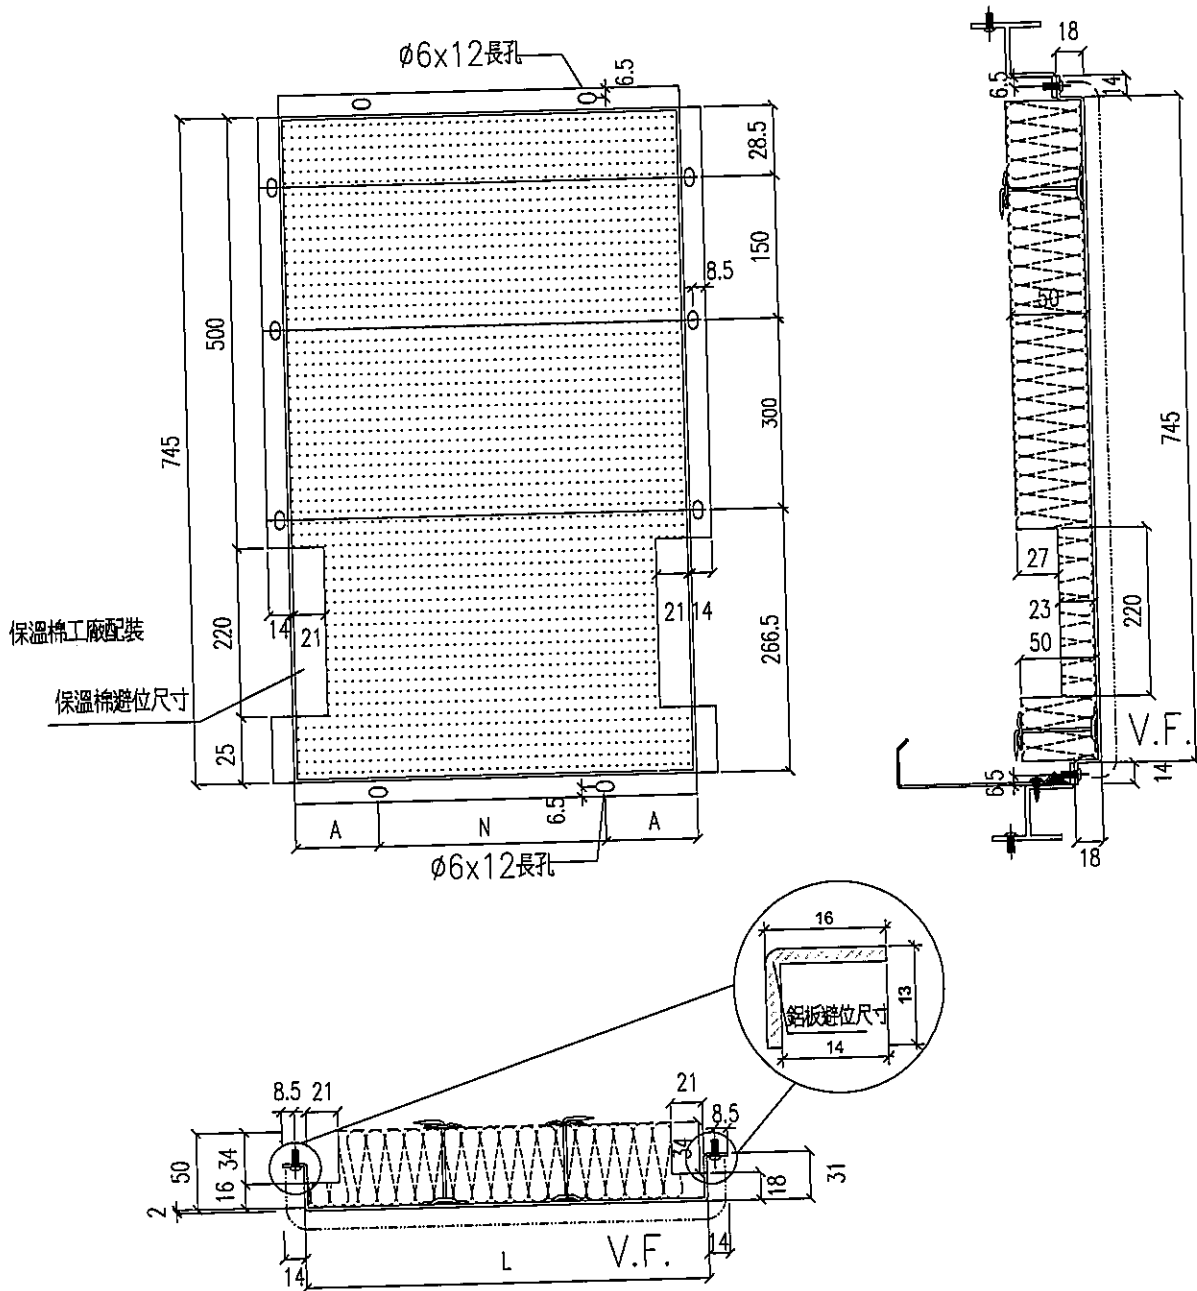

名稱	鋁板拆圖	制圖	鞠章芳	2019.09.18	修改		
材料	2mm厚鋁板	復核	謝永林	2019.10.12	日期		
顏色	香檳金UCT803649FXL-3	批准	Jason		圖號	APB-529f	


# EG-DWG3



美特鋁質 有限公司  
MIDI Aluminium Fabricator Ltd.

工程號	J-837	地盤	觀塘裕民坊
-----	-------	----	-------

物料編號	L	數量	分格尺寸	使用位置	樓層	樓層數	每層數
APB-28f	80	1	200	T5CW C-1	50F	1	1

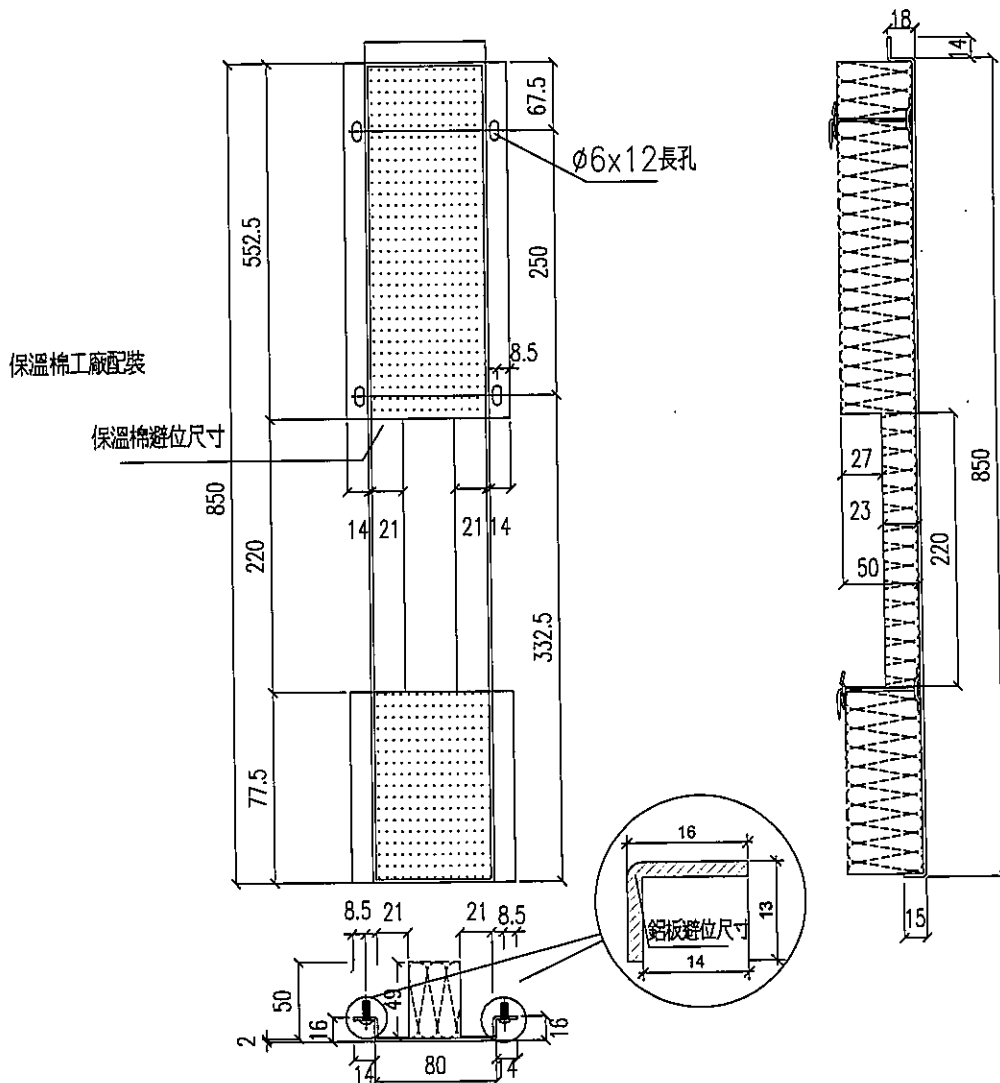



名稱	鋁板拆圖	制圖	鞠章芳	2019.09.18	修改		
材料	2mm厚鋁板	復核	謝永林	2019.10.12	日期		
顏色	MILL	批准	Jason		圖號	APB-28f	

# EG-DWG3




美特鋁質有限公司  
MIDI Aluminium Fabricator Ltd.

工程號	J-837	地盤	觀塘裕民坊								
物料編號	L	數量	M	X	N	A	分格尺寸	使用位置	樓層	樓層數	每層數
APB-SD-520f	873.0	1	250	X	3	61.5	993.0	T5CW C-1	50F	1	1

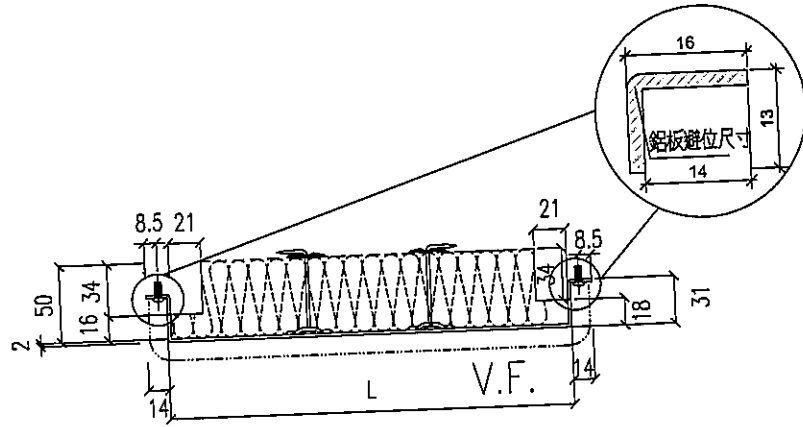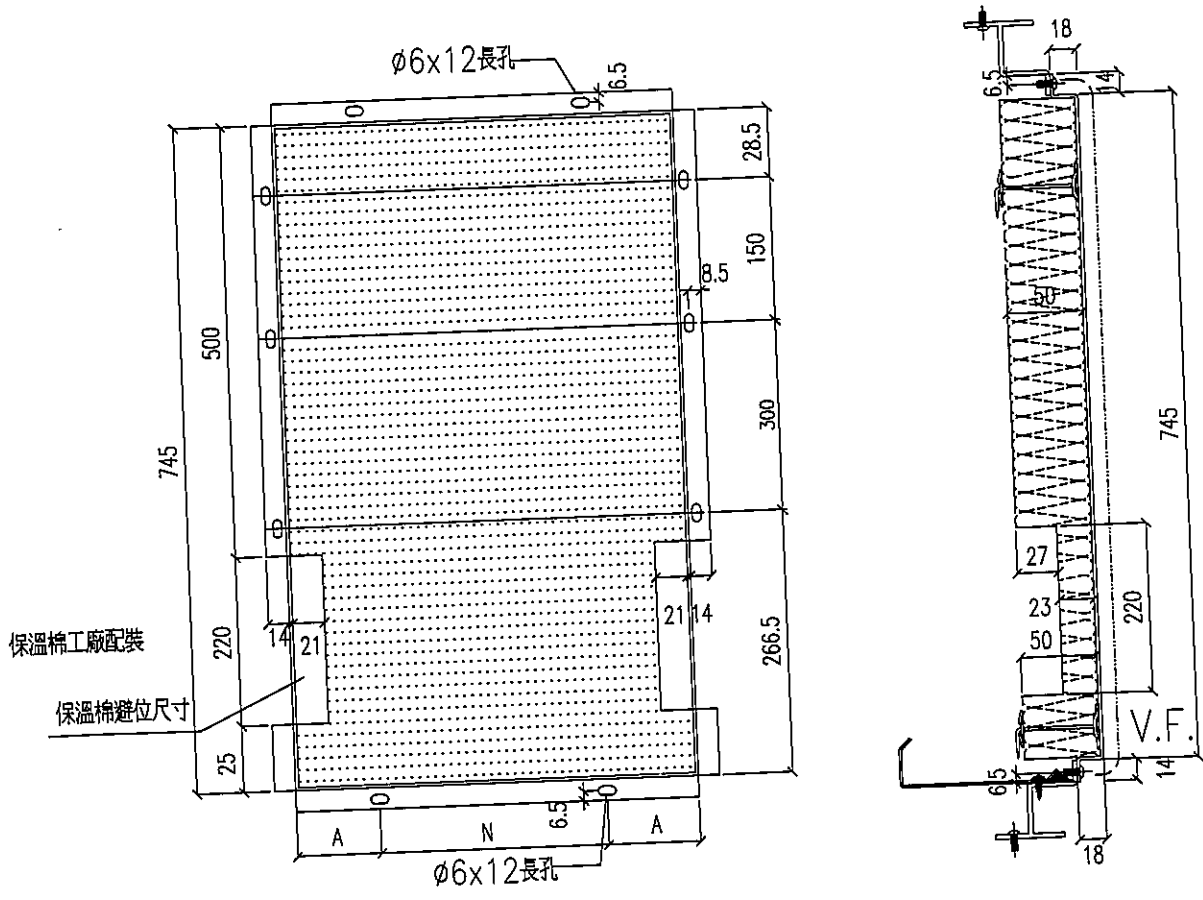

名稱	鋁板拆圖	制圖	鞠章芳	2019.09.18	修改		
材料	2mm厚鋁板	復核	謝永林	2019.10.12	日期		
顏色	香檳金UCT803649FXL-3	批准	Jason		圖號	APB-SD-520f	

工程號	J-837	地盤	觀塘裕民坊
-----	-------	----	-------

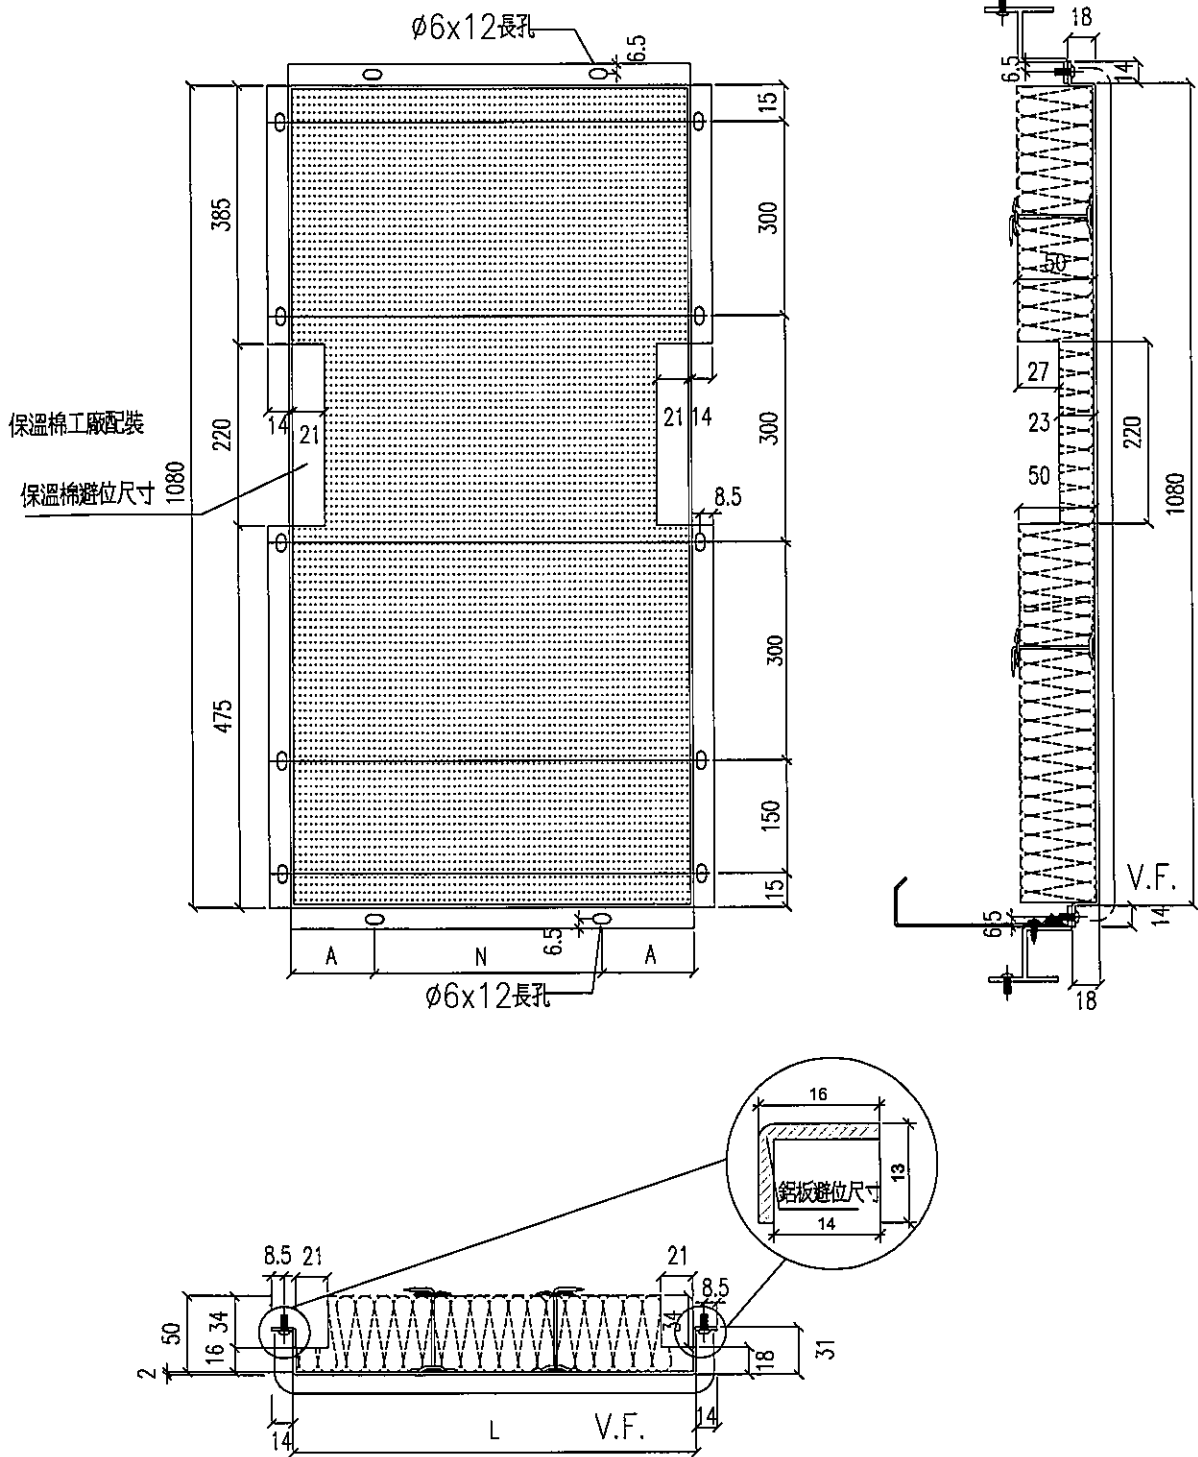

名稱	鋁板拆圖	制圖	鞠章芳	2019.09.18	修改		
材料	2mm厚鋁板	復核	謝永林	2019.10.12	日期		
顏色	香檳金UCT803649FXL-3	批准	Jason		圖號	APB-01g	

# EG-DWG3

 <b>美特鋁質</b> 有限公司 MIDI Aluminium Fabricator Ltd.											
工程號	J-837	地盤	觀塘裕民坊								
物料編號	L	數量	M	X	N	EQ	分格尺寸	使用位置	樓層	樓層數	每層數
APB-01g	530	1	300	X	1	115	650	T5CW F-2	50F	1	1
	530	1	300	X	1	115	650	T5CW F-1	50F	1	1
	530	1	300	X	1	115	650	T5CW E-2	50F	1	1
	530	1	300	X	1	115	650	T5CW E-1	50F	1	1
	530	1	300	X	1	115	650	T5CW D-2	50F	1	1
	530	1	300	X	1	115	650	T5CW D-1	50F	1	1
	合計	6									
APB-02g	330	2	250	X	1	40	450	T5CW A-2	50F	1	2
	330	1	250	X	1	40	450	T5CW F-2	50F	1	1
	330	1	250	X	1	40	450	T5CW E-1	50F	1	1
	330	1	250	X	1	40	450	T5CW D-2	50F	1	1
	合計	5									
APB-16g	430	1	300	X	1	65	550	T5CW A-1	50F	1	1


名稱	鋁板拆圖	制圖	鞠章芳	2019.09.18	修改			
材料	2mm厚鋁板	復核	謝永林	2019.10.12	日期			
顏色	香檳金UCT803649FXL-3	批准	Jason		圖號	APB-01g(1)		

# EG-DWG3


**美特鋁質** 有限公司  
 MIDI Aluminium Fabricator Ltd.

工程號 J-837 地盤 觀塘裕民坊

物料編號	L	數量	M	X	N	EQ	分格尺寸	使用位置	樓層	樓層數	每層數
APB-501g	1600	1	300	X	5	50	1720.0	T5CW A-2	51F	1	1
APB-502g	1265	1	250	X	4	132.5	1385.0	T5CW A-1	51F	1	1
APB-521g	997.5	1	300	X	3	48.75	1117.5	T5CW F-2	51F	1	1
APB-522g	997.5	1	300	X	3	48.75	1117.5	T5CW E-1	51F	1	1
APB-523g	997.5	1	300	X	3	48.75	1117.5	T5CW D-2	51F	1	1

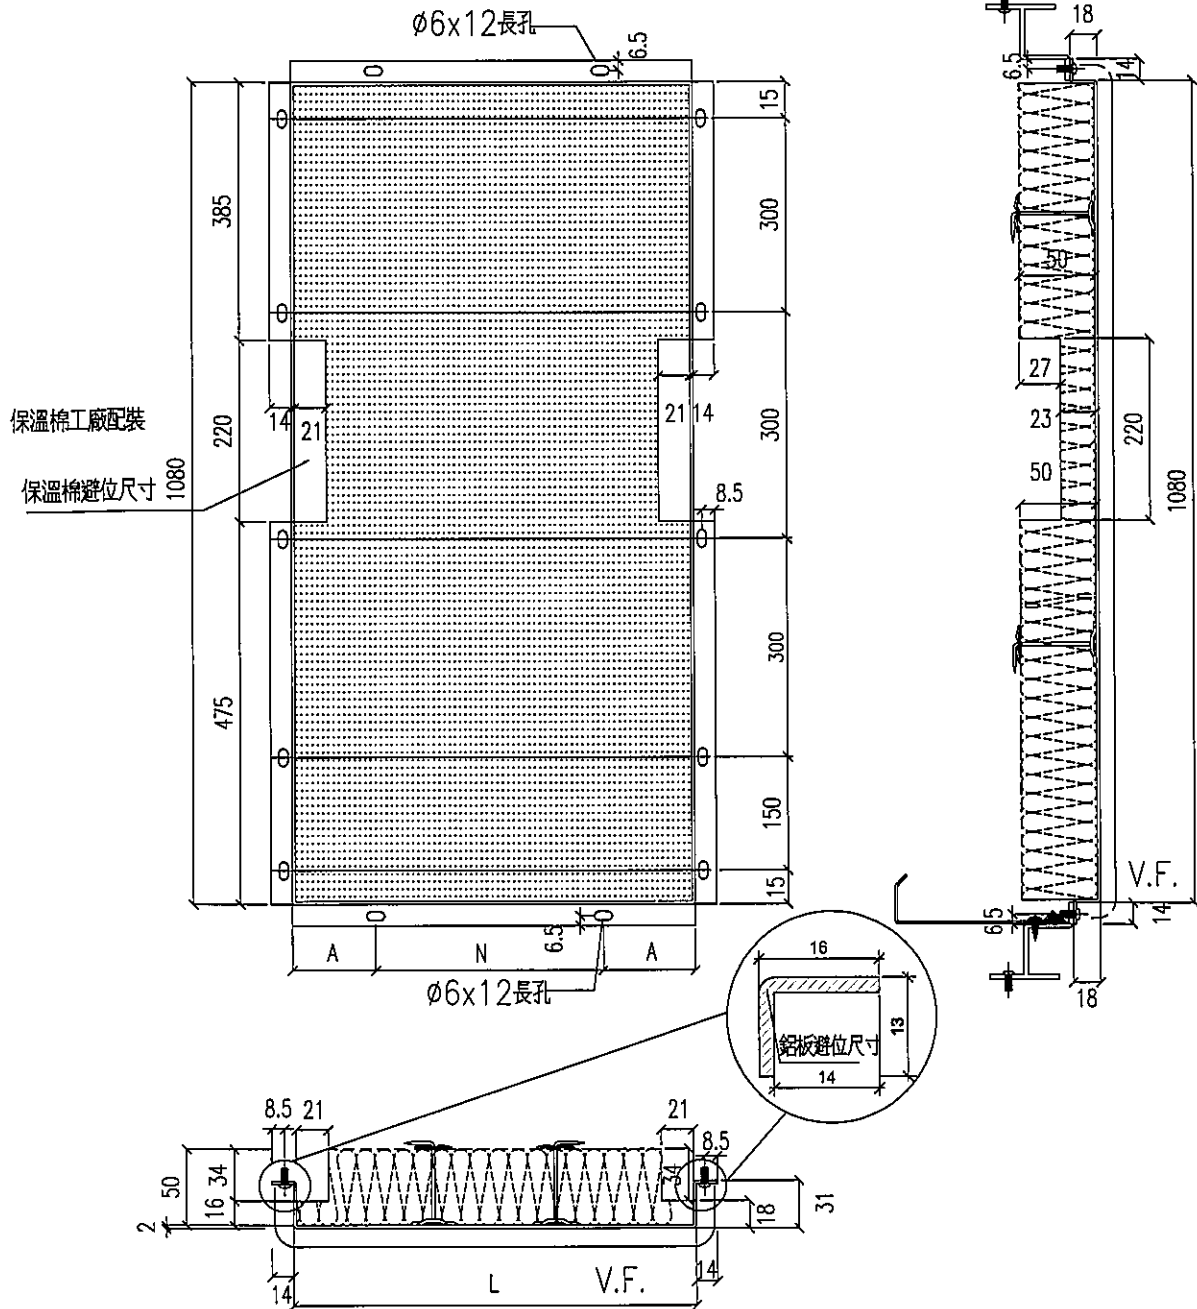


名稱	鋁板拆圖	制圖	鞠章芳	2019.09.18	修改		
材料	2mm厚鋁板	復核	謝永林	2019.10.12	日期		
顏色	香槟金UCT803649FXL-3	批准	Jason		圖號	APB-501g	

# EG-DWG3


**美特鋁質** 有限公司  
 MIDI Aluminium Fabricator Ltd.

工程號 J-837    地盤 觀塘裕民坊

物料編號	L	數量	M	X	N	A	分格尺寸	使用位置	樓層	樓層數	每層數
APB-SD-509g	647.5	1	250	X	2	73.75	767.5	T5CW F-2	51F	1	1
APB-SD-510g	815.0	1	300	X	2	107.5	935.0	T5CW F-1	51F	1	1
APB-SD-511g	840.0	1	250	X	3	45	960.0	T5CW E-2	51F	1	1
APB-SD-512g	647.5	1	250	X	2	73.75	767.5	T5CW E-1	51F	1	1
APB-SD-513g	647.5	1	250	X	2	73.75	767.5	T5CW D-2	51F	1	1
APB-SD-514g	840.0	1	250	X	3	45	960.0	T5CW D-1	51F	1	1

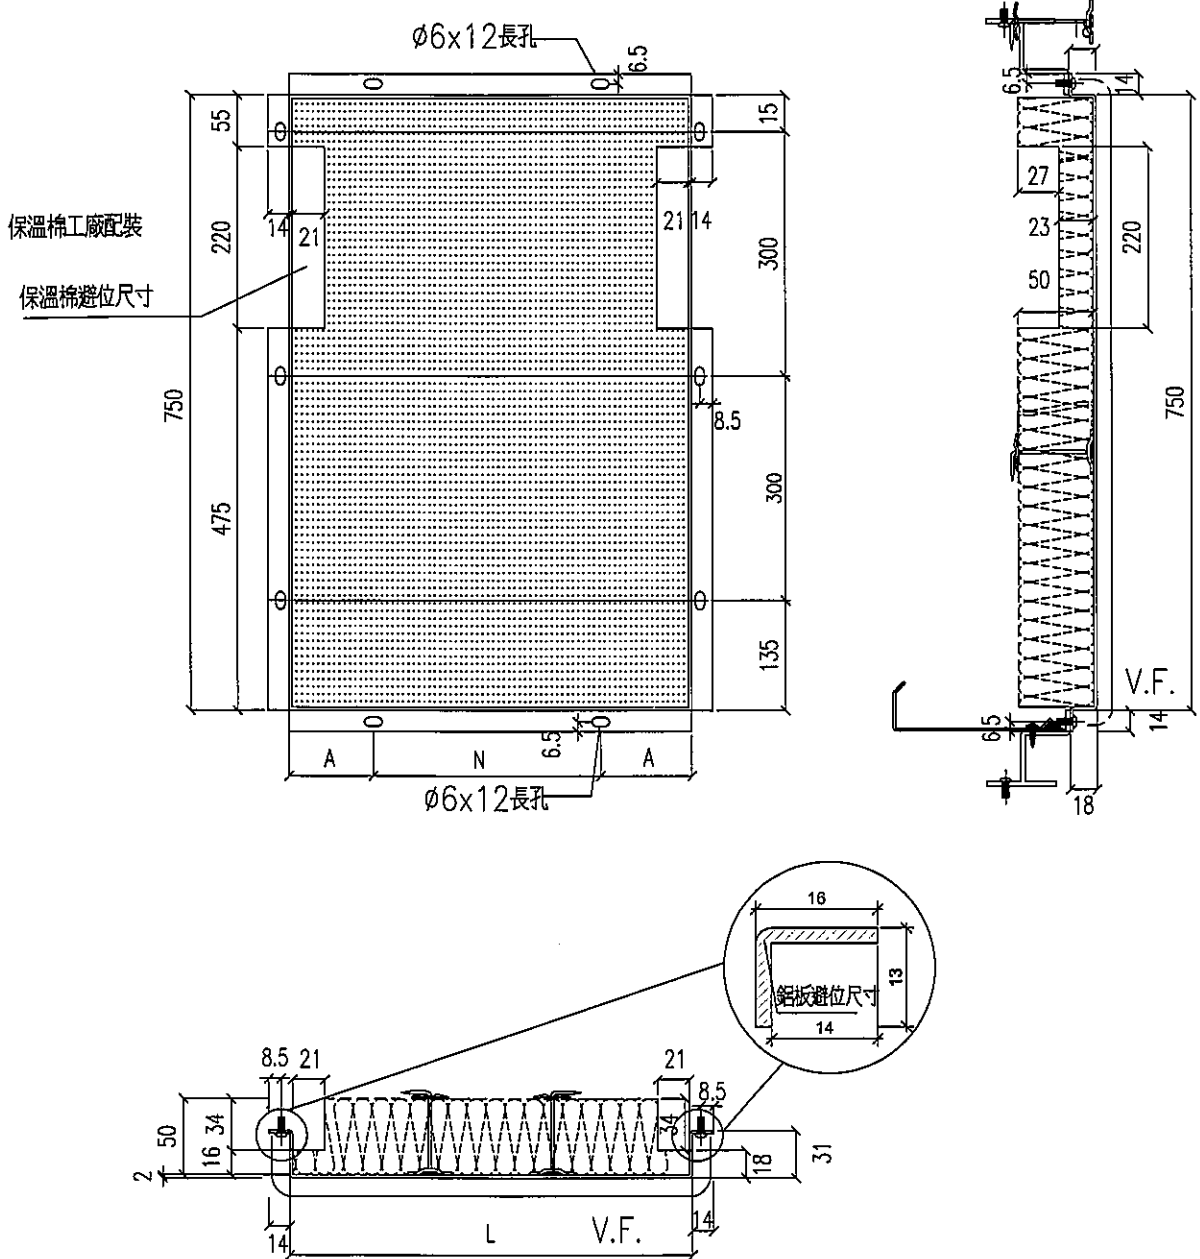


名稱	鋁板拆圖	制圖	鞠章芳	2019.09.18	修改		
材料	2mm厚鋁板	復核	謝永林	2019.10.12	日期		
顏色	香檳金UCT803649FXL-3	批准	Jason		圖號	APB-SD-509g	

# EG-DWG3


**美特鋁質** 有限公司  
 MIDI Aluminium Fabricator Ltd.

工程號 J-837 地盤 觀塘裕民坊

物料編號	L	數量	M	X	N	EQ	分格尺寸	使用位置	樓層	樓層數	每層數
APB-01ag	530.0	1	300	X	1	115	650.0	T5CWA-3	50F	1	1

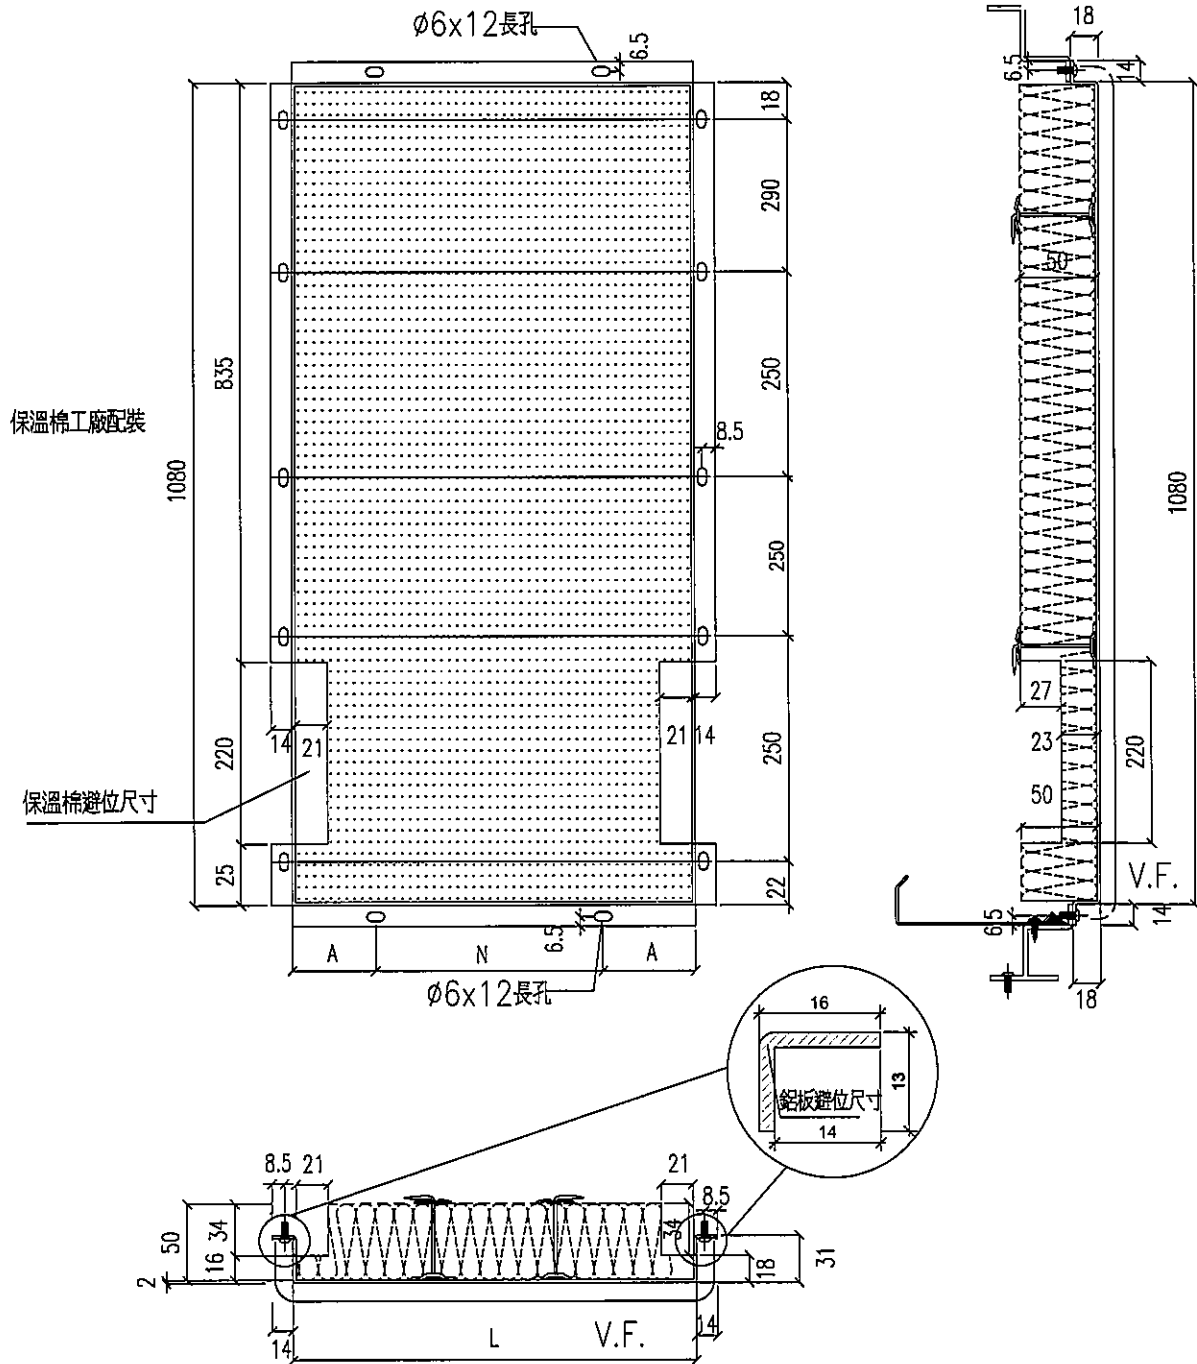

名稱	鋁板拆圖	制圖	鞠章芳	2019.09.18	修改		
材料	2mm厚鋁板	復核	謝永林	2019.10.12	日期		
顏色	香檳金UCT803649FXL-3	批准	Jason		圖號	APB-01ag	


# EG-DWG3



美特鋁質 有限公司  
MIDI Aluminium Fabricator Ltd.

工程號 J-837 地盤 觀塘裕民坊

物料編號	L	數量	M	X	N	EQ	分格尺寸	使用位置	樓層	樓層數	每層數
APB-02g	330.0	1	250	X	1	40	450.0	T5CWA-3	50F	1	1

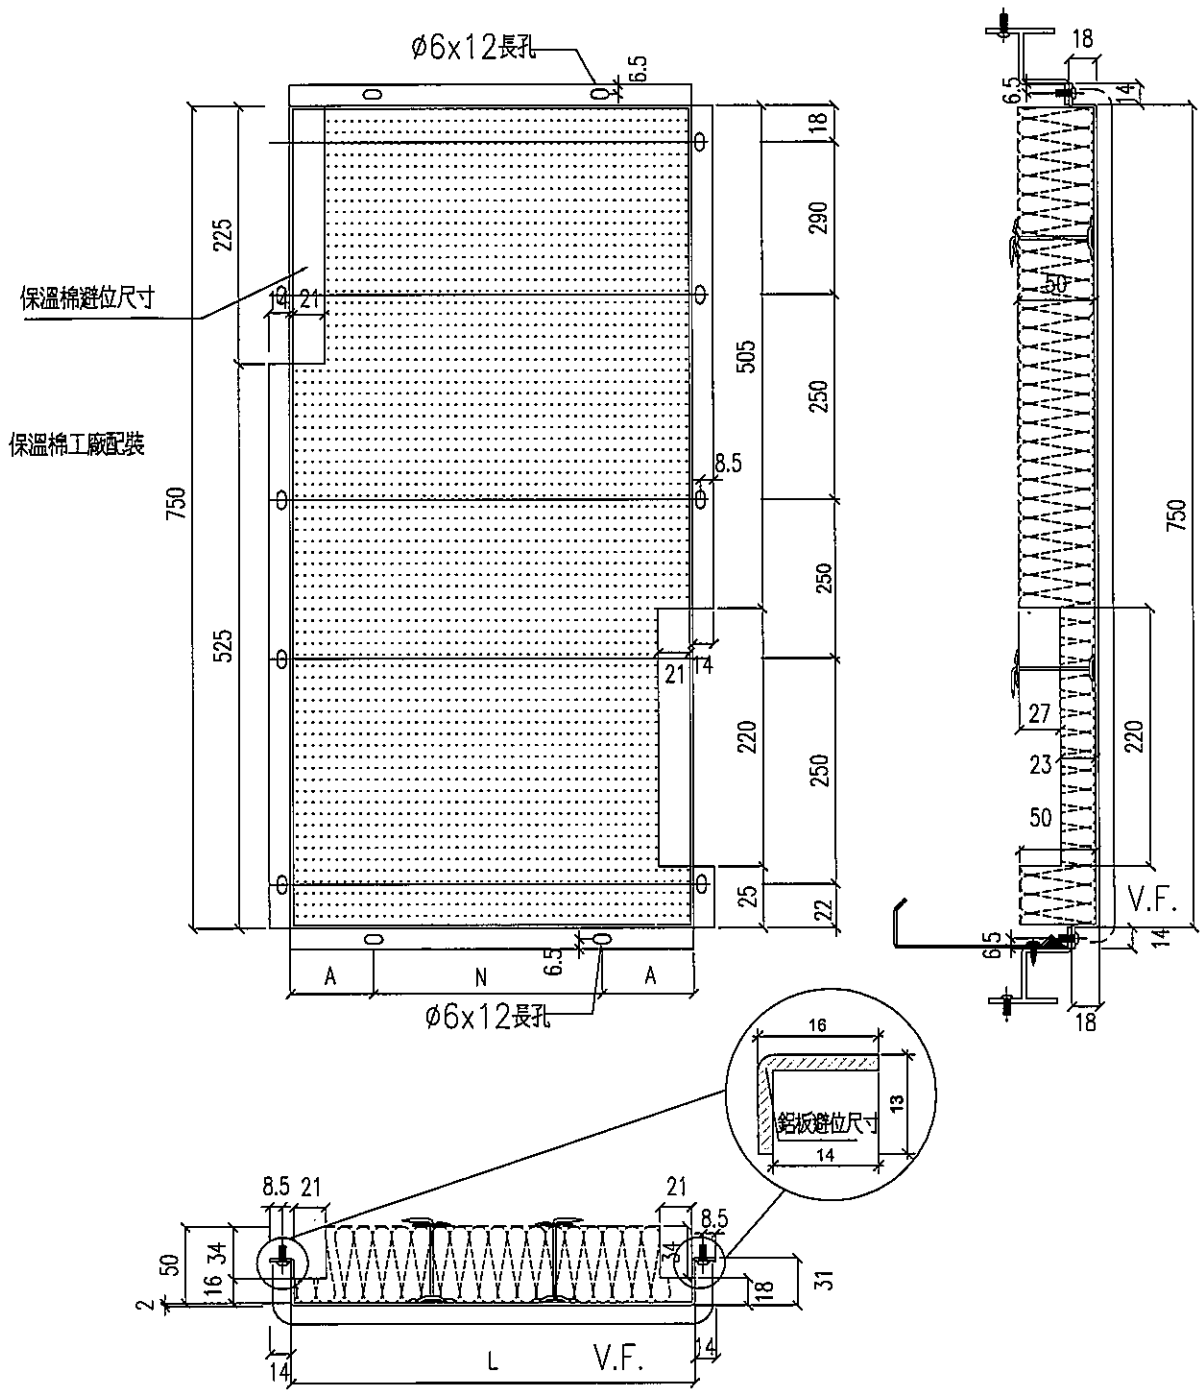

名稱	鋁板拆圖	制圖	鞠章芳	2019.09.18	修改		
材料	2mm厚鋁板	復核	謝永林	2019.10.12	日期		
顏色	香檳金UCT803649FXL-3	批准	Jason		圖號	APB-02g	


# EG-DWG3


**美特鋁質** 有限公司  
 MIDI Aluminium Fabricator Ltd.

工程號 J-837    地盤 觀塘裕民坊

物料編號	L	數量	M	X	N	EQ	分格尺寸	使用位置	樓層	樓層數	每層數
APB-525g	1462.5	1	250	X	5	106.25	1582.5	T5CWA-3	50F	1	1

**\*孔位錯開避位, 由廠配孔, 地盤配鉗**

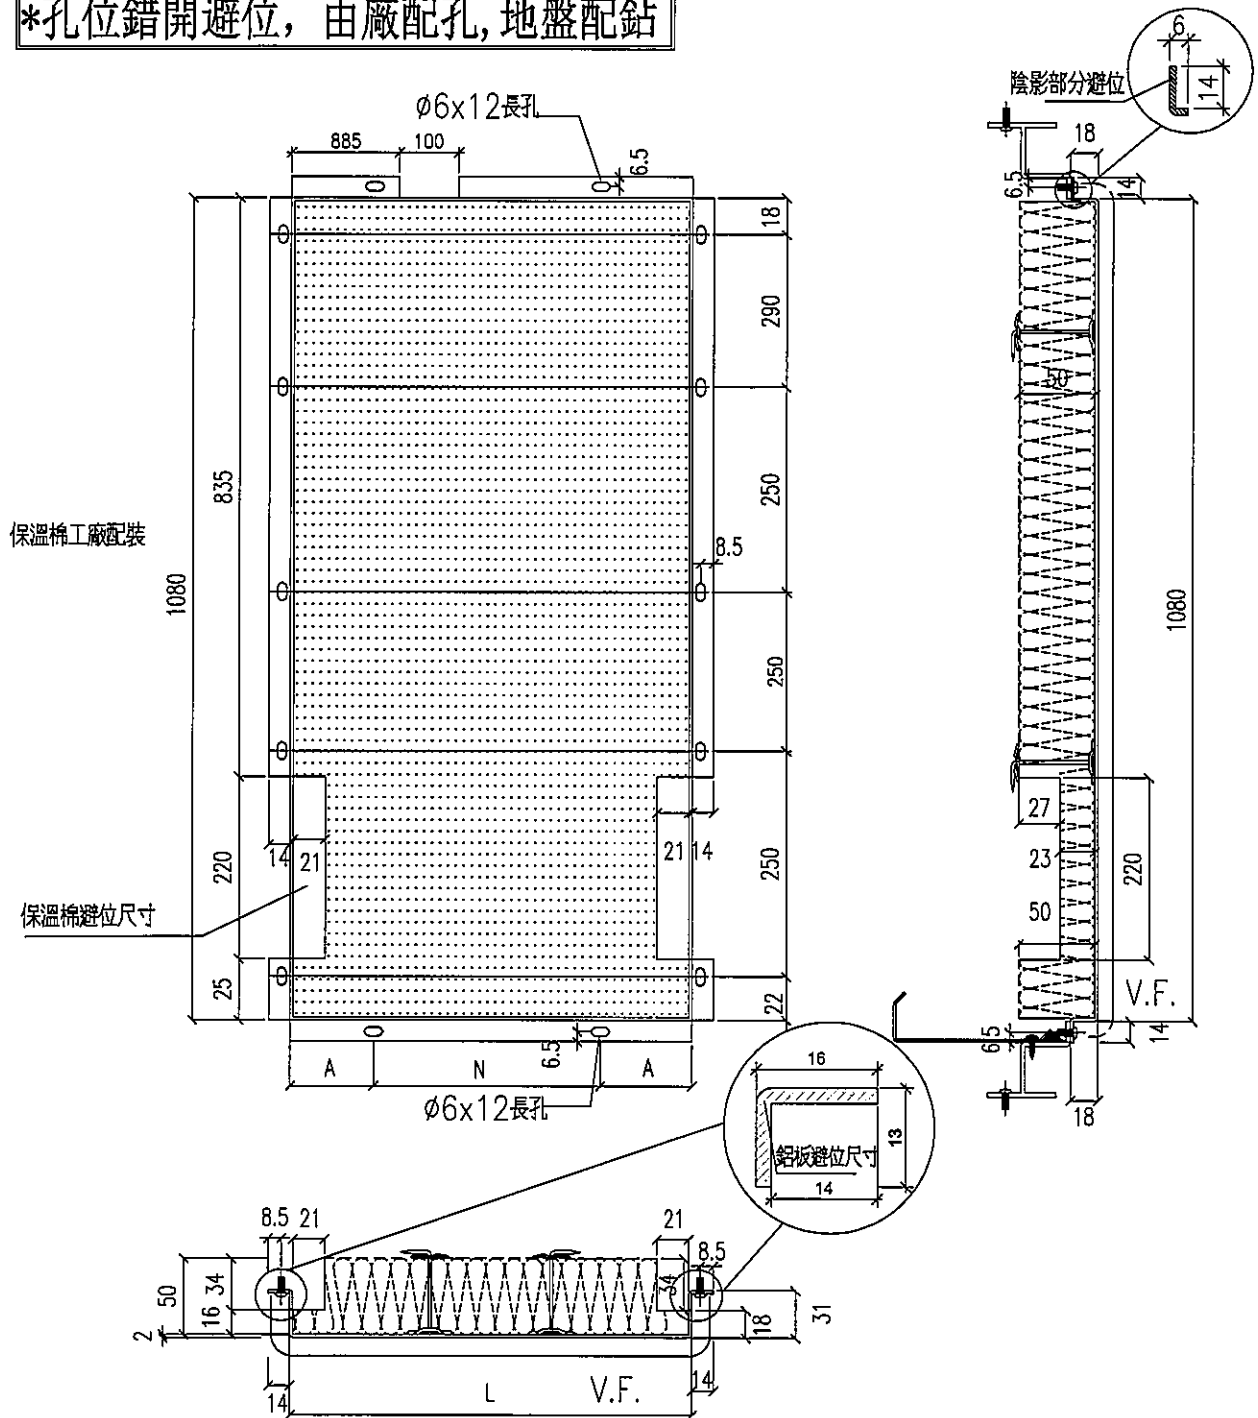

名稱	鋁板拆圖	制圖	鞠章芳	2019.09.18	修改		
材料	2mm厚鋁板	復核	謝永林	2019.10.12	日期		
顏色	香檳金UCT803649FXL-3	批准	Jason		圖號	APB-525g	


# EG-DWG3

美特鋁質 有限公司  
MIDI Aluminium Fabricator Ltd.

工程號 J-837 地盤 觀塘裕民坊

物料編號	L	數量	M	X	N	EQ	分格尺寸	使用位置	樓層	樓層數	每層數
APB-526g	1462.5	1	250	X	5	106.25	1582.5	T5CWA-3	50F	1	1

**\*孔位錯開避位，由廠配孔，地盤配鋁**

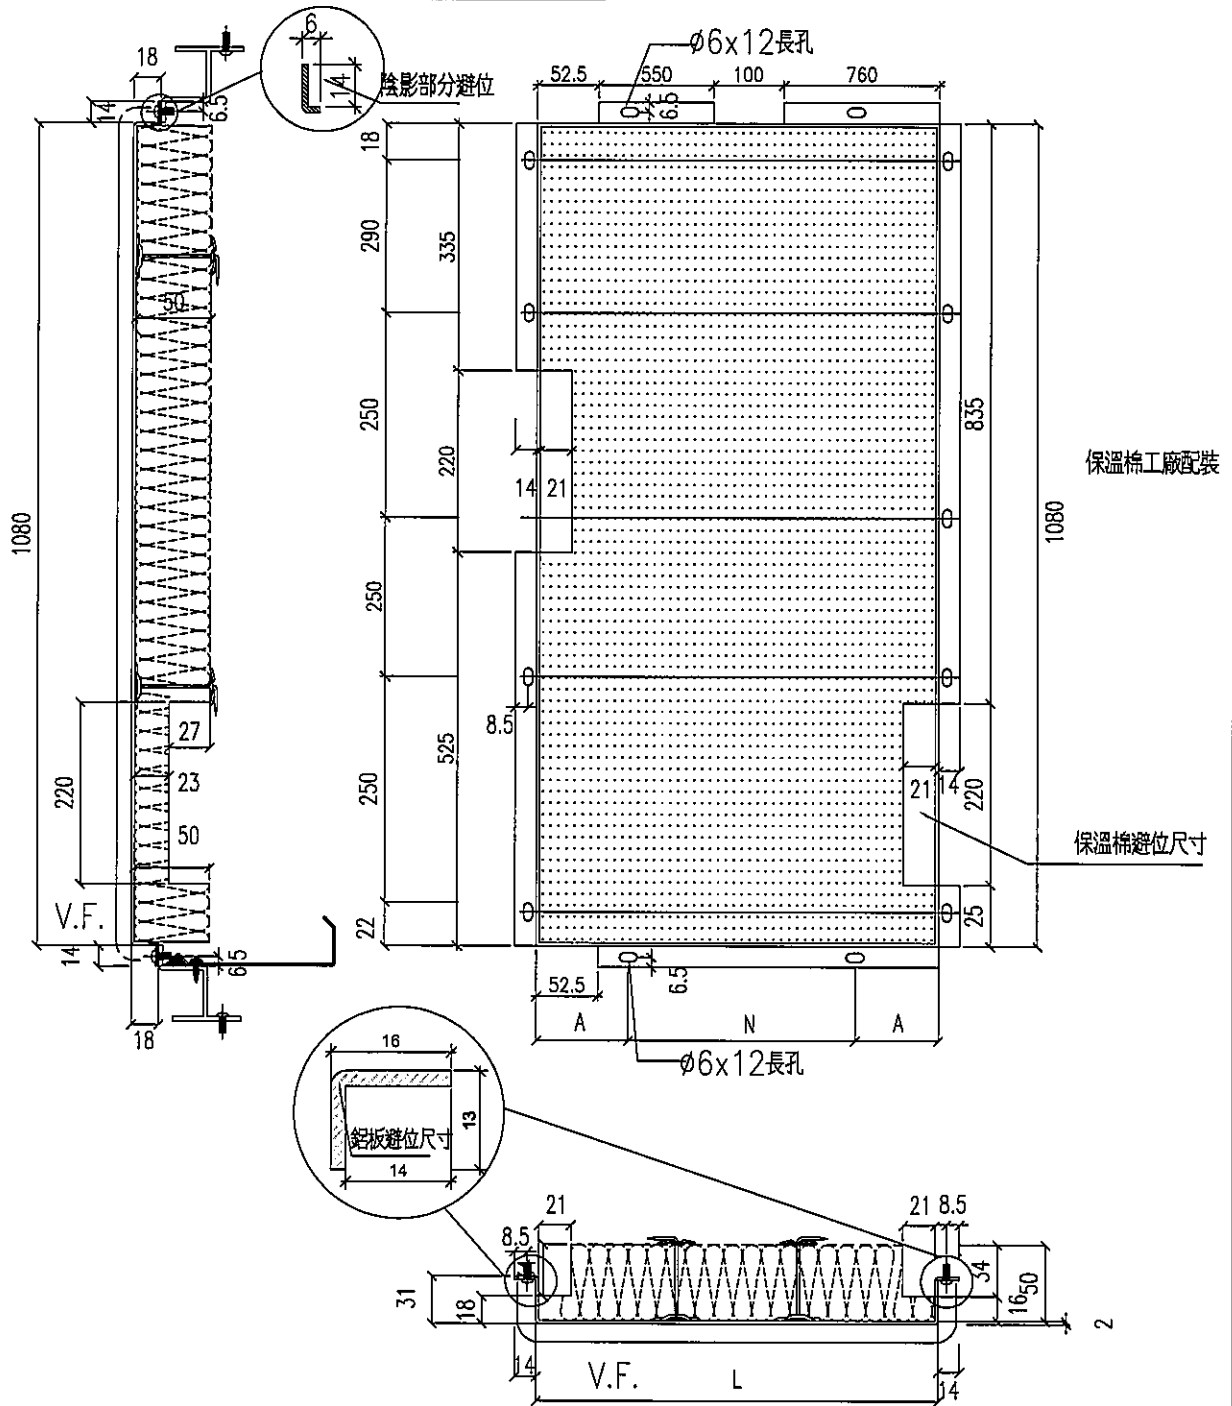

名稱	鋁板拆圖	制圖	鞠章芳	2019.09.18	修改		
材料	2mm厚鋁板	復核	謝永林	2019.10.12	日期		
顏色	香檳金UCT803649FXL-3	批准	Jason		圖號	APB-526g	




# EG-DWG3


**美特鋁質** 有限公司  
 MIDI Aluminium Fabricator Ltd.

工程號 J-837    地盤 觀塘裕民坊

物料編號	L	數量	M	X	N	EQ	分格尺寸	使用位置	樓層	樓層數	每層數
APB-SD-518g	1360.0	1	300	X	4	80	1480.0	T5CWA-3	50F	1	1

**\*孔位錯開避位，由廠配孔，地盤配鉗**

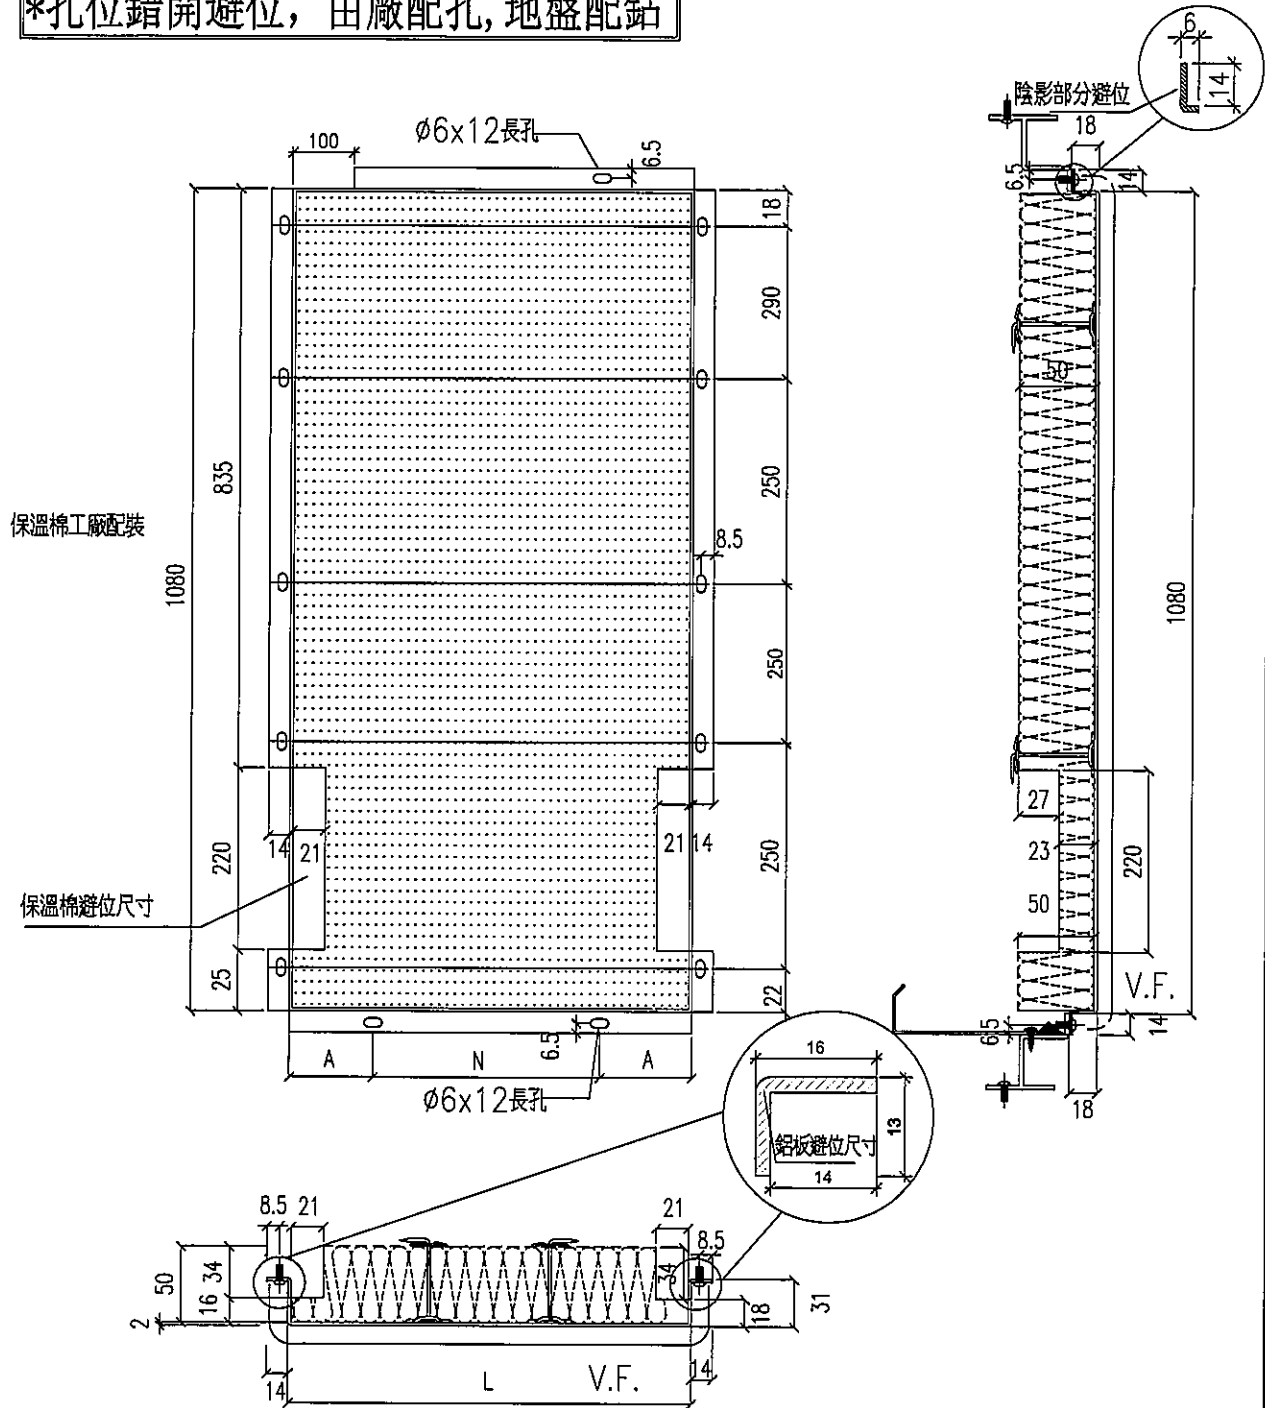


名稱	鋁板拆圖	制圖	鞠章芳	2019.09.18	修改		
材料	2mm厚鋁板	復核	謝永林	2019.10.12	日期		
顏色	香檳金UCT803649FXL-3	批准	Jason		圖號	APB-SD-518g	

# EG-DWG3


**美特鋁質** 有限公司  
 MIDI Aluminium Fabricator Ltd.

工程號 J-837 地盤 觀塘裕民坊

物料編號	L	數量	M	X	N	EQ	分格尺寸	使用位置	樓層	樓層數	每層數
APB-SD-521g	987.5	1	300	X	3	43.75	1107.5	T5CWA-3	50F	1	1

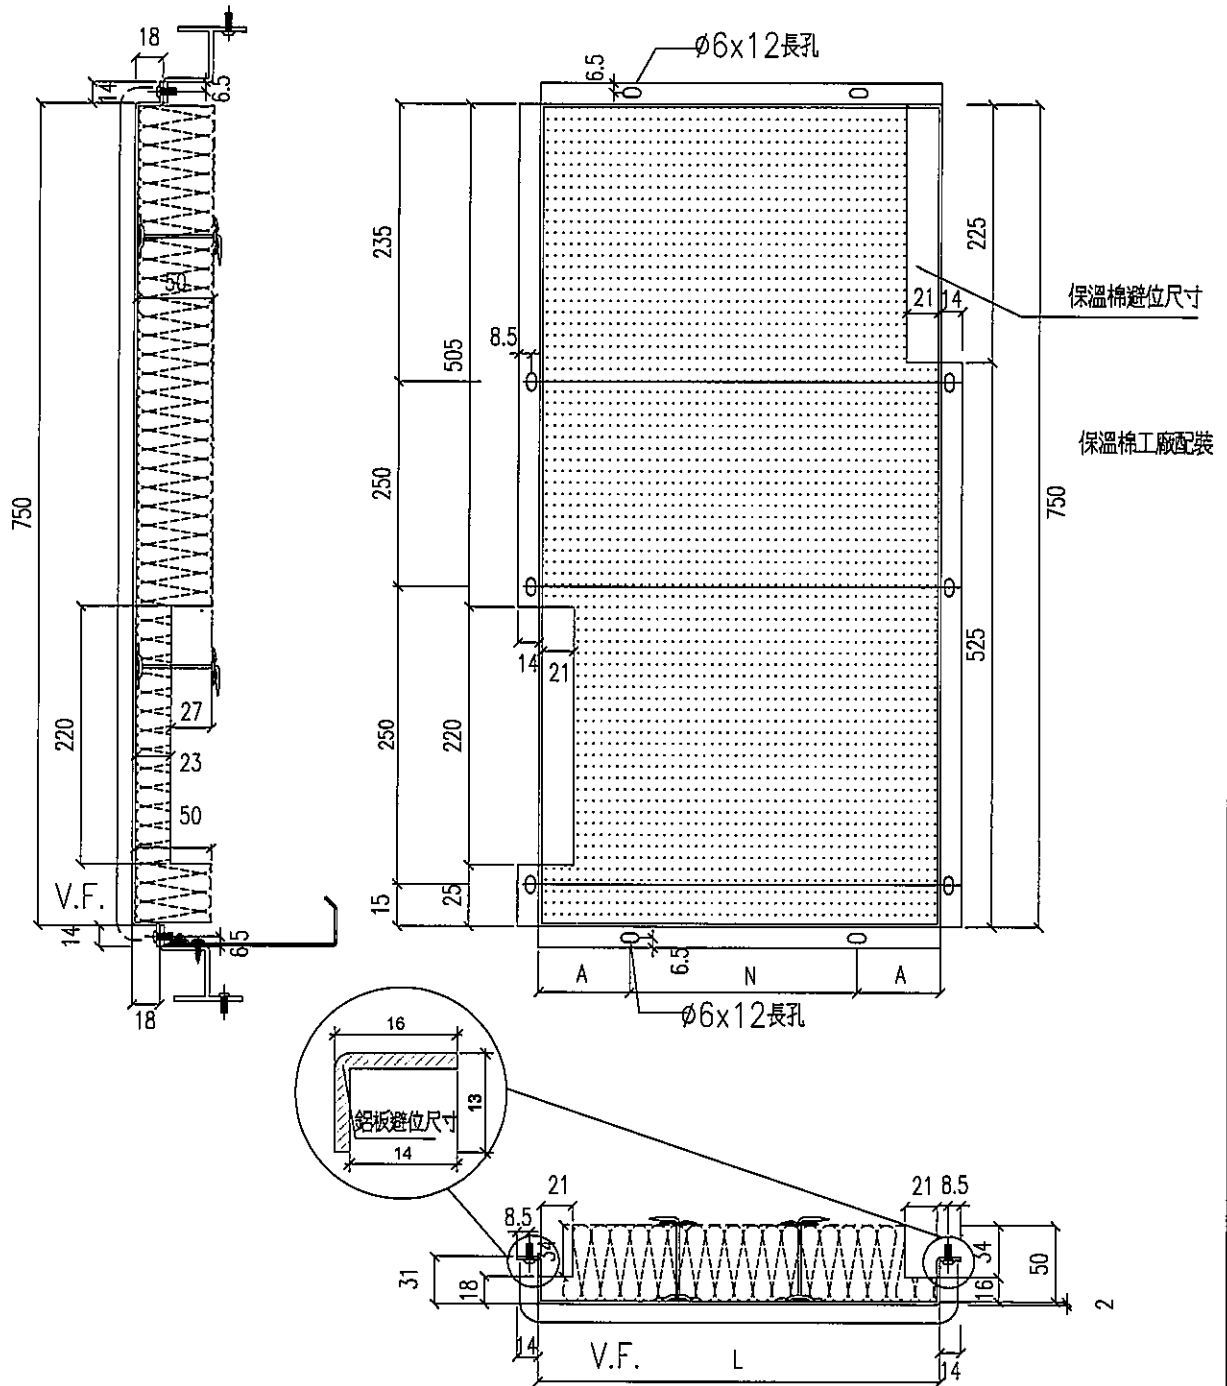





名稱	鋁板拆圖	制圖	鞠章芳	2019.09.18	修改		
材料	2mm厚鋁板	復核	謝永林	2019.10.12	日期		
顏色	香檳金UCT803649FXL-3	批准	Jason		圖號	APB-SD-521g	

# EG-DWG3


**美特鋁質** 有限公司  
 MIDI Aluminium Fabricator Ltd.

工程號 J-837 地盤 觀塘裕民坊

物料編號	L	數量	M	X	N	EQ	分格尺寸	使用位置	樓層	樓層數	每層數
APB-01k	530.0	1	300	X	1	115	650.0	T2CWH-1	55F	1	1
APB-01k	530.0	1	300	X	1	115	650.0	T3CWJ-1	52F	1	1
APB-02k	330.0	1	250	X	1	40	450.0	T3CWJ-1	52F	1	1
APB-39k	805.0	1	300	X	2	102.5	925.0	T3CWG-1	52F	1	1

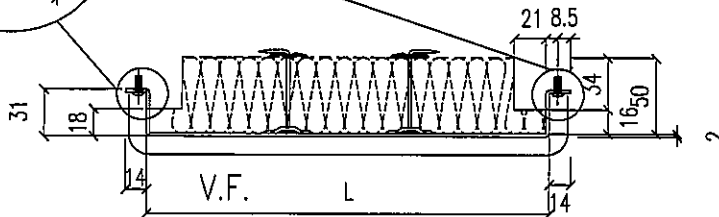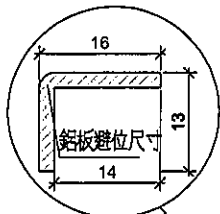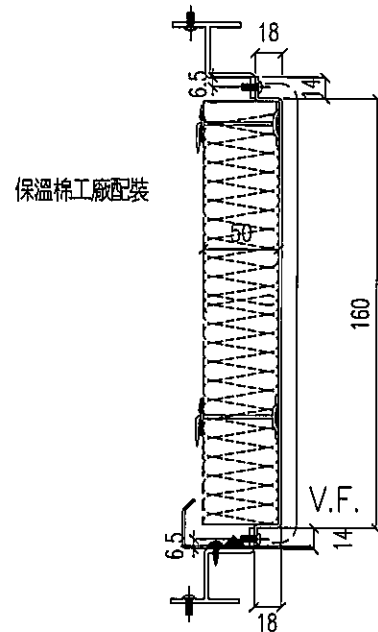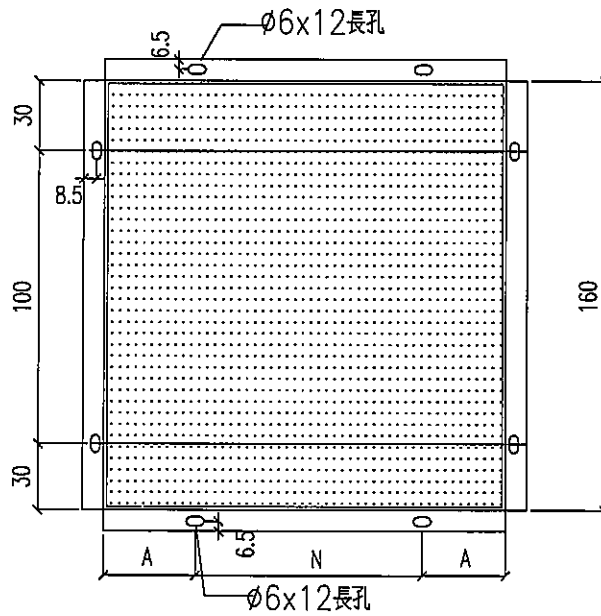





名稱	鋁板拆圖	制圖	鞠章芳	2019.09.18	修改		
材料	2mm厚鋁板	復核	謝永林	2019.10.12	日期		
顏色	香檳金UCT803649FXL-3	批准	Jason		圖號	APB-01k	

# EG-DWG3


**美特鋁質** 有限公司  
 MIDI Aluminium Fabricator Ltd.

工程號 J-837    地盤 觀塘裕民坊

物料編號	L	數量	M	X	N	EQ	分格尺寸	使用位置	樓層	樓層數	每層數
APB-131k	1362.5	1	300	X	4	81.25	1482.5	T1CWD-1	50F	1	1
APB-230k	1030.0	1	300	X	3	65	1150.0	T2CWH-1	55F	1	1
APB-330k	980.0	1	300	X	3	40	1100.0	T3CWK-1	52F	1	1
APB-335k	1180.0	1	250	X	4	90	1300.0	T3CWG-1	52F	1	1

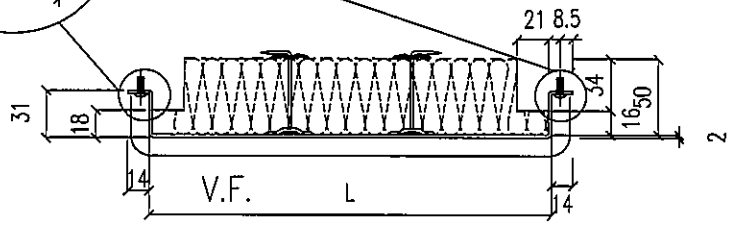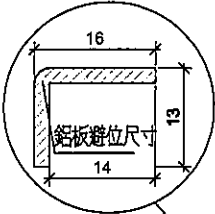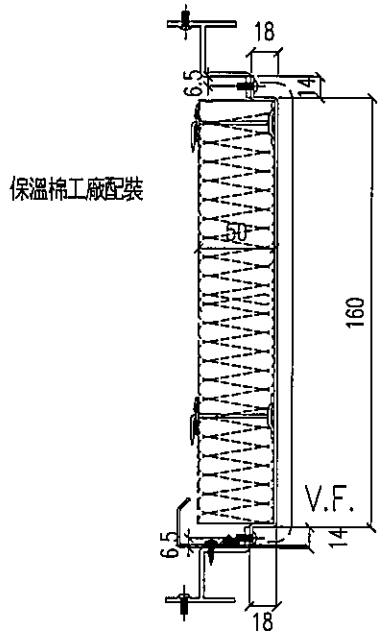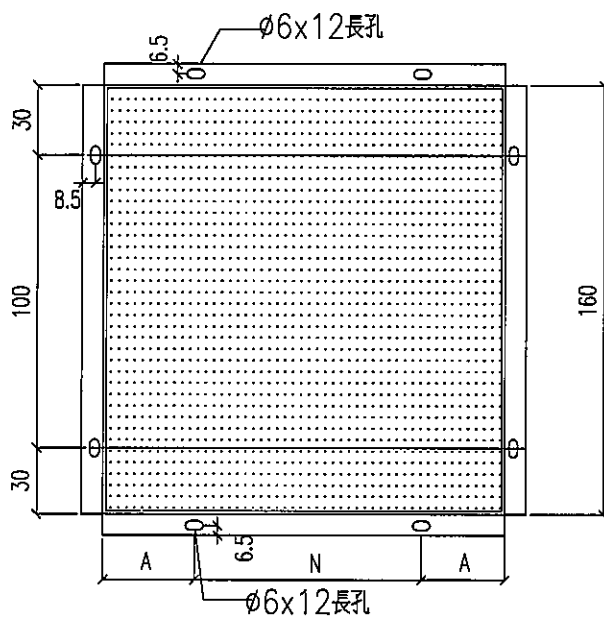


名稱	鋁板拆圖	制圖	鞠章芳	2019.09.18	修改		
材料	2mm厚鋁板	復核	謝永林	2019.10.12	日期		
顏色	香檳金UCT803649FXL-3	批准	Jason		圖號	APB-131k	

# EG-DWG3


**美特鋁質** 有限公司  
 MIDI Aluminium Fabricator Ltd.

工程號 J-837    地盤 觀塘裕民坊

物料編號	L	數量	M	X	N	EQ	分格尺寸	使用位置	樓層	樓層數	每層數
APB-1001	1260.0	1	280	X	4	70.0	1380.0	T1-A	50F	1	1
APB-1002	1467.5	1	300	X	4	133.75	1587.5	T1-A	50F	1	1
APB-1003	1467.5	1	300	X	4	133.75	1587.5	T1-A	50F	1	1
APB-1004	1260.0	1	280	X	4	70.0	1380.0	T1-A	50F	1	1
APB-3001	625.0	1	250	X	2	62.5	745.0	T3-D	52F	1	1
APB-3002	830.0	1	280	X	2	135.0	950.0	T3-D	52F	1	1
APB-3003	830.0	1	280	X	2	135.0	950.0	T3-D	52F	1	1
APB-3004	625.0	1	250	X	2	62.5	745.0	T3-D	52F	1	1
APB-3005	1160.0	1	250	X	4	80.0	1280.0	T3-H	52F	1	1
APB-3006	1160.0	1	250	X	4	80.0	1280.0	T3-H	52F	1	1
APB-5005	960.0	1	250	X	3	105.0	1080.0	T5-A	51F	1	1
APB-5006	1167.5	1	250	X	4	83.75	1287.5	T5-A	51F	1	1
APB-5007	1167.5	1	250	X	4	83.75	1287.5	T5-A	51F	1	1
APB-5008	960.0	1	250	X	3	105.0	1080.0	T5-A	51F	1	1

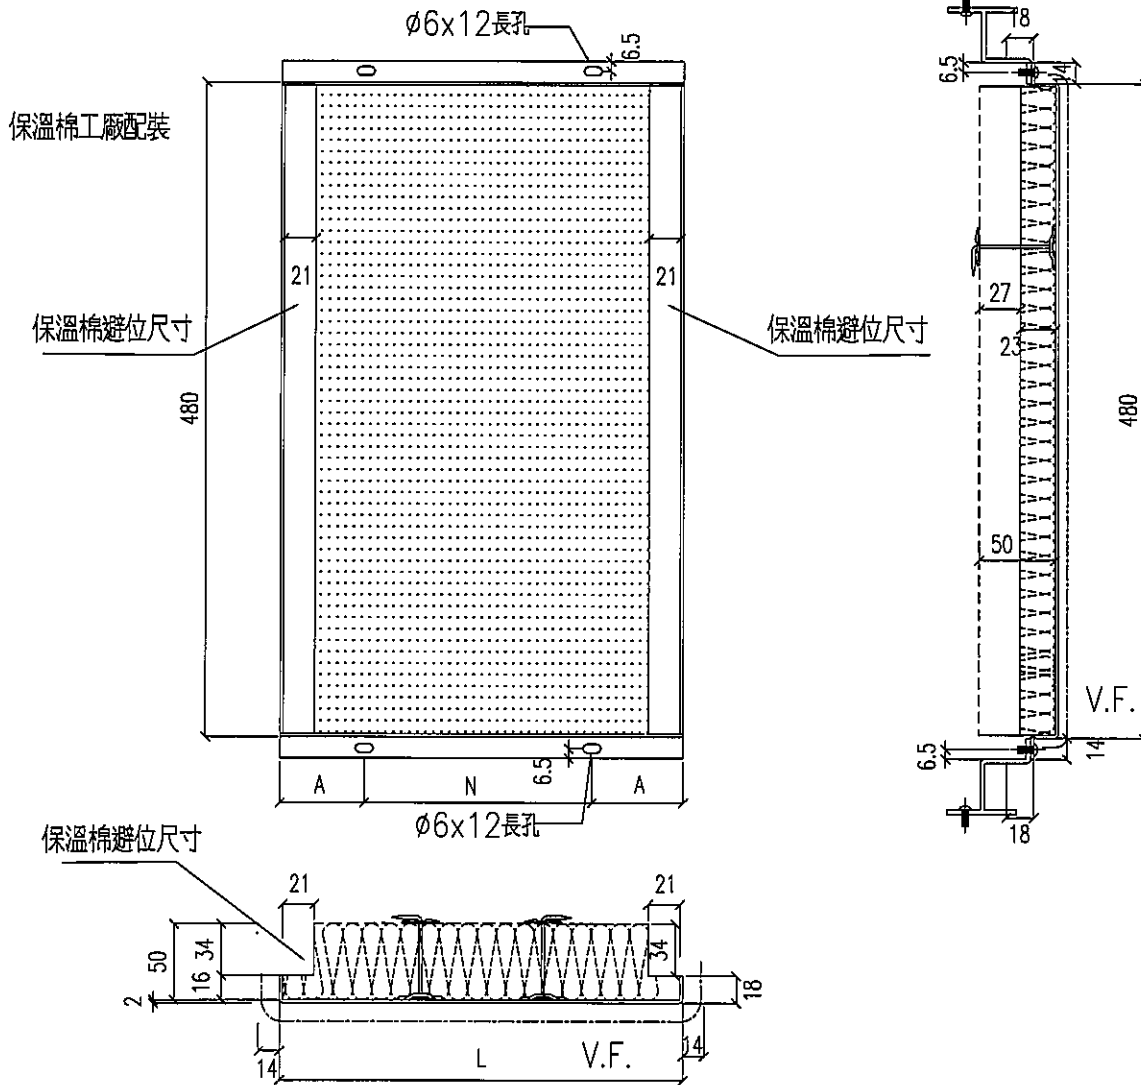


名稱	鋁板拆圖	制圖	鞠章芳	2019.09.18	修改		
材料	2mm厚鋁板	復核	謝永林	2019.10.12	日期		
顏色	香檳金UCT803649FXL-3	批准	Jason		圖號	APB-1001	

# EG-DWG3


**美特鋁質** 有限公司  
 MIDI Aluminium Fabricator Ltd.

工程號 J-837    地盤 觀塘裕民坊

物料編號	L	數量	M	X	N	EQ	分格尺寸	使用位置	樓層	樓層數	每層數
APB-2001	1845.0	1	280	X	6	82.5	1965.0	T2-G	55F	1	1
APB-2002	1845.0	1	280	X	6	82.5	1965.0	T2-G	55F	1	1
APB-2003	1845.0	1	280	X	6	82.5	1965.0	T2-G	55F	1	1
APB-2004	1845.0	1	280	X	6	82.5	1965.0	T2-G	55F	1	1

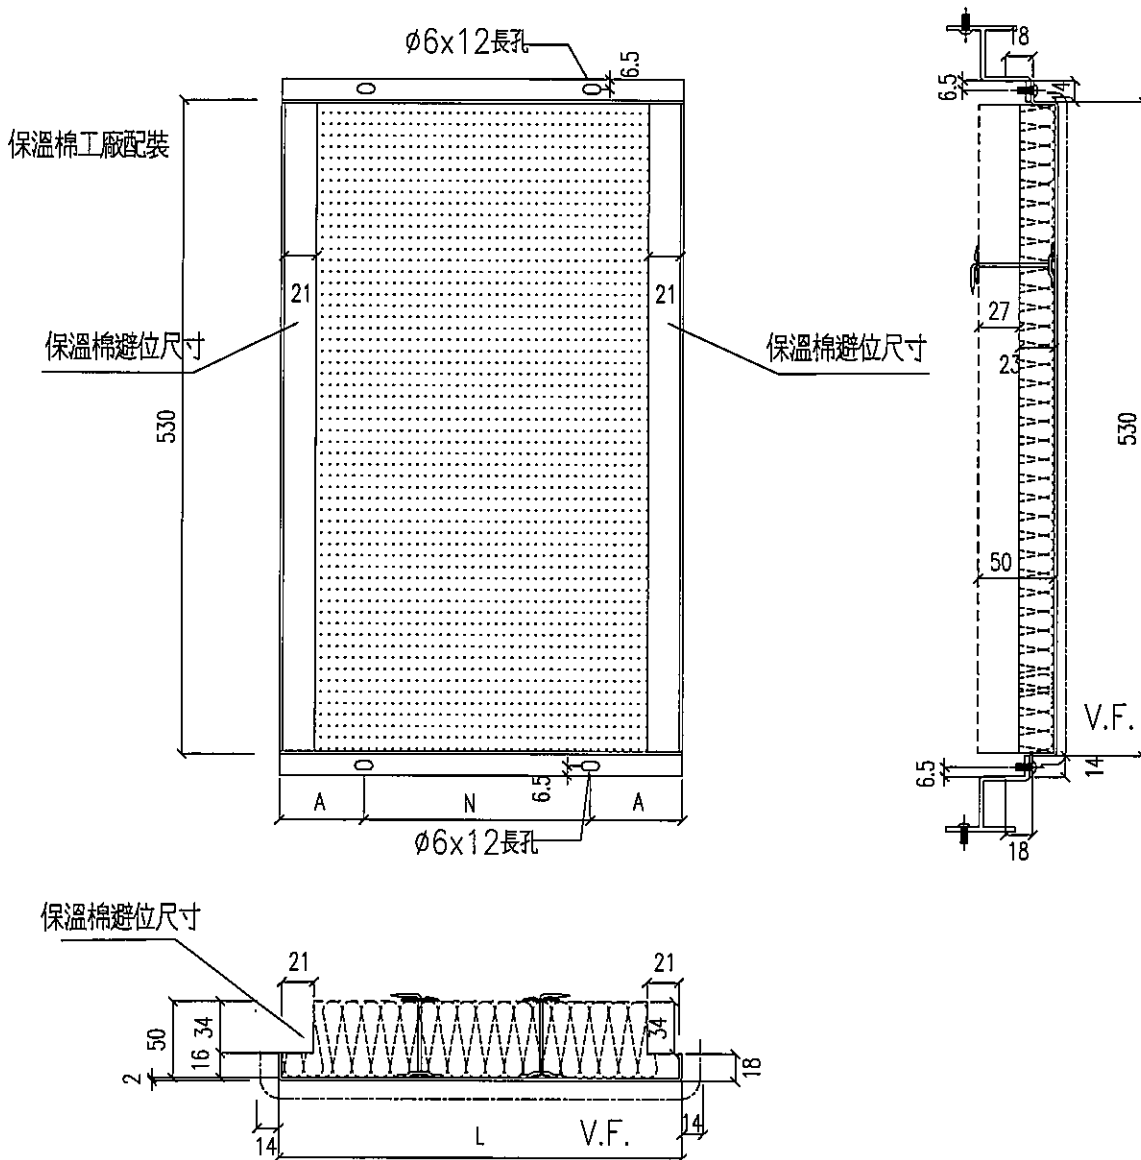

名稱	鋁板拆圖	制圖	鞠章芳	2019.09.18	修改		
材料	2mm厚鋁板	復核	謝永林	2019.10.12	日期		
顏色	香檳金UCT803649FXL-3	批准	Jason		圖號	APB-2001	


# EG-DWG3



美特鋁質有限公司  
MIDI Aluminium Fabricator Ltd.

工程號	J-837	地盤	觀塘裕民坊
-----	-------	----	-------

物料編號	L	L1	M1	X	N1	A1	L2	M2	X	N2	A2	數量	位置	分格尺寸1	分格尺寸2	總寬	樓層
APB-127WT	1587.5	990.0	300	X	3	40.00	497.5	300	X	1	93.75	1	T1CWA-2	1100.0	607.5	1707.5	49F

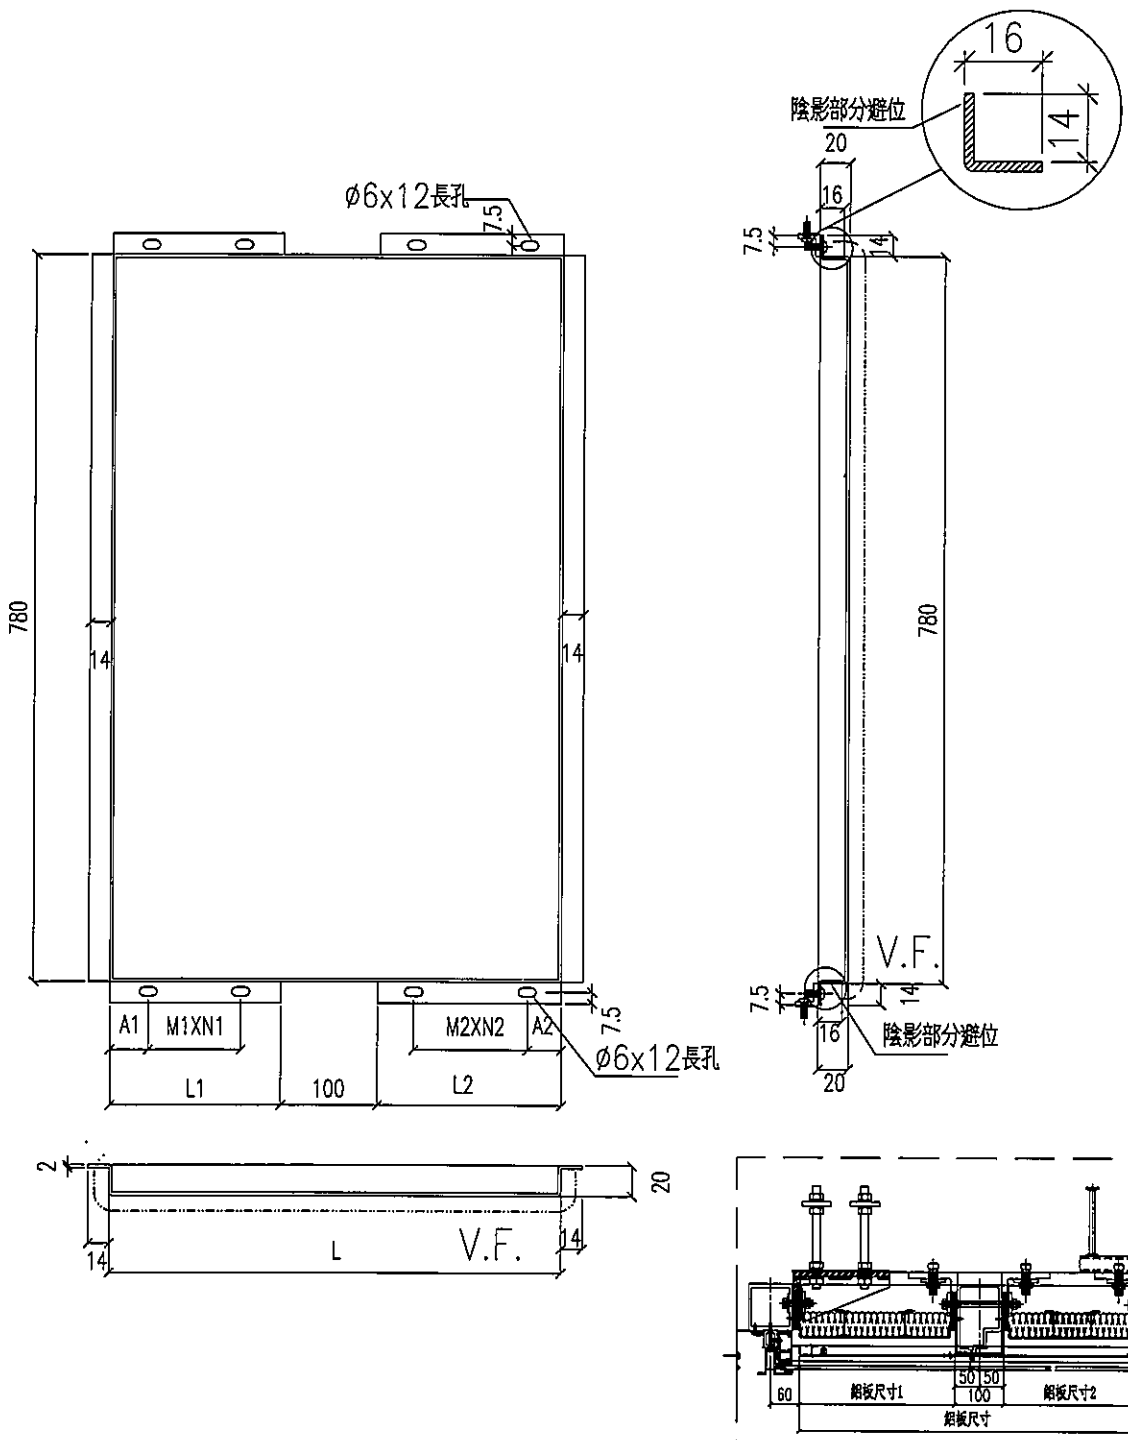

名稱	鋁板拆圖	制圖	鞠章芳	2019.09.19	修改		
材料	2mm厚鋁板	復核	謝永林	2019.09.24	日期		
顏色	香檳金UCT803649FXL-3	批准	Jason		圖號	APB-127WT	


# EG-DWG3


**美特鋁質** 有限公司  
 MIDI Aluminium Fabricator Ltd.

工程號 J-837    地盤 觀塘裕民坊

物料編號	L	L1	M1	X	N1	A1	L2	M2	X	N2	A2	數量	位置	分格尺寸1	分格尺寸2	總寬	樓層
APB-201WT	2055.0	540.0	300	X	1	115.00	1415.0	300	X	4	102.50	1	T2CWH-1	650.0	1525.0	2175.0	53F

**\*孔位錯開避位，由廠配孔，地盤配鉗**

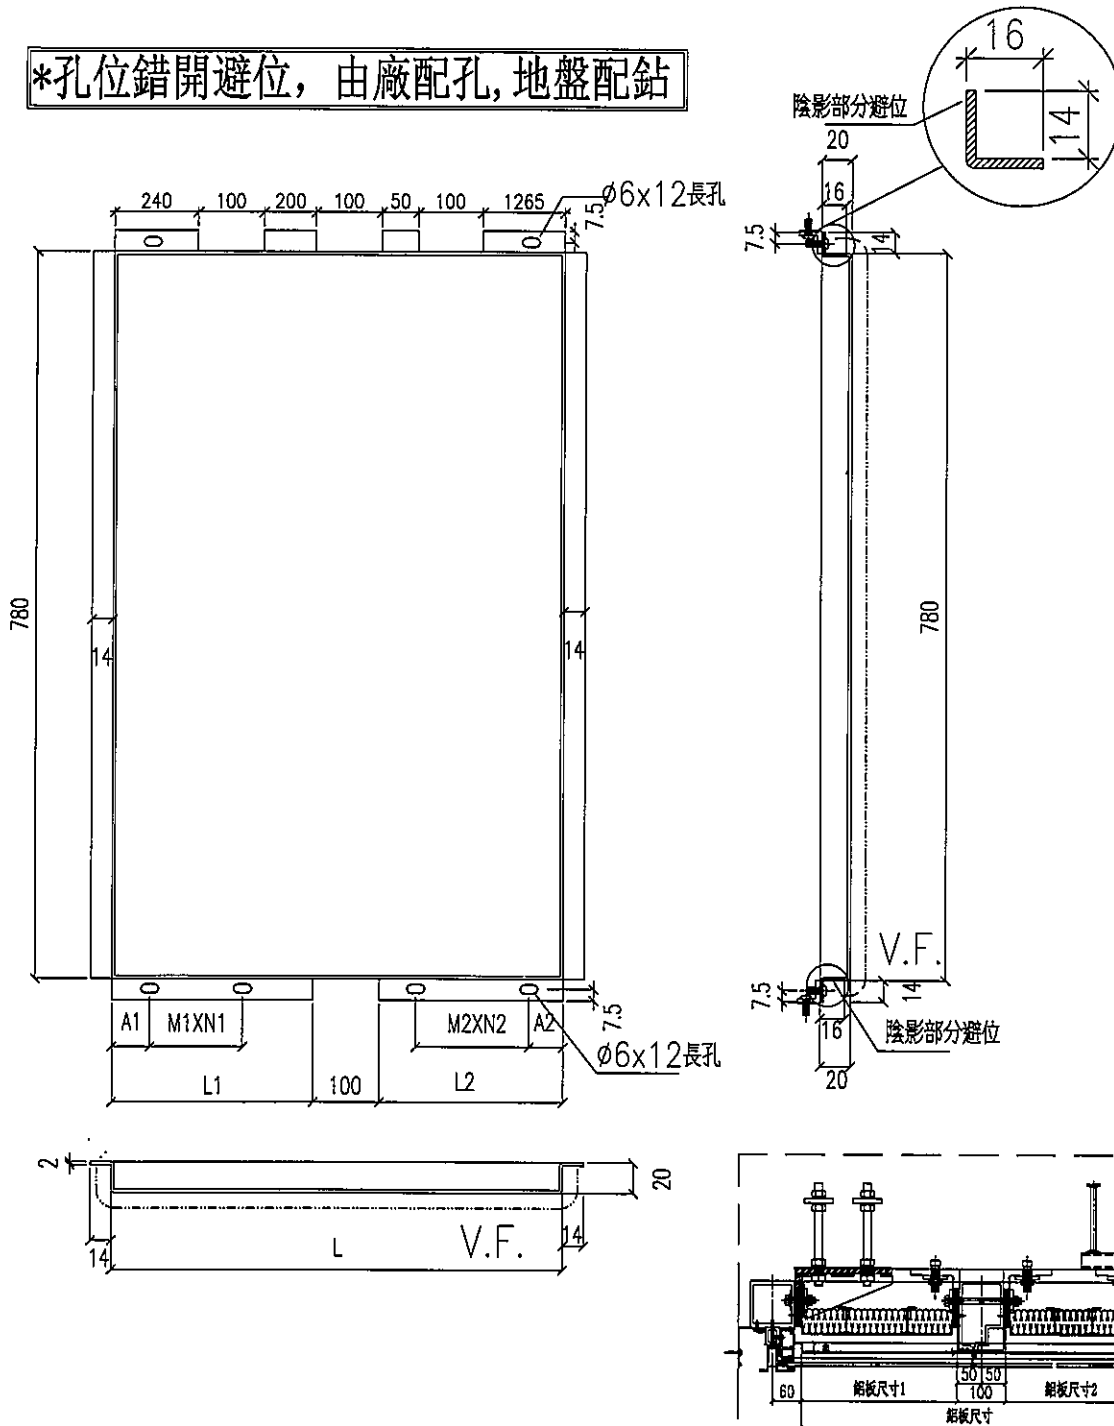

名稱	鋁板拆圖	制圖	鞠章芳	2019.09.19	修改		
材料	2mm厚鋁板	復核	謝永林	2019.09.24	日期		
顏色	香檳金UCT803649FXL-3	批准	Jason		圖號	APB-201WT	


# EG-DWG3


**美特鋁質** 有限公司  
 MIDI Aluminium Fabricator Ltd.

工程號 J-837 地盤 觀塘裕民坊

物料編號	L	L1	M1	X	N1	A1	L2	M2	X	N2	A2	數量	位置	分格尺寸1	分格尺寸2	總寬	樓層
APB-202WT	2055.0	1415.0	300	X	4	102.50	540.0	300	X	1	115.00	1	T2CWH-1	1525.0	650.0	2175.0	53F

**\*孔位錯開避位，由廠配孔，地盤配鉗**

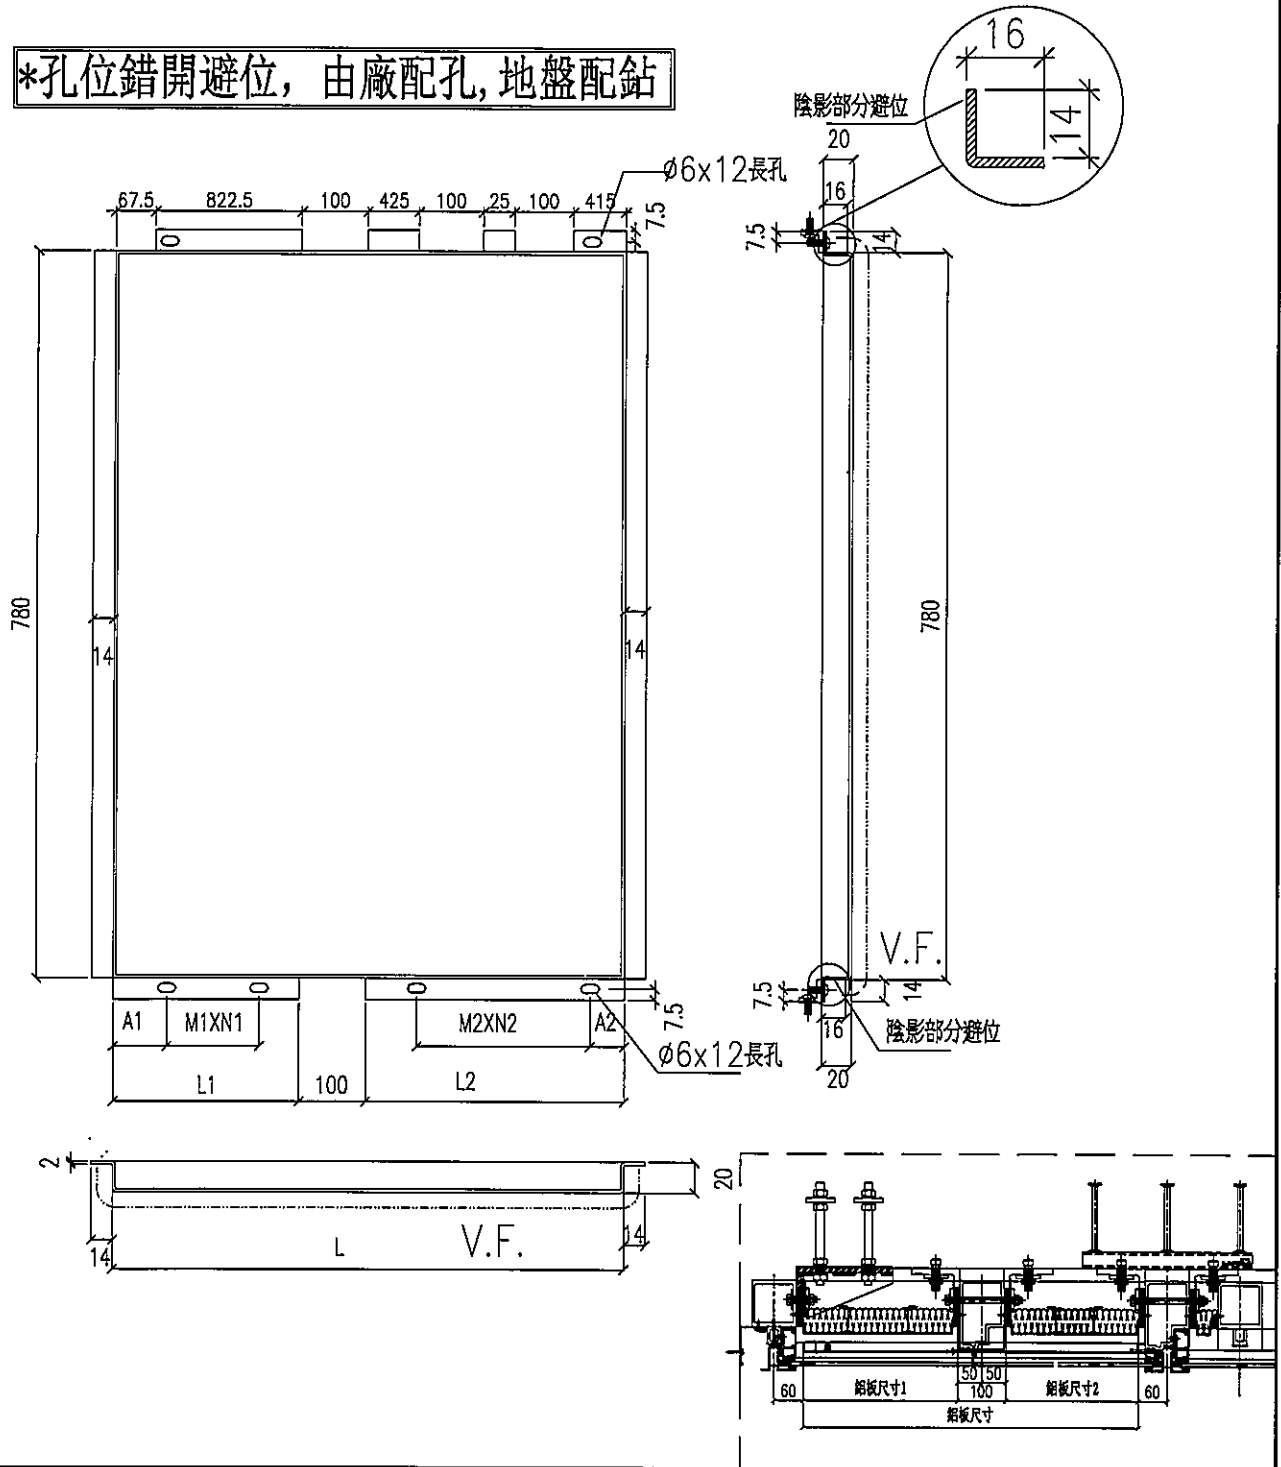

名稱	鋁板拆圖	制圖	鞠章芳	2019.09.19	修改		
材料	2mm厚鋁板	復核	謝永林	2019.09.24	日期		
顏色	香檳金UCT803649FXL-3	批准	Jason		圖號	APB-202WT	




# EG-DWG3



美特鋁質 有限公司  
MIDI Aluminium Fabricator Ltd.

工程號	J-837	地盤	觀塘裕民坊
-----	-------	----	-------

物料編號	L	L1	MJ	X	N1	A1	L2	M2	X	N2	A2	數量	位置	分格尺寸1	分格尺寸2	總寬	樓層
APB-224WT	897.5	540.0	300	X	1	115.00	257.5	150	X	1	48.75	1	T2CWH-1	650.0	367.5	1017.5	53F

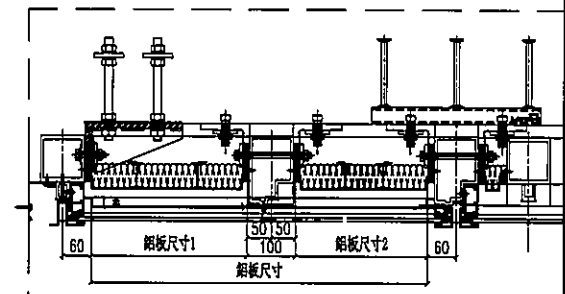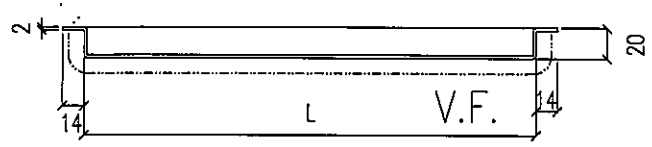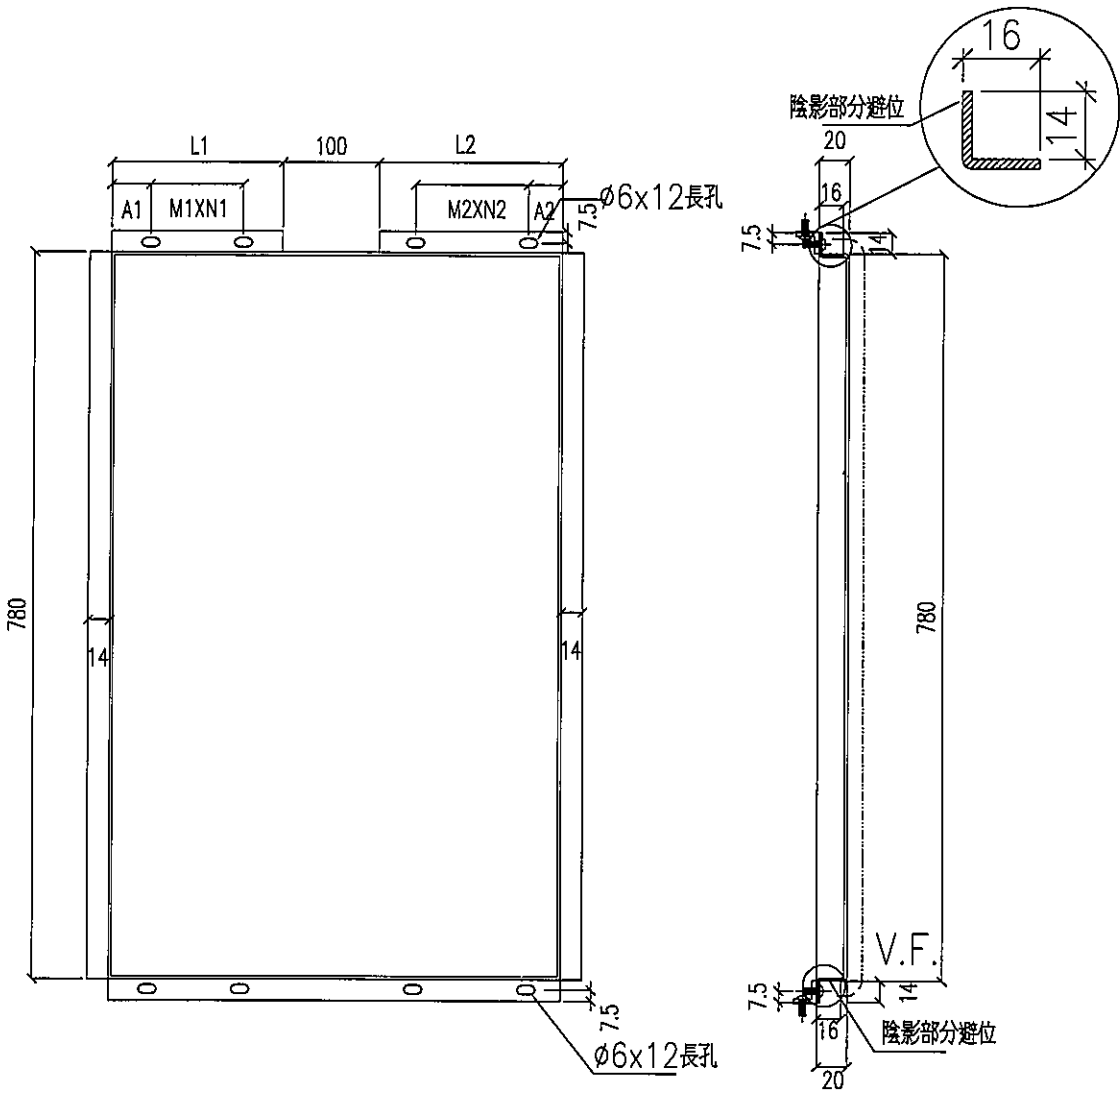




名稱	鋁板拆圖	制圖	鞠章芳	2019.09.19	修改		
材料	2mm厚鋁板	復核	謝永林	2019.09.24	日期		
顏色	香檳金UCT803649FXL-3	批准	Jason		圖號	APB-224WT	

# EG-DWG3


**美特鋁質** 有限公司  
 MIDI Aluminium Fabricator Ltd.

工程號 J-837 地盤 觀塘裕民坊

物料編號	L	L1	M1	X	N1	A1	L2	M2	X	N2	A2	數量	位置	分格尺寸1	分格尺寸2	總寬	樓層
APB-1126W	980.0	340.0	250	X	1	40.00	540.0	300	X	1	115.00	1	T1CWD-1	450.0	650.0	1100.0	50F
APB-1127W	1587.5	990.0	300	X	3	40.00	497.5	300	X	1	93.75	1	T1CWA-2	1100.0	607.5	1707.5	50F
APB-1128W	2312.5	540.0	300	X	1	115.0	1672.5	300	X	5	81.25	1	T1CWA-2	650.0	1782.5	2432.5	50F

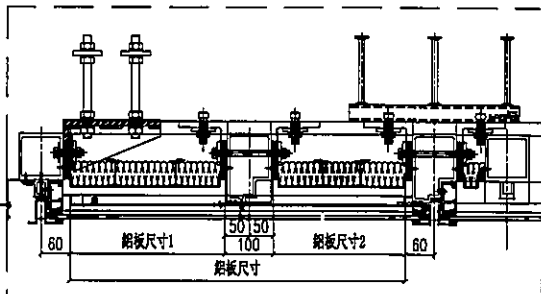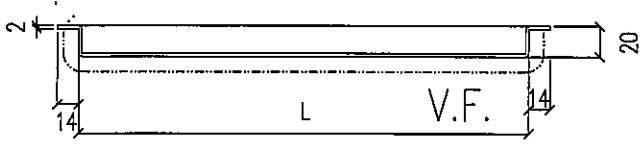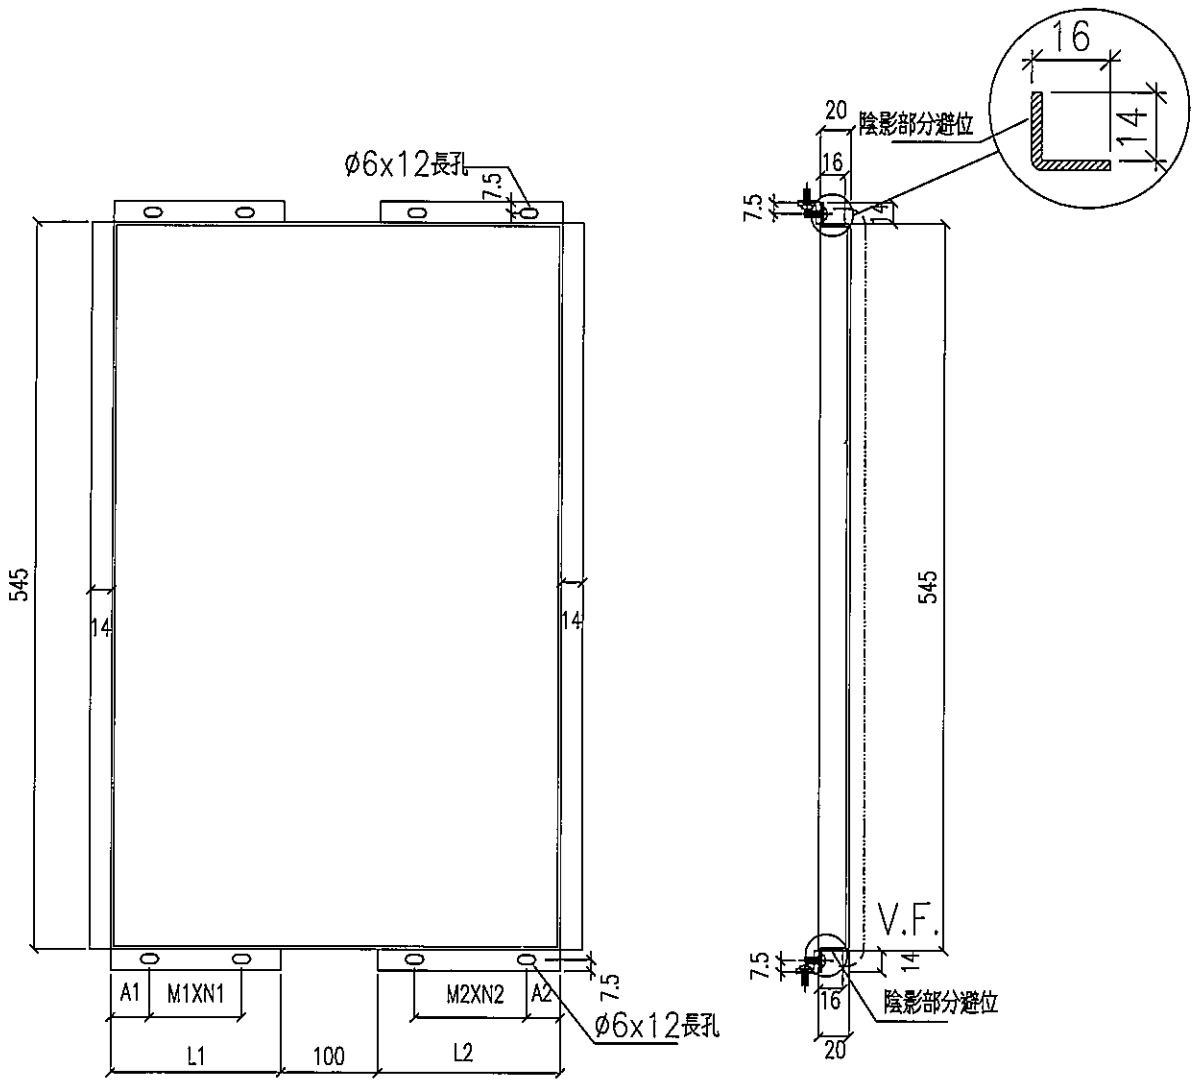



名稱	鋁板拆圖	制圖	鞠章芳	2019.09.19	修改		
材料	2mm厚鋁板	復核	謝永林	2019.09.24	日期		
顏色	香檳金UCT803649FXL-3	批准	Jason		圖號	APB-1126W	

# EG-DWG3

**美特鋁質** 有限公司  
MIDI Aluminium Fabricator Ltd.

工程號 J-837 地盤 數塘裕民坊

物料編號	L	M	X	N	A	數量	位置	分格尺寸1	樓層
APB-127aWT	970.0	280	X	3	65.00	2	T1CWA-2	1100.0	49F
APB-201aWT	520.0	300	X	1	110.00	2	T2CWH-1	650.0	53F
APB-202aWT	1395.0	300	X	4	97.50	2	T2CWH-1	1525.0	53F
APB-224aWT	520.0	300	X	1	110.00	2	T2CWH-1	650.0	53F
APB-1126aW	320.0	200	X	1	60.00	2	T1CWD-1	450.0	50F
APB-1127aW	970.0	280	X	3	65.00	2	T1CWA-2	1100.0	50F
APB-1128aW	520.0	300	X	1	110.00	2	T1CWA-2	650.0	50F

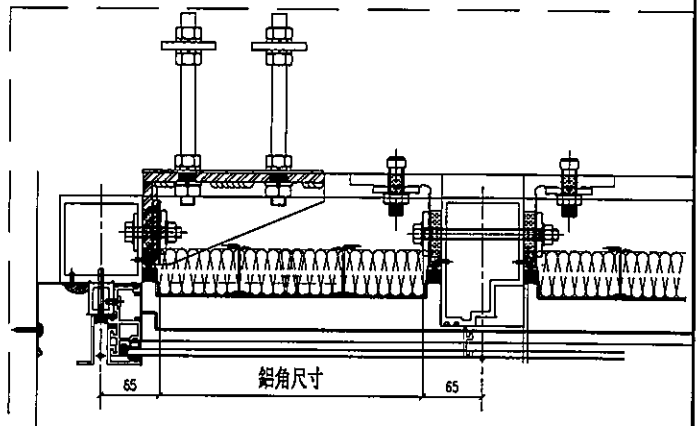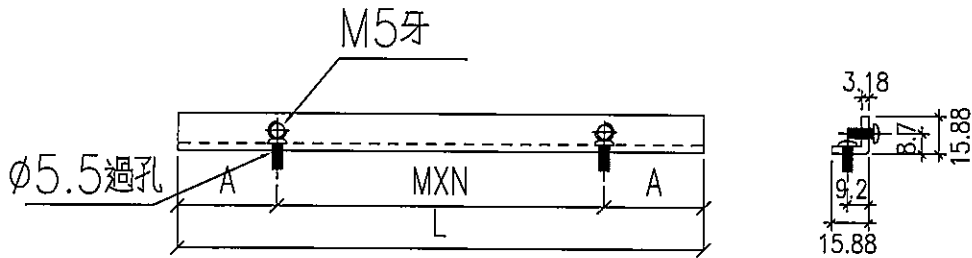



名稱	鋁角拆圖	制圖	鞠章芳	2019.09.19	修改		
材料	15.88X15.88X3.18	復核	謝泳林	2019.09.24	日期		
顏色	MILL	批准	Jason		圖號	APB-127aWT	

# EG-DWG3

**美特鋁質** 有限公司  
MIDI Aluminium Fabricator Ltd.


工程號 J-837 地盤 觀塘裕民坊

物料編號	L	M	X	N	A	數量	位置	分格尺寸2	樓層
APB-127bWT	477.5	300	X	1	88.75	2	T1CWA-2	607.5	49F
APB-201bWT	1395.0	300	X	4	97.50	2	T2CWH-1	1525.0	53F
APB-202bWT	520.0	300	X	1	110.00	2	T2CWH-1	650.0	53F
APB-224bWT	237.5	150	X	1	43.75	2	T2CWH-1	367.5	53F
APB-1126bW	520.0	300	X	1	110.00	2	T1CWD-1	650.0	50F
APB-1127bW	477.5	300	X	1	88.75	2	T1CWA-2	607.5	50F
APB-1128bW	1652.5	300	X	5	76.25	2	T1CWA-2	1782.5	50F

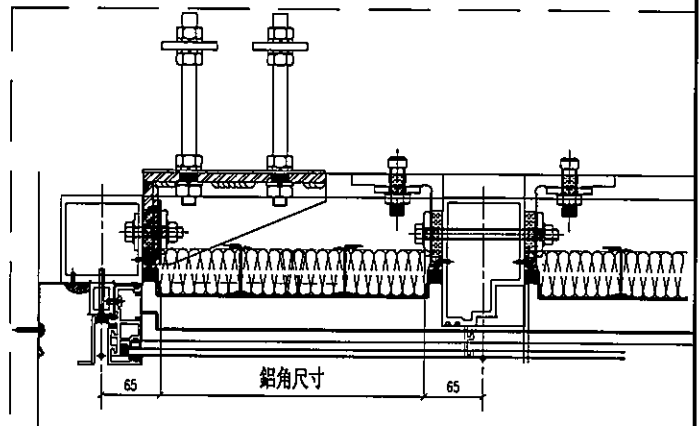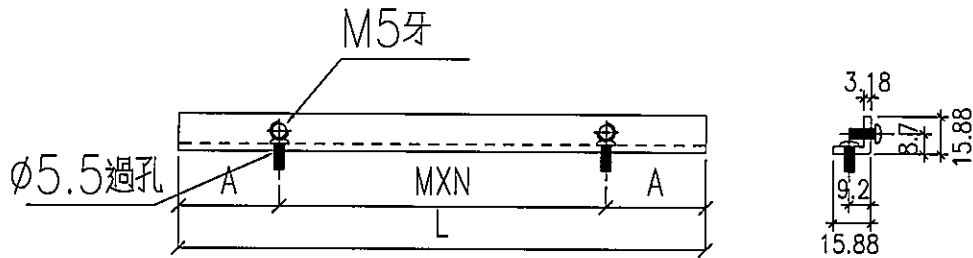


名稱	鋁角拆圖	制圖	鞠章芳	2019.09.19	修改		
材料	15.88X15.88X3.18	復核	謝永林	2019.09.24	日期		
顏色	MILL	批准	Jason		圖號	APB-127bWT	




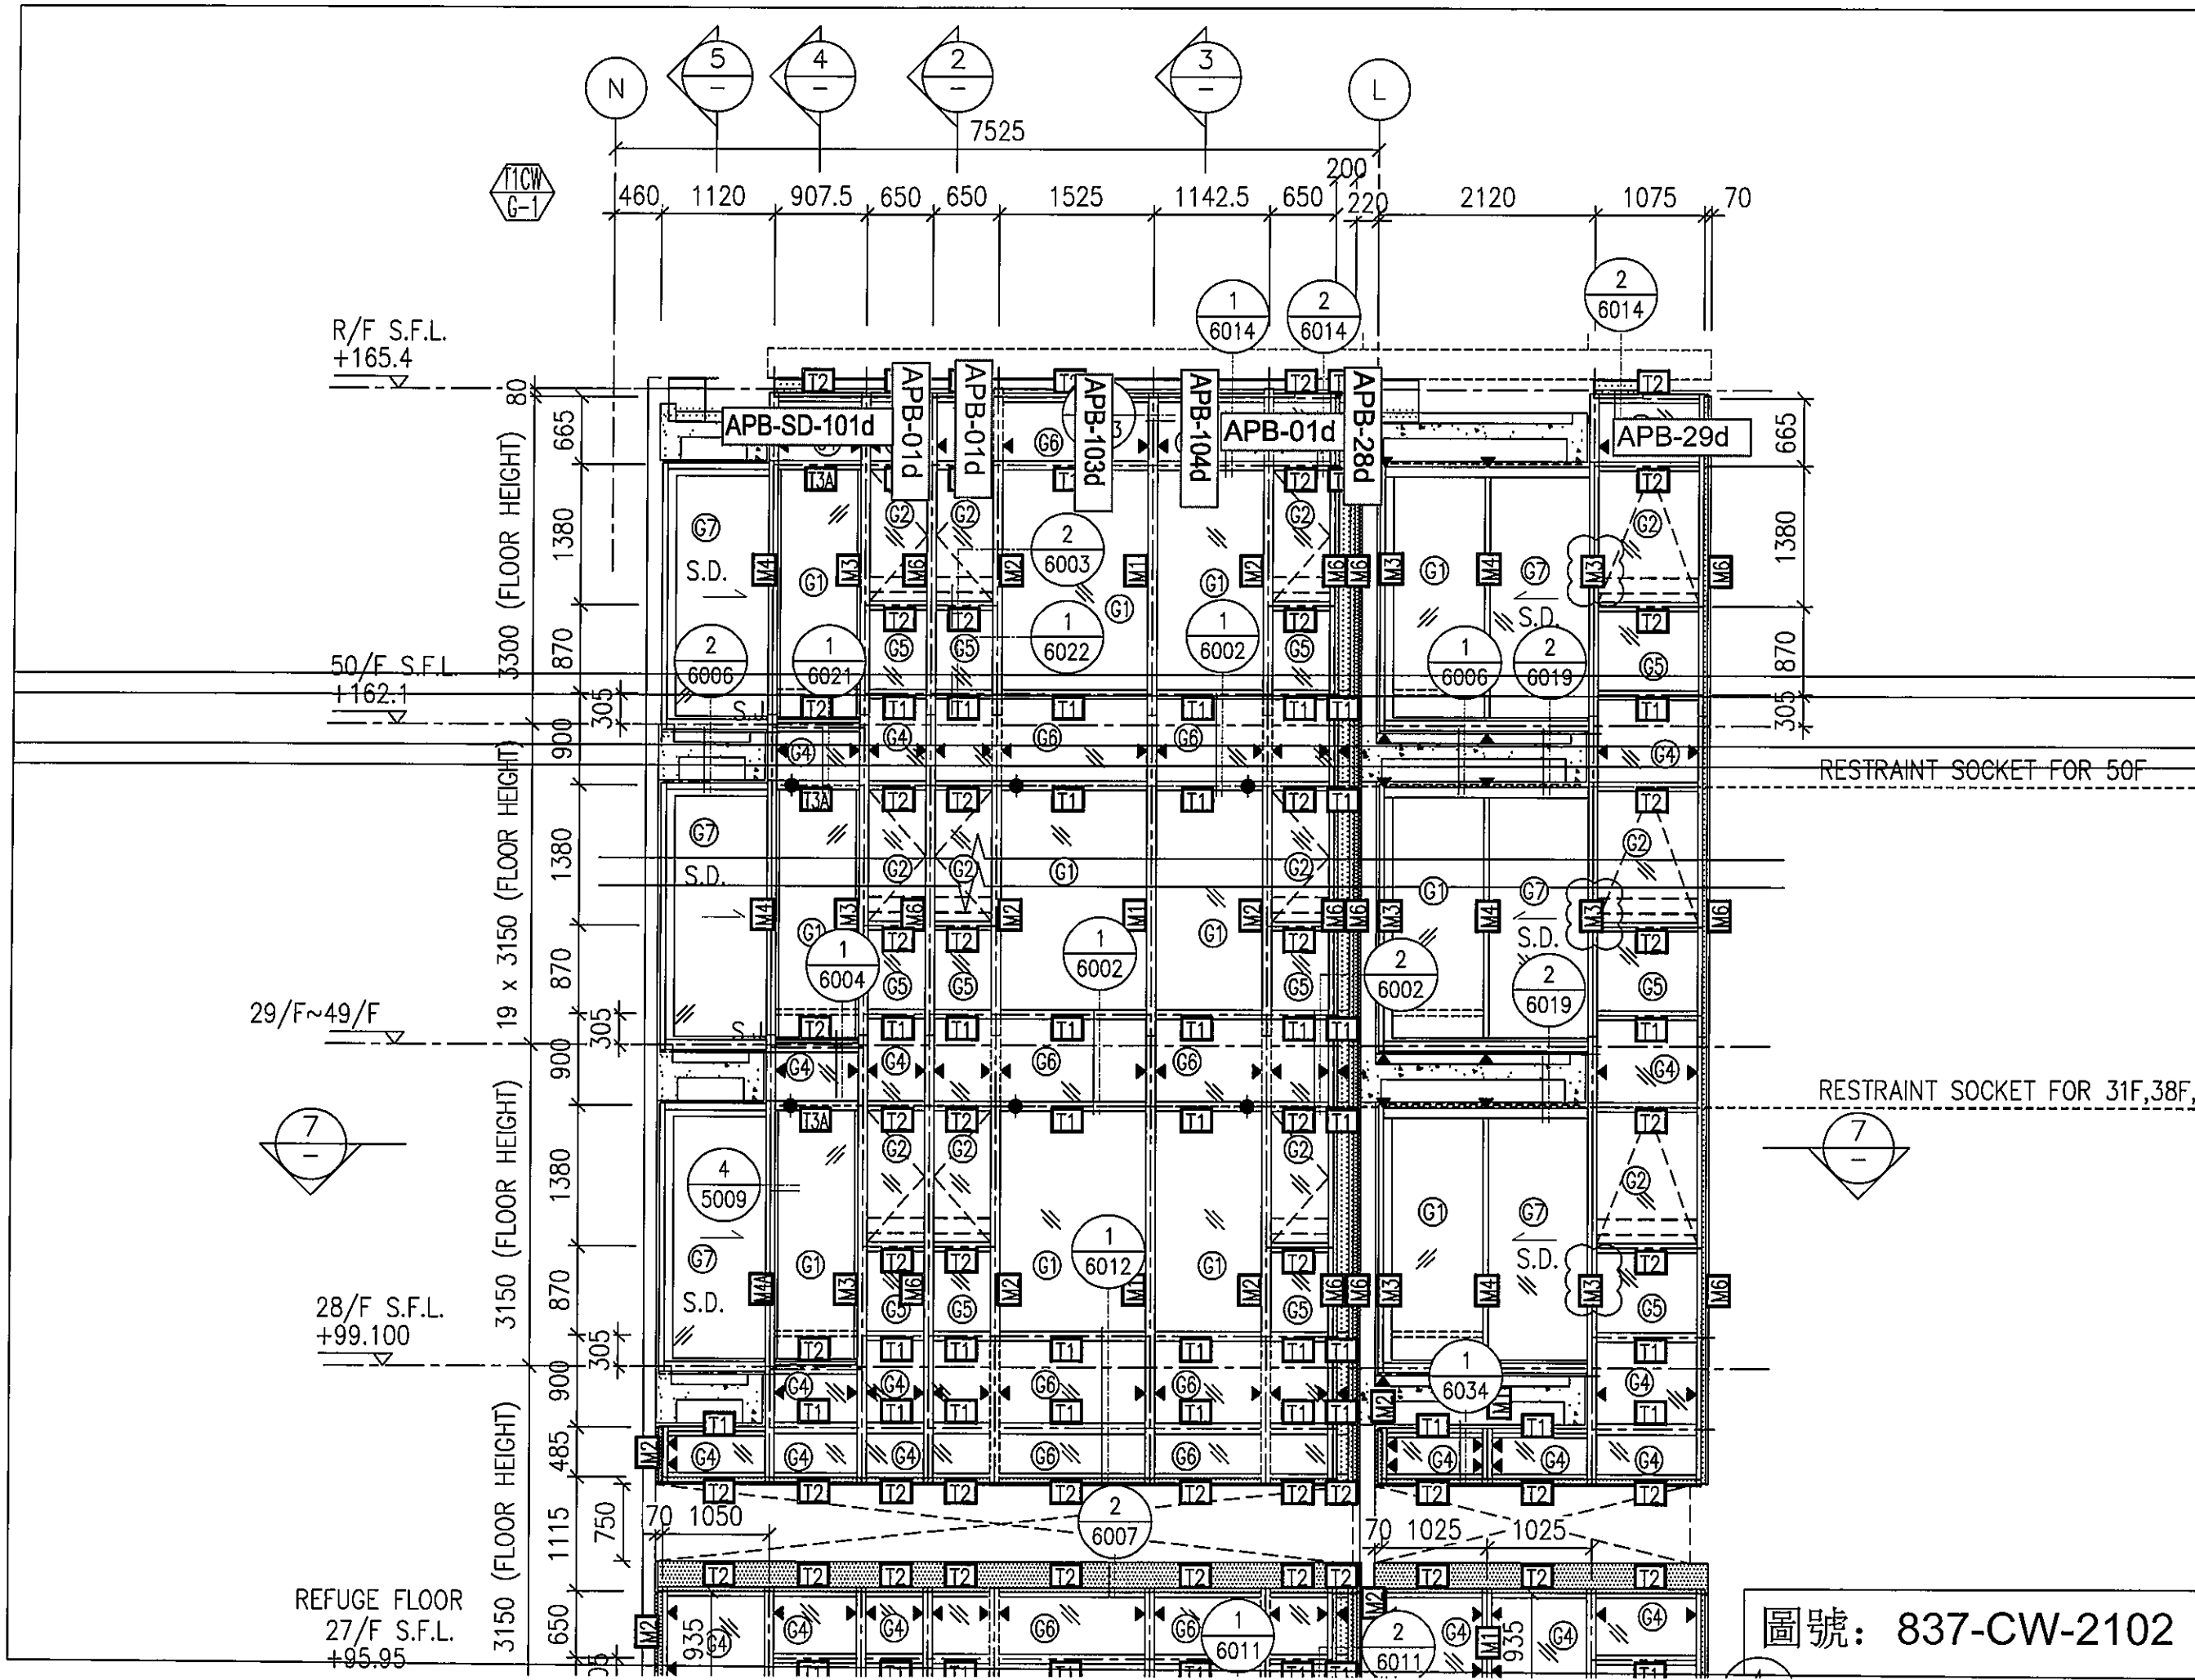


圖號: 837-CW-2102

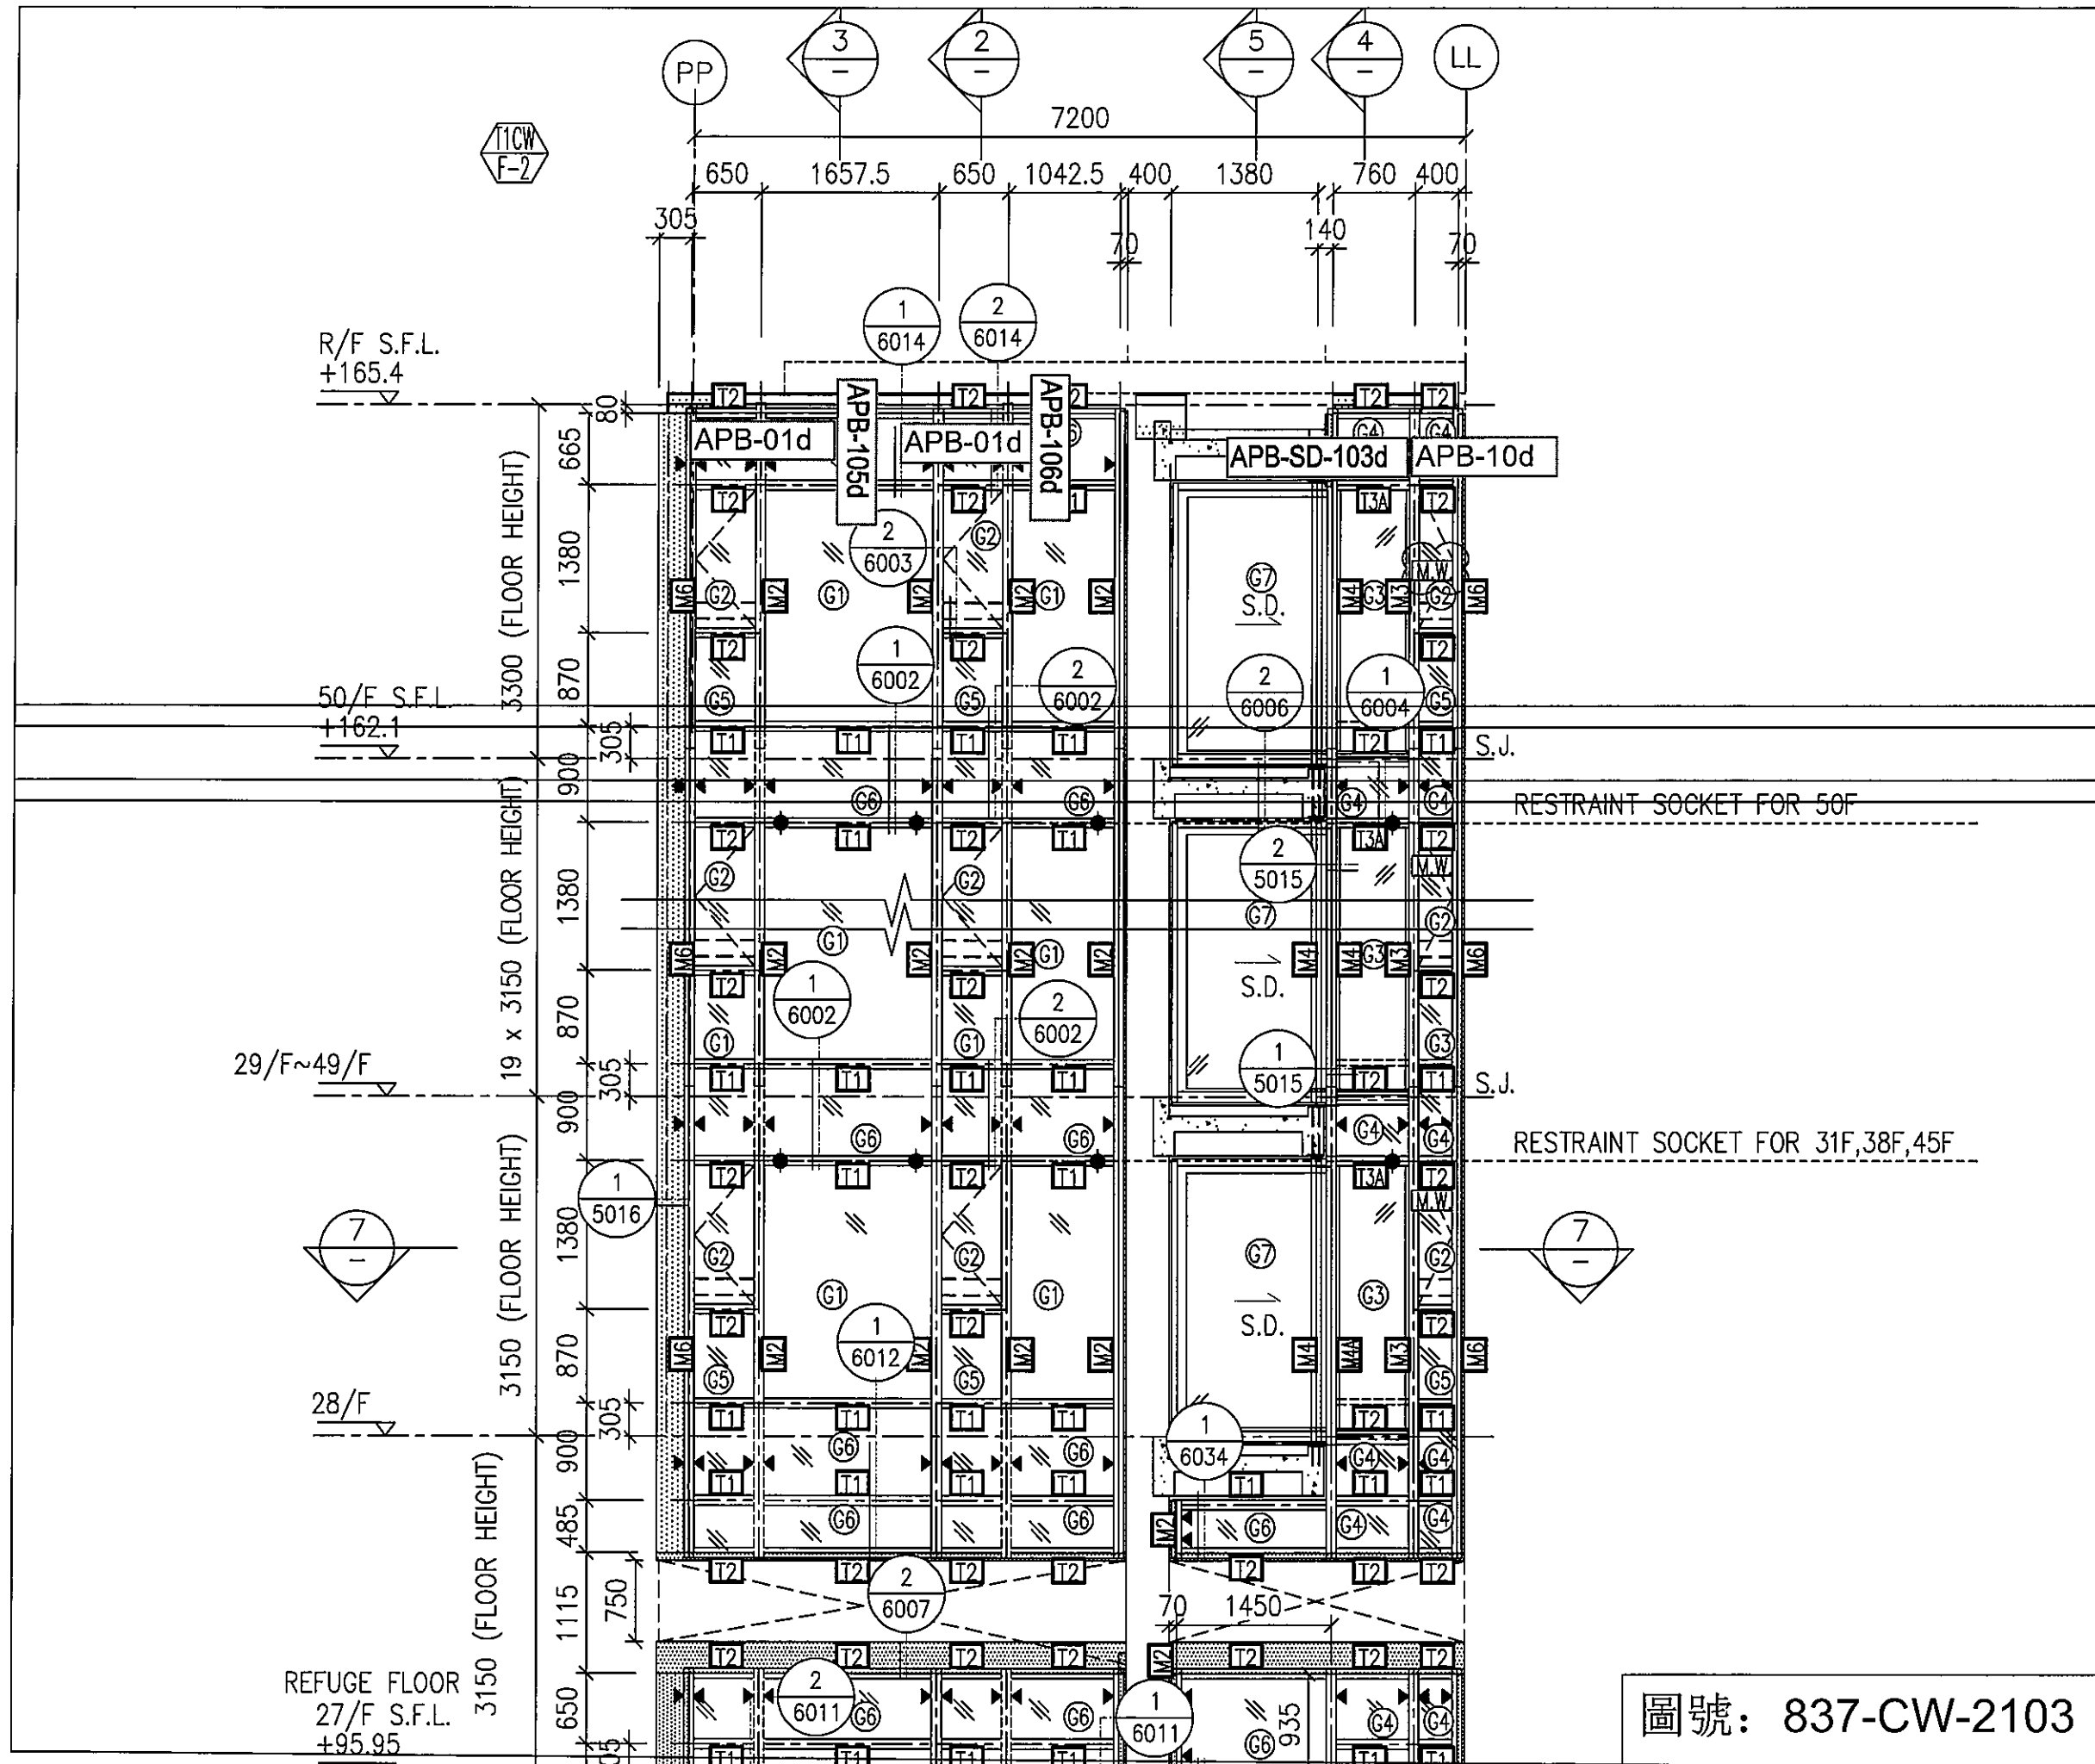

圖號: 837-CW-2103

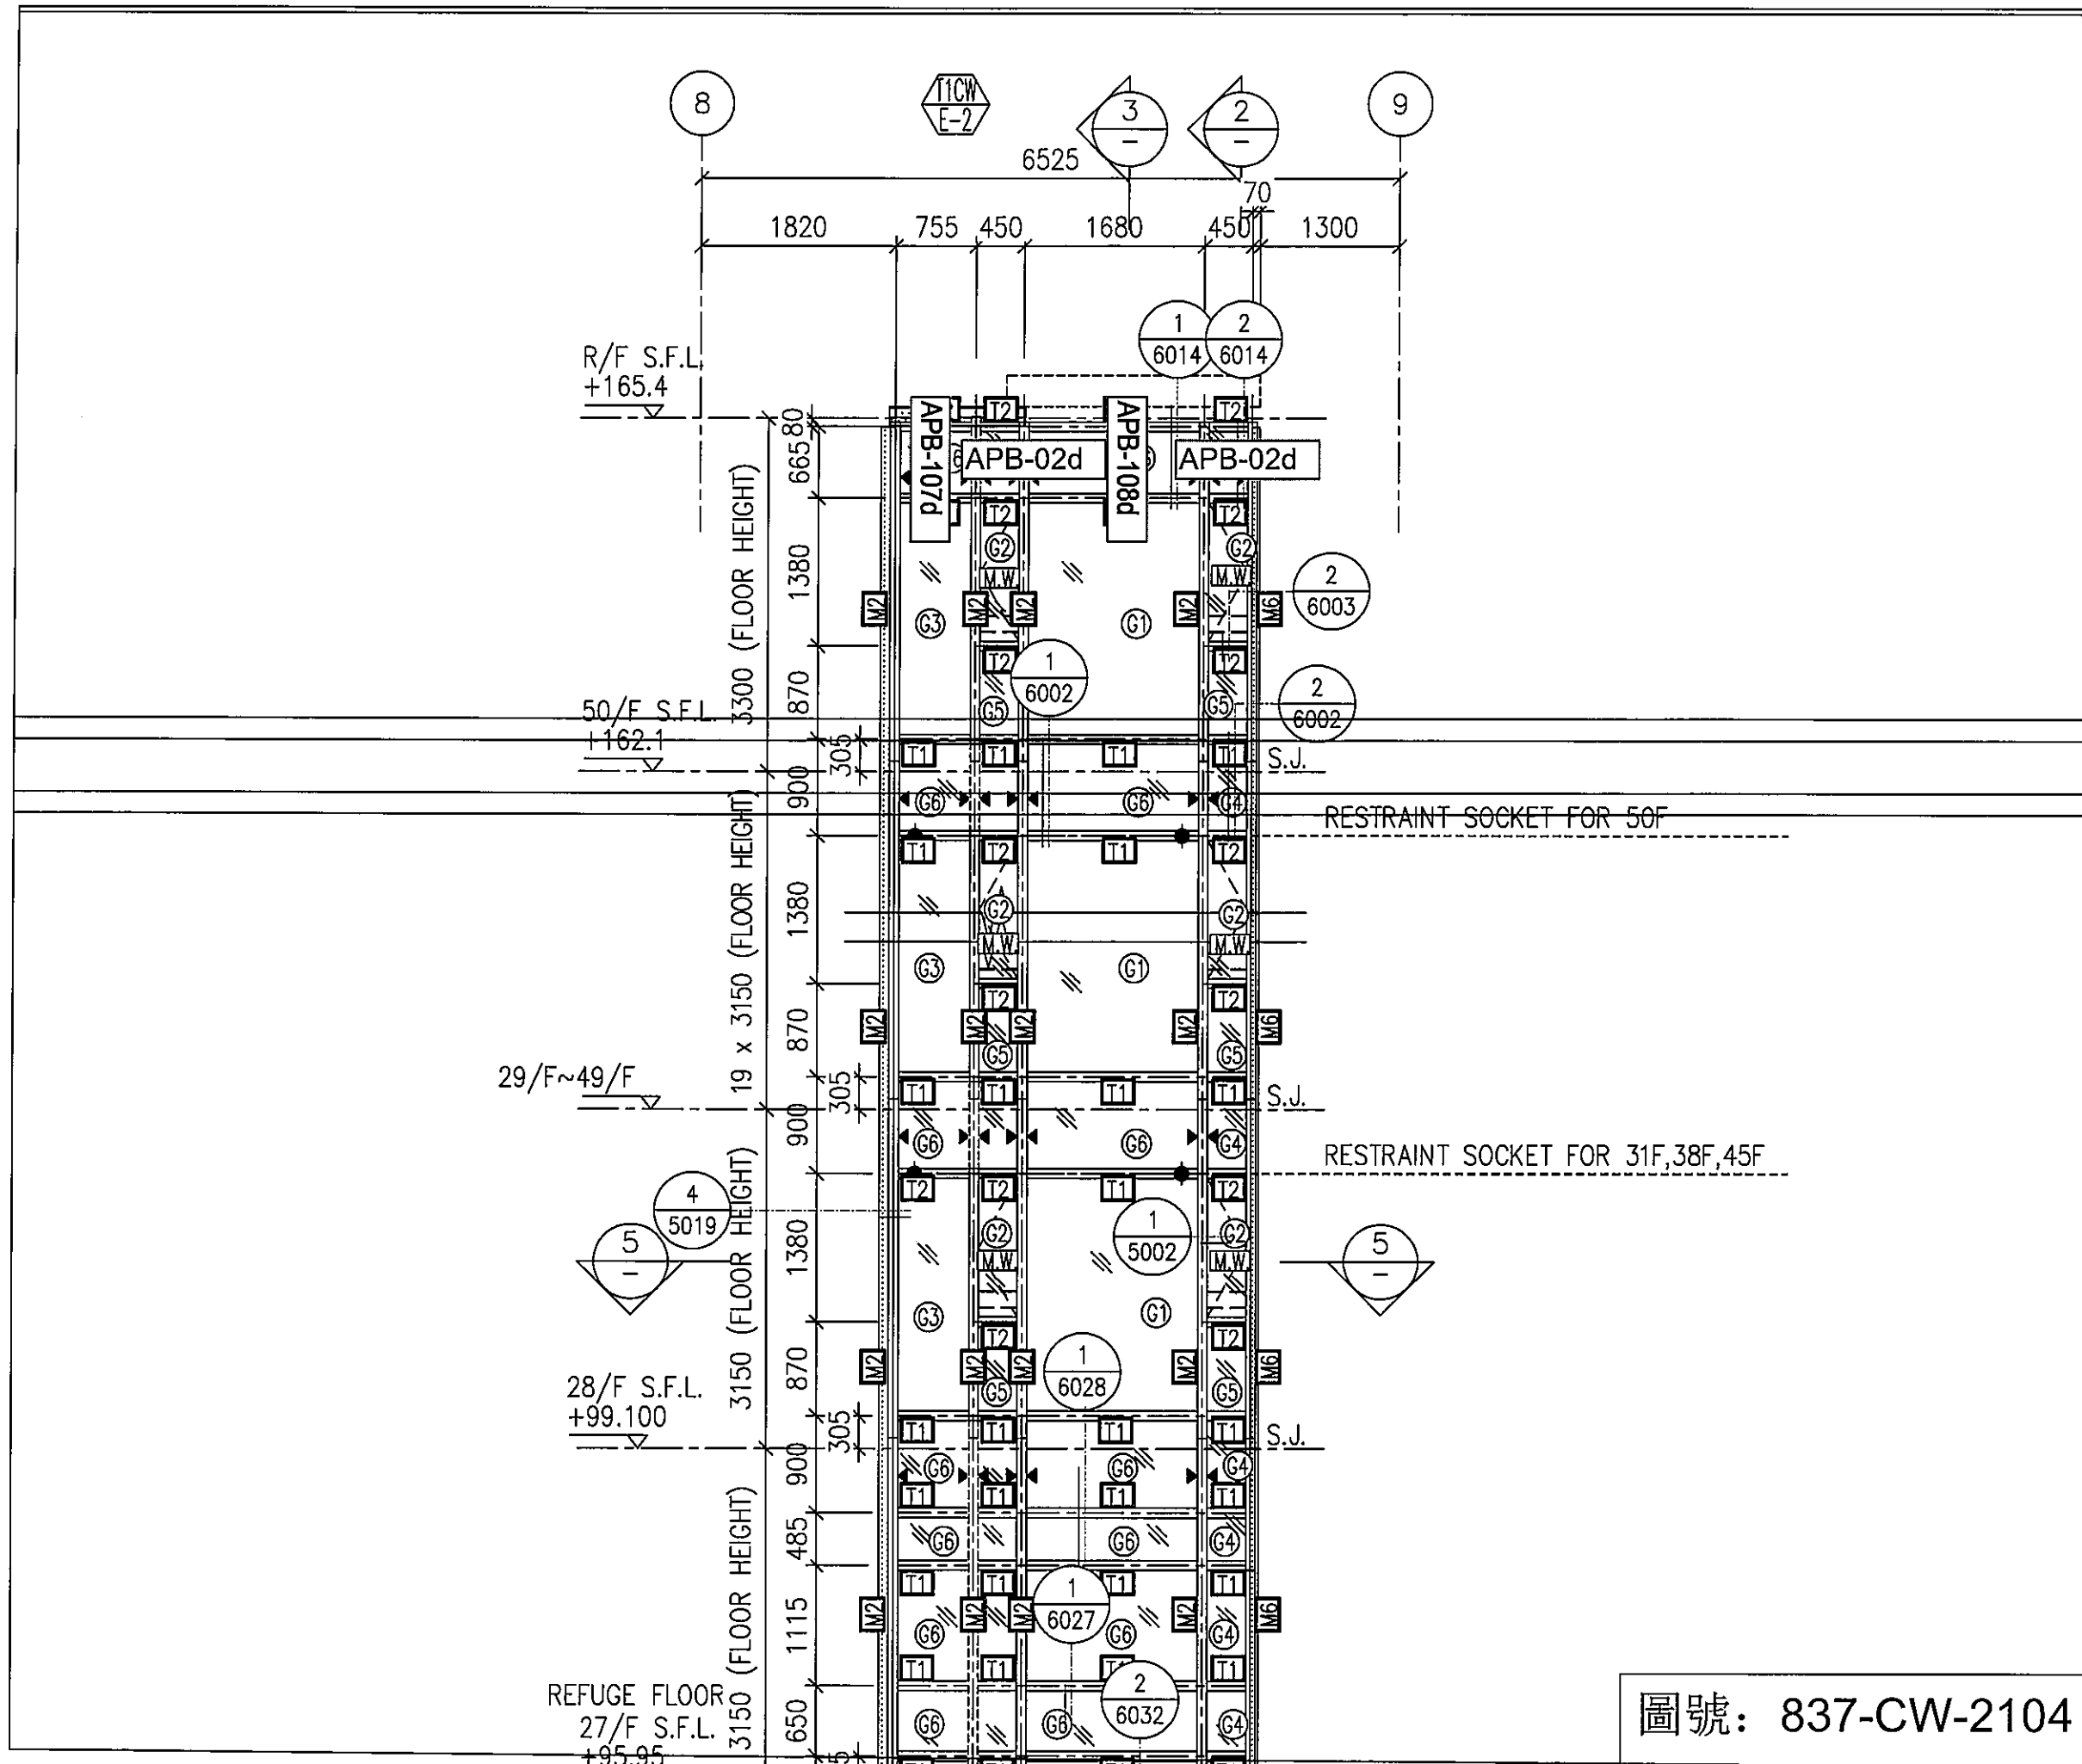

圖號: 837-CW-2104

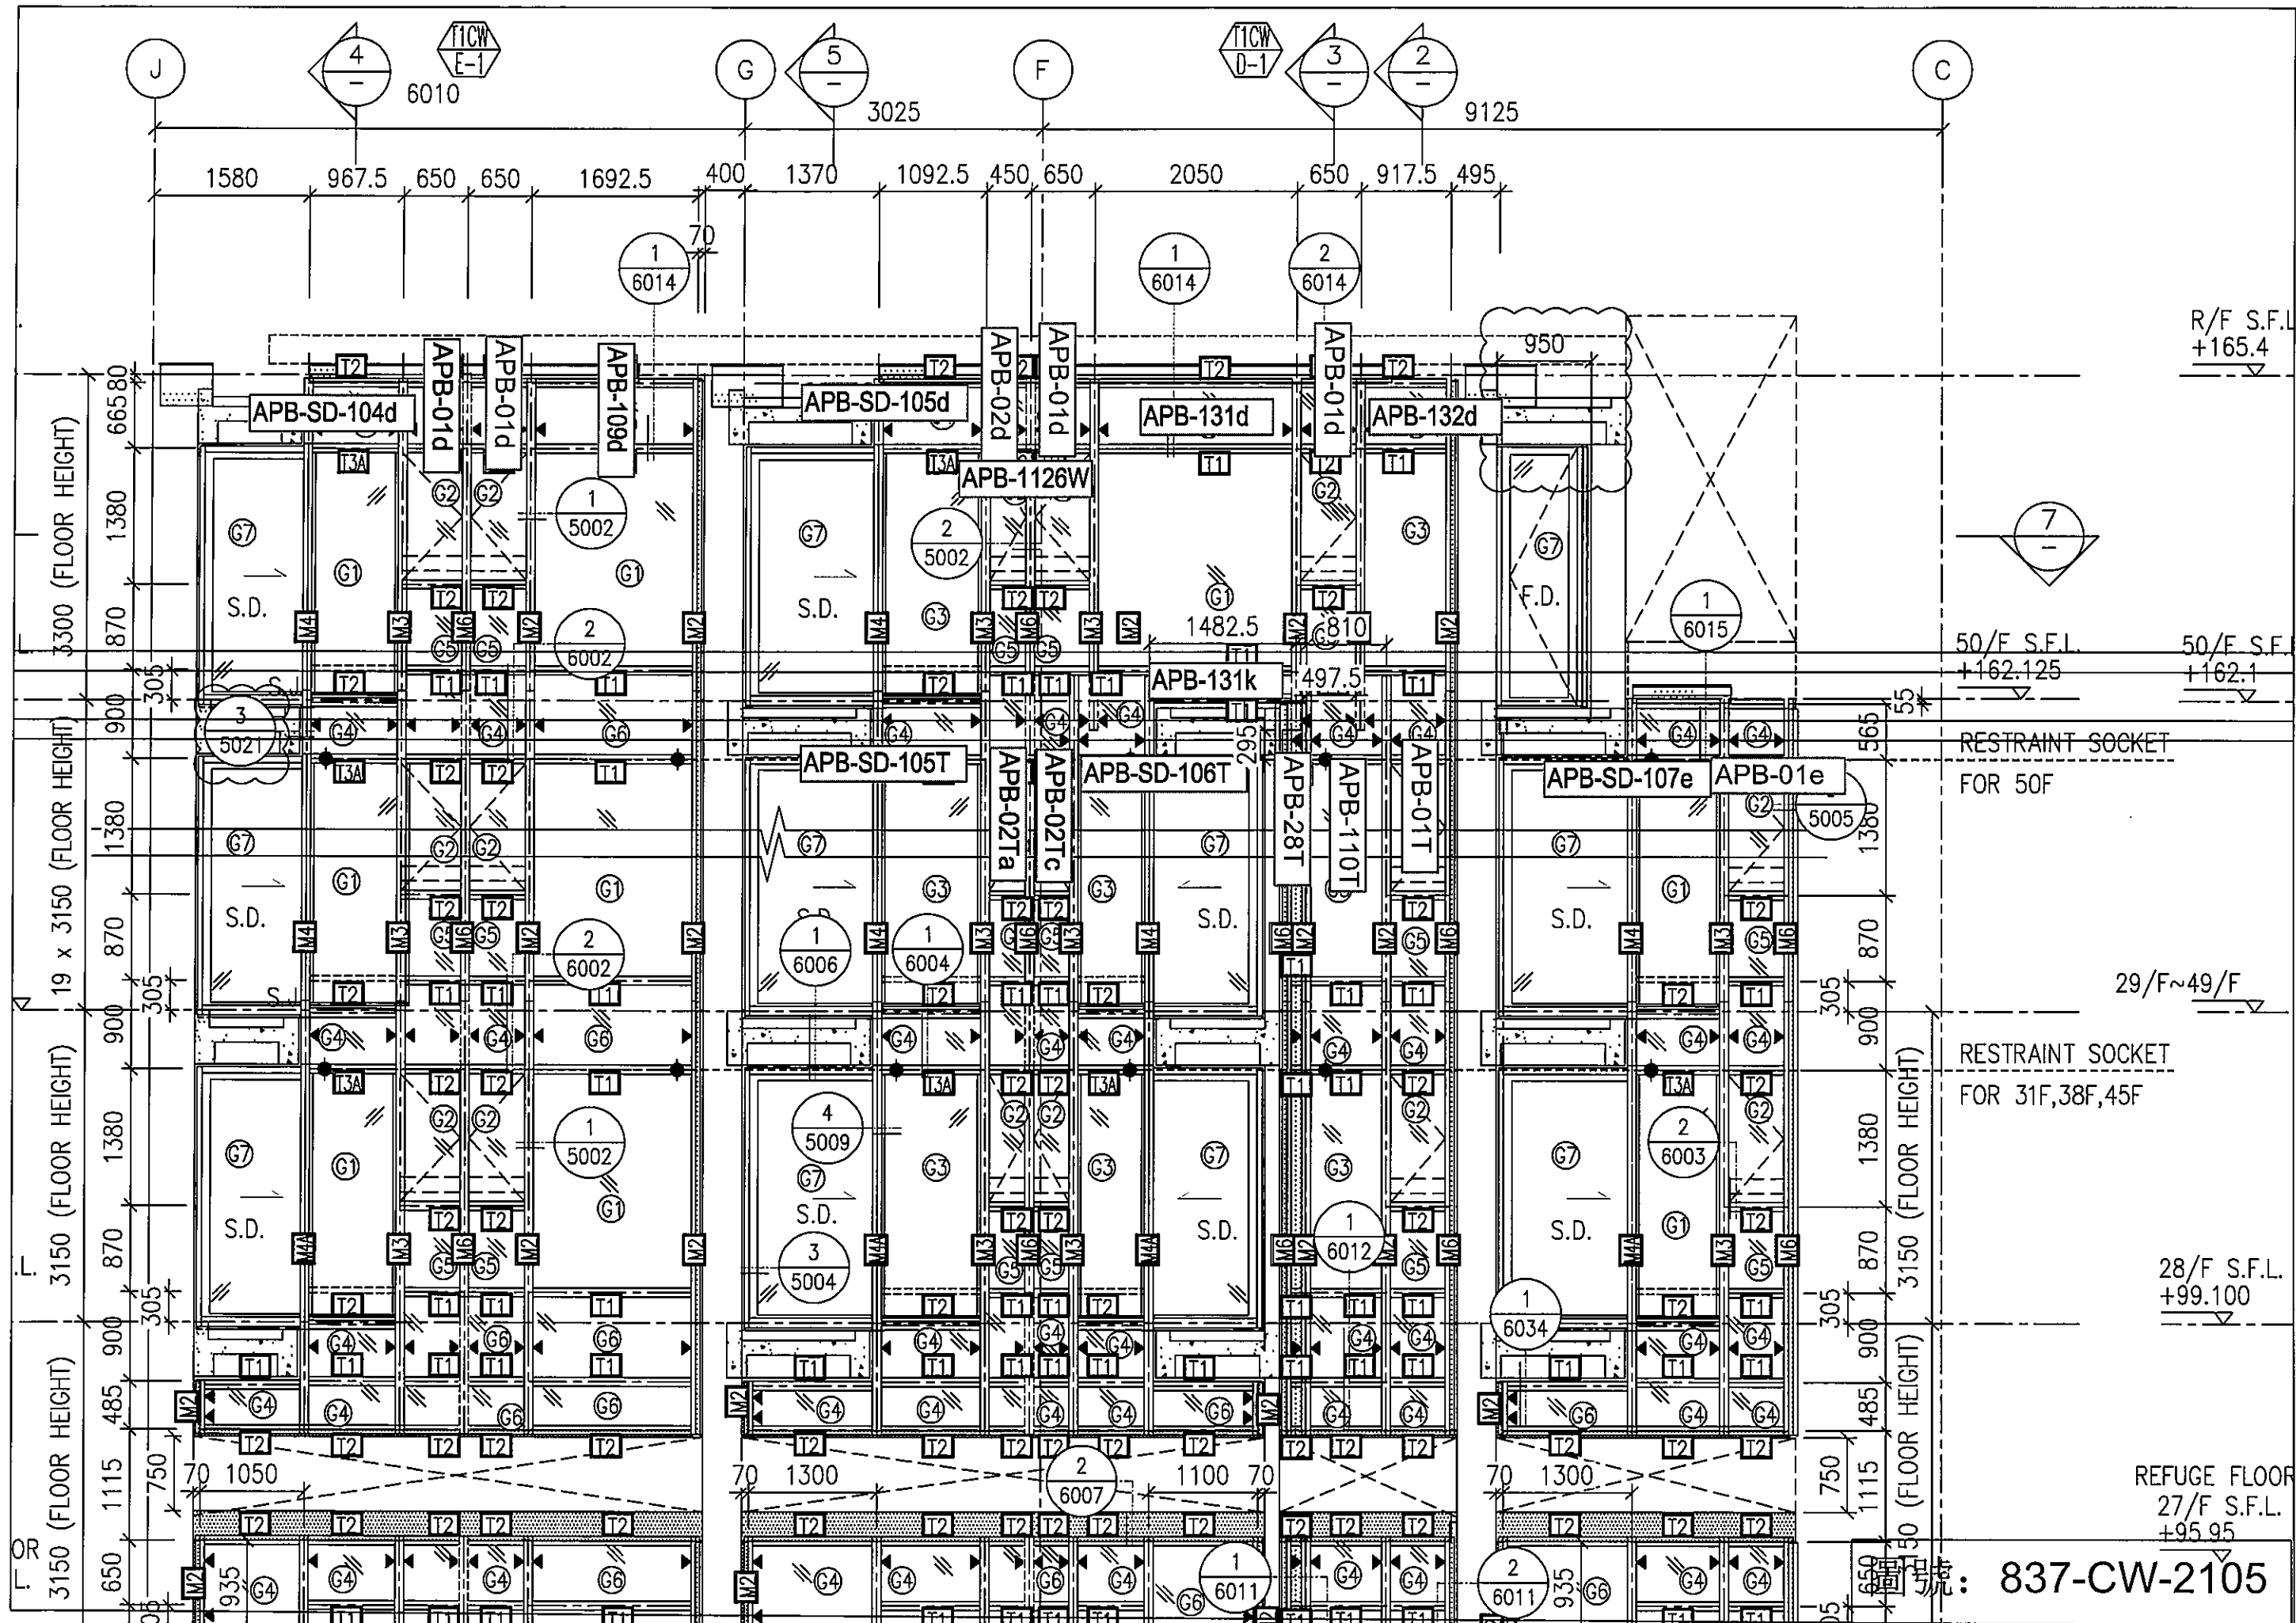

R/F S.F.L.  
+165.4

50/F S.F.L.  
+162.125

50/F S.F.L.  
+162.1

RESTRAINT SOCKET  
FOR 50F


29/F~49/F

RESTRAINT SOCKET  
FOR 31F,38F,45F

28/F S.F.L.  
+99.100

REFUGE FLOOR  
27/F S.F.L.  
+95.95

图号: 837-CW-2105

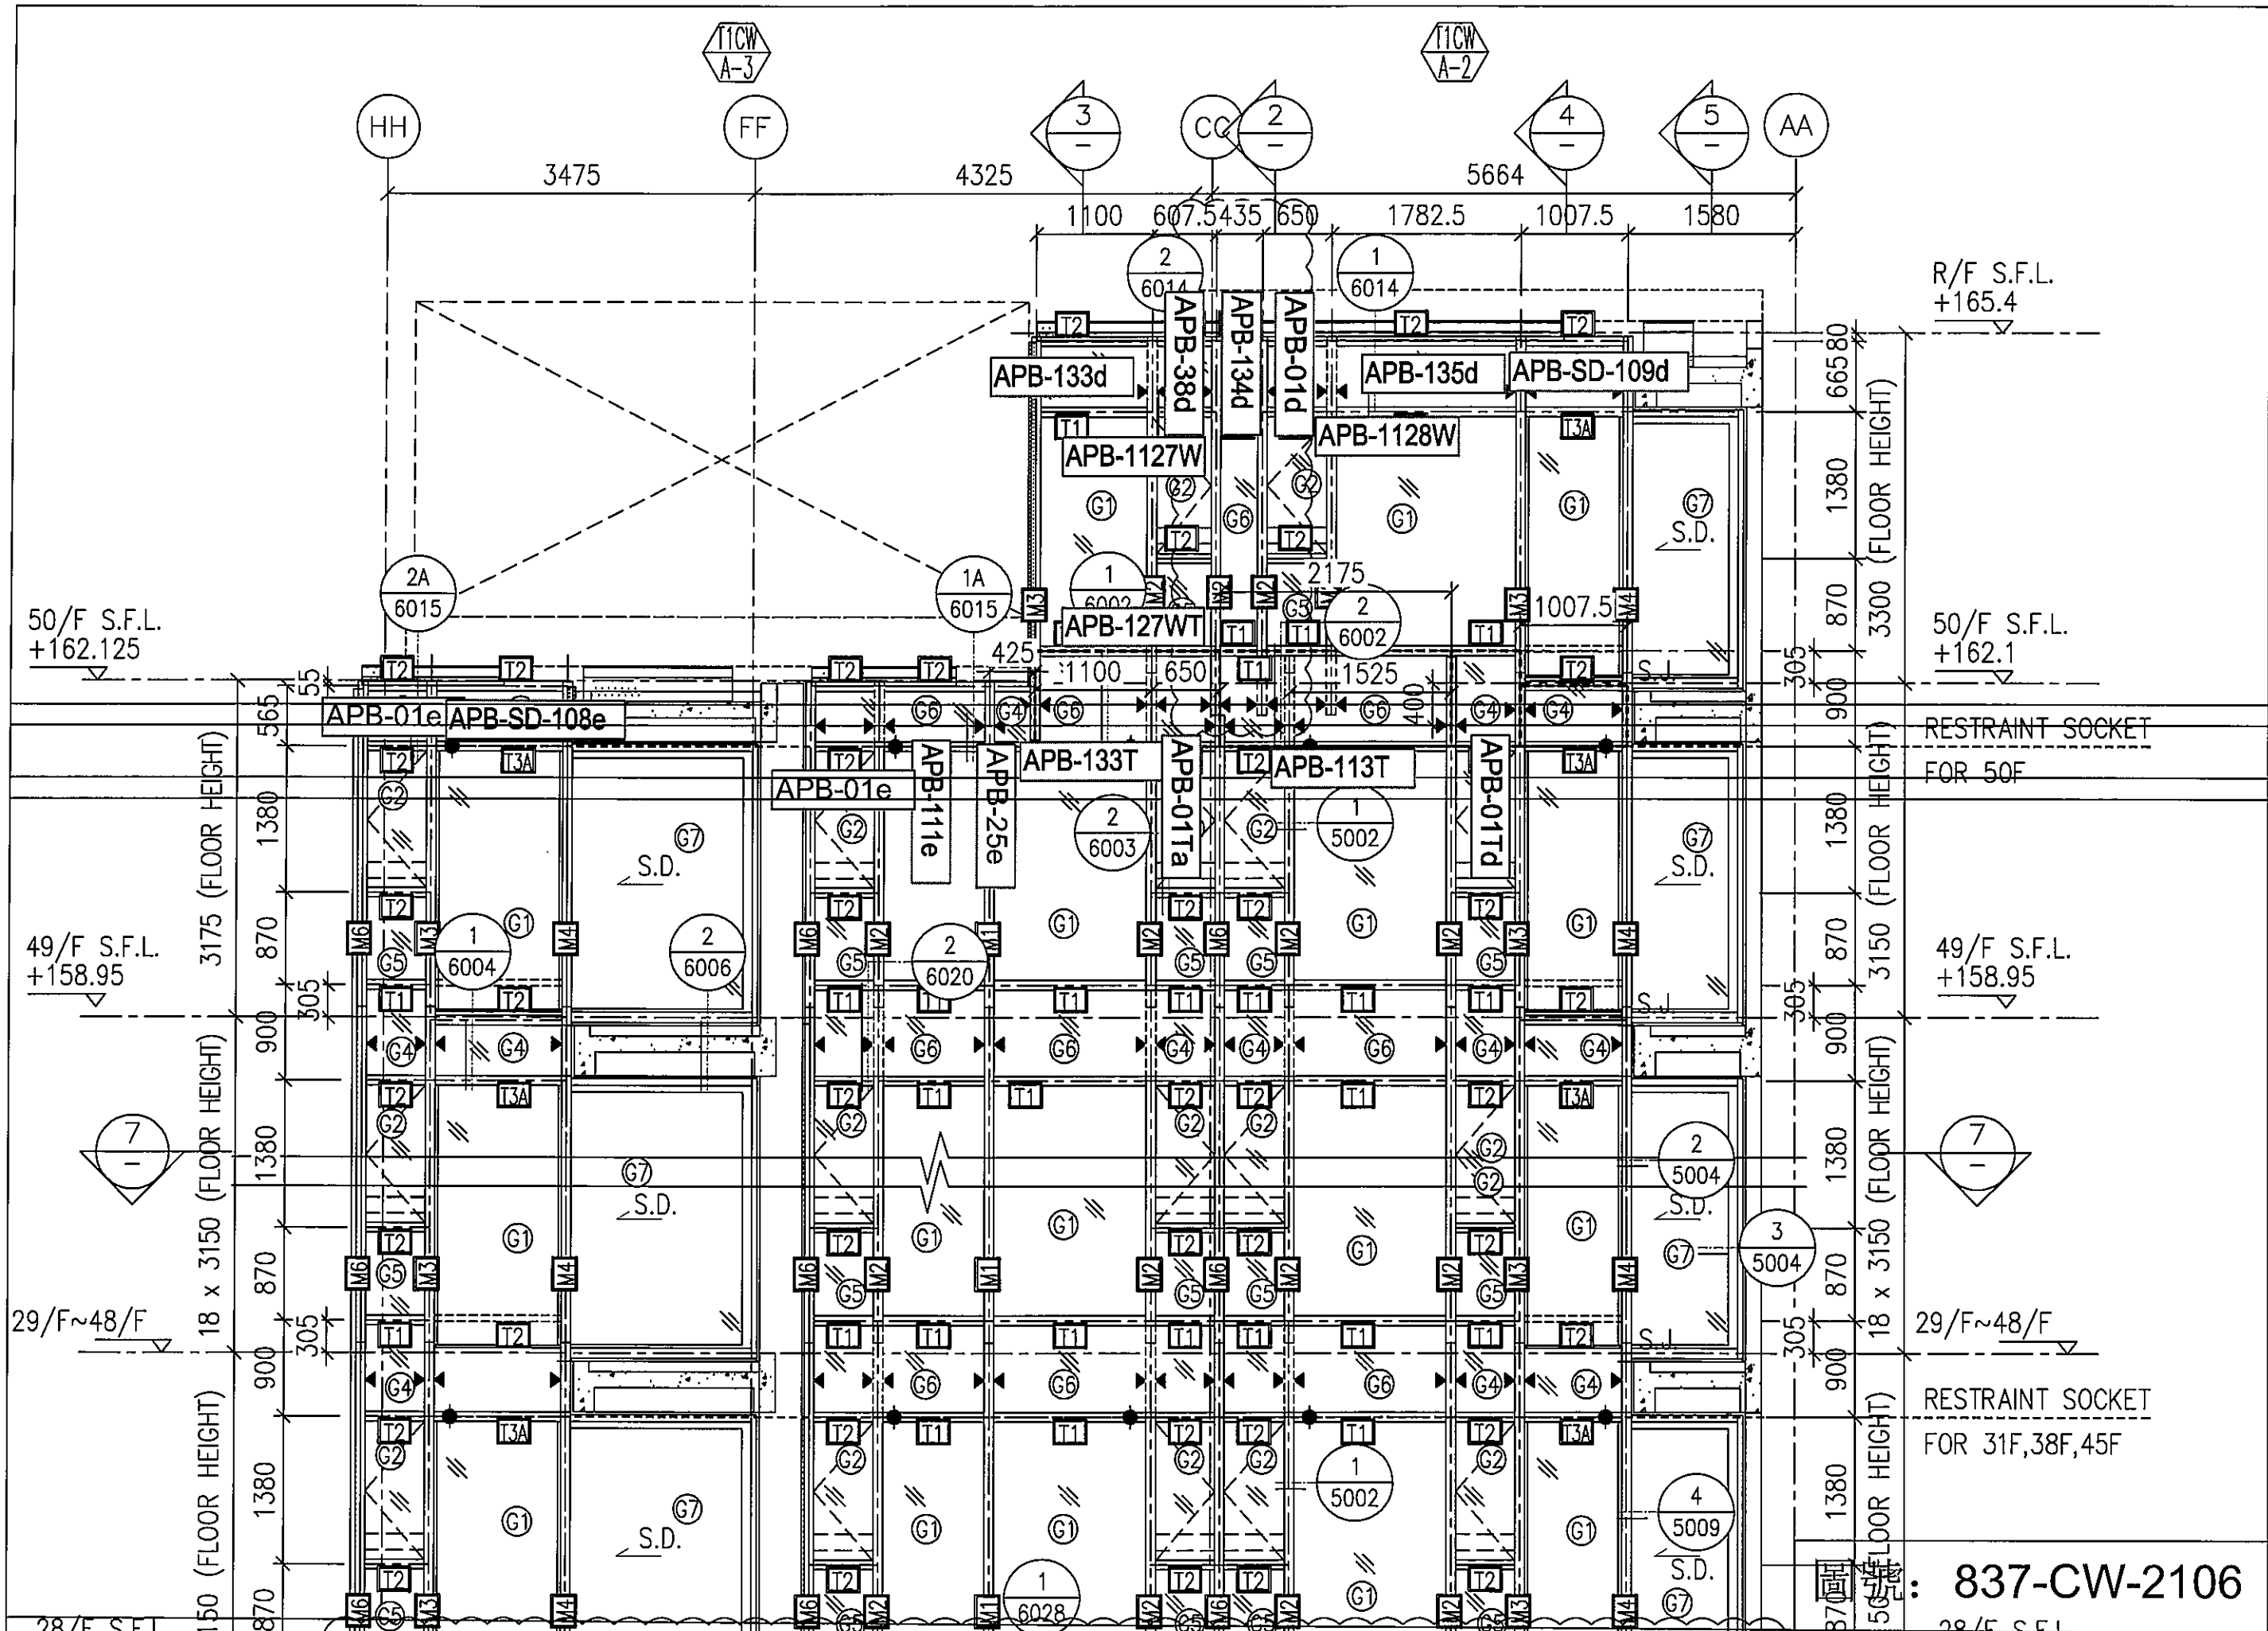

R/F S.F.L.  
+165.4

50/F S.F.L.  
+162.125

50/F S.F.L.  
+162.1

RESTRAINT SOCKET  
FOR 50F

49/F S.F.L.  
+158.95

49/F S.F.L.  
+158.95


7

29/F~48/F


29/F~48/F

RESTRAINT SOCKET  
FOR 31F,38F,45F


837-CW-2106

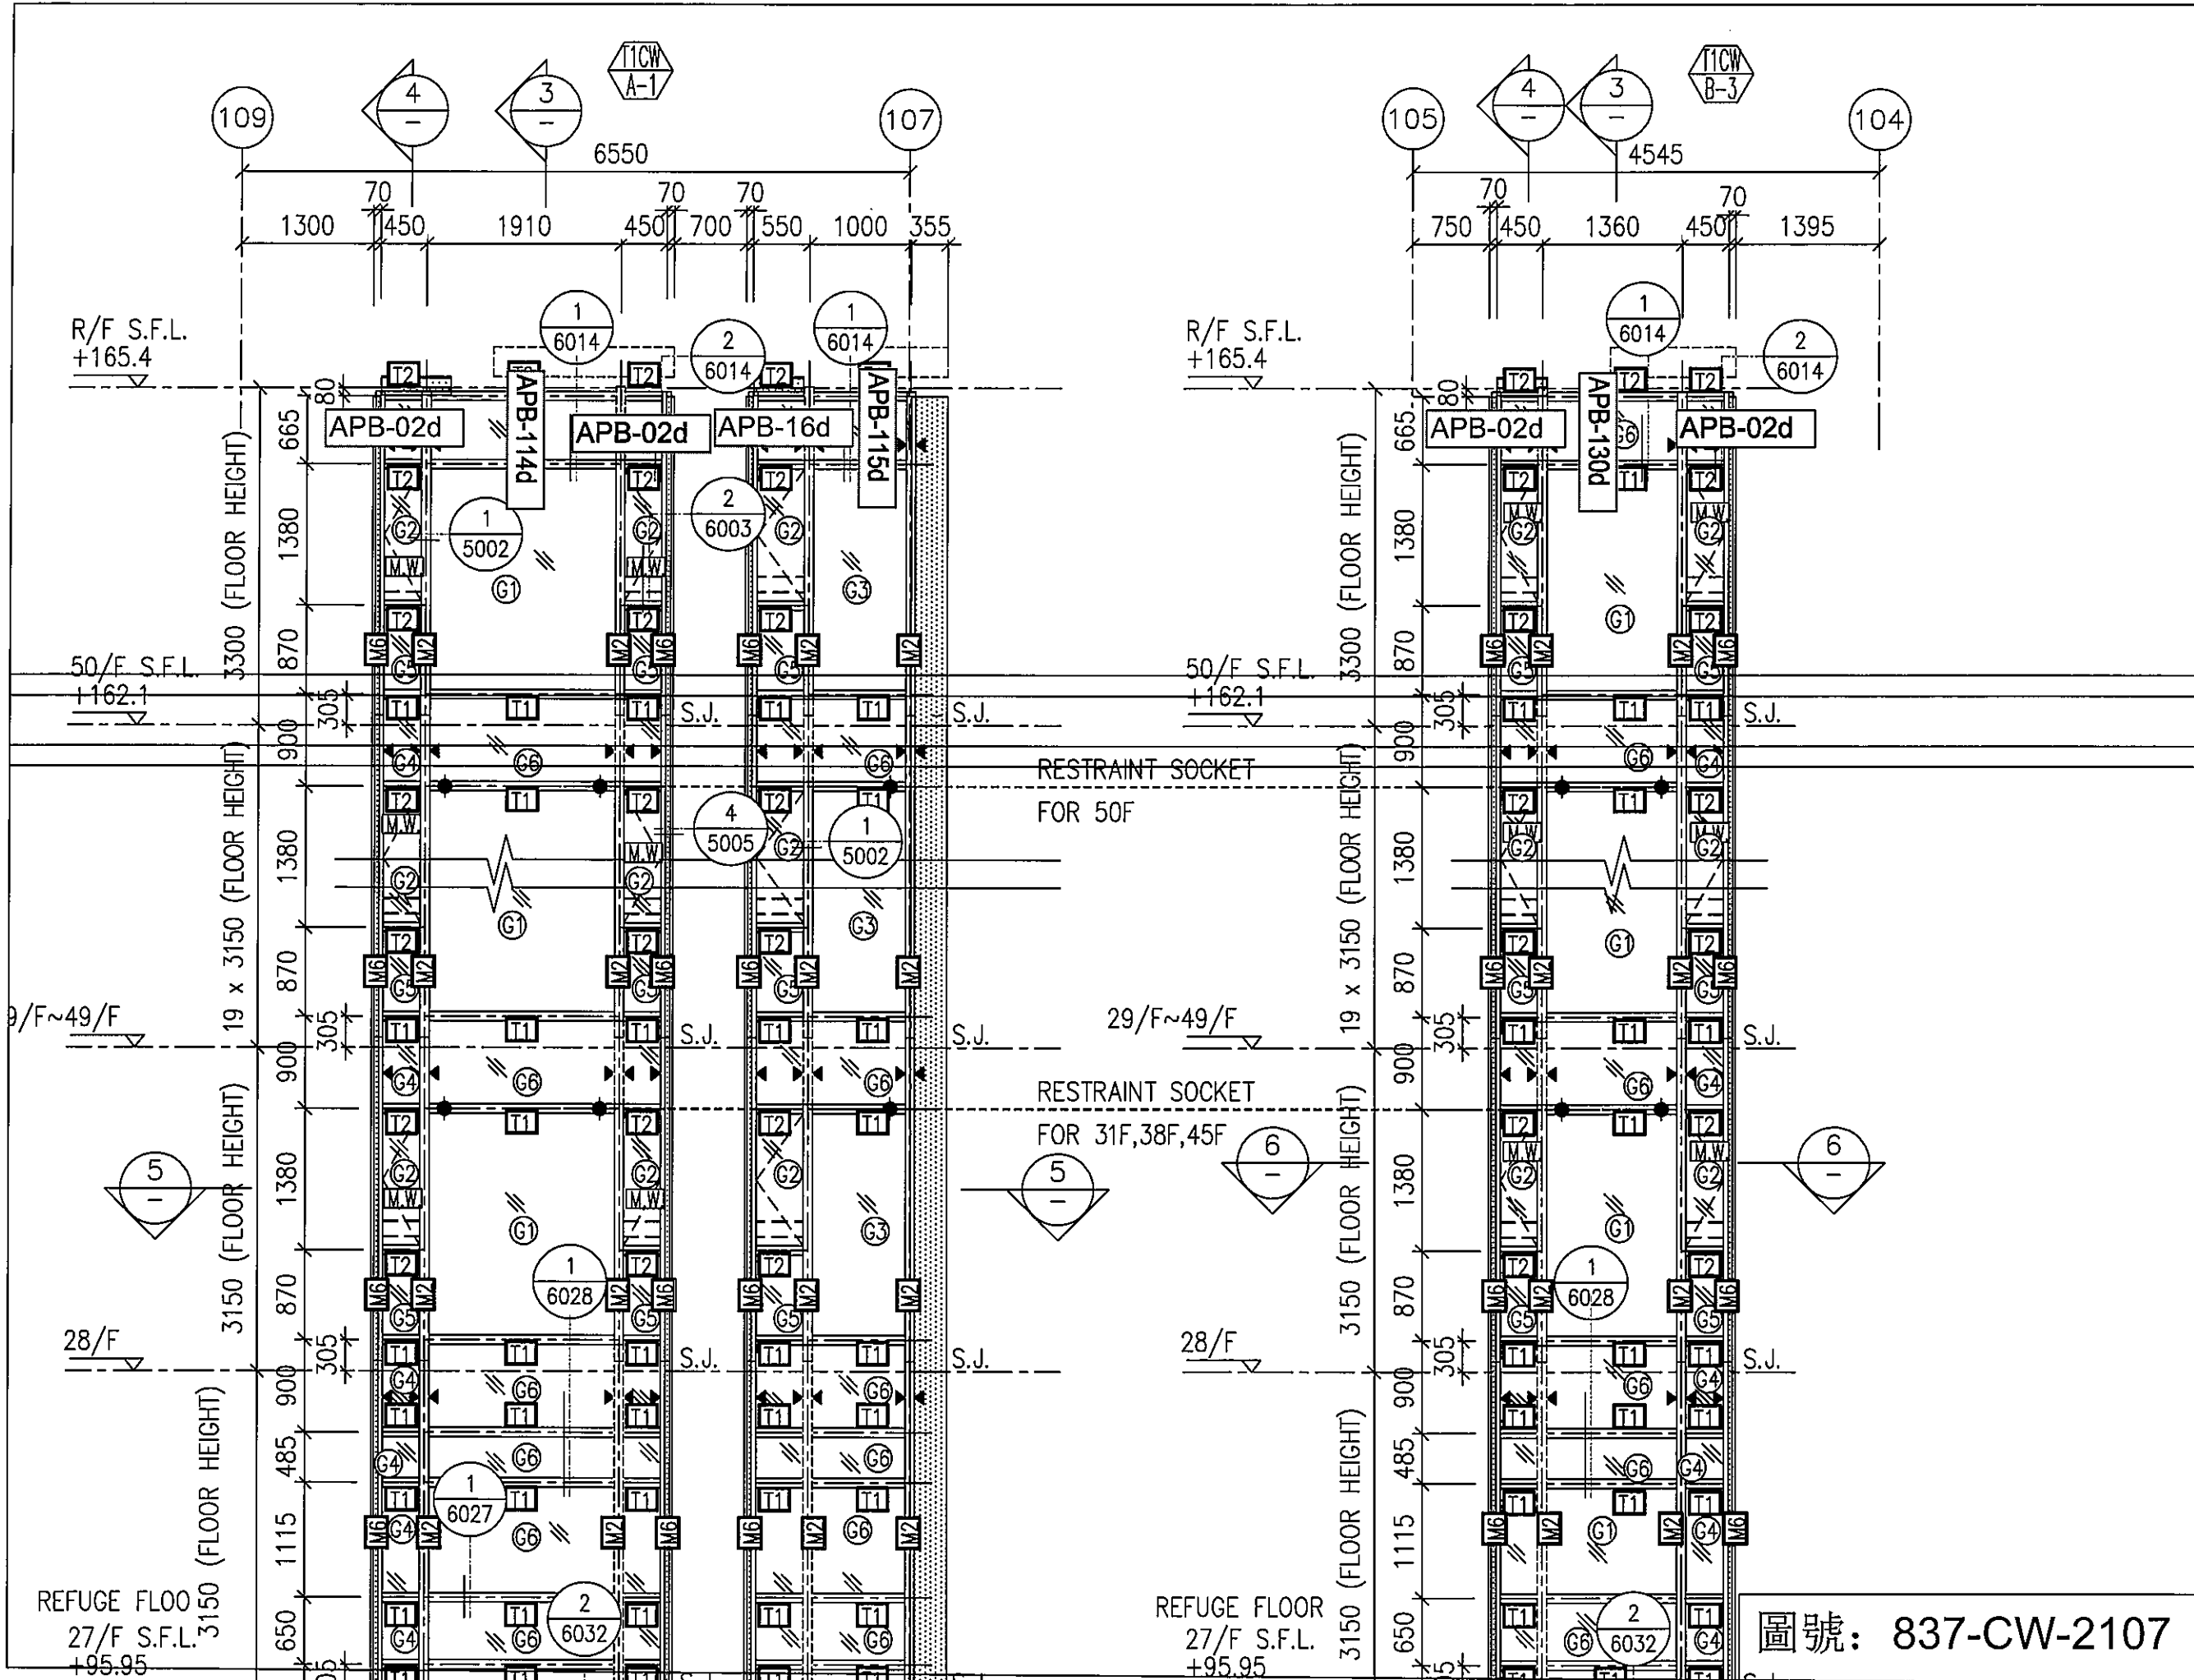


圖號: 837-CW-2107

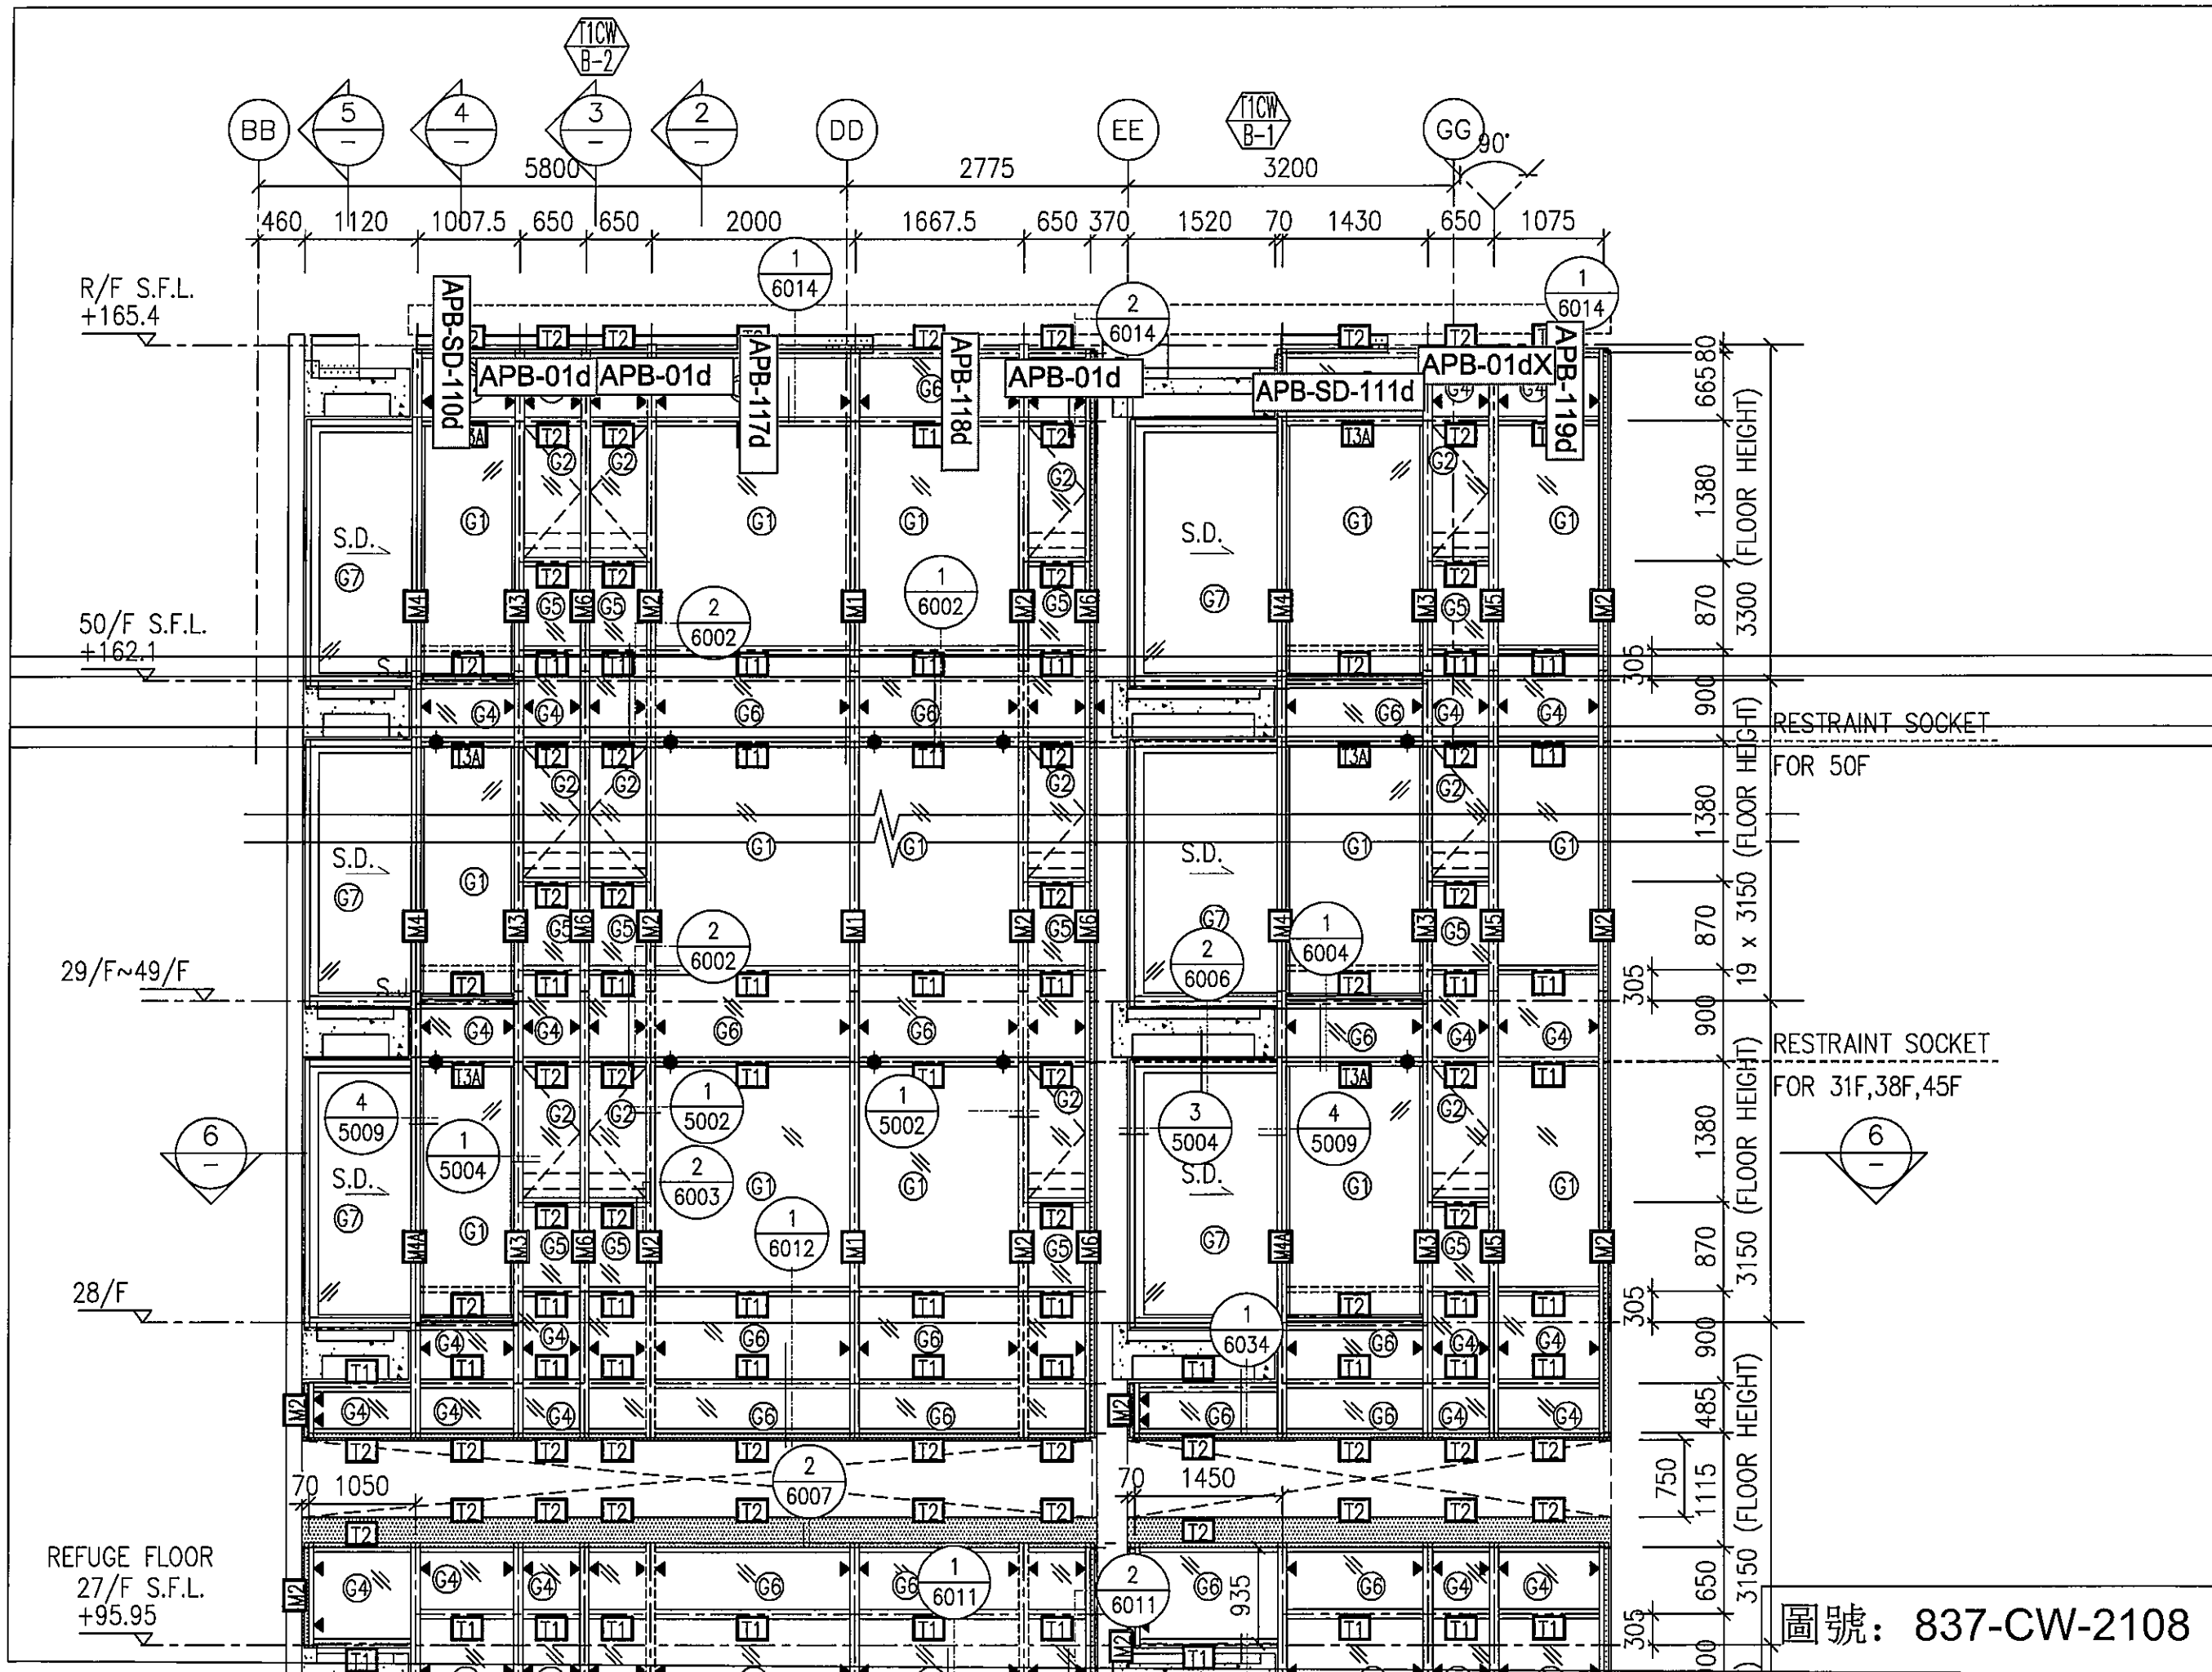


圖號: 837-CW-2108

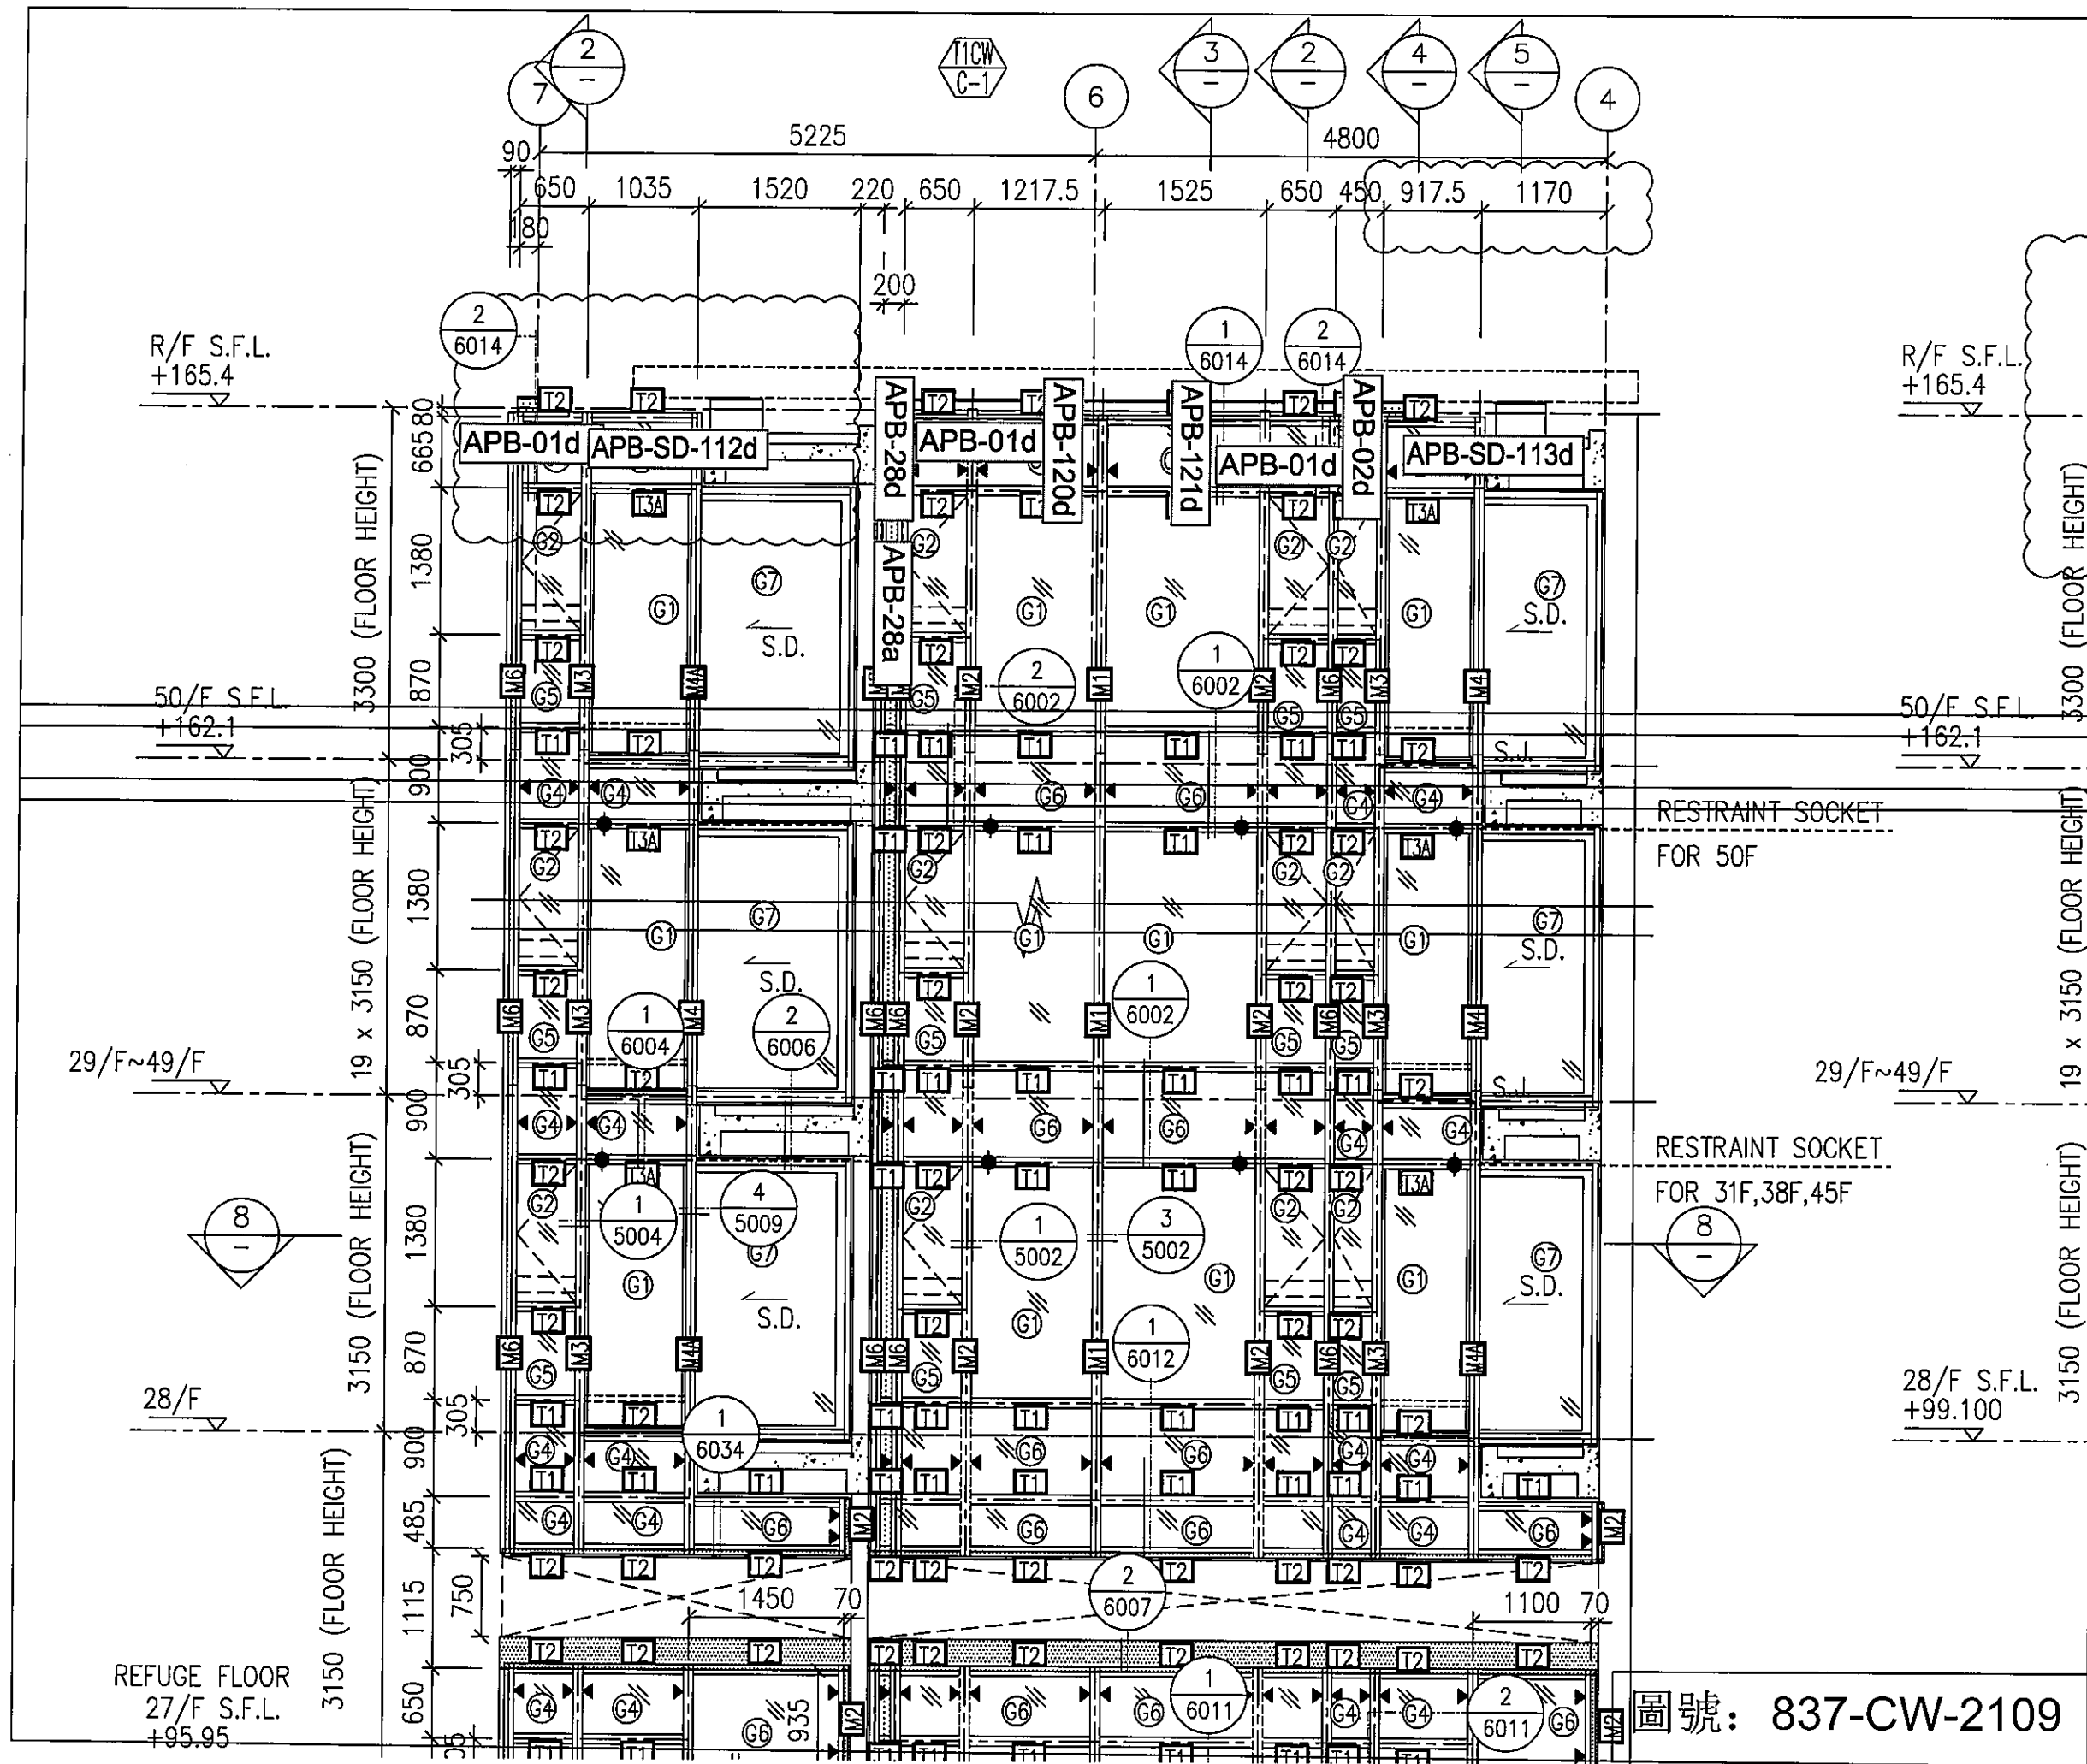


圖號: 837-CW-2109

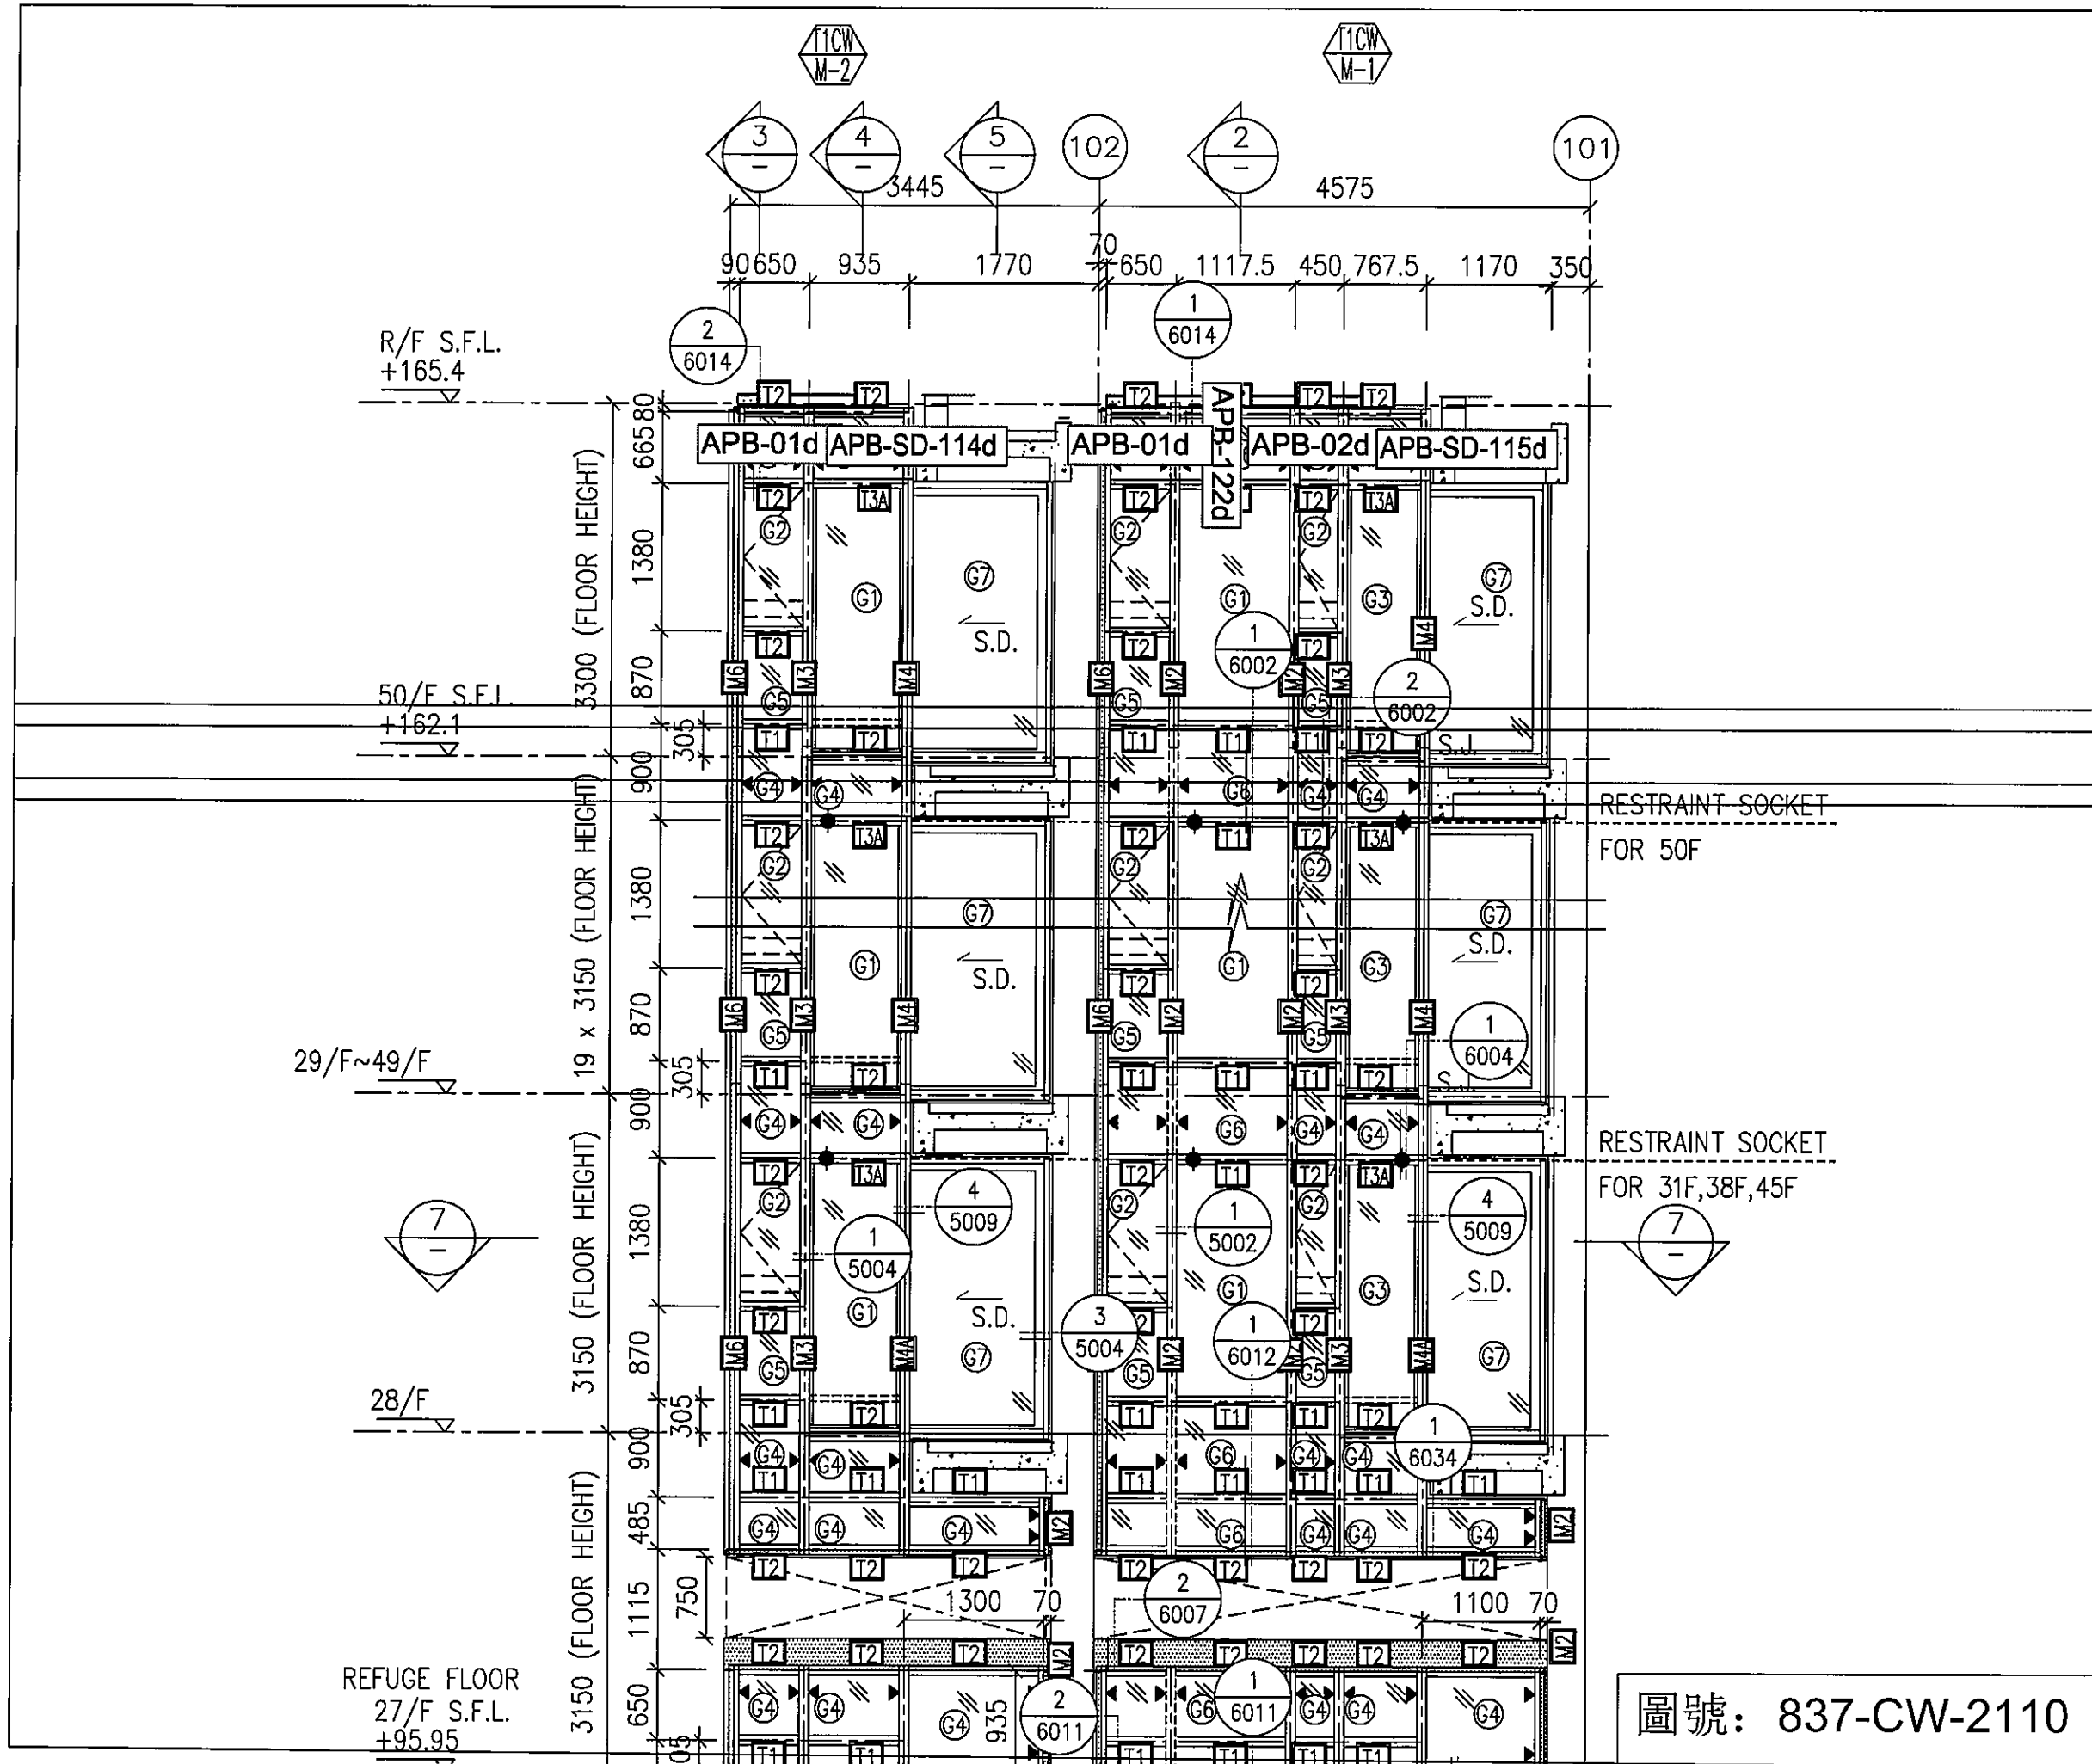


圖號: 837-CW-2110

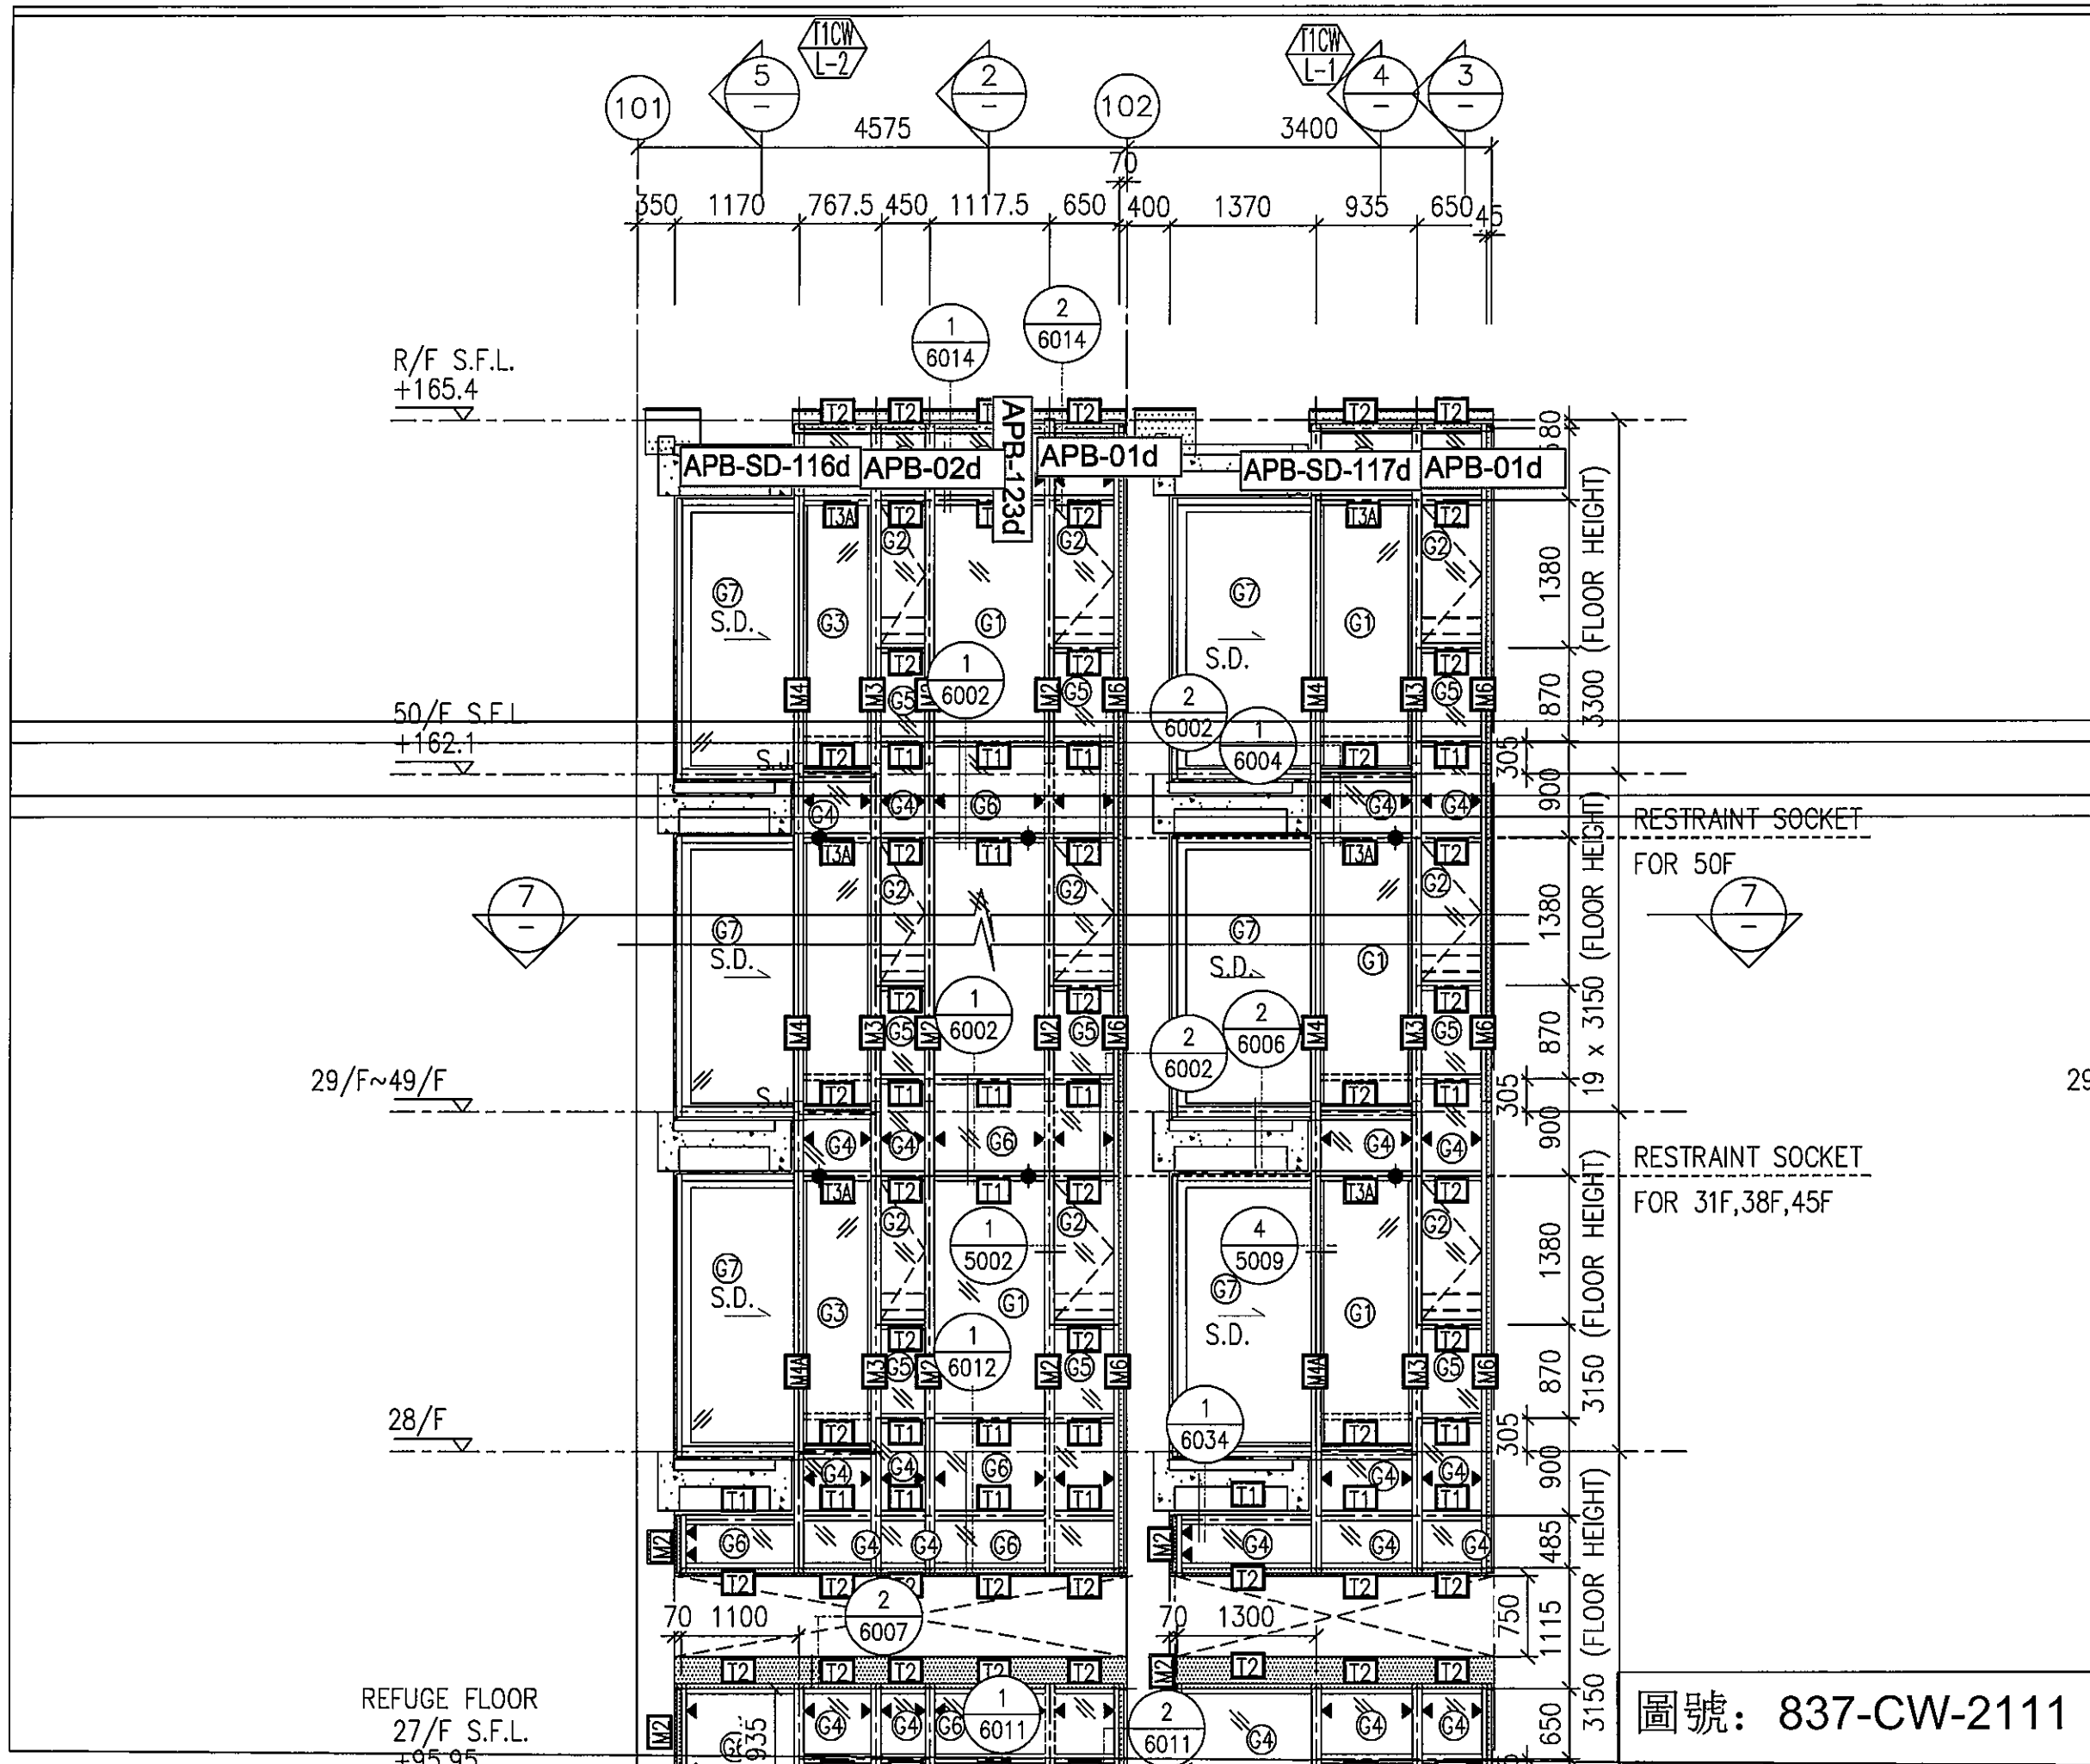


圖號: 837-CW-2111

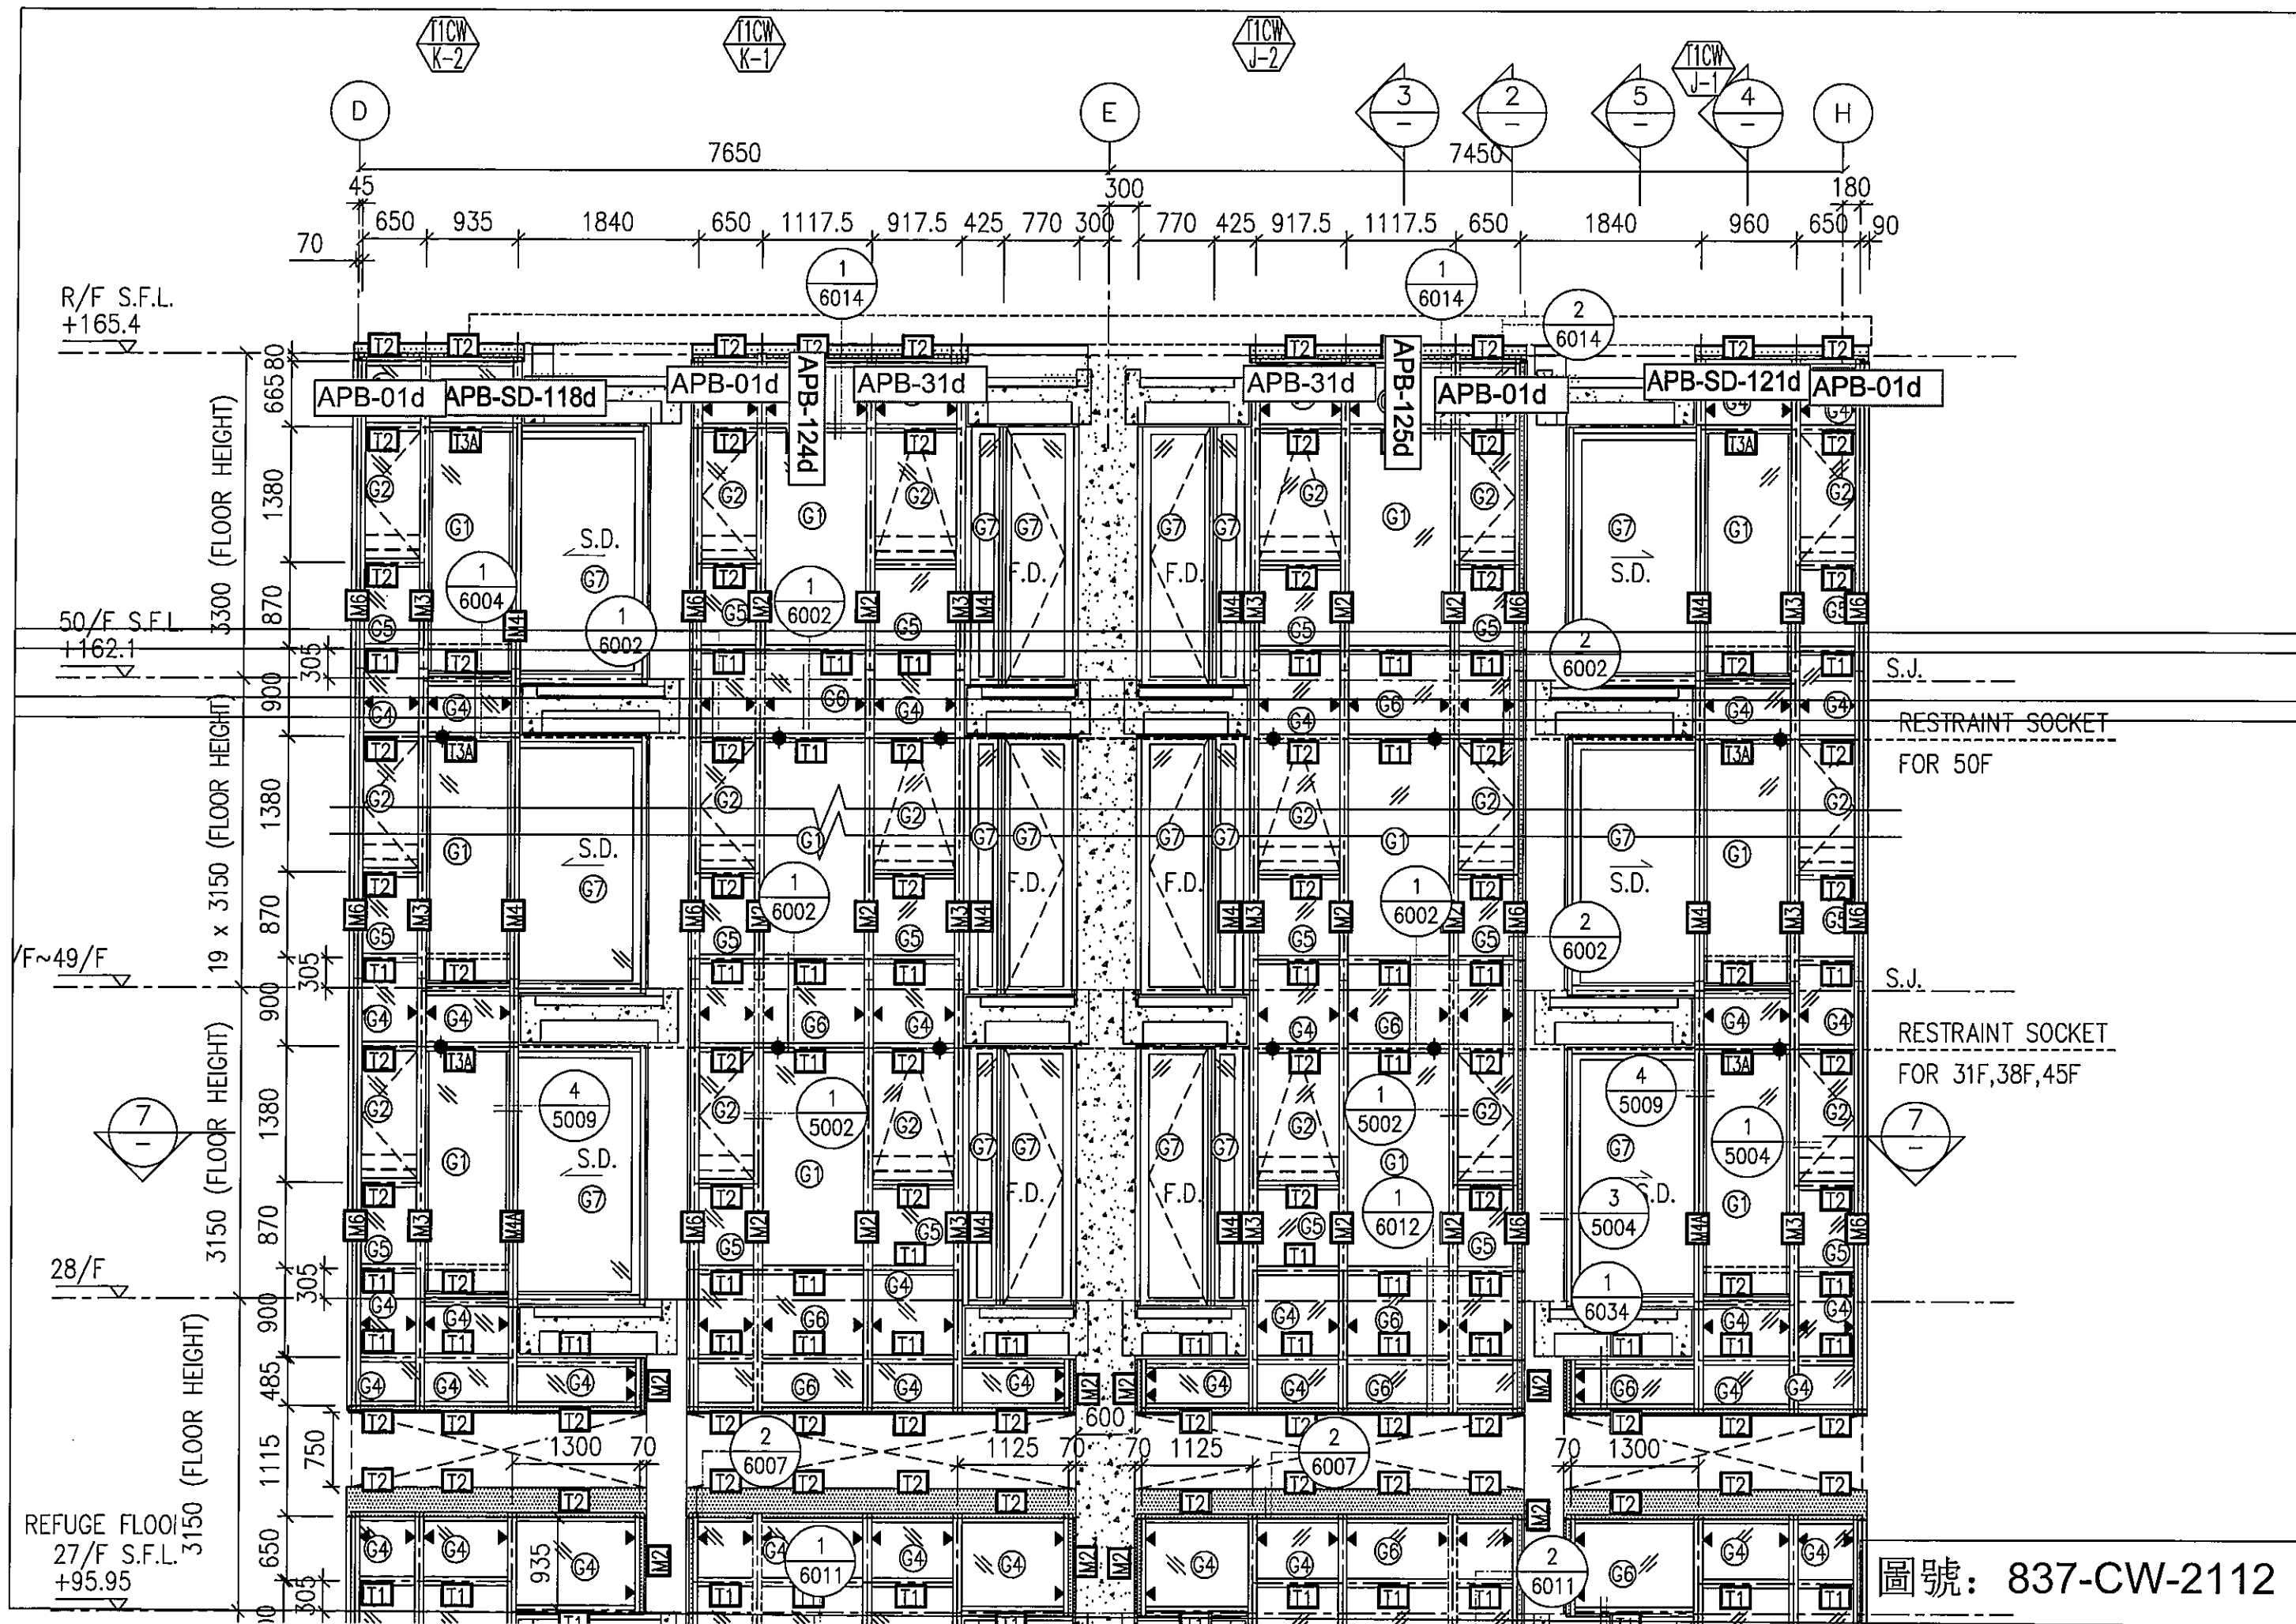

圖號: 837-CW-2112

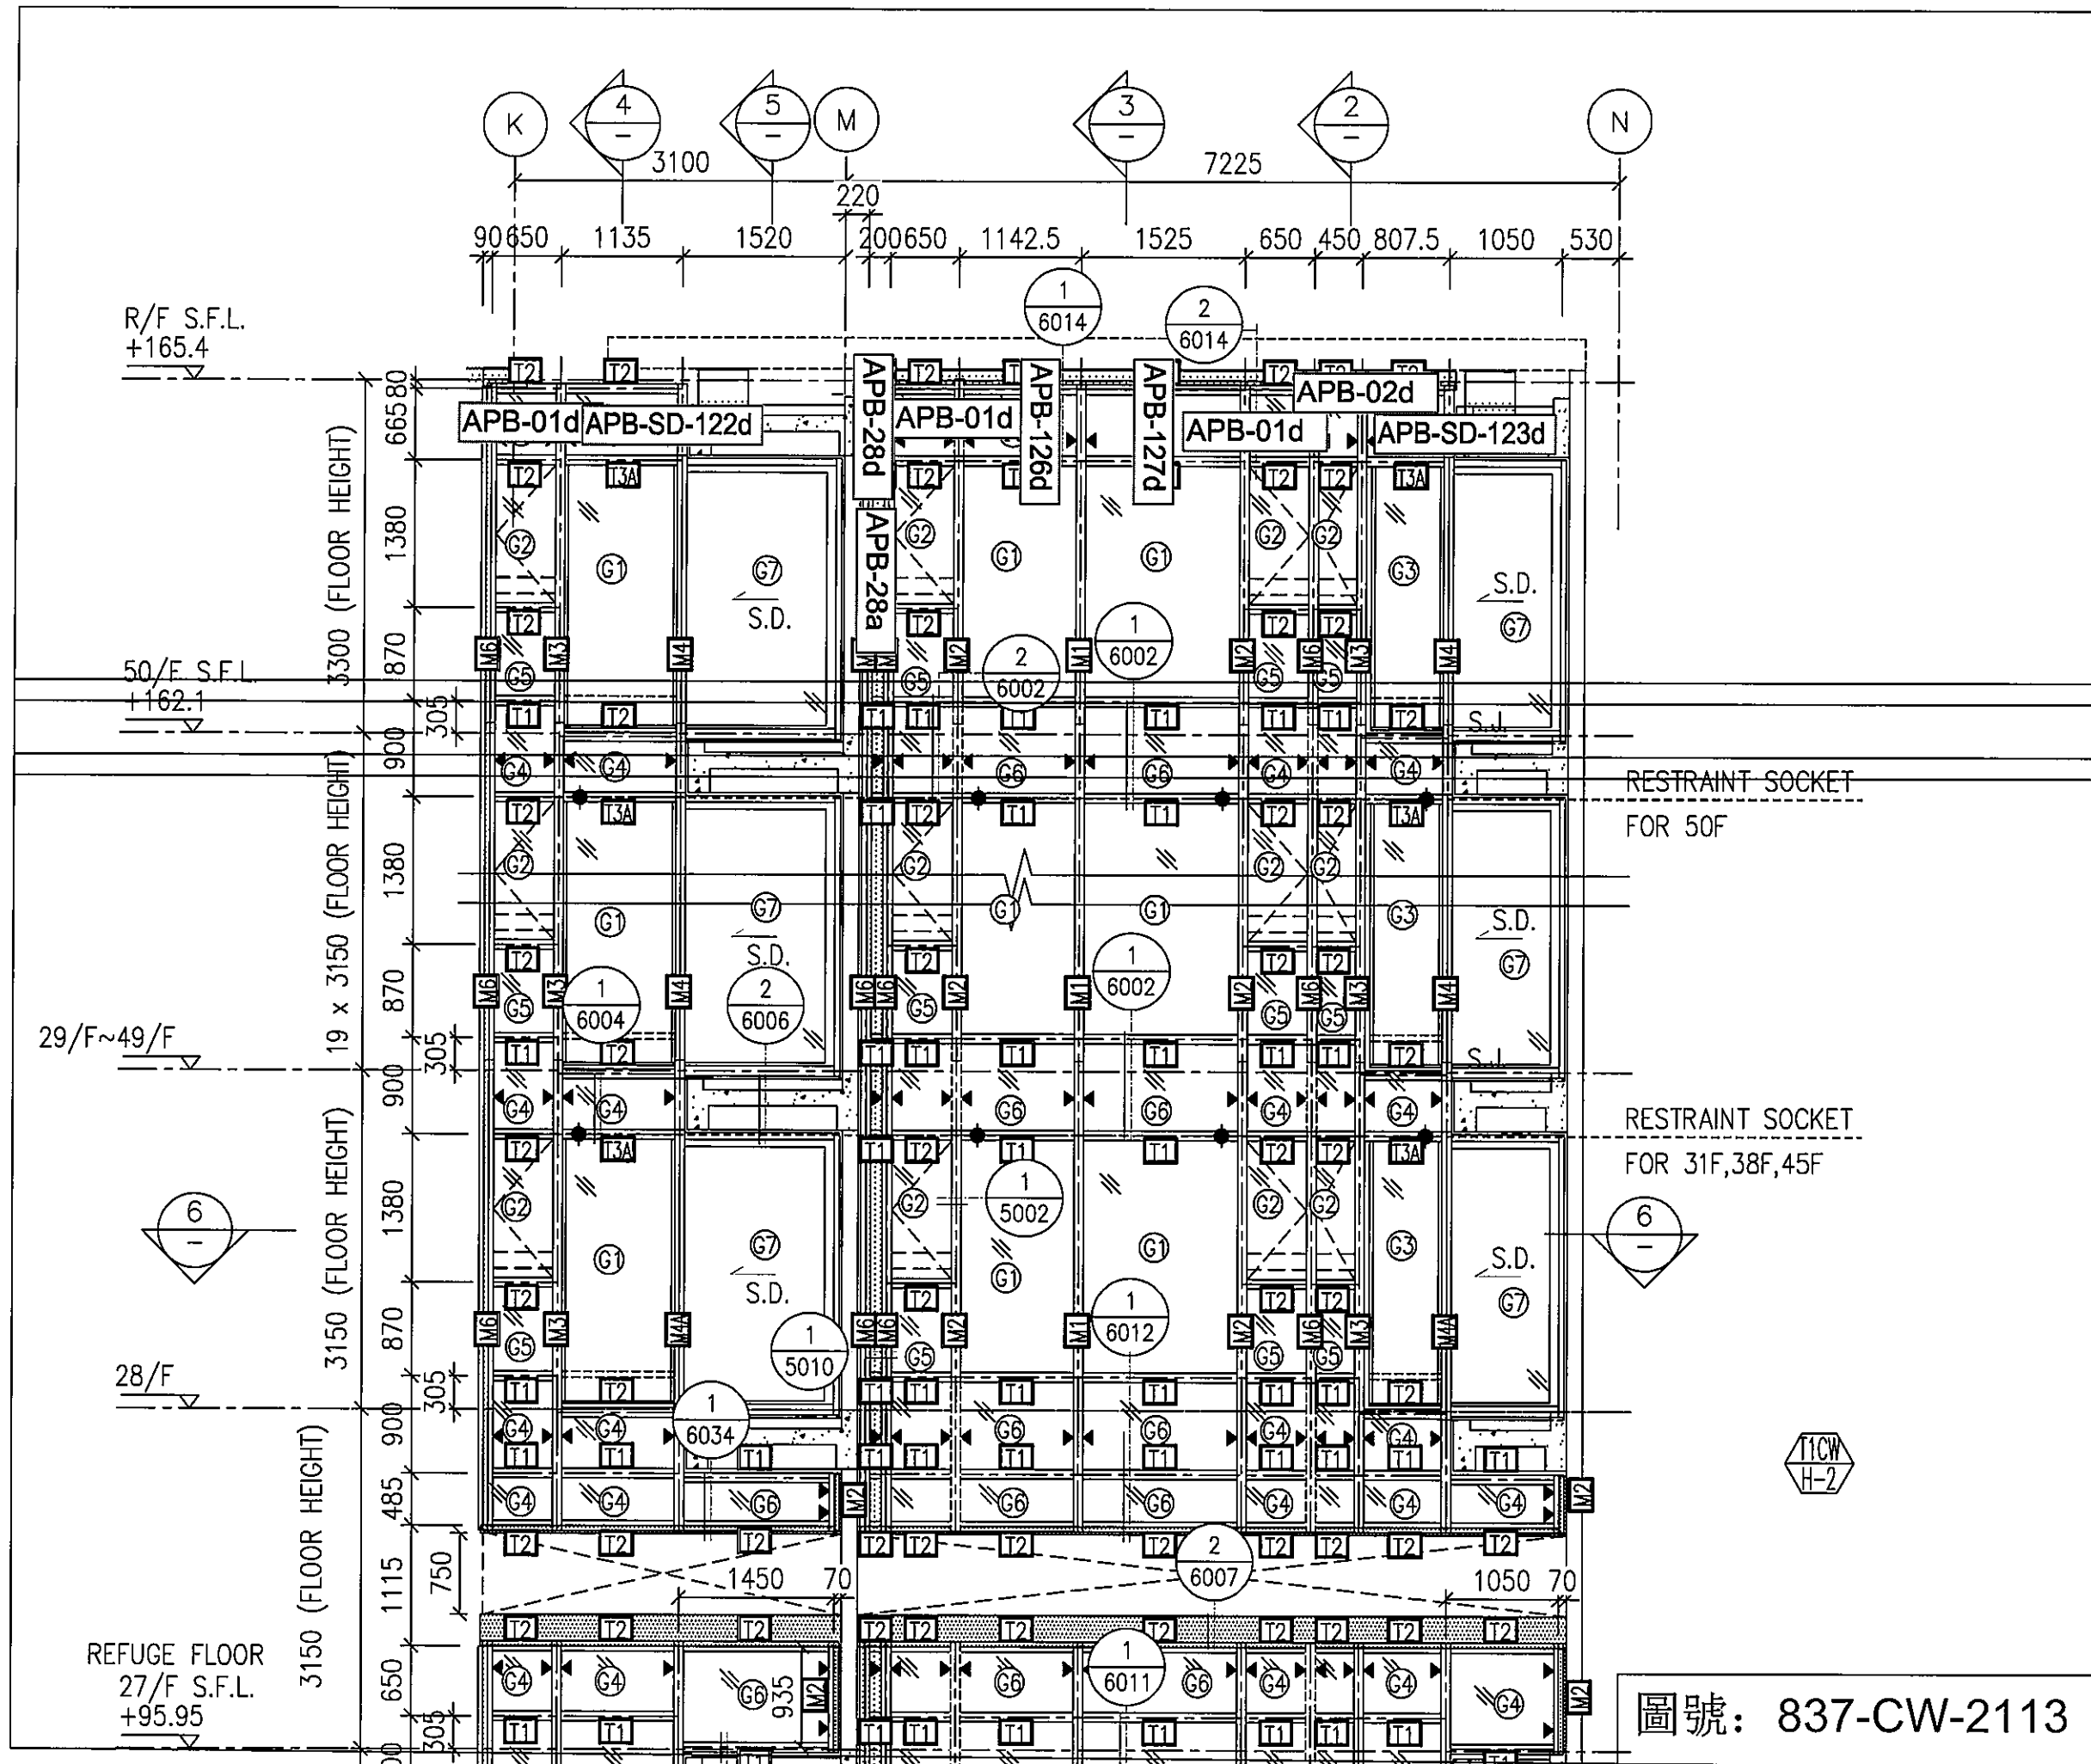


圖號: 837-CW-2113

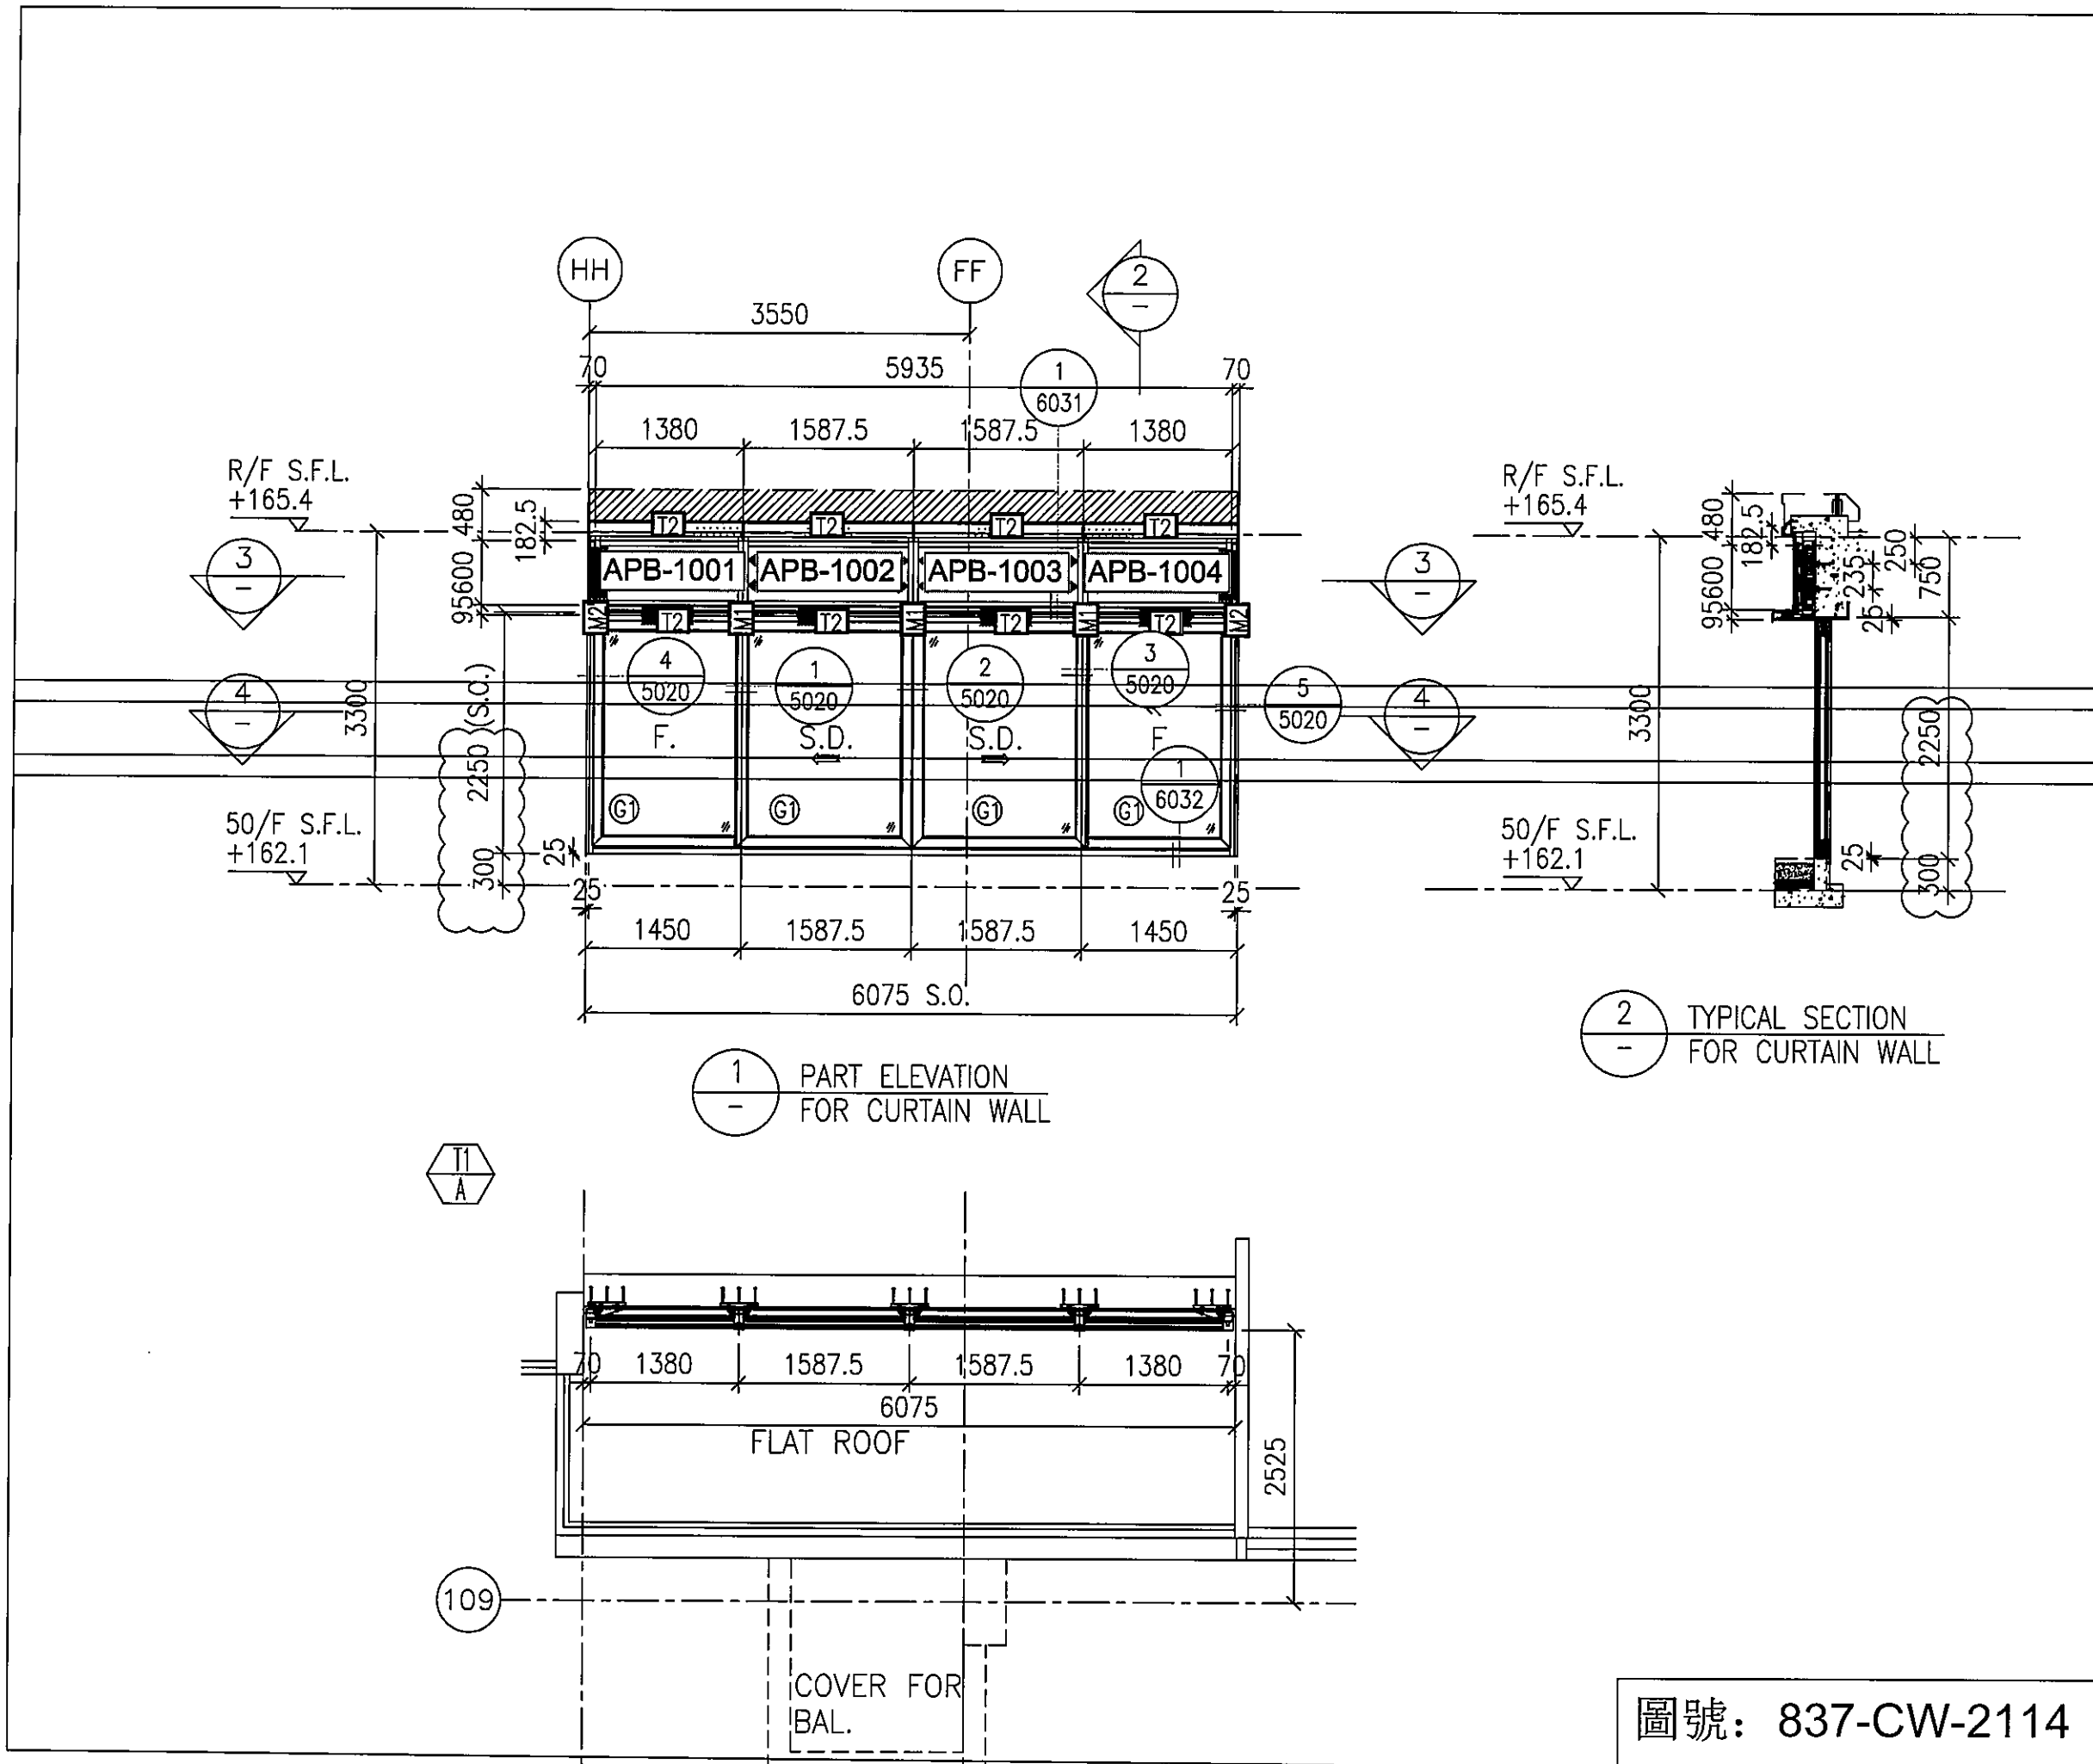


圖號: 837-CW-2114




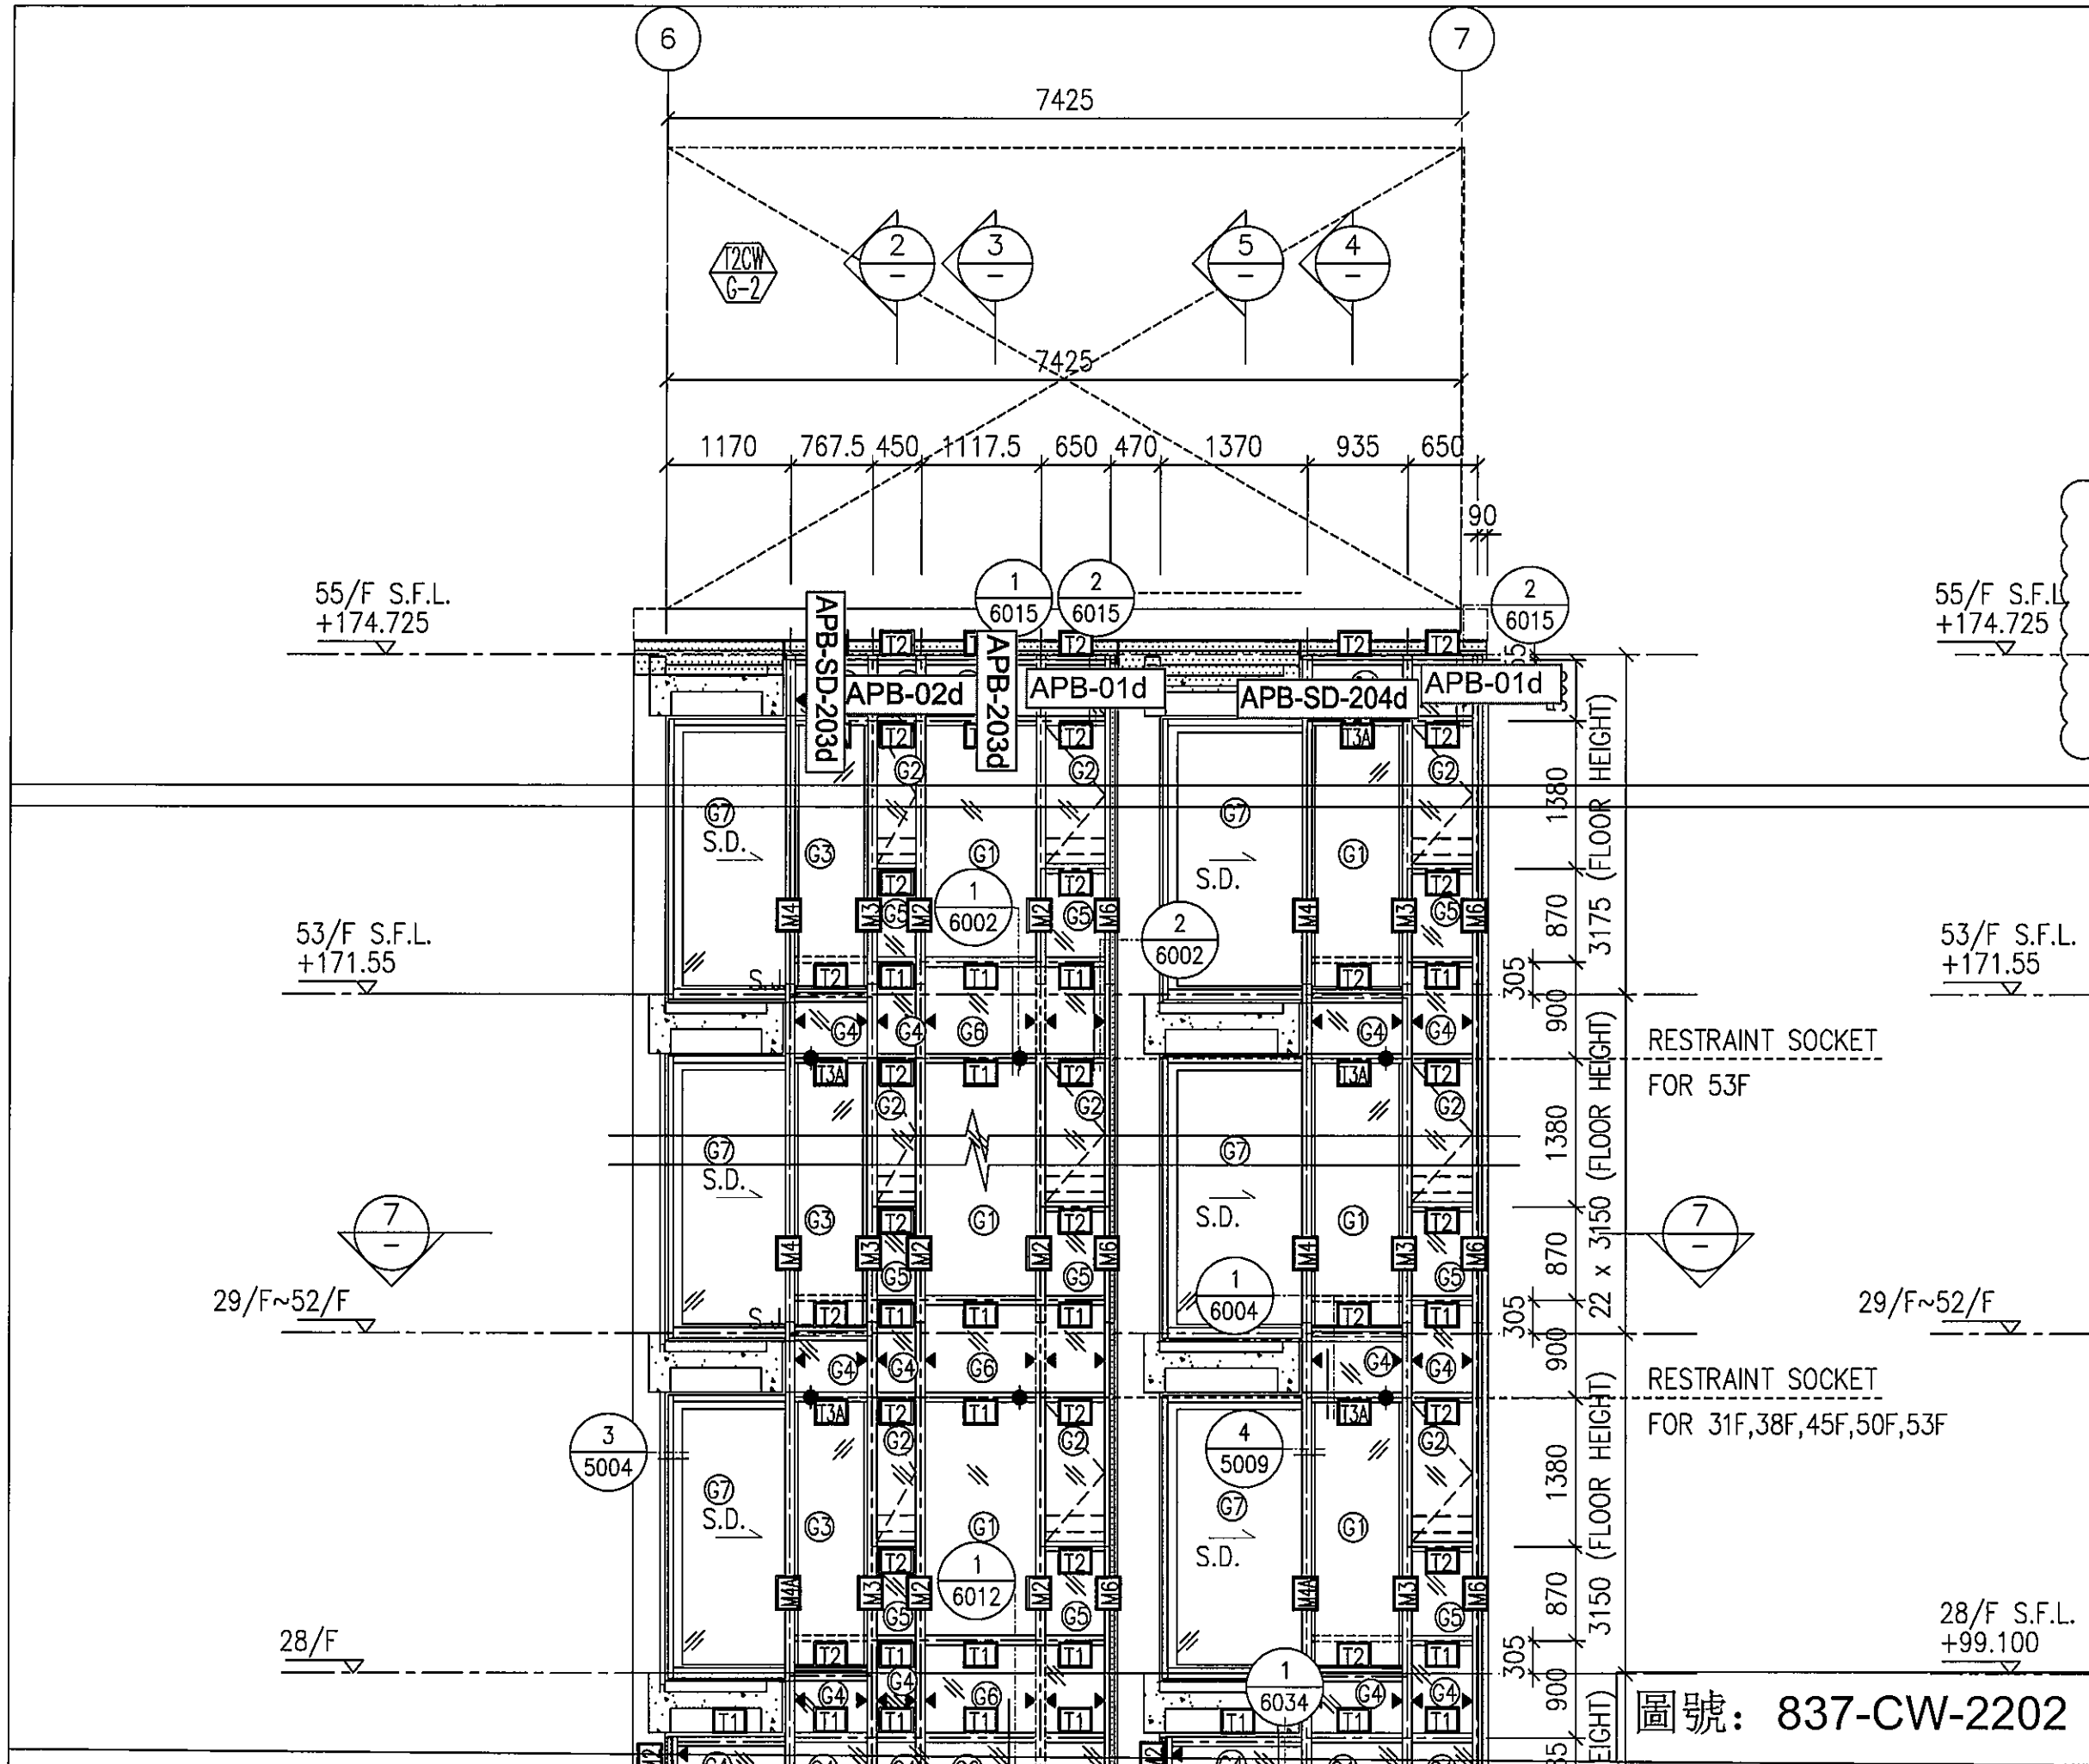


圖號: 837-CW-2202

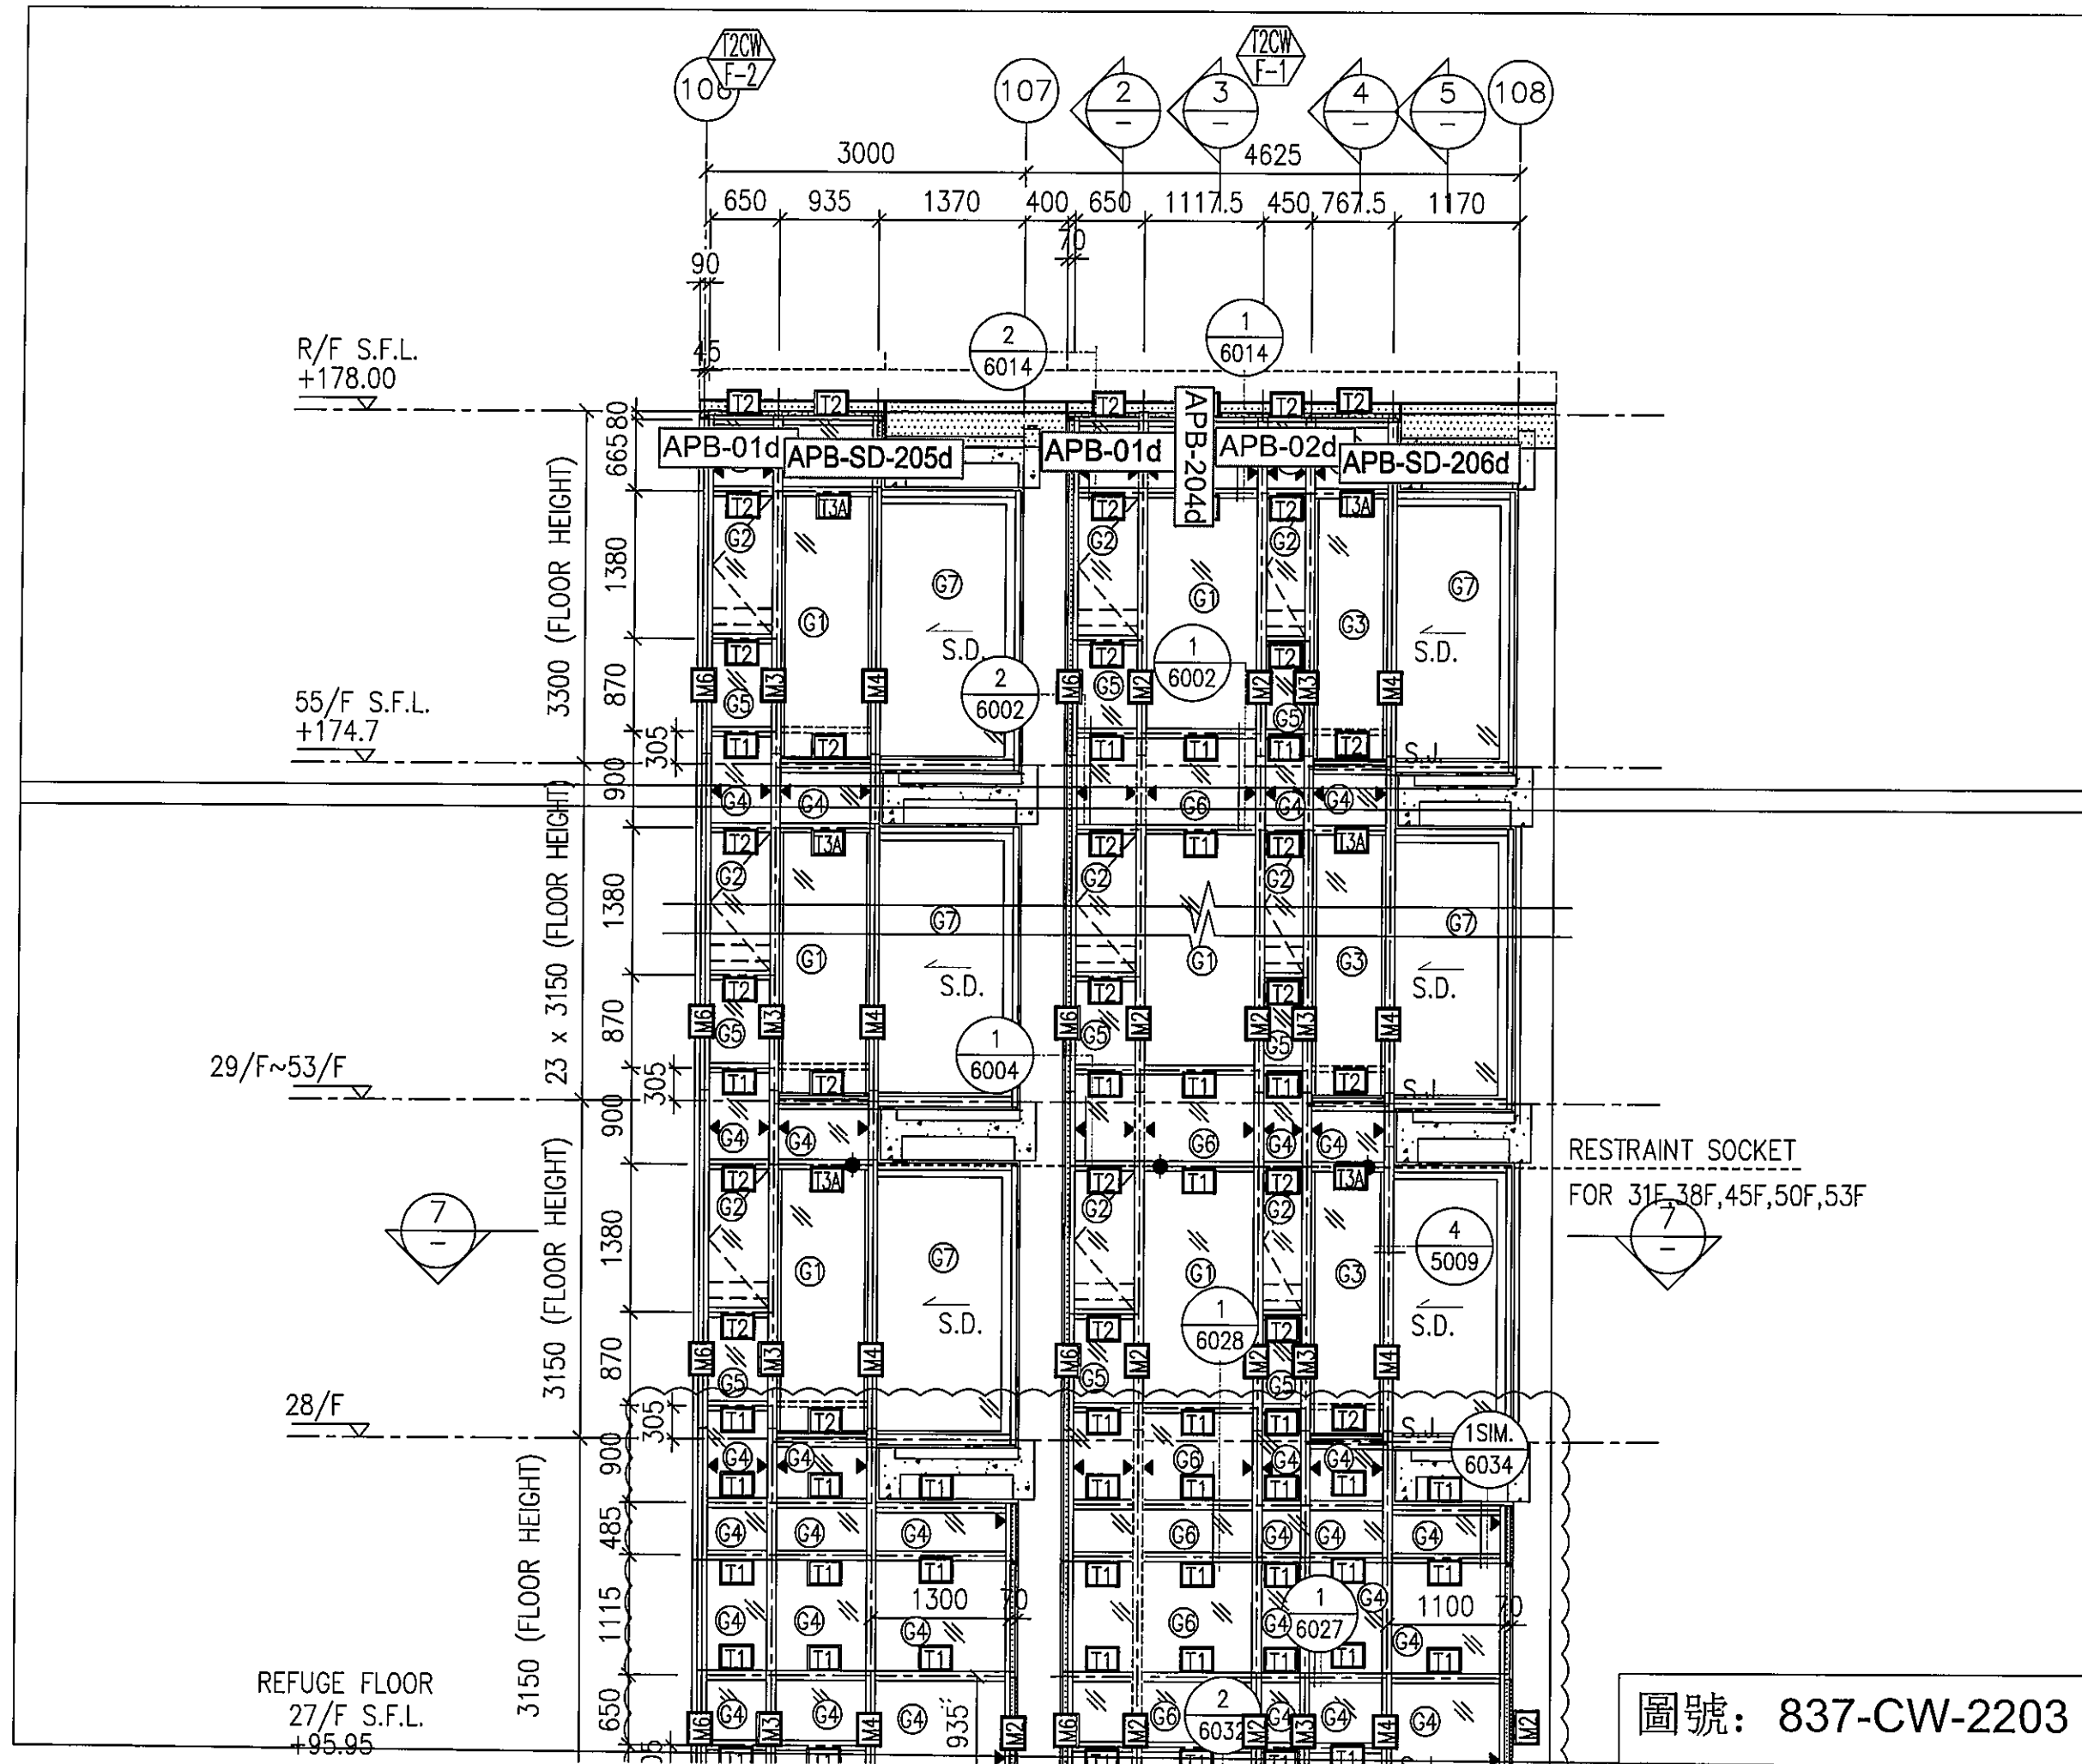



圖號: 837-CW-2203

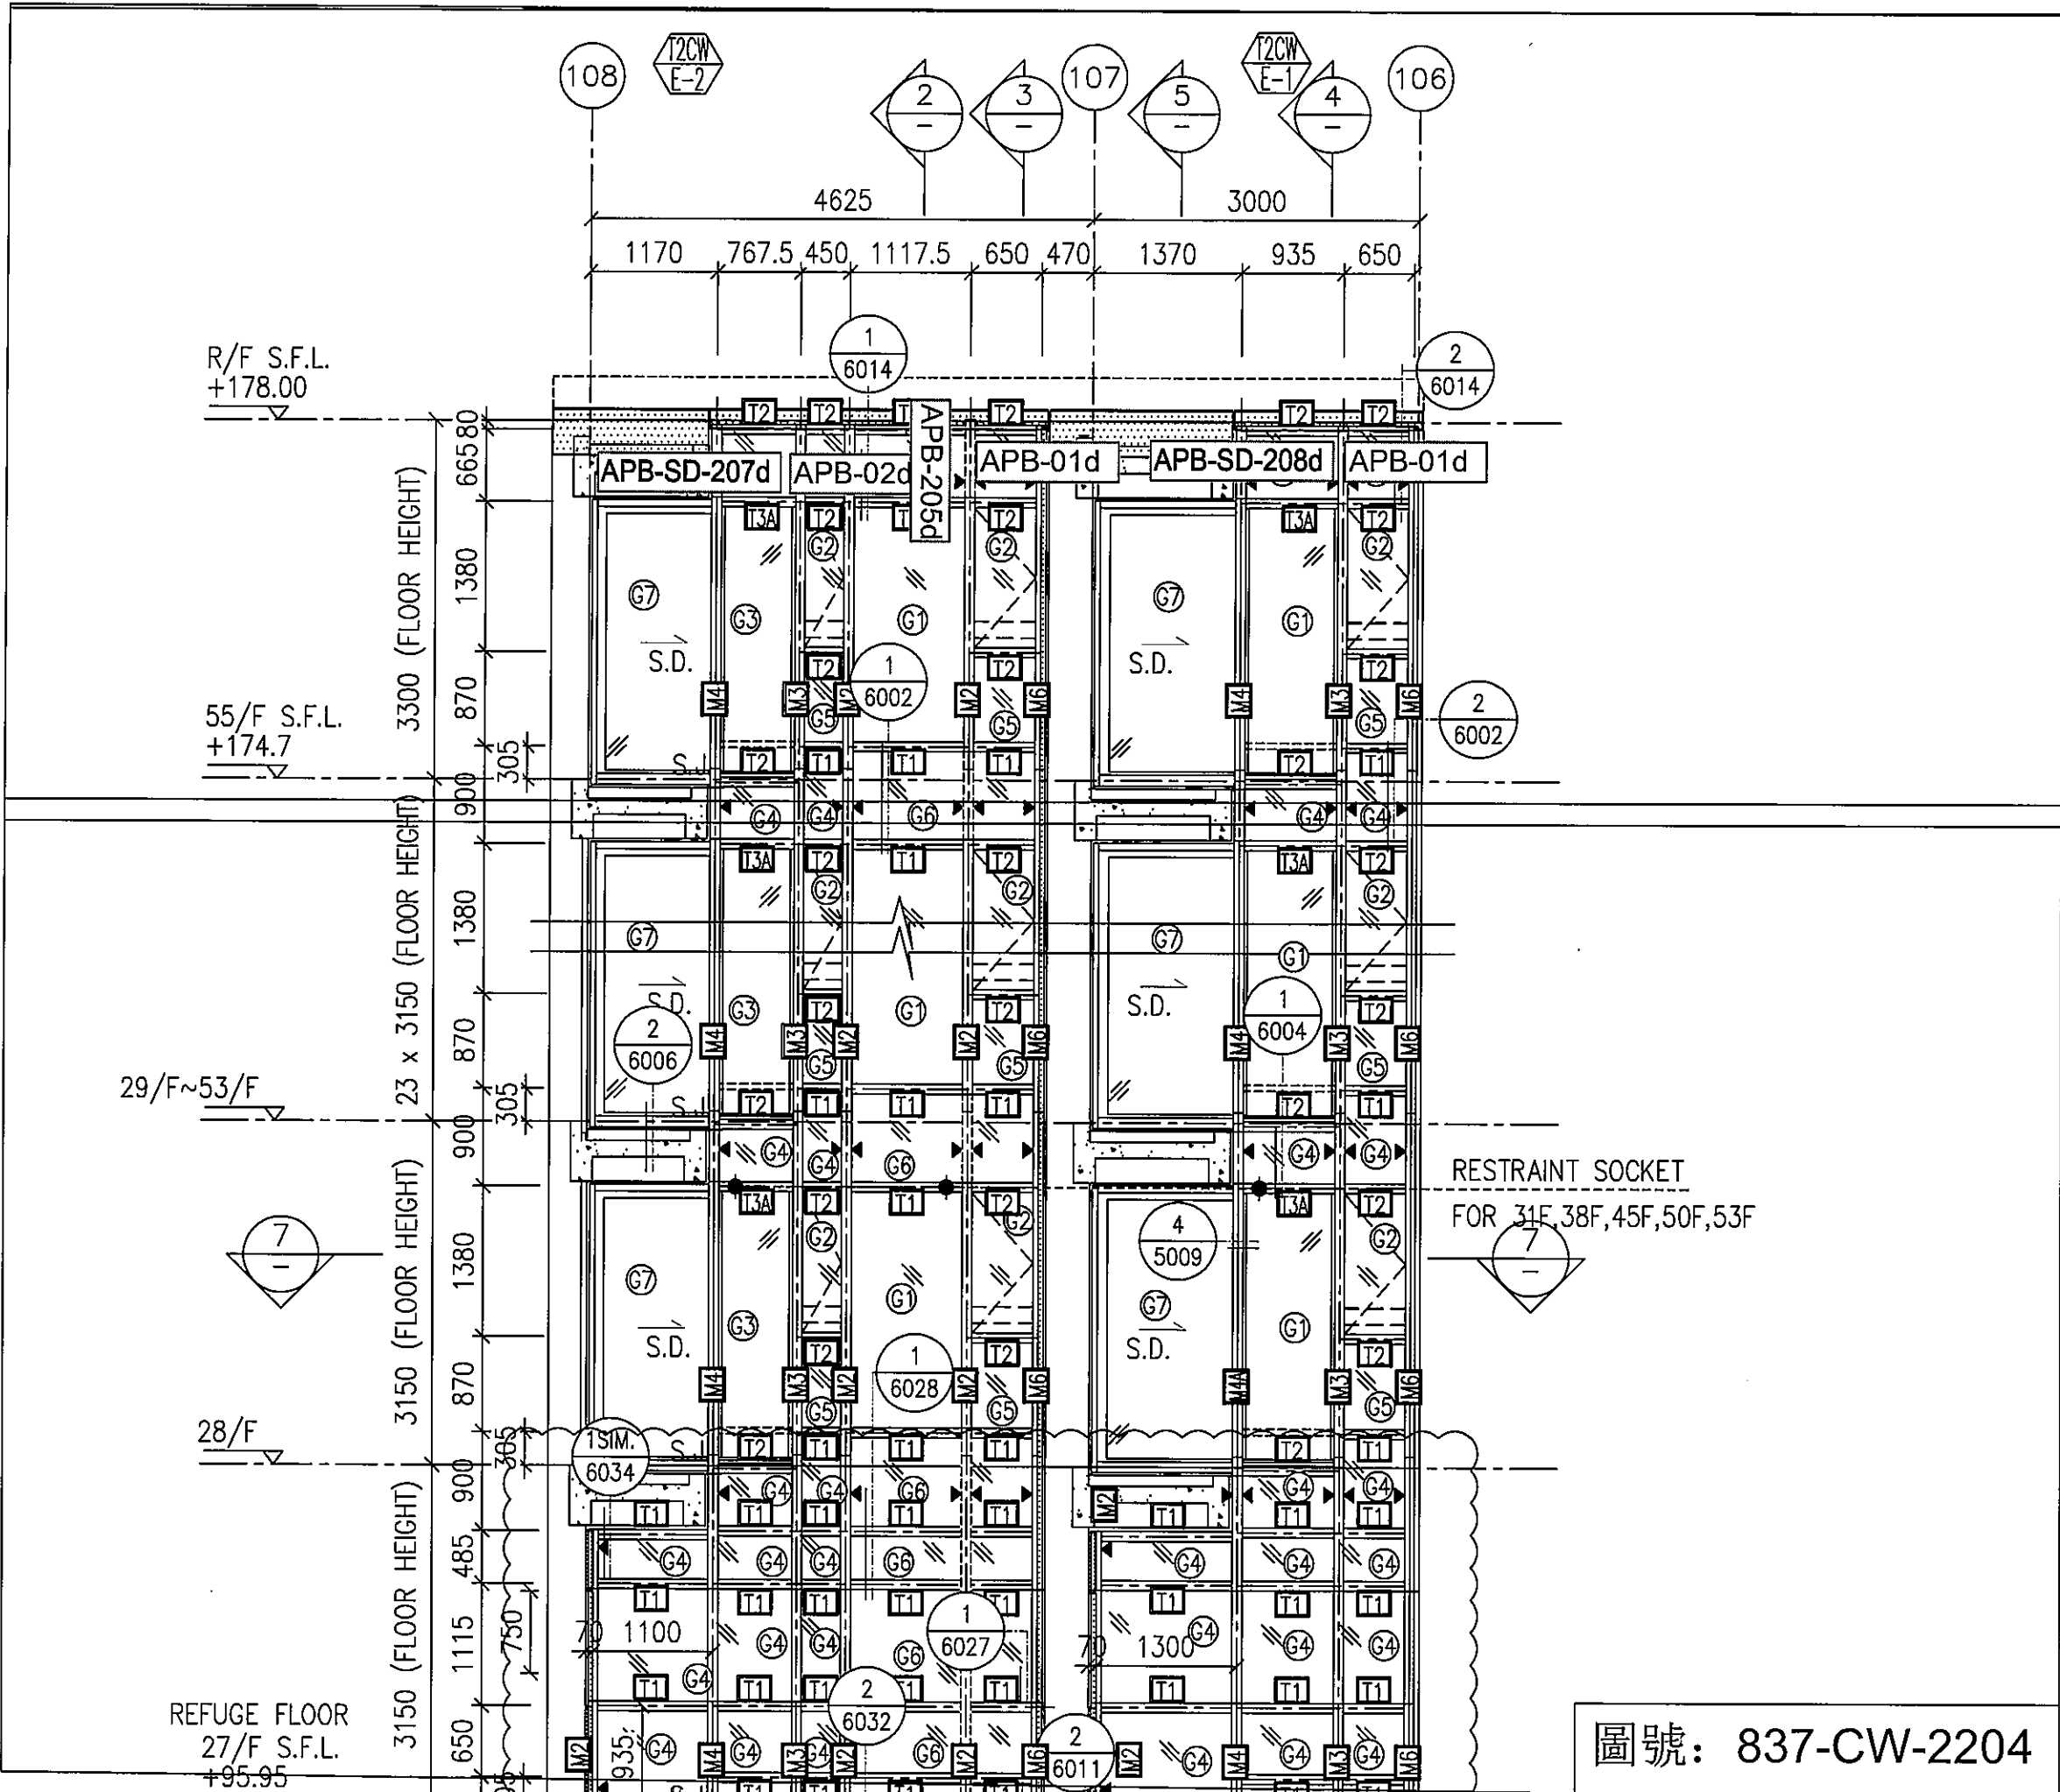


圖號: 837-CW-2204

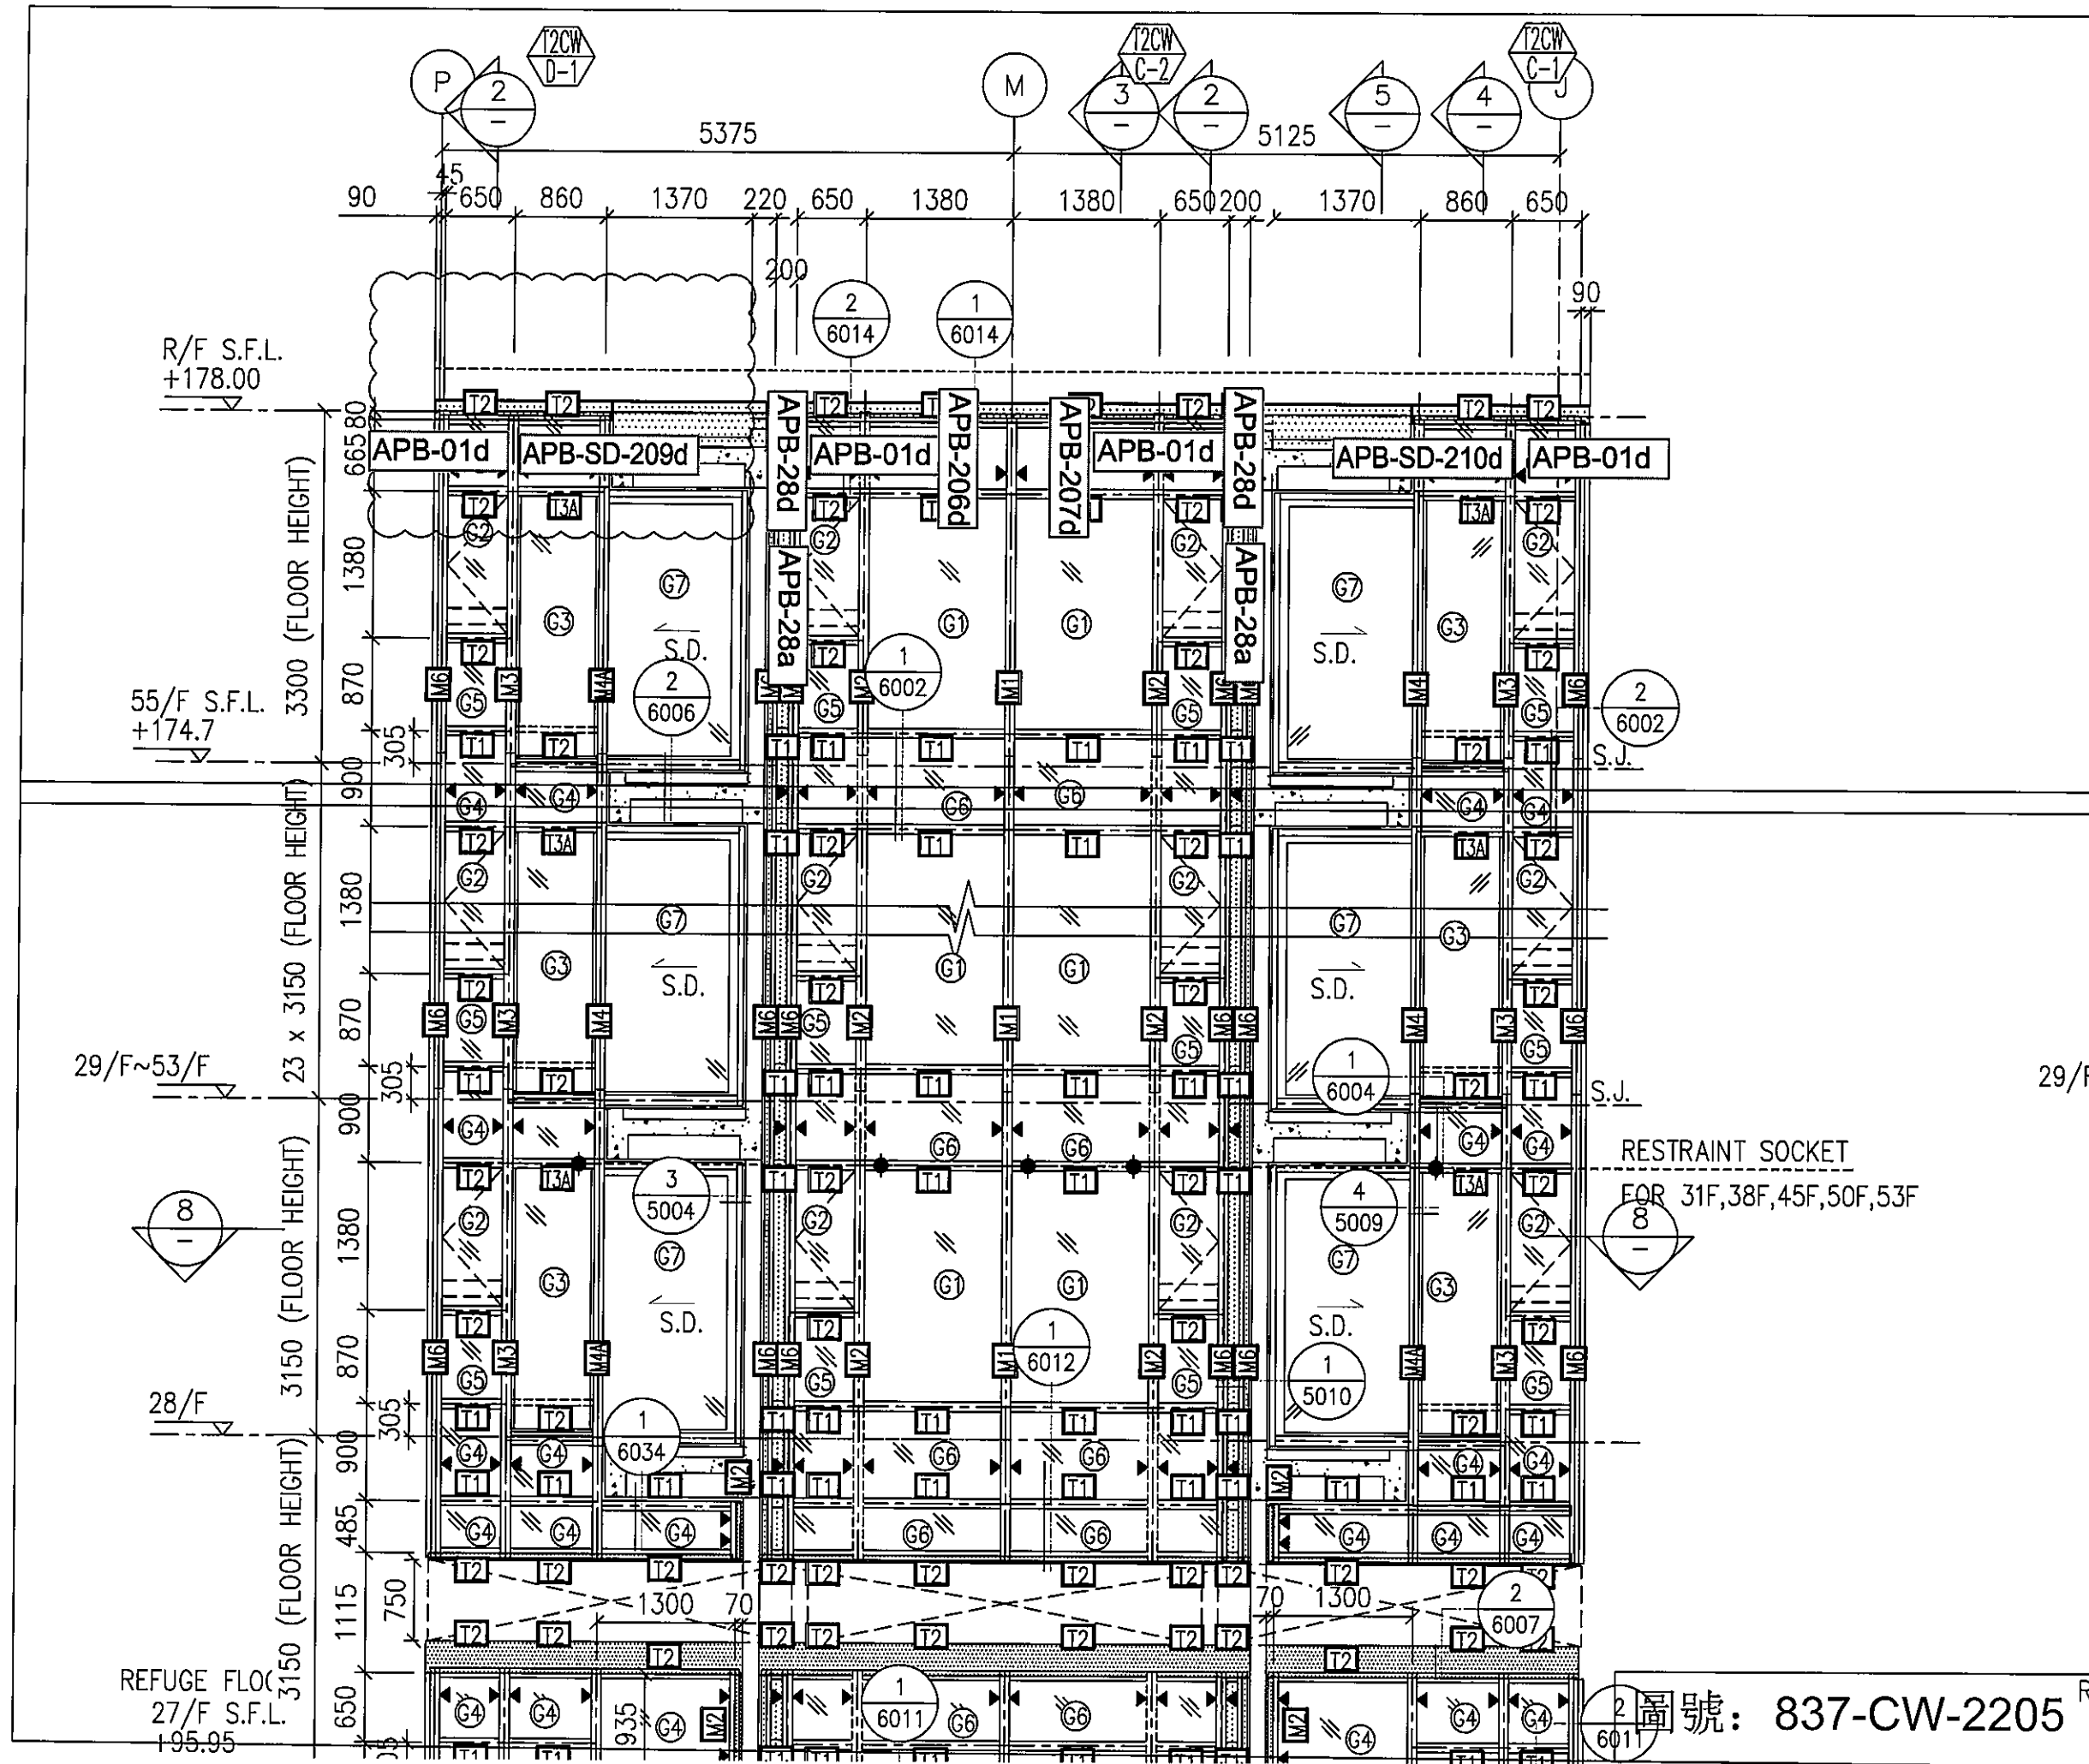




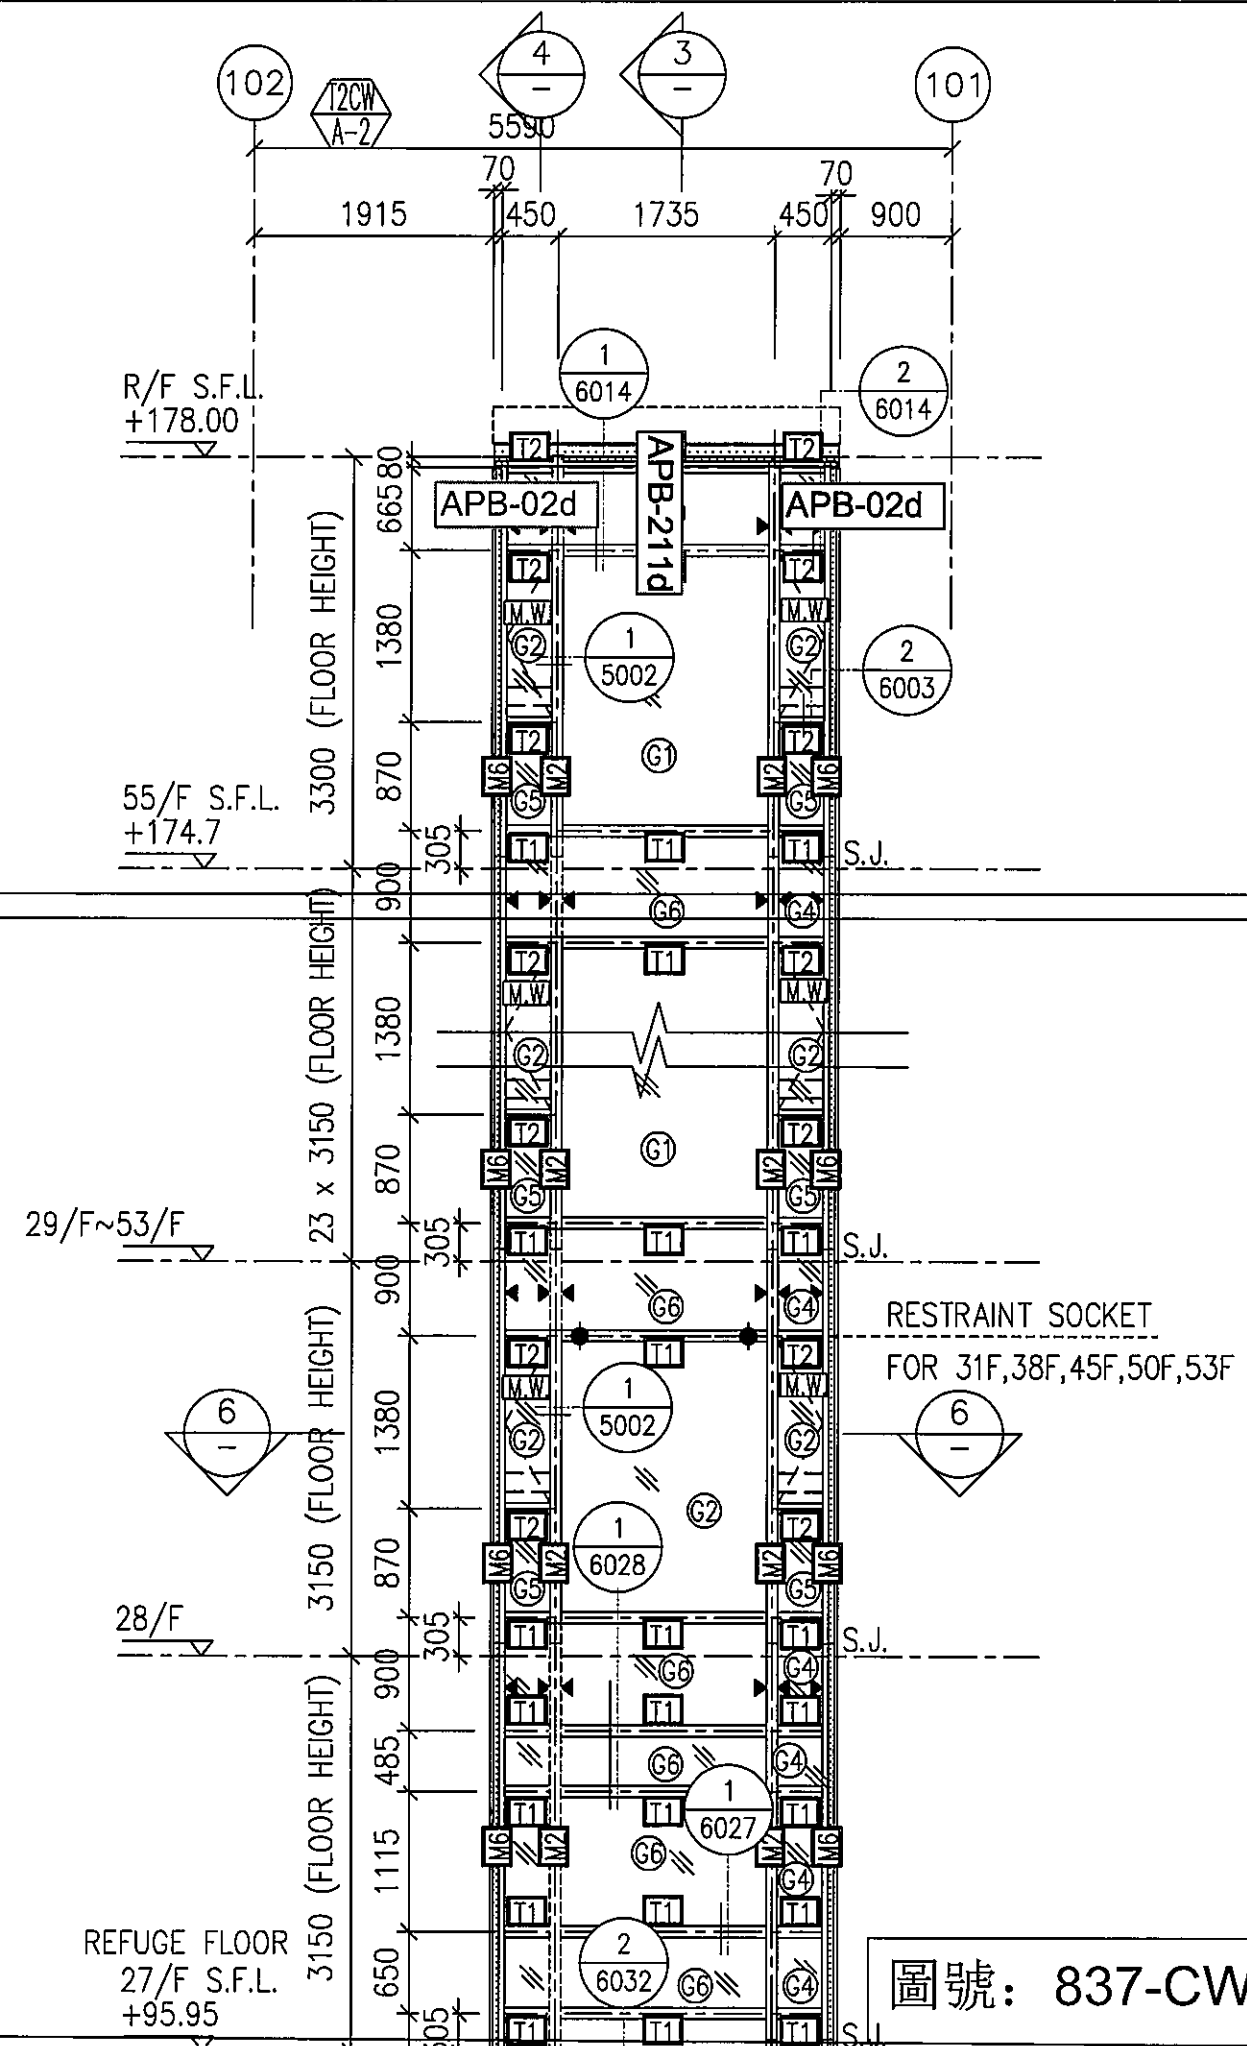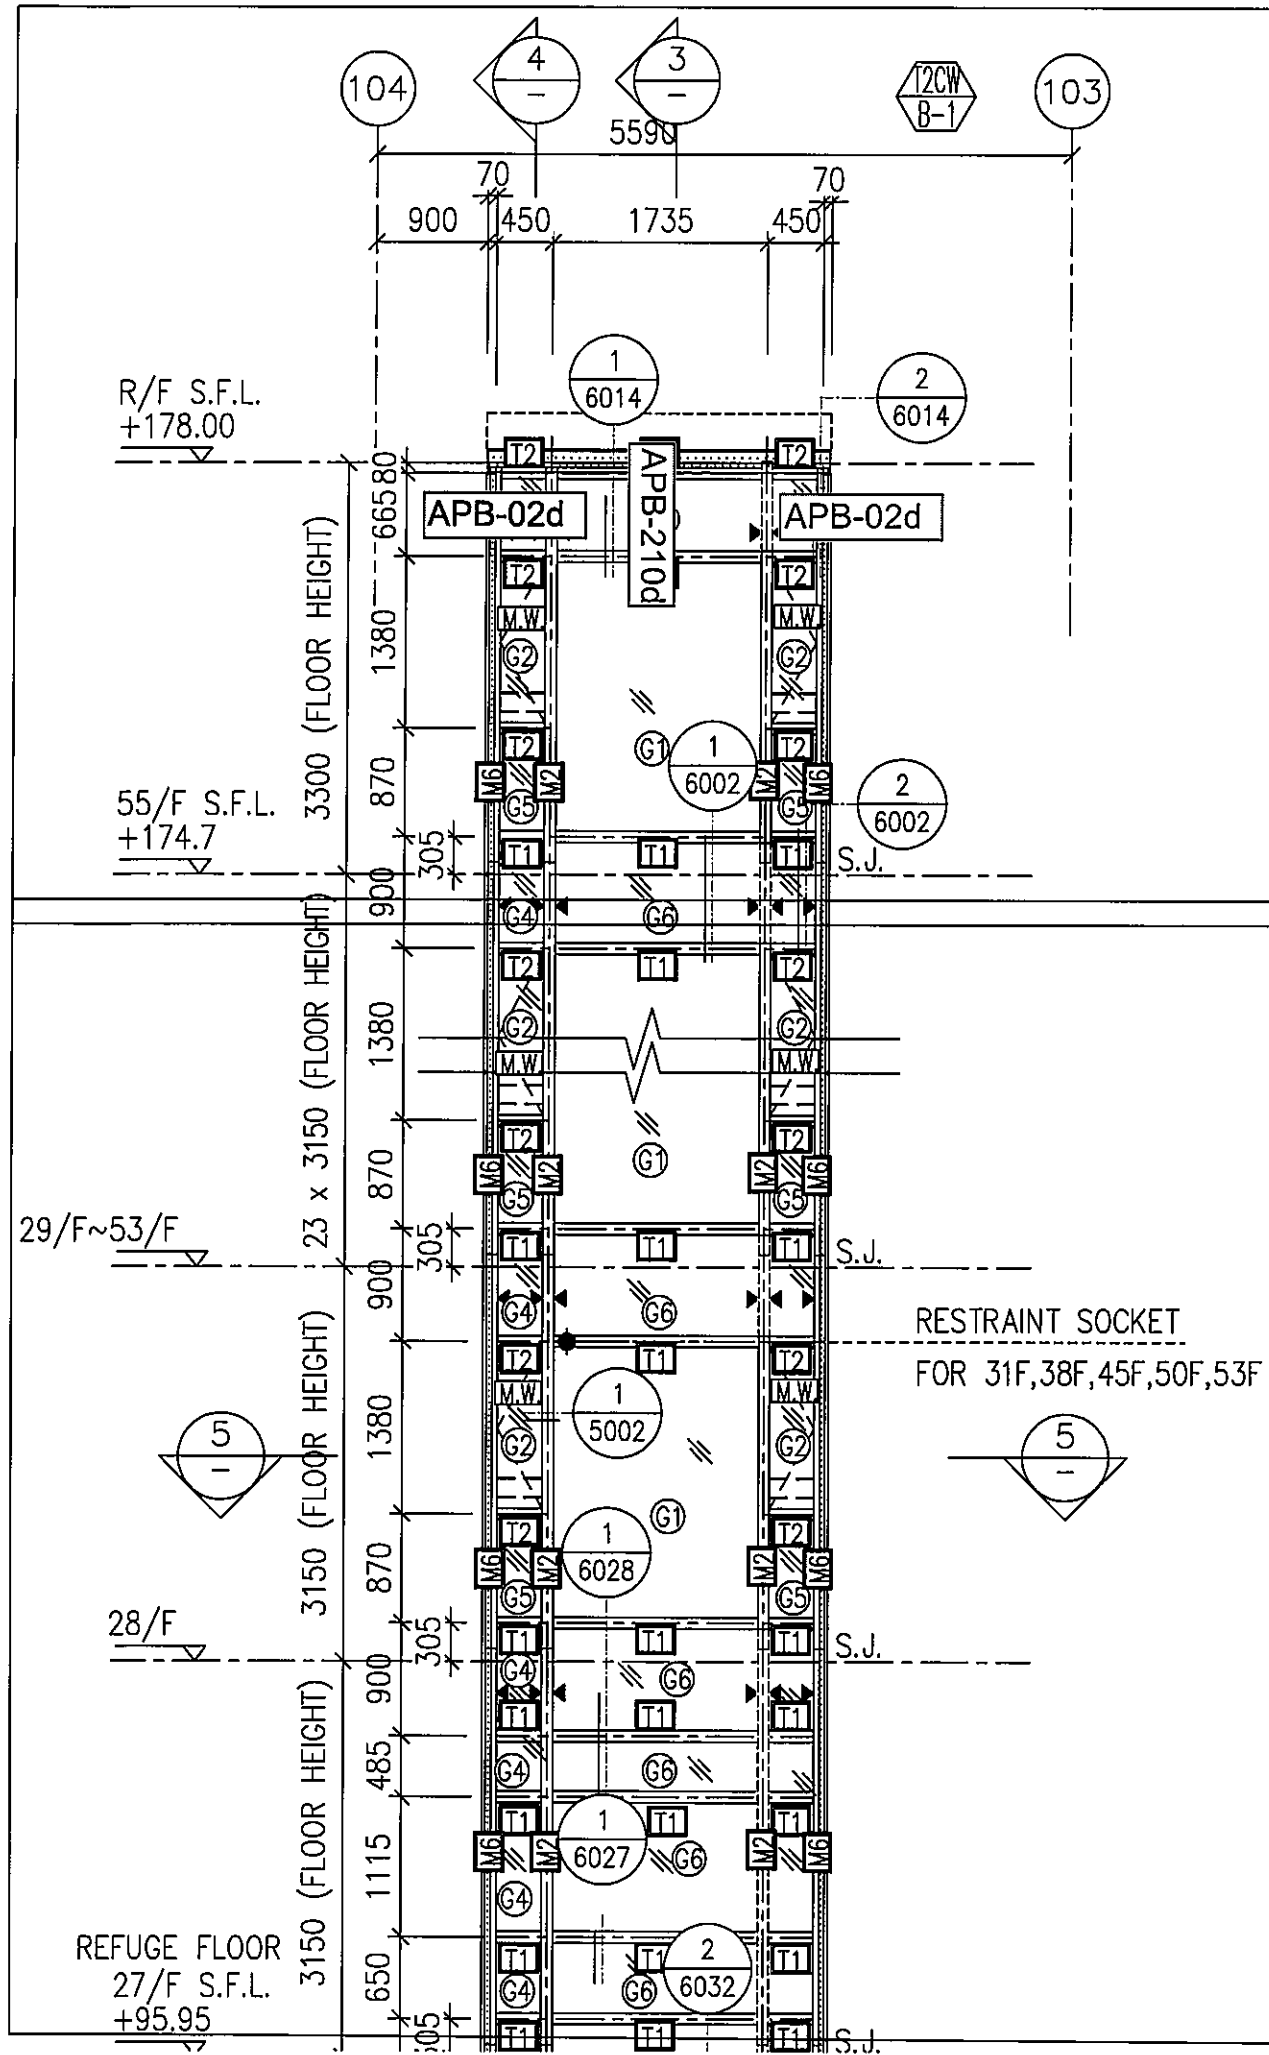


圖號: 837-CW-2207

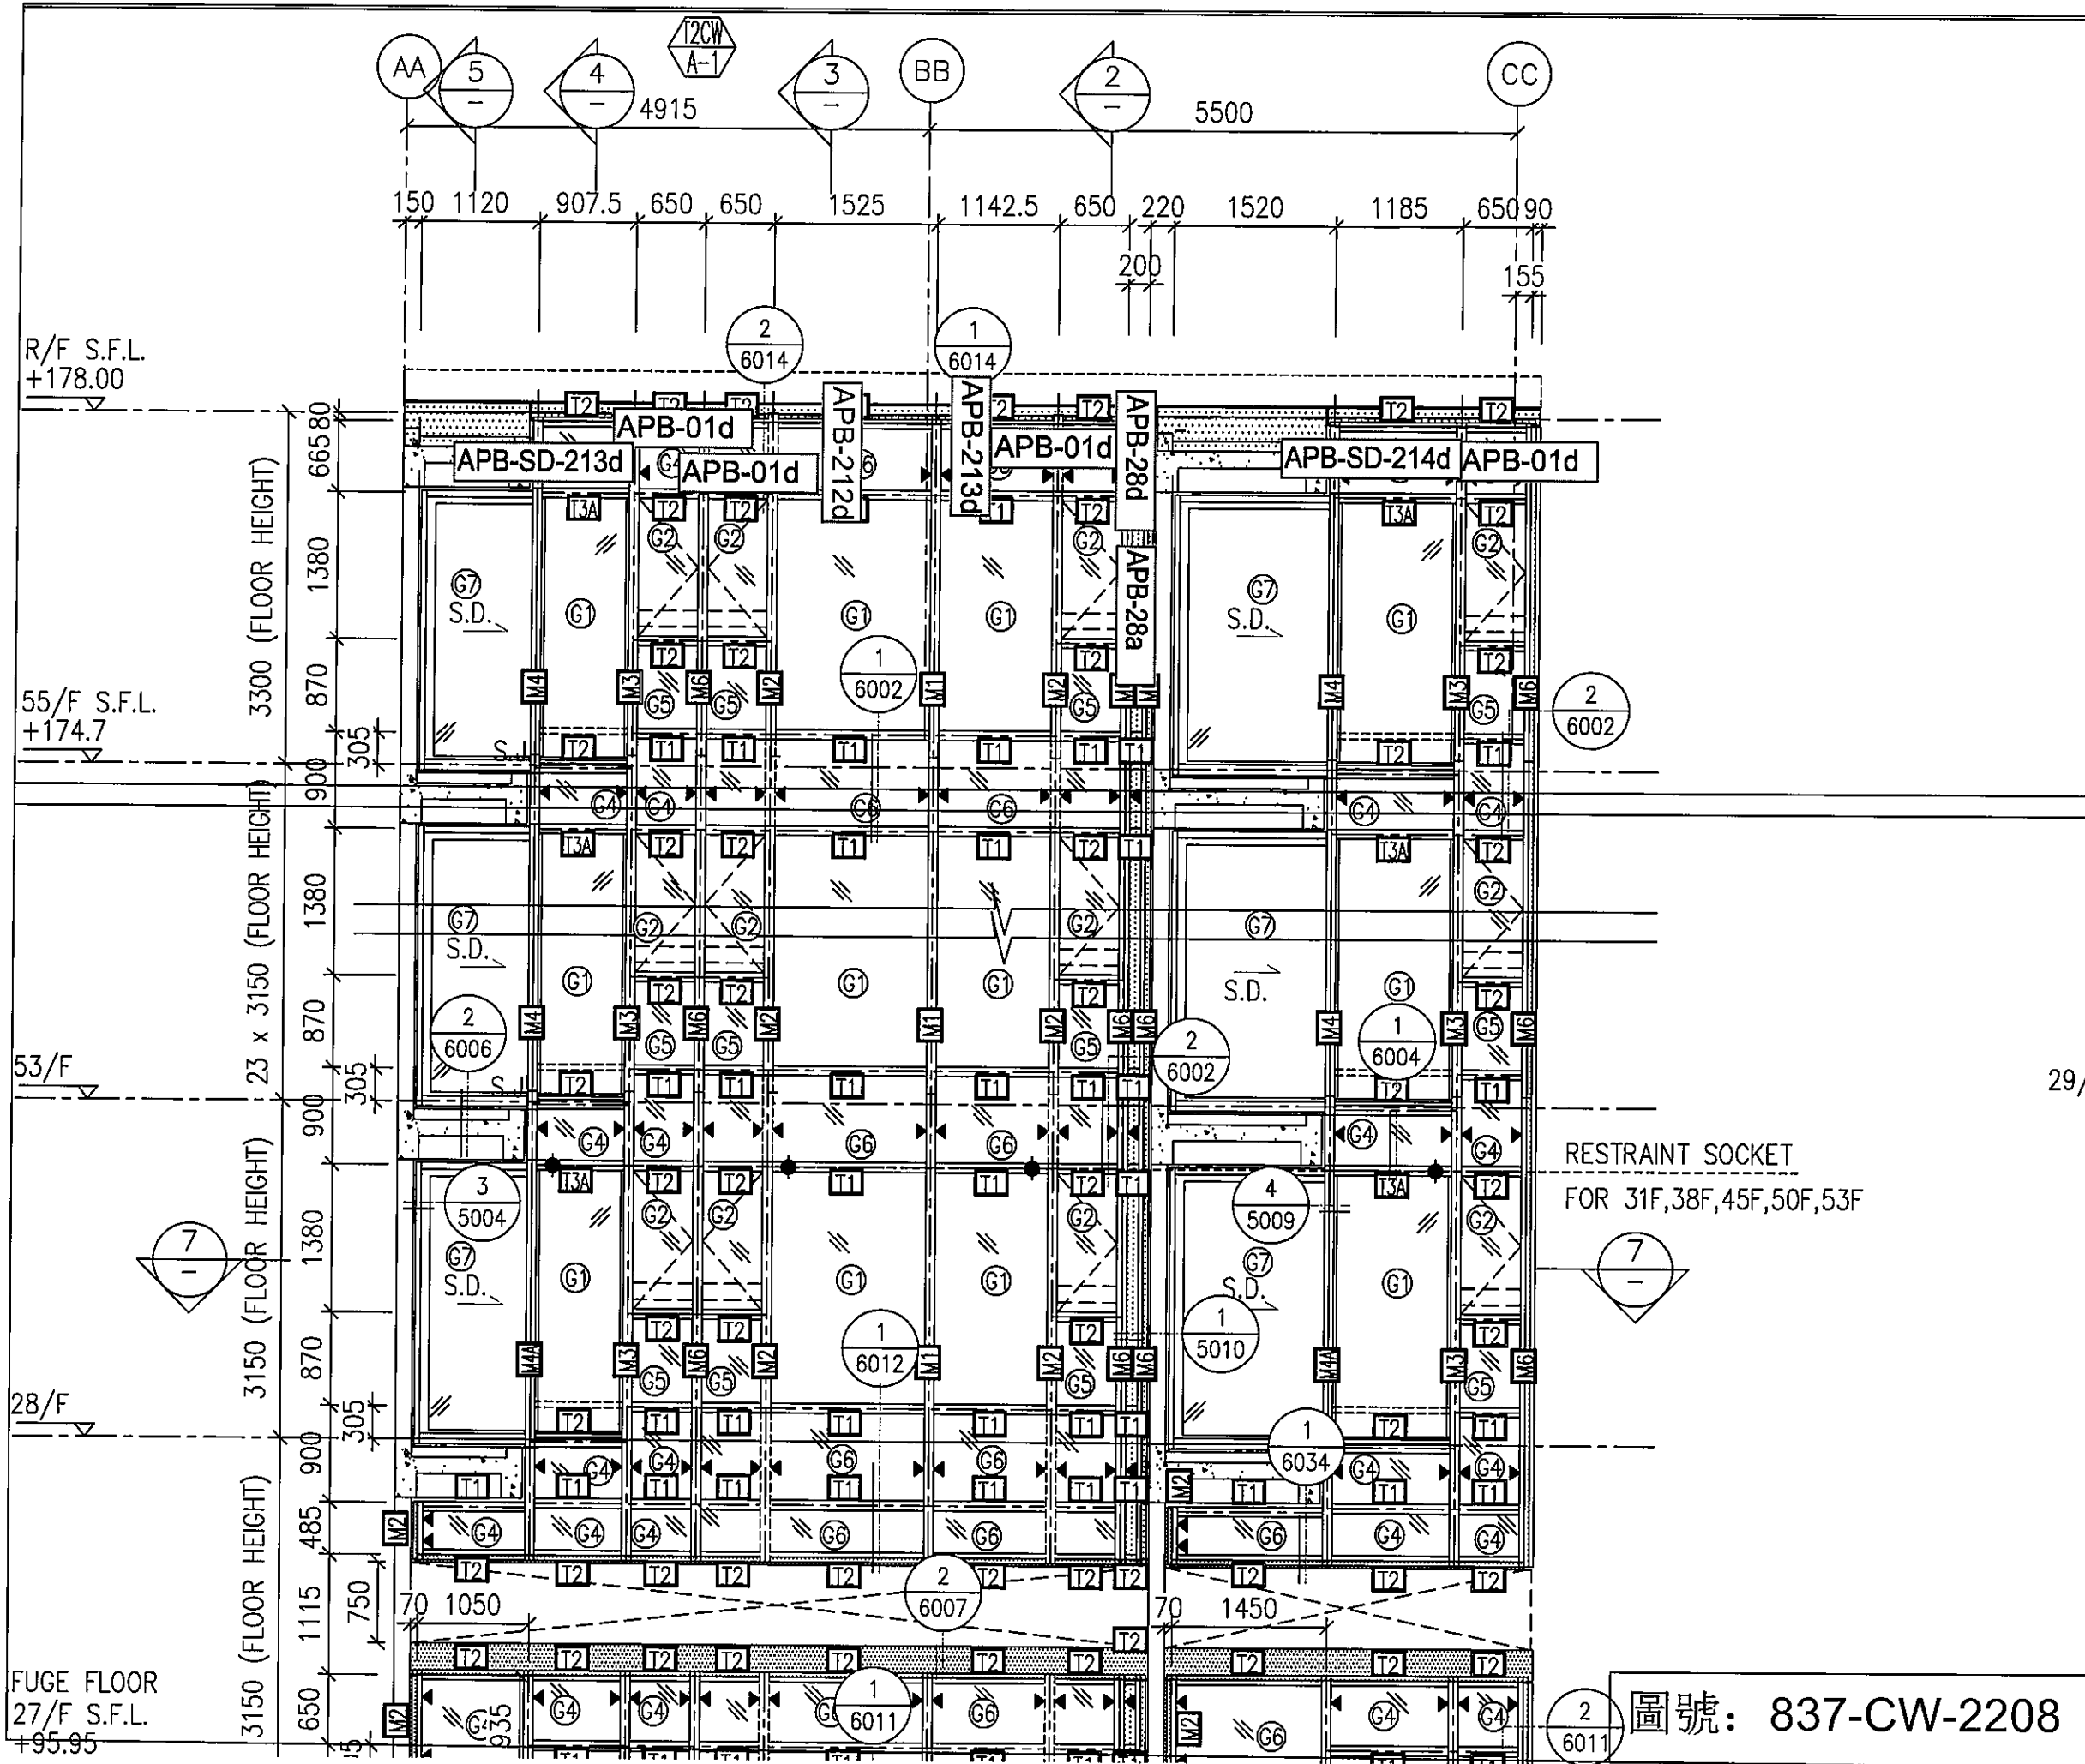


圖號: 837-CW-2208

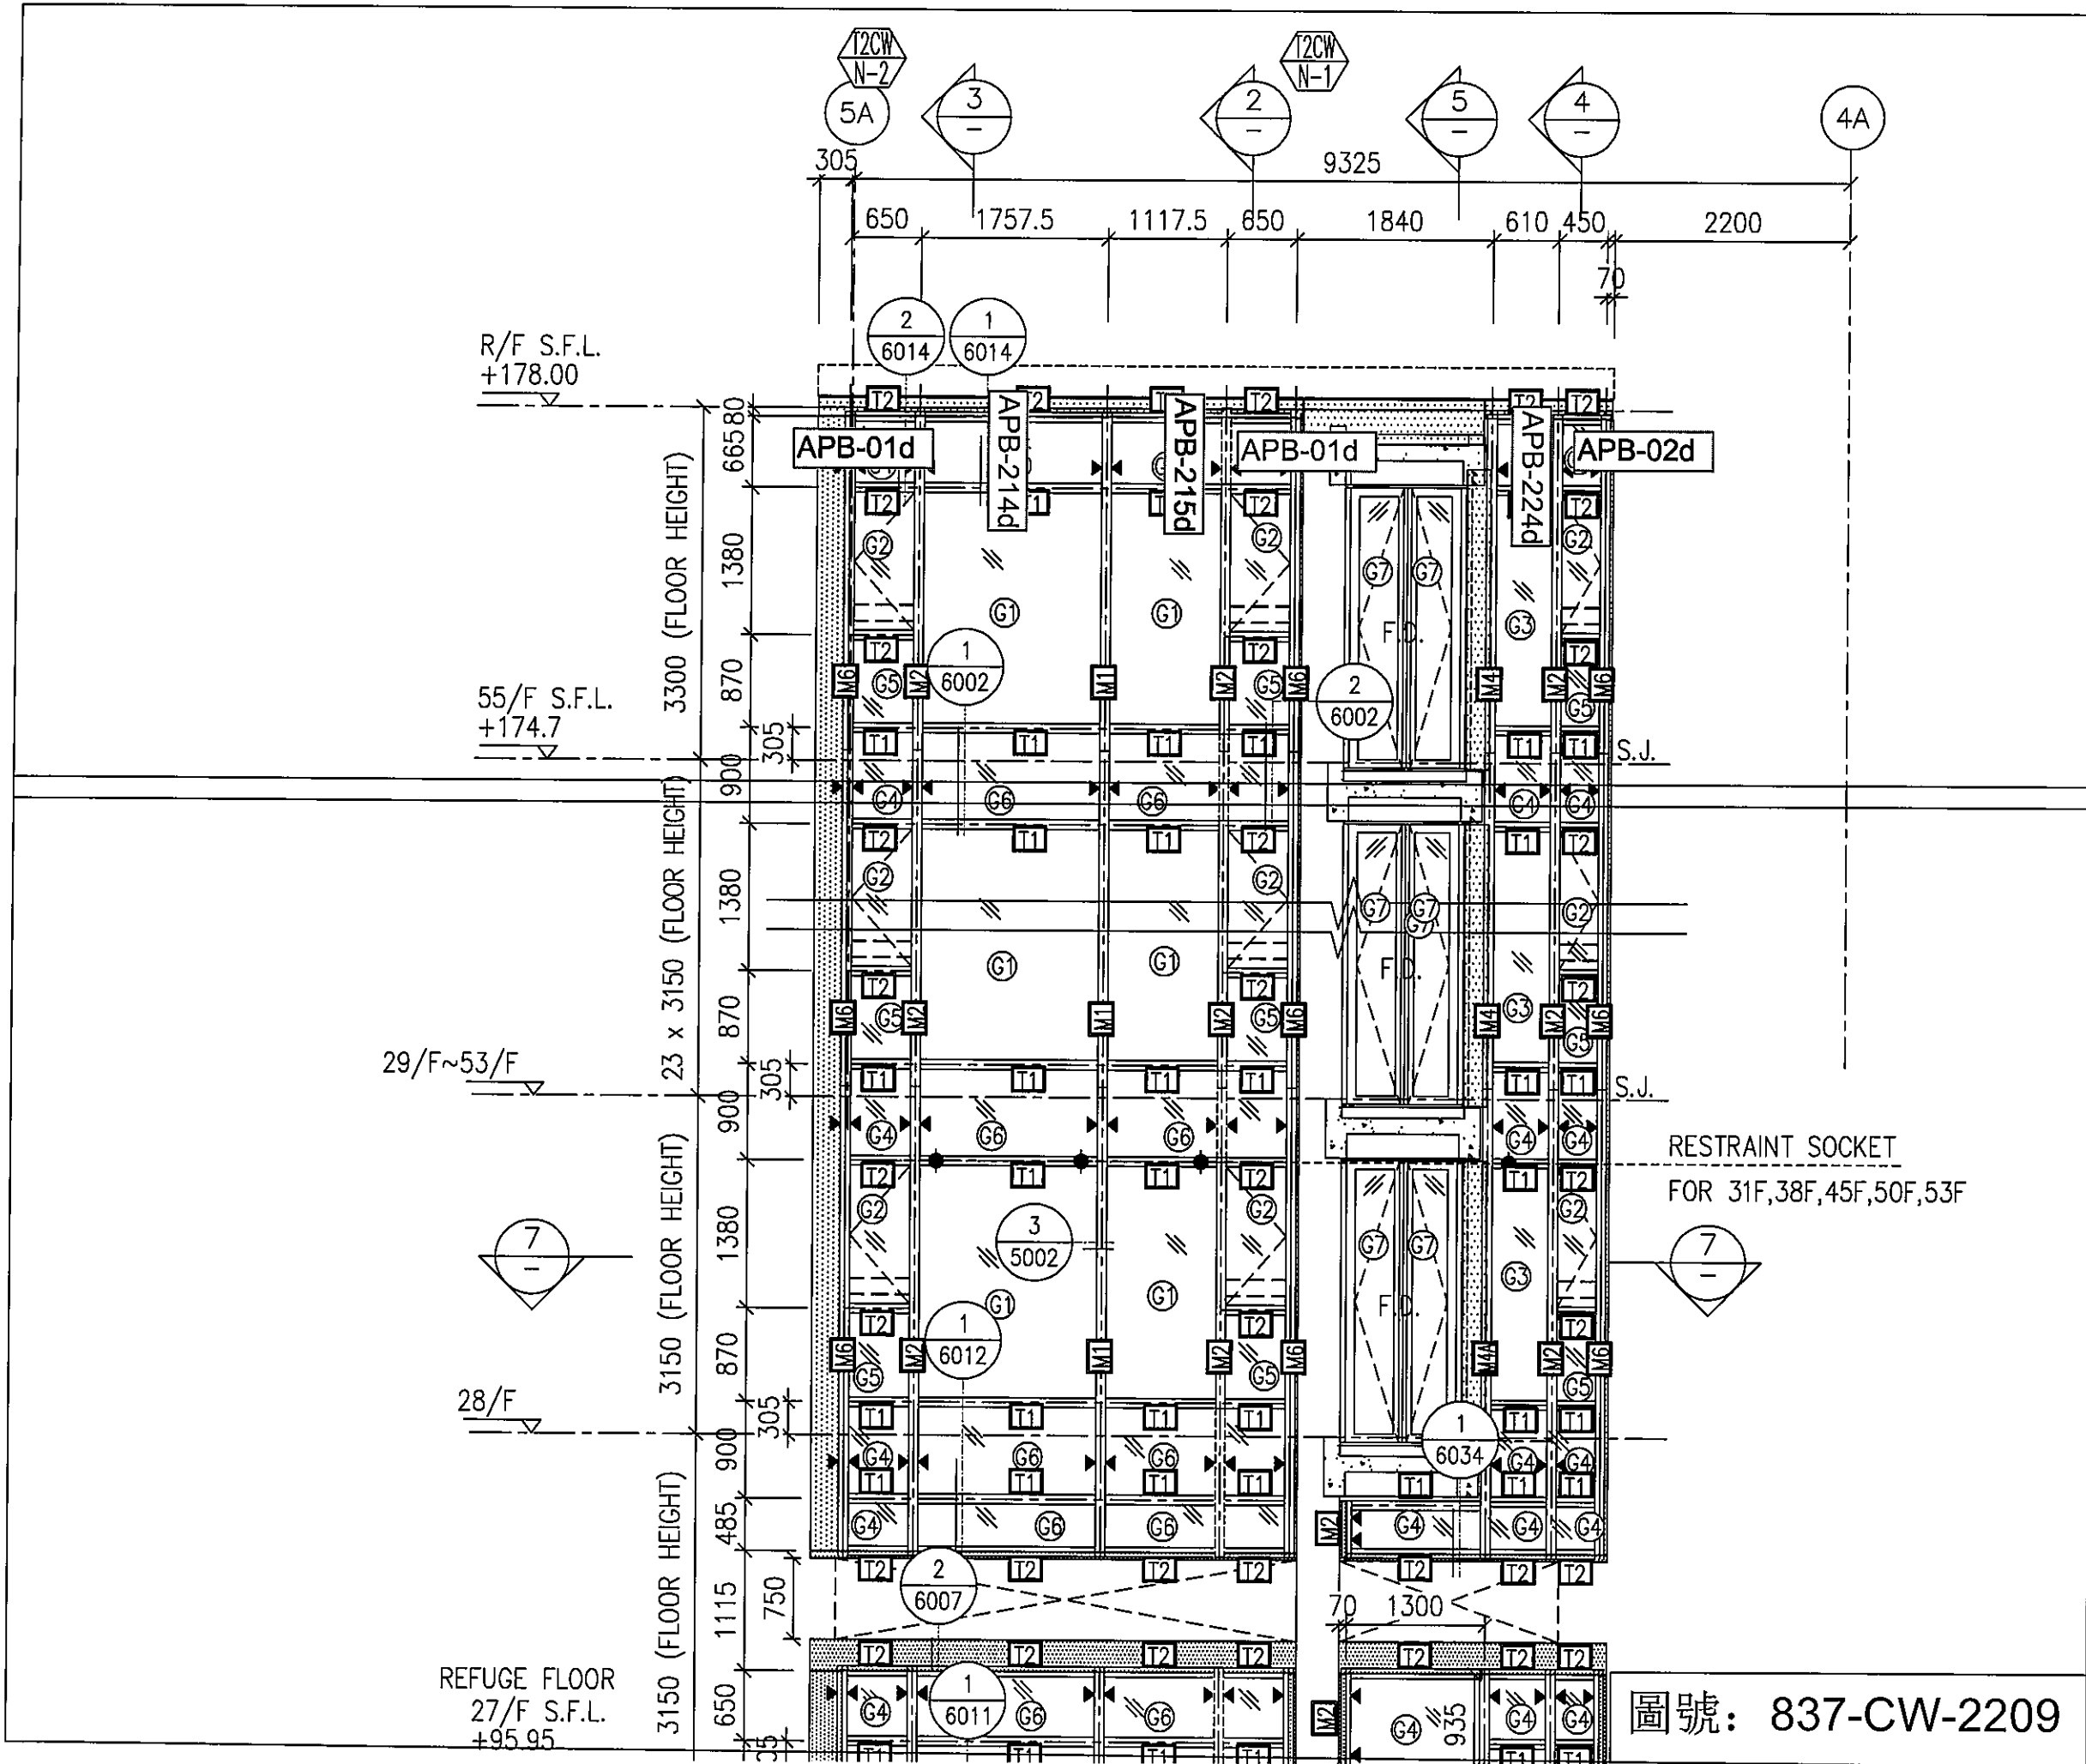

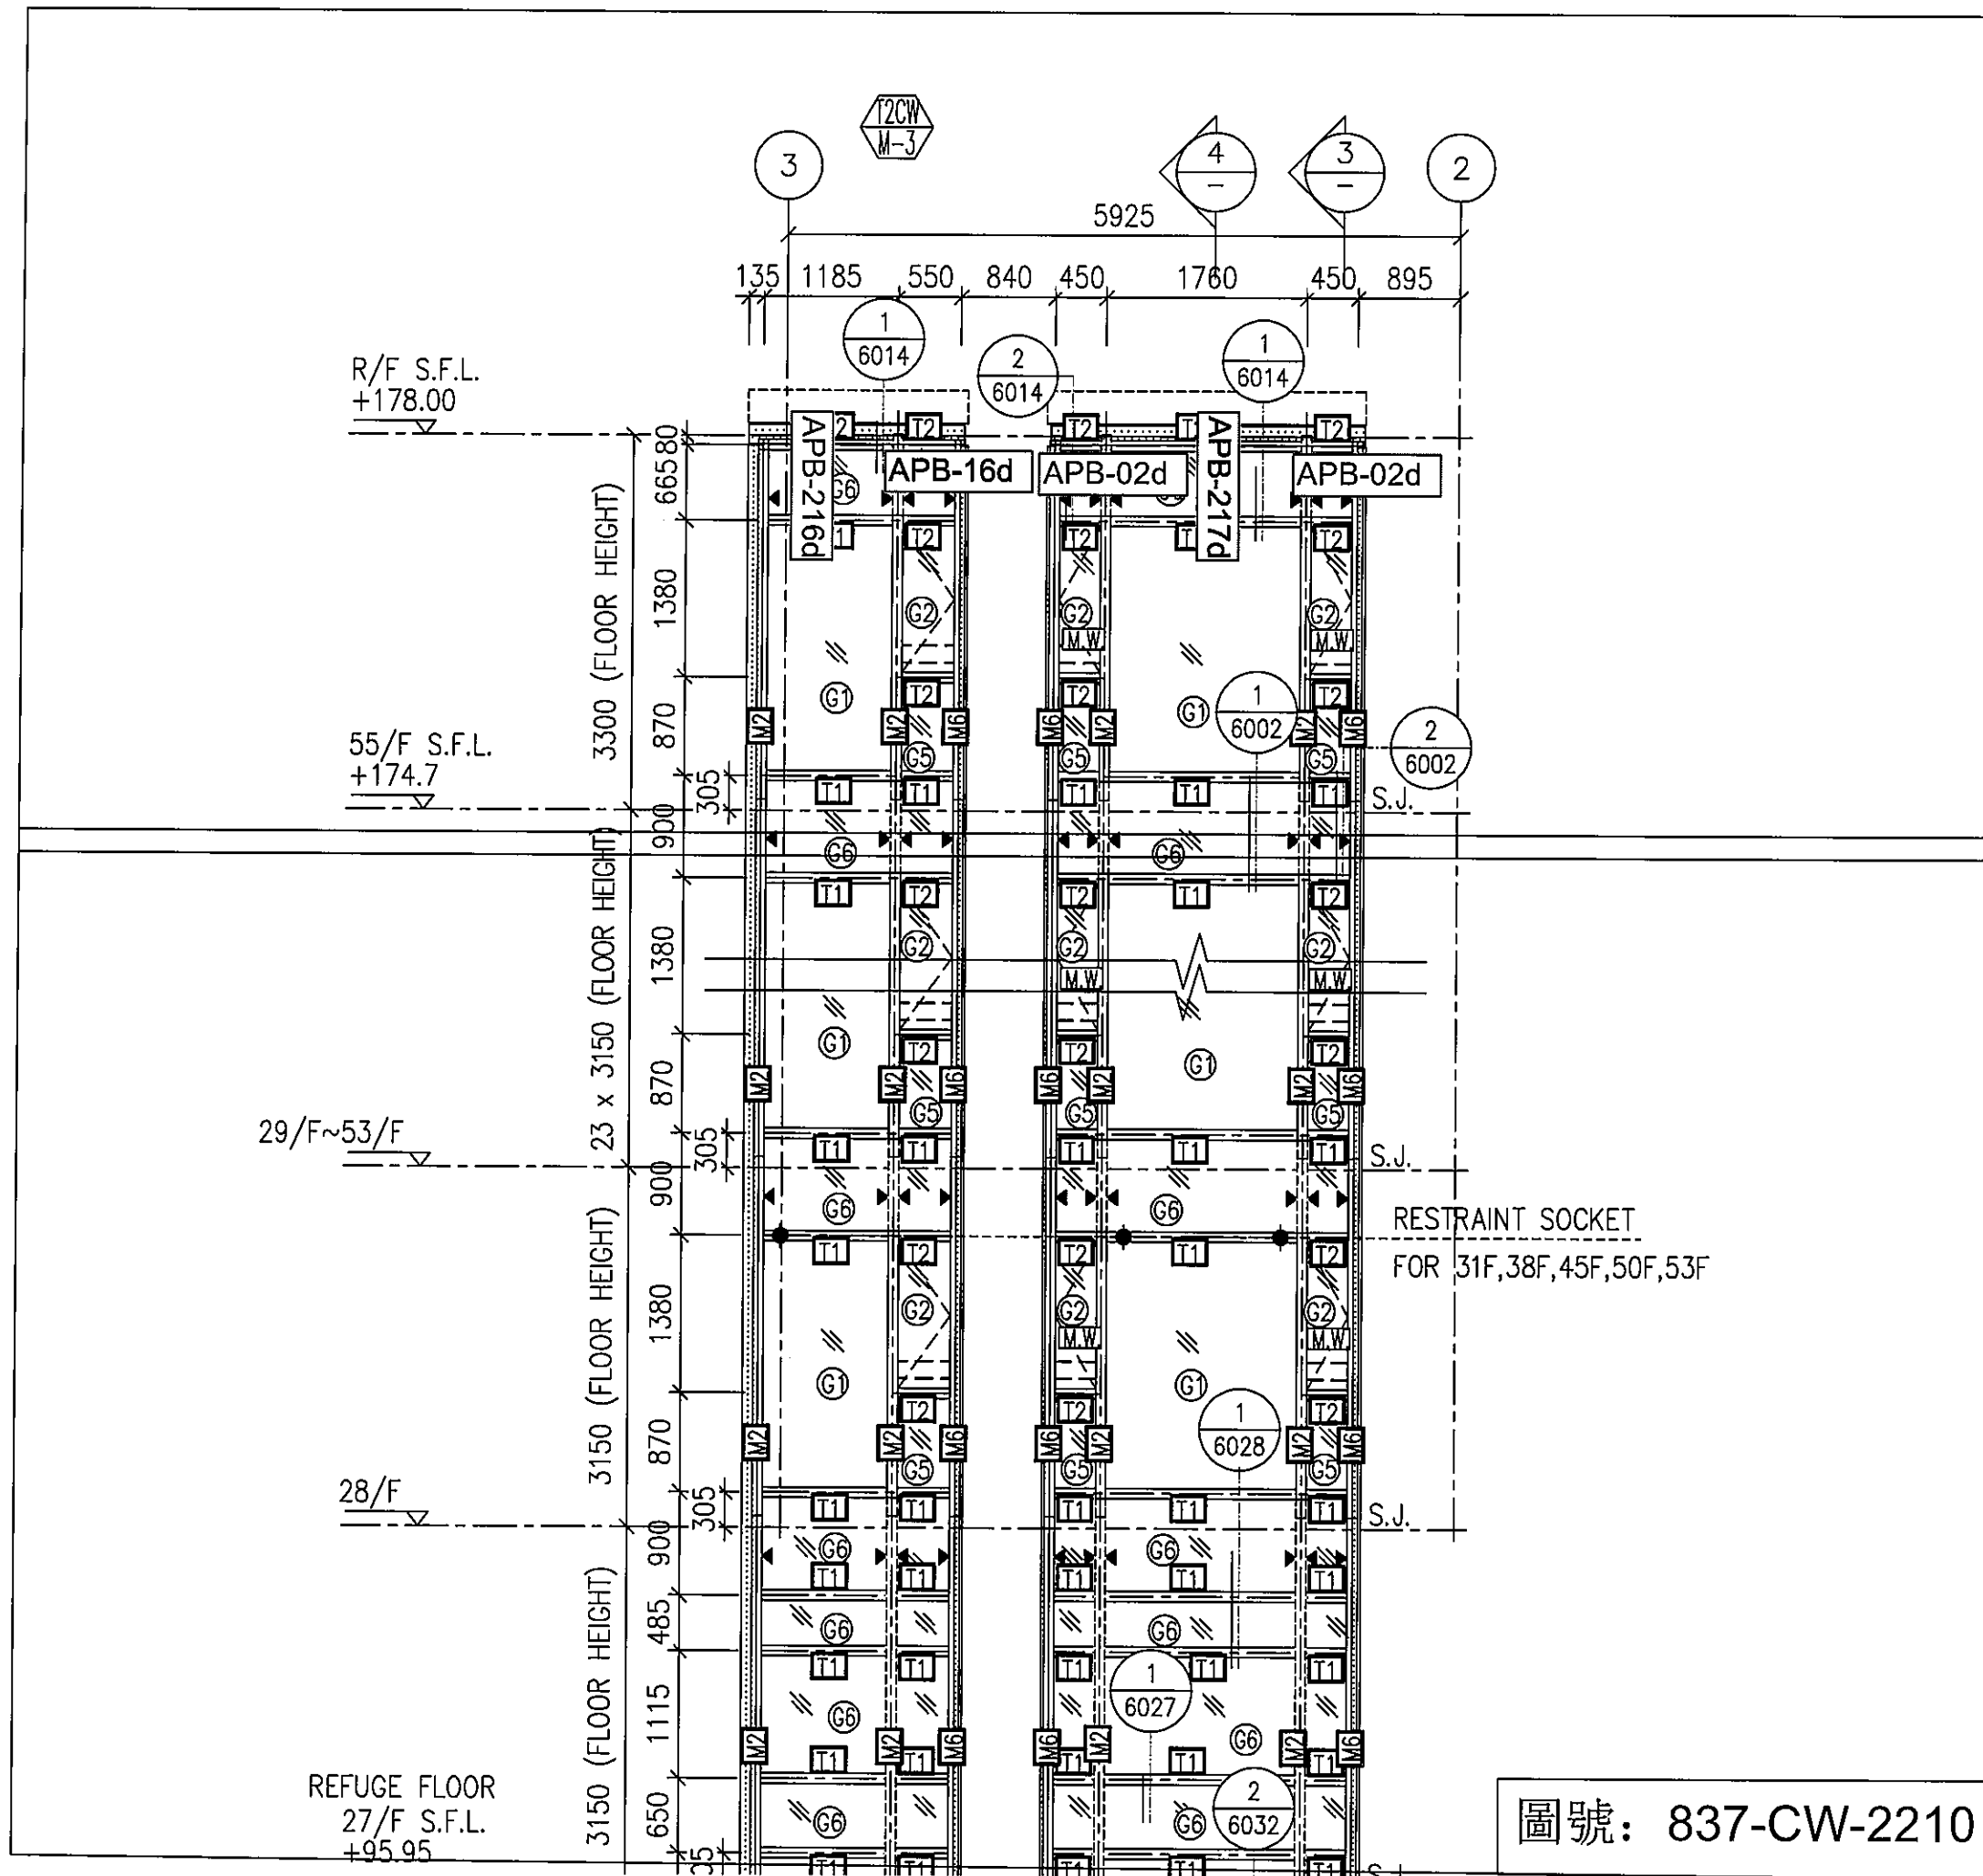


圖號: 837-CW-2210

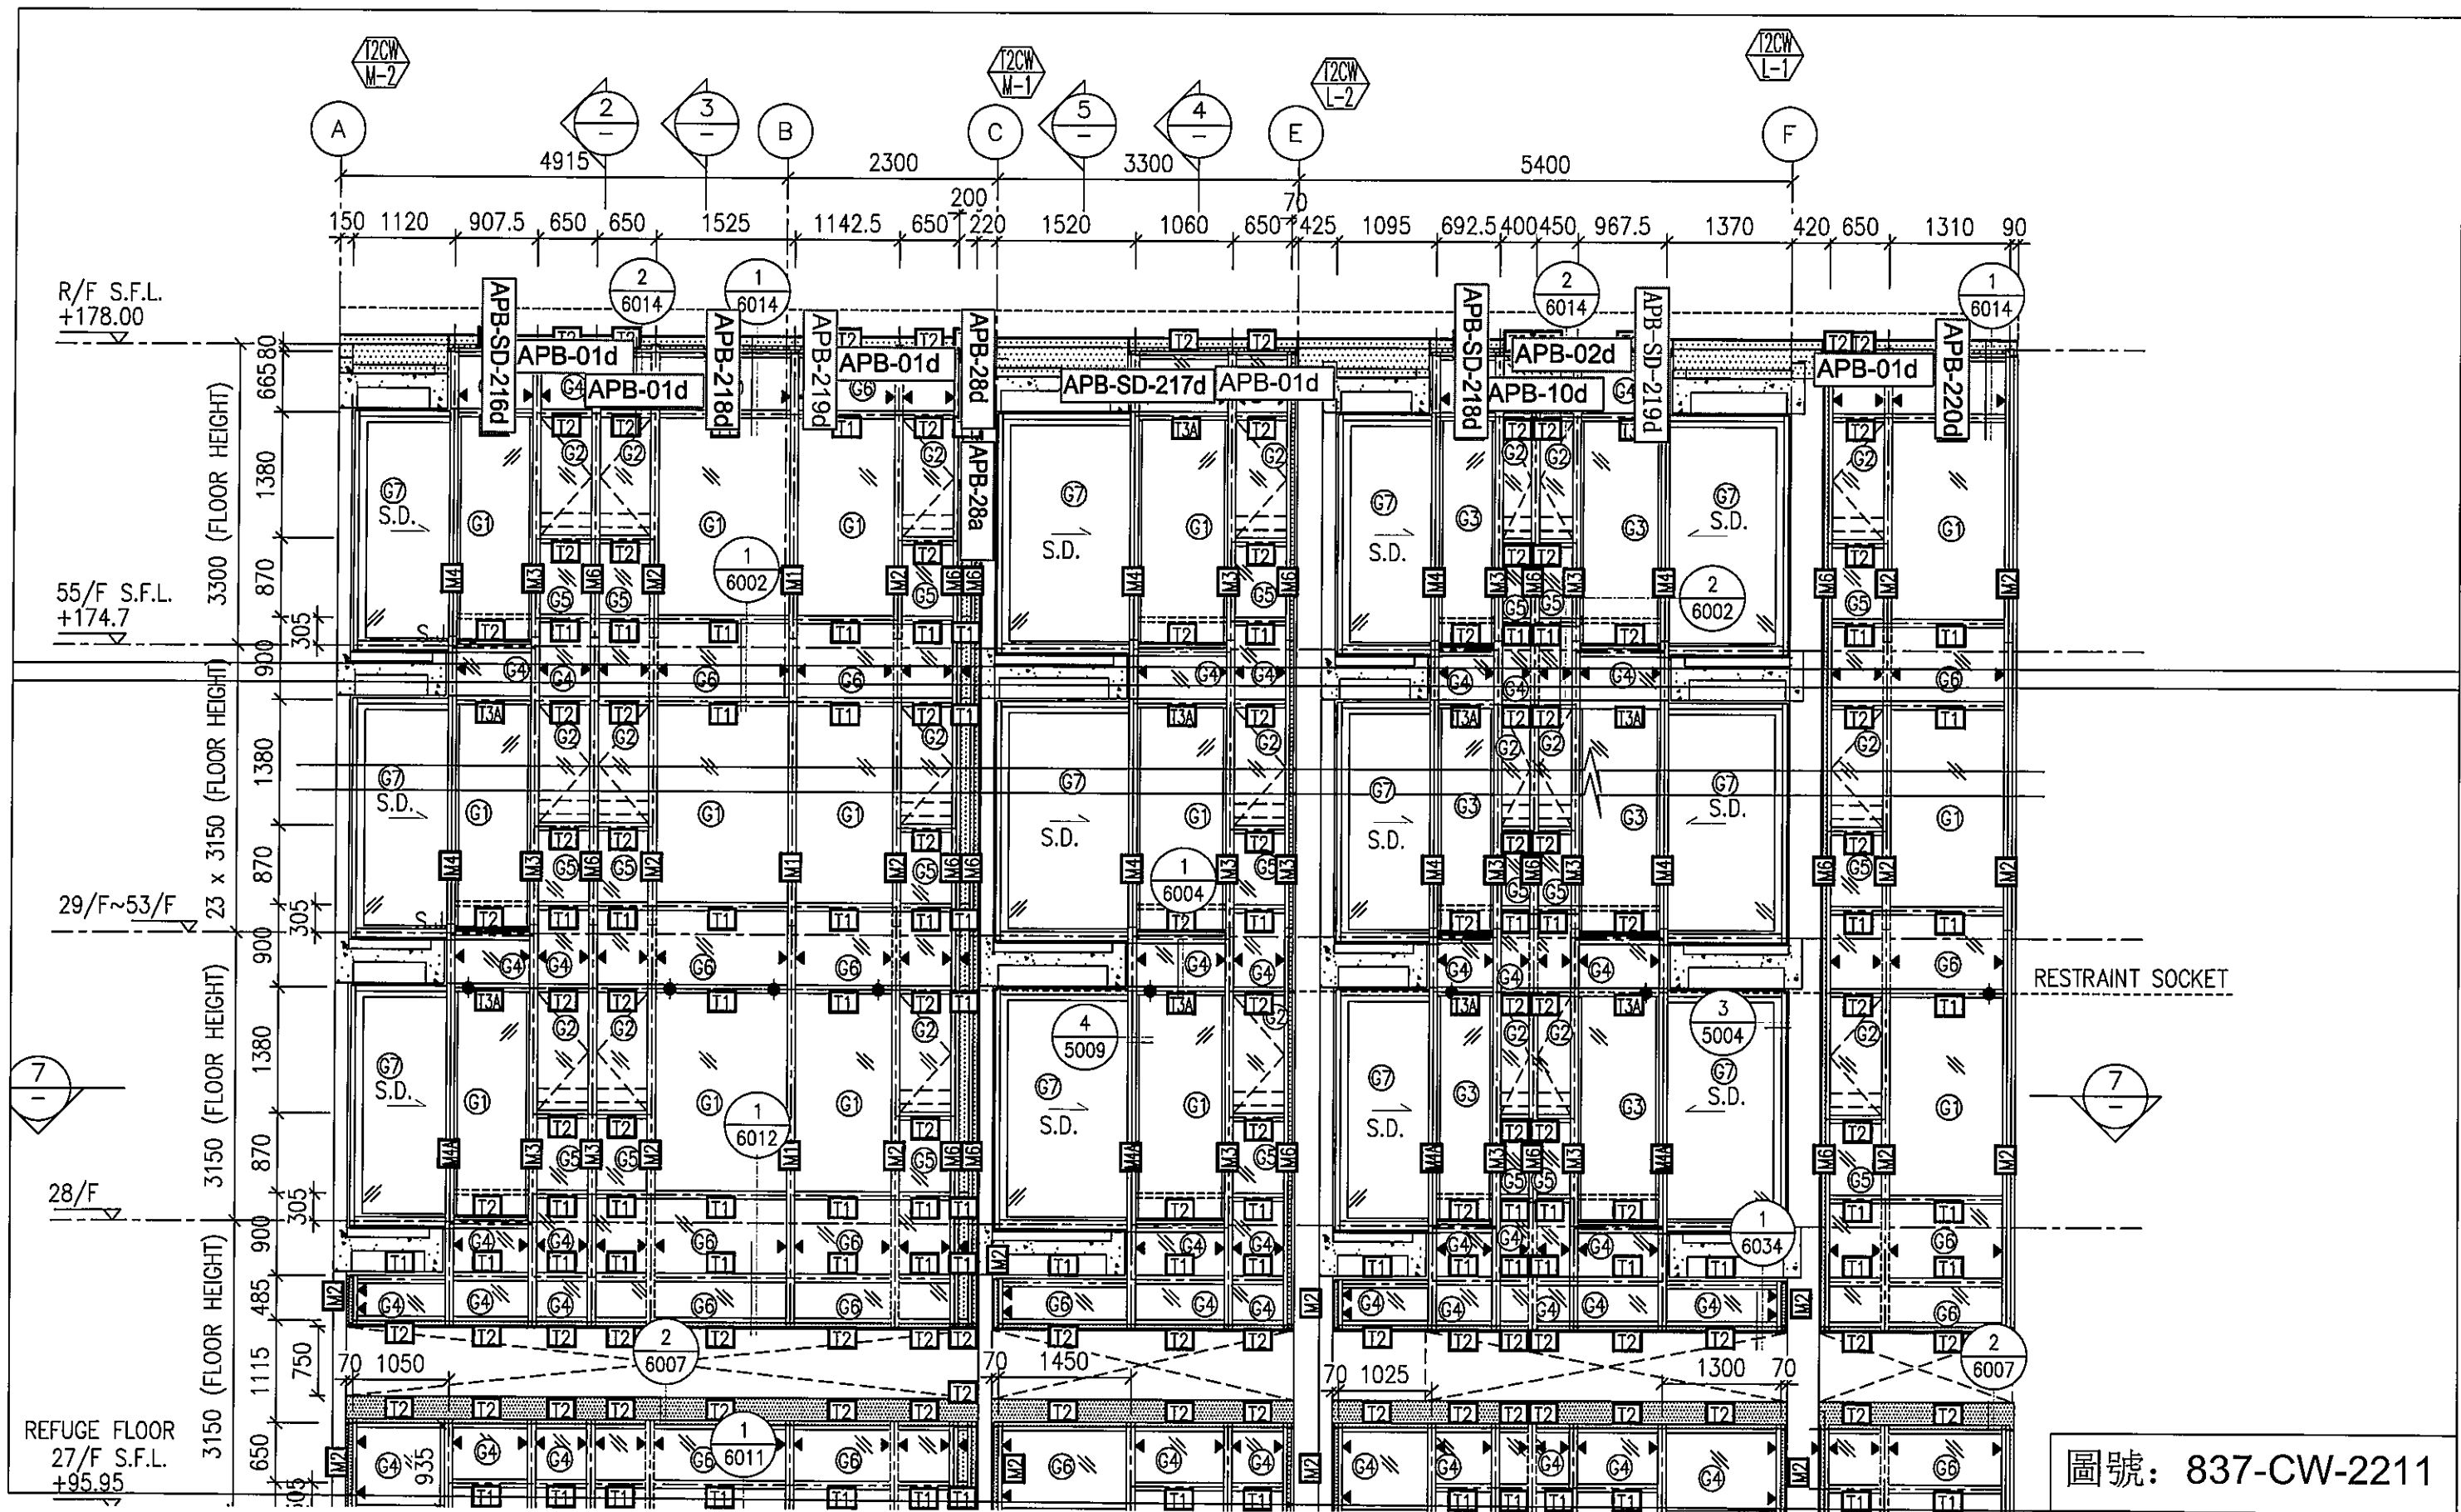


圖號: 837-CW-2211




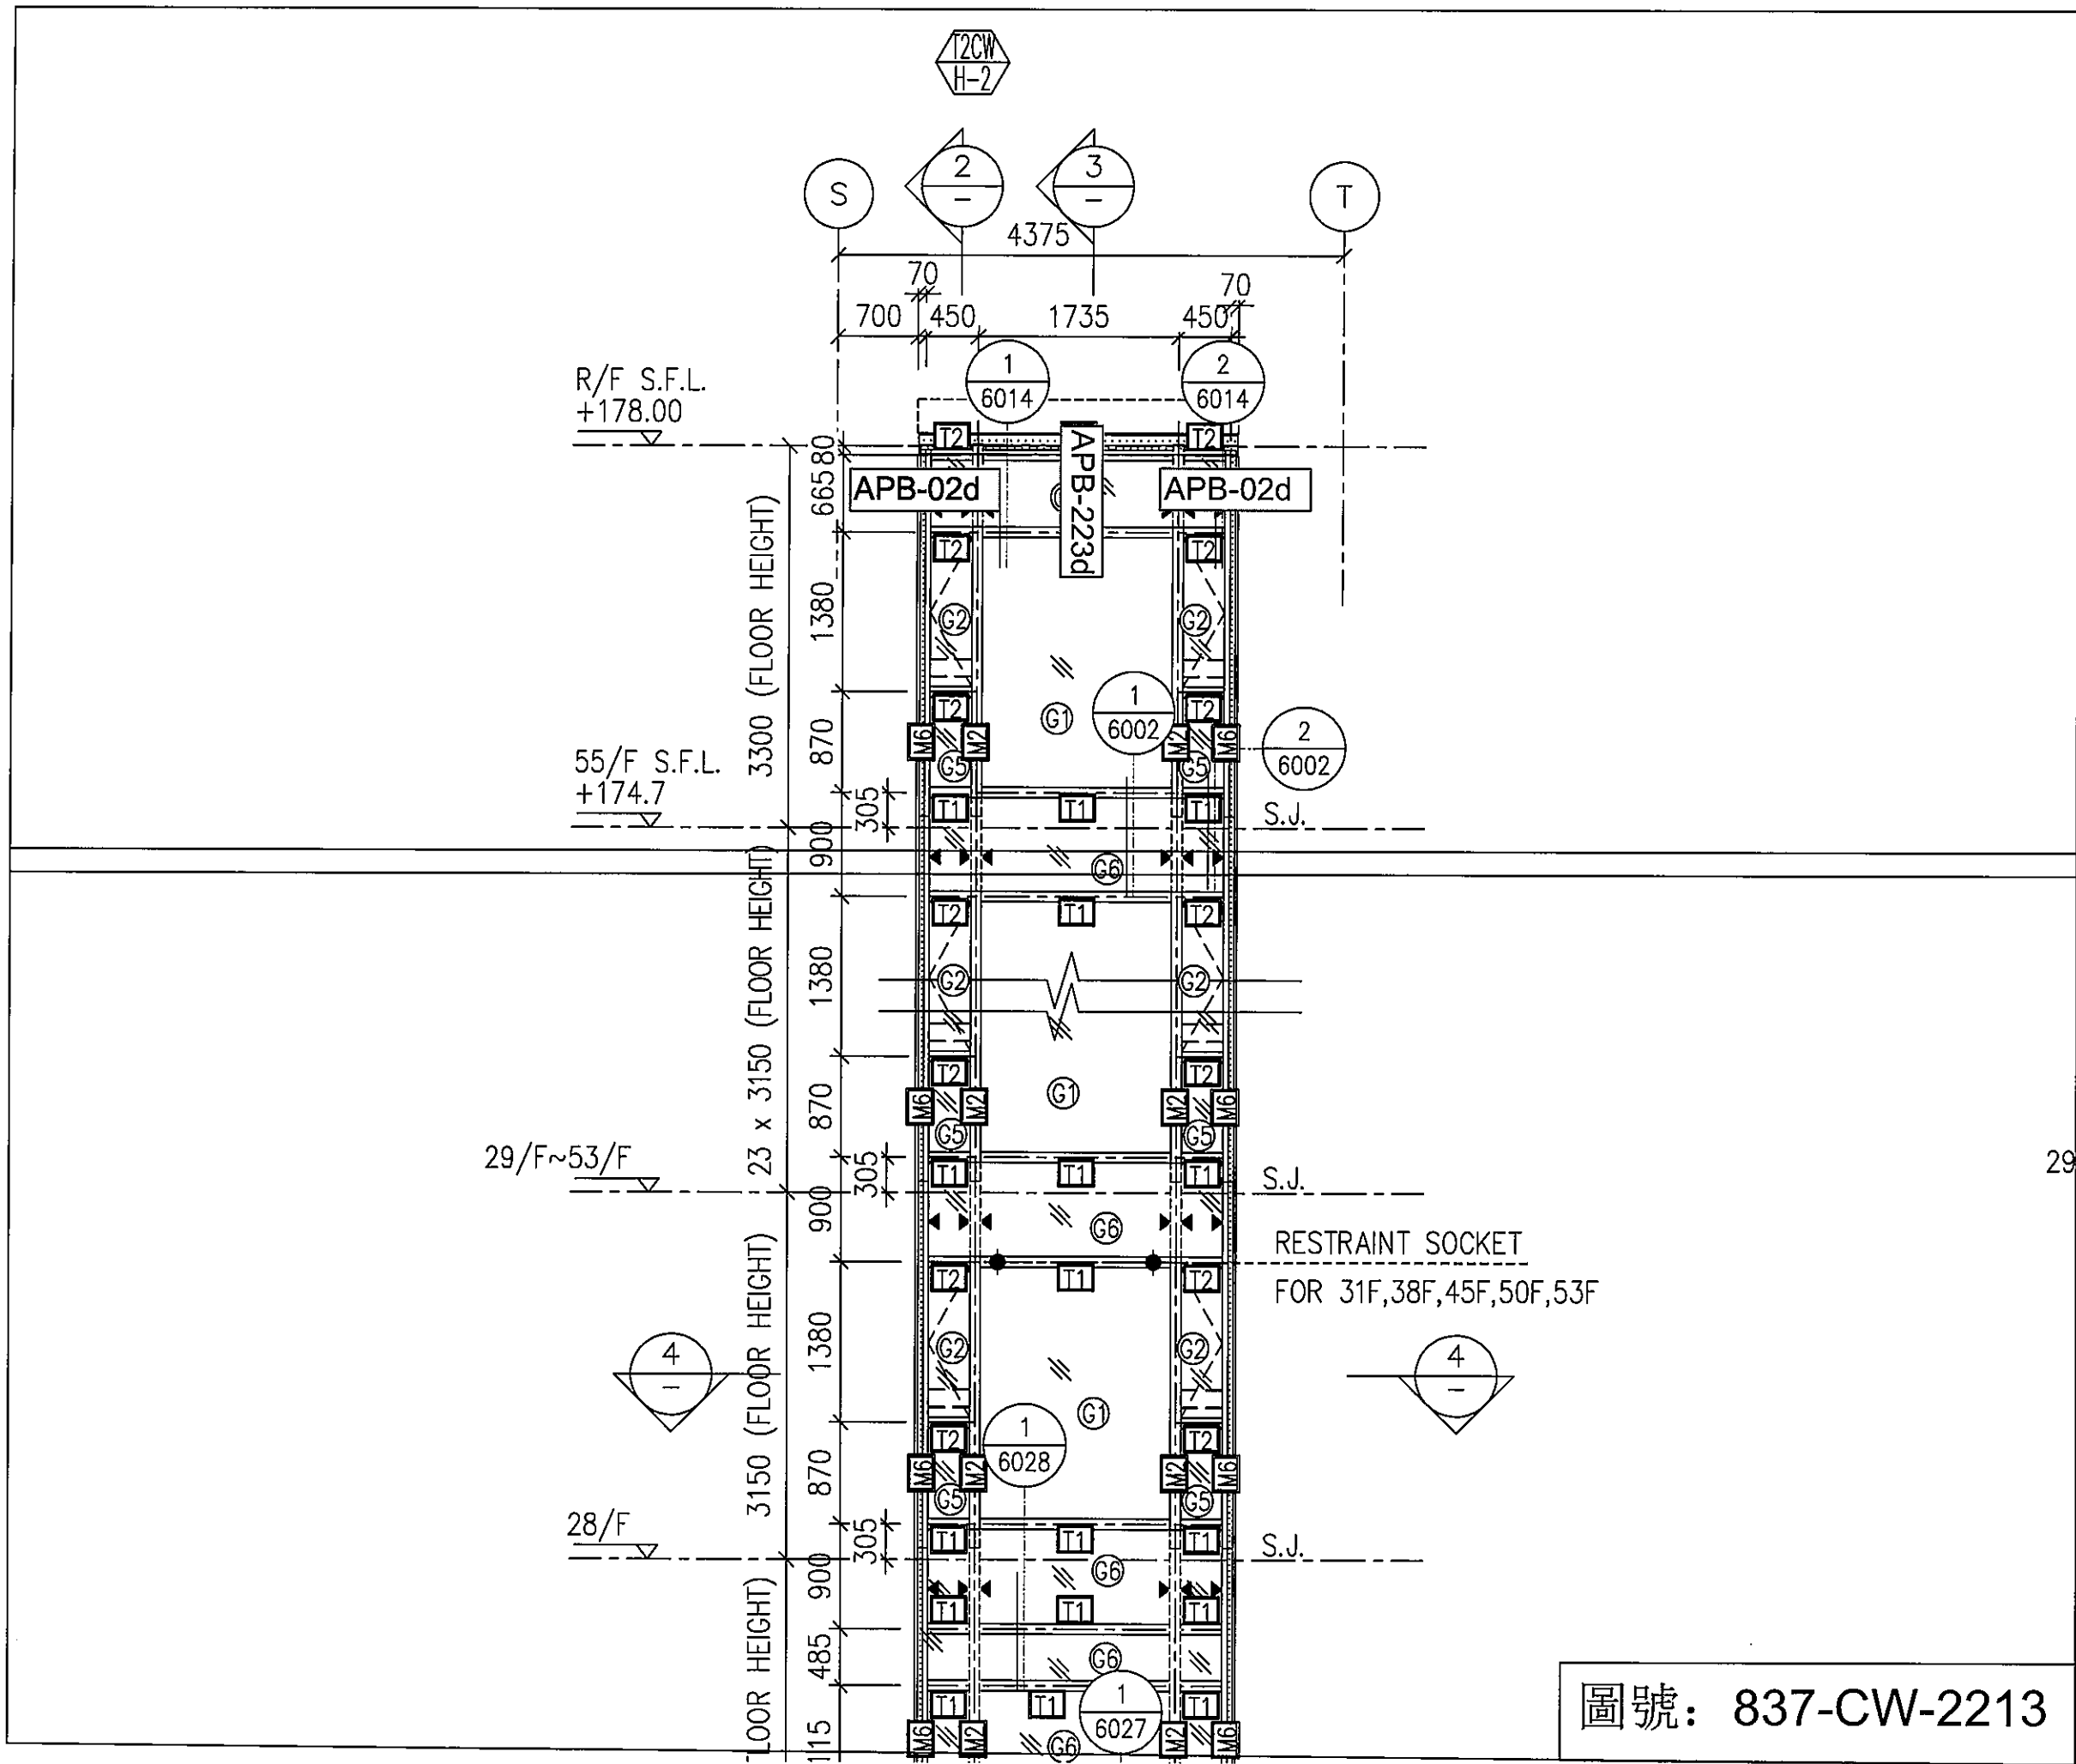

圖號: 837-CW-2213

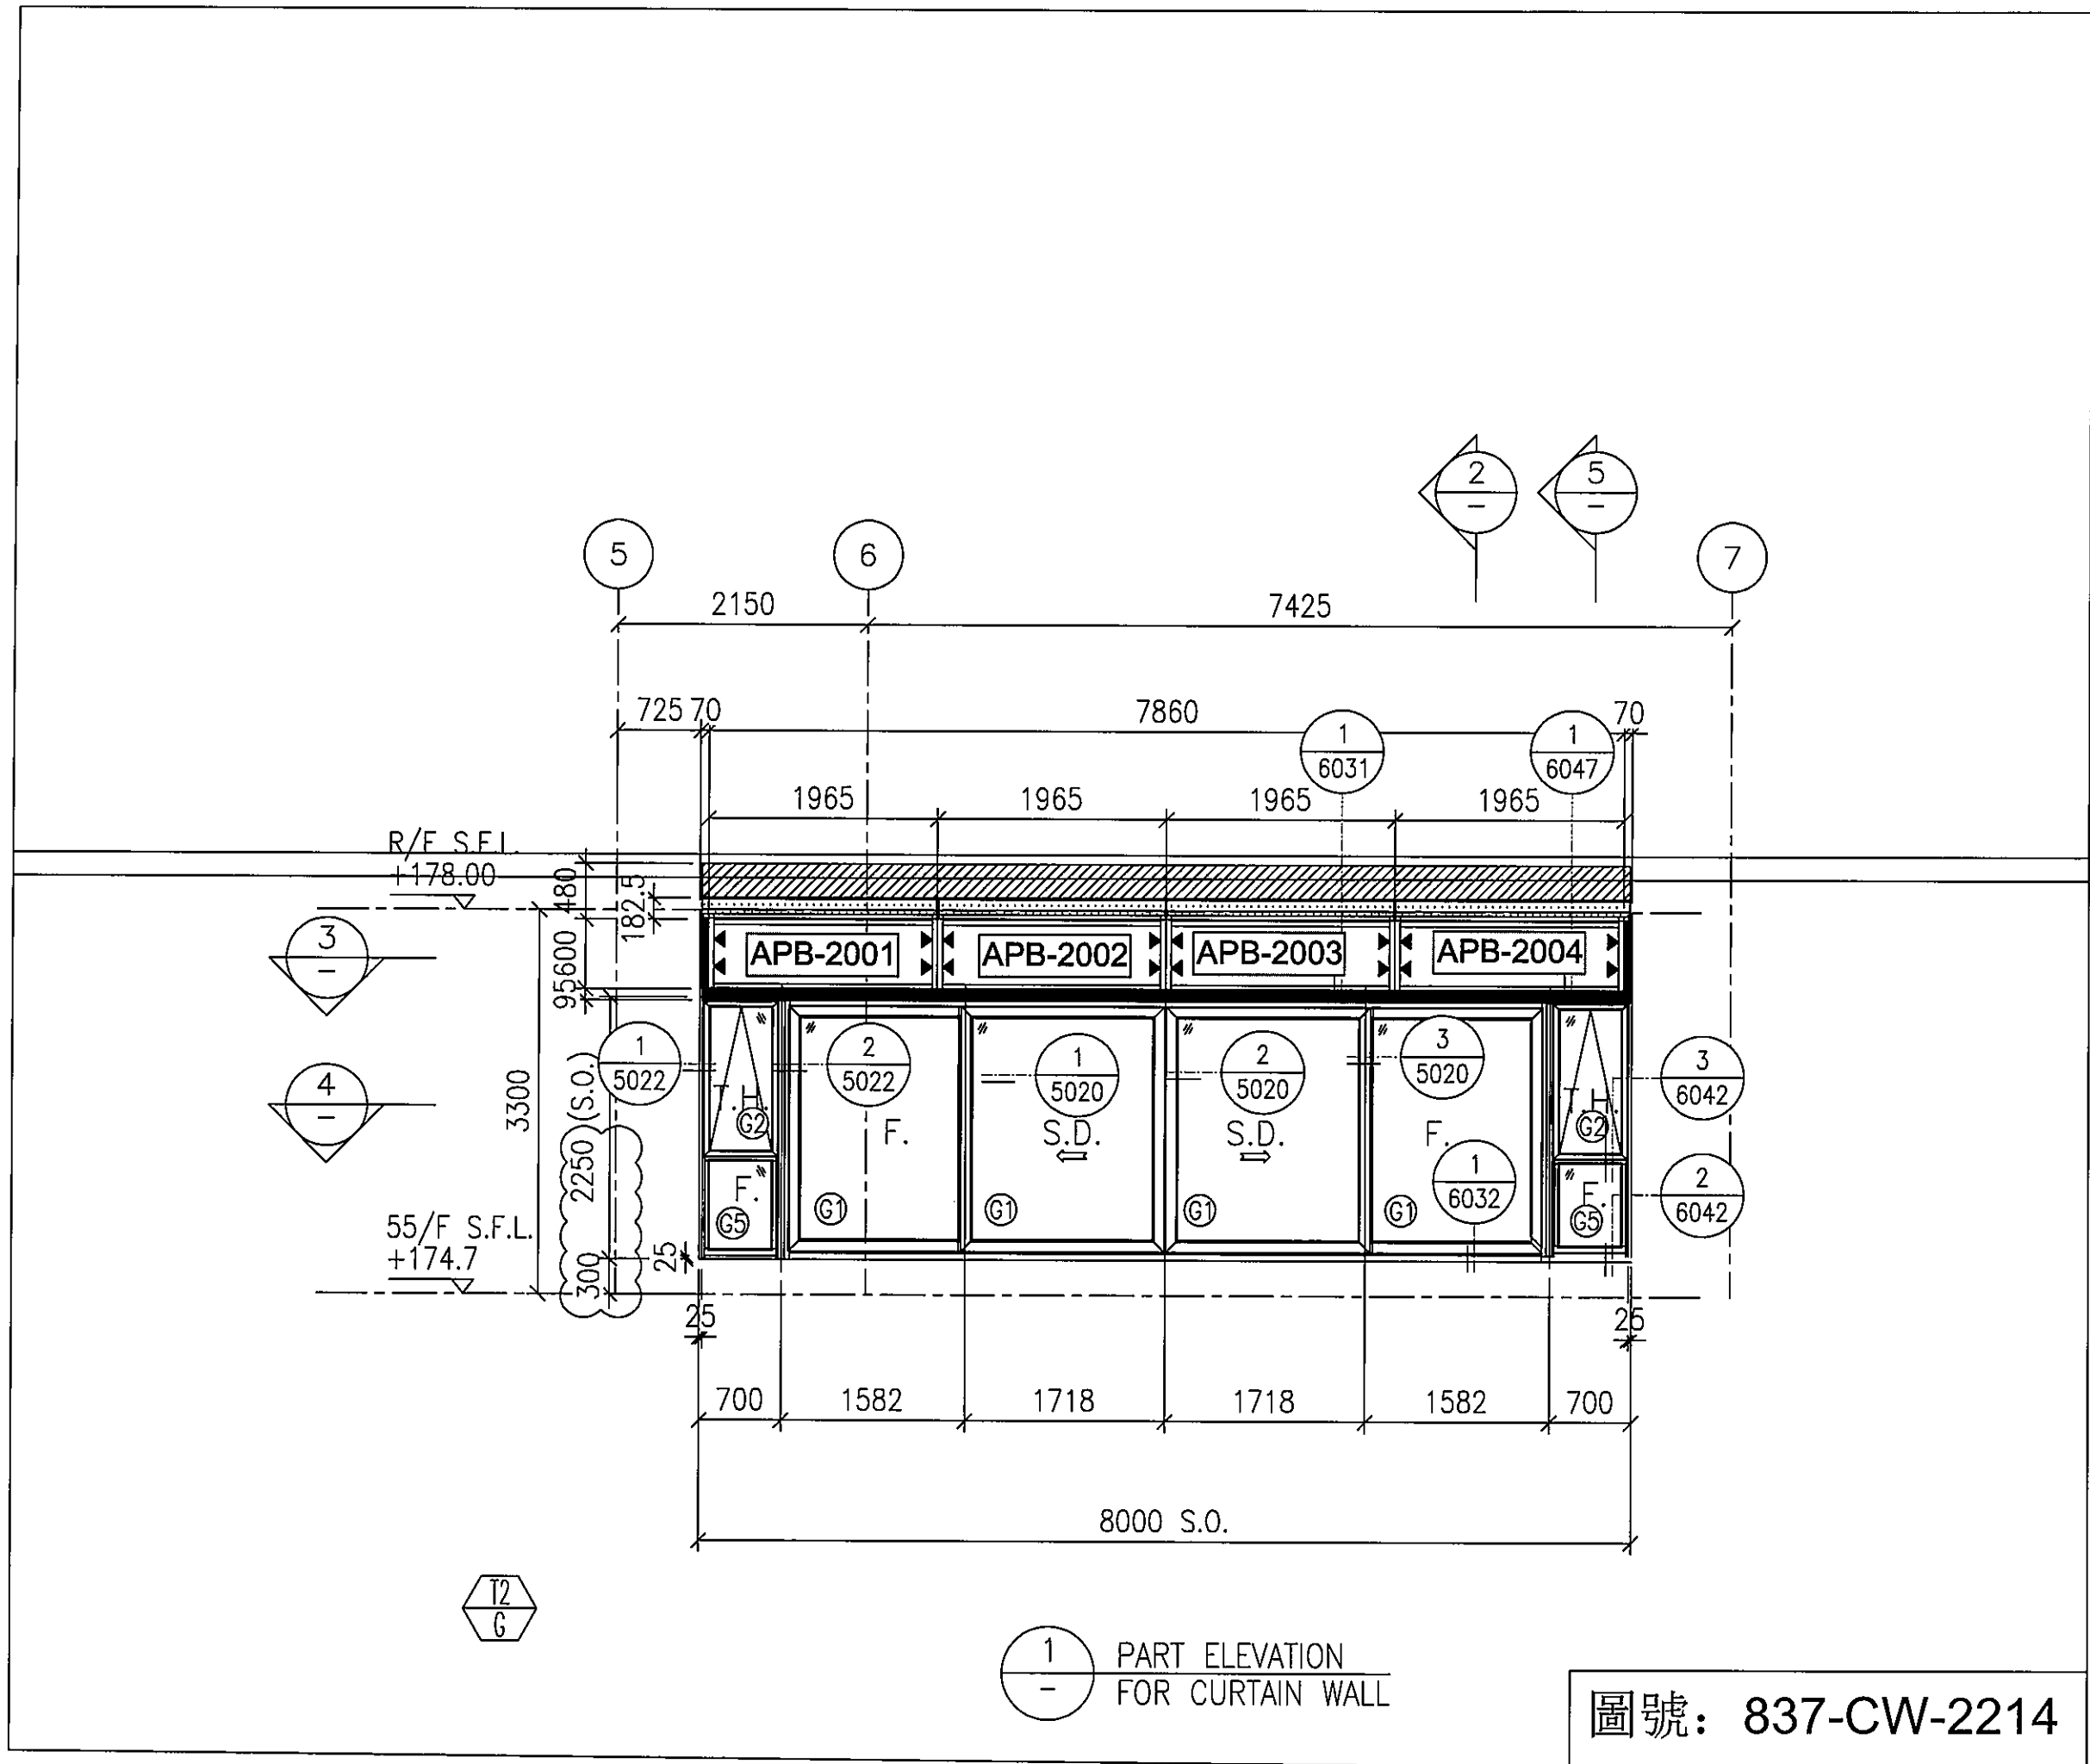


圖號: 837-CW-2214

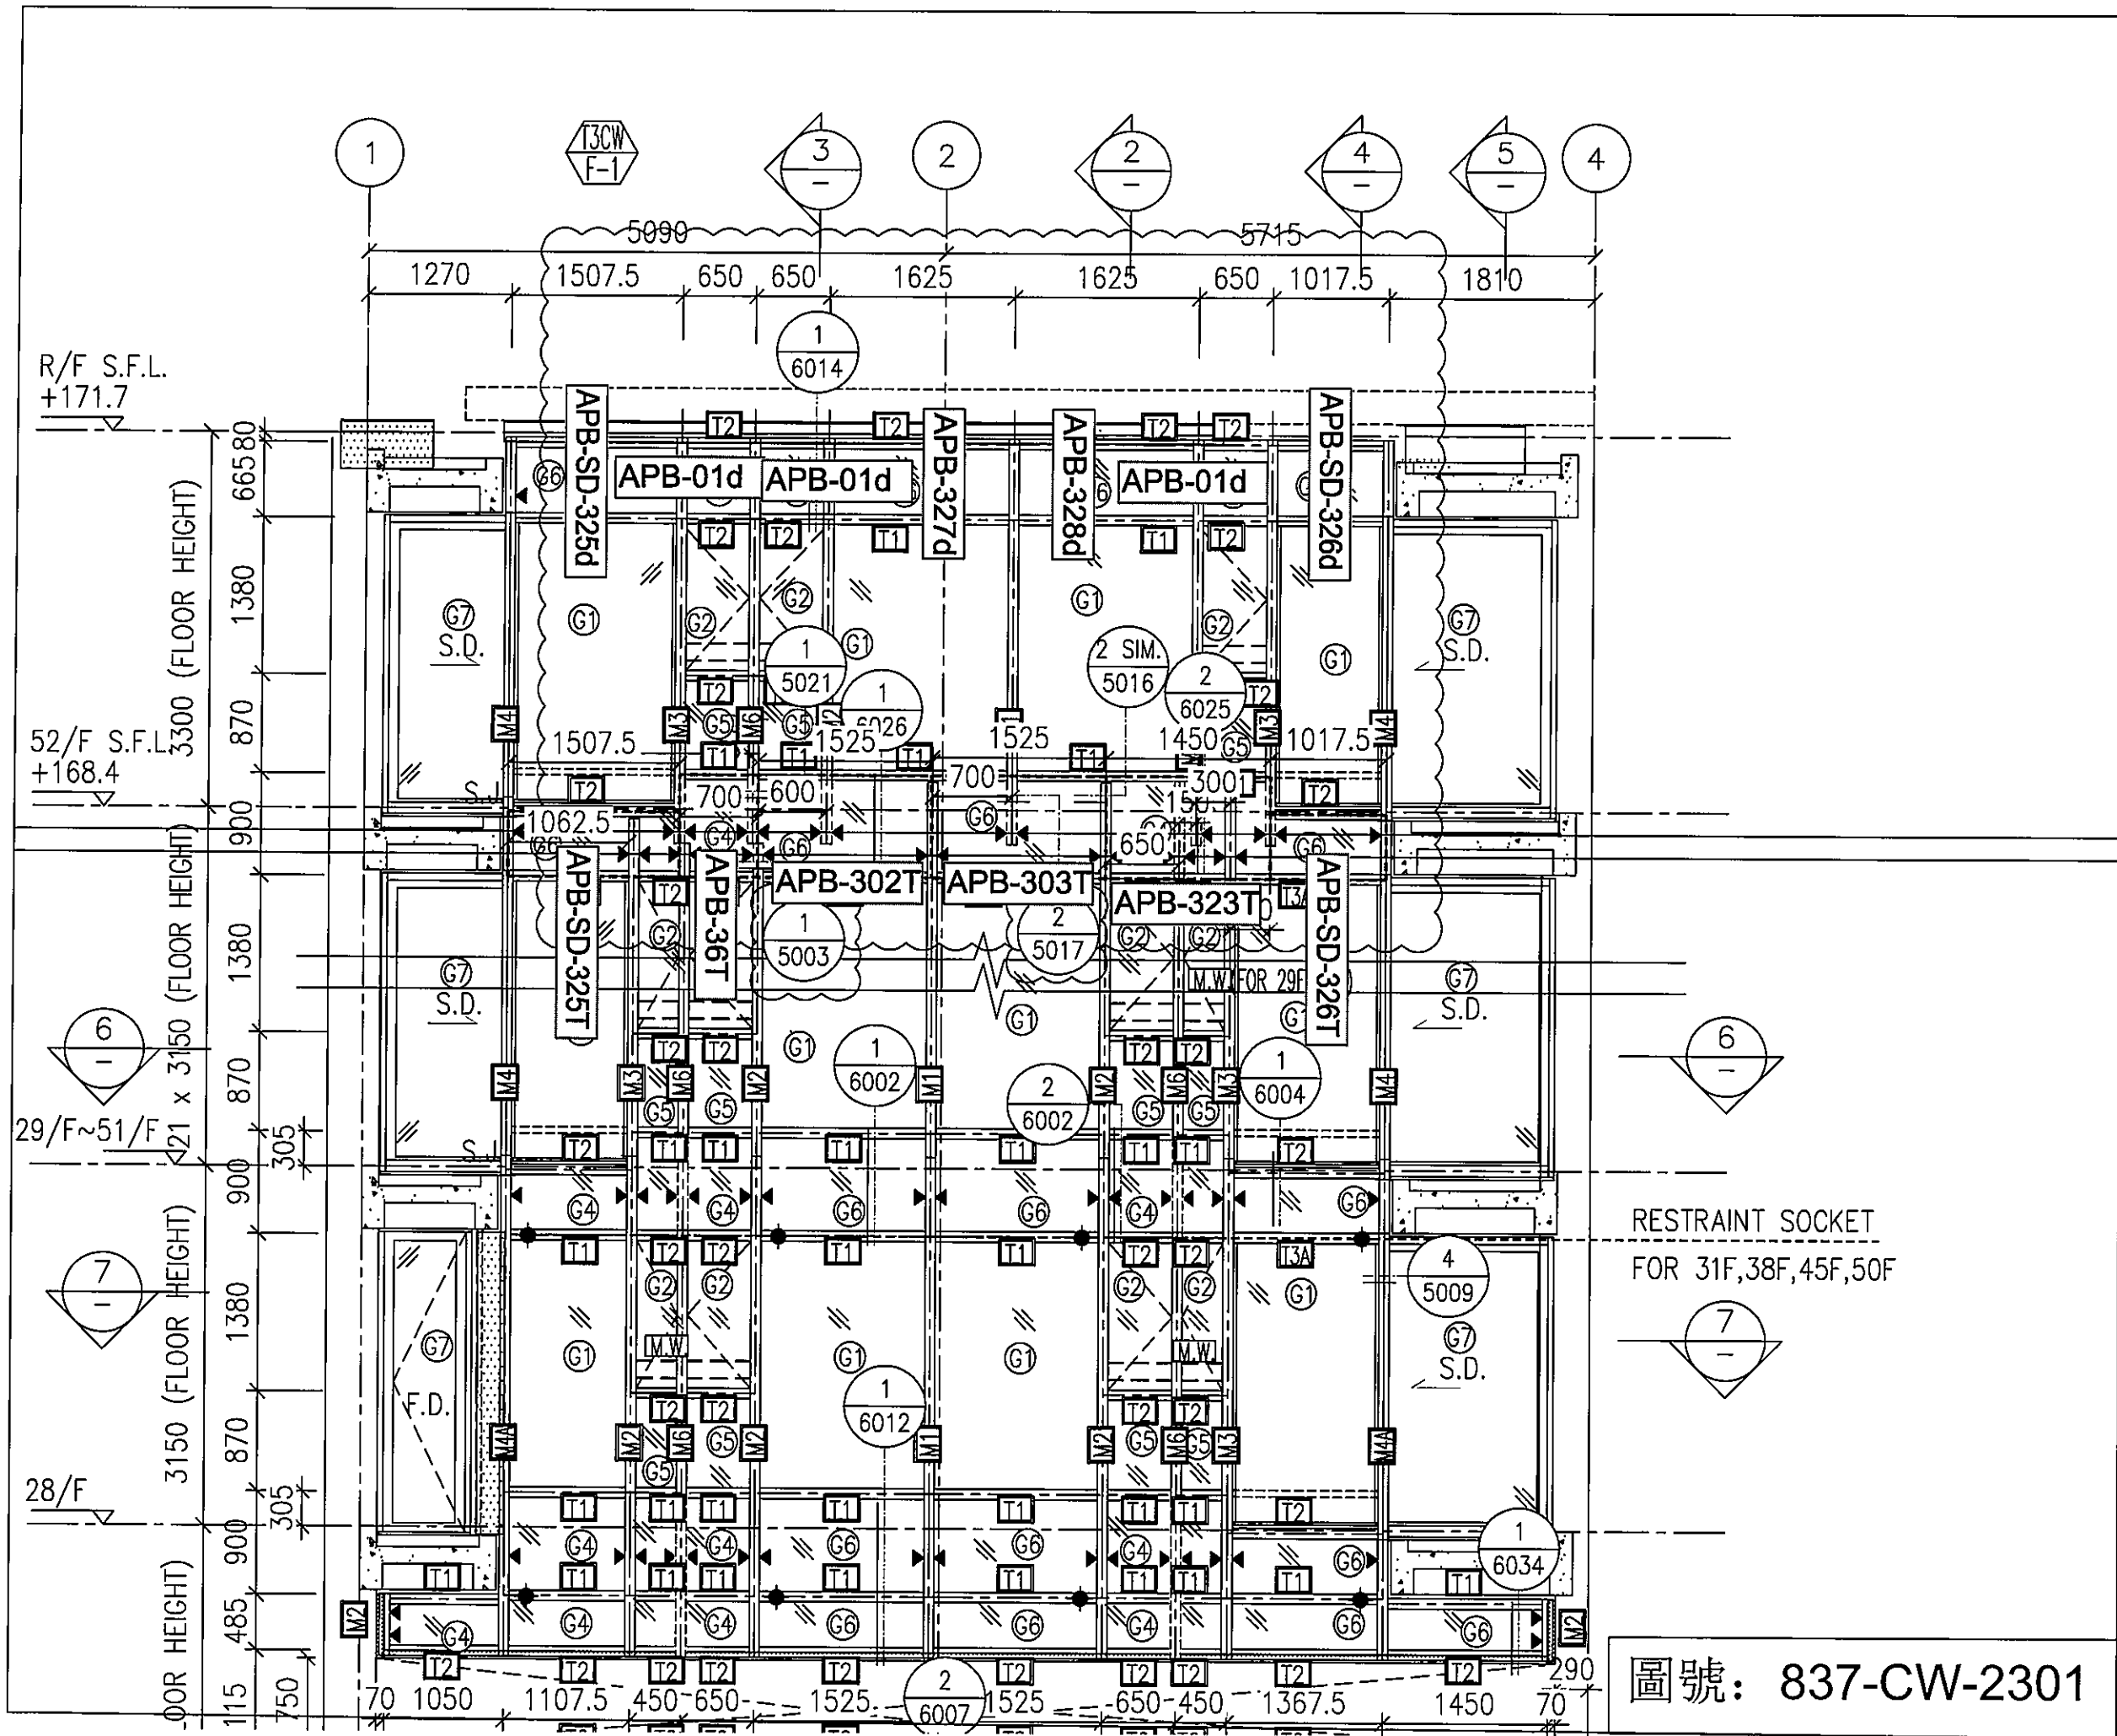


圖號: 837-CW-2301






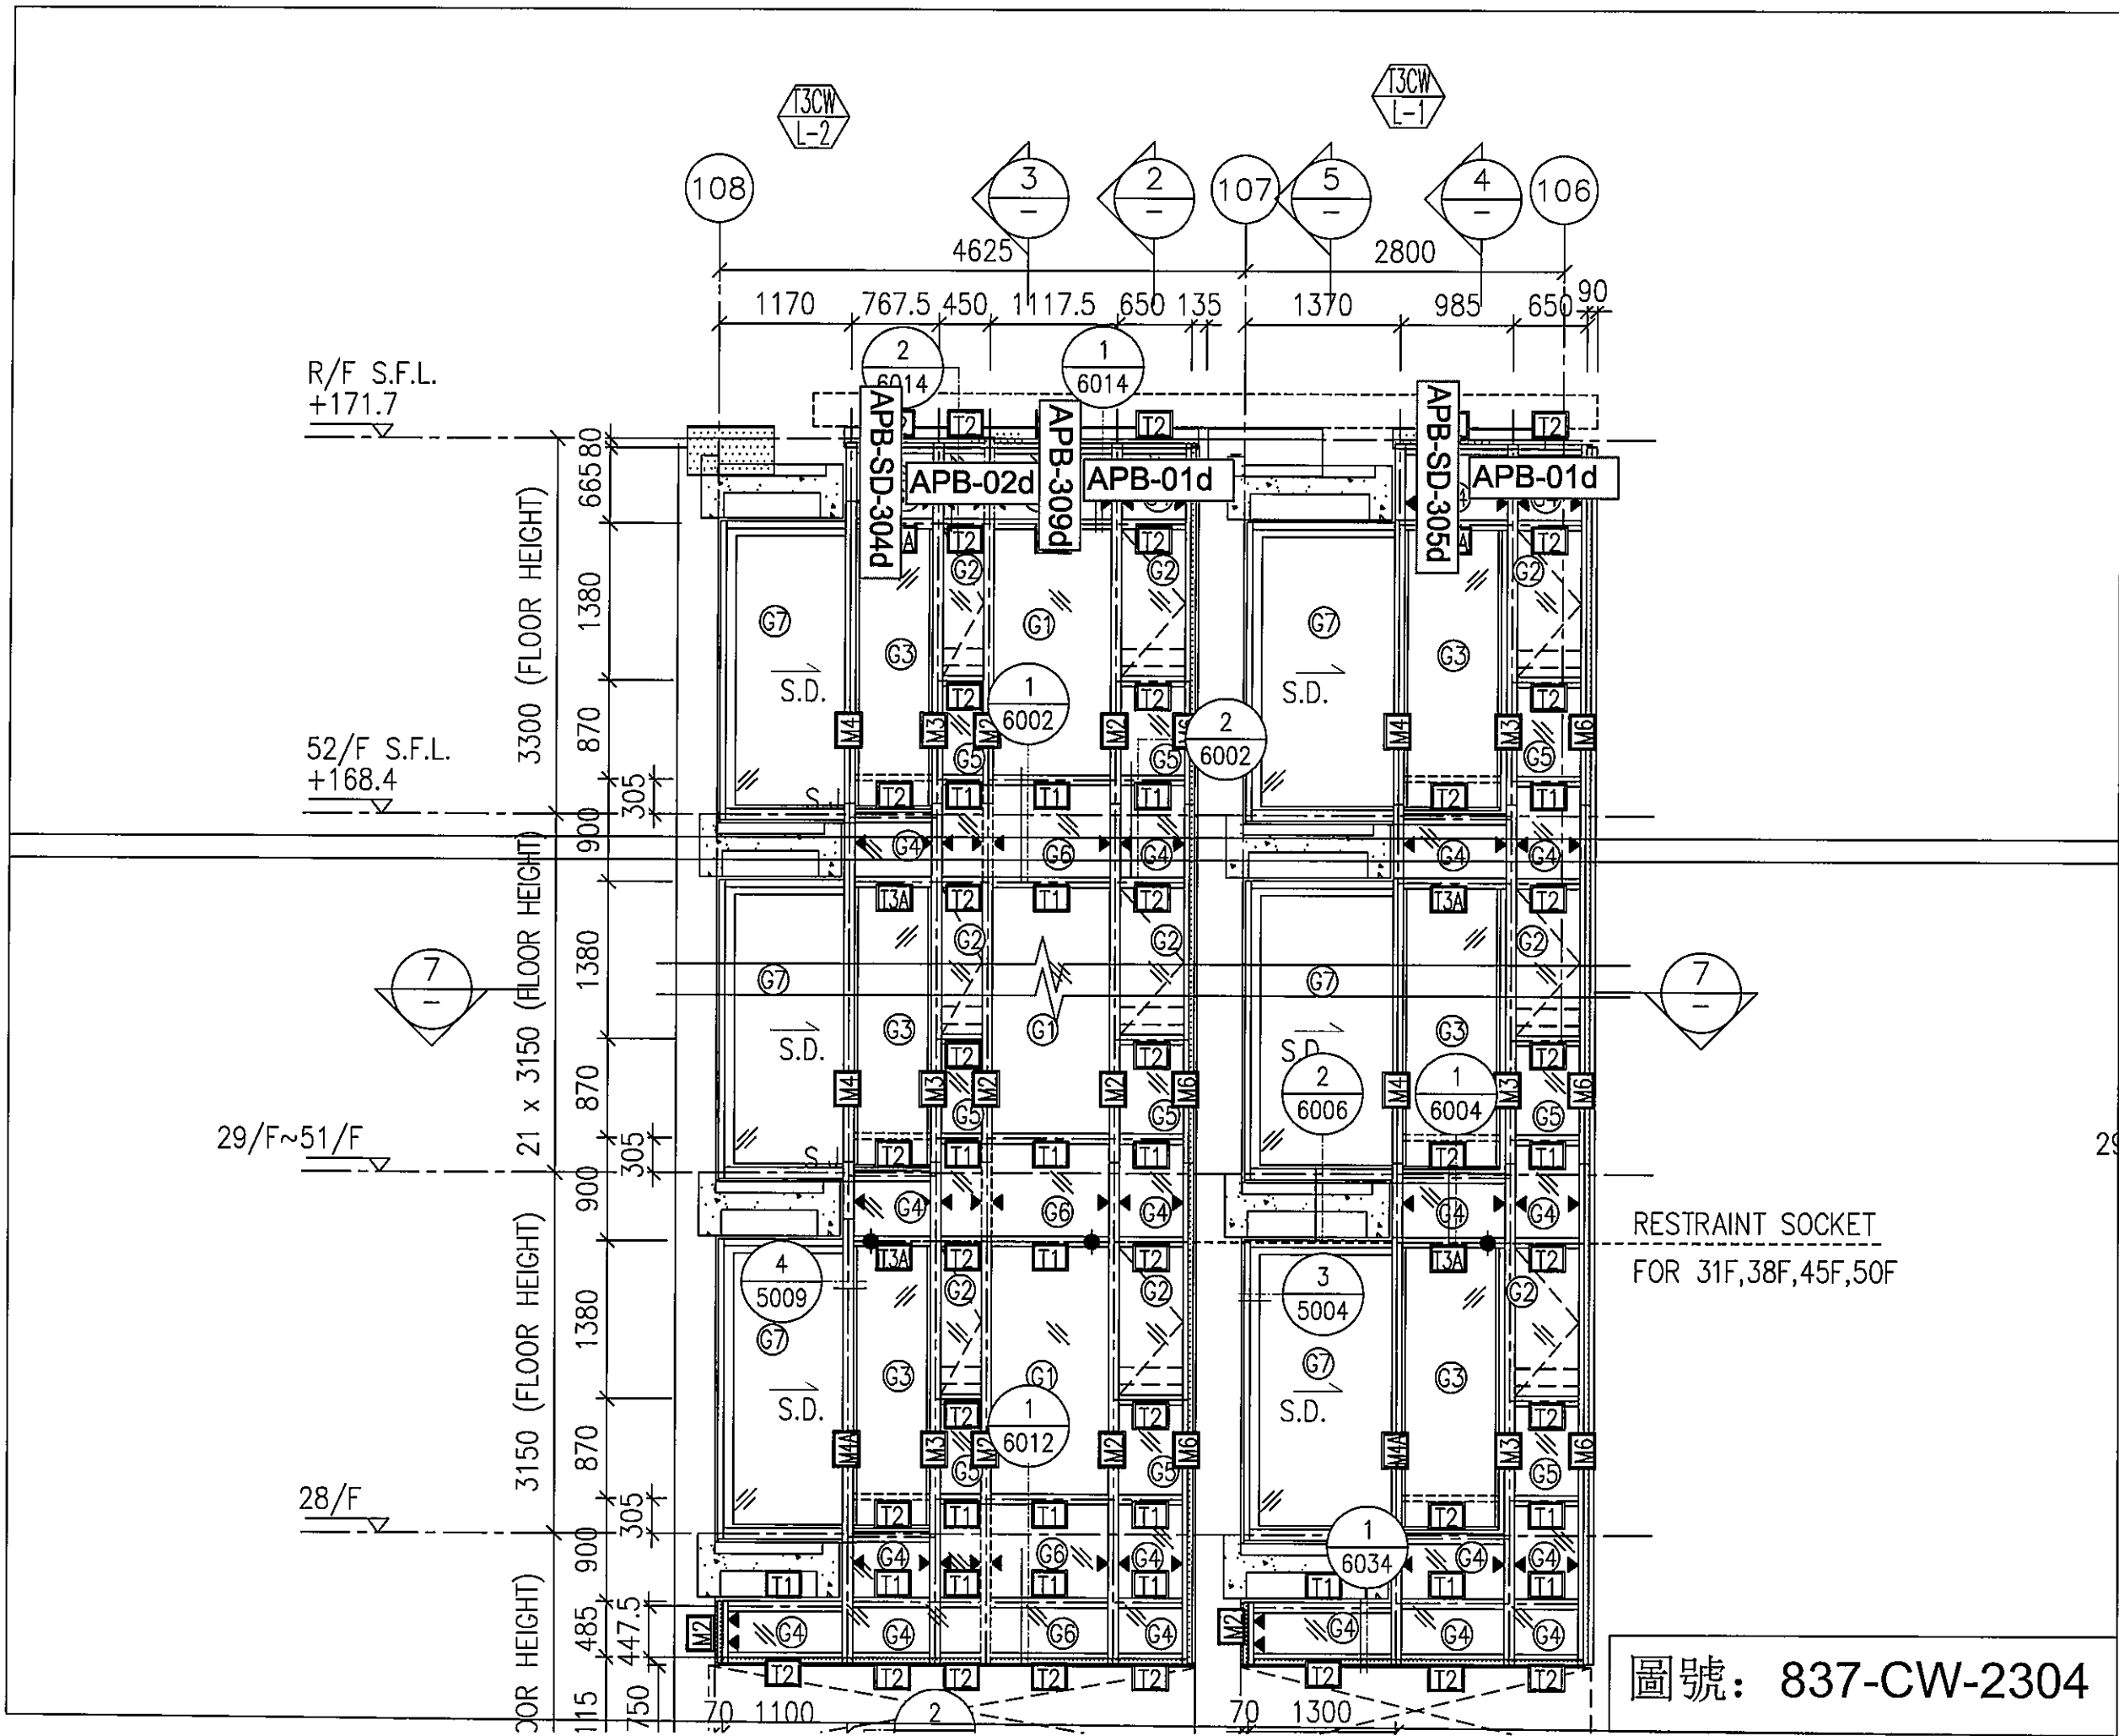


圖號: 837-CW-2304

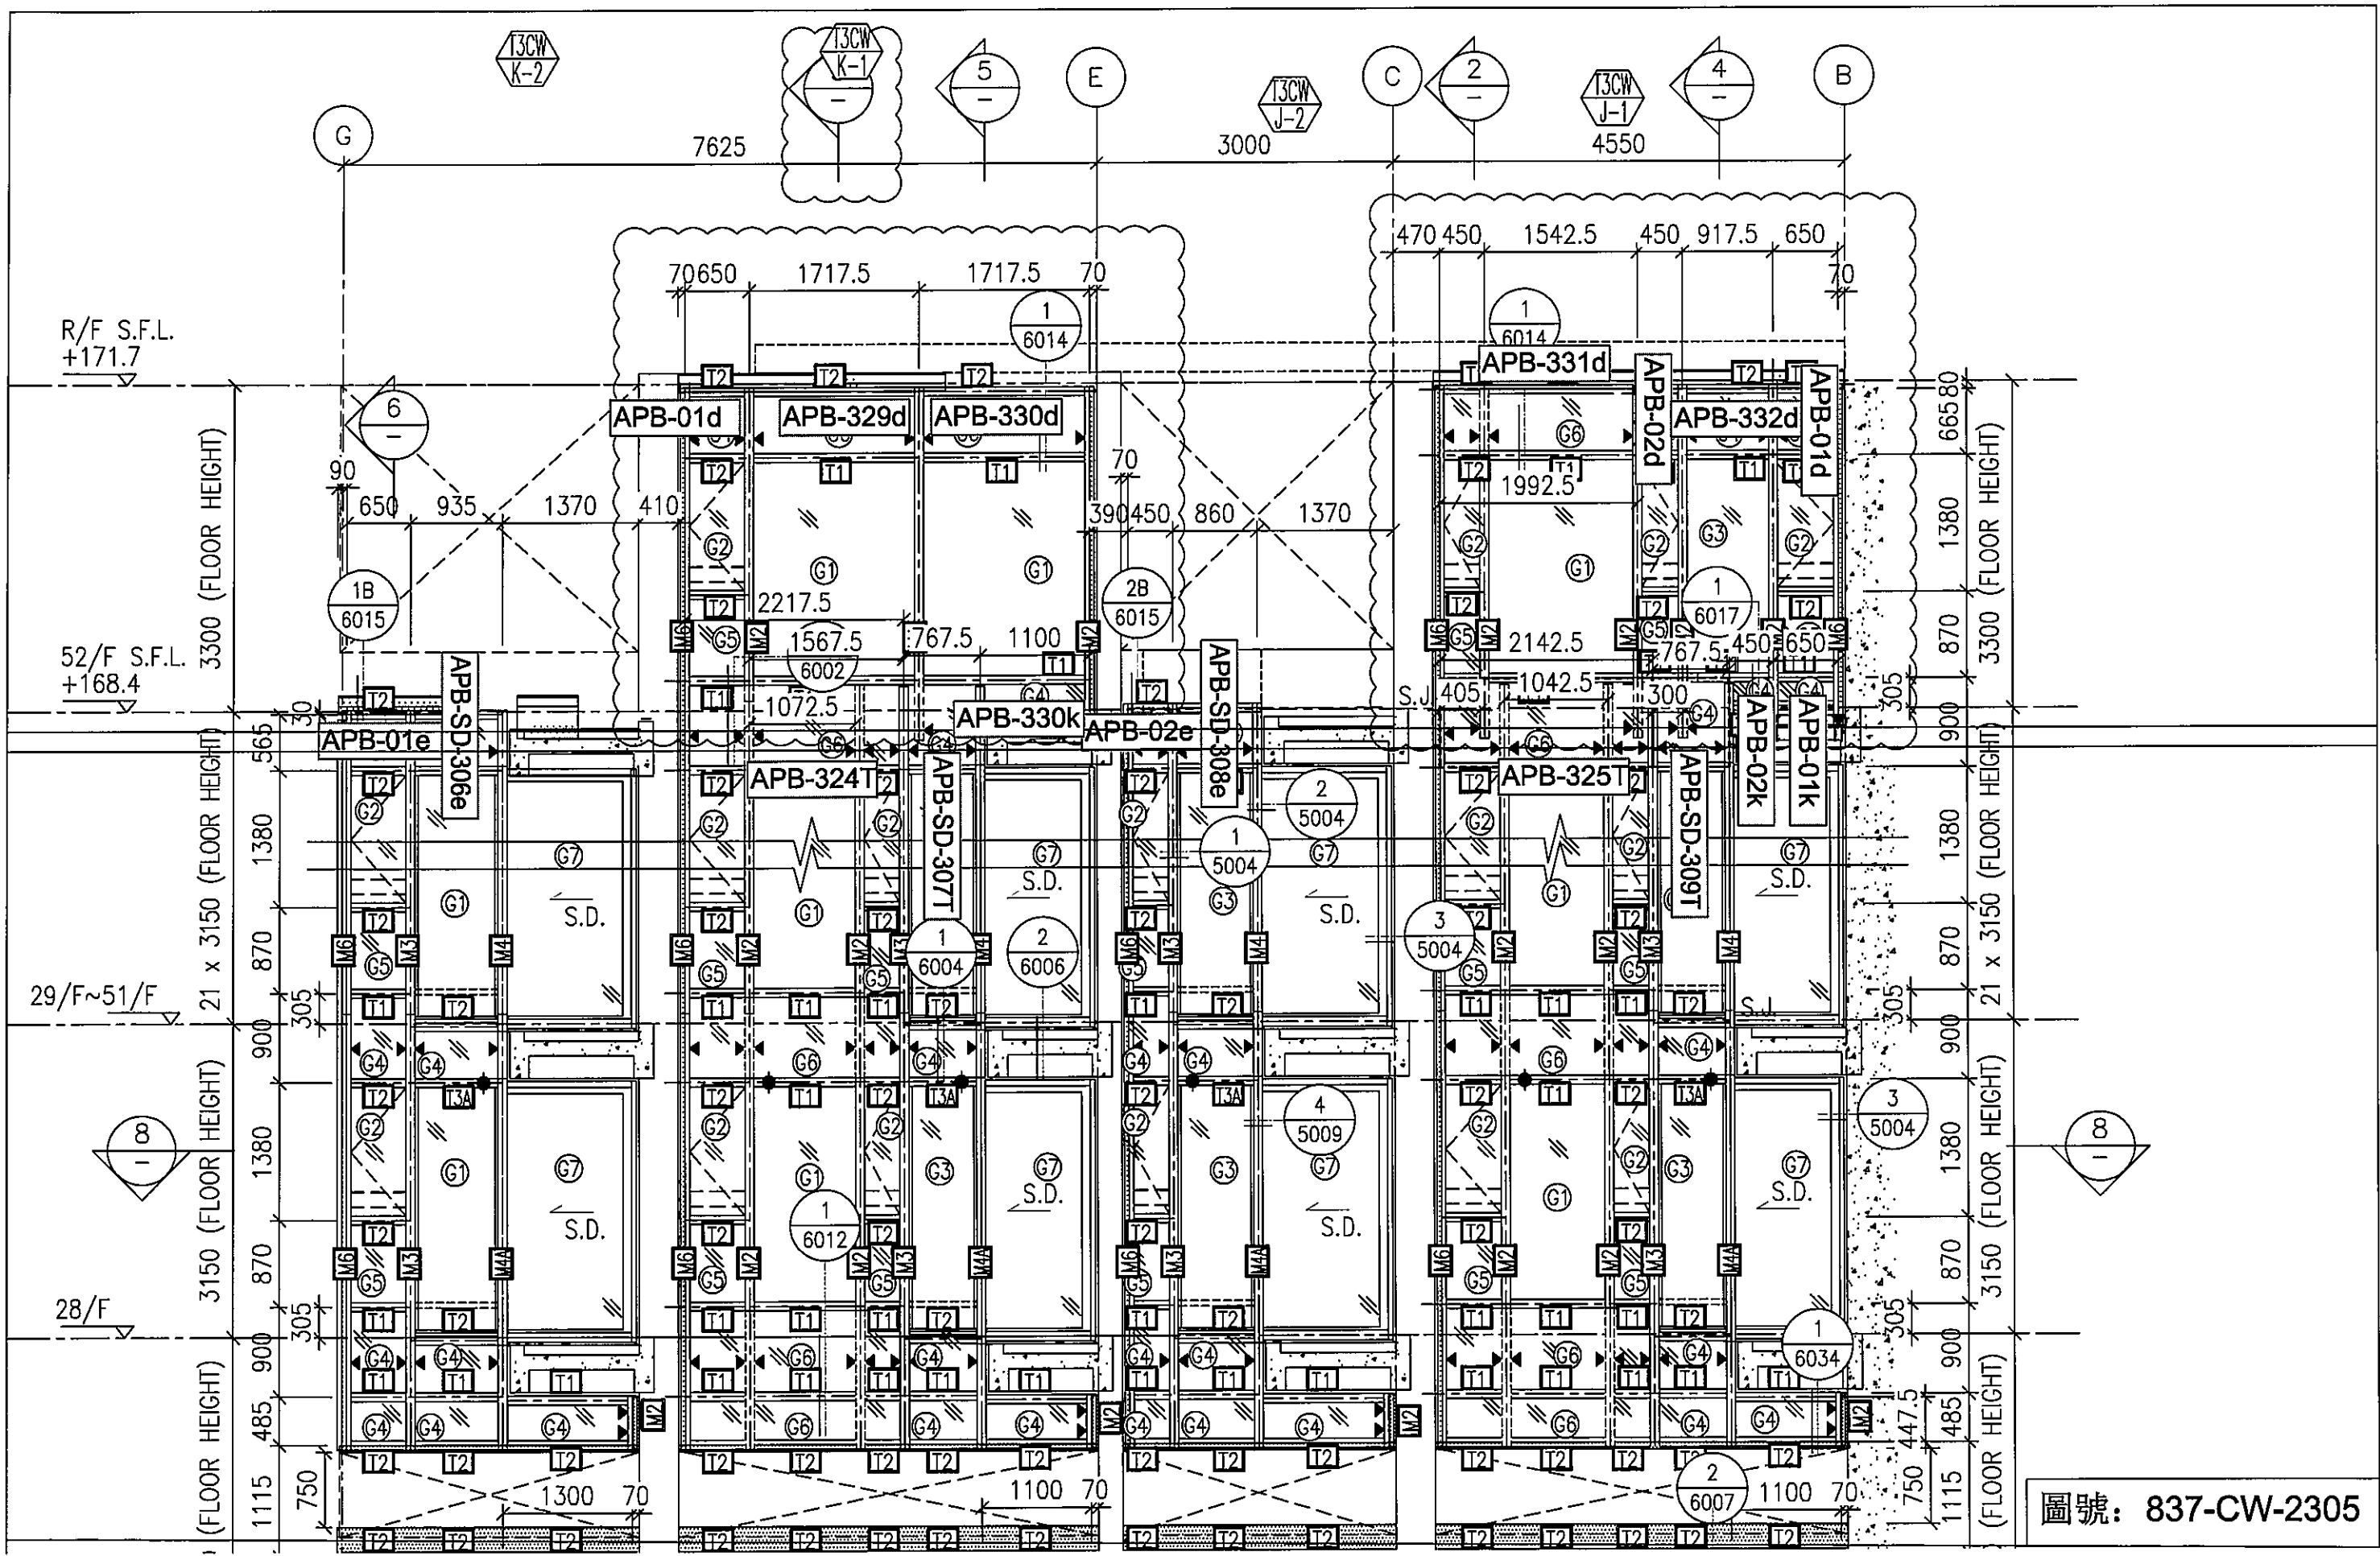


圖號: 837-CW-2305

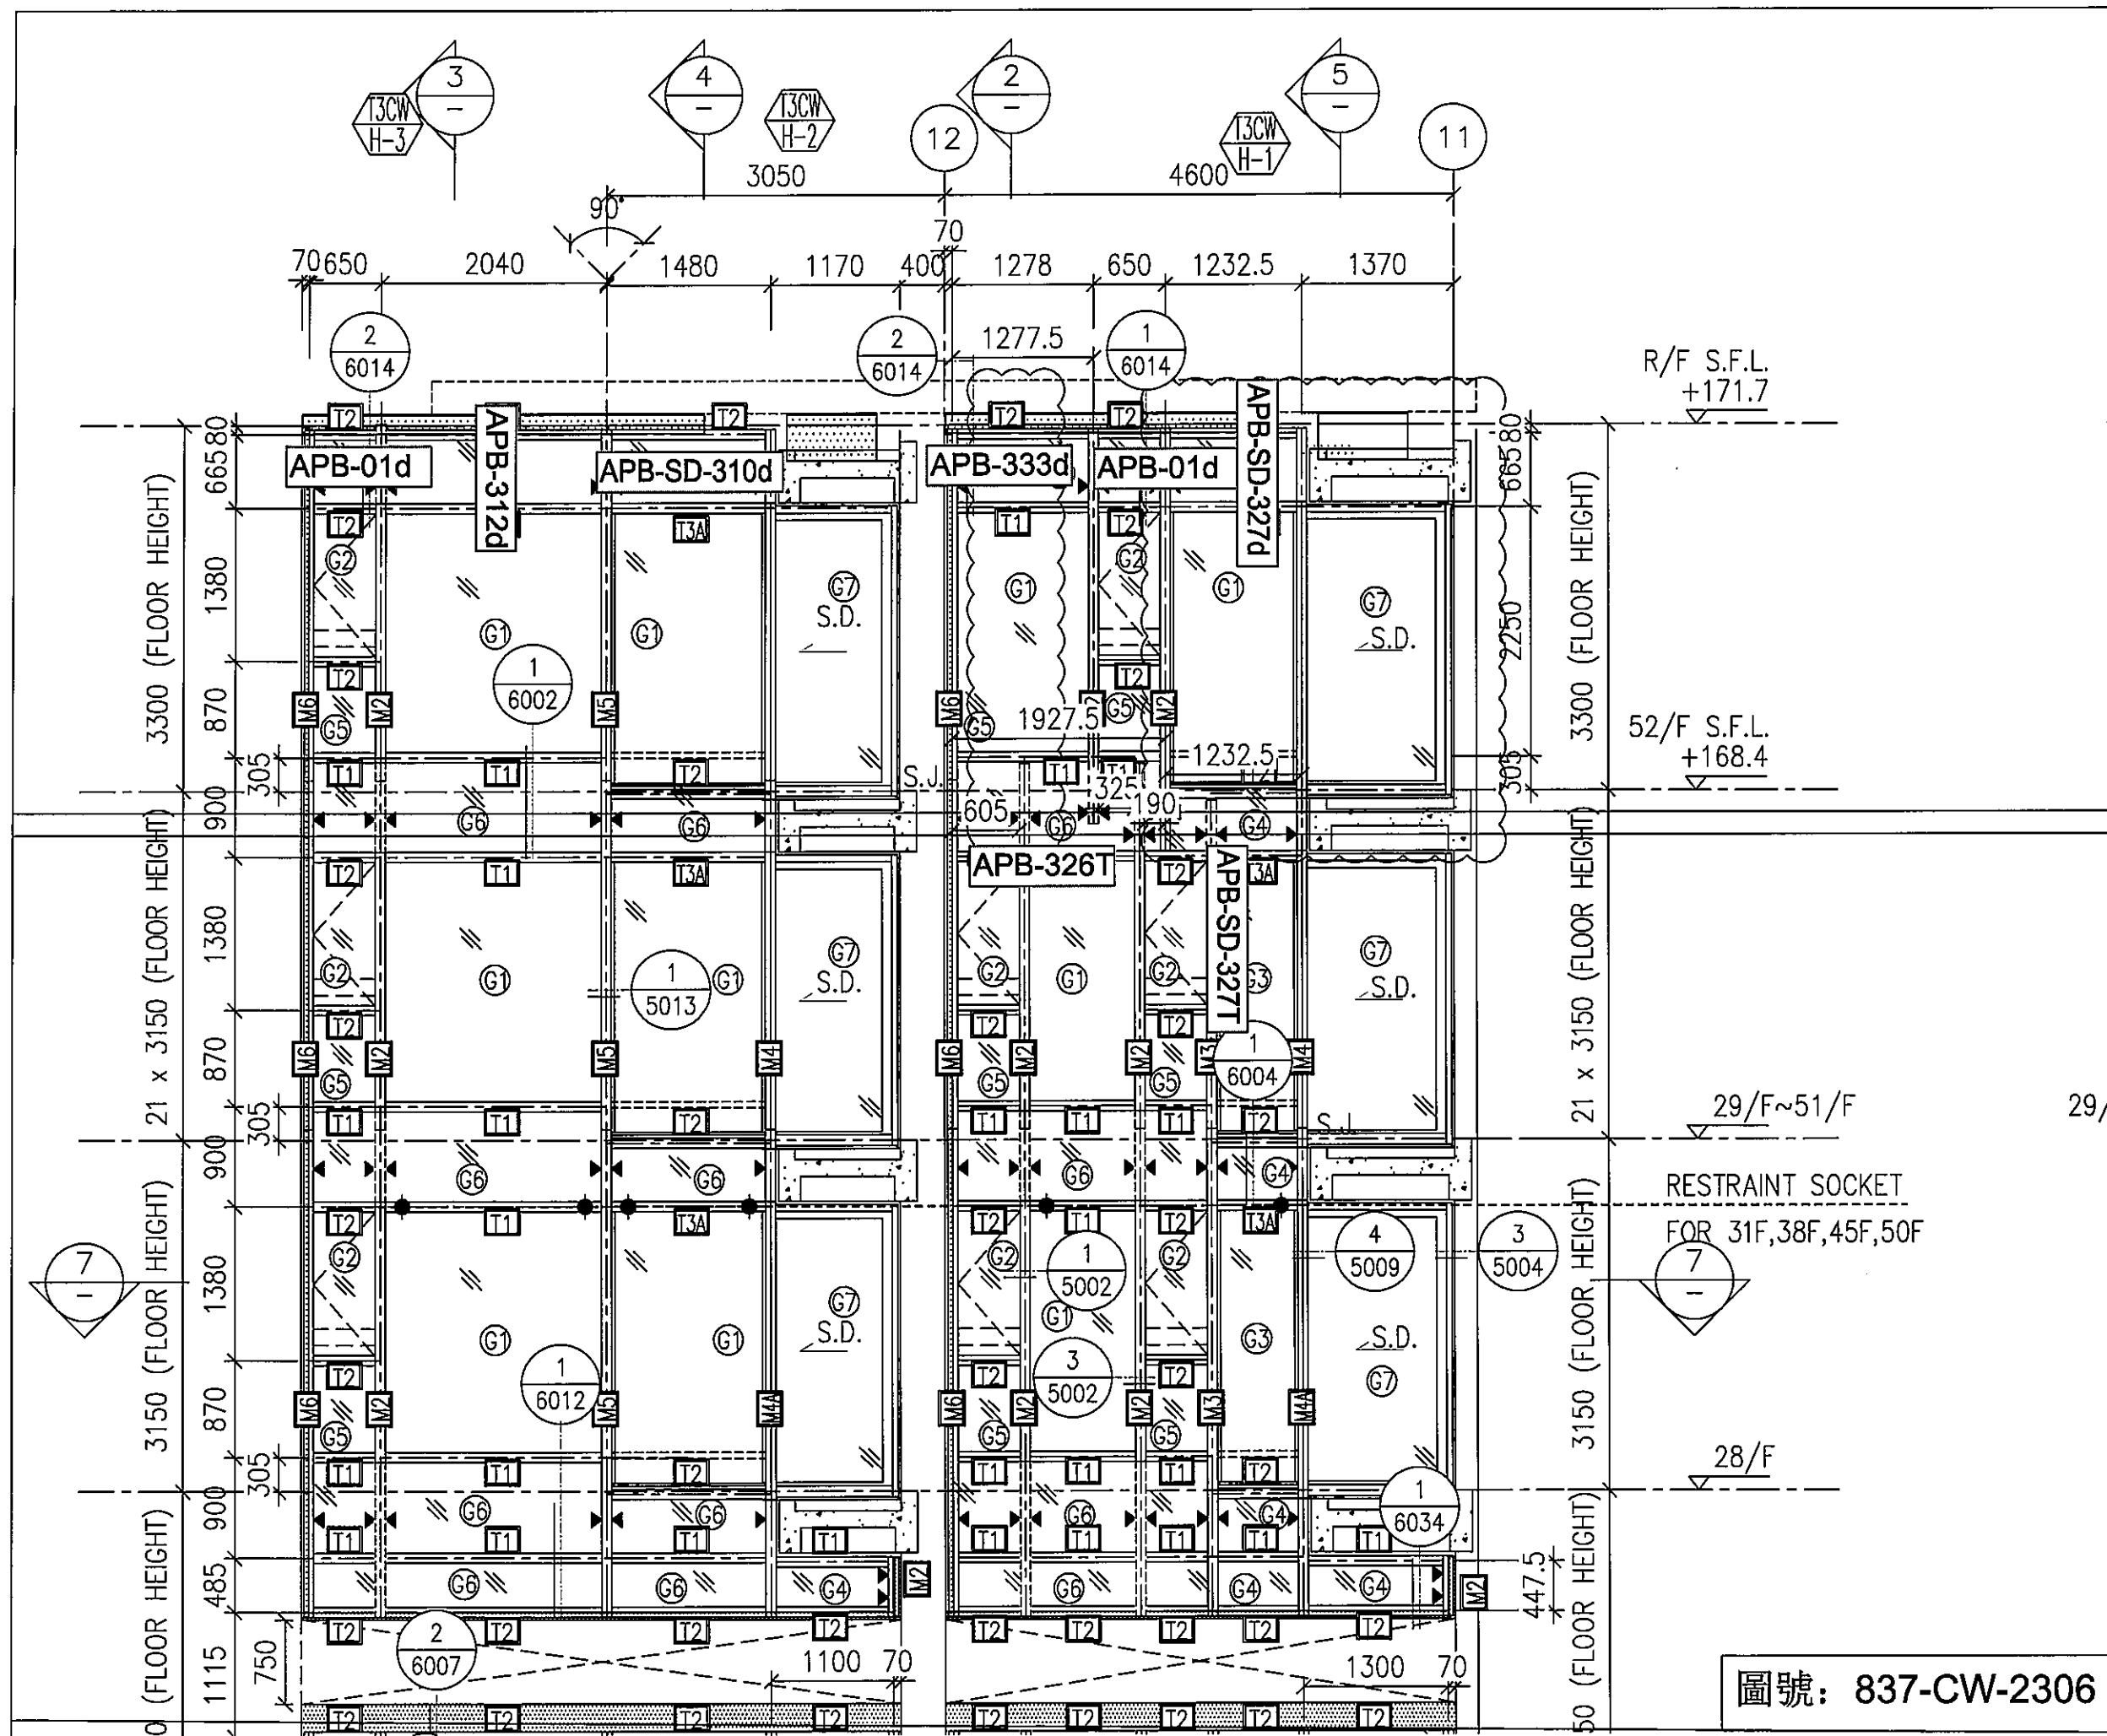


圖號: 837-CW-2306

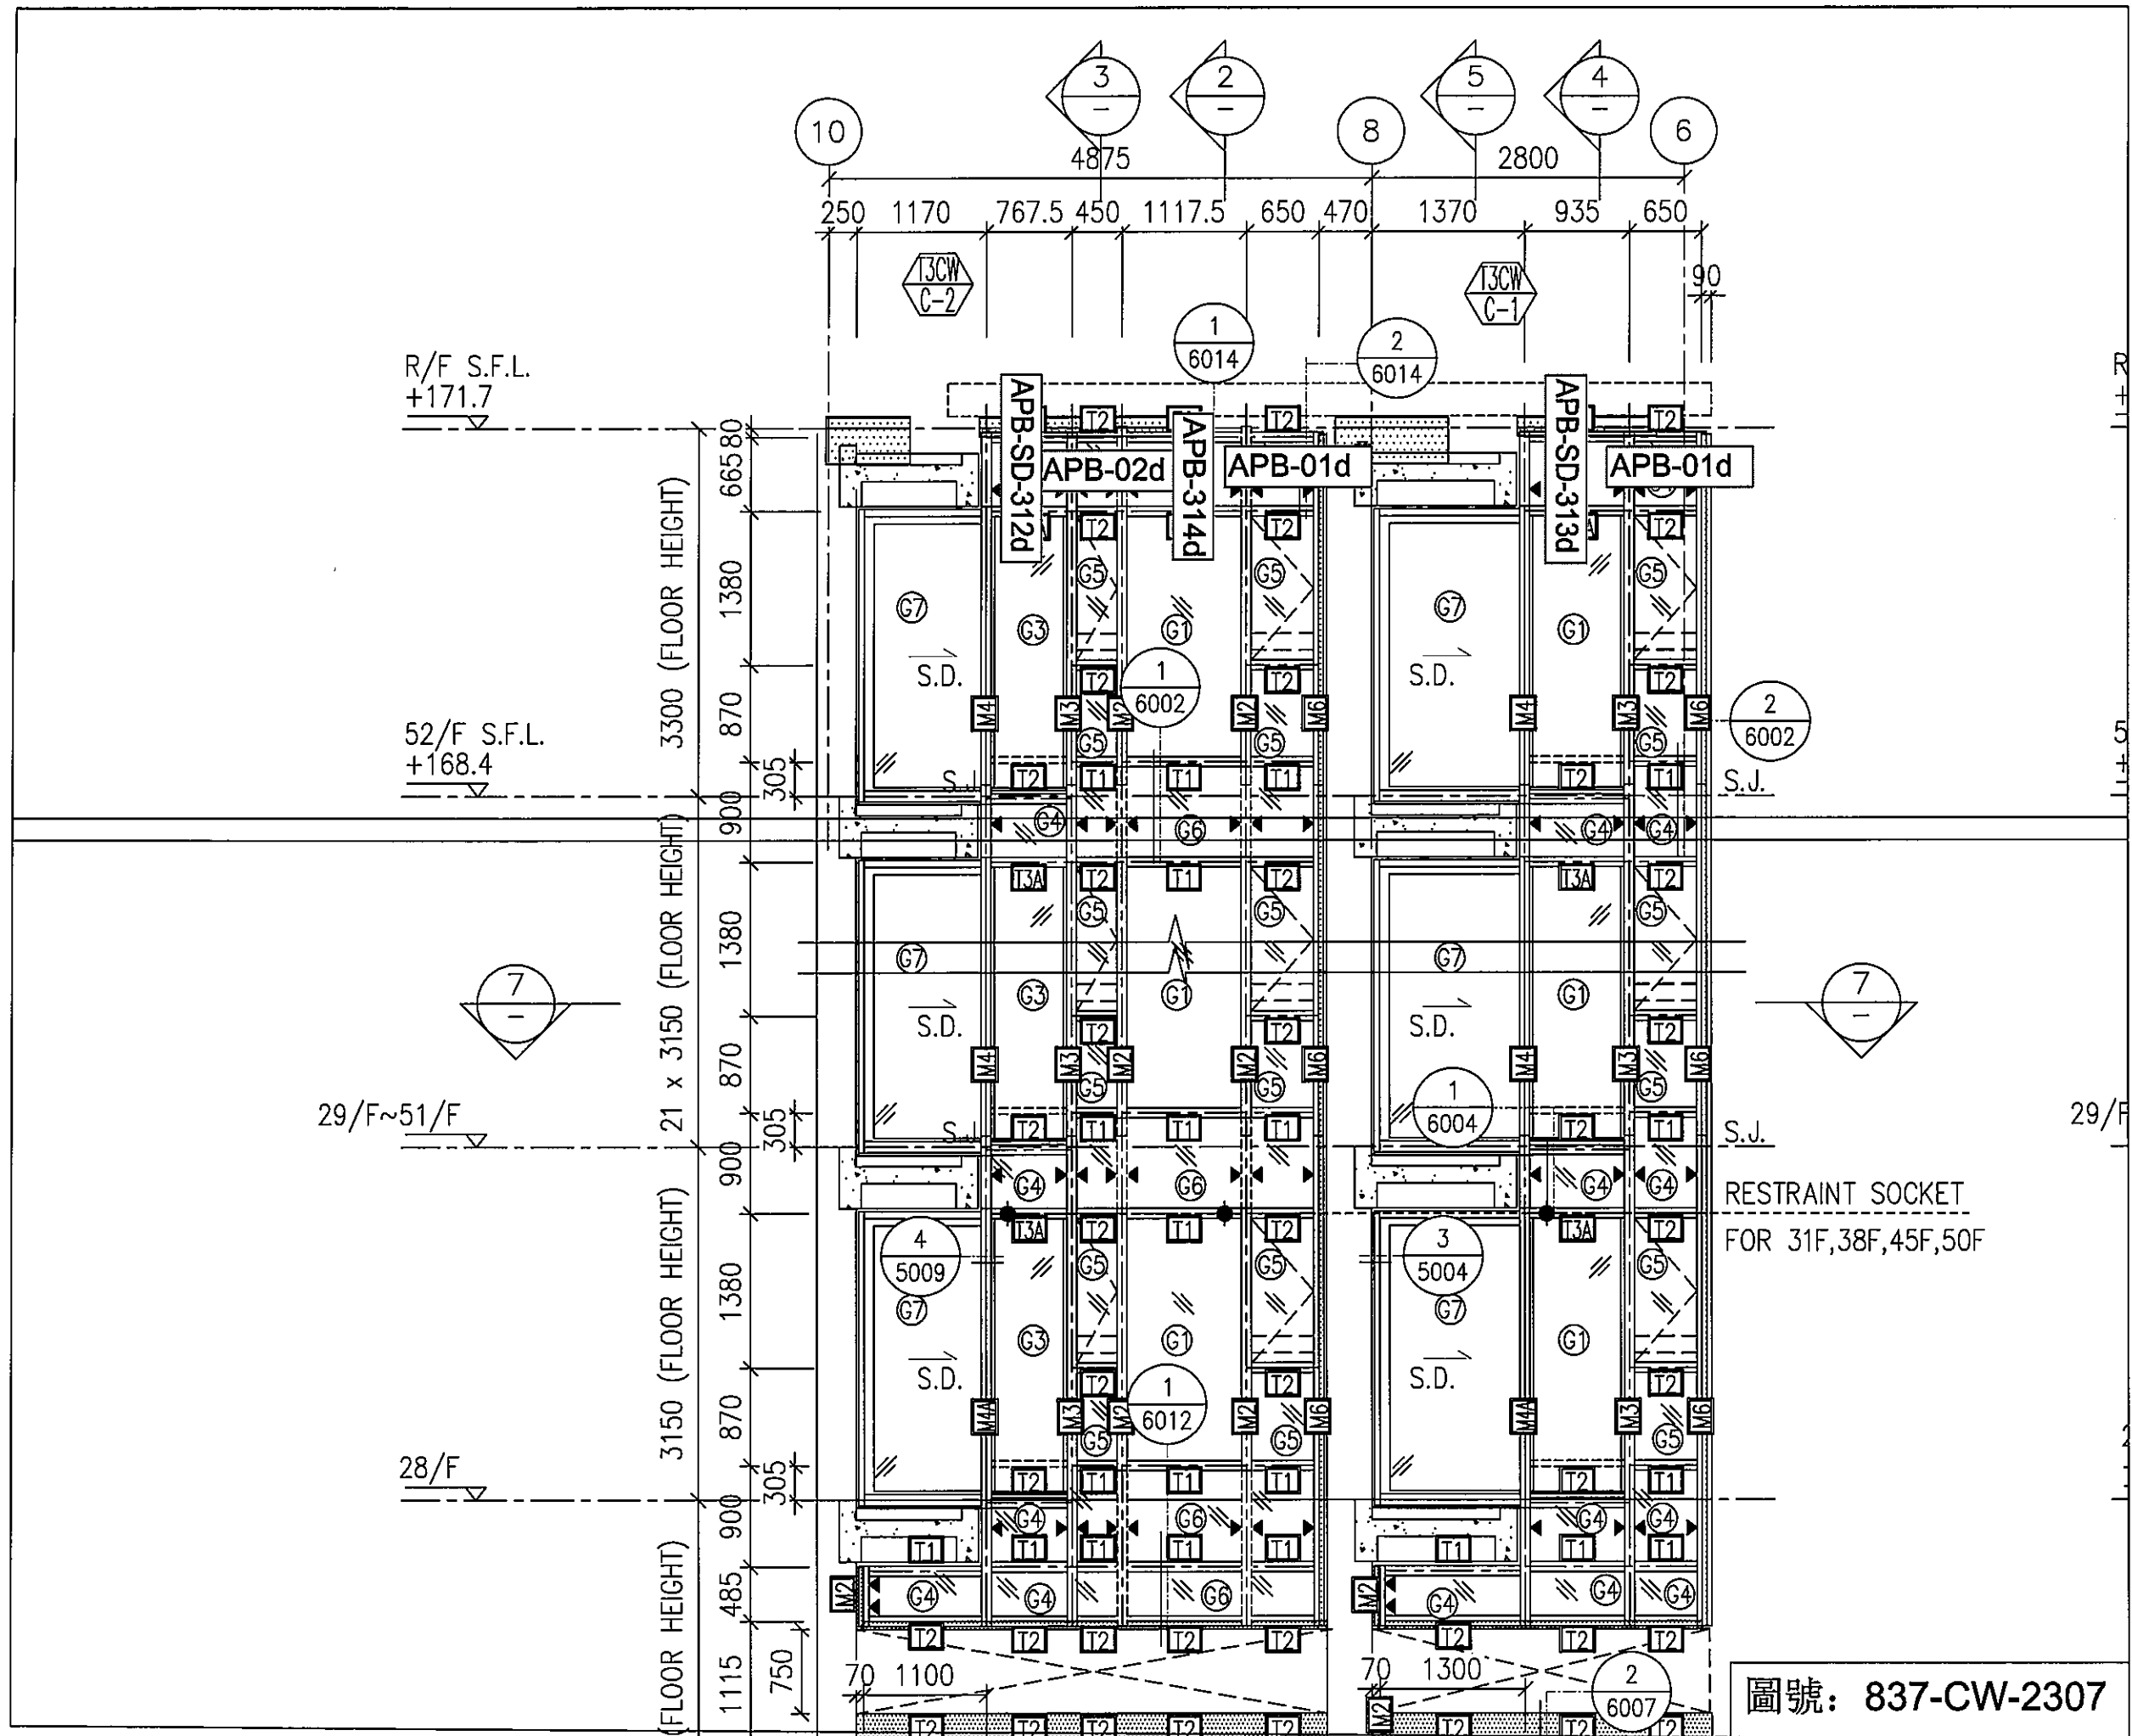

圖號: 837-CW-2307

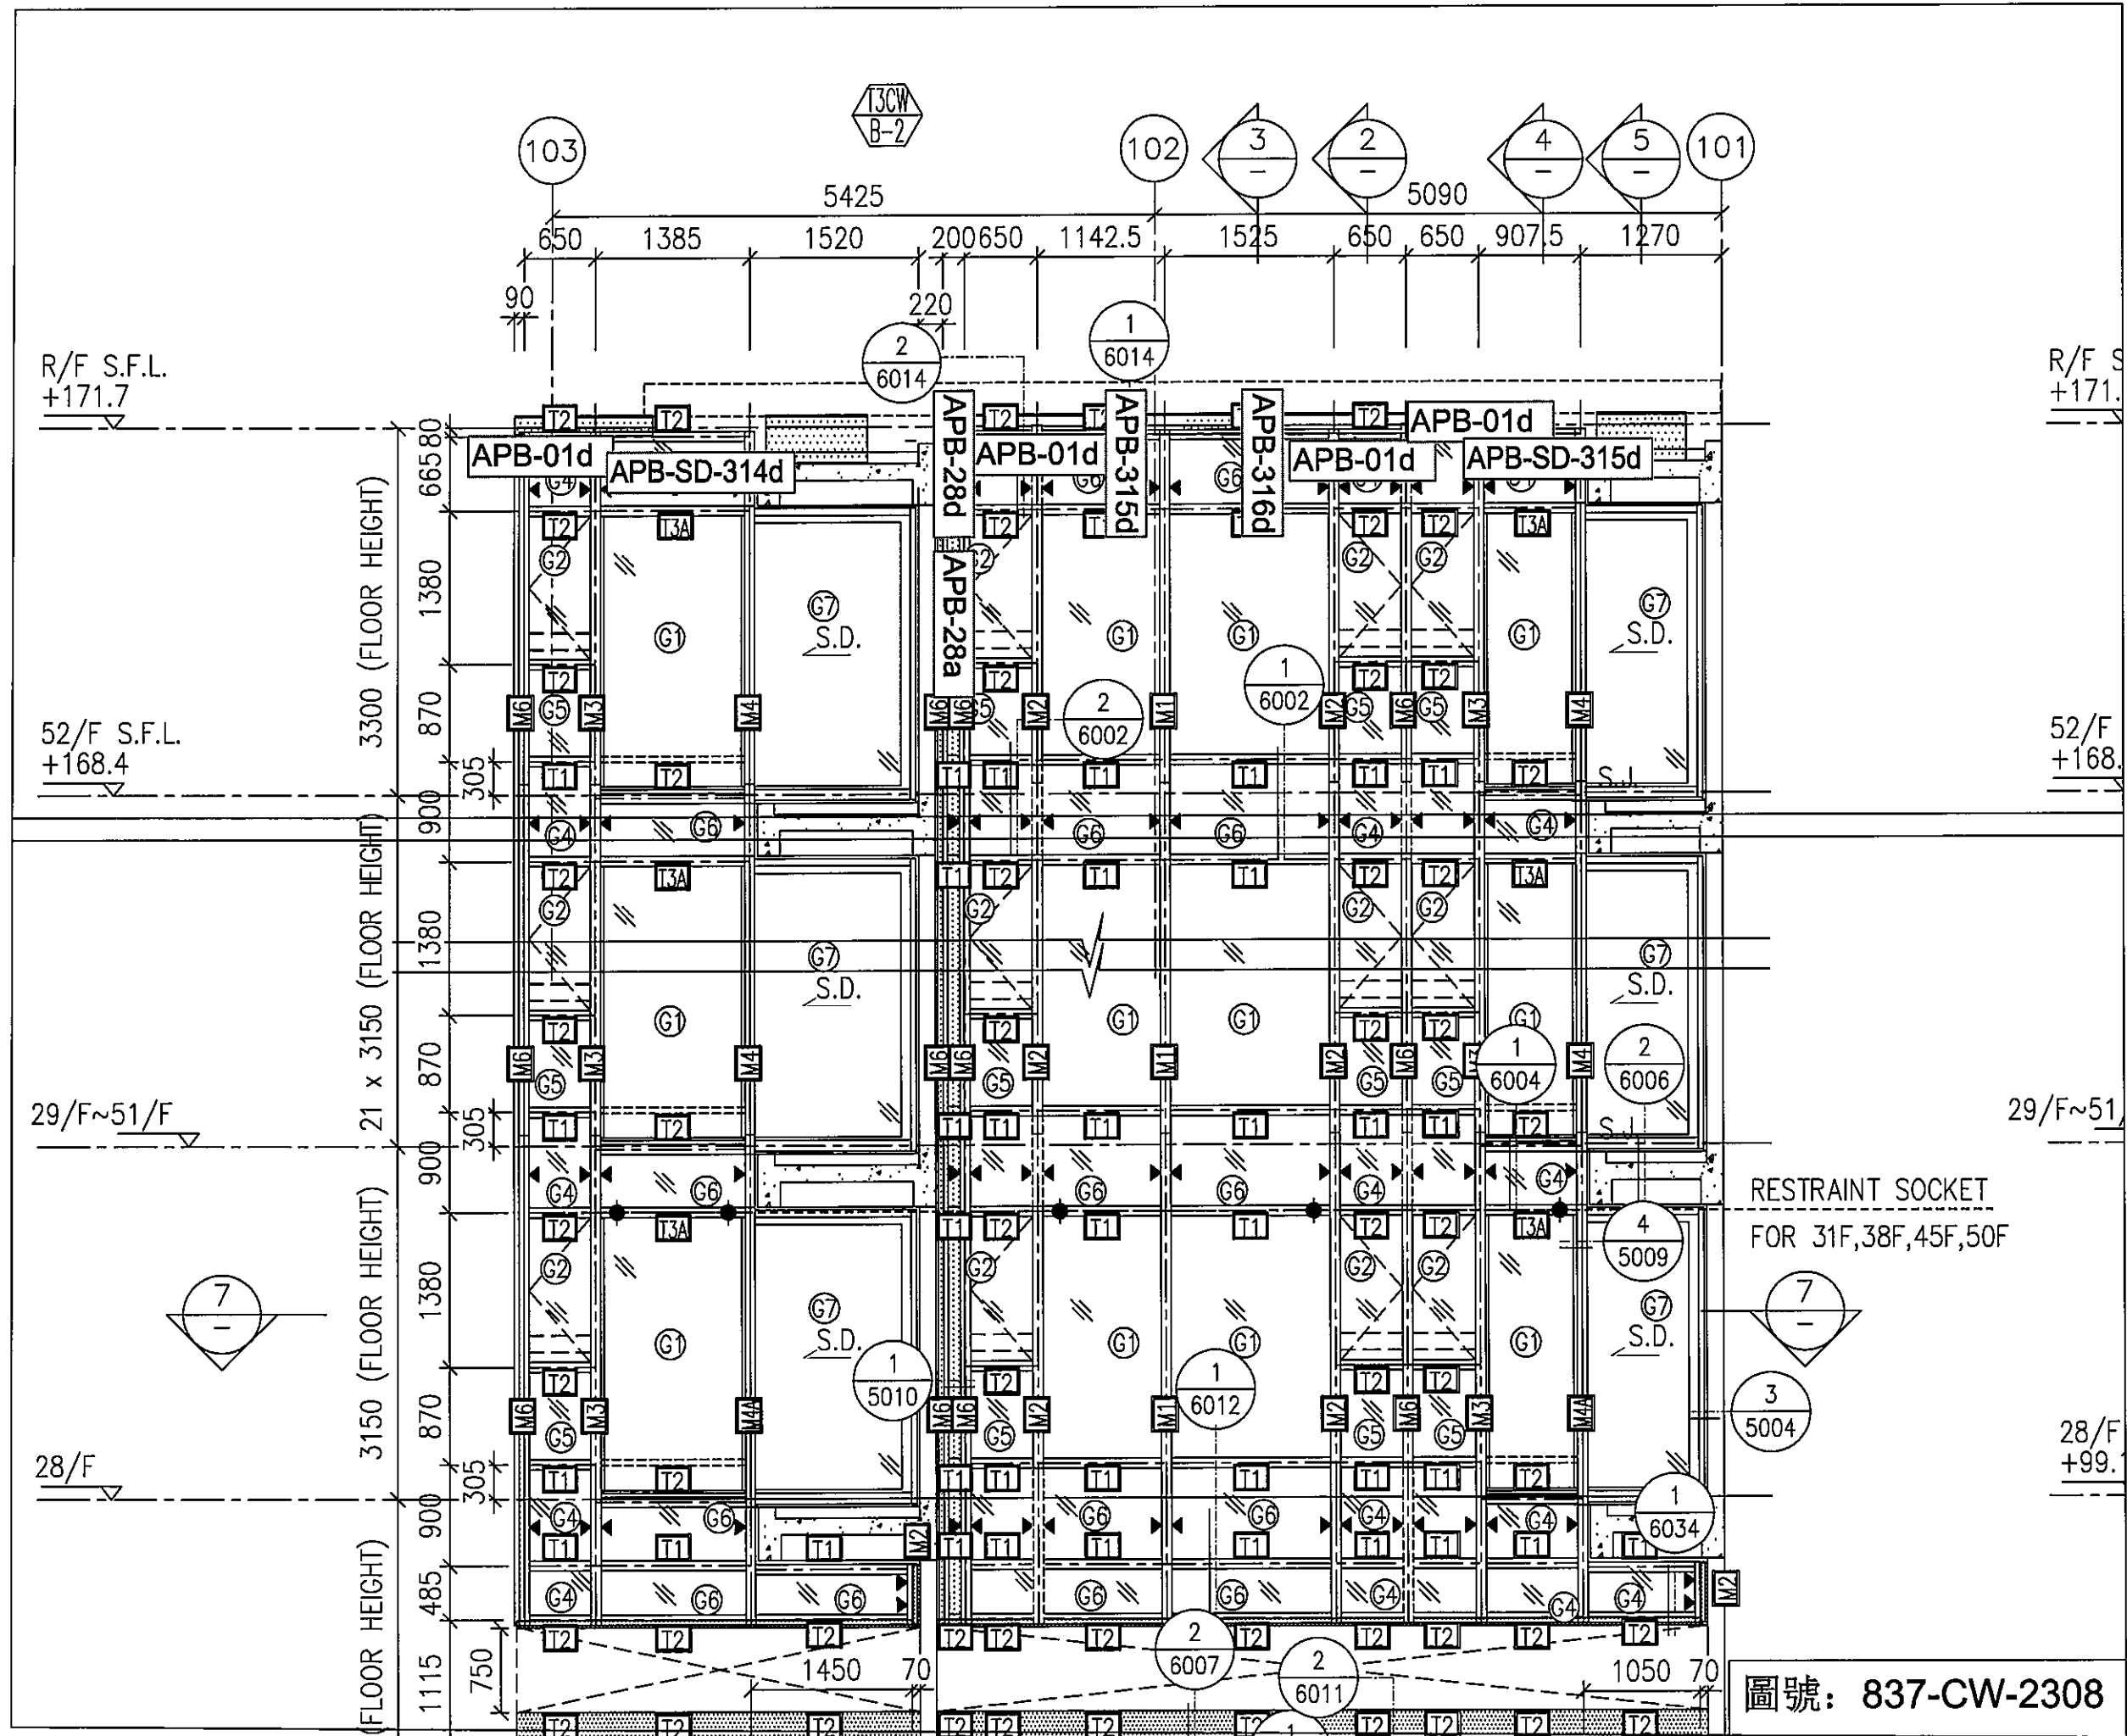


圖號: 837-CW-2308

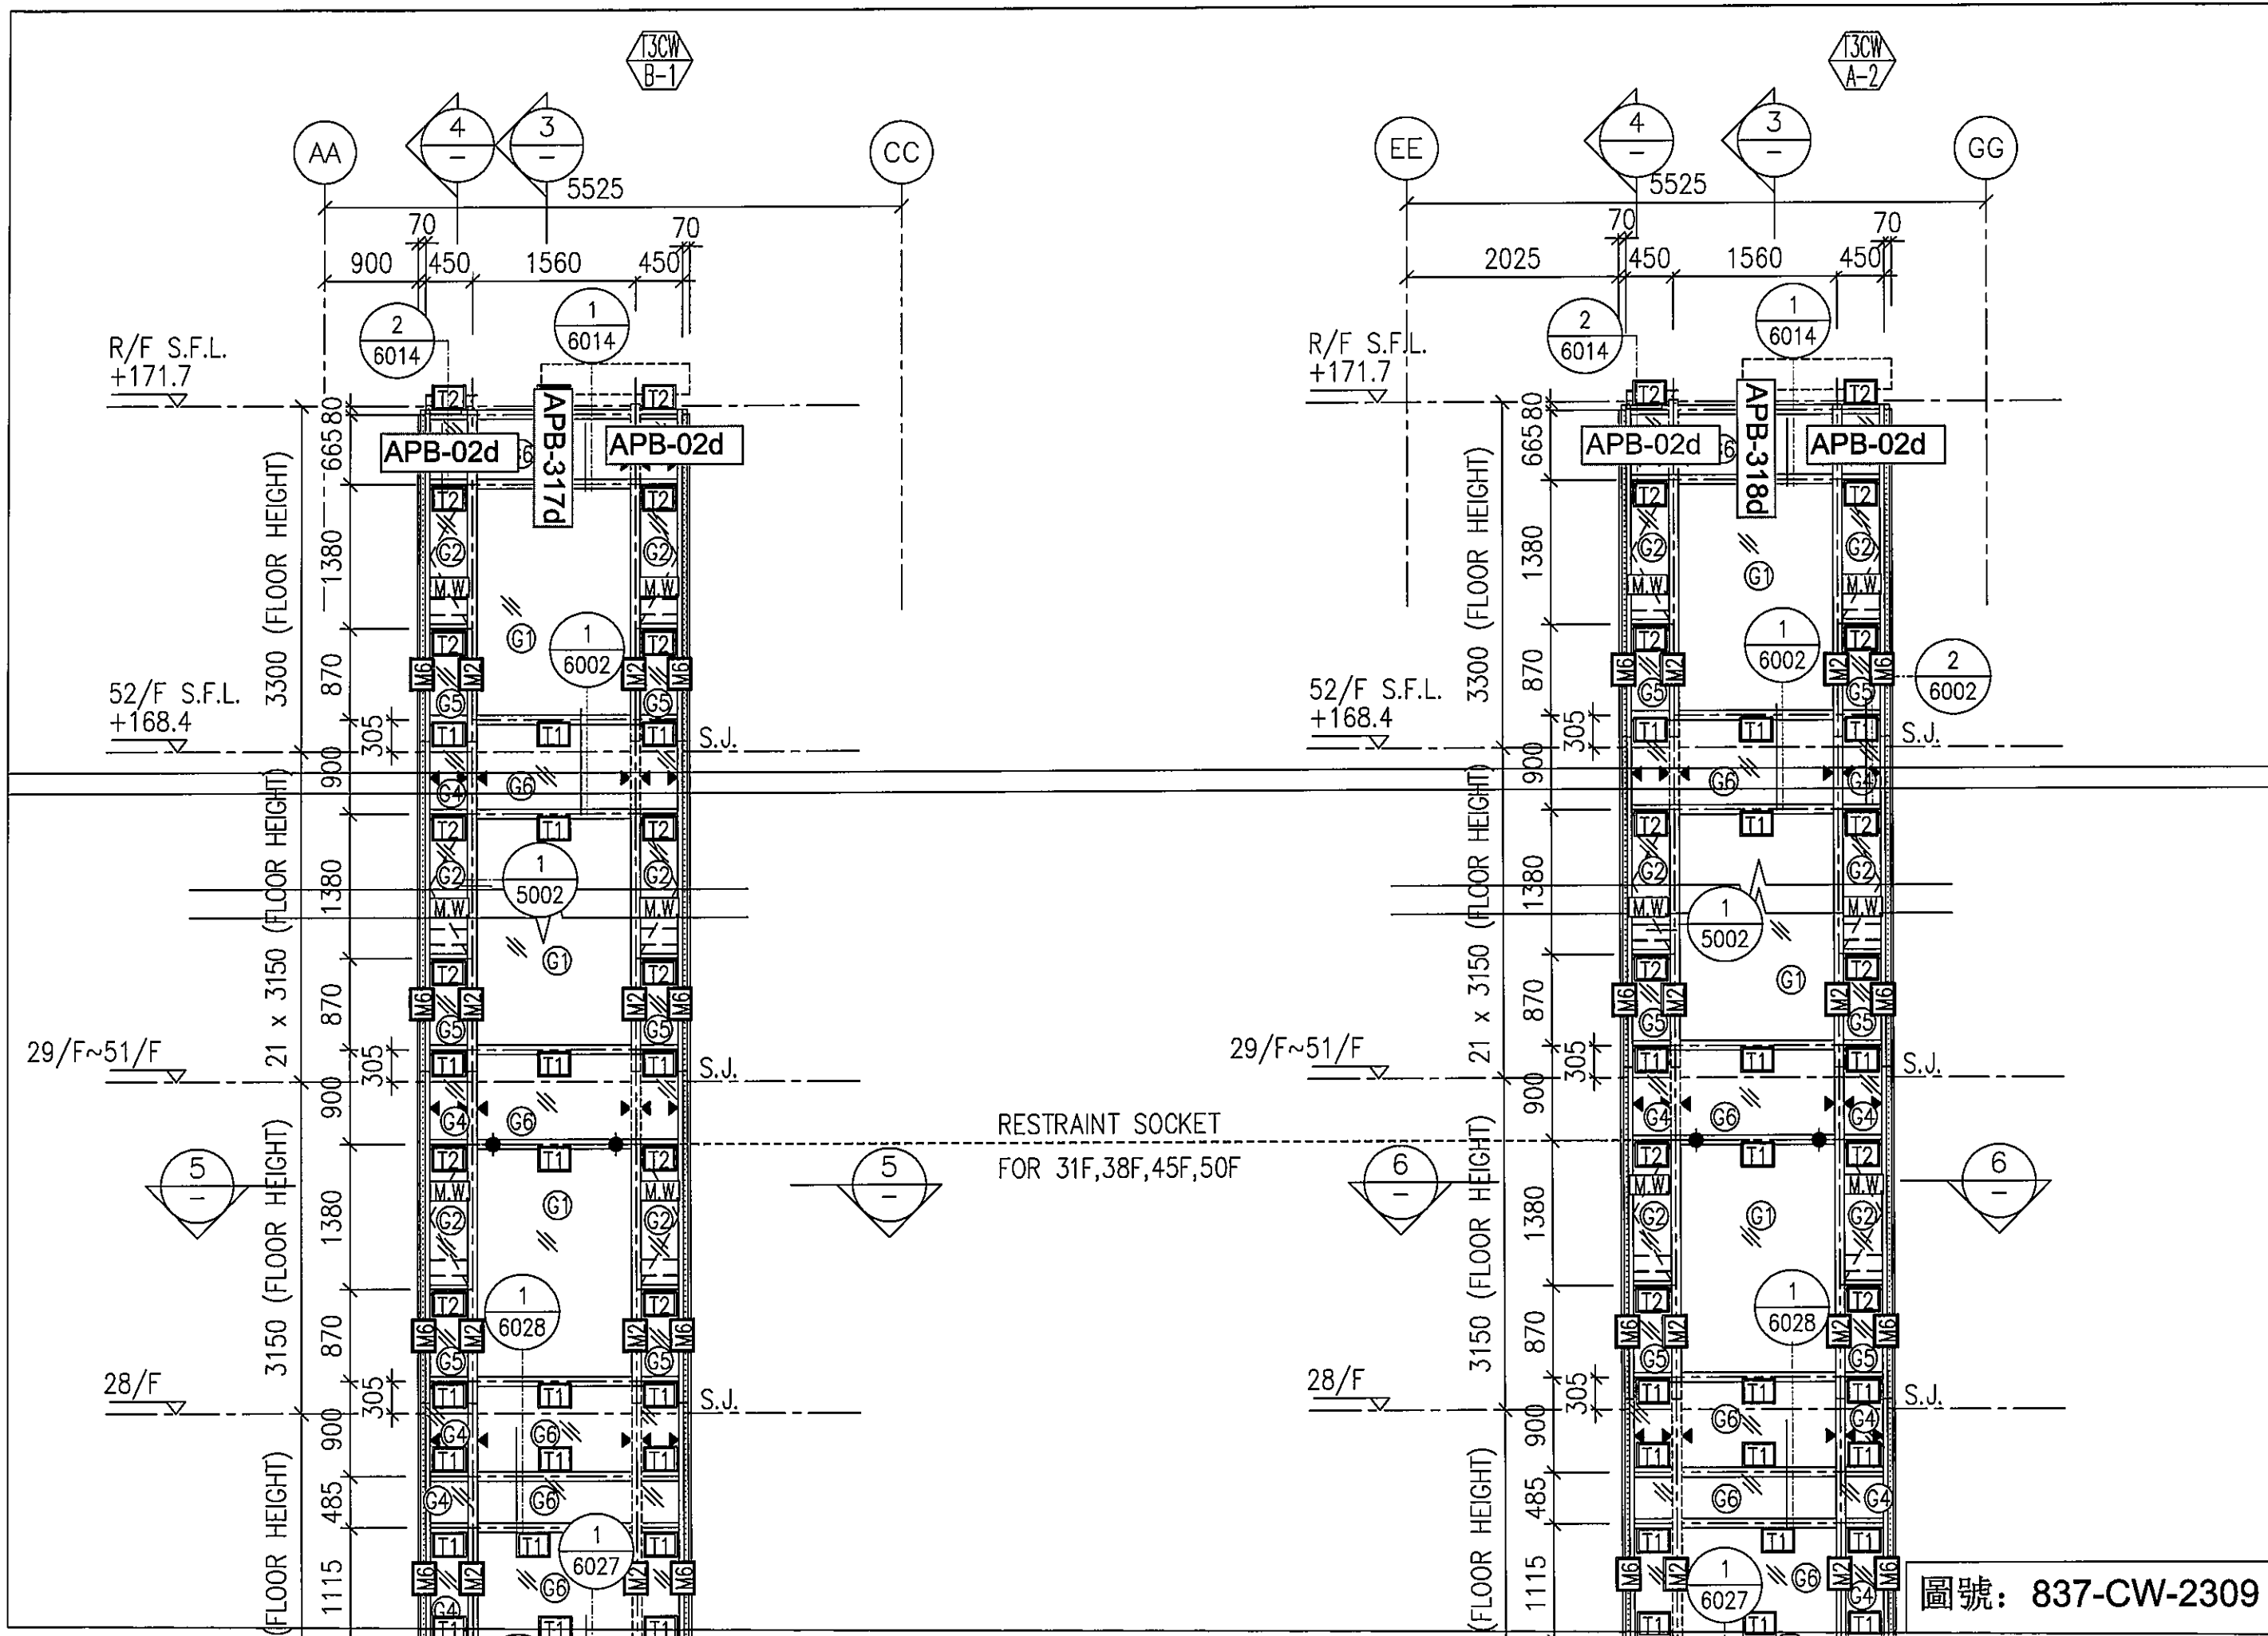


圖號: 837-CW-2309



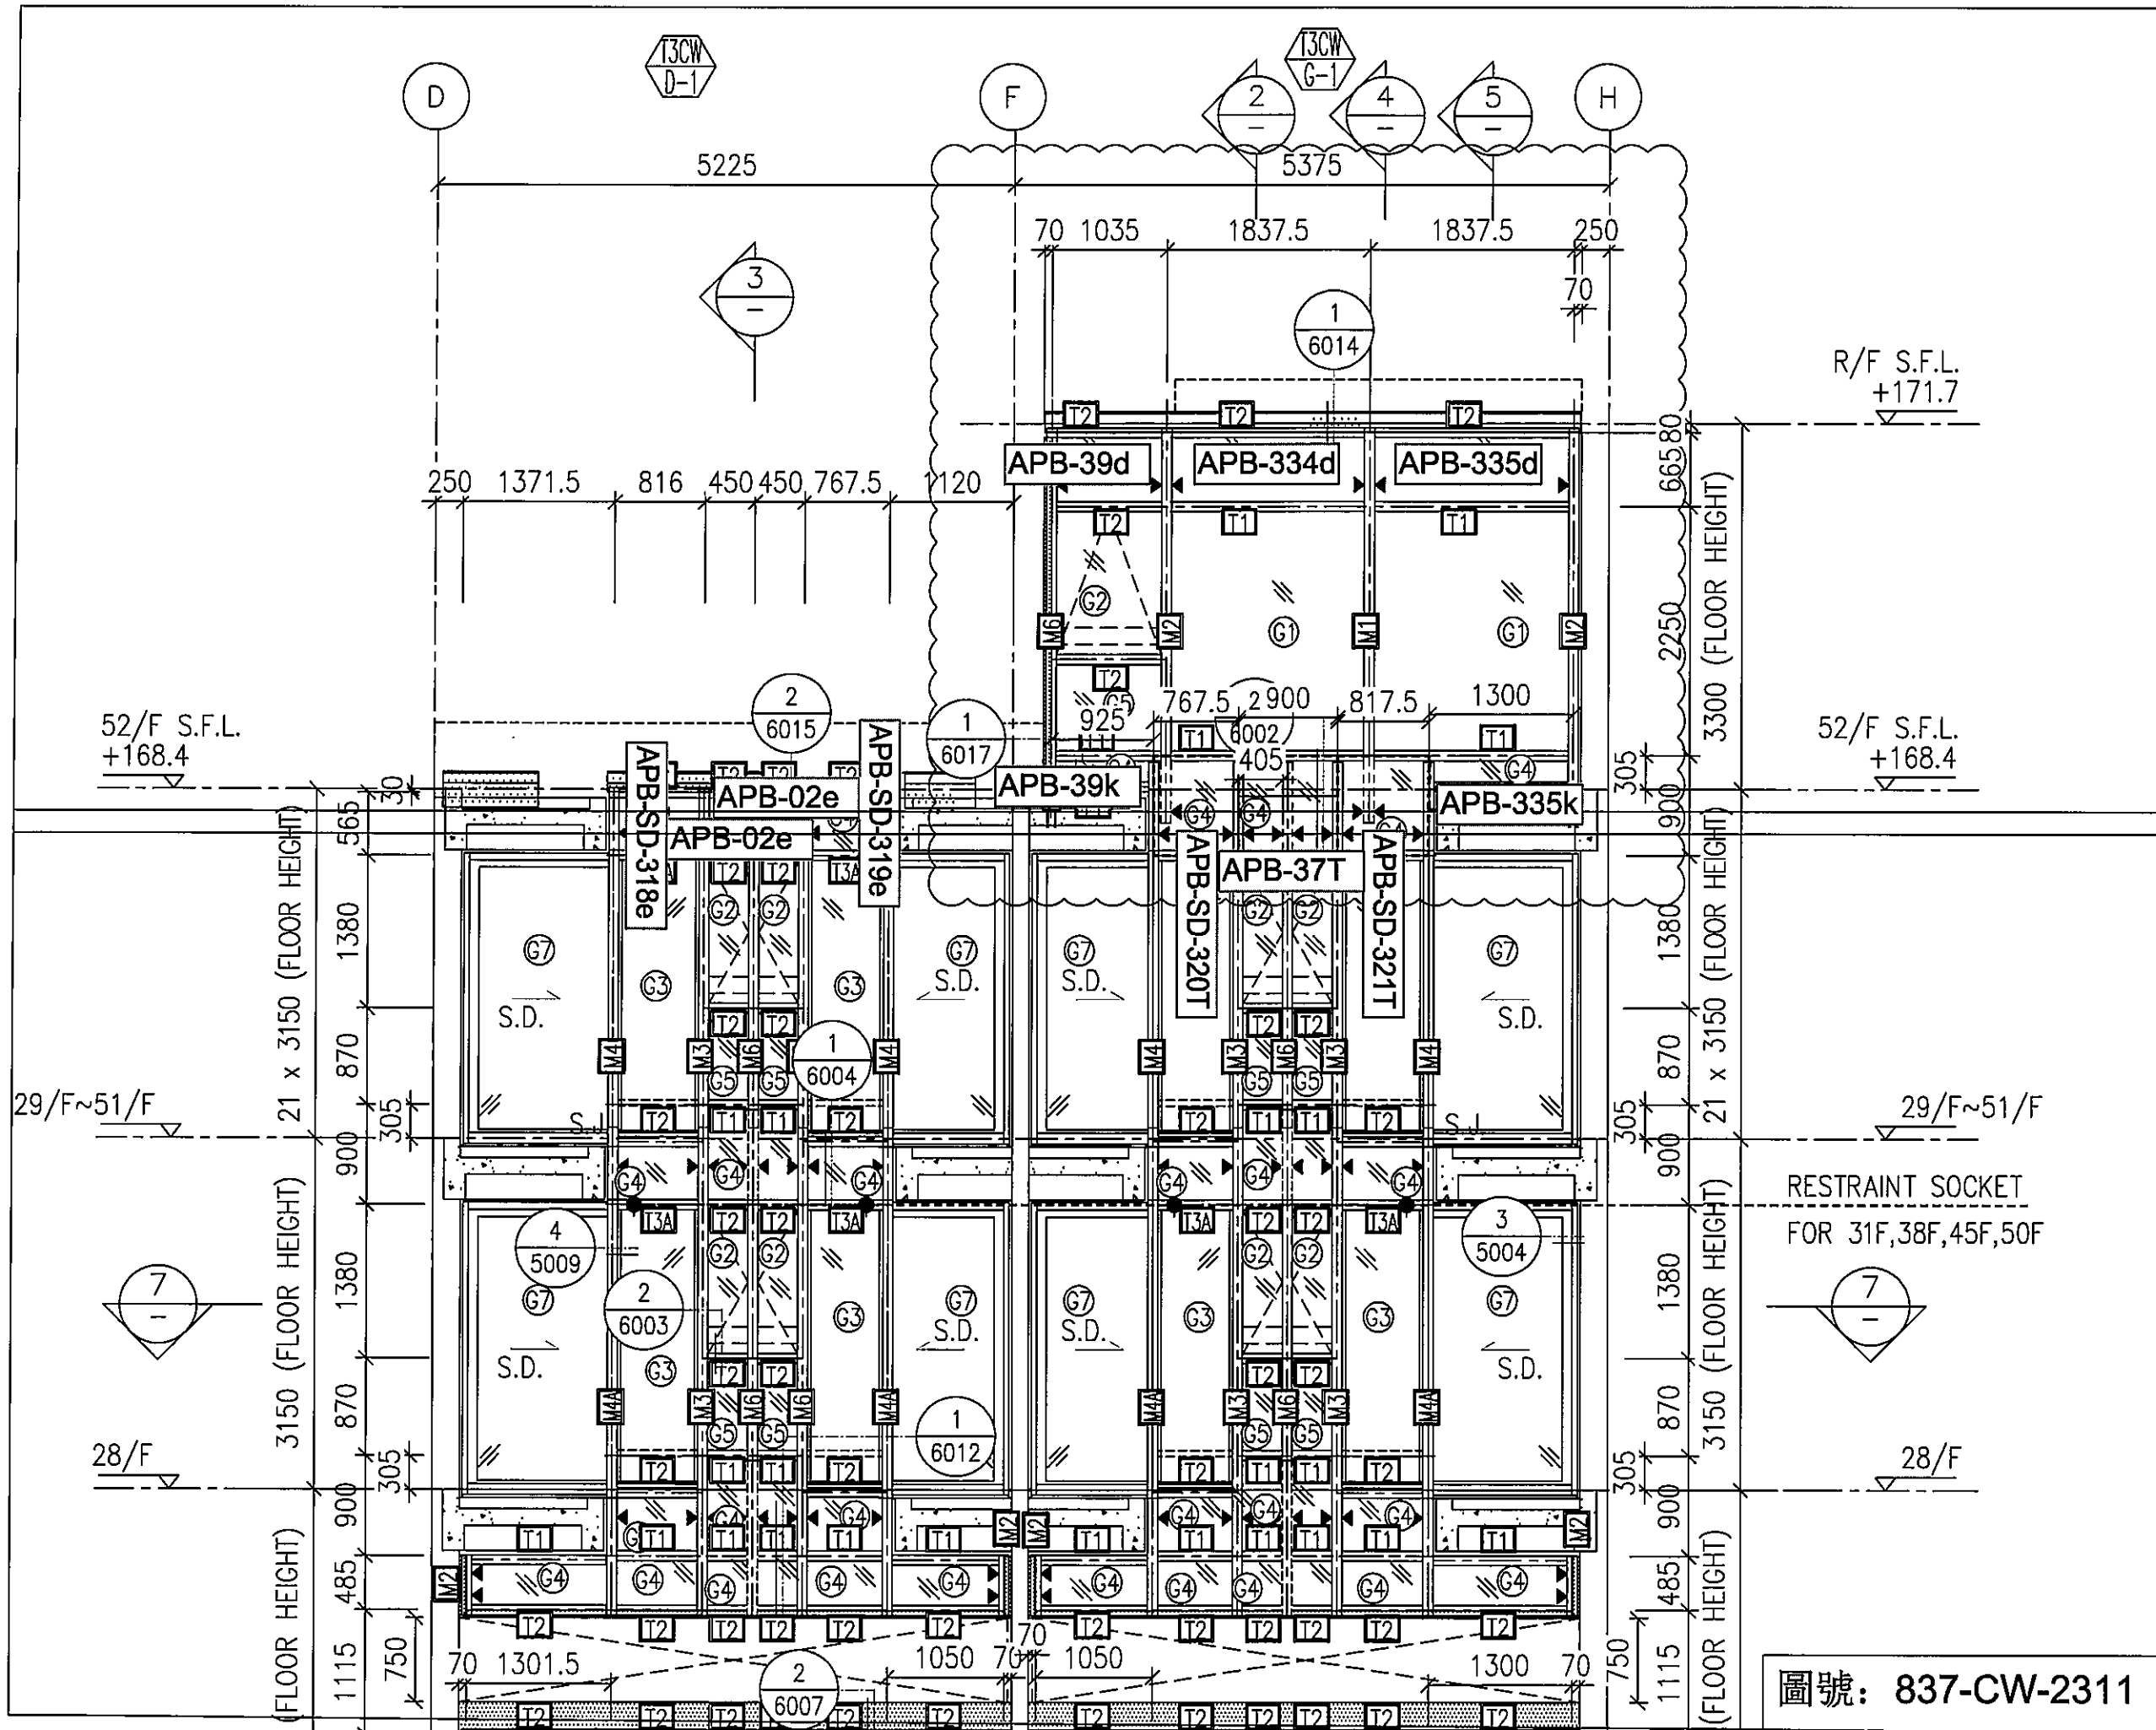

圖號: 837-CW-2311




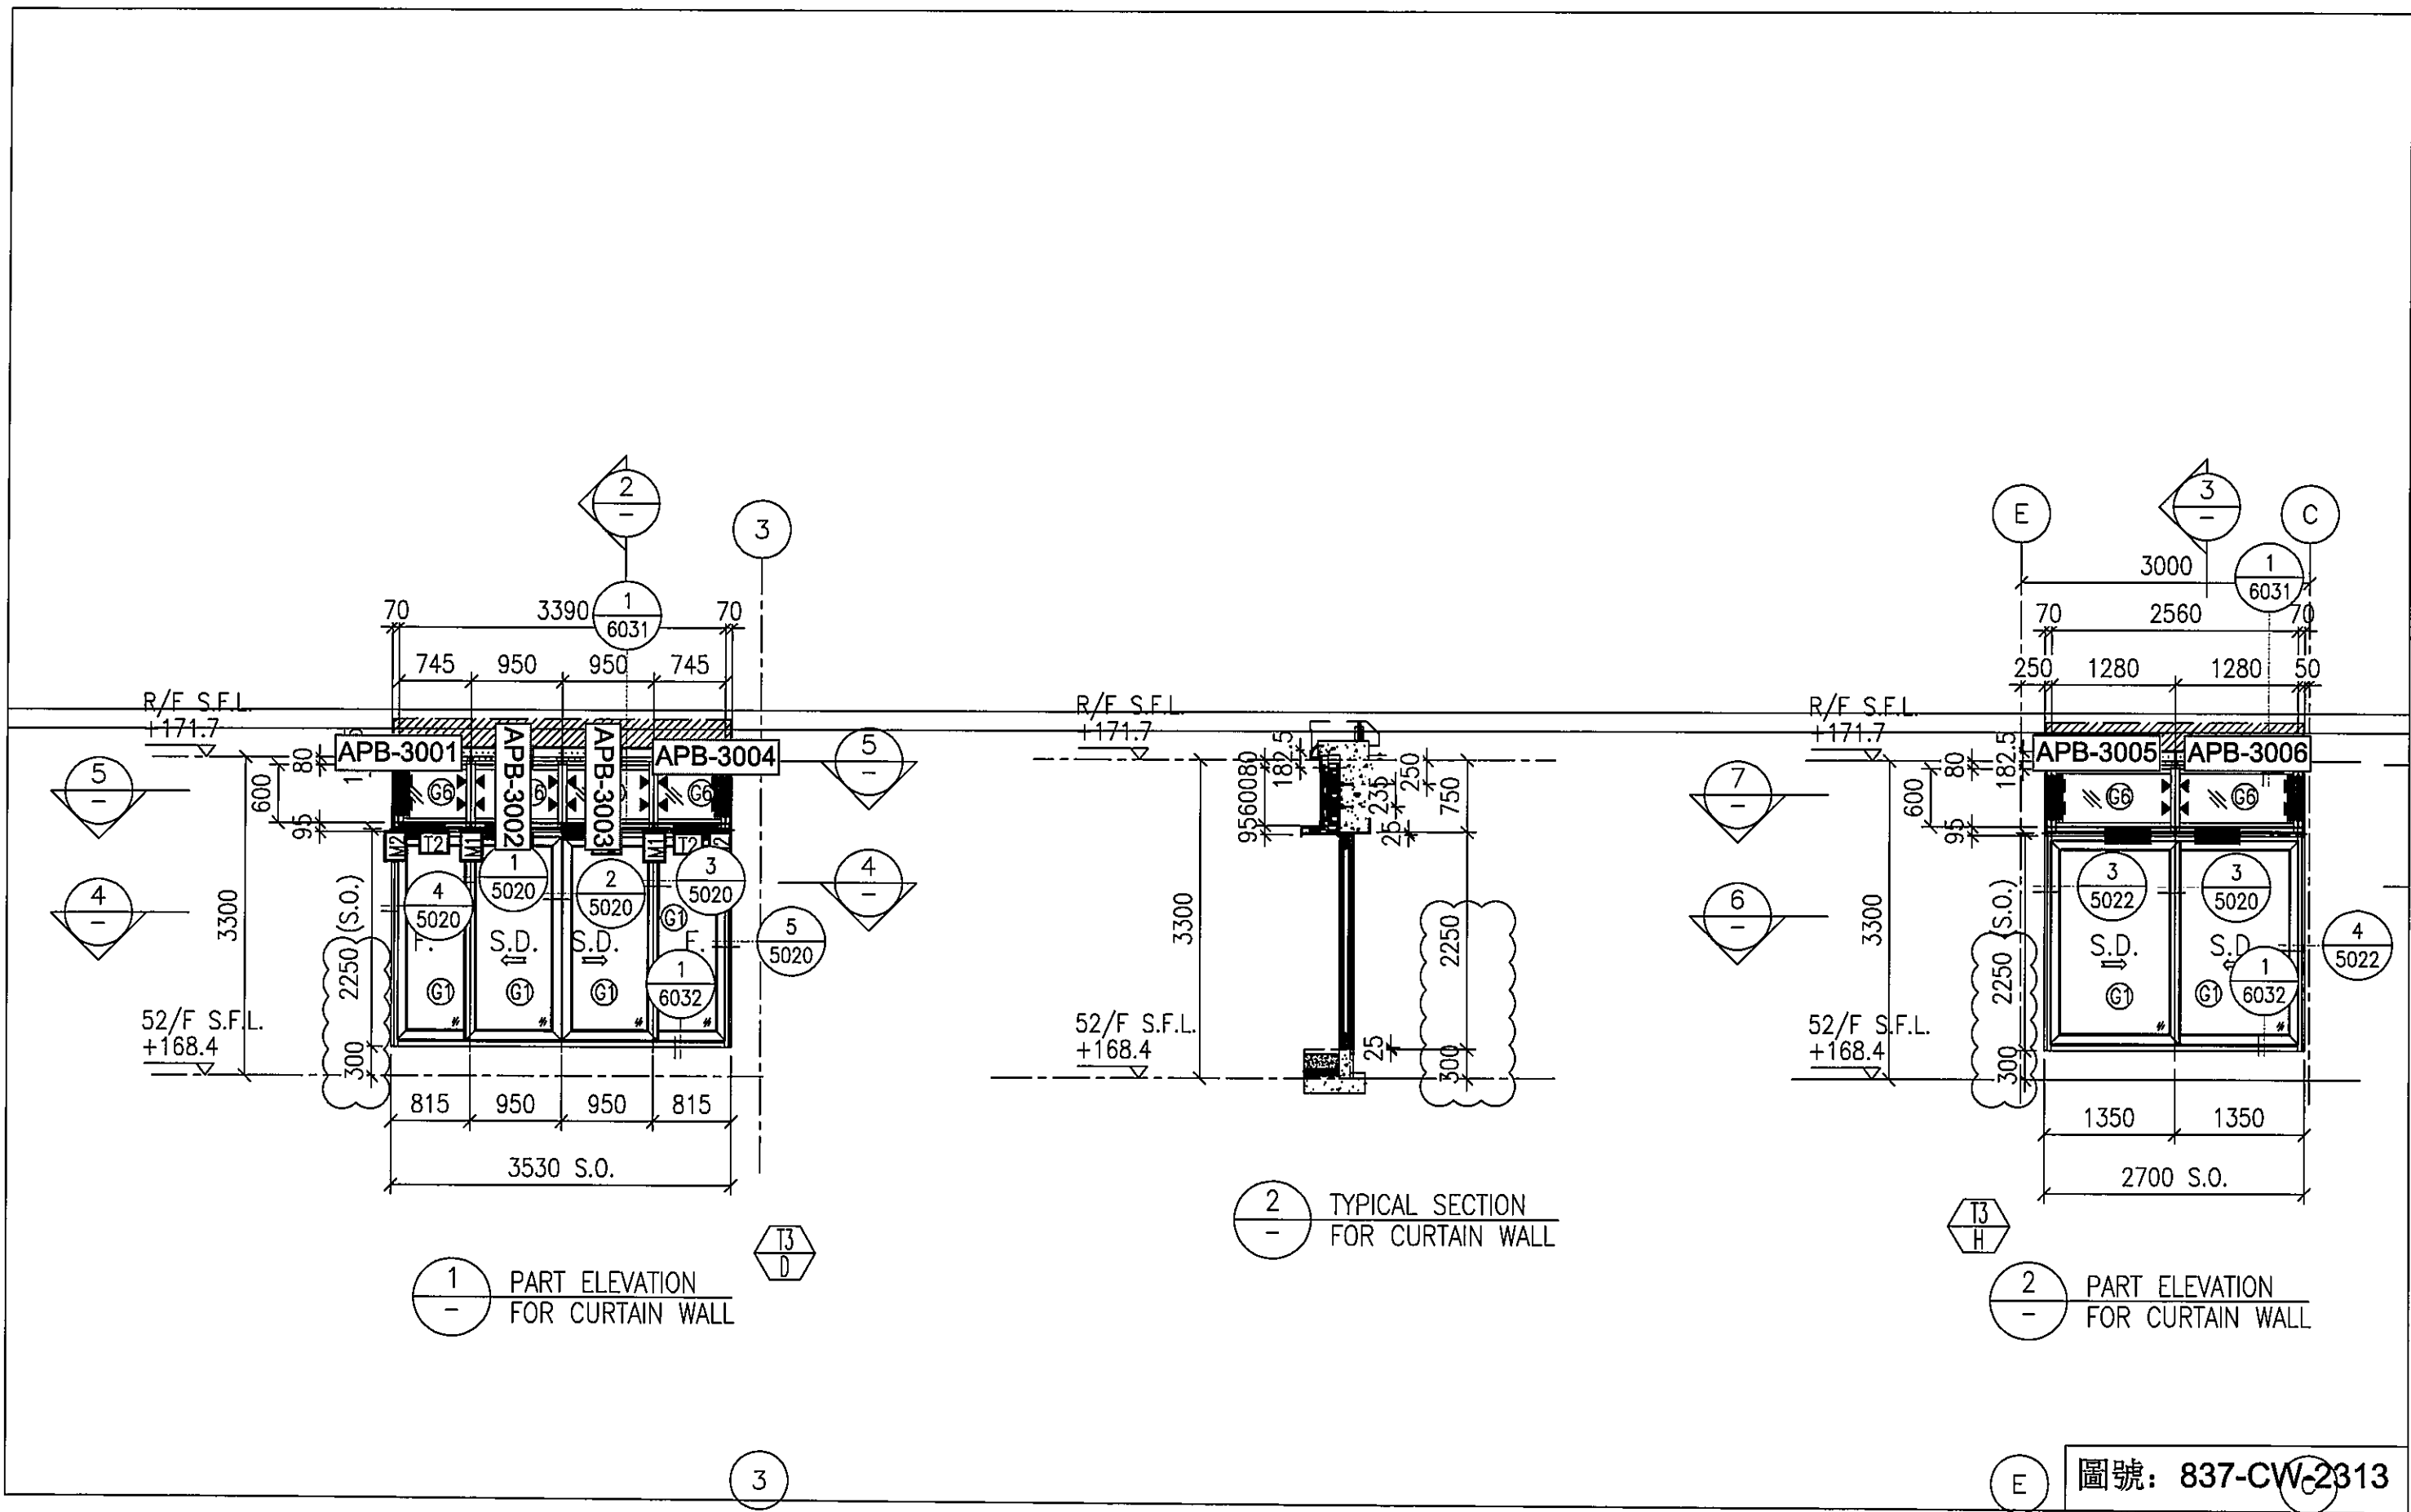

1 PART ELEVATION FOR CURTAIN WALL


2 TYPICAL SECTION FOR CURTAIN WALL

2 PART ELEVATION FOR CURTAIN WALL

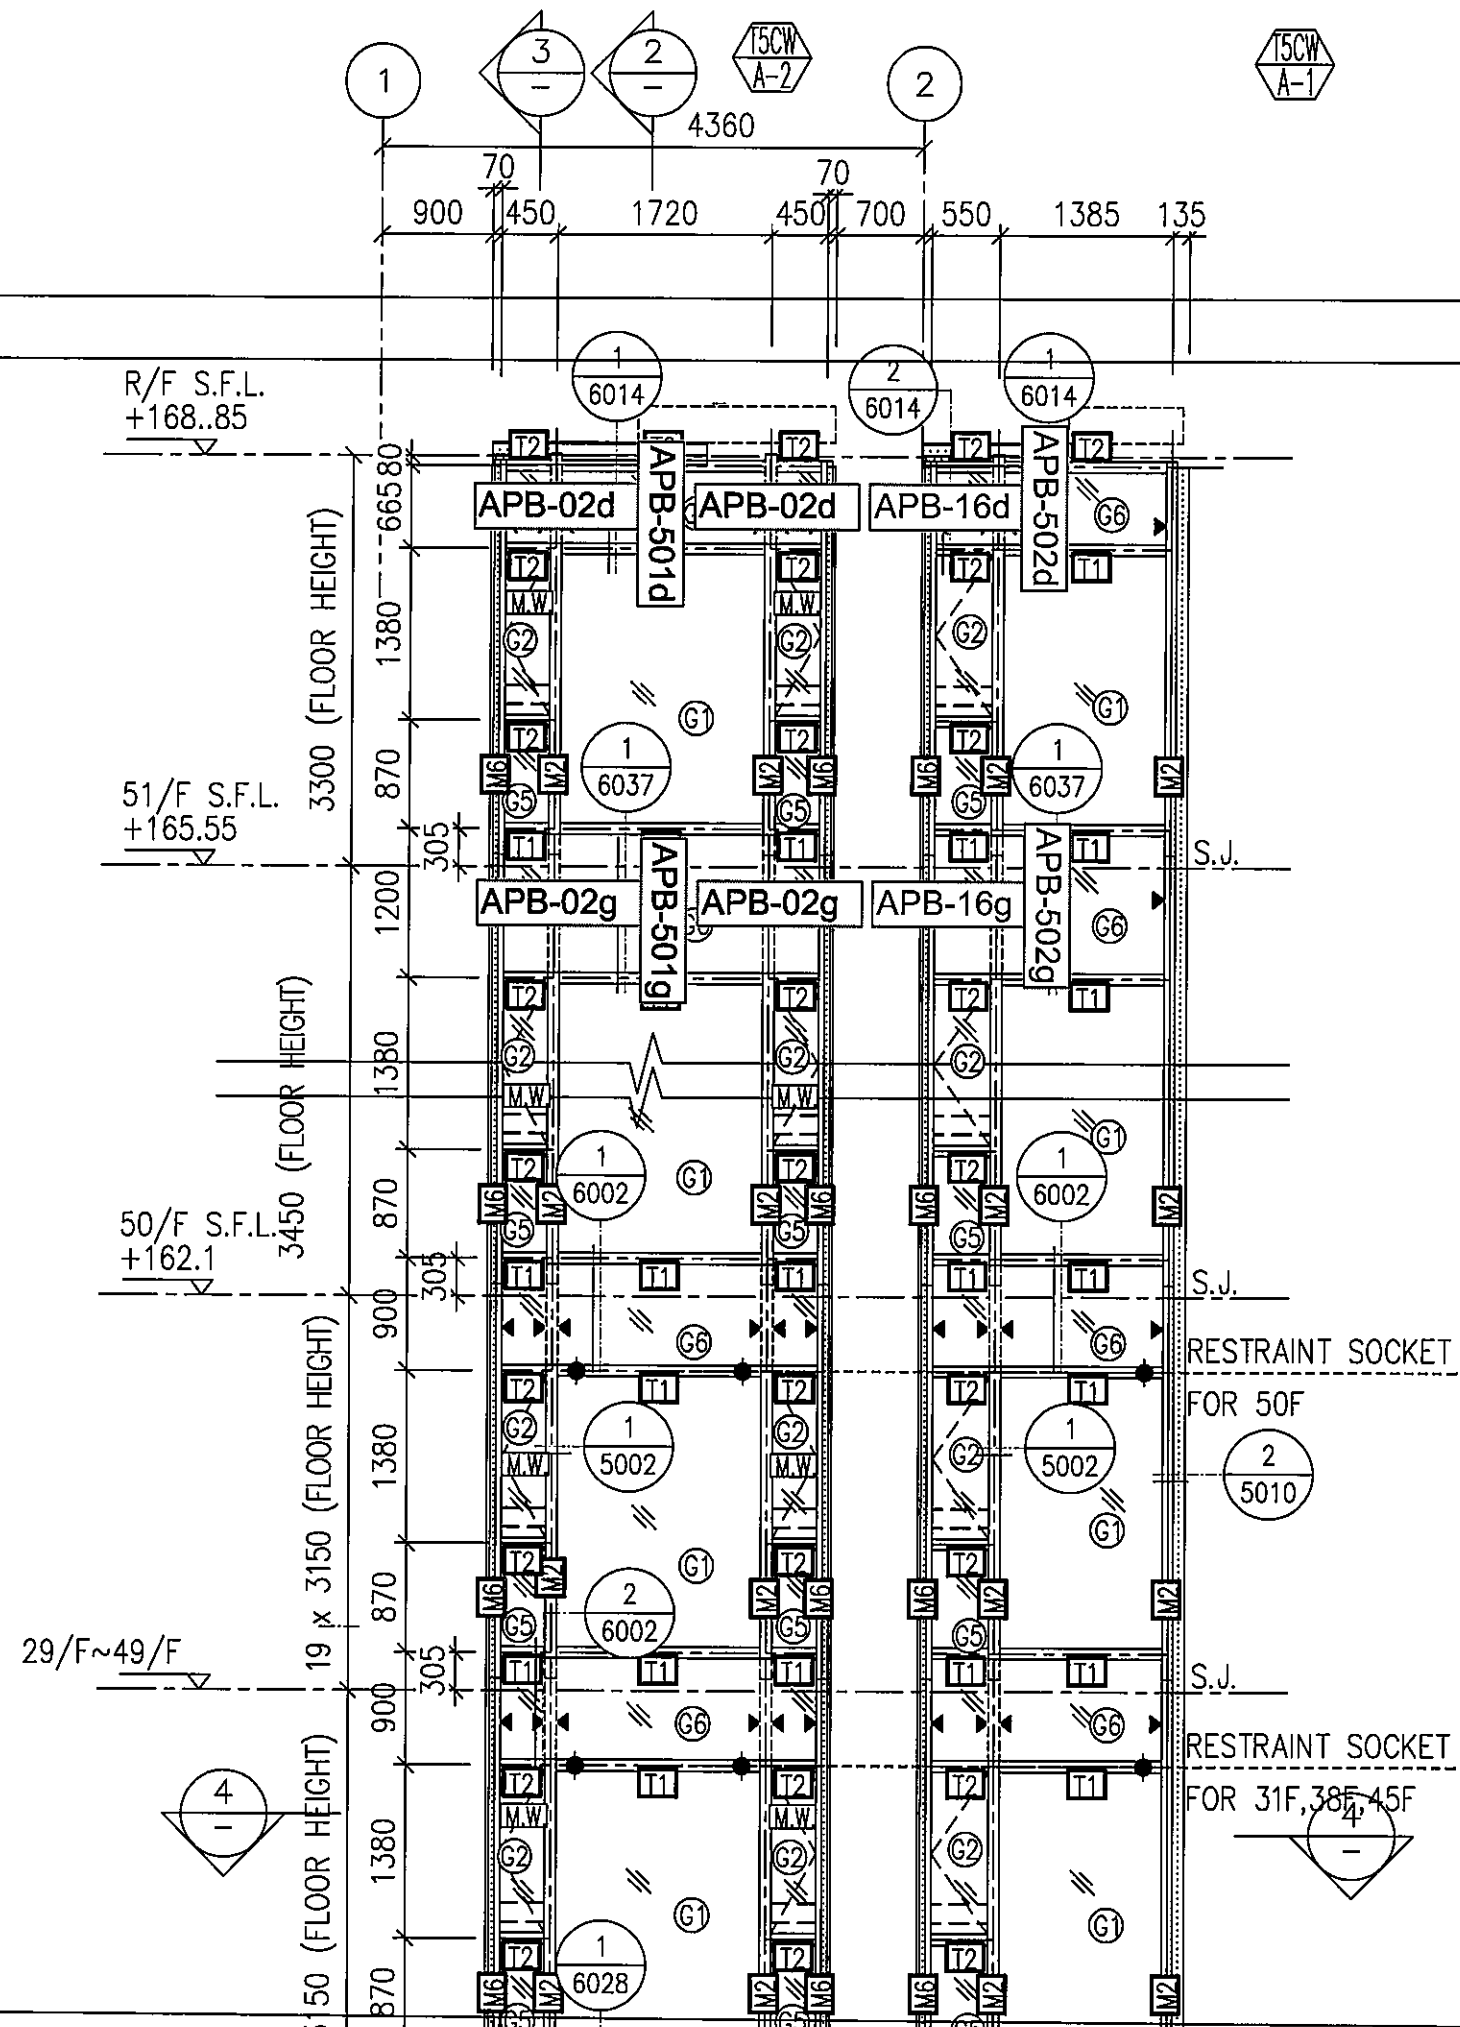

圖號: 837-CW-2501



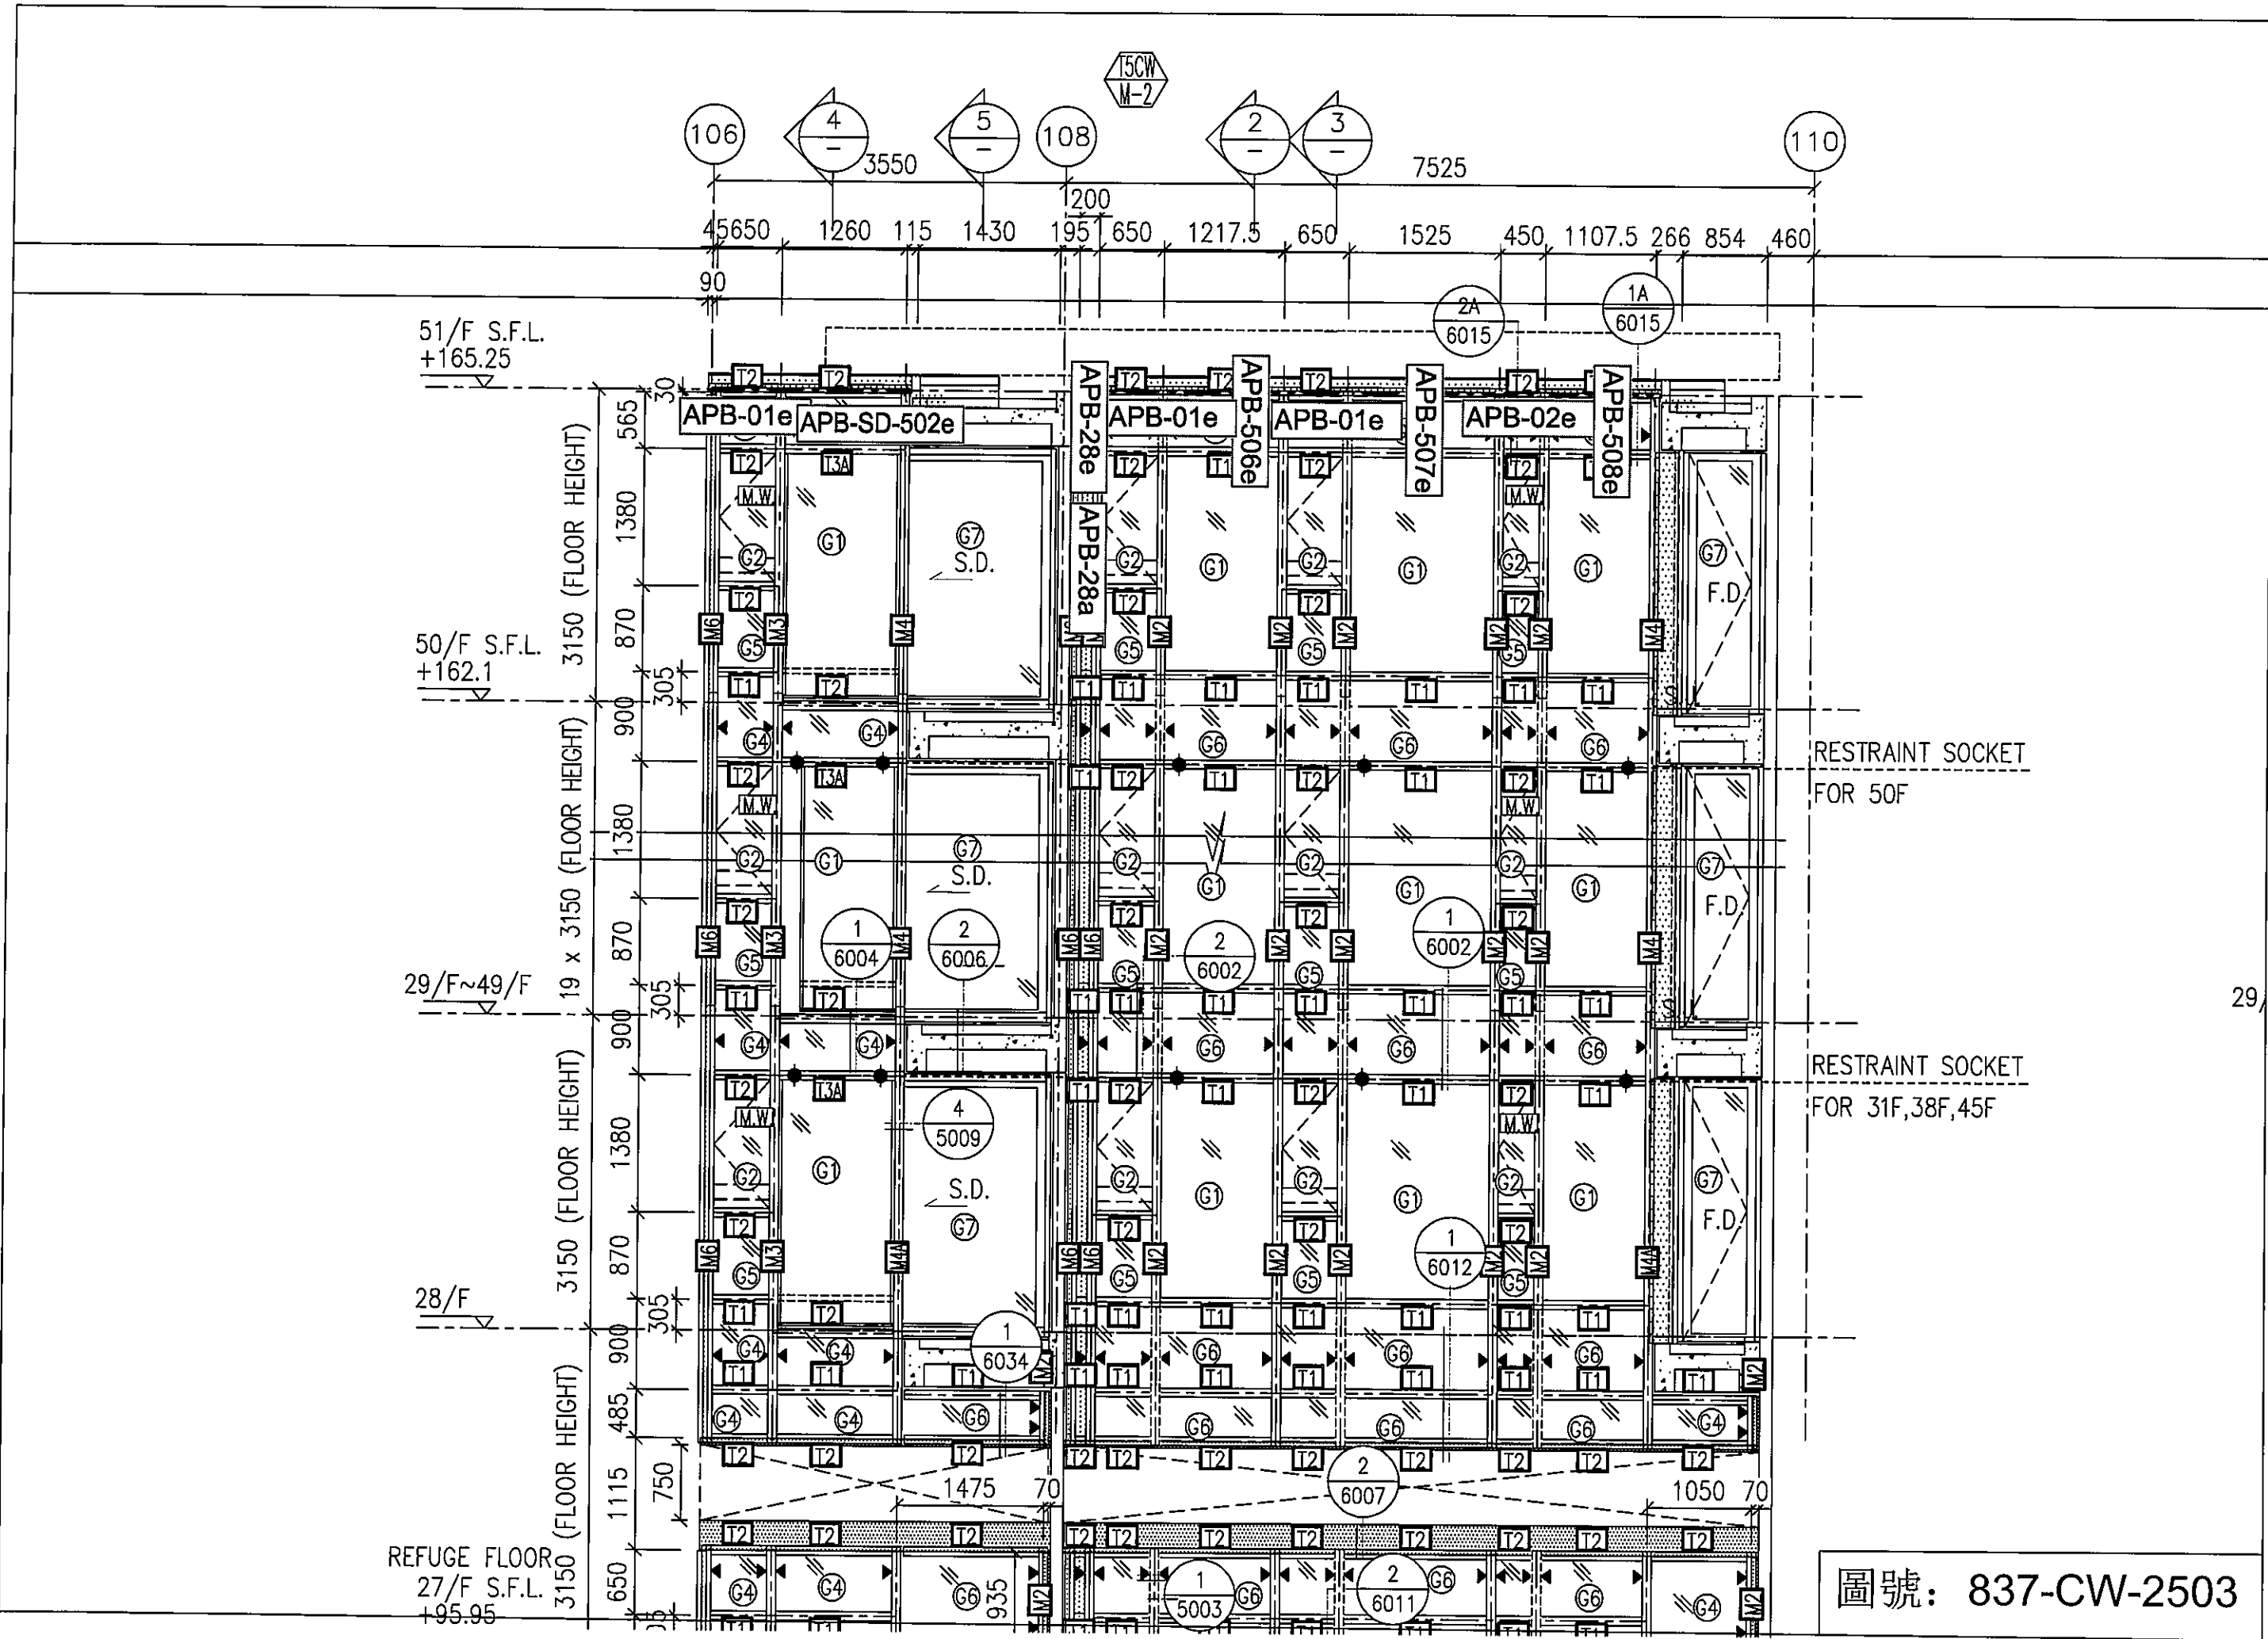

51/F S.F.L.  
+165.25

50/F S.F.L.  
+162.1

29/F~49/F



28/F

REFUGE FLOOR  
27/F S.F.L.  
+95.95

RESTRAINT SOCKET  
FOR 50F

RESTRAINT SOCKET  
FOR 31F, 38F, 45F


圖號: 837-CW-2503

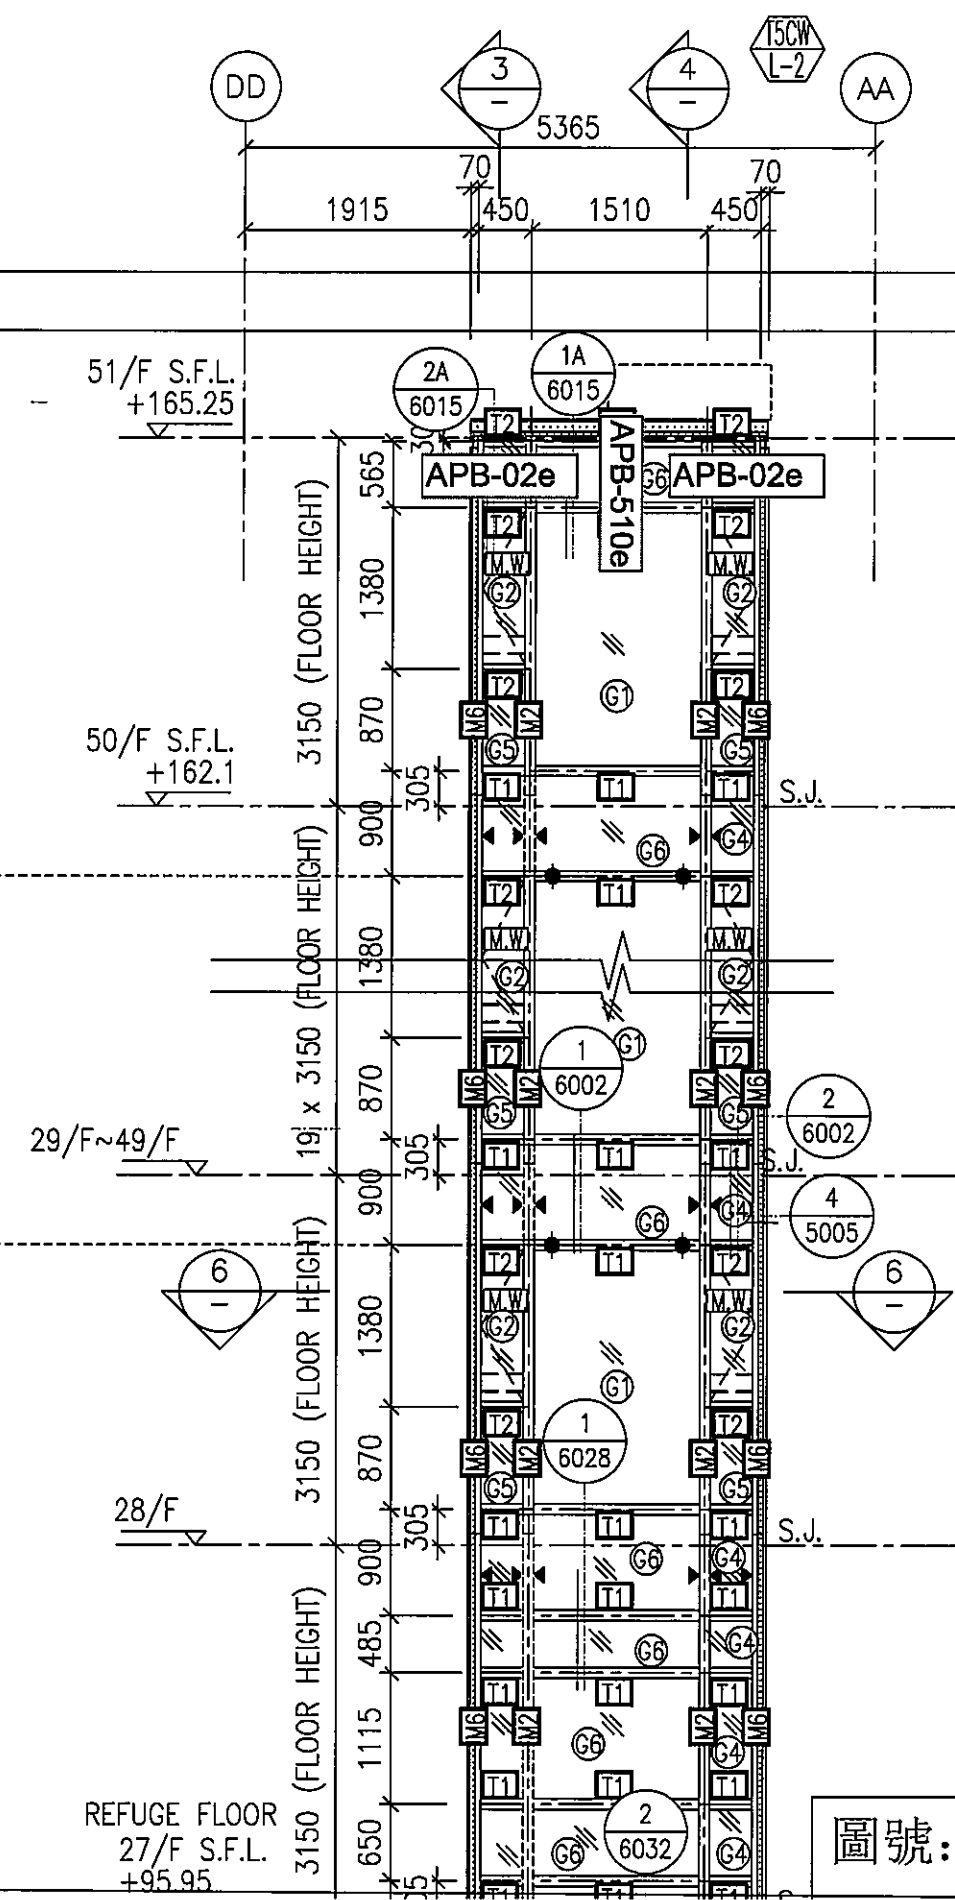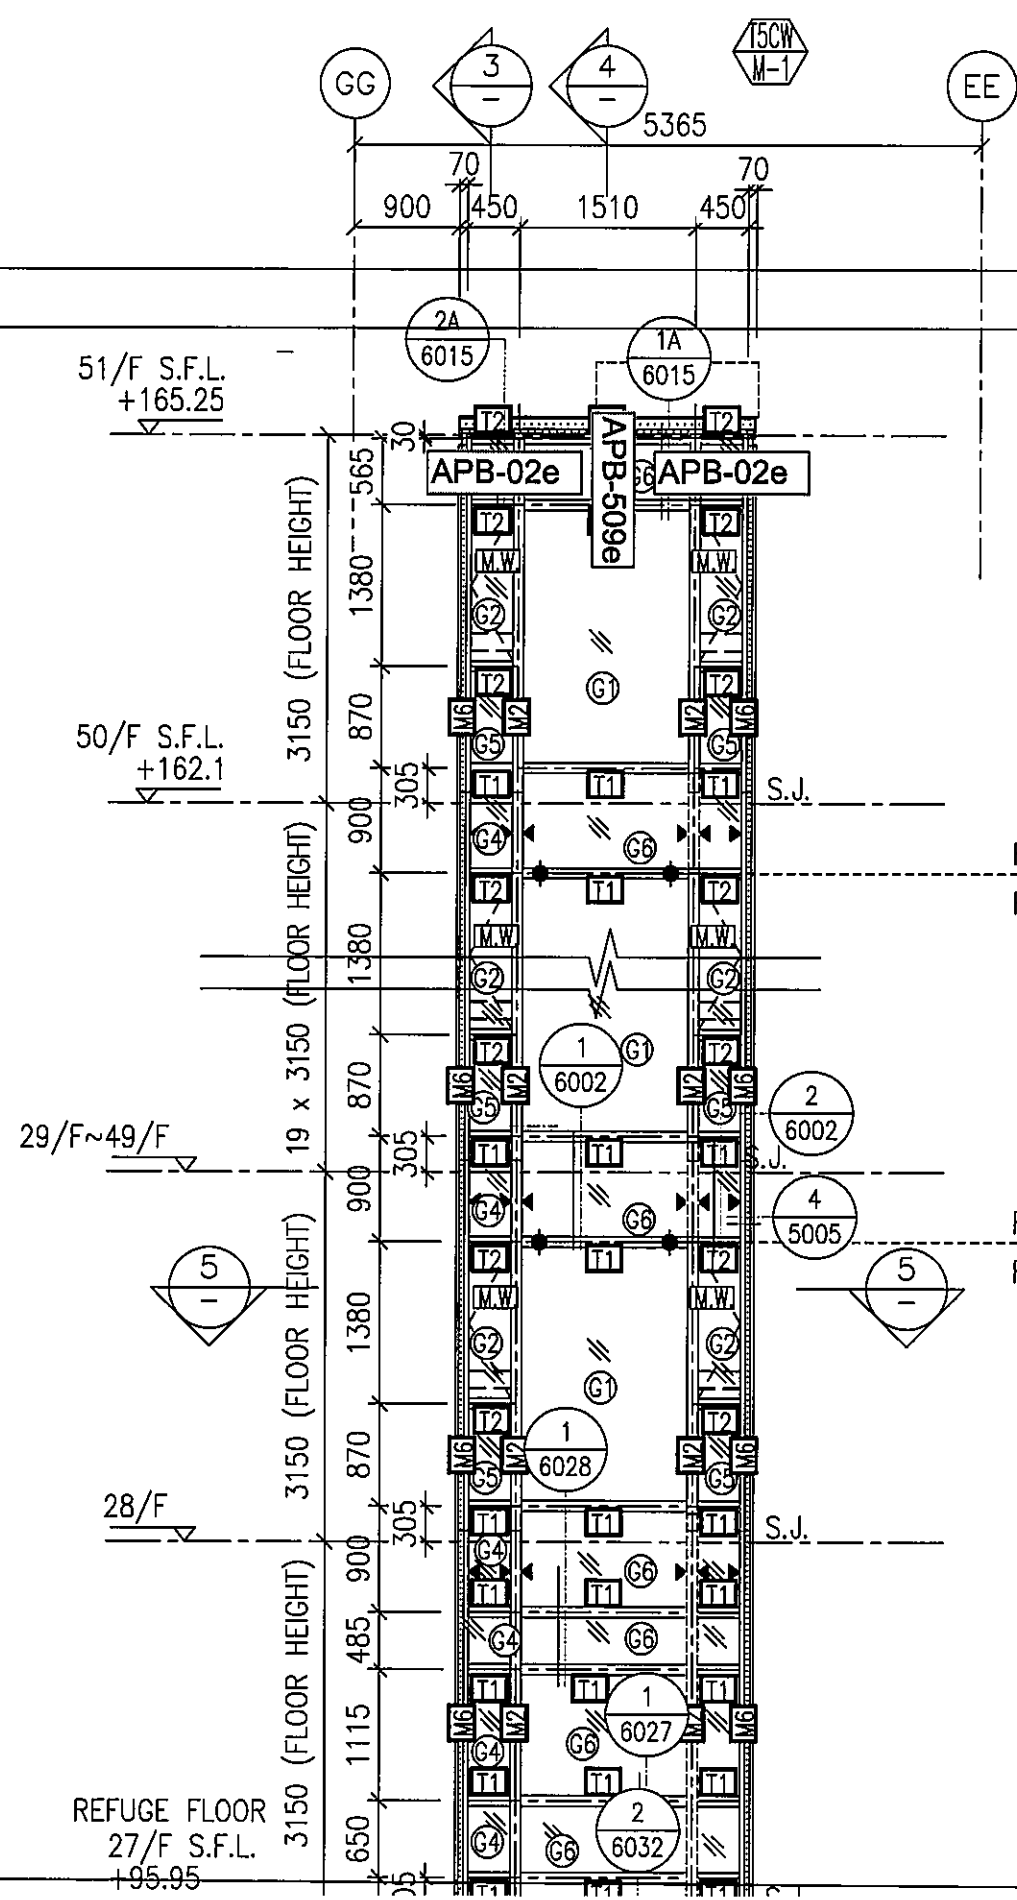


RESTRAINT SOCKET  
FOR 50F

RESTRAINT SOCKET  
FOR 31F,38F,45F


圖號: 837-CW-2504

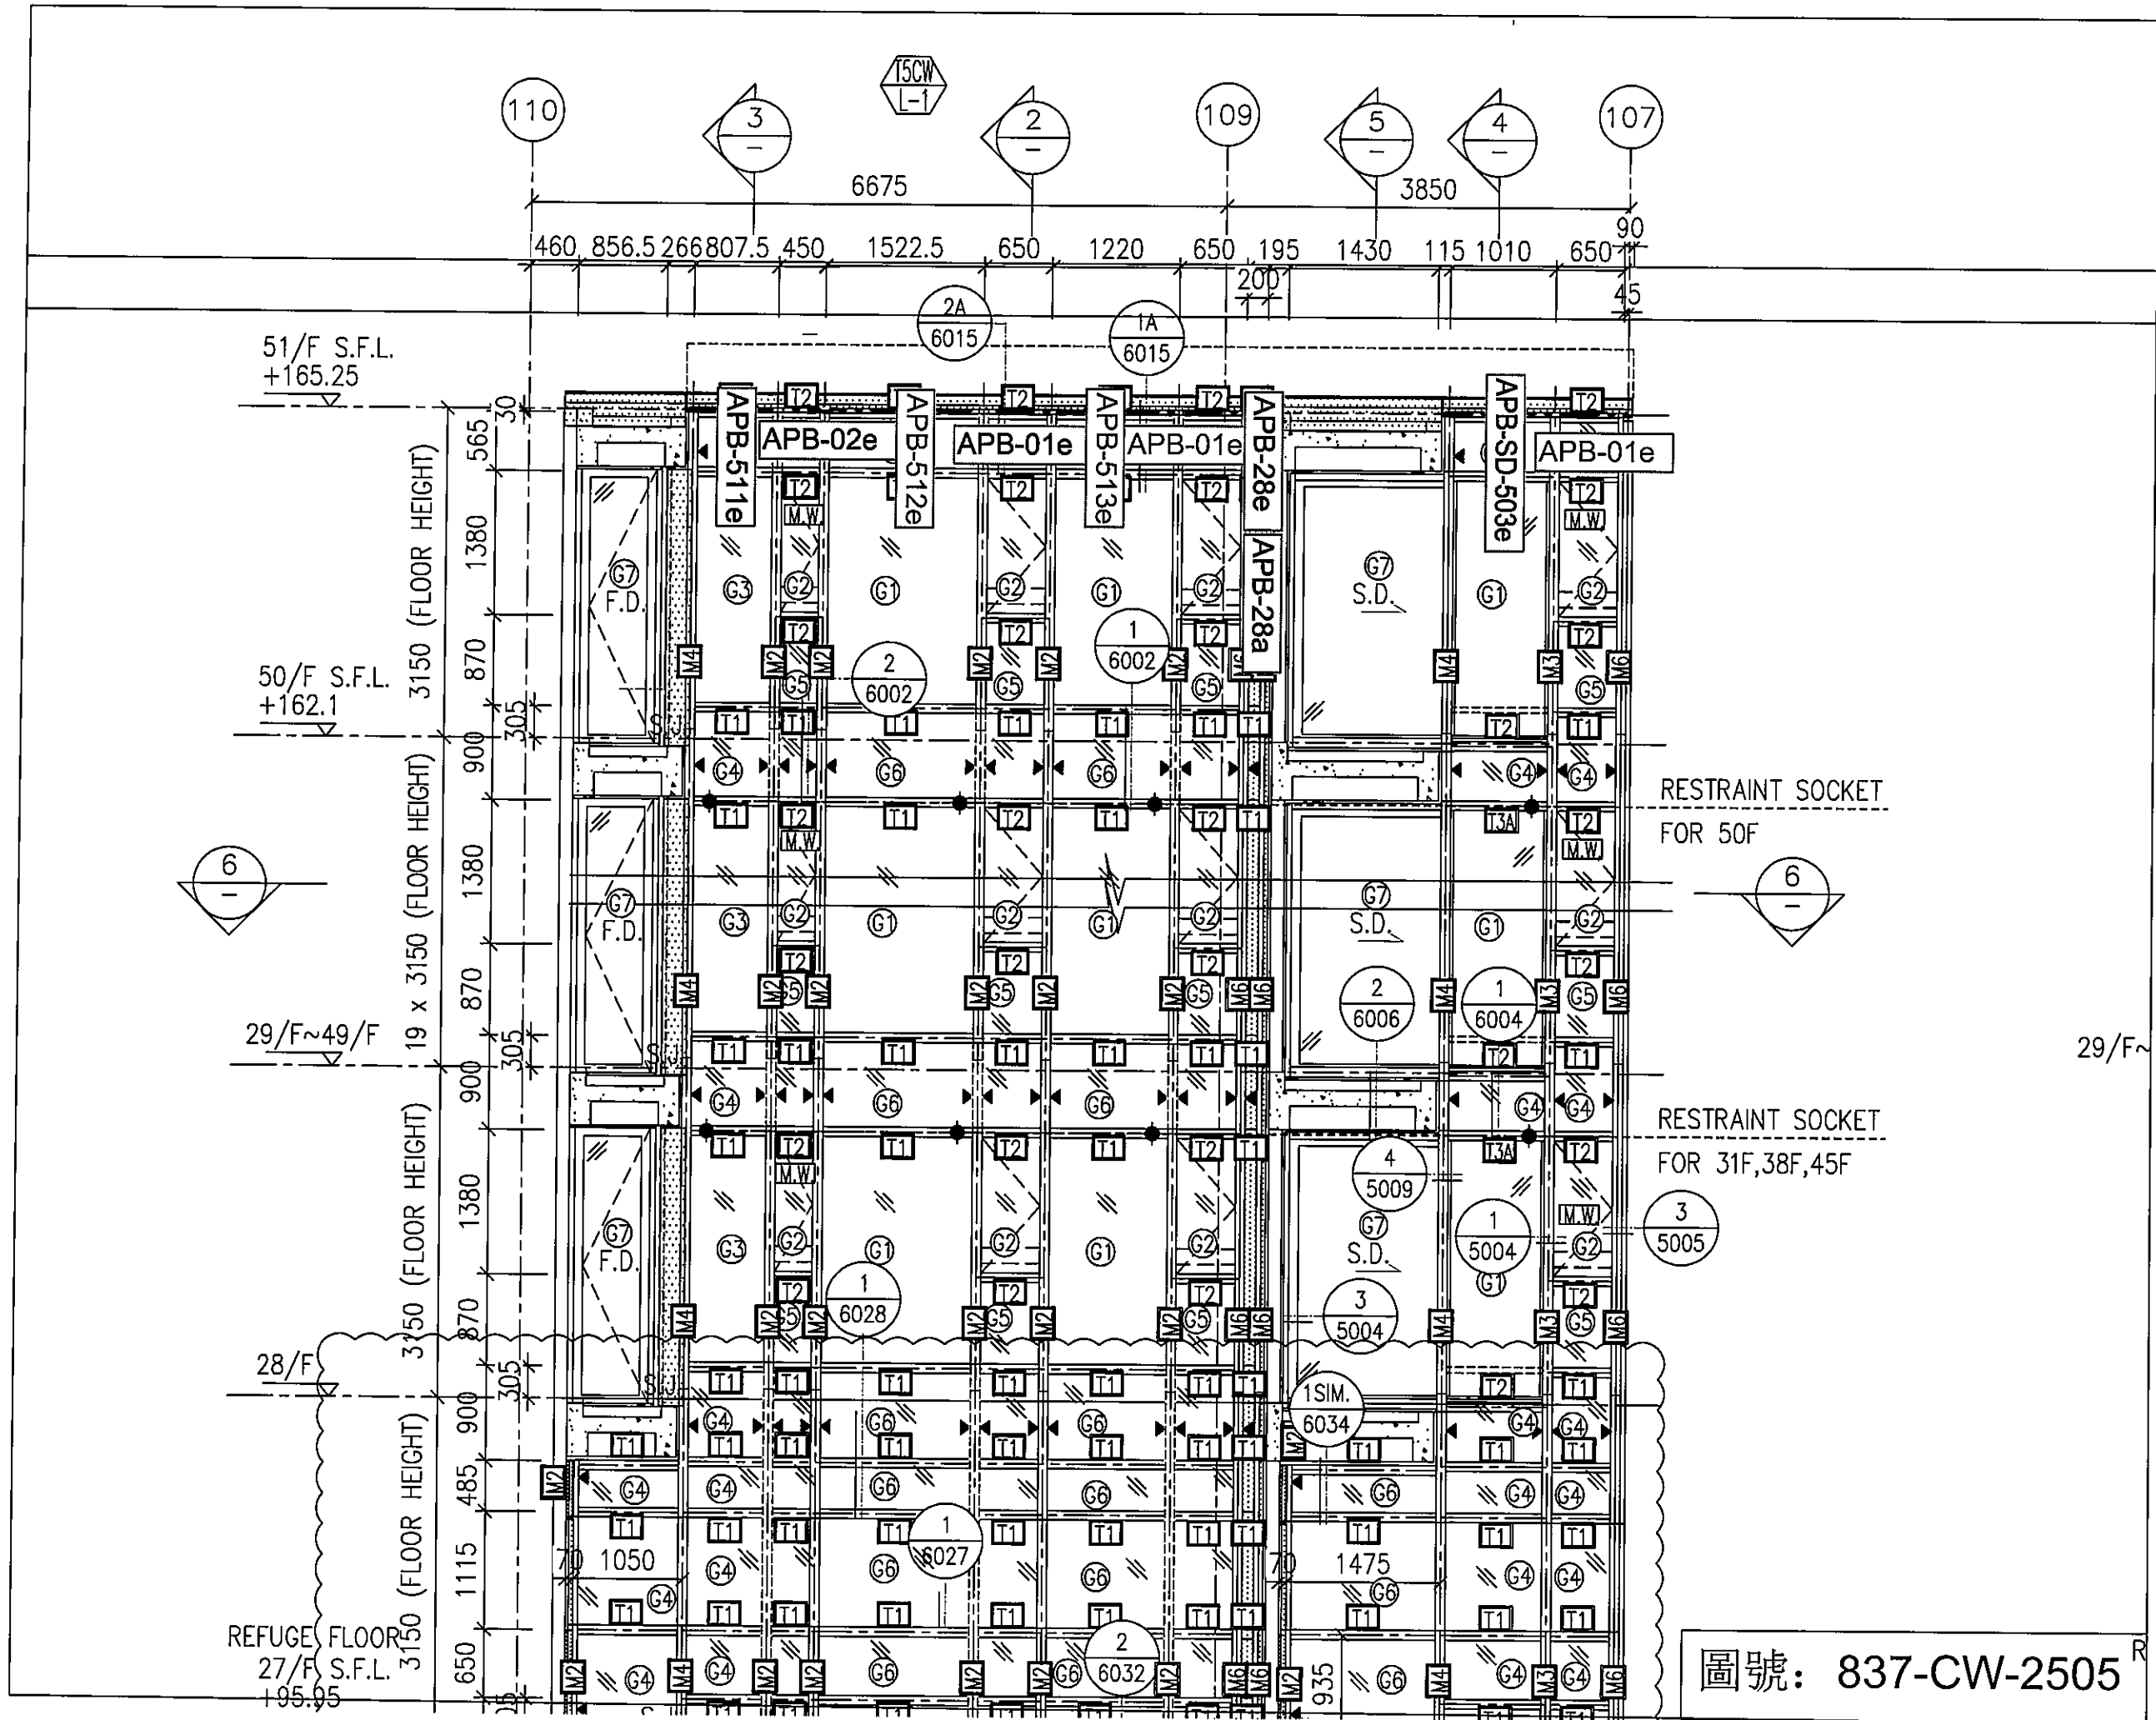

圖號: 837-CW-2505

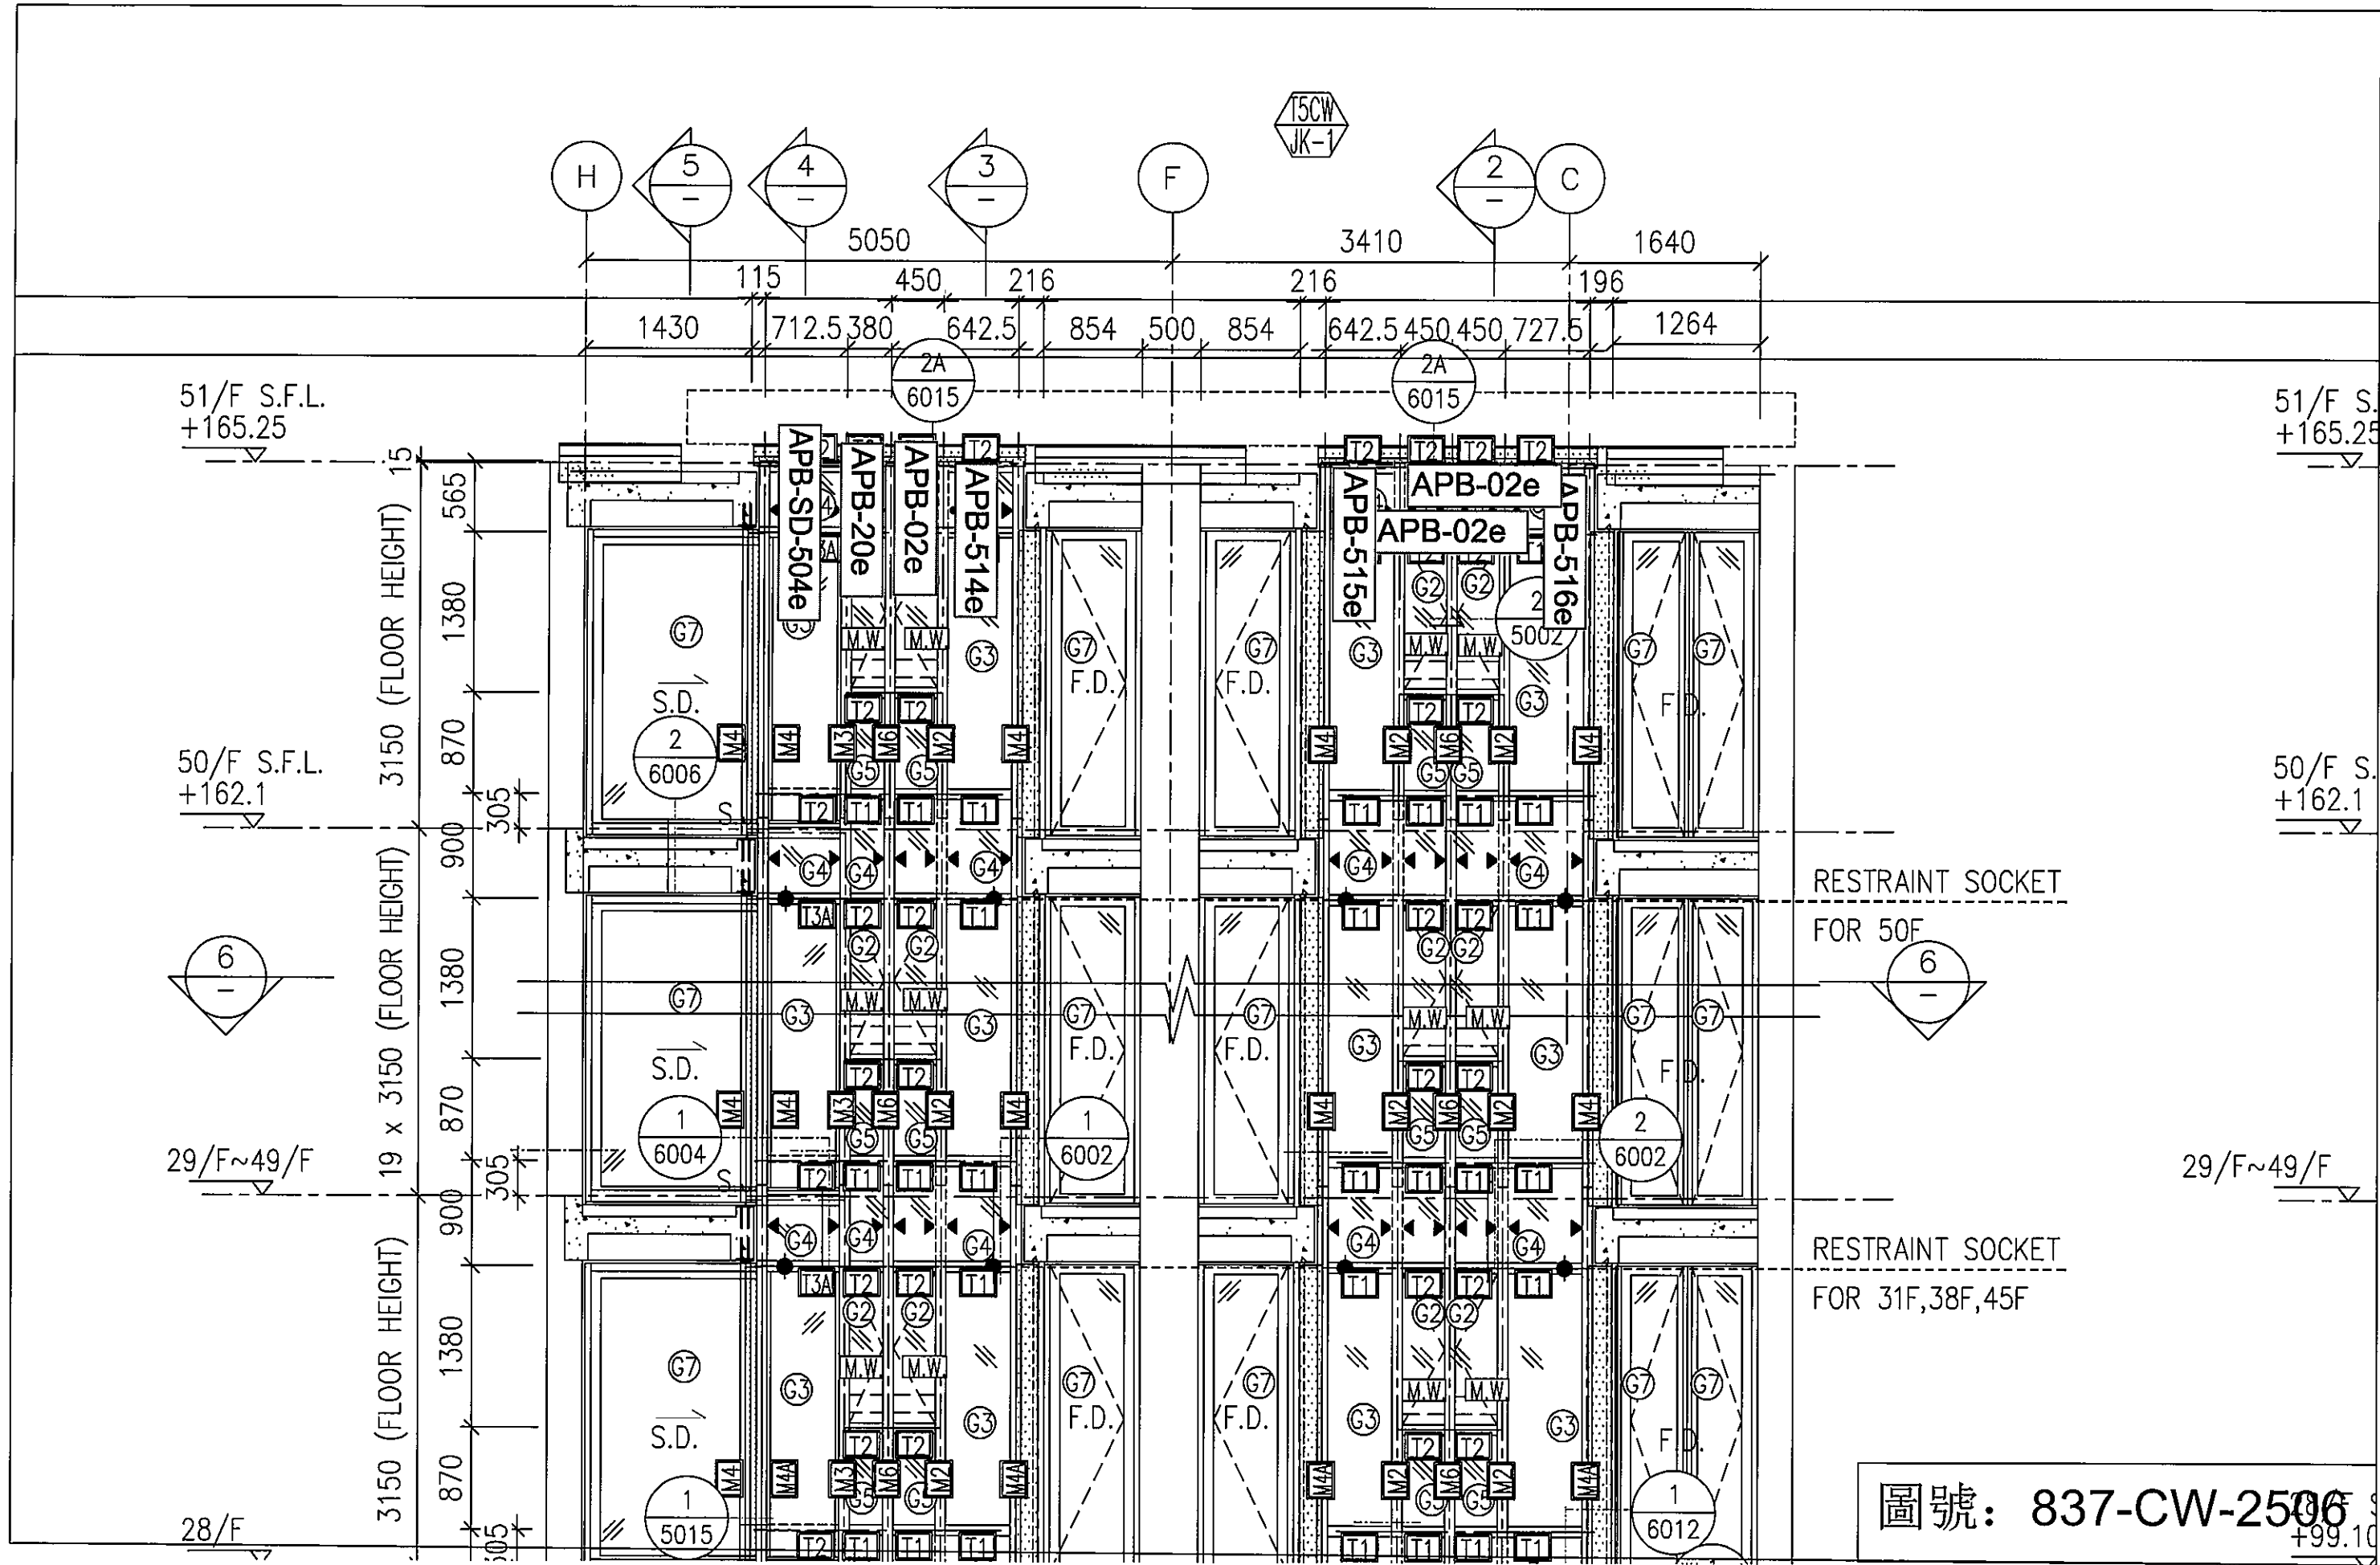





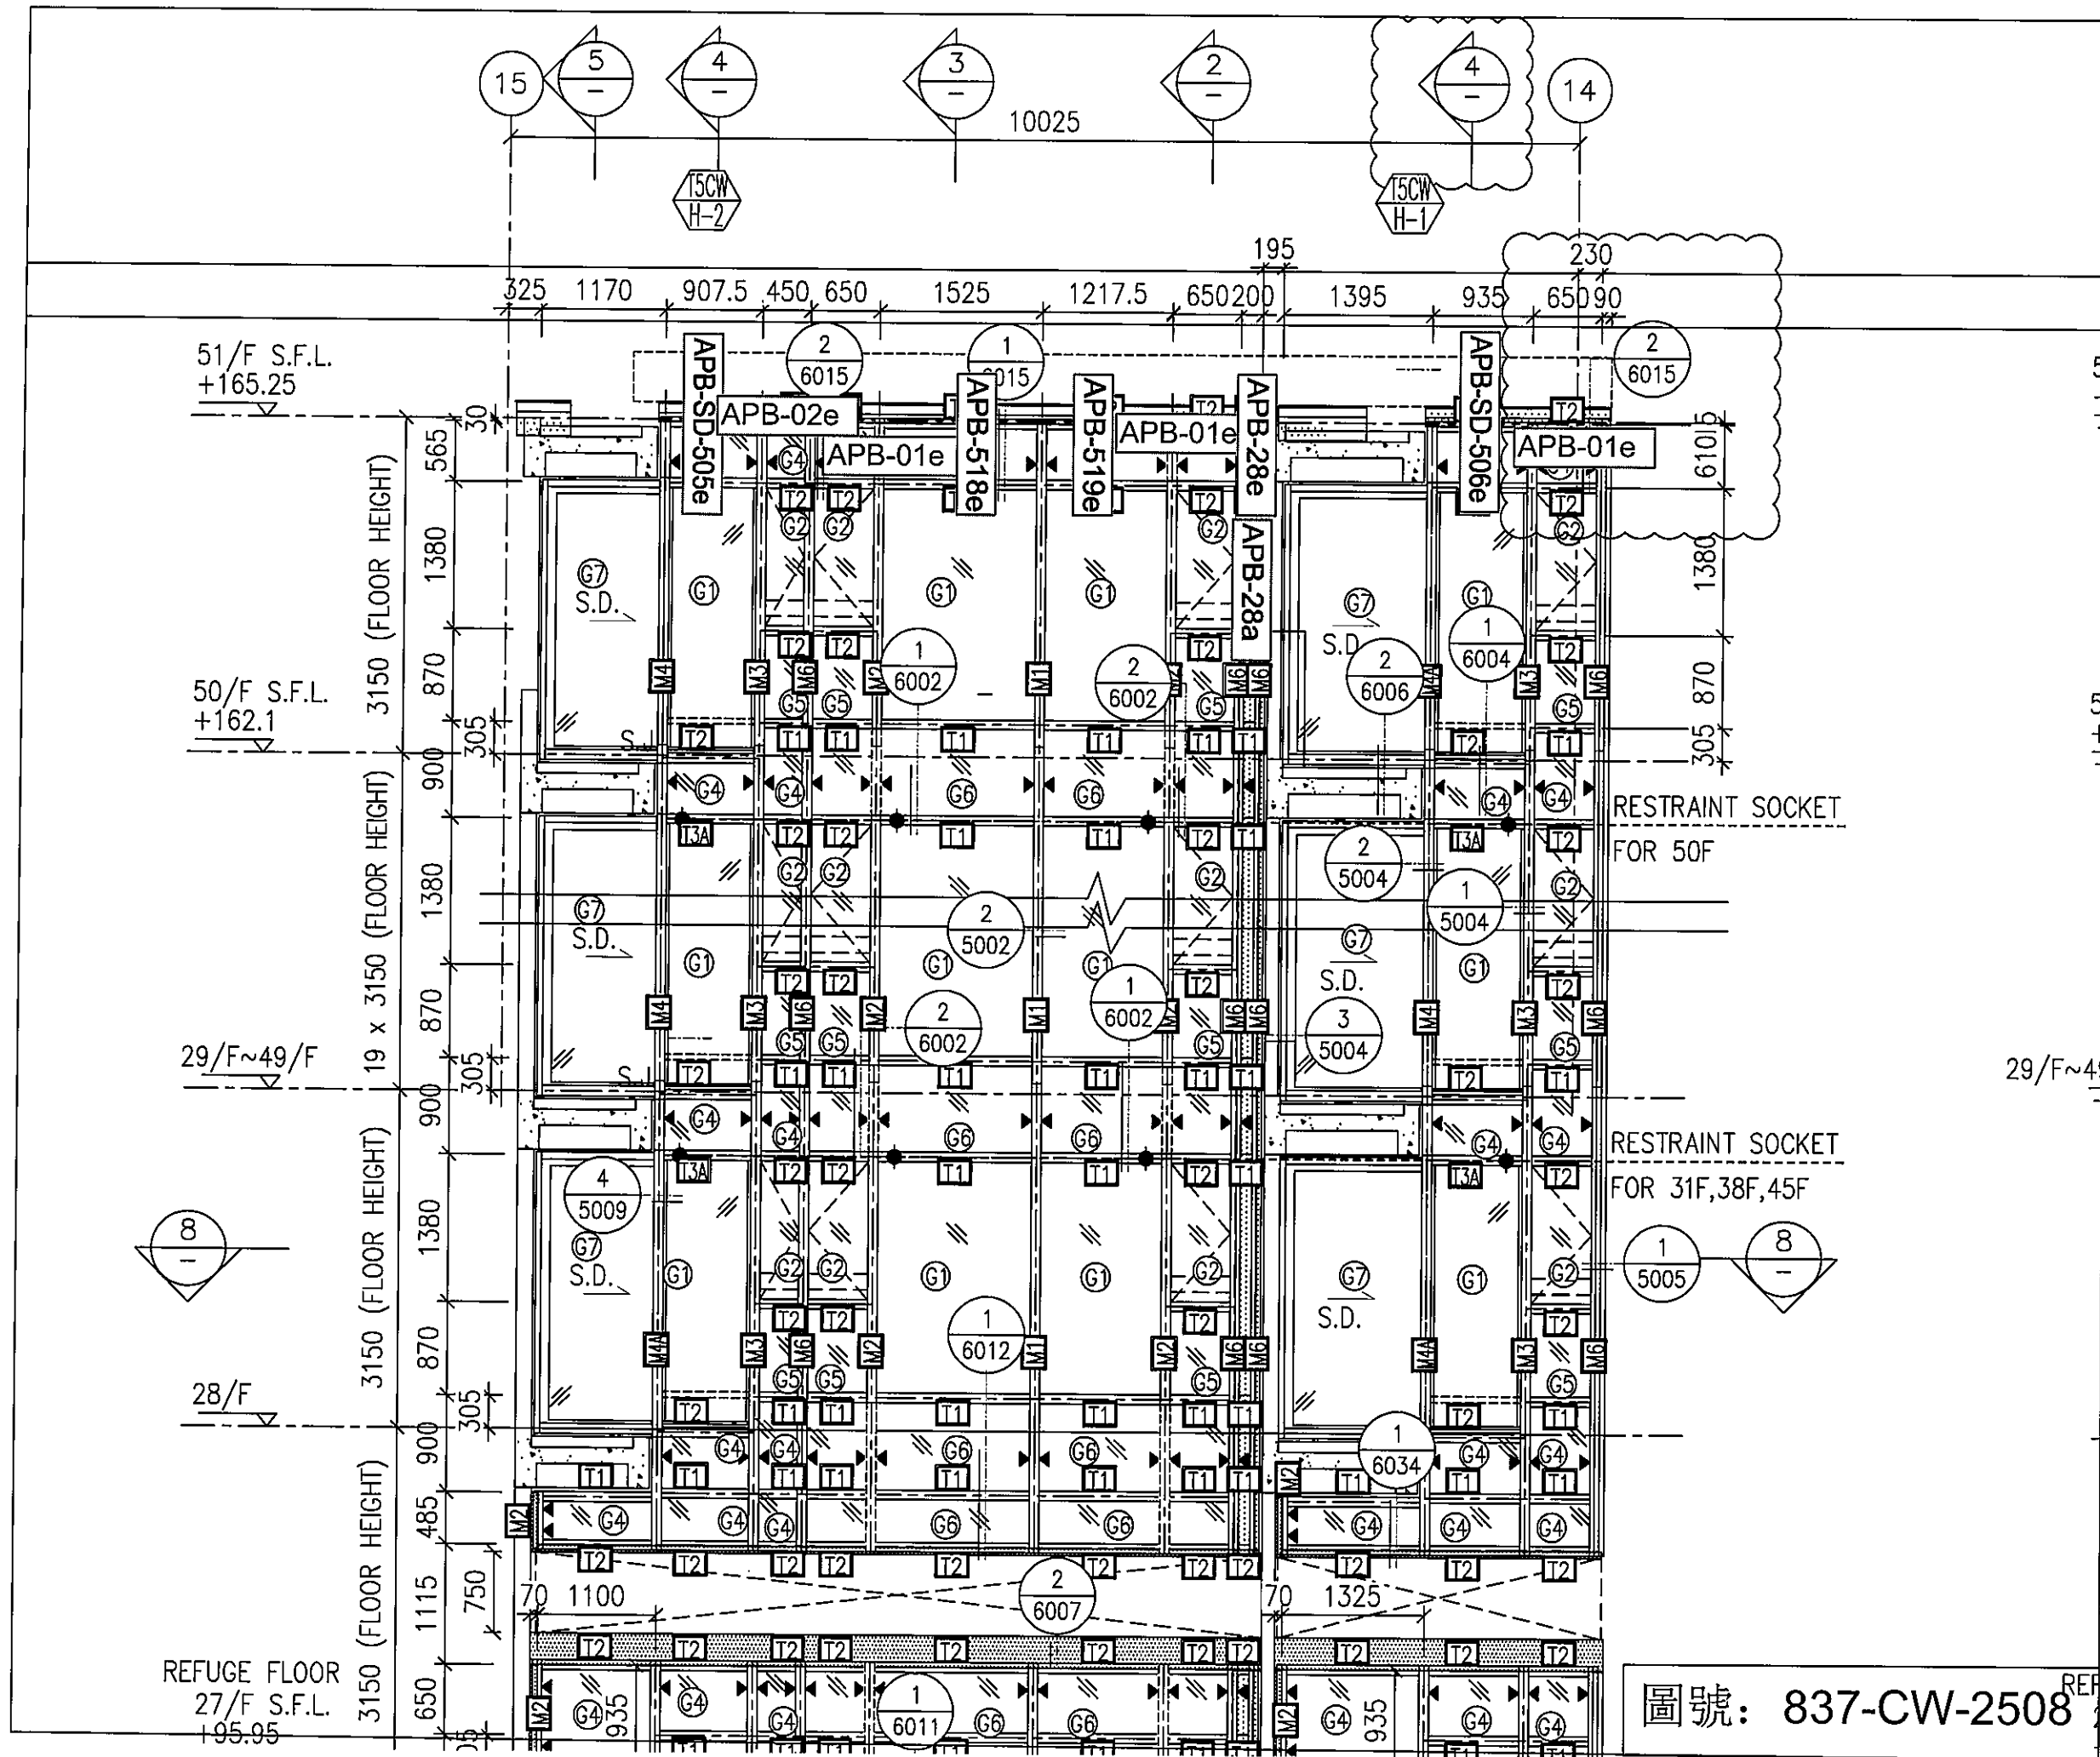






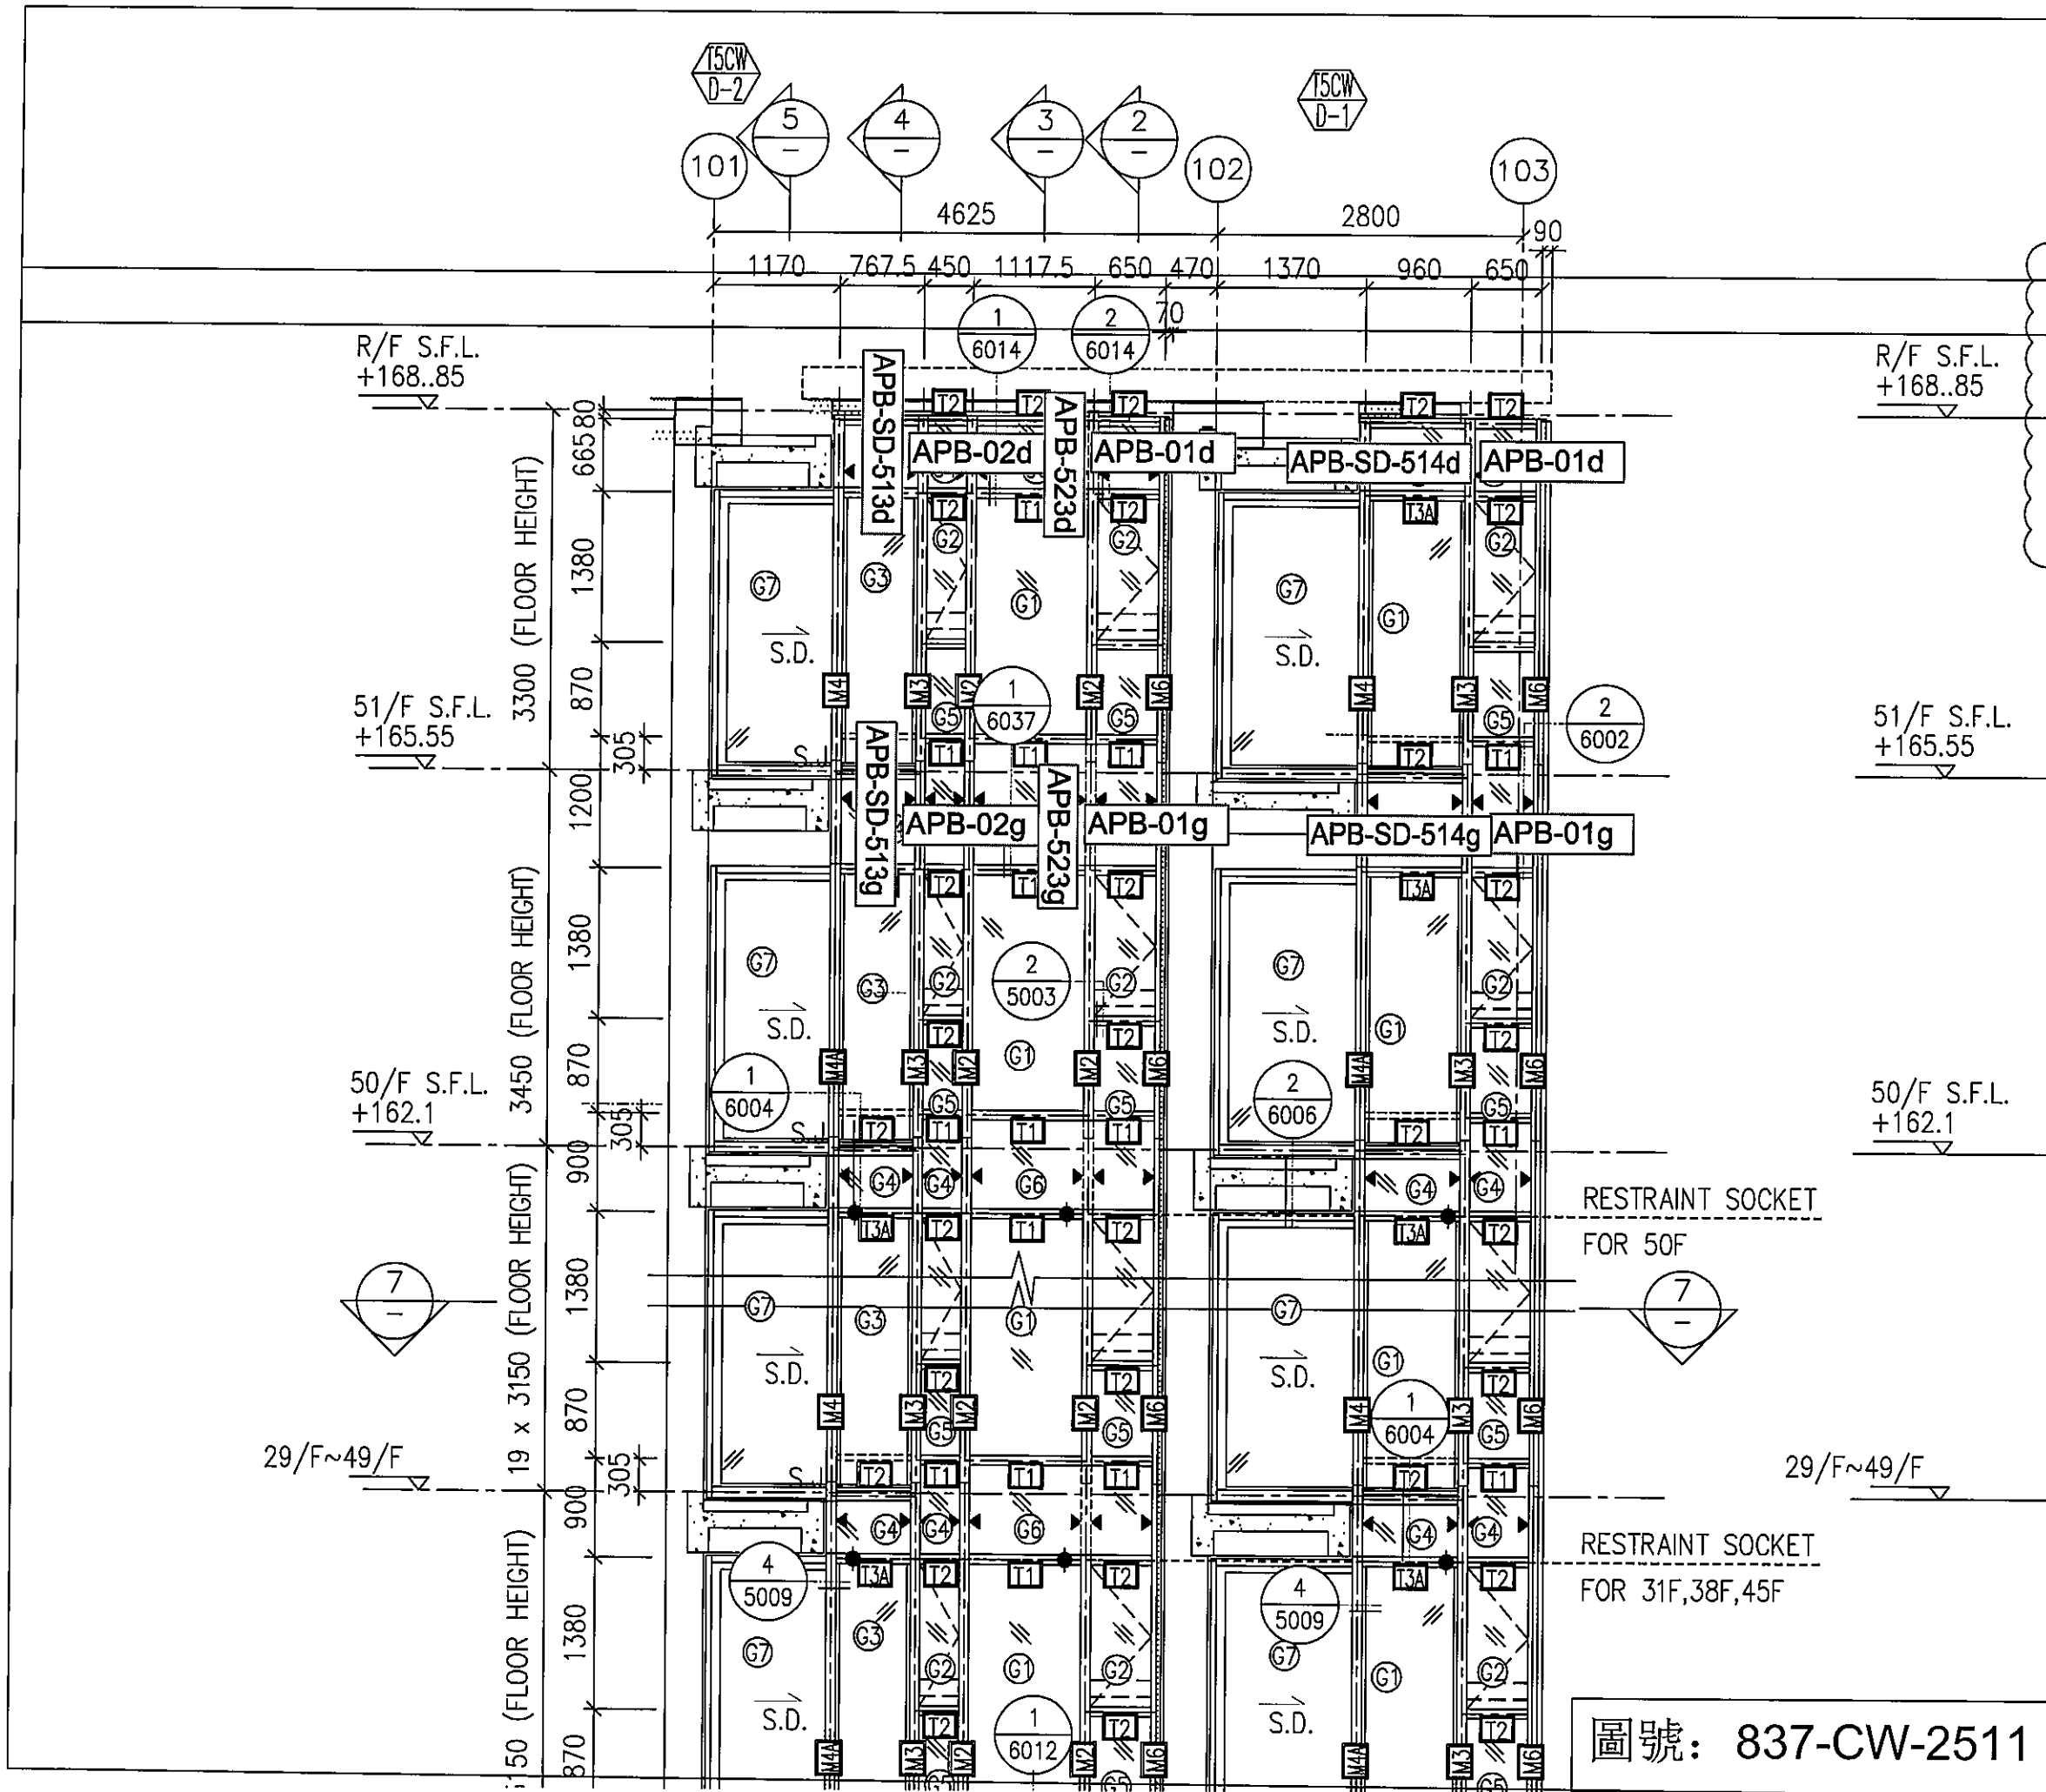

圖號: 837-CW-2511

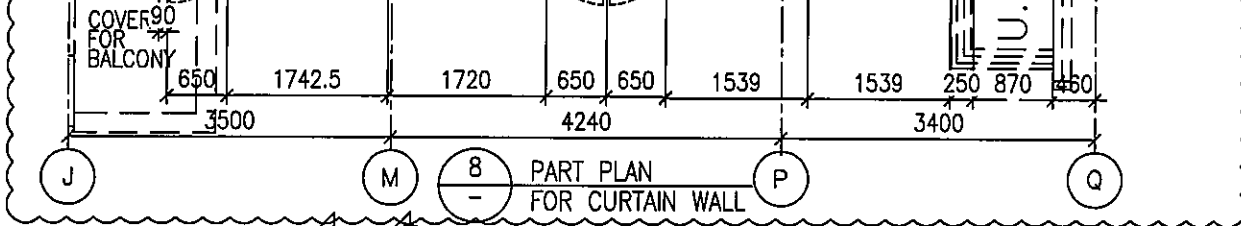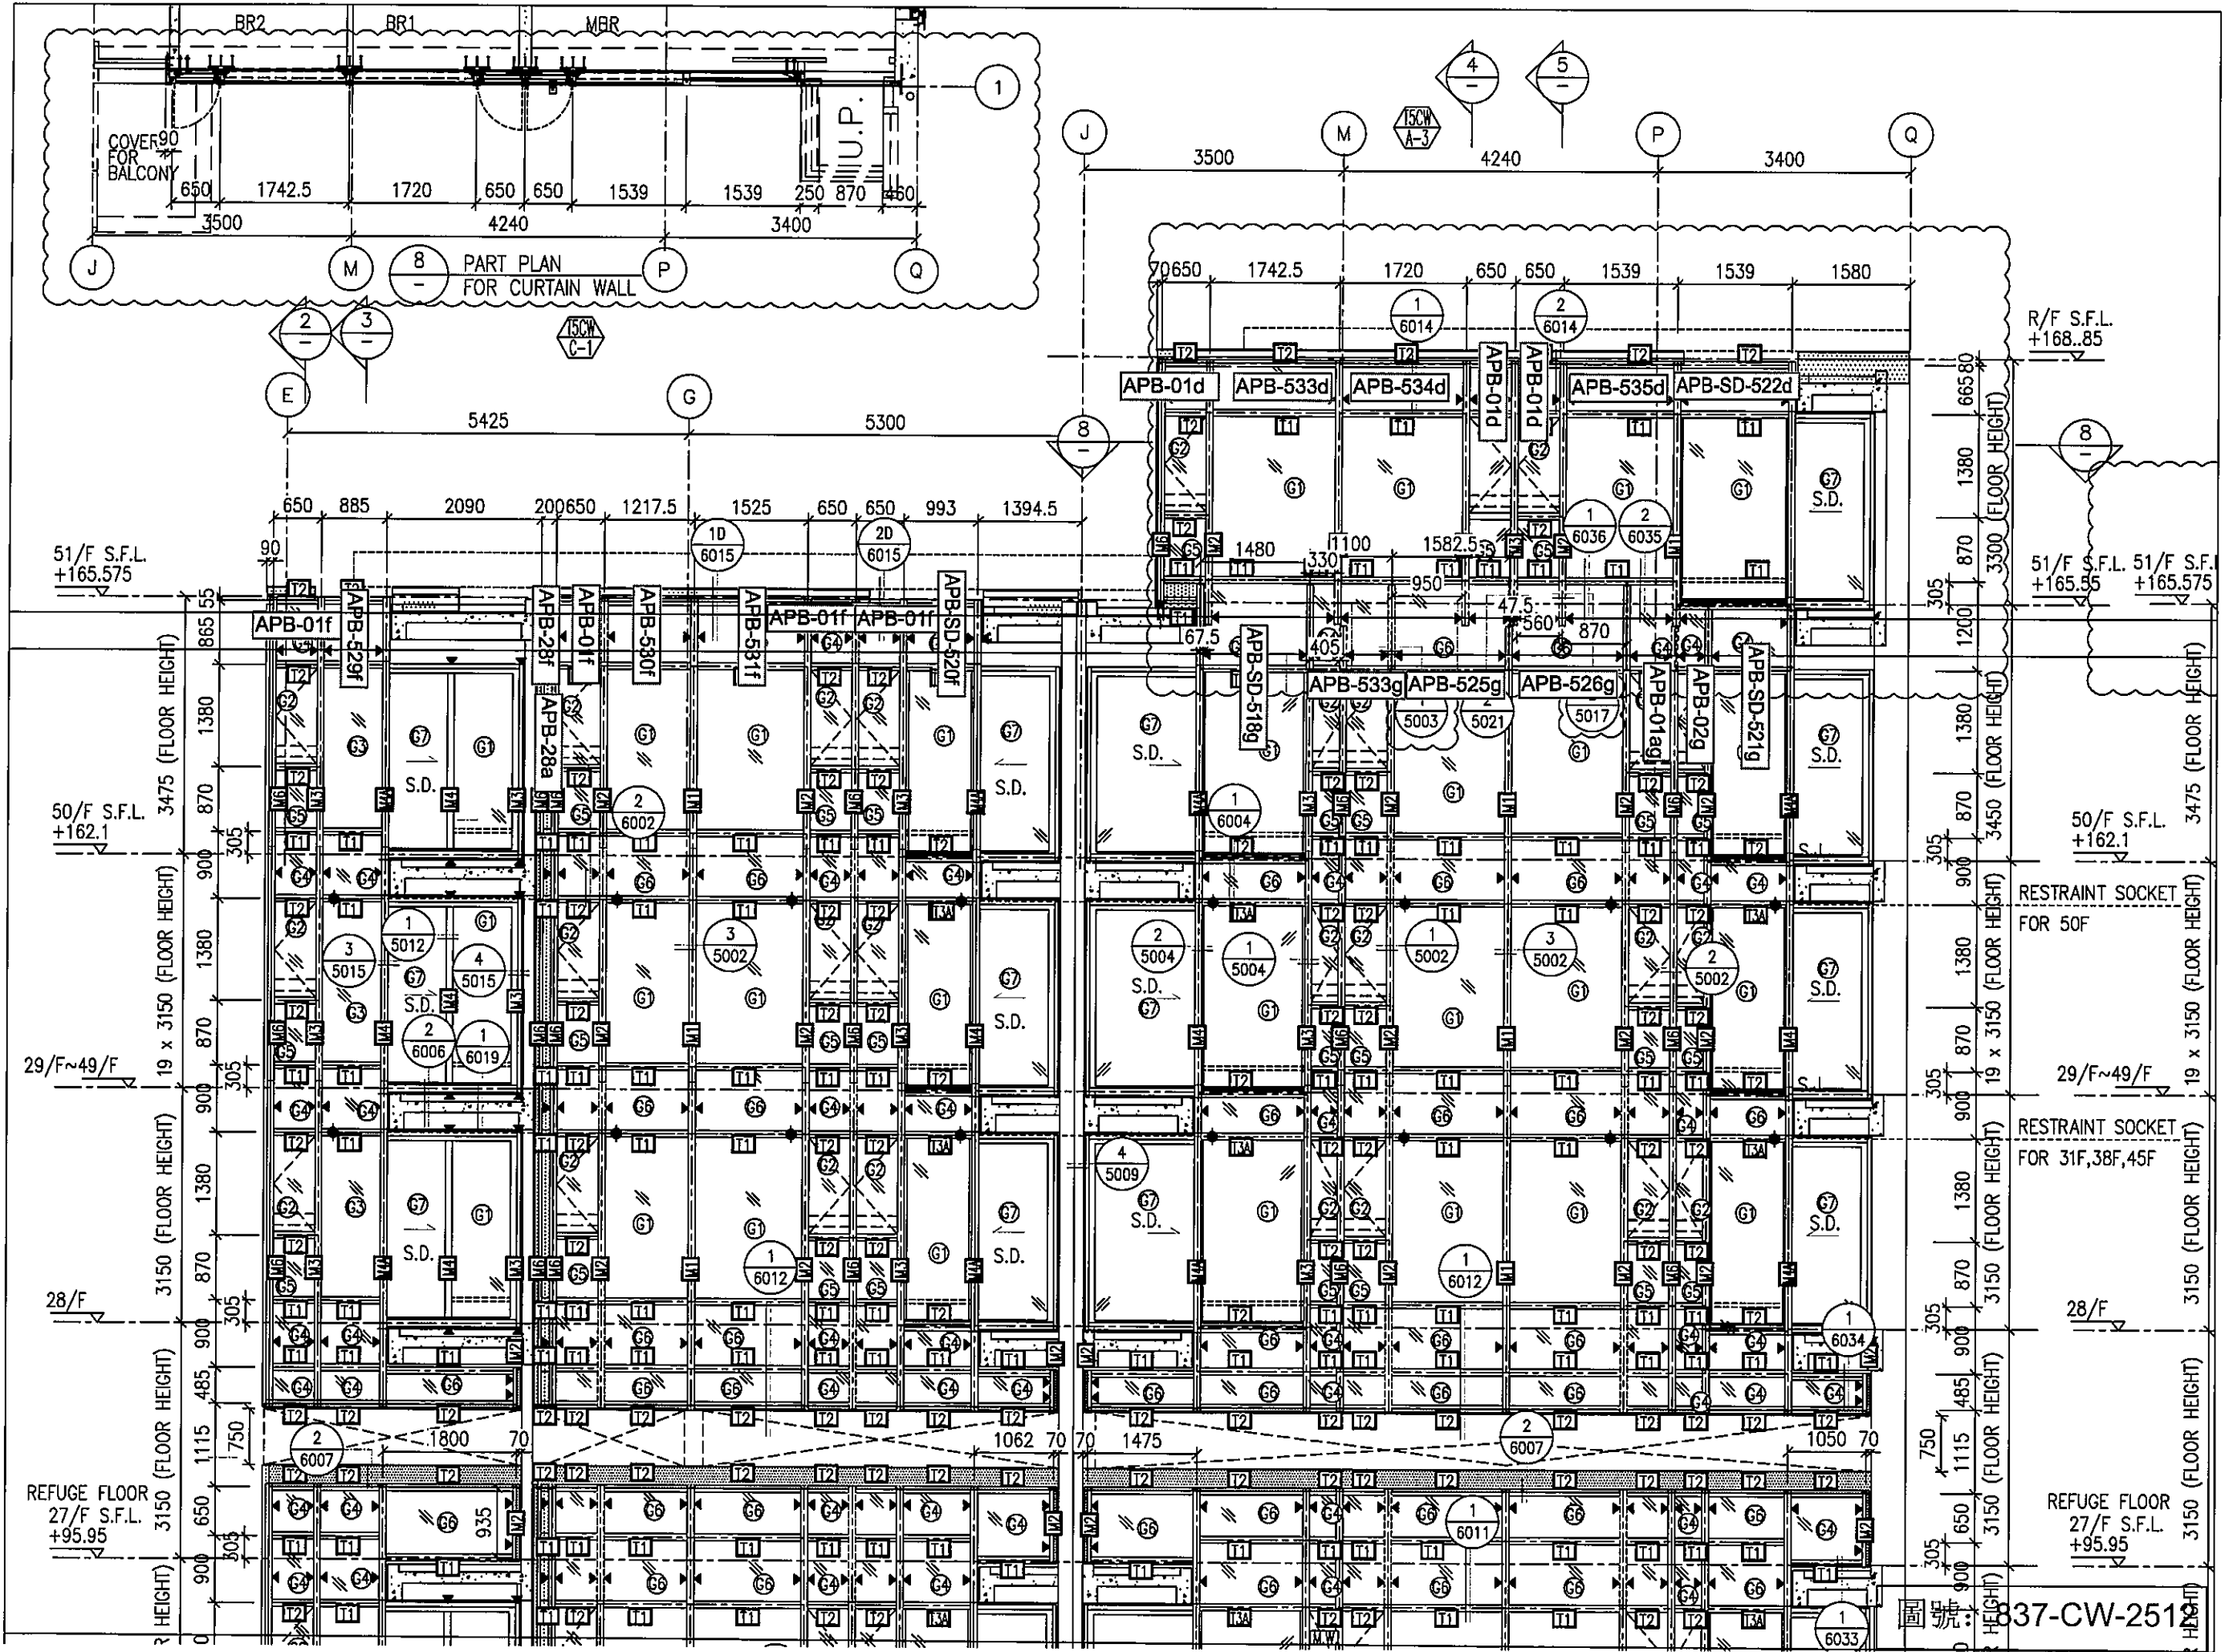

51/F S.F.L.  
+165.575

50/F S.F.L.  
+162.1

29/F S.F.L.  
+165.575

28/F

REFUGE FLOOR  
27/F S.F.L.  
+95.95

R/F S.F.L.  
+168.85

51/F S.F.L. 51/F S.F.L.  
+165.55 +165.575

50/F S.F.L.  
+162.1


RESTRAINT SOCKET  
FOR 50F

RESTRAINT SOCKET  
FOR 31F,38F,45F

28/F

REFUGE FLOOR  
27/F S.F.L.  
+95.95

837-CW-251

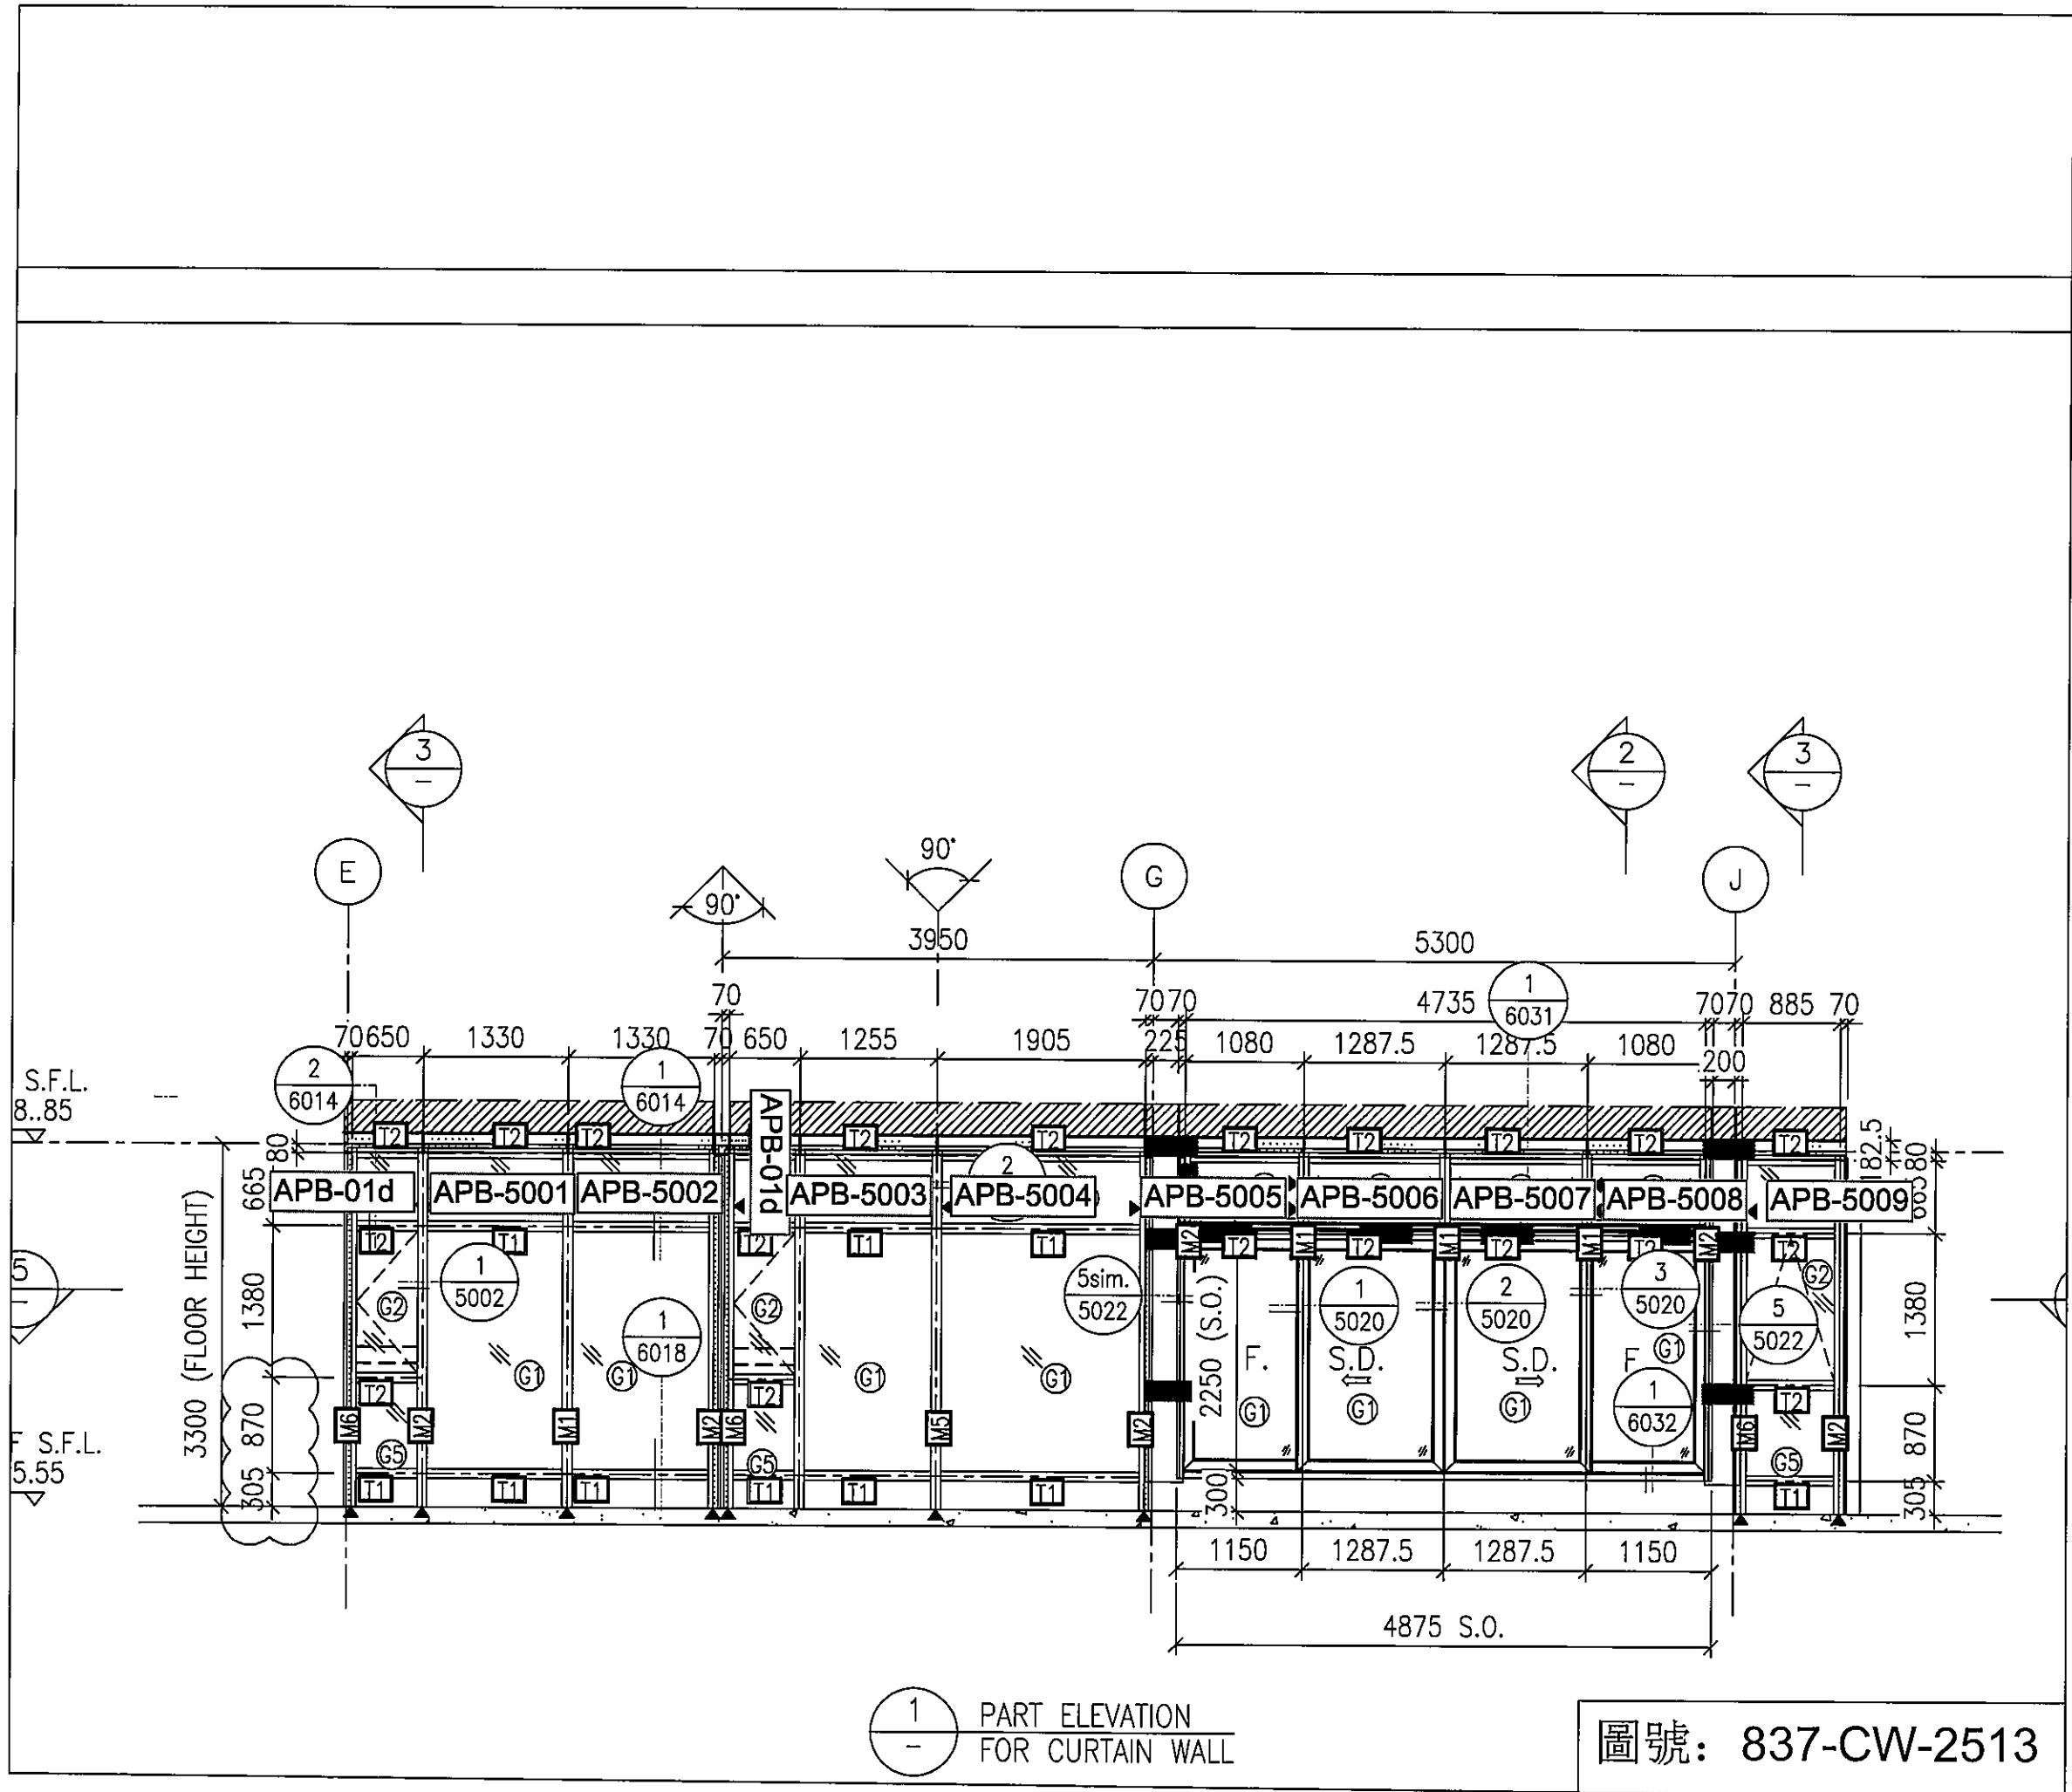

1 PART ELEVATION  
FOR CURTAIN WALL

圖號: 837-CW-2513