



工程指示 / 要求簡箋(E.I.)

工程指示編號：EI / 1294 / 19

修改版次：-

工程編號：J - 837

工程名稱：觀塘裕民坊

工程項目：幕牆 6/F 企橫(T2 大貨)

收件人：生統 / 永林

發件人：Eric Liu

日期：3 / 12 / 2019

☐ 要求提供 / ☐ 確認 事項：

- | | | |
|------------------------------------|-------------------------------------|-------------------------------|
| ☐ 初步鋁料 B.M. | ☐ 加工拆圖，然後生產 | ☐ 尺寸表 |
| ☐ 正式鋁料 B.M. | ☐ 技術上資料 / 指示 | ☐ 報價 |
| ☐ 配件 B.M. | ☐ 樣辦或貨品說明書 | ☐ 分判合約 |
| ☐ 其他：_____ | | |

內容：

請按加工圖生產企橫料送地盤安裝 (T2, 6/F)

因應業主要求部份單位先做，

T2, 6 樓 B,E 單位已在 EI1204 發出

T2, 6 樓 K 單位已在 EI1145 發出

謝謝！

請在 2019 / 12 / 17 前完成上列要求。

附：54 頁圖登，115 頁加工圖，104 頁加工圖，12 頁加工圖

以上項目為：

☐ 原合約工程包

☐ 原合約工程加 / 減賬

☐ 新工程報價

原因：-

分發東莞各部門：

- | | | | | |
|--|--|----|---|--|
| ☐ 生產技術總監 ☐ 連附件 | ☒ 技術部 ☐ 連附件 | 永林 | ☐ 生產部 ☐ 連附件 | ☐ 機械設計部 ☐ 連附件 |
| ☐ 採購部 ☐ 連附件 | ☒ 生產統籌部 ☐ 連附件 | 梅 | | |
| ☐ 質檢部 ☐ 連附件 | ☐ 會計部 ☐ 連附件 | | ☐ 報關組 ☐ 連附件 | ☐ 其他 楊榮輝 ☐ 連附件 |

分發香港各部門：

- | | | | | |
|---|--|---|--|---|
| ☐ 行政部 ☐ 連附件 | ☐ 會計部 ☐ 連附件 | ☐ 統籌部 ☐ 連附件 | ☒ 工程部地盤科文 ☐ 連附件 | 煙 |
| ☐ 採購部 ☐ 連附件 | ☐ QS 部 ☐ 連附件 | ☐ 維修部 ☐ 連附件 | ☐ 其他 _____ ☐ 連附件 | |

傳遞編號：

發件人簽署：

HK2471 / 19

項目經理簽署：

			接收日期 Receiving Date (適用於客戶圖則)								
工程名稱 Project Title:	觀塘裕民坊	年									
框架式幕牆 (主企+主橫)		月									
工程編號 Project No:	J-837 (6F/T2大貨)	日									
分發予 Distributed To			發出日期 Issued Date								
		年	19	19	19	19					
		月	11	11	11	11					
		日	11	15	19	21					
圖則編號 Drg. No.	圖則名稱 Drawing Title		修訂編號 Revision No.								
T2-FAB79	主企加工圖	29	-	A							
T2-FAB80	主企加工圖	30	-	A							
T2-FAB81	主企加工圖	31	-								
T2-FAB82	主企加工圖	32	-								
T2-FAB83	主企加工圖	33	-								
T2-FAB84	主企加工圖	34	-	A							
T2-FAB85	主企加工圖	35	-								
T2-FAB86	主企加工圖	36	-								
T2-FAB87	主企加工圖	37	-								
T2-FAB88	主企加工圖	38	-								
T2-FAB89	主企加工圖	39	-								
T2-FAB90	主企加工圖	40	-								
T2-FAB91	主企加工圖	41	-	A							
T2-FAB92	主企加工圖	42	-								
T2-FAB93	主企加工圖	43	-								
T2-FAB94	主橫加工圖	44	-								
T2-FAB95	主橫加工圖	45	-								
T2-FAB95-1	主橫加工圖	46	-								
T2-FAB96	主橫加工圖	47	-								
T2-FAB96-1	主橫加工圖	48	-								
T2-FAB97	主橫加工圖	49	-								
T2-FAB98	主橫加工圖	50	-								
T2-FAB98-1	主橫加工圖	51	-								
T2-FAB99	主橫加工圖	52	-								
T2-FAB99-1	主橫加工圖	53	-								
T2-FAB100	主橫加工圖	54	-								
T2-FAB100-1	主橫加工圖	55	-								
T2-FAB101	主橫加工圖	56	-								

[illegible]

[illegible]

~~MIDI Aluminium Fabricator Ltd.~~

圖則登記表
DRAWING REGISTER

			接收日期 Receiving Date (適用於客戶圖則)										
工程名稱 Project Title:	觀塘裕民坊	年											
	框架式幕牆 (主企+主橫)	月											
工程編號 Project No:	J-837 (6F/T2大貨)	日											
分發予 Distributed To			發出日期 Issued Date										
		年	19	19	19	19							
		月	11	11	11	11							
		日	11	15	19	21							
圖則編號 Drg. No.	圖則名稱 Drawing Title		修訂編號 Revision No.										
T2-FAB156	主橫加工圖	113	-										
T2-FAB157	主橫加工圖	114	-										
T2-FAB158	主橫加工圖	115	-		新增								
			-										
			-										




觀塘裕民坊

序号	物料編號	數量	位置	樓層
01	M1-T2-02	1	T2CW-H-1	6F
02	M1-T2-02	1	T2CW-C-2	6F
03	M1-T2-02	1	T2CW-A-1	6F
04	M1-T2-02	1	T2CW-N-2	6F
05	M1-T2-02	1	T2CW-W-2	6F

左梗窗右梗窗

*請用A3紙打印

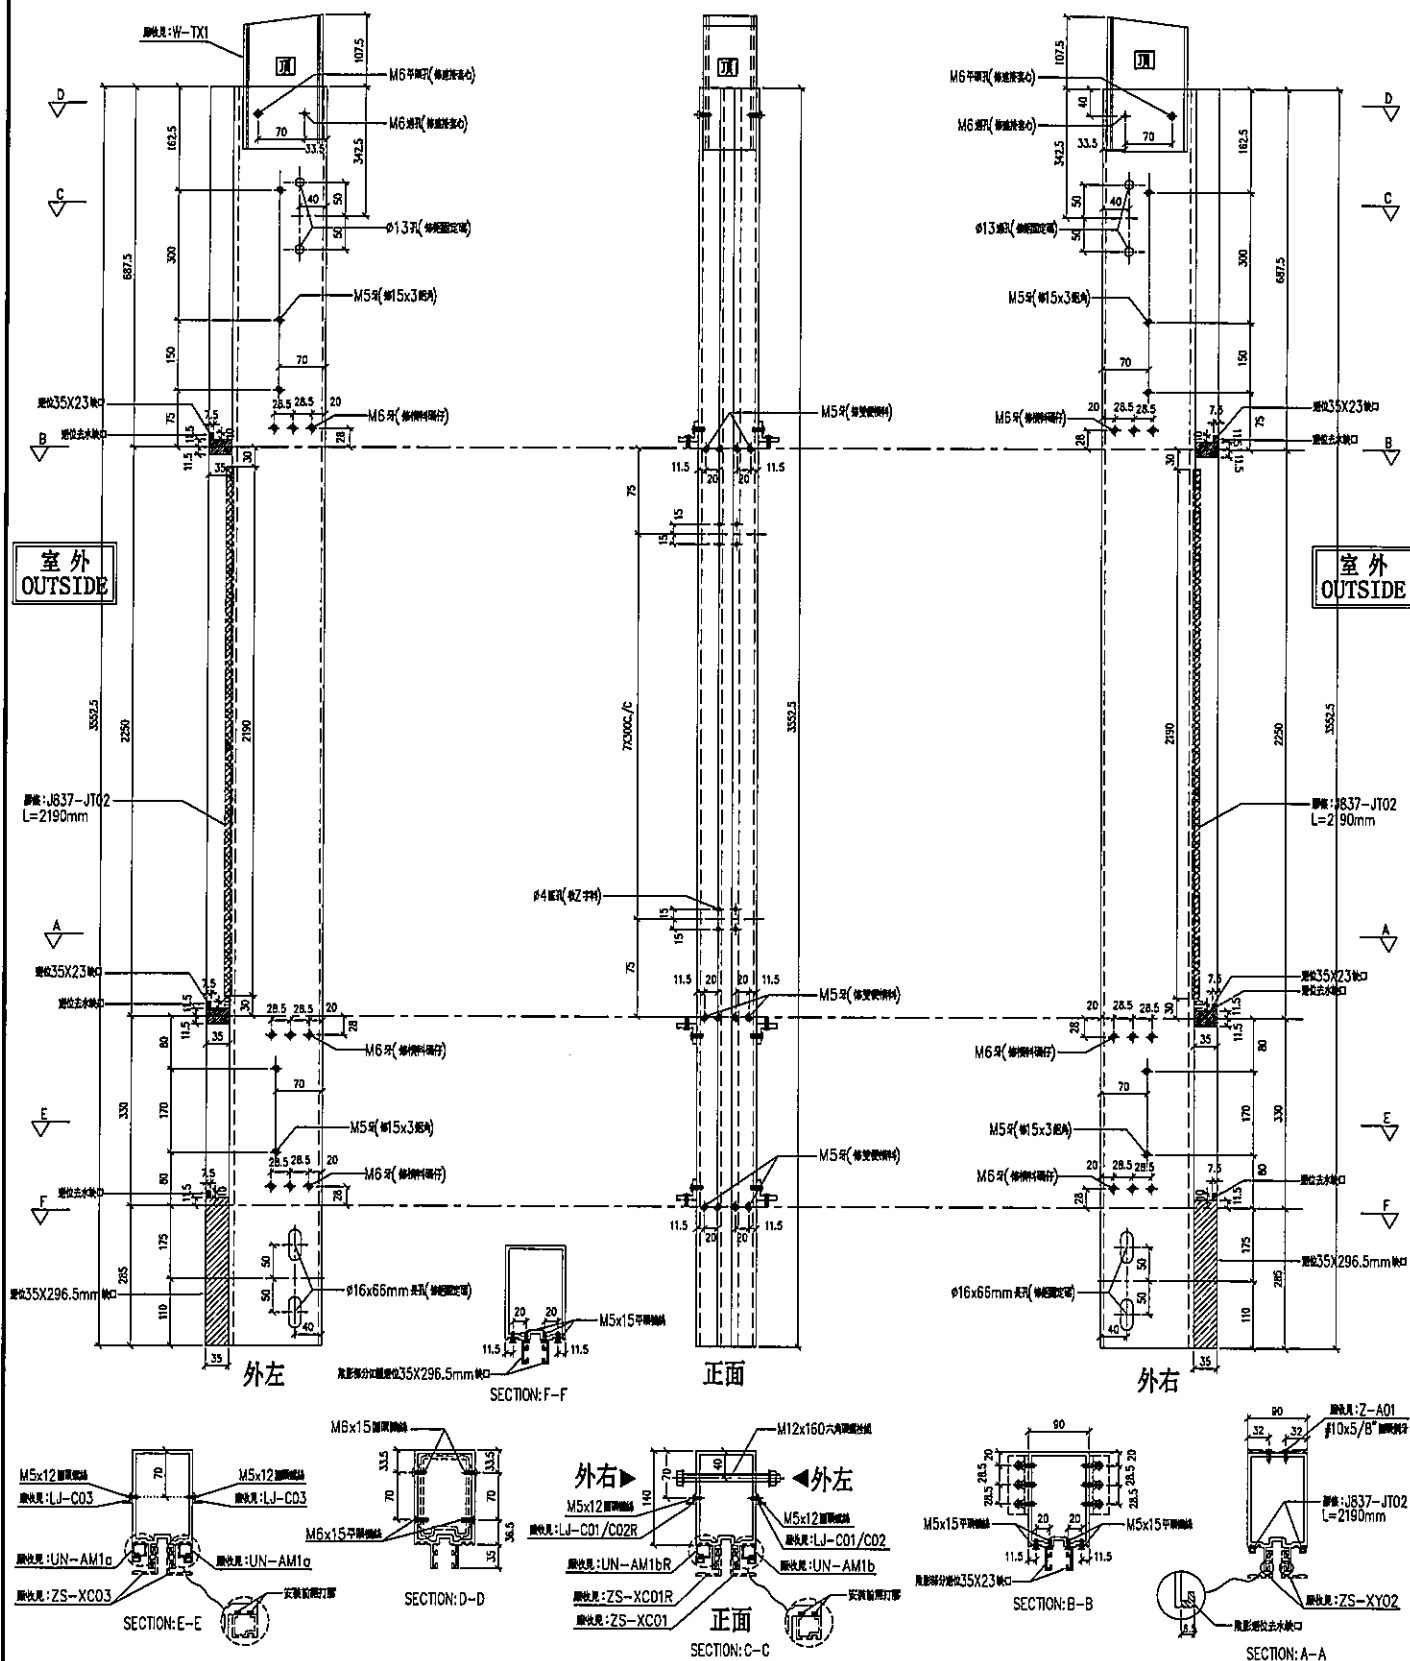

名稱	雙梗企	制圖	LHR	2019.9.27	修改	—		
材料	X85545	復核	—	—	日期	—		
顏色	EC-DG-S332054 (3塗)	批准			圖號	T2-FAB50		




美特鋁質有限公司
MIDI Aluminium Fabricator Ltd.

工程號 J-837 地盤 觀塘裕民坊

序号	物料編號	數量	位置	樓層
01	M2-T2-02	1	T2CW-A-2	6F

左梗窗右SHR

*請用A3紙打印

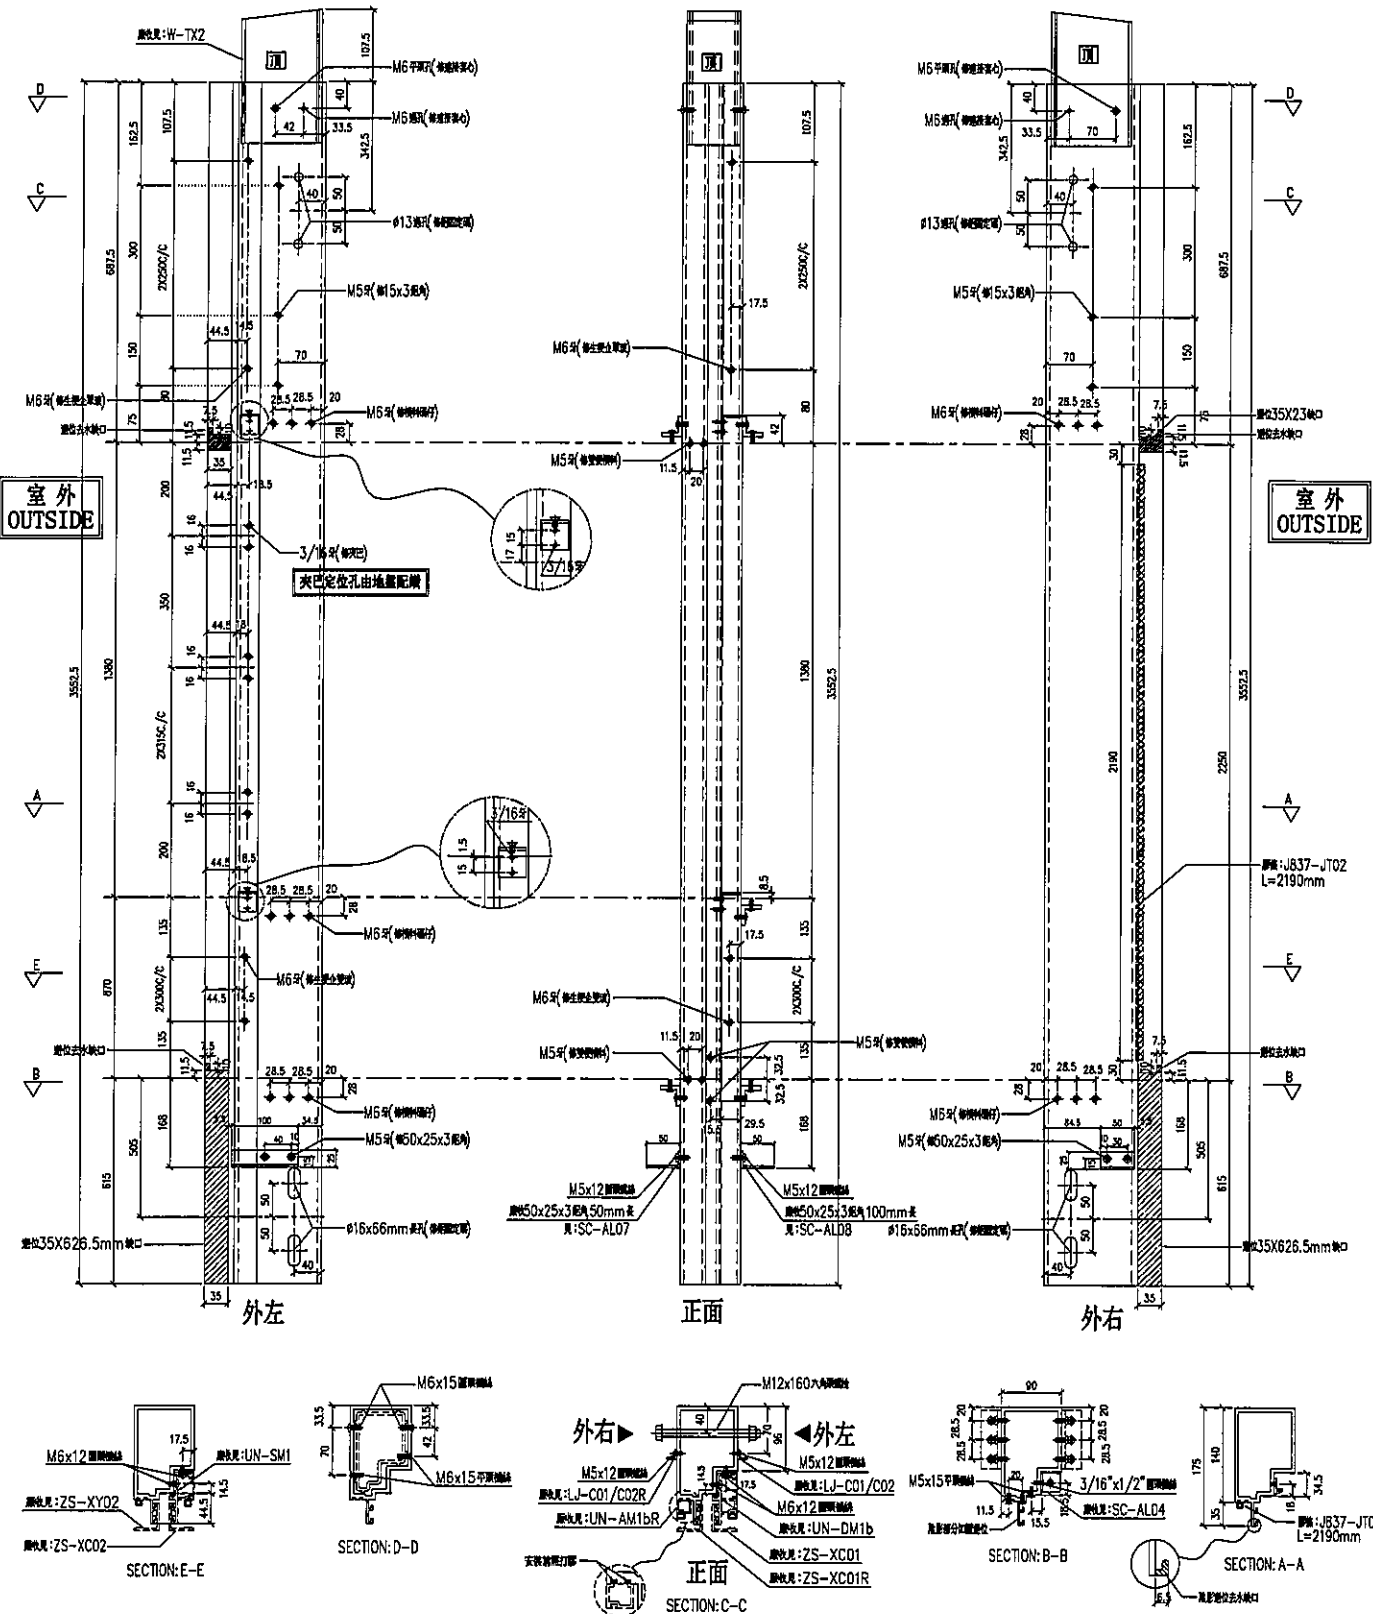

名稱	生梗企	制圖	LHR	2019.9.27	修改	—		
材料	X85546	復核	—	—	日期	—		
顏色	EC-DG-S332054 (3塗)	批准			圖號	T2-FAB51		



美特鋁質有限公司

MIDi Aluminium Fabricator Ltd.

工程號

J-837


地盤

觀塘裕民坊


序号	物料編號	數量	位置	樓層
01	M2-T2-03	1	T2CW-A-2	6F
02	M2-T2-03	1	T2CW-M-3	6F

左SHL右梗窗

*請用A3紙打印

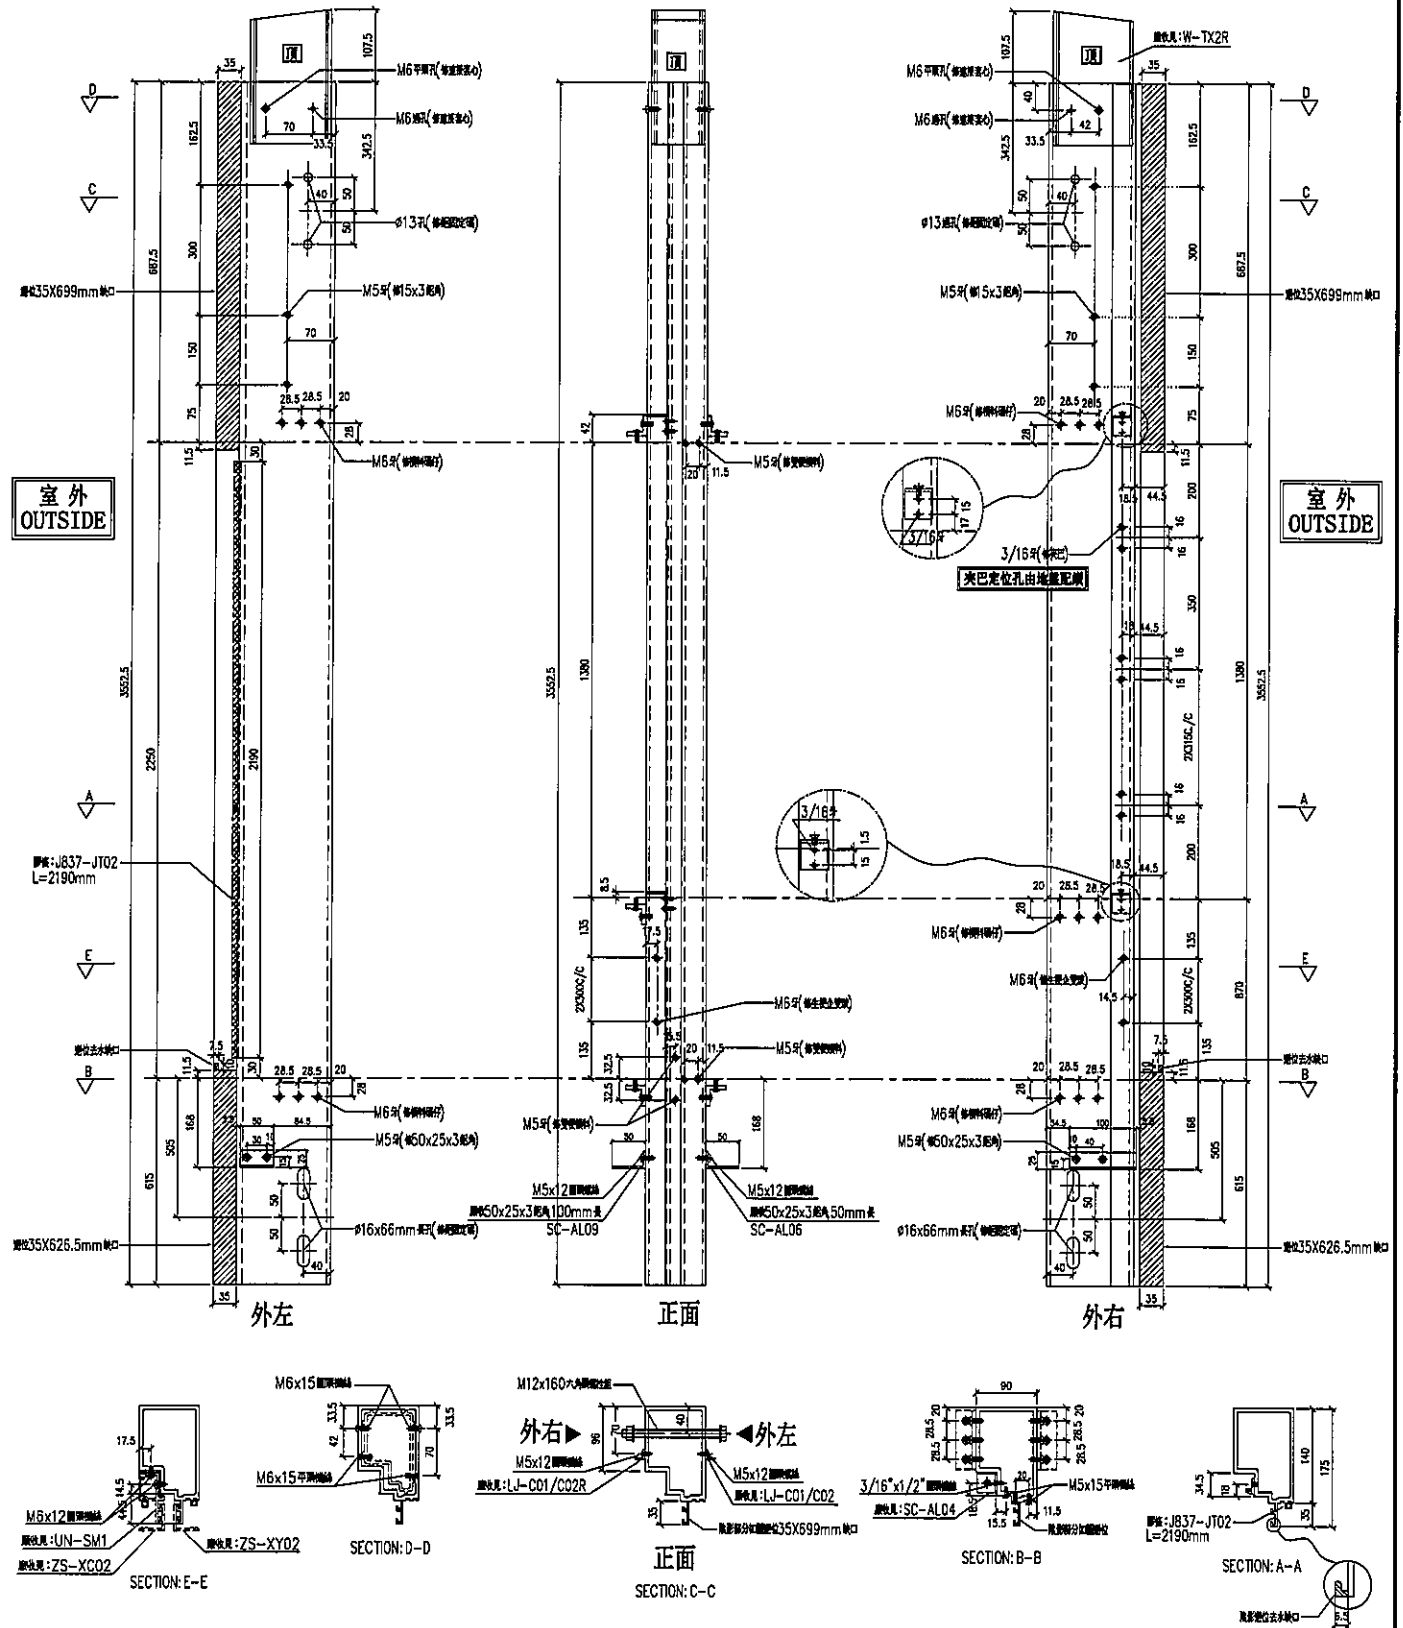

名稱	生梗企	制圖	LHR	2019.9.27	修改	—
材料	X85546	復核	—	—	日期	—
顏色	EC-DG-S332054 (3塗)	批準			圖號	T2-FAB52

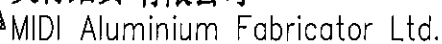

名稱	生梗企	制圖	LHR	2019.9.27	修改	—		
材料	X85546	復核	—	—	日期	—		
顏色	EC-DG-S332054 (3塗)	批準			圖號	T2-FAB53		



美特鋁質有限公司
MIDI Aluminium Fabricator Ltd.

工程號

J-837


地盤

觀塘裕民坊

序号	物料編號	數量	位置	樓層
01	M2-T2-04a	1	T2CW-H-2	6F
02	M2-T2-04a	1	T2CW-M-3	6F

左梗窗右SHR

*請用A3紙打印

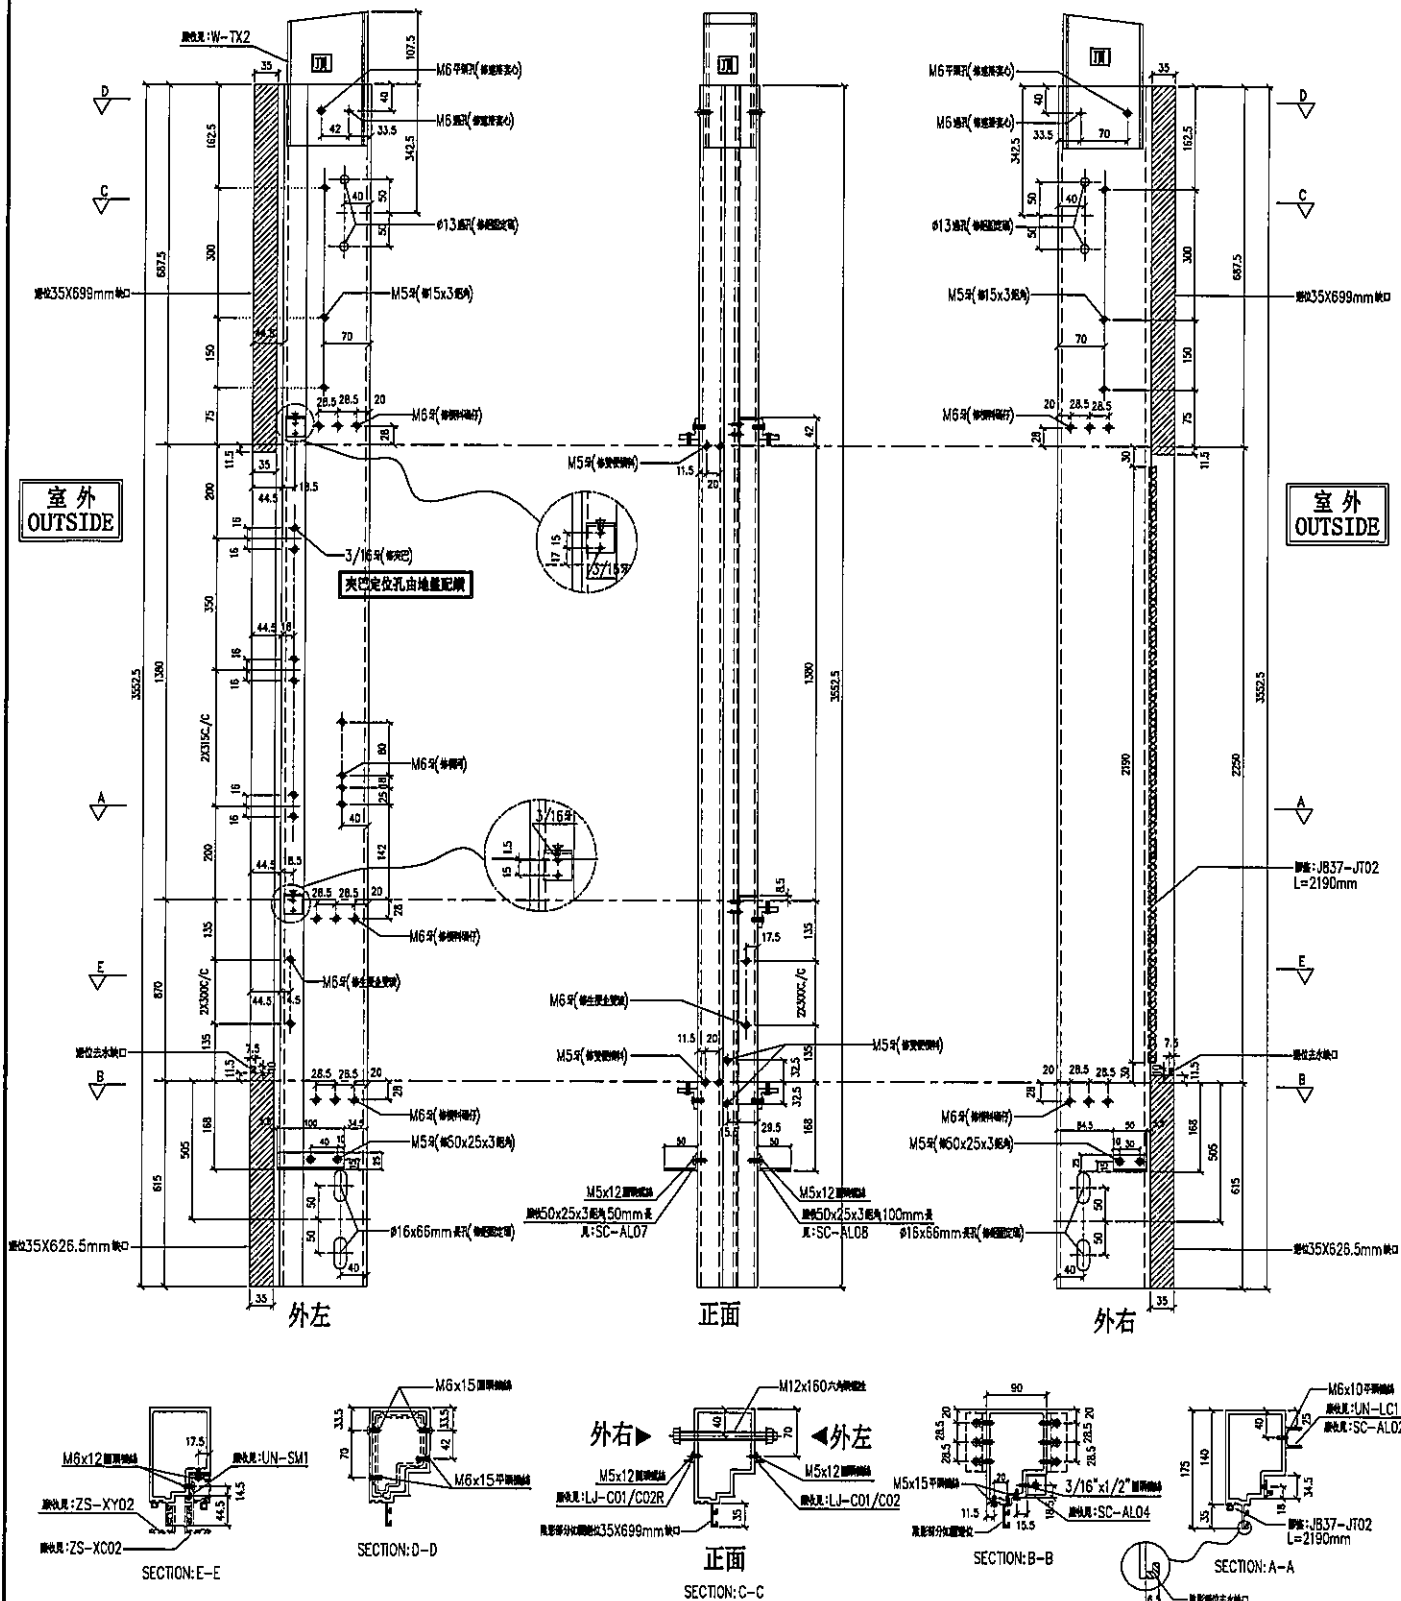


名稱	生梗企	制圖	LHR	2019.9.27	修改	—		
材料	X85546	復核	—	—	日期	—		
顏色	EC-DG-S332054 (3塗)	批准			圖號	T2-FAB55		



美特鋁質有限公司
MIDI Aluminium Fabricator Ltd.


工程號 J-837 地盤 觀塘裕民坊

左梗窗右SHR

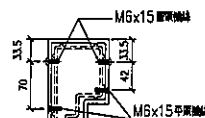

SECTION: D-D

序号	物料編號	數量	位置	樓層
01	M2-T2-05	1	T2CW-H-1	6F
02	M2-T2-05	1	T2CW-G-2	6F
03	M2-T2-05	1	T2CW-C-2	6F
04	M2-T2-05	1	T2CW-A-1	6F
05	M2-T2-05	1	T2CW-N-2	6F
06	M2-T2-05	1	T2CW-M-2	6F
07	M2-T2-05	1	T2CW-J-1	6F

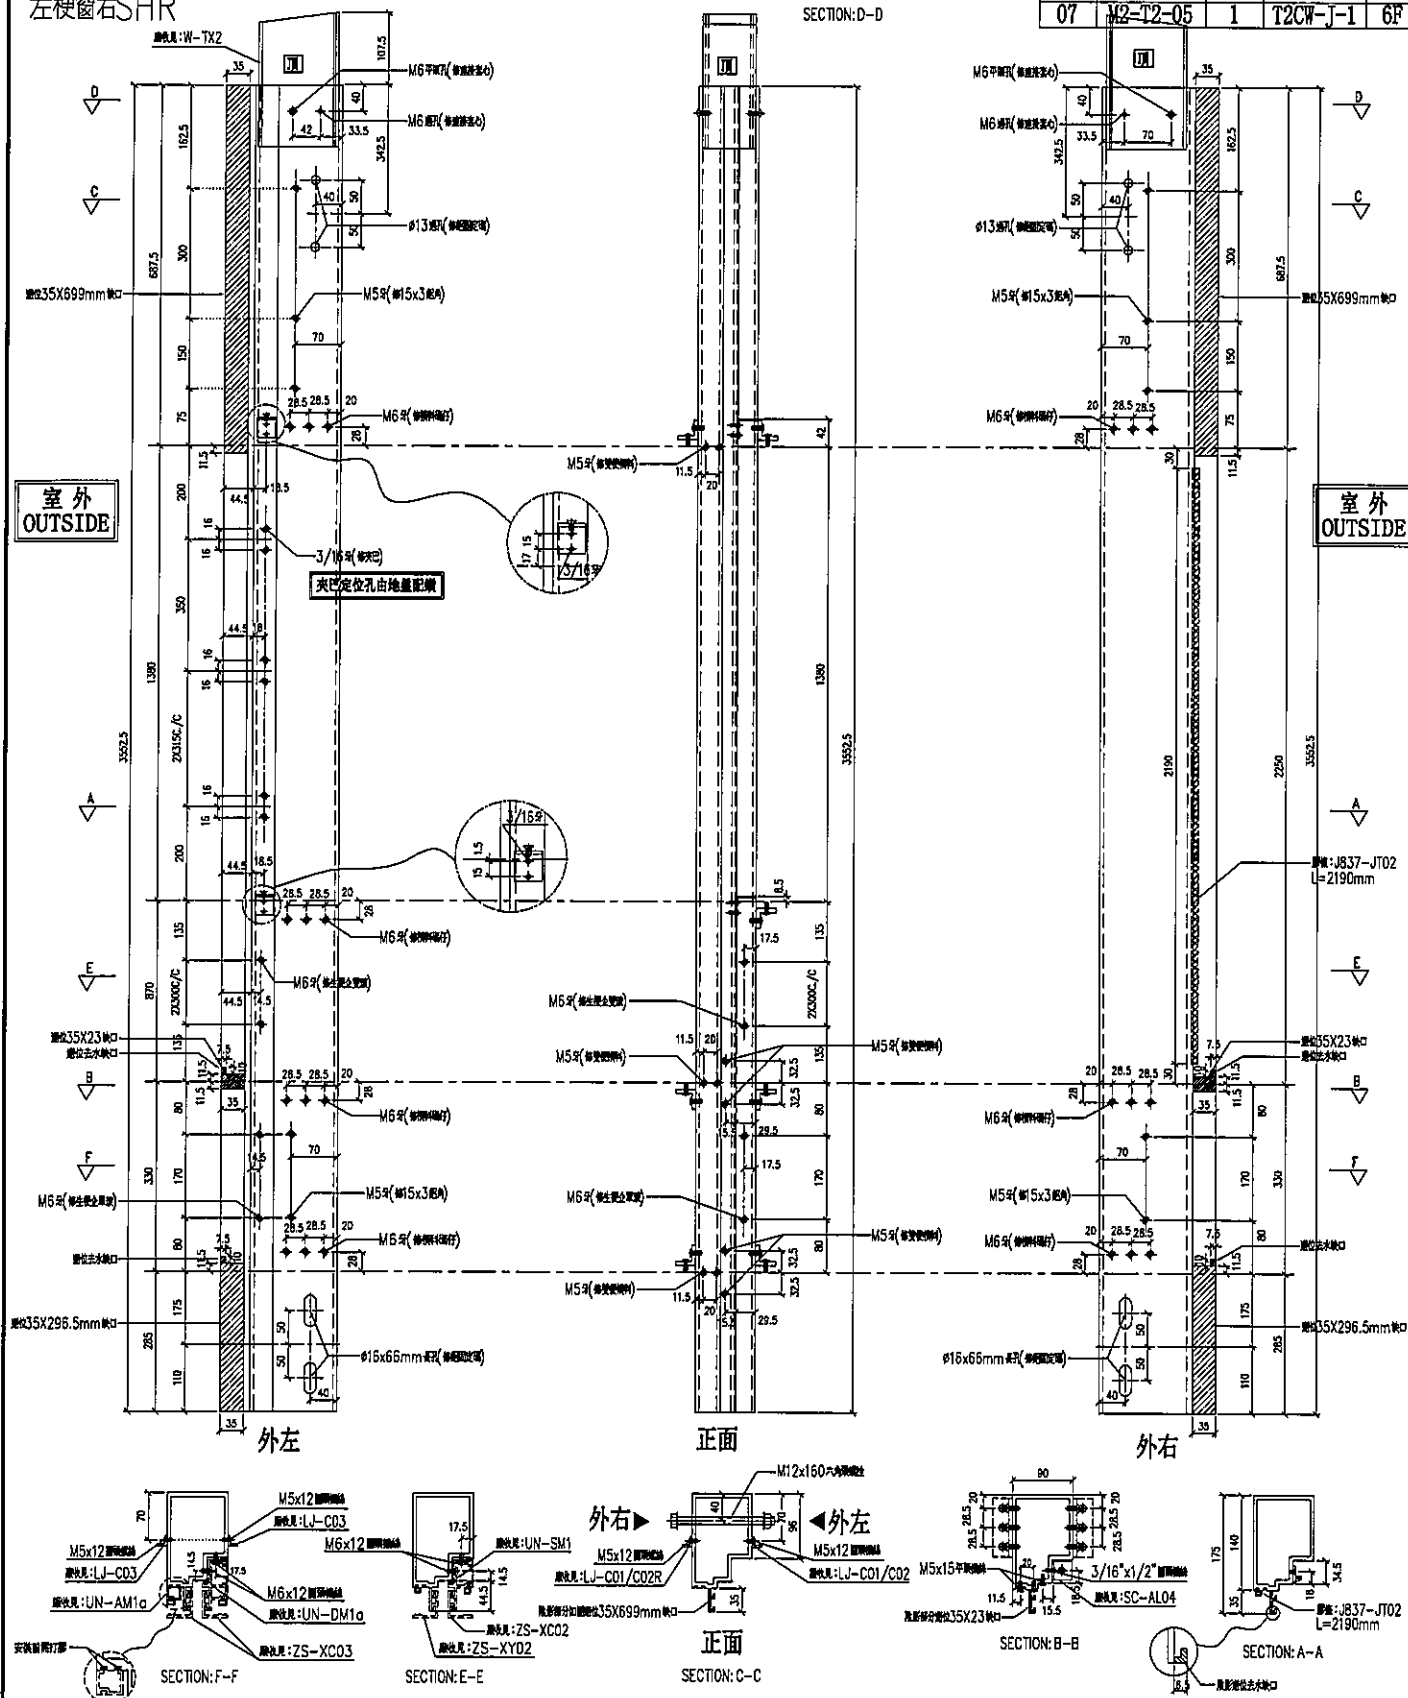

名稱	生梗企	制圖	LHR	2019.9.27	修改	—	
材料	X85546	復核	—	—	日期	—	
顏色	EC-DG-S332054 (3塗)	批准			圖號	T2-FAB56	



美特鋁質有限公司


MIDI Aluminium Fabricator Ltd.

工程號

J-837

地盤



觀塘裕民坊

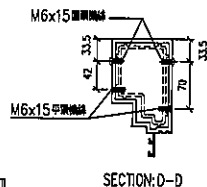


SECTION: D-D

序号	物料編號	數量	位置	樓層
01	M2-T2-06	1	T2CW-H-1	6F
02	M2-T2-06	1	T2CW-F-1	6F
03	M2-T2-06	1	T2CW-C-2	6F
04	M2-T2-06	1	T2CW-A-1	6F
05	M2-T2-06	1	T2CW-M-2	6F
06	M2-T2-06	1	T2CW-L-1	6F


左SHL右便窗

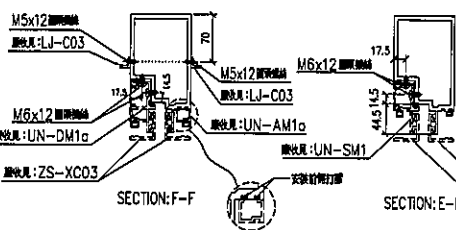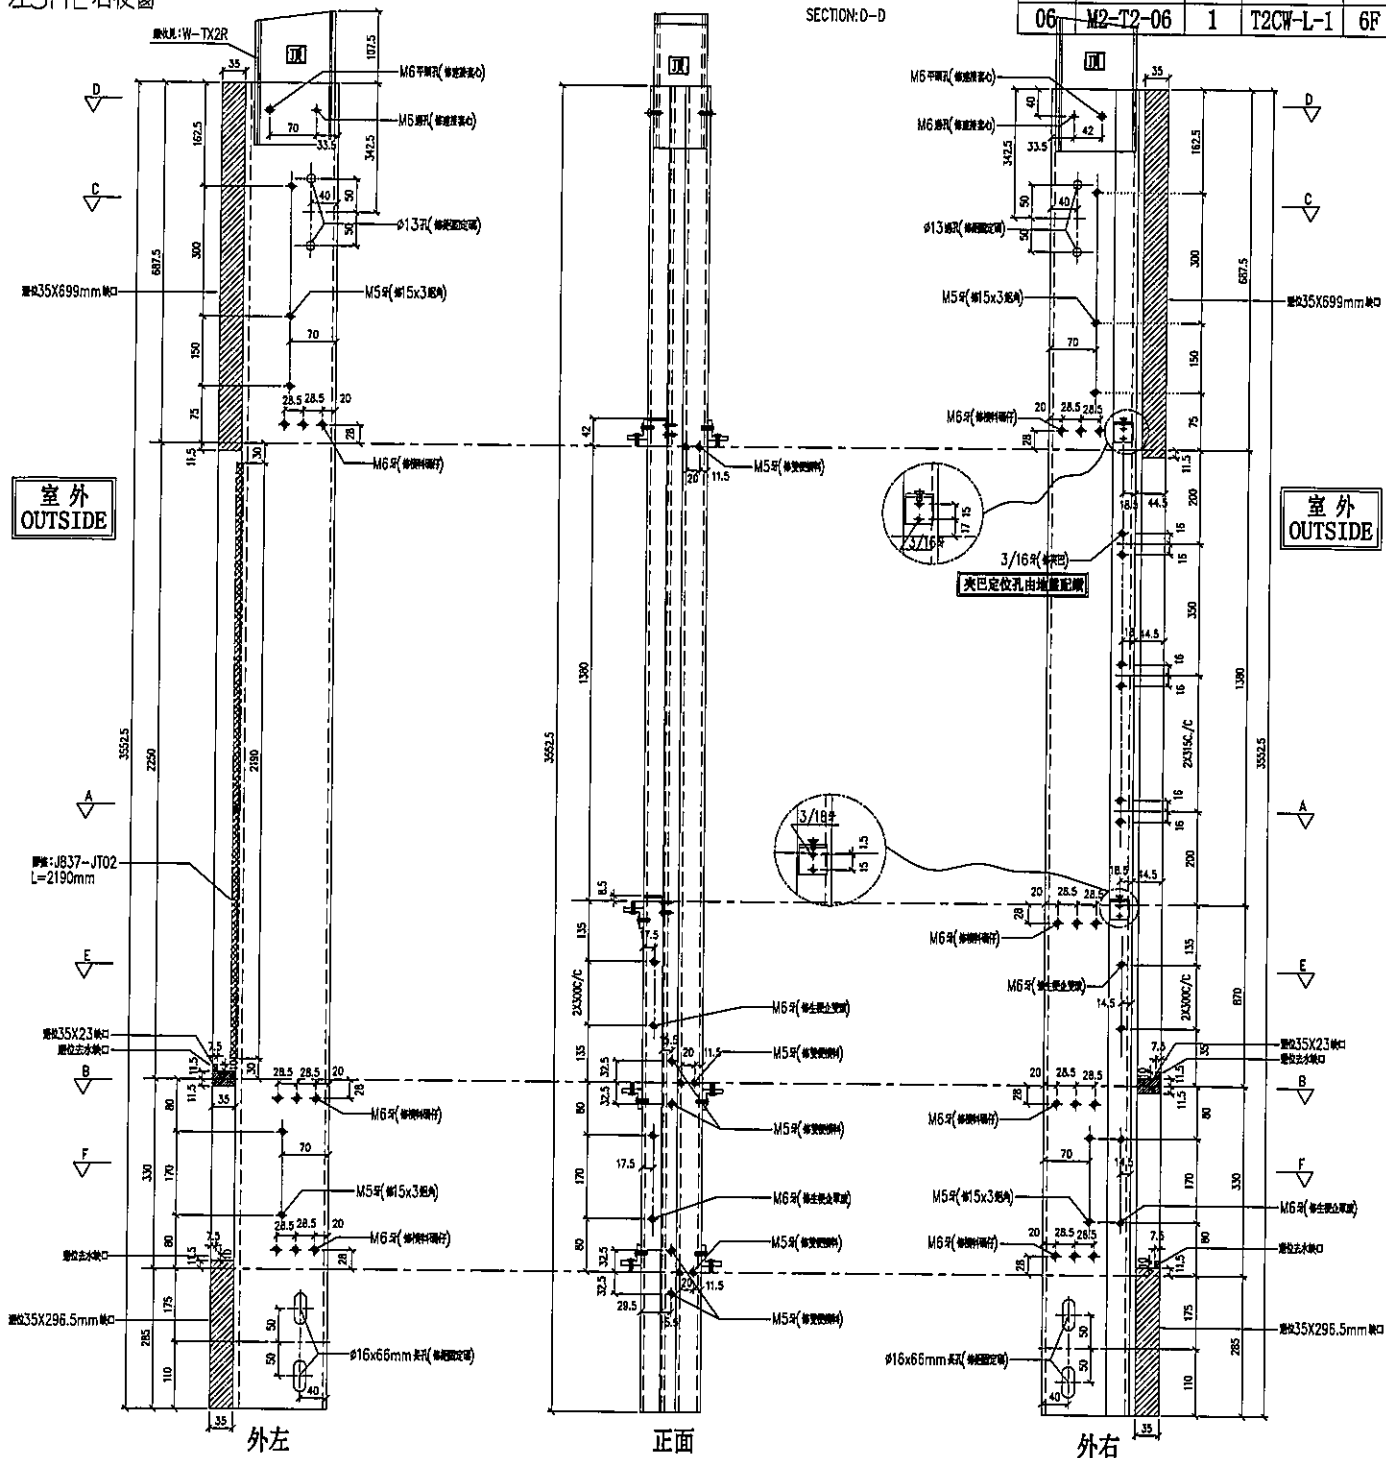


SECTION: F-F

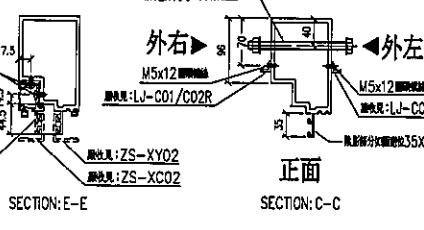


SECTION: E-E

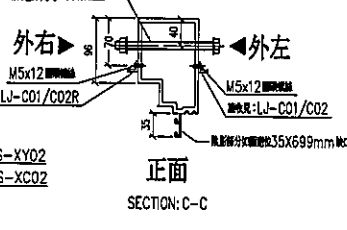

SECTION: C-C

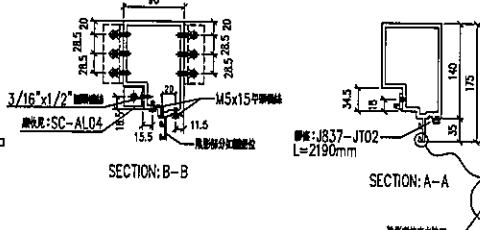

SECTION: B-B

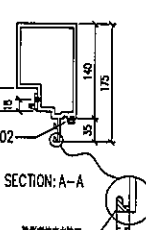

SECTION: A-A

名稱	生梗企	制圖	LHR	2019.9.27	修改	—		
材料	X85546	復核	—	—	日期	—		
顏色	EC-DG-S332054 (3塗)	批准			圖號	T2-FAB57		



美特鋁質有限公司


MIDI Aluminium Fabricator Ltd.

工程號

J-837

地盤


觀塘裕民坊

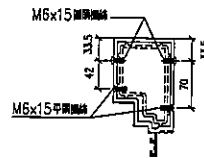

SECTION: D-D

序号	物料編號	数量	位置	樓層
01	M2-T2-07R	1	T2CW-G-2	6F
02	M2-T2-07R	1	T2CW-J-1	6F


左SHR右便窗

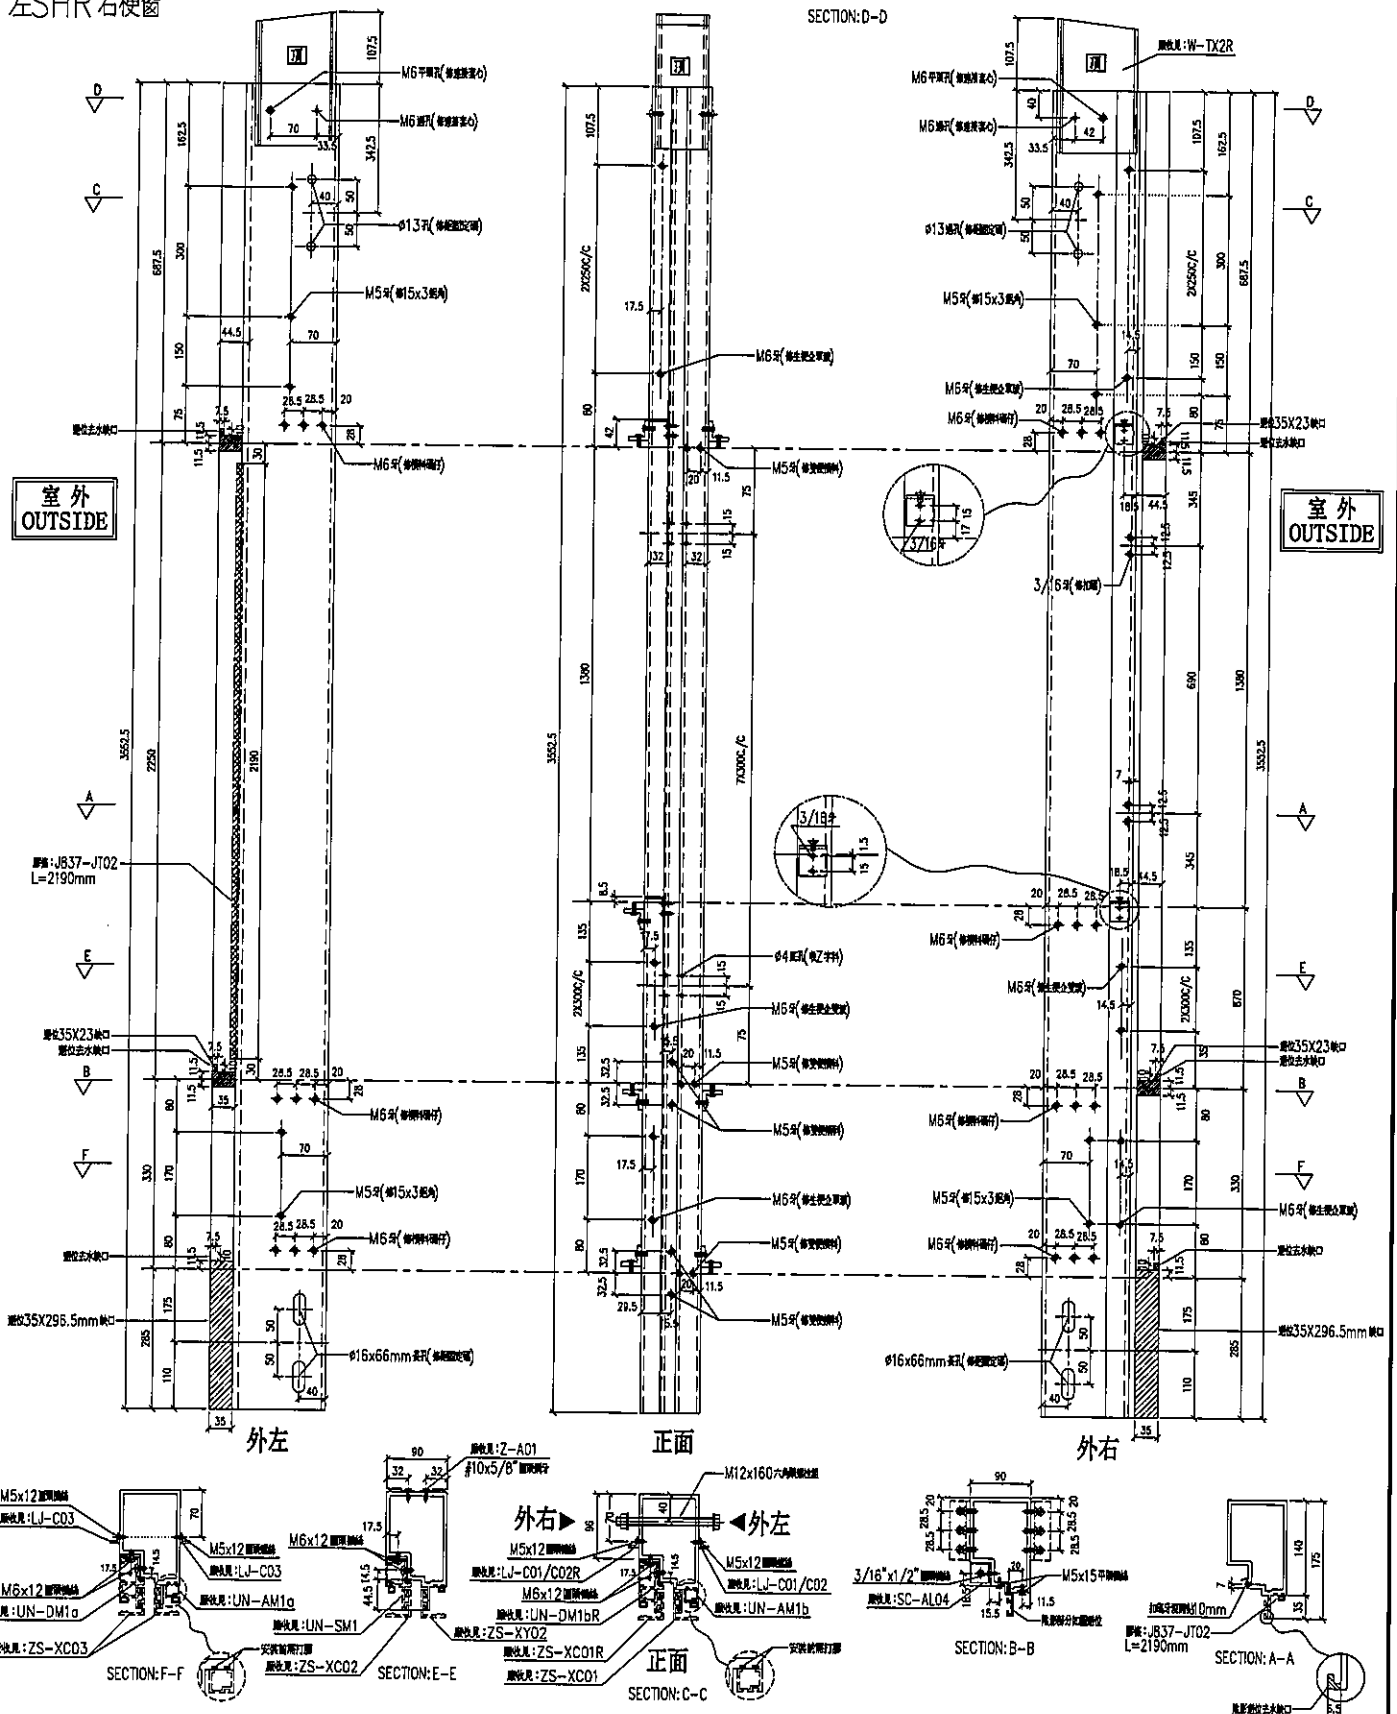

名稱	生便企	制圖	LHR	2019.9.27	修改	-	
材料	X85546	復核	-	-	日期	-	
顏色	EC-DG-S332054 (3塗)	批准			圖號	T2-FAB58	




序号	物料編號	數量	位置	樓層
01	M2-T2-08	1	T2CW-L-1	6F

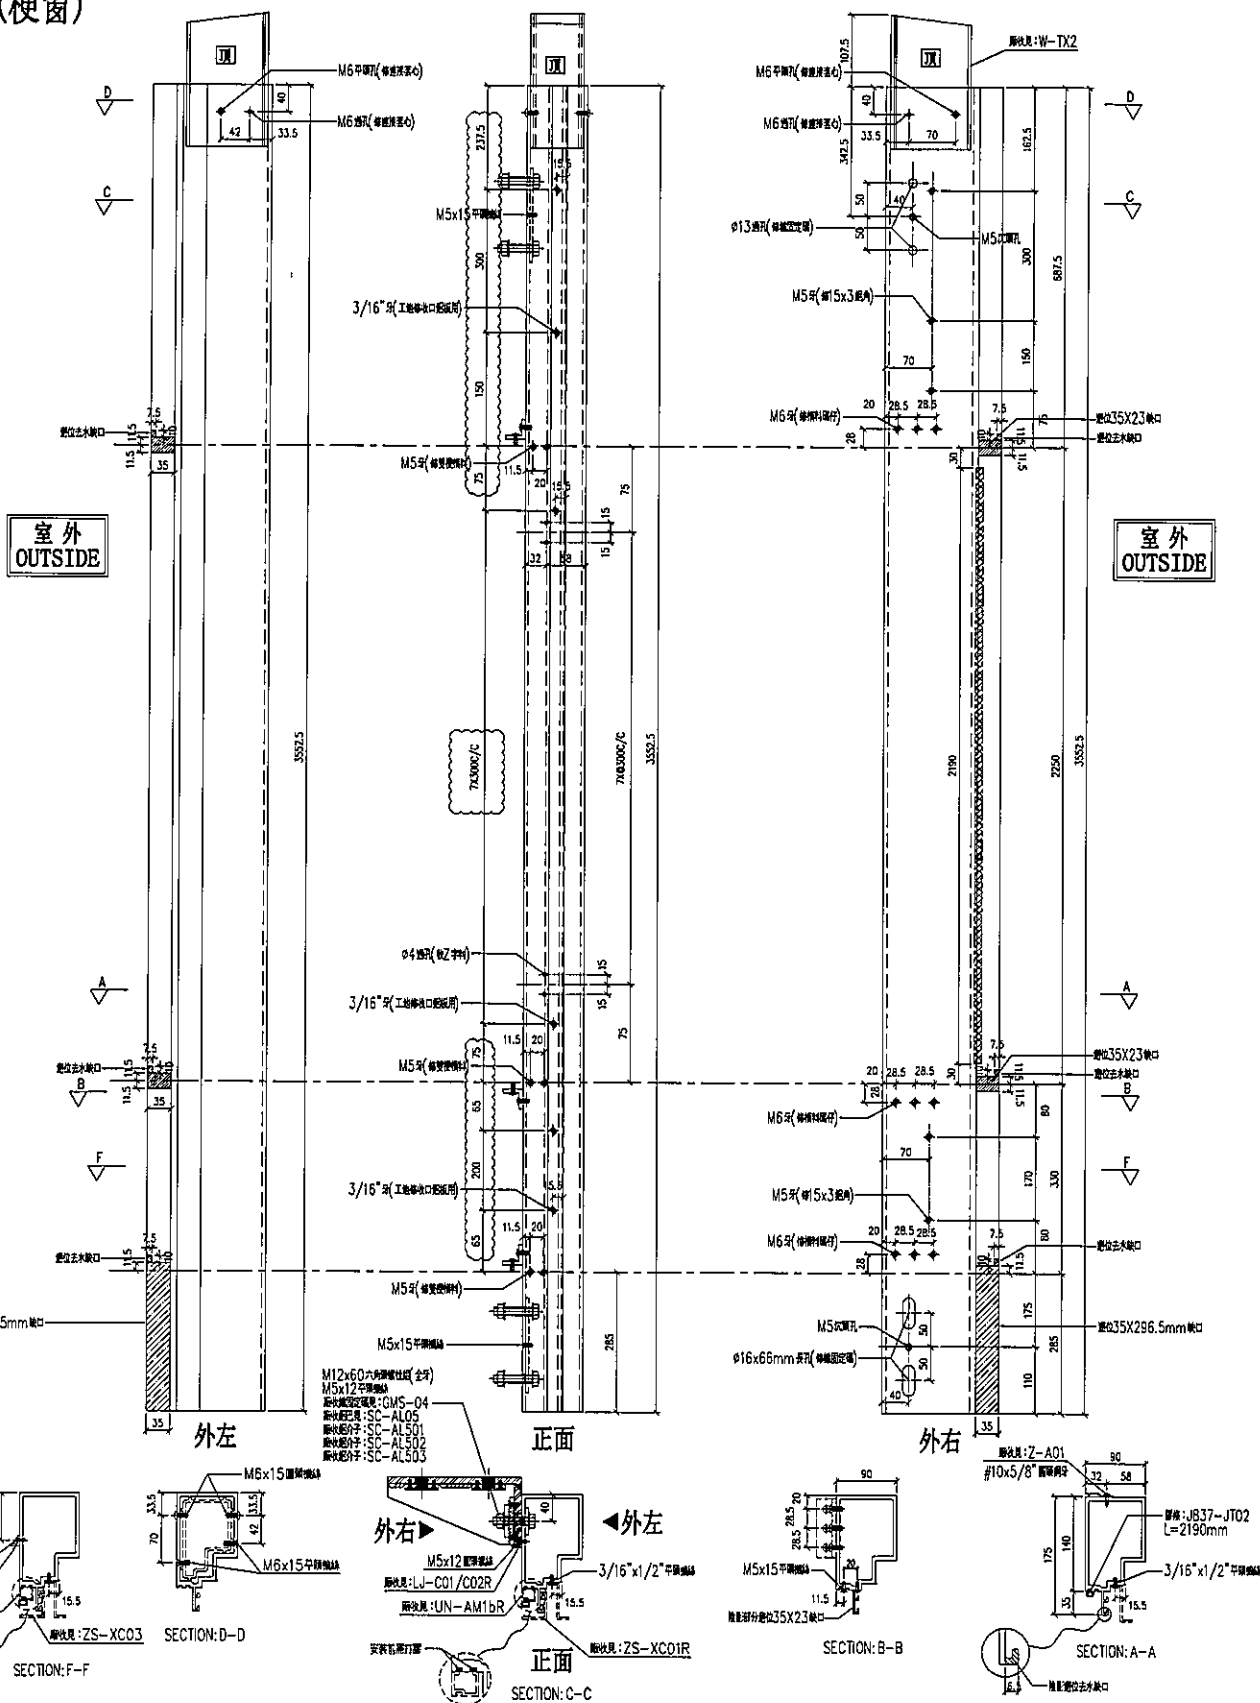

名稱	生梗企	制圖	LHR	2019.9.27	修改	A		
材料	X85546	復核	—	—	日期	2019.11.21		
顏色	EC-DG-S332054 (3塗)	批准			圖號	T2-FAB59		




工程號	J-837	地盤	觀塘裕民坊
-----	-------	----	-------

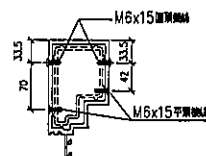

序号	物料編號	數量	位置	樓層
01	M2-T2-09	1	T2CW-N-1	6F

左梗窗右SHR

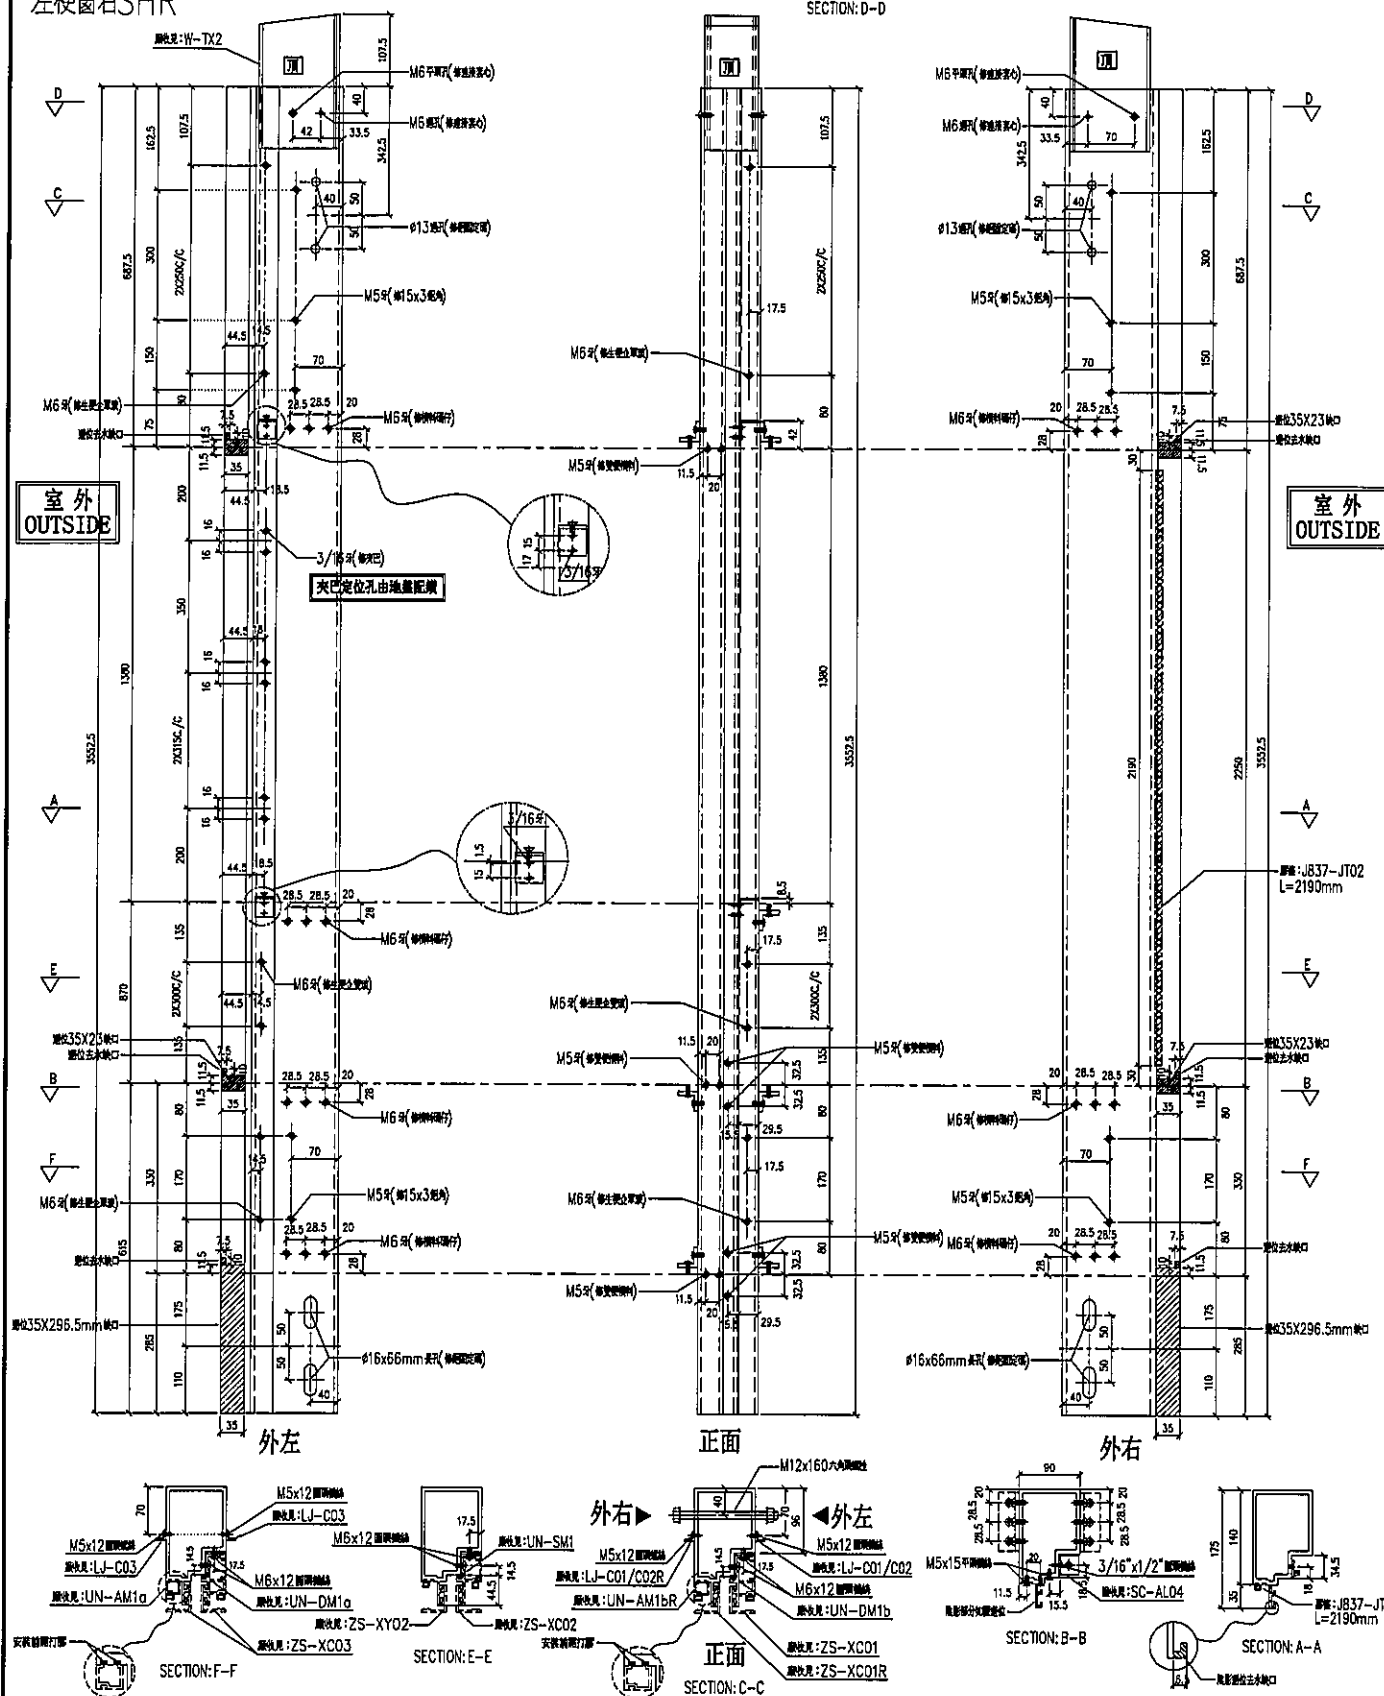

名稱	生梗企	制圖	LHR	2019.9.27	修改	—		
材料	X85546	復核	—	—	日期	—		
顏色	EC-DG-S332054 (3塗)	批准			圖號	T2-FAB60		



觀塘裕民坊



名稱	生梗企	制圖	LHR	2019.9.27	修改	—		
材料	X85546	復核	—	—	日期	—		
顏色	EC-DG-S332054 (3塗)	批准			圖號	T2-FAB61		



美特鋁質有限公司

MIDI Aluminium Fabricator Ltd.

工程號

J-837


地盤

觀塘裕民坊

序号	物料編號	數量	位置	樓層
01	M6-T2-01a	1	T2CW-H-2	6F

左靠牆(SHL)

*請用A3紙打印

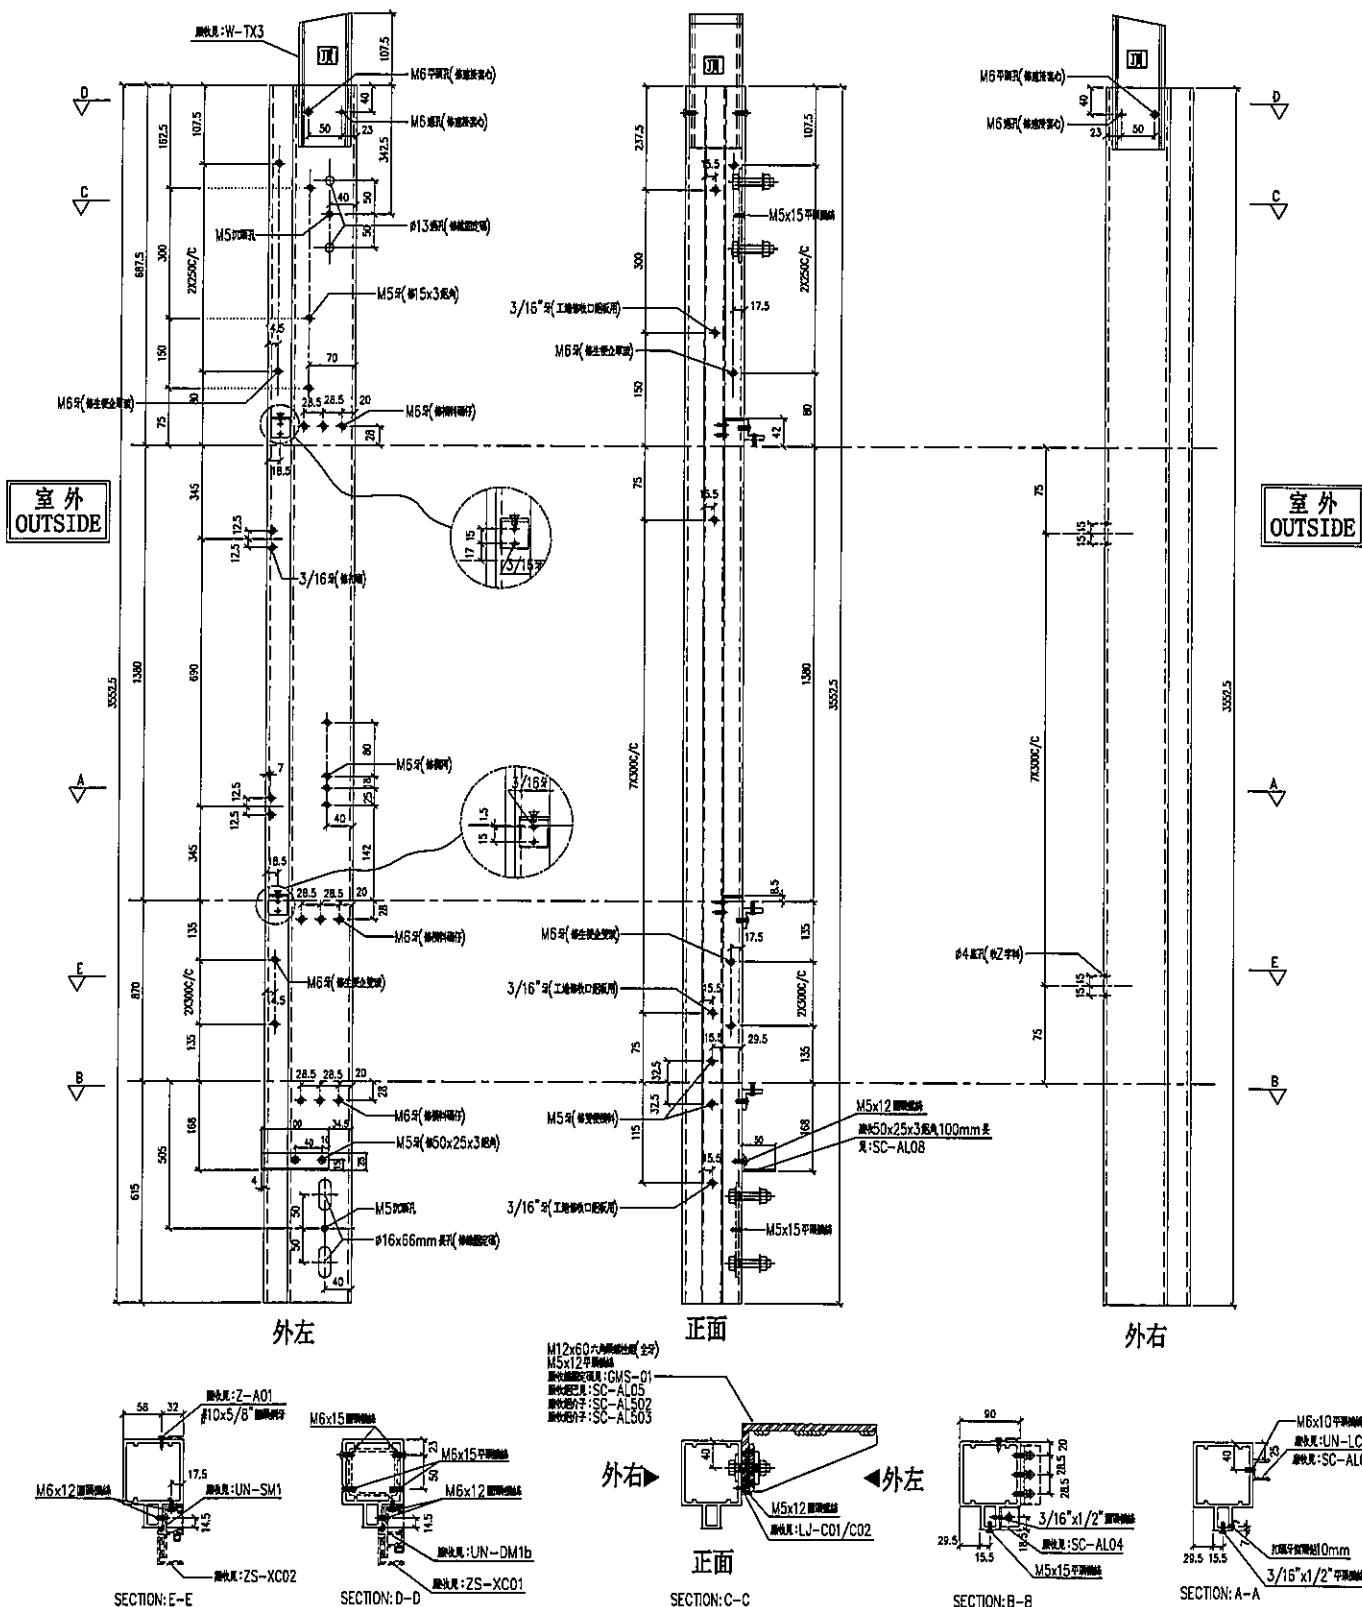

名稱	雙企企1	制圖	LHR	2019.9.27	修改	—		
材料	X85550	復核	—	—	日期	—		
顏色	EC-DG-S332054 (3塗)	批準			圖號	T2-FAB64		




美特鋁質有限公司
MIDI Aluminium Fabricator Ltd.

工程號 J-837 地盤 觀塘裕民坊

序号	物料編號	數量	位置	樓層
01	M6-T2-02	1	T2CW-A-2	6F
02	M6-T2-02	1	T2CW-M-3	6F

右靠牆 (SHR)

*請用A3紙打印

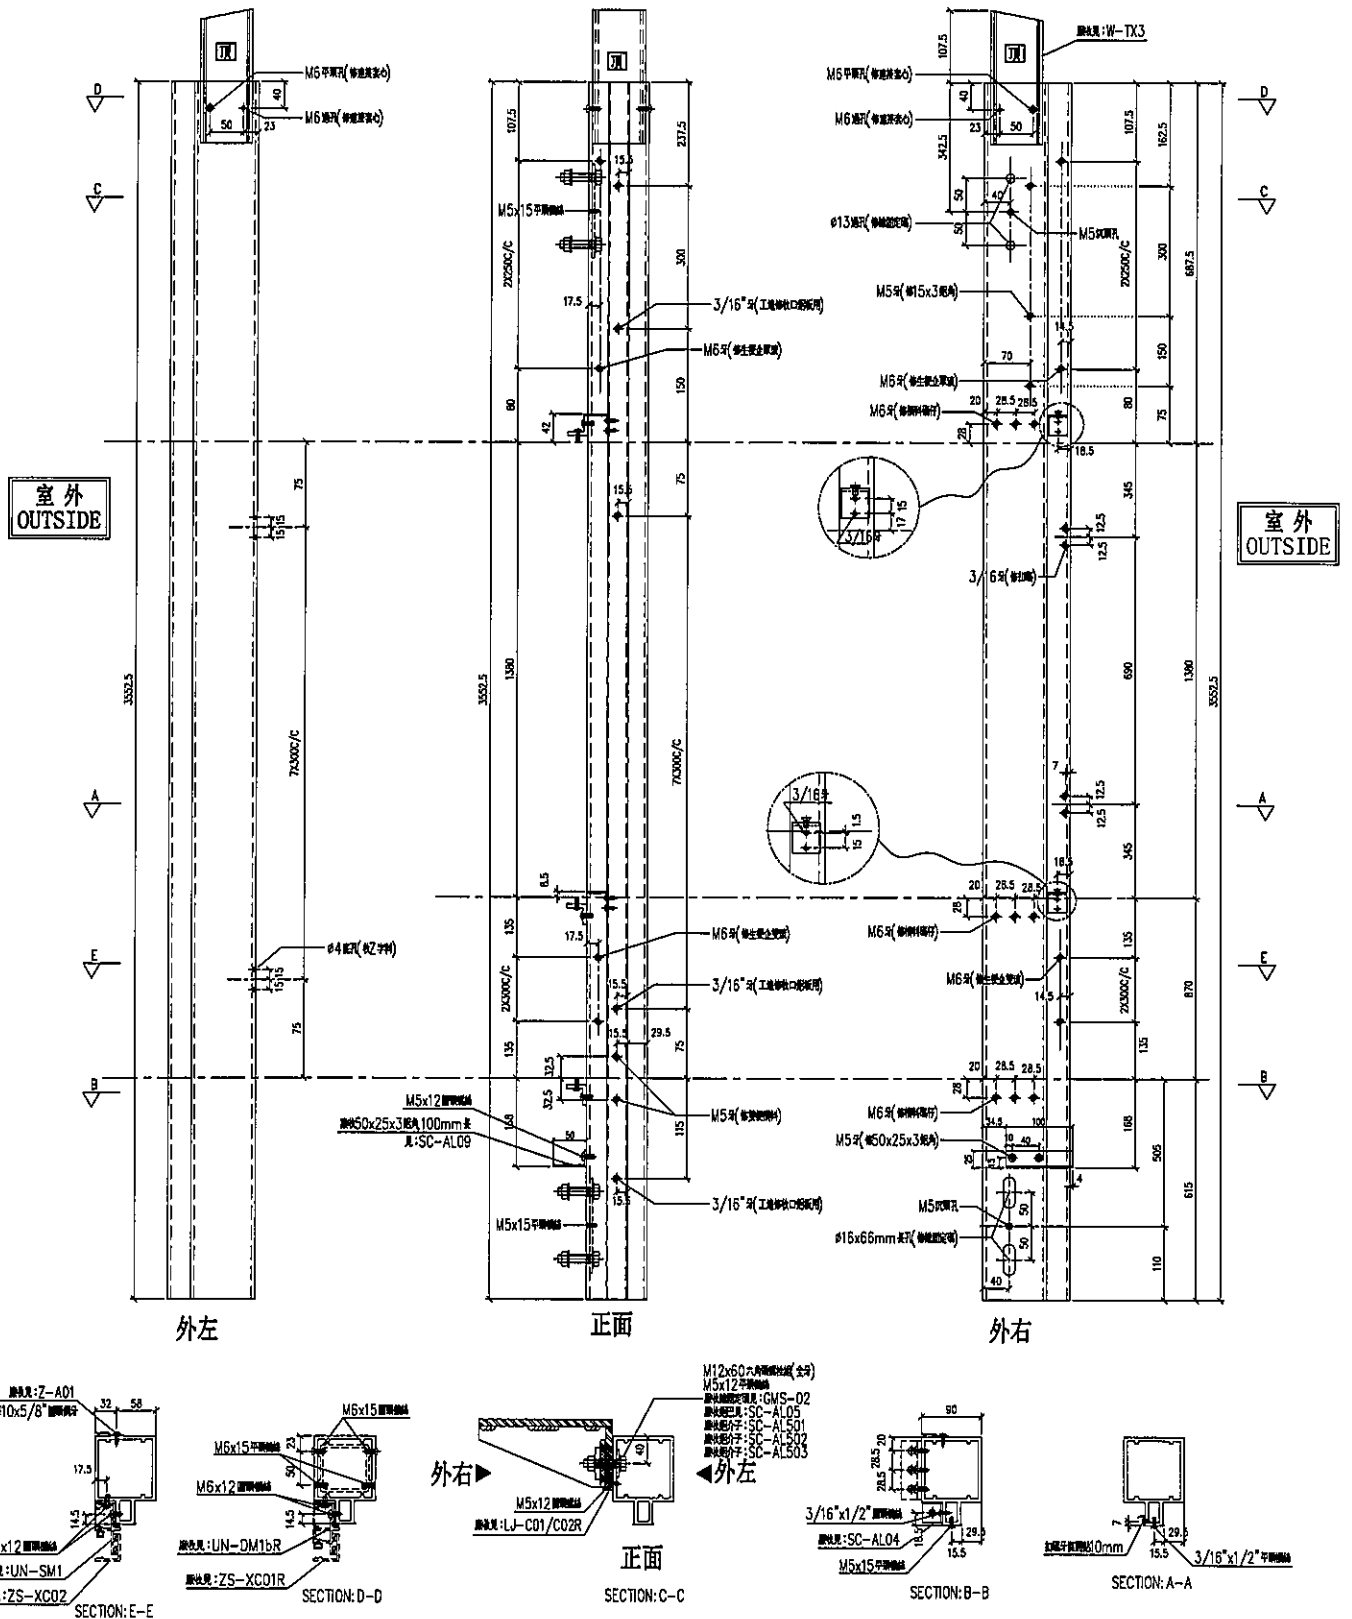

名稱	雙生企1	制圖	LHR	2019.9.27	修改	-		
材料	X85550	復核	-	-	日期	-		
顏色	EC-DG-S332054 (3塗)	批準			圖號	T2-FAB65		



美特鋁質有限公司

MIDI Aluminium Fabricator Ltd.

工程號

J-837


地盤

觀塘裕民坊

序號	物料編號	數量	位置	樓層
01	M6-T2-02a	1	T2CW-H-2	6F
02	M6-T2-02a	1	T2CW-M-3	6F

右靠牆 (SHR)

*請用A3紙打印

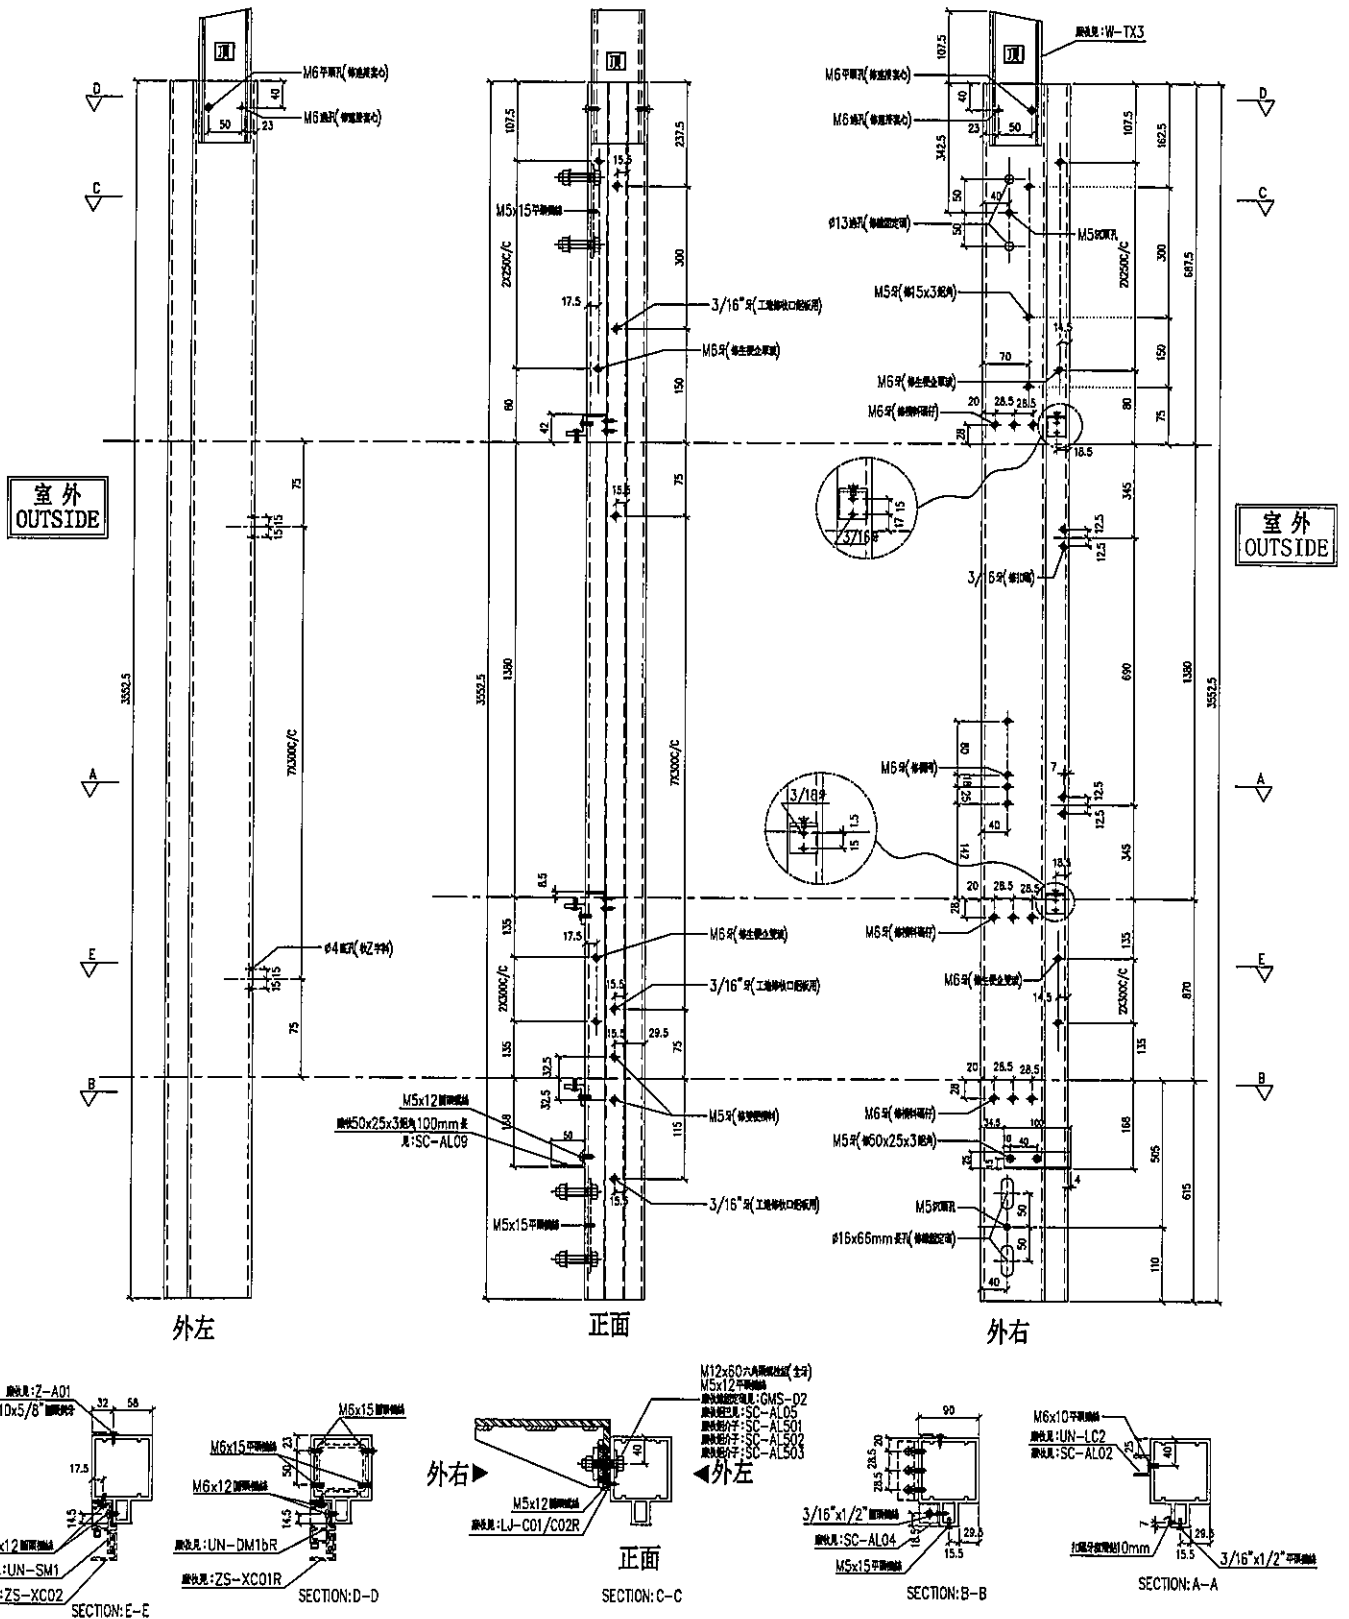

名稱	雙生企	制圖	LHR	2019.9.27	修改	—		
材料	X85550	復核	—	—	日期	—		
顏色	EC-DG-S332054 (3塗)	批準			圖號	T2-FAB66		



美特鋁質有限公司
MIDI Aluminium Fabricator Ltd.

工程號


J-837

地盤

觀塘裕民坊

(右邊)雙主企位

*請用A3紙打印

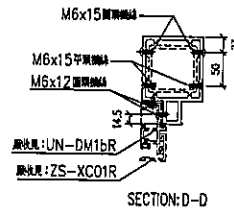

序號	物料編號	數量	位置	樓層
01	M6-T2-04	1	T2CW-C-2	6F
02	M6-T2-04	1	T2CW-A-1	6F
03	M6-T2-04	1	T2CW-M-2	6F


室外
OUTSIDE

室外
OUTSIDE

外左

正面

外右

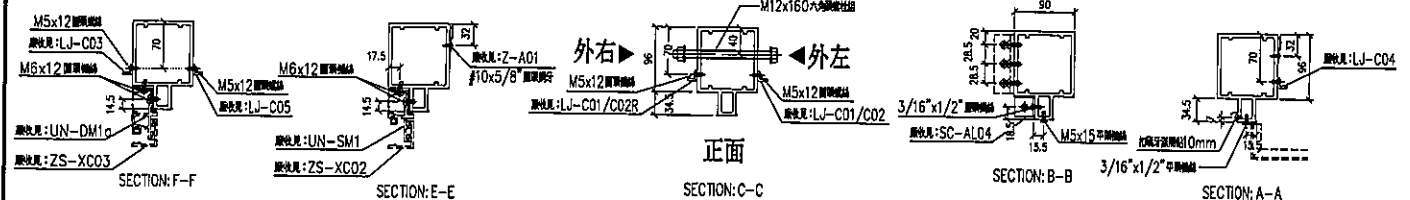

名稱	雙生企1	制圖	LHR	2019.9.27	修改	-	
材料	X85550	復核	-	-	日期	-	
顏色	EC-DG-S332054 (3塗)	批准			圖號	T2-FAB68	



美特鋁質有限公司

MIDI Aluminium Fabricator Ltd.

工程號

J-837


地盤

觀塘裕民坊

序号	物料編號	數量	位置	樓層
01	M6-T2-07	1	T2CW-N-2	6F

左靠牆(SHL)
特殊位收的中間碼

*請用A3紙打印

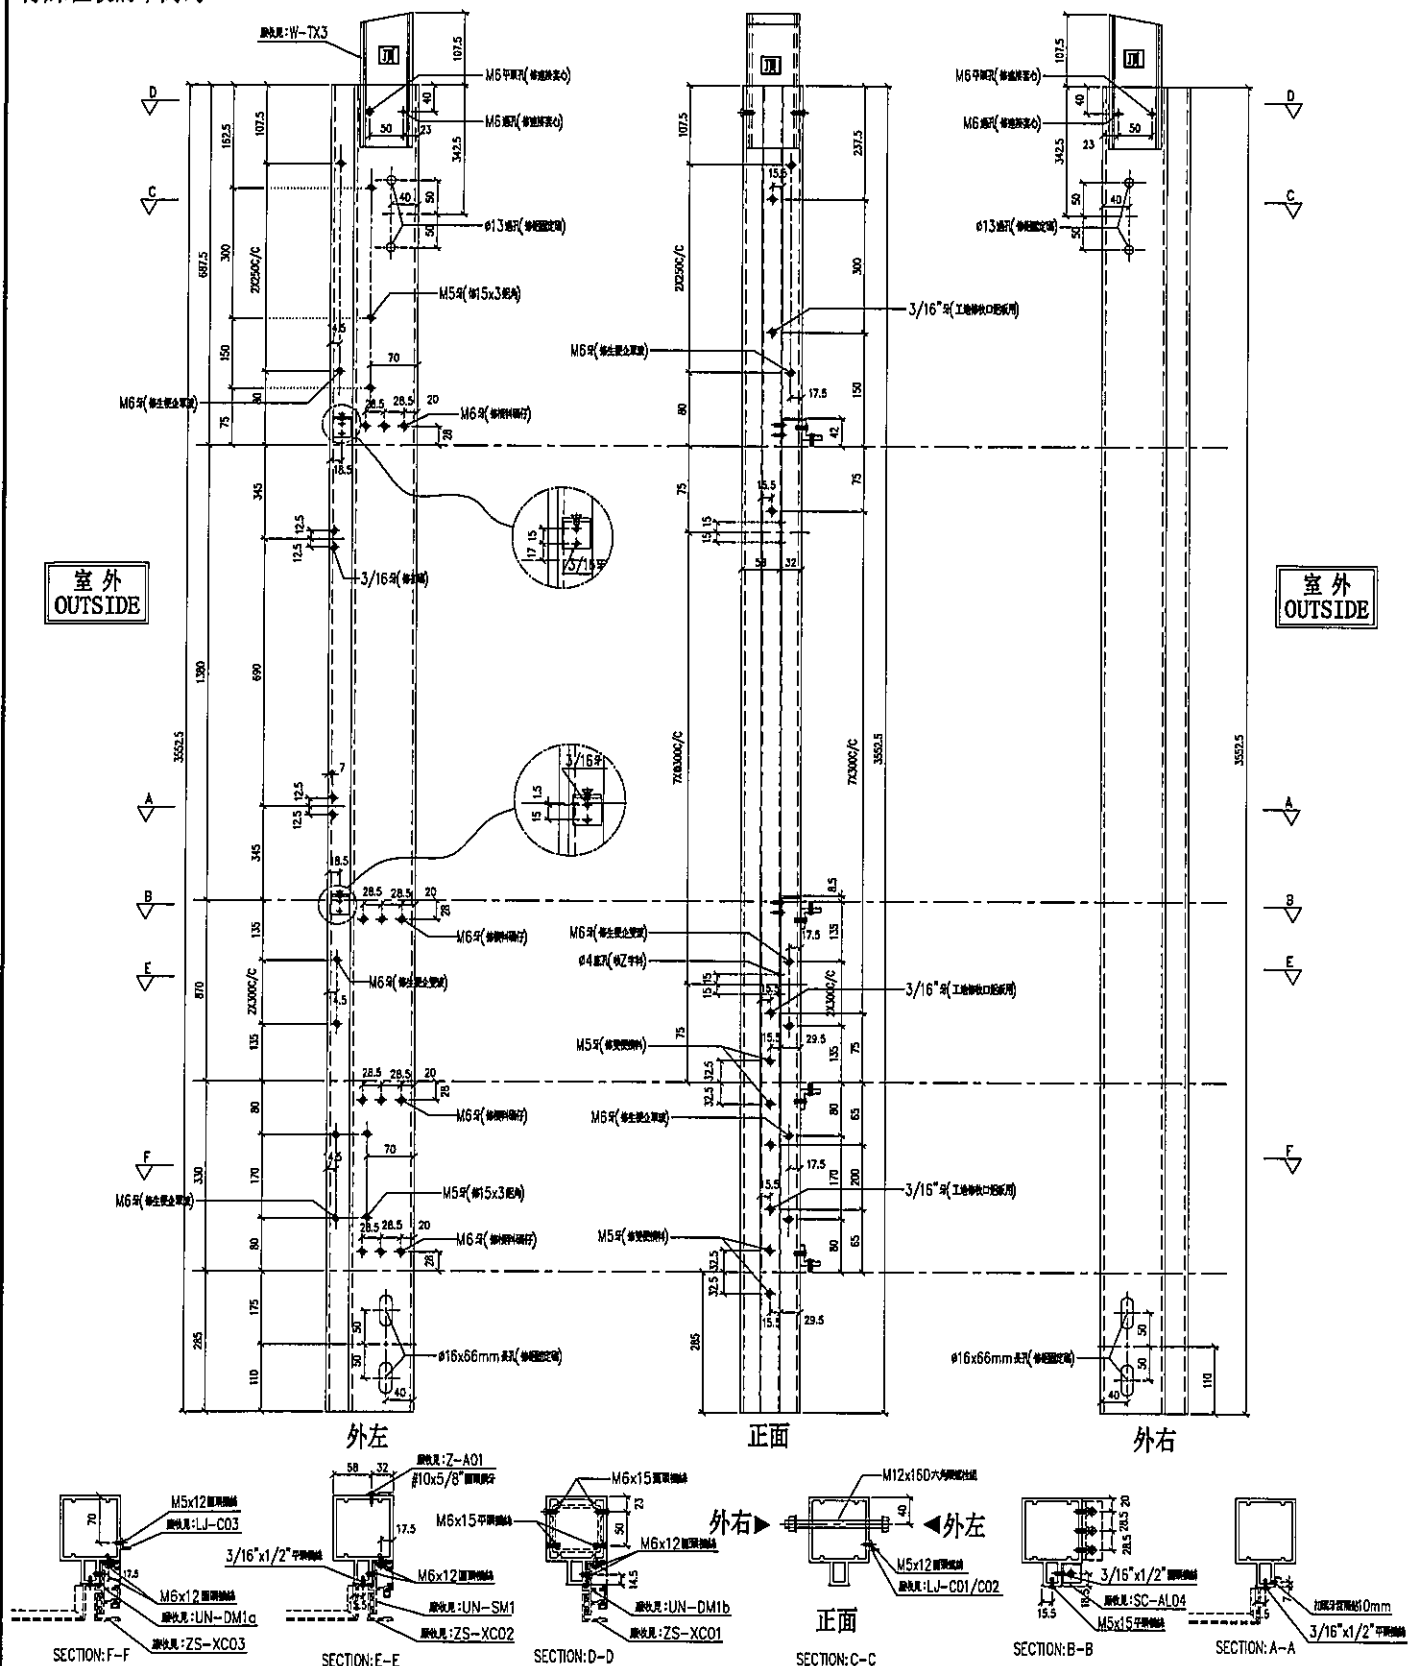

名稱	雙生企1	制圖	LHR	2019.9.27	修改	—	—	—
材料	X85550	復核	—	—	日期	—	—	—
顏色	EC-DG-S332054 (3塗)	批准	—	—	圖號	T2-FAB70	—	—



美特鋁質有限公司

MIDI Aluminium Fabricator Ltd.

工程號

J-837


地盤

觀塘裕民坊

左靠牆(SHL)

*請用A3紙打印

序号	物料編號	數量	位置	樓層
01	M6-T2-07A	1	T2CW-F-1	6F
02	M6-T2-07A	1	T2CW-L-1	6F

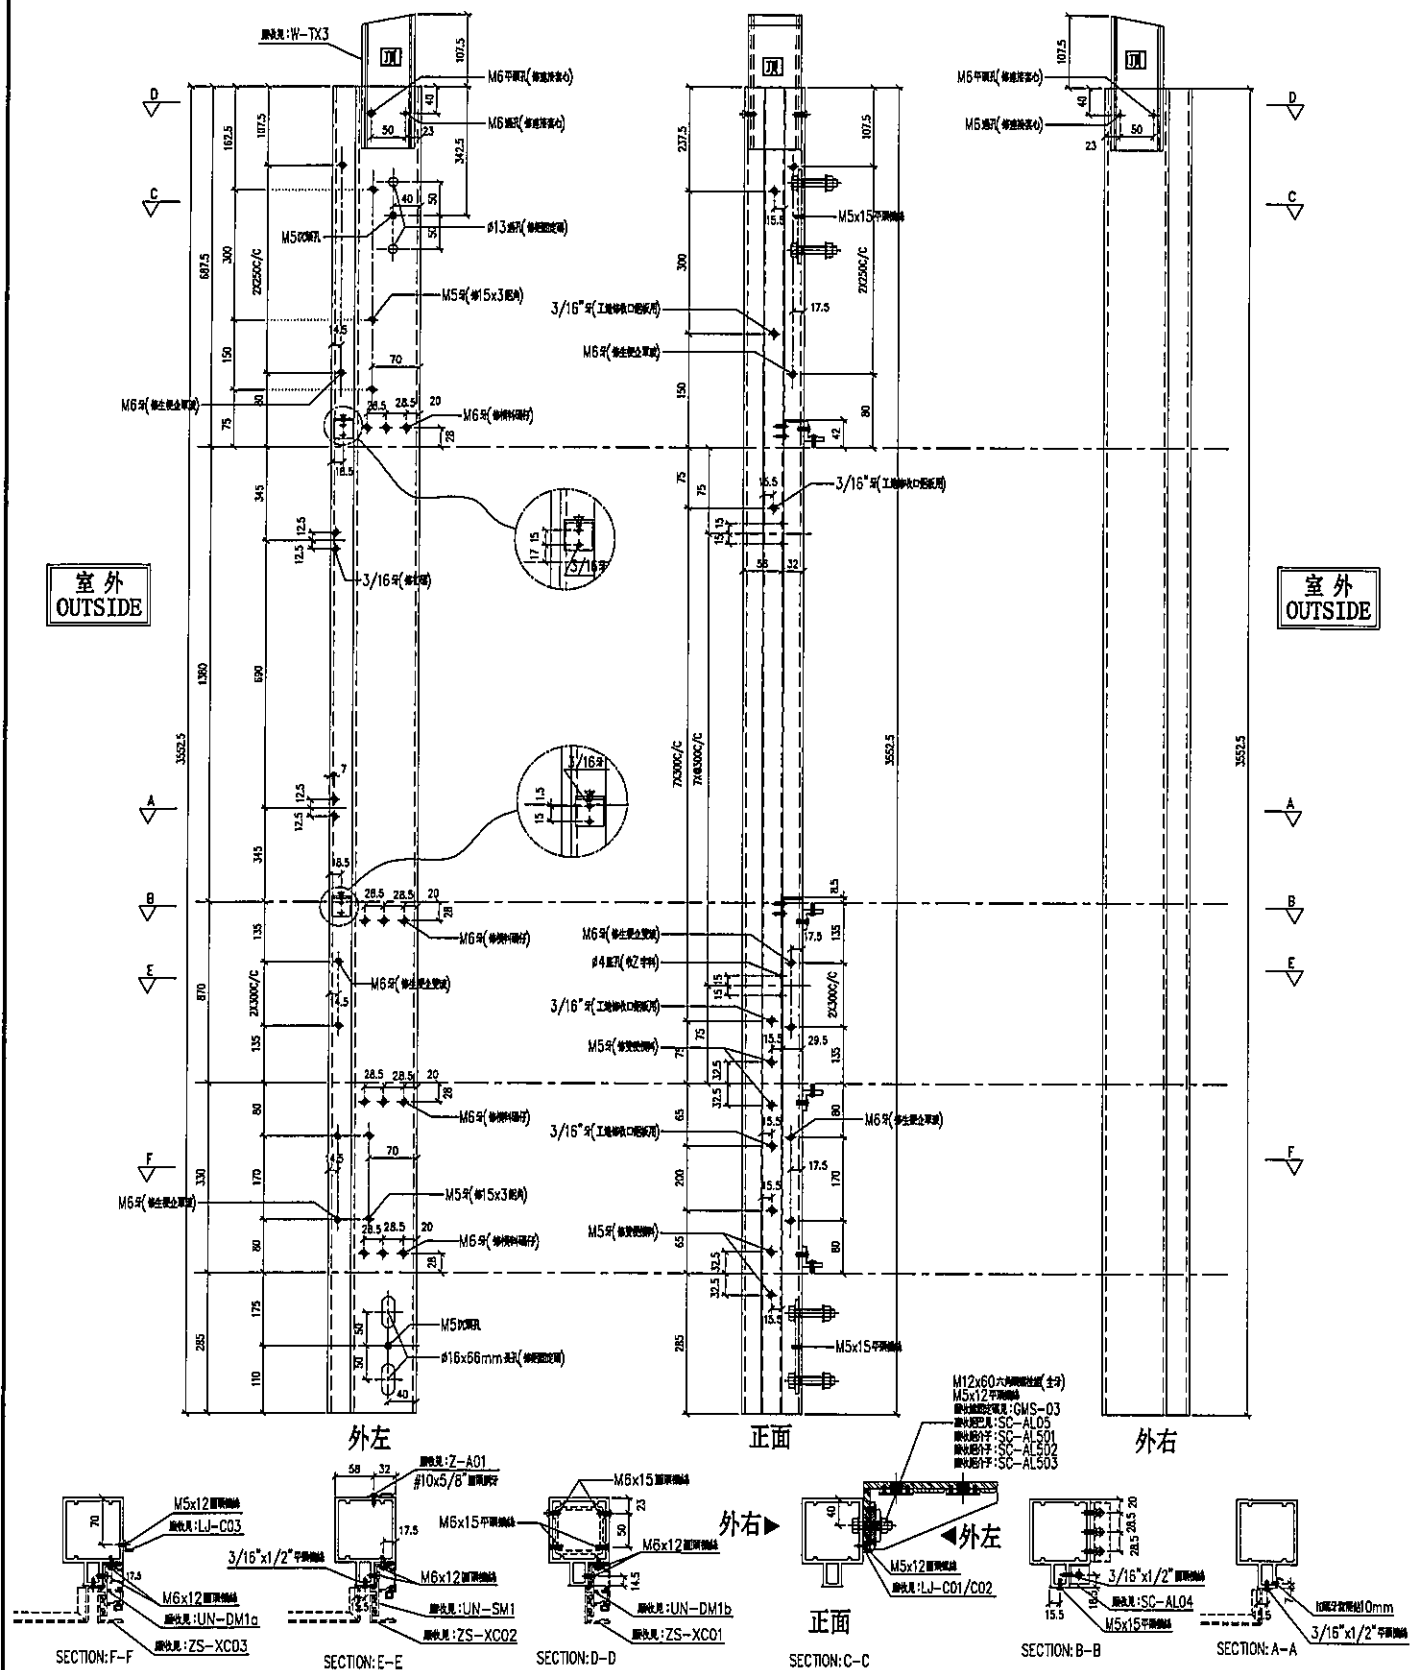


名稱	雙生企1	制圖	LHR	2019.9.27	修改	-		
材料	X85550	復核	-	-	日期	-		
顏色	EC-DG-S332054 (3塗)	批准			圖號	T2-FAB71		



觀塘裕民坊

*請用A3紙打印

Technical drawing of the rear view of the ZS-XC01R unit. The drawing shows a square mounting plate with four M6x15 screws. A central circular feature is labeled with dimensions 14.5 and 14.5. A label 'M6x12 固定螺丝' points to a screw. A label 'M6x15 平头螺丝' points to a screw. A label 'M6x15 固定螺丝' points to a screw. A label '原收机: UN-DM15R' points to a component. A label '原收音: ZS-XC01R' points to a component. The text 'SECTION: D-D' is at the bottom.

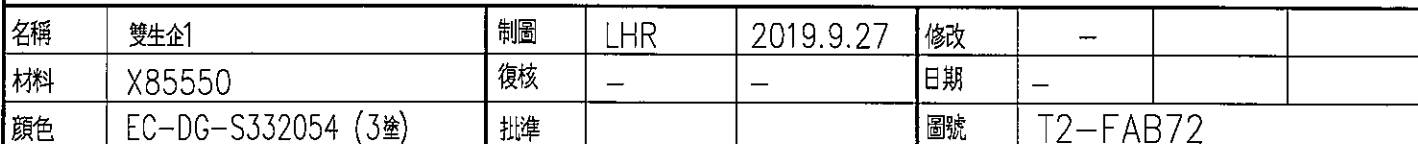

工程號

J-837



地盤

觀塘裕民坊

右靠牆 (SHR)

*請用A3紙打印

序号	物料編號	數量	位置	樓層
01	M6-T2-09A	1	T2CW-N-1	6F

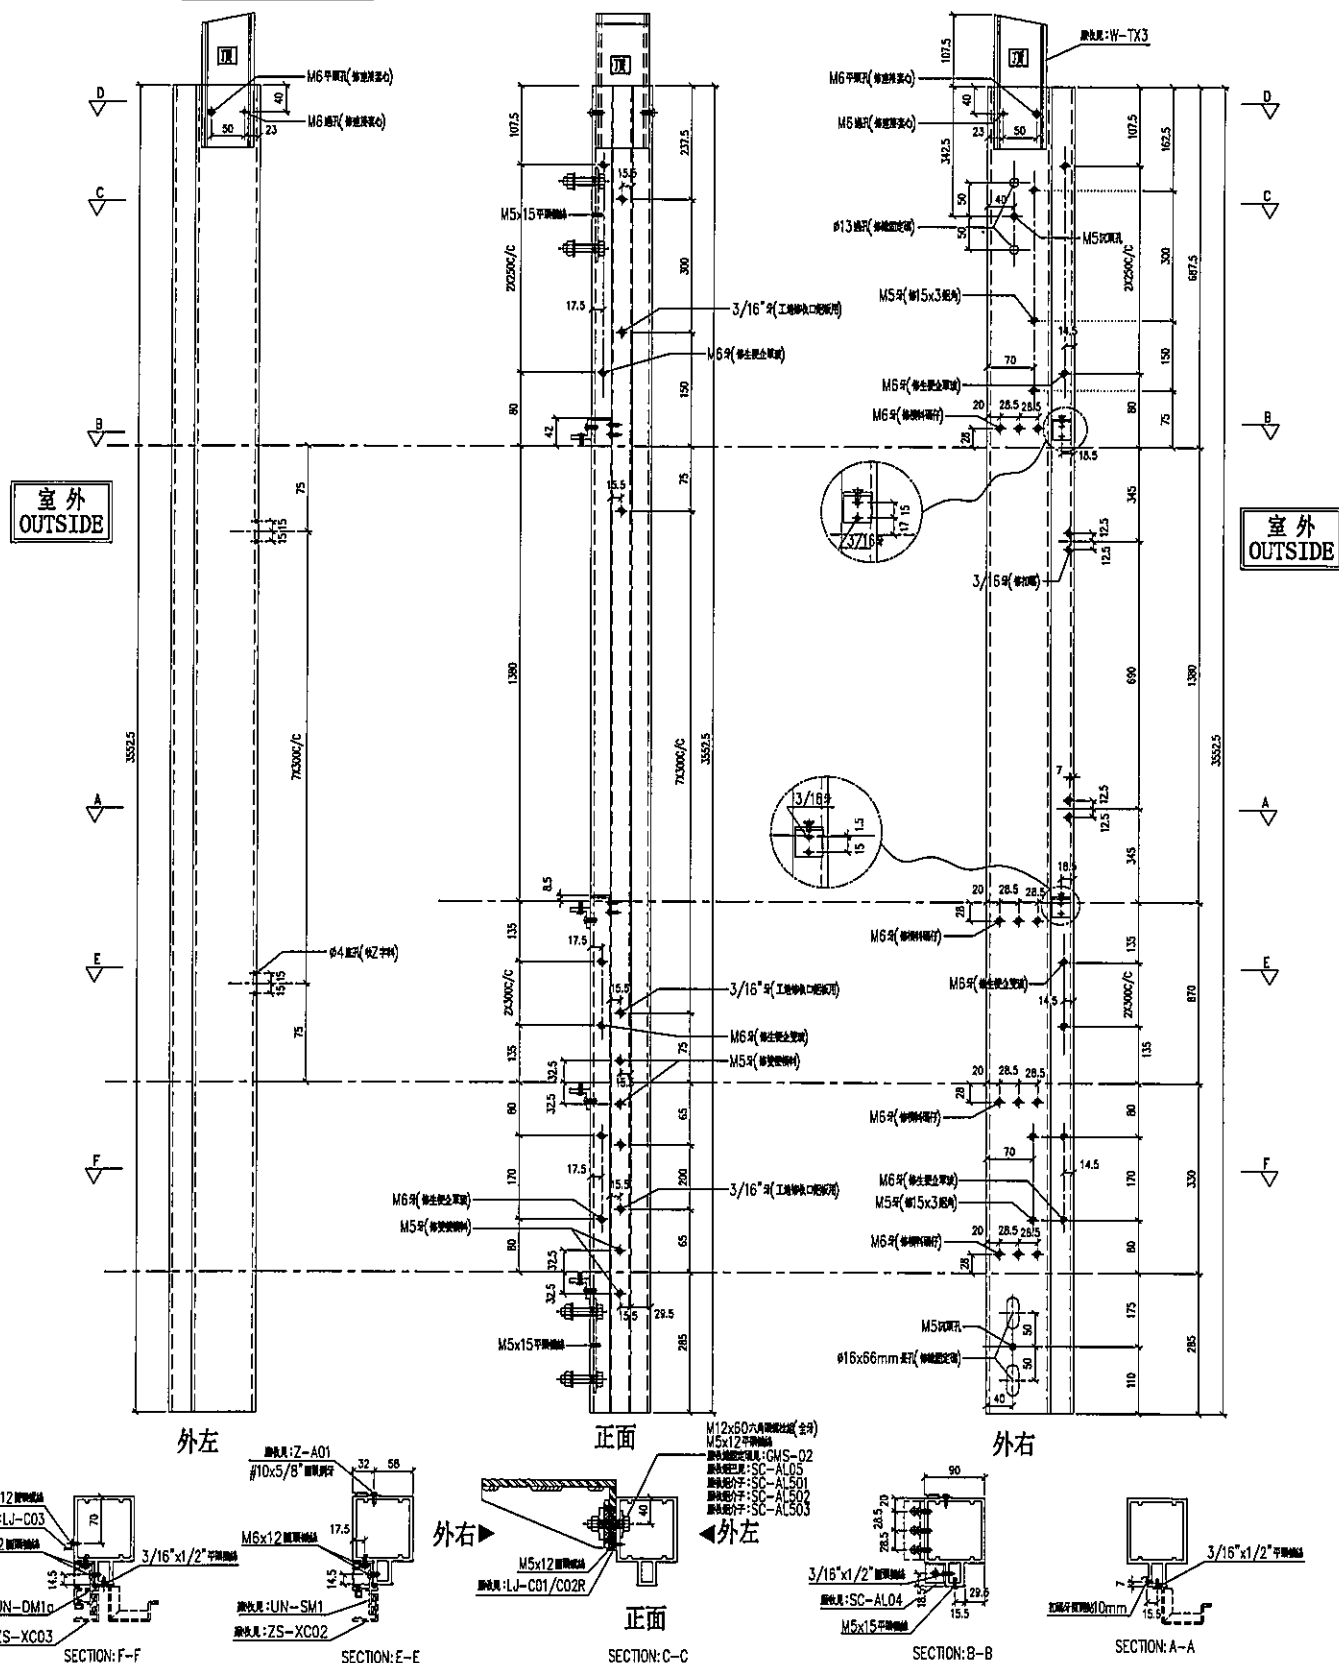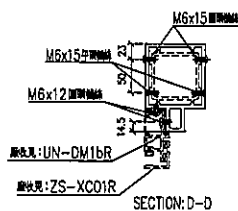

名稱	雙生企1	制圖	LHR	2019.9.27	修改	—		
材料	X85550	復核	—	—	日期	—		
顏色	EC-DG-S332054 (3塗)	批准			圖號	T2-FAB73		



美特鋁質有限公司
MIDT Aluminium Fabricator Ltd.

工程號


J-837

地盤


觀塘裕民坊

(左邊) 雙主企位

*請用A3紙打印

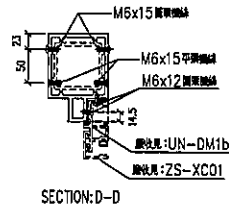

序号	物料編號	數量	位置	樓層
01	M6-T2-12	1	T2CW-C-2	6F

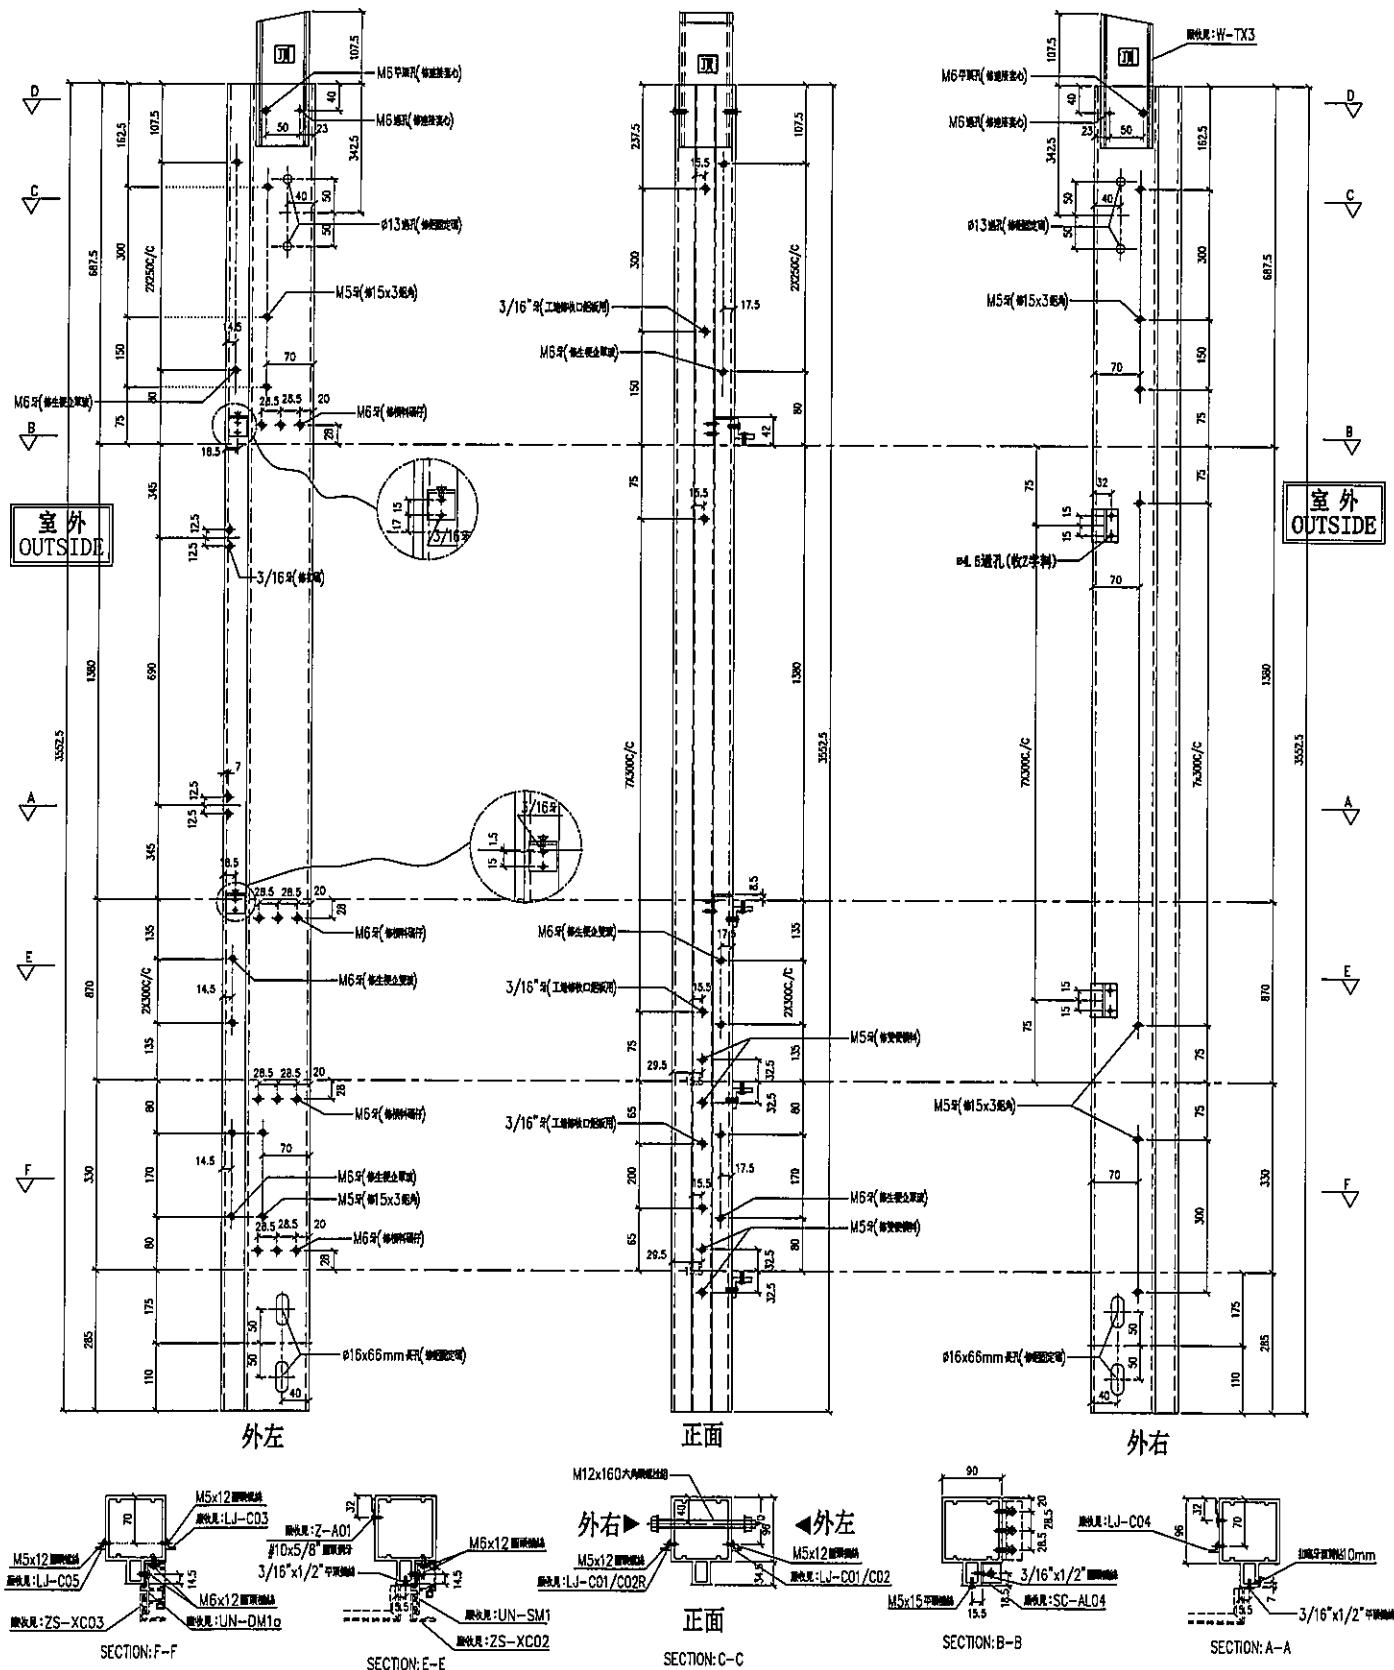

名稱	雙主企1	制圖	LHR	2019.9.27	修改	—		
材料	X85550	復核	—	—	日期	—		
顏色	EC-DG-S332054 (3塗)	批準			圖號	T2-FAB75		





觀塘裕民坊


序号	物料编号	数量	位置	楼层
01	M6-T2-13	1	T2CW-G-2	6F
02	M6-T2-13	1	T2CW-N-2	6F

右靠牆 (SHR)

*請用A3紙打印

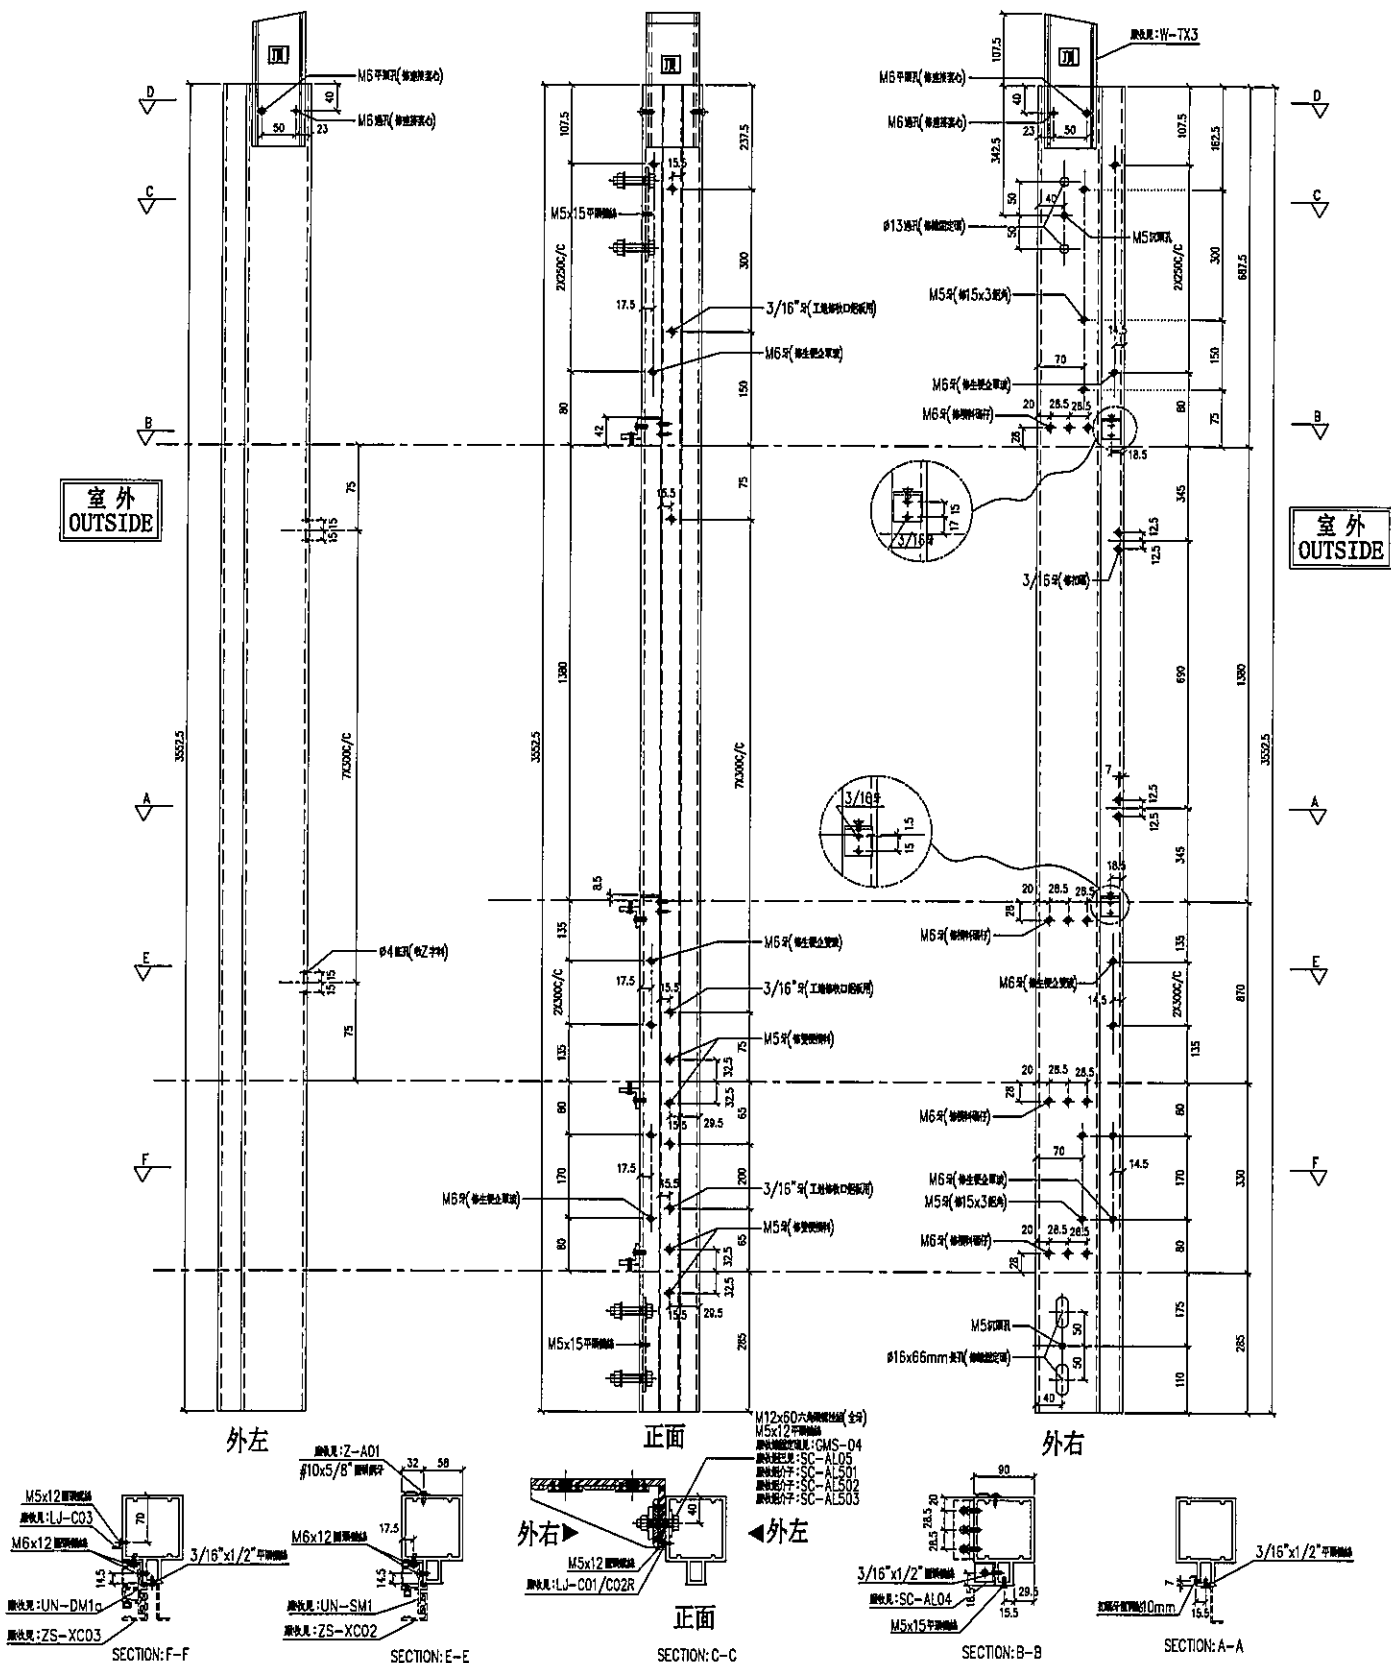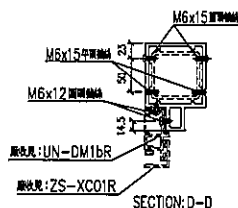


名稱	雙生企1	制圖	LHR	2019.9.27	修改	—		
材料	X85550	復核	—	—	日期	—		
顏色	EC-DG-S332054 (3塗)	批準			圖號	T2-FAB76		

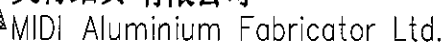

序号	物料編號	數量	位置	樓層
01	M6-T2-14	1	T2CW-F-2	6F
02	M6-T2-14	1	T2CW-D-1	6F

*請用A3紙打印

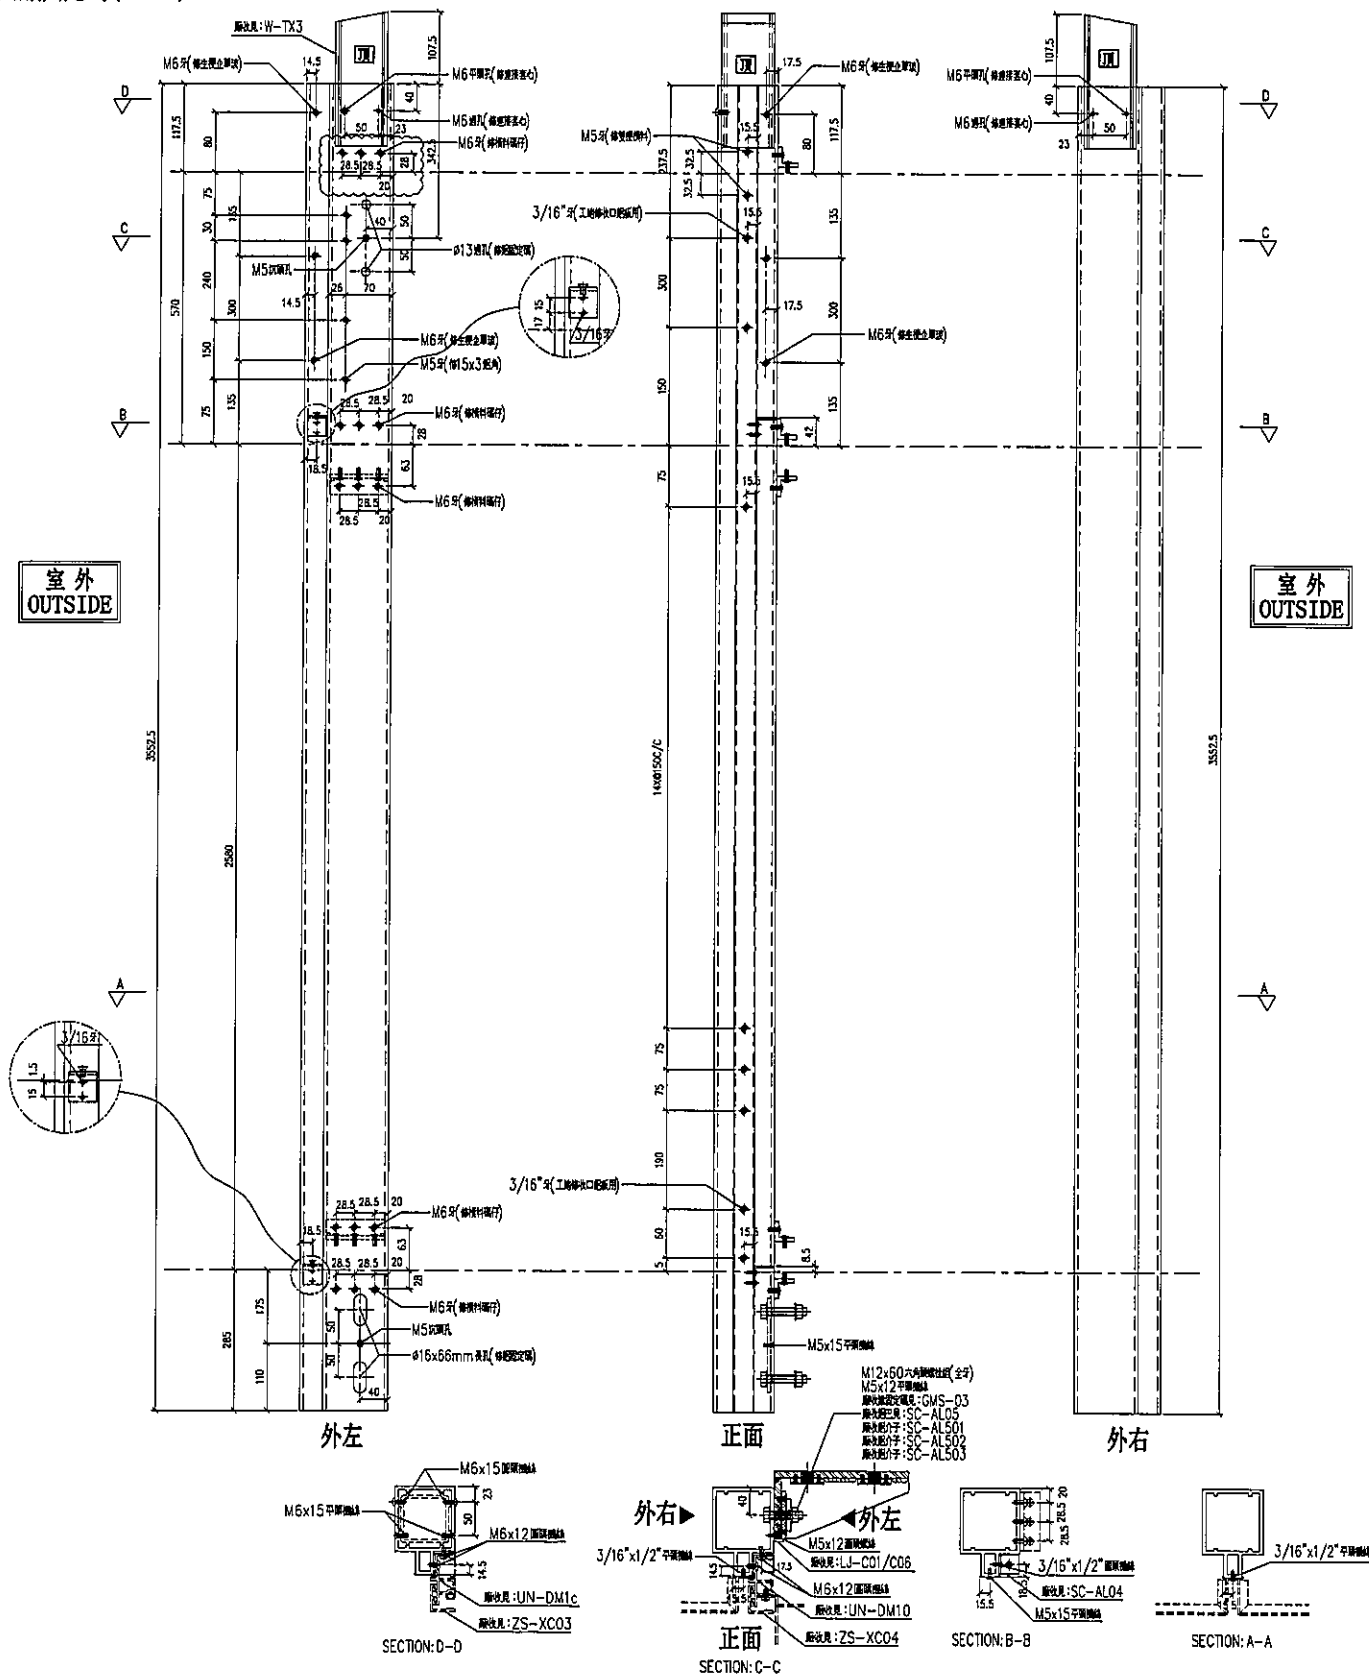


名稱	雙生企1	制圖	LHR	2019.9.27	修改	A		
材料	X85550	復核	—	—	日期	2019.11.15		
顏色	EC-DG-S332054 (3塗)	批準			圖號	T2-FAB77		



觀塘裕民坊

*請用A3紙打印

序号	物料編號	數量	位置	樓層
01	M6-T2-15	1	T2CW-G-2	6F
02	M6-T2-15	1	T2CW-C-1	6F
03	M6-T2-15	1	T2CW-A-1	6F

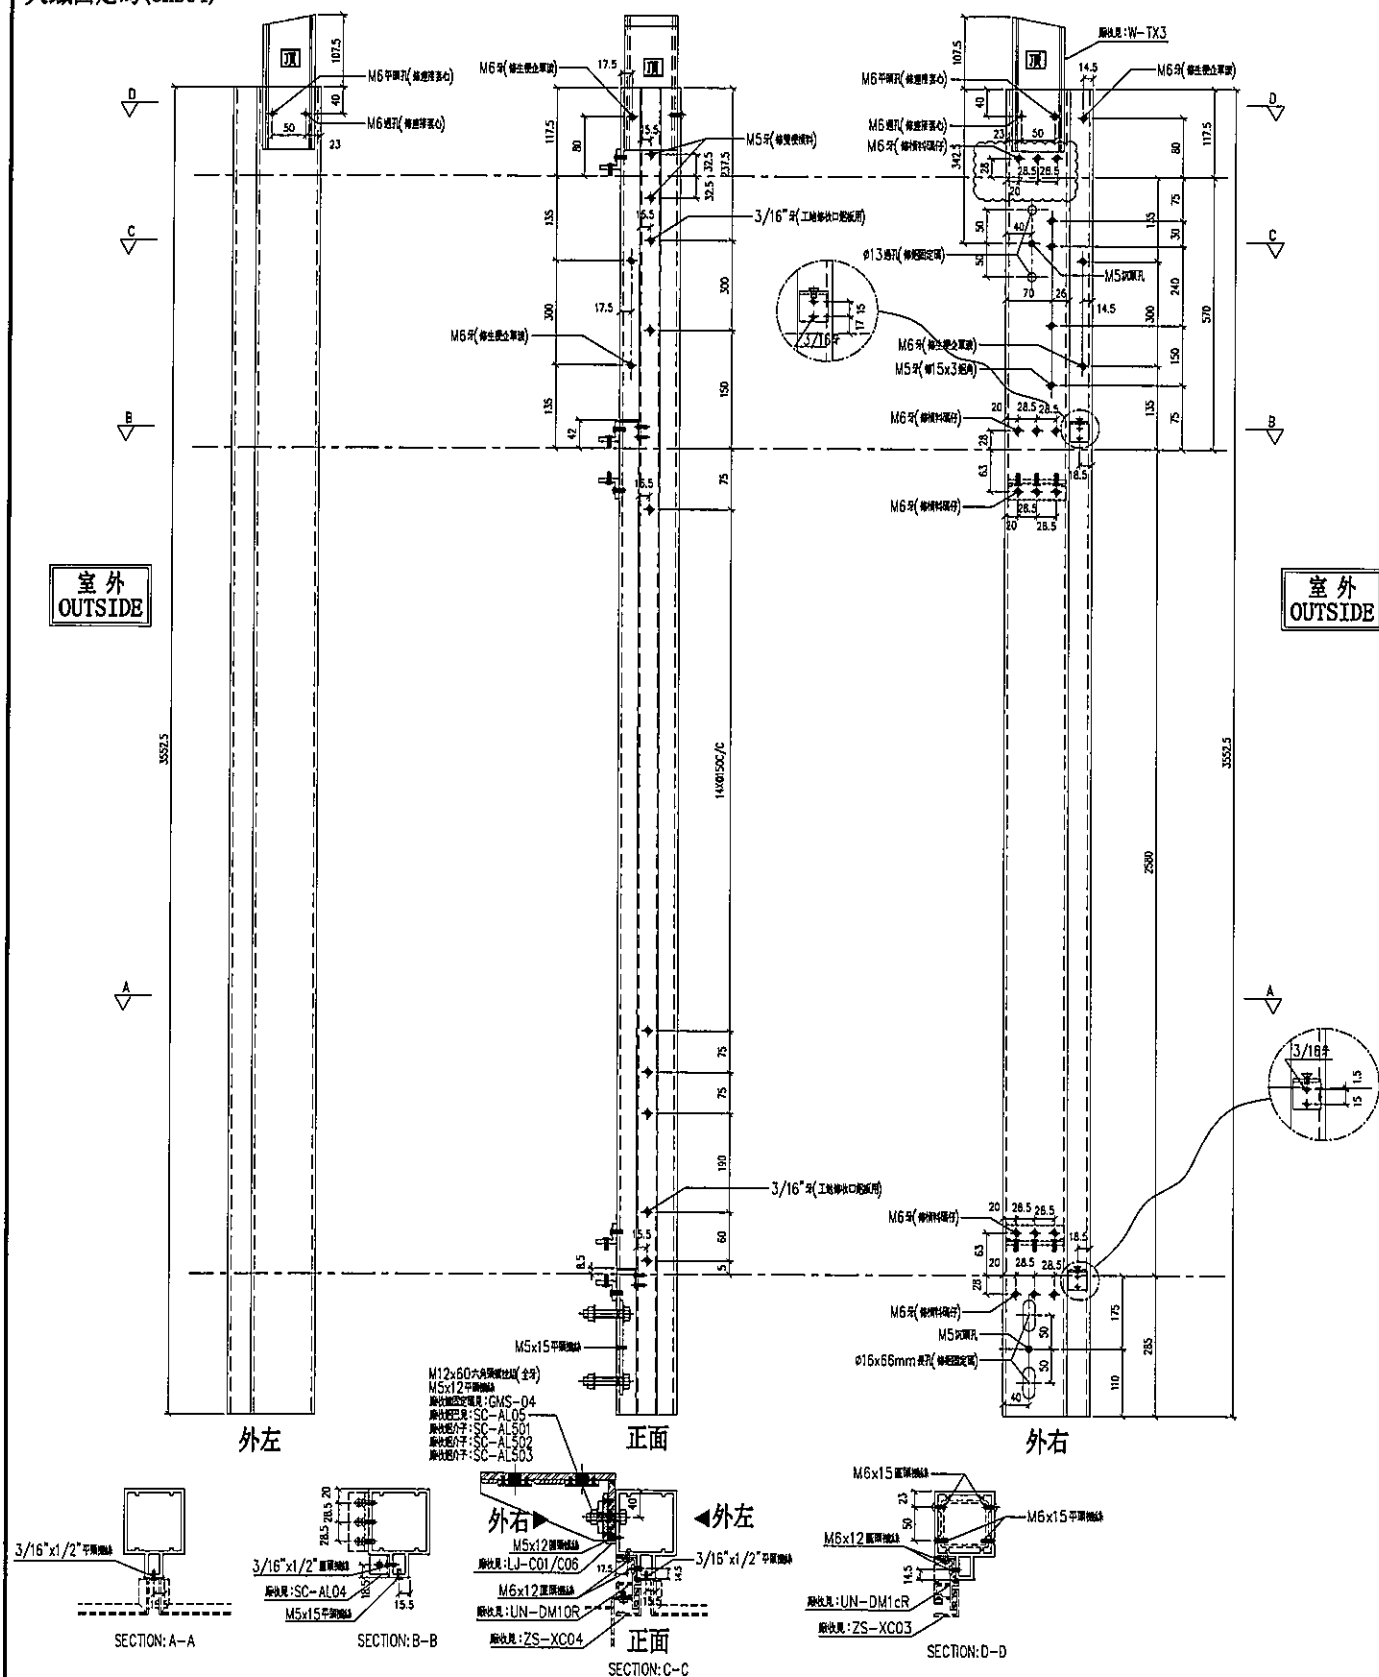


名稱	雙生企1	制圖	LHR	2019.9.27	修改	A		
材料	X85550	復核	—	—	日期	2019.11.15		
顏色	EC-DG-S332054 (3塗)	批準			圖號	T2--FAB78		



觀塘裕民坊

序号	物料編號	數量	位置	樓層
01	M6-T2-17	1	T2CW-J-1	6F

*請用A3紙打印

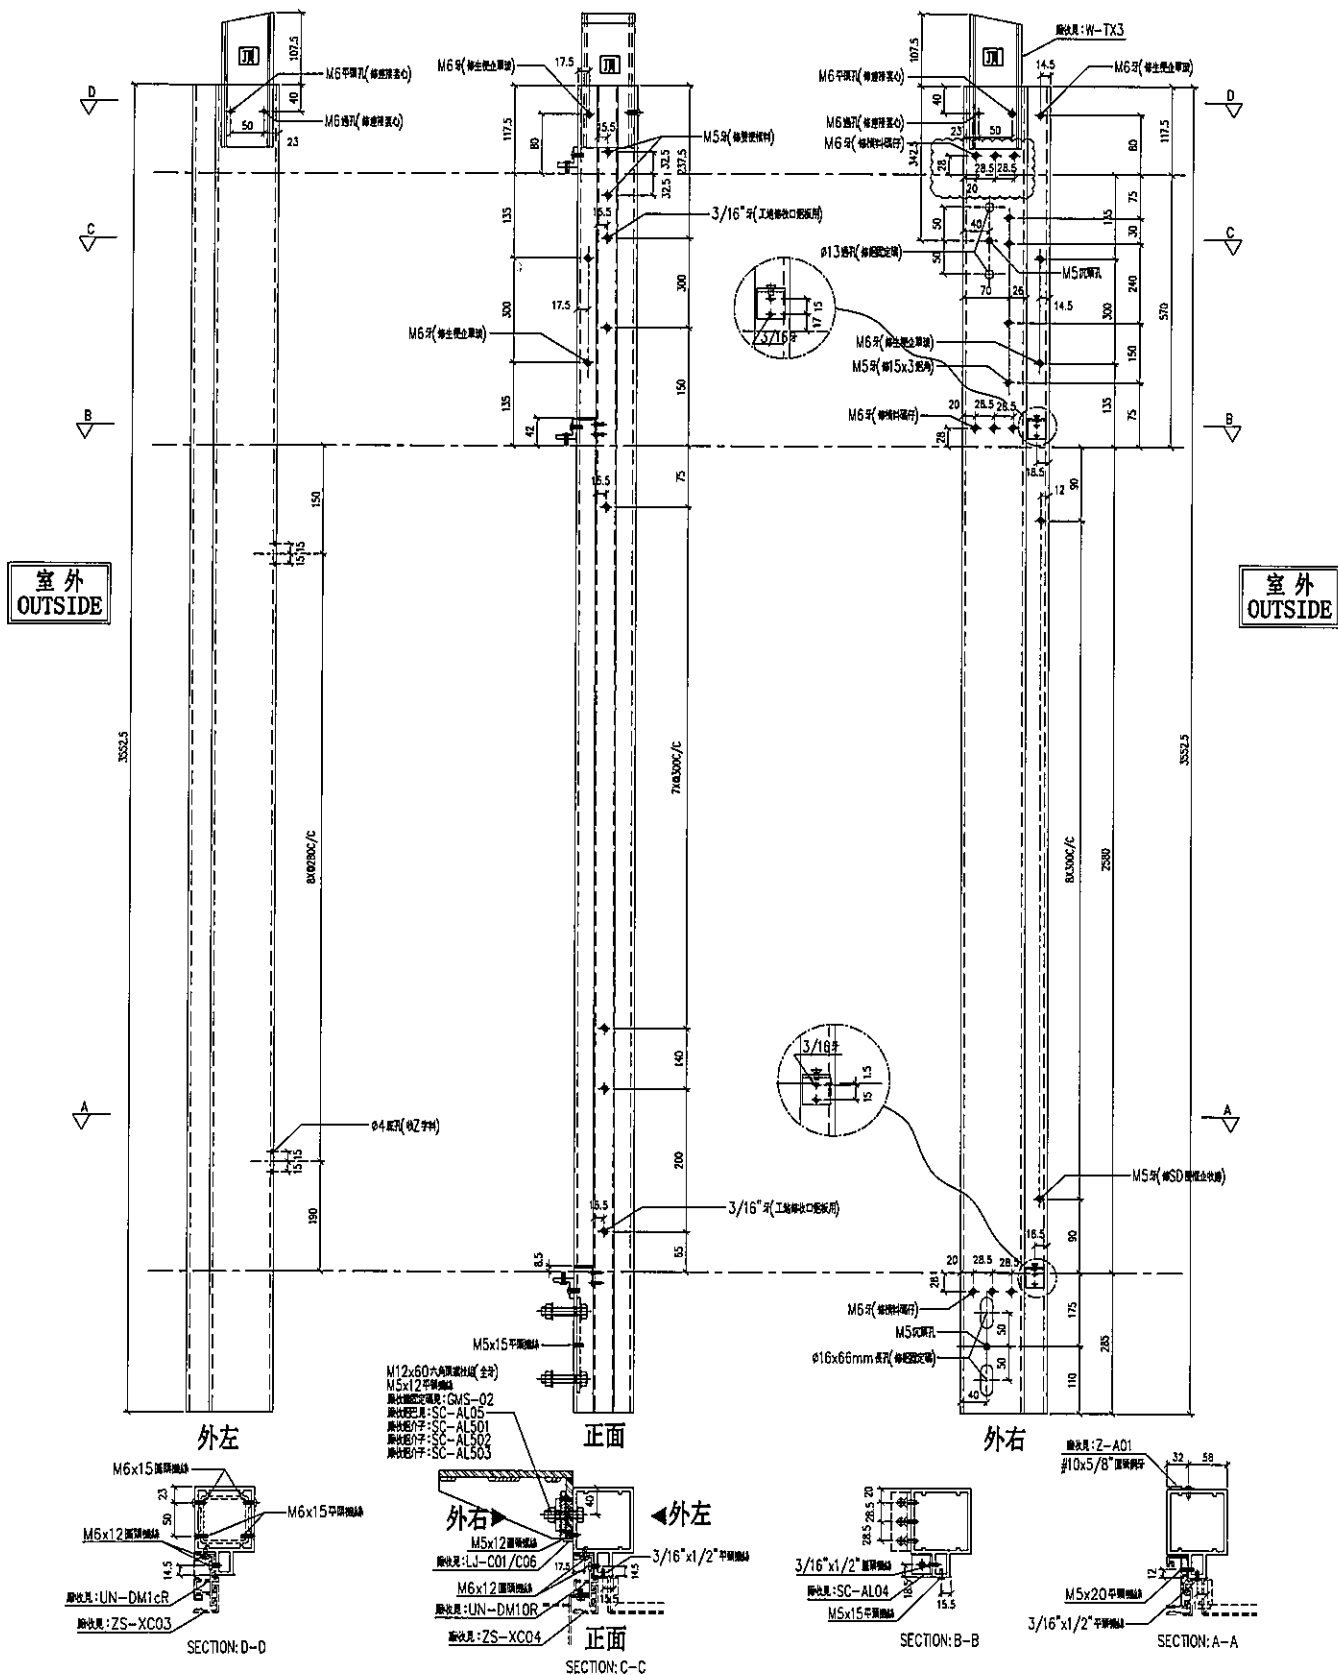

名稱	雙生企	制圖	LHR	2019.9.27	修改	A		
材料	X85547	復核	—	—	日期	2019.11.15		
顏色	EC-DG-S332054 (3塗)	批準			圖號	T2-FAB80		




觀塘裕民坊

序号	物料編號	數量	位置	樓層
01	SD-ML01	1	T2CW-G-2	6F
02	SD-ML01	1	T2CW-L-2	6F
03	SD-ML01	1	T2CW-J-1	6F

左SD生右SD梗

*請用A3紙打印

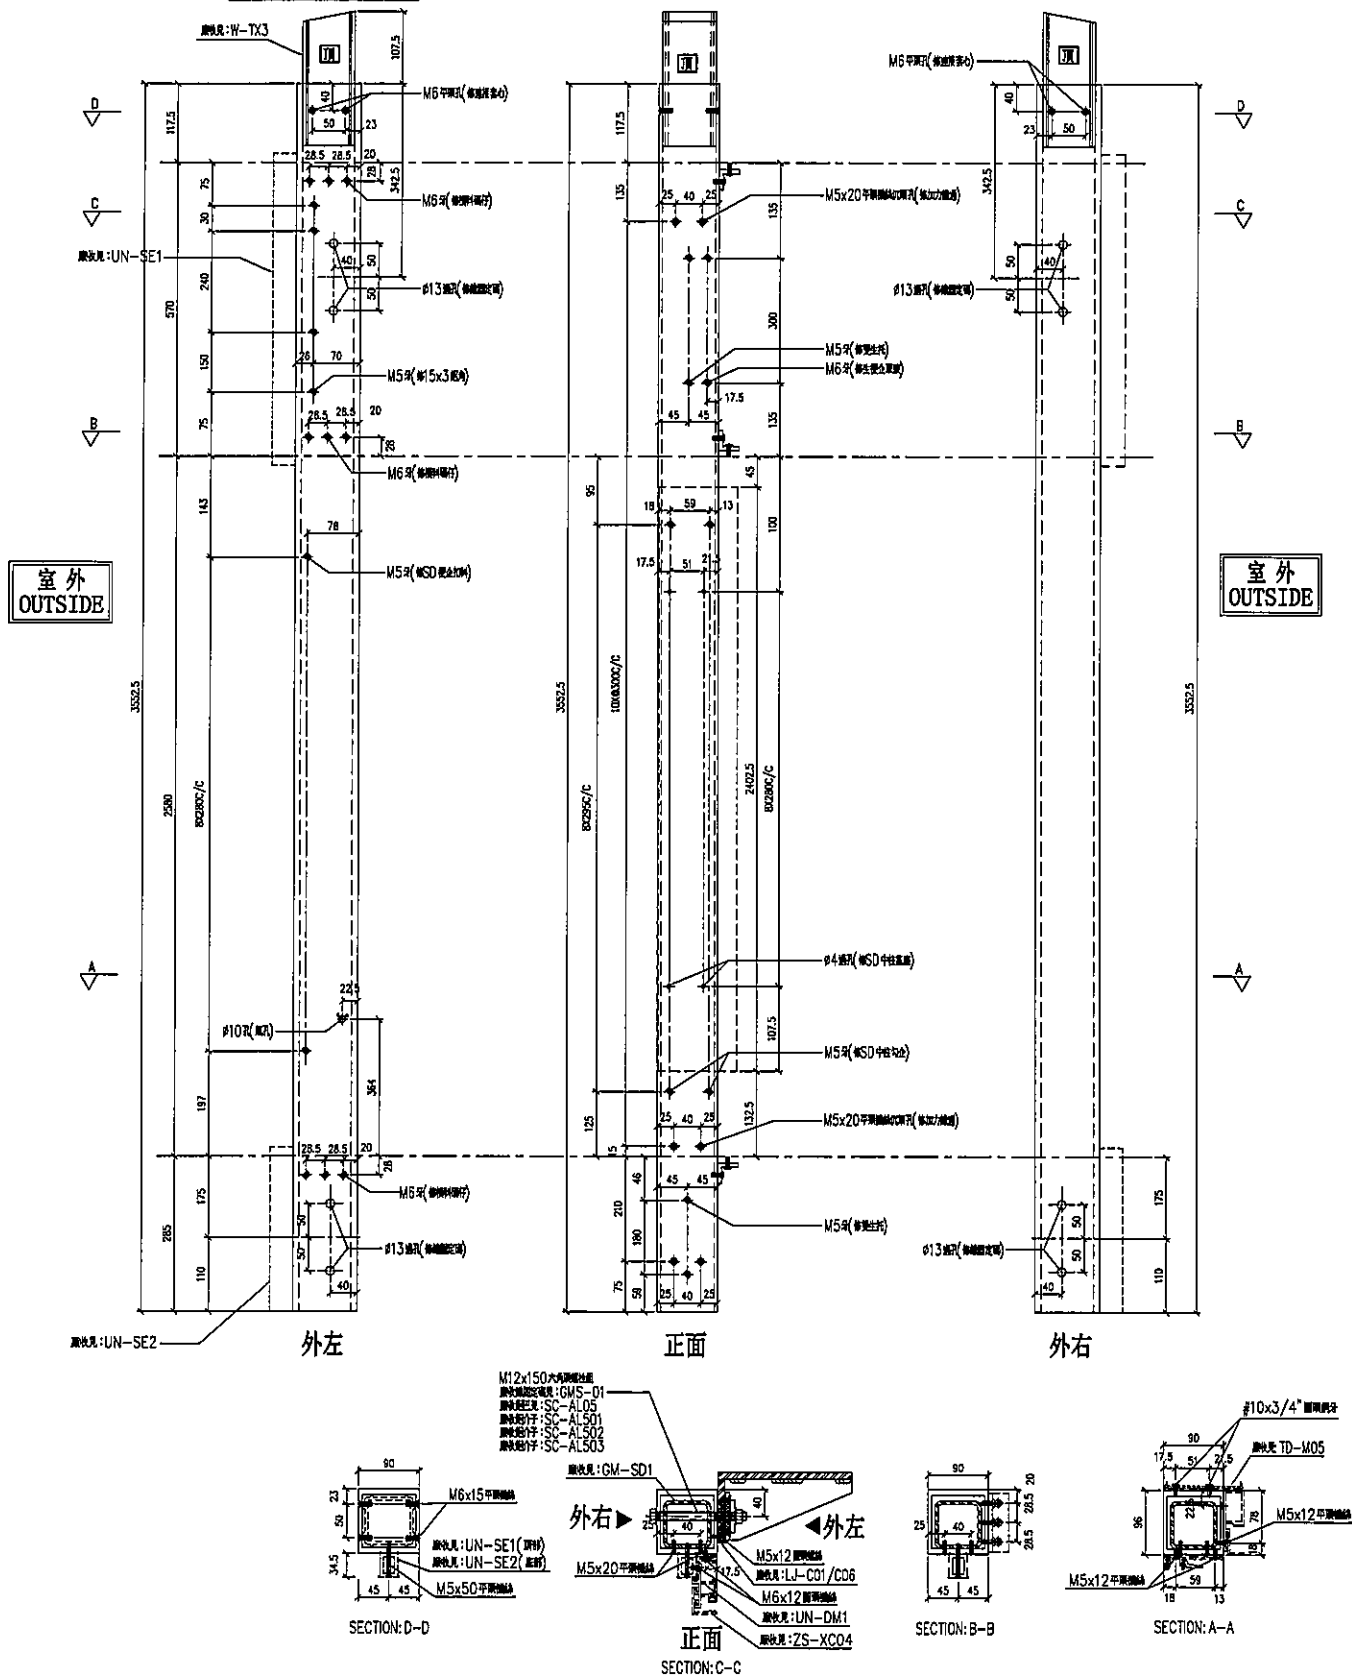

名稱	SD 中企 (外凹)	制圖	LHR	2019.9.27	修改	—		
材料	X85548	復核	—	—	日期	—		
顏色	EC-DG-S332054 (3塗)	批準			圖號	T2-FAB81		



美特鋁質有限公司

MIDI Aluminium Fabricator Ltd.

工程號

J-837


地盤

觀塘裕民坊


序号	物料編號	數量	位置	樓層
01	SD-ML02A	1	T2CW-G-2	6F
02	SD-ML02A	1	T2CW-L-2	6F
03	SD-ML02A	1	T2CW-J-1	6F

左SD梗右SHR

*請用A3紙打印

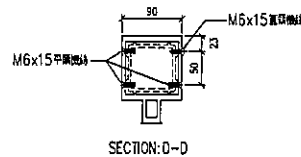

SECTION: D-D

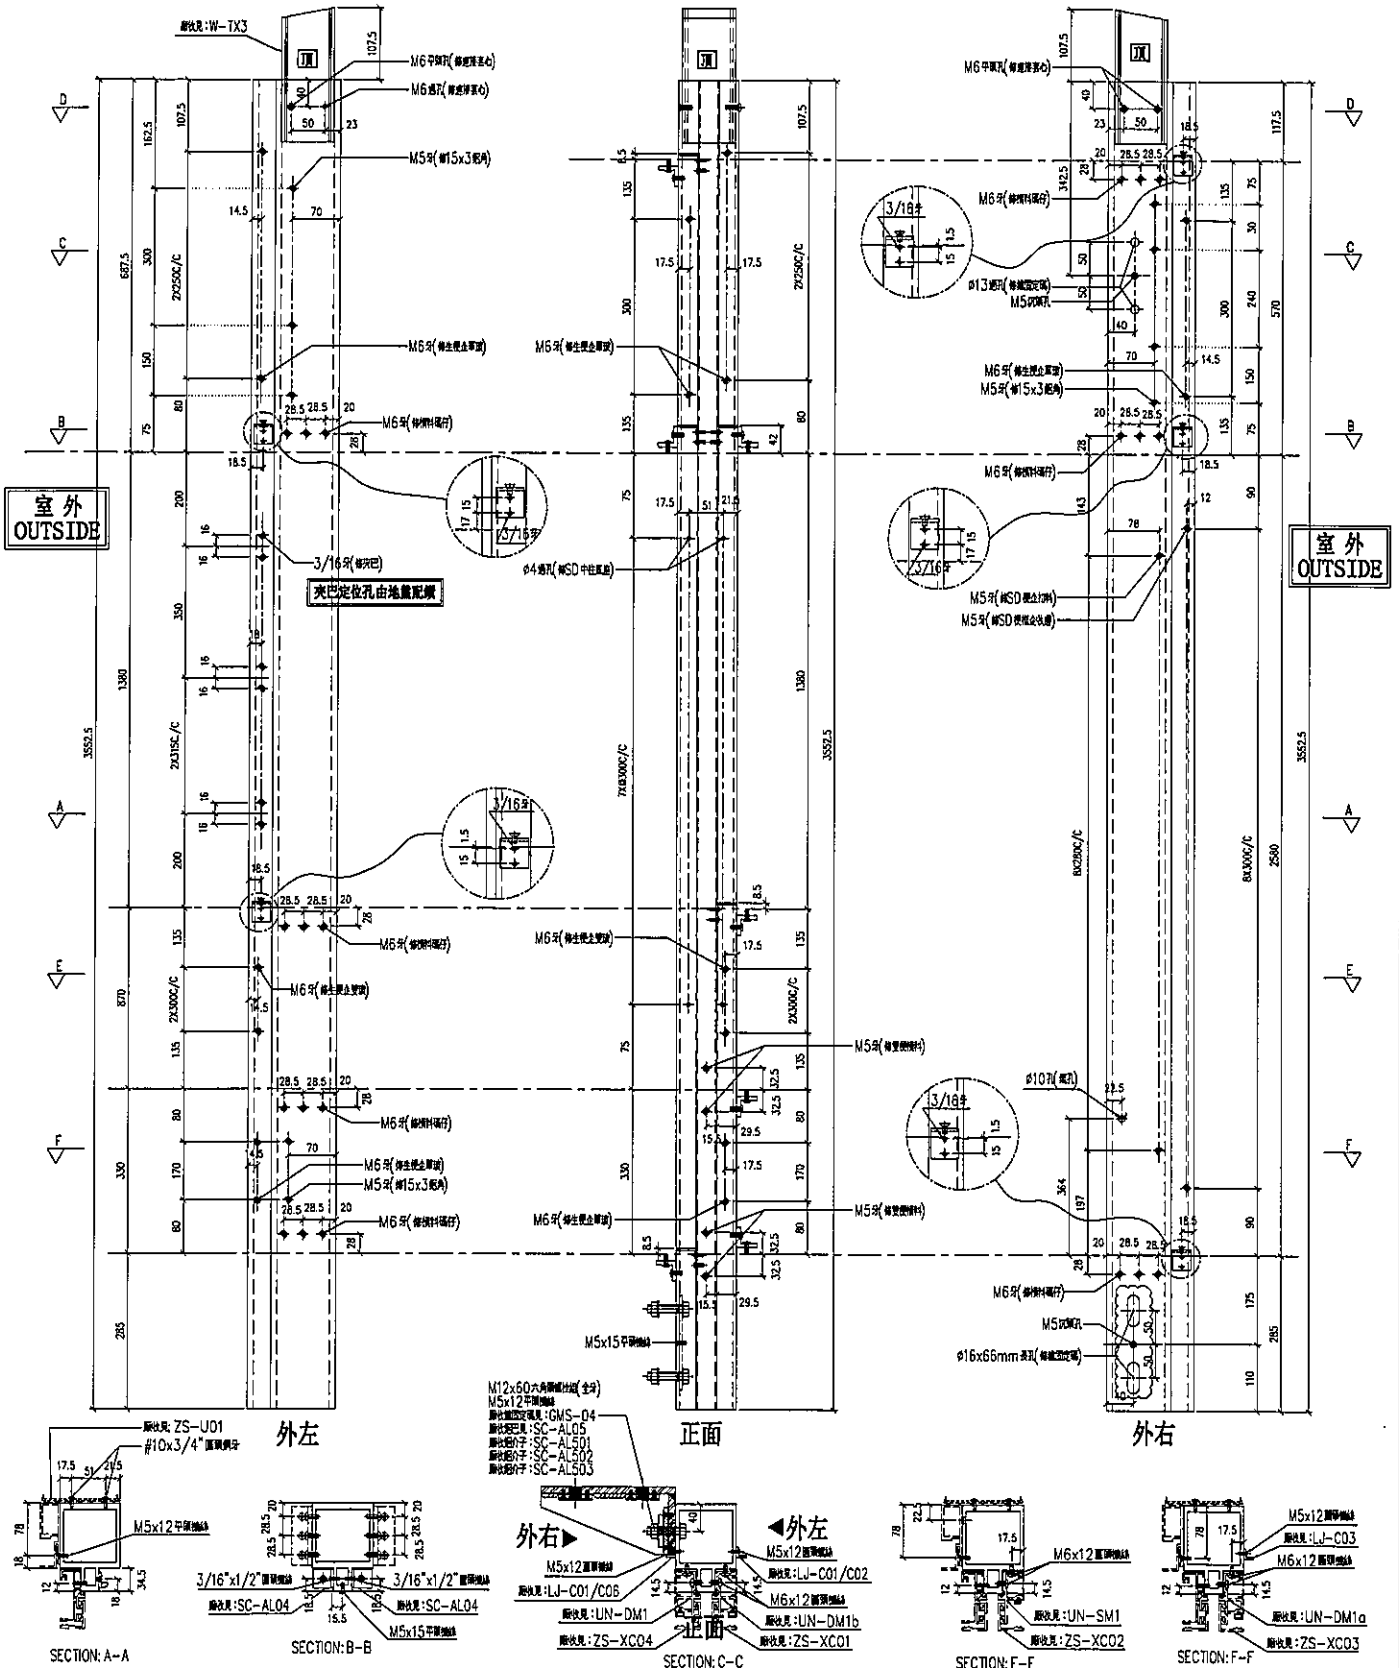

名稱	雙生企	制圖	LHR	2019.9.27	修改	A	
材料	X85547	復核	—	—	日期	2019.11.15	
顏色	EC-DG-S332054 (3塗)	批準			圖號	T2-FAB84	



美特鋁質有限公司

MIDI Aluminium Fabricator Ltd.

工程號

J-837



地盤

觀塘裕民坊

序号	物料編號	數量	位置	樓層
01	SD-ML03A	1	T2CW-H-1	6F
02	SD-ML03A	1	T2CW-A-1	6F
03	SD-ML03A	1	T2CW-M-2	6F

左SD生右SHL

*請用A3紙打印

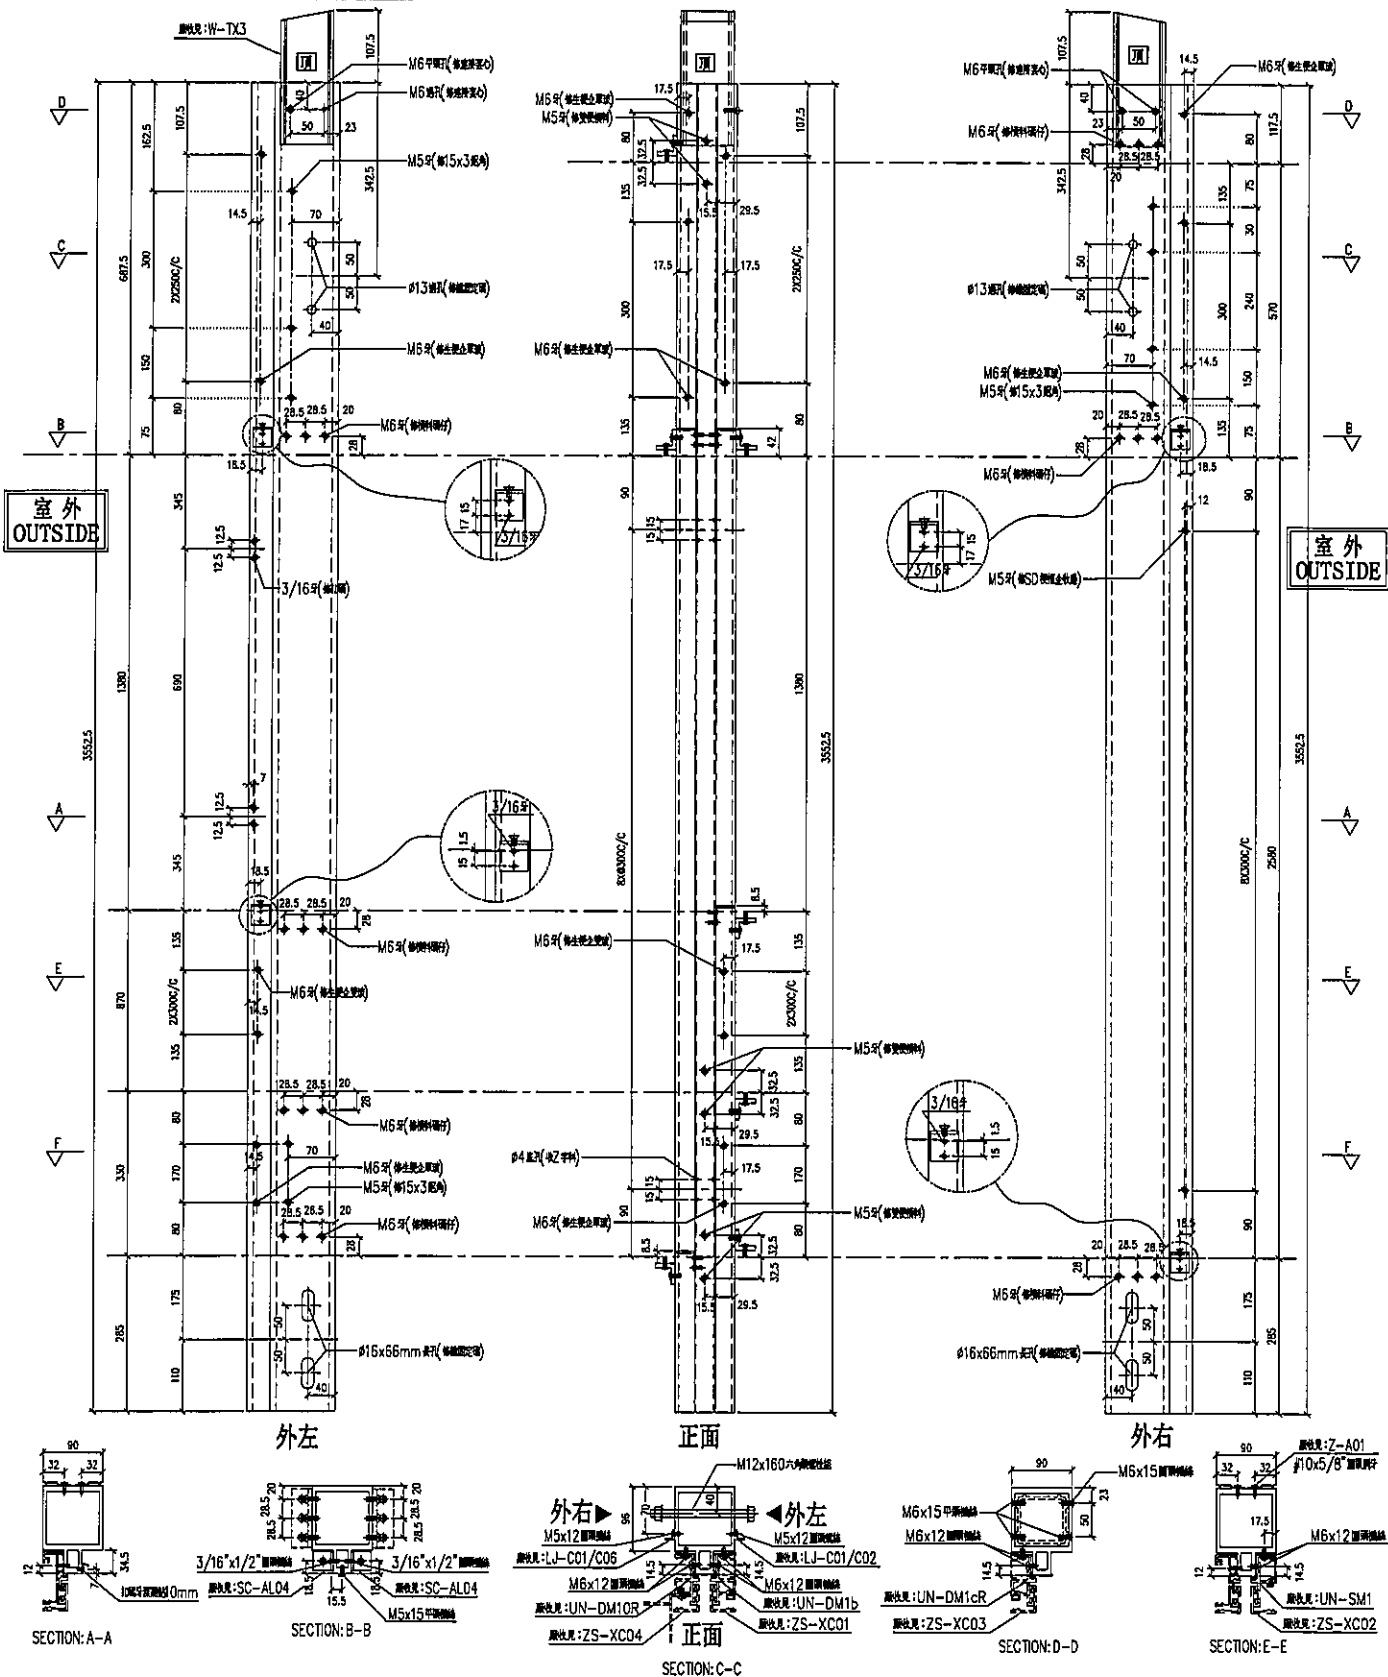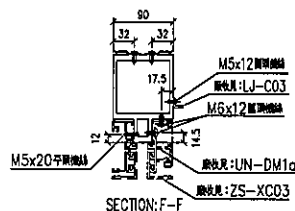


名稱	雙生企	制圖	LHR	2019.9.27	修改	-		
材料	X85547	復核	-	-	日期	-		
顏色	EC-DG-S332054 (3塗)	批準			圖號	T2-FAB85		



觀塘裕民坊




名稱	生梗企	制圖	LHR	2019.9.27	修改	—		
材料	X85546	復核	—	—	日期	—		
顏色	EC-DG-S332054 (3塗)	批準			圖號	T2-FAB86		

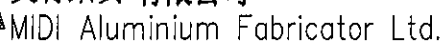

觀塘裕民坊

*請用A3紙打印

序号	物料編號	數量	位置	樓層
01	SD-ML06	1	T2CW-H-1	6F
02	SD-ML06	1	T2CW-G-2	6F
03	SD-ML06	1	T2CW-C-1	6F
04	SD-ML06	2	T2CW-A-1	6F
05	SD-ML06	1	T2CW-M-2	6F
06	SD-ML06	1	T2CW-M-1	6F
07	SD-ML06	1	T2CW-J-1	6F

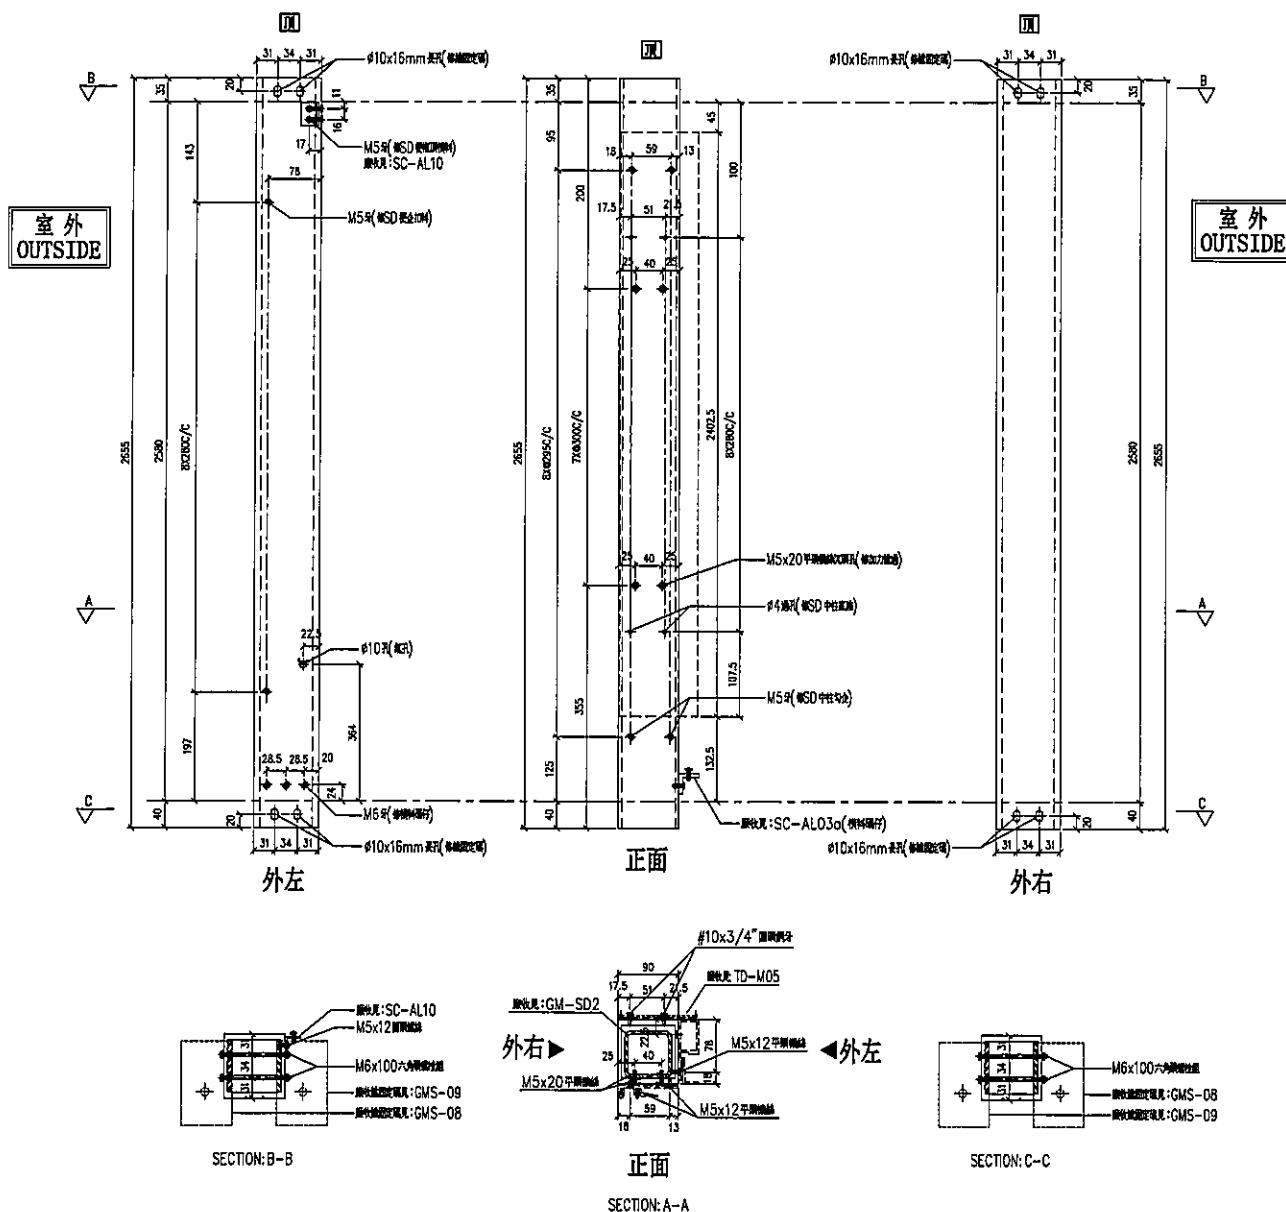

名稱	SD 中企 (外凹)
----	------------

制圖

LHR

2019.9.27

修改

材料	X85548
----	--------

復核

日期

—

顏色	EC-DG-S332054 (3塗)
----	--------------------

批准

1


圖號

T2-FAB87

序号	物料編號	數量	位置	樓層
01	SD-ML12	1	T2CW-G-2	6F
02	SD-ML12	1	T2CW-C-1	6F
03	SD-ML12	1	T2CW-A-1	6F

左SD生右靠墙

*請用A3紙打印

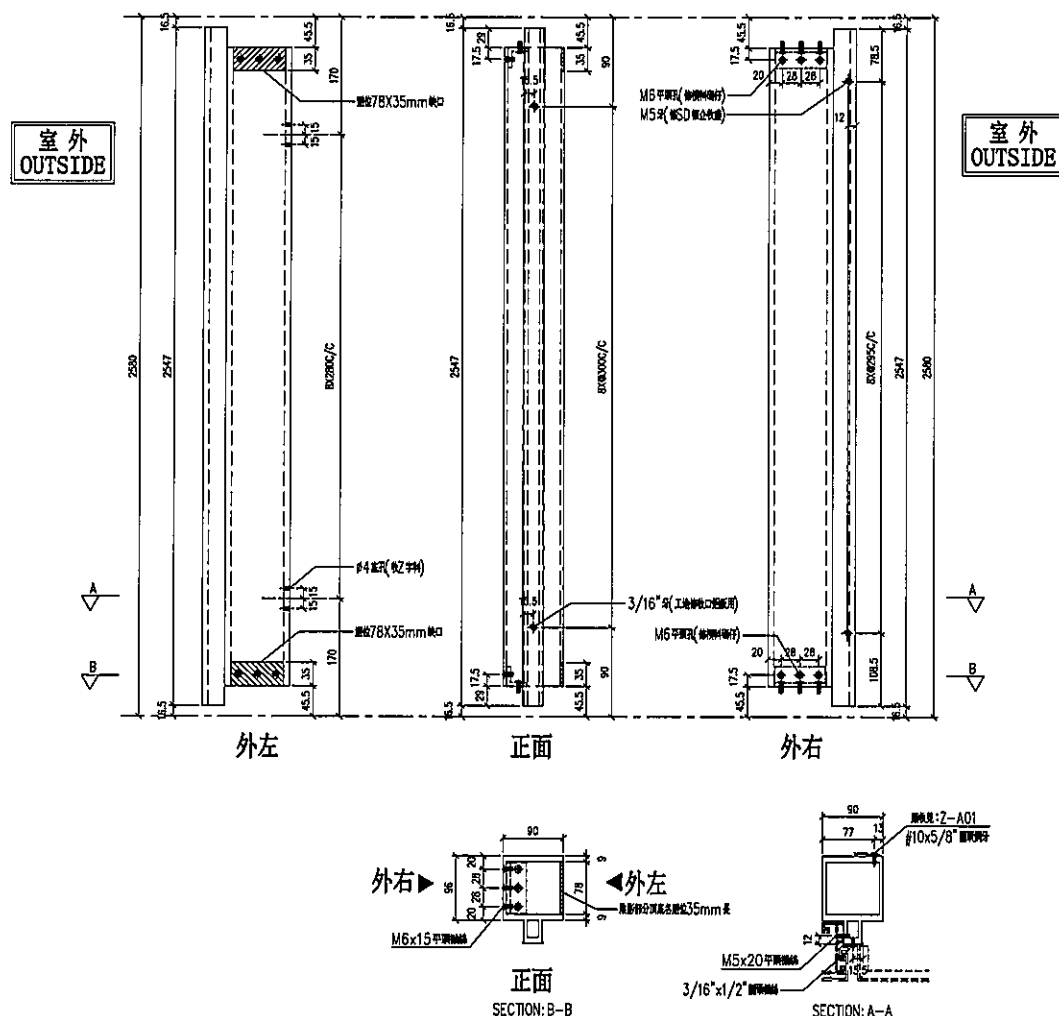

名稱	雙生企	制圖	LHR	2019.9.27	修改	—		
材料	X85547	復核	—	—	日期	—		
顏色	EC-DG-S332054 (3塗)	批准			圖號	T2-FAB90		



美特鋁質有限公司

MIDI Aluminium Fabricator Ltd.

工程號

J-837








地盤

觀塘裕民坊

序号	物料編號	數量	位置	樓層
01	SD-ML13	1	T2CW-H-1	6F
02	SD-ML13	1	T2CW-L-2	6F

左SHR右SD生

*請用A3紙打印

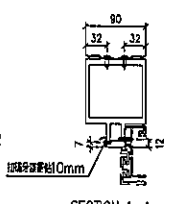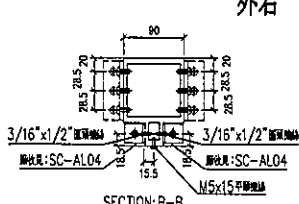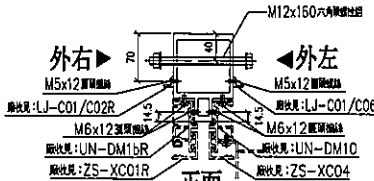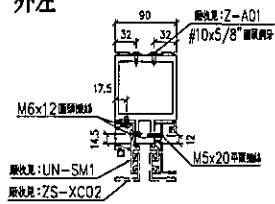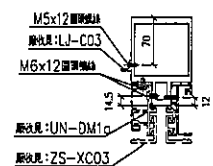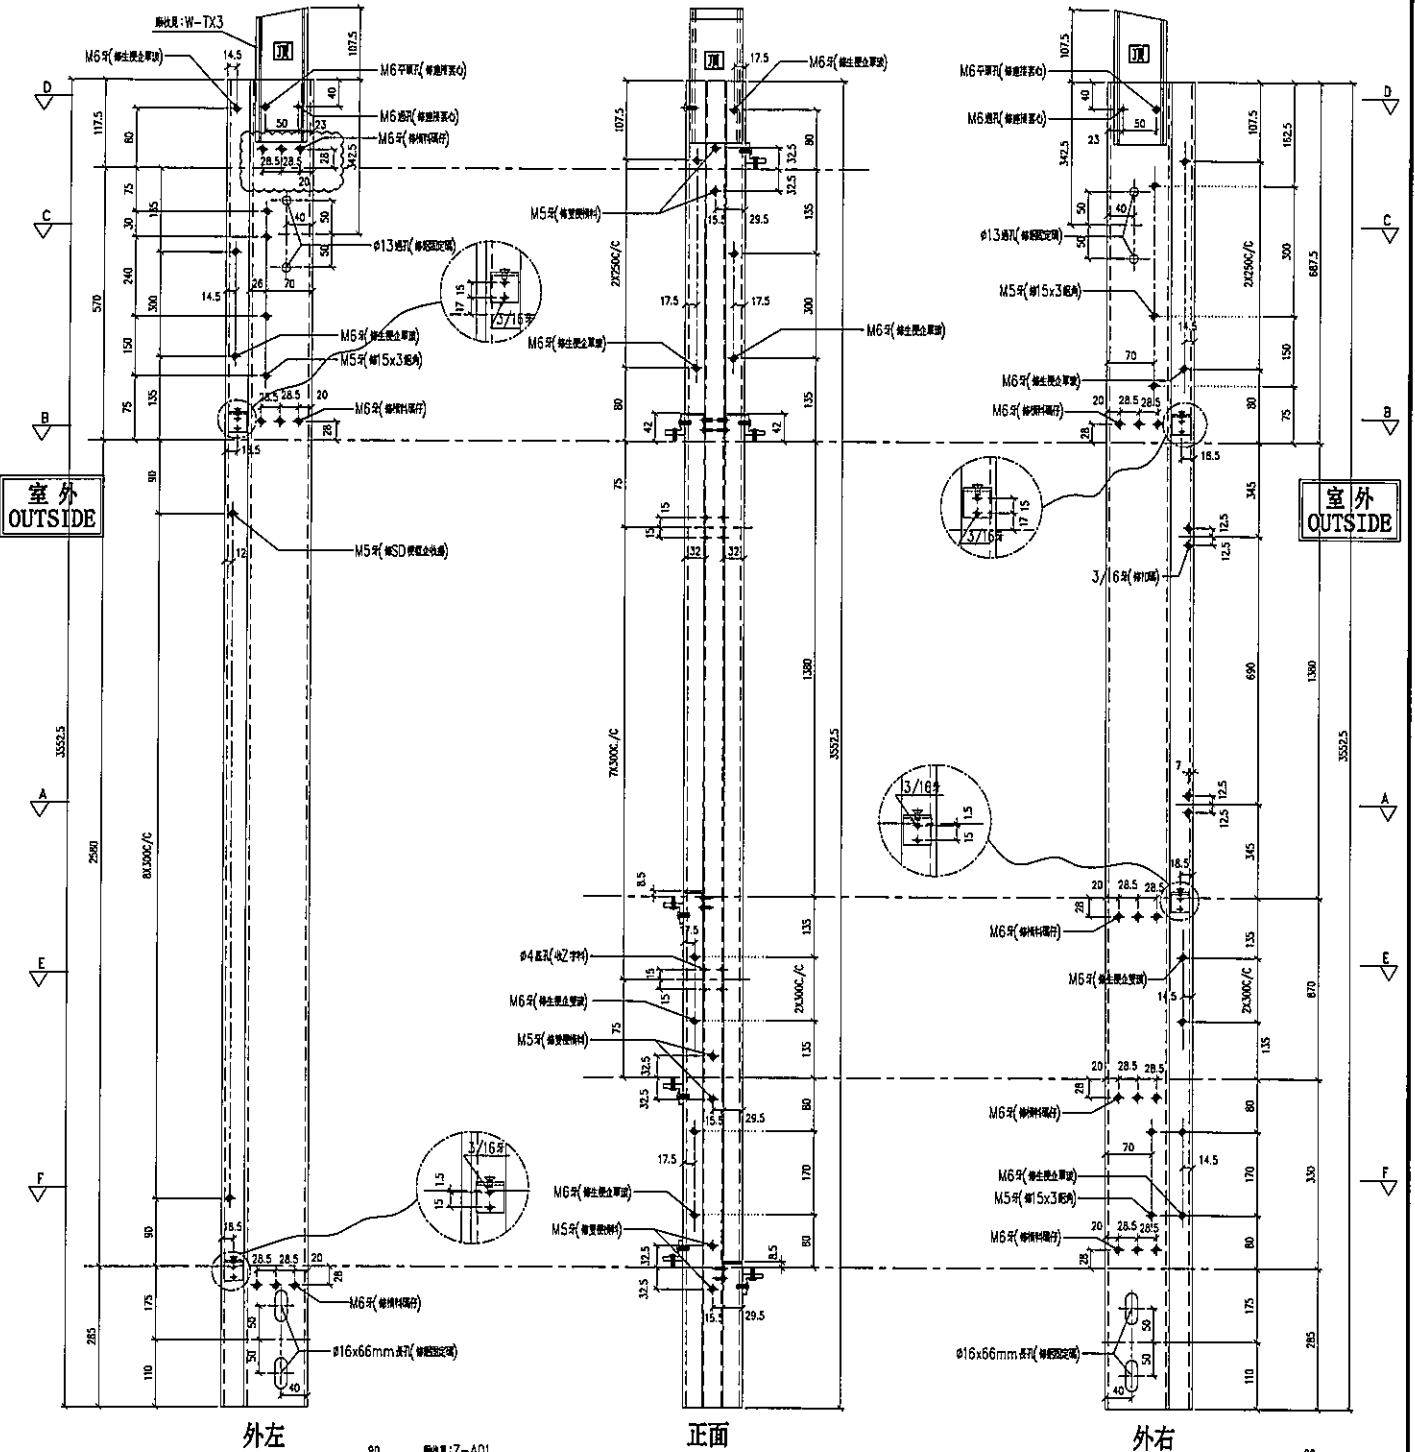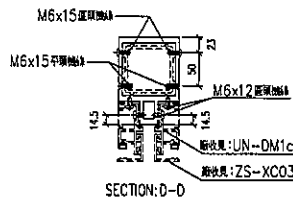

名稱	雙生企	制圖	LHR	2019.9.27	修改	A		
材料	X85547	復核	-	-	日期	2019.11.15		
顏色	EC-DG-S332054 (3塗)	批准			圖號	T2-FAB91		



序号	物料編號	數量	位置	樓層
01	M4-T2-01R	1	T2CW-N-1	6F

工程號

J-837


地盤

觀塘裕民坊

左FD門右靠牆

*請用A3紙打印

請注意：此企料凹面朝里，光面朝外

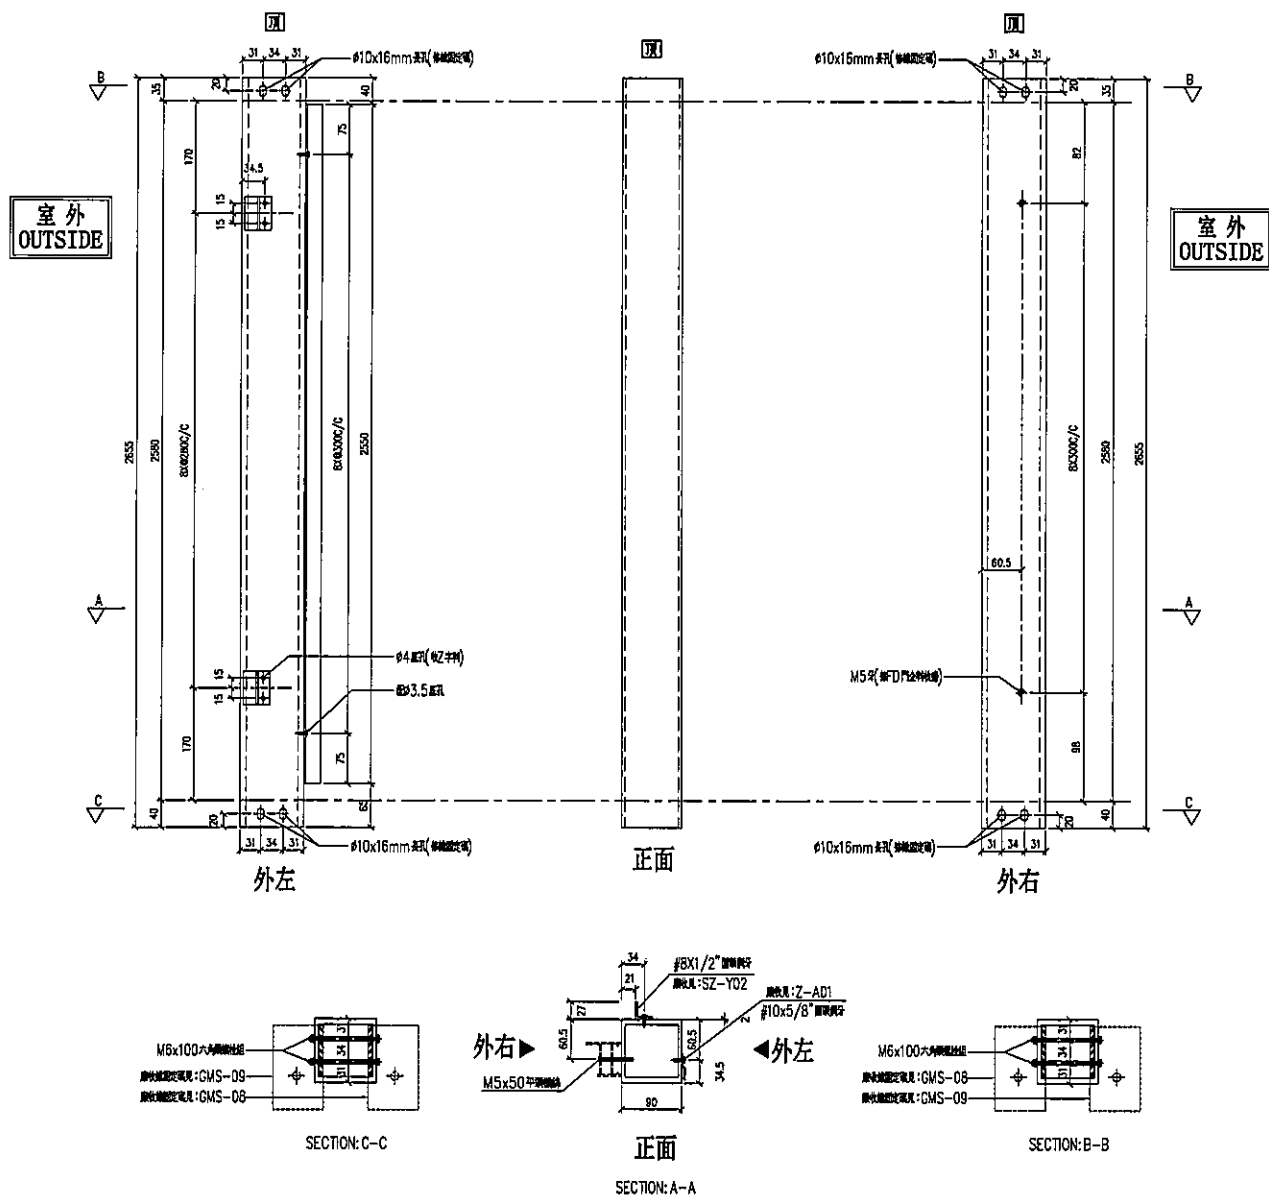

名稱	SD 中企 (外凹)	制圖	LHR	2019.9.27	修改	—		
材料	X85548	復核	—	—	日期	—		
顏色	EC-DG-S332054 (3塗)	批準			圖號	T2-FAB92		



美特鋁質 有限公司
MIDI Aluminium Fabricator Ltd.

工程號 J-837 地盤 觀塘裕民坊


序号	物料編號	數量	位置	樓層
01	M3-T2-01R	1	T2CW-N-1	6F

左靠牆(梗窗)

*請用A3紙打印

室外
OUTSIDE

室外
OUTSIDE

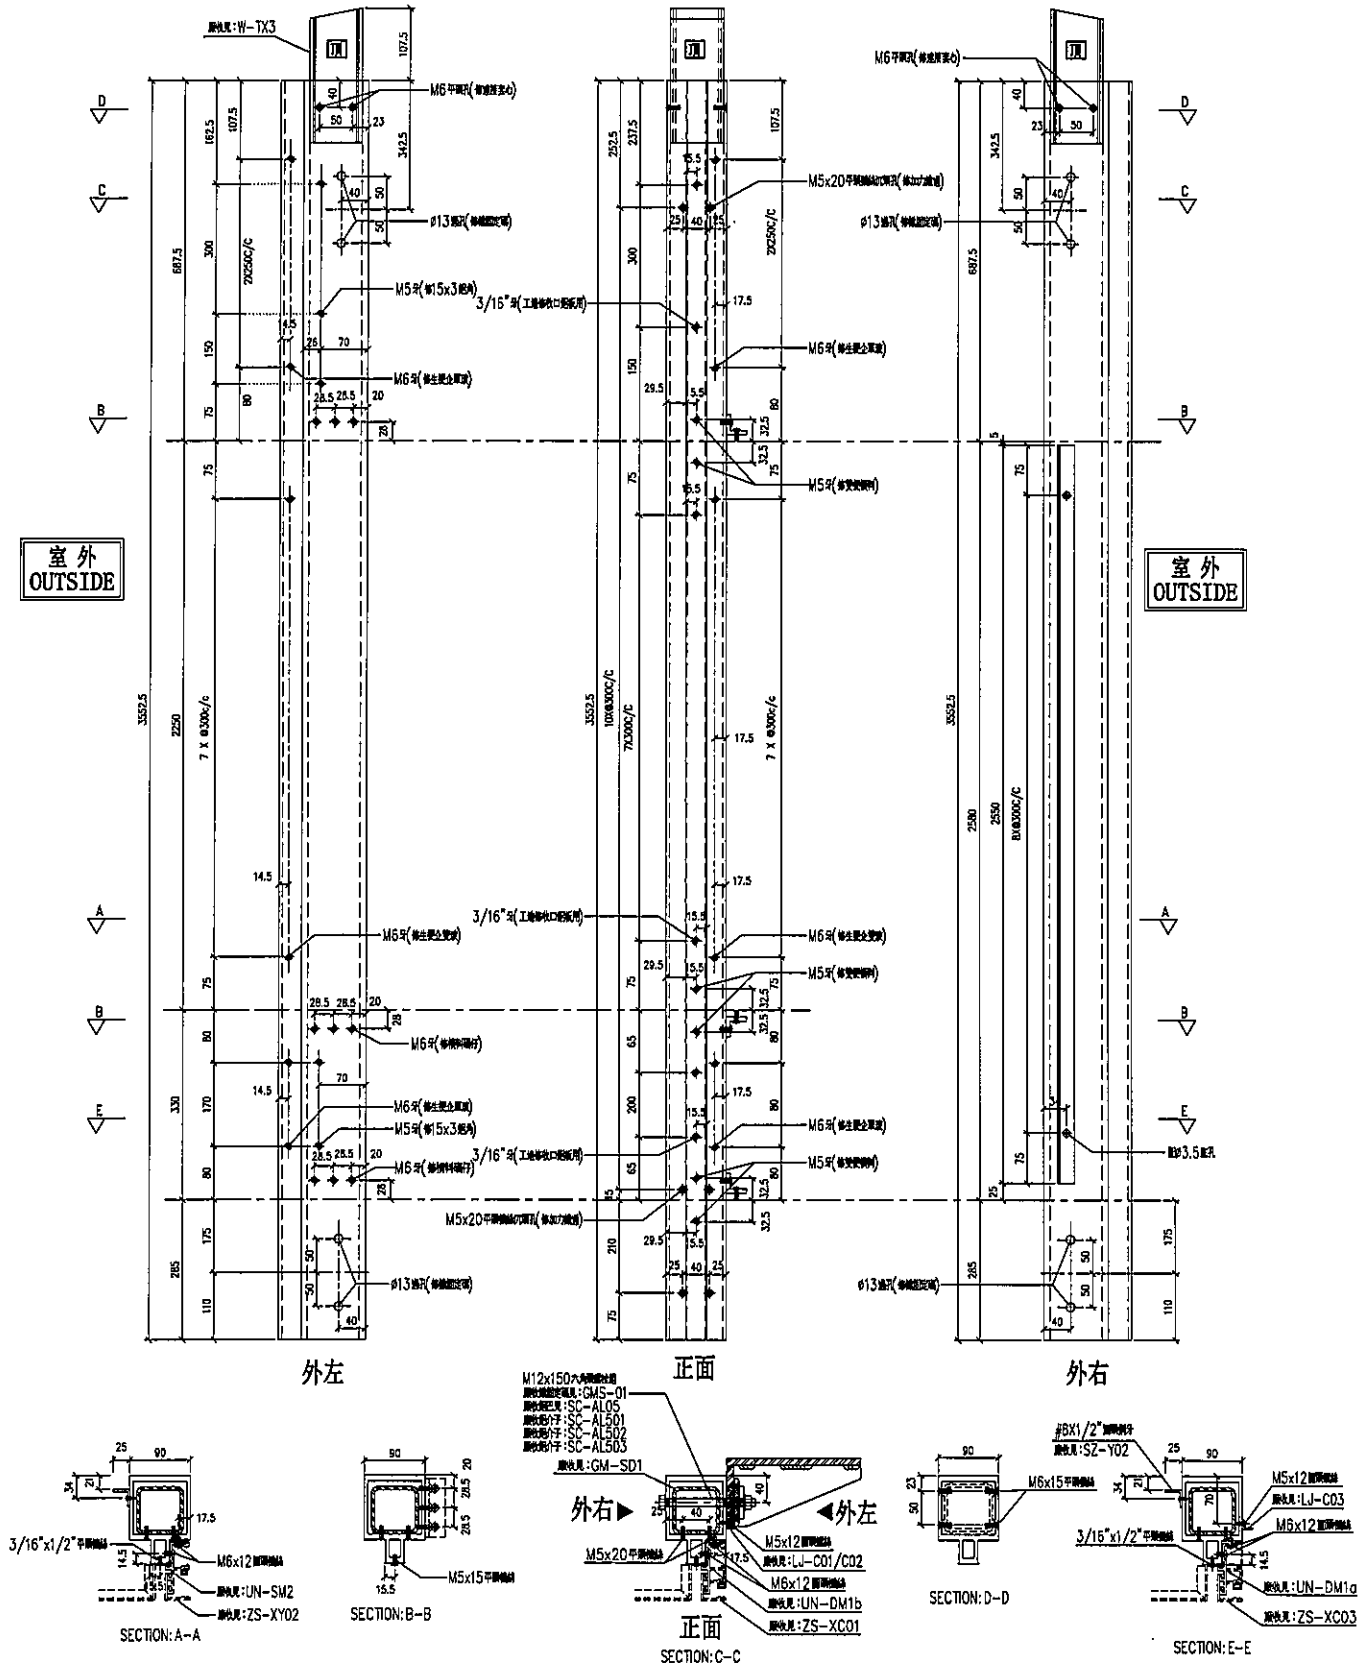

名稱	雙生企	制圖	LHR	2019.9.27	修改	-		
材料	X85547	復核	-	-	日期	-		
顏色	EC-DG-S332054 (3塗)	批準			圖號	T2-FAB93		




美特鋁質 有限公司
MIDI Aluminium Fabricator Ltd.

工程號

J-837


地盤

觀塘裕民坊

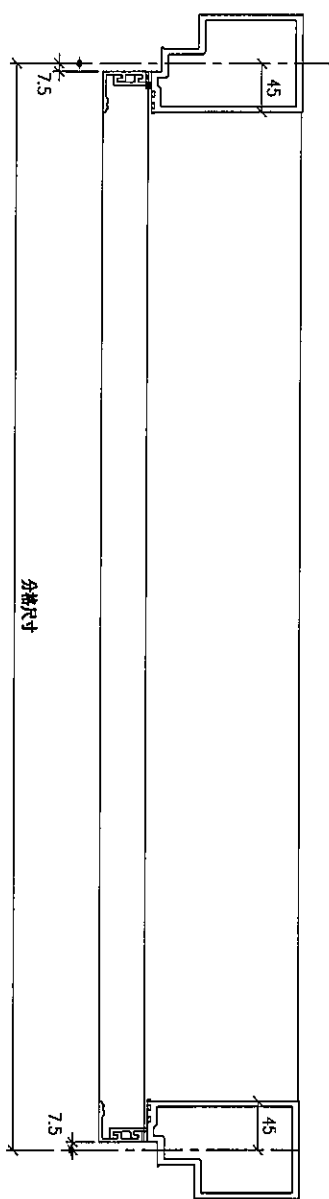

分格尺寸

SECTION: B-B

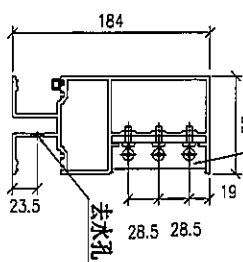


鋁角填縫不用收緊，地盤調節用
廠收見: SC-M103



安裝前需打膠
廠收見上表格

SECTION: A-A

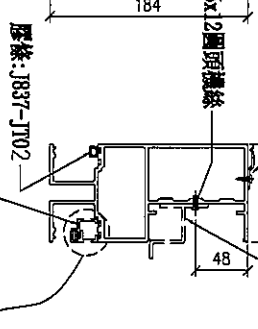

廠收見上表格


廠收見: Z-A01

#10x5/8"圓頭鋸牙

M5x12圓頭螺絲


膠條: J837-J102

(左)

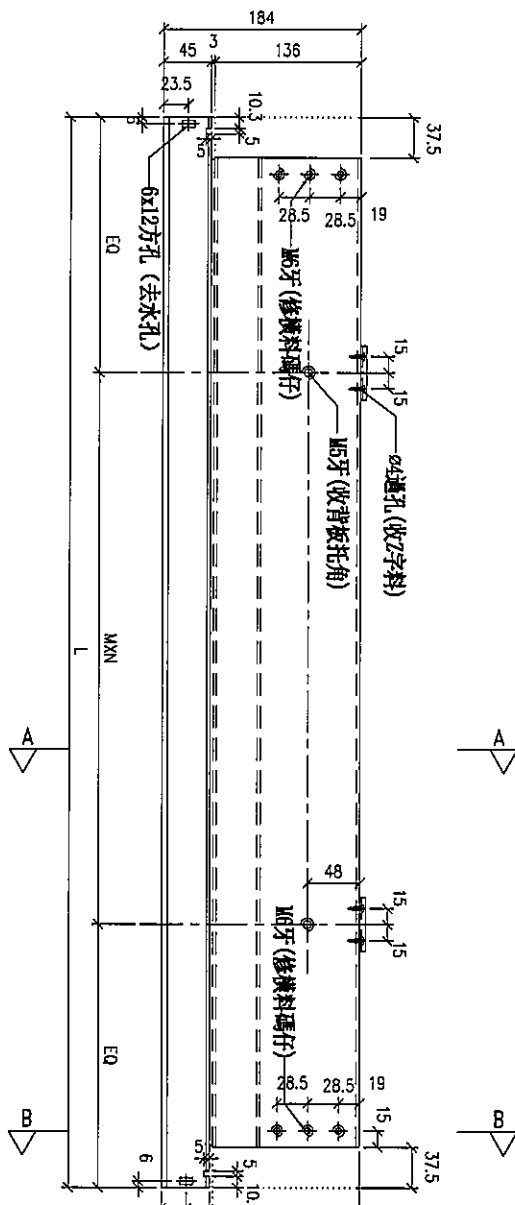


A

B

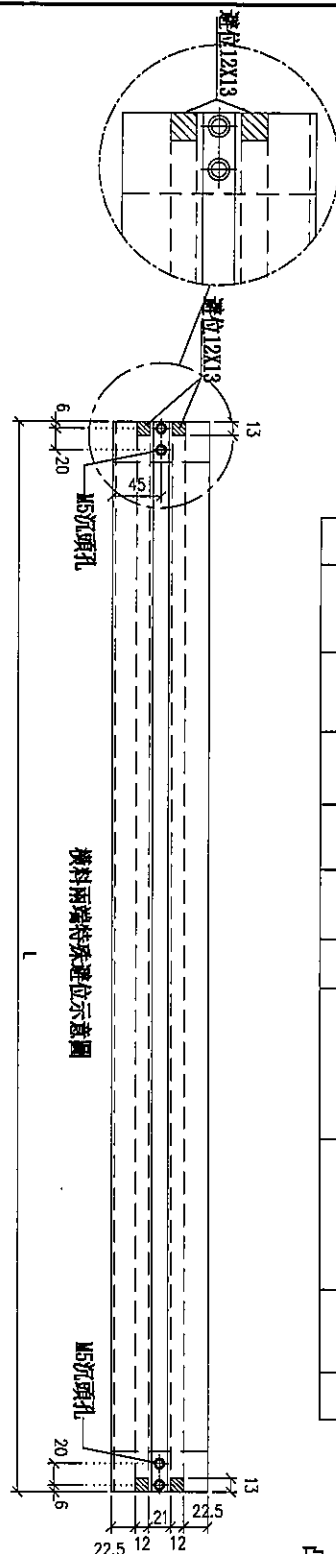

材料兩端特殊定位示意圖

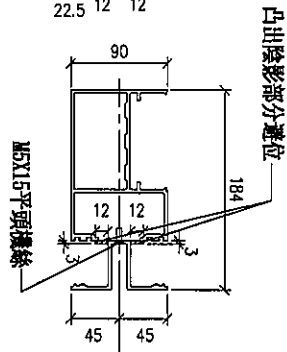

凸出陰影部分定位


序號	物料編號	分格尺寸	L	M x N	EQ	數量	廠收見板托角編號	廠收見玻璃編號	使用位置	樓層
01	UN-T11757	1757.5	1742.5	630x5	121.25	1	UN-T11757	UN-TM1757a	T2CT-A-2	6F

名稱	雙便橫料 (外凸)	制圖	LHR	2019.10.17	修改			
材料	X85552	復核	-	-	日期			
顏色	EC-DG-S332054 (3塗)	批准			圖號	T2-FAB94		



觀塘裕民坊

數據表參見: T2-FAB95-1

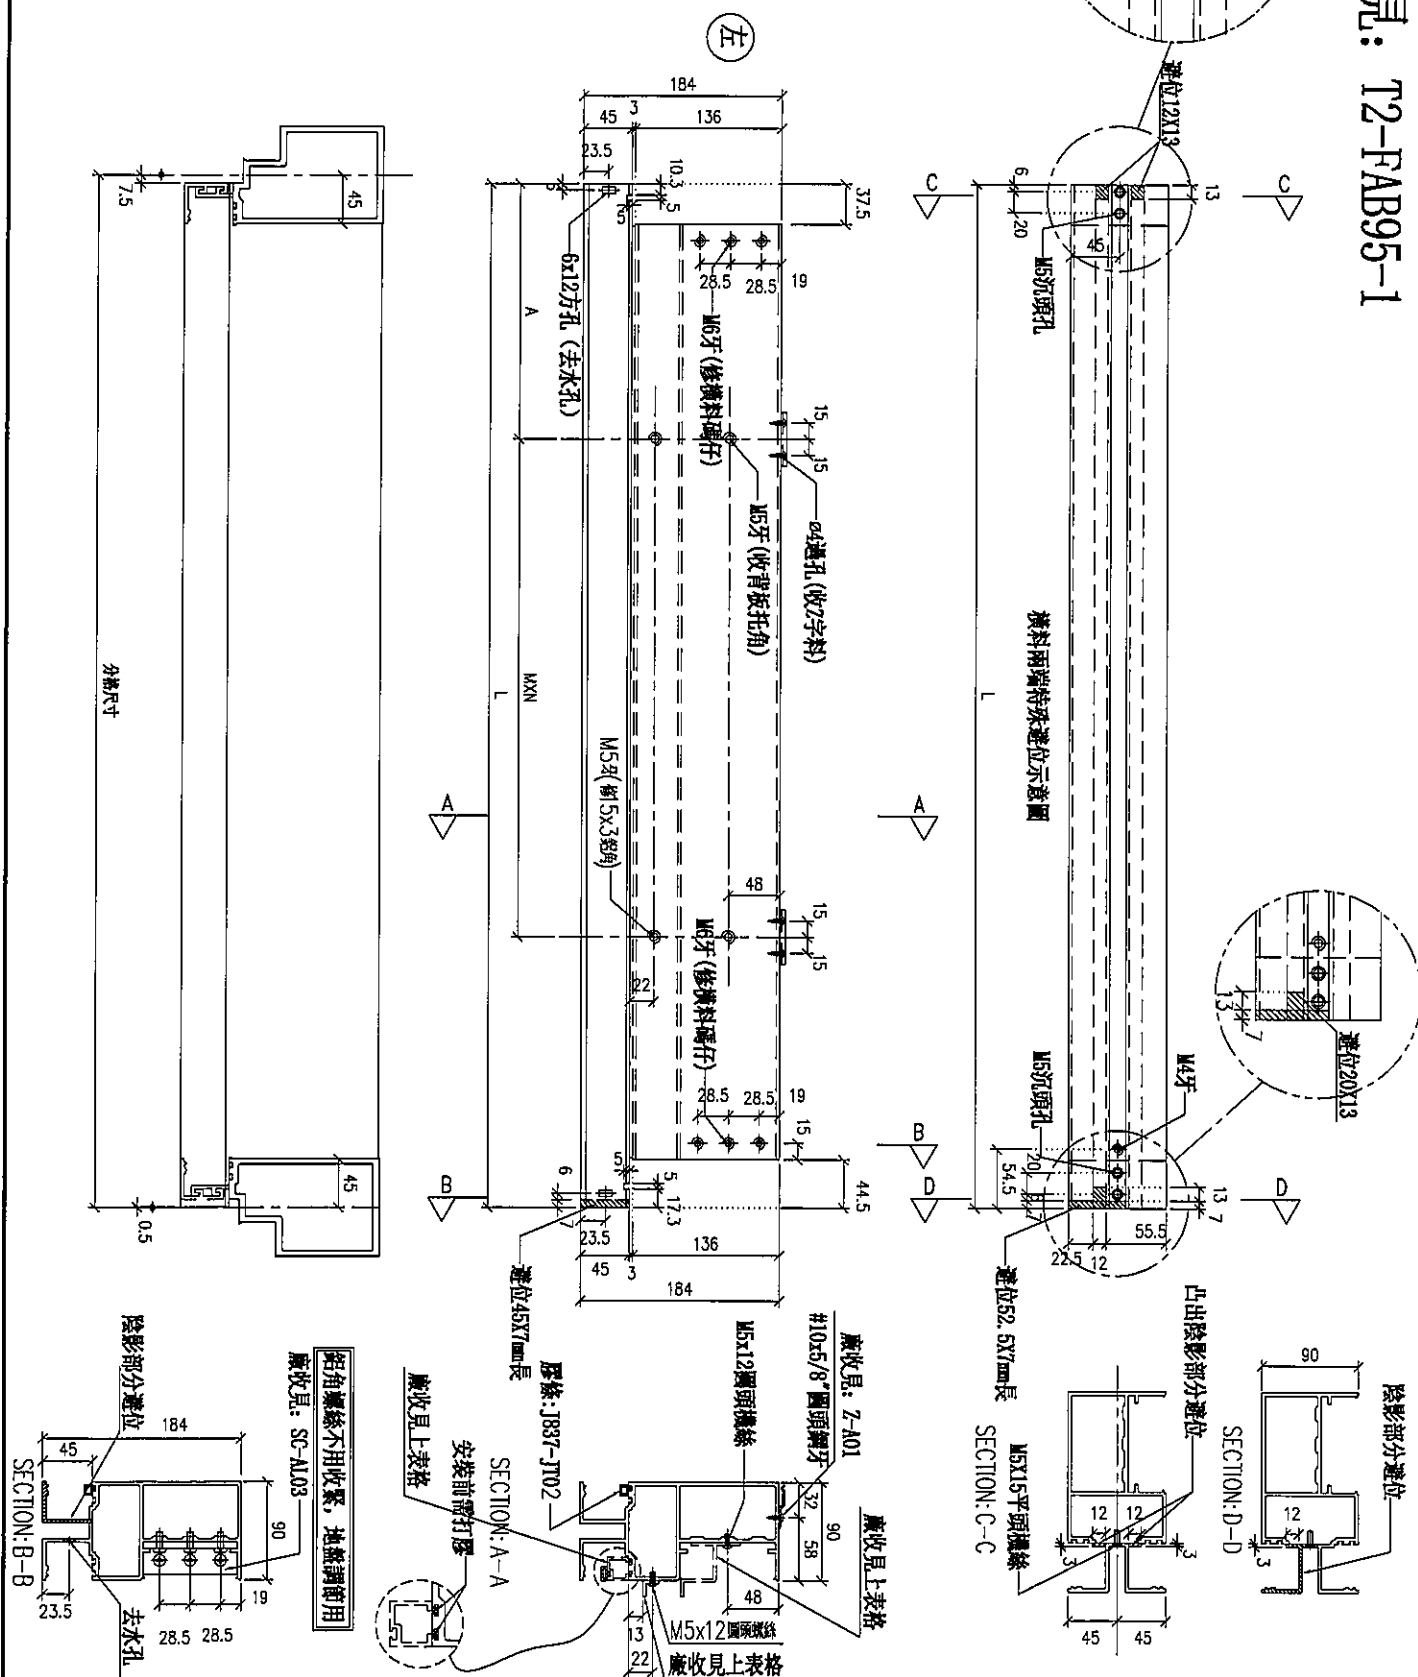

名稱	雙梗橫料 (外凸)	制圖	LHR	2019.10.17	修改			
材料	X85552	復核	—	—	日期			
顏色	EC-DG-S332054 (3塗)	批准			圖號	T2-FAB95		



美特鋁質 有限公司
MIDI Aluminium Fabricator Ltd.

工程號

J-837


地盤

觀塘裕民坊

拆圖參見: T2-FAB95

序号	物料編號	分格尺寸	L	W x H	A	數量	廠收背板托角編號	廠收單玻插線編號	廠收15:3鋁角編號	使用位置	樓層
01	UN-B1525R	1525	1517	6300x4	155	1	UN-HT1525	UN-BH1525a	LJ-C1525	T2CF-A-1	6F
02	UN-B1380R	1380	1372	6250x4	182.5	1	UN-HT1380	UN-BH1380a	LJ-C1380	T2CF-C-2	6F
03	UN-B1185R	1185	1177	6300x3	135	1	UN-HT1185	UN-BH1185a	LJ-C1185	T2CF-A-3	6F
04	UN-B1142R	1142.5	1134.5	6300x3	113.75	1	UN-HT1142	UN-BH1142a	LJ-C1142	T2CF-A-1	6F
05	UN-B1142R	1142.5	1134.5	6300x3	113.75	1	UN-HT1142	UN-BH1142a	LJ-C1142	T2CF-A-2	6F
06	UN-B1117R	1117.5	1109.5	6300x3	101.25	1	UN-HT1117	UN-BH1117a	LJ-C1117	T2CF-A-2	6F
07	UN-B1117R	1117.5	1109.5	6300x3	101.25	1	UN-HT1117	UN-BH1117a	LJ-C1117	T2CF-C-2	6F
08	UN-B1042R	1042.5	1034.5	6250x3	138.75	1	UN-HT1042	UN-BH1042a	LJ-C1042	T2CF-I-1	6F

名稱	雙梗橫料 (外凸)	制圖	LHR	2019.10.17	修改			
材料	X85552	復核	—	—	日期			
顏色	EC-DG-S332054 (3塗)	批準			圖號	T2-FAB95-1		

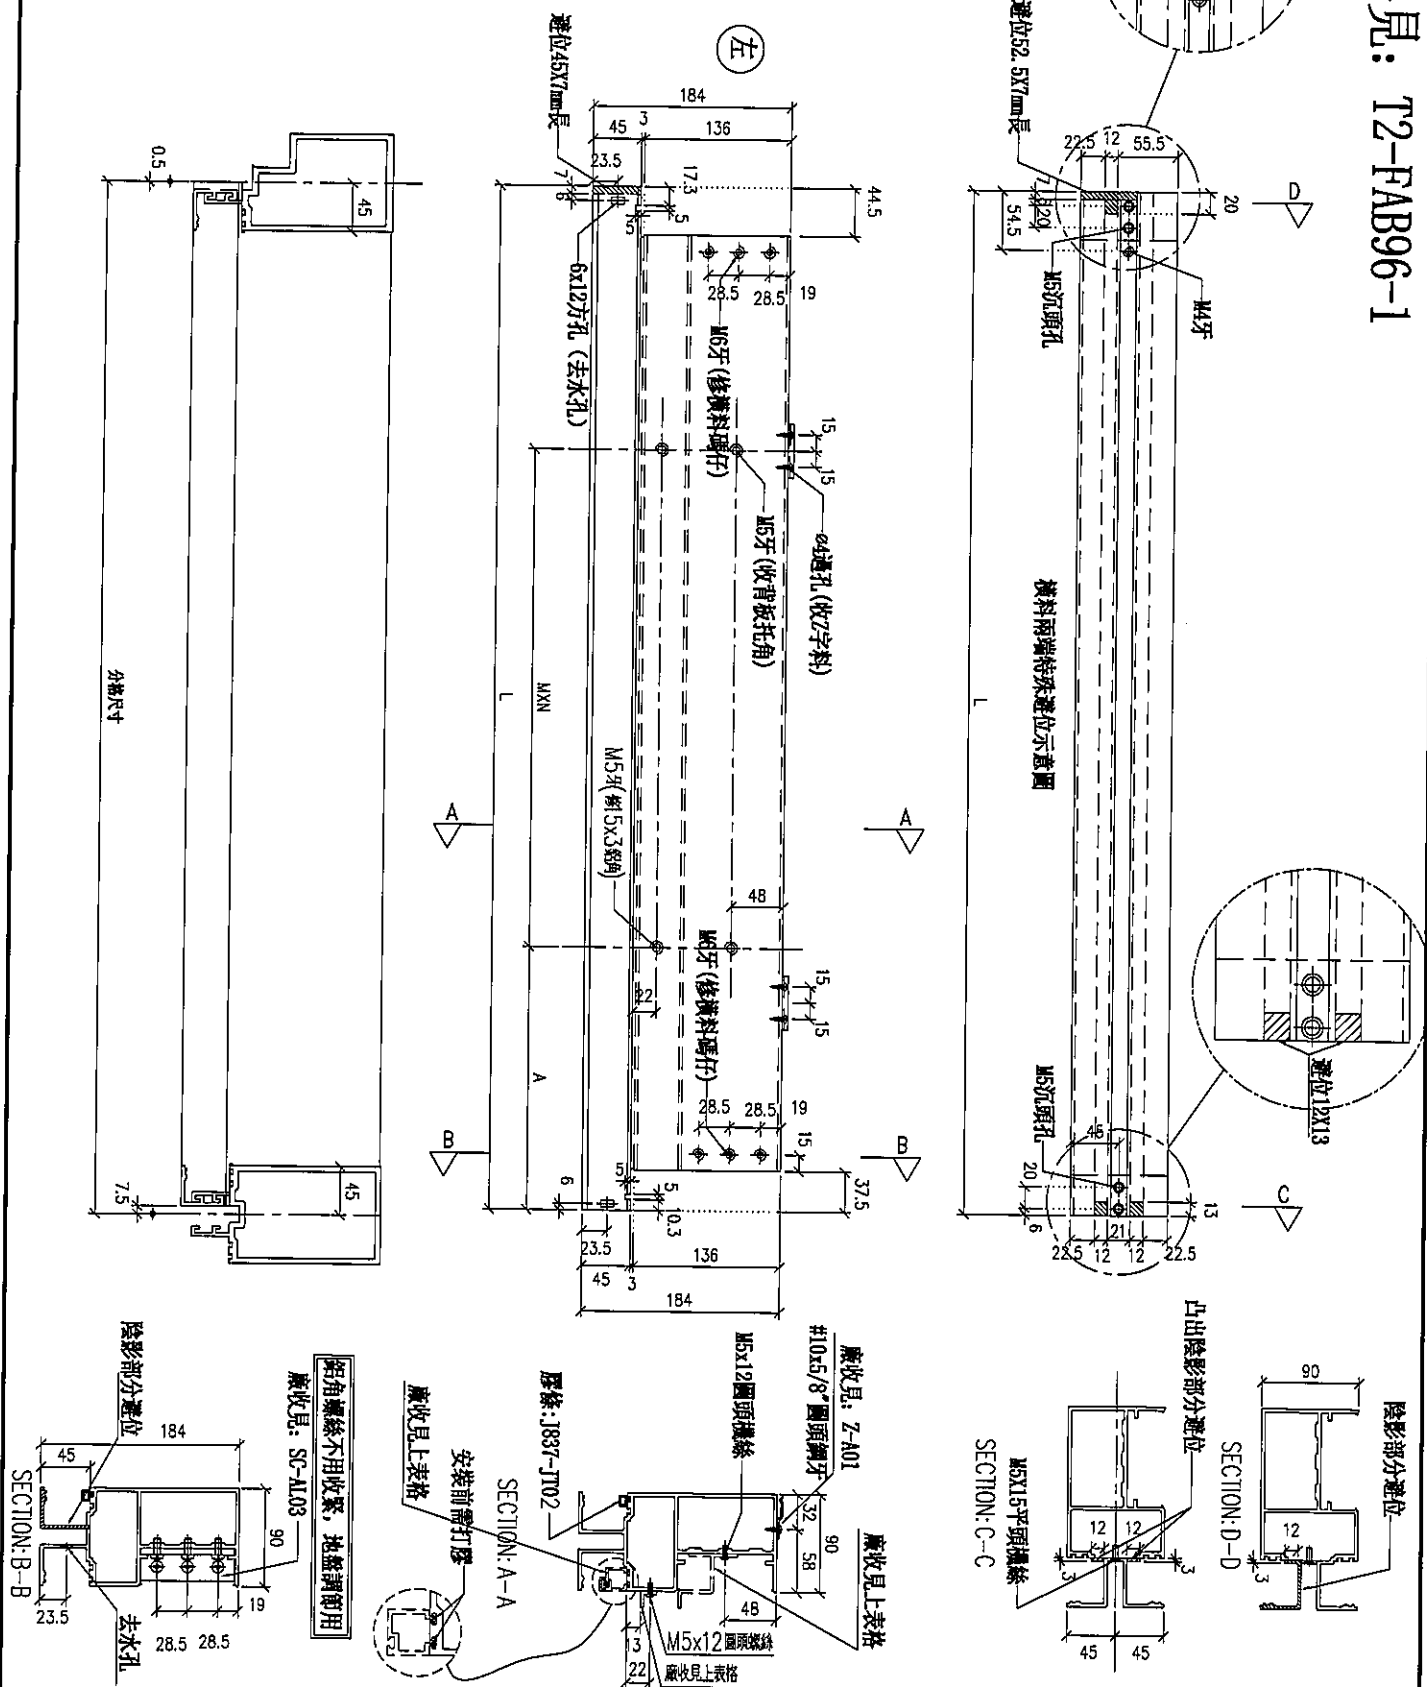

名稱	雙梗橫料(外凸)	制圖	LHR	2019.10.17	修改			
材料	X85552	復核	—	—	日期			
顏色	EC-DG-S332054 (3塗)	批准			圖號	T2-FAB96		



美特鋁質 有限公司
MIDI Aluminium Fabricator Ltd.

工程號

J-837

地盤

觀塘裕民坊

拆圖參見: T2-FAB96

序号	物料編號	分格尺寸	L	M x N	A	數量	廠收背板托角編號	廠收單邊補線編號	廠收15°3°角編號	使用位置	樓層
01	UN-B1735L	1735	1727	6300x5	110	1	UN-HT1735	UN-BH1735a	LJ-C1735	720W-A-2	6F
02	UN-B1525L	1525	1517	6300x4	155	1	UN-HT1525	UN-BH1525a	LJ-C1525	720W-H-1	6F
03	UN-B1525L	1525	1517	6300x4	155	1	UN-HT1525	UN-BH1525a	LJ-C1525	720W-A-1	6F
04	UN-B1525L	1525	1517	6300x4	155	1	UN-HT1525	UN-BH1525a	LJ-C1525	720W-H-2	6F
05	UN-B1380L	1380	1372	6250x4	182.5	1	UN-HT1380	UN-BH1380a	LJ-C1380	720W-C-2	6F
06	UN-B1310L	1310	1302	6250x4	147.5	1	UN-HT1310	UN-BH1310a	LJ-C1310	720W-L-1	6F
07	UN-B1117L	1117.5	1109.5	6300x3	101.25	1	UN-HT1117	UN-BH1117a	LJ-C1117	720W-P-1	6F

名稱	雙梗橫料 (外凸)	制圖	LHR	2019.10.17	修改			
材料	X85552	復核	—	—	日期			
顏色	EC-DG-S332054 (3塗)	批準			圖號	T2-FAB96-1		




觀塘裕民坊

名稱	雙梗橫料(外凸)	制圖	LHR	2019.10.17	修改			
材料	X85552	復核	—	—	日期			
顏色	EC-DG-S332054 (3塗)	批准			圖號	T2-FAB97		



觀塘裕民坊

數據表參見: T2-FAB98-1

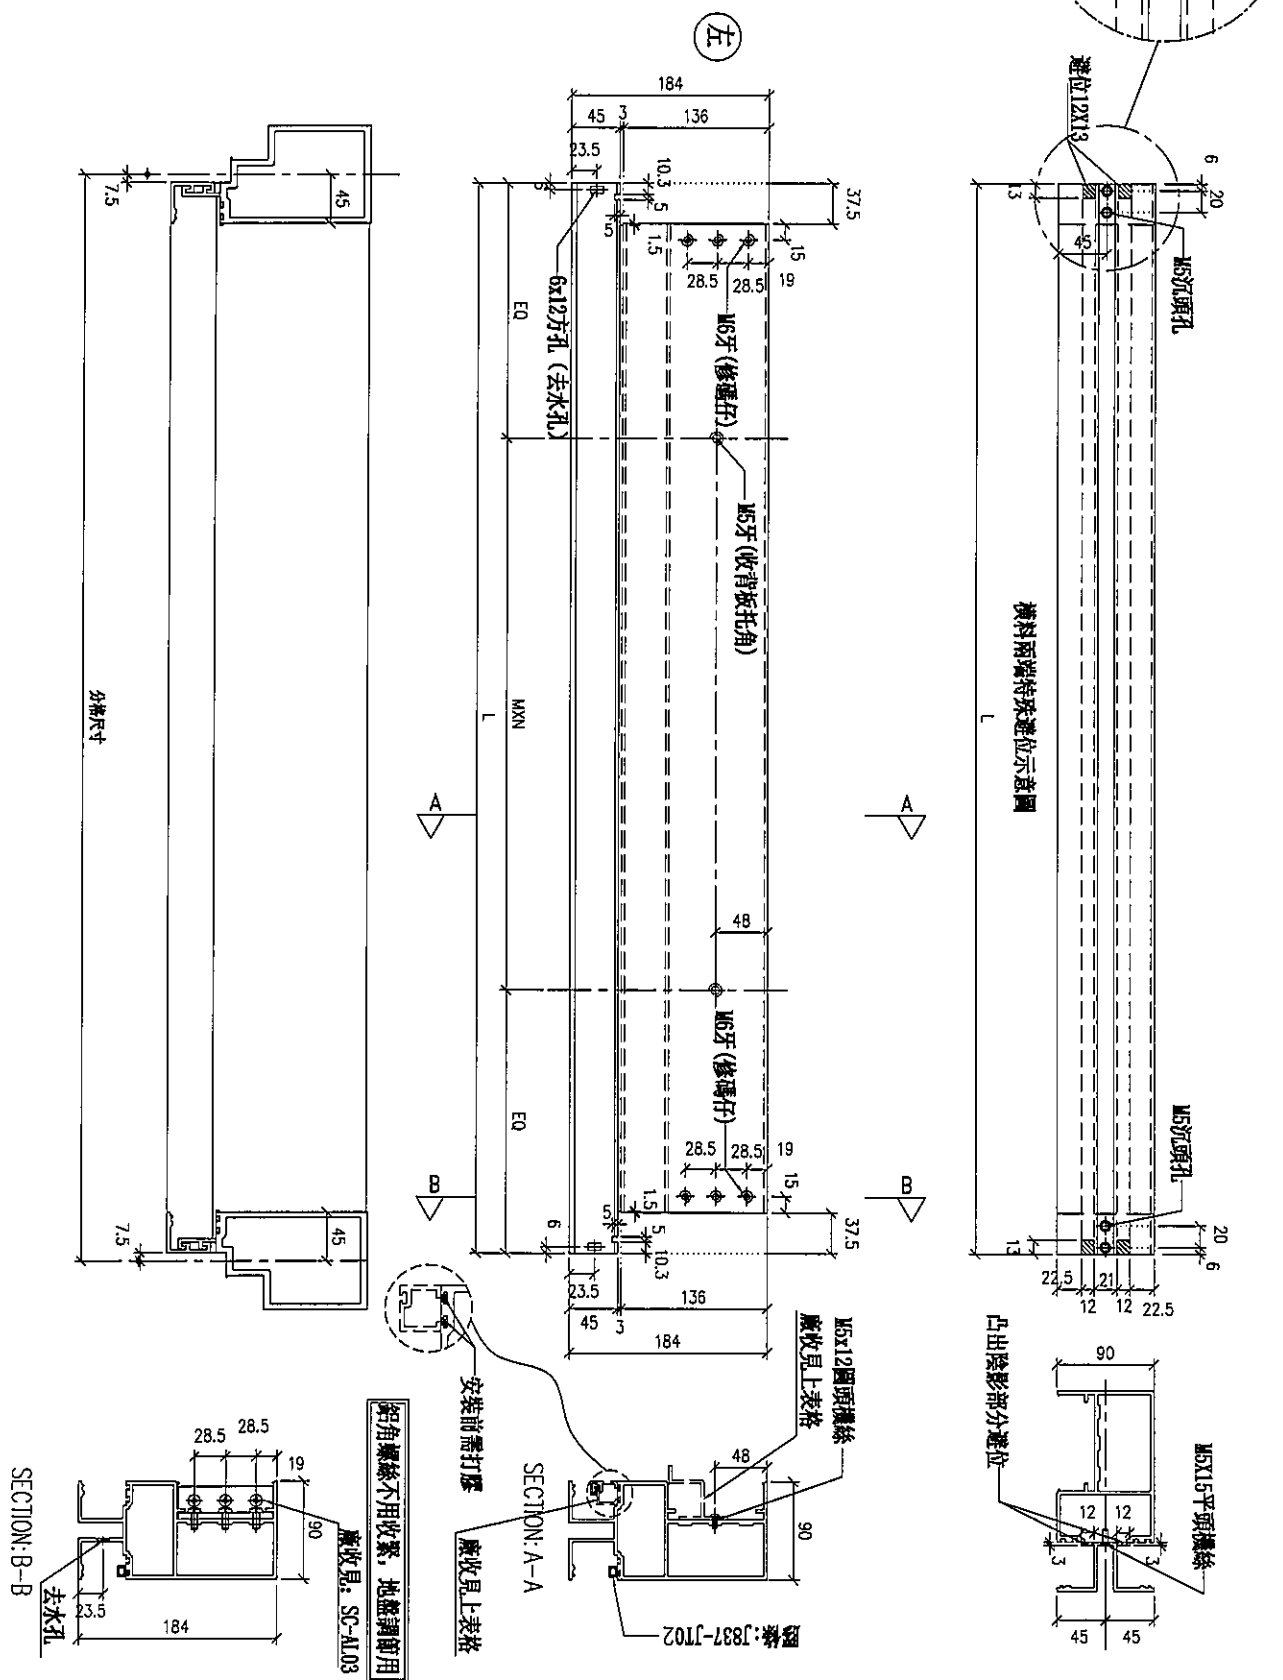

名稱	雙梗橫料 (外凸)	制圖	LHR	2019.10.17	修改			
材料	X85552	復核	—	—	日期			
顏色	EC-DG-S332054 (3塗)	批準			圖號	T2-FAB98		



美特鋁質 有限公司
MIDI Aluminium Fabricator Ltd.

工程號

J-837

地盤

鐵塘裕民坊

拆圖參見: T2-FAB98


序号	物料編號	規格尺寸	L	W x H	EQ	數量	廣收背板托角編號	廣收翼板插絲編號	使用位置	樓層
01	DN-T1760a	1760	1745	630x5	122.5	1	DN-HT1760a	DN-HM1760	720F-H-3	6F
02	DN-T1757a	1767.5	1742.5	630x5	121.25	1	DN-HT1757a	DN-HM1757	720F-H-2	6F
03	DN-T1735a	1735	1720	630x5	110	1	DN-HT1735a	DN-HM1735	720F-H-2	6F
04	DN-T1735a	1735	1720	630x5	110	1	DN-HT1735a	DN-HM1735	720F-A-2	6F
05	DN-T1525a	1525	1510	630x4	165	2	DN-HT1525a	DN-HM1525	720F-H-1	6F
06	DN-T1525a	1525	1510	630x4	165	1	DN-HT1525a	DN-HM1525	720F-A-1	6F
07	DN-T1525a	1525	1510	630x4	155	1	DN-HT1525a	DN-HM1525	720F-A-2	6F
08	DN-T1380a	1380	1365	625x4	182.5	2	DN-HT1380a	DN-HM1380	720F-C-2	6F
09	DN-T1310a	1310	1295	625x4	147.5	1	DN-HT1310a	DN-HM1310	720F-L-1	6F
10	DN-T1185a	1185	1170	630x3	135	1	DN-HT1185a	DN-HM1185	720F-A-3	6F
11	DN-T1142a	1142.5	1127.5	630x3	113.75	1	DN-HT1142a	DN-HM1142	720F-A-1	6F
12	DN-T1142a	1142.5	1127.5	630x3	113.75	1	DN-HT1142a	DN-HM1142	720F-H-2	6F
13	DN-T1117a	1117.5	1102.5	630x3	101.25	1	DN-HT1117a	DN-HM1117	720F-F-1	6F
14	DN-T1117a	1117.5	1102.5	630x3	101.25	1	DN-HT1117a	DN-HM1117	720F-N-2	6F
15	DN-T1117a	1117.5	1102.5	630x3	101.25	1	DN-HT1117a	DN-HM1117	720F-C-2	6F
16	DN-T1042a	1042.5	1027.5	625x3	138.75	1	DN-HT1042a	DN-HM1042	720F-J-1	6F

名稱	雙梗橫料 (外凸)	制圖	LHR	2019.10.17	修改			
材料	X85552	復核	—	—	日期			
顏色	EC-DG-S332054 (3塗)	批准			圖號	T2-FAB98-1		



觀塘裕民坊

數據表參見： T2-FAB99-1

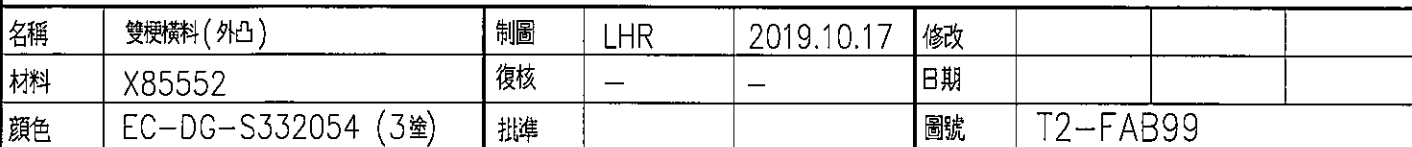



美特鋁質 有限公司
MIDI Aluminium Fabricator Ltd.

工程號

J-837

地盤

觀塘裕民坊

拆圖參見: T2-FAB99

序号	物料編號	分格尺寸	L	W x H	EQ	數量	廠收背板托角編號	廠收單面插條編號	使用位置	樓層
01	UN-T1157b	1757.5	1742.5	630x5	121.25	1	UN-HT1757	UN-IM1757a	72CF-A-2	6F
02	UN-T1525b	1525	1510	630x4	155	2	UN-HT1525	UN-IM1525a	72CF-A-1	6F
03	UN-T1525b	1525	1510	630x4	155	1	UN-HT1525	UN-IM1525a	72CF-A-1	6F
04	UN-T1525b	1525	1510	630x4	155	1	UN-HT1525	UN-IM1525a	72CF-A-2	6F
05	UN-T1380b	1380	1365	625x4	182.5	2	UN-HT1380	UN-IM1380a	72CF-C-2	6F
06	UN-T1310b	1310	1295	625x4	147.5	1	UN-HT1310	UN-IM1310a	72CF-A-1	6F
07	UN-T1142b	1142.5	1127.5	630x3	113.75	1	UN-HT1142	UN-IM1142a	72CF-A-1	6F
08	UN-T1142b	1142.5	1127.5	630x3	113.75	1	UN-HT1142	UN-IM1142a	72CF-A-2	6F
09	UN-T1117b	1117.5	1102.5	630x3	101.25	1	UN-HT1117	UN-IM1117a	72CF-F-1	6F
10	UN-T1117b	1117.5	1102.5	630x3	101.25	1	UN-HT1117	UN-IM1117a	72CF-A-2	6F
11	UN-T1117b	1117.5	1102.5	630x3	101.25	1	UN-HT1117	UN-IM1117a	72CF-C-2	6F
12	UN-T1042b	1042.5	1027.5	625x3	138.75	1	UN-HT1042	UN-IM1042a	72CF-J-1	6F

名稱	雙梗橫料 (外凸)	制圖	LHR	2019.10.17	修改			
材料	X85552	復核	—	—	日期			
顏色	EC-DG-S332054 (3塗)	批准			圖號	T2-FAB99-1		



美特鋁質有限公司
MIDI Aluminium Fabricator Ltd.


工程號

J-837

地盤

觀塘裕民坊

數據表參見: T2-FAB100-1

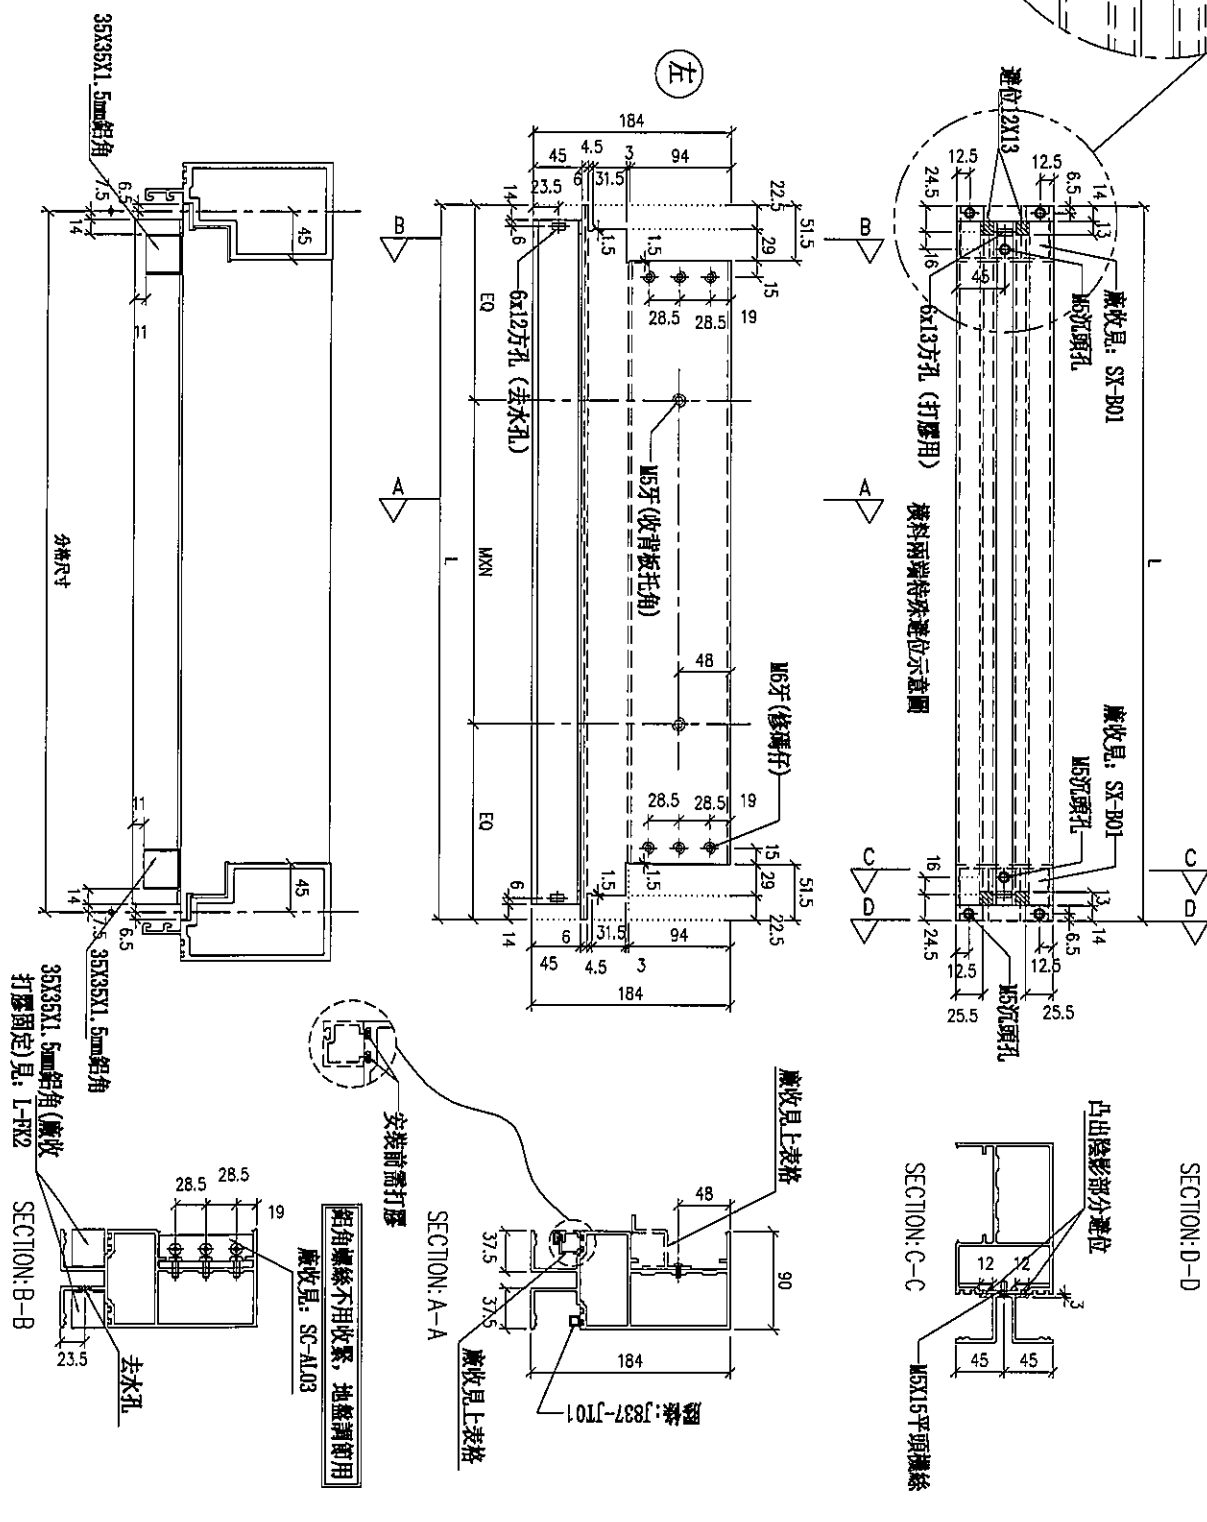

名稱	雙便橫料 (外凸)	制圖	LHR	2019.10.17	修改		
材料	X85552	復核	—	—	日期		
顏色	EC-DG-S332054 (3塗)	批准			圖號	T2-FAB100	



美特鋁質 有限公司

MIDI Aluminium Fabricator Ltd.

工程號

J-837

地盤

觀塘裕民坊

拆圖參見: T2-FAB100

序号	物料編號	規格尺寸	L	W x N	EQ	數量	廣收背架托角編號	廣收單邊插線編號	使用位置	樓層
01	UN-LR01b	650	663	6300x1	181.5	2	UN-HT1a	UN-HM1	T2CF-A-1	6F
02	UN-LR01b	650	663	6300x1	181.5	1	UN-HT1a	UN-HM1	T2CF-A-2	6F
03	UN-LR01b	650	663	6300x1	181.5	1	UN-HT1a	UN-HM1	T2CF-A-1	6F
04	UN-LR01b	650	663	6300x1	181.5	2	UN-HT1a	UN-HM1	T2CF-A-1	6F
05	UN-LR01b	650	663	6300x1	181.5	2	UN-HT1a	UN-HM1	T2CF-A-1	6F
06	UN-LR01b	650	663	6300x1	181.5	2	UN-HT1a	UN-HM1	T2CF-A-2	6F
07	UN-LR01b	650	663	6300x1	181.5	2	UN-HT1a	UN-HM1	T2CF-A-2	6F
08	UN-LR01b	650	663	6300x1	181.5	1	UN-HT1a	UN-HM1	T2CF-A-1	6F
09	UN-LR01b	650	663	6300x1	181.5	1	UN-HT1a	UN-HM1	T2CF-A-1	6F
10	UN-LR16b	550	563	6300x1	131.5	1	UN-HT16a	UN-HM16	T2CF-A-3	6F
11	UN-LR02b	450	463	6250x1	106.5	1	UN-HT2a	UN-HM2	T2CF-A-2	6F
12	UN-LR02b	450	463	6250x1	106.5	2	UN-HT2a	UN-HM2	T2CF-A-2	6F
13	UN-LR02b	450	463	6250x1	106.5	1	UN-HT2a	UN-HM2	T2CF-A-1	6F
14	UN-LR02b	450	463	6250x1	106.5	2	UN-HT2a	UN-HM2	T2CF-A-3	6F
15	UN-LR02b	450	463	6250x1	106.5	2	UN-HT2a	UN-HM2	T2CF-A-2	6F
16	UN-LR25b	425	438	6200x1	119	1	UN-HT25a	UN-HM25	T2CF-J-1	6F
17	UN-LR24b	400	413	6200x1	106.5	1	UN-HT24a	UN-HM24	T2CF-L-2	6F

名稱	雙梗橫料 (外凸)	制圖	LHR	2019.10.17	修改			
材料	X85552	復核	—	—	日期			
顏色	EC-DG-S332054 (3塗)	批準			圖號	T2-FAB100-1		



美特鋁質有限公司

MIDI Aluminium Fabricator Ltd.


工程號

J-837

地盤

觀塘裕民坊

數據表參見: T2-FAB101-1

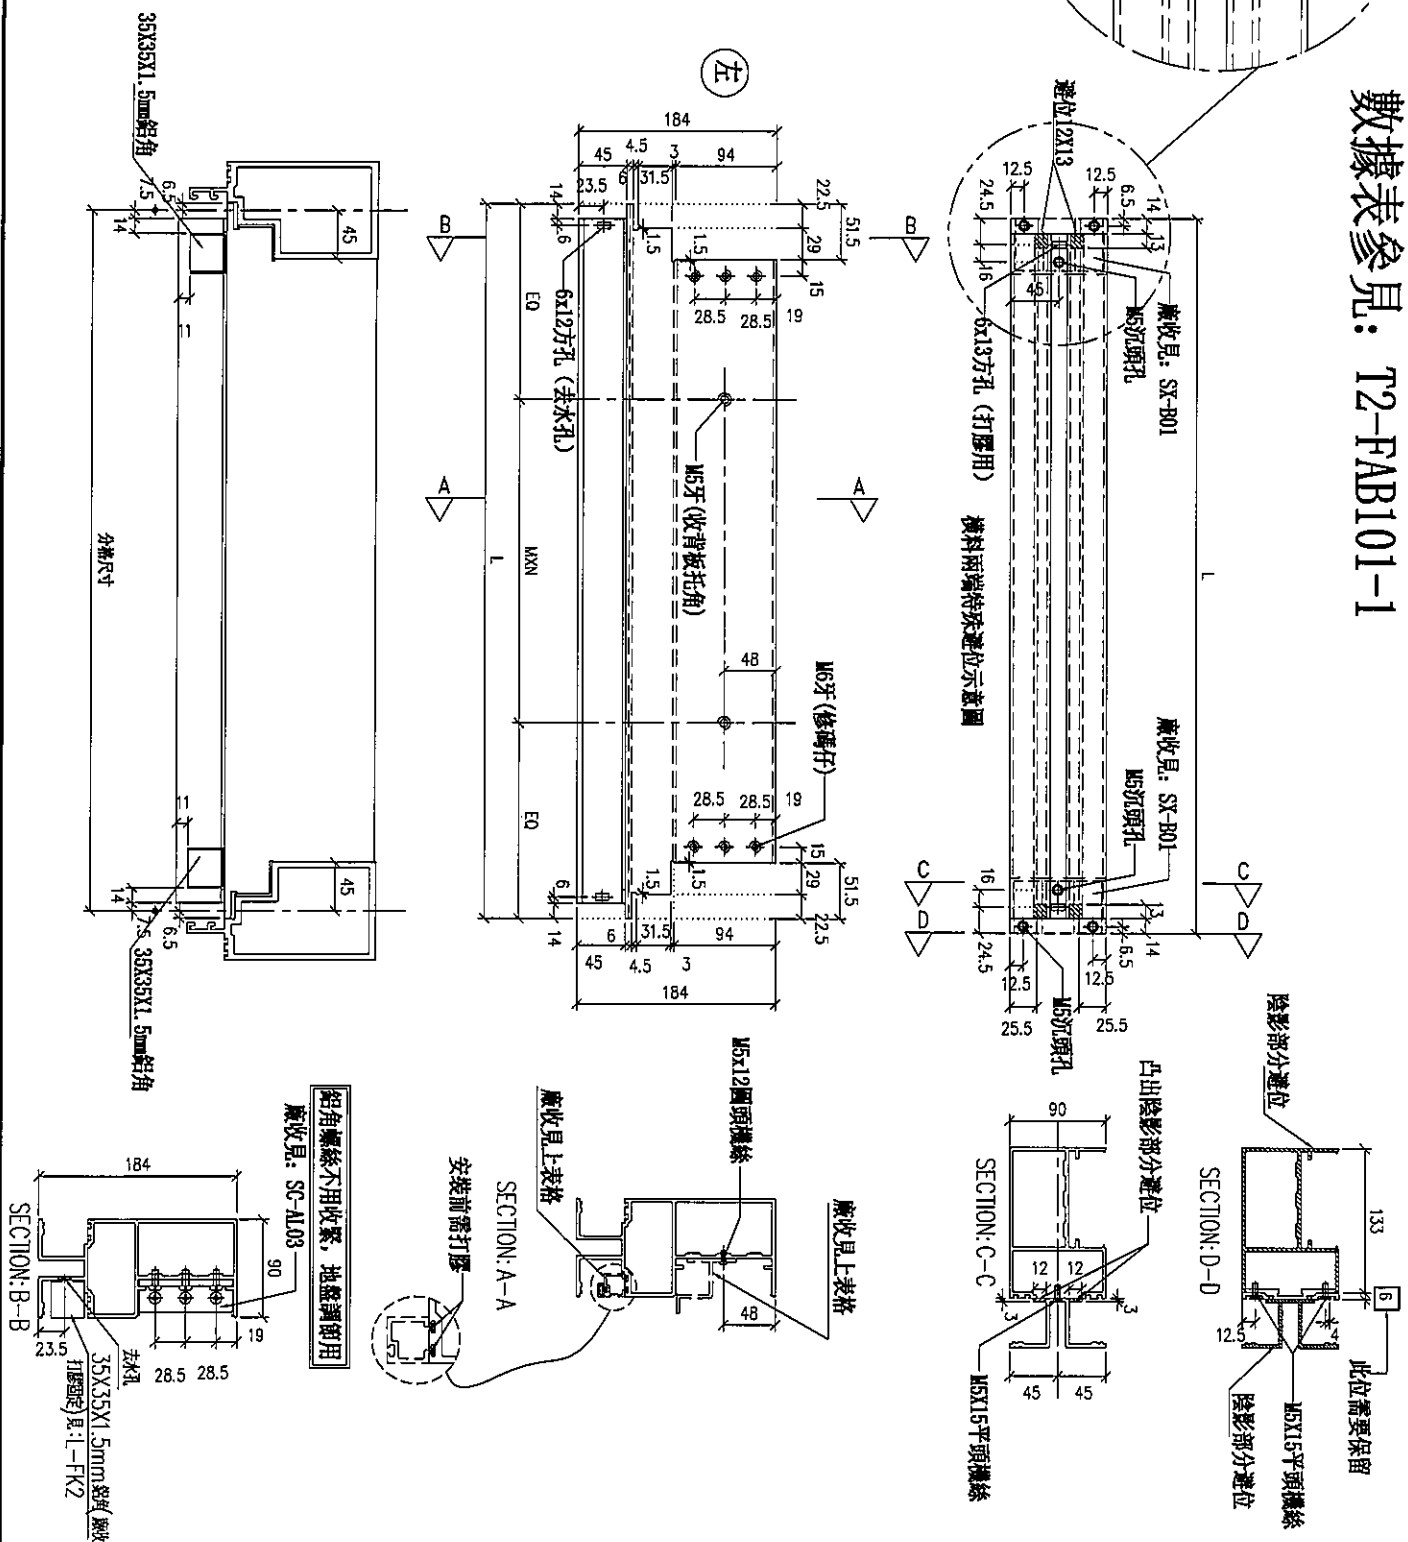

名稱	雙便橫料 (外凸)	制圖	LHR	2019.10.17	修改			
材料	X85552	復核	—	—	日期			
顏色	EC-DG-S332054 (3塗)	批准			圖號	T2-FAB101		



美特鋁質 有限公司
MIDI Aluminium Fabricator Ltd.

工程號

J-837


地盤

觀塘裕民坊


拆圖參見: T2-FAB101

序号	物料編號	規格尺寸	L	W x H	EQ	數量	廣收背板托角編號	廣收單邊插線編號	使用位置	樓層
01	UN-LR01c	650	663	6300x1	181.5	2	UN-HT1	UN-HM1a	T20F-J-1	6F
02	UN-LR01c	650	663	6300x1	181.5	1	UN-HT1	UN-HM1a	T20F-C-2	6F
03	UN-LR01c	650	663	6300x1	181.5	1	UN-HT1	UN-HM1a	T20F-F-1	6F
04	UN-LR01c	650	663	6300x1	181.5	2	UN-HT1	UN-HM1a	T20F-C-2	6F
05	UN-LR01c	650	663	6300x1	181.5	2	UN-HT1	UN-HM1a	T20F-A-1	6F
06	UN-LR01c	650	663	6300x1	181.5	2	UN-HT1	UN-HM1a	T20F-A-2	6F
07	UN-LR01c	650	663	6300x1	181.5	2	UN-HT1	UN-HM1a	T20F-A-2	6F
08	UN-LR01c	650	663	6300x1	181.5	1	UN-HT1	UN-HM1a	T20F-L-1	6F
09	UN-LR01c	650	663	6300x1	181.5	1	UN-HT1	UN-HM1a	T20F-J-1	6F
10	UN-LR02c	450	463	6250x1	106.5	1	UN-HT2	UN-HM2a	T20F-C-2	6F
11	UN-LR02c	450	463	6250x1	106.5	1	UN-HT2	UN-HM2a	T20F-A-1	6F
12	UN-LR25c	425	438	6200x1	119	1	UN-HT25	UN-HM25a	T20F-J-1	6F
13	UN-LR24c	400	413	6200x1	106.5	1	UN-HT24	UN-HM24a	T20F-L-2	6F

名稱	雙梗橫料 (外凸)	制圖	LHR	2019.10.17	修改			
材料	X85552	復核	—	—	日期			
顏色	EC-DG-S332054 (3塗)	批准			圖號	T2-FAB101-1		

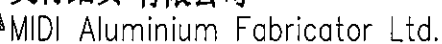

觀塘裕民坊

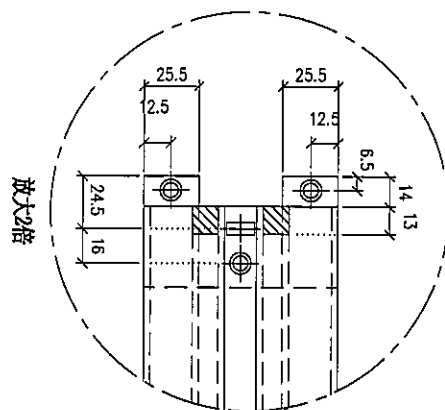

數據表參見： T2-FAB102-1

名稱	雙梗橫料 (外凸)	制圖	LHR	2019.10.17	修改			
材料	X85552	復核	—	—	日期			
顏色	EC-DG-S332054 (3塗)	批准			圖號	T2-FAB102		



美特鋁質 有限公司
MIDI Aluminium Fabricator Ltd.

工程號

J-837

地盤


觀塘裕民坊

拆圖參見: T2-FAB102

序号	物料編號	分格尺寸	L	M x N	DQ	數量	廣收背板托角編號	廣收單邊插線編號	廣收短角編號	使用位置	樓層
01	UN-L01cS	650	663	6300x1	181.5	1	UN-HT1	UN-HM1a	LJ-C850	720F-C-2	6F
02	UN-L01cS	650	663	6300x1	181.5	1	UN-HT1	UN-HM1a	LJ-C850	720F-F-2	6F
03	UN-L01cS	650	663	6300x1	181.5	1	UN-HT1	UN-HM1a	LJ-C850	720F-F-1	6F
04	UN-L01cS	650	663	6300x1	181.5	1	UN-HT1	UN-HM1a	LJ-C850	720F-C-1	6F
05	UN-L01cS	650	663	6300x1	181.5	2	UN-HT1	UN-HM1a	LJ-C850	720F-A-1	6F
06	UN-L01cS	650	663	6300x1	181.5	1	UN-HT1	UN-HM1a	LJ-C850	720F-A-2	6F
07	UN-L01cS	650	663	6300x1	181.5	1	UN-HT1	UN-HM1a	LJ-C850	720F-H-1	6F
08	UN-L02cS	450	463	6250x1	106.5	2	UN-HT2	UN-HM2a	LJ-C450	720F-H-1	6F
09	UN-L02cS	450	463	6250x1	106.5	1	UN-HT2	UN-HM2a	LJ-C450	720F-F-1	6F
10	UN-L02cS	450	463	6250x1	106.5	1	UN-HT2	UN-HM2a	LJ-C450	720F-L-2	6F
11	UN-L02cS	450	463	6250x1	106.5	1	UN-HT2	UN-HM2a	LJ-C450	720F-J-1	6F

名稱	雙便橫料 (外凸)	制圖	LHR	2019.10.17	修改			
材料	X85552	復核	—	—	日期			
顏色	EC-DG-S332054 (3塗)	批准			圖號	T2-FAB102-1		

序号	物料编码	规格尺寸	L	M × N	A	数量	使用位置	规格
01	UN-EP01S	650	642	630×61	167.5	1	T20×H-1	6F
02	UN-EP01S	650	642	630×61	167.5	1	T20×G-2	6F
03	UN-EP01S	650	642	630×61	167.5	1	T20×C-2	6F
04	UN-EP01S	650	642	630×61	167.5	1	T20×A-1	6F
05	UN-EP01S	650	642	630×61	167.5	1	T20×A-2	6F
06	UN-EP01S	650	642	630×61	167.5	1	T20×B-2	6F
07	UN-EP01S	650	642	630×61	167.5	1	T20×J-1	6F

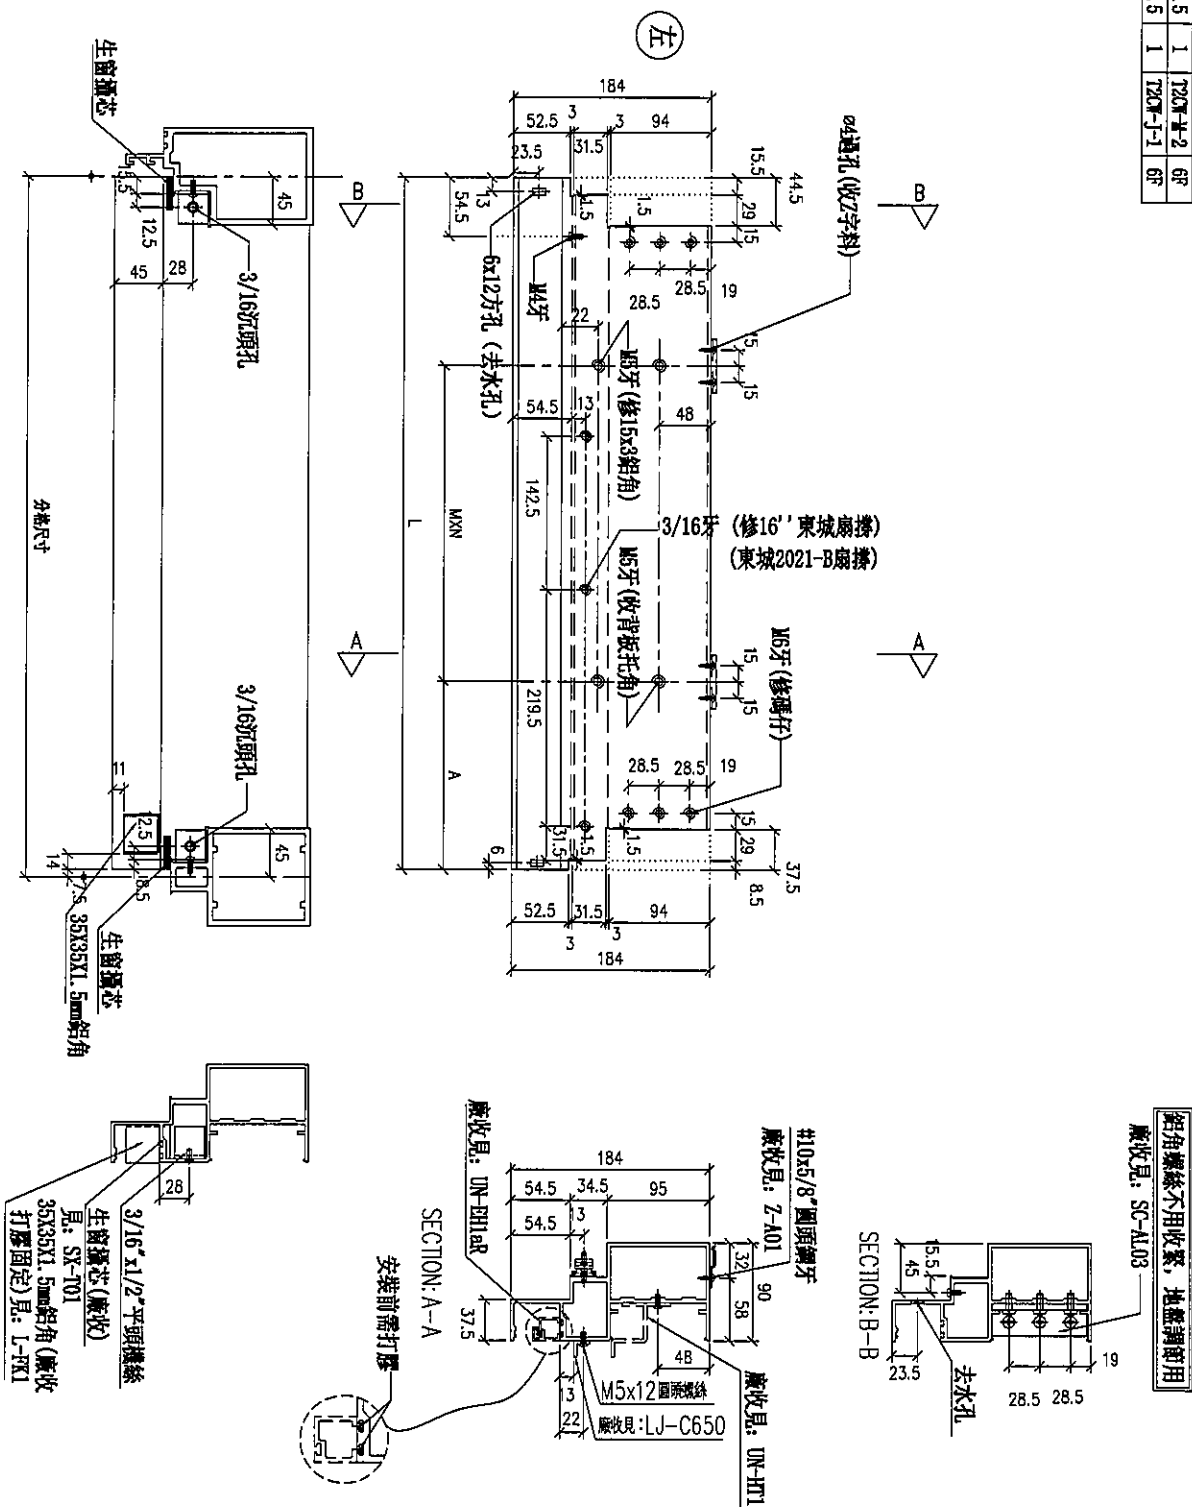

名稱	生梗橫料	制圖	LHR	2019.10.17	修改			
材料	X85553	復核	—	—	日期			
顏色	EC-DG-S332054 (3塗)	批準			圖號	T2-FAB105		



美特鋁質有限公司

MIDI Aluminium Fabricator Ltd.





工程號

J-837

地盤

觀塘裕民坊

序号	物料編號	分格尺寸	L	M x N	D4	数量	使用位置	樓層
01	UN-R02	450	435	Ø250x1	92.5	1	T2C-W-G-2	6F
02	UN-R02	450	435	Ø250x1	92.5	1	T2C-W-A-2	6F
03	UN-R02	450	435	Ø250x1	92.5	1	T2C-W-1	6F

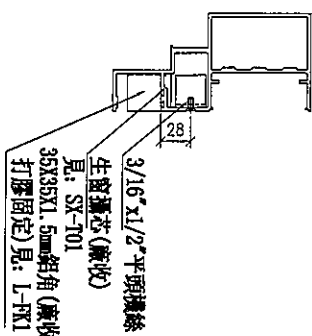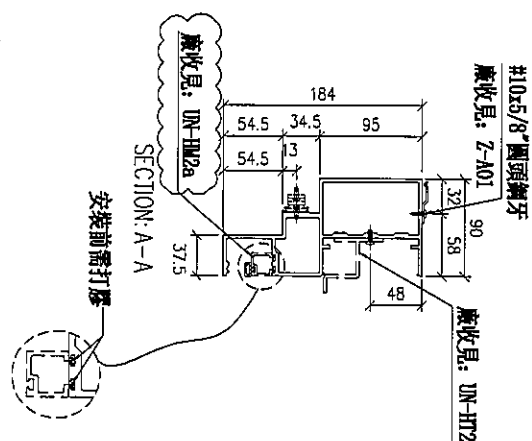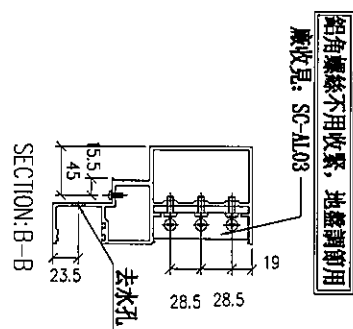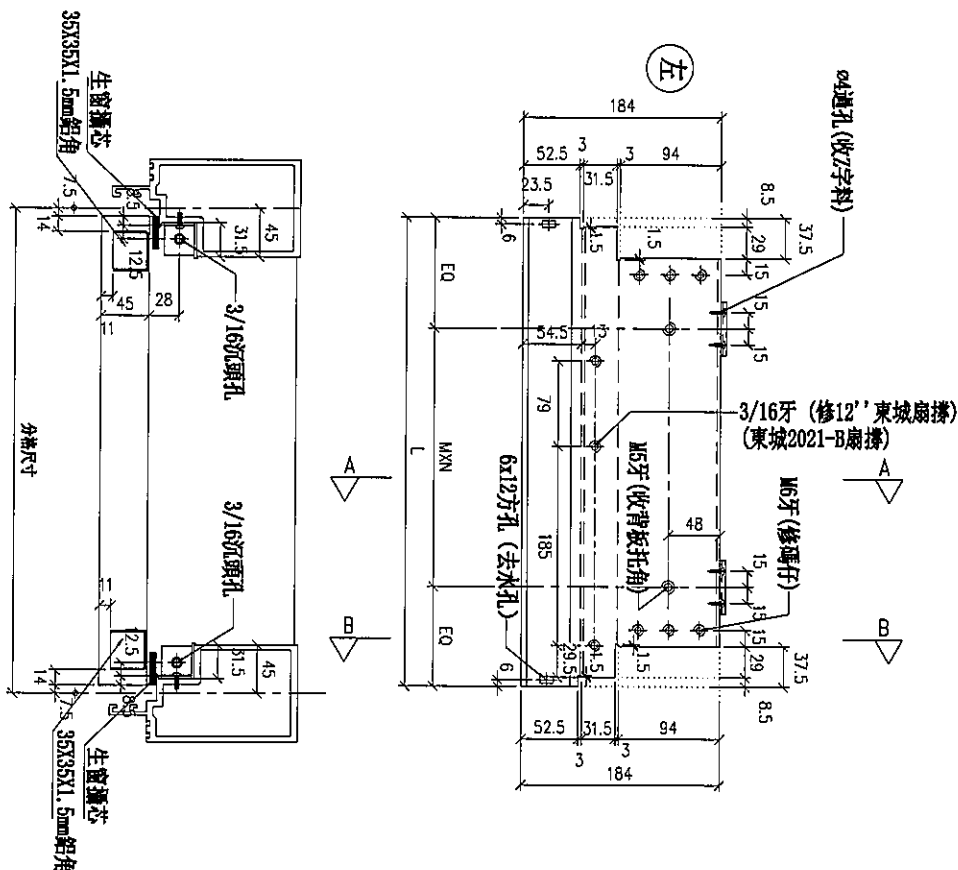

名稱	生梗橫料	制圖	LHR	2019.10.17	修改	A		
材料	X85553	復核	—	—	日期	2019.11.21		
顏色	EC-DG-S332054 (3塗)	批准			圖號	T2-FAB108		



美特鋁質有限公司

MIDI Aluminium Fabricator Ltd.


工程號

J-837

地盤

觀塘裕民坊

序號	物料編號	規格尺寸	L	M x N	A	數量	使用位置	樓層
01	UN-ER02S	450	442	Ø250x1	92.5	1	T2C#1-3	6F
02	UN-ER02S	450	442	Ø250x1	92.5	1	T2C#1-2	6F

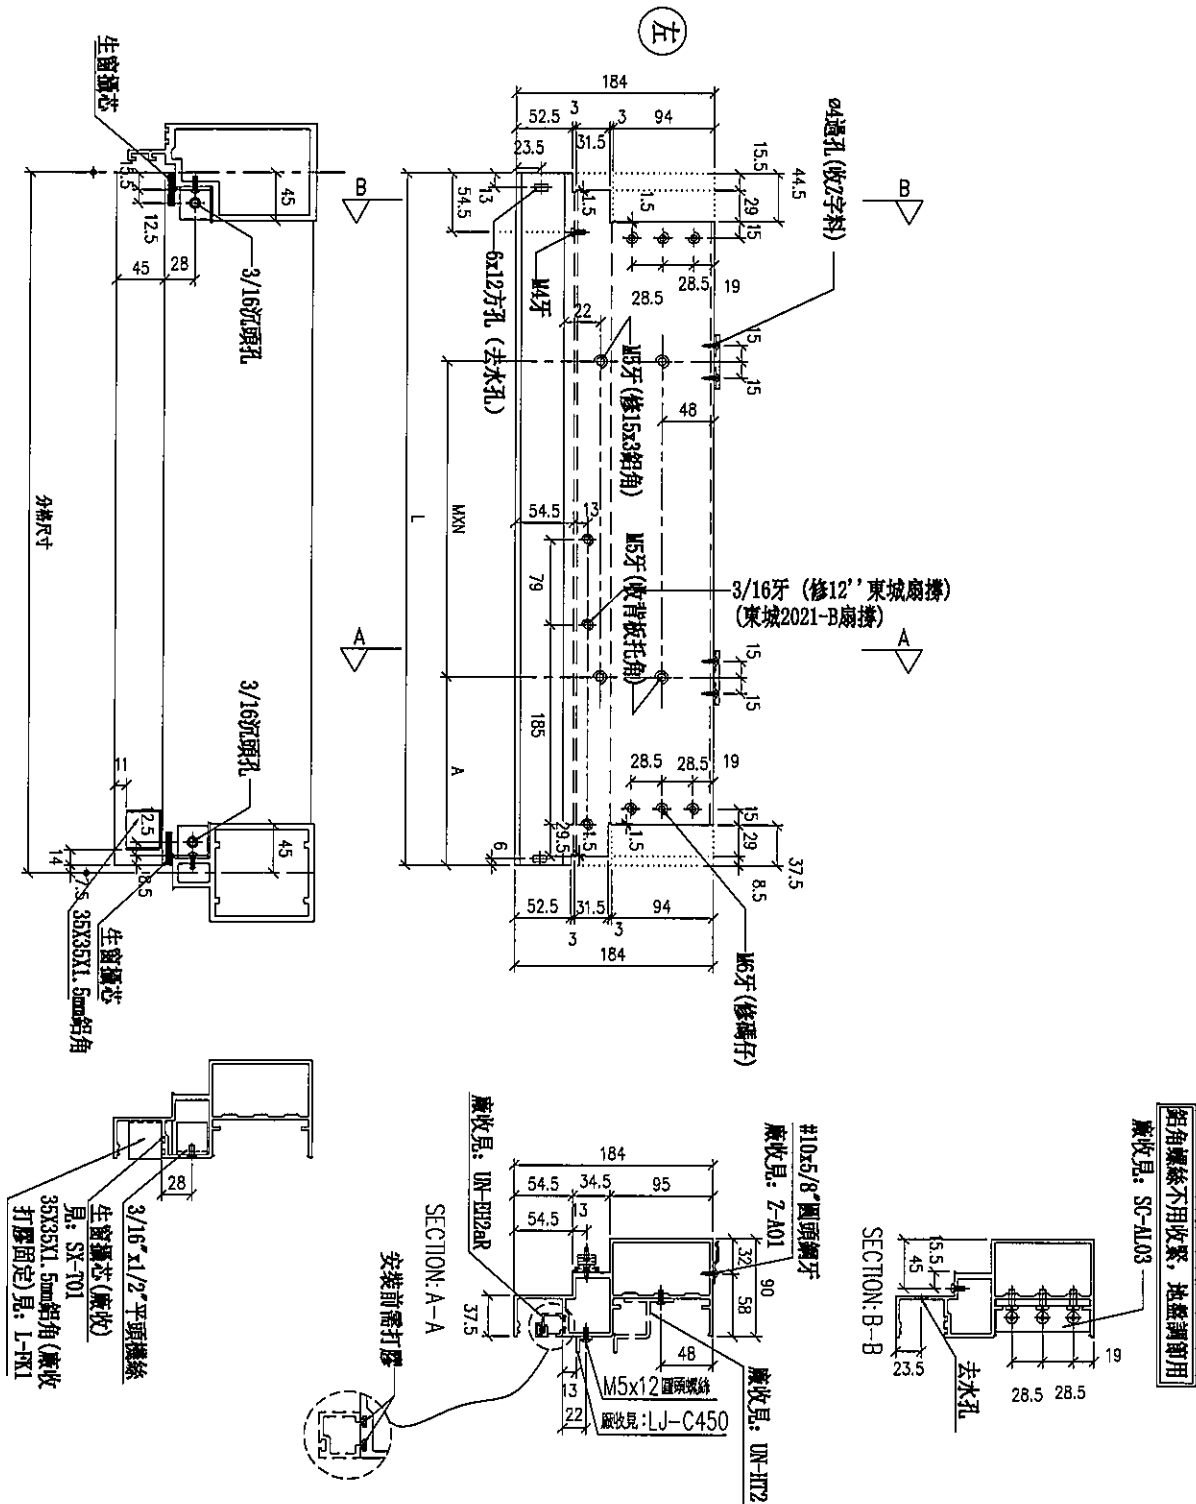

名稱	生梗橫料	制圖	LHR	2019.10.17	修改			
材料	X85553	復核	-	-	日期			
顏色	EC-DG-S332054 (3塗)	批準			圖號	T2-FAB110		



美特鋁質 有限公司
MIDI Aluminium Fabricator Ltd.


工程號

J-837

地盤

觀塘裕民坊

序號	物料編號	分格尺寸	L	數量	使用位置	樓層
01	UN-R02a	450	435	1	T2C-A-2	6F
02	UN-R02a	450	435	1	T2C-A-2	6F
03	UN-R02a	450	435	1	T2C-A-1	6F
04	UN-R02a	450	435	1	T2C-A-3	6F
05	UN-R02a	450	435	1	T2C-B-2	6F

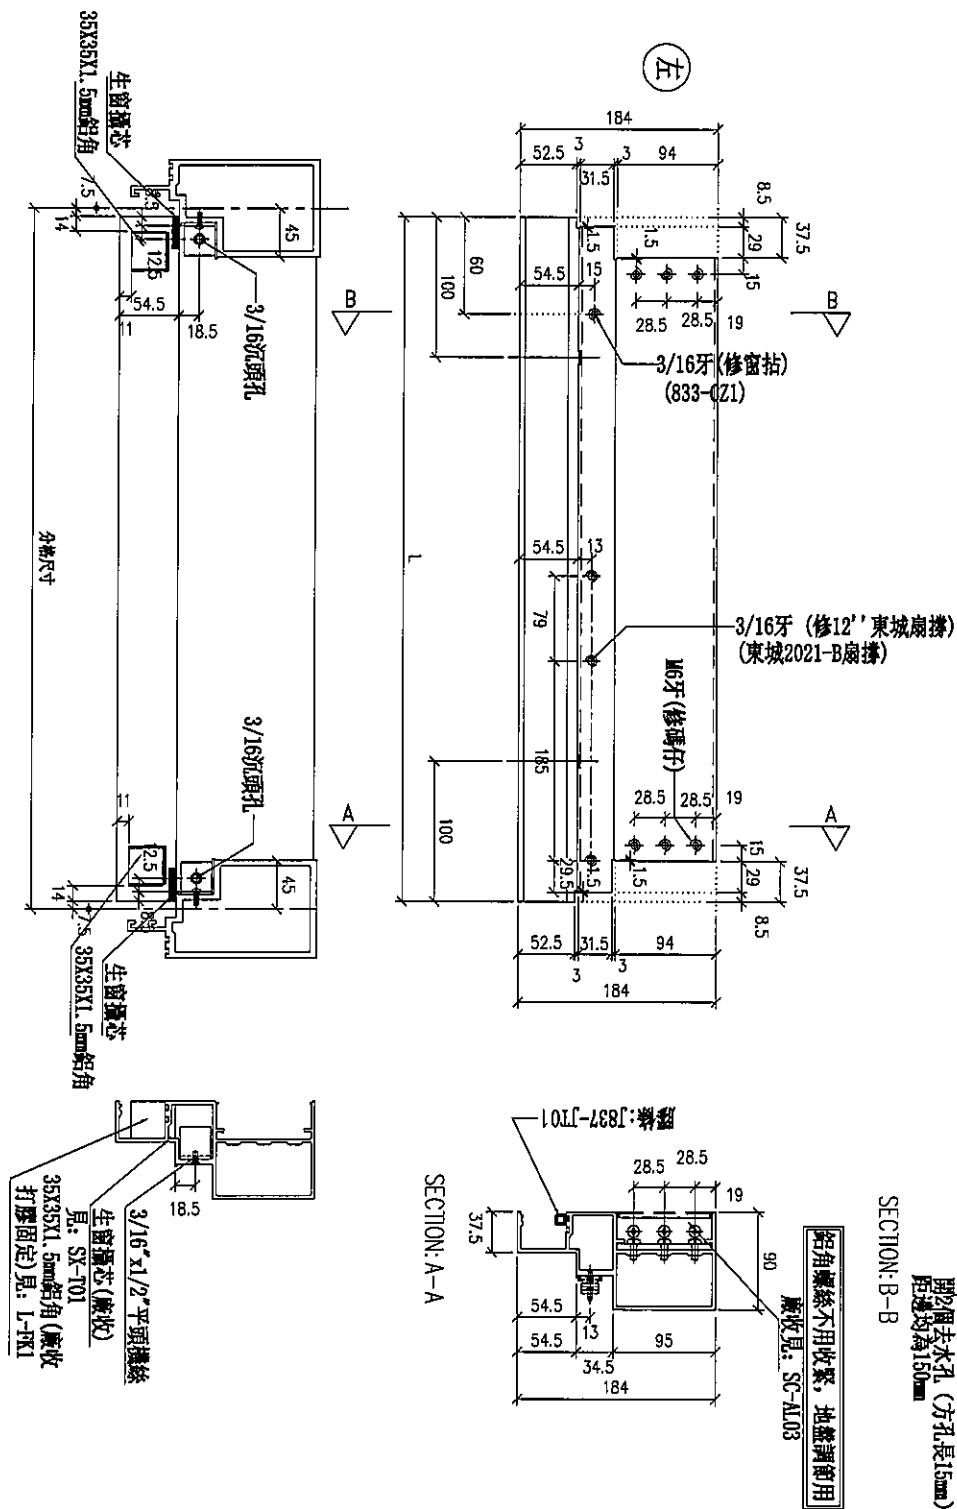

名稱	生梗橫料	制圖	LHR	2019.10.17	修改			
材料	X85553	復核	—	—	日期			
顏色	EC-DG-S332054 (3塗)	批准			圖號	T2-FAB112		



美特鋁質 有限公司
MIDI Aluminium Fabricator Ltd.



工程號

J-837

地盤

觀塘裕民坊

序号	物料編號	規格尺寸	L	W x H	A	數量	使用位置	樓層
01	UN-HT16	550	542	630x1	117.5	1	T2C#-1-3	6F

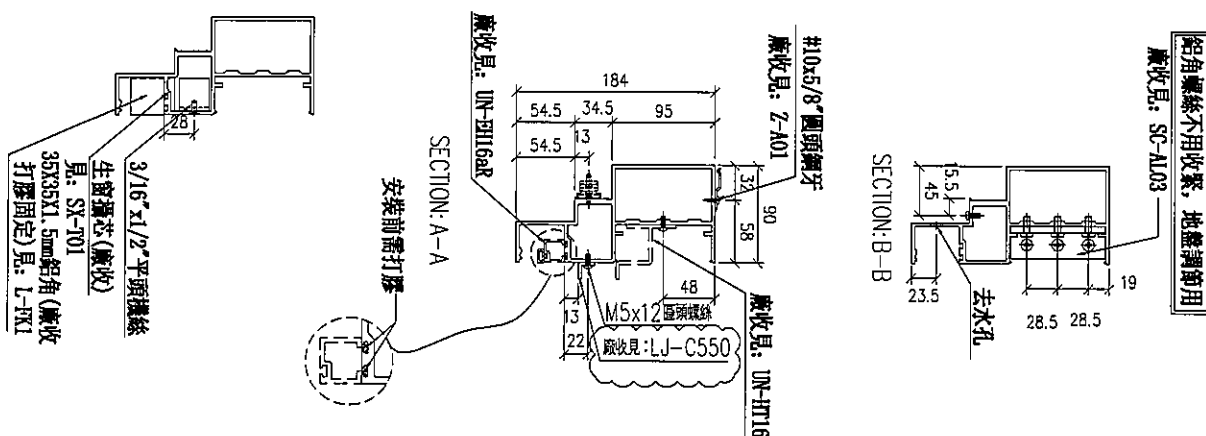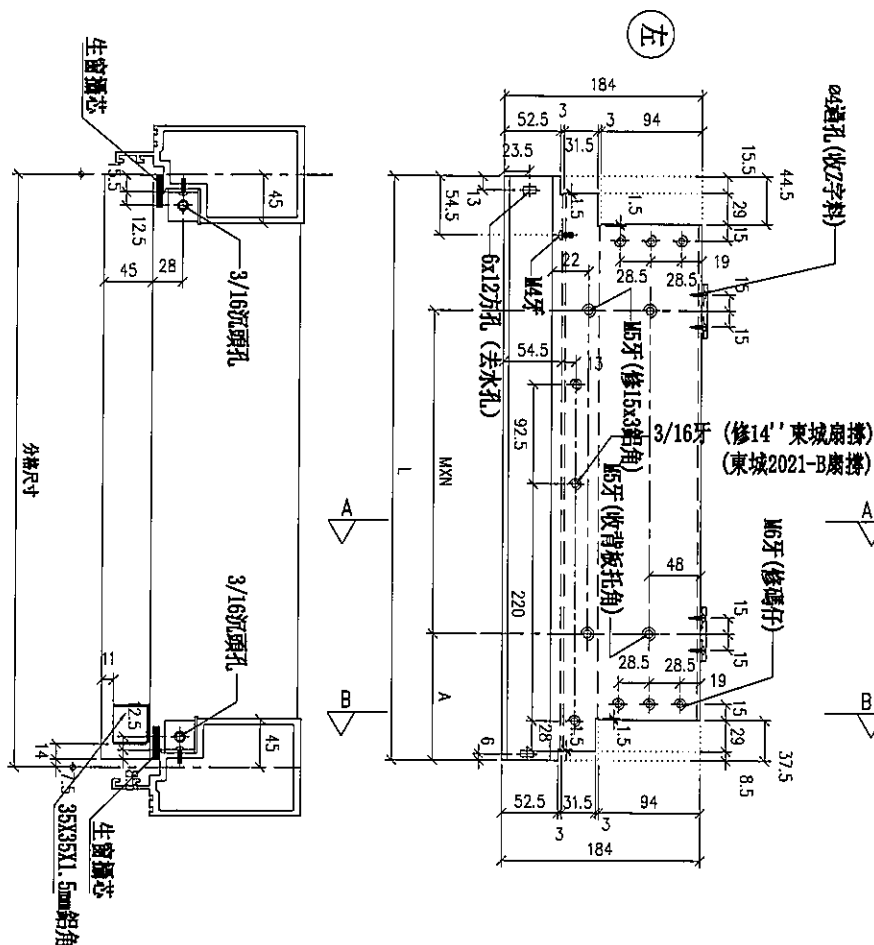

名稱	生梗橫料	制圖	LHR	2019.10.17	修改	A	
材料	X85553	復核	-	-	日期	2019.11.21	
顏色	EC-DG-S332054 (3套)	批准			圖號	T2-FAB113	



美特鋁質有限公司

MIDI Aluminium Fabricator Ltd.





工程號

J-837

地盤

觀塘裕民坊

序号	物料編號	分格尺寸	L	數量	使用位置	樓層
01	UN-RL6a	550	535	1	T20W-A-3	6F

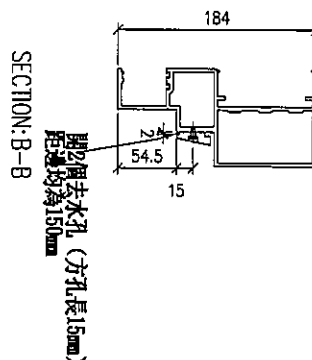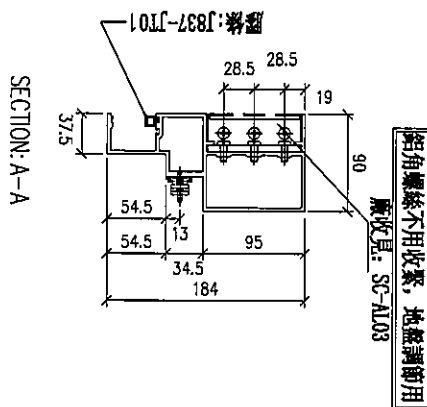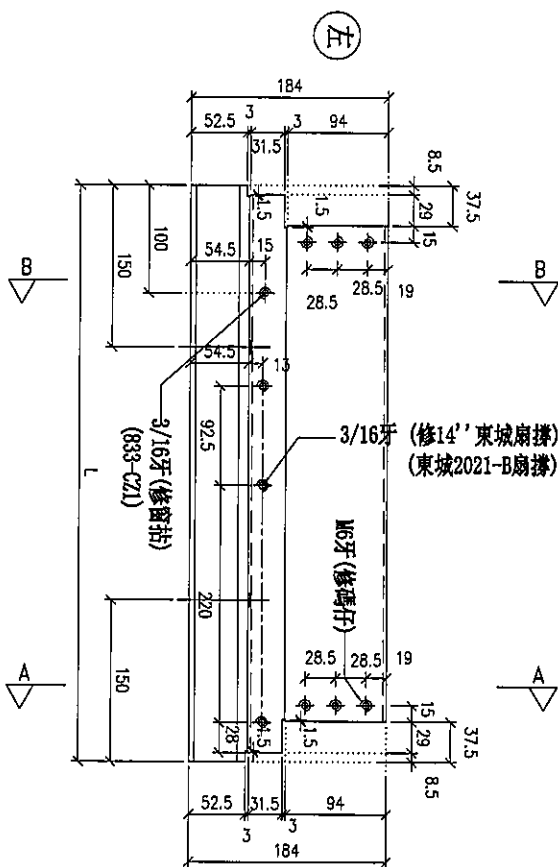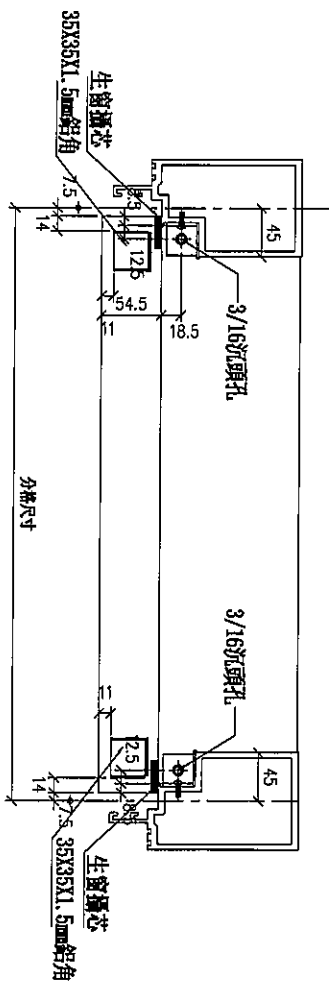

名稱	生梗橫料	制圖	LHR	2019.10.17	修改			
材料	X85553	復核	—	—	日期			
顏色	EC-DG-S332054 (3塗)	批准			圖號	T2-FAB114		



美特鋁質有限公司
MIDI Aluminium Fabricator Ltd.







工程號

J-837







地盤

觀塘裕民坊





序號	物料編號	規格尺寸	L	M x N	A	數量	廠收背板托角編號	廠收單玻璃編號	使用位置	樓層
01	UN-F610a	610	609	6300x1	147.5	1	UN-FH610a	UN-FH610	T207-1-1	6F

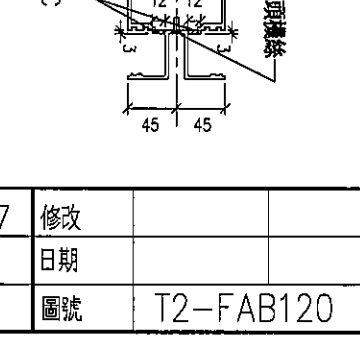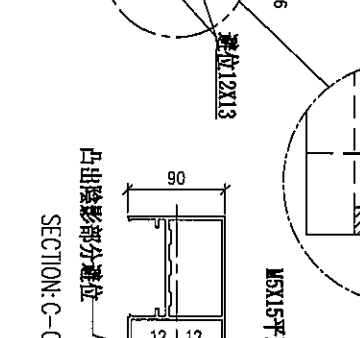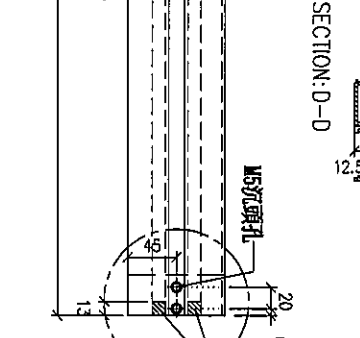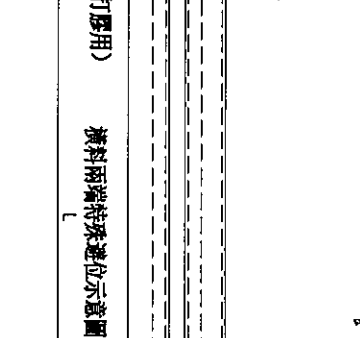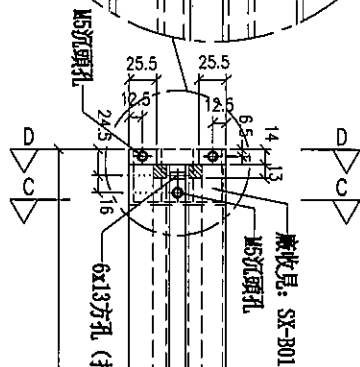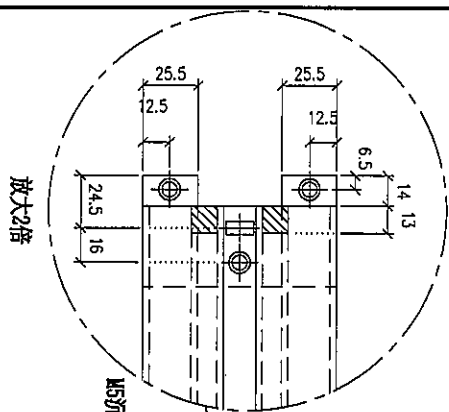





序號	物料編號	規格尺寸	L	M x N	A	數量	廠收背板托角編號	廠收單玻璃編號	使用位置	樓層
01	UN-F610a	610	609	6300x1	147.5	1	UN-FH610a	UN-FH610	T207-1-1	6F

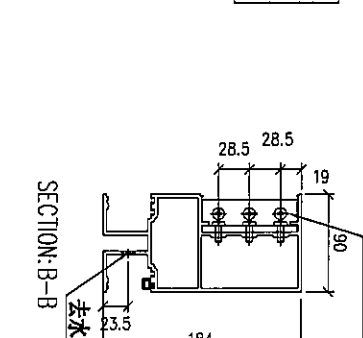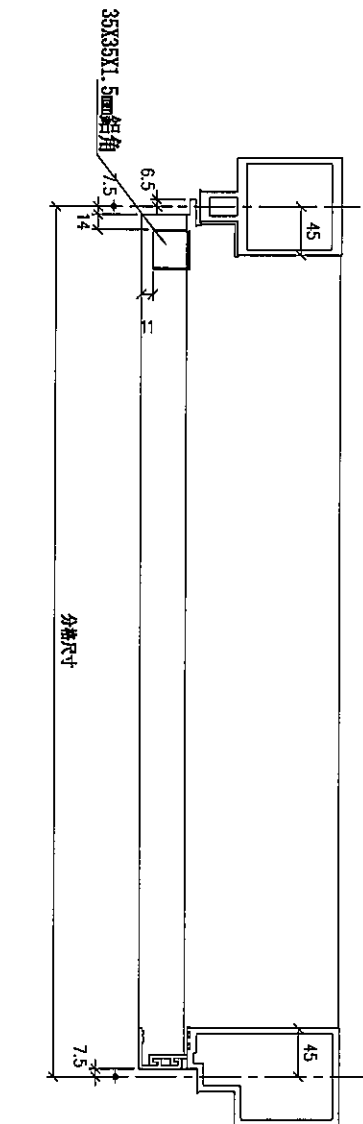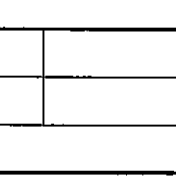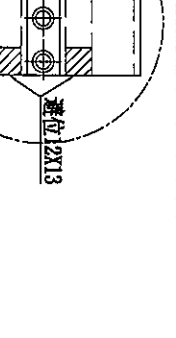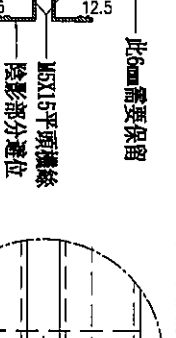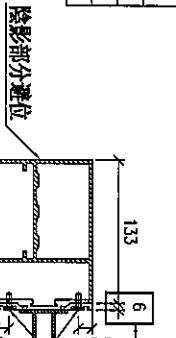





序號	物料編號	規格尺寸	L	M x N	A	數量	廠收背板托角編號	廠收單玻璃編號	使用位置	樓層
01	UN-F610a	610	609	6300x1	147.5	1	UN-FH610a	UN-FH610	T207-1-1	6F

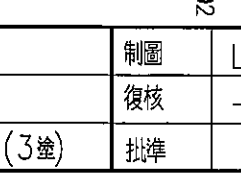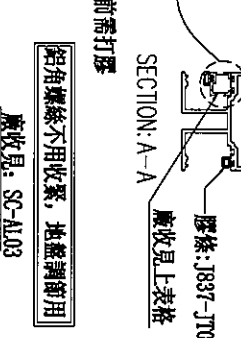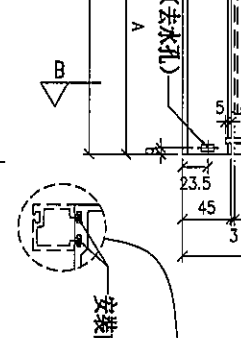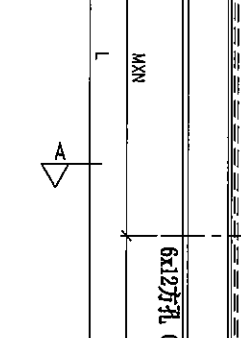





序號	物料編號	規格尺寸	L	M x N	A	數量	廠收背板托角編號	廠收單玻璃編號	使用位置	樓層
01	UN-F610a	610	609	6300x1	147.5	1	UN-FH610a	UN-FH610	T207-1-1	6F

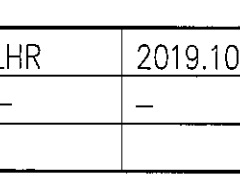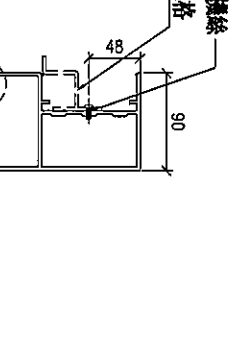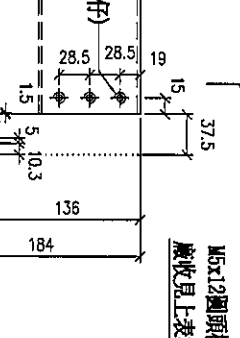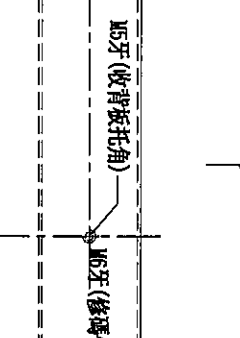


序號	物料編號	規格尺寸	L	M x N	A	數量	廠收背板托角編號	廠收單玻璃編號	使用位置	樓層
01	UN-F610a	610	609	6300x1	147.5	1	UN-FH610a	UN-FH610	T207-1-1	6F

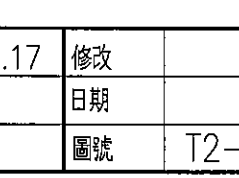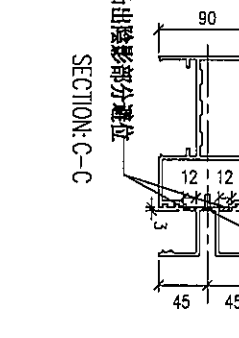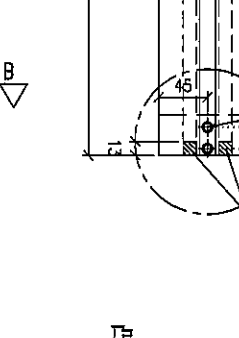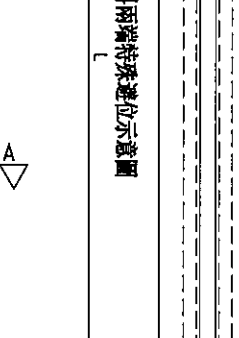

序號	物料編號	規格尺寸	L	M x N	A	數量	廠收背板托角編號	廠收單玻璃編號	使用位置	樓層
01	UN-F610a	610	609	6300x1	147.5	1	UN-FH610a	UN-FH610	T207-1-1	6F

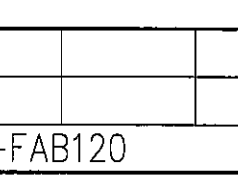
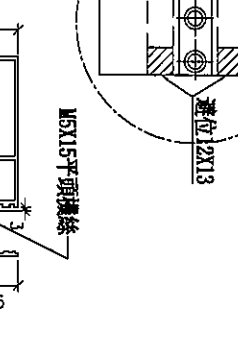
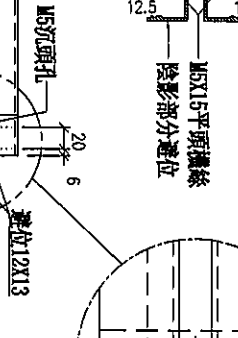
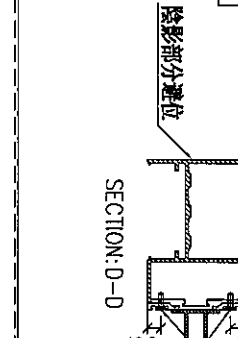


序號	物料編號	規格尺寸	L	M x N	A	數量	廠收背板托角編號	廠收單玻璃編號	使用位置	樓層
01	UN-F610a	610	609	6300x1	147.5	1	UN-FH610a	UN-FH610	T207-1-1	6F

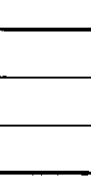




觀塘裕民坊

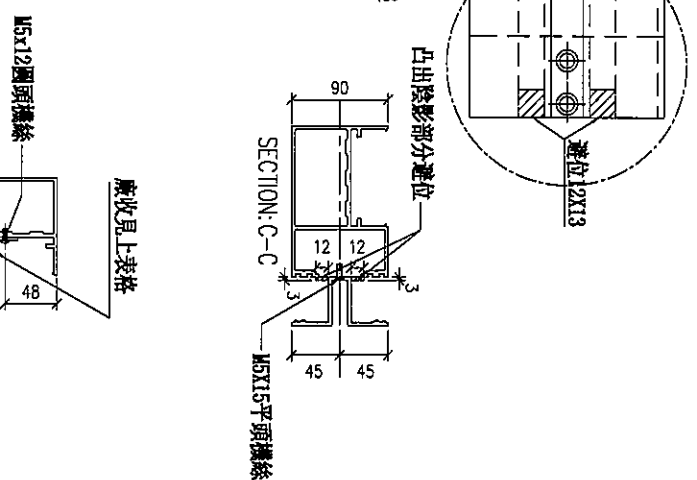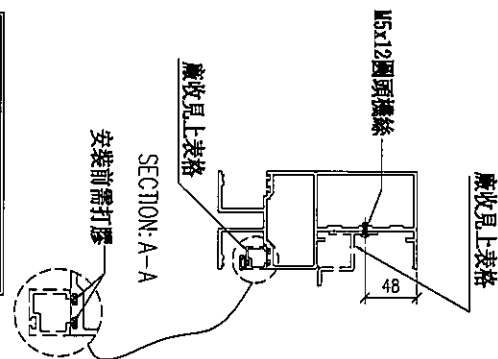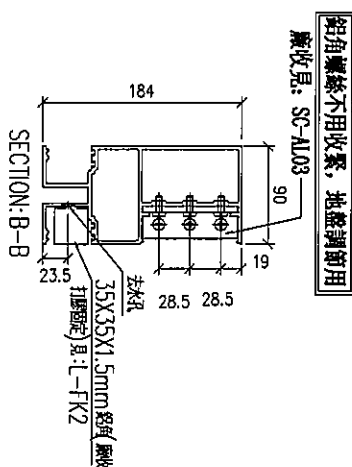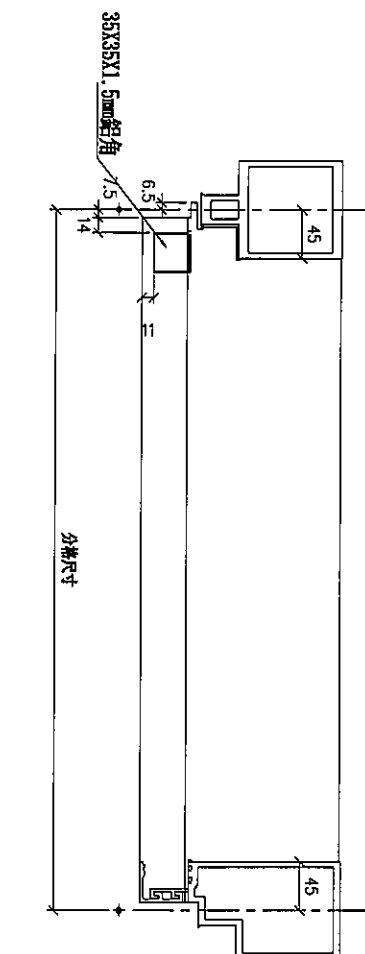[illegible]

名稱	雙梗橫料 (外凸)	制圖	LHR	2019.10.17	修改			
材料	X85552	復核	—	—	日期			
顏色	EC-DG-S332054 (3塗)	批準			圖號	T2-FAB121		



觀塘裕民坊

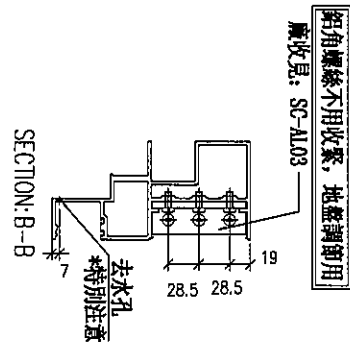

名稱	SD門頂橫	制圖	LHR	2019.10.17	修改			
材料	X85555	復核	—	—	日期			
顏色	EC-DG-S332054 (3塗)	批準			圖號	T2-FAB122		



美特鋁質有限公司
MIDI Aluminium Fabricator Ltd.


工程號

J-837


地盤

觀塘裕民坊


序號	物料編號	數量	廠收背板托角編號	廠收65x38x5mm厚船角編號	使用位置	樓層
01	UN-SJ791F	1	UN-HT791F	SC-AL791F	T2中井-1	6F

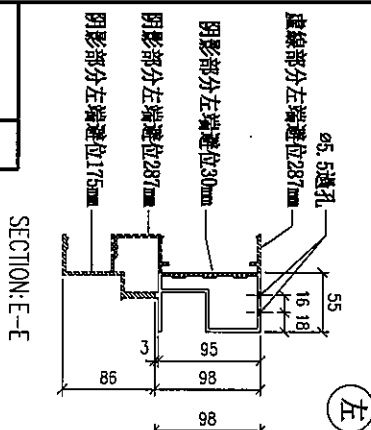

SECTION: E-E

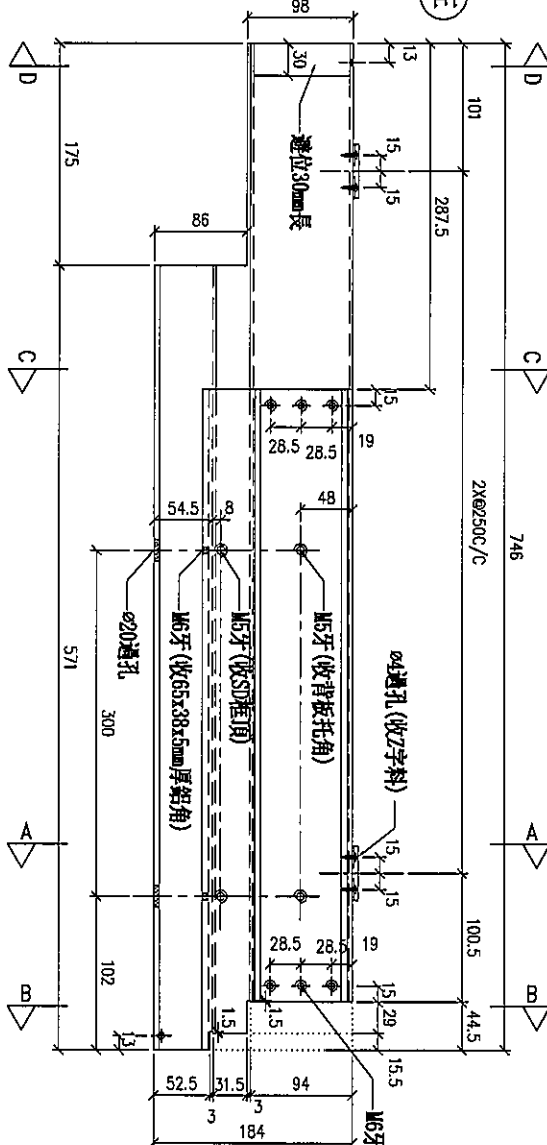


SECTION: C-C

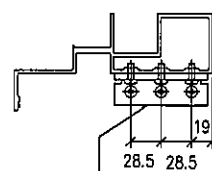


廠收見: SC-AL03


SECTION: B-B

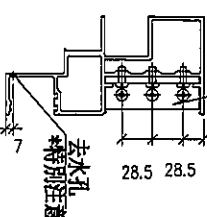

鉛角螺絲不用收緊, 地盤調直用
廠收見: SC-AL03

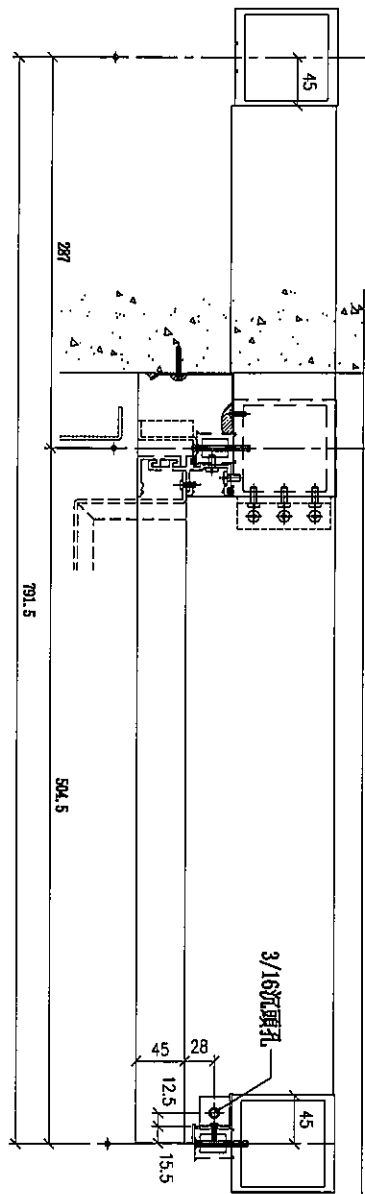

SECTION: A-A

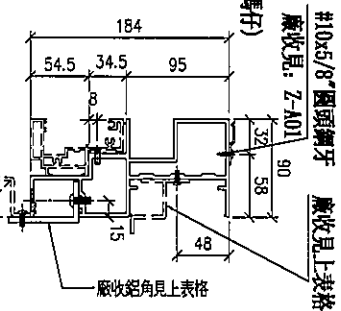

#10x5/8"圓頭鋼牙 廠收見上表格
廠收見: Z-A01

名稱	SD門頂橫	制圖	LHR	2019.10.17	修改	
材料	X85555	復核	—	—	日期	
顏色	EC-DG-S332054 (3塗)	批準			圖號	T2-FAB123



美特鋁質有限公司
MIDI Aluminium Fabricator Ltd.

工程號


J-837

地盤


觀塘裕民坊

序號	物料編號	數量	廠收背板托角編號	廠收65x38x5mm厚鋁角編號	使用位置	樓層
01	UH-S2905F	1	UH-HT905F	SC-AL905F	1207-C-2	6F


SECTION: E-E

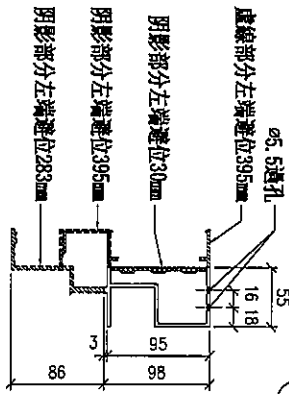


左

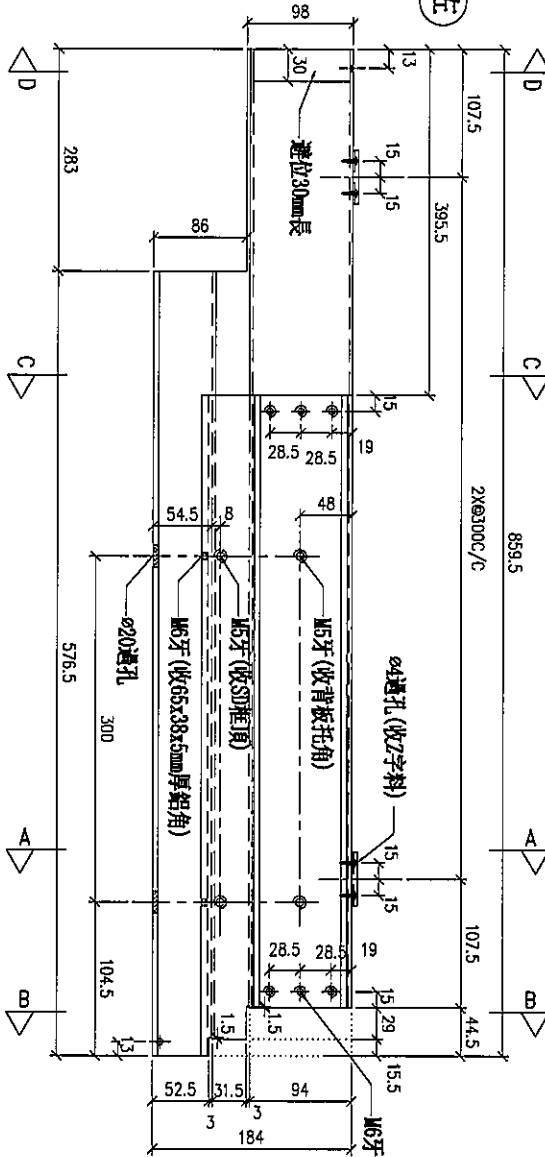

SECTION: C-C



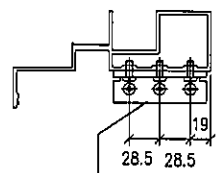


SECTION: B-B

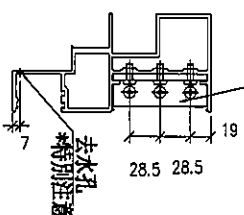

鋁角邊緣不用收緊, 地盤調卸用
廠收見: SC-AL03

SECTION: A-A

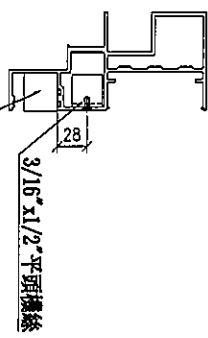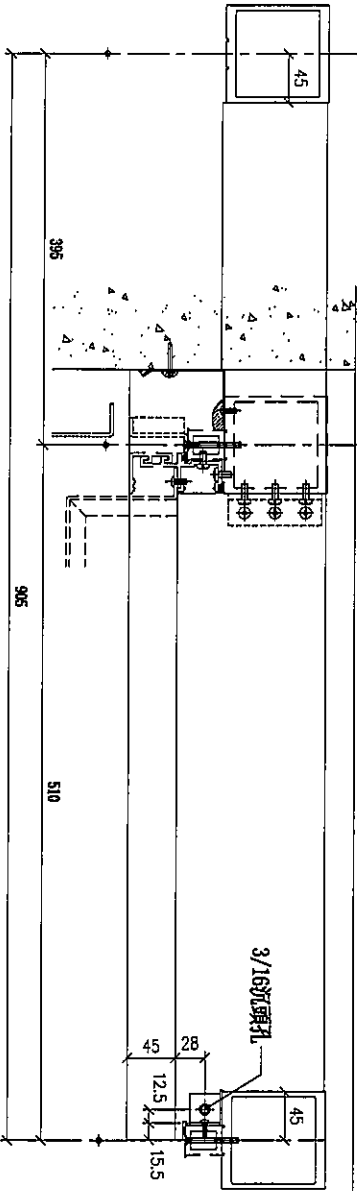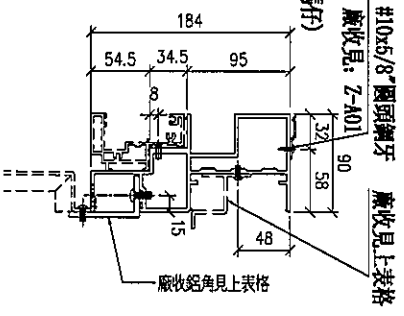

名稱	SD門頂橫	制圖	LHR	2019.10.17	修改			
材料	X85555	復核	-	-	日期			
顏色	EC-DG-S332054 (3塗)	批准			圖號	T2-FAB124		



美特鋁質有限公司
MIDI Aluminium Fabricator Ltd.

工程號


J-837

地盤


觀塘裕民坊

序号	物料編號	數量	廠收背板托角編號	廠收55x38x5mm厚鋁角編號	使用位置	樓層
01	UN-S0864FR	1	UN-H0864F	SC-AL054FR	T2C7-C-1	6F

SECTION: E-E

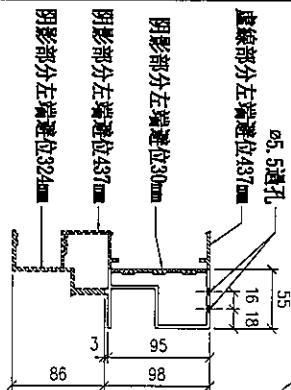


SECTION: C-C

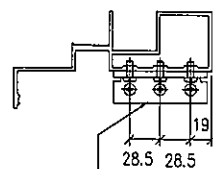


廠收見: SC-AL03

SECTION: B-B

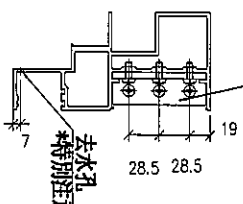



鋁角螺絲不用收緊, 地盤調平用
廠收見: SC-AL03

SECTION: A-A

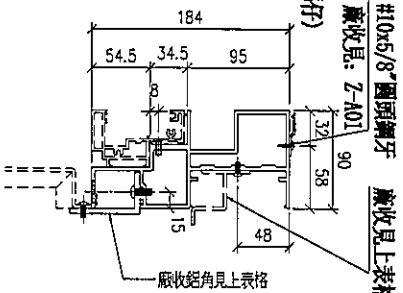

#10x5/8"圓頭螺牙 廠收見上表格
廠收見: Z-A01

廠收鋁角見上表格




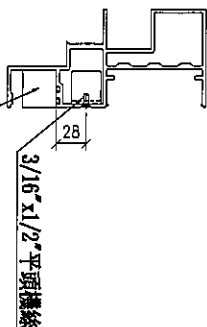
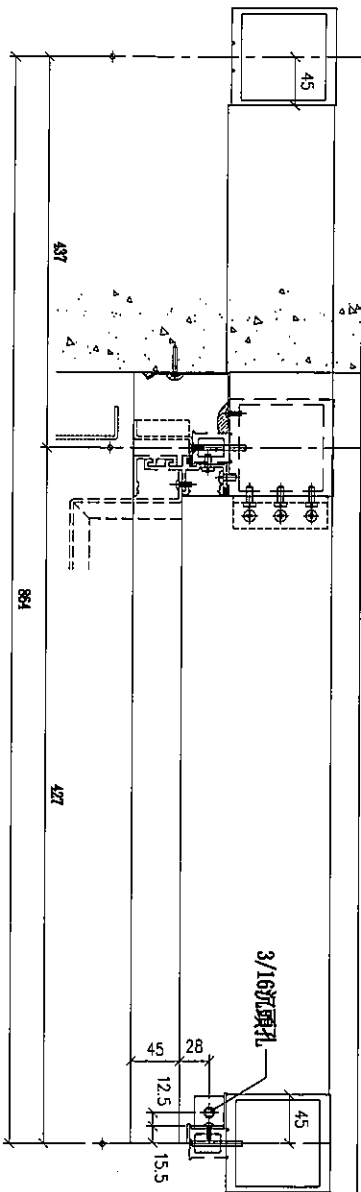


名稱	SD門頂橫	制圖	LHR	2019.10.17	修改	A
材料	X85555	復核	-	-	日期	2019.11.21
顏色	EC-DG-S332054 (3塗)	批准			圖號	T2-FAB125



觀塘裕民坊

序号	物料編號	數量	庫收背板托角編號	庫收65x38x5mm托角編號	使用位置	備產
01	UN-SU1031F	1	UN-HT1031F	SC-AL1031F	T20-A-1	6P

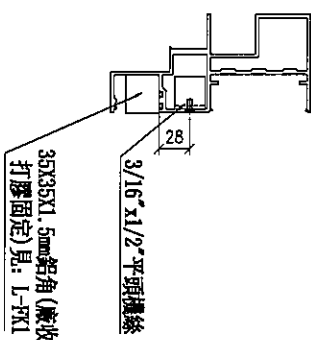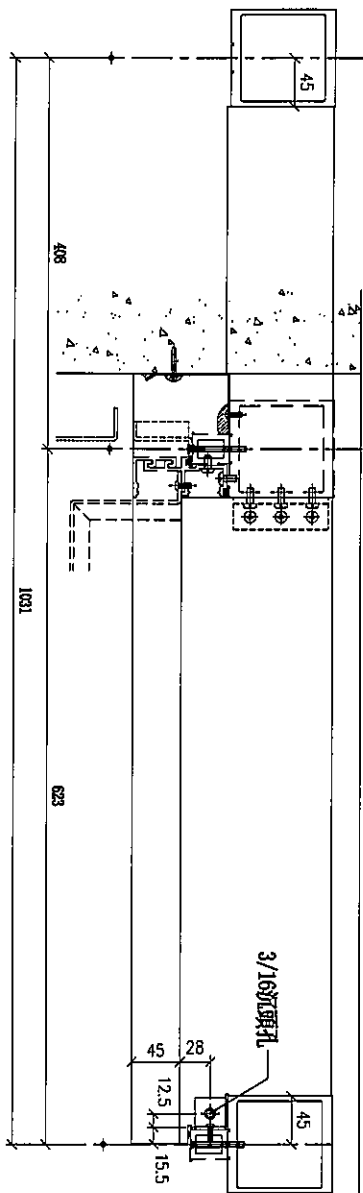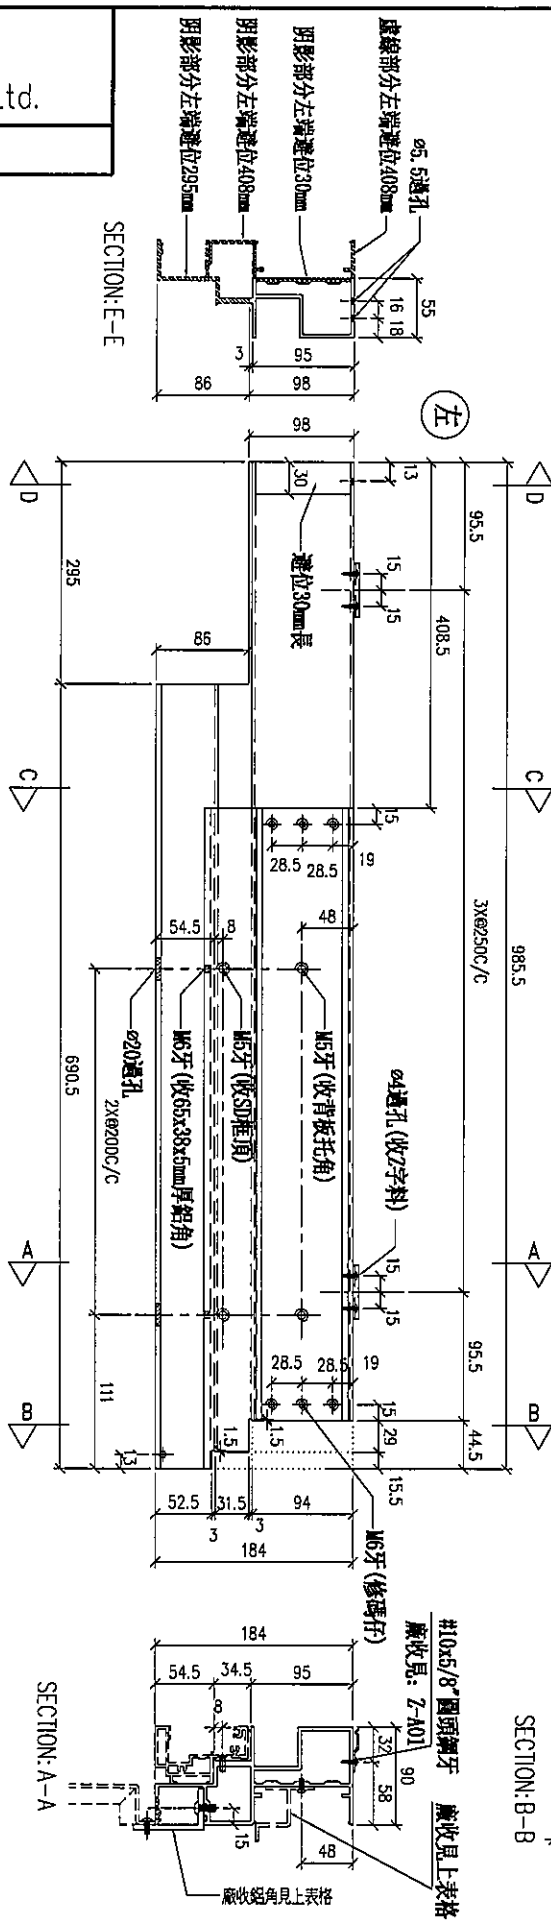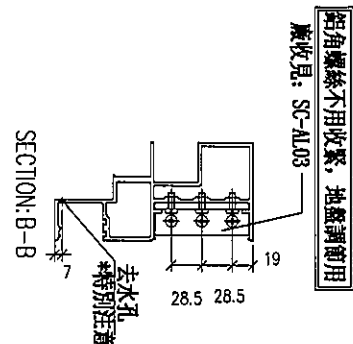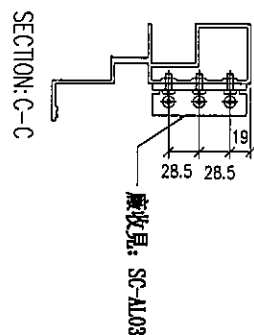

名稱	SD門頂橫	制圖	LHR	2019.10.17	修改			
材料	X85555	復核	—	—	日期			
顏色	EC-DG-S332054 (3塗)	批準			圖號	T2-FAB127		



美特鋁質有限公司
MIDI Aluminium Fabricator Ltd.






工程號

J-837

地盤

觀塘裕民坊

序号	物料編號	數量	廠收背板托角編號	廠收65x38x5mm厚鋁角編號	使用位置	樓層
01	UN-SD1034F	1	UN-HT1031F	SC-AL1031F	T2門-井1	6F

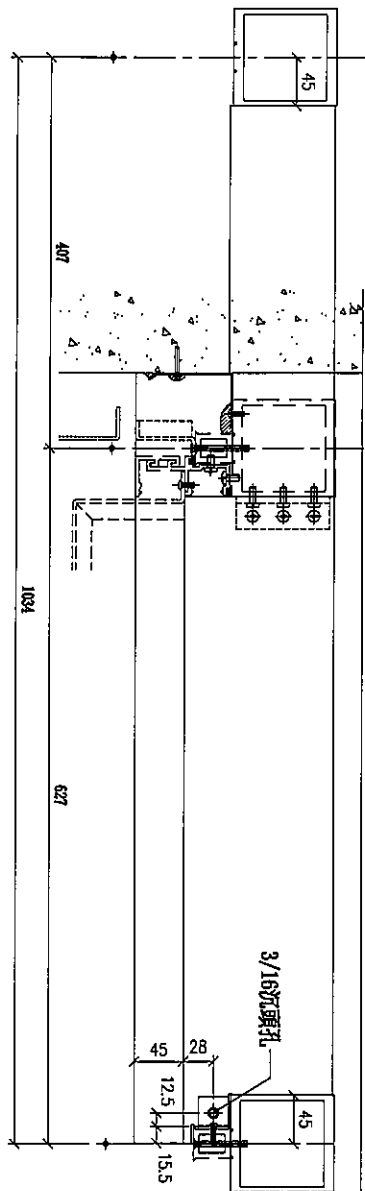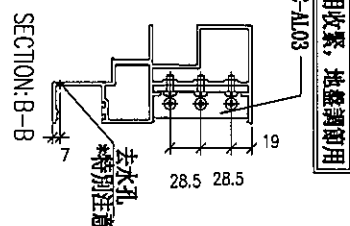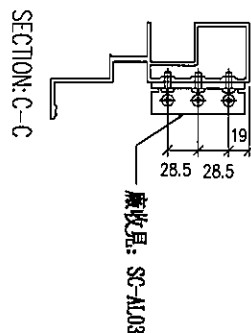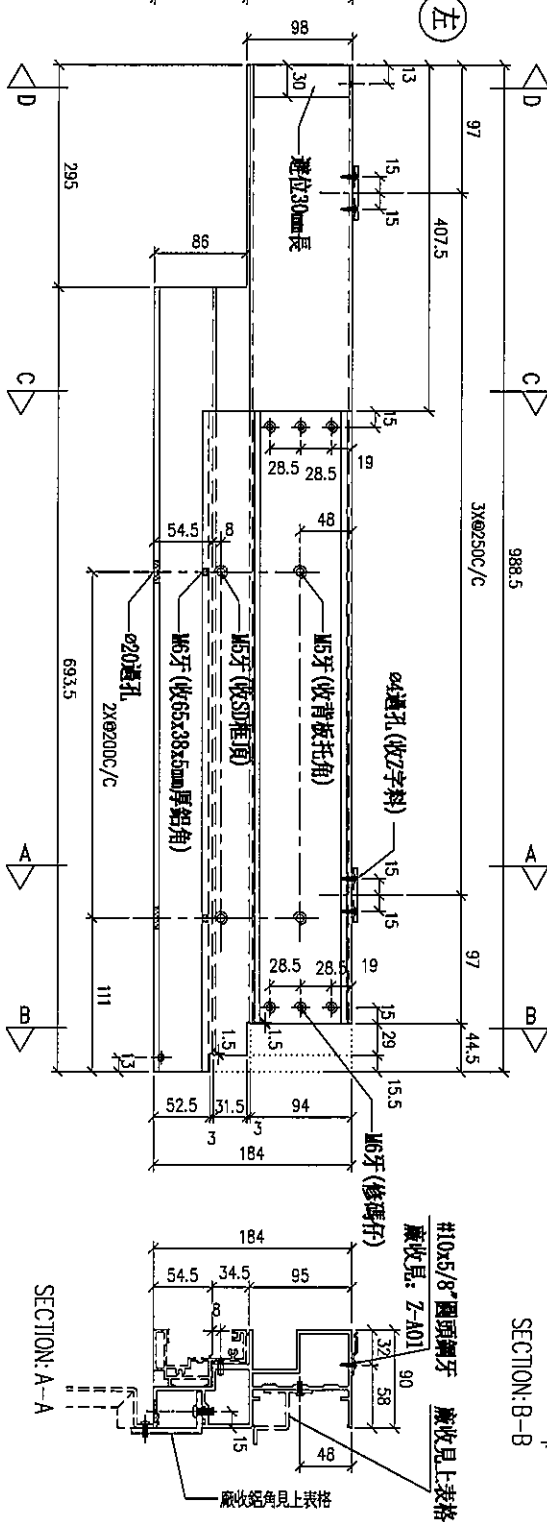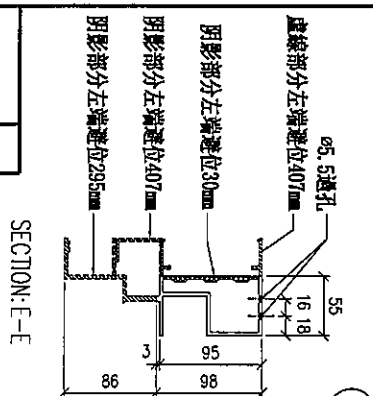

SECTION: A-A

SECTION: B-B

SECTION: C-C

SECTION: E-E

名稱	SD門頂橫	制圖	LHR	2019.10.17	修改	
材料	X85555	復核	—	—	日期	
顏色	EC-DG-S332054 (3塗)	批準			圖號	T2-FAB129



觀塘裕民坊

名稱	SD門頂橫	制圖	LHR	2019.10.17	修改			
材料	X85555	復核	—	—	日期			
顏色	EC-DG-S332054 (3塗)	批準			圖號	T2-FAB130		



美特鋁質有限公司
MIDI Aluminium Fabricator Ltd.


工程號

J-837


地盤

觀塘裕民坊


SECTION: A-A

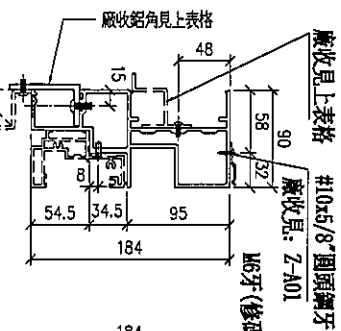




SECTION: B-B

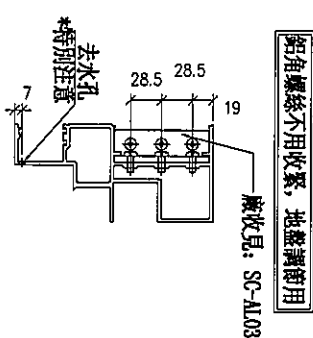

SECTION: C-C

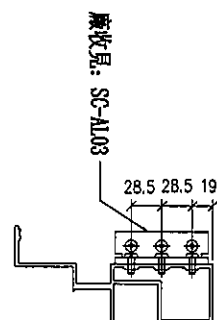

SECTION: E-E

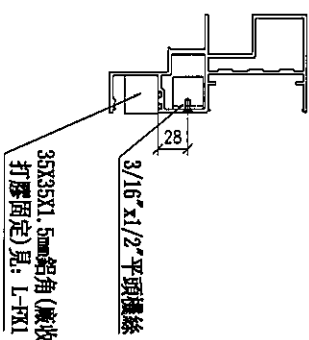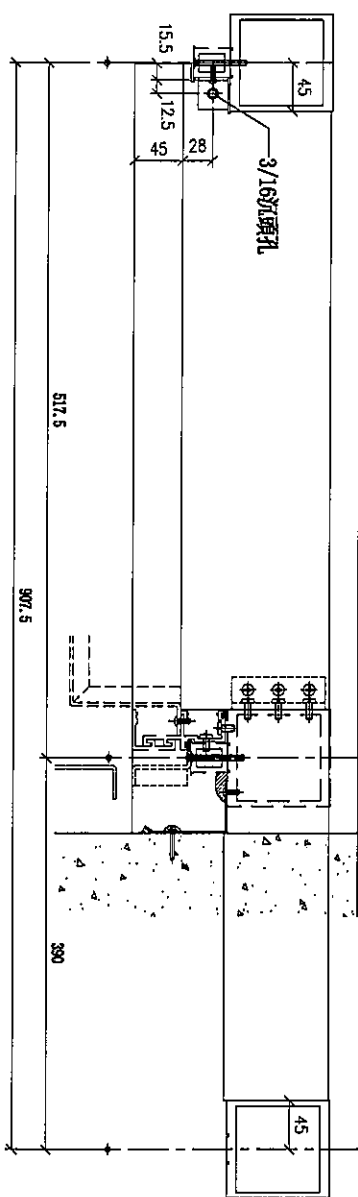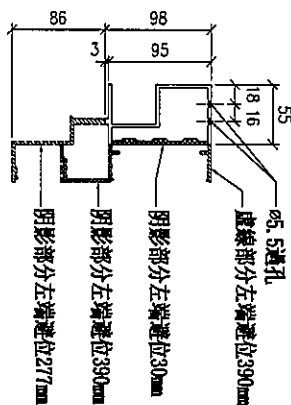

序号	物料編號	數量	廠收背板托角編號	廠收65.38x5mm厚鋁角編號	使用位置	樓層
01	DN-S907F	1	DN-H907F	SC-AL907F	T2CM+1	6F

名稱	SD門頂橫	制圖	LHR	2019.10.17	修改			
材料	X85555	復核	-	-	日期			
顏色	EC-DG-S332054 (3塗)	批准			圖號	T2-FAB131		



美特鋁質有限公司
MIDI Aluminium Fabricator Ltd.


工程號

J-837


地盤

觀塘裕民坊


SECTION: A-A

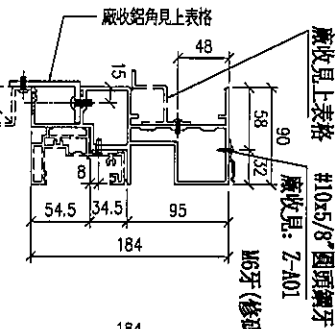



SECTION: B-B

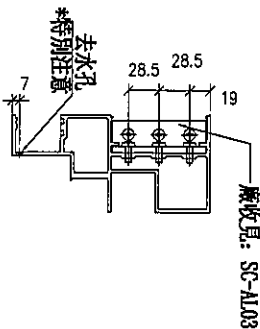

SECTION: C-C

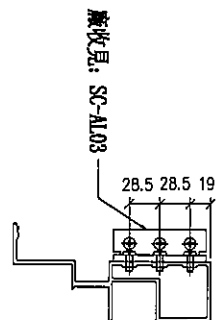

SECTION: E-E




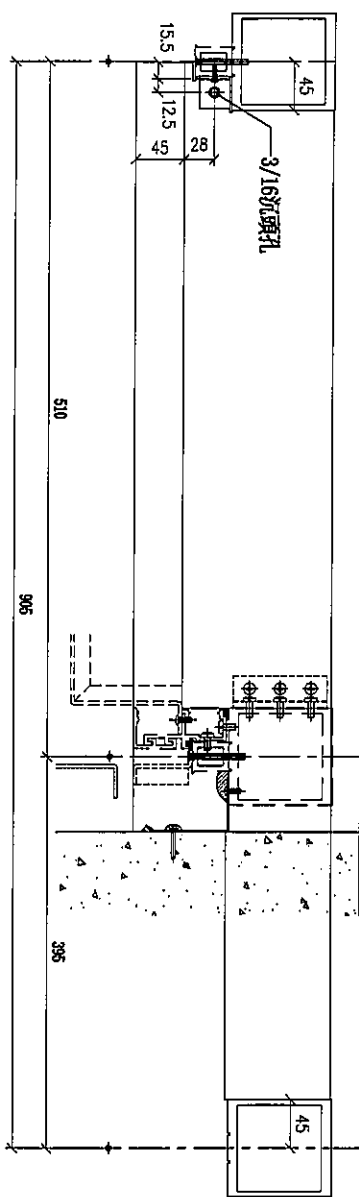
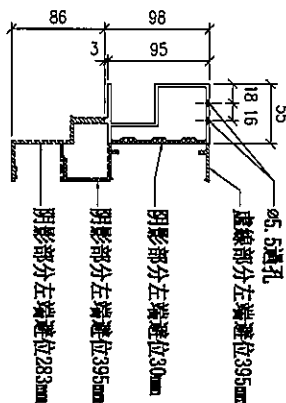


序号	物料編號	數量	廠收背板托角鋼號	廠收55.38x5mm厚鋁角鋼號	使用位置	樓層
01	DN-S1905R	1	DN-H1905R	SC-AL1905R	T2CM-F-2	6F

名稱	SD門頂橫	制圖	LHR	2019.10.17	修改			
材料	X85555	復核	—	—	日期			
顏色	EC-DG-S332054 (3塗)	批准			圖號	T2-FAB132		



觀塘裕民坊

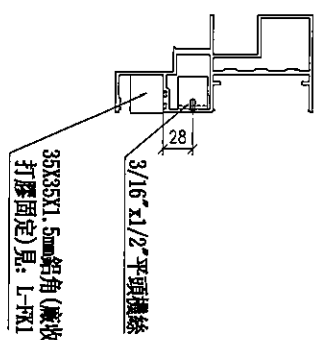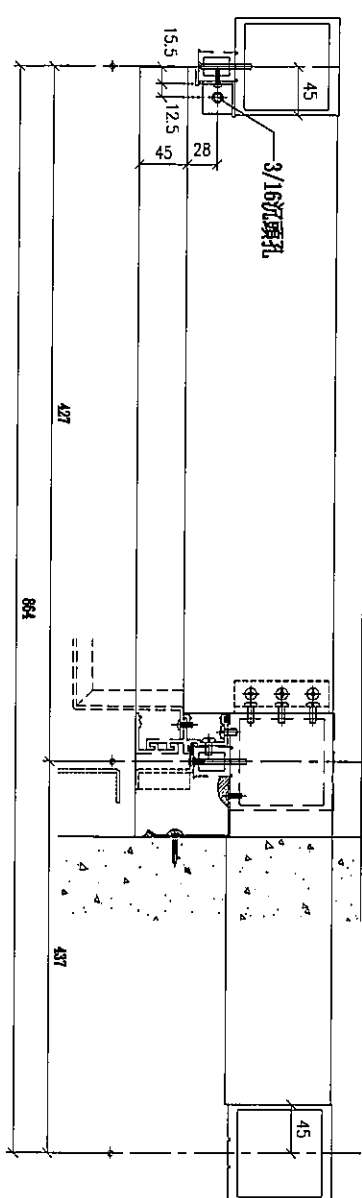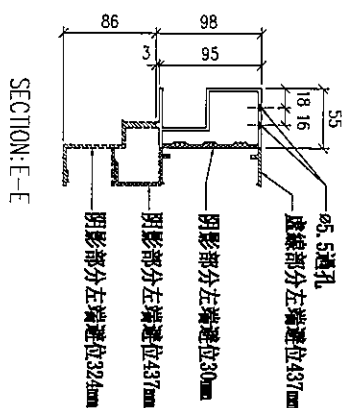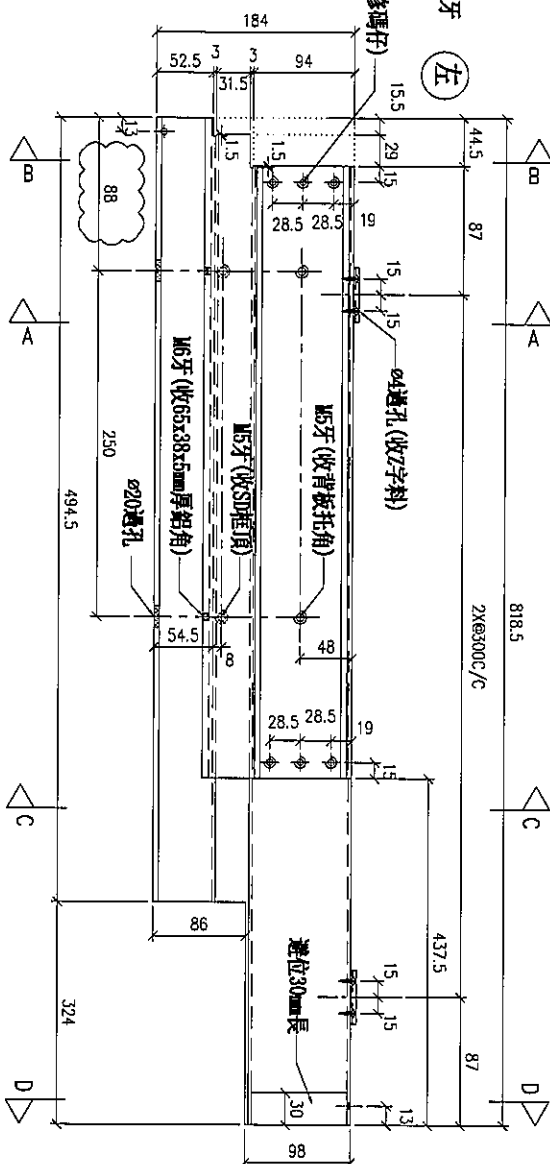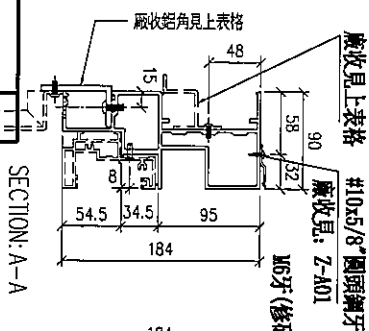

序号	物料編號	數量	庫收背板托角編號	庫收65x38x5mm厚鉛角編號	使用位置	樓層
01	UN-SLB64F	1	UN-HT864F	SC-AL864F	T2C~D-1	6F

名稱	SD門頂橫	制圖	LHR	2019.10.17	修改	A		
材料	X85555	復核	—	—	日期	2019.11.21		
顏色	EC-DG-S332054 (3塗)	批準			圖號	T2-FAB133		



美特鋁質有限公司
MIDI Aluminium Fabricator Ltd.


工程號

J-837


地盤

觀塘裕民坊



SECTION: A-A

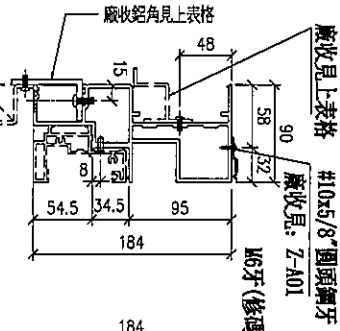



SECTION: B-B

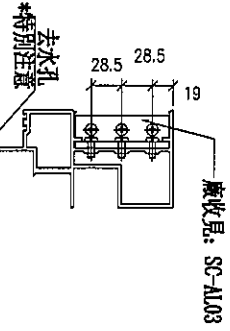

SECTION: C-C

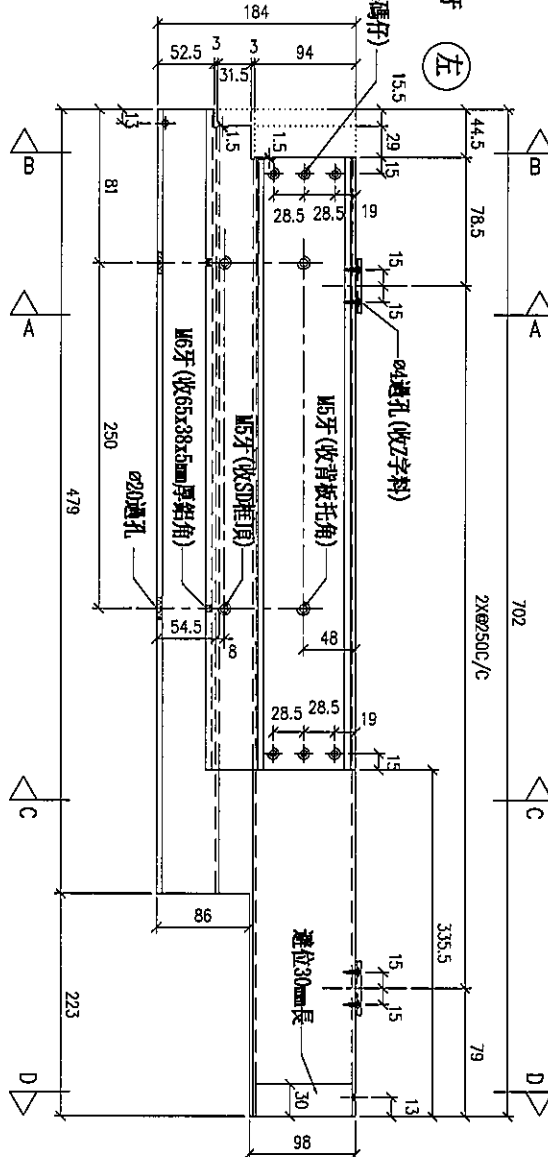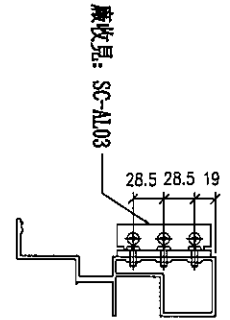

SECTION: E-E





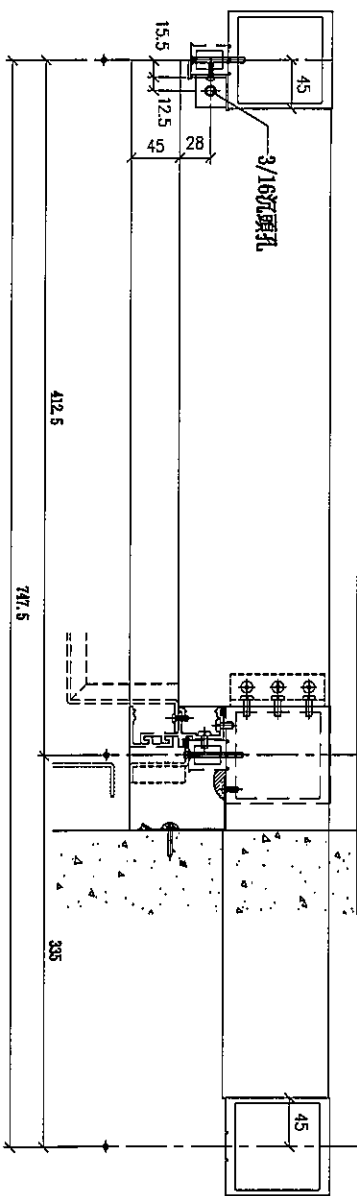
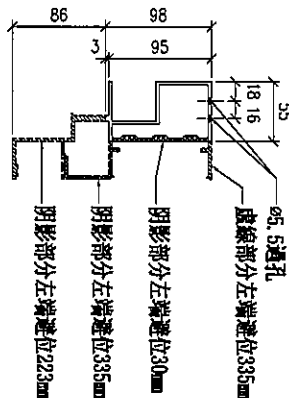


序號	物料編號	數量	廠收背板托角編號	廠收65x38x5mm厚鋁角編號	使用位置	機房
01	DN-S0747P	1	DN-H1747P	SC-AL747P	T2CM-2-1	GR

名稱	SD門頂橫	制圖	LHR	2019.10.17	修改		
材料	X85555	復核	-	-	日期		
顏色	EC-DG-S332054 (3塗)	批准			圖號	T2-FAB134	



觀塘裕民坊

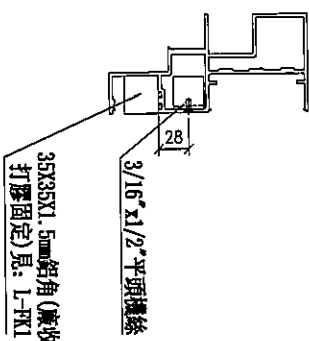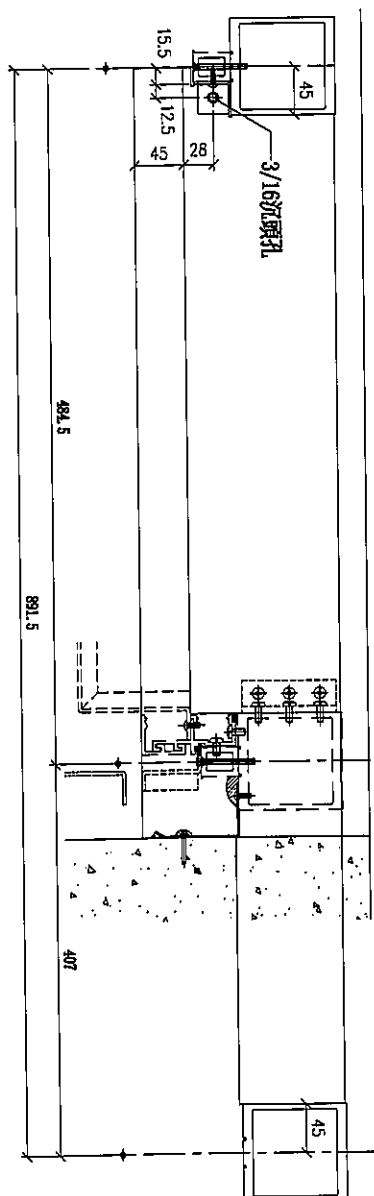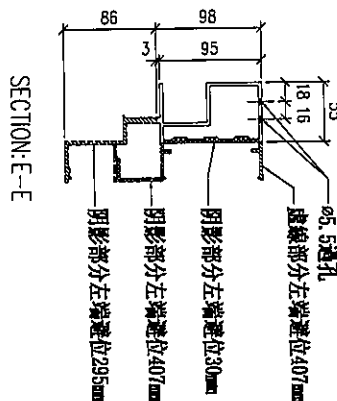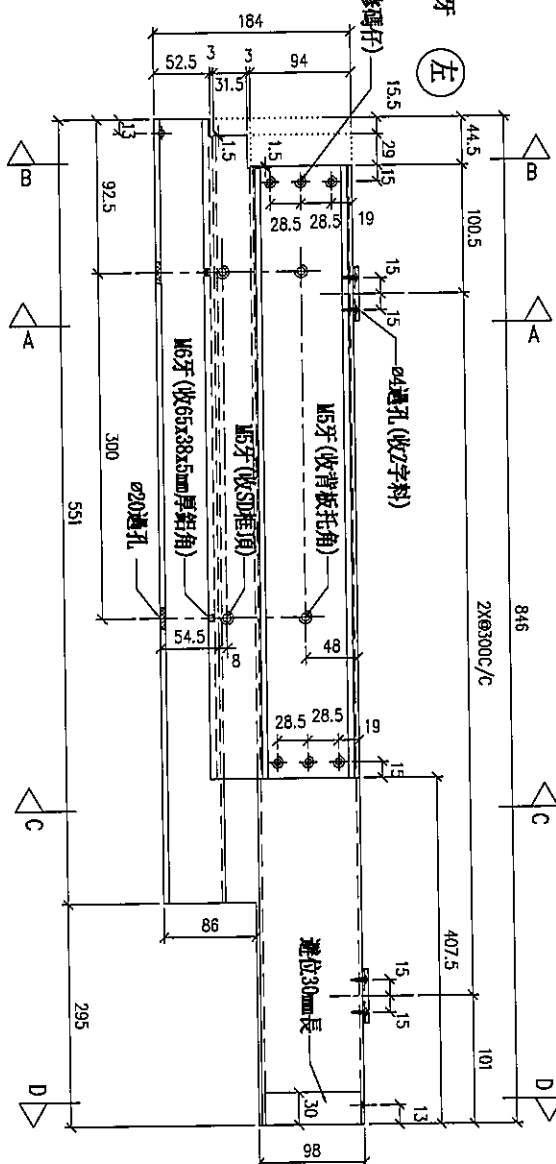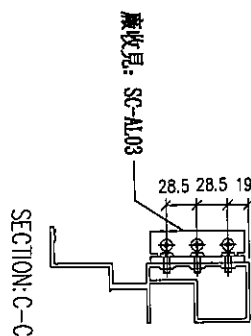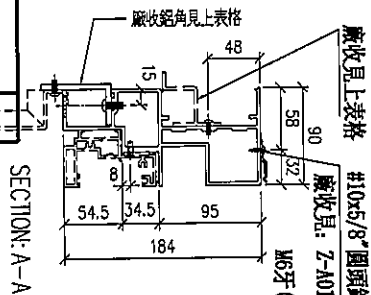

序号	物料編號	數量	庫收背板托角編號	庫收65x38x5mm厚托角編號	使用位置	規格
01	UN-SDB91F	1	UN-ITB91F	SC-ALB91F	T2C7-1-2	6F

名稱	SD門頂橫	制圖	LHR	2019.10.17	修改			
材料	X85555	復核	—	—	日期			
顏色	EC-DG-S332054 (3塗)	批准			圖號	T2-FAB135		



美特鋁質有限公司
MIDI Aluminium Fabricator Ltd.


工程號

J-837


地盤

觀塘裕民坊

序号	物料編號	分格尺寸	L	W x N	A	數量	廠收背板托角編號	廠收65x38x5mm厚鋁角編號	使用位置	樓層
01	UN-S3092R	892	884	6300x2	138.5	1	UN-H7892S	SC-AL892R	T207-H-2	6F

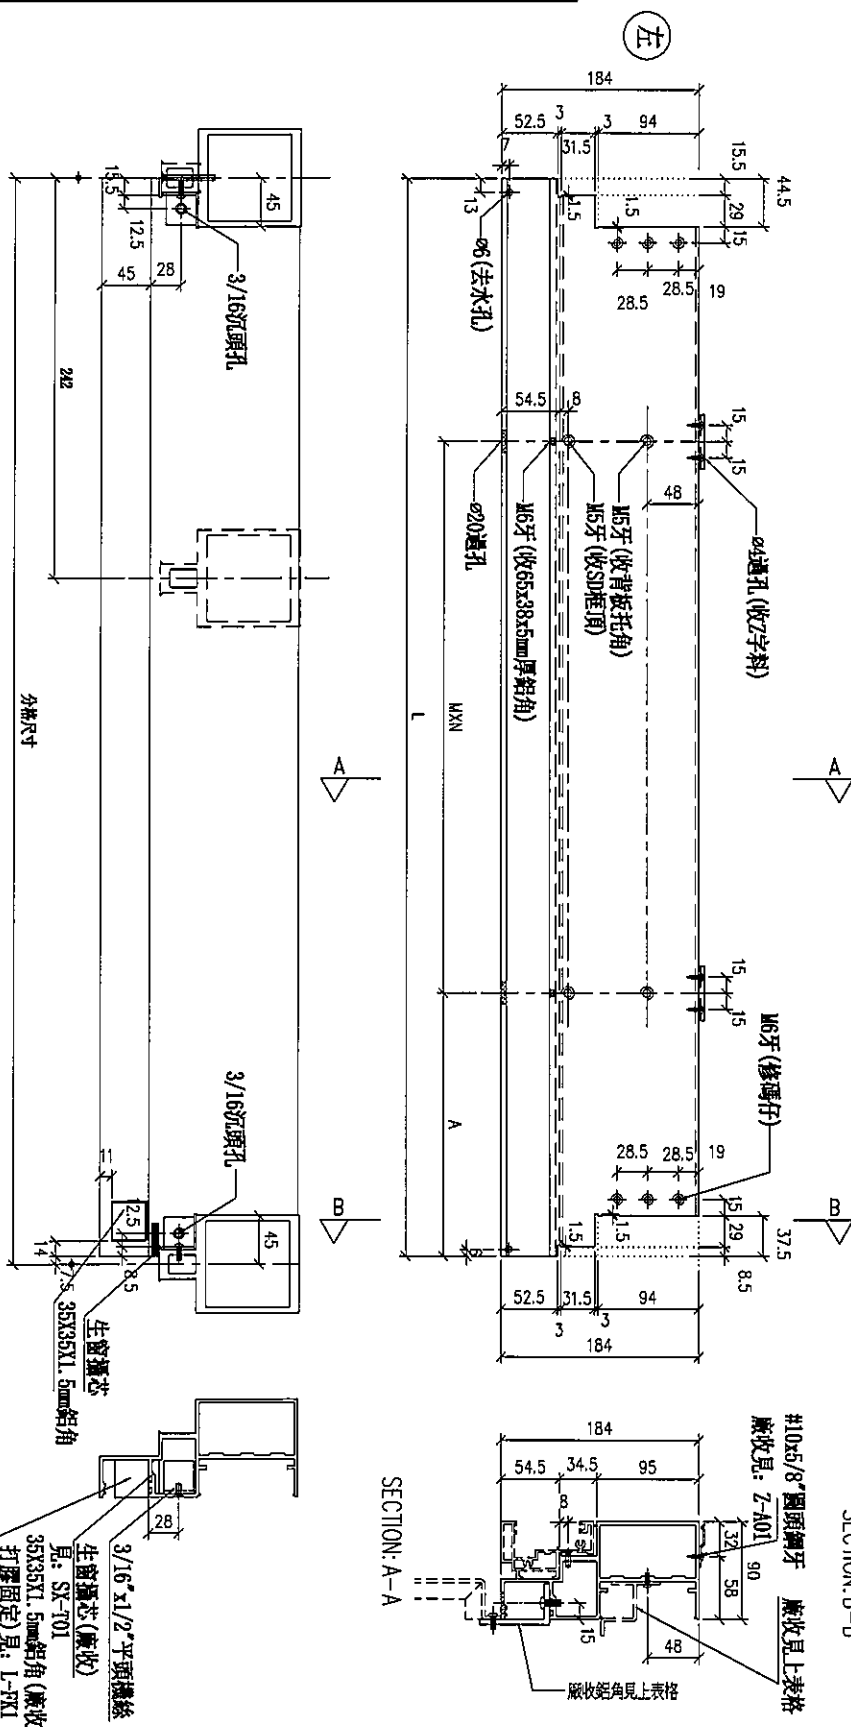

名稱	生便橫料	制圖	LHR	2019.10.17	修改			
材料	X85553	復核	-	-	日期			
顏色	EC-DG-S332054 (3塗)	批准			圖號	T2-FAB138		

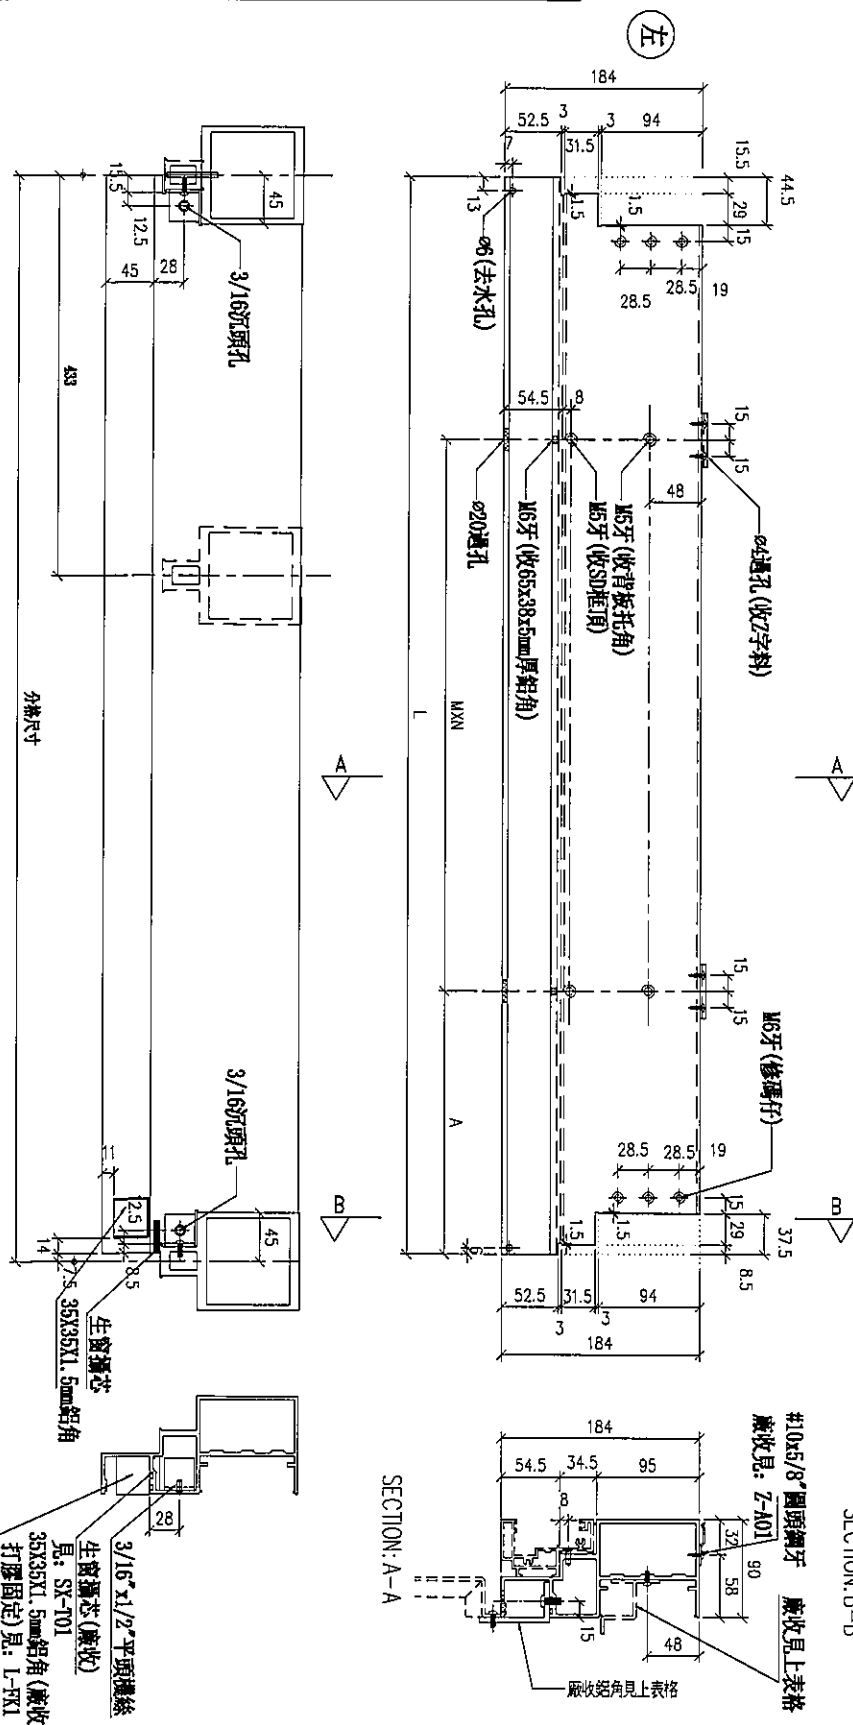[illegible]

鋁角螺絲不用收緊，地盤調節用
廠收見：SC-AL03

SECTION: B-B

SECTION: A-A

名稱	生梗橫料	制圖	LHR	2019.10.17	修改	A		
材料	X85553	復核	—	—	日期	2019.11.21		
顏色	EC-DG-S332054 (3塗)	批準			圖號	T2-FAB139		



美特鋁質有限公司
MIDI Aluminium Fabricator Ltd.

工程號

J-837


地盤

觀塘裕民坊

序号	物料編號	分格尺寸	L	數量	廠收背板托角編號	廠收65x38x5mm厚鋁角編號	使用位置	樓層
01	DR-S094SR	1075	1067	1	DR-IT094SS	SC-A194SR	T2T-C-2	6F


鋁角螺絲不用收緊，地盤調節用

廠收見：SC-A103

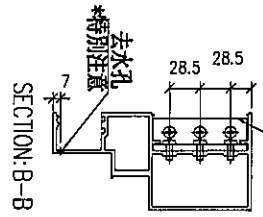


SECTION-B-B

廠收見：SC-A103b

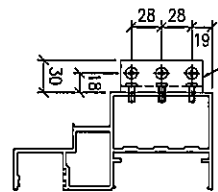

SECTION-C-C


廠收見：SC-A103

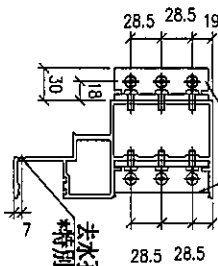

SECTION-D-D



#10x5/8"圓頭螺牙 廠收見上表格

廠收見：Z-A01

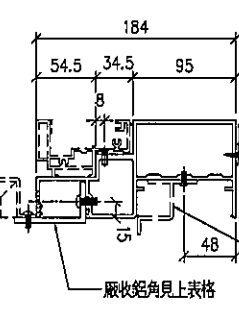

SECTION-A-A

(左)

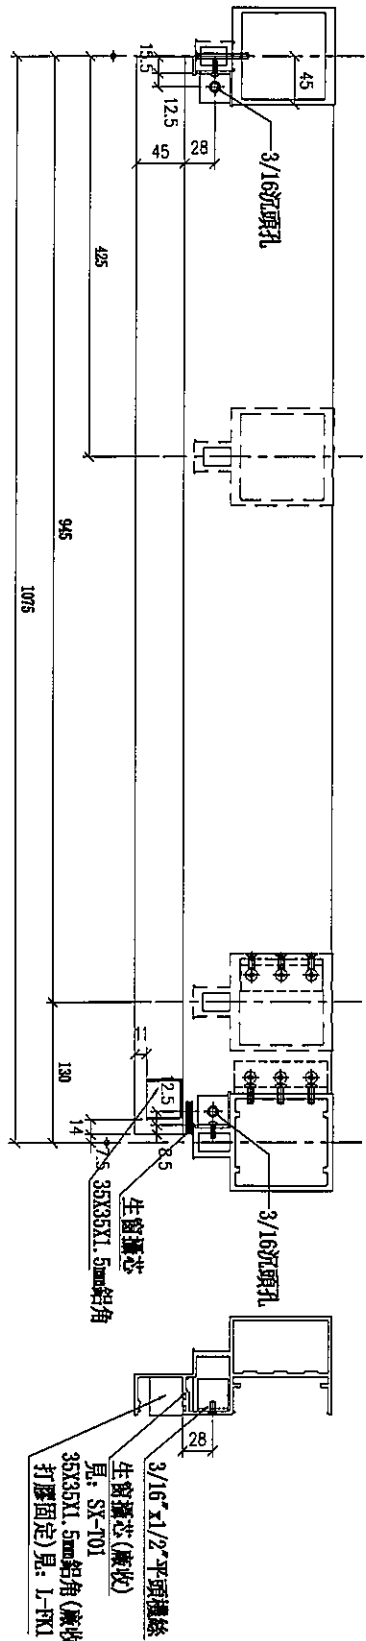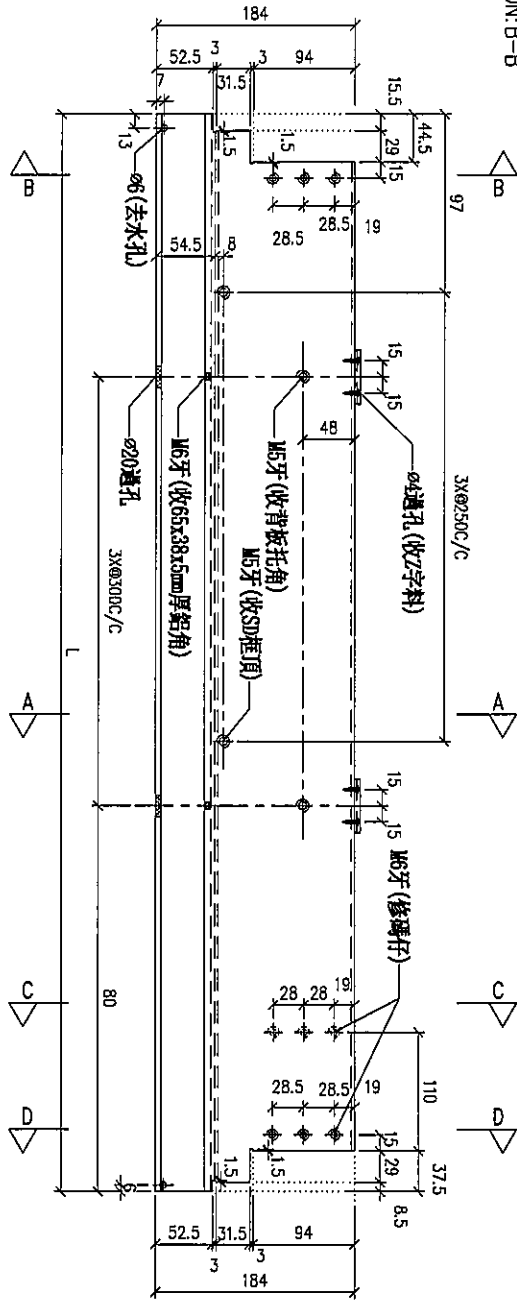

名稱	生梗橫料	制圖	LHR	2019.10.17	修改			
材料	X85553	復核	—	—	日期			
顏色	EC-DG-S332054 (3塗)	批准			圖號	T2-FAB140		




美特鋁質有限公司
MIDI Aluminium Fabricator Ltd.

工程號 J-837 地盤 觀塘裕民坊

序号	物料編號	規格尺寸	L	數量	廠收背板托角編號	廠收65x38x5mm厚角角編號	使用位置	樓層
01	DR-SH1082R	1212	1204	1	DR-HT1082S	SC-AL1082R	T2樓-A-1	6F


鋁角螺絲不用收緊，地盤調前用

廠收見：SC-AL103

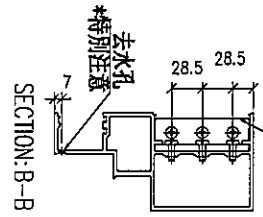


SECTION: B-B

廠收見：SC-AL03b

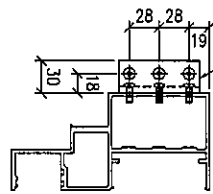


SECTION: C-C

廠收見：SC-AL03

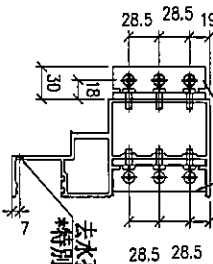


SECTION: D-D

#10x5/8"圓頭螺牙
廠收見：Z-A01
廠收見上表格

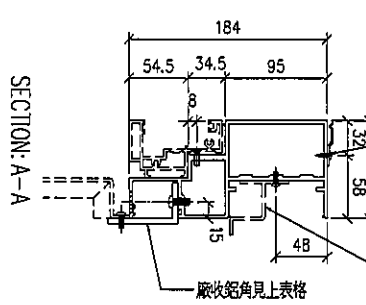

SECTION: A-A

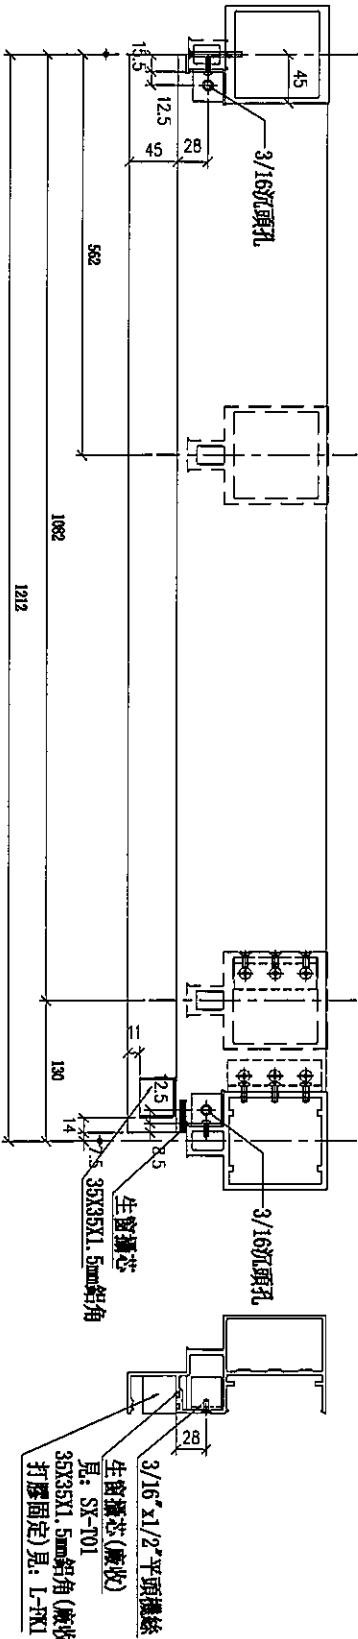

名稱	生梗模料	制圖	LHR	2019.10.17	修改			
材料	X85553	復核	—	—	日期			
顏色	EC-DG-S332054 (3塗)	批准			圖號	T2-FAB141		



美特鋁質有限公司
MIDI Aluminium Fabricator Ltd.

工程號

J-837


地盤

觀塘裕民坊

序号	物料編號	分格尺寸	L	數量	廠收背板托角編號	廠收65x38x5mm厚鋁角編號	使用位置	樓層
01	UN-S903R	1083	1075	1	UN-TT903S	SC-AL903R	T2門-C-1	6F


鋁角螺絲不用收緊，地盤調節用

廠收見：SC-AL03

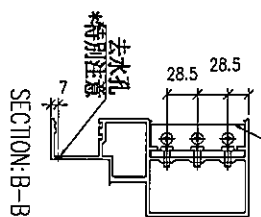


SECTION-B-B

廠收見：SC-AL03b

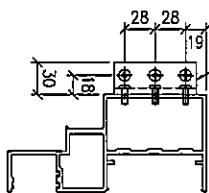

SECTION-C-C

廠收見：SC-AL03


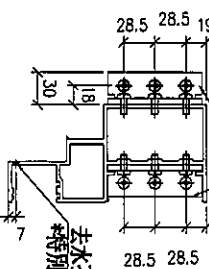


SECTION-D-D

#10x5/8"圓頭螺牙
廠收見：Z-A01
廠收見上表格

SECTION-A-A

(左)

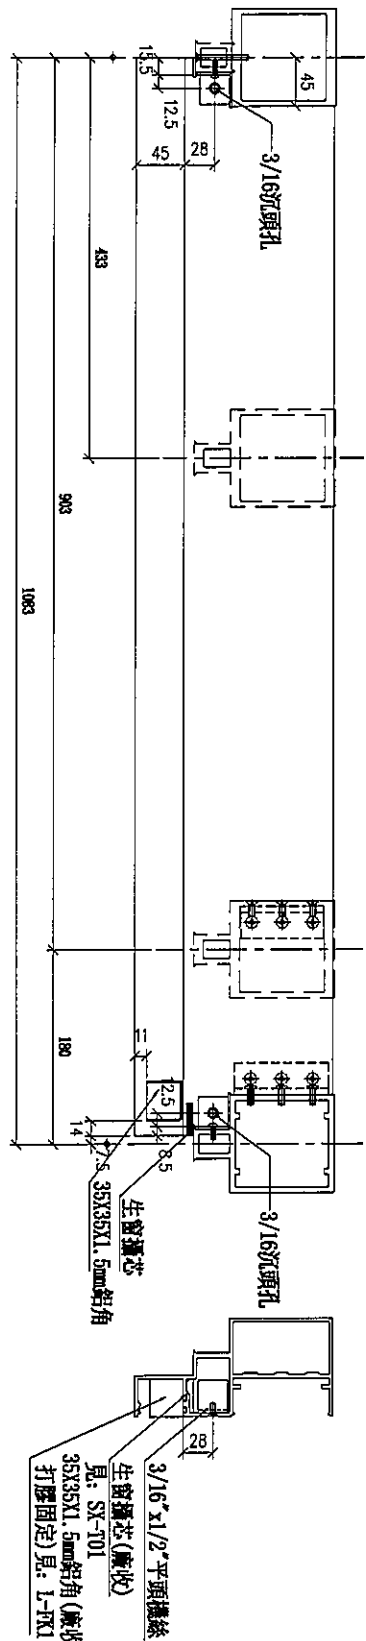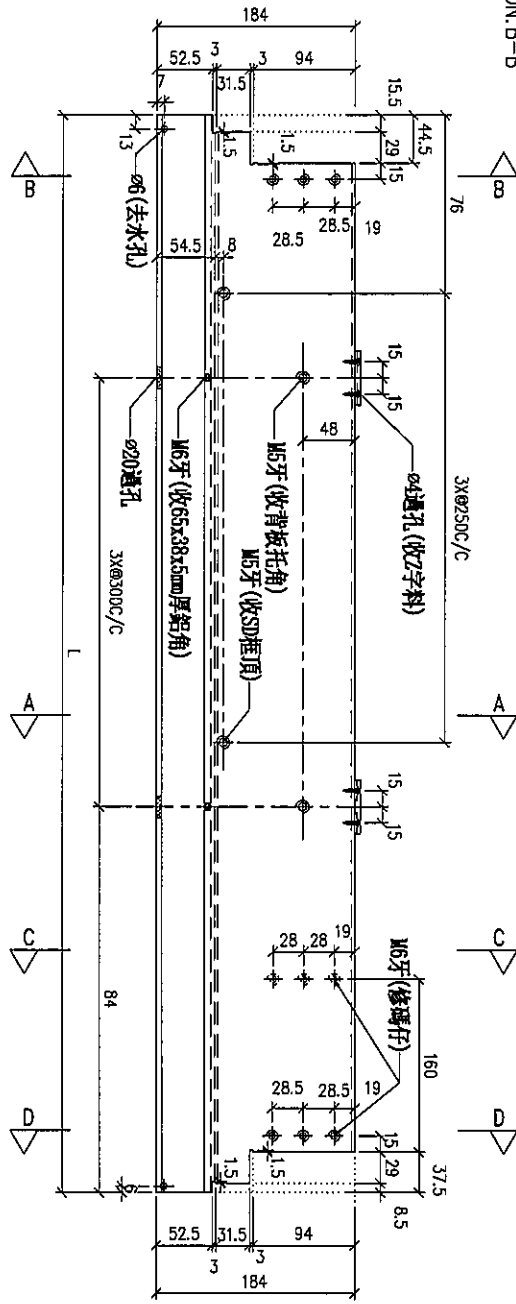

名稱	生梗模料	制圖	LHR	2019.10.17	修改			
材料	X85553	復核	—	—	日期			
顏色	EC-DG-S332054 (3塗)	批準			圖號	T2-FAB142		



美特鋁質有限公司

MIDI Aluminium Fabricator Ltd.




工程號

J-837

地盤

觀塘裕民坊


序號	物料編號	分格尺寸	L	W x N	A	數量	廠收背板托角編號	廠收65x38x5mm厚鋁角編號	使用位置	樓層
01	UN-SD96R	896	888	830x2	140.5	1	UN-HT896S	SC-AL895R	T207-J-1	6F

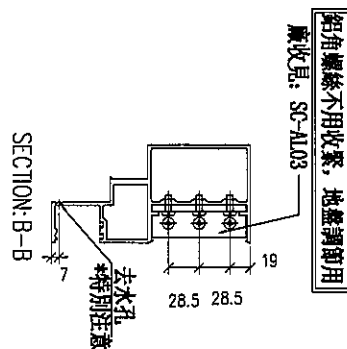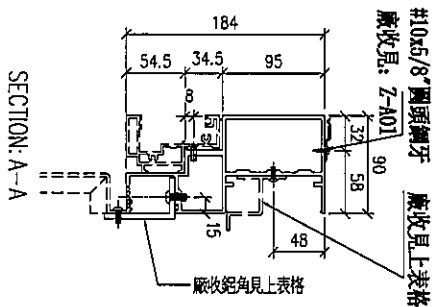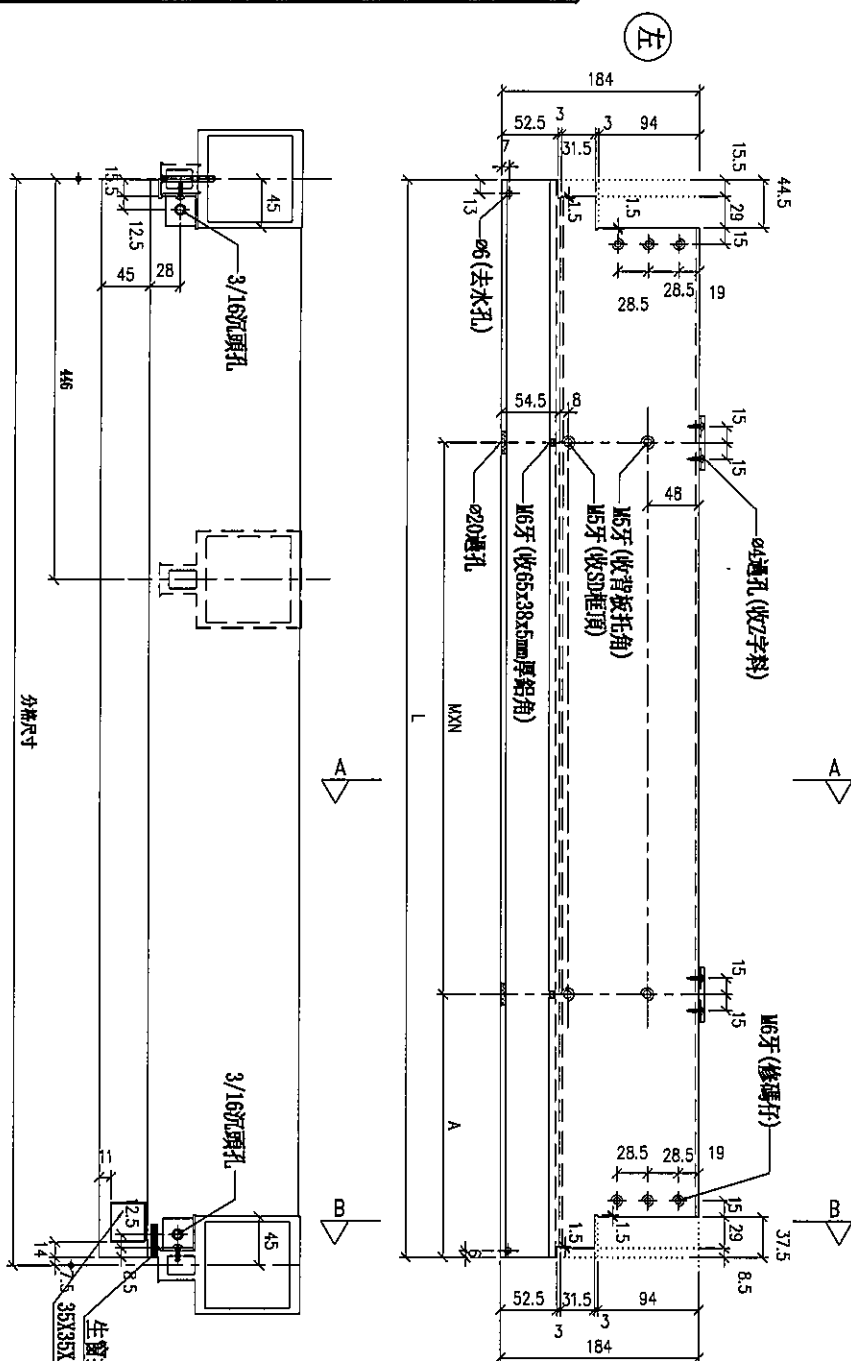

名稱	生硬橫料	制圖	LHR	2019.10.17	修改			
材料	X85553	復核	—	—	日期			
顏色	EC-DG-S332054 (3塗)	批准			圖號	T2-FAB143		




工程號	J-837	地盤	觀塘裕民坊
-----	-------	----	-------

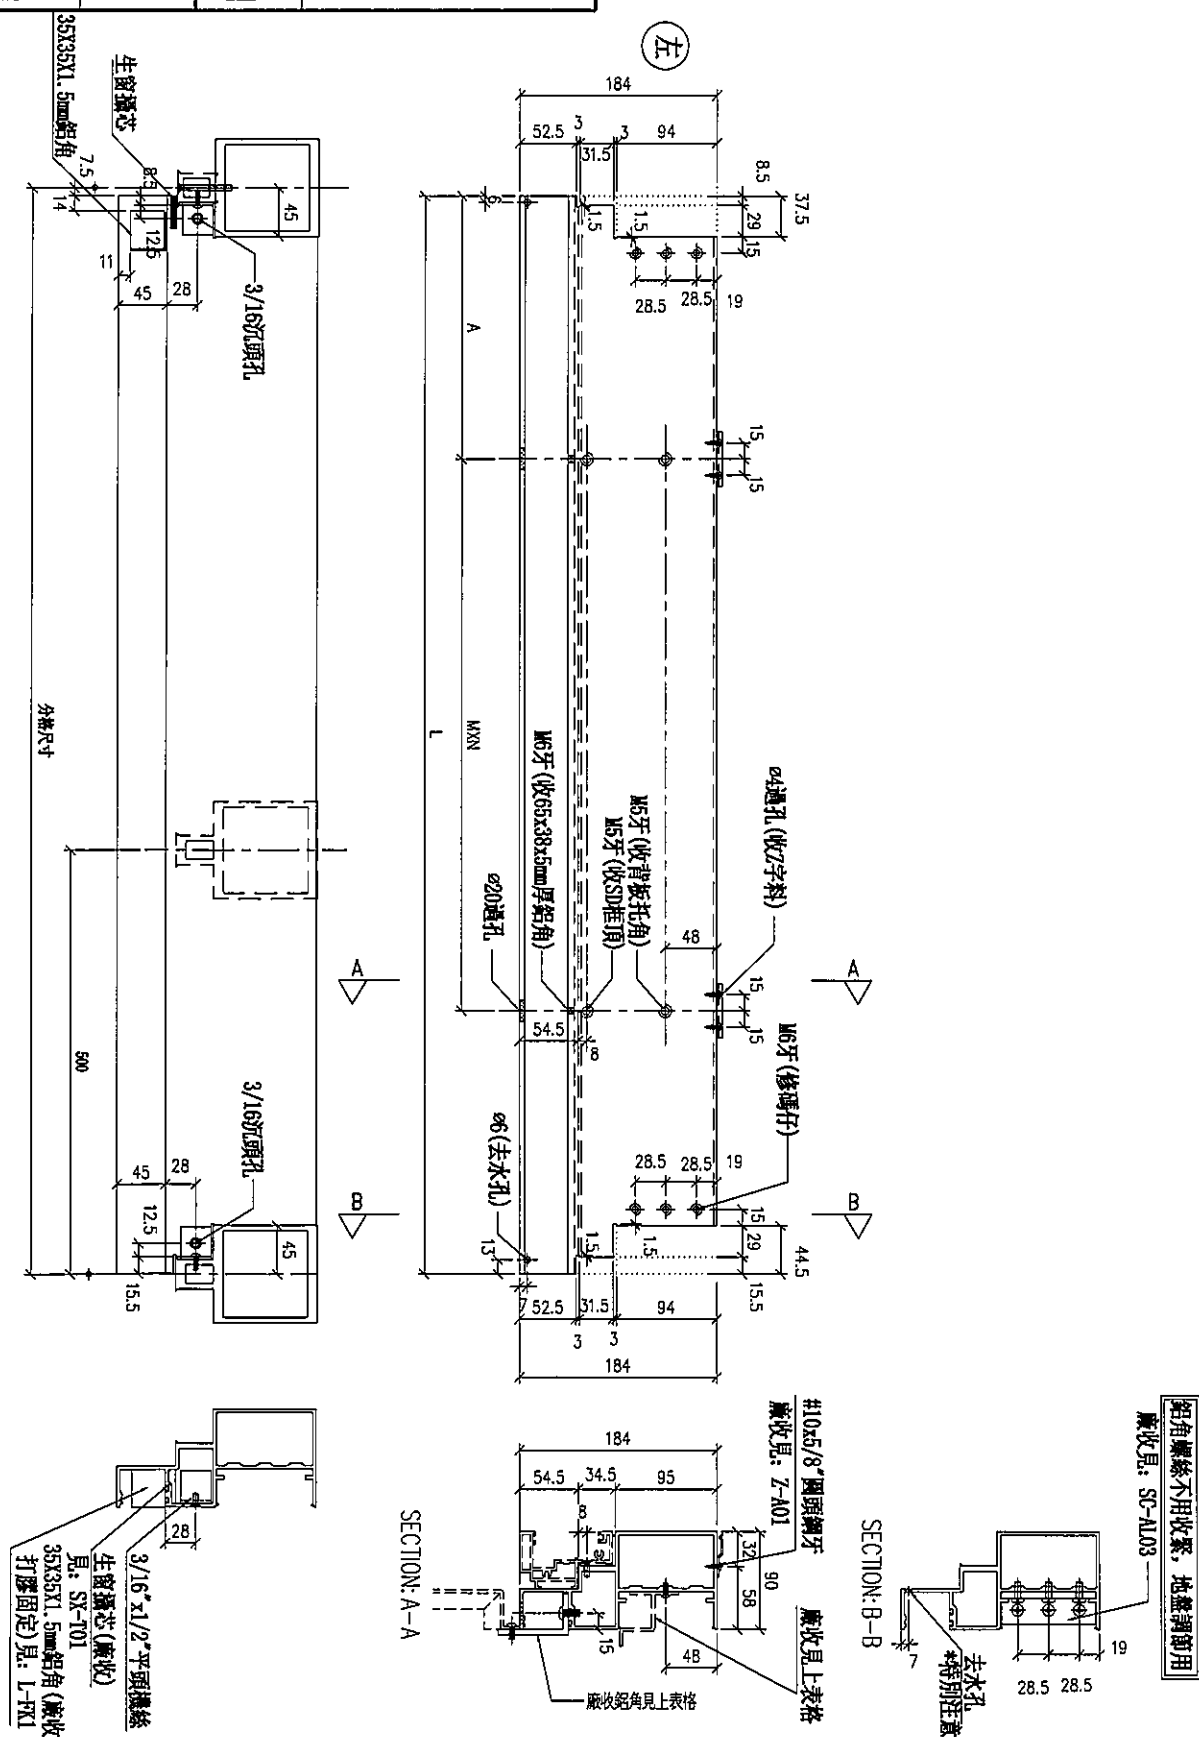[illegible]


名稱	生梗橫料	制圖	LHR	2019.10.17	修改			
材料	X85553	復核	—	—	日期			
顏色	EC-DG-S332054 (3塗)	批準			圖號	T2-FAB144		






觀塘裕民坊

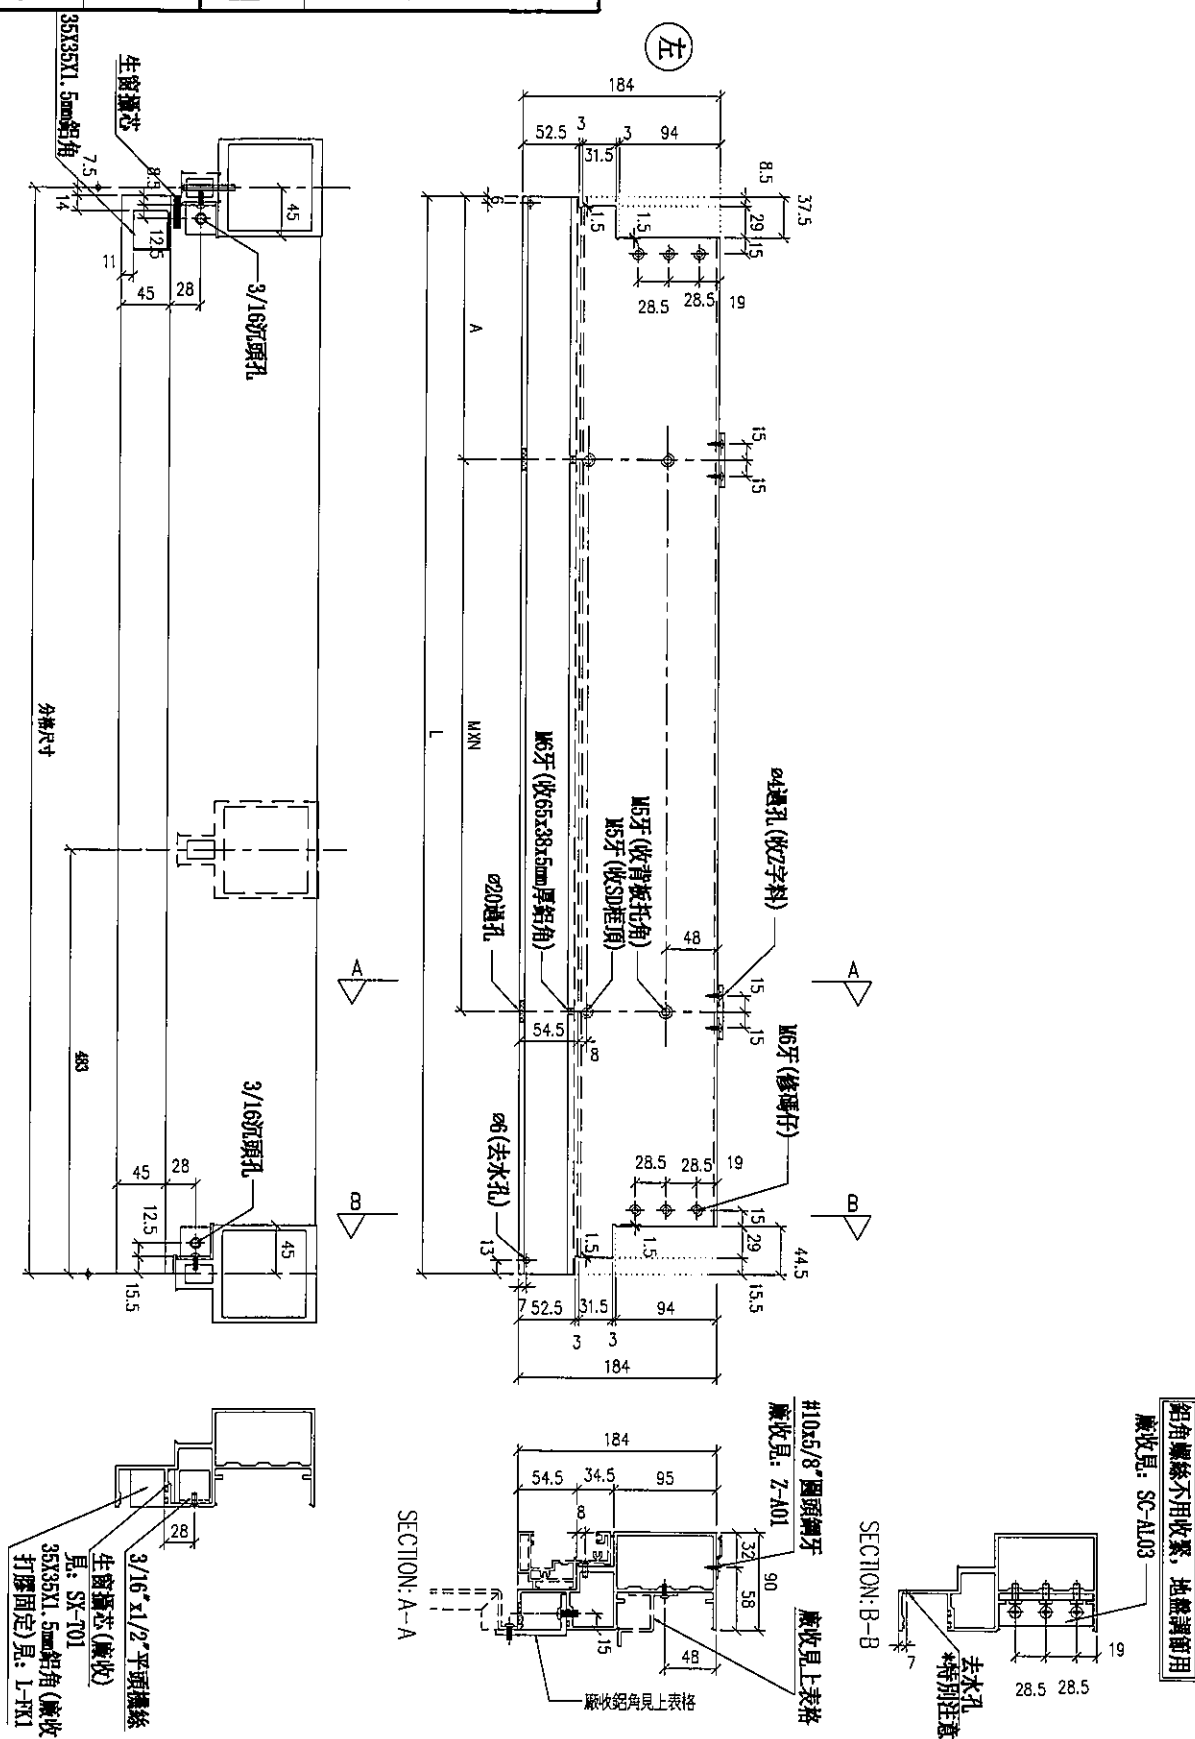[illegible]

名稱	生梗橫料	制圖	LHR	2019.10.17	修改	A		
材料	X85553	復核	—	—	日期	2019.11.21		
顏色	EC-DG-S332054 (3塗)	批准			圖號	T2-FAB146		

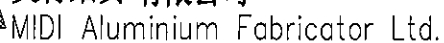

觀塘裕民坊

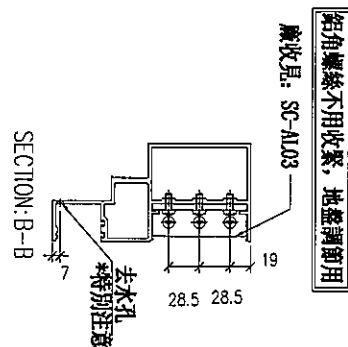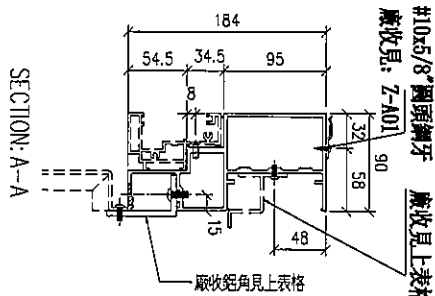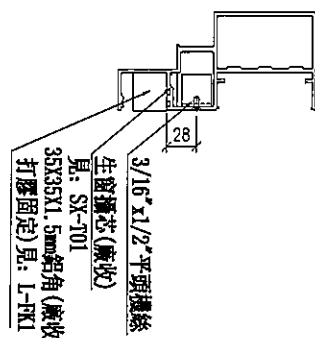

名稱	生梗橫料	制圖	LHR	2019.10.17	修改	A		
材料	X85553	復核	--	--	日期	2019.11.21		
顏色	EC-DG-S332054 (3塗)	批准			圖號	T2-FAB147		








美特鋁質 有限公司
MIDI Aluminium Fabricator Ltd.

工程號

J-837

地盤

觀塘裕民坊

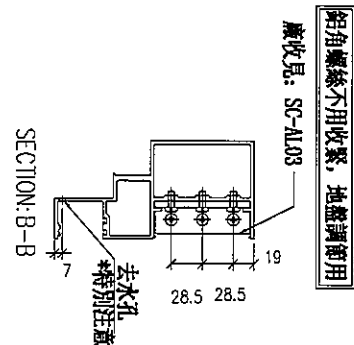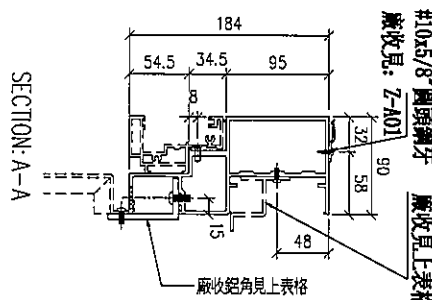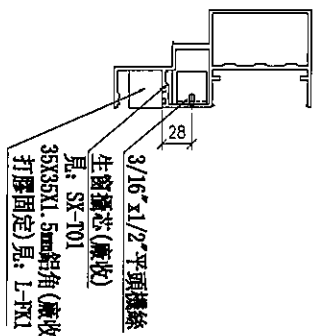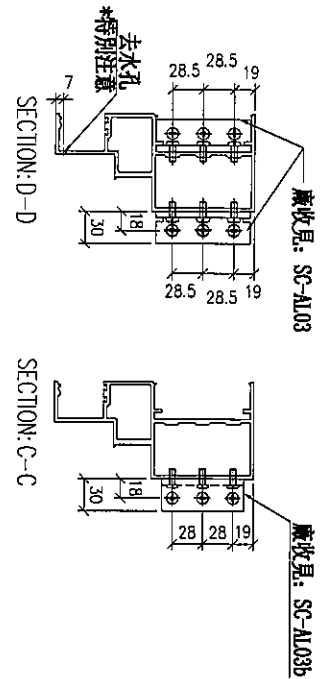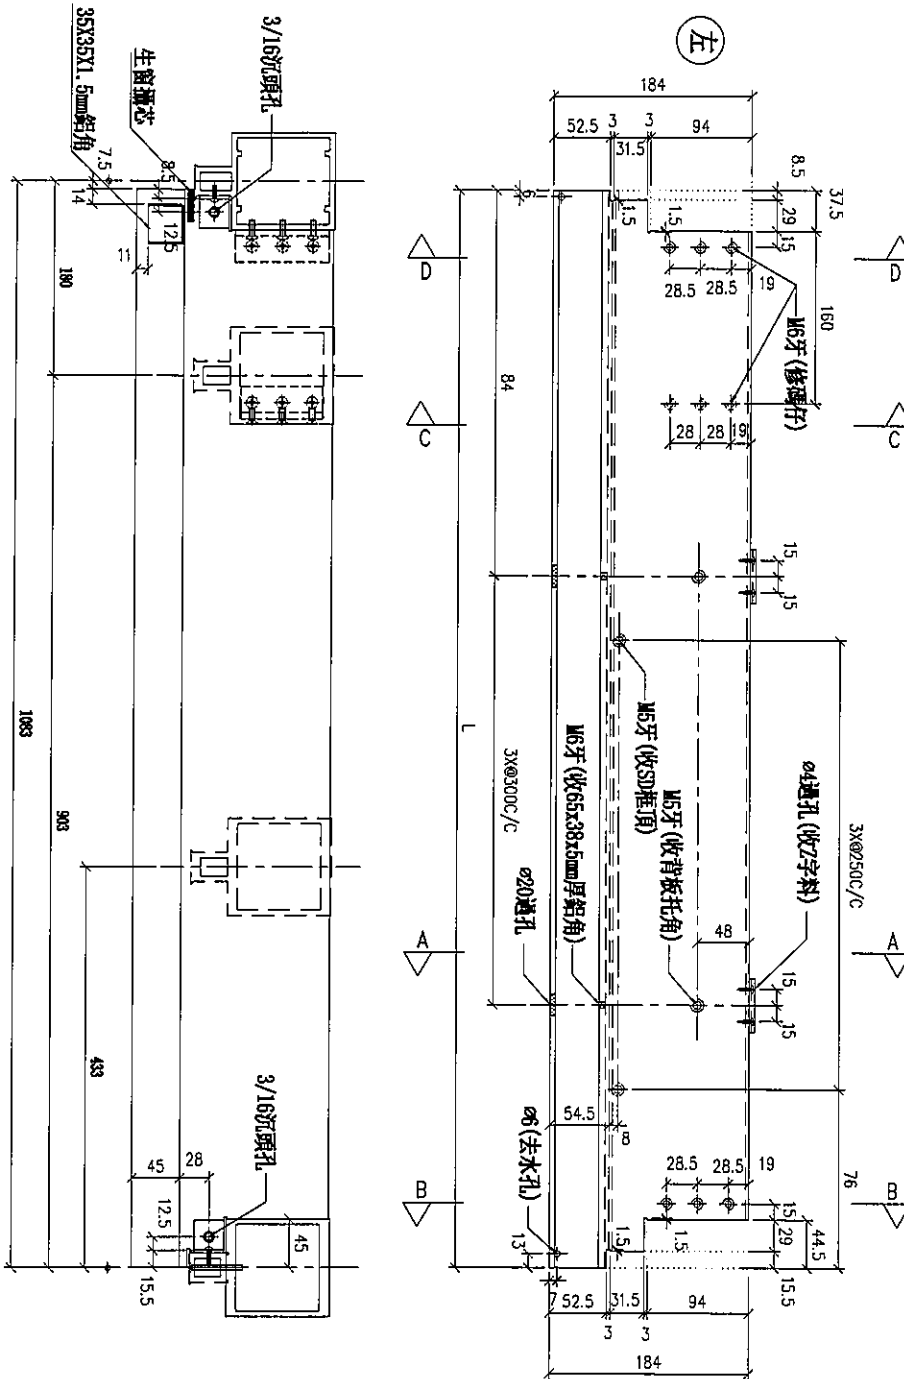

序号	物料編號	分格尺寸	L	數量	廠收	廠收	使用位置	樓層
01	UH-S0903L	1083	1075	1	UH-H0903SR	UH-S0903L	T2C7-D-1	6F

名稱	生梗橫料	制圖	LHR	2019.10.17	修改	A	
材料	X85553	復核	—	—	日期	2019.11.21	
顏色	EC-DG-S332054 (3塗)	批准			圖號	T2-FAB148	




美特鋁質 有限公司
MIDI Aluminium Fabricator Ltd.

工程號

J-837

地盤

觀塘裕民坊

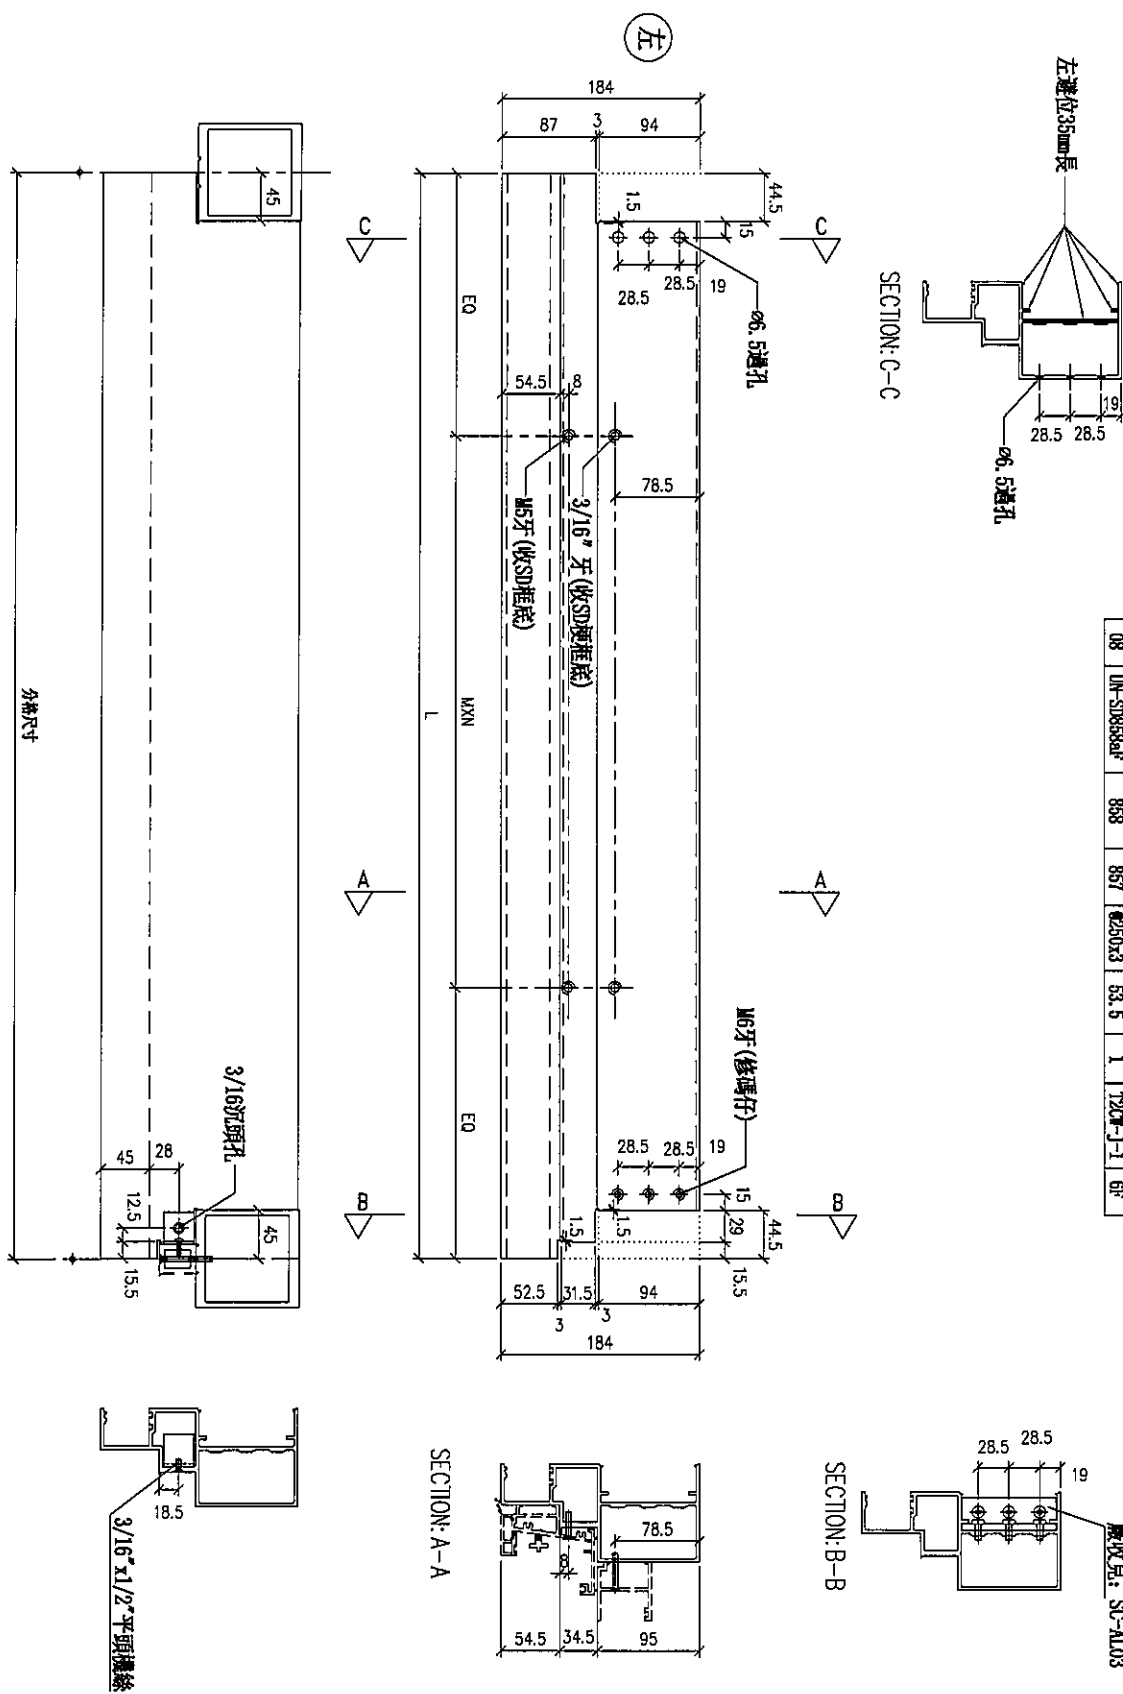

序号	物料編號	分格尺寸	L	W x H	EQ	數量	使用位置	樓層
01	UN-S0791aF	791.5	790.5	8300x2	95.25	1	T2C-J-1	6F
02	UN-S0905aF	905	904	8250x3	77	1	T2C-G-2	6F
03	UN-S0864aF	864	863	8250x3	56.5	1	T2C-C-1	6F
04	UN-S0857aF	857	856	8250x3	53	1	T2C-A-1	6F
05	UN-S01031aF	1031	1030	8300x3	65	1	T2C-A-1	6F
06	UN-S0863aF	863.5	862.5	8300x3	56.25	1	T2C-H-2	6F
07	UN-S01034aF	1034	1033	8300x3	66.5	1	T2C-H-1	6F
08	UN-S0858aF	858	857	8250x3	53.5	1	T2C-J-1	6F

名稱	生梗橫料	制圖	LHR	2019.10.17	修改			
材料	X85553	復核	—	—	日期			
顏色	EC-DG-S332054 (3塗)	批准			圖號	T2-FAB149		



觀塘裕民坊

序号	物料編號	分格尺寸	L	W	H	EQ	數量	使用位置	檢閱
01	UN-S0940aF	907.5	906.5	250x33	78.25	1	12CM-H-1	6F	
02	UN-S0905aF	905	904	250x33	77	1	12CM-F-2	6F	
03	UN-S0747aF	747.5	746.5	230x32	73.25	1	12CM-F-1	6F	
04	UN-S0866aF	864	863	250x33	56.5	1	12CM-D-1	6F	
05	UN-S0891aF	891.5	890.5	250x33	70.25	1	12CM-L-2	6F	

SECTION: B-B

SECTION: C-C

ø6.5通孔

—左避位35mm長

SECTION: A-A

$\triangle$
B

A

$$\frac{\Delta}{C}$$

1

—

1

庄

—M6牙(修碼仔)

3/16" 牙(收SD梗框底)

M5牙(收SD框底)

1111

||

1

Technical drawing of a mechanical part, likely a bracket or support. The drawing shows a cross-section of the part. A dimension line indicates a length of 34.5. A section line is shown with the number 5. The drawing is oriented vertically.

54.

R

[illegible]

1

分格尺寸

3/16"x1/2"平頭螺絲

T2-FAB150


T2-FAB150	

T2-FAB150



觀塘裕民坊

序号	物料編號	規格尺寸	L	W	H	A	數量	使用位置	機房
01	UH-S0835aR		853	845	6300x2	119	1	T20C-11	6F
02	UH-S0203a		767,5	759,5	6300x2	76,25	1	T20C-12	6F
03	UH-S0835aR		885	887	6250x3	65	1	T20C-11	6F
04	UH-S0862aR		892	884	6250x3	63,5	1	T20C-12	6F
05	UH-S01083aR		1083	1075	6300x3	84	1	T20C-11	6F
06	UH-S0835aR		896	888	6250x3	65,5	1	T20C-11	6F

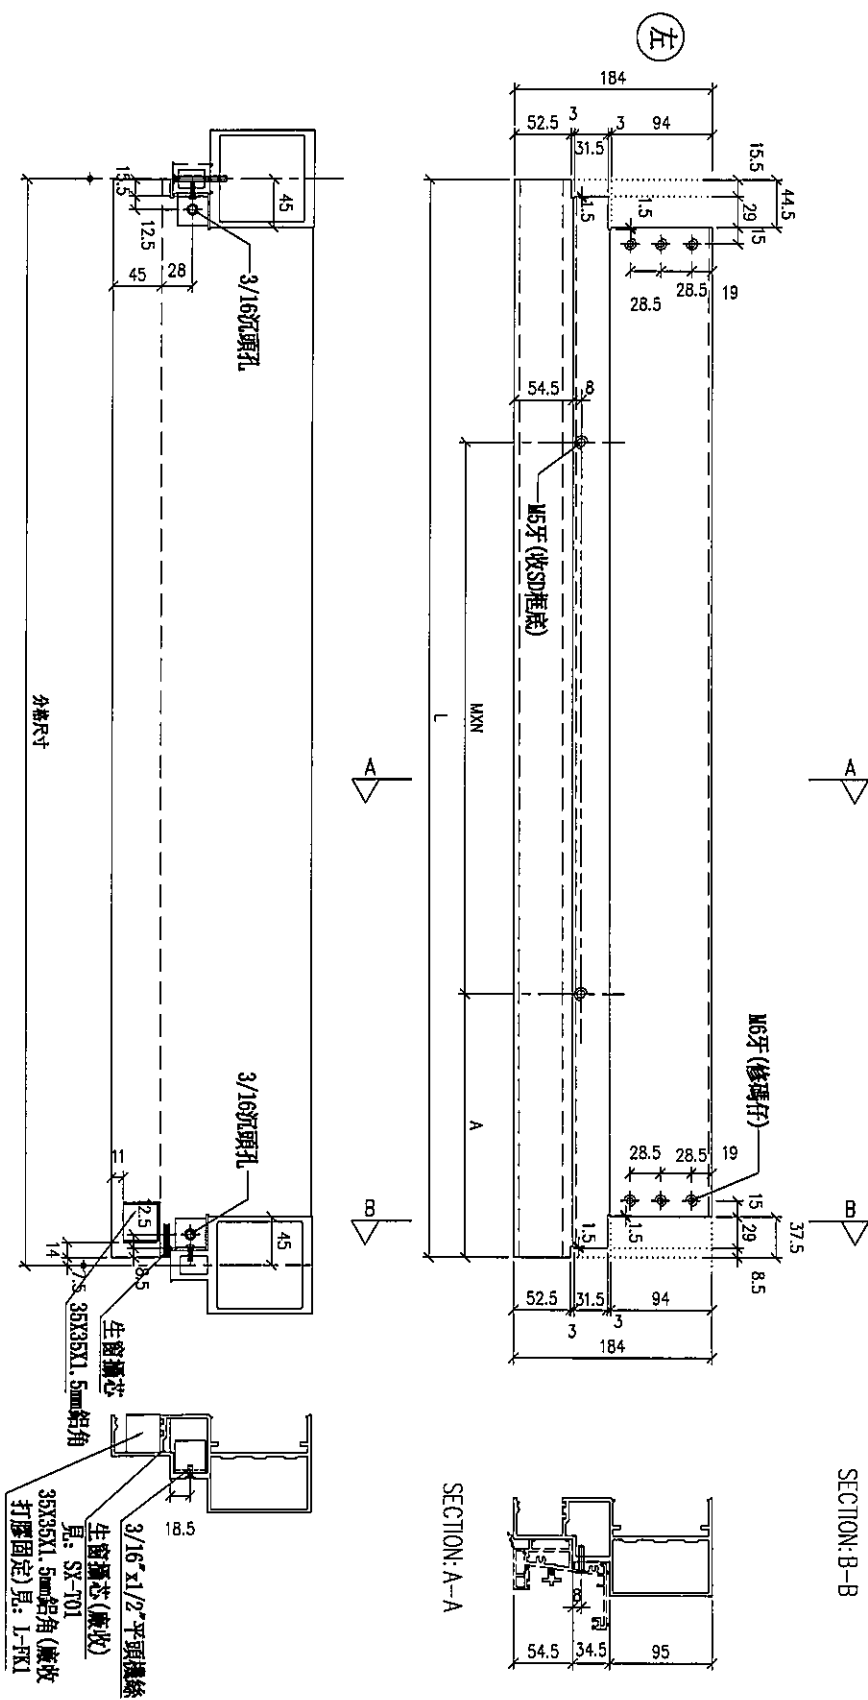



廠收見: SC-AL03

名稱	生梗橫料	制圖	LHR	2019.10.17	修改			
材料	X85553	復核	—	—	日期			
顏色	EC-DG-S332054 (3塗)	批準			圖號	T2-FAB151		




觀塘裕民坊


序号	物料编号	规格尺寸	L	M × N	A	数量	使用位置	检测
01	DN-S0950aL	960	942	Φ250×3	92.5	1	120℃-H-1	6F
02	DN-S0805aL	805	797	Φ200×2	95	1	120℃-F-1	6F
03	DN-S0933aL	933	925	Φ250×3	84	1	120℃-1-2	6F

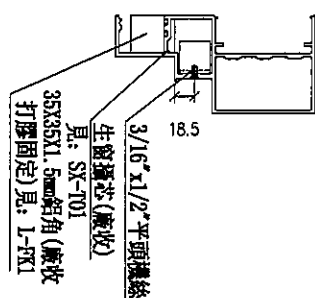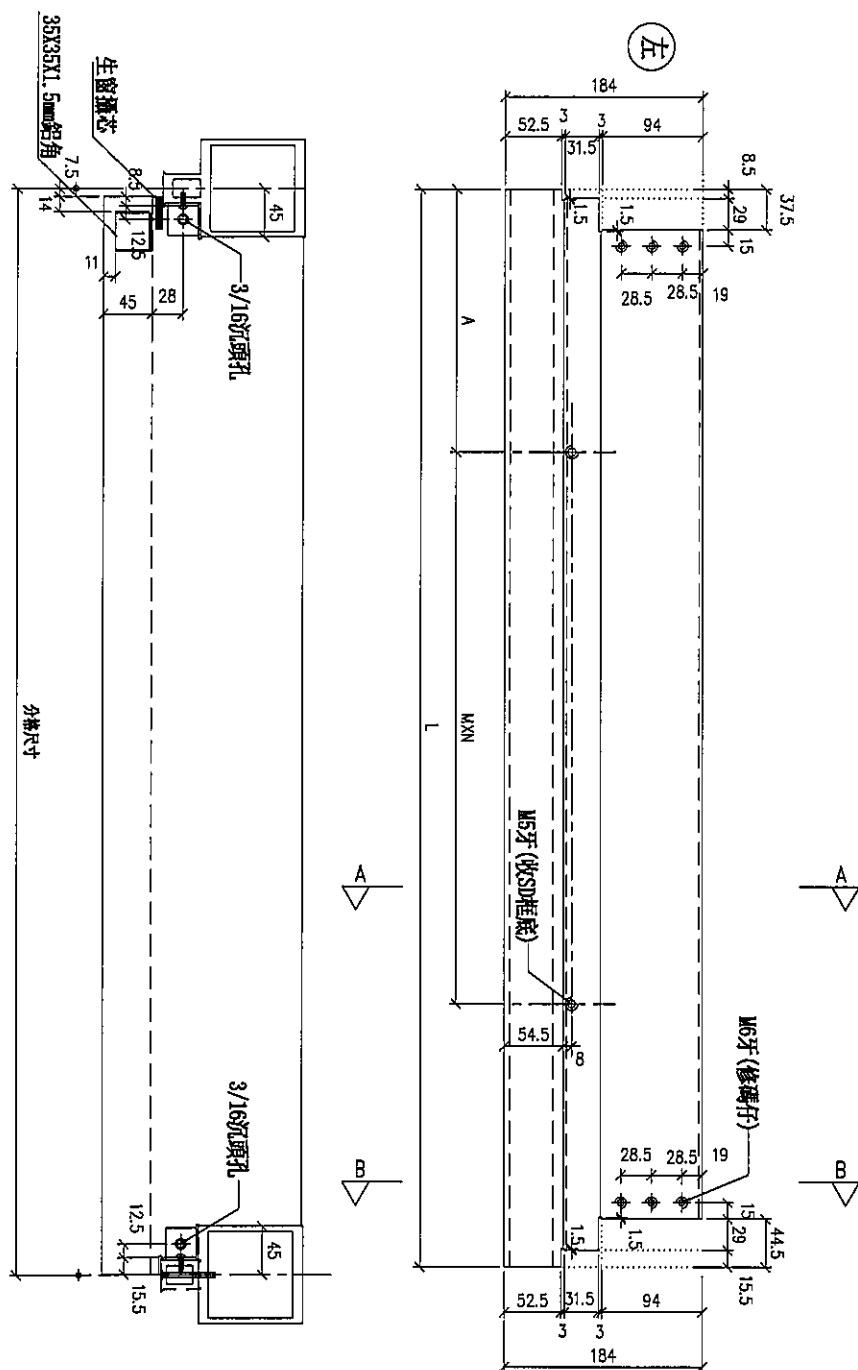

SECTION: A-A

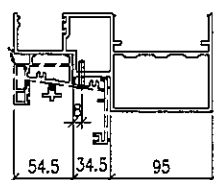


SECTION: B-B

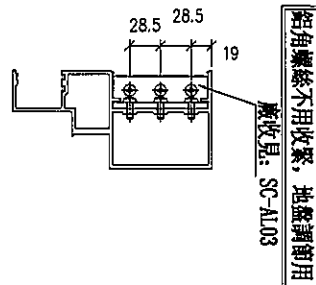

名稱	生梗橫料	制圖	LHR	2019.10.17	修改			
材料	X85553	復核	—	—	日期			
顏色	EC-DG-S332054 (3塗)	批準			圖號	T2-FAB152		



觀塘裕民坊

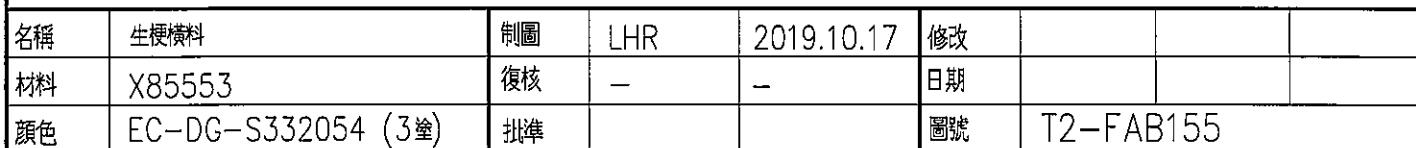



美特鋁質有限公司
MIDI Aluminium Fabricator Ltd.


工程號

J-837


地盤

觀塘裕民坊


序号	物料編號	分格尺寸	L	M x N	A	數量	使用位置	樓層
01	DR-S0945al	1075	1067	8250x3	220	1	T2-P-2	6F

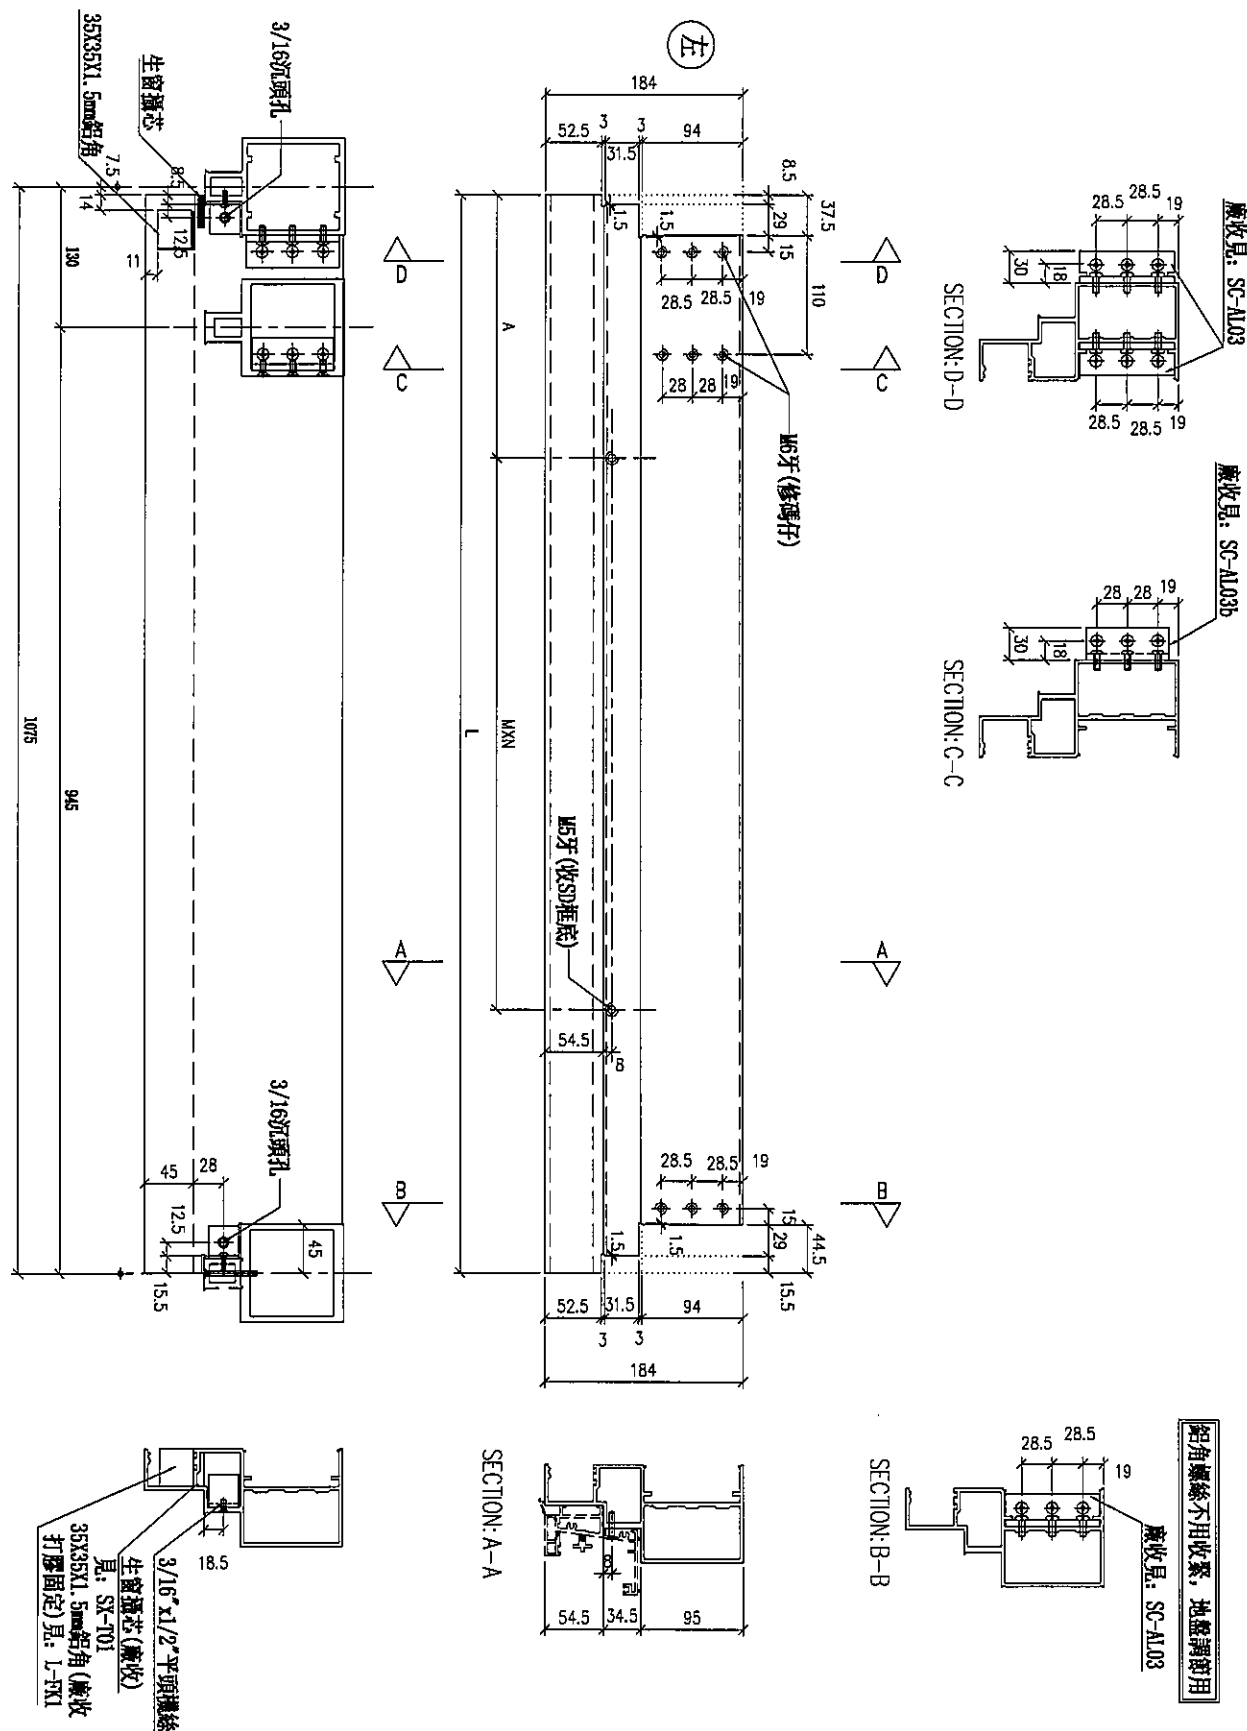

名稱	生窗樣料	制圖	LHR	2019.10.17	修改			
材料	X85553	復核	-	-	日期			
顏色	EC-DG-S332054 (3塗)	批准			圖號	T2-FAB156		

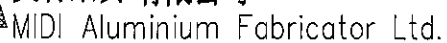

觀塘裕民坊

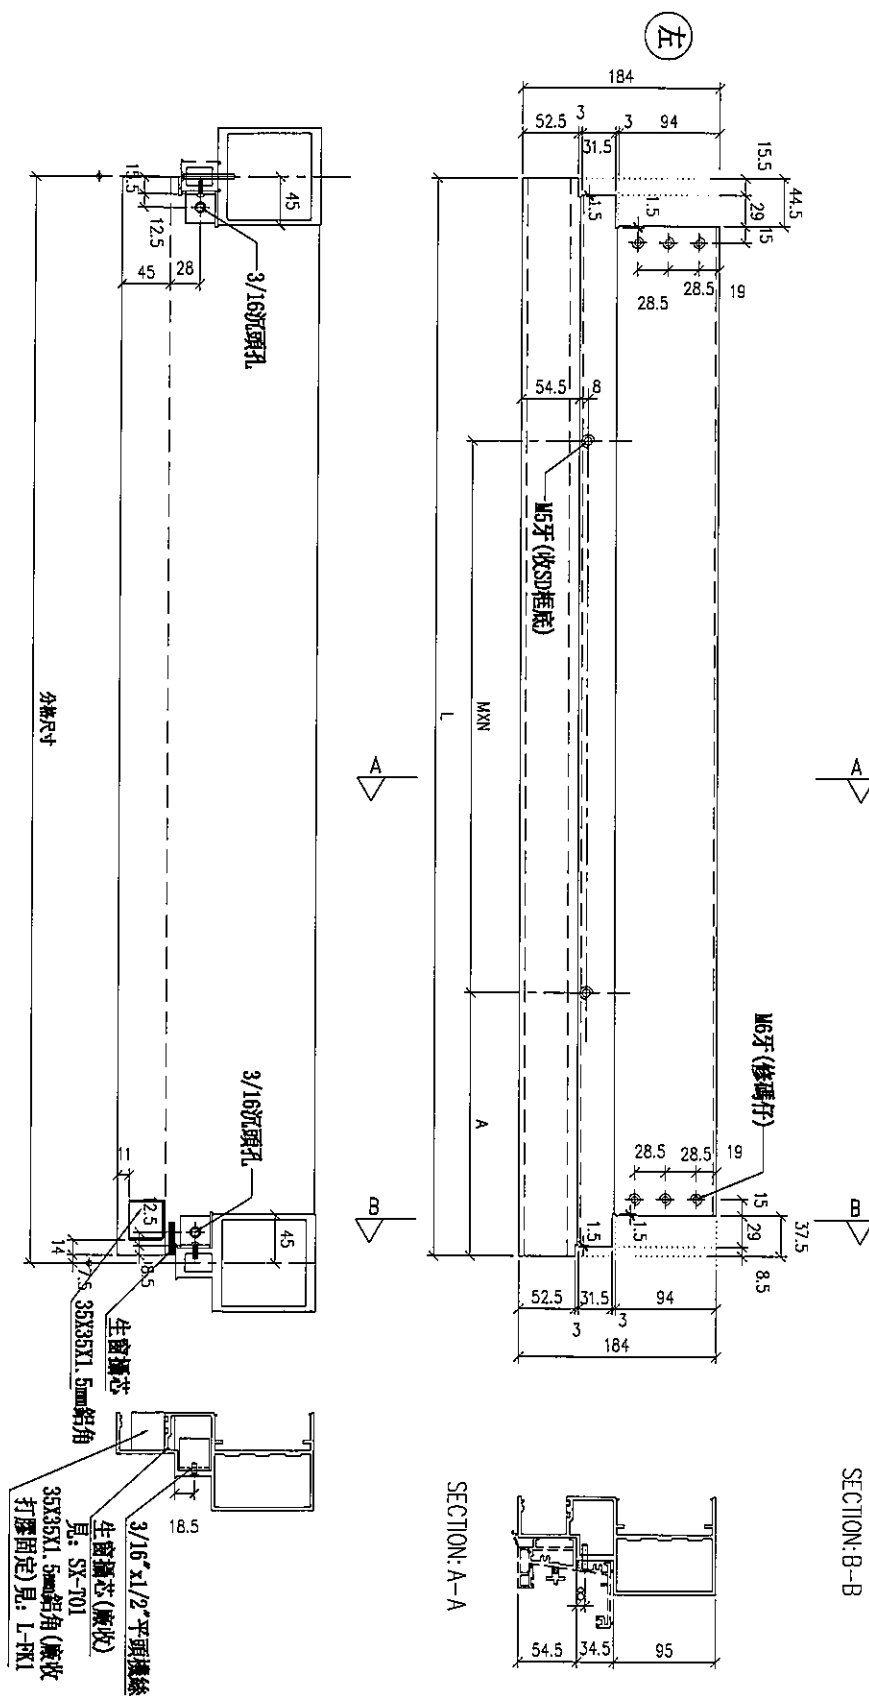
[illegible]

新增圖

鋁角螺絲不用收緊，地盤調卸用
廣收見：SC-AL03


名稱	生梗橫料	制圖	LHR	2019.10.17	修改			
材料	X85553	復核	—	—	日期			
顏色	EC-DG-S332054 (3塗)	批准			圖號	T2-FAB158		

E1 1294

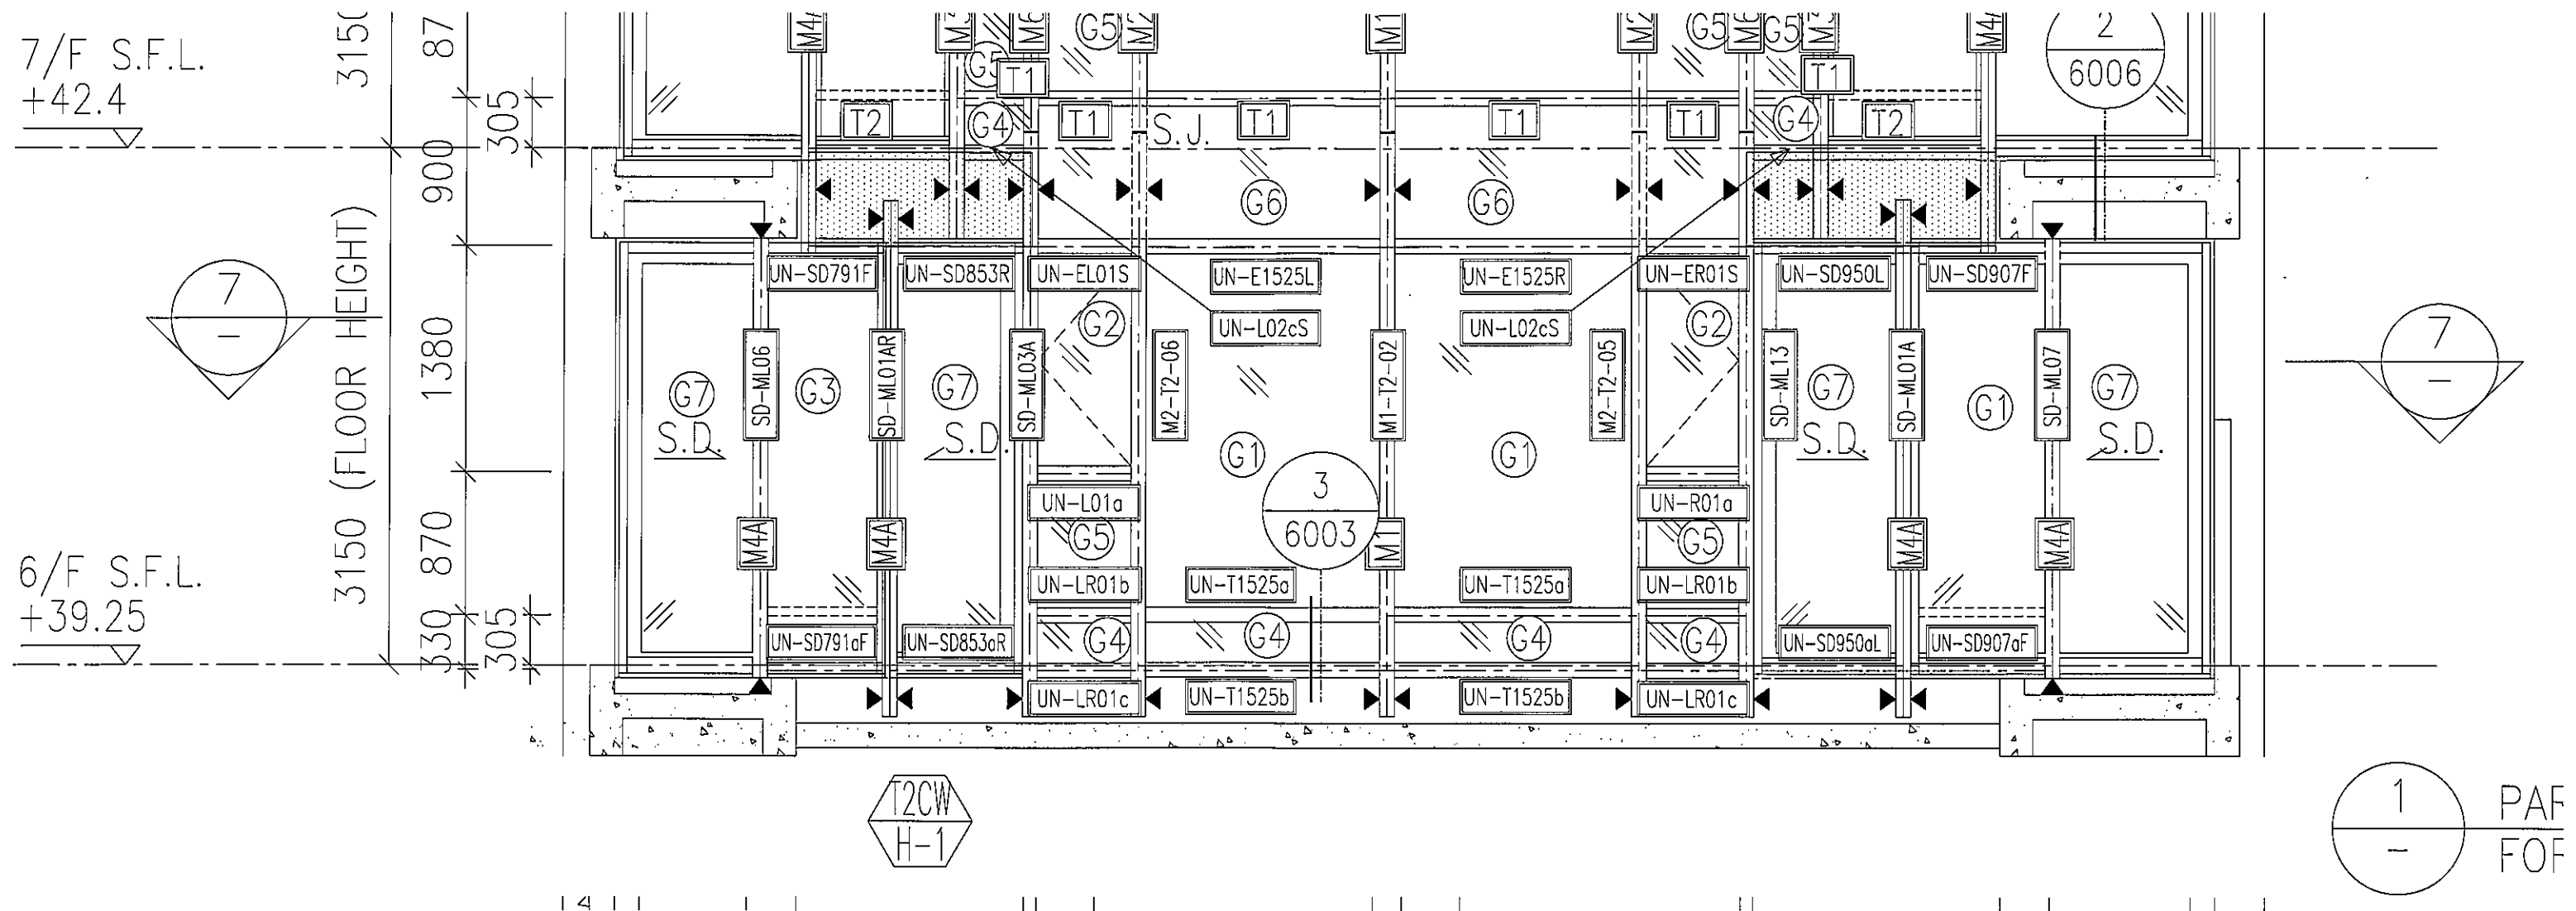


T2H


1/F S.F.L.
+42.4

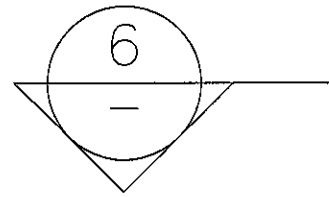

6/F S.F.L.
+39.25

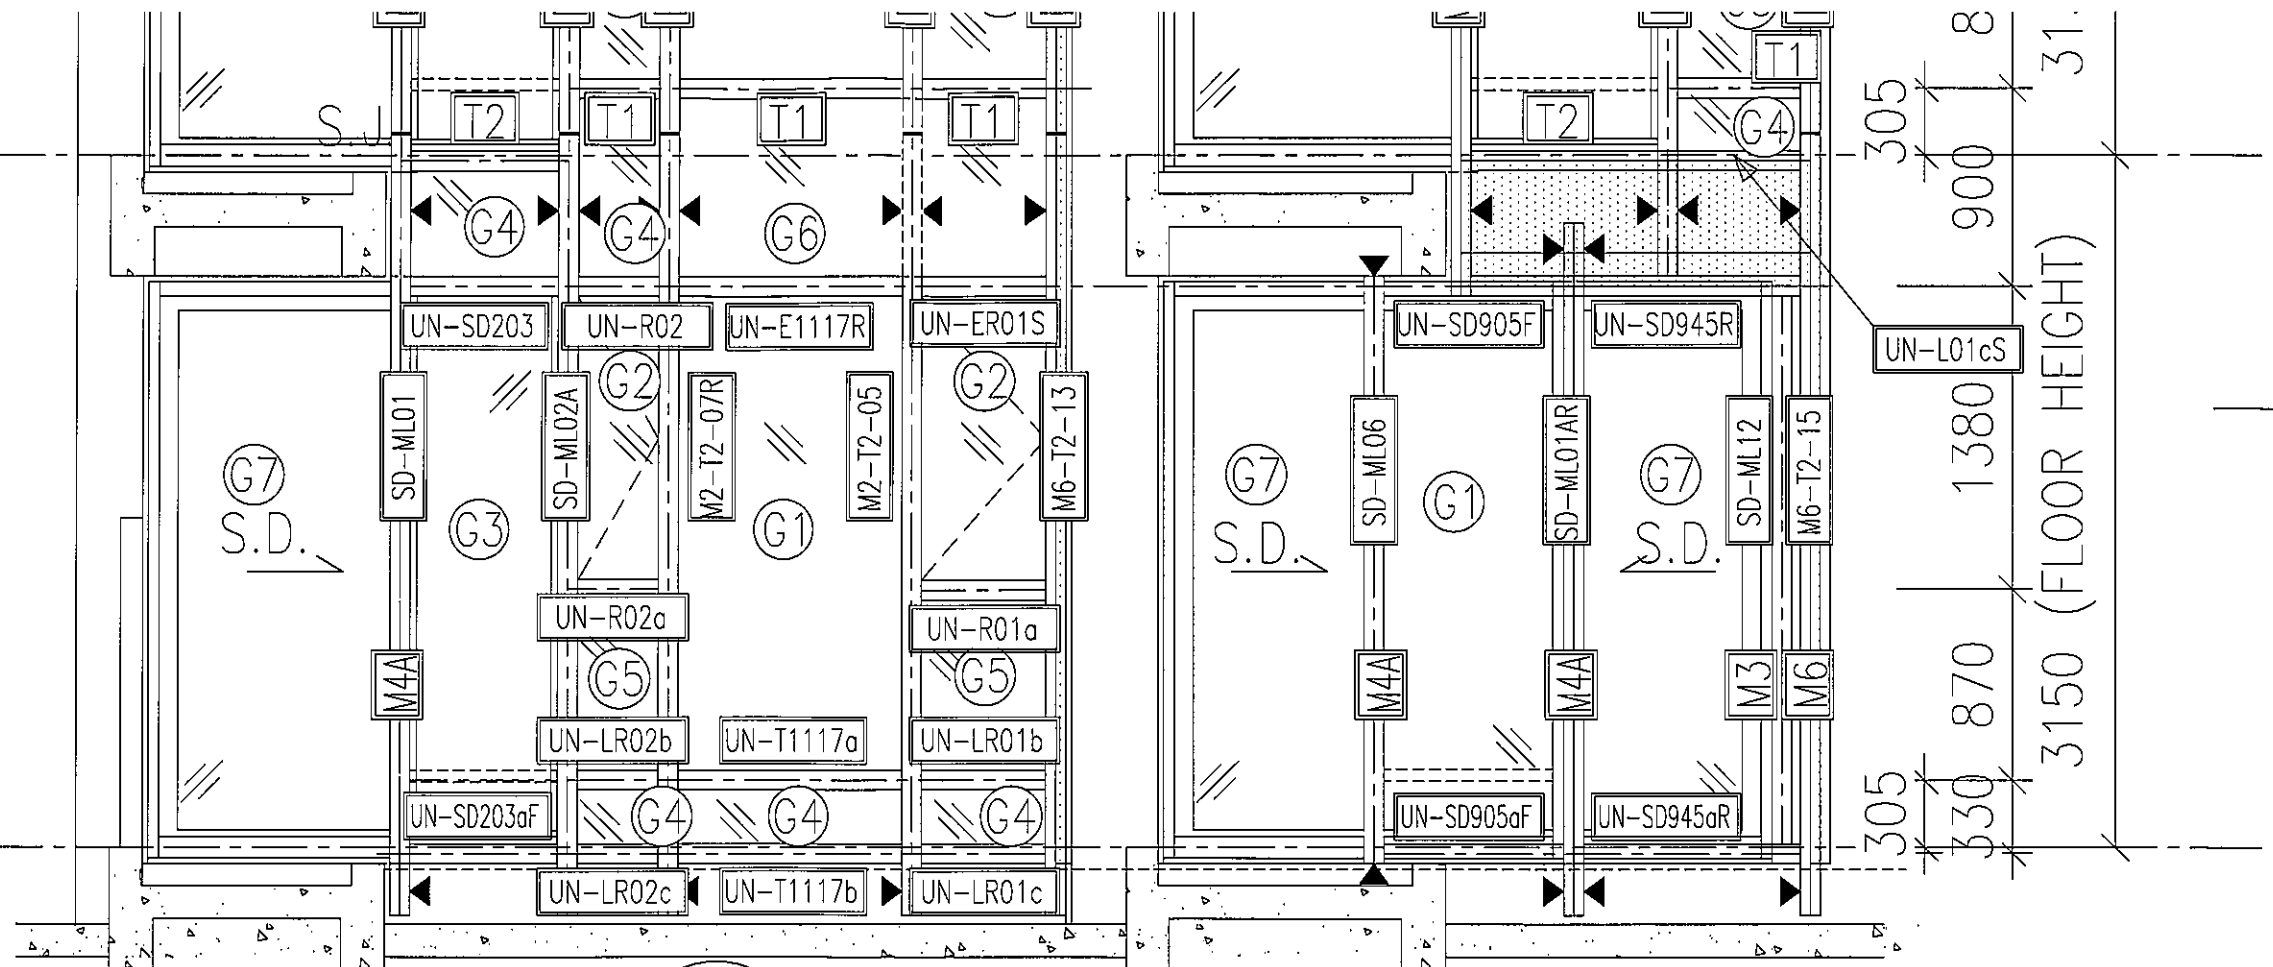


T2CW
G-2

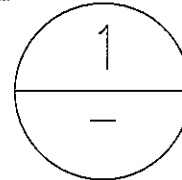


PART ELEVATION
FOR CURTAIN WALL

T2G

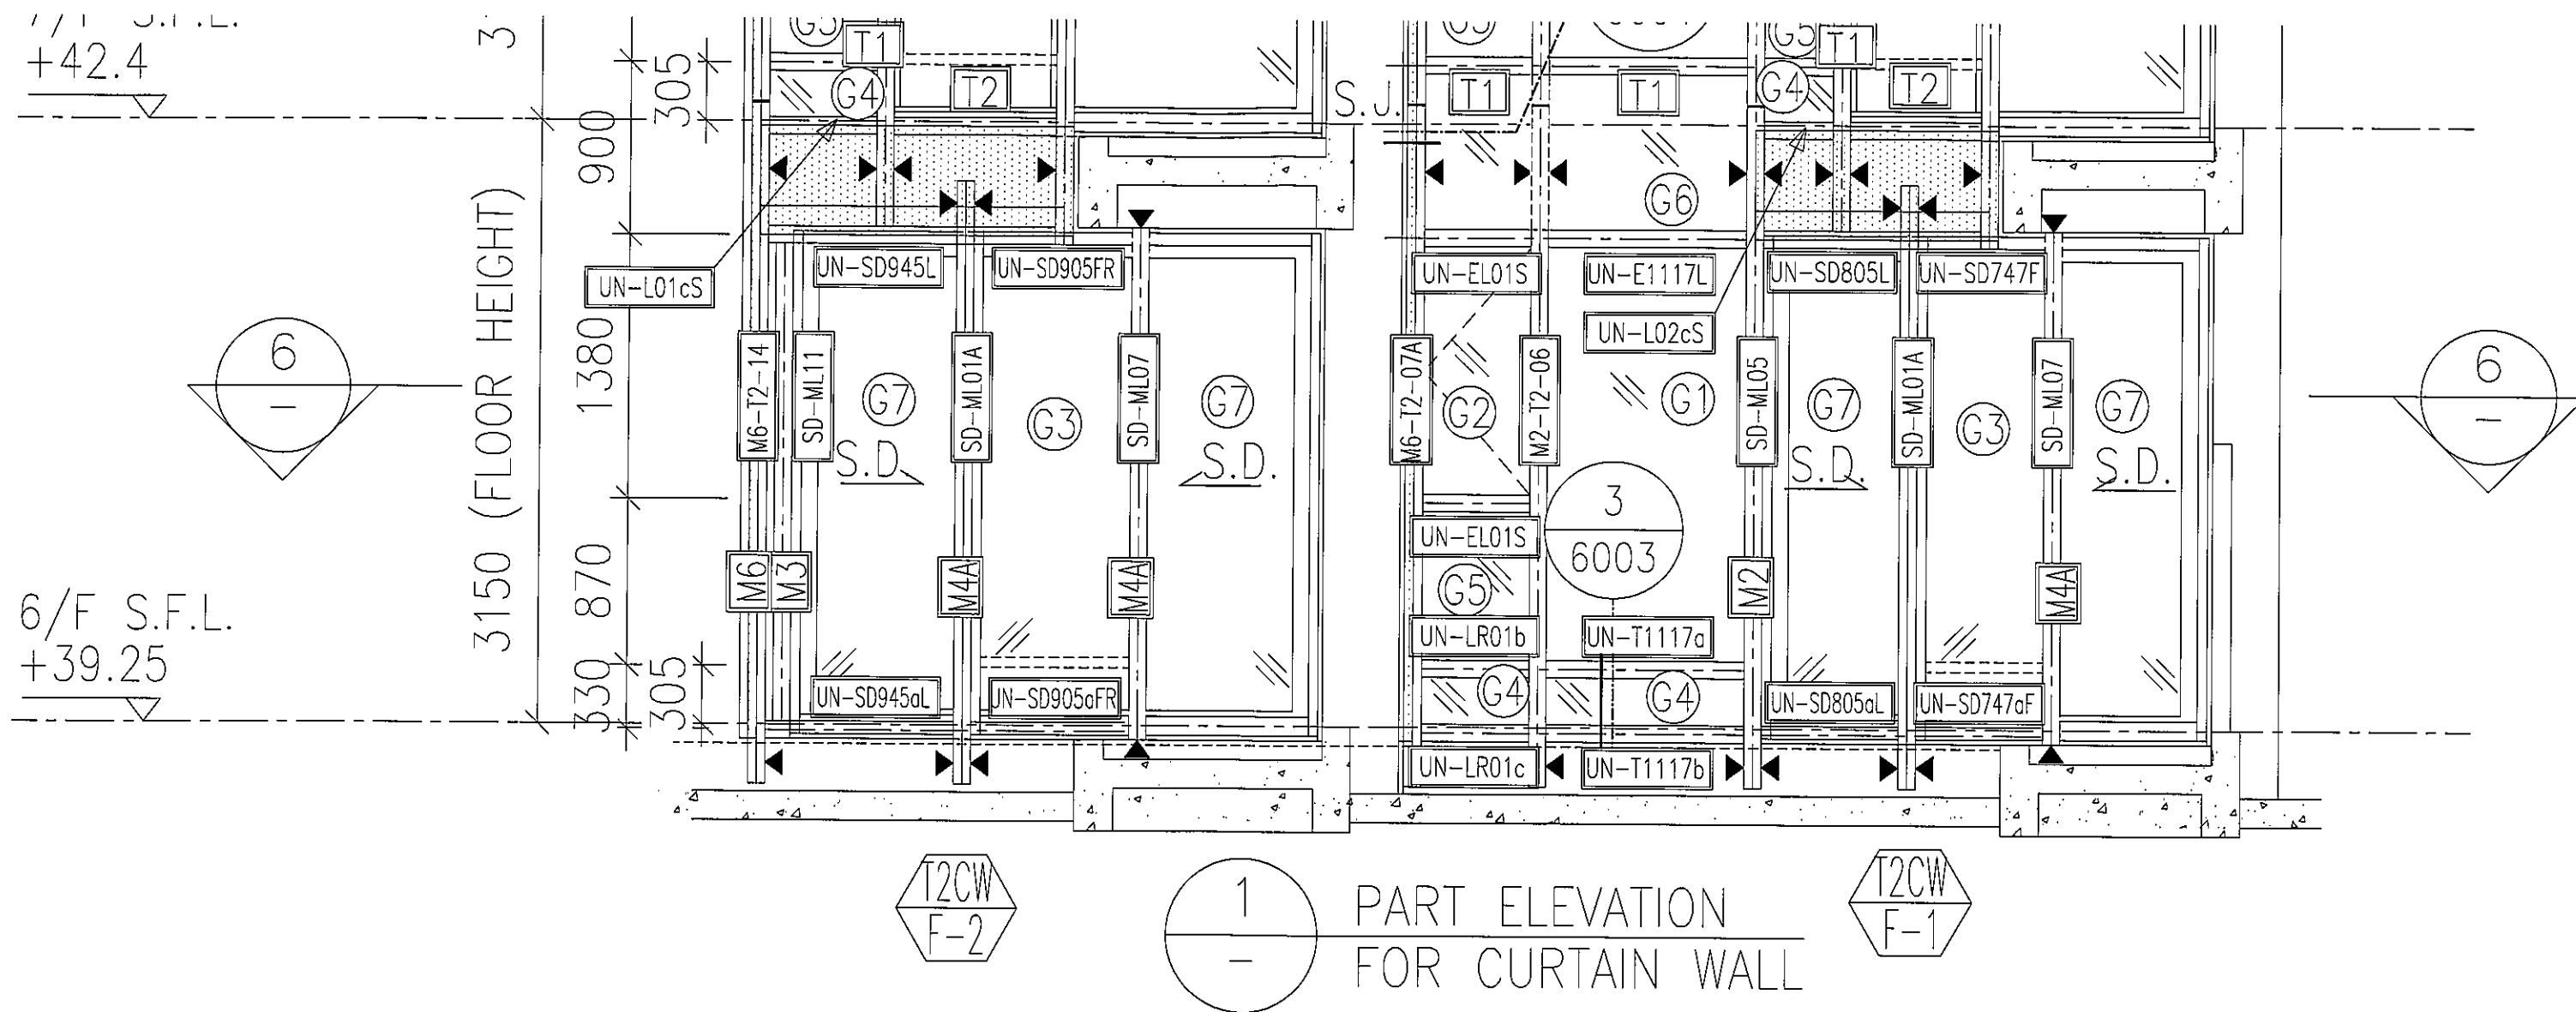

T2F

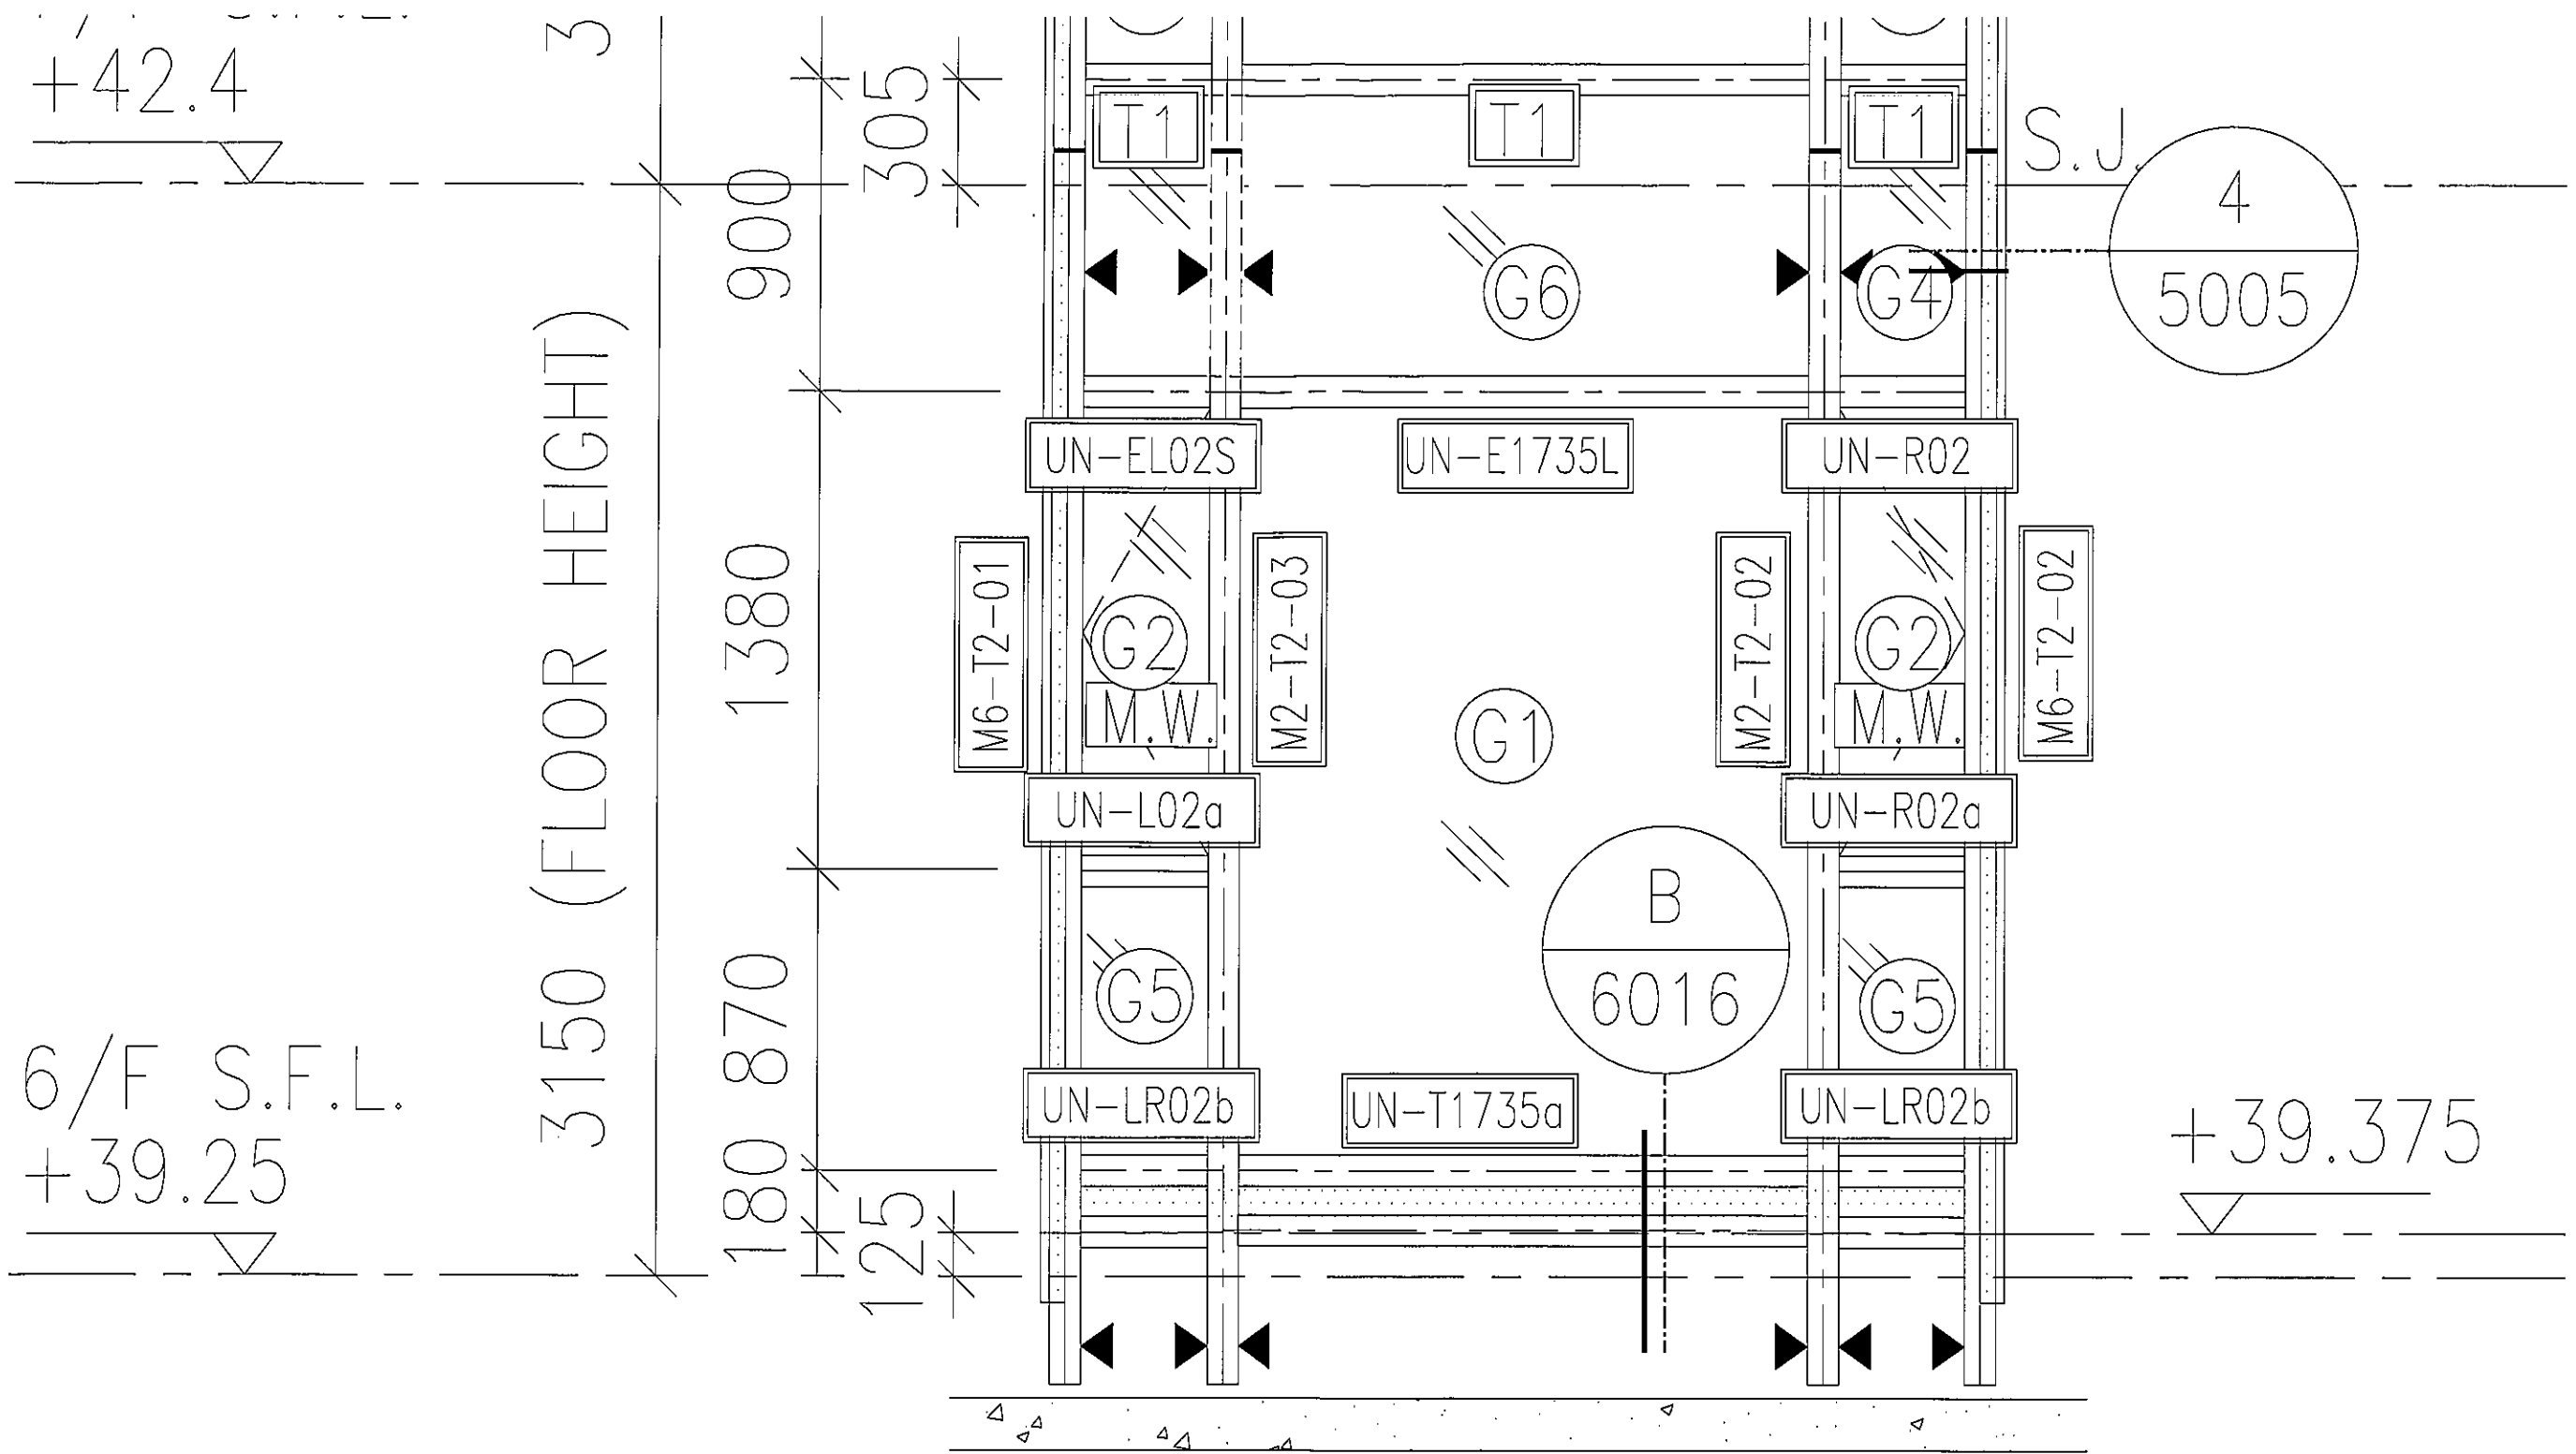


T2CW
A-2

2
-

PART ELEVATION
FOR CURTAIN WALL

T2A

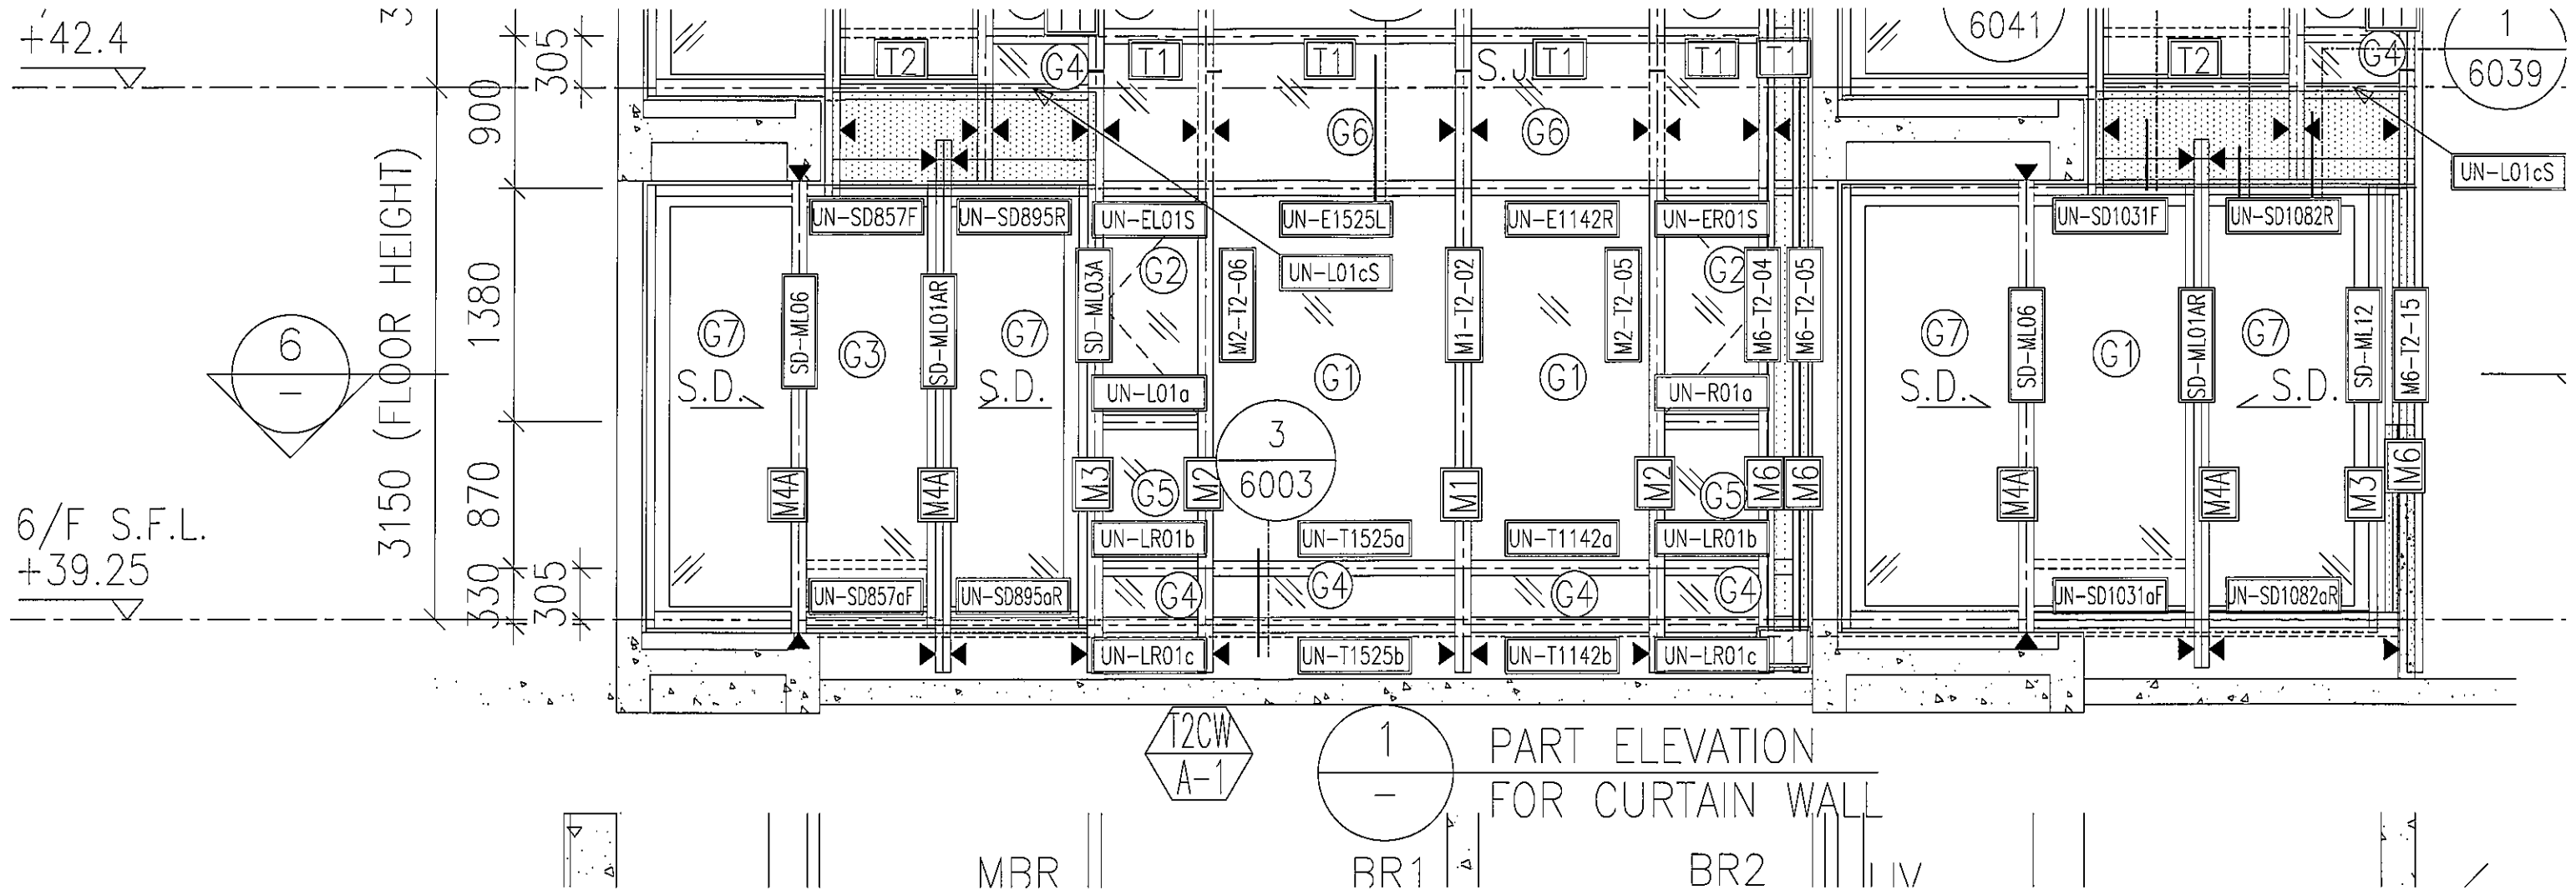


6/F S.F.L.
+39.25

3150 (FLOOR HEIGHT) 315

330	870	1380	900	8
-----	-----	------	-----	---

505

305

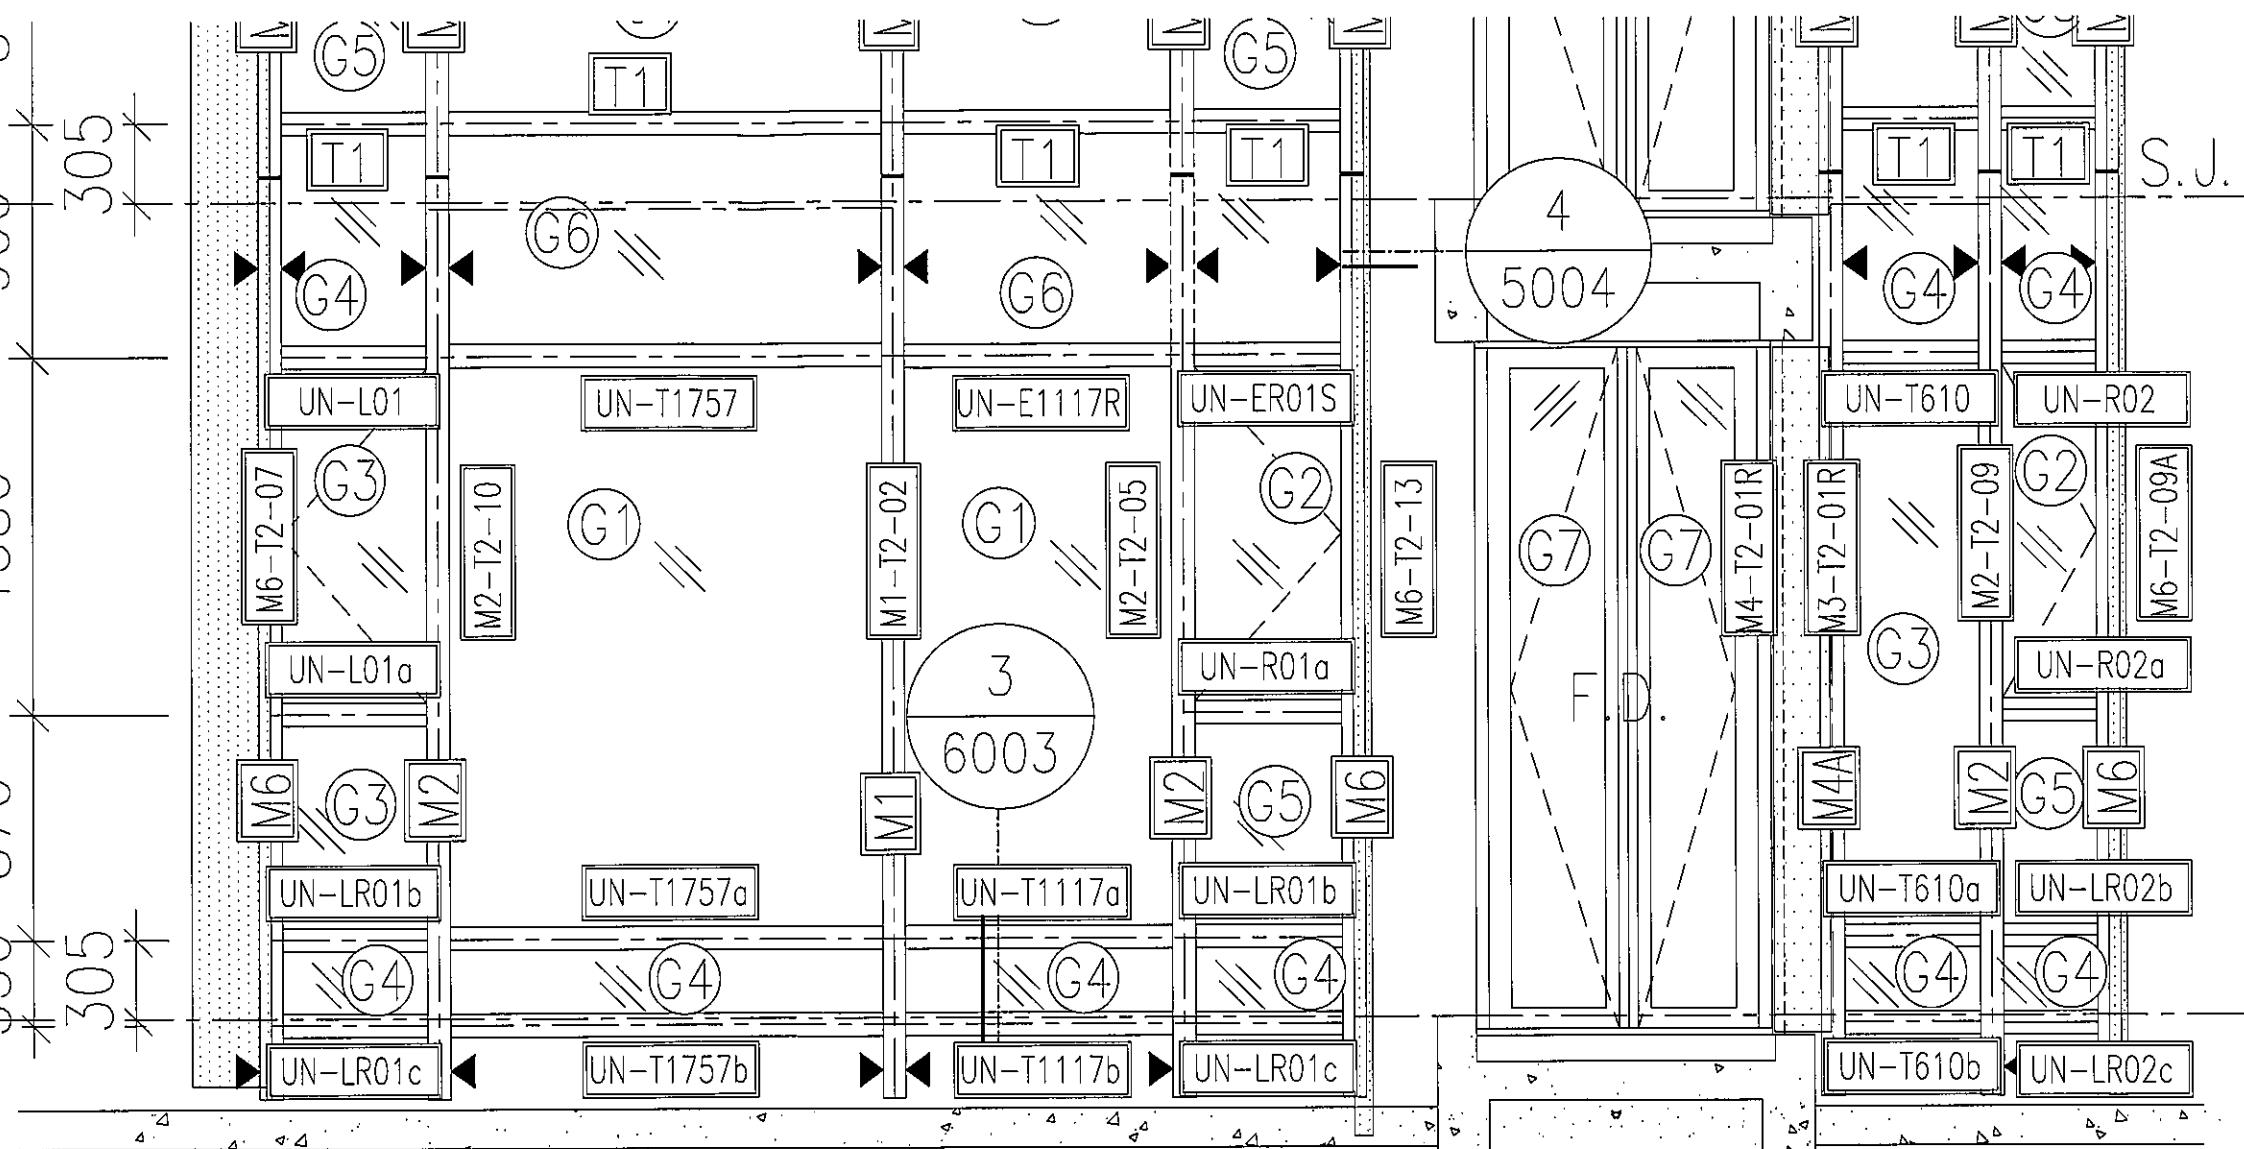


S.J

PART ELEVATION
FOR CURTAIN WALL
LIV






T2N

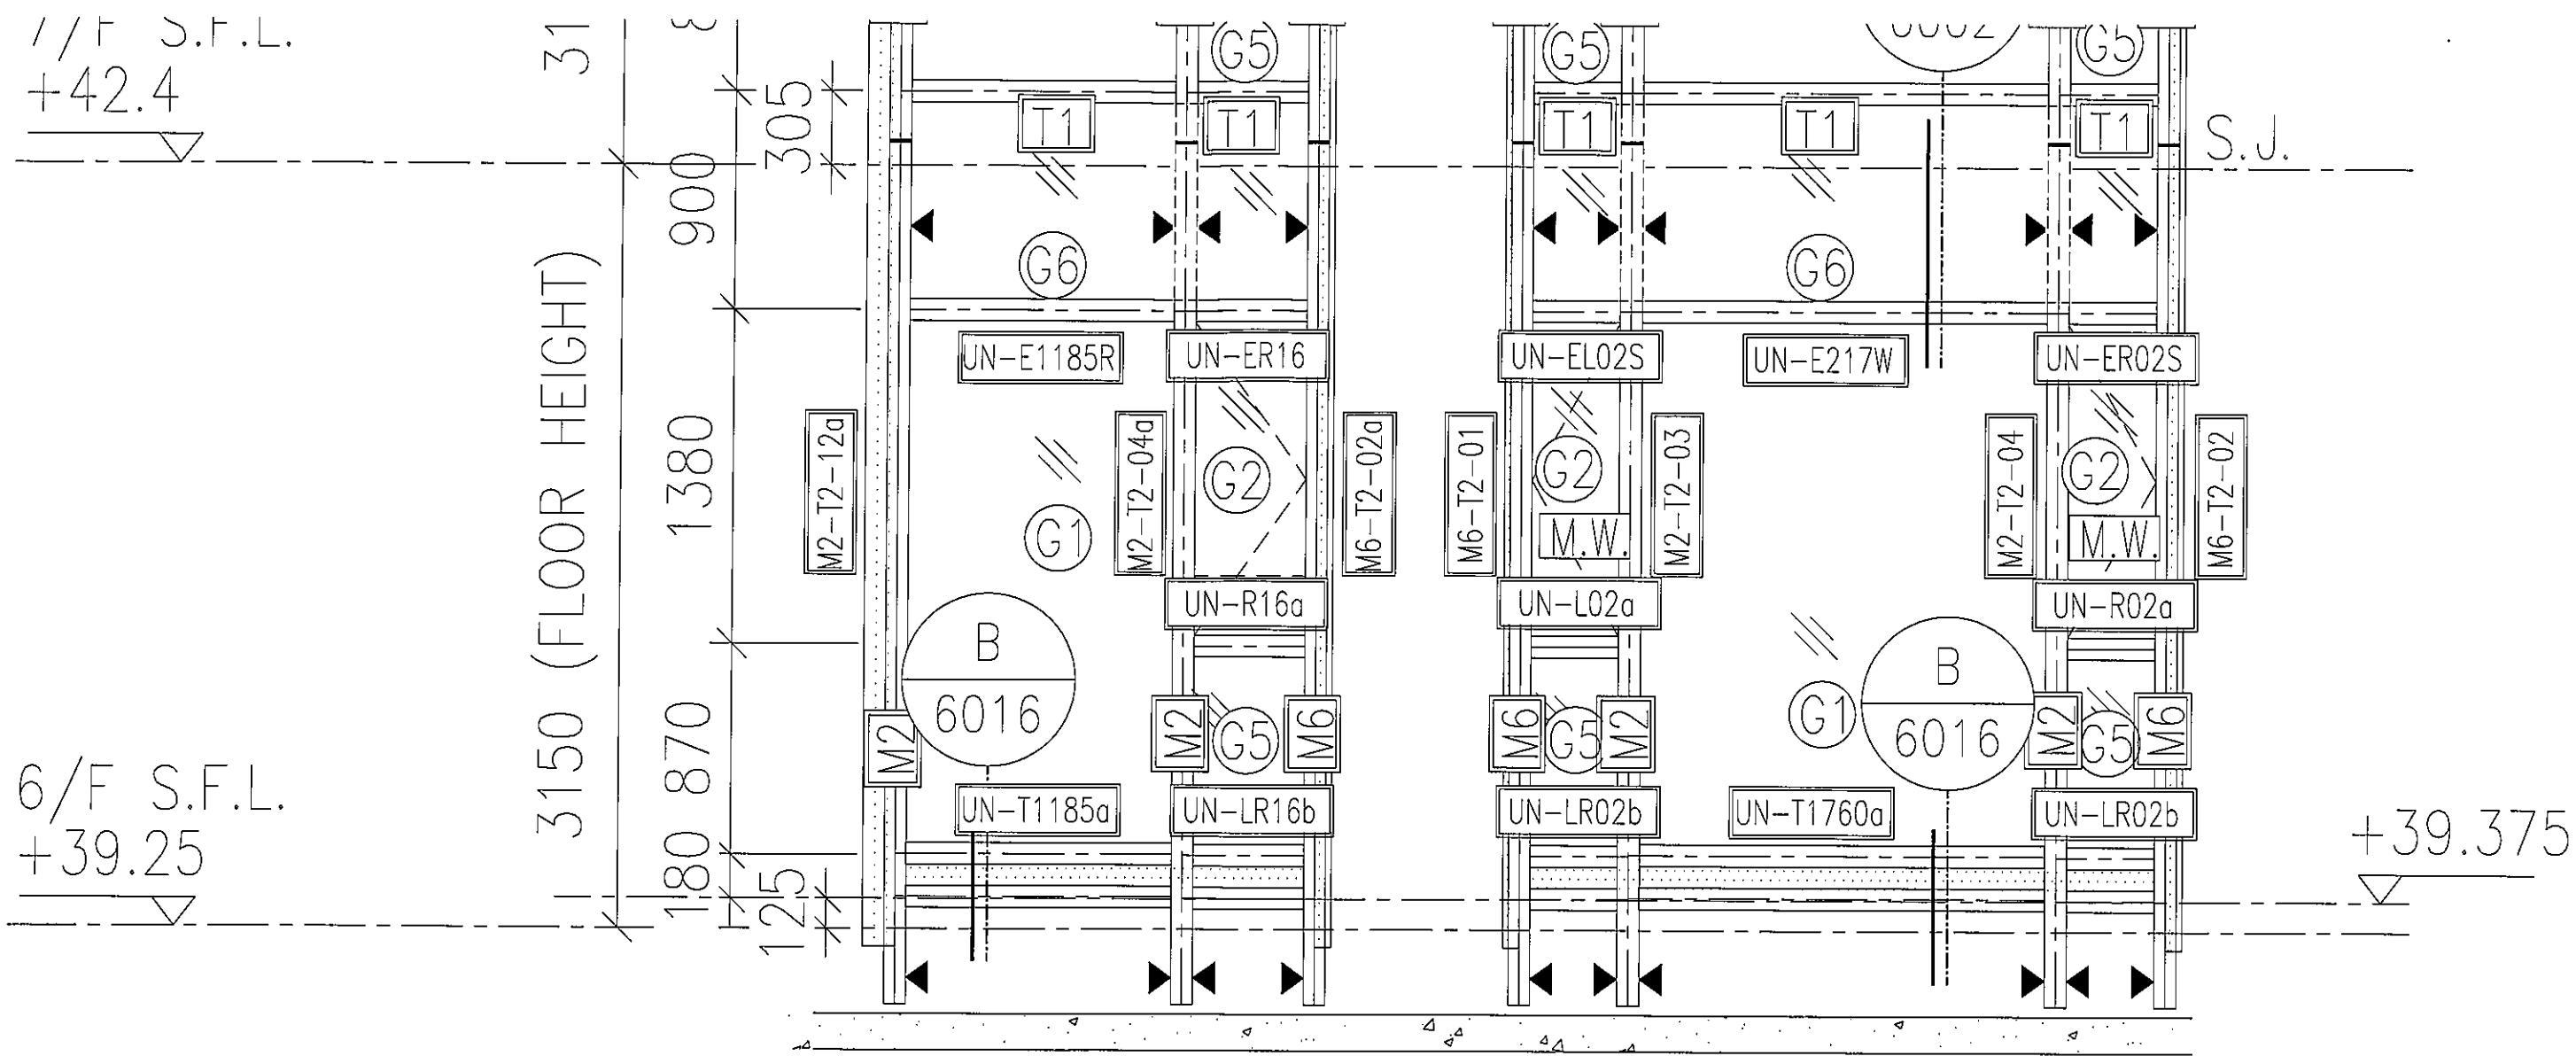

T2CW
M-3

T2M

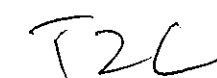

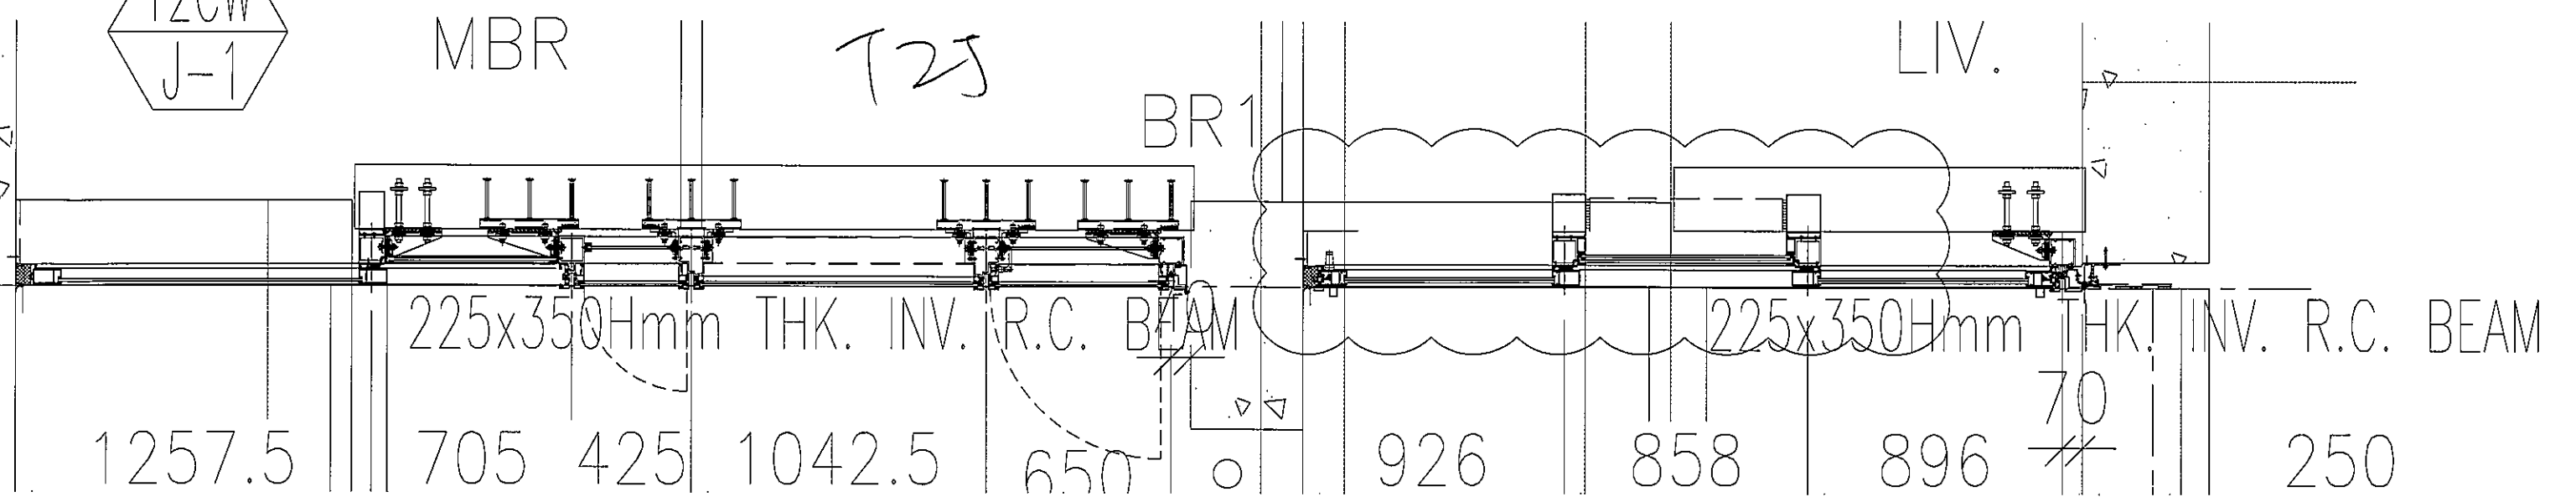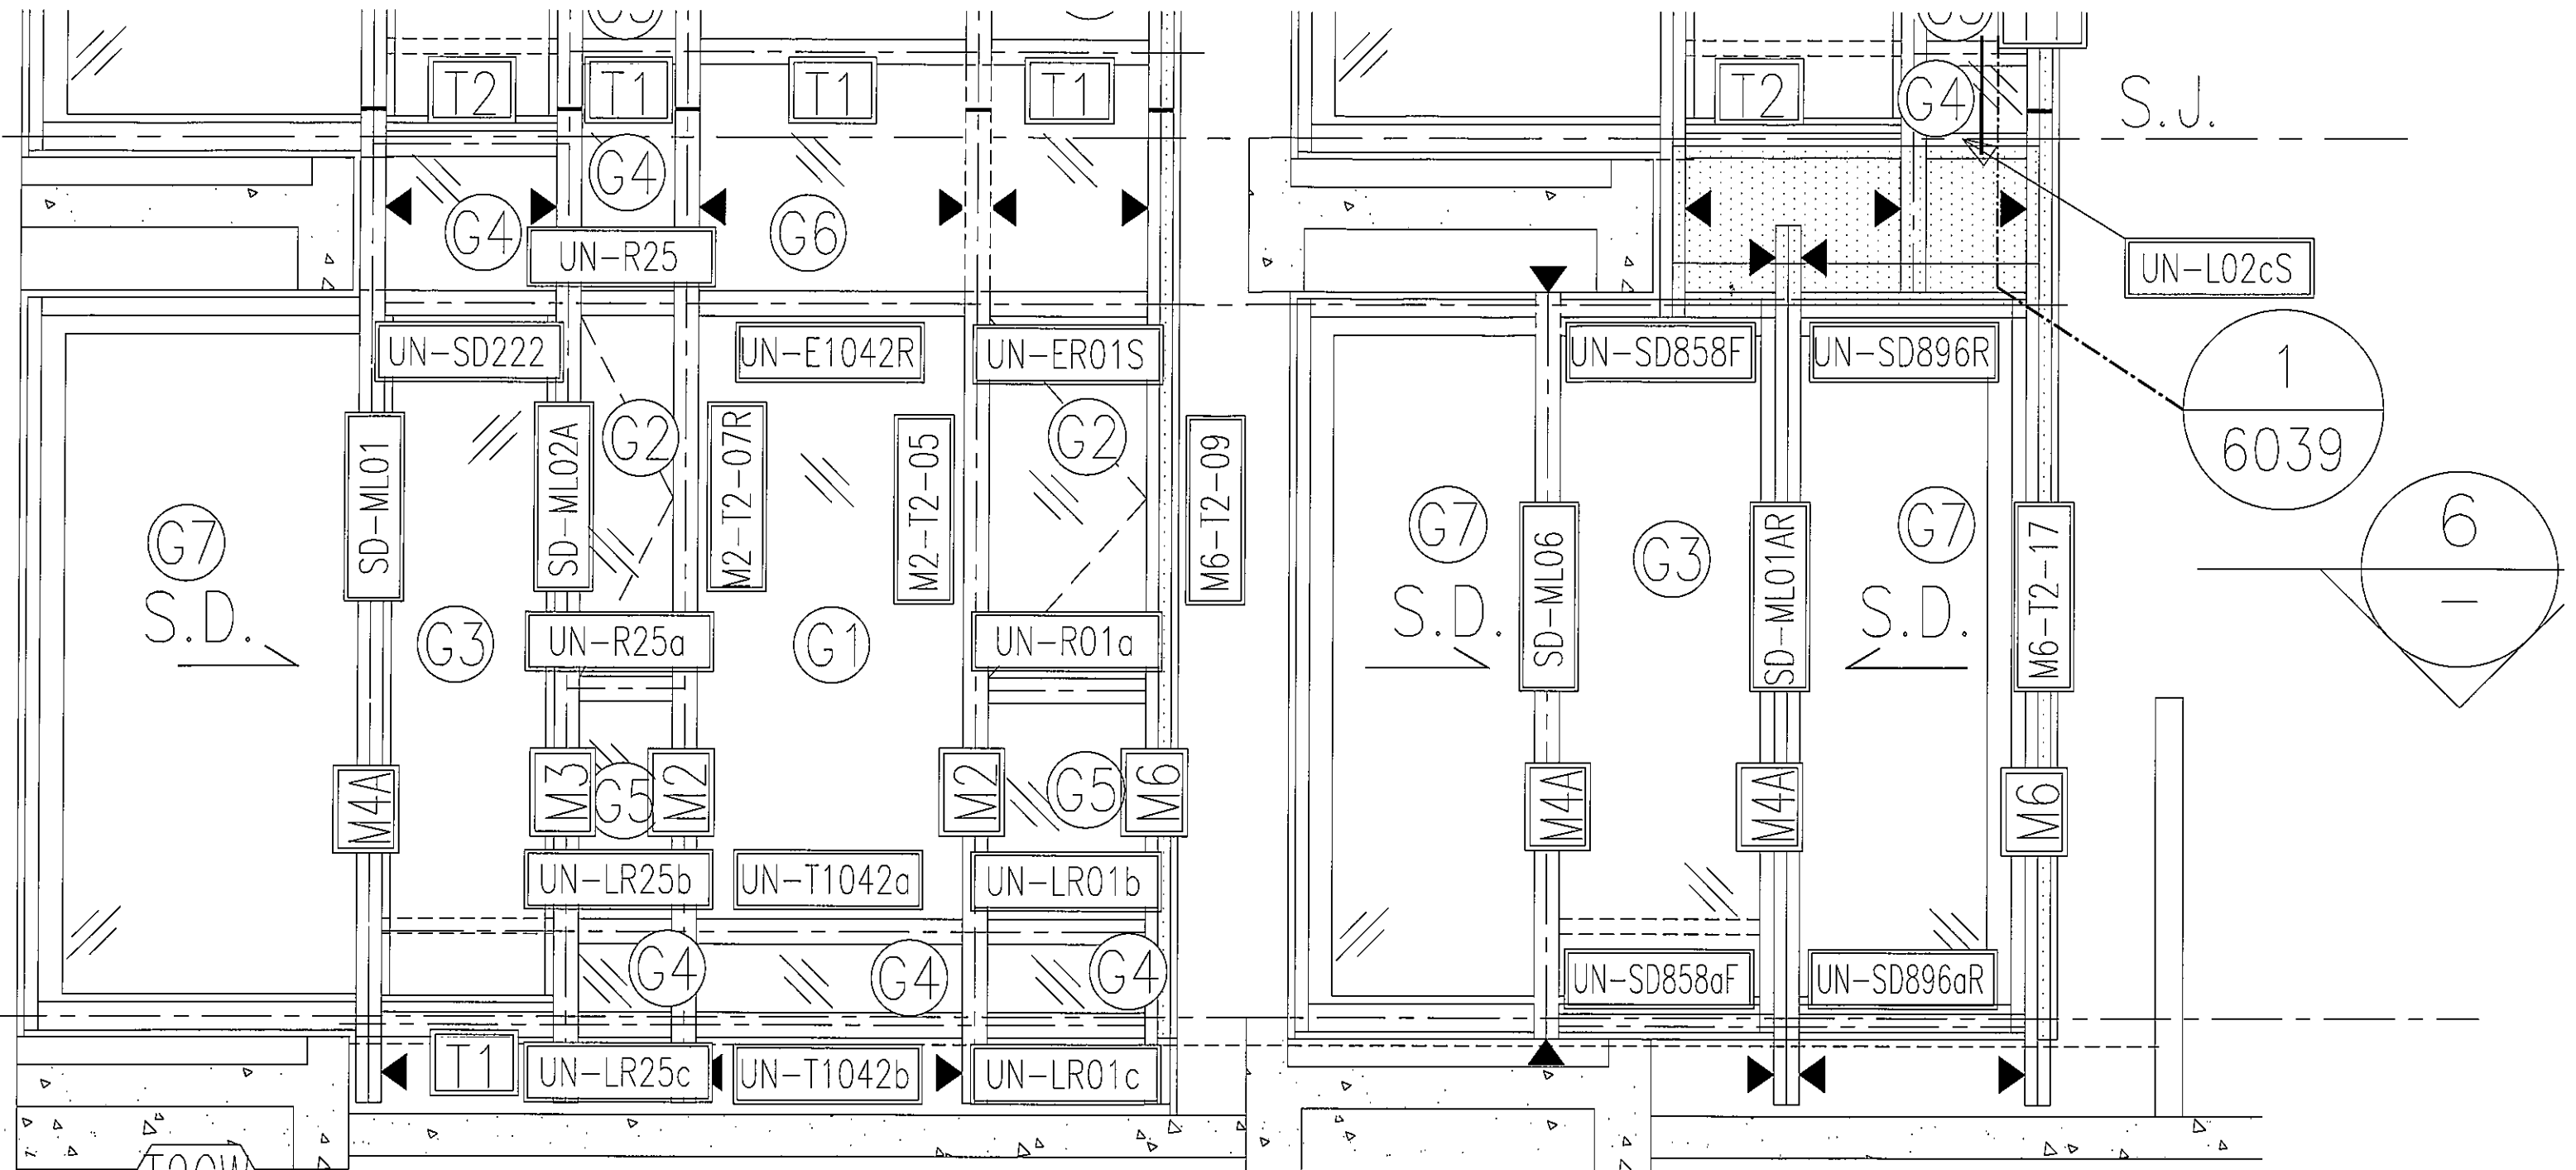

1/F S.F.L.
+42.4

3150 (FLOOR HEIGHT)

31


900

1380

180 870

125

305

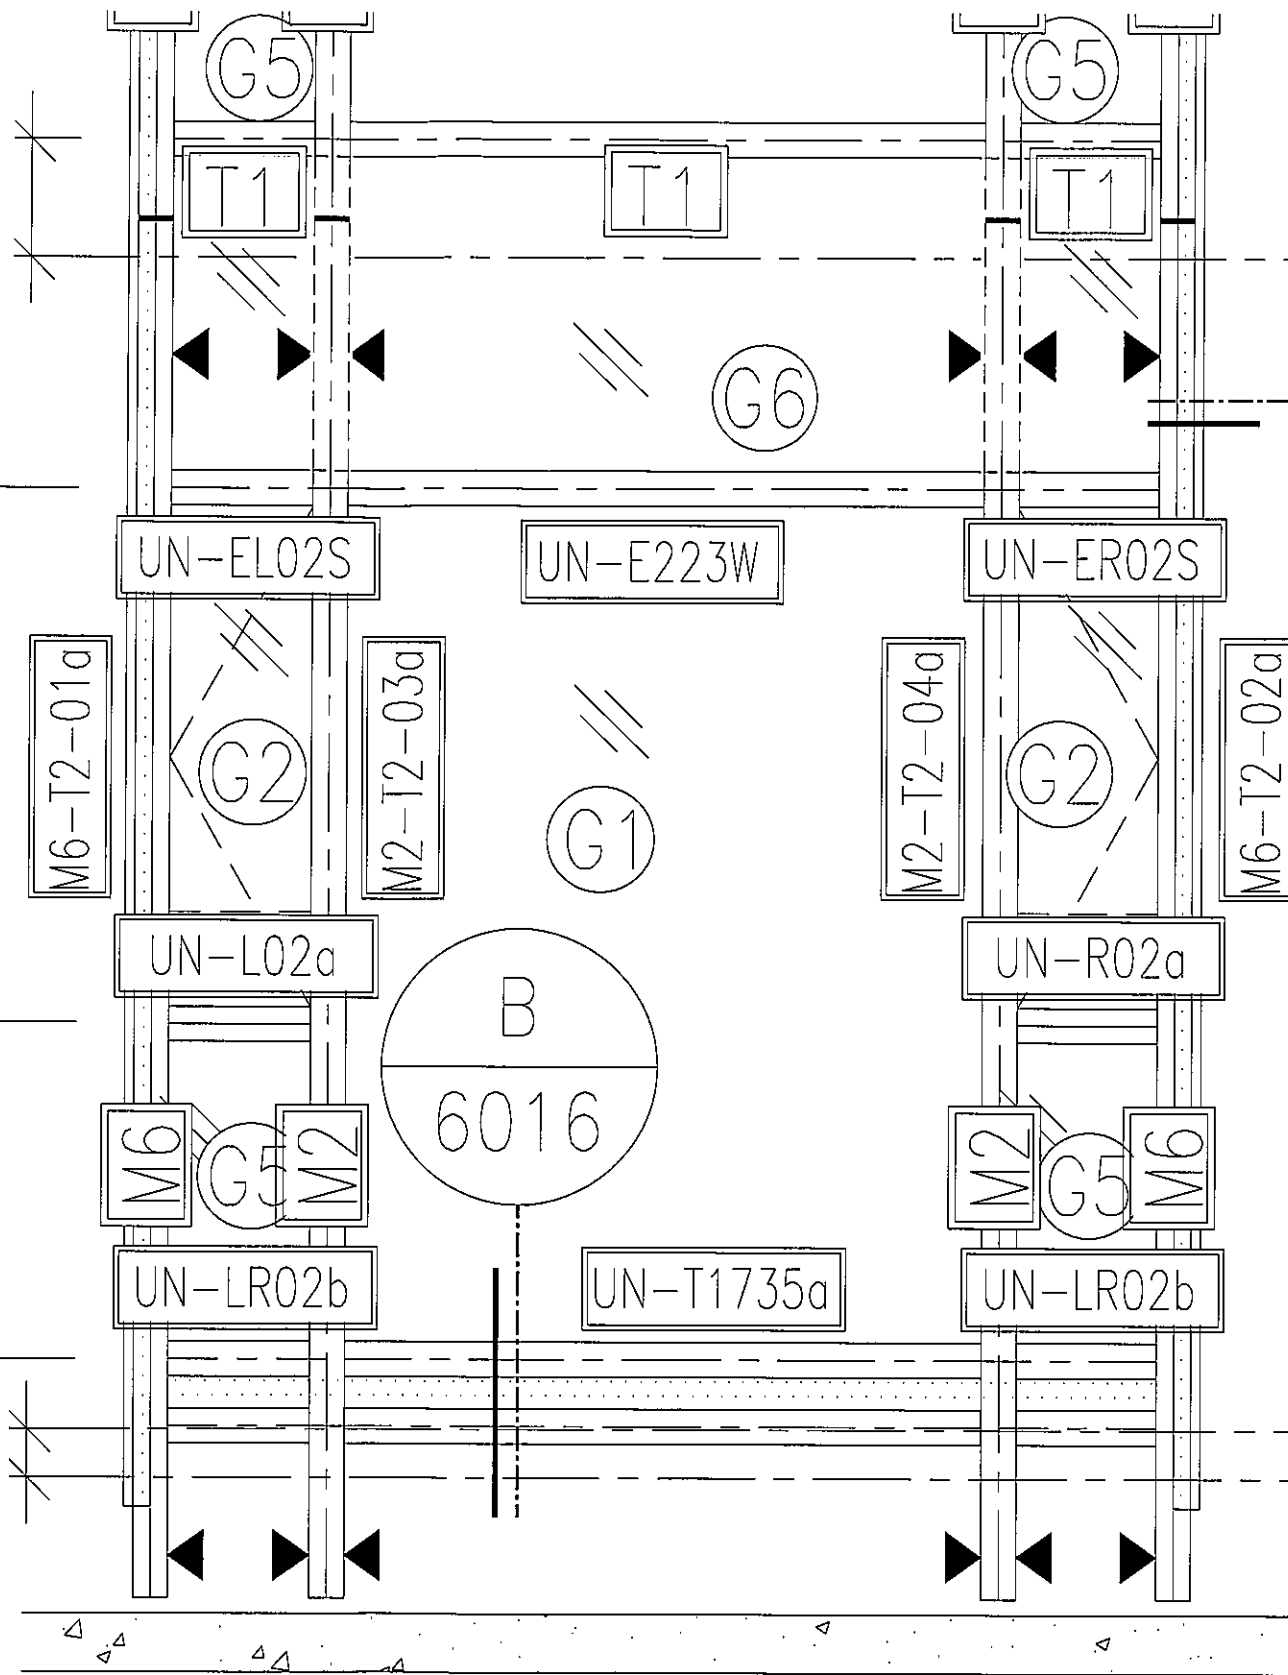

S.J.

4
5005

6/F S.F.L.
+39.25

+39.375

T24

1
—

PART ELEVATION
FOR CURTAIN WALL

T2CW
H-2