



工程指示 / 要求簡箋(E.I.)

工程指示編號：EI / 1296 / 19

修改版次：-

工程編號：J - 837

工程名稱：觀塘裕民坊

工程項目：幕牆 隔音用吸音柱(T5M,N FD 門)

收件人：生統 / 永林

發件人：Eric Liu

日期：04/12/2019

要求提供 / 確認 事項：

- | | | |
|------------------------------------|-------------------------------------|-------------------------------|
| <input type="checkbox"/> 初步鋁料 B.M. | <input type="checkbox"/> 加工拆圖，然後生產 | <input type="checkbox"/> 尺寸表 |
| <input type="checkbox"/> 正式鋁料 B.M. | <input type="checkbox"/> 技術上資料 / 指示 | <input type="checkbox"/> 報價 |
| <input type="checkbox"/> 配件 B.M. | <input type="checkbox"/> 樣辦或貨品說明書 | <input type="checkbox"/> 分判合約 |
| <input type="checkbox"/> 其他：_____ | | |

內容：

料已達廠

請按吊趟分判提供吸音柱加工圖，開料及加工生產樣板層數量。

吸音柱位置：T5M，T5N

廠：棉廠裝，包裝跟E20660A包裝方法

地盤：現場拆最外層保護，拆開柱，修鋁U槽

POMUTE U槽用雙面貼固定

請在 2019 / 12 / 10 前完成上列要求。

附：4頁加工圖

以上項目為：

- 原合約工程包 原合約工程加 / 減賬 新工程報價

原因：-

分發東莞各部門：

- () 生產技術總監 連附件 (/) 技術部 連附件 永林 () 生產部 連附件 () 機械設計部 連附件
 () 採購部 連附件 (/) 生產統籌部 連附件 梅
 () 質檢部 連附件 () 會計部 連附件 () 報關組 連附件 () 其他 楊榮輝 連附件

分發香港各部門：


- () 行政部 連附件 () 會計部 連附件 () 統籌部 連附件 (/) 工程部地盤科文 連附件 炳哥 / 民 / 豪
 () 採購部 連附件 () QS 部 連附件 () 維修部 連附件 () 其他 _____ 連附件

傳遞編號：





HK 2476 / 19

發件人簽署：

項目經理簽署：

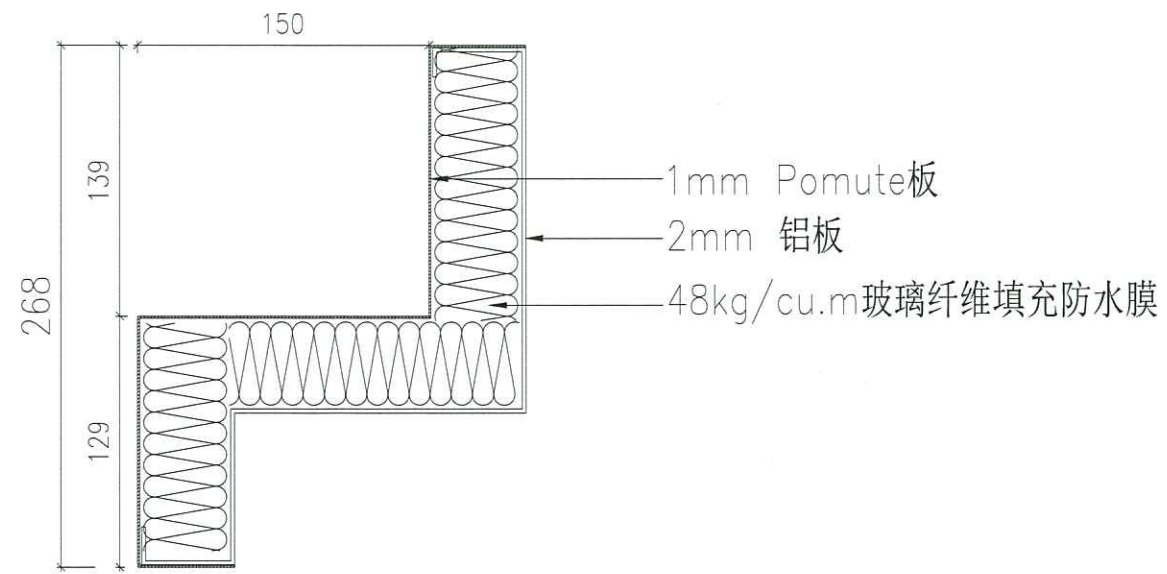


T5-M 竖吸音柱 组装示意图

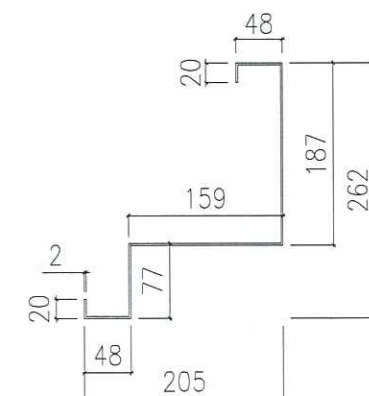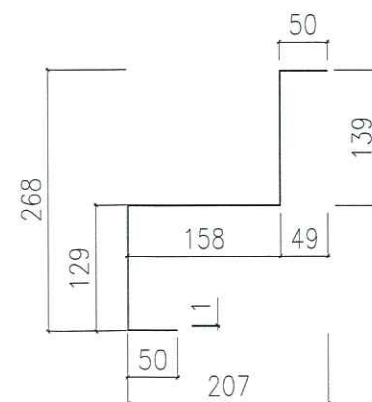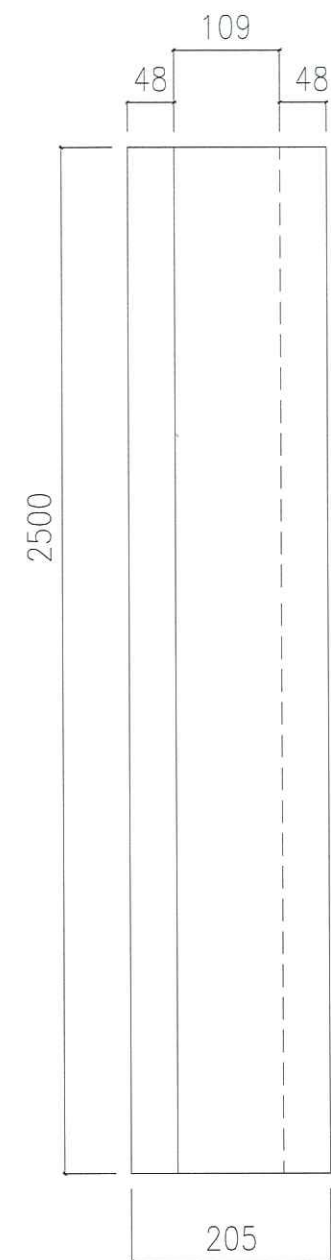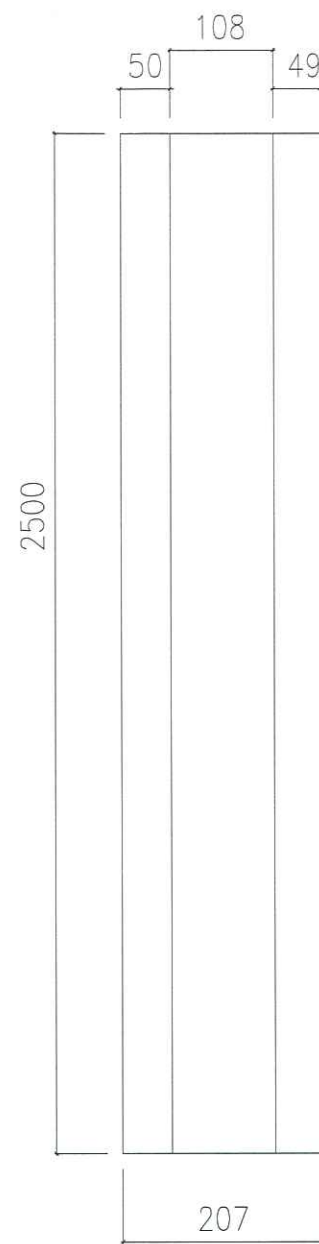


所有尺寸必须在工地现场量度。图中尺寸大小以所注为依据，不可用比例尺直接量度。本图纸及其副本均为建筑声学有限公司之版权所有，翻印必究。

Rev 修订	Date 日期	Note 备注	Rev 修订	Date 日期	Note 备注	Project 工程名称	Title 项目	Drawing No. 图号
A						观塘中心	T5-M 竖吸音柱	001
B					ARCHITECTURAL ACOUSTICS		Job No. 工程编号 -	Date 日期 2019-09-26
C					建筑声学		Drawn 绘图 QING	Scale 比例 A3
D							Check 校核 Austin	Rev 修订 A

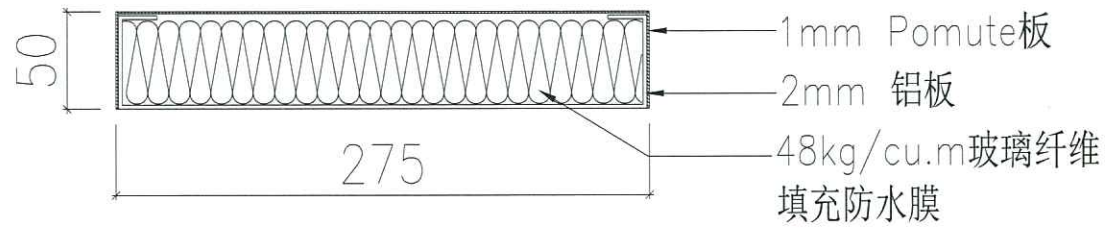


T5-N 竖组装示意图



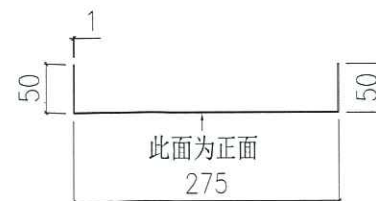


所有尺寸必须在工地现场量度。图中尺寸大小以所注为依据，不可用比例尺直接量度。本图纸及其副本均为建筑声学有限公司之版权所有，翻印必究。

Rev 修订	Date 日期	Note 备注	Rev 修订	Date 日期	Note 备注	Project 工程名称	Title 项目	Drawing No. 图号
A						观塘中心	T5-N 竖吸音柱	002
B					ARCHITECTURAL ACOUSTICS		Job No. 工程编号 -	Date 日期 2019-09-26
C					建筑声学		Drawn 绘图 QING	Scale 比例 A3
D							Check 校核 Austin	Rev 修订 A

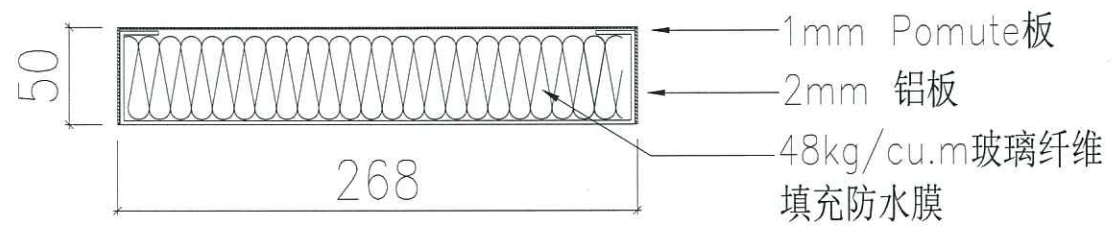


T5-M 顶吸音柱组装示意图

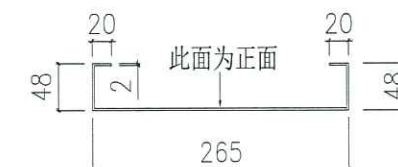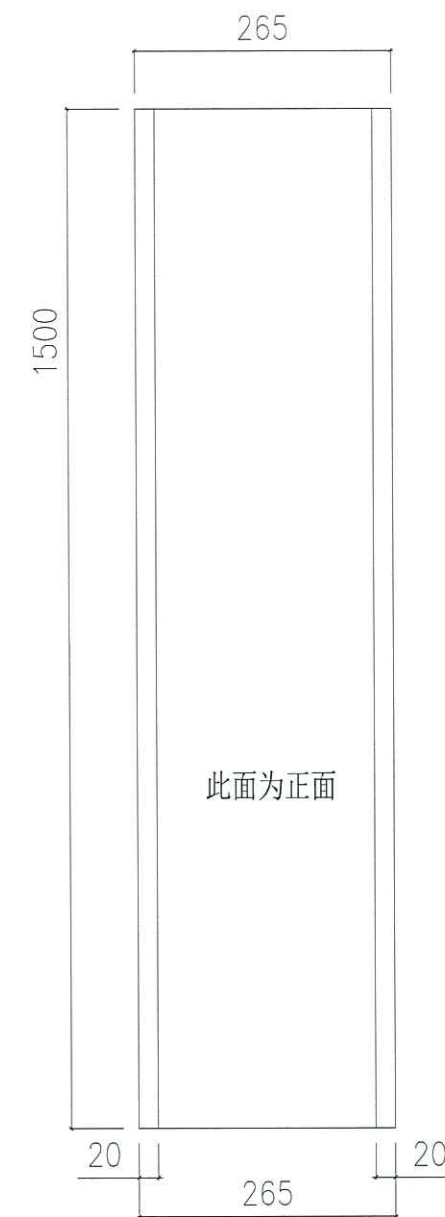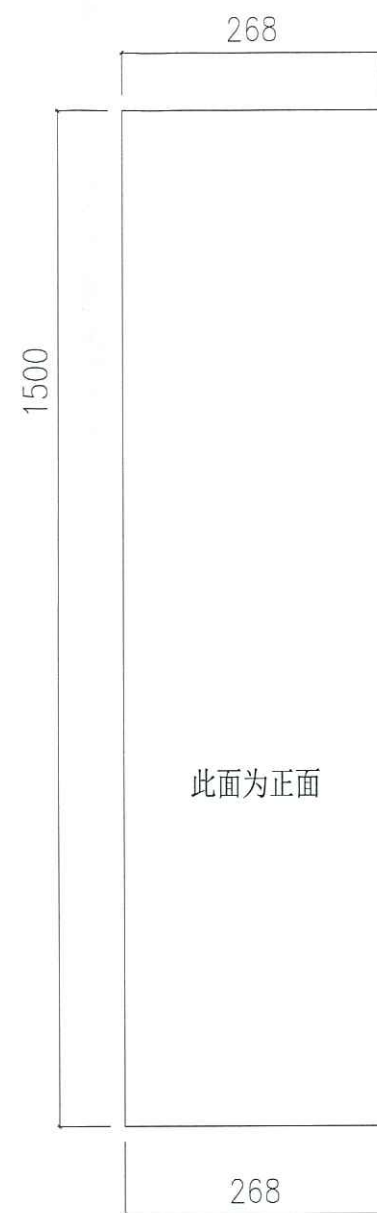


所有尺寸必须在工地现场量度。图中尺寸大小以所注为依据，不可用比例尺直接量度。本图纸及其副本均为建筑声学有限公司之版权所有，翻印必究。

Rev 修订	Date 日期	Note 备注	Rev 修订	Date 日期	Note 备注	Project 工程名称	Title 项目	Drawing No. 图号
A						观塘中心	T5-M 顶吸音柱	003
B					ARCHITECTURAL ACOUSTICS		Job No. 工程编号 -	Date 日期 2019-09-26
C					建筑声学		Drawn 绘图 QING	Scale 比例 A3
D					Check 校核 Austin		Rev 修订 A	

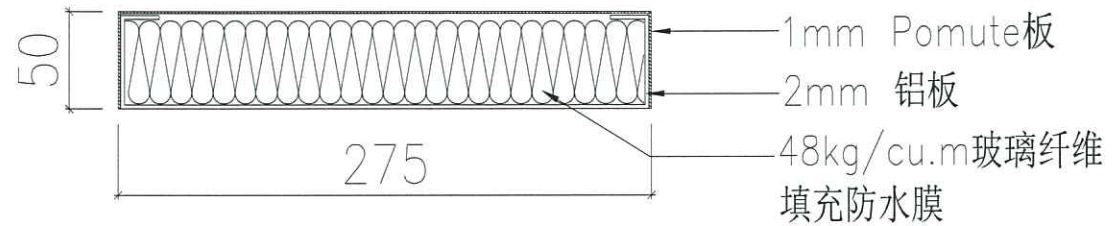

T5-N 顶吸音柱组装示意图

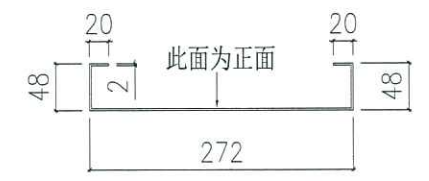

所有尺寸必须在工地现场量度。图中尺寸大小以所注为依据，不可用比例尺直接量度。本图纸及其副本均为建筑声学有限公司之版权所有，翻印必究。

Rev 修订	Date 日期	Note 备注	Rev 修订	Date 日期	Note 备注	Project 工程名称	Title 项目	Drawing No. 图号
A						观塘中心	T5-N 顶吸音柱	004
B					ARCHITECTURAL ACOUSTICS		Job No. 工程编号 -	Date 日期 2019-09-26
C					建筑声学		Drawn 绘图 QING	Scale 比例 A3
D					Check 校核 Austin		Rev 修订 A	