



工程指示 / 要求簡箋(E.I.)

工程指示編號：EI / 1310 / 19

修改版次：-

工程編號：J - 837

工程名稱：觀塘裕民坊

工程項目：幕牆 頂樓位鵝頭鋁板拆圖

收件人：永林

發件人：Eric Liu

日期：06/12/2019

要求提供 / 確認 事項：

- () 初步鋁料 B.M. () 加工拆圖，然後生產 () 尺寸表
- () 正式鋁料 B.M. () 技術上資料 / 指示 () 報價
- () 配件 B.M. () 樣辦或貨品說明書 () 分判合約
- () 其他：_____

內容：

請按附圖提供鵝頭位鋁板收口拆圖 (J頂樓位)

請優先提供鐵件訂料用, 而鐵件(按樣全用M10)

謝謝!

請在 2019 / 12 / 10 前完成上列要求。

附： 4 頁 PLAN，8 頁 Detail + CAD

以上項目為：

- 原合約工程包 原合約工程加 / 減賬 新工程報價

原因：-

分發東莞各部門：

- () 生產技術總監 連附件 () 技術部 連附件 永林 () 生產部 連附件 () 機械設計部 連附件
- () 採購部 連附件 () 生產統籌部 連附件 梅
- () 質檢部 連附件 () 會計部 連附件 () 報關組 連附件 () 其他 楊榮輝 連附件

分發香港各部門：



- () 行政部 連附件 () 會計部 連附件 () 統籌部 連附件 () 工程部地盤科文 連附件 何司
- () 採購部 連附件 () QS 部 連附件 () 維修部 連附件 () 其他 _____ 連附件


傳遞編號：


HK2492 / 19


發件人簽署：



項目經理簽署：

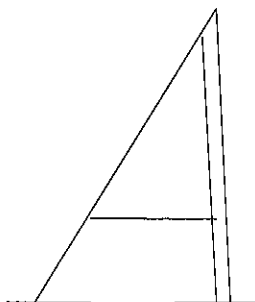
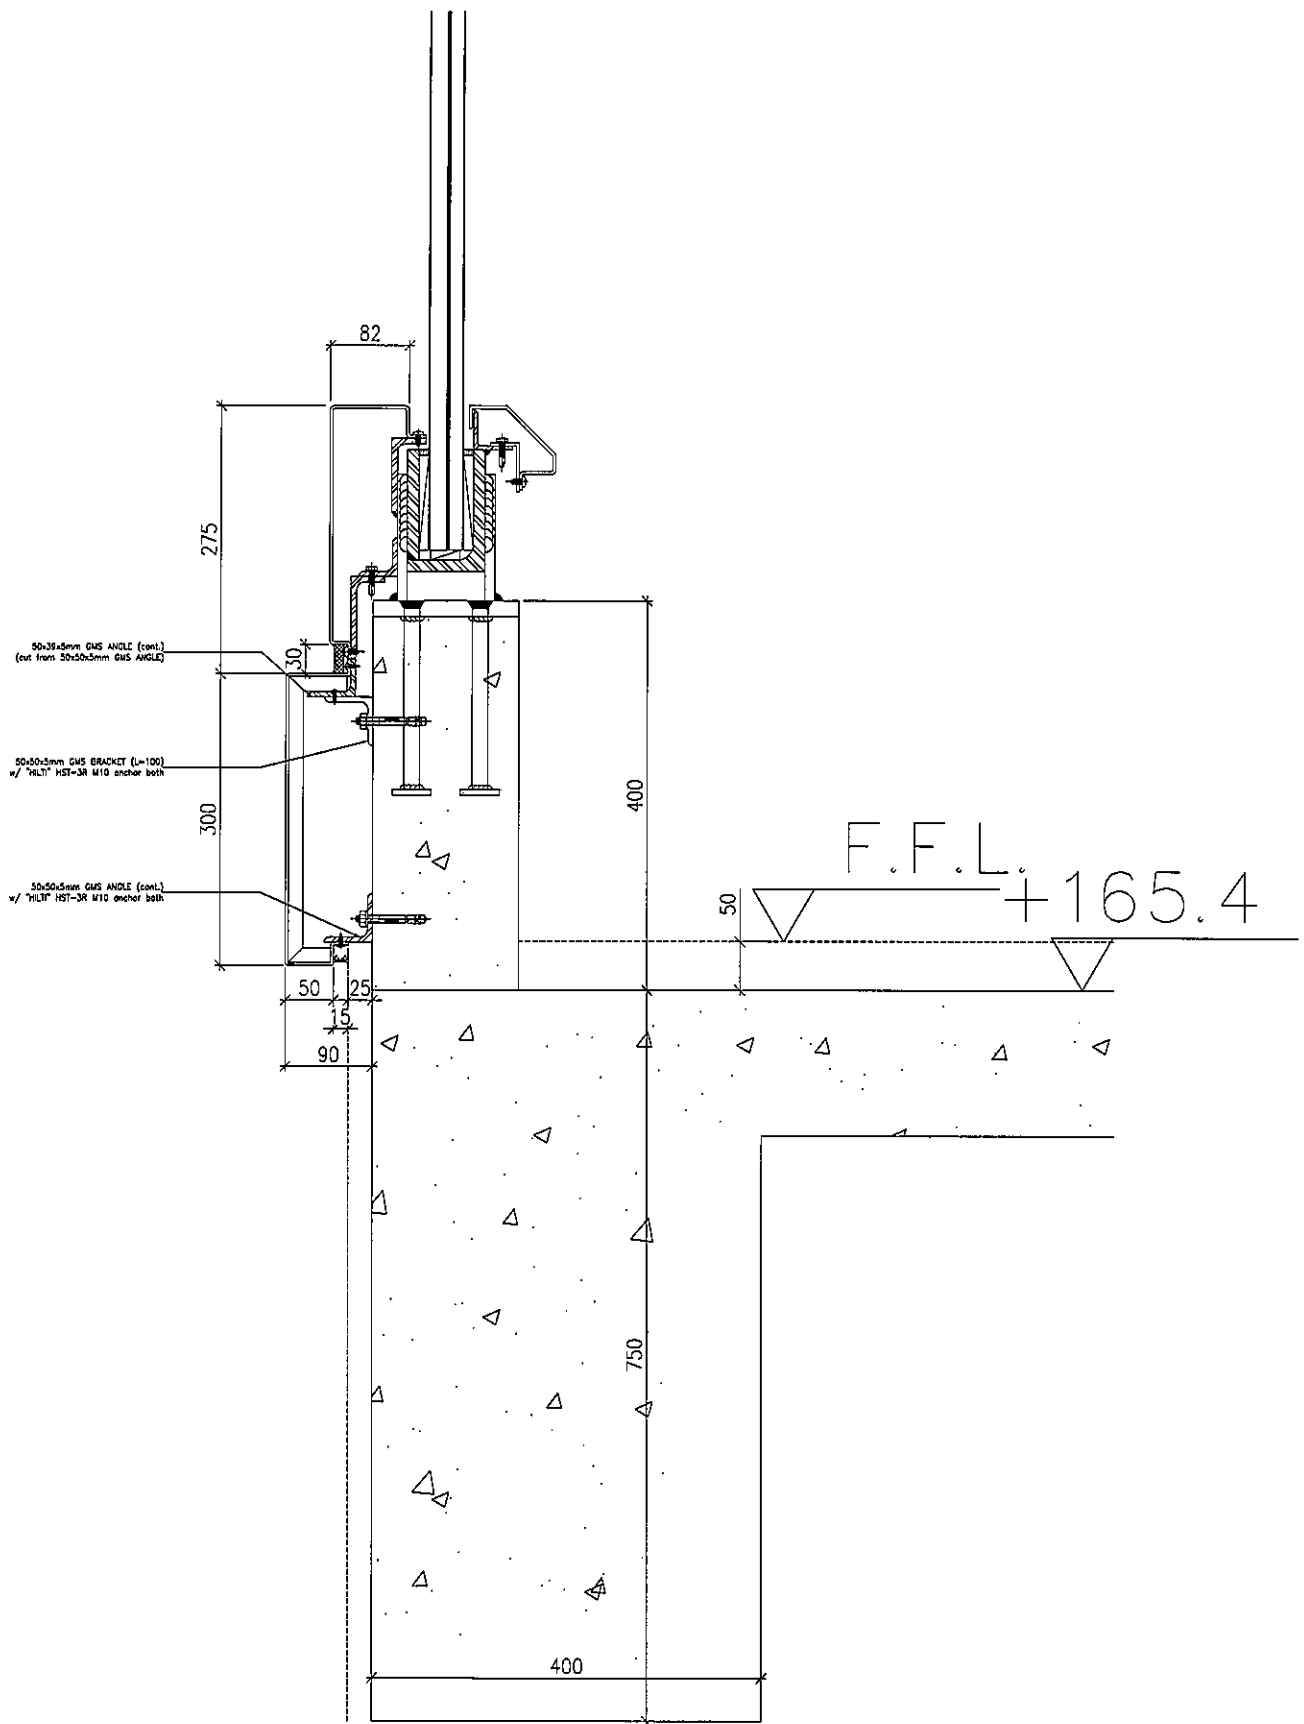


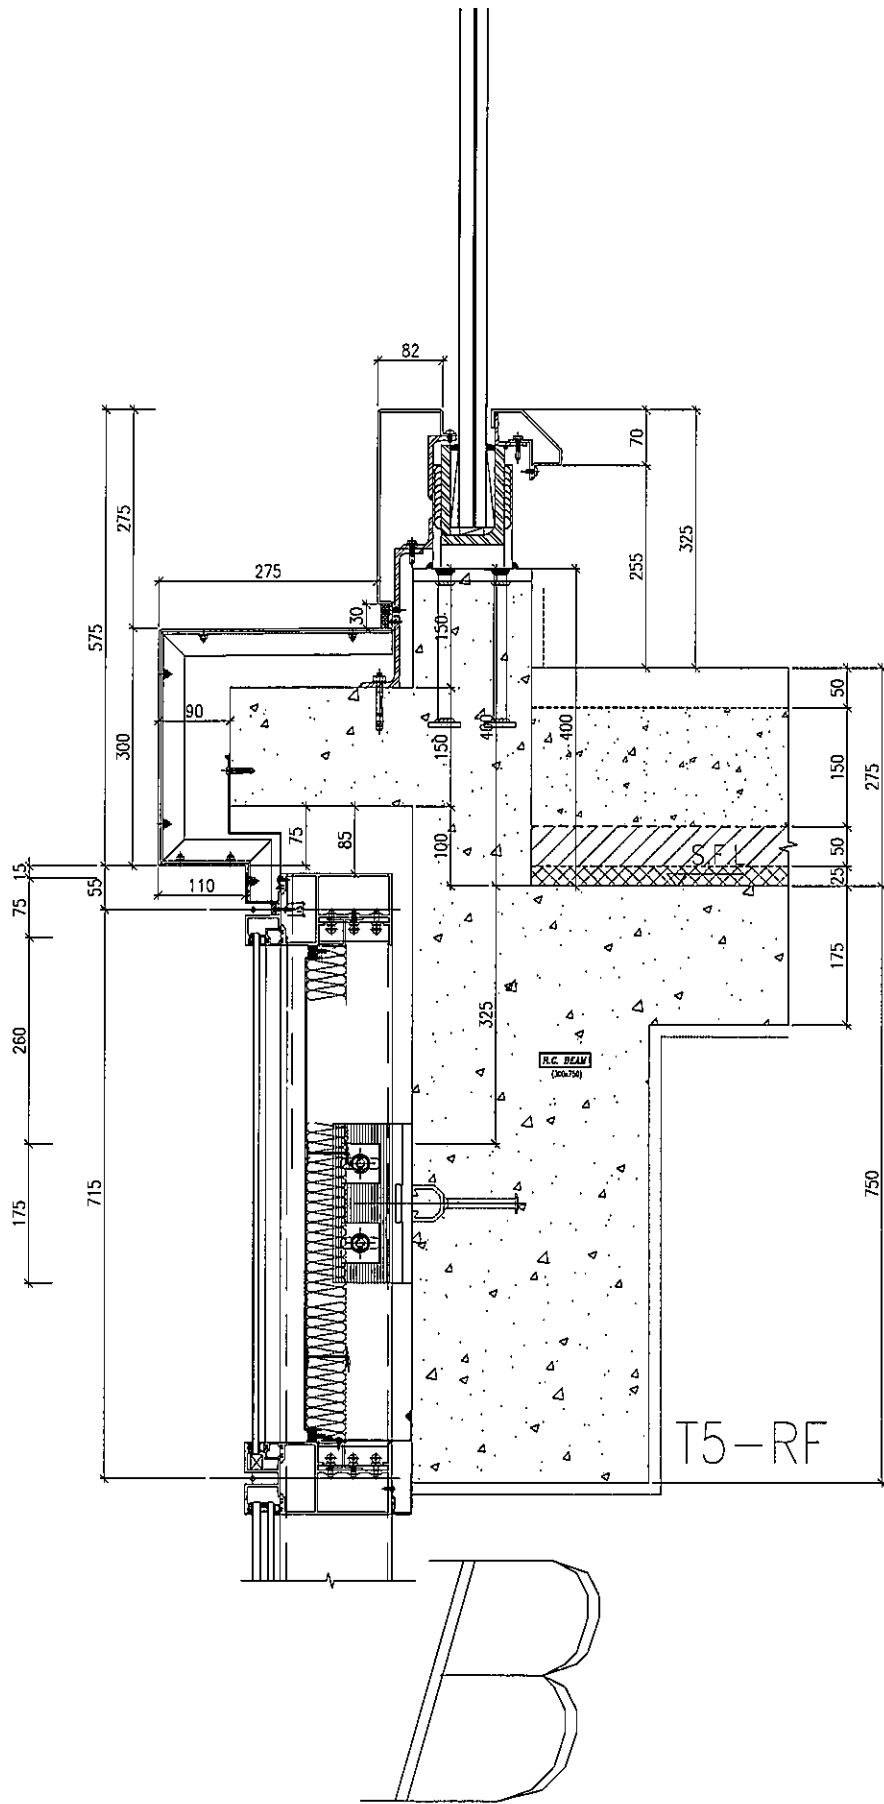


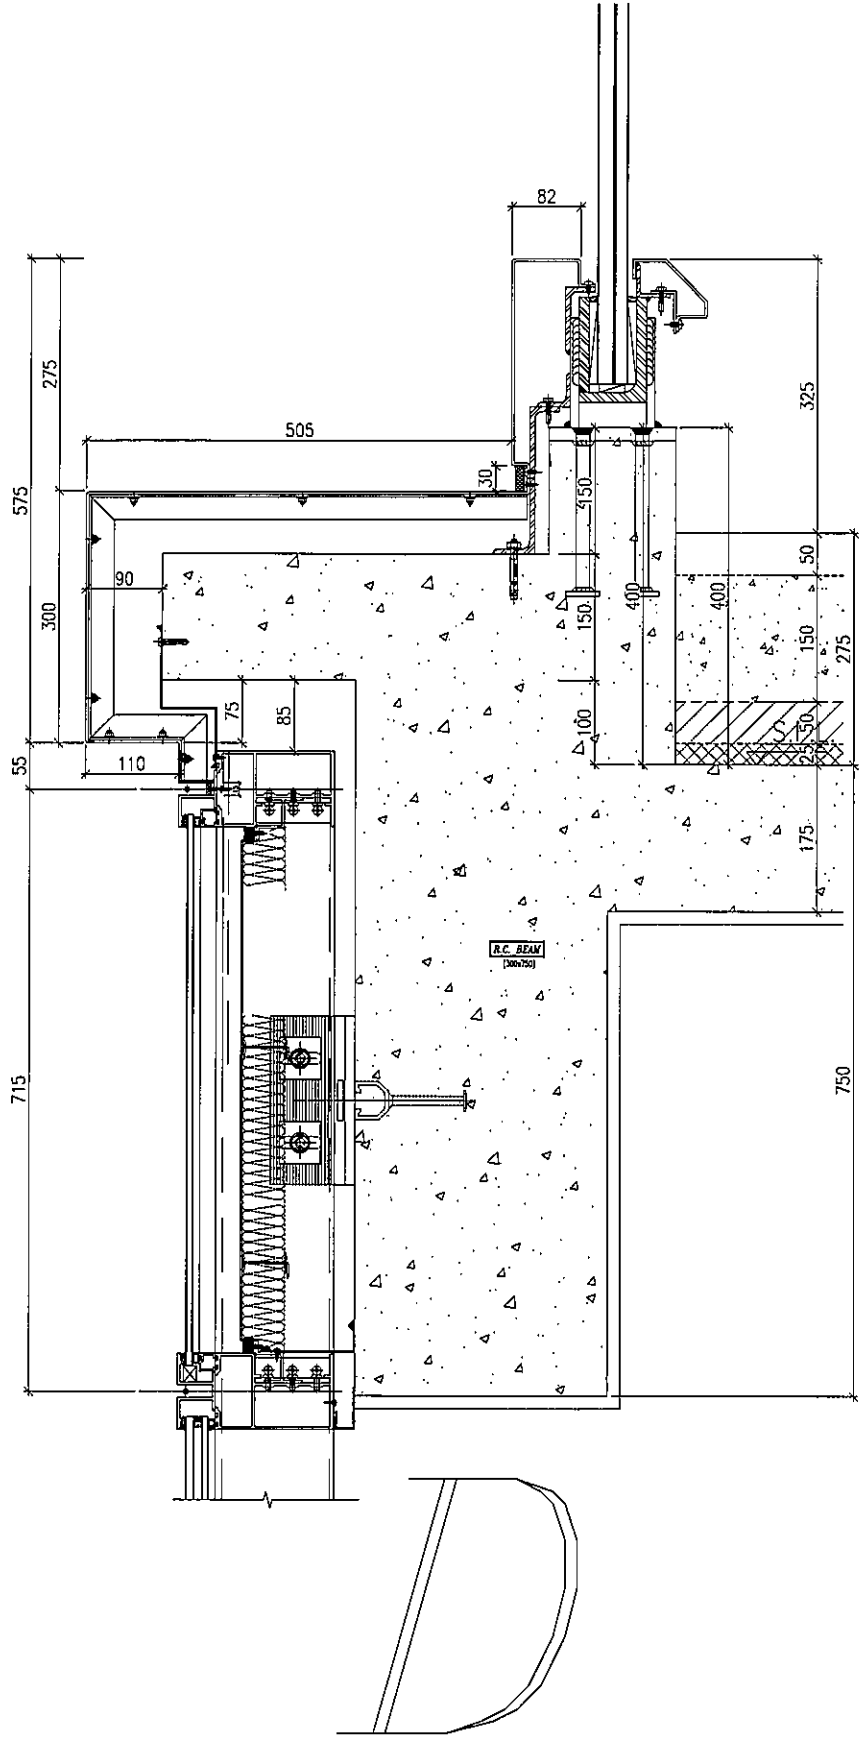


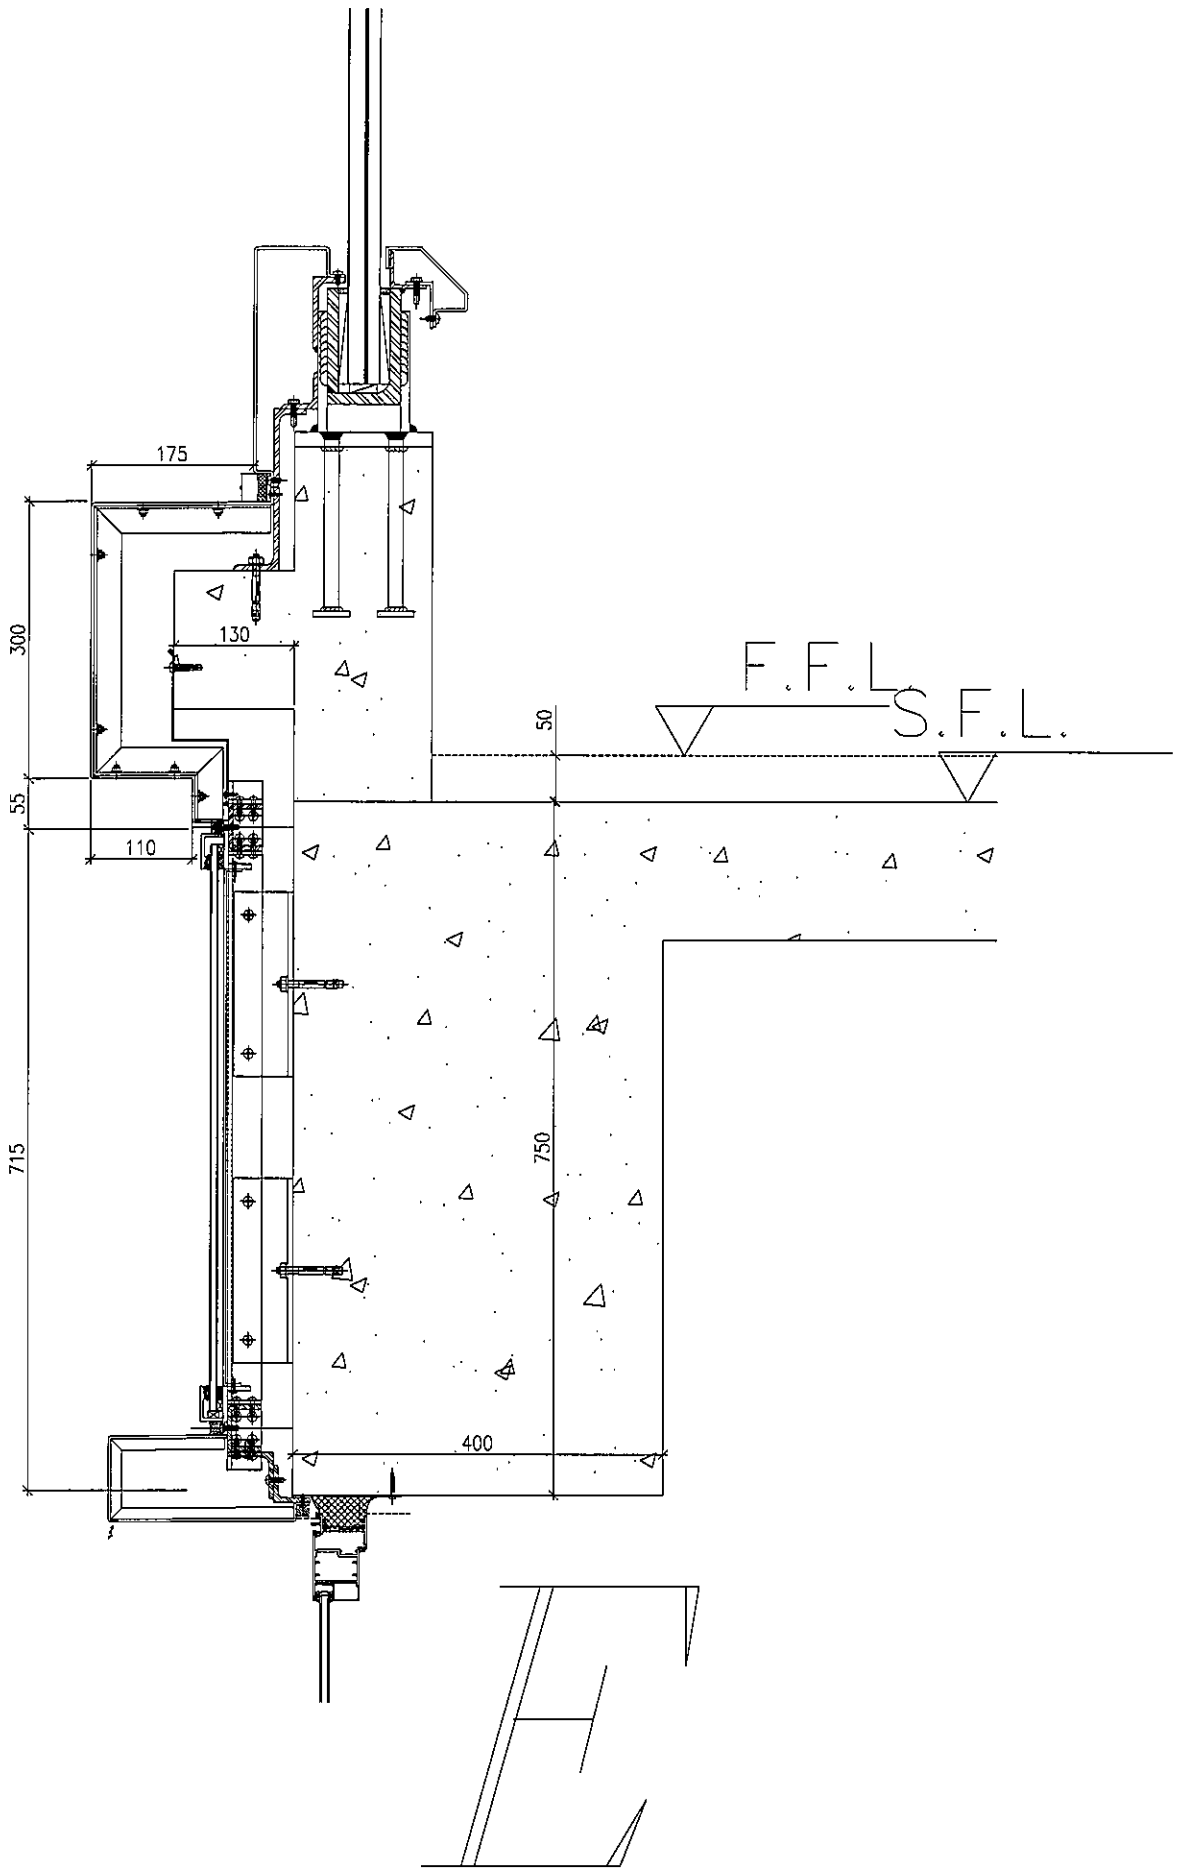

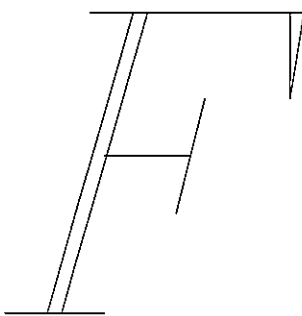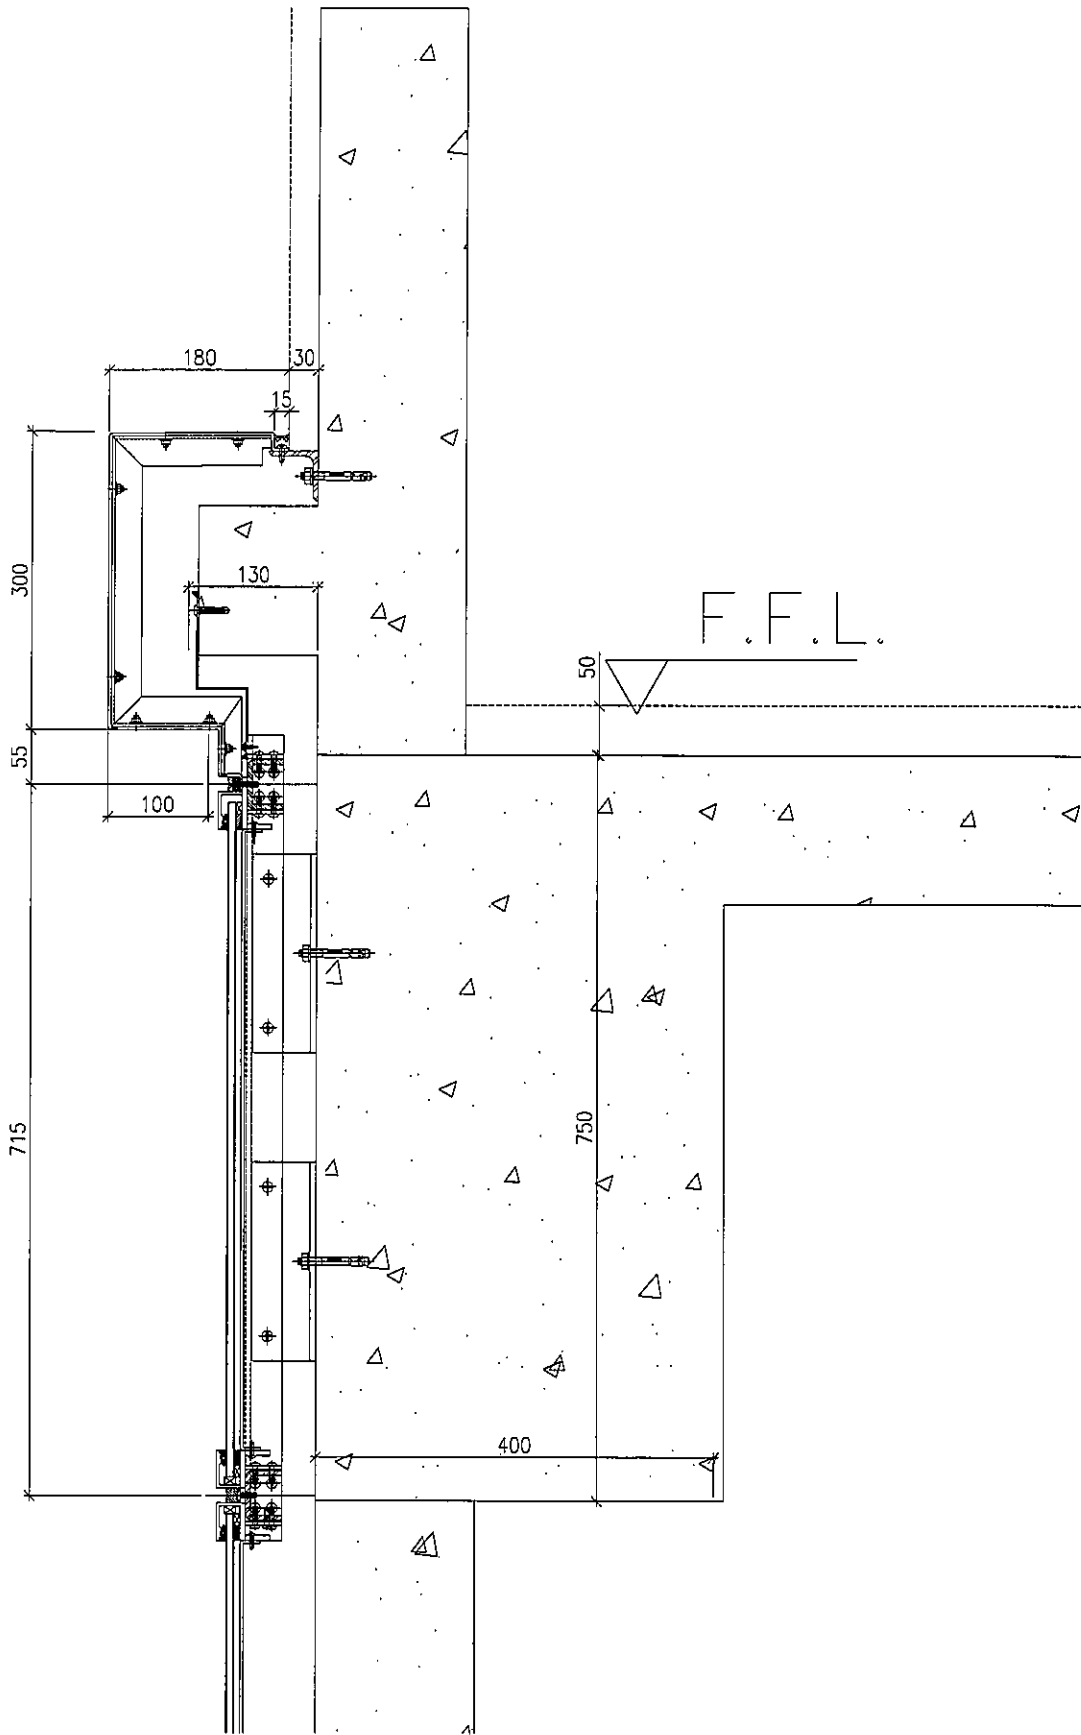

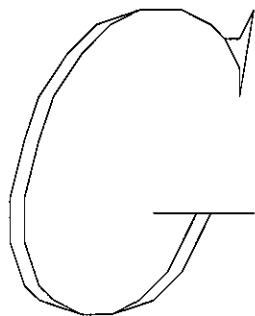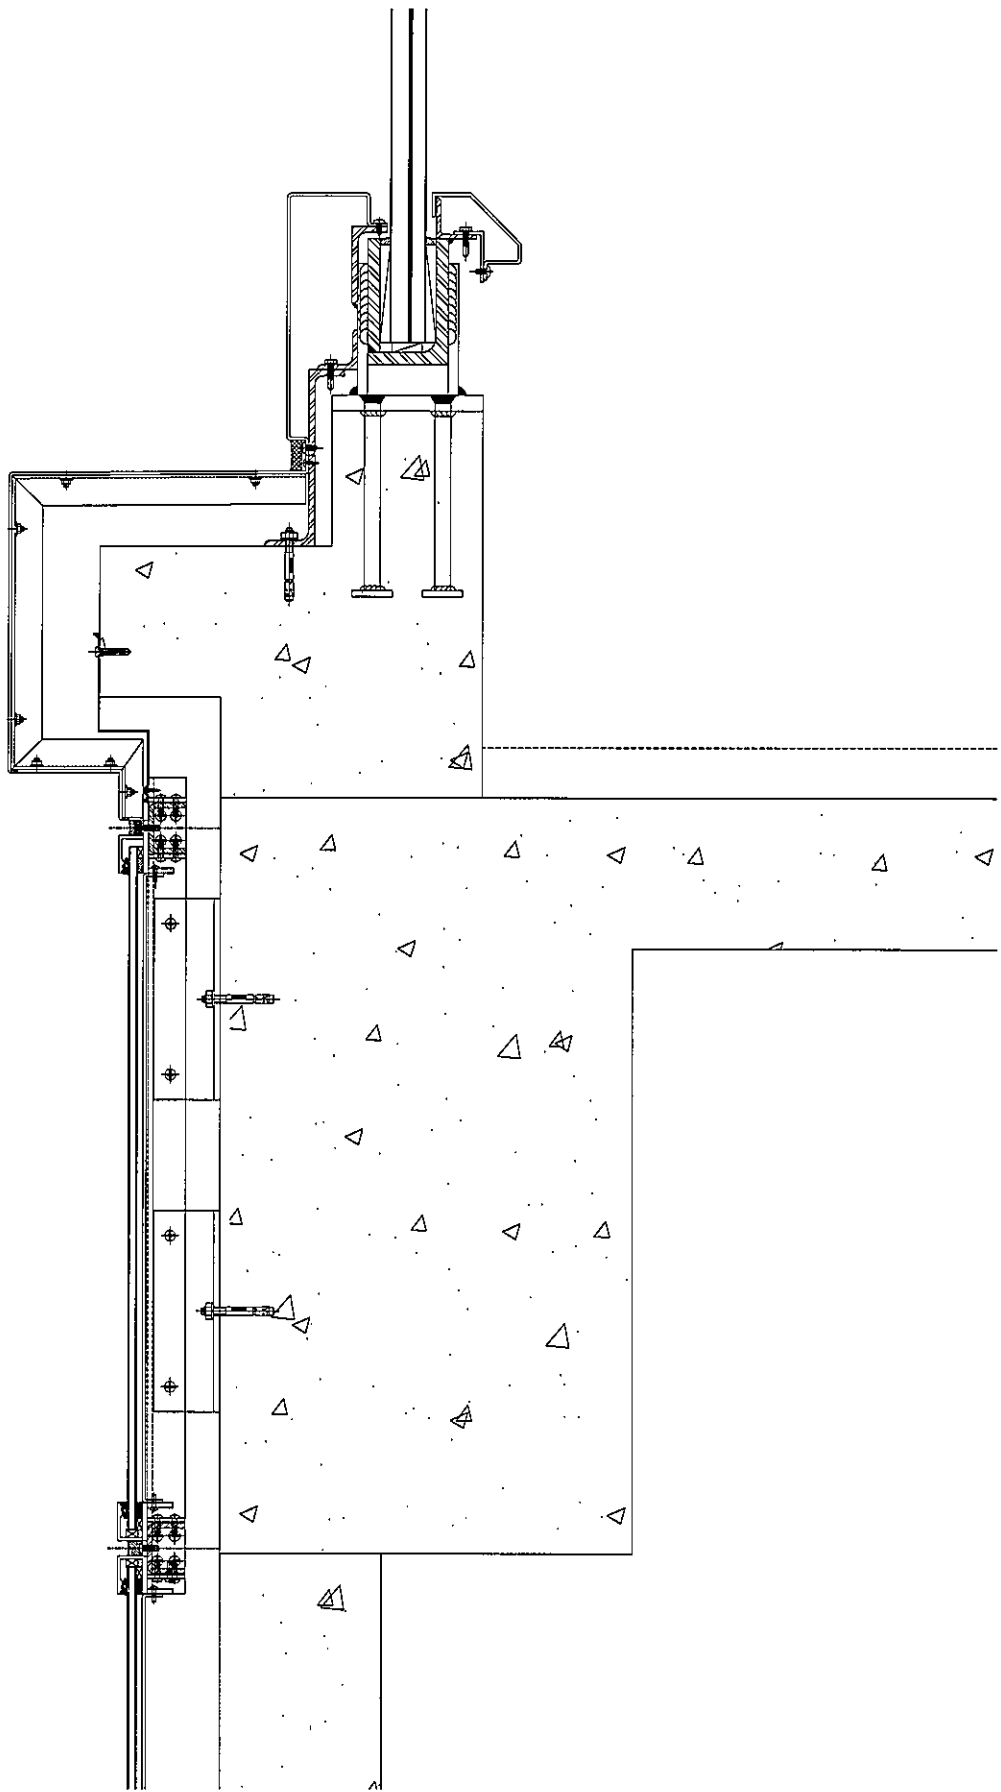


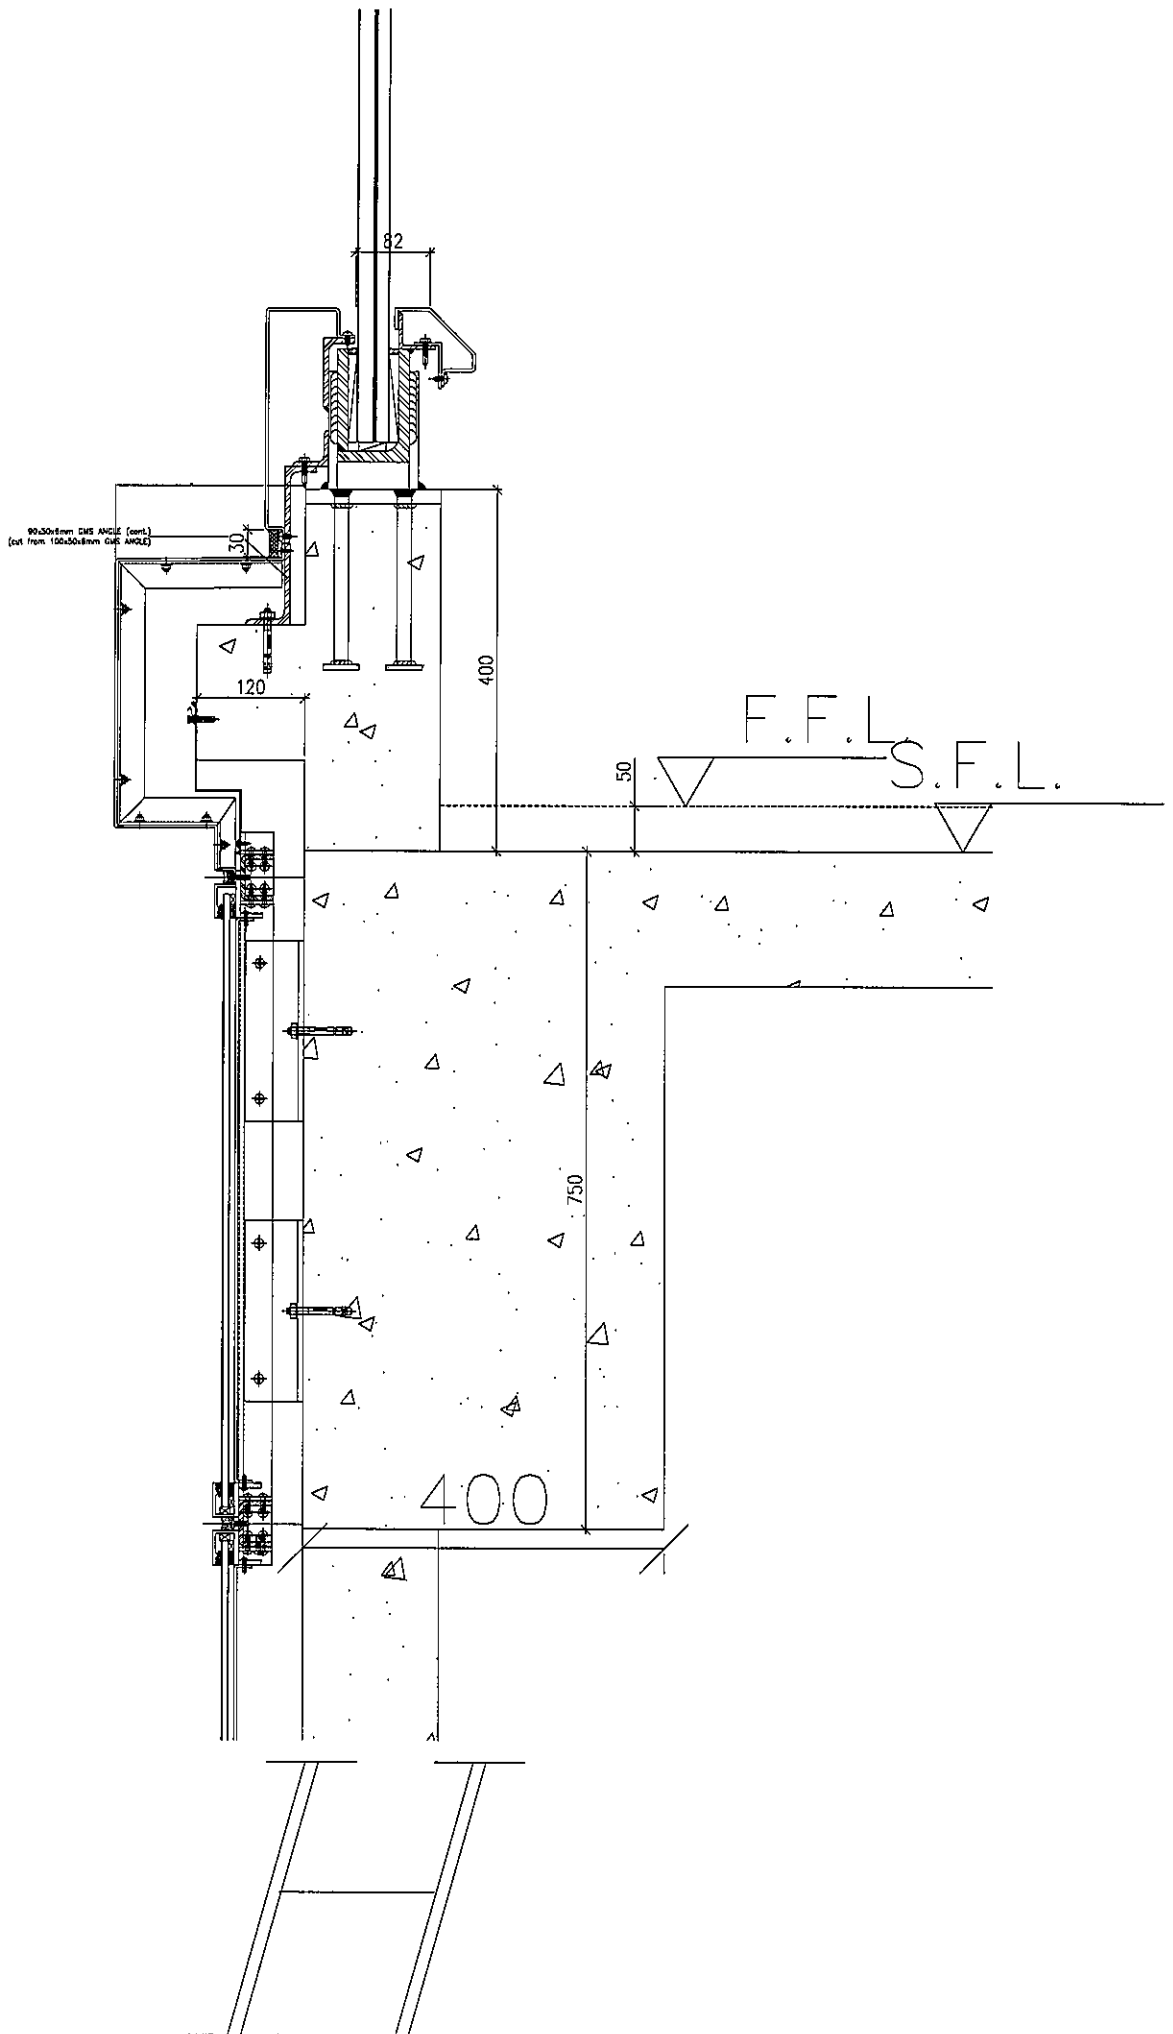

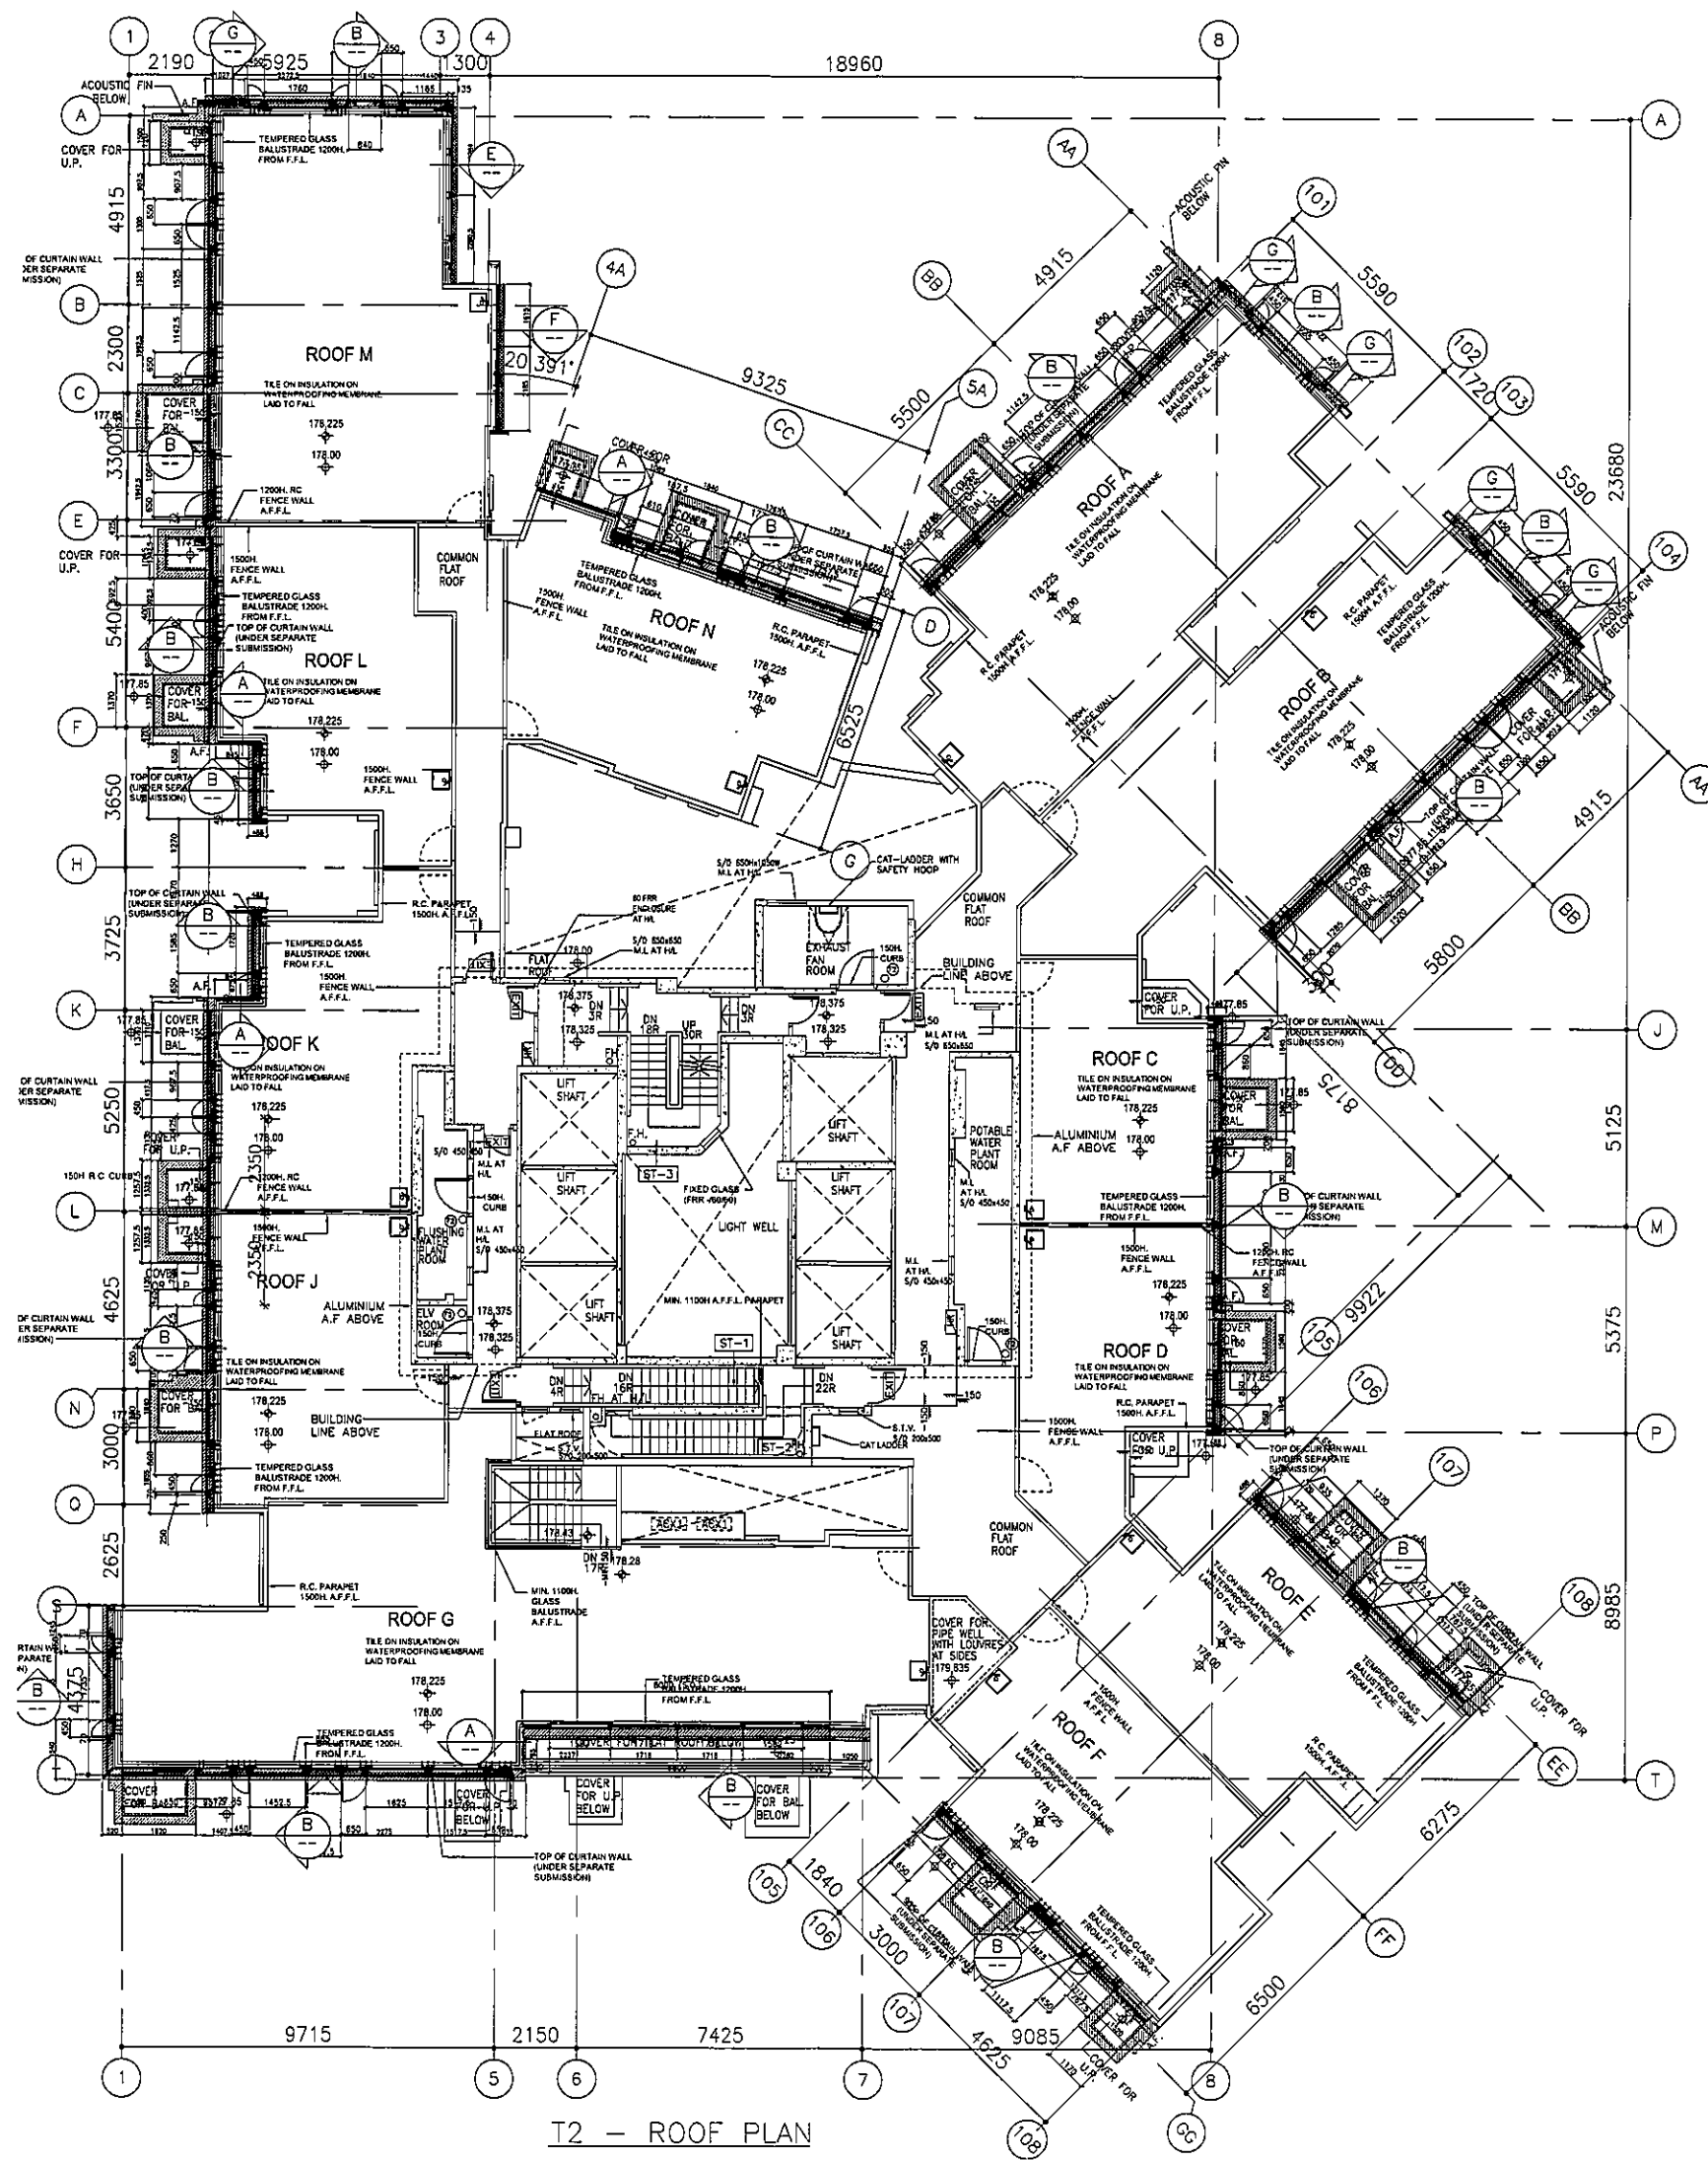

T2 - ROOF PLAN

T2

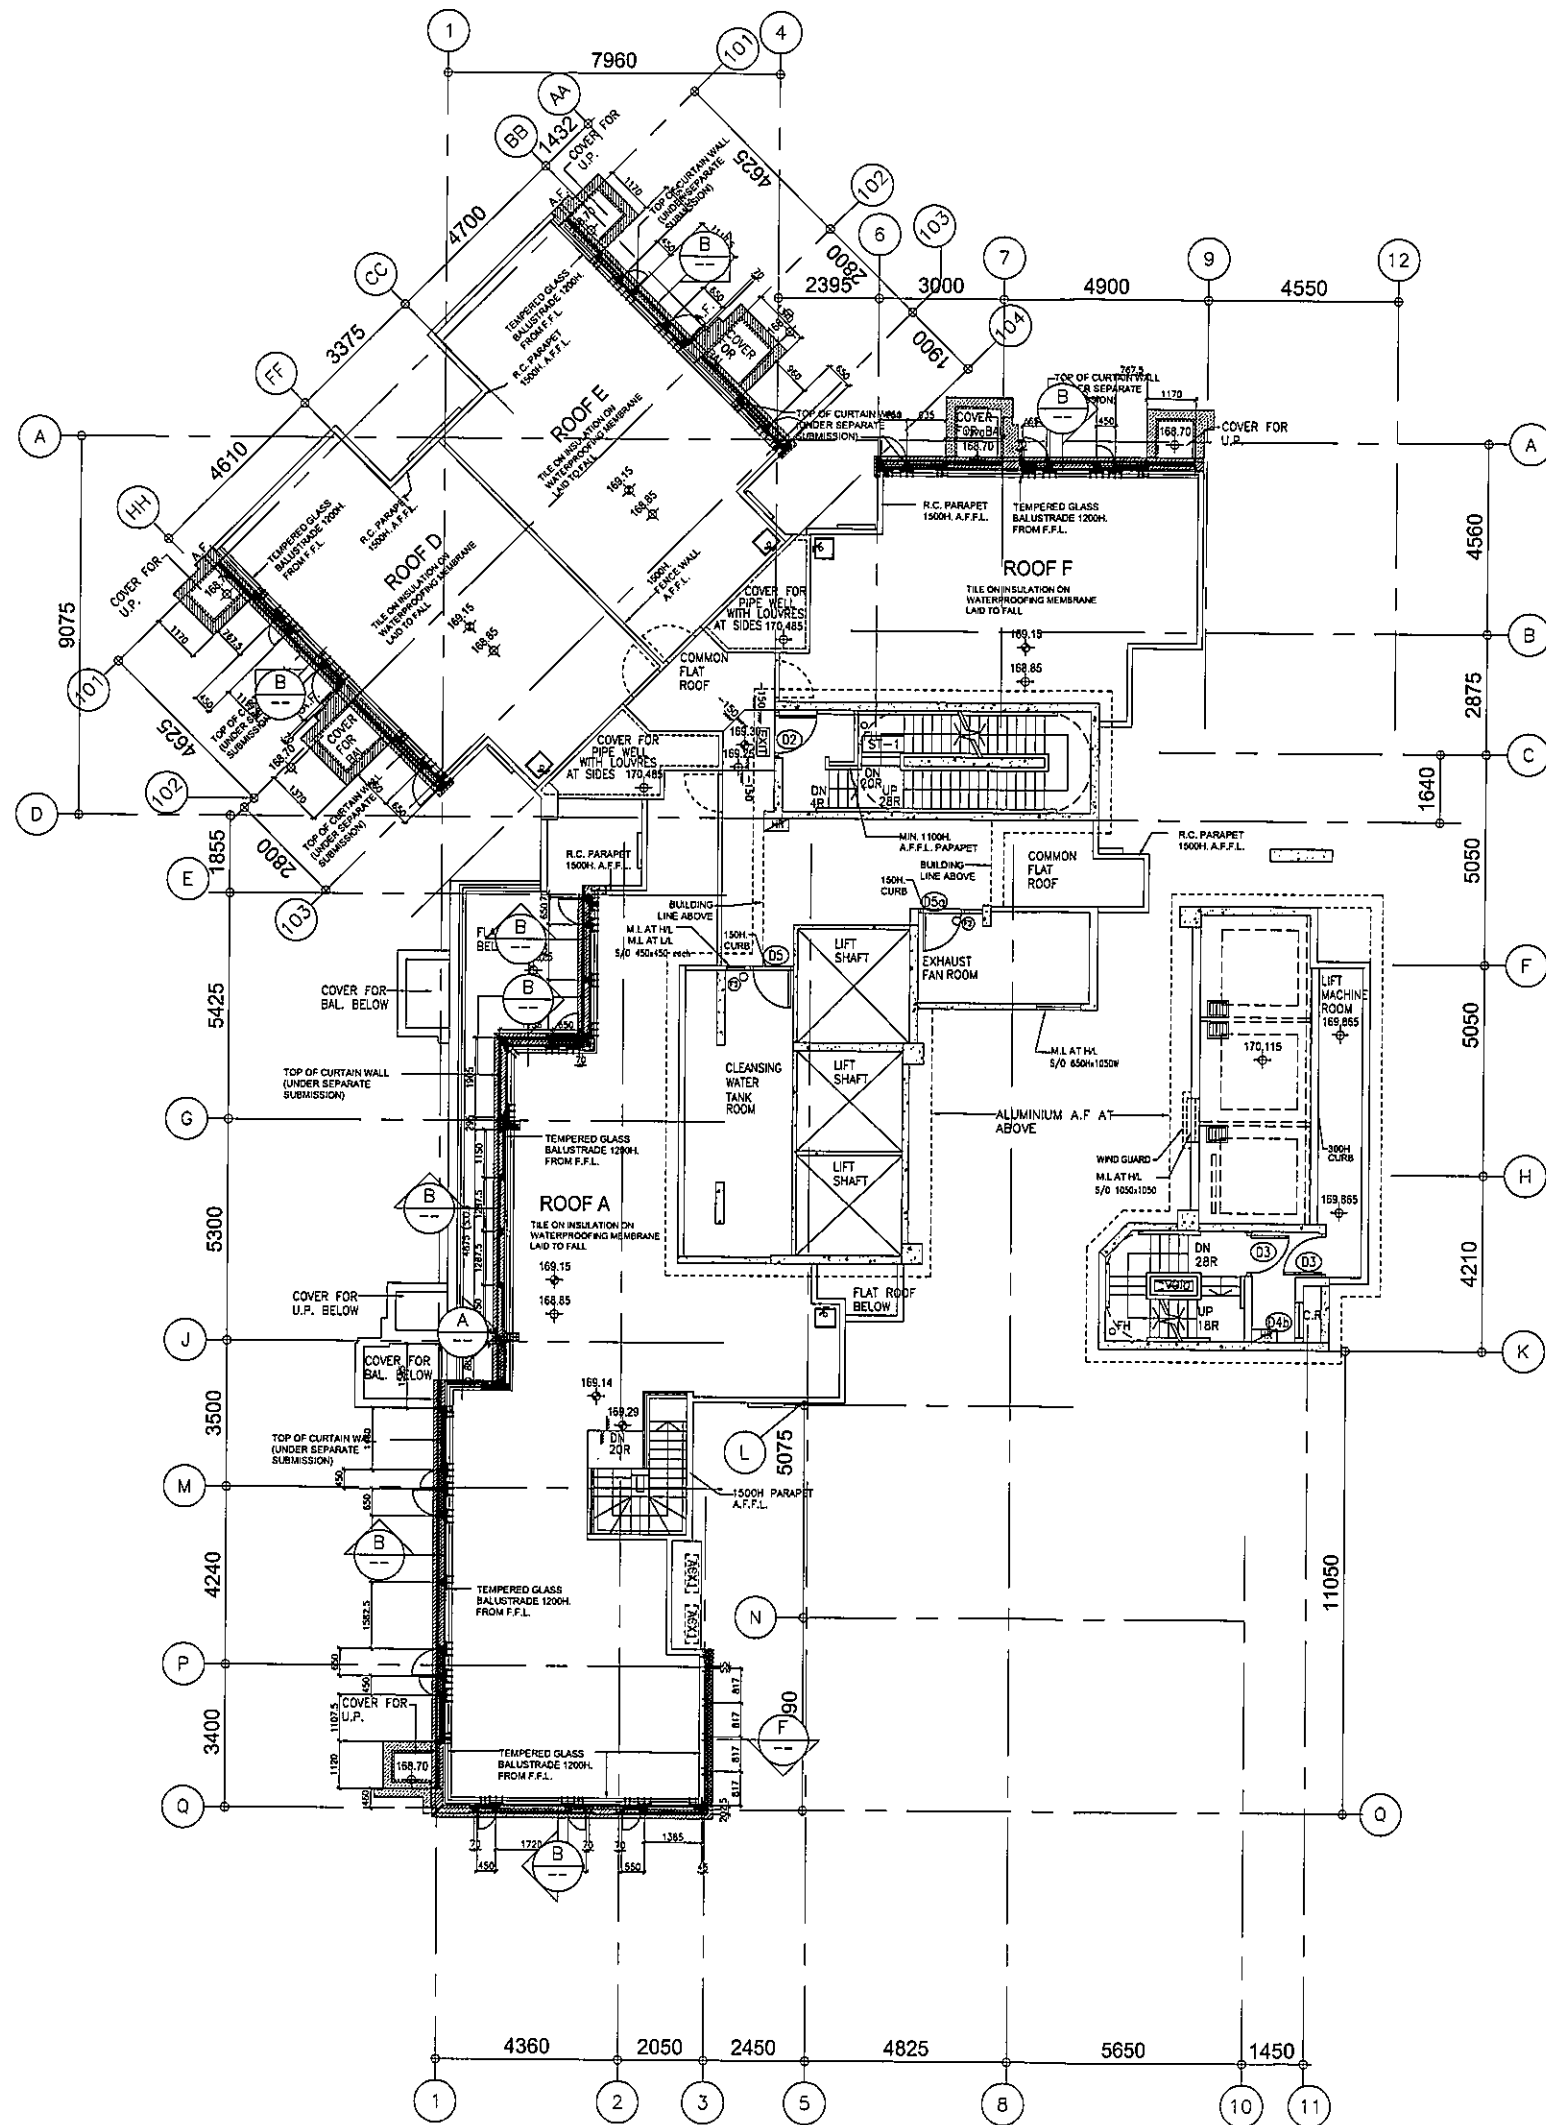

T5 - ROOF PLAN

T5