



工程指示 / 要求簡箋(E.I.)

工程指示編號：EI / 1315 / 19

修改版次：A

工程編號：J - 837

工程名稱：觀塘裕民坊

工程項目：幕牆 T1 副框內拍蓋(26-28/F)

收件人：生統 / 永林

發件人：Eric Liu

日期：09/12/2019

要求提供 / 確認 事項：

- | | | |
|------------------------------------|-------------------------------------|-------------------------------|
| <input type="checkbox"/> 初步鋁料 B.M. | <input type="checkbox"/> 加工拆圖，然後生產 | <input type="checkbox"/> 尺寸表 |
| <input type="checkbox"/> 正式鋁料 B.M. | <input type="checkbox"/> 技術上資料 / 指示 | <input type="checkbox"/> 報價 |
| <input type="checkbox"/> 配件 B.M. | <input type="checkbox"/> 樣辦或貨品說明書 | <input type="checkbox"/> 分判合約 |
| <input type="checkbox"/> 其他：_____ | | |

內容：

請按加工圖生產副框內拍蓋送地盤安裝(26-28/F)

優先生產 26/F 數量

A 版: 鋁料型號有誤，此版修改

謝謝！

請在 2019 / 12 / 10 前完成上列要求。

附：8 頁加工圖

以上項目為：

- 原合約工程包 原合約工程加 / 減賬 新工程報價

原因：-

分發東莞各部門：

- () 生產技術總監 連附件 () 技術部 連附件 永林 () 生產部 連附件 () 機械設計部 連附件
 () 採購部 連附件 () 生產統籌部 連附件 梅
 () 質檢部 連附件 () 會計部 連附件 () 報關組 連附件 () 其他 楊榮輝 連附件

分發香港各部門：

- () 行政部 連附件 () 會計部 連附件 () 統籌部 連附件 () 工程部地盤科文 連附件
 () 採購部 連附件 () QS 部 連附件 () 維修部 連附件 () 其他 _____ 連附件

傳遞編號：

HK2511 / 19

發件人簽署：

項目經理簽署：



美特鋁質有限公司
MIDI Aluminium Fabricator Ltd.

工程號

J-837


地盤

觀塘裕民坊



數據表參見: ZS-S01d-1

新增

地盤用

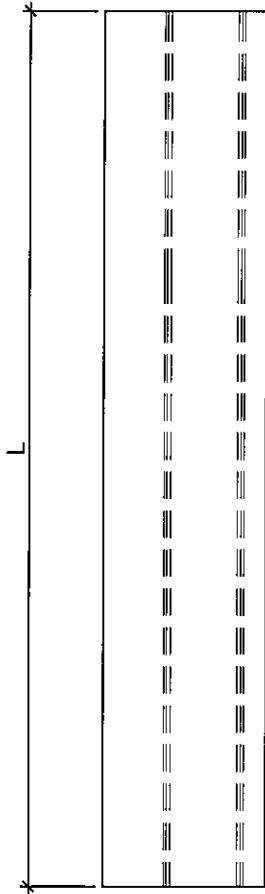

分格尺寸

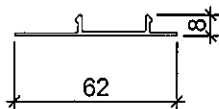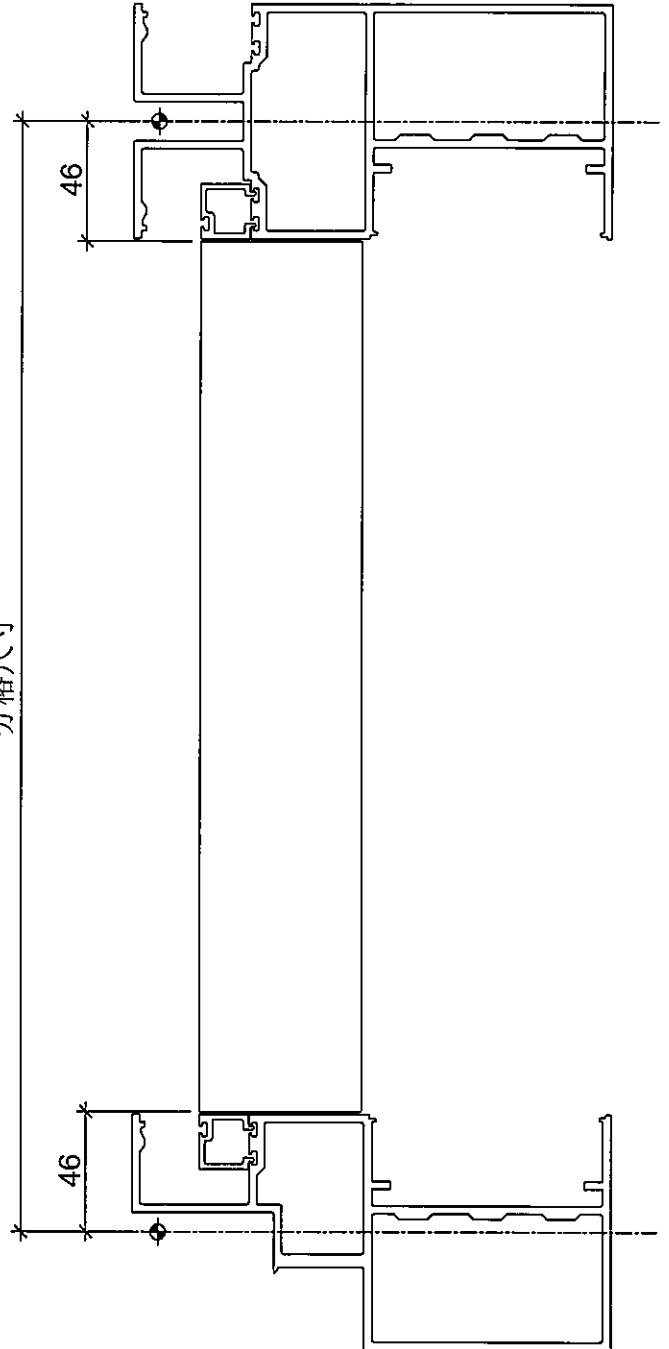

名稱	生梗企雙玻扣蓋	制圖	WX	2019.04.10	修改	A		
材料	X85564 X85563	復核	HH	2019.04.16	日期			
顏色	EC-DG-S332054 (3塗)	批准			圖號	ZS-S01d		






美特鋁質 有限公司
MIDI Aluminium Fabricator Ltd.

數據表參見：ZS-S01dR-1

工程號 J-837 地盤 觀塘裕民坊

新增

地盤用

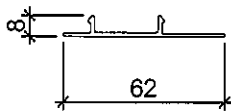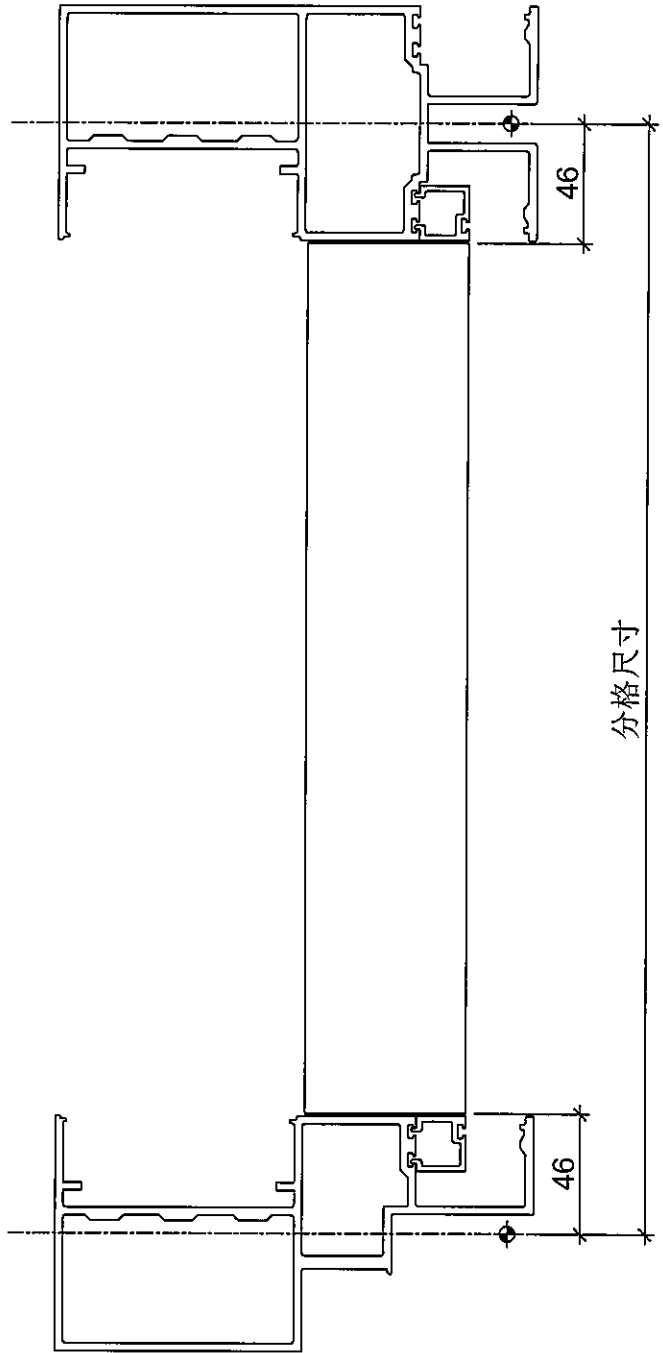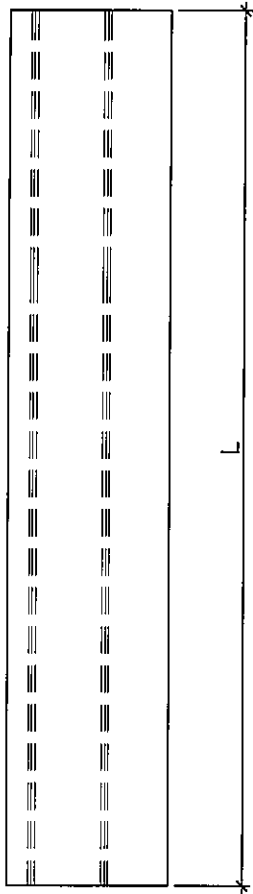

名稱	生梗企雙玻扣蓋	制圖	WX	2019.04.10	修改	A		
材料	X85564 X85563	復核	HH	2019.04.16	日期			
顏色	EC-DG-S332054 (3塗)	批准			圖號	ZS-S01dR		



美特鋁質有限公司
MIDI Aluminium Fabricator Ltd.

工程號

J-837


地盤

觀塘裕民坊



數據表參見：ZS-S01d-1

新增

地盤用

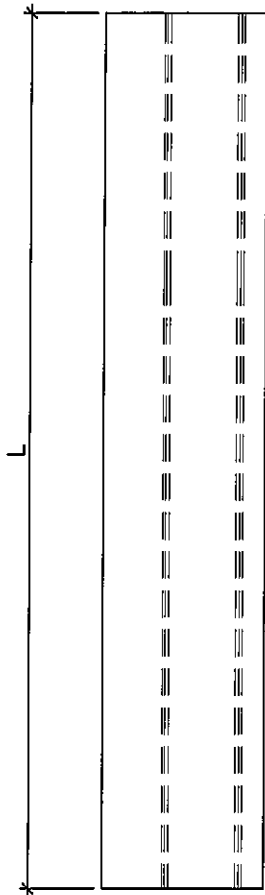

分格尺寸

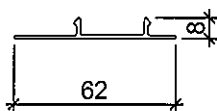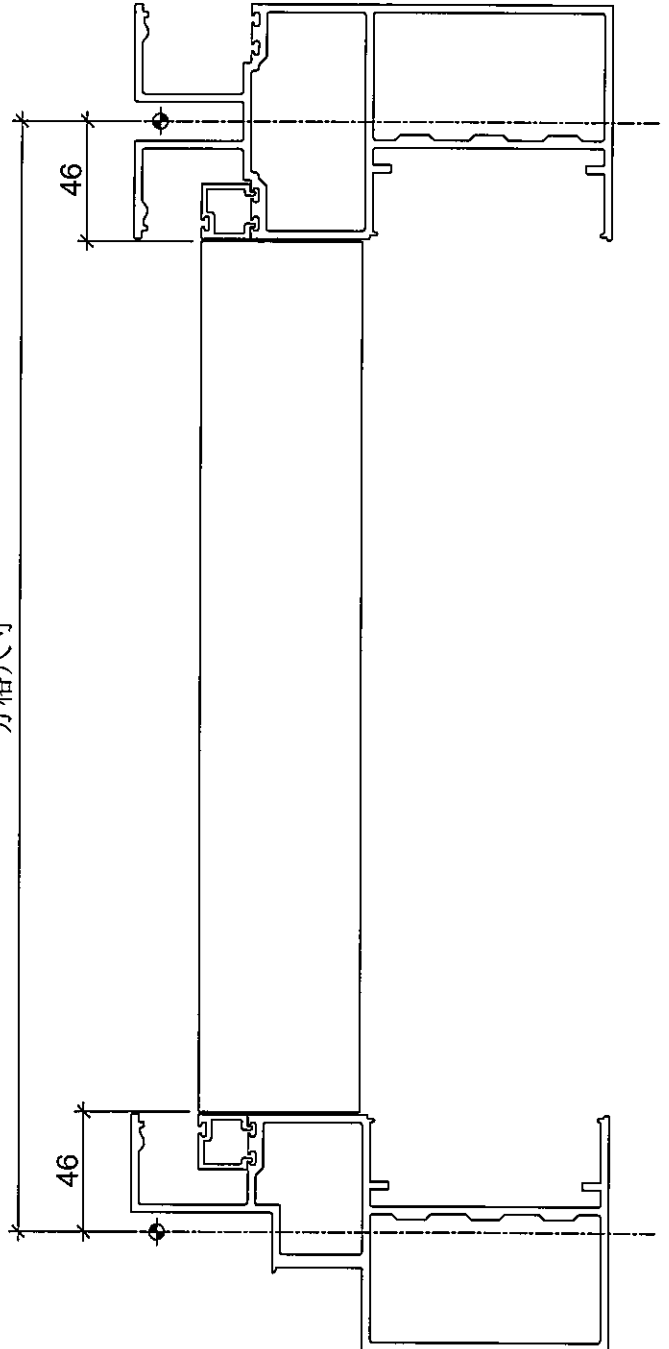

名稱	生梗企雙玻扣蓋	制圖	WX	2019.04.10	修改	A		
材料	X85564 X85563	復核	HH	2019.04.16	日期			
顏色	EC-DG-S332054 (3塗)	批准			圖號	ZS-S72d		



美特鋁質有限公司
MIDI Aluminium Fabricator Ltd.

拆圖參見：ZS-S01d

工程號 J-837 地盤 觀塘裕民坊

物料編號	L	總數	分格尺寸	使用位置	樓層	物料編號	L	總數	分格尺寸	使用位置	樓層
ZS-S72d	393	4	485	T1CW-A-2	27F	ZS-S74d	558	4	650	T1CW-A-2	27F
	393	2	485	T1CW-A-3	27F		558	2	650	T1CW-A-3	27F
	393	2	485	T1CW-B-1	27F		558	2	650	T1CW-B-1	27F
	393	3	485	T1CW-B-2	27F		558	3	650	T1CW-B-2	27F
	393	5	485	T1CW-C-1	27F		558	5	650	T1CW-C-1	27F
	393	6	485	T1CW-D-1	27F		558	6	650	T1CW-D-1	27F
	393	2	485	T1CW-E-1	27F		558	2	650	T1CW-E-1	27F
	393	4	485	T1CW-F-2	27F		558	4	650	T1CW-F-2	27F
	393	4	485	T1CW-G-1	27F		558	4	650	T1CW-G-1	27F
	393	5	485	T1CW-H-2	27F		558	5	650	T1CW-H-2	27F
	393	2	485	T1CW-J-1	27F		558	2	650	T1CW-J-1	27F
	393	1	485	T1CW-J-2	27F		558	1	650	T1CW-J-2	27F
	393	2	485	T1CW-K-1	27F		558	2	650	T1CW-K-1	27F
	393	2	485	T1CW-K-2	27F		558	2	650	T1CW-K-2	27F
	393	2	485	T1CW-L-1	27F		558	2	650	T1CW-L-1	27F
	393	2	485	T1CW-L-2	27F		558	2	650	T1CW-L-2	27F
	393	3	485	T1CW-M-1	27F		558	3	650	T1CW-M-1	27F
	393	2	485	T1CW-M-2	27F		558	2	650	T1CW-M-2	27F
		53						53			

物料編號	L	總數	分格尺寸	使用位置	樓層	物料編號	L	總數	分格尺寸	使用位置	樓層
ZS-S76d	355.5	1	447.5	T1CW-A-2	27F	ZS-S77d	780.5	1	872.5	T1CW-A-2	27F
	355.5	1	447.5	T1CW-A-3	27F		780.5	1	872.5	T1CW-A-3	27F
	355.5	2	447.5	T1CW-C-1	27F		780.5	2	872.5	T1CW-C-1	27F
	355.5	1	447.5	T1CW-D-1	27F		780.5	1	872.5	T1CW-D-1	27F
	355.5	2	447.5	T1CW-H-2	27F		780.5	2	872.5	T1CW-H-2	27F
	355.5	1	447.5	T1CW-K-1	27F		780.5	1	872.5	T1CW-K-1	27F
	355.5	1	447.5	T1CW-K-2	27F		780.5	1	872.5	T1CW-K-2	27F
	355.5	1	447.5	T1CW-M-1	27F		780.5	1	872.5	T1CW-M-1	27F
	355.5	1	447.5	T1CW-M-2	27F		780.5	1	872.5	T1CW-M-2	27F
		11					11				

名稱	生梗企雙玻扣蓋	制圖	WX	2019.04.10	修改	A		
材料	X85564 X25563	復核	HH	2019.04.16	日期			
顏色	EC-DG-S332054 (3塗)	批准			圖號	ZS-S72d-1		



美特鋁質有限公司
MIDI Aluminium Fabricator Ltd.

數據表參見：ZS-S01dR-1

工程號




J-837

地盤

觀塘裕民坊

新增

地盤用

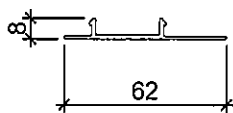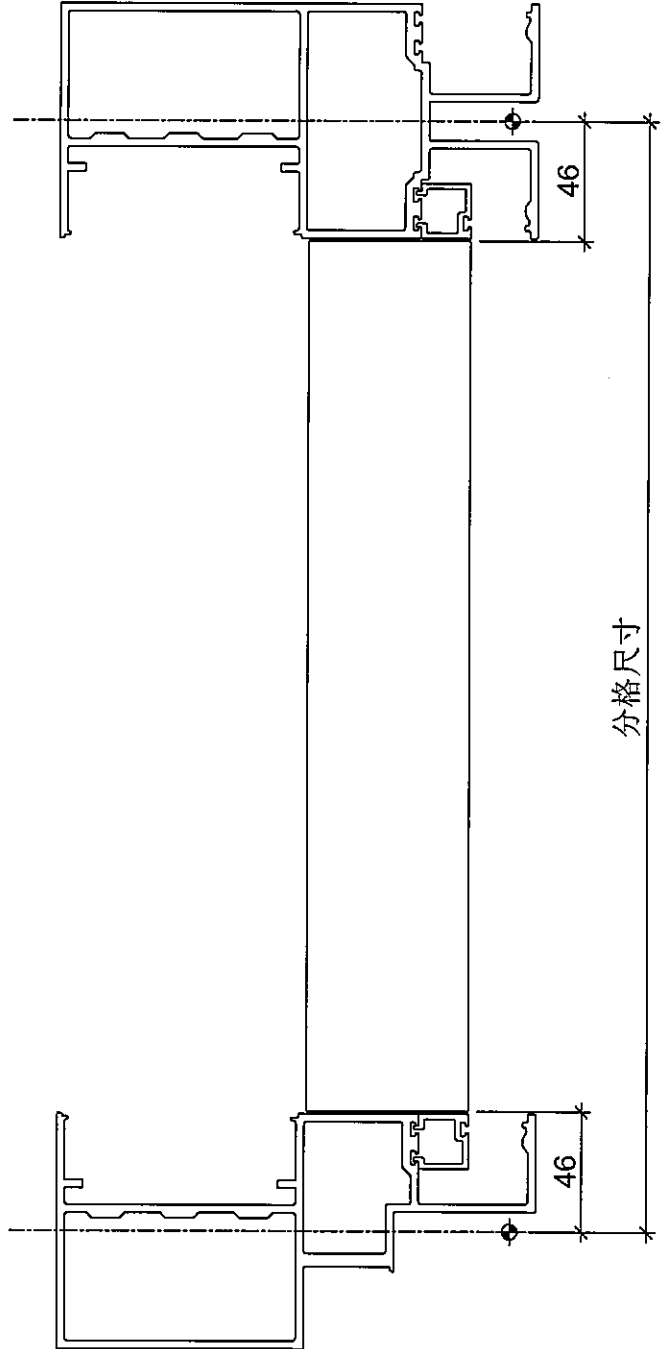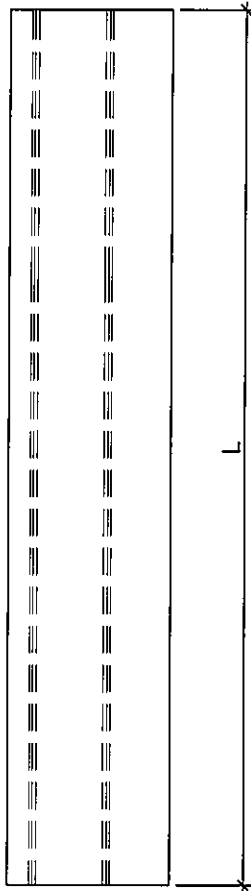

名稱	生梗企雙玻扣蓋	制圖	WX	2019.04.10	修改	A		
材料	X85564 X83563	復核	HH	2019.04.16	日期			
顏色	EC-DG-S332054 (3塗)	批准			圖號	ZS-S72dR		

