



工程指示 / 要求簡箋(E.I.)

工程指示編號：EI / 1318 / 19

修改版次：A

工程編號：J - 837

工程名稱：觀塘裕民坊

工程項目：幕牆 T3 副框內拍蓋(26-28/F)

收件人：生統 / 永林

發件人：Eric Liu

日期：09/12/2019

□要求提供 / □確認 事項：

- | | | |
|------------------------------------|-------------------------------------|-------------------------------|
| <input type="checkbox"/> 初步鋁料 B.M. | <input type="checkbox"/> 加工拆圖，然後生產 | <input type="checkbox"/> 尺寸表 |
| <input type="checkbox"/> 正式鋁料 B.M. | <input type="checkbox"/> 技術上資料 / 指示 | <input type="checkbox"/> 報價 |
| <input type="checkbox"/> 配件 B.M. | <input type="checkbox"/> 樣辦或貨品說明書 | <input type="checkbox"/> 分判合約 |
| <input type="checkbox"/> 其他：_____ | | |

內容：

請按加工圖生產副框內拍蓋送地盤安裝(26-28/F)優先生產 26/F 數量A 版：鋁料型號有誤，此版修改謝謝！請在 2019 / 12 / 10 前完成上列要求。

附：8 頁加工圖

以上項目為：

 原合約工程包
 原合約工程加 / 減賬
 新工程報價

原因：-

分發東莞各部門：

生產技術總監 連附件
 技術部 連附件 永林
 生產部 連附件
 機械設計部 連附件
 採購部 連附件
 生產統籌部 連附件 梅
 質檢部 連附件
 會計部 連附件
 報關組 連附件
 其他 楊榮輝 連附件

分發香港各部門：

行政部 連附件
 會計部 連附件
 統籌部 連附件
 工程部地盤科文 連附件
 採購部 連附件
 QS 部 連附件
 維修部 連附件
 其他 _____ 連附件

傳遞編號：

HK 2514 / 19

發件人簽署：

項目經理簽署：



美特鋁質 有限公司
MIDI Aluminium Fabricator Ltd.

數據表參見：ZS-S01d-1

工程號




J-837

地盤

觀塘裕民坊

新增

地盤用

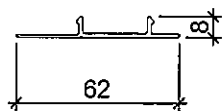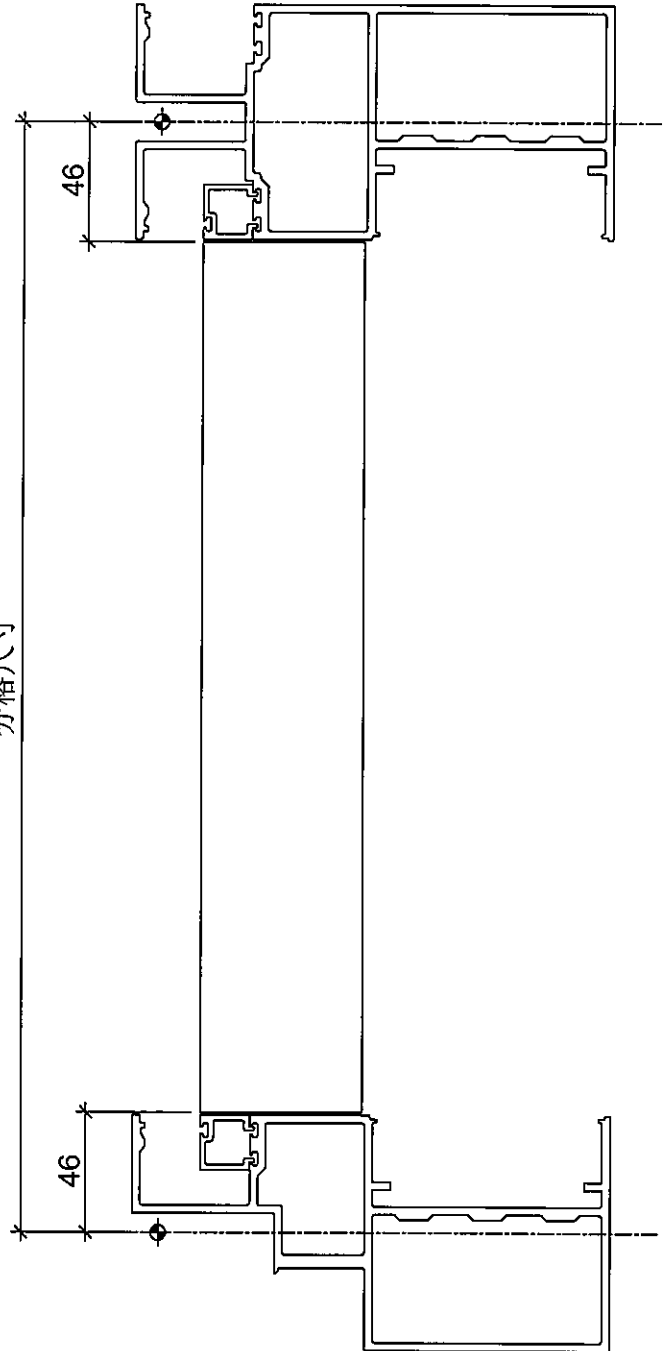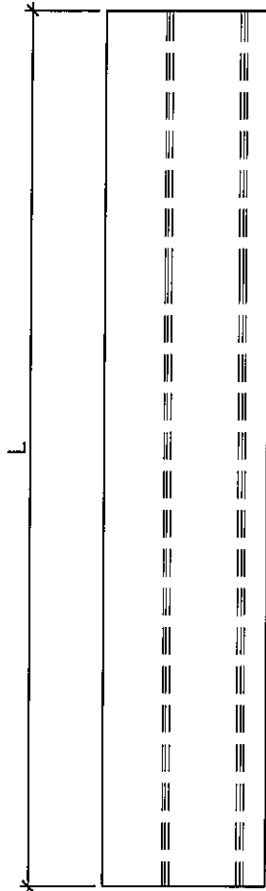

名稱	生梗企雙玻扣蓋	制圖	WX	2019.04.10	修改		
材料	X85564 X85563	復核	HH	2019.04.16	日期		
顏色	EC-DG-S332054 (3塗)	批准			圖號	ZS-S01d	






美特鋁質 有限公司
MIDI Aluminium Fabricator Ltd.

數據表參見：ZS-S01dR-1

工程號	J-837	地盤	觀塘裕民坊
-----	-------	----	-------

新增

地盤用

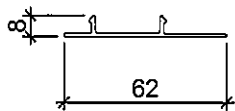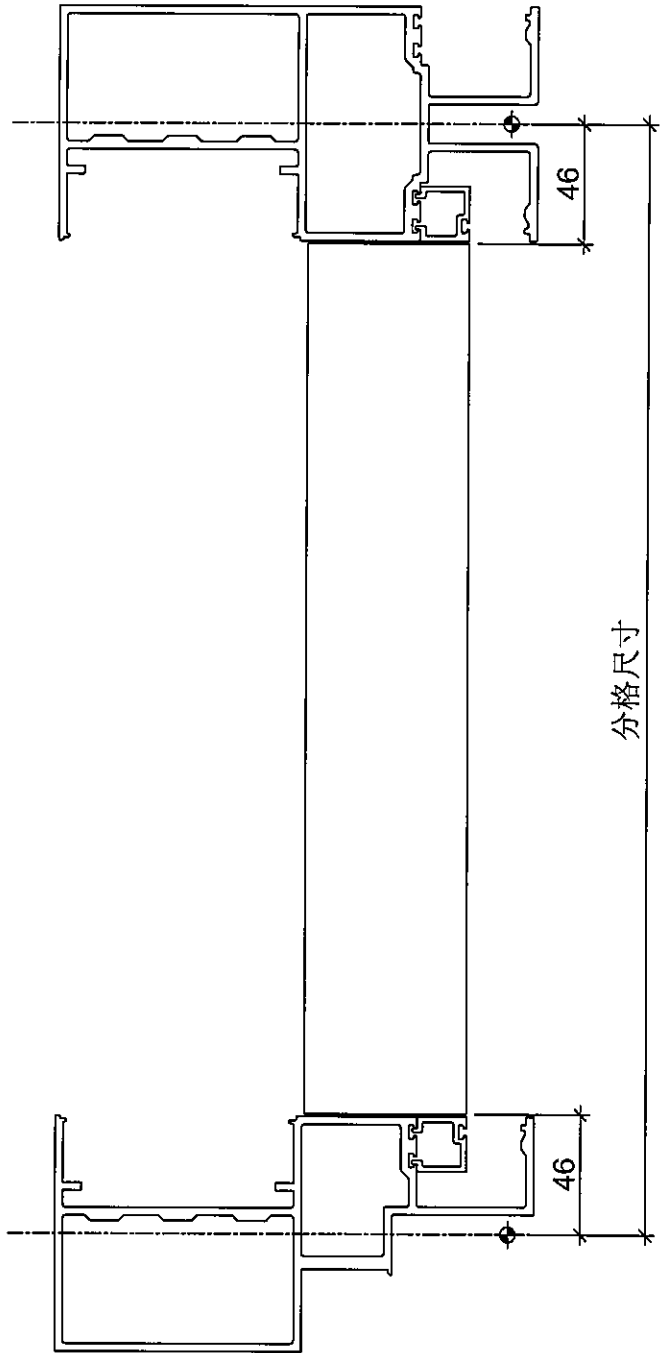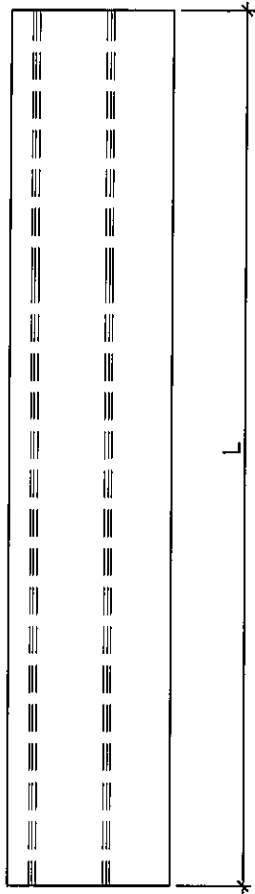

名稱	生梗企雙玻扣蓋	制圖	WX	2019.04.10	修改		
材料	X85564 X85563	復核	HH	2019.04.16	日期		
顏色	EC-DG-S332054 (3塗)	批准			圖號	ZS-S01dR	



美特鋁質 有限公司
MIDI Aluminium Fabricator Ltd.

拆圖參見: ZS-S01dR

工程號 J-837 地盤 觀塘裕民坊

物料編號	L	總數	分格尺寸	使用位置	樓層
ZS-S01dR	478	4	570	T3CW-A-1	26F,27F,28F
	478	4	570	T3CW-B-2	26F,27F,28F
	478	2	570	T3CW-C-2	26F,27F,28F
	478	4	570	T3CW-D-1	26F,27F,28F
	478	2	570	T3CW-E-1	26F,27F,28F
	478	4	570	T3CW-F-1	26F,27F,28F
	478	4	570	T3CW-G-1	26F,27F,28F
	478	2	570	T3CW-H-1	26F,27F,28F
	478	2	570	T3CW-H-2	26F,27F,28F
	478	2	570	T3CW-J-1	26F,27F,28F
	478	2	570	T3CW-J-2	26F,27F,28F
	478	2	570	T3CW-K-1	26F,27F,28F
	478	2	570	T3CW-K-2	26F,27F,28F
	478	2	570	T3CW-L-1	26F,27F,28F
	478	2	570	T3CW-L-2	26F,27F,28F
478	2	570	T3CW-M-2	26F,27F,28F	
		42			

物料編號	L	總數	分格尺寸	使用位置	樓層
ZS-S01bR	808	11	900	T3CW-A-1	26F,27F,28F
	808	8	900	T3CW-B-2	26F,27F,28F
	808	4	900	T3CW-C-2	26F,27F,28F
	808	6	900	T3CW-D-1	26F,27F,28F
	808	10	900	T3CW-E-1	26F,27F,28F
	808	11	900	T3CW-F-1	26F,27F,28F
	808	6	900	T3CW-G-1	26F,27F,28F
	808	4	900	T3CW-H-1	26F,27F,28F
	808	1	900	T3CW-H-2	26F,27F,28F
	808	4	900	T3CW-J-1	26F,27F,28F
	808	3	900	T3CW-J-2	26F,27F,28F
	808	3	900	T3CW-K-1	26F,27F,28F
	808	3	900	T3CW-K-2	26F,27F,28F
	808	4	900	T3CW-L-1	26F,27F,28F
	808	4	900	T3CW-L-2	26F,27F,28F
	808	6	900	T3CW-M-1	26F,27F,28F
	808	4	900	T3CW-M-2	26F,27F,28F
		92			

名稱	生梗企雙玻扣蓋	制圖	WX	2019.04.10	修改			
材料	X85564 X85563	復核	HH	2019.04.16	日期			
顏色	EC-DG-S332054 (3塗)	批准			圖號	ZS-S01dR-1		



美特鋁質 有限公司
MIDI Aluminium Fabricator Ltd.

數據表參見：ZS-S01d-1

工程號




J-837

地盤

觀塘裕民坊

新增

地盤用

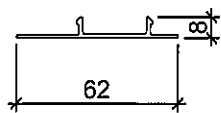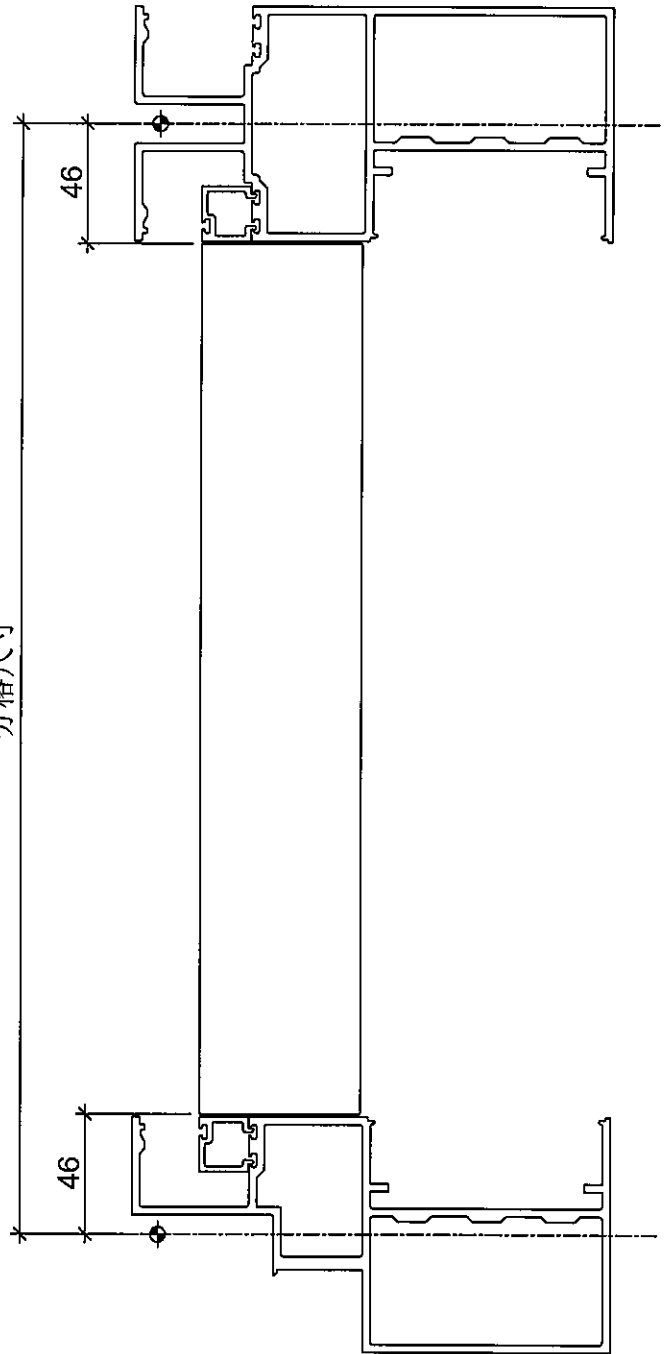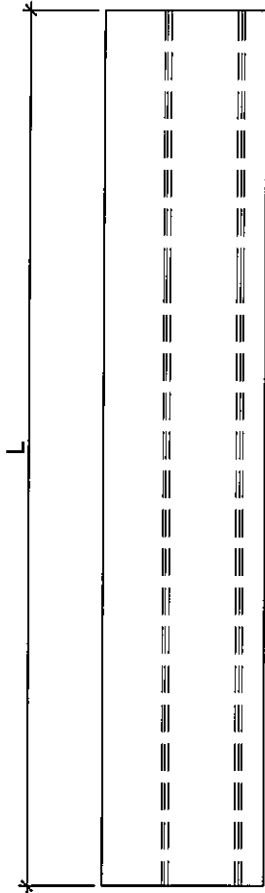

名稱	生梗企雙玻扣蓋	制圖	WX	2019.04.10	修改		
材料	X85564 X85563	復核	HH	2019.04.16	日期		
顏色	EC-DG-S332054 (3塗)	批准			圖號	ZS-S72d	



美特鋁質有限公司
MIDI Aluminium Fabricator Ltd.

工程號

J-837




地盤

觀塘裕民坊

數據表參見: ZS-S01dR-1

新增

地盤用

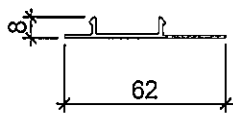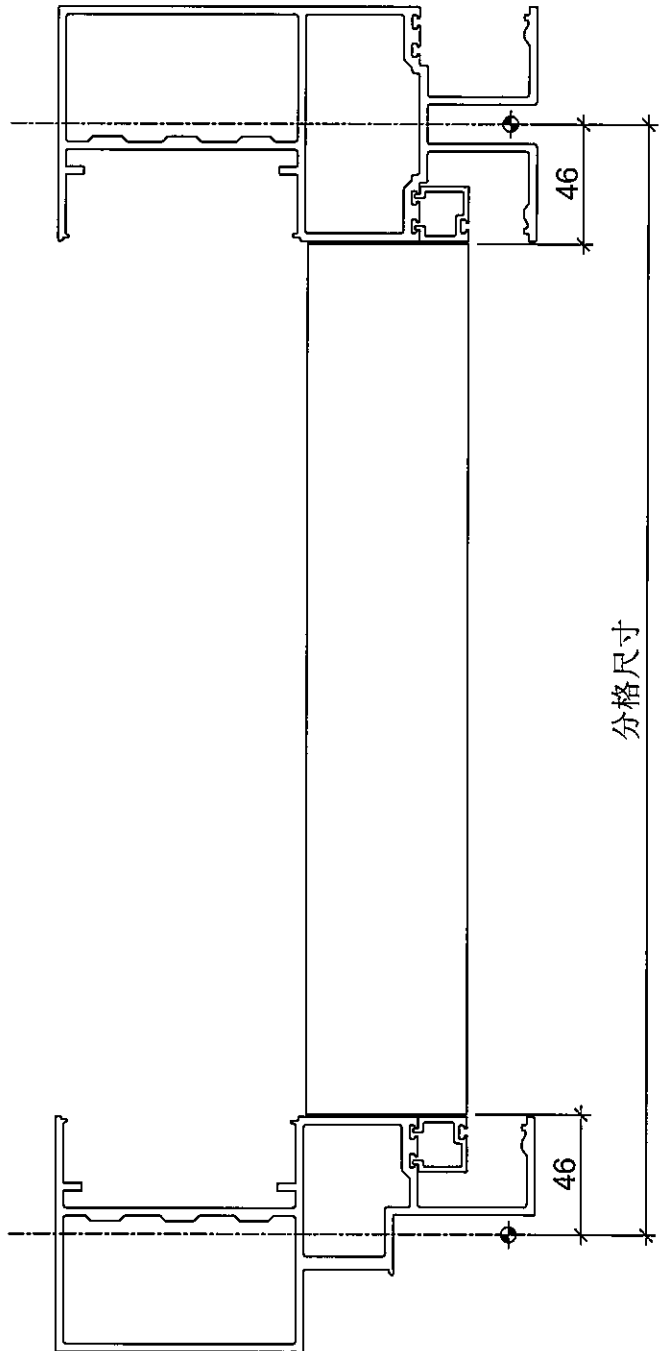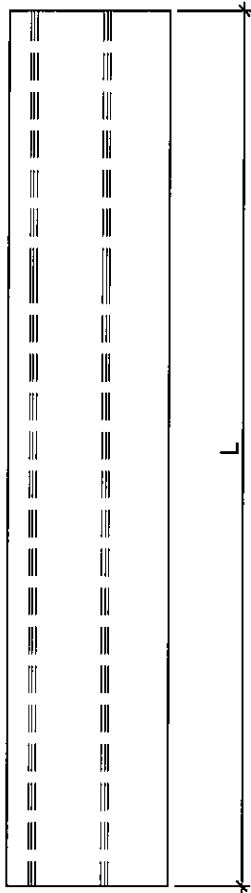

名稱	生梗企雙玻扣蓋	制圖	WX	2019.04.10	修改			
材料	X85564 X85563	復核	HH	2019.04.16	日期			
顏色	EC-DG-S332054 (3塗)	批准			圖號	ZS-S72dR		

