



工程指示 / 要求簡箋(E.I.)

工程指示編號：EI / 1318 / 19

修改版次：-

工程編號：J - 837

工程名稱：觀塘裕民坊

工程項目：幕牆 T3 副框內拍蓋(26-28/F)

收件人：生統 / 永林

發件人：Eric Liu

日期：09/12/2019

要求提供 / 確認 事項：

- | | | |
|------------------------------------|-------------------------------------|-------------------------------|
| <input type="checkbox"/> 初步鋁料 B.M. | <input type="checkbox"/> 加工拆圖，然後生產 | <input type="checkbox"/> 尺寸表 |
| <input type="checkbox"/> 正式鋁料 B.M. | <input type="checkbox"/> 技術上資料 / 指示 | <input type="checkbox"/> 報價 |
| <input type="checkbox"/> 配件 B.M. | <input type="checkbox"/> 樣辦或貨品說明書 | <input type="checkbox"/> 分判合約 |
| <input type="checkbox"/> 其他：_____ | | |

內容：

請按加工圖生產副框內拍蓋送地盤安裝(26-28/F)

優先生產 26/F 數量

謝謝！

請在 2019 / 12 / 13 前完成上列要求。

附： 1 頁圖登，12 頁加工圖，10 頁位置圖

以上項目為：

- 原合約工程包 原合約工程加 / 減賬 新工程報價

原因：-

分發東莞各部門：

- () 生產技術總監 連附件 () 技術部 連附件 永林 () 生產部 連附件 () 機械設計部 連附件
 () 採購部 連附件 () 生產統籌部 連附件 梅
 () 質檢部 連附件 () 會計部 連附件 () 報關組 連附件 () 其他 楊榮輝 連附件

分發香港各部門：

- () 行政部 連附件 () 會計部 連附件 () 統籌部 連附件 () 工程部地盤科文 連附件 楊榮輝
 () 採購部 連附件 () QS 部 連附件 () 維修部 連附件 () 其他 _____ 連附件

傳遞編號：

HK 2503 / 19

發件人簽署：

項目經理簽署：

Handwritten signature of Eric Liu and project manager signature.

圖則登記表 DRAWING REGISTER		接收日期 Receiving Date (適用於客戶圖則)	
工程名稱 Project Title:	觀塘裕民坊(T3座)26F-28F	年	
	框架式幕牆 (室內扣蓋拆圖)	月	
工程編號 Project No:	J-837	日	
分發予 Distributed To		發出日期 Issued Date	
		19	
		6	
		14	
圖則編號 Drg. No.	圖則名稱 Drawing Title	修訂編號 Revision No.	
ZS-BG1	生梗企單玻扣蓋	1	-
ZS-BG1-1	生梗企單玻扣蓋 數據表	2	-
ZS-BG1R	生梗企單玻扣蓋	3	-
ZS-BG1R-1	生梗企單玻扣蓋 數據表	4	-
ZS-S01d	生梗企單玻扣蓋	5	-
ZS-S01d-1	生梗企單玻扣蓋 數據表	6	-
ZS-S01dR	生梗企單玻扣蓋	7	-
ZS-S01dR-1	生梗企單玻扣蓋 數據表	8	-
ZS-S72d	生梗企單玻扣蓋	9	-
ZS-S72d-1	生梗企單玻扣蓋 數據表	10	-
ZS-S72dR	生梗企單玻扣蓋	11	-
ZS-S72dR-1	生梗企單玻扣蓋 數據表	12	-
J837-CW-2301c	扣蓋位置圖	13	-
J837-CW-2302c	扣蓋位置圖	14	-
J837-CW-2303c	扣蓋位置圖	15	-
J837-CW-2304c	扣蓋位置圖	16	-
J837-CW-2305c	扣蓋位置圖	17	-
J837-CW-2306c	扣蓋位置圖	18	-
J837-CW-2307c	扣蓋位置圖	19	-
J837-CW-2308c	扣蓋位置圖	20	-
J837-CW-2310c	扣蓋位置圖	21	-
J837-CW-2311c	扣蓋位置圖	22	-



美特鋁質 有限公司
MIDI Aluminium Fabricator Ltd.

數據表參見：ZS-BG1-1

工程號


J-837

地盤



觀塘裕民坊

地盤用

室外

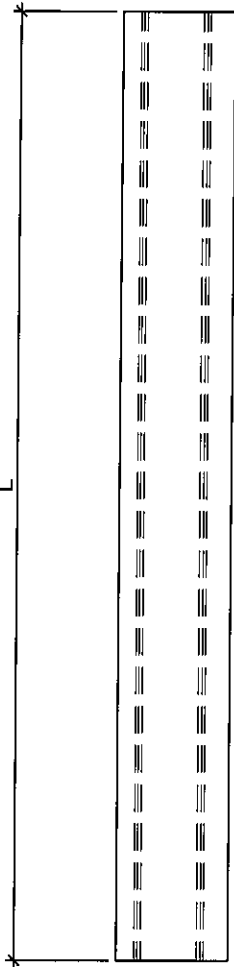

分格尺寸

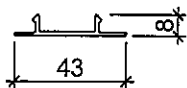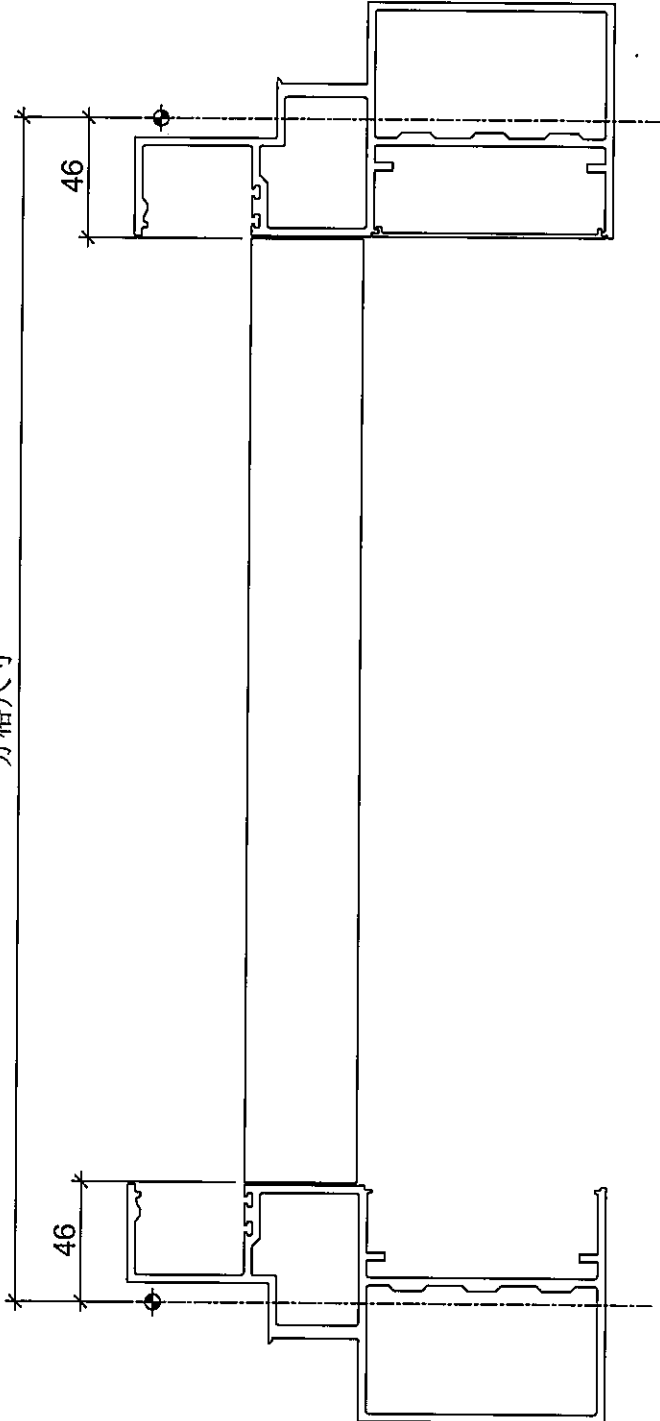

名稱	生梗企雙玻扣蓋	制圖	WX	2019.04.10	修改		
材料	X85564	復核	HH	2019.04.16	日期		
顏色	EC-DG-S332054 (3塗)	批准			圖號	ZS-BG1	



美特鋁質 有限公司
MIDI Aluminium Fabricator Ltd.


數據表參見：ZS-BG1R-1

工程號


J-837

地盤


觀塘裕民坊

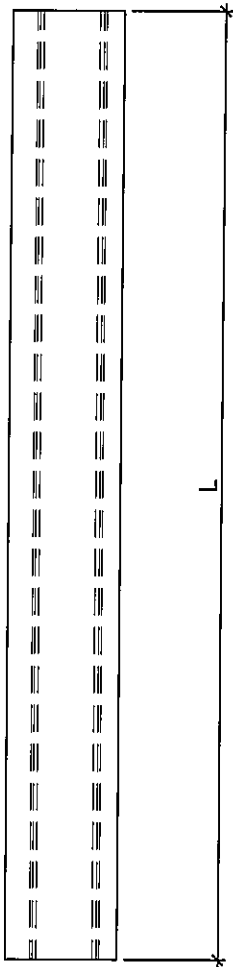

室外

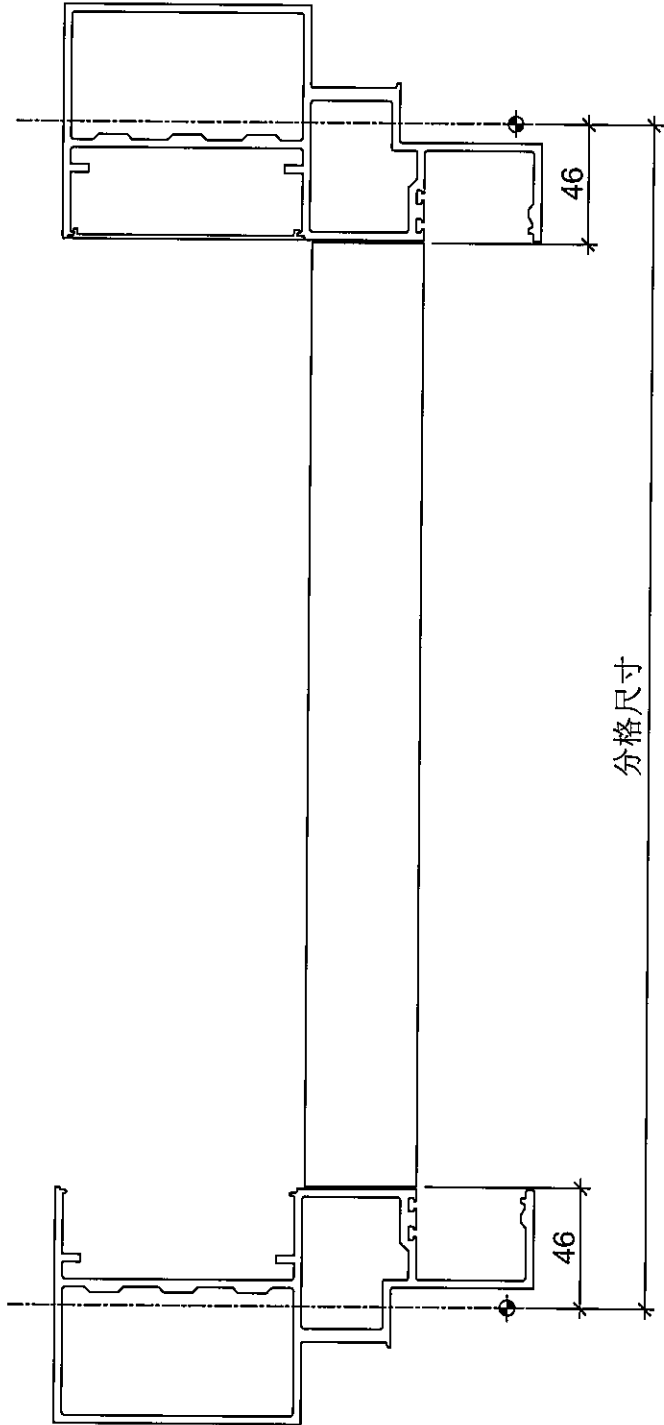

分格尺寸

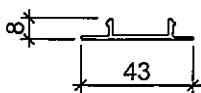

名稱	生梗企雙玻扣蓋	制圖	WX	2019. 04. 10	修改		
材料	X85564	復核	HH	2019. 04. 16	日期		
顏色	EC-DG-S332054 (3塗)	批准			圖號	ZS-BG1R	



美特鋁質 有限公司
MIDI Aluminium Fabricator Ltd.

數據表參見：ZS-S01d-1

工程號


J-837

地盤



觀塘裕民坊

新增

地盤用

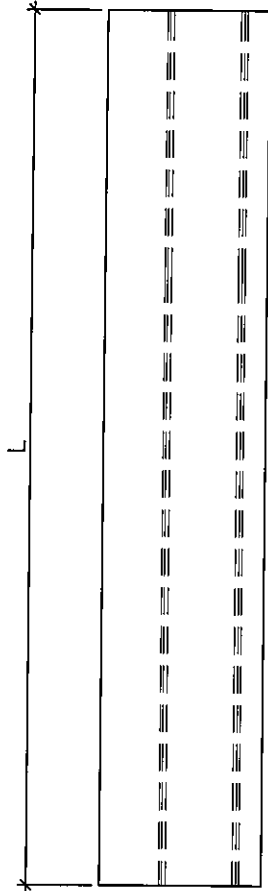

分格尺寸

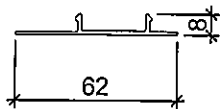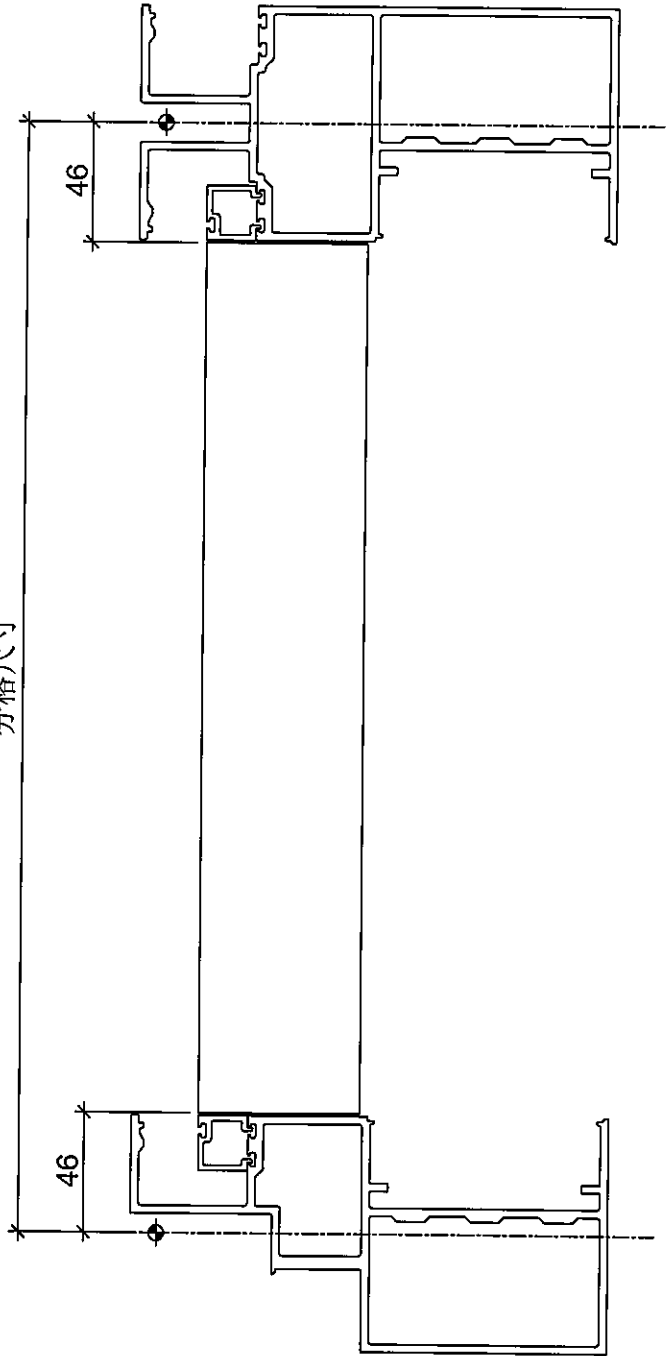

名稱	生梗企雙玻扣蓋	制圖	WX	2019.04.10	修改		
材料	X85564	復核	HH	2019.04.16	日期		
顏色	EC-DG-S332054 (3塗)	批准			圖號	ZS-S01d	



美特鋁質 有限公司
MIDI Aluminium Fabricator Ltd.

數據表參見：ZS-S01dR-1

工程號




J-837

地盤

觀塘裕民坊

新增

地盤用

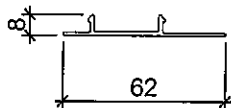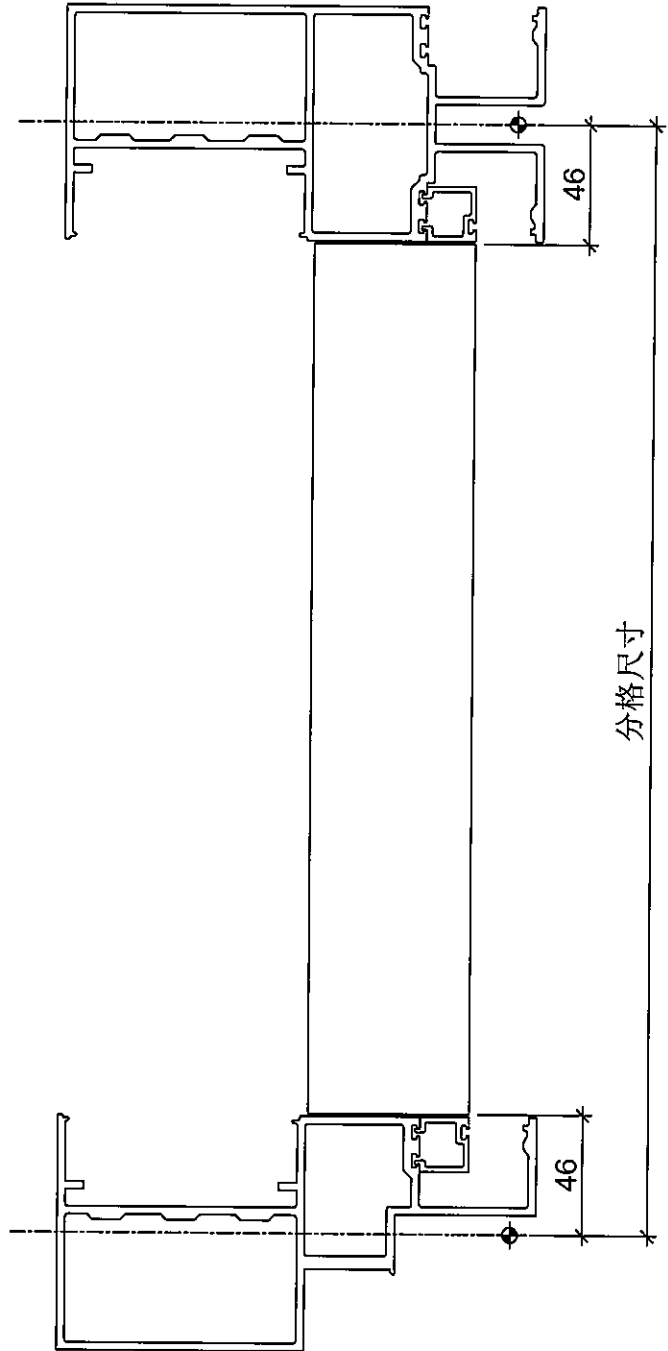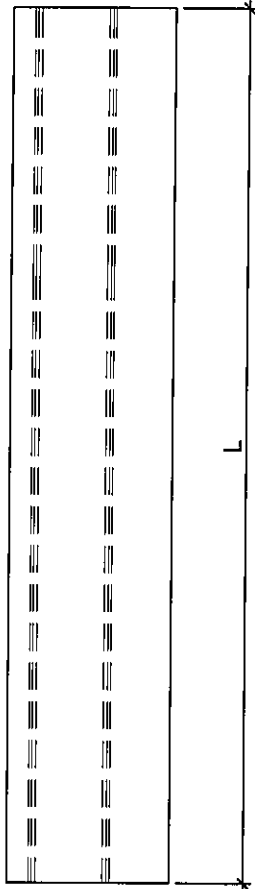

名稱	生梗企雙玻扣蓋	制圖	WX	2019.04.10	修改		
材料	X85564	復核	HH	2019.04.16	日期		
顏色	EC-DG-S332054 (3塗)	批准			圖號	ZS-S01dR	



美特鋁質 有限公司
MIDI Aluminium Fabricator Ltd.

數據表參見: ZS-S01d-1

工程號


J-837

地盤



觀塘裕民坊

新增

地盤用

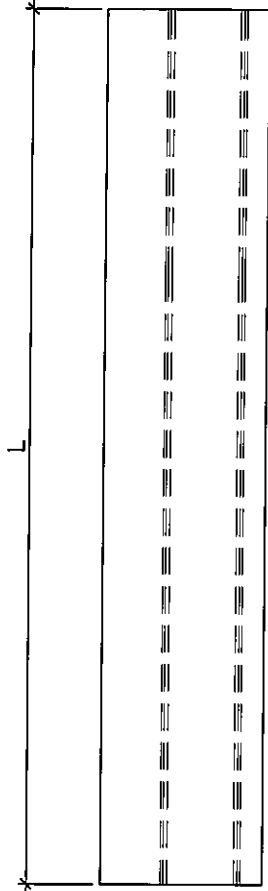

分格尺寸

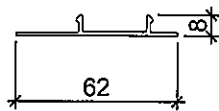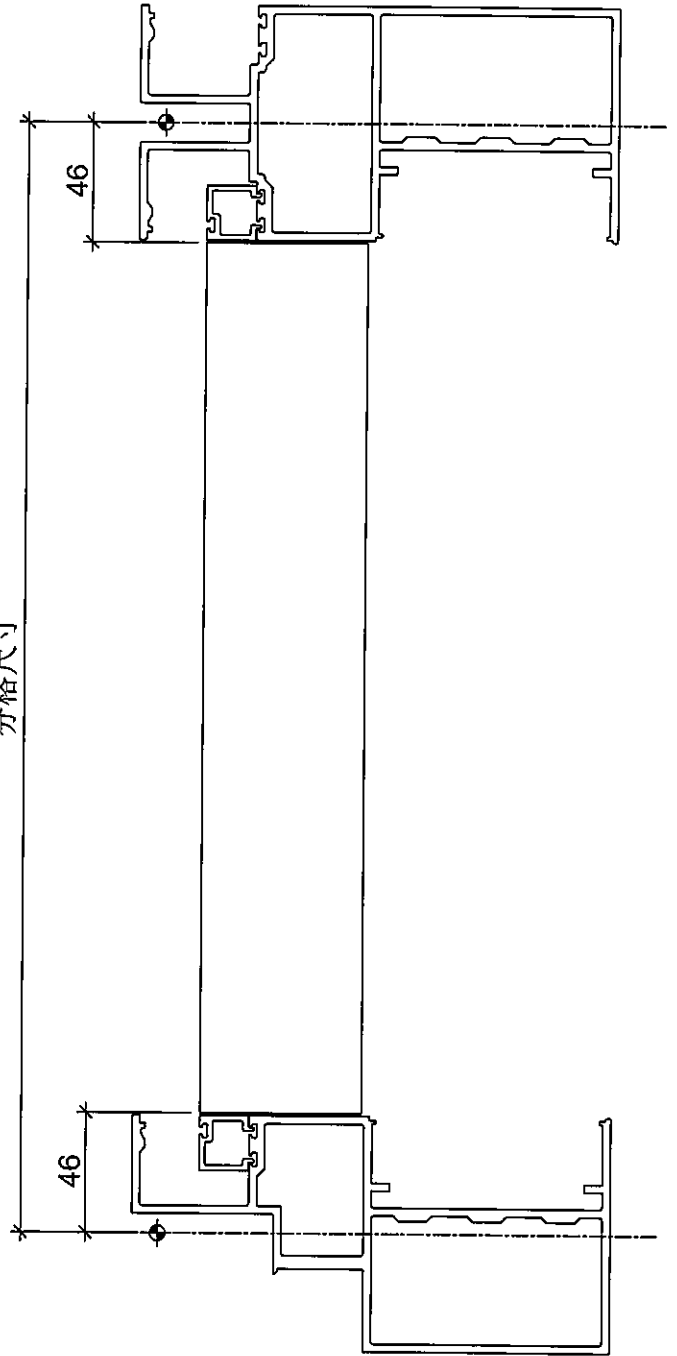

名稱	生梗企雙玻扣蓋	制圖	WX	2019.04.10	修改		
材料	X85564	復核	HH	2019.04.16	日期		
顏色	EC-DG-S332054 (3塗)	批准			圖號	ZS-S72d	



美特鋁質有限公司
MIDI Aluminium Fabricator Ltd.

拆圖參見: ZS-S01d

工程號 J-837 地盤 觀塘裕民坊

物料編號	L	總數	分格尺寸	使用位置	樓層	物料編號	L	總數	分格尺寸	使用位置	樓層
ZS-S72d	393	5	485	T3CW-A-1	27F	ZS-S74d	558	5	650	T3CW-A-1	27F
	393	5	485	T3CW-B-2	27F		558	5	650	T3CW-B-2	27F
	393	2	485	T3CW-C-2	27F		558	2	650	T3CW-C-2	27F
	393	3	485	T3CW-D-1	27F		558	3	650	T3CW-D-1	27F
	393	3	485	T3CW-E-1	27F		558	3	650	T3CW-E-1	27F
	393	5	485	T3CW-F-1	27F		558	5	650	T3CW-F-1	27F
	393	3	485	T3CW-G-1	27F		558	3	650	T3CW-G-1	27F
	393	2	485	T3CW-H-1	27F		558	2	650	T3CW-H-1	27F
	393	1	485	T3CW-H-2	27F		558	1	650	T3CW-H-2	27F
	393	1	485	T3CW-H-3	27F		558	1	650	T3CW-H-3	27F
	393	2	485	T3CW-J-1	27F		558	2	650	T3CW-J-1	27F
	393	2	485	T3CW-J-2	27F		558	2	650	T3CW-J-2	27F
	393	2	485	T3CW-K-1	27F		558	2	650	T3CW-K-1	27F
	393	2	485	T3CW-K-2	27F		558	2	650	T3CW-K-2	27F
	393	2	485	T3CW-L-1	27F		558	2	650	T3CW-L-1	27F
	393	3	485	T3CW-L-2	27F		558	3	650	T3CW-L-2	27F
	393	1	485	T3CW-M-1	27F		558	1	650	T3CW-M-1	27F
	393	2	485	T3CW-M-2	27F		558	2	650	T3CW-M-2	27F
		46						46			

物料編號	L	總數	分格尺寸	使用位置	樓層	物料編號	L	總數	分格尺寸	使用位置	樓層
ZS-S76d	355.5	2	447.5	T3CW-B-2	27F	ZS-S77d	780.5	2	872.5	T3CW-B-2	27F
	355.5	1	447.5	T3CW-D-1	27F		780.5	1	872.5	T3CW-D-1	27F
	355.5	1	447.5	T3CW-F-1	27F		780.5	1	872.5	T3CW-F-1	27F
	355.5	1	447.5	T3CW-G-1	27F		780.5	1	872.5	T3CW-G-1	27F
	355.5	1	447.5	T3CW-H-1	27F		780.5	1	872.5	T3CW-H-1	27F
	355.5	1	447.5	T3CW-H-2	27F		780.5	1	872.5	T3CW-H-2	27F
	355.5	1	447.5	T3CW-J-1	27F		780.5	1	872.5	T3CW-J-1	27F
	355.5	1	447.5	T3CW-J-2	27F		780.5	1	872.5	T3CW-J-2	27F
	355.5	1	447.5	T3CW-K-1	27F		780.5	1	872.5	T3CW-K-1	27F
	355.5	1	447.5	T3CW-K-2	27F		780.5	1	872.5	T3CW-K-2	27F
	355.5	1	447.5	T3CW-M-1	27F		780.5	1	872.5	T3CW-M-1	27F
	355.5	1	447.5	T3CW-M-2	27F		780.5	1	872.5	T3CW-M-2	27F
		13						13			

名稱	生梗企雙玻扣蓋	制圖	WX	2019.04.10	修改			
材料	X85564	復核	HH	2019.04.16	日期			
顏色	EC-DG-S332054 (3塗)	批准			圖號	ZS-S72d-1		



美特鋁質 有限公司
MIDI Aluminium Fabricator Ltd.

數據表參見：ZS-S01dR-1

工程號




J-837

地盤

觀塘裕民坊

新增

地盤用

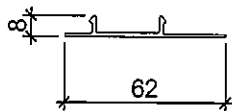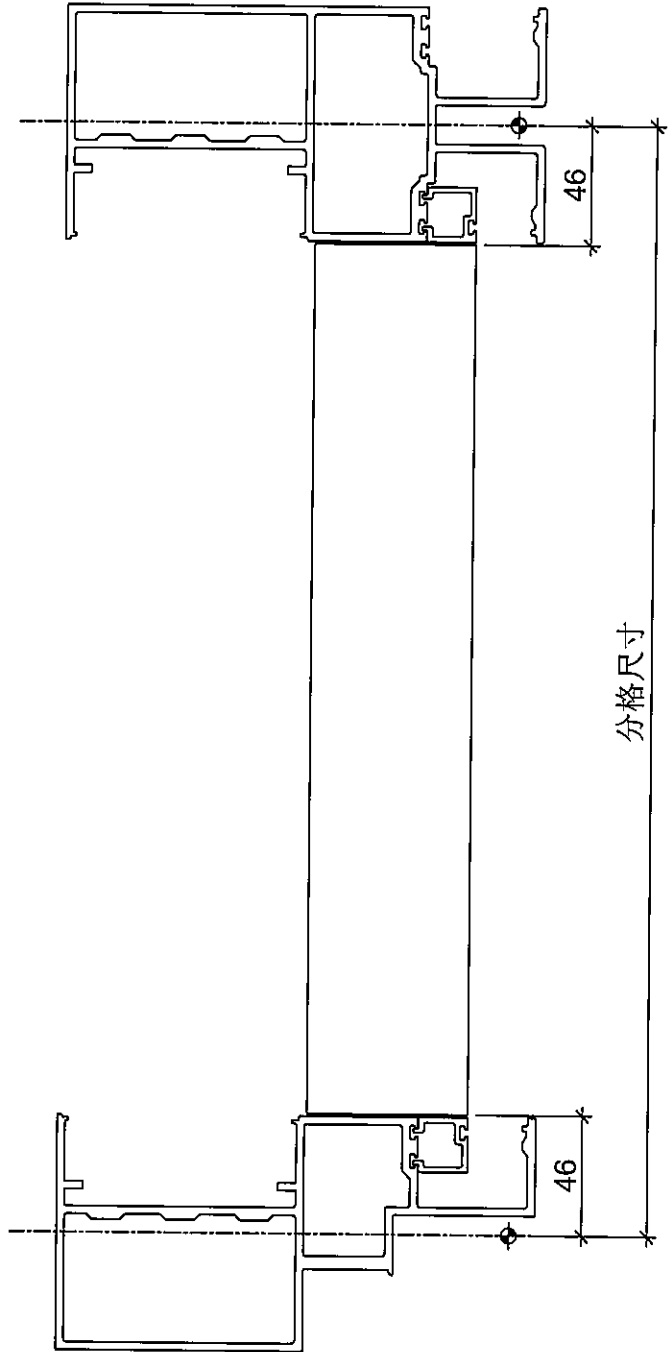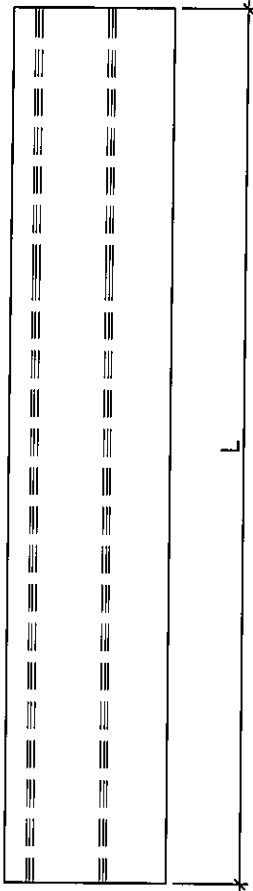

名稱	生梗企雙玻扣蓋	制圖	WX	2019.04.10	修改		
材料	X85564	復核	HH	2019.04.16	日期		
顏色	EC-DG-S332054 (3塗)	批准			圖號	ZS-S72dR	



美特鋁質有限公司
MIDI Aluminium Fabricator Ltd.


拆圖參見: ZS-S01dR

工程號 J-837 地盤 觀塘裕民坊


物料編號	L	總數	分格尺寸	使用位置	樓層	物料編號	L	總數	分格尺寸	使用位置	樓層
ZS-S72dR	393	5	485	T3CW-A-1	27F	ZS-S74dR	558	5	650	T3CW-A-1	27F
	393	4	485	T3CW-B-2	27F		558	4	650	T3CW-B-2	27F
	393	2	485	T3CW-C-2	27F		558	2	650	T3CW-C-2	27F
	393	3	485	T3CW-D-1	27F		558	3	650	T3CW-D-1	27F
	393	4	485	T3CW-E-1	27F		558	4	650	T3CW-E-1	27F
	393	5	485	T3CW-F-1	27F		558	5	650	T3CW-F-1	27F
	393	3	485	T3CW-G-1	27F		558	3	650	T3CW-G-1	27F
	393	2	485	T3CW-H-1	27F		558	2	650	T3CW-H-1	27F
	393	1	485	T3CW-H-2	27F		558	1	650	T3CW-H-2	27F
	393	2	485	T3CW-J-1	27F		558	2	650	T3CW-J-1	27F
	393	2	485	T3CW-J-2	27F		558	2	650	T3CW-J-2	27F
	393	2	485	T3CW-K-1	27F		558	2	650	T3CW-K-1	27F
	393	2	485	T3CW-K-2	27F		558	2	650	T3CW-K-2	27F
	393	2	485	T3CW-L-1	27F		558	2	650	T3CW-L-1	27F
	393	2	485	T3CW-L-2	27F		558	2	650	T3CW-L-2	27F
	393	2	485	T3CW-M-1	27F		558	2	650	T3CW-M-1	27F
	393	2	485	T3CW-M-2	27F		558	2	650	T3CW-M-2	27F
		45						45			

物料編號	L	總數	分格尺寸	使用位置	樓層	物料編號	L	總數	分格尺寸	使用位置	樓層
ZS-S76dR	355.5	2	447.5	T3CW-A-1	27F	ZS-S77dR	780.5	2	872.5	T3CW-A-1	27F
	355.5	1	447.5	T3CW-C-2	27F		780.5	1	872.5	T3CW-C-2	27F
	355.5	1	447.5	T3CW-D-1	27F		780.5	1	872.5	T3CW-D-1	27F
	355.5	2	447.5	T3CW-E-1	27F		780.5	2	872.5	T3CW-E-1	27F
	355.5	2	447.5	T3CW-F-1	27F		780.5	2	872.5	T3CW-F-1	27F
	355.5	1	447.5	T3CW-G-1	27F		780.5	1	872.5	T3CW-G-1	27F
	355.5	1	447.5	T3CW-L-1	27F		780.5	1	872.5	T3CW-L-1	27F
	355.5	1	447.5	T3CW-L-2	27F		780.5	1	872.5	T3CW-L-2	27F
		11						11			

名稱	生梗企雙玻扣蓋	制圖	WX	2019.04.10	修改			
材料	X85564	復核	HH	2019.04.16	日期			
顏色	EC-DG-S332054 (3塗)	批准			圖號	ZS-S72dR-1		

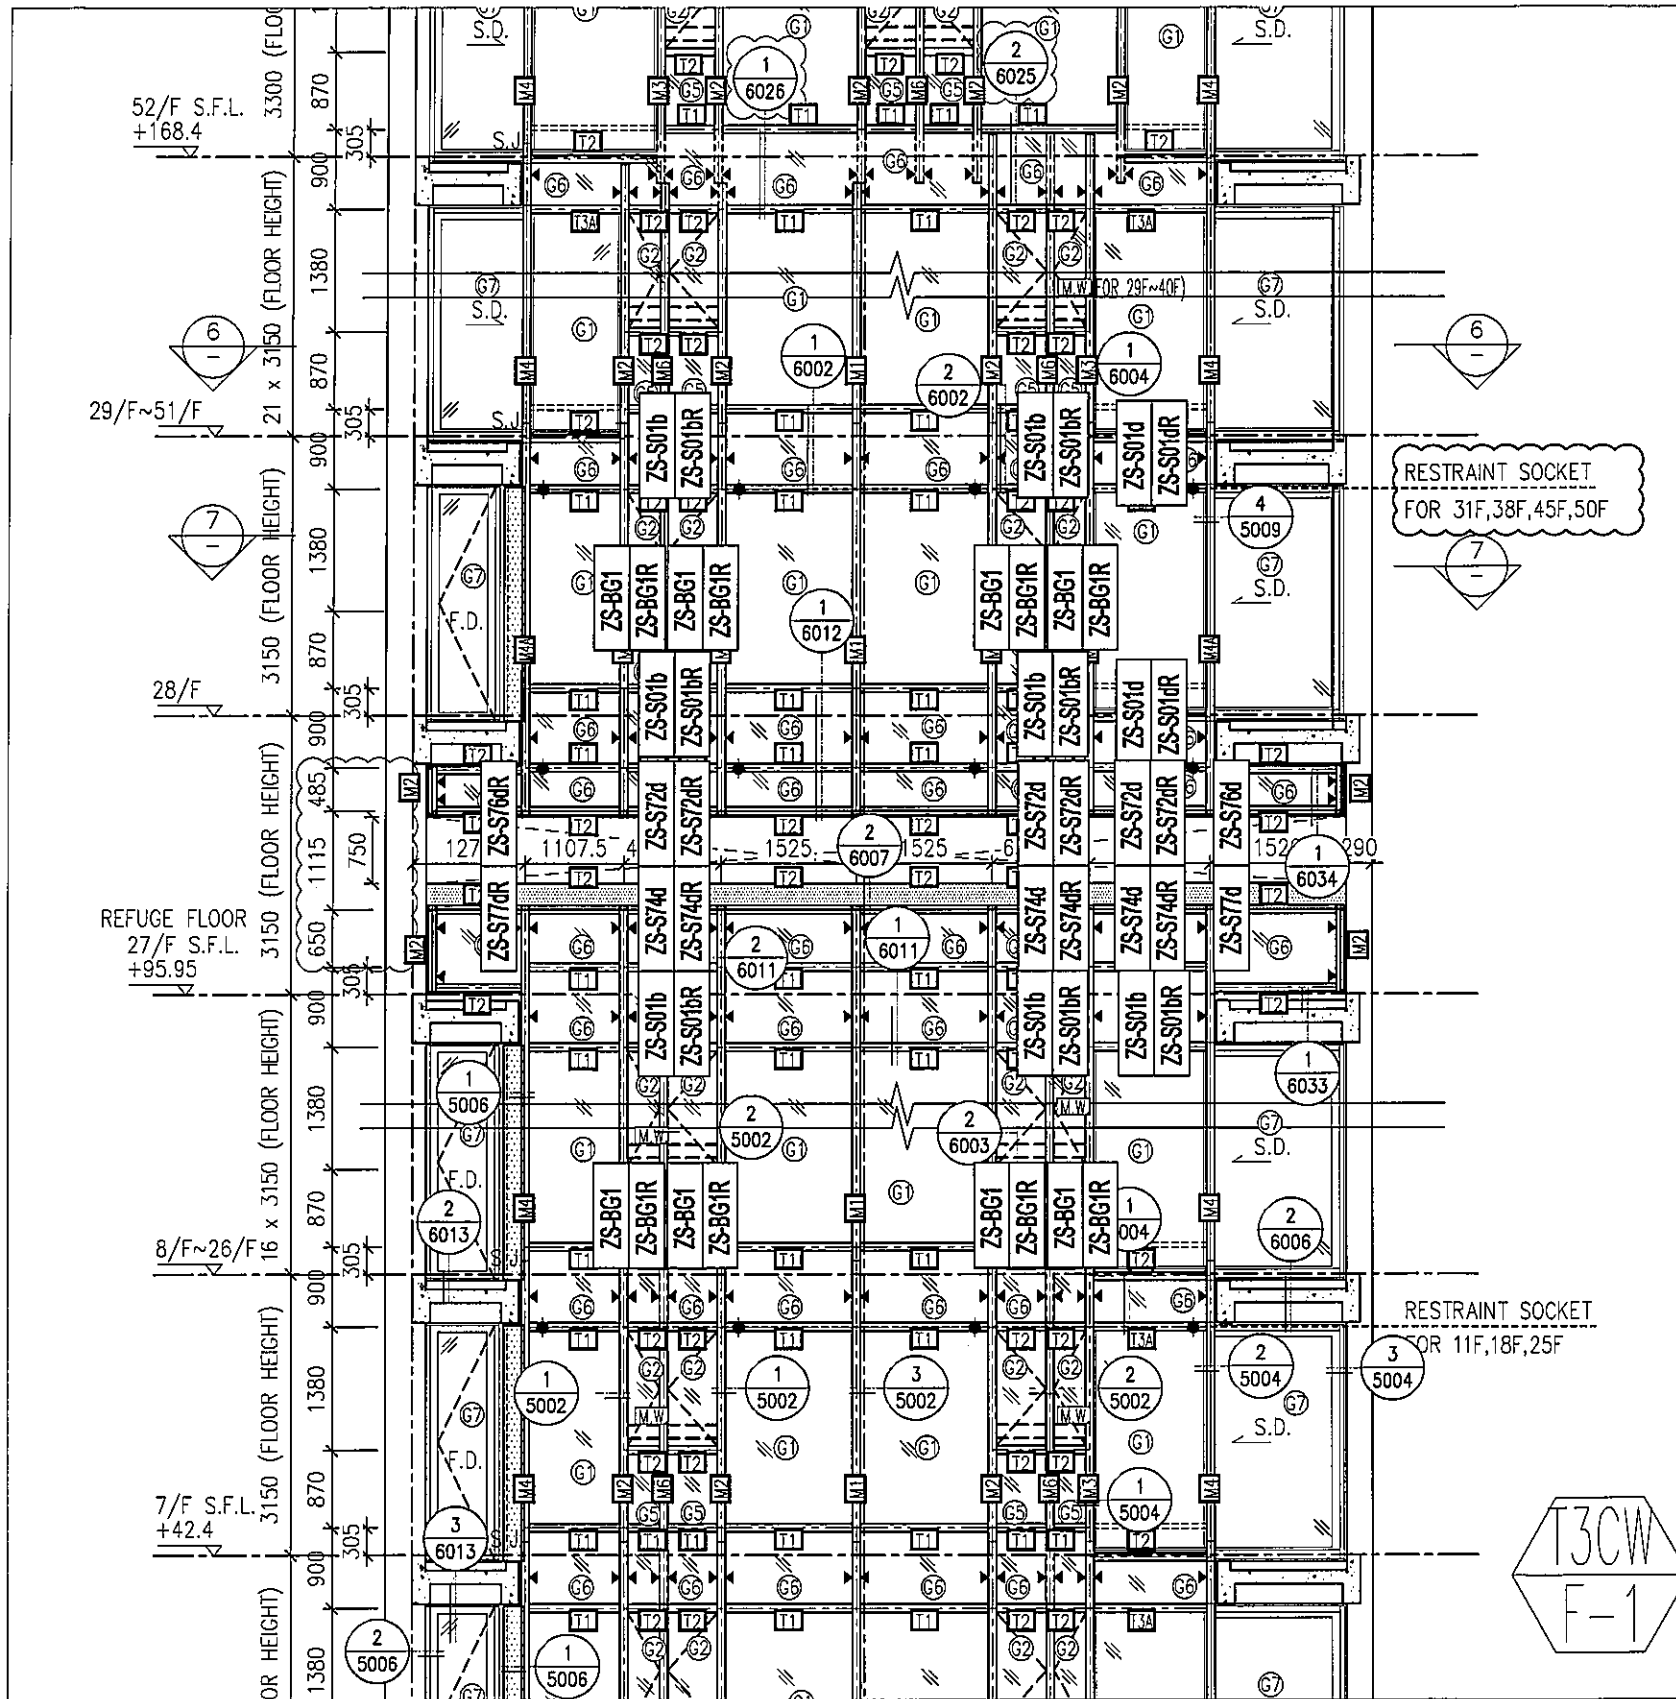

- *注意:
- 1: "SD-ML"開頭代表左SD門位主企料
 - 2: "SD-MR"開頭代表右SD門位主企料
 - 3: "G-MS"開頭代表幕牆位主企料
 - 4: "AG-MR"開頭代表梗窗转角位主企料
 - 5: "UN-SD"開頭代表SD門位用主橫料
 - 6: "UN-T"開頭代表梗窗位用主橫料
 - 7: "UN-L"開頭代表SHL生窗位用主橫料
 - 8: "UN-R"開頭代表SHR生窗位用主橫料
 - 9: "AG-T"開頭代表T窗位用主橫料
 - 10: "G-ES"開頭代表转角位用企料
 - 11: "SD-MT"開頭代表SD門T窗位用企料
 - 12: "G-ES"開頭代表幕牆位T窗用企料
 - 13: "(D)"結尾代表吊船碼位主橫料

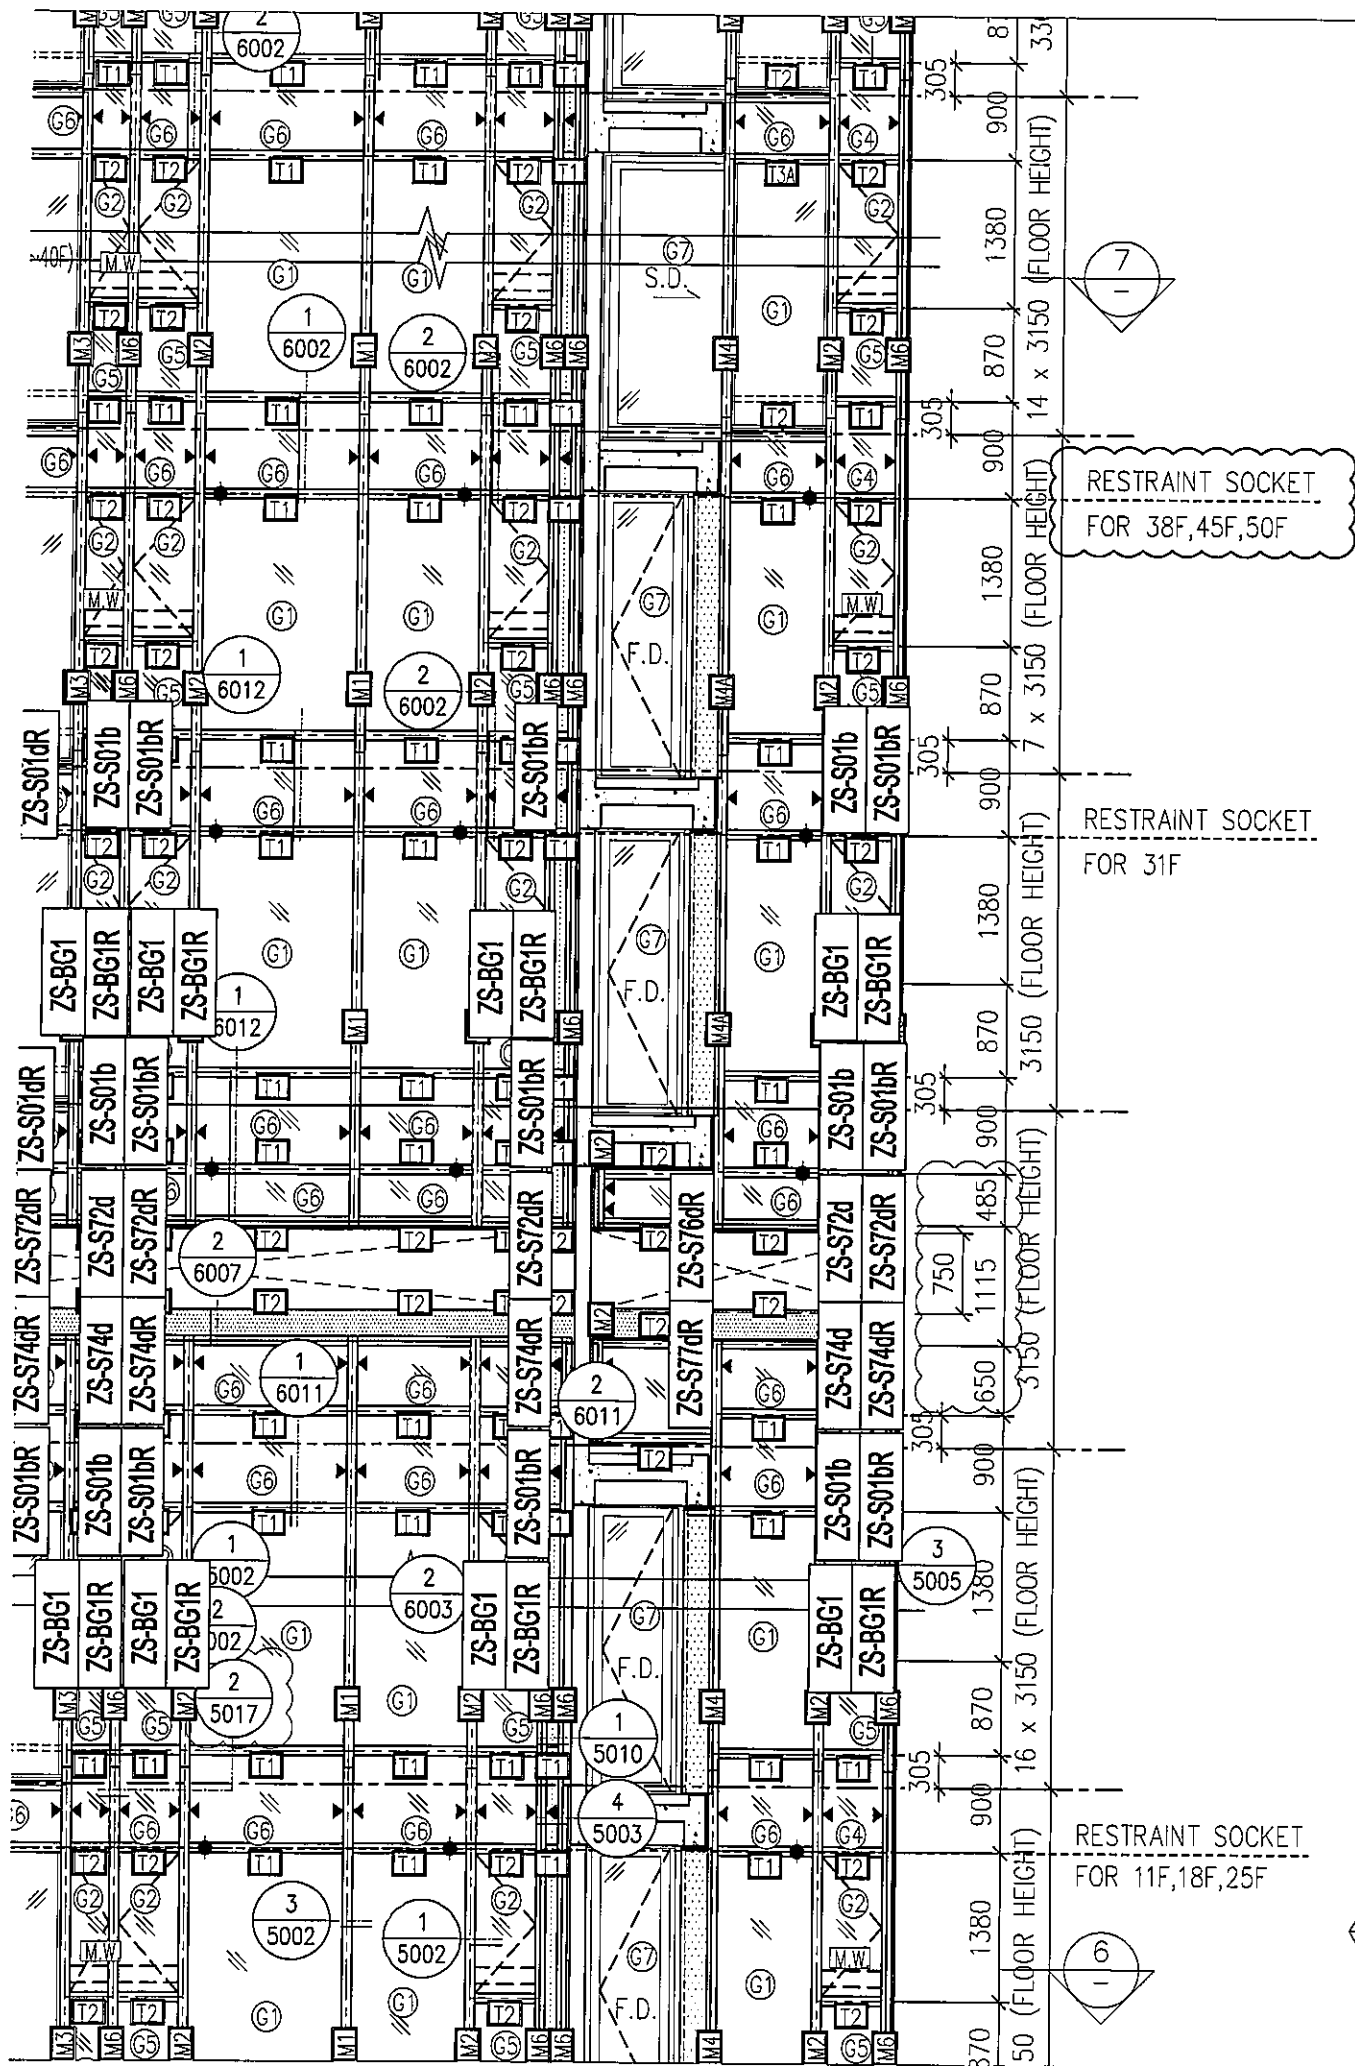


***注意:**

- 1: "SD-ML"開頭代表左SD門位主企料
- 2: "SD-MR"開頭代表右SD門位主企料
- 3: "G-MS"開頭代表幕牆位主企料
- 4: "AG-MR"開頭代表梗窗转角位主企料
- 5: "UN-SD"開頭代表SD門位用主橫料
- 6: "UN-T"開頭代表梗窗位用主橫料
- 7: "UN-L"開頭代表SHL生窗位用主橫料
- 8: "UN-R"開頭代表SHR生窗位用主橫料
- 9: "AG-T"開頭代表T窗位用主橫料
- 10: "G-ES"開頭代表转角位用企料
- 11: "SD-MT"開頭代表SD門T窗位用企料
- 12: "G-ES"開頭代表幕牆位T窗用企料
- 13: "(D)"結尾代表吊船碼位主橫料

A版

圖號: 837-CW-2302c

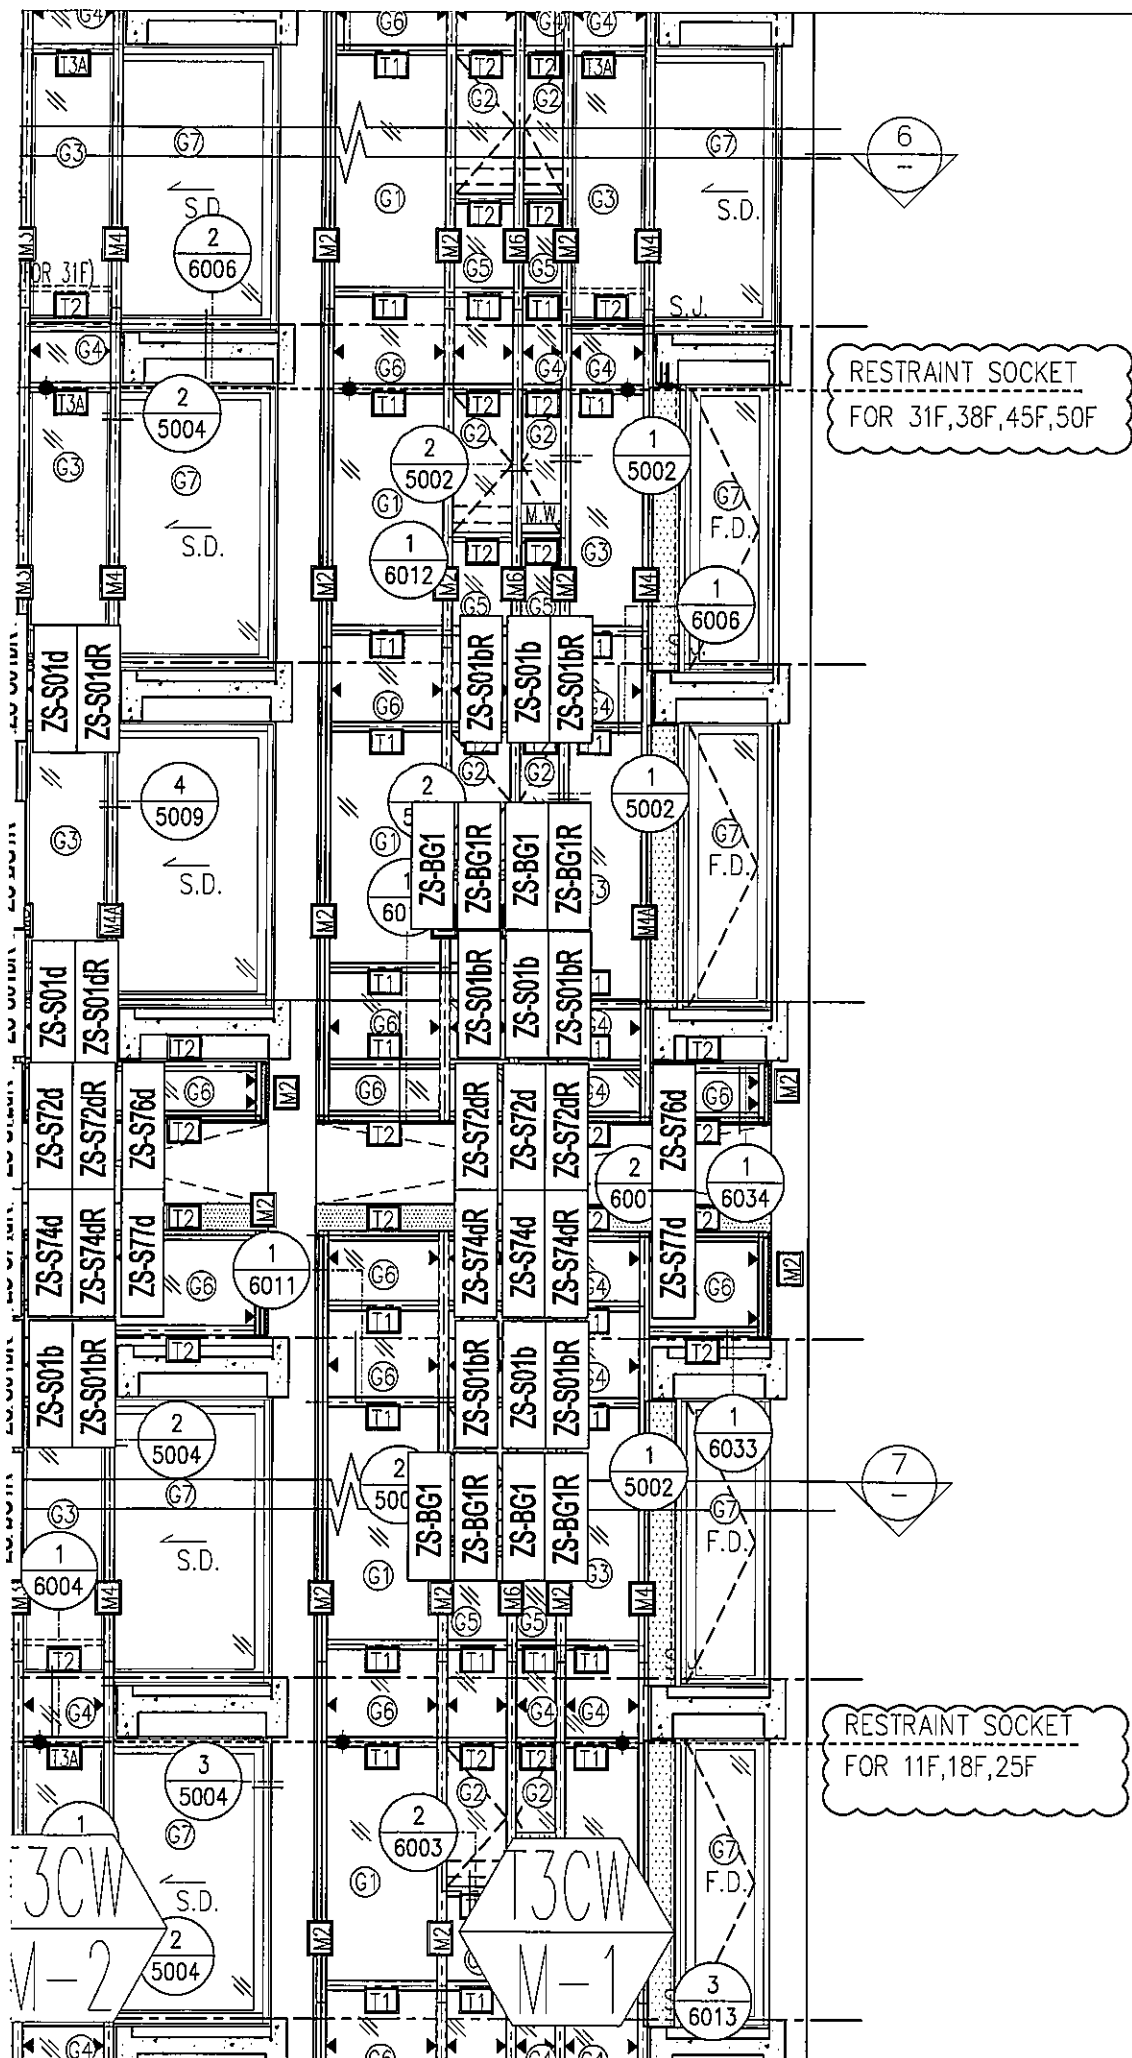


***注意:**

- 1: "SD-ML"開頭代表左SD門位主企料
- 2: "SD-MR"開頭代表右SD門位主企料
- 3: "G-MS"開頭代表幕牆位主企料
- 4: "AG-MR"開頭代表梗窗转角位主企料
- 5: "UN-SD"開頭代表SD門位用主橫料
- 6: "UN-T"開頭代表梗窗位用主橫料
- 7: "UN-L"開頭代表SHL生窗位用主橫料
- 8: "UN-R"開頭代表SHR生窗位用主橫料
- 9: "AG-T"開頭代表T窗位用主橫料
- 10: "G-ES"開頭代表转角位用企料
- 11: "SD-MT"開頭代表SD門T窗位用企料
- 12: "G-ES"開頭代表幕牆位T窗用企料
- 13: "(D)"結尾代表吊船碼位主橫料

A版


圖號: 837-CW-2303c

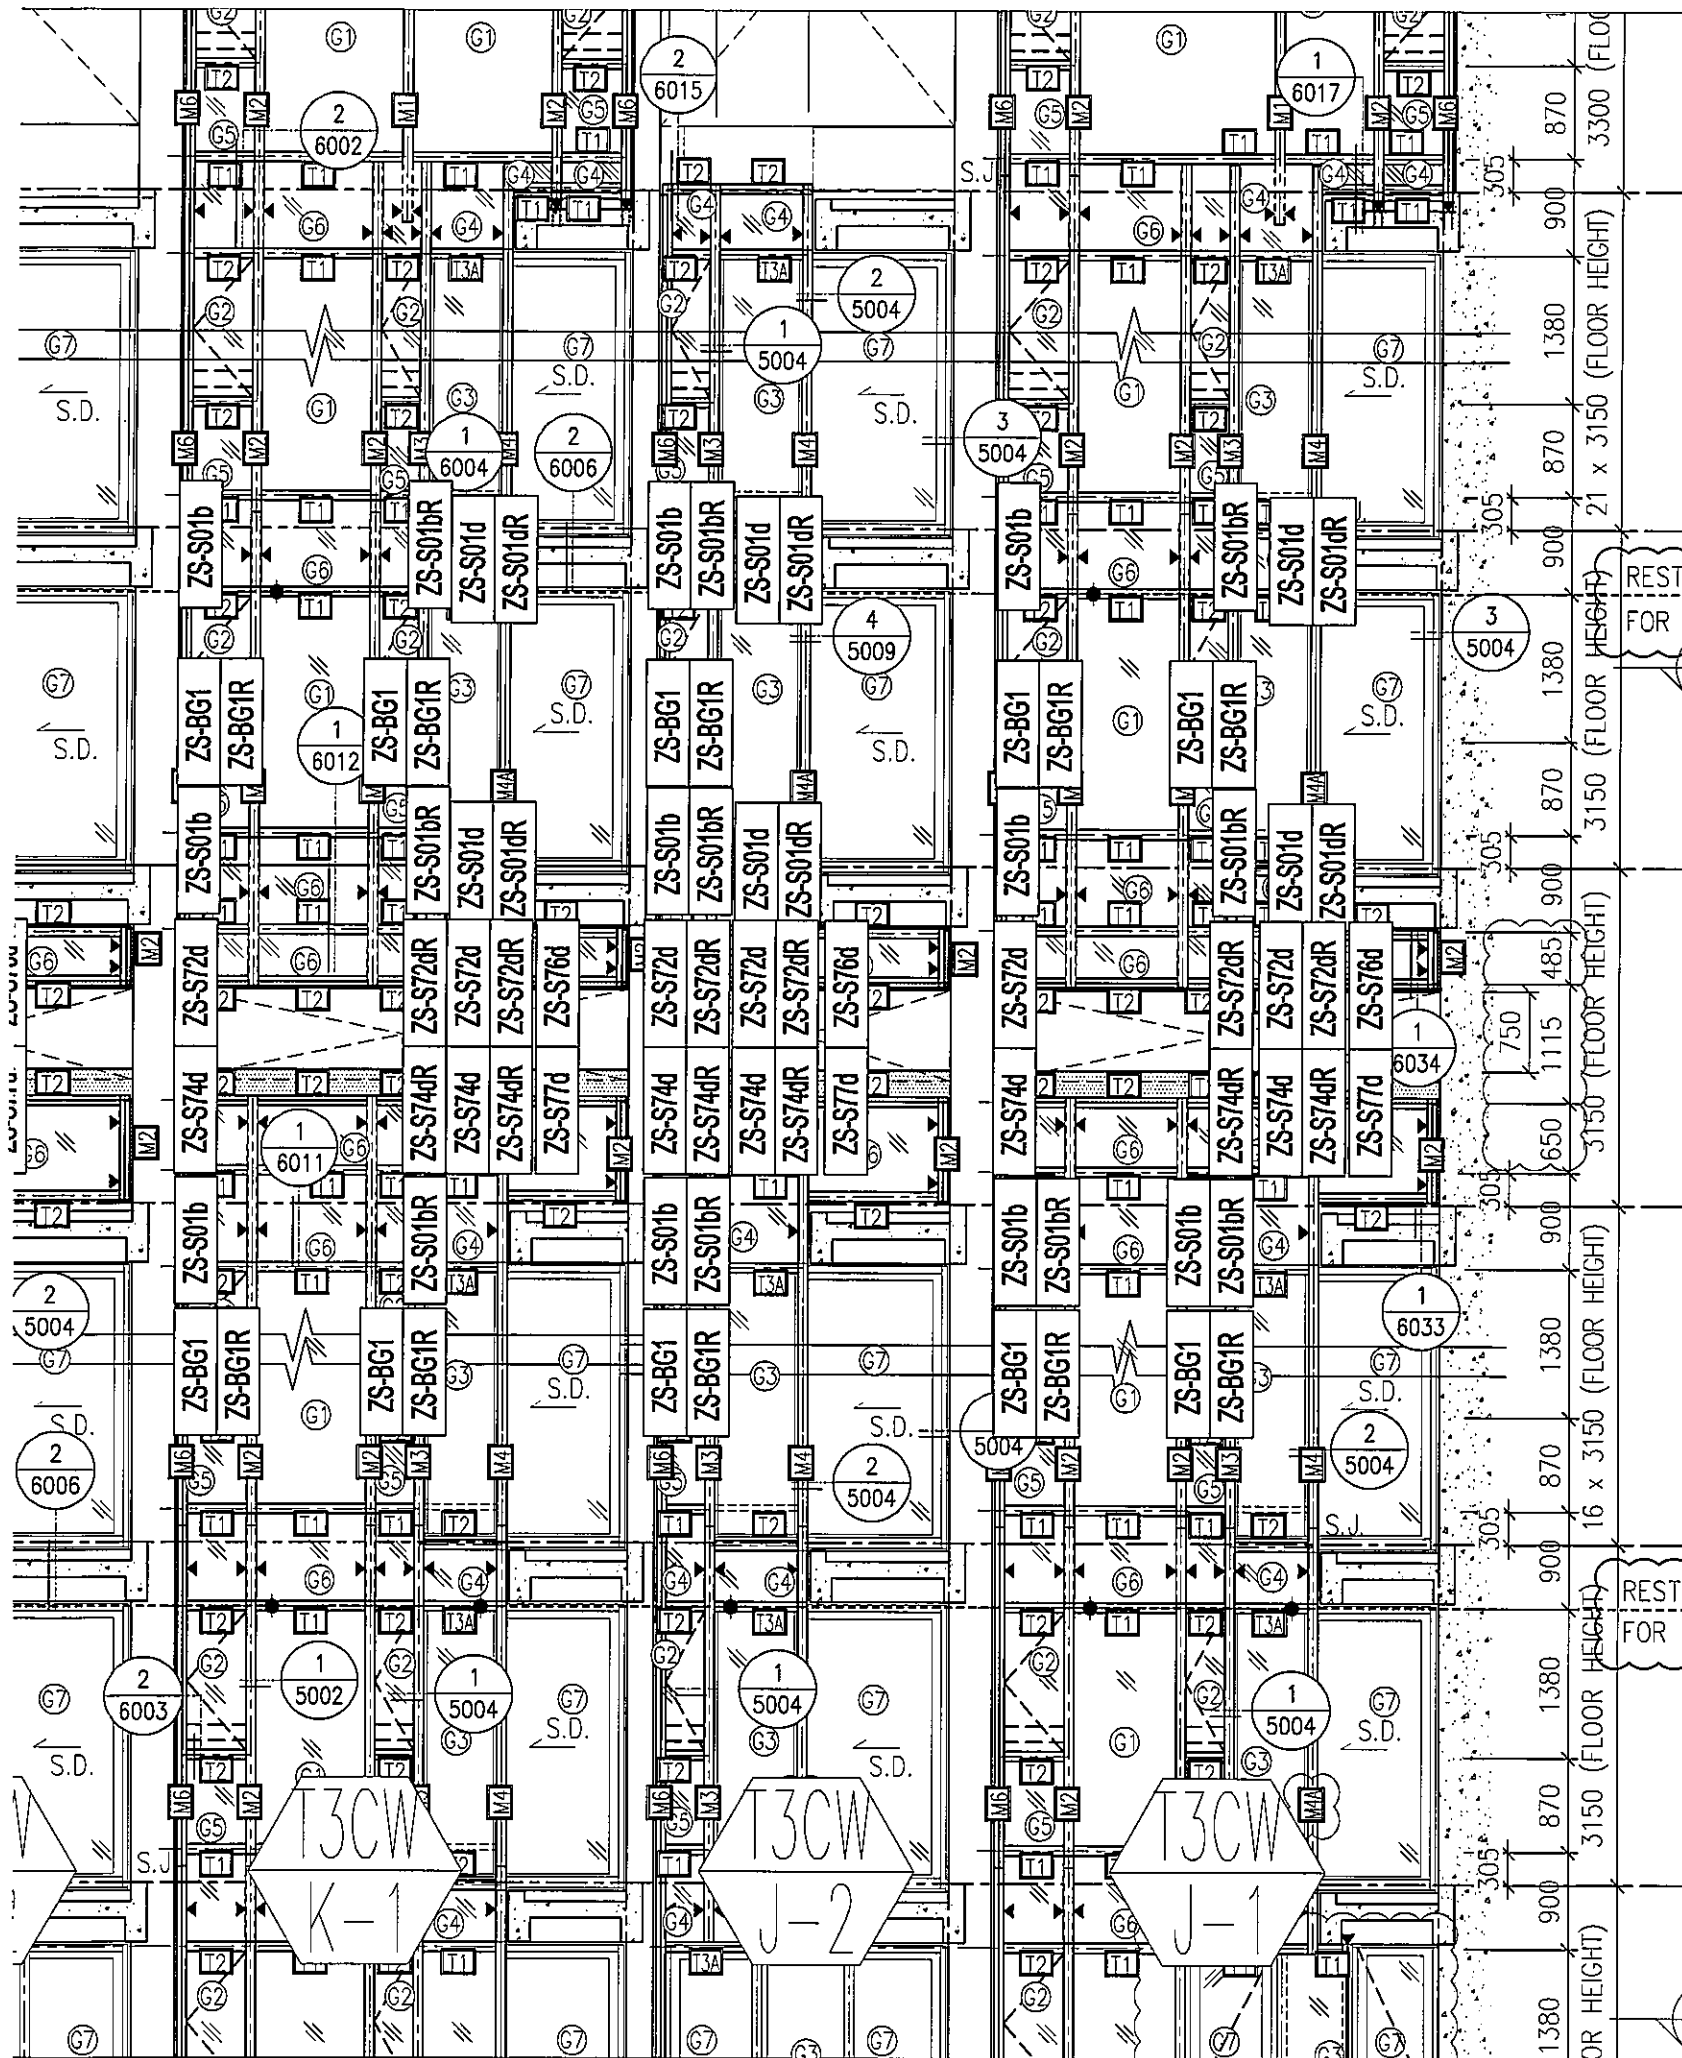

- *注意:**
- 1: "SD-ML"開頭代表左SD門位主企料
 - 2: "SD-MR"開頭代表右SD門位主企料
 - 3: "G-MS"開頭代表幕牆位主企料
 - 4: "AG-MR"開頭代表梗窗转角位主企料
 - 5: "UN-SD"開頭代表SD門位用主橫料
 - 6: "UN-T"開頭代表梗窗位用主橫料
 - 7: "UN-L"開頭代表SHL生窗位用主橫料
 - 8: "UN-R"開頭代表SHR生窗位用主橫料
 - 9: "AG-T"開頭代表T窗位用主橫料
 - 10: "G-ES"開頭代表转角位用企料
 - 11: "SD-MT"開頭代表SD門T窗位用企料
 - 12: "G-ES"開頭代表幕牆位T窗用企料
 - 13: "(D)"結尾代表吊船碼位主橫料

A版

圖號: 837-CW-2305c

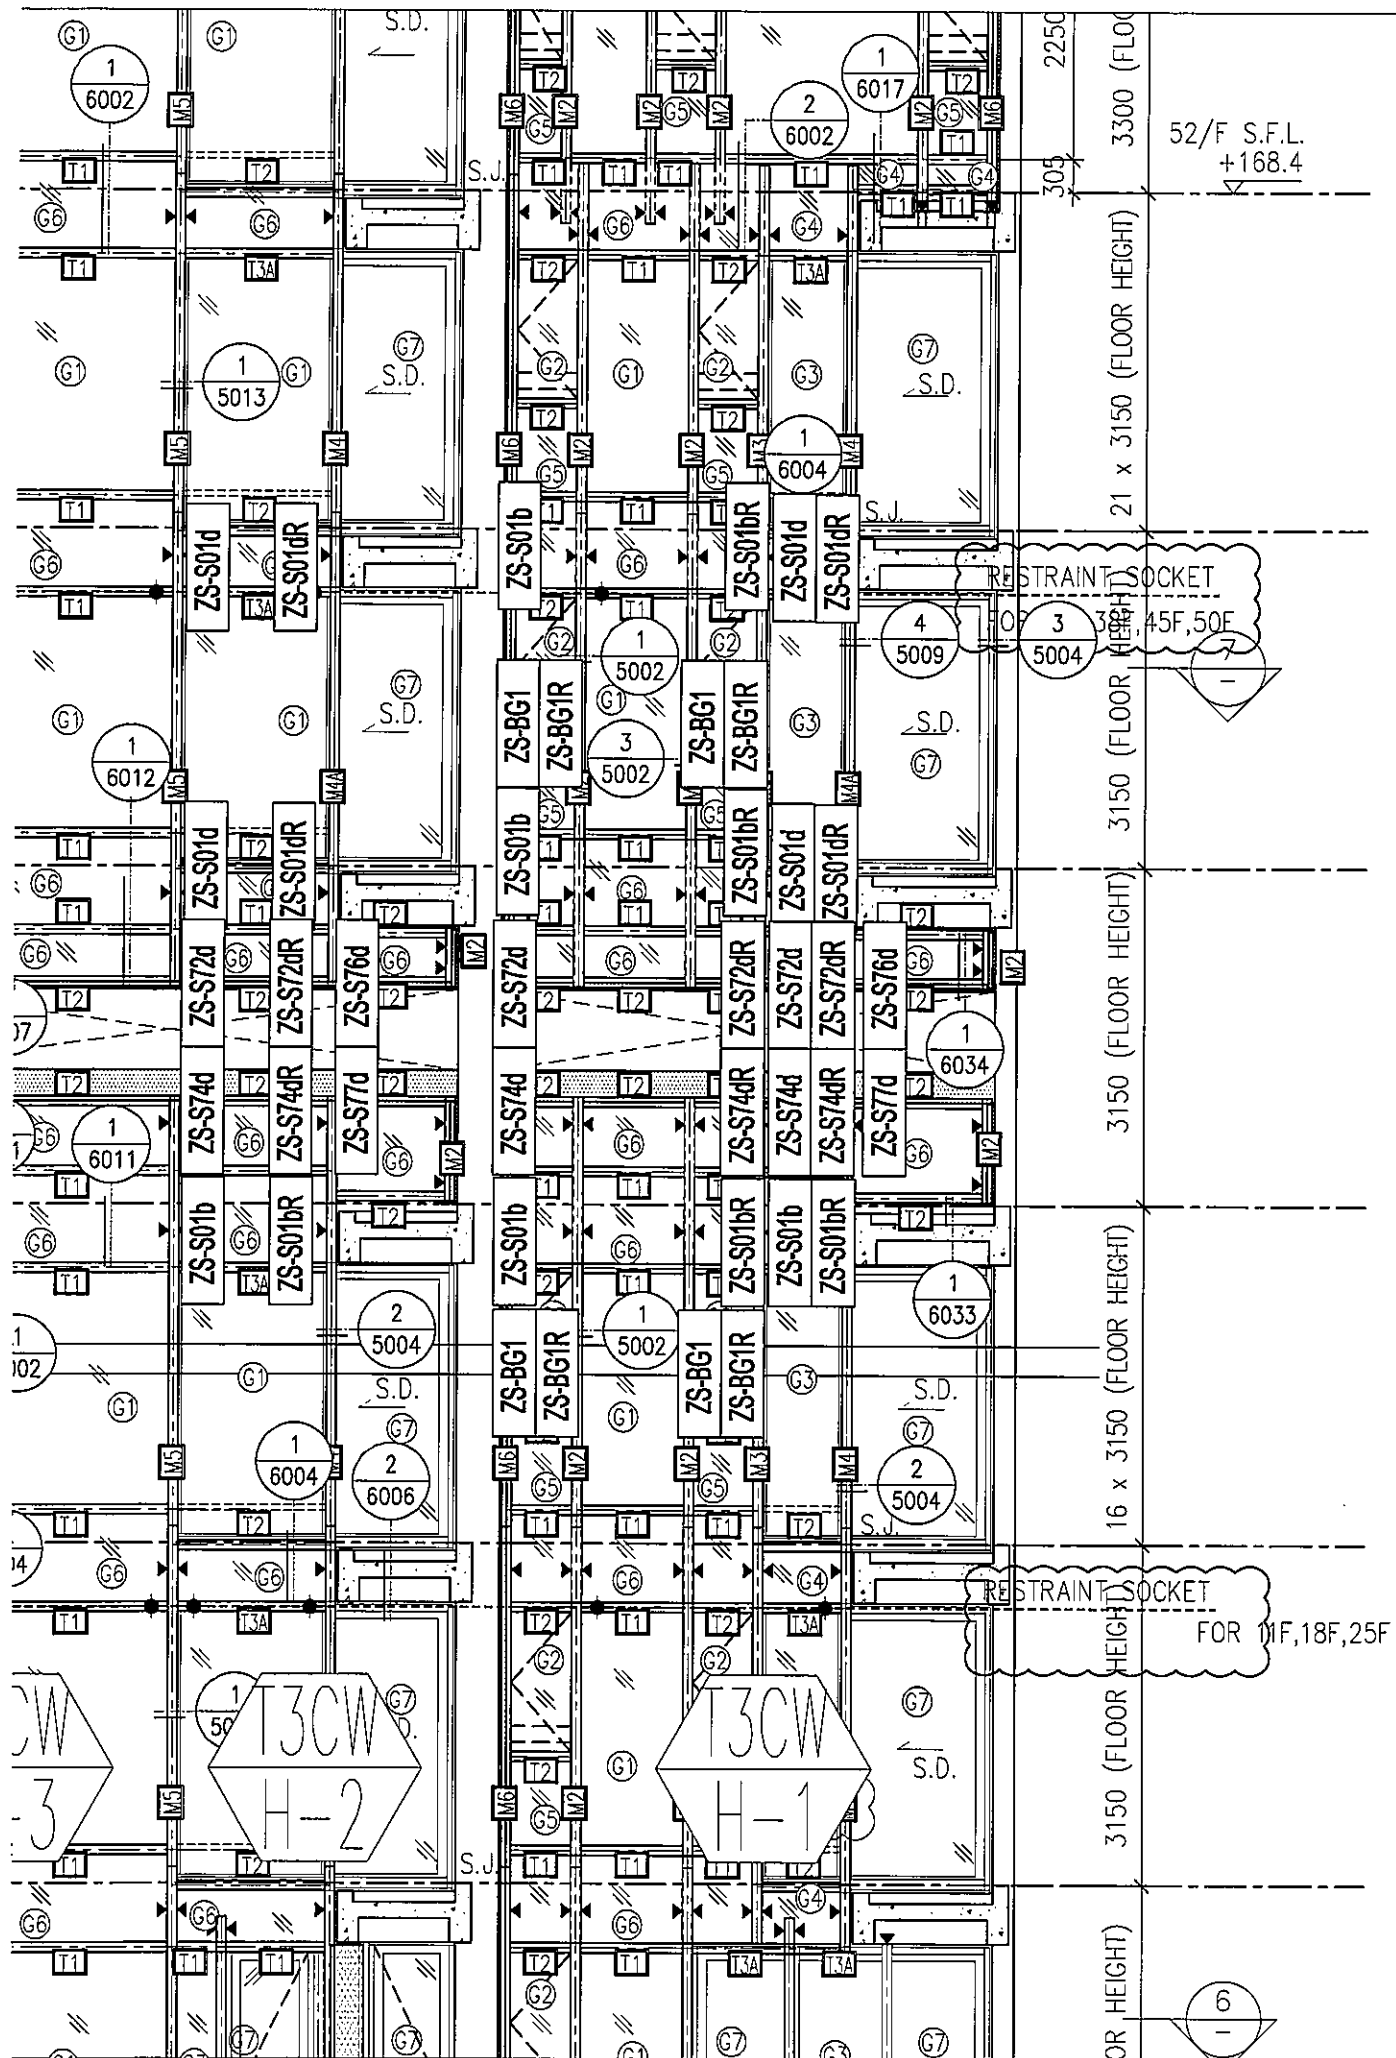

*注意:

- 1: "SD-ML"開頭代表左SD門位主企料
- 2: "SD-MR"開頭代表右SD門位主企料
- 3: "G-MS"開頭代表幕牆位主企料
- 4: "AG-MR"開頭代表梗窗转角位主企料
- 5: "UN-SD"開頭代表SD門位用主橫料
- 6: "UN-T"開頭代表梗窗位用主橫料
- 7: "UN-L"開頭代表SHL生窗位用主橫料
- 8: "UN-R"開頭代表SHR生窗位用主橫料
- 9: "AG-T"開頭代表T窗位用主橫料
- 10: "G-ES"開頭代表转角位用企料
- 11: "SD-MT"開頭代表SD門T窗位用企料
- 12: "G-ES"開頭代表幕牆位T窗用企料
- 13: "(D)"結尾代表吊船碼位主橫料

A版

圖號: 837-CW-2306c

