



工程指示 / 要求簡箋(E.I.)

工程指示編號：EI / 1341 / 19

修改版次：B

工程編號：J - 837

工程名稱：觀塘裕民坊

工程項目：幕牆 7/F 加長企料 (T2) (6/F 上 7/F 位置)

收件人：生統 / 永林

發件人：Eric Liu

日期：04/01/2020

□要求提供 / □確認 事項：

- | | | |
|---------------|----------------|----------|
| () 初步鋁料 B.M. | () 加工拆圖，然後生產 | () 尺寸表 |
| () 正式鋁料 B.M. | () 技術上資料 / 指示 | () 報價 |
| () 配件 B.M. | () 樣辦或貨品說明書 | () 分判合約 |
| () 其他：_____ | | |

內容：

請按加工圖生產企料送地盤安裝 (T2)6 樓上 7 樓位置，7 樓加長用企料B 版：修改 T1J 位置企料，增加副框配套資料謝謝！請在 2020/01/15 前完成上列要求。

附：1 頁加工圖

以上項目為：

- | | | |
|---------------------------------|--------------------------------------|--------------------------------|
| <input type="checkbox"/> 原合約工程包 | <input type="checkbox"/> 原合約工程加 / 減賬 | <input type="checkbox"/> 新工程報價 |
|---------------------------------|--------------------------------------|--------------------------------|

原因：-

分發東莞各部門：

- | | | | | |
|-----------------|--|--------------|--------------|----------------|
| () 生產技術總監 □連附件 | (<input checked="" type="checkbox"/>) 技術部 □連附件 | 永林 | () 生產部 □連附件 | () 機械設計部 □連附件 |
| () 採購部 □連附件 | (<input checked="" type="checkbox"/>) 生產統籌部 □連附件 | 梅 | | |
| () 質檢部 □連附件 | () 會計部 □連附件 | () 報關組 □連附件 | () 其他 | 楊榮輝 □連附件 |

分發香港各部門：

- | | | | |
|--------------|---------------|--------------|-------------------|
| () 行政部 □連附件 | () 會計部 □連附件 | () 統籌部 □連附件 | () 工程部地盤科文 □連附件 |
| () 採購部 □連附件 | () QS 部 □連附件 | () 維修部 □連附件 | () 其他 _____ □連附件 |

傳遞編號：

HK 0022 / 20


發件人簽署：

項目經理簽署：

序号	物料編號	數量	位置	樓層
01	M3-F7-03	1	T1CW-J-2	7F

工程號 J-837 地盤 觀塘裕民坊

*請用A3紙打印

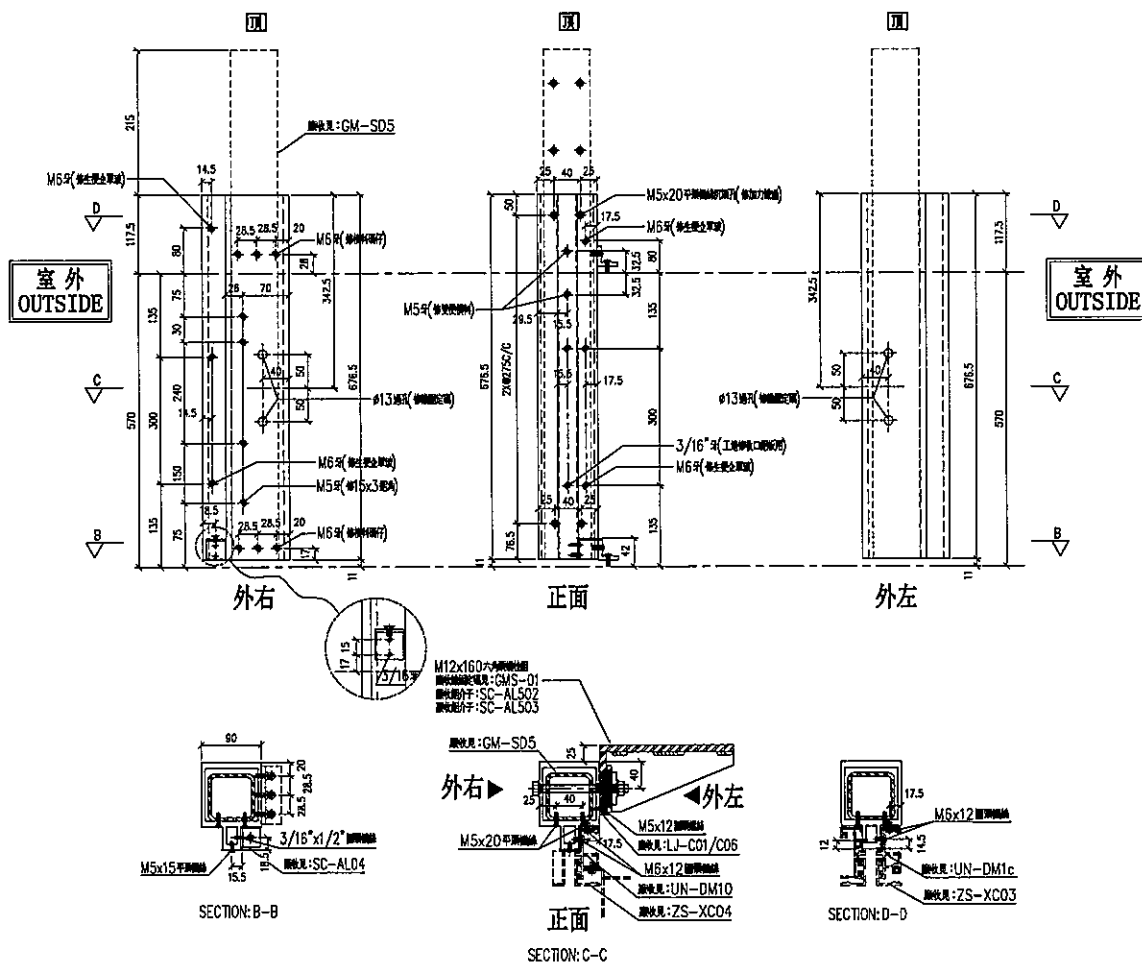

名稱	雙生企	制圖	LHR	2019.12.30	修改	A	
材料	X85547	復核	-	-	日期	T2-FAB305	
顏色	EC-DG-S332054 (3塗)	批準			圖號	T1-FAB306	