



工程指示 / 要求簡箋(E.I.)

工程指示編號：EI / 1343 / 19

修改版次：-

工程編號：J - 837

工程名稱：觀塘裕民坊

工程項目：幕牆 6/F 企橫(T5 大貨)

收件人：生統 / 永林

發件人：Eric Liu

日期：11/12/2019

☐要求提供 / ☐確認 事項：

- | | | |
|------------------------------------|-------------------------------------|-------------------------------|
| ☐ 初步鋁料 B.M. | ☐ 加工拆圖，然後生產 | ☐ 尺寸表 |
| ☐ 正式鋁料 B.M. | ☐ 技術上資料 / 指示 | ☐ 報價 |
| ☐ 配件 B.M. | ☐ 樣辦或貨品說明書 | ☐ 分判合約 |
| ☐ 其他：_____ | | |

內容：

請按加工圖生產企橫料送地盤安裝 (T5, 6/F)因應業主要求部份單位先做，T5, 6 樓 M 單位已在 EI1216 發出謝謝！請在 2019 / 12 / 28 前完成上列要求。

附： 5 頁圖登，133 頁加工圖，8 頁位置圖

以上項目為：

☐ 原合約工程包☐ 原合約工程加 / 減賬☐ 新工程報價

原因：-

分發東莞各部門：

- | | | | | | |
|--|--|--|------------------------------|------------------------------|---|
| ☐ 生產技術總監 ☐ 連附件 | ☒ 技術部 ☐ 連附件 | 永林 | ☐ 生產部 | ☐ 連附件 | ☐ 機械設計部 ☐ 連附件 |
| ☐ 採購部 | ☐ 連附件 | ☒ 生產統籌部 ☐ 連附件 | 梅 | | |
| ☐ 質檢部 | ☐ 連附件 | ☐ 會計部 | ☐ 連附件 | ☐ 報關組 | ☐ 連附件 |
| | | | | ☐ 其他 | 楊榮輝 ☐ 連附件 |

分發香港各部門：

- | | | | | |
|---|--|---|--|------------------------------------|
| ☐ 行政部 ☐ 連附件 | ☐ 會計部 ☐ 連附件 | ☐ 統籌部 ☐ 連附件 | ☒ 工程部地盤科文 ☐ 連附件 | Y24 |
| ☐ 採購部 ☐ 連附件 | ☐ QS 部 ☐ 連附件 | ☐ 維修部 ☐ 連附件 | ☐ 其他 | _____ ☐ 連附件 |

傳遞編號：

發件人簽署：

HK 2540 / 19

項目經理簽署：

DRAWING REGISTER

[illegible]

DRAWING REGISTER

[illegible]

DRAWING REGISTER

[illegible]



美特鋁質有限公司

MIDI Aluminium Fabricator Ltd.

工程號

J-837


地盤

觀塘裕民坊

序号	物料編號	數量	位置	樓層
01	M1-T5-02	1	T5CW-H-2	6F
02	M1-T5-02	1	T5CW-A-3	6F

左梗窗右梗窗


*請用A3紙打印

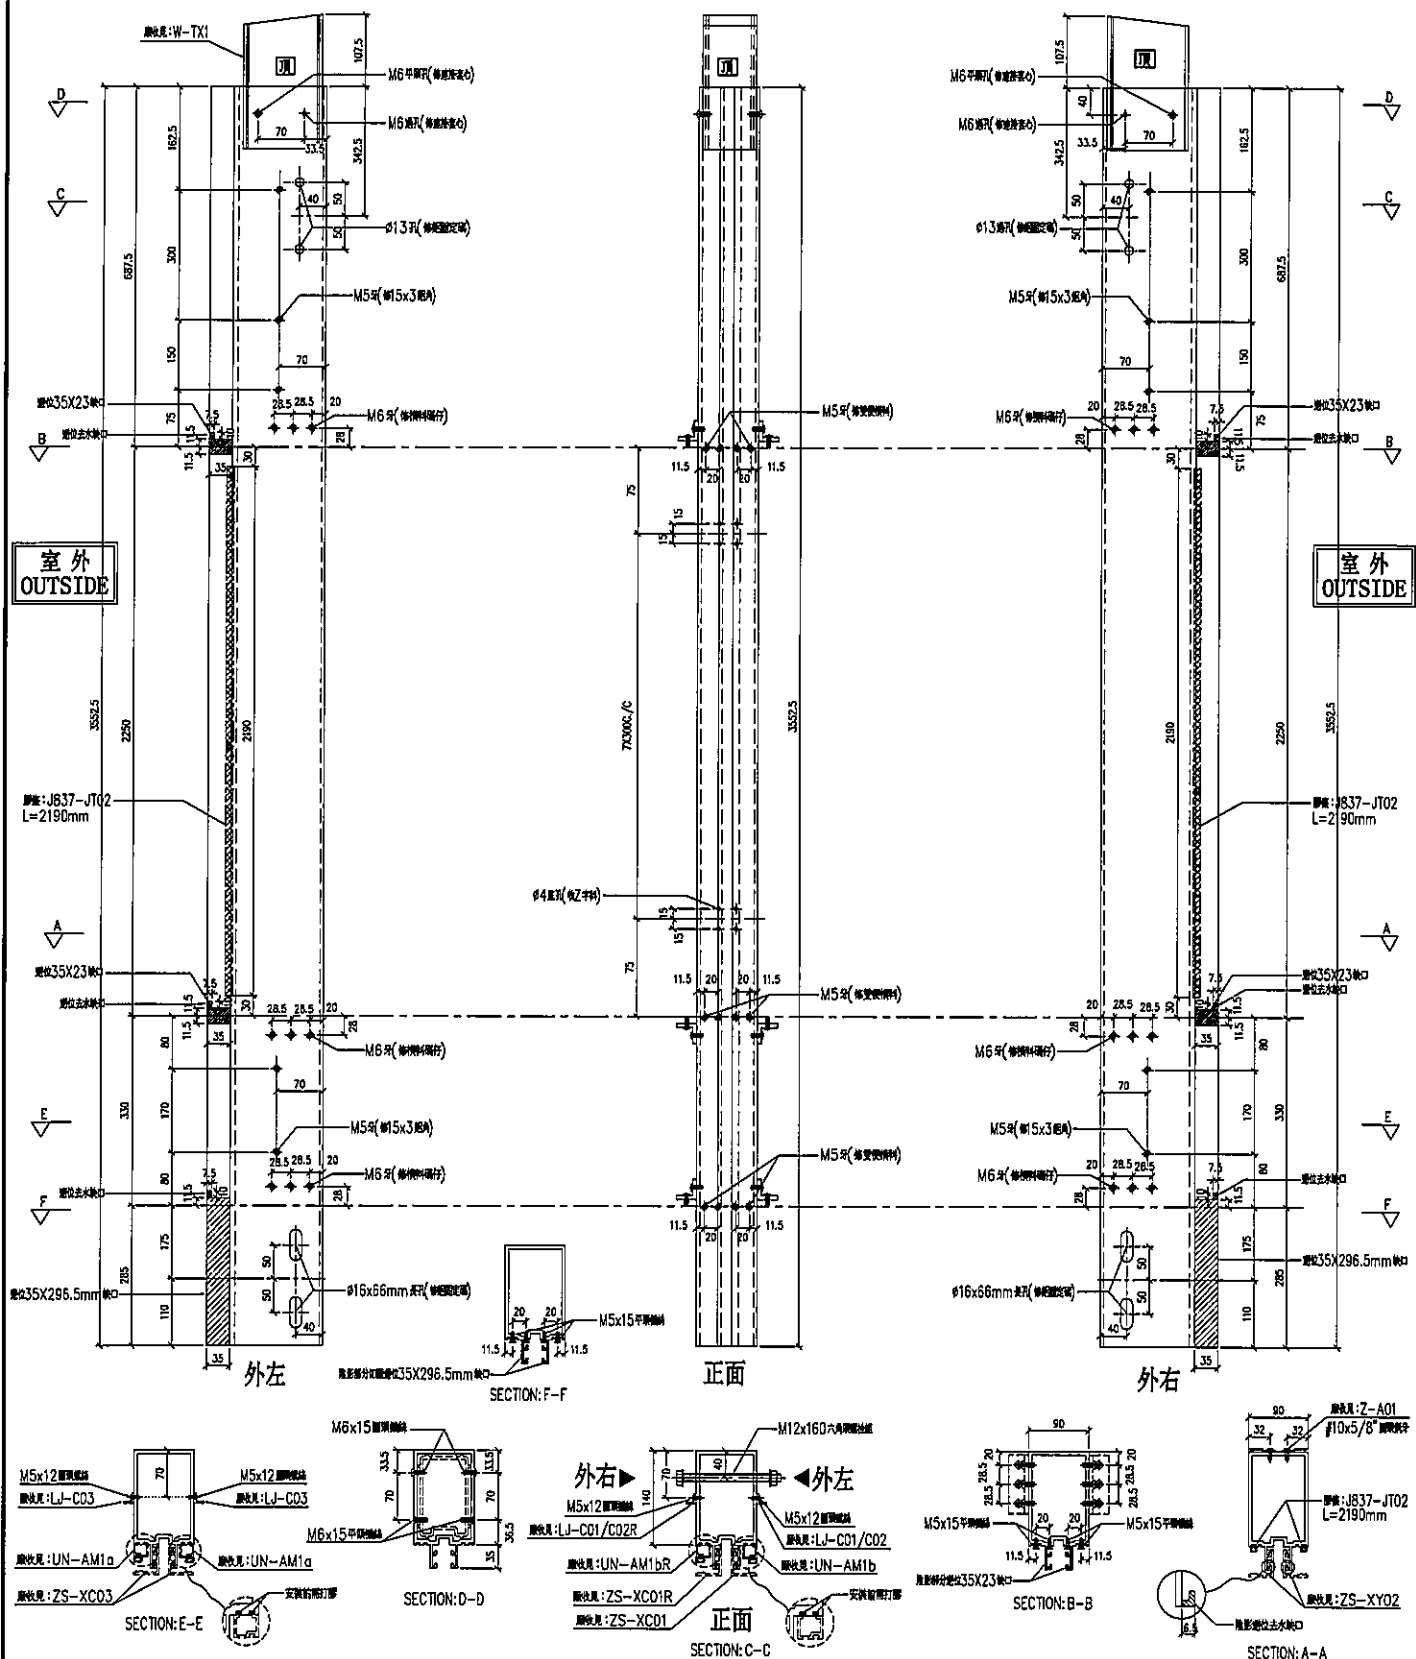



序号	物料編號	數量	位置	樓層
01	M2-T5-02	1	T5CW-L-2	6F

*請用A3紙打印

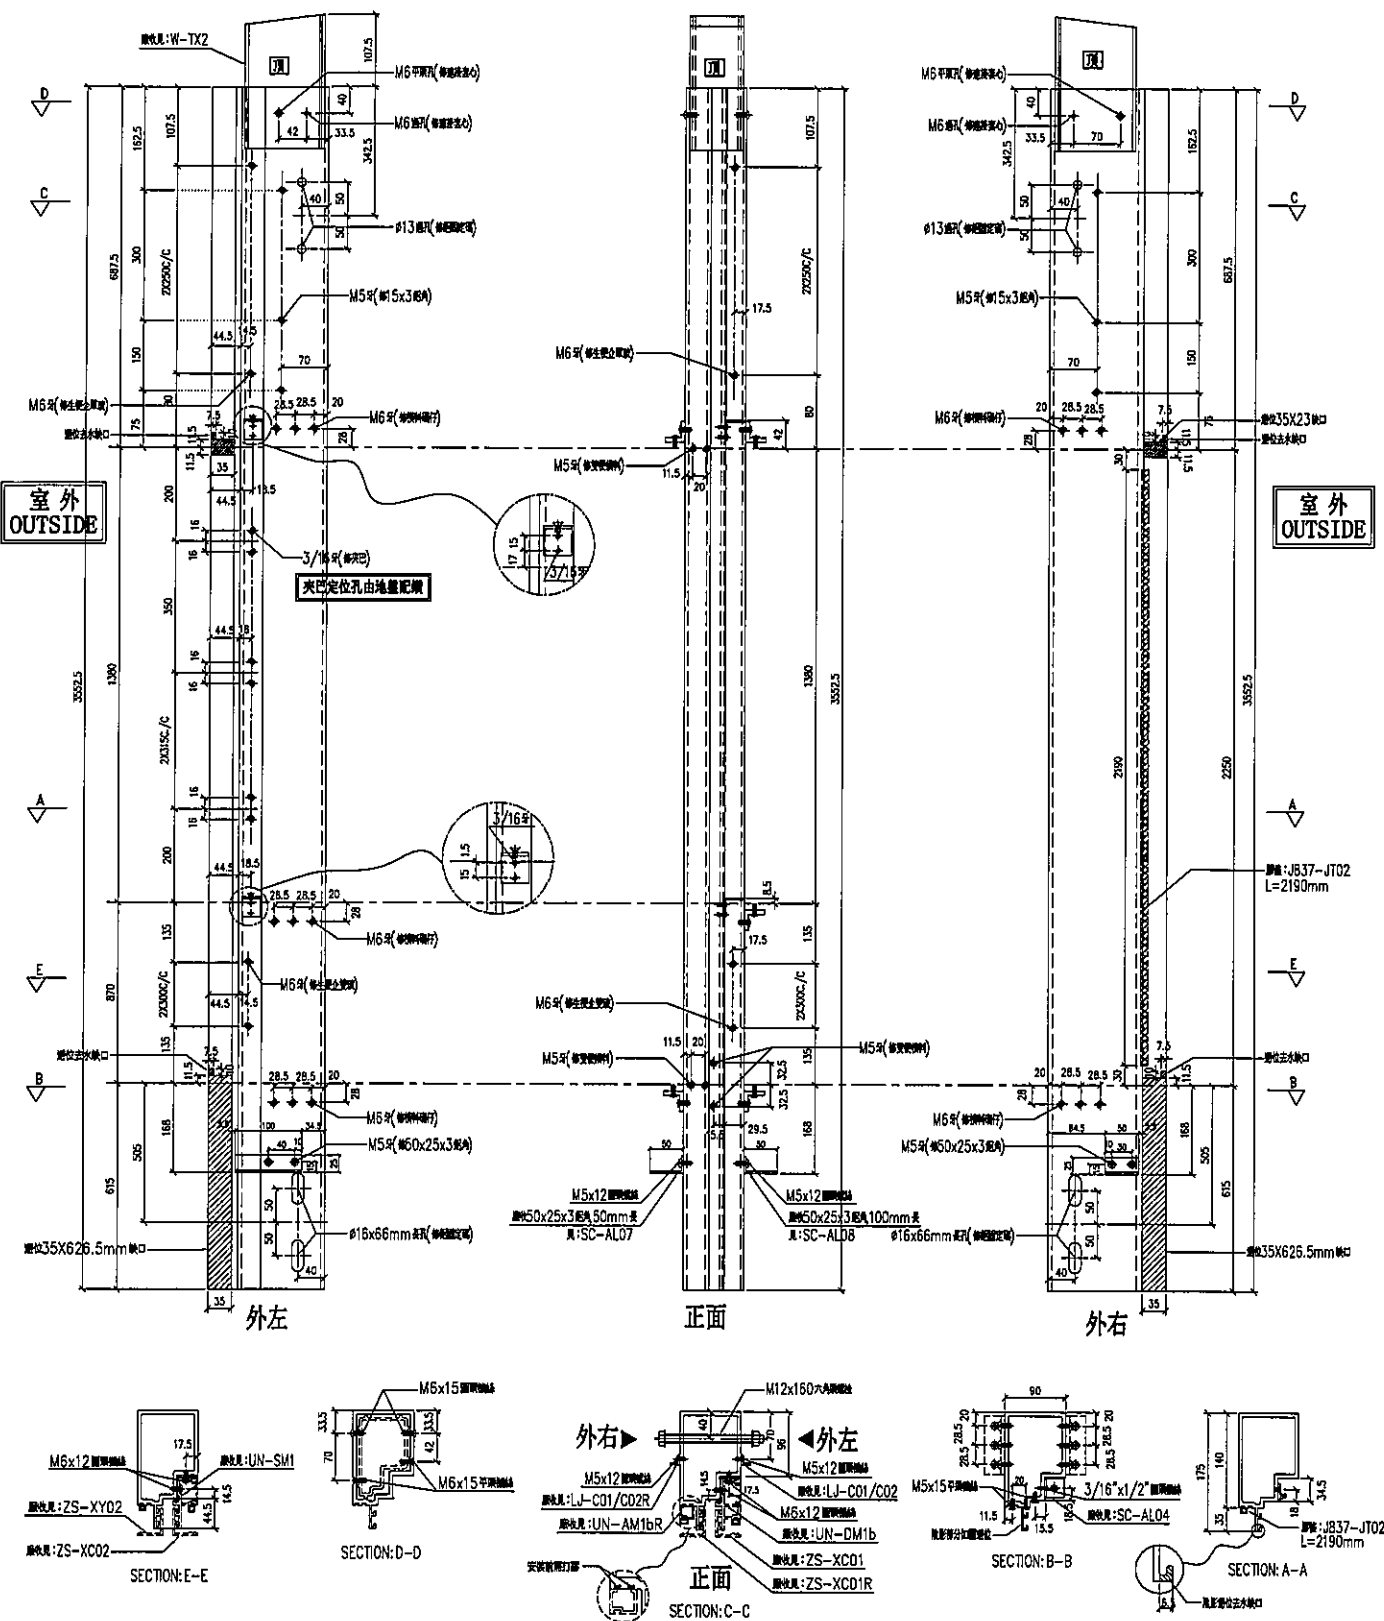

名稱	生梗企	制圖	LHR	2019.9.27	修改	—		
材料	X85546	復核	—	—	日期	—		
顏色	EC-DG-S332054 (3塗)	批準			圖號	T5-FAB52		



美特鋁質有限公司

MIDI Aluminium Fabricator Ltd.

工程號

J-837


地盤

觀塘裕民坊

序号	物料編號	數量	位置	樓層
01	M2-T5-03	1	T5CW-A-2	6F
02	M2-T5-03	1	T5CW-L-2	6F
03	M2-T5-03	1	T5CW-H-3	6F

左SHL右梗窗

*請用A3紙打印

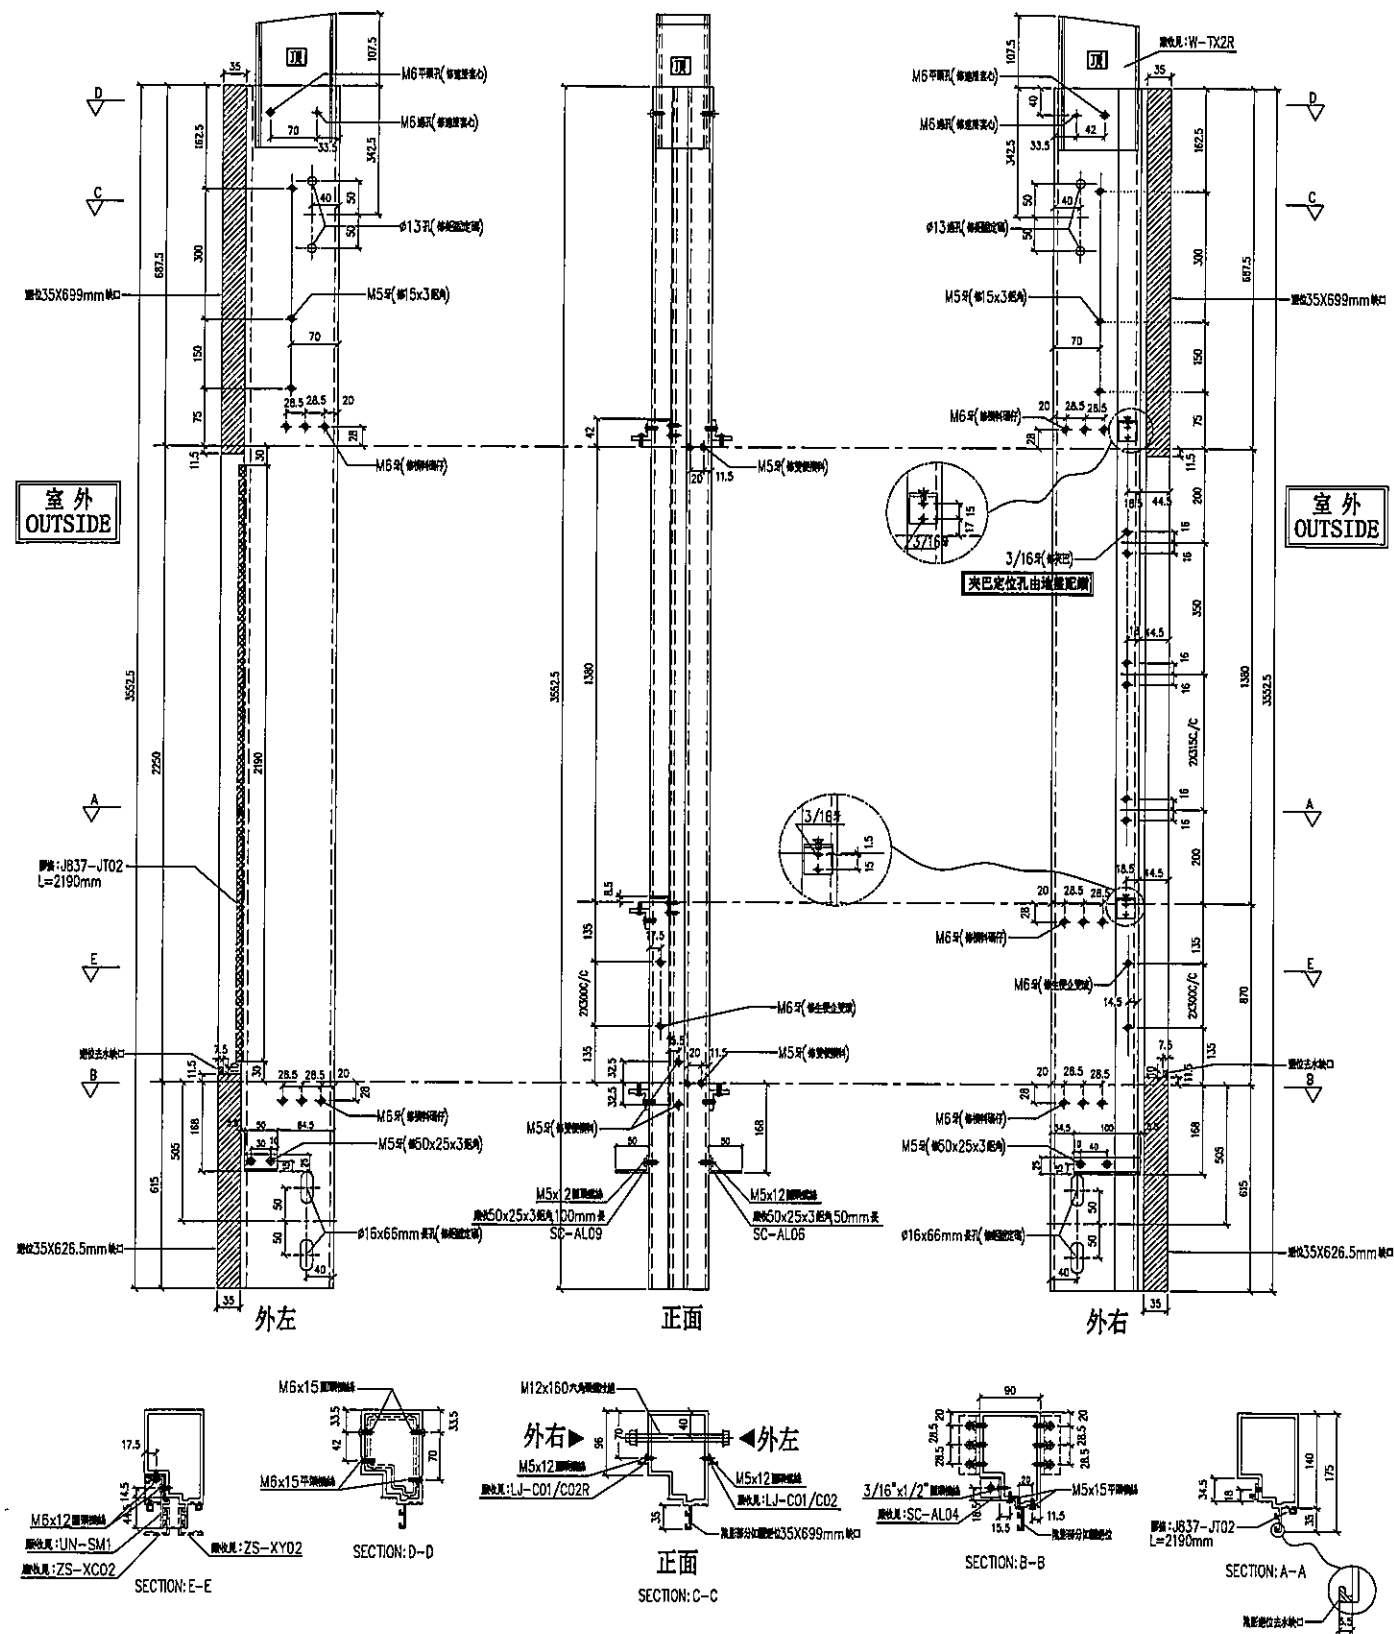

名稱	生梗企	制圖	LHR	2019.9.27	修改	—		
材料	X85546	復核	—	—	日期	—		
顏色	EC-DG-S332054 (3塗)	批準			圖號	T5-FAB53		



美特鋁質有限公司
MIDI Aluminium Fabricator Ltd.

工程號

J-837


地盤

觀塘裕民坊

序号	物料編號	數量	位置	樓層
01	M2-T5-03a	1	T5CW-A-1	6F

左SHL右梗窗

*請用A3紙打印

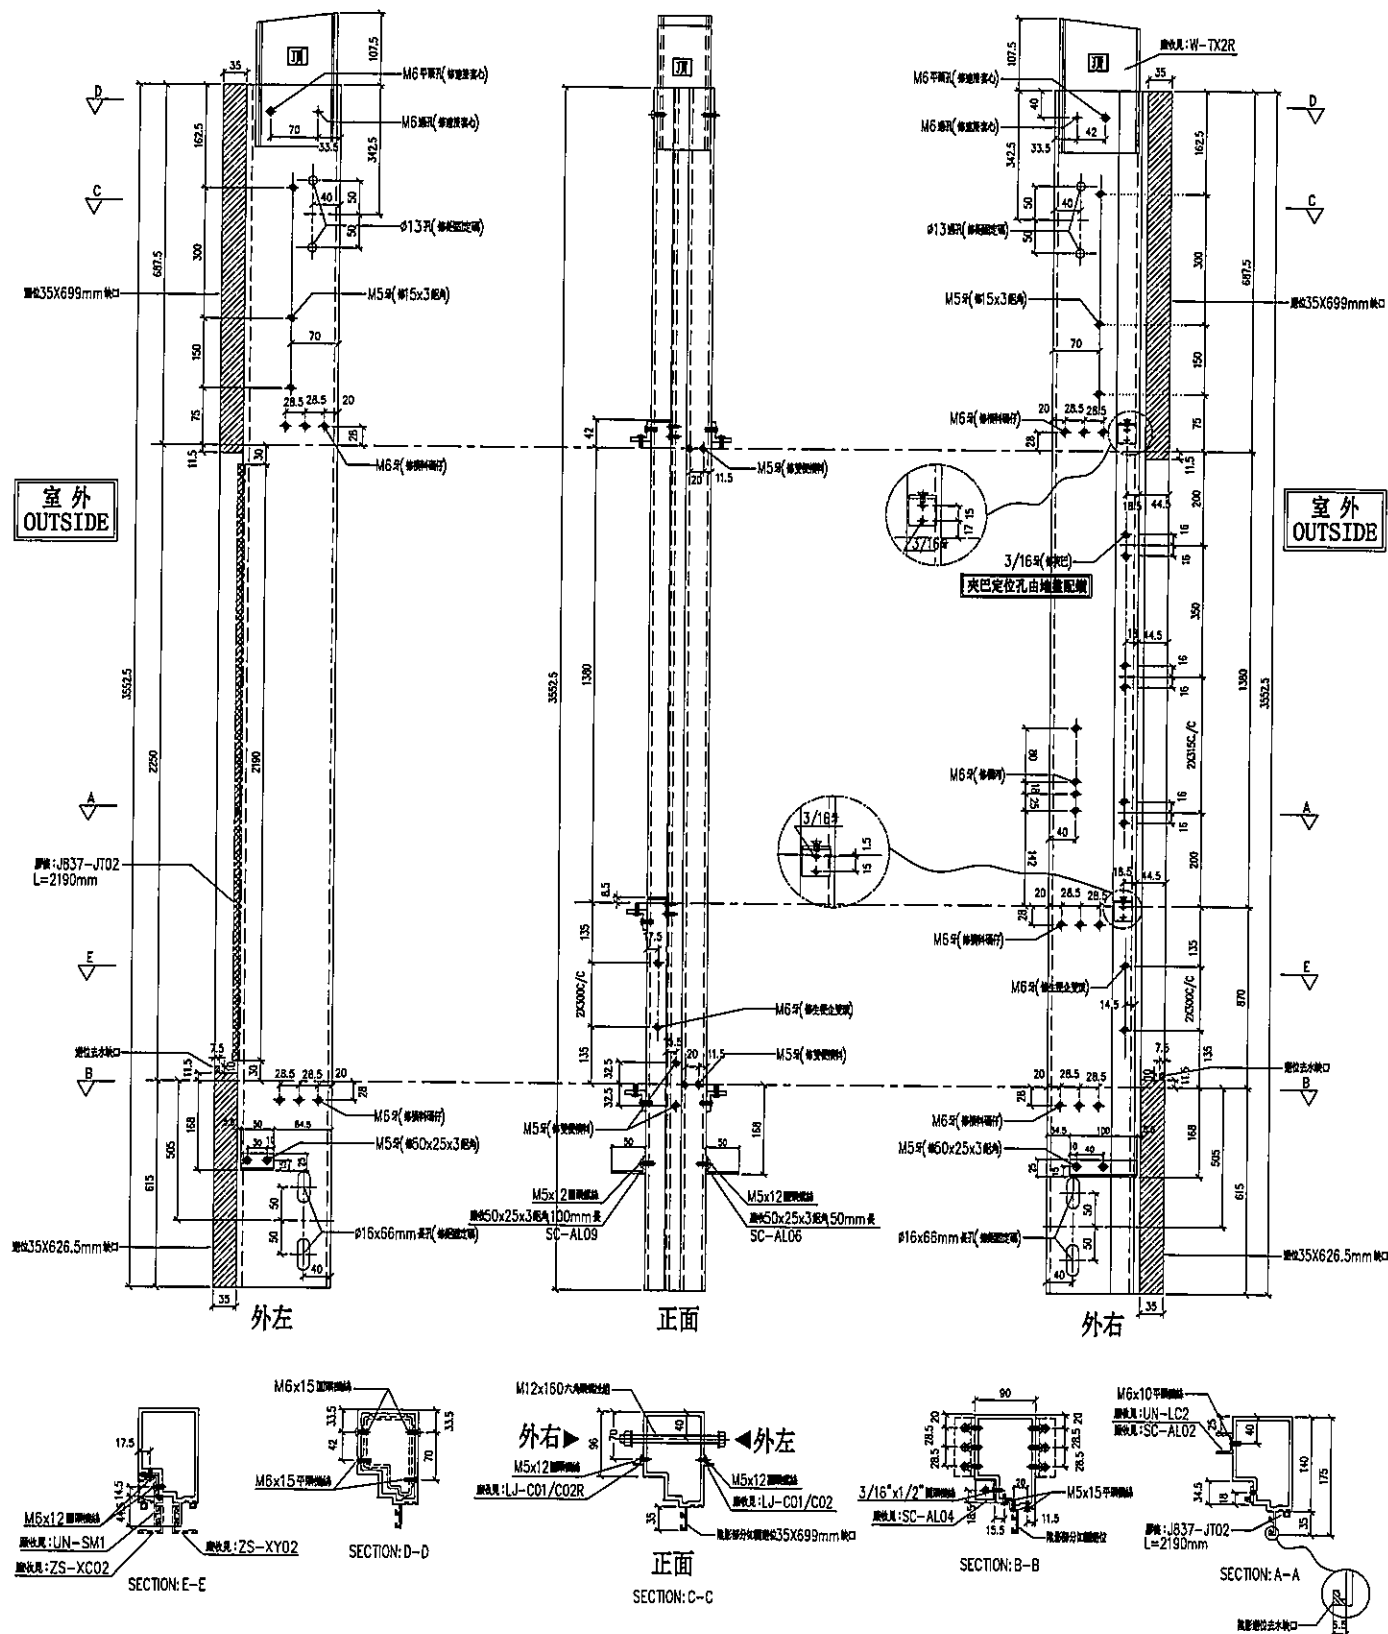



美特鋁質有限公司
MIDI Aluminium Fabricator Ltd.

工程號

J-837


地盤

觀塘裕民坊

序号	物料編號	數量	位置	樓層
01	M2-T5-04a	2	T3CW-N-1	6F
02	M2-T5-04a	2	T3CW-L-1	6F

左梗窗右SHR

*請用A3紙打印

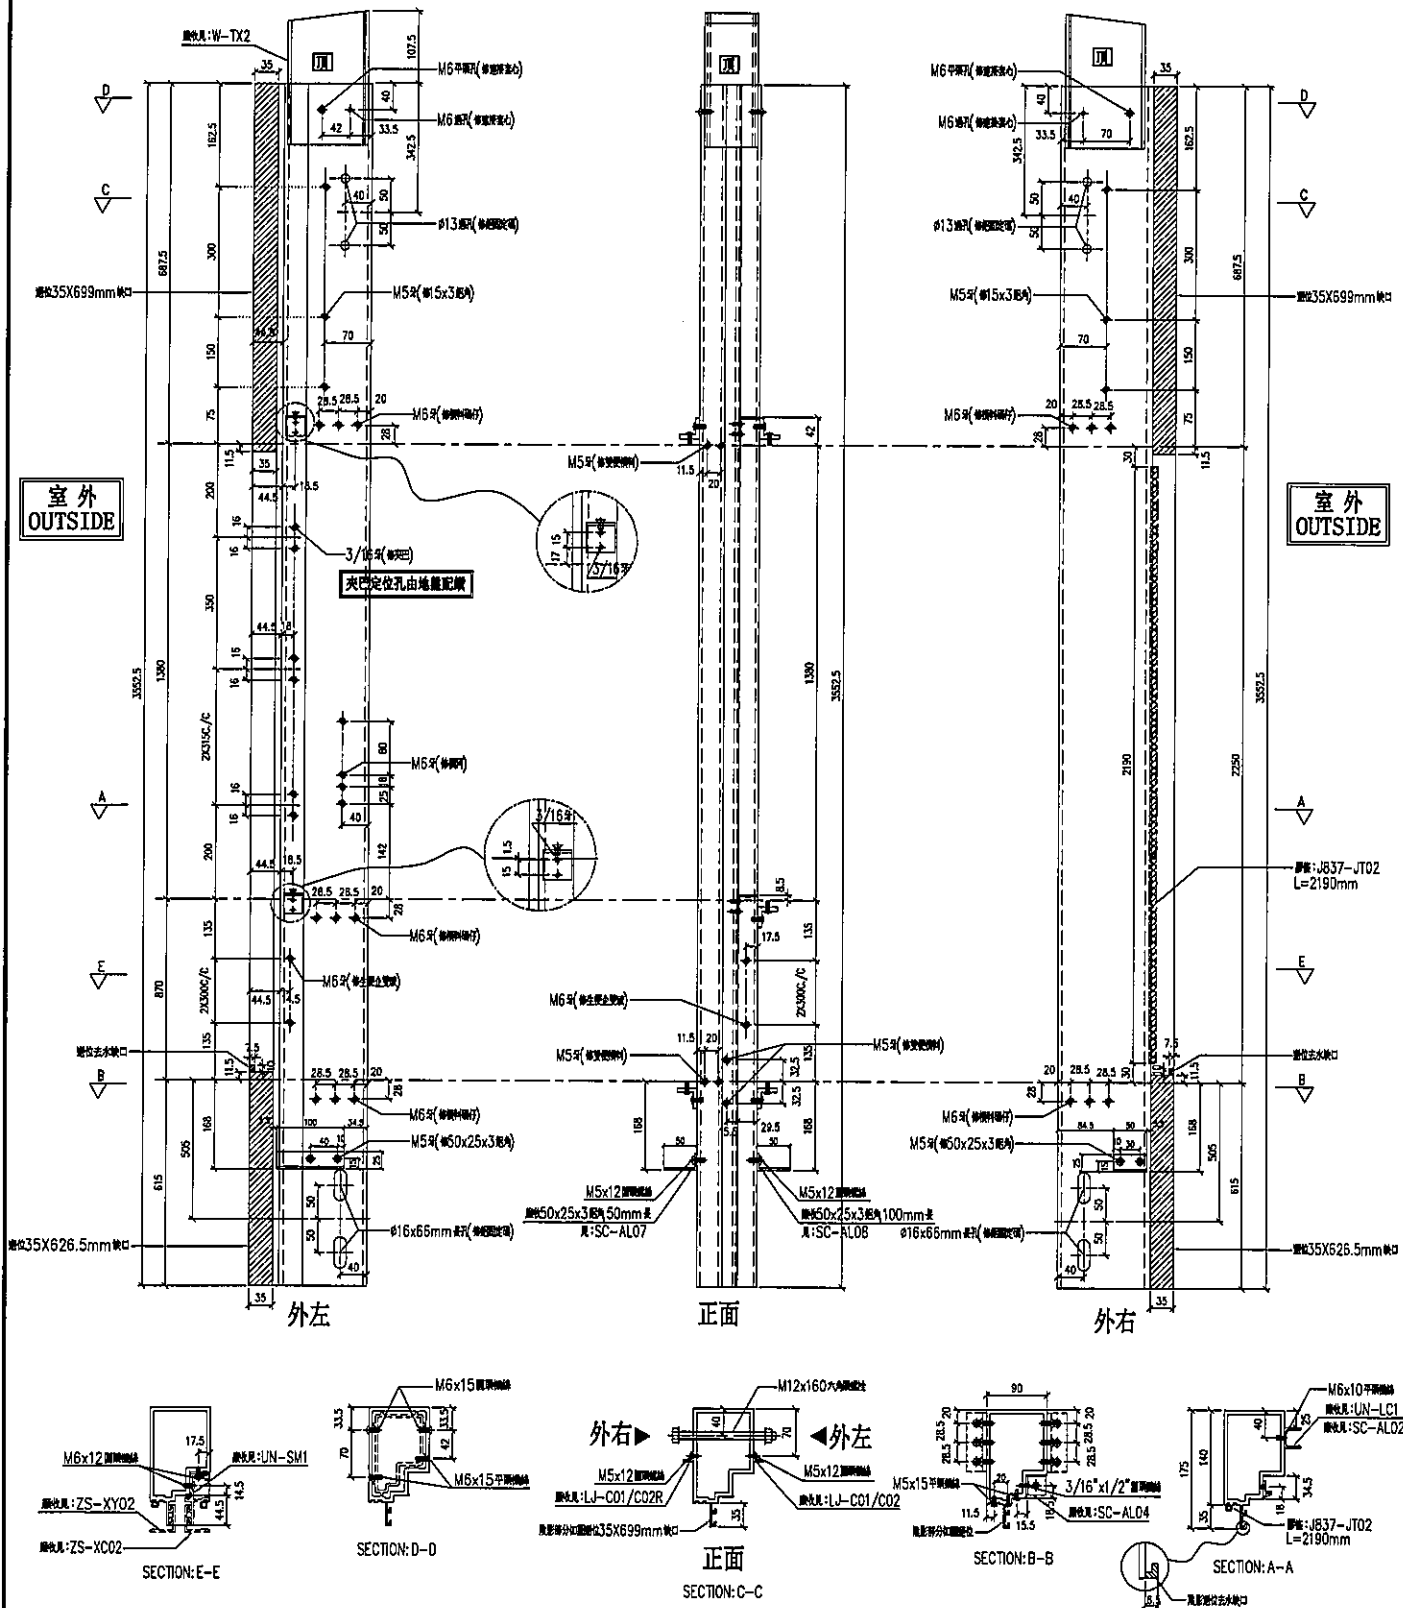

名稱	生梗企	制圖	LHR	2019.9.27	修改	—		
材料	X85546	復核	—	—	日期	—		
顏色	EC-DG-S332054 (3塗)	批准			圖號	T5-FAB56		



美特鋁質有限公司
MIDI Aluminium Fabricator Ltd.

工程號


J-837

地盤



觀塘裕民坊

序号	物料編號	數量	位置	樓層
01	M2-T5-05	1	T5CW-N-1	6F
02	M2-T5-05	1	T5CW-JK-1	6F
03	M2-T5-05	1	T5CW-H-2	6F
04	M2-T5-05	1	T5CW-D-2	6F
05	M2-T5-05	1	T5CW-A-3	6F

左梗窗右SHR

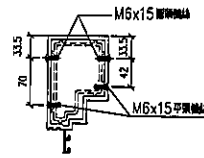

SECTION: D-D

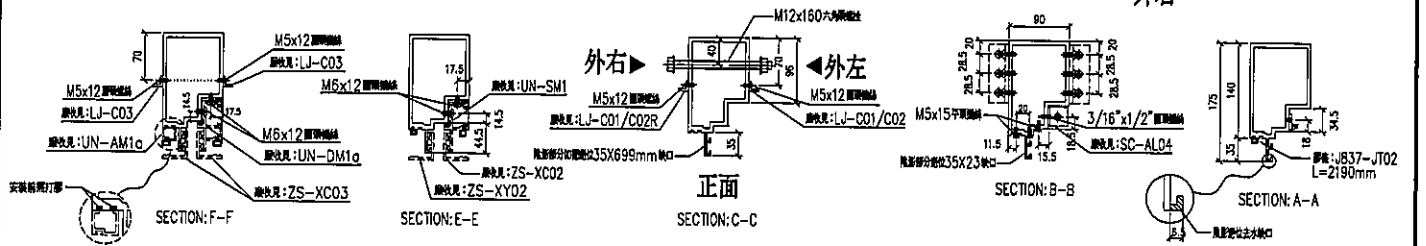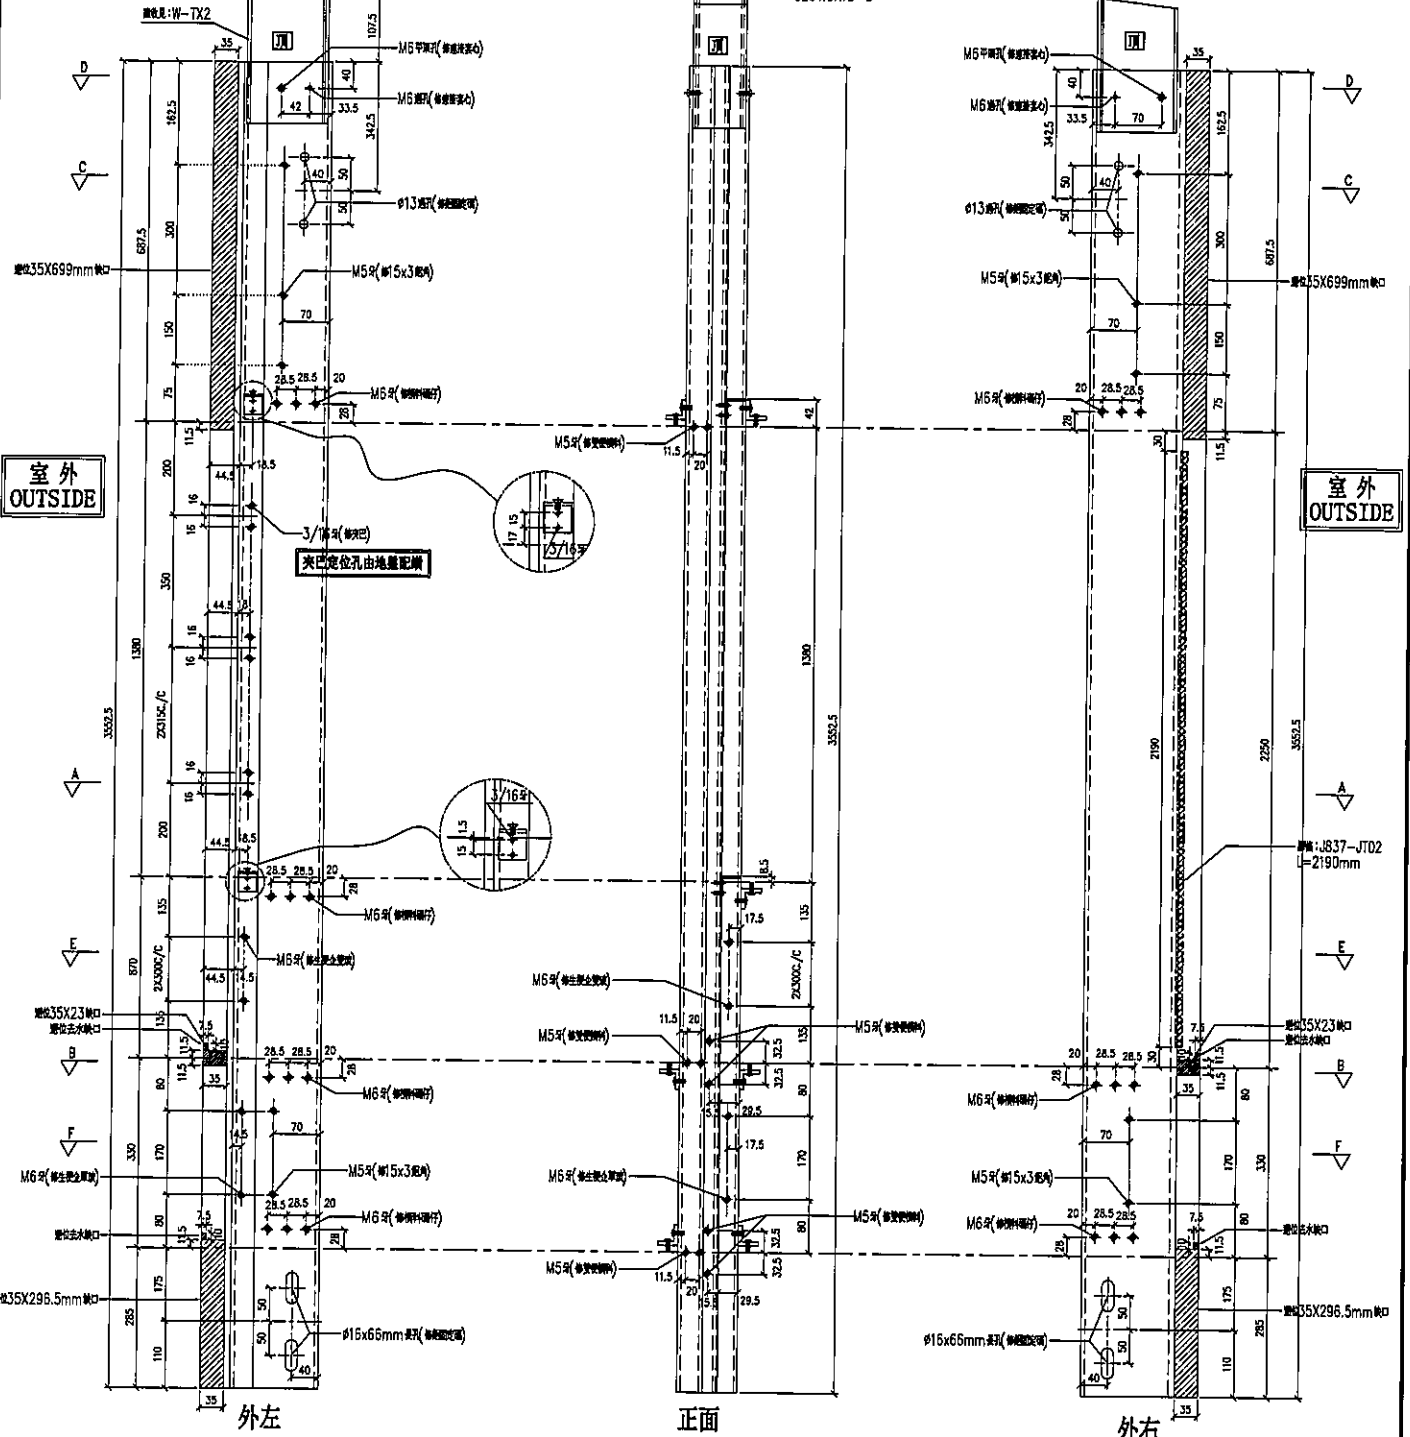

名稱	生梗企	制圖	LHR	2019.9.27	修改	—
材料	X85546	復核	—	—	日期	—
顏色	EC-DG-S332054 (3塗)	批准			圖號	T5-FAB57




美特鋁質有限公司
MIDI Aluminium Fabricator Ltd.

工程號

J-837

地盤



觀塘裕民坊

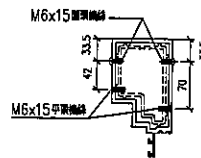

SECTION: D-D

序号	物料編號	數量	位置	樓層
01	M2-T5-06	2	T5CW-JK-1	6F
02	M2-T5-06	1	T5CW-H-2	6F
03	M2-T5-06	1	T5CW-E-1	6F
04	M2-T5-06	2	T5CW-A-3	6F

左SHL右梗窗

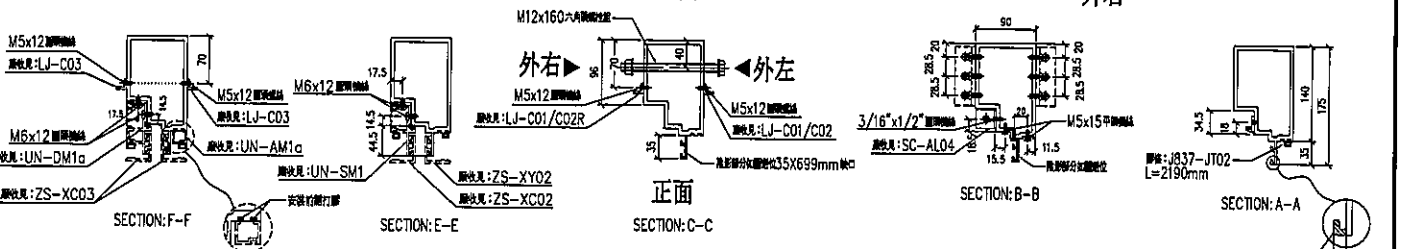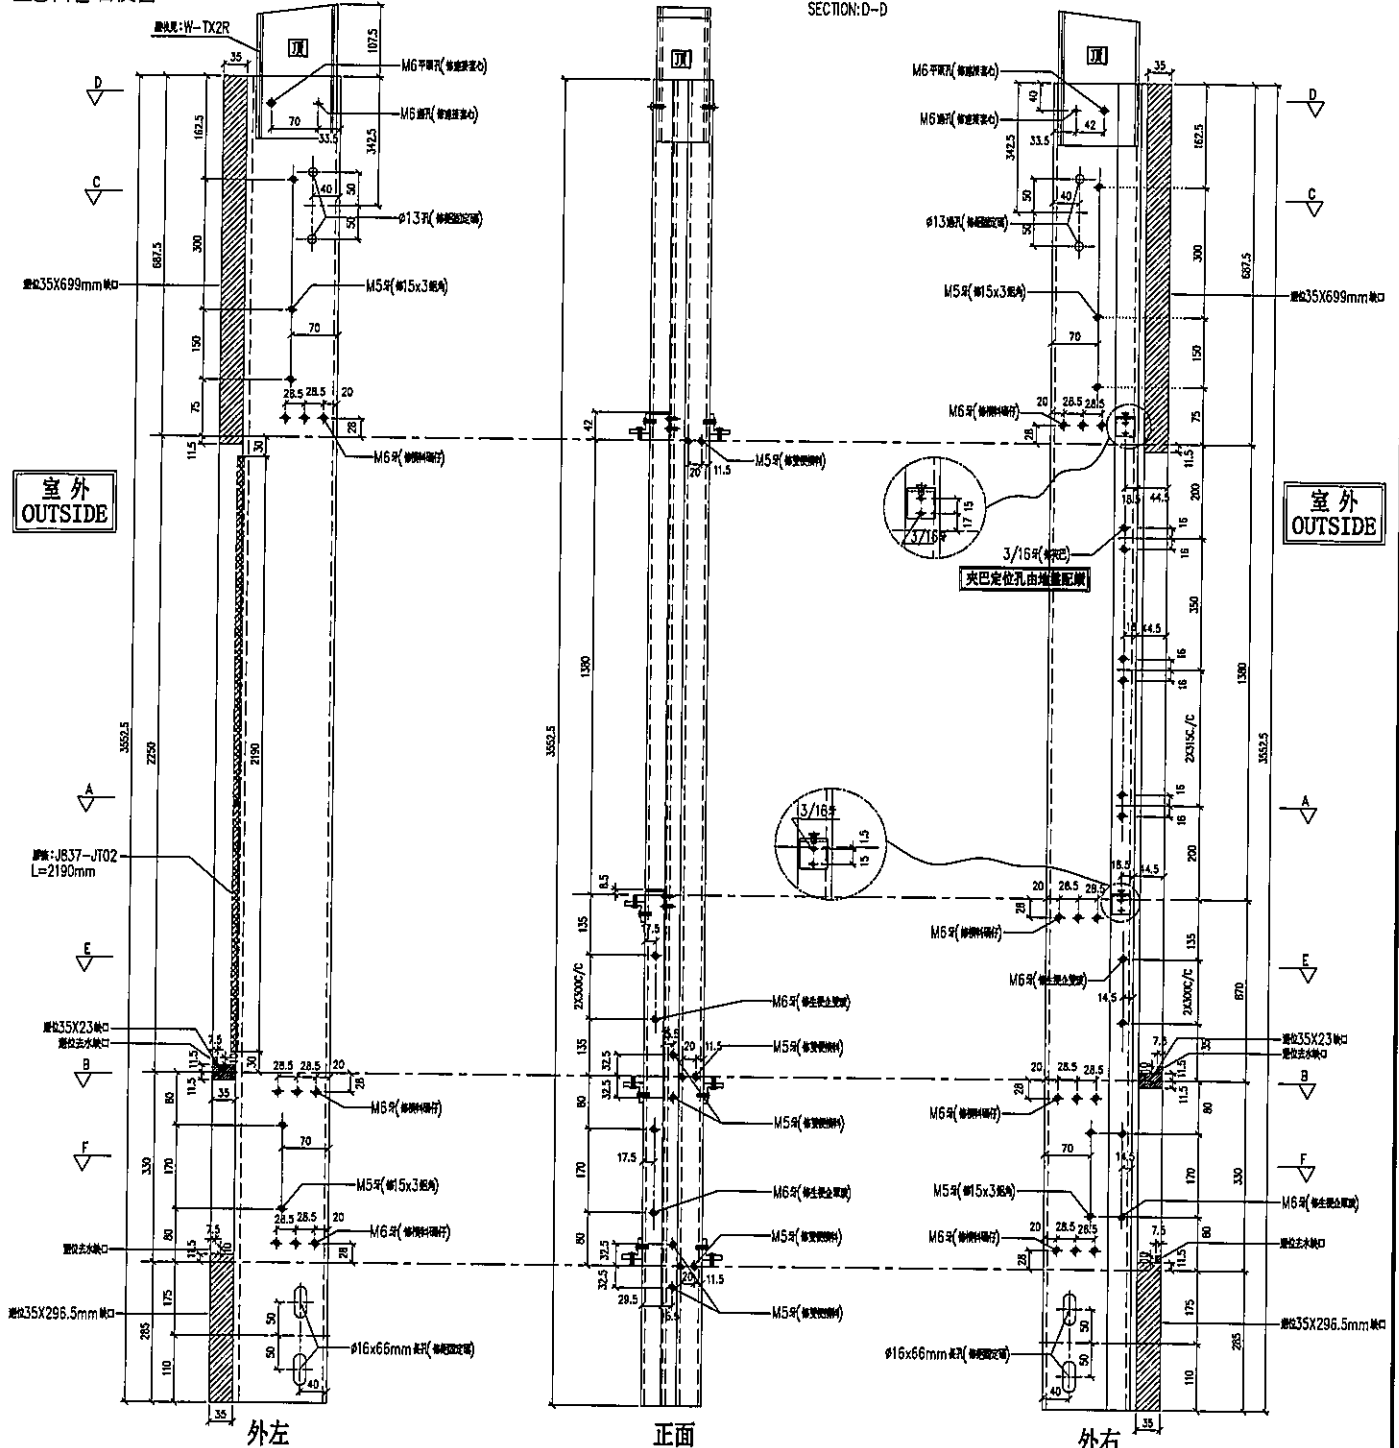

名稱	生梗企	制圖	LHR	2019.9.27	修改	—
材料	X85546	復核	—	—	日期	—
顏色	EC-DG-S332054 (3塗)	批准	—	—	圖號	T5-FAB58




美特鋁質有限公司
MIDI Aluminium Fabricator Ltd.

工程號

J-837

地盤


觀塘裕民坊

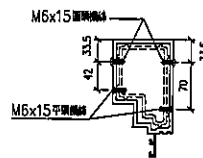

SECTION: D-D

序号	物料編號	數量	位置	樓層
01	M2-T5-07	1	T5CW-D-2	6F

左SHR右便窗

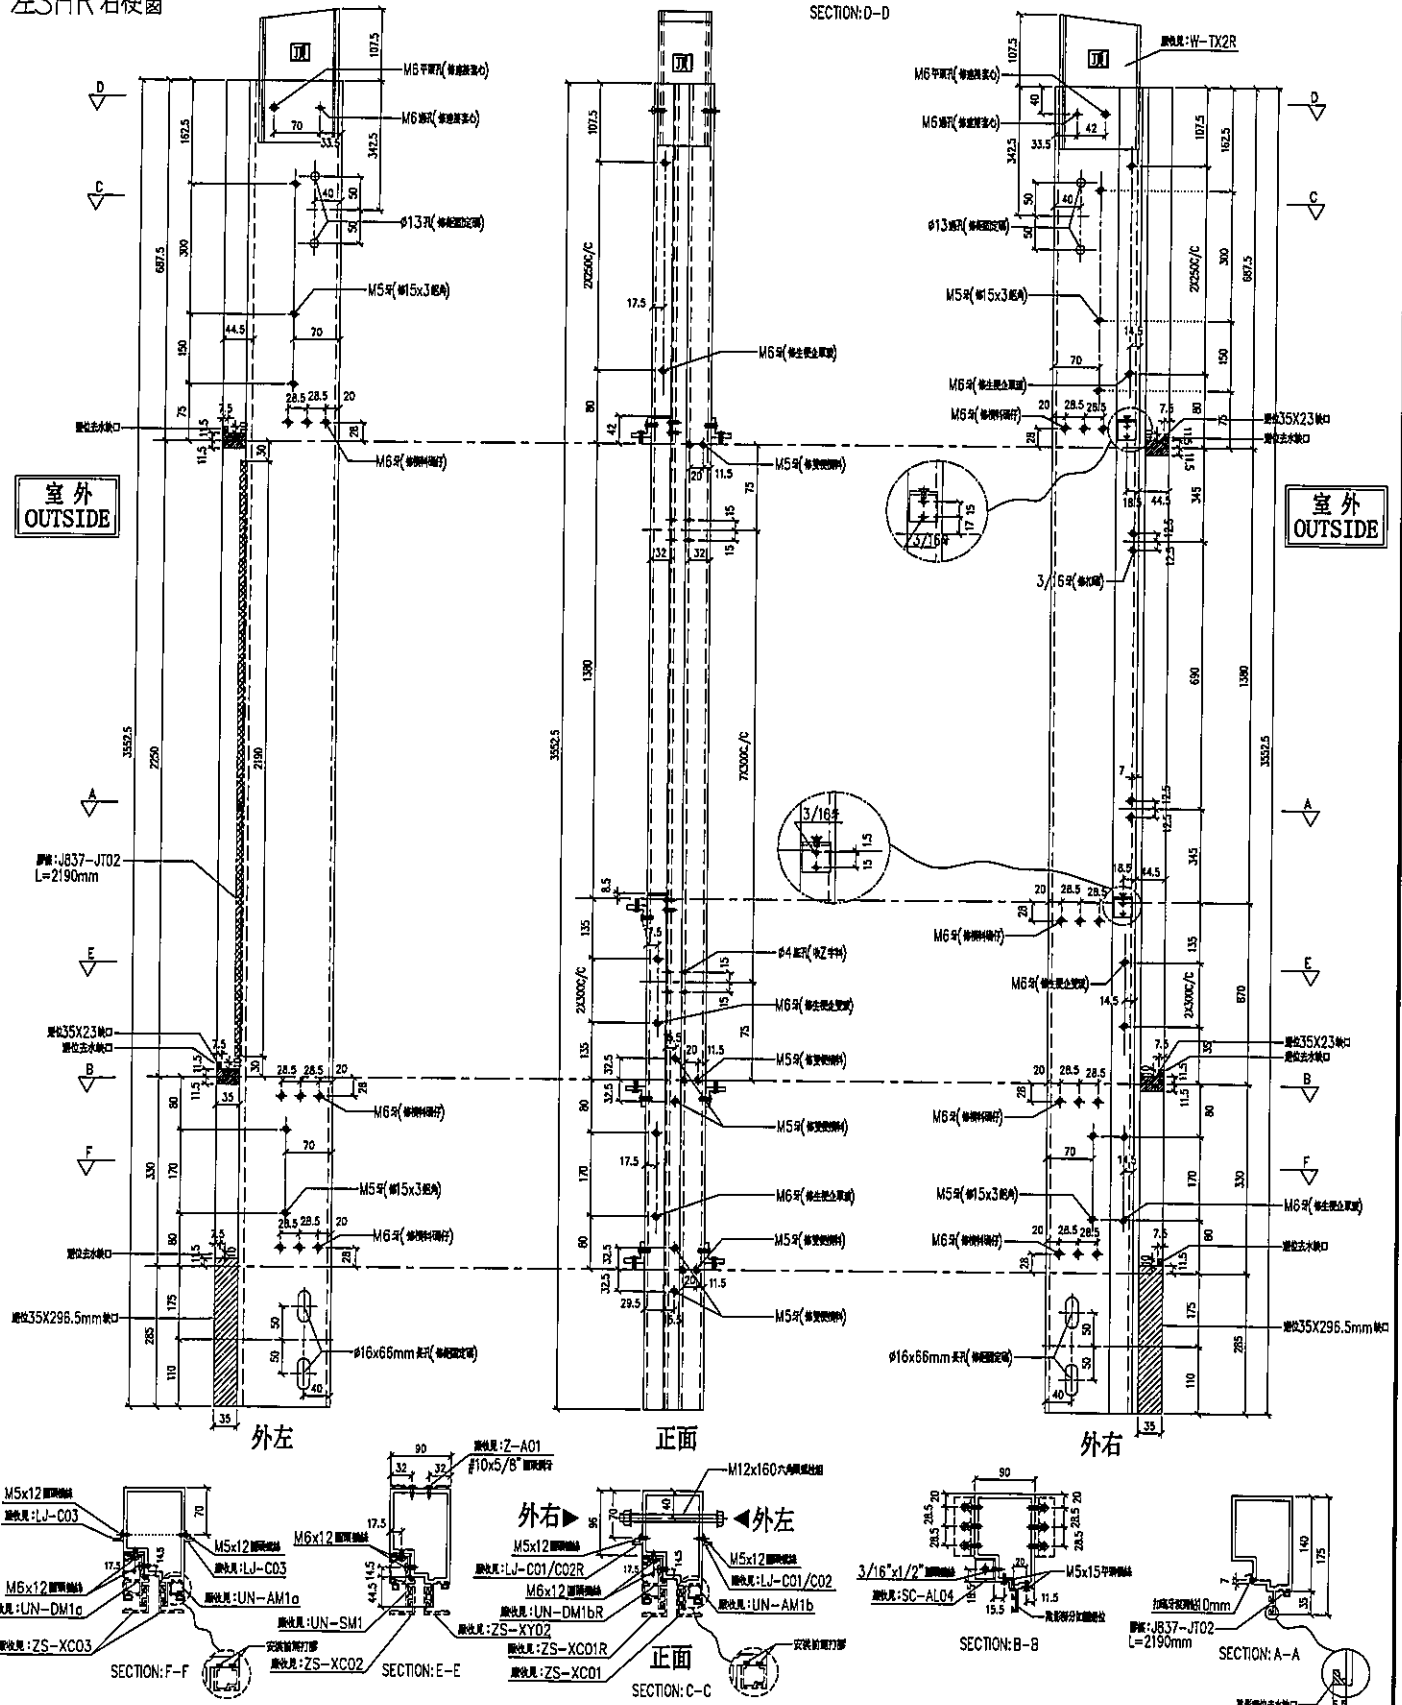


名稱	生梗企	制圖	LHR	2019.9.27	修改	—
材料	X85546	復核	—	—	日期	—
顏色	EC-DG-S332054 (3塗)	批准	—	—	圖號	T5-FAB59



序号	物料編號	數量	位置	樓層
01	M2-T5-07a	1	T5CW-N-1	6F

左SHR 右梗窗

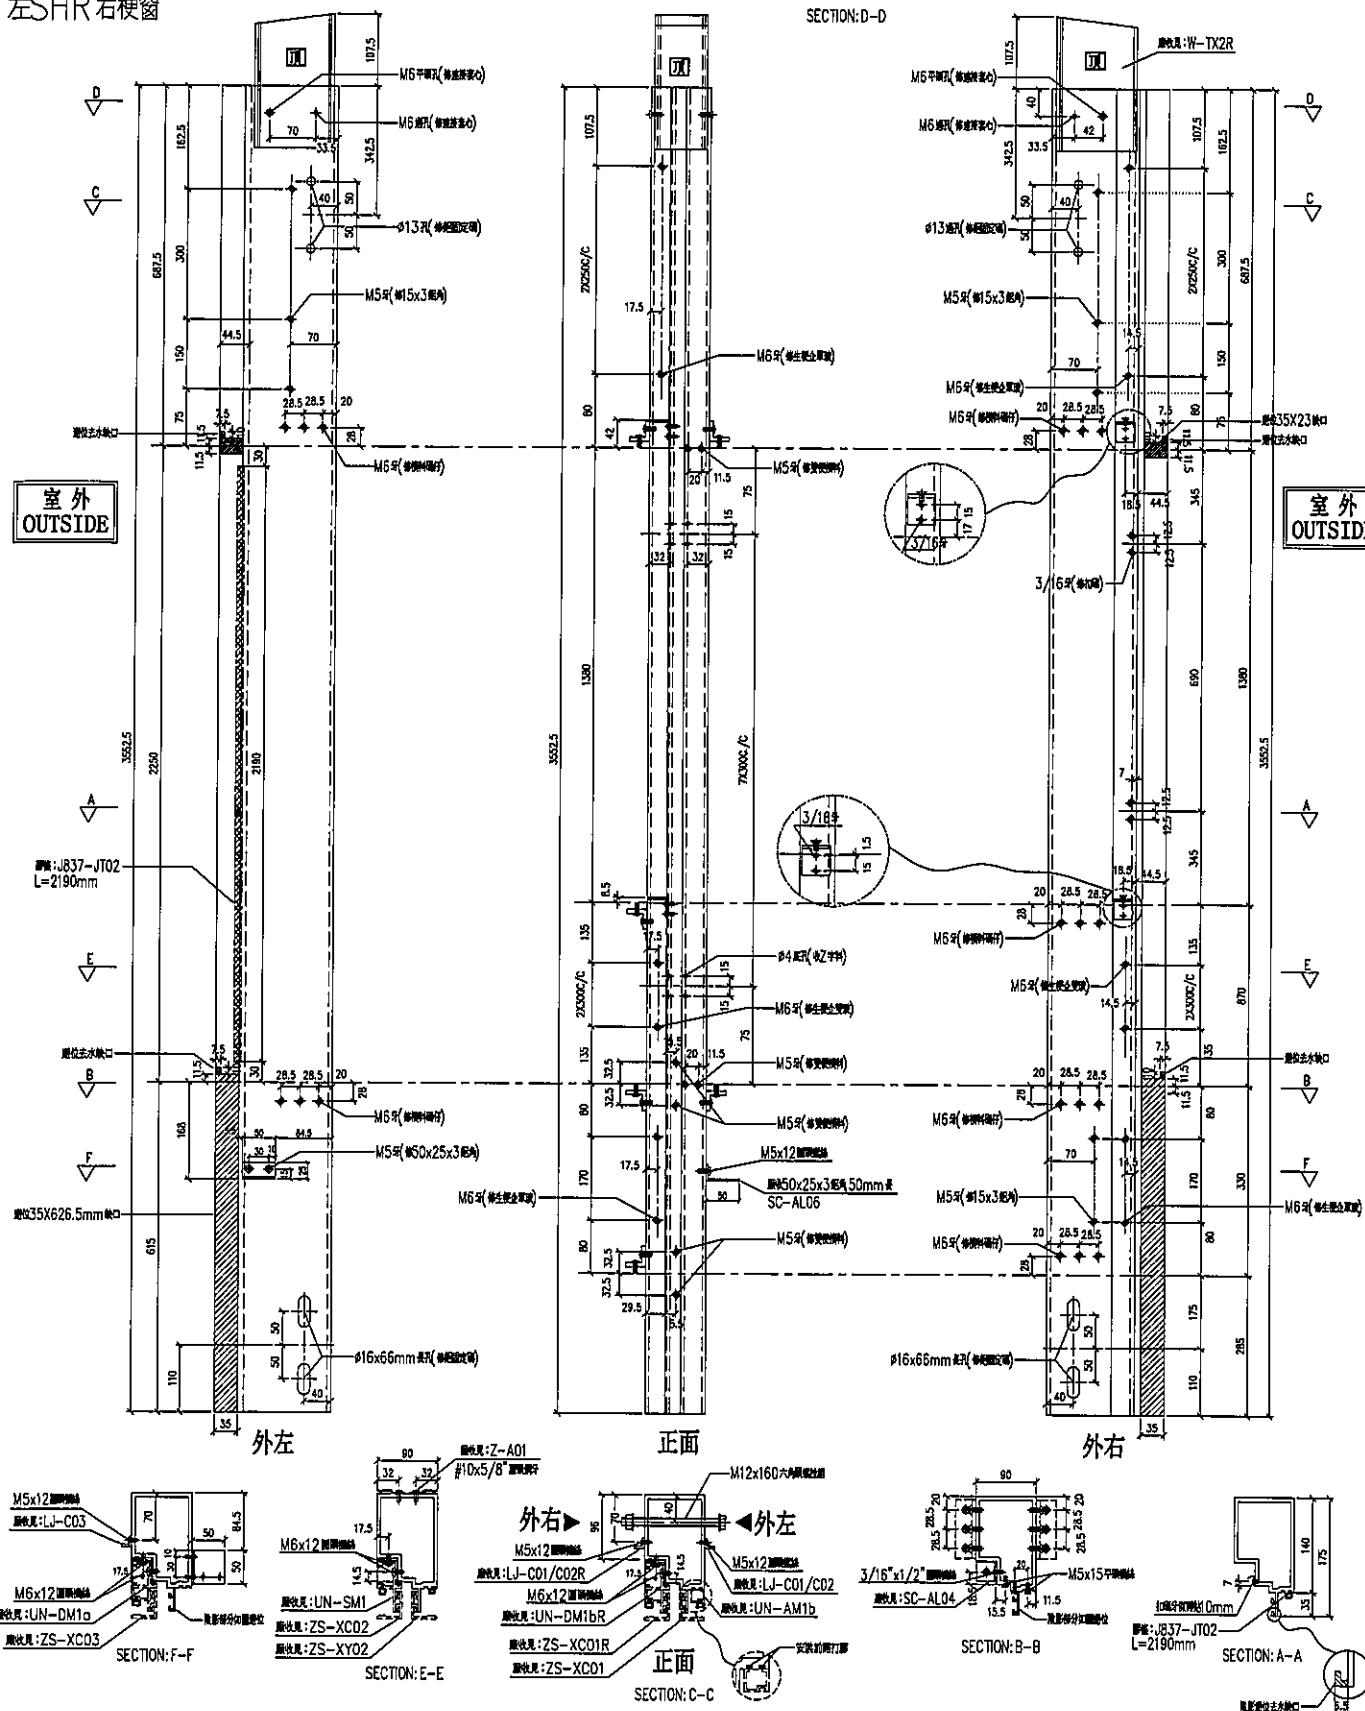

名稱	生梗企	制圖	LHR	2019.9.27	修改	—		
材料	X85546	復核	—	—	日期	—		
顏色	EC-DG-S332054 (3塗)	批准			圖號	T5-FAB60		





美特鋁質有限公司
MIDI Aluminium Fabricator Ltd.

工程號 J-837 地盤 觀塘裕民坊

序号	物料編號	數量	位置	樓層
01	M2-T5-07b	1	T5CW-L-1	6F

左SHR右梗窗

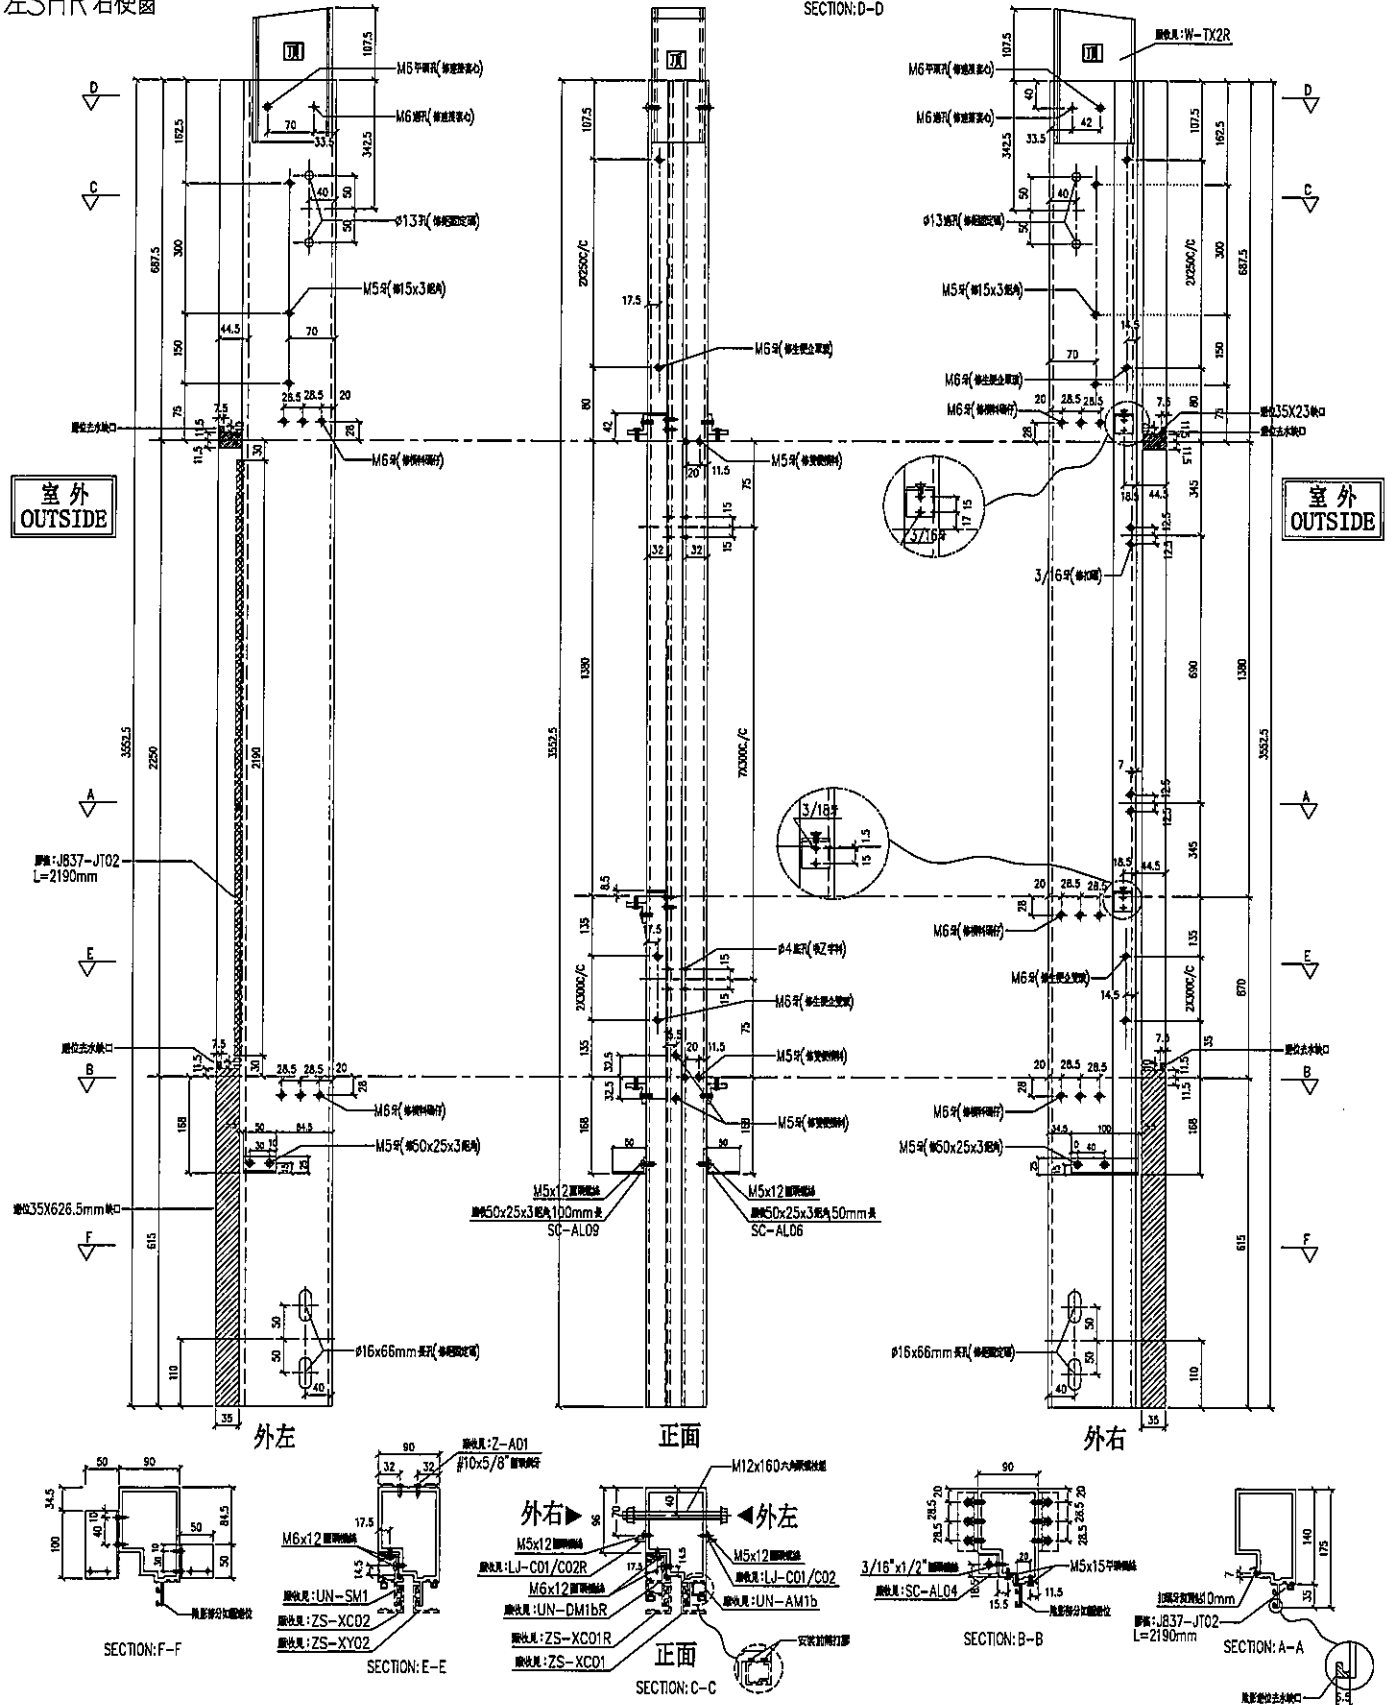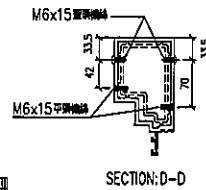


名稱	生梗企	制圖	LHR	2019.9.27	修改	—	
材料	X85546	復核	—	—	日期	—	
顏色	EC-DG-S332054 (3塗)	批准			圖號	T5-FAB61	



序号	物料編號	數量	位置	樓層
01	M2-T5-07c	1	T5CW-N-1	6F
02	M2-T5-07c	1	T5CW-L-1	6F

Technical drawing of the base plate (Section D-D) showing dimensions and material specifications:

- Material: M6x15 鋼板 (Steel Plate)
- Dimensions: 315 (width), 315 (height), 42 (thickness), 70 (hole diameter).
- Section: SECTION: D-D

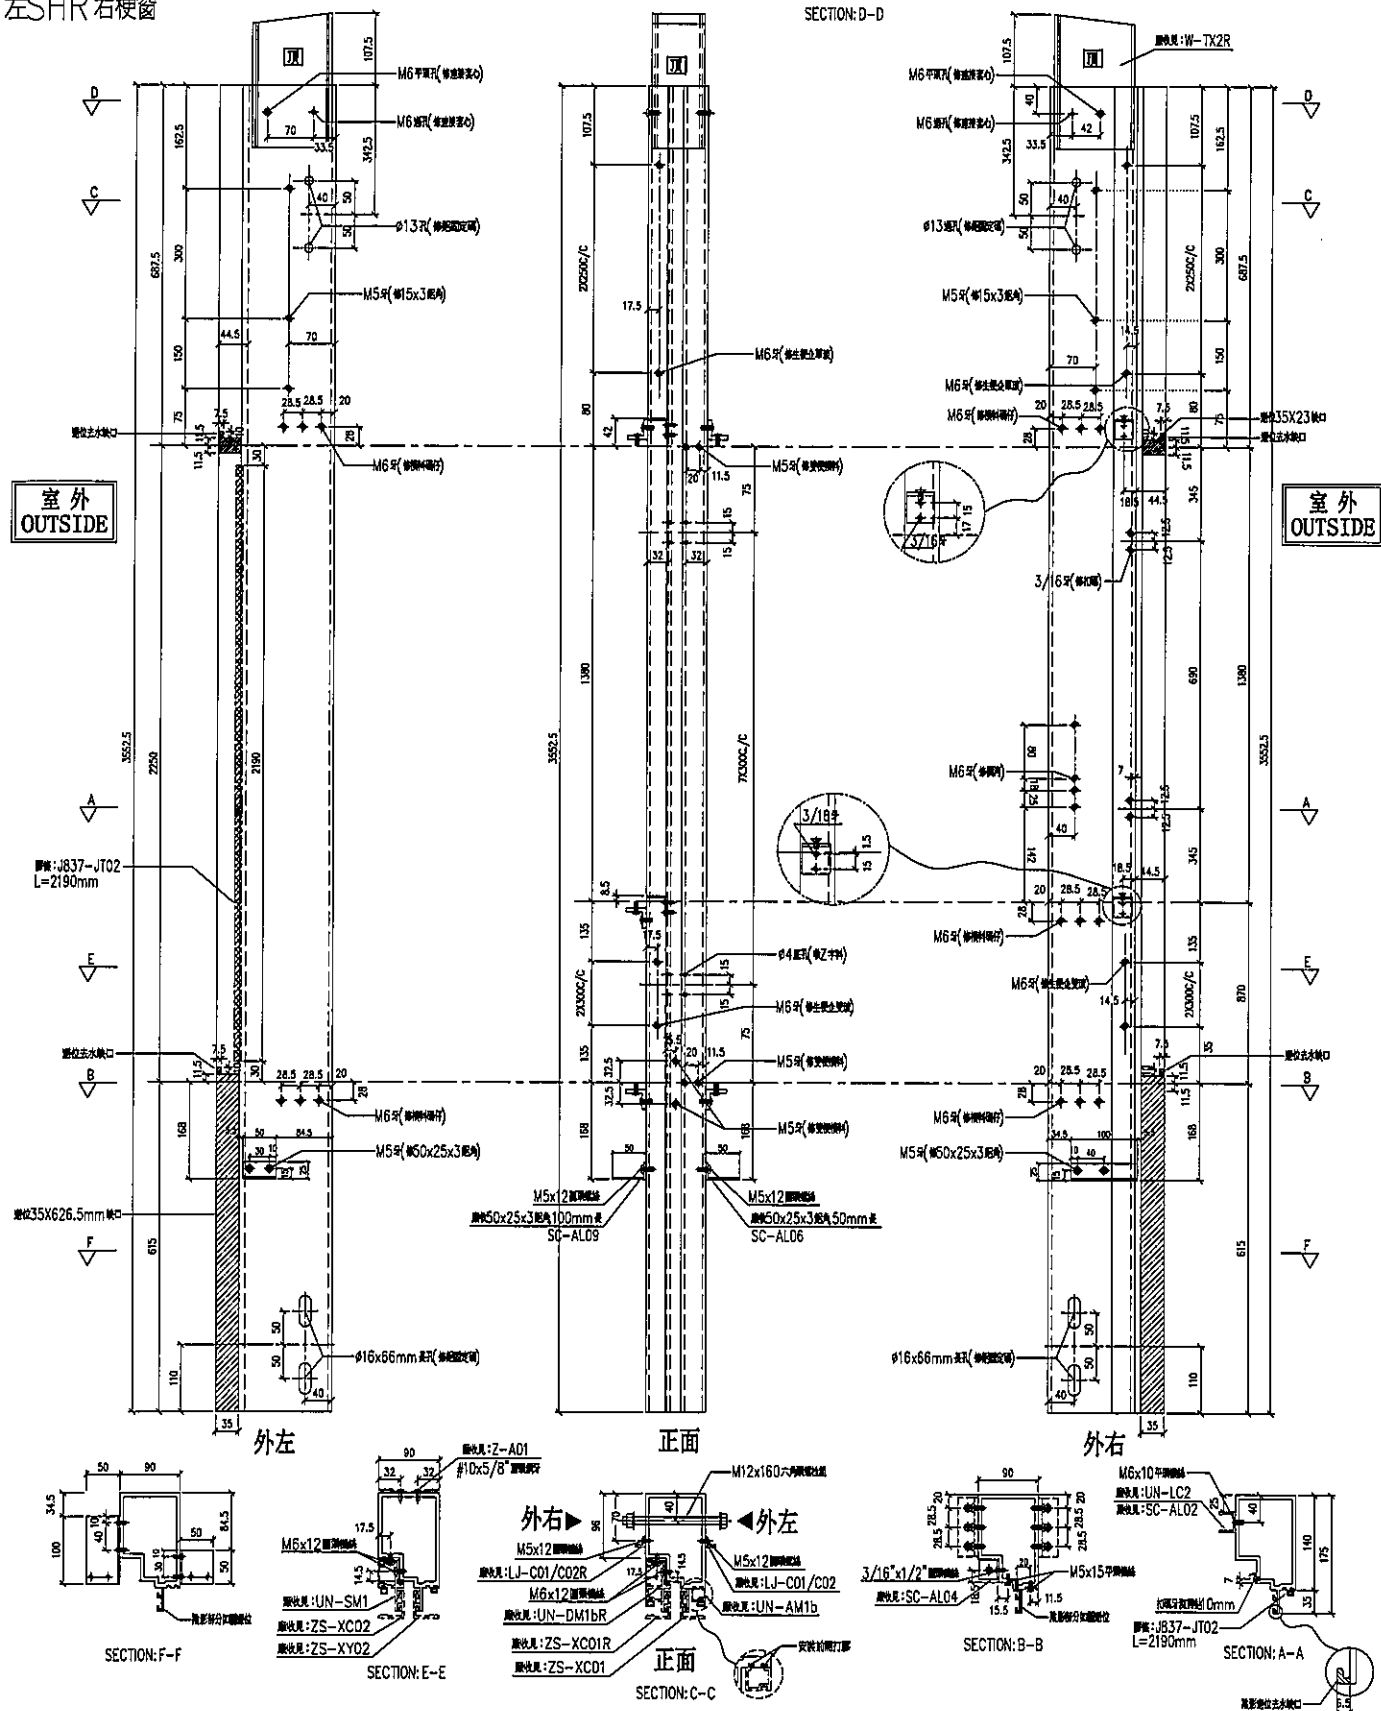

名稱	生梗企	制圖	LHR	2019.9.27	修改	—		
材料	X85546	復核	—	—	日期	—		
顏色	EC-DG-S332054 (3塗)	批準			圖號	T5-FAB62		



美特鋁質有限公司
MID Aluminium Fabricator Ltd.

工程號

J-837


地盤

觀塘裕民坊

序号	物料編號	數量	位置	樓層
01	M2-T5-08	1	T5CW-A-1	6F

右靠牆(梗窗)

*請用A3紙打印

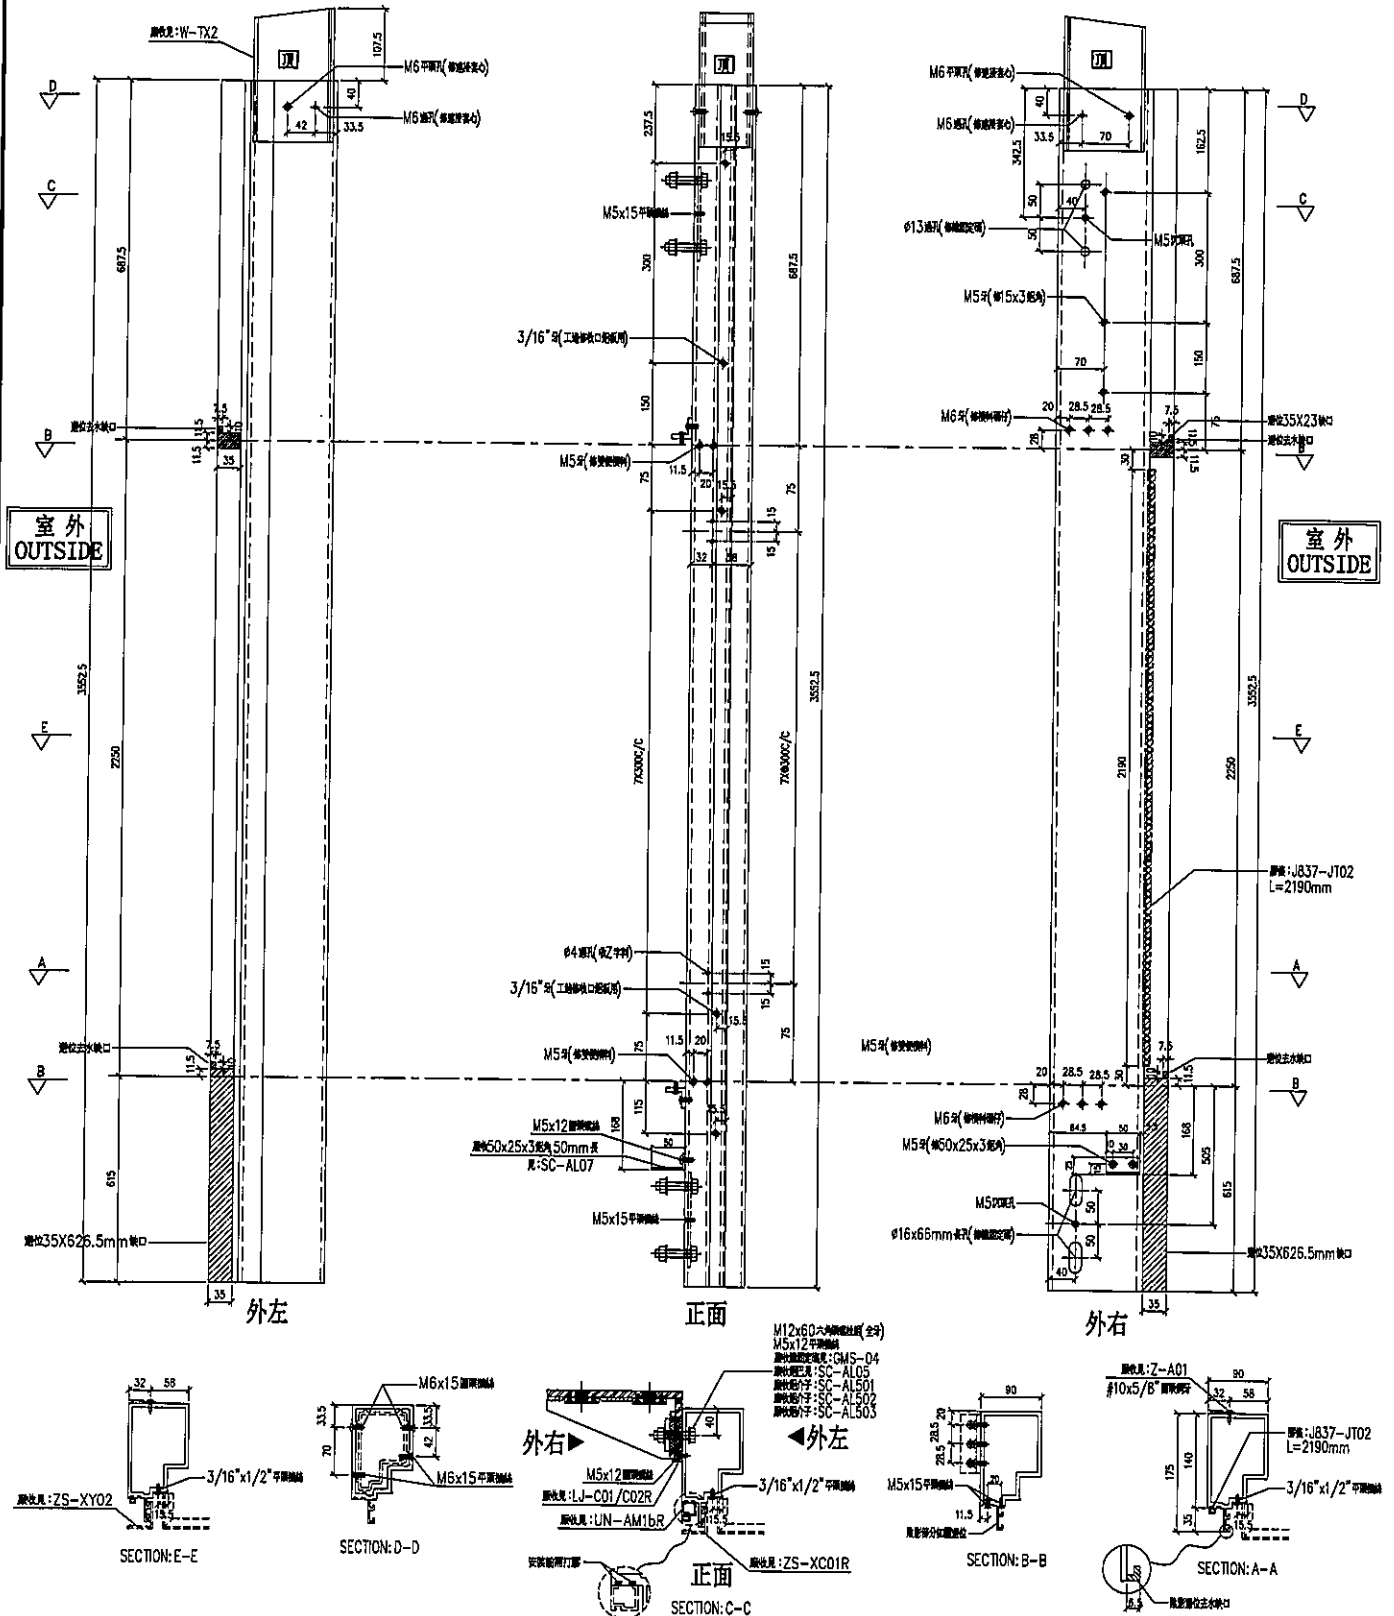


名稱	生梗企	制圖	LHR	2019.9.27	修改	—
材料	X85546	復核	—	—	日期	—
顏色	EC-DG-S332054 (3塗)	批准			圖號	T5-FAB63



序号	物料編號	數量	位置	樓層
01	M2-T5-08a	1	T5CW-C-1	6F

左梗窗右SHR

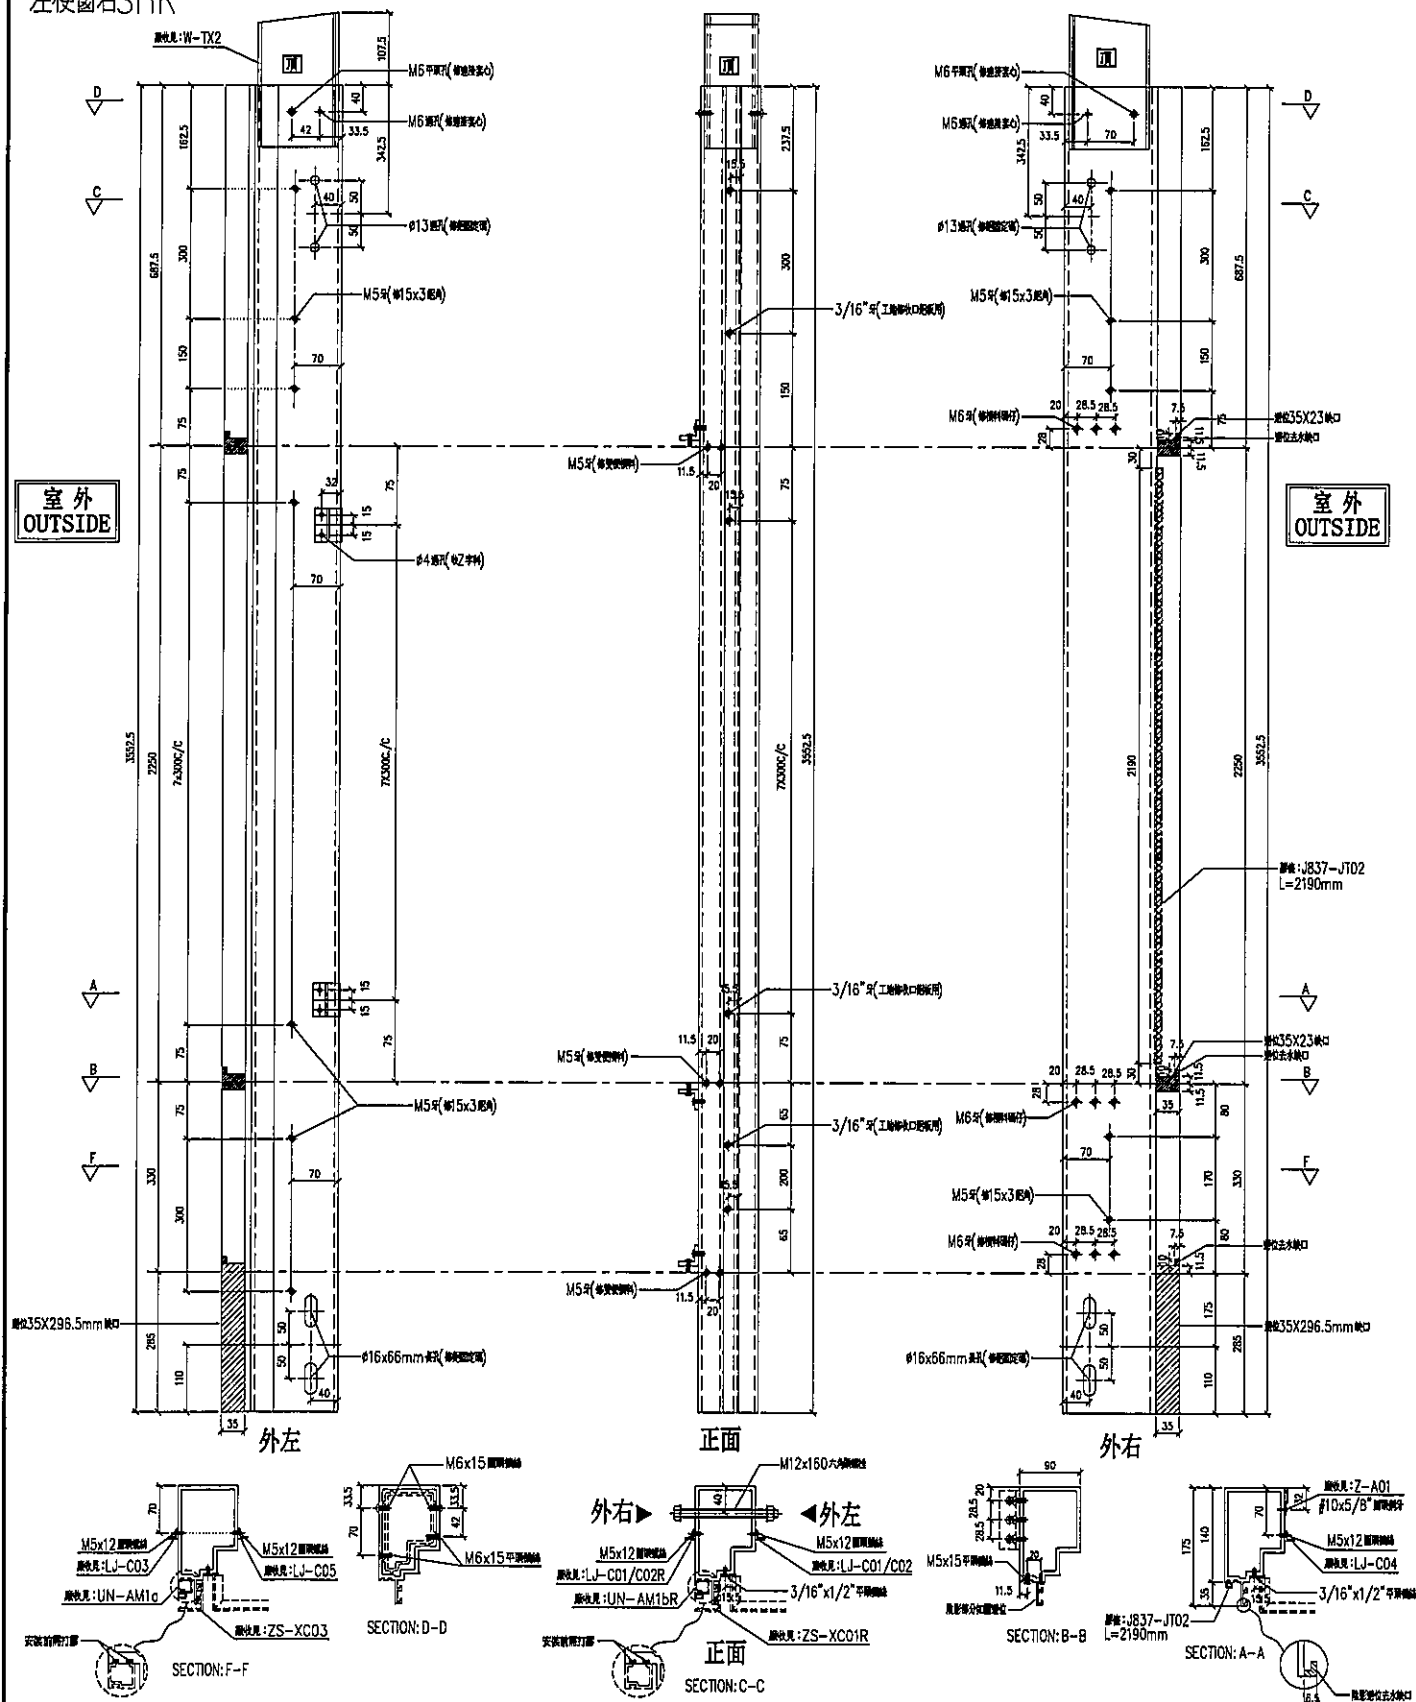

名稱	生梗企	制圖	LHR	2019.9.27	修改	—		
材料	X85546	復核	—	—	日期	—		
顏色	EC-DG-S332054 (3塗)	批准			圖號	T5-FAB64		




美特鋁質有限公司
MIDI Aluminium Fabricator Ltd.

工程號

J-837

地盤


觀塘裕民坊

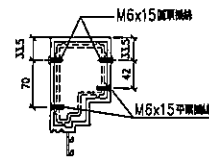

序号	物料編號	數量	位置	樓層
01	M2-T5-09	1	T5CW-C-1	6F

左便窗右SHR


SECTION: D-D

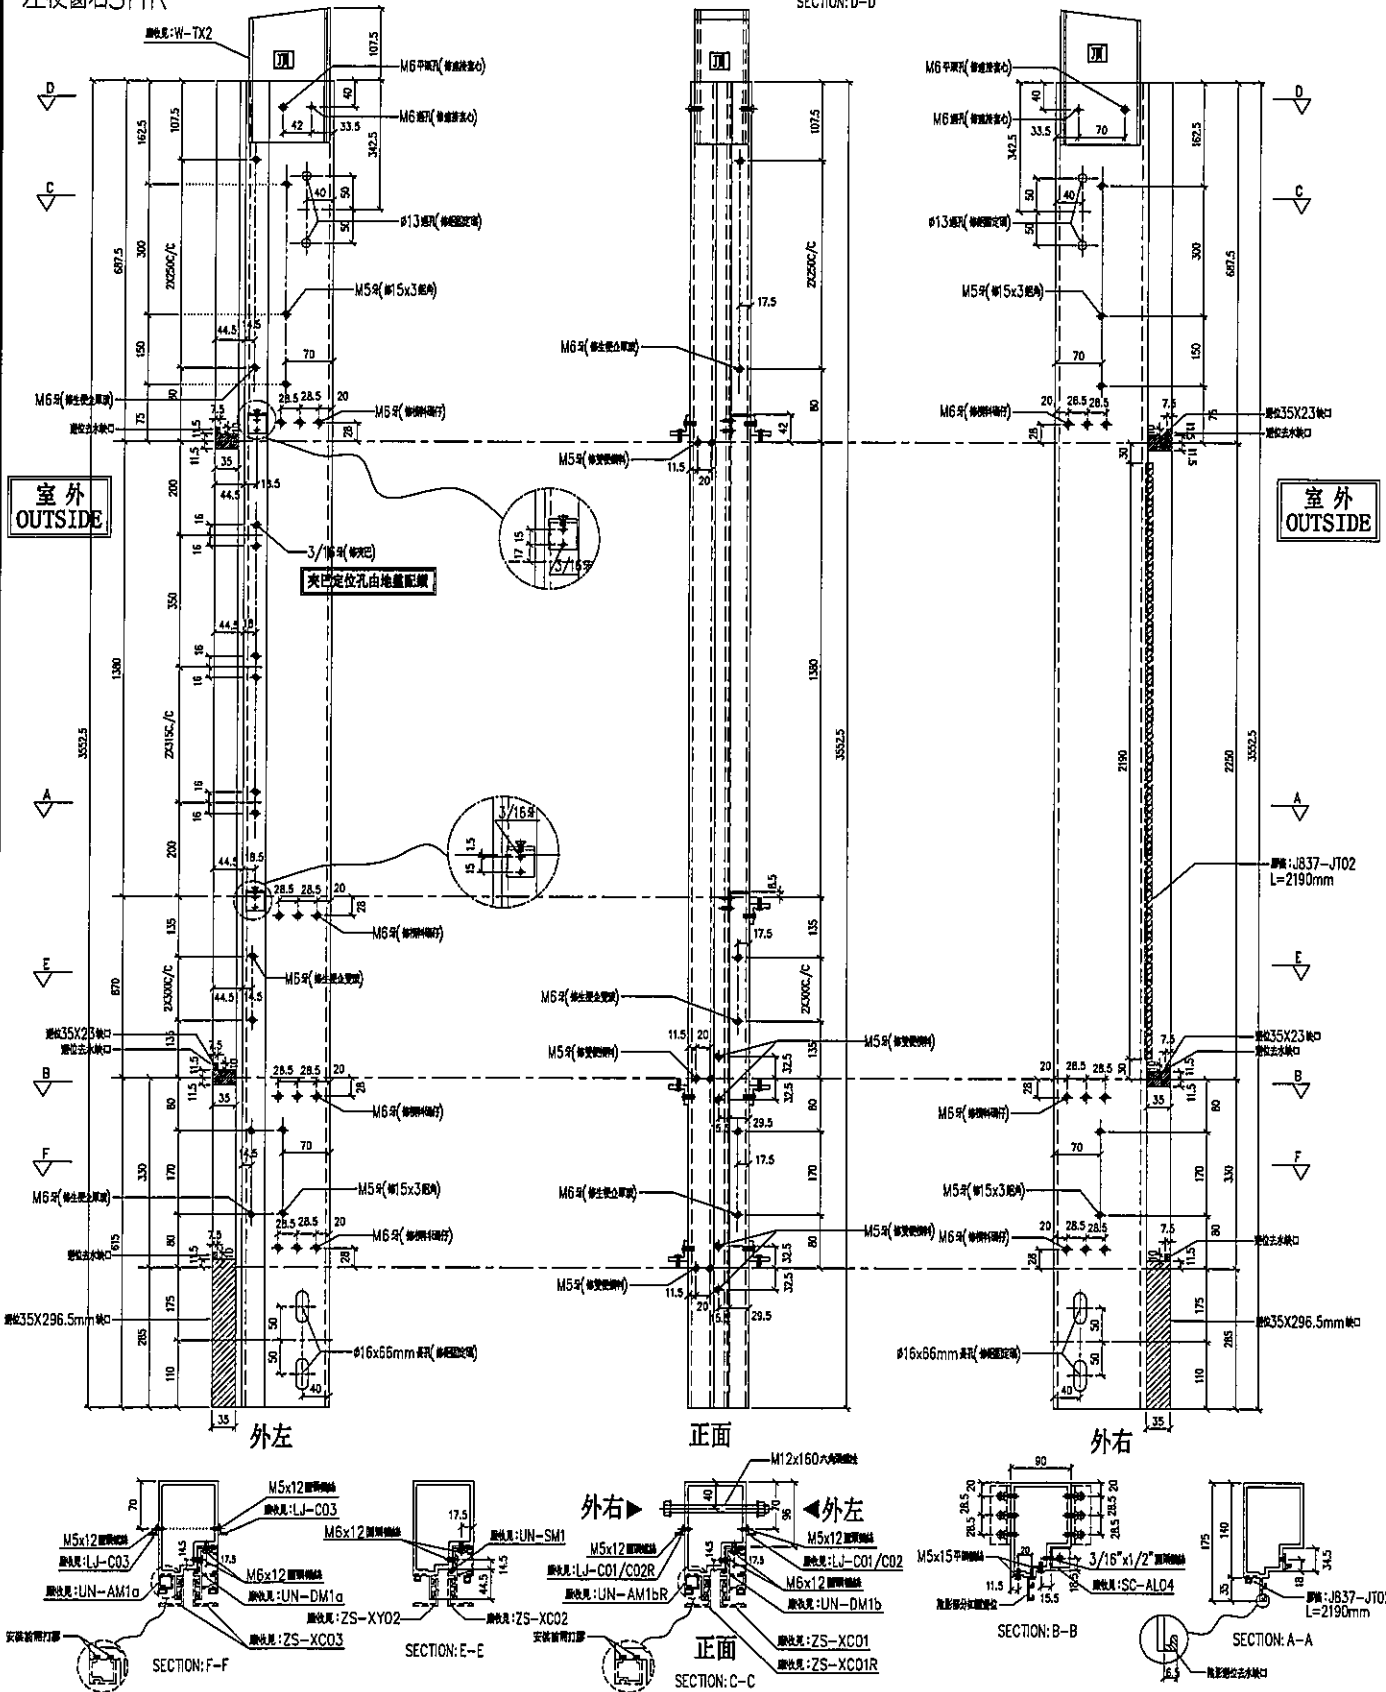


名稱	生便企	制圖	LHR	2019.9.27	修改	—		
材料	X85546	復核	—	—	日期	—		
顏色	EC-DG-S332054 (3塗)	批準			圖號	T5-FAB65		



觀塘裕民坊

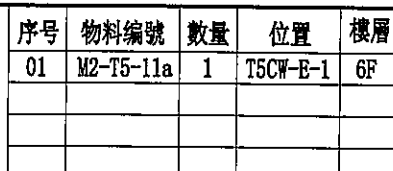

左梗窗右SHL

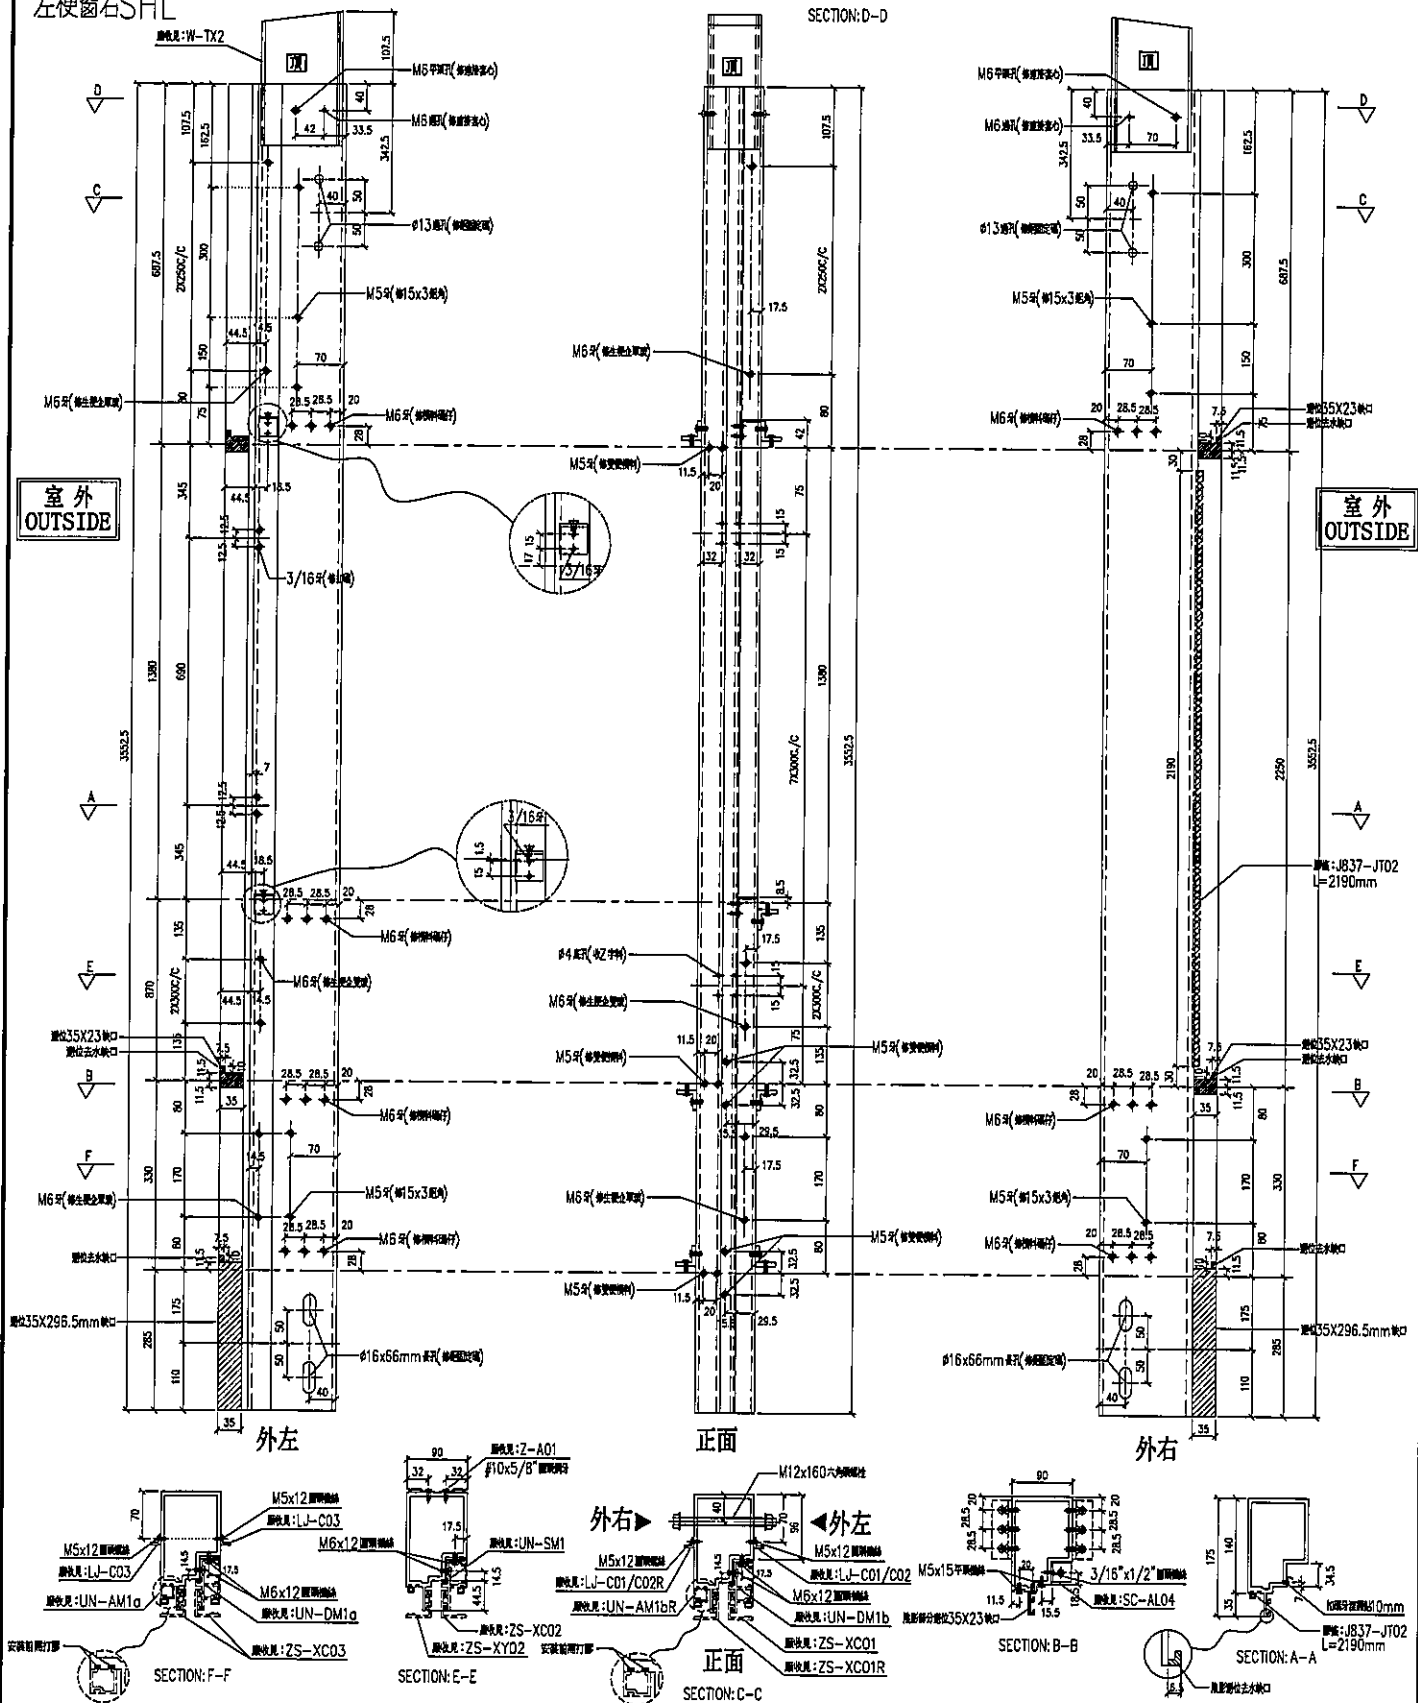

名稱	生梗企	制圖	LHR	2019.9.27	修改	—		
材料	X85546	復核	—	—	日期	—		
顏色	EC-DG-S332054 (3塗)	批準			圖號	T5-FAB67		




美特鋁質有限公司
MIDI Aluminium Fabricator Ltd.

工程號 J-837 地盤 觀塘裕民坊

序号	物料編號	數量	位置	樓層
01	M2-T5-15	1	T5CW-G-1	6F

左SHL右梗窗

*請用A3紙打印

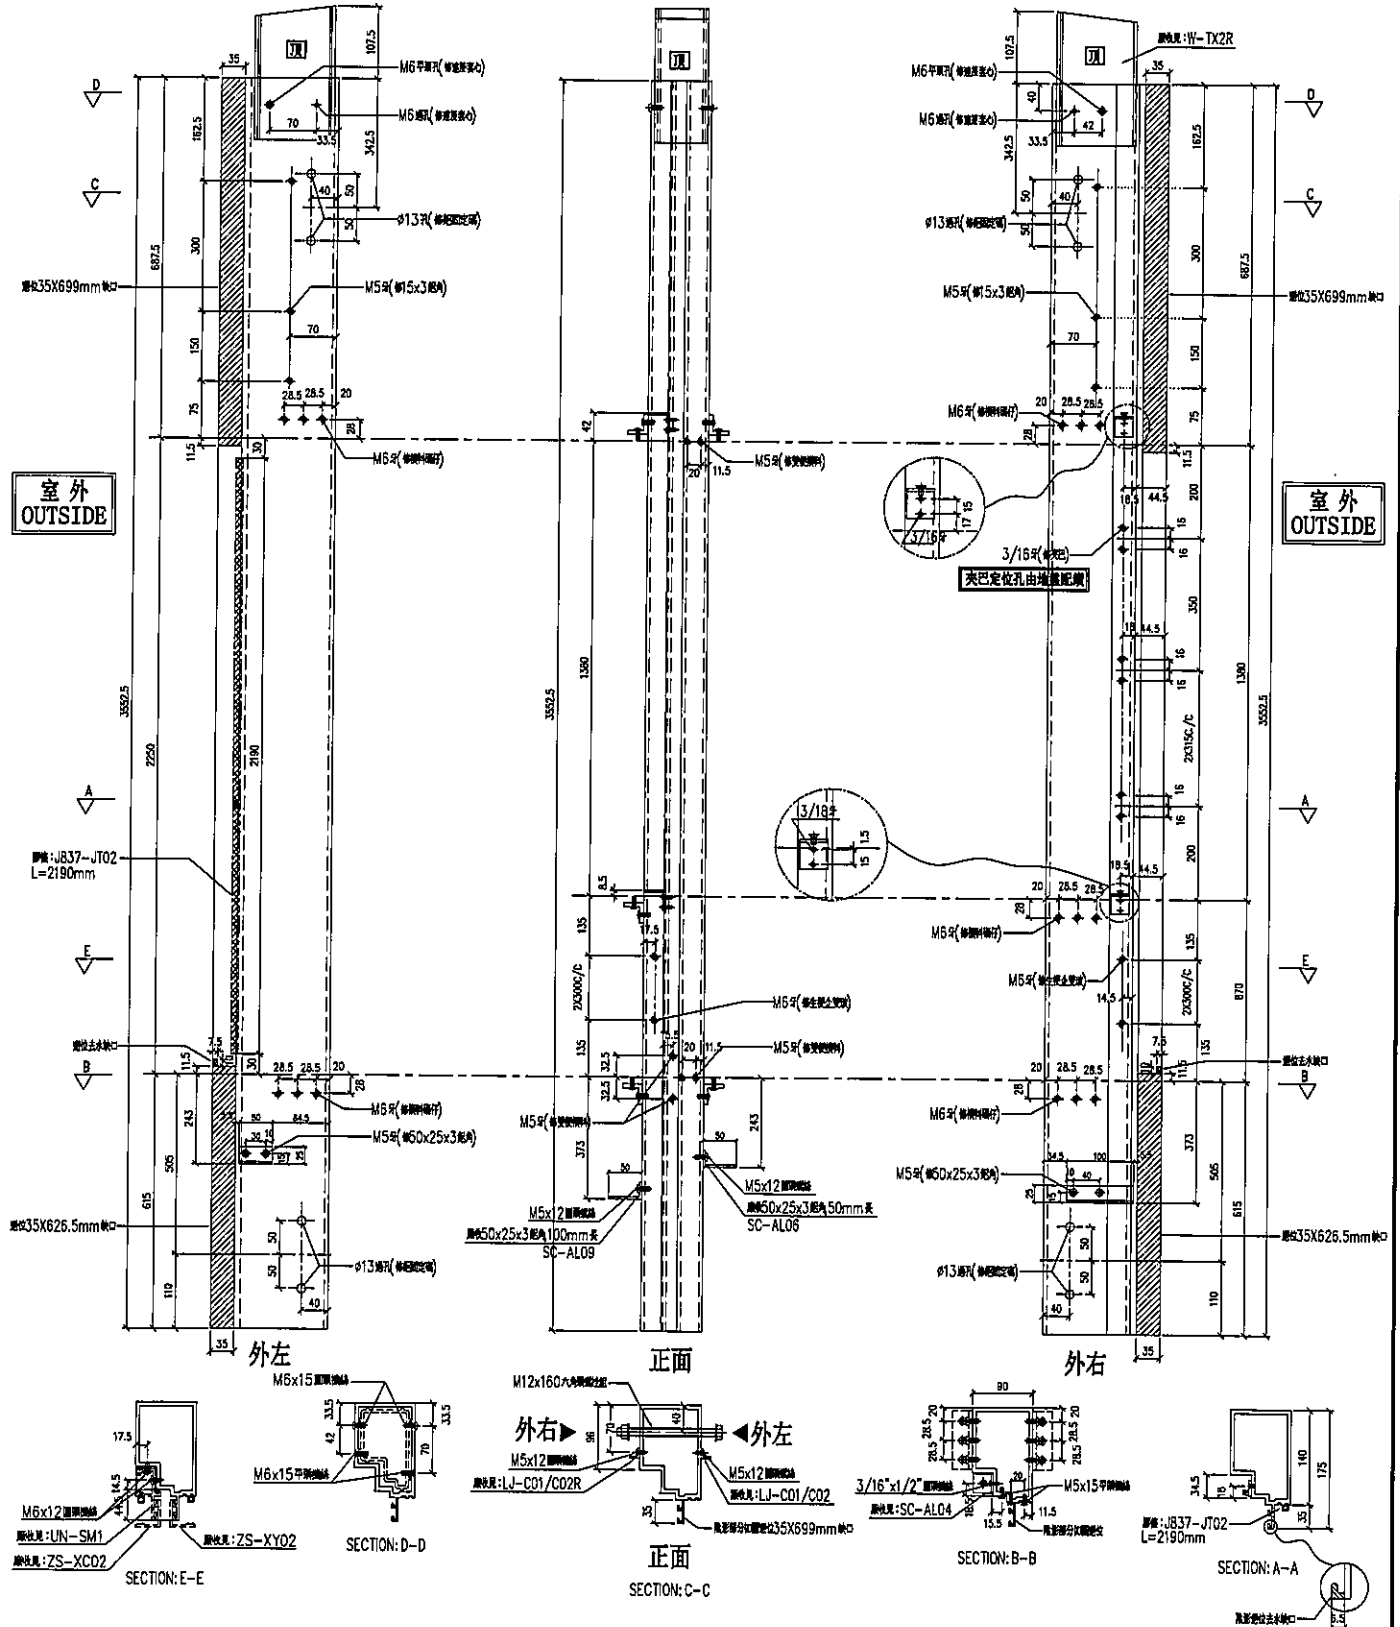


名稱	生梗企	制圖	LHR	2019.9.27	修改	—		
材料	X85546	復核	—	—	日期	—		
顏色	EC-DG-S332054 (3塗)	批准			圖號	T5-FAB68		



序号	物料編號	數量	位置	樓層
01	M2-T5-16	1	T5CW-F-2	6F

*請用A3紙打印

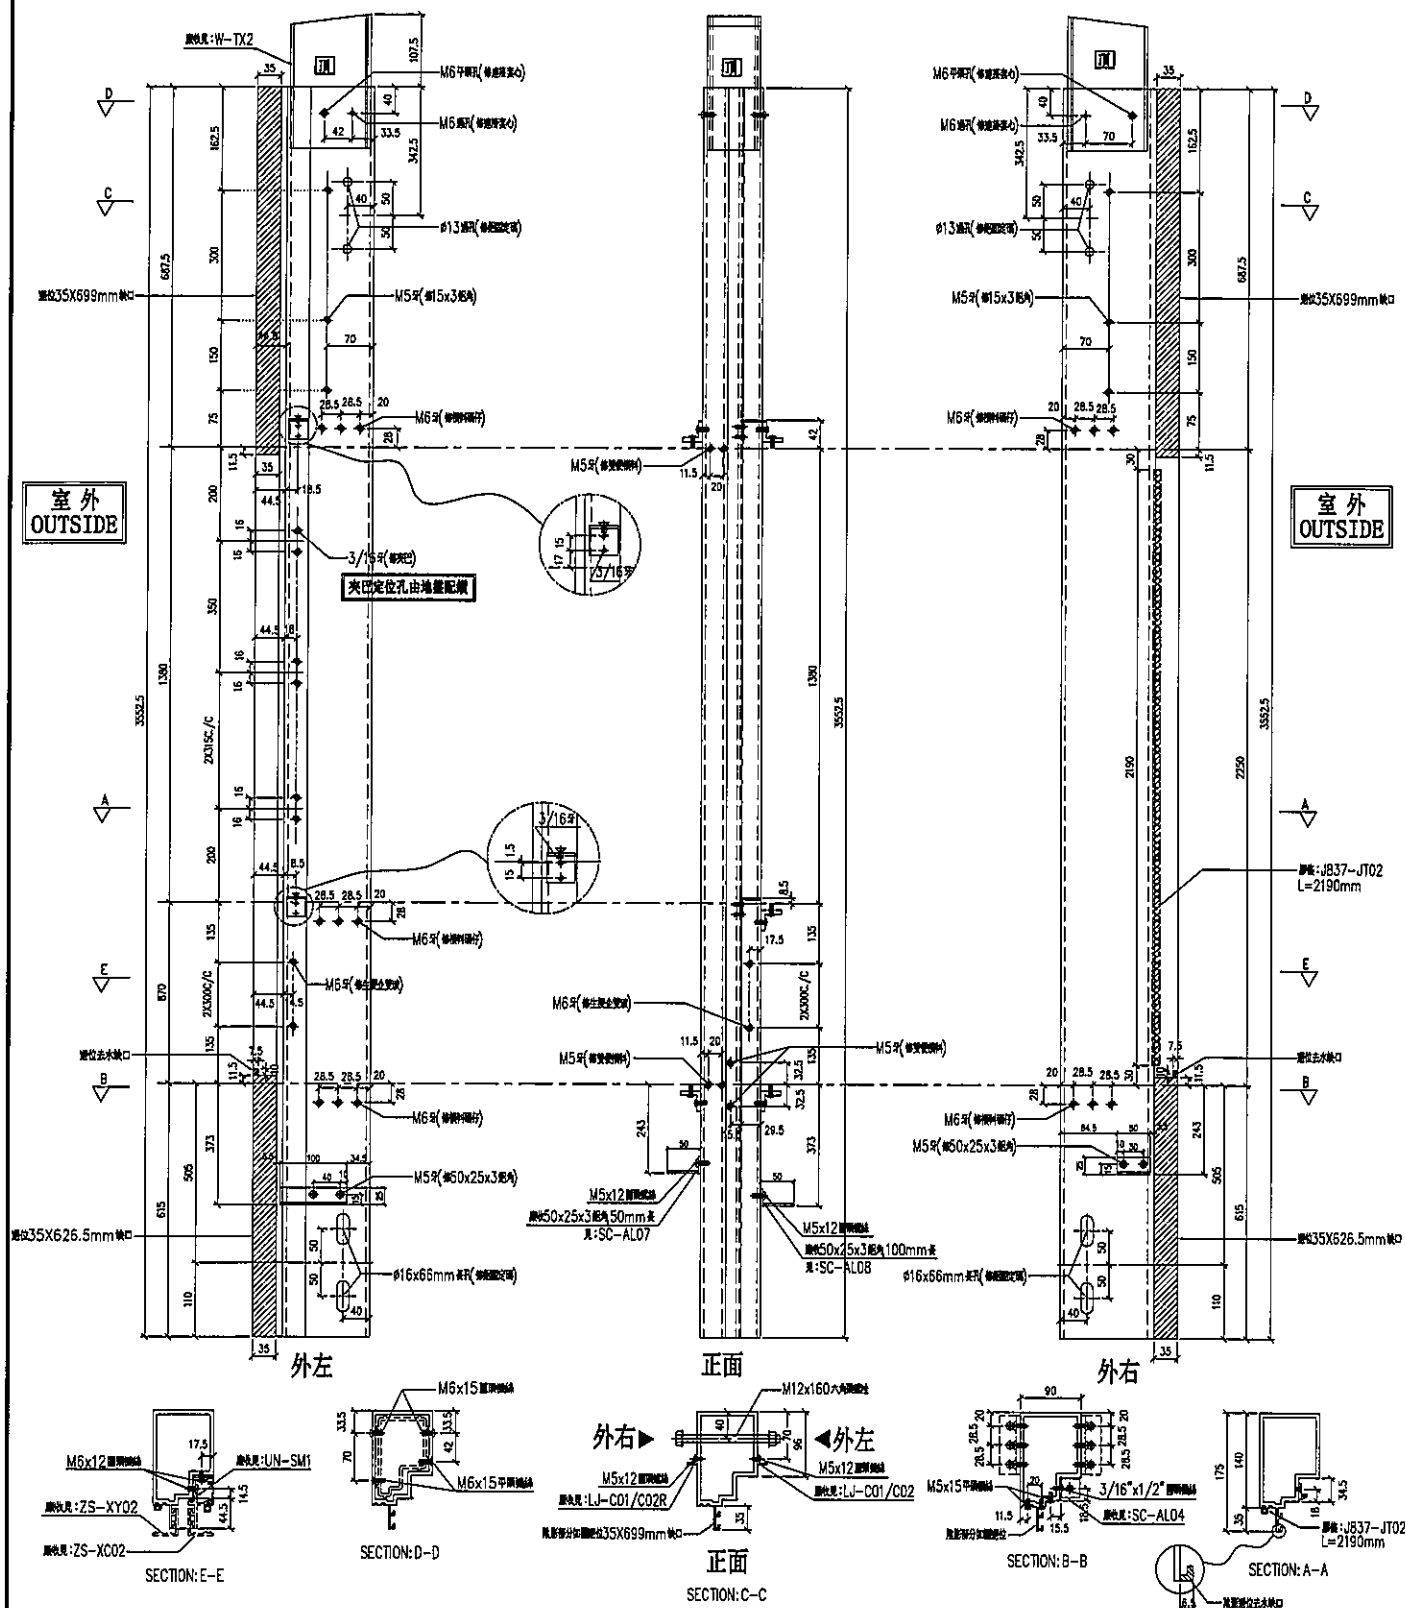


名稱	生梗企	制圖	LHR	2019.9.27	修改	—		
材料	X85546	復核	—	—	日期	—		
顏色	EC-DG-S332054 (3塗)	批準			圖號	T5-FAB69		



序号	物料编号	数量	位置	楼层
01	SD-ML01A	1	T5CW-G-2	6F

*請用A3紙打印

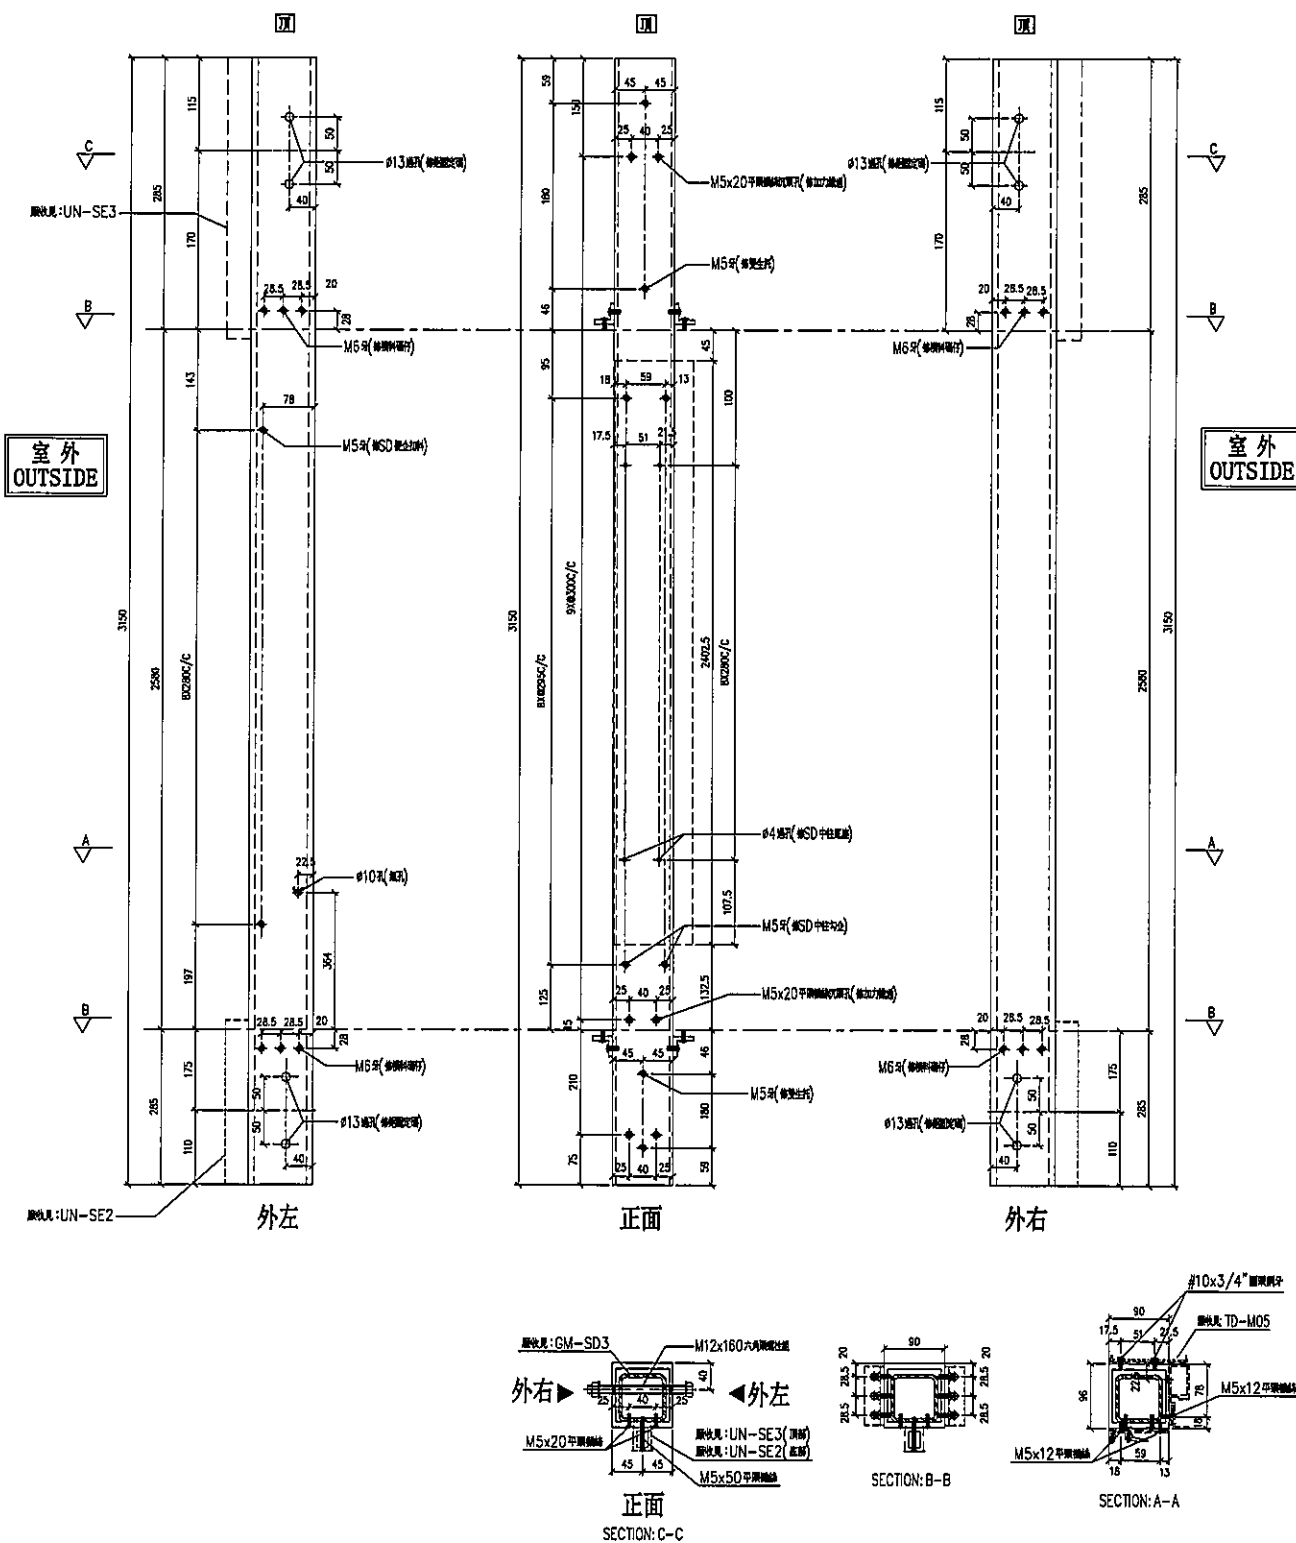

名稱	SD 中企 (外凹)	制圖	LHR	2019.9.27	修改	—		
材料	X85548	復核	—	—	日期	—		
顏色	EC-DG-S332054 (3塗)	批準			圖號	T5-FAB71		





觀塘裕民坊


序号	物料編號	數量	位置	樓層
01	SD-ML01R	1	T5CW-E-2	6F
02	SD-ML01R	1	T5CW-E-1	6F
03	SD-ML01R	2	T5CW-C-1	6F

左SD梗右SD生


*請用A3紙打印

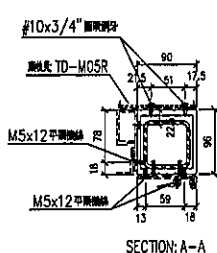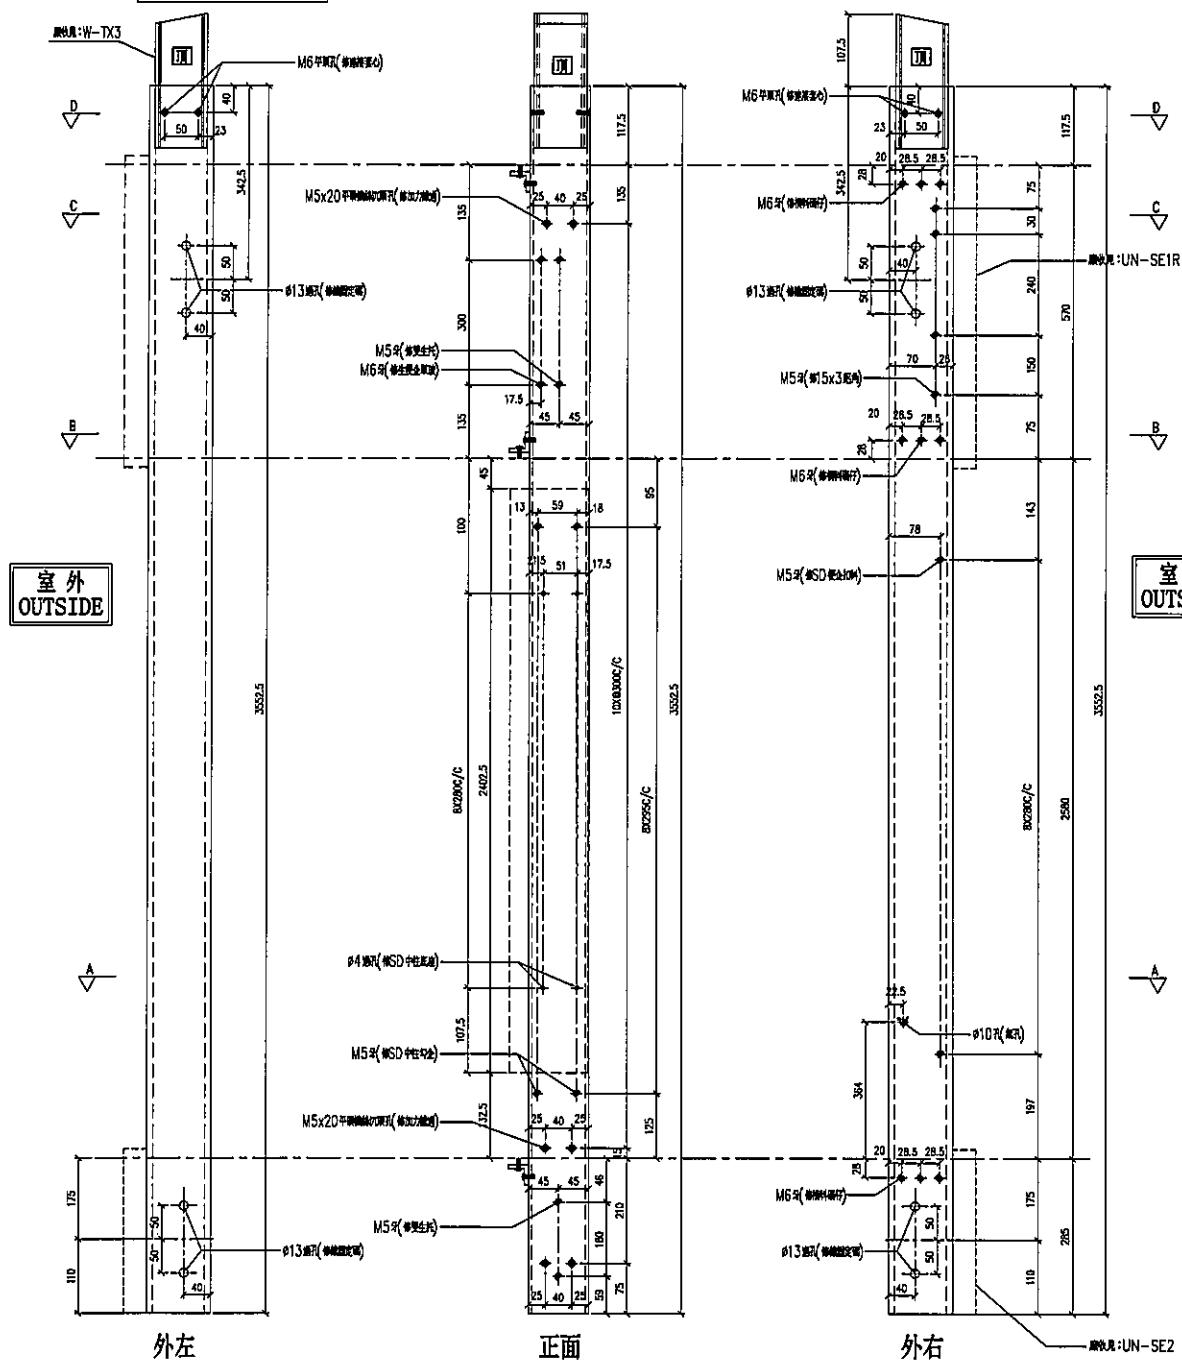


SECTION: A-A

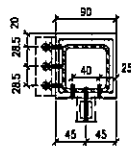

SECTION: B-B

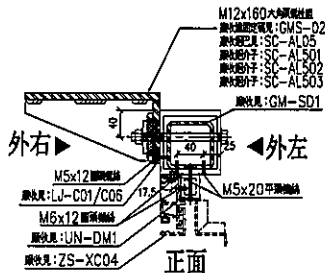

SECTION: C-C

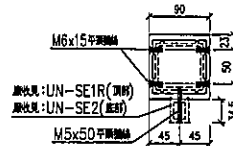

SECTION: D-D

名稱	SD 中企 (外凹)	制圖	LHR	2019.9.27	修改	—		
材料	X85548	復核	—	—	日期	—		
顏色	EC-DG-S332054 (3塗)	批準			圖號	T5-FAB72		



美特鋁質有限公司
MIDI Aluminium Fabricator Ltd.

工程號

J-837


地盤

觀塘裕民坊

序号	物料編號	數量	位置	樓層
01	SD-ML01AR	1	T5CW-H-2	6F
02	SD-ML01AR	1	T5CW-H-1	6F
03	SD-ML01AR	1	T5CW-D-1	6F
04	SD-ML01AR	1	T5CW-F-1	6F

左SD梗右SD生

*請用A3紙打印

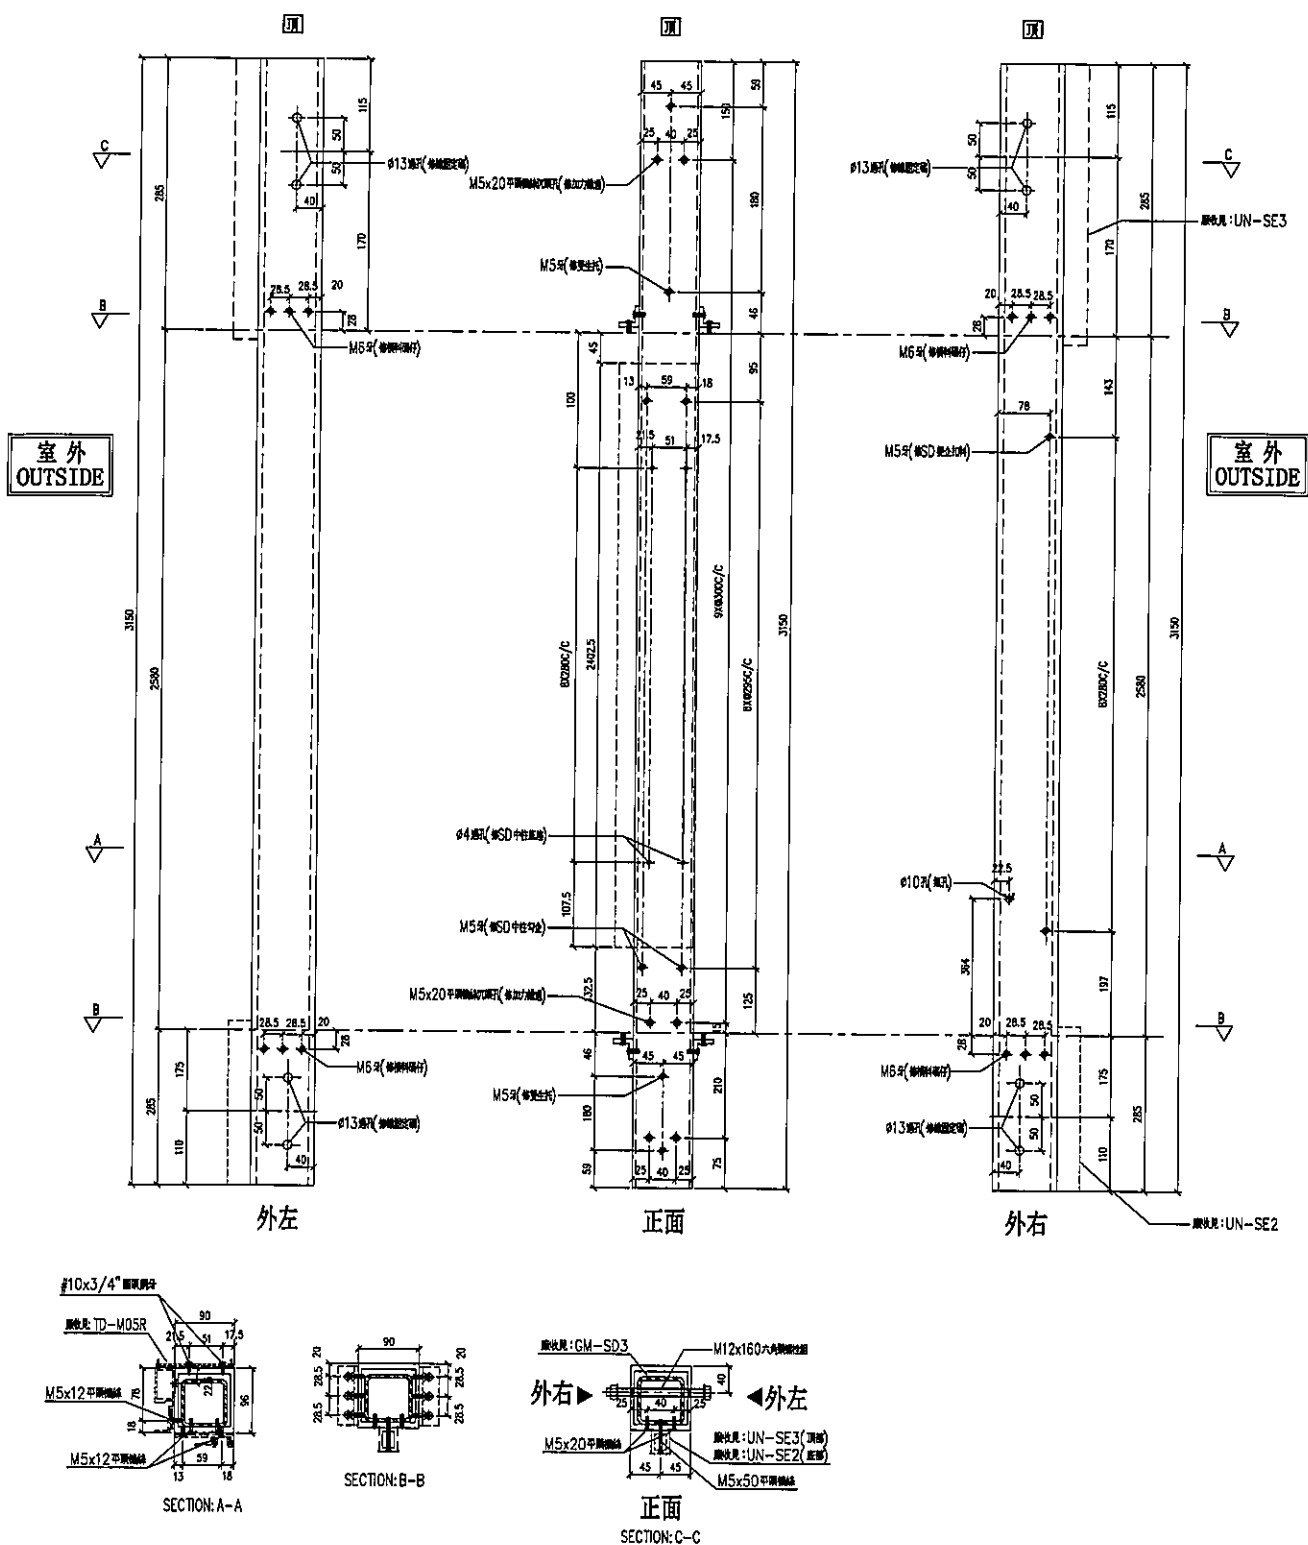

名稱	SD中企(外凸)	制圖	LHR	2019.9.27	修改	—		
材料	X85548	復核	—	—	日期	—		
顏色	EC-DG-S332054 (3塗)	批准			圖號	T5-FAB73		




觀塘裕民坊

序号	物料編號	數量	位置	樓層
01	SD-ML02	1	T5CW-L-1	6F

左SD梗右SHR

*請用A3紙打印

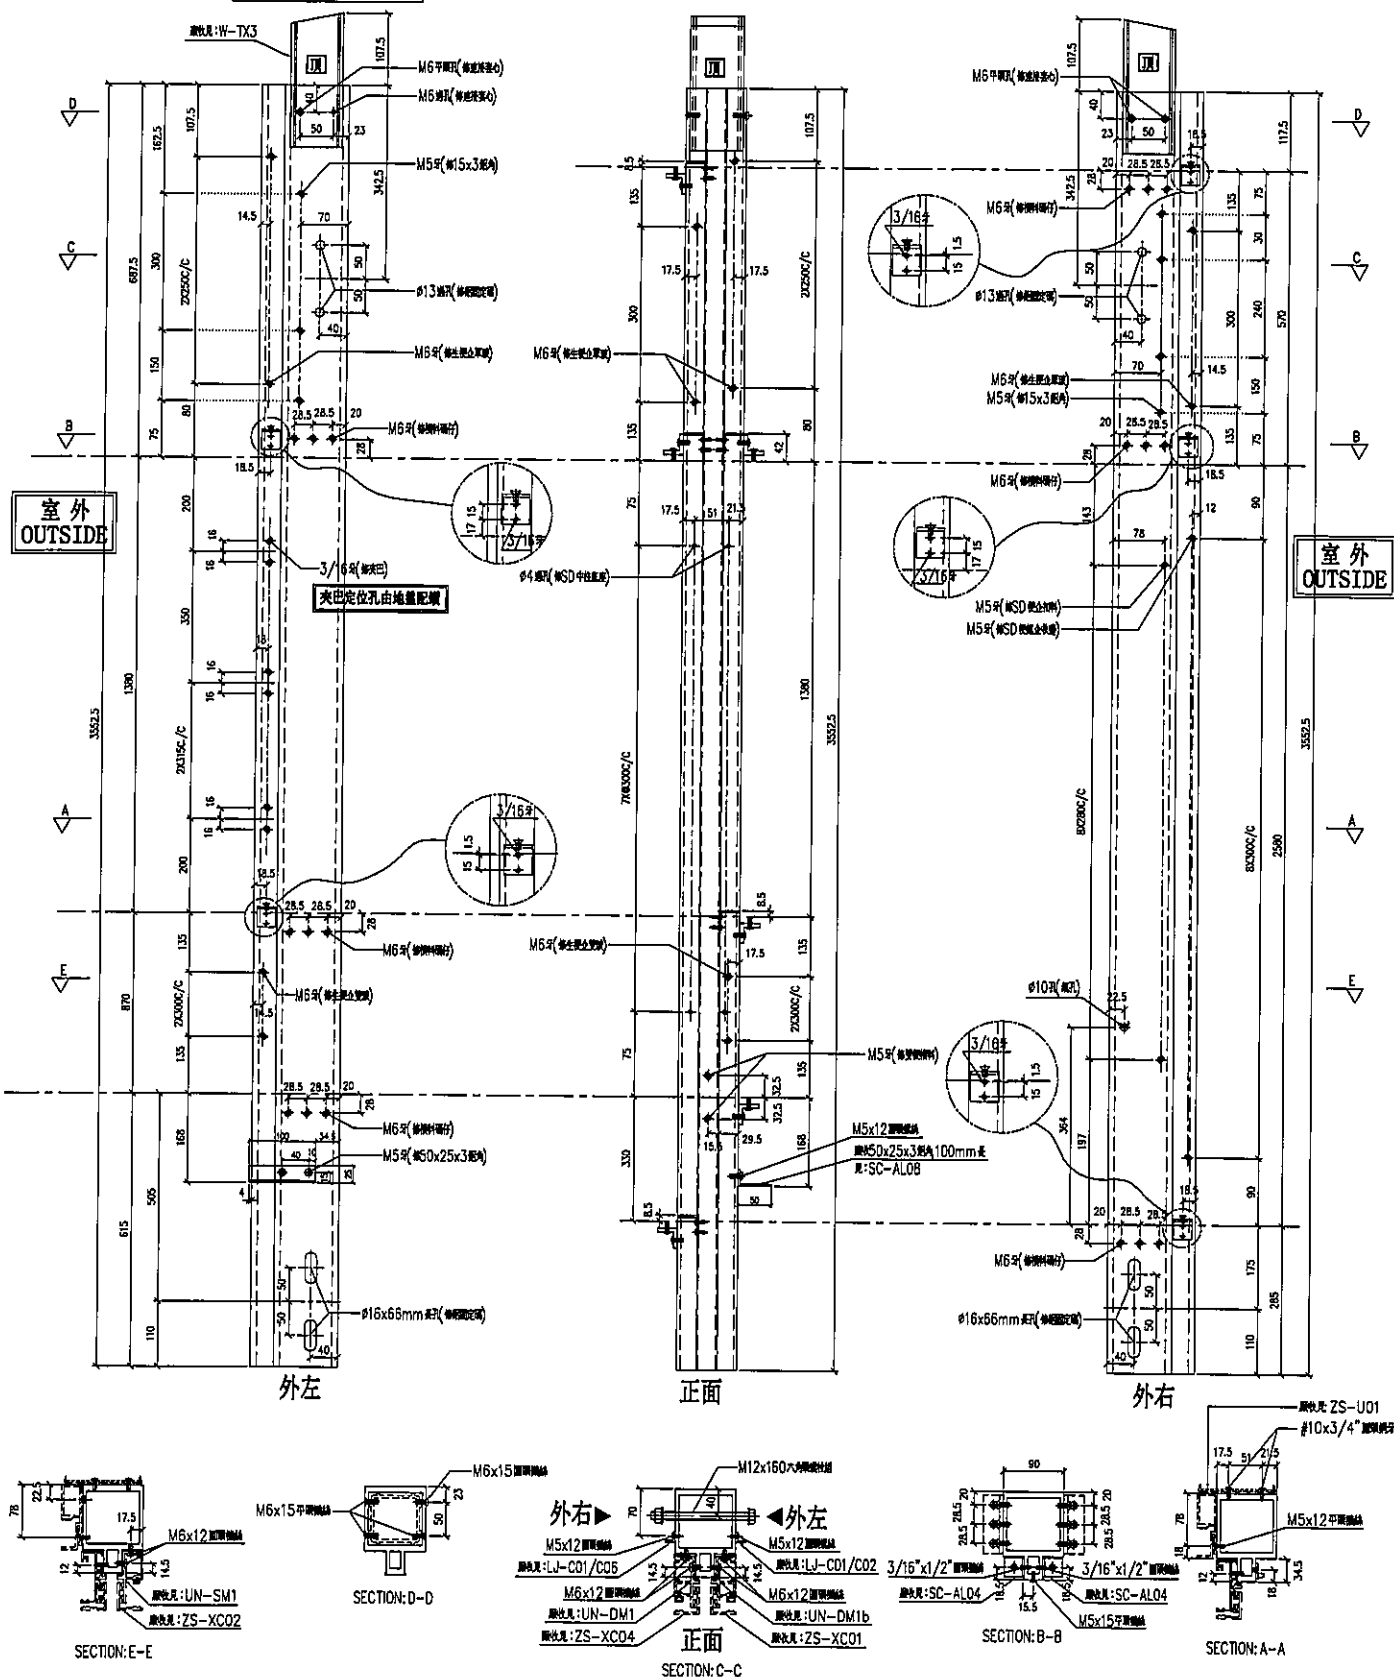

名稱	雙生企	制圖	LHR	2019.9.27	修改	—		
材料	X85547	復核	—	—	日期	—		
顏色	EC-DG-S332054 (3塗)	批准			圖號	T5-FAB74		




觀塘裕民坊

序号	物料編號	數量	位置	樓層
01	SD-ML02b	1	T5CW-N-1	6F

左SD梗右SHR

*請用A3紙打印

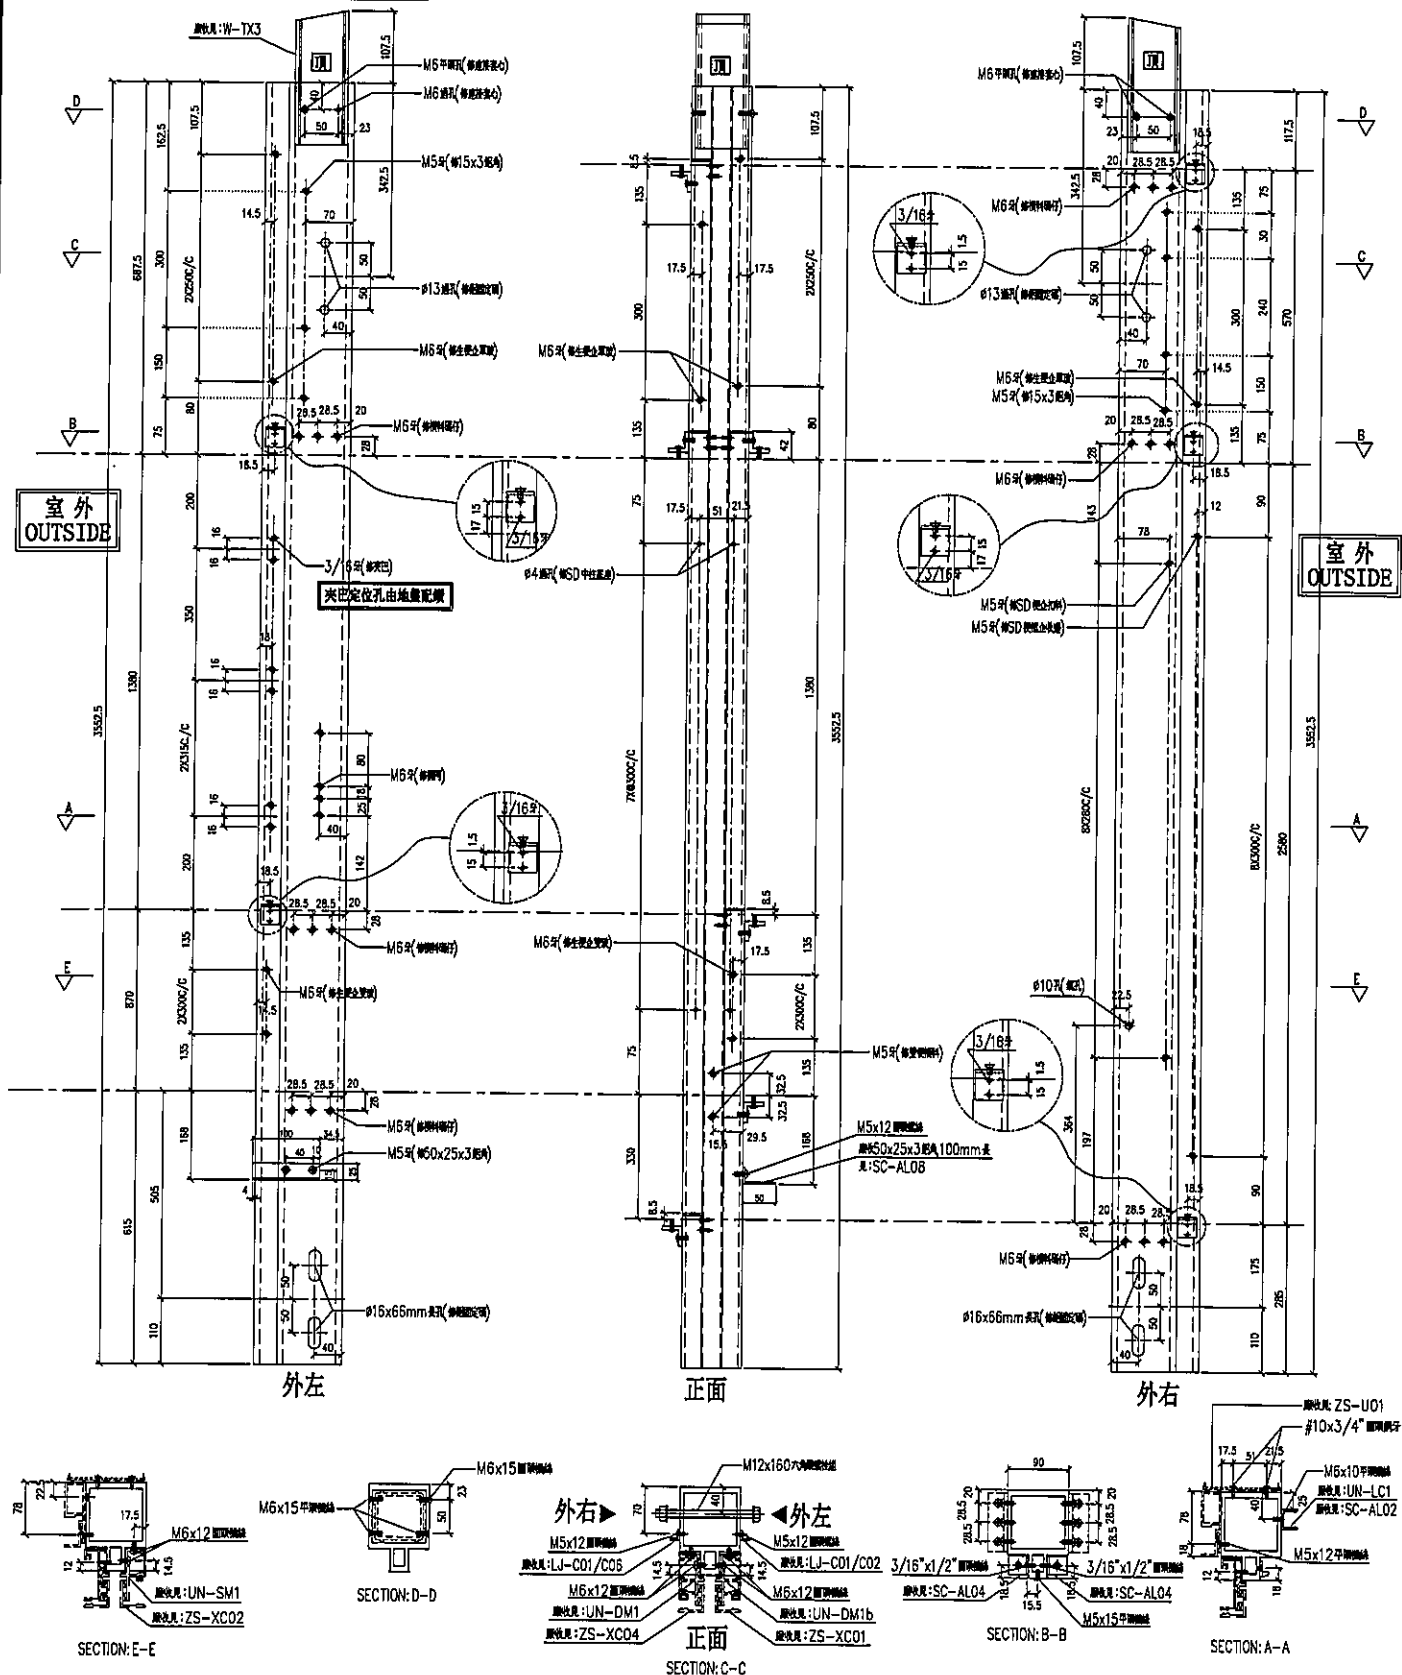

名稱	雙生企	制圖	LHR	2019.9.27	修改	—		
材料	X85547	復核	—	—	日期	—		
顏色	EC-DG-S332054 (3塗)	批准			圖號	T5-FAB75		



美特鋁質 有限公司
MIDI Aluminium Fabricator Ltd.

工程號

J-837

地盤


觀塘裕民坊

序号	物料編號	數量	位置	樓層
01	SD-ML02A	1	T5CW-D-2	6F
02	SD-ML02A	1	T5CW-A-3	6F

左SD梗右SHR

*請用A3紙打印

SECTION: D-D

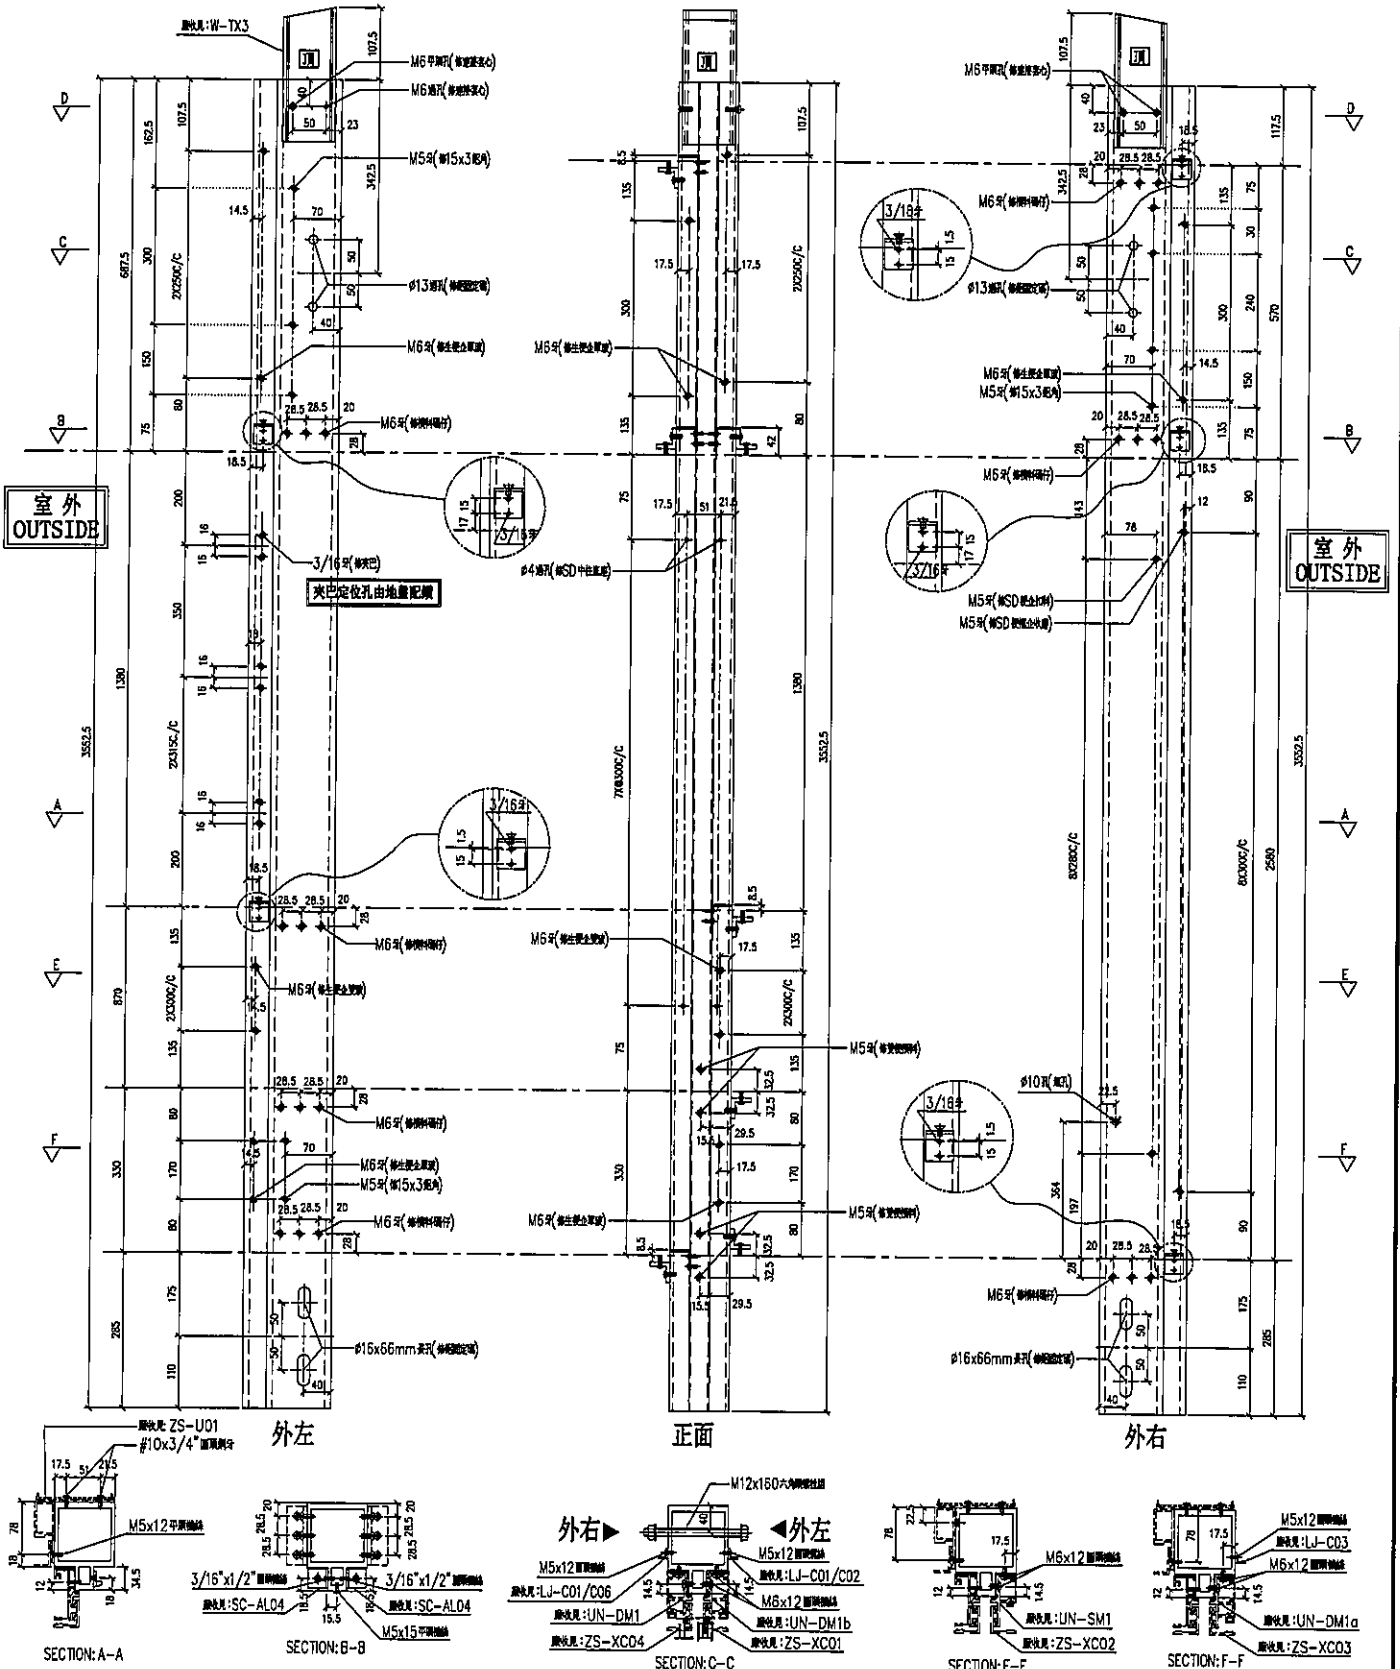

名稱	雙生企	制圖	LHR	2019.9.27	修改	-
材料	X85547	復核	-	-	日期	-
顏色	EC-DG-S332054 (3塗)	批准			圖號	T5-FAB76



美特鋁質有限公司
MIDI Aluminium Fabricator Ltd.

工程號

J-837



地盤

觀塘裕民坊

序号	物料編號	數量	位置	樓層
01	SD-ML03A	1	T5CW-H-2	6F

左SD生右SHL

*請用A3紙打印

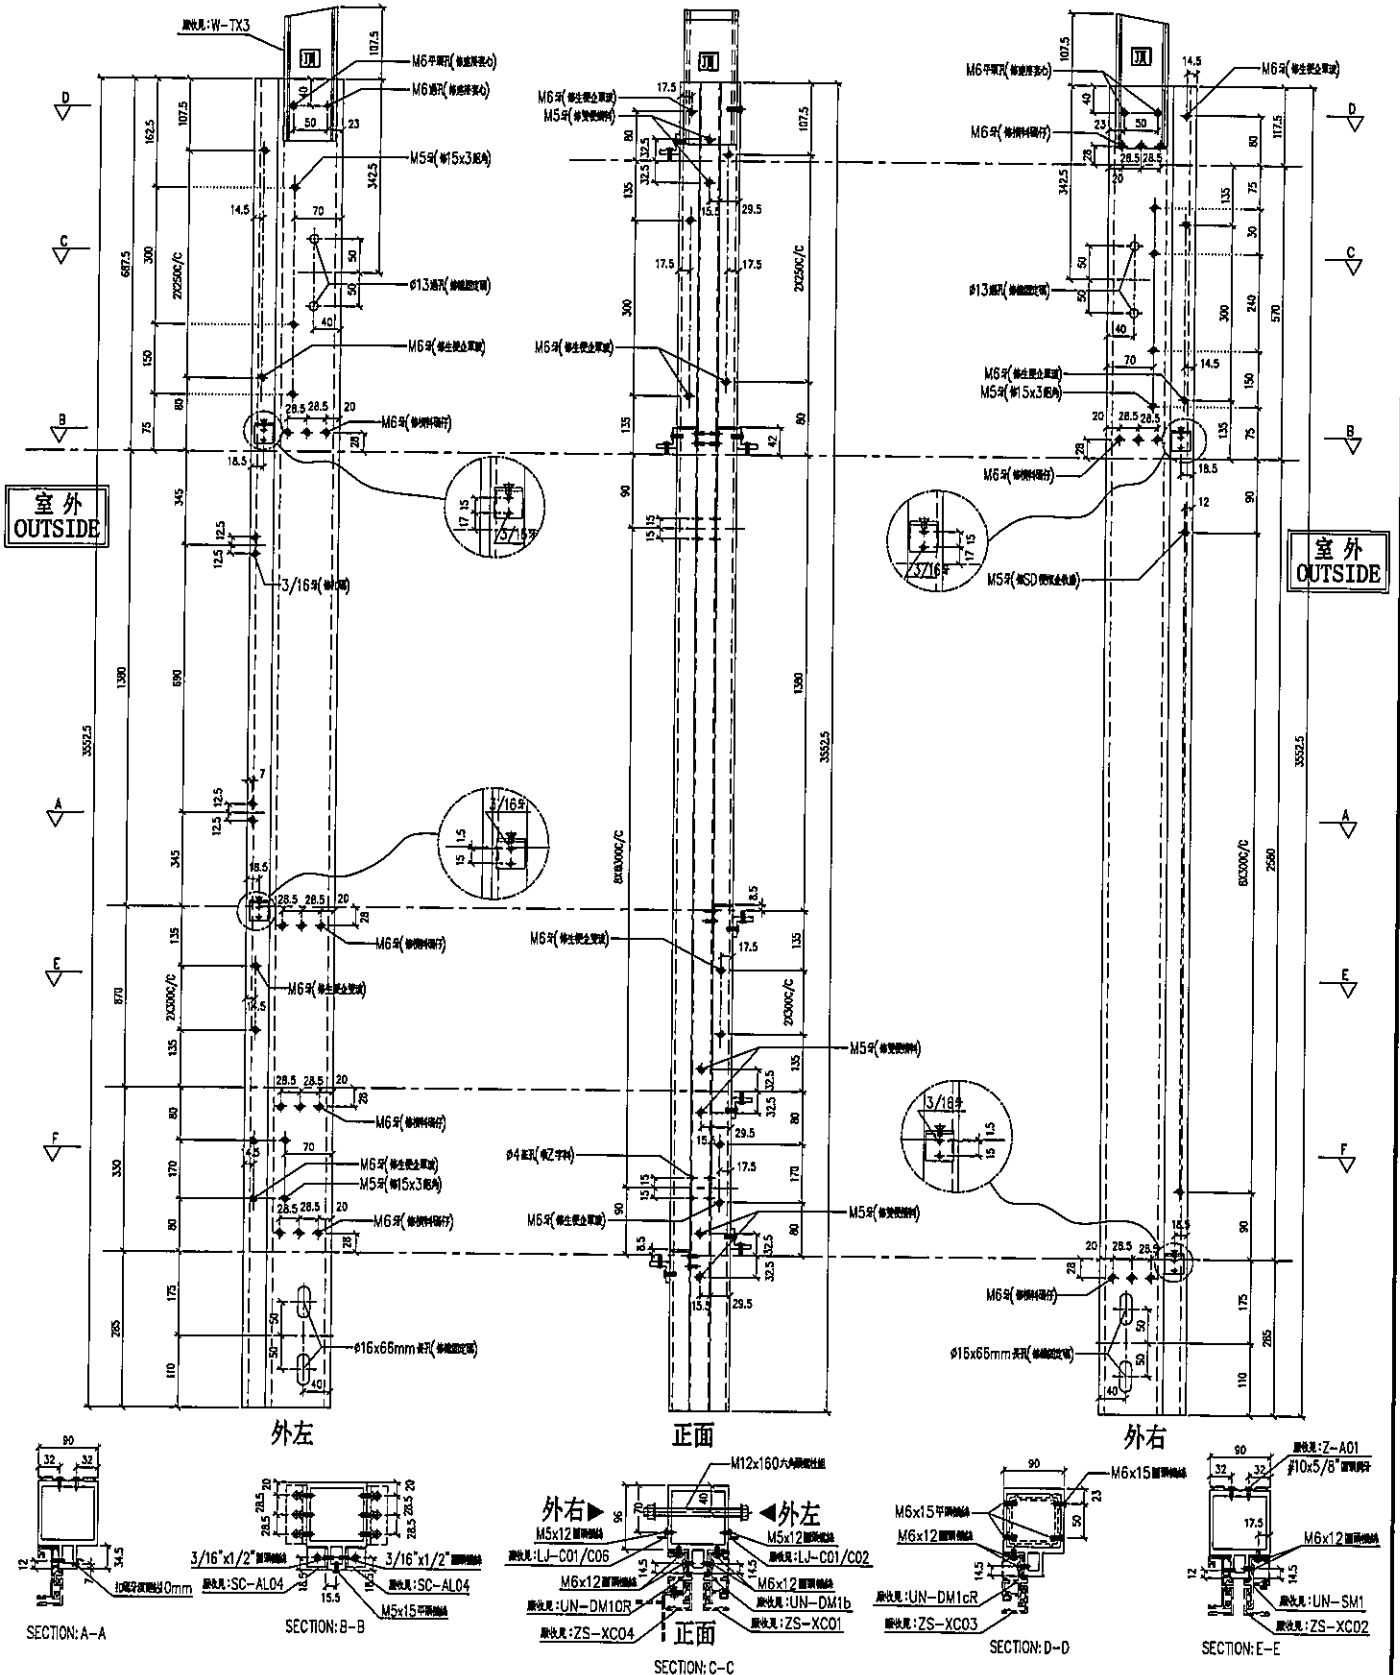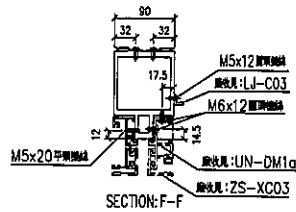

名稱	雙生企	制圖	LHR	2019.9.27	修改	—
材料	X85547	復核	—	—	日期	—
顏色	EC-DG-S332054 (3塗)	批准	—	—	圖號	T5-FAB77





美特鋁質有限公司
MIDI Aluminium Fabricator Ltd.

工程號 J-837 地盤 觀塘裕民坊

序号	物料編號	數量	位置	樓層
01	SD-ML04	1	T5CW-E-2	6F
02	SD-ML04	1	T5CW-E-1	6F
03	SD-ML04	1	T5CW-C-1	6F

左SHL右SD梗

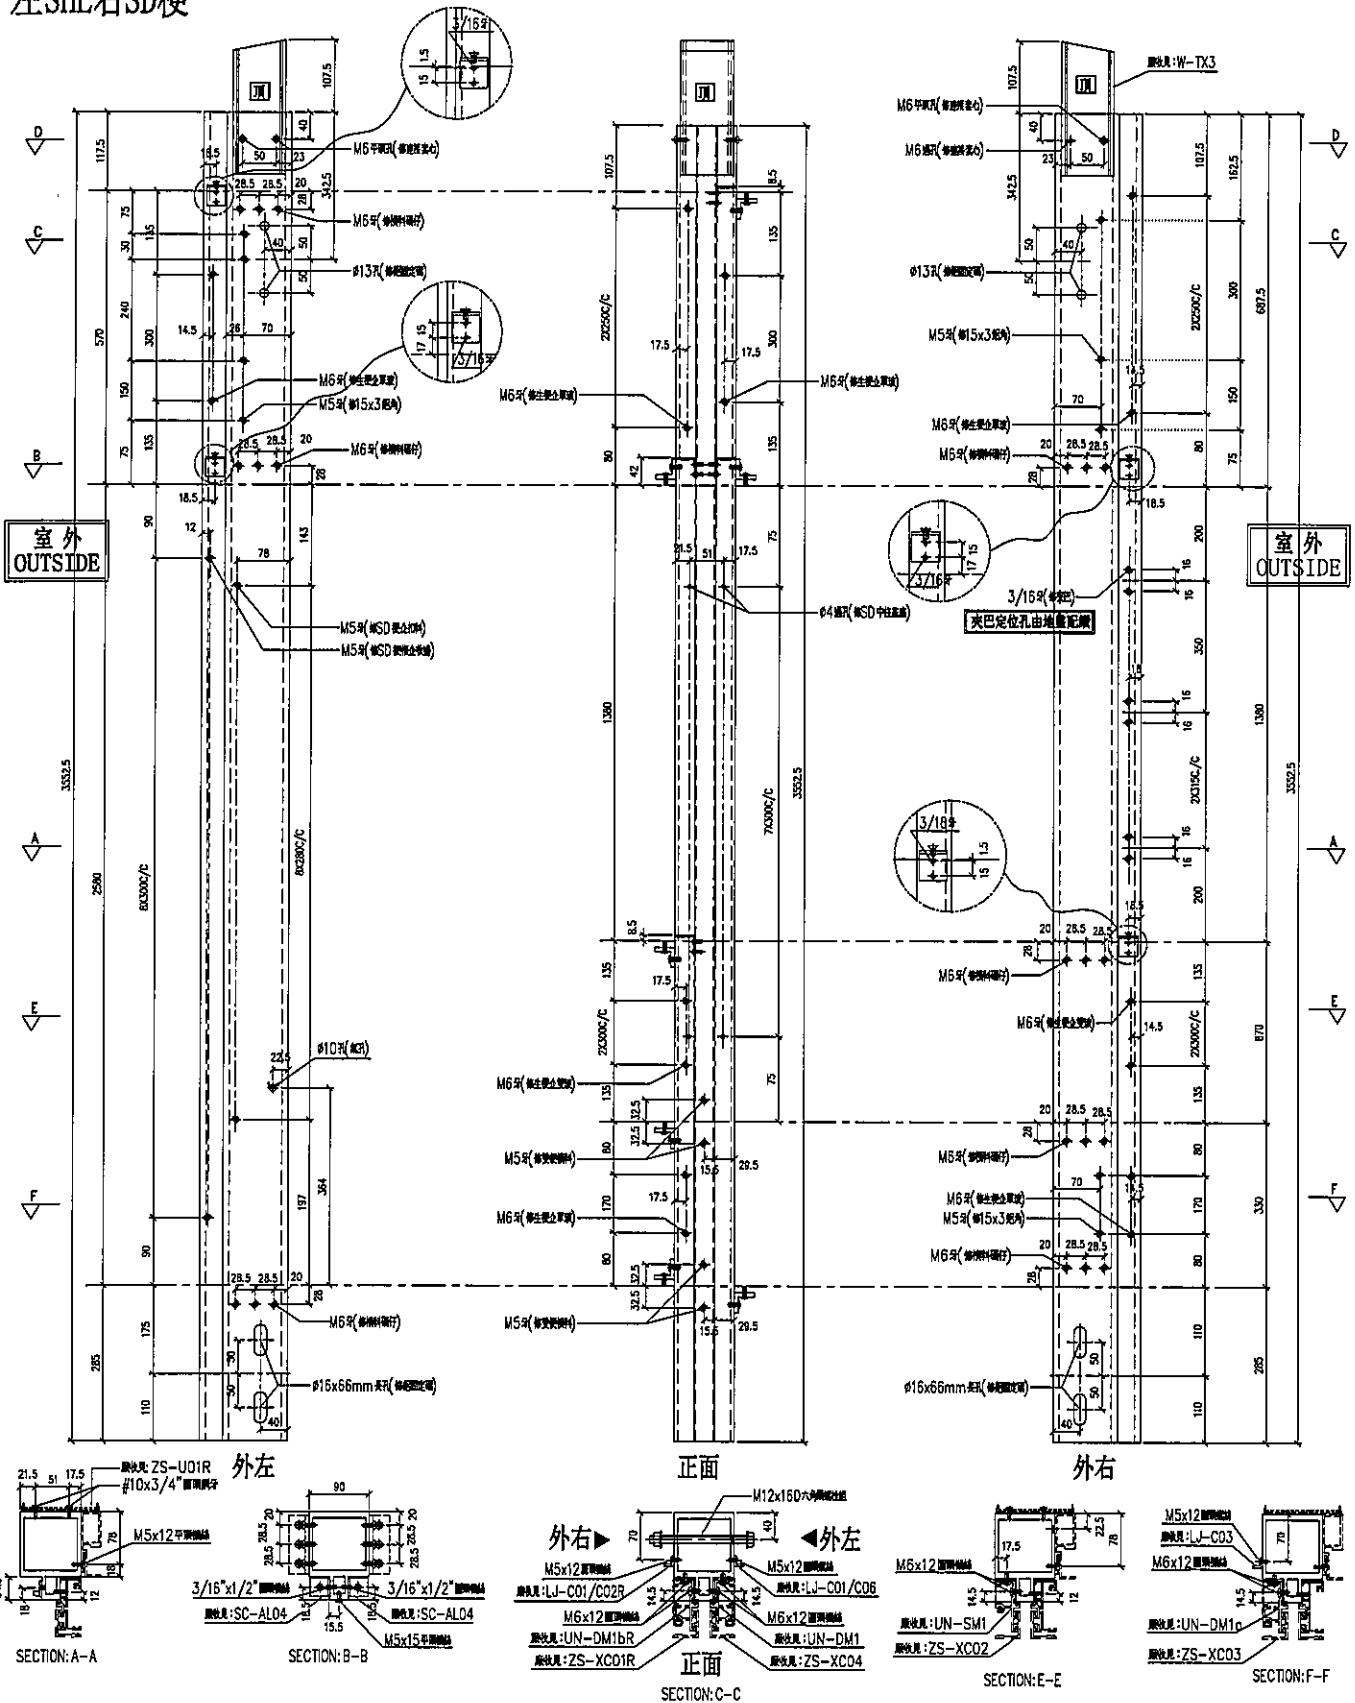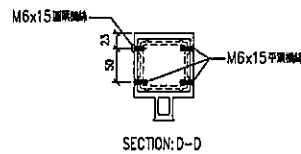

名稱	雙生企	制圖	LHR	2019.9.27	修改	—
材料	X85547	復核	—	—	日期	—
顏色	EC-DG-S332054 (3塗)	批準	—	—	圖號	T5-FAB78



美特鋁質有限公司
MIDI Aluminium Fabricator Ltd.


工程號

J-837


地盤

觀塘裕民坊

序号	物料編號	數量	位置	樓層
01	SD-ML04R	1	T5CW-C-1	6F

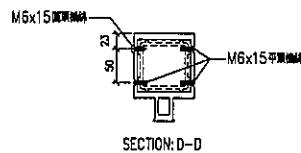

左SHR右SD梗

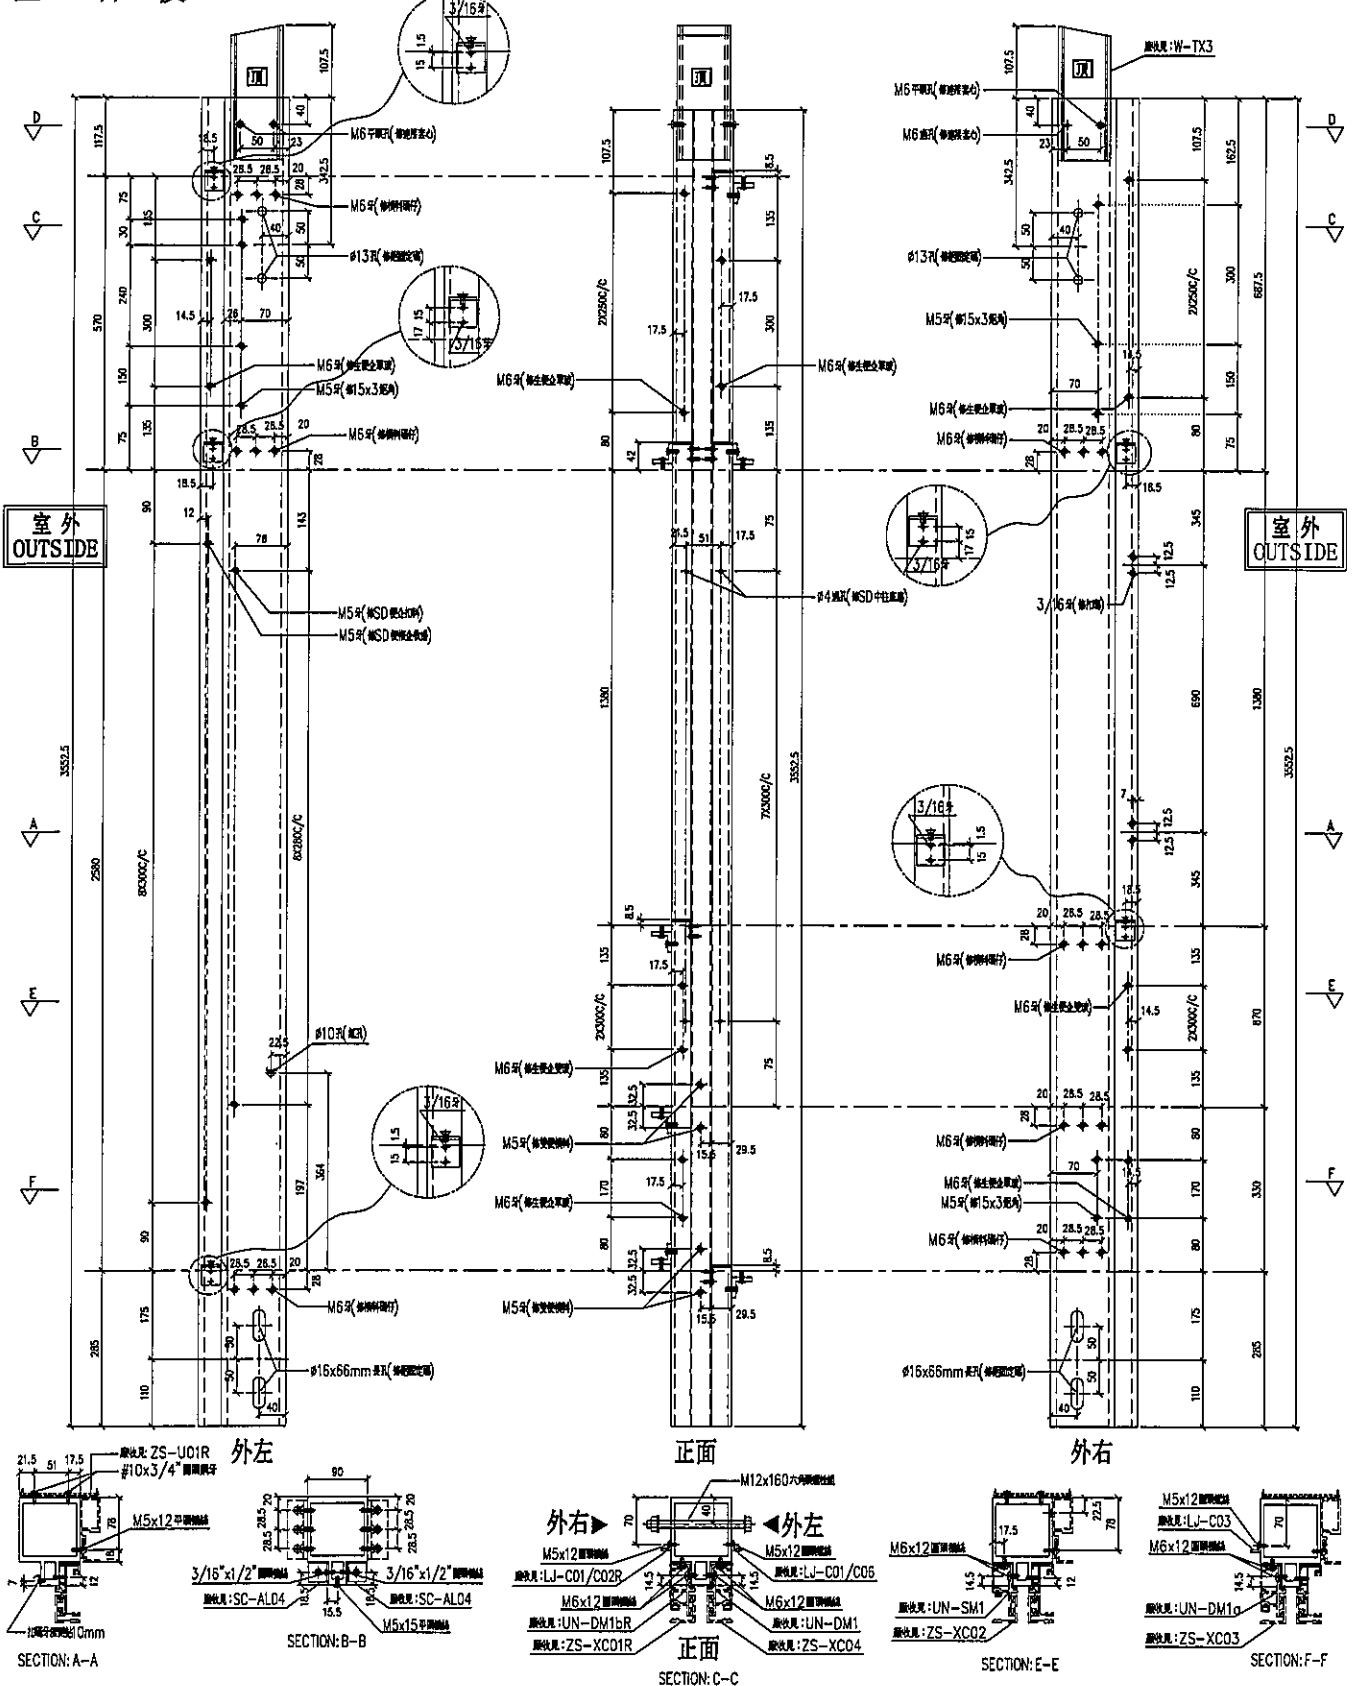

名稱	雙生企	制圖	LHR	2019.9.27	修改	-		
材料	X85547	復核	-	-	日期	-		
顏色	EC-DG-S332054 (3塗)	批準			圖號	T5-FAB79		



美特鋁質有限公司
MIDI Aluminium Fabricator Ltd.

工程號

J-837


地盤

觀塘裕民坊

序号	物料編號	數量	位置	樓層
01	SD-ML07	1	T5CW-G-2	6F

左SD梗右SD生

*請用A3紙打印

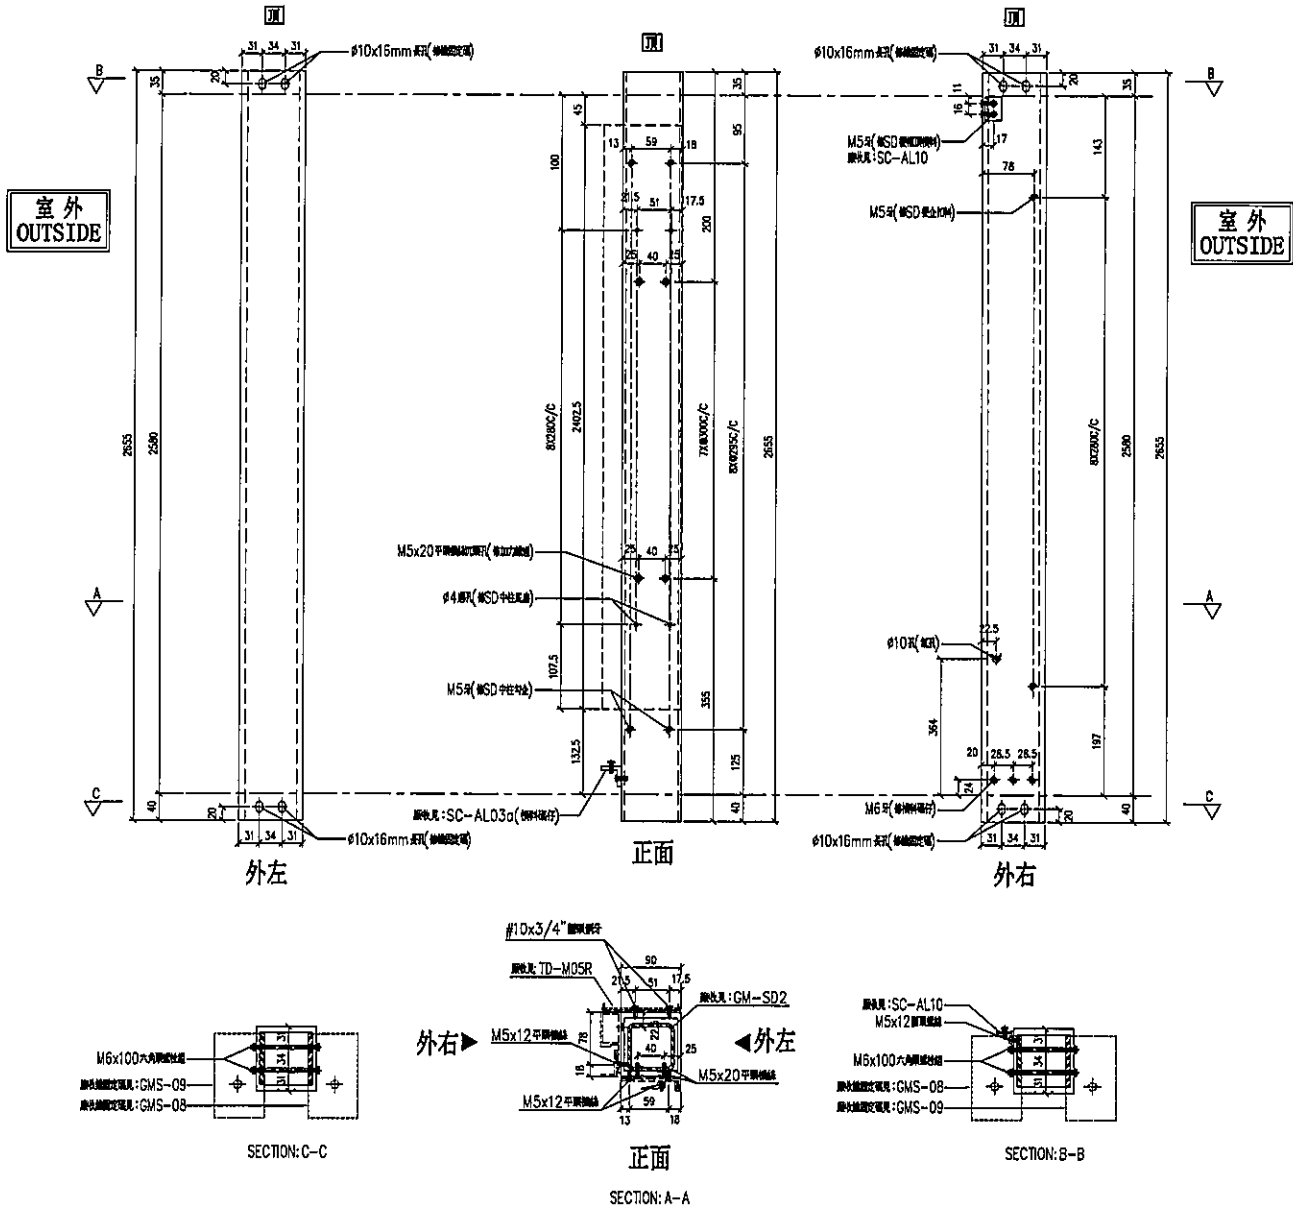

名稱	SD 中企 (外凹)	制圖	LHR	2019.9.27	修改	—		
材料	X85548	復核	—	—	日期	—		
顏色	EC-DG-S332054 (3塗)	批準			圖號	T5-FAB81		



美特鋁質有限公司
MIDI Aluminium Fabricator Ltd.

工程號

J-837


地盤

觀塘裕民坊

序号	物料編號	數量	位置	樓層
01	SD-ML11	1	T5CW-G-2	6F

左靠牆右SD生

*請用A3紙打印

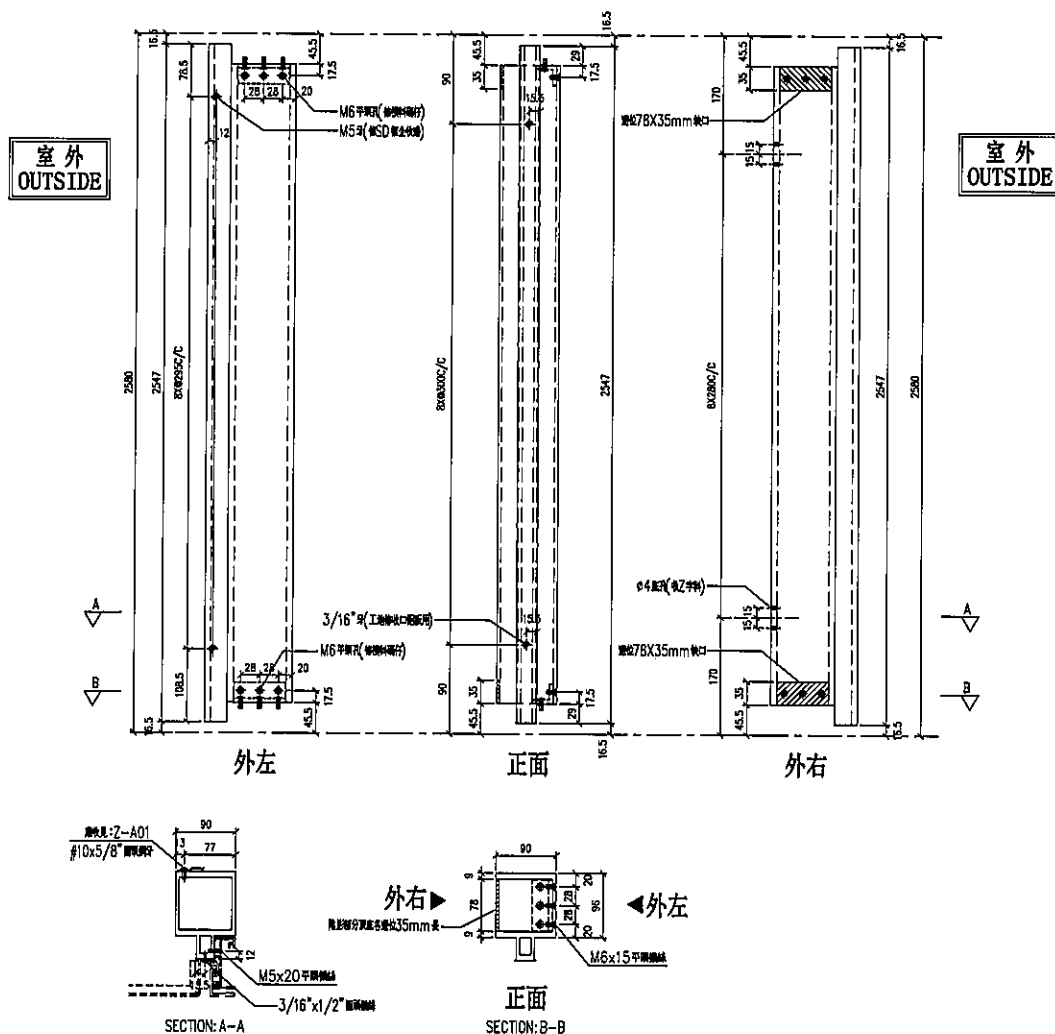

名稱	雙生企	制圖	LHR	2019.9.27	修改	—		
材料	X85547	復核	—	—	日期	—		
顏色	EC-DG-S332054 (3塗)	批准			圖號	T5-FAB82		



美特鋁質 有限公司
MIDI Aluminium Fabricator Ltd.

工程號

J-837


地盤

觀塘裕民坊

序号	物料編號	數量	位置	樓層
01	SD-ML12	1	T5CW-H-1	6F
02	SD-ML12	1	T5CW-D-1	6F
03	SD-ML12	1	T5CW-F-1	6F

左SD生右靠牆

*請用A3紙打印

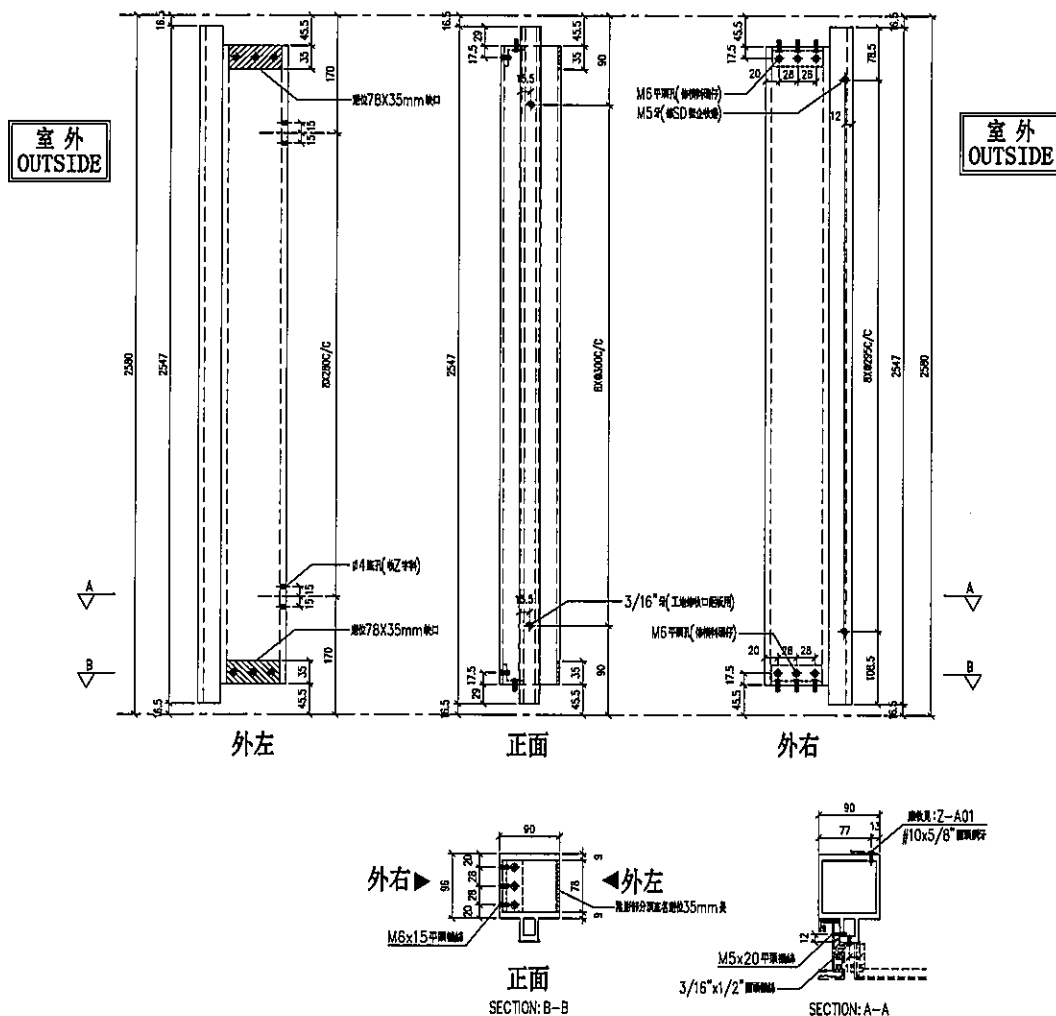

名稱	雙生企	制圖	LHR	2019.9.27	修改	-		
材料	X85547	復核	-	-	日期	-		
顏色	EC-DG-S332054 (3塗)	批準			圖號	T5-FAB83		



美特鋁質有限公司
MIDI Aluminium Fabricator Ltd.

工程號

J-837


地盤

觀塘裕民坊



序号	物料編號	數量	位置	樓層
01	SD-ML14	1	T5CW-JK-1	6F

左SD梗右SHR

*請用A3紙打印

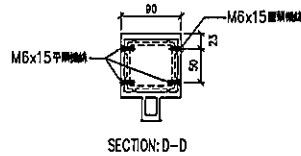

SECTION: D-D

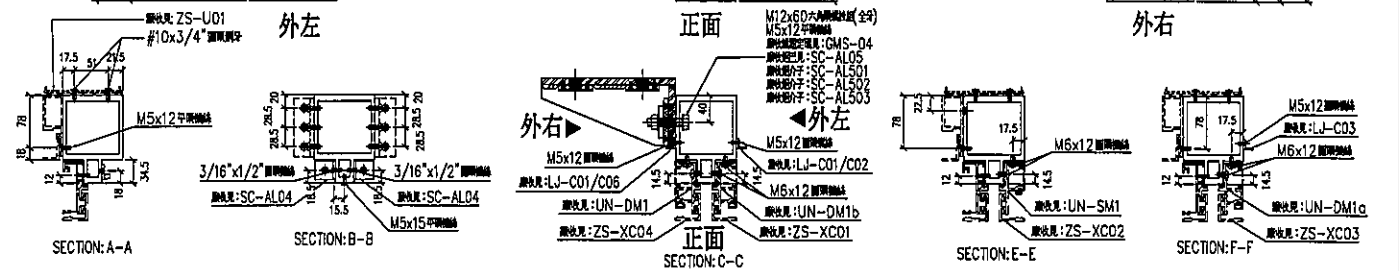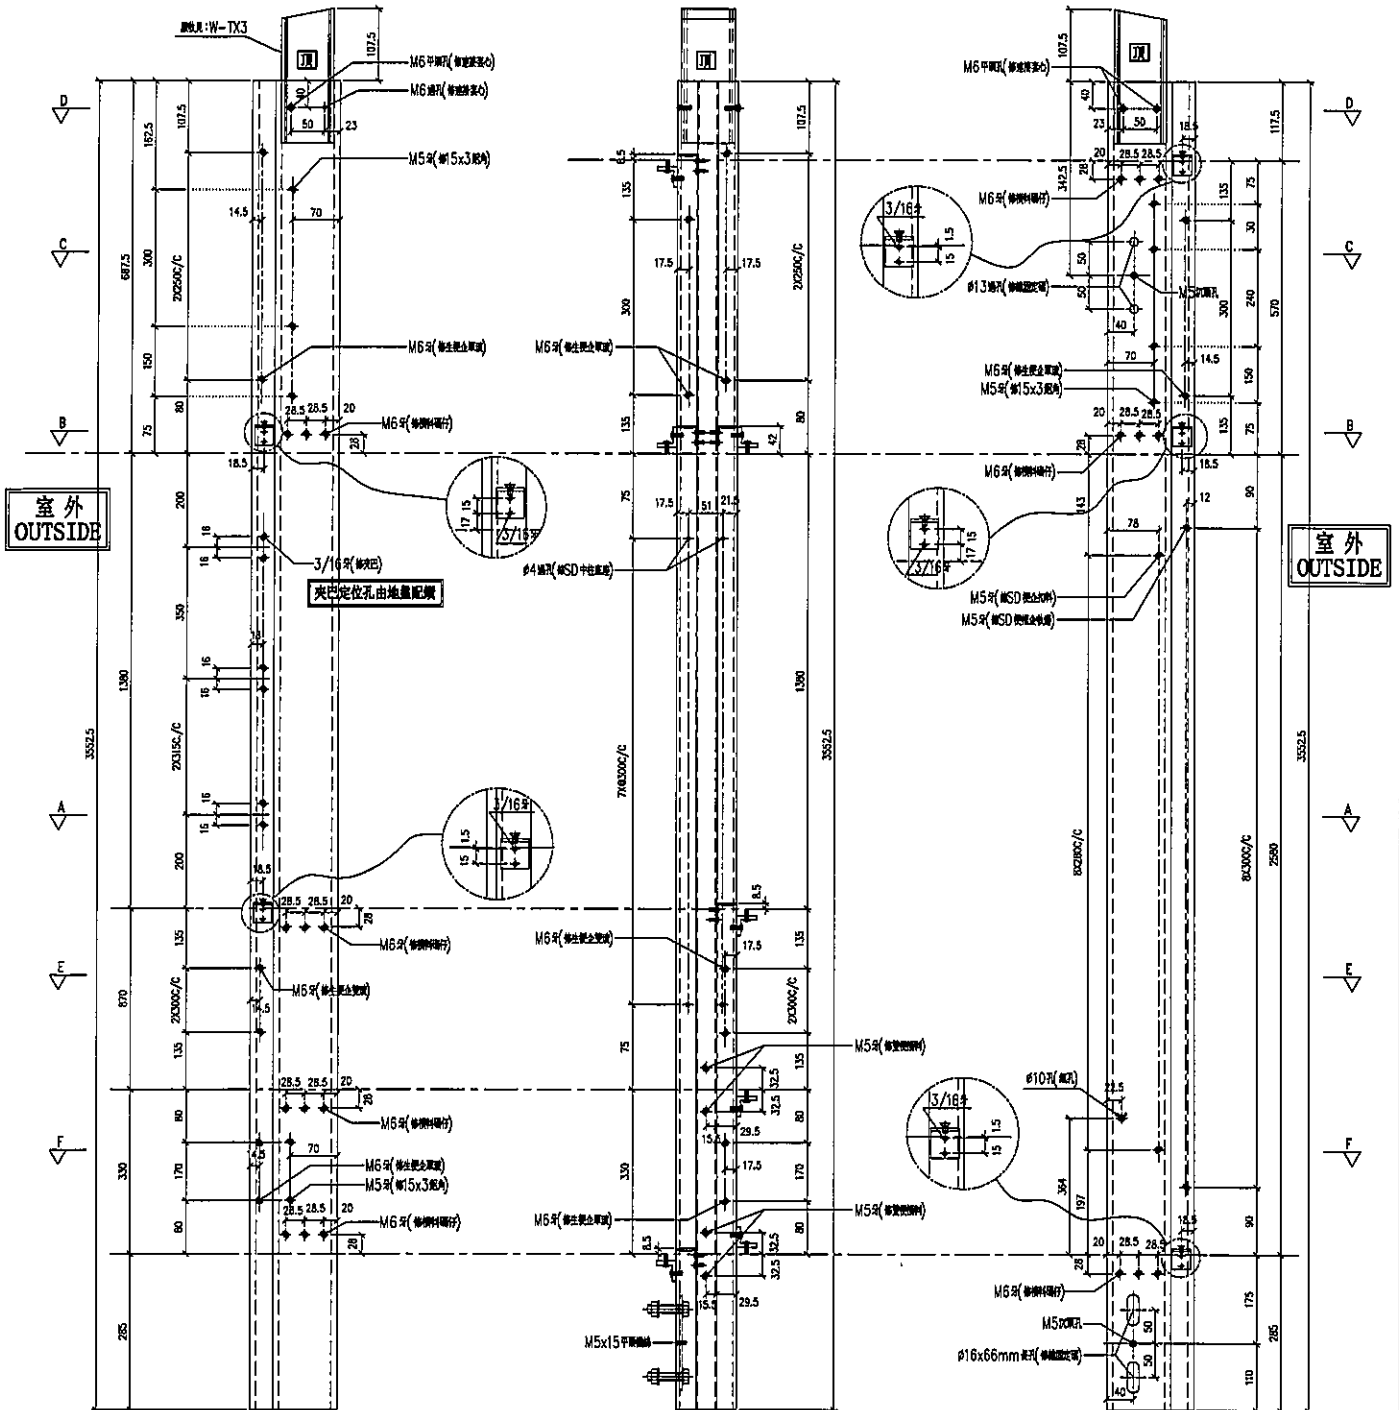


名稱	雙生企	制圖	LHR	2019.9.27	修改	—
材料	X85547	復核	—	—	日期	—
顏色	EC-DG-S332054 (3塗)	批準			圖號	T5-FAB84







美特鋁質有限公司
MIDI Aluminium Fabricator Ltd.

工程號 J-837 地盤 觀塘裕民坊

左梗窗右SD生

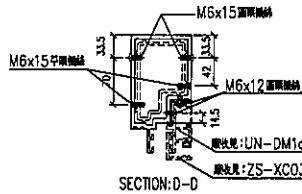

序号	物料編號	數量	位置	樓層
01	SD-ML15	1	T5CW-G-1	6F

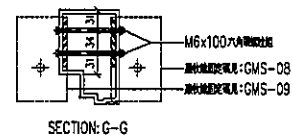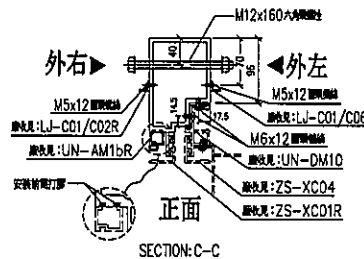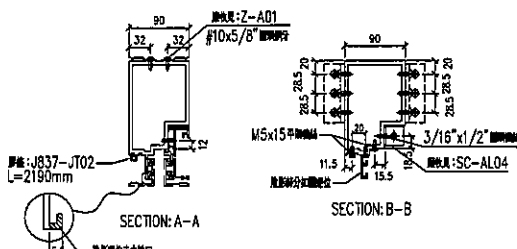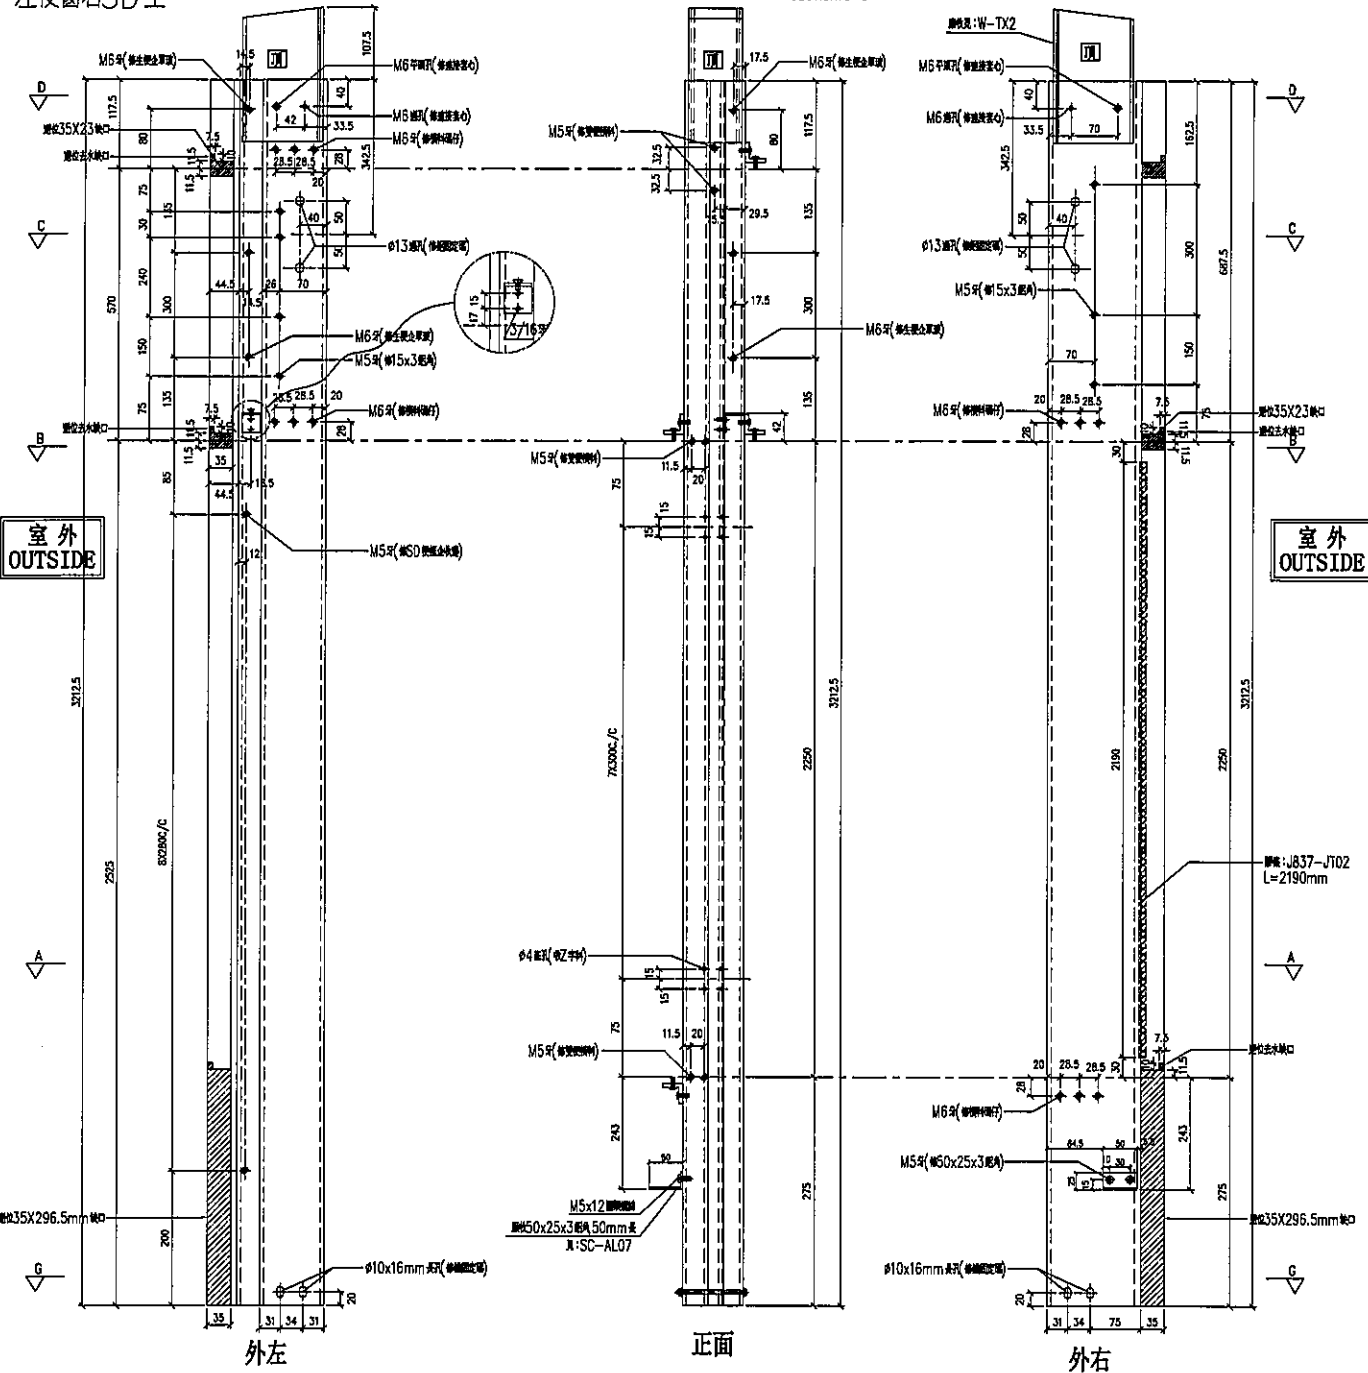


名稱	生梗企	制圖	LHR	2019.9.27	修改	-		
材料	X85546	復核	-	-	日期	-		
顏色	EC-DG-S332054 (3塗)	批準			圖號	T5-FAB85		



工程號	J-837	地盤	觀塘裕民坊
-----	-------	----	-------

*請用A3紙打印

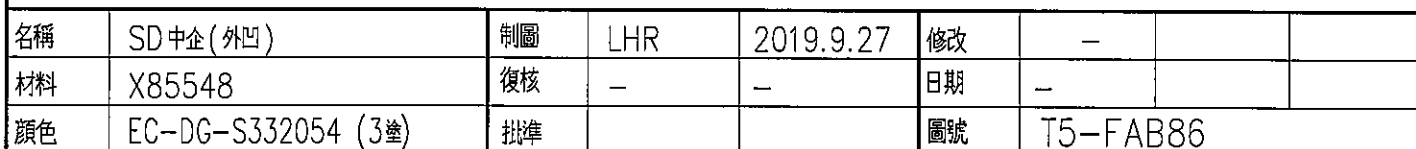




美特鋁質 有限公司
MIDI Aluminium Fabricator Ltd.

序号	物料編號	數量	位置	樓層
01	SD-ML17	1	T5CW-G-1	6F

工程號 J-837 地盤 觀塘裕民坊

左SD梗右SD生

*請用A3紙打印

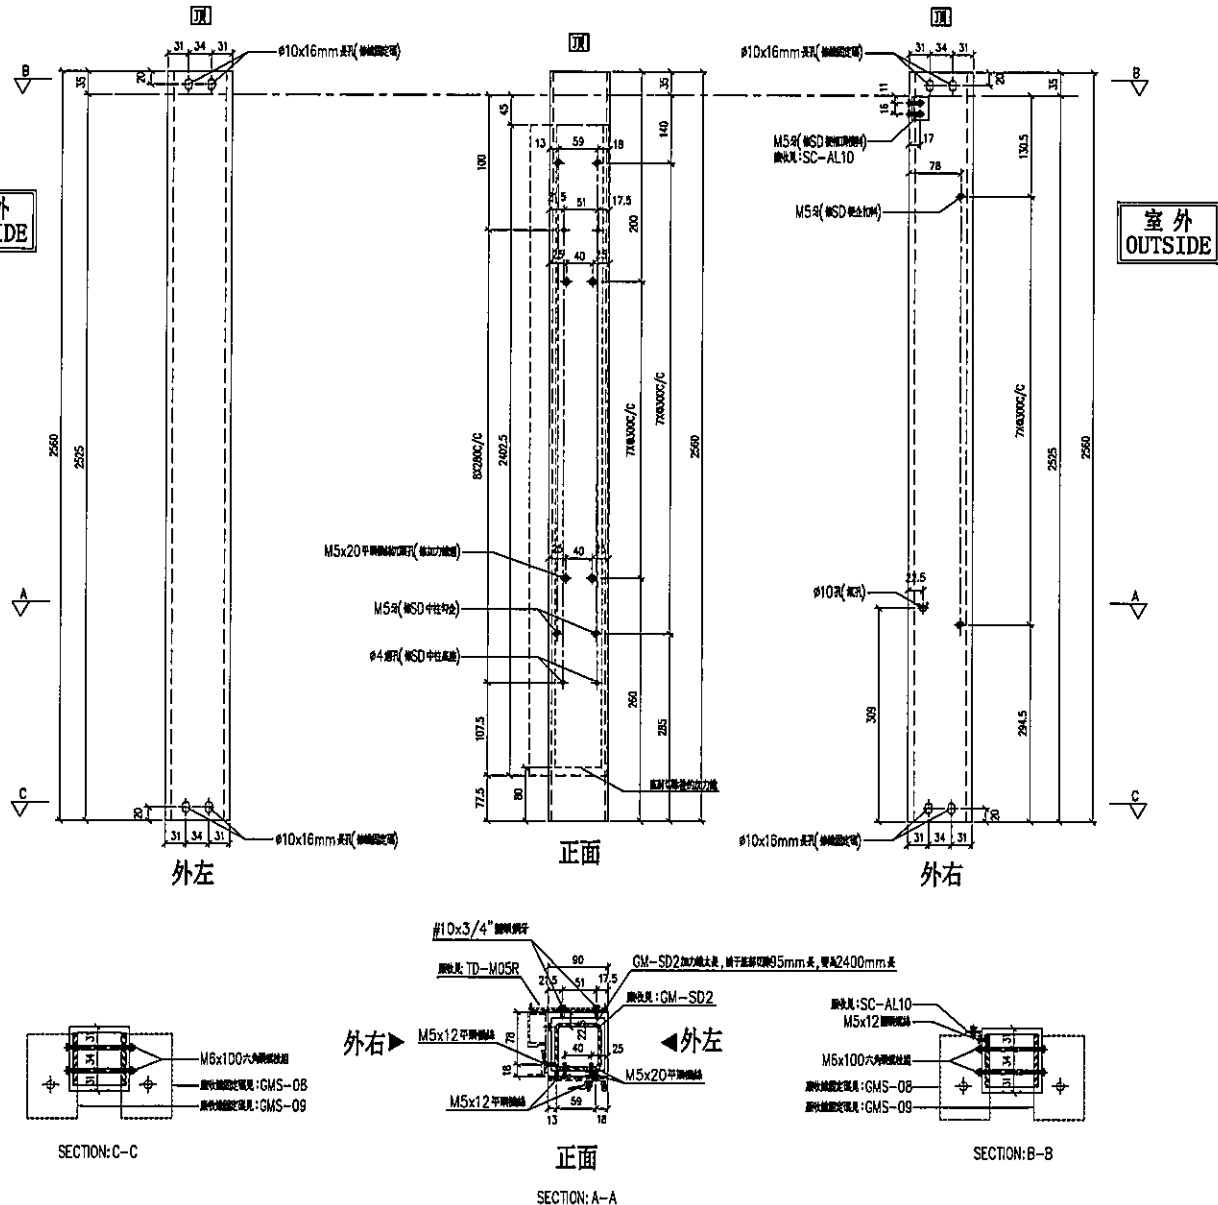


名稱	SD 中企 (外凹)	制圖	LHR	2019.9.27	修改	—		
材料	X85548	復核	—	—	日期	—		
顏色	EC-DG-S332054 (3塗)	批準			圖號	T5-FAB87		



工程號	J-837	地盤	觀塘裕民坊
-----	-------	----	-------

*請用A3紙打印

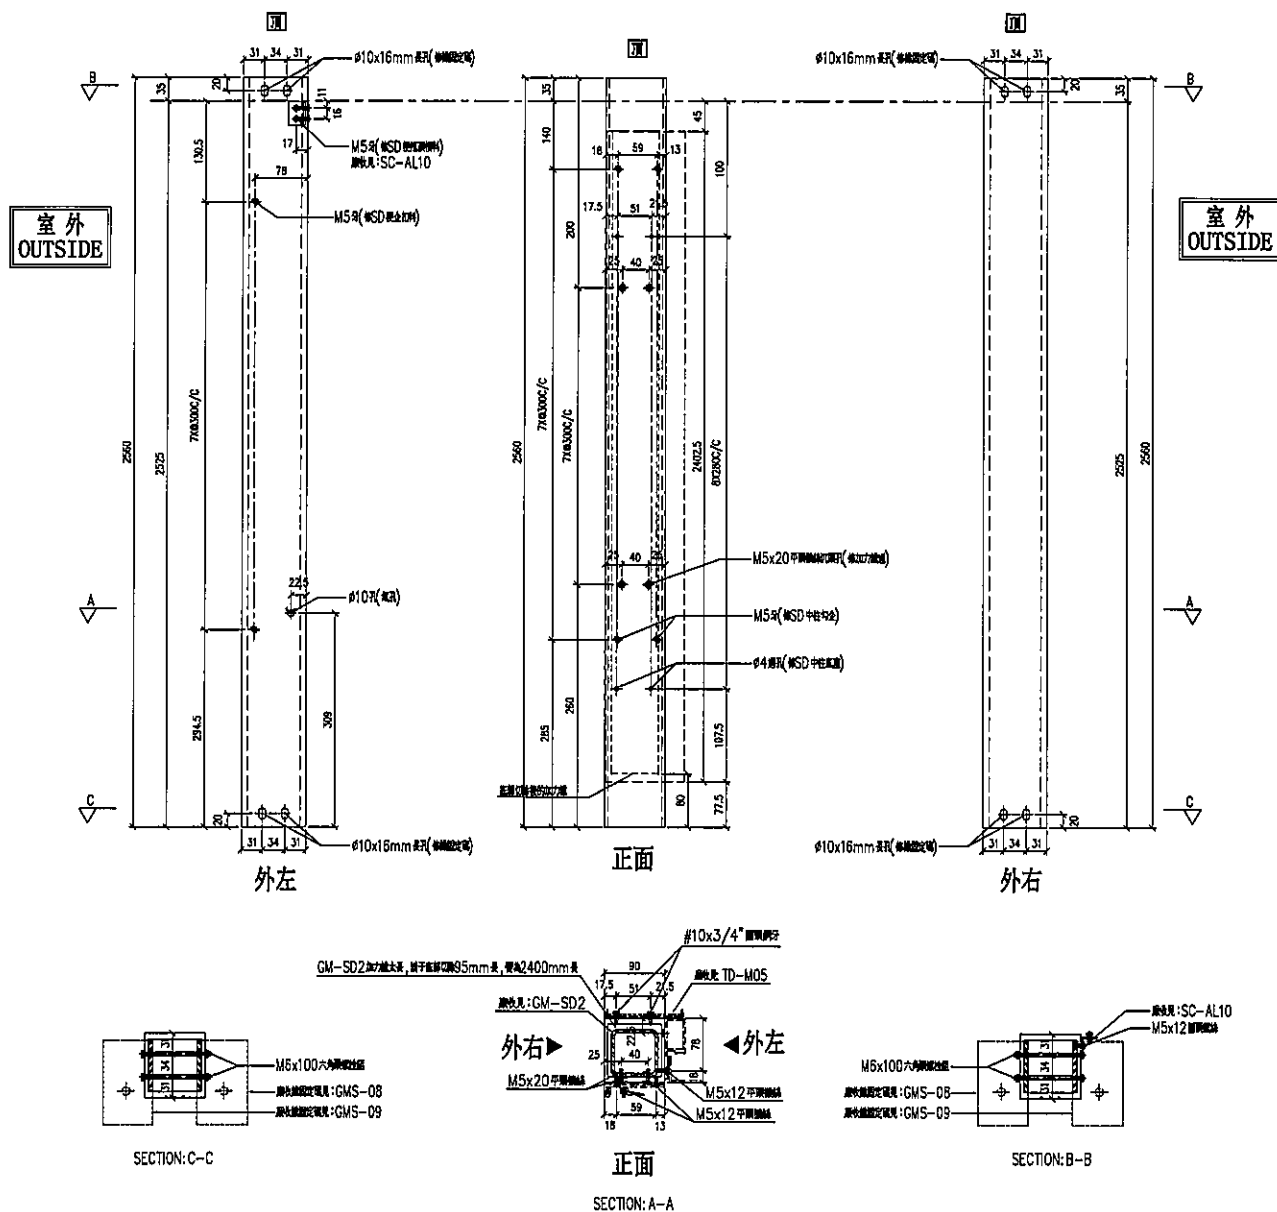


名稱	SD 中企 (外凹)	制圖	LHR	2019.9.27	修改	—		
材料	X85548	復核	—	—	日期	—		
顏色	EC-DG-S332054 (3塗)	批准			圖號	T5-FAB88		



工程號	J-837	地盤	觀塘裕民坊
-----	-------	----	-------

* 請用A3紙打印

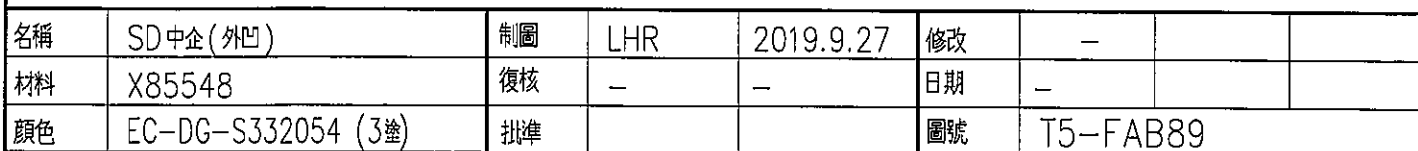









美特鋁質有限公司
MIDI Aluminium Fabricator Ltd.

工程號 J-837 地盤 觀塘裕民坊

序号	物料編號	數量	位置	樓層
01	SD-ML22	1	T5CW-F-2	6F

左SD生右梗窗

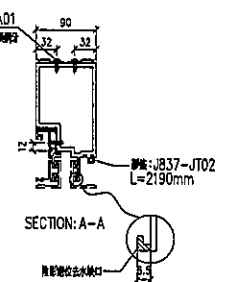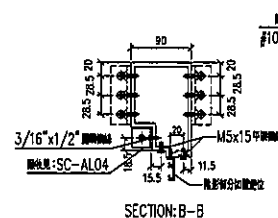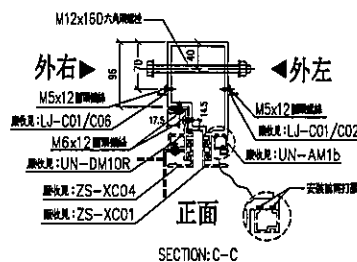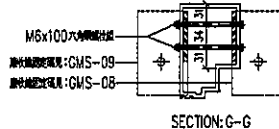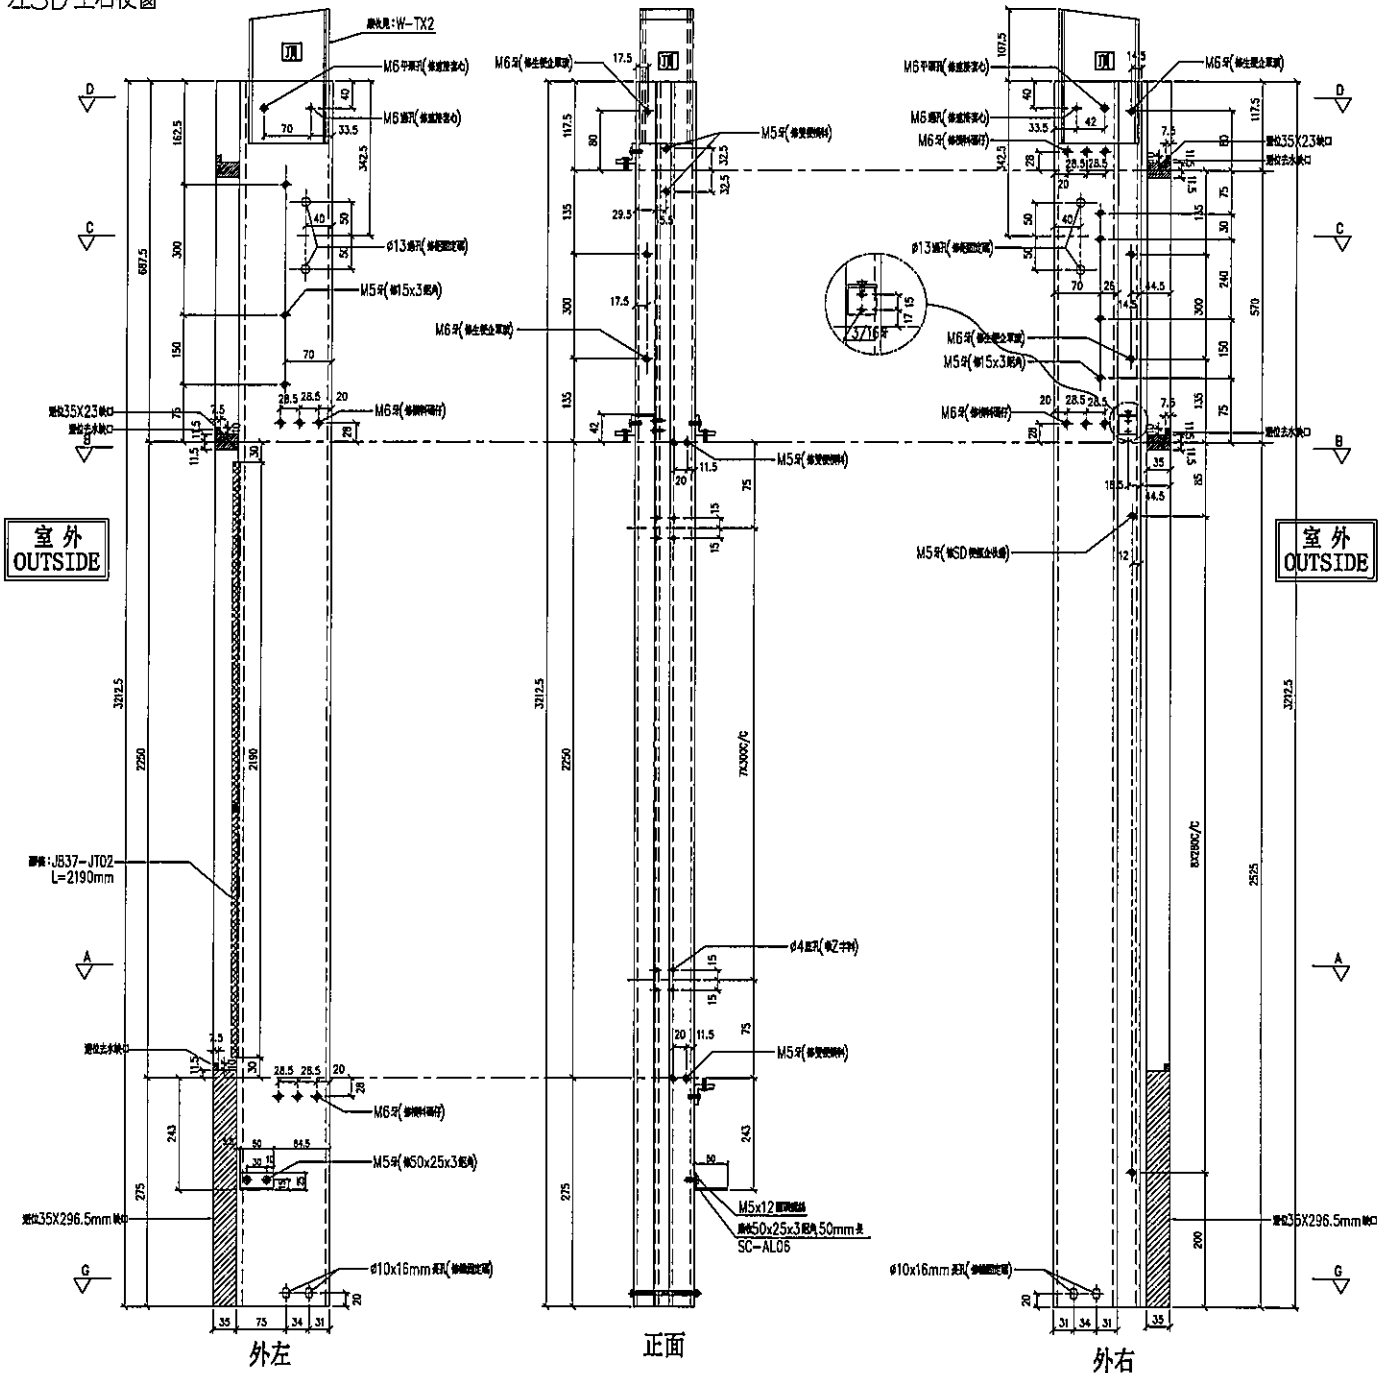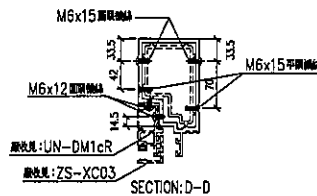


名稱	生梗企	制圖	LHR	2019.9.27	修改	—		
材料	X85546	復核	—	—	日期	—		
顏色	EC-DG-S332054 (3塗)	批準			圖號	T5-FAB90		



工程號	J-837	地盤	觀塘裕民坊
-----	-------	----	-------


*請用A3紙打印

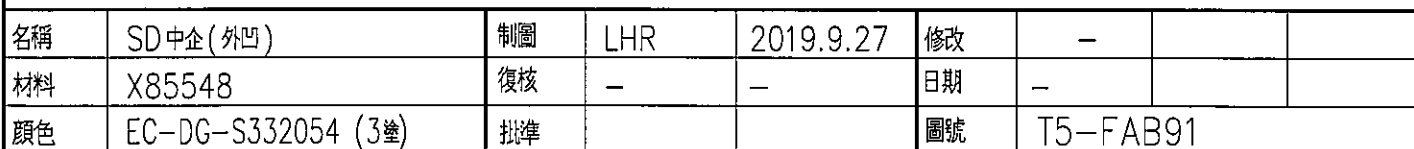

左SD生右靠墙

*請用A3紙打印

序号	物料編號	數量	位置	樓層
01	SD-ML19	1	T5CW-JK-1	6F

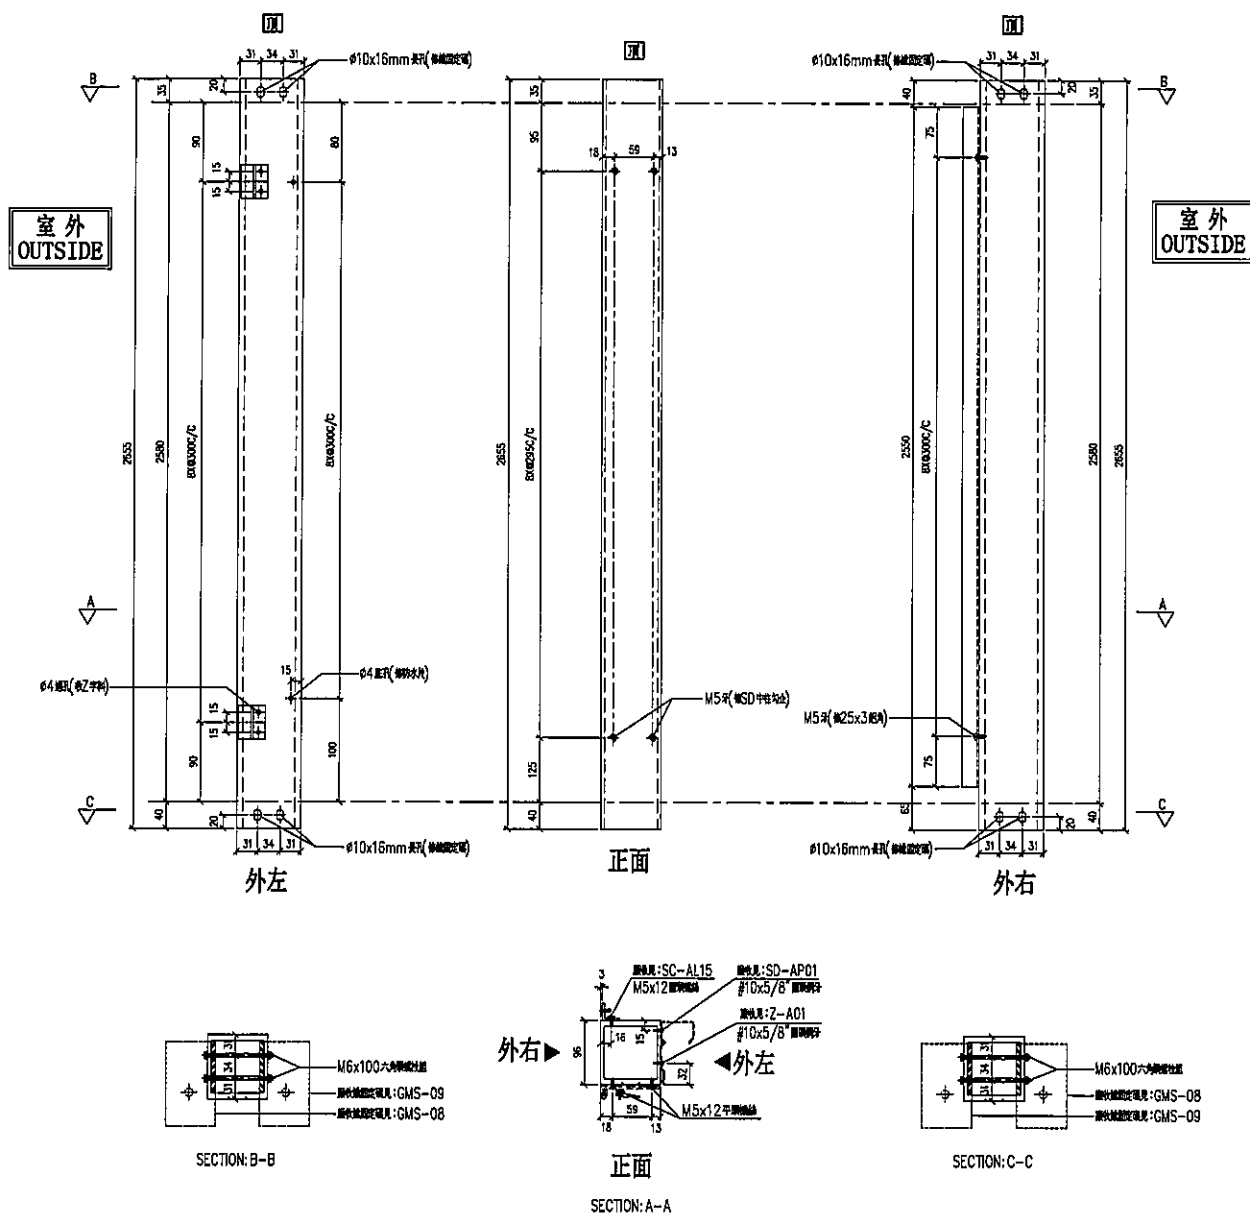


名稱	SD 中企 (外凹)	制圖	LHR	2019.9.27	修改	—		
材料	X85548	復核	—	—	日期	—		
顏色	EC-DG-S332054 (3塗)	批準			圖號	T5-FAB92		



序号	物料編號	數量	位置	樓層
01	M3-T5-02	1	T5CW-L-1	6F

*請用A3紙打印

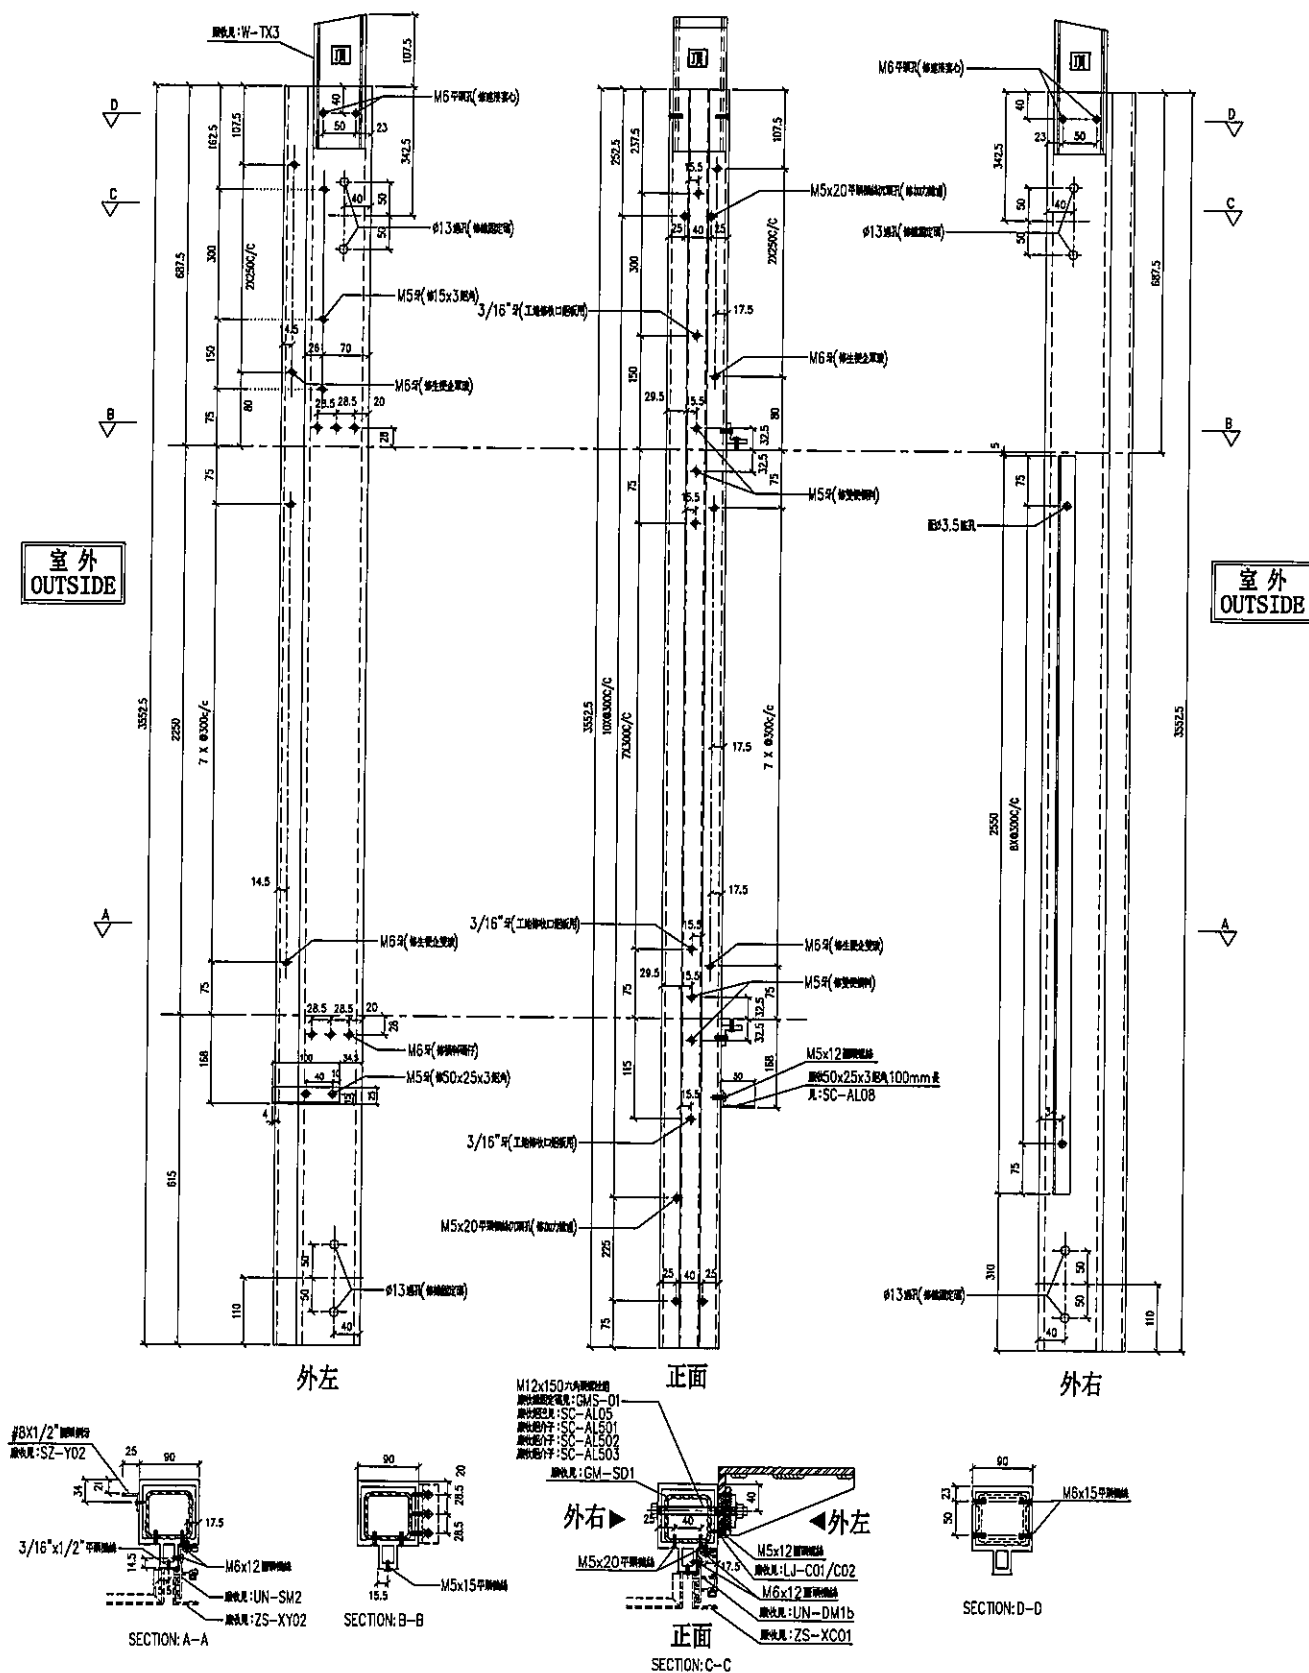

名稱	雙生企	制圖	LHR	2019.9.27	修改	—		
材料	X85547	復核	—	—	日期	—		
顏色	EC-DG-S332054 (3塗)	批准			圖號	T5-FAB93		



美特鋁質有限公司
MIDI Aluminium Fabricator Ltd.

工程號

J-837


地盤

觀塘裕民坊

序号	物料編號	數量	位置	樓層
01	M3-T5-02a	1	T5CW-N-1	6F
02	M3-T5-02a	1	T5CW-JK-1	6F
03	M3-T5-02a	1	T5CW-C-1	6F

左靠牆(梗窗)




*請用A3紙打印

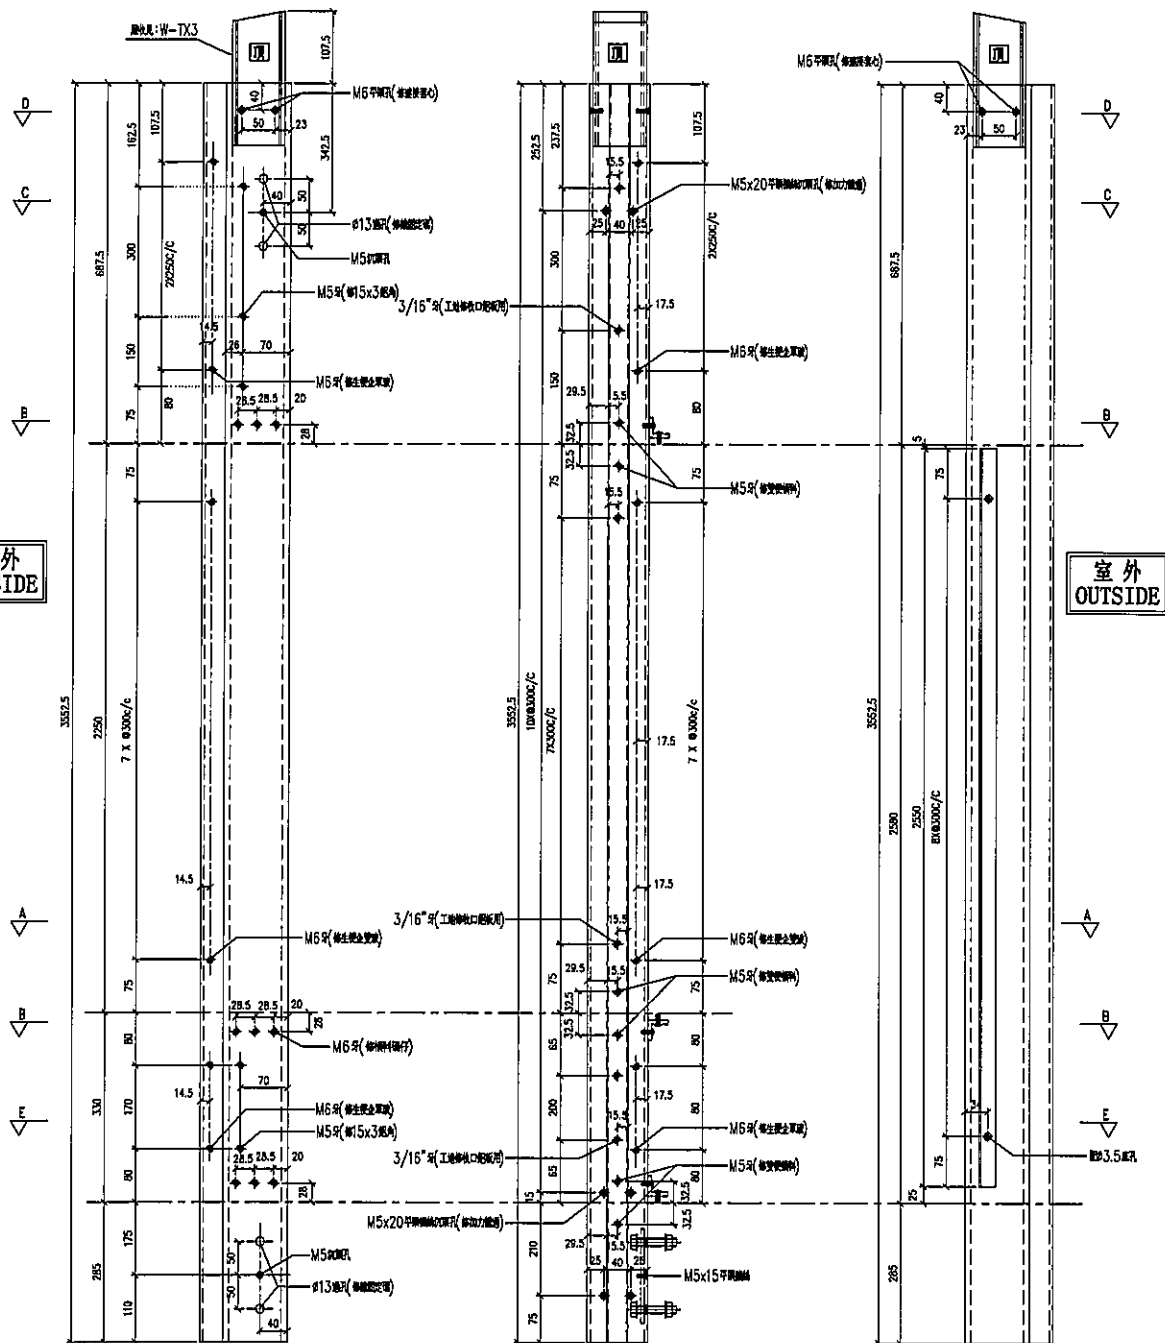

外左

正面

外右

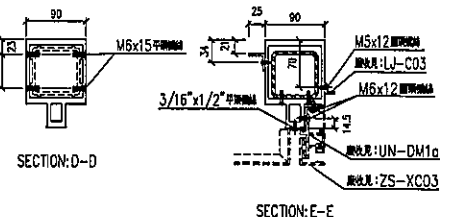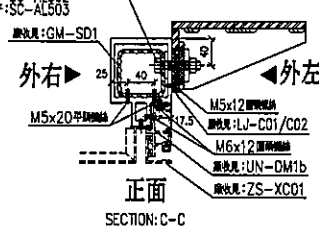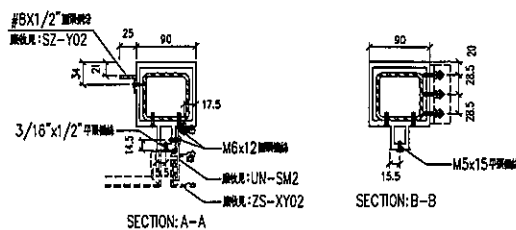


名稱	雙生企	制圖	LHR	2019.9.27	修改	—		
材料	X85547	復核	—	—	日期	—		
顏色	EC-DG-S332054 (3塗)	批准			圖號	T5-FAB94		



序号	物料編號	數量	位置	樓層
01	M3-T5-01	2	T5CW-JK-1	6F
02	M3-T5-01	1	T5CW-A-3	6F

*請用A3紙打印

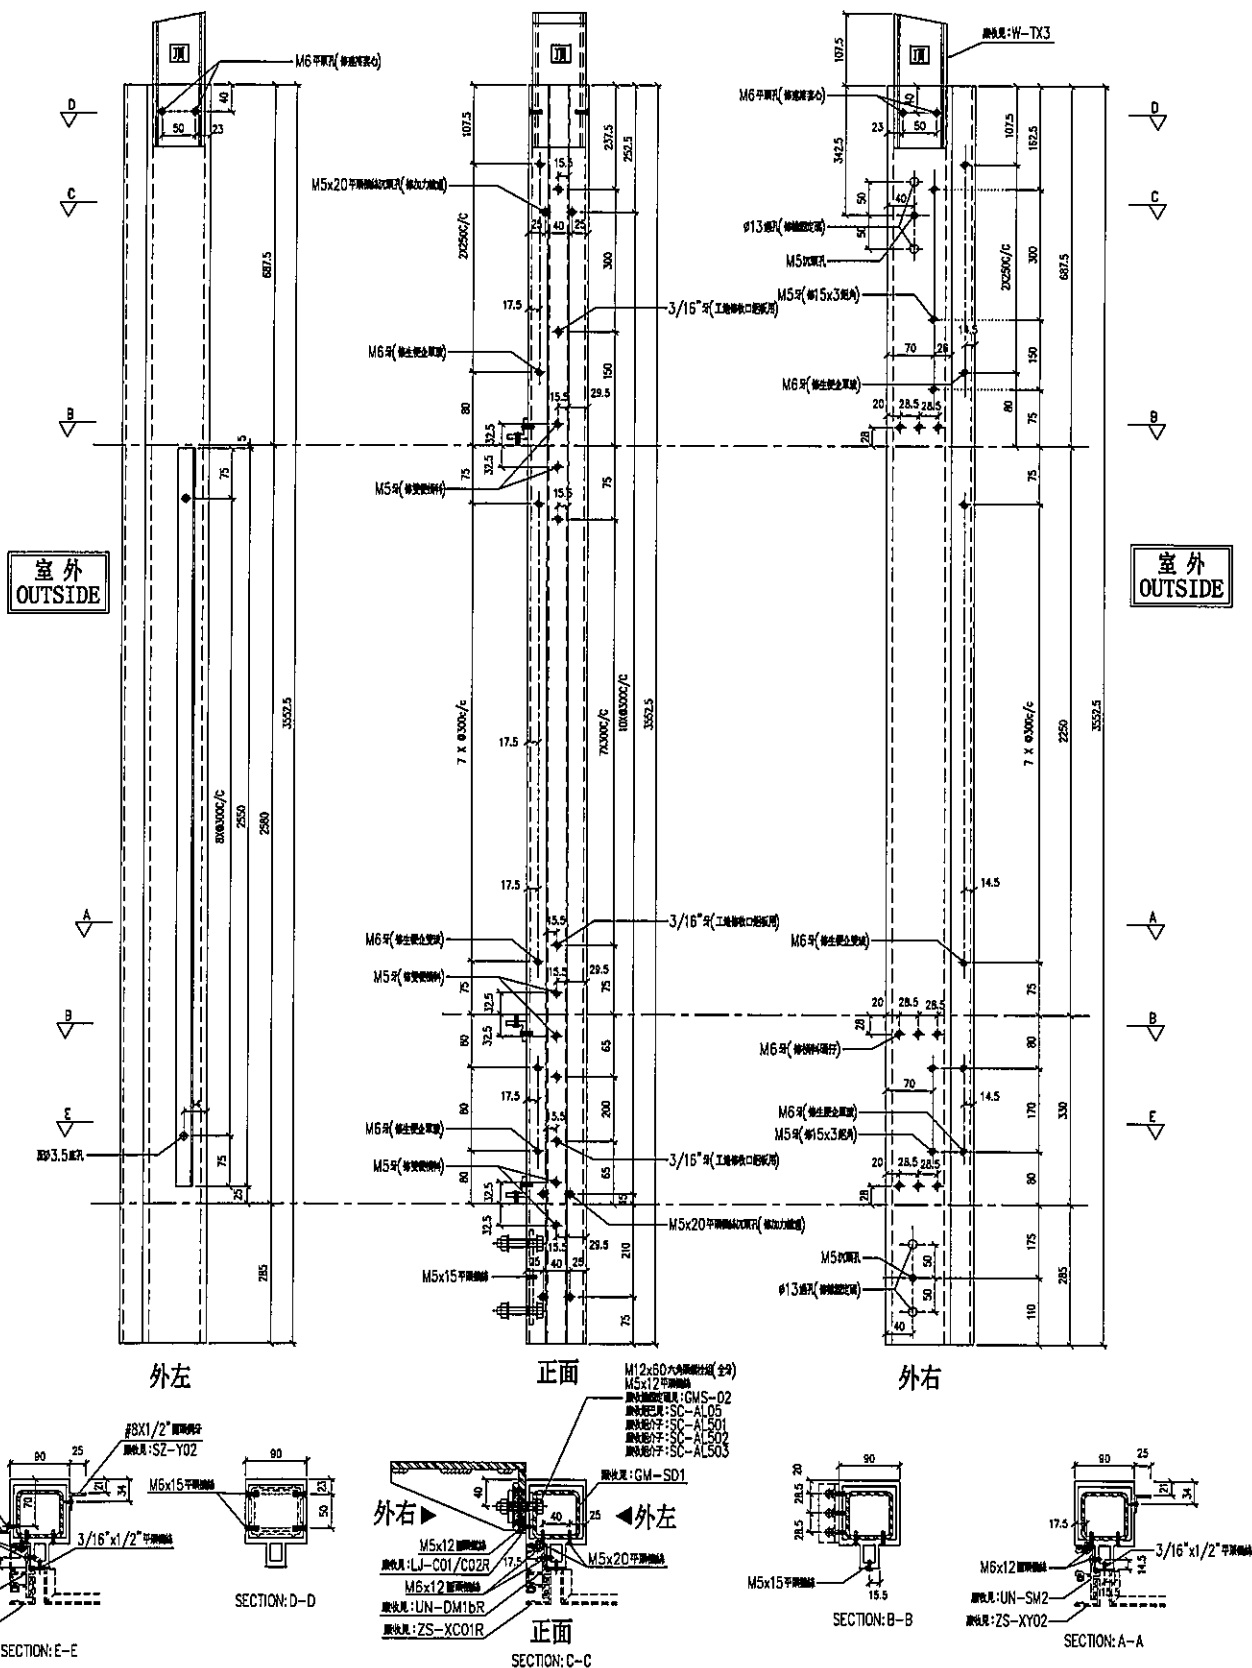


名稱	雙生企	制圖	LHR	2019.9.27	修改	—		
材料	X85547	復核	—	—	日期	—		
顏色	EC-DG-S332054 (3塗)	批准			圖號	T5-FAB95		



序号	物料编号	数量	位置	楼层
01	M4-T5-01R	1	T5CW-N-1	6F
02	M4-T5-01R	1	T5CW-L-1	6F
03	M4-T5-01R	1	T5CW-JK-1	6F
04	M4-T5-01R	1	T5CW-C-1	6F

*請用A3紙打印

請注意：此企料凹面朝里，光面朝外

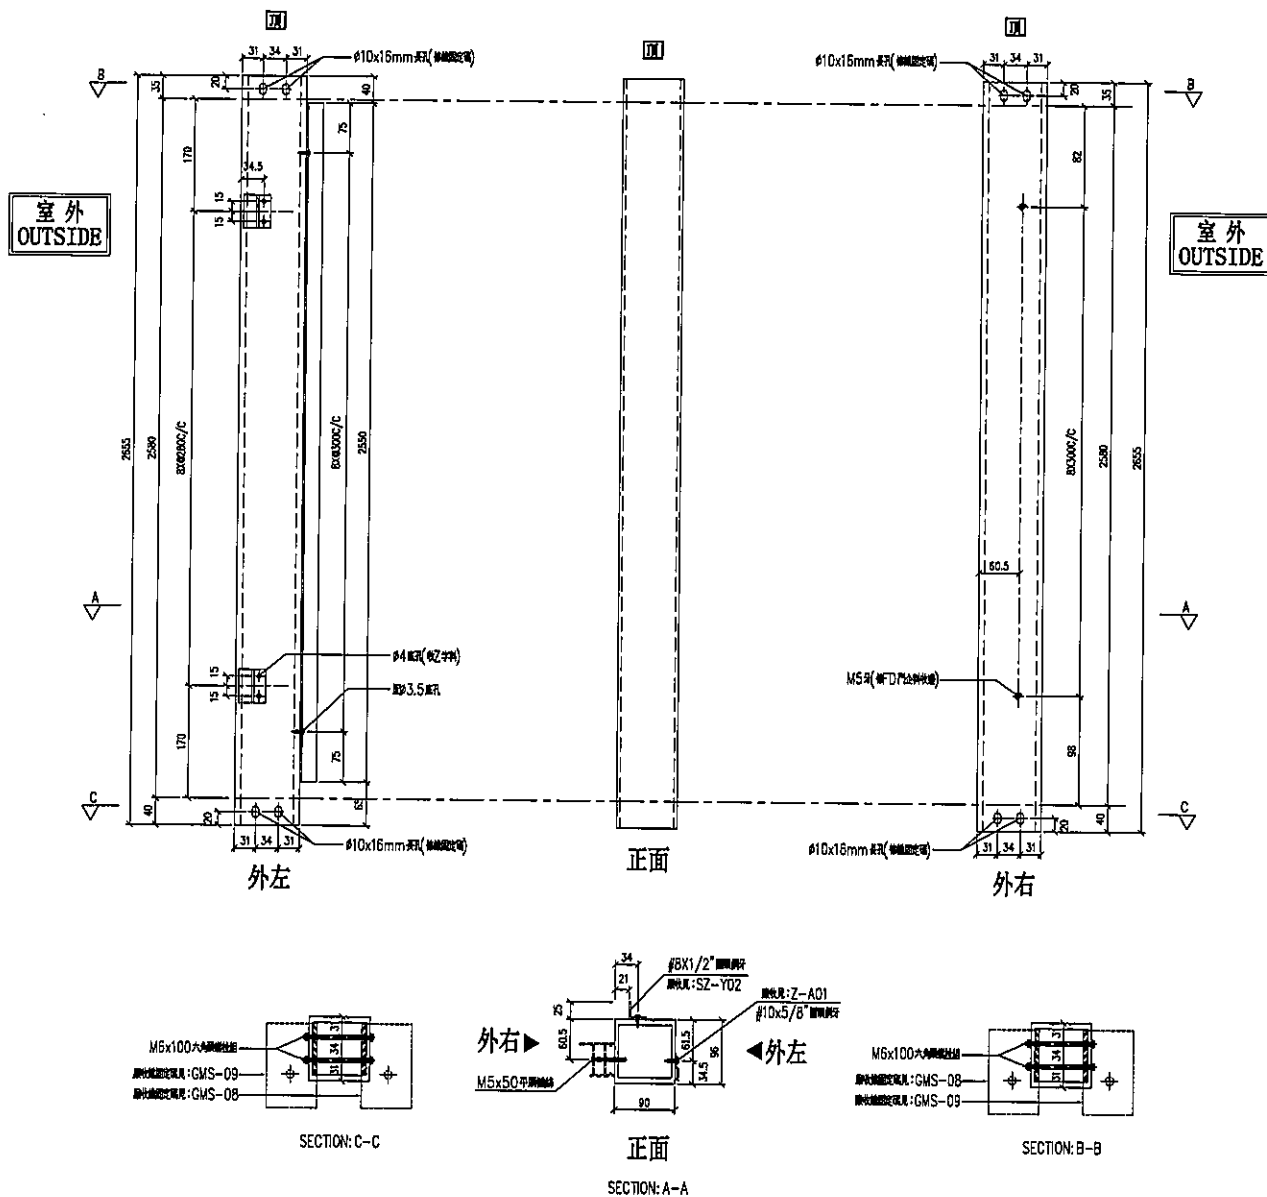

名稱	SD 中企 (外凹)	制圖	LHR	2019.9.27	修改	—		
材料	X85548	復核	—	—	日期	—		
顏色	EC-DG-S332054 (3塗)	批准			圖號	T5-FAB96		



序号	物料編號	數量	位置	樓層
01	M4-T5-01	2	T5CW-JK-1	6F
02	M4-T5-01	1	T5CW-A-3	6F

*請用A3紙打印

Technical drawing of a double-door entrance system, showing front and side views with dimensions and labels.

Front View (正面):

- Left Door (外左):** Dimensions include 2655 (total height), 2580 (height to top of door frame), 833000/C (width), 50.5 (height to handle), 98 (height to bottom of door frame), 49 (height to bottom of door frame), 31, 34, 31 (top and bottom edge details), and $\phi 10 \times 16 \text{mm}$ 美氏 (美氏固定) (top and bottom hinge details).
- Right Door (外右):** Dimensions include 2655 (total height), 2580 (height to top of door frame), 833000/C (width), 170 (height to top of door frame), 15 (height to handle), 15 (height to bottom of door frame), 40 (height to bottom of door frame), 31, 34, 31 (top and bottom edge details), and $\phi 10 \times 16 \text{mm}$ 美氏 (美氏固定) (top and bottom hinge details).
- Labels:** 室外 OUTSIDE (Outside), M59 (美氏门栓) (M59 door bolt), $\phi 4$ 底片 (22号) (22号 bottom plate), 厚3.5 底片 (3.5厚底片), and $\phi 10 \times 16 \text{mm}$ 美氏 (美氏固定) (10x16mm美氏固定).

Side View (SECTION: A-A):

- Left Side (外左):** Dimensions include 34, 21, 83, 98, 6.5, 14.5, 90, and 6.5. Labels include $\# 8 \times 1/2"$ 美氏固定 (美氏固定), 美氏: Z-A01 (美氏: Z-A01), $\# 10 \times 5/8"$ 美氏固定 (美氏固定), M59 (美氏门栓) (M59 door bolt), and M5x100 大六角螺栓 (M5x100大六角螺栓).
- Right Side (外右):** Dimensions include 34, 21, 83, 98, 6.5, 14.5, 90, and 6.5. Labels include M5x100 大六角螺栓 (M5x100大六角螺栓), 美氏: Z-A01 (美氏: Z-A01), $\# 10 \times 5/8"$ 美氏固定 (美氏固定), and M5x50 平头螺栓 (M5x50平头螺栓).

SECTION: B-B:

- Dimensions include 34, 21, 83, 98, 6.5, 14.5, 90, and 6.5.
- Labels include M5x100 大六角螺栓 (M5x100大六角螺栓), 美氏: Z-A01 (美氏: Z-A01), $\# 10 \times 5/8"$ 美氏固定 (美氏固定), and M5x50 平头螺栓 (M5x50平头螺栓).

SECTION: C-C:

- Dimensions include 34, 21, 83, 98, 6.5, 14.5, 90, and 6.5.
- Labels include M5x100 大六角螺栓 (M5x100大六角螺栓), 美氏: Z-A01 (美氏: Z-A01), $\# 10 \times 5/8"$ 美氏固定 (美氏固定), and M5x50 平头螺栓 (M5x50平头螺栓).

名稱	SD 中企 (外凹)	制圖	LHR	2019.9.27	修改	—		
材料	X85548	復核	—	—	日期	—		
顏色	EC-DG-S332054 (3塗)	批準			圖號	T5-FAB97		



美特鋁質有限公司
MIDI Aluminium Fabricator Ltd.

工程號

J-837


地盤

觀塘裕民坊

序号	物料編號	數量	位置	樓層
01	M6-T5-01a	1	T5CW-A-1	6F

左靠牆(SHL)

*請用A3紙打印

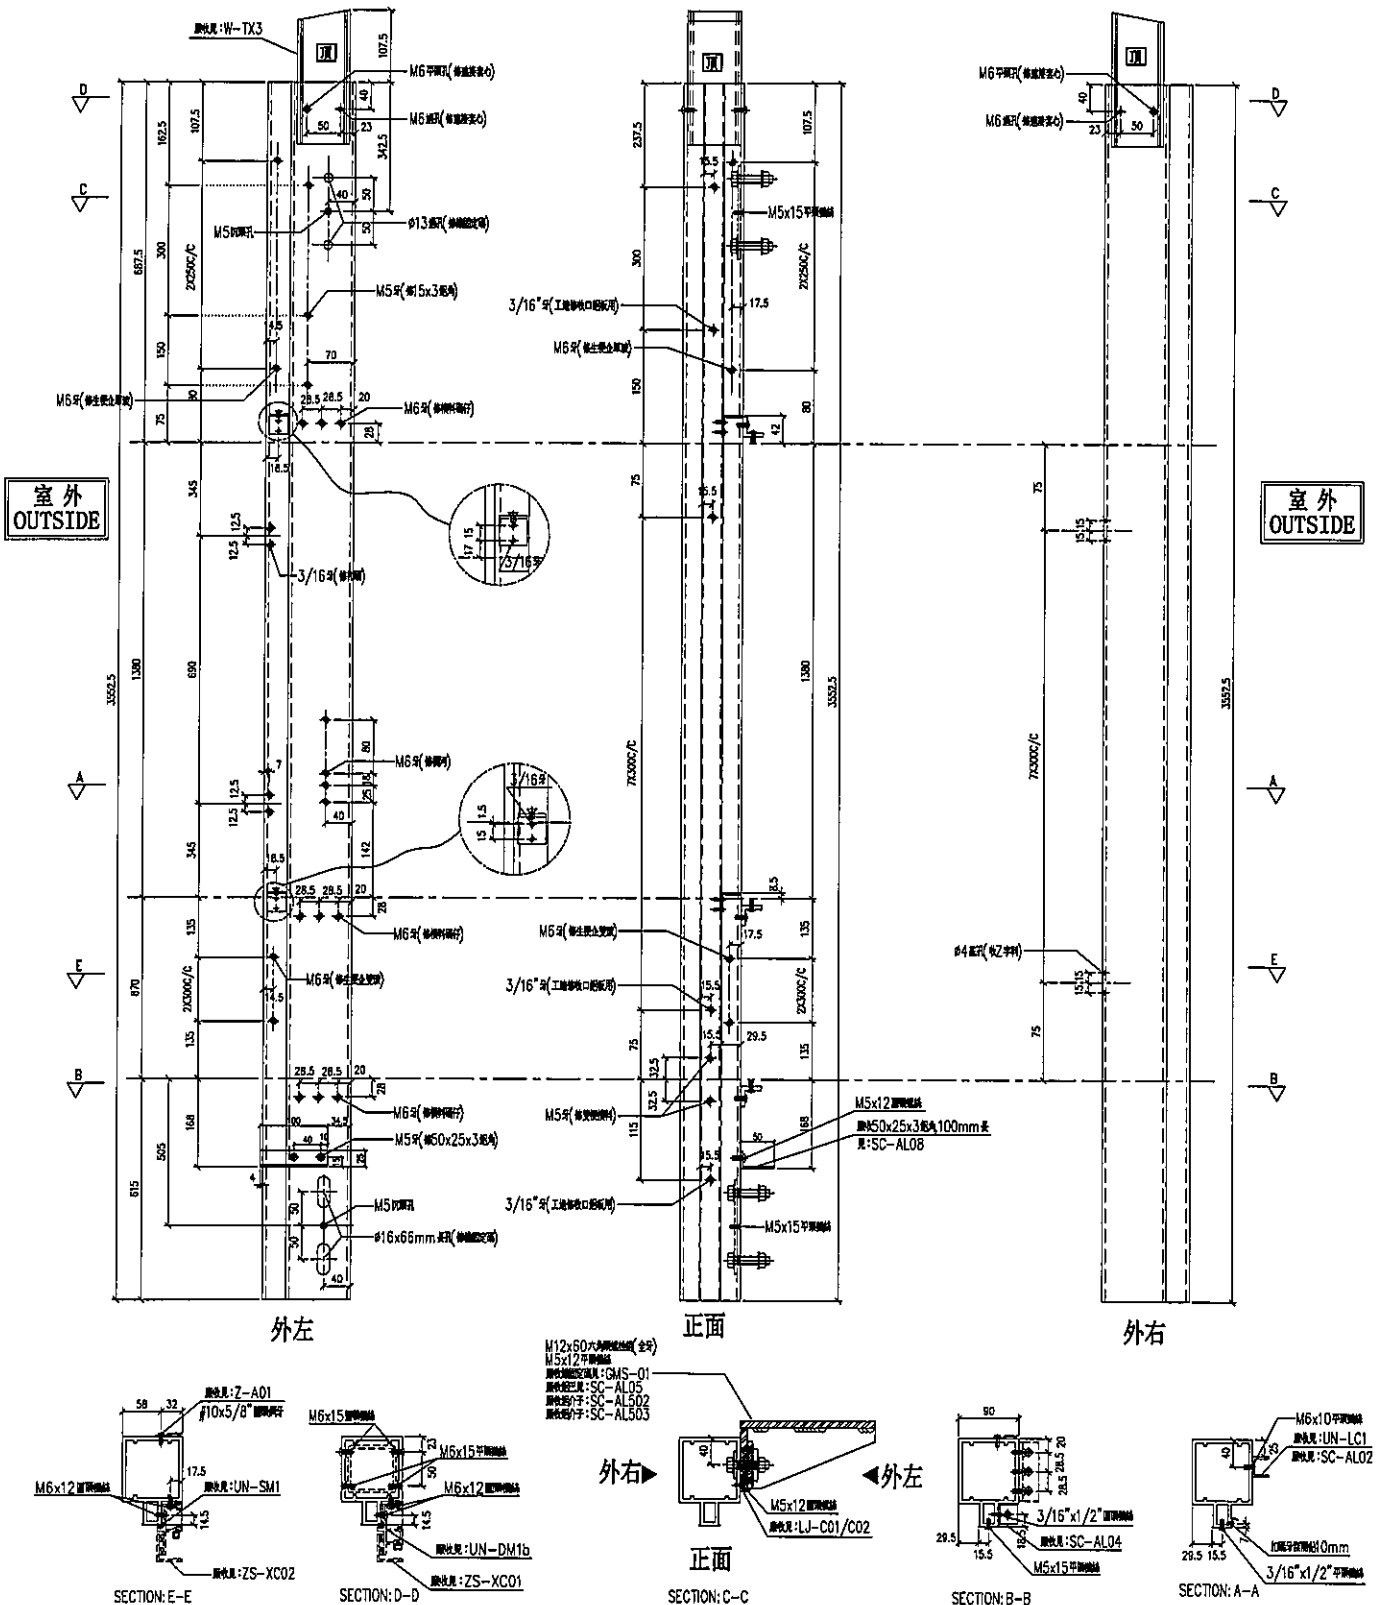

名稱	雙生企	制圖	LHR	2019.9.27	修改	-		
材料	X85550	復核	-	-	日期	-		
顏色	EC-DG-S332054 (3塗)	批準			圖號	T5-FAB99		



美特鋁質有限公司
MIDI Aluminium Fabricator Ltd.

工程號

J-837

地盤

觀塘裕民坊







序号	物料編號	數量	位置	樓層
01	M6-T5-02	1	T5CW-A-2	6F
02	M6-T5-02	1	T5CW-L-1	6F
03	M6-T5-02	1	T5CW-L-2	6F
04	M6-T5-02	1	T5CW-H-3	6F

右靠牆(SHR)

*請用A3紙打印

室外
OUTSIDE

室外
OUTSIDE

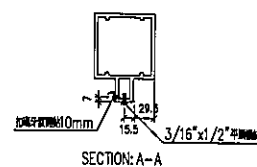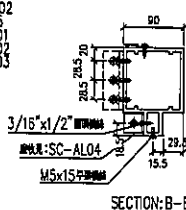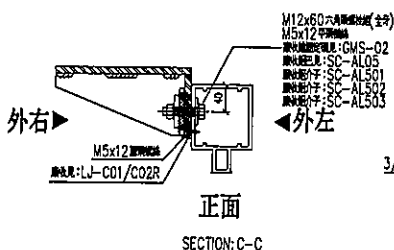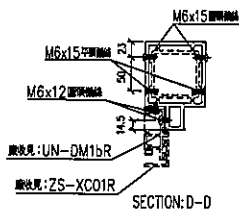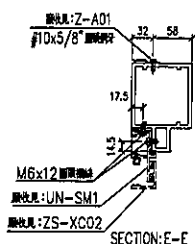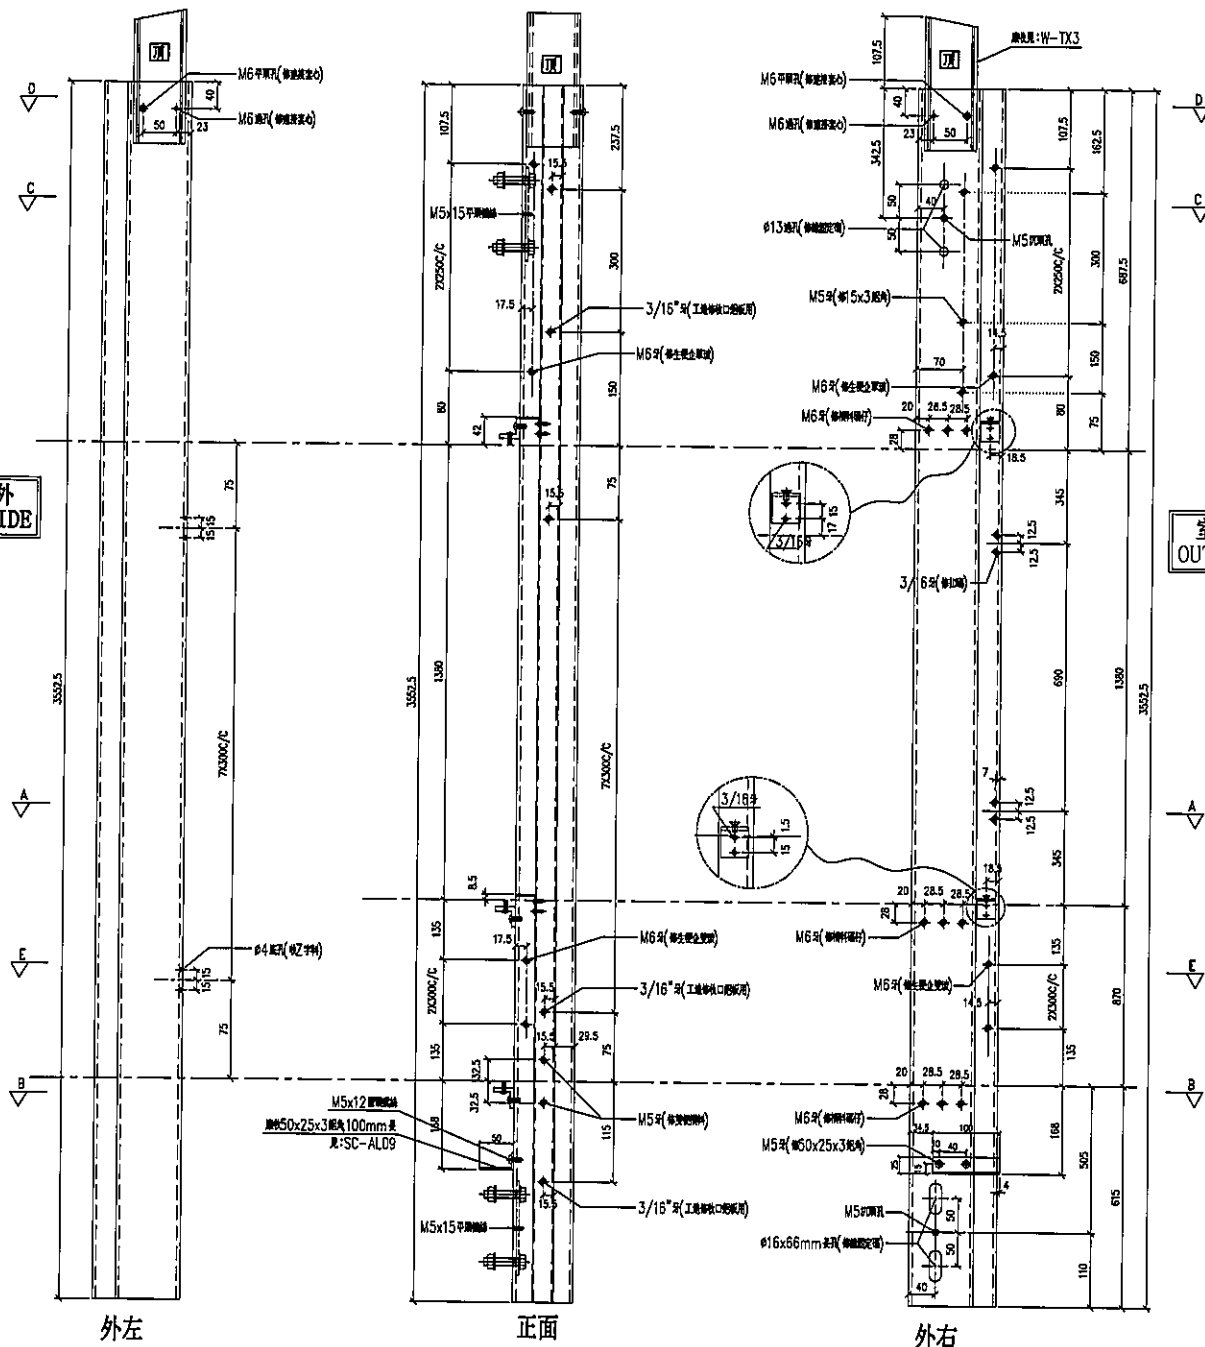

名稱	雙生企1	制圖	LHR	2019.9.27	修改	—		
材料	X85550	復核	—	—	日期	—		
顏色	EC-DG-S332054 (3塗)	批准			圖號	T5-FAB100		



美特鋁質 有限公司
MIDI Aluminium Fabricator Ltd.

工程號

J-837


地盤

觀塘裕民坊

序号	物料編號	數量	位置	樓層
01	M6-T5-02a	1	T5CW-N-1	6F

右靠牆(SHR)

*請用A3紙打印

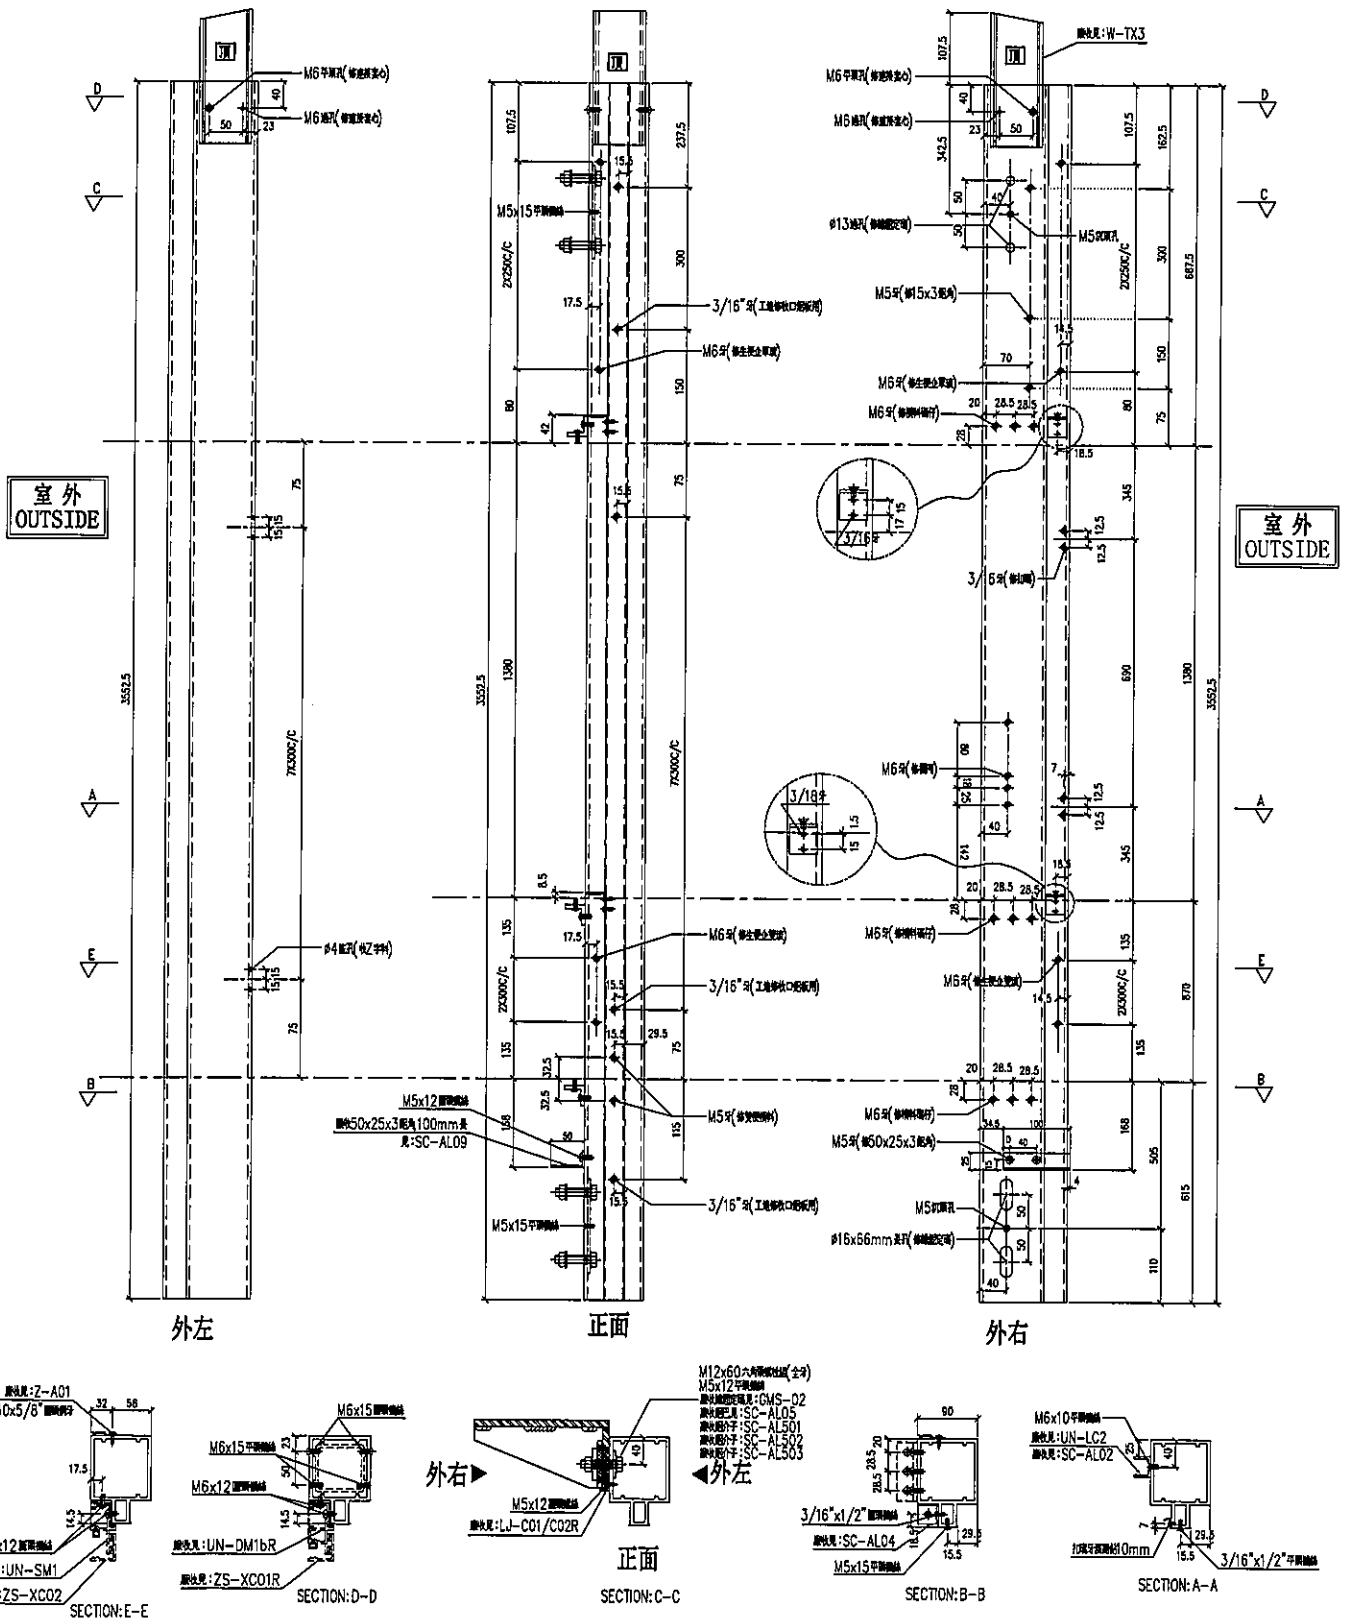

名稱	雙生企1	制圖	LHR	2019.9.27	修改	-		
材料	X85550	復核	-	-	日期	-		
顏色	EC-DG-S332054 (3塗)	批准			圖號	T5-FAB101		





美特鋁質有限公司
MIDI Aluminium Fabricator Ltd.

工程號 J-837 地盤 觀塘裕民坊

序号	物料編號	數量	位置	樓層
01	M6-T5-04	1	T5CW-H-2	6F

(右邊)雙主企位

*請用A3紙打印

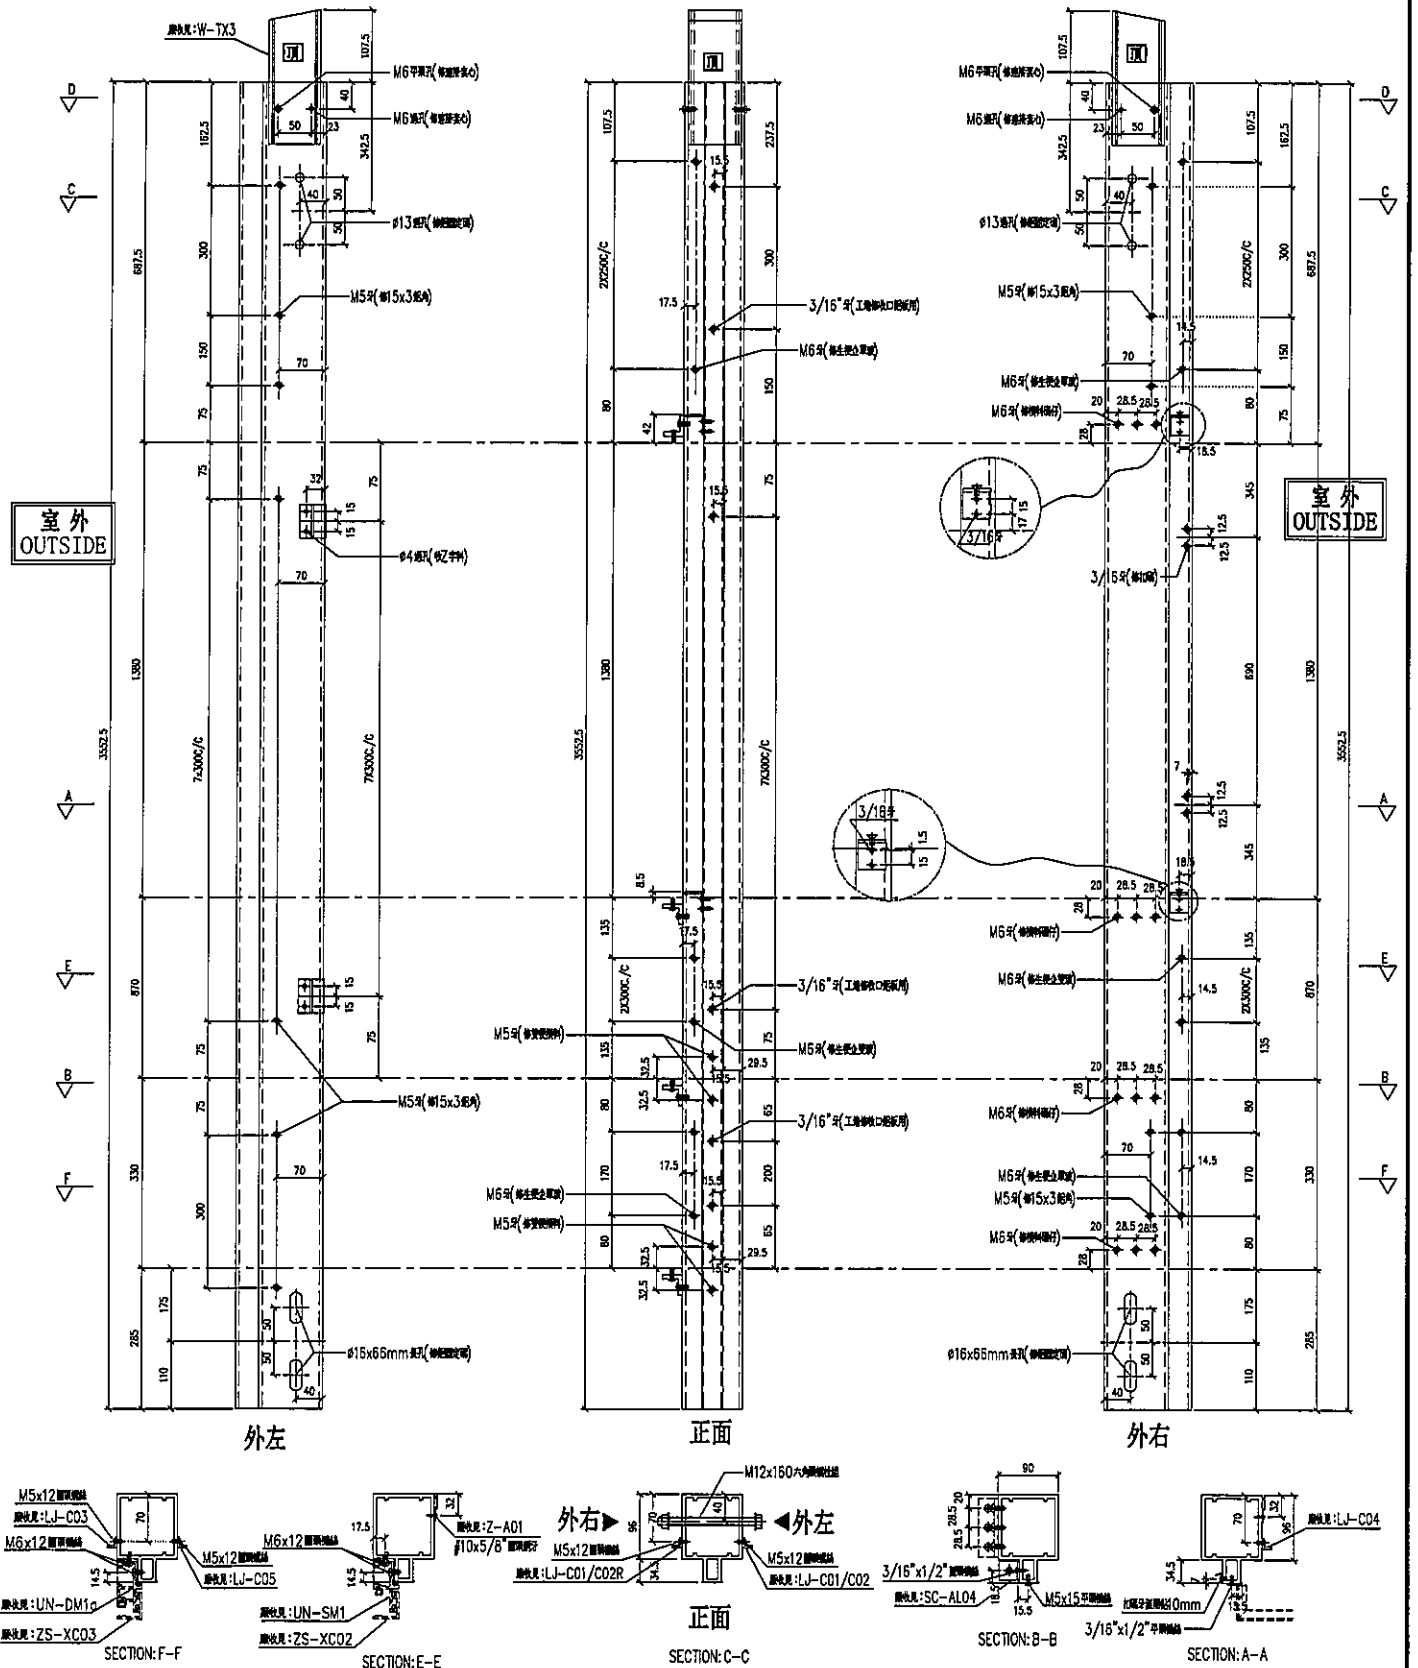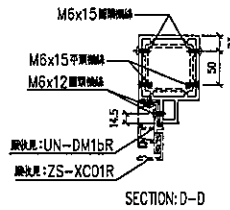

名稱	雙生企1	制圖	LHR	2019.9.27	修改	-
材料	X85550	復核	-	-	日期	-
顏色	EC-DG-S332054 (3塗)	批准	-	-	圖號	T5-FAB102




美特鋁質有限公司
MIDI Aluminium Fabricator Ltd.

工程號 J-837 地盤 觀塘裕民坊


序号	物料編號	數量	位置	樓層
01	M6-T5-04a	1	T5CW-N-1	6F
02	M6-T5-04a	1	T5CW-L-1	6F

(右邊) 雙主企位

* 請用A3紙打印

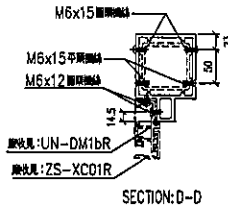

SECTION: D-D

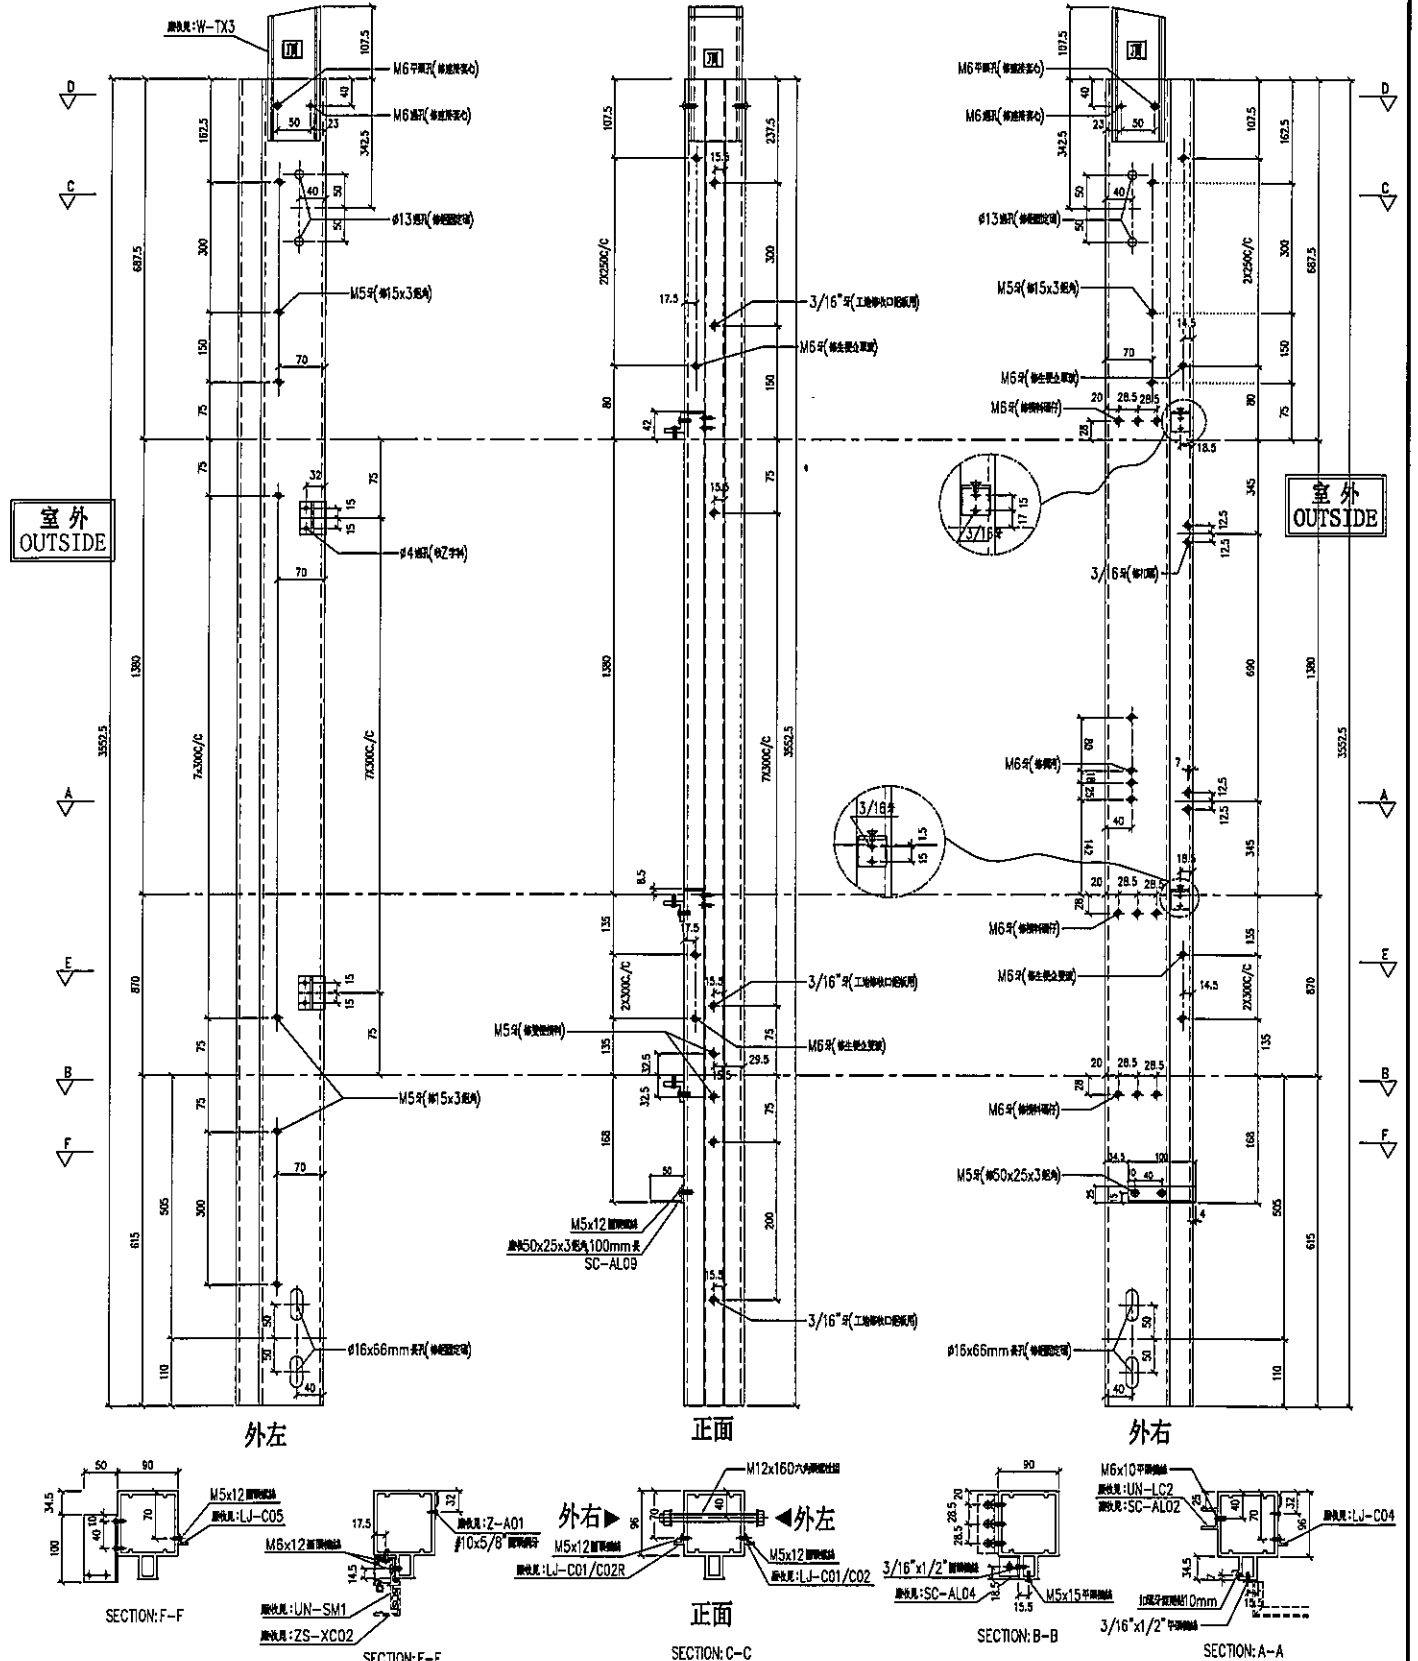

名稱	雙生企1	制圖	LHR	2019.9.27	修改	—
材料	X85550	復核	—	—	日期	—
顏色	EC-DG-S332054 (3塗)	批準			圖號	T5-FAB103



美特鋁質有限公司
MIDI Aluminium Fabricator Ltd.

工程號

J-837


地盤

觀塘裕民坊

序号	物料編號	數量	位置	樓層
01	M6-T5-07a	1	T5CW-E-1	6F

左靠牆(SHL)

*請用A3紙打印

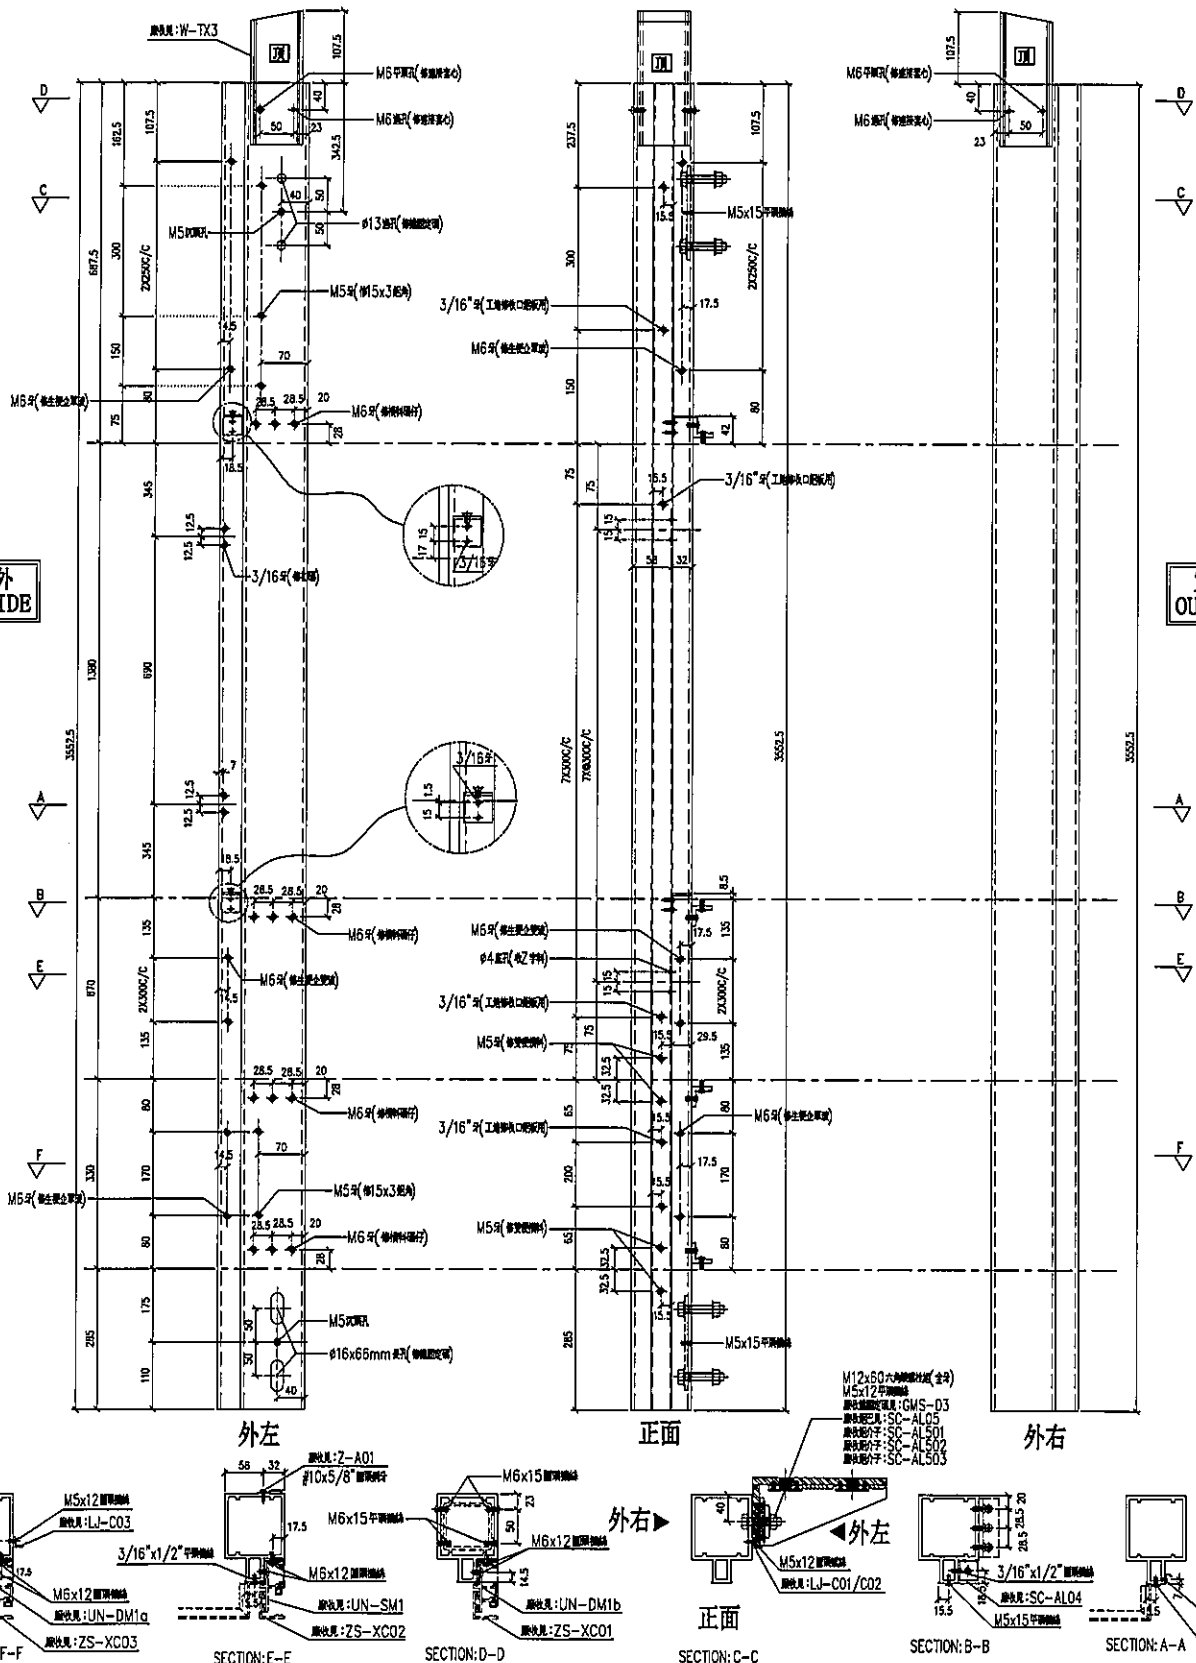

名稱	雙生企1	制圖	LHR	2019.9.27	修改	-	
材料	X85550	復核	-	-	日期	-	
顏色	EC-DG-S332054 (3塗)	批准			圖號	T5-FAB105	



美特鋁質有限公司
MIDI Aluminium Fabricator Ltd.

工程號

J-837




地盤

觀塘裕民坊

序号	物料編號	數量	位置	樓層
01	M6-T5-10A	2	T5CW-JK-1	6F
02	M6-T5-10A	2	T5CW-A-3	6F

左SHR右SHL

*請用A3紙打印

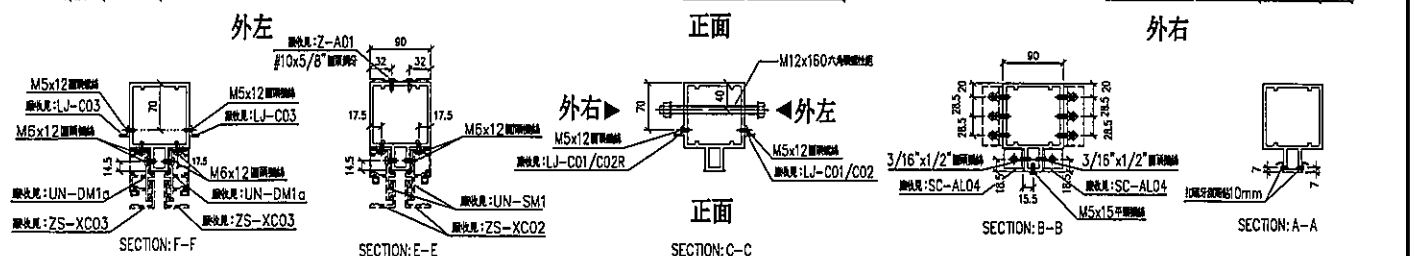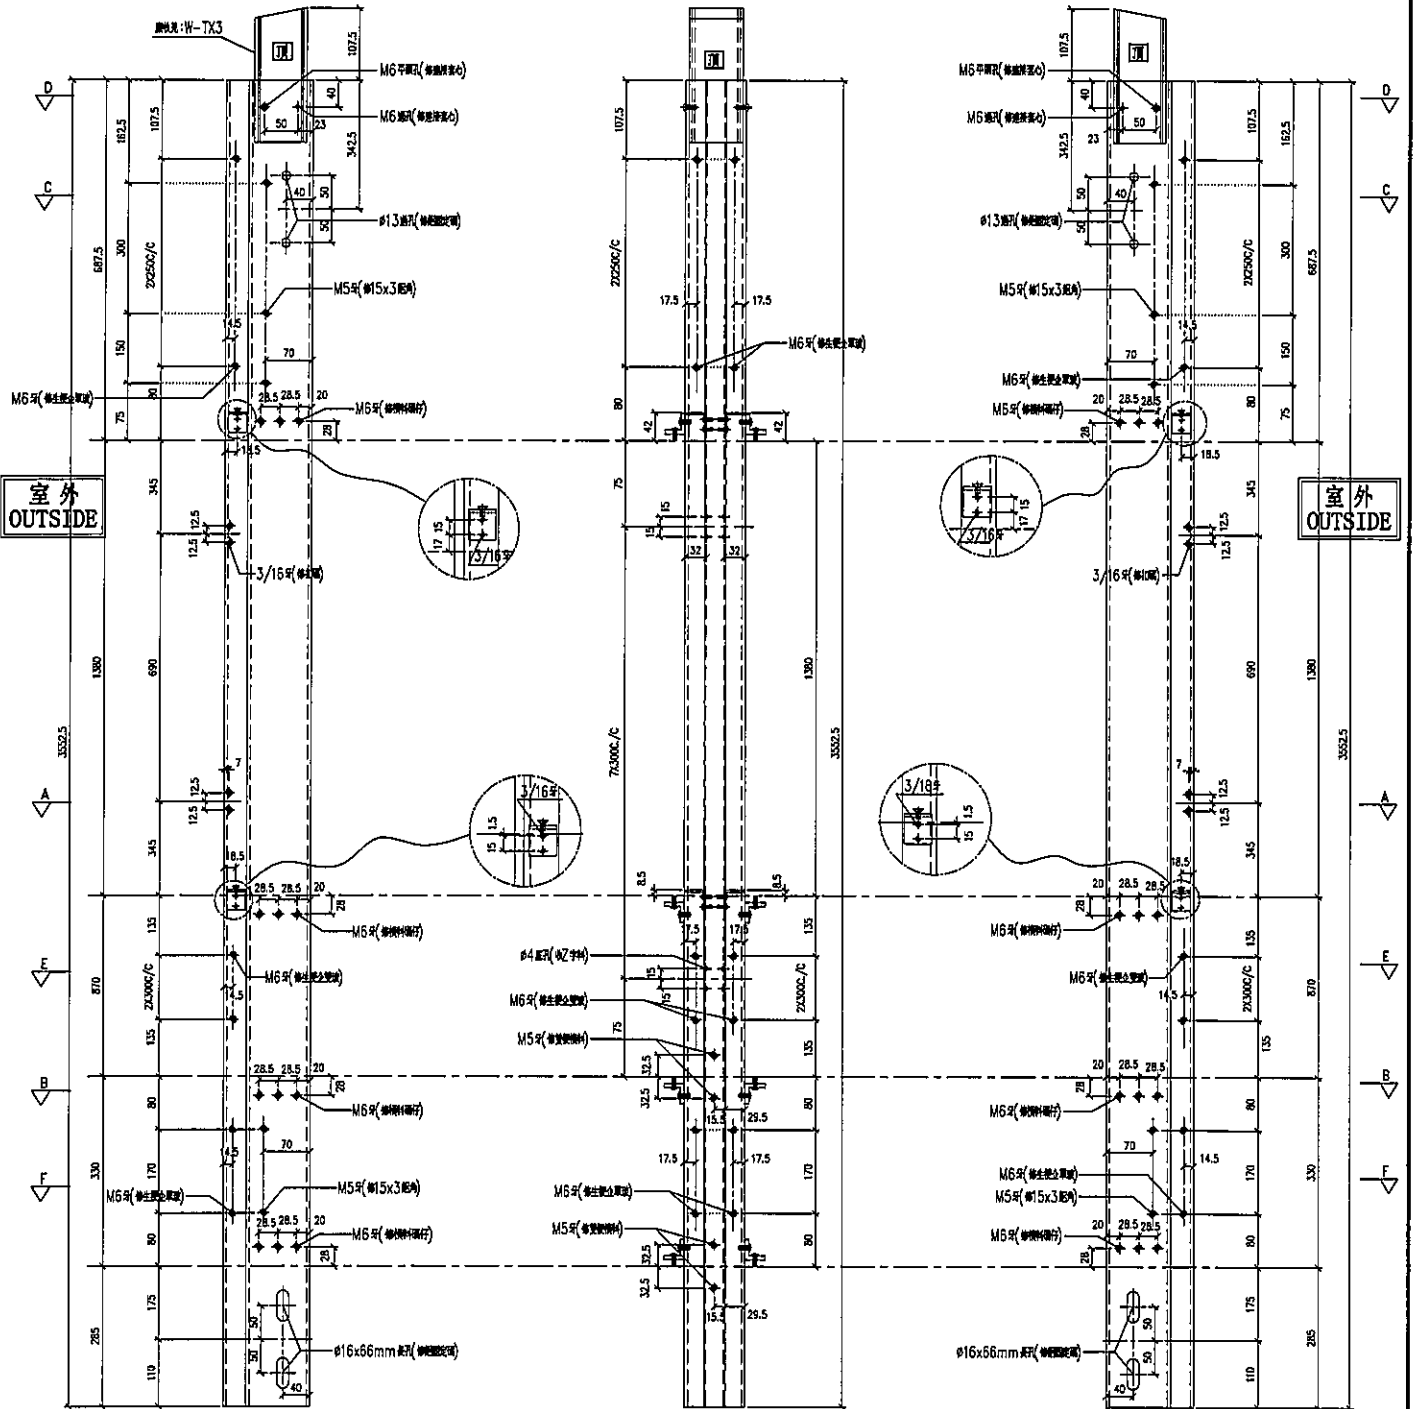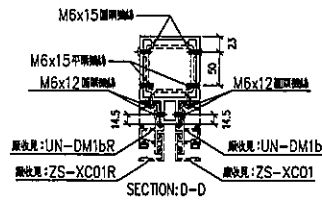

名稱	雙生企1	制圖	LHR	2019.9.27	修改	—		
材料	X85550	復核	—	—	日期	—		
顏色	EC-DG-S332054 (3塗)	批准			圖號	T5-FAB106		



美特鋁質有限公司
MIDI Aluminium Fabricator Ltd.

工程號

J-837

地盤

觀塘裕民坊


序号	物料編號	數量	位置	樓層
01	M6-T5-11	1	T5CW-C-1	6F

(左邊) 雙主企位

* 請用A3紙打印


室外
OUTSIDE

室外
OUTSIDE

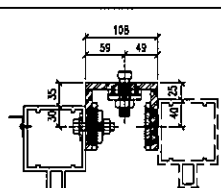

鐵固定磚見, GMS-03安裝示意圖

外左

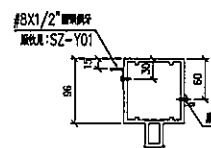


SECTION: A-A

M12x60mm 螺絲 (全牙)
M5x12 螺絲
窗框固定磚見: GMS-05
窗框固定磚見: SC-AL05
窗框固定磚見: SC-AL501
窗框固定磚見: SC-AL503


外右

正面

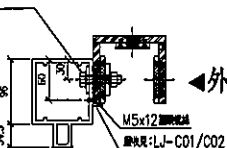


SECTION: C-C

外右

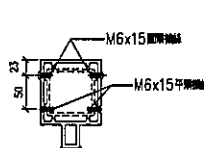

SECTION: D-D

外左

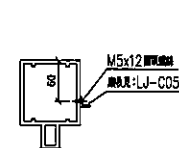

SECTION: F-F

名稱	雙生企1	制圖	LHR	2019.9.27	修改	—		
材料	X85550	復核	—	—	日期	—		
顏色	EC-DG-S332054 (3塗)	批準			圖號	T5-FAB107		



美特鋁質有限公司
MIDI Aluminium Fabricator Ltd.

工程號


J-837

地盤

觀塘裕民坊


(左邊) 雙主企位

* 請用A3紙打印

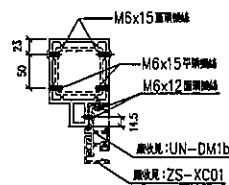

SECTION: D-D

序号	物料編號	數量	位置	樓層
01	M6-T5-12	1	T5CW-C-1	6F

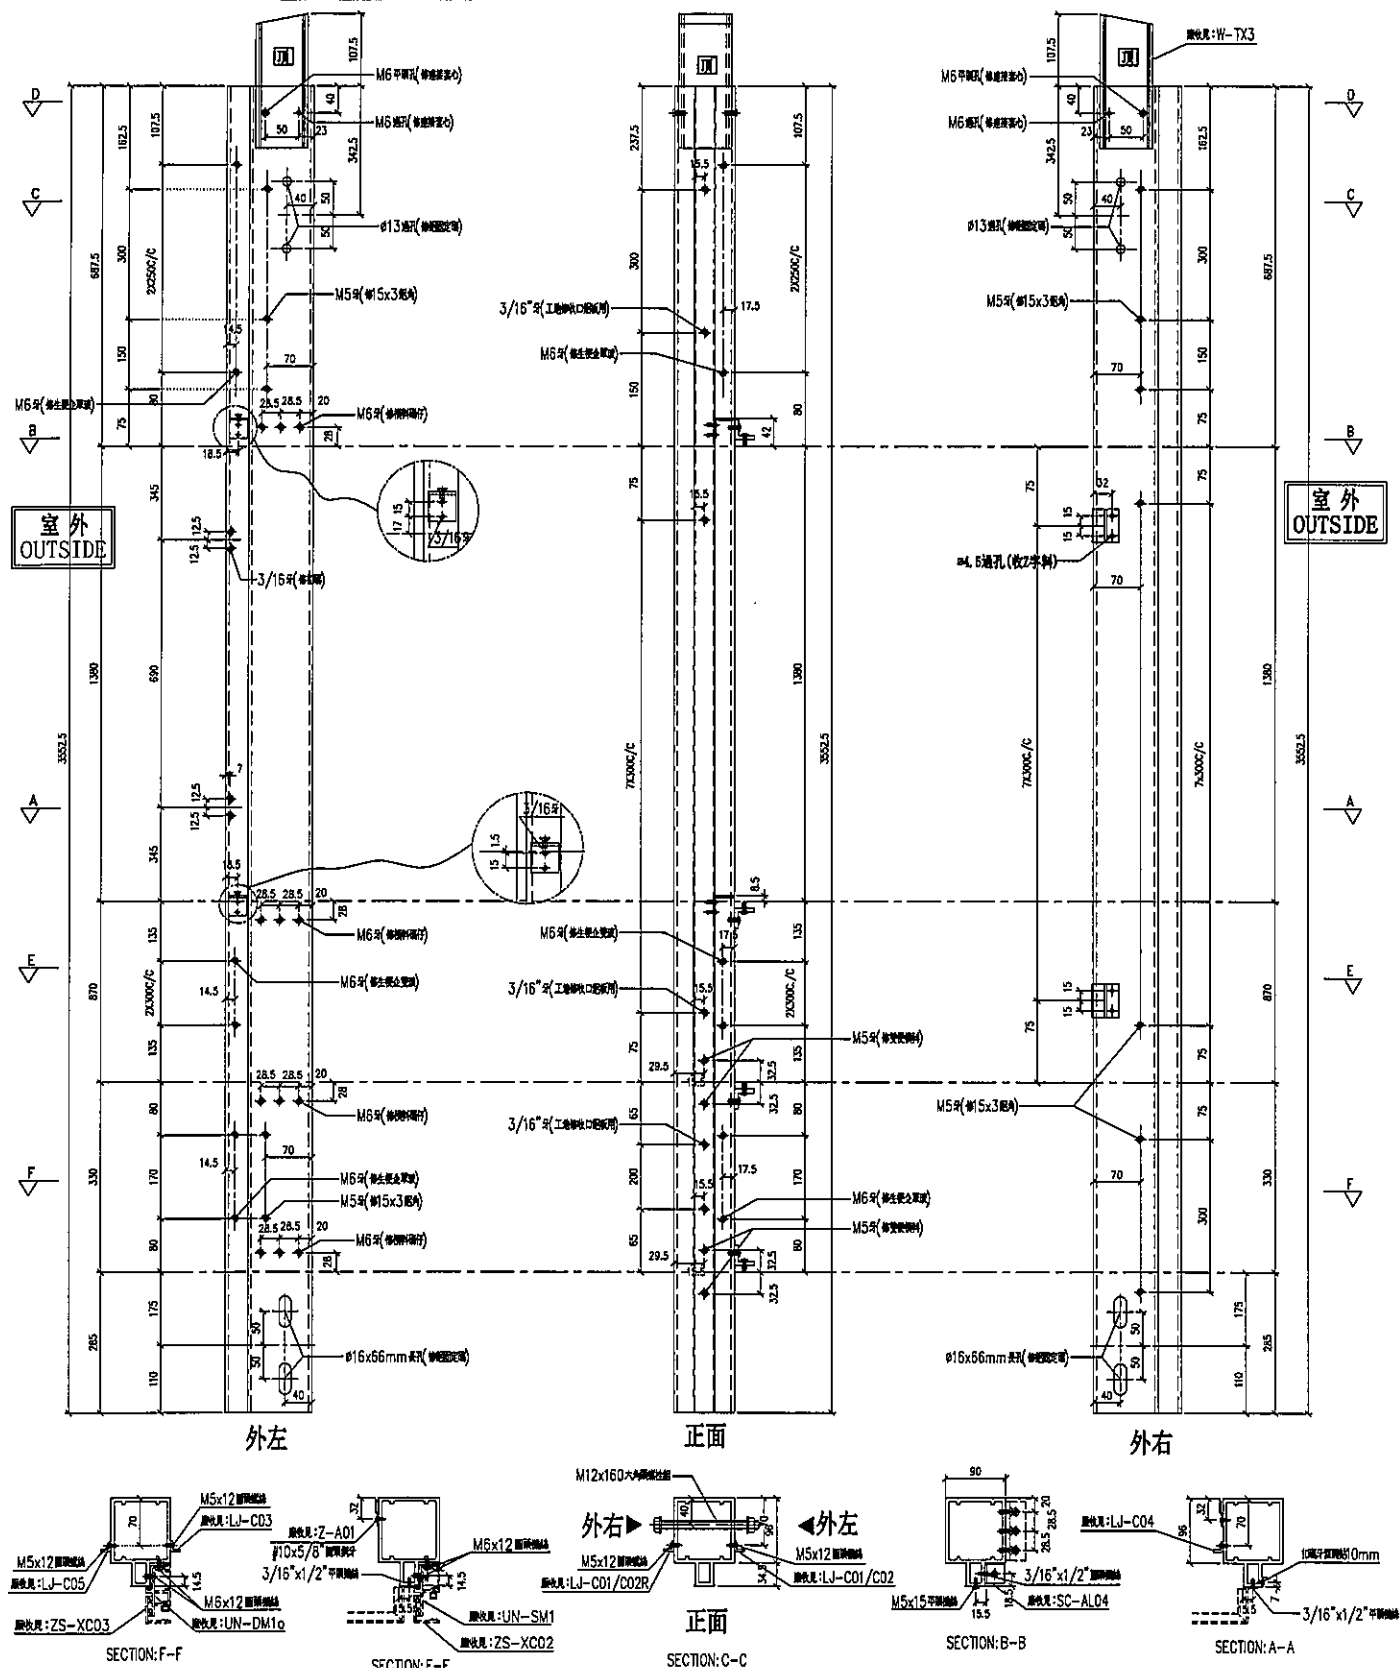

名稱	雙生企1	制圖	LHR	2019.9.27	修改	—
材料	X85550	復核	—	—	日期	—
顏色	EC-DG-S332054 (3塗)	批准	—	—	圖號	T5-FAB108





美特鋁質有限公司
MIDI Aluminium Fabricator Ltd.

工程號 J-837 地盤 觀塘裕民坊

序号	物料編號	數量	位置	樓層
01	M6-T5-13	1	T5CW-D-2	6F

右靠牆(SHR)

*請用A3紙打印

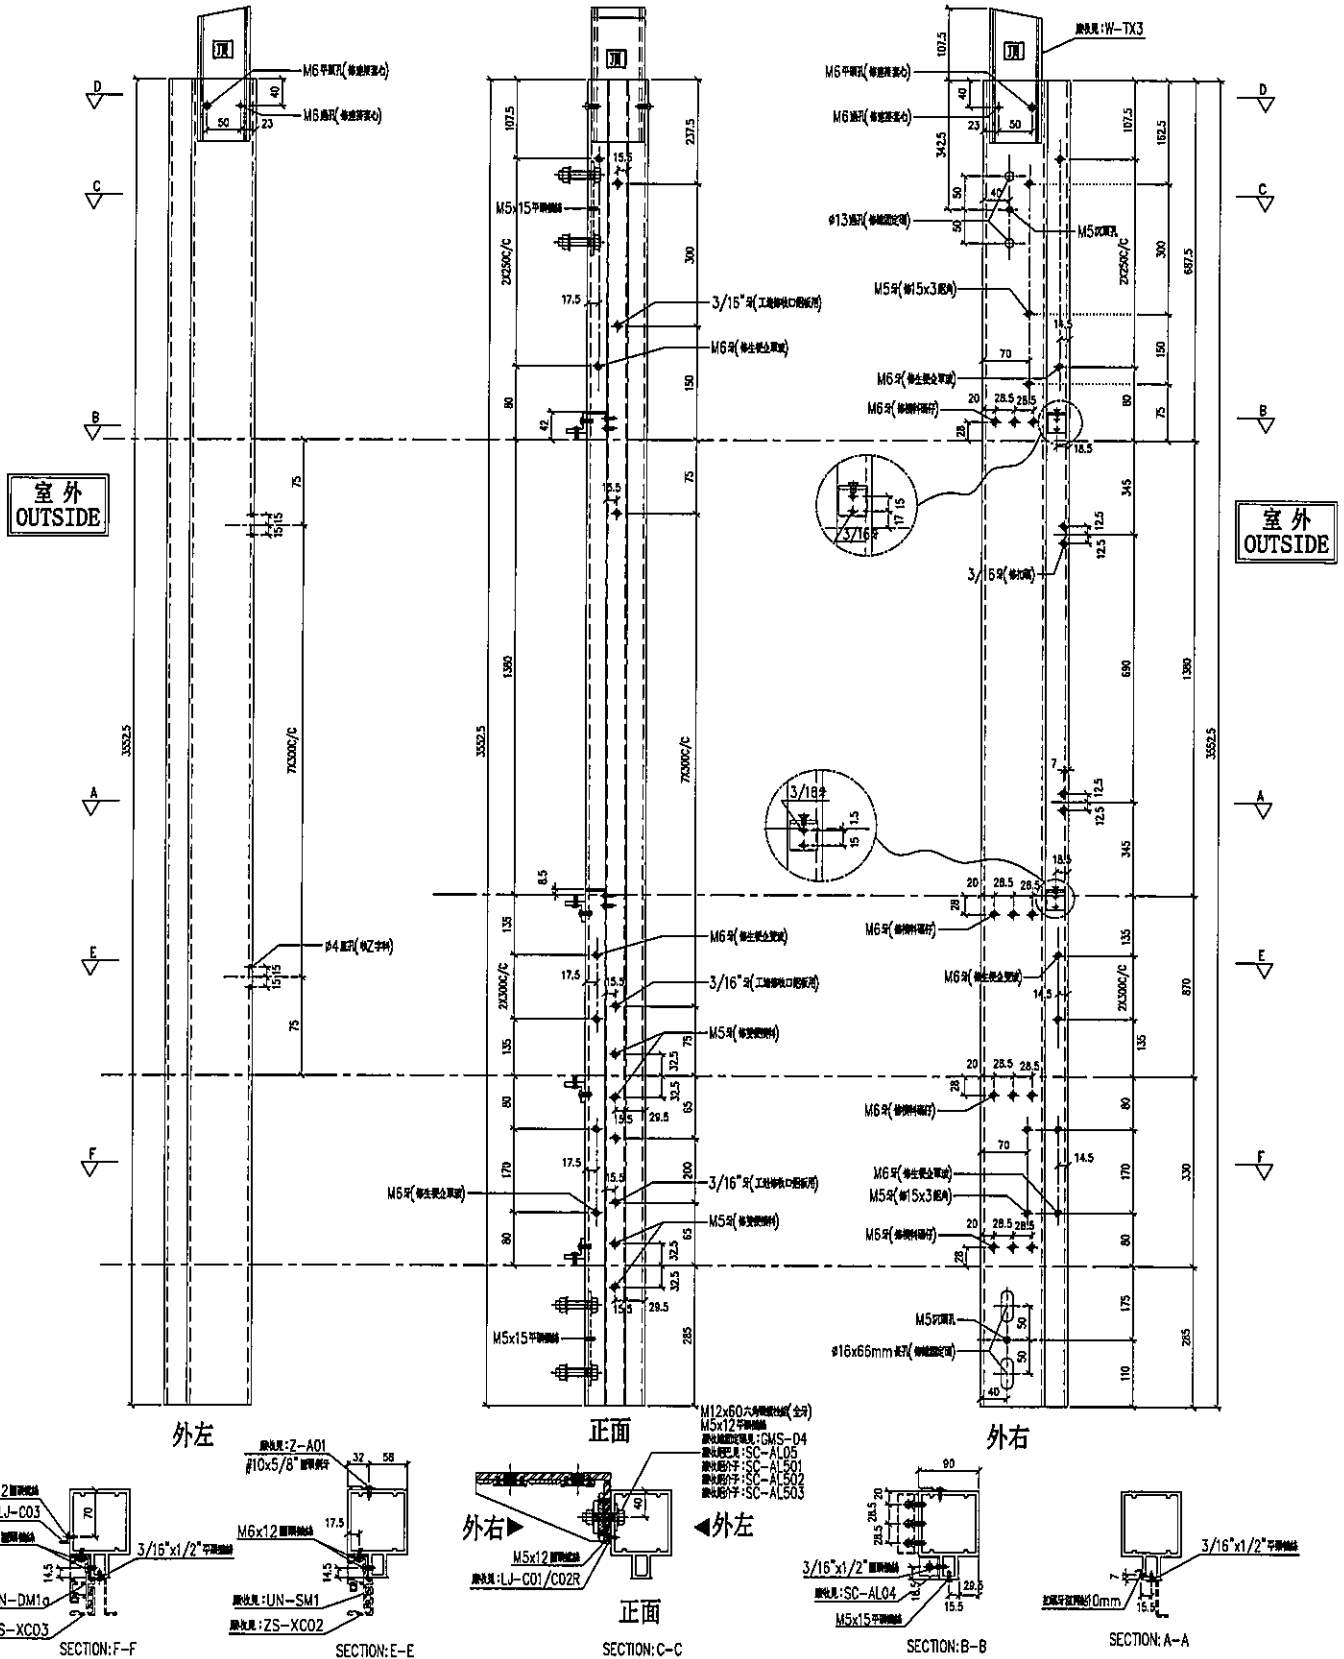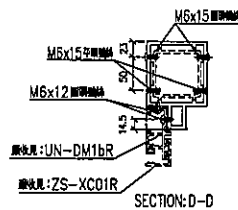


名稱	雙生企1	制圖	LHR	2019.9.27	修改	—		
材料	X85550	復核	—	—	日期	—		
顏色	EC-DG-S332054 (3塗)	批準			圖號	T5-FAB109		



工程號	J-837	地盤	觀塘裕民坊
-----	-------	----	-------


*請用A3紙打印

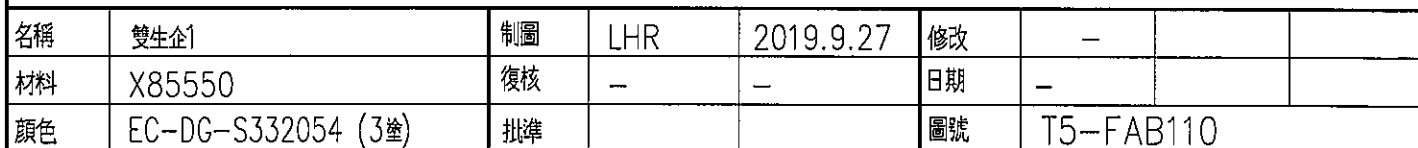



序号	物料编号	数量	位置	樓層
01	M6-T5-15a	1	T5CW-H-1	6F
02	M6-T5-15a	1	T5CW-F-1	6F

*請用A3紙打印

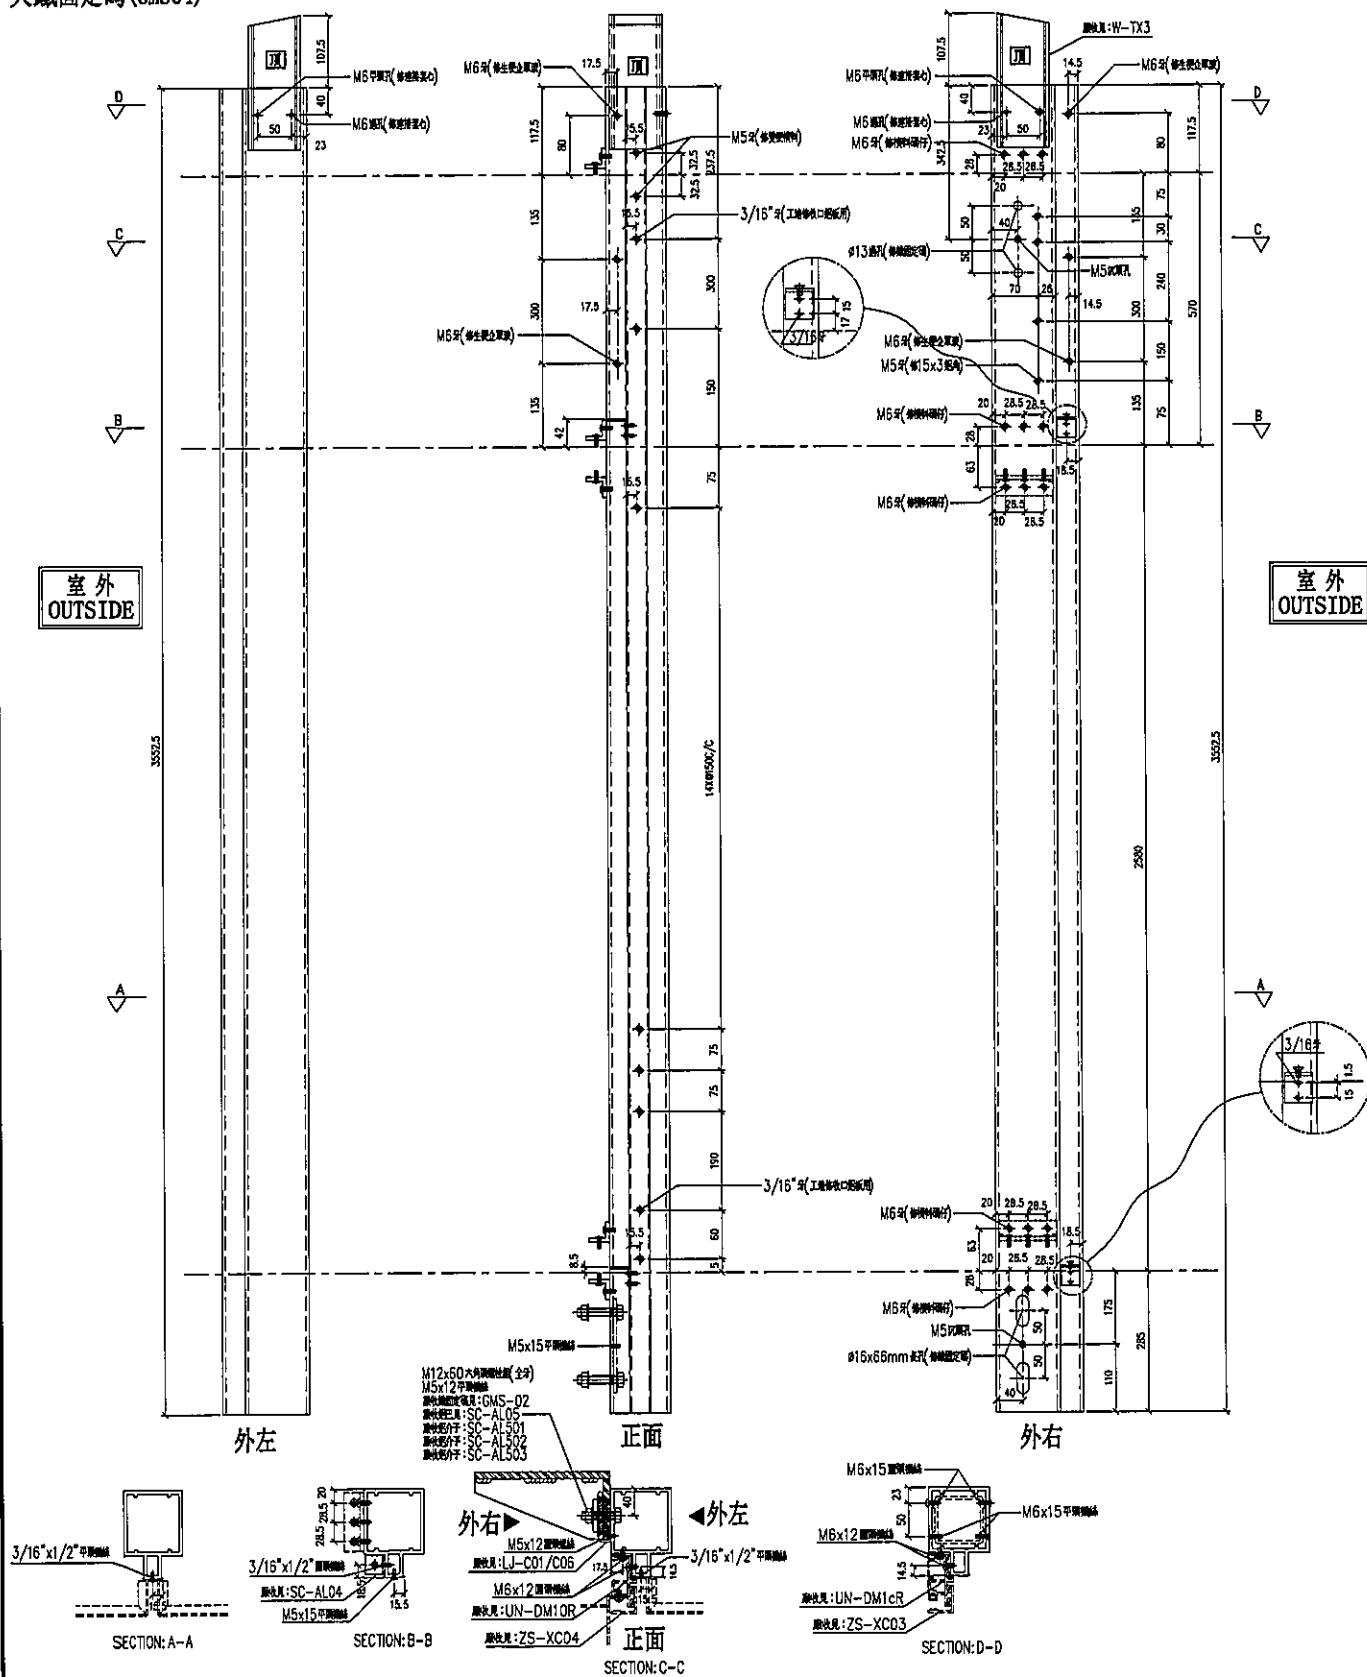

名稱	雙生企1	制圖	LHR	2019.9.27	修改	—		
材料	X85550	復核	—	—	日期	—		
顏色	EC-DG-S332054 (3塗)	批准			圖號	T5-FAB112		



美特鋁質有限公司
MIDI Aluminium Fabricator Ltd.

工程號


J-837

地盤

觀塘裕民坊

左靠牆(SHL)

*請用A3紙打印

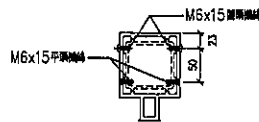


SECTION: D-D

序号	物料編號	數量	位置	樓層
01	M6-T5-18	1	T5CW-E-2	6F
02	M6-T5-18	1	T5CW-C-1	6F

室外
OUTSIDE


室外
OUTSIDE

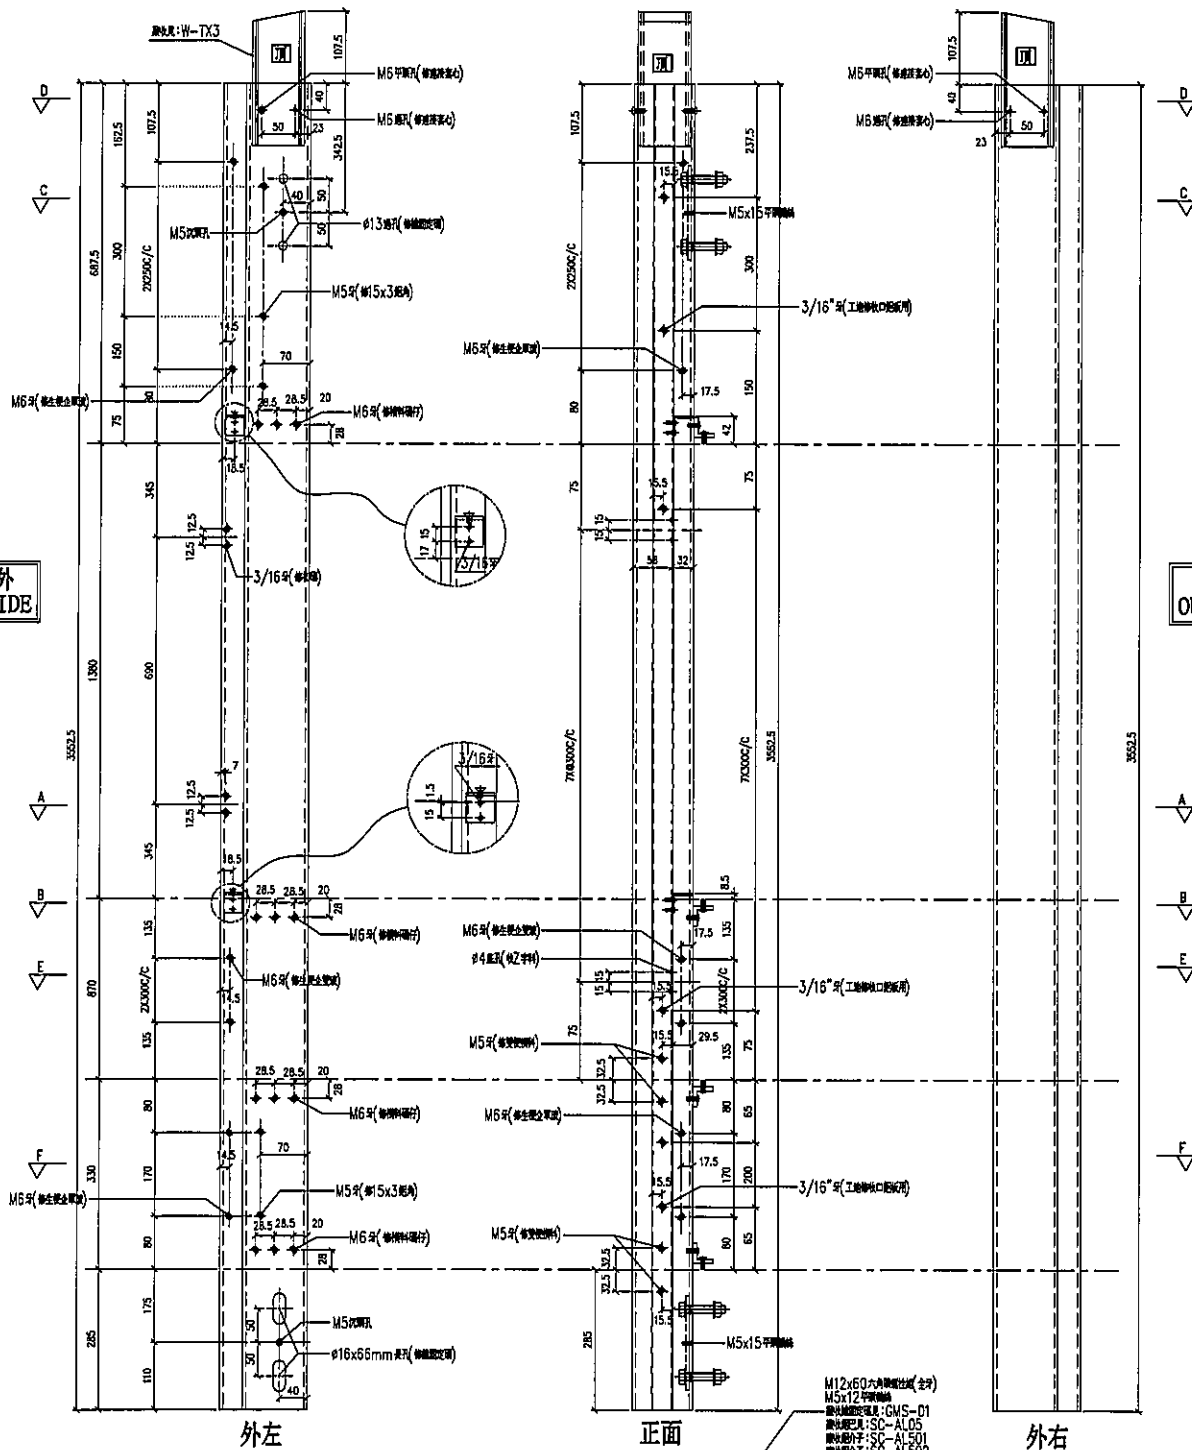


外左

正面


外右

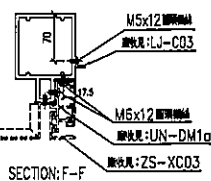


SECTION: F-F

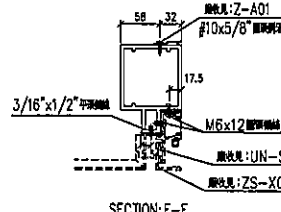


SECTION: E-E

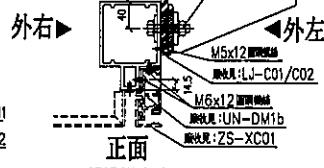

SECTION: C-C

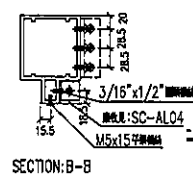

SECTION: B-B

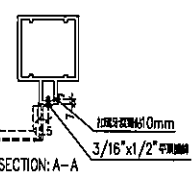

SECTION: A-A

名稱	雙生企1	制圖	LHR	2019.9.27	修改	-		
材料	X85550	復核	-	-	日期	-		
顏色	EC-DG-S332054 (3塗)	批准			圖號	T5-FAB113		




觀塘裕民坊

序号	物料編號	數量	位置	樓層
01	M6-T5-21	1	T5CW-G-1	6F

左靠牆 (SHL)

*請用A3紙打印

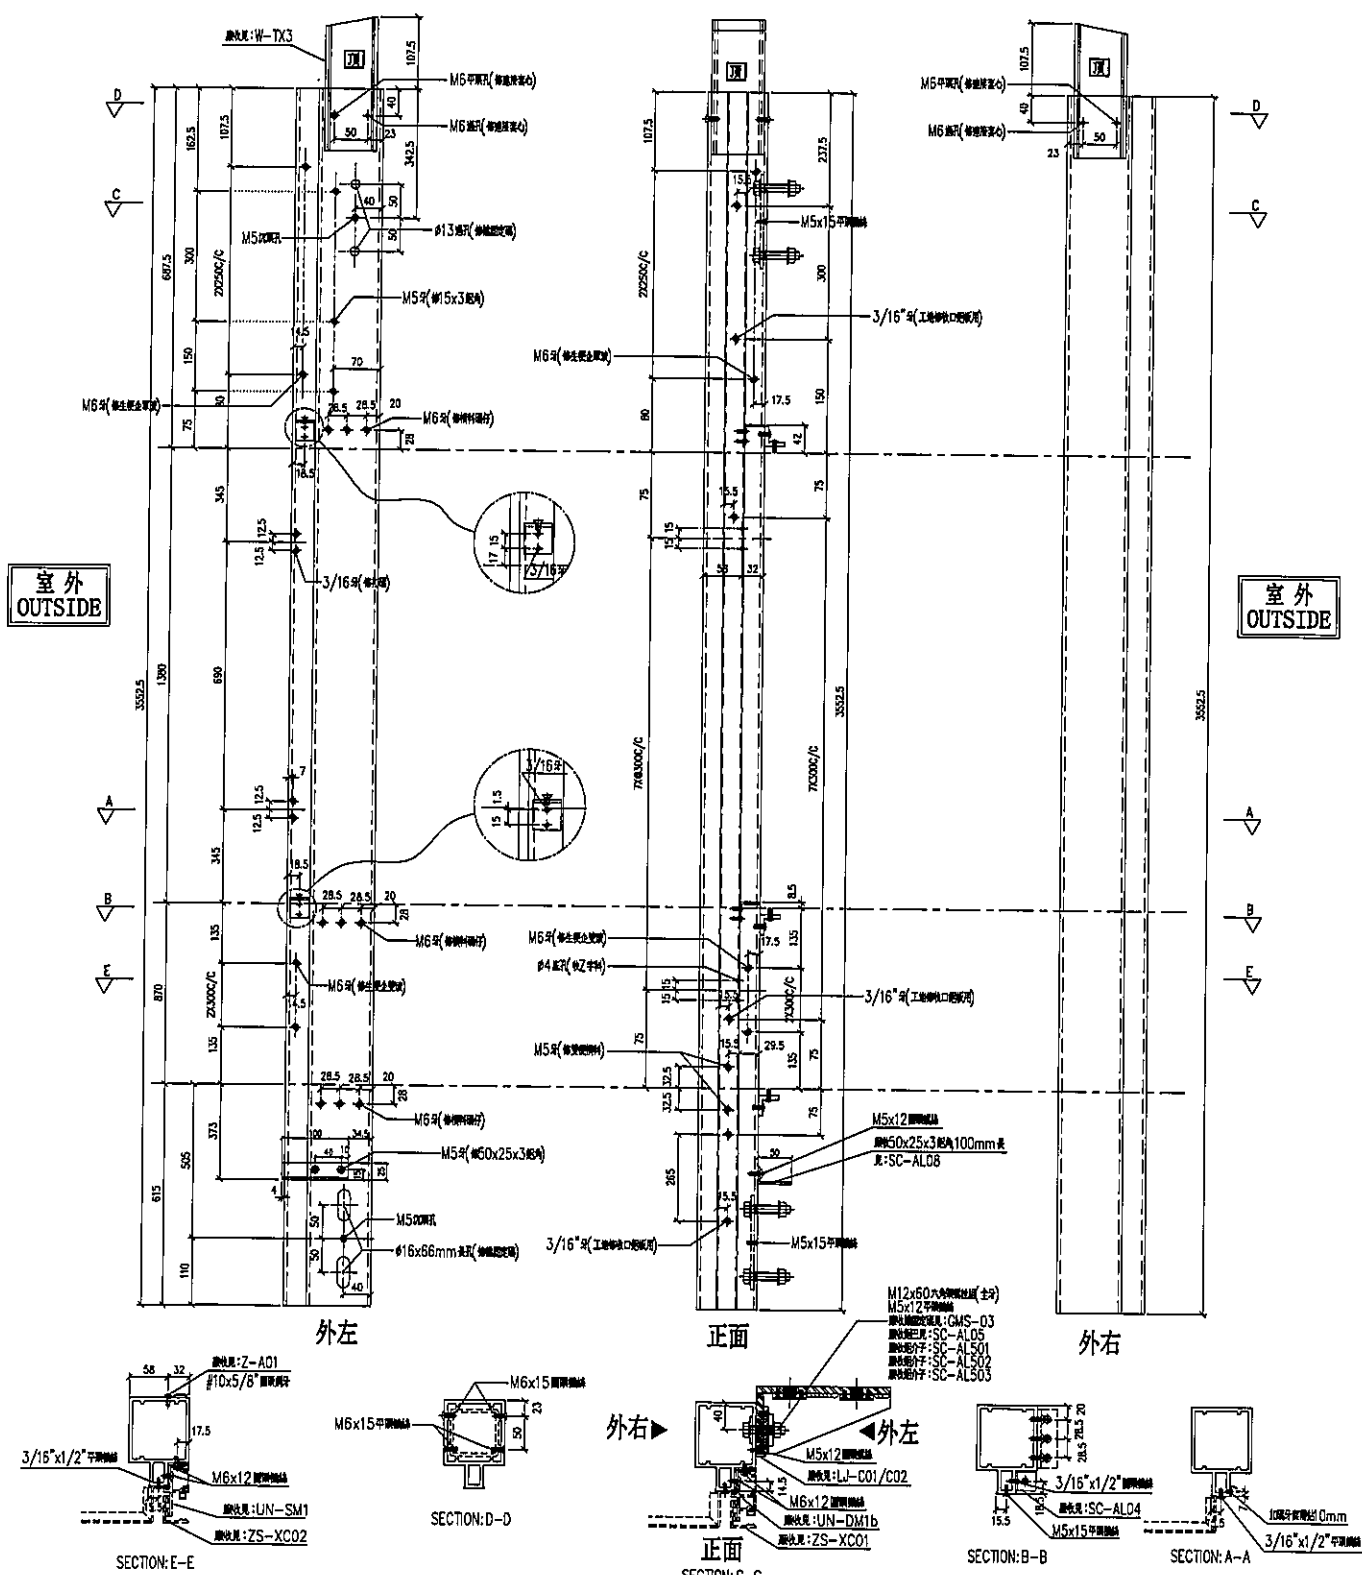

名稱	雙生企1	制圖	LHR	2019.9.27	修改	—		
材料	X85550	復核	—	—	日期	—		
顏色	EC-DG-S332054 (3塗)	批准			圖號	T5-FAB114		



美特鋁質 有限公司
MIDI Aluminium Fabricator Ltd.

工程號

J-837


地盤

觀塘裕民坊

序号	物料編號	數量	位置	樓層
01	M6-T5-22	1	T5CW-F-2	6F

右靠牆(SHR)

*請用A3紙打印










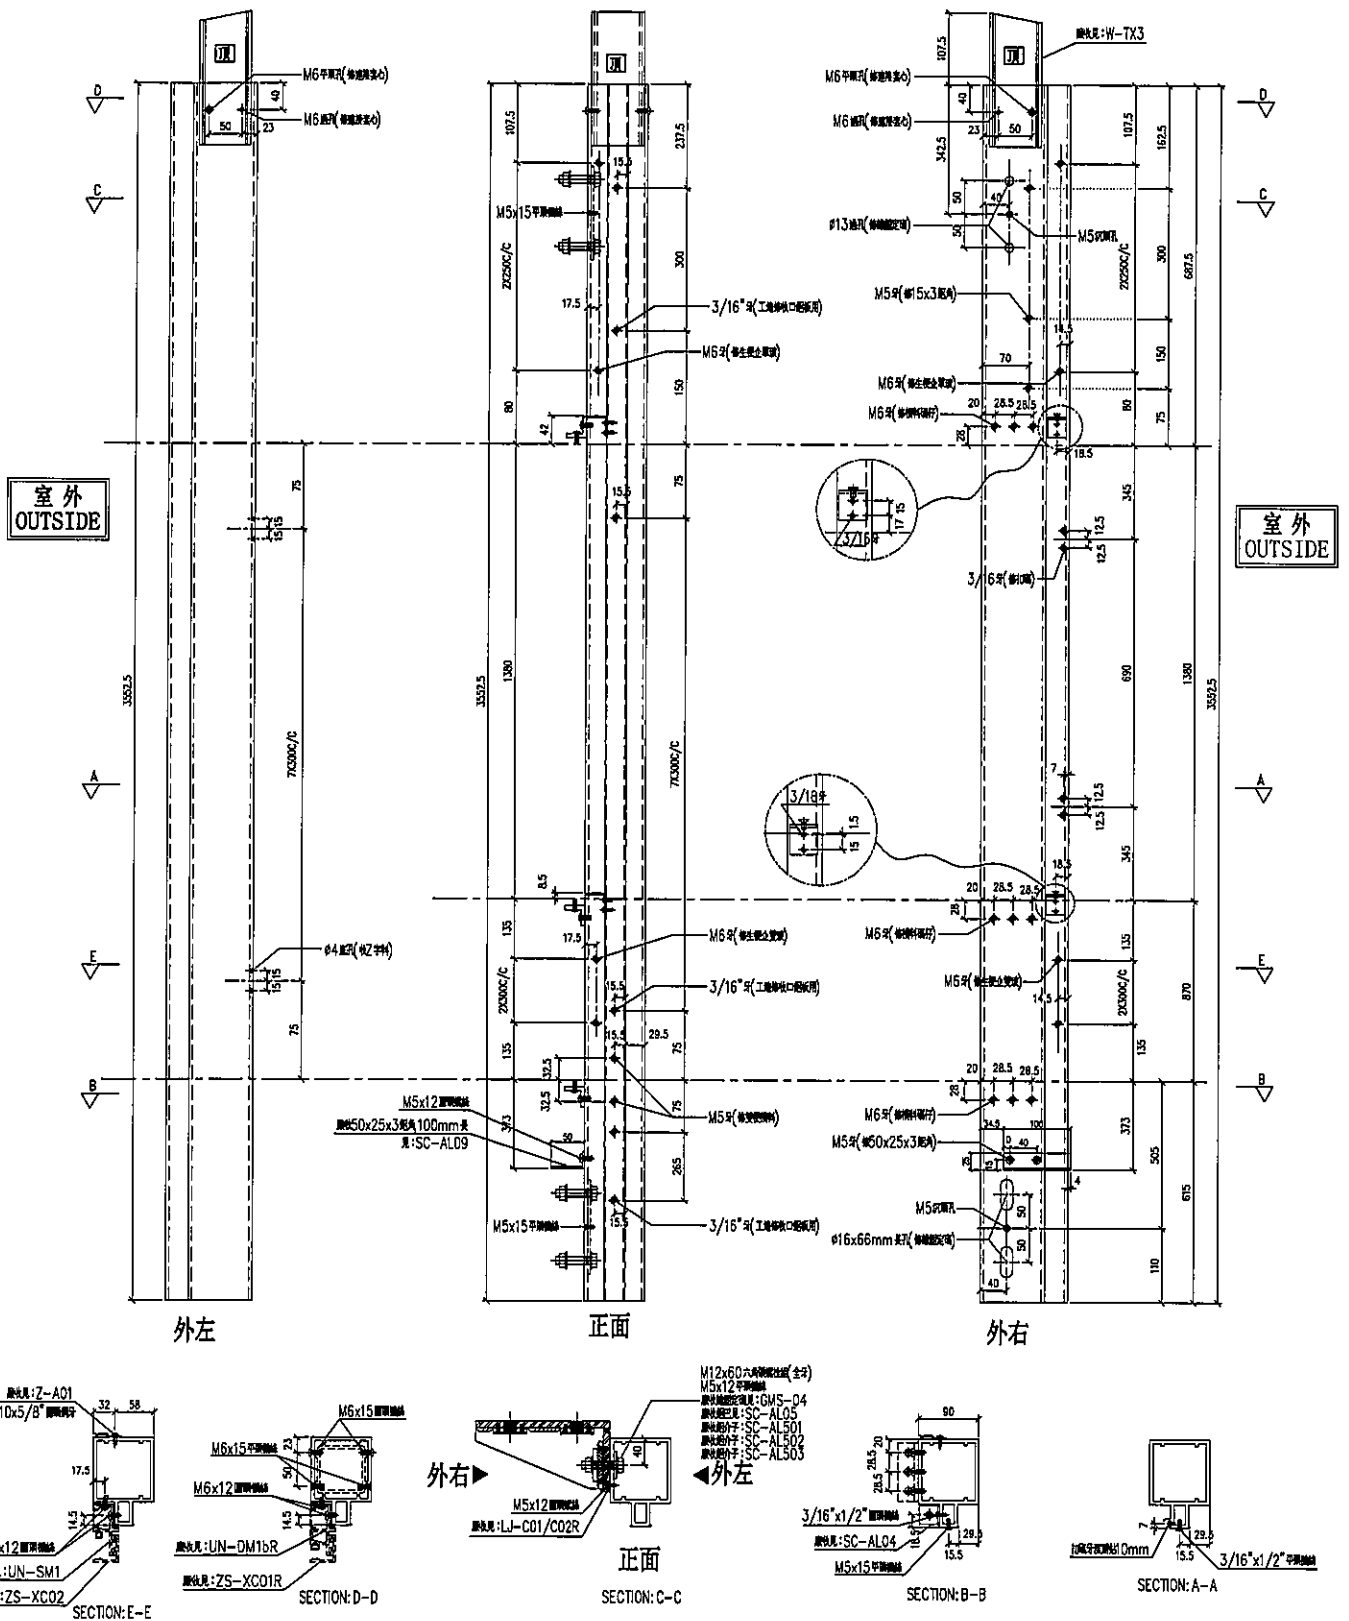


名稱	雙生企1	制圖	LHR	2019.9.27	修改	—	—	—
材料	X85550	復核	—	—	日期	—	—	—
顏色	EC-DG-S332054 (3塗)	批準	—	—	圖號	T5-FAB115	—	—



觀塘裕民坊

序号	物料編號	分格尺寸	L	M × N	A	數量	庫收背板內角編號	庫收背板板編號	使用位置	機層
01	UN-E917R	917.5	923.5	6300x2	158.25	1	UN-H1917	UN-B1917a	T5C7-P-1	6F
02	UN-B807R	807.5	813.5	6300x2	103.25	1	UN-H1807	UN-E1807a	T5C7-L-1	6F
03	UN-E642R	642.5	648.5	6200x2	120.75	1	UN-H1642	UN-E1642a	T5C7-JK-1	6F

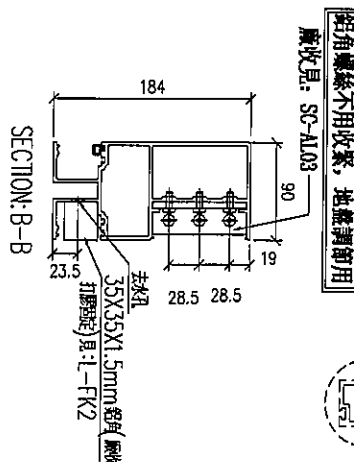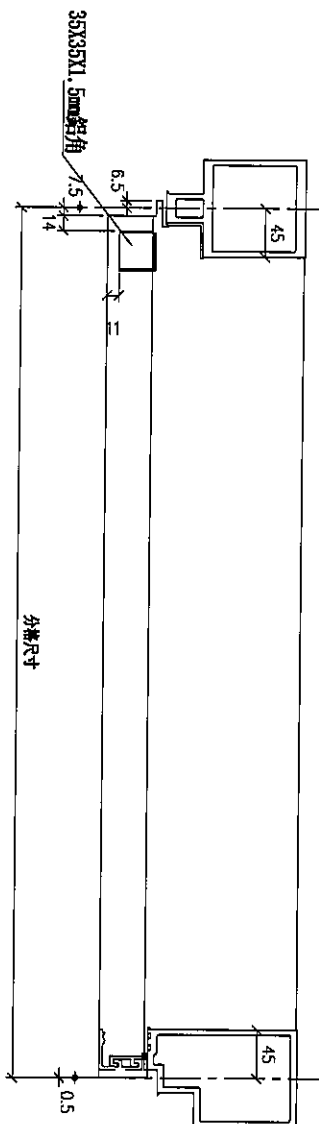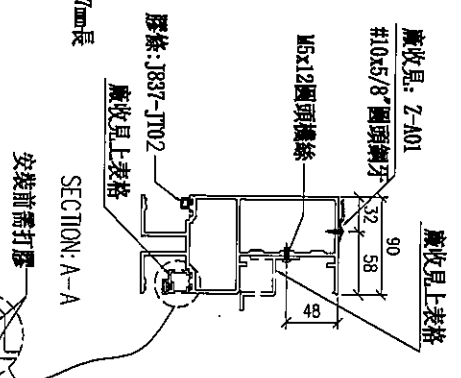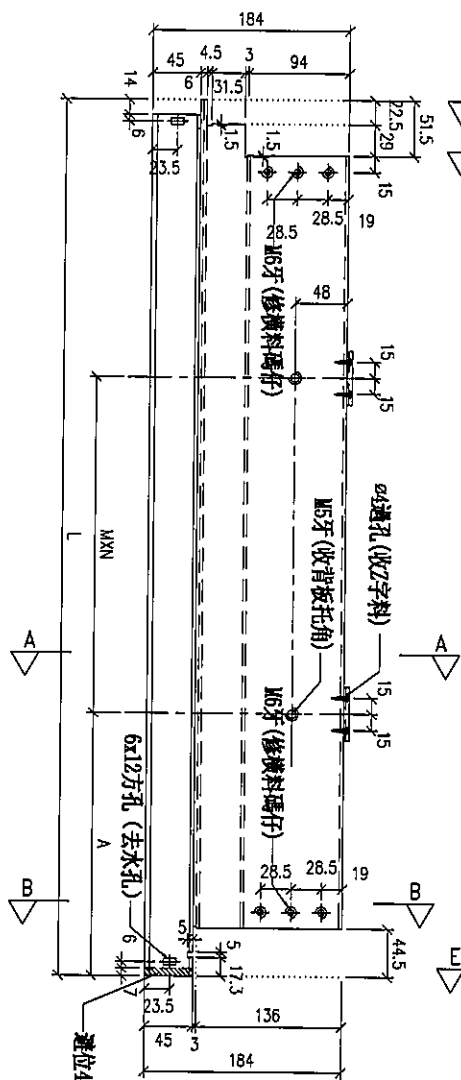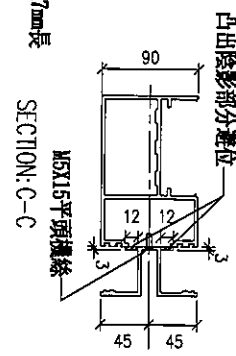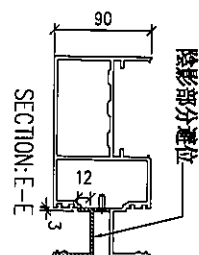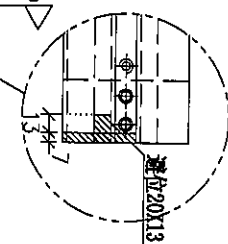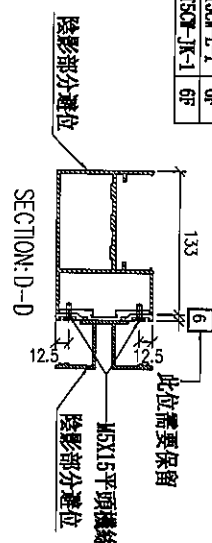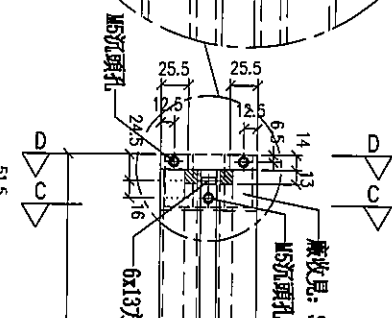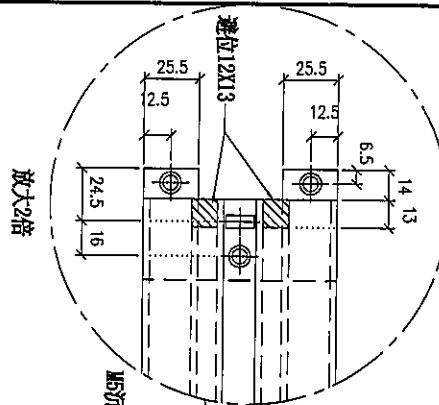

名稱	雙梗橫料 (外凸)	制圖	LHR	2019.10.17	修改			
材料	X85552	復核	—	—	日期			
顏色	EC-DG-S332054 (3塗)	批准			圖號	T5-FAB116		



美特鋁質有限公司
MIDI Aluminium Fabricator Ltd.







工程號

J-837

地盤

觀塘裕民坊

序号	物料編號	分格尺寸	L	M x N	A	數量	廠收背板托角編號	廠收單邊插線編號	使用位置	機層
01	UN-1917b	917.5	916.5	6300x2	151.25	1	UN-H1917	UN-H1917a	T5CN-N-1	6R
02	UN-T642aR	642.5	641.5	6200x2	113.75	1	UN-H1642	UN-H1642a	T5CN-RK-1	6R
03	UN-T792b	792.5	791.5	6300x2	88.75	1	UN-H1792	UN-H1792a	T5CN-C-1	6R

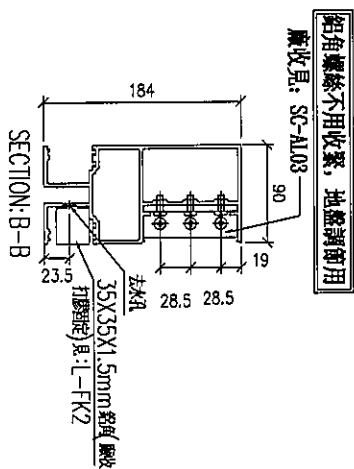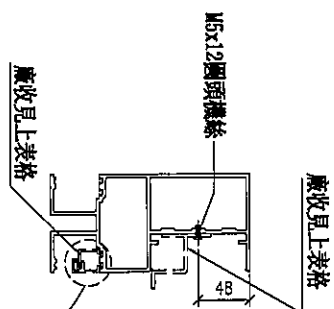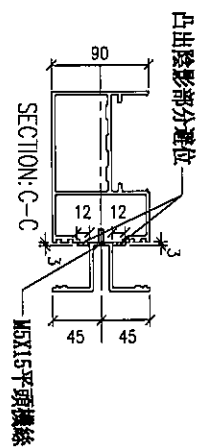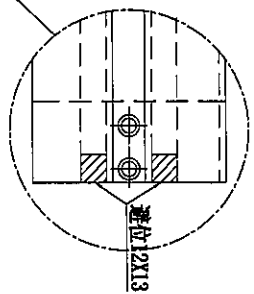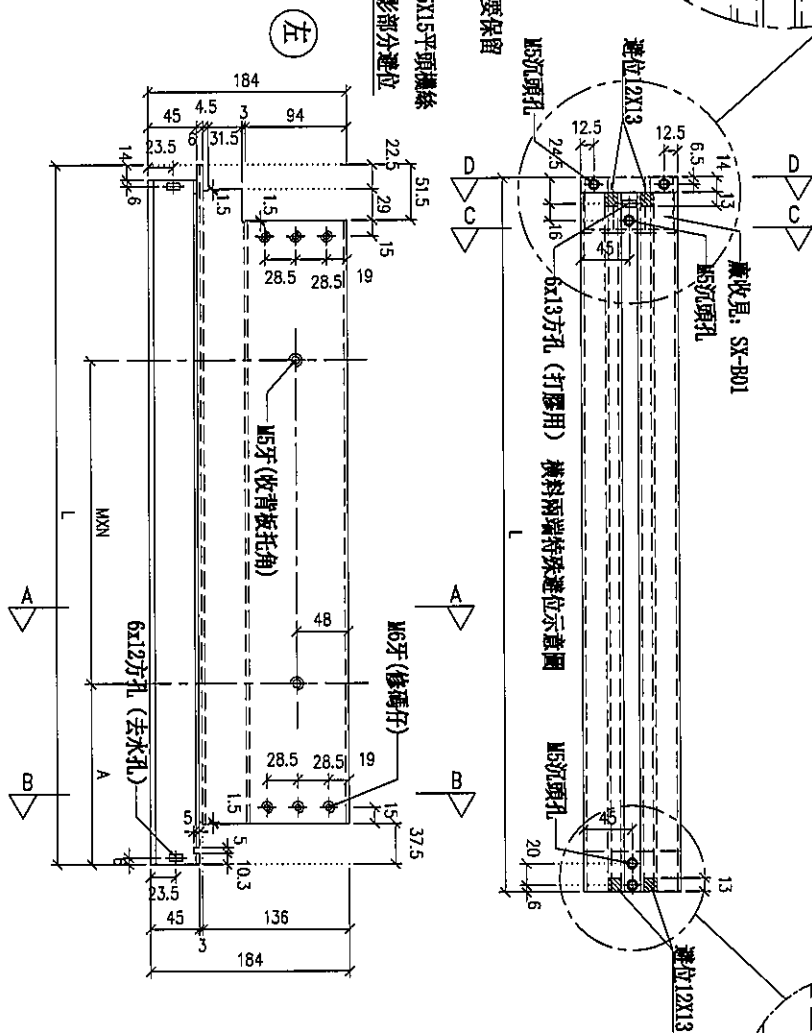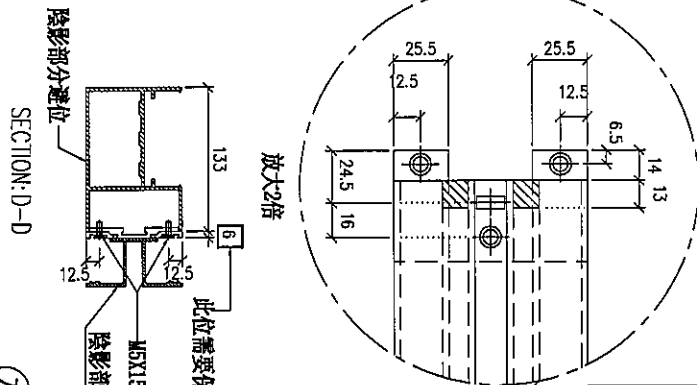

名稱	雙邊橫料 (外凸)	制圖	LHR	2019.10.17	修改		
材料	X85552	復核	-	-	日期		
顏色	EC-DG-S332054 (3套)	批准			圖號	T5-FAB118	



美特鋁質有限公司
MIDI Aluminium Fabricator Ltd.


工程號

J-837

地盤

觀塘裕民坊

序號	物料編號	規格尺寸	L	W x N	A	數量	廠收背板托角編號	廠收單安插編號	廠收15.3mm角編號	使用位置	樓層
01	UN-B542L	642.5	648.5	620x2	120.75	1	UN-HT642	UN-BH642AR	LJ-OS42	T50T-JE-1	6F
02	UN-E727L	727.5	733.5	625x2	113.25	1	UN-HT727	UN-BH727AR	LJ-C727	T50T-JE-1	6F
03	UN-E107L	1107.5	1113.5	630x3	103.25	1	UN-HT107	UN-BH107AR	LJ-C107	T50T-A-3	6F

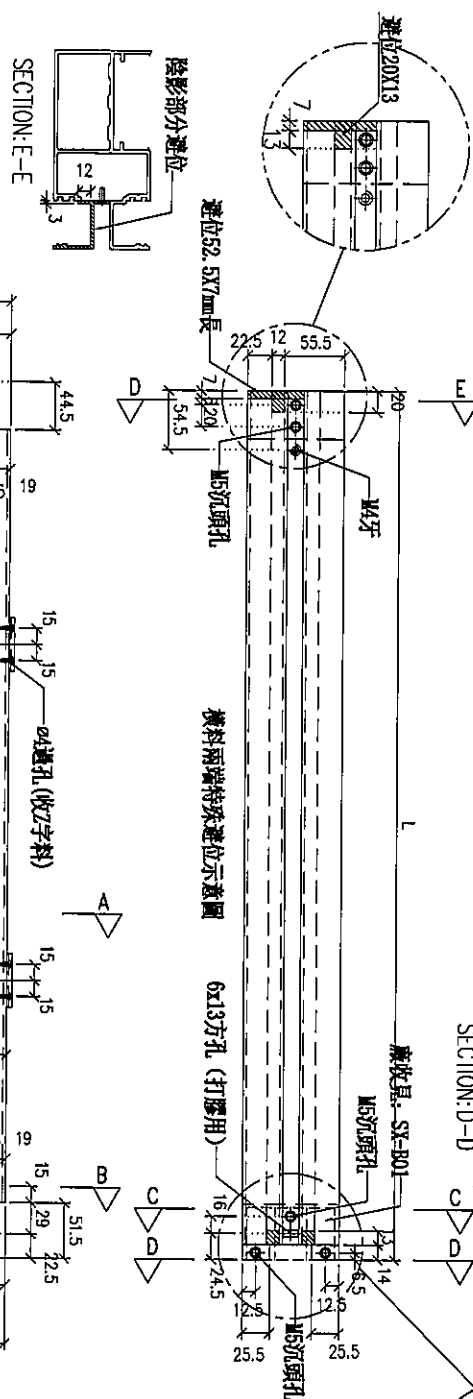


陰影部分選位

SECTION D-D



此位需要保留

陰影部分選位

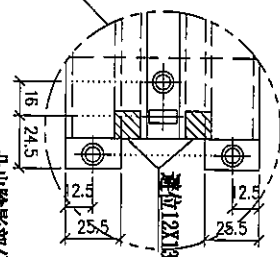

凸出陰影部分選位


SECTION C-C

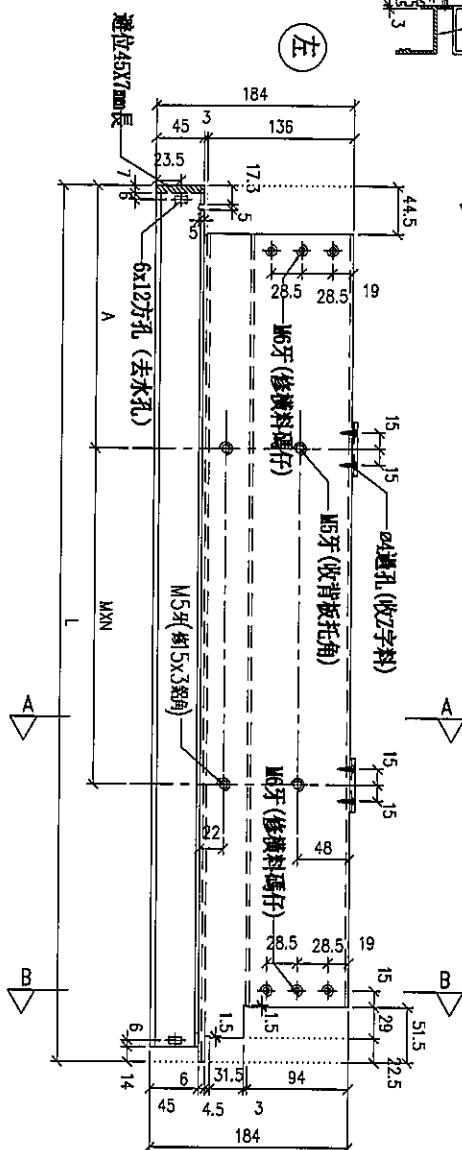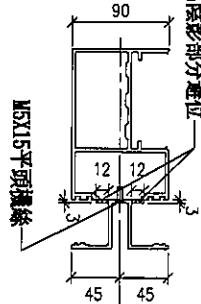

SECTION A-A

安裝前需打膠

鋁角鋼絲不用收緊，地盤調節用
廠收見：SC-AL03

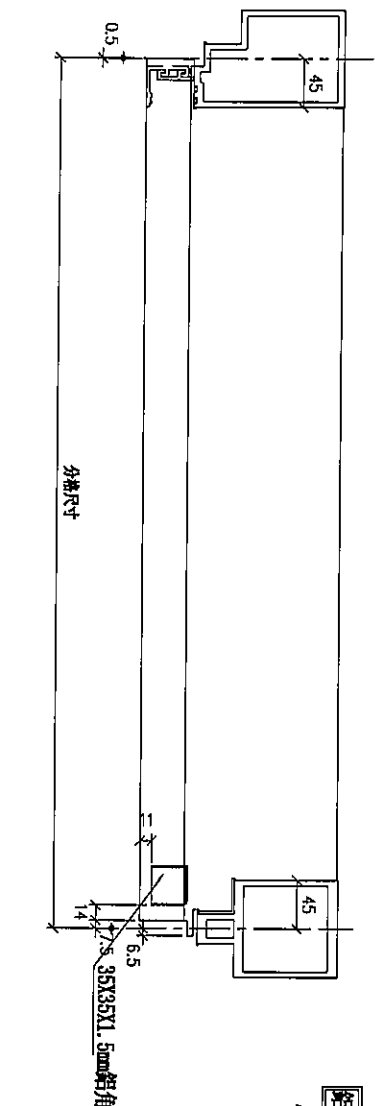



SECTION B-B

名稱	雙便橫料 (外凸)	制圖	LHR	2019.10.17	修改			
材料	X85552	復核	-	-	日期			
顏色	EC-DG-S332054 (3塗)	批准			圖號	T5-FAB119		



觀塘裕民坊

序号	物料编号	规格尺寸	L	W × H	A	数量	康成背板转角编号	康成平装书线编号	使用位置	颜色
01	UN-T622L	642.5	641.5	Φ200x2	113.75	1	UN-HT622a	UN-T60622	T620-T-JE-1	6F
02	UN-T727a	727.5	726.5	Φ250x2	106.25	1	UN-HT727a	UN-HW727	T620-T-JE-1	6F
03	UN-T1107a	1107.5	1106.5	Φ300x3	96.25	1	UN-HT1107a	UN-HM1107	T620-A-3	6F

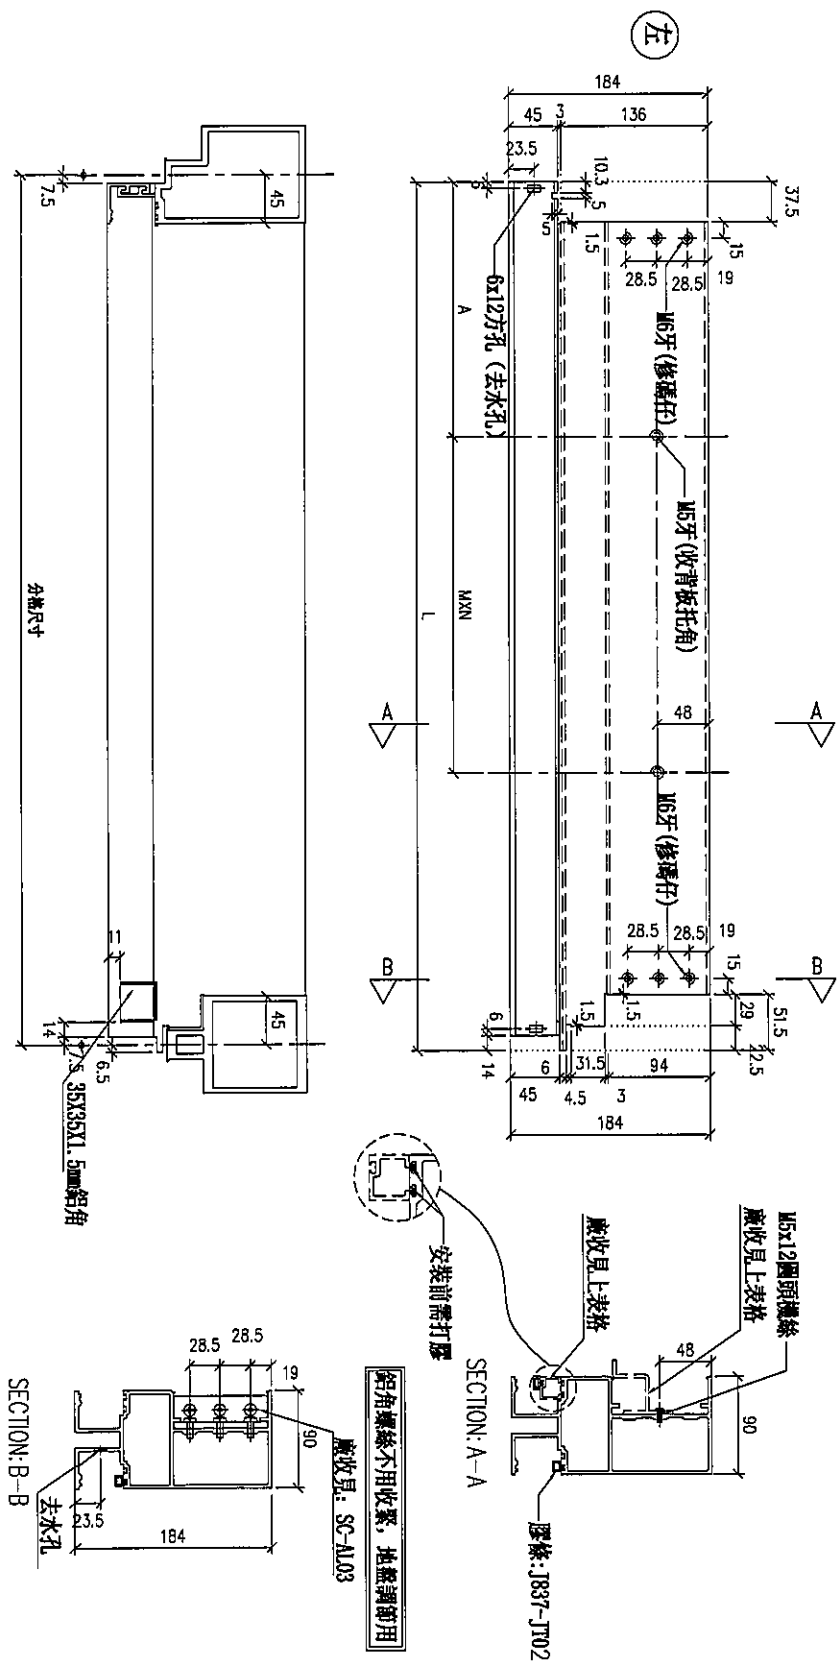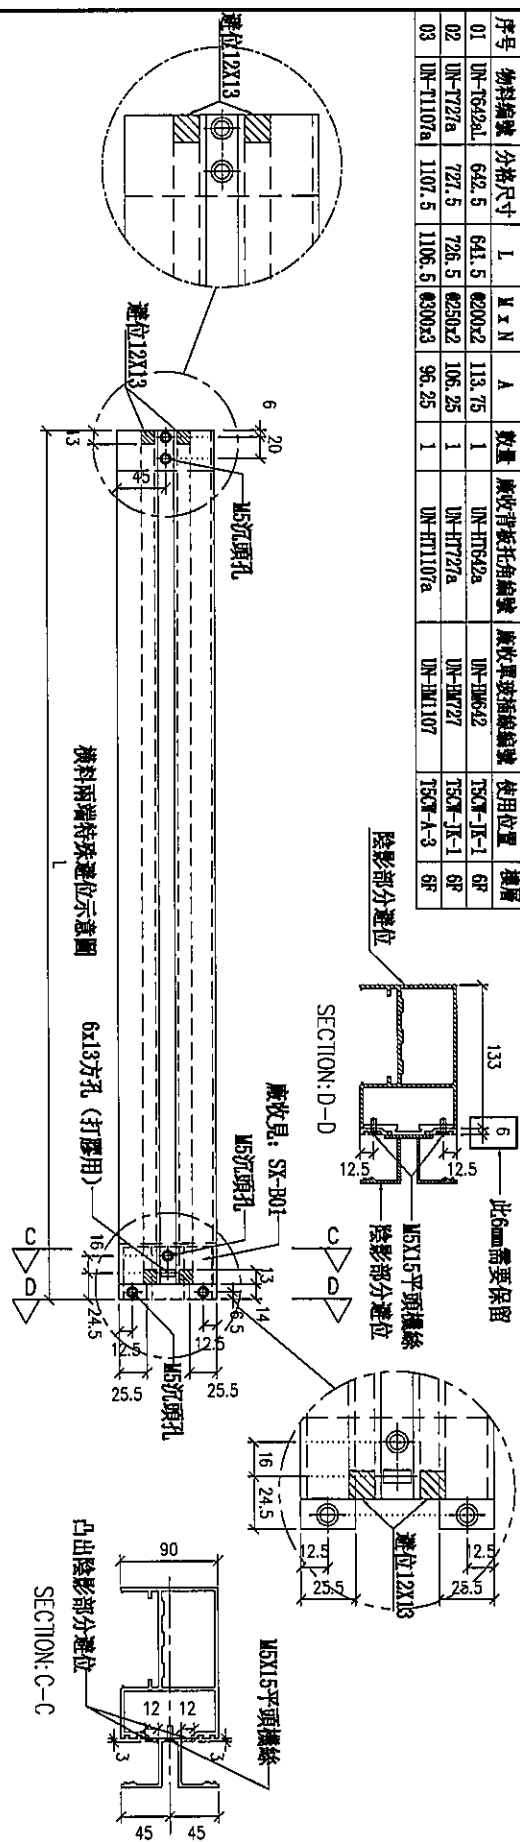

名稱	雙梗橫料 (外凸)	制圖	LHR	2019.10.17	修改			
材料	X85552	復核	—	—	日期			
顏色	EC-DG-S332054 (3塗)	批準			圖號	T5-FAB120		



美特鋁質有限公司
MIDI Aluminium Fabricator Ltd.






工程號

J-837

地盤

觀塘裕民坊

左

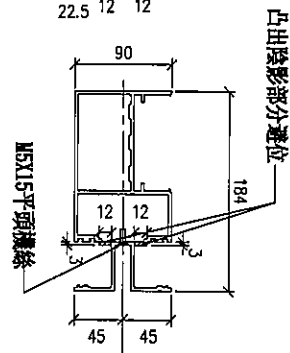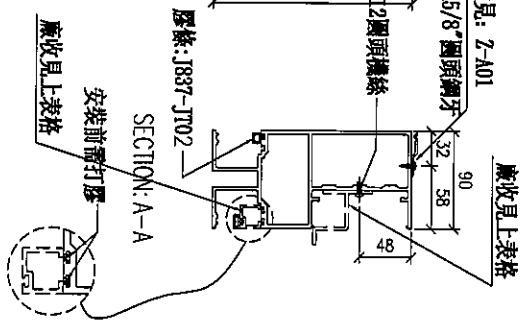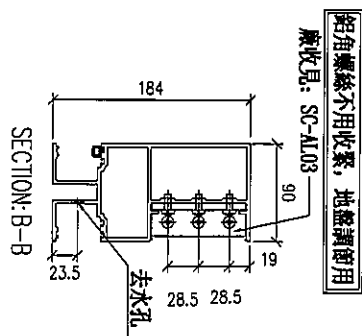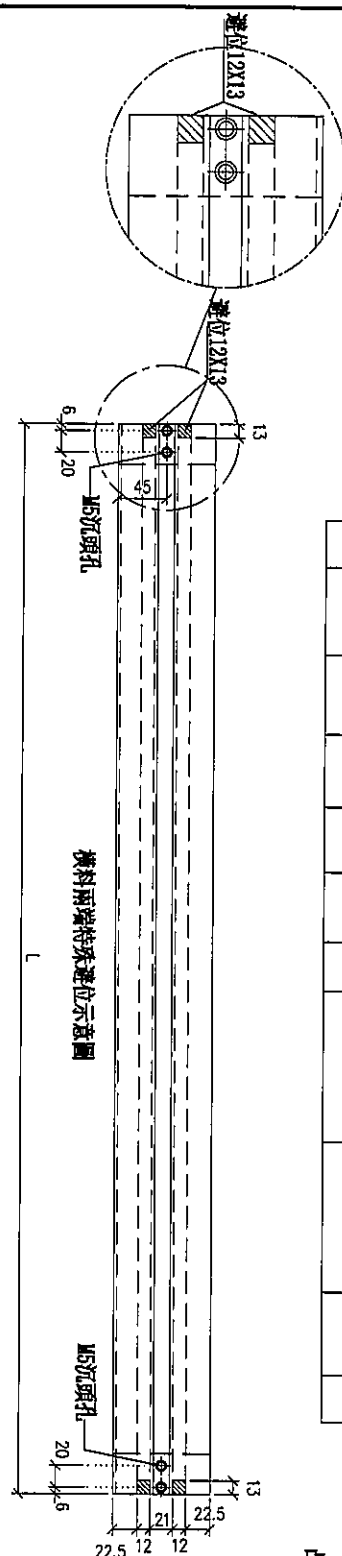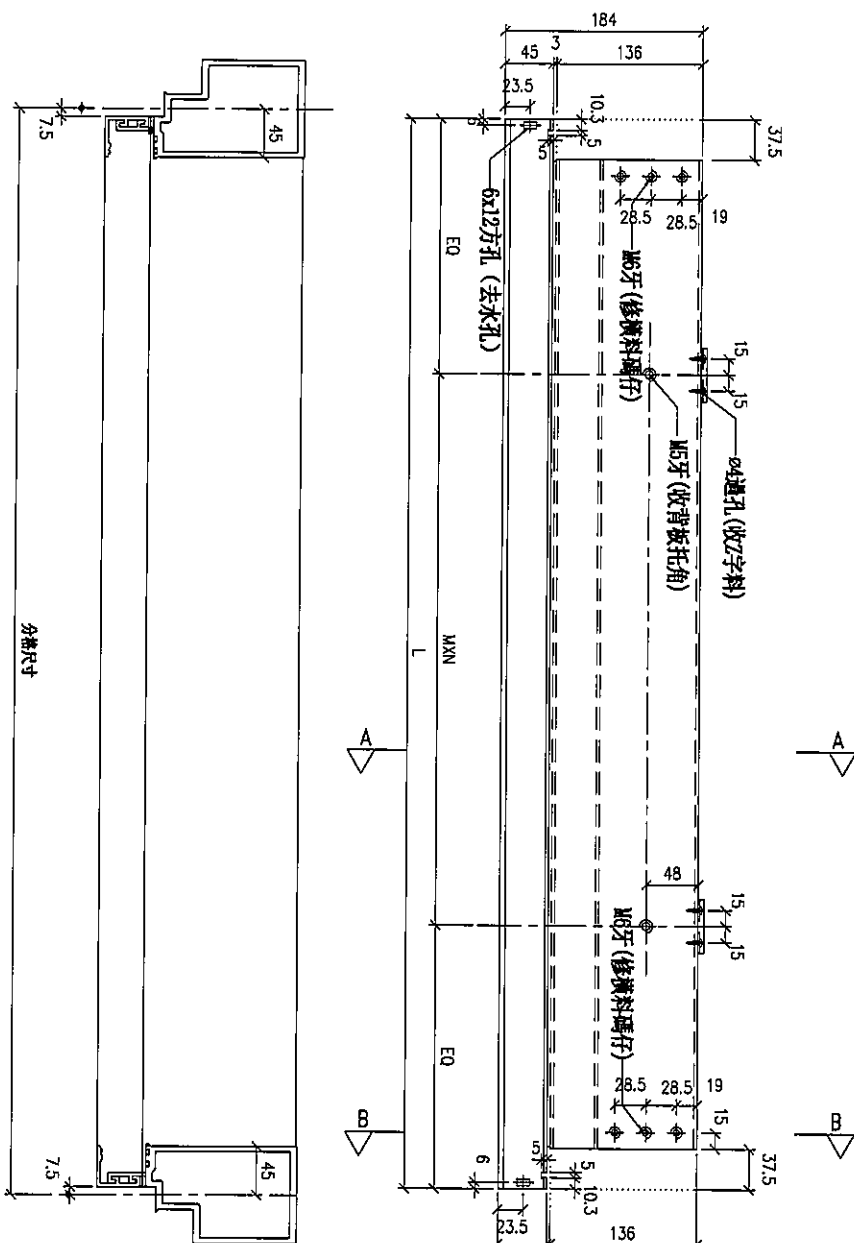


序号	物料編號	規格尺寸	L	M x N	EQ	數量	廠收背板托角編號	廠收單邊通線編號	使用位置	樓層
01	UN-T1150	1150	1145	630x3	122.5	1	UN-T1150	UN-H1150a	TSC-C-1	6F

名稱	雙邊橫料 (外凸)	制圖	LHR	2019.10.17	修改			
材料	X85552	復核	-	-	日期			
顏色	EC-DG-S332054 (3塗)	批准			圖號	T5-FAB123		



觀塘裕民坊

數據表參見： T5-FAB124-1

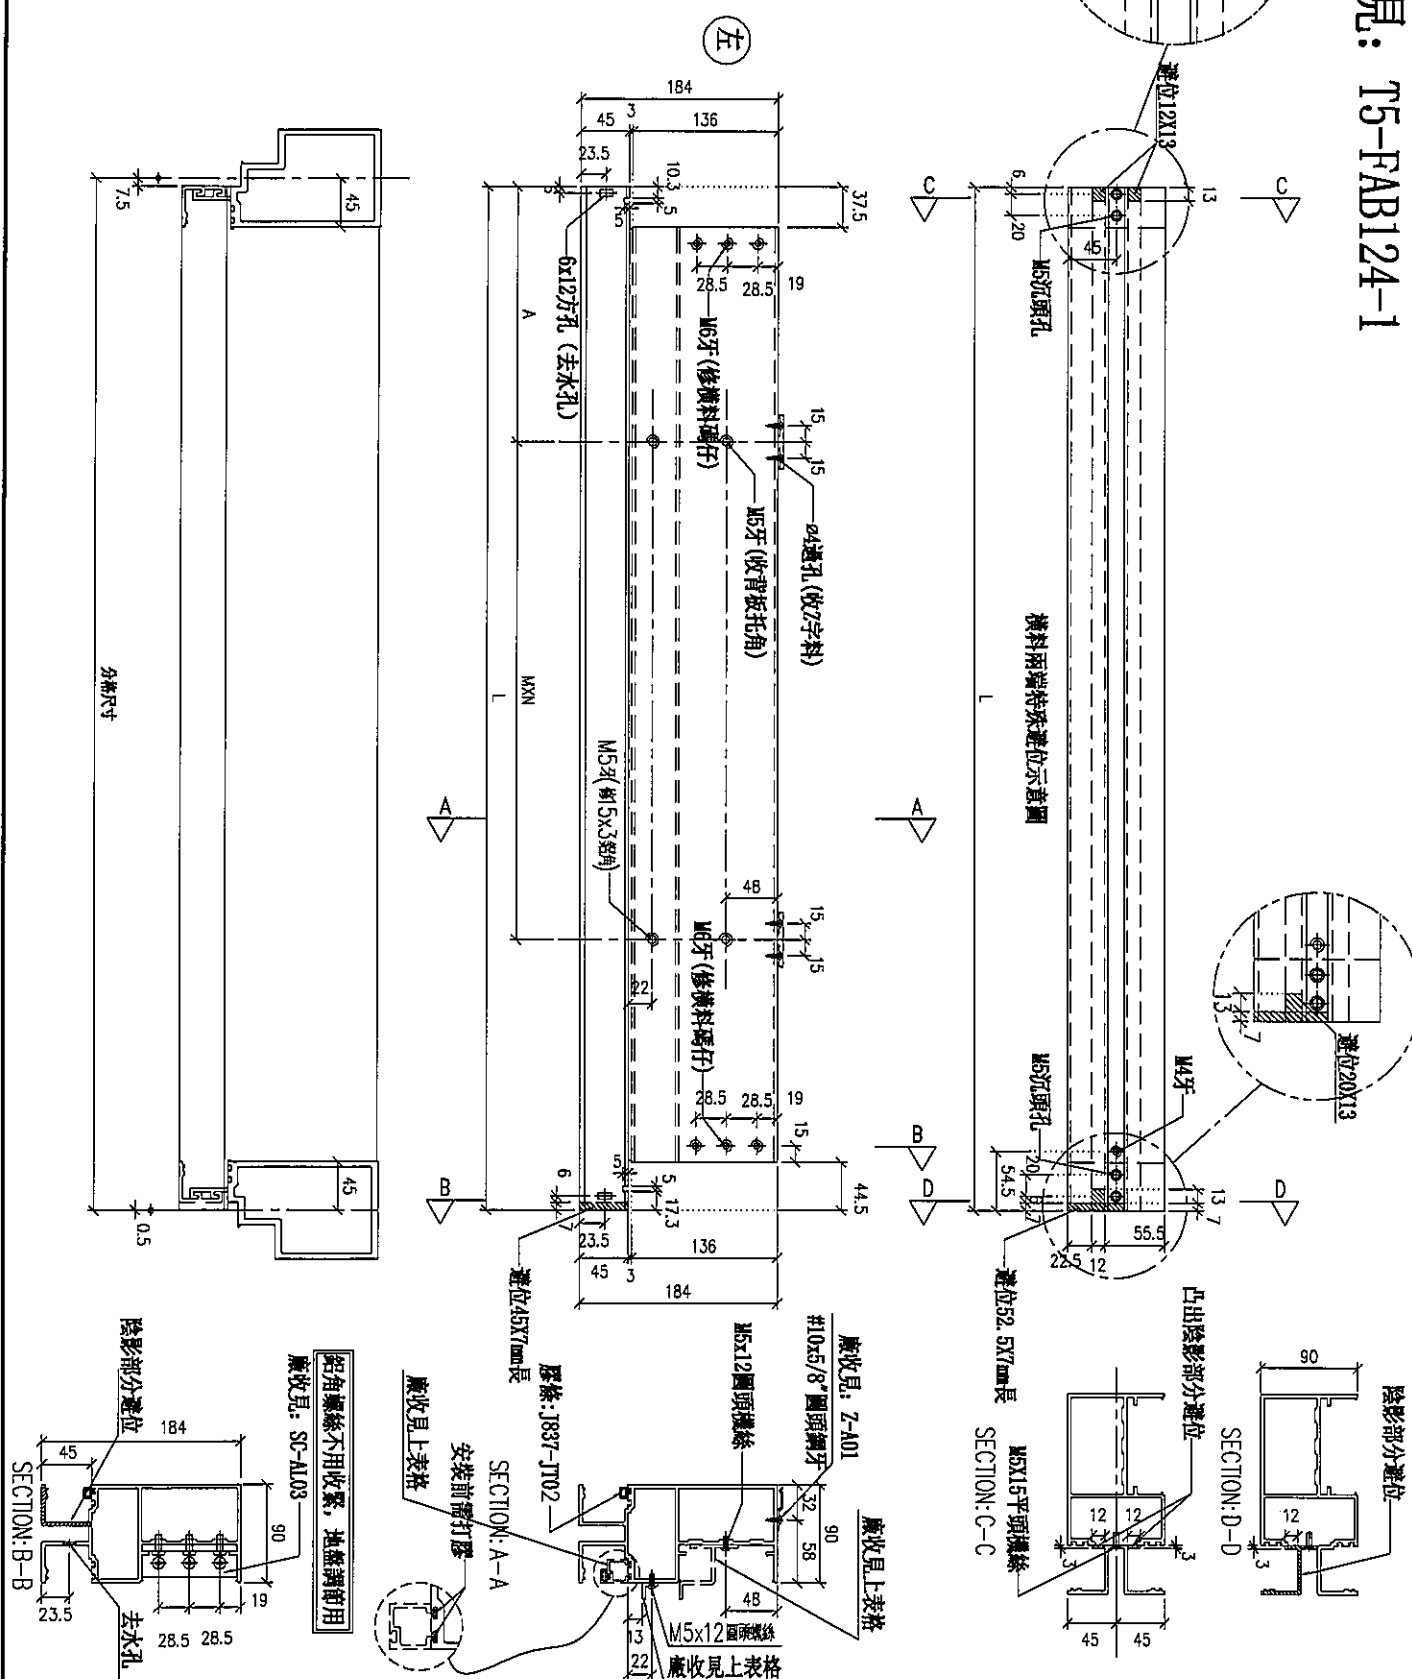

名稱	雙梗橫料 (外凸)	制圖	LHR	2019.10.17	修改			
材料	X85552	復核	—	—	日期			
顏色	EC-DG-S332054 (3塗)	批准			圖號	T5-FAB124		



美特鋁質 有限公司
MIDI Aluminium Fabricator Ltd.

工程號

J-837

地盤

觀塘裕民坊

拆圖參見: T5-FAB124

序号	物料編號	規格尺寸	L	M x N	A	數量	廠收背板托角編號	廠收單邊角線編號	廠收15x3托角編號	使用位置	樓層
01	UN-E1582R	1582.5	1574.5	6275x5	96.25	1	UN-HT1582	UN-EH1582a	LJ-C1582	T507-A-3	6F
02	UN-E1525R	1525	1517	6300x4	155	1	UN-HT1525	UN-EH1525a	LJ-C1525	T507-N-1	6F
03	UN-E1522R	1522.5	1514.5	6300x4	153.75	1	UN-HT1522	UN-EH1522a	LJ-C1522	T507-L-1	6F
04	UN-E1220R	1220	1212	6300x3	152.5	1	UN-HT1220	UN-EH1220a	LJ-C1220	T507-L-1	6F
05	UN-E1217R	1217.5	1209.5	6300x3	151.25	1	UN-HT1217	UN-EH1217a	LJ-C1217	T507-N-1	6F
06	UN-E1217R	1217.5	1209.5	6300x3	151.25	1	UN-HT1217	UN-EH1217a	LJ-C1217	T507-N-2	6F
07	UN-E1117R	1117.5	1109.5	6300x3	101.25	1	UN-HT1117	UN-EH1117a	LJ-C1117	T507-F-2	6F
08	UN-E1117R	1117.5	1109.5	6300x3	101.25	1	UN-HT1117	UN-EH1117a	LJ-C1117	T507-D-2	6F

名稱	雙梗橫料 (外凸)	制圖	LHR	2019.10.17	修改		
材料	X85552	復核	—	—	日期		
顏色	EC-DG-S332054 (3塗)	批准			圖號	T5-FAB124-1	

名稱	雙梗橫料 (外凸)	制圖	LHR	2019.10.17	修改			
材料	X85552	復核	—	—	日期			
顏色	EC-DG-S332054 (3塗)	批準			圖號	T5-FAB125		



美特鋁質 有限公司
MIDI Aluminium Fabricator Ltd.

工程號

J-837

地盤

觀塘裕民坊

拆圖參見: T5-FAB125

序号	物料編號	分格尺寸	L	M x N	A	數量	廠收背板托角編號	廠收車波新線編號	廠收15.3鋁角編號	使用位置	機層
01	UN-B1582L	1582.5	1574.5	6275x5	96.25	1	UN-HT1582	UN-BH1582aR	LJ-C1582	TSCF-A-3	6F
02	UN-B1525L	1525	1517	6300x4	155	1	UN-HT1525	UN-BH1525aR	LJ-C1525	TSCF-H-2	6F
03	UN-B1510L	1510	1502	6300x4	147.5	1	UN-HT1510	UN-BH1510aR	LJ-C1510	TSCF-L-2	6F
04	UN-B1385L	1385	1377	6275x4	135	1	UN-HT1385	UN-BH1385aR	LJ-C1385	TSCF-A-1	6F
05	UN-B1117L	1117.5	1109.5	6300x3	101.25	1	UN-HT1117	UN-BH1117aR	LJ-C1117	TSCF-B-1	6F
06	UN-B1042L	1042.5	1034.5	6250x3	138.75	1	UN-HT1042	UN-BH1042aR	LJ-C1042	TSCF-G-1	6F

名稱	雙梗橫料 (外凸)	制圖	LHR	2019.10.17	修改			
材料	X85552	復核	—	—	日期			
顏色	EC-DG-S332054 (3塗)	批准			圖號	T5-FAB125-1		



美特鋁質 有限公司
MIDI Aluminium Fabricator Ltd.



工程號

J-837


地盤

觀塘裕民坊

序号	物料編號	分格尺寸	L	M x N	EQ	數量	廠收背板托角編號	廠收單邊插線編號	廠收15.3鉤角編號	使用位置	樓層
01	UN-FH1720W	1720	1719	8300x5	109.5	1	UN-FH1720	UN-FH1720aW	LJ-C1720	TSCW-A-2	6F
02	UN-FH1685W	1685	1684	8300x5	92	1	UN-FH1685	UN-FH1685aW	LJ-C1685	TSCW-B-3	6F

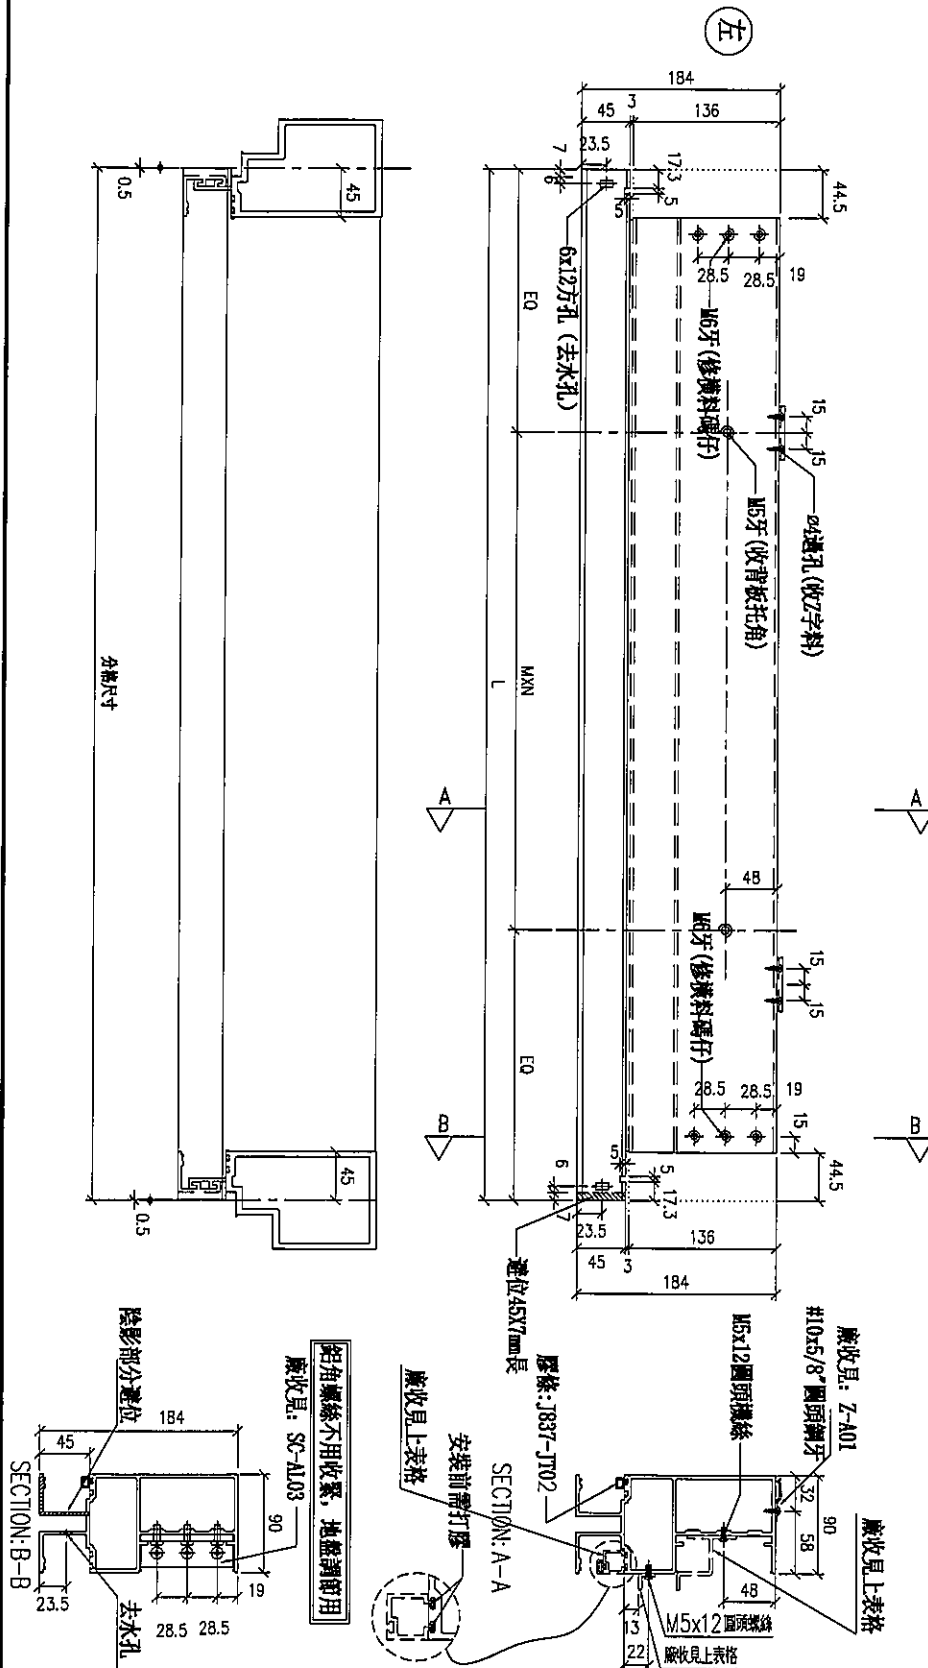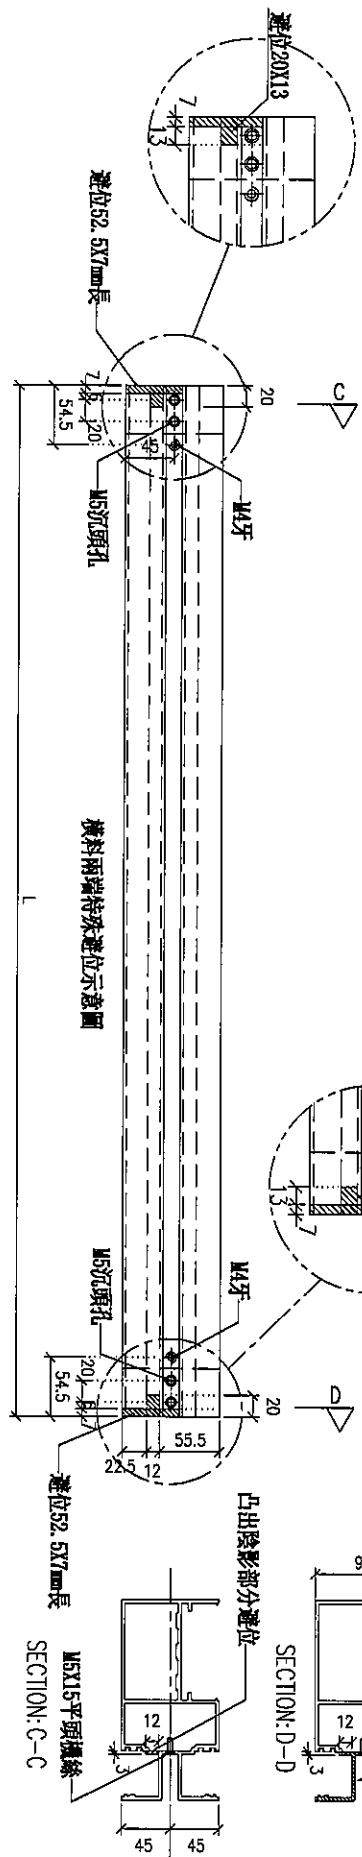

名稱	雙邊橫料 (外凸)	制圖	LHR	2019.10.17	修改			
材料	X85552	復核	-	-	日期			
顏色	EC-DG-S332054 (3塗)	批准			圖號	T5-FAB126		

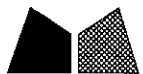

美特鋁質 有限公司
MIDI Aluminium Fabricator Ltd.


工程號

J-837


地盤

觀塘裕民坊

數據表參見: T5-FAB127-1

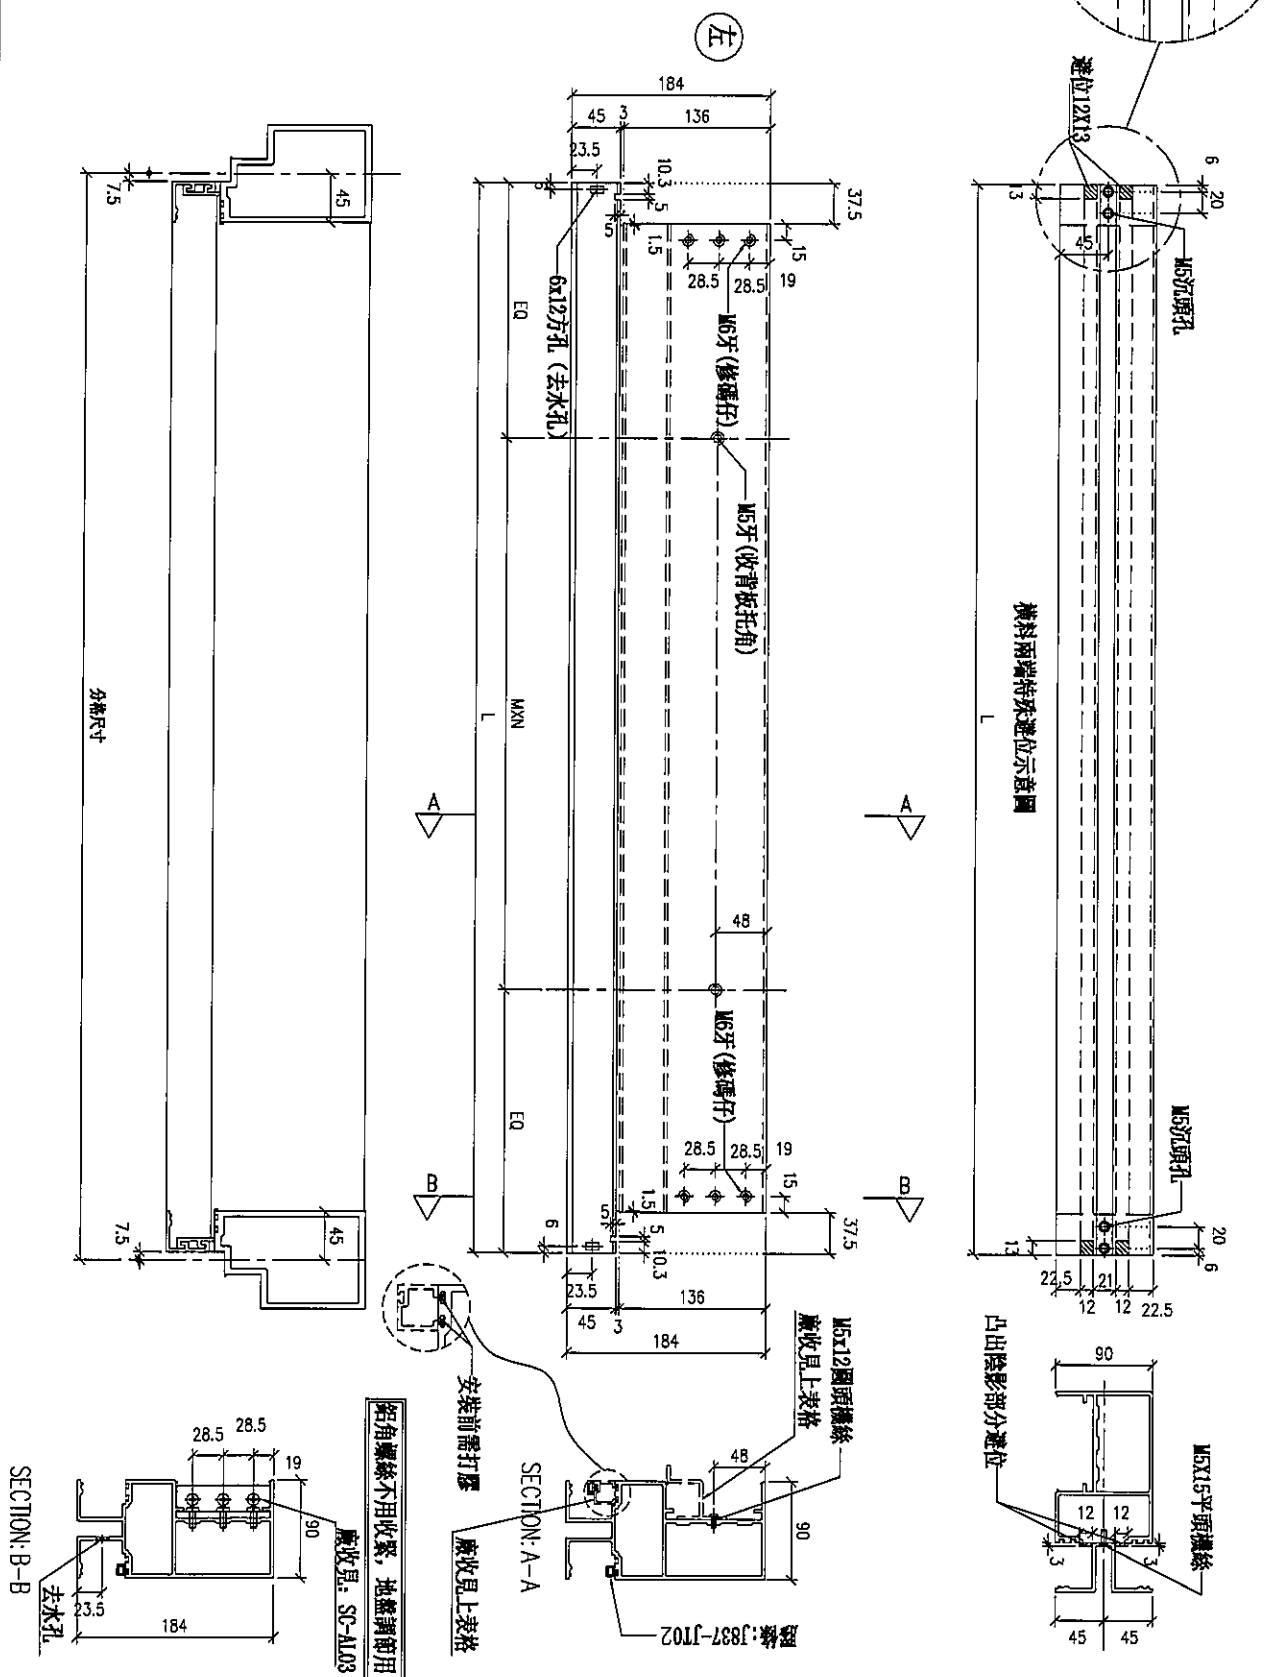

名稱	雙梗橫料 (外凸)	制圖	LHR	2019.10.17	修改			
材料	X85552	復核	-	-	日期			
顏色	EC-DG-S332054 (3塗)	批准			圖號	T5-FAB127		

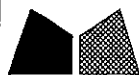

美特鋁質 有限公司
MIDI Aluminium Fabricator Ltd.

工程號

J-837

地盤

觀塘裕民坊

拆圖參見: T5-FAB127

序号	物料編號	規格尺寸	L	M x N	BQ	數量	廠收背板托角編號	廠收單玻璃編號	使用位置	樓層
01	UN-T1720a	1720	1705	630x5	102.5	1	UN-HT1720a	UN-HM1720	T5CF-A-2	6F
02	UN-T1685a	1685	1670	630x5	85	1	UN-HT1685a	UN-HM1685	T5CF-B-3	6F
03	UN-T1582a	1582.5	1567.5	627x5	96.25	2	UN-HT1582a	UN-HM1582	T5CF-A-3	6F
04	UN-T1625a	1525	1510	630x4	155	1	UN-HT1625a	UN-HM1525	T5CF-A-1	6F
05	UN-T1525a	1525	1510	630x4	155	1	UN-HT1525a	UN-HM1525	T5CF-B-2	6F
06	UN-T1522a	1522.5	1507.5	630x4	153.75	1	UN-HT1522a	UN-HM1522	T5CF-L-1	6F
07	UN-T1510a	1510	1495	630x4	147.5	1	UN-HT1510a	UN-HM1510	T5CF-L-2	6F
08	UN-T1385a	1385	1370	627x4	135	1	UN-HT1385a	UN-HM1385	T5CF-A-1	6F
09	UN-T1220a	1220	1205	630x3	152.5	1	UN-HT1220a	UN-HM1220	T5CF-L-1	6F
10	UN-T1217a	1217.5	1202.5	630x3	151.25	1	UN-HT1217a	UN-HM1217	T5CF-A-1	6F
11	UN-T1217a	1217.5	1202.5	630x3	151.25	1	UN-HT1217a	UN-HM1217	T5CF-B-2	6F
12	UN-T1174a	1117.5	1102.5	630x3	101.25	1	UN-HT1174a	UN-HM117	T5CF-B-1	6F
13	UN-T1174a	1117.5	1102.5	630x3	101.25	1	UN-HT1174a	UN-HM117	T5CF-D-2	6F
14	UN-T1160a	1160	1145	630x3	122.5	1	UN-HT1160a	UN-HM1160	T5CF-C-1	6F

名稱	雙梗橫料 (外凸)	制圖	LHR	2019.10.17	修改		
材料	X85552	復核	—	—	日期		
顏色	EC-DG-S332054 (3塗)	批准			圖號	T5-FAB127-1	



美特鋁質有限公司
MIDI Aluminium Fabricator Ltd.



工程號

J-837

地盤

觀塘裕民坊

序号	物料編號	分格尺寸	L	M x N	EQ	數量	廠收背板托角編號	廠收單玻璃編號	使用位置	樓層
01	UN-T1582b	1582.5	1567.5	6275x5	96.25	2	UN-HT1582	UN-M1582a	TSOT-A-3	6F
02	UN-T1525b	1525	1510	6300x4	155	1	UN-HT1525	UN-M1525a	TSOT-B-2	6F
03	UN-T1217b	1217.5	1202.5	6300x3	151.25	1	UN-HT1217	UN-M1217a	TSOT-B-2	6F
04	UN-T1160b	1160	1145	6300x3	122.5	1	UN-HT1160	UN-M1160a	TSOT-C-1	6F
05	UN-T1117b	1117.5	1102.5	6300x3	101.25	1	UN-HT1117	UN-M1117a	TSOT-E-1	6F
06	UN-T1117b	1117.5	1102.5	6300x3	101.25	1	UN-HT1117	UN-M1117a	TSOT-D-2	6F

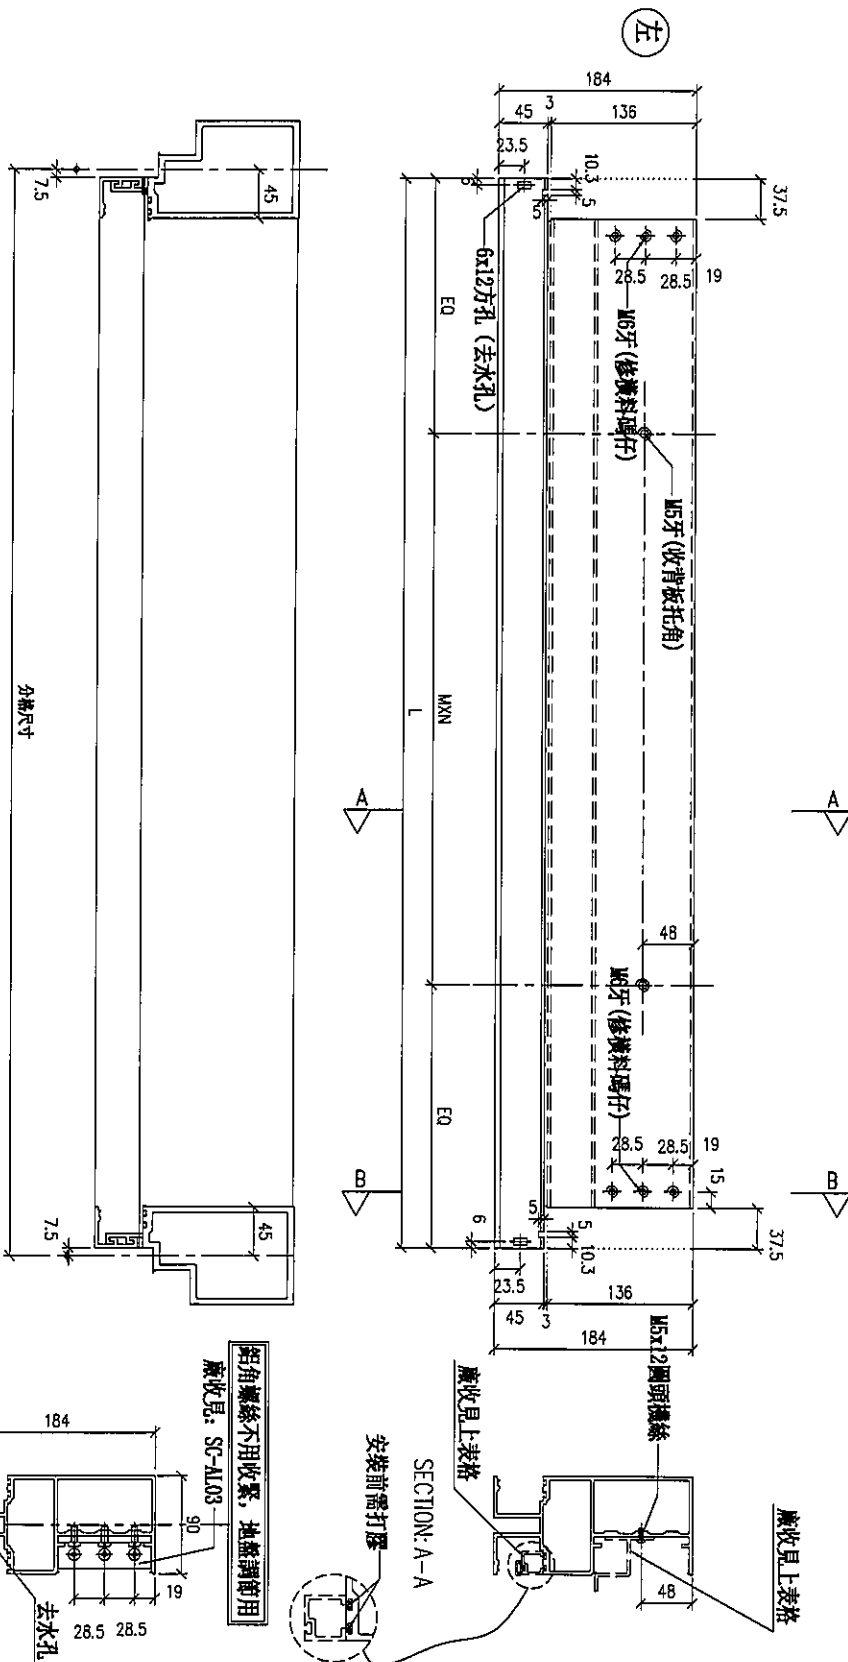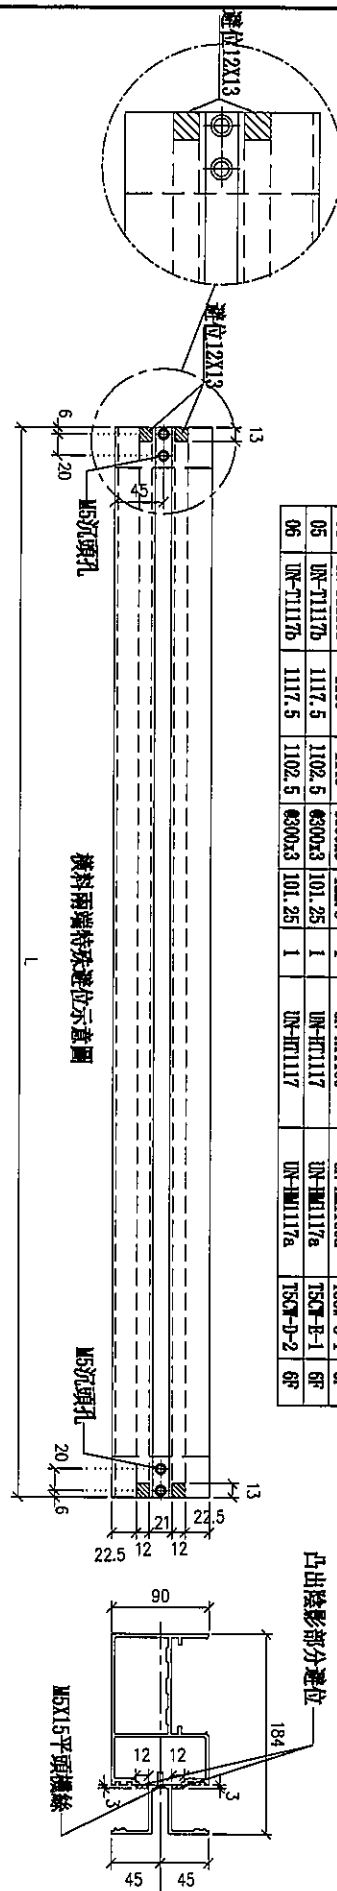

名稱	雙邊橫料 (外凸)	制圖	LHR	2019.10.17	修改			
材料	X85552	復核	-	-	日期			
顏色	EC-DG-S332054 (3邊)	批准			圖號	T5-FAB128		



觀塘裕民坊



名稱	雙梗橫料 (外凸)	制圖	LHR	2019.10.17	修改			
材料	X85552	復核	—	—	日期			
顏色	EC-DG-S332054 (3塗)	批準			圖號	T5-FAB129		

拆圖參見: T5-FAB129



美特鋁質 有限公司
MIDI Aluminium Fabricator Ltd.

工程號

J-837

地盤

觀塘裕民坊


序号	物料編號	分格尺寸	L	M x N	BQ	數量	廠收背板托角編號	廠收單玻璃編號	使用位置	標稱
01	UN-LR01b	650	663	630x1	181.5	3	UN-HT1a	UN-HM1	TSCF-A-1	6F
02	UN-LR01b	650	663	630x1	181.5	3	UN-HT1a	UN-HM1	TSCF-L-1	6F
03	UN-LR01b	650	663	630x1	181.5	2	UN-HT1a	UN-HM1	TSCF-H-2	6F
04	UN-LR01b	650	663	630x1	181.5	1	UN-HT1a	UN-HM1	TSCF-F-2	6F
05	UN-LR01b	650	663	630x1	181.5	1	UN-HT1a	UN-HM1	TSCF-B-1	6F
06	UN-LR01b	650	663	630x1	181.5	1	UN-HT1a	UN-HM1	TSCF-D-2	6F
07	UN-LR01b	650	663	630x1	181.5	2	UN-HT1a	UN-HM1	TSCF-C-1	6F
08	UN-LR16b	550	563	630x1	131.5	1	UN-HT16a	UN-HM16	TSCF-A-2	6F
09	UN-LR02b	450	463	6250x1	106.5	2	UN-HT2a	UN-HM2	TSCF-A-2	6F
10	UN-LR02b	450	463	6250x1	106.5	1	UN-HT2a	UN-HM2	TSCF-N-1	6F
11	UN-LR02b	450	463	6250x1	106.5	2	UN-HT2a	UN-HM2	TSCF-L-2	6F
12	UN-LR02b	450	463	6250x1	106.5	1	UN-HT2a	UN-HM2	TSCF-L-1	6F
13	UN-LR02b	450	463	6250x1	106.5	2	UN-HT2a	UN-HM2	TSCF-H-3	6F
14	UN-LR02b	450	463	6250x1	106.5	1	UN-HT2a	UN-HM2	TSCF-B-1	6F
15	UN-LR02b	450	463	6250x1	106.5	1	UN-HT2a	UN-HM2	TSCF-D-2	6F
16	UN-LR02b	450	463	6250x1	106.5	1	UN-HT2a	UN-HM2	TSCF-C-1	6F

名稱	雙梗橫料 (外凸)	制圖	LHR	2019.10.17	修改			
材料	X85552	復核	—	—	日期			
顏色	EC-DG-S332054 (3塗)	批准			圖號	T5-FAB129-1		



觀塘裕民坊

數據表參見： T5-FAB130-1

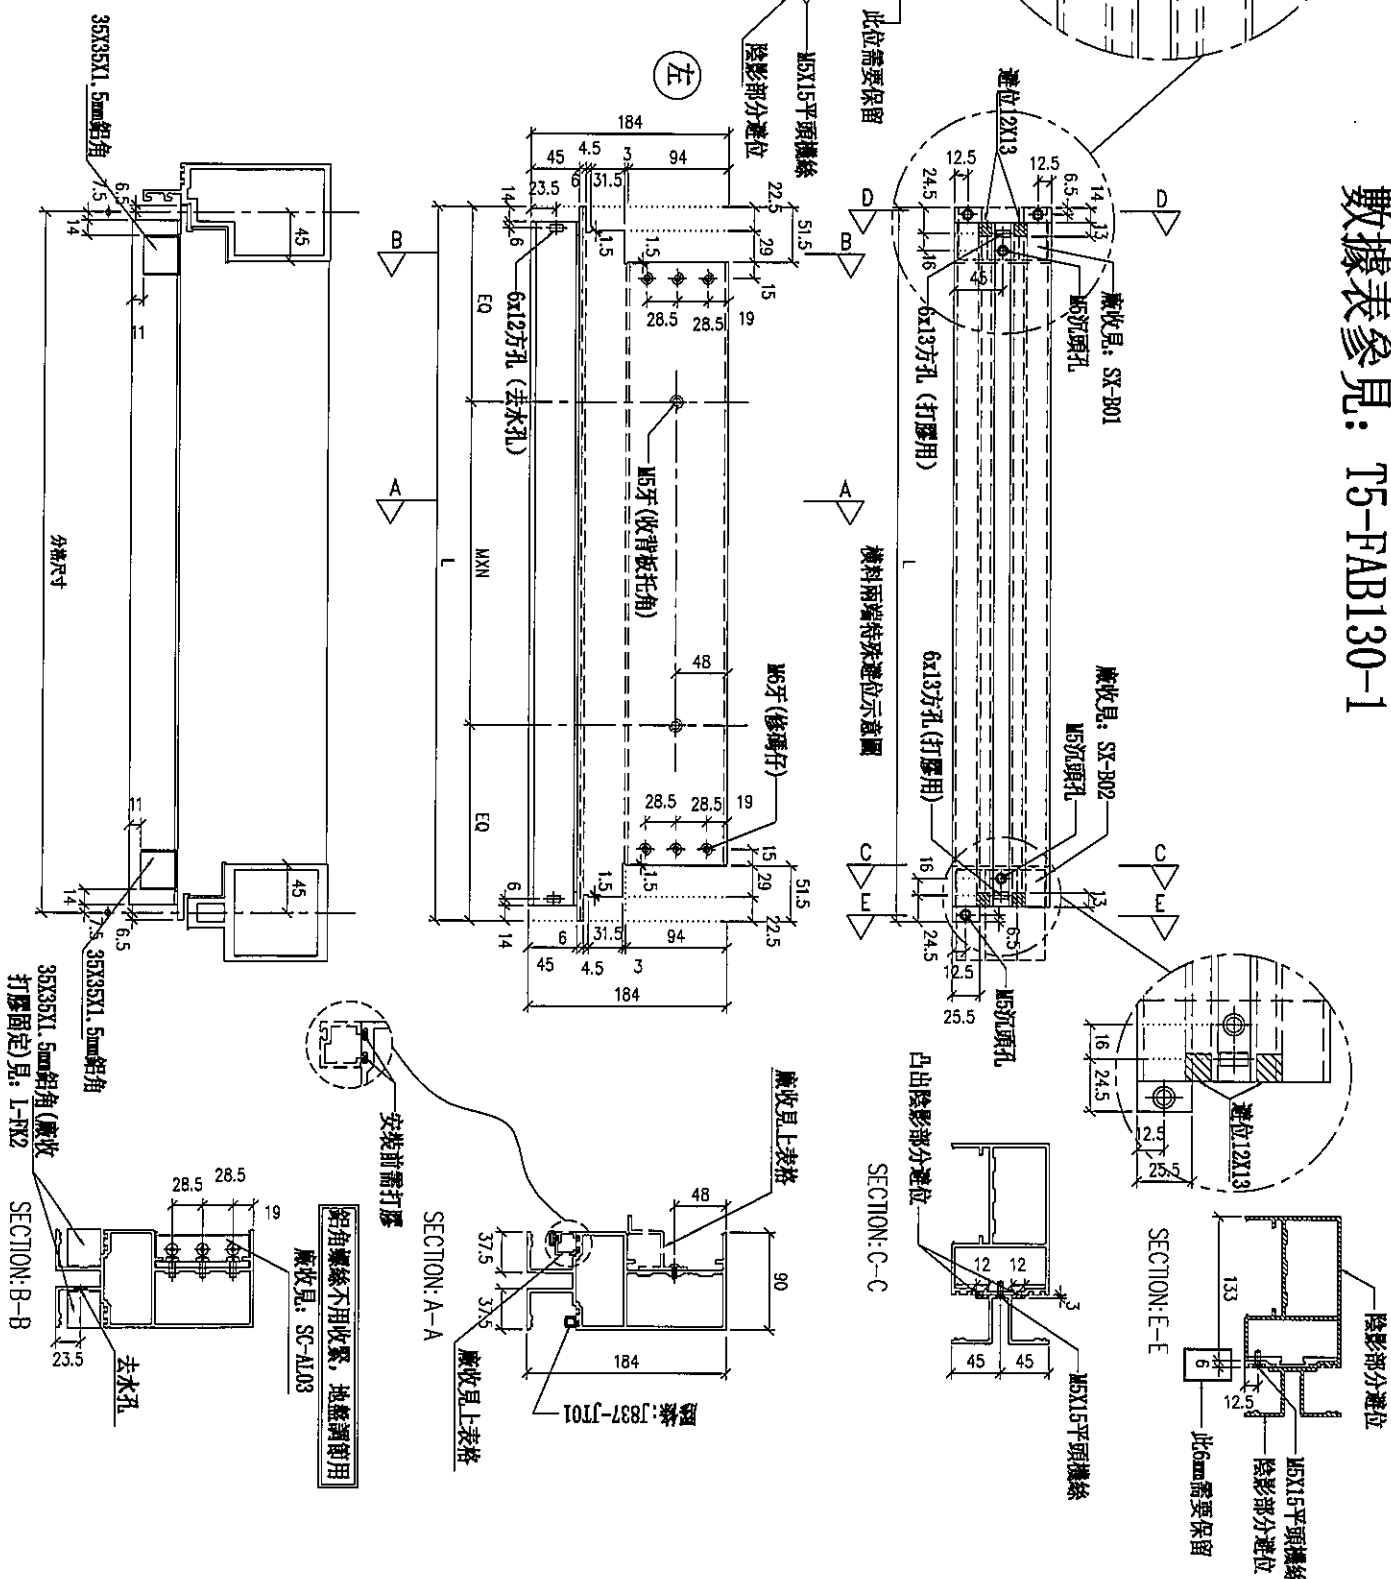

名稱	雙梗橫料 (外凸)	制圖	LHR	2019.10.17	修改			
材料	X85552	復核	—	—	日期			
顏色	EC-DG-S332054 (3塗)	批准			圖號	T5-FAB130		



美特鋁質 有限公司
MIDI Aluminium Fabricator Ltd.

工程號

J-837

地盤

觀塘裕民坊

拆圖參見: T5-FAB130

序号	物料編號	分格尺寸	L	M x N	DQ	數量	廠收背板托角編號	廠收單玻璃插線編號	使用位置	樓層
01	UN-R01b	650	663	6300x1	181.5	1	UN-HT1a	UN-HM1	T5C7-A-3	6F
02	UN-R02b	450	463	6250x1	106.5	1	UN-HT2a	UN-HM2	T5C7-JK-1	6F
03	UN-R02b	450	463	6250x1	106.5	1	UN-HT2a	UN-HM2	T5C7-A-3	6F
04	UN-R38b	380	393	6200x1	96.5	1	UN-HT3a	UN-HM3	T5C7-JK-1	6F

名稱	雙梗橫料 (外凸)	制圖	LHR	2019.10.17	修改			
材料	X85552	復核	—	—	日期			
顏色	EC-DG-S332054 (3塗)	批准			圖號	T5-FAB130-1		



美特鋁質有限公司
MIDI Aluminium Fabricator Ltd.







工程號

J-837

地盤

觀塘裕民坊

數據表參見: T5-FAB131-1

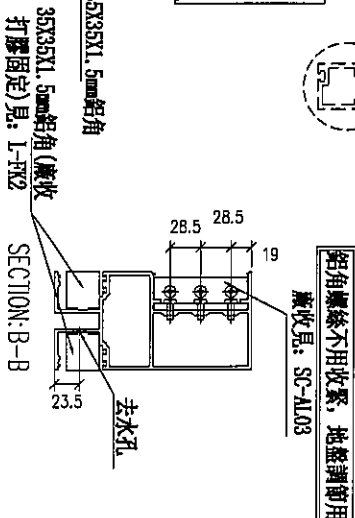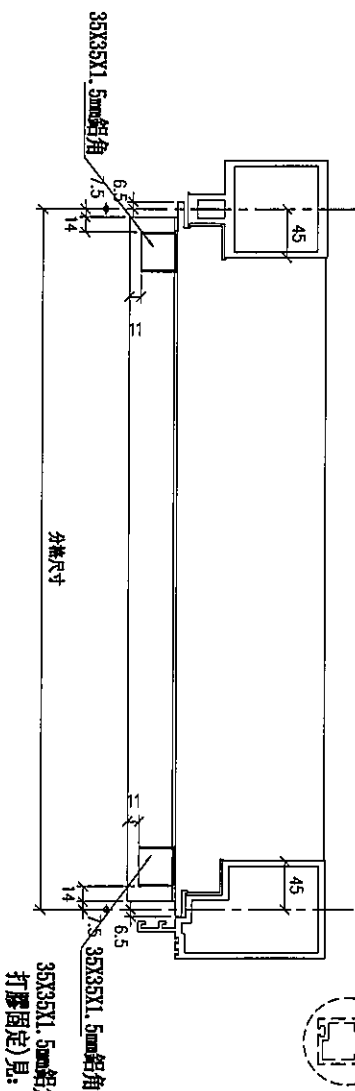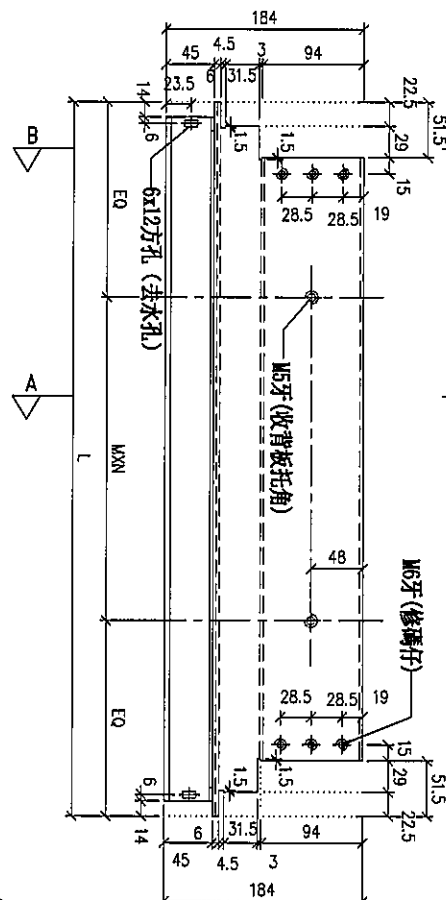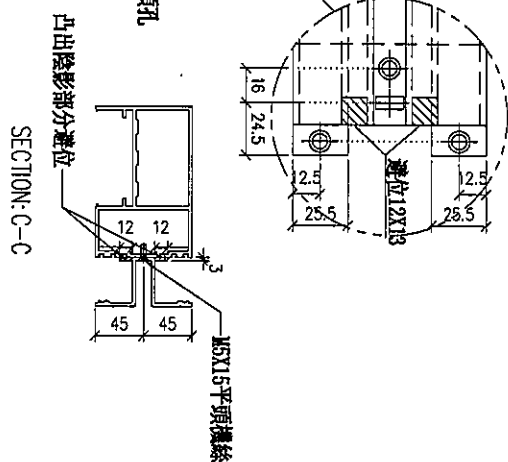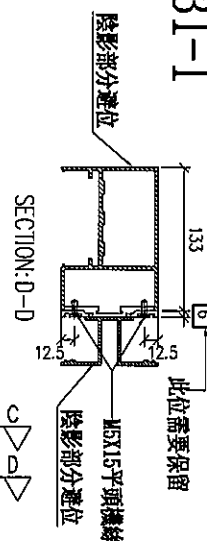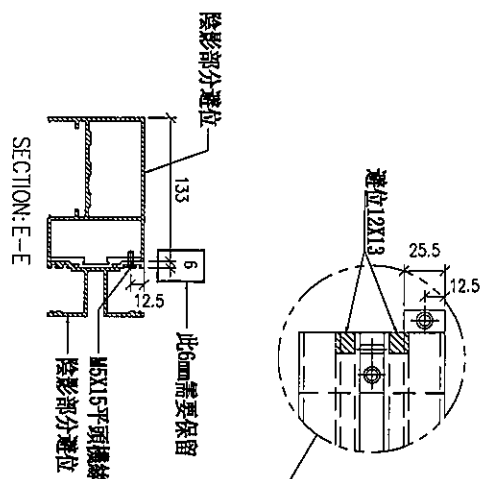

名稱	雙便橫料 (外凸)	制圖	LHR	2019.10.17	修改			
材料	X85552	復核	-	-	日期			
顏色	EC-DG-S332054 (3塗)	批準			圖號	T5-FAB131		




美特鋁質 有限公司
MIDI Aluminium Fabricator Ltd.

工程號	J-837	地盤	觀塘裕民坊
-----	-------	----	-------


拆圖參見: T5-FAB131

序号	物料編號	分格尺寸	L	M x N	EQ	數量	廣收背板托角編號	廣收單邊插線編號	使用位置	標高
01	UN-101b	650	663	6300x1	181.5	1	UN-HT1a	UN-HM1	TSCT-A-3	6F
02	UN-102b	450	463	6250x1	106.5	2	UN-HT2a	UN-HM2	TSCT-JK-1	6F
03	UN-102b	450	463	6250x1	106.5	1	UN-HT2a	UN-HM2	TSCT-A-3	6F

名稱	雙梗橫料 (外凸)	制圖	LHR	2019.10.17	修改			
材料	X85552	復核	—	—	日期			
顏色	EC-DG-S332054 (3塗)	批准			圖號	T5-FAB131-1		

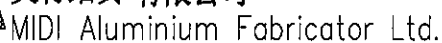

觀塘裕民坊

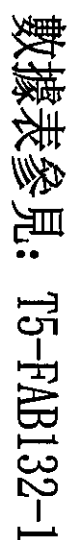

名稱	雙梗橫料 (外凸)	制圖	LHR	2019.10.17	修改			
材料	X85552	復核	—	—	日期			
顏色	EC-DG-S332054 (3塗)	批準			圖號	T5-FAB132		



美特鋁質 有限公司
MIDI Aluminium Fabricator Ltd.

工程號

J-837

地盤


觀塘裕民坊

拆圖參見: T5-FAB132

序号	物料編號	規格尺寸	L	M x N	BQ	數量	廠收背板托角編號	廠收單面插線編號	使用位置	樓層
01	UN-LR01c	650	663	630x1	181.5	2	UN-HT1	UN-HM1a	TSCN-B-2	6F
02	UN-LR01c	650	663	630x1	181.5	1	UN-HT1	UN-HM1a	TSCN-B-2	6F
03	UN-LR01c	650	663	630x1	181.5	1	UN-HT1	UN-HM1a	TSCN-B-1	6F
04	UN-LR01c	650	663	630x1	181.5	1	UN-HT1	UN-HM1a	TSCN-B-2	6F
05	UN-LR01c	650	663	630x1	181.5	2	UN-HT1	UN-HM1a	TSCN-C-1	6F
06	UN-LR02c	450	463	425x1	106.5	1	UN-HT2	UN-HM2a	TSCN-A-1	6F
07	UN-LR02c	450	463	425x1	106.5	1	UN-HT2	UN-HM2a	TSCN-B-1	6F
08	UN-LR02c	450	463	425x1	106.5	1	UN-HT2	UN-HM2a	TSCN-B-2	6F
09	UN-LR02c	450	463	425x1	106.5	1	UN-HT2	UN-HM2a	TSCN-C-1	6F


名稱	雙梗橫料 (外凸)	制圖	LHR	2019.10.17	修改			
材料	X85552	復核	—	—	日期			
顏色	EC-DG-S332054 (3塗)	批准			圖號	T5-FAB132-1		

序号	物料編號	規格尺寸	L	M × N	DQ	數量	庫收背板托角編號	庫收平放背板編號	使用位置	備欄
01	UN-R01c	650	663	6200x1	181.5	1	UN-H11	UN-H1A	T50-T-A-3	6F
02	UN-R02c	450	463	6250x1	106.5	1	UN-H12	UN-H12a	T50-T-K-1	6F
03	UN-R02c	450	463	6250x1	106.5	1	UN-H12	T50-T-A-3	6F	6F
04	UN-R38c	380	393	6200x1	96.5	1	UN-H138	UN-H38a	T50-T-K-1	6F

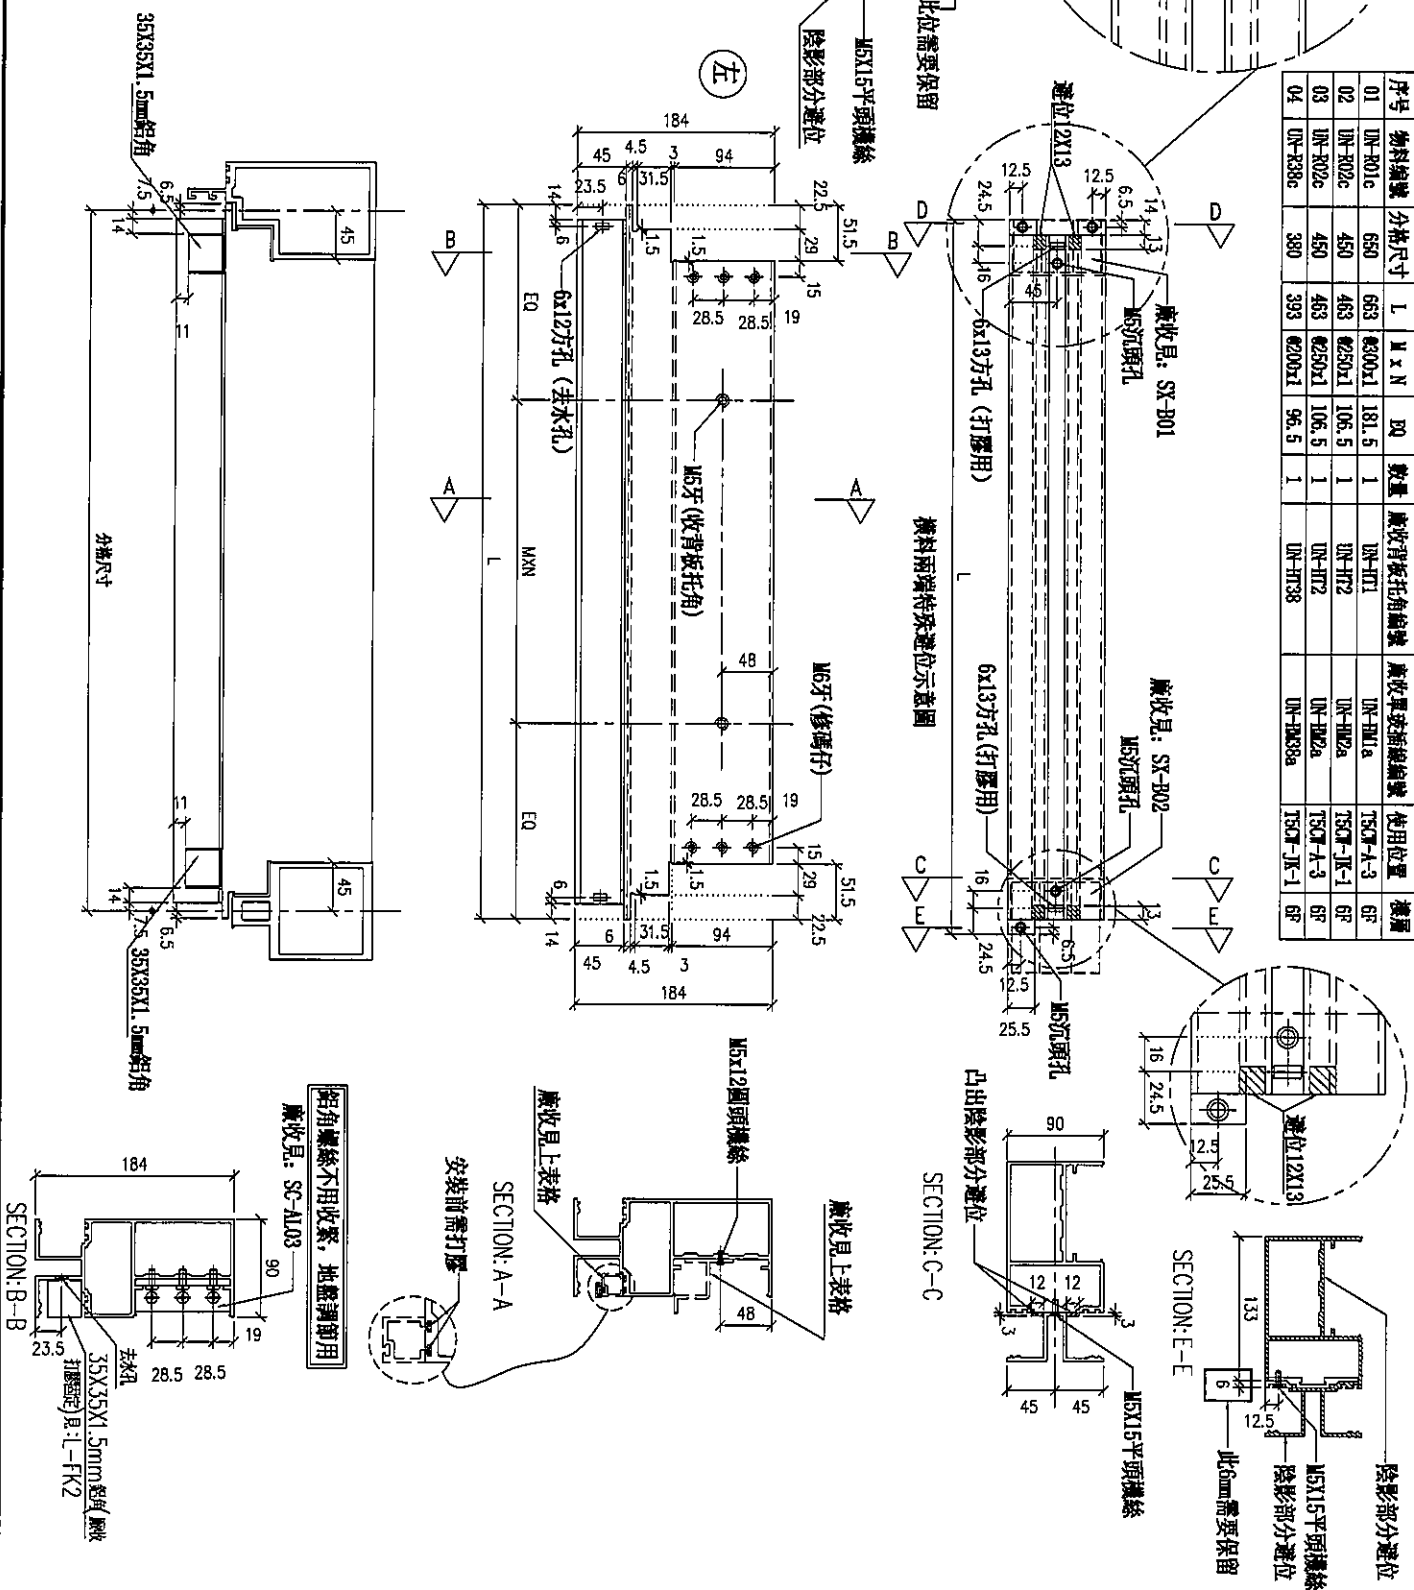

名稱	雙梗橫料(外凸)	制圖	LHR	2019.10.17	修改			
材料	X85552	復核	—	—	日期			
顏色	EC-DG-S332054 (3塗)	批准			圖號	T5-FAB133		

數據表參見: T5-FAB135-1

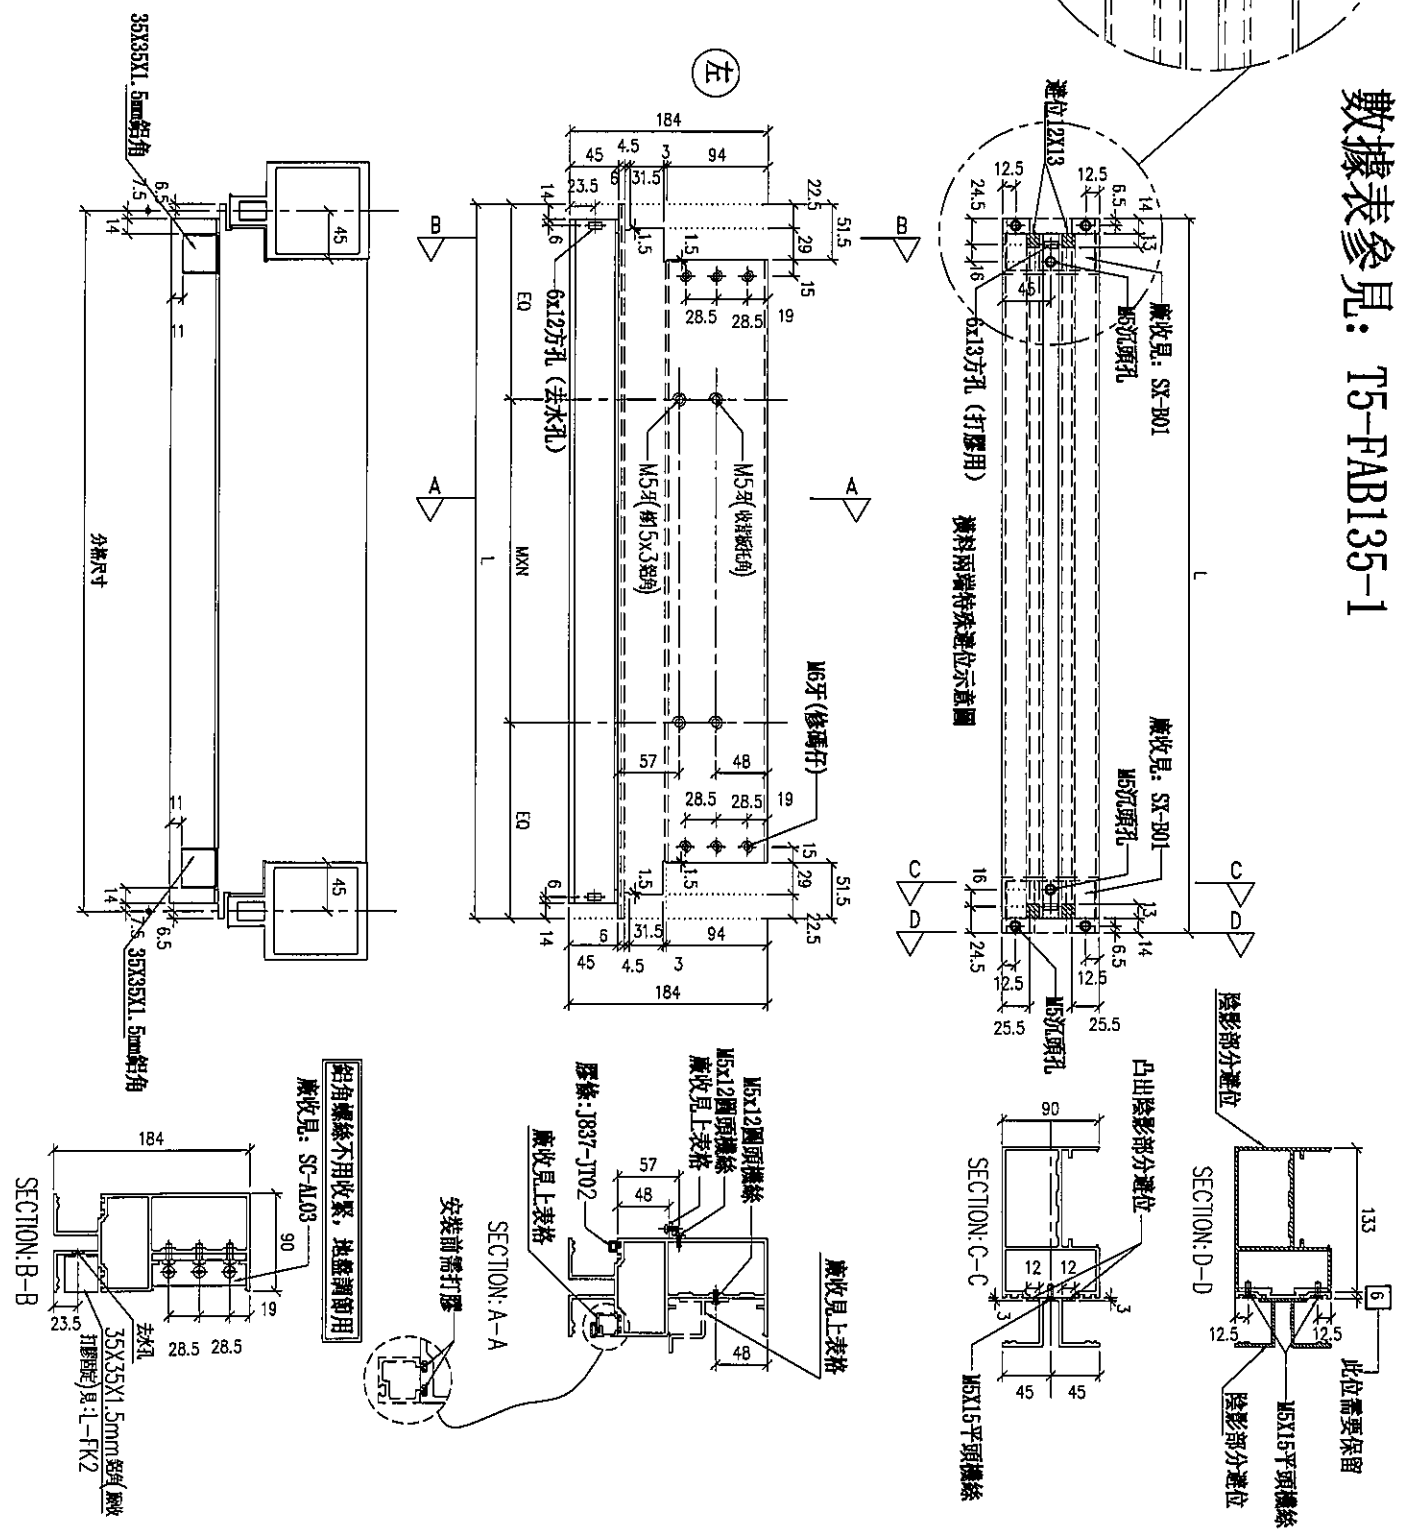

名稱	雙梗橫料 (外凸)	制圖	LHR	2019.10.17	修改			
材料	X85552	復核	—	—	日期			
顏色	EC-DG-S332054 (3塗)	批準			圖號	T5-FAB135		



美特鋁質 有限公司
MIDI Aluminium Fabricator Ltd.

工程號

J-837

地盤

觀塘裕民坊


拆圖參見: T5-FAB135

序号	物料編號	分格尺寸	L	W x N	DQ	數量	廠收背板托角編號	廠收單玻璃接線編號	廠收鋁角編號	使用位置	備層
01	UN-101c5	650	663	6300x1	181.5	1	UN-H71	UN-HM1a	LJ-C850	TSCT-H-1	6F
02	UN-101c5	650	663	6300x1	181.5	1	UN-H71	UN-HM1a	LJ-C850	TSCT-G-2	6F
03	UN-101c5	650	663	6300x1	181.5	1	UN-H71	UN-HM1a	LJ-C850	TSCT-F-1	6F
04	UN-101c5	650	663	6300x1	181.5	1	UN-H71	UN-HM1a	LJ-C850	TSCT-D-1	6F
05	UN-102c5	450	463	4250x1	106.5	1	UN-H72	UN-HM2a	LJ-C450	TSCT-H-2	6F
06	UN-102c5	450	463	4250x1	106.5	1	UN-H72	UN-HM2a	LJ-C450	TSCT-G-1	6F
07	UN-102c5	450	463	4250x1	106.5	1	UN-H72	UN-HM2a	LJ-C450	TSCT-F-2	6F

名稱	雙梗橫料 (外凸)	制圖	LHR	2019.10.17	修改			
材料	X85552	復核	—	—	日期			
顏色	EC-DG-S332054 (3塗)	批准			圖號	T5-FAB135-1		



觀塘裕民坊

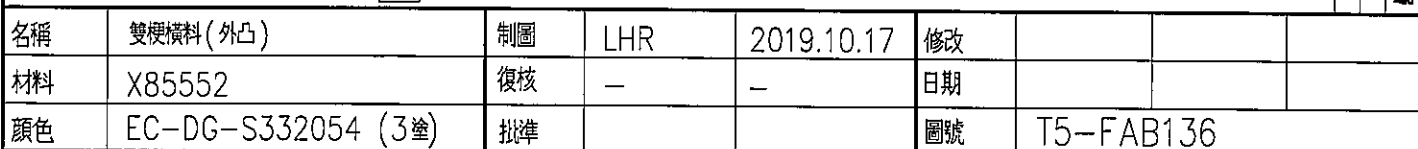



美特鋁質 有限公司


MIDI Aluminium Fabricator Ltd.

工程號







J-837

地盤

觀塘裕民坊

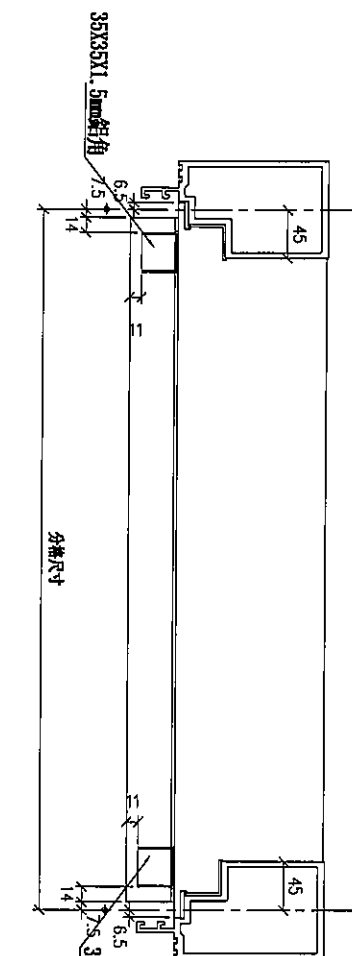

35X35X1.5mm鋁角
打膠固定)見: L-FR2

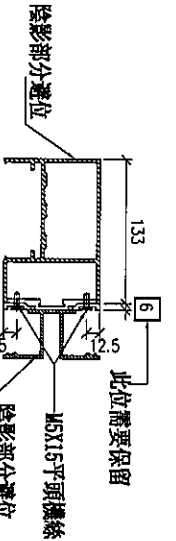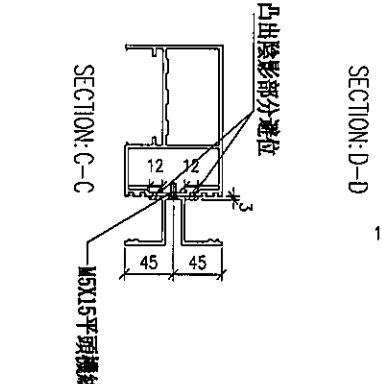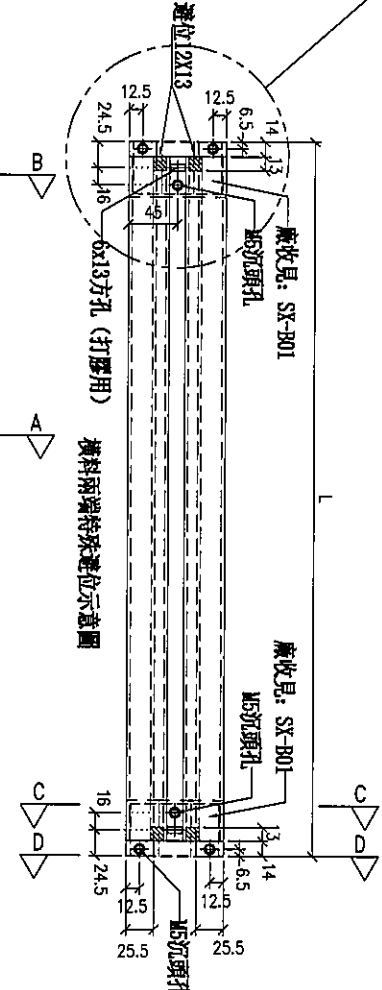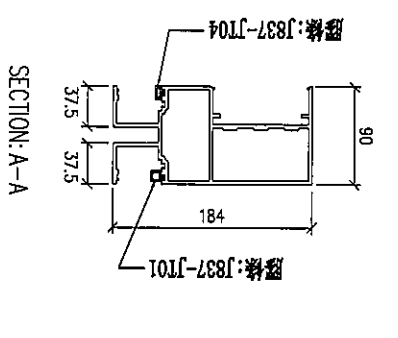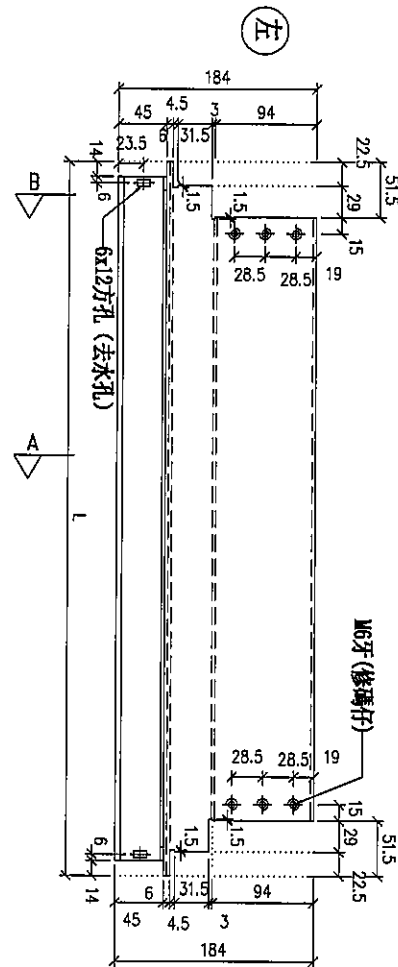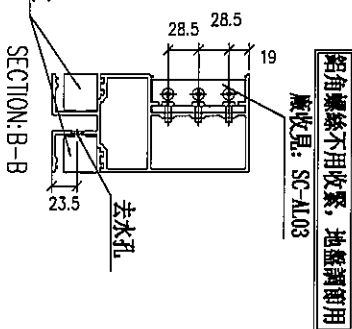


序号	物料編號	分格尺寸	L	數量	使用位置	樓層
01	UH-LR01d	650	663	1	750mm G-1	6F
02	UH-LR01d	650	663	1	750mm F-2	6F

名稱	雙邊橫料 (外凸)	制圖	LHR	2019.10.17	修改		
材料	X85552	復核	-	-	日期		
顏色	EC-DG-S332054 (3塗)	批准			圖號	T5-FAB137	



觀塘裕民坊

序号	物料編號	規格/尺寸	L	W × N	A	數量	使用位置	機房
01	UN-EL01S	650	642	630×61	167.5	1	T50°W-2	6F
02	UN-EL01S	650	642	630×61	167.5	1	T50°W-4-1	6F
03	UN-EL01S	650	642	630×61	167.5	1	T50°E-1	6F
04	UN-EL01S	650	642	630×61	167.5	1	T50°A-3	6F

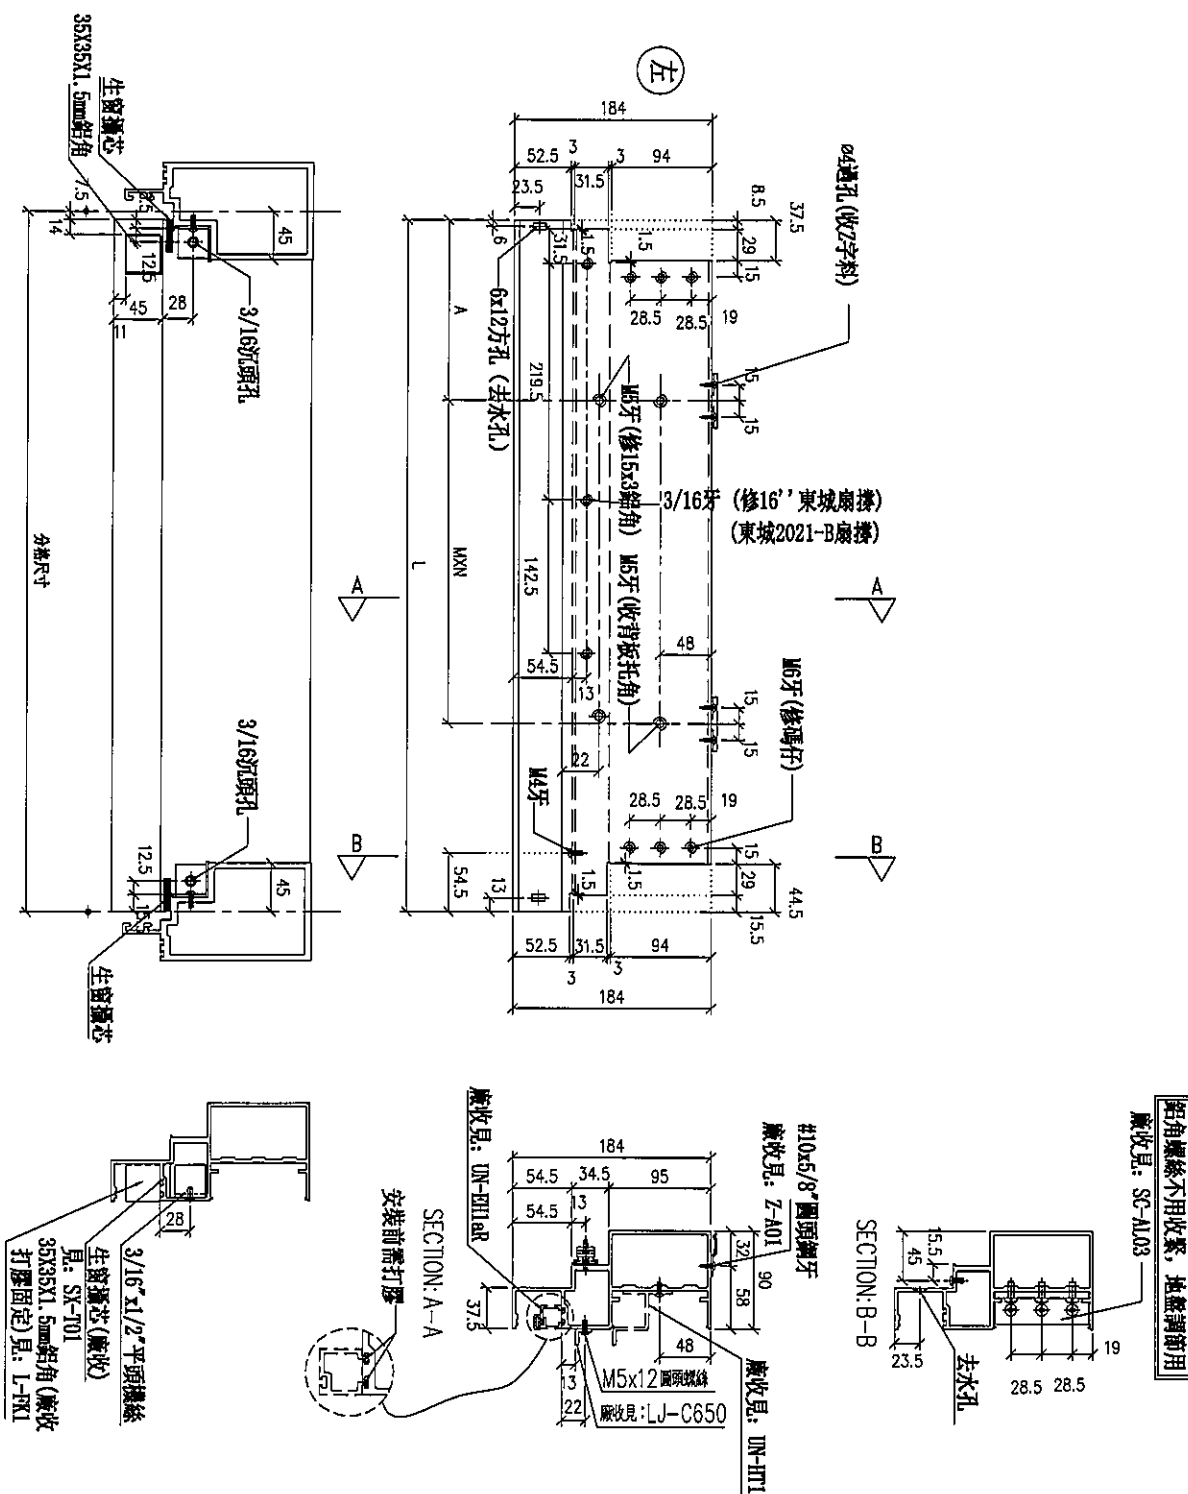


名稱	生梗橫料	制圖	LHR	2019.10.17	修改			
材料	X85553	復核	—	—	日期			
顏色	EC-DG-S332054 (3塗)	批準			圖號	T5-FAB140		



觀塘裕民坊

序号	物料編號	規格/尺寸	L	數量	使用位置	檢閱
01	UN-R01a	650	635	3	T50C-H-1	6F
02	UN-R01a	650	635	3	T50C-H-1	6F
03	UN-R01a	650	635	1	T50C-H-2	6F
04	UN-R01a	650	635	1	T50C-H-2	6F
05	UN-R01a	650	635	1	T50C-D-2	6F
06	UN-R01a	650	635	1	T50C-H-3	6F

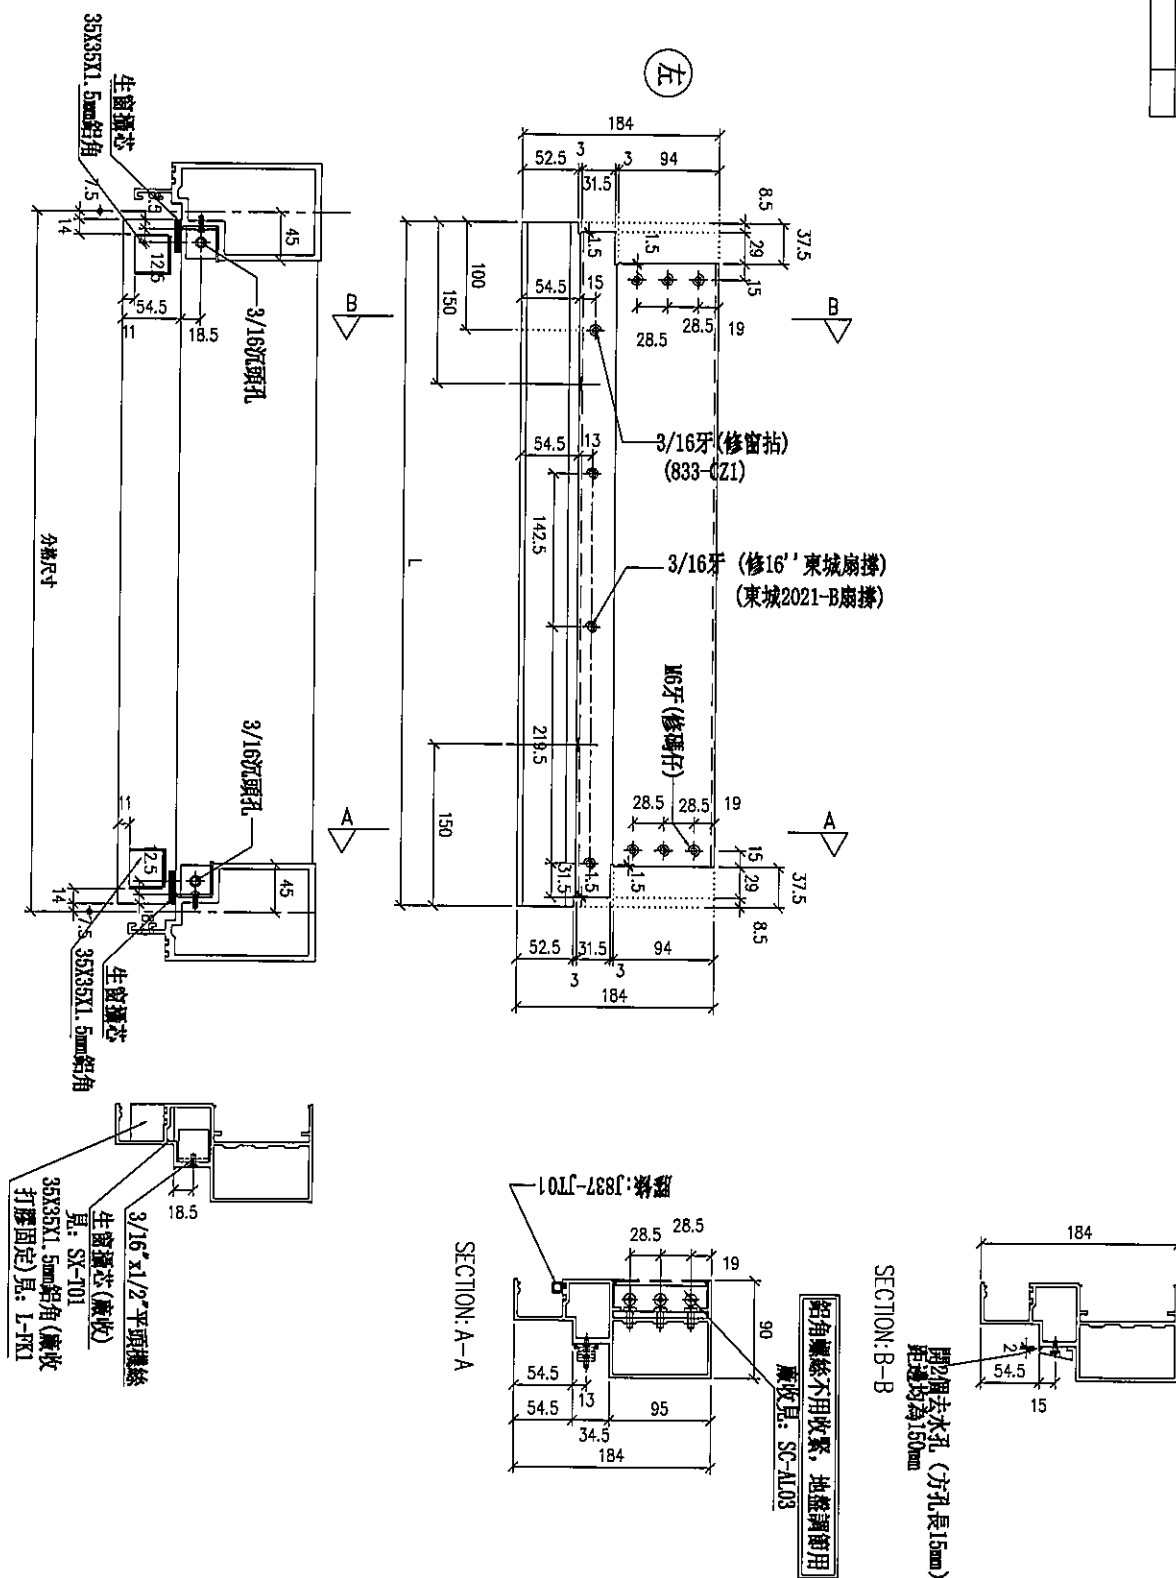


名稱	生梗橫料	制圖	LHR	2019.10.17	修改			
材料	X85553	復核	—	—	日期			
顏色	EC-DG-S332054 (3塗)	批準			圖號	T5-FAB143		



觀塘裕民坊

序号	物料编码	规格尺寸	L	M × N	BQ	数量	使用位置	楼层
01	UH-102	450	435	6250×1	92.5	1	750W-E-1	6F

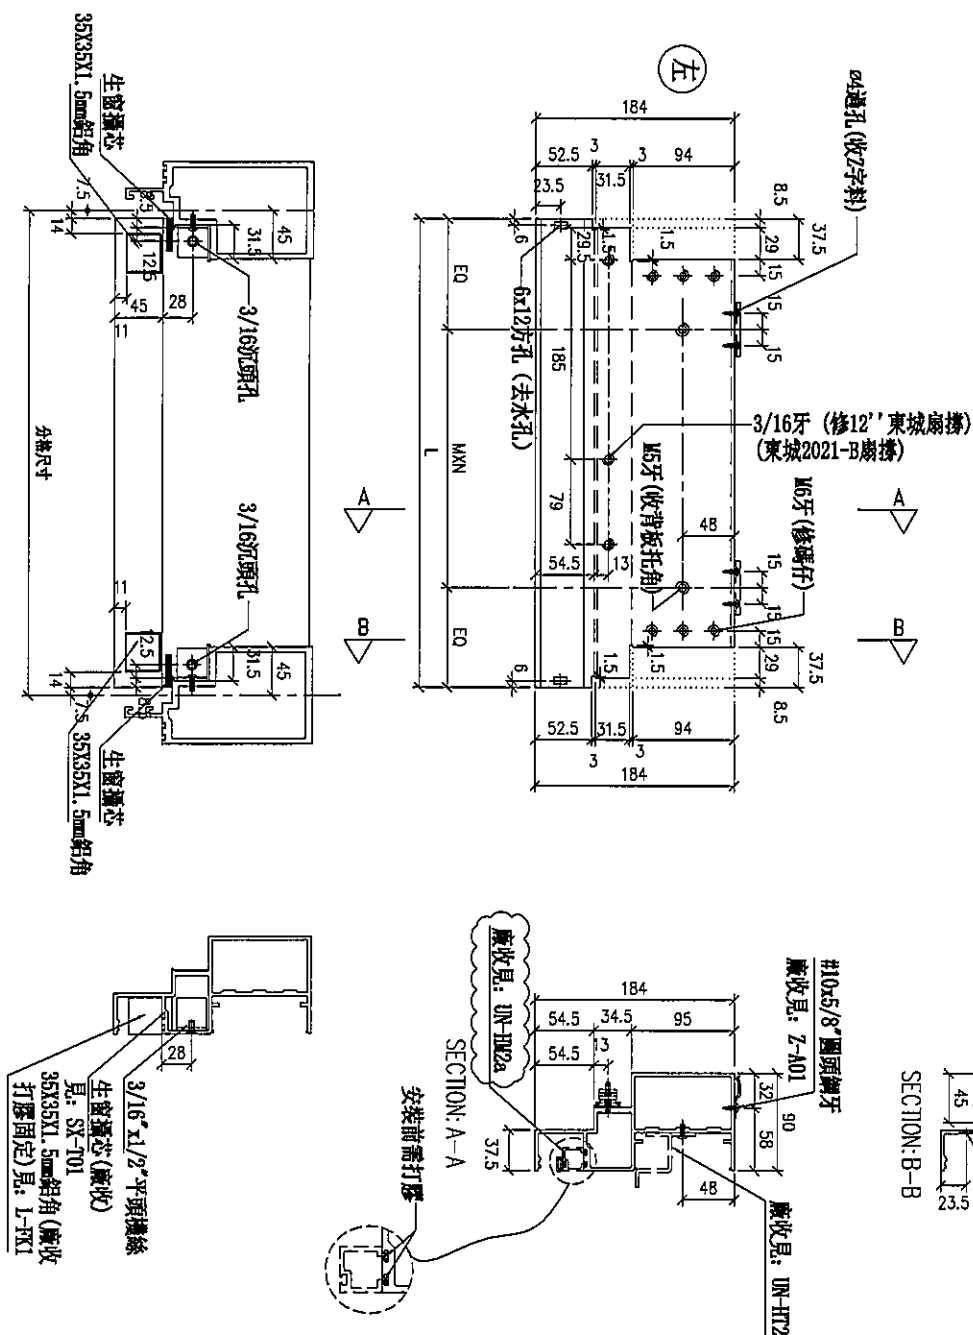

名稱	生梗橫料	制圖	LHR	2019.10.17	修改			
材料	X85553	復核	—	—	日期			
顏色	EC-DG-S332054 (3塗)	批準			圖號	T5-FAB144		



美特鋁質有限公司
MIDI Aluminium Fabricator Ltd.



工程號

J-837

地盤

觀塘裕民坊

序号	物料編號	分格尺寸	L	W x N	RQ	數量	使用位置	樓層
01	UN-R02	450	435	4250x1	92.5	1	TSCW-L-2	6F
02	UN-R02	450	435	4250x1	92.5	1	TSCW-D-2	6F
03	UN-R02	450	435	4250x1	92.5	1	TSCW-C-1	6F
04	UN-R02	450	435	4250x1	92.5	1	TSCW-A-3	6F

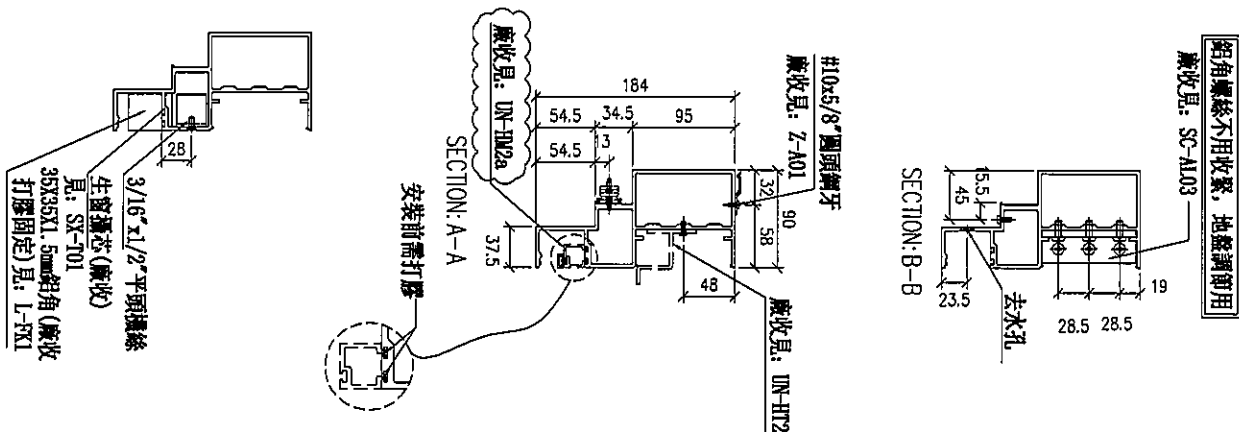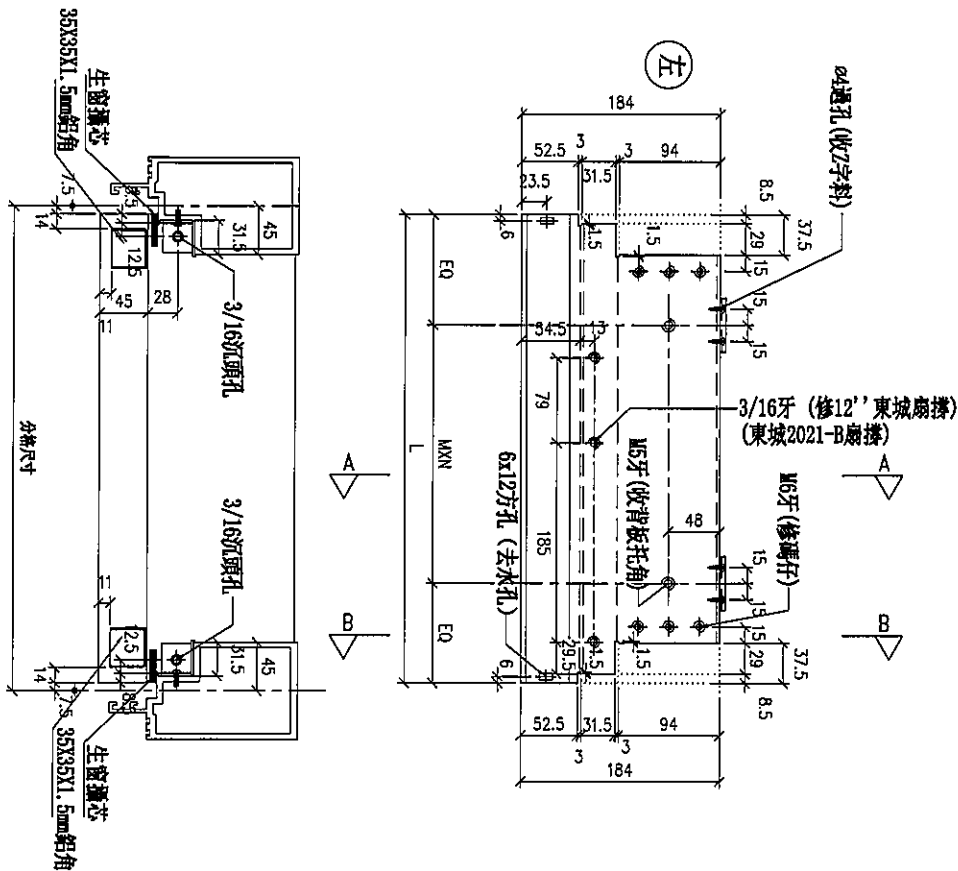

名稱	生梗橫料	制圖	LHR	2019.10.17	修改			
材料	X85553	復核	-	-	日期			
顏色	EC-DG-S332054 (3塗)	批准			圖號	T5-FAB145		



美特鋁質 有限公司

MIDI Aluminium Fabricator Ltd.


工程號

J-837

地盤

觀塘裕民坊

序号	物料編號	分格尺寸	L	數量	使用位置	樓層
01	UN-102a	450	435	1	T50W-A-2	6F
02	UN-102a	450	435	1	T50W-1-2	6F
03	UN-102a	450	435	2	T50W-JK-1	6F
04	UN-102a	450	435	1	T50W-JK-3	6F
05	UN-102a	450	435	1	T50W-B-1	6F
06	UN-102a	450	435	1	T50W-A-3	6F

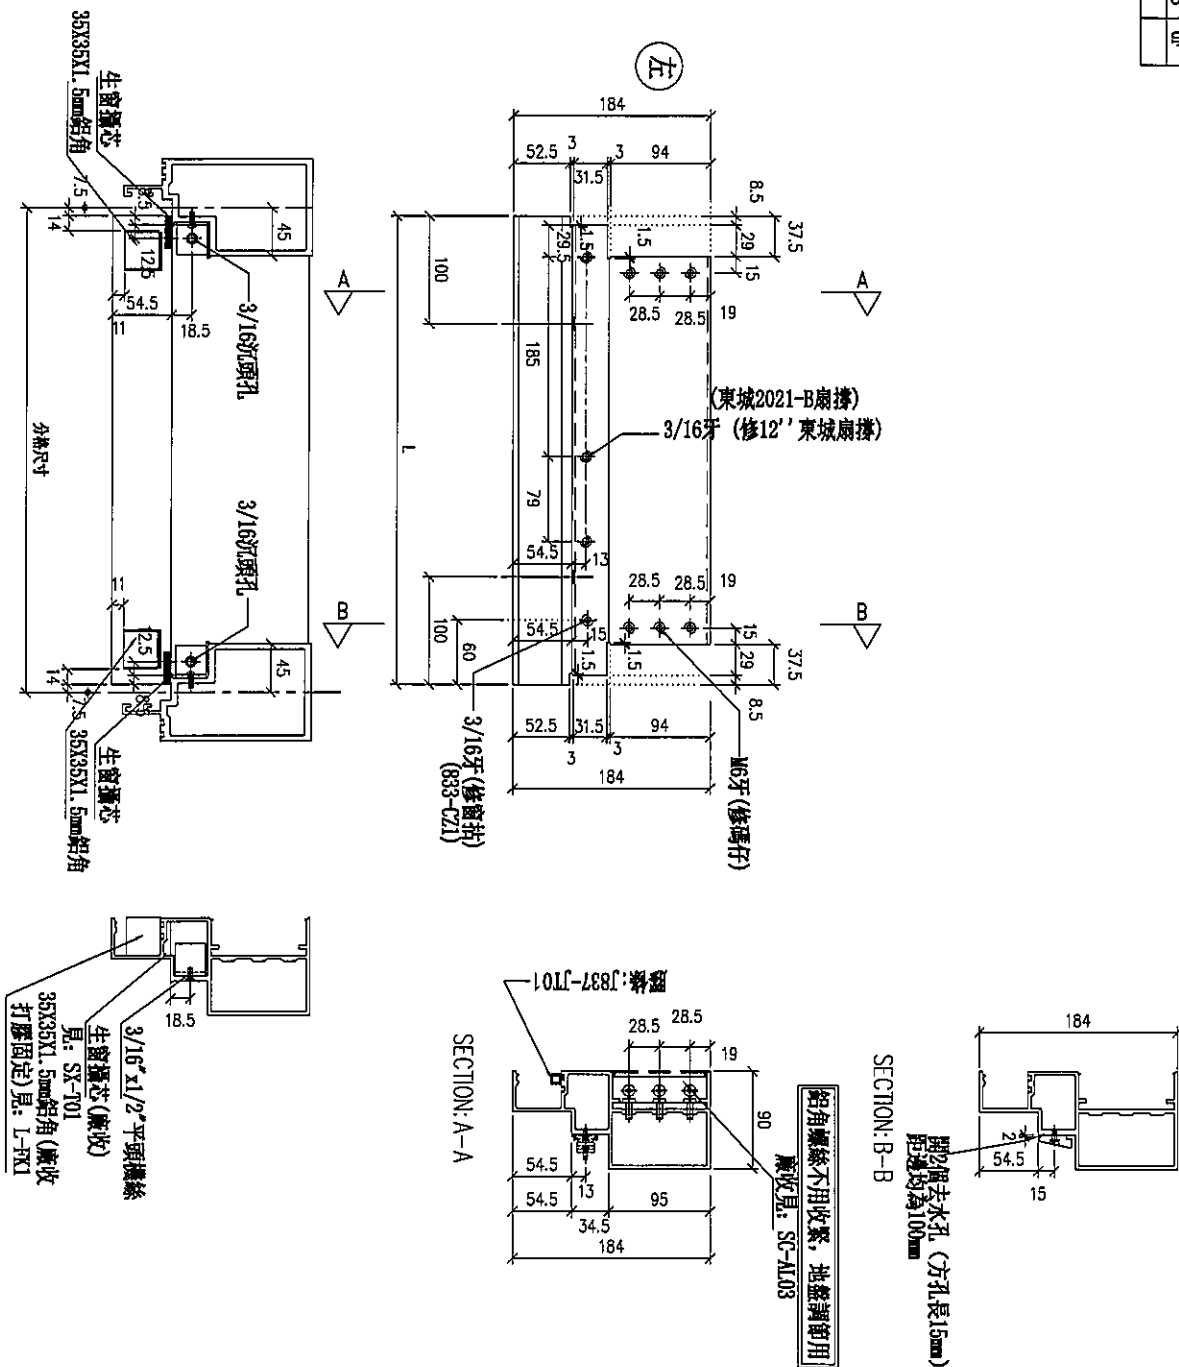


名稱	生梗橫料	制圖	LHR	2019.10.17	修改			
材料	X85553	復核	—	—	日期			
顏色	EC-DG-S332054 (3塗)	批准			圖號	T5-FAB148		



觀塘裕民坊




序号	物料編號	規格尺寸	L	數量	使用位置	機房
01	UN-R02a	450	435	1	T507-A-2	6F
02	UN-R02a	450	435	1	T507-B-1	6F
03	UN-R02a	450	435	1	T507-L-2	6F
04	UN-R02a	450	435	1	T507-L-1	6F
05	UN-R02a	450	435	1	T507-JK-1	6F
06	UN-R02a	450	435	1	T507-H-3	6F
07	UN-R02a	450	435	1	T507-D-2	6F
08	UN-R02a	450	435	1	T507-C-1	6F
09	UN-R02a	450	435	1	T507-A-3	6F

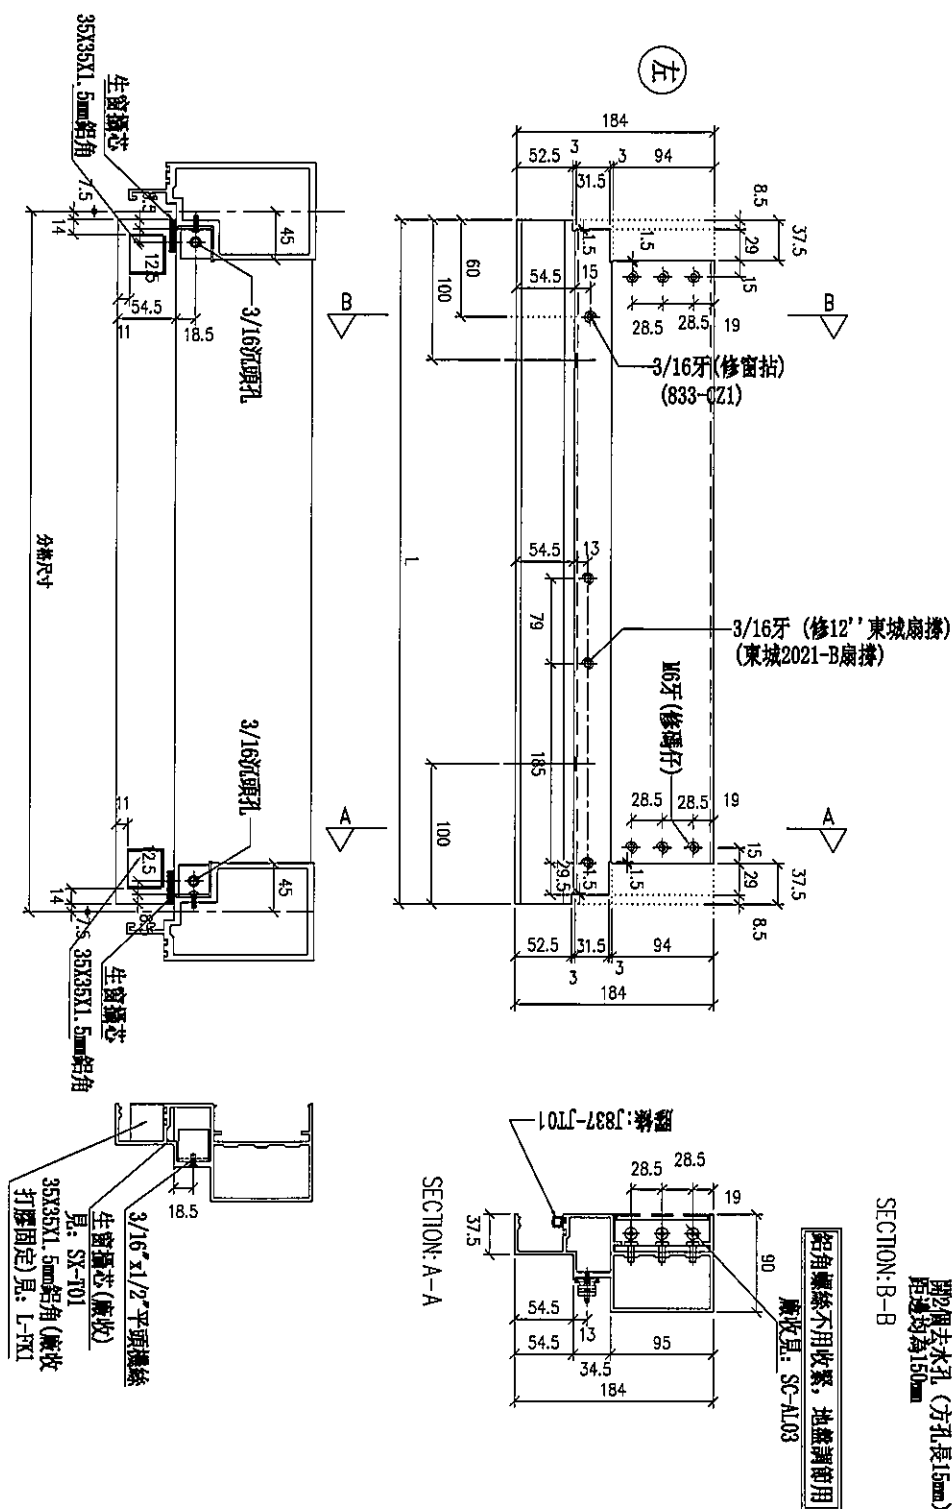

名稱	生梗橫料	制圖	LHR	2019.10.17	修改			
材料	X85553	復核	—	—	日期			
顏色	EC-DG-S332054 (3塗)	批準			圖號	T5-FAB149		



觀塘裕民坊

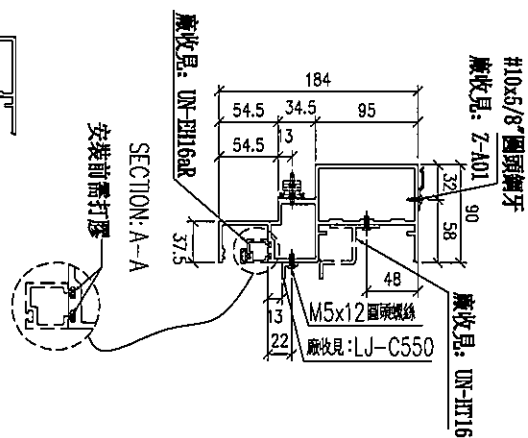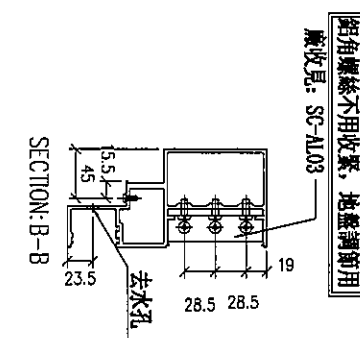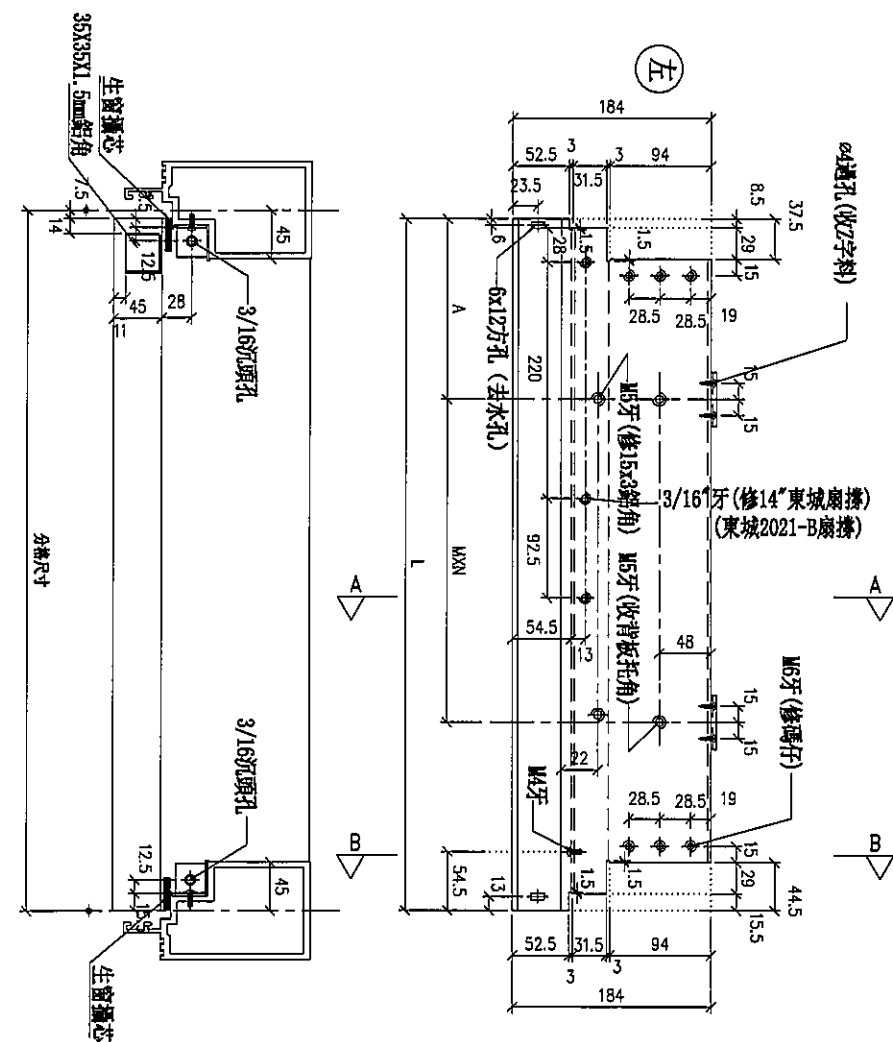[illegible]

名稱	生梗橫料	制圖	LHR	2019.10.17	修改			
材料	X85553	復核	—	—	日期			
顏色	EC-DG-S332054 (3塗)	批準			圖號	T5-FAB150		



美特鋁質 有限公司
MIDI Aluminium Fabricator Ltd.


工程號

J-837

地盤

觀塘裕民坊

序号	物料編號	分格尺寸	L	數量	使用位置	樓層
01	DN-L16a	550	535	1	TSN-A-2	6F

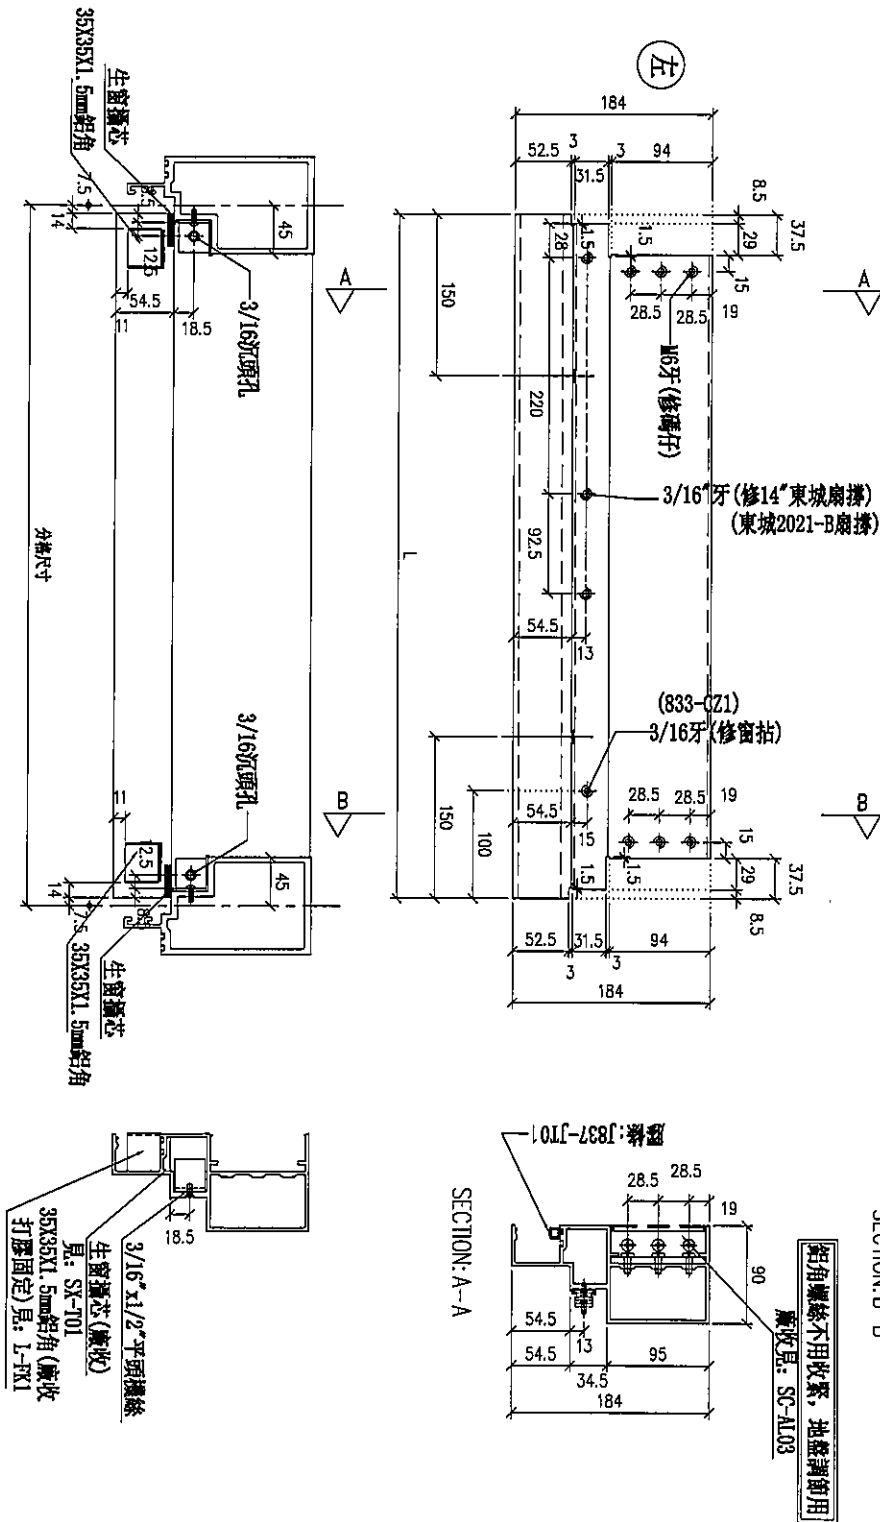






名稱	生便樣料	制圖	LHR	2019.10.17	修改			
材料	X85553	復核	—	—	日期			
顏色	EC-DG-S332054 (3塗)	批準			圖號	T5-FAB151		



美特鋁質有限公司
MIDI Aluminium Fabricator Ltd.

工程號 J-837 地盤 觀塘裕民坊

序号	物料編號	分格尺寸	L	數量	使用位置	樓層
01	DR-E38a	380	365	1	T5C-JK-1	6F

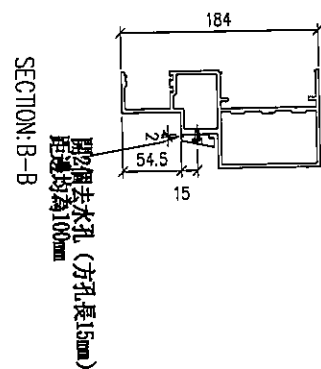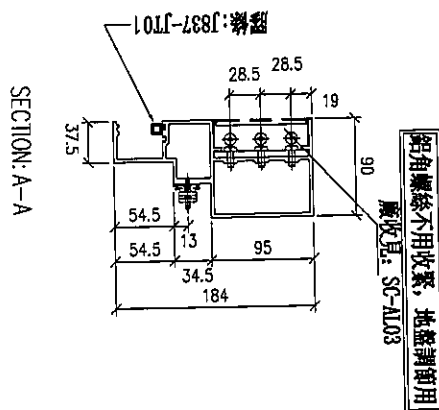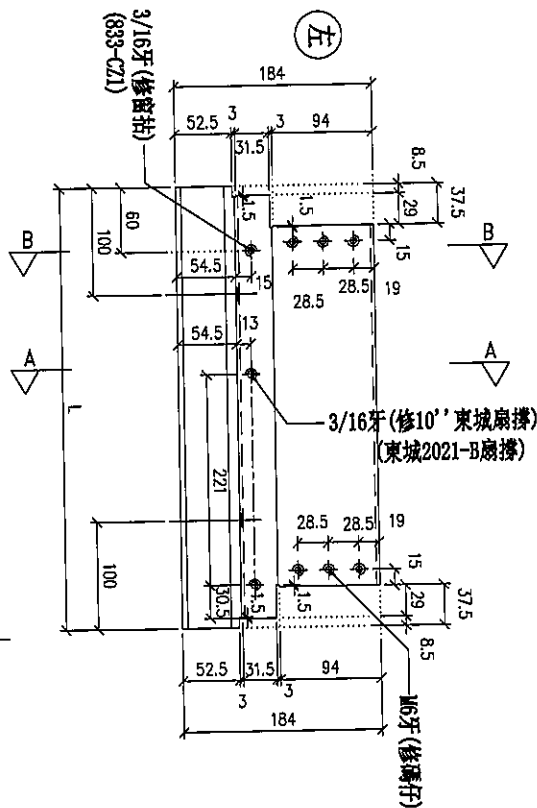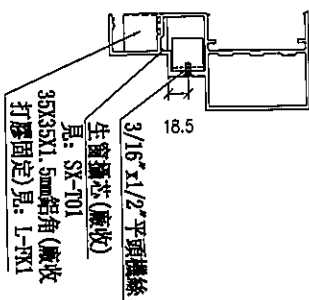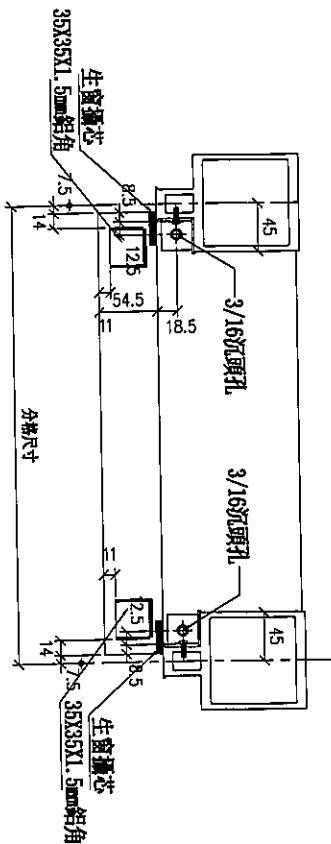


名稱	生梗橫料	制圖	LHR	2019.10.17	修改		
材料	X85553	復核	—	—	日期		
顏色	EC-DG-S332054 (3塗)	批准			圖號	T5-FAB153	



美特鋁質有限公司
MIDI Aluminium Fabricator Ltd.







工程號 J-837 地盤 觀塘裕民坊

序号	物料編號	規格尺寸	L	W x H	BQ	數量	廠收背板托角編號	廠收單玻璃編號	使用位置	備屬
01	UN-S01480	1480	1485	630x4	132.5	1	UN-HT1480S	UN-HM1480aS	T50T-A-3	6F
02	UN-S01060	1060	1045	627x3	110	1	UN-HT1060S	UN-HM1060aS	T50T-A-1	6F
03	UN-S01010	1010	995	625x3	122.5	1	UN-HT1010S	UN-HM1010aS	T50T-A-1	6F
04	UN-S0989	989	974	625x3	112	1	UN-HT989S	UN-HM989aS	T50T-C-1	6F
05	UN-S0960	960	945	625x3	97.5	1	UN-HT960S	UN-HM960aS	T50T-E-2	6F
06	UN-S0885	885	870	630x2	135	1	UN-HT885S	UN-HM885aS	T50T-C-1	6F
07	UN-S0712	712.5	697.5	625x2	98.75	1	UN-HT712S	UN-HM712aS	T50T-JK-1	6F
08	UN-S0767	767.5	752.5	630x2	76.25	1	UN-HT767S	UN-HM767aS	T50T-E-1	6F
09	UN-S0767	767.5	752.5	630x2	76.25	1	UN-HT767S	UN-HM767aS	T50T-D-2	6F

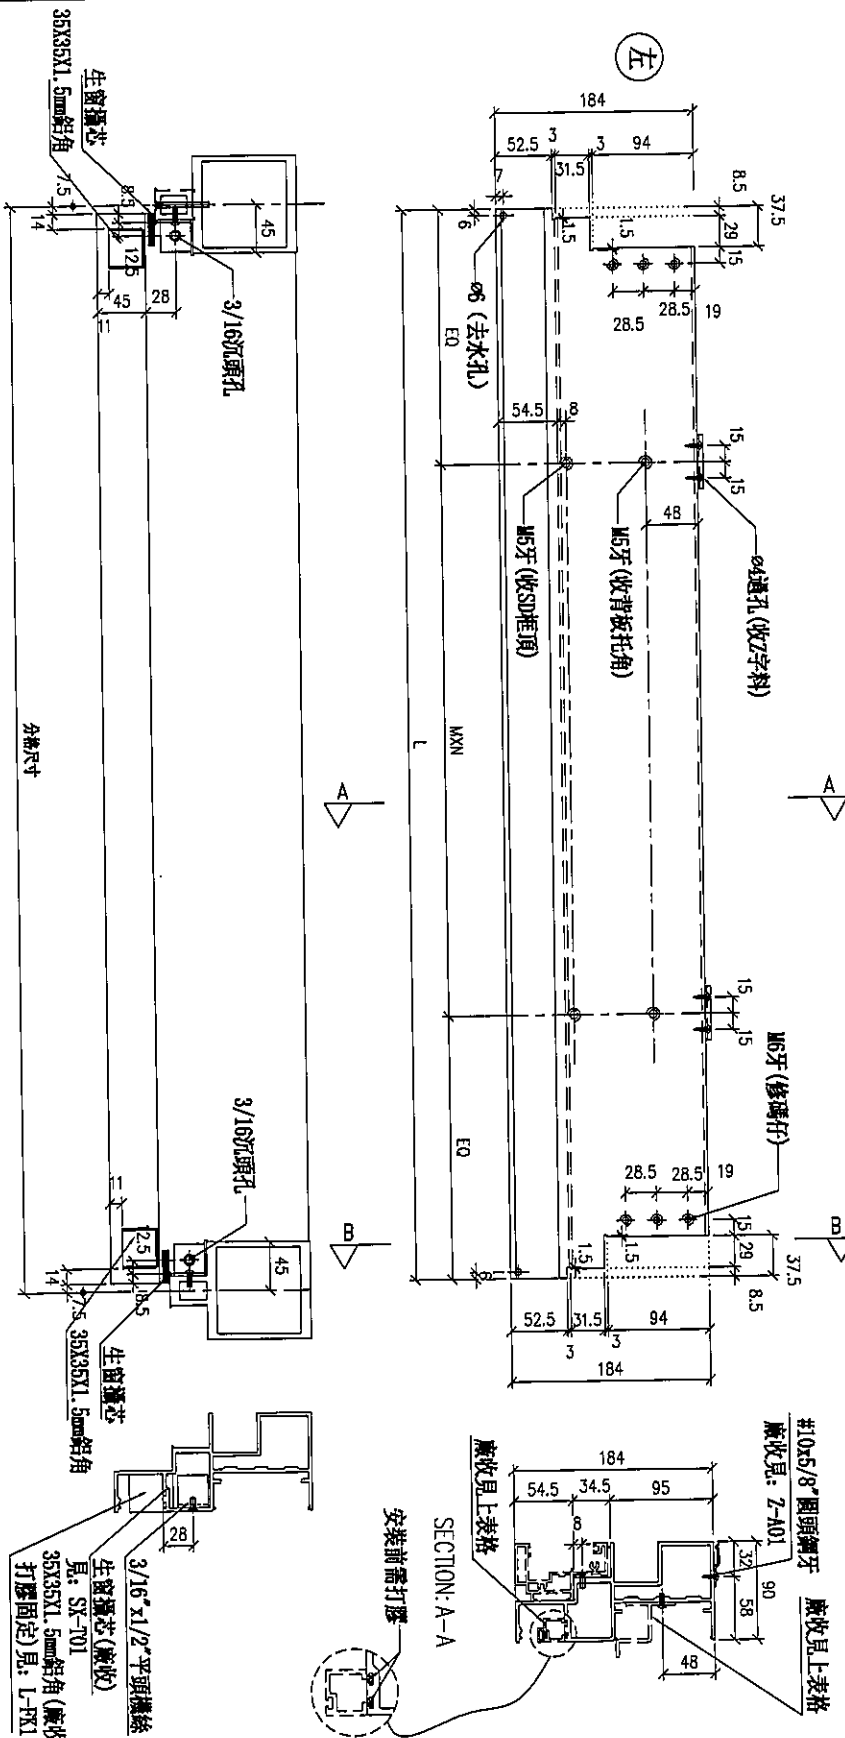

名稱	SD門頂橫	制圖	LHR	2019.10.17	修改		
材料	X85555	復核	-	-	日期		
顏色	EC-DG-S332054 (3塗)	批准			圖號	T5-FAB154	

序号	物料編號	数量	廠收背板托角編號	廠收55x38x5mm厚鋁角編號	使用位置	樓層
01	UN-S0793F	1	UN-H793F	SC-AL793F	T5C井2	6F

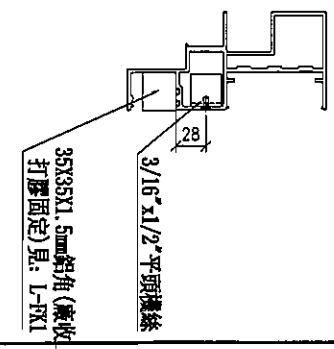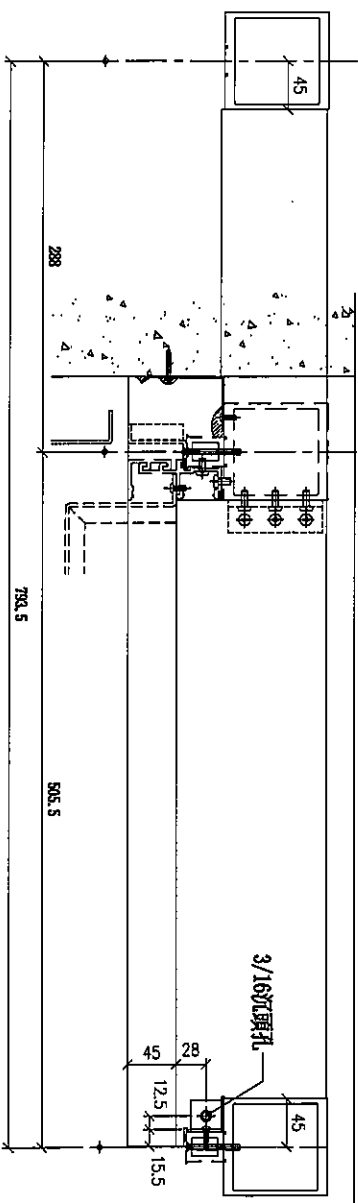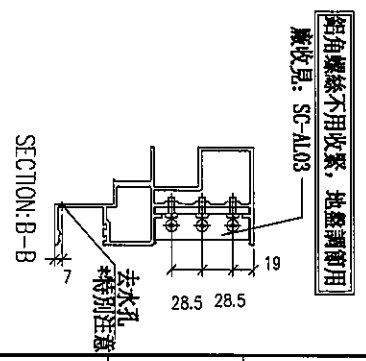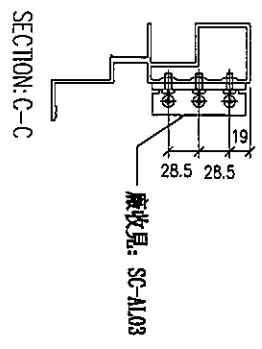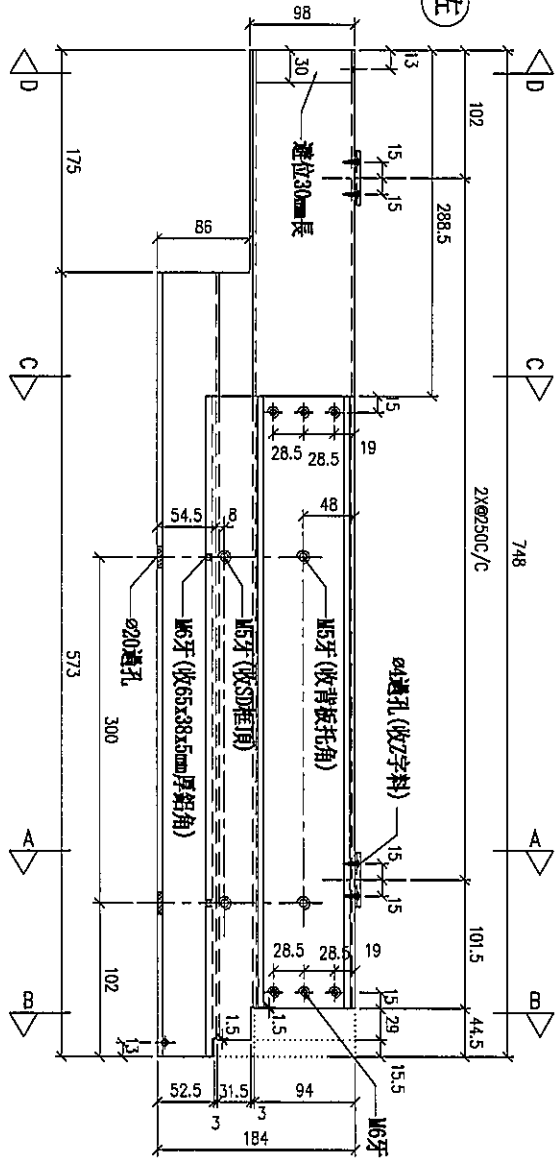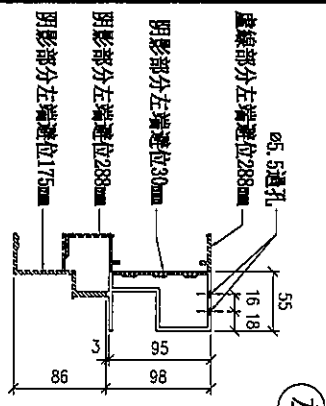

名稱	SD門頂橫	制圖	LHR	2019.10.17	修改	
材料	X85555	復核	—	—	日期	
顏色	EC-DG-S332054 (3塗)	批准			圖號	T5-FAB155

名稱	SD門頂橫	制圖	LHR	2019.10.17	修改			
材料	X85555	復核	—	—	日期			
顏色	EC-DG-S332054 (3塗)	批準			圖號	T5-FAB156		



觀塘裕民坊

名稱	SD門頂橫	制圖	LHR	2019.10.17	修改		
材料	X85555	復核	—	—	日期		
顏色	EC-DG-S332054 (3塗)	批准			圖號	T5-FAB157	



美特鋁質有限公司
MIDI Aluminium Fabricator Ltd.


工程號

J-837



地盤

觀塘裕民坊


序号	物料編號	数量	廠收背板托角編號	廠收65x38x5mm厚鋁角編號	使用位置	樓層
01	UN-S0207F	1	UN-H1207F	SC-A1207F	T5C-F-2	6F

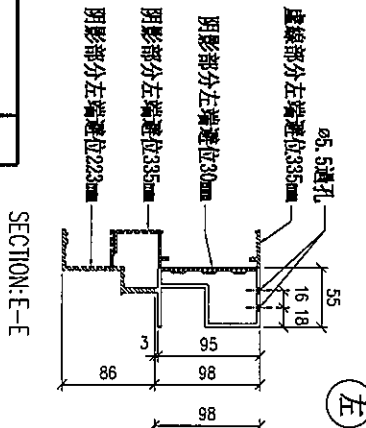


SECTION: E-E

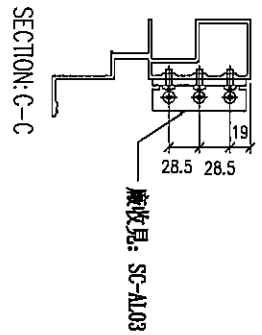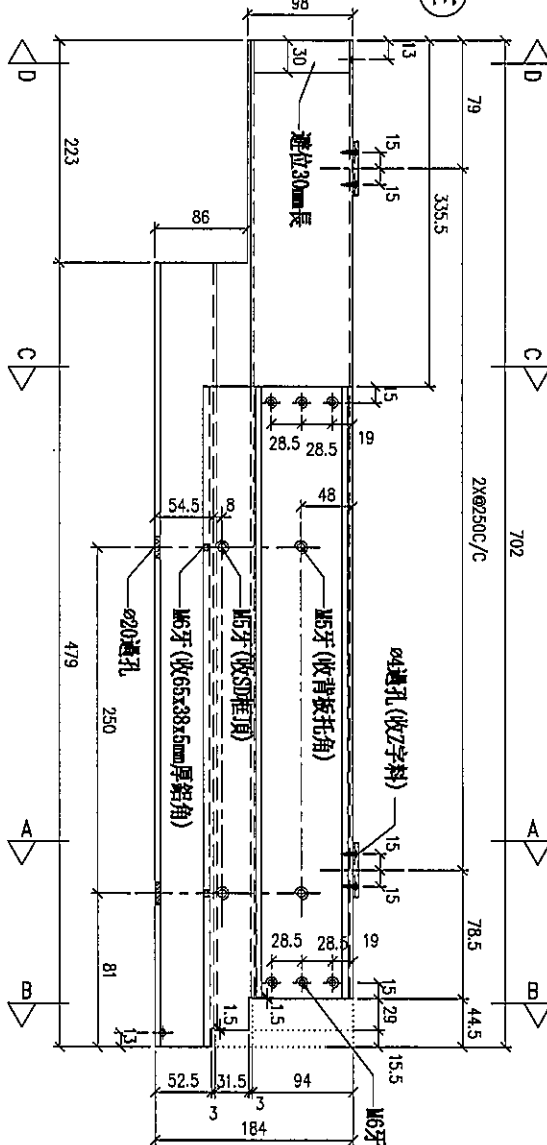



SECTION: C-C

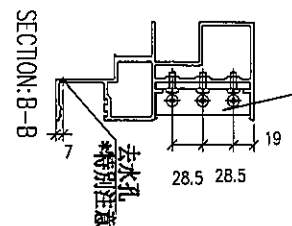

SECTION: B-B

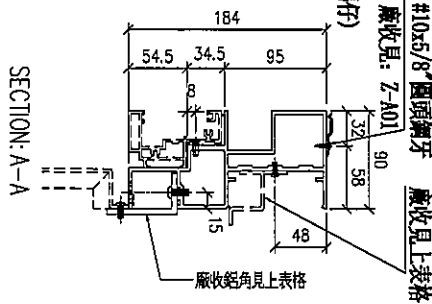

SECTION: A-A

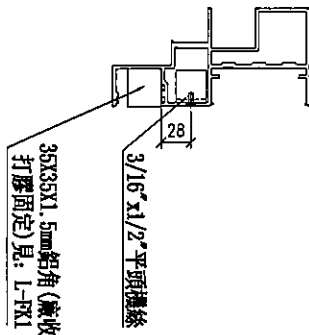
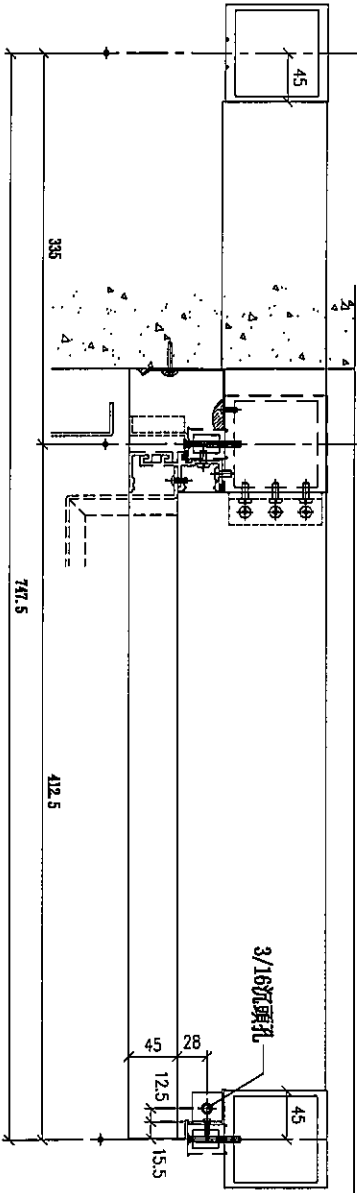


鋁角螺絲不用收緊，地盤調節用
廠收見: SC-A103

名稱	SD門頂橫	制圖	LHR	2019.10.17	修改	
材料	X85555	復核	-	-	日期	
顏色	EC-DG-S332054 (3塗)	批准			圖號	T5-FAB158



觀塘裕民坊

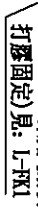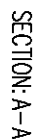

名稱	SD 門頂橫	制圖	LHR	2019.10.17	修改			
材料	X85555	復核	—	—	日期			
顏色	EC-DG-S332054 (3塗)	批準			圖號	T5-FAB160		



美特鋁質 有限公司
MIDI Aluminium Fabricator Ltd.


工程號

J-837

地盤

觀塘裕民坊

序号	物料編號	分格尺寸	L	M x N	A	數量	廠收背板托角編號	廠收65x38x5mm厚鋁角編號	使用位置	樓層
01	UN-S0852R	852	844	800x2	118.5	1	UN-ITR52S	SC-AL852R	T5CT-112	6F

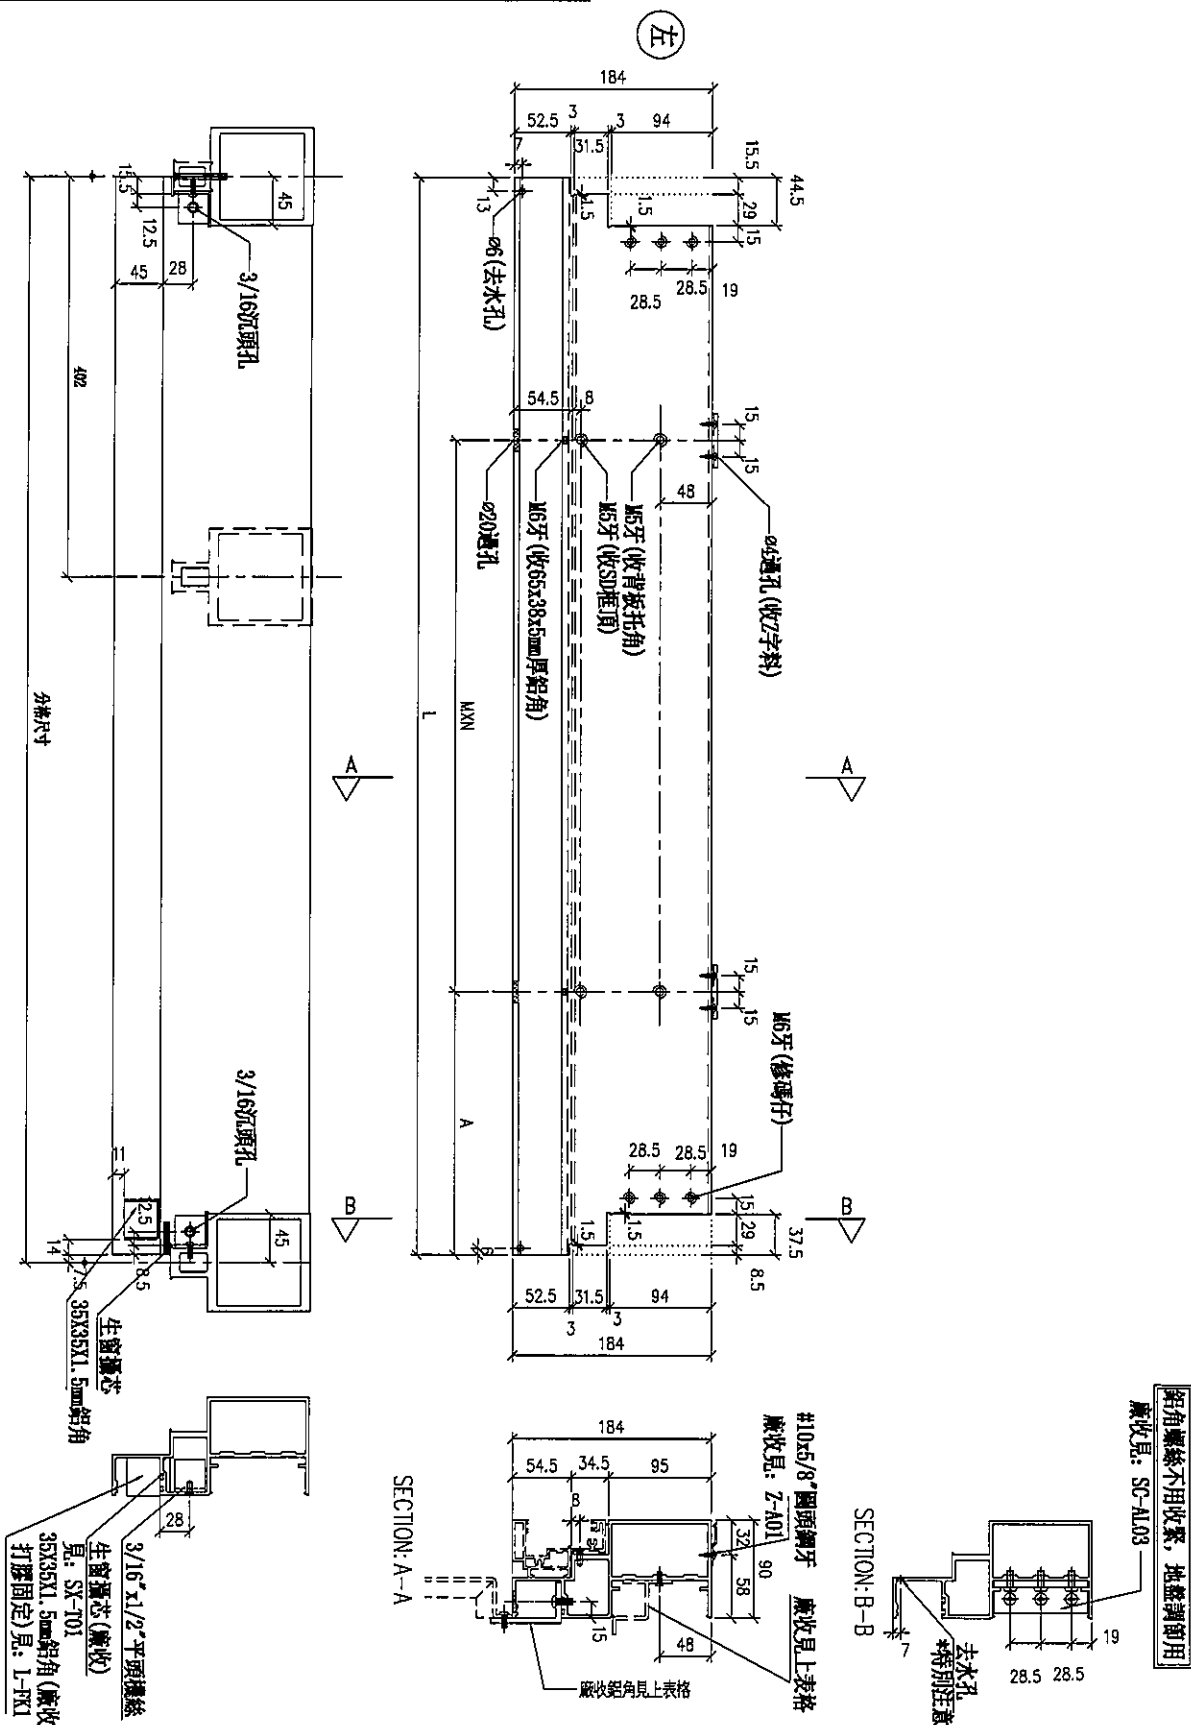

名稱	生便橫料	制圖	LHR	2019.10.17	修改			
材料	X85553	復核	-	-	日期			
顏色	EC-DG-S332054 (3塗)	批准			圖號	T5-FAB161		



美特鋁質 有限公司
MIDI Aluminium Fabricator Ltd.

工程號

J-837


地盤

觀塘裕民坊

序号	物料編號	分格尺寸	L	數量	廠收背板托角編號	廠收65x38x5mm厚鋁角編號	使用位置	樓層
01	UN-SD113SR	1135	1127	1	UN-HT113SS	SC-AL113SR	T5C7-11	6F


鋁角螺絲不用收緊，地盤調節用

廠收見：SC-AL03

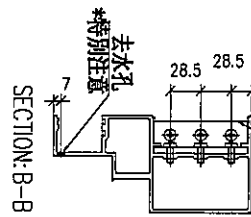


SECTION: B-B

廠收見：SC-AL03b

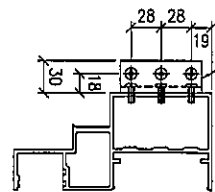


SECTION: C-C

廠收見：SC-AL03

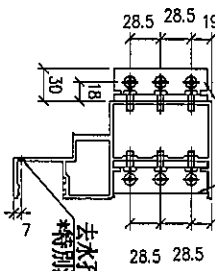


SECTION: D-D

#10x5/8"圓頭螺牙
廠收見：Z-A01
廠收見上表格

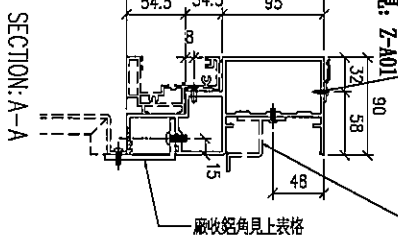

SECTION: A-A

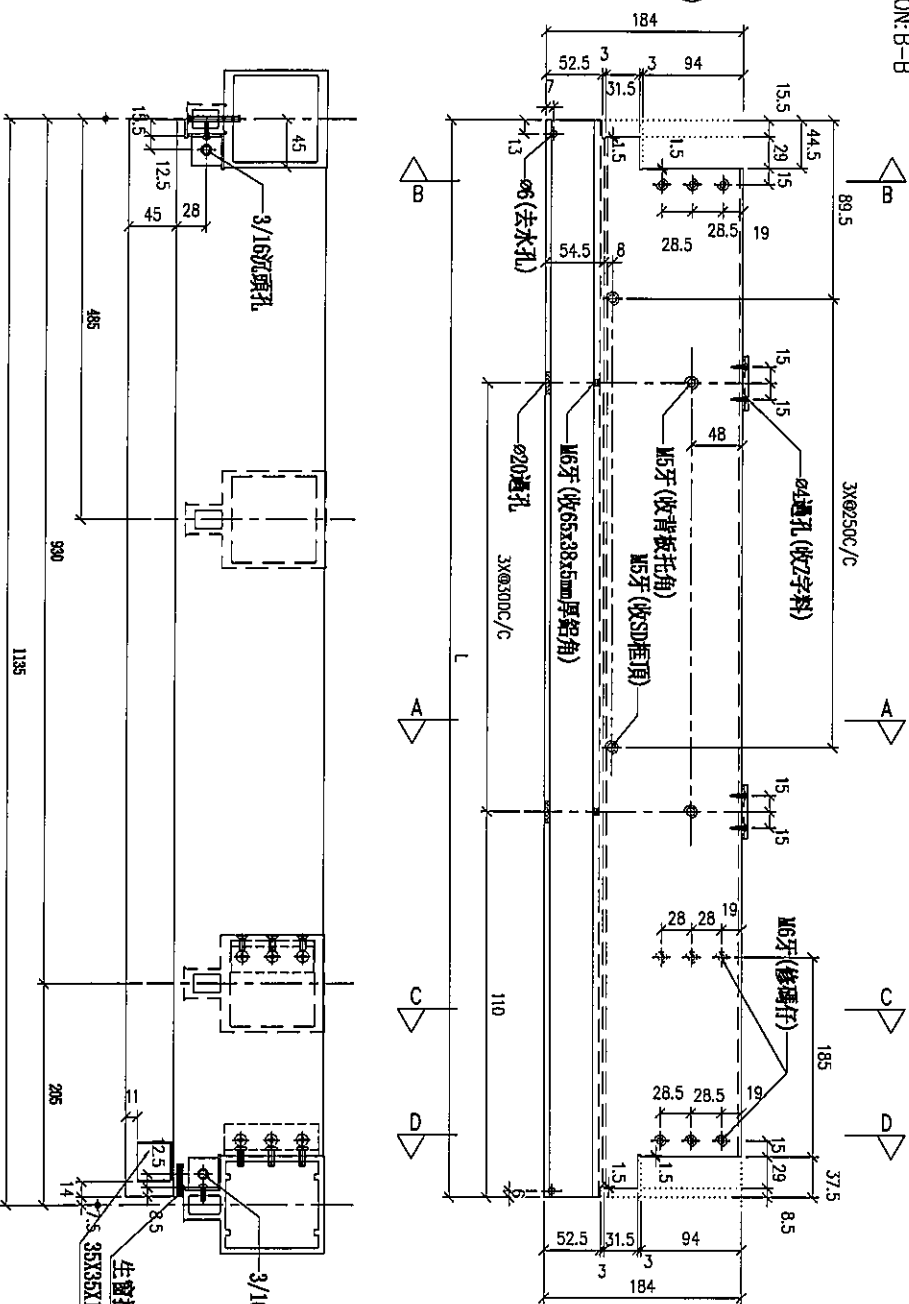

左

右

上

下

內

外

前

後

左

右

上

下

內

外

前

後

左

右

上

下

內

外

前

後

左

右

上

下

內

外

前

後

左

右

上

下

內

外

前

後

左

右

上

下

內

外

前

後

左

右

上

下

內

外

前

後

左

右

上

下

內

外

前

後

左

右

上

下

內

外

前

後

左

右

上

下

內

外

前

後

左

右

上

下

內

外

前

後

左

右

上

下

內

外

前

後

左

右

上

下

內

外

前

後

左

右

上

下

內

外

前

後

左

右

上

下

內

外

前

後

左

右

上

下

內

外

前

後

左

右

上

下

內

外

前

後

左

右

上

下

內

外

前

後

左

右

上

下

內

外

前

後

左

右

上

下

內

外

前

後

左

右

上

下

內

外

前

後

左

右

上

下

內

外

前

後

左

右

上

下

內

外

前

後

左

右

上

下

內

外

前

後

左

右

上

下

內

外

前

後

左

右

上

下

內

外

前

後

左

右

上

下

內

外

前

後

左

右

上

下

內

外

前

後

左

右

上

下

內

外

前

後

左

右

上

下

內

外

前

後

左

右

上

下

內

外

前

後

左

右

上

下

內

外

前

後

左

右

上

下

內

外

前

後

左

右

上

下

內

外

前

後

左

右

上

下

內

外

前

後

左

右

上

下

內

外

前

後

左

右

上

下

內

外

前

後

左

右

上

下

內

外

前

後

左

右

上

下

內

外

前

後

左

右

上

下

內

外

前

後

左

右

上

下

內

外

前

後

左

右

上

下

內

外

前

後

左

右

上

下

內

外



美特鋁質有限公司
MIDI Aluminium Fabricator Ltd.

工程號

J-837


地盤

觀塘裕民坊

序号	物料編號	分格尺寸	L	數量	廠收背板托角編號	廠收65x38x5mm厚鋁角編號	使用位置	樓層
01	UN-SD1075R	1075	1067	1	UN-HT1075S	SC-AL1075R	T504-F-1	6F


鋁角螺絲不用收緊，地盤調劑用

廠收見：SC-AL03

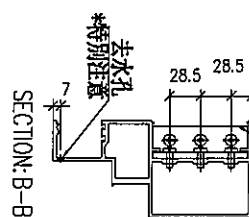


SECTION: B-B

廠收見：SC-AL03b

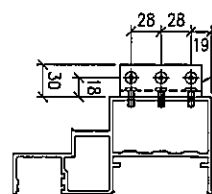

SECTION: C-C

廠收見：SC-AL03

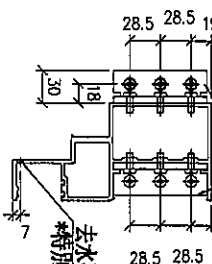



SECTION: D-D

#10x5/8"圓頭鋼牙
廠收見：Z-A01

廠收見上表格

廠收見上表格


SECTION: A-A

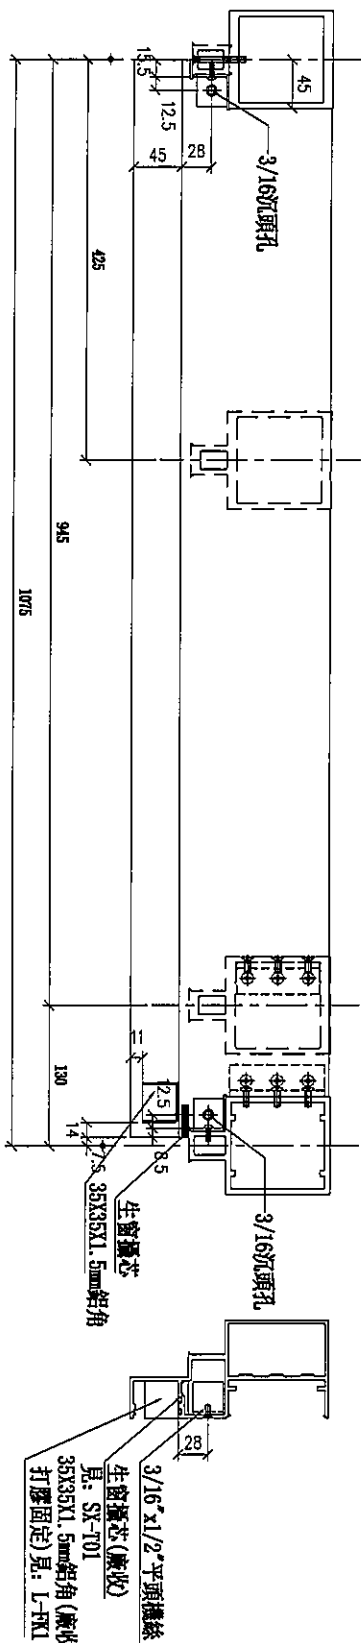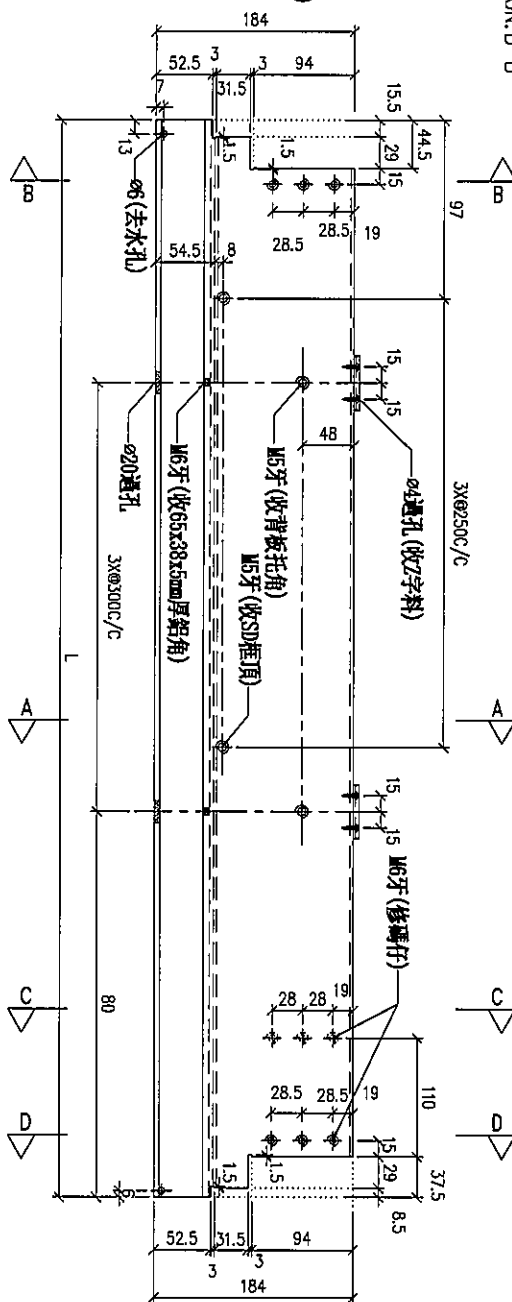

名稱	生樓橫料	制圖	LHR	2019.10.17	修改			
材料	X85553	復核	-	-	日期			
顏色	EC-DG-S332054 (3塗)	批準			圖號	T5-FAB163		



觀塘裕民坊

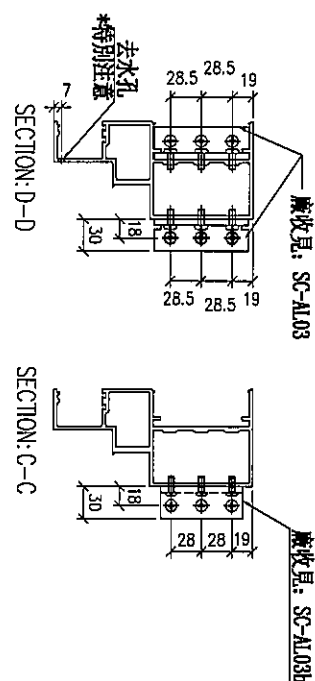

序号	物料編號	規格尺寸	L	數量	庫收背板托角編號	庫收65x38x5mm厚鋁角編號	使用位置	使用數量
01	UN-SD1059L	1059	1051	1	UN-HT1059S	SC-A1.1059L	TSC-C-2	6R

鋁角螺絲不用收緊，地盤調節用

廠收見: SC-AL03

SECTION: B-B

廠收見上表格

廠收見: Z-A01

應收見上表格

一、廢收鋁角見上表格

SECTION: A-A

3/16"x1/2"平頭螺絲
生窗櫃芯(廉收)
見: SX-T01
35X35X1.5mm鋁角(廉收)
打膠固定)見: L-TX1

名稱	生梗橫料	制圖	LHR	2019.10.17	修改			
材料	X85553	復核	—	—	日期			
顏色	EC-DG-S332054 (3塗)	批準			圖號	T5-FAB167		



美特鋁質 有限公司


MIDI Aluminium Fabricator Ltd.

工程號

J-837

地盤

觀塘裕民坊

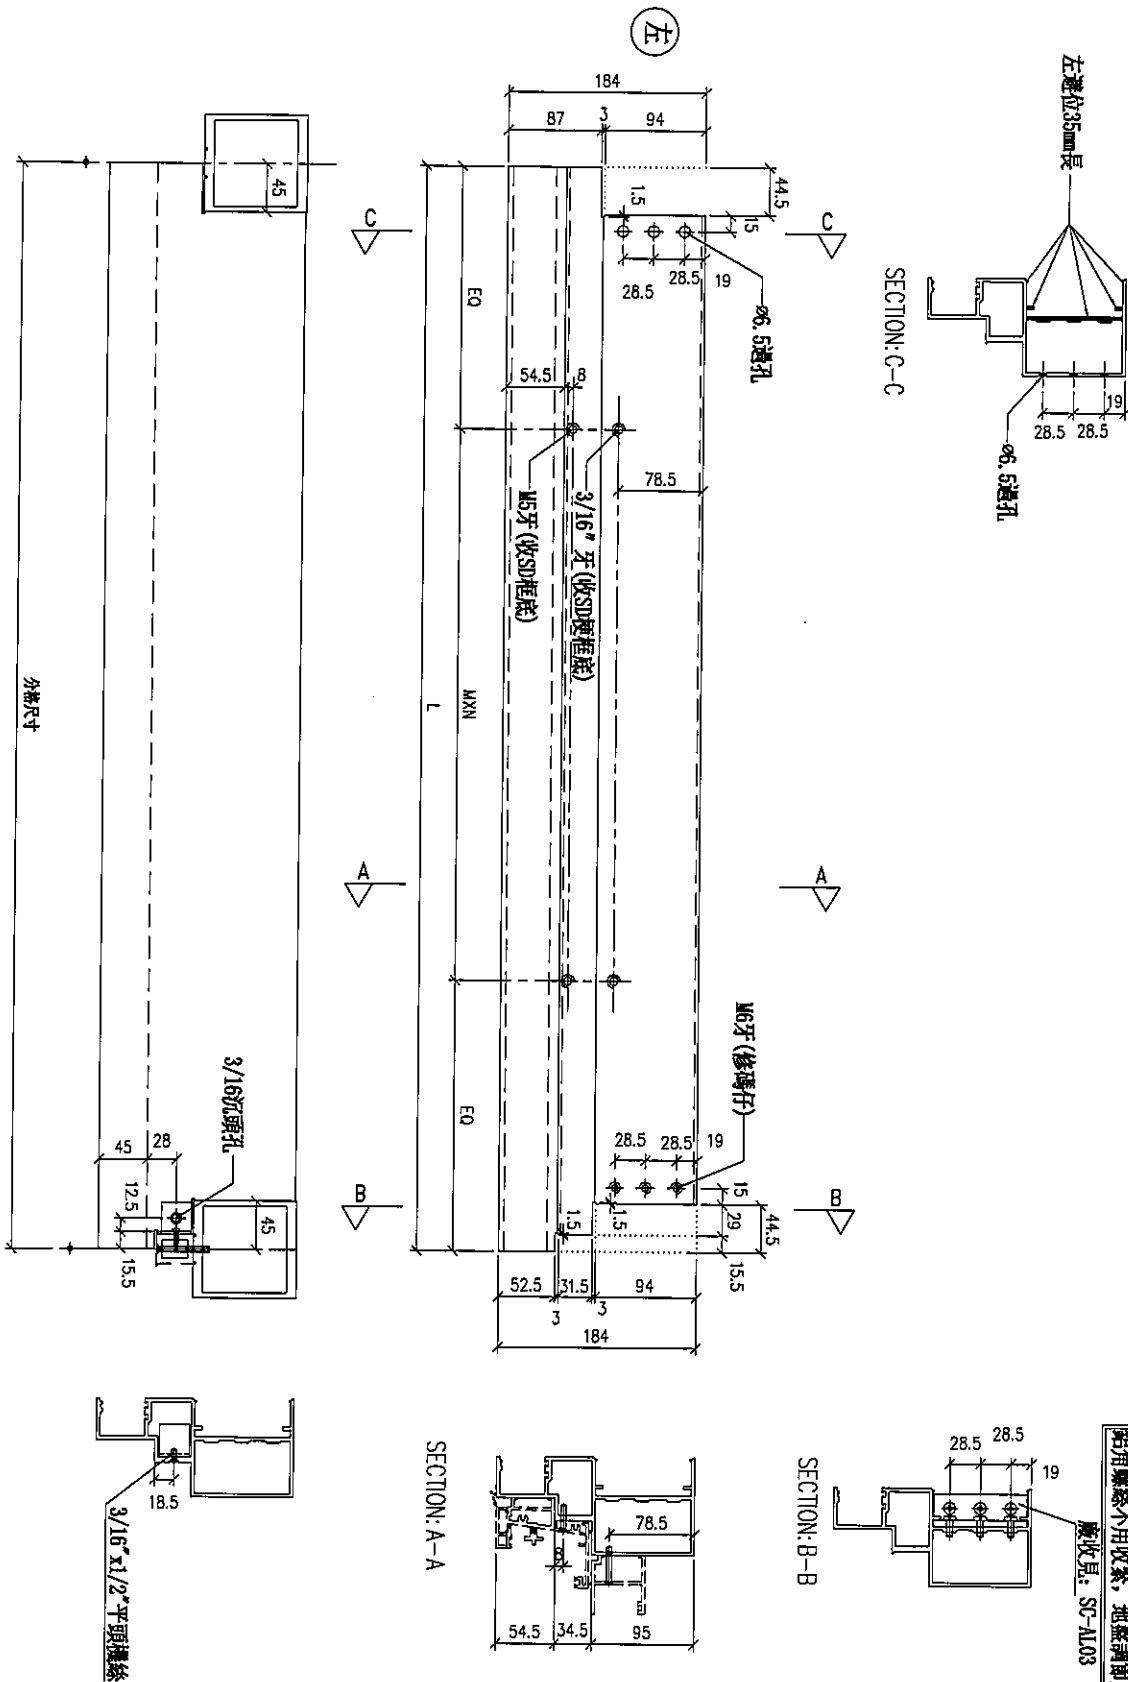


序號	物料編號	分格尺寸	L	M x N	BQ	數量	使用位置	樓層
01	UN-S0793aF	793.5	792.5	630x2	96.25	1	TSCM-H-2	6F
02	UN-S0885aF	885	884	630x2	142	1	TSCM-H-1	6F
03	UN-S0905aF	905	904	6250x3	77	1	TSCM-P-1	6F
04	UN-S0905aF	905	904	6250x3	77	1	TSCM-P-1	6F

名稱	生梗橫料	制圖	LHR	2019.10.17	修改		
材料	X85553	復核	—	—	日期		
顏色	EC-DG-S332054 (3塗)	批准			圖號	T5-FAB168	



觀塘裕民坊

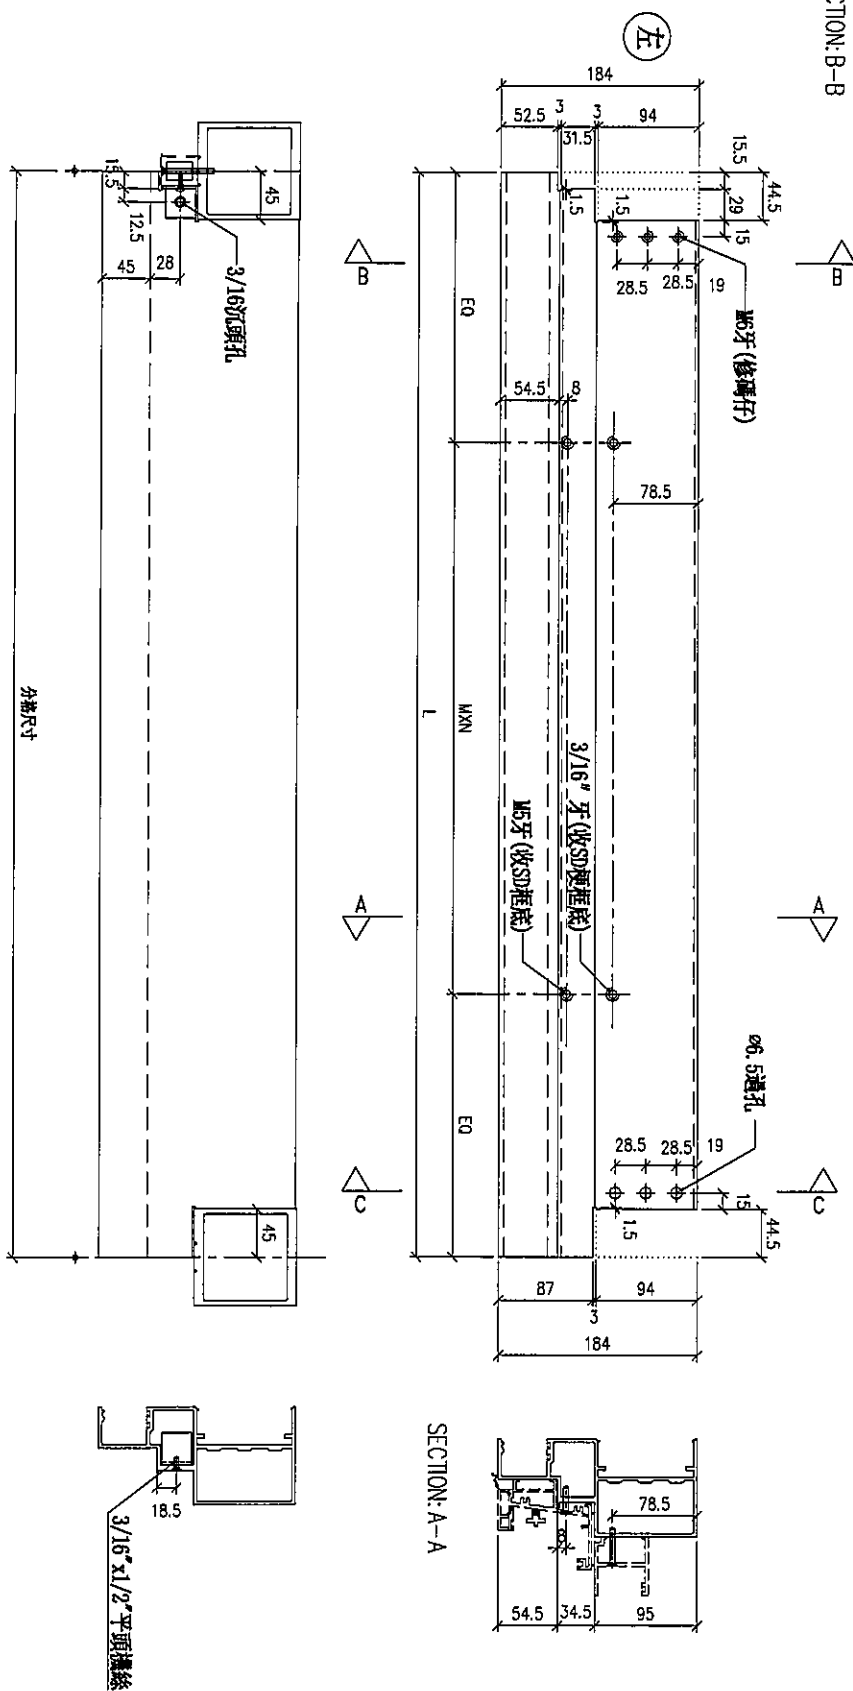

名稱	生梗橫料	制圖	LHR	2019.10.17	修改			
材料	X85553	復核	—	—	日期			
顏色	EC-DG-S332054 (3塗)	批準			圖號	T5-FAB169		



美特鋁質 有限公司
MIDI Aluminium Fabricator Ltd.


工程號

J-837

地盤

觀塘裕民坊

序号	物料編號	分格尺寸	L	M x N	A	數量	使用位置	樓層
01	UN-S01480a	1480	1472	630x4	132.5	1	T5CM-A-3	6F
02	UN-S01060a	1060	1052	6275x3	110	1	T5CM-N-1	6F
03	UN-S01010a	1010	1002	6250x3	122.5	1	T5CM-L-1	6F
04	UN-S0852aR	852	844	630x2	118.5	1	T5CM-H-2	6F
05	UN-S0712a	712.5	704.5	6250x2	98.75	1	T5CM-IR-1	6F
06	UN-S0767a	767.5	759.5	630x2	76.25	1	T5CM-D-2	6F

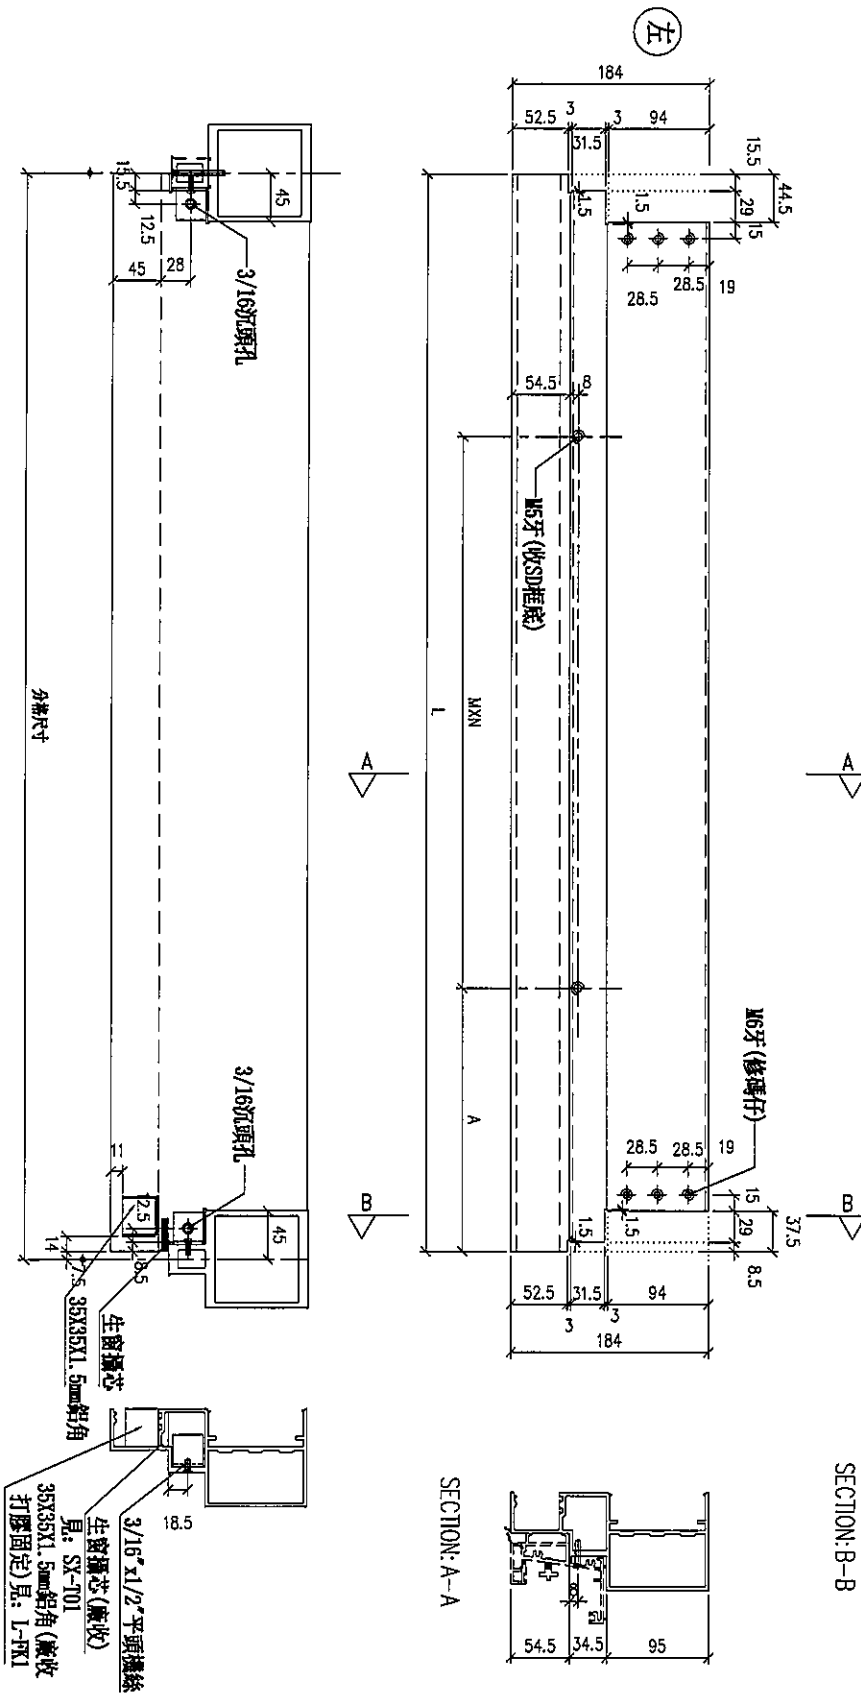

鋁角螺絲不用收緊，地盤調動用
廣收見：SC-AL03

名稱	生機材料	制圖	LHR	2019.10.17	修改			
材料	X85553	復核	—	—	日期			
顏色	EC-DG-S332054 (3塗)	批准			圖號	T5-FAB170		



美特鋁質有限公司

MID Aluminum Fabricator Ltd.

工程號

J-837


地盤

觀塘裕民坊

廠收見: SC-AL03

鋁角螺絲不用收緊, 地盤調劑用

SECTION: B-B

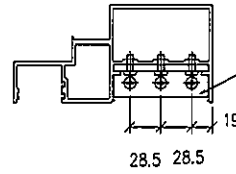

28.5 28.5




SECTION: C-C

SECTION: D-D


廠收見: SC-AL03b

廠收見: SC-AL03

SECTION: A-A

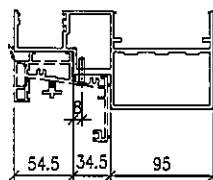

左

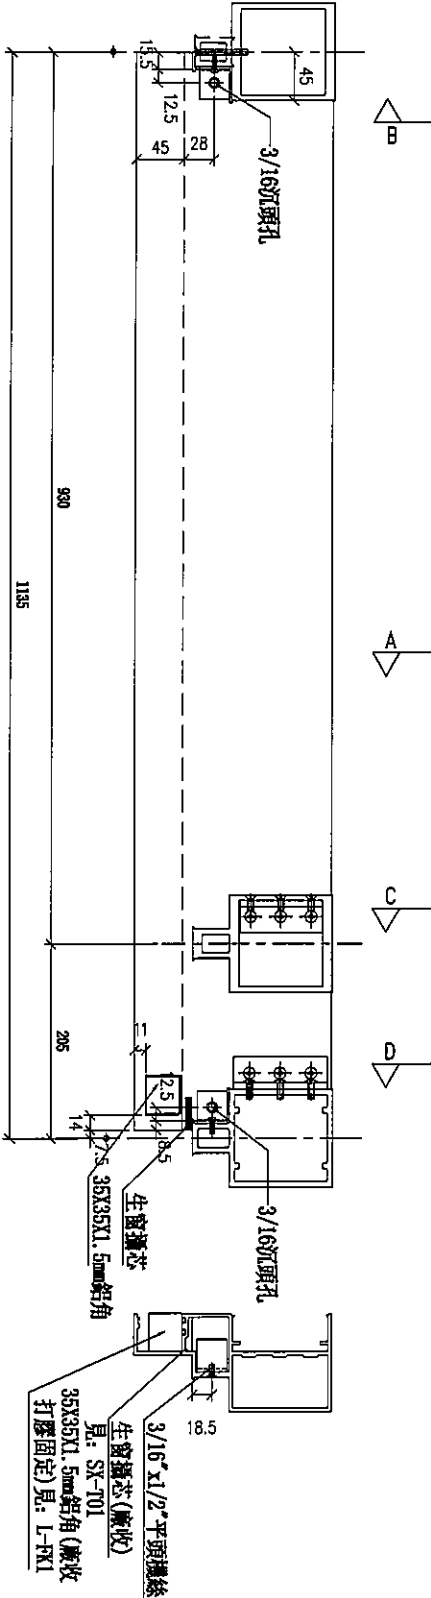

名稱	生梗橫料	制圖	LHR	2019.10.17	修改			
材料	X85553	復核	—	—	日期			
顏色	EC-DG-S332054 (3塗)	批准			圖號	T5-FAB172		

序号	物料編號	分格尺寸	L	W x H	A	數量	使用位置	樓層
01	01-SD1135aR	1135	1127	6250x3	287.5	1	T5C-廿一	6F



美特鋁質 有限公司
MIDI Aluminium Fabricator Ltd.

工程號


J-837

地盤

觀塘裕民坊

序号	物料編號	分格尺寸	L	M x N	A	数量	使用位置	樓層
01	UN-SD1075aR	1075	1067	6250x3	220	1	T5C-F-1	6F

鋁角螺絲不用收緊，地盤調劑用
廠收見：SC-AL03

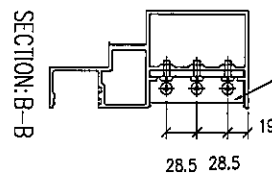


SECTION: B-B




SECTION: C-C

SECTION: D-D

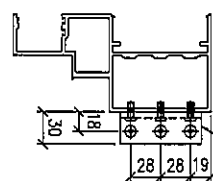

廠收見：SC-AL03b


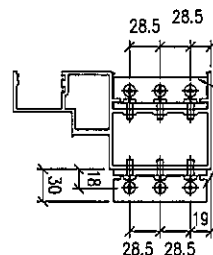


廠收見：SC-AL03


左



SECTION: A-A

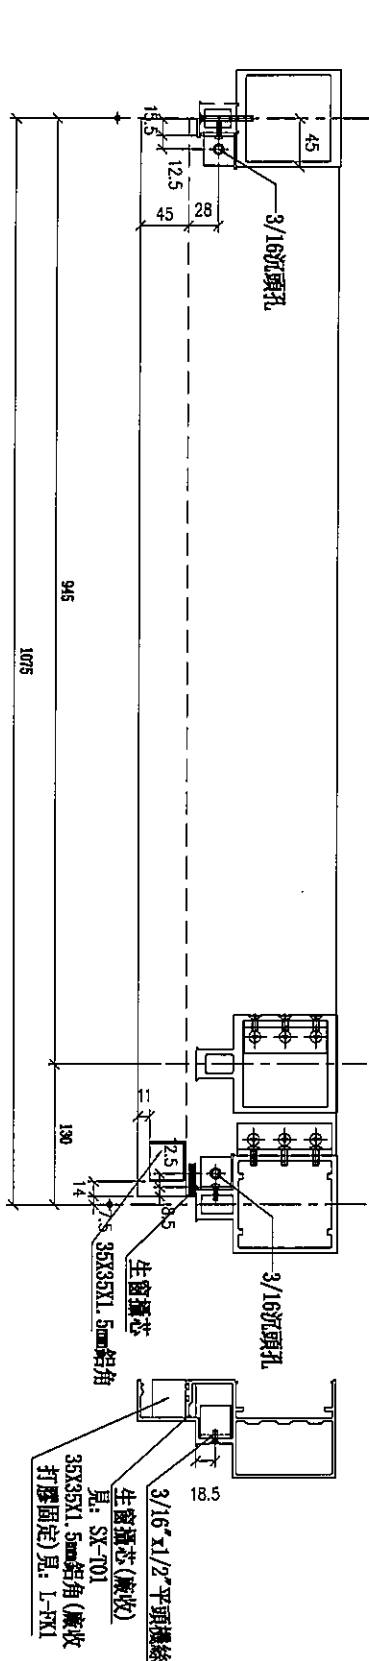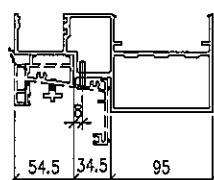


名稱	生機樣料	制圖	LHR	2019.10.17	修改			
材料	X85553	復核	—	—	日期			
顏色	EC-DG-S332054 (3塗)	批準			圖號	T5-FAB173		

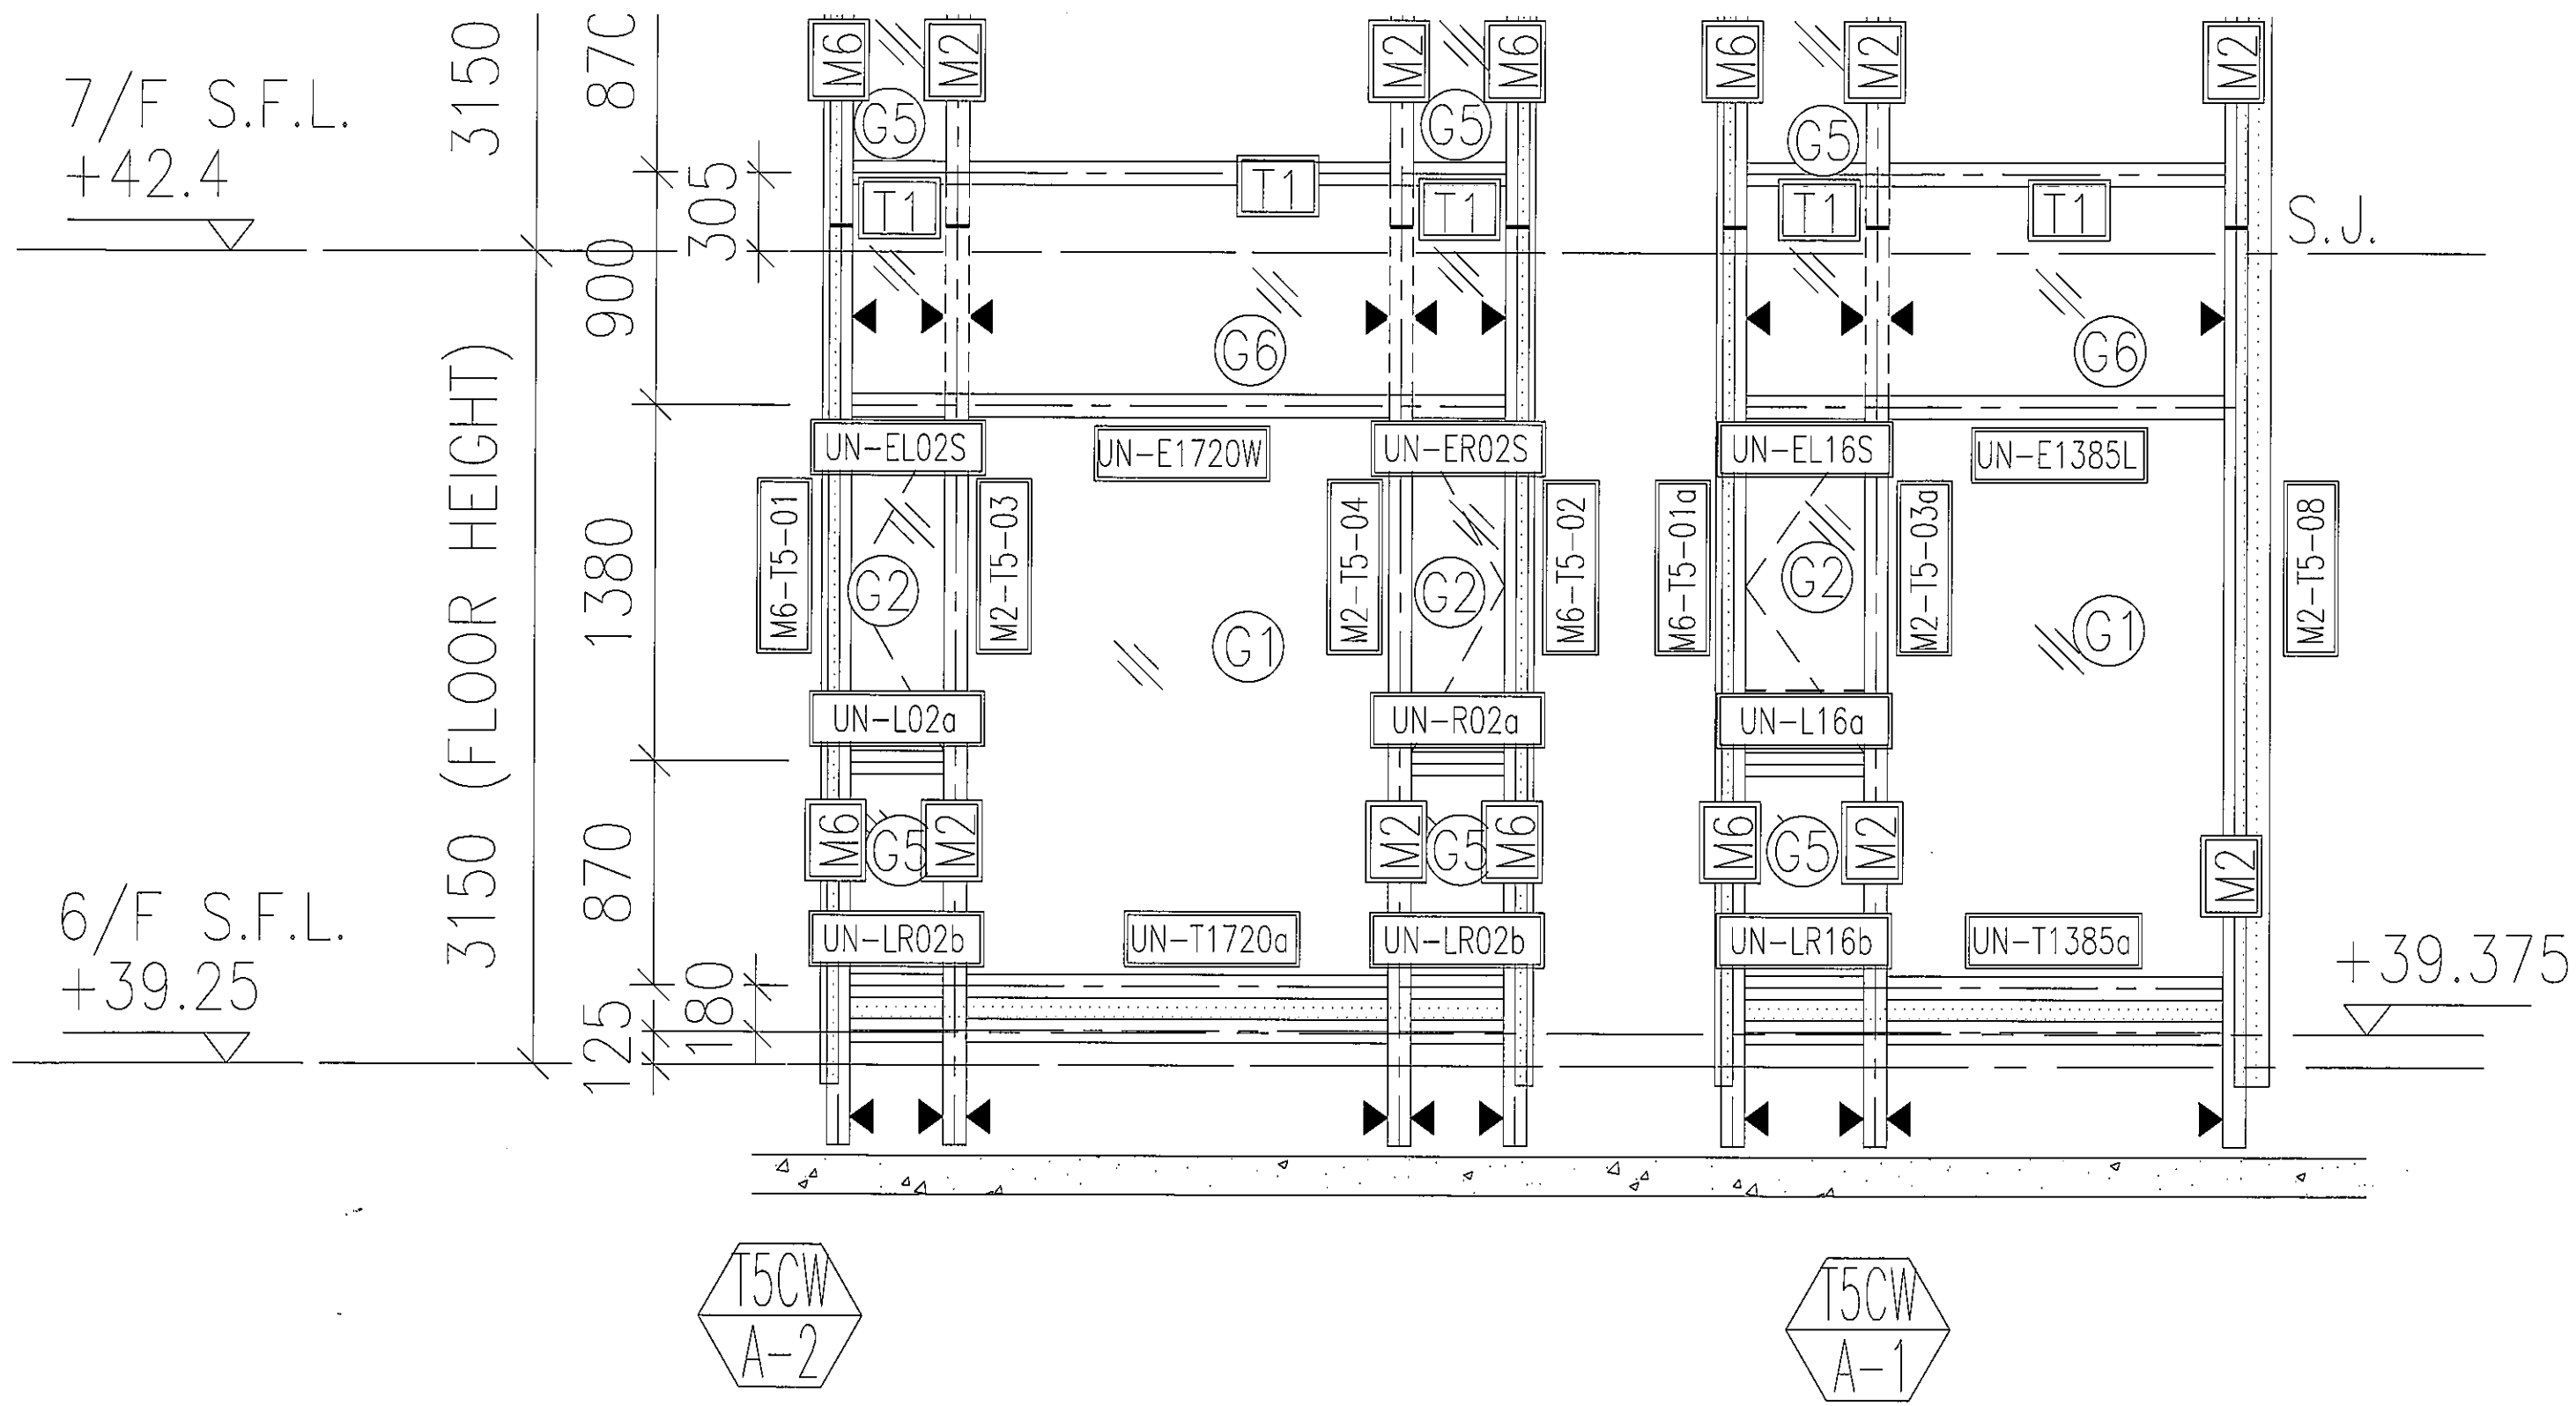



T5CW
A-2

T5CW
A-1


2501

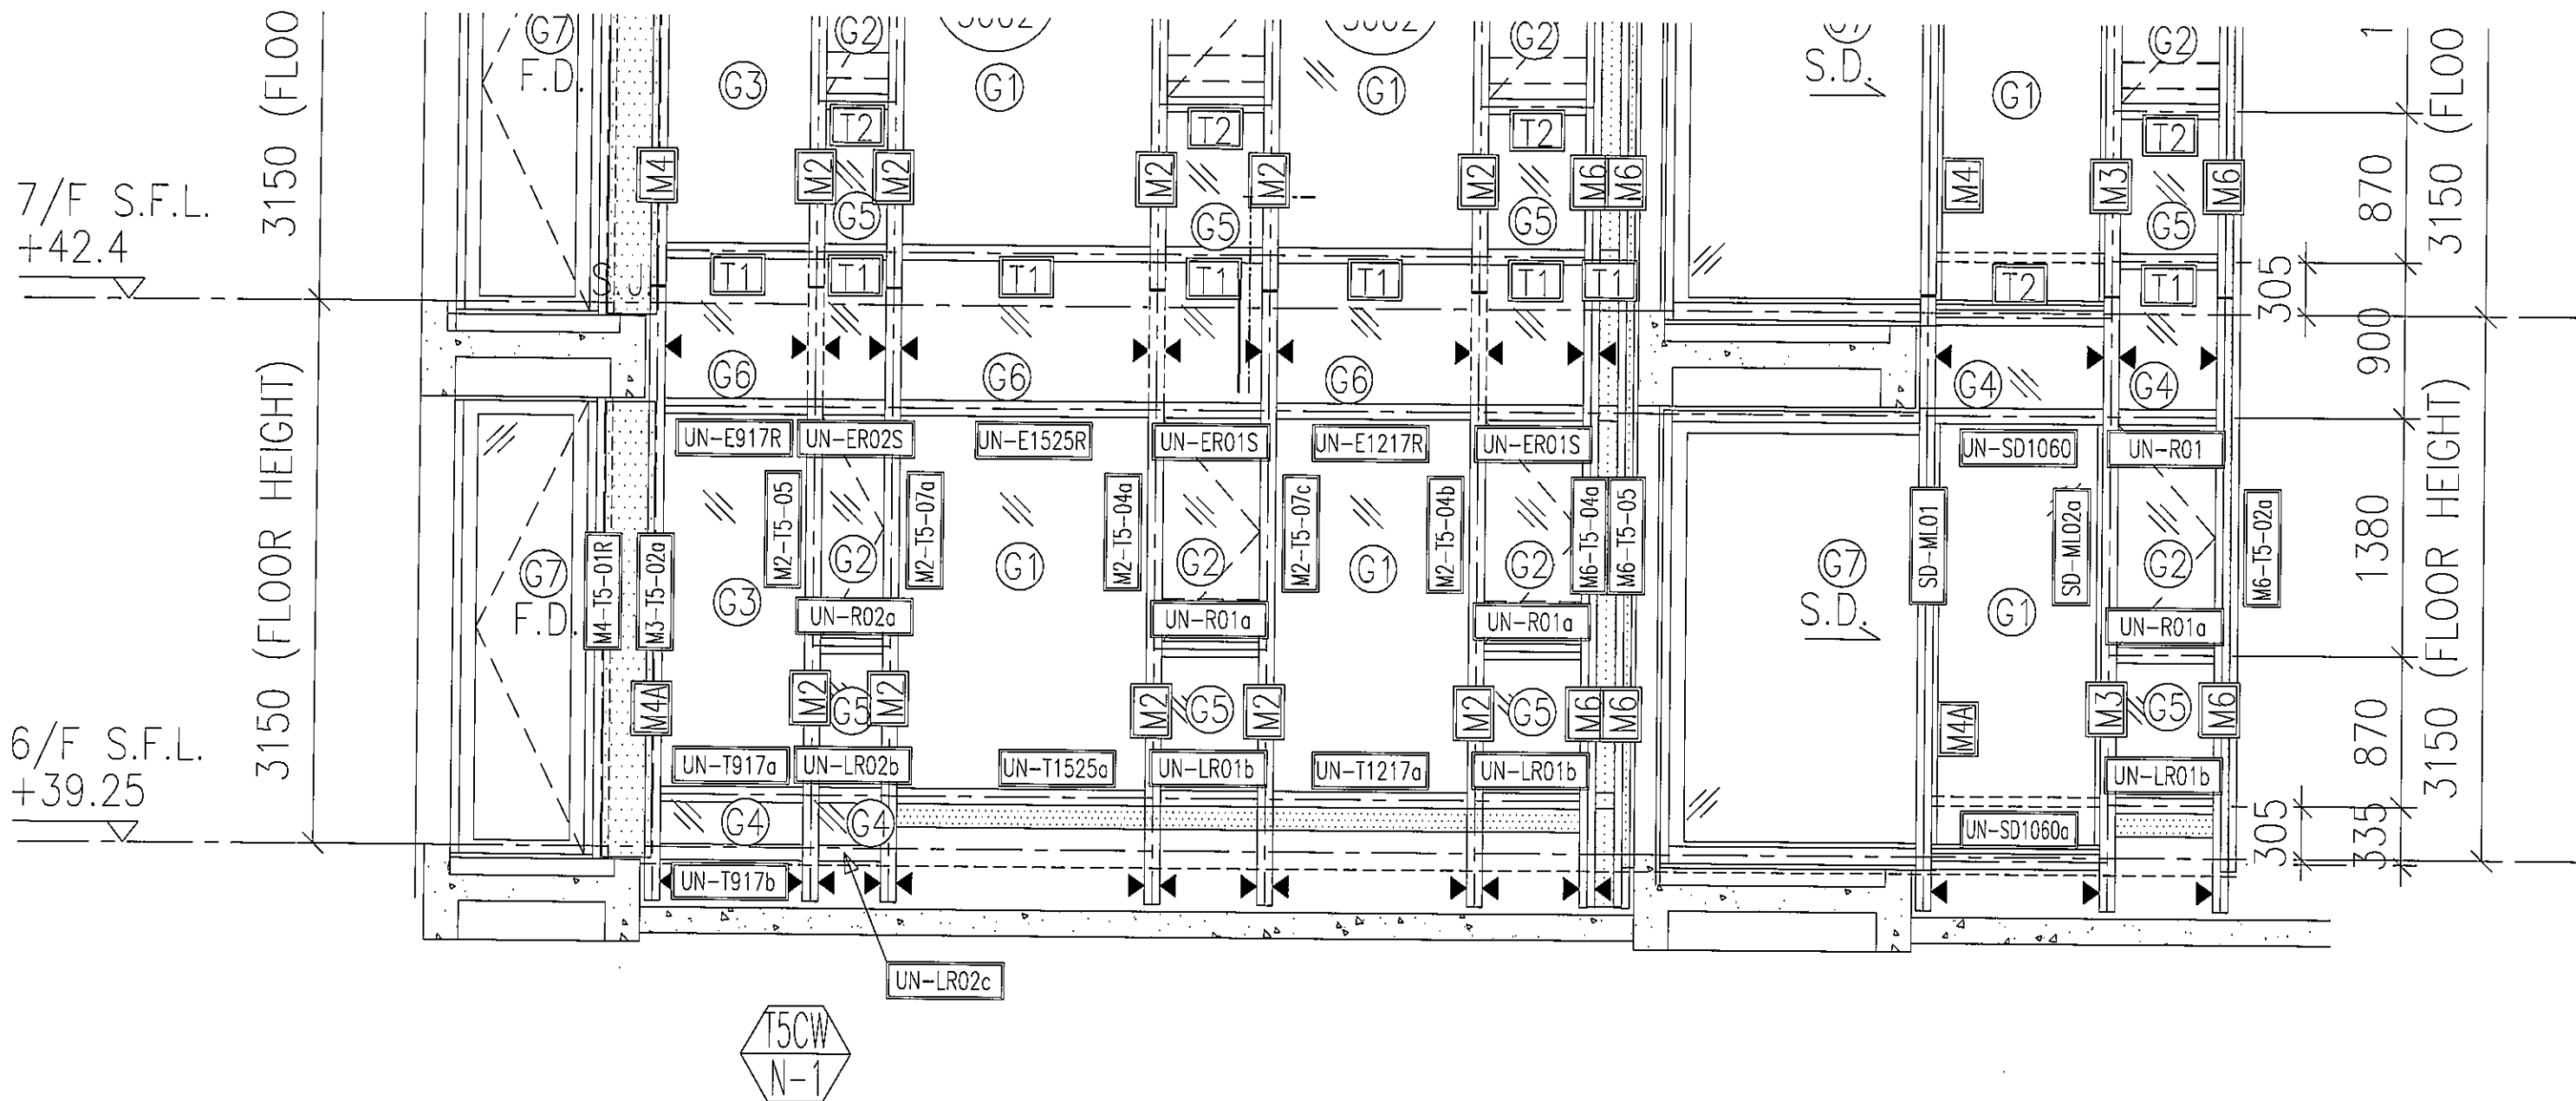

2502

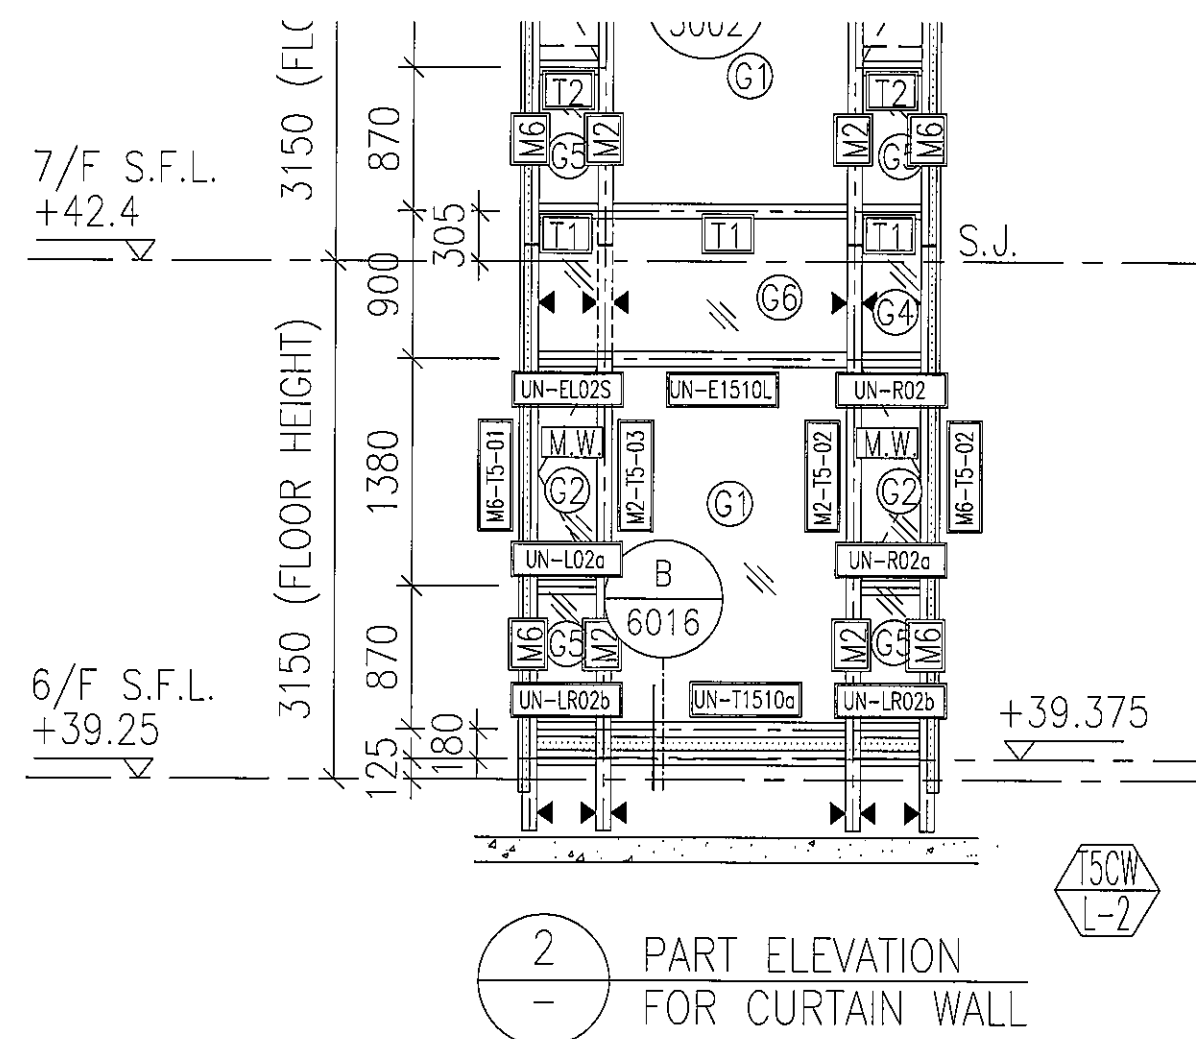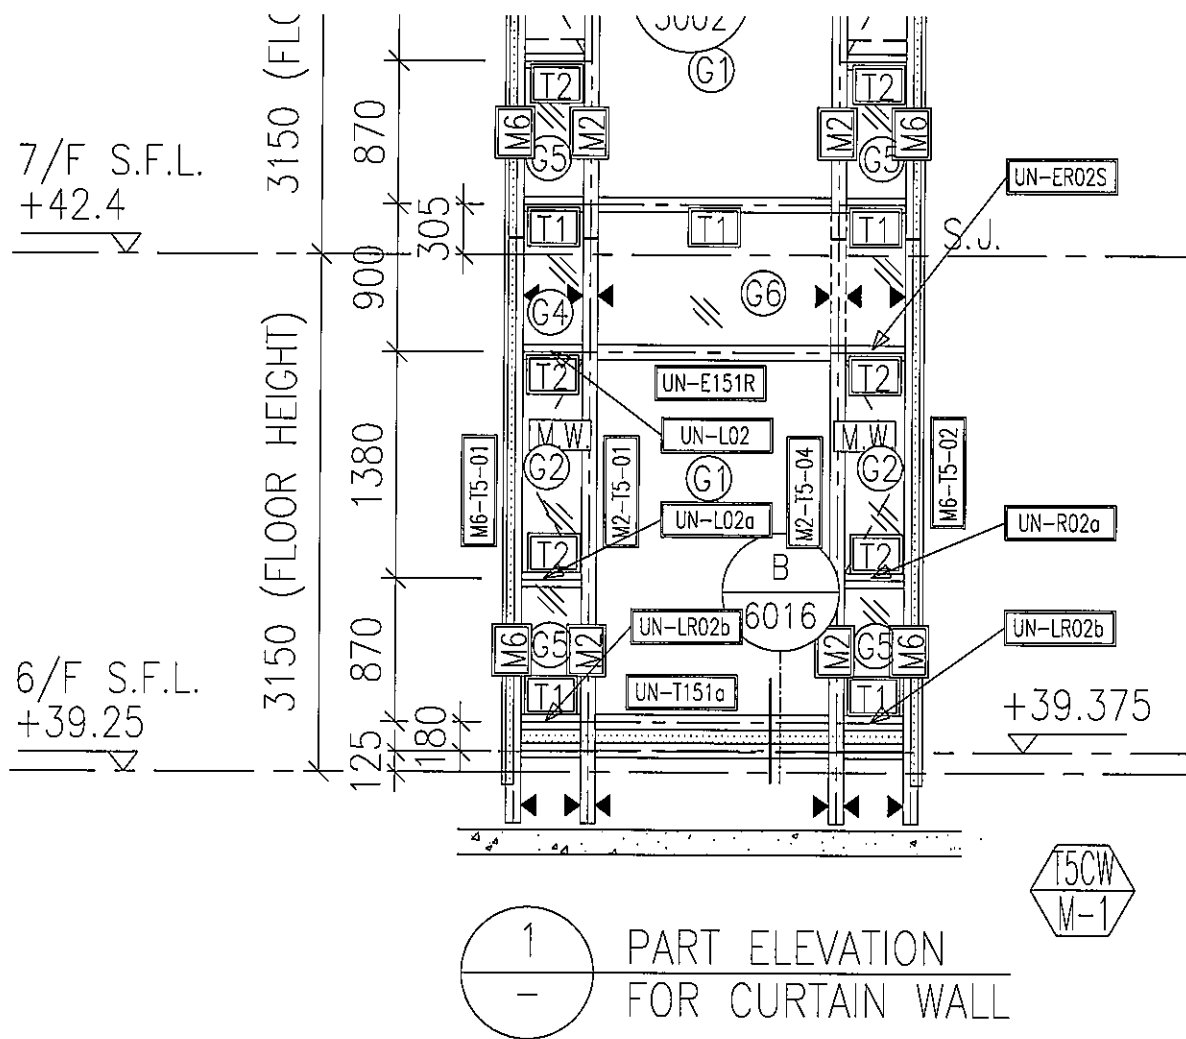

2504

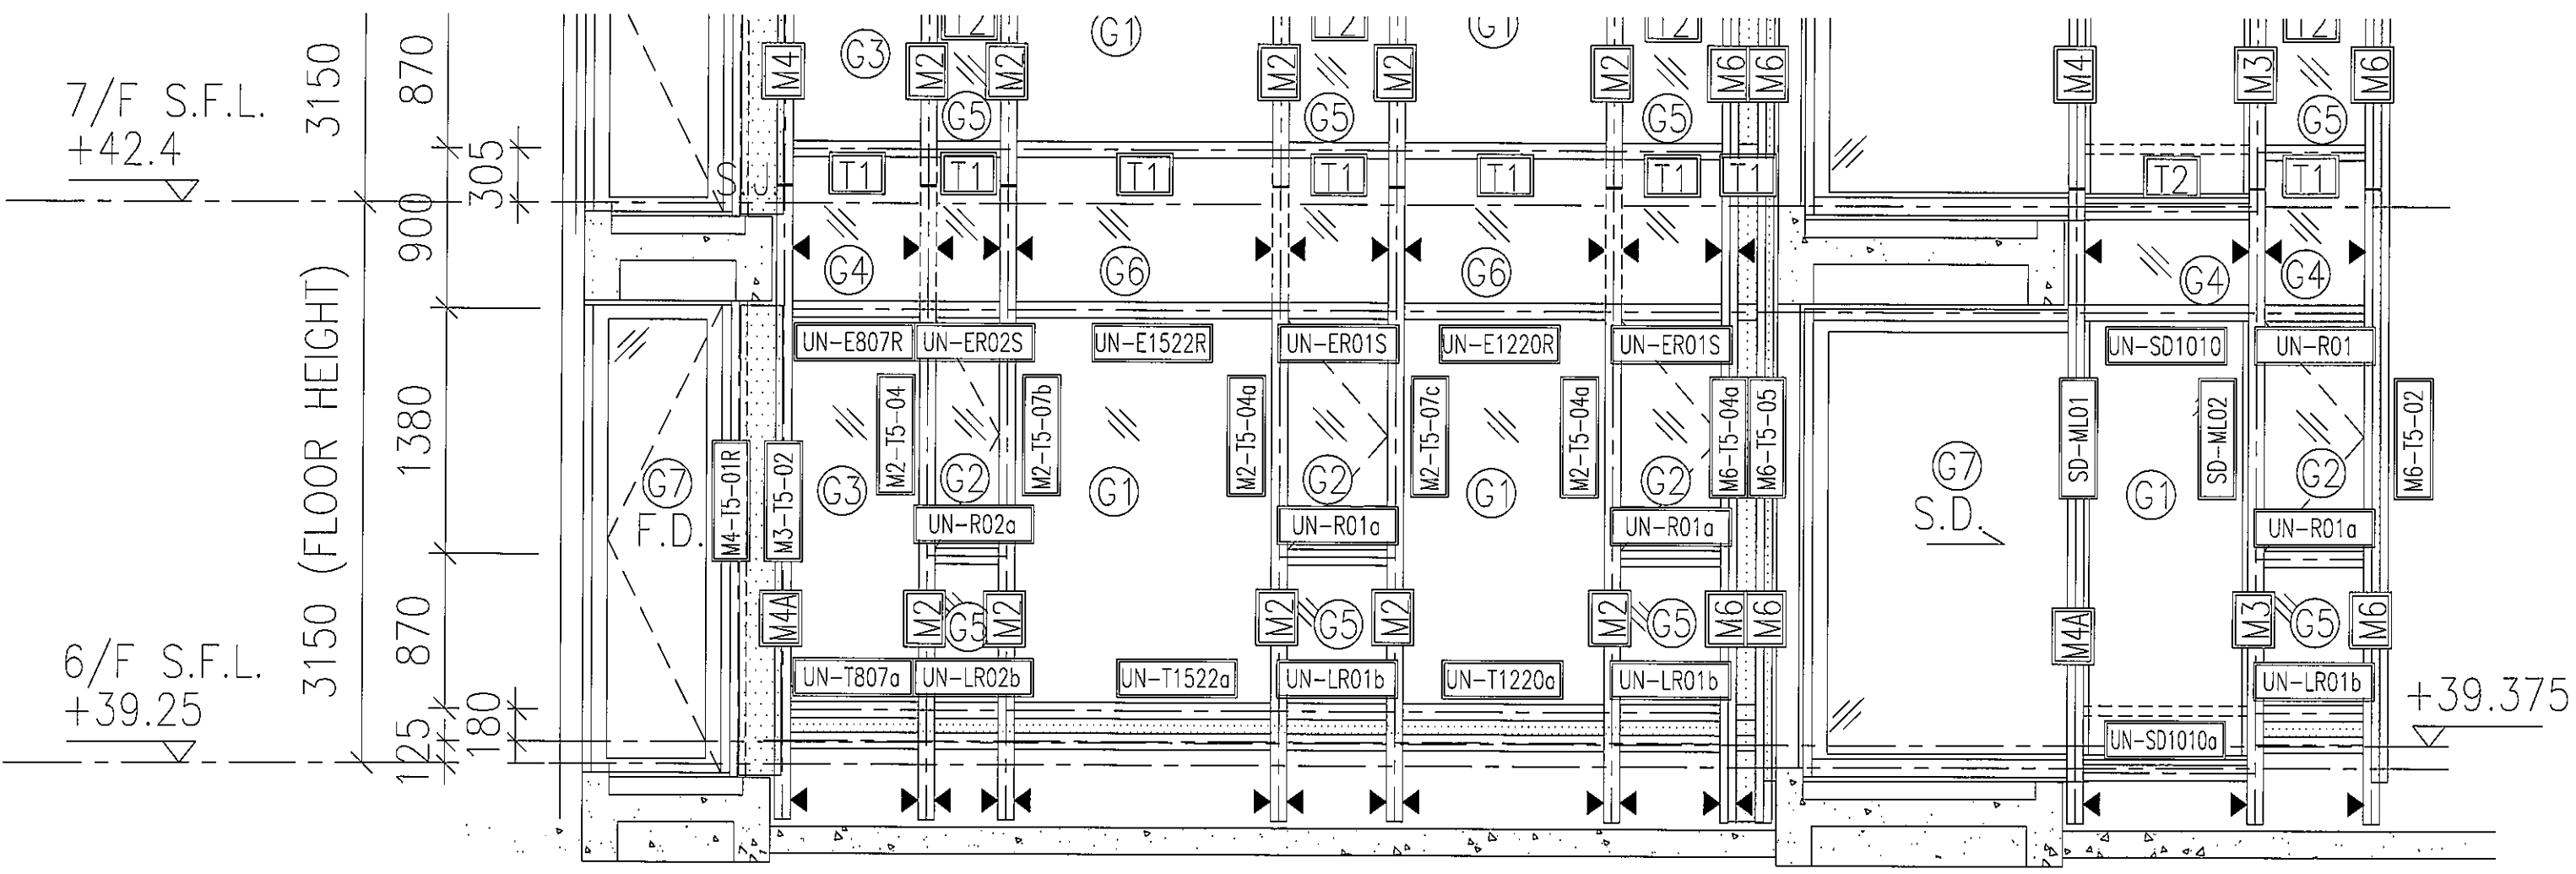

T5CW
L-1

25x5

7/F S.F.L.
+42.4

6/F S.F.L.
+39.25

3150 (FLOOR HEIGHT)

870


900

1380

870


305

305

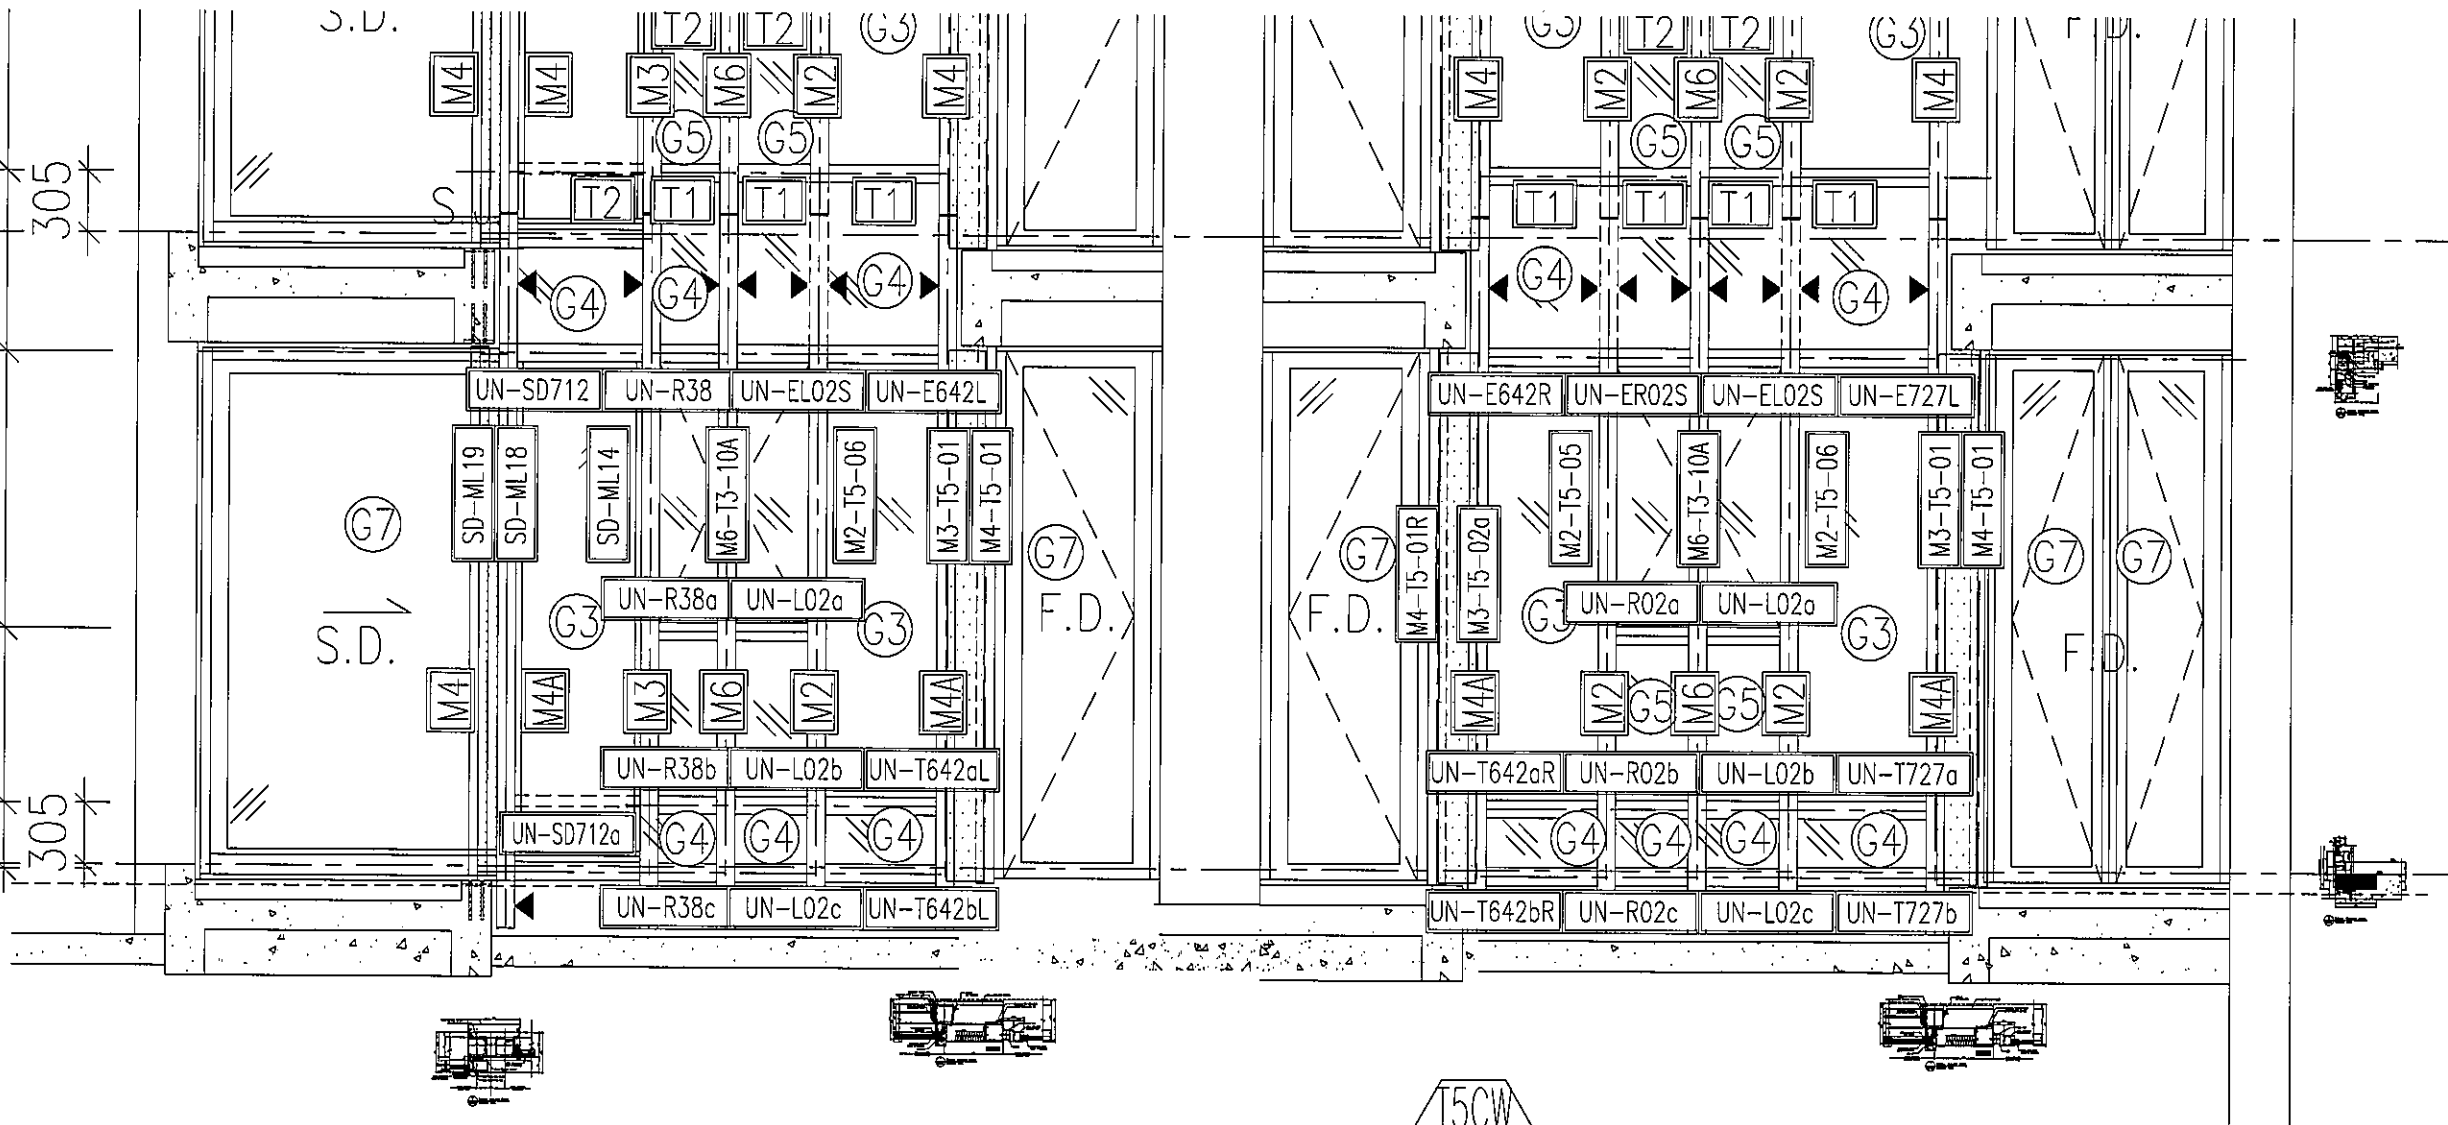


T5CW
JK-1

2506

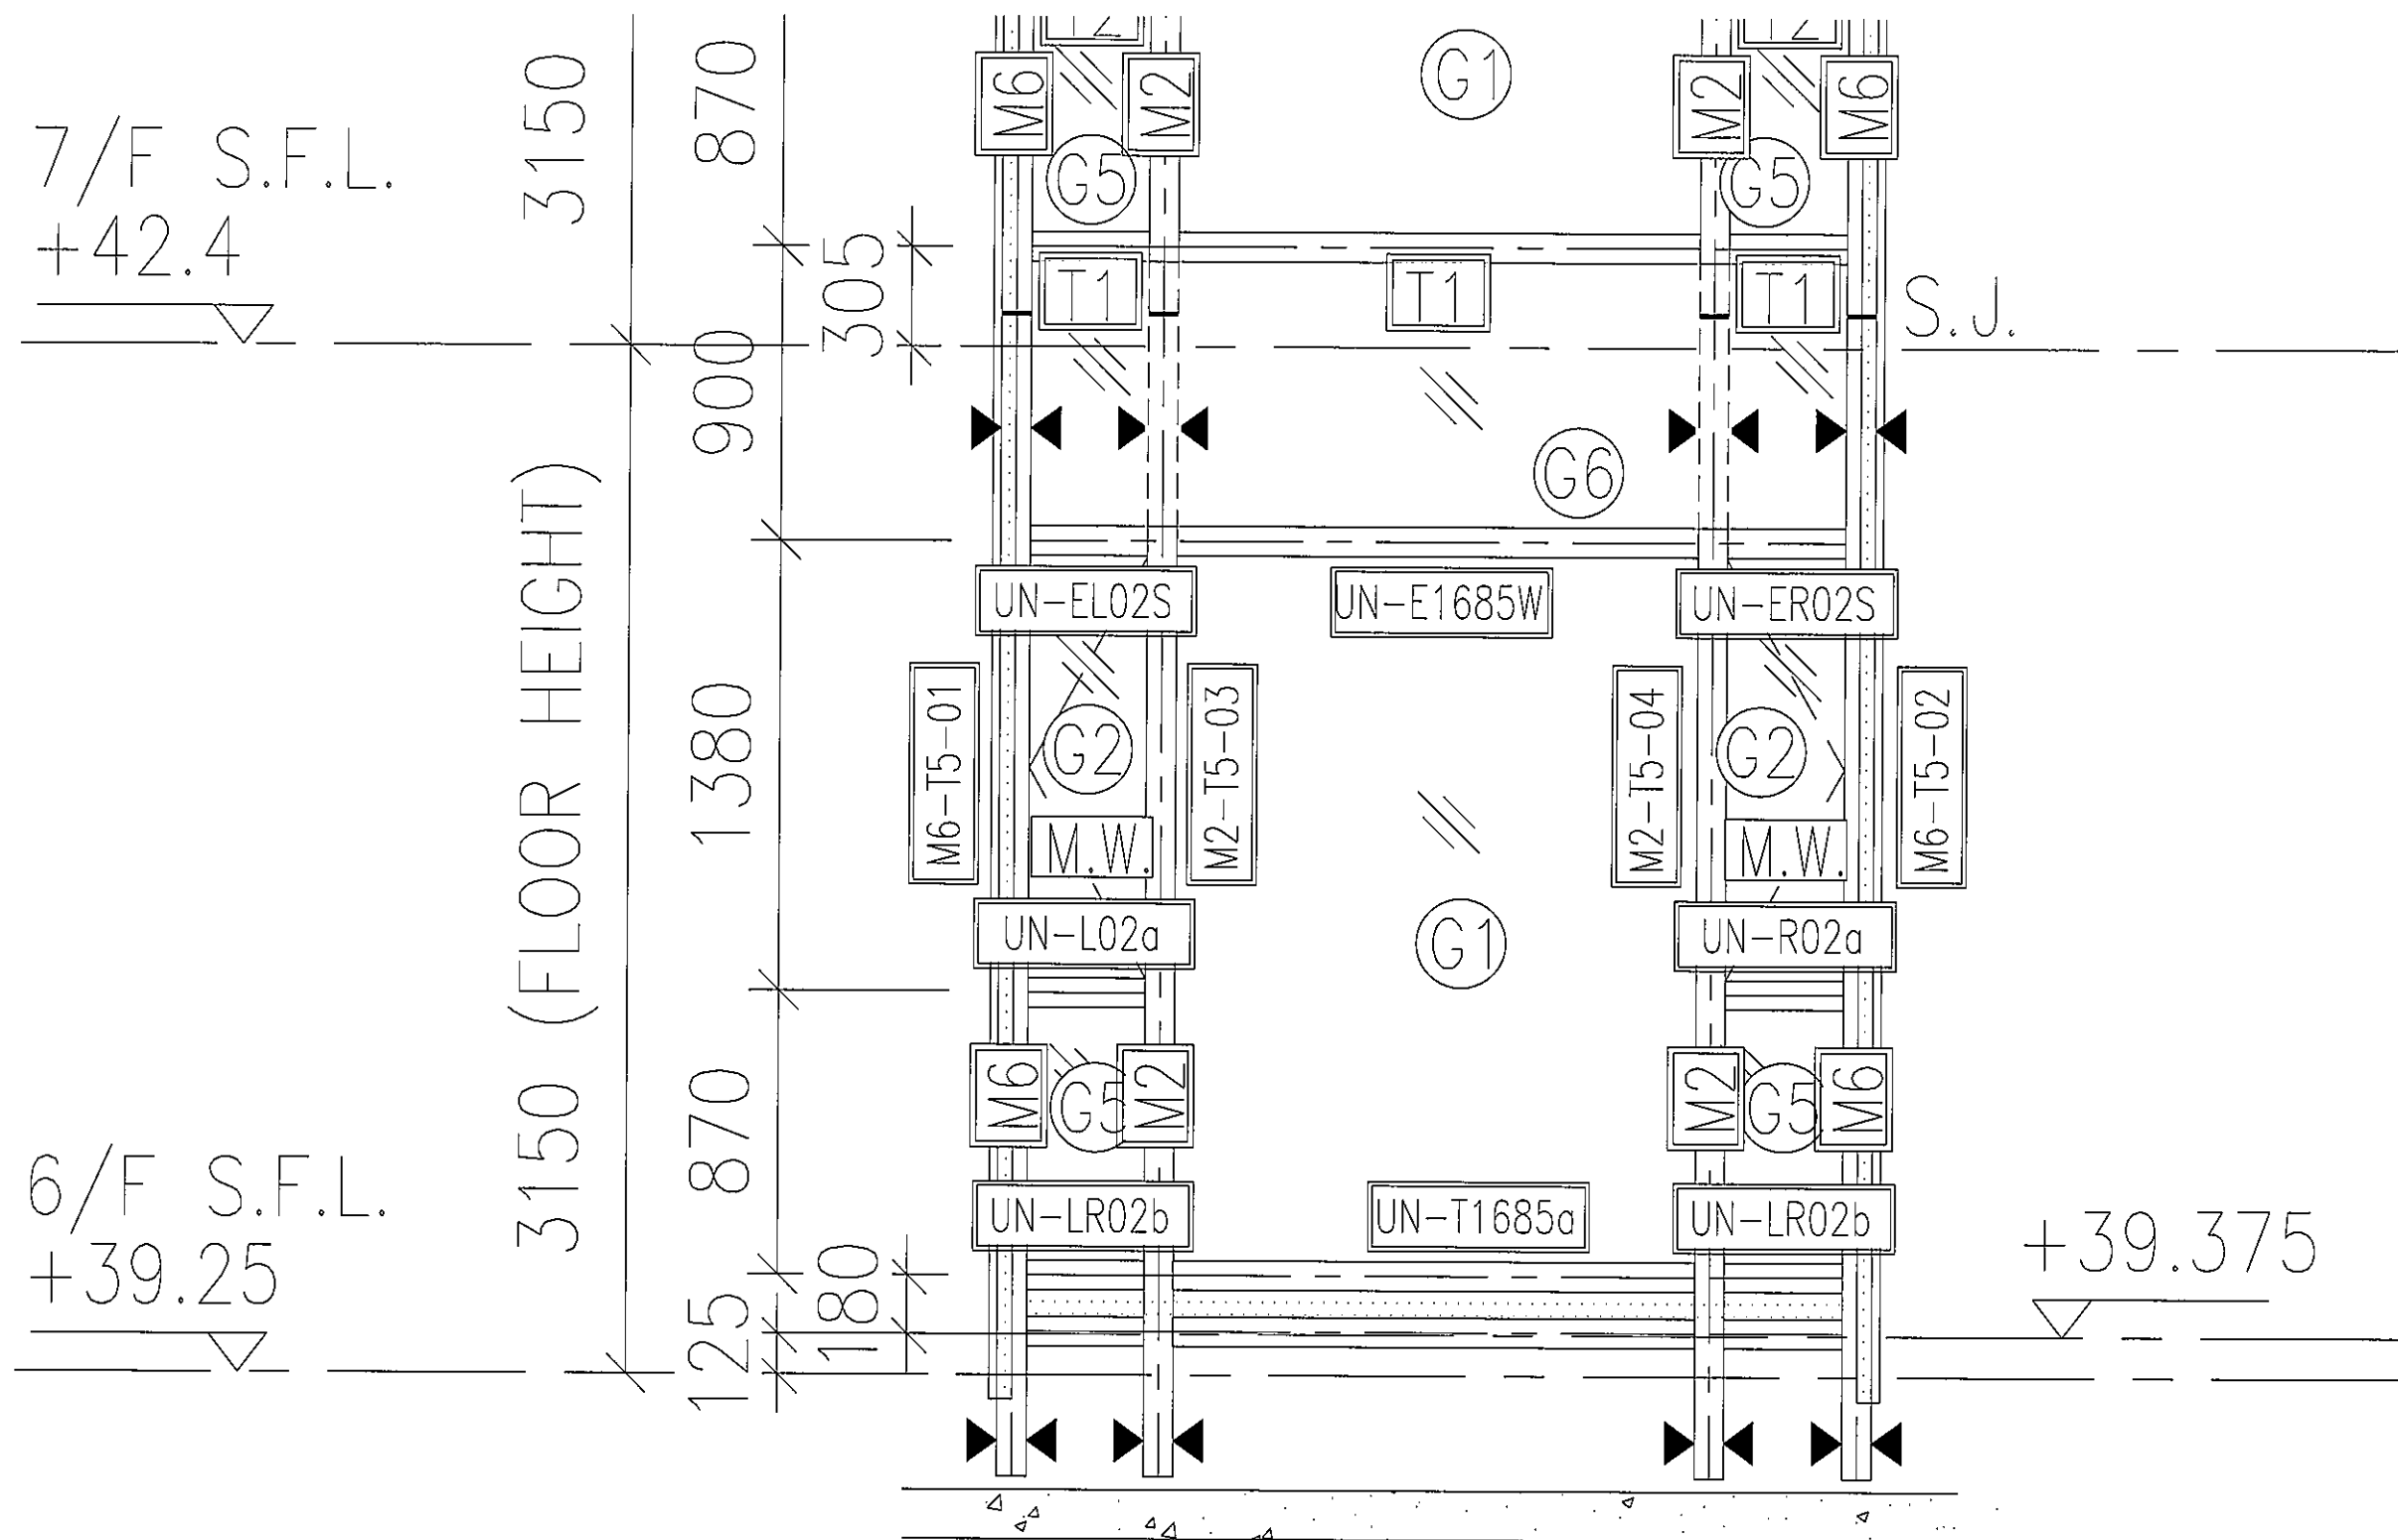


T5CW
H-3


2507

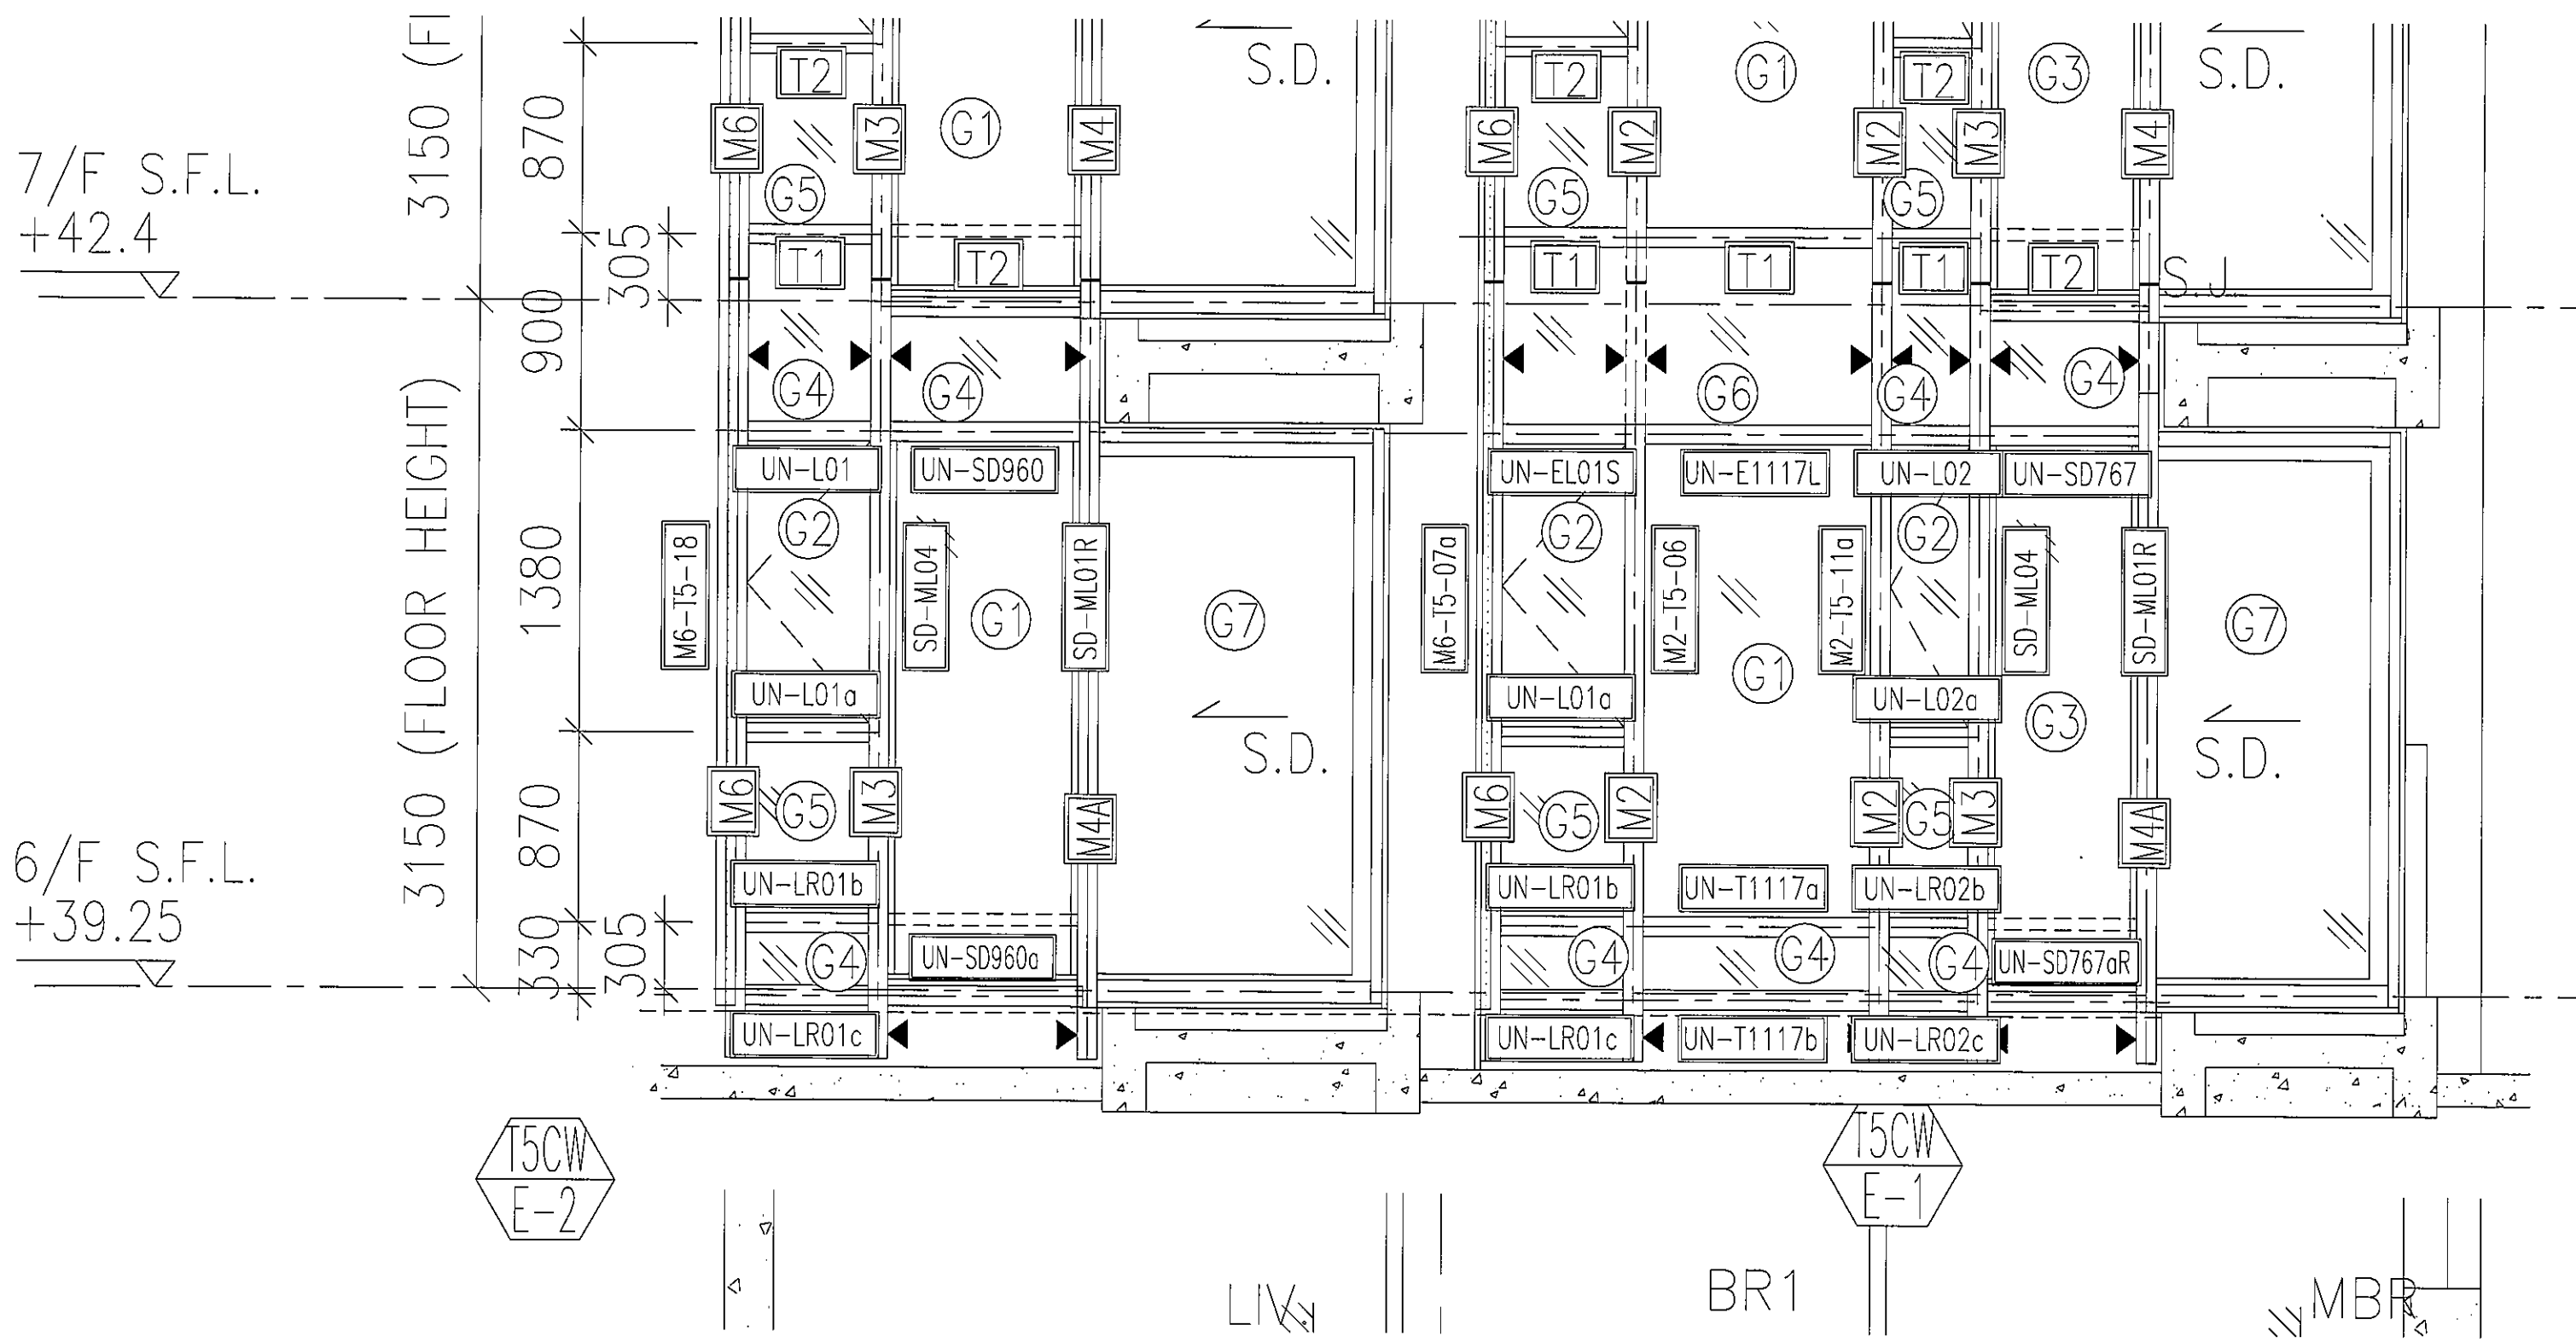

2510

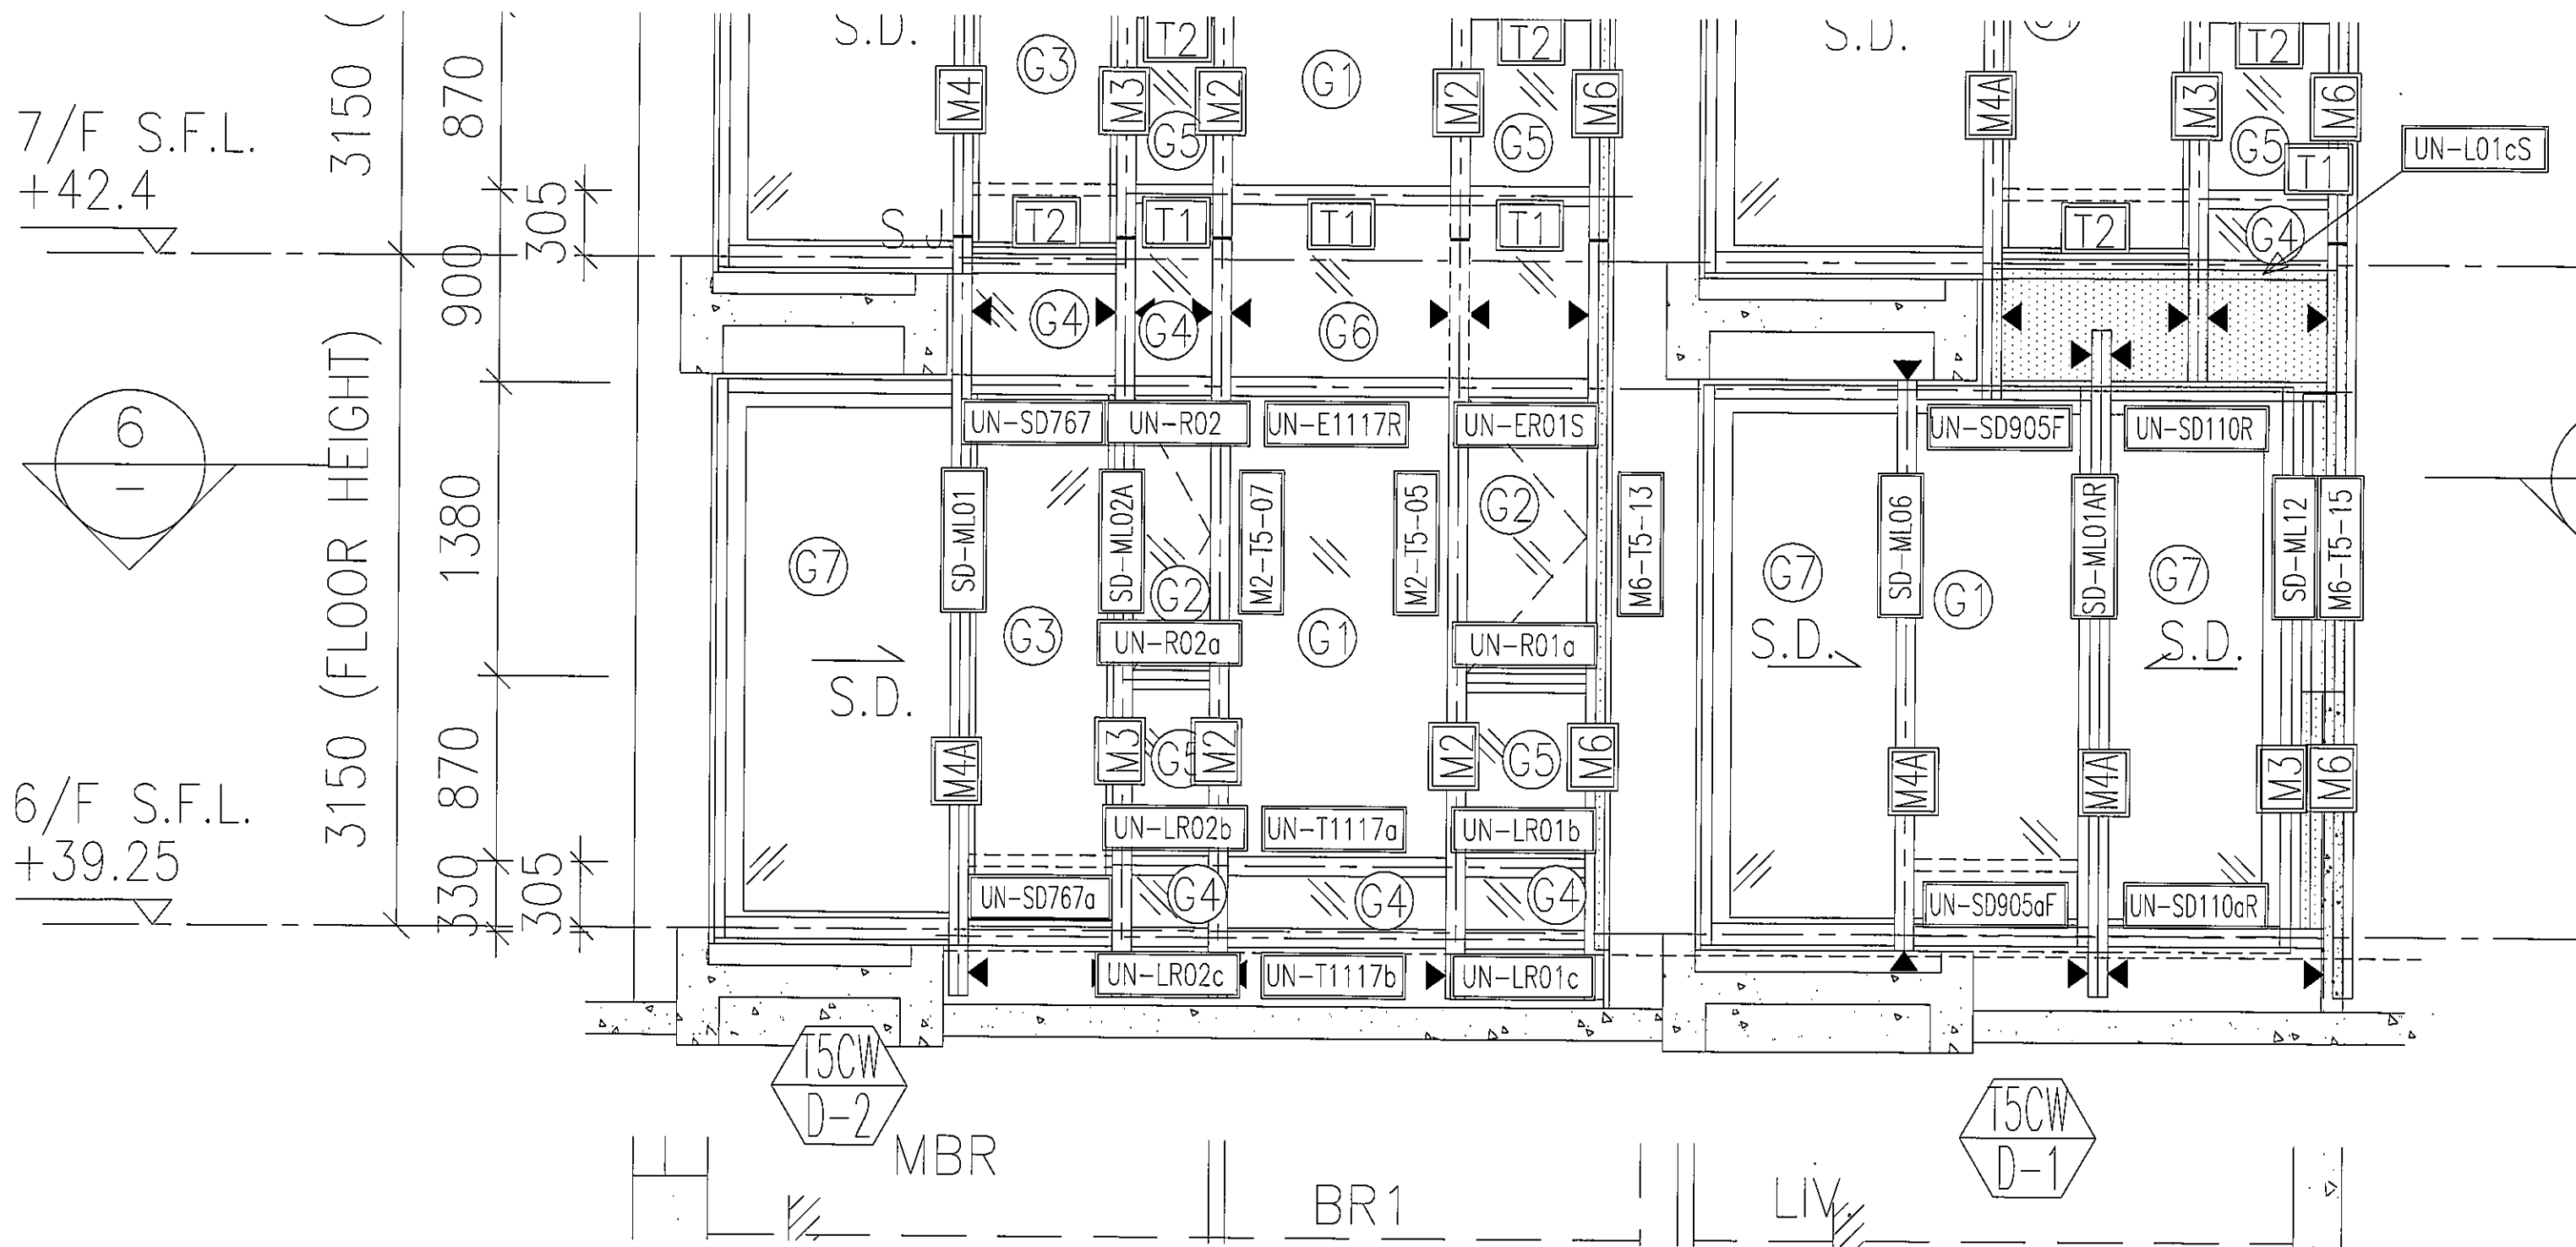

2511

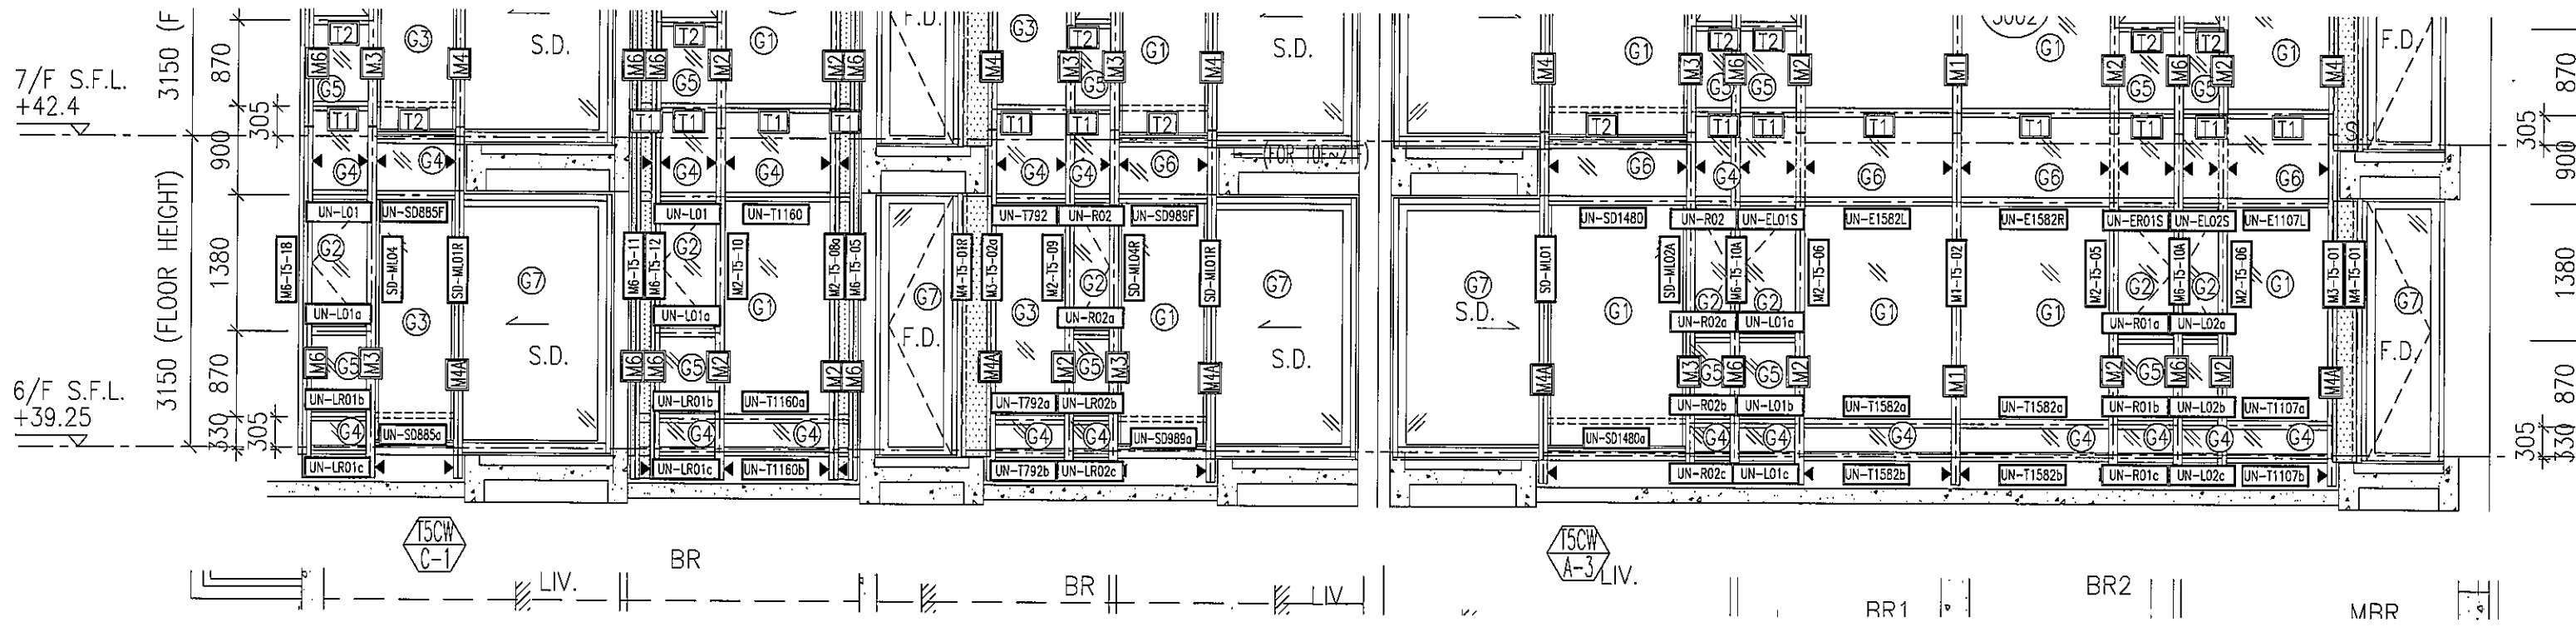

2512