

工程指示 / 要求簡箋(E.I.)

工程指示編號：EI / 1344 / 19

修改版次：B

工程編號：J - 837

工程名稱：觀塘裕民坊

工程項目：幕牆 6/F 企橫(T1 大貨)

收件人：生統 / 永林

發件人：Eric Liu

日期：23/12/2019

要求提供 / 確認 事項：

- | | | |
|------------------------------------|-------------------------------------|-------------------------------|
| <input type="checkbox"/> 初步鋁料 B.M. | <input type="checkbox"/> 加工拆圖，然後生產 | <input type="checkbox"/> 尺寸表 |
| <input type="checkbox"/> 正式鋁料 B.M. | <input type="checkbox"/> 技術上資料 / 指示 | <input type="checkbox"/> 報價 |
| <input type="checkbox"/> 配件 B.M. | <input type="checkbox"/> 樣辦或貨品說明書 | <input type="checkbox"/> 分判合約 |
| <input type="checkbox"/> 其他：_____ | | |

內容：

請按加工圖生產企橫料送地盤安裝 (T1, 6/F)

B 版: 1) 因應加工圖有圖紙編號修改，現提供最新位置圖

因應業主要求部份單位先做，

T1, 6 樓 J 單位已在 EI1216 發出

謝謝！

請在 2019 / 12 / 28 前完成上列要求。

附： 13 頁位置圖

以上項目為：

- | | | |
|---------------------------------|--------------------------------------|--------------------------------|
| <input type="checkbox"/> 原合約工程包 | <input type="checkbox"/> 原合約工程加 / 減賬 | <input type="checkbox"/> 新工程報價 |
|---------------------------------|--------------------------------------|--------------------------------|

原因：-

分發東莞各部門：

- | | | | | |
|--|--|----|---|--|
| <input type="checkbox"/> 生產技術總監 <input type="checkbox"/> 連附件 | <input checked="" type="checkbox"/> 技術部 <input type="checkbox"/> 連附件 | 永林 | <input type="checkbox"/> 生產部 <input type="checkbox"/> 連附件 | <input type="checkbox"/> 機械設計部 <input type="checkbox"/> 連附件 |
| <input type="checkbox"/> 採購部 <input type="checkbox"/> 連附件 | <input checked="" type="checkbox"/> 生產統籌部 <input type="checkbox"/> 連附件 | 梅 | | |
| <input type="checkbox"/> 質檢部 <input type="checkbox"/> 連附件 | <input type="checkbox"/> 會計部 <input type="checkbox"/> 連附件 | | <input type="checkbox"/> 報關組 <input type="checkbox"/> 連附件 | <input type="checkbox"/> 其他 楊榮輝 <input type="checkbox"/> 連附件 |

分發香港各部門：


- | | | | | |
|---|--|---|--|----|
| <input type="checkbox"/> 行政部 <input type="checkbox"/> 連附件 | <input type="checkbox"/> 會計部 <input type="checkbox"/> 連附件 | <input type="checkbox"/> 統籌部 <input type="checkbox"/> 連附件 | <input checked="" type="checkbox"/> 工程部地盤科文 <input type="checkbox"/> 連附件 | 大阿 |
| <input type="checkbox"/> 採購部 <input type="checkbox"/> 連附件 | <input type="checkbox"/> QS 部 <input type="checkbox"/> 連附件 | <input type="checkbox"/> 維修部 <input type="checkbox"/> 連附件 | <input type="checkbox"/> 其他 _____ <input type="checkbox"/> 連附件 | |

傳遞編號：

HK 2614 / 19

發件人簽署：

項目經理簽署：

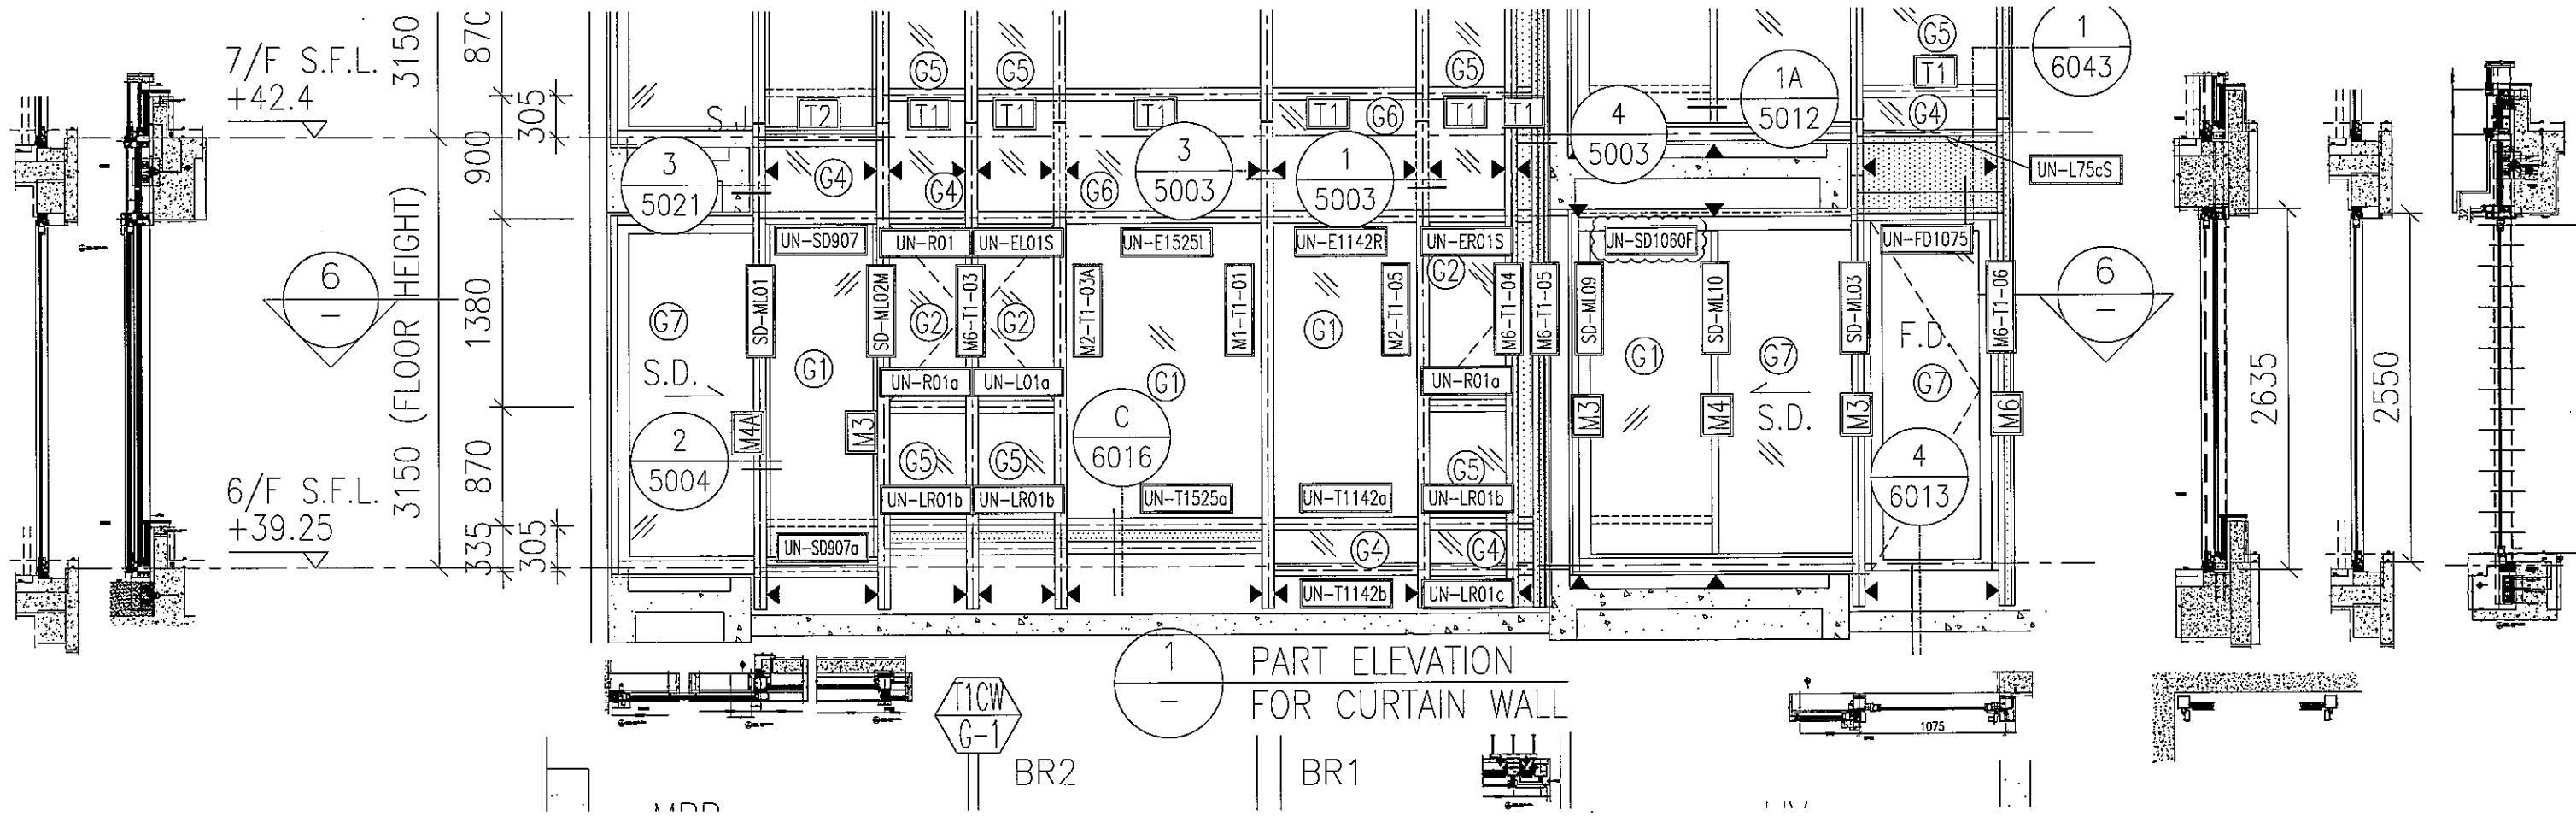


1
- PART ELEVATION FOR CURTAIN WALL

T1CW
G-1
BR2

BR1

1075

1/F S.F.L.
+42.4

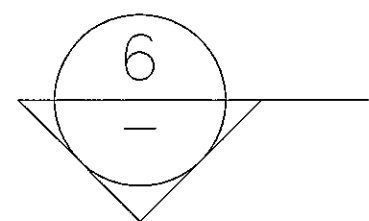

6/F S.F.L.
+39.25

3150 (FLOOR HEIGHT)

31

900





305

1380

870

335

305

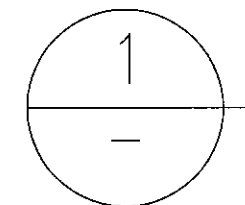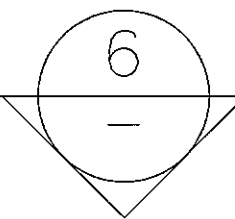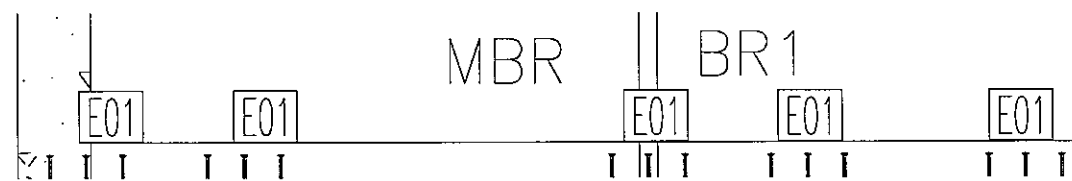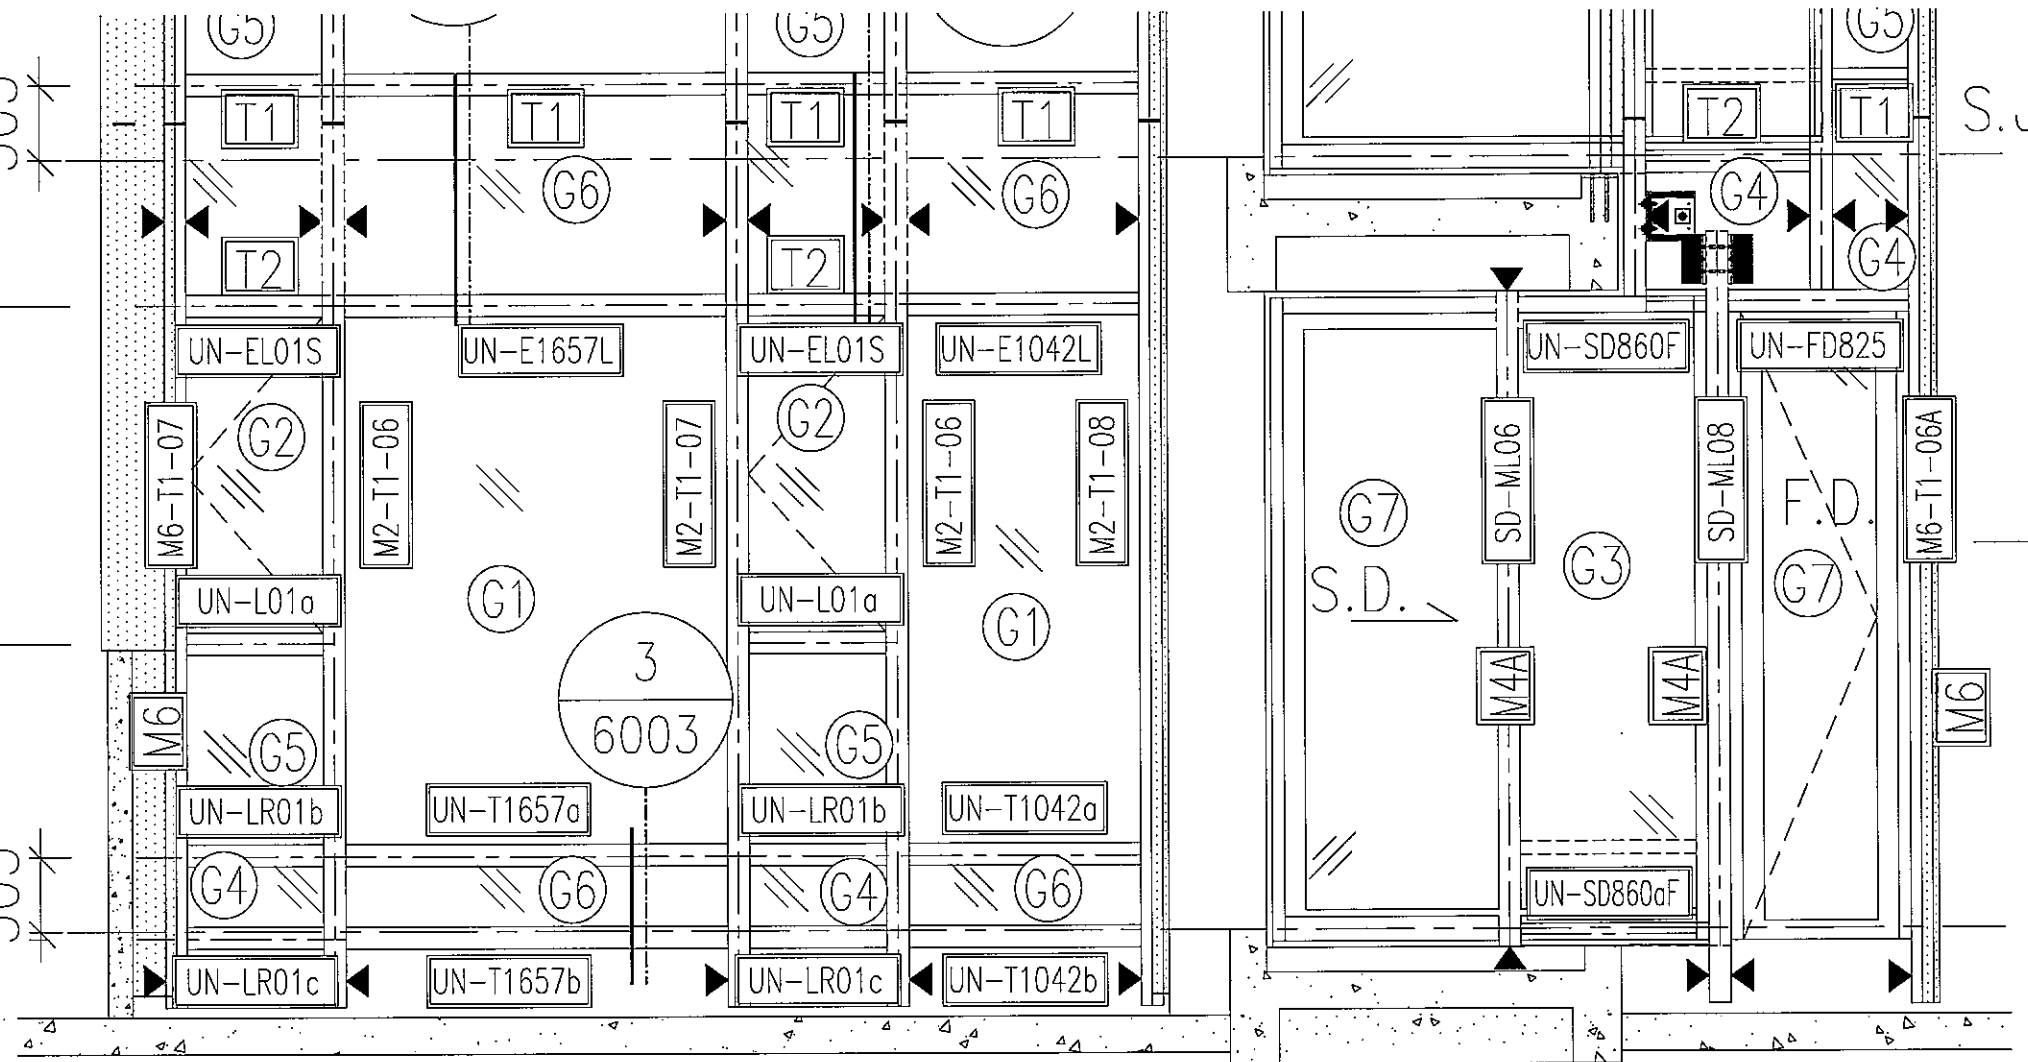

1/1 S.F.L.
+42.4

6/F S.F.L.
+39.25

3' (FLOOR HEIGHT)


900

1380

870

305


305

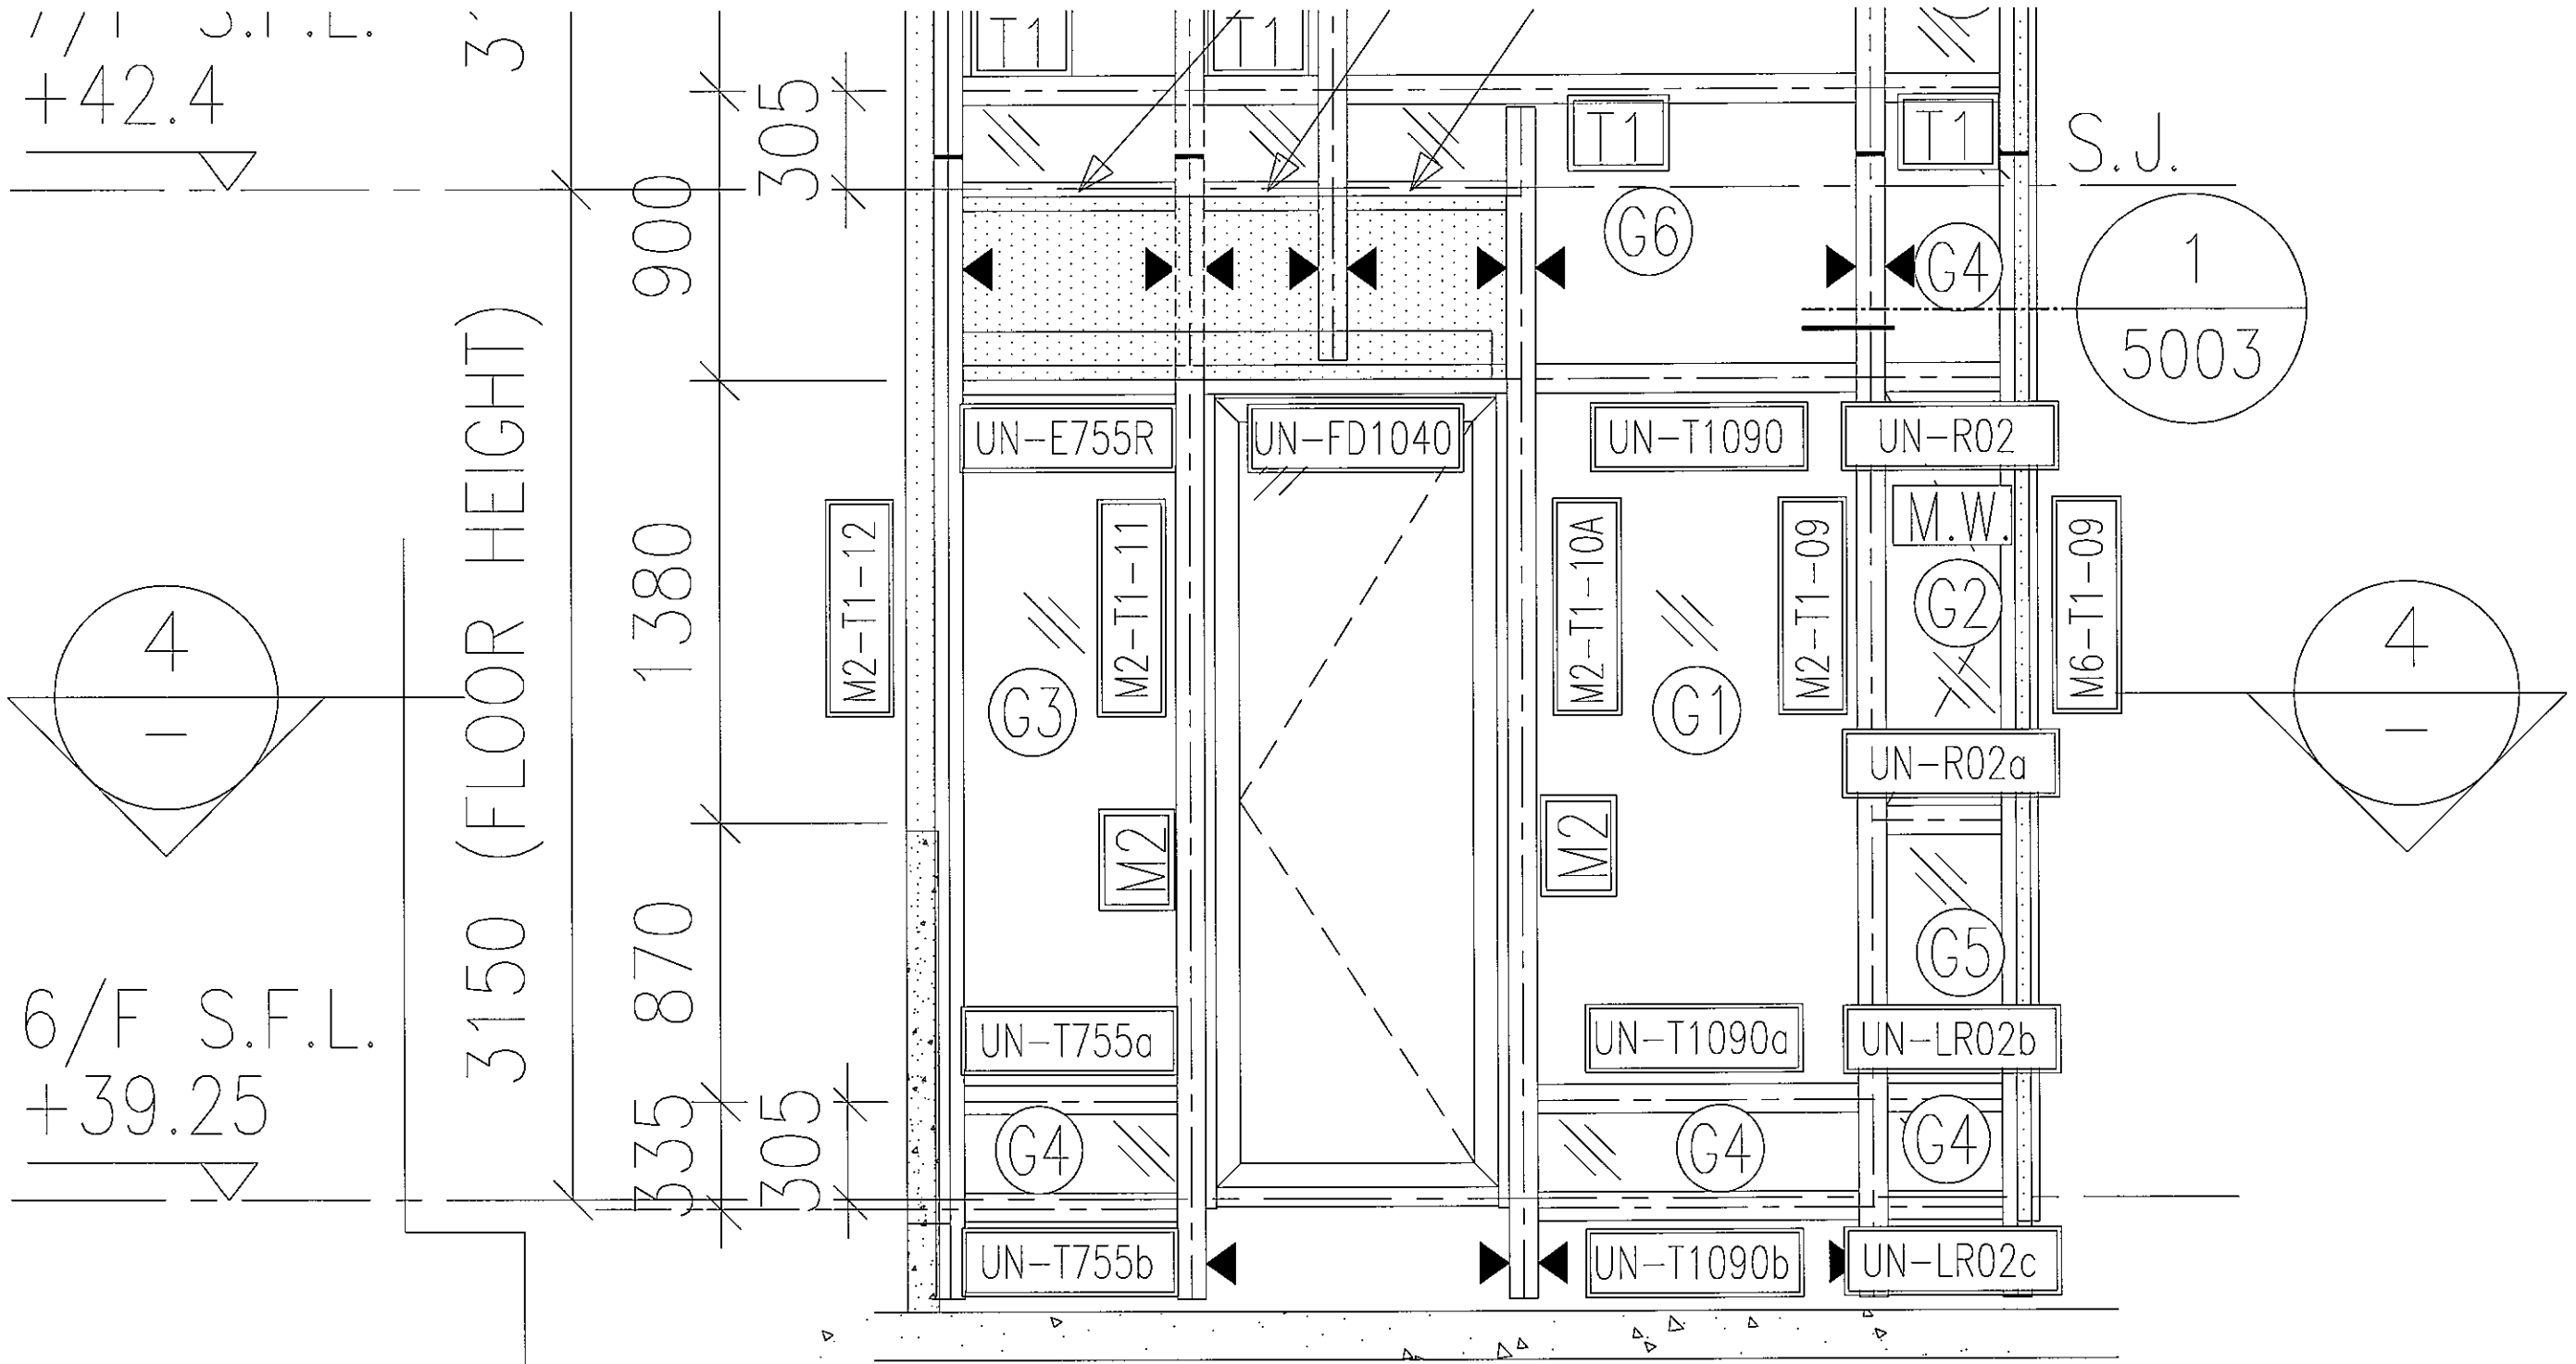

T1CW
E-2

1
-

PART ELEVATION
FOR CURTAIN WALL

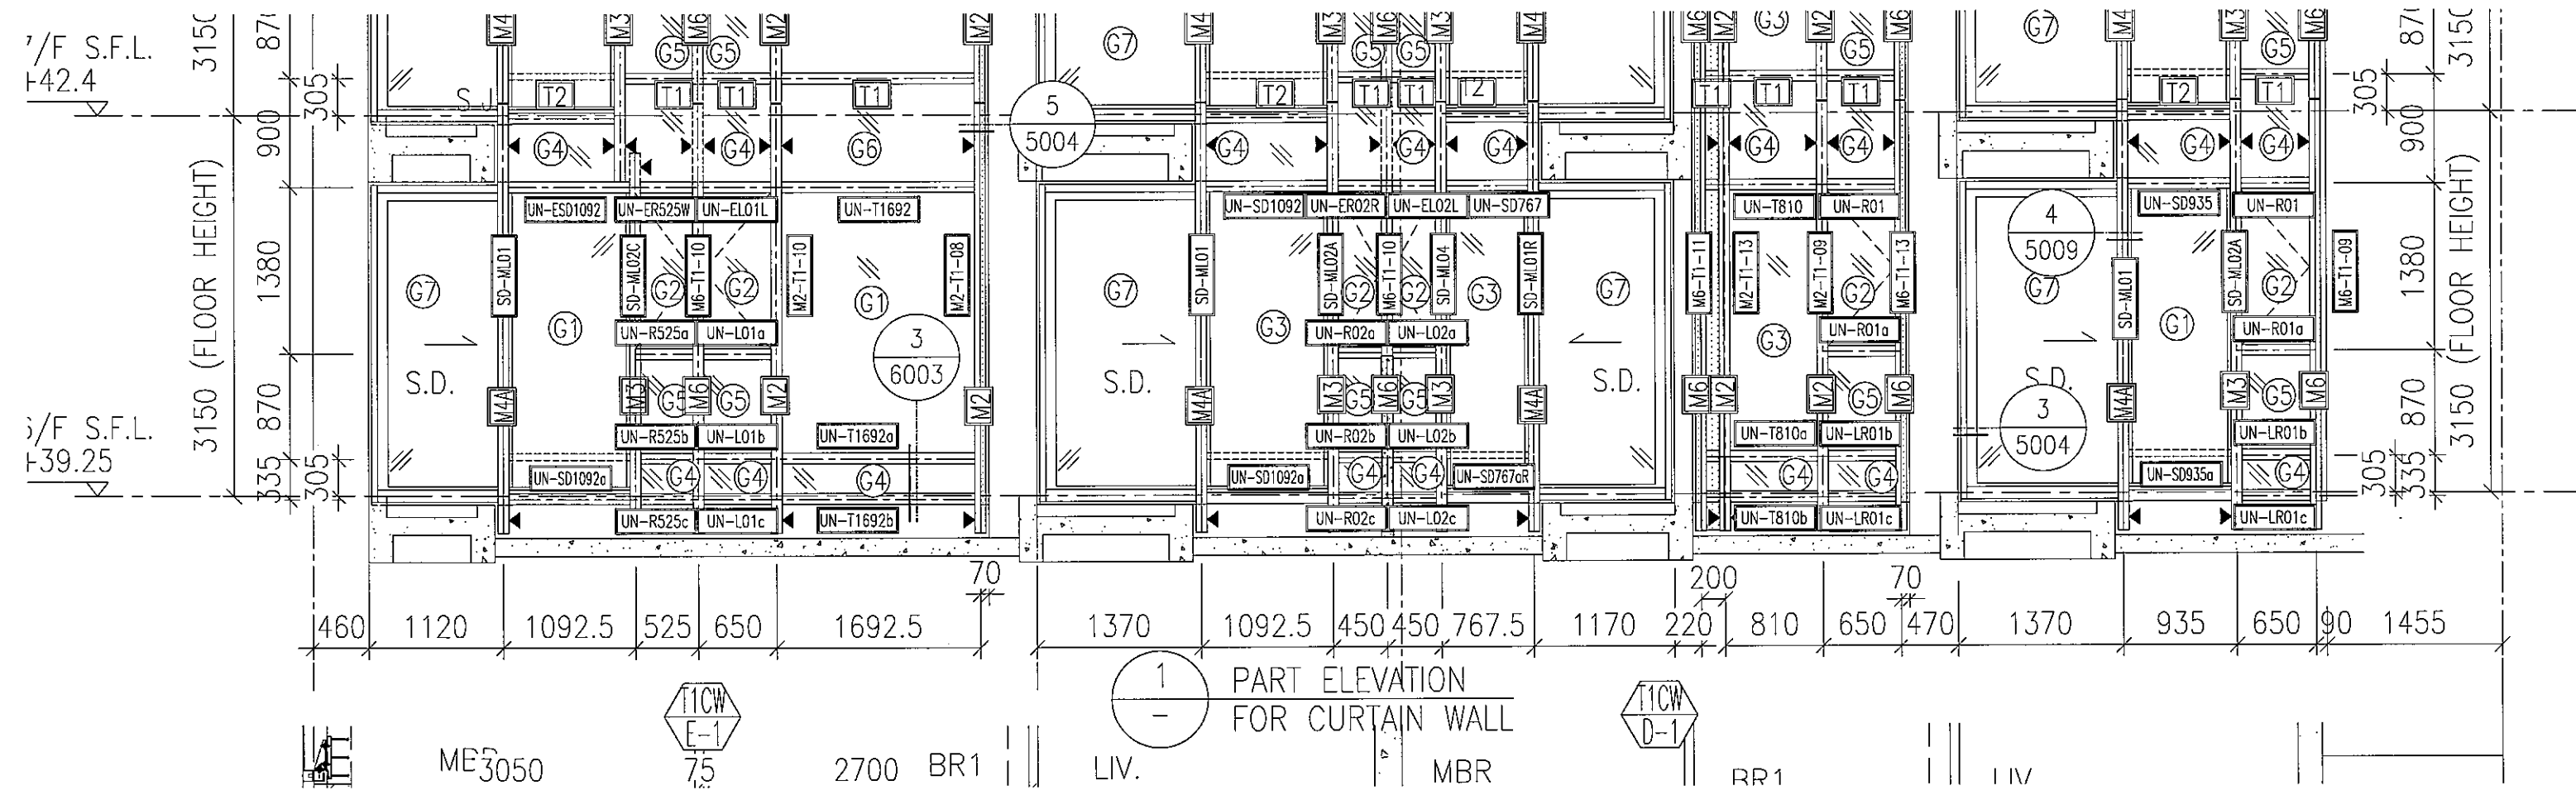

1 PART ELEVATION FOR CURTAIN WALL

ME3050

T1CW E-1 75

2700 BR1

LIV.

MBR

RR1

IIV



7/F S.F.L. +42.4


6/F S.F.L. +39.25

3150 (FLOOR HEIGHT)


3150 (FLOOR HEIGHT)


460 1120 1092.5 525 650 1692.5 70 1370 1092.5 450 450 767.5 1170 200 220 810 70 470 1370 935 650 90 1455

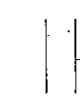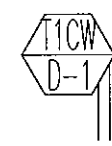

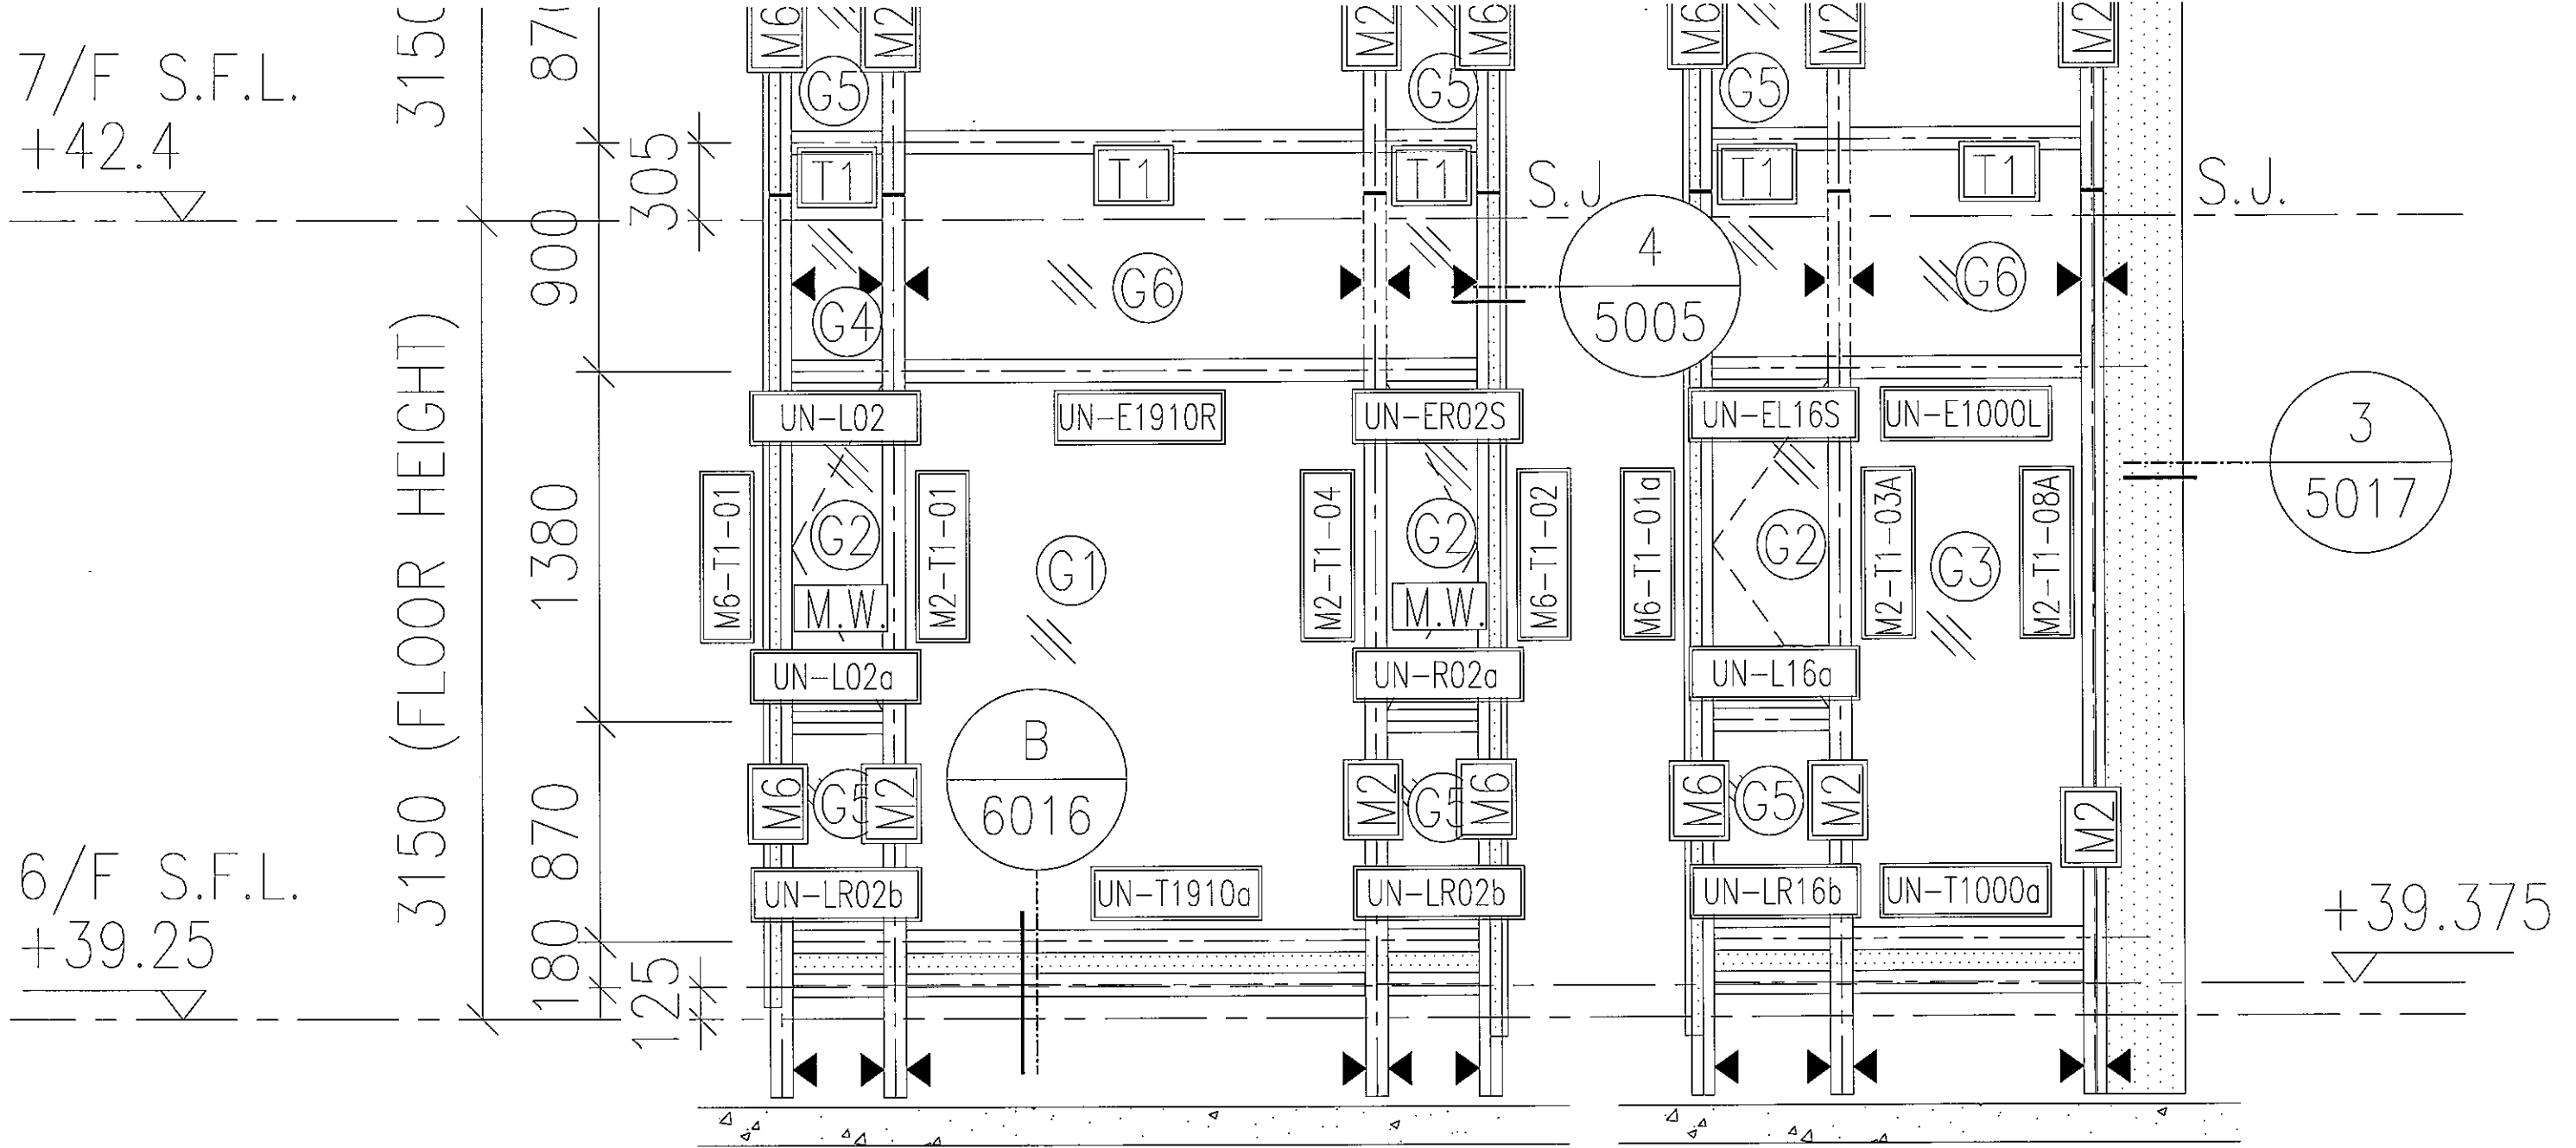

1
 - PART ELEVATION
 FOR CURTAIN WALL

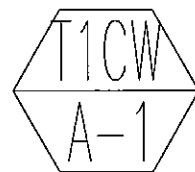

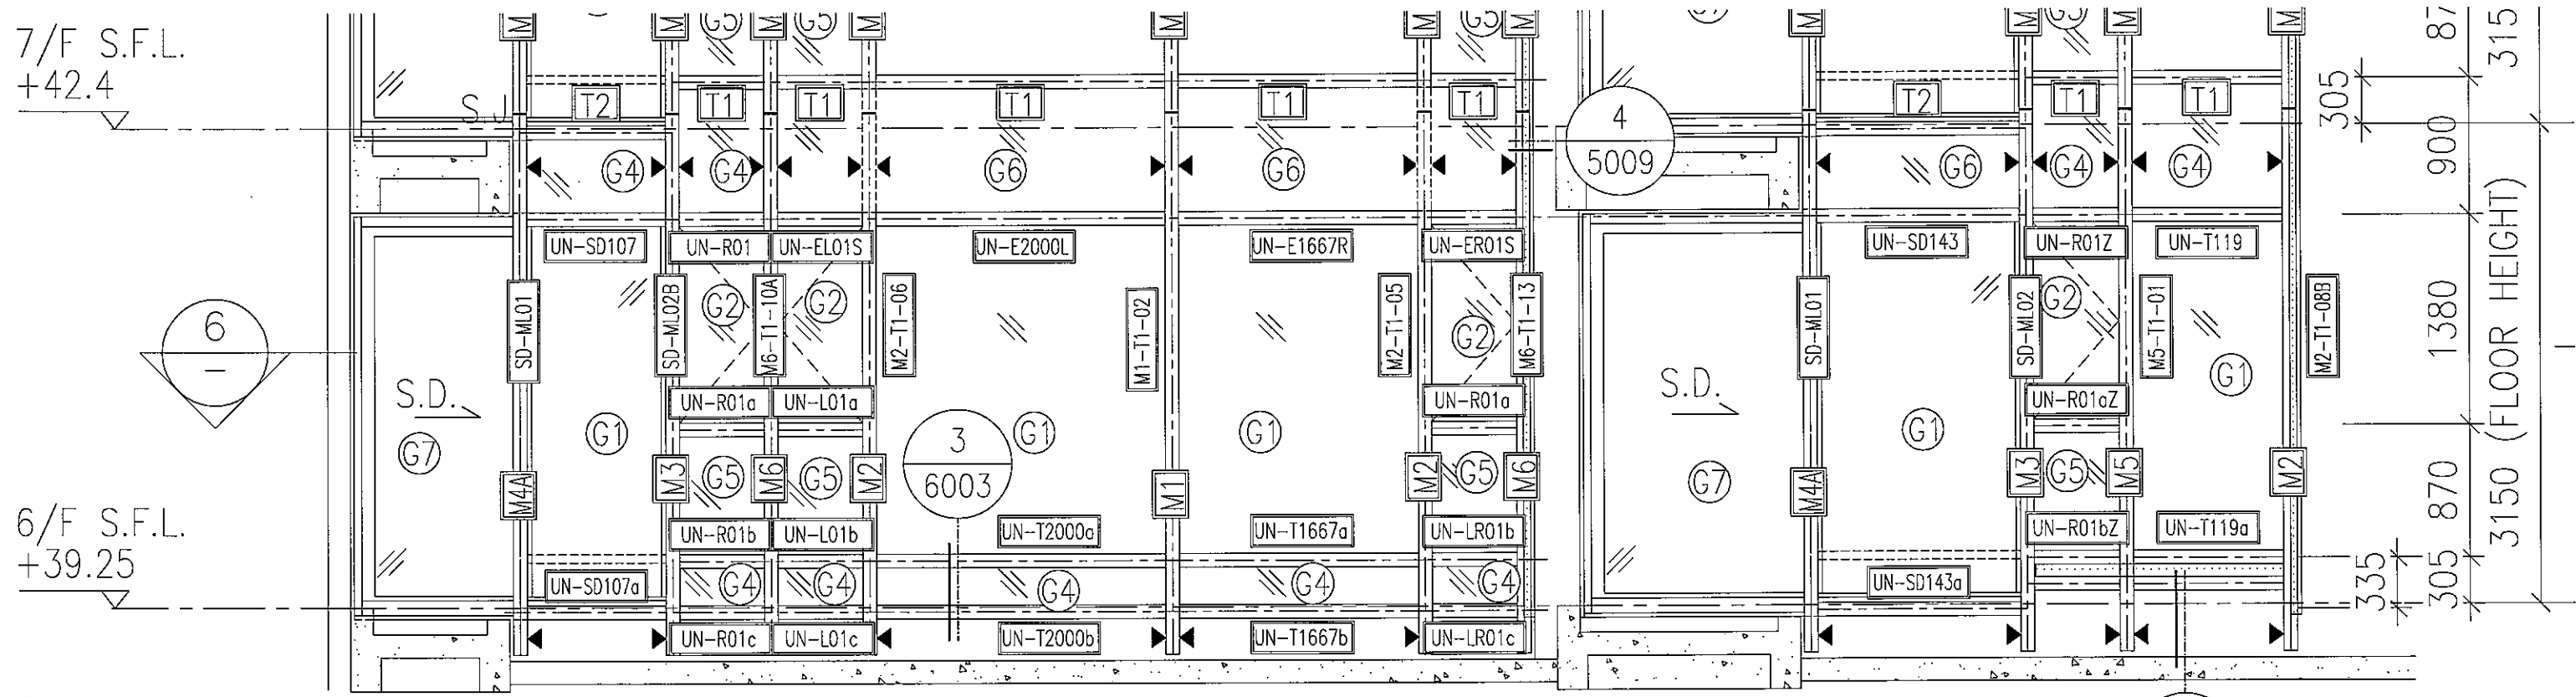

T1CW
B-2

1
-

PART ELEVATION
FOR CURTAIN WALL

T1CW
B-1

C
6016

7/F S.F.L.
+42.4

6/F S.F.L.
+39.25

3150 (FLOOR HEIGHT)

3150

870

900

1380

870

335

305

305

305

305

305

305

305

305

305


305

305

305

305

305

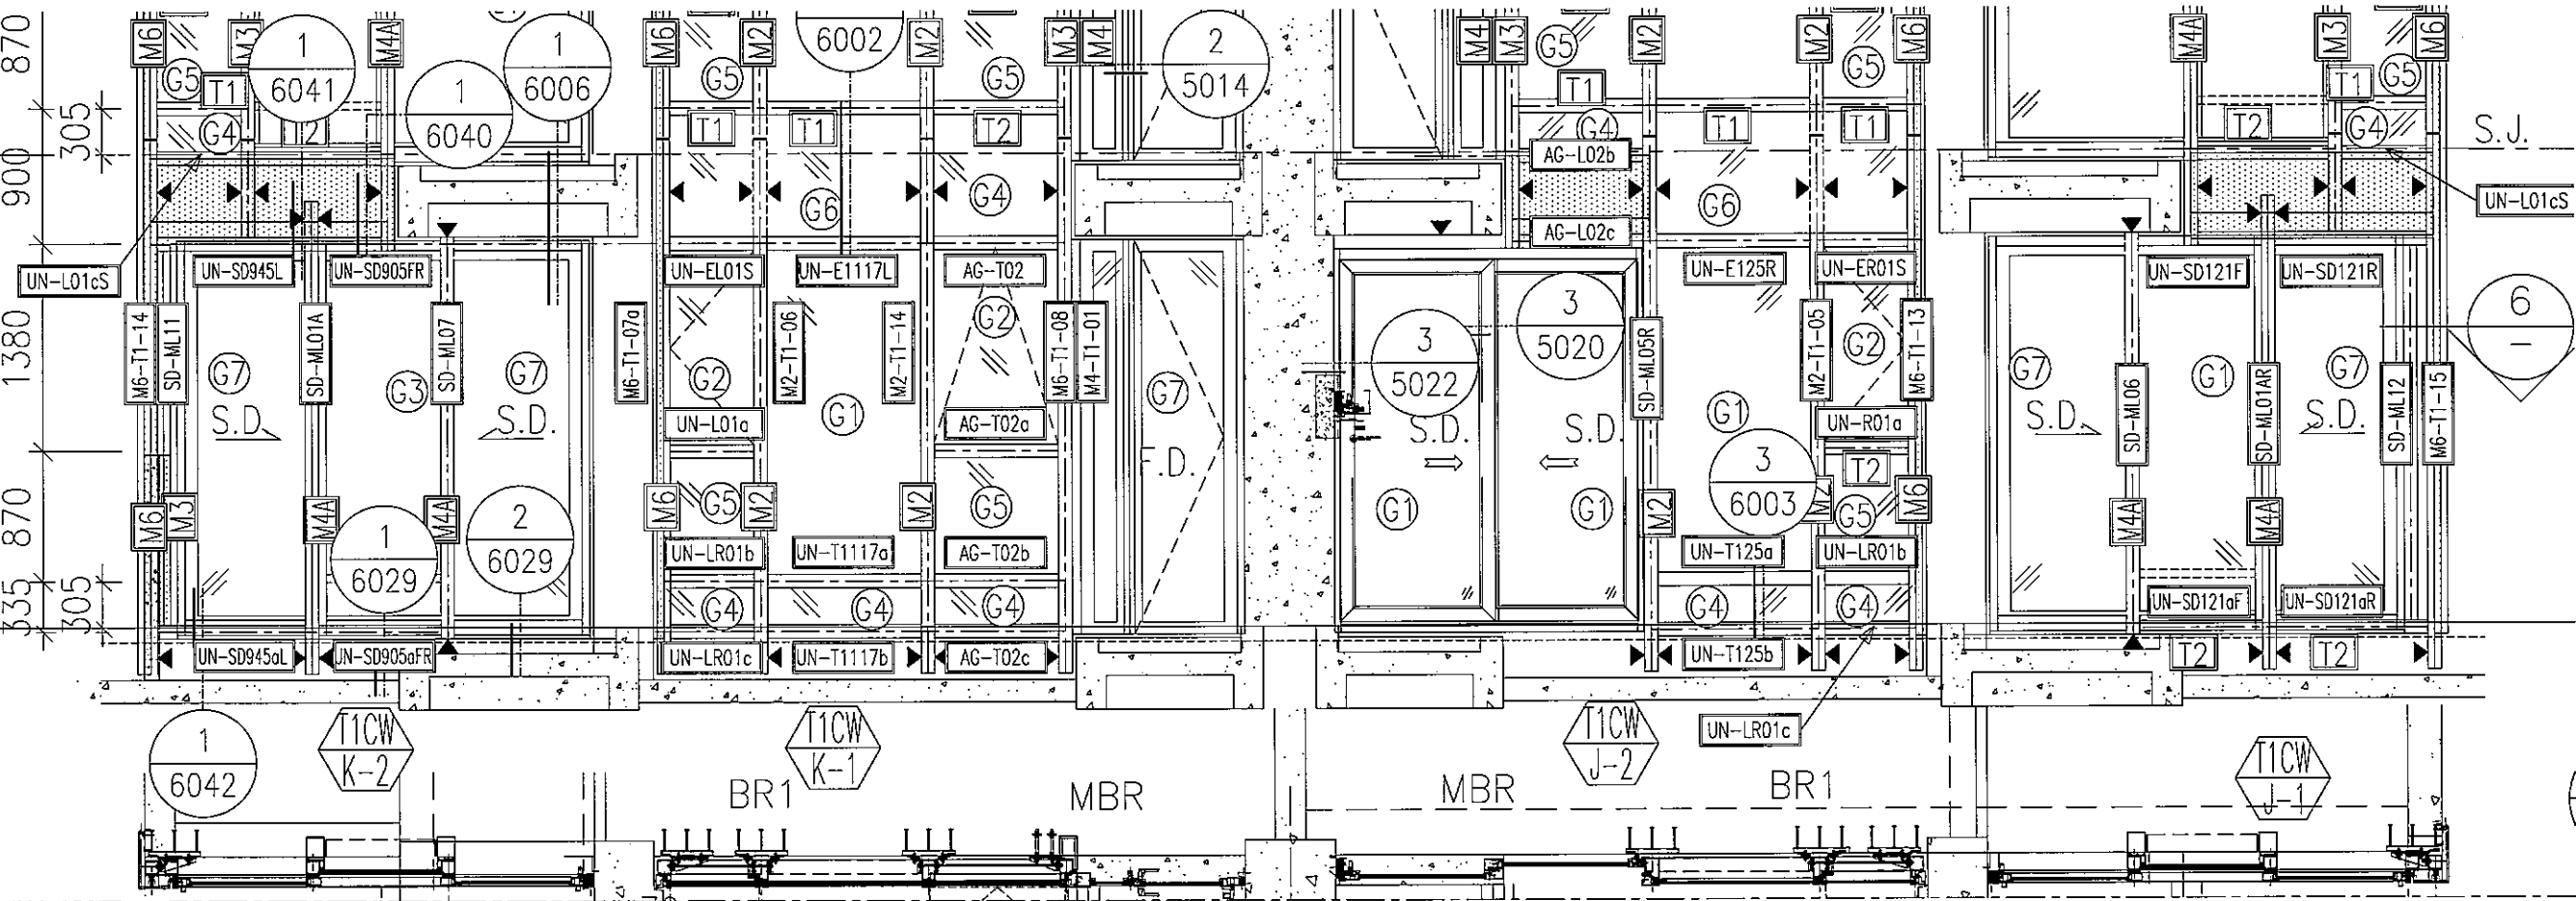

1
6042

T1CW
K-2

BR1

T1CW
K-1

MBR

MBR

T1CW
J-2

BR1

T1CW
J-1

S.J.

UN-L01cS

6
1

