



工程指示 / 要求簡箋(E.I.)

工程指示編號：EI / 1344 / 19

修改版次：D

工程編號：J - 837

工程名稱：觀塘裕民坊

工程項目：幕牆 6/F 企橫(T1 大貨)

收件人：生統 / 永林

發件人：Eric Liu

日期：04/01/2020

□要求提供 / □確認 事項：

- | | | |
|------------------------------------|-------------------------------------|-------------------------------|
| <input type="checkbox"/> 初步鋁料 B.M. | <input type="checkbox"/> 加工拆圖，然後生產 | <input type="checkbox"/> 尺寸表 |
| <input type="checkbox"/> 正式鋁料 B.M. | <input type="checkbox"/> 技術上資料 / 指示 | <input type="checkbox"/> 報價 |
| <input type="checkbox"/> 配件 B.M. | <input type="checkbox"/> 樣辦或貨品說明書 | <input type="checkbox"/> 分判合約 |
| <input type="checkbox"/> 其他：_____ | | |

內容：

請按加工圖生產企橫料送地盤安裝 (T1, 6/F)D 版: 1) 提供轉角企料室外面蓋加工圖因應業主要求部份單位先做，T1, 6 樓 J 單位已在 EI1216 發出謝謝！請在 2020 / 01 / 08 前完成上列要求。

附：3 頁加工圖

以上項目為：

- | | | |
|---------------------------------|--------------------------------------|--------------------------------|
| <input type="checkbox"/> 原合約工程包 | <input type="checkbox"/> 原合約工程加 / 減賬 | <input type="checkbox"/> 新工程報價 |
|---------------------------------|--------------------------------------|--------------------------------|

原因：-

分發東莞各部門：

- | | | | | | | | | |
|---------------------------------|------------------------------|---|------------------------------|------------------------------|------------------------------|------------------------------|--------------------------------|------------------------------|
| <input type="checkbox"/> 生產技術總監 | <input type="checkbox"/> 連附件 | <input checked="" type="checkbox"/> 技術部 | <input type="checkbox"/> 連附件 | 永林 | <input type="checkbox"/> 生產部 | <input type="checkbox"/> 連附件 | <input type="checkbox"/> 機械設計部 | <input type="checkbox"/> 連附件 |
| <input type="checkbox"/> 採購部 | <input type="checkbox"/> 連附件 | <input checked="" type="checkbox"/> 生產統籌部 | <input type="checkbox"/> 連附件 | 梅 | | | | |
| <input type="checkbox"/> 質檢部 | <input type="checkbox"/> 連附件 | <input type="checkbox"/> 會計部 | <input type="checkbox"/> 連附件 | <input type="checkbox"/> 報關組 | <input type="checkbox"/> 連附件 | <input type="checkbox"/> 其他 | 楊榮輝 | <input type="checkbox"/> 連附件 |

分發香港各部門：


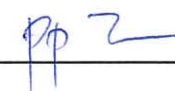
- | | | | | | | | |
|------------------------------|------------------------------|-------------------------------|------------------------------|------------------------------|------------------------------|----------------------------------|------------------------------------|
| <input type="checkbox"/> 行政部 | <input type="checkbox"/> 連附件 | <input type="checkbox"/> 會計部 | <input type="checkbox"/> 連附件 | <input type="checkbox"/> 統籌部 | <input type="checkbox"/> 連附件 | <input type="checkbox"/> 工程部地盤科文 | <input type="checkbox"/> 連附件 |
| <input type="checkbox"/> 採購部 | <input type="checkbox"/> 連附件 | <input type="checkbox"/> QS 部 | <input type="checkbox"/> 連附件 | <input type="checkbox"/> 維修部 | <input type="checkbox"/> 連附件 | <input type="checkbox"/> 其他 | _____ <input type="checkbox"/> 連附件 |

傳遞編號：

發件人簽署：

HK 0019 / 19 20

項目經理簽署：





美特鋁質有限公司
MIDI Aluminium Fabricator Ltd.


序号	物料編號	分格尺寸	L	M X N	EQ	數量	位置	樓層
01	ZS-X01	900	899	280 X 3	29.5	1	TICW-B-1	7F

工程號	J-837	地盤	觀塘裕民坊
-----	-------	----	-------

工廠用

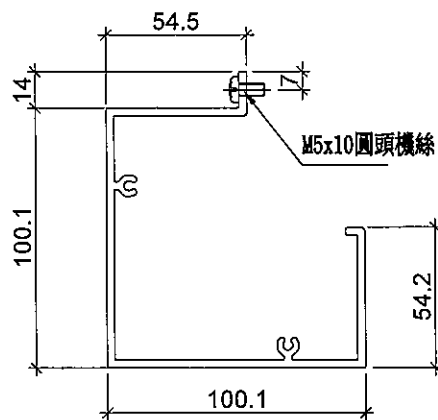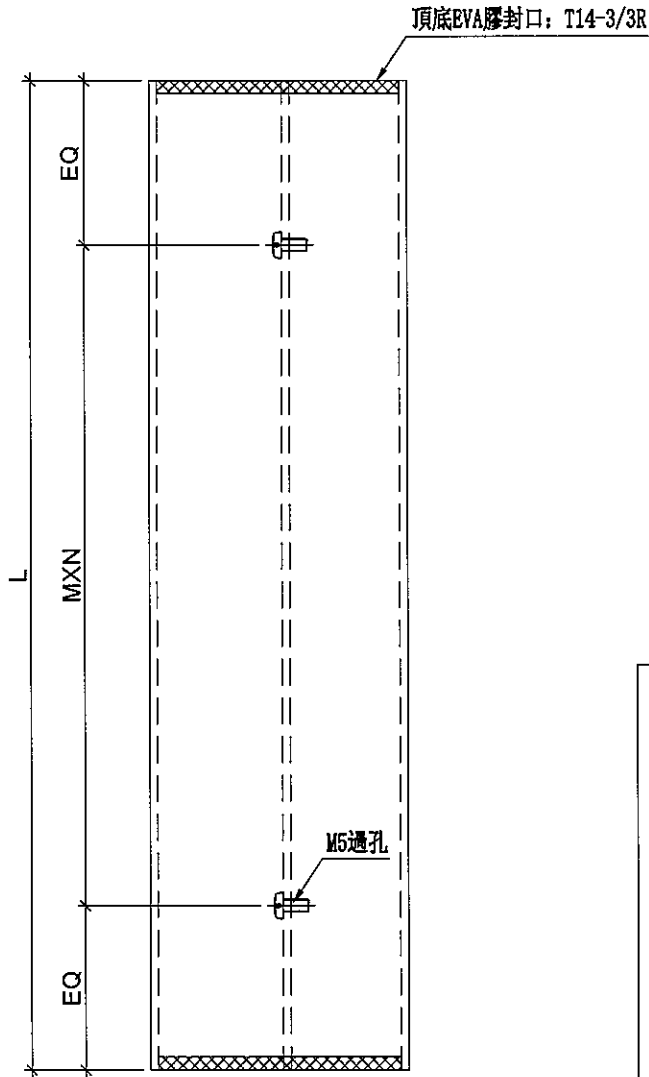

EVA膠示意圖:

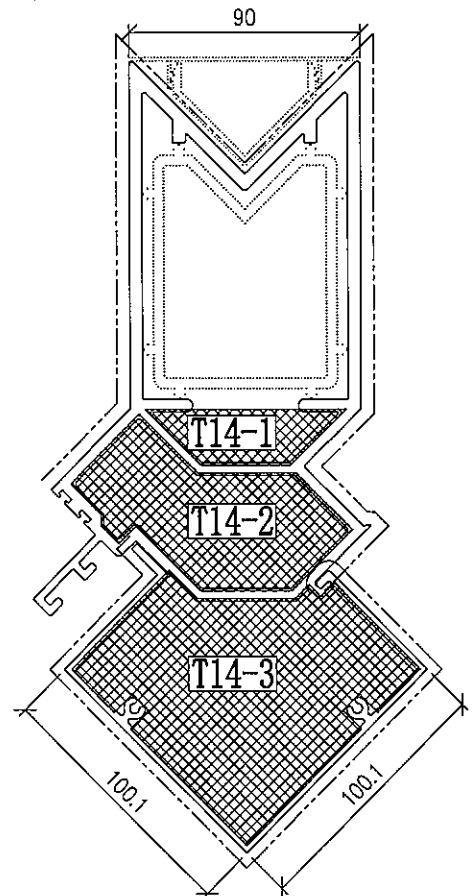

名稱	轉角企外蓋	制圖	LHR	2020.1.3	修改	-		
材料	X85569	復核	-	-	日期	-		
顏色	EC-DG-S332054 (3塗)	批準			圖號	ZS-X01		





美特鋁質有限公司
MIDI Aluminium Fabricator Ltd.

序号	物料編號	分格尺寸	L	數量	位置	樓層
01	ZS-X03	2250	2414	1	T1CW-B-1	6F

工程號	J-837	地盤	觀塘裕民坊
-----	-------	----	-------

工廠用

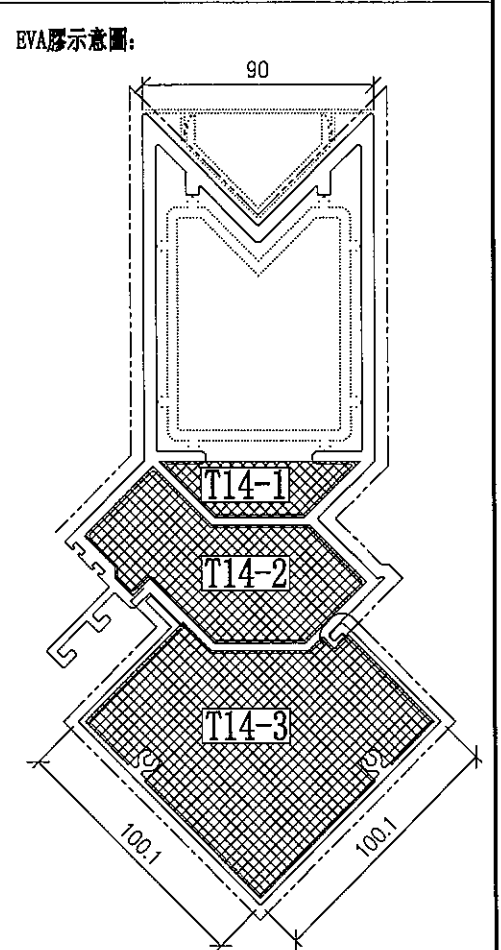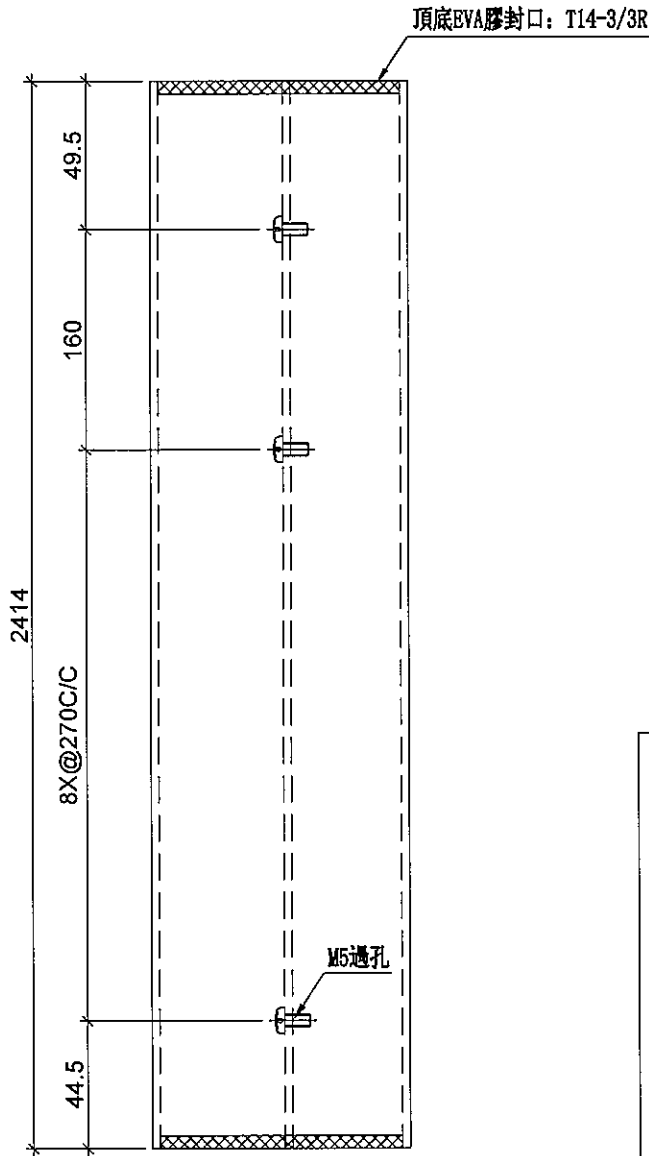

名稱	轉角企外蓋	制圖	LHR	2020.1.3	修改	-	
材料	X85569	復核	--	-	日期	-	
顏色	EC-DG-S332054 (3塗)	批準			圖號	ZS-X03	





美特鋁質 有限公司
MIDI Aluminium Fabricator Ltd.


工程號 J-837 地盤 觀塘裕民坊

序号	物料編號	分格尺寸	L	數量	位置	樓層
01	ZS-Y01a	2250	2230	1	T1CW-B-1	6F

地盤用

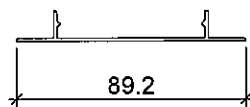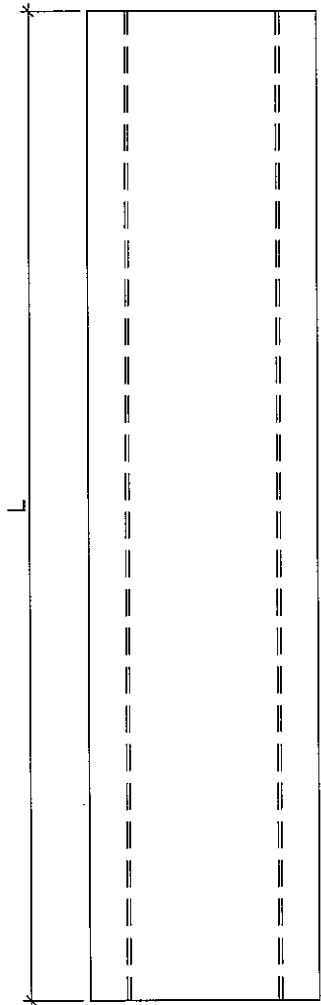

安裝示意圖

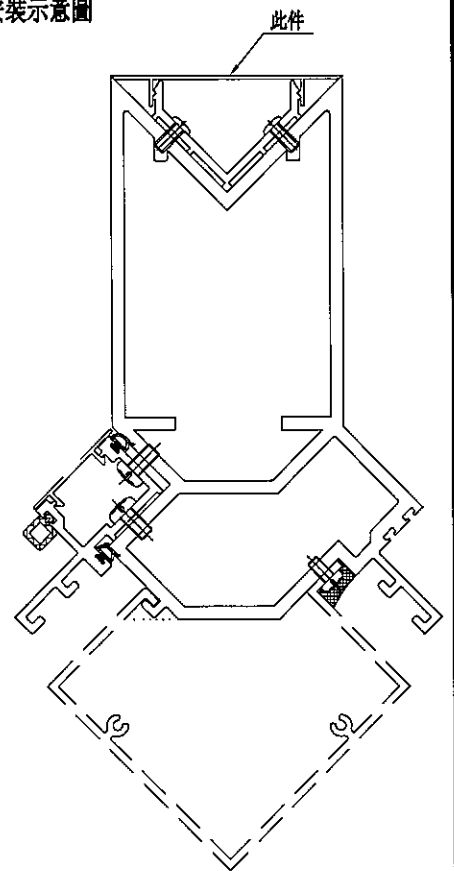

名稱	轉角室內蓋	制圖	LHR	2020.1.3	修改	—		
材料	X85597	復核	—	—	日期	—		
顏色	EC-DG-S332054 (3塗)	批准			圖號	ZS-Y01a		