



工程指示 / 要求簡箋(E.I.)

工程指示編號：EI / 1344 / 19

修改版次：-

工程編號：J - 837

工程名稱：觀塘裕民坊

工程項目：幕牆 6/F 企橫(T1 大貨)

收件人：生統 / 永林

發件人：Eric Liu

日期：11/12/2019

要求提供 /  確認 事項：

- ( ) 初步鋁料 B.M.                      ( ) 加工拆圖，然後生產                      ( ) 尺寸表
- ( ) 正式鋁料 B.M.                      ( ) 技術上資料 / 指示                      ( ) 報價
- ( ) 配件 B.M.                              ( ) 樣辦或貨品說明書                      ( ) 分判合約
- ( ) 其他：\_\_\_\_\_

內容：

請按加工圖生產企橫料送地盤安裝 (T1, 6/F)

因應業主要求部份單位先做，

T1, 6 樓 J 單位已在 EI1216 發出

謝謝！

請在 2019 / 12 / 28 前完成上列要求。

附： 6 頁圖登，143 頁加工圖，13 頁位置圖

以上項目為：

- 原合約工程包                       原合約工程加 / 減賬                       新工程報價

原因：-

分發東莞各部門：

- ( ) 生產技術總監  連附件    ( ) 技術部  連附件    永林    ( ) 生產部     連附件    ( ) 機械設計部  連附件
- ( ) 採購部     連附件    ( ) 生產統籌部  連附件    梅
- ( ) 質檢部     連附件    ( ) 會計部     連附件    ( ) 報關組     連附件    ( ) 其他 楊榮輝  連附件

分發香港各部門：

- ( ) 行政部  連附件    ( ) 會計部  連附件    ( ) 統籌部  連附件    ( ) 工程部地盤科文  連附件    火明
- ( ) 採購部  連附件    ( ) QS 部  連附件    ( ) 維修部  連附件    ( ) 其他 \_\_\_\_\_  連附件

傳遞編號：

HK 2541 / 19

發件人簽署：

項目經理簽署：



圖則登記表  
DRAWING REGISTER

				接收日期 Receiving Date (適用於客戶圖則)							
工程名稱 Project Title:	觀塘裕民坊	年									
框架式幕墙 (主企+主橫)		月									
工程編號 Project No:	J-837 (6F/T1大貨)	日									
分發予 Distributed To		發出日期 Issued Date									
		年	19								
		月	12								
		日	05								
圖則編號 Drg. No.	圖則名稱 Drawing Title		修訂編號 Revision No.								
T1-FAB30	雙生企X85547加工圖	30	-								
T1-FAB31	雙生企X85547加工圖	31	-								
T1-FAB32	雙生企X85547加工圖	32	-								
T1-FAB33	雙生企X85547加工圖	33	-								
T1-FAB34	雙生企X85547加工圖	34	-								
T1-FAB35	生梗主企X85546加工圖	35	-								
T1-FAB36	生梗主企X85546加工圖	36	-								
T1-FAB37	SD中企(外凹)X85548加工圖	37	-								
T1-FAB38	SD中企(外凹)X85548加工圖	38	-								
T1-FAB39	雙生企X85547加工圖	39	-								
T1-FAB40	雙生企X85547加工圖	40	-								
T1-FAB41	SD中企(外凹)X85548加工圖	41	-								
T1-FAB42	雙生企X85547加工圖	42	-								
T1-FAB43	雙生企X85547加工圖	43	-								
T1-FAB44	SD中企(外凹)X85548加工圖	44	-								
T1-FAB45	雙生企1X85550加工圖	45	-								
T1-FAB46	雙生企1X85550加工圖	46	-								
T1-FAB47	雙生企1X85550加工圖	47	-								
T1-FAB48	雙生企1X85550加工圖	48	-								
T1-FAB49	雙生企1X85550加工圖	49	-								
T1-FAB50	雙生企1X85550加工圖	50	-								
T1-FAB51	雙生企1X85550加工圖	51	-								
T1-FAB52	雙生企1X85550加工圖	52	-								
T1-FAB53	雙生企1X85550加工圖	53	-								
T1-FAB54	雙生企1X85550加工圖	54	-								
T1-FAB55	雙生企1X85550加工圖	55	-								
T1-FAB56	雙生企1X85550加工圖	56	-								
T1-FAB57	雙生企1X85550加工圖	57	-								
T1-FAB58	雙生企1X85550加工圖	58	-								



**圖則登記表**  
DRAWING REGISTER

工程名稱 Project Title:		年	接收日期 Receiving Date (適用於客戶圖則)						
觀塘裕民坊									
工程編號 Project No:		月	發出日期 Issued Date						
J-837 (6F/T1大貨)									
分發予 Distributed To		日	發出日期 Issued Date						
			年	19					
			月	12					
			日	05					
圖則編號 Drg. No.	圖則名稱 Drawing Title		修訂編號 Revision No.						
T1-FAB81-1	附加圖	88	-						
T1-FAB82	雙梗橫料(外凸)X85552加工圖	89	-						
T1-FAB83	雙梗橫料(外凸)X85552加工圖	90	-						
T1-FAB84	雙梗橫料(外凸)X85552加工圖	91	-						
T1-FAB85	雙梗橫料(外凸)X85552加工圖	92	-						
T1-FAB86	生梗橫料X85553加工圖	93	-						
T1-FAB87	生梗橫料X85553加工圖	94	-						
T1-FAB88	生梗橫料X85553加工圖	95	-						
T1-FAB89	生梗橫料X85553加工圖	96	-						
T1-FAB90	生梗橫料X85553加工圖	97	-						
T1-FAB91	生梗橫料X85553加工圖	98	-						
T1-FAB92	生梗橫料X85553加工圖	99	-						
T1-FAB93	生梗橫料X85553加工圖	100	-						
T1-FAB94	生梗橫料X85553加工圖	101	-						
T1-FAB95	生梗橫料X85553加工圖	102	-						
T1-FAB96	生梗橫料X85553加工圖	103	-						
T1-FAB97	生梗橫料X85553加工圖	104	-						
T1-FAB98	生梗橫料X85553加工圖	105	-						
T1-FAB99	生梗橫料X85553加工圖	106	-						
T1-FAB100	生梗橫料X85553加工圖	107	-						
T1-FAB101	生梗橫料X85553加工圖	108	-						
T1-FAB102	生梗橫料X85553加工圖	109	-						
T1-FAB103	生梗橫料X85553加工圖	110	-						
T1-FAB104	生梗橫料X85553加工圖	111	-						
T1-FAB105	生梗橫料X85553加工圖	112	-						
T1-FAB106	生梗橫料X85553加工圖	113	-						
T1-FAB107	生梗橫料X85553加工圖	114	-						
T1-FAB108	SD門頂主橫X85555加工圖	115	-						
T1-FAB109	SD門頂主橫X85555加工圖	116	-						










美特鋁質有限公司  
MIDI Aluminium Fabricator Ltd.

工程號 J-837 地盤 觀塘裕民坊

序号	物料編號	數量	位置	樓層
01	M5-T1-01	1	T1CW-B-1	6F

左轉角SHR右轉角梗窗

\*請用A3紙打印

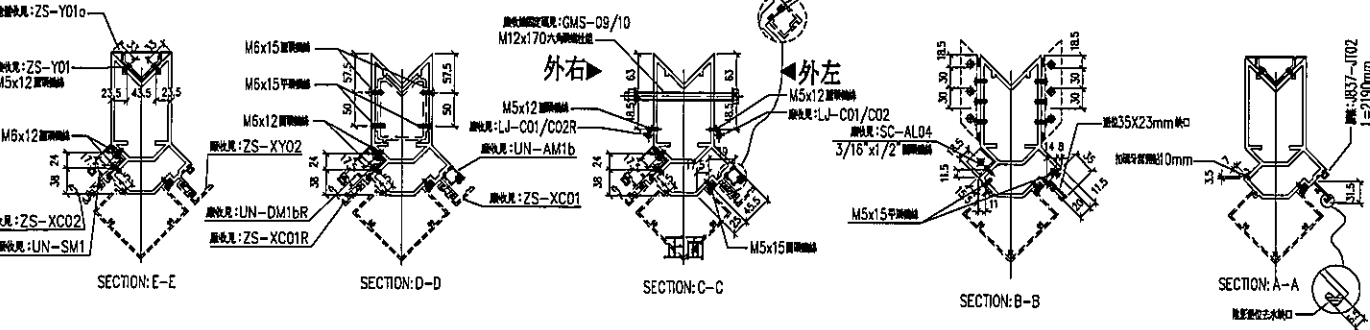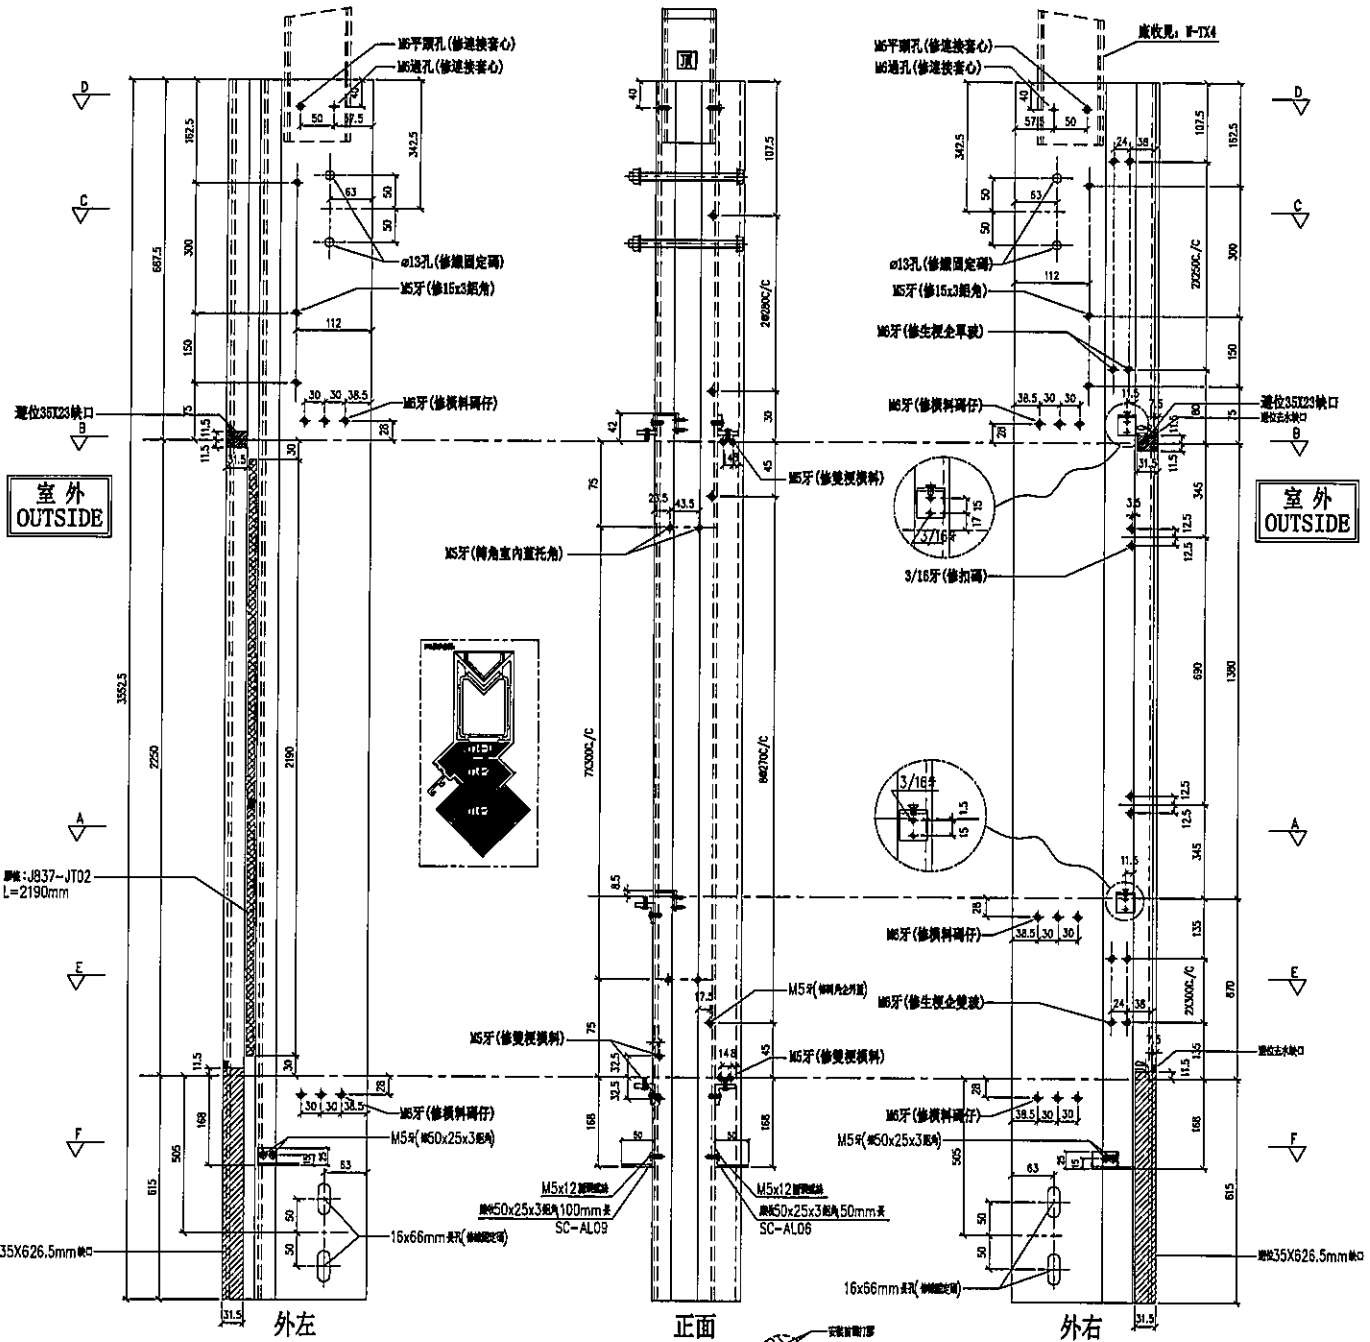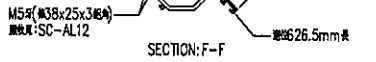

名稱	轉角企	制圖	LHR	2019.9.27	修改	-
材料	X85549	復核	-	-	日期	-
顏色	EC-DG-S332054 (3塗)	批准	-	-	圖號	T1-FAB01




美特鋁質有限公司  
MIDI Aluminium Fabricator Ltd.

工程號 J-837 地盤 觀塘裕民坊

序号	物料編號	數量	位置	樓層
01	M1-T1-01	1	T1CW-G-1	6F

左梗窗右梗窗 \*請用A3紙打印

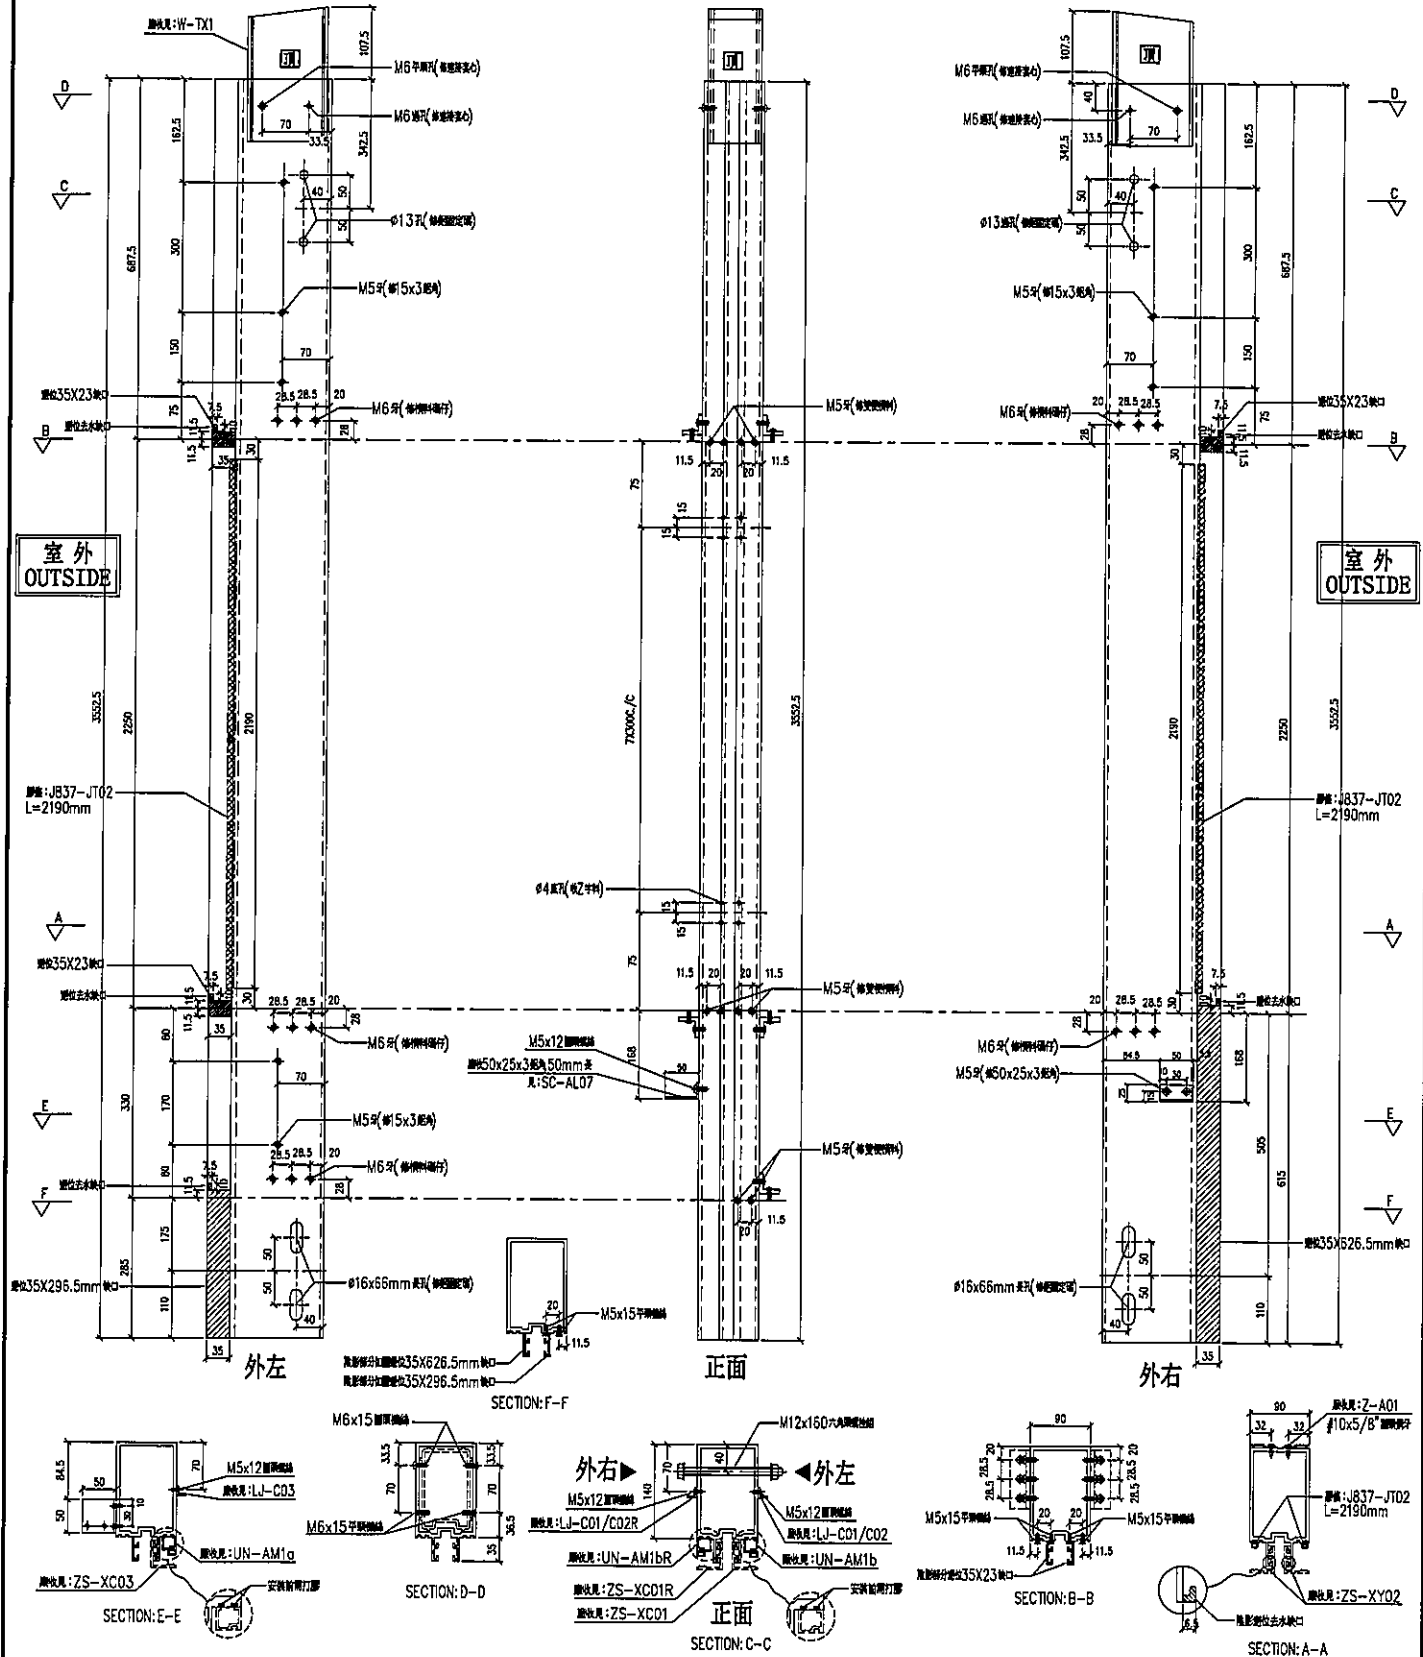

名稱	雙梗企	制圖	LHR	2019.9.27	修改	-
材料	X85545	復核	-	-	日期	-
顏色	EC-DG-S332054 (3塗)	批准	-	-	圖號	T1-FAB02





美特鋁質有限公司  
MIDI Aluminium Fabricator Ltd.

工程號

J-837



地盤

觀塘裕民坊

序号	物料編號	數量	位置	樓層
01	M2-T1-01	1	T1CW-H-1	6F
02	M2-T1-01	1	T1CW-A-1	6F

左SHL右樑窗

\*請用A3紙打印

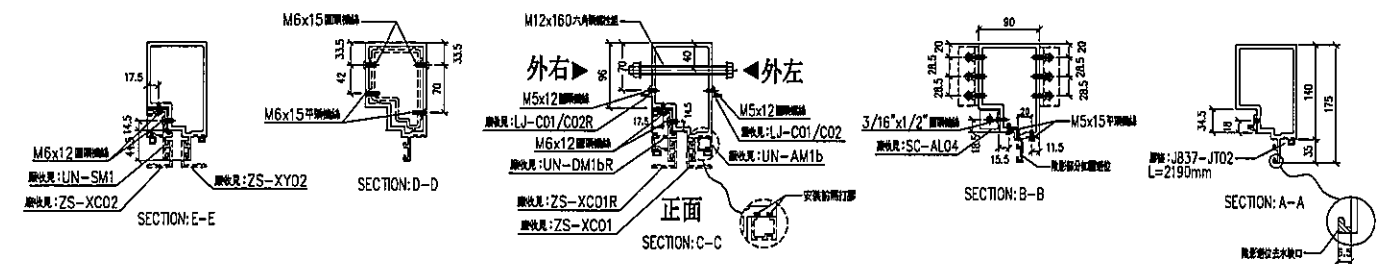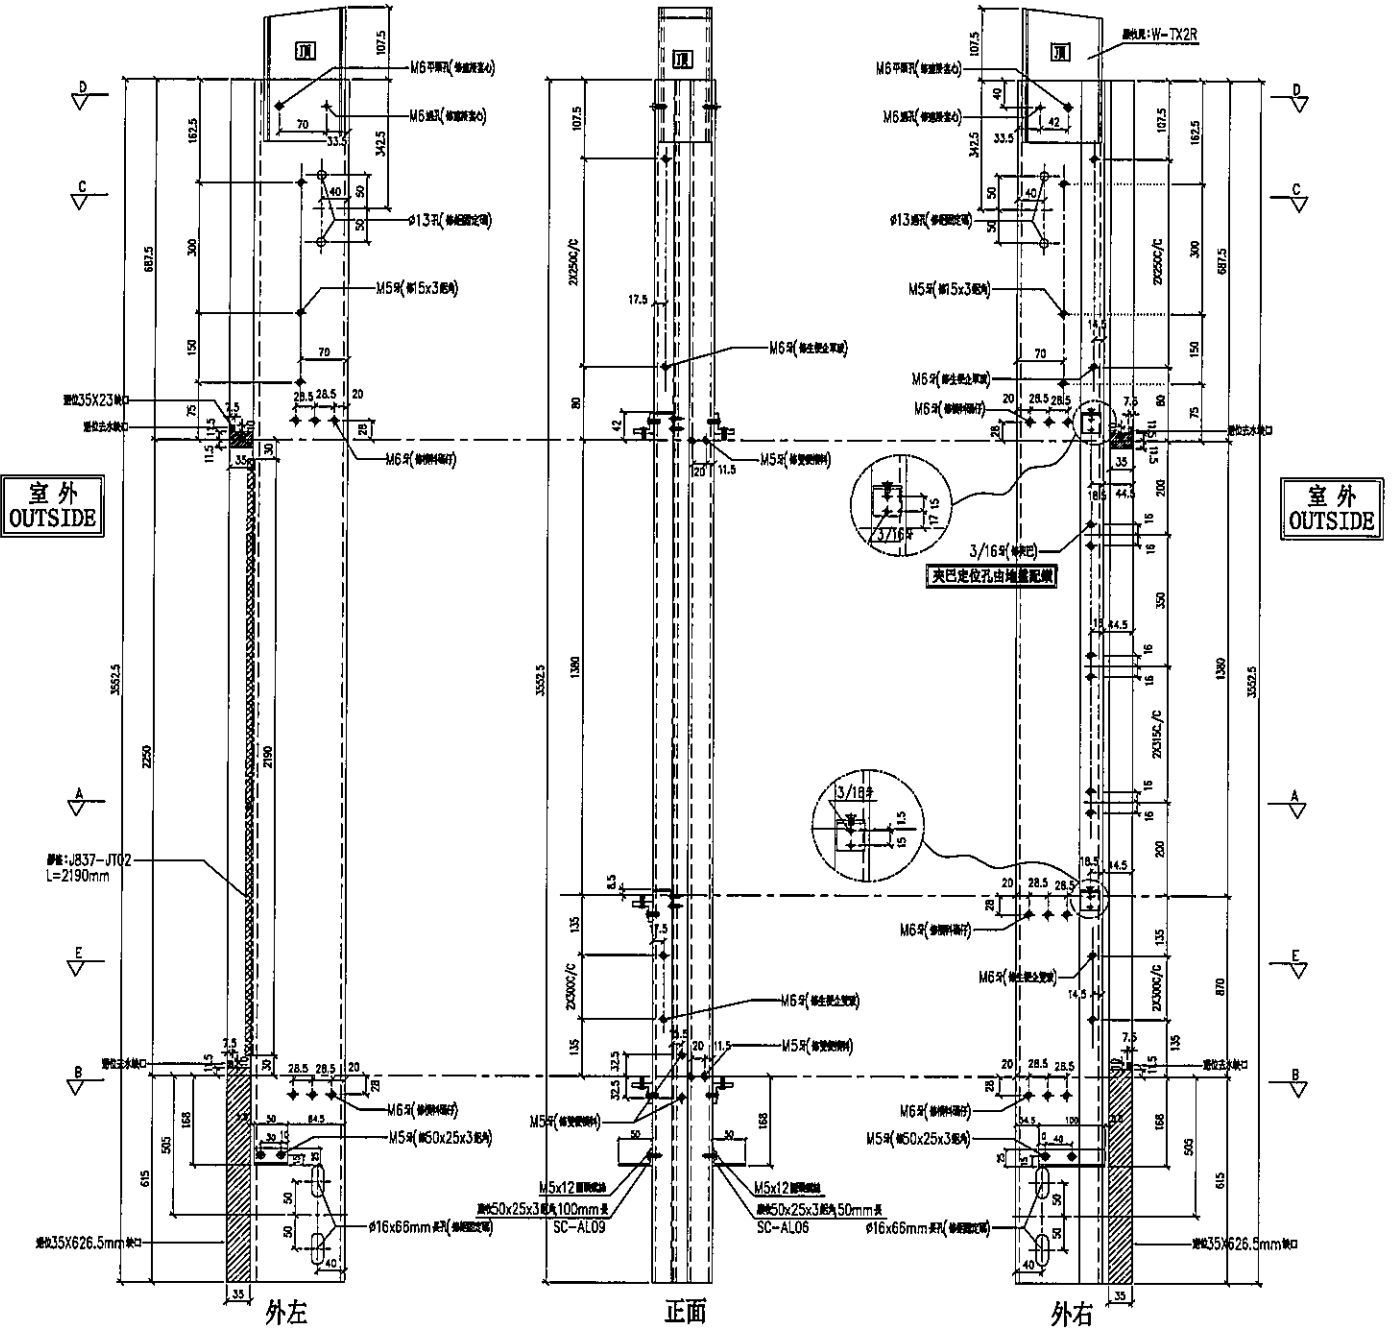

名稱	生樑企	制圖	LHR	2019.9.27	修改	-	
材料	X85546	復核	-	-	日期	-	
顏色	EC-DG-S332054 (3塗)	批準			圖號	T1-FAB04	





美特鋁質有限公司  
MIDI Aluminium Fabricator Ltd.

工程號 J-837 地盤 觀塘裕民坊


序号	物料編號	数量	位置	樓層
01	M2-T1-02	1	T1CW-G-2	6F
02	M2-T1-02	1	T1CW-B-3	6F

左梗窗右SHR

\*請用A3紙打印

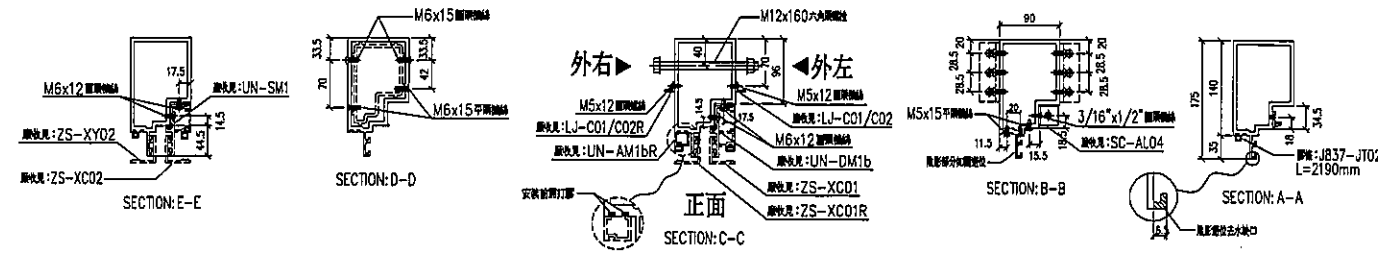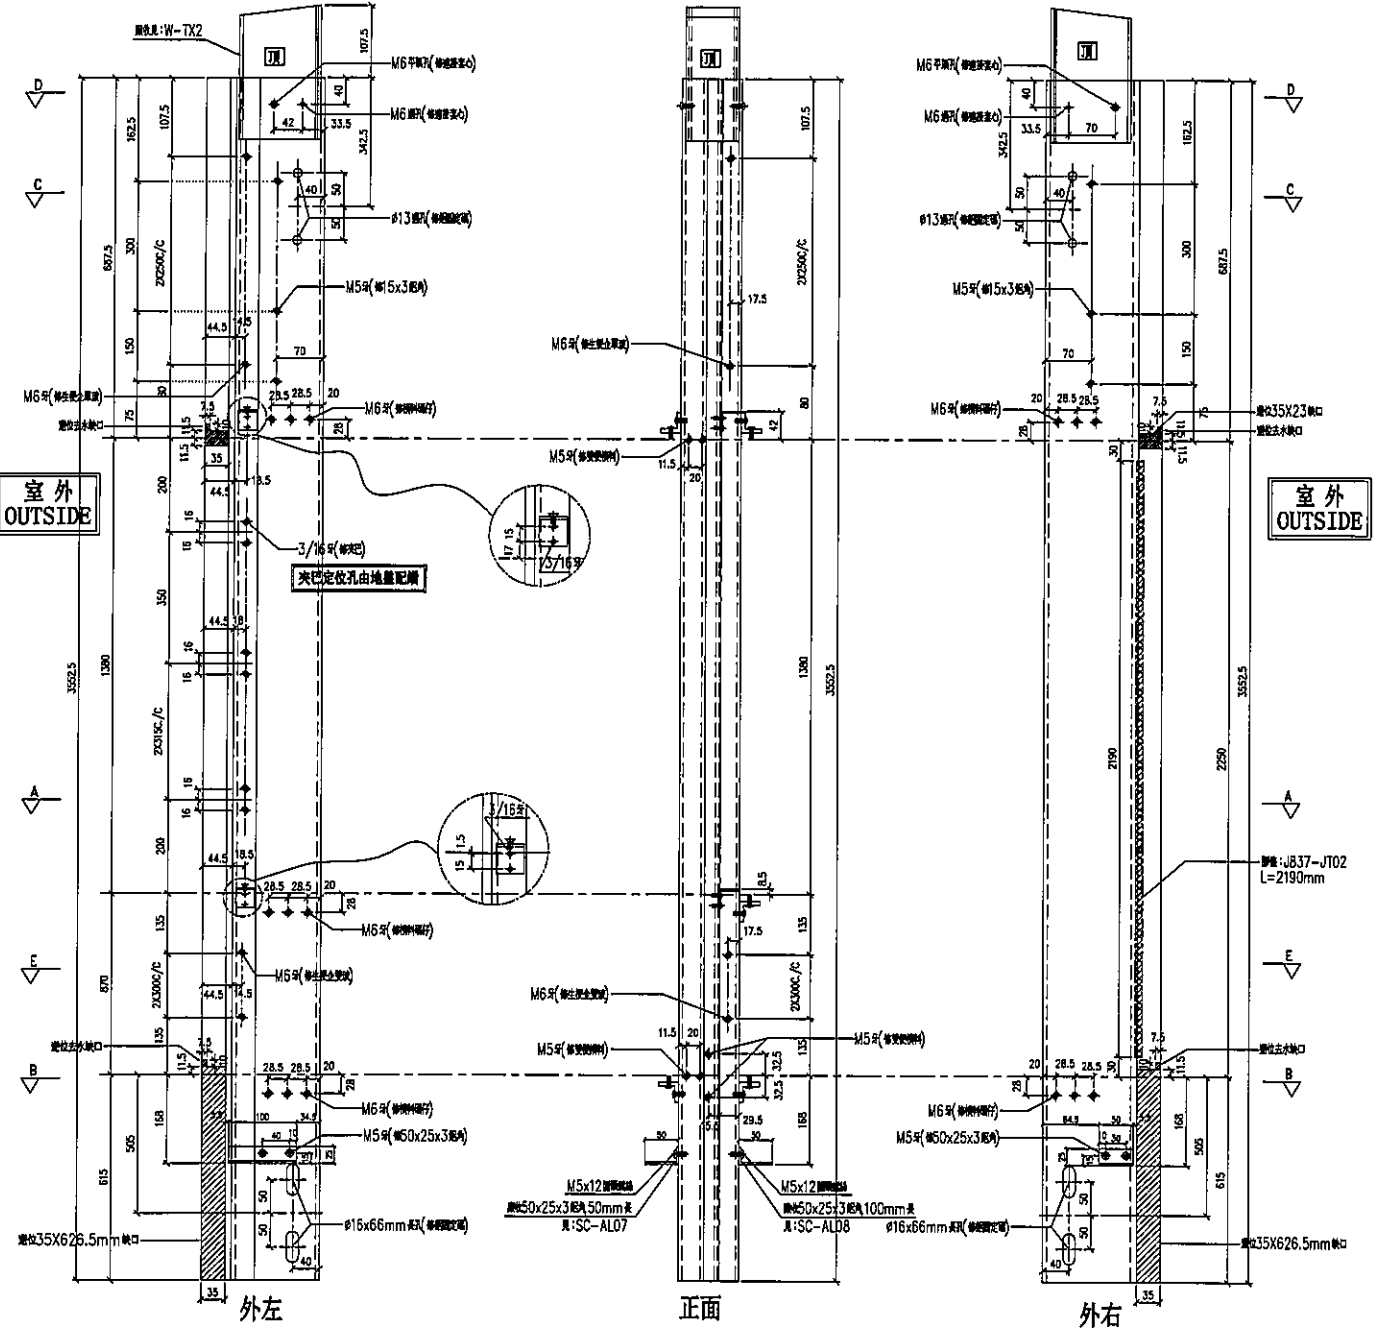

名稱	生梗企	制圖	LHR	2019.9.27	修改	-
材料	X85546	復核	-	-	日期	-
顏色	EC-DG-S332054 (3塗)	批準	-	-	圖號	T1-FAB05

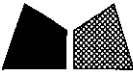



美特鋁質有限公司  
MIDI Aluminium Fabricator Ltd.

工程號 J-837 地盤 觀塘裕民坊

序号	物料編號	數量	位置	樓層
01	M2-T1-03	1	T1CW-G-2	6F
02	M2-T1-03	1	T1CW-B-3	6F

左SHL右梗窗

\*請用A3紙打印

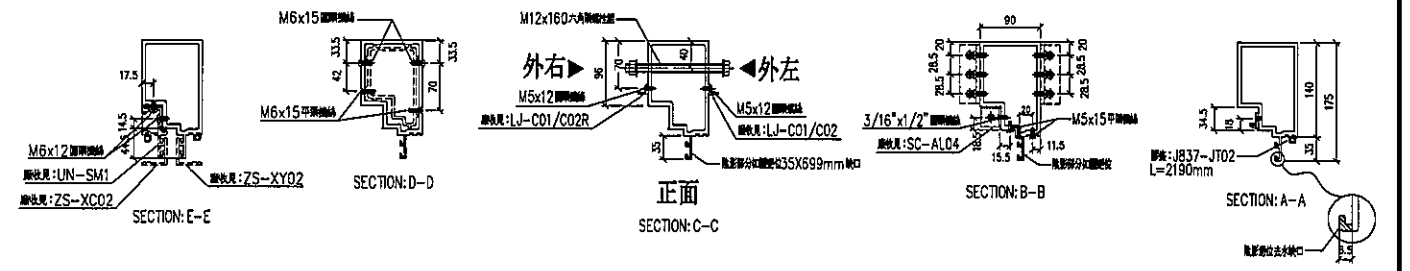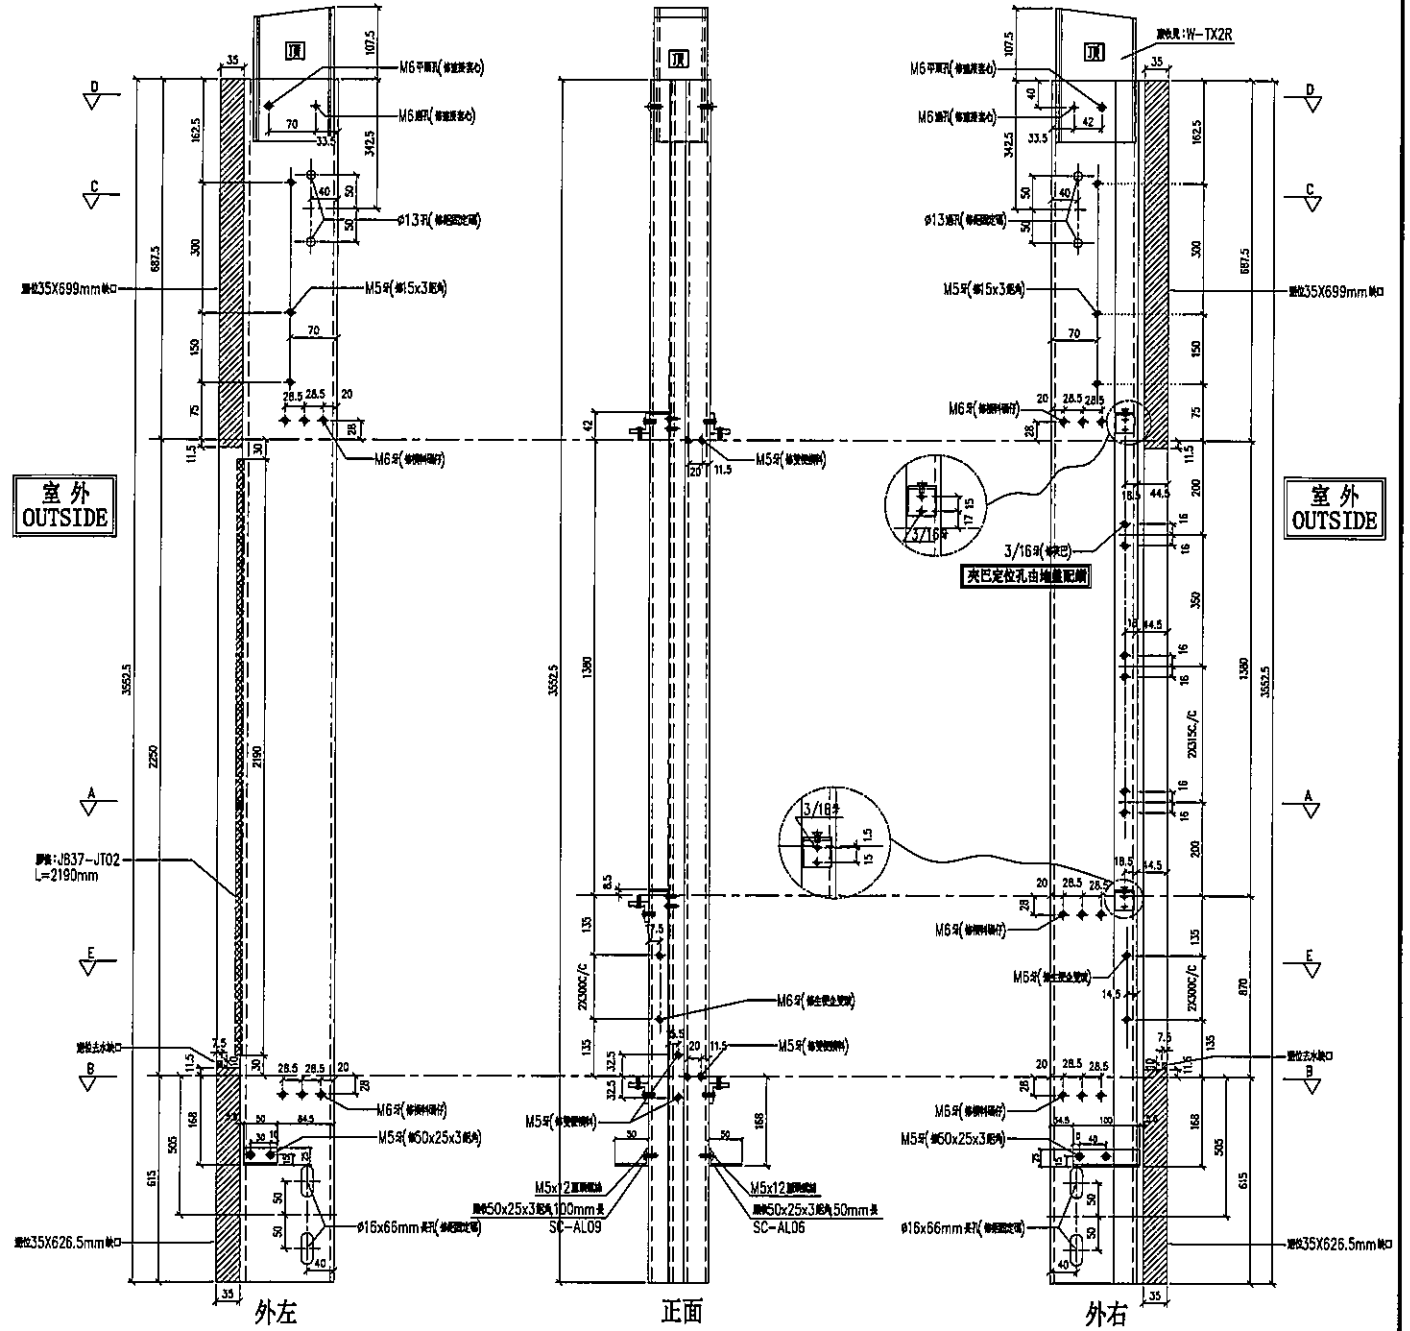

名稱	生梗企	制圖	LHR	2019.9.27	修改	-
材料	X85546	復核	-	-	日期	-
顏色	EC-DG-S332054 (3塗)	批準			圖號	T1-FAB06





美特鋁質有限公司  
MIDI Aluminium Fabricator Ltd.

工程號 J-837 地盤 觀塘裕民坊

序号	物料編號	數量	位置	樓層
01	M2-T1-03A	1	T1CW-G-1	6F
02	M2-T1-03A	1	T1CW-A-1	6F

左SHL右槓窗

\*請用A3紙打印

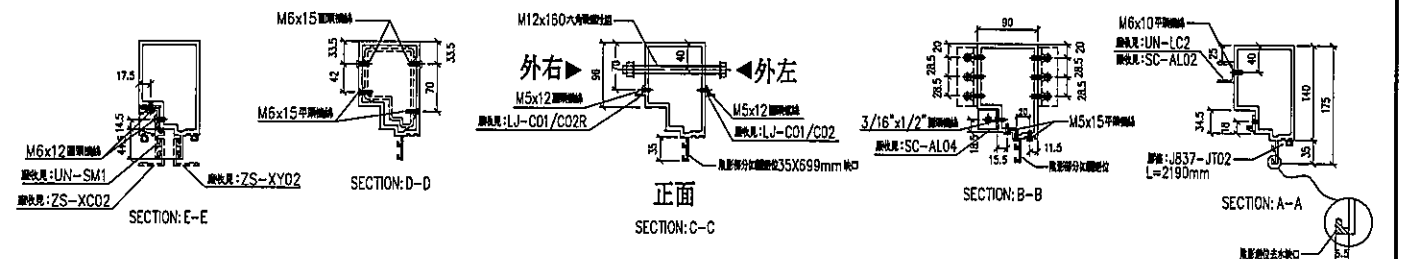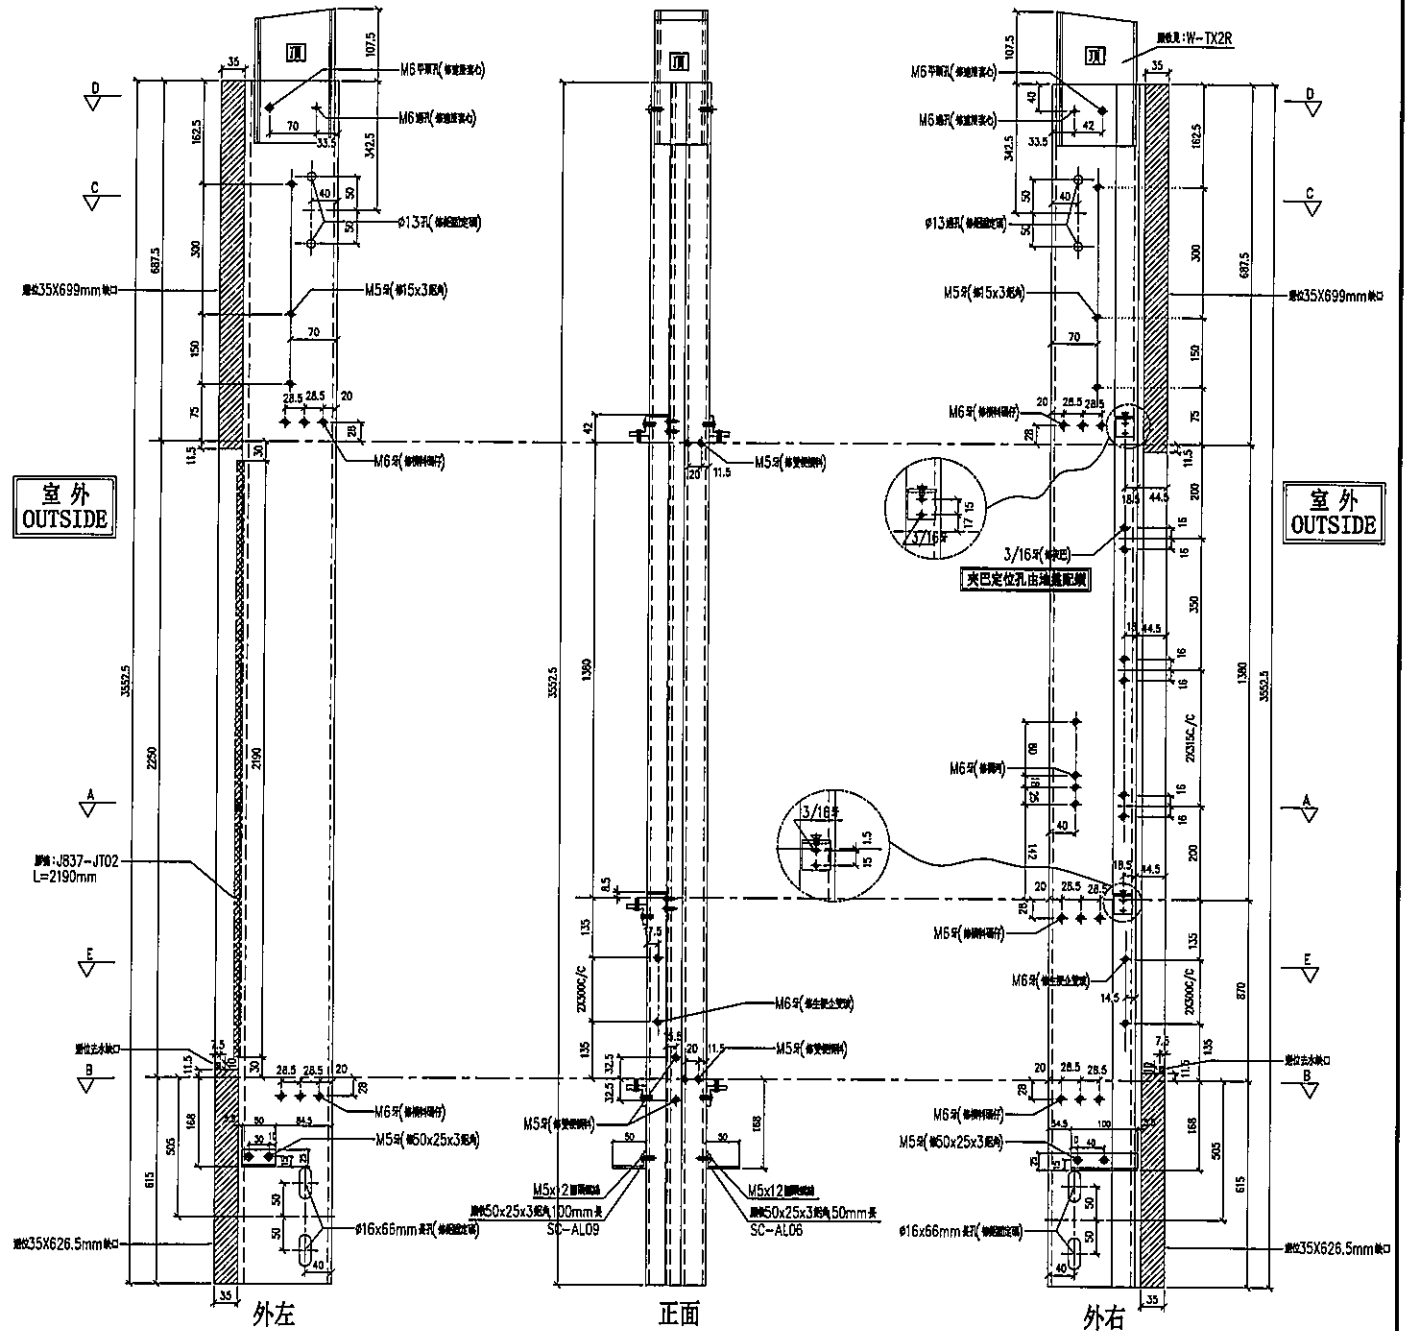

名稱	生槓企	制圖	LHR	2019.9.27	修改	-
材料	X85546	復核	-	-	日期	-
顏色	EC-DG-S332054 (3塗)	批準			圖號	T1-FAB07




美特鋁質有限公司  
MIDI Aluminium Fabricator Ltd.

工程號 J-837 地盤 觀塘裕民坊

序号	物料編號	數量	位置	樓層
01	M2-T1-04	1	T1CW-H-1	6F
02	M2-T1-04	1	T1CW-A-1	6F

左樑窗右SHR

\*請用A3紙打印

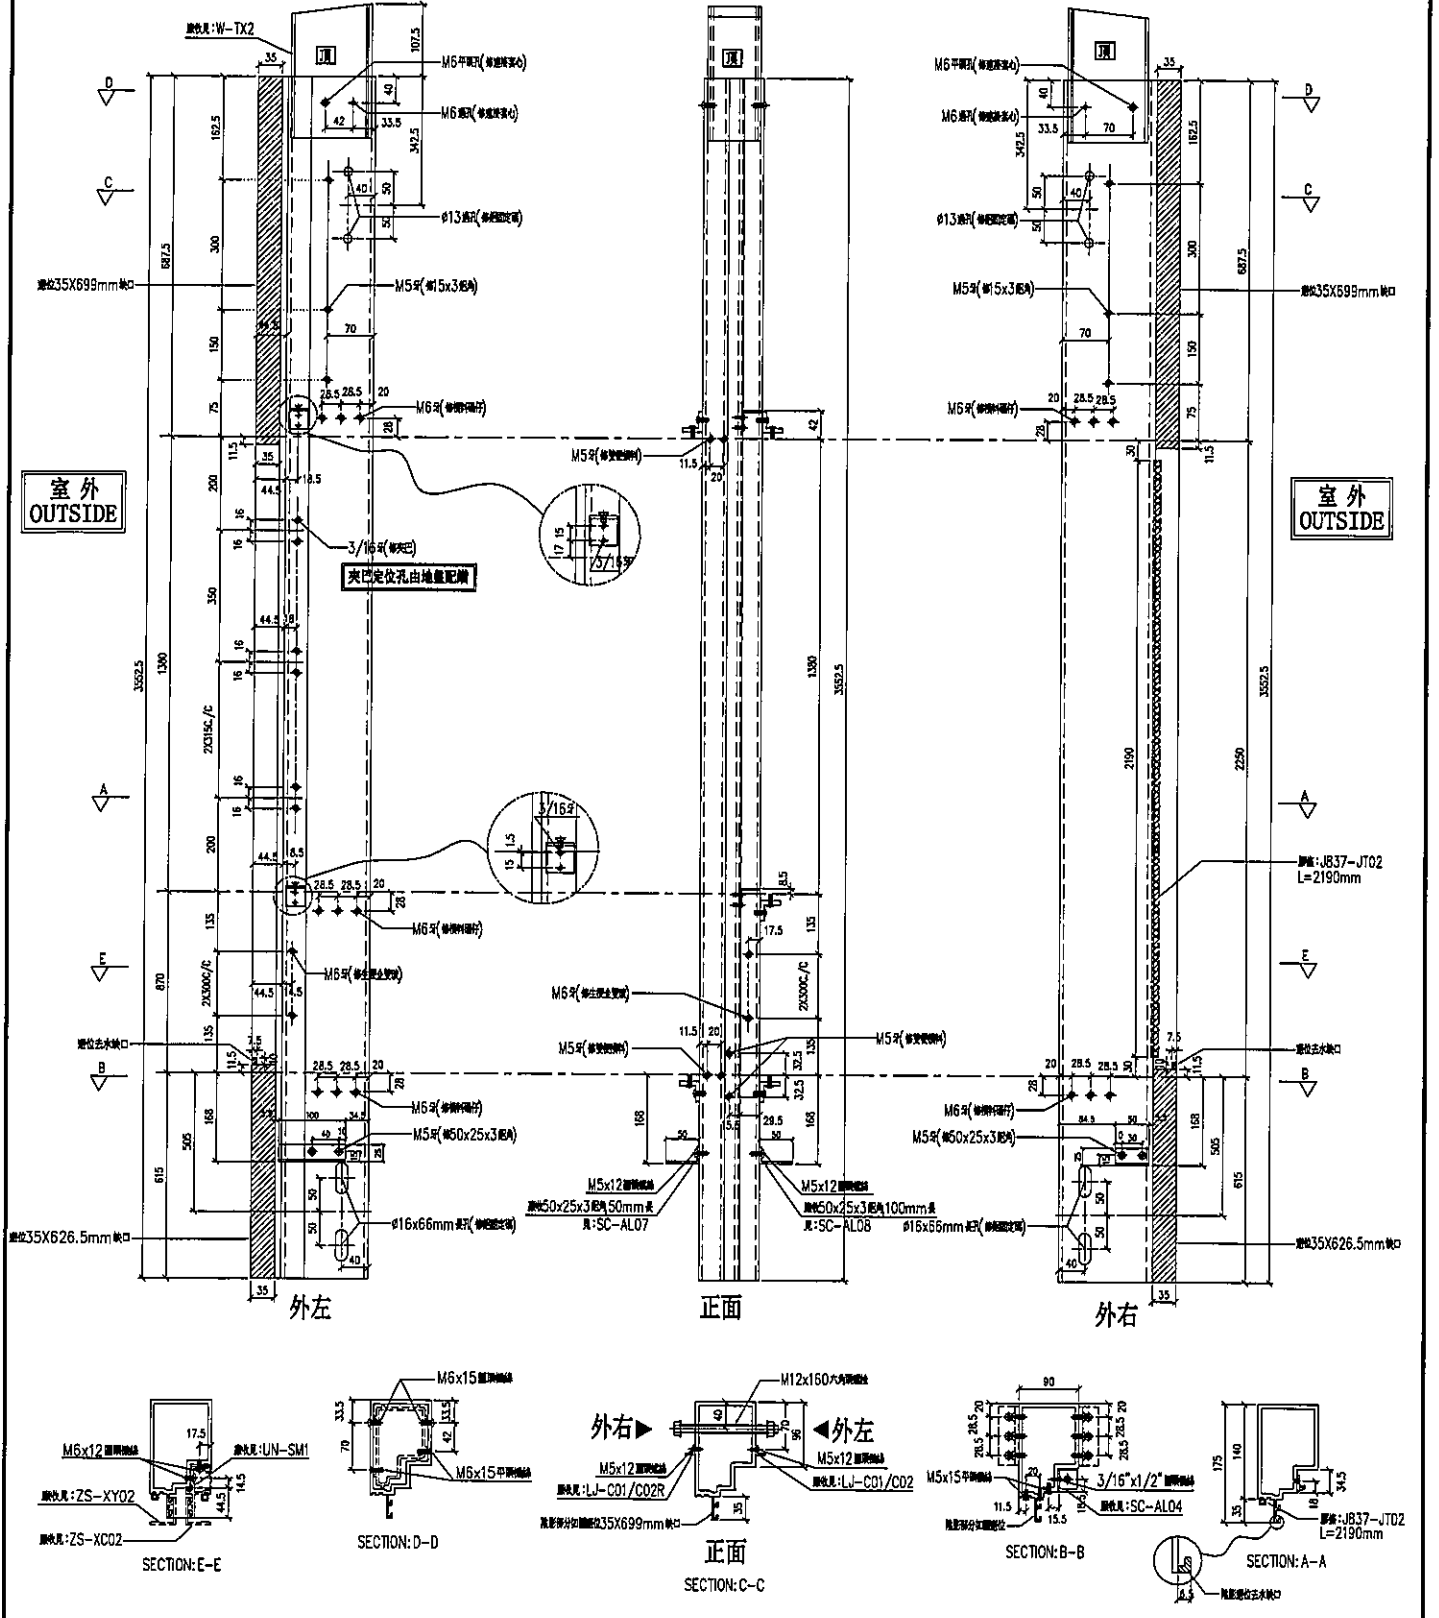

名稱	生樑企	制圖	LHR	2019.9.27	修改	-
材料	X85546	復核	-	-	日期	-
顏色	EC-DG-S332054 (3塗)	批准			圖號	T1-FAB08





美特鋁質有限公司  
MIDI Aluminium Fabricator Ltd.

工程號 J-837 地盤 觀塘裕民坊

序号	物料編號	數量	位置	樓層
01	M2-T1-05	1	T1CW-G-1	6F
02	M2-T1-05	1	T1CW-A-2	6F
03	M2-T1-05	1	T1CW-B-2	6F
04	M2-T1-05	1	T1CW-C-1	6F
05	M2-T1-05	1	T1CW-L-2	6F

左槓窗右SHR

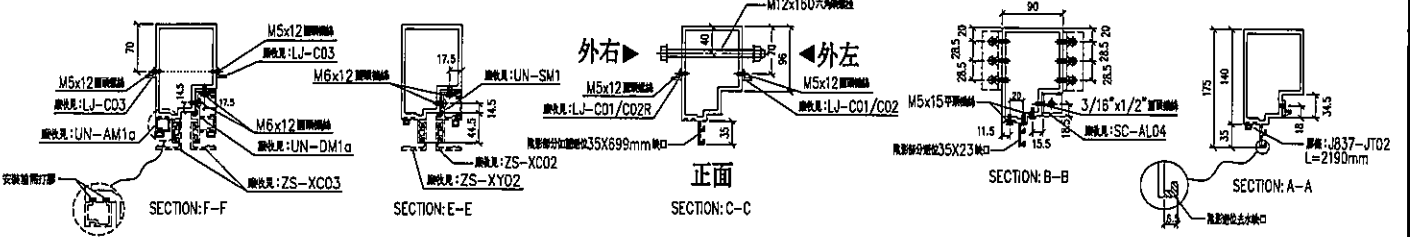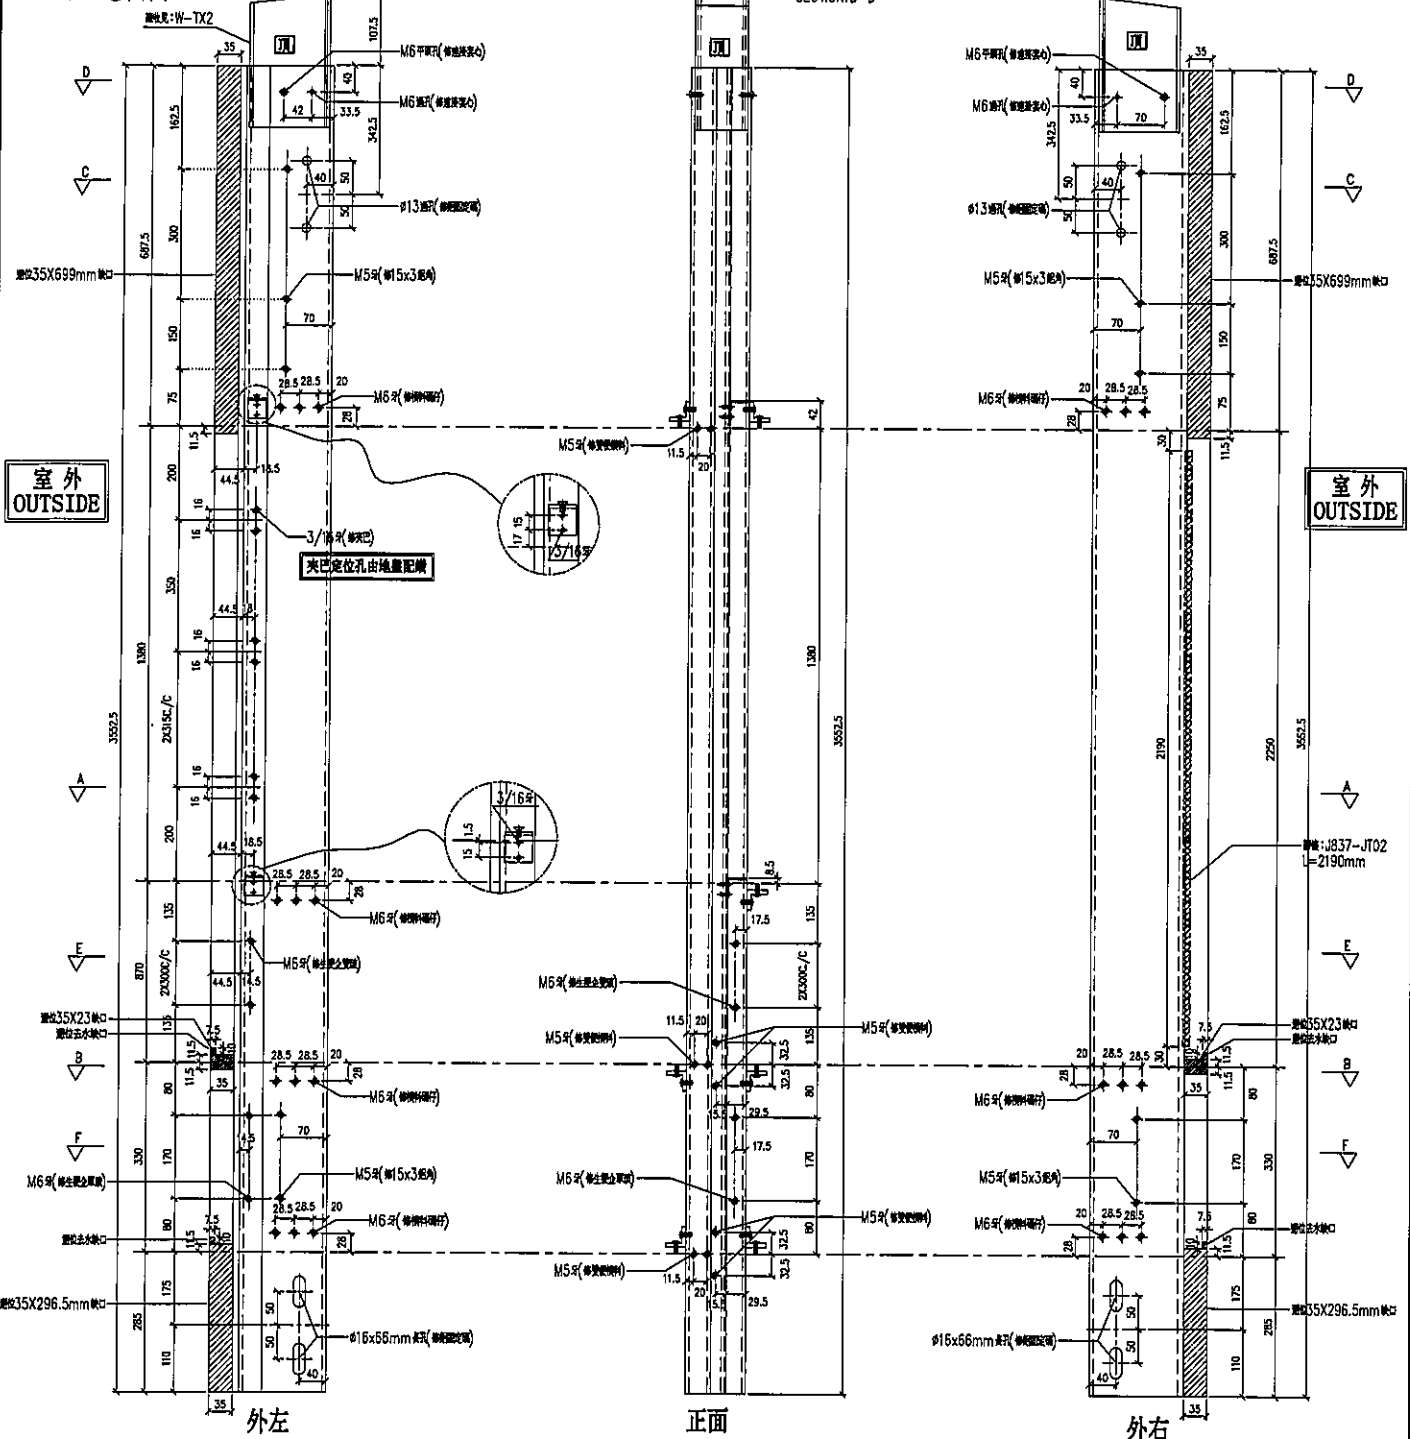

名稱	生槓企	制圖	LHR	2019.9.27	修改	-
材料	X85546	復核	-	-	日期	-
顏色	EC-DG-S332054 (3塗)	批準	-	-	圖號	T1-FAB09






美特鋁質有限公司  
MIDI Aluminium Fabricator Ltd.

工程號 J-837 地盤 觀塘裕民坊

左SHL右梗窗

序号	物料編號	數量	位置	樓層
01	M2-T1-06	2	T1CW-F-2	6F
02	M2-T1-06	2	T1CW-A-2	6F
03	M2-T1-06	1	T1CW-B-2	6F
04	M2-T1-06	1	T1CW-C-1	6F
05	M2-T1-06	1	T1CW-M-1	6F
06	M2-T1-06	1	T1CW-K-1	6F
07	M2-T1-06	1	T1CW-H-2	6F

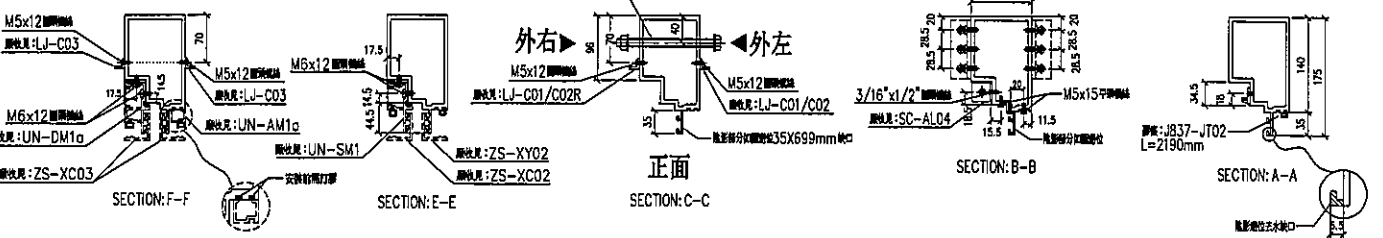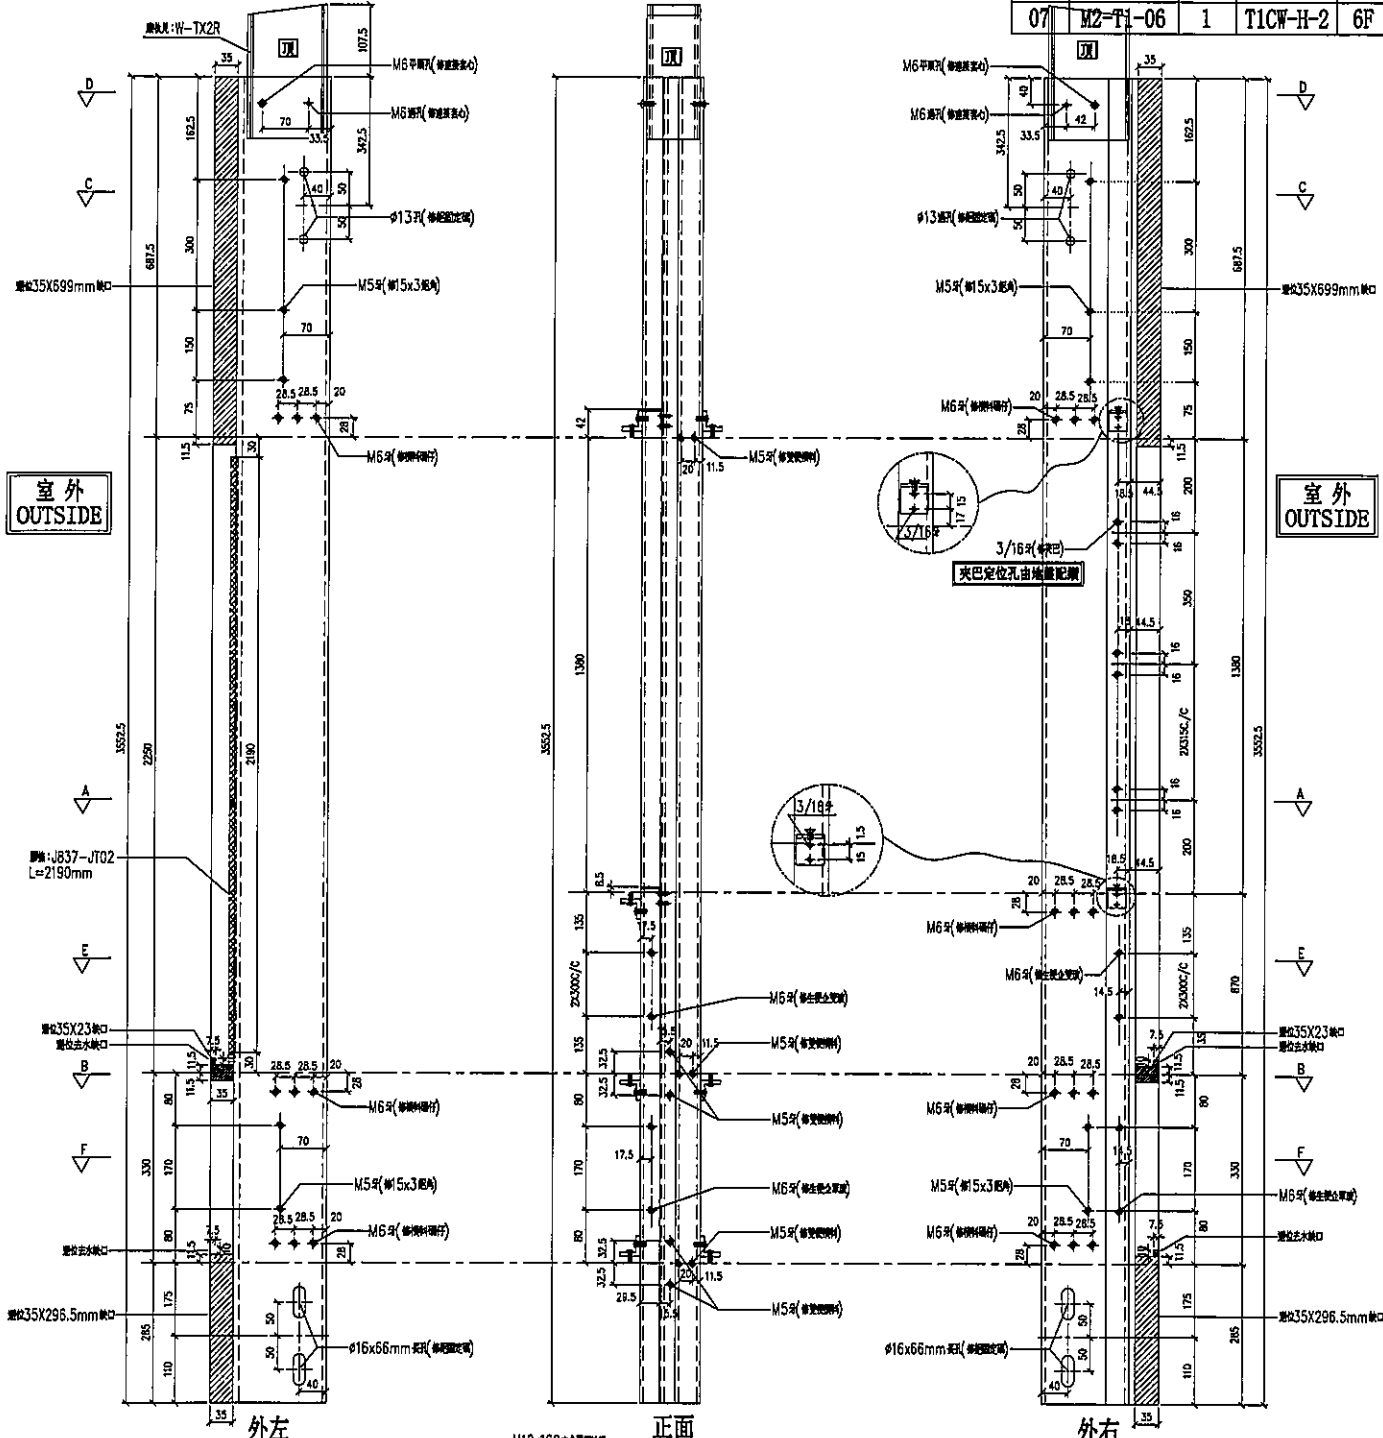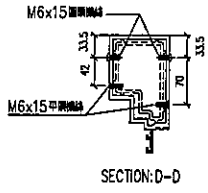

名稱	生梗企	制圖	LHR	2019.9.27	修改	-
材料	X85546	復核	-	-	日期	-
顏色	EC-DG-S332054 (3塗)	批准	-	-	圖號	T1-FAB10



美特鋁質有限公司  
MIDI Aluminium Fabricator Ltd.

工程號




J-837

地盤

觀塘裕民坊

序号	物料編號	數量	位置	樓層
01	M2-T1-07	1	T1CW-F-2	6F

左梗窗右SHL

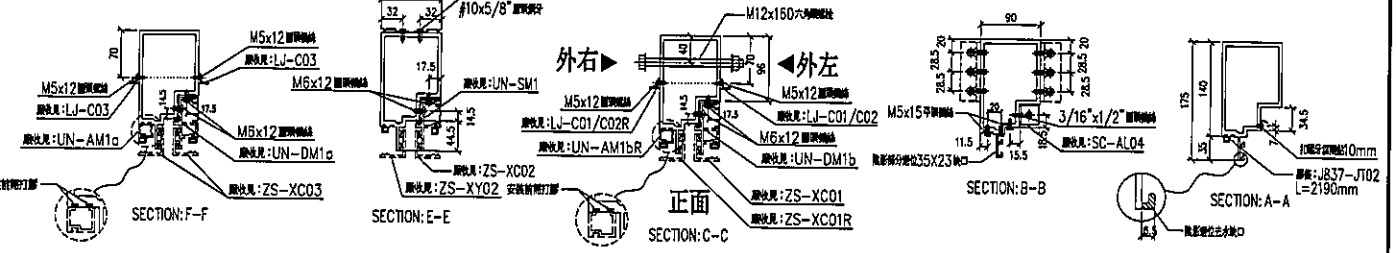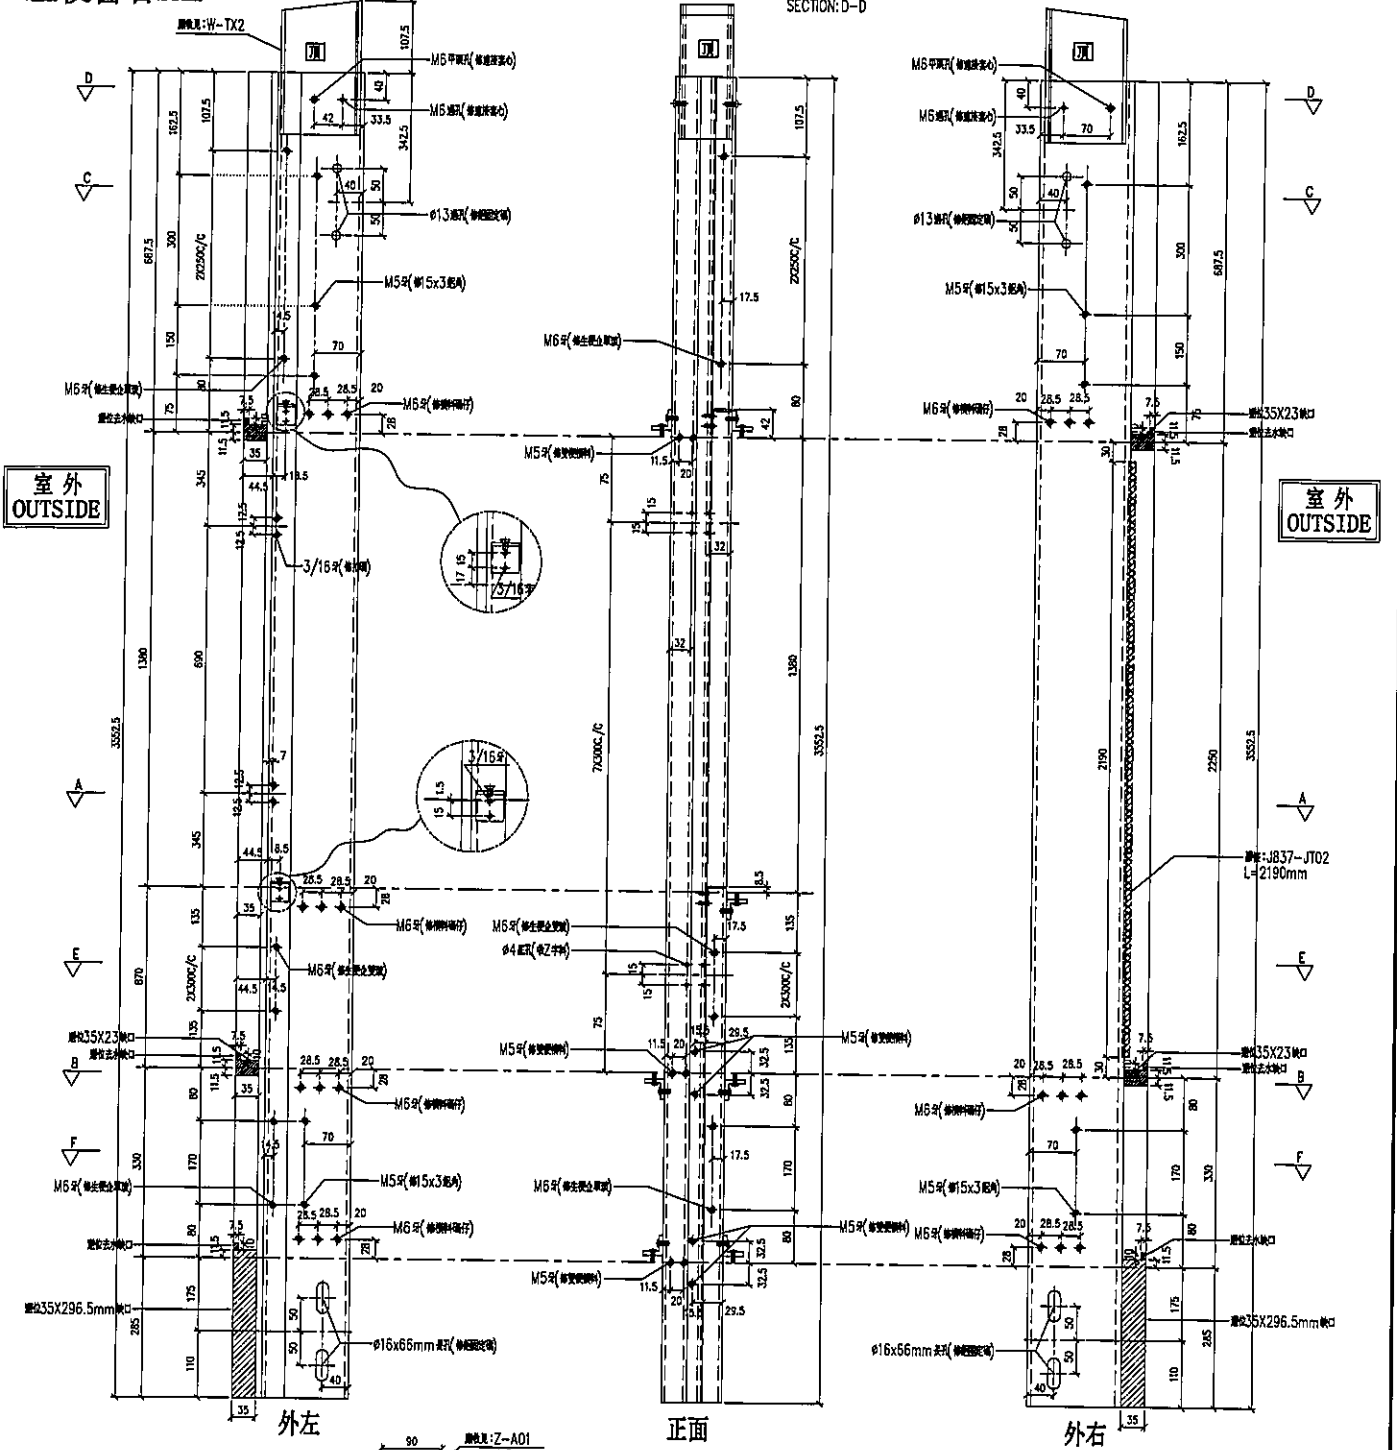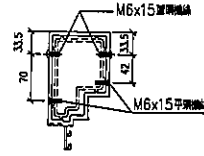

名稱	生梗企	制圖	LHR	2019.9.27	修改	-
材料	X85546	復核	-	-	日期	-
顏色	EC-DG-S332054 (3塗)	批准	-	-	圖號	T1-FAB11




美特鋁質有限公司  
MIDI Aluminium Fabricator Ltd.

工程號 J-837 地盤 觀塘裕民坊

序号	物料編號	數量	位置	樓層
01	M2-T1-08	1	T1CW-F-2	6F
02	M2-T1-08	1	T1CW-E-1	6F

右靠牆(梗窗)

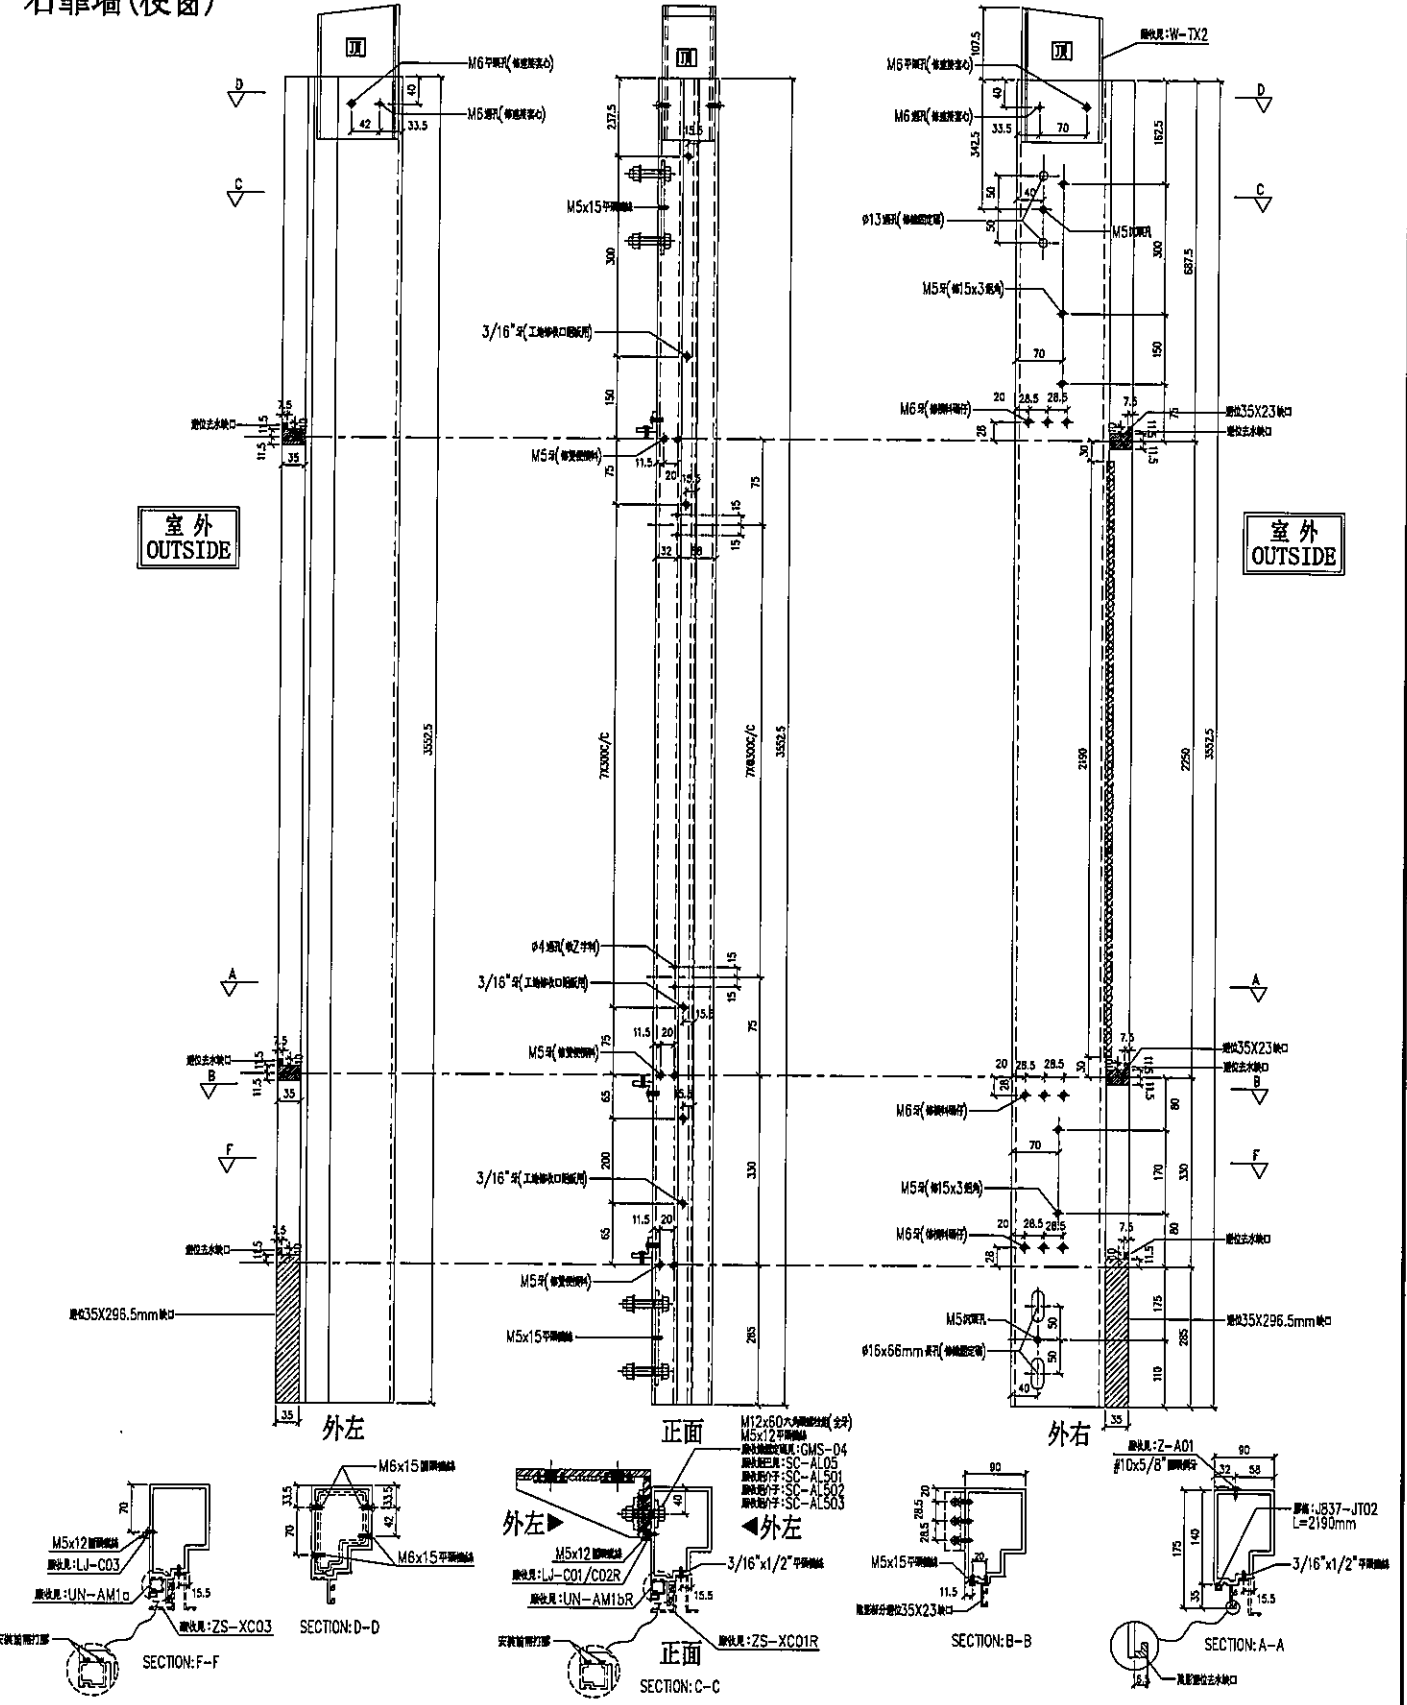

名稱	生模企	制圖	LHR	2019.9.27	修改	-
材料	X85546	復核	-	-	日期	-
顏色	EC-DG-S332054 (3塗)	批准			圖號	T1-FAB12





美特鋁質有限公司  
MIDI Aluminium Fabricator Ltd.

工程號 J-837 地盤 觀塘裕民坊

序号	物料編號	數量	位置	樓層
01	M2-T1-08A	1	TICW-A-1	6F

右靠牆(梗窗)

\*請用A3紙打印

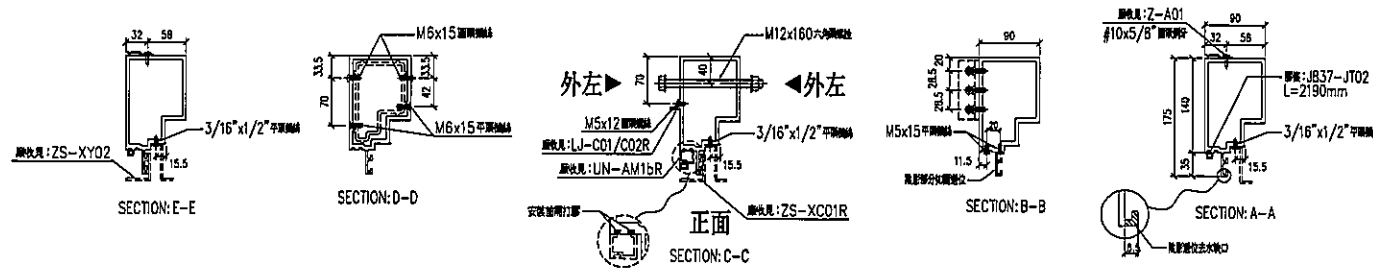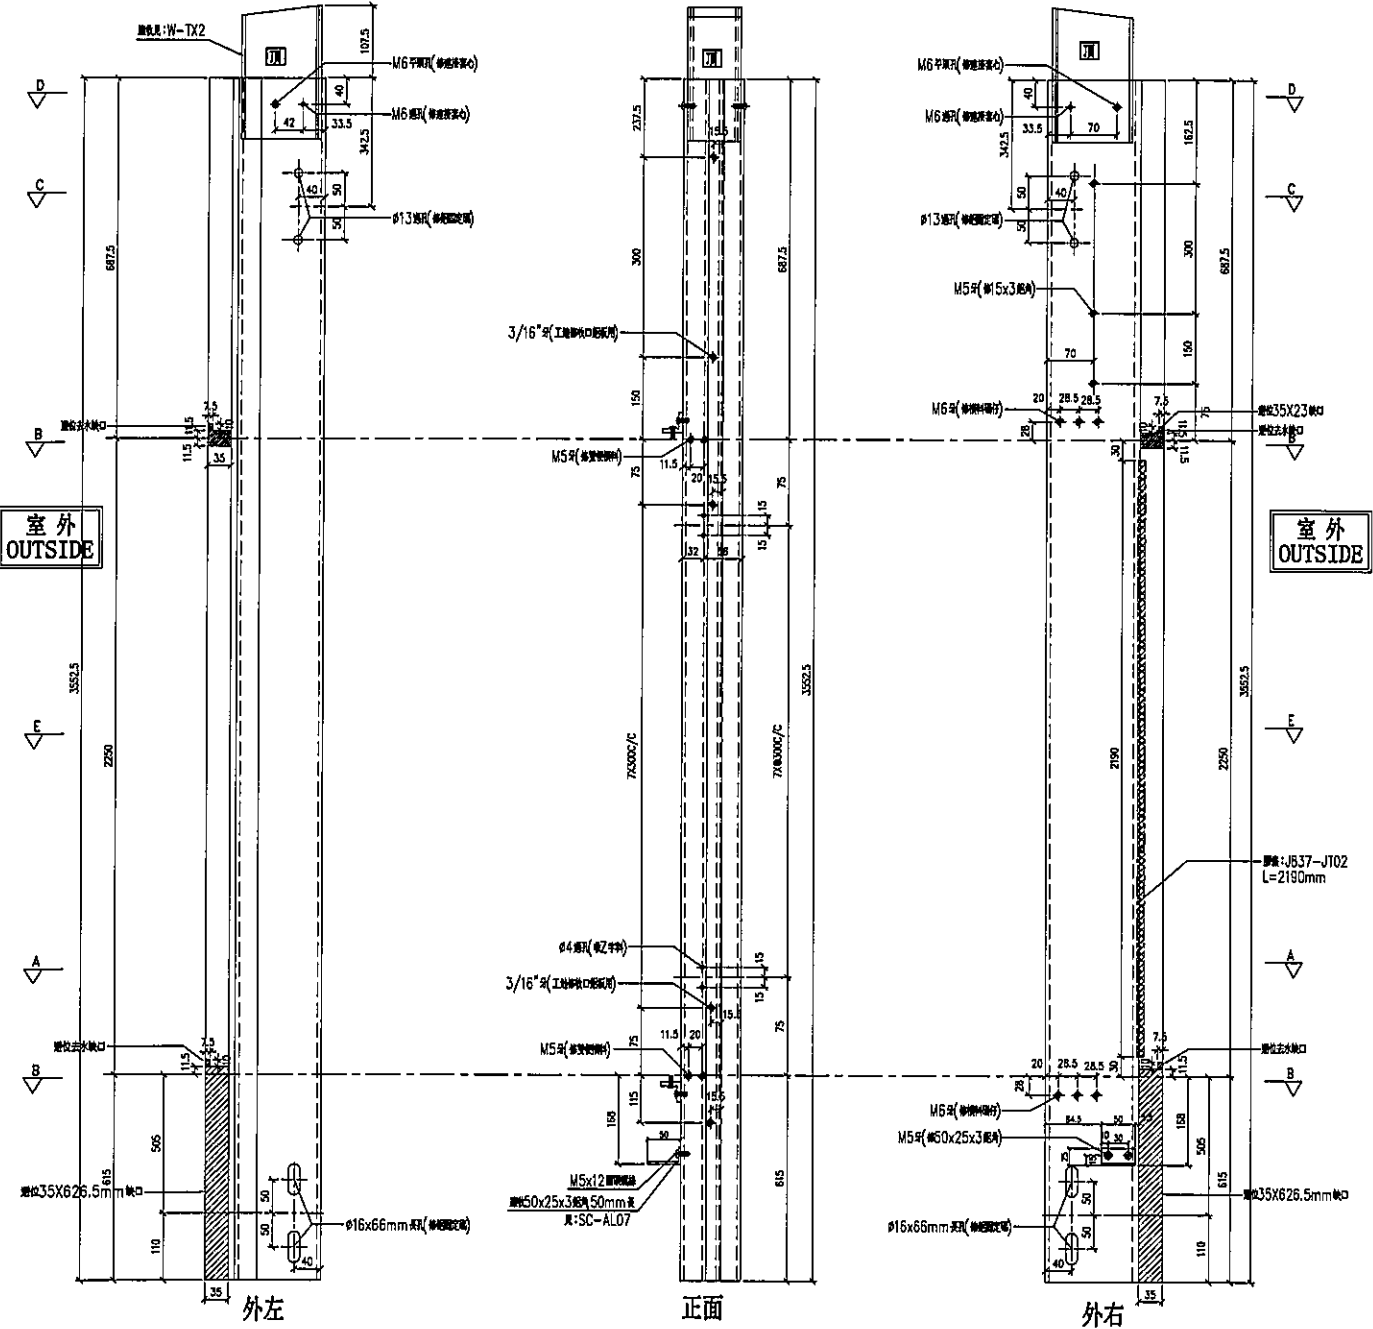

名稱	生梗企	制圖	LHR	2019.9.27	修改	-	
材料	X85546	復核	-	-	日期	-	
顏色	EC-DG-S332054 (3塗)	批准			圖號	T1-FAB13	




美特鋁質有限公司  
MIDI Aluminium Fabricator Ltd.

工程號 J-837 地盤 觀塘裕民坊

序号	物料編號	數量	位置	樓層
01	M2-T1-08B	1	T1CW-B-1	6F

右靠牆(梗窗) \*請用A3紙打印

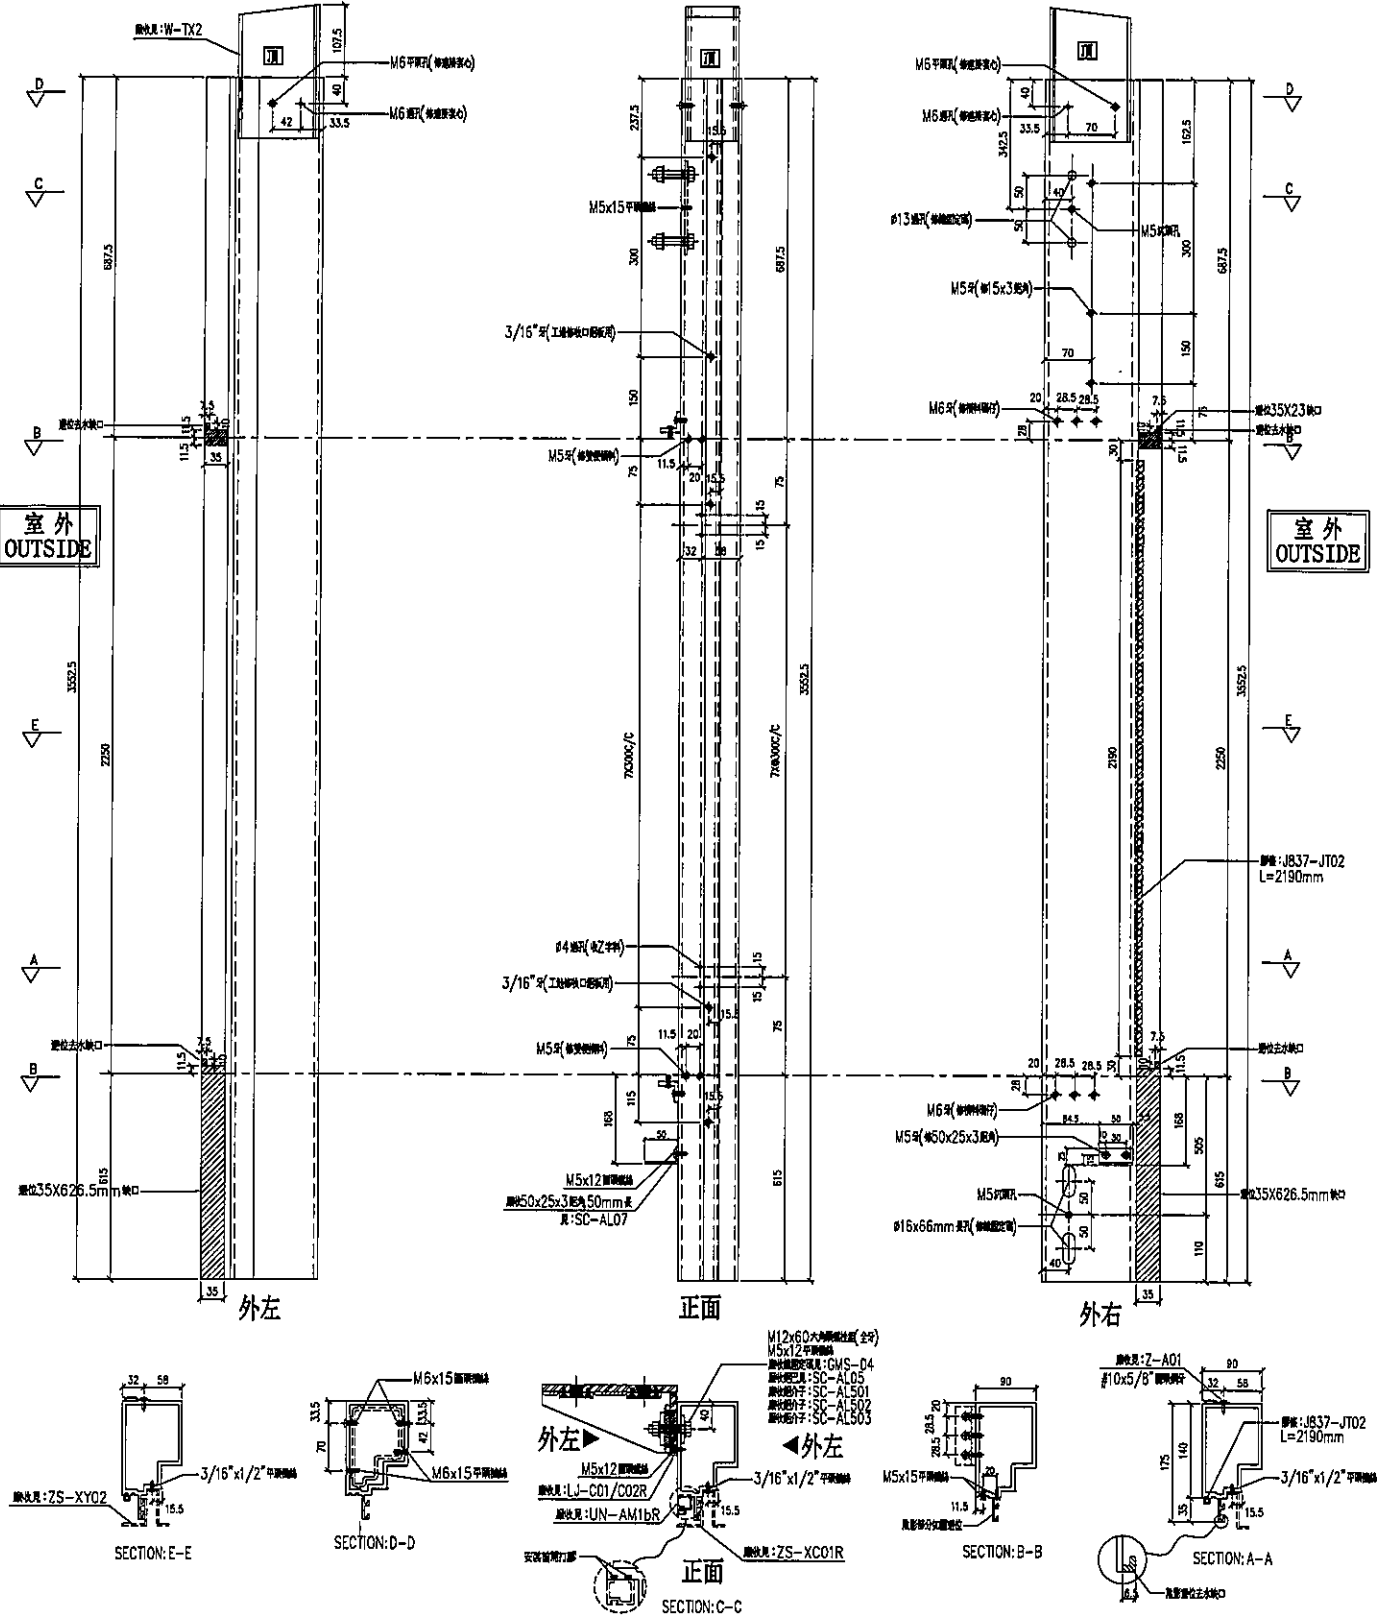

名稱	生梗企	制圖	LHR	2019.9.27	修改	-
材料	X85546	復核	-	-	日期	-
顏色	EC-DG-S332054 (3塗)	批準	-	-	圖號	T1-FAB14




美特鋁質有限公司  
MIDI Aluminium Fabricator Ltd.

工程號

J-837

地盤



觀塘裕民坊

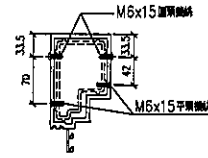

序号	物料編號	数量	位置	樓層
01	M2-T1-09	1	T1CW-E-2	6F
02	M2-T1-09	1	T1CW-D-1	6F
03	M2-T1-09	1	T1CW-H-2	6F

左梗窗右SHR

SECTION: D-D

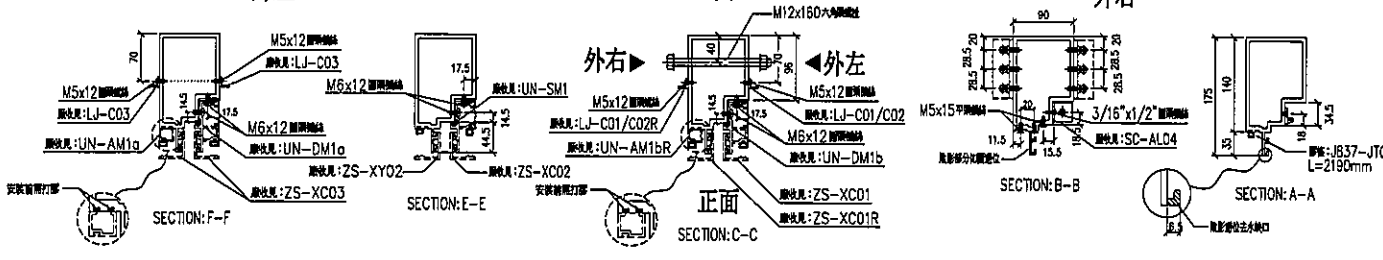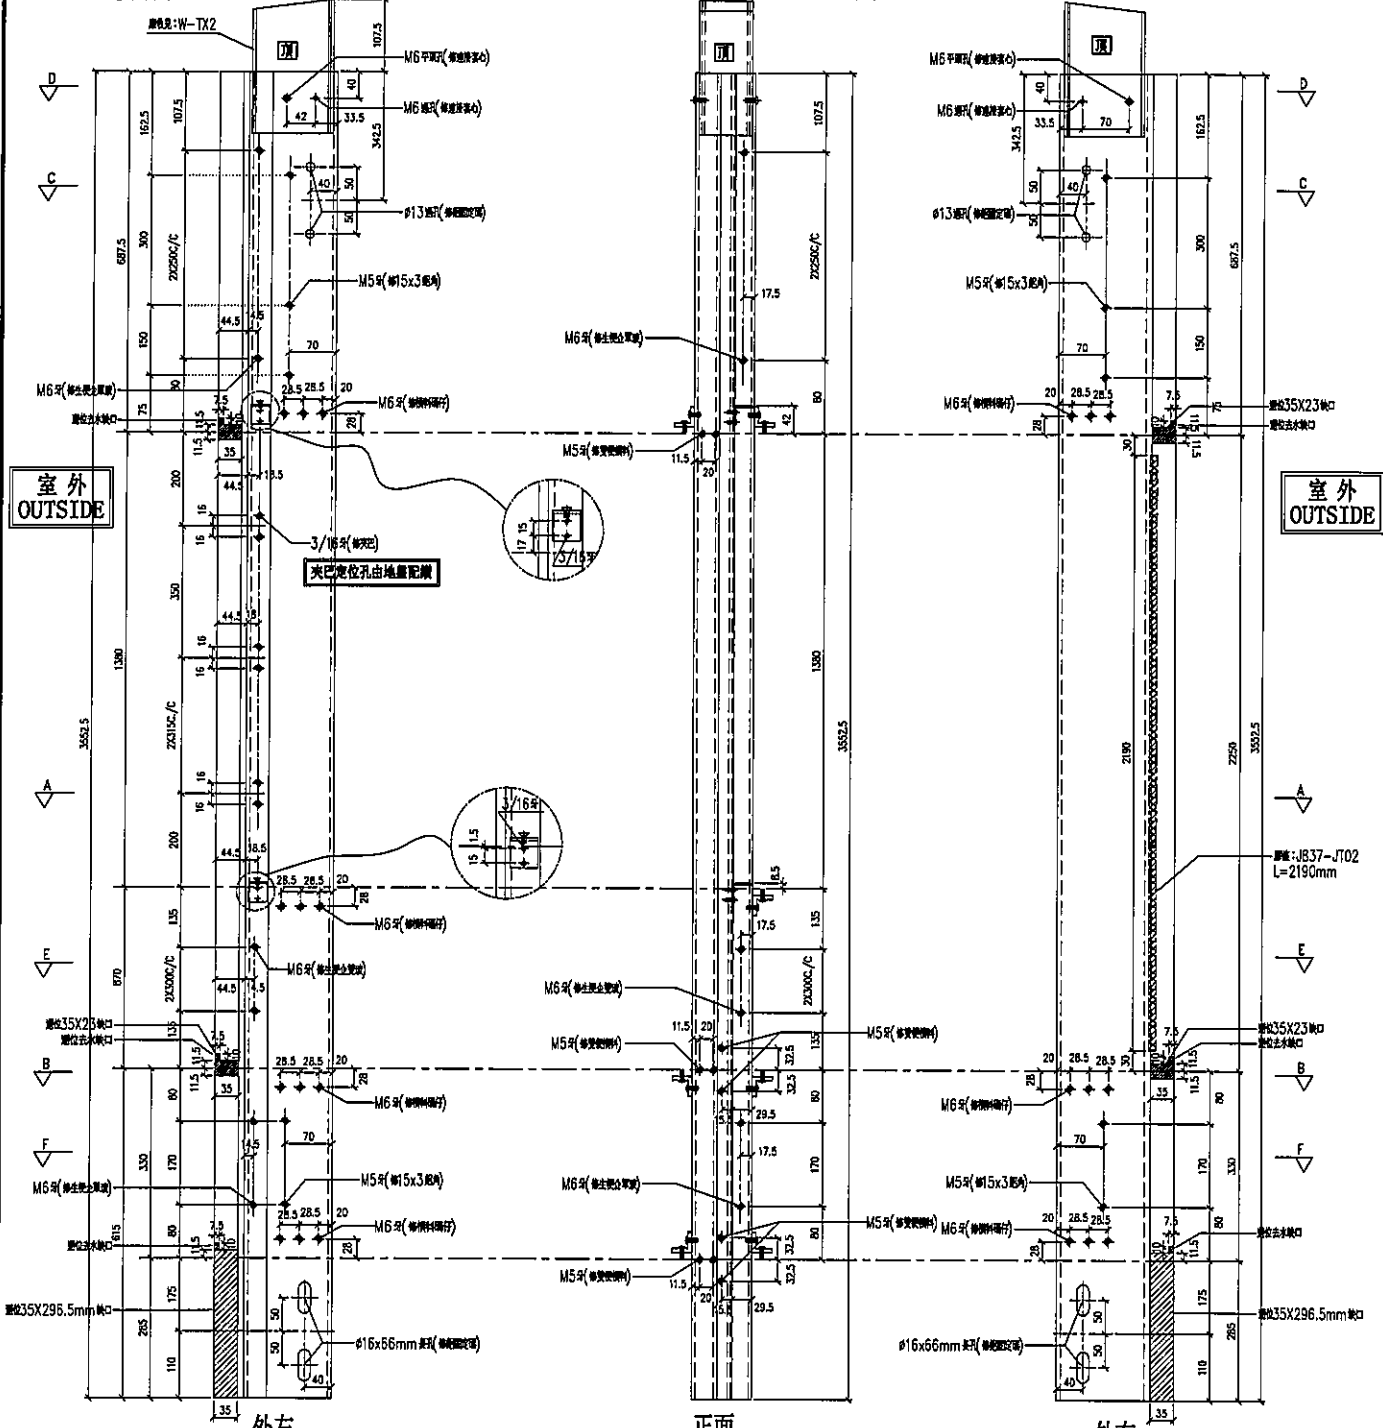

名稱	生梗企	制圖	LHR	2019.9.27	修改	-
材料	X85546	復核	-	-	日期	-
顏色	EC-DG-S332054 (3塗)	批準			圖號	T1-FAB15



美特鋁質有限公司  
MIDI Aluminium Fabricator Ltd.


工程號

J-837



地盤

觀塘裕民坊

序号	物料編號	數量	位置	樓層
01	M2-T1-10	1	T1CW-E-1	6F

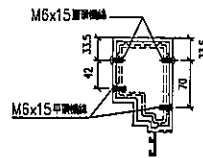

左SHL右梗窗

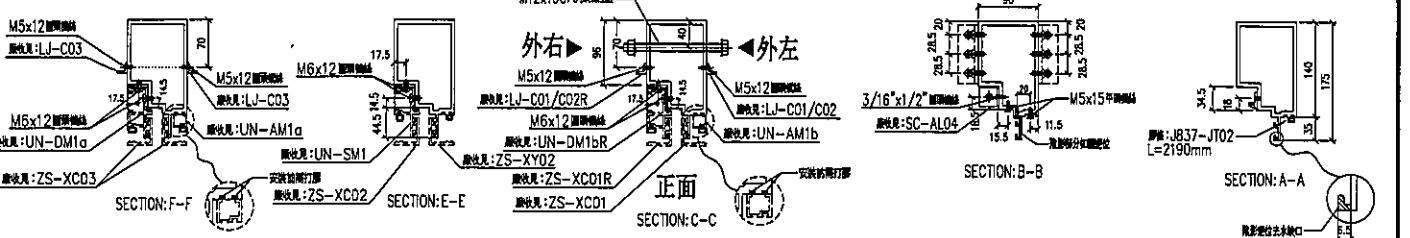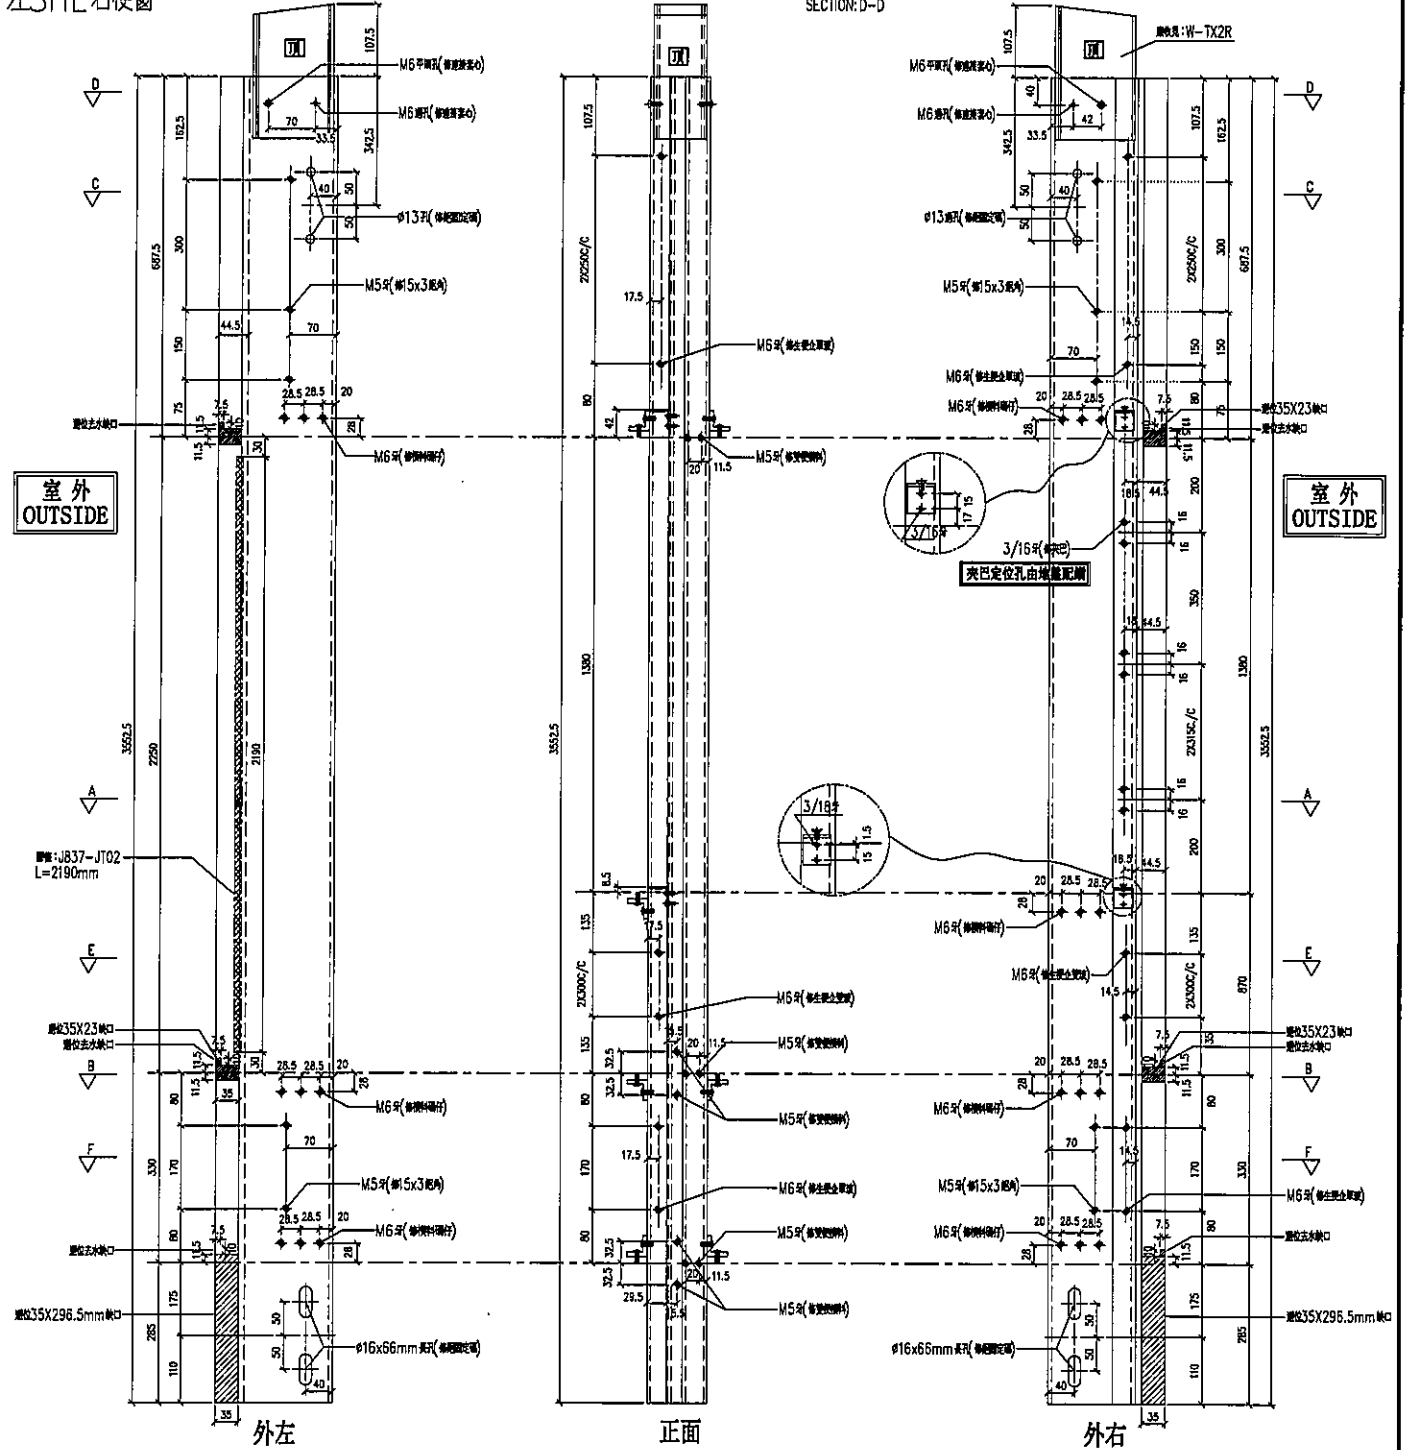


名稱	生梗企	制圖	LHR	2019.9.27	修改	-
材料	X85546	復核	-	-	日期	-
顏色	EC-DG-S332054 (3塗)	批準	-	-	圖號	T1-FAB16





美特鋁質有限公司  
MIDI Aluminium Fabricator Ltd.

工程號 J-837 地盤 觀塘裕民坊

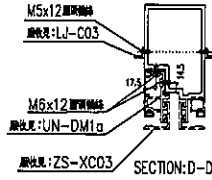

序号	物料編號	數量	位置	樓層
01	M2-T1-10A	1	T1CW-E-2	6F

左靠牆(梗窗)

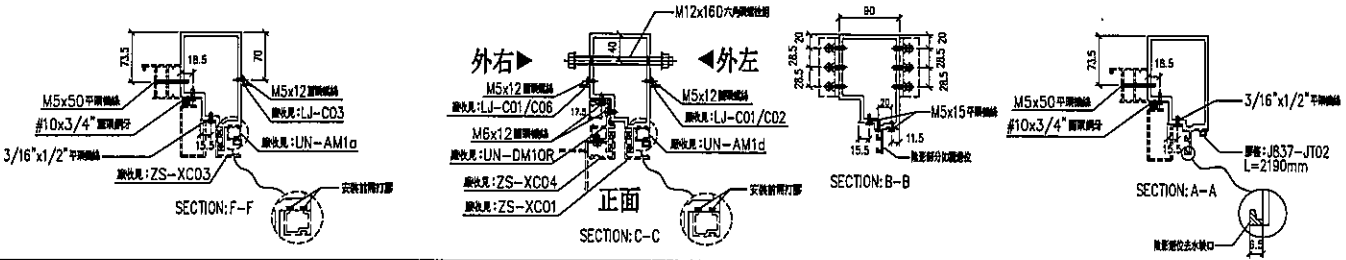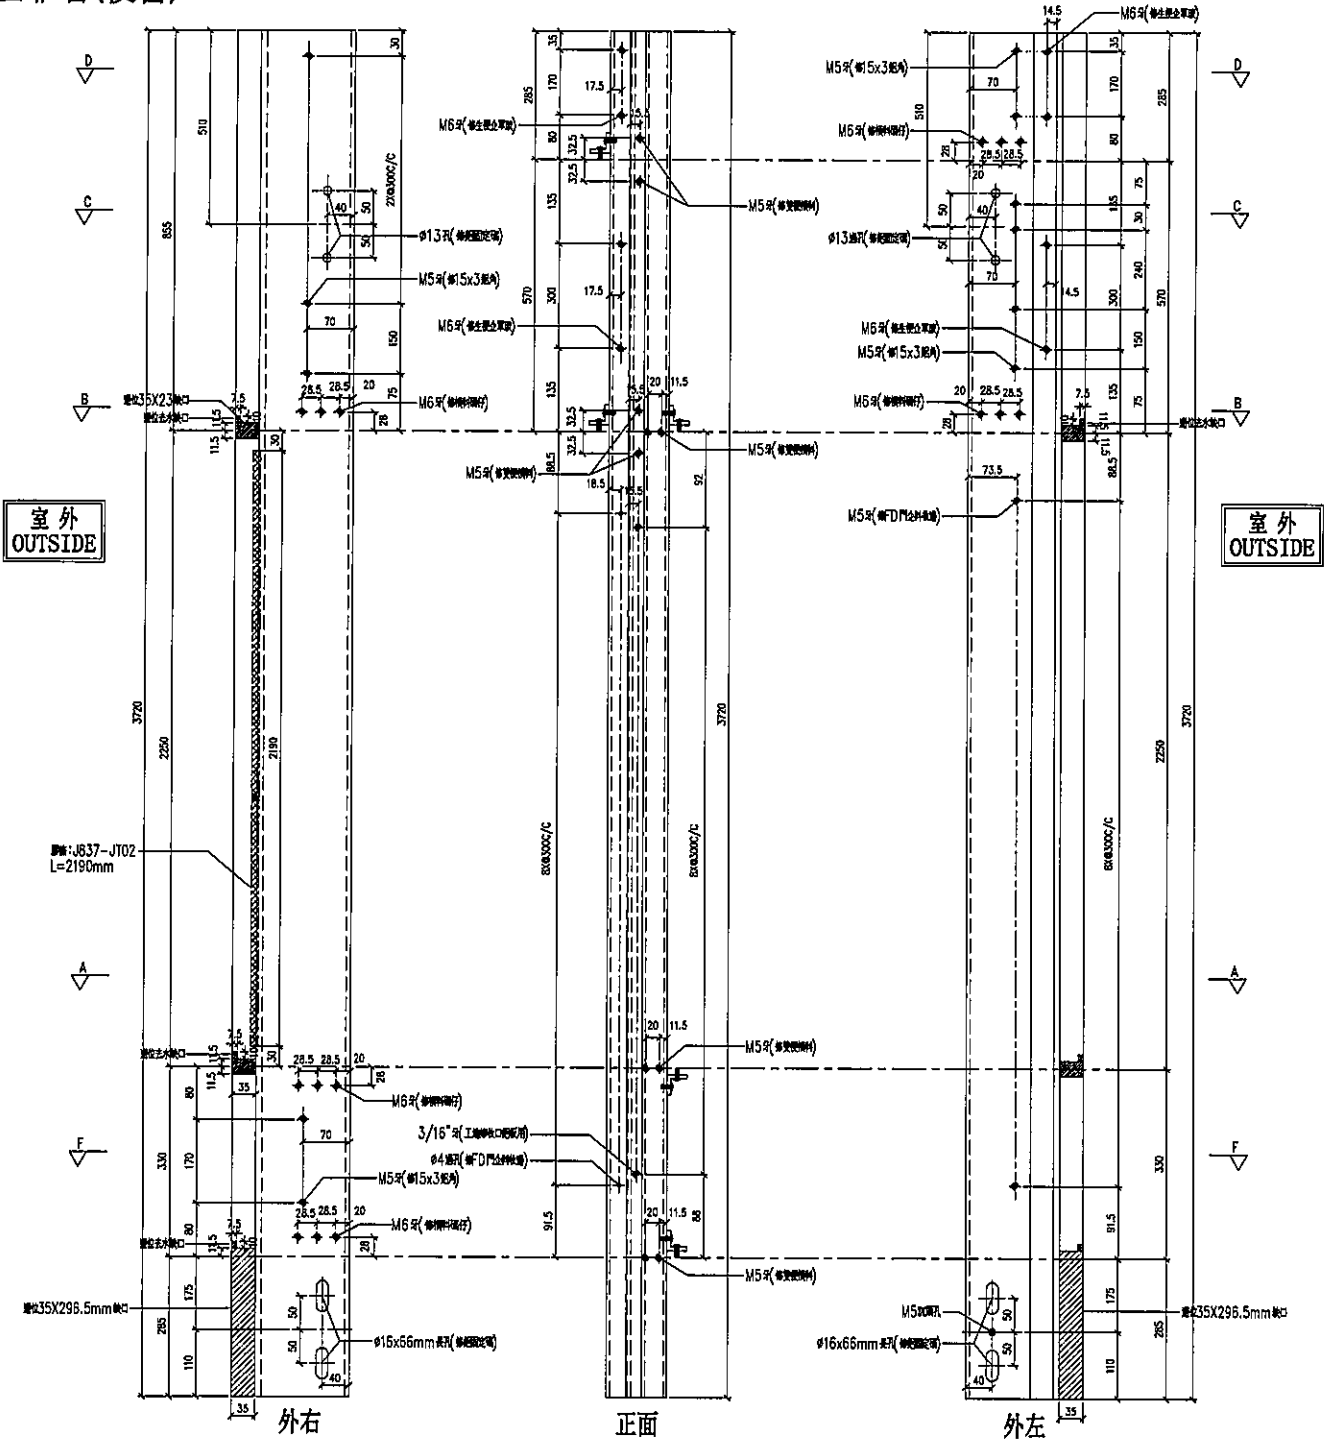

名稱	生梗企	制圖	LHR	2019.9.27	修改	-
材料	X85546	復核	-	-	日期	-
顏色	EC-DG-S332054 (3塗)	批准			圖號	T1-FAB17




美特鋁質有限公司  
MIDI Aluminium Fabricator Ltd.

序号	物料編號	數量	位置	樓層
01	M2-T1-11	1	T1CW-E-2	6F

工程號 J-837 地盤 觀塘裕民坊

左梗窗右FD門

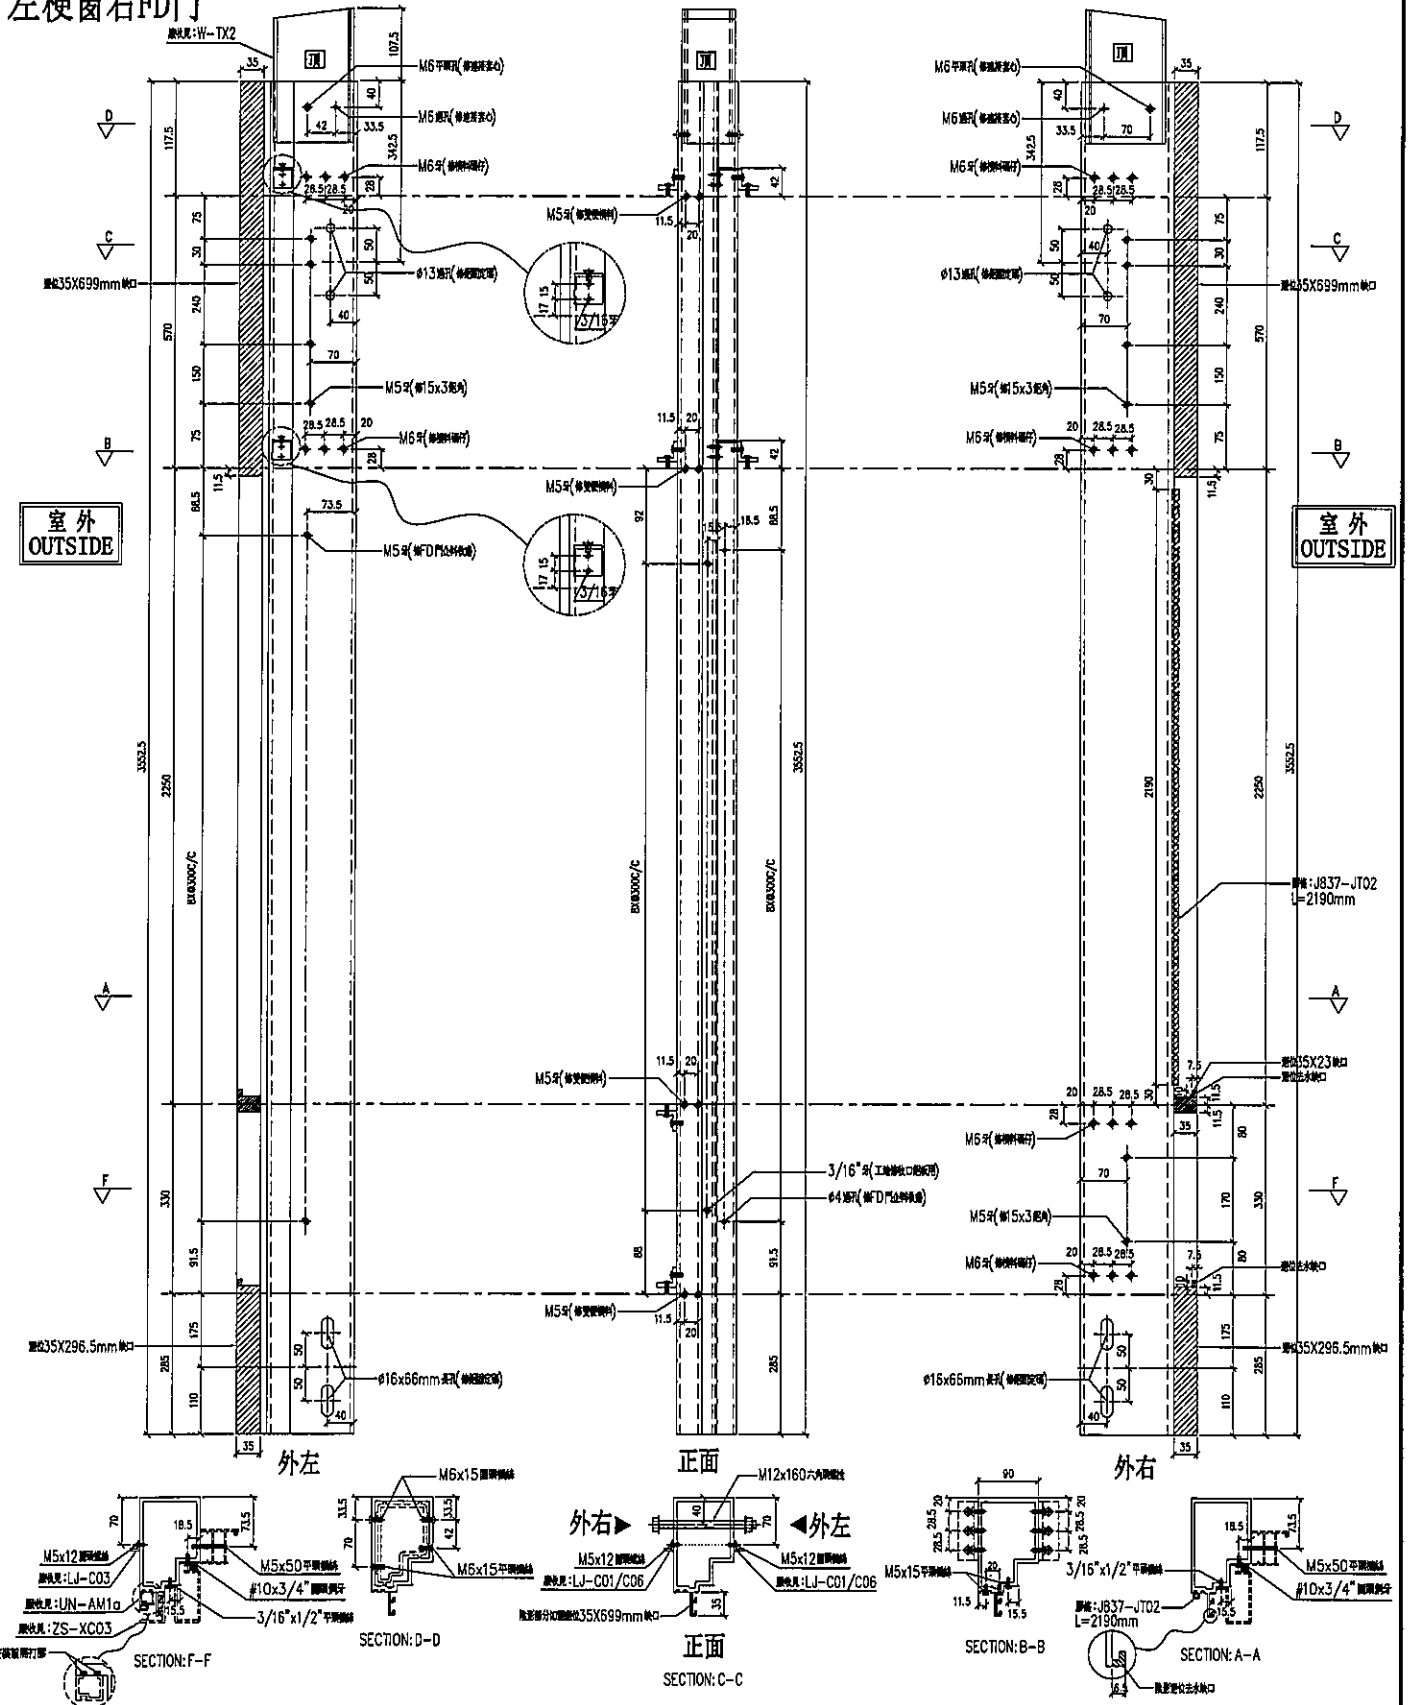

名稱	生梗企	制圖	LHR	2019.9.27	修改	-	
材料	X85546	復核	-	-	日期	-	
顏色	EC-DG-S332054 (3塗)	批準			圖號	T1-FAB18	








美特鋁質有限公司  
MIDI Aluminium Fabricator Ltd.

工程號: J-837 地盤: 觀塘裕民坊

序号	物料編號	數量	位置	樓層
01	M2-T1-12	1	T1CW-E-2	6F

左靠牆(梗窗)

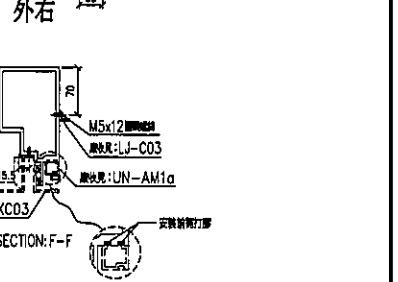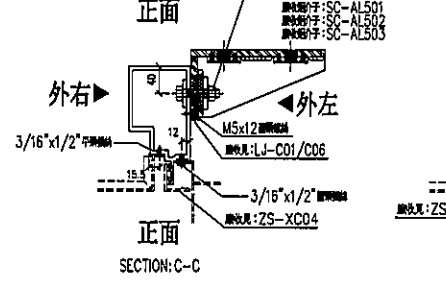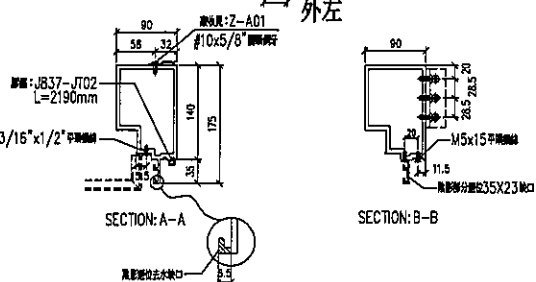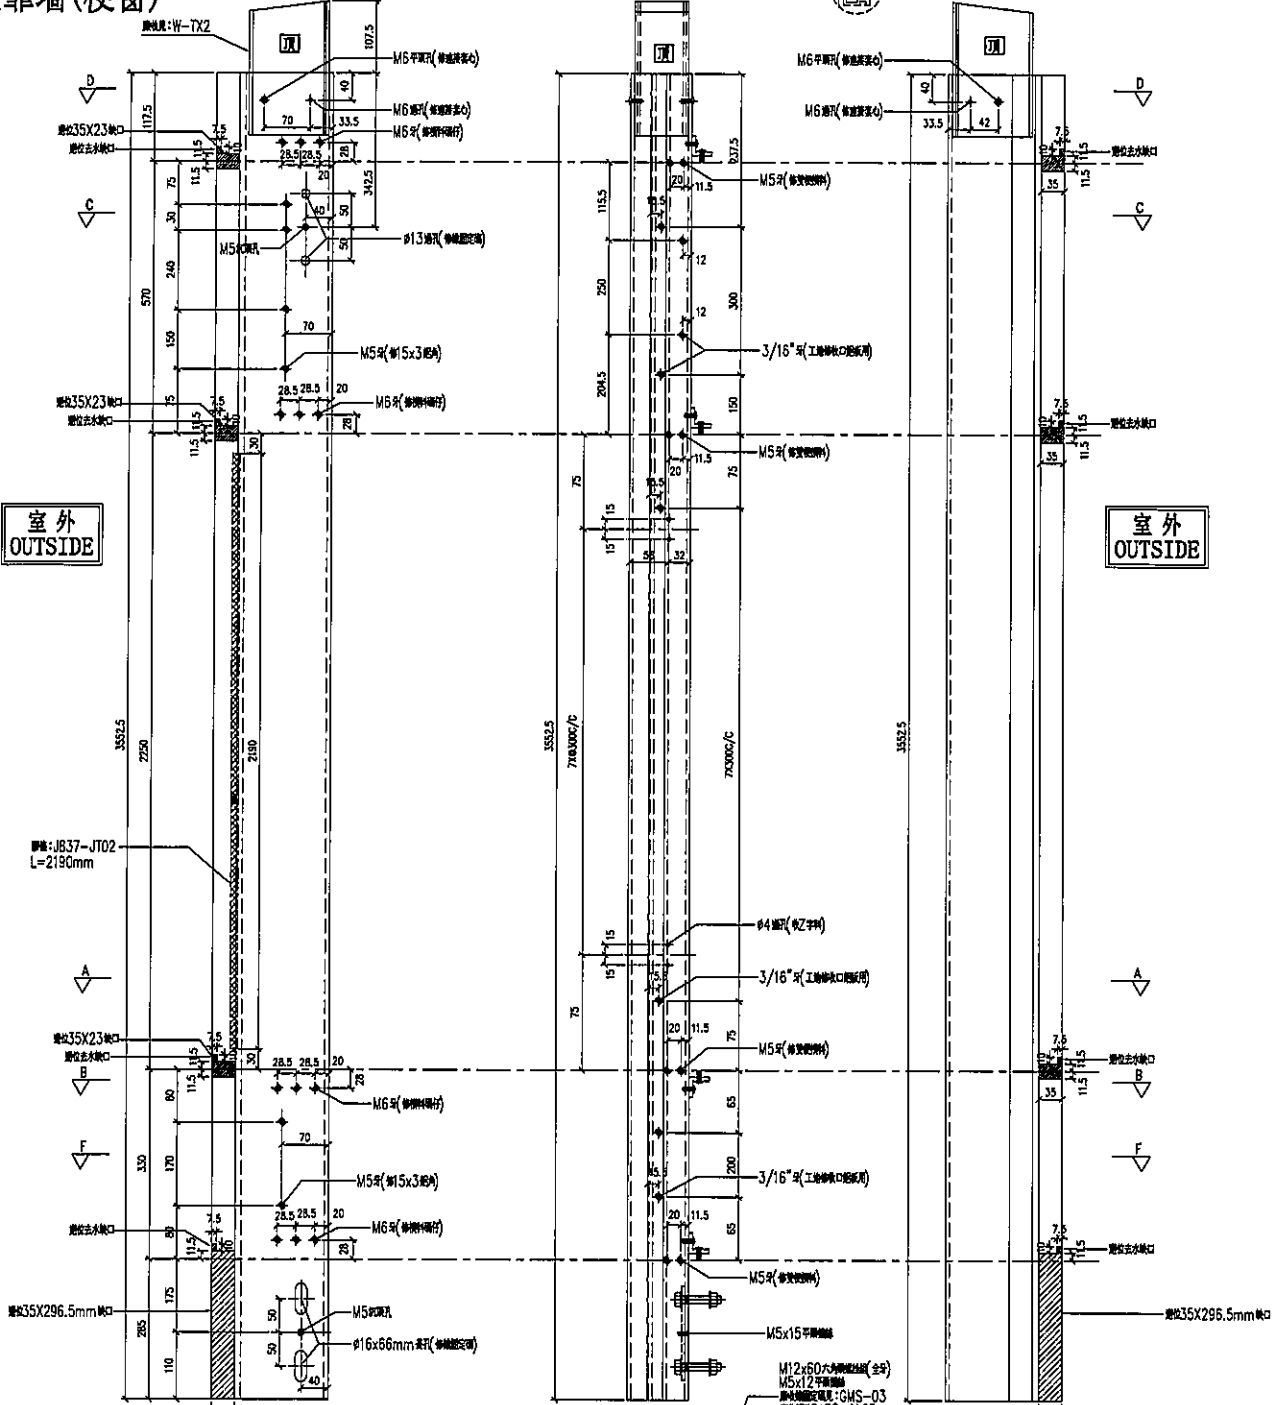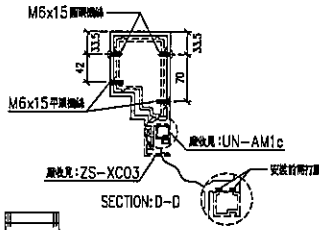

名稱	生梗企	制圖	LHR	2019.9.27	修改	-
材料	X85546	復核	-	-	日期	-
顏色	EC-DG-S332054 (3塗)	批準	-	-	圖號	T1-FAB19




美特鋁質有限公司  
MIDI Aluminium Fabricator Ltd.

工程號 J-837 地盤 觀塘裕民坊

序号	物料編號	數量	位置	樓層
01	M2-T1-13	1	T1CW-D-1	6F

左靠牆(梗窗)

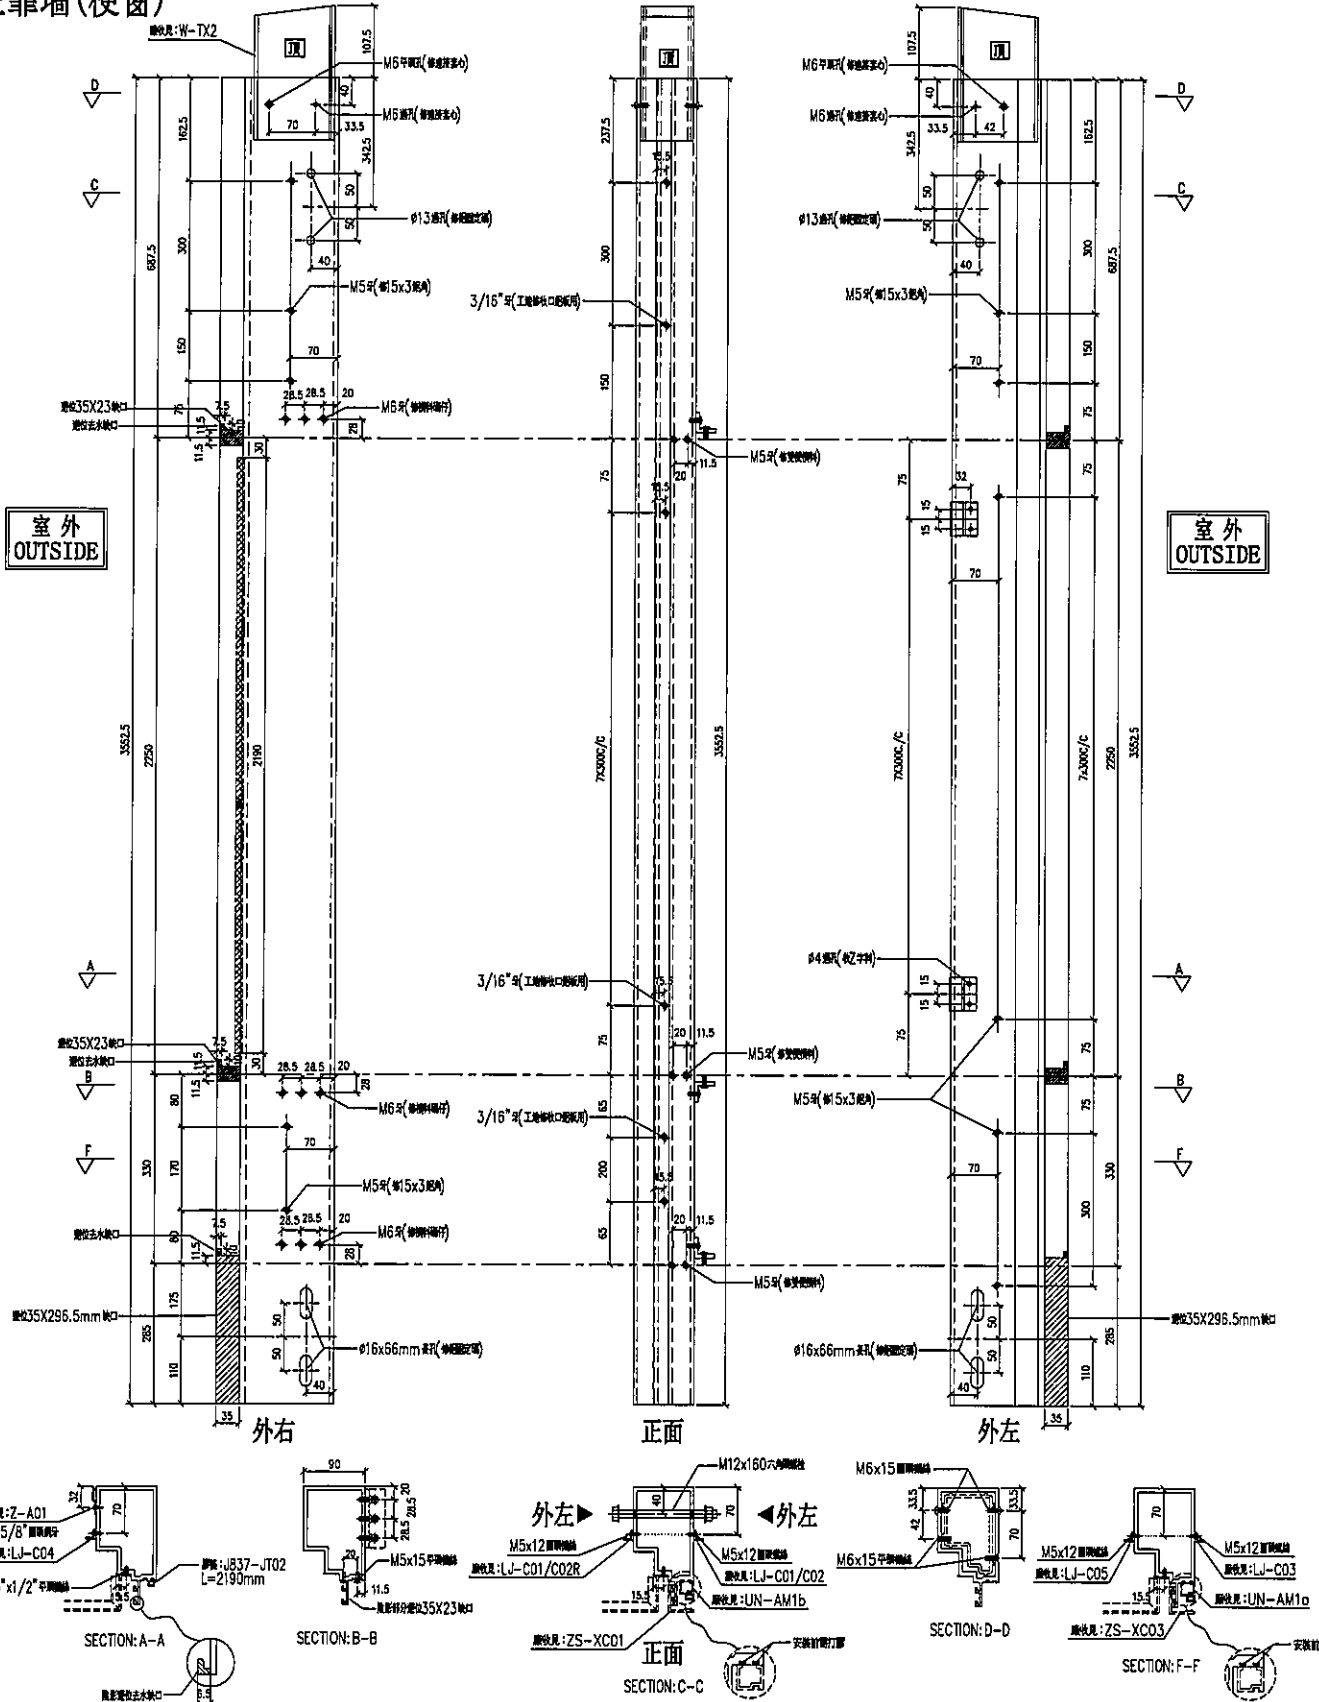

名稱	生梗企	制圖	LHR	2019.9.27	修改	-
材料	X85546	復核	-	-	日期	-
顏色	EC-DG-S332054 (3塗)	批準			圖號	T1-FAB20




美特鋁質有限公司  
MIDI Aluminium Fabricator Ltd.

序号	物料編號	數量	位置	樓層
01	M2-T1-14	1	T1CW-K-1	6F

工程號 J-837 地盤 觀塘裕民坊

左梗窗右T.H.

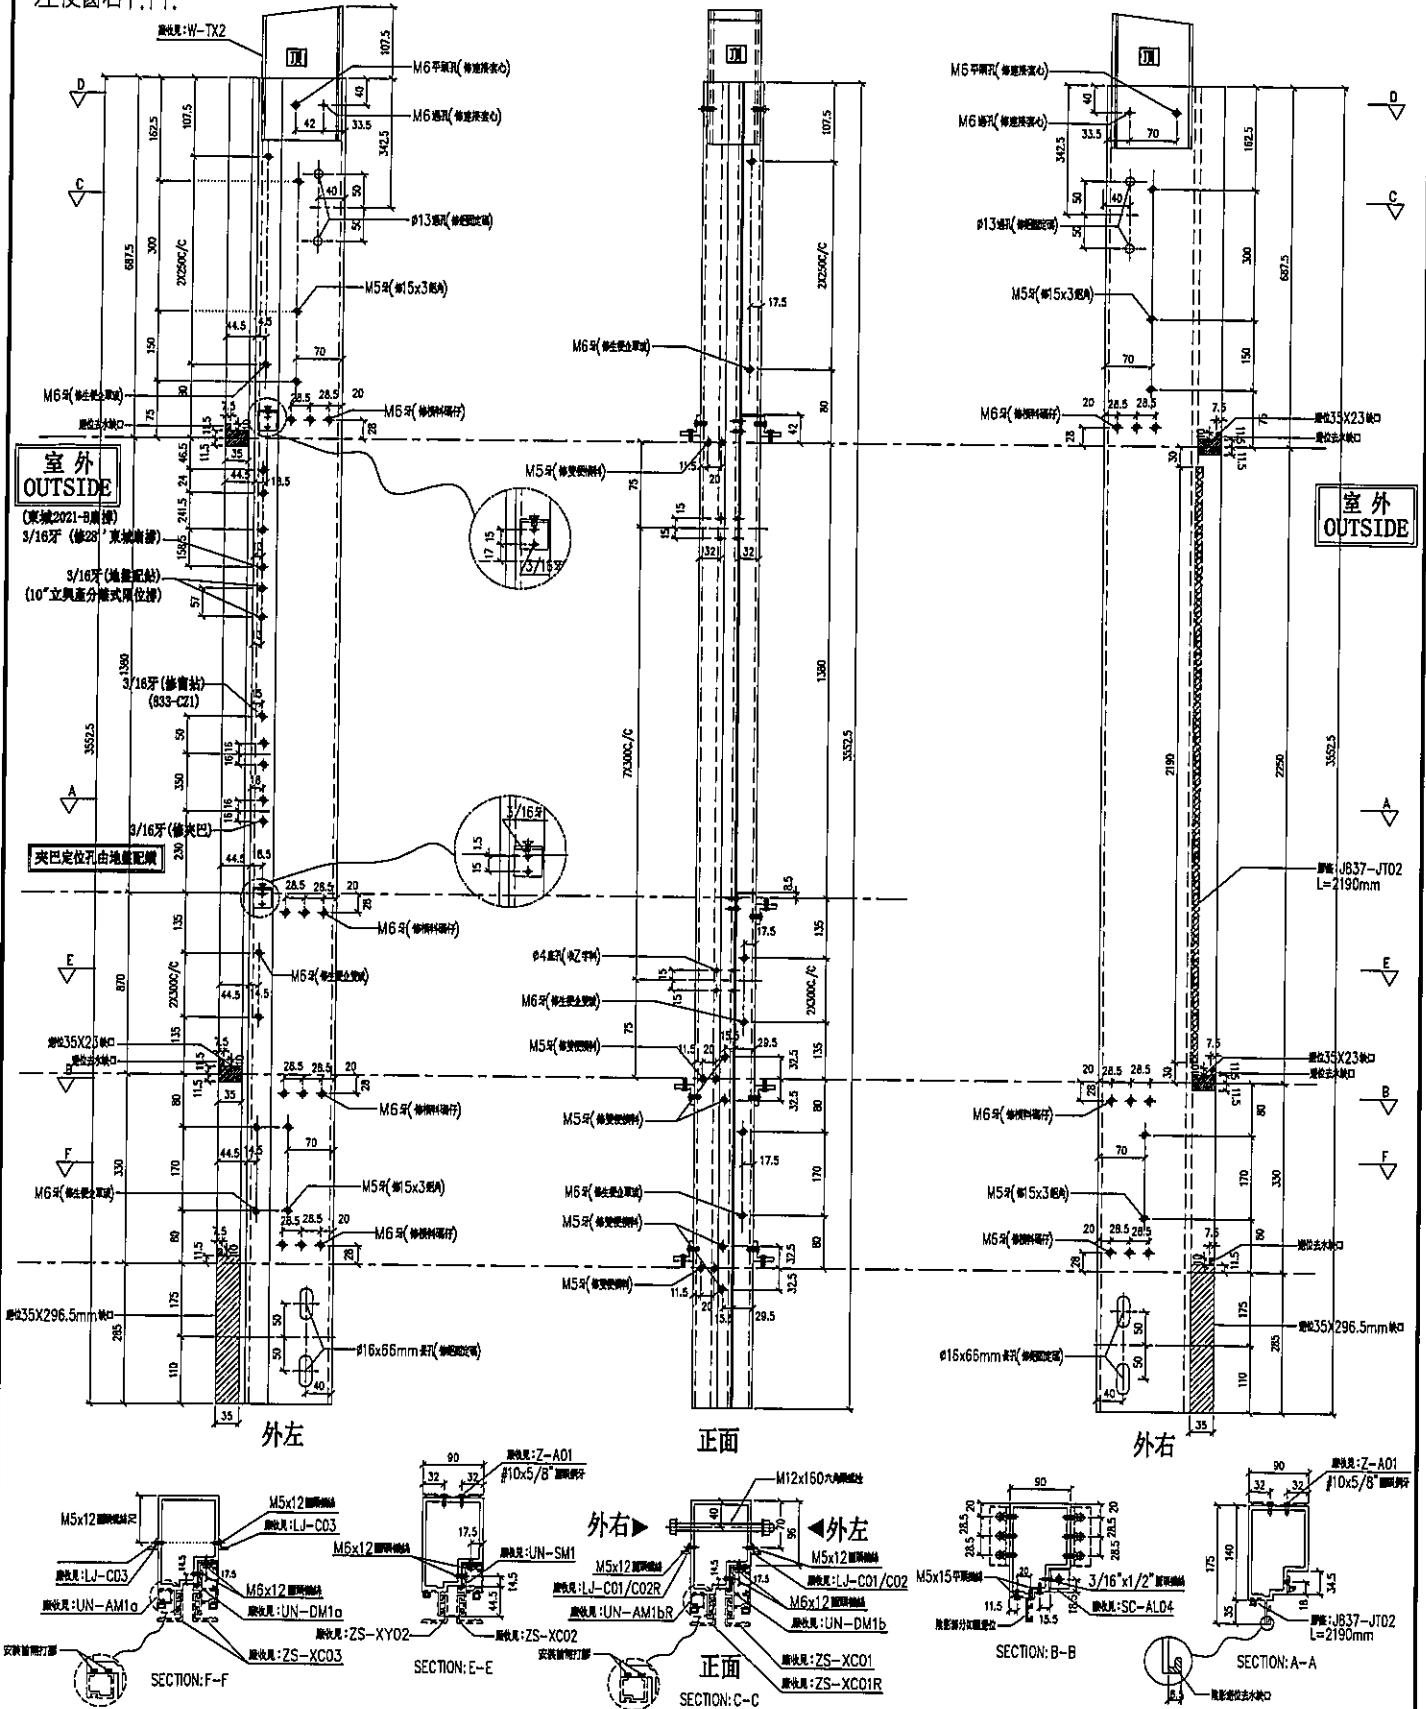

名稱	生梗企	制圖	LHR	2019.9.27	修改	-
材料	X85546	復核	-	-	日期	-
顏色	EC-DG-S332054 (3塗)	批准			圖號	T1-FAB21



美特鋁質有限公司  
MIDI Aluminium Fabricator Ltd.

工程號

J-837



地盤

觀塘裕民坊

序号	物料編號	數量	位置	樓層
01	SD-ML01	1	T1CW-G-1	6F
02	SD-ML01	1	T1CW-E-1	6F
03	SD-ML01	2	T1CW-D-1	6F
04	SD-ML01	1	T1CW-B-2	6F
04	SD-ML01	1	T1CW-B-1	6F

左SD生右SD梗

\*請用A3紙打印

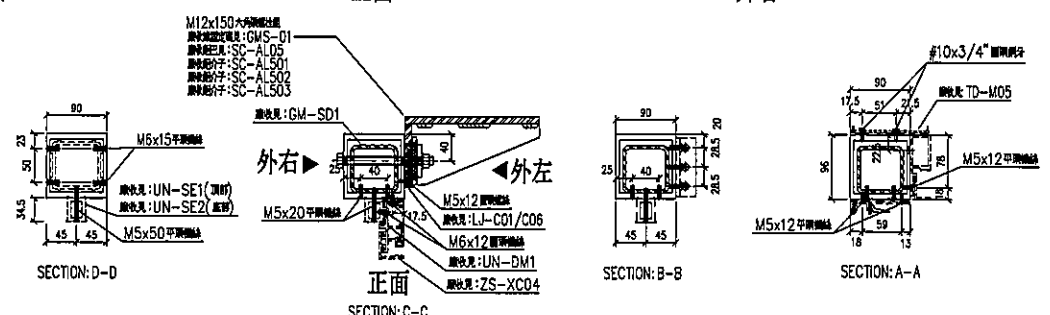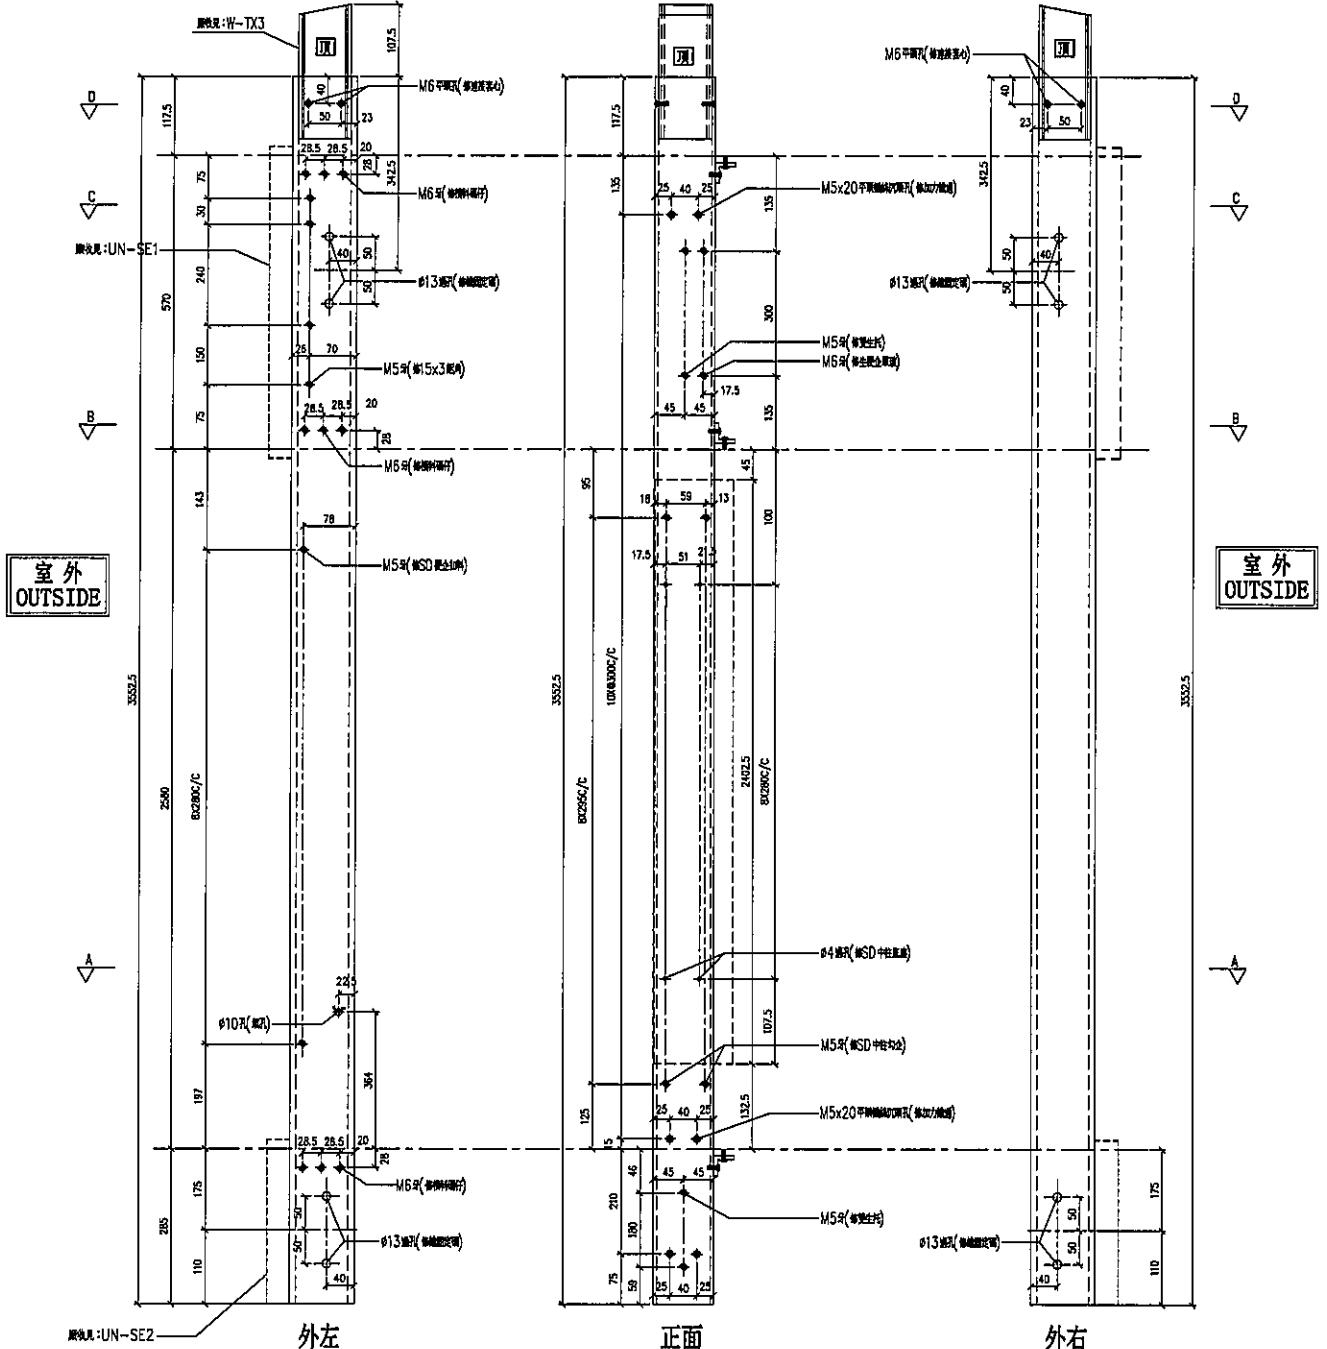

名稱	SD中企(外凹)	制圖	LHR	2019.9.27	修改	-	
材料	X85548	復核	-	-	日期	-	
顏色	EC-DG-S332054 (3塗)	批準			圖號	T1-FAB22	






美特鋁質有限公司  
MIDI Aluminium Fabricator Ltd.

工程號 J-837 地盤 觀塘裕民坊

序号	物料編號	數量	位置	樓層
01	SD-MLO1R	1	TICW-D-1	6F
02	SD-MLO1R	1	TICW-C-1	6F





左SD梗右SD生

\*請用A3紙打印

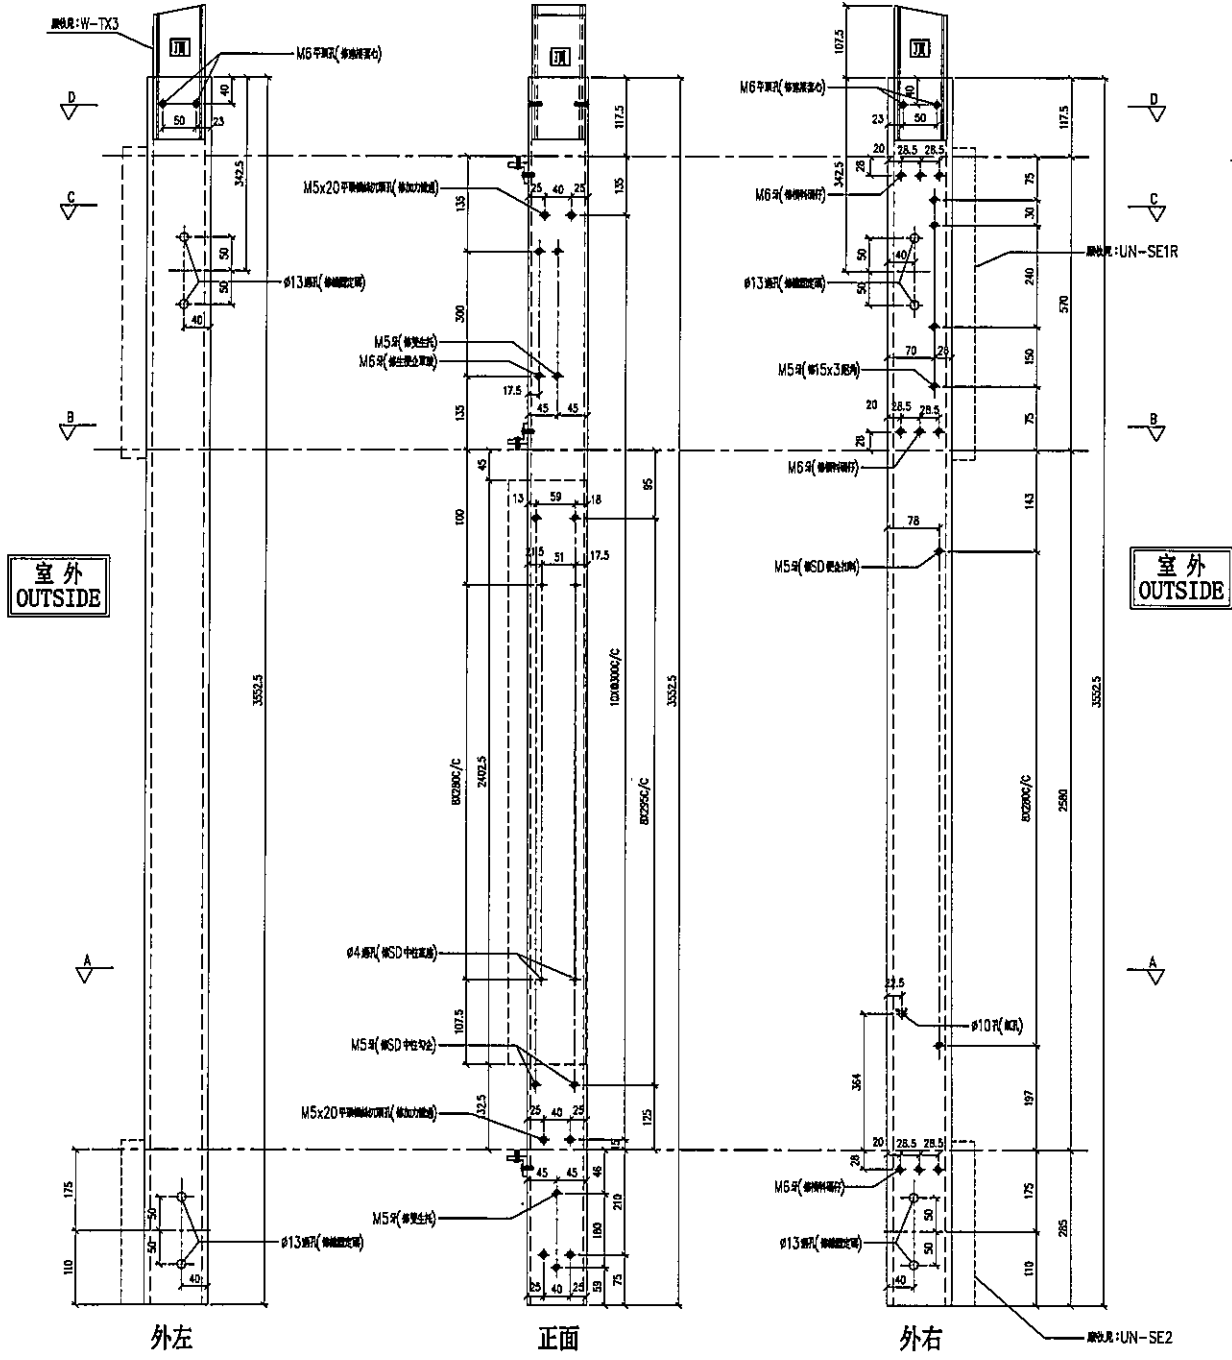

室外  
OUTSIDE

室外  
OUTSIDE

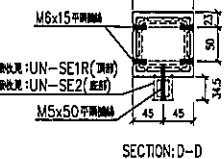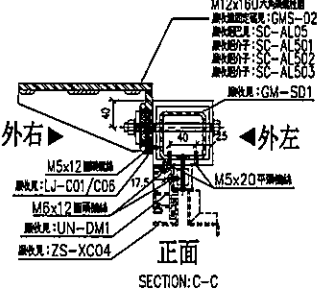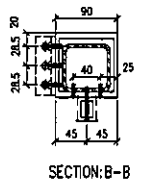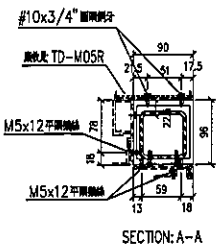

名稱	SD中企(外凹)	制圖	LHR	2019.9.27	修改	-	
材料	X85548	復核	-	-	日期	-	
顏色	EC-DG-S332054 (3塗)	批準			圖號	T1-FAB24	



美特鋁質有限公司  
MIDI Aluminium Fabricator Ltd.

工程號

J-837

地盤

觀塘裕民坊





序号	物料編號	數量	位置	樓層
01	SD-ML01AR	1	TICW-L-2	6F
02	SD-ML01AR	1	TICW-L-1	6F

左SD梗右SD生


\*請用A3紙打印

室外  
OUTSIDE

室外  
OUTSIDE

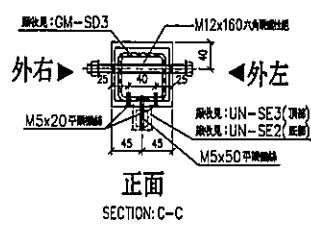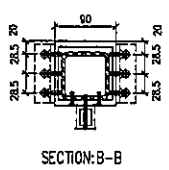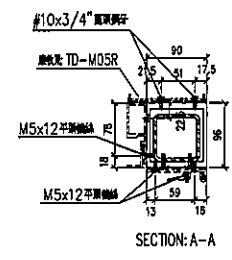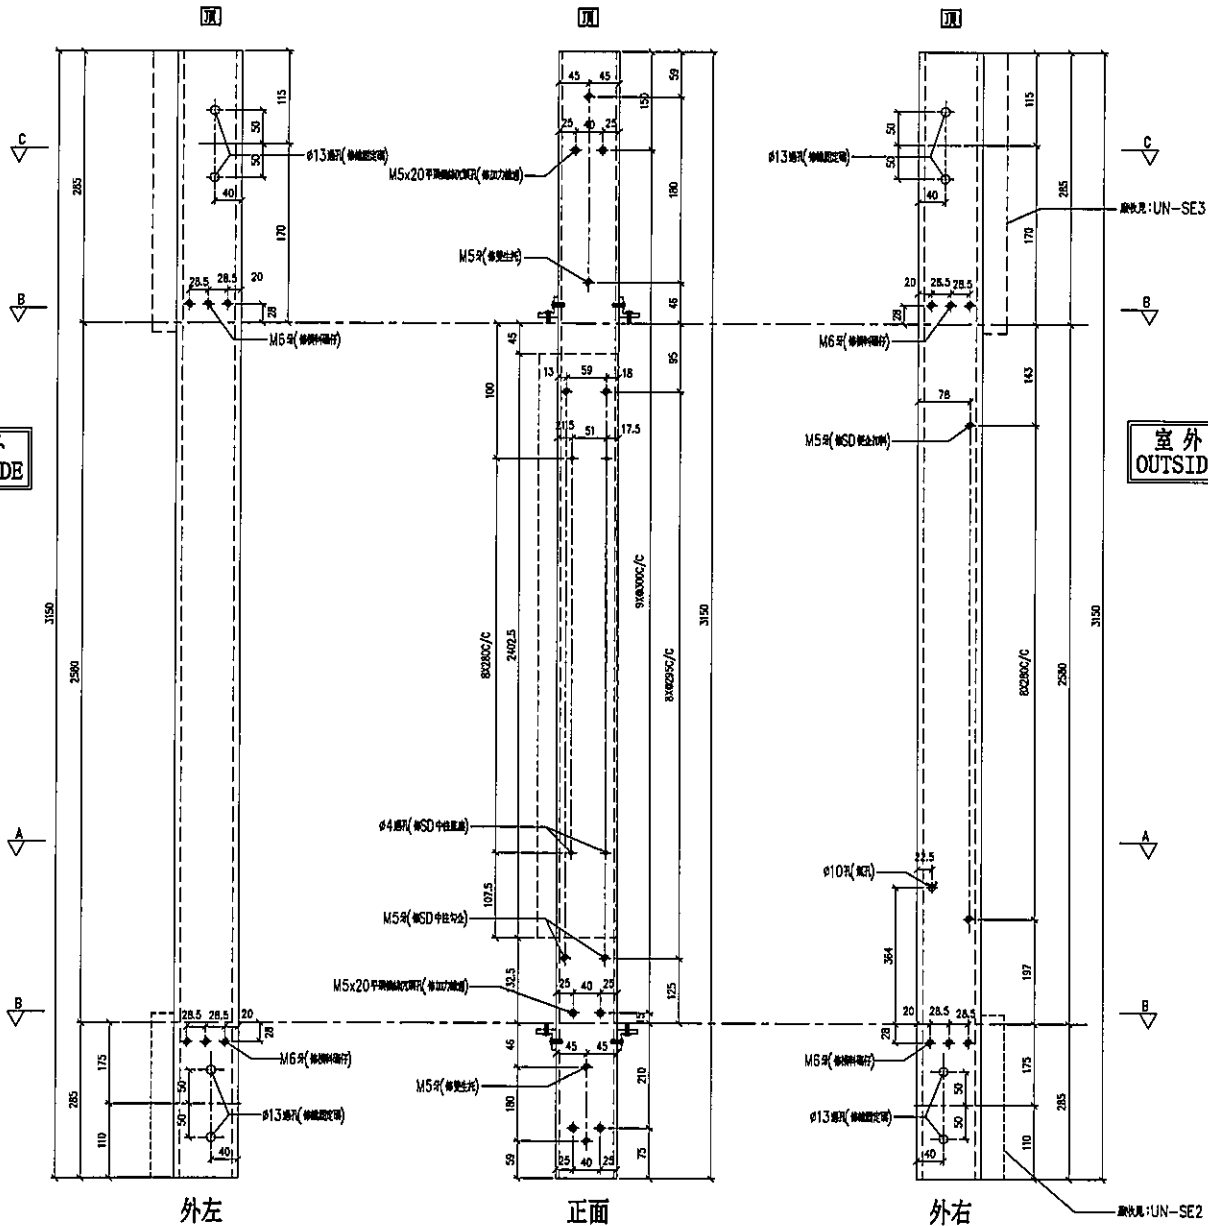

名稱	SD中企(外凹)	制圖	LHR	2019.9.27	修改	-		
材料	X85548	復核	-	-	日期	-		
顏色	EC-DG-S332054 (3塗)	批準			圖號	T1-FAB25		

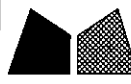


美特鋁質有限公司  
MIDI Aluminium Fabricator Ltd.

工程號 J-837 地盤 觀塘裕民坊

序号	物料編號	數量	位置	樓層
01	SD-ML02	1	T1CW-B-1	6F

左SD梗右SHR

\*請用A3紙打印

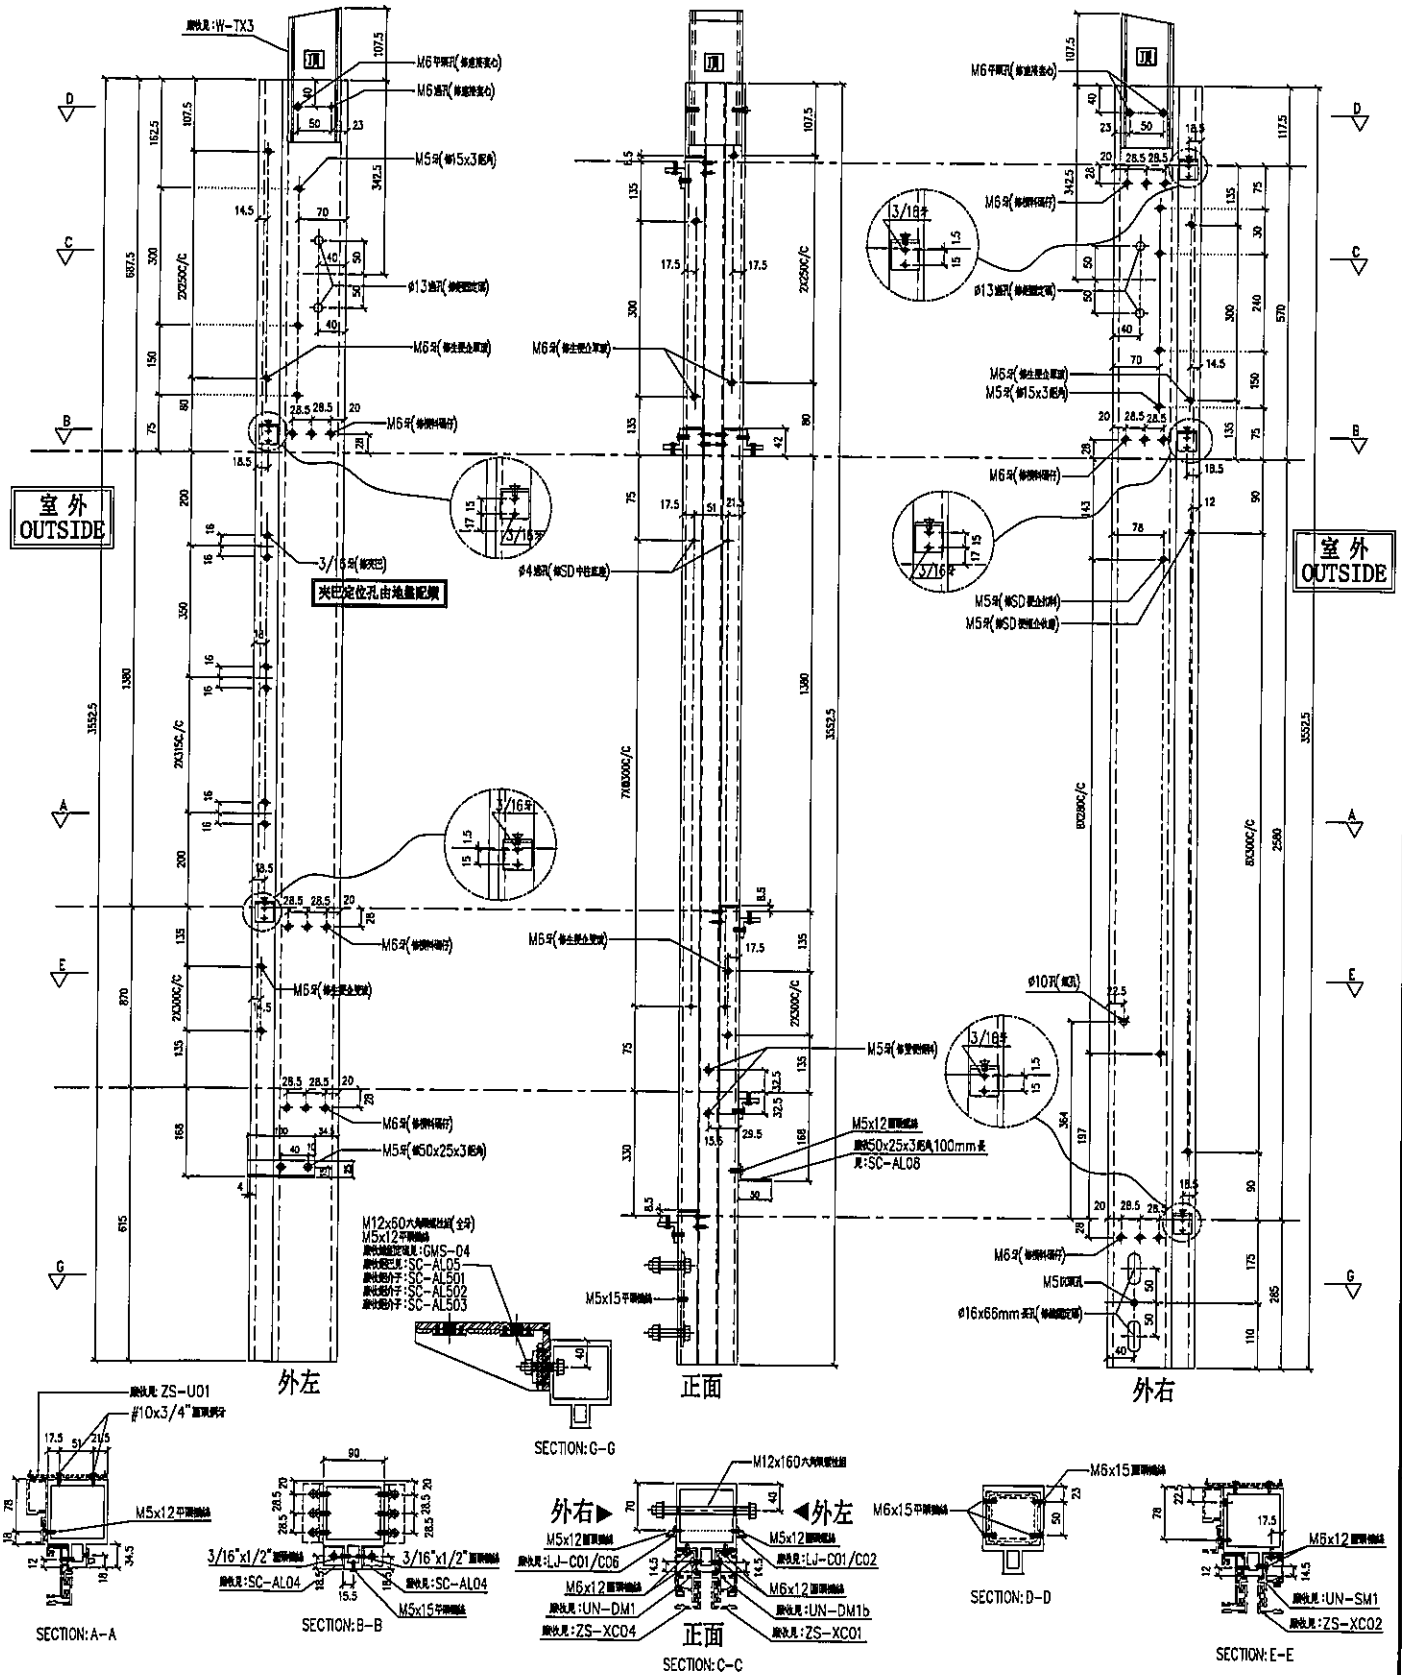

名稱	雙生企	制圖	LHR	2019.9.27	修改	-
材料	X85547	復核	-	-	日期	-
顏色	EC-DG-S332054 (3塗)	批准	-	-	圖號	T1-FAB26




美特鋁質有限公司  
MIDI Aluminium Fabricator Ltd.

工程號 J-837 地盤 觀塘裕民坊

序號	物料編號	數量	位置	樓層
01	SD-MLO2M	1	TICW-G-1	6F

左SD梗右SHR \*請用A3紙打印

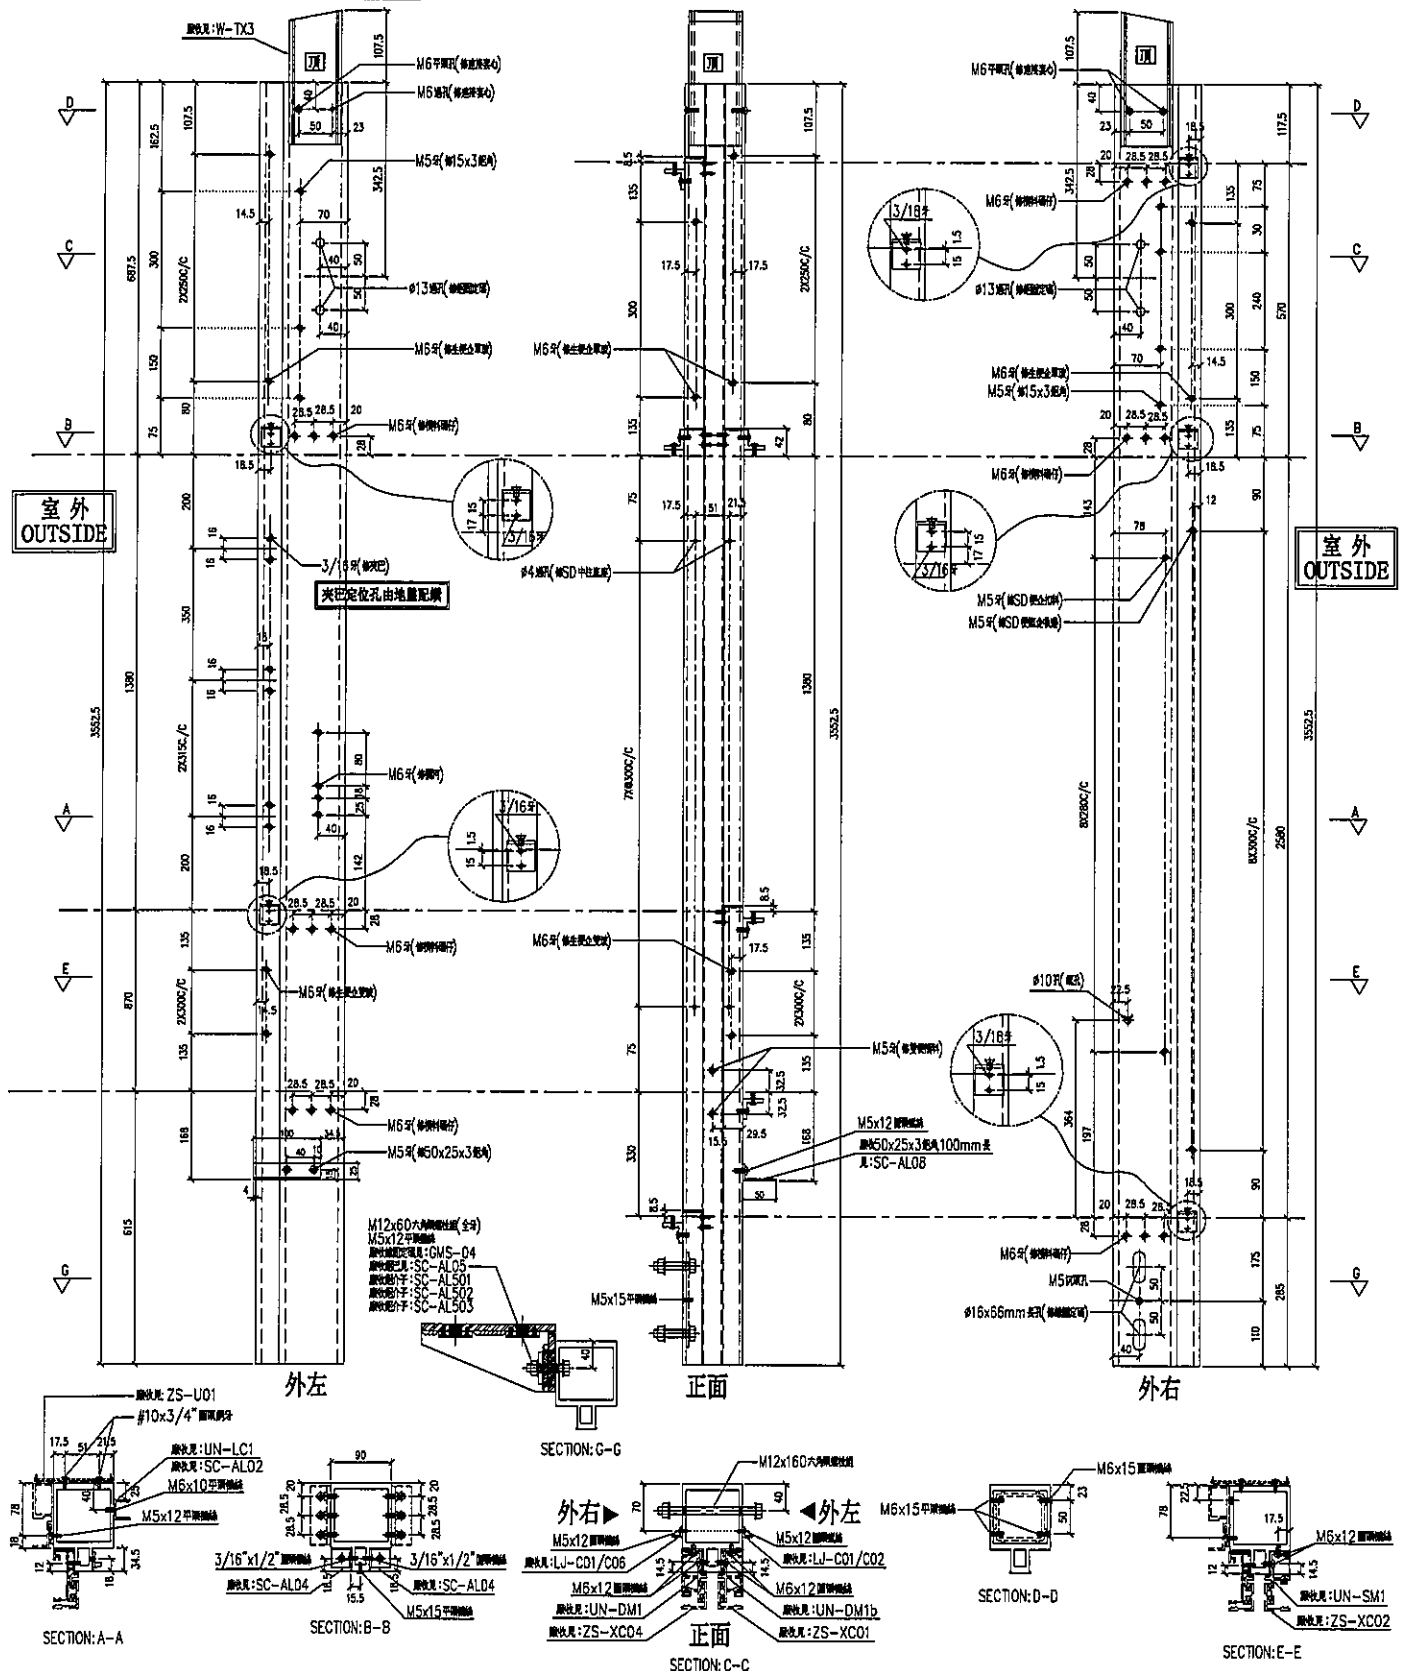


名稱	雙生企	制圖	LHR	2019.9.27	修改	-
材料	X85547	復核	-	-	日期	-
顏色	EC-DG-S332054 (3塗)	批準	-	-	圖號	T1-FAB27



美特鋁質有限公司  
MIDI Aluminium Fabricator Ltd.


工程號 J-837 地盤 觀塘裕民坊

序号	物料編號	數量	位置	樓層
01	SD-MLO2A	2	TICW-D-1	6F

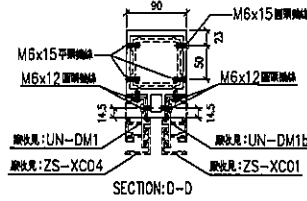

左SD梗右SHR

\*請用A3紙打印

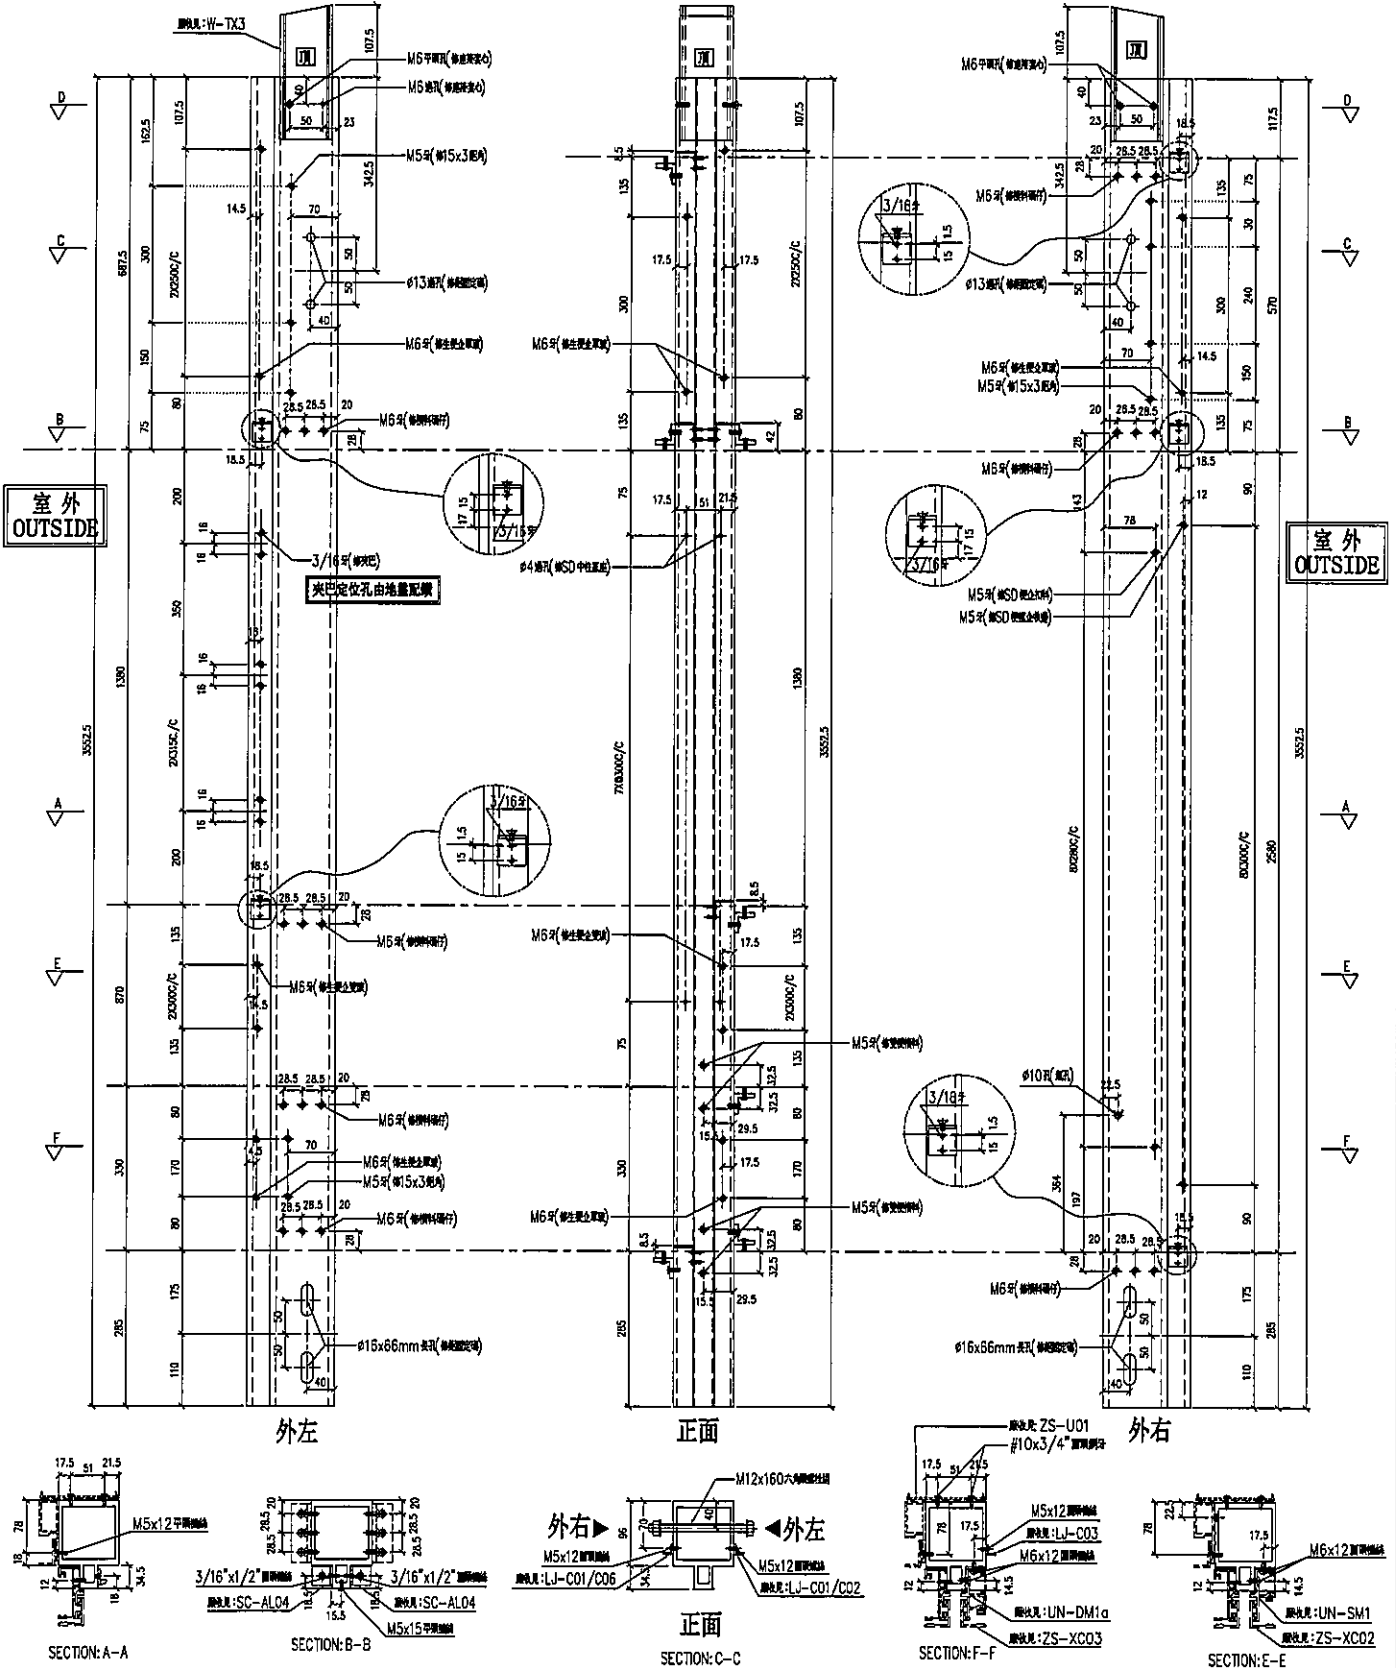

名稱	雙生企	制圖	LHR	2019.9.27	修改	-
材料	X85547	復核	-	-	日期	-
顏色	EC-DG-S332054 (3塗)	批準			圖號	T1-FAB28





美特鋁質有限公司  
MIDI Aluminium Fabricator Ltd.

工程號 J-837 地盤 觀塘裕民坊

序号	物料編號	數量	位置	樓層
01	SD-ML02B	1	TICW-B-2	6F

左SD梗右SHR \*請用A3紙打印

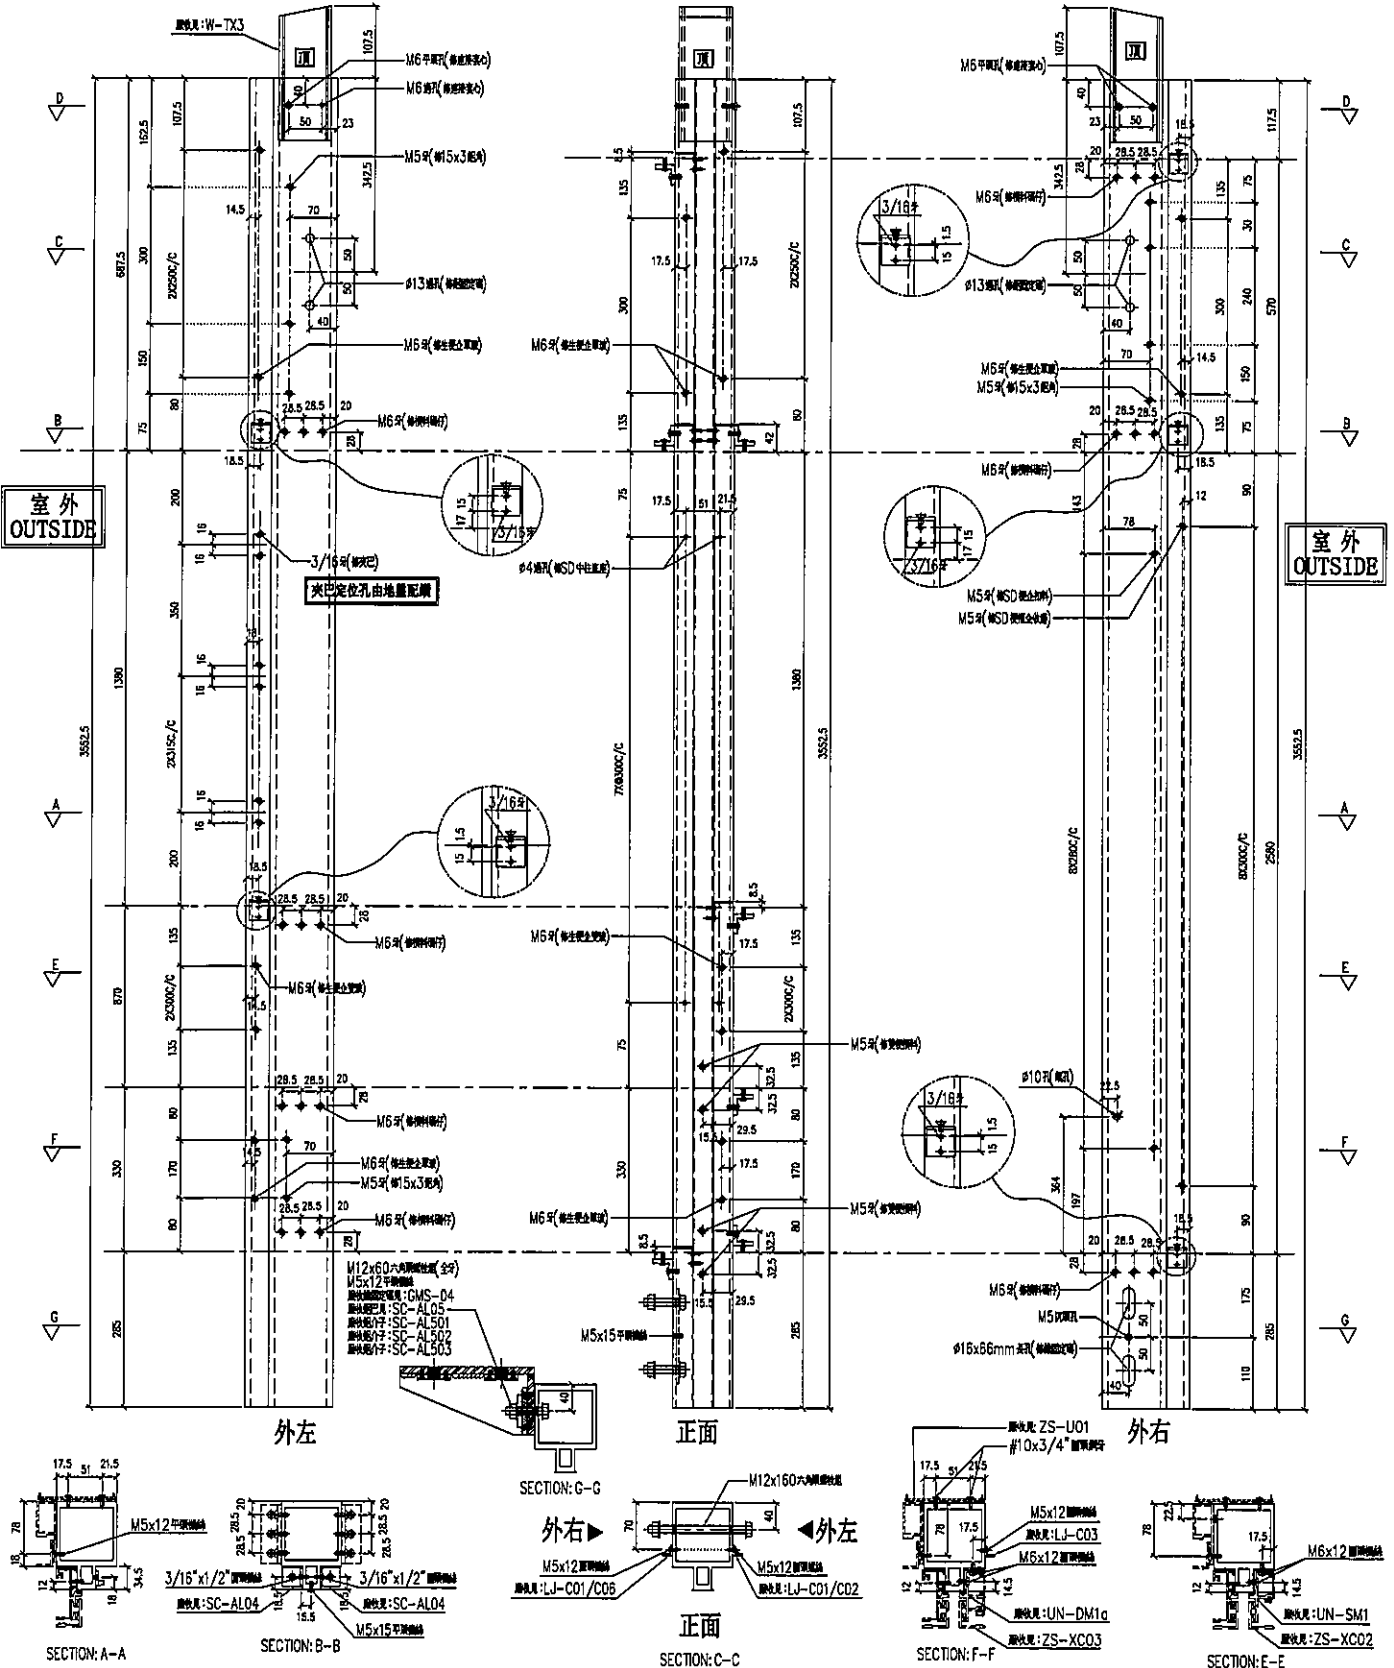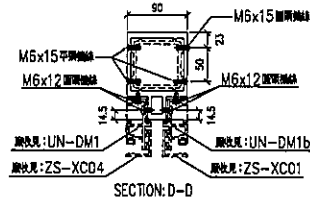

名稱	雙生企	制圖	LHR	2019.9.27	修改	-
材料	X85547	復核	-	-	日期	-
顏色	EC-DG-S332054 (3塗)	批準			圖號	T1-FAB29




美特鋁質有限公司  
MIDI Aluminium Fabricator Ltd.

工程號 J-837 地盤 觀塘裕民坊

序号	物料編號	數量	位置	樓層
01	SD-ML02C	1	T1CW-E-1	6F

左SD梗右SHR

\*請用A3紙打印

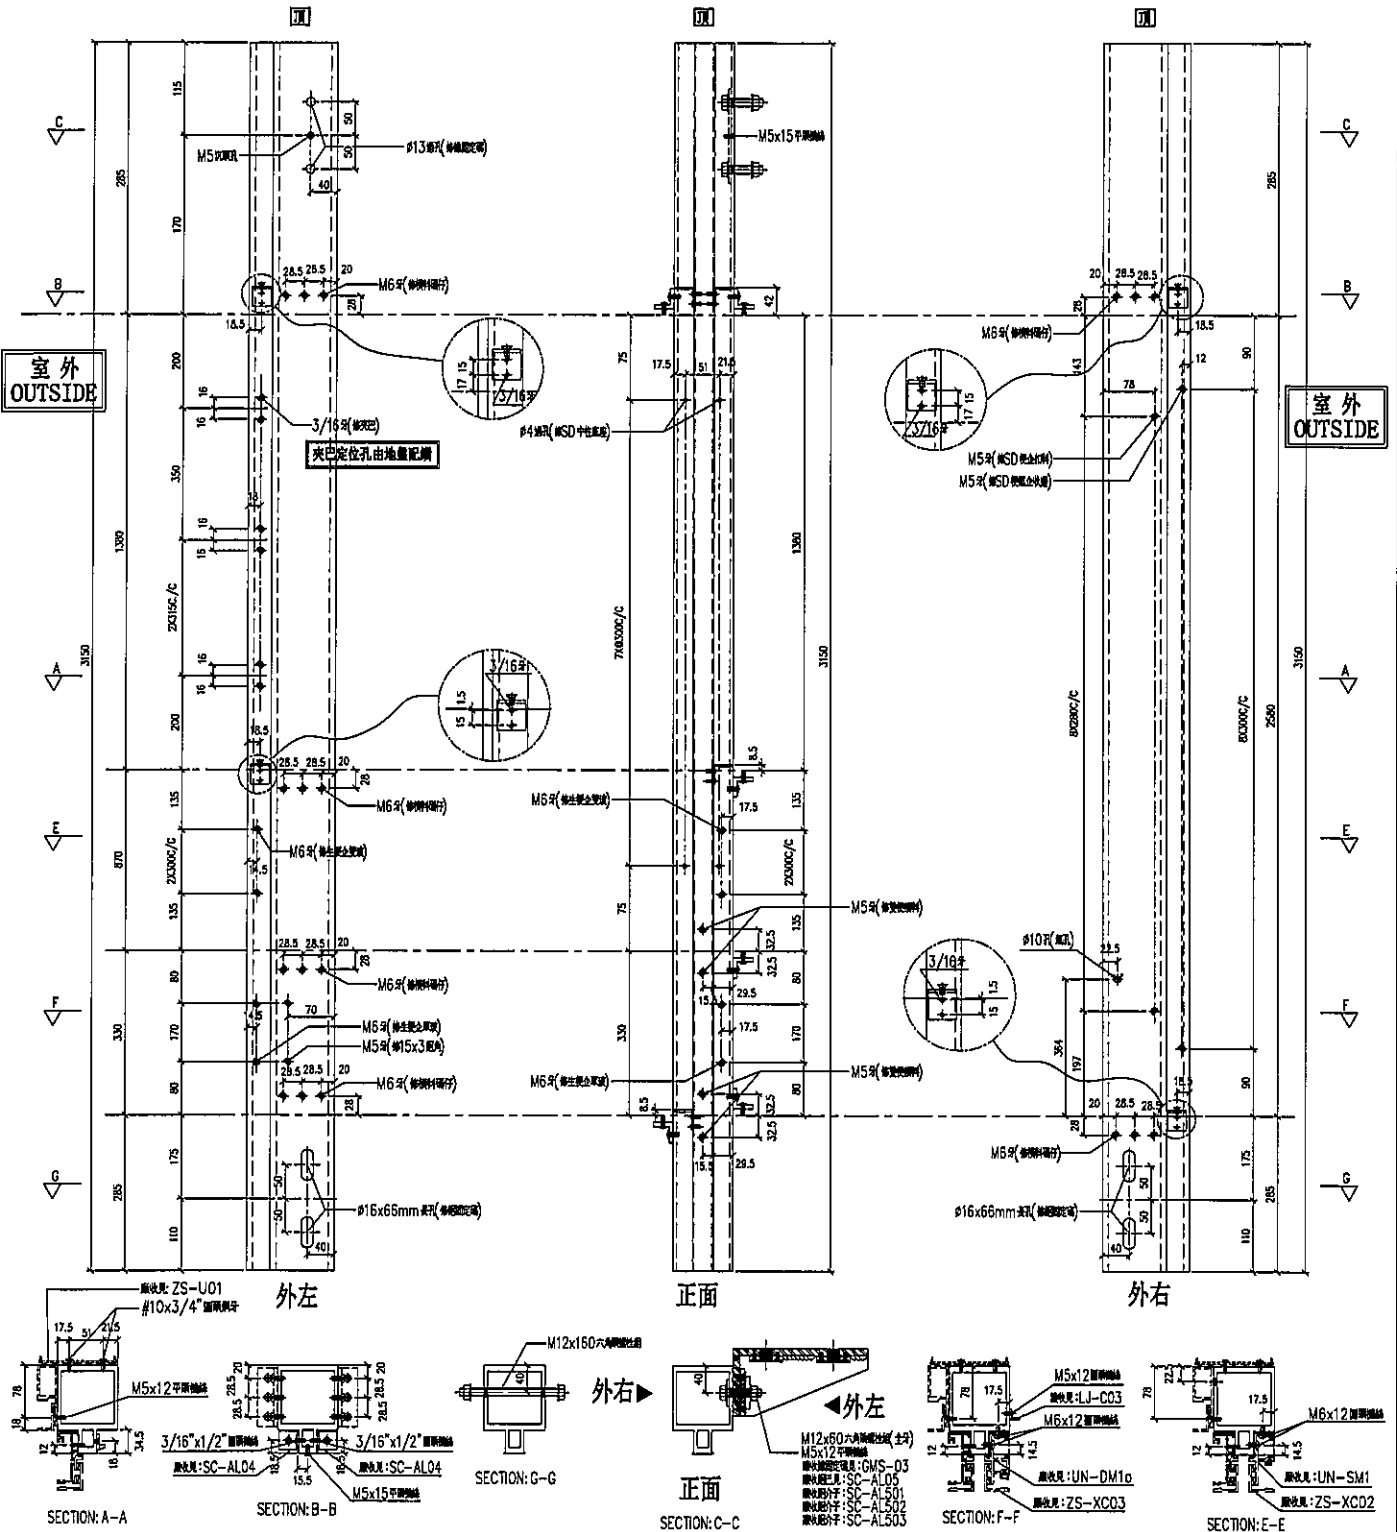


名稱	雙生企	制圖	LHR	2019.9.27	修改	—
材料	X85547	復核	—	—	日期	—
顏色	EC-DG-S332054 (3塗)	批準	—	—	圖號	T1-FAB30

序号	物料編號	數量	位置	樓層
01	SD-MLO3	1	TICW-G-1	6F

工程號 J-837 地盤 觀塘裕民坊

左靠牆FD門

\*請用A3紙打印

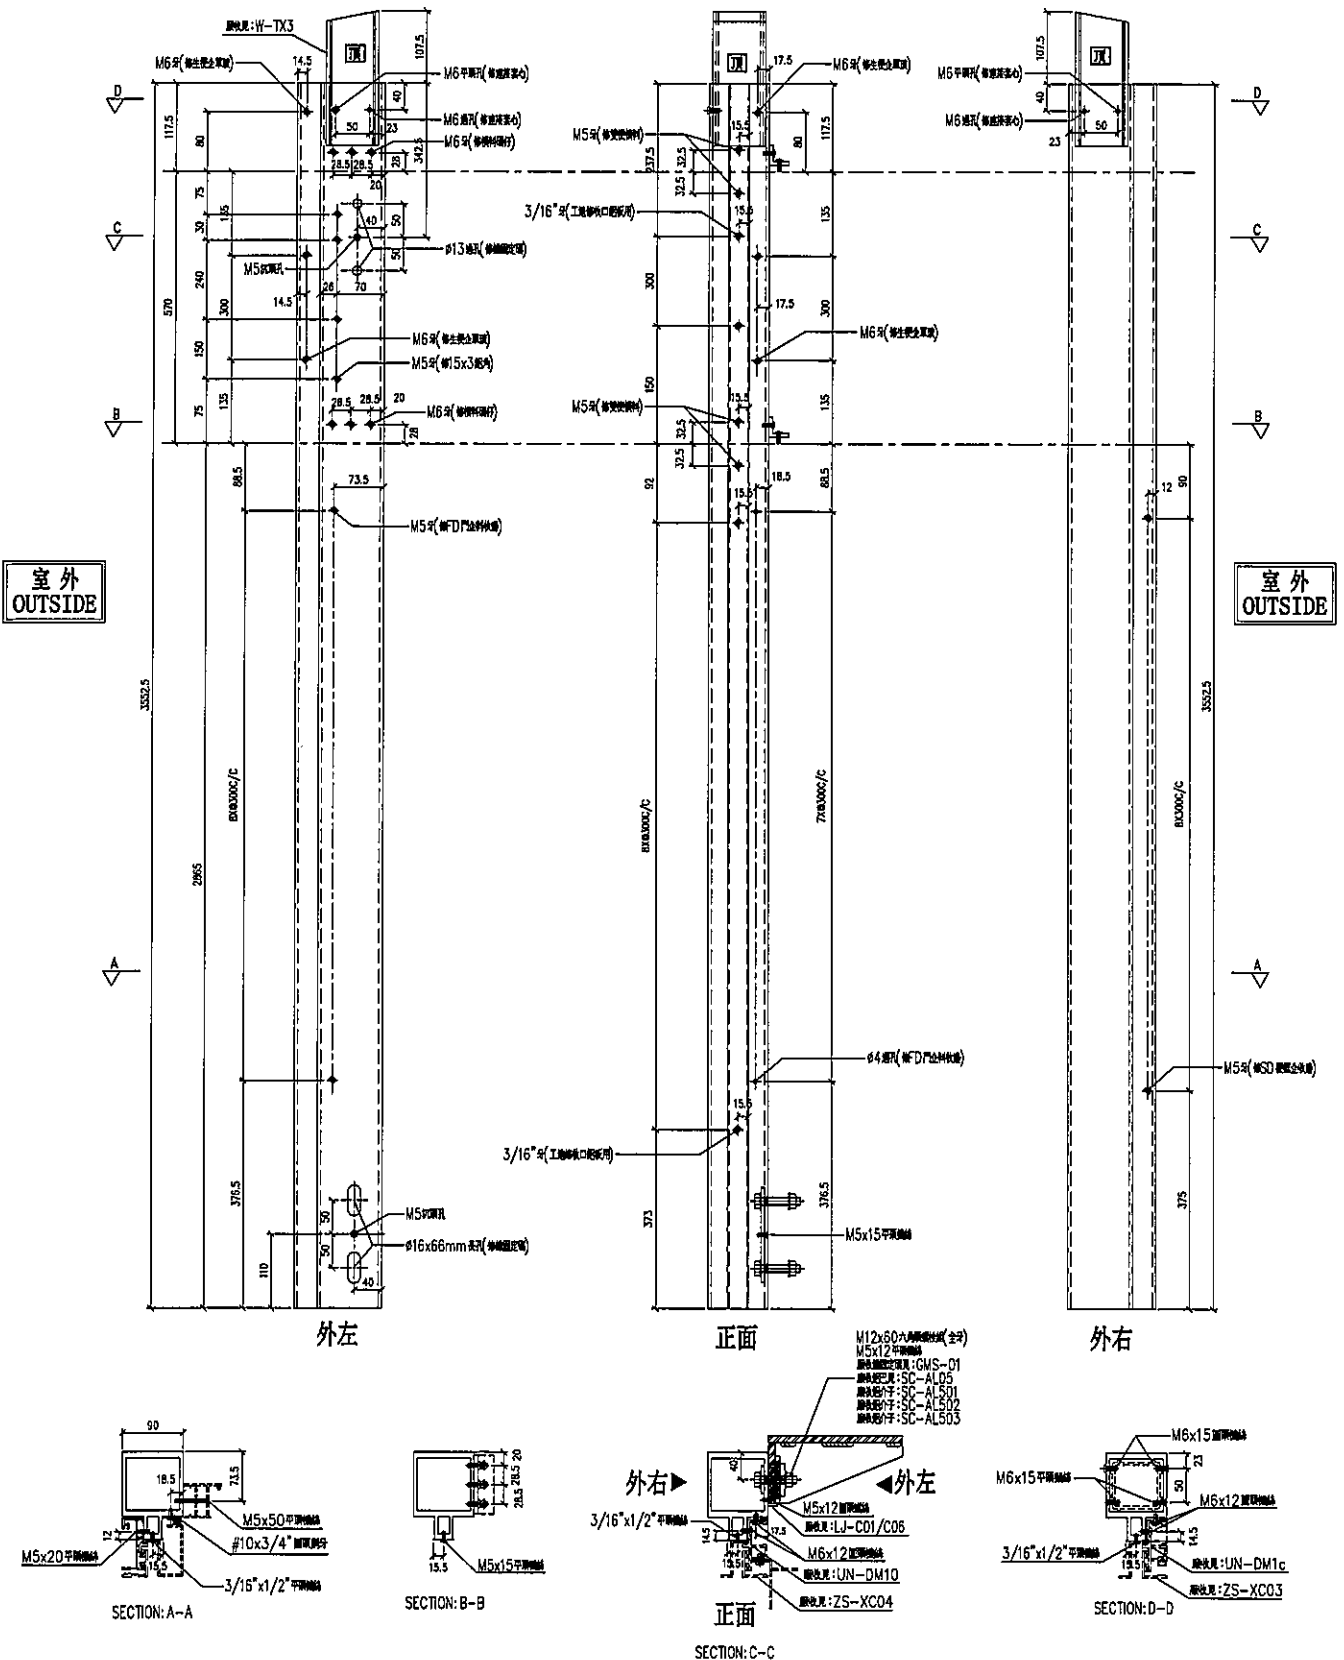


名稱	雙生企	制圖	LHR	2019.9.27	修改	-	
材料	X85547	復核	-	-	日期	-	
顏色	EC-DG-S332054 (3塗)	批準			圖號	T1-FAB31	





美特鋁質有限公司  
MIDI Aluminium Fabricator Ltd.

工程號 J-837 地盤 觀塘裕民坊

序号	物料編號	數量	位置	樓層
01	SD-ML04	1	T1CW-D-1	6F

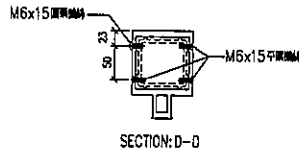

左SHL右SD梗

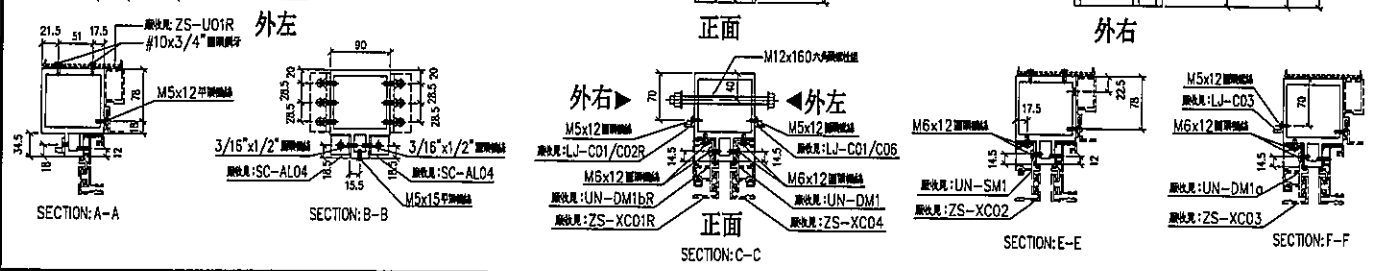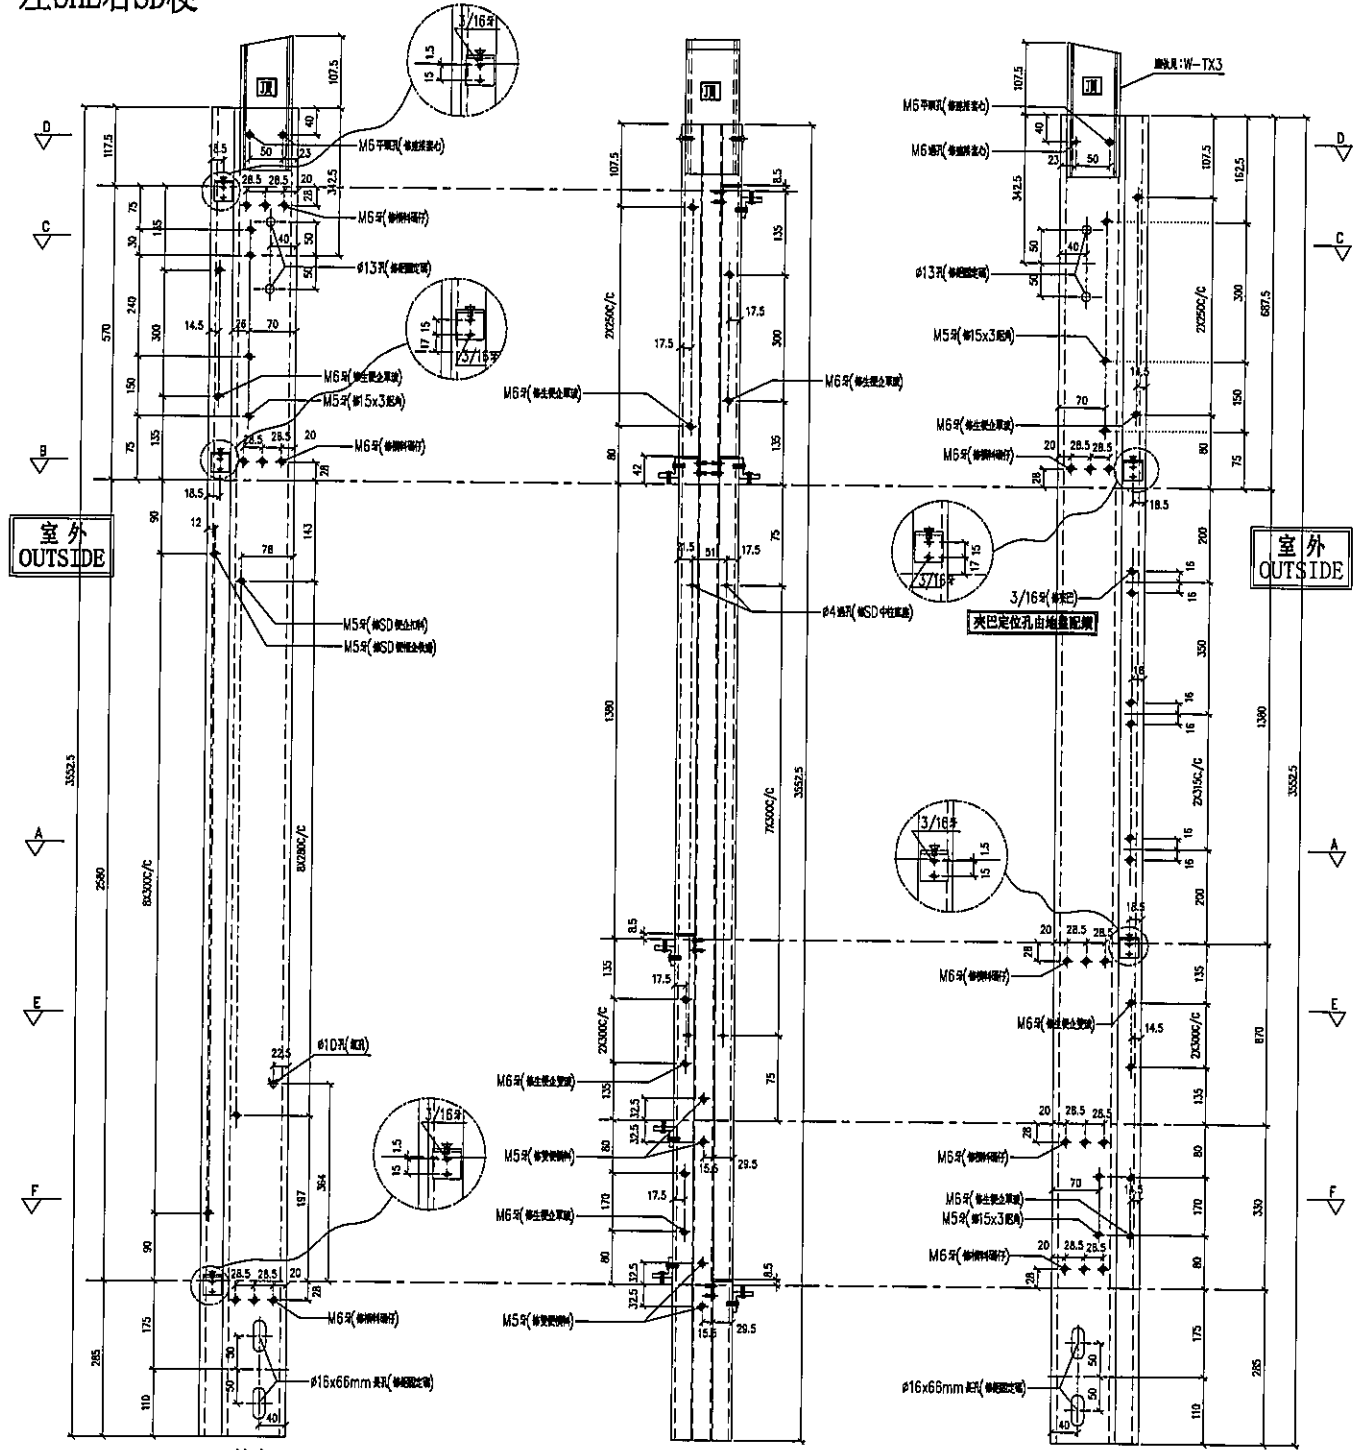


名稱	雙生企	制圖	LHR	2019.9.27	修改	-
材料	X85547	復核	-	-	日期	-
顏色	EC-DG-S332054 (3塗)	批准			圖號	T1-FAB32




美特鋁質有限公司  
MIDI Aluminium Fabricator Ltd.

工程號 J-837 地盤 觀塘裕民坊

序号	物料編號	數量	位置	樓層
01	SD-MLO4A	1	TICW-C-1	6F

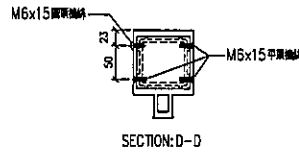

左SHL右SD梗

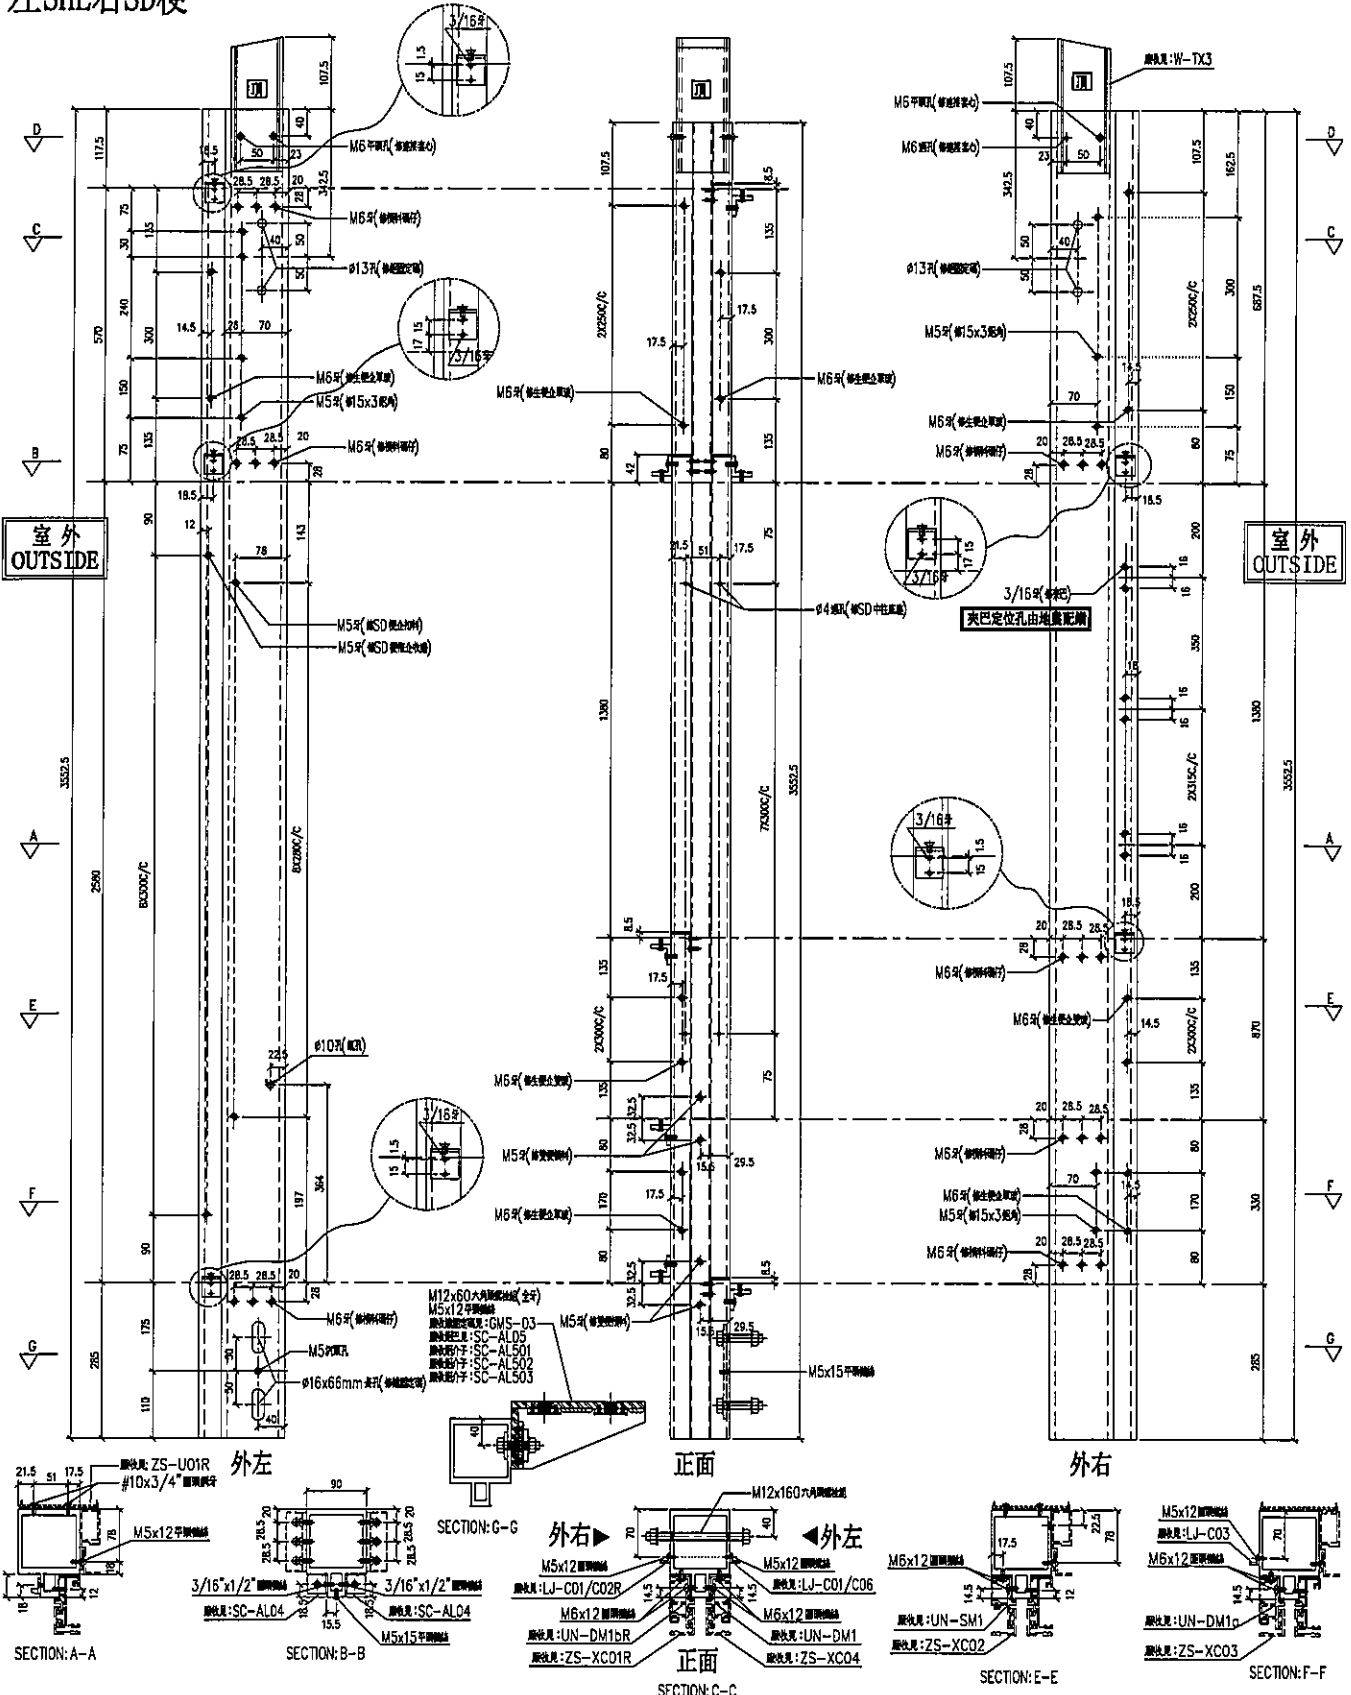

名稱	雙生企	制圖	LHR	2019.9.27	修改	-
材料	X85547	復核	-	-	日期	-
顏色	EC-DG-S332054 (3塗)	批準			圖號	T1-FAB33






美特鋁質有限公司  
MIDI Aluminium Fabricator Ltd.

工程號 J-837 地盤 觀塘裕民坊

序号	物料編號	數量	位置	樓層
01	SD-WL04R	1	T1CW-H-2	6F

左SHR右SD生

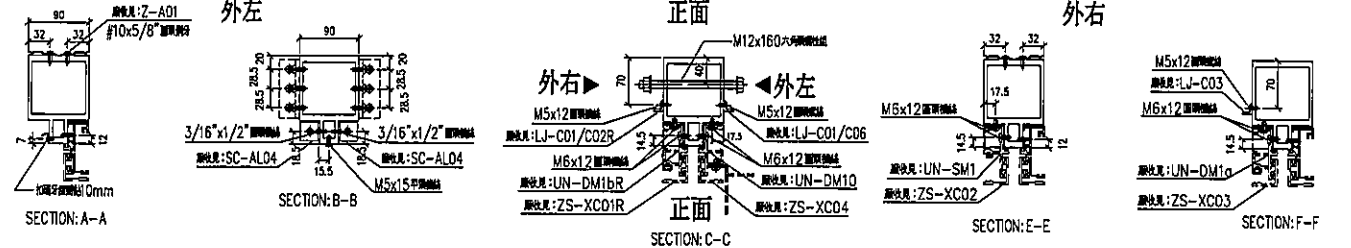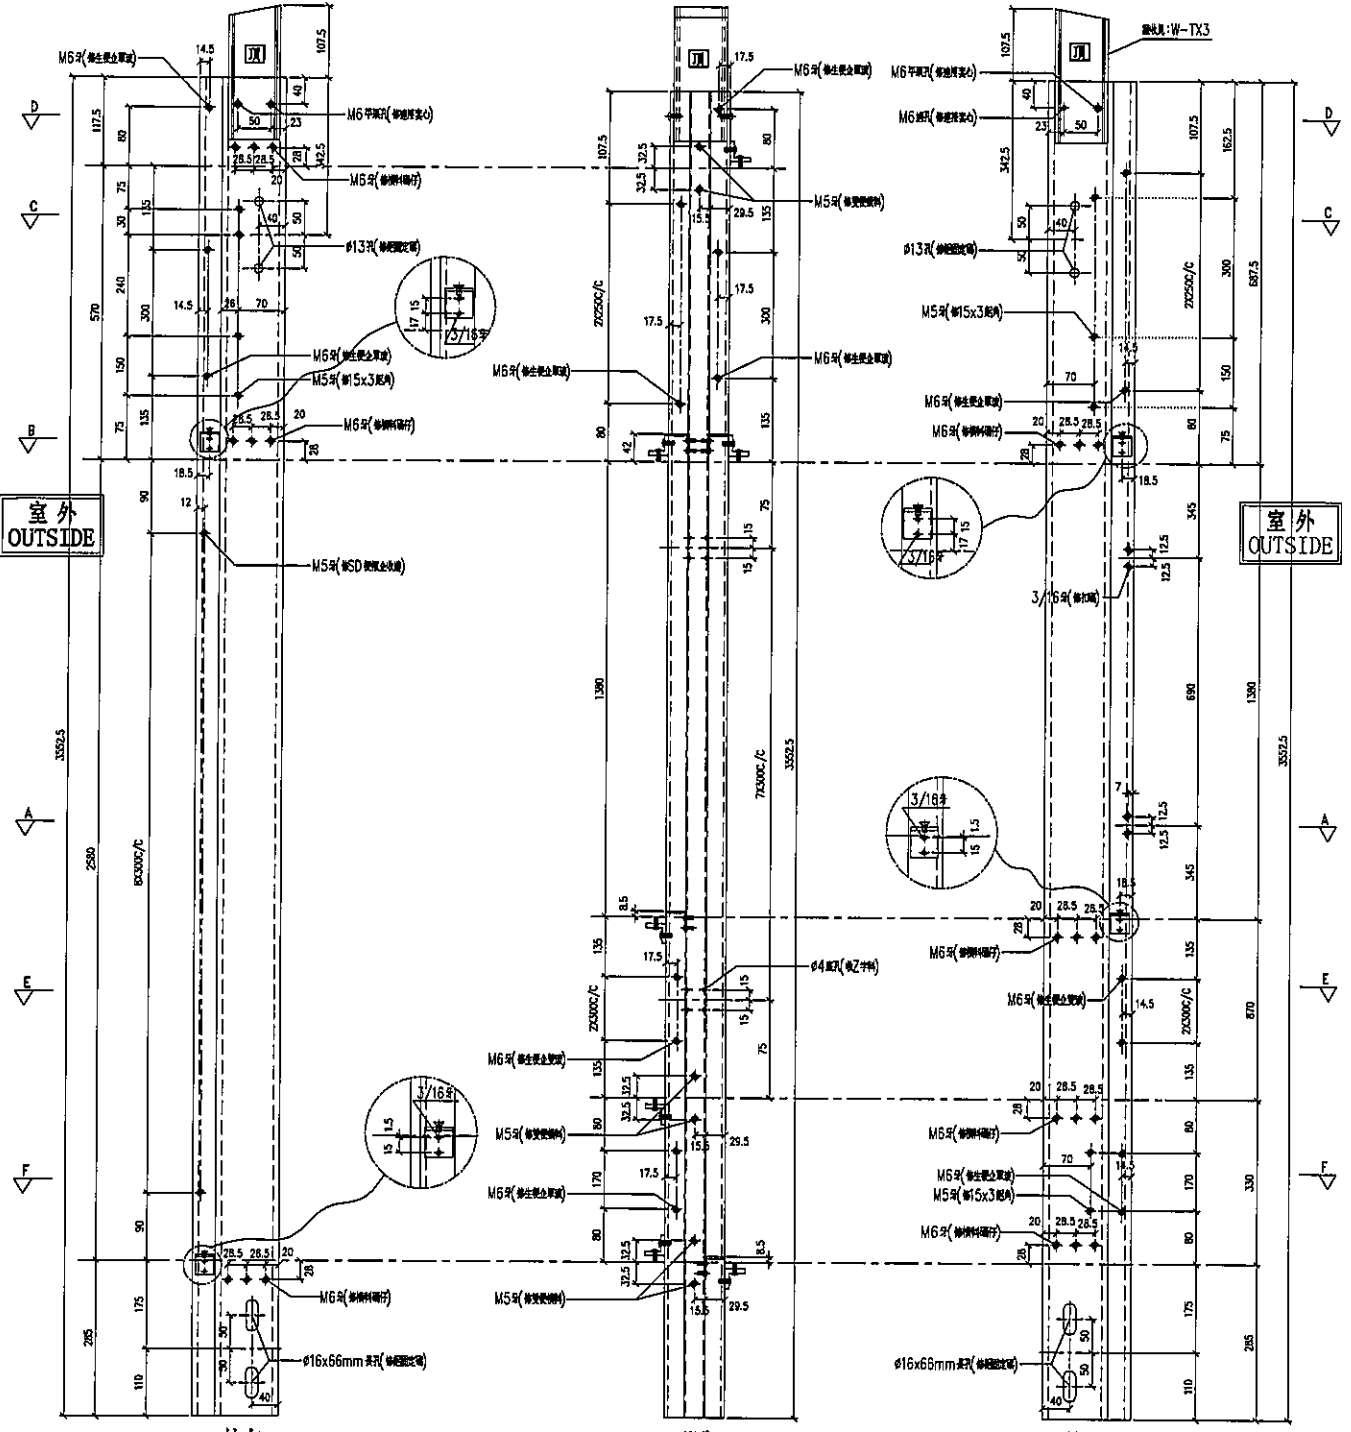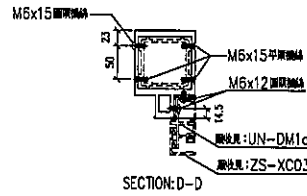


名稱	雙生企	制圖	LHR	2019.9.27	修改	-
材料	X85547	復核	-	-	日期	-
顏色	EC-DG-S332054 (3塗)	批准			圖號	T1-FAB34








美特鋁質有限公司  
MIDI Aluminium Fabricator Ltd.

工程號: J-837 地盤: 觀塘裕民坊

序号	物料編號	數量	位置	樓層
01	SD-ML05	1	T1CW-A-2	6F
02	SD-ML05	1	T1CW-M-1	6F

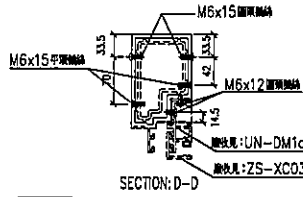

左梗窗右SD生

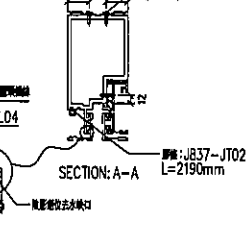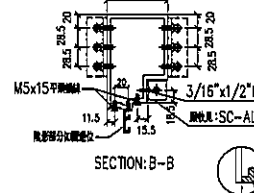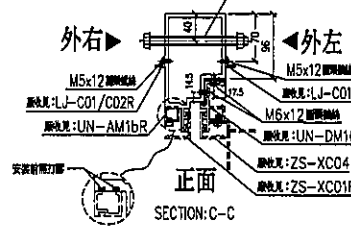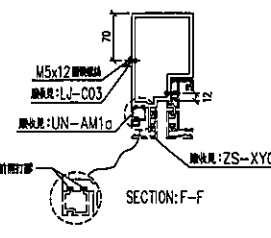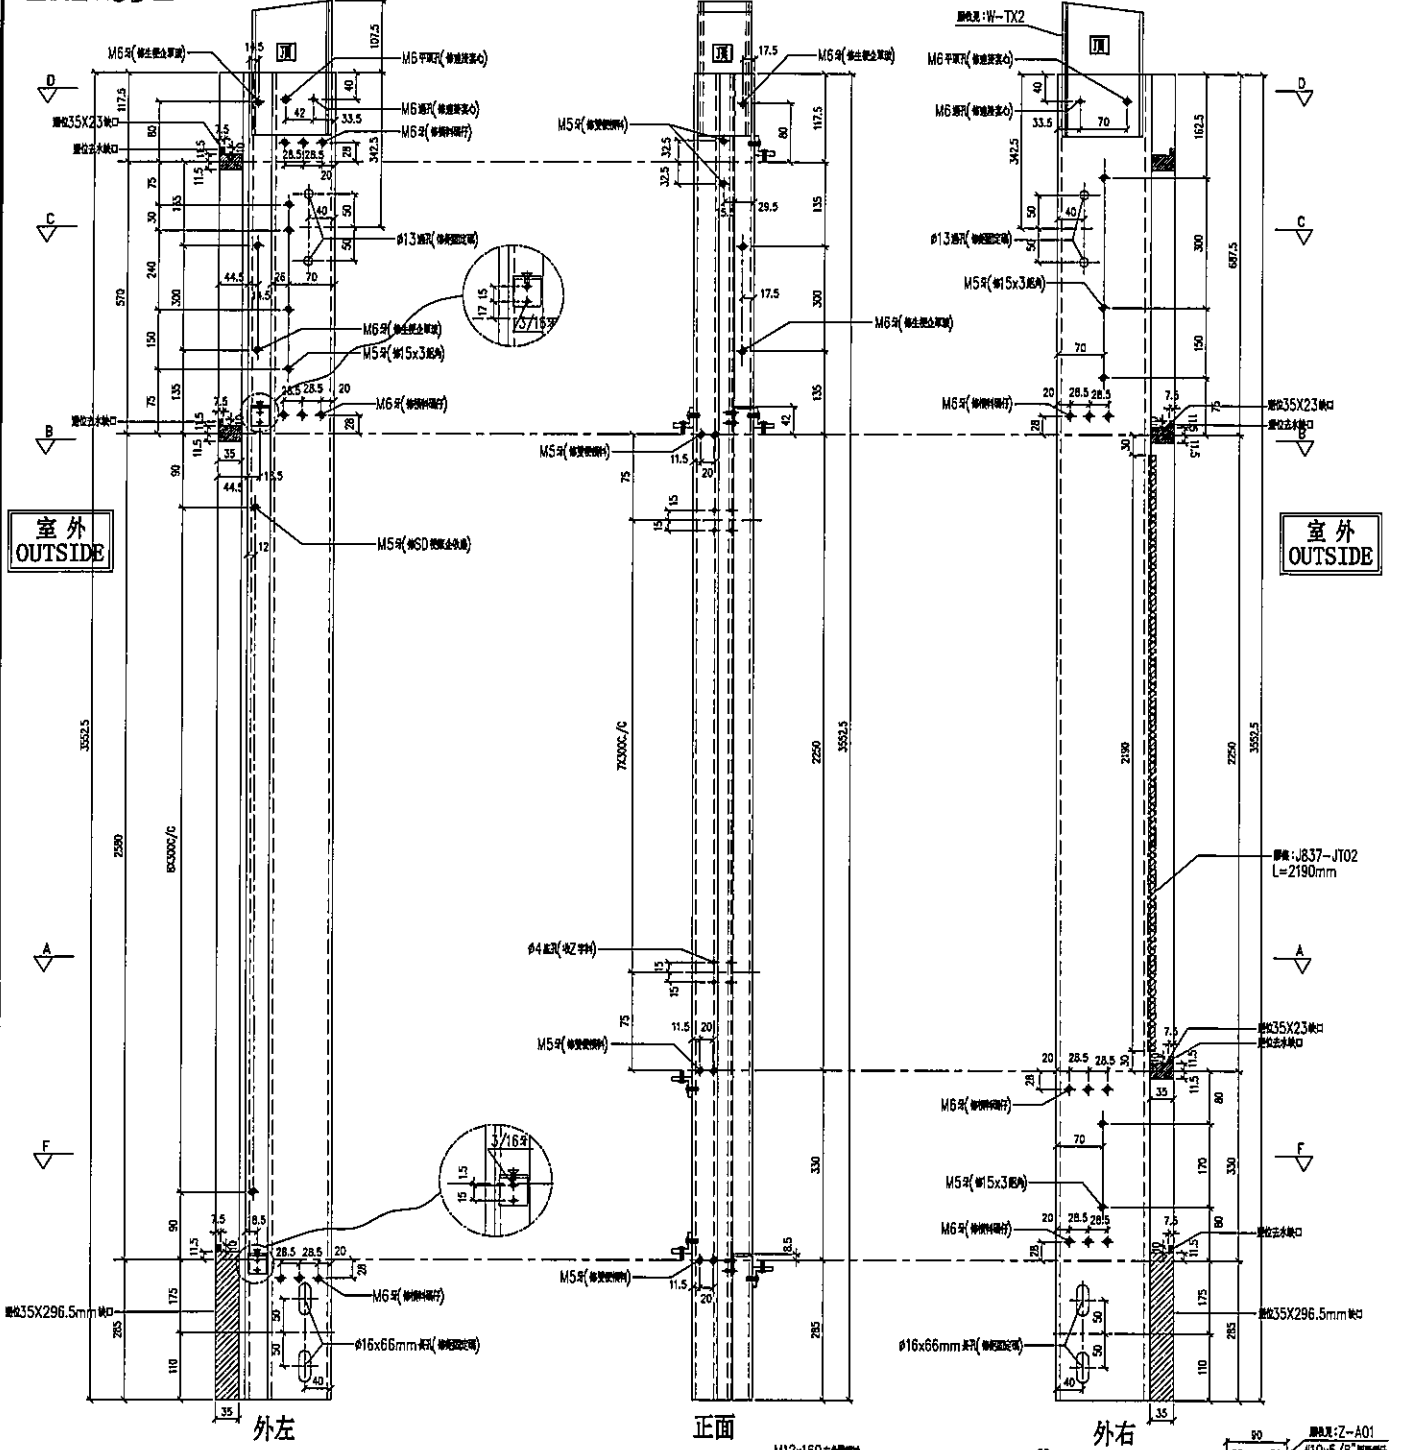


名稱	生梗企	制圖	LHR	2019.9.27	修改	-
材料	X85546	復核	-	-	日期	-
顏色	EC-DG-S332054 (3塗)	批準	-	-	圖號	T1-FAB35




美特鋁質有限公司  
MIDI Aluminium Fabricator Ltd.

工程號 J-837 地盤 觀塘裕民坊

序号	物料編號	數量	位置	樓層
01	SD-ML05R	1	TICW-L-2	6F

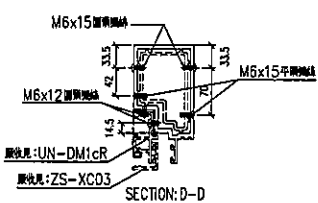

左SD生右梗窗

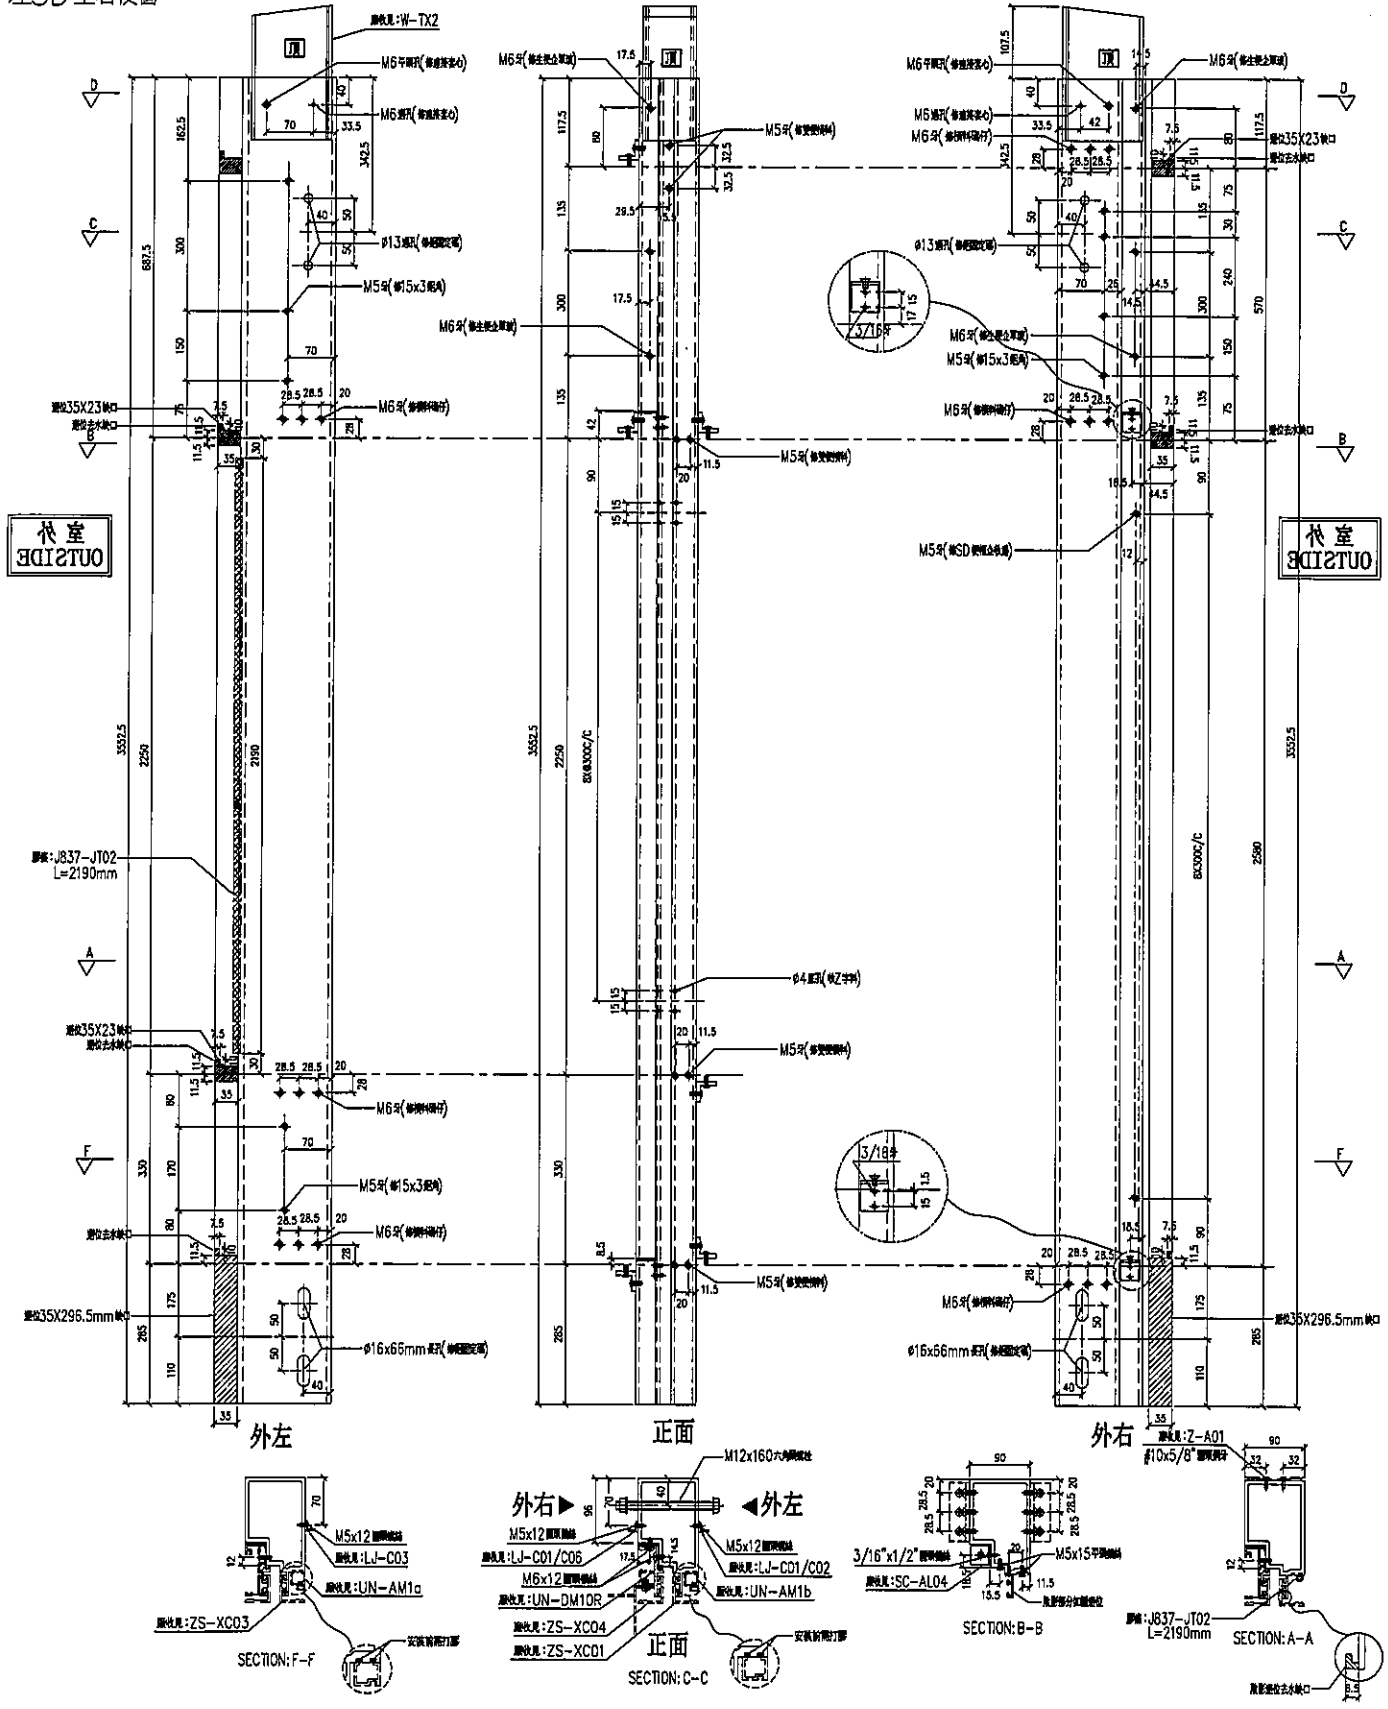

名稱	生梗企	制圖	LHR	2019.9.27	修改	-
材料	X85546	復核	-	-	日期	-
顏色	EC-DG-S332054 (3塗)	批準	-	-	圖號	T1-FAB36






美特鋁質有限公司  
MIDI Aluminium Fabricator Ltd.

工程號 J-837 地盤 觀塘裕民坊

序号	物料編號	數量	位置	樓層
01	SD-ML07	1	T1CW-A-3	6F
02	SD-ML07	1	T1CW-A-2	6F
03	SD-ML07	1	T1CW-C-1	6F
04	SD-ML07	1	T1CW-M-2	6F
05	SD-ML07	1	T1CW-M-1	6F
06	SD-ML07	1	T1CW-K-2	6F
07	SD-ML07	2	T1CW-H-2	6F

左SD梗右SD生

\*請用A3紙打印

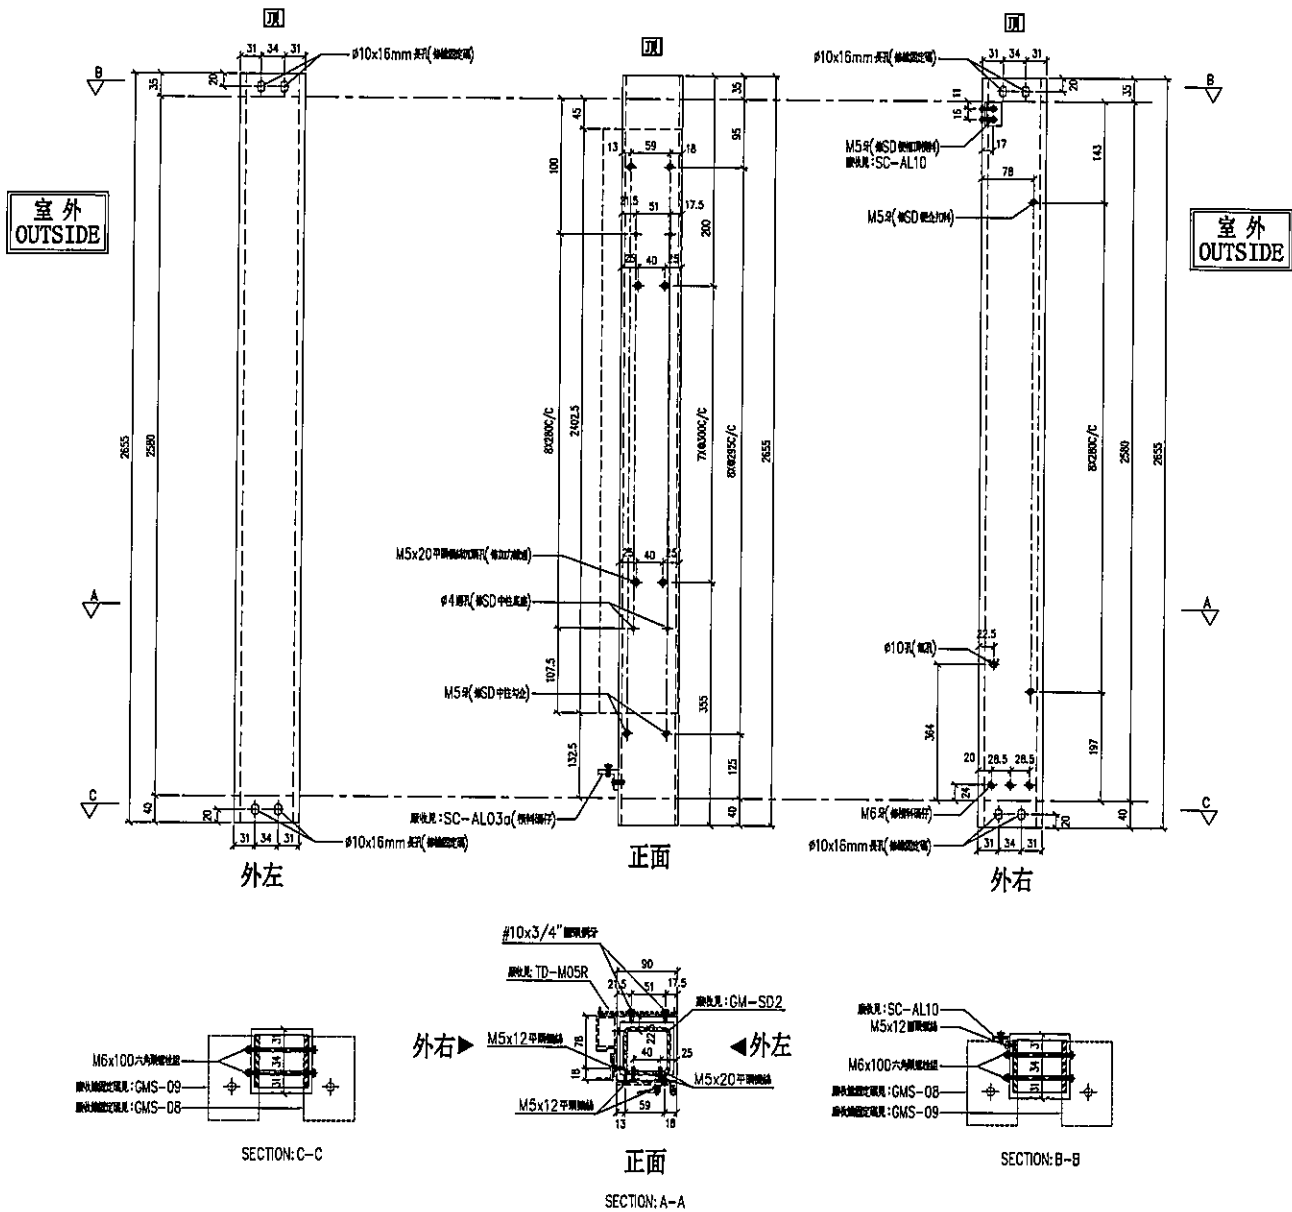

名稱	SD中企(外凹)	制圖	LHR	2019.9.27	修改	-		
材料	X85548	復核	-	-	日期	-		
顏色	EC-DG-S332054 (3塗)	批準			圖號	T1-FAB38		







美特鋁質 有限公司  
MIDI Aluminium Fabricator Ltd.

工程號 J-837 地盤 觀塘裕民坊

序号	物料編號	數量	位置	樓層
01	SD-ML08	1	TICW-F-2	6F

左SD梗右FD門

\*請用A3紙打印

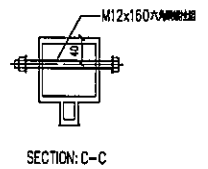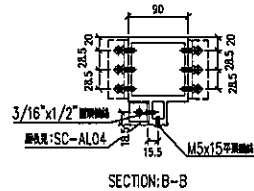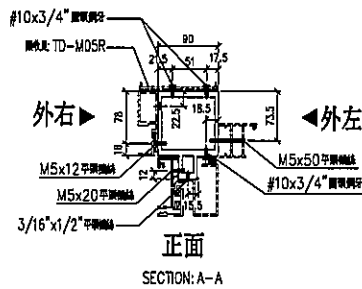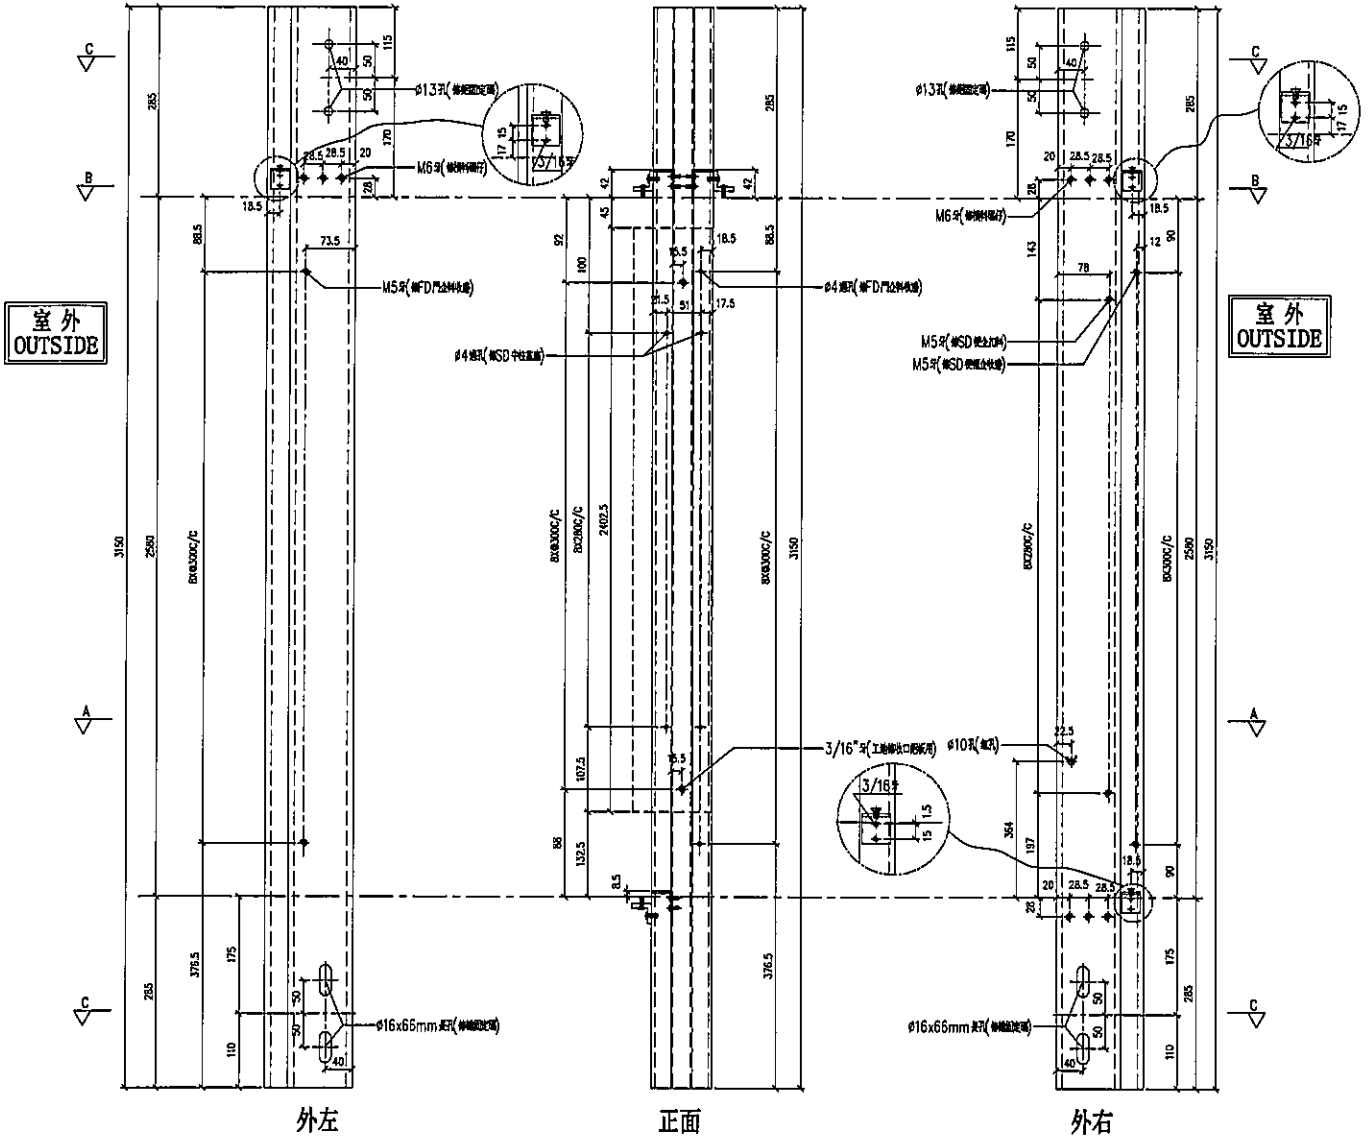

名稱	雙生企	制圖	LHR	2019.9.27	修改	-	
材料	X85547	復核	-	-	日期	-	
顏色	EC-DG-S332054 (3塗)	批準			圖號	T1-FAB39	







美特鋁質有限公司  
MIDI Aluminium Fabricator Ltd.

工程號 J-837 地盤 觀塘裕民坊

序号	物料編號	數量	位置	樓層
01	SD-ML09	1	TICW-G-1	6F

左靠牆右SD梗

\*請用A3紙打印

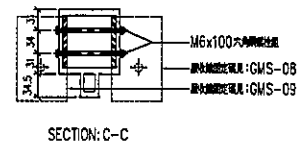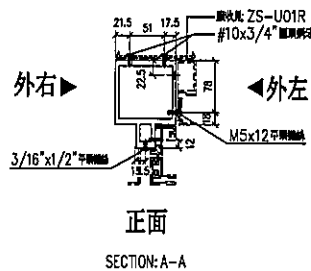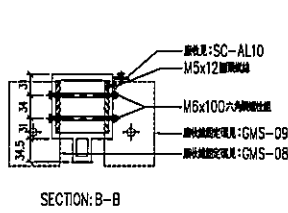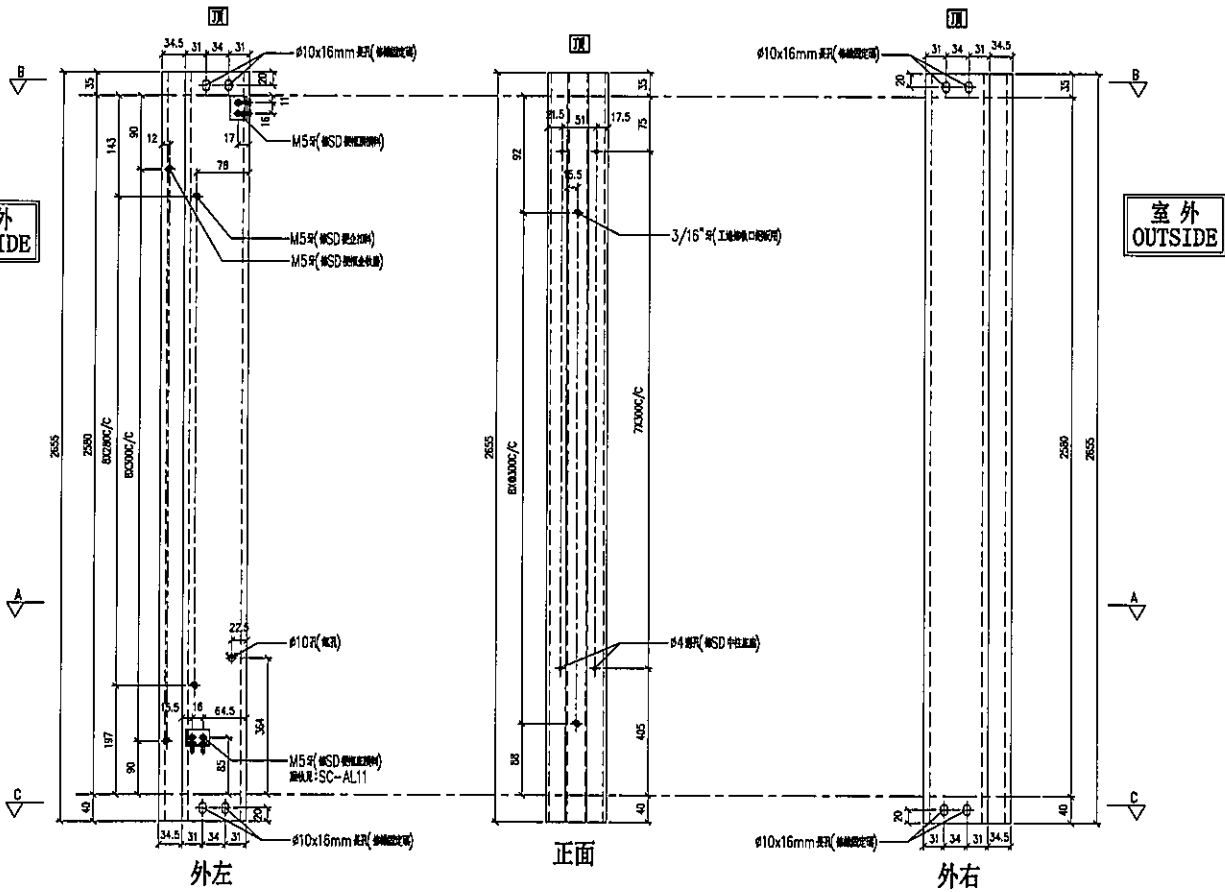

名稱	雙生企	制圖	LHR	2019.9.27	修改	-	
材料	X85547	復核	-	-	日期	-	
顏色	EC-DG-S332054 (3塗)	批准			圖號	T1-FAB40	




美特鋁質 有限公司  
MIDI Aluminium Fabricator Ltd.

工程號 J-837 地盤 觀塘裕民坊

序号	物料編號	數量	位置	樓層
01	SD-ML10	1	T1CW-G-1	6F

左SD梗右SD生 \*請用A3紙打印

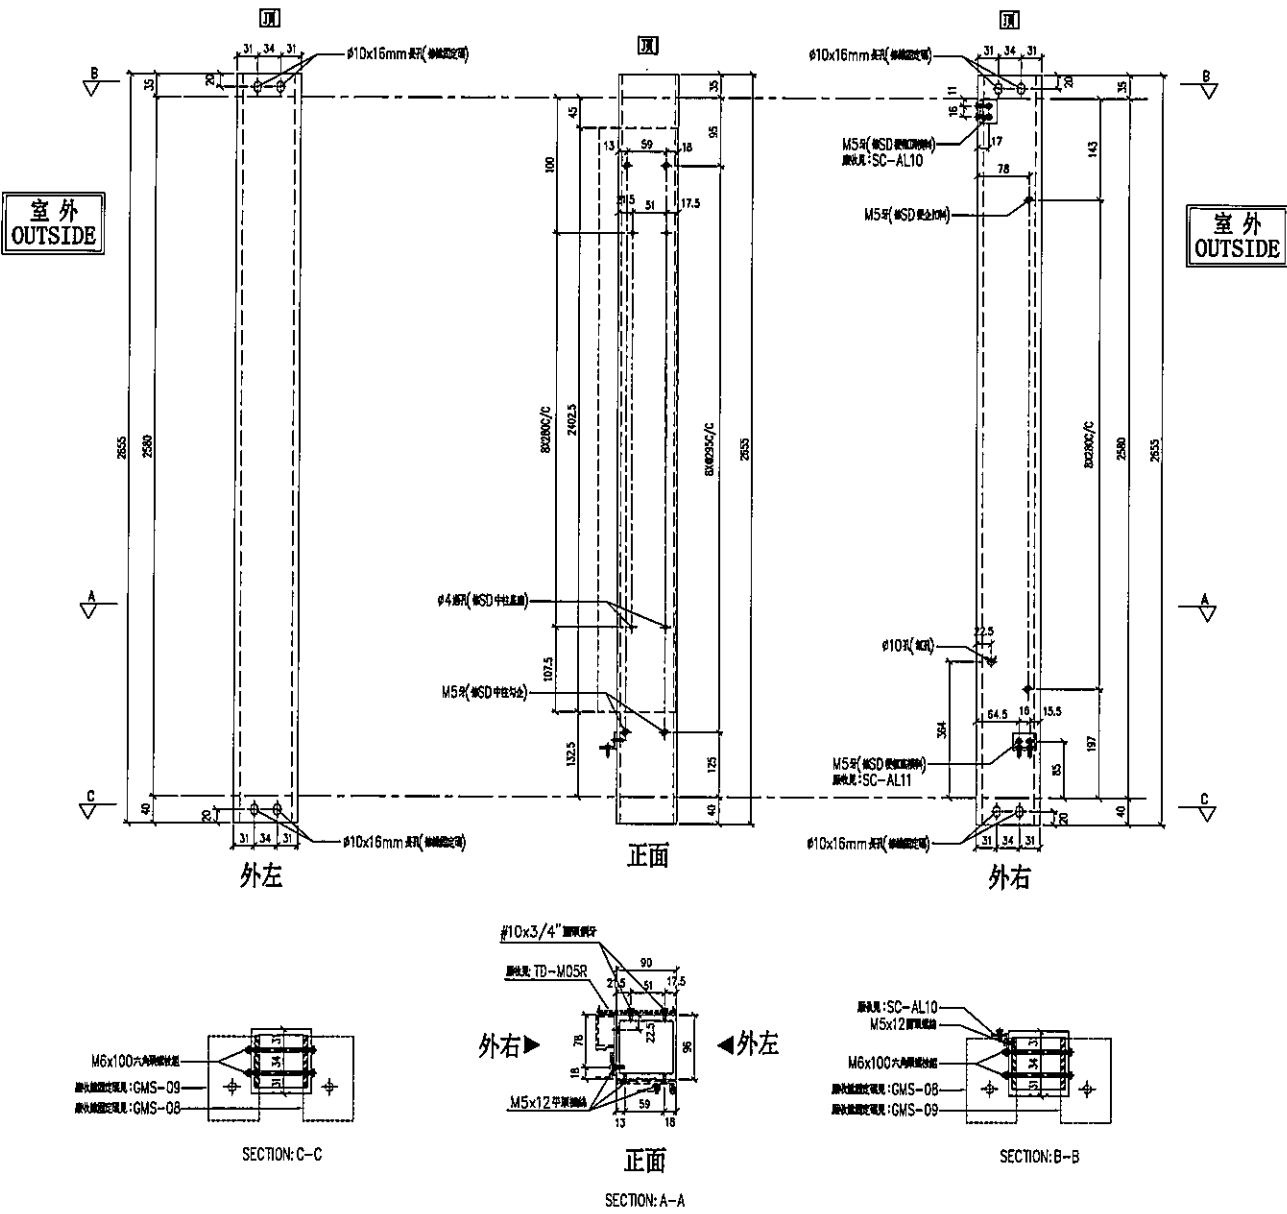

名稱	SD中企(外凹)	制圖	LHR	2019.9.27	修改	-		
材料	X85548	復核	-	-	日期	-		
顏色	EC-DG-S332054 (3塗)	批準			圖號	T1-FAB41		




美特鋁質有限公司  
MIDI Aluminium Fabricator Ltd.

工程號 J-837 地盤 觀塘裕民坊

序号	物料編號	數量	位置	樓層
01	SD-ML11	1	T1CW-A-3	6F
02	SD-ML11	1	T1CW-C-1	6F
03	SD-ML11	1	T1CW-M-2	6F
04	SD-ML11	1	T1CW-K-2	6F
05	SD-ML11	1	T1CW-H-2	6F

左靠牆右SD生

\*請用A3紙打印

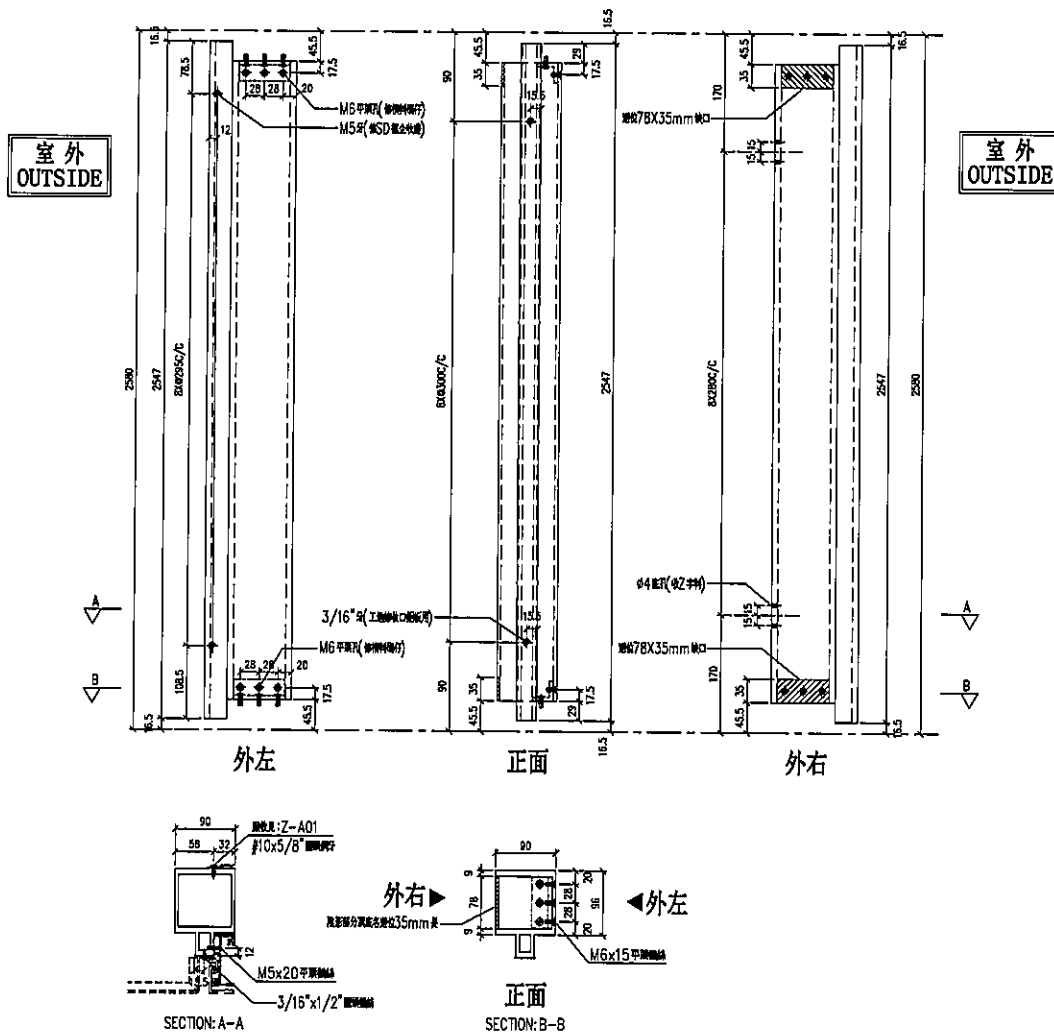

名稱	雙生企	制圖	LHR	2019.9.27	修改	-		
材料	X85547	復核	-	-	日期	-		
顏色	EC-DG-S332054 (3塗)	批準			圖號	T1-FAB42		




美特鋁質有限公司  
MIDI Aluminium Fabricator Ltd.

工程號 J-837 地盤 觀塘裕民坊

序号	物料編號	數量	位置	樓層
01	SD-ML12	1	TICW-L-1	6F

左SD生右靠牆 \*請用A3紙打印

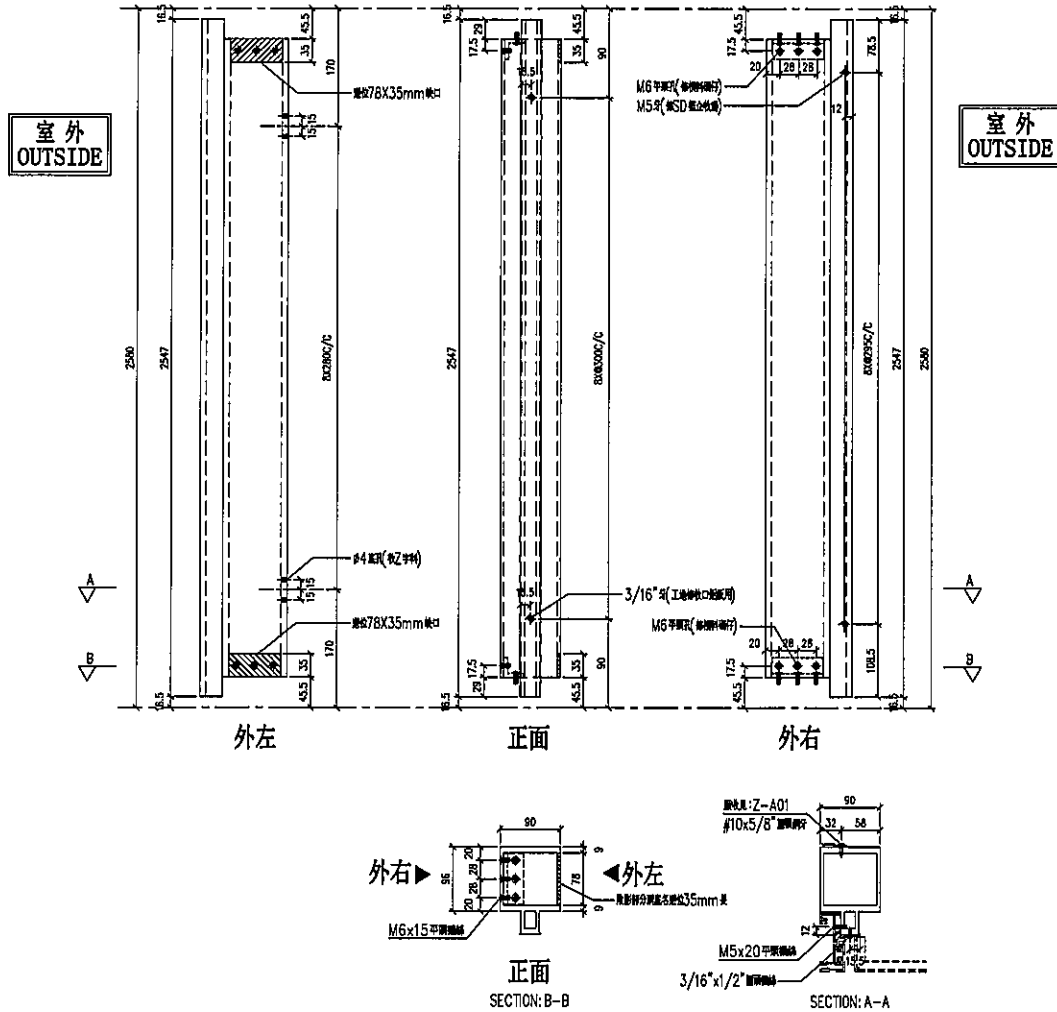

名稱	雙生企	制圖	LHR	2019.9.27	修改	-		
材料	X85547	復核	-	-	日期	-		
顏色	EC-DG-S332054 (3塗)	批準			圖號	T1-FAB43		


序号	物料編號	數量	位置	樓層
01	M4-T1-01	1	T1CW-K-1	6F

工程號 J-837 地盤 觀塘裕民坊

左靠牆FD門

\*請用A3紙打印

請注意：此企料凹面朝外，光面朝里

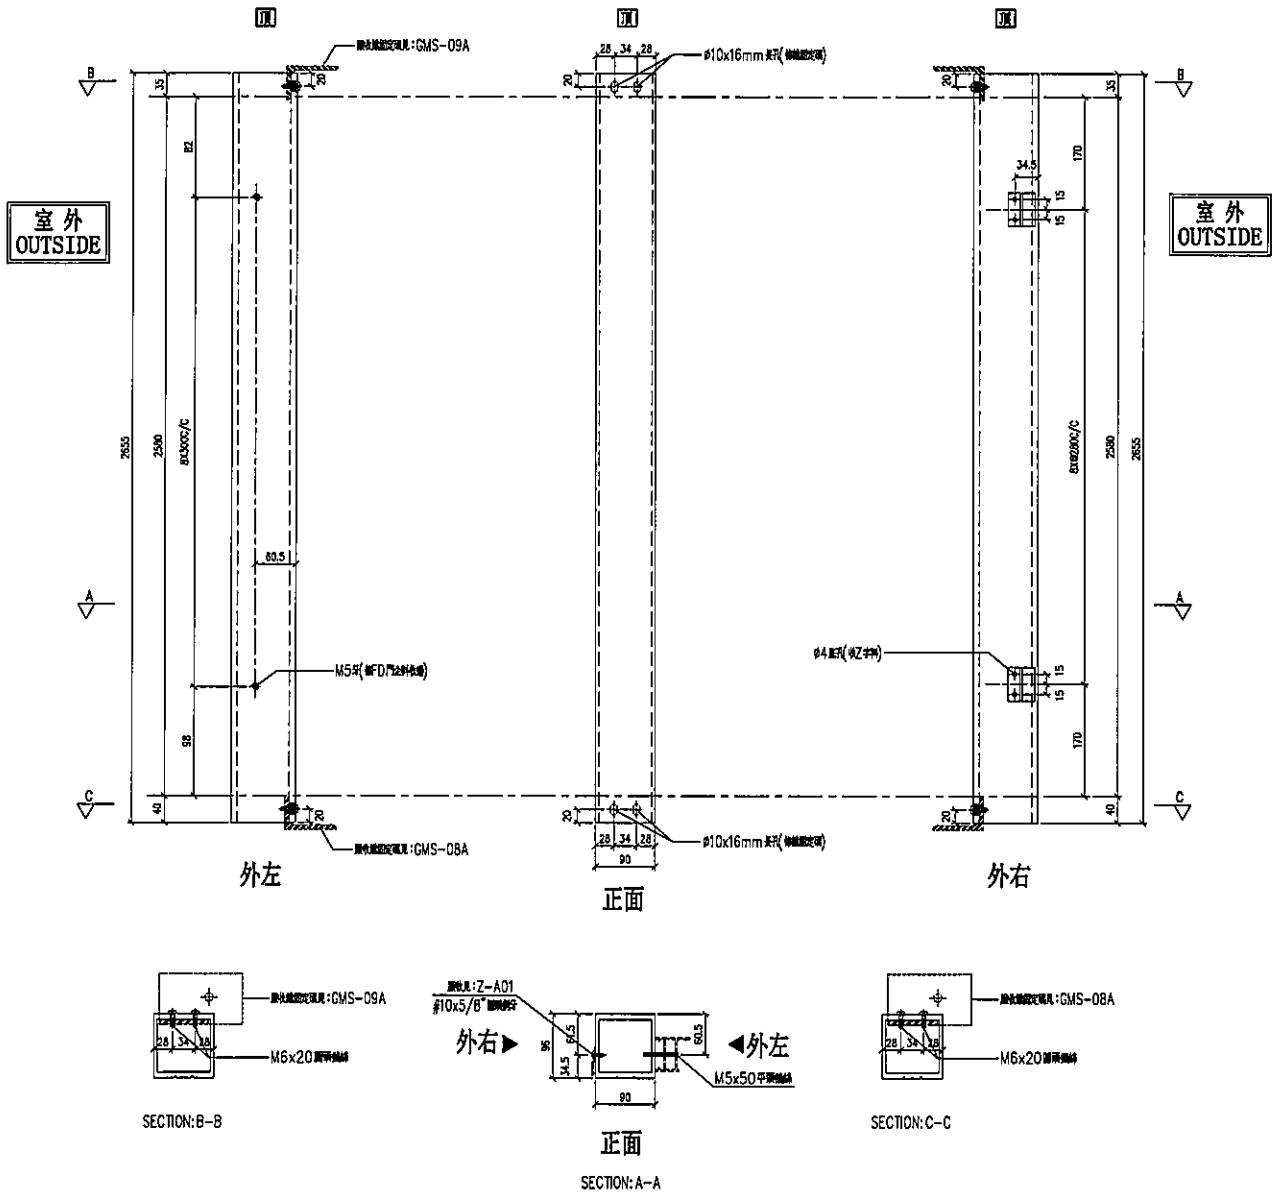

名稱	SD中企(外凹)	制圖	LHR	2019.9.27	修改	-	
材料	X85548	復核	-	-	日期	-	
顏色	EC-DG-S332054 (3塗)	批準			圖號	T1-FAB44	



美特鋁質有限公司  
MIDI Aluminium Fabricator Ltd.

工程號

J-837



地盤

觀塘裕民坊

序号	物料編號	數量	位置	樓層
01	M6-T1-01	1	T1CW-H-1	6F
02	M6-T1-01	1	T1CW-G-2	6F
03	M6-T1-01	1	T1CW-A-1	6F
04	M6-T1-01	1	T1CW-B-3	6F

左靠牆(SHL)

\*請用A3紙打印

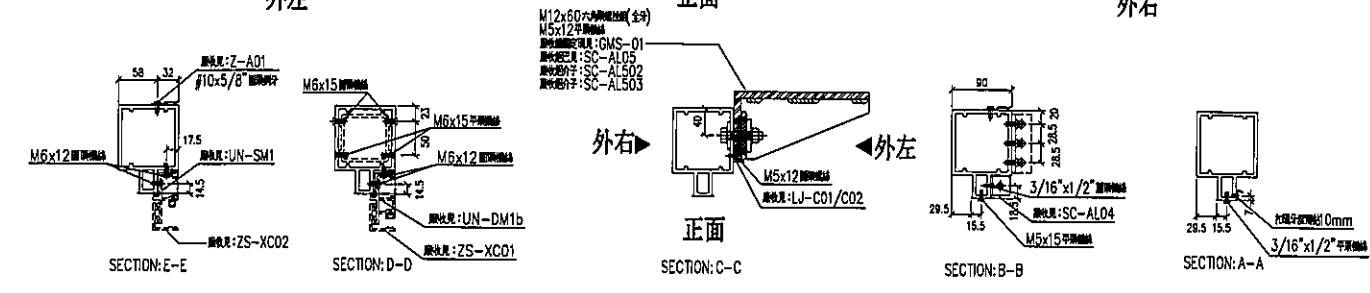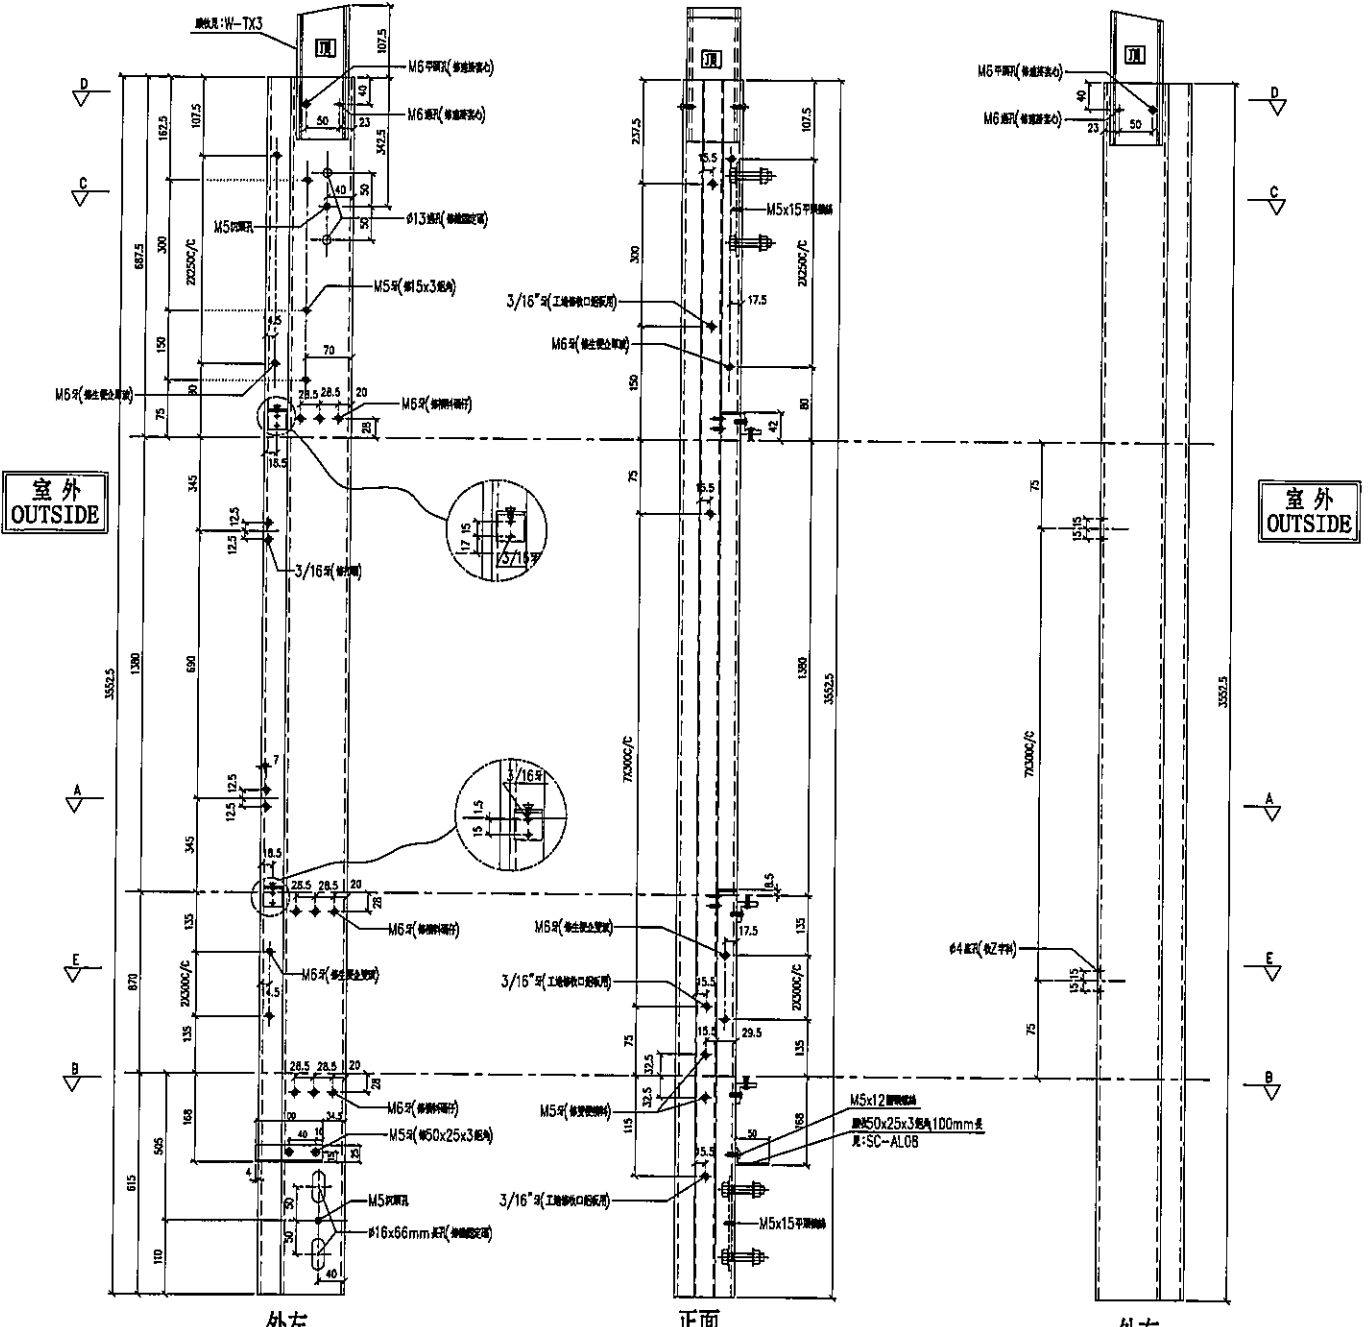

名稱	雙生企1	制圖	LHR	2019.9.27	修改	-		
材料	X85550	復核	-	-	日期	-		
顏色	EC-DG-S332054 (3塗)	批准			圖號	T1-FAB45		




美特鋁質有限公司  
MIDI Aluminium Fabricator Ltd.

工程號 J-837 地盤 觀塘裕民坊

序号	物料編號	數量	位置	樓層
01	M6-T1-01a	1	T1CW-A-1	6F

左靠牆 (SHL) \*請用A3紙打印

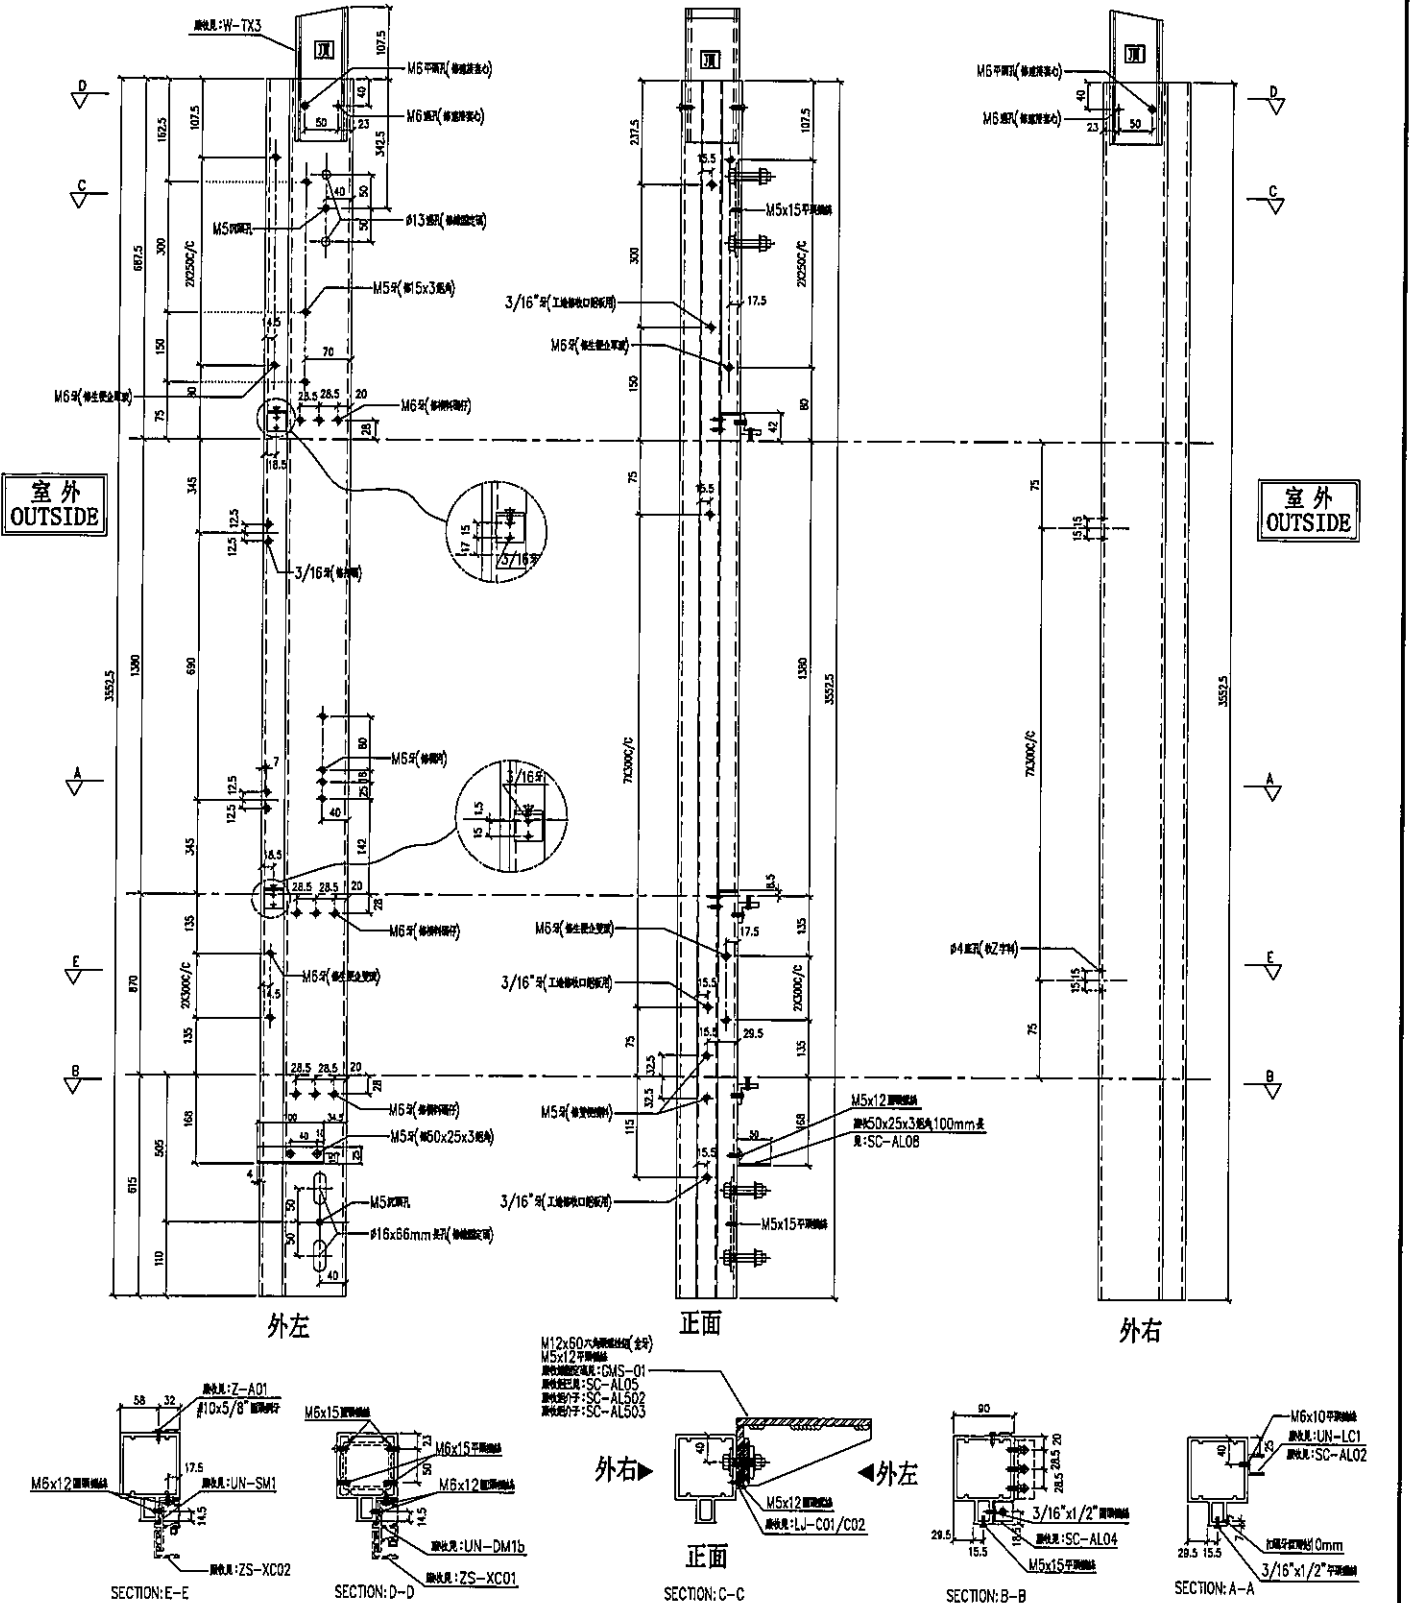

名稱	雙生企1	制圖	LHR	2019.9.27	修改	-
材料	X85550	復核	-	-	日期	-
顏色	EC-DG-S332054 (3塗)	批准	-	-	圖號	T1-FAB46



美特鋁質有限公司  
MIDI Aluminium Fabricator Ltd.

工程號 J-837 地盤 觀塘裕民坊



序号	物料編號	數量	位置	樓層
01	M6-T1-02	1	TICW-H-1	6F
02	M6-T1-02	1	TICW-G-2	6F
03	M6-T1-02	1	TICW-A-1	6F
04	M6-T1-02	1	TICW-B-3	6F

右靠牆(SHR)

\*請用A3紙打印

室外  
OUTSIDE

室外  
OUTSIDE

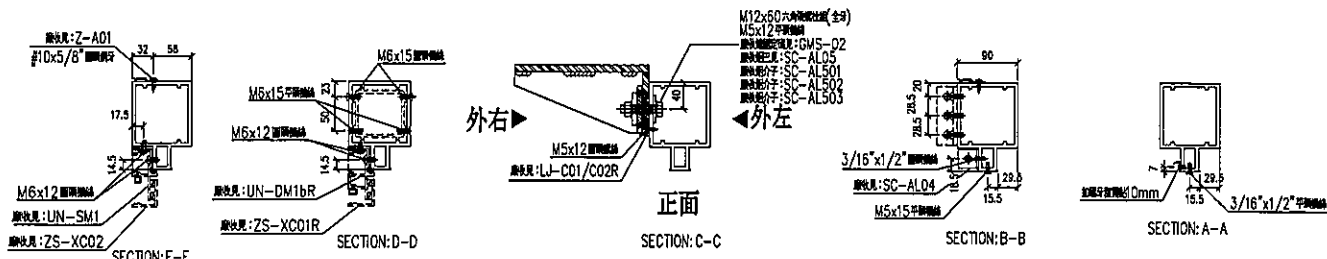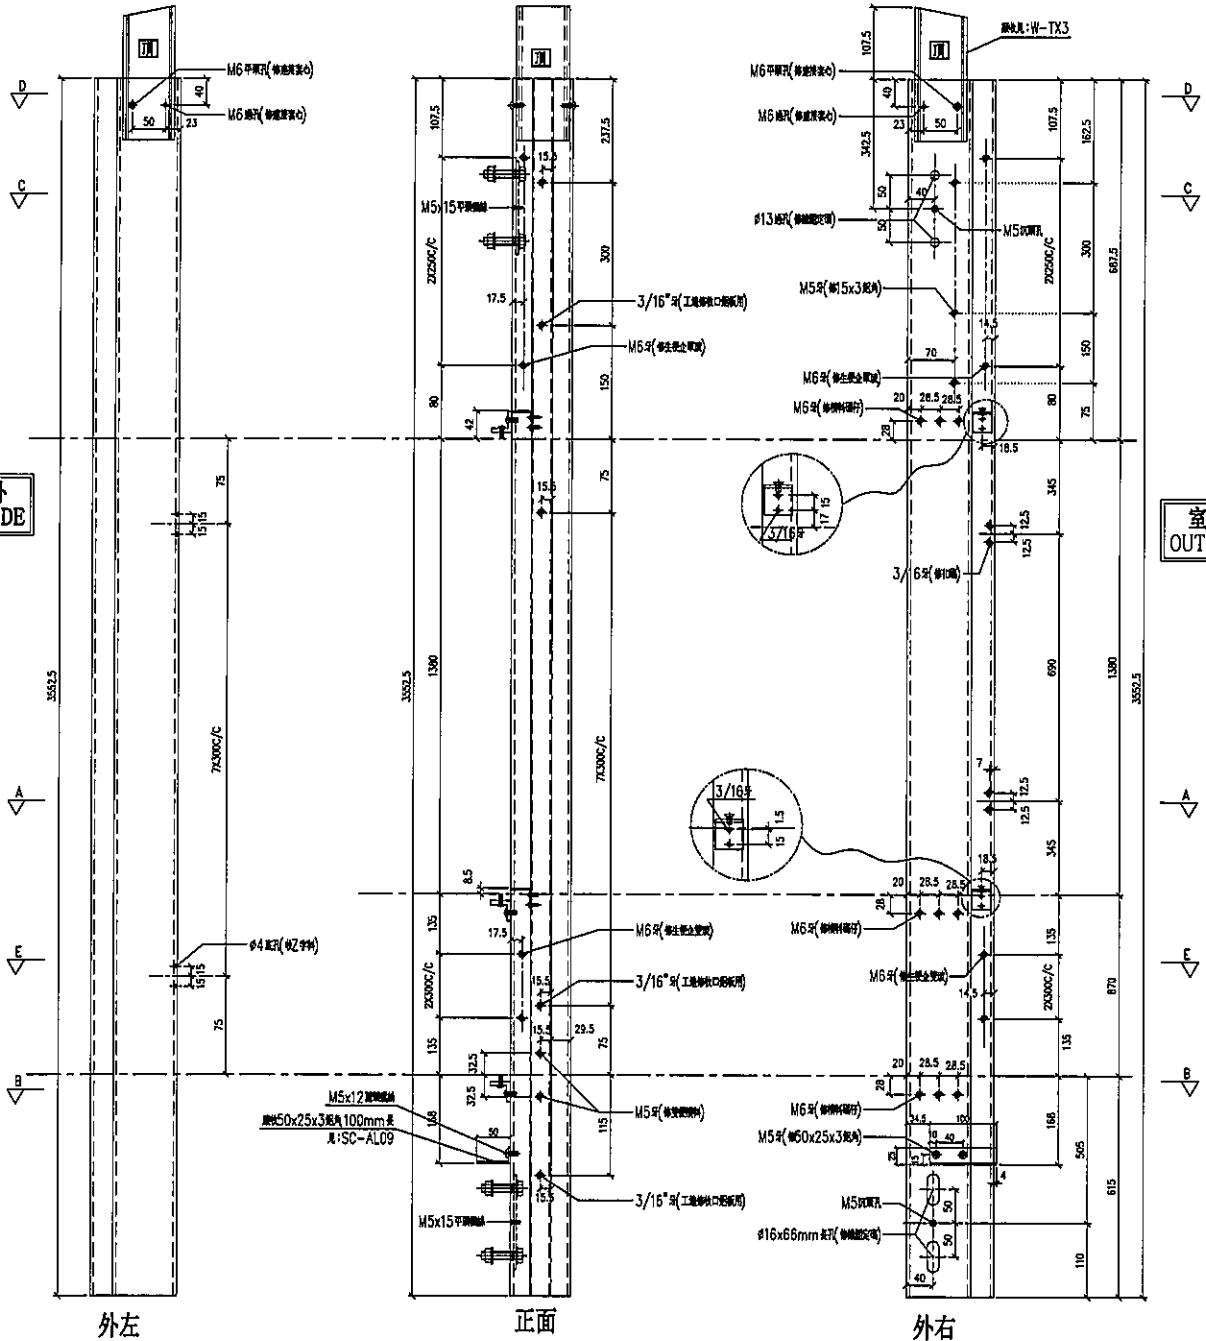

名稱	雙生企1	制圖	LHR	2019.9.27	修改	-		
材料	X85550	復核	-	-	日期	-		
顏色	EC-DG-S332054 (3塗)	批準			圖號	T1-FAB47		




美特鋁質有限公司  
MIDI Aluminium Fabricator Ltd.

工程號 J-837 地盤 觀塘裕民坊


序号	物料編號	數量	位置	樓層
01	M6-T1-03	1	T1CW-G-1	6F

左SHR右SHL

\*請用A3紙打印

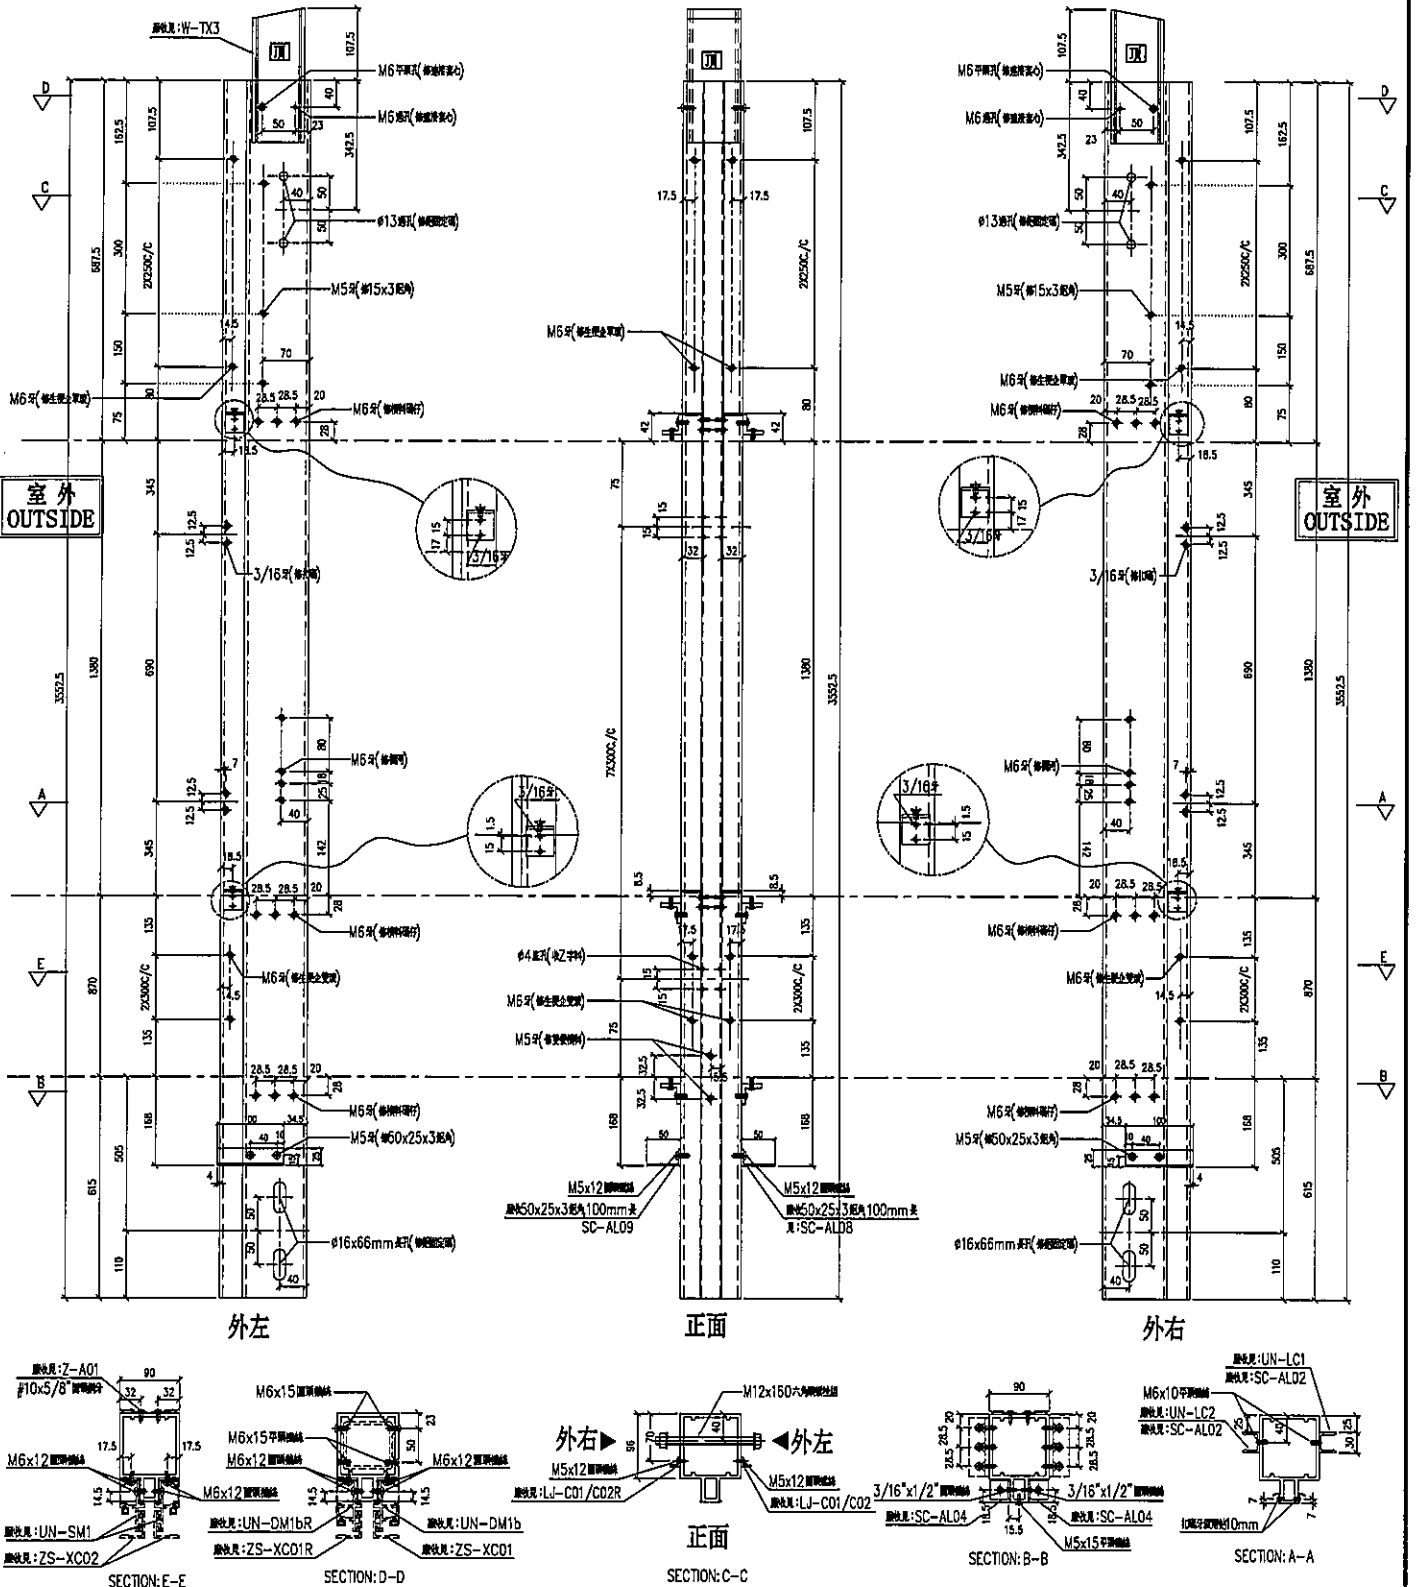

名稱	雙生企1	制圖	LHR	2019.9.27	修改	-
材料	X85550	復核	-	-	日期	-
顏色	EC-DG-S332054 (3塗)	批準	-	-	圖號	T1-FAB48

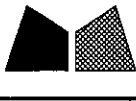



美特鋁質有限公司  
MIDI Aluminium Fabricator Ltd.

工程號 J-837 地盤 觀塘裕民坊

序号	物料編號	數量	位置	樓層
01	M6-T1-04	1	TICW-G-1	6F

(右邊) 雙主企位

\*請用A3紙打印

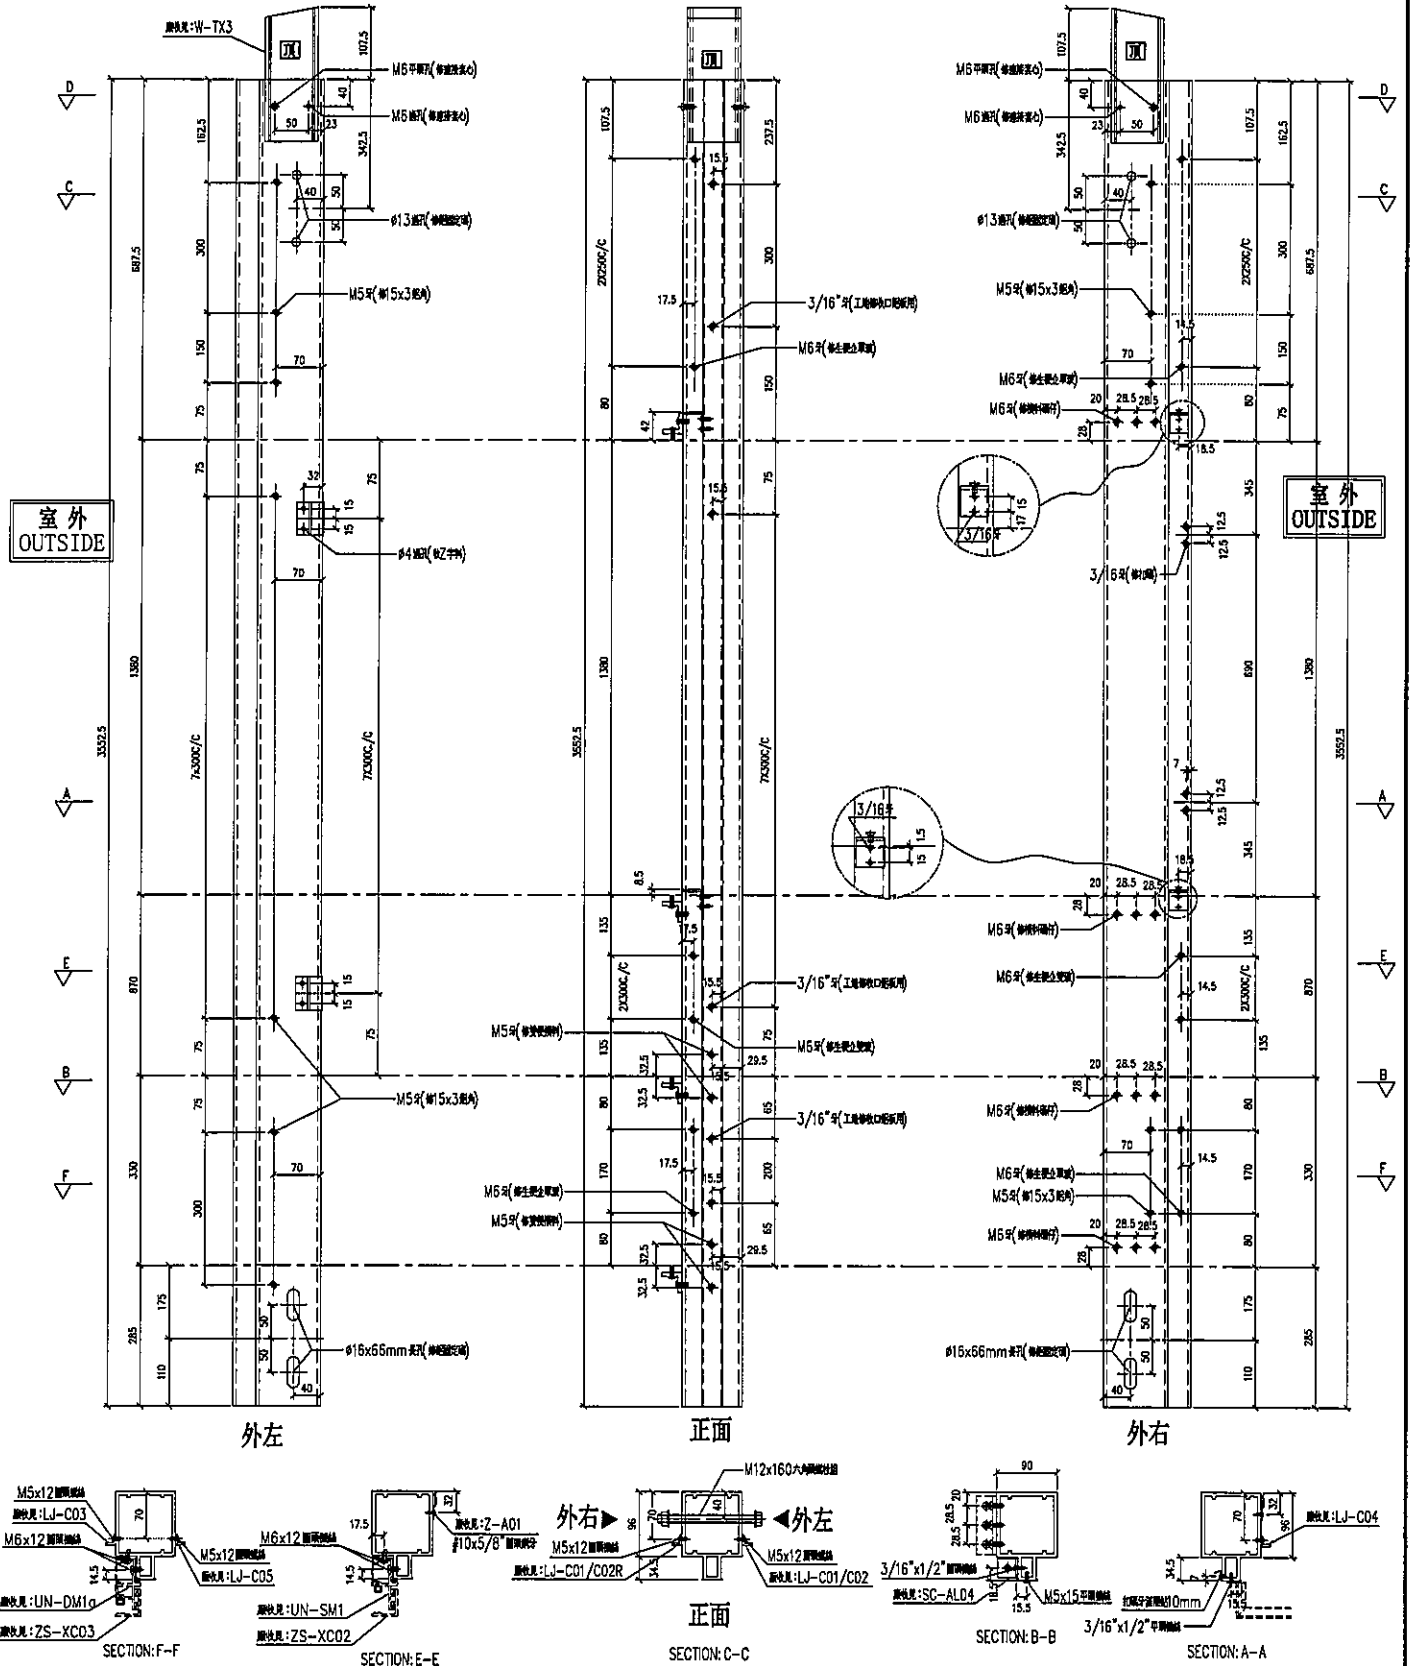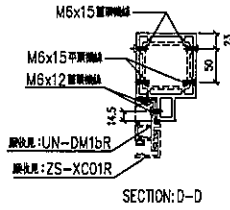

名稱	雙主企1	制圖	LHR	2019.9.27	修改	-
材料	X85550	復核	-	-	日期	-
顏色	EC-DG-S332054 (3塗)	批準	-	-	圖號	T1-FAB49




美特鋁質 有限公司  
MIDI Aluminium Fabricator Ltd.

工程號 J-837 地盤 觀塘裕民坊

序号	物料編號	數量	位置	樓層
01	M6-T1-05	1	T1CW-G-1	6F

(右邊) 雙主企位

\*請用A3紙打印

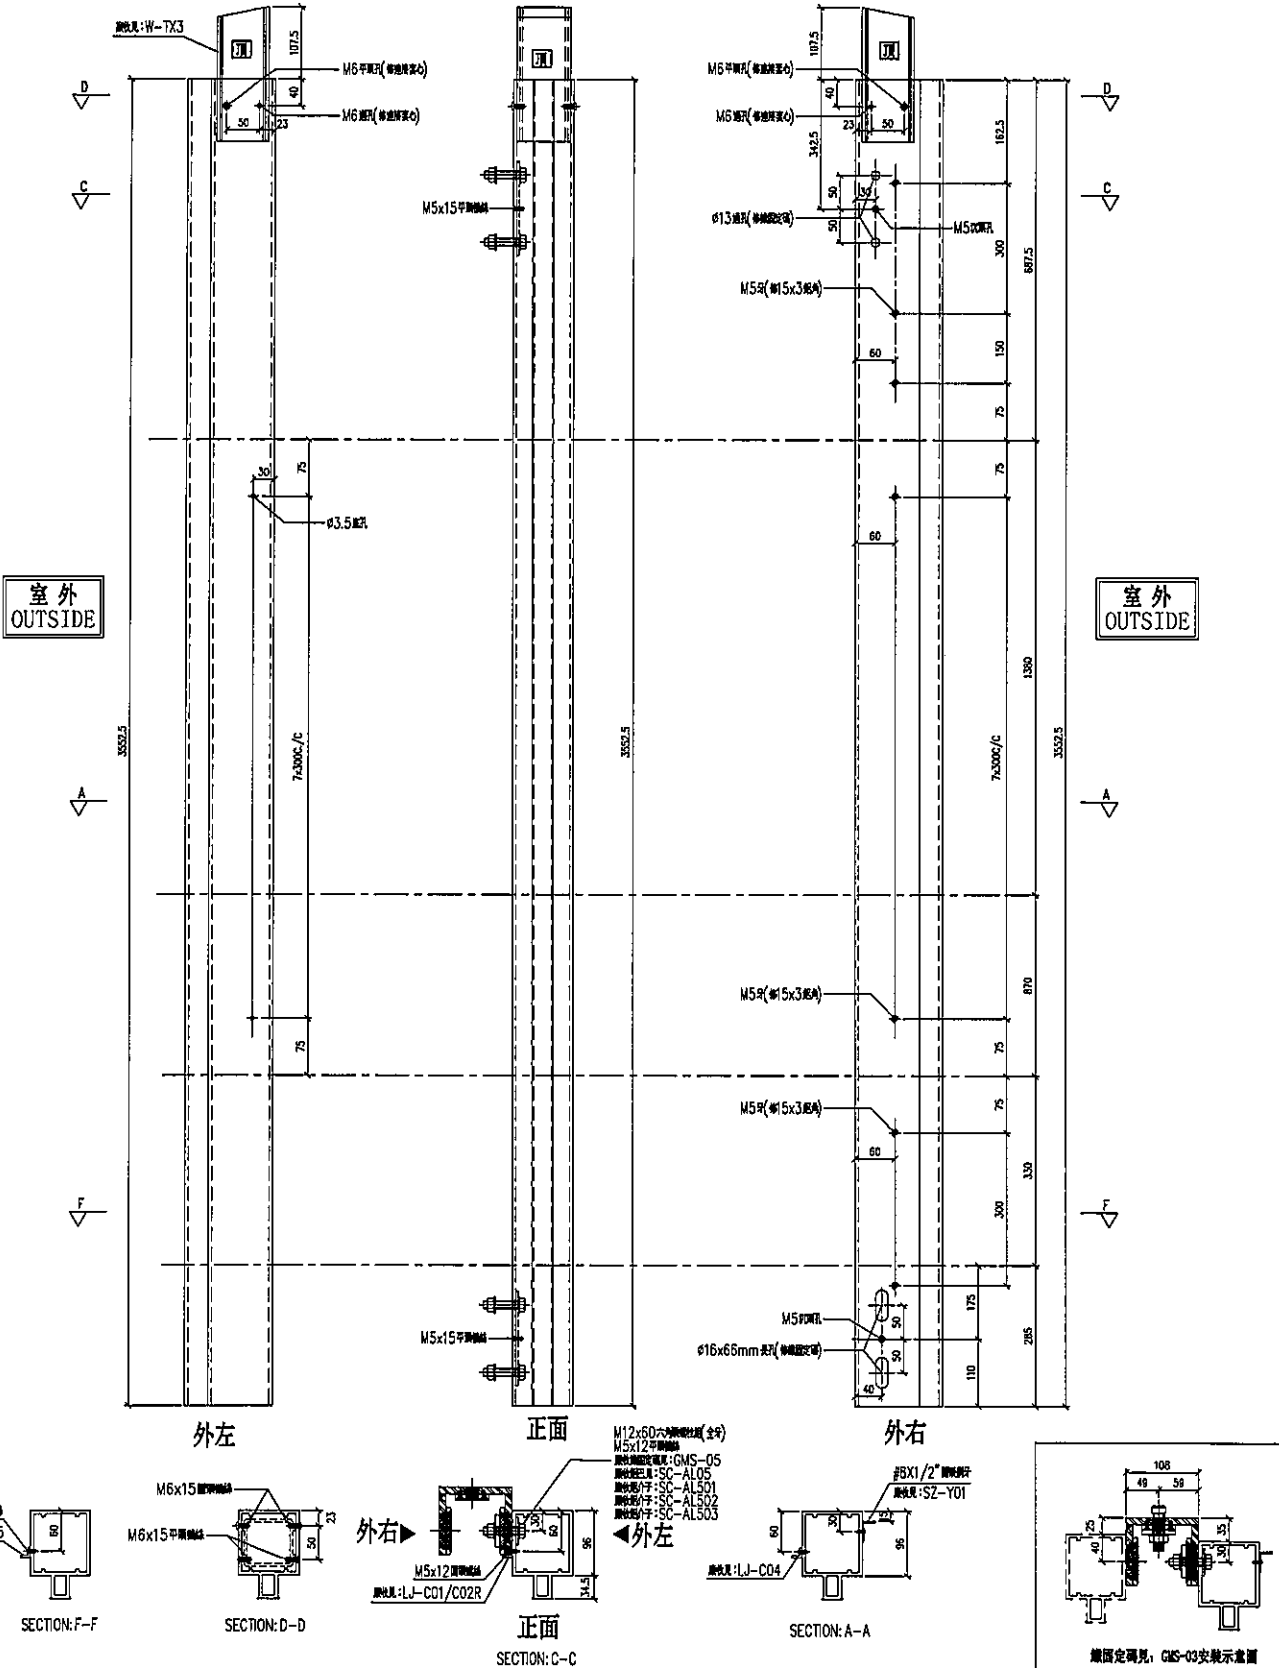

名稱	雙生企1	制圖	LHR	2019.9.27	修改	-		
材料	X85550	復核	-	-	日期	-		
顏色	EC-DG-S332054 (3塗)	批準			圖號	T1-FAB50		










美特鋁質有限公司  
MIDI Aluminium Fabricator Ltd.

工程號 J-837 地盤 觀塘裕民坊

序号	物料編號	數量	位置	樓層
01	M6-T1-06A	1	T1CW-F-2	6F

右靠牆 (FD門)

\*請用A3紙打印

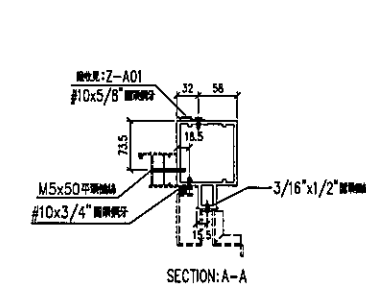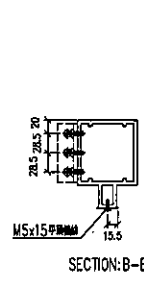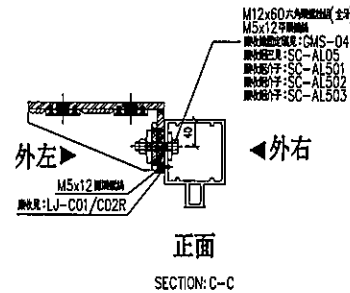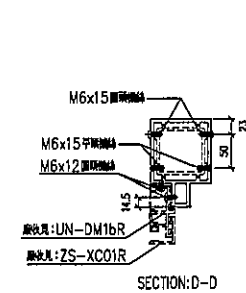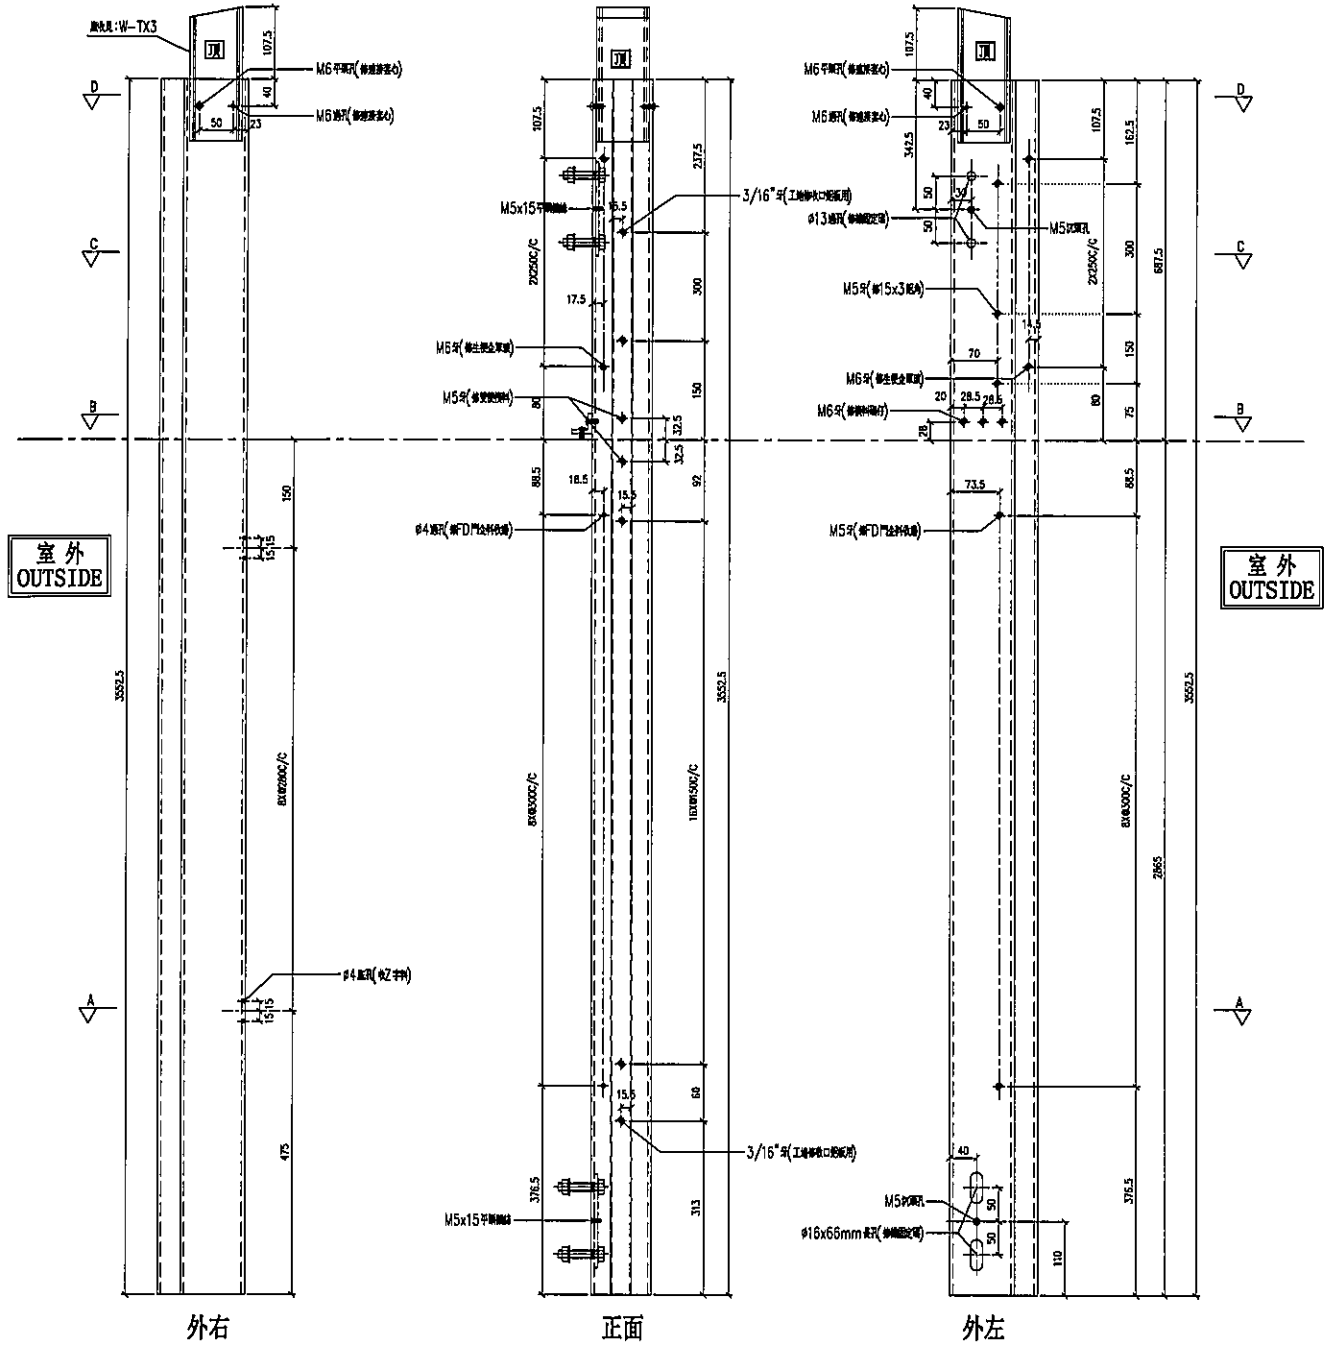

名稱	雙生企1	制圖	LHR	2019.9.27	修改	-	
材料	X85550	復核	-	-	日期	-	
顏色	EC-DG-S332054 (3塗)	批準			圖號	T1-FAB52	




美特鋁質有限公司  
MIDI Aluminium Fabricator Ltd.

工程號 J-837 地盤 觀塘裕民坊

序号	物料編號	數量	位置	樓層
01	M6-T1-07	1	T1CW-F-2	6F

左靠牆(SHL)  
特殊位收的中間碼

\*請用A3紙打印

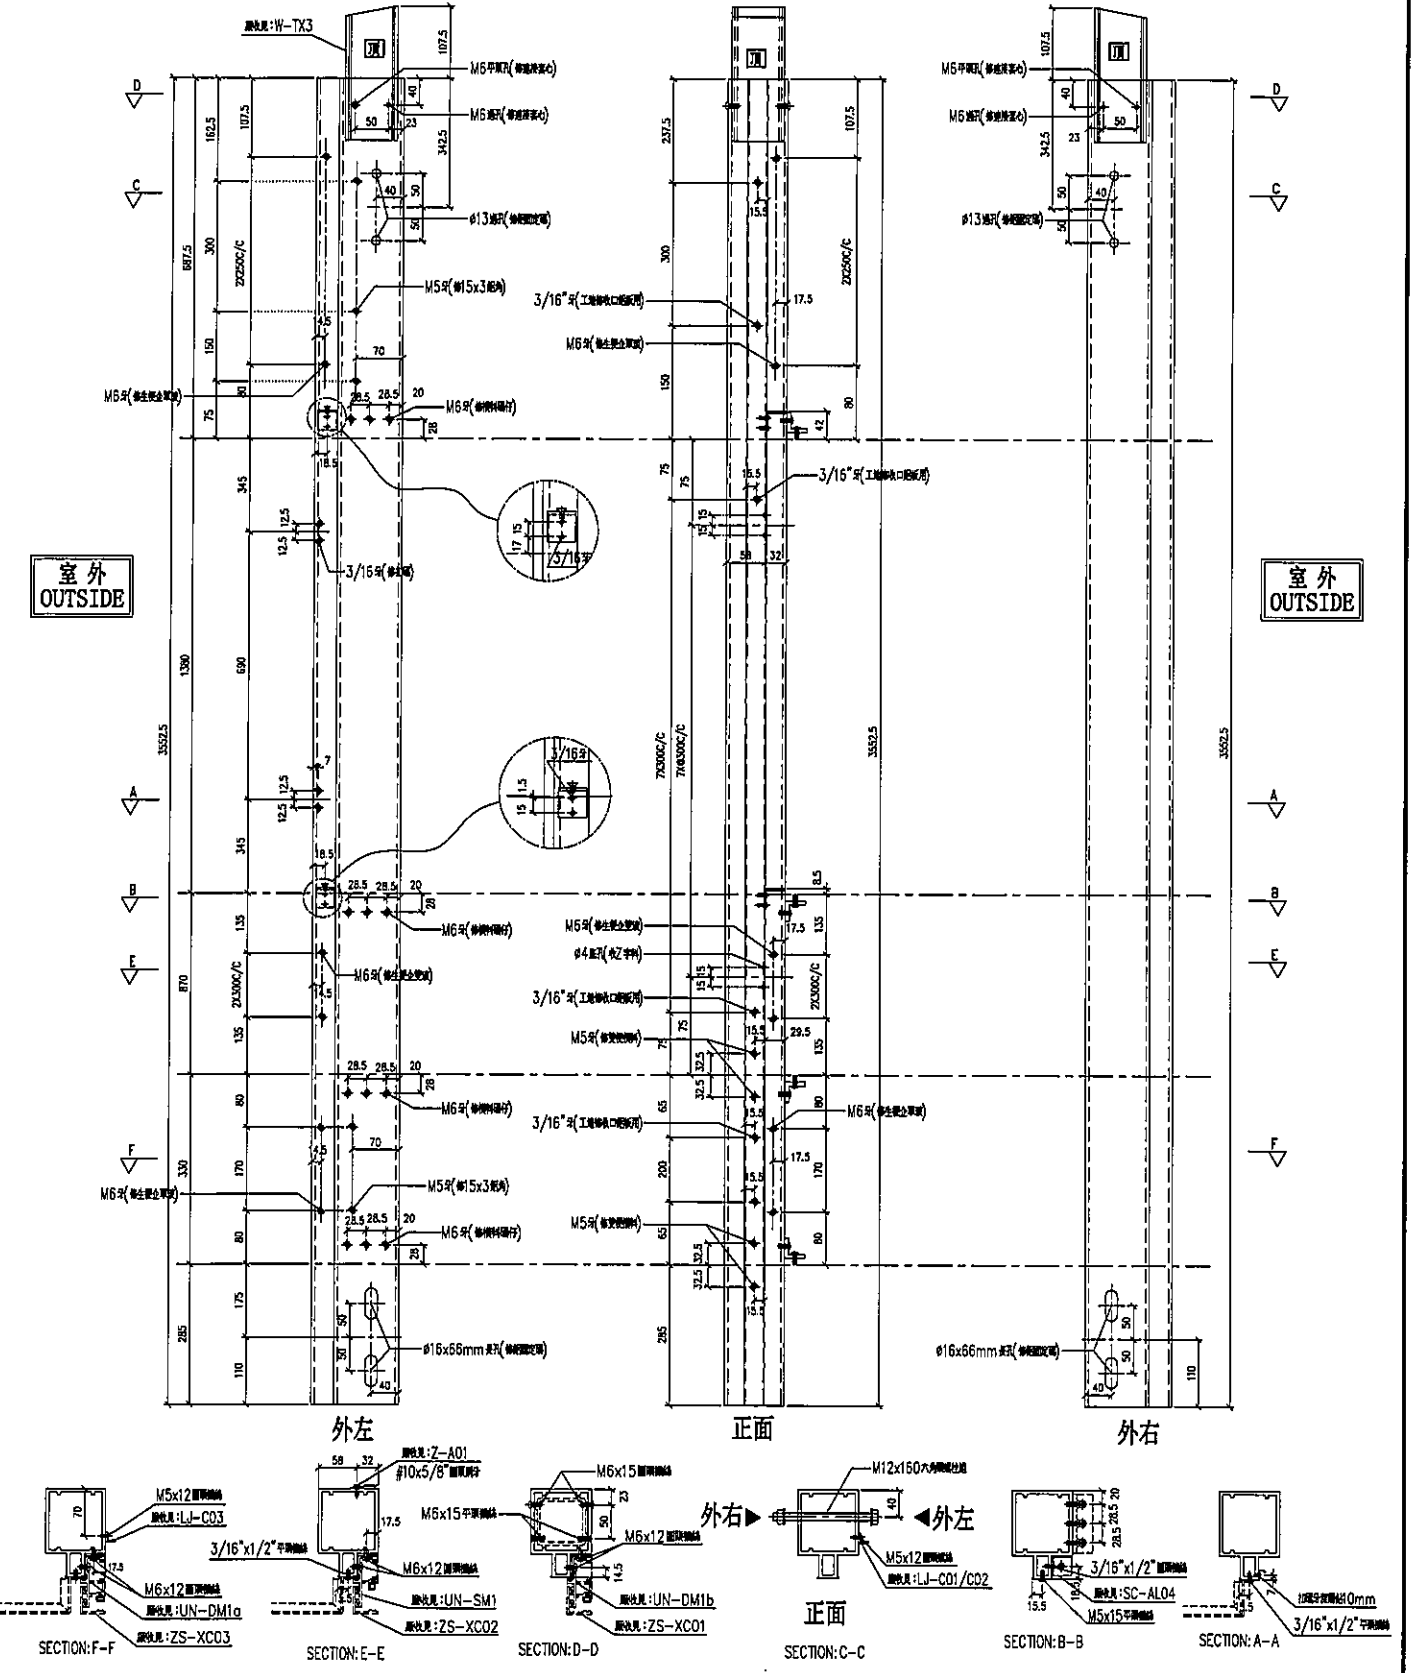

名稱	雙生企1	制圖	LHR	2019.9.27	修改	-
材料	X85550	復核	-	-	日期	-
顏色	EC-DG-S332054 (3塗)	批准	-	-	圖號	T1-FAB53







美特鋁質有限公司  
MIDI Aluminium Fabricator Ltd.

工程號 J-837 地盤 觀塘裕民坊

序号	物料編號	數量	位置	樓層
01	M6-T1-08	1	T1CW-K-1	6F

右靠牆 (T.H.)

\*請用A3紙打印

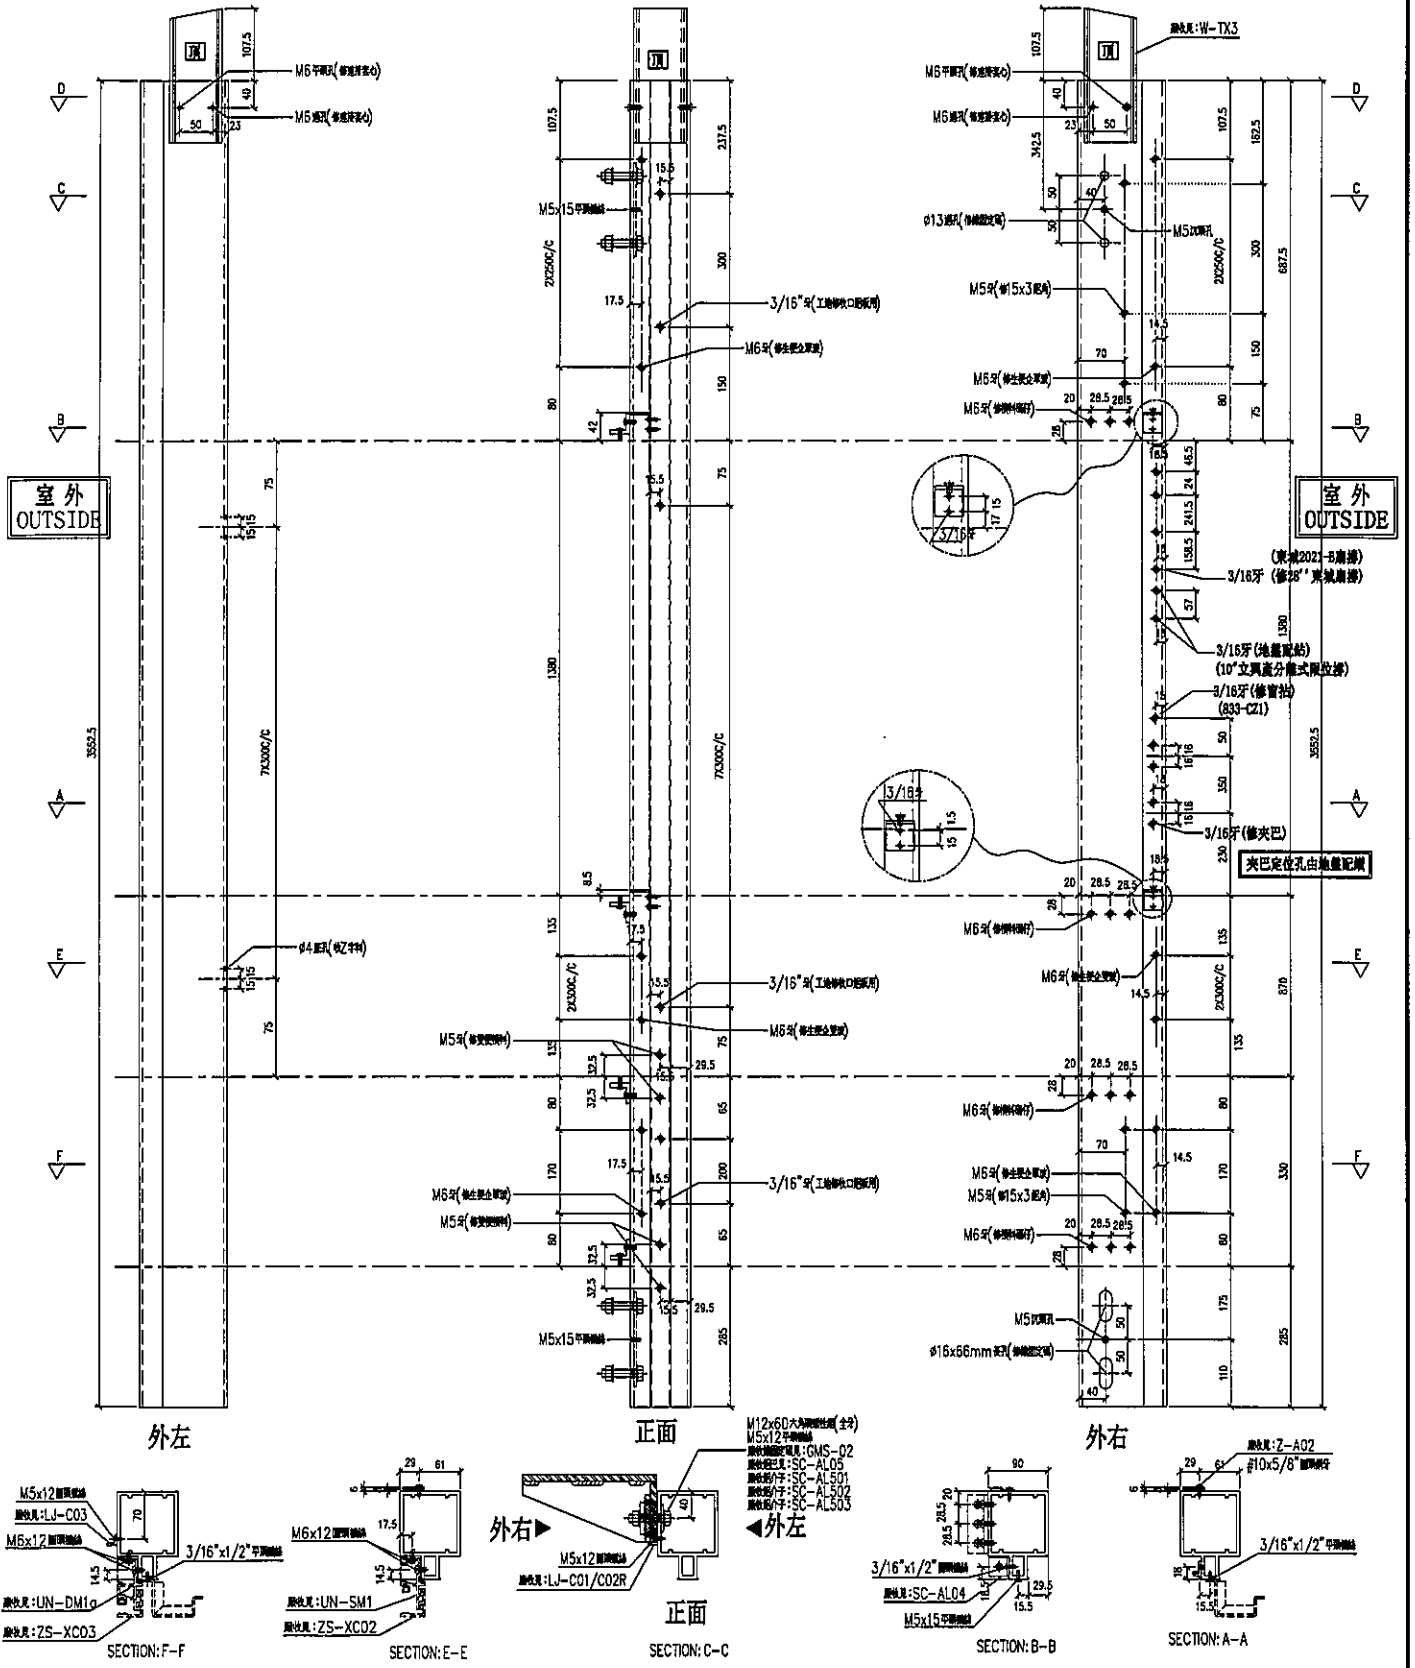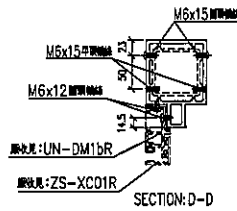

名稱	雙生企	制圖	LHR	2019.9.27	修改	-
材料	X85550	復核	-	-	日期	-
顏色	EC-DG-S332054 (3塗)	批準	-	-	圖號	T1-FAB55




美特鋁質有限公司  
MIDI Aluminium Fabricator Ltd.

工程號 J-837 地盤 觀塘裕民坊

序号	物料編號	數量	位置	樓層
01	M6-T1-09	1	T1CW-E-2	6F
02	M6-T1-09	1	T1CW-D-1	6F






右靠牆(SHR)

\*請用A3紙打印

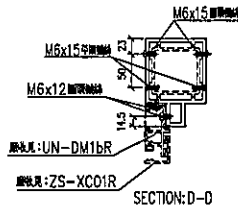

室外  
OUTSIDE

室外  
OUTSIDE

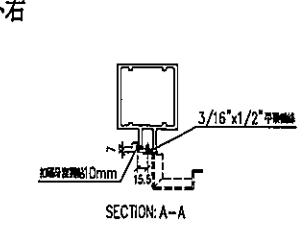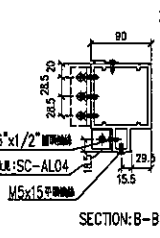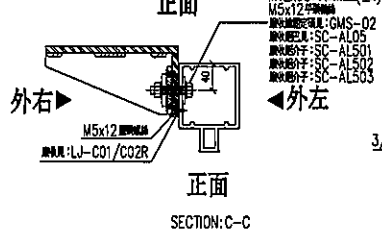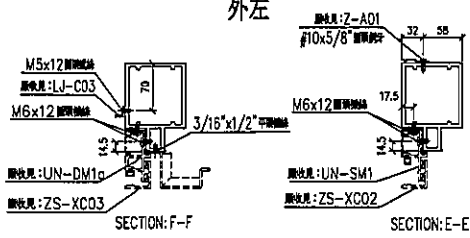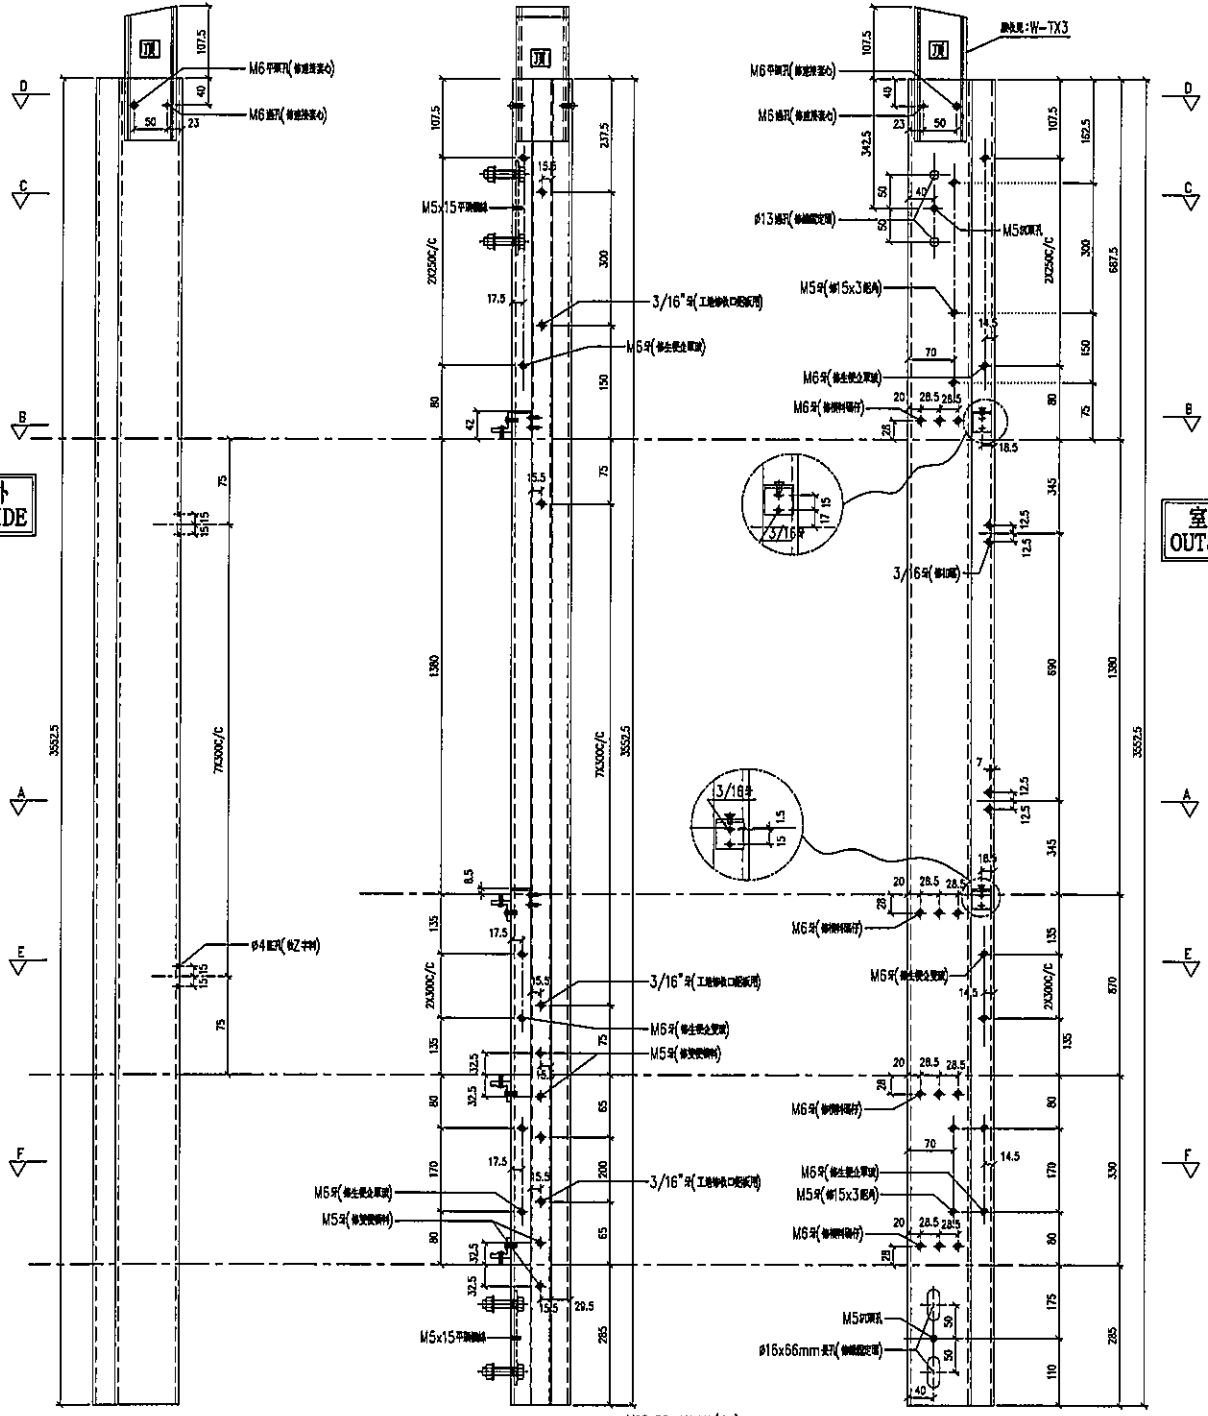


名稱	雙生企1	制圖	LHR	2019.9.27	修改	-
材料	X85550	復核	-	-	日期	-
顏色	EC-DG-S332054 (3塗)	批準	-	-	圖號	T1-FAB56





美特鋁質有限公司  
MIDI Aluminium Fabricator Ltd.

工程號 J-837 地盤 觀塘裕民坊

序号	物料編號	數量	位置	樓層
01	M6-T1-10	1	T1CW-E-1	6F
02	M6-T1-10	1	T1CW-D-1	6F

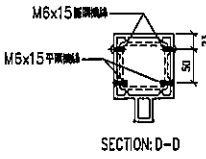

左SHR右SHL \*請用A3紙打印

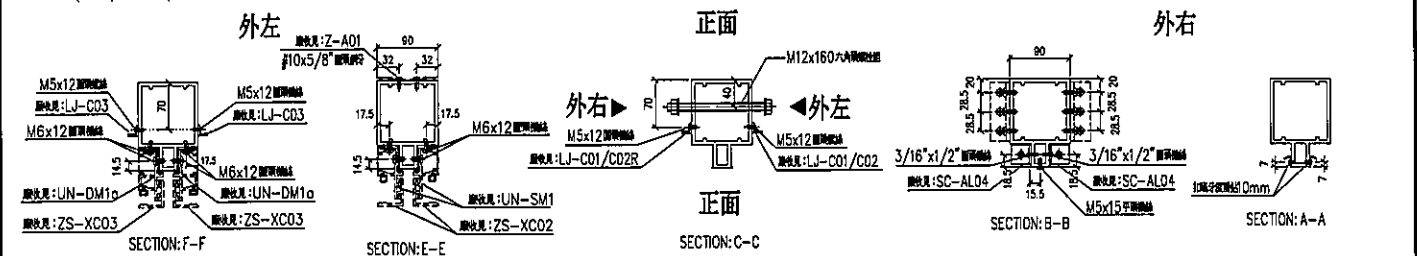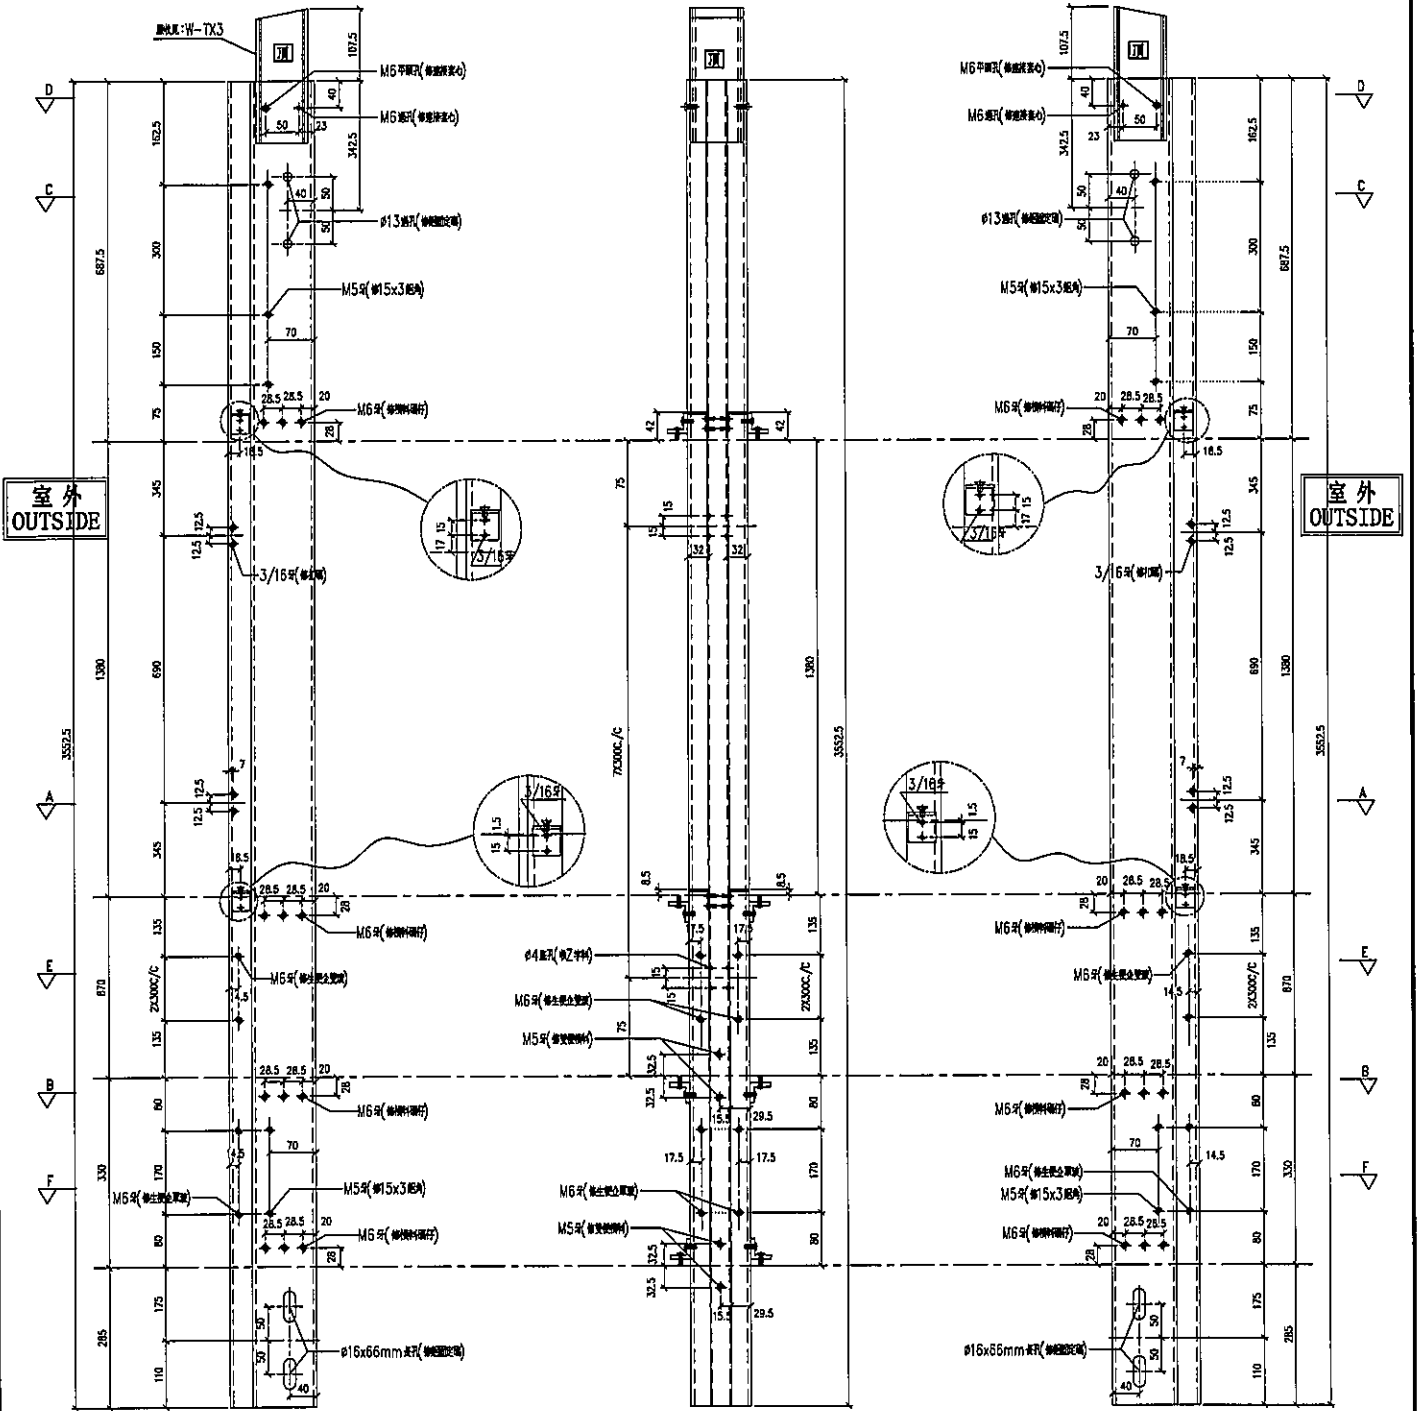

名稱	雙生企	制圖	LHR	2019.9.27	修改	-
材料	X85550	復核	-	-	日期	-
顏色	EC-DG-S332054 (3塗)	批准	-	-	圖號	T1-FAB57






美特鋁質有限公司  
MIDI Aluminium Fabricator Ltd.

工程號 J-837 地盤 觀塘裕民坊

序号	物料編號	數量	位置	樓層
01	M6-T1-10A	1	T1CW-A-2	6F
02	M6-T1-10A	1	T1CW-B-2	6F
03	M6-T1-10A	1	T1CW-C-1	6F

左SHR右SHL \*請用A3紙打印

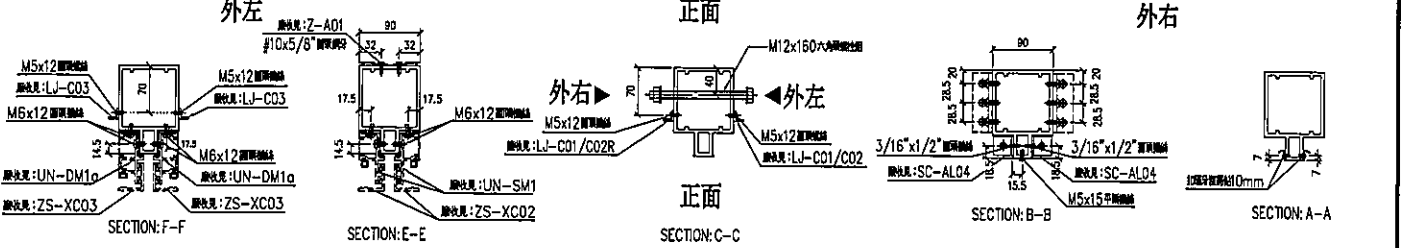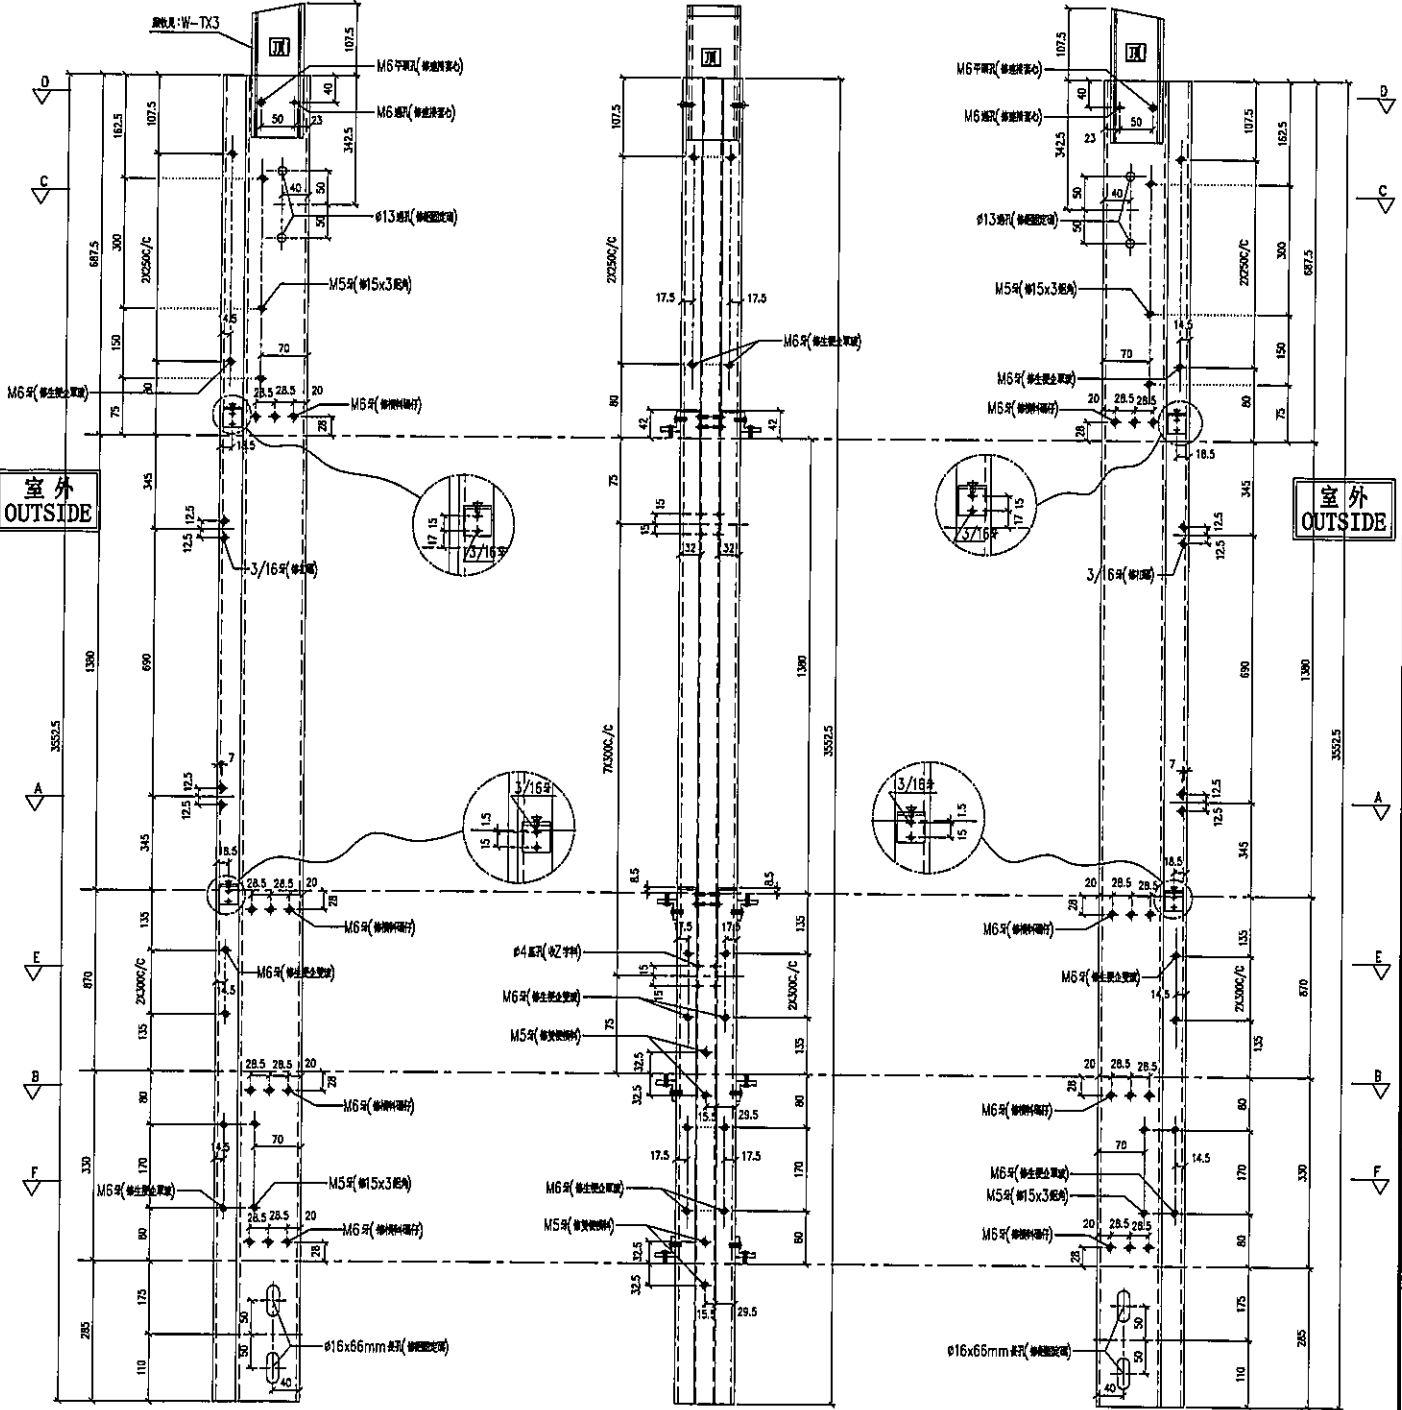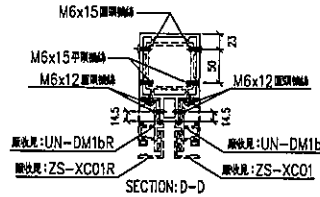

名稱	雙生企1	制圖	LHR	2019.9.27	修改	-	
材料	X85550	復核	-	-	日期	-	
顏色	EC-DG-S332054 (3塗)	批准			圖號	T1-FAB58	



美特鋁質有限公司  
MIDI Aluminium Fabricator Ltd.

工程號 J-837 地盤 觀塘裕民坊


序号	物料編號	數量	位置	樓層
01	M6-T1-11	1	T1CW-D-1	6F
02	M6-T1-11	1	T1CW-C-1	6F
03	M6-T1-11	1	T1CW-H-2	6F

(左邊) 雙主企位

\*請用A3紙打印

室外  
OUTSIDE


室外  
OUTSIDE

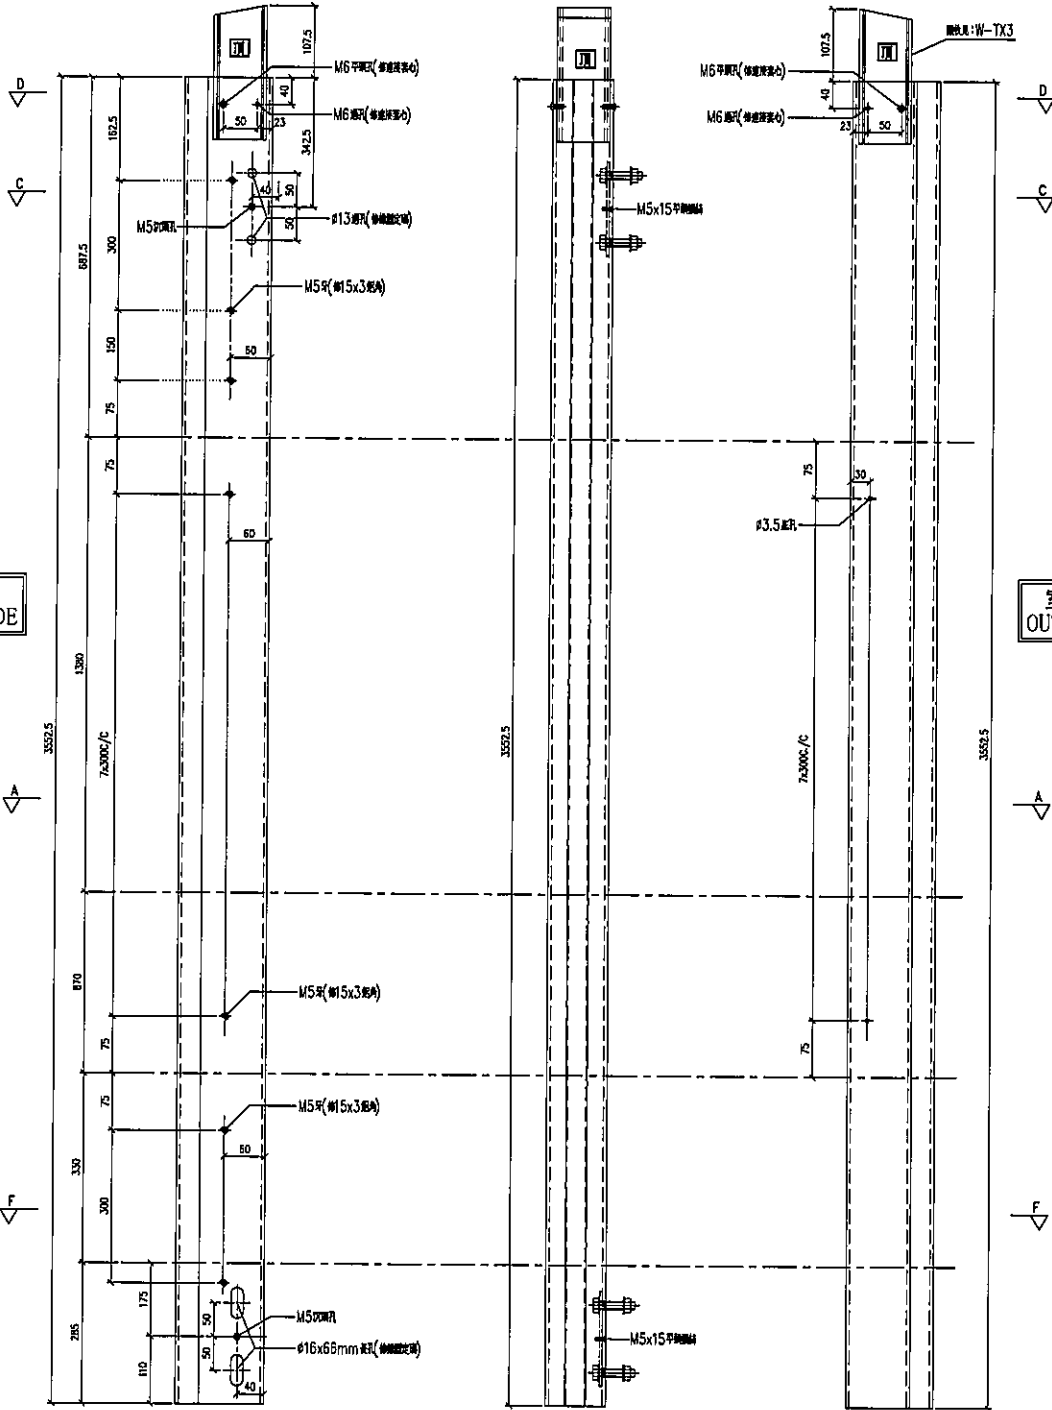


外左

正面


外右

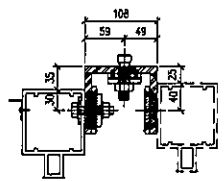


鐵窗定碼見: CMS-C3安裝示意圖

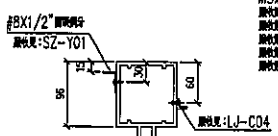


SECTION: A-A

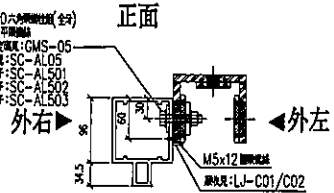

SECTION: C-C

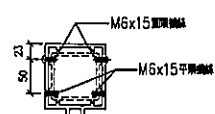

SECTION: D-D

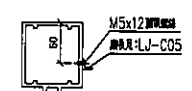

SECTION: F-F


名稱	雙生企1	制圖	LHR	2019.9.27	修改	-	
材料	X85550	復核	-	-	日期	-	
顏色	EC-DG-S332054 (3塗)	批准			圖號	T1-FAB59	





美特鋁質有限公司  
MIDI Aluminium Fabricator Ltd.

工程號 J-837 地盤 觀塘裕民坊

序号	物料編號	數量	位置	樓層
01	M6-T1-12	1	T1CW-C-1	6F
02	M6-T1-12	1	T1CW-H-2	6F

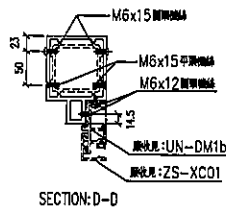

(左邊) 雙主企位 \*請用A3紙打印

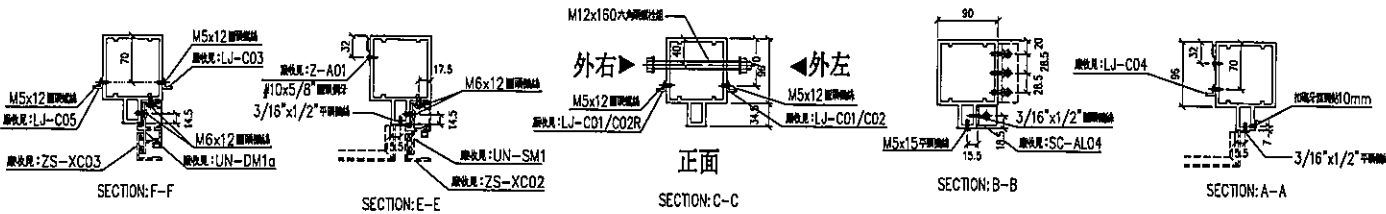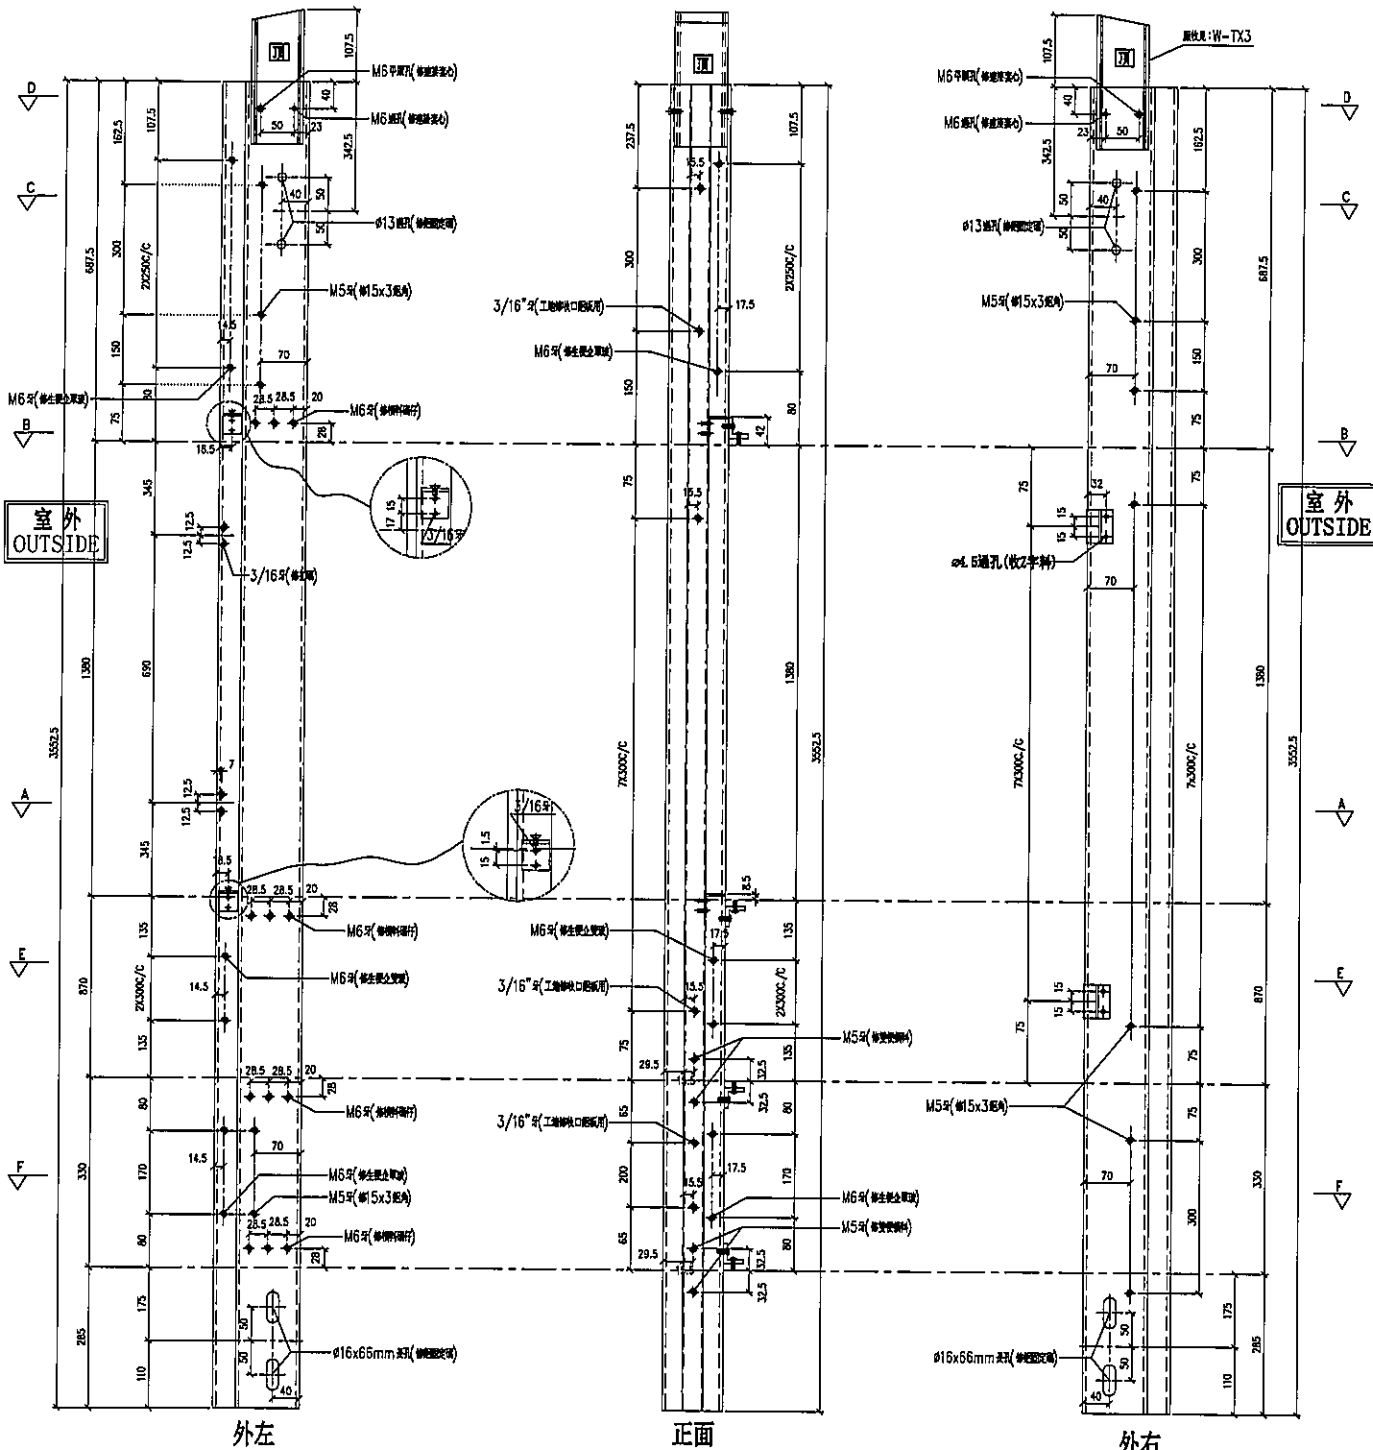

名稱	雙生企1	制圖	LHR	2019.9.27	修改	-
材料	X85550	復核	-	-	日期	-
顏色	EC-DG-S332054 (3塗)	批准			圖號	T1-FAB60



美特鋁質有限公司  
MIDI Aluminium Fabricator Ltd.

工程號

J-837


地盤

觀塘裕民坊

序号	物料編號	數量	位置	樓層
01	M6-T1-13	1	T1CW-D-1	6F
02	M6-T1-13	1	T1CW-B-2	6F
03	M6-T1-13	1	T1CW-L-2	6F


右靠牆 (SHR)

\*請用A3紙打印

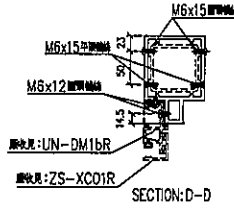

室外  
OUTSIDE


室外  
OUTSIDE

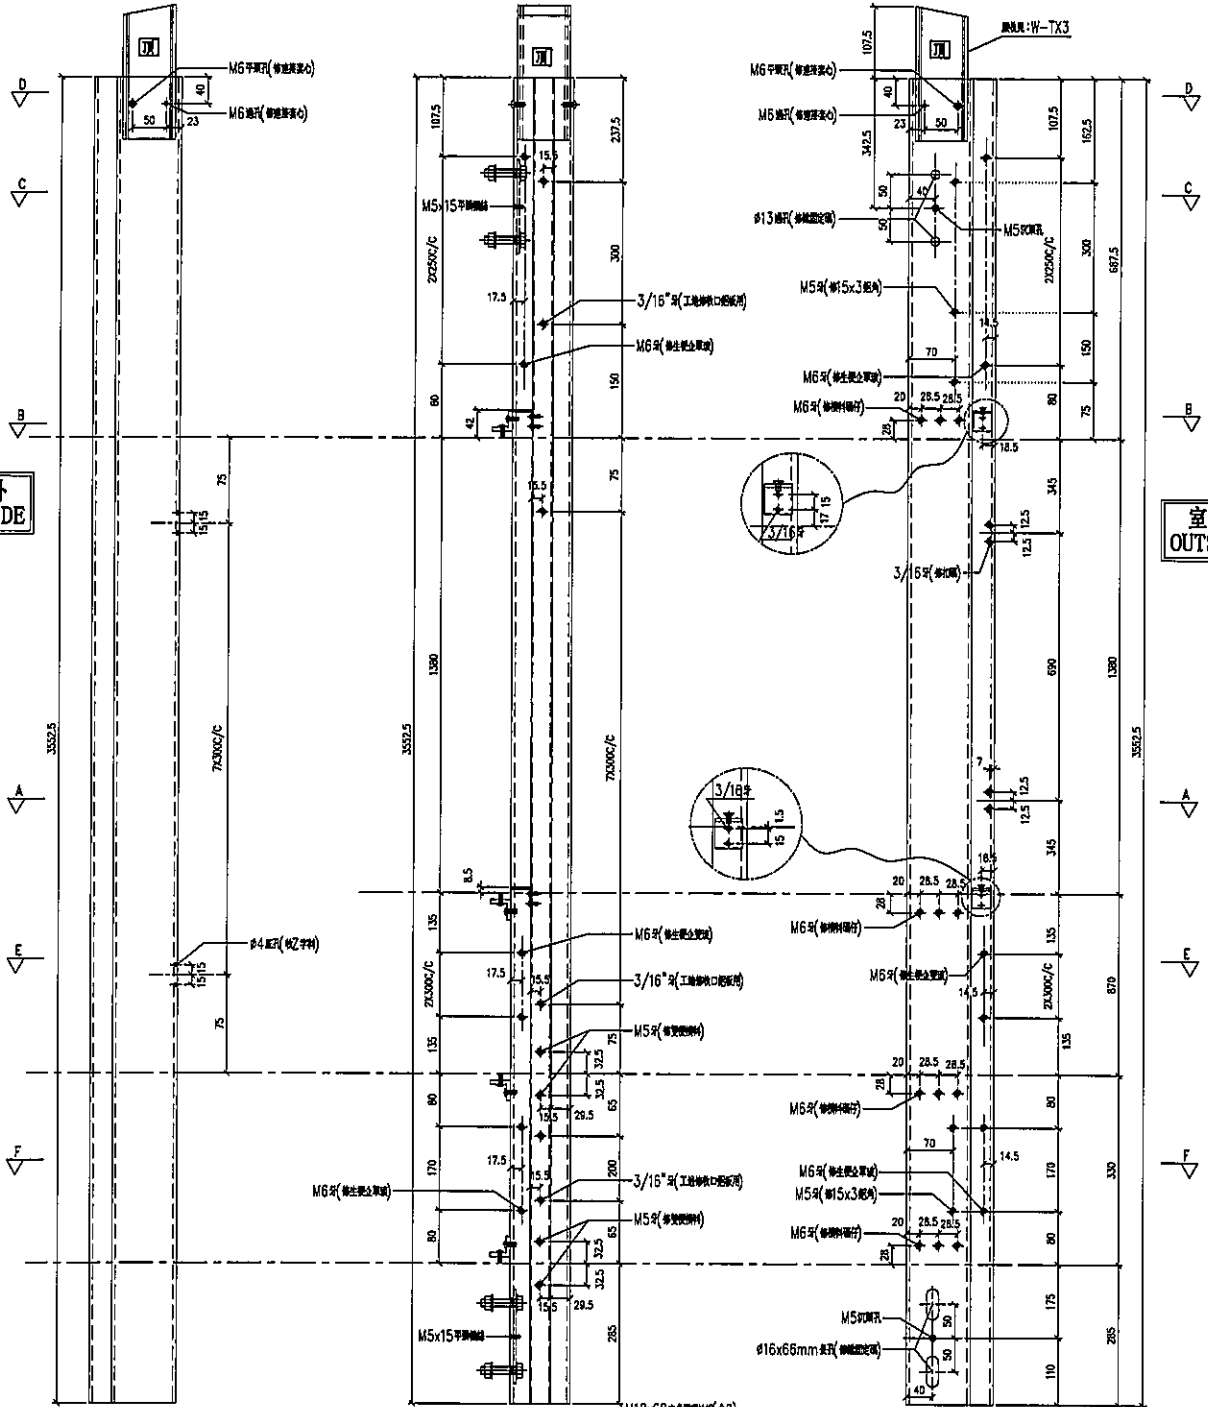


外左

正面


外右

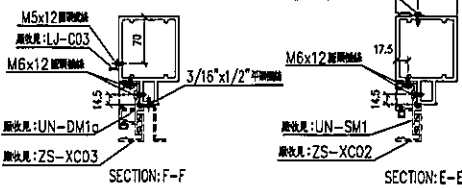


SECTION: F-F

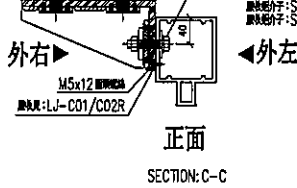

SECTION: C-C

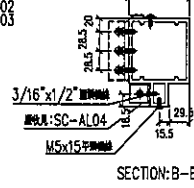

SECTION: B-B

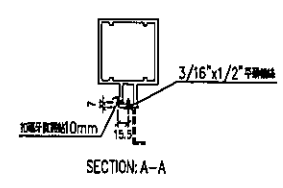

SECTION: A-A

名稱	雙生企1	制圖	LHR	2019.9.27	修改	-		
材料	X85550	復核	-	-	日期	-		
顏色	EC-DG-S332054 (3塗)	批準			圖號	T1-FAB61		






美特鋁質有限公司  
MIDI Aluminium Fabricator Ltd.

工程號 J-837 地盤 觀塘裕民坊

序号	物料編號	數量	位置	樓層
01	M6-T1-15	1	T1CW-L-1	6F

右靠牆(雙立柱)  
大鐵固定碼(GMS04)

\*請用A3紙打印

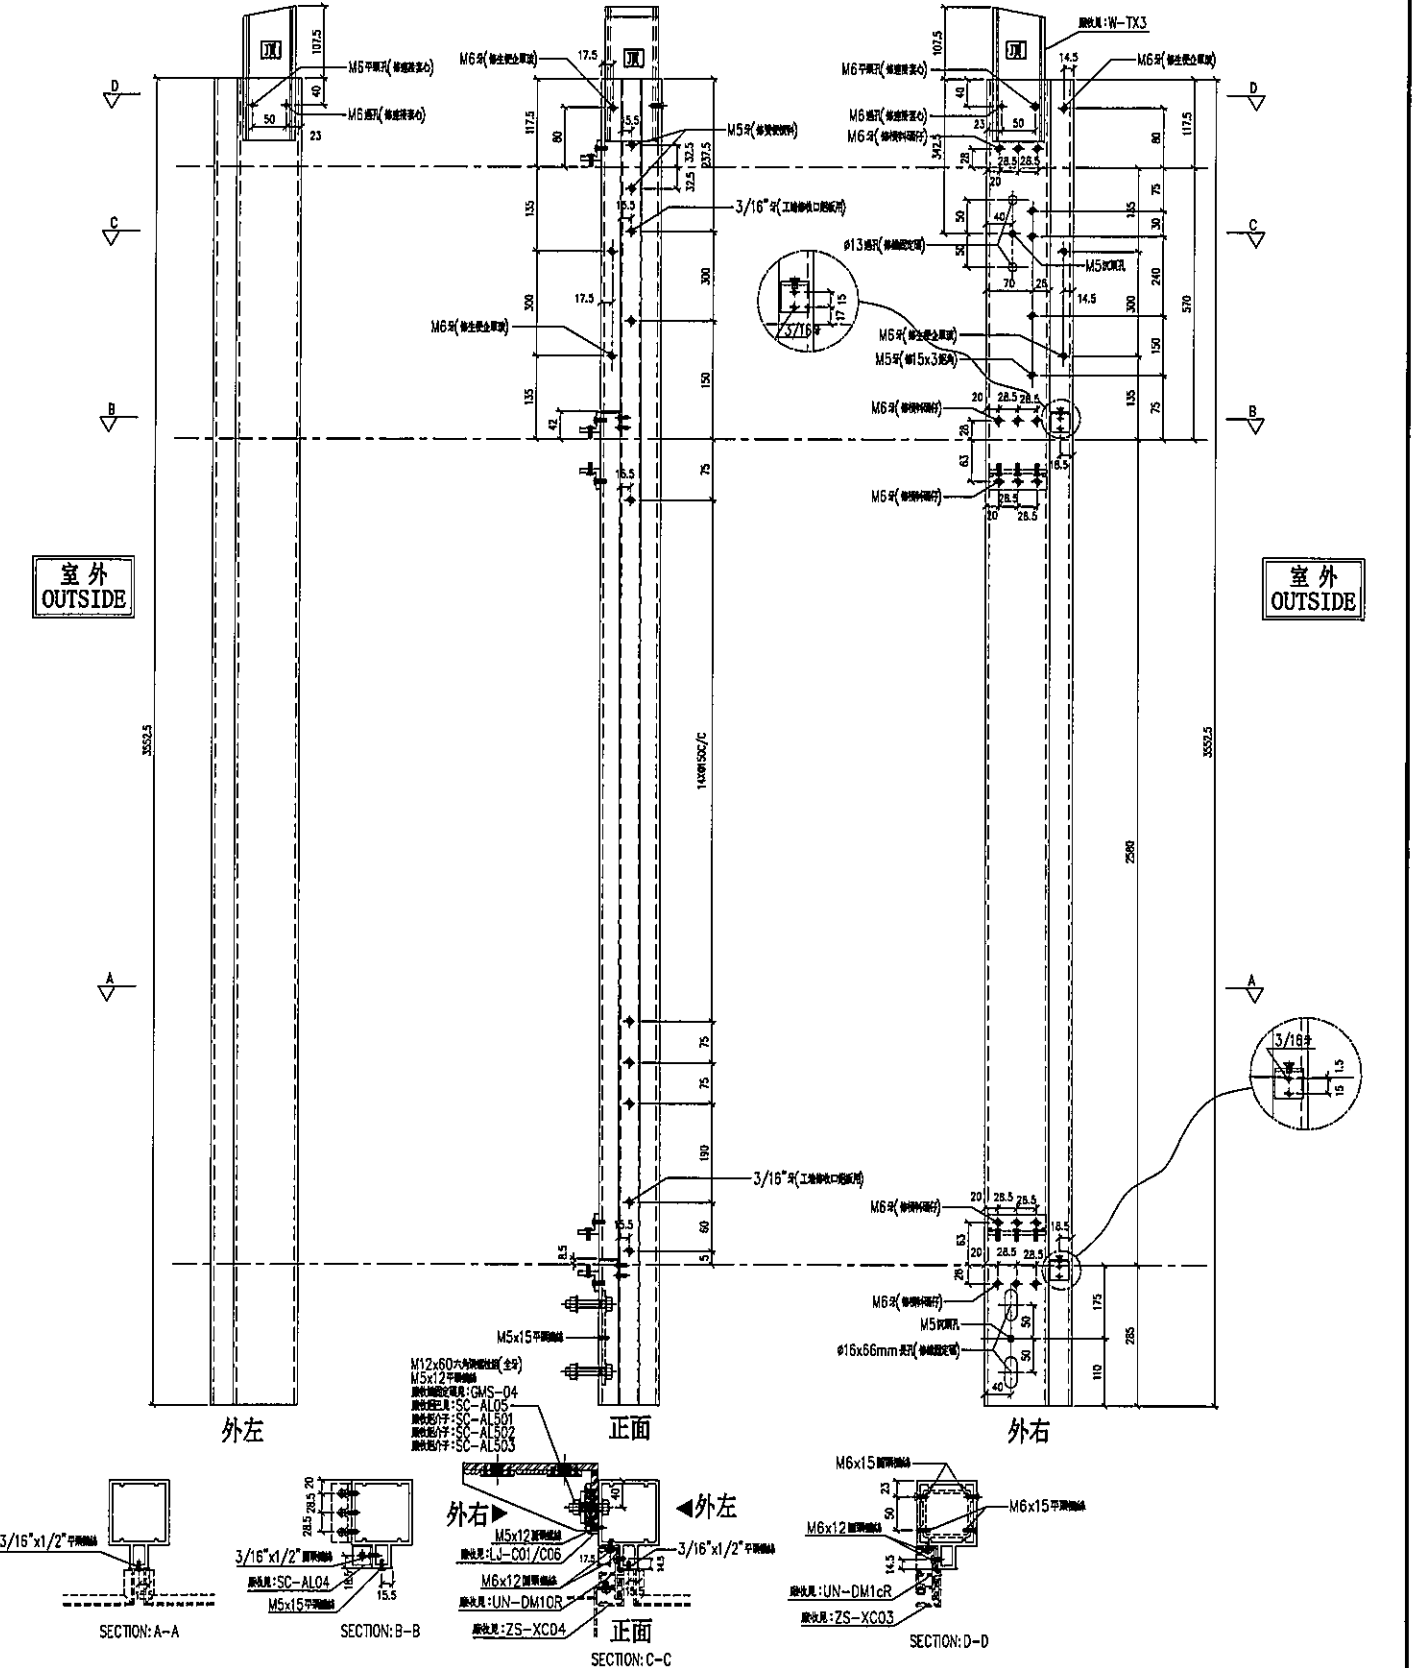

名稱	雙生企1	制圖	LHR	2019.9.27	修改	-
材料	X85550	復核	-	-	日期	-
顏色	EC-DG-S332054 (3塗)	批准	-	-	圖號	T1-FAB63



美特鋁質有限公司  
MIDI Aluminium Fabricator Ltd.

工程號








J-837

地盤

觀塘裕民坊

序号	物料編號	分格尺寸	L	M x N	DQ	數量	廠收背板托角編號	廠收55x27.5x5mm厚鋁角編號	使用位置	樓層
01	UN-F01075	1075	1088	275x3	131.5	1	UN-F11075S	SC-AL1075	T10M-C-1	6F

(七)

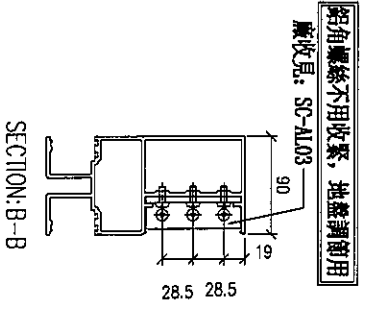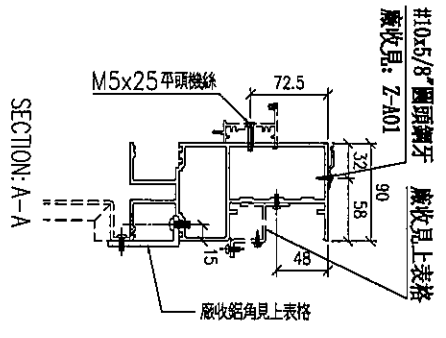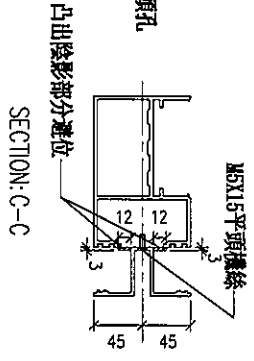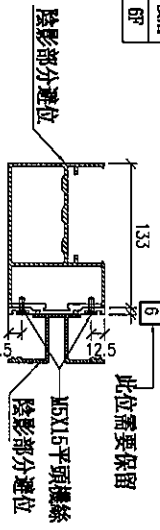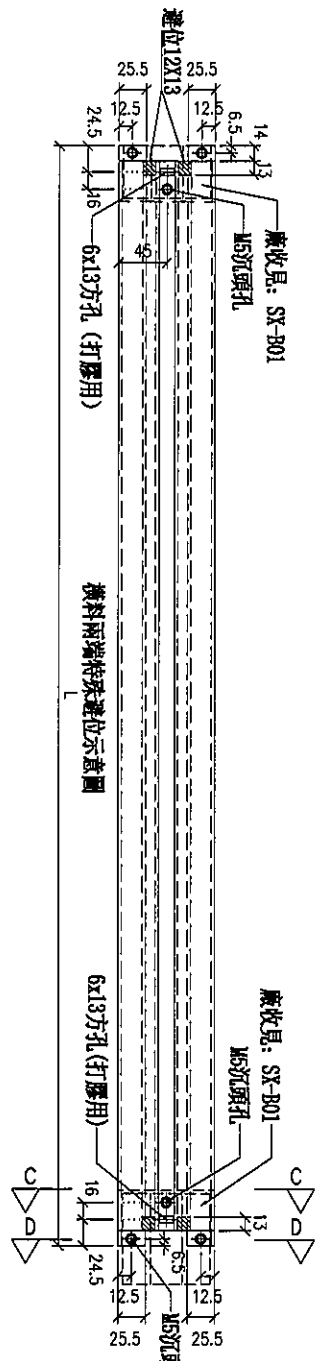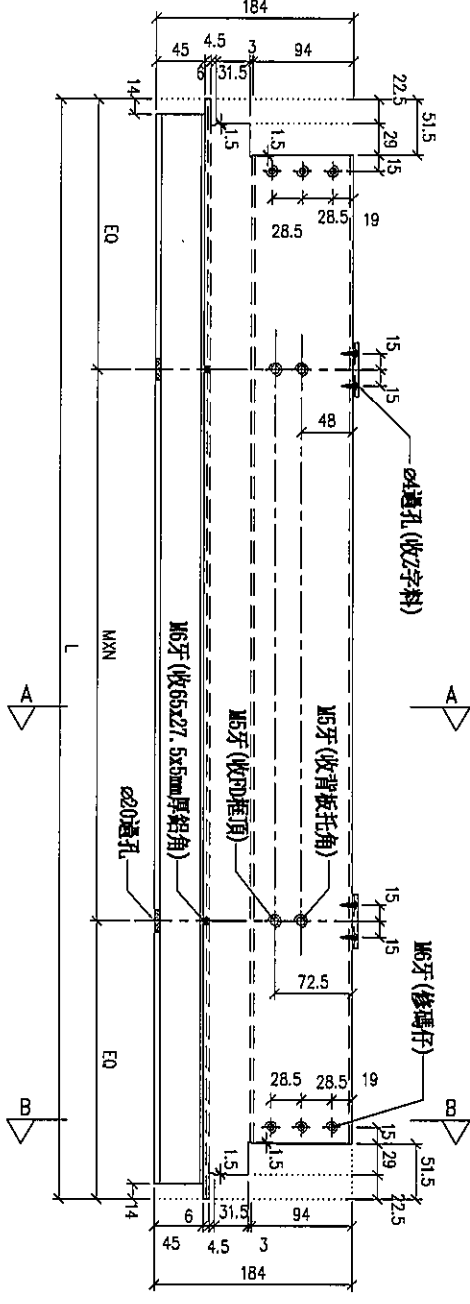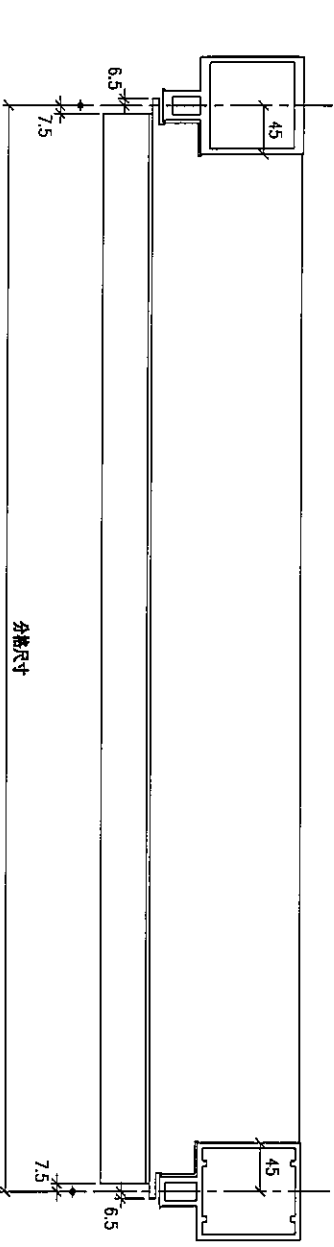

名稱	雙梁橫料 (外凸)	制圖	LHR	2019.10.17	修改	
材料	X85552	復核	-	-	日期	
顏色	EC-DG-S332054 (3塗)	批準			圖號	T1-FAB64




美特鋁質有限公司  
MIDI Aluminium Fabricator Ltd.

工程號

J-837

地盤

觀塘裕民坊

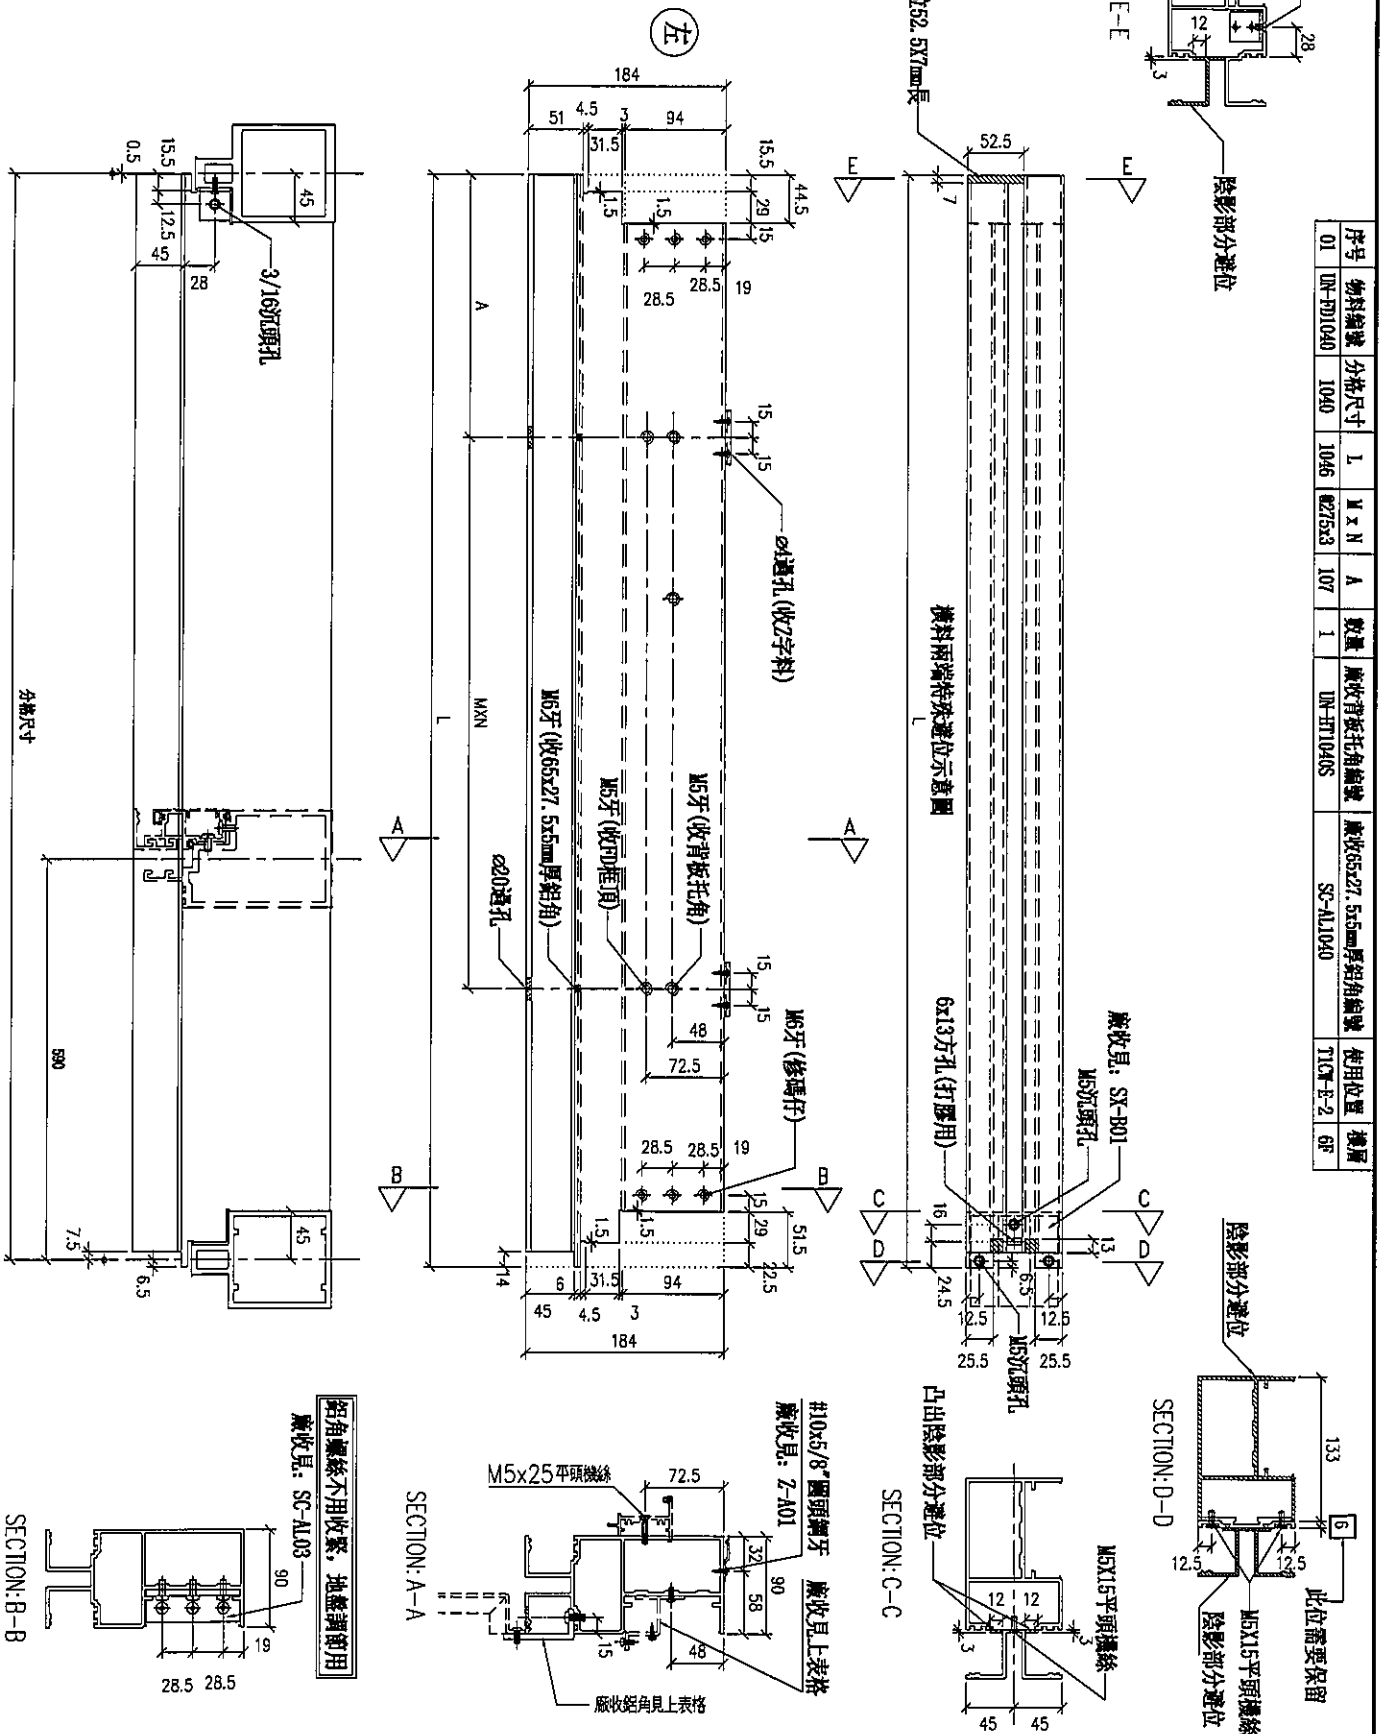


序号	物料編號	規格尺寸	L	M x N	A	數量	廠收背板托角編號	廠收65x27.5x5mm厚鋁角編號	使用位置	樓層
01	DN-FH1040	1040	1046	6275x3	107	1	DN-FH1040S	SC-AL1040	T1CM-E-2	6F

名稱	雙樑橫料(外凸)	制圖	LHR	2019.10.17	修改	
材料	X85552	復核	-	-	日期	
顏色	EC-DG-S332054 (3塗)	批准			圖號	T1-FAB65



美特鋁質有限公司  
MIDI Aluminium Fabricator Ltd.

工程號	J-837	地盤	觀塘裕民坊
-----	-------	----	-------

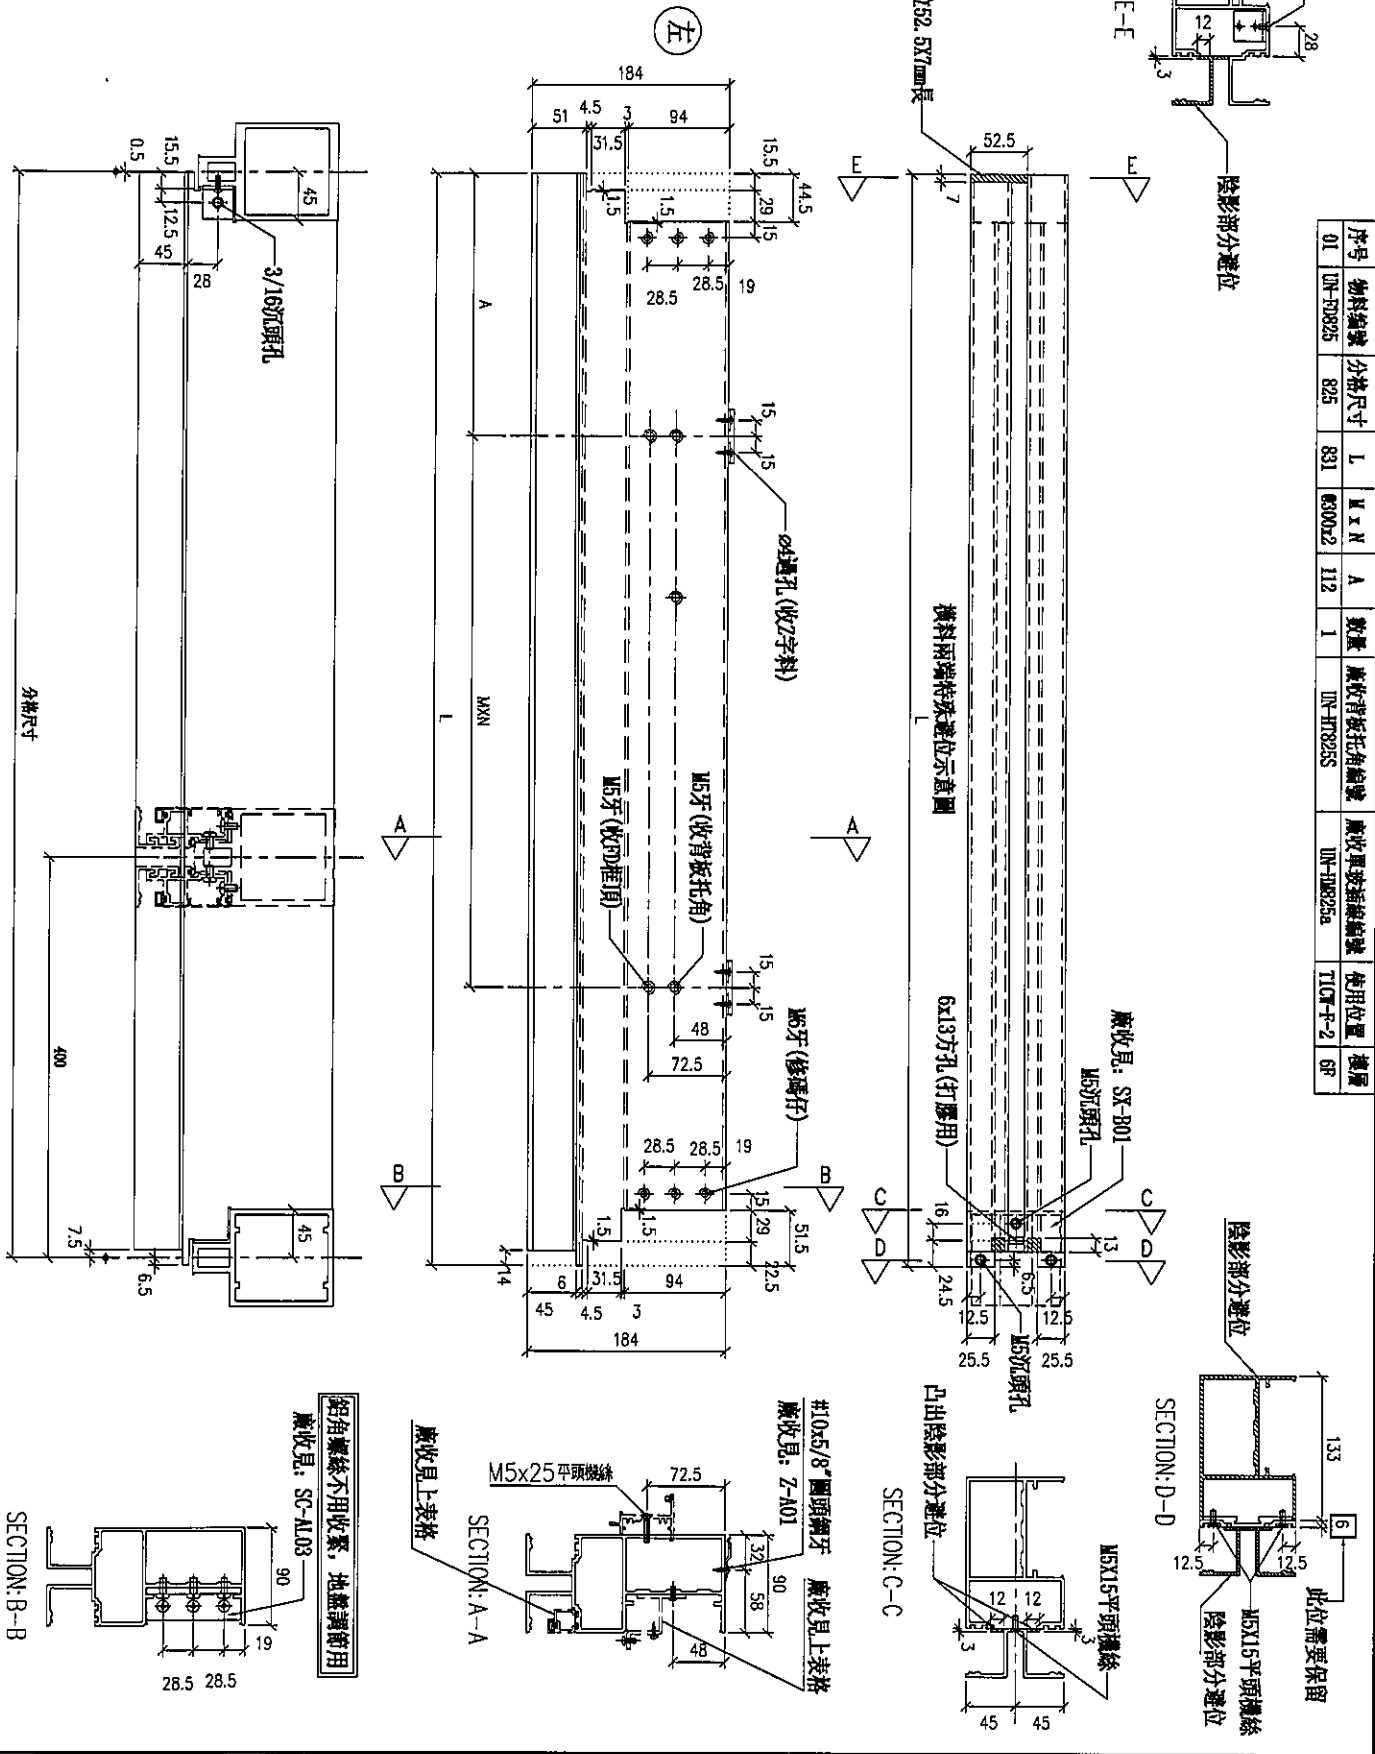

序号	物料編號	規格尺寸	L	M x N	A	數量	廠收背板托角編號	廠收單披插編號	使用位置	樓層
01	UN-F0825	825	831	6300x2	112	1	UN-F0825S	UN-F0825s	T1C/F-P-2	6F

名稱	雙邊橫料(外凸)	制圖	LHR	2019.10.17	修改		
材料	X85552	復核	-	-	日期		
顏色	EC-DG-S332054 (3塗)	批准			圖號	T1-FAB66	









美特鋁質有限公司  
MIDI Aluminium Fabricator Ltd.

工程號 J-837 地盤 觀塘裕民坊

序号	物料編號	規格尺寸	L	M x N	L1	數量	廠收背板托角編號	廠收單邊線編號	使用位置	樓層
01	UN-T119	1075	962.5	6300x2	172.5	1	UN-T1119	UN-ZM02	T107-B-1	6F

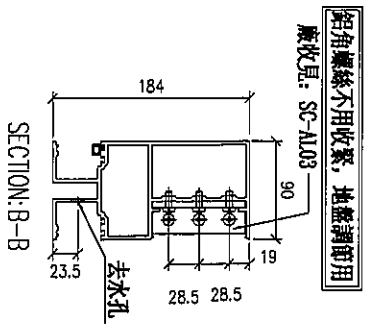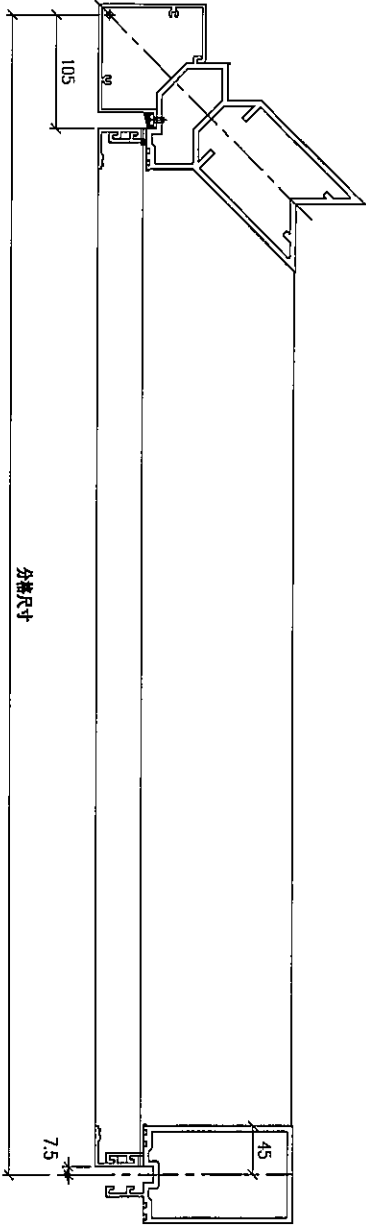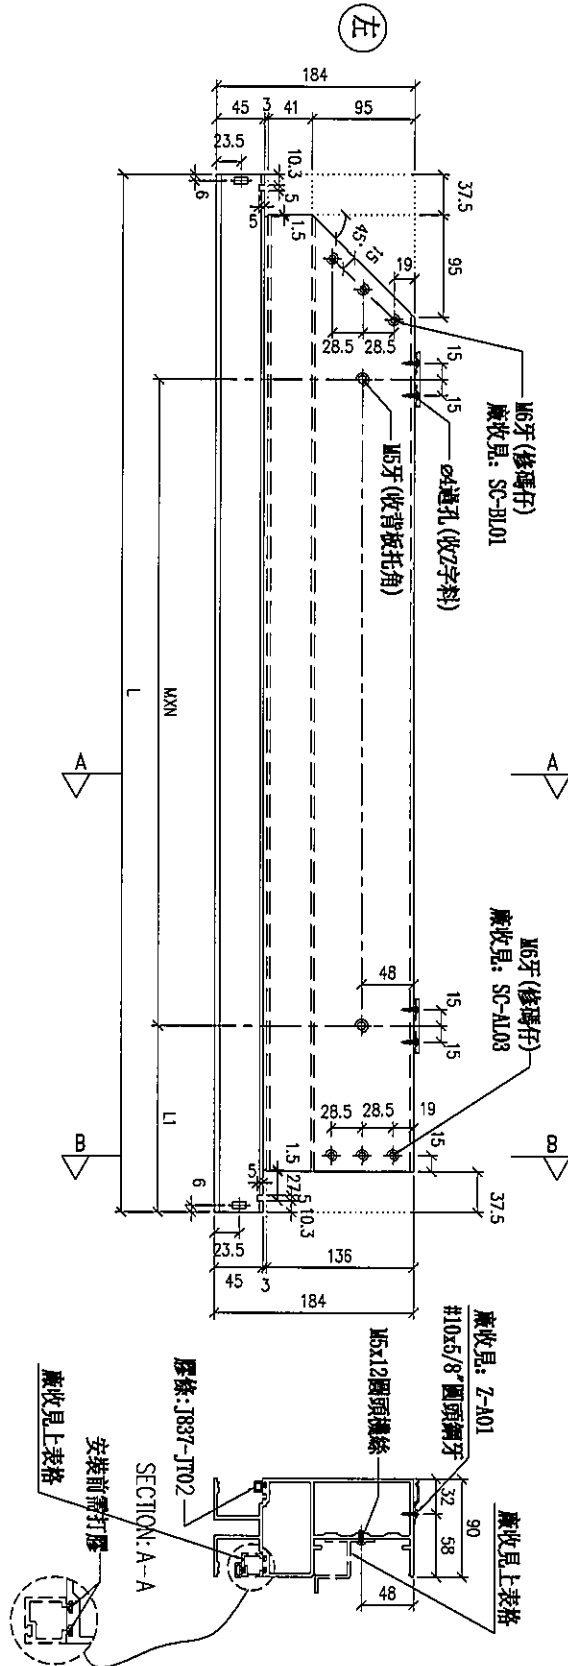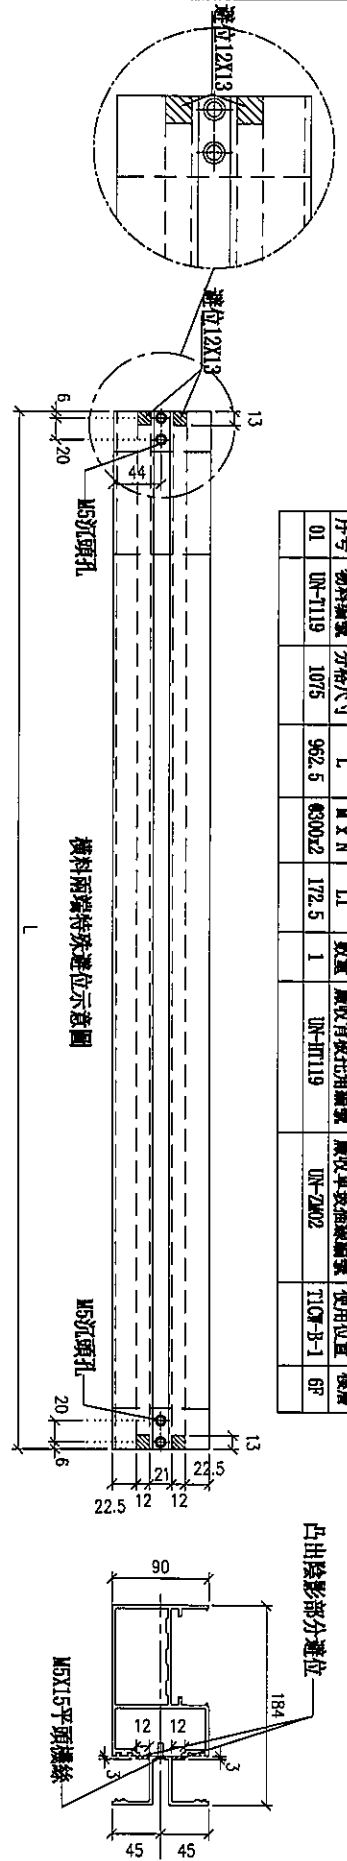




名稱	雙槓橫料(外凸)	制圖	LHR	2019.10.17	修改	
材料	X85552	復核	-	-	日期	
顏色	EC-DG-S332054 (3塗)	批準			圖號	T1-FAB68



美特鋁質有限公司  
MIDI Aluminium Fabricator Ltd.

工程號 J-837 地盤 觀塘裕民坊

序号	物料編號	分格尺寸	L	M x N	L1	數量	廠收背板托角編號	廠收耳玻璃編號	使用位置	樓層
01	DN-T119a	1075	962.5	630x2	172.5	1	DN-HT119a	DN-2M02	T1CW-B-1	6F

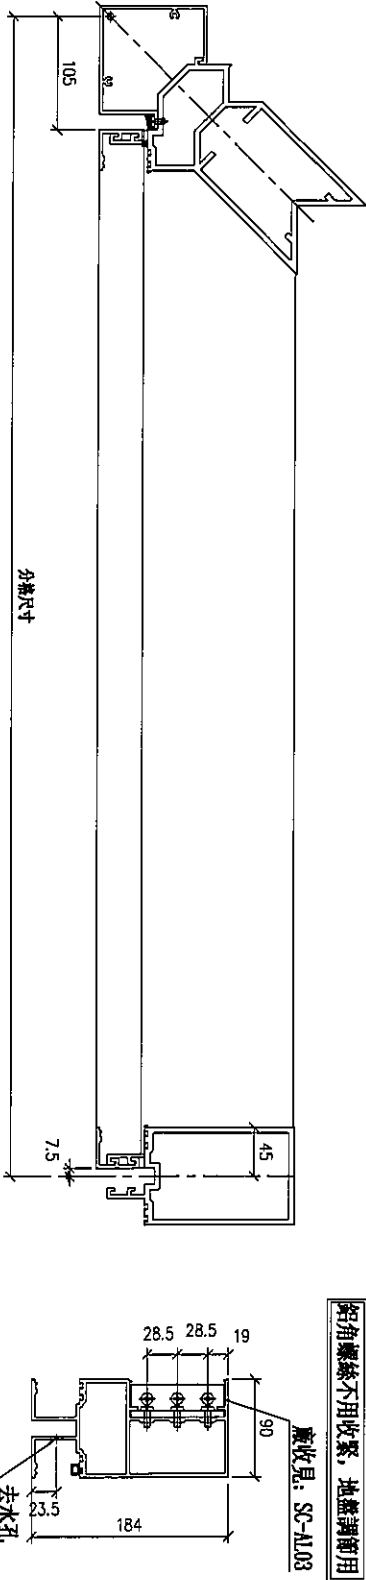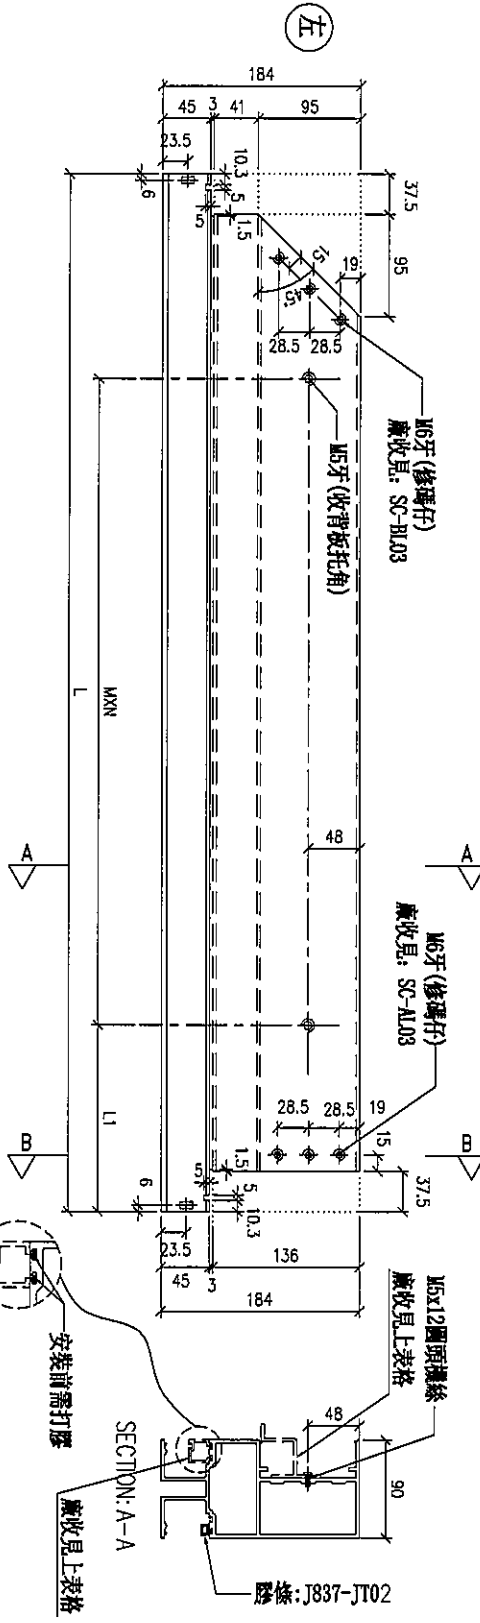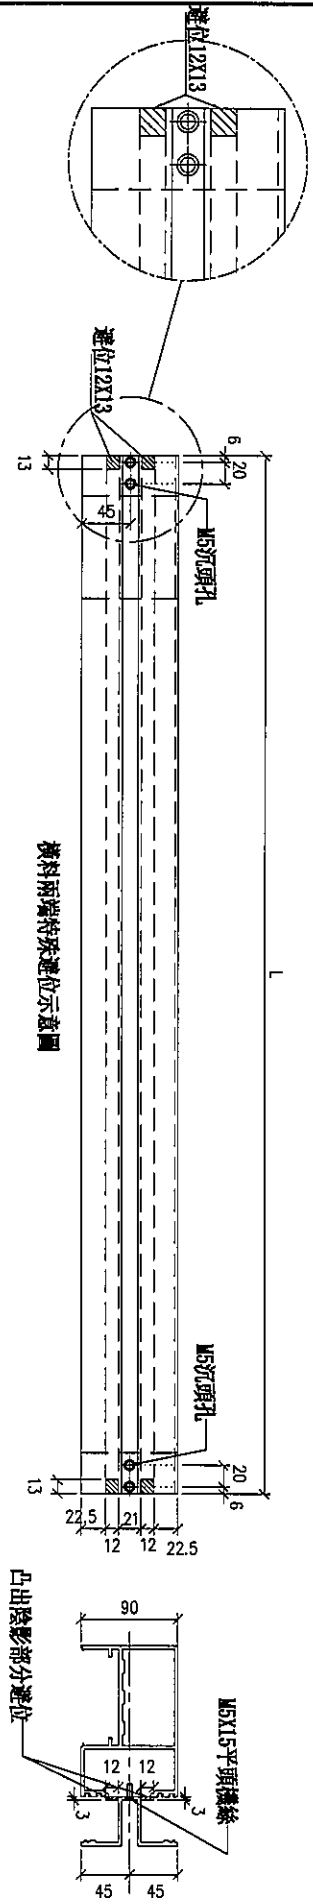

名稱	雙樑橫料(外凸)	制圖	LHR	2019.10.17	修改		
材料	X85552	復核	-	-	日期		
顏色	EC-DG-S332054 (3塗)	批准			圖號	T1-FAB69	





美特鋁質有限公司  
MIDI Aluminium Fabricator Ltd.


工程號

J-837

地盤

觀塘裕民坊

數據表參見: T1-FAB71-1

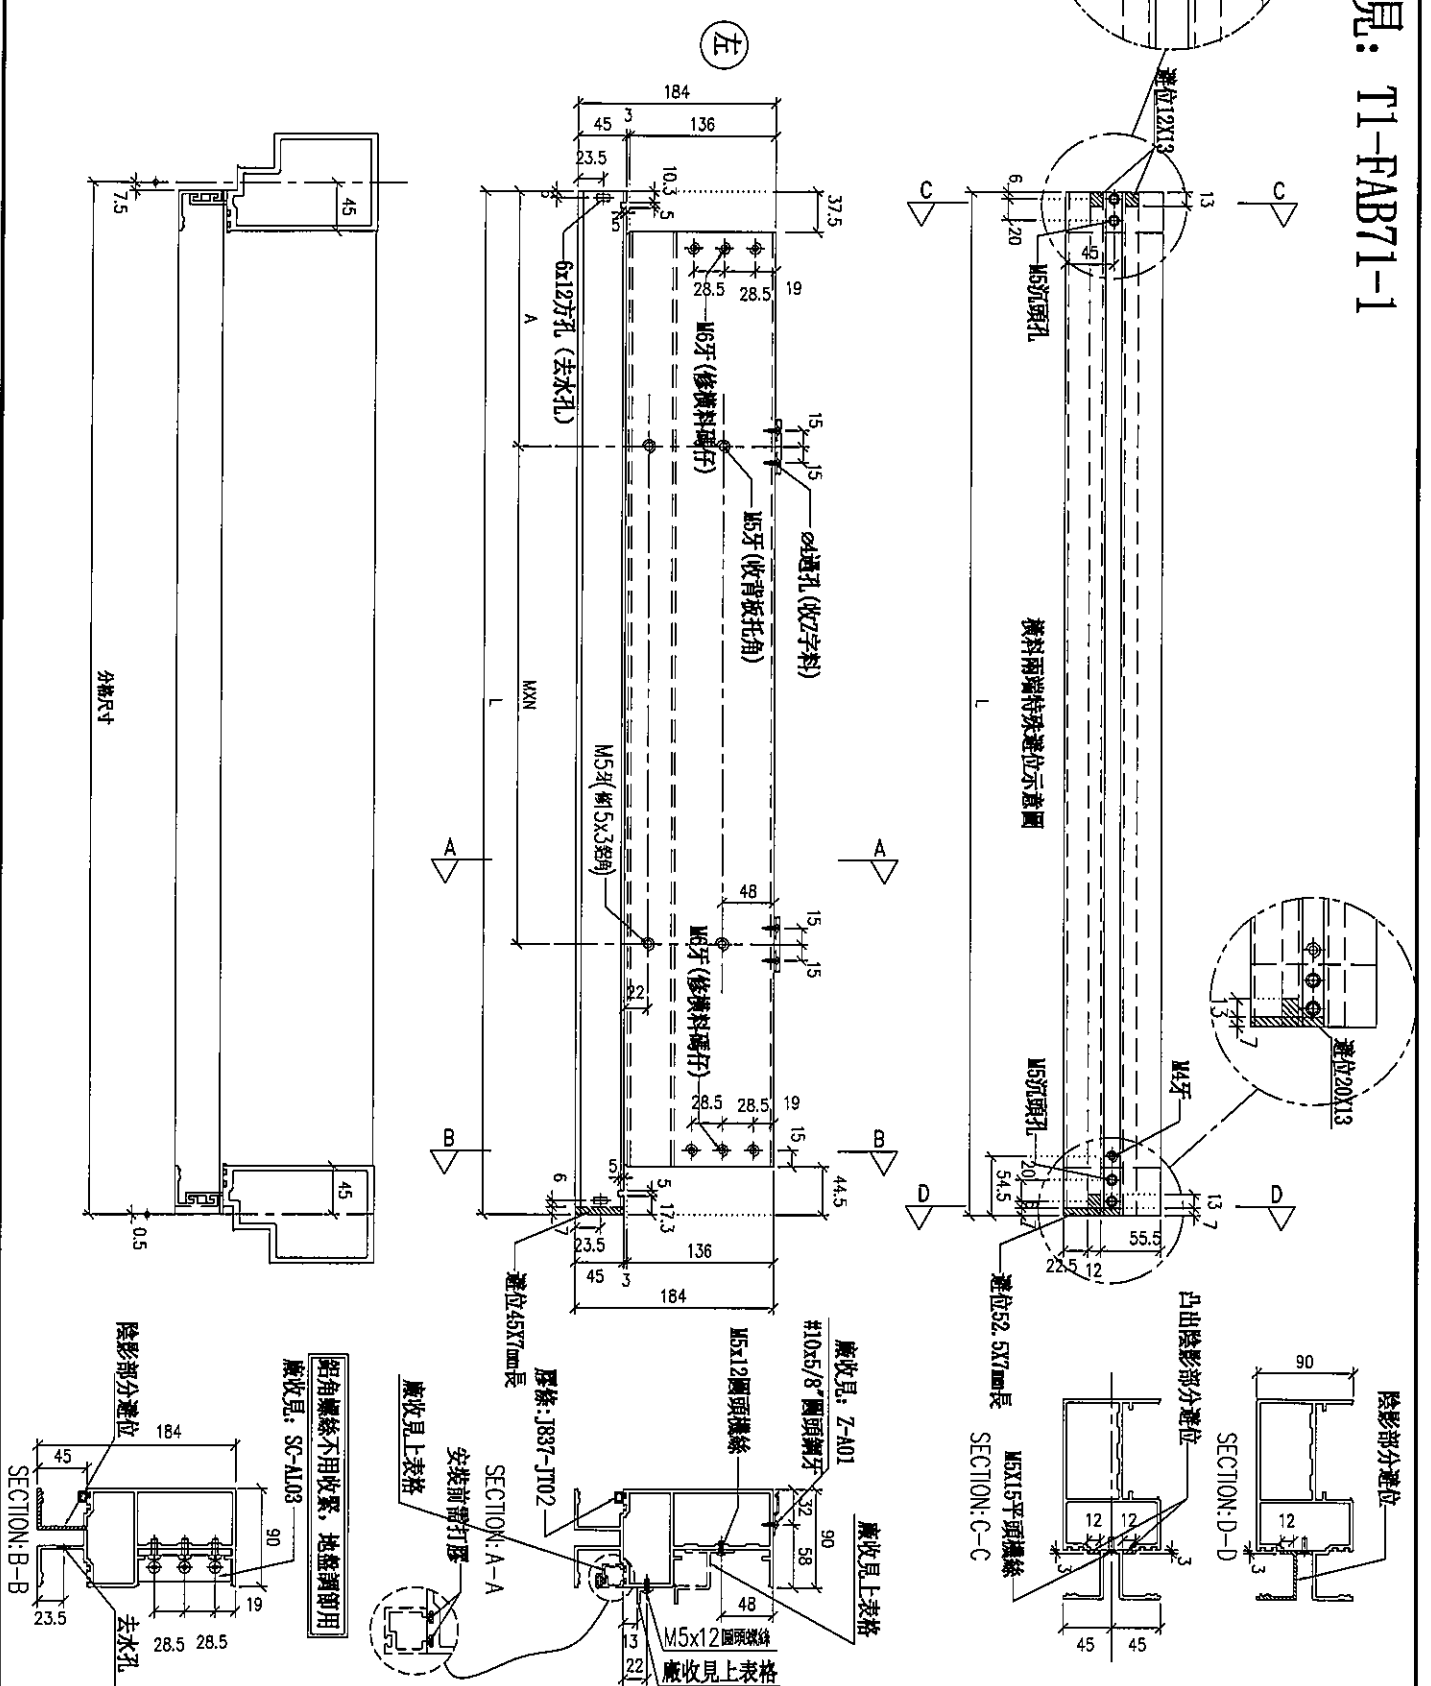

名稱	雙梗橫料 (外凸)	制圖	LHR	2019.10.17	修改	
材料	X85552	復核	-	-	日期	
顏色	EC-DG-S332054 (3塗)	批准			圖號	T1-FAB71



美特鋁質 有限公司  
MIDI Aluminium Fabricator Ltd.

工程號

J-837

地盤

觀塘裕民坊

拆圖參見: T1-FAB71

序号	物料編號	規格尺寸	L	M x N	A	數量	廠收背板托角編號	廠收單玻璃編號	廠收15x3鋁角編號	使用位置	樓層
01	UN-EI910R	1910	1902	6275x6	122.5	1	UN-HT1910	UN-EH1910a	LJ-C1910	TICW-A-1	6F
02	UN-EI710R	1710	1702	6300x5	97.5	1	UN-HT1710	UN-EH1710a	LJ-C1710	TICW-H-1	6F
03	UN-EI667R	1667.5	1659.5	6275x5	138.75	1	UN-HT1667	UN-EH1667a	LJ-C1667	TICW-B-2	6F
04	UN-EI525R	1525	1517	6300x4	155	1	UN-HT1525	UN-EH1525a	LJ-C1525	TICW-A-2	6F
05	UN-EI525R	1525	1517	6300x4	155	1	UN-HT1525	UN-EH1525a	LJ-C1525	TICW-C-1	6F
06	UN-EI117R	1117.5	1109.5	6300x3	101.25	1	UN-HT1117	UN-EH1117a	LJ-C1117	TICW-L-2	6F
07	UN-EI142R	1142.5	1134.5	6300x3	113.75	1	UN-HT1142	UN-EH1142a	LJ-C1142	TICW-C-1	6F


名稱	雙梗橫料(外凸)	制圖	LHR	2019.10.17	修改		
材料	X85552	復核	-	-	日期		
顏色	EC-DG-S332054 (3塗)	批準			圖號	T1-FAB71-1	



美特鋁質 有限公司  
MIDI Aluminium Fabricator Ltd.

工程號 J-837 地盤 觀塘裕民坊

數據表參見: T1-FAB72-1

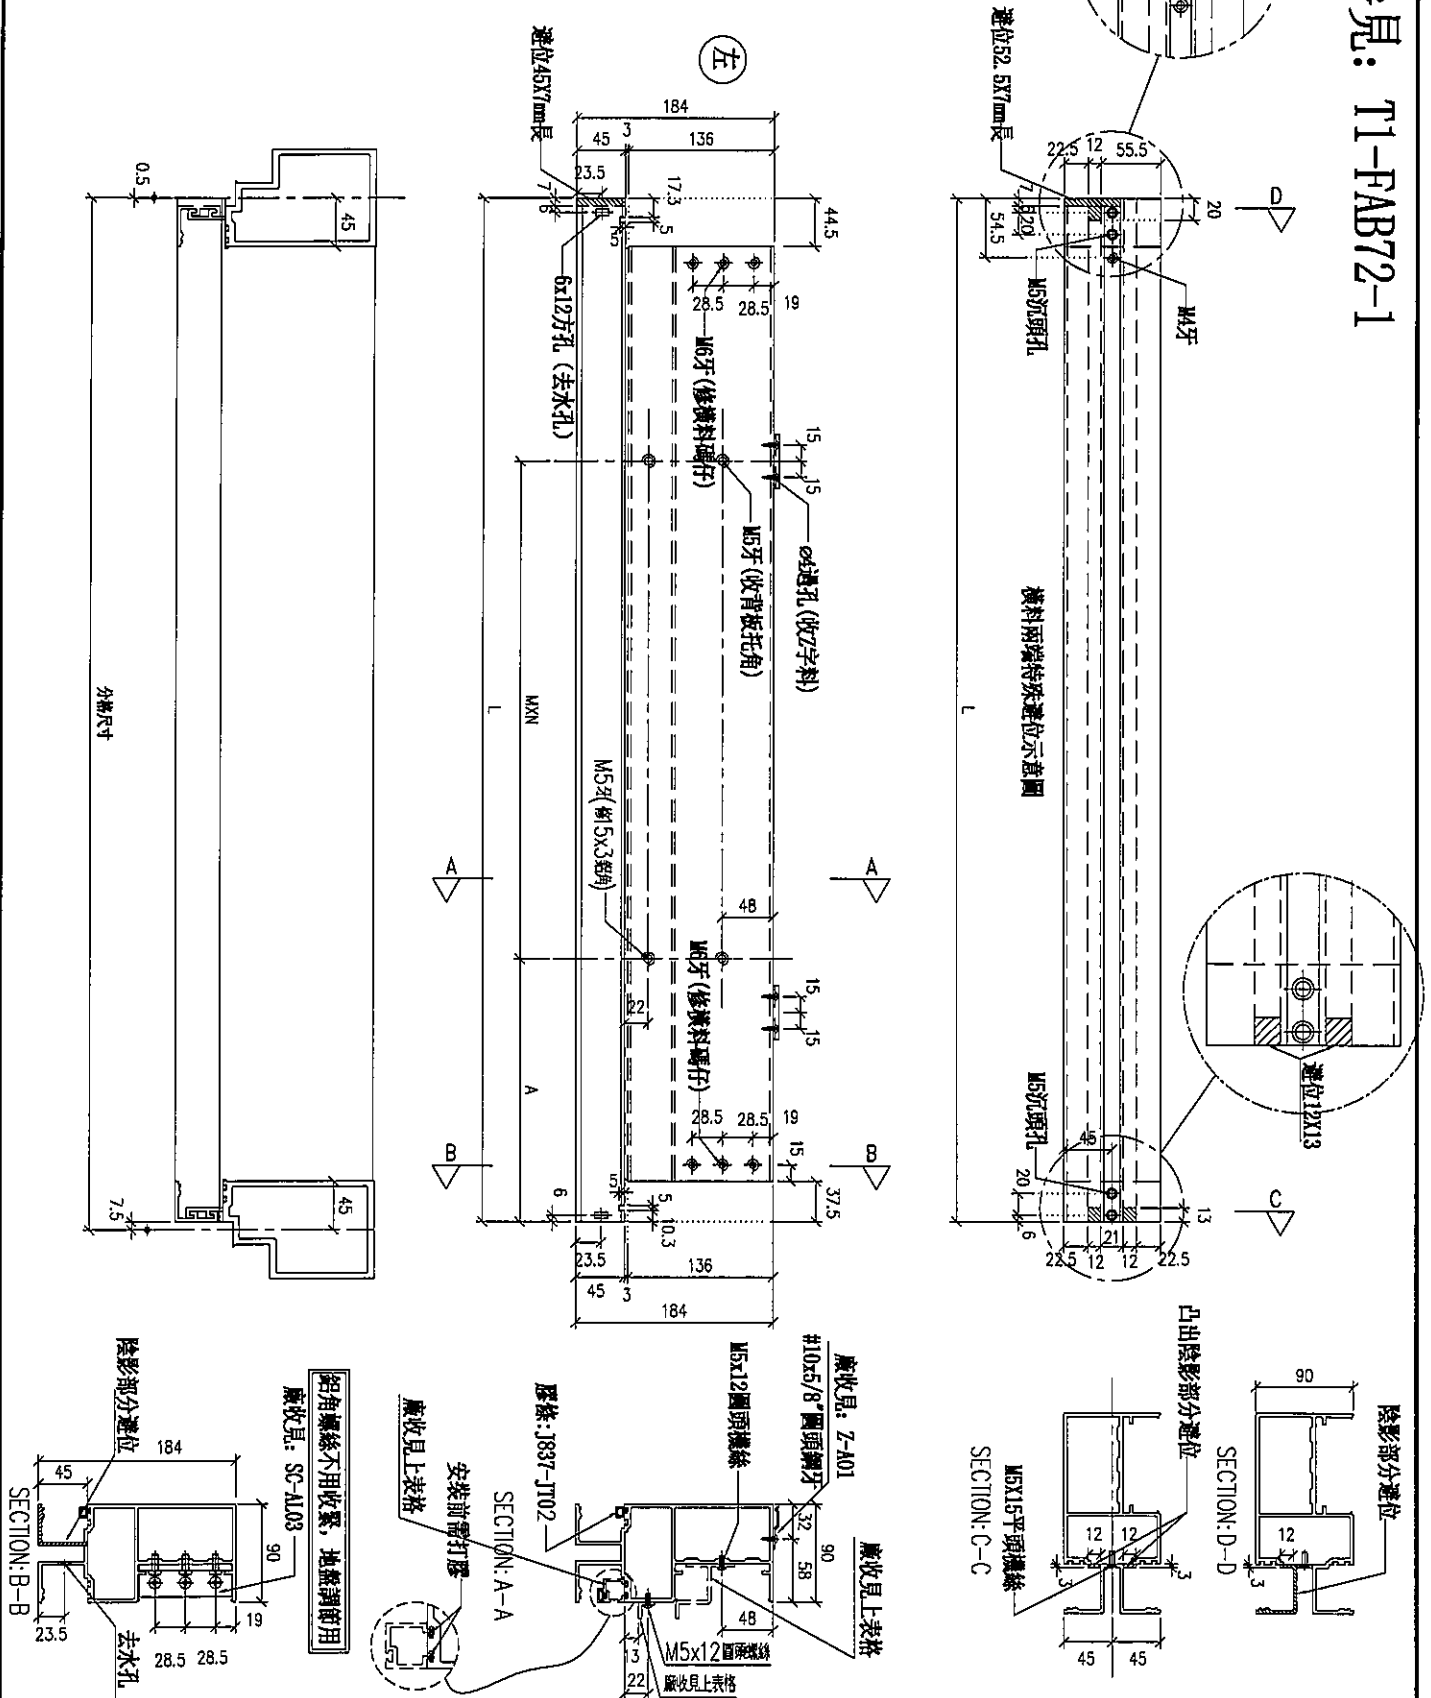

名稱	雙梗橫料 (外凸)	制圖	LHR	2019.10.17	修改		
材料	X85552	復核	-	-	日期		
顏色	EC-DG-S332054 (3塗)	批准			圖號	T-FAB72	



美特鋁質 有限公司  
MIDI Aluminium Fabricator Ltd.

工程號 J-837 地盤 觀塘裕民坊

拆圖參見: T1-FAB72

序号	物料編號	規格尺寸	L	M x N	A	數量	廠收背板托角編號	廠收單邊插線編號	廠收15.3度角編號	使用位置	樓層
01	UN-EI2000L	2000	1992	830x5	92.5	1	UN-HT2000	UN-EI2000aR	LJ-C2000	T10F-B-2	6F
02	UN-EI1710L	1710	1702	830x5	97.5	1	UN-HT1710	UN-EI1710aR	LJ-C1710	T10F-C-2	6F
03	UN-EI1657L	1657.5	1649.5	827.5x5	133.75	1	UN-HT1657	UN-EI1657aR	LJ-C1657	T10F-F-2	6F
04	UN-EI1525L	1525	1517	830x4	155	1	UN-HT1525	UN-EI1525aR	LJ-C1525	T10F-C-1	6F
05	UN-EI1525L	1525	1517	830x4	155	1	UN-HT1525	UN-EI1525aR	LJ-C1525	T10F-A-2	6F
06	UN-EI1360L	1360	1352	827.5x4	122.5	1	UN-HT1360	UN-EI1360aR	LJ-C1360	T10F-B-3	6F
07	UN-EI217L	1217.5	1209.5	825.0x4	101.25	1	UN-HT1217	UN-EI217aR	LJ-C1217	T10F-C-1	6F
08	UN-EI142L	1142.5	1134.5	830x3	113.75	1	UN-HT1142	UN-EI1142aR	LJ-C1142	T10F-B-2	6F
09	UN-EI117L	1117.5	1109.5	830x3	101.25	1	UN-HT1117	UN-EI1117aR	LJ-C1117	T10F-B-1	6F
10	UN-EI117L	1117.5	1109.5	830x3	101.25	1	UN-HT1117	UN-EI1117aR	LJ-C1117	T10F-E-1	6F
11	UN-EI1042L	1042.5	1034.5	827.5x3	101.25	1	UN-HT1042	UN-EI1042aR	LJ-C1042	T10F-F-2	6F
12	UN-EI1042L	1042.5	1034.5	827.5x3	101.25	1	UN-HT1042	UN-EI1042aR	LJ-C1042	T10F-A-2	6F
13	UN-EI1000L	1000	992	825.0x3	117.5	1	UN-HT1000	UN-EI1000aR	LJ-C1000	T10F-A-1	6F


名稱	雙梗橫料 (外凸)	制圖	LHR	2019.10.17	修改	
材料	X85552	復核	-	-	日期	
顏色	EC-DG-S332054 (3塗)	批准			圖號	T1-FAB72-1



美特鋁質 有限公司  
MIDI Aluminium Fabricator Ltd.

工程號 J-837 地盤 觀塘裕民坊

數據表參見: T1-FAB73-1

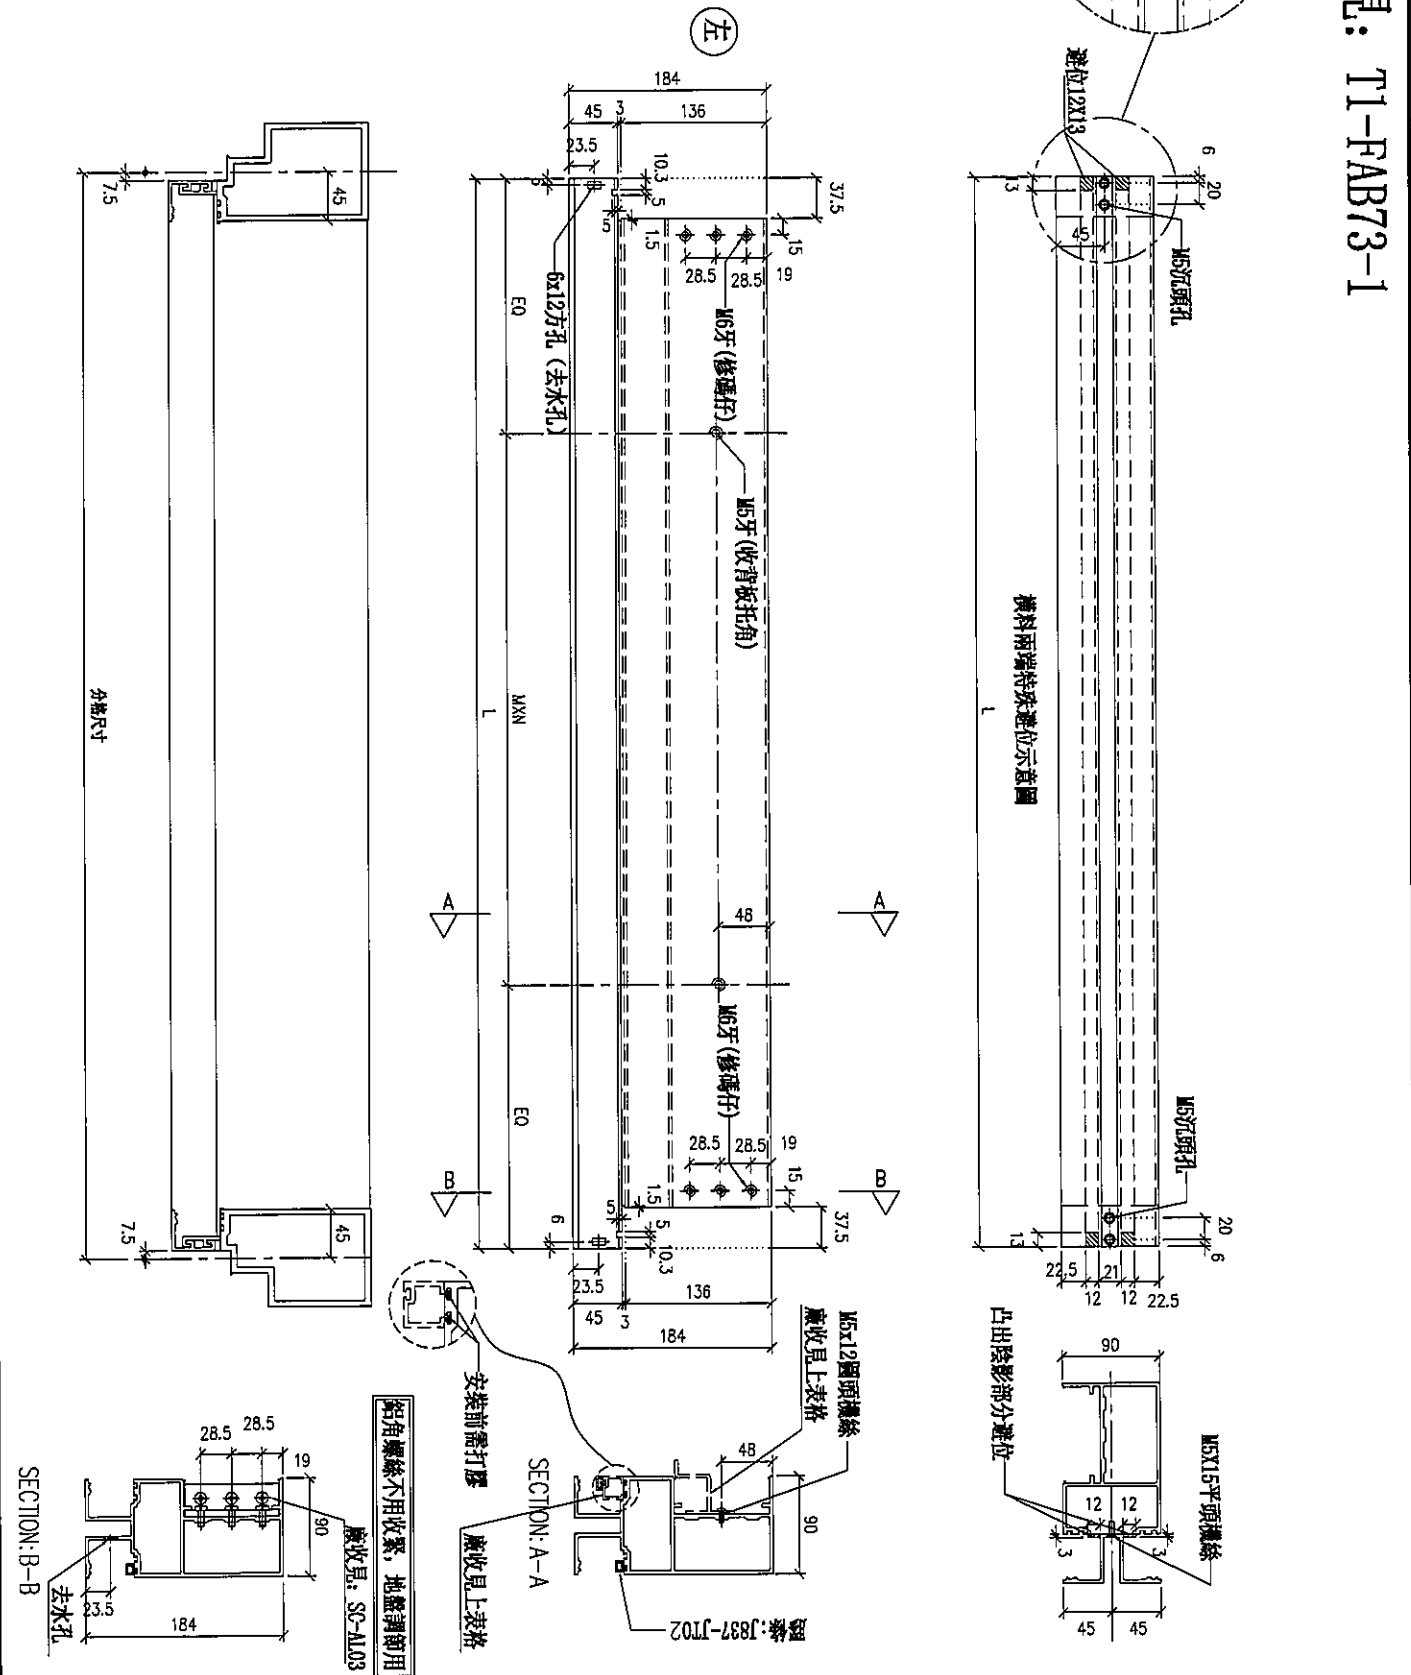

名稱	雙槓橫料 (外凸)	制圖	LHR	2019.10.17	修改	
材料	X85552	復核	-	-	日期	
顏色	EC-DG-S332054 (3塗)	批准			圖號	T1-FAB73



美特鋁質 有限公司  
MIDI Aluminium Fabricator Ltd.

工程號 J-837 地盤 觀塘裕民坊

拆圖參見: T1-FAB73

序號	物料編號	規格尺寸	L	M x N	DQ	數量	廠收背板托角編號	廠收單邊插銷編號	使用位置	樓層
01	UN-T12000a	2000	1985	Ø300xØ	92.5	1	UN-HT2000a	UN-HM2000	T1C-F-2	6F
02	UN-T1910a	1910	1895	Ø275xØ	122.5	1	UN-HT1910a	UN-HM1910	T1C-A-1	6F
03	UN-T1710a	1710	1695	Ø300xØ	97.5	1	UN-HT1710a	UN-HM1710	T1C-B-1	6F
04	UN-T1710a	1710	1695	Ø300xØ	97.5	1	UN-HT1710a	UN-HM1710	T1C-G-2	6F
05	UN-T1692a	1692.5	1677.5	Ø300xØ	98.75	1	UN-HT1692a	UN-HM1692	T1C-B-1	6F
06	UN-T1667a	1667.5	1652.5	Ø275xØ	138.75	1	UN-HT1667a	UN-HM1667	T1C-F-2	6F
07	UN-T1667a	1667.5	1642.5	Ø275xØ	133.75	1	UN-HT1667a	UN-HM1667	T1C-F-2	6F
08	UN-T1525a	1525	1510	Ø300xØ	155	1	UN-HT1525a	UN-HM1525	T1C-C-1	6F
09	UN-T1525a	1525	1510	Ø300xØ	155	2	UN-HT1525a	UN-HM1525	T1C-A-2	6F
10	UN-T1525a	1525	1510	Ø300xØ	155	1	UN-HT1525a	UN-HM1525	T1C-C-1	6F
11	UN-T1525a	1525	1510	Ø300xØ	155	1	UN-HT1525a	UN-HM1525	T1C-H-2	6F
12	UN-T1360a	1360	1345	Ø275xØ	122.5	1	UN-HT1360a	UN-HM1360	T1C-B-3	6F
13	UN-T1217a	1217.5	1202.5	Ø250xØ	101.25	1	UN-HT1217a	UN-HM1217	T1C-C-1	6F
14	UN-T1142a	1142.5	1127.5	Ø300xØ	113.75	1	UN-HT1142a	UN-HM1142	T1C-G-1	6F
15	UN-T1142a	1142.5	1127.5	Ø300xØ	113.75	1	UN-HT1142a	UN-HM1142	T1C-H-2	6F
16	UN-T1117a	1117.5	1102.5	Ø300xØ	101.25	1	UN-HT1117a	UN-HM1117	T1C-H-1	6F
17	UN-T1117a	1117.5	1102.5	Ø300xØ	101.25	1	UN-HT1117a	UN-HM1117	T1C-K-1	6F
18	UN-T1117a	1117.5	1102.5	Ø300xØ	101.25	1	UN-HT1117a	UN-HM1117	T1C-B-2	6F
19	UN-T1090a	1090	1075	Ø300xØ	97.5	1	UN-HT1090a	UN-HM1090	T1C-B-2	6F
20	UN-T1042a	1042.5	1027.5	Ø275xØ	101.25	1	UN-HT1042a	UN-HM1042	T1C-A-2	6F
21	UN-T1042a	1042.5	1027.5	Ø275xØ	101.25	1	UN-HT1042a	UN-HM1042	T1C-F-2	6F
22	UN-T1000a	1000	985	Ø250xØ	117.5	1	UN-HT1000a	UN-HM1000	T1C-A-1	6F
23	UN-T1810a	810	795	Ø300xØ	97.5	1	UN-HT1810a	UN-HM810	T1C-D-1	6F
24	UN-T155a	755	740	Ø250xØ	120	1	UN-HT155a	UN-HM755	T1C-B-2	6F

名稱	雙梗橫料(外凸)	制圖	LHR	2019.10.17	修改	
材料	X85552	復核	-	-	日期	
顏色	EC-DG-S332054 (3塗)	批準			圖號	T1-FAB73-1



美特鋁質有限公司  
MIDI Aluminium Fabricator Ltd.


工程號

J-837

地盤

觀塘裕民坊

數據表參見: T1-FAB74-1

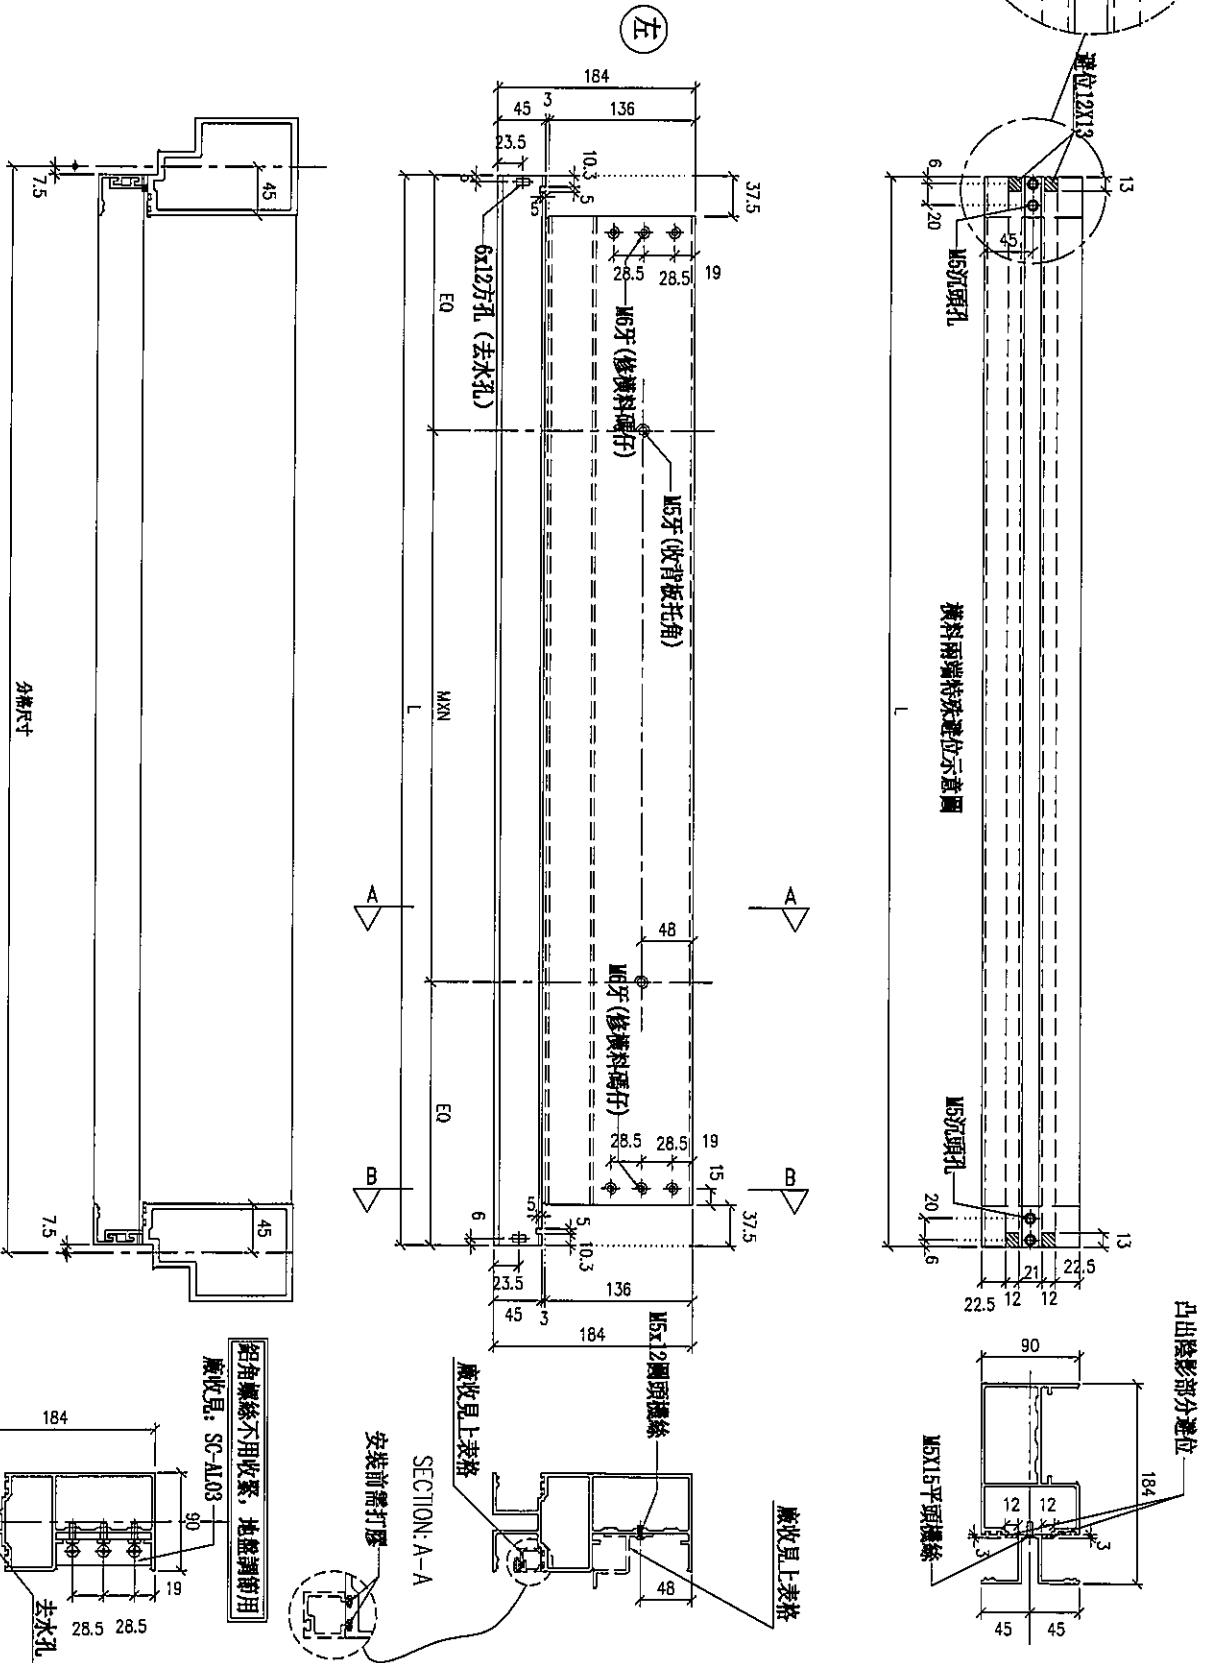

名稱	雙梗橫料 (外凸)	制圖	LHR	2019.10.17	修改		
材料	X85552	復核	-	-	日期		
顏色	EC-DG-S332054 (3塗)	批准			圖號	T1-FAB74	



美特鋁質 有限公司  
MIDI Aluminium Fabricator Ltd.

工程號

J-837

地盤

觀塘裕民坊

拆圖參見: T1-FAB74

序号	物料編號	分格尺寸	L	M x N	BQ	數量	廠收背板托角編號	廠收單玻璃編號	使用位置	樓層
01	UN-T2000b	2000	1985	630x6	92.5	1	UN-HT2000	UN-M12000a	T1CF-B-2	6F
02	UN-T1692b	1692.5	1677.5	630x5	88.75	1	UN-HT1692	UN-M1692a	T1CF-B-1	6F
03	UN-T1667b	1667.5	1662.5	627.5x5	138.75	1	UN-HT1667	UN-M1667a	T1CF-B-2	6F
04	UN-T1657b	1657.5	1642.5	627.5x5	133.75	1	UN-HT1657	UN-M1657a	T1CF-F-2	6F
05	UN-T1525b	1525	1510	630x4	155	2	UN-HT1525	UN-M1525a	T1CF-A-2	6F
06	UN-T1525b	1525	1510	630x4	155	1	UN-HT1525	UN-M1525a	T1CF-C-1	6F
07	UN-T1525b	1525	1510	630x4	155	1	UN-HT1525	UN-M1525a	T1CF-H-2	6F
08	UN-T1217b	1217.5	1202.5	625x4	101.25	1	UN-HT1217	UN-M1217a	T1CF-C-1	6F
09	UN-T1142b	1142.5	1127.5	630x3	113.75	1	UN-HT1142	UN-M1142a	T1CF-F-1	6F
10	UN-T1142b	1142.5	1127.5	630x3	113.75	1	UN-HT1142	UN-M1142a	T1CF-H-2	6F
11	UN-T1117b	1117.5	1102.5	630x3	101.25	1	UN-HT1117	UN-M1117a	T1CF-H-1	6F
12	UN-T1117b	1117.5	1102.5	630x3	101.25	1	UN-HT1117	UN-M1117a	T1CF-L-2	6F
13	UN-T1117b	1117.5	1102.5	630x3	101.25	1	UN-HT1117	UN-M1117a	T1CF-A-1	6F
14	UN-T1042b	1042.5	1027.5	627.5x3	101.25	1	UN-HT1042	UN-M1042a	T1CF-F-2	6F
15	UN-T1042b	1042.5	1027.5	627.5x3	101.25	1	UN-HT1042	UN-M1042a	T1CF-A-2	6F
16	UN-T1090b	1090	1075	630x3	87.5	1	UN-HT1090	UN-M1090a	T1CF-B-2	6F
17	UN-T810b	810	795	630x2	97.5	1	UN-HT810	UN-M810a	T1CF-D-1	6F
18	UN-T755b	755	740	625x2	120	1	UN-HT755	UN-M755a	T1CF-F-2	6F

名稱	雙梗橫料(外凸)	制圖	LHR	2019.10.17	修改	
材料	X85552	復核	-	-	日期	
顏色	EC-DG-S332054 (3塗)	批準			圖號	T1-FAB74-1





美特鋁質 有限公司  
MIDI Aluminium Fabricator Ltd.

工程號

J-837

地盤

觀塘裕民坊

拆圖參見: T1-FAB75

序号	物料編號	分格尺寸	L	M x N	DQ	數量	廣收背板托角編號	廣收單邊蓋編號	使用位置	樓層
01	UN-LR01b	650	663	630x1	181.5	1	UN-HT1a	UN-HM1	T1CF-C-1	6F
02	UN-LR01b	650	663	630x1	181.5	2	UN-HT1a	UN-HM1	T1CF-F-2	6F
03	UN-LR01b	650	663	630x1	181.5	2	UN-HT1a	UN-HM1	T1CF-D-1	6F
04	UN-LR01b	650	663	630x1	181.5	1	UN-HT1a	UN-HM1	T1CF-A-2	6F
05	UN-LR01b	650	663	630x1	181.5	1	UN-HT1a	UN-HM1	T1CF-B-2	6F
06	UN-LR01b	650	663	630x1	181.5	1	UN-HT1a	UN-HM1	T1CF-C-1	6F
07	UN-LR01b	650	663	630x1	181.5	1	UN-HT1a	UN-HM1	T1CF-A-1	6F
08	UN-LR01b	650	663	630x1	181.5	1	UN-HT1a	UN-HM1	T1CF-L-2	6F
09	UN-LR01b	650	663	630x1	181.5	1	UN-HT1a	UN-HM1	T1CF-K-1	6F
10	UN-LR01b	650	663	630x1	181.5	2	UN-HT1a	UN-HM1	T1CF-H-2	6F
11	UN-LR16b	550	563	630x1	131.5	1	UN-HT16a	UN-HM16	T1CF-A-1	6F
12	UN-LR02b	450	463	625x1	106.5	2	UN-HT2a	UN-HM2	T1CF-H-1	6F
13	UN-LR02b	450	463	625x1	106.5	2	UN-HT2a	UN-HM2	T1CF-C-2	6F
14	UN-LR02b	450	463	625x1	106.5	1	UN-HT2a	UN-HM2	T1CF-E-2	6F
15	UN-LR02b	450	463	625x1	106.5	2	UN-HT2a	UN-HM2	T1CF-A-1	6F
16	UN-LR02b	450	463	625x1	106.5	2	UN-HT2a	UN-HM2	T1CF-B-3	6F
17	AG-T02b	917.5	930.5	630x2	1165.25	1	UN-HT31a	UN-TM2	T1CF-K-1	6F

名稱	雙便橫料(外凸)	制圖	LHR	2019.10.17	修改		
材料	X85552	復核	-	-	日期		
顏色	EC-DG-S332054 (3塗)	批準			圖號	T1-FAB75-1	






美特鋁質有限公司  
MIDI Aluminium Fabricator Ltd.

工程號 J-837 地盤 觀塘裕民坊

序号	物料編號	分格尺寸	L	M x N	BQ	數量	廠收背板托角編號	廠收單按插線編號	使用位置	樓層
01	UN-L01b	650	663	6300x1	181.5	1	UN-HT1a	UN-HM1	T1CM-G-1	6F
02	UN-L01b	650	663	6300x1	181.5	1	UN-HT1a	UN-HM1	T1CM-B-1	6F
03	UN-L01b	650	663	6300x1	181.5	1	UN-HT1a	UN-HM1	T1CM-A-2	6F
04	UN-L01b	650	663	6300x1	181.5	1	UN-HT1a	UN-HM1	T1CM-B-2	6F
05	UN-L02b	450	463	4250x1	106.5	1	UN-HT2a	UN-HM2	T1CM-D-1	6F
06	UN-L02b	450	463	4250x1	106.5	1	UN-HT2a	UN-HM2	T1CM-G-1	6F

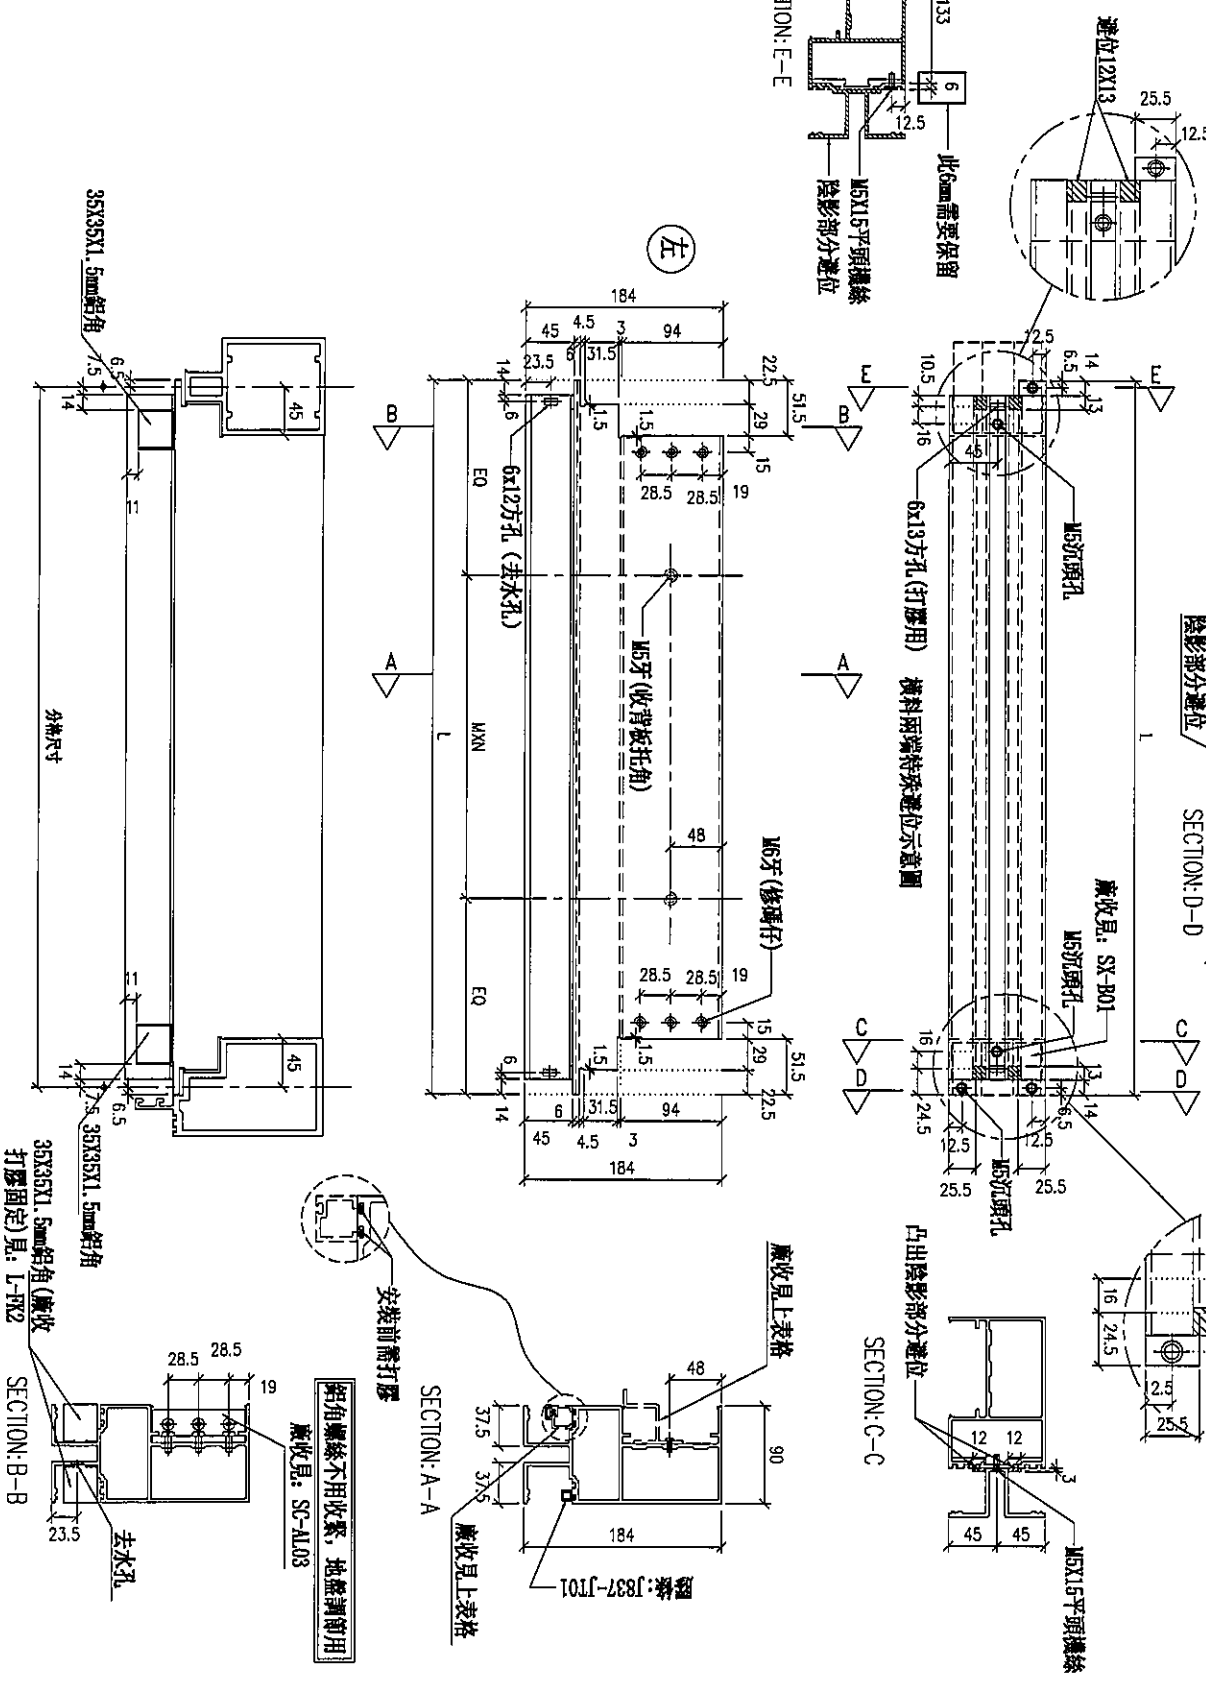

名稱	雙樑橫料(外凸)	制圖	LHR	2019.10.17	修改	
材料	X85552	復核	-	-	日期	
顏色	EC-DG-S332054 (3塗)	批准			圖號	T1-FAB77





美特鋁質 有限公司  
MIDI Aluminium Fabricator Ltd.


工程號 J-837 地盤 觀塘裕民坊

拆圖參見: T1-FAB78

序号	物料編號	分格尺寸	L	M x N	DQ	數量	廣收背板托角編號	廣收異效插線編號	使用位置	樓層
01	UN-LR01c	650	663	6300x1	181.5	1	UN-HT1	UN-HM1a	T107-C-1	6F
02	UN-LR01c	650	663	6300x1	181.5	2	UN-HT1	UN-HM1a	T107-F-2	6F
03	UN-LR01c	650	663	6300x1	181.5	2	UN-HT1	UN-HM1a	T107-D-1	6F
04	UN-LR01c	650	663	6300x1	181.5	1	UN-HT1	UN-HM1a	T107-A-2	6F
05	UN-LR01c	650	663	6300x1	181.5	1	UN-HT1	UN-HM1a	T107-B-2	6F
06	UN-LR01c	650	663	6300x1	181.5	1	UN-HT1	UN-HM1a	T107-C-1	6F
07	UN-LR01c	650	663	6300x1	181.5	1	UN-HT1	UN-HM1a	T107-A-1	6F
08	UN-LR01c	650	663	6300x1	181.5	1	UN-HT1	UN-HM1a	T107-I-2	6F
09	UN-LR01c	650	663	6300x1	181.5	1	UN-HT1	UN-HM1a	T107-K-1	6F
10	UN-LR01c	650	663	6300x1	181.5	2	UN-HT1	UN-HM1a	T107-H-2	6F
11	UN-LR02c	450	463	4250x1	106.5	1	UN-HT2	UN-HM2a	T107-B-2	6F
12	AG-T02c	917.5	930.5	6300x2	165.25	1	UN-HT31	UN-TW02a	T107-K-1	6F

名稱	雙梗橫料(外凸)	制圖	LHR	2019.10.17	修改		
材料	X85552	復核	-	-	日期		
顏色	EC-DG-S332054 (3塗)	批準			圖號	T1-FAB78-1	

序号	物料編號	規格尺寸	L	M x N	RQ	數量	廠收背板托角編號	廠收專裝螺絲編號	使用位置	樓層
01	UN-R025c	525	538	Ø300x1	119	1	UN-HT25	UN-H025a	T10W-B-1	6F
02	UN-R01c	650	663	Ø300x1	181.5	1	UN-HT1	UN-H11a	T10W-A-2	6F
03	UN-R01c	650	663	Ø300x1	181.5	1	UN-HT1	UN-H11a	T10W-B-2	6F
04	UN-R01c	650	663	Ø300x1	181.5	1	UN-HT1	UN-H11a	T10W-C-1	6F
05	UN-R02c	450	463	Ø250x1	106.5	1	UN-HT2	UN-H02a	T10W-D-1	6F

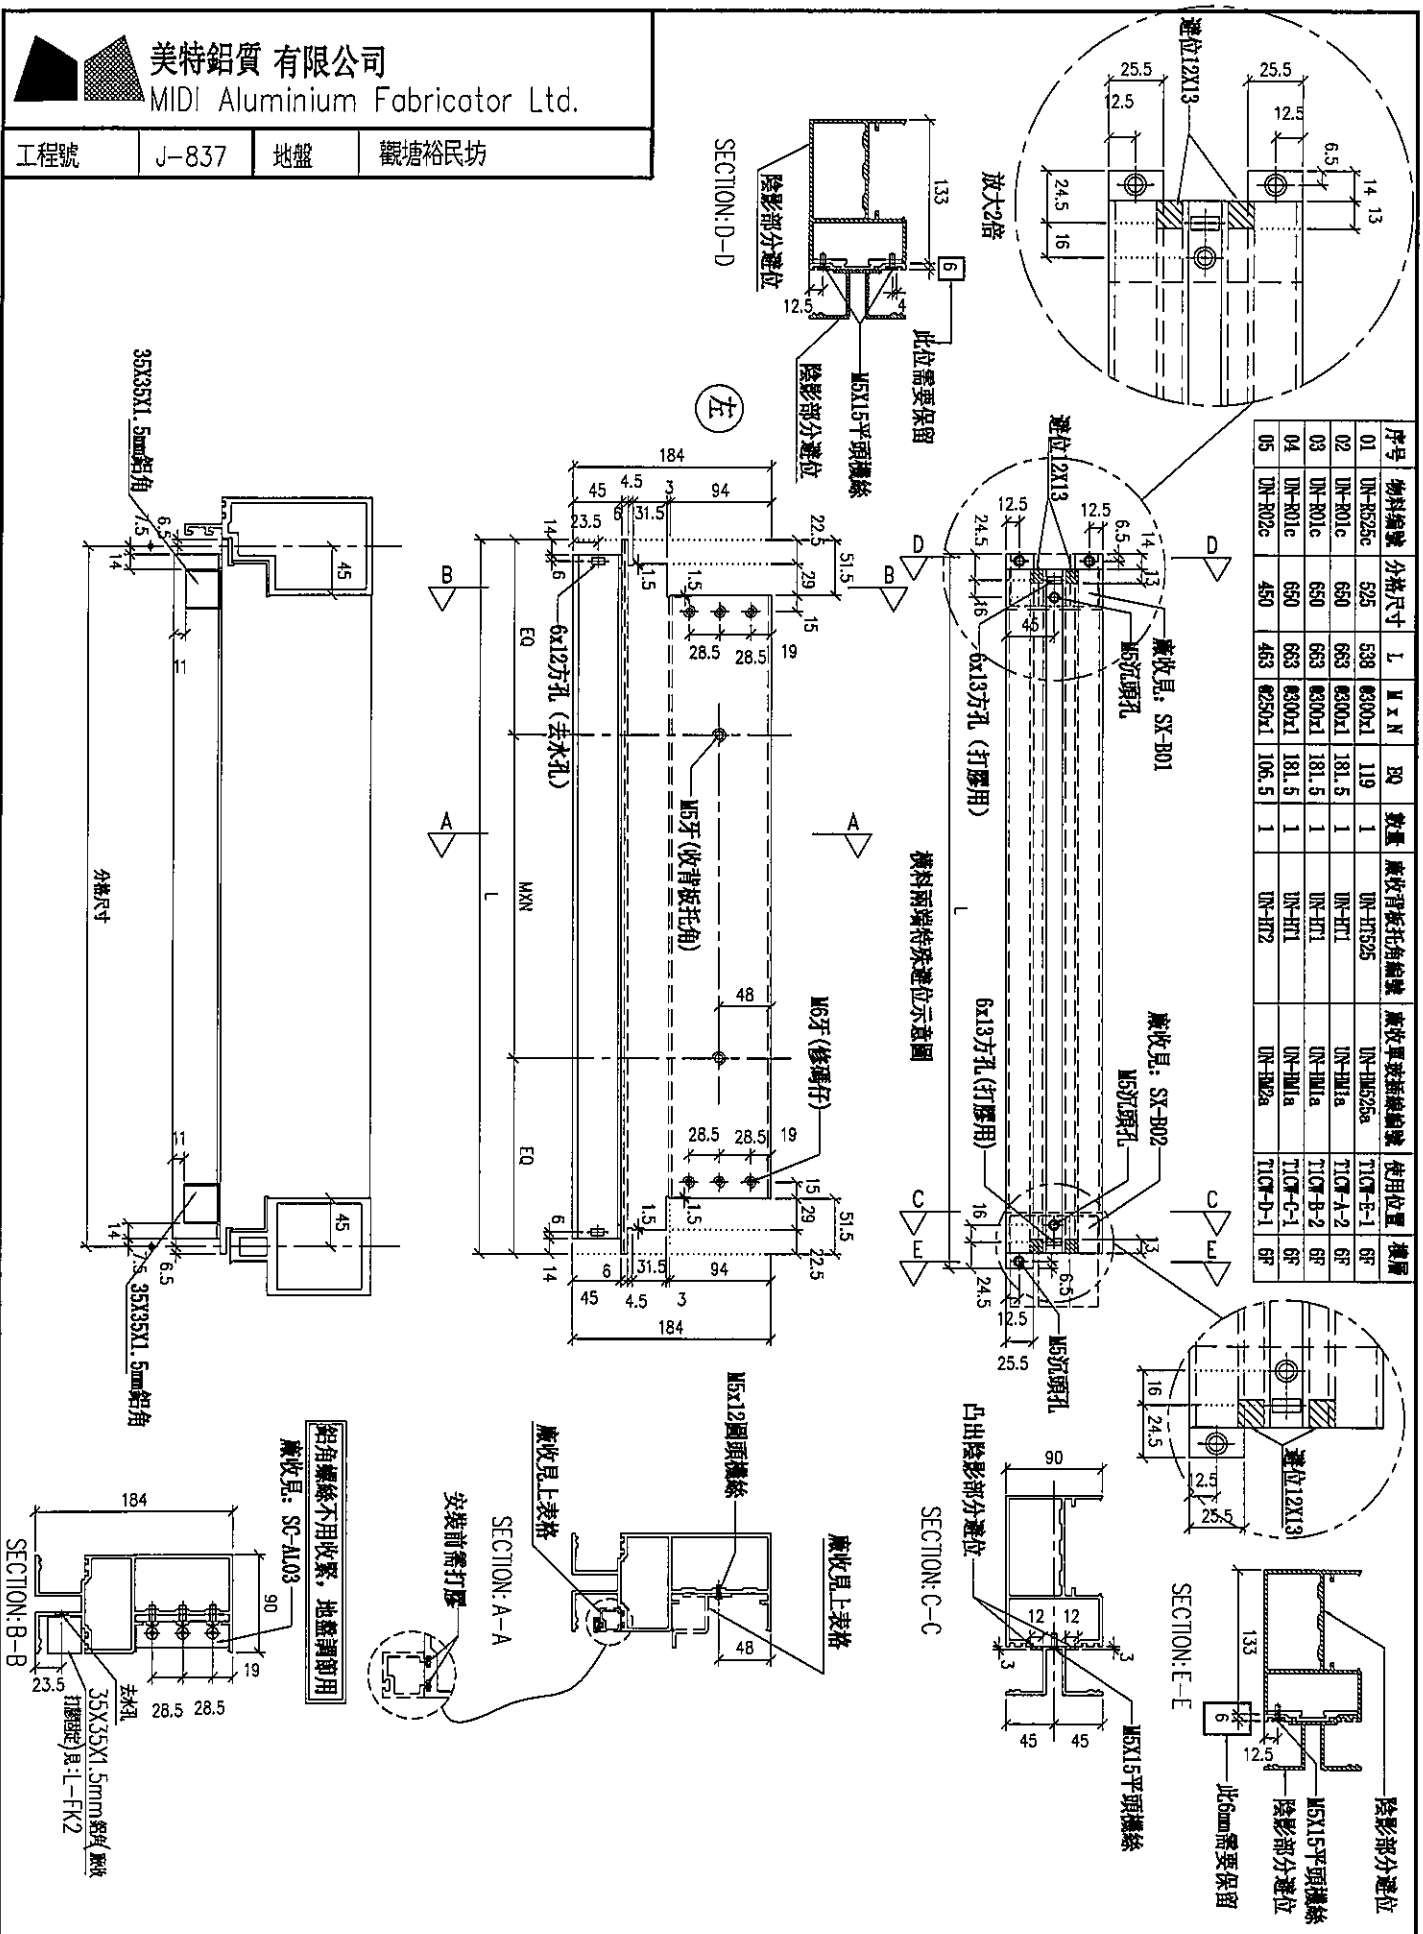

名稱	雙便橫料(外凸)	制圖	LHR	2019.10.17	修改	
材料	X85552	復核	-	-	日期	
顏色	EC-DG-S332054 (3塗)	批准			圖號	T1-FAB79





美特鋁質有限公司  
MIDI Aluminium Fabricator Ltd.






工程號

J-837

地盤

觀塘裕民坊

數據表參見: T1-FAB81-1

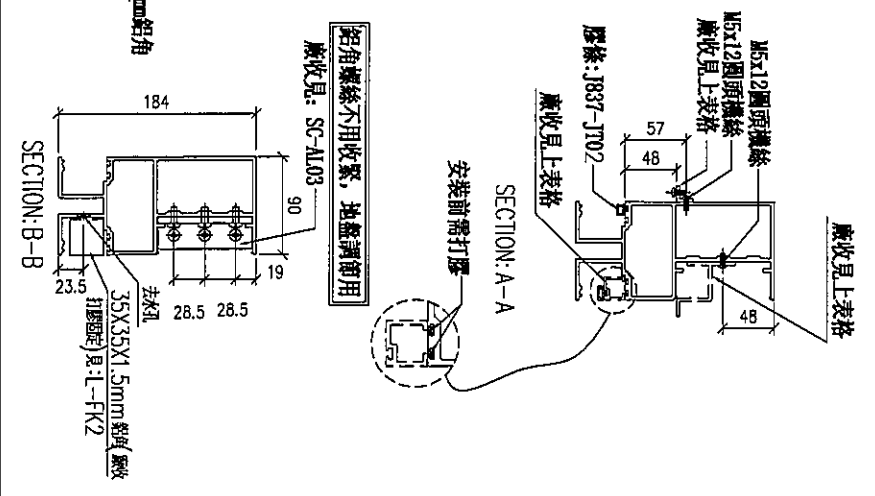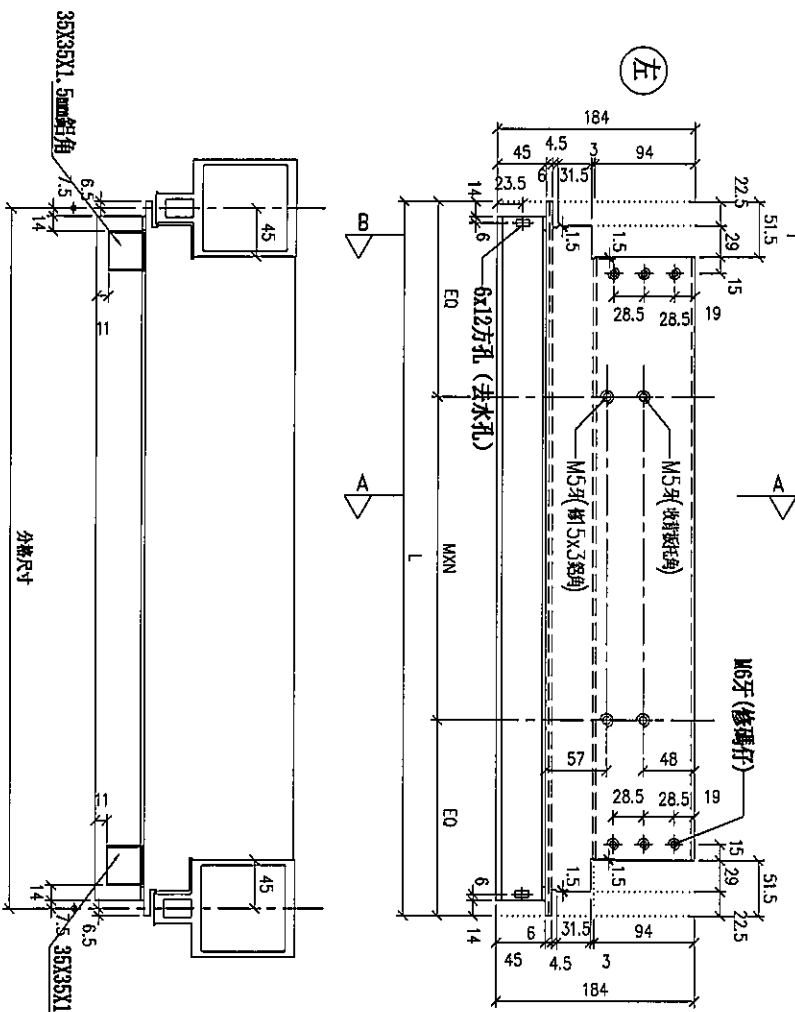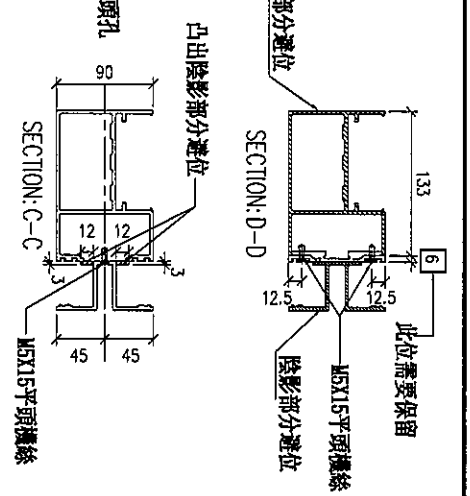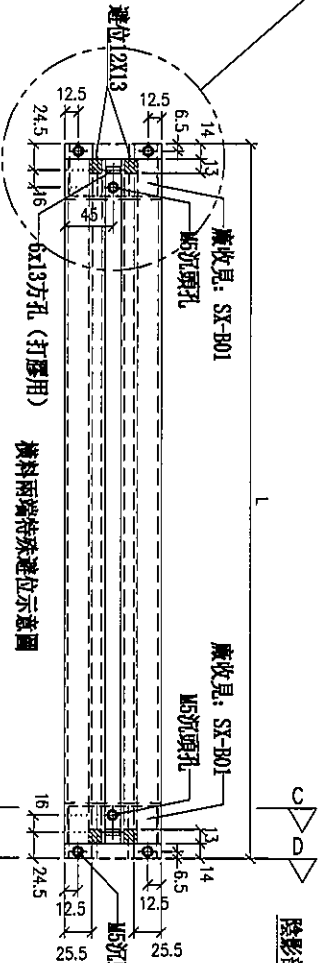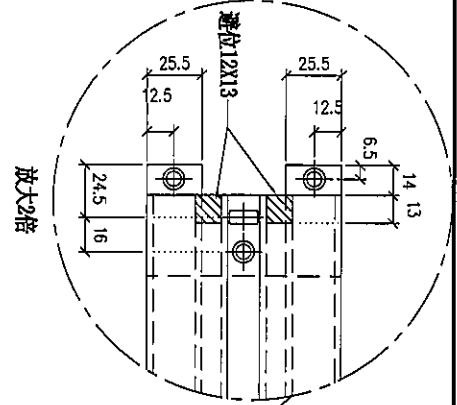

名稱	雙槽橫料 (外凸)	制圖	LHR	2019.10.17	修改	
材料	X85552	復核	-	-	日期	
顏色	EC-DG-S332054 (3塗)	批准			圖號	T1-FAB81



美特鋁質有限公司  
MIDI Aluminium Fabricator Ltd.

工程號 J-837 地盤 觀塘裕民坊

拆圖參見: T1-FAB81

序号	物料編號	規格尺寸	L	M x N	DQ	數量	廠收背板托角編號	廠收單玻璃編號	廠收鋁角編號	使用位置	樓層
01	UN-L125sS	1075	1088	Ø275x3	131.5	1	UN-HT1075	UN-HM1075a	LJ-C1075	T1C1-C-1	6F
02	UN-L01sS	650	663	Ø300x1	181.5	1	UN-HT1	UN-HM1a	LJ-C650	T1C1-A-3	6F
03	UN-L01sS	650	663	Ø300x1	181.5	1	UN-HT1	UN-HM1a	LJ-C650	T1C1-A-2	6F
04	UN-L01sS	650	663	Ø300x1	181.5	1	UN-HT1	UN-HM1a	LJ-C650	T1C1-A-1	6F
05	UN-L01sS	650	663	Ø300x1	181.5	1	UN-HT1	UN-HM1a	LJ-C650	T1C1-A-2	6F
06	UN-L01sS	650	663	Ø300x1	181.5	1	UN-HT1	UN-HM1a	LJ-C650	T1C1-A-1	6F
07	UN-L01sS	650	663	Ø300x1	181.5	1	UN-HT1	UN-HM1a	LJ-C650	T1C1-A-1	6F
08	UN-L02sS	450	463	Ø250x1	106.5	1	UN-HT2	UN-HM2a	LJ-C450	T1C1-A-1	6F
09	UN-L02sS	450	463	Ø250x1	106.5	1	UN-HT2	UN-HM2a	LJ-C450	T1C1-A-2	6F
10	UN-L02sS	450	463	Ø250x1	106.5	1	UN-HT2	UN-HM2a	LJ-C450	T1C1-H-2	6F

名稱	雙梗橫料(外凸)	制圖	LHR	2019.10.17	修改	
材料	X85552	復核	-	-	日期	
顏色	EC-DG-S332054 (3塗)	批准			圖號	T1-FAB81-1





美特鋁質有限公司  
MIDI Aluminium Fabricator Ltd.

工程號

J-837

地盤

觀塘裕民坊

序號	物料編號	規格尺寸	L	M x N	A	數量	廠收管板托角編號	廠收單邊插線編號	廠收53船角編號	使用位置	樓層
01	UN-E456S	450	456	250x1	99.5	1	UN-HT2	UN-FH2a	LJ-C450	TTC-F-2	6F

SECTION: E-E

橫料兩端特殊部位示意圖

陰影部分避位

SECTION: D-D

廠收單: SX-B01

M5沉頭孔

M5沉頭螺絲

此位置需要保留

M5X15平頭螺絲

陰影部分避位

避位12X18

SECTION: C-C

M5X15平頭螺絲

凸出陰影部分避位

6x12方孔 (去水孔)

M5牙 (收骨板托角)

M5牙 (細5x3螺絲)

M6牙 (修接料碼仔)

6x13方孔 (打膠用)

SECTION: B-B

3/16"沉頭孔

35X35X1.5mm船角

SECTION: A-A

M5X12圓頭螺絲

M5X12圓頭螺絲

膠條: 188T-JT02

安裝前需打膠

SECTION: B-B

35X35X1.5mm船角

打膠(膠)尺: L-FK2

鋁角螺絲不用收緊, 地盤調卸用

廠收單: SC-AL03

名稱	雙梗橫料 (外凸)	制圖	LHR	2019.10.17	修改		
材料	X85552	復核	-	-	日期		
顏色	EC-DG-S332054 (3塗)	批準			圖號	T1-FAB84	









美特鋁質有限公司  
MIDI Aluminium Fabricator Ltd.

工程號 J-837 地盤 觀塘裕民坊

序号	物料編號	分格尺寸	L	M x N	DQ	數量	使用位置	樓層
01	UN-R01	650	635	6300x1	167.5	1	TICW-G-1	6F
02	UN-R01	650	635	6300x1	167.5	2	TICW-D-1	6F
03	UN-R01	650	635	6300x1	167.5	1	TICW-B-2	6F
04	UN-R01	650	635	6300x1	167.5	1	TICW-H-2	6F

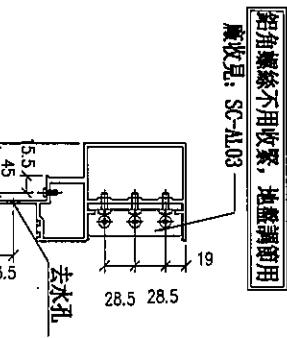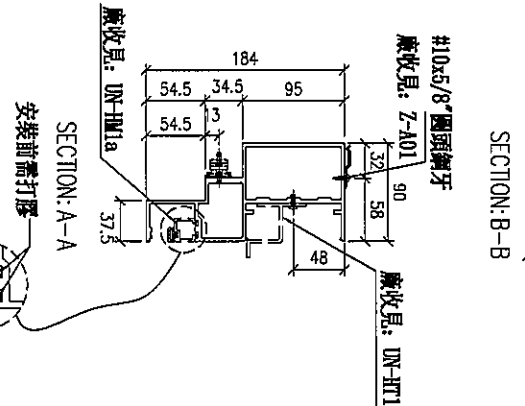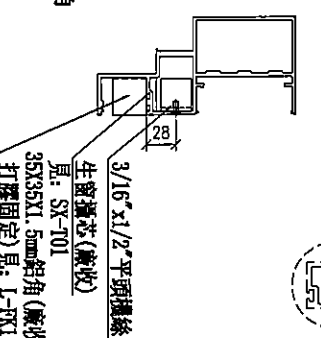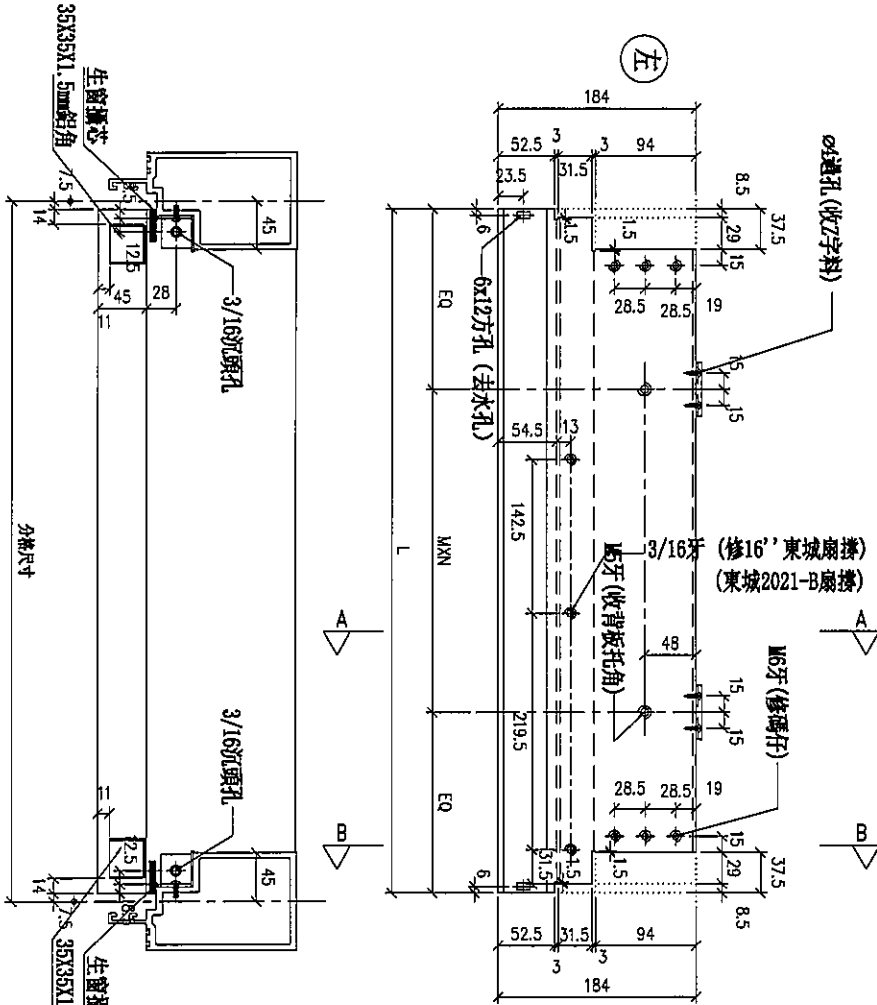

名稱	生窗構料	制圖	LHR	2019.10.17	修改		
材料	X85553	復核	-	-	日期		
顏色	EC-DG-S332054 (3塗)	批准			圖號	T1-FAB86	



美特鋁質有限公司  
MIDI Aluminium Fabricator Ltd.


工程號

J-837


地盤

觀塘裕民坊

序號	物料編號	規格尺寸	L	M x N	A	數量	使用位置	樓層
01	UN-BH101L	650	642	6300x1	167.5	1	T10-F-1	GR

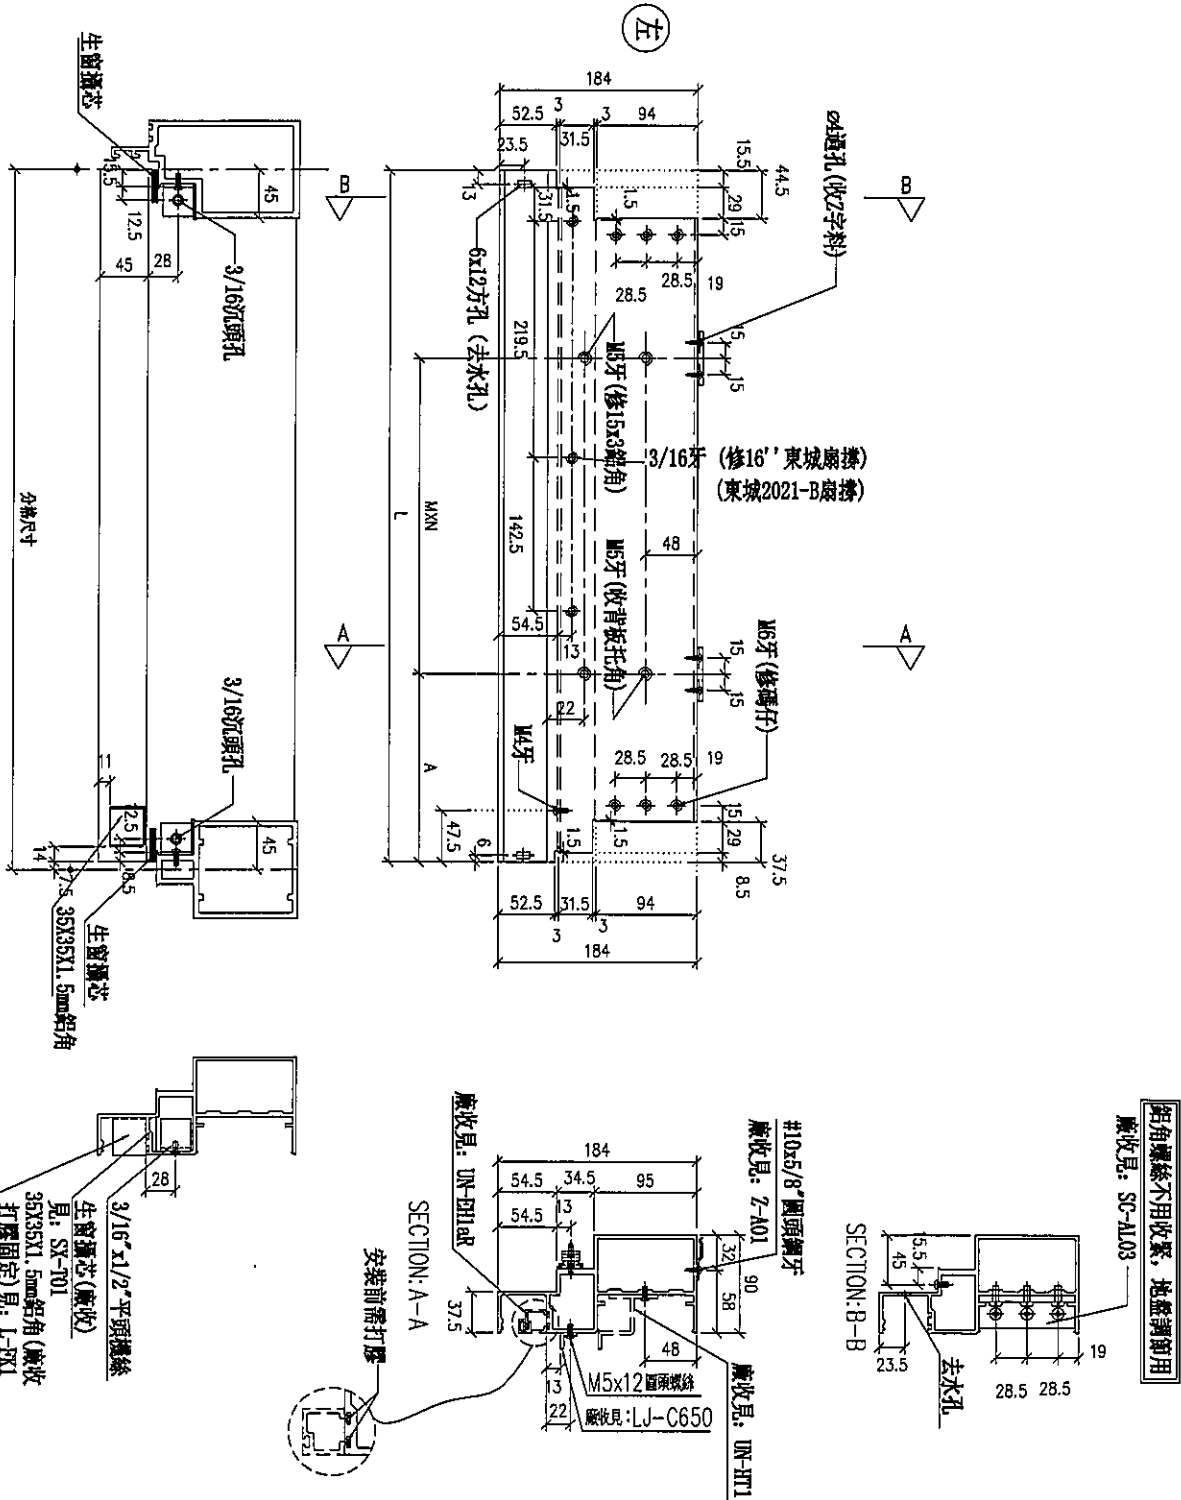



名稱	生窗橫料	制圖	LHR	2019.10.17	修改		
材料	X85553	復核	-	-	日期		
顏色	EC-DG-S332054 (3塗)	批準			圖號	T1-FAB87	

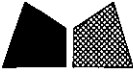

美特鋁質有限公司  
MIDI Aluminium Fabricator Ltd.

工程號: J-837 地盤: 觀塘裕民坊

序号	物料編號	分格尺寸	L	W	H	A	數量	使用位置	樓層
01	UN-EL01S	650	642	6300x1	167.5		1	T1CW-G-1	6F
02	UN-EL01S	650	642	6300x1	167.5		2	T1CW-F-2	6F
03	UN-EL01S	650	642	6300x1	167.5		2	T1CW-A-2	6F
04	UN-EL01S	650	642	6300x1	167.5		1	T1CW-B-2	6F
05	UN-EL01S	650	642	6300x1	167.5		1	T1CW-G-1	6F
06	UN-EL01S	650	642	6300x1	167.5		1	T1CW-H-1	6F
07	UN-EL01S	650	642	6300x1	167.5		1	T1CW-K-1	6F
08	UN-EL01S	650	642	6300x1	167.5		1	T1CW-J-2	6F

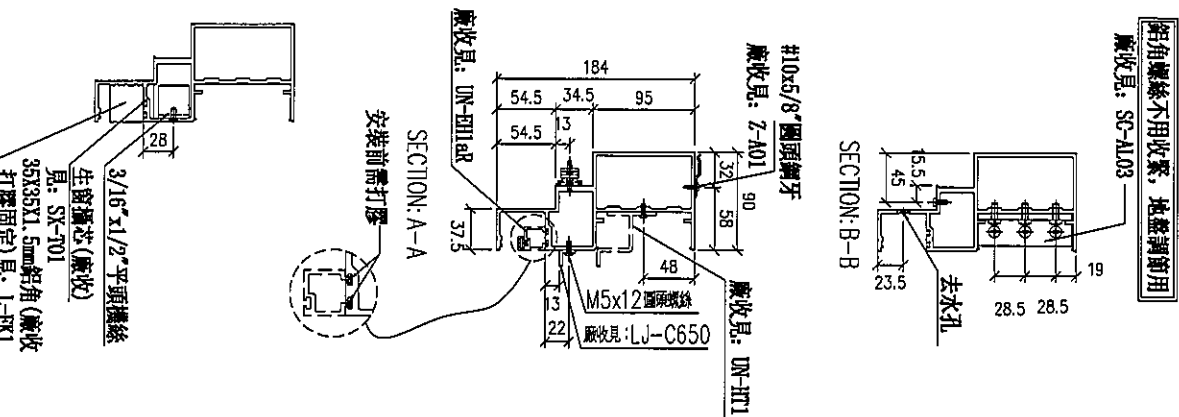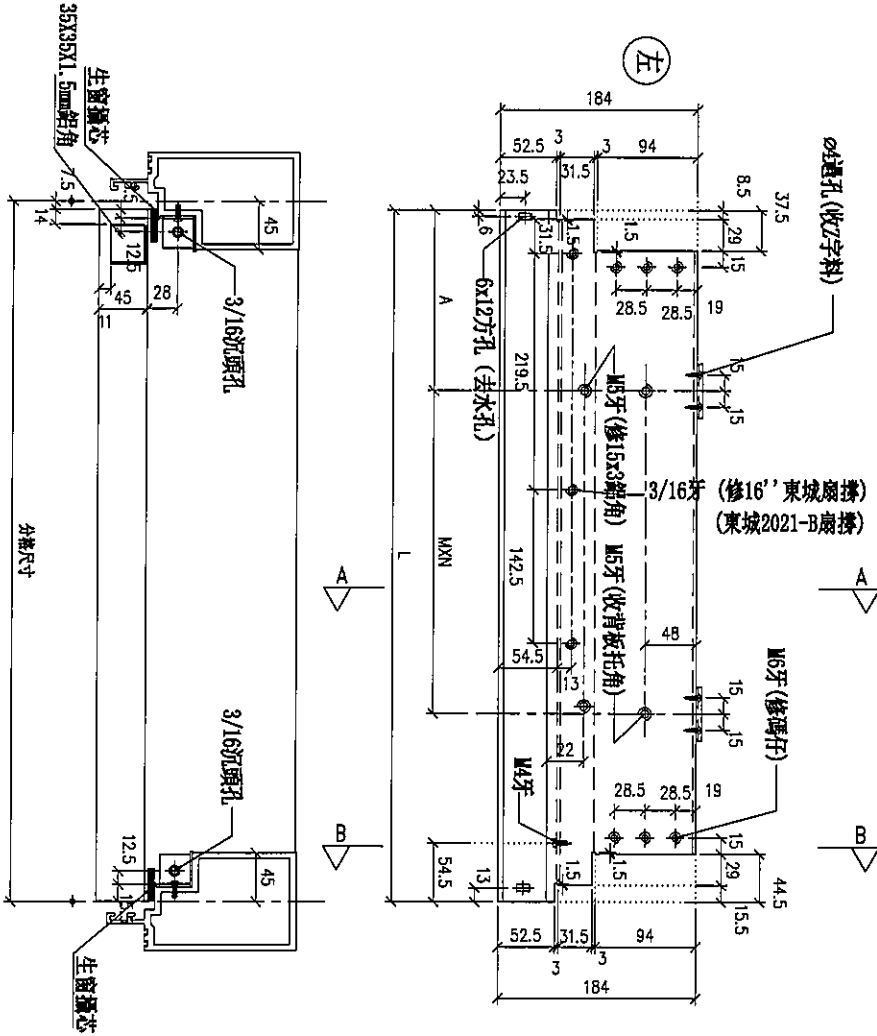




名稱	生梗橫料	制圖	LHR	2019.10.17	修改		
材料	X85553	復核	-	-	日期		
顏色	EC-DG-S332054 (3塗)	批准			圖號	T1-FAB88	



美特鋁質有限公司  
MIDI Aluminium Fabricator Ltd.

工程號: J-837 地盤: 觀塘裕民坊

序号	物料編號	分格尺寸	L	M x N	A	數量	使用位置	樓層
01	UN-BR01S	650	642	6300x1	167.5	1	T1C-A-1	6F
02	UN-BR01S	650	642	6300x1	167.5	1	T1C-A-2	6F
03	UN-BR01S	650	642	6300x1	167.5	1	T1C-B-2	6F
04	UN-BR01S	650	642	6300x1	167.5	1	T1C-C-1	6F
05	UN-BR01S	650	642	6300x1	167.5	1	T1C-I-2	6F

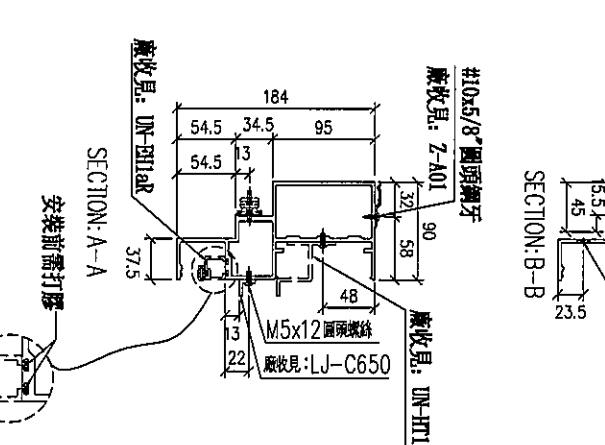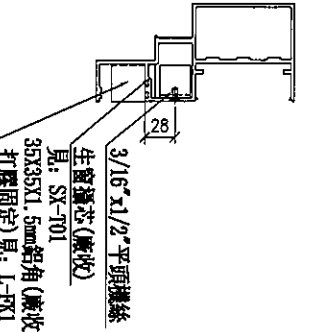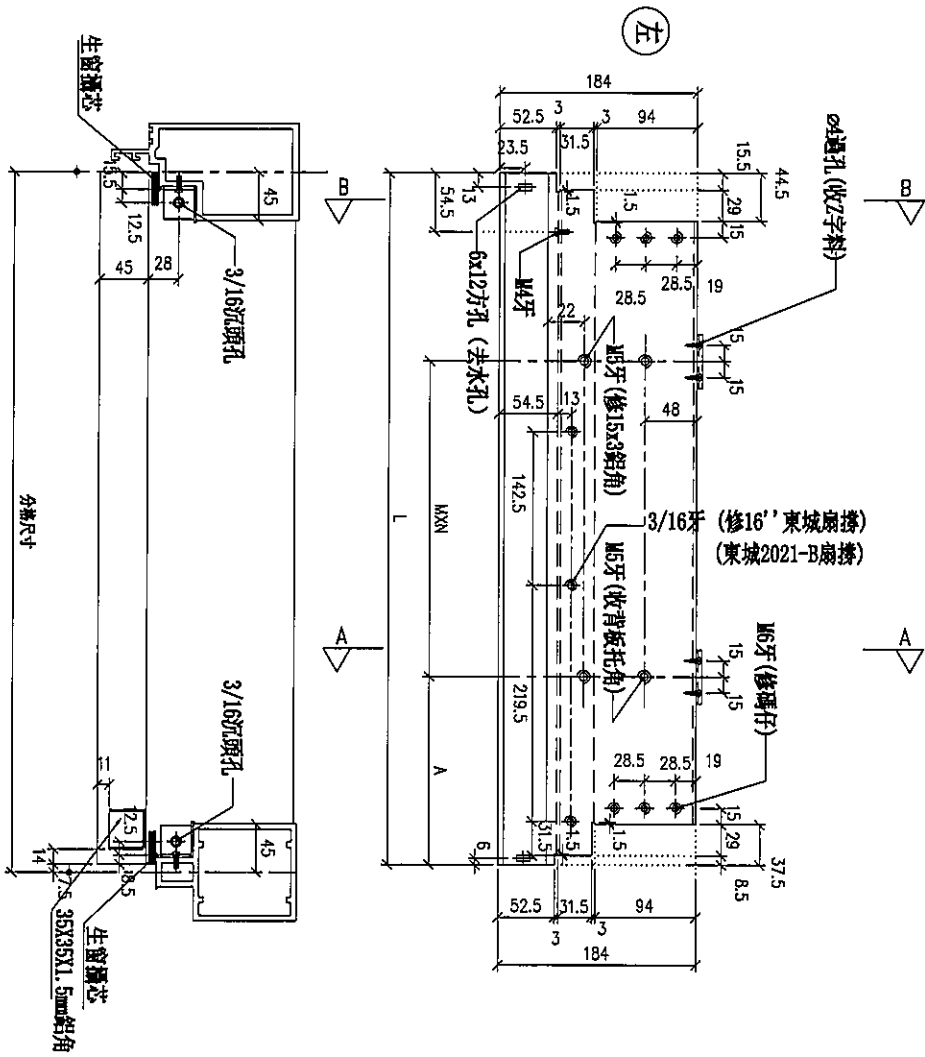





名稱	生梗橫料	制圖	LHR	2019.10.17	修改		
材料	X85553	復核	-	-	日期		
顏色	EC-DG-S332054 (3塗)	批准			圖號	T1-FAB89	



美特鋁質有限公司  
MIDI Aluminium Fabricator Ltd.

工程號: J-837 地盤: 觀塘裕民坊

序号	物料編號	分格尺寸	L	數量	使用位置	樓層
01	UN-101a	650	635	1	T10W-C-1	6F
02	UN-101a	650	635	2	T10W-F-2	6F
03	UN-101a	650	635	1	T10W-F-1	6F
04	UN-101a	650	635	2	T10W-A-2	6F
05	UN-101a	650	635	1	T10W-A-2	6F
06	UN-101a	650	635	1	T10W-C-1	6F
07	UN-101a	650	635	1	T10W-H-1	6F
08	UN-101a	650	635	1	T10W-K-1	6F
09	UN-101a	650	635	1	T10W-H-2	6F

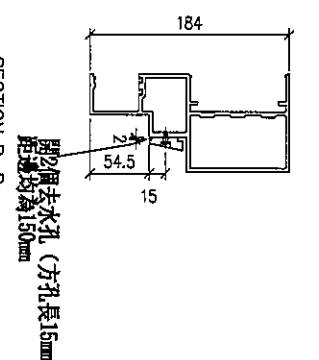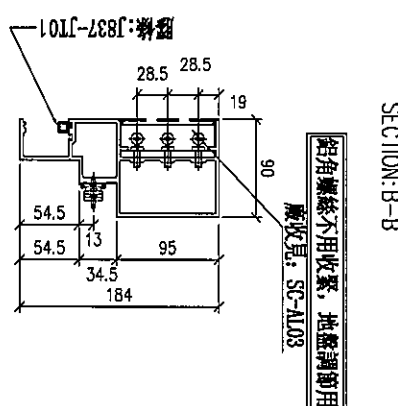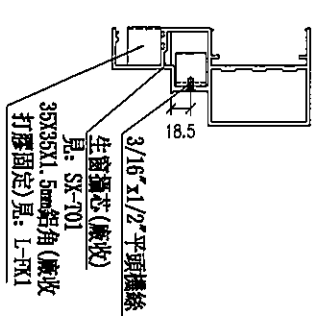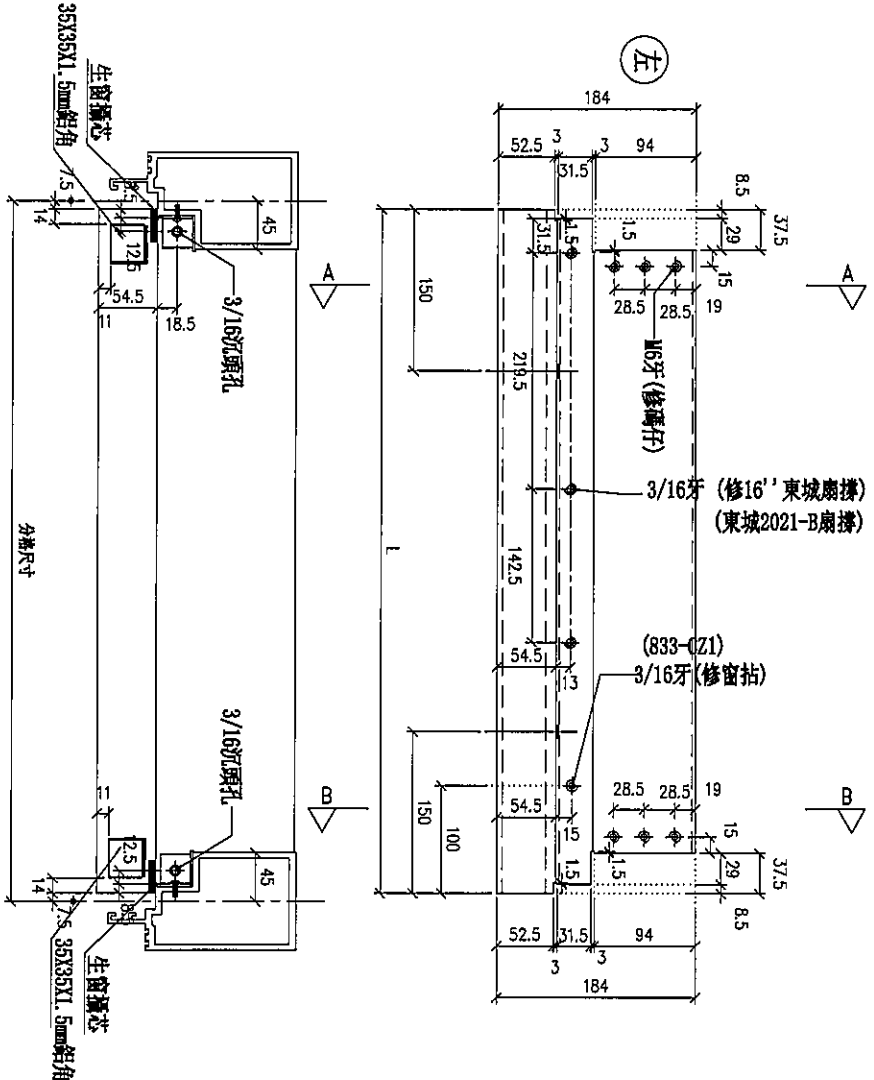


名稱	生窗樑料	制圖	LHR	2019.10.17	修改		
材料	X85553	復核	-	-	日期		
顏色	EC-DG-S332054 (3塗)	批準			圖號	T1-FAB90	



美特鋁質有限公司  
MIDI Aluminium Fabricator Ltd.

工程號: J-837 地盤: 觀塘裕民坊

序号	物料編號	分格尺寸	L	數量	使用位置	樓層
01	UN-R01a	650	635	2	T10W-G-1	6F
02	UN-R01a	650	635	2	T10W-D-1	6F
03	UN-R01a	650	635	1	T10W-A-2	6F
04	UN-R01a	650	635	2	T10W-B-2	6F
05	UN-R01a	650	635	1	T10W-C-1	6F
06	UN-R01a	650	635	1	T10W-L-2	6F
07	UN-R01a	650	635	1	T10W-H-2	6F

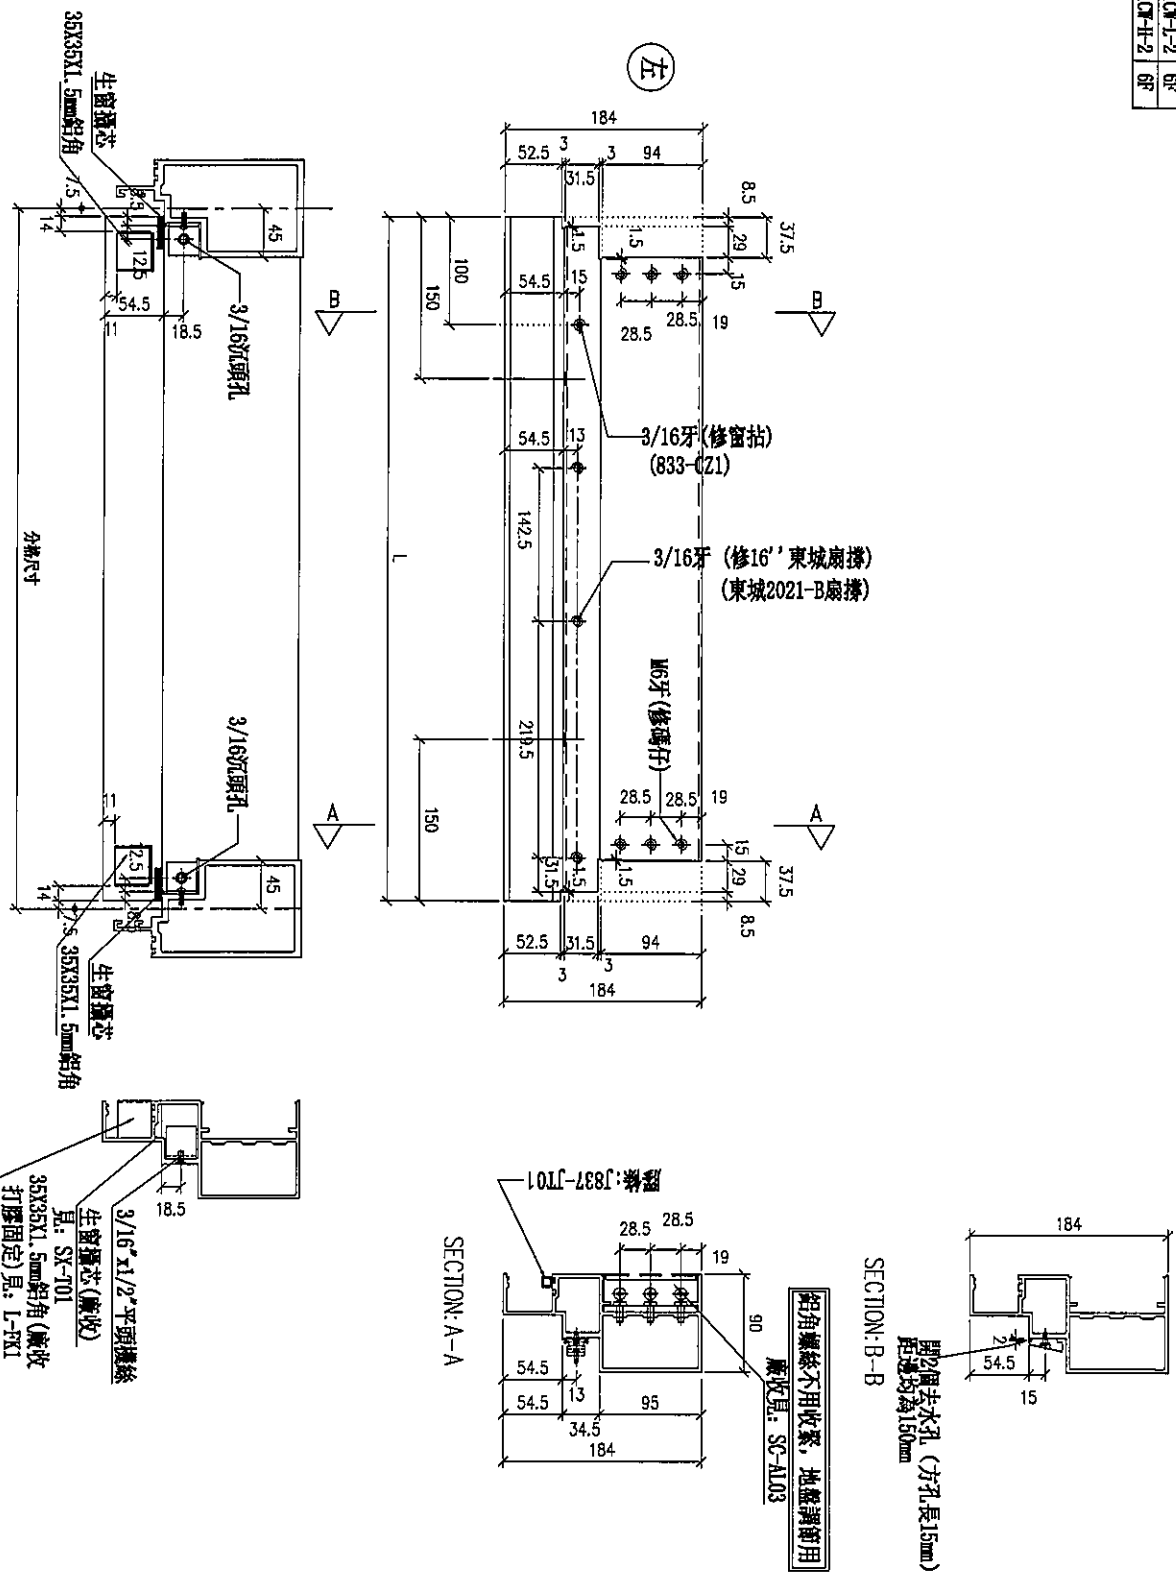

名稱	生窗樣料	制圖	LHR	2019.10.17	修改		
材料	X85553	復核	-	-	日期		
顏色	EC-DG-S332054 (3塗)	批准			圖號	T1-FAB91	



美特鋁質有限公司  
MIDI Aluminium Fabricator Ltd.




工程號

J-837

地盤

觀塘裕民坊

序号	物料編號	分格尺寸	L	M x N	EQ	數量	使用位置	樓層
01	UN-102	450	435	Ø250x1	92.5	1	T1(C)-A-1	6F
02	UN-102	450	435	Ø250x1	92.5	1	T1(C)-A-1	6F
03	UN-102	450	435	Ø250x1	92.5	1	T1(C)-C-1	6F

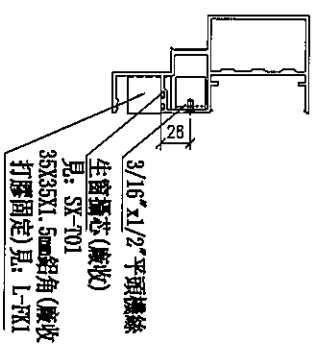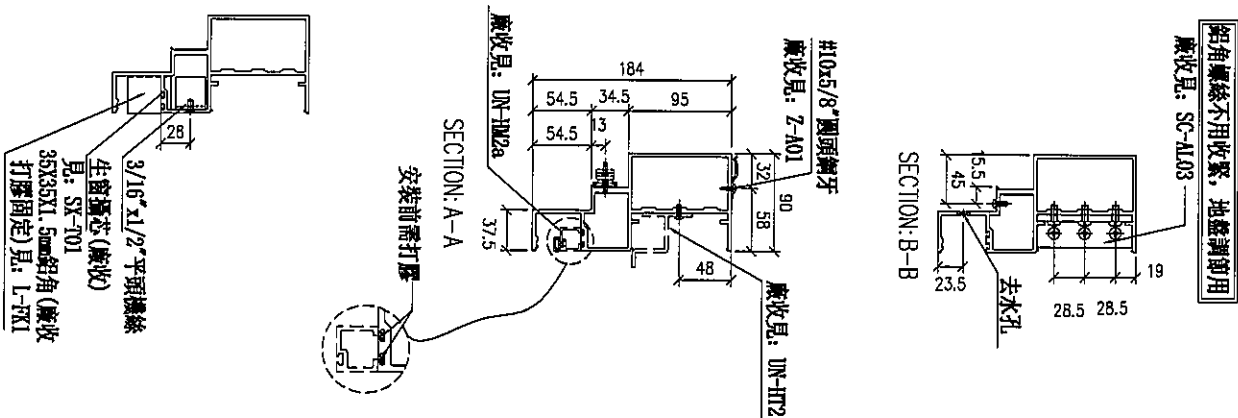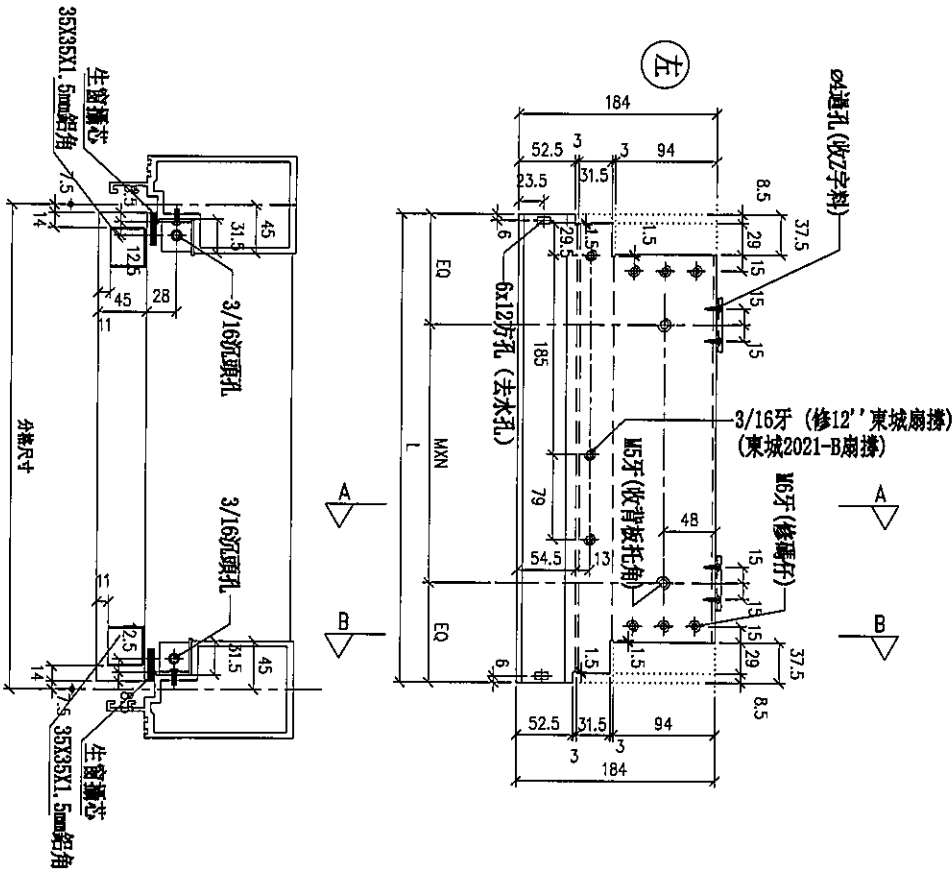

名稱	生梗橫料	制圖	LHR	2019.10.17	修改		
材料	X85553	復核	-	-	日期		
顏色	EC-DG-S332054 (3邊)	批準			圖號	T1-FAB92	



美特鋁質有限公司  
MIDI Aluminium Fabricator Ltd.




工程號

J-837

地盤

觀塘裕民坊

序号	物料編號	分格尺寸	L	W	N	DQ	數量	使用位置	樓層
01	UN-R02	450	435	4250x1	92.5		1	T1C-F-2	6F
02	UN-R02	450	435	4250x1	92.5		1	T1C-F-2	6F
03	UN-R02	450	435	4250x1	92.5		1	T1C-F-3	6F

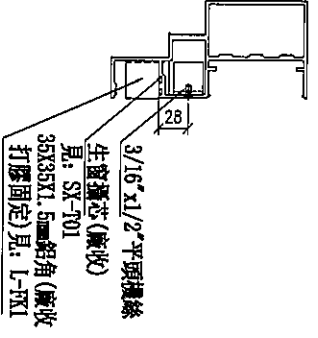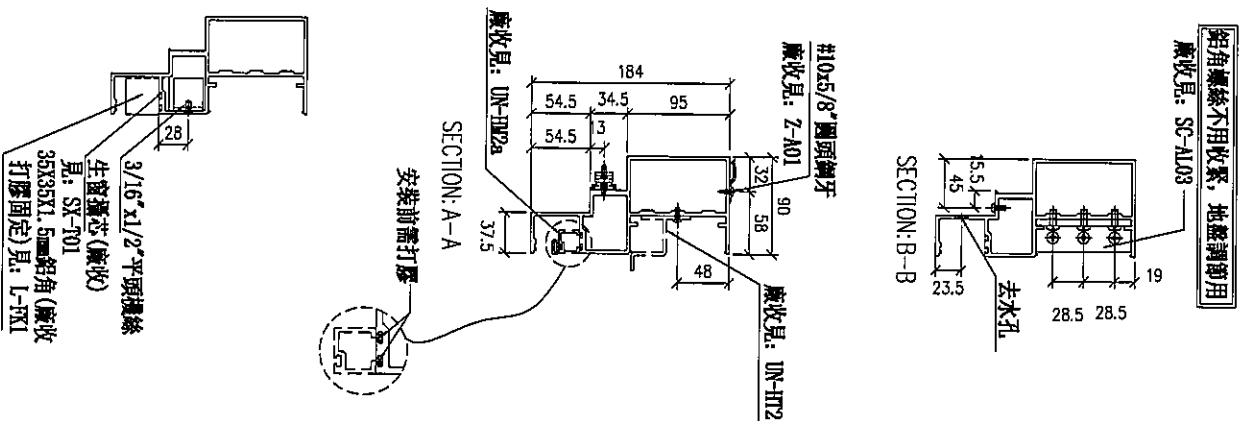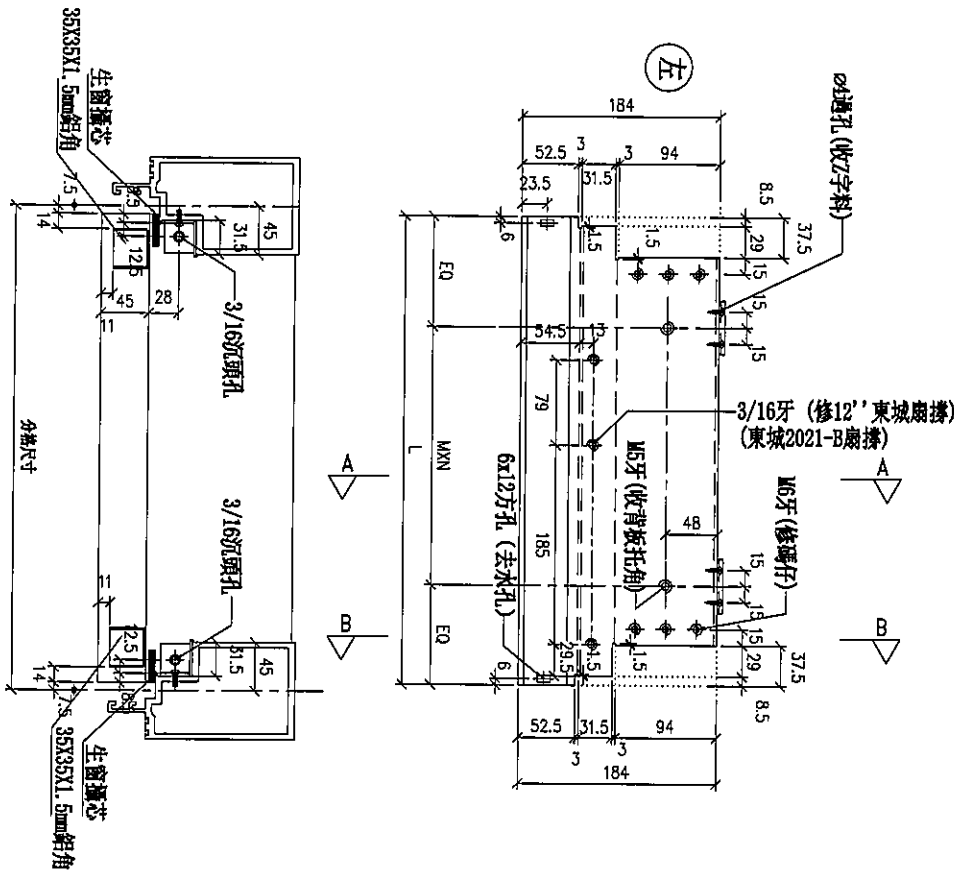

名稱	生窗橫樑	制圖	LHR	2019.10.17	修改		
材料	X85553	復核	-	-	日期		
顏色	EC-DG-S332054 (3塗)	批准			圖號	T1-FAB93	



美特鋁質有限公司  
MIDI Aluminium Fabricator Ltd.


工程號

J-837

地盤

觀塘裕民坊

序号	物料編號	分格尺寸	L	W	H	A	數量	使用位置	樓層
01	UN-BL02L	450	442	6250x1	92.5	1	1	T1CF-1-1	6F

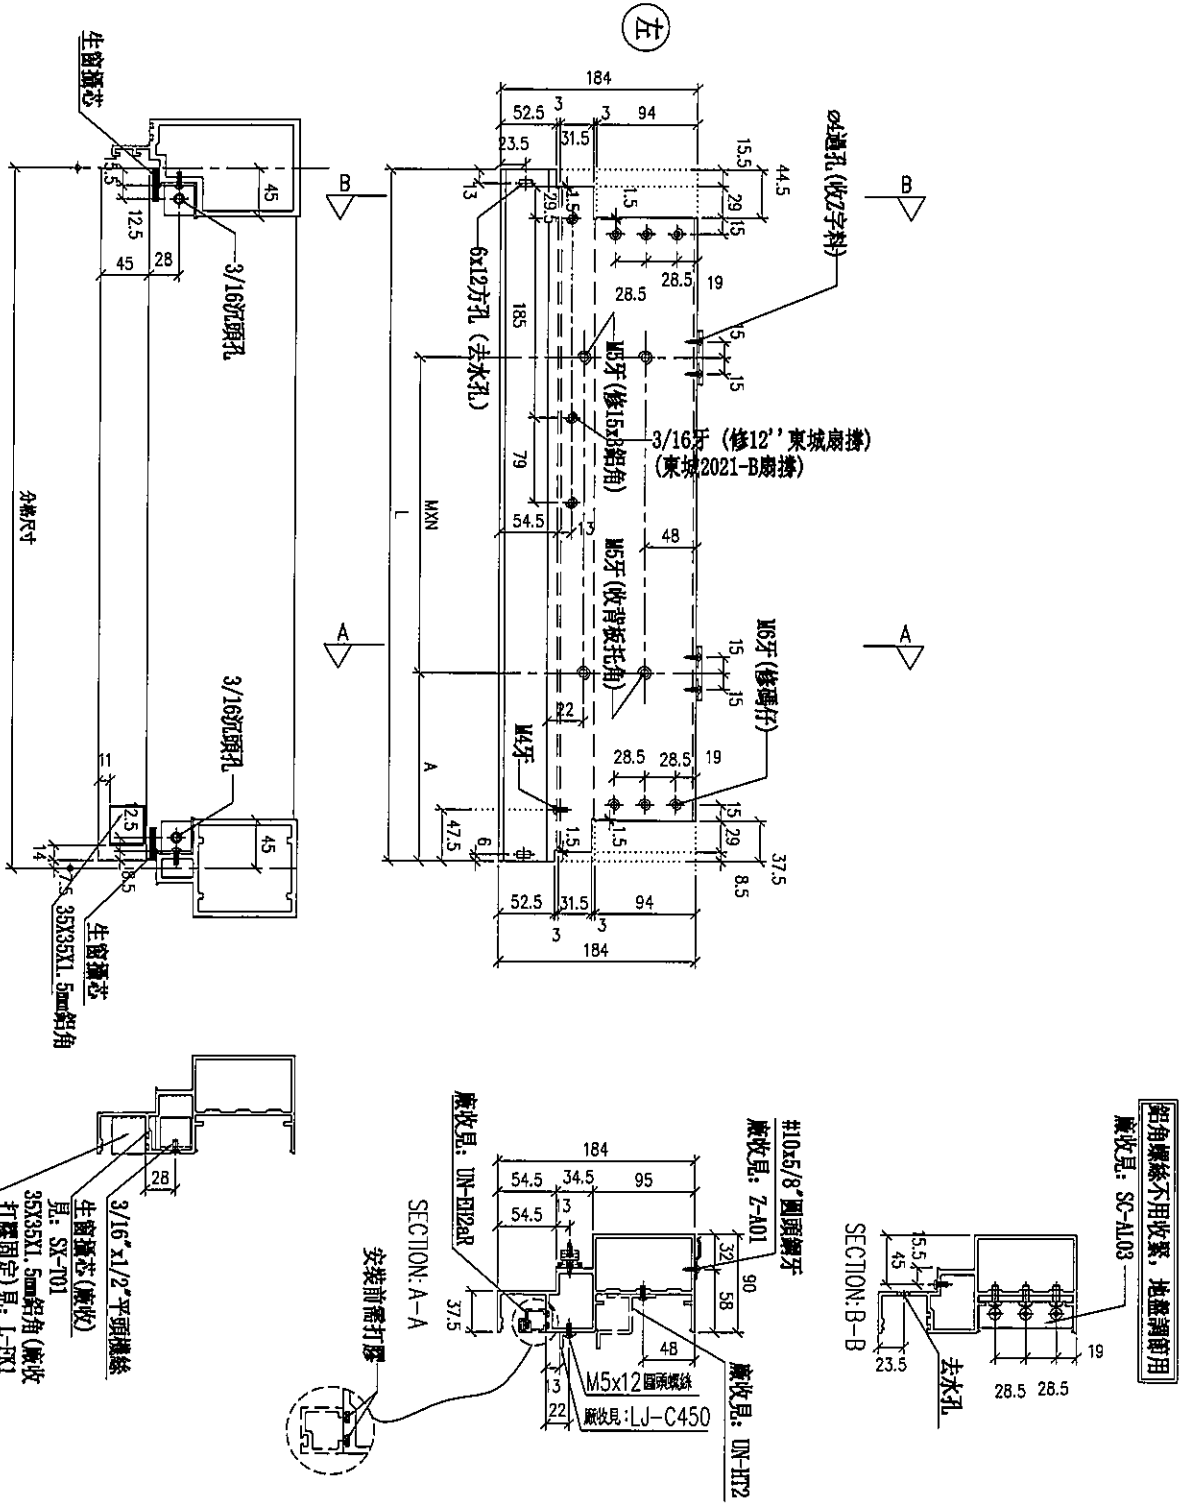

名稱	生窗棧料	制圖	LHR	2019.10.17	修改			
材料	X85553	復核	-	-	日期			
顏色	EC-DG-S332054 (3塗)	批準			圖號	T1-FAB94		



美特鋁質有限公司  
MIDI Aluminium Fabricator Ltd.




工程號

J-837

地盤

觀塘裕民坊

序号	物料編號	分格尺寸	L	W x N	A	數量	使用位置	樓層
01	UN-BL02S	450	442	Ø250x1	92.5	1	T10F-C-2	6F
02	UN-BL02S	450	442	Ø250x1	92.5	1	T10F-B-3	6F

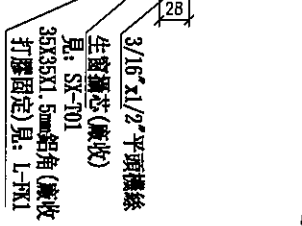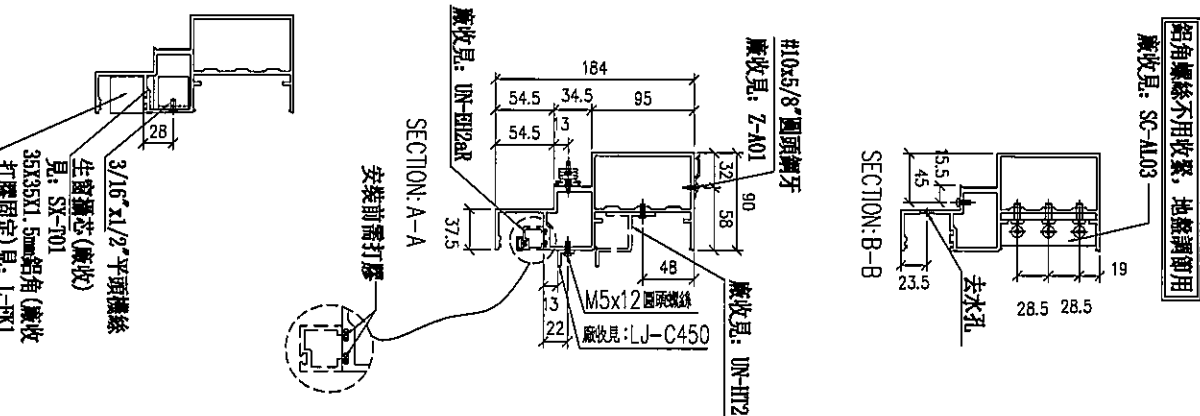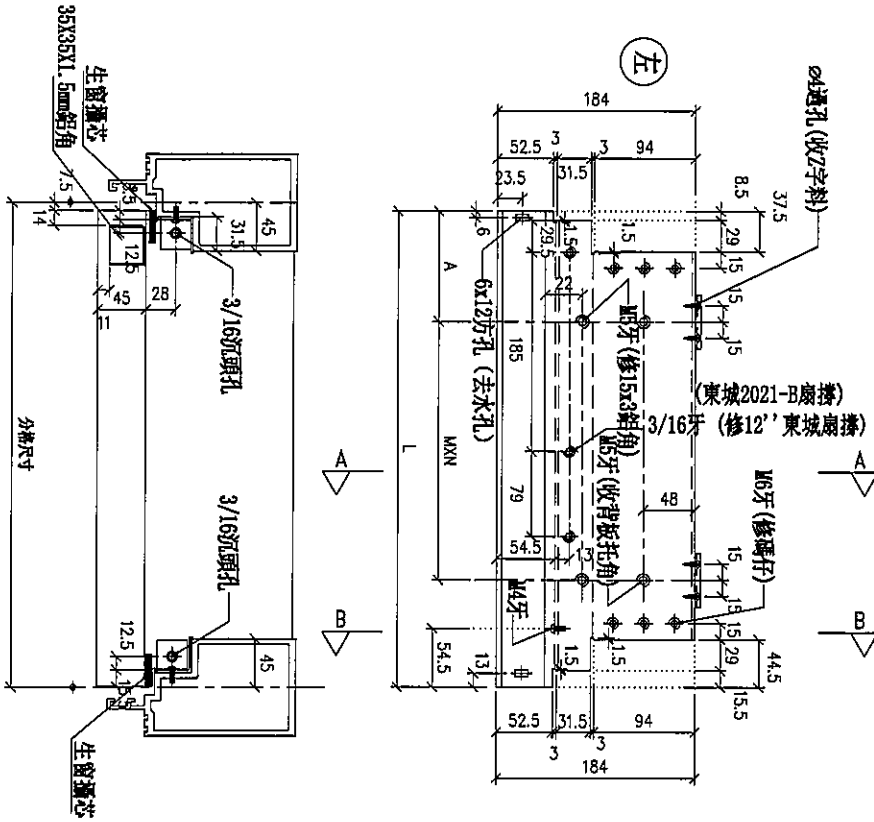

名稱	生窗樣料	制圖	LHR	2019.10.17	修改		
材料	X85553	復核	-	-	日期		
顏色	EC-DG-S332054 (3塗)	批准			圖號	T1-FAB95	



美特鋁質有限公司  
MIDI Aluminium Fabricator Ltd.


工程號

J-837

地盤

觀塘裕民坊

序号	物料編號	分格尺寸	L	W x N	A	數量	使用位置	樓層
01	UN-EP02S	450	442	6250x1	92.5	1	T107-11-1	6F
02	UN-EP02S	450	442	6250x1	92.5	1	T107-A-1	6F

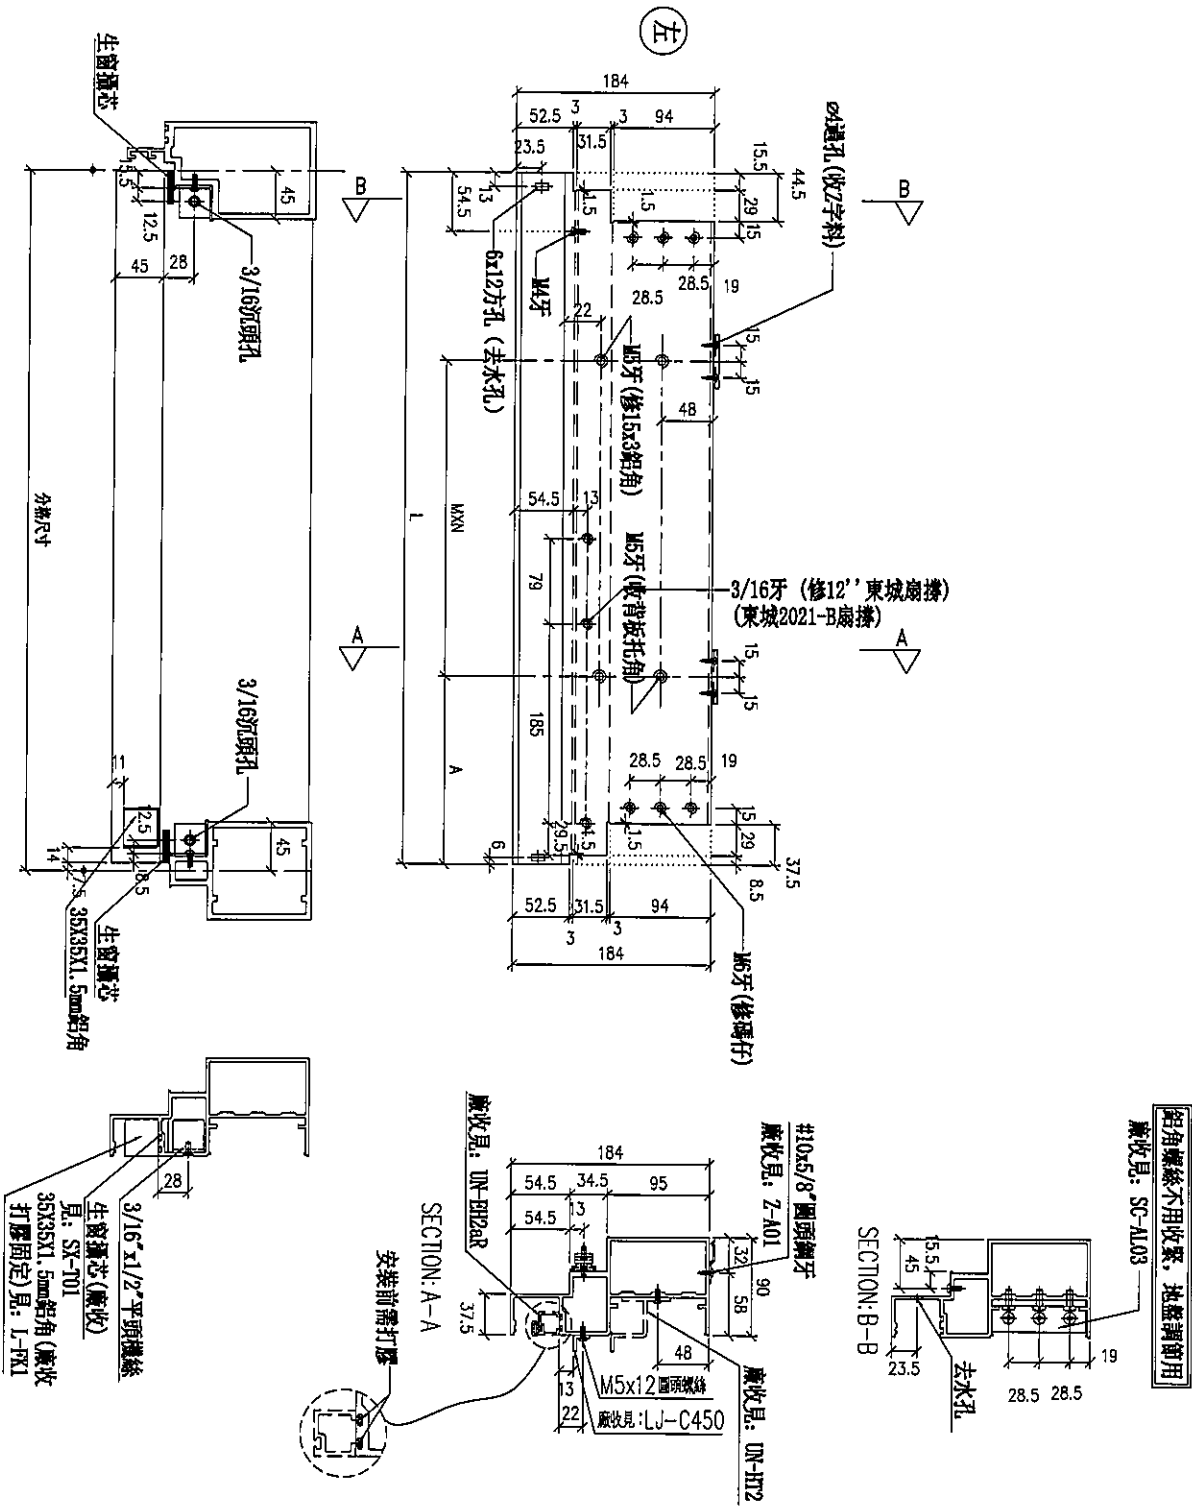

名稱	生窗橫料	制圖	LHR	2019.10.17	修改		
材料	X85553	復核	-	-	日期		
顏色	EC-DG-S332054 (3銀)	批准			圖號	T1-FAB96	



美特鋁質有限公司  
MIDI Aluminium Fabricator Ltd.





工程號

J-837

地盤

觀塘裕民坊

序号	物料編號	分格尺寸	L	W x N	A	數量	使用位置	樓層
01	UN-BR02R	450	442	8250x1	92.5	1	T101-D-1	6F

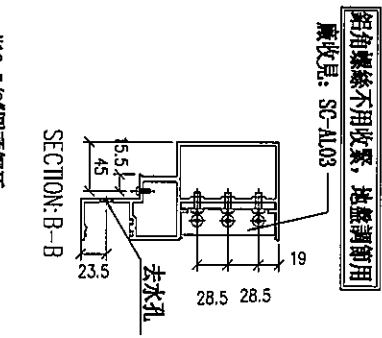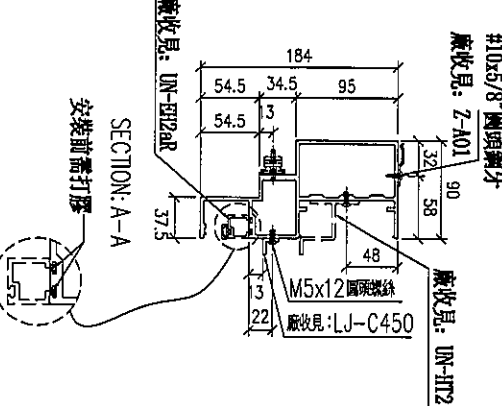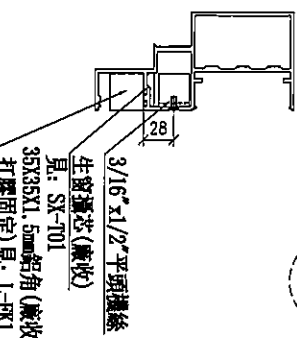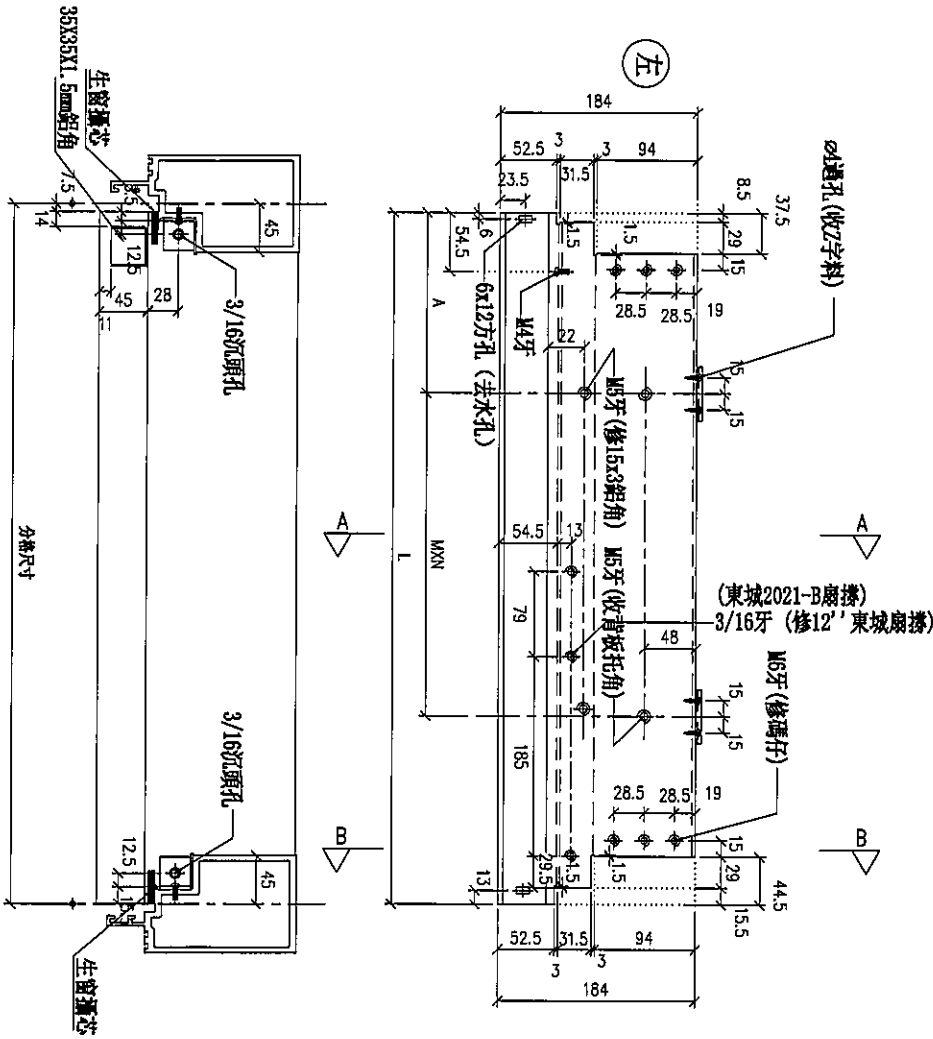

名稱	生窗材料	製圖	LHR	2019.10.17	修改		
材料	X85553	復核	-	-	日期		
顏色	EC-DG-S332054 (3塗)	批准			圖號	T1-FAB97	



美特鋁質有限公司  
MIDI Aluminium Fabricator Ltd.


工程號

J-837

地盤

觀塘裕民坊

序号	物料編號	分格尺寸	L	數量	使用位置	樓層
01	UN-102a	450	435	1	T1C7-B-1	6F
02	UN-102a	450	435	1	T1C7-C-2	6F
03	UN-102a	450	435	1	T1C7-D-1	6F
04	UN-102a	450	435	1	T1C7-A-1	6F
05	UN-102a	450	435	1	T1C7-B-3	6F
06	UN-102a	450	435	1	T1C7-C-1	6F

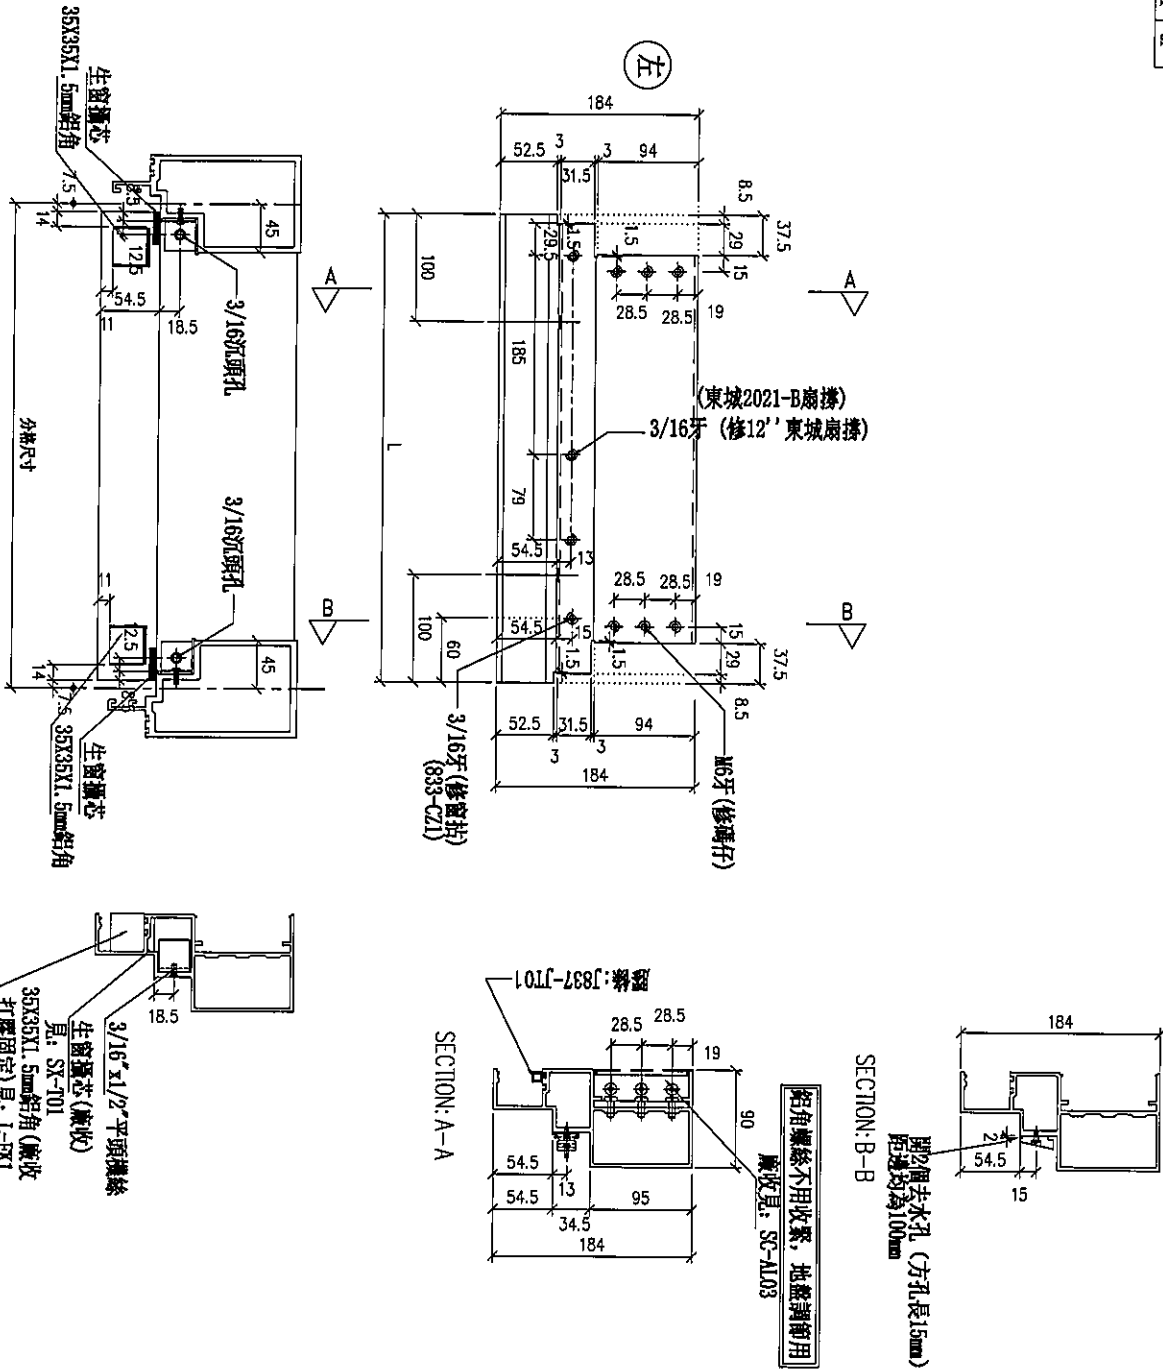

名稱	生窗橫料	制圖	LHR	2019.10.17	修改		
材料	X85553	復核	-	-	日期		
顏色	EC-DG-S332054 (3塗)	批准			圖號	T1-FAB98	






美特鋁質有限公司  
MIDI Aluminium Fabricator Ltd.

工程號: J-837 地盤: 觀塘裕民坊

序号	物料編號	分格尺寸	L	W	H	A	數量	使用位置	樓層
01	UN-FH16S	550	542	Ø300x1	117.5		1	T1/F-A-1	GF

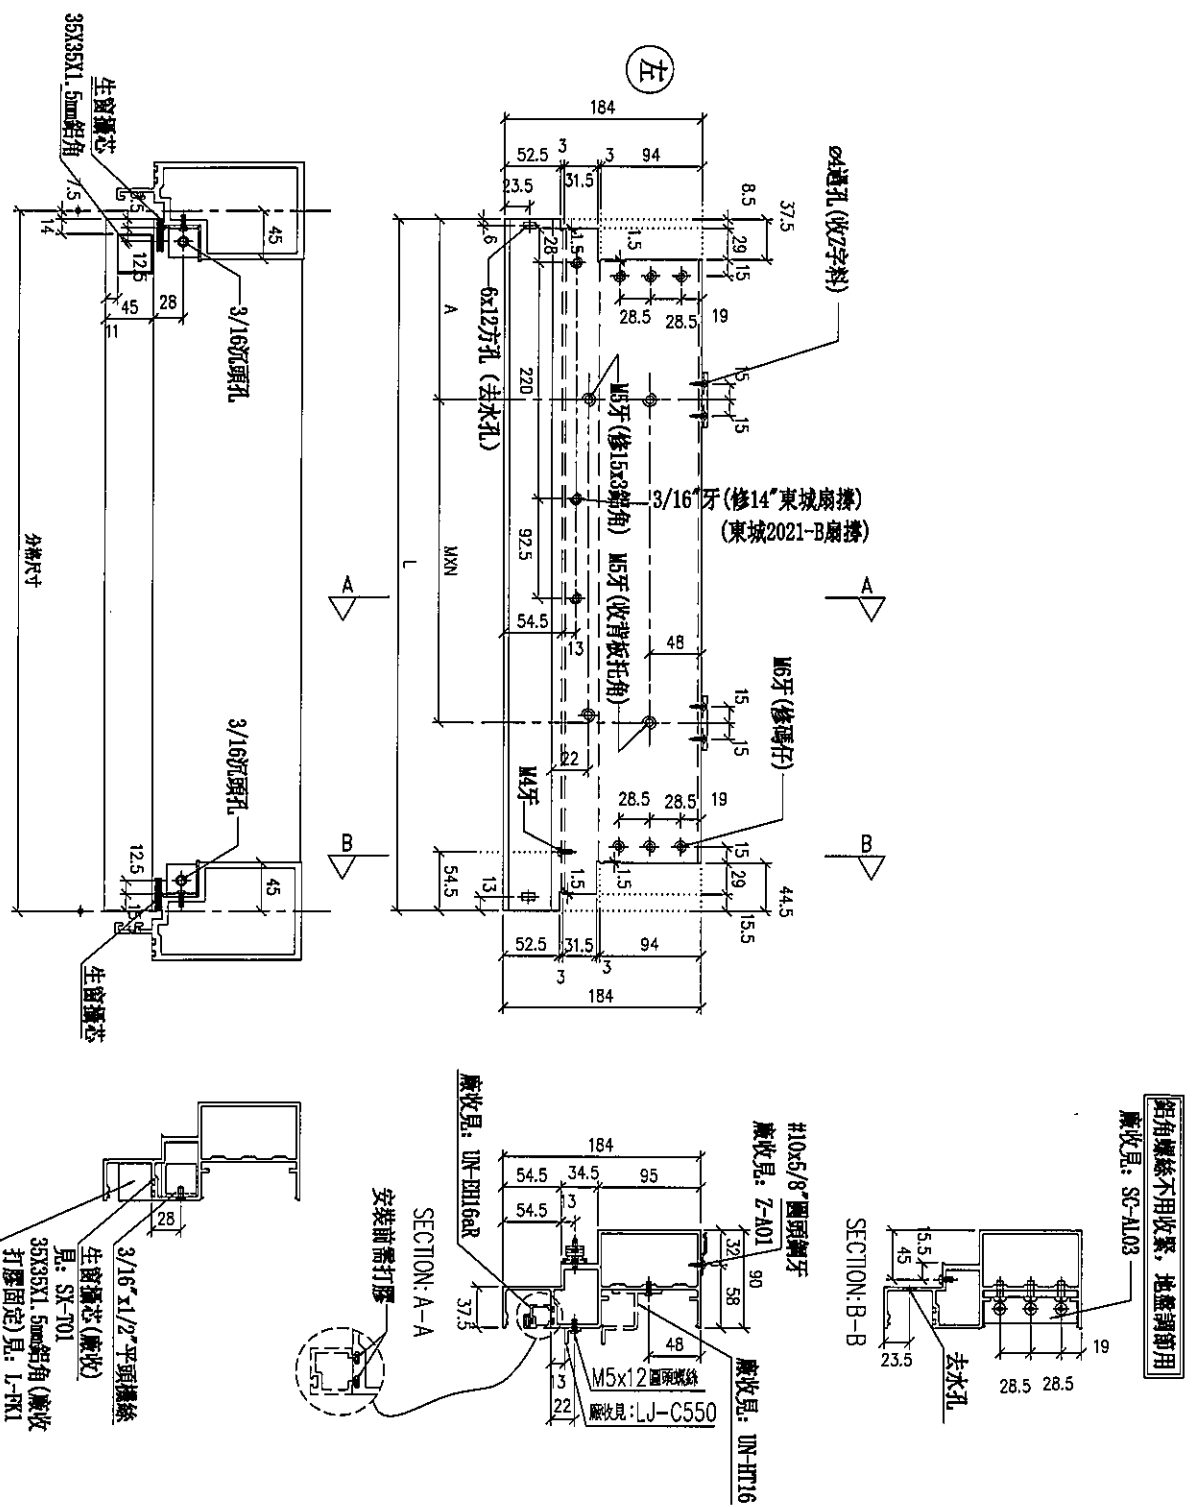

名稱	生窗鑊料	制圖	LHR	2019.10.17	修改		
材料	X85553	復核	-	-	日期		
顏色	EC-DG-S332054 (3邊)	批准			圖號	T1-FAB100	



美特鋁質有限公司  
MIDI Aluminium Fabricator Ltd.


工程號

J-837

地盤

觀塘裕民坊

序號	物料編號	分格尺寸	L	數量	使用位置	樓層
01	DM-116a	550	535	1	T101-A-1	6F

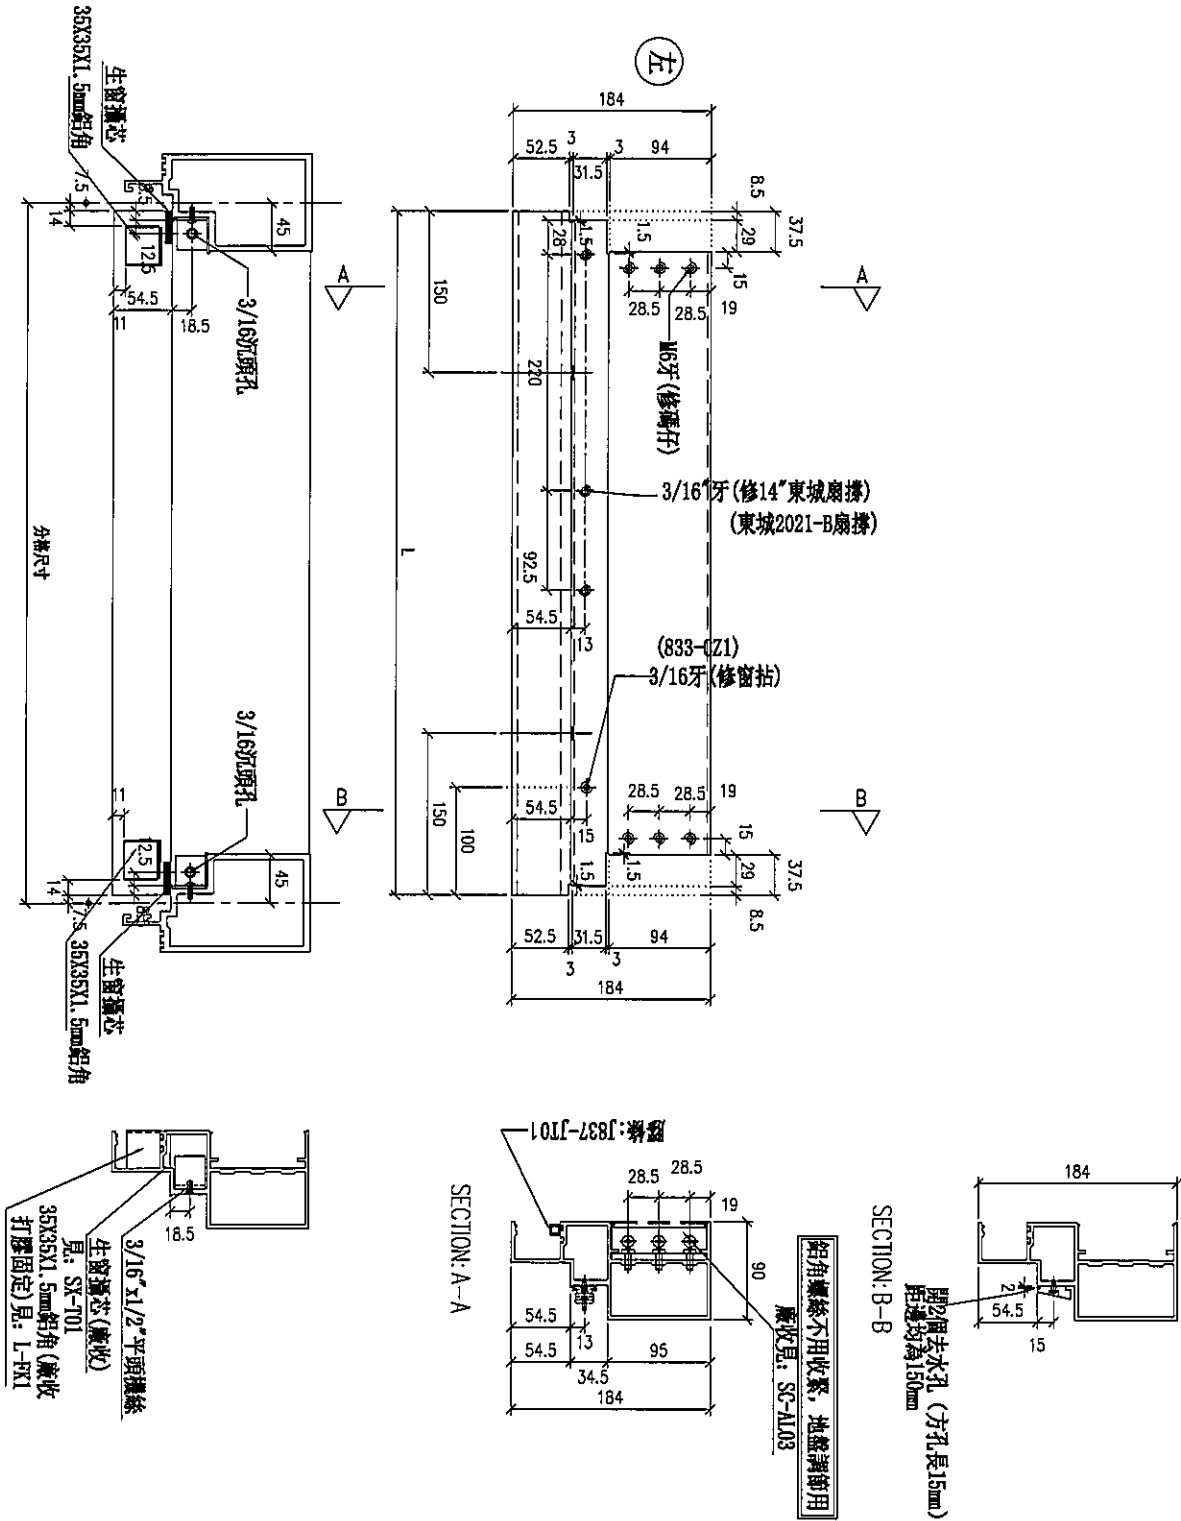


名稱	生窗濾料	制圖	LHR	2019.10.17	修改		
材料	X85553	復核	-	-	日期		
顏色	EC-DG-S332054 (3塗)	批准			圖號	T1-FAB101	



美特鋁質有限公司  
MIDI Aluminium Fabricator Ltd.

工程號	J-837	地盤	觀塘裕民坊
-----	-------	----	-------

序號	物料編號	分格尺寸	L	M	N	D0	數量	使用位置	樓層
01	DN-BR525W	525	524	4300x1		112	1	T1C/F-1	6F

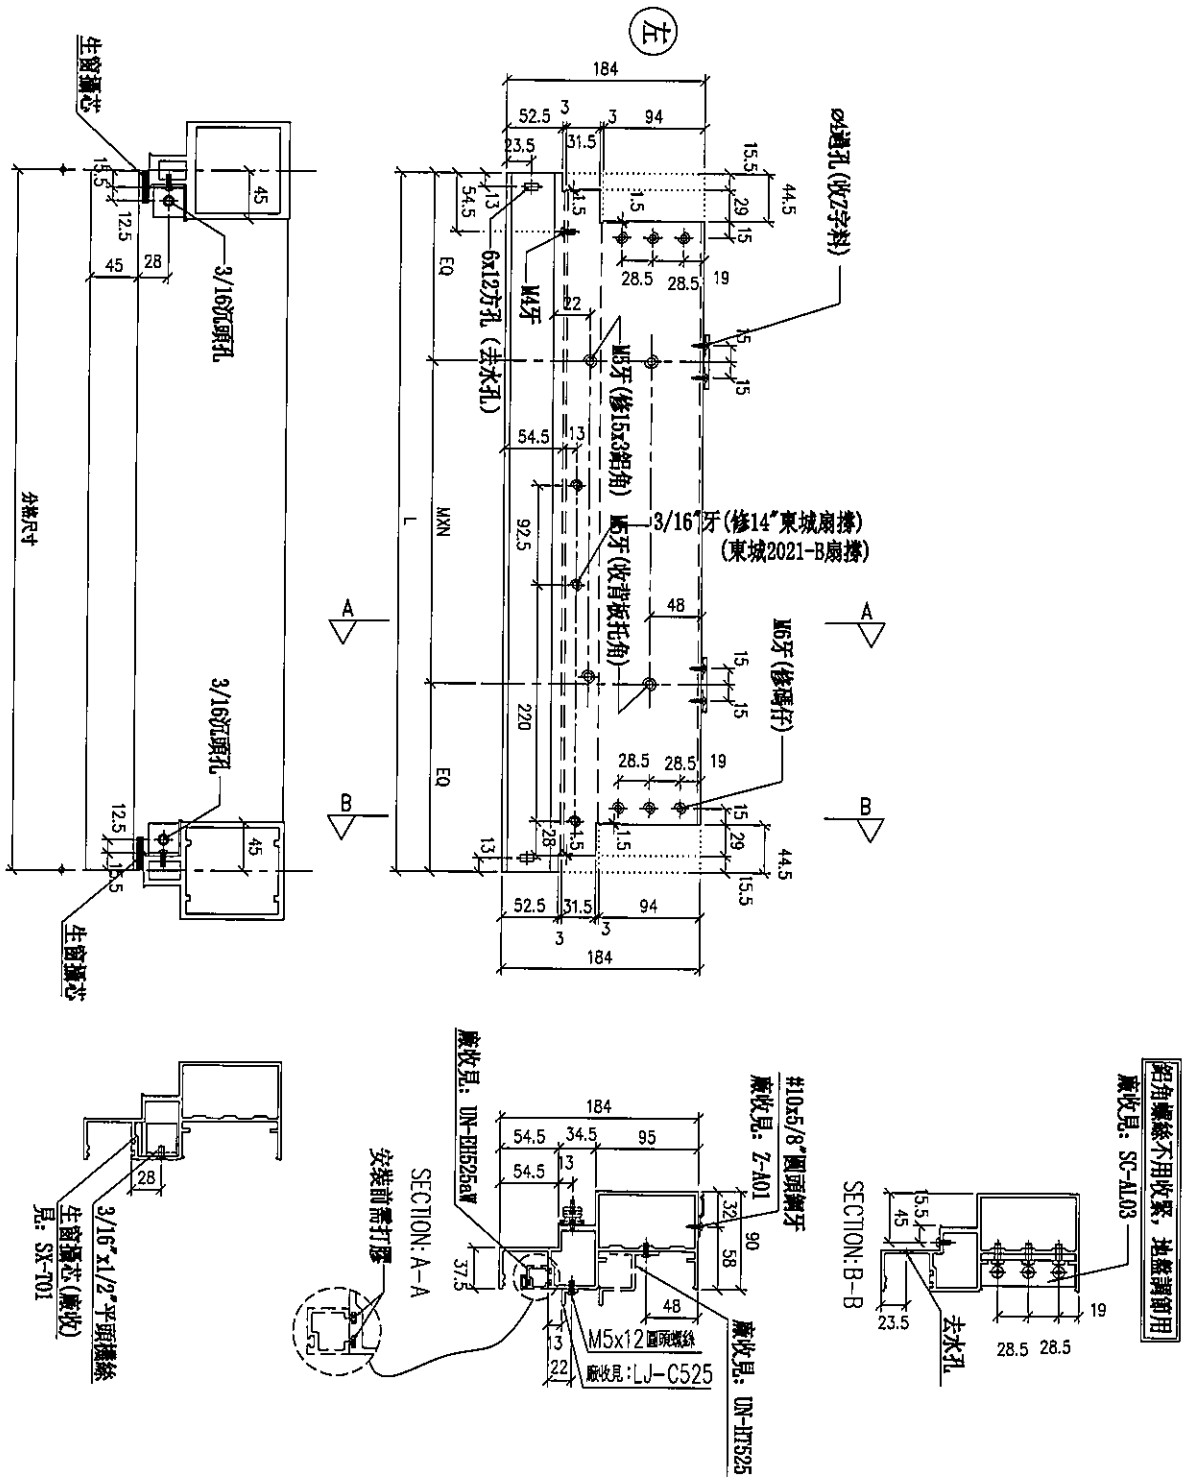

名稱	生窗橫料	制圖	LHR	2019.10.17	修改		
材料	X85553	復核	-	-	日期		
顏色	EC-DG-S332054 (3塗)	批准			圖號	T1-FAB102	



美特鋁質 有限公司  
MIDI Aluminium Fabricator Ltd.


工程號

J-837

地盤

觀塘裕民坊

序号	物料編號	分格尺寸	数量	使用位置	樓層
01	UN-R525a	525	510	1	T10F-B-1 6F

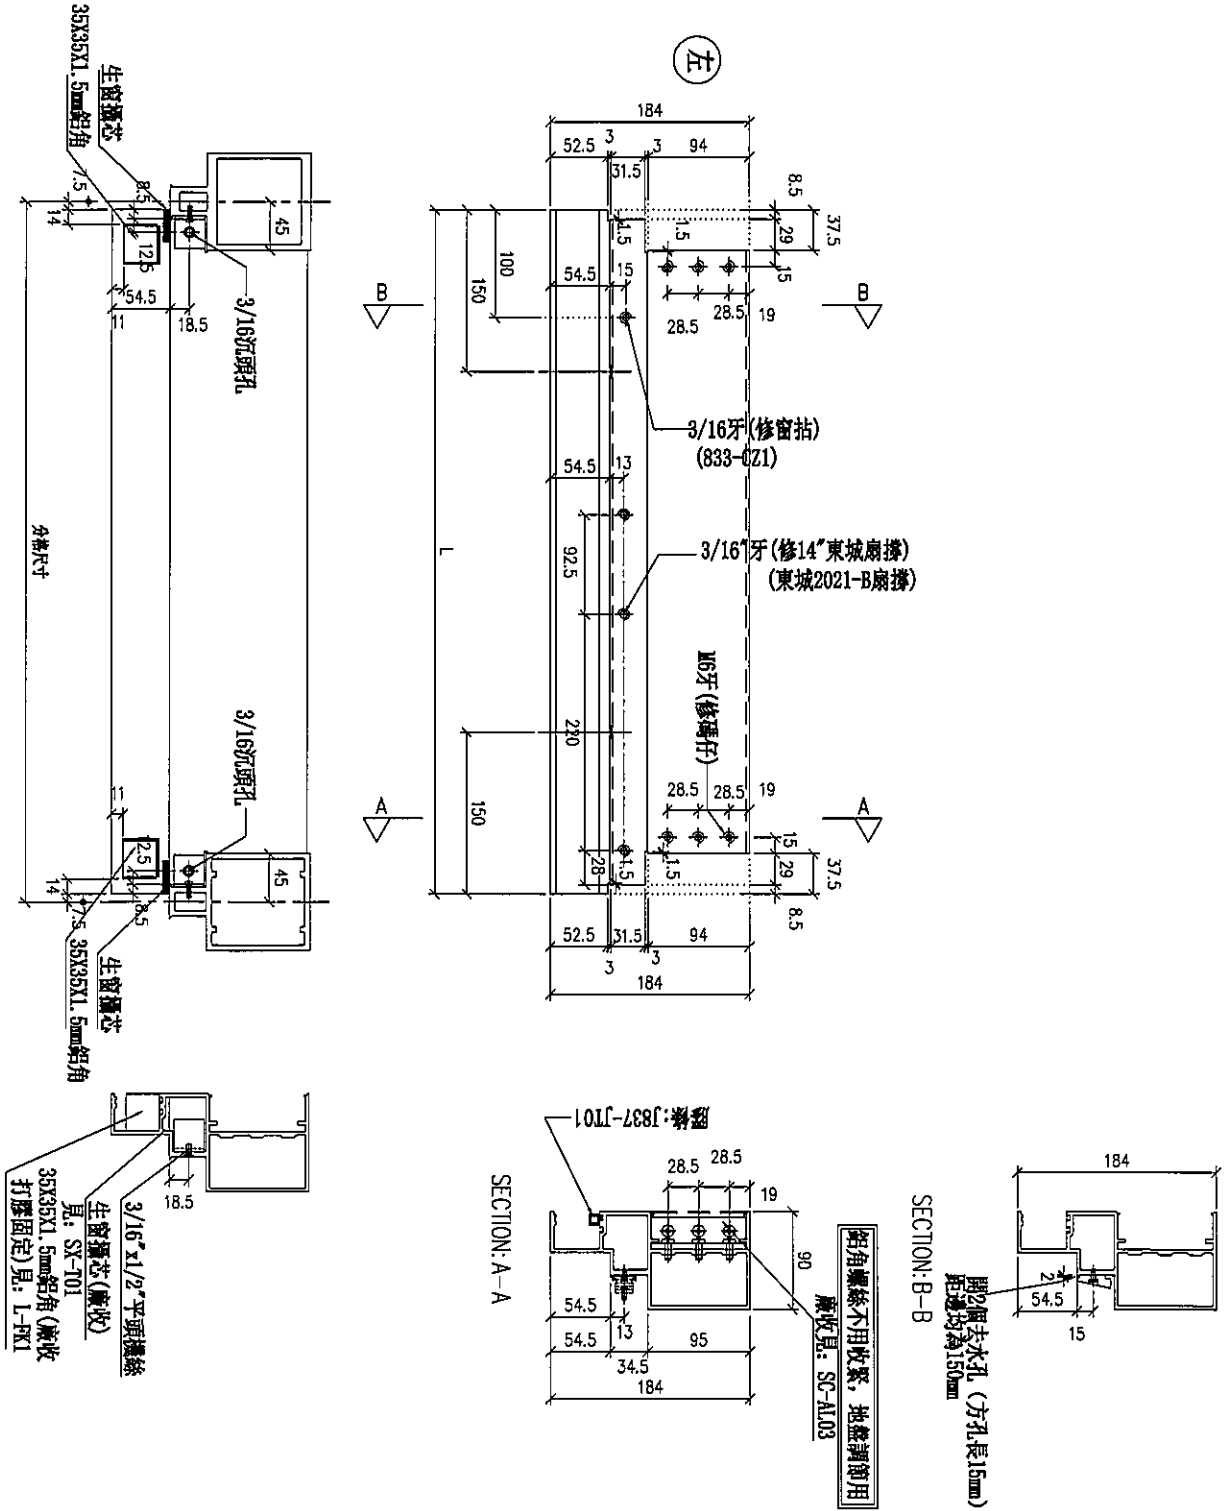

名稱	生樓橫料	制圖	LHR	2019.10.17	修改		
材料	X85553	復核	-	-	日期		
顏色	EC-DG-S332054 (3塗)	批准			圖號	T1-FAB103	








美特鋁質有限公司  
MIDI Aluminium Fabricator Ltd.

工程號

J-837

地盤

觀塘裕民坊

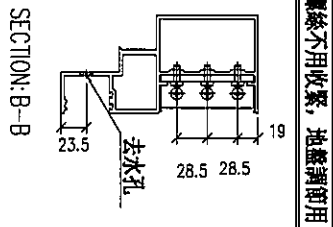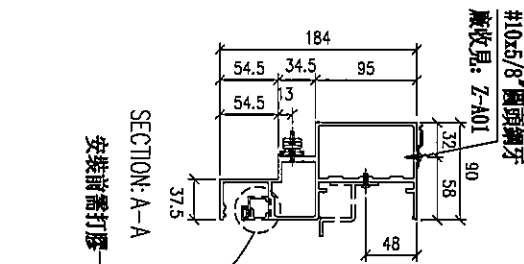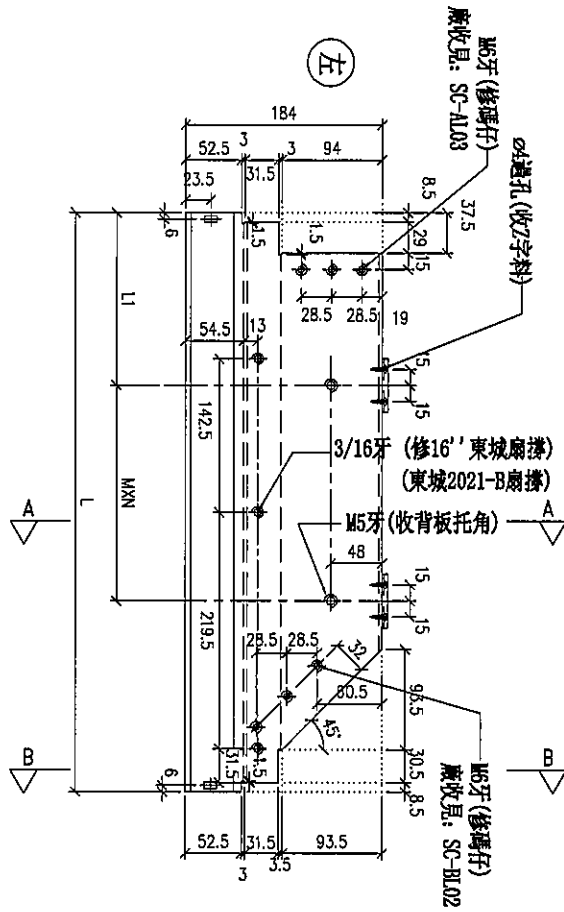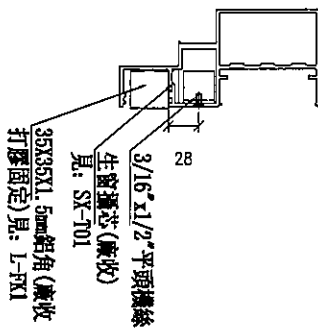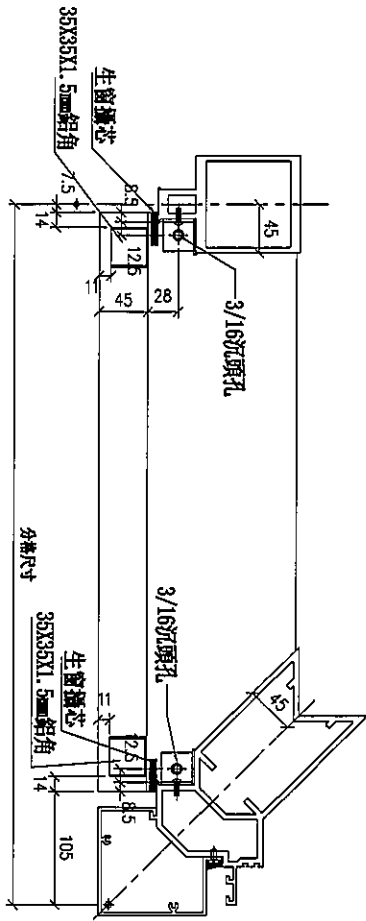

序号	物料編號	規格尺寸	L	K x N	L1	數量	廠收背板托角編號	廠收單安裝螺絲編號	使用位置	樓層
01	UN-R012	650	537.5	6200x1	167.5	1	UN-HT12	UN-ZM1	T10F-F-1	6F

名稱	生梗橫料	制圖	LHR	2019.10.17	修改					
材料	X85553	復核	-	-	日期					
顏色	EC-DG-S332054 (3塗)	批準			圖號	T1-FAB104				






美特鋁質有限公司  
MIDI Aluminium Fabricator Ltd.

工程號

J-837

地盤

觀塘裕民坊

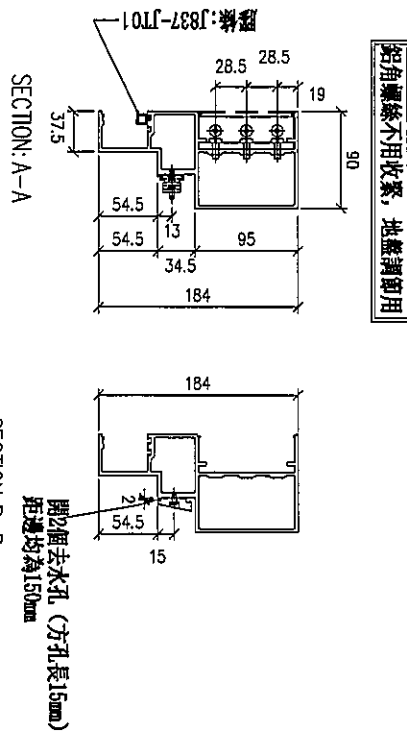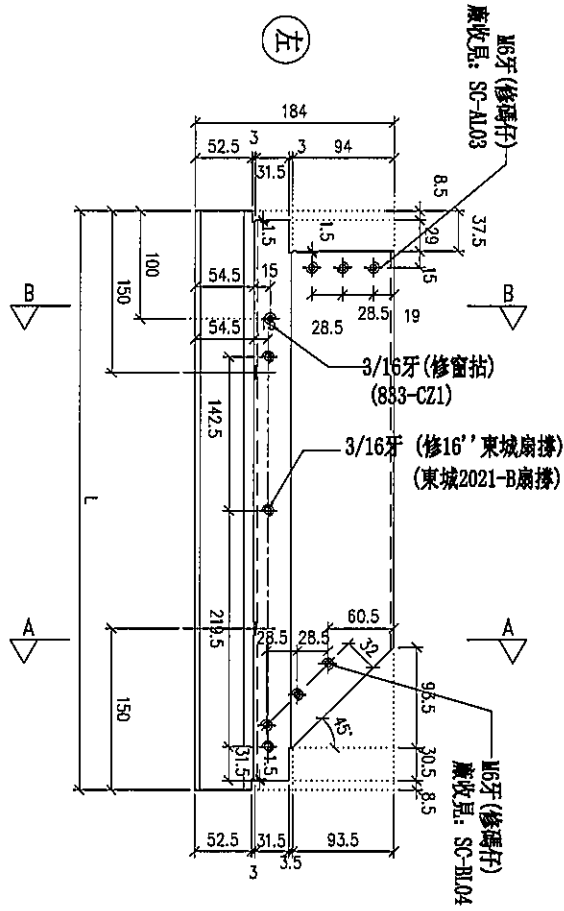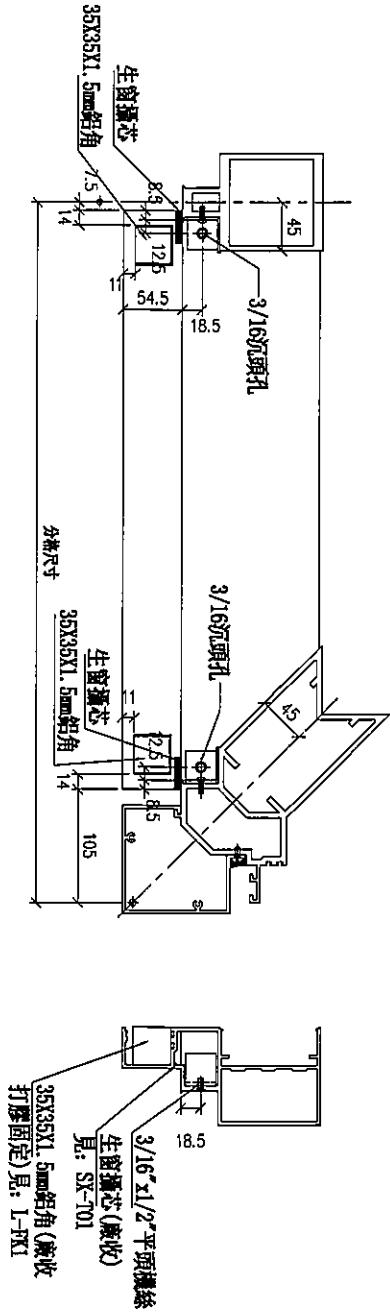


序号	物料編號	分格尺寸	L	數量	使用位置	樓層
01	UN-R01a2	650	537.5	1	T107-B-1	6F

名稱	生欄橫料	制圖	LHR	2019.10.17	修改		
材料	X85553	復核	-	-	日期		
顏色	EC-DG-S332054 (3塗)	批准			圖號	T1-FAB105	





工程號	J-837	地盤	觀塘裕民坊
-----	-------	----	-------

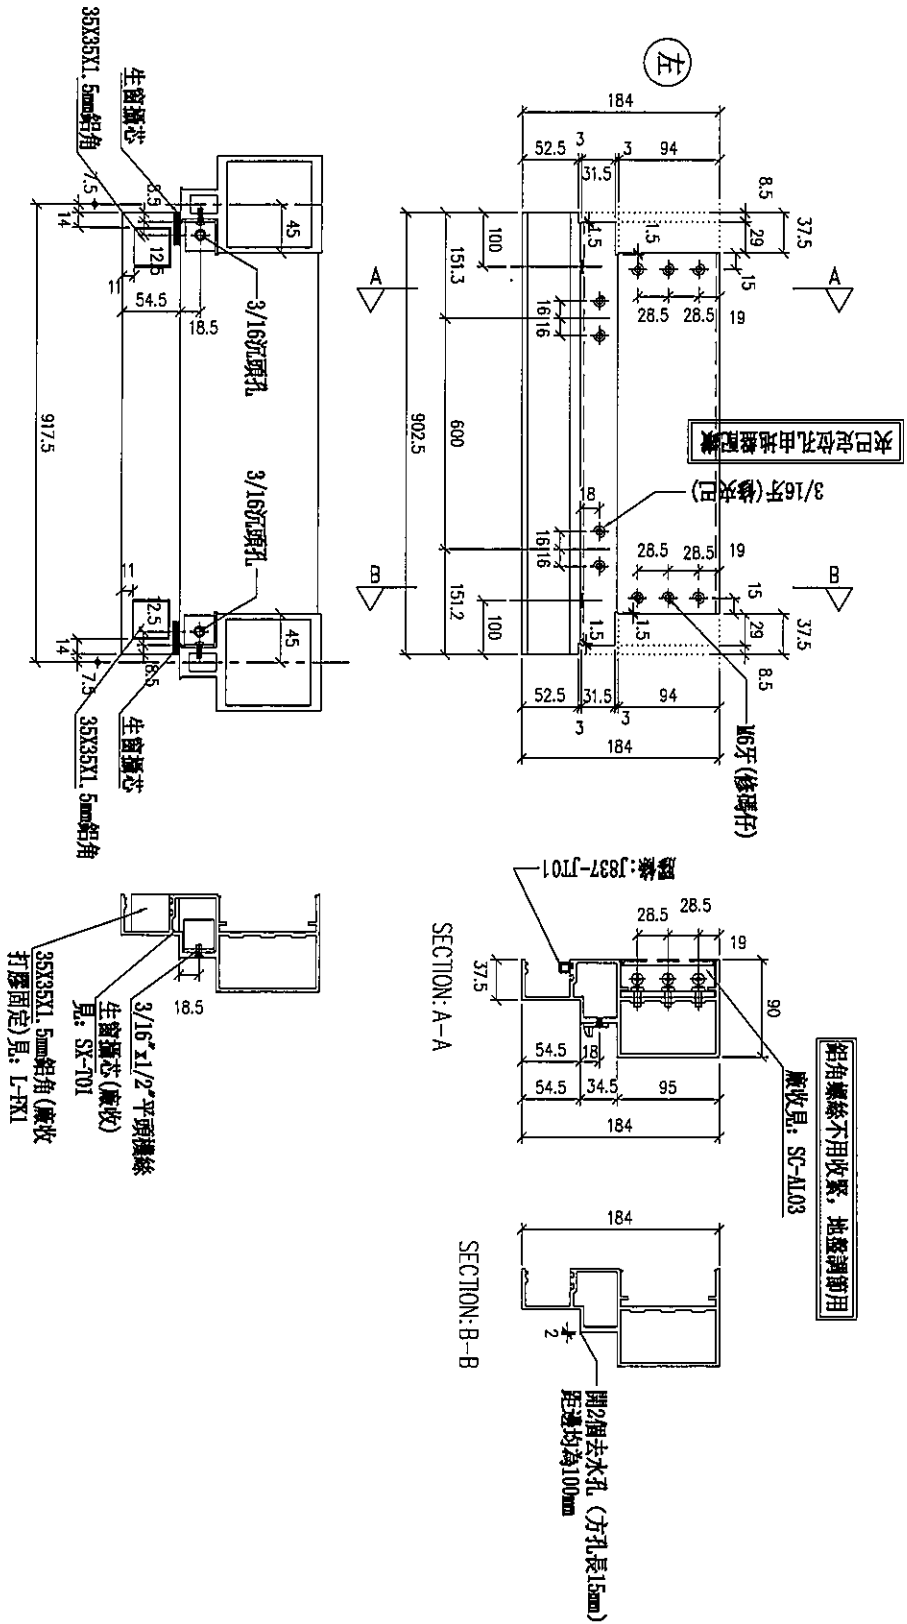

序號	物料編號	數量	使用位置	樓層
01	AG-T02a	1	T10F-K-1	6F





名稱	生梗橫料	制圖	LHR	2019.10.17	修改		
材料	X85553	復核	-	-	日期		
顏色	EC-DG-S332054 (3塗)	批准			圖號	T1-FAB107	



美特鋁質有限公司  
MIDI Aluminium Fabricator Ltd.

工程號 J-837 地盤 觀塘裕民坊

序号	物料編號	分格尺寸	L	M x N	A	數量	廠收背板托角編號	廠收單支編號	使用位置	樓層
01	UN-BS01092	1092.5	1094.5	6300x3	88.75	1	UN-PT1092S	UN-3H1092a	T109-B-1	6F

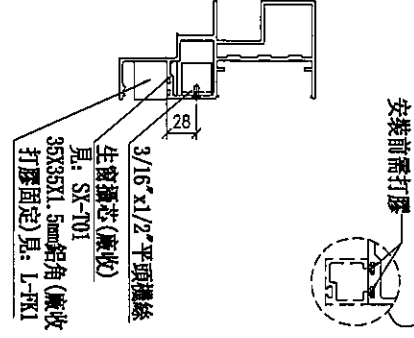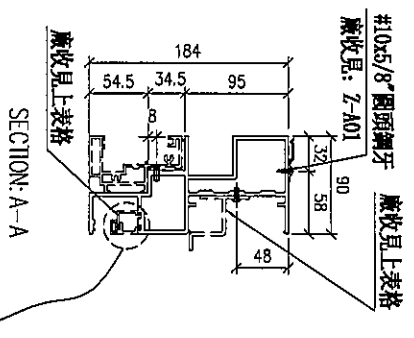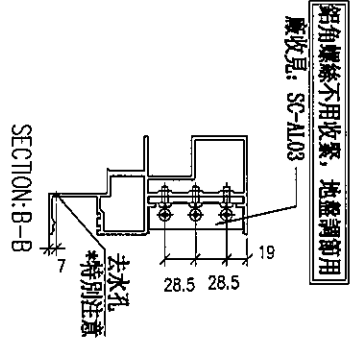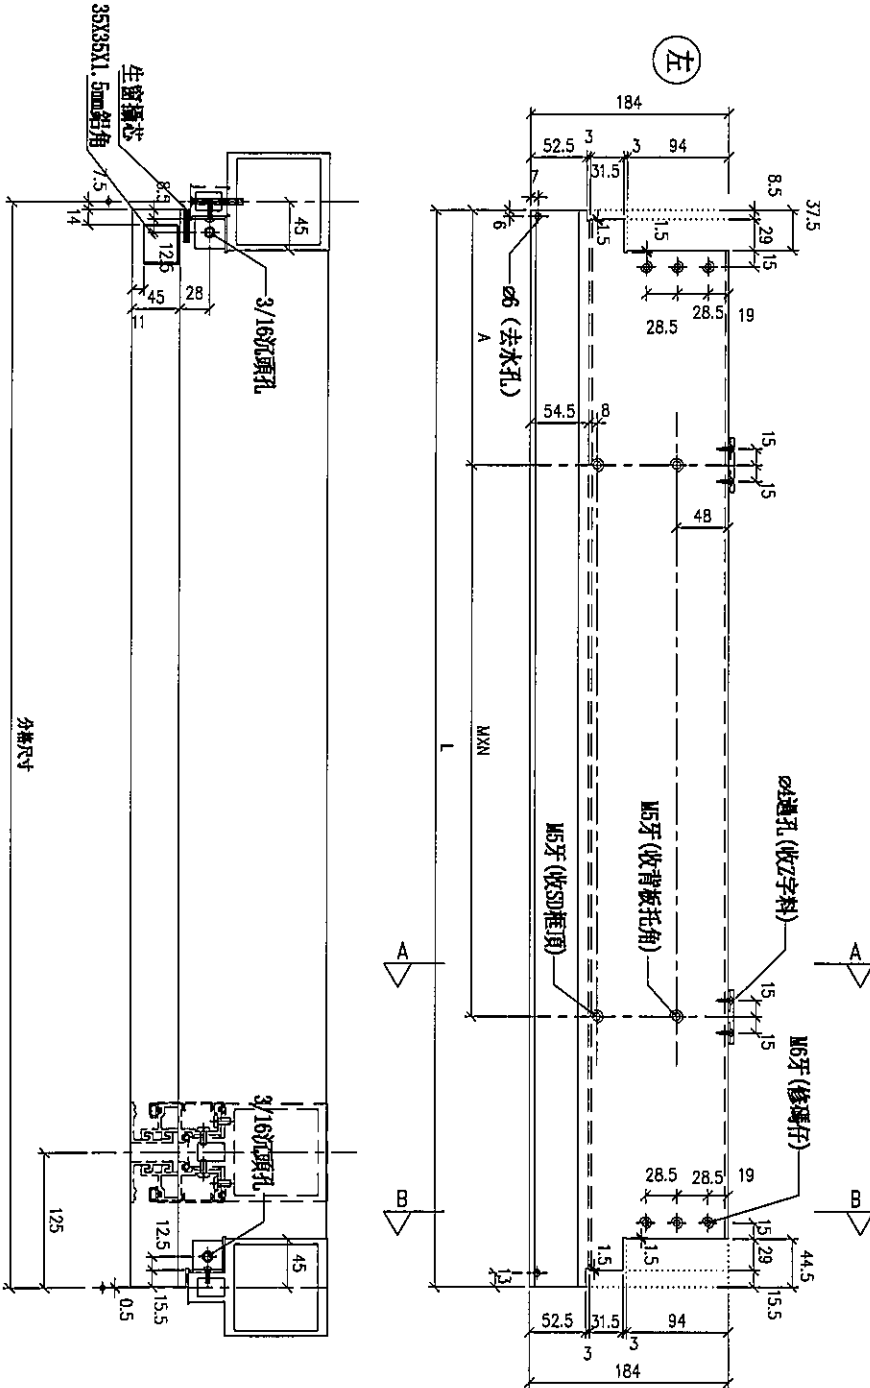

鋁角螺絲不用收緊，地盤鋼卸用  
廠收見：SC-AL03

#10x5/8\"/>

名稱	SD門頂橫	制圖	LHR	2019.10.17	修改		
材料	X85555	復核	-	-	日期		
顏色	EC-DG-S332054 (3塗)	批准			圖號	T1-FAB108	

美特鋁質有限公司  
MIDI Aluminium Fabricator Ltd.

工程號: J-837    地點: 觀塘裕民坊

序号	物料編號	規格尺寸	L	M x N	D0	數量	廠收背板托角編號	廠收單邊插線編號	使用位置	樓層
01	UN-SD143	1430	1415	630x4	107.5	1	UN-HT1430S	UN-HM1430aS	T1C-D-1	6F
02	UN-SD1092	1092.5	1077.5	630x3	88.75	1	UN-HT1092S	UN-HM1092aS	T1C-D-1	6F
03	UN-SD107	1007.5	992.5	625x3	121.25	1	UN-HT1007S	UN-HM1007aS	T1C-D-2	6F
04	UN-SD935	935	920	625x3	85	1	UN-HT935S	UN-HM935aS	T1C-D-1	6F
05	UN-SD917	917.5	902.5	630x2	151.25	1	UN-HT917S	UN-HM917aS	T1C-C-1	6F
06	UN-SD907	907.5	892.5	630x2	146.75	1	UN-HT907S	UN-HM907aS	T1C-C-1	6F
07	UN-SD767	767.5	752.5	630x2	76.25	1	UN-HT767S	UN-HM767aS	T1C-D-1	6F

Technical drawing showing the cross-section of the door top assembly. Key dimensions include a total width of 184mm and a height of 37.5mm. Components include M5 screws for the back plate angle, M6 screws for the top bar, and drainage holes (ø6) for water removal. Section lines A-A and B-B are indicated.

SECTION: B-B detail showing the drainage hole (ø6) and the M6 screw (修碼仔) used for the top bar. Dimensions include 28.5mm and 28.5mm for the hole spacing.

SECTION: A-A detail showing the top bar assembly with dimensions 184mm, 95mm, and 54.5mm. It includes the #10x5/8" round top bar and the back plate angle (廠收單上表格).

SECTION: A-A detail showing the door top profile with dimensions 45mm, 28mm, and 14mm. It includes the 3/16" x 1/2" flat head screw, the door top seal (生窗膠芯), and the door top seal (廠收) with dimensions 35x35x1.5mm.

名稱	SD門頂橫	制圖	LHR	2019.10.17	修改	
材料	X85555	復核	-	-	日期	
顏色	EC-DG-S332054 (3塗)	批准			圖號	T1-FAB109








美特鋁質有限公司  
MIDI Aluminium Fabricator Ltd.

工程號	J-837	地盤	觀塘裕民坊
-----	-------	----	-------

序号	物料編號	數量	廠收背板托角編號	廠收65x38x5mm厚鋁角編號	使用位置	樓層
01	IN-S0207F	1	IN-HT207F	SC-AL207F	T10F-L-2	6F

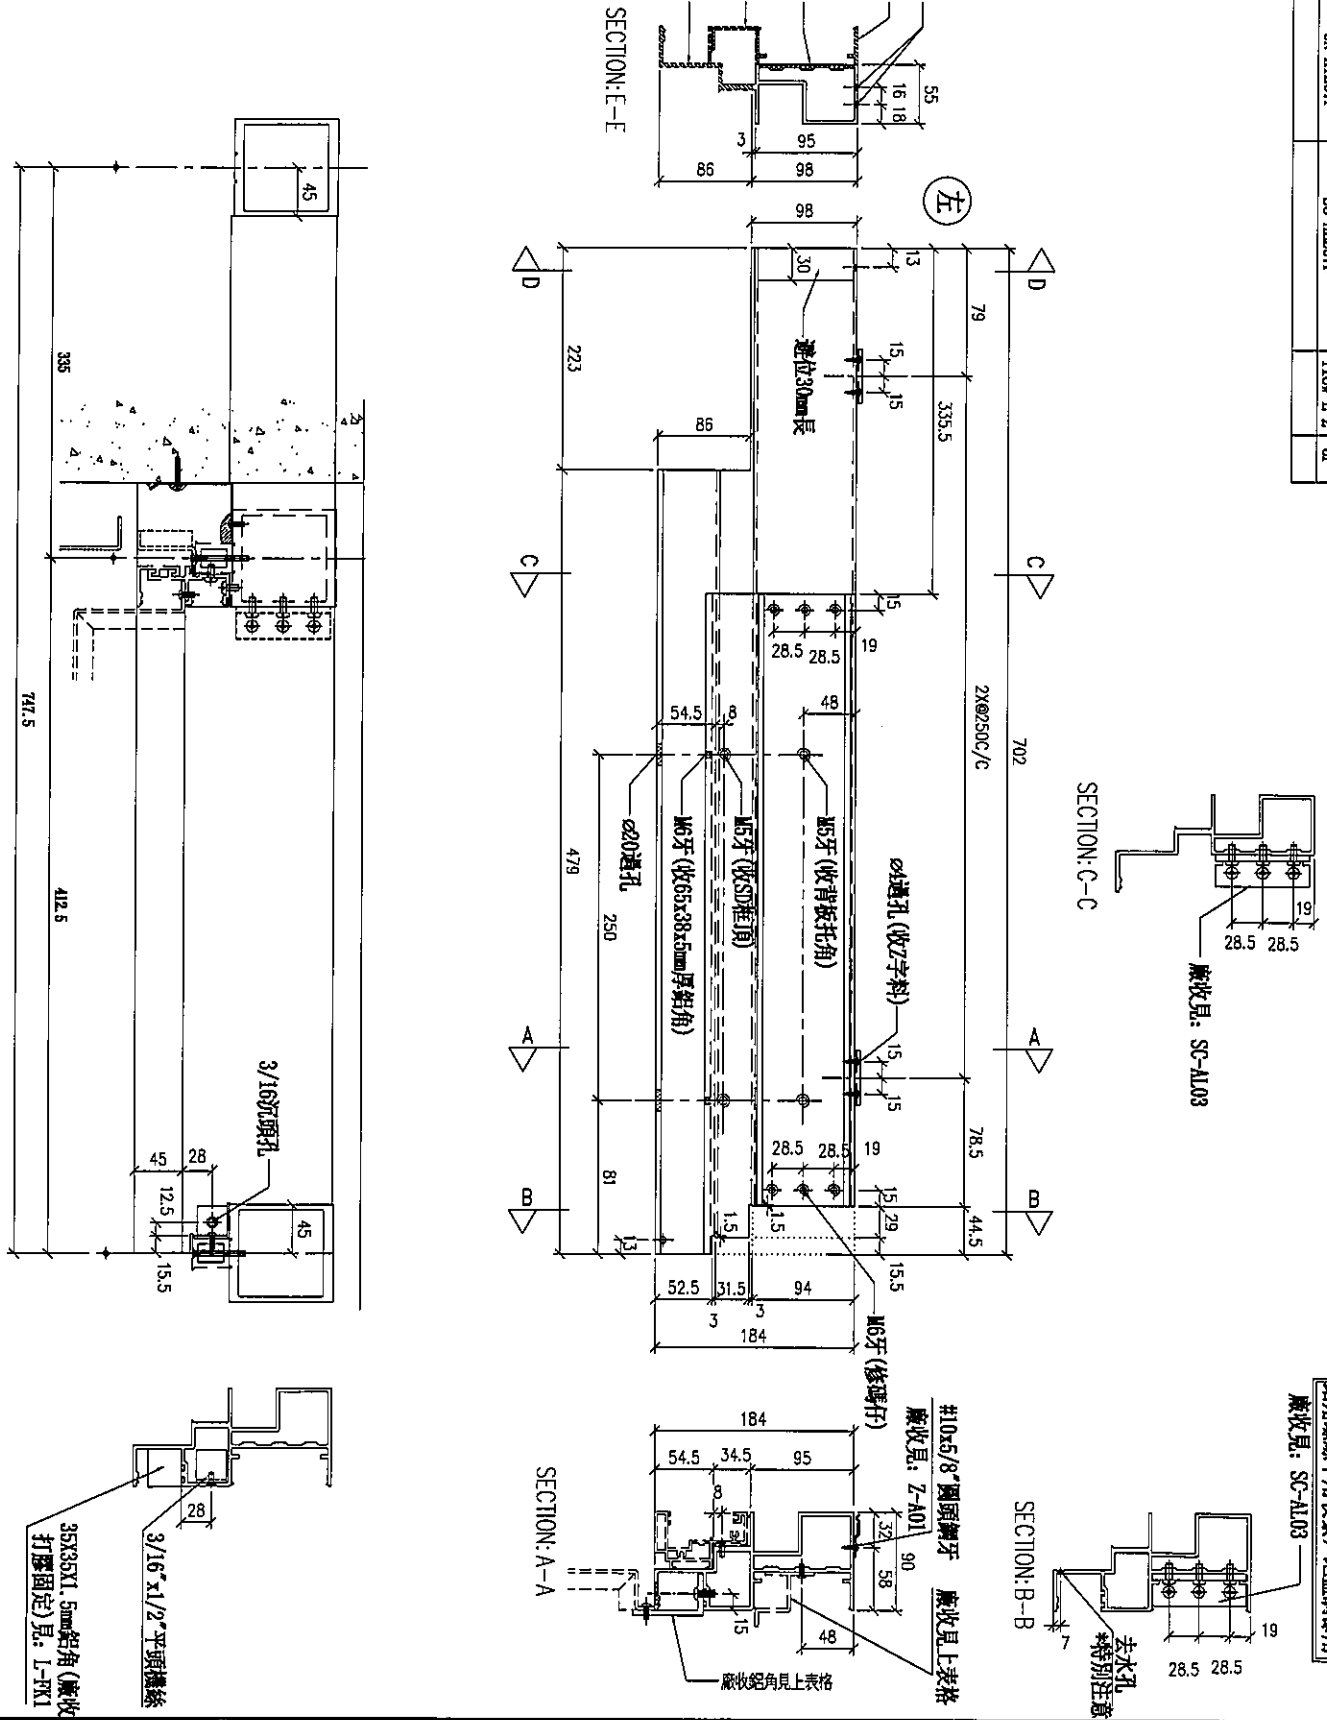

鋁角螺絲不用收緊，地盤鋼釘用  
廠收見：SC-AL03

去水孔  
特別注意

名稱	SD門頂橫	制圖	LHR	2019.10.17	修改	
材料	X85555	復核	-	-	日期	
顏色	EC-DG-S332054 (3套)	批準			圖號	T1-FAB112





美特鋁質有限公司  
MIDI Aluminium Fabricator Ltd.

工程號

J-837

地盤

觀塘裕民坊

角螺絲不用收緊，地盤調前用

廠收見: SC-AL03

廠收見上表格 #10x5/8"圓頭螺牙

廠收見: Z-A01

SECTION: A-A

左

廠收見: SC-AL03

廠收見上表格 #10x5/8"圓頭螺牙

廠收見: Z-A01

M6牙 (修碼仔)

M5牙 (收背板托角)

M6牙 (收SD櫃頂)

M5牙 (收65x38x5mm厚鋁角)

Ø4通孔 (收Z字料)

Ø20通孔

2xØ300C/C

395.5

107.5

104.5

576.5

300

859.5

89.5

107.5

395.5

283

107.5

15

15

15

13

98

98

95

66

66

55

18

16

Ø5.5通孔

虛線部分左端避位395mm

陰影部分左端避位30mm

陰影部分左端避位283mm

避位30mm長

SECTION: C-C

SECTION: E-E

3/16" x 1/2" 平頭螺絲

35x35x1.5mm 鋁角 (廠收打膠固定) 見: L-FK1

Ø20通孔

3/16" 圓孔

510

965

395

45

15.5

12.5

45

28

序号	物料編號	數量	廠收背板托角編號	廠收65x38x5mm厚鋁角編號	使用位置	樓層
01	DN-S0905R	1	DN-HT905F	SC-AL905R	T1CW-K-2	6F
02	DN-S0905R	1	DN-HT905F	SC-AL905R	T1CW-K-2	6F

名稱	SD門頂橫	制圖	LHR	2019.10.17	修改		
材料	X85555	復核	-	-	日期		
顏色	EC-DG-S332054 (3塗)	批准			圖號	T1-FAB115	














工程號

J-837

地盤

觀塘裕民坊

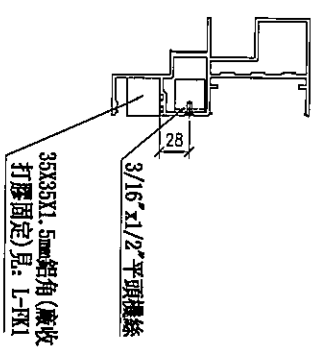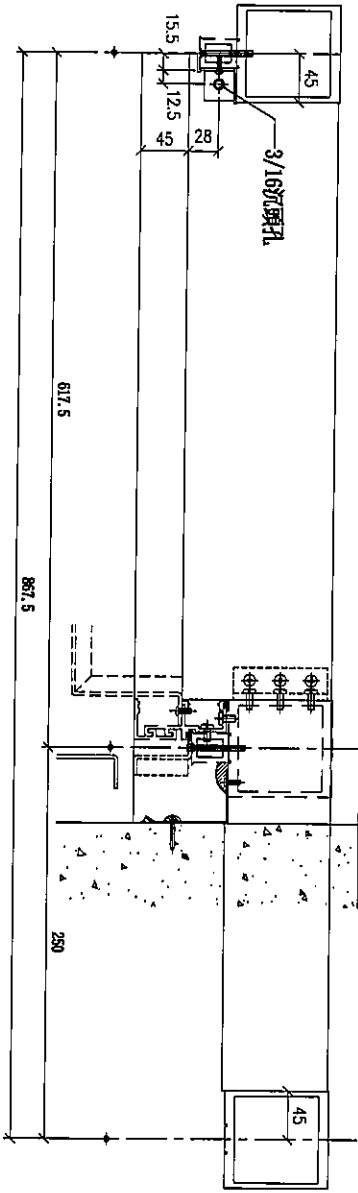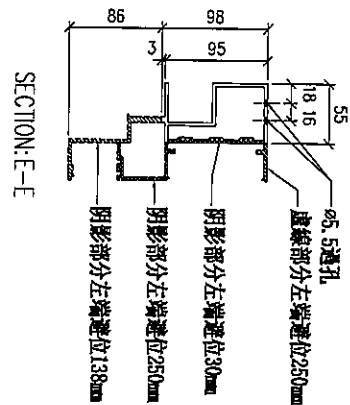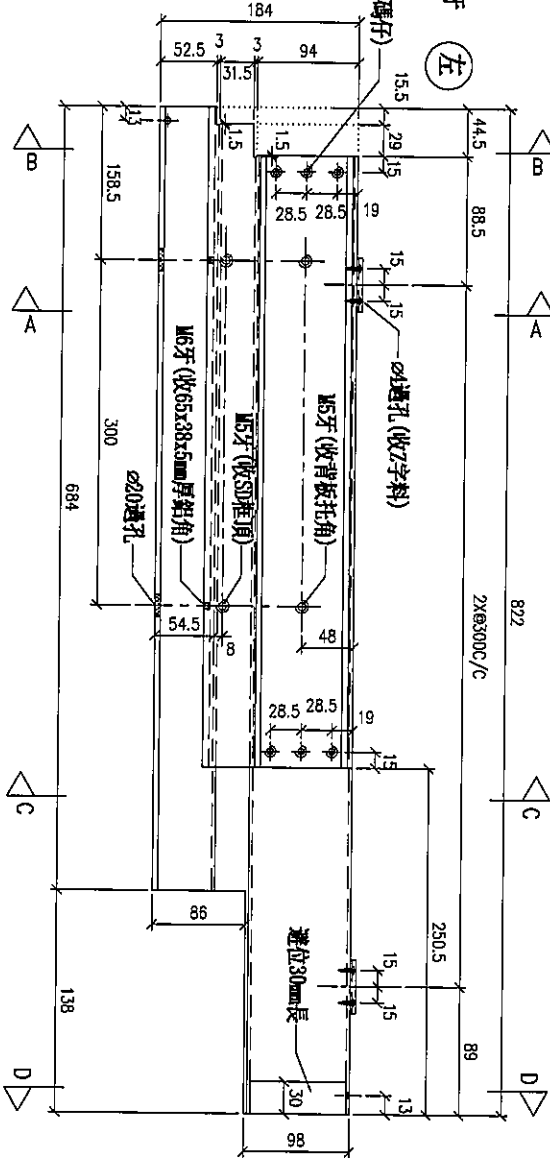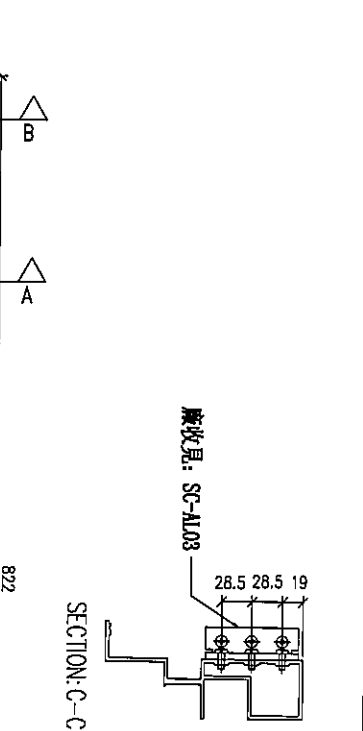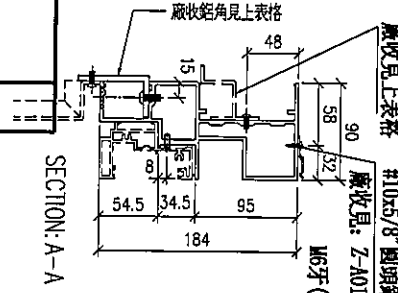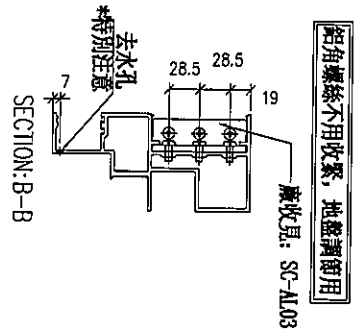

序号	物料編號	數量	廠收背板托角編號	廠收65x38x5mm厚鋁角編號	使用位置	機房
01	UN-S0867F	1	UN-HT867F	SC-AL867F	T1CF-A-2	GR

名稱	SD門頂橫	制圖	LHR	2019.10.17	修改	
材料	X85555	復核	-	-	日期	
顏色	EC-DG-S332054 (3塗)	批准			圖號	T1-FAB118









美特鋁質有限公司  
MIDI Aluminium Fabricator Ltd.

工程號

J-837

地盤

觀塘裕民坊

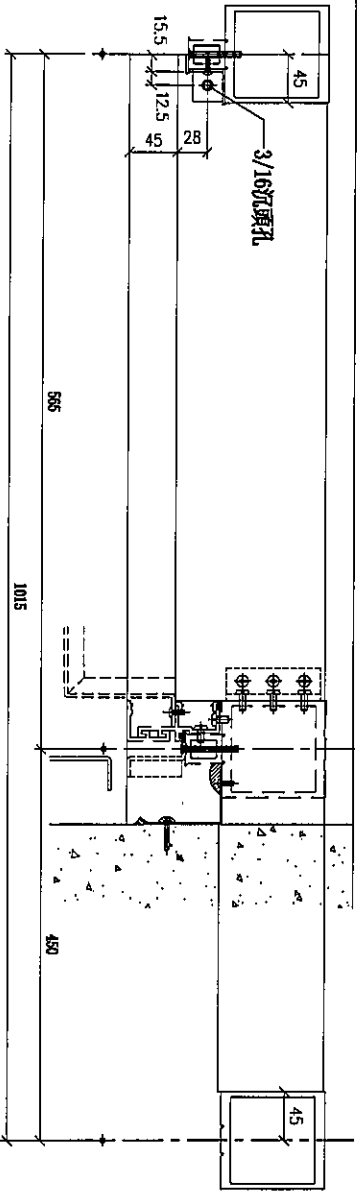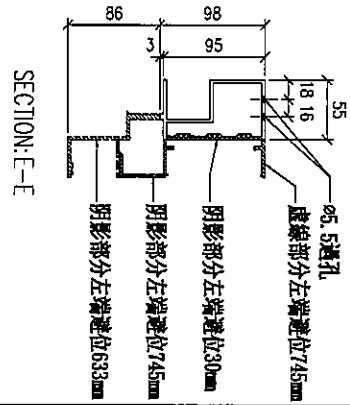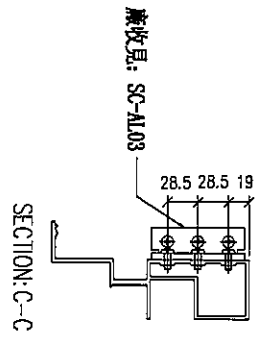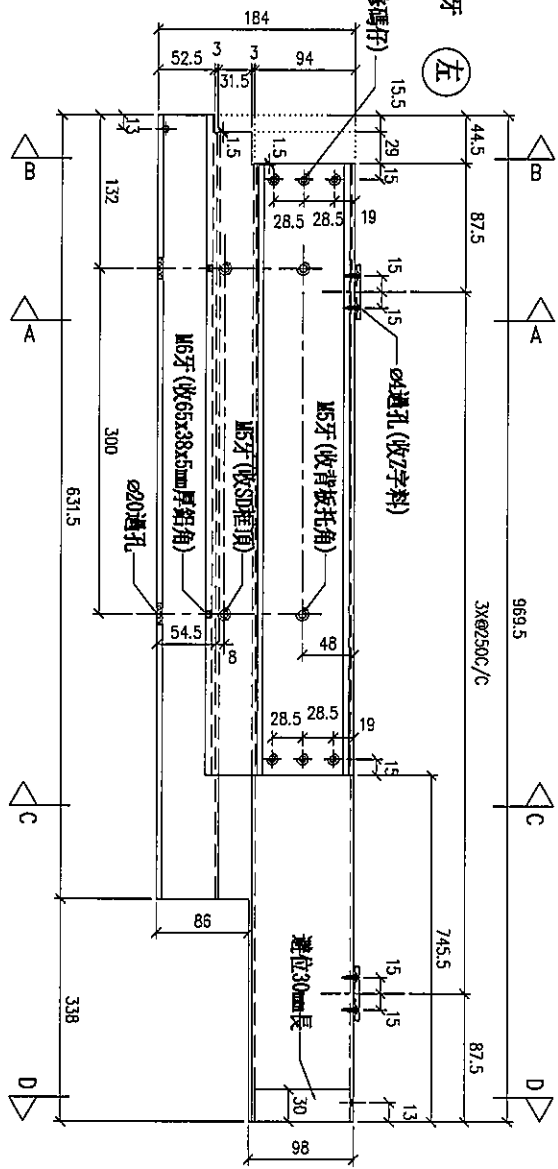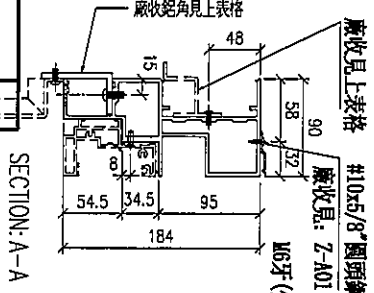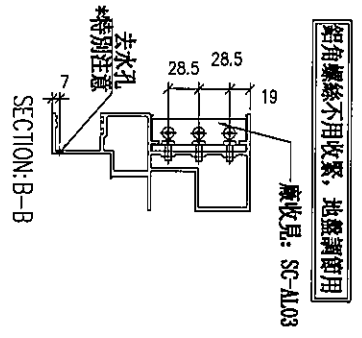

序号	物料編號	數量	廠收背板托角編號	廠收65x38x5mm厚鋁角編號	使用位置	樓層
01	UN-SØ1015F	1	UN-HT1015F	SC-AL1015F	T10F 井-2	GF

名稱	SD門頂橫	制圖	LHR	2019.10.17	修改	
材料	X85555	復核	-	-	日期	
顏色	EC-DG-S332054 (3塗)	批准			圖號	T1-FAB119



美特鋁質 有限公司  
MIDI Aluminium Fabricator Ltd.

工程號

J-837


地盤

觀塘裕民坊


序號	物料編號	分格尺寸	L	數量	廠收背板托角編號	廠收65x38x5mm厚鋁角編號	使用位置	樓層
01	UN-SR945R	1075	1067	1	UN-TR945S	SC-AL945R	T1C-L-1	6F

鋁角螺絲不用收緊，地盤預留用


廠收見：SC-AL03

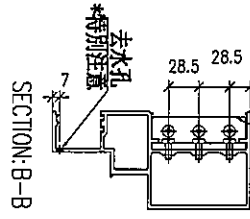



SECTION: B-B

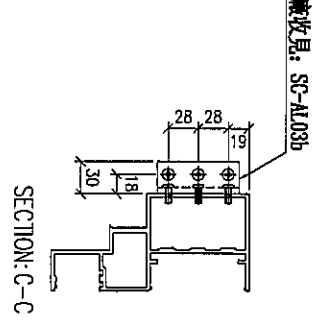

SECTION: C-C

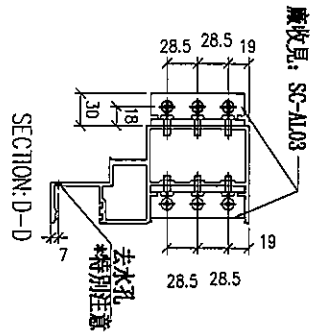

SECTION: D-D

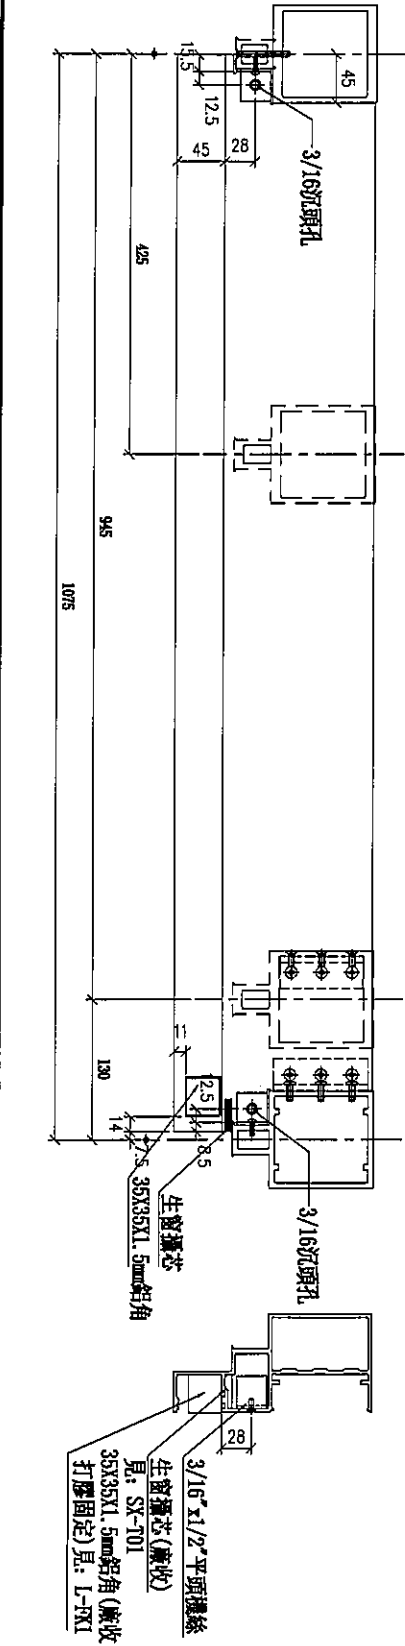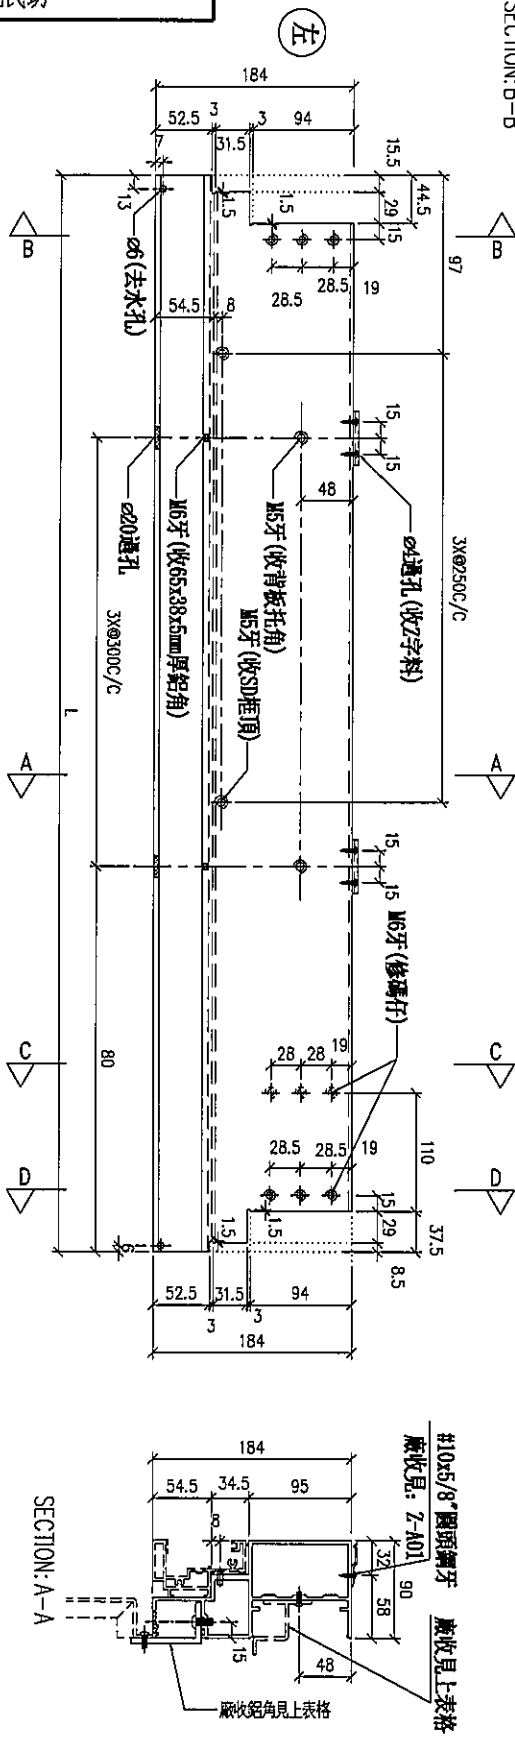

名稱	生機機料	制圖	LHR	2019.10.17	修改		
材料	X85553	復核	-	-	日期		
顏色	EC-DG-S332054 (3塗)	批準			圖號	T1-FAB120	






美特鋁質有限公司  
MIDI Aluminium Fabricator Ltd.

工程號 J-837 地盤 觀塘裕民坊

序號	物料編號	分格尺寸	L	M x N	A	數量	廠收背板托角編號	廠收65x38x5mm厚鋁角編號	使用位置	樓層
01	UN-SD1040L	1040	1032	6275x3	100	1	UN-HT1040S	SC-AL1040L	T1/F-2	6F

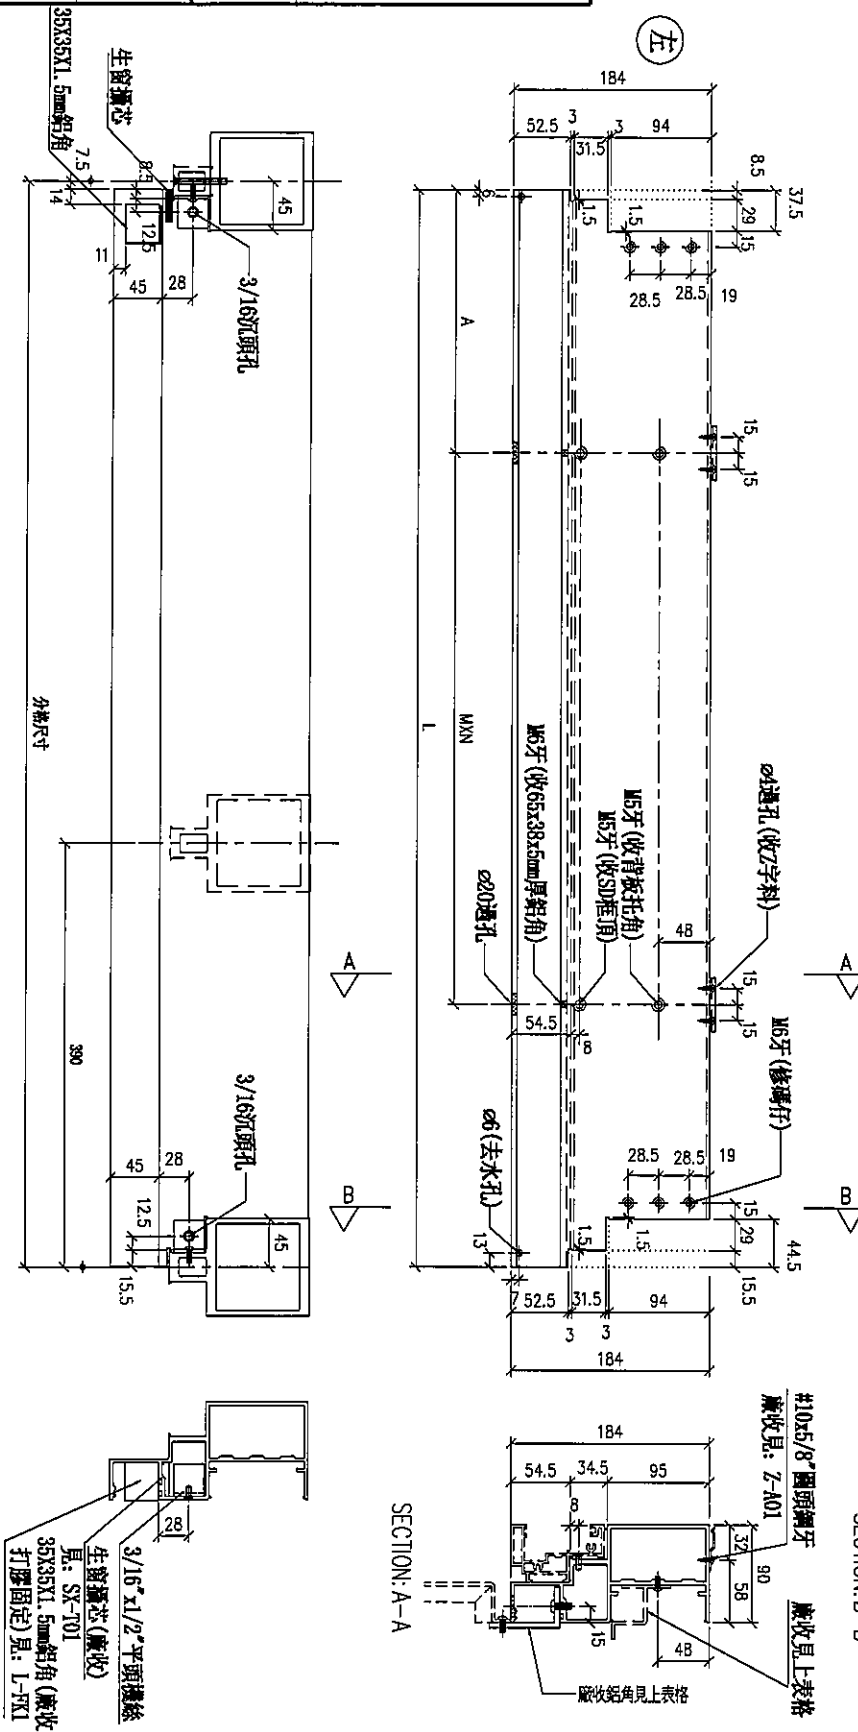

名稱	生樓橫料	制圖	LHR	2019.10.17	修改		
材料	X85553	復核	-	-	日期		
顏色	EC-DG-S332054 (3邊)	批準			圖號	T1-FAB122	




美特鋁質有限公司  
MIDI Aluminium Fabricator Ltd.

工程號

J-837

地盤

觀塘裕民坊

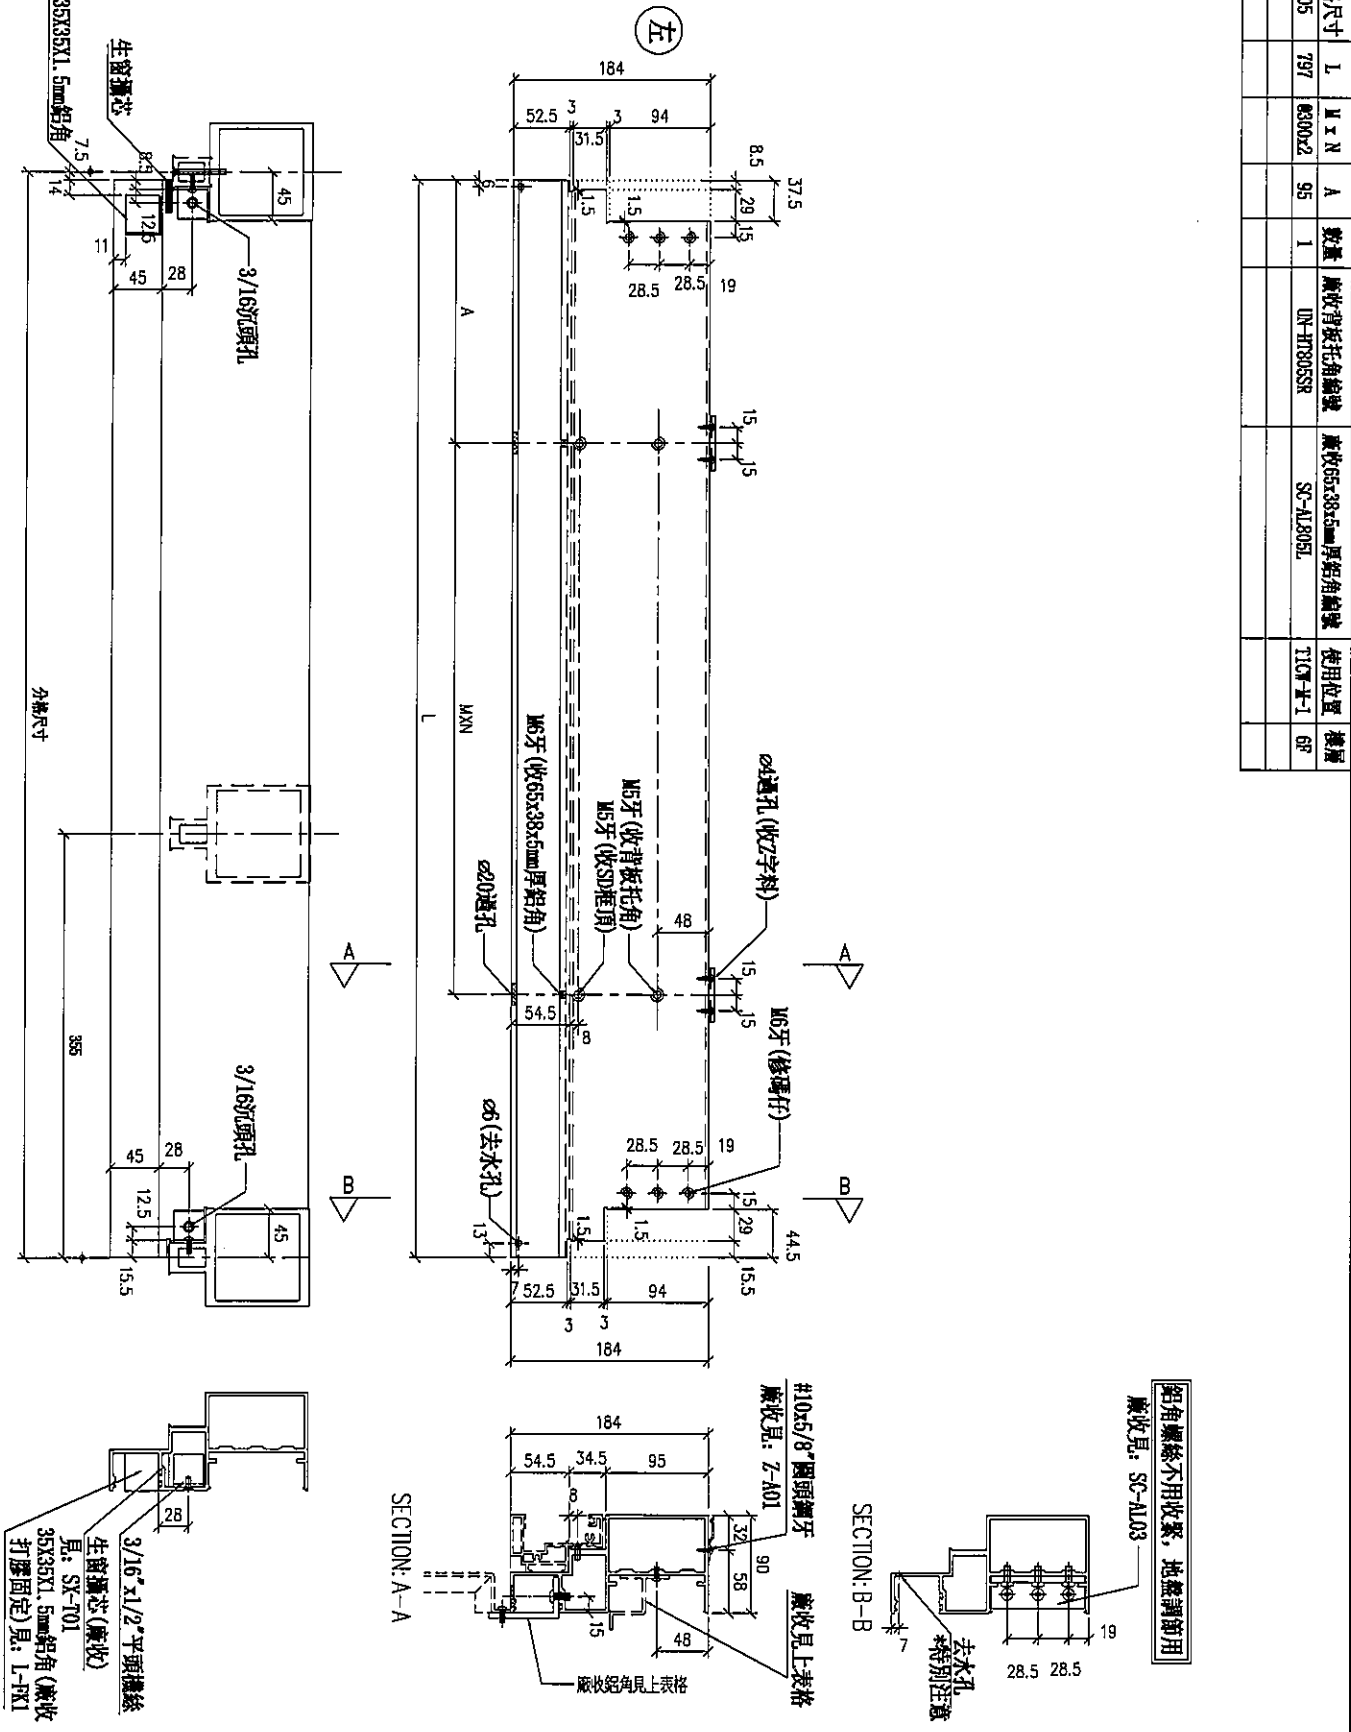

序號	物料編號	分格尺寸	L	M x N	A	數量	廠收背板托角編號	廠收55x38x5mm厚鋁角編號	使用位置	樓層
01	UN-SB805L	805	797	8300x2	95	1	UN-HT805SR	SC-AL305L	T10F-1-1	6F








名稱	生窗材料	制圖	LHR	2019.10.17	修改		
材料	X85553	復核	-	-	日期		
顏色	EC-DG-S332054 (3塗)	批准			圖號	T1-FAB123	





美特鋁質有限公司  
MIDI Aluminium Fabricator Ltd.

工程號 J-837 地盤 觀塘裕民坊

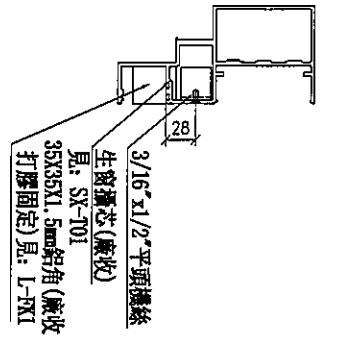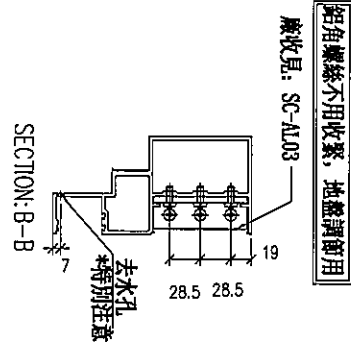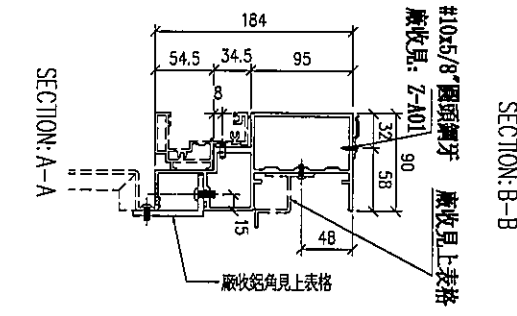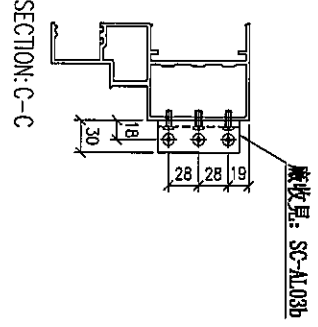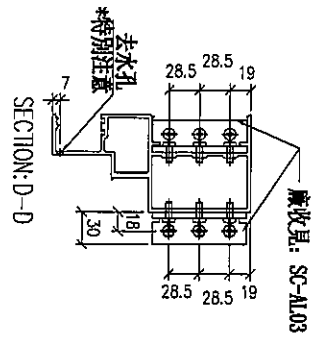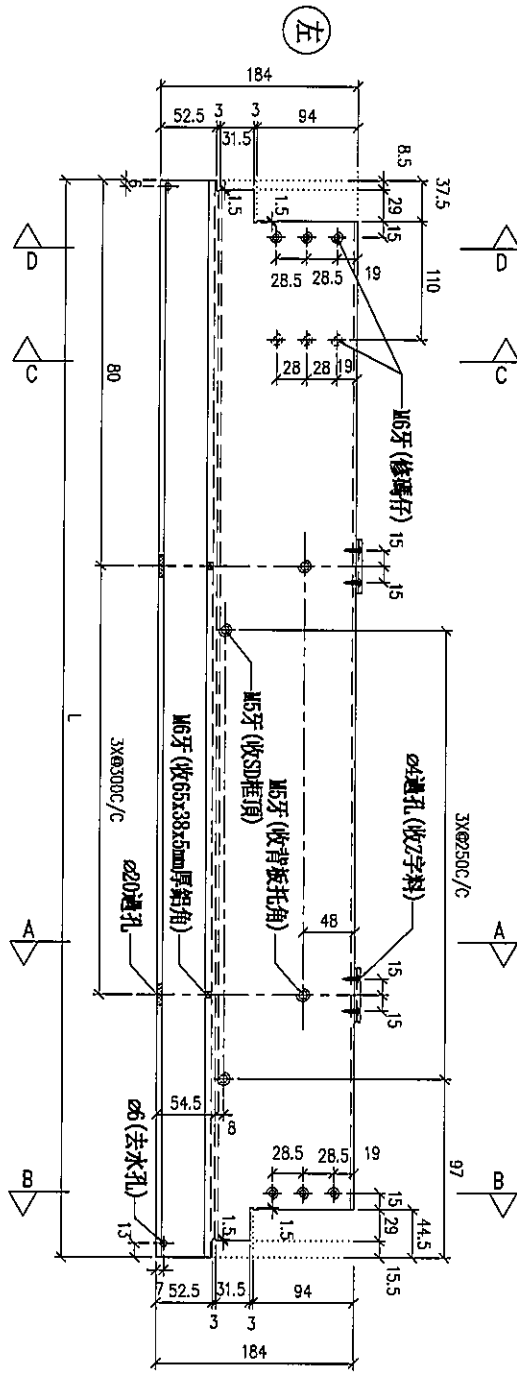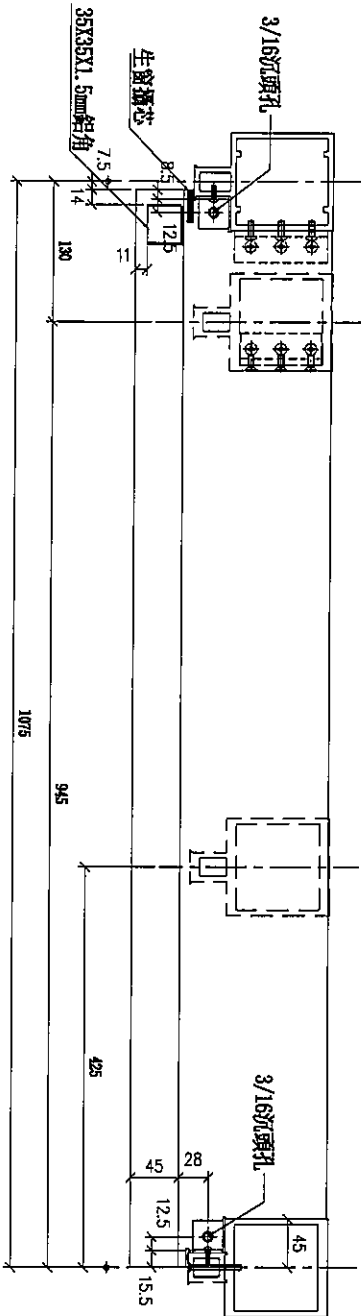

序號	物料編號	分格尺寸	L	數量	廠收背板托角編號	廠收65x38x5mm厚船角編號	使用位置	樓層
01	UN-SD945L	1075	1067	1	UN-HT945S	SC-AL945L	T1/F-4-2	6F
02	UN-SD945L	1075	1067	1	UN-HT945S	SC-AL945L	T1/F-4-2	6F








鋁角螺絲不用收緊，地盤洞卸用

名稱	生窗攝料	製圖	LHR	2019.10.17	修改		
材料	X85553	復核	-	-	日期		
顏色	EC-DG-S332054 (3塗)	批准			圖號	T1-FAB125	



美特鋁質有限公司  
MIDI Aluminium Fabricator Ltd.

工程號 J-837 地盤 觀塘裕民坊

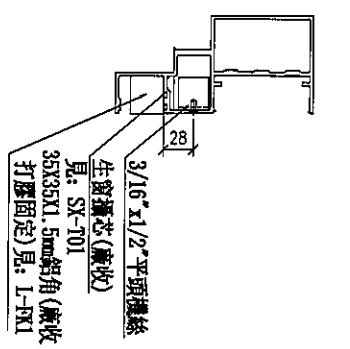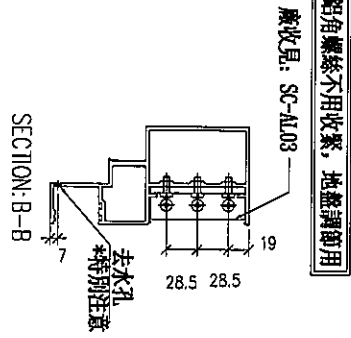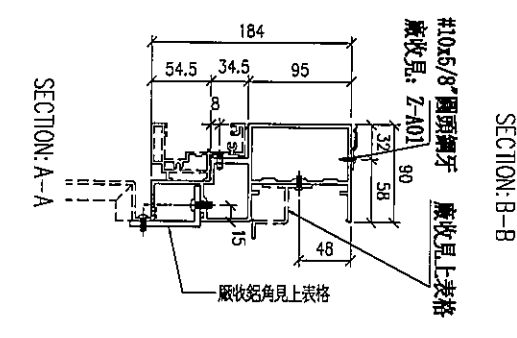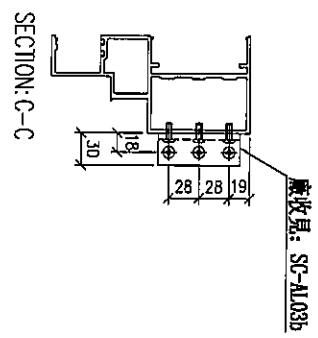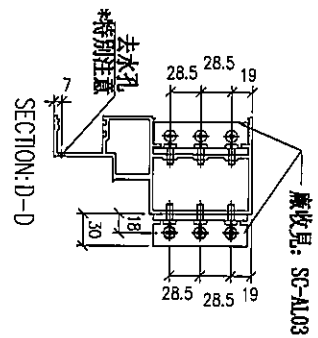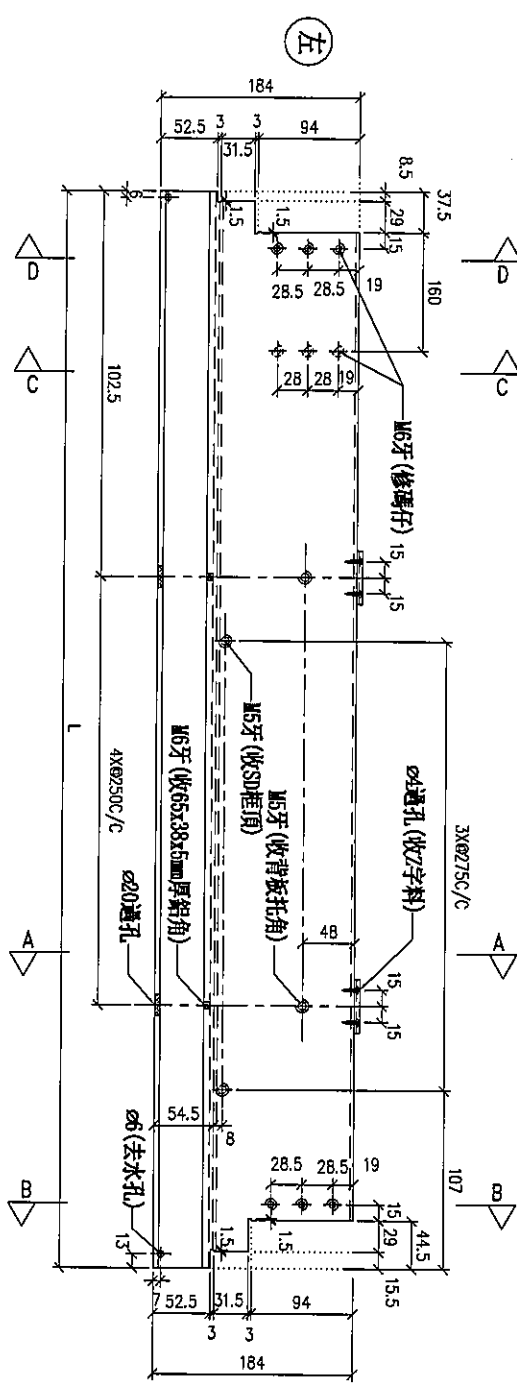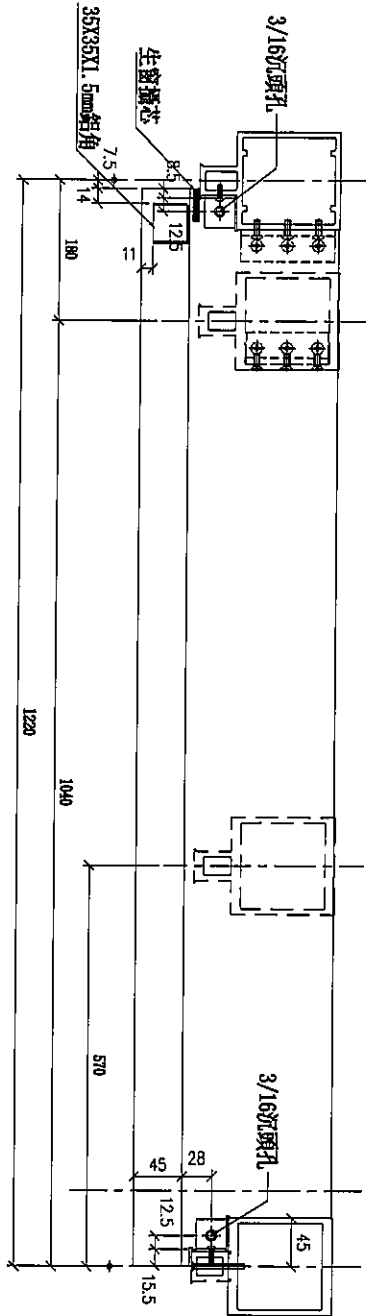

序号	物料編號	分格尺寸	L	數量	廠收背板托角編號	廠收65x38x5mm厚鋁角編號	使用位置	樓層
01	UN-SD1220L	1220	1212	1	UN-HT1220S	SC-AL1220L	T1C/A-3	6F
02	UN-SD1220L	1220	1212	1	UN-HT1220S	SC-AL1220L	T1C/A-2	6F

鋁角螺絲不用收緊，地盤調節用

廠收見: SC-AL03

#10x6/8"圓頭螺牙 廠收見上表格  
廠收見: Z-A01

去水孔  
\*特別注意

名稱	生窗蕊	制圖	LHR	2019.10.17	修改		
材料	X85553	復核	-	-	日期		
顏色	EC-DG-S332054 (3條)	批准			圖號	T1-FAB126	










美特鋁質有限公司  
MIDI Aluminium Fabricator Ltd.

工程號

J-837

地盤

觀塘裕民坊

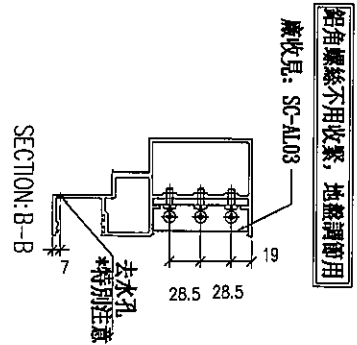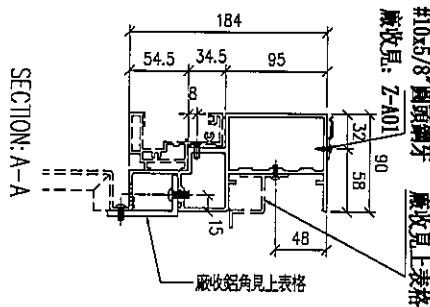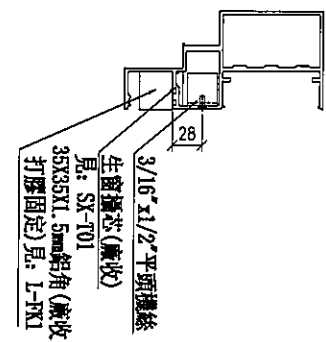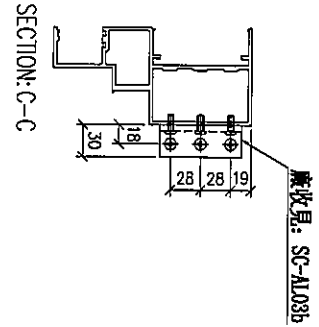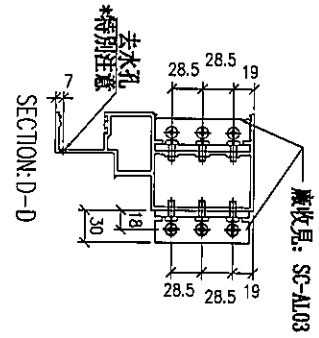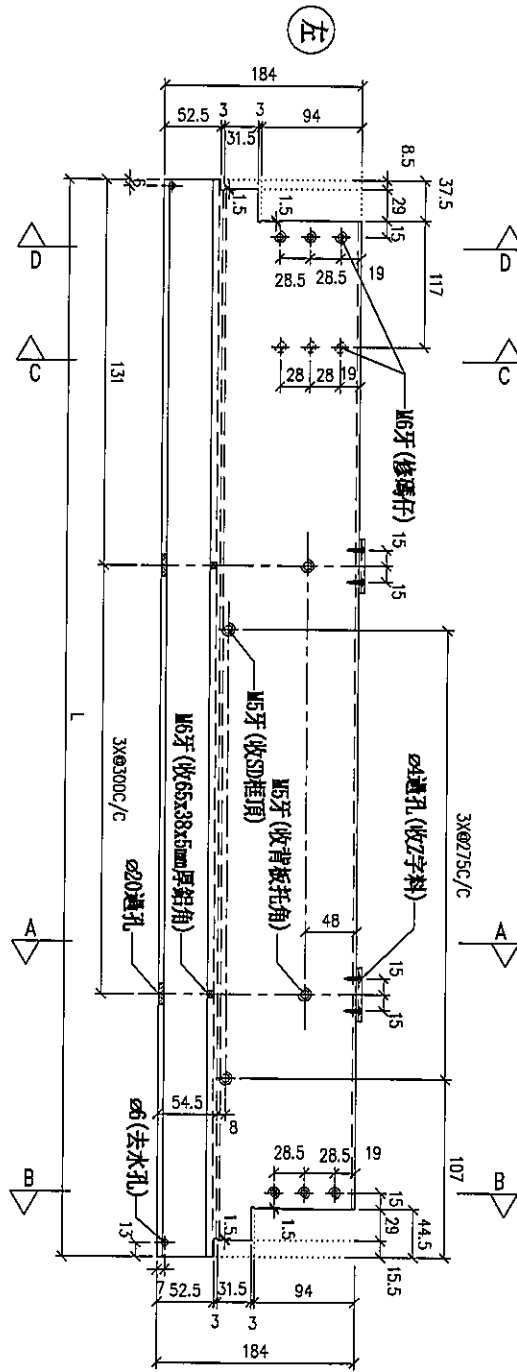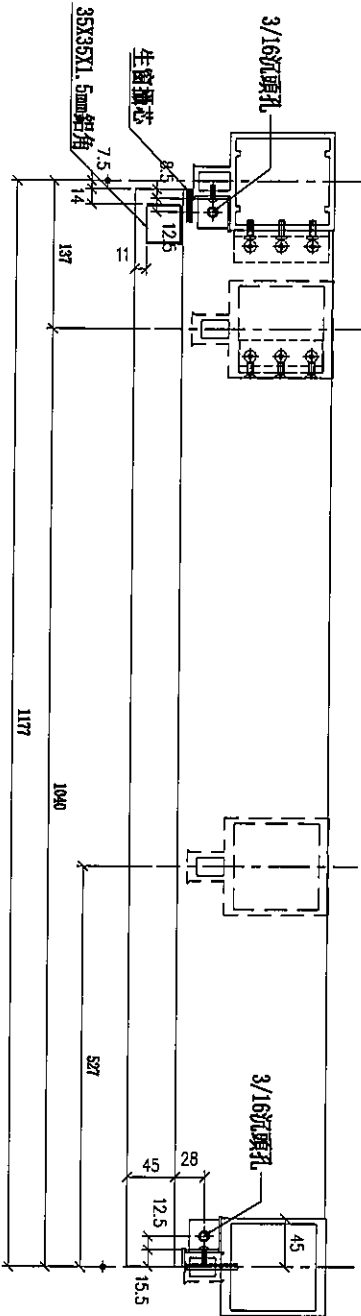

鋁角螺絲不用收緊，地盤調整用

名稱	生窗蓬架
材料	X85553
顏色	EC-DG-S332054 (3塗)

制圖	LHR	2019.10.17	修改
復核	-	-	日期
批准	-	-	圖號

樓層	6F
使用位置	T107-C-1
廠收背板托角編號	SC-AL1177L
廠收65x38x5mm厚鋁角編號	SC-AL1177L
廠收SD1177L	UN-SD1177L
廠收背板托角編號	UN-PT1177S
數量	1
L	1189
分格尺寸	1177
物料編號	UN-SD1177L
序號	01

樓層	6F
使用位置	T107-C-1
廠收背板托角編號	UN-PT1177S
廠收65x38x5mm厚鋁角編號	SC-AL1177L
廠收SD1177L	UN-SD1177L
廠收背板托角編號	UN-SD1177L
數量	1
L	1189
分格尺寸	1177
物料編號	UN-SD1177L
序號	01




美特鋁質有限公司  
MIDI Aluminium Fabricator Ltd.

工程號

J-837

地盤

觀塘裕民坊

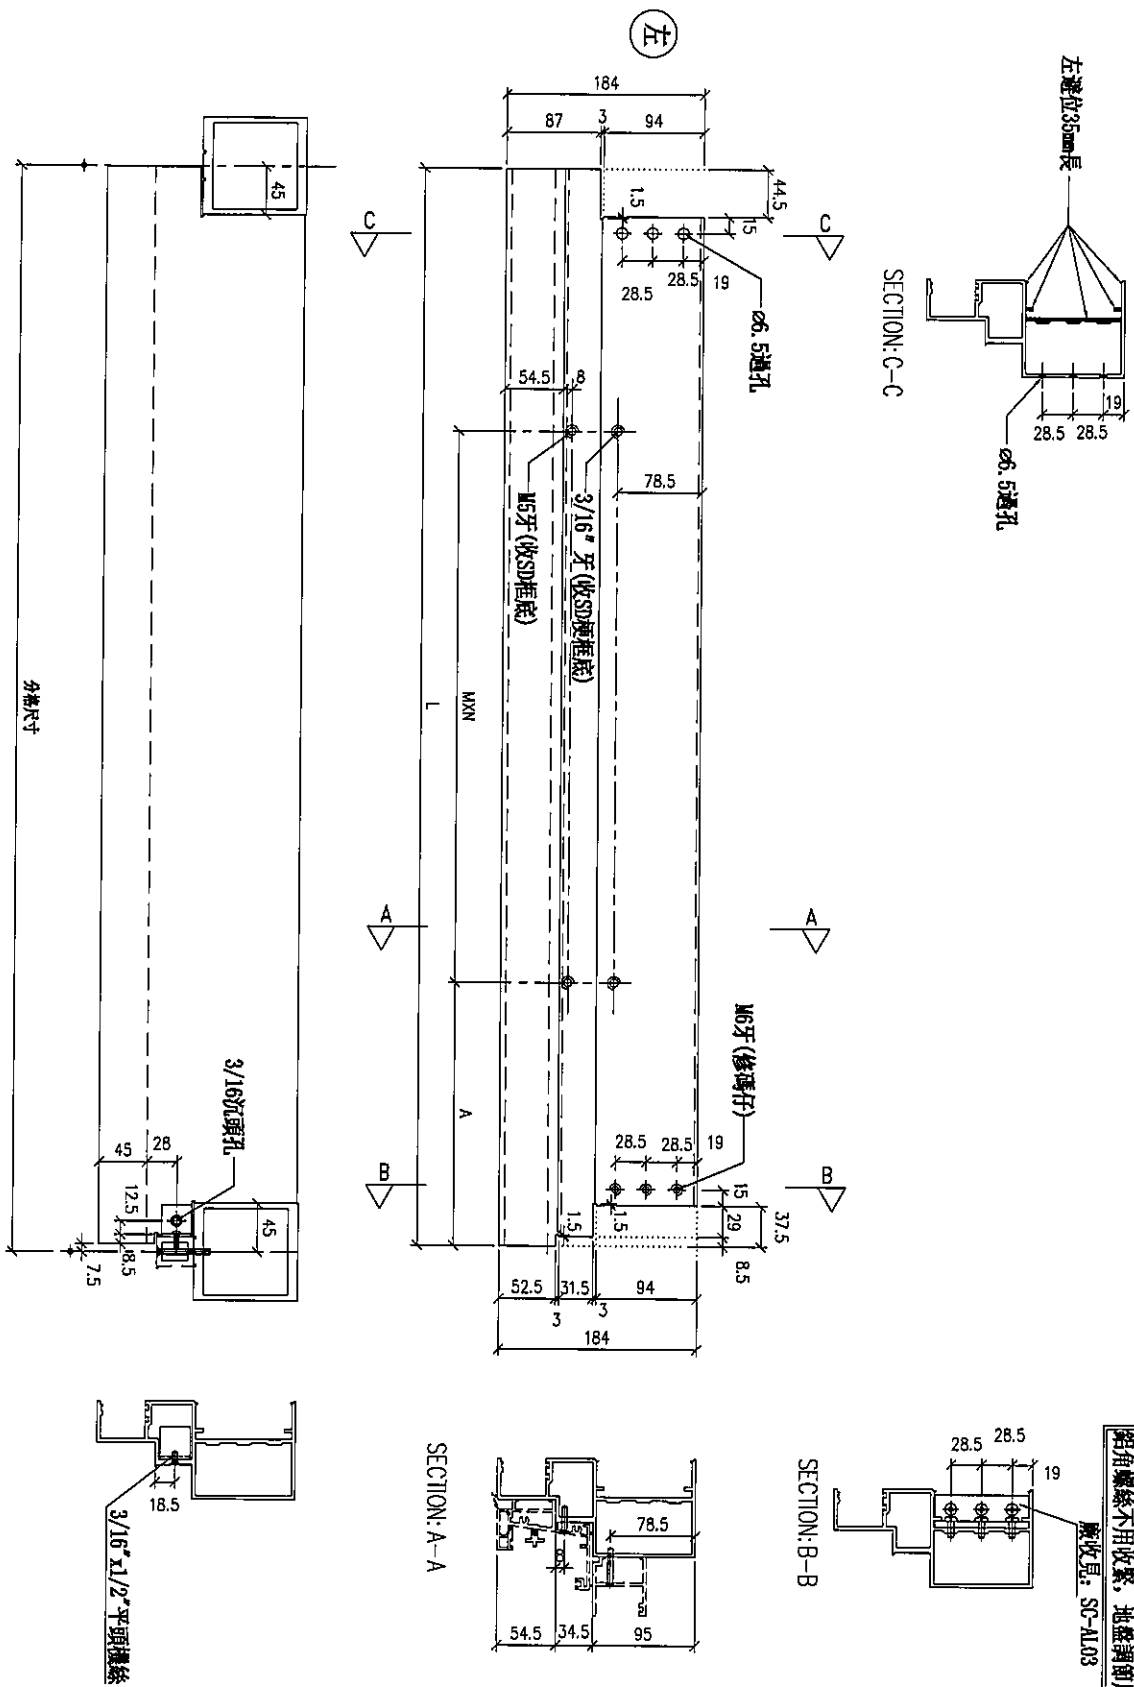

序号	物料編號	分格尺寸	L	M x N	A	數量	使用位置	樓層
01	UH-SDB606F	860	852	630x2	122.5	1	T1/F-2	6F

名稱	生梗橫料	制圖	LHR	2019.10.17	修改		
材料	X85553	復核	-	-	日期		
顏色	EC-DG-S332054 (3塗)	批准			圖號	T1-FAB128	




美特鋁質有限公司  
MIDI Aluminium Fabricator Ltd.

工程號

J-837

地盤

觀塘裕民坊

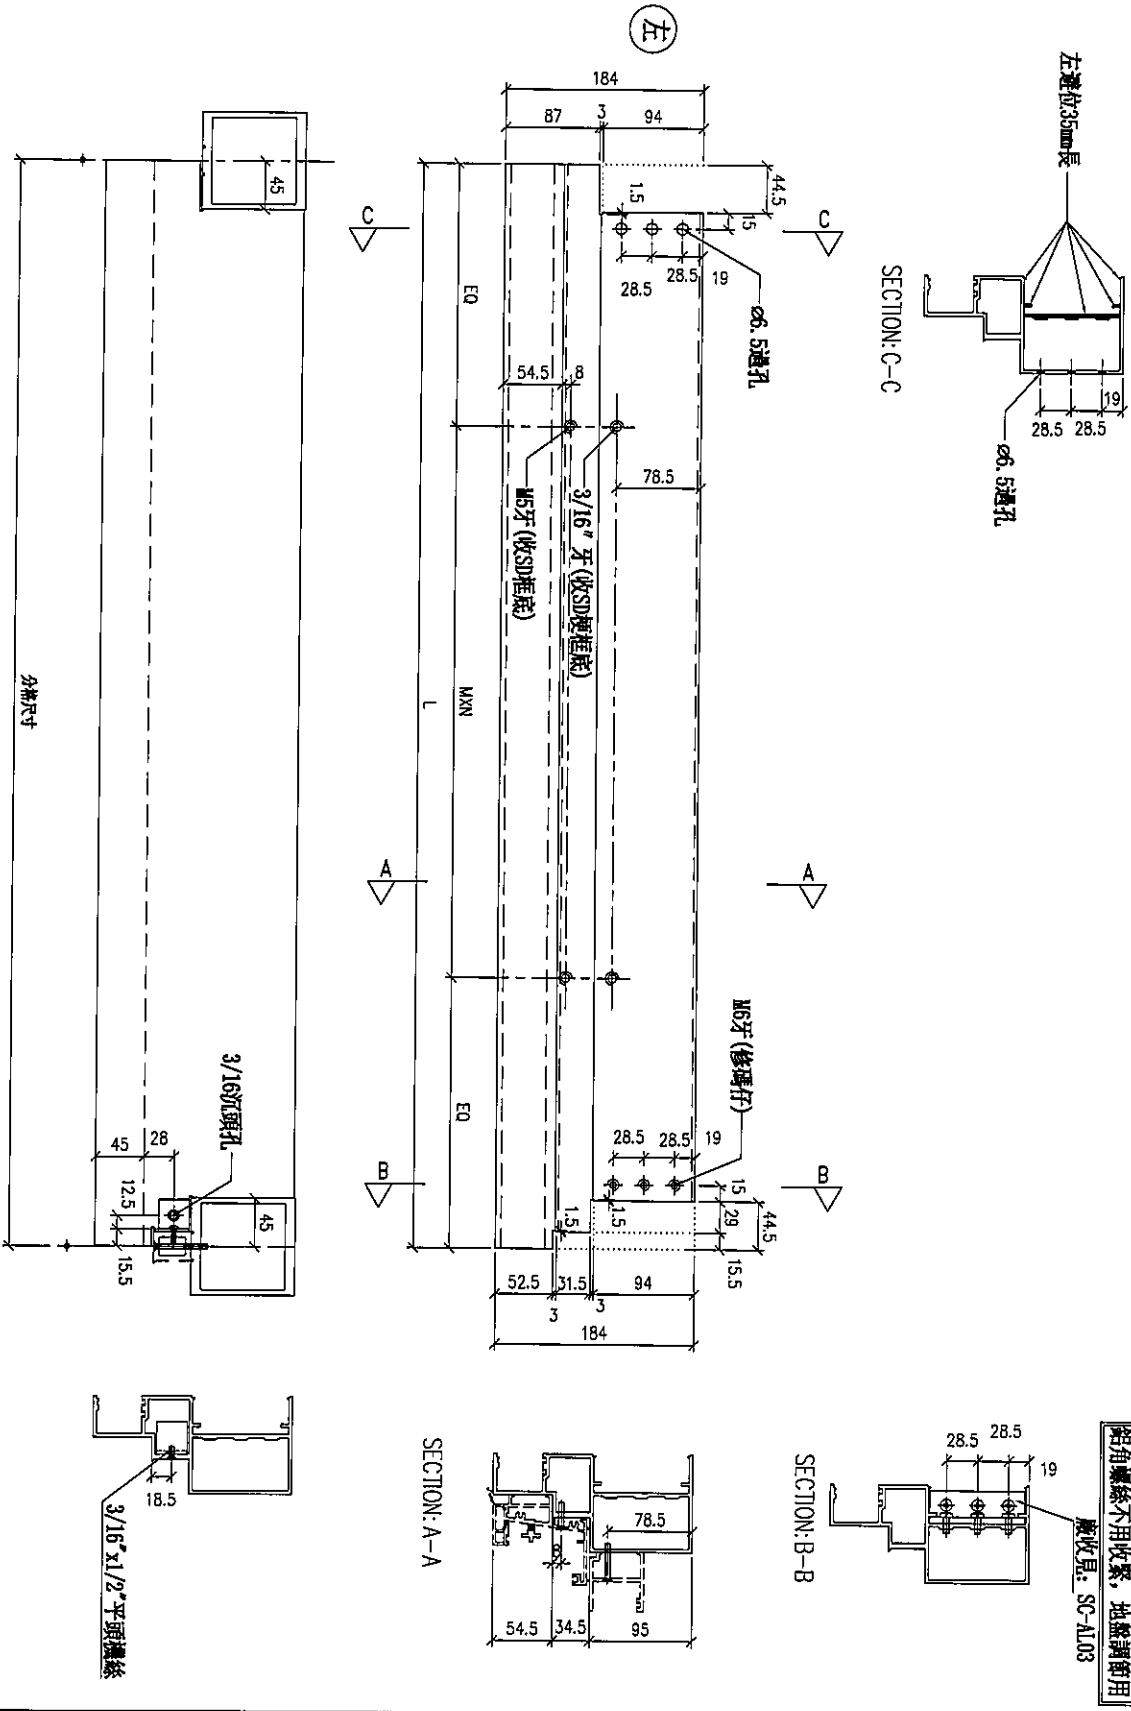

序号	物料編號	分格尺寸	L	M x N	EQ	數量	使用位置	樓層
01	UN-SJ3056F	905	904	250x3	77	1	T1-G-1-1	6F
02	UN-SJ2076F	747.5	746.5	230x2	73.25	1	T1-G-1-2	6F

名稱	生梗橫料	制圖	LHR	2019.10.17	修改		
材料	X85553	復核	-	-	日期		
顏色	EC-DG-S332054 (3塗)	批准			圖號	T1-FAB129	



美特鋁質有限公司  
MIDI Aluminium Fabricator Ltd.

工程號


J-837

地盤

觀塘裕民坊

鋁角螺絲不用收緊，地盤潤滑用  
廣收見：SC-AL03

序号	物料編號	分格尺寸	L	M x N	EQ	數量	使用位置	樓層
01	UN-SD1455aF	1455	1454	Ø300x4	127	1	T10W-A-3	6F
02	UN-SD1015aF	1015	1014	Ø275x3	94.5	1	T10W-B-2	6F
03	UN-SD976aF	976	975	Ø250x3	112.5	1	T10W-C-1	6F
04	UN-SD905aFR	905	904	Ø250x3	77	1	T10W-K-2	6F
05	UN-SD905aFR	905	904	Ø250x3	77	1	T10W-K-2	6F
06	UN-SD867aF	867.5	866.5	Ø300x2	133.25	1	T10W-A-2	6F
07	UN-SD747aF	747.5	746.5	Ø300x2	73.25	1	T10W-H-1	6F
08	UN-SD747aF	747.5	746.5	Ø300x2	73.25	1	T10W-H-2	6F

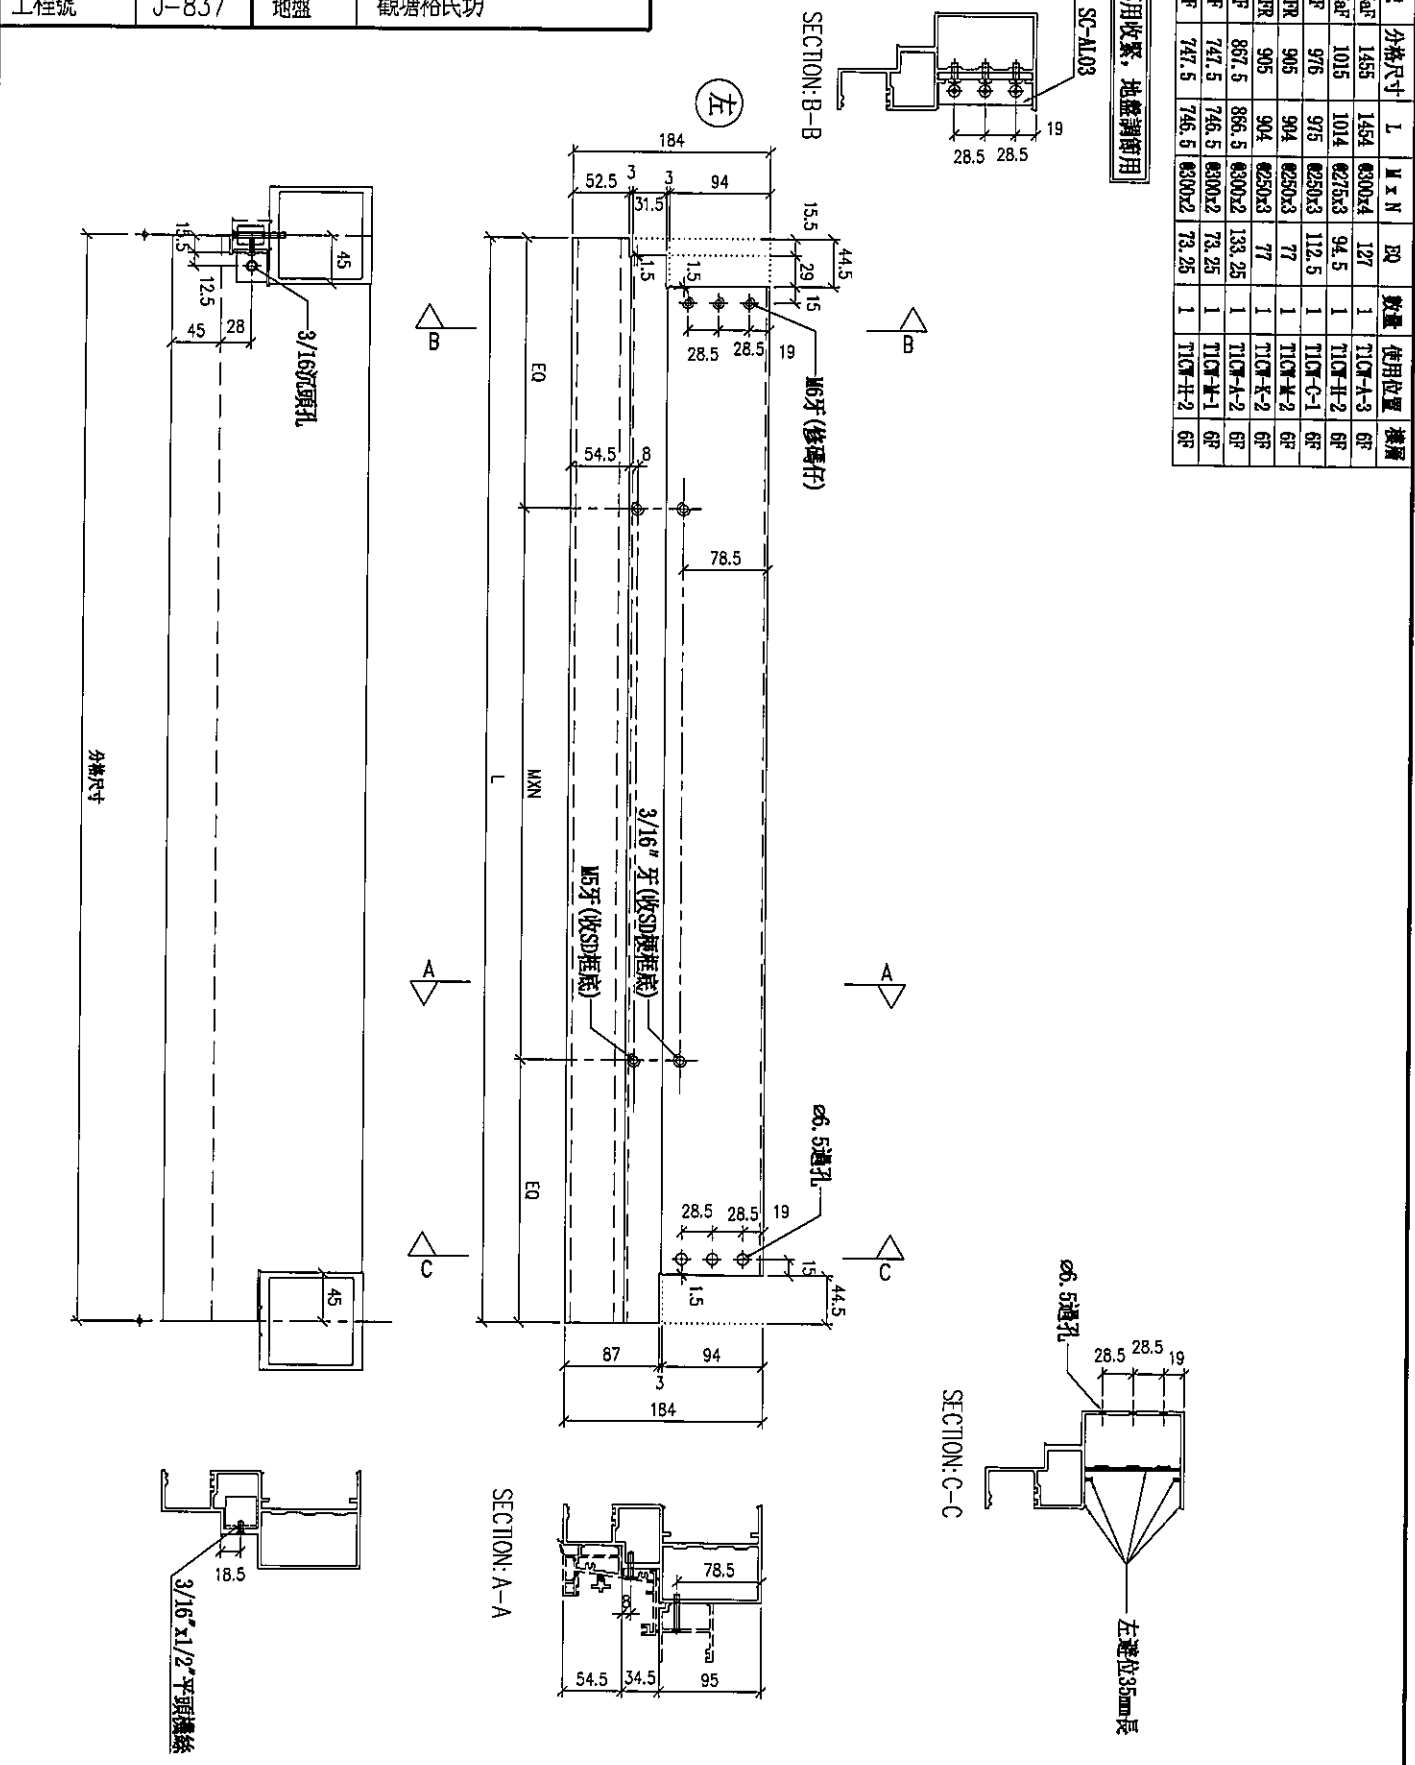

名稱	生梗橫料	制圖	LHR	2019.10.17	修改		
材料	X85553	復核	-	-	日期		
顏色	EC-DG-S332054 (3塗)	批准			圖號	T1-FAB130	



美特鋁質有限公司  
MIDI Aluminium Fabricator Ltd.


工程號

J-837

地盤

觀塘裕民坊

序号	物料編號	分格尺寸	L	M x N	A	數量	使用位置	樓層
01	UN-S0143a	1430	1422	6300x4	107.5	1	T1C-B-1	6F
02	UN-S01092a	1092.5	1084.5	6300x3	88.75	1	T1C-B-1	6F
03	UN-S01092a	1092.5	1084.5	6300x3	88.75	1	T1C-B-1	6F
04	UN-S0107a	1007.5	999.5	6250x3	121.25	1	T1C-B-2	6F
05	UN-S0935a	935	927	6250x3	85	1	T1C-D-1	6F
06	UN-S0907a	907.5	899.5	6250x3	71.25	1	T1C-G-1	6F
07	UN-S0207aR	805	797	6300x2	95	1	T1C-I-2	6F

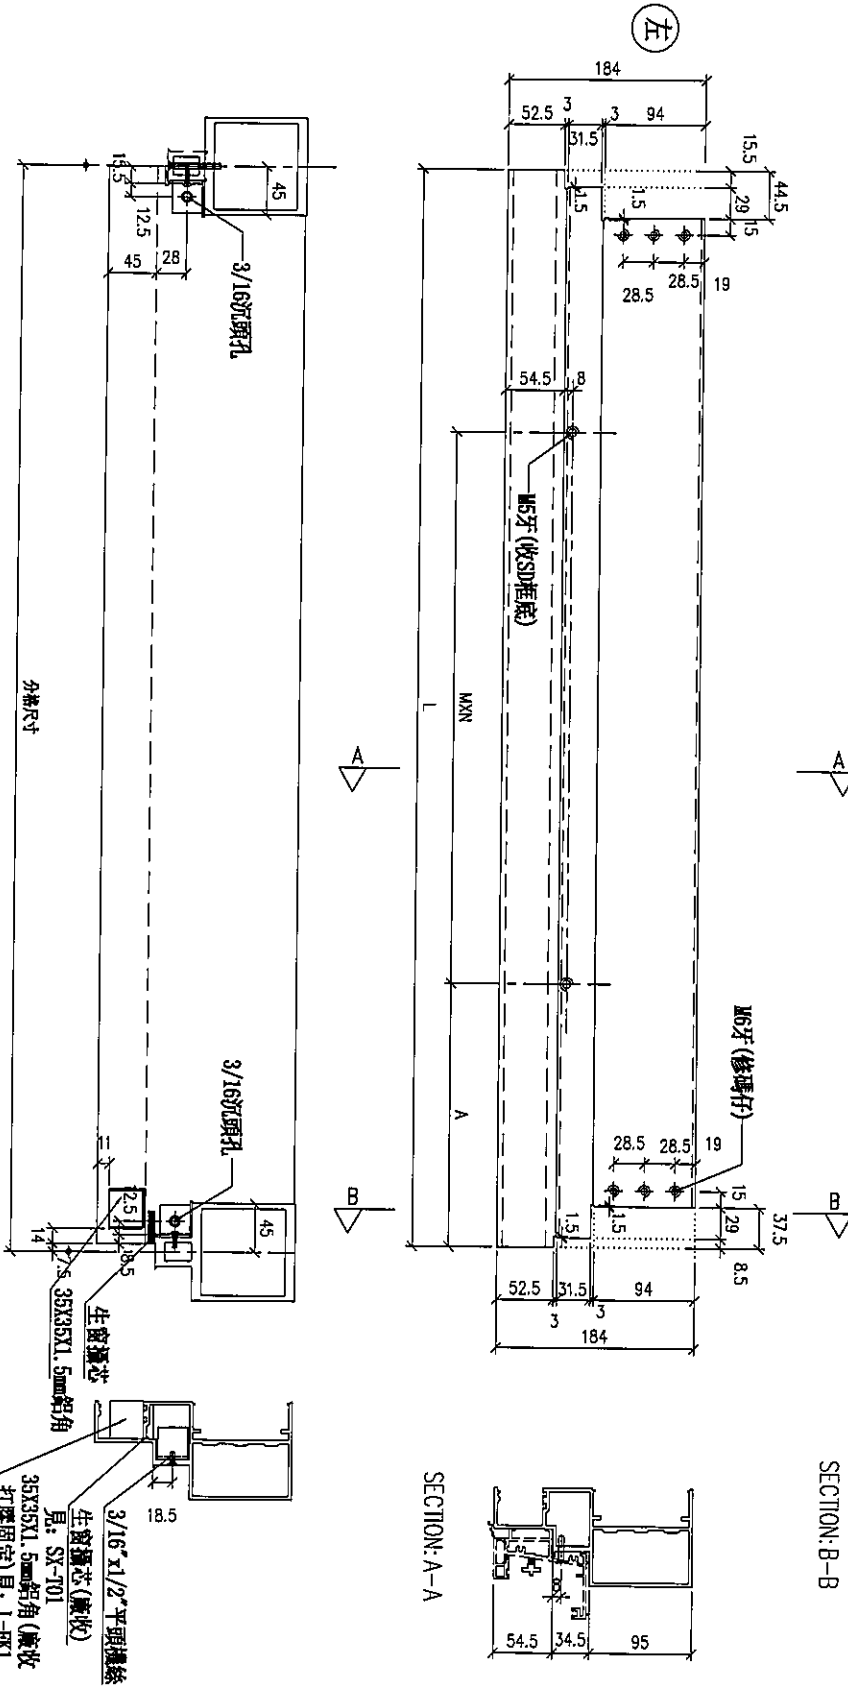

鋁角螺絲不用收緊，地盤調前用  
廣收層: SC-AL103

名稱	生窗橫料	制圖	LHR	2019.10.17	修改		
材料	X85553	復核	-	-	日期		
顏色	EC-DG-S332054 (3塗)	批准			圖號	T1-FAB131	



美特鋁質有限公司  
MIDI Aluminium Fabricator Ltd.




工程號

J-837


地盤

觀塘裕民坊

序号	物料編號	分格尺寸	L	M x N	A	數量	使用位置	樓層
01	UN-S01040AL	1040	1032	4275x3	100	1	T1C-A-2	6F
02	UN-S0917a	917.5	909.5	4300x2	151.25	1	T1C-C-1	6F
03	UN-S0805aL	805	797	4300x2	95	1	T1C-H-1	6F
04	UN-S0800aL	800	792	4300x2	92.5	1	T1C-H-2	6F
05	UN-S0767aR	767.5	759.5	4300x2	76.25	1	T1C-D-1	6F

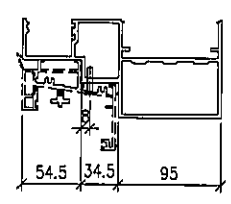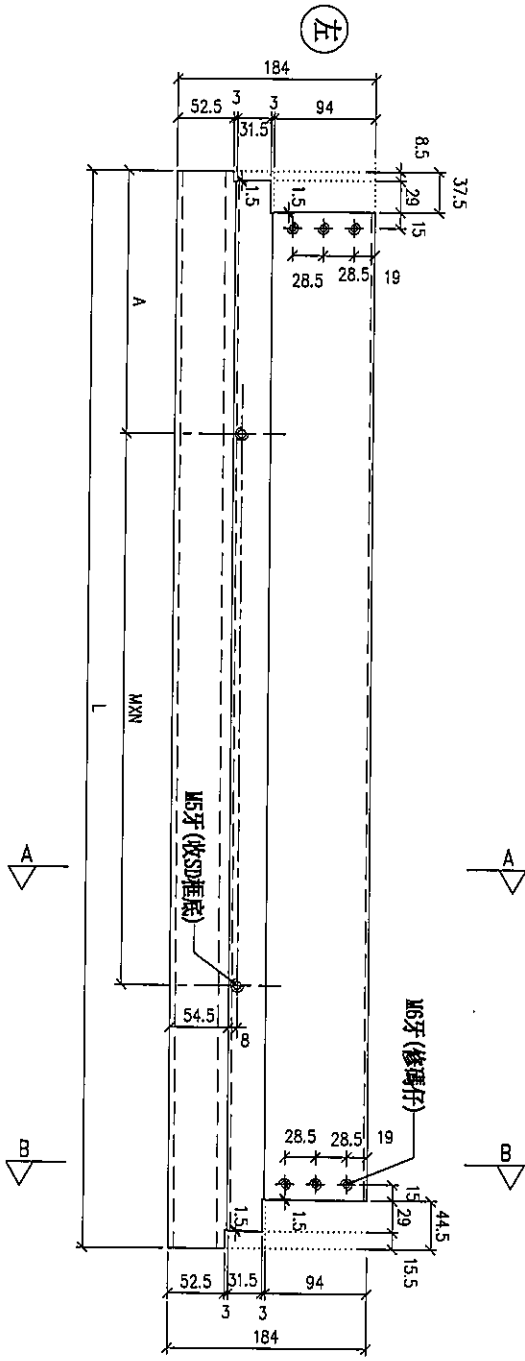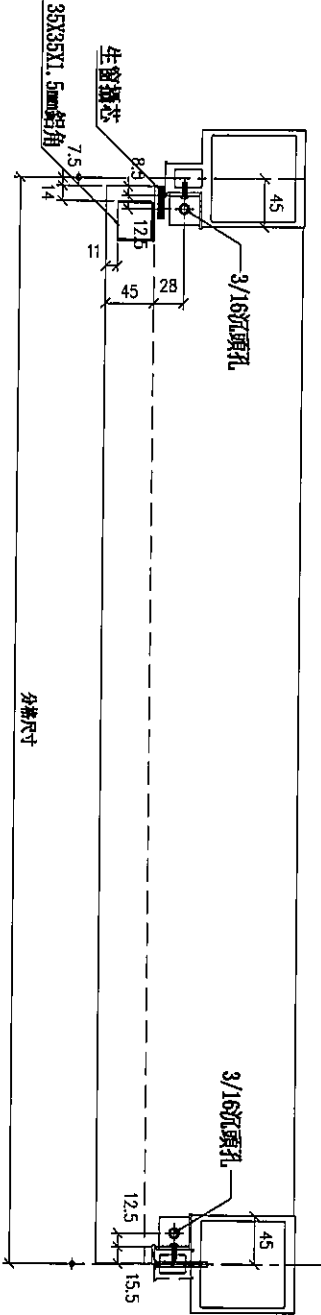

鋁角螺絲不用收緊，地盤洞即用  
廣收見：SC-AL03

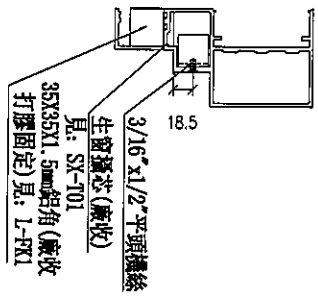

名稱	生窗樑料	制圖	LHR	2019.10.17	修改		
材料	X85553	復核	-	-	日期		
顏色	EC-DG-S332054 (3塗)	批准			圖號	T1-FAB132	



美特鋁質有限公司  
MIDI Aluminium Fabricator Ltd.

工程號





J-837

地盤

觀塘裕民坊

序号	物料編號	分格尺寸	L	M x N	A	數量	使用位置	樓層
01	LHR-S0945aR	1075	1067	Ø250x3	220	1	T107-L-1	6F

鋁角螺絲不用收緊，地盤調節用  
廠收見：SC-AL103

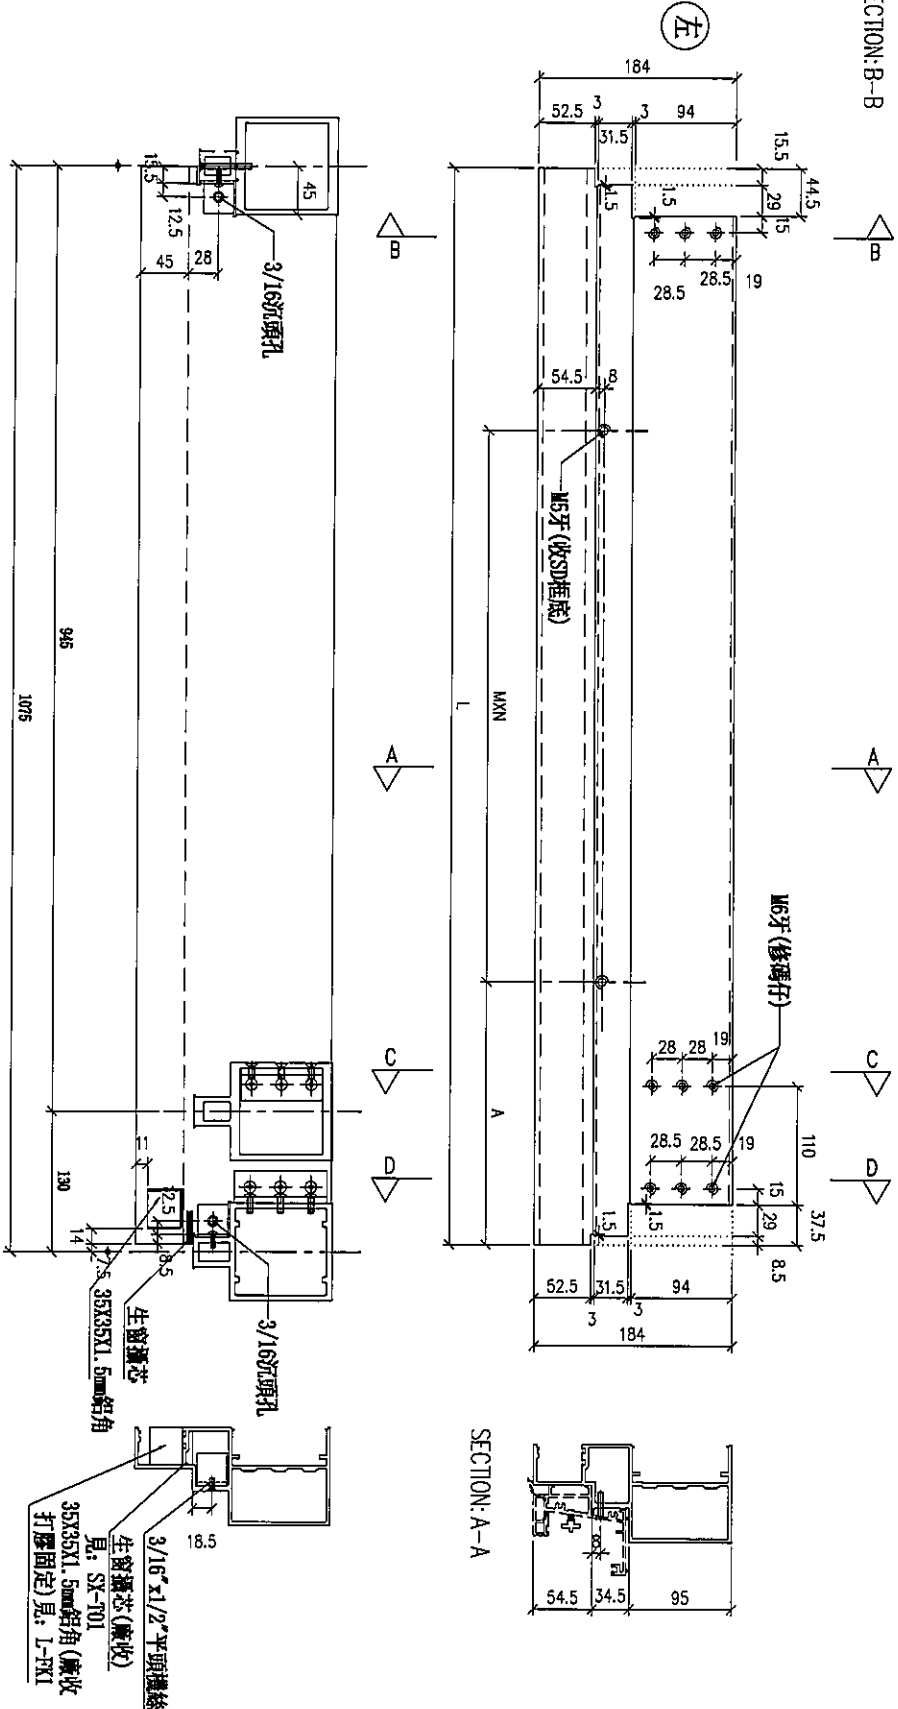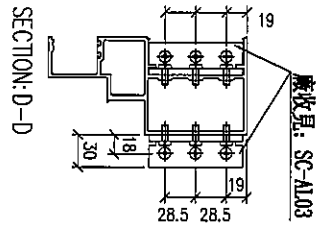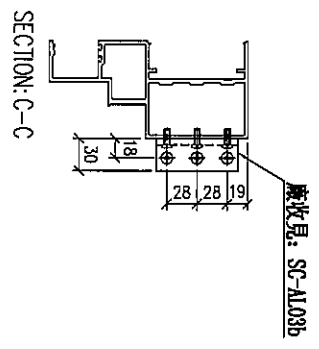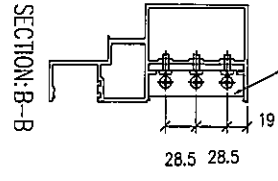

名稱	生德螺絲	製圖	LHR	2019.10.17	修改			
材料	X85553	復核	-	-	日期			
顏色	EC-DG-S332054 (3塗)	批准			圖號	T1-FAB133		



美特鋁質有限公司  
MIDI Aluminium Fabricator Ltd.


工程號

J-837

地盤

觀塘裕民坊

序號	物料編號	規格尺寸	L	M x N	A	數量	使用位置	樓層
01	UN-SD1220AL	1220	1212	Ø275x3	280	1	TICW-A-3	GF
02	UN-SD1220AL	1220	1212	Ø275x3	280	1	TICW-H-2	GF

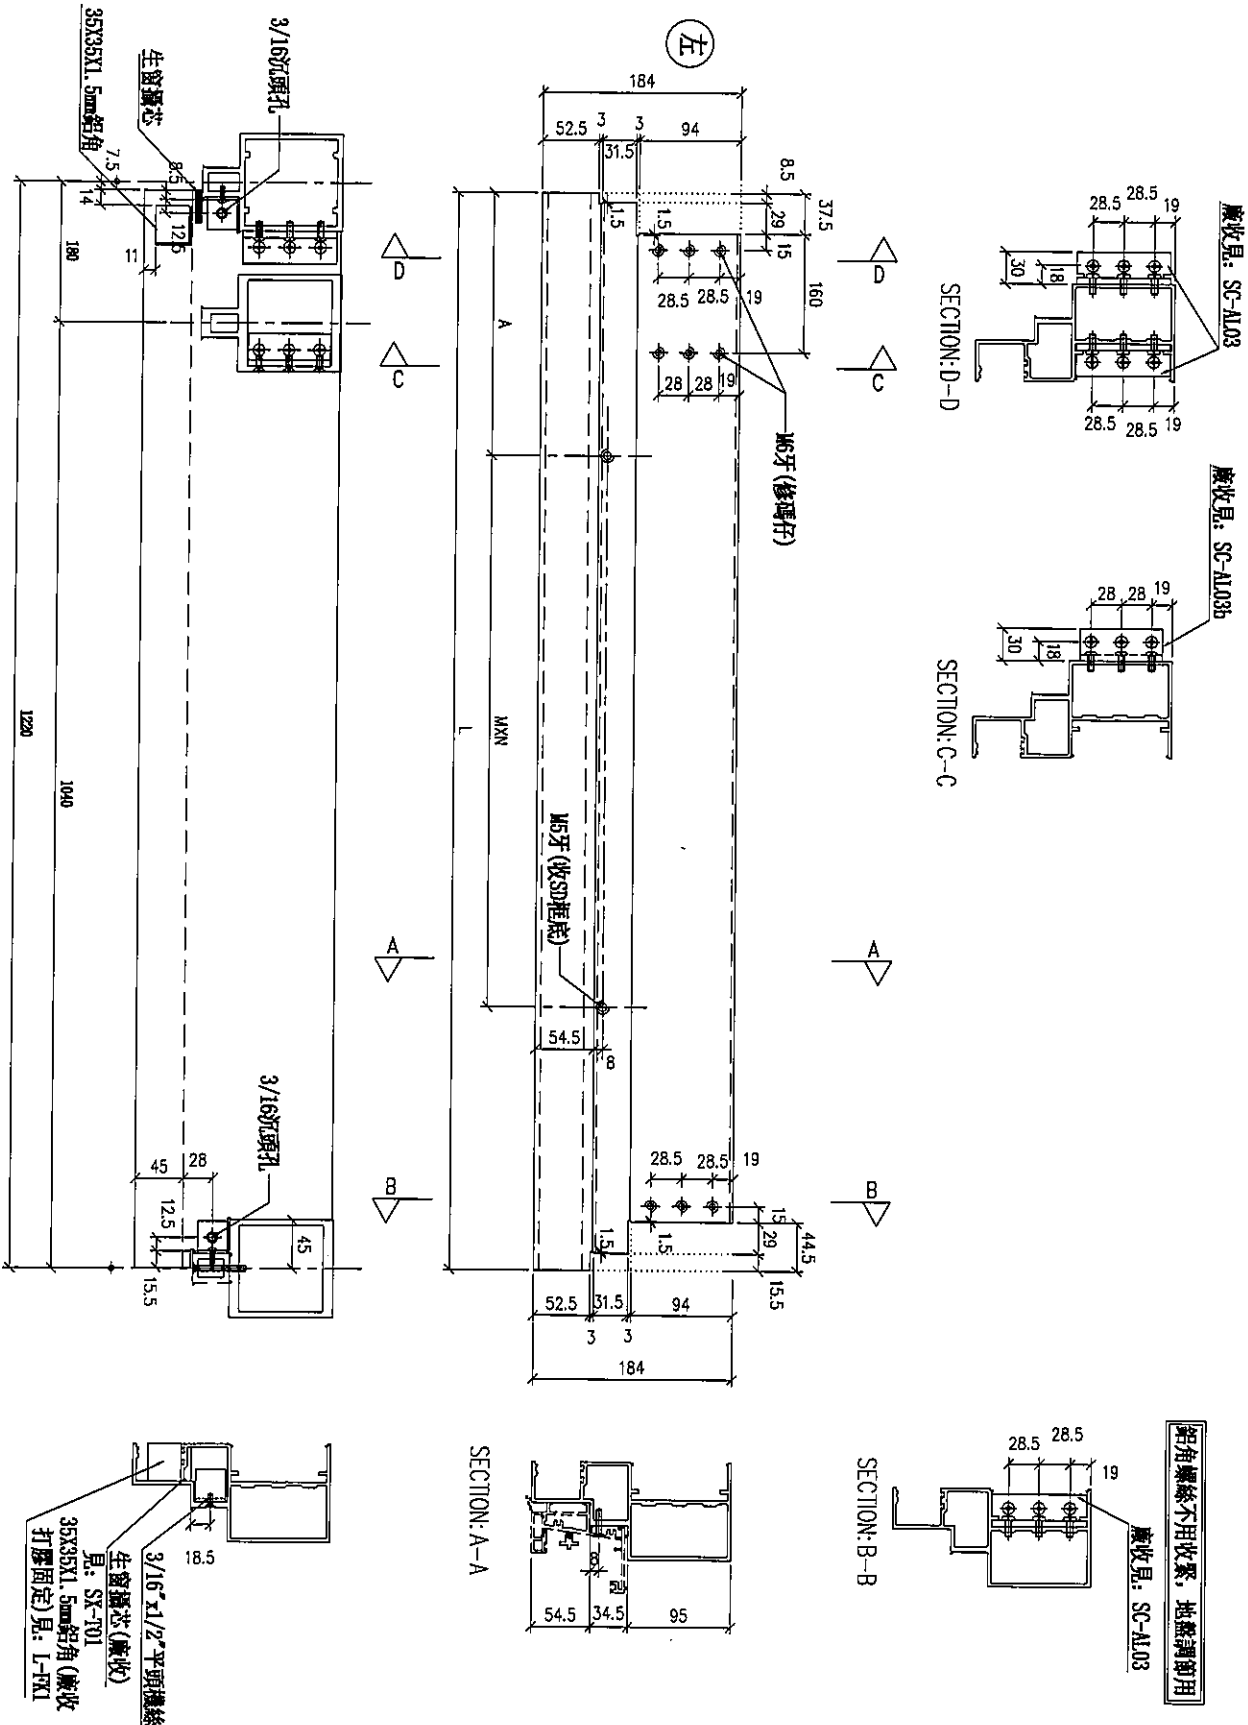


名稱	生梗橫料	製圖	LHR	2019.10.17	修改		
材料	X85553	復核	-	-	日期		
顏色	EC-DG-S332054 (3塗)	批准			圖號	T1-FAB134	



美特鋁質有限公司  
MIDI Aluminium Fabricator Ltd.

工程號	J-837	地盤	觀塘裕民坊
-----	-------	----	-------

序号	物料編號	分格尺寸	L	M x N	A	數量	使用位置	樓層
01	UN-SD1177AL	1177	1169	6275x3	237	1	T1GM-C-1	GF

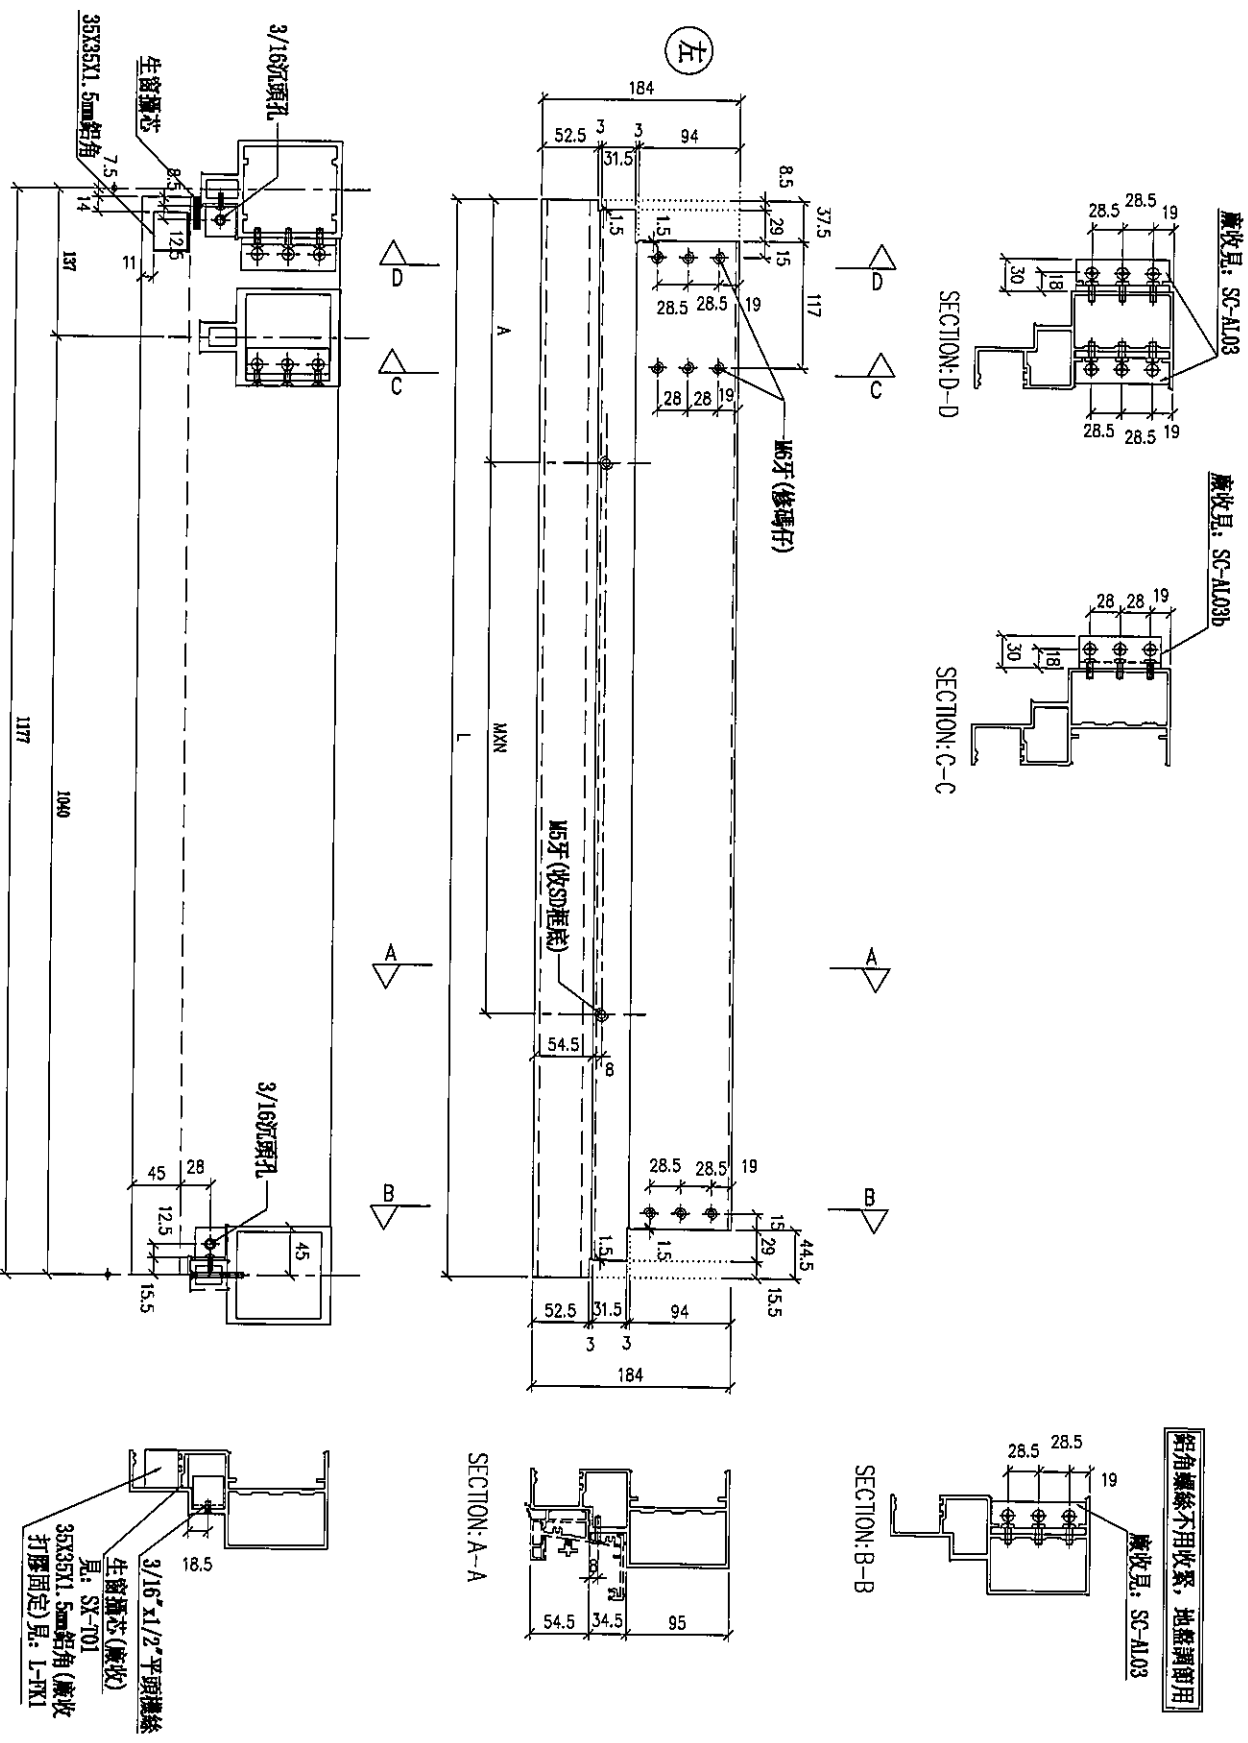


名稱	生窗橫料	制圖	LHR	2019.10.17	修改		
材料	X85553	復核	-	-	日期		
顏色	EC-DG-S332054 (3塗)	批准			圖號	T1-FAB135	



美特鋁質有限公司  
MIDI Aluminium Fabricator Ltd.

工程號 J-837 地盤 觀塘裕民坊


序號	物料編號	規格尺寸	L	M X N	A	數量	使用位置	樓層
01	UN-S0245AL	1075	1067	Ø250x3	220	1	T1C#1-2	6F
02	UN-S0245AL	1075	1067	Ø250x3	220	1	T1C#K-2	6F

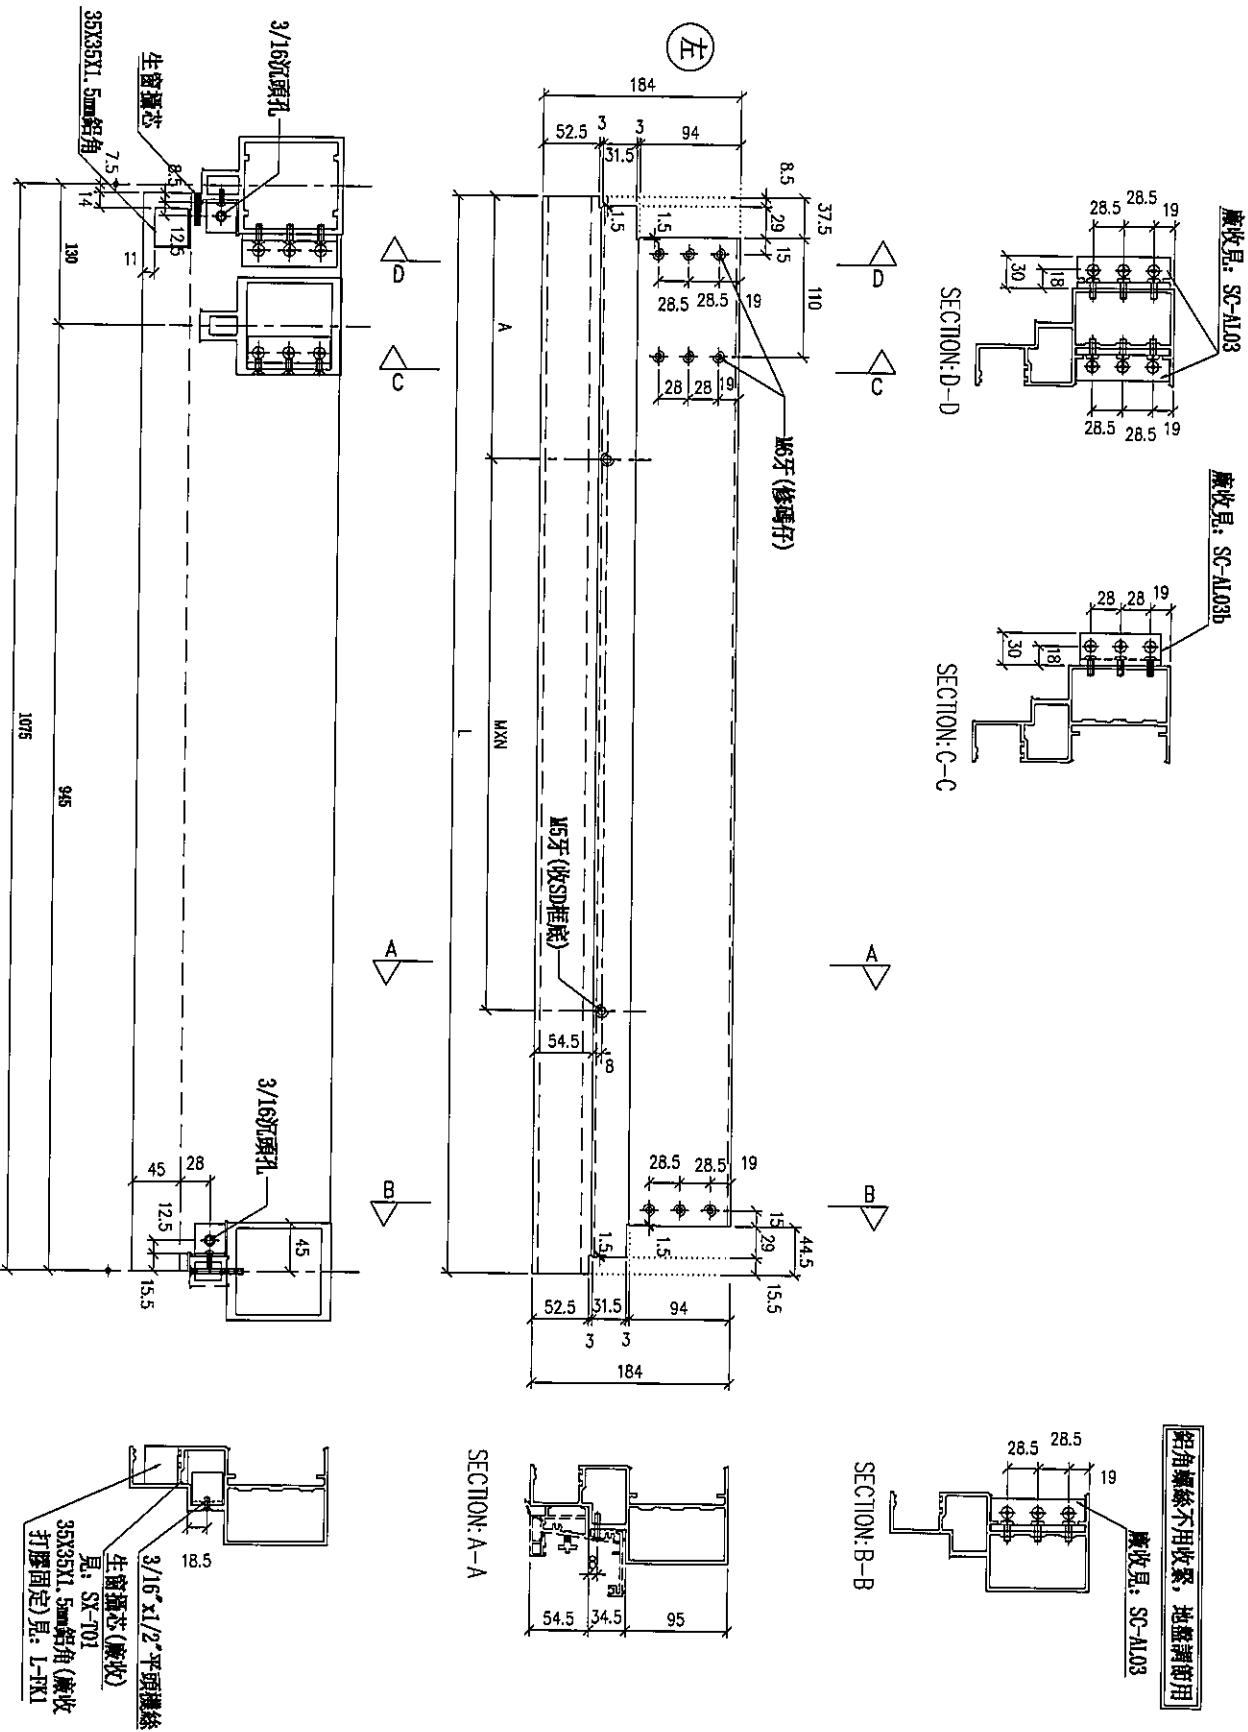




鋁角螺絲不用收緊，地盤請使用  
廠收見: SC-AL03

35x35x1.5mm鋁角  
打膠(固定)見: L-FKI  
生窗邊芯 (兼收)  
見: SX-T01


名稱	生窗橫料	制圖	LHR	2019.10.17	修改		
材料	X85553	復核	-	-	日期		
顏色	EC-DG-S332054 (3塗)	批准			圖號	T1-FAB136	

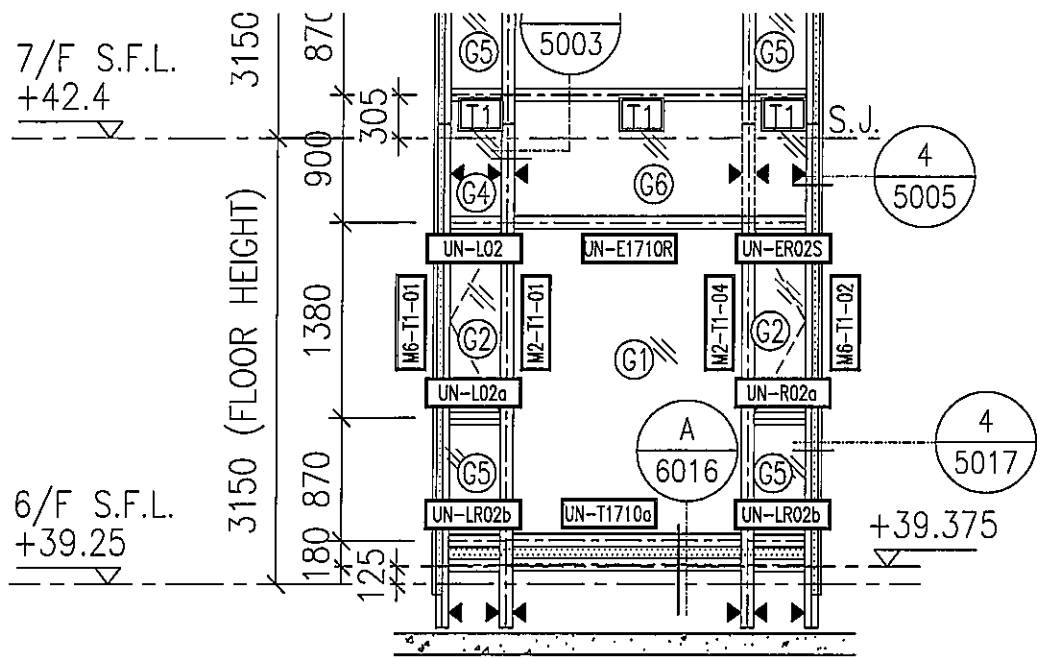


1 PART ELEVATION FOR CURTAIN WALL

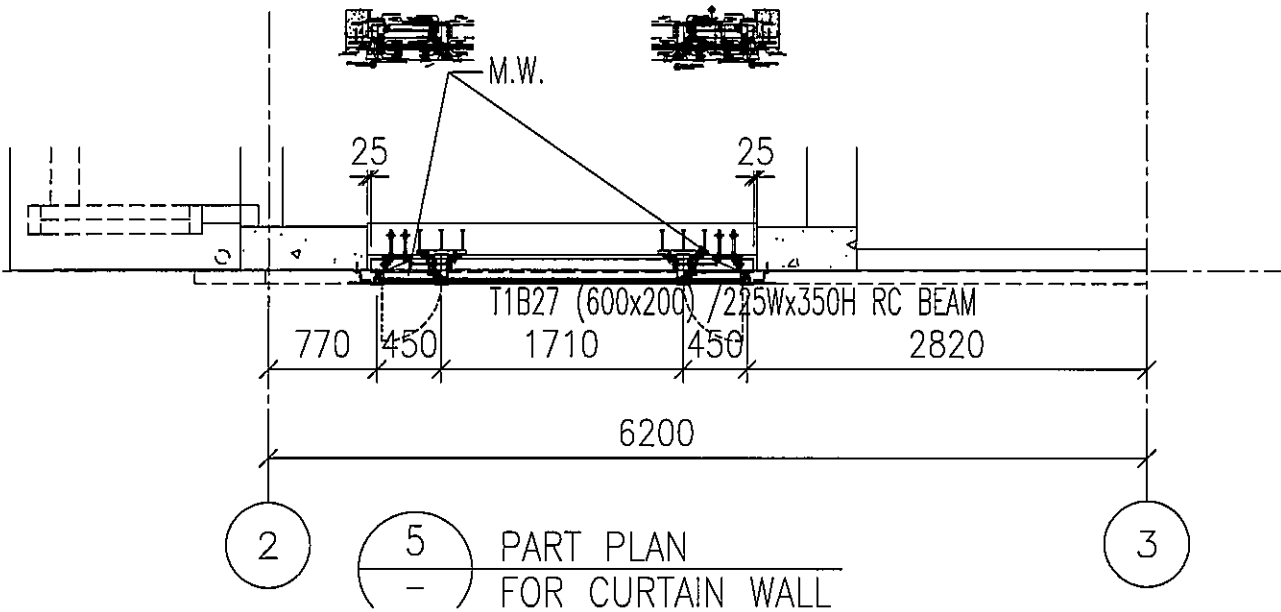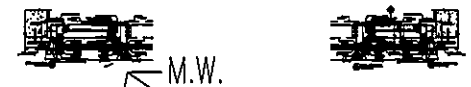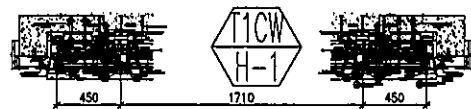

5 PART PLAN FOR CURTAIN WALL


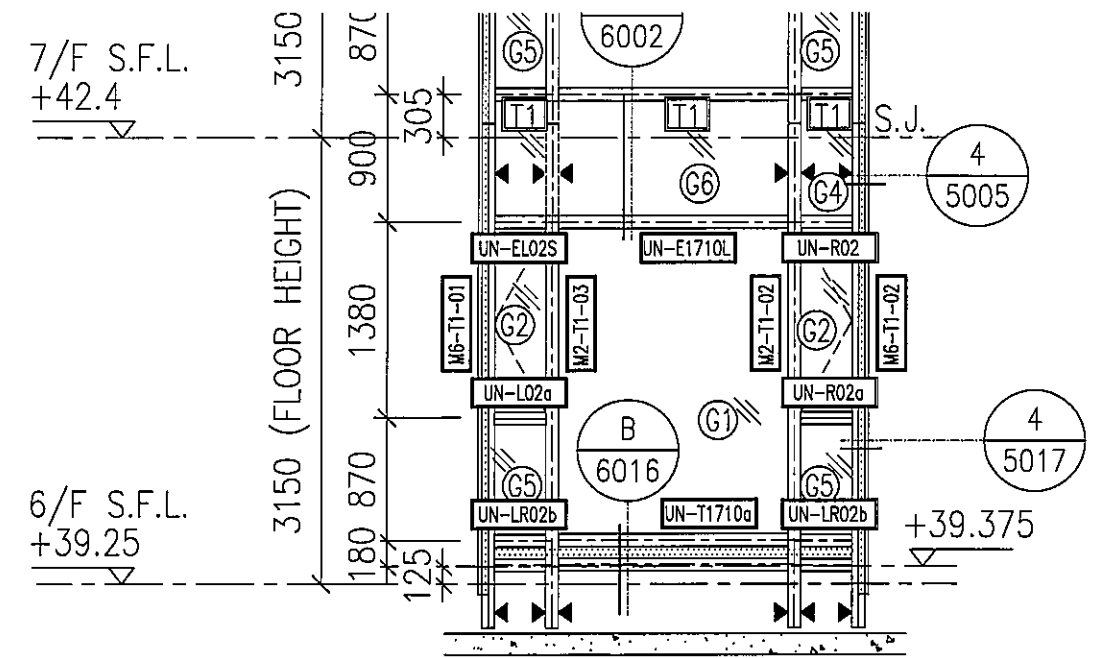


2 PART ELEVATION FOR CURTAIN WALL

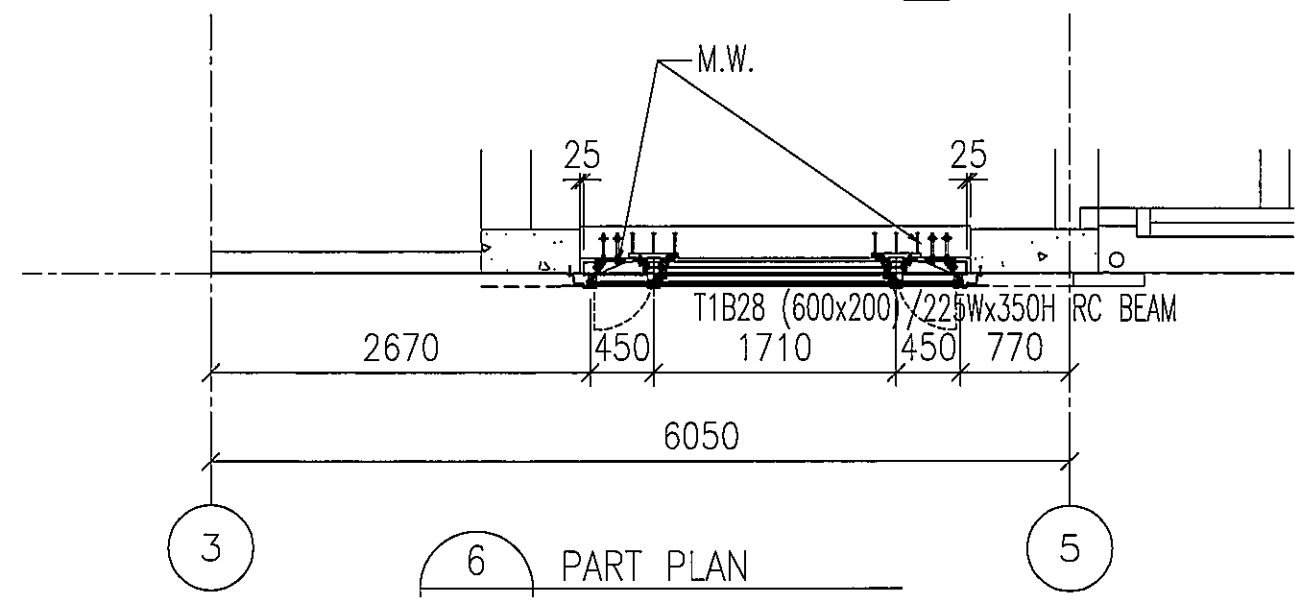


6 PART PLAN

2101

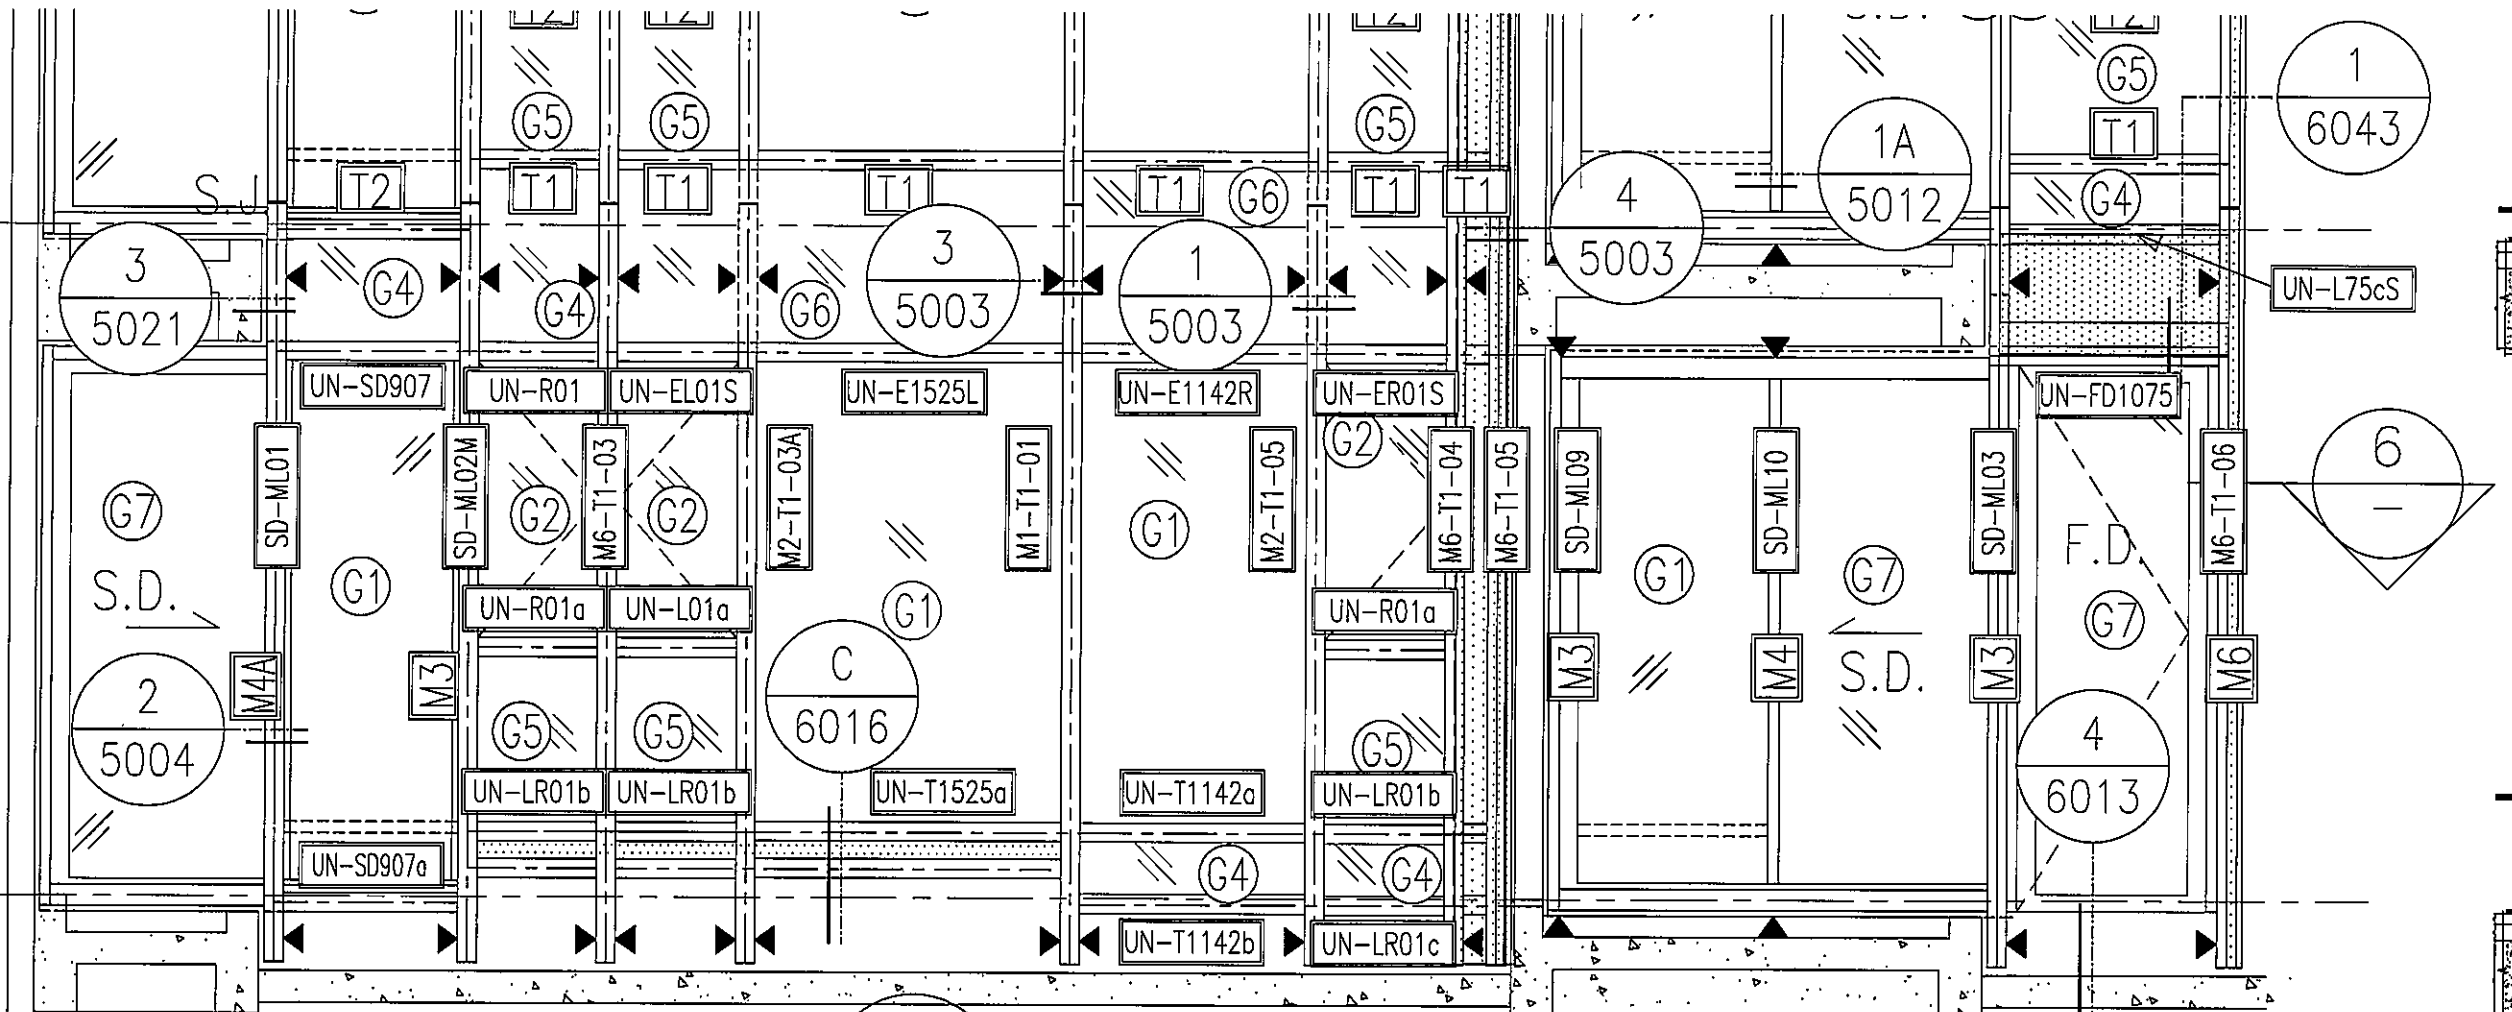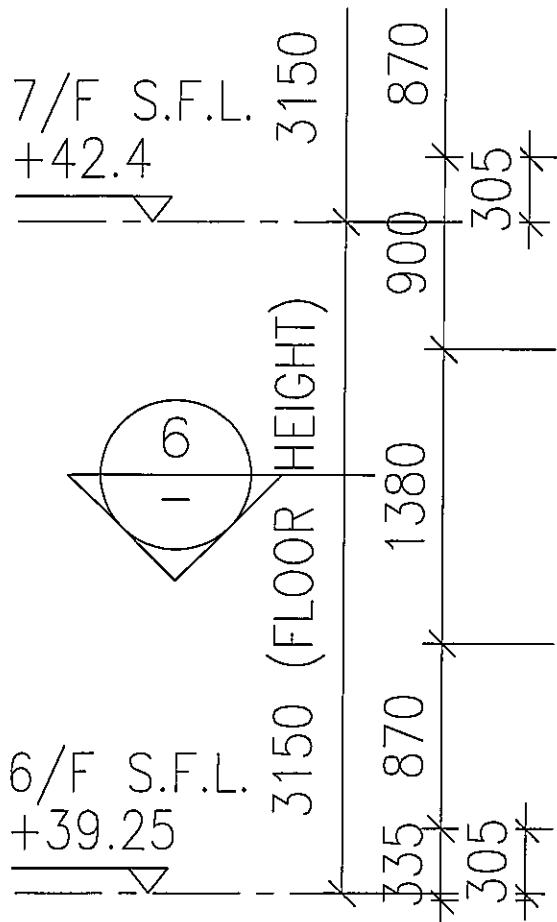


1  
-  
PART ELEVATION FOR CURTAIN WALL

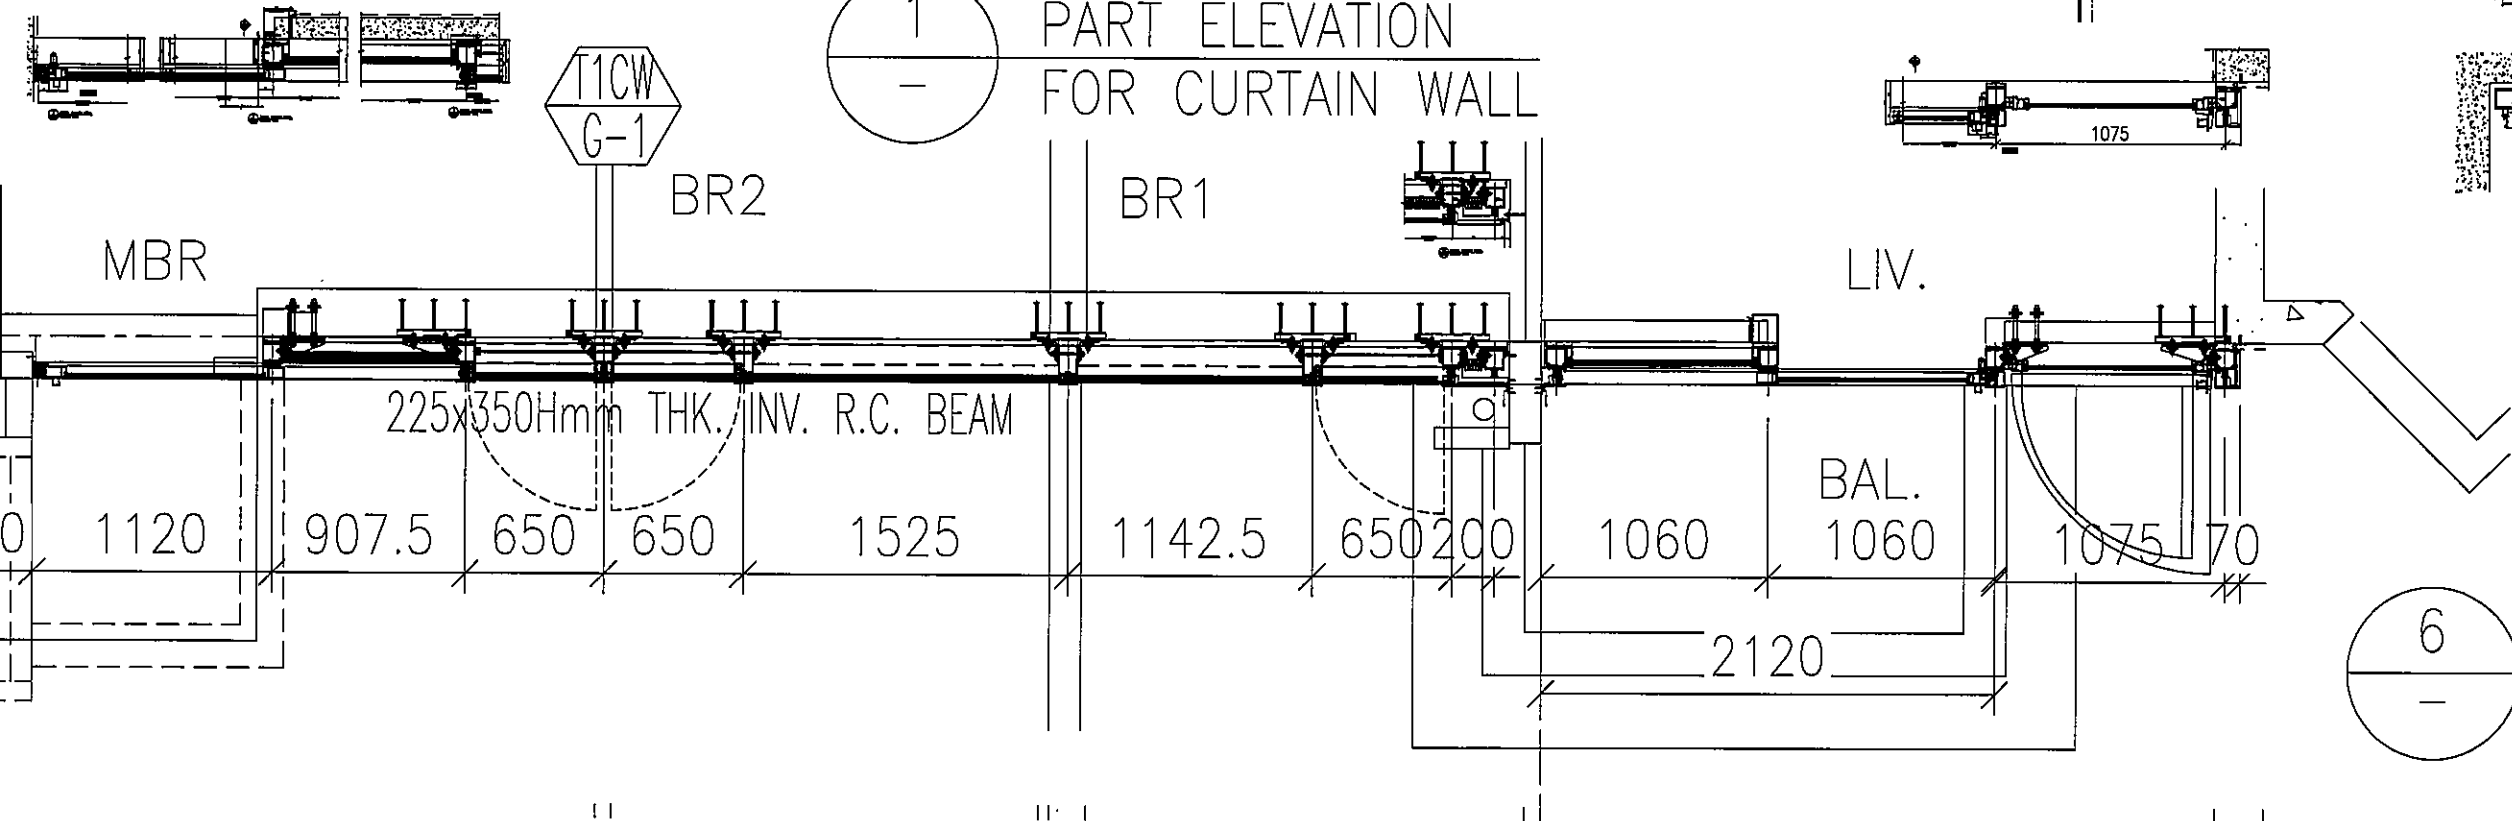


2102





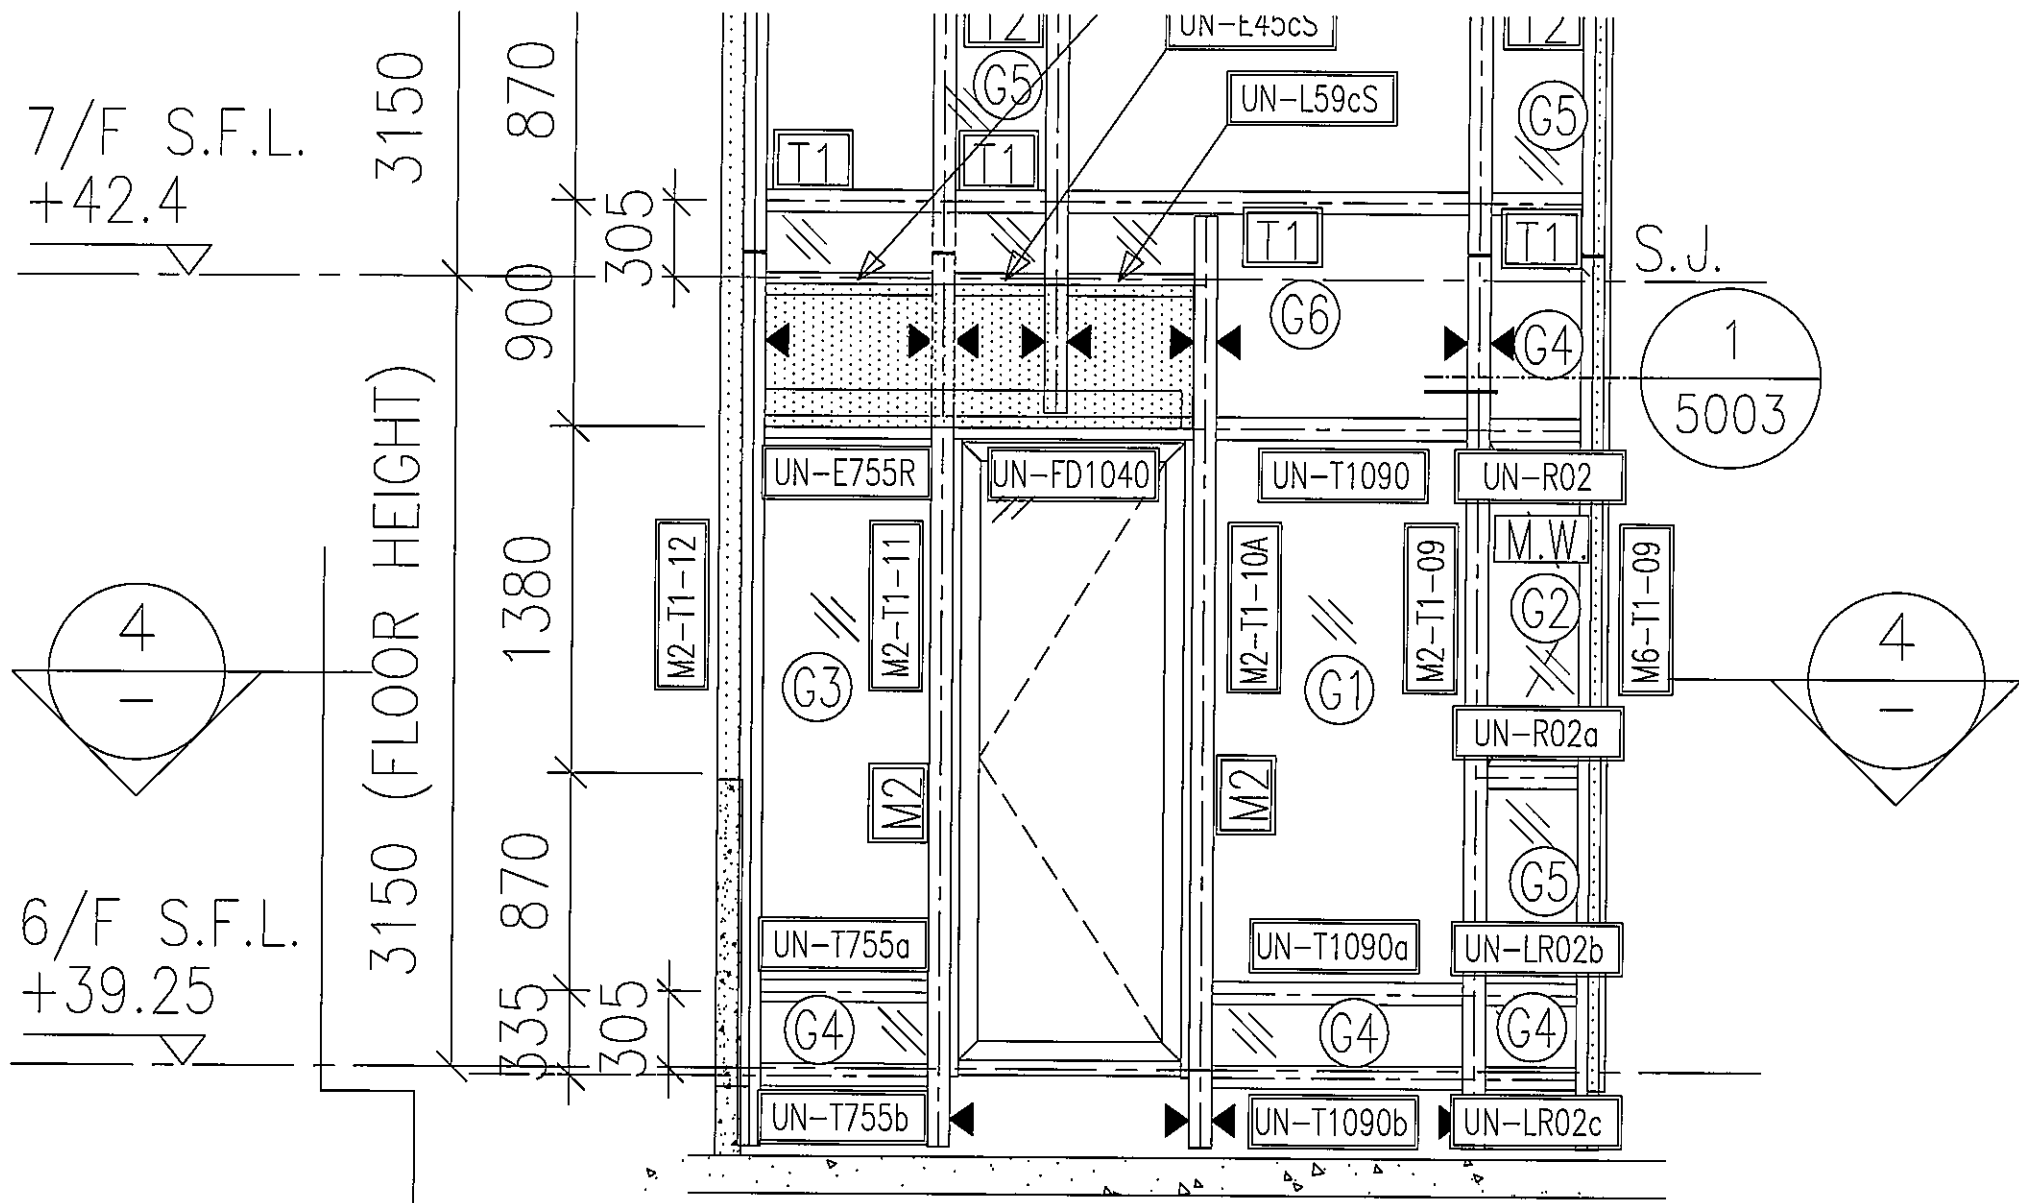



1  
- PART ELEVATION FOR CURTAIN WALL

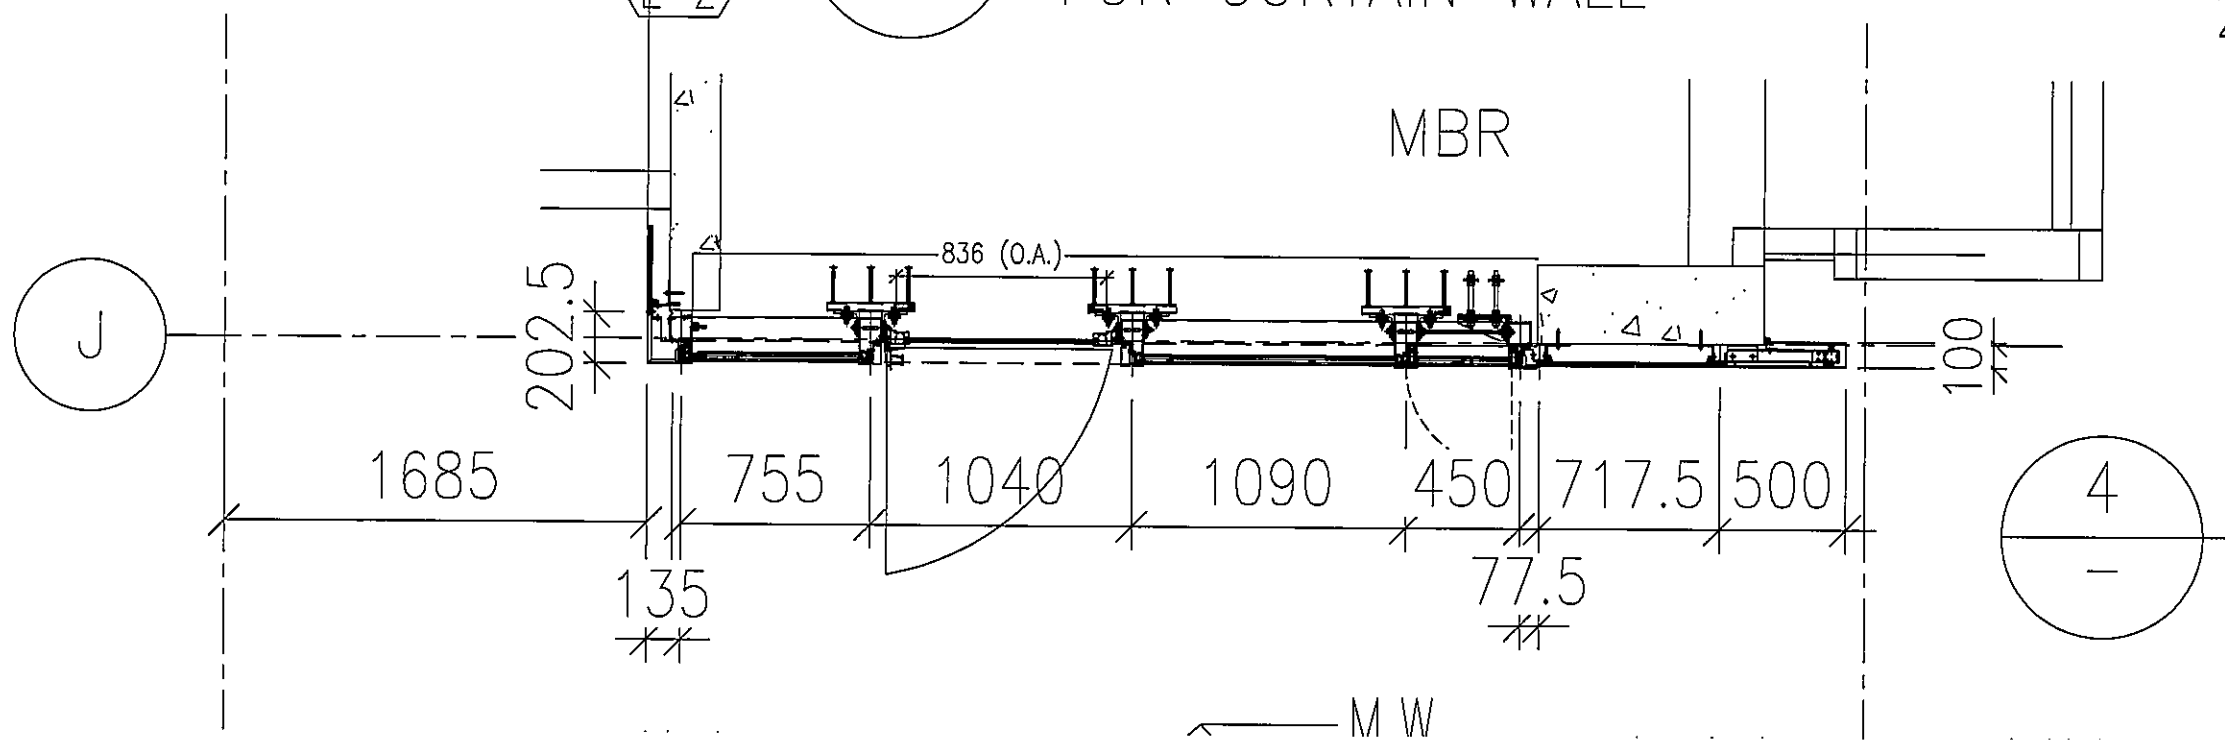




2104

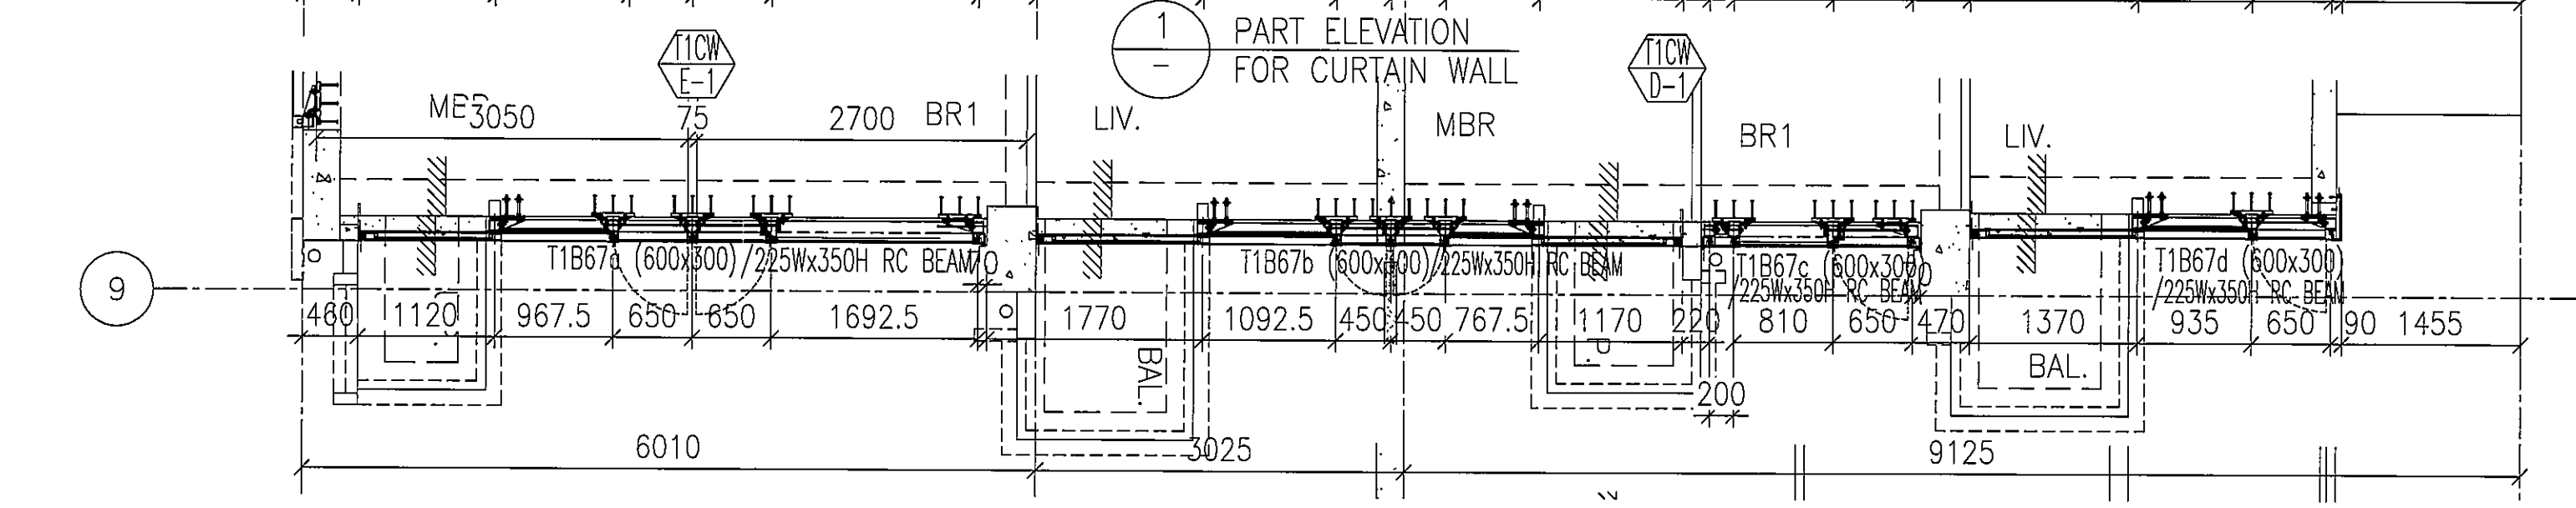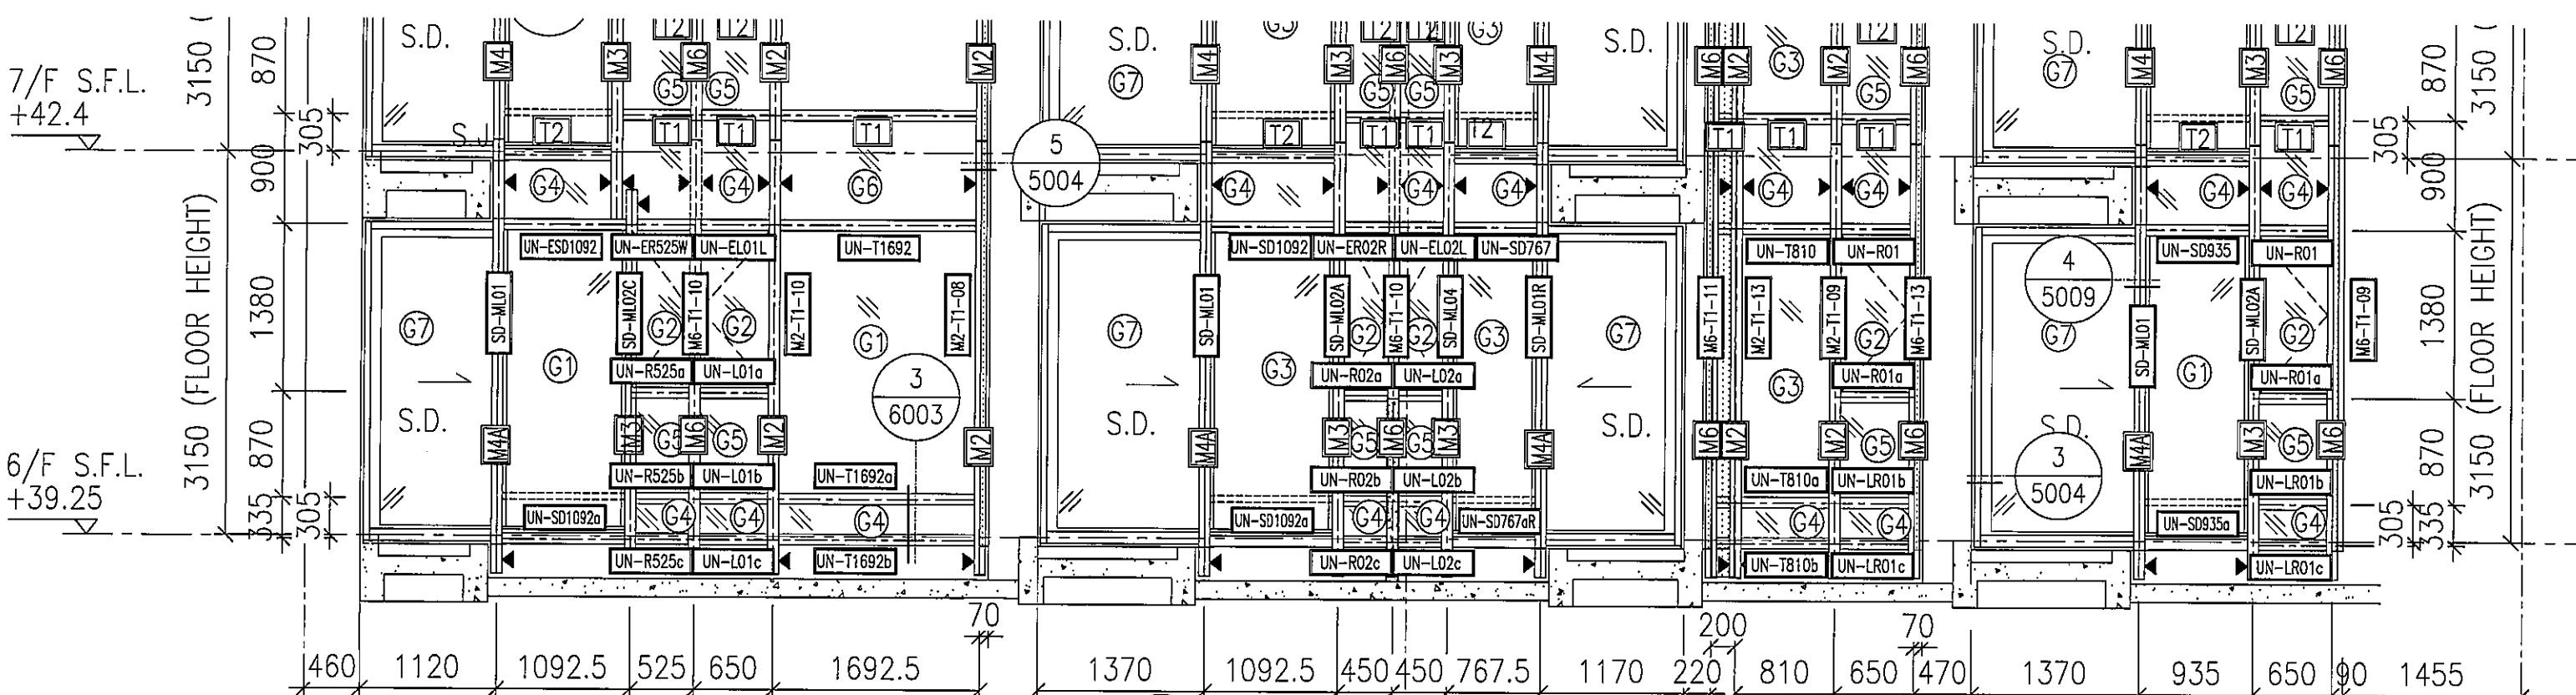


2105

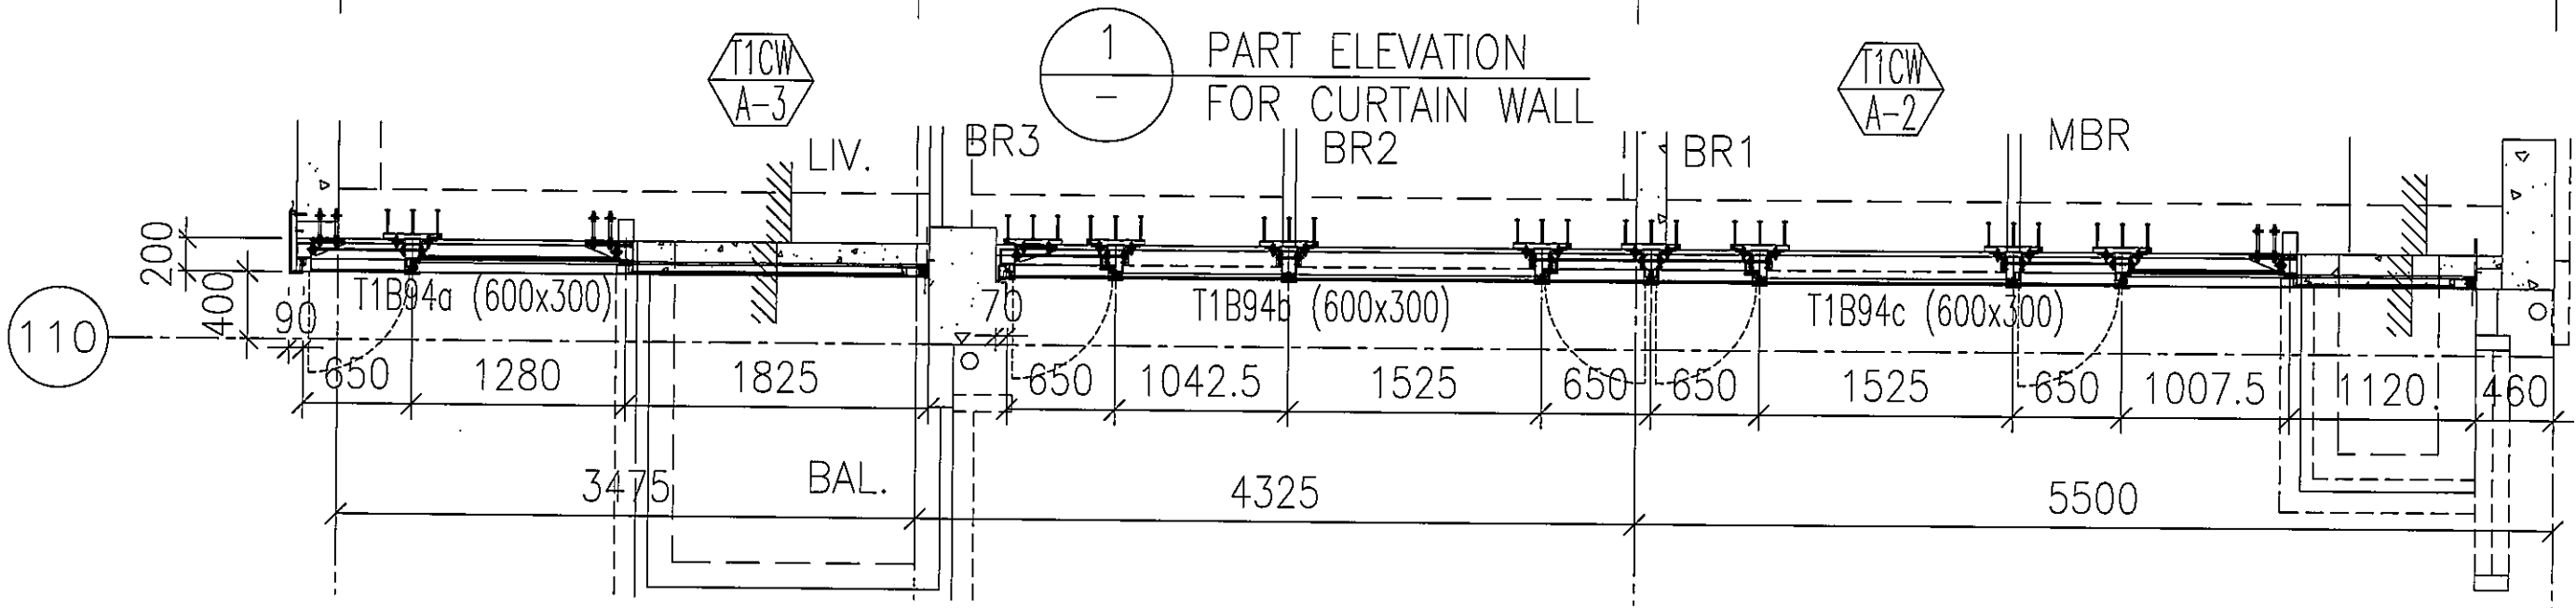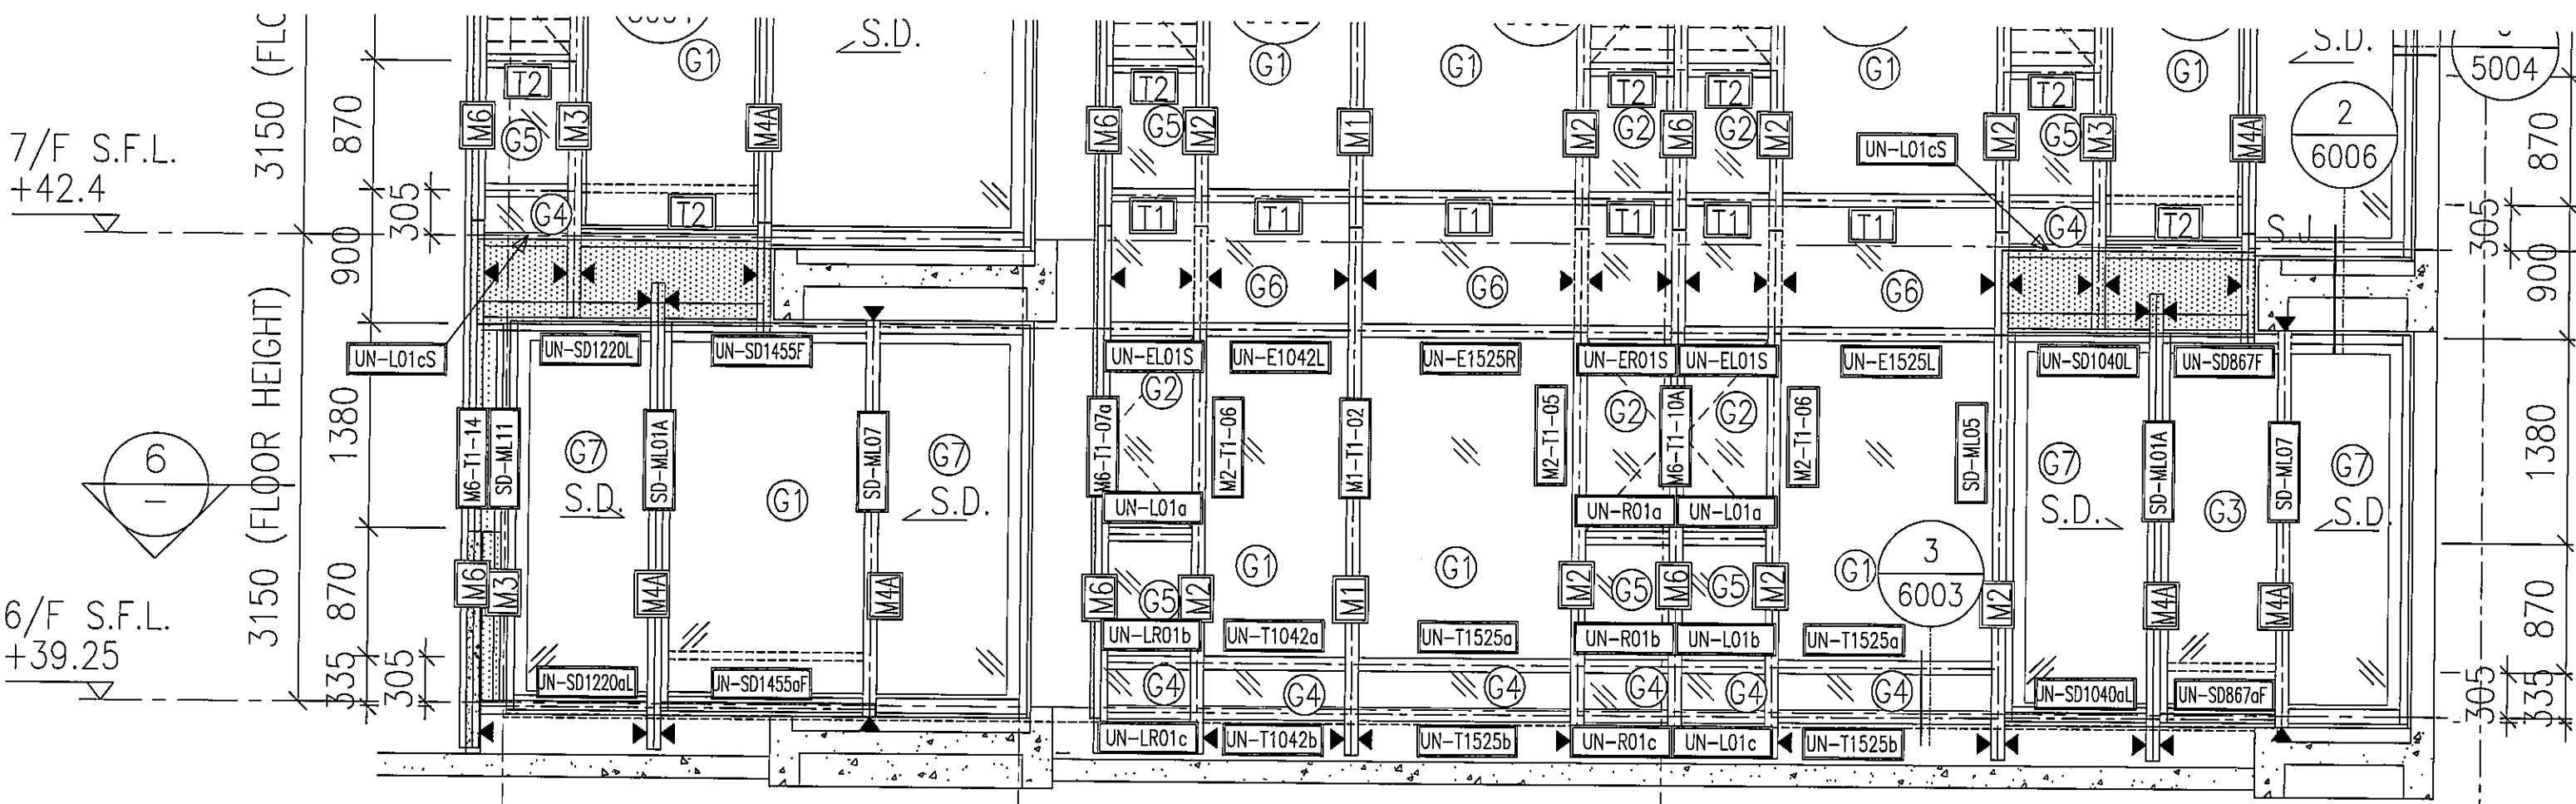


2106

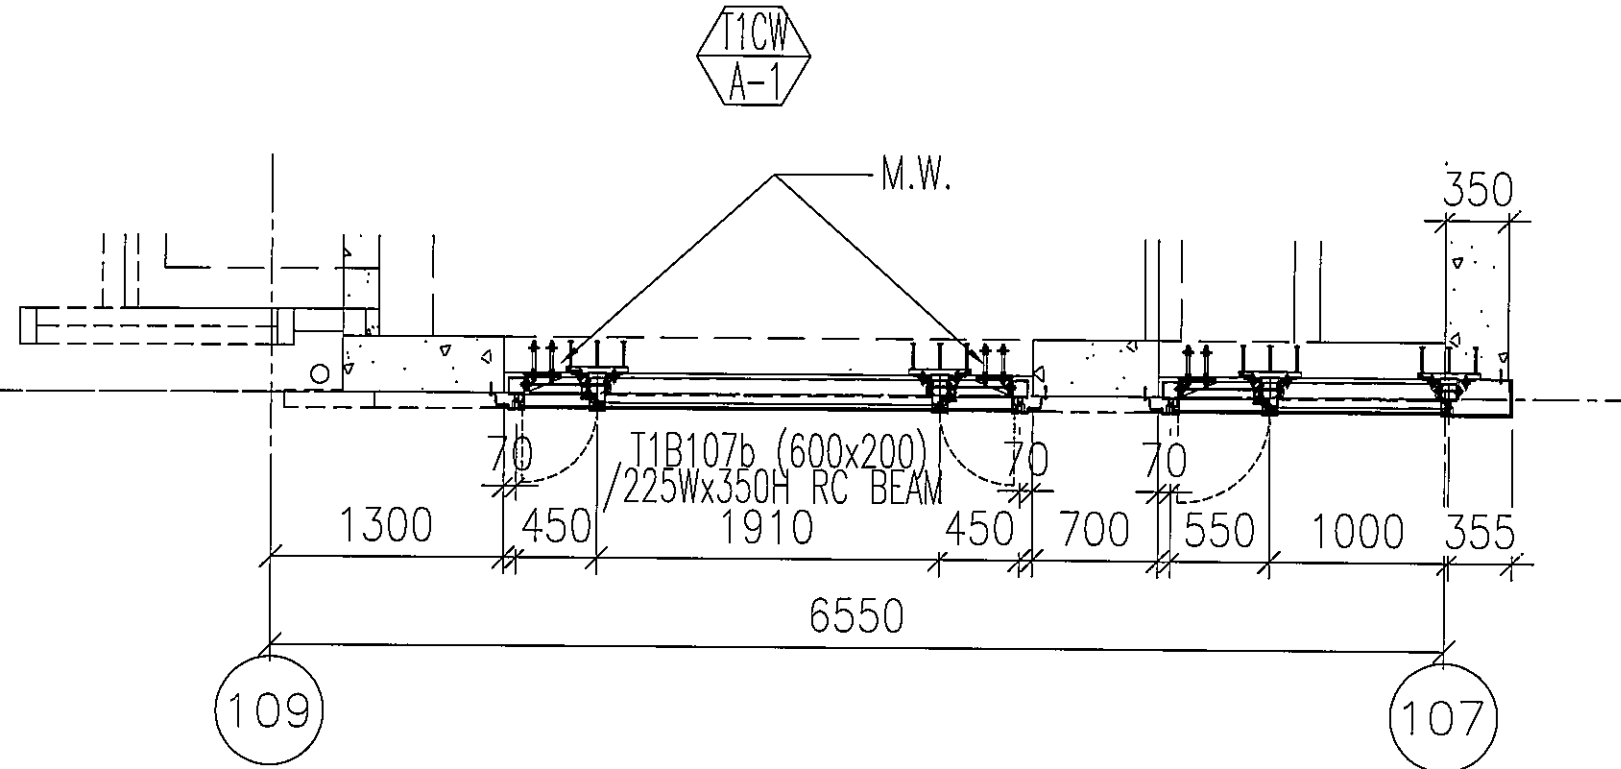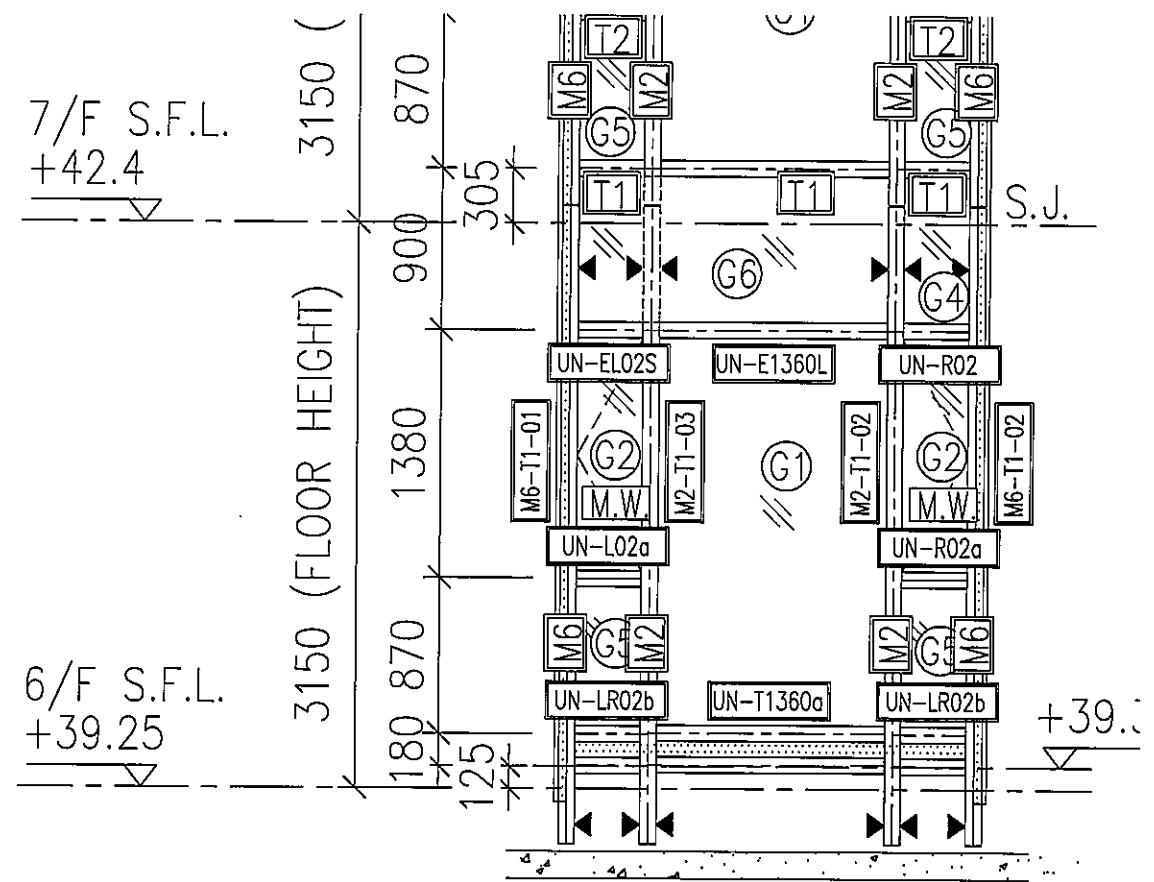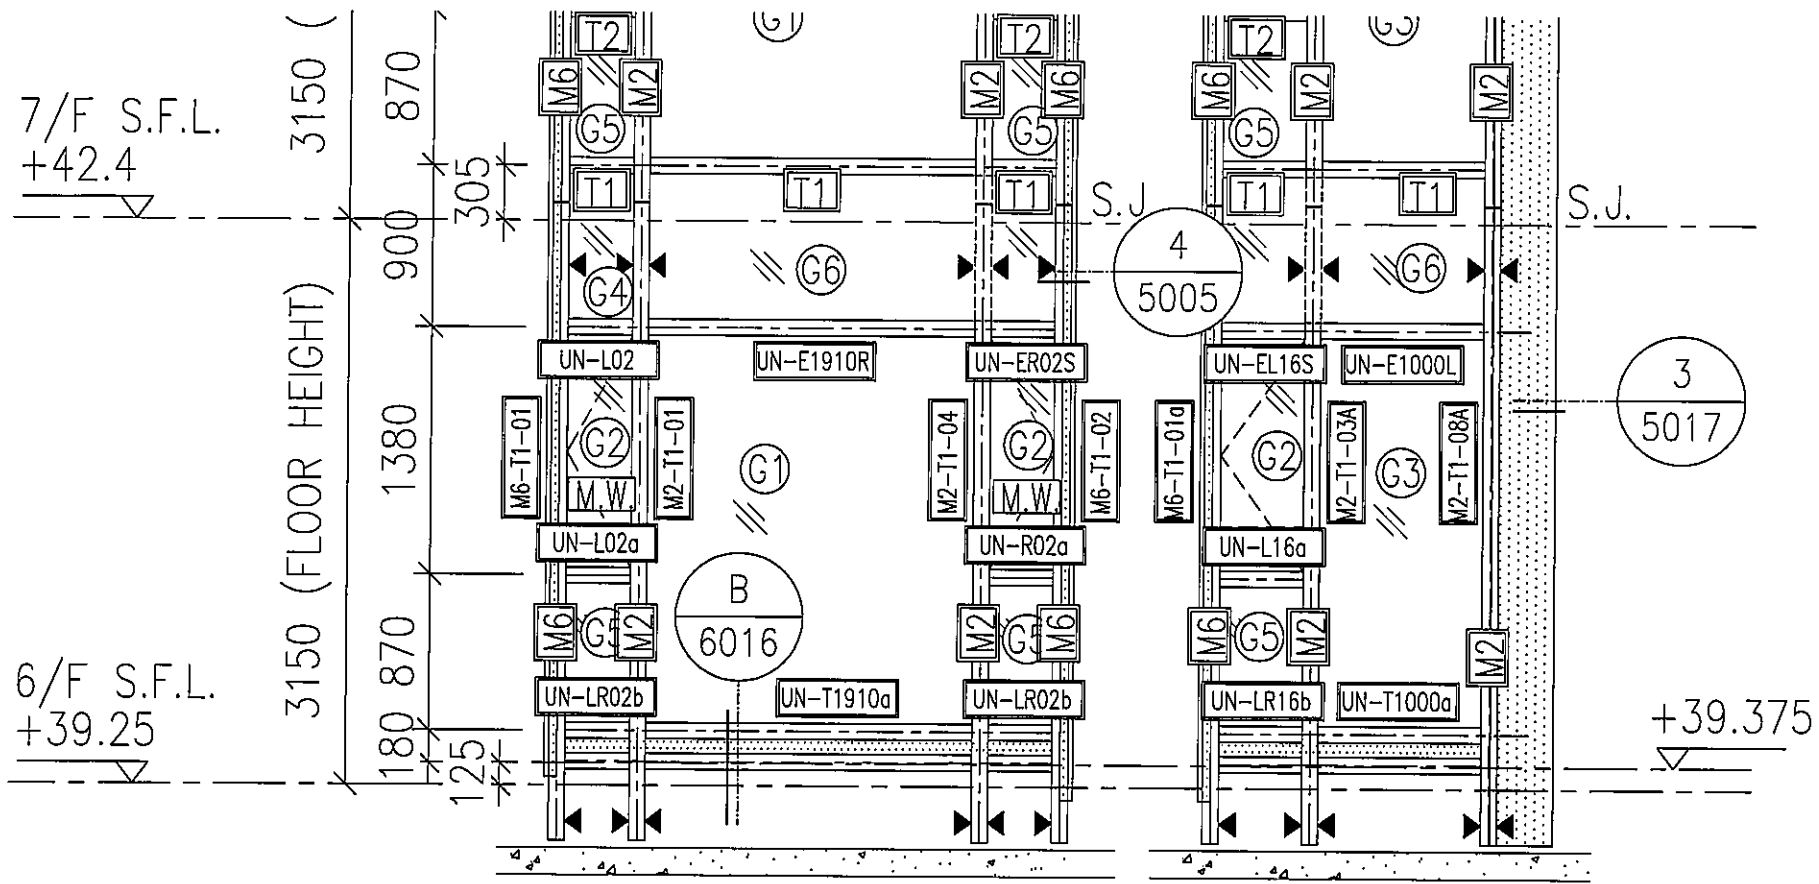

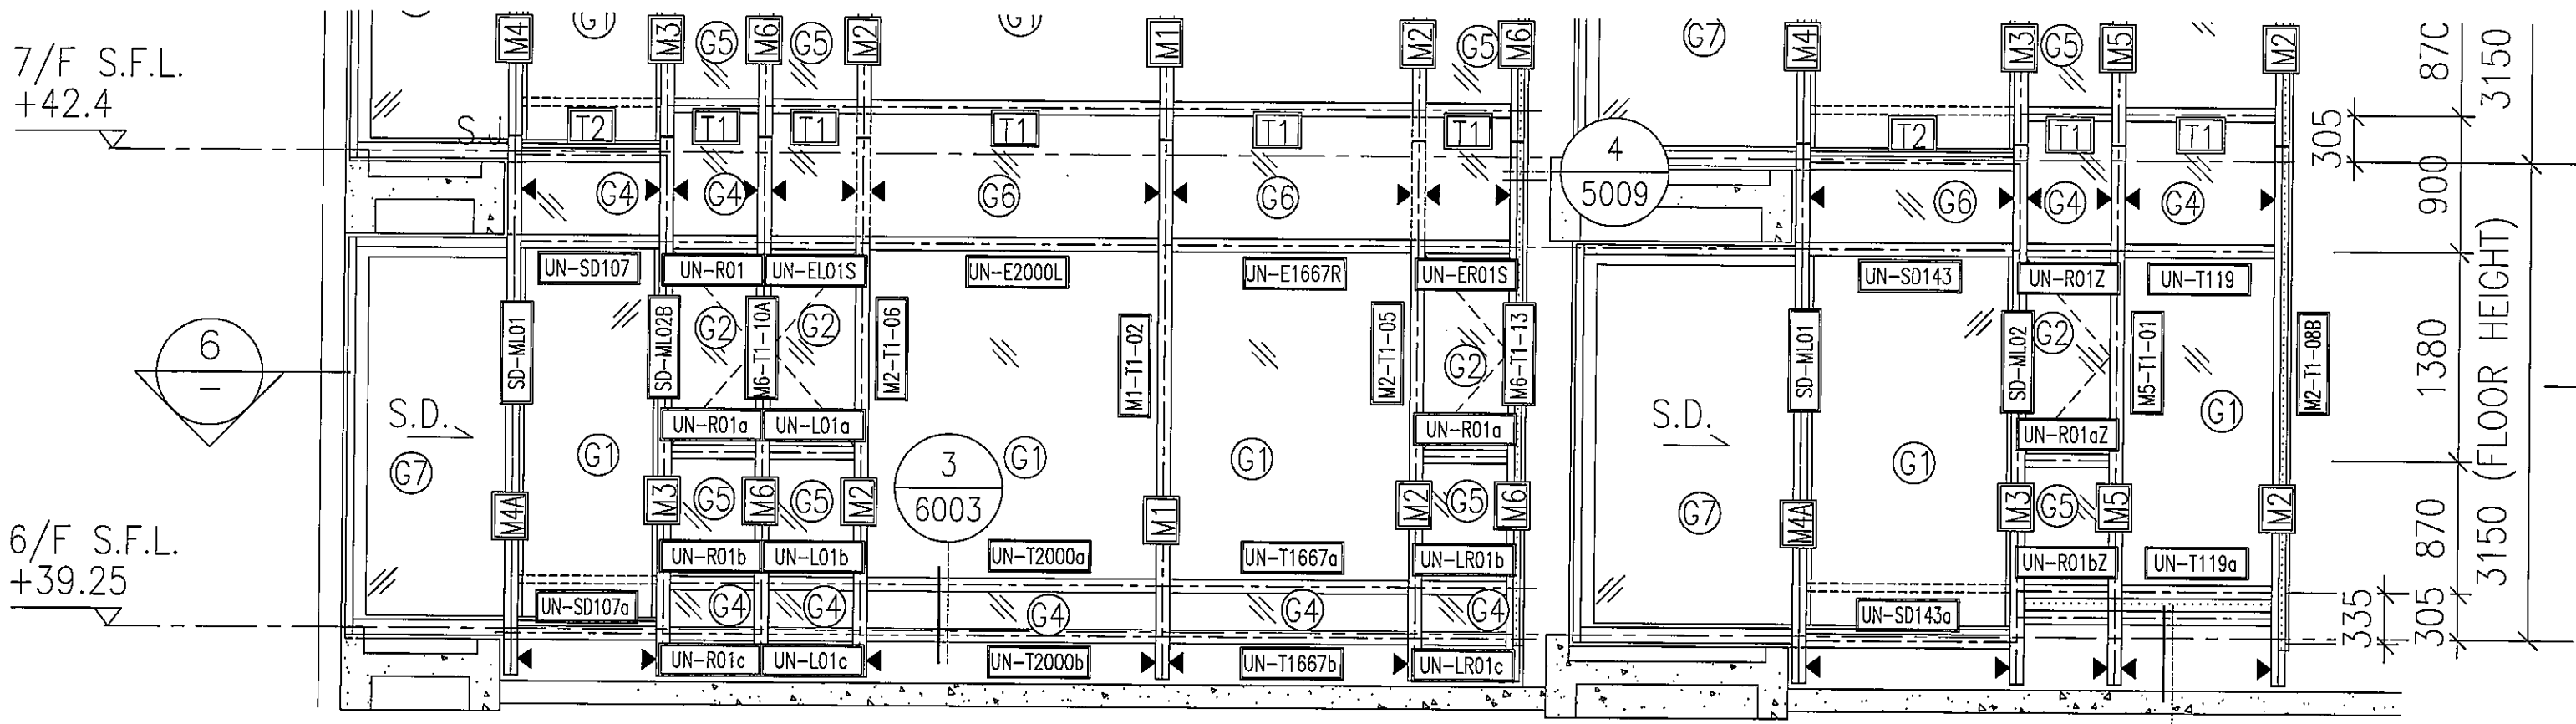

T1CW  
B-2
1  
- PART ELEVATION FOR CURTAIN WALL
 T1CW  
B-1
C  
6016


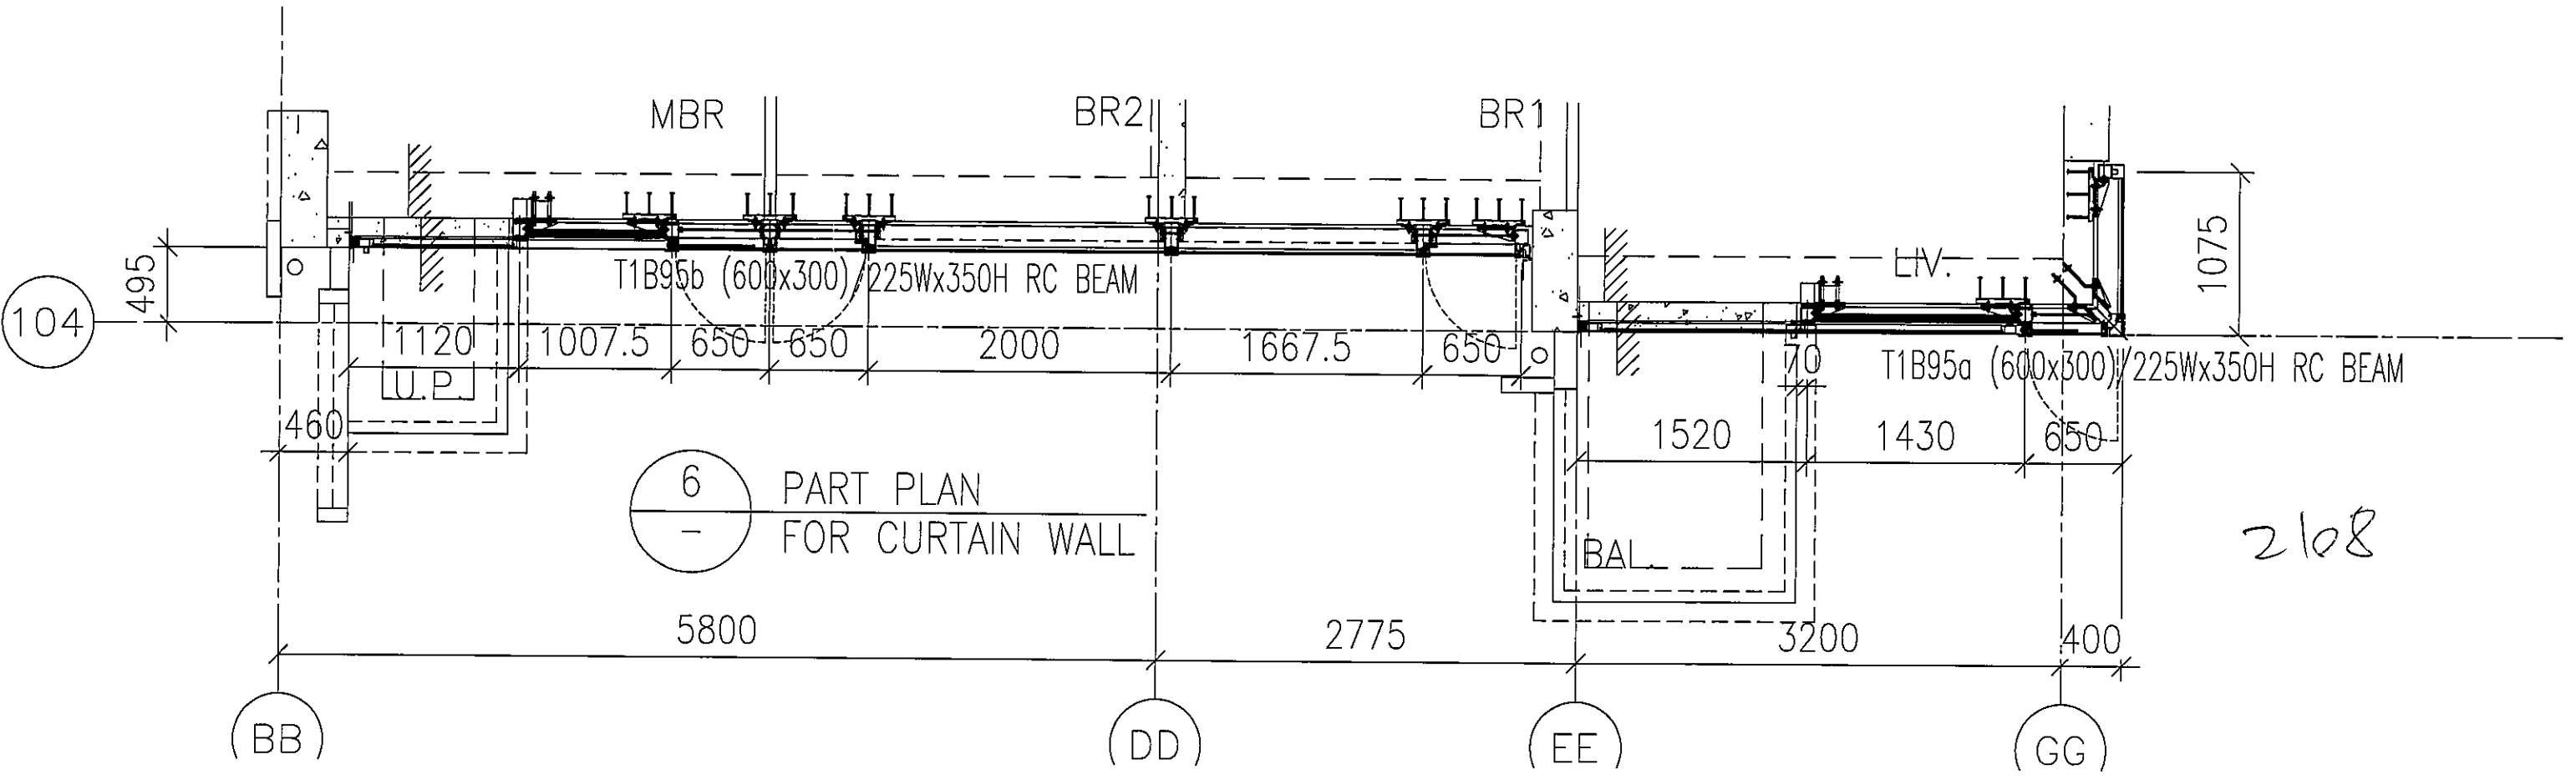


6  
- PART PLAN FOR CURTAIN WALL

2108

7/F S.F.L.  
+42.4

6/F S.F.L.  
+39.25

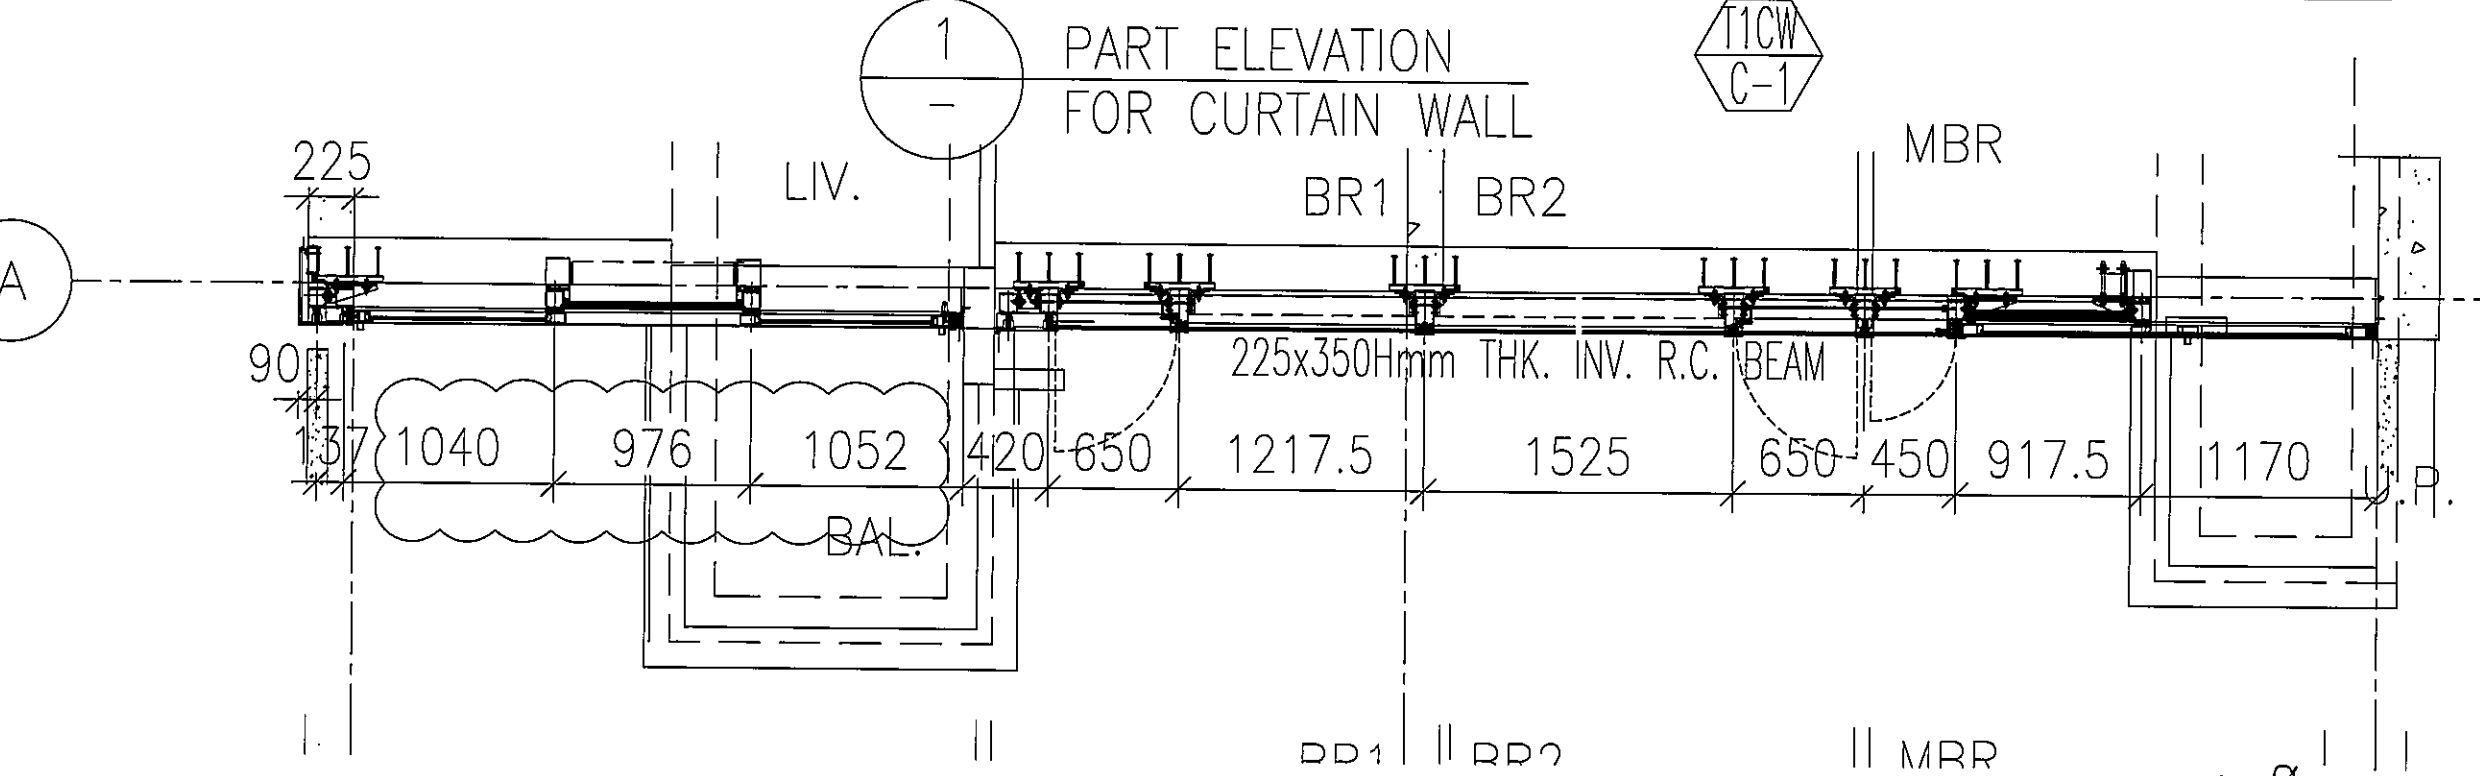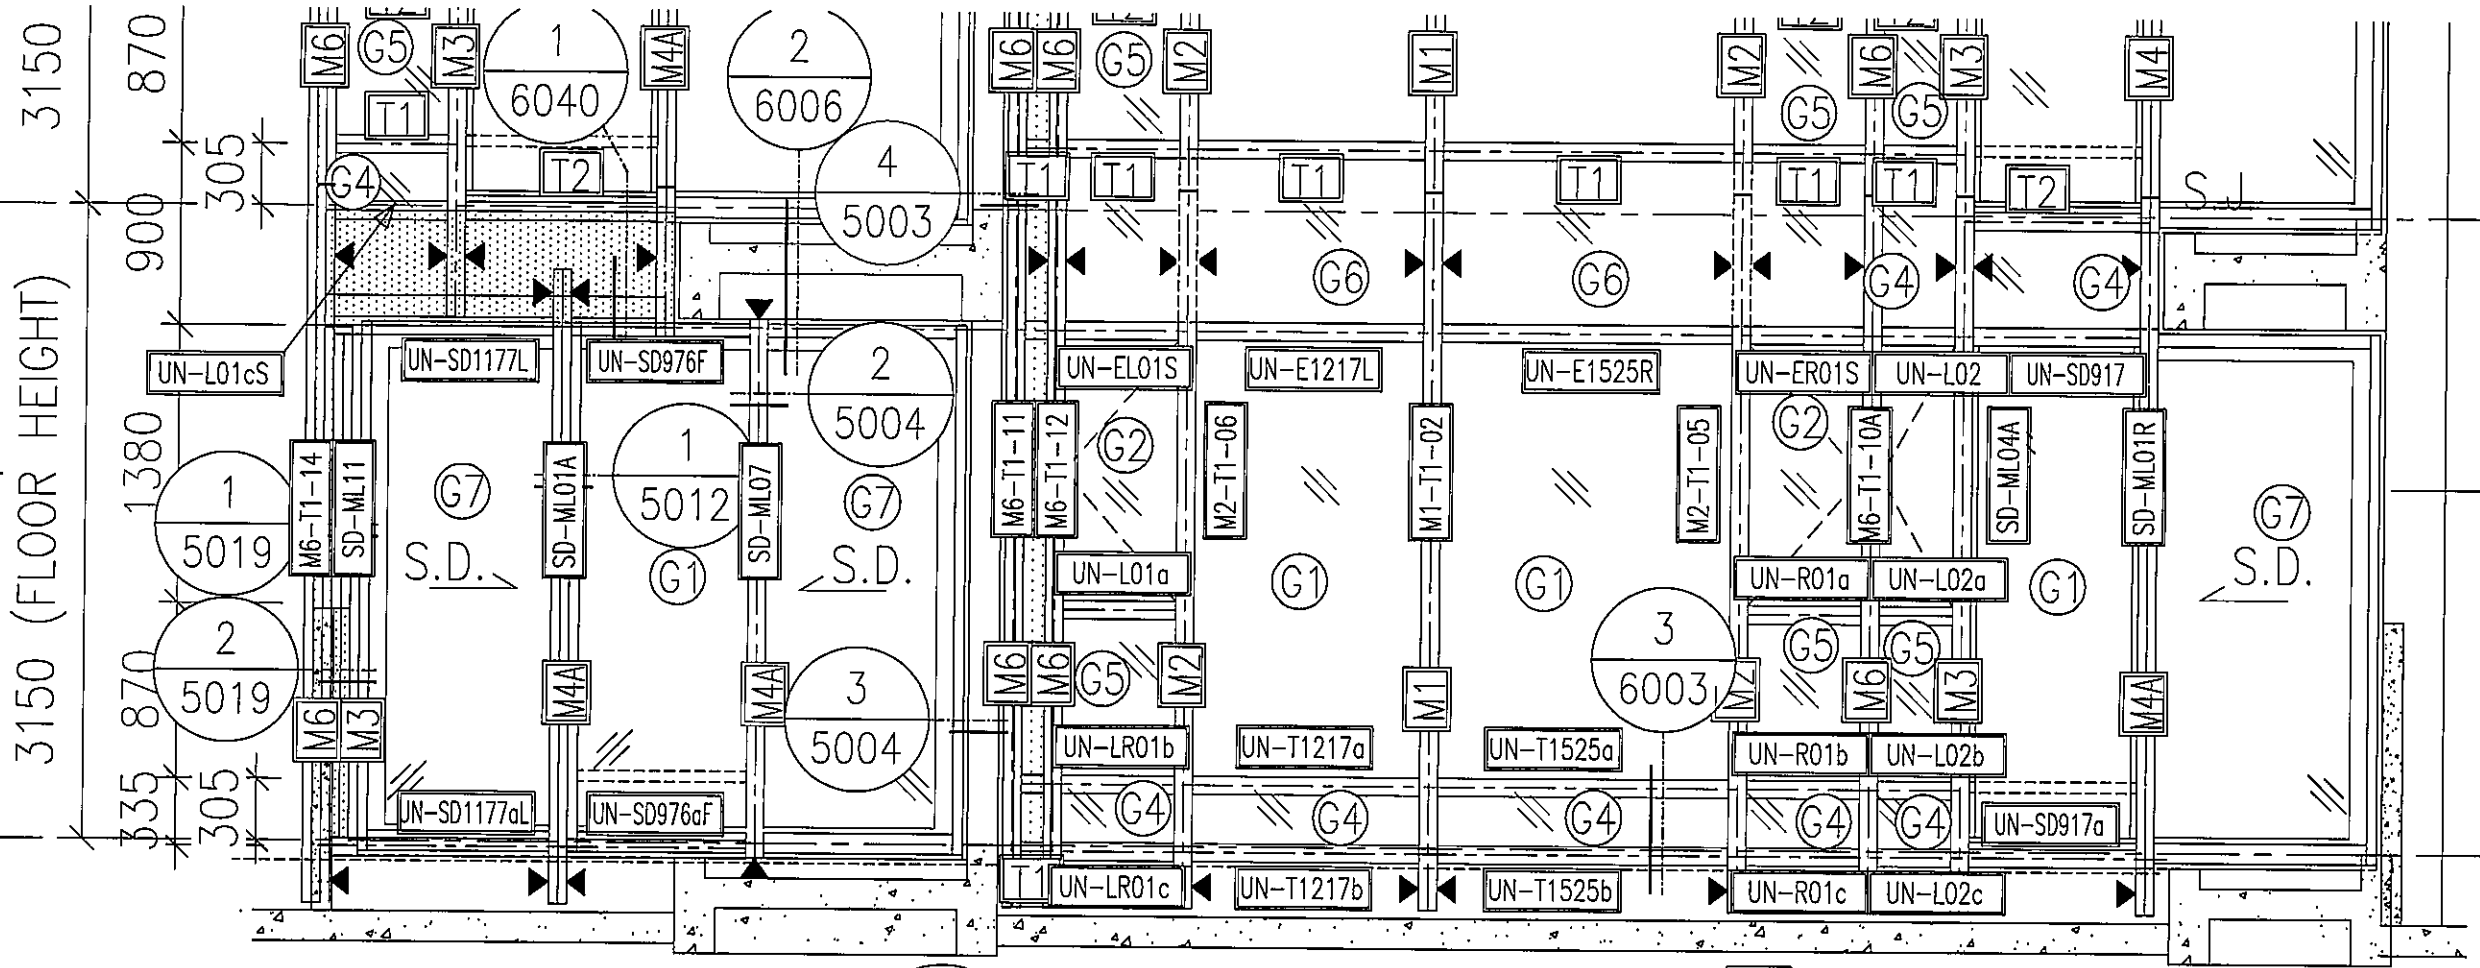


2109


7/F S.F.L.  
+42.4

6/F S.F.L.  
+39.25

3150 (FLOOR HEIGHT)

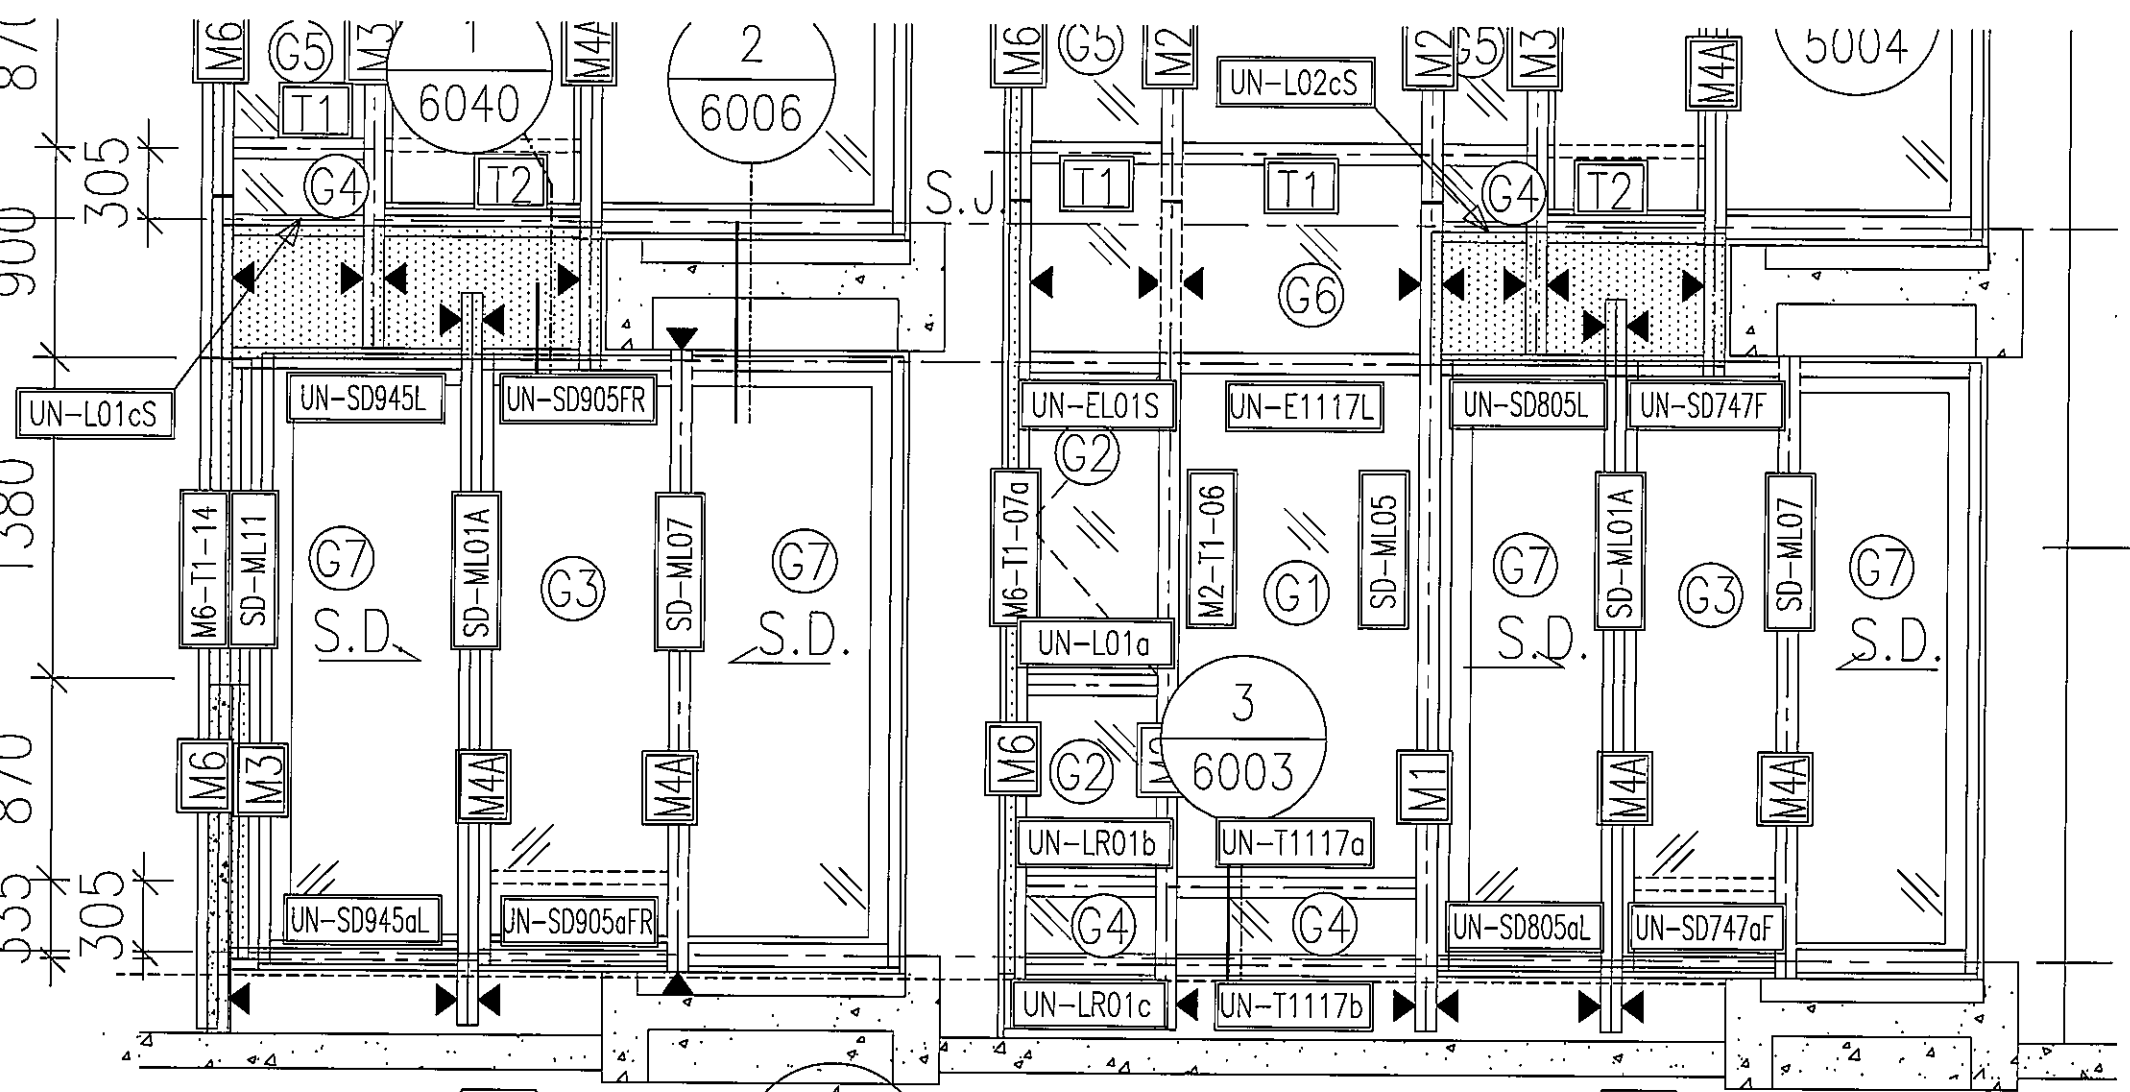


PART ELEVATION  
FOR CURTAIN WALL

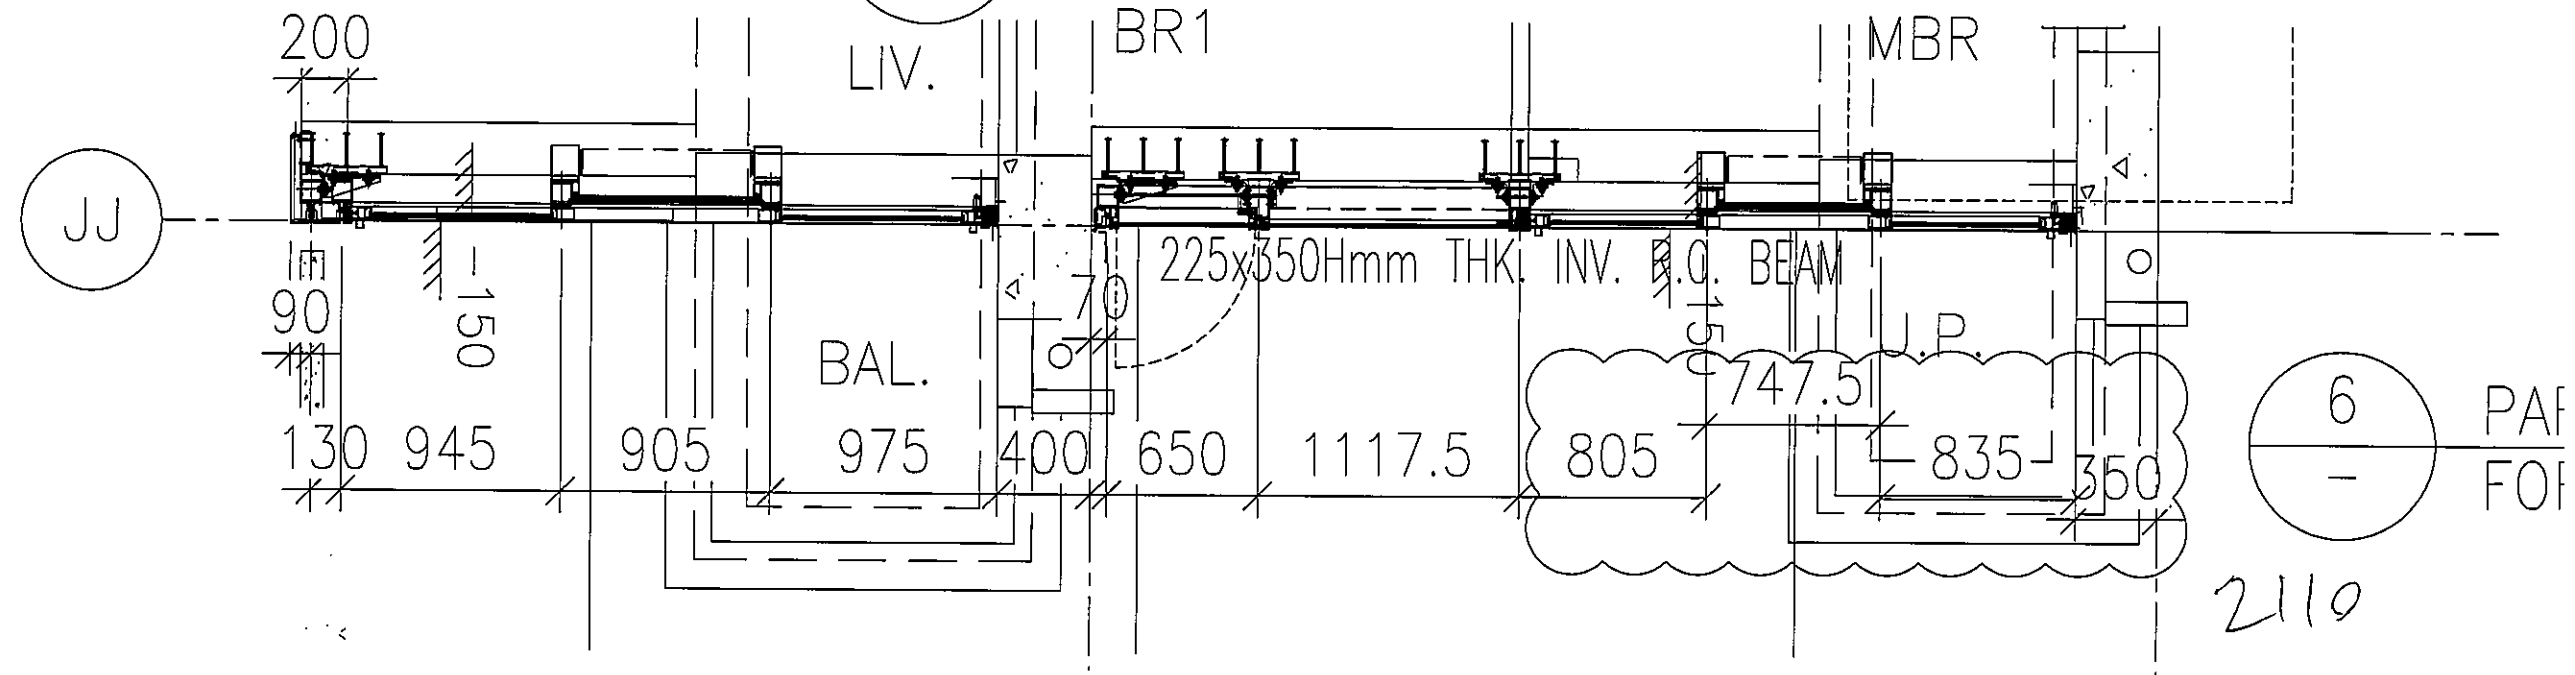


2110

7/F S.F.L.  
+42.4

6/F S.F.L.  
+39.25

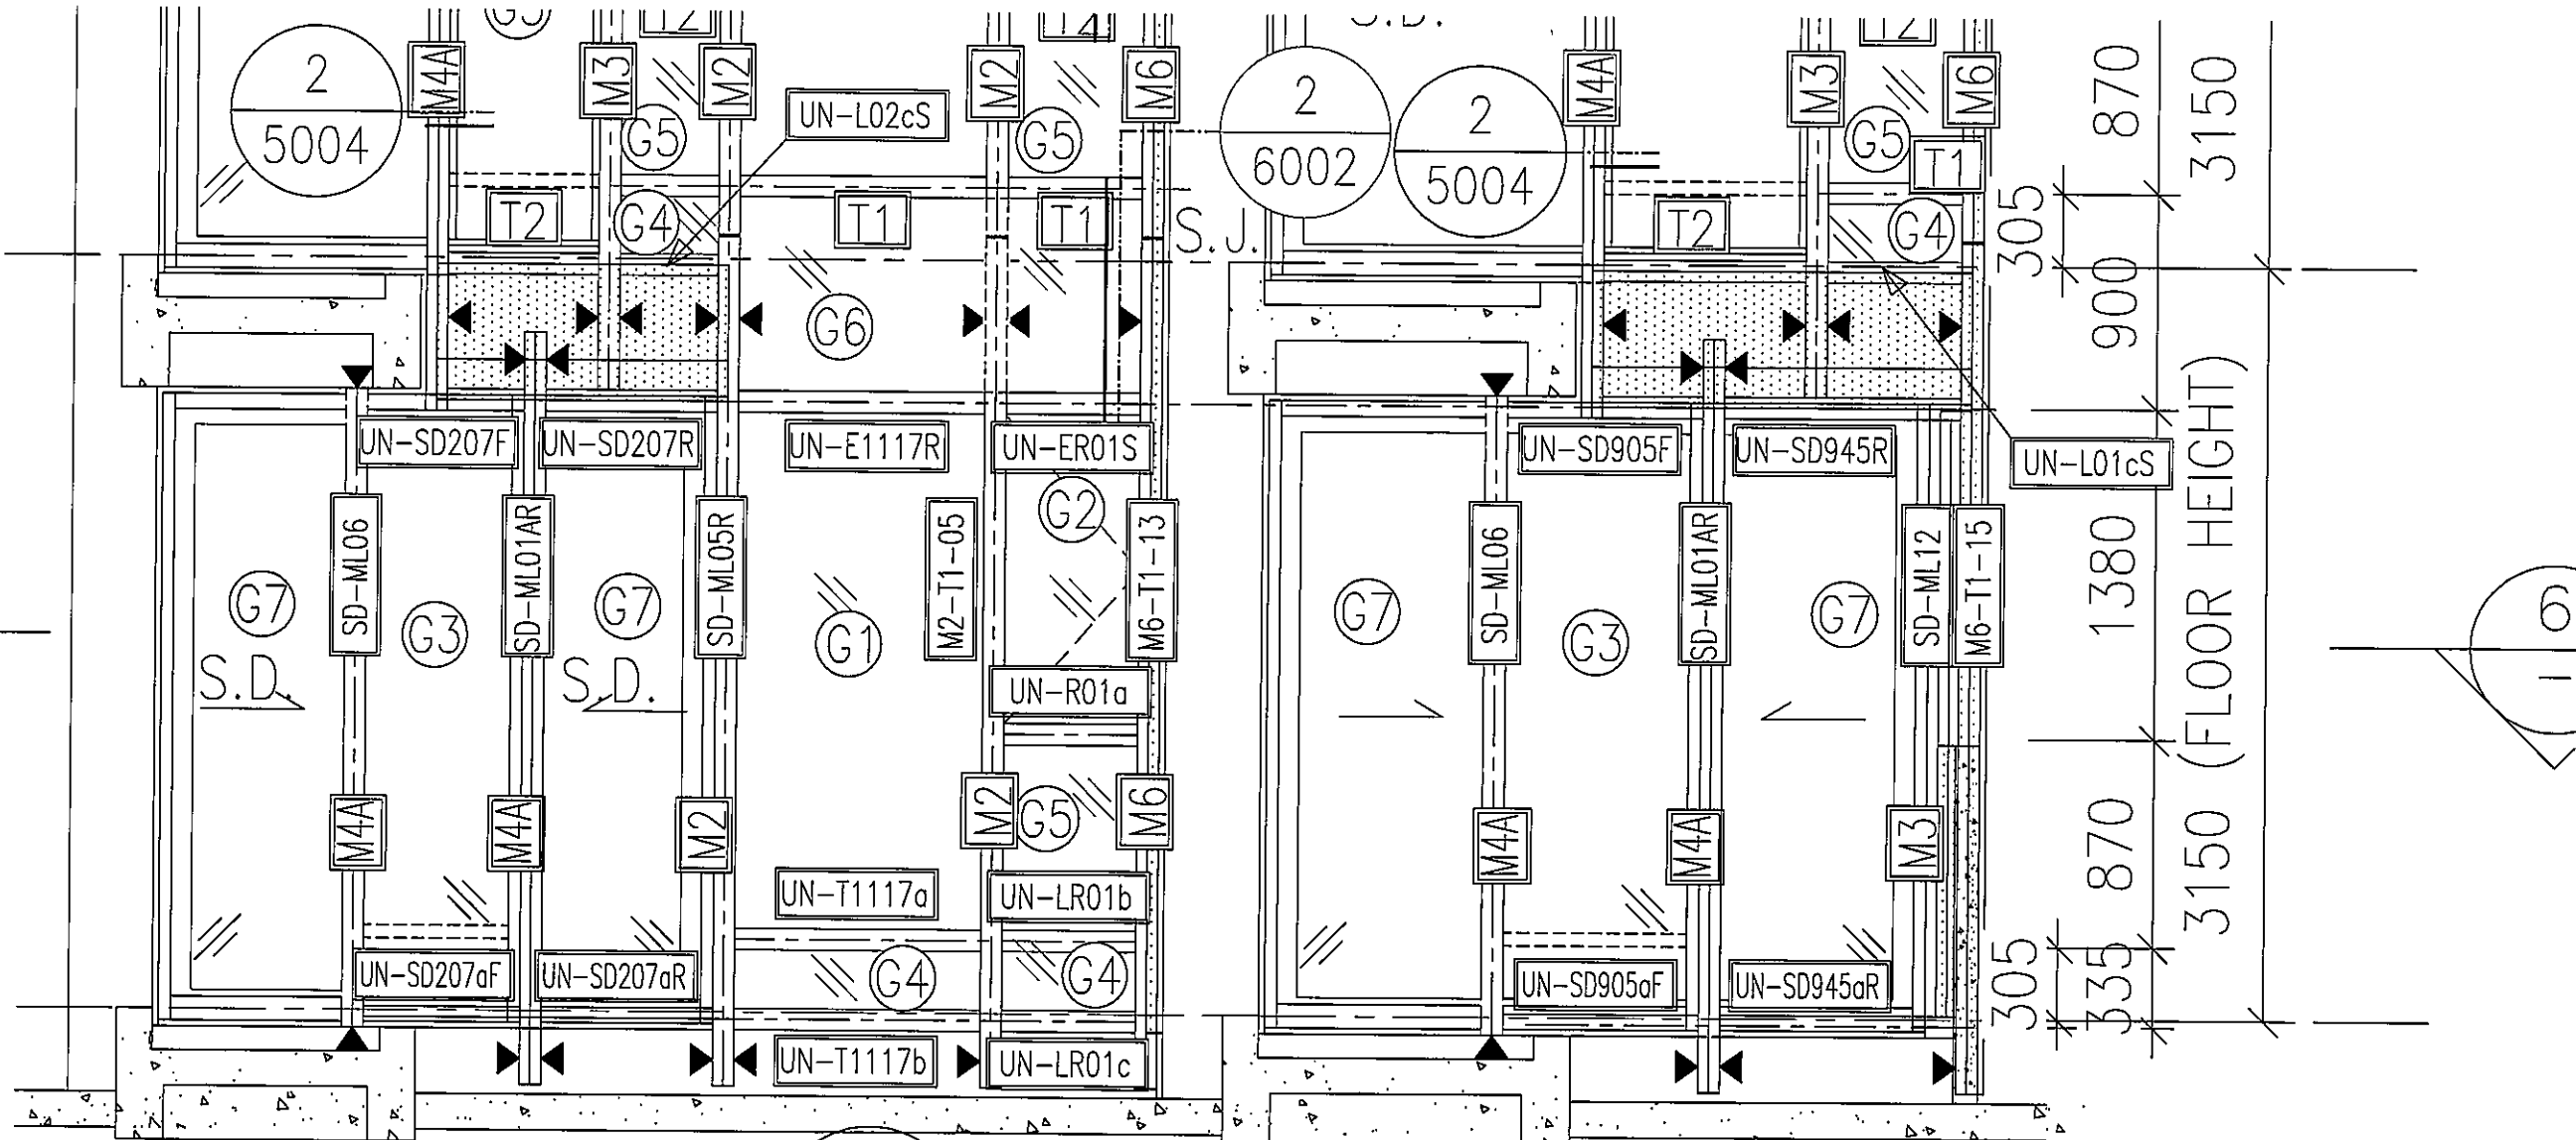


1  
-  
PART ELEVATION  
FOR CURTAIN WALL

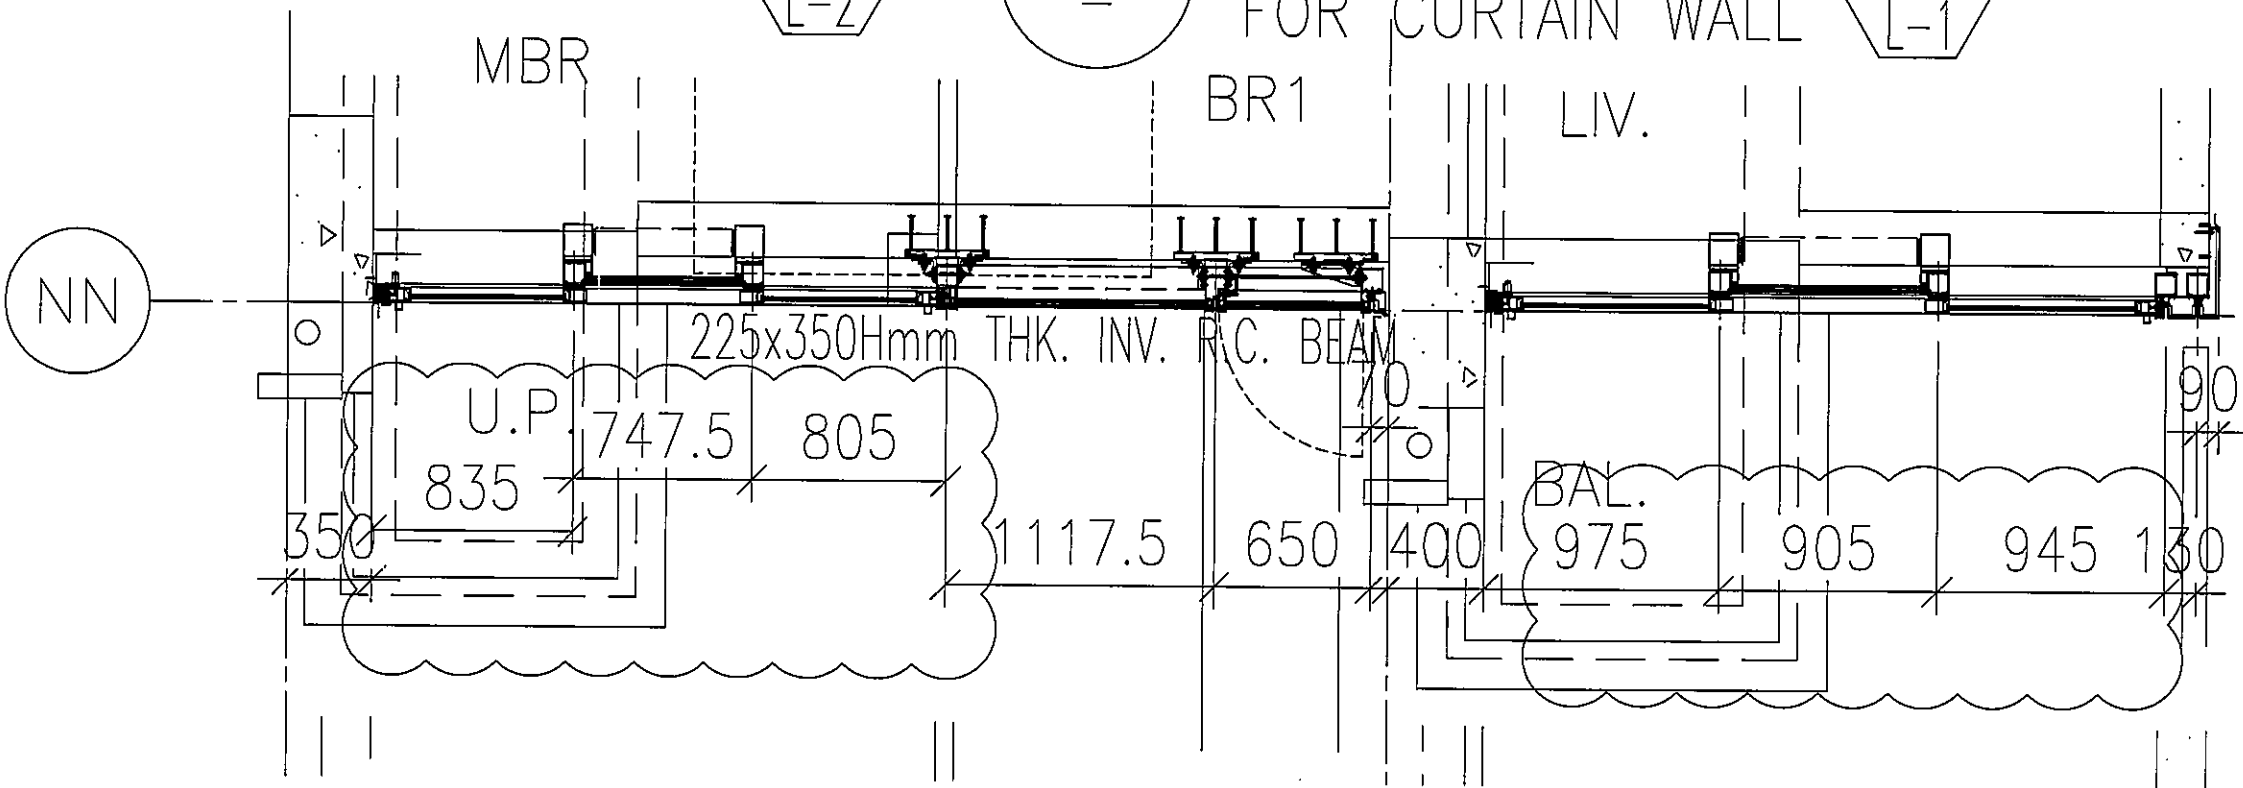


6  
-  
PART PLA  
FOR CURT  
2/11



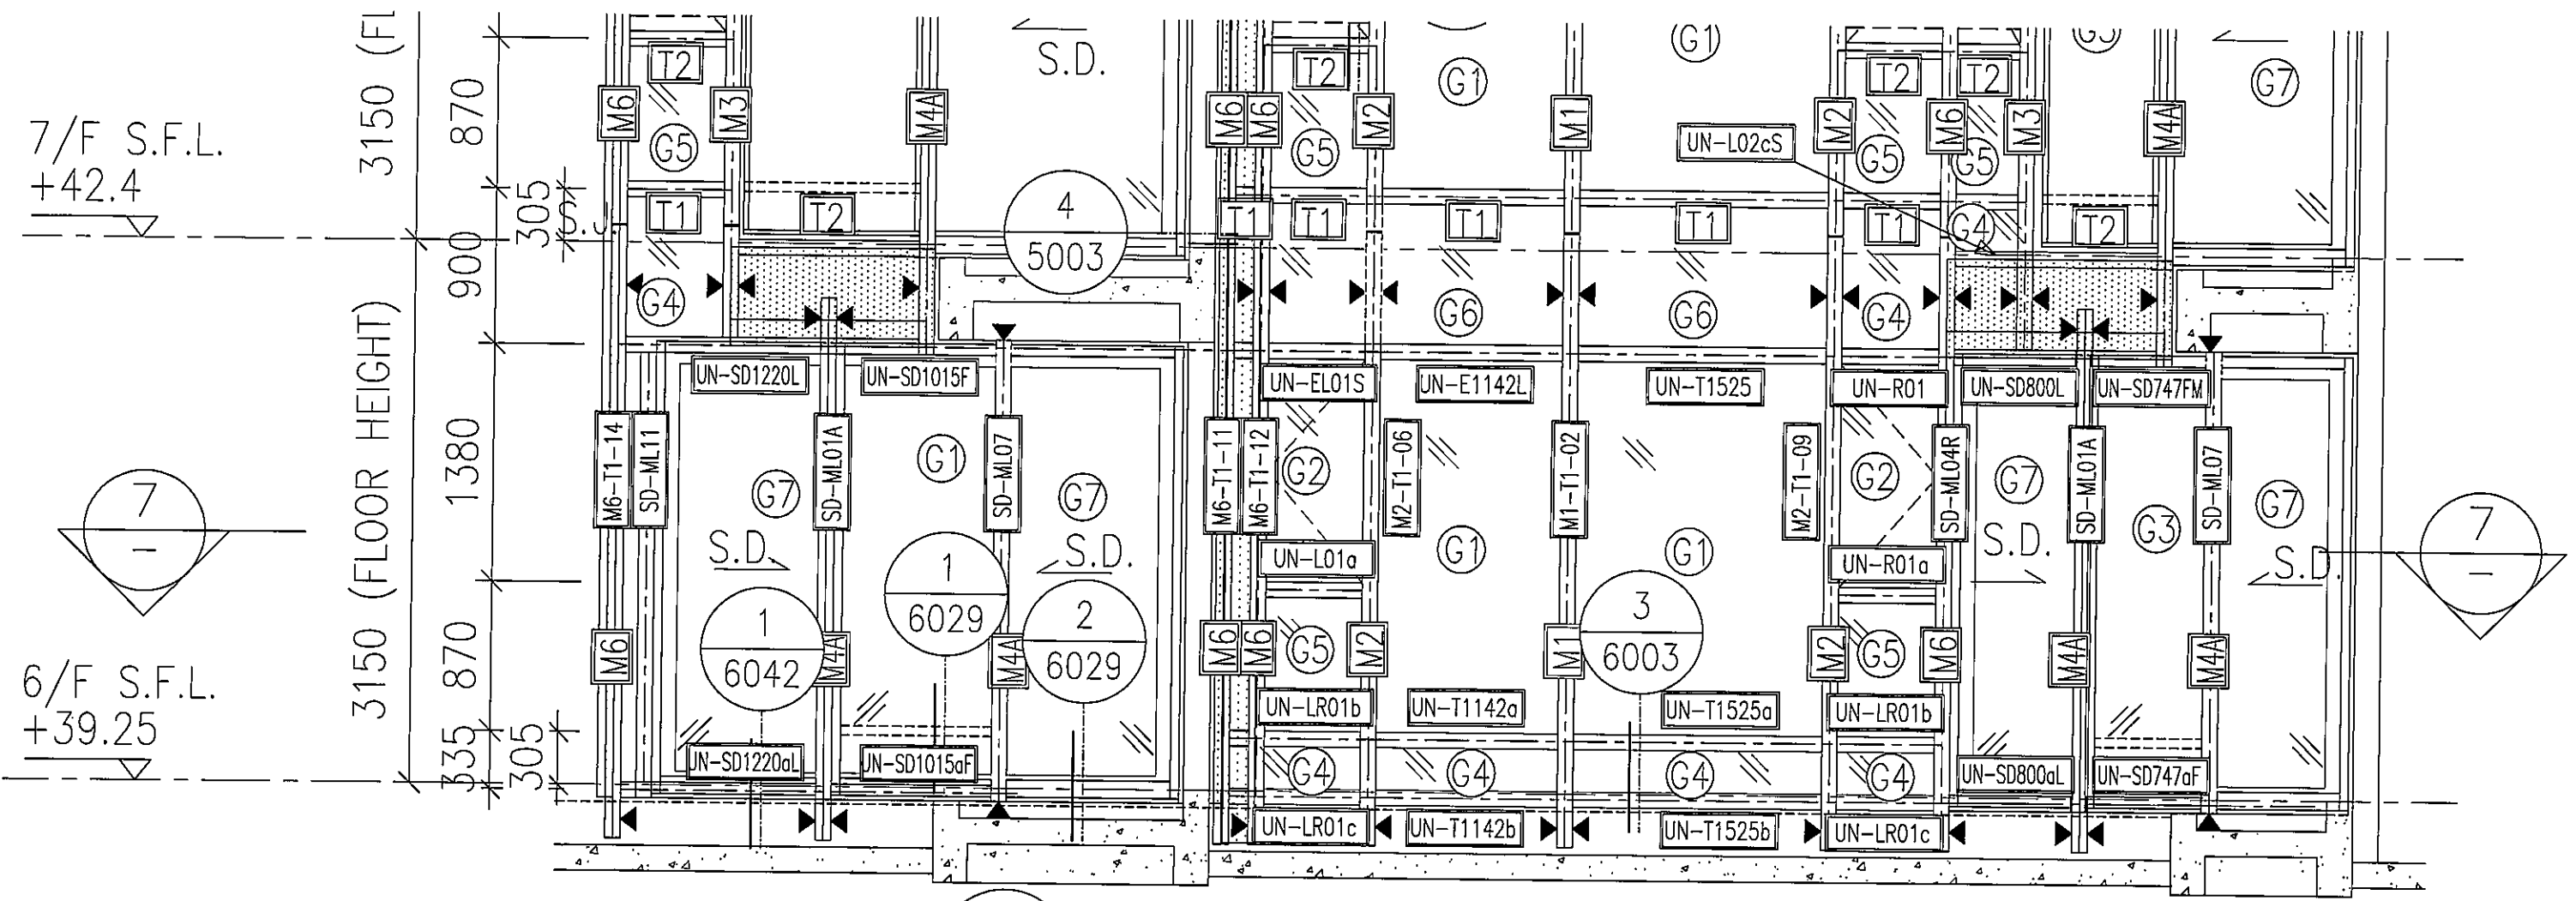

1 PART ELEVATION FOR CURTAIN WALL

T1CW  
H-2

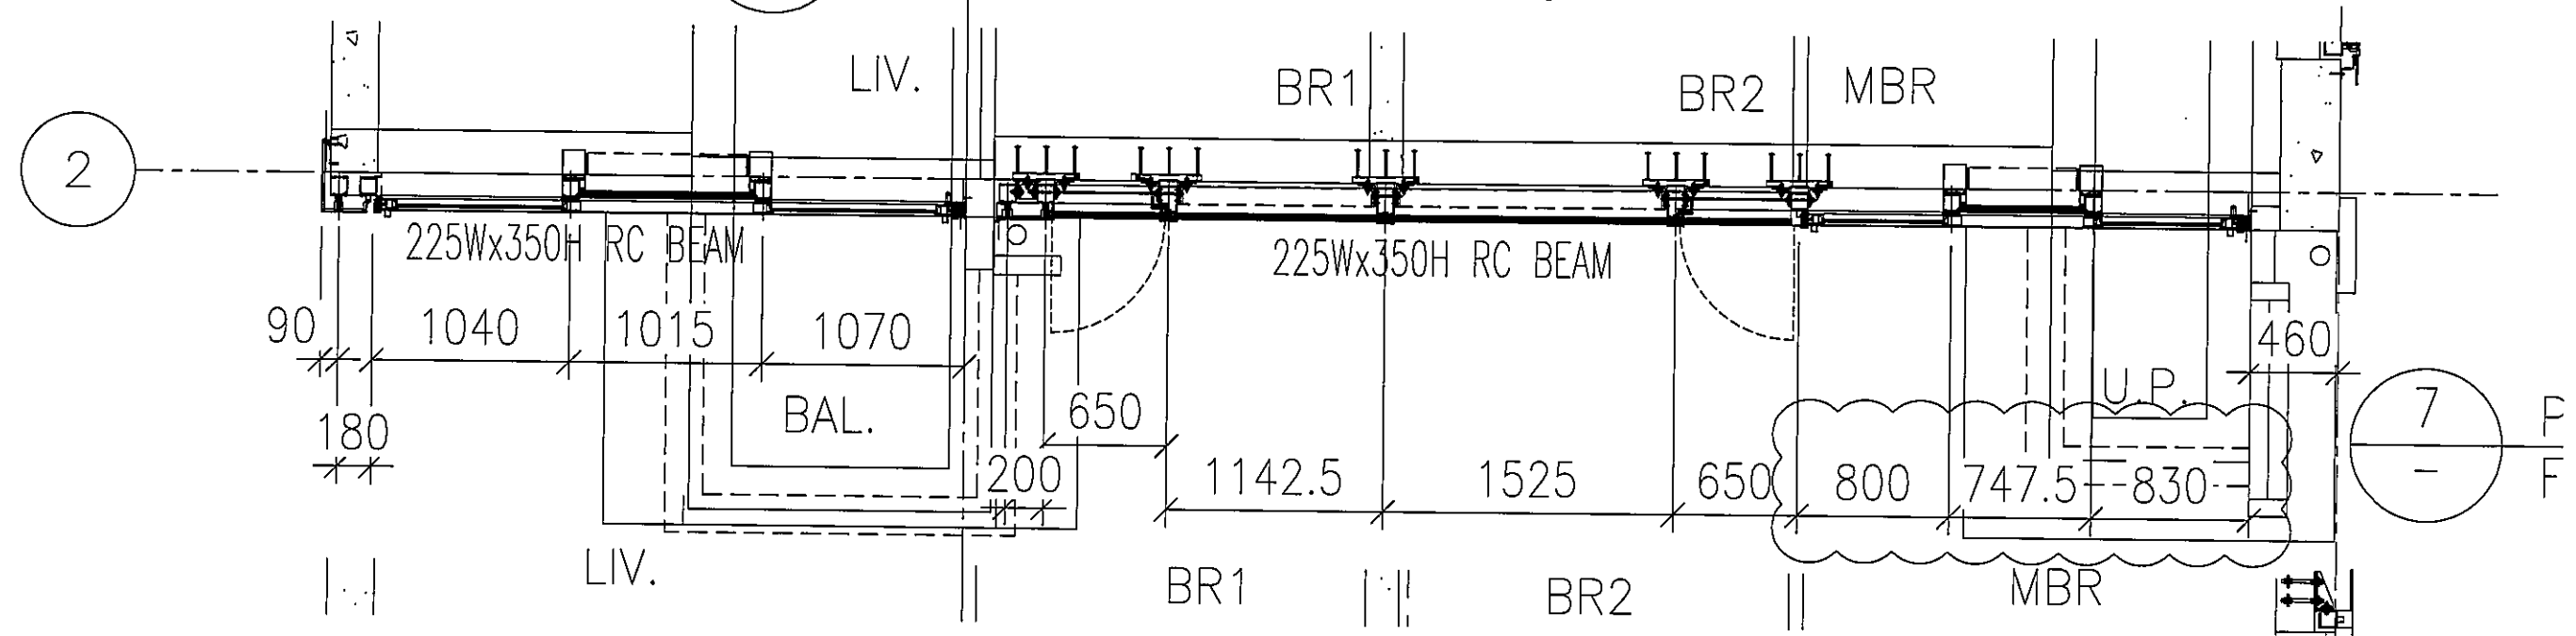

2113