



工程指示 / 要求簡箋(E.I.)

工程指示編號：EI / 1347 / 19

修改版次：B

工程編號：J - 837

工程名稱：觀塘裕民坊

工程項目：幕牆 6/F 企橫(T3 大貨)

收件人：生統 / 永林

發件人：Eric Liu

日期：23/12/2019

要求提供 / 確認 事項：

- | | | |
|------------------------------------|-------------------------------------|-------------------------------|
| <input type="checkbox"/> 初步鋁料 B.M. | <input type="checkbox"/> 加工拆圖，然後生產 | <input type="checkbox"/> 尺寸表 |
| <input type="checkbox"/> 正式鋁料 B.M. | <input type="checkbox"/> 技術上資料 / 指示 | <input type="checkbox"/> 報價 |
| <input type="checkbox"/> 配件 B.M. | <input type="checkbox"/> 樣辦或貨品說明書 | <input type="checkbox"/> 分判合約 |
| <input type="checkbox"/> 其他：_____ | | |

內容：

請按加工圖生產企橫料送地盤安裝 (T3, 6/F)

B 版: 1) 因應加工圖有圖紙編號修改，現提供最新位置圖

謝謝！

請在 2019 / 12 / 28 前完成上列要求。

附：12 頁位置圖

以上項目為：

- 原合約工程包 原合約工程加 / 減賬 新工程報價

原因：-_____

分發東莞各部門：

- () 生產技術總監 連附件 () 技術部 連附件 永林 () 生產部 連附件 () 機械設計部 連附件
 () 採購部 連附件 () 生產統籌部 連附件 梅
 () 質檢部 連附件 () 會計部 連附件 () 報關組 連附件 () 其他 楊榮輝 連附件

分發香港各部門：


- () 行政部 連附件 () 會計部 連附件 () 統籌部 連附件 () 工程部地盤科文 連附件 光前
 () 採購部 連附件 () QS 部 連附件 () 維修部 連附件 () 其他 _____ 連附件


傳遞編號：

HK2612 / 19

發件人簽署：


項目經理簽署：

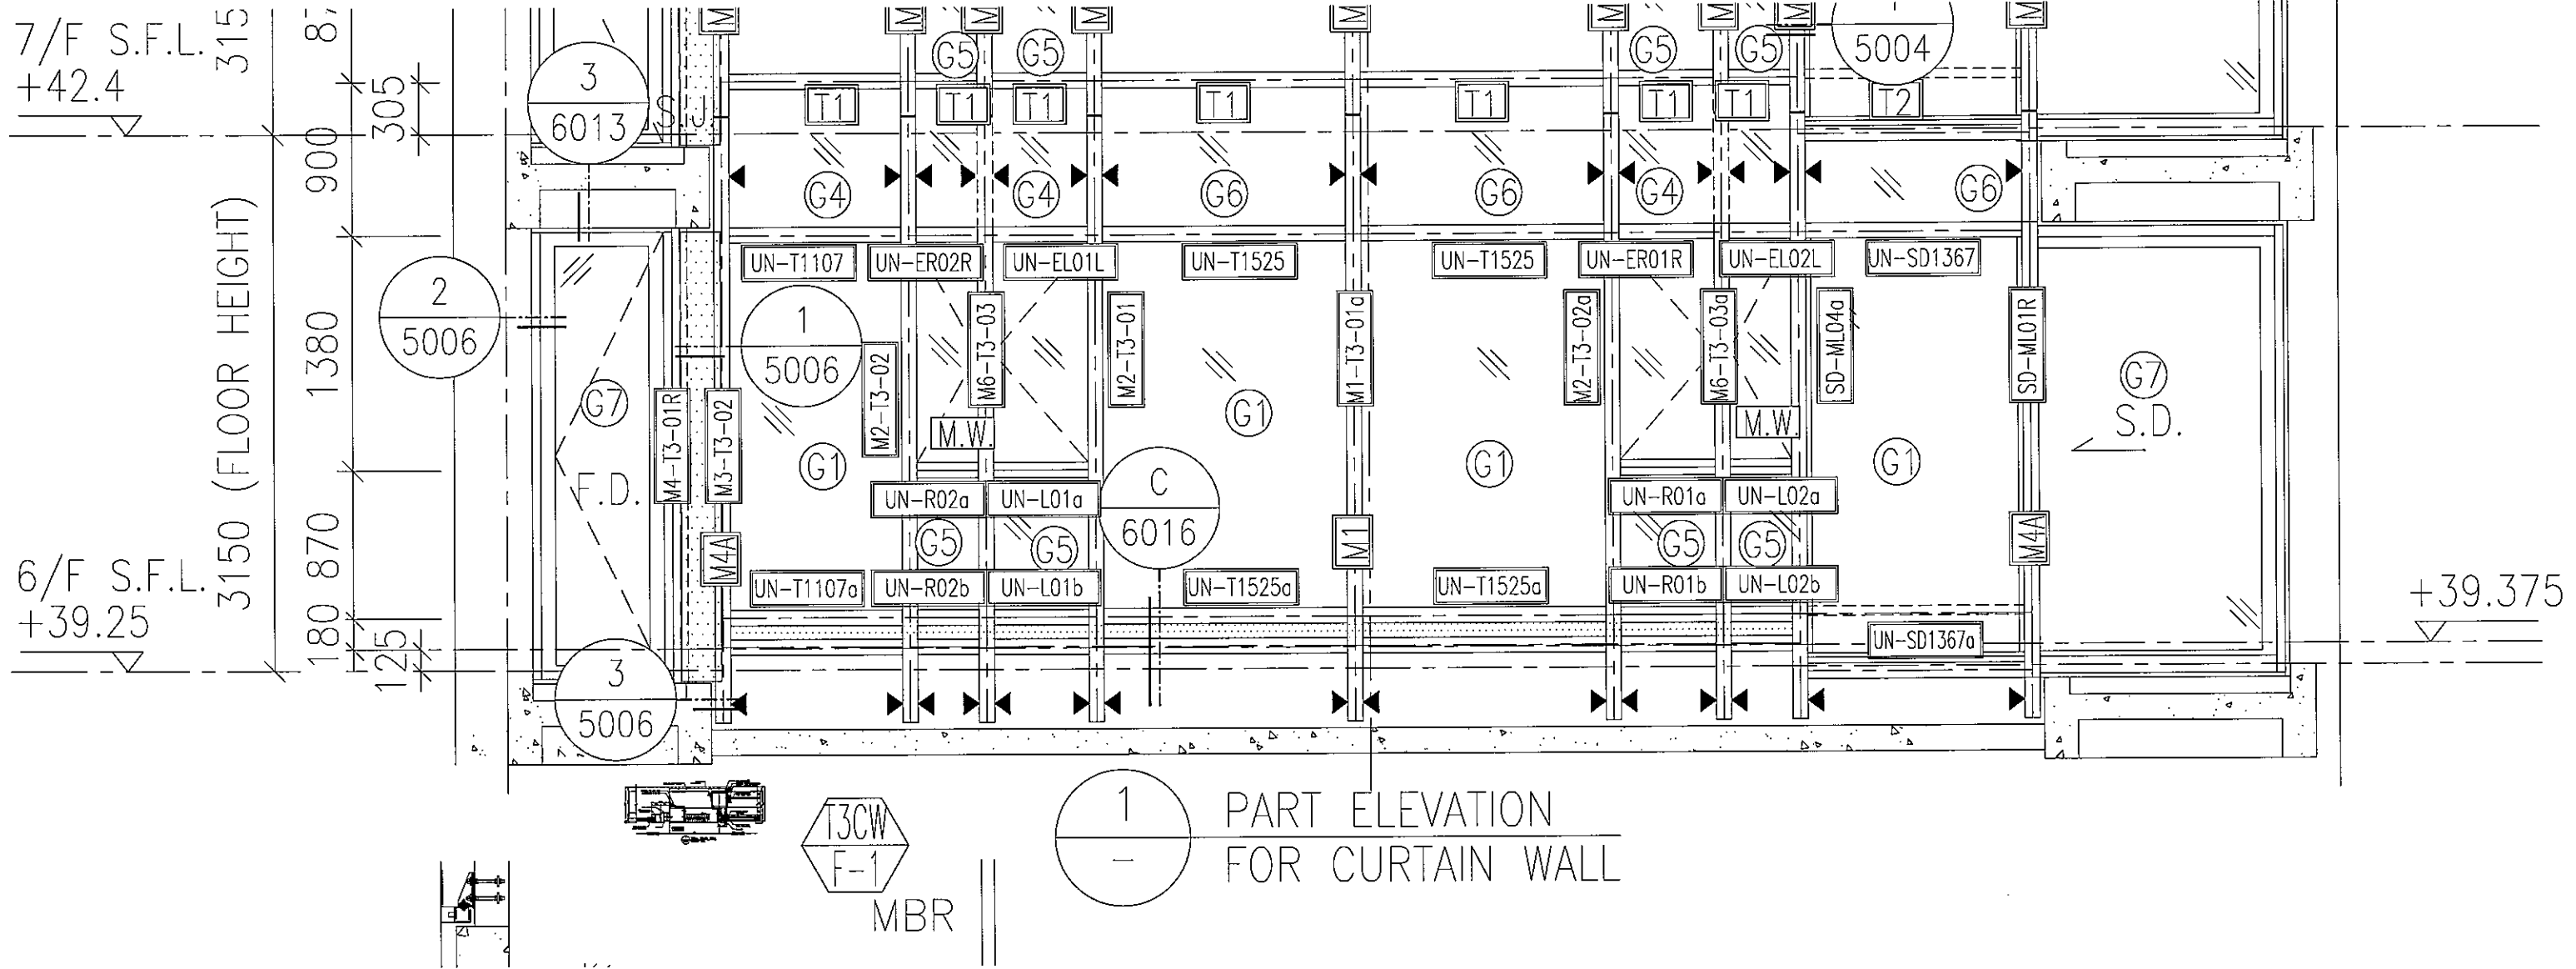

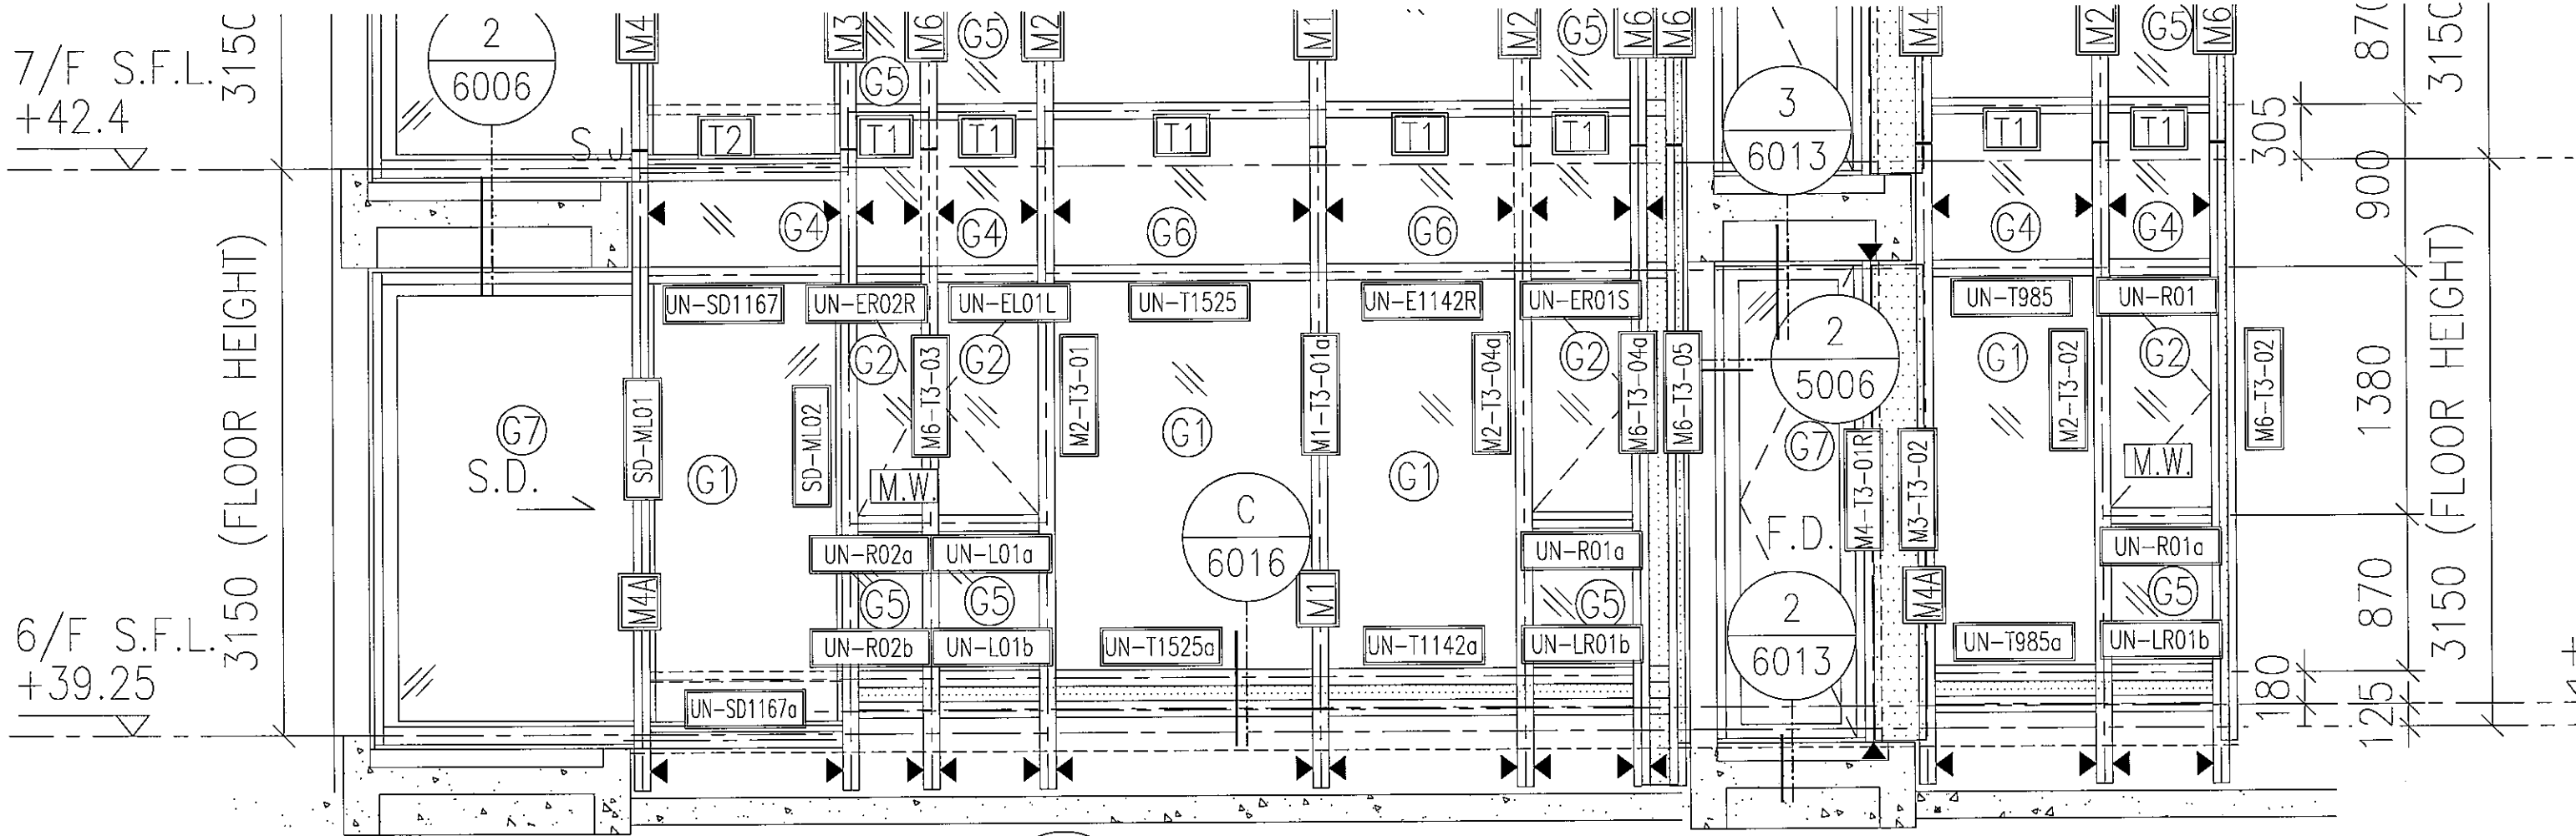

7/F S.F.L. +42.4
 3150 (FLOOR HEIGHT)
 6/F S.F.L. +39.25
 3150 (FLOOR HEIGHT)

305
 900
 1380
 870
 3150 (FLOOR HEIGHT)

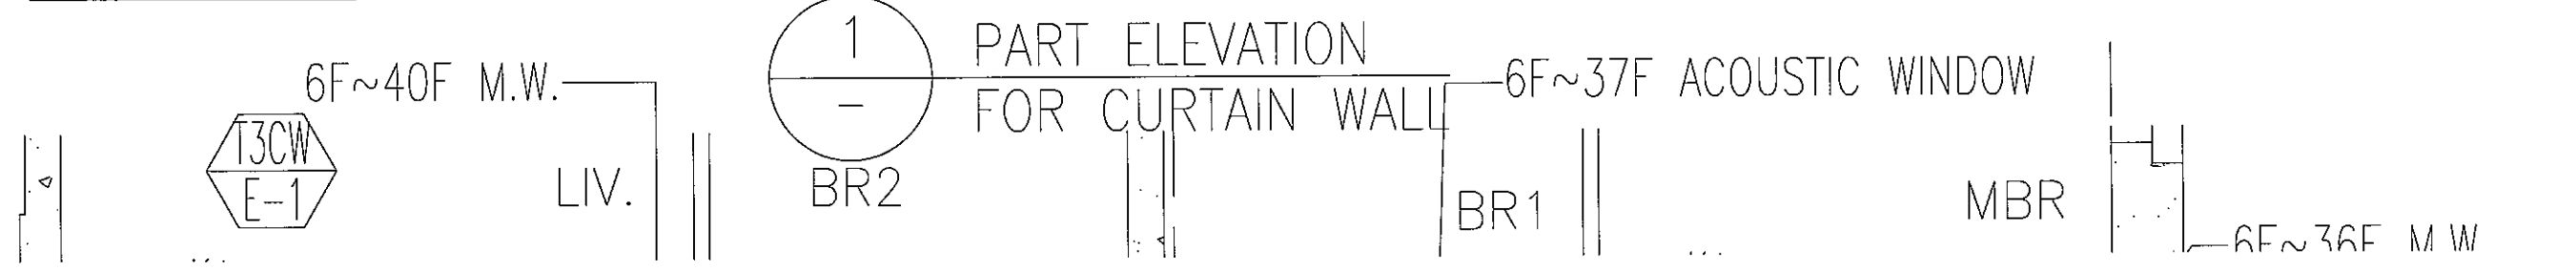

6F~40F M.W.

PART ELEVATION FOR CURTAIN WALL

6F~37F ACOUSTIC WINDOW

6F~36F M.W.



T3CW
E-1

LIV.


1
-
BR2

BR1



MBR

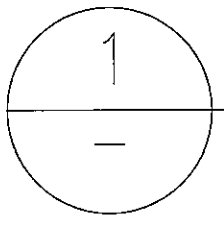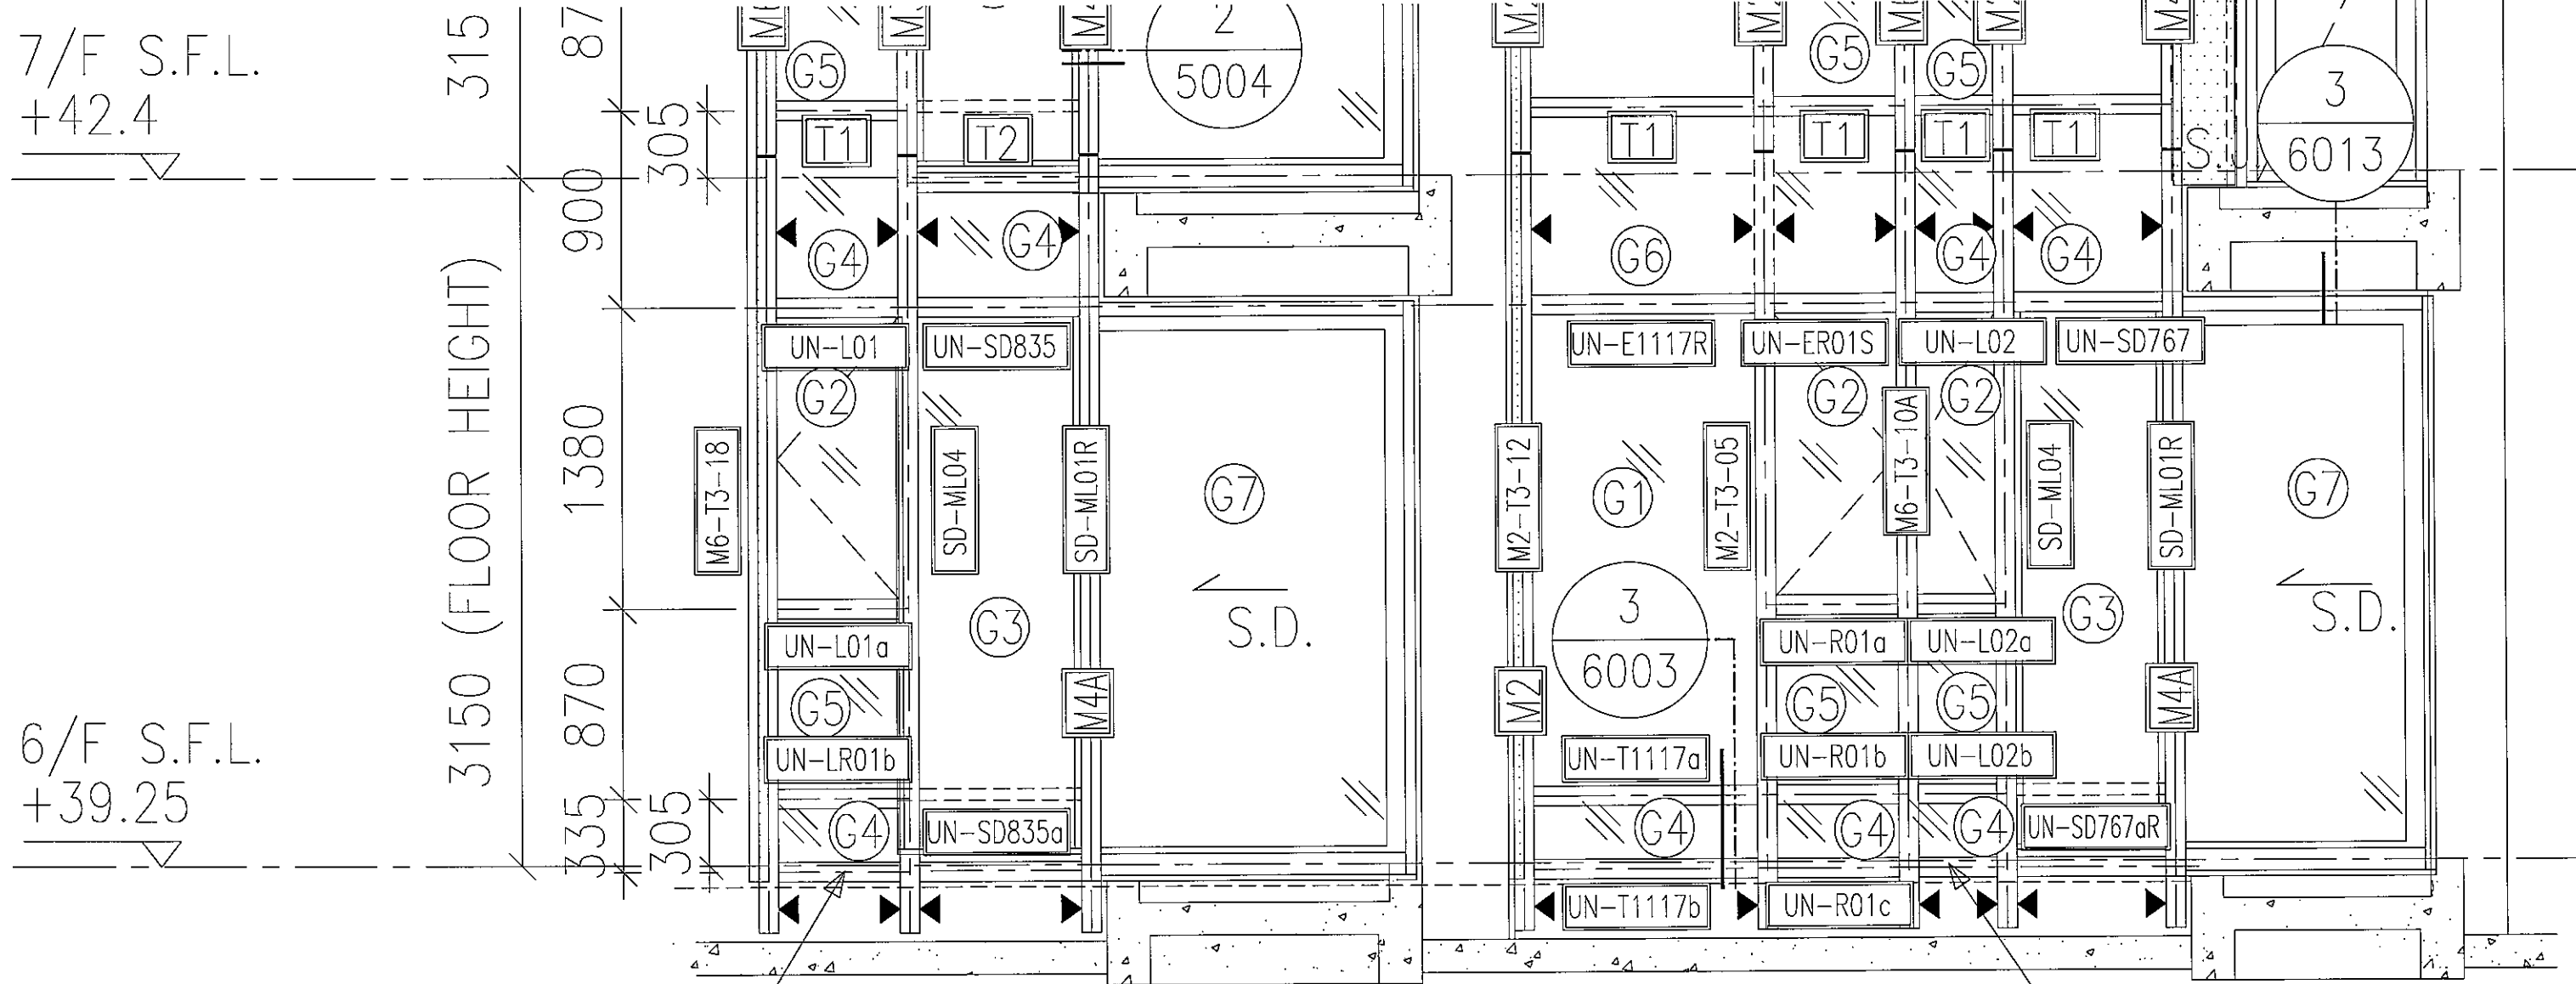


PART ELEVATION FOR CURTAIN WALL

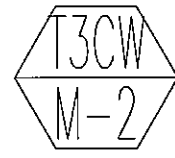

7F~31F ACOUSTIC BAL. 7F~31F ACOUSTIC WINDOW 7F~30F M W

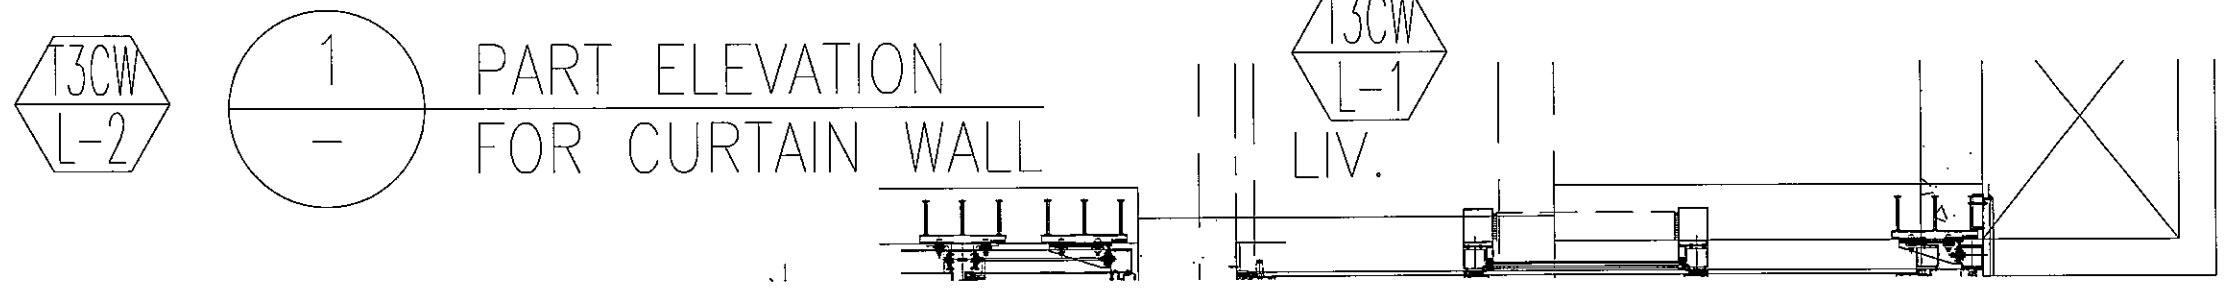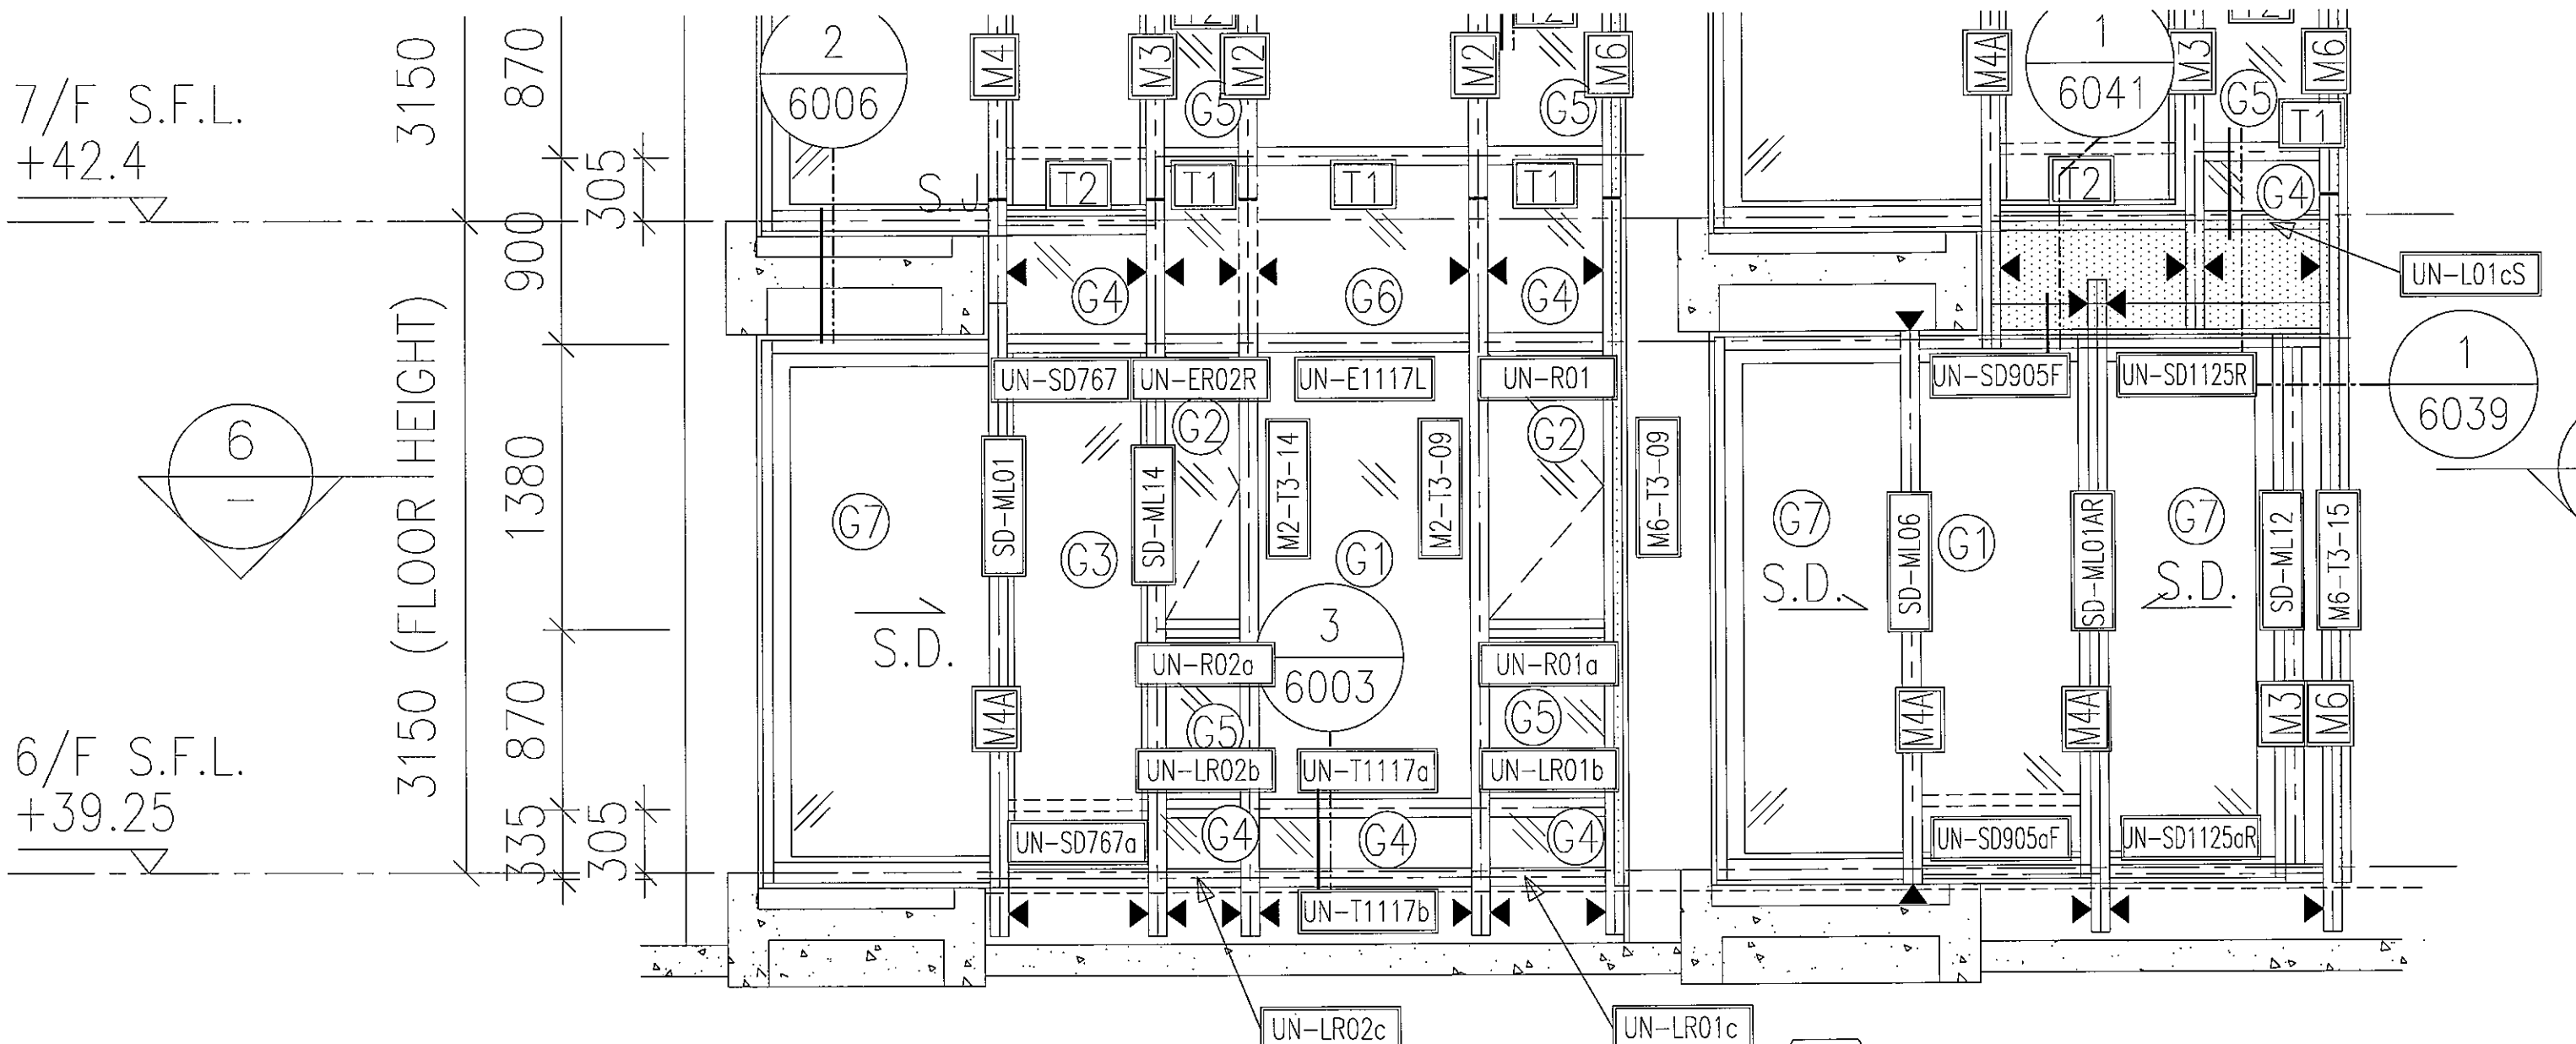

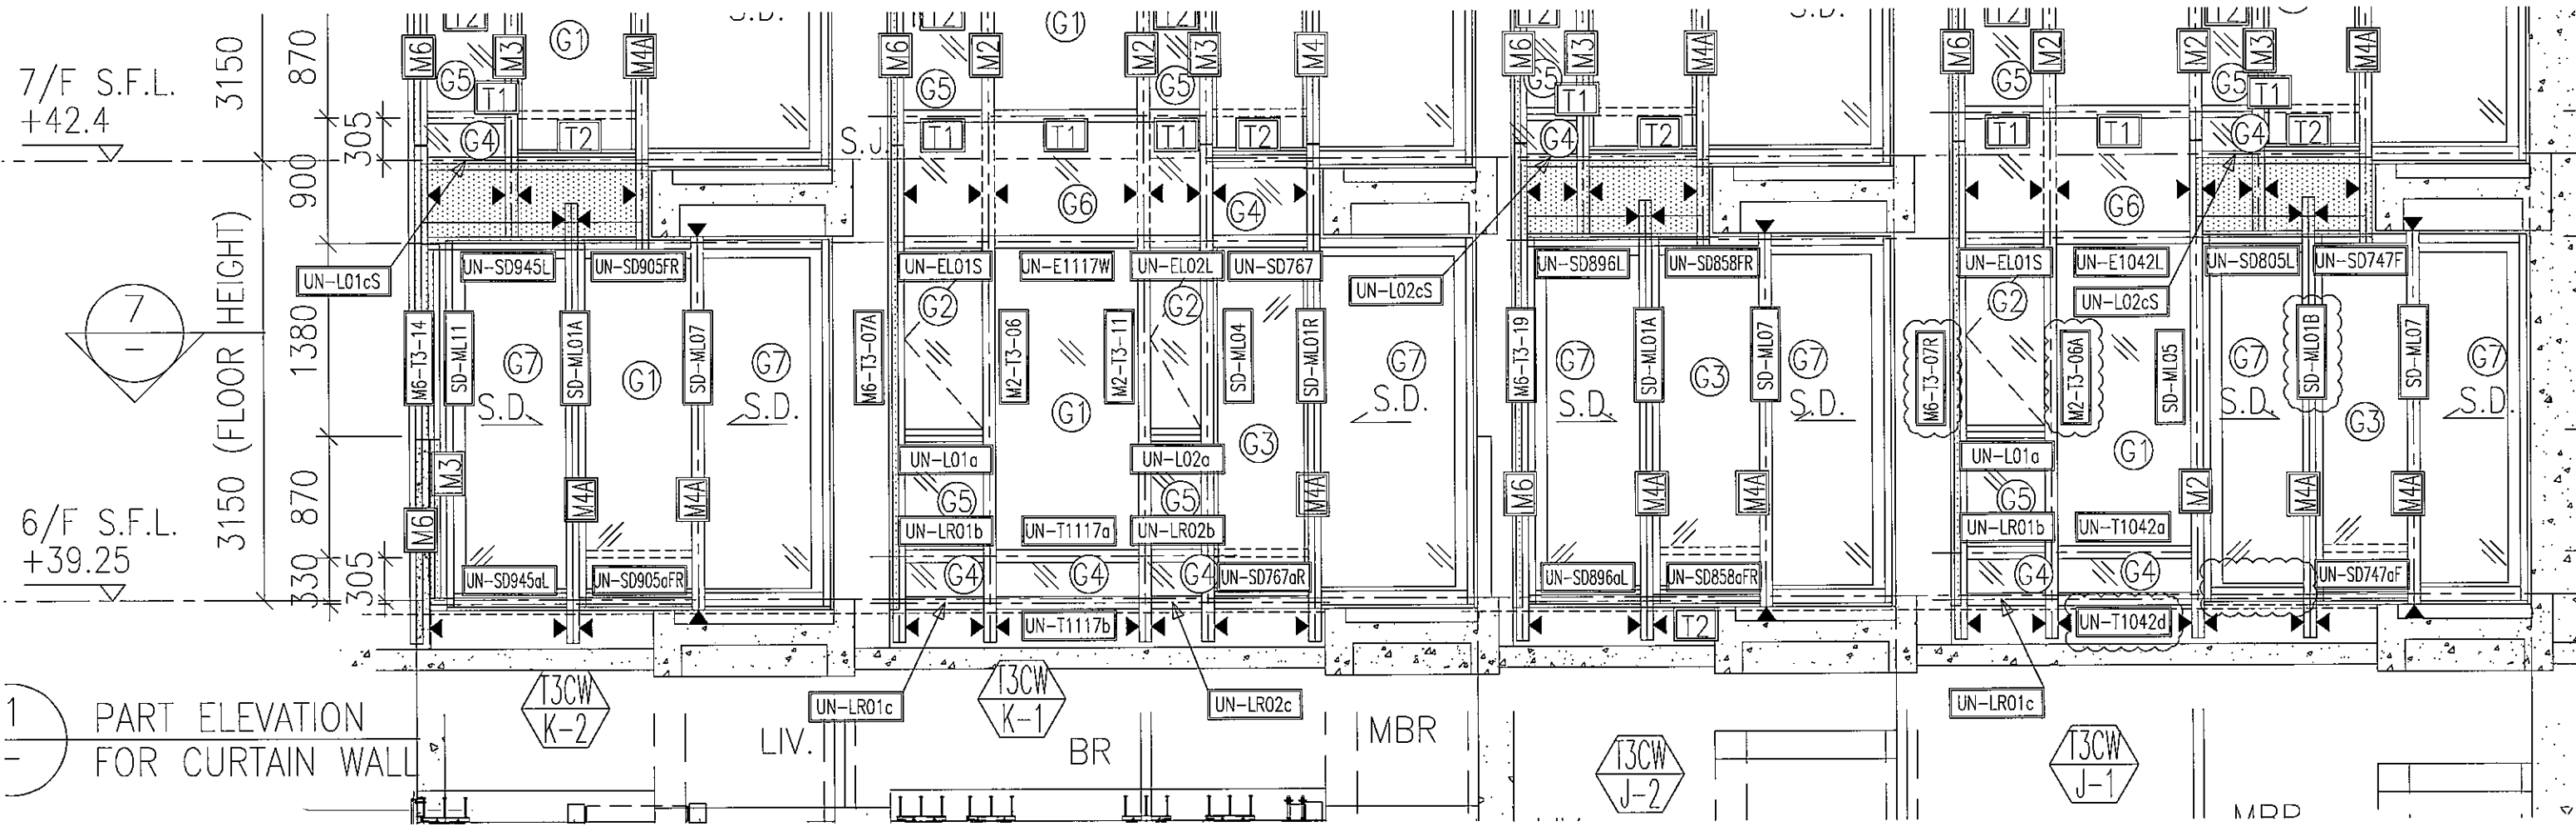

7/F S.F.L.
+42.4

6/F S.F.L.
+39.25

3150 (FLOOR HEIGHT)

870
900
305
1380
870
330
305

1 PART ELEVATION FOR CURTAIN WALL

T3CW
K-2

T3CW
K-1

T3CW
J-2

T3CW
J-1

LIV.

BR

MBR

MDD

UN-LR01c

UN-LR02c

UN-LR01c

UN-L01cS

UN-SD945L

UN-SD905FR

UN-EL01S

UN-E1117W

UN-EL02L

UN-SD767

UN-L02cS

UN-SD896L

UN-SD858FR

UN-EL01S

UN-E1042L

UN-SD805L

UN-SD747F

UN-SD945aL

UN-SD905aFR

UN-LR01b

UN-T1117a

UN-LR02b

UN-SD767aR

UN-SD896aL

UN-SD858aFR

UN-LR01b

UN-T1042a

UN-SD747aF

UN-T1117b

UN-T1042d

7/F S.F.L.
+42.4

6/F S.F.L.
+39.25

3150

3150 (FLOOR HEIGHT)

870

1380


870

900

330

305

305

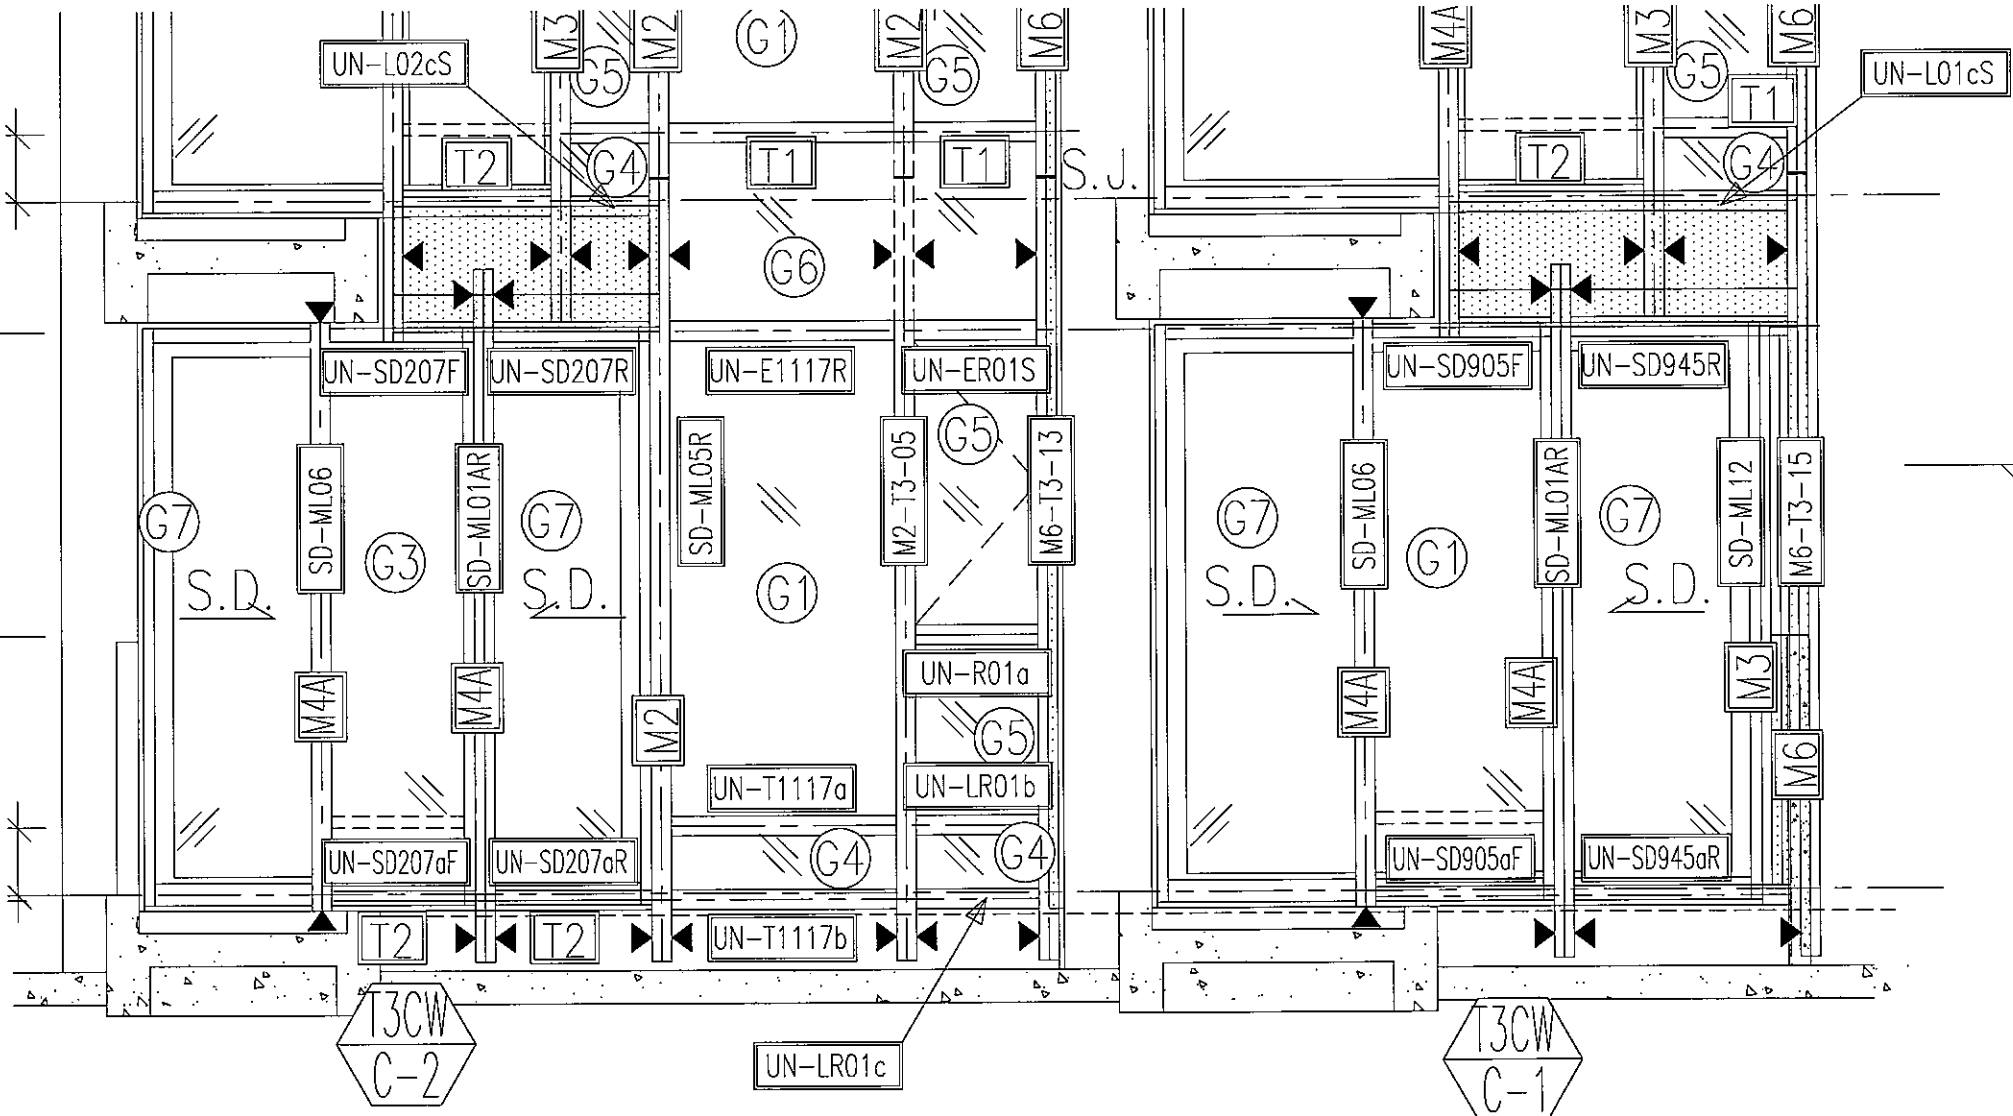

1
-

PART ELEVATION
FOR CURTAIN WALL

||

||

MRR ||

BR |||

LIV. |




||

||

6
1


7/F S.F.L.
+42.4

6/F S.F.L.
+39.25

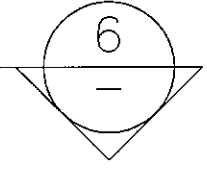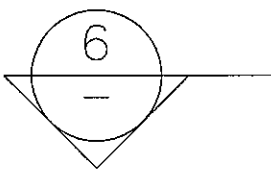
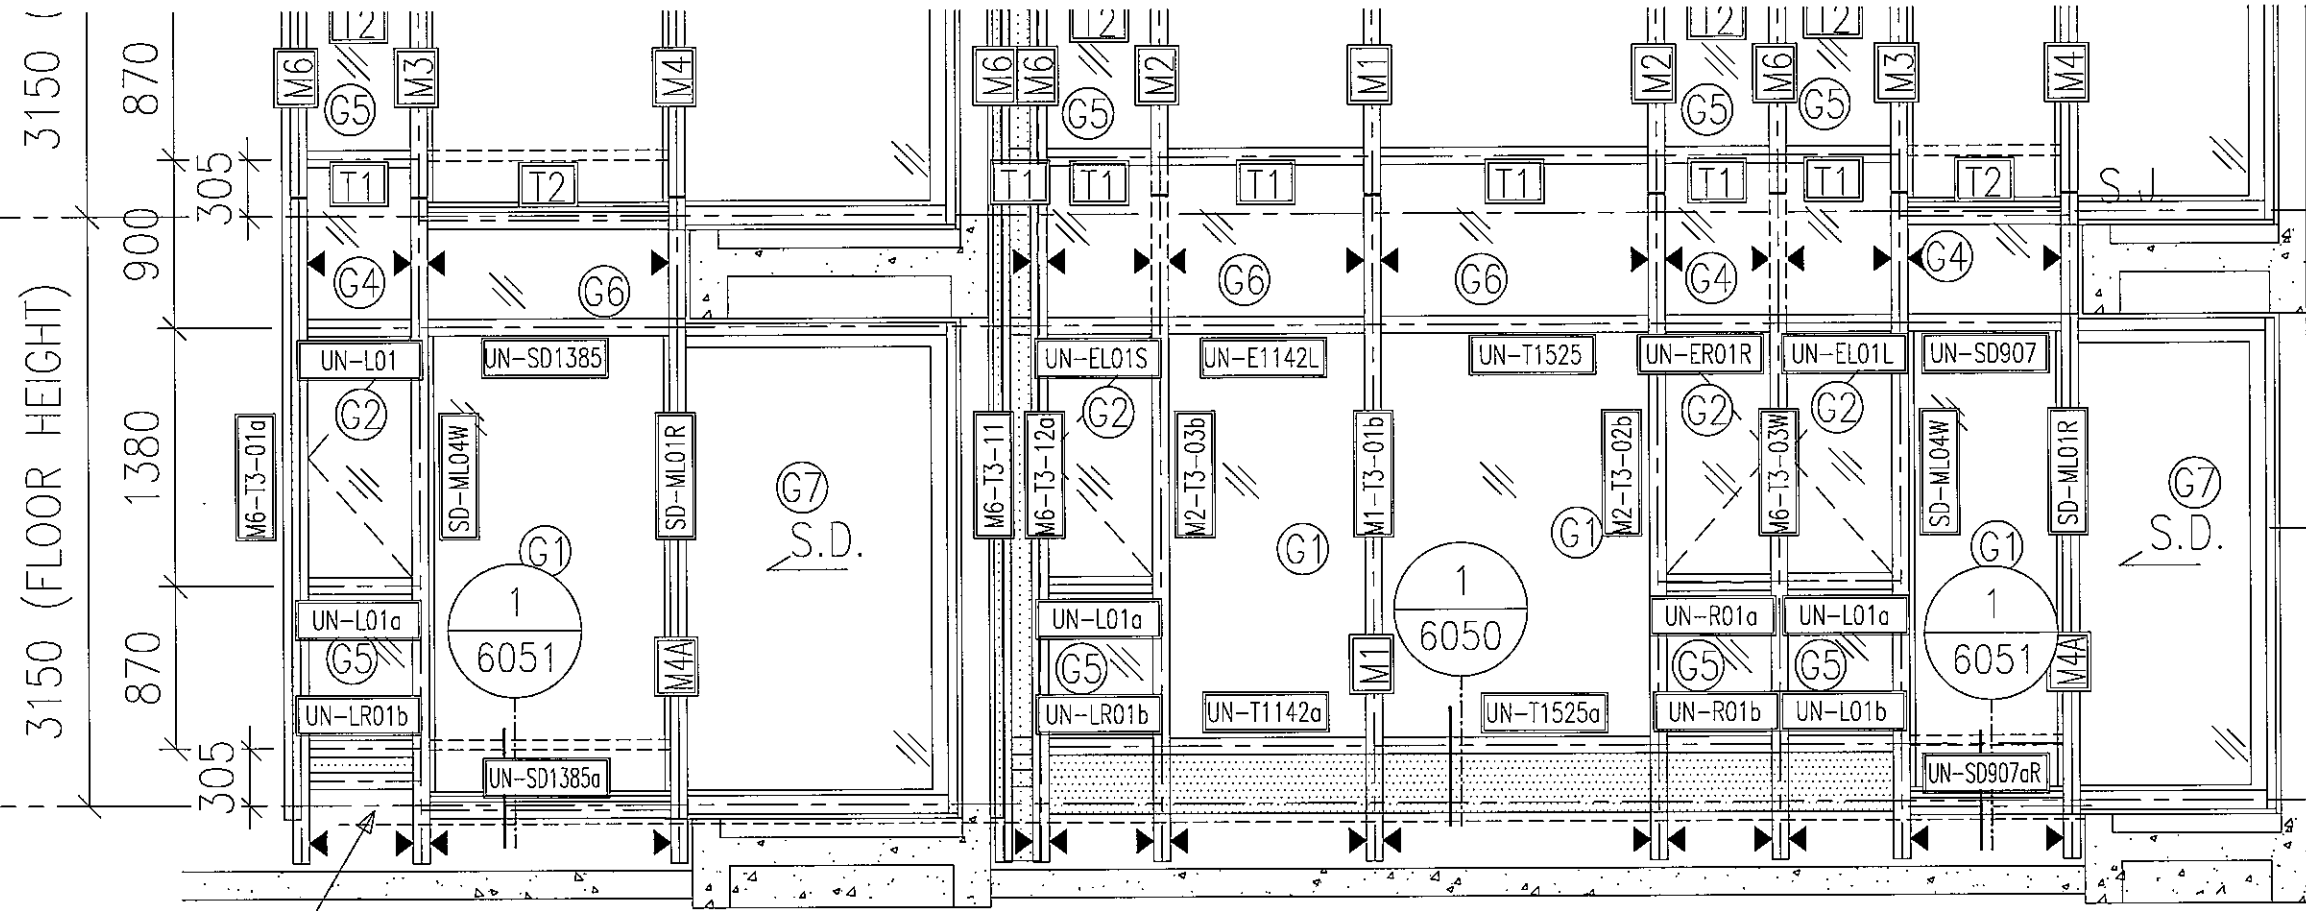


UN-LR01c

T3CW
B-2

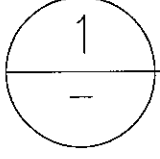


PART ELEVATION
FOR CURTAIN WALL

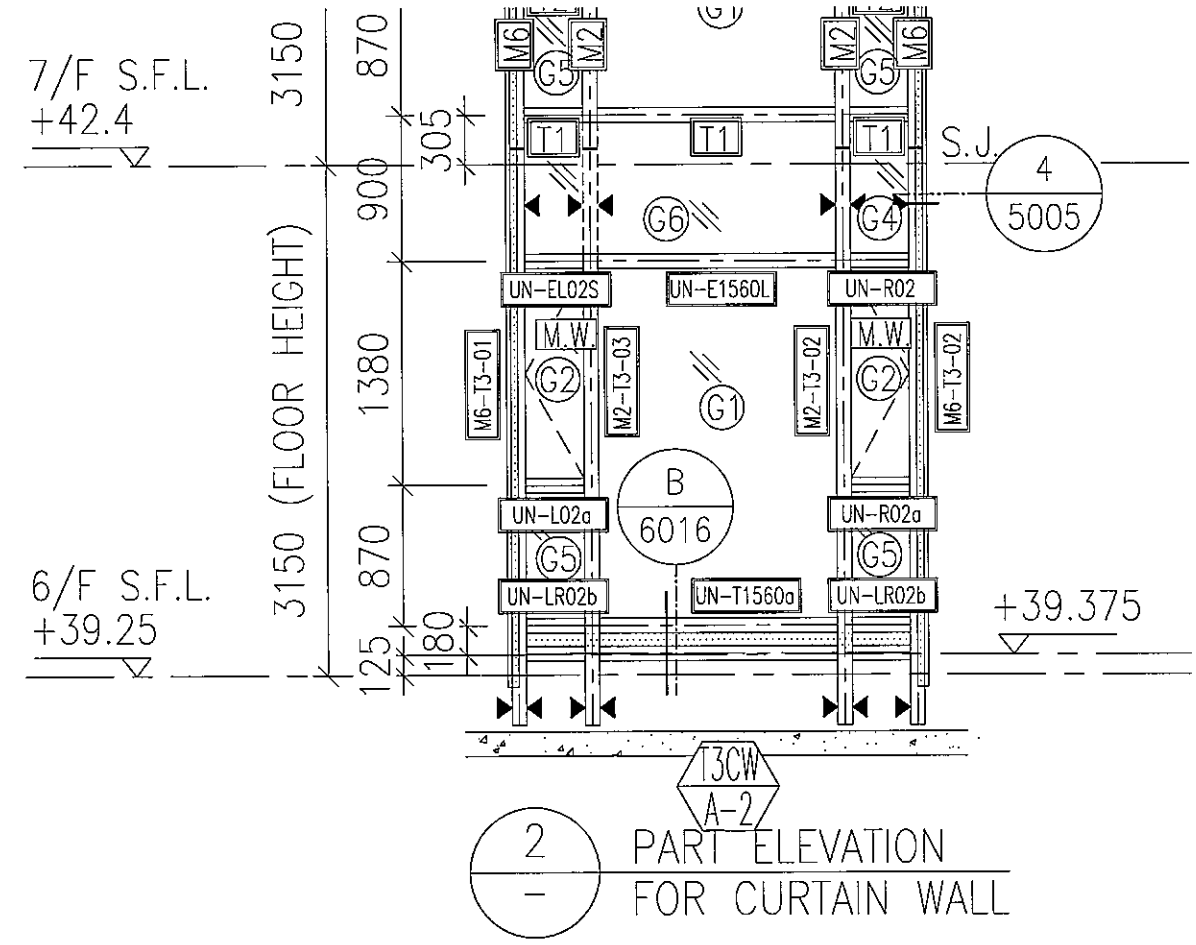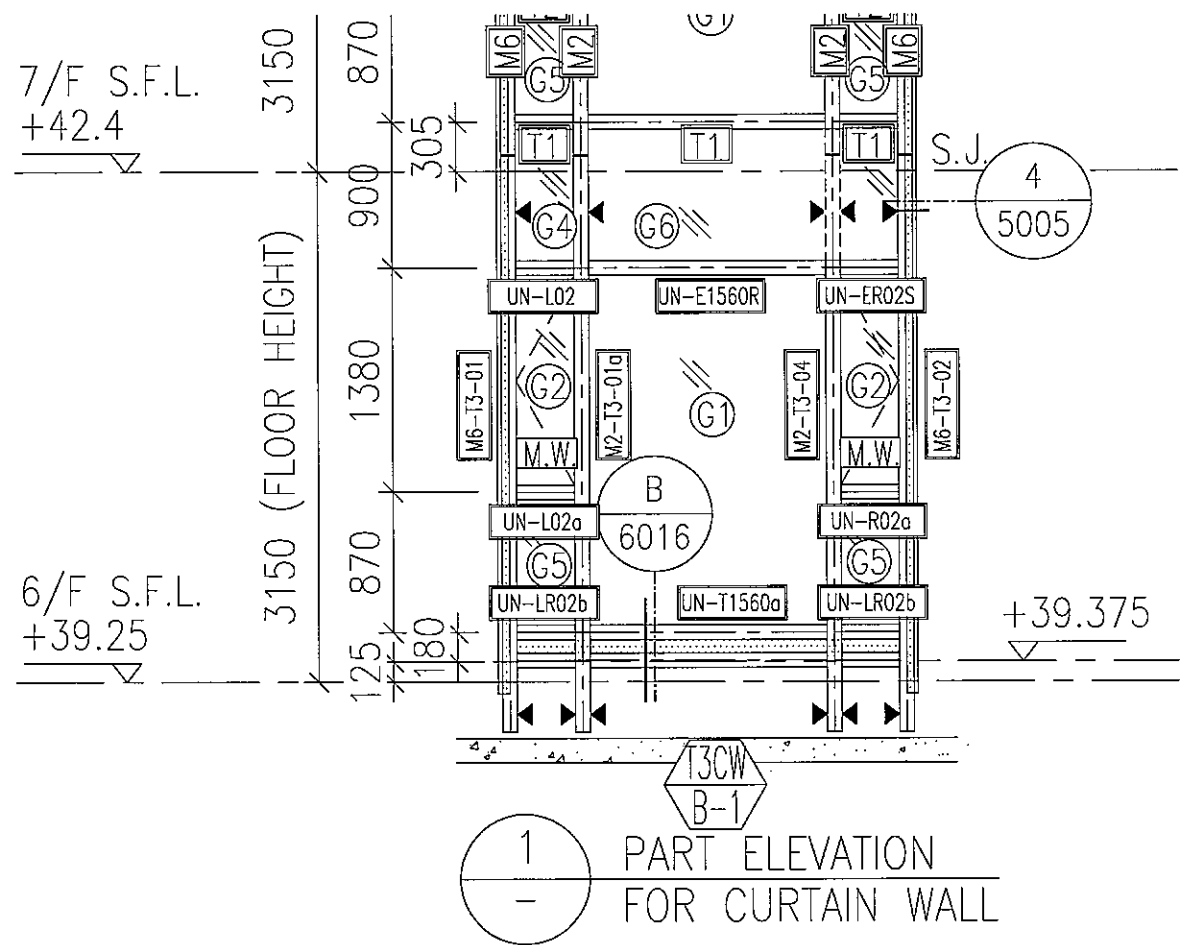


7/F S.F.L.
+42.4

6/F S.F.L.
+39.25

3150 (FLOOR HEIGHT)
3150
870
900
870
305
305

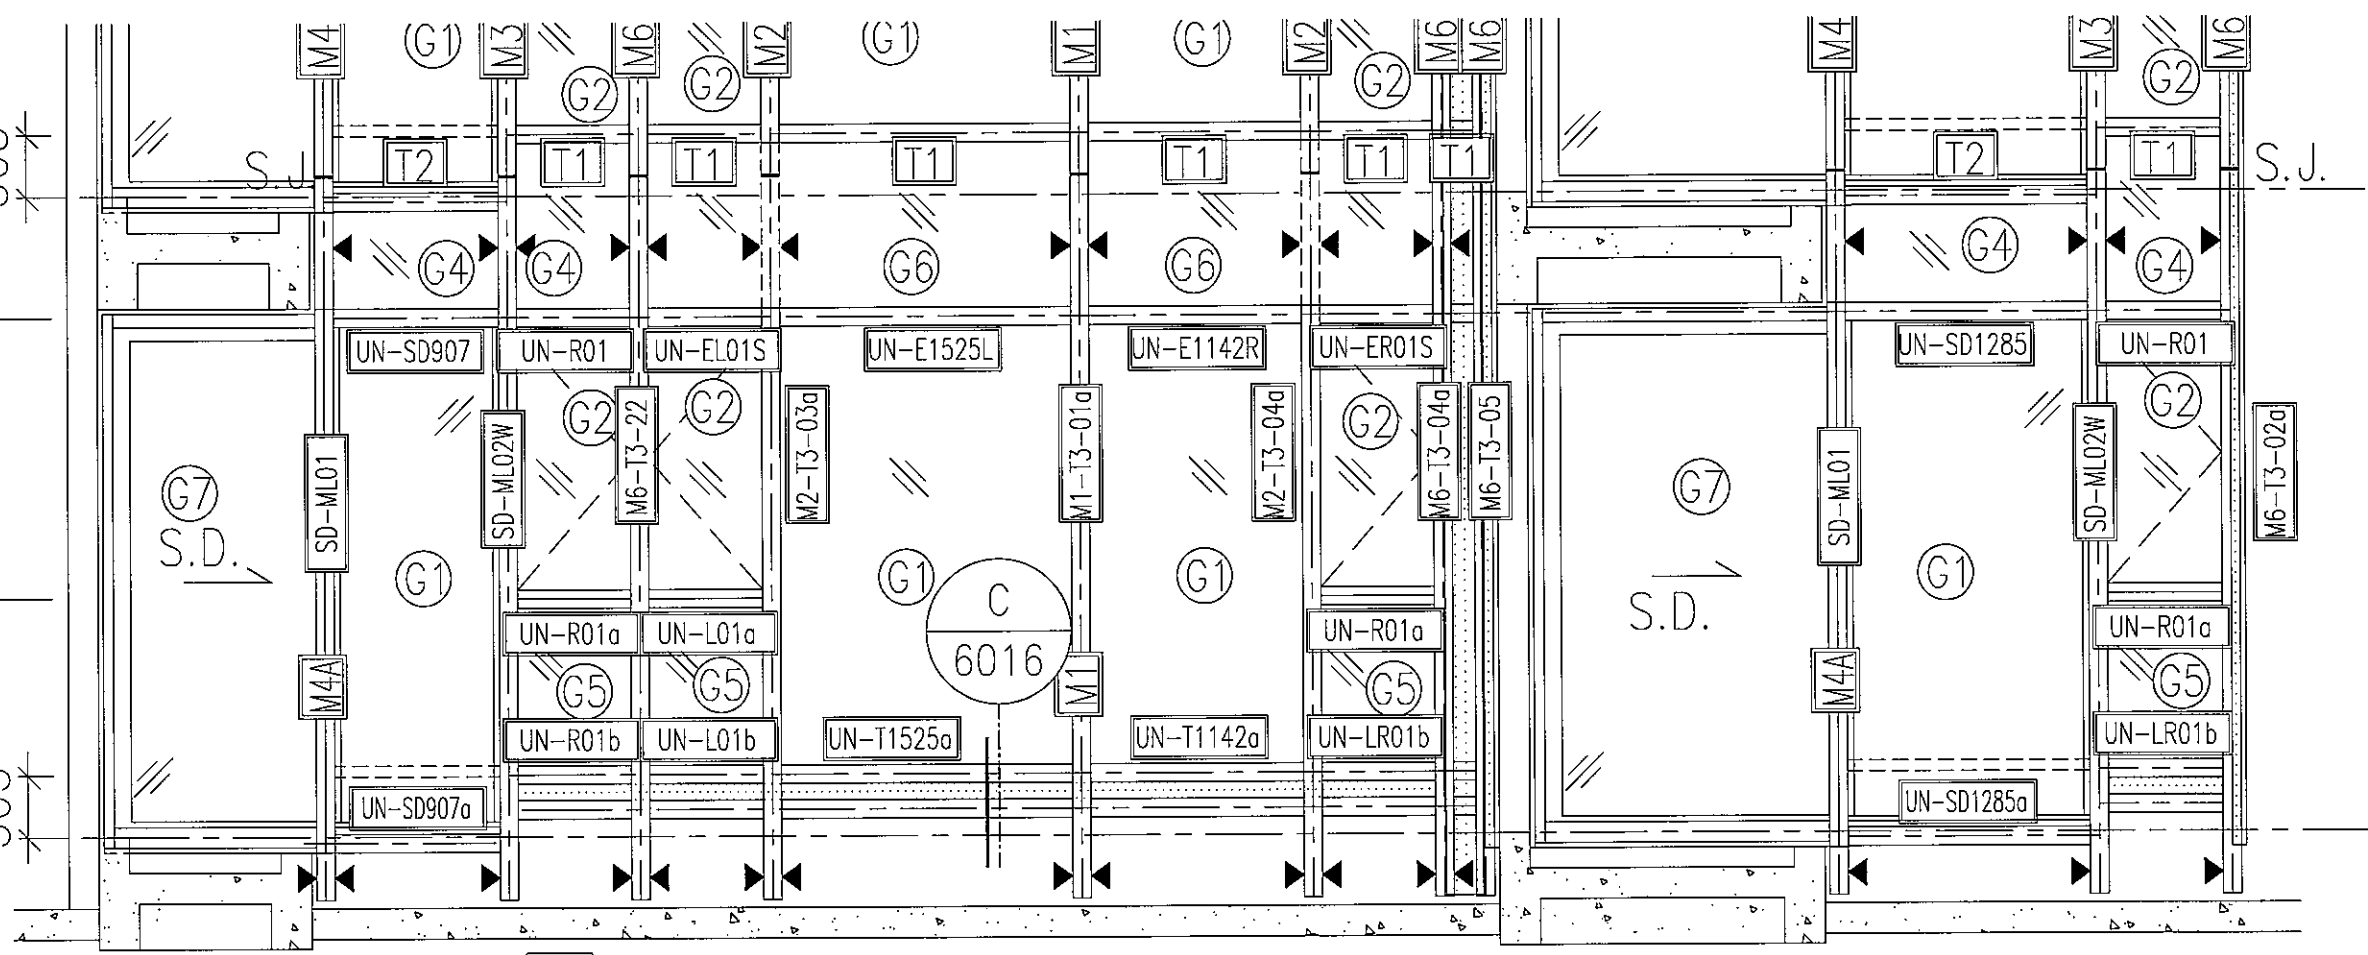

T3CW
A-1

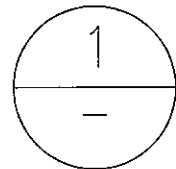



PART ELEVATION
FOR CURTAIN WALL

7/F S.F.L.
+42.4



6/F S.F.L.
+39.25

3150 (FLOOR HEIGHT)

87
900
1380
870
125

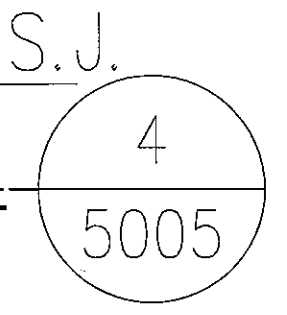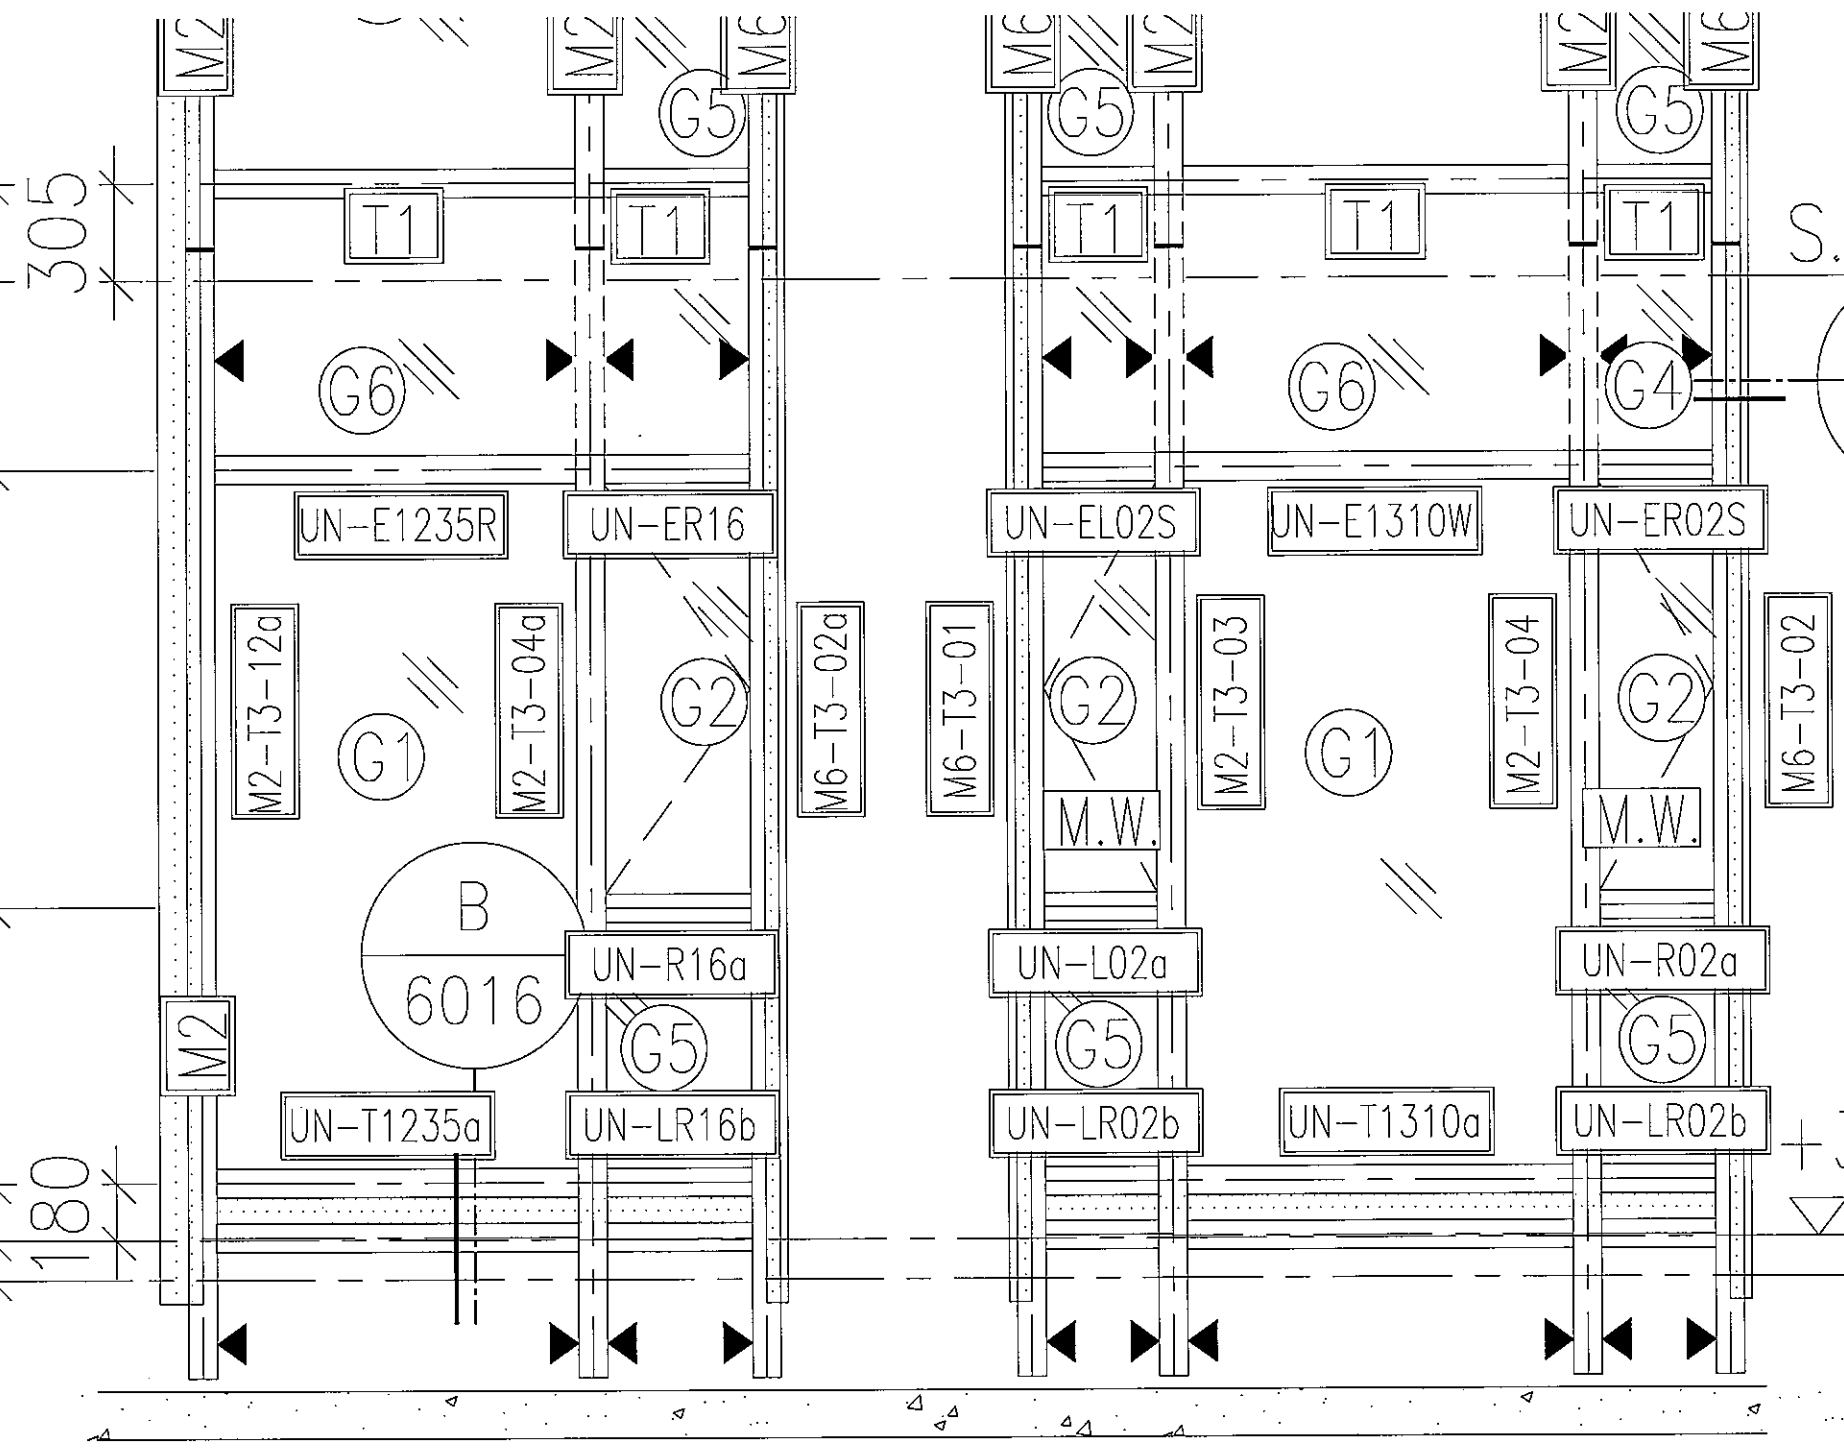

+39.375

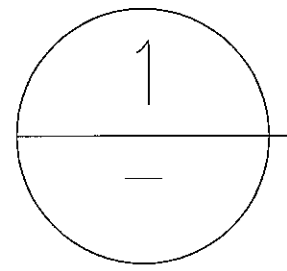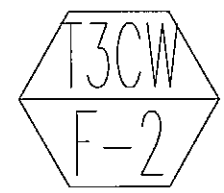

PART ELEVATION
FOR CURTAIN WALL