



工程指示 / 要求簡箋(E.I.)

工程指示編號：EI / 1434 / 20

修改版次：-

工程編號：J - 837

工程名稱：觀塘裕民坊

工程項目：幕牆 6/F 玻璃(T1-T5 大貨)

收件人：Maggie / 生統 / 永林

發件人：Eric Liu

日期：06/01/2020

要求提供 / 確認 事項：

- | | | |
|------------------------------------|-------------------------------------|-------------------------------|
| <input type="checkbox"/> 初步鋁料 B.M. | <input type="checkbox"/> 加工拆圖，然後生產 | <input type="checkbox"/> 尺寸表 |
| <input type="checkbox"/> 正式鋁料 B.M. | <input type="checkbox"/> 技術上資料 / 指示 | <input type="checkbox"/> 報價 |
| <input type="checkbox"/> 配件 B.M. | <input type="checkbox"/> 樣辦或貨品說明書 | <input type="checkbox"/> 分判合約 |
| <input type="checkbox"/> 其他：_____ | | |

內容：

請按 BM 訂購玻璃送地盤安裝用 (T1-T5, 6/F)

1) 此 EI 已包括 (1)大梗 (2)死牆 (3)生下梗 (4)欄河 (5)生窗 (6)趟門，FD 門梗及門玉

2) 玻璃要做熱浸，IGU 用 983 結構膠

3) 生窗玻璃送廠加工，連窗玉出貨；其餘玻璃直送地盤

4) 玻璃加工時不要固定的鋼化及熱浸標籤

5) 玻璃出貨時需加上 "可移除" 標籤

單片：標籤在室外面(注明半鋼化/鋼化)、IGU：標籤在室內面(注明半鋼化/鋼化)

6) 分座包裝

7) 按 SHUI 版本為準，W.M. 為參考用

謝謝！

請在 2020 / 02 / 03 前完成上列要求。

附：41 頁 BM，8 頁加工圖，50 頁位置圖，39 頁參考用 BM

以上項目為：

- 原合約工程包 原合約工程加 / 減賬 新工程報價

原因：-

分發東莞各部門：

- () 生產技術總監 連附件 () 技術部 連附件 永林 () 生產部 連附件 () 機械設計部 連附件
 () 採購部 連附件 () 生產統籌部 連附件 梅
 () 質檢部 連附件 () 會計部 連附件 () 報關組 連附件 () 其他 楊榮輝 連附件

分發香港各部門：


- () 行政部 連附件 () 會計部 連附件 () 統籌部 連附件 () 工程部地盤科文 連附件 KIM
 () 採購部 連附件 () QS 部 連附件 () 維修部 連附件 () 其他 _____ 連附件

傳遞編號：

發件人簽署：


HK0038 / 20


項目經理簽署：

 美特鋁質 有限公司 MIDI Aluminium Fabricator Ltd.			工程號: J837 地盤名稱: 觀塘裕民坊 項目類別: T1-6F幕牆	計算: shui 核對: 批准:	日期: 2019.12.20 日期:	送呈: 副本: A/C Code:	 計算參考數值/所屬位置分格									
BM編號:837-CW-MO1-F-GP**			修改版次:	總計面積 (平方米):	150.13											
序號	修改內容	玻璃圖號	顏色與類型	厚度 (mm)	玻璃尺寸		數量 (塊)	總面積 (平方米)	使用位置	樓層	分屬類型	分格寬度-1	分格寬度-2	分格高度		
					寬度 (W mm)	高度 (H mm)										
1			G1	27.0	917.5	2190.0	1	2.01	T1CW/B-1	6F	轉角/大梗窗	1075.0		2250.0	轉角位	
2			G1	27.0	982.5	2190.0	1	2.15	T1CW/F-2	6F	大梗窗	1042.5		2250.0		
3			G1	27.0	982.5	2190.0	1	2.15	T1CW/A-2	6F	大梗窗	1042.5		2250.0		
4			G1	27.0	1030.0	2190.0	1	2.26	T1CW/E-2	6F	大梗窗	1090.0		2250.0		
5			G1	27.0	1057.5	2190.0	1	2.32	T1CW/M-1	6F	大梗窗	1117.5		2250.0		
6			G1	27.0	1057.5	2190.0	1	2.32	T1CW/L-2	6F	大梗窗	1117.5		2250.0		
7			G1	27.0	1057.5	2190.0	1	2.32	T1CW/K-1	6F	大梗窗	1117.5		2250.0		
8			G1	27.0	1082.5	2190.0	1	2.37	T1CW/G-1	6F	大梗窗	1142.5		2250.0		
9			G1	27.0	1082.5	2190.0	1	2.37	T1CW/H-2	6F	大梗窗	1142.5		2250.0		
10			G1	27.0	1157.5	2190.0	1	2.53	T1CW/C-1	6F	大梗窗	1217.5		2250.0		
11			G1	27.0	1300.0	2190.0	1	2.85	T1CW/B-3	6F	大梗窗	1360.0		2250.0		
12			G1	27.0	1465.0	2190.0	1	3.21	T1CW/G-1	6F	大梗窗	1525.0		2250.0		
13			G1	27.0	1465.0	2190.0	1	3.21	T1CW/A-2	6F	大梗窗	1525.0		2250.0		
14			G1	27.0	1465.0	2190.0	1	3.21	T1CW/A-2	6F	大梗窗	1525.0		2250.0		
15			G1	27.0	1465.0	2190.0	1	3.21	T1CW/C-1	6F	大梗窗	1525.0		2250.0		
16			G1	27.0	1465.0	2190.0	1	3.21	T1CW/H-2	6F	大梗窗	1525.0		2250.0		
17			G1	27.0	1597.5	2190.0	1	3.50	T1CW/F-2	6F	大梗窗	1657.5		2250.0		
18			G1	27.0	1607.5	2190.0	1	3.52	T1CW/B-2	6F	大梗窗	1667.5		2250.0		
19			G1	27.0	1632.5	2190.0	1	3.58	T1CW/E-1	6F	大梗窗	1692.5		2250.0		
20			G1	27.0	1650.0	2190.0	1	3.61	T1CW/H-1	6F	大梗窗	1710.0		2250.0		
21			G1	27.0	1650.0	2190.0	1	3.61	T1CW/G-2	6F	大梗窗	1710.0		2250.0		
22			G1	27.0	1850.0	2190.0	1	4.05	T1CW/A-1	6F	大梗窗	1910.0		2250.0		
23			G1	27.0	1940.0	2190.0	1	4.25	T1CW/B-2	6F	大梗窗	2000.0		2250.0		
24							合計:	23	67.80							
25																
26			G3	27.0	695.0	2190.0	1	1.52	T1CW/E-2	6F	大梗窗	755.0		2250.0		
27			G3	27.0	750.0	2190.0	1	1.64	T1CW/D-1	6F	大梗窗	810.0		2250.0		

 美特鋁質 有限公司 MIDI Aluminium Fabricator Ltd.			工程號: J837	計算: shui	日期: 2019.12.20	送呈:	計算參考數值/所屬位置分格									
地盤名稱: 觀塘裕民坊			核對:	日期:	副本:											
地盤用幕牆玻璃B.M.表			項目類別: T1-6F幕牆	批准:	A/C Code:											
BM編號:837-CW-MO1-F-GP**			修改版次:	總計面積(平方米): 150.13												
序號	修改內容	玻璃圖號	顏色與類型	厚度(mm)	玻璃尺寸		數量(塊)	總面積(平方米)	使用位置	樓層	分屬類型	分格寬度-1	分格寬度-2	分格高度		
					寬度(W mm)	高度(H mm)										
28			G3	27.0	940.0	2190.0	1	2.06	T1CW/A-1	6F	大梗窗	1000.0		2250.0		
29					合計:		3	5.22								
30																
31			G4	8.0	390.0	270.0	1	0.11	T1CW/E-2	6F	最底格梗窗	450.0		330.0		
32			G4	8.0	390.0	270.0	2	0.21	T1CW/D-1	6F	最底格梗窗	450.0		330.0		
33			G4	8.0	390.0	270.0	1	0.11	T1CW/C-1	6F	最底格梗窗	450.0		330.0		
34			G4	8.0	390.0	270.0	1	0.11	T1CW/M-1	6F	SD頂梗窗	450.0		330.0		
35			G4	8.0	390.0	270.0	1	0.11	T1CW/L-2	6F	SD頂梗窗	450.0		330.0		
36			G4	8.0	390.0	270.0	1	0.11	T1CW/H-2	6F	SD頂梗窗	450.0		330.0		
37			G4	8.0	465.0	270.0	1	0.13	T1CW/E-1	6F	最底格梗窗	525.0		330.0		
38			G4	8.0	590.0	270.0	1	0.16	T1CW/G-1	6F	最底格梗窗	650.0		330.0		
39			G4	8.0	590.0	270.0	2	0.32	T1CW/F-2	6F	最底格梗窗	650.0		330.0		
40			G4	8.0	590.0	270.0	1	0.16	T1CW/E-1	6F	最底格梗窗	650.0		330.0		
41			G4	8.0	590.0	270.0	2	0.32	T1CW/D-1	6F	最底格梗窗	650.0		330.0		
42			G4	8.0	590.0	270.0	3	0.48	T1CW/A-2	6F	最底格梗窗	650.0		330.0		
43			G4	8.0	590.0	270.0	3	0.48	T1CW/B-2	6F	最底格梗窗	650.0		330.0		
44			G4	8.0	590.0	270.0	2	0.32	T1CW/C-1	6F	最底格梗窗	650.0		330.0		
45			G4	8.0	590.0	270.0	1	0.16	T1CW/M-1	6F	最底格梗窗	650.0		330.0		
46			G4	8.0	590.0	270.0	1	0.16	T1CW/L-2	6F	最底格梗窗	650.0		330.0		
47			G4	8.0	590.0	270.0	1	0.16	T1CW/K-1	6F	最底格梗窗	650.0		330.0		
48			G4	8.0	590.0	270.0	2	0.32	T1CW/H-2	6F	最底格梗窗	650.0		330.0		
49			G4	8.0	590.0	270.0	1	0.16	T1CW/A-3	6F	SD頂梗窗	650.0		330.0		
50			G4	8.0	590.0	270.0	1	0.16	T1CW/A-2	6F	SD頂梗窗	650.0		330.0		
51			G4	8.0	590.0	270.0	1	0.16	T1CW/C-1	6F	SD頂梗窗	650.0		330.0		
52			G4	8.0	590.0	270.0	1	0.16	T1CW/M-2	6F	SD頂梗窗	650.0		330.0		
53			G4	8.0	590.0	270.0	1	0.16	T1CW/L-1	6F	SD頂梗窗	650.0		330.0		
54			G4	8.0	590.0	270.0	1	0.16	T1CW/K-2	6F	SD頂梗窗	650.0		330.0		

 美特鋁質 有限公司 MIDI Aluminium Fabricator Ltd. 地盤用幕牆玻璃B.M.表		工程號:	J837	計算:	shui	日期:	2019.12.20	送呈:	計算參考數值/所屬位置分格							
		地盤名稱:	觀塘裕民坊	核對:		日期:		副本:								
		項目類別:	T1-6F幕牆	批准:		A/C Code:										
BM編號:837-CW-MO1-F-GP**		修改版次:		總計面積 (平方米):		150.13										
序號	修改內容	玻璃圖號	顏色與類型	厚度 (mm)	玻璃尺寸		數量 (塊)	總面積 (平方米)	使用位置	樓層	分屬類型	分格寬度-1	分格寬度-2	分格高度		
					寬度 (W mm)	高度 (H mm)										
55			G4	8.0	695.0	270.0	1	0.19	T1CW/E-2	6F	最底格梗窗	755.0		330.0		
56			G4	8.0	750.0	270.0	1	0.20	T1CW/D-1	6F	最底格梗窗	810.0		330.0		
57			G4	8.0	857.5	270.0	1	0.23	T1CW/K-1	6F	最底格梗窗	917.5		330.0		
58			G4	8.0	982.0	270.0	1	0.27	T1CW/A-2	6F	最底格梗窗	1042.0		330.0		
59			G4	8.0	1015.0	270.0	1	0.27	T1CW/G-1	6F	SD頂梗窗	1075.0		330.0		
60			G4	8.0	1030.0	270.0	1	0.28	T1CW/E-2	6F	最底格梗窗	1090.0		330.0		
61			G4	8.0	1057.5	270.0	1	0.29	T1CW/M-1	6F	最底格梗窗	1117.5		330.0		
62			G4	8.0	1057.5	270.0	1	0.29	T1CW/L-2	6F	最底格梗窗	1117.5		330.0		
63			G4	8.0	1057.5	270.0	1	0.29	T1CW/K-1	6F	最底格梗窗	1117.5		330.0		
64			G4	8.0	1082.5	270.0	1	0.29	T1CW/G-1	6F	最底格梗窗	1142.5		330.0		
65			G4	8.0	1082.5	270.0	1	0.29	T1CW/H-2	6F	最底格梗窗	1142.5		330.0		
66			G4	8.0	1157.5	270.0	1	0.31	T1CW/C-1	6F	最底格梗窗	1217.5		330.0		
67			G4	8.0	1465.0	270.0	1	0.40	T1CW/A-2	6F	最底格梗窗	1525.0		330.0		
68			G4	8.0	1465.0	270.0	1	0.40	T1CW/A-2	6F	最底格梗窗	1525.0		330.0		
69			G4	8.0	1465.0	270.0	1	0.40	T1CW/C-1	6F	最底格梗窗	1525.0		330.0		
70			G4	8.0	1465.0	270.0	1	0.40	T1CW/H-2	6F	最底格梗窗	1525.0		330.0		
71			G4	8.0	1607.5	270.0	1	0.43	T1CW/B-2	6F	最底格梗窗	1667.5		330.0		
72			G4	8.0	1632.5	270.0	1	0.44	T1CW/E-1	6F	最底格梗窗	1692.5		330.0		
73			G4	8.0	1940.0	270.0	1	0.52	T1CW/B-2	6F	最底格梗窗	2000.0		330.0		
74			G4	8.0	700.0	510.0	1	0.36	T1CW/F-2	6F	SD頂梗窗	760.0		570.0		
75			G4	8.0	707.5	510.0	1	0.36	T1CW/D-1	6F	SD頂梗窗	767.5		570.0		
76			G4	8.0	847.5	510.0	1	0.43	T1CW/G-1	6F	SD頂梗窗	907.5		570.0		
77			G4	8.0	857.5	510.0	1	0.44	T1CW/C-1	6F	SD頂梗窗	917.5		570.0		
78			G4	8.0	875.0	510.0	1	0.45	T1CW/D-1	6F	SD頂梗窗	935.0		570.0		
79			G4	8.0	907.5	510.0	1	0.46	T1CW/E-1	6F	SD頂梗窗	967.5		570.0		
80			G4	8.0	947.5	510.0	1	0.48	T1CW/B-2	6F	SD頂梗窗	1007.5		570.0		
81			G4	8.0	1032.5	510.0	1	0.53	T1CW/D-1	6F	SD頂梗窗	1092.5		570.0		

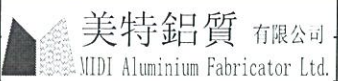
 美特鋁質有限公司 MITI Aluminium Fabricator Ltd.		工程號: J837	計算: shui	日期: 2019.12.20	送呈:	計算參考數值/所屬位置分格										
地盤名稱: 觀塘裕民坊		核對:		日期:	副本:											
地盤用幕牆玻璃B.M.表		項目類別: T1-6F幕牆	批准:		A/C Code:											
BM編號:837-CW-MO1-F-GP**		修改版次:	總計面積 (平方米):	150.13												
序號	修改內容	玻璃圖號	顏色與類型	厚度 (mm)	玻璃尺寸		數量 (塊)	總面積 (平方米)	使用位置	樓層	分屬類型	分格寬度-1	分格寬度-2	分格高度		
					寬度 (W mm)	高度 (H mm)										
82			G4	8.0	390.0	836.0	1	0.33	T1CW/H-1	6F	梗窗	450.0		900.0		
83			G4	8.0	390.0	836.0	1	0.33	T1CW/G-2	6F	梗窗	450.0		900.0		
84			G4	8.0	390.0	836.0	1	0.33	T1CW/E-2	6F	梗窗	450.0		900.0		
85			G4	8.0	390.0	836.0	1	0.33	T1CW/A-1	6F	梗窗	450.0		900.0		
86			G4	8.0	390.0	836.0	1	0.33	T1CW/B-3	6F	梗窗	450.0		900.0		
87			G4	8.0	390.0	836.0	1	0.33	T1CW/C-1	6F	梗窗	450.0		900.0		
88			G4	8.0	410.0	836.0	1	0.34	T1CW/F-2	6F	SD頂梗窗	470.0		900.0		
89			G4	8.0	492.5	836.0	1	0.41	T1CW/B-1	6F	梗窗/轉角	650.0		900.0	轉角位	
90			G4	8.0	590.0	836.0	1	0.49	T1CW/G-1	6F	梗窗	650.0		900.0		
91			G4	8.0	590.0	836.0	2	0.99	T1CW/D-1	6F	梗窗	650.0		900.0		
92			G4	8.0	590.0	836.0	1	0.49	T1CW/B-2	6F	梗窗	650.0		900.0		
93			G4	8.0	590.0	836.0	1	0.49	T1CW/H-2	6F	梗窗	650.0		900.0		
94			G4	8.0	750.0	836.0	1	0.63	T1CW/D-1	6F	梗窗	810.0		900.0		
95			G4	8.0	840.0	836.0	1	0.70	T1CW/D-1	6F	梗窗雙拼	450.0	450.0	900.0		
96			G4	8.0	857.5	836.0	1	0.72	T1CW/K-1	6F	上梗窗	917.5		900.0		
97			G4	8.0	917.5	836.0	1	0.77	T1CW/B-1	6F	轉角/上梗窗	1075.0		900.0	轉角位	
98			G4	8.0	1240.0	836.0	1	1.04	T1CW/E-1	6F	上梗窗雙拼	650.0	650.0	900.0		
99						合計:	78	23.55								
100																
101			G5	25.0	390.0	810.0	1	0.32	T1CW/E-2	6F	梗窗	450.0		870.0		
102			G5	25.0	390.0	810.0	2	0.63	T1CW/A-1	6F	梗窗	450.0		870.0		
103			G5	25.0	390.0	810.0	2	0.63	T1CW/B-3	6F	梗窗	450.0		870.0		
104			G5	25.0	390.0	810.0	2	0.63	T1CW/H-1	6F	梗窗	450.0		870.0		
105			G5	25.0	390.0	810.0	2	0.63	T1CW/G-2	6F	梗窗	450.0		870.0		
106			G5	25.0	390.0	810.0	2	0.63	T1CW/D-1	6F	梗窗	450.0		870.0		
107			G5	25.0	390.0	810.0	1	0.32	T1CW/C-1	6F	梗窗	450.0		870.0		
108			G5	25.0	465.0	810.0	1	0.38	T1CW/E-1	6F	梗窗	525.0		870.0		


 美特鋁質 有限公司 MIDI Aluminium Fabricator Ltd.		工程號: J837	計算: shui	日期: 2019.12.20	送呈:	計算參考數值/所屬位置分格										
地盤名稱: 觀塘裕民坊		核對:		日期:	副本:											
地盤用幕牆玻璃B.M.表		項目類別: T1-6F幕牆	批准:		A/C Code:											
BM編號:837-CW-MO1-F-GP**		修改版次:	總計面積 (平方米):	150.13												
序號	修改內容	玻璃圖號	顏色與類型	厚度 (mm)	玻璃尺寸		數量 (塊)	總面積 (平方米)	使用位置	樓層	分屬類型	分格寬度-1	分格寬度-2	分格高度		
					寬度 (W mm)	高度 (H mm)										
109			G5	25.0	490.0	810.0	1	0.40	T1CW/A-1	6F	梗窗	550.0		870.0		
110			G5	25.0	492.5	810.0	1	0.40	T1CW/B-1	6F	梗窗/轉角	650.0		870.0	轉角位	
111			G5	25.0	590.0	810.0	3	1.43	T1CW/G-1	6F	梗窗	650.0		870.0		
112			G5	25.0	590.0	810.0	1	0.48	T1CW/E-1	6F	梗窗	650.0		870.0		
113			G5	25.0	590.0	810.0	1	0.48	T1CW/M-1	6F	梗窗	650.0		870.0		
114			G5	25.0	590.0	810.0	1	0.48	T1CW/L-2	6F	梗窗	650.0		870.0		
115			G5	25.0	590.0	810.0	1	0.48	T1CW/K-1	6F	梗窗	650.0		870.0		
116			G5	25.0	590.0	810.0	2	0.96	T1CW/H-2	6F	梗窗	650.0		870.0		
117			G5	25.0	590.0	810.0	2	0.96	T1CW/F-2	6F	梗窗	650.0		870.0		
118			G5	25.0	590.0	810.0	2	0.96	T1CW/D-1	6F	梗窗	650.0		870.0		
119			G5	25.0	590.0	810.0	3	1.43	T1CW/A-2	6F	梗窗	650.0		870.0		
120			G5	25.0	590.0	810.0	3	1.43	T1CW/B-2	6F	梗窗	650.0		870.0		
121			G5	25.0	590.0	810.0	2	0.96	T1CW/C-1	6F	梗窗	650.0		870.0		
122			G5	25.0	857.5	810.0	1	0.69	T1CW/K-1	6F	梗窗	917.5		870.0		
123							合計:	37	15.69							
124																
125			G6	8.0	530.0	270.0	1	0.14	T1CW/E-2	6F	上梗窗	590.0		330.0		
126			G6	8.0	982.5	270.0	1	0.27	T1CW/F-2	6F	最底格梗窗	1042.5		330.0		
127			G6	8.0	1145.0	270.0	1	0.31	T1CW/E-2	6F	上梗窗雙拼	755.0	450.0	330.0		
128			G6	8.0	1598.0	270.0	1	0.43	T1CW/F-2	6F	最底格梗窗	1658.0		330.0		
129			G6	8.0	1370.0	506.0	1	0.69	T1CW/B-1	6F	SD頂梗窗	1430.0		570.0		
130			G6	8.0	1030.0	836.0	1	0.86	T1CW/E-2	6F	上梗窗	1090.0		900.0		
131			G6	8.0	1465.0	836.0	1	1.22	T1CW/H-2	6F	上梗窗	1525.0		900.0		
132			G6	8.0	1490.0	836.0	1	1.25	T1CW/A-1	6F	上梗窗雙拼	1000.0	550.0	900.0		
133			G6	8.0	1632.5	836.0	1	1.36	T1CW/E-1	6F	上梗窗	1692.5		900.0		
134			G6	8.0	1632.5	836.0	1	1.36	T1CW/F-2	6F	上梗窗雙拼	1042.5	650.0	900.0		
135			G6	8.0	1632.5	836.0	1	1.36	T1CW/A-2	6F	上梗窗雙拼	1042.5	650.0	900.0		

 美特鋁質 有限公司 MTDI Aluminium Fabricator Ltd. 地盤用幕牆玻璃B.M.表		工程號:	J837	計算:	shui	日期:	2019.12.20	送呈:	計算參考數值/所屬位置分格							
		地盤名稱:	觀塘裕民坊	核對:		日期:		副本:								
		項目類別:	T1-6F幕牆	批准:		A/C Code:										
BM編號:837-CW-MO1-F-GP**		修改版次:		總計面積 (平方米):		150.13										
序號	修改內容	玻璃圖號	顏色與類型	厚度 (mm)	玻璃尺寸		數量 (塊)	總面積 (平方米)	使用位置	樓層	分屬類型	分格寬度-1	分格寬度-2	分格高度		
					寬度 (W mm)	高度 (H mm)										
136			G6	8.0	1707.5	836.0	1	1.43	T1CW/M-1	6F	上梗窗雙拼	1117.5	650.0	900.0		
137			G6	8.0	1707.5	836.0	1	1.43	T1CW/L-2	6F	上梗窗雙拼	1117.5	650.0	900.0		
138			G6	8.0	1707.5	836.0	1	1.43	T1CW/K-1	6F	上梗窗雙拼	1117.5	650.0	900.0		
139			G6	8.0	1732.5	836.0	1	1.45	T1CW/G-1	6F	上梗窗雙拼	1142.5	650.0	900.0		
140			G6	8.0	1732.5	836.0	1	1.45	T1CW/H-2	6F	上梗窗雙拼	1142.5	650.0	900.0		
141			G6	8.0	1750.0	836.0	1	1.46	T1CW/B-3	6F	上梗窗雙拼	1360.0	450.0	900.0		
142			G6	8.0	1807.5	836.0	1	1.51	T1CW/C-1	6F	上梗窗雙拼	1217.5	650.0	900.0		
143			G6	8.0	2100.0	836.0	1	1.76	T1CW/H-1	6F	上梗窗雙拼	1710.0	450.0	900.0		
144			G6	8.0	2100.0	836.0	1	1.76	T1CW/G-2	6F	上梗窗雙拼	1710.0	450.0	900.0		
145			G6	8.0	2115.0	836.0	1	1.77	T1CW/G-1	6F	上梗窗雙拼	1525.0	650.0	900.0		
146			G6	8.0	2115.0	836.0	1	1.77	T1CW/A-2	6F	上梗窗雙拼	1525.0	650.0	900.0		
147			G6	8.0	2115.0	836.0	1	1.77	T1CW/A-2	6F	上梗窗雙拼	1525.0	650.0	900.0		
148			G6	8.0	2115.0	836.0	1	1.77	T1CW/C-1	6F	上梗窗雙拼	1525.0	650.0	900.0		
149			G6	8.0	2247.5	836.0	1	1.88	T1CW/F-2	6F	上梗窗雙拼	1657.5	650.0	900.0		
150			G6	8.0	2257.5	836.0	1	1.89	T1CW/B-2	6F	上梗窗雙拼	1667.5	650.0	900.0		
151			G6	8.0	2300.0	836.0	1	1.92	T1CW/A-1	6F	上梗窗雙拼	1910.0	450.0	900.0		
152			G6	8.0	2590.0	836.0	1	2.17	T1CW/B-2	6F	上梗窗雙拼	2000.0	650.0	900.0		
							合計:	28	37.86							
							總計:	169	150.13							
加工注意事		1).本表中之清片玻璃是 信義 原片，藍片玻璃是藍欣原片														
		2).本表中所有玻璃對角線尺寸偏差要求不超過負2mm。														
		3).本表中玻璃要求粗磨邊處理並倒棱角，攔河玻璃頂底要精磨邊，而所有玻璃之入爐方向需保持一致。														
		4).本表中所有玻璃成品均需做雙面保護，用透明靜電膠紙加四周一寸FK白膠紙做雙面加固保護處理。														
		5).本表中所有玻璃成品均需注明室內外及其玻璃編號/使用位置/樓層，以便識別。														
(LH-攔河玻璃)10 mm THK. TEMPERED GLASS (INTERNAL PROTECTIVE BARRIER). (D18061223)																

 美特鋁質 有限公司 MIDI Aluminium Fabricator Ltd.		工程號: J837	計算: shui	日期: 2019.12.20	送呈:	計算參考數值/所屬位置分格										
地盤名稱: 觀塘裕民坊		核對:		日期:	副本:											
項目類別: T1-6F幕牆		批准:			A/C Code:											
BM編號:837-CW-MO1-F-GP**		修改版次:	總計面積 (平方米):	150.13												
序號	修改內容	玻璃圖號	顏色與類型	厚度 (mm)	玻璃尺寸		數量 (塊)	總面積 (平方米)	使用位置	樓層	分屬類型	分格寬度-1	分格寬度-2	分格高度		
					寬度 (W mm)	高度 (H mm)										
項/玻璃類型 描述:	(G1)10 mm THK. TEMPERED BLUE TINTED GLASS (OUTER)+ 9 mm AIR SPACE + 8 mm THK. TEMPERED CLEAR GLASS (INNER). (D18110173)															
	(G2) 8 mm THK. HEAT STRENGTHENED BLUE TINTED GLASS (OUTER)+ 9 mm AIR SPACE + 8 mm THK. HEAT STRENGTHENED CLEAR GLASS (INNER) (D18100241)															
	(G3) 10 mm THK. HEAT STRENGTHENED BLUE TINTED GLASS (OUTER)+ 9 mm AIR SPACE + 8 mm THK. TEMPERED CLEAR GLASS (INNER). (D18110173)															
	(G4) 8 mm THK. HEAT STRENGTHENED BLUE TINTED GLASS (PANDREL GLA).(D18070395)															
	(G5) 8 mm THK. HEAT STRENGTHENED BLUE TINTED GLASS (OUTER)+9 mm AIR SPACE + 8 mm THK. TEMPERED CLEAR GLASS (INNER). (D18100241)															
	(G6) 8 mm THK. TEMPERED BLUE TINTED GLASS (PANDREL GLA).(D18070395)															
	(G7) 8 mm THK. BLUE GLASS (OUTER)+1.52PVB + 8 mm THK. HEAT STRENGTHENED BLUE TINTED GLASS (INNER)--- (D818110174)															

 美特鋁質 有限公司 MIDI Aluminium Fabricator Ltd. 廠用生窗玻璃B.M.表		工程號:	J837	計算:	shui		日期:	2019.12.20		送呈:	計算參考數值/所屬位置分格					
		地盤名稱:	觀塘裕民坊	核對:			日期:			副本:						
		項目類別:	T1-6F幕牆	批准:												
BM編號:837-CW-MO1-F-GP**		修改版次:		總計面積(平方米):		25.80										
序號	修改內容	玻璃圖號	顏色與類型	厚度 (mm)	玻璃尺寸		數量 (塊)	總面積 (平方米)	使用位置	樓層	分屬類型	分格寬度-1	分格寬度-2	分格高度		
					寬度(W mm)	高度(H mm)										
1			G2	25.0	390.0	1320.0	2	1.03	T1CW/H-1	6F	生窗	450.0		1380.0		
2			G2	25.0	390.0	1320.0	2	1.03	T1CW/G-2	6F	生窗	450.0		1380.0		
3			G2	25.0	390.0	1320.0	1	0.51	T1CW/E-2	6F	生窗	450.0		1380.0		
4			G2	25.0	390.0	1320.0	2	1.03	T1CW/D-1	6F	生窗	450.0		1380.0		
5			G2	25.0	390.0	1320.0	2	1.03	T1CW/A-1	6F	生窗	450.0		1380.0		
6			G2	25.0	390.0	1320.0	2	1.03	T1CW/B-3	6F	生窗	450.0		1380.0		
7			G2	25.0	390.0	1320.0	1	0.51	T1CW/C-1	6F	生窗	450.0		1380.0		
8			G2	25.0	465.0	1320.0	1	0.61	T1CW/E-1	6F	生窗	525.0		1380.0		
9			G2	25.0	490.0	1320.0	1	0.65	T1CW/A-1	6F	生窗	550.0		1380.0		
10			G2	25.0	492.5	1320.0	1	0.65	T1CW/B-1	6F	生窗/轉角	650.0		1380.0	轉角位	
11			G2	25.0	590.0	1320.0	3	2.34	T1CW/G-1	6F	生窗	650.0		1380.0		
12			G2	25.0	590.0	1320.0	2	1.56	T1CW/F-2	6F	生窗	650.0		1380.0		
13			G2	25.0	590.0	1320.0	1	0.78	T1CW/E-1	6F	生窗	650.0		1380.0		
14			G2	25.0	590.0	1320.0	2	1.56	T1CW/D-1	6F	生窗	650.0		1380.0		
15			G2	25.0	590.0	1320.0	3	2.34	T1CW/A-2	6F	生窗	650.0		1380.0		
16			G2	25.0	590.0	1320.0	3	2.34	T1CW/B-2	6F	生窗	650.0		1380.0		
17			G2	25.0	590.0	1320.0	2	1.56	T1CW/C-1	6F	生窗	650.0		1380.0		
18			G2	25.0	590.0	1320.0	1	0.78	T1CW/M-1	6F	生窗	650.0		1380.0		
19			G2	25.0	590.0	1320.0	1	0.78	T1CW/L-2	6F	生窗	650.0		1380.0		
20			G2	25.0	590.0	1320.0	1	0.78	T1CW/K-1	6F	生窗	650.0		1380.0		
21			G2	25.0	590.0	1320.0	2	1.56	T1CW/H-2	6F	生窗	650.0		1380.0		
22			G2	25.0	857.5	1320.0	1	1.13	T1CW/K-1	6F	生窗	917.5		1380.0		
							合計:	37	25.58							
23	直達地盤		LH	10.0	440.0	150.0	1	0.07	T1CW/A-1	6F	欄河	550.0		150.0		
24	直達地盤		LH	10.0	540.0	150.0	2	0.16	T1CW/G-1	6F	欄河	650.0		150.0		
							合計:	3	0.23							

 美特鋁質 有限公司 MIDI Aluminium Fabricator Ltd.		工程號: J837	計算: shui	日期: 2019.12.20	送呈:	計算參考數值/所屬位置分格										
廠用生窗玻璃B.M.表		地盤名稱: 觀塘裕民坊	核對:	日期:	副本:											
BM編號:837-CW-MO1-F-GP**		項目類別: T1-6F幕牆	批准:		A/C Code:											
		修改版次:	總計面積 (平方米):	25.80												
序號	修改內容	玻璃圖號	顏色與類型	厚度 (mm)	玻璃尺寸		數量 (塊)	總面積 (平方米)	使用位置	樓層	分屬類型	分格寬度-1	分格寬度-2	分格高度		
					寬度 (W mm)	高度 (H mm)										
							總計:	40	25.80							
加工注意事項/玻璃類型描述:		1).本表中之清片玻璃是 信義 原片，藍片玻璃是藍欣原片														
		2).本表中所有玻璃對角線尺寸偏差要求不超過負2mm。														
		3).本表中玻璃要求粗磨邊處理並倒棱角，欄河玻璃頂底要精磨邊，而所有玻璃之入爐方向需保持一致。														
		4).本表中所有玻璃成品均需做雙面保護，用透明靜電膠紙加四周一寸FK白膠紙做雙面加固保護處理。														
		5).本表中所有玻璃成品均需注明室內外及其玻璃編號/使用位置/樓層，以便識別。														
		(LH-欄河玻璃)10 mm THK. TEMPERED GLASS (INTERNAL PROTECTIVE BARRIER). (D18061223)														
		(G1)10 mm THK. TEMPERED BLUE TINTED GLASS (OUTER)+ 9 mm AIR SPACE + 8 mm THK. TEMPERED CLEAR GLASS (INNER). (D18110173)														
		(G2) 8 mm THK. HEAT STRENGTHENED BLUE TINTED GLASS (OUTER)+9 mm AIR SPACE + 8 mm THK. HEAT STRENGTHENED CLEAR GLASS (INNER) (D18100241)														
		(G3) 10 mm THK. HEAT STRENGTHENED BLUE TINTED GLASS (OUTER)+ 9 mm AIR SPACE + 8 mm THK. TEMPERED CLEAR GLASS (INNER). (D18110173)														
		(G4) 8 mm THK. HEAT STRENGTHENED BLUE TINTED GLASS (PANDREL GLA).(D18070395)														
(G5) 8 mm THK. HEAT STRENGTHENED BLUE TINTED GLASS (OUTER)+9 mm AIR SPACE + 8 mm THK. TEMPERED CLEAR GLASS (INNER). (D18100241)																
(G6) 8 mm THK. TEMPERED BLUE TINTED GLASS (PANDREL GLA).(D18070395)																
(G7) 8 mm THK. BLUE GLASS (OUTER)+1.52PVB + 8 mm THK. HEAT STRENGTHENED BLUE TINTED GLASS (INNER)--- (D818110174)																

 美特鋁質 有限公司 MIDI Aluminium Fabricator Ltd.		工程號: J837	計算: shui	日期: 2019.12.20	送呈:	計算參考數值/所屬位置分格										
地盤名稱: 觀塘裕民坊		核對:		日期:	副本:											
項目類別: T1-6F幕牆		批准:			A/C Code:											
BM編號:837-CW-MO1-F-GP**		修改版次:	總計面積 (平方米): 109.54													
序號	修改內容	玻璃圖號	顏色與類型	厚度 (mm)	玻璃尺寸		數量 (塊)	總面積 (平方米)	使用位置	樓層	分屬類型	分格寬度-1	分格寬度-2	分格高度		
					寬度 (W mm)	高度 (H mm)										
1			G1	27.0	787.5	2466.0	1	1.94	T1CW/G-1	6F	SD梗位	907.5		2580.0		
2			G1	27.0	797.5	2466.0	1	1.97	T1CW/C-1	6F	SD梗位	917.5		2580.0		
3			G1	27.0	815.0	2466.0	1	2.01	T1CW/D-1	6F	SD梗位	935.0		2580.0		
4			G1	27.0	856.0	2466.0	1	2.11	T1CW/C-1	6F	SD梗位	976.0		2580.0		
5			G1	27.0	870.0	2466.0	1	2.15	T1CW/G-1	6F	SD梗位	1060.0		2580.0	左邊主企	
6			G1	27.0	887.5	2466.0	1	2.19	T1CW/B-2	6F	SD梗位	1007.5		2580.0		
7			G1	27.0	895.0	2466.0	1	2.21	T1CW/H-2	6F	SD梗位	1015.0		2580.0		
8			G1	27.0	972.5	2466.0	1	2.40	T1CW/E-1	6F	SD梗位	1092.5		2580.0		
9			G1	27.0	1310.0	2466.0	1	3.23	T1CW/B-1	6F	SD梗位	1430.0		2580.0		
10			G1	27.0	1335.0	2466.0	1	3.29	T1CW/A-3	6F	SD梗位	1455.0		2580.0		
11							合計:	10	23.49							
12																
13			G3	27.0	627.5	2466.0	1	1.55	T1CW/M-1	6F	SD梗位	747.5		2580.0		
14			G3	27.0	627.5	2466.0	1	1.55	T1CW/L-2	6F	SD梗位	747.5		2580.0		
15			G3	27.0	627.5	2466.0	1	1.55	T1CW/H-2	6F	SD梗位	747.5		2580.0		
16			G3	27.0	647.5	2466.0	1	1.60	T1CW/D-1	6F	SD梗位	767.5		2580.0		
17			G3	27.0	740.0	2466.0	1	1.82	T1CW/F-2	6F	SD梗位	860.0		2580.0		
18			G3	27.0	747.5	2466.0	1	1.84	T1CW/A-2	6F	SD梗位	867.5		2580.0		
19			G3	27.0	785.0	2466.0	1	1.94	T1CW/M-2	6F	SD梗位	905.0		2580.0		
20			G3	27.0	785.0	2466.0	1	1.94	T1CW/L-1	6F	SD梗位	905.0		2580.0		
21			G3	27.0	785.0	2466.0	1	1.94	T1CW/K-2	6F	SD梗位	905.0		2580.0		
22			G3	27.0	972.5	2466.0	1	2.40	T1CW/D-1	6F	SD梗位	1092.5		2580.0		
23							合計:	10	18.11							
24																
25			G7	17.5	537.0	2330.5	1	1.25	T1CW/F-2	6F	FD生門	825.0		2555.0	FD	
26			G7	17.5	752.0	2330.5	1	1.75	T1CW/E-2	6F	FD生門	1040.0		2555.0	FD	
27			G7	17.5	787.0	2330.5	1	1.83	T1CW/G-1	6F	FD生門	1075.0		2555.0	FD	


 美特鋁質 有限公司 MIDI Aluminium Fabricator Ltd. 地盤用鋁門玻璃B.M.表		工程號:	J837	計算:	shui		日期:	2019.12.20		送呈:	計算參考數值/所屬位置分格					
		地盤名稱:	觀塘裕民坊	核對:			日期:			副本:						
		項目類別:	T1-6F幕牆	批准:			A/C Code:									
BM編號:837-CW-MO1-F-GP**		修改版次:		總計面積 (平方米):		109.54										
序號	修改內容	玻璃圖號	顏色與類型	厚度 (mm)	玻璃尺寸		數量 (塊)	總面積 (平方米)	使用位置	樓層	分屬類型	分格寬度-1	分格寬度-2	分格高度		
					寬度 (W mm)	高度 (H mm)										
28			G7	17.5	518.0	2342.0	1	1.21	T1CW/K-1	6F	FD生門	770.0		2604.0	FD	
29			G7	17.5	646.0	2386.0	1	1.54	T1CW/H-2	6F	SD左生玉	800.0		2625.0	左雙主企	
30			G7	17.5	646.0	2386.0	1	1.54	T1CW/H-2	6F	SD右生玉	830.0		2625.0		
31			G7	17.5	651.0	2386.0	1	1.55	T1CW/M-1	6F	SD左生玉	805.0		2625.0	左雙主企	
32			G7	17.5	651.0	2386.0	1	1.55	T1CW/M-1	6F	SD右生玉	835.0		2625.0		
33			G7	17.5	651.0	2386.0	1	1.55	T1CW/L-2	6F	SD左生玉	835.0		2625.0		
34			G7	17.5	651.0	2386.0	1	1.55	T1CW/L-2	6F	SD右生玉	805.0		2625.0	右邊主企	
35			G7	17.5	686.0	2386.0	1	1.64	T1CW/A-2	6F	SD右生玉	870.0		2625.0		
36			G7	17.5	791.0	2386.0	1	1.89	T1CW/M-2	6F	SD左生玉	945.0		2625.0	左雙主企	
37			G7	17.5	791.0	2386.0	1	1.89	T1CW/M-2	6F	SD右生玉	975.0		2625.0		
38			G7	17.5	791.0	2386.0	1	1.89	T1CW/L-1	6F	SD左生玉	975.0		2625.0		
39			G7	17.5	791.0	2386.0	1	1.89	T1CW/L-1	6F	SD右生玉	945.0		2625.0	右雙主企	
40			G7	17.5	791.0	2386.0	1	1.89	T1CW/K-2	6F	SD左生玉	945.0		2625.0	左雙主企	
41			G7	17.5	791.0	2386.0	1	1.89	T1CW/K-2	6F	SD右生玉	975.0		2625.0		
42			G7	17.5	811.0	2386.0	1	1.94	T1CW/F-2	6F	SD右生玉	995.0		2625.0		
43			G7	17.5	868.0	2386.0	1	2.07	T1CW/C-1	6F	SD右生玉	1052.0		2625.0		
44			G7	17.5	886.0	2386.0	1	2.11	T1CW/A-3	6F	SD左生玉	1040.0		2625.0	左雙主企	
45			G7	17.5	886.0	2386.0	1	2.11	T1CW/A-2	6F	SD左生玉	1040.0		2625.0	左單主企	
46			G7	17.5	886.0	2386.0	1	2.11	T1CW/C-1	6F	SD左生玉	1040.0		2625.0	左雙主企	
47			G7	17.5	886.0	2386.0	1	2.11	T1CW/H-2	6F	SD左生玉	1040.0		2625.0	左雙主企	
48			G7	17.5	886.0	2386.0	1	2.11	T1CW/H-2	6F	SD右生玉	1070.0		2625.0		
49			G7	17.5	896.0	2386.0	1	2.14	T1CW/A-3	6F	SD右生玉	1080.0		2625.0		
50			G7	17.5	907.0	2386.0	1	2.16	T1CW/G-1	6F	SD右生玉	1060.0		2625.0		
51			G7	17.5	936.0	2386.0	1	2.23	T1CW/G-1	6F	SD右生玉	1120.0		2625.0		
52			G7	17.5	936.0	2386.0	1	2.23	T1CW/E-1	6F	SD左生玉	1120.0		2625.0		
53			G7	17.5	936.0	2386.0	1	2.23	T1CW/B-2	6F	SD左生玉	1120.0		2625.0		
54			G7	17.5	986.0	2386.0	1	2.35	T1CW/D-1	6F	SD右生玉	1170.0		2625.0		

 美特鋁質 有限公司 MIDI Aluminium Fabricator Ltd.		工程號: J837	計算: shui	日期: 2019.12.20	送呈:	計算參考數值/所屬位置分格										
地盤名稱: 觀塘裕民坊		核對:		日期:	副本:											
地盤用鋁門玻璃B.M.表		項目類別: T1-6F幕牆	批准:		A/C Code:											
BM編號:837-CW-MO1-F-GP**		修改版次:	總計面積 (平方米):	109.54												
序號	修改內容	玻璃圖號	顏色與類型	厚度 (mm)	玻璃尺寸		數量 (塊)	總面積 (平方米)	使用位置	樓層	分屬類型	分格寬度-1	分格寬度-2	分格高度		
					寬度 (W mm)	高度 (H mm)										
55			G7	17.5	986.0	2386.0	1	2.35	T1CW/C-1	6F	SD右生玉	1170.0		2625.0		
56			G7	17.5	1186.0	2386.0	1	2.83	T1CW/D-1	6F	SD左生玉	1370.0		2625.0		
57			G7	17.5	1186.0	2386.0	1	2.83	T1CW/D-1	6F	SD右生玉	1370.0		2625.0		
58			G7	17.5	1336.0	2386.0	1	3.19	T1CW/B-1	6F	SD左生玉	1520.0		2625.0		
59			G7	17.5	205.0	2432.0	1	0.50	T1CW/K-1	6F	FD梗框	425.0		2604.0	FD	
							合計:	35	67.94							
							總計:	55	109.54							
加工注意事項/玻璃類型描述:		1).本表中之清片玻璃是 信義 原片，藍片玻璃是藍欣原片														
		2).本表中所有玻璃對角線尺寸偏差要求不超過負2mm。														
		3).本表中玻璃要求粗磨邊處理並倒棱角，攔河玻璃頂底要精磨邊，而所有玻璃之入爐方向需保持一致。														
		4).本表中所有玻璃成品均需做雙面保護，用透明靜電膠紙加四周一寸FK白膠紙做雙面加固保護處理。														
		5).本表中所有玻璃成品均需注明室內外及其玻璃編號/使用位置/樓層，以便識別。														
		(LH-攔河玻璃)10 mm THK. TEMPERED GLASS (INTERNAL PROTECTIVE BARRIER). (D18061223)														
		(G1)10 mm THK. TEMPERED BLUE TINTED GLASS (OUTER)+ 9 mm AIR SPACE + 8 mm THK. TEMPERED CLEAR GLASS (INNER). (D18110173)														
		(G2) 8 mm THK. HEAT STRENGTHENED BLUE TINTED GLASS (OUTER)+ 9 mm AIR SPACE + 8 mm THK. HEAT STRENGTHENED CLEAR GLASS (INNER) (D18100241)														
		(G3) 10 mm THK. HEAT STRENGTHENED BLUE TINTED GLASS (OUTER)+ 9 mm AIR SPACE + 8 mm THK. TEMPERED CLEAR GLASS (INNER). (D18110173)														
		(G4) 8 mm THK. HEAT STRENGTHENED BLUE TINTED GLASS (SPANDREL GLASS).(D18070395)														
(G5) 8 mm THK. HEAT STRENGTHENED BLUE TINTED GLASS (OUTER)+9 mm AIR SPACE + 8 mm THK. TEMPERED CLEAR GLASS (INNER). (D18100241)																
(G6) 8 mm THK. TEMPERED BLUE TINTED GLASS (SPANDREL GLASS).(D18070395)																
(G7) 8 mm THK. BLUE GLASS (OUTER)+1.52PVB + 8 mm THK. HEAT STRENGTHENED BLUE TINTED GLASS (INNER)--- (D818110174)																

 美特鋁質 有限公司 MIDI Aluminium Fabricator Ltd.		工程號: J837	計算: shui	日期: 2019.12.20	送呈:	<div style="font-size: 2em; color: blue; font-family: cursive;">T2</div> 計算參考數值/所屬位置分格										
地盤名稱: 觀塘裕民坊		核對:		日期:	副本:											
地盤用幕牆玻璃B.M.表		項目類別: T2-6F幕牆	批准:		A/C Code:											
BM編號:837-CW-MO1-F-GP**		修改版次:	總計面積 (平方米): 101.98													
序號	修改內容	玻璃圖號	顏色與類型	厚度 (mm)	玻璃尺寸		數量 (塊)	總面積 (平方米)	使用位置	樓層	分屬類型	分格寬度-1	分格寬度-2	分格高度		
					寬度 (W mm)	高度 (H mm)										
1		G1-222	G1	27.0	982.5	2190.0	1	2.15	T2CW/J-1	6F	大梗窗	1042.5		2250.0		
2		G1-203	G1	27.0	1057.5	2190.0	1	2.32	T2CW/G-2	6F	大梗窗	1117.5		2250.0		
3		G1-204	G1	27.0	1057.5	2190.0	1	2.32	T2CW/F-1	6F	大梗窗	1117.5		2250.0		
4		G1-215	G1	27.0	1057.5	2190.0	1	2.32	T2CW/N-2	6F	大梗窗	1117.5		2250.0		
5		G1-213	G1	27.0	1082.5	2190.0	1	2.37	T2CW/A-1	6F	大梗窗	1142.5		2250.0		
6		G1-219	G1	27.0	1082.5	2190.0	1	2.37	T2CW/M-2	6F	大梗窗	1142.5		2250.0		
7		G1-216	G1	27.0	1125.0	2190.0	1	2.46	T2CW/M-3	6F	大梗窗	1185.0		2250.0		
8		G1-220	G1	27.0	1250.0	2190.0	1	2.74	T2CW/L-1	6F	大梗窗	1310.0		2250.0		
9		G1-206	G1	27.0	1320.0	2190.0	1	2.89	T2CW/C-2	6F	大梗窗	1380.0		2250.0		
10		G1-207	G1	27.0	1320.0	2190.0	1	2.89	T2CW/C-2	6F	大梗窗	1380.0		2250.0		
11		G1-201	G1	27.0	1465.0	2190.0	1	3.21	T2CW/H-1	6F	大梗窗	1525.0		2250.0		
12		G1-202	G1	27.0	1465.0	2190.0	1	3.21	T2CW/H-1	6F	大梗窗	1525.0		2250.0		
13		G1-212	G1	27.0	1465.0	2190.0	1	3.21	T2CW/A-1	6F	大梗窗	1525.0		2250.0		
14		G1-218	G1	27.0	1465.0	2190.0	1	3.21	T2CW/M-2	6F	大梗窗	1525.0		2250.0		
15		G1-211	G1	27.0	1675.0	2190.0	1	3.67	T2CW/A-2	6F	大梗窗	1735.0		2250.0		
16		G1-223	G1	27.0	1675.0	2190.0	1	3.67	T2CW/H-2	6F	大梗窗	1735.0		2250.0		
17		G1-217	G1	27.0	1700.0	2190.0	1	3.72	T2CW/M-3	6F	大梗窗	1760.0		2250.0		
18							合計:	17	48.72							
19																
20		G3-233	G3	27.0	550.0	2190.0	1	1.20	T2CW/N-1	6F	大梗窗	610.0		2250.0		
21							合計:	1	1.20							
22																
23		G4-A10	G4	8.0	340.0	270.0	1	0.09	T2CW/L-2	6F	最底格梗窗	400.0		330.0		
24		G4-A25	G4	8.0	365.0	270.0	1	0.10	T2CW/J-1	6F	最底格梗窗	425.0		330.0		
25		G4-A02	G4	8.0	390.0	270.0	1	0.11	T2CW/G-2	6F	最底格梗窗	450.0		330.0		
26		G4-A02	G4	8.0	390.0	270.0	1	0.11	T2CW/N-1	6F	最底格梗窗	450.0		330.0		
27		G4-SD-201	G4	8.0	390.0	270.0	1	0.11	T2CW/H-1	6F	SD頂梗窗	450.0		330.0		

 美特鋁質 有限公司 MIDI Aluminium Fabricator Ltd.			工程號: J837	計算: shui	日期: 2019.12.20	送呈:	計算參考數值/所屬位置分格									
地盤名稱: 觀塘裕民坊			核對:	日期:	副本:											
地盤用幕牆玻璃B.M.表			項目類別: T2-6F幕牆	批准:	A/C Code:											
BM編號:837-CW-MO1-F-GP**			修改版次:	總計面積(平方米): 101.98												
序號	修改內容	玻璃圖號	顏色與類型	厚度(mm)	玻璃尺寸		數量(塊)	總面積(平方米)	使用位置	樓層	分屬類型	分格寬度-1	分格寬度-2	分格高度		
					寬度(W mm)	高度(H mm)										
28		G4-SD-202	G4	8.0	390.0	270.0	1	0.11	T2CW/H-1	6F	SD頂梗窗	450.0		330.0		
29		G4-SD-206	G4	8.0	390.0	270.0	1	0.11	T2CW/F-1	6F	SD頂梗窗	450.0		330.0		
30		G4-SD-219	G4	8.0	390.0	270.0	1	0.11	T2CW/L-2	6F	SD頂梗窗	450.0		330.0		
31		G4-SD-223	G4	8.0	390.0	270.0	1	0.11	T2CW/J-1	6F	SD頂梗窗	450.0		330.0		
32		G4-233	G4	8.0	550.0	270.0	1	0.15	T2CW/N-1	6F	最底格梗窗	610.0		330.0		
33		G4-A01	G4	8.0	590.0	270.0	2	0.32	T2CW/H-1	6F	最底格梗窗	650.0		330.0		
34		G4-A01	G4	8.0	590.0	270.0	1	0.16	T2CW/G-2	6F	最底格梗窗	650.0		330.0		
35		G4-A01	G4	8.0	590.0	270.0	1	0.16	T2CW/F-1	6F	最底格梗窗	650.0		330.0		
36		G4-A01	G4	8.0	590.0	270.0	2	0.32	T2CW/C-2	6F	最底格梗窗	650.0		330.0		
37		G4-A01	G4	8.0	590.0	270.0	2	0.32	T2CW/A-1	6F	最底格梗窗	650.0		330.0		
38		G4-A01	G4	8.0	590.0	270.0	2	0.32	T2CW/N-2	6F	最底格梗窗	650.0		330.0		
39		G4-A01	G4	8.0	590.0	270.0	2	0.32	T2CW/M-2	6F	最底格梗窗	650.0		330.0		
40		G4-A01	G4	8.0	590.0	270.0	1	0.16	T2CW/L-1	6F	最底格梗窗	650.0		330.0		
41		G4-A01	G4	8.0	590.0	270.0	1	0.16	T2CW/J-1	6F	最底格梗窗	650.0		330.0		
42		G4-SD-204	G4	8.0	590.0	270.0	1	0.16	T2CW/G-2	6F	SD頂梗窗	650.0		330.0		
43		G4-SD-205	G4	8.0	590.0	270.0	1	0.16	T2CW/F-2	6F	SD頂梗窗	650.0		330.0		
44		G4-SD-209	G4	8.0	590.0	270.0	1	0.16	T2CW/D-1	6F	SD頂梗窗	650.0		330.0		
45		G4-SD-210	G4	8.0	590.0	270.0	1	0.16	T2CW/C-1	6F	SD頂梗窗	650.0		330.0		
46		G4-SD-213	G4	8.0	590.0	270.0	1	0.16	T2CW/A-1	6F	SD頂梗窗	650.0		330.0		
47		G4-SD-214	G4	8.0	590.0	270.0	1	0.16	T2CW/A-1	6F	SD頂梗窗	650.0		330.0		
48		G4-SD-215	G4	8.0	590.0	270.0	1	0.16	T2CW/M-2	6F	SD頂梗窗	650.0		330.0		
49		G4-SD-216	G4	8.0	590.0	270.0	1	0.16	T2CW/M-1	6F	SD頂梗窗	650.0		330.0		
50		G4-222	G4	8.0	982.5	270.0	1	0.27	T2CW/J-1	6F	最底格梗窗	1042.5		330.0		
51		G4-203	G4	8.0	1057.5	270.0	1	0.29	T2CW/G-2	6F	最底格梗窗	1117.5		330.0		
52		G4-204	G4	8.0	1057.5	270.0	1	0.29	T2CW/F-1	6F	最底格梗窗	1117.5		330.0		
53		G4-215	G4	8.0	1057.5	270.0	1	0.29	T2CW/N-2	6F	最底格梗窗	1117.5		330.0		
54		G4-213	G4	8.0	1082.5	270.0	1	0.29	T2CW/A-1	6F	最底格梗窗	1142.5		330.0		


 美特鋁質 有限公司 MIDI Aluminium Fabricator Ltd.			工程號: J837	計算: shui	日期: 2019.12.20	送呈:	計算參考數值/所屬位置分格									
地盤名稱: 觀塘裕民坊			核對:	日期:	副本:											
地盤用幕墙玻璃B.M.表			項目類別: T2-6F幕牆	批准:	A/C Code:											
BM編號:837-CW-MO1-F-GP**			修改版次:	總計面積(平方米): 101.98												
序號	修改內容	玻璃圖號	顏色與類型	厚度(mm)	玻璃尺寸		數量(塊)	總面積(平方米)	使用位置	樓層	分屬類型	分格寬度-1	分格寬度-2	分格高度		
					寬度(W mm)	高度(H mm)										
55		G4-219	G4	8.0	1082.5	270.0	1	0.29	T2CW/M-2	6F	最底格梗窗	1142.5		330.0		
56		G4-220	G4	8.0	1250.0	270.0	1	0.34	T2CW/L-1	6F	最底格梗窗	1310.0		330.0		
57		G4-206	G4	8.0	1320.0	270.0	1	0.36	T2CW/C-2	6F	最底格梗窗	1380.0		330.0		
58		G4-207	G4	8.0	1320.0	270.0	1	0.36	T2CW/C-2	6F	最底格梗窗	1380.0		330.0		
59		G4-201	G4	8.0	1465.0	270.0	1	0.40	T2CW/H-1	6F	最底格梗窗	1525.0		330.0		
60		G4-202	G4	8.0	1465.0	270.0	1	0.40	T2CW/H-1	6F	最底格梗窗	1525.0		330.0		
61		G4-212	G4	8.0	1465.0	270.0	1	0.40	T2CW/A-1	6F	最底格梗窗	1525.0		330.0		
62		G4-218	G4	8.0	1465.0	270.0	1	0.40	T2CW/M-2	6F	最底格梗窗	1525.0		330.0		
63		G4-SD-218	G4	8.0	632.5	510.0	1	0.32	T2CW/L-2	6F	SD頂梗窗	692.5		570.0		
64		G4-SD-222	G4	8.0	645.0	510.0	1	0.33	T2CW/J-1	6F	SD頂梗窗	705.0		570.0		
65		G4-SD-203	G4	8.0	707.5	510.0	1	0.36	T2CW/G-2	6F	SD頂梗窗	767.5		570.0		
66		G4-10	G4	8.0	340.0	836.0	1	0.28	T2CW/L-2	6F	梗窗	400.0		900.0		
67		G4-25	G4	8.0	365.0	836.0	1	0.31	T2CW/J-1	6F	梗窗	425.0		900.0		
68		G4-2	G4	8.0	390.0	836.0	1	0.33	T2CW/G-2	6F	梗窗	450.0		900.0		
69		G4-2	G4	8.0	390.0	836.0	1	0.33	T2CW/A-2	6F	梗窗	450.0		900.0		
70		G4-2	G4	8.0	390.0	836.0	1	0.33	T2CW/N-1	6F	梗窗	450.0		900.0		
71		G4-233	G4	8.0	550.0	836.0	1	0.46	T2CW/N-1	6F	上梗窗	610.0		900.0		
72		G4-1	G4	8.0	590.0	836.0	1	0.49	T2CW/N-2	6F	梗窗	650.0		900.0		
73		XG4-206	G4	8.0	1970.0	836.0	1	1.65	T2CW/C-2	6F	上梗窗雙拼	1380.0	650.0	900.0		
74		XG4-207	G4	8.0	1970.0	836.0	1	1.65	T2CW/C-2	6F	上梗窗雙拼	1380.0	650.0	900.0		
75							合計:	57	15.75							
76																
77		G5-10	G5	25.0	340.0	810.0	1	0.28	T2CW/L-2	6F	梗窗	400.0		870.0		
78		G5-25	G5	25.0	365.0	810.0	1	0.30	T2CW/J-1	6F	梗窗	425.0		870.0		
79		G5-2	G5	25.0	390.0	810.0	1	0.32	T2CW/G-2	6F	梗窗	450.0		870.0		
80		G5-2	G5	25.0	390.0	810.0	2	0.63	T2CW/M-3	6F	梗窗	450.0		870.0		
81		G5-2	G5	25.0	390.0	810.0	2	0.63	T2CW/H-2	6F	梗窗	450.0		870.0		

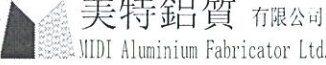 美特鋁質 有限公司 MIDI Aluminium Fabricator Ltd.			工程號: J837	計算: shui	日期: 2019.12.20	送呈:	計算參考數值/所屬位置分格									
地盤名稱: 觀塘裕民坊			核對:	日期:	副本:											
項目類別: T2-6F幕牆			批准:	A/C Code:												
BM編號:837-CW-MO1-F-GP**			修改版次:	總計面積 (平方米): 101.98												
序號	修改內容	玻璃圖號	顏色與類型	厚度 (mm)	玻璃尺寸		數量 (塊)	總面積 (平方米)	使用位置	樓層	分屬類型	分格寬度-1	分格寬度-2	分格高度		
					寬度 (W mm)	高度 (H mm)										
82		G5-2	G5	25.0	390.0	810.0	2	0.63	T2CW/A-2	6F	梗窗	450.0		870.0		
83		G5-2	G5	25.0	390.0	810.0	1	0.32	T2CW/N-1	6F	梗窗	450.0		870.0		
84		G5-16	G5	25.0	490.0	810.0	1	0.40	T2CW/M-3	6F	梗窗	550.0		870.0		
85		G5-1	G5	25.0	590.0	810.0	2	0.96	T2CW/H-1	6F	梗窗	650.0		870.0		
86		G5-1	G5	25.0	590.0	810.0	1	0.48	T2CW/G-2	6F	梗窗	650.0		870.0		
87		G5-1	G5	25.0	590.0	810.0	1	0.48	T2CW/F-1	6F	梗窗	650.0		870.0		
88		G5-1	G5	25.0	590.0	810.0	2	0.96	T2CW/C-2	6F	梗窗	650.0		870.0		
89		G5-1	G5	25.0	590.0	810.0	2	0.96	T2CW/A-1	6F	梗窗	650.0		870.0		
90		G5-1	G5	25.0	590.0	810.0	2	0.96	T2CW/M-2	6F	梗窗	650.0		870.0		
91		G5-1	G5	25.0	590.0	810.0	1	0.48	T2CW/L-1	6F	梗窗	650.0		870.0		
92		G5-1	G5	25.0	590.0	810.0	1	0.48	T2CW/J-1	6F	梗窗	650.0		870.0		
93		G5-1	G5	25.0	590.0	810.0	2	0.96	T2CW/N-2	6F	梗窗	650.0		870.0		
94							合計:	25	10.19							
95																
96		XG6-222	G6	8.0	1632.5	836.0	1	1.36	T2CW/J-1	6F	上梗窗雙拼	1042.5	650.0	900.0		
97		XG6-216	G6	8.0	1675.0	836.0	1	1.40	T2CW/M-3	6F	上梗窗雙拼	1185.0	550.0	900.0		
98		G6-214	G6	8.0	1697.5	836.0	1	1.42	T2CW/N-2	6F	上梗窗	1757.5		900.0		
99		XG6-204	G6	8.0	1707.5	836.0	1	1.43	T2CW/F-1	6F	上梗窗雙拼	1117.5	650.0	900.0		
100		XG6-215	G6	8.0	1707.5	836.0	1	1.43	T2CW/N-2	6F	上梗窗雙拼	1117.5	650.0	900.0		
101		XG6-203	G6	8.0	1708.0	836.0	1	1.43	T2CW/G-2	6F	上梗窗雙拼	1118.0	650.0	900.0		
102		XG6-213	G6	8.0	1732.5	836.0	1	1.45	T2CW/A-1	6F	上梗窗雙拼	1142.5	650.0	900.0		
103		XG6-219	G6	8.0	1732.5	836.0	1	1.45	T2CW/M-2	6F	上梗窗雙拼	1142.5	650.0	900.0		
104		XG6-220	G6	8.0	1900.0	836.0	1	1.59	T2CW/L-1	6F	上梗窗雙拼	1310.0	650.0	900.0		
105		XG6-201	G6	8.0	2115.0	836.0	1	1.77	T2CW/H-1	6F	上梗窗雙拼	1525.0	650.0	900.0		
106		XG6-202	G6	8.0	2115.0	836.0	1	1.77	T2CW/H-1	6F	上梗窗雙拼	1525.0	650.0	900.0		
107		XG6-212	G6	8.0	2115.0	836.0	1	1.77	T2CW/A-1	6F	上梗窗雙拼	1525.0	650.0	900.0		
108		XG6-218	G6	8.0	2115.0	836.0	1	1.77	T2CW/M-2	6F	上梗窗雙拼	1525.0	650.0	900.0		

 美特鋁質 有限公司 MIDI Aluminium Fabricator Ltd.		工程號: J837	計算: shui	日期: 2019.12.20	送呈:	計算參考數值/所屬位置分格										
地盤名稱: 觀塘裕民坊		核對:	日期:	副本:												
地盤用幕牆玻璃B.M.表		項目類別: T2-6F幕牆	批准:	A/C Code:												
BM編號:837-CW-MO1-F-GP**		修改版次:	總計面積 (平方米): 101.98													
序號	修改內容	玻璃圖號	顏色與類型	厚度 (mm)	玻璃尺寸		數量 (塊)	總面積 (平方米)	使用位置	樓層	分屬類型	分格寬度-1	分格寬度-2	分格高度		
					寬度 (W mm)	高度 (H mm)										
109		XG6-211	G6	8.0	2125.0	836.0	1	1.78	T2CW/A-2	6F	上梗窗雙拼	1735.0	450.0	900.0		
110		XG6-223	G6	8.0	2575.0	836.0	1	2.15	T2CW/H-2	6F	上梗窗雙拼	1735.0	900.0	900.0		
111		XG6-217	G6	8.0	2600.0	836.0	1	2.17	T2CW/M-3	6F	上梗窗雙拼	1760.0	900.0	900.0		
					合計:		16	26.13								
					總計:		116	101.98								
加工注意事項/玻璃類型描述:		1).本表中之清片玻璃是 信義 原片，藍片玻璃是藍欣原片														
		2).本表中所有玻璃對角線尺寸偏差要求不超過負2mm。														
		3).本表中玻璃要求粗磨邊處理並倒棱角，攔河玻璃頂底要精磨邊，而所有玻璃之入爐方向需保持一致。														
		4).本表中所有玻璃成品均需做雙面保護，用透明靜電膠紙加四周一寸FK白膠紙做雙面加固保護處理。														
		5).本表中所有玻璃成品均需注明室內外及其玻璃編號/使用位置/樓層，以便識別。														
		(LH-攔河玻璃)10 mm THK. TEMPERED GLASS (INTERNAL PROTECTIVE BARRIER). (D18061223)														
		(G1)10 mm THK. TEMPERED BLUE TINTED GLASS (OUTER)+ 9 mm AIR SPACE + 8 mm THK. TEMPERED CLEAR GLASS (INNER). (D18110173)														
		(G2) 8 mm THK. HEAT STRENGTHENED BLUE TINTED GLASS (OUTER)+ 9 mm AIR SPACE + 8 mm THK. HEAT STRENGTHENED CLEAR GLASS (INNER) (D18100241)														
		(G3) 10 mm THK. HEAT STRENGTHENED BLUE TINTED GLASS (OUTER)+ 9 mm AIR SPACE + 8 mm THK. TEMPERED CLEAR GLASS (INNER). (D18110173)														
(G4) 8 mm THK. HEAT STRENGTHENED BLUE TINTED GLASS (PANDREL GLA).(D18070395)																
(G5) 8 mm THK. HEAT STRENGTHENED BLUE TINTED GLASS (OUTER)+9 mm AIR SPACE + 8 mm THK. TEMPERED CLEAR GLASS (INNER). (D18100241)																
(G6) 8 mm THK. TEMPERED BLUE TINTED GLASS (PANDREL GLA).(D18070395)																
(G7) 8 mm THK. BLUE GLASS (OUTER)+1.52PVB + 8 mm THK. HEAT STRENGTHENED BLUE TINTED GLASS (INNER)--- (D818110174)																

 美特鋁質 有限公司 MIDI Aluminium Fabricator Ltd. 廠用生窗玻璃B.M.表		工程號:	J837	計算:	shui		日期:	2019.12.20		送呈:	計算參考數值/所屬位置分格					
		地盤名稱:	觀塘裕民坊	核對:			日期:			副本:						
		項目類別:	T2-6F幕牆	批准:					A/C Code:							
BM編號:837-CW-MO1-F-GP**		修改版次:		總計面積 (平方米):		16.77										
序號	修改內容	玻璃圖號	顏色與類型	厚度 (mm)	玻璃尺寸		數量 (塊)	總面積 (平方米)	使用位置	樓層	分屬類型	分格寬度-1	分格寬度-2	分格高度		
					寬度 (W mm)	高度 (H mm)										
1		G2-10	G2	25.0	340.0	1320.0	1	0.45	T2CW/L-2	6F	生窗	400.0		1380.0		
2		G2-25	G2	25.0	365.0	1320.0	1	0.48	T2CW/J-1	6F	生窗	425.0		1380.0		
3		G2-2	G2	25.0	390.0	1320.0	1	0.51	T2CW/G-2	6F	生窗	450.0		1380.0		
4		G2-2	G2	25.0	390.0	1320.0	2	1.03	T2CW/A-2	6F	生窗	450.0		1380.0		
5		G2-2	G2	25.0	390.0	1320.0	1	0.51	T2CW/N-1	6F	生窗	450.0		1380.0		
6		G2-2	G2	25.0	390.0	1320.0	2	1.03	T2CW/M-3	6F	生窗	450.0		1380.0		
7		G2-2	G2	25.0	390.0	1320.0	2	1.03	T2CW/H-2	6F	生窗	450.0		1380.0		
8		G2-16	G2	25.0	490.0	1320.0	1	0.65	T2CW/M-3	6F	生窗	550.0		1380.0		
9		G2-1	G2	25.0	590.0	1320.0	2	1.56	T2CW/H-1	6F	生窗	650.0		1380.0		
10		G2-1	G2	25.0	590.0	1320.0	1	0.78	T2CW/G-2	6F	生窗	650.0		1380.0		
11		G2-1	G2	25.0	590.0	1320.0	1	0.78	T2CW/F-1	6F	生窗	650.0		1380.0		
12		G2-1	G2	25.0	590.0	1320.0	2	1.56	T2CW/C-2	6F	生窗	650.0		1380.0		
13		G2-1	G2	25.0	590.0	1320.0	2	1.56	T2CW/A-1	6F	生窗	650.0		1380.0		
14		G2-1	G2	25.0	590.0	1320.0	2	1.56	T2CW/N-2	6F	生窗	650.0		1380.0		
15		G2-1	G2	25.0	590.0	1320.0	2	1.56	T2CW/M-2	6F	生窗	650.0		1380.0		
16		G2-1	G2	25.0	590.0	1320.0	1	0.78	T2CW/L-1	6F	生窗	650.0		1380.0		
17		G2-1	G2	25.0	590.0	1320.0	1	0.78	T2CW/J-1	6F	生窗	650.0		1380.0		
18							合計:	25	16.60							
19																
20		LH-2	LH	10.0	340.0	150.0	2	0.10	T2CW/H-2	6F	欄河	450.0		150.0		
21		LH-16	LH	10.0	440.0	150.0	1	0.07	T2CW/M-3	6F	欄河	550.0		150.0		
							合計:	3	0.17							
							總計:	28	16.77							
1).本表中之清片玻璃是 信義 原片，藍片玻璃是藍欣原片																
2).本表中所有玻璃對角線尺寸偏差要求不超過負2mm。																
3).本表中玻璃要求粗磨邊處理並倒棱角，欄河玻璃頂底要精磨邊，而所有玻璃之入爐方向需保持一致。																

 美特鋁質 有限公司 MIDI Aluminium Fabricator Ltd.		工程號:	J837	計算:	shui	日期:	2019.12.20	送呈:	計算參考數值/所屬位置分格							
廠用生窗玻璃B.M.表		地盤名稱:	觀塘裕民坊	核對:		日期:		副本:								
		項目類別:	T2-6F幕牆	批准:		A/C Code:										
BM編號:837-CW-MO1-F-GP**		修改版次:		總計面積 (平方米):	16.77											
序號	修改內容	玻璃圖號	顏色與類型	厚度 (mm)	玻璃尺寸		數量 (塊)	總面積 (平方米)	使用位置	樓層	分屬類型	分格寬度-1	分格寬度-2	分格高度		
					寬度 (W mm)	高度 (H mm)										
加工注意事項/玻璃類型描述:	4).本表中所有玻璃成品均需做雙面保護,用透明靜電膠紙加四周一寸FK白膠紙做雙面加固保護處理。															
	5).本表中所有玻璃成品均需注明室內外及其玻璃編號/使用位置/樓層,以便識別。															
	(LH-欄河玻璃)10 mm THK. TEMPERED GLASS (INTERNAL PROTECTIVE BARRIER). (D18061223)															
	(G1)10 mm THK. TEMPERED BLUE TINTED GLASS (OUTER)+ 9 mm AIR SPACE + 8 mm THK. TEMPERED CLEAR GLASS (INNER). (D18110173)															
	(G2) 8 mm THK. HEAT STRENGTHENED BLUE TINTED GLASS (OUTER)+ 9 mm AIR SPACE + 8 mm THK. HEAT STRENGTHENED CLEAR GLASS (INNER) (D18100241)															
	(G3) 10 mm THK. HEAT STRENGTHENED BLUE TINTED GLASS (OUTER)+ 9 mm AIR SPACE + 8 mm THK. TEMPERED CLEAR GLASS (INNER). (D18110173)															
	(G4) 8 mm THK. HEAT STRENGTHENED BLUE TINTED GLASS (PANDREL GLA).(D18070395)															
	(G5) 8 mm THK. HEAT STRENGTHENED BLUE TINTED GLASS (OUTER)+9 mm AIR SPACE + 8 mm THK. TEMPERED CLEAR GLASS (INNER). (D18100241)															
	(G6) 8 mm THK. TEMPERED BLUE TINTED GLASS (PANDREL GLA).(D18070395)															
(G7) 8 mm THK. BLUE GLASS (OUTER)+1.52PVB + 8 mm THK. HEAT STRENGTHENED BLUE TINTED GLASS (INNER)--- (D818110174)																

 美特鋁質 有限公司 MIDI Aluminium Fabricator Ltd.			工程號: J837	計算: shui	日期: 2019.12.20	送呈:	計算參考數值/所屬位置分格									
地盤用鋁門玻璃B.M.表			地盤名稱: 觀塘裕民坊	核對:	日期:	副本:										
BM編號:837-CW-MO1-F-GP**			項目類別: T2-6F幕牆	批准:		A/C Code:										
			修改版次:	總計面積(平方米):	89.53											
序號	修改內容	玻璃圖號	顏色與類型	厚度(mm)	玻璃尺寸		數量(塊)	總面積(平方米)	使用位置	樓層	分屬類型	分格寬度-1	分格寬度-2	分格高度		
					寬度(W mm)	高度(H mm)										
1		G1-SD-204	G1	27.0	785.0	2466.0	1	1.94	T2CW/G-2	6F	SD梗位	905.0		2580.0		
2		G1-SD-202	G1	27.0	788.0	2466.0	1	1.94	T2CW/H-1	6F	SD梗位	908.0		2580.0		
3		G1-SD-214	G1	27.0	911.0	2466.0	1	2.25	T2CW/A-1	6F	SD梗位	1031.0		2580.0		
4		G1-SD-216	G1	27.0	914.0	2466.0	1	2.25	T2CW/M-1	6F	SD梗位	1034.0		2580.0		
5							合計:	4	8.38							
6																
7		G3-SD-218	G3	27.0	572.5	2466.0	1	1.41	T2CW/L-2	6F	SD梗位	692.5		2580.0		
8		G3-SD-222	G3	27.0	585.0	2466.0	1	1.44	T2CW/J-1	6F	SD梗位	705.0		2580.0		
9		G3-SD-206	G3	27.0	627.5	2466.0	1	1.55	T2CW/F-1	6F	SD梗位	747.5		2580.0		
10		G3-SD-203	G3	27.0	647.5	2466.0	1	1.60	T2CW/G-2	6F	SD梗位	767.5		2580.0		
11		G3-SD-224	G3	27.0	647.5	2466.0	1	1.60	T2CW/N-2	6F	SD梗位	767.5		2580.0		
12		G3-SD-201	G3	27.0	671.5	2466.0	1	1.66	T2CW/H-1	6F	SD梗位	791.5		2580.0		
13		G3-SD-213	G3	27.0	737.0	2466.0	1	1.82	T2CW/A-1	6F	SD梗位	857.0		2580.0		
14		G3-SD-223	G3	27.0	738.0	2466.0	1	1.82	T2CW/J-1	6F	SD梗位	858.0		2580.0		
15		G3-SD-215	G3	27.0	743.5	2466.0	1	1.83	T2CW/M-2	6F	SD梗位	863.5		2580.0		
16		G3-SD-209	G3	27.0	744.0	2466.0	1	1.83	T2CW/D-1	6F	SD梗位	864.0		2580.0		
17		G3-SD-210	G3	27.0	744.0	2466.0	1	1.83	T2CW/C-1	6F	SD梗位	864.0		2580.0		
18		G3-SD-219	G3	27.0	771.5	2466.0	1	1.90	T2CW/L-2	6F	SD梗位	891.5		2580.0		
19		G3-SD-205	G3	27.0	785.0	2466.0	1	1.94	T2CW/F-2	6F	SD梗位	905.0		2580.0		
20							合計:	13	22.23							
21																
22		G7-FD-003	G7	17.5	367.0	2342.0	2	1.72	T2CW/N-1	6F	FD門	535.0		2604.0	雙掩門	
23		G7-SD-206	G7	17.5	651.0	2386.0	1	1.55	T2CW/F-1	6F	SD左生玉	805.0		2625.0	左雙主企	
24		G7-SD-206	G7	17.5	651.0	2386.0	1	1.55	T2CW/F-1	6F	SD右生玉	835.0		2625.0		
25		G7-SD-201	G7	17.5	699.0	2386.0	1	1.67	T2CW/H-1	6F	SD左生玉	883.0		2625.0		
26		G7-SD-201	G7	17.5	699.0	2386.0	1	1.67	T2CW/H-1	6F	SD右生玉	853.0		2625.0	右雙主企	
27		G7-SD-215	G7	17.5	738.0	2386.0	1	1.76	T2CW/M-2	6F	SD左生玉	922.0		2625.0		

 美特鋁質 有限公司 MIDI Aluminium Fabricator Ltd.		工程號: J837	計算: shui	日期: 2019.12.20	送呈:	計算參考數值/所屬位置分格										
地盤名稱: 觀塘裕民坊		核對:	日期:	副本:												
地盤用鋁門玻璃B.M.表		項目類別: T2-6F幕牆	批准:	A/C Code:												
BM編號:837-CW-MO1-F-GP**		修改版次:	總計面積(平方米): 89.53													
序號	修改內容	玻璃圖號	顏色與類型	厚度(mm)	玻璃尺寸		數量(塊)	總面積(平方米)	使用位置	樓層	分屬類型	分格寬度-1	分格寬度-2	分格高度		
					寬度(W mm)	高度(H mm)										
28		G7-SD-215	G7	17.5	738.0	2386.0	1	1.76	T2CW/M-2	6F	SD右生玉	892.0		2625.0	右主企	
29		G7-SD-213	G7	17.5	741.0	2386.0	1	1.77	T2CW/A-1	6F	SD左生玉	925.0		2625.0		
30		G7-SD-213	G7	17.5	741.0	2386.0	1	1.77	T2CW/A-1	6F	SD右生玉	895.0		2625.0	右主企	
31		G7-SD-223	G7	17.5	742.0	2386.0	1	1.77	T2CW/J-1	6F	SD左生玉	926.0		2625.0		
32		G7-SD-223	G7	17.5	742.0	2386.0	1	1.77	T2CW/J-1	6F	SD右生玉	896.0		2625.0	右主企	
33		G7-SD-209	G7	17.5	749.0	2386.0	1	1.79	T2CW/D-1	6F	SD左生玉	903.0		2625.0	左雙主企	
34		G7-SD-209	G7	17.5	749.0	2386.0	1	1.79	T2CW/D-1	6F	SD右生玉	933.0		2625.0		
35		G7-SD-210	G7	17.5	749.0	2386.0	1	1.79	T2CW/C-1	6F	SD左生玉	933.0		2625.0		
36		G7-SD-210	G7	17.5	749.0	2386.0	1	1.79	T2CW/C-1	6F	SD右生玉	903.0		2625.0	右雙主企	
37		G7-SD-219	G7	17.5	779.0	2386.0	1	1.86	T2CW/L-2	6F	SD左生玉	933.0		2625.0	左主企	
38		G7-SD-219	G7	17.5	779.0	2386.0	1	1.86	T2CW/L-2	6F	SD右生玉	963.0		2625.0		
39		G7-SD-204	G7	17.5	791.0	2386.0	1	1.89	T2CW/G-2	6F	SD左生玉	975.0		2625.0		
40		G7-SD-204	G7	17.5	791.0	2386.0	1	1.89	T2CW/G-2	6F	SD右生玉	945.0		2625.0	右雙主企	
41		G7-SD-205	G7	17.5	791.0	2386.0	1	1.89	T2CW/F-2	6F	SD左生玉	945.0		2625.0	左雙主企	
42		G7-SD-205	G7	17.5	791.0	2386.0	1	1.89	T2CW/F-2	6F	SD右生玉	975.0		2625.0		
43		G7-SD-202	G7	17.5	796.0	2386.0	1	1.90	T2CW/H-1	6F	SD左生玉	950.0		2625.0	左雙主企	
44		G7-SD-202	G7	17.5	796.0	2386.0	1	1.90	T2CW/H-1	6F	SD右生玉	980.0		2625.0		
45		G7-SD-224	G7	17.5	836.0	2386.0	1	1.99	T2CW/N-2	6F	SD右生玉	990.0		2625.0		
46		G7-SD-218	G7	17.5	911.0	2386.0	1	2.17	T2CW/L-2	6F	SD左生玉	1095.0		2625.0		
47		G7-SD-214	G7	17.5	928.0	2386.0	1	2.21	T2CW/A-1	6F	SD左生玉	1112.0		2625.0		
48		G7-SD-214	G7	17.5	928.0	2386.0	1	2.21	T2CW/A-1	6F	SD右生玉	1082.0		2625.0	右雙主企	
49		G7-SD-216	G7	17.5	929.0	2386.0	1	2.22	T2CW/M-1	6F	SD左生玉	1113.0		2625.0		
50		G7-SD-216	G7	17.5	929.0	2386.0	1	2.22	T2CW/M-1	6F	SD右生玉	1083.0		2625.0	右主企	
51		G7-SD-203	G7	17.5	986.0	2386.0	1	2.35	T2CW/G-2	6F	SD左生玉	1170.0		2625.0		
52		G7-SD-222	G7	17.5	1073.5	2386.0	1	2.56	T2CW/J-1	6F	SD左生玉	1257.5		2625.0		
							合計:	32	58.92							
							總計:	49	89.53							

 美特鋁質 有限公司 MIDI Aluminium Fabricator Ltd.		工程號: J837 地盤名稱: 觀塘裕民坊 項目類別: T2-6F幕牆	計算: shui 核對: 批准:	日期: 2019.12.20 日期:	送呈: 副本: A/C Code:	計算參考數值/所屬位置分格										
BM編號:837-CW-MO1-F-GP**		修改版次:		總計面積(平方米): 89.53												
序號	修改內容	玻璃圖號	顏色與類型	厚度 (mm)	玻璃尺寸		數量 (塊)	總面積 (平方米)	使用位置	樓層	分屬類型	分格寬度-1	分格寬度-2	分格高度		
					寬度(W mm)	高度(H mm)										
加工注意事項/玻璃類型描述:		1).本表中之清片玻璃是 信義 原片，藍片玻璃是藍欣原片														
		2).本表中所有玻璃對角線尺寸偏差要求不超過負2mm。														
		3).本表中玻璃要求粗磨邊處理並倒棱角，攔河玻璃頂底要精磨邊，而所有玻璃之入爐方向需保持一致。														
		4).本表中所有玻璃成品均需做雙面保護，用透明靜電膠紙加四周一寸FK白膠紙做雙面加固保護處理。														
		5).本表中所有玻璃成品均需注明室內外及其玻璃編號/使用位置/樓層，以便識別。														
		(LH-攔河玻璃)10 mm THK. TEMPERED GLASS (INTERNAL PROTECTIVE BARRIER). (D18061223)														
		(G1)10 mm THK. TEMPERED BLUE TINTED GLASS (OUTER)+ 9 mm AIR SPACE + 8 mm THK. TEMPERED CLEAR GLASS (INNER). (D18110173)														
		(G2) 8 mm THK. HEAT STRENGTHENED BLUE TINTED GLASS (OUTER)+ 9 mm AIR SPACE + 8 mm THK. HEAT STRENGTHENED CLEAR GLASS (INNER) (D18100241)														
		(G3) 10 mm THK. HEAT STRENGTHENED BLUE TINTED GLASS (OUTER)+ 9 mm AIR SPACE + 8 mm THK. TEMPERED CLEAR GLASS (INNER). (D18110173)														
(G4) 8 mm THK. HEAT STRENGTHENED BLUE TINTED GLASS (PANDREL GLA).(D18070395)																
(G5) 8 mm THK. HEAT STRENGTHENED BLUE TINTED GLASS (OUTER)+9 mm AIR SPACE + 8 mm THK. TEMPERED CLEAR GLASS (INNER). (D18100241)																
(G6) 8 mm THK. TEMPERED BLUE TINTED GLASS (PANDREL GLA).(D18070395)																
(G7) 8 mm THK. BLUE GLASS (OUTER)+1.52PVB + 8 mm THK. HEAT STRENGTHENED BLUE TINTED GLASS (INNER)--- (D818110174)																

 美特鋁質 有限公司 MIDI Aluminium Fabricator Ltd.		工程號: J837	計算: shui	日期: 2019.12.20	送呈:	T3 計算參考數值/所屬位置分格									
地盤用幕墙玻璃預算表		地盤名稱: 觀塘裕民坊	核對:	日期:	副本:										
		項目類別: T3-6F幕牆	批准:		A/C Code:										
BM編號:837-CW-MO1-F-GP**		修改版次:	總計面積(平方米): 120.08												
序號	修改內容	玻璃圖號	顏色與類型	厚度(mm)	玻璃尺寸		數量(塊)	總面積(平方米)	使用位置	樓層	分屬類型	分格寬度-1	分格寬度-2	分格高度	
					寬度(W mm)	高度(H mm)									
1		G1-313	G1	27.0	885.0	2190.0	1	1.94	T3CW/H-1	6F	大梗窗	1042.5		2250.0	轉角位
2		G1-306	G1	27.0	925.0	2190.0	1	2.03	T3CW/E-1	6F	大梗窗	985.0		2250.0	
3		G1-311	G1	27.0	982.5	2190.0	1	2.15	T3CW/J-1	6F	大梗窗	1042.5		2250.0	
4		G1-301	G1	27.0	1047.5	2190.0	1	2.29	T3CW/F-1	6F	大梗窗	1107.5		2250.0	
5		G1-307	G1	27.0	1057.5	2190.0	1	2.32	T3CW/M-1	6F	大梗窗	1117.5		2250.0	
6		G1-309	G1	27.0	1057.5	2190.0	1	2.32	T3CW/L-2	6F	大梗窗	1117.5		2250.0	
7		G1-310	G1	27.0	1057.5	2190.0	1	2.32	T3CW/K-1	6F	大梗窗	1117.5		2250.0	
8		G1-314	G1	27.0	1057.5	2190.0	1	2.32	T3CW/C-2	6F	大梗窗	1117.5		2250.0	
9		G1-305	G1	27.0	1082.5	2190.0	1	2.37	T3CW/F-1	6F	大梗窗	1142.5		2250.0	
10		G1-315	G1	27.0	1082.5	2190.0	1	2.37	T3CW/B-2	6F	大梗窗	1142.5		2250.0	
11		G1-320	G1	27.0	1082.5	2190.0	1	2.37	T3CW/A-1	6F	大梗窗	1142.5		2250.0	
12		G1-321	G1	27.0	1175.0	2190.0	1	2.57	T3CW/F-2	6F	大梗窗	1235.0		2250.0	
13		G1-322	G1	27.0	1250.0	2190.0	1	2.74	T3CW/F-2	6F	大梗窗	1310.0		2250.0	
14		G1-302	G1	27.0	1465.0	2190.0	1	3.21	T3CW/F-1	6F	大梗窗	1525.0		2250.0	
15		G1-303	G1	27.0	1465.0	2190.0	1	3.21	T3CW/F-1	6F	大梗窗	1525.0		2250.0	
16		G1-304	G1	27.0	1465.0	2190.0	1	3.21	T3CW/F-1	6F	大梗窗	1525.0		2250.0	
17		G1-316	G1	27.0	1465.0	2190.0	1	3.21	T3CW/B-2	6F	大梗窗	1525.0		2250.0	
18		G1-319	G1	27.0	1465.0	2190.0	1	3.21	T3CW/A-1	6F	大梗窗	1525.0		2250.0	
19		G1-312	G1	27.0	1492.5	2190.0	1	3.27	T3CW/H-3	6F	大梗窗	1650.0		2250.0	轉角位
20		G1-317	G1	27.0	1500.0	2190.0	1	3.29	T3CW/B-1	6F	大梗窗	1560.0		2250.0	
21		G1-318	G1	27.0	1500.0	2190.0	1	3.29	T3CW/A-2	6F	大梗窗	1560.0		2250.0	
22						合計:	21	55.98							
23															
24		G4-323a	G4	8.0	282.5	245.0	1	0.07	T3CW/H-3	6F	最底格梗窗	440.0		305.0	轉角位
25		G4-A01a	G4	8.0	590.0	245.0	1	0.14	T3CW/J-1	6F	最底格梗窗	650.0		305.0	
26		G4-A01a	G4	8.0	590.0	245.0	1	0.14	T3CW/H-1	6F	最底格梗窗	650.0		305.0	
27		G4-311a	G4	8.0	982.5	245.0	1	0.24	T3CW/J-1	6F	最底格梗窗	1042.5		305.0	

 美特鋁質 有限公司 MIDI Aluminium Fabricator Ltd. 地盤用幕牆玻璃預算表		工程號:	J837	計算:	shui		日期:	2019.12.20		送呈:	計算參考數值/所屬位置分格					
		地盤名稱:	觀塘裕民坊	核對:			日期:			副本:						
		項目類別:	T3-6F幕牆	批准:												
BM編號:837-CW-MO1-F-GP**		修改版次:		總計面積(平方米):		120.08										
序號	修改內容	玻璃圖號	顏色與類型	厚度 (mm)	玻璃尺寸		數量 (塊)	總面積 (平方米)	使用位置	樓層	分屬類型	分格寬度-1	分格寬度-2	分格高度		
					寬度(W mm)	高度(H mm)										
28		G4-313a	G4	8.0	982.5	245.0	1	0.24	T3CW/H-1	6F	最底格梗窗	1042.5		305.0		
29		G4-312a	G4	8.0	1492.5	245.0	1	0.37	T3CW/H-3	6F	最底格梗窗	1650.0		305.0	轉角位	
30		G4-A02	G4	8.0	390.0	270.0	1	0.11	T3CW/M-1	6F	最底格梗窗	450.0		330.0		
31		G4-A02	G4	8.0	390.0	270.0	1	0.11	T3CW/L-2	6F	最底格梗窗	450.0		330.0		
32		G4-A02	G4	8.0	390.0	270.0	1	0.11	T3CW/K-1	6F	最底格梗窗	450.0		330.0		
33		G4-SD-309	G4	8.0	390.0	270.0	1	0.11	T3CW/J-2	6F	SD頂梗窗	450.0		330.0		
34		G4-SD-310	G4	8.0	390.0	270.0	1	0.11	T3CW/J-1	6F	SD頂梗窗	450.0		330.0		
35		G4-SD-313	G4	8.0	390.0	270.0	1	0.11	T3CW/C-2	6F	SD頂梗窗	450.0		330.0		
36		G4-A01	G4	8.0	590.0	270.0	1	0.16	T3CW/M-2	6F	最底格梗窗	650.0		330.0		
37		G4-A01	G4	8.0	590.0	270.0	1	0.16	T3CW/M-1	6F	最底格梗窗	650.0		330.0		
38		G4-A01	G4	8.0	590.0	270.0	1	0.16	T3CW/L-2	6F	最底格梗窗	650.0		330.0		
39		G4-A01	G4	8.0	590.0	270.0	1	0.16	T3CW/K-1	6F	最底格梗窗	650.0		330.0		
40		G4-A01	G4	8.0	590.0	270.0	1	0.16	T3CW/C-2	6F	最底格梗窗	650.0		330.0		
41		G4-SD-306	G4	8.0	590.0	270.0	1	0.16	T3CW/L-2	6F	SD頂梗窗	650.0		330.0		
42		G4-SD-307	G4	8.0	590.0	270.0	1	0.16	T3CW/K-2	6F	SD頂梗窗	650.0		330.0		
43		G4-SD-312	G4	8.0	590.0	270.0	1	0.16	T3CW/H-1	6F	SD頂梗窗	650.0		330.0		
44		G4-SD-314	G4	8.0	590.0	270.0	1	0.16	T3CW/C-1	6F	SD頂梗窗	650.0		330.0		
45		CG4-300	G4	8.0	980.0	270.0	1	0.26	T3CW/H-3	6F	SD頂梗窗	1040.0		330.0		
46		G4-307	G4	8.0	1057.5	270.0	1	0.29	T3CW/M-1	6F	最底格梗窗	1117.5		330.0		
47		G4-309	G4	8.0	1057.5	270.0	1	0.29	T3CW/L-2	6F	最底格梗窗	1117.5		330.0		
48		G4-310	G4	8.0	1057.5	270.0	1	0.29	T3CW/K-1	6F	最底格梗窗	1117.5		330.0		
49		G4-314	G4	8.0	1057.5	270.0	1	0.29	T3CW/C-2	6F	最底格梗窗	1117.5		330.0		
50		G4-SD-304	G4	8.0	707.5	510.0	1	0.36	T3CW/M-1	6F	SD頂梗窗	767.5		570.0		
51		G4-SD-305	G4	8.0	707.5	510.0	1	0.36	T3CW/L-2	6F	SD頂梗窗	767.5		570.0		
52		G4-SD-308	G4	8.0	707.5	510.0	1	0.36	T3CW/K-1	6F	SD頂梗窗	767.5		570.0		
53		G4-SD-320	G4	8.0	707.5	510.0	1	0.36	T3CW/D-1	6F	SD頂梗窗	767.5		570.0		
54		G4-SD-321	G4	8.0	707.5	510.0	1	0.36	T3CW/G-1	6F	SD頂梗窗	767.5		570.0		

 美特鋁質 有限公司 MIDI Aluminium Fabricator Ltd.		工程號: J837	計算: shui	日期: 2019.12.20	送呈:	計算參考數值/所屬位置分格										
地盤用幕墙玻璃預算表		地盤名稱: 觀塘裕民坊	核對:	日期:	副本:											
		項目類別: T3-6F幕牆	批准:		A/C Code:											
BM編號:837-CW-MO1-F-GP**		修改版次:	總計面積(平方米): 120.08													
序號	修改內容	玻璃圖號	顏色與類型	厚度(mm)	玻璃尺寸		數量(塊)	總面積(平方米)	使用位置	樓層	分屬類型	分格寬度-1	分格寬度-2	分格高度		
					寬度(W mm)	高度(H mm)										
55		G4-SD-319	G4	8.0	756.0	510.0	1	0.39	T3CW/D-1	6F	SD頂梗窗	816.0		570.0		
56		G4-SD-322	G4	8.0	757.5	510.0	1	0.39	T3CW/G-1	6F	SD頂梗窗	817.5		570.0		
57		G4-SD-303	G4	8.0	775.0	510.0	1	0.40	T3CW/M-2	6F	SD頂梗窗	835.0		570.0		
58		G4-SD-316	G4	8.0	847.5	510.0	1	0.43	T3CW/B-2	6F	SD頂梗窗	907.5		570.0		
59		G4-SD-317	G4	8.0	847.5	510.0	1	0.43	T3CW/A-1	6F	SD頂梗窗	907.5		570.0		
60		G4-SD-302	G4	8.0	1107.5	510.0	1	0.56	T3CW/E-1	6F	SD頂梗窗	1167.5		570.0		
61		G4-SD-318	G4	8.0	1225.0	510.0	1	0.62	T3CW/A-1	6F	SD頂梗窗	1285.0		570.0		
62		G4-2	G4	8.0	390.0	836.0	1	0.33	T3CW/M-1	6F	上梗窗	450.0		900.0		
63		G4-2	G4	8.0	390.0	836.0	1	0.33	T3CW/B-1	6F	上梗窗	450.0		900.0		
64		G4-2	G4	8.0	390.0	836.0	1	0.33	T3CW/A-2	6F	上梗窗	450.0		900.0		
65		G4-1	G4	8.0	590.0	836.0	1	0.49	T3CW/E-1	6F	上梗窗	650.0		900.0		
66		G4-1	G4	8.0	590.0	836.0	1	0.49	T3CW/M-2	6F	上梗窗	650.0		900.0		
67		G4-1	G4	8.0	590.0	836.0	1	0.49	T3CW/L-2	6F	上梗窗	650.0		900.0		
68		G4-1	G4	8.0	590.0	836.0	1	0.49	T3CW/B-2	6F	上梗窗	650.0		900.0		
69		G4-1	G4	8.0	590.0	836.0	2	0.99	T3CW/A-1	6F	上梗窗	650.0		900.0		
70		CG4-305	G4	8.0	840.0	836.0	1	0.70	T3CW/D-1	6F	上梗窗雙拼	450.0	450.0	900.0		
71		CG4-306	G4	8.0	840.0	836.0	1	0.70	T3CW/G-1	6F	上梗窗雙拼	450.0	450.0	900.0		
72		G4-306	G4	8.0	925.0	836.0	1	0.77	T3CW/E-1	6F	上梗窗	985.0		900.0		
73		CG4-301	G4	8.0	1040.0	836.0	1	0.87	T3CW/F-1	6F	上梗窗雙拼	450.0	650.0	900.0		
74		CG4-302	G4	8.0	1040.0	836.0	1	0.87	T3CW/F-1	6F	上梗窗雙拼	450.0	650.0	900.0		
75		CG4-303	G4	8.0	1040.0	836.0	1	0.87	T3CW/E-1	6F	上梗窗雙拼	450.0	650.0	900.0		
76		G4-301	G4	8.0	1047.5	836.0	1	0.88	T3CW/F-1	6F	上梗窗	1107.5		900.0		
77		CG4-304	G4	8.0	1240.0	836.0	1	1.04	T3CW/B-2	6F	上梗窗雙拼	650.0	650.0	900.0		
78						合計:	55	20.34								
79																
80		G5-2	G5	25.0	390.0	810.0	2	0.63	T3CW/F-1	6F	梗窗	450.0		870.0		
81		G5-2	G5	25.0	390.0	810.0	1	0.32	T3CW/E-1	6F	梗窗	450.0		870.0		

 美特鋁質 有限公司 MIDI Aluminium Fabricator Ltd.		工程號: J837	計算: shui	日期: 2019.12.20	送呈:	計算參考數值/所屬位置分格										
地盤用幕牆玻璃預算表		地盤名稱: 觀塘裕民坊	核對:	日期:	副本:											
		項目類別: T3-6F幕牆	批准:		A/C Code:											
BM編號:837-CW-MO1-F-GP**		修改版次:	總計面積(平方米): 120.08													
序號	修改內容	玻璃圖號	顏色與類型	厚度(mm)	玻璃尺寸		數量(塊)	總面積(平方米)	使用位置	樓層	分屬類型	分格寬度-1	分格寬度-2	分格高度		
					寬度(W mm)	高度(H mm)										
82		G5-2	G5	25.0	390.0	810.0	1	0.32	T3CW/M-1	6F	梗窗	450.0		870.0		
83		G5-2	G5	25.0	390.0	810.0	1	0.32	T3CW/L-2	6F	梗窗	450.0		870.0		
84		G5-2	G5	25.0	390.0	810.0	1	0.32	T3CW/K-1	6F	梗窗	450.0		870.0		
85		G5-2	G5	25.0	390.0	810.0	2	0.63	T3CW/B-1	6F	梗窗	450.0		870.0		
86		G5-2	G5	25.0	390.0	810.0	2	0.63	T3CW/A-2	6F	梗窗	450.0		870.0		
87		G5-2	G5	25.0	390.0	810.0	2	0.63	T3CW/D-1	6F	梗窗	450.0		870.0		
88		G5-2	G5	25.0	390.0	810.0	2	0.63	T3CW/G-1	6F	梗窗	450.0		870.0		
89		G5-2	G5	25.0	390.0	810.0	2	0.63	T3CW/F-2	6F	梗窗	450.0		870.0		
90		G5-16	G5	25.0	490.0	810.0	1	0.40	T3CW/F-2	6F	梗窗	550.0		870.0		
91		G5-1	G5	25.0	590.0	810.0	2	0.96	T3CW/F-1	6F	梗窗	650.0		870.0		
92		G5-1	G5	25.0	590.0	810.0	3	1.43	T3CW/E-1	6F	梗窗	650.0		870.0		
93		G5-1	G5	25.0	590.0	810.0	1	0.48	T3CW/M-2	6F	梗窗	650.0		870.0		
94		G5-1	G5	25.0	590.0	810.0	1	0.48	T3CW/M-1	6F	梗窗	650.0		870.0		
95		G5-1	G5	25.0	590.0	810.0	1	0.48	T3CW/L-2	6F	梗窗	650.0		870.0		
96		G5-1	G5	25.0	590.0	810.0	1	0.48	T3CW/K-1	6F	梗窗	650.0		870.0		
97		G5-1	G5	25.0	590.0	810.0	1	0.48	T3CW/J-1	6F	梗窗	650.0		870.0		
98		G5-1	G5	25.0	590.0	810.0	1	0.48	T3CW/H-1	6F	梗窗	650.0		870.0		
99		G5-1	G5	25.0	590.0	810.0	1	0.48	T3CW/C-2	6F	梗窗	650.0		870.0		
100		G5-1	G5	25.0	590.0	810.0	4	1.91	T3CW/B-2	6F	梗窗	650.0		870.0		
101		G5-1	G5	25.0	590.0	810.0	4	1.91	T3CW/A-1	6F	梗窗	650.0		870.0		
102						合計:	37	15.01								
103																
104		G6-SD-301	G6	8.0	1307.5	510.0	1	0.67	T3CW/F-1	6F	SD頂梗窗	1367.5		570.0		
105		G6-SD-315	G6	8.0	1325.0	510.0	1	0.68	T3CW/B-2	6F	SD頂梗窗	1385.0		570.0		
106		G6-302	G6	8.0	1465.0	836.0	1	1.22	T3CW/F-1	6F	上梗窗	1525.0		900.0		
107		G6-303	G6	8.0	1465.0	836.0	1	1.22	T3CW/F-1	6F	上梗窗	1525.0		900.0		
108		G6-304	G6	8.0	1465.0	836.0	1	1.22	T3CW/F-1	6F	上梗窗	1525.0		900.0		

 美特鋁質 有限公司 MIDI Aluminium Fabricator Ltd.		工程號: J837	計算: shui	日期: 2019.12.20	送呈:	計算參考數值/所屬位置分格										
地盤名稱: 觀塘裕民坊		核對:		日期:	副本:											
項目類別: T3-6F幕牆		批准:			A/C Code:											
BM編號:837-CW-MO1-F-GP**		修改版次:	總計面積(平方米): 120.08													
序號	修改內容	玻璃圖號	顏色與類型	厚度(mm)	玻璃尺寸		數量(塊)	總面積(平方米)	使用位置	樓層	分屬類型	分格寬度-1	分格寬度-2	分格高度		
					寬度(W mm)	高度(H mm)										
109		G6-316	G6	8.0	1465.0	836.0	1	1.22	T3CW/B-2	6F	上梗窗	1525.0		900.0		
110		G6-312	G6	8.0	1492.5	836.0	1	1.25	T3CW/H-3	6F	上梗窗	1650.0		900.0	轉角位	
111		XG6-309	G6	8.0	1507.5	836.0	1	1.26	T3CW/L-2	6F	上梗窗雙拼	1117.5	450.0	900.0		
112		XG6-311	G6	8.0	1632.5	836.0	1	1.36	T3CW/J-1	6F	上梗窗雙拼	1042.5	650.0	900.0		
113		XG6-313	G6	8.0	1632.5	836.0	1	1.36	T3CW/H-1	6F	上梗窗雙拼	1042.5	650.0	900.0		
114		XG6-307	G6	8.0	1707.5	836.0	1	1.43	T3CW/M-1	6F	上梗窗雙拼	1117.5	650.0	900.0		
115		XG6-314	G6	8.0	1707.5	836.0	1	1.43	T3CW/C-2	6F	上梗窗雙拼	1117.5	650.0	900.0		
116		XG6-321	G6	8.0	1725.0	836.0	1	1.44	T3CW/F-2	6F	上梗窗雙拼	1235.0	550.0	900.0		
117		XG6-305	G6	8.0	1732.5	836.0	1	1.45	T3CW/E-1	6F	上梗窗雙拼	1142.5	650.0	900.0		
118		XG6-315	G6	8.0	1732.5	836.0	1	1.45	T3CW/B-2	6F	上梗窗雙拼	1142.5	650.0	900.0		
119		XG6-320	G6	8.0	1732.5	836.0	1	1.45	T3CW/A-1	6F	上梗窗雙拼	1142.5	650.0	900.0		
120		XG6-317	G6	8.0	1950.0	836.0	1	1.63	T3CW/B-1	6F	上梗窗雙拼	1560.0	450.0	900.0		
121		XG6-318	G6	8.0	1950.0	836.0	1	1.63	T3CW/A-2	6F	上梗窗雙拼	1560.0	450.0	900.0		
122		XG6-319	G6	8.0	2115.0	836.0	1	1.77	T3CW/A-1	6F	上梗窗雙拼	1525.0	650.0	900.0		
123		XG6-322	G6	8.0	2150.0	836.0	1	1.80	T3CW/F-2	6F	上梗窗雙拼	1310.0	900.0	900.0		
124		XG6-310	G6	8.0	2157.5	836.0	1	1.80	T3CW/K-1	6F	上梗窗雙拼	1117.5	1100.0	900.0		
							合計:	21	28.75							
							總計:	134	120.08							
加工注意事項/ 玻璃類型	1).本表中之清片玻璃是 信義 原片，藍片玻璃是藍欣原片															
	2).本表中所有玻璃對角線尺寸偏差要求不超過負2mm。															
	3).本表中玻璃要求粗磨邊處理並倒棱角，攔河玻璃頂底要精磨邊，而所有玻璃之入爐方向需保持一致。															
	4).本表中所有玻璃成品均需做雙面保護，用透明靜電膠紙加四周一寸FK白膠紙做雙面加固保護處理。															
	5).本表中所有玻璃成品均需注明室內外及其玻璃編號/使用位置/樓層，以便識別。															
(LH-攔河玻璃)10 mm THK. TEMPERED GLASS (INTERNAL PROTECTIVE BARRIER). (D18061223)																
(G1)10 mm THK. TEMPERED BLUE TINTED GLASS (OUTER)+ 9 mm AIR SPACE + 8 mm THK. TEMPERED CLEAR GLASS (INNER). (D18110173)																

 美特鋁質 有限公司 MIDI Aluminium Fabricator Ltd.		工程號: J837	計算: shui	日期: 2019.12.20	送呈:	計算參考數值/所屬位置分格										
地盤用幕牆玻璃預算表		地盤名稱: 觀塘裕民坊	核對:	日期:	副本:											
		項目類別: T3-6F幕牆	批准:		A/C Code:											
BM編號:837-CW-MO1-F-GP**		修改版次:	總計面積(平方米): 120.08													
序號	修改內容	玻璃圖號	顏色與類型	厚度 (mm)	玻璃尺寸		數量 (塊)	總面積 (平方米)	使用位置	樓層	分屬類型	分格寬度-1	分格寬度-2	分格高度		
					寬度(W mm)	高度(H mm)										
	說明:	(G2) 8 mm THK. HEAT STRENGTHENED BLUE TINTED GLASS (OUTER)+ 9 mm AIR SPACE + 8 mm THK. HEAT STRENGTHENED CLEAR GLASS (INNER) (D18100241)														
		(G3) 10 mm THK. HEAT STRENGTHENED BLUE TINTED GLASS (OUTER)+ 9 mm AIR SPACE + 8 mm THK. TEMPERED CLEAR GLASS (INNER). (D18110173)														
		(G4) 8 mm THK. HEAT STRENGTHENED BLUE TINTED GLASS (PANDREL GLA).(D18070395)														
		(G5) 8 mm THK. HEAT STRENGTHENED BLUE TINTED GLASS (OUTER)+9 mm AIR SPACE + 8 mm THK. TEMPERED CLEAR GLASS (INNER). (D18100241)														
		(G6) 8 mm THK. TEMPERED BLUE TINTED GLASS (PANDREL GLA).(D18070395)														
		(G7) 8 mm THK. BLUE GLASS (OUTER)+1.52PVB + 8 mm THK. HEAT STRENGTHENED BLUE TINTED GLASS (INNER)--- (D818110174)														

 美特鋁質 有限公司 MIDI Aluminium Fabricator Ltd. 廠用生窗玻璃預算表		工程號:	J837	計算:	shui		日期:	2019.12.20		送呈:	計算參考數值/所屬位置分格					
		地盤名稱:	觀塘裕民坊	核對:			日期:			副本:						
		項目類別:	T3-6F幕牆	批准:												
BM編號:837-CW-MO1-F-GP**		修改版次:		總計面積(平方米):		25.70										
序號	修改內容	玻璃圖號	顏色與類型	厚度 (mm)	玻璃尺寸		數量 (塊)	總面積 (平方米)	使用位置	樓層	分屬類型	分格寬度-1	分格寬度-2	分格高度		
					寬度(W mm)	高度(H mm)										
1		G2-2	G2	25.0	390.0	1320.0	2	1.03	T3CW/F-1	6F	生窗	450.0		1380.0		
2		G2-2	G2	25.0	390.0	1320.0	1	0.51	T3CW/E-1	6F	生窗	450.0		1380.0		
3		G2-2	G2	25.0	390.0	1320.0	1	0.51	T3CW/M-1	6F	生窗	450.0		1380.0		
4		G2-2	G2	25.0	390.0	1320.0	1	0.51	T3CW/L-2	6F	生窗	450.0		1380.0		
5		G2-2	G2	25.0	390.0	1320.0	1	0.51	T3CW/K-1	6F	生窗	450.0		1380.0		
6		G2-2	G2	25.0	390.0	1320.0	2	1.03	T3CW/B-1	6F	生窗	450.0		1380.0		
7		G2-2	G2	25.0	390.0	1320.0	2	1.03	T3CW/A-2	6F	生窗	450.0		1380.0		
8		G2-2	G2	25.0	390.0	1320.0	2	1.03	T3CW/D-1	6F	生窗	450.0		1380.0		
9		G2-2	G2	25.0	390.0	1320.0	2	1.03	T3CW/G-1	6F	生窗	450.0		1380.0		
10		G2-2	G2	25.0	390.0	1320.0	2	1.03	T3CW/F-2	6F	生窗	450.0		1380.0		
11		G2-16	G2	25.0	490.0	1320.0	1	0.65	T3CW/F-2	6F	生窗	550.0		1380.0		
12		G2-1	G2	25.0	590.0	1320.0	2	1.56	T3CW/F-1	6F	生窗	650.0		1380.0		
13		G2-1	G2	25.0	590.0	1320.0	3	2.34	T3CW/E-1	6F	生窗	650.0		1380.0		
14		G2-1	G2	25.0	590.0	1320.0	1	0.78	T3CW/M-2	6F	生窗	650.0		1380.0		
15		G2-1	G2	25.0	590.0	1320.0	1	0.78	T3CW/M-1	6F	生窗	650.0		1380.0		
16		G2-1	G2	25.0	590.0	1320.0	1	0.78	T3CW/L-2	6F	生窗	650.0		1380.0		
17		G2-1	G2	25.0	590.0	1320.0	1	0.78	T3CW/K-1	6F	生窗	650.0		1380.0		
18		G2-1	G2	25.0	590.0	1320.0	1	0.78	T3CW/J-1	6F	生窗	650.0		1380.0		
19		G2-1	G2	25.0	590.0	1320.0	1	0.78	T3CW/H-1	6F	生窗	650.0		1380.0		
20		G2-1	G2	25.0	590.0	1320.0	1	0.78	T3CW/C-2	6F	生窗	650.0		1380.0		
21		G2-1	G2	25.0	590.0	1320.0	4	3.12	T3CW/B-2	6F	生窗	650.0		1380.0		
22		G2-1	G2	25.0	590.0	1320.0	4	3.12	T3CW/A-1	6F	生窗	650.0		1380.0		
23						合計:	37	24.46								
24																
25		LH-2	LH	10.0	340.0	150.0	2	0.10	T3CW/D-1	6F	欄河	450.0		150.0		
26		LH-2	LH	10.0	340.0	150.0	2	0.10	T3CW/G-1	6F	欄河	450.0		150.0		
27		LH-16	LH	10.0	440.0	150.0	1	0.07	T3CW/F-2	6F	欄河	550.0		150.0		

 美特鋁質 有限公司 MIDI Aluminium Fabricator Ltd.		工程號: J837	計算: shui	日期: 2019.12.20	送呈:	計算參考數值/所屬位置分格												
廠用生窗玻璃預算表		地盤名稱: 觀塘裕民坊	核對:	日期:	副本:													
BM編號:837-CW-MO1-F-GP**		項目類別: T3-6F幕牆	批准:		A/C Code:													
		修改版次:	總計面積(平方米):	25.70														
序號	修改內容	玻璃圖號	顏色與類型		厚度 (mm)	玻璃尺寸		數量 (塊)	總面積 (平方米)	使用位置	樓層	分屬類型	分格寬度-1	分格寬度-2	分格高度			
						寬度(W mm)	高度(H mm)											
28		LH-1	LH		10.0	540.0	150.0	2	0.16	T3CW/F-1	6F	欄河	650.0		150.0			
29		LH-1	LH		10.0	540.0	150.0	2	0.16	T3CW/E-1	6F	欄河	650.0		150.0			
30		LH-1	LH		10.0	540.0	150.0	4	0.32	T3CW/B-2	6F	欄河	650.0		150.0			
31		LH-1	LH		10.0	540.0	150.0	4	0.32	T3CW/A-1	6F	欄河	650.0		150.0			
								合計:	17	1.24								
								總計:	54	25.70								
加工注意事項/ 玻璃類型描述:		1).本表中之清片玻璃是 信義 原片, 藍片玻璃是藍欣原片																
		2).本表中所有玻璃對角線尺寸偏差要求不超過負2mm。																
		3).本表中玻璃要求粗磨邊處理並倒棱角, 欄河玻璃頂底要精磨邊, 而所有玻璃之入爐方向需保持一致。																
		4).本表中所有玻璃成品均需做雙面保護, 用透明靜電膠紙加四周一寸FK白膠紙做雙面加固保護處理。																
		5).本表中所有玻璃成品均需注明室內外及其玻璃編號/使用位置/樓層, 以便識別。																
		(LH-欄河玻璃)10 mm THK. TEMPERED GLASS (INTERNAL PROTECTIVE BARRIER). (D18061223)																
		(G1)10 mm THK. TEMPERED BLUE TINTED GLASS (OUTER)+ 9 mm AIR SPACE + 8 mm THK. TEMPERED CLEAR GLASS (INNER). (D18110173)																
		(G2) 8 mm THK. HEAT STRENGTHENED BLUE TINTED GLASS (OUTER)+ 9 mm AIR SPACE + 8 mm THK. HEAT STRENGTHENED CLEAR GLASS (INNER) (D18100241)																
		(G3) 10 mm THK. HEAT STRENGTHENED BLUE TINTED GLASS (OUTER)+ 9 mm AIR SPACE + 8 mm THK. TEMPERED CLEAR GLASS (INNER). (D18110173)																
(G4) 8 mm THK. HEAT STRENGTHENED BLUE TINTED GLASS (PANDREL GLA).(D18070395)																		
(G5) 8 mm THK. HEAT STRENGTHENED BLUE TINTED GLASS (OUTER)+9 mm AIR SPACE + 8 mm THK. TEMPERED CLEAR GLASS (INNER). (D18100241)																		
(G6) 8 mm THK. TEMPERED BLUE TINTED GLASS (PANDREL GLA).(D18070395)																		
(G7) 8 mm THK. BLUE GLASS (OUTER)+1.52PVB + 8 mm THK. HEAT STRENGTHENED BLUE TINTED GLASS (INNER)--- (D818110174)																		

			工程號:	J837	計算:	shui		日期:	2019.12.20		送呈:	計算參考數值/所屬位置分格				
地盤用鋁門玻璃預算表			地盤名稱:	觀塘裕民坊	核對:			日期:			副本:					
BM編號:837-CW-MO1-F-GP**			項目類別:	T3-6F幕牆	批准:					A/C Code:						
			修改版次:			總計面積(平方米):	112.53									
序號	修改內容	玻璃圖號	顏色與類型	厚度(mm)	玻璃尺寸		數量(塊)	總面積(平方米)	使用位置	樓層	分屬類型	分格寬度-1	分格寬度-2	分格高度		
					寬度(W mm)	高度(H mm)										
1		G1-SD-311	G1	27.0	907.0	2234.0	1	2.03	T3CW/H-2	6F	雙開左生門	1105.0		2527.0	雙開趟門	待定
2		G1-SD-311	G1	27.0	907.0	2234.0	1	2.03	T3CW/H-2	6F	雙開右生門	1105.0		2527.0	雙開趟門	待定
3		G1-SD-306	G1	27.0	785.0	2466.0	1	1.94	T3CW/L-2	6F	SD梗位	905.0		2580.0		
4		G1-SD-307	G1	27.0	785.0	2466.0	1	1.94	T3CW/K-2	6F	SD梗位	905.0		2580.0		
5		G1-SD-314	G1	27.0	785.0	2466.0	1	1.94	T3CW/C-1	6F	SD梗位	905.0		2580.0		
6		G1-SD-312	G1	27.0	787.5	2466.0	1	1.94	T3CW/H-1	6F	SD梗位	907.5		2580.0		
7		G1-SD-316	G1	27.0	787.5	2466.0	1	1.94	T3CW/B-2	6F	SD梗位	907.5		2580.0		
8		G1-SD-317	G1	27.0	787.5	2466.0	1	1.94	T3CW/A-1	6F	SD梗位	907.5		2580.0		
9		G1-SD-302	G1	27.0	1047.5	2466.0	1	2.58	T3CW/E-1	6F	SD梗位	1167.5		2580.0		
10		G1-SD-318	G1	27.0	1165.0	2466.0	1	2.87	T3CW/A-1	6F	SD梗位	1285.0		2580.0		
11		G1-SD-301	G1	27.0	1247.5	2466.0	1	3.08	T3CW/F-1	6F	SD梗位	1367.5		2580.0		
12		G1-SD-315	G1	27.0	1265.0	2466.0	1	3.12	T3CW/B-2	6F	SD梗位	1385.0		2580.0		
13						合計:	12	27.34								
14																
15		G3-SD-310	G3	27.0	627.5	2466.0	1	1.55	T3CW/J-1	6F	SD梗位	747.5		2580.0		
16		G3-SD-313	G3	27.0	627.5	2466.0	1	1.55	T3CW/C-2	6F	SD梗位	747.5		2580.0		
17		G3-SD-304	G3	27.0	647.5	2466.0	1	1.60	T3CW/M-1	6F	SD梗位	767.5		2580.0		
18		G3-SD-305	G3	27.0	647.5	2466.0	1	1.60	T3CW/L-2	6F	SD梗位	767.5		2580.0		
19		G3-SD-308	G3	27.0	647.5	2466.0	1	1.60	T3CW/K-1	6F	SD梗位	767.5		2580.0		
20		G3-SD-320	G3	27.0	647.5	2466.0	1	1.60	T3CW/D-1	6F	SD梗位	767.5		2580.0		
21		G3-SD-321	G3	27.0	647.5	2466.0	1	1.60	T3CW/G-1	6F	SD梗位	767.5		2580.0		
22		G3-SD-319	G3	27.0	696.0	2466.0	1	1.72	T3CW/D-1	6F	SD梗位	816.0		2580.0		
23		G3-SD-322	G3	27.0	697.5	2466.0	1	1.72	T3CW/G-1	6F	SD梗位	817.5		2580.0		
24		G3-SD-303	G3	27.0	715.0	2466.0	1	1.76	T3CW/M-2	6F	SD梗位	835.0		2580.0		
25		G3-SD-309	G3	27.0	738.0	2466.0	1	1.82	T3CW/J-2	6F	SD梗位	858.0		2580.0		
26						合計:	11	18.10								
27																


 美特鋁質 有限公司 MIDI Aluminium Fabricator Ltd.		工程號:	J837	計算:	shui		日期:	2019.12.20		送呈:	計算參考數值/所屬位置分格					
		地盤名稱:	觀塘裕民坊	核對:			日期:			副本:						
		項目類別:	T3-6F幕牆	批准:					A/C Code:							
地盤用鋁門玻璃預算表		BM編號:837-CW-MO1-F-GP**		修改版次:			總計面積(平方米):	112.53								
序號	修改內容	玻璃圖號	顏色與類型	厚度 (mm)	玻璃尺寸		數量 (塊)	總面積 (平方米)	使用位置	樓層	分屬類型	分格寬度-1	分格寬度-2	分格高度		
					寬度(W mm)	高度(H mm)										
28		G7-FD-006	G7	17.5	753.0	2329.0	1	1.75	T3CW/H-3	6F	FD門	1040.0		2460.0	單掩	
29		G7-FD-004	G7	17.5	612.0	2342.0	1	1.43	T3CW/F-1	6F	FD門	870.0		2604.0	單掩	
30		G7-FD-004	G7	17.5	612.0	2342.0	1	1.43	T3CW/E-1	6F	FD門	870.0		2604.0	單掩	
31		G7-SD-310	G7	17.5	651.0	2386.0	1	1.55	T3CW/J-1	6F	SD左生玉	805.0		2625.0	左主企	119
32		G7-SD-310	G7	17.5	651.0	2386.0	1	1.55	T3CW/J-1	6F	SD右生玉	835.0		2625.0		150
33		G7-SD-313	G7	17.5	651.0	2386.0	1	1.55	T3CW/C-2	6F	SD左生玉	835.0		2625.0		150
34		G7-SD-313	G7	17.5	651.0	2386.0	1	1.55	T3CW/C-2	6F	SD右生玉	805.0		2625.0	右主企	119
35		G7-SD-309	G7	17.5	742.0	2386.0	1	1.77	T3CW/J-2	6F	SD左生玉	896.0		2625.0	左主企	119
36		G7-SD-309	G7	17.5	742.0	2386.0	1	1.77	T3CW/J-2	6F	SD右生玉	926.0		2625.0		150
37		G7-SD-306	G7	17.5	791.0	2386.0	1	1.89	T3CW/L-2	6F	SD左生玉	975.0		2625.0		150
38		G7-SD-306	G7	17.5	791.0	2386.0	1	1.89	T3CW/L-2	6F	SD右生玉	945.0		2625.0	右雙主企	119
39		G7-SD-307	G7	17.5	791.0	2386.0	1	1.89	T3CW/K-2	6F	SD左生玉	945.0		2625.0	左雙主企	119
40		G7-SD-307	G7	17.5	791.0	2386.0	1	1.89	T3CW/K-2	6F	SD右生玉	975.0		2625.0		150
41		G7-SD-314	G7	17.5	791.0	2386.0	1	1.89	T3CW/C-1	6F	SD左生玉	975.0		2625.0		150
42		G7-SD-314	G7	17.5	791.0	2386.0	1	1.89	T3CW/C-1	6F	SD右生玉	945.0		2625.0	右雙主企	119
43		G7-SD-312	G7	17.5	796.0	2386.0	1	1.90	T3CW/H-1	6F	SD左生玉	950.0		2625.0	左主企	119
44		G7-SD-312	G7	17.5	796.0	2386.0	1	1.90	T3CW/H-1	6F	SD右生玉	980.0		2625.0		150
45		G7-SD-316	G7	17.5	936.0	2386.0	1	2.23	T3CW/B-2	6F	SD右生玉	1120.0		2625.0	左主企	
46		G7-SD-317	G7	17.5	936.0	2386.0	1	2.23	T3CW/A-1	6F	SD左生玉	1120.0		2625.0	右主企	
47		G7-SD-320	G7	17.5	936.0	2386.0	1	2.23	T3CW/D-1	6F	SD右生玉	1120.0		2625.0	左主企	
48		G7-SD-321	G7	17.5	936.0	2386.0	1	2.23	T3CW/G-1	6F	SD左生玉	1120.0		2625.0	右主企	
49		G7-SD-304	G7	17.5	986.0	2386.0	1	2.35	T3CW/M-1	6F	SD右生玉	1170.0		2625.0	左主企	
50		G7-SD-305	G7	17.5	986.0	2386.0	1	2.35	T3CW/L-2	6F	SD左生玉	1170.0		2625.0	右主企	
51		G7-SD-308	G7	17.5	986.0	2386.0	1	2.35	T3CW/K-1	6F	SD右生玉	1170.0		2625.0	左主企	
52		G7-SD-322	G7	17.5	1186.0	2386.0	1	2.83	T3CW/G-1	6F	SD右生玉	1370.0		2625.0	左主企	
53		G7-SD-319	G7	17.5	1187.5	2386.0	1	2.83	T3CW/D-1	6F	SD左生玉	1371.5		2625.0	右主企	
54		G7-SD-301	G7	17.5	1336.0	2386.0	1	3.19	T3CW/F-1	6F	SD右生玉	1520.0		2625.0	左主企	


 美特鋁質 有限公司 MIDI Aluminium Fabricator Ltd.		工程號: J837	計算: shui	日期: 2019.12.20	送呈:	計算參考數值/所屬位置分格										
地盤名稱: 觀塘裕民坊		核對:		日期:	副本:											
項目類別: T3-6F幕牆		批准:			A/C Code:											
BM編號:837-CW-MO1-F-GP**		修改版次:	總計面積(平方米):	112.53												
序號	修改內容	玻璃圖號	顏色與類型	厚度(mm)	玻璃尺寸		數量(塊)	總面積(平方米)	使用位置	樓層	分屬類型	分格寬度-1	分格寬度-2	分格高度		
					寬度(W mm)	高度(H mm)										
55		G7-SD-302	G7	17.5	1336.0	2386.0	1	3.19	T3CW/E-1	6F	SD左生玉	1520.0		2625.0	右主企	
56		G7-SD-303	G7	17.5	1336.0	2386.0	1	3.19	T3CW/M-2	6F	SD右生玉	1520.0		2625.0	左主企	
57		G7-SD-315	G7	17.5	1336.0	2386.0	1	3.19	T3CW/B-2	6F	SD右生玉	1520.0		2625.0	左主企	
58		G7-SD-318	G7	17.5	1336.0	2386.0	1	3.19	T3CW/A-1	6F	SD左生玉	1520.0		2625.0	右主企	
							合計:	31	67.09							
							總計:	54	112.53							
加工注意事項/ 玻璃類型描述:	1).本表中之清片玻璃是 信義 原片，藍片玻璃是藍欣原片															
	2).本表中所有玻璃對角線尺寸偏差要求不超過負2mm。															
	3).本表中玻璃要求粗磨邊處理並倒棱角，攔河玻璃頂底要精磨邊，而所有玻璃之入爐方向需保持一致。															
	4).本表中所有玻璃成品均需做雙面保護，用透明靜電膠紙加四周一寸FK白膠紙做雙面加固保護處理。															
	5).本表中所有玻璃成品均需注明室內外及其玻璃編號/使用位置/樓層，以便識別。															
	(LH-攔河玻璃)10 mm THK. TEMPERED GLASS (INTERNAL PROTECTIVE BARRIER).(D18061223)															
	(G1)10 mm THK. TEMPERED BLUE TINTED GLASS (OUTER)+ 9 mm AIR SPACE + 8 mm THK. TEMPERED CLEAR GLASS (INNER). (D18110173)															
	(G2) 8 mm THK. HEAT STRENGTHENED BLUE TINTED GLASS (OUTER)+ 9 mm AIR SPACE + 8 mm THK. HEAT STRENGTHENED CLEAR GLASS (INNER) (D18100241)															
	(G3) 10 mm THK. HEAT STRENGTHENED BLUE TINTED GLASS (OUTER)+ 9 mm AIR SPACE + 8 mm THK. TEMPERED CLEAR GLASS (INNER). (D18110173)															
(G4) 8 mm THK. HEAT STRENGTHENED BLUE TINTED GLASS (PANDREL GLA).(D18070395)																
(G5) 8 mm THK. HEAT STRENGTHENED BLUE TINTED GLASS (OUTER)+9 mm AIR SPACE + 8 mm THK. TEMPERED CLEAR GLASS (INNER). (D18100241)																
(G6) 8 mm THK. TEMPERED BLUE TINTED GLASS (PANDREL GLA).(D18070395)																
(G7) 8 mm THK. BLUE GLASS (OUTER)+1.52PVB + 8 mm THK. HEAT STRENGTHENED BLUE TINTED GLASS (INNER)--- (D818110174)																


 美特鋁質 有限公司 MIDI Aluminium Fabricator Ltd.		工程號: J837	計算: shui	日期: 2019.12.20	送呈:	 計算參考數值/所屬位置分格										
地盤用幕牆玻璃B.M.表		地盤名稱: 觀塘裕民坊	核對:	日期:	副本:											
BM編號:837-CW-MO1-F-GP**		項目類別: T5-6F幕牆	批准:		A/C Code:											
		修改版次:	總計面積(平方米):	124.31												
序號	修改內容	玻璃圖號	顏色與類型	厚度(mm)	玻璃尺寸		數量(塊)	總面積(平方米)	使用位置	樓層	分屬類型	分格寬度-1	分格寬度-2	分格高度		
					寬度(W mm)	高度(H mm)										
1		G1-520	G1	27.0	982.5	2190.0	1	2.15	T5CW/G-1	6F	大梗窗	1042.5		2250.0		
2		G1-527	G1	27.0	1047.5	2190.0	1	2.29	T5CW/A-3	6F	大梗窗	1107.5		2250.0		
3		G1-521	G1	27.0	1057.5	2190.0	1	2.32	T5CW/F-2	6F	大梗窗	1117.5		2250.0		
4		G1-522	G1	27.0	1057.5	2190.0	1	2.32	T5CW/E-1	6F	大梗窗	1117.5		2250.0		
5		G1-523	G1	27.0	1057.5	2190.0	1	2.32	T5CW/D-2	6F	大梗窗	1117.5		2250.0		
6		G1-524	G1	27.0	1100.0	2190.0	1	2.41	T5CW/C-1	6F	大梗窗	1160.0		2250.0		
7		G1-505	G1	27.0	1157.5	2190.0	1	2.53	T5CW/N-1	6F	大梗窗	1217.5		2250.0		
8		G1-519	G1	27.0	1157.5	2190.0	1	2.53	T5CW/H-2	6F	大梗窗	1217.5		2250.0		
9		G1-513	G1	27.0	1160.0	2190.0	1	2.54	T5CW/L-1	6F	大梗窗	1220.0		2250.0		
10		G1-502	G1	27.0	1325.0	2190.0	1	2.90	T5CW/A-2	6F	大梗窗	1385.0		2250.0		
11		G1-510	G1	27.0	1450.0	2190.0	1	3.18	T5CW/L-2	6F	大梗窗	1510.0		2250.0		
12		G1-512	G1	27.0	1462.5	2190.0	1	3.20	T5CW/L-1	6F	大梗窗	1522.5		2250.0		
13		G1-504	G1	27.0	1465.0	2190.0	1	3.21	T5CW/N-1	6F	大梗窗	1525.0		2250.0		
14		G1-518	G1	27.0	1465.0	2190.0	1	3.21	T5CW/H-2	6F	大梗窗	1525.0		2250.0		
15		G1-525	G1	27.0	1522.5	2190.0	1	3.33	T5CW/A-3	6F	大梗窗	1582.5		2250.0		
16		G1-526	G1	27.0	1522.5	2190.0	1	3.33	T5CW/A-3	6F	大梗窗	1582.5		2250.0		
17		G1-517	G1	27.0	1625.0	2190.0	1	3.56	T5CW/H-3	6F	大梗窗	1685.0		2250.0		
18		G1-501	G1	27.0	1660.0	2190.0	1	3.64	T5CW/A-2	6F	大梗窗	1720.0		2250.0		
19						合計:	18	50.97								
20																
21		G3-514	G3	27.0	582.5	2190.0	1	1.28	T5CW/JK-1	6F	大梗窗	642.5		2250.0		
22		G3-515	G3	27.0	582.5	2190.0	1	1.28	T5CW/JK-1	6F	大梗窗	642.5		2250.0		
23		G3-516	G3	27.0	667.5	2190.0	1	1.46	T5CW/JK-1	6F	大梗窗	727.5		2250.0		
24		G3-528	G3	27.0	732.5	2190.0	1	1.60	T5CW/C-1	6F	大梗窗	792.5		2250.0		
25		G3-511	G3	27.0	747.5	2190.0	1	1.64	T5CW/L-1	6F	大梗窗	807.5		2250.0		
26		G3-503	G3	27.0	857.5	2190.0	1	1.88	T5CW/N-1	6F	大梗窗	917.5		2250.0		
27						合計:	6	9.13								

 美特鋁質 有限公司 MIDI Aluminium Fabricator Ltd. 地盤用幕牆玻璃B.M.表		工程號:	J837	計算:	shui		日期:	2019.12.20		送呈:	計算參考數值/所屬位置分格						
		地盤名稱:	觀塘裕民坊	核對:			日期:			副本:							
		項目類別:	T5-6F幕牆	批准:													
BM編號:837-CW-MO1-F-GP**		修改版次:		總計面積(平方米):		124.31											
序號	修改內容	玻璃圖號	顏色與類型	厚度 (mm)	玻璃尺寸		數量 (塊)	總面積 (平方米)	使用位置	樓層	分屬類型	分格寬度-1	分格寬度-2	分格高度			
					寬度(W mm)	高度(H mm)											
28																	
29		G4-A01a	G4	8.0	590.0	245.0	1	0.14	T5CW/G-1	6F	最底格梗窗	650.0		305.0			
30		G4-A01a	G4	8.0	590.0	245.0	1	0.14	T5CW/F-2	6F	最底格梗窗	650.0		305.0			
31		G4-520a	G4	8.0	982.5	245.0	1	0.24	T5CW/G-1	6F	最底格梗窗	1042.5		305.0			
32		G4-521a	G4	8.0	1057.5	245.0	1	0.26	T5CW/F-2	6F	最底格梗窗	1117.5		305.0			
33		G4-A20	G4	8.0	320.0	270.0	1	0.09	T5CW/JK-1	6F	最底格梗窗	380.0		330.0			
34		G4-A02	G4	8.0	390.0	270.0	1	0.11	T5CW/N-1	6F	最底格梗窗	450.0		330.0			
35		G4-A02	G4	8.0	390.0	270.0	3	0.32	T5CW/JK-1	6F	最底格梗窗	450.0		330.0			
36		G4-A02	G4	8.0	390.0	270.0	1	0.11	T5CW/E-1	6F	最底格梗窗	450.0		330.0			
37		G4-A02	G4	8.0	390.0	270.0	1	0.11	T5CW/D-2	6F	最底格梗窗	450.0		330.0			
38		G4-A02	G4	8.0	390.0	270.0	1	0.11	T5CW/C-1	6F	最底格梗窗	450.0		330.0			
39		G4-A02	G4	8.0	390.0	270.0	2	0.21	T5CW/A-3	6F	最底格梗窗	450.0		330.0			
40		G4-SD-505	G4	8.0	390.0	270.0	1	0.11	T5CW/H-2	6F	SD頂梗窗	450.0		330.0			
41		G4-SD-508	G4	8.0	390.0	270.0	1	0.11	T5CW/G-1	6F	SD頂梗窗	450.0		330.0			
42		G4-SD-509	G4	8.0	390.0	270.0	1	0.11	T5CW/F-2	6F	SD頂梗窗	450.0		330.0			
43		G4-514	G4	8.0	582.5	270.0	1	0.16	T5CW/JK-1	6F	最底格梗窗	642.5		330.0			
44		G4-515	G4	8.0	582.5	270.0	1	0.16	T5CW/JK-1	6F	最底格梗窗	642.5		330.0			
45		G4-A01	G4	8.0	590.0	270.0	2	0.32	T5CW/H-2	6F	最底格梗窗	650.0		330.0			
46		G4-A01	G4	8.0	590.0	270.0	1	0.16	T5CW/E-2	6F	最底格梗窗	650.0		330.0			
47		G4-A01	G4	8.0	590.0	270.0	1	0.16	T5CW/E-1	6F	最底格梗窗	650.0		330.0			
48		G4-A01	G4	8.0	590.0	270.0	1	0.16	T5CW/D-2	6F	最底格梗窗	650.0		330.0			
49		G4-A01	G4	8.0	590.0	270.0	2	0.32	T5CW/C-1	6F	最底格梗窗	650.0		330.0			
50		G4-A01	G4	8.0	590.0	270.0	2	0.32	T5CW/A-3	6F	最底格梗窗	650.0		330.0			
51		G4-SD-506	G4	8.0	590.0	270.0	1	0.16	T5CW/H-1	6F	SD頂梗窗	650.0		330.0			
52		G4-SD-507	G4	8.0	590.0	270.0	1	0.16	T5CW/G-2	6F	SD頂梗窗	650.0		330.0			
53		G4-SD-510	G4	8.0	590.0	270.0	1	0.16	T5CW/F-1	6F	SD頂梗窗	650.0		330.0			
54		G4-SD-514	G4	8.0	590.0	270.0	1	0.16	T5CW/D-1	6F	SD頂梗窗	650.0		330.0			


 美特鋁質 有限公司 MIDI Aluminium Fabricator Ltd. 地盤用幕牆玻璃B.M.表		工程號:	J837	計算:	shui		日期:	2019.12.20		送呈:	計算參考數值/所屬位置分格					
		地盤名稱:	觀塘裕民坊	核對:			日期:			副本:						
		項目類別:	T5-6F幕牆	批准:												
BM編號:837-CW-MO1-F-GP**		修改版次:		總計面積(平方米):		124.31										
序號	修改內容	玻璃圖號	顏色與類型	厚度 (mm)	玻璃尺寸		數量 (塊)	總面積 (平方米)	使用位置	樓層	分屬類型	分格寬度-1	分格寬度-2	分格高度		
					寬度(W mm)	高度(H mm)										
55		G4-516	G4	8.0	667.5	270.0	1	0.18	T5CW/JK-1	6F	最底格梗窗	727.5		330.0		
56		G4-528	G4	8.0	732.5	270.0	1	0.20	T5CW/C-1	6F	最底格梗窗	792.5		330.0		
57		G4-503	G4	8.0	857.5	270.0	1	0.23	T5CW/N-1	6F	最底格梗窗	917.5		330.0		
58		G4-527	G4	8.0	1047.5	270.0	1	0.28	T5CW/A-3	6F	最底格梗窗	1107.5		330.0		
59		G4-522	G4	8.0	1057.5	270.0	1	0.29	T5CW/E-1	6F	最底格梗窗	1117.5		330.0		
60		G4-523	G4	8.0	1057.5	270.0	1	0.29	T5CW/D-2	6F	最底格梗窗	1117.5		330.0		
61		G4-524	G4	8.0	1100.0	270.0	1	0.30	T5CW/C-1	6F	最底格梗窗	1160.0		330.0		
62		G4-519	G4	8.0	1157.5	270.0	1	0.31	T5CW/H-2	6F	最底格梗窗	1217.5		330.0		
63		G4-518	G4	8.0	1465.0	270.0	1	0.40	T5CW/H-2	6F	最底格梗窗	1525.0		330.0		
64		G4-525	G4	8.0	1522.5	270.0	1	0.41	T5CW/A-3	6F	最底格梗窗	1582.5		330.0		
65		G4-526	G4	8.0	1522.5	270.0	1	0.41	T5CW/A-3	6F	最底格梗窗	1582.5		330.0		
66		G4-SD-504	G4	8.0	652.5	510.0	1	0.33	T5CW/JK-1	6F	SD頂梗窗	712.5		570.0		
67		G4-SD-512	G4	8.0	707.5	510.0	1	0.36	T5CW/E-1	6F	SD頂梗窗	767.5		570.0		
68		G4-SD-513	G4	8.0	707.5	510.0	1	0.36	T5CW/D-2	6F	SD頂梗窗	767.5		570.0		
69		G4-SD-515	G4	8.0	825.0	510.0	1	0.42	T5CW/C-1	6F	SD頂梗窗	885.0		570.0		
70		G4-SD-511	G4	8.0	900.0	510.0	1	0.46	T5CW/E-2	6F	SD頂梗窗	960.0		570.0		
71		G4-SD-503	G4	8.0	950.0	510.0	1	0.48	T5CW/L-1	6F	SD頂梗窗	1010.0		570.0		
72		G4-SD-501	G4	8.0	1000.0	510.0	1	0.51	T5CW/N-1	6F	SD頂梗窗	1060.0		570.0		
73		G4-20	G4	8.0	320.0	836.0	1	0.27	T5CW/JK-1	6F	上梗窗	380.0		900.0		
74		G4-2	G4	8.0	390.0	836.0	1	0.33	T5CW/L-2	6F	上梗窗	450.0		900.0		
75		G4-2	G4	8.0	390.0	836.0	1	0.33	T5CW/E-1	6F	上梗窗	450.0		900.0		
76		G4-2	G4	8.0	390.0	836.0	1	0.33	T5CW/D-2	6F	上梗窗	450.0		900.0		
77		G4-2	G4	8.0	390.0	836.0	1	0.33	T5CW/C-1	6F	上梗窗	450.0		900.0		
78		G4-2	G4	8.0	390.0	836.0	1	0.33	T5CW/A-3	6F	上梗窗	450.0		900.0		
79		G4-1	G4	8.0	590.0	836.0	1	0.49	T5CW/N-1	6F	上梗窗	650.0		900.0		
80		G4-1	G4	8.0	590.0	836.0	1	0.49	T5CW/L-1	6F	上梗窗	650.0		900.0		
81		G4-1	G4	8.0	590.0	836.0	1	0.49	T5CW/E-2	6F	上梗窗	650.0		900.0		

 美特鋁質 有限公司 MIDI Aluminium Fabricator Ltd. 地盤用幕牆玻璃B.M.表		工程號:	J837	計算:	shui		日期:	2019.12.20		送呈:	計算參考數值/所屬位置分格					
		地盤名稱:	觀塘裕民坊	核對:			日期:			副本:						
		項目類別:	T5-6F幕牆	批准:												
BM編號:837-CW-MO1-F-GP**		修改版次:		總計面積(平方米):		124.31										
序號	修改內容	玻璃圖號	顏色與類型	厚度 (mm)	玻璃尺寸		數量 (塊)	總面積 (平方米)	使用位置	樓層	分屬類型	分格寬度-1	分格寬度-2	分格高度		
					寬度(W mm)	高度(H mm)										
82		G4-1	G4	8.0	590.0	836.0	2	0.99	T5CW/C-1	6F	上梗窗	650.0		900.0		
83		G4-528	G4	8.0	732.5	836.0	1	0.61	T5CW/C-1	6F	上梗窗	792.5		900.0		
84		XG4-514	G4	8.0	1032.5	836.0	1	0.86	T5CW/JK-1	6F	上梗窗雙拼	642.5	450.0	900.0		
85		XG4-515	G4	8.0	1032.5	836.0	1	0.86	T5CW/JK-1	6F	上梗窗雙拼	642.5	450.0	900.0		
86		G4-524	G4	8.0	1100.0	836.0	1	0.92	T5CW/C-1	6F	上梗窗	1160.0		900.0		
87		XG4-516	G4	8.0	1117.5	836.0	1	0.93	T5CW/JK-1	6F	上梗窗雙拼	727.5	450.0	900.0		
88		XG4-511	G4	8.0	1197.5	836.0	1	1.00	T5CW/L-1	6F	上梗窗雙拼	807.5	450.0	900.0		
89							合計:	67	20.30							
90																
91		G5-20	G5	25.0	320.0	810.0	1	0.26	T5CW/JK-1	6F	梗窗	380.0		870.0		
92		G5-2	G5	25.0	390.0	810.0	2	0.63	T5CW/A-2	6F	梗窗	450.0		870.0		
93		G5-2	G5	25.0	390.0	810.0	1	0.32	T5CW/N-1	6F	梗窗	450.0		870.0		
94		G5-2	G5	25.0	390.0	810.0	2	0.63	T5CW/L-2	6F	梗窗	450.0		870.0		
95		G5-2	G5	25.0	390.0	810.0	1	0.32	T5CW/L-1	6F	梗窗	450.0		870.0		
96		G5-2	G5	25.0	390.0	810.0	3	0.95	T5CW/JK-1	6F	梗窗	450.0		870.0		
97		G5-2	G5	25.0	390.0	810.0	2	0.63	T5CW/H-3	6F	梗窗	450.0		870.0		
98		G5-2	G5	25.0	390.0	810.0	1	0.32	T5CW/E-1	6F	梗窗	450.0		870.0		
99		G5-2	G5	25.0	390.0	810.0	1	0.32	T5CW/D-2	6F	梗窗	450.0		870.0		
100		G5-2	G5	25.0	390.0	810.0	1	0.32	T5CW/C-1	6F	梗窗	450.0		870.0		
101		G5-2	G5	25.0	390.0	810.0	2	0.63	T5CW/A-3	6F	梗窗	450.0		870.0		
102		G5-16	G5	25.0	490.0	810.0	1	0.40	T5CW/A-2	6F	梗窗	550.0		870.0		
103		G5-1	G5	25.0	590.0	810.0	3	1.43	T5CW/N-1	6F	梗窗	650.0		870.0		
104		G5-1	G5	25.0	590.0	810.0	3	1.43	T5CW/L-1	6F	梗窗	650.0		870.0		
105		G5-1	G5	25.0	590.0	810.0	2	0.96	T5CW/H-2	6F	梗窗	650.0		870.0		
106		G5-1	G5	25.0	590.0	810.0	1	0.48	T5CW/G-1	6F	梗窗	650.0		870.0		
107		G5-1	G5	25.0	590.0	810.0	1	0.48	T5CW/F-2	6F	梗窗	650.0		870.0		
108		G5-1	G5	25.0	590.0	810.0	1	0.48	T5CW/E-2	6F	梗窗	650.0		870.0		

 美特鋁質 有限公司 MIDI Aluminium Fabricator Ltd.		工程號: J837	計算: shui	日期: 2019.12.20	送呈:	計算參考數值/所屬位置分格										
地盤用幕牆玻璃B.M.表		地盤名稱: 觀塘裕民坊	核對:	日期:	副本:											
BM編號:837-CW-MO1-F-GP**		項目類別: T5-6F幕牆	批准:		A/C Code:											
		修改版次:	總計面積(平方米):	124.31												
序號	修改內容	玻璃圖號	顏色與類型	厚度(mm)	玻璃尺寸		數量(塊)	總面積(平方米)	使用位置	樓層	分屬類型	分格寬度-1	分格寬度-2	分格高度		
					寬度(W mm)	高度(H mm)										
109		G5-1	G5	25.0	590.0	810.0	1	0.48	T5CW/E-1	6F	梗窗	650.0		870.0		
110		G5-1	G5	25.0	590.0	810.0	1	0.48	T5CW/D-2	6F	梗窗	650.0		870.0		
111		G5-1	G5	25.0	590.0	810.0	2	0.96	T5CW/C-1	6F	梗窗	650.0		870.0		
112		G5-1	G5	25.0	590.0	810.0	2	0.96	T5CW/A-3	6F	梗窗	650.0		870.0		
113						合計:	35	13.83								
114																
115		G6-SD-517	G6	8.0	929.0	510.0	1	0.47	T5CW/C-1	6F	SD頂梗窗	989.0		570.0		
116		G6-SD-518	G6	8.0	1420.0	510.0	1	0.72	T5CW/A-3	6F	SD頂梗窗	1480.0		570.0		
117		XG6-503	G6	8.0	1307.5	836.0	1	1.09	T5CW/N-1	6F	上梗窗雙拼	917.5	450.0	900.0		
118		XG6-527	G6	8.0	1497.5	836.0	1	1.25	T5CW/A-3	6F	上梗窗雙拼	1107.5	450.0	900.0		
119		XG6-520	G6	8.0	1632.5	836.0	1	1.36	T5CW/G-1	6F	上梗窗雙拼	1042.5	650.0	900.0		
120		XG6-521	G6	8.0	1707.5	836.0	1	1.43	T5CW/F-2	6F	上梗窗雙拼	1117.5	650.0	900.0		
121		XG6-522	G6	8.0	1707.5	836.0	1	1.43	T5CW/E-1	6F	上梗窗雙拼	1117.5	650.0	900.0		
122		XG6-523	G6	8.0	1707.5	836.0	1	1.43	T5CW/D-2	6F	上梗窗雙拼	1117.5	650.0	900.0		
123		XG6-505	G6	8.0	1807.5	836.0	1	1.51	T5CW/N-1	6F	上梗窗雙拼	1217.5	650.0	900.0		
124		XG6-519	G6	8.0	1807.5	836.0	1	1.51	T5CW/H-2	6F	上梗窗雙拼	1217.5	650.0	900.0		
125		XG6-513	G6	8.0	1810.0	836.0	1	1.51	T5CW/L-1	6F	上梗窗雙拼	1220.0	650.0	900.0		
126		XG6-502	G6	8.0	1875.0	836.0	1	1.57	T5CW/A-2	6F	上梗窗雙拼	1385.0	550.0	900.0		
127		XG6-510	G6	8.0	1900.0	836.0	1	1.59	T5CW/L-2	6F	上梗窗雙拼	1510.0	450.0	900.0		
128		XG6-512	G6	8.0	2112.5	836.0	1	1.77	T5CW/L-1	6F	上梗窗雙拼	1522.5	650.0	900.0		
129		XG6-504	G6	8.0	2115.0	836.0	1	1.77	T5CW/N-1	6F	上梗窗雙拼	1525.0	650.0	900.0		
130		XG6-518	G6	8.0	2115.0	836.0	1	1.77	T5CW/H-2	6F	上梗窗雙拼	1525.0	650.0	900.0		
131		XG6-525	G6	8.0	2172.5	836.0	1	1.82	T5CW/A-3	6F	上梗窗雙拼	1582.5	650.0	900.0		
132		XG6-526	G6	8.0	2172.5	836.0	1	1.82	T5CW/A-3	6F	上梗窗雙拼	1582.5	650.0	900.0		
133		XG6-517	G6	8.0	2525.0	836.0	1	2.11	T5CW/H-3	6F	上梗窗雙拼	1685.0	900.0	900.0		
134		XG6-501	G6	8.0	2560.0	836.0	1	2.14	T5CW/A-2	6F	上梗窗雙拼	1720.0	900.0	900.0		
						合計:	20	30.07								

 美特鋁質 有限公司 MIDI Aluminium Fabricator Ltd.		工程號: J837	計算: shui	日期: 2019.12.20	送呈:	計算參考數值/所屬位置分格										
地盤名稱: 觀塘裕民坊		核對:		日期:	副本:											
項目類別: T5-6F幕牆		批准:			A/C Code:											
BM編號:837-CW-MO1-F-GP**		修改版次:	總計面積(平方米):	124.31												
序號	修改內容	玻璃圖號	顏色與類型	厚度(mm)	玻璃尺寸		數量(塊)	總面積(平方米)	使用位置	樓層	分屬類型	分格寬度-1	分格寬度-2	分格高度		
					寬度(W mm)	高度(H mm)										
							總計:	146	124.31							
加工注意事項/玻璃類型描述:		1).本表中之清片玻璃是 信義 原片，藍片玻璃是藍欣原片														
		2).本表中所有玻璃對角線尺寸偏差要求不超過負2mm。														
		3).本表中玻璃要求粗磨邊處理並倒棱角，攔河玻璃頂底要精磨邊，而所有玻璃之入爐方向需保持一致。														
		4).本表中所有玻璃成品均需做雙面保護，用透明靜電膠紙加四周一寸FK白膠紙做雙面加固保護處理。														
		5).本表中所有玻璃成品均需注明室內外及其玻璃編號/使用位置/樓層，以便識別。														
		(LH-攔河玻璃)10 mm THK. TEMPERED GLASS (INTERNAL PROTECTIVE BARRIER). (D18061223)														
		(G1)10 mm THK. TEMPERED BLUE TINTED GLASS (OUTER)+ 9 mm AIR SPACE + 8 mm THK. TEMPERED CLEAR GLASS (INNER). (D18110173)														
		(G2) 8 mm THK. HEAT STRENGTHENED BLUE TINTED GLASS (OUTER)+ 9 mm AIR SPACE + 8 mm THK. HEAT STRENGTHENED CLEAR GLASS (INNER) (D18100241)														
		(G3) 10 mm THK. HEAT STRENGTHENED BLUE TINTED GLASS (OUTER)+ 9 mm AIR SPACE + 8 mm THK. TEMPERED CLEAR GLASS (INNER). (D18110173)														
		(G4) 8 mm THK. HEAT STRENGTHENED BLUE TINTED GLASS (PANDREL GLA).(D18070395)														
(G5) 8 mm THK. HEAT STRENGTHENED BLUE TINTED GLASS (OUTER)+9 mm AIR SPACE + 8 mm THK. TEMPERED CLEAR GLASS (INNER). (D18100241)																
(G6) 8 mm THK. TEMPERED BLUE TINTED GLASS (PANDREL GLA).(D18070395)																
(G7) 8 mm THK. BLUE GLASS (OUTER)+1.52PVB + 8 mm THK. HEAT STRENGTHENED BLUE TINTED GLASS (INNER)--- (D818110174)																

 美特鋁質 有限公司 MIDI Aluminium Fabricator Ltd. 廠用生窗玻璃B.M.表		工程號:	J837	計算:	shui		日期:	2019.12.20		送呈:	計算參考數值/所屬位置分格					
		地盤名稱:	觀塘裕民坊	核對:			日期:			副本:						
		項目類別:	T5-6F幕牆	批准:												
BM編號:837-CW-MO1-F-GP**		修改版次:		總計面積(平方米):		23.02										
序號	修改內容	玻璃圖號	顏色與類型	厚度 (mm)	玻璃尺寸		數量 (塊)	總面積 (平方米)	使用位置	樓層	分屬類型	分格寬度-1	分格寬度-2	分格高度		
					寬度(W mm)	高度(H mm)										
1		G2-20	G2	25.0	320.0	1320.0	1	0.42	T5CW/JK-1	6F	生窗	380.0		1380.0		
2		G2-2	G2	25.0	390.0	1320.0	2	1.03	T5CW/A-2	6F	生窗	450.0		1380.0		
3		G2-2	G2	25.0	390.0	1320.0	1	0.51	T5CW/N-1	6F	生窗	450.0		1380.0		
4		G2-2	G2	25.0	390.0	1320.0	2	1.03	T5CW/L-2	6F	生窗	450.0		1380.0		
5		G2-2	G2	25.0	390.0	1320.0	1	0.51	T5CW/L-1	6F	生窗	450.0		1380.0		
6		G2-2	G2	25.0	390.0	1320.0	3	1.54	T5CW/JK-1	6F	生窗	450.0		1380.0		
7		G2-2	G2	25.0	390.0	1320.0	2	1.03	T5CW/H-3	6F	生窗	450.0		1380.0		
8		G2-2	G2	25.0	390.0	1320.0	1	0.51	T5CW/E-1	6F	生窗	450.0		1380.0		
9		G2-2	G2	25.0	390.0	1320.0	1	0.51	T5CW/D-2	6F	生窗	450.0		1380.0		
10		G2-2	G2	25.0	390.0	1320.0	1	0.51	T5CW/C-1	6F	生窗	450.0		1380.0		
11		G2-2	G2	25.0	390.0	1320.0	2	1.03	T5CW/A-3	6F	生窗	450.0		1380.0		
12		G2-16	G2	25.0	490.0	1320.0	1	0.65	T5CW/A-2	6F	生窗	550.0		1380.0		
13		G2-1	G2	25.0	590.0	1320.0	3	2.34	T5CW/N-1	6F	生窗	650.0		1380.0		
14		G2-1	G2	25.0	590.0	1320.0	3	2.34	T5CW/L-1	6F	生窗	650.0		1380.0		
15		G2-1	G2	25.0	590.0	1320.0	2	1.56	T5CW/H-2	6F	生窗	650.0		1380.0		
16		G2-1	G2	25.0	590.0	1320.0	1	0.78	T5CW/G-1	6F	生窗	650.0		1380.0		
17		G2-1	G2	25.0	590.0	1320.0	1	0.78	T5CW/F-2	6F	生窗	650.0		1380.0		
18		G2-1	G2	25.0	590.0	1320.0	1	0.78	T5CW/E-2	6F	生窗	650.0		1380.0		
19		G2-1	G2	25.0	590.0	1320.0	1	0.78	T5CW/E-1	6F	生窗	650.0		1380.0		
20		G2-1	G2	25.0	590.0	1320.0	1	0.78	T5CW/D-2	6F	生窗	650.0		1380.0		
21		G2-1	G2	25.0	590.0	1320.0	2	1.56	T5CW/C-1	6F	生窗	650.0		1380.0		
22		G2-1	G2	25.0	590.0	1320.0	2	1.56	T5CW/A-3	6F	生窗	650.0		1380.0		
23						合計:	35	22.55								
24																
25		LH-16	LH	10.0	440.0	150.0	1	0.07	T5CW/A-2	6F	欄河	550.0		150.0		
26		LH-1	LH	10.0	540.0	150.0	3	0.24	T5CW/N-1	6F	欄河	650.0		150.0		
27		LH-1	LH	10.0	540.0	150.0	2	0.16	T5CW/L-1	6F	欄河	650.0		150.0		

 美特鋁質 有限公司 MIDI Aluminium Fabricator Ltd.		工程號: J837	計算: shui	日期: 2019.12.20	送呈:	計算參考數值/所屬位置分格										
廠用生窗玻璃B.M.表		地盤名稱: 觀塘裕民坊	核對:	日期:	副本:											
BM編號:837-CW-MO1-F-GP**		項目類別: T5-6F幕牆	批准:		A/C Code:											
		修改版次:	總計面積(平方米):	23.02												
序號	修改內容	玻璃圖號	顏色與類型	厚度 (mm)	玻璃尺寸		數量 (塊)	總面積 (平方米)	使用位置	樓層	分屬類型	分格寬度-1	分格寬度-2	分格高度		
					寬度(W mm)	高度(H mm)										
						合計:	6	0.47								
						總計:	41	23.02								
加工注意事項/ 玻璃類型描述:		1).本表中之清片玻璃是 信義 原片，藍片玻璃是藍欣原片														
		2).本表中所有玻璃對角線尺寸偏差要求不超過負2mm。														
		3).本表中玻璃要求粗磨邊處理並倒棱角，攔河玻璃頂底要精磨邊，而所有玻璃之入爐方向需保持一致。														
		4).本表中所有玻璃成品均需做雙面保護，用透明靜電膠紙加四周一寸FK白膠紙做雙面加固保護處理。														
		5).本表中所有玻璃成品均需注明室內外及其玻璃編號/使用位置/樓層，以便識別。														
		(LH-攔河玻璃)10 mm THK. TEMPERED GLASS (INTERNAL PROTECTIVE BARRIER). (D18061223)														
		(G1)10 mm THK. TEMPERED BLUE TINTED GLASS (OUTER)+ 9 mm AIR SPACE + 8 mm THK. TEMPERED CLEAR GLASS (INNER). (D18110173)														
		(G2) 8 mm THK. HEAT STRENGTHENED BLUE TINTED GLASS (OUTER)+ 9 mm AIR SPACE + 8 mm THK. HEAT STRENGTHENED CLEAR GLASS (INNER) (D18100241)														
		(G3) 10 mm THK. HEAT STRENGTHENED BLUE TINTED GLASS (OUTER)+ 9 mm AIR SPACE + 8 mm THK. TEMPERED CLEAR GLASS (INNER). (D18110173)														
(G4) 8 mm THK. HEAT STRENGTHENED BLUE TINTED GLASS (PANDREL GLA).(D18070395)																
(G5) 8 mm THK. HEAT STRENGTHENED BLUE TINTED GLASS (OUTER)+9 mm AIR SPACE + 8 mm THK. TEMPERED CLEAR GLASS (INNER). (D18100241)																
(G6) 8 mm THK. TEMPERED BLUE TINTED GLASS (PANDREL GLA).(D18070395)																
(G7) 8 mm THK. BLUE GLASS (OUTER)+1.52PVB + 8 mm THK. HEAT STRENGTHENED BLUE TINTED GLASS (INNER)--- (D818110174)																


 美特鋁質 有限公司 MIDI Aluminium Fabricator Ltd. 地盤用鋁門玻璃B.M.表		工程號:	J837	計算:	shui		日期:	2019.12.20		送呈:	計算參考數值/所屬位置分格					
		地盤名稱:	觀塘裕民坊	核對:			日期:			副本:						
		項目類別:	T5-6F幕牆	批准:												
BM編號:837-CW-MO1-F-GP**		修改版次:		總計面積(平方米):		92.66										
序號	修改內容	玻璃圖號	顏色與類型	厚度 (mm)	玻璃尺寸		數量 (塊)	總面積 (平方米)	使用位置	樓層	分屬類型	分格寬度-1	分格寬度-2	分格高度		
					寬度(W mm)	高度(H mm)										
1		G1-SD-510	G1	27.0	785.0	2466.0	1	1.94	T5CW/F-1	6F	SD梗位	905.0		2580.0		
2		G1-SD-514	G1	27.0	785.0	2466.0	1	1.94	T5CW/D-1	6F	SD梗位	905.0		2580.0		
3		G1-SD-511	G1	27.0	840.0	2466.0	1	2.07	T5CW/E-2	6F	SD梗位	960.0		2580.0		
4		G1-SD-517	G1	27.0	869.0	2466.0	1	2.14	T5CW/C-1	6F	SD梗位	989.0		2580.0		
5		G1-SD-503	G1	27.0	890.0	2466.0	1	2.19	T5CW/L-1	6F	SD梗位	1010.0		2580.0		
6		G1-SD-501	G1	27.0	940.0	2466.0	1	2.32	T5CW/N-1	6F	SD梗位	1060.0		2580.0		
7		G1-SD-518	G1	27.0	1360.0	2466.0	1	3.35	T5CW/A-3	6F	SD梗位	1480.0		2580.0		
8																
9																
10		G3-SD-504	G3	27.0	592.5	2466.0	1	1.46	T5CW/JK-1	6F	SD梗位	712.5		2580.0		
11		G3-SD-508	G3	27.0	627.5	2466.0	1	1.55	T5CW/G-1	6F	SD梗位	747.5		2580.0		
12		G3-SD-509	G3	27.0	627.5	2466.0	1	1.55	T5CW/F-2	6F	SD梗位	747.5		2580.0		
13		G3-SD-512	G3	27.0	647.5	2466.0	1	1.60	T5CW/E-1	6F	SD梗位	767.5		2580.0		
14		G3-SD-513	G3	27.0	647.5	2466.0	1	1.60	T5CW/D-2	6F	SD梗位	767.5		2580.0		
15		G3-SD-505	G3	27.0	673.5	2466.0	1	1.66	T5CW/H-2	6F	SD梗位	793.5		2580.0		
16		G3-SD-506	G3	27.0	765.0	2466.0	1	1.89	T5CW/H-1	6F	SD梗位	885.0		2580.0		
17		G3-SD-515	G3	27.0	765.0	2466.0	1	1.89	T5CW/C-1	6F	SD梗位	885.0		2580.0		
18		G3-SD-507	G3	27.0	767.0	2466.0	1	1.89	T5CW/G-2	6F	SD梗位	887.0		2580.0		
19																
20																
21		G7-FD-005	G7	17.5	412.5	2342.0	2	1.93	T5CW/JK-1	6F	FD門	580.0		2604.0	雙掩	
22		G7-FD-004	G7	17.5	612.0	2342.0	1	1.43	T5CW/N-1	6F	FD門	913.5		2560.0	單掩	
23		G7-FD-004	G7	17.5	612.0	2342.0	1	1.43	T5CW/L-1	6F	FD門	870.0		2604.0	單掩	
24		G7-FD-004	G7	17.5	612.0	2342.0	2	2.87	T5CW/JK-1	6F	FD門	870.0		2604.0	單掩	
25		G7-FD-004	G7	17.5	612.0	2342.0	1	1.43	T5CW/C-1	6F	FD門	870.0		2604.0	單掩	
26		G7-FD-004	G7	17.5	612.0	2342.0	1	1.43	T5CW/A-3	6F	FD門	870.0		2604.0	單掩	
27		G7-SD-508	G7	17.5	651.0	2386.0	1	1.55	T5CW/G-1	6F	SD左生玉	805.0		2625.0	左主企	119

 美特鋁質 有限公司 MIDI Aluminium Fabricator Ltd.		工程號: J837	計算: shui	日期: 2019.12.20	送呈:	計算參考數值/所屬位置分格										
地盤名稱: 觀塘裕民坊		核對:	批准:	日期:	副本:											
地盤用鋁門玻璃B.M.表		項目類別: T5-6F幕牆			A/C Code:											
BM編號:837-CW-MO1-F-GP**		修改版次:	總計面積(平方米): 92.66													
序號	修改內容	玻璃圖號	顏色與類型	厚度(mm)	玻璃尺寸		數量(塊)	總面積(平方米)	使用位置	樓層	分屬類型	分格寬度-1	分格寬度-2	分格高度		
					寬度(W mm)	高度(H mm)										
28		G7-SD-508	G7	17.5	651.0	2386.0	1	1.55	T5CW/G-1	6F	SD右生玉	835.0		2625.0		150
29		G7-SD-509	G7	17.5	651.0	2386.0	1	1.55	T5CW/F-2	6F	SD左生玉	835.0		2625.0		150
30		G7-SD-509	G7	17.5	651.0	2386.0	1	1.55	T5CW/F-2	6F	SD右生玉	805.0		2625.0	右主企	119
31		G7-SD-505	G7	17.5	698.0	2386.0	1	1.67	T5CW/H-2	6F	SD左生玉	882.0		2625.0		150
32		G7-SD-505	G7	17.5	698.0	2386.0	1	1.67	T5CW/H-2	6F	SD右生玉	852.0		2625.0	右主企	119
33		G7-SD-507	G7	17.5	775.0	2386.0	1	1.85	T5CW/G-2	6F	SD左生玉	929.0		2625.0	左雙主企	119
34		G7-SD-507	G7	17.5	775.0	2386.0	1	1.85	T5CW/G-2	6F	SD右生玉	959.0		2625.0		150
35		G7-SD-506	G7	17.5	776.0	2386.0	1	1.85	T5CW/H-1	6F	SD左生玉	960.0		2625.0		150
36		G7-SD-506	G7	17.5	776.0	2386.0	1	1.85	T5CW/H-1	6F	SD右生玉	930.0		2625.0	右雙主企	119
37		G7-SD-510	G7	17.5	791.0	2386.0	1	1.89	T5CW/F-1	6F	SD左生玉	975.0		2625.0		150
38		G7-SD-510	G7	17.5	791.0	2386.0	1	1.89	T5CW/F-1	6F	SD右生玉	945.0		2625.0	右雙主企	119
39		G7-SD-514	G7	17.5	791.0	2386.0	1	1.89	T5CW/D-1	6F	SD左生玉	975.0		2625.0		150
40		G7-SD-514	G7	17.5	791.0	2386.0	1	1.89	T5CW/D-1	6F	SD右生玉	945.0		2625.0	右雙主企	119
41		G7-SD-512	G7	17.5	986.0	2386.0	1	2.35	T5CW/E-1	6F	SD右生玉	1170.0		2625.0	左主企	
42		G7-SD-513	G7	17.5	986.0	2386.0	1	2.35	T5CW/D-2	6F	SD左生玉	1170.0		2625.0	右主企	
43		G7-SD-511	G7	17.5	1186.0	2386.0	1	2.83	T5CW/E-2	6F	SD右生玉	1370.0		2625.0	左主企	
44		G7-SD-504	G7	17.5	1221.0	2386.0	1	2.91	T5CW/JK-1	6F	SD左生玉	1405.0		2625.0	右主企	
45		G7-SD-517	G7	17.5	1302.0	2386.0	1	3.11	T5CW/C-1	6F	SD右生玉	1486.0		2625.0	左主企	
46		G7-SD-501	G7	17.5	1361.0	2386.0	1	3.25	T5CW/N-1	6F	SD左生玉	1545.0		2625.0	右主企	
47		G7-SD-503	G7	17.5	1361.0	2386.0	1	3.25	T5CW/L-1	6F	SD左生玉	1545.0		2625.0	右主企	
48		G7-SD-518	G7	17.5	1361.0	2386.0	1	3.25	T5CW/A-3	6F	SD左生玉	1545.0		2625.0	右主企	
49		G7-SD-515	G7	17.5	1386.0	2386.0	1	3.31	T5CW/C-1	6F	SD右生玉	1570.0		2625.0	左主企	
50						合計:	31	61.63								
51																
52						總計:	47	92.66								
1).本表中之清片玻璃是 信義 原片，藍片玻璃是藍欣原片 2).本表中所有玻璃對角線尺寸偏差要求不超過負2mm。																

 美特鋁質 有限公司 MIDI Aluminium Fabricator Ltd.		工程號: J837	計算: shui	日期: 2019.12.20	送呈:	計算參考數值/所屬位置分格										
地盤用鋁門玻璃B.M.表		地盤名稱: 觀塘裕民坊	核對:	日期:	副本:											
BM編號:837-CW-MO1-F-GP**		項目類別: T5-6F幕牆	批准:		A/C Code:											
		修改版次:	總計面積(平方米):	92.66												
序號	修改內容	玻璃圖號	顏色與類型	厚度 (mm)	玻璃尺寸		數量 (塊)	總面積 (平方米)	使用位置	樓層	分屬類型	分格寬度-1	分格寬度-2	分格高度		
					寬度(W mm)	高度(H mm)										
加工注意事項/ 玻璃類型描述:	3).本表中玻璃要求粗磨邊處理並倒棱角，攔河玻璃頂底要精磨邊，而所有玻璃之入爐方向需保持一致。															
	4).本表中所有玻璃成品均需做雙面保護，用透明靜電膠紙加四周一寸FK白膠紙做雙面加固保護處理。															
	5).本表中所有玻璃成品均需注明室內外及其玻璃編號/使用位置/樓層，以便識別。															
	(LH-攔河玻璃)10 mm THK. TEMPERED GLASS (INTERNAL PROTECTIVE BARRIER). (D18061223)															
	(G1)10 mm THK. TEMPERED BLUE TINTED GLASS (OUTER)+ 9 mm AIR SPACE + 8 mm THK. TEMPERED CLEAR GLASS (INNER). (D18110173)															
	(G2) 8 mm THK. HEAT STRENGTHENED BLUE TINTED GLASS (OUTER)+ 9 mm AIR SPACE + 8 mm THK. HEAT STRENGTHENED CLEAR GLASS (INNER) (D18100241)															
	(G3) 10 mm THK. HEAT STRENGTHENED BLUE TINTED GLASS (OUTER)+ 9 mm AIR SPACE + 8 mm THK. TEMPERED CLEAR GLASS (INNER). (D18110173)															
	(G4) 8 mm THK. HEAT STRENGTHENED BLUE TINTED GLASS (PANDREL GLA).(D18070395)															
	(G5) 8 mm THK. HEAT STRENGTHENED BLUE TINTED GLASS (OUTER)+9 mm AIR SPACE + 8 mm THK. TEMPERED CLEAR GLASS (INNER). (D18100241)															
(G6) 8 mm THK. TEMPERED BLUE TINTED GLASS (PANDREL GLA).(D18070395)																
(G7) 8 mm THK. BLUE GLASS (OUTER)+1.52PVB + 8 mm THK. HEAT STRENGTHENED BLUE TINTED GLASS (INNER)--- (D818110174)																


EG-DWG4


 美特鋁質有限公司 MIDI Aluminium Fabricator Ltd.				類別	物料號		
				制圖	陳俊樺	2019.3.4	圖號 G1
修改				復核			數量 見BOM表
日期				批准			位置

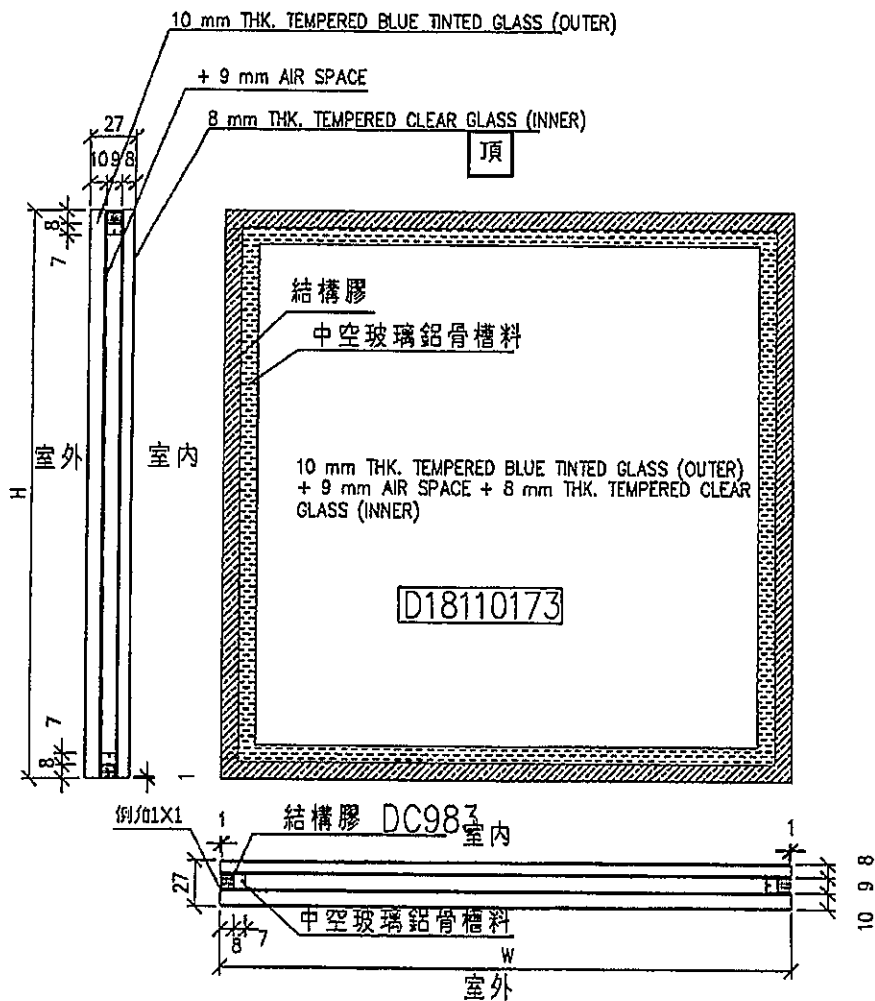

工程號	J-837	地盤	觀塘裕民坊	附 件	①
名稱	玻璃加工圖		採用		
材料			地盤		
顏色	10BLUE T+9A+8T中空玻璃		工廠		


EG-DWG4


 美特鋁質 有限公司 MIDI Aluminium Fabricator Ltd.				類別		物料號	
修改				制圖	陳俊樺	2019.3.4	圖號 G2
日期				復核			數量 見BOM表
				批准			位置

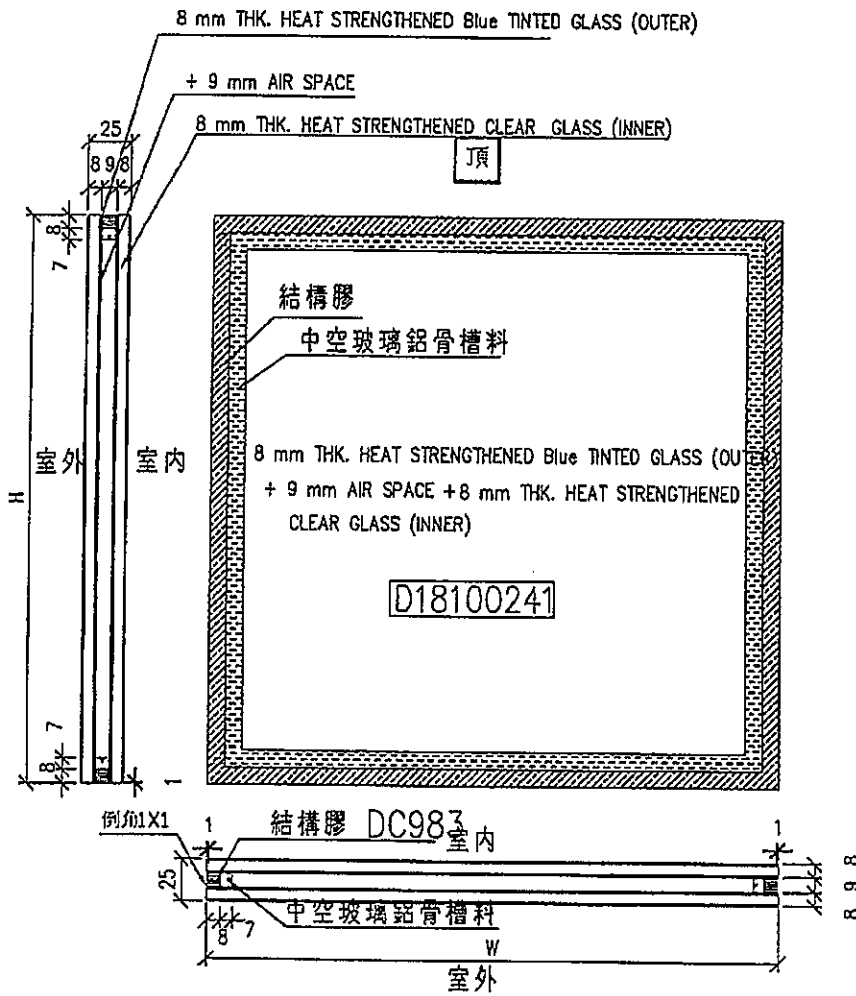

工程號	J-837	地盤	觀塘裕民坊	附 件	②
名稱	玻璃加工圖		採用		
材料		地盤			
顏色	8 HS+9A+8HS中空玻璃		工廠		


EG-DWG4


 美特鋁質有限公司 MIDI Aluminium Fabricator Ltd.				類別	物料號	圖號	G3
修改				制圖 陳俊禕	2019.3.4	數量	見BOM表
日期				復核		位置	
				批准			

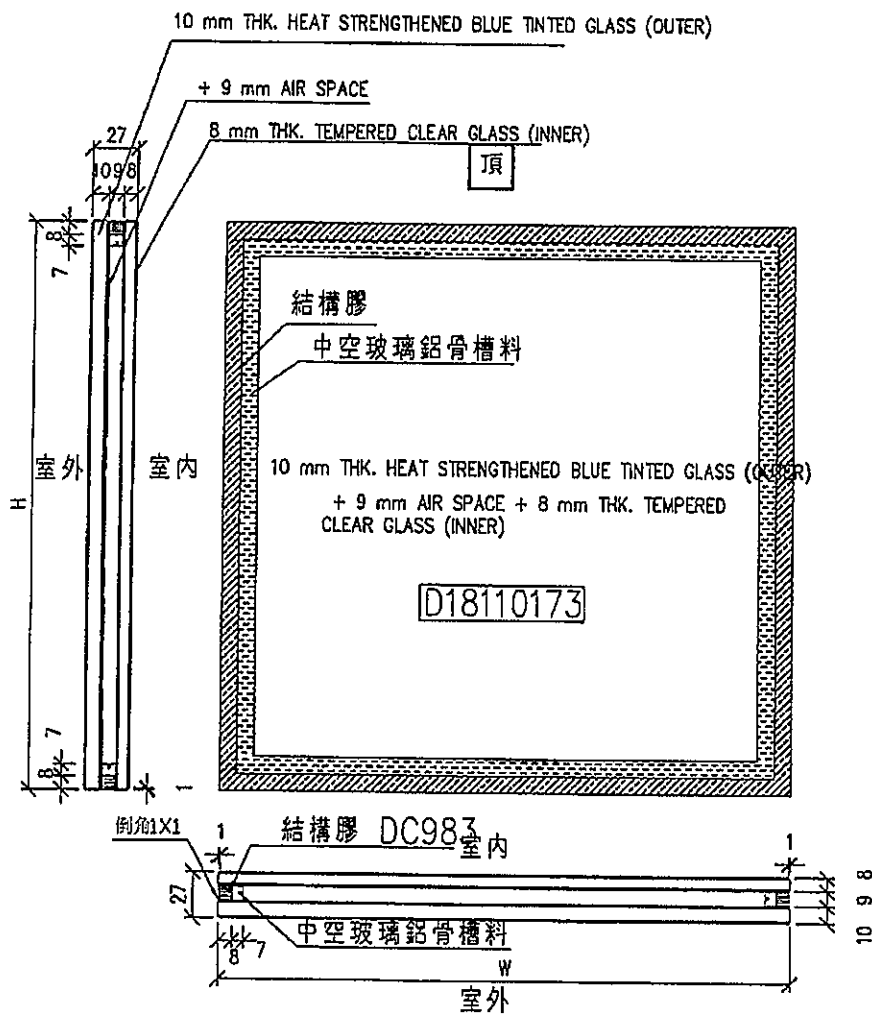

工程號	J-837	地盤	觀塘裕民坊	附 件	③
名稱	玻璃加工圖	採用			
材料		地盤			
顏色	10BLUE HS+9A+ST中空玻璃	工廠			

EG-DWG4

 美特鋁質有限公司 MIDI Aluminium Fabricator Ltd.				類別	物料號		
				制圖 陳俊權	2019.3.4	圖號 G4	
修改				復核		數量	見BOM表
日期				批准		位置	

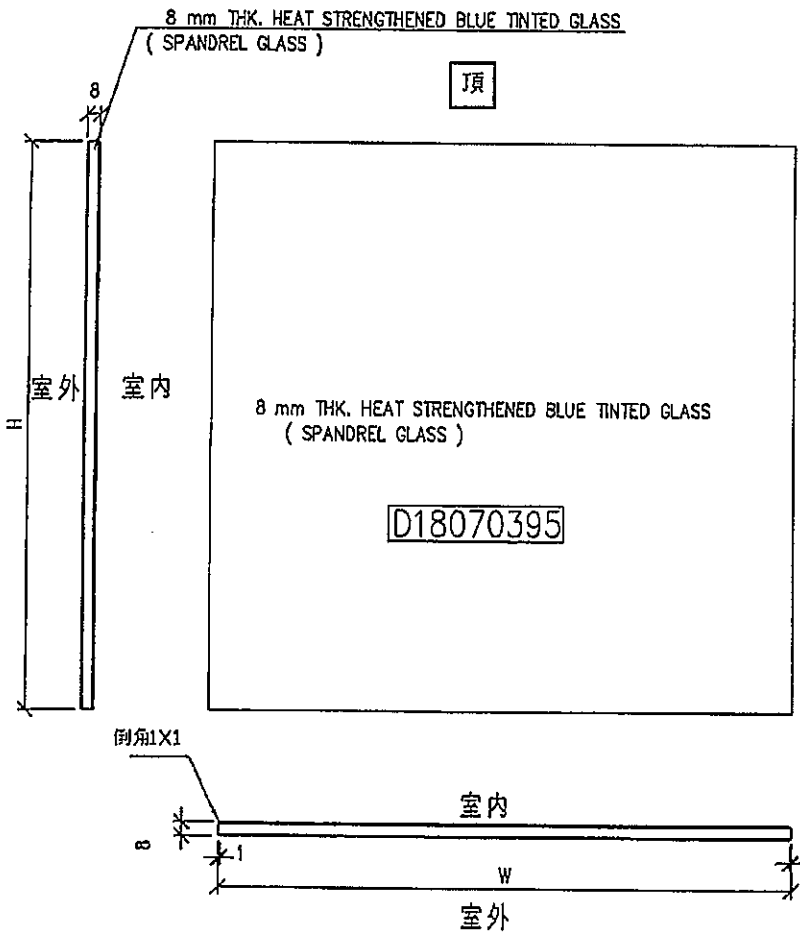


工程號	J-837	地盤	觀塘裕民坊	附 件	④
名稱	玻璃加工圖	採用			
材料	8 mm THK. HEAT STRENGTHENED BLUE	地盤			
顏色	TINTED GLASS (SPANDREL GLASS)	工廠			

EG-DWG4




美特鋁質有限公司
MIDI Aluminium Fabricator Ltd.


類別		物料號	
制圖	陳俊樺	2019.3.4	圖號 G5
修改		復核	數量 見BOM表
日期		批准	位置

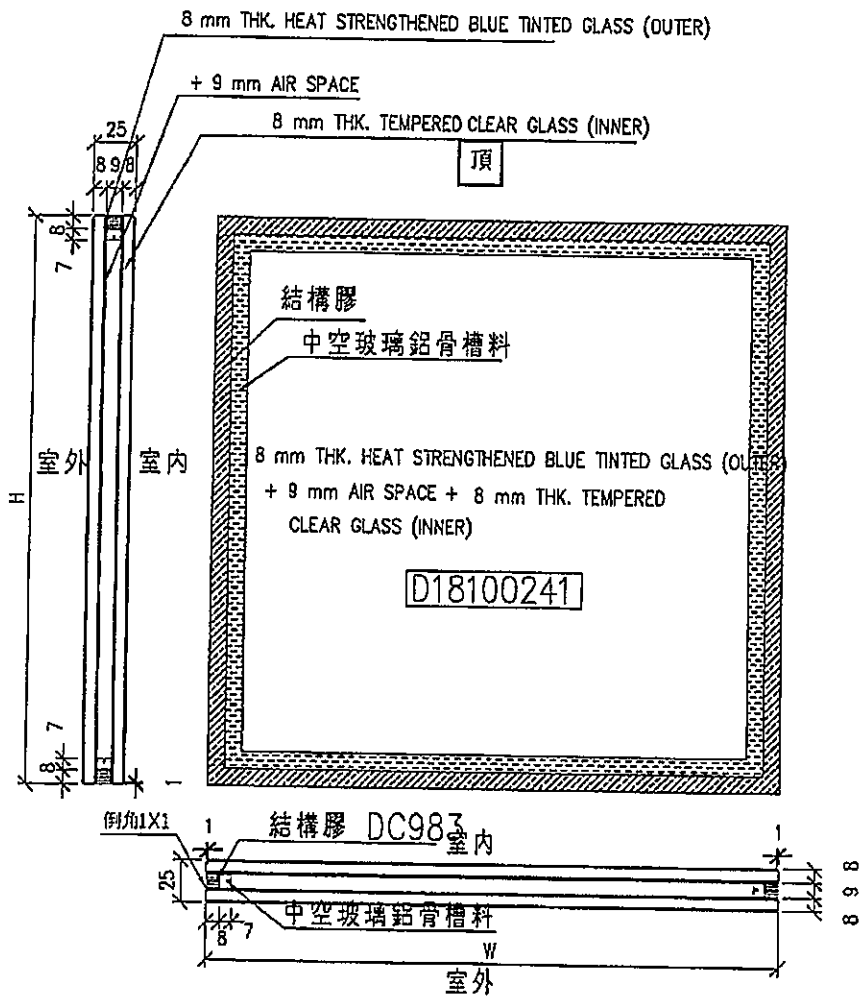

工程號	J-837	地盤	觀塘裕民坊	附 件	5
名稱	玻璃加工圖	採用			
材料		地盤			
顏色	8BLUE HS+9A+8T中空玻璃	工廠			

EG-DWG4

 美特鋁質有限公司 MIDI Aluminium Fabricator Ltd.				類別	物料號		
				制圖	陳俊樺	2019.3.4	圖號
修改				復核			數量
日期				批准			見BOM表
						位置	

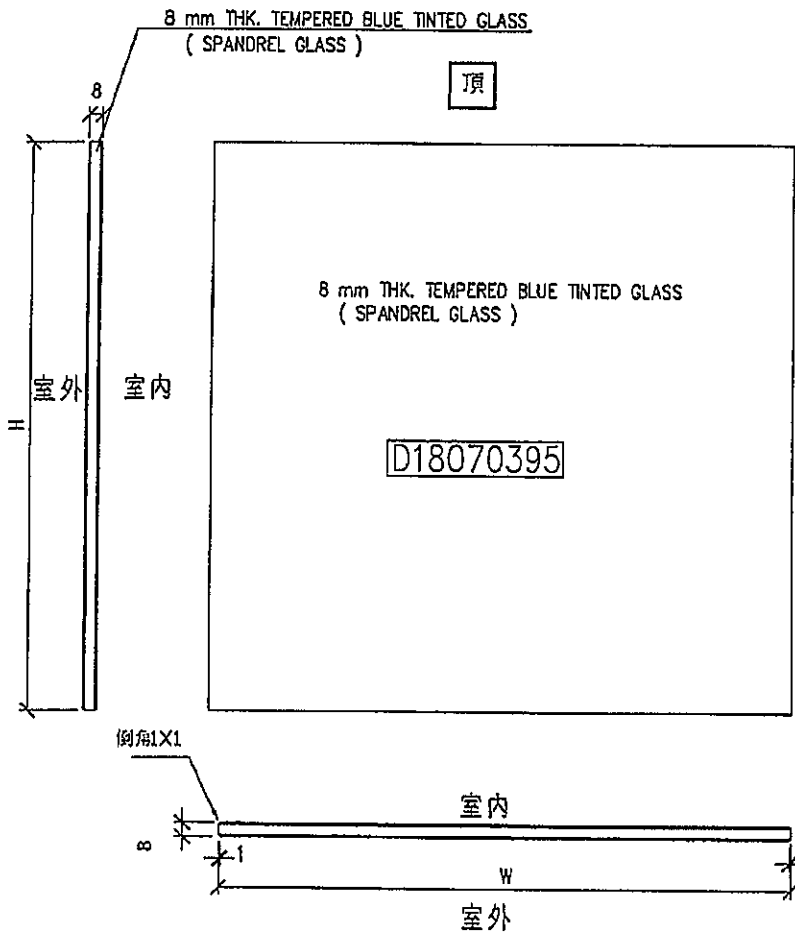


工程號	J-837	地盤	觀塘裕民坊	附 件	⑥
名稱	玻璃加工圖	採用			
材料	8 mm THK. TEMPERED BLUE TINTED GLASS	地盤			
顏色	(SPANDREL GLASS)	工廠			

EG-DWG4




美特鋁質有限公司
MIDI Aluminium Fabricator Ltd.


類別		物料號	
制圖	陳俊樺	2019.3.4	圖號 LH-G(欄河玻璃)
修改			數量 見BOM表
日期			位置

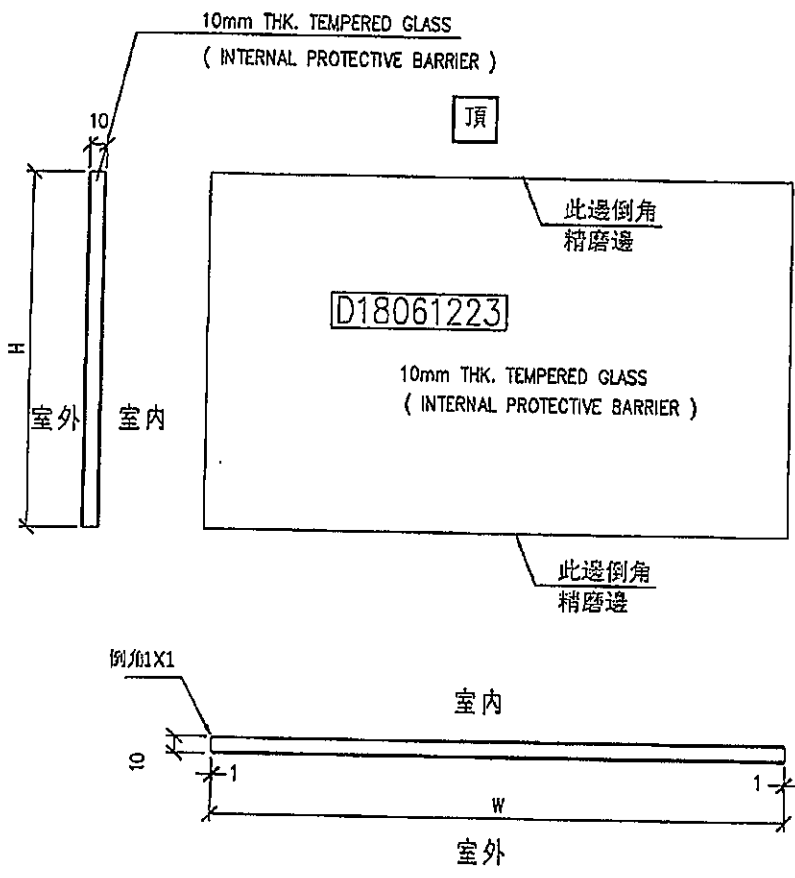

工程號	J-837	地盤	觀塘裕民坊	附 件	⑦
名稱	玻璃加工圖		採用		
材料	10mm THK. TEMPERED GLASS		地盤		
顏色	(INTERNAL PROTECTIVE BARRIER)		工廠		

EG-DWG4


 美特鋁質有限公司 MIDI Aluminium Fabricator Ltd.				類別	物料號		
修改				制圖 陳俊樺	2019.3.17	圖號 G7	
日期				復核		數量 見BOM表	
				批准		位置	

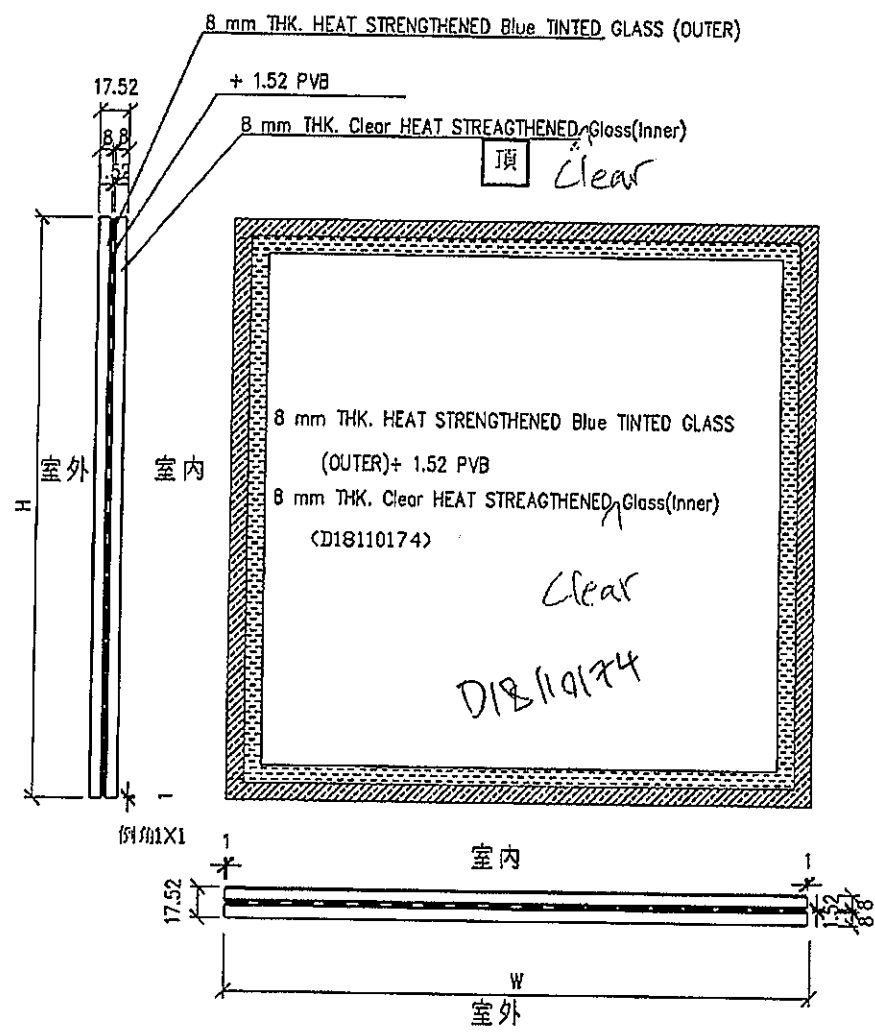



工程號	J-837	地盤	觀塘裕民坊	附 件	⑦
名稱	玻璃加工圖		採用		
材料		地盤			
顏色	見BOM表	工廠			

T1-6F:H-1/G-2


玻璃位置图

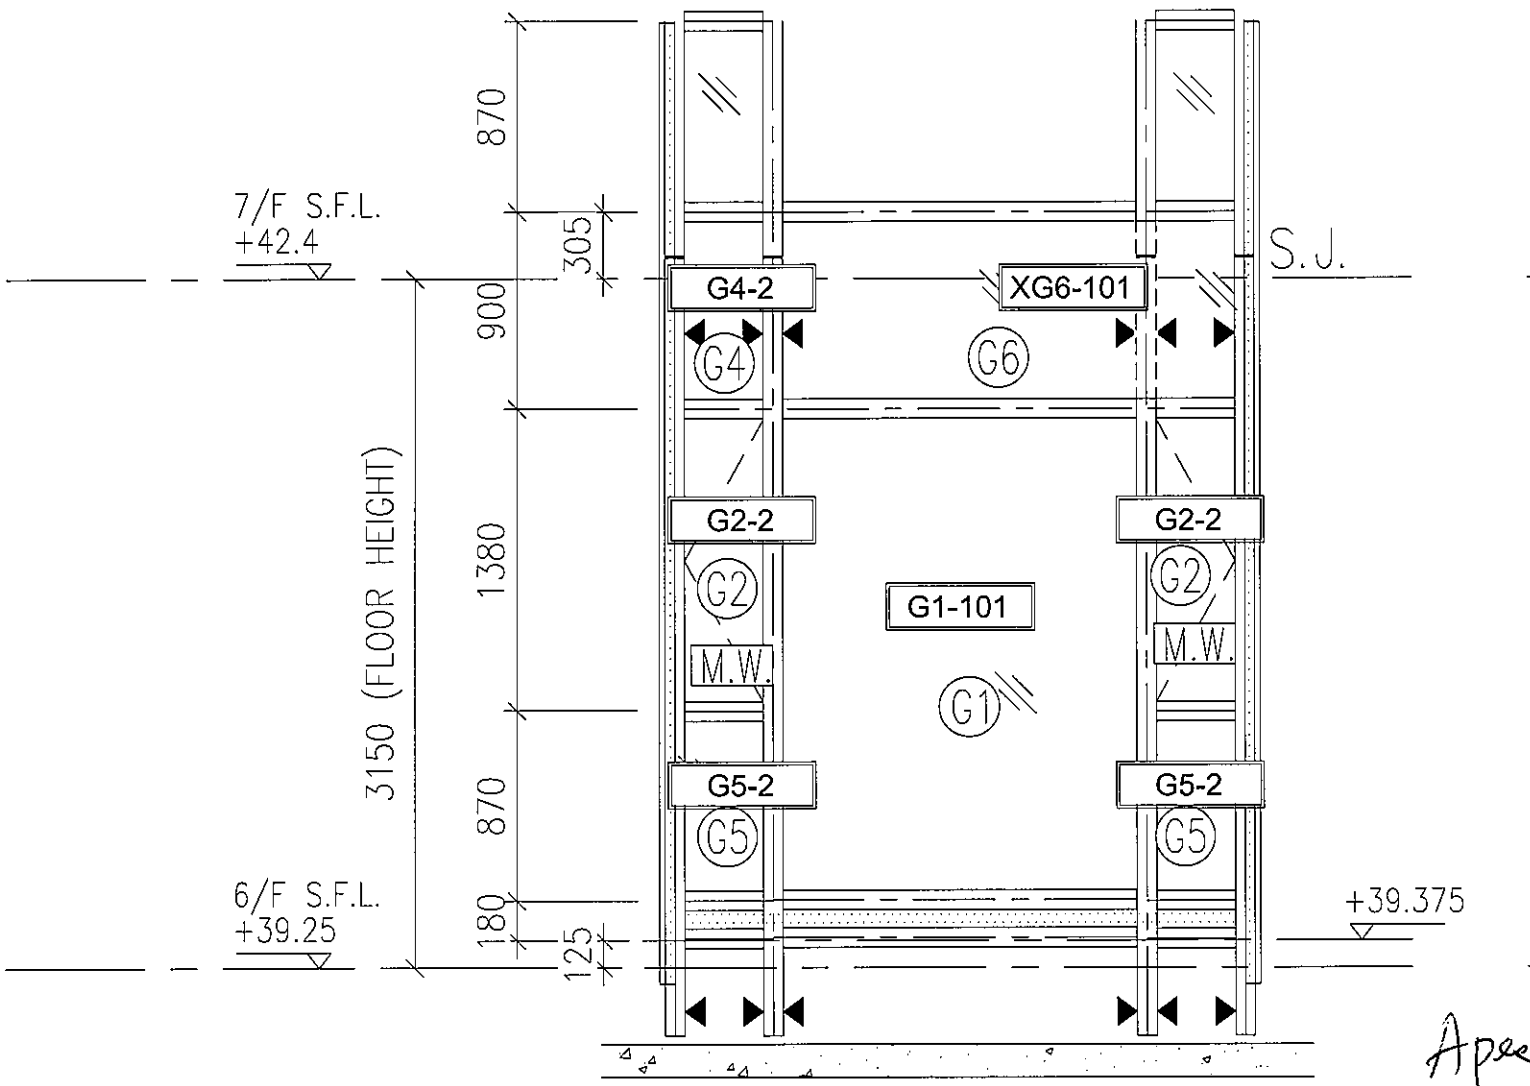

T1CW
H-1

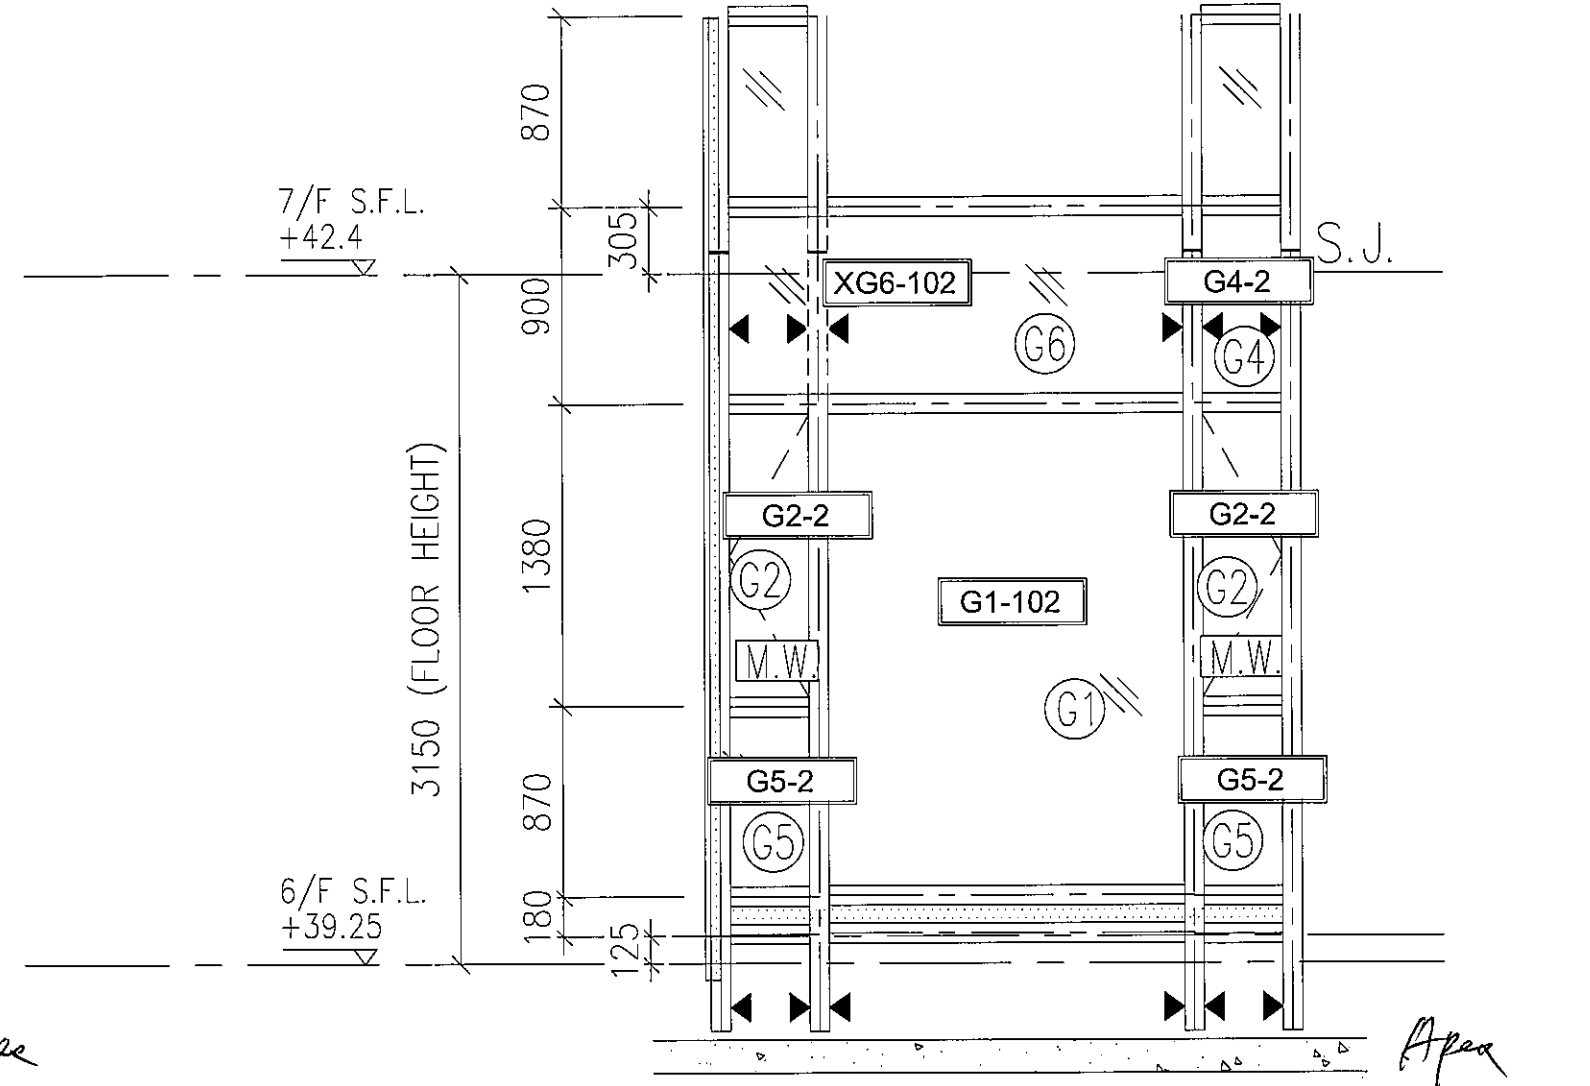
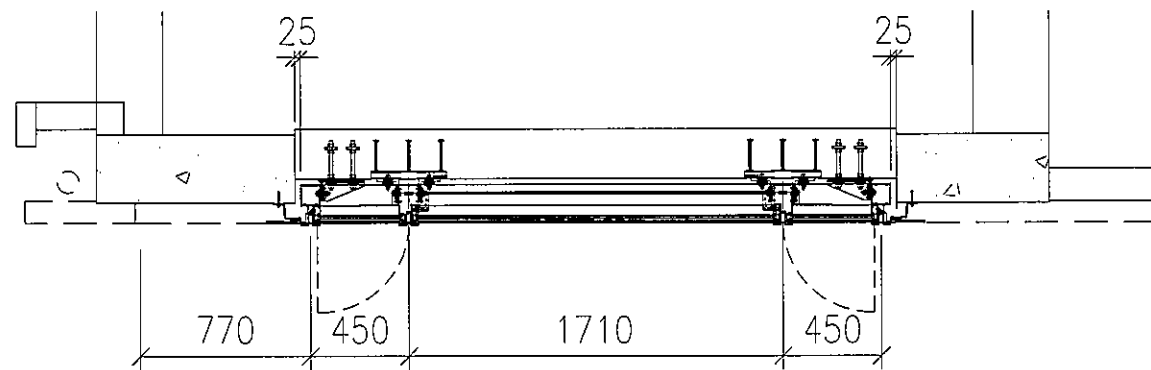


T1CW
G-2


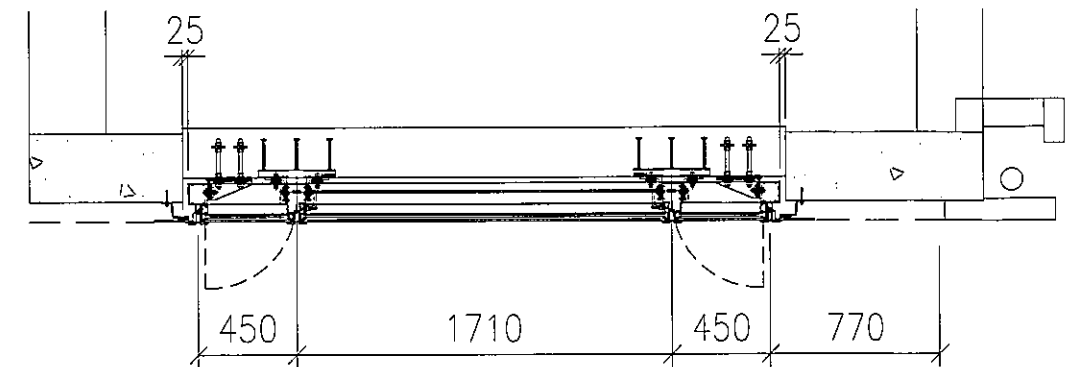


T1-6F:G-1

玻璃位置图

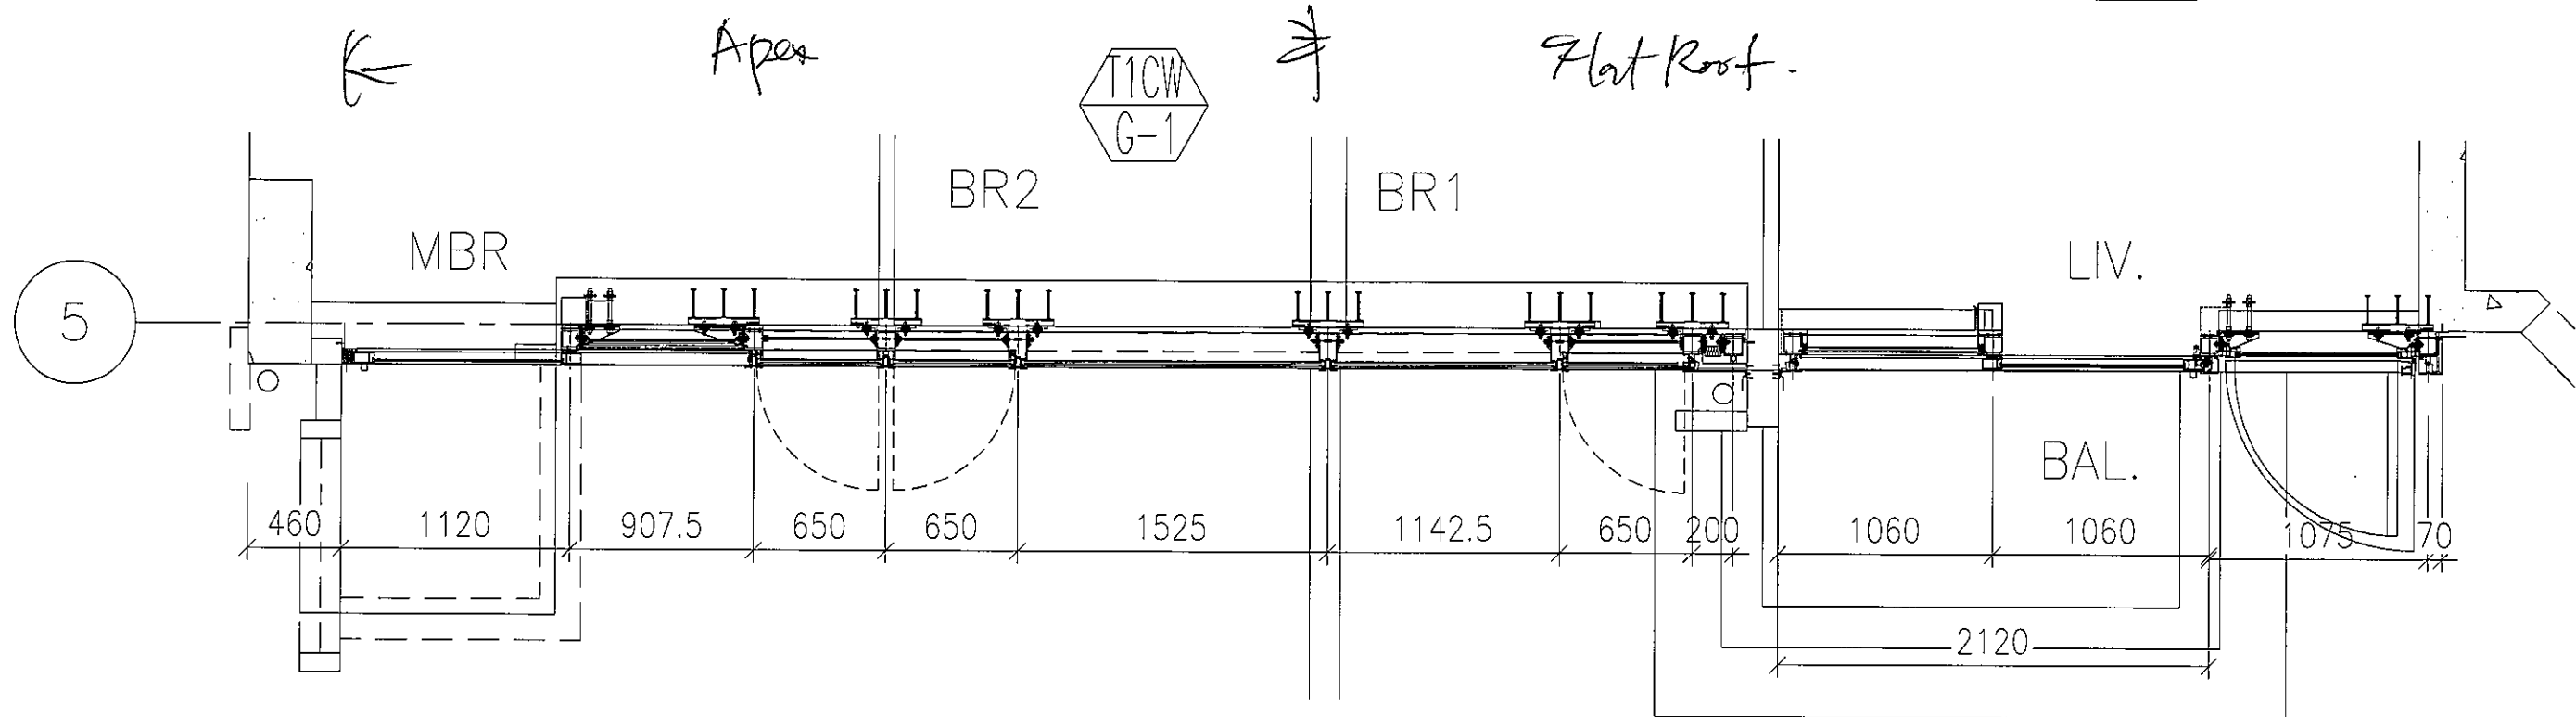
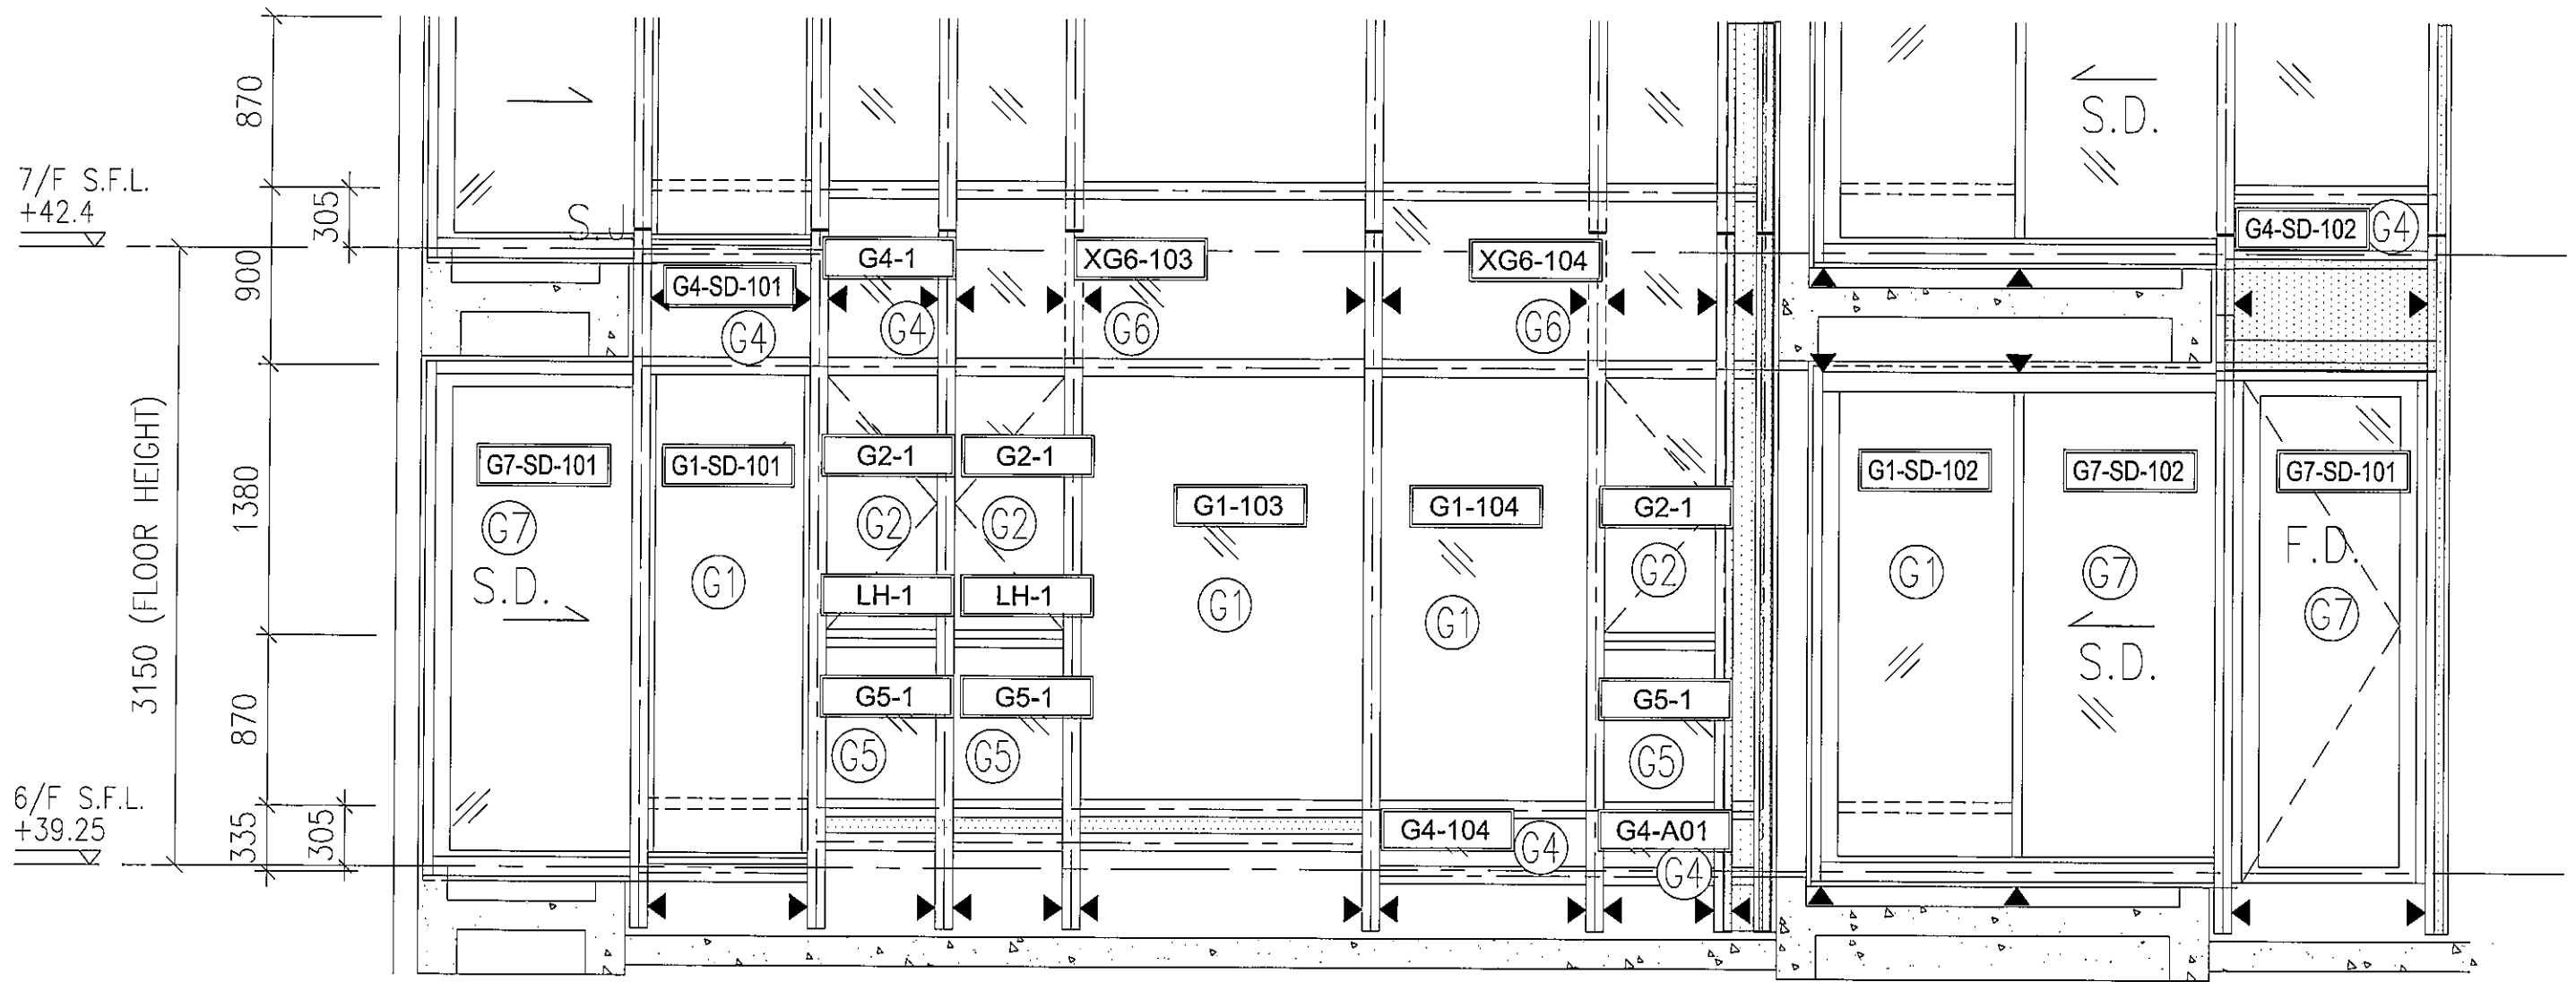


T1-F

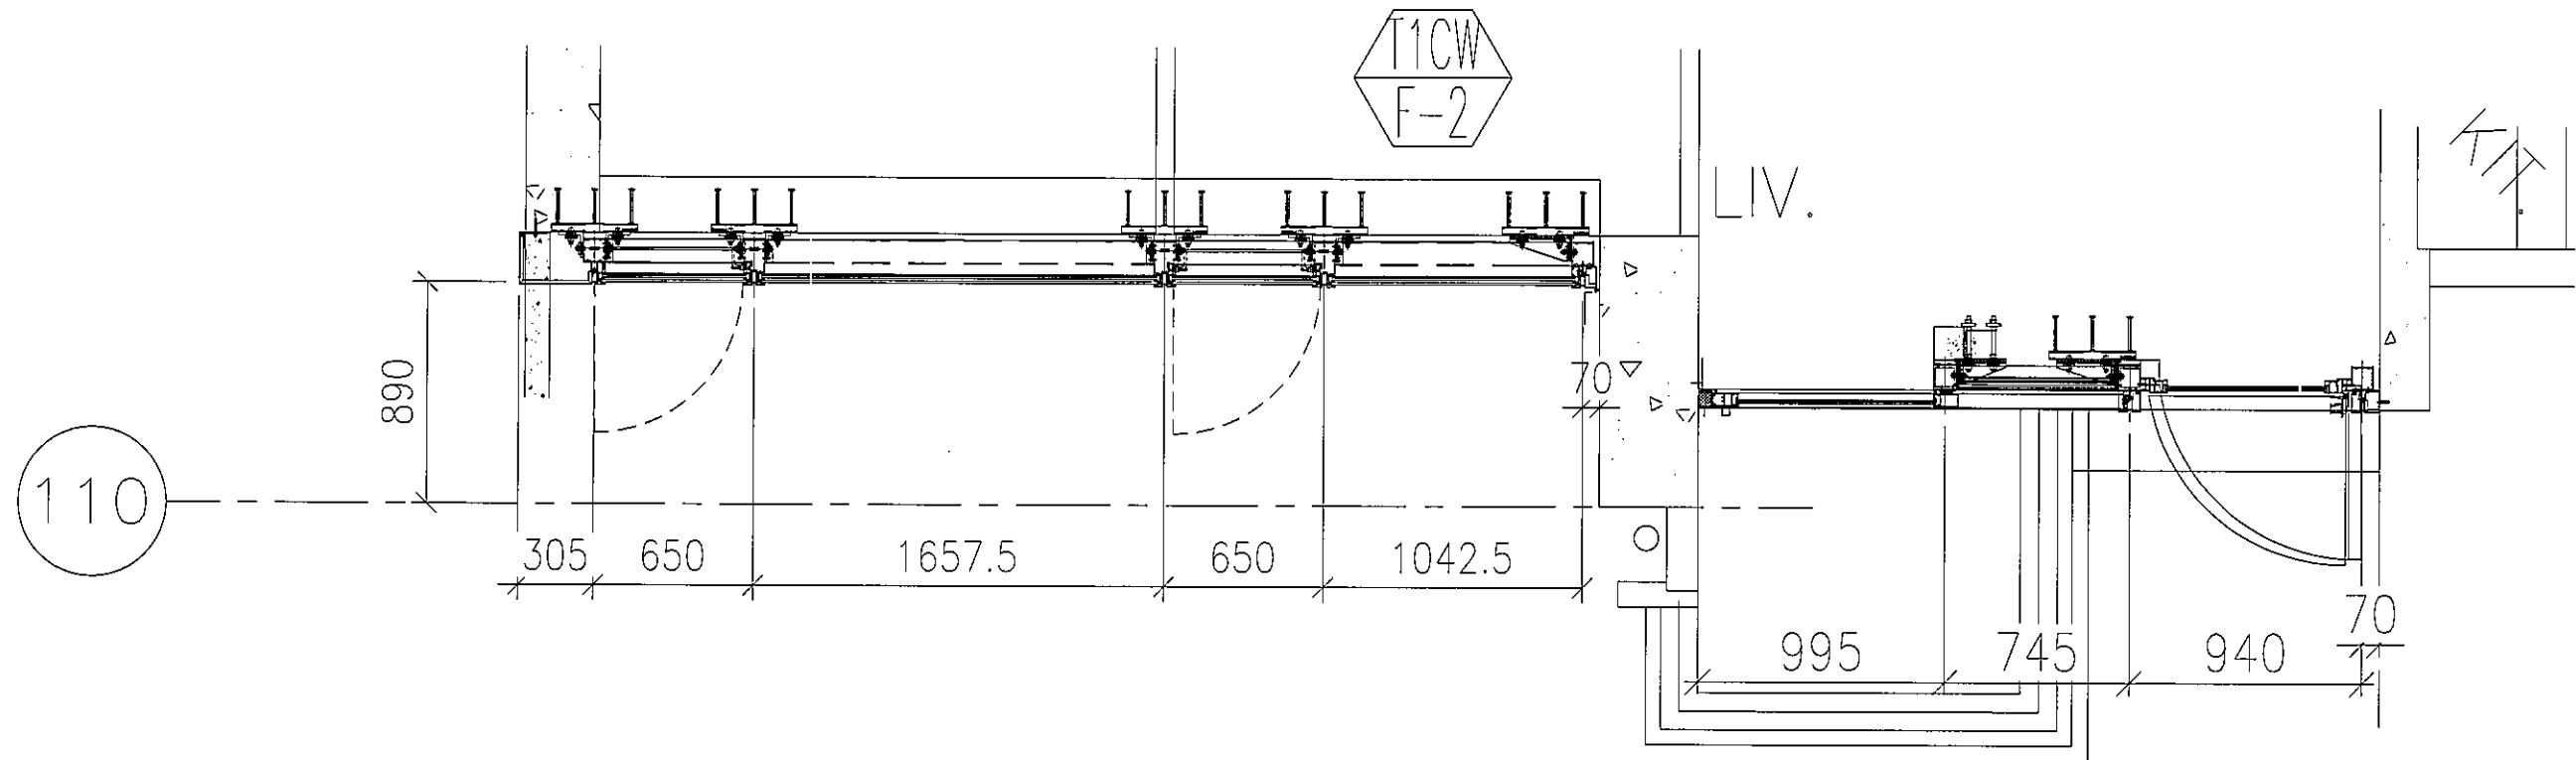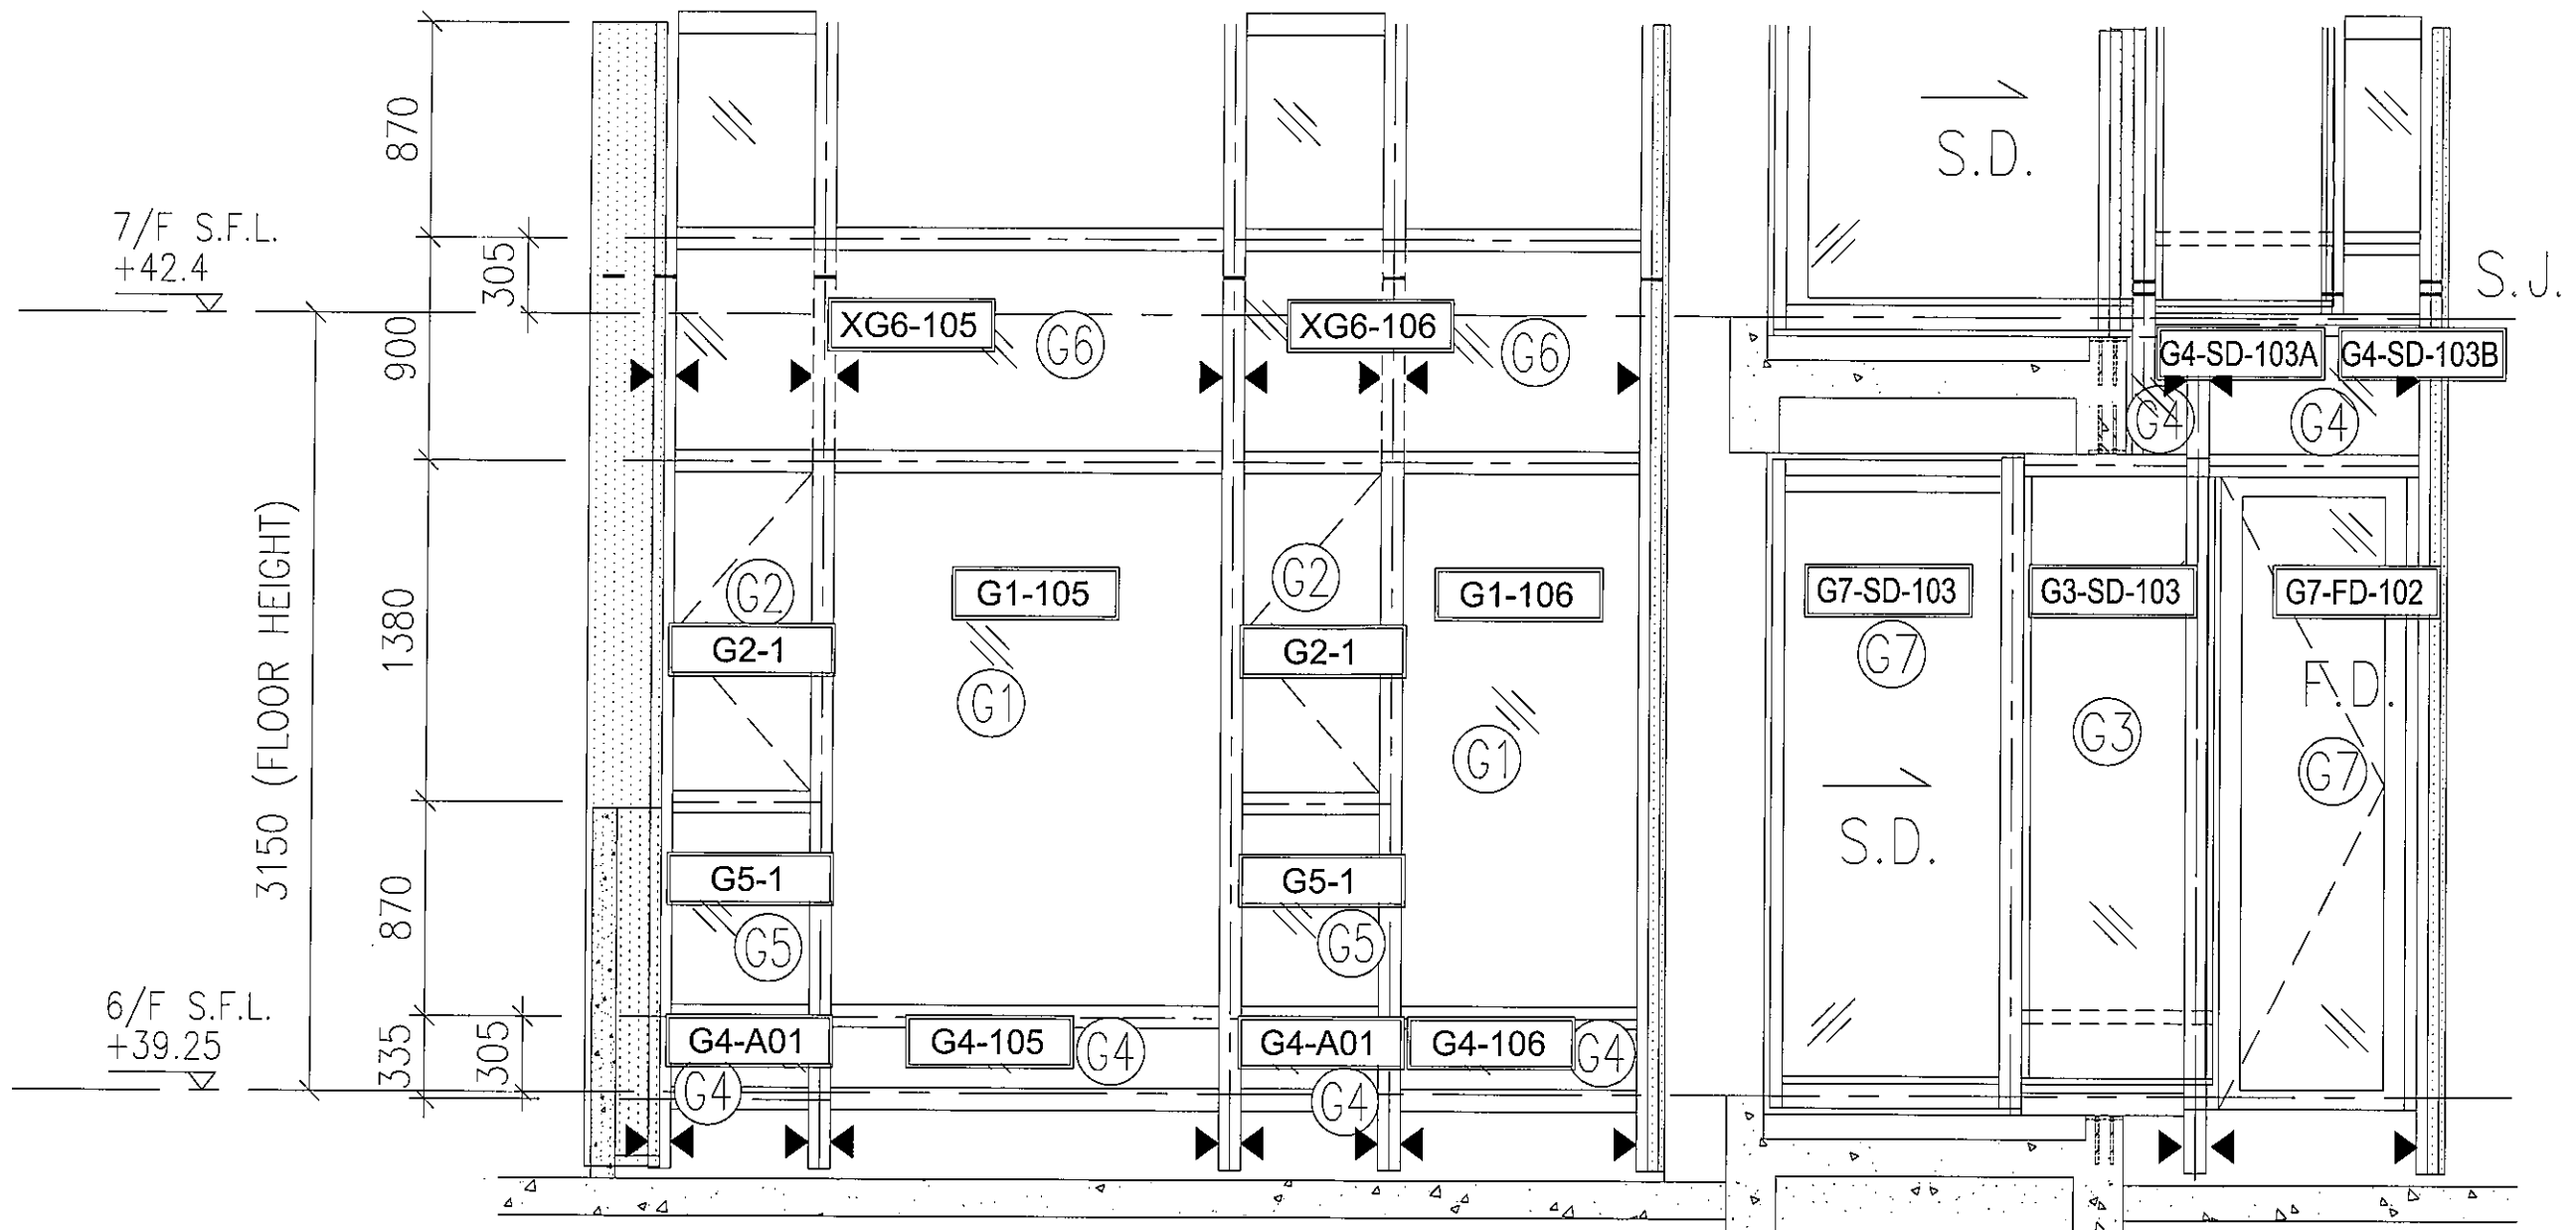


T1-6F:E-2

玻璃位置图

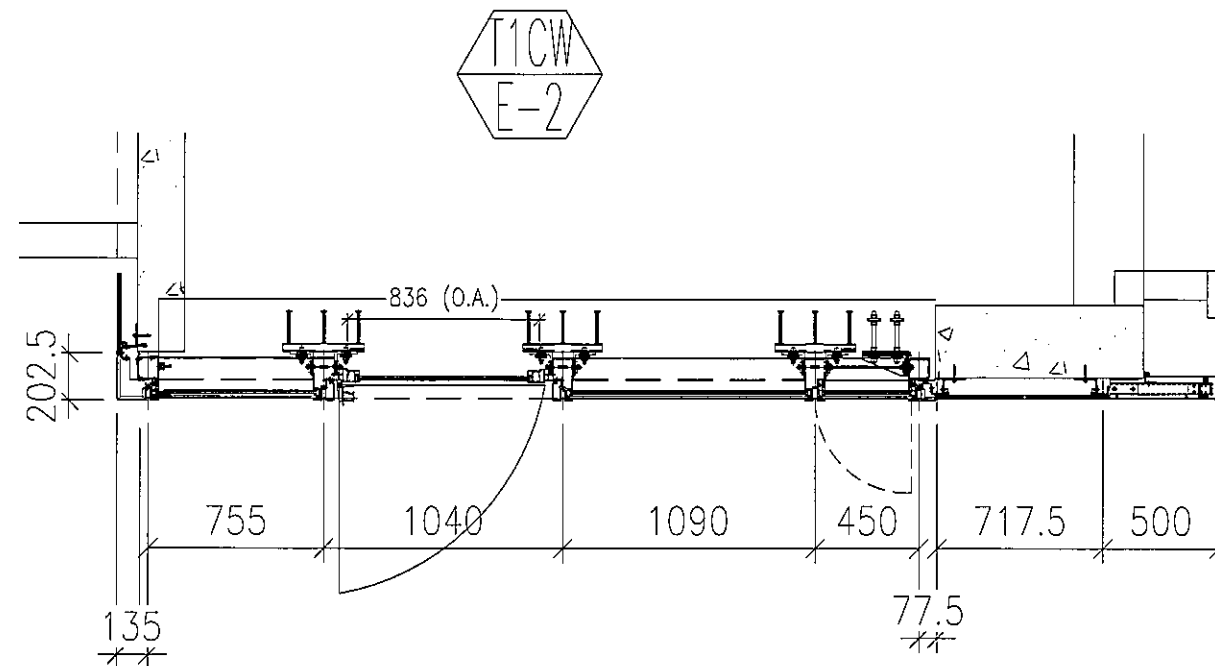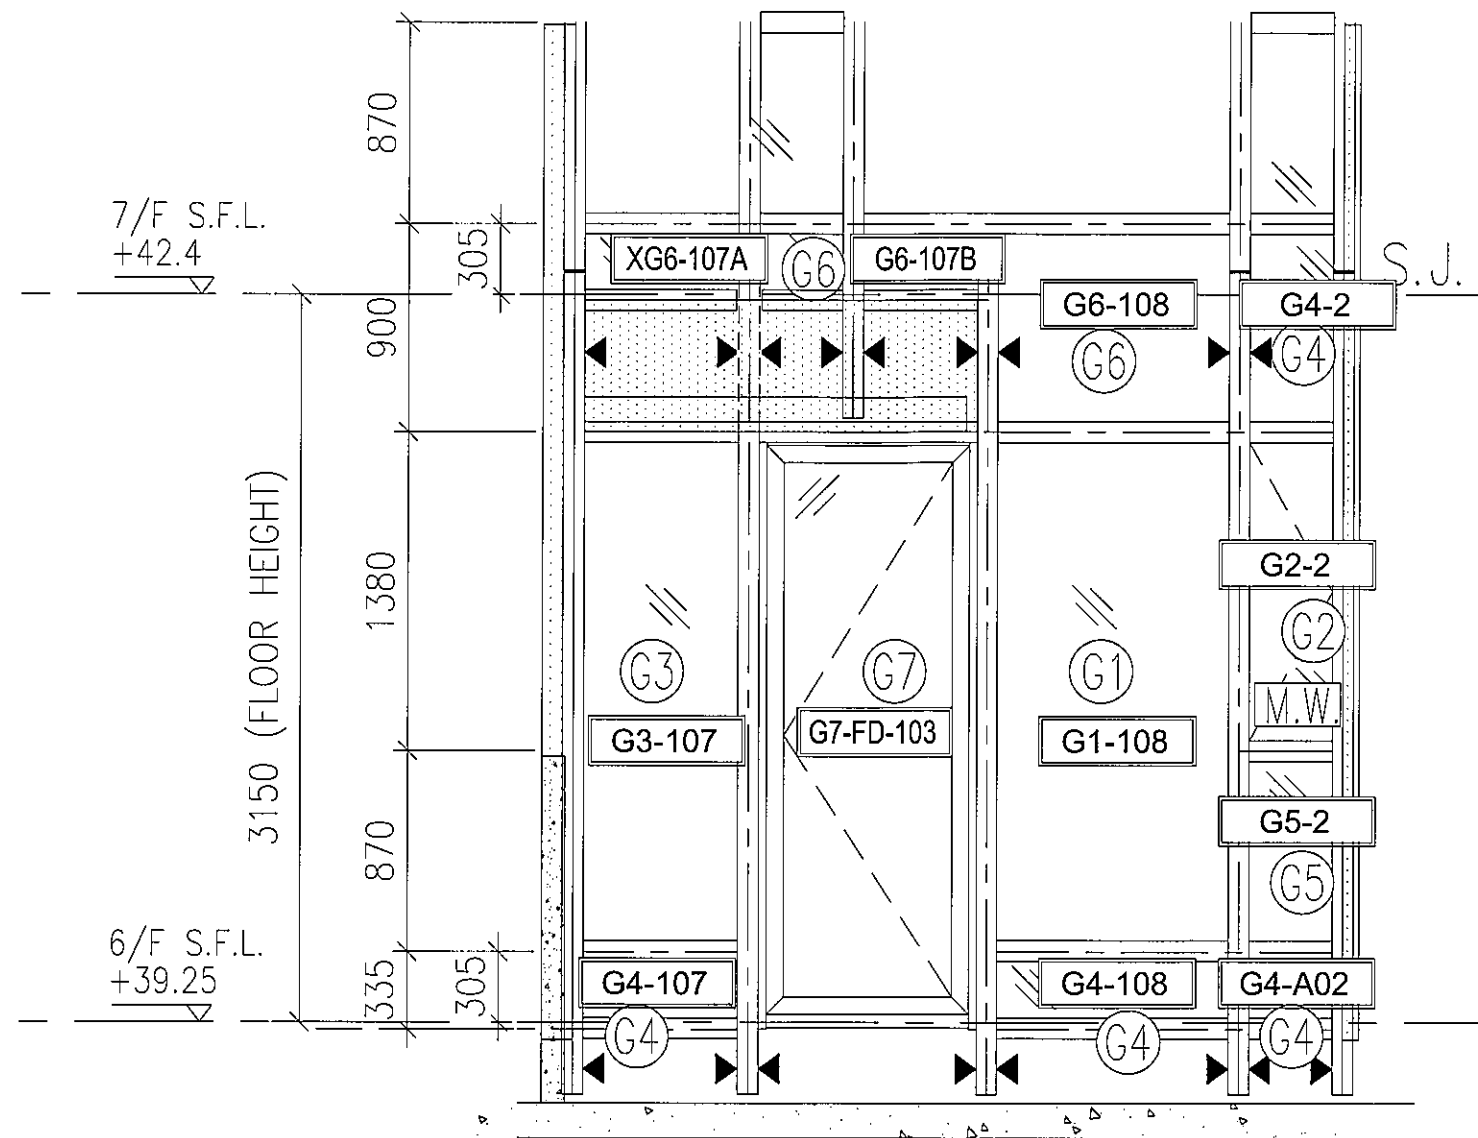


T1-6F:E-1/D-1 玻璃位置图




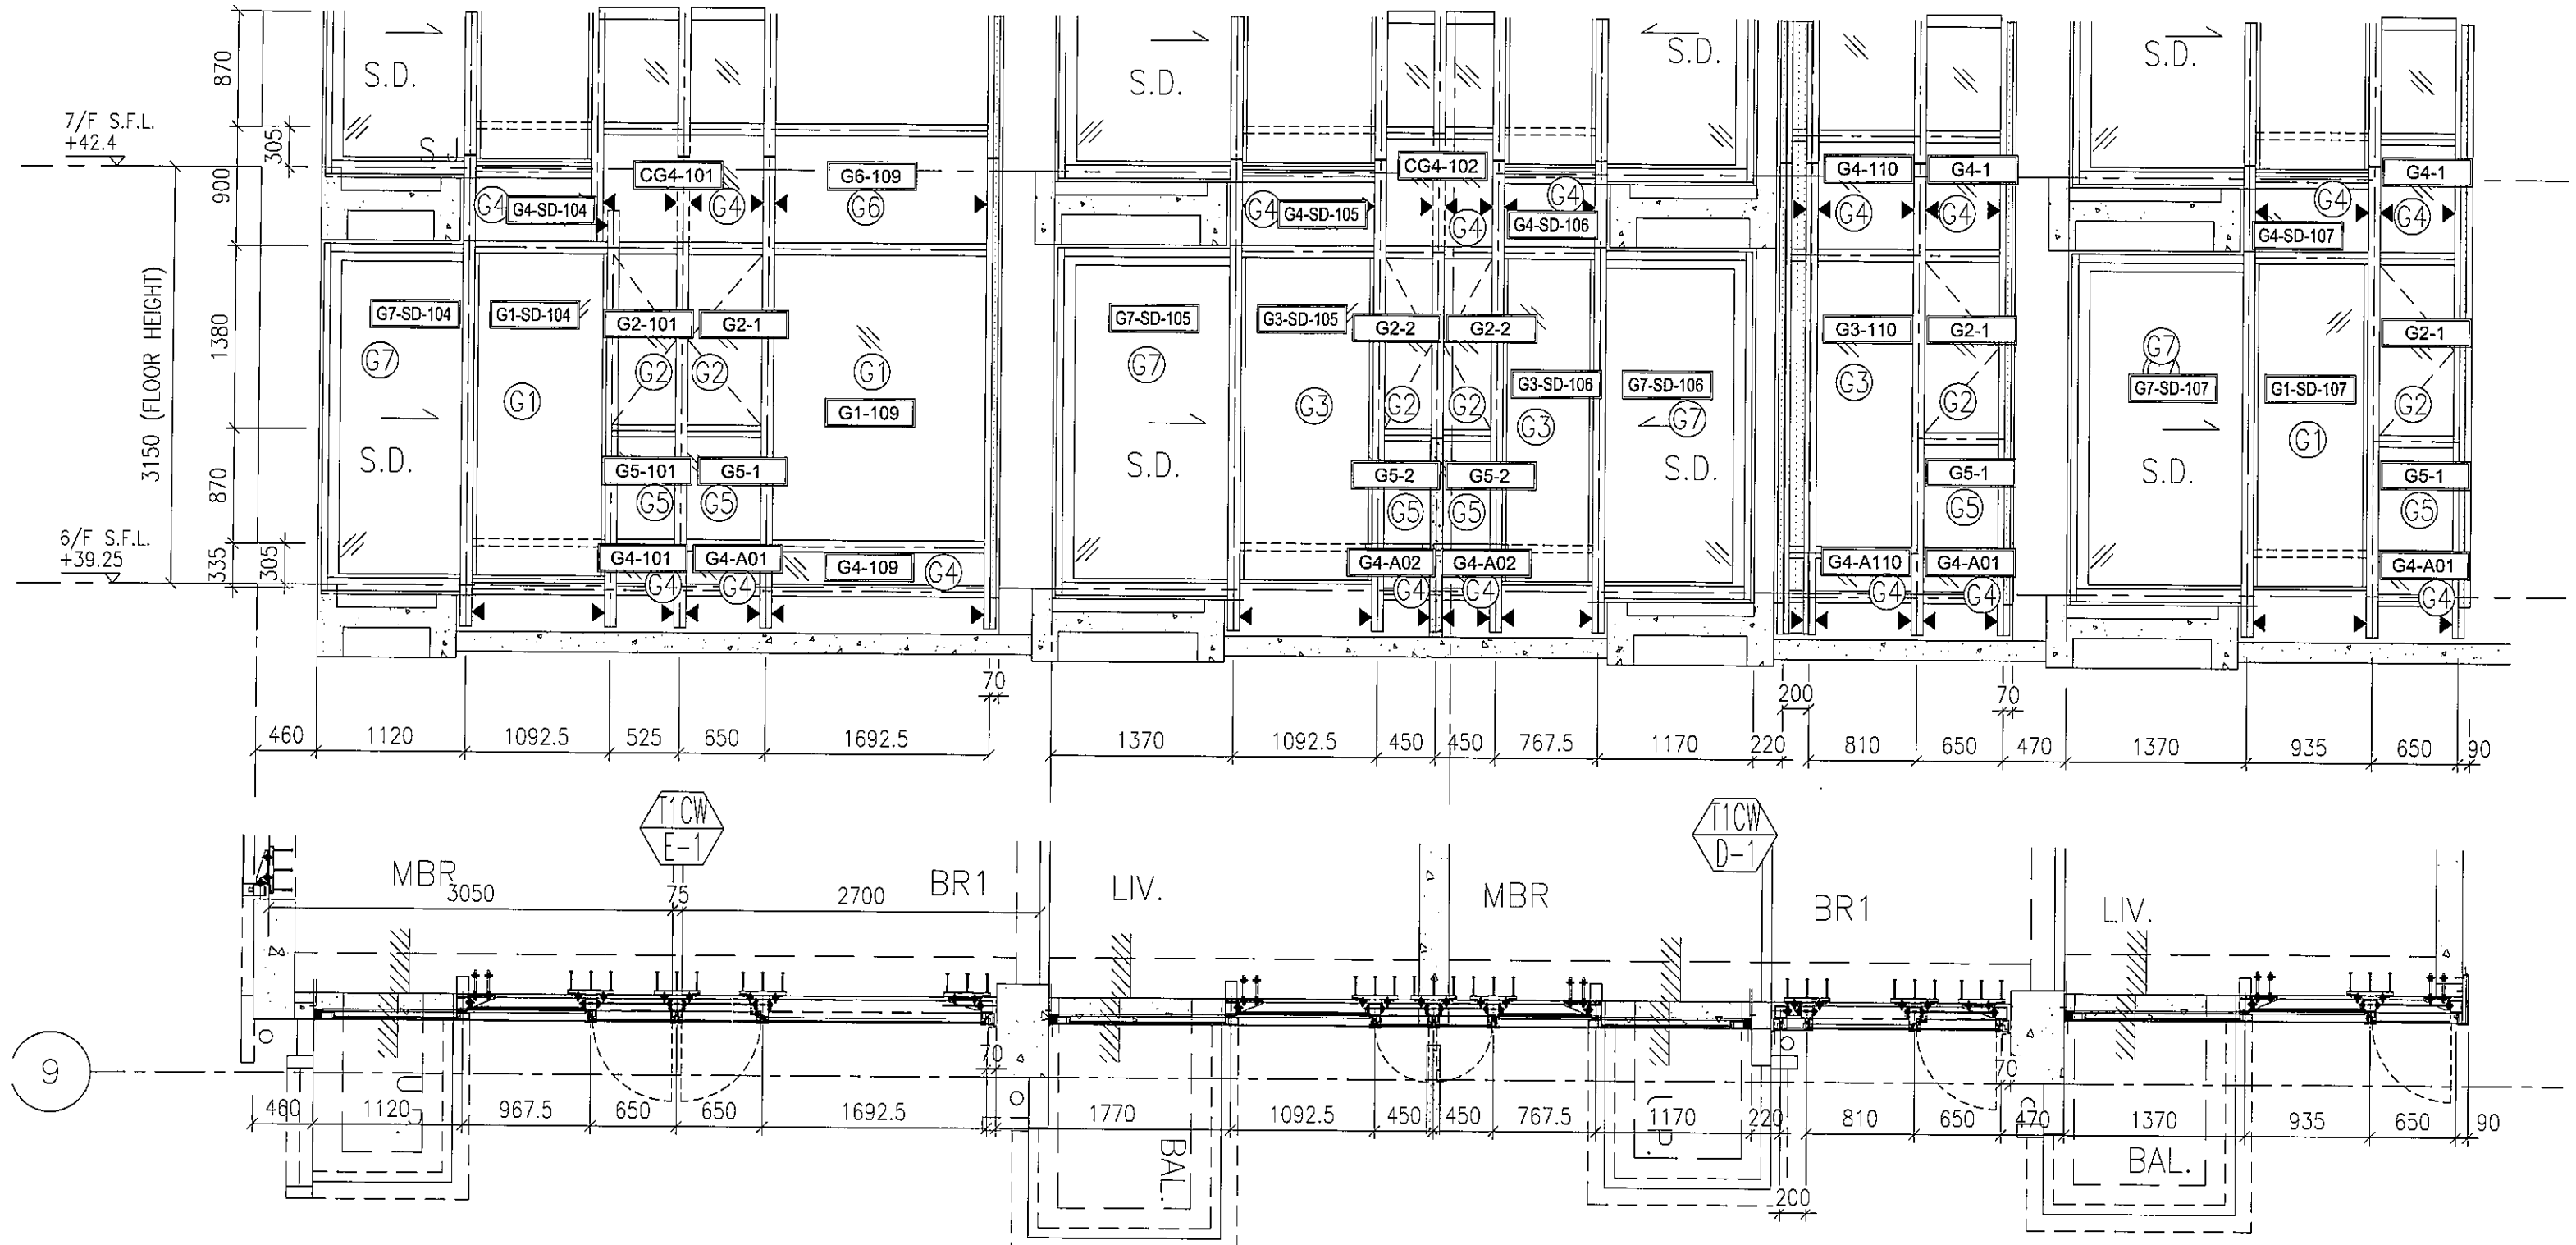


T1-6F:A-3/A-2

玻璃位置图


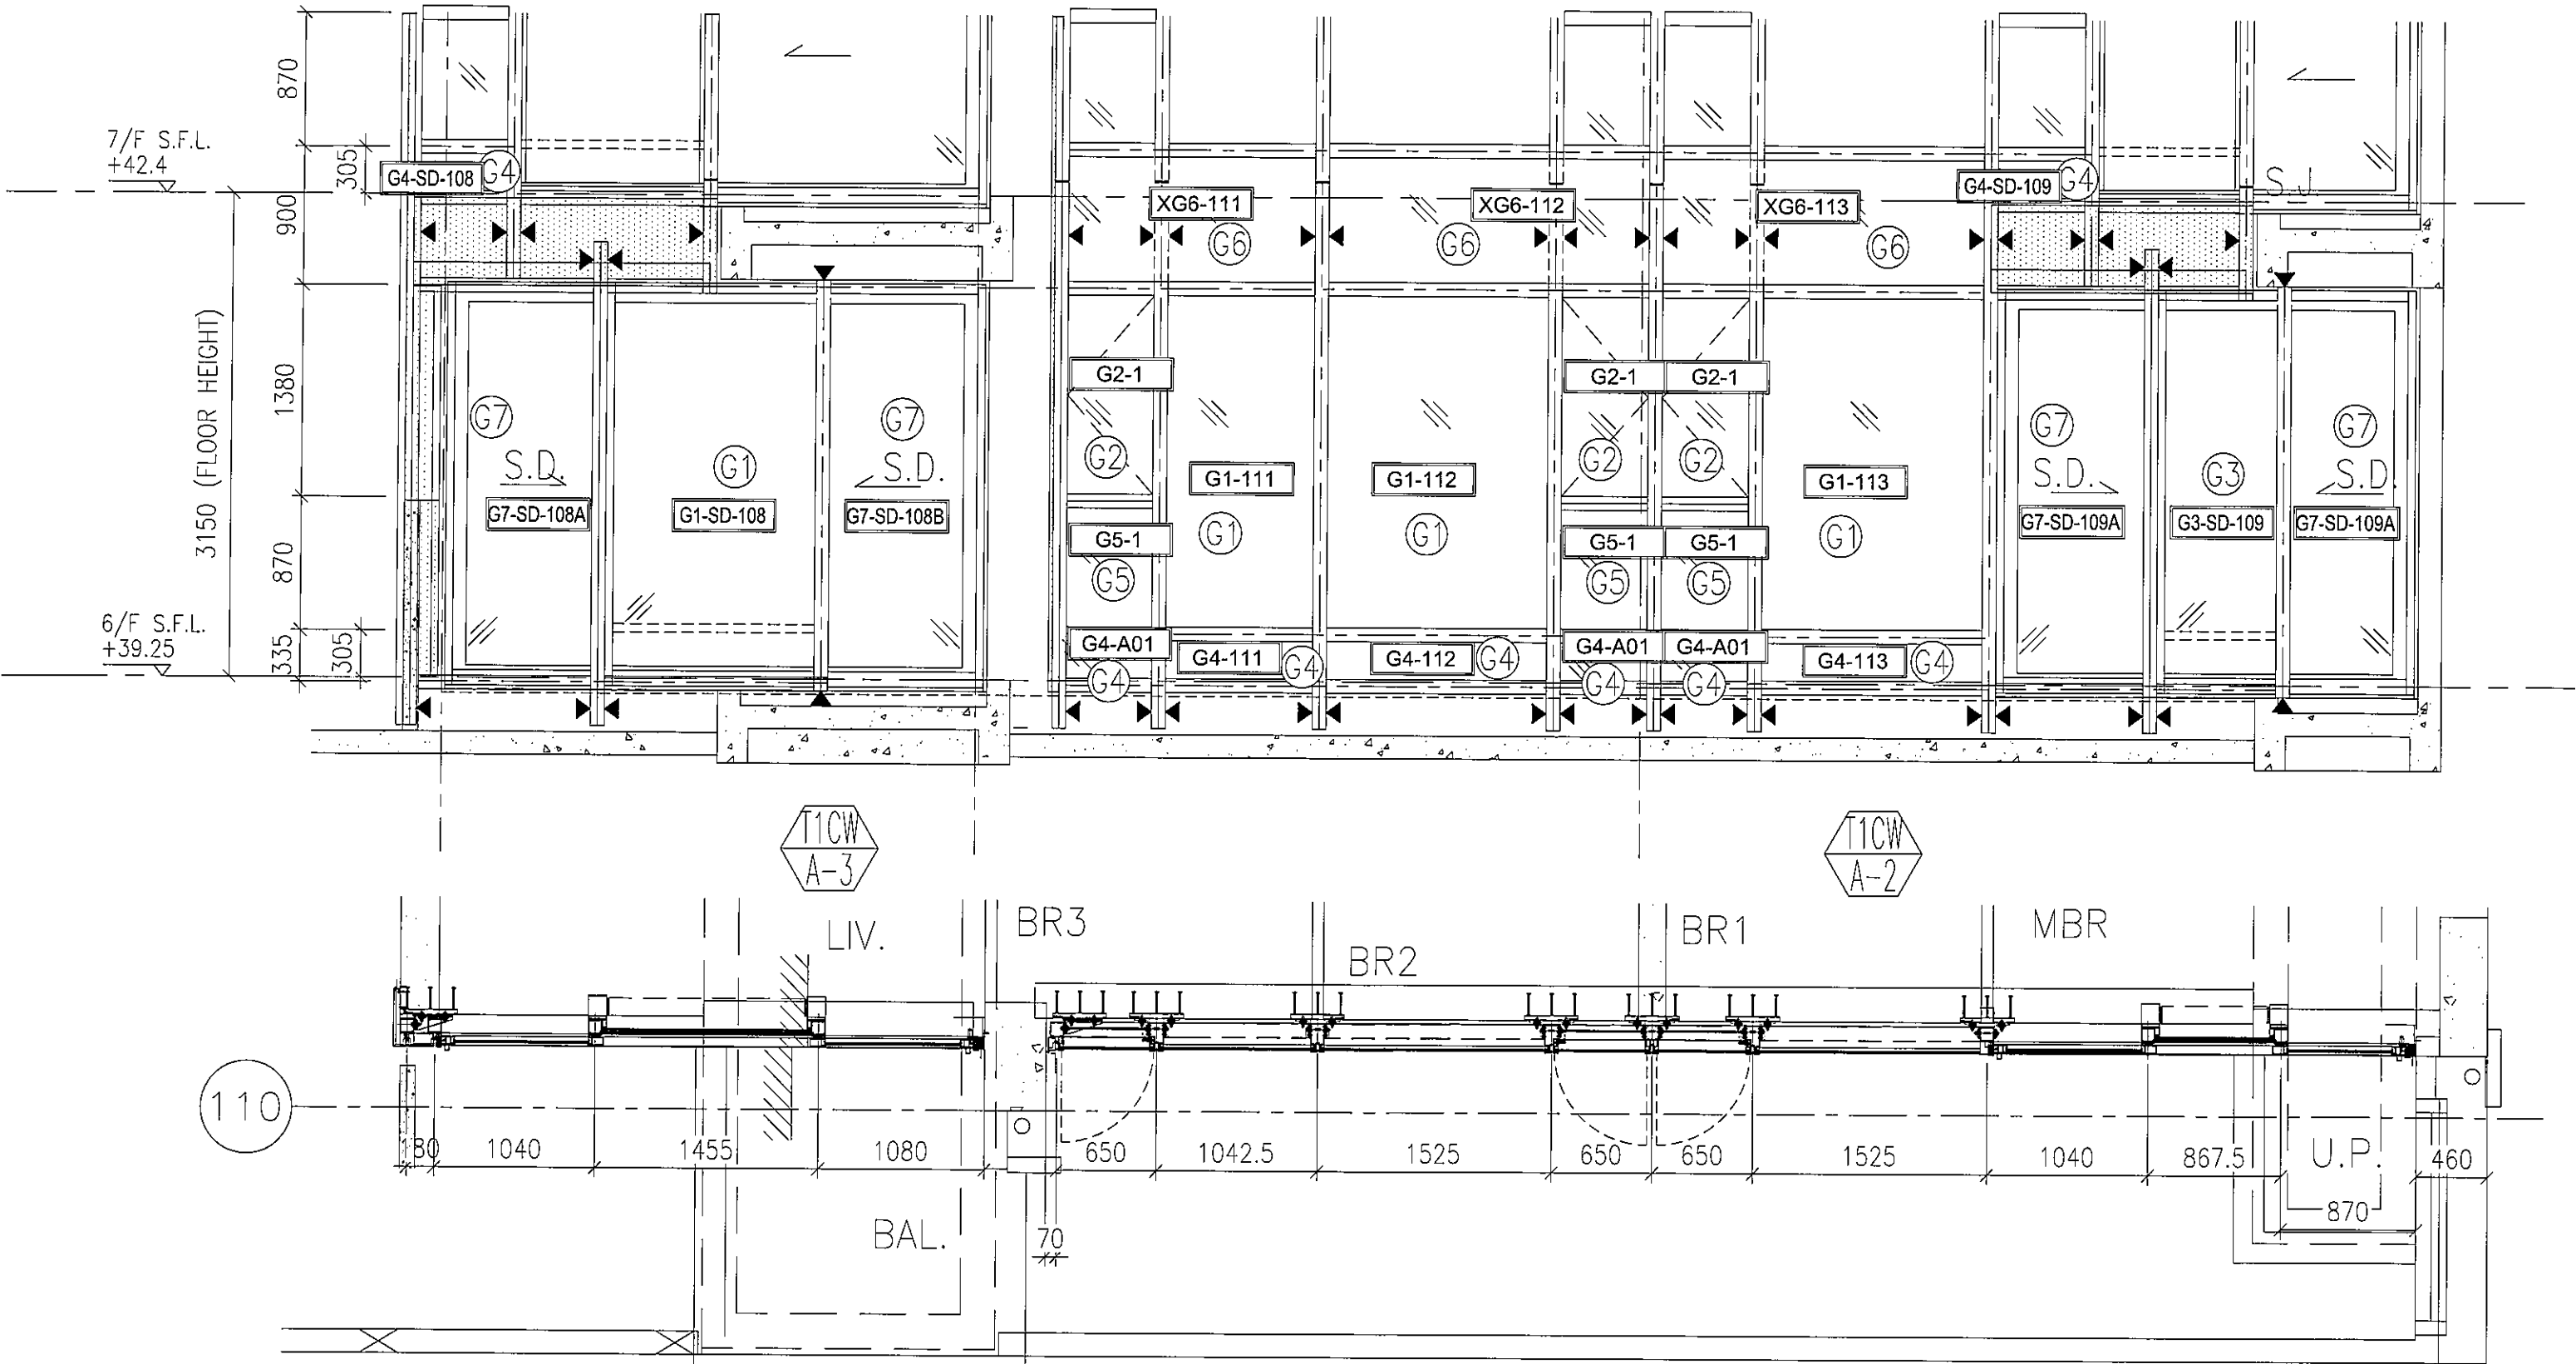


T1-6F:A-1/B-3 玻璃位置图

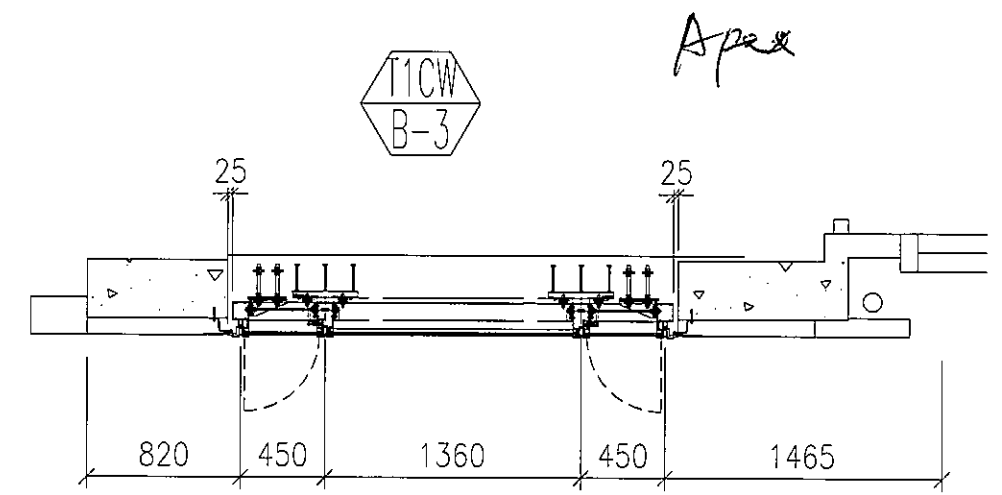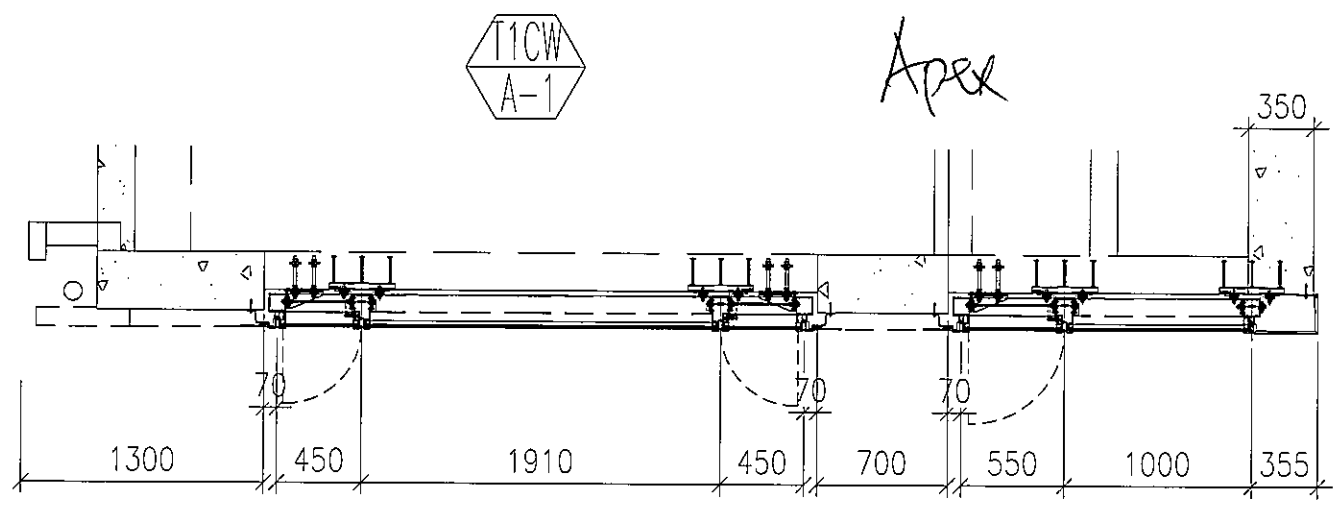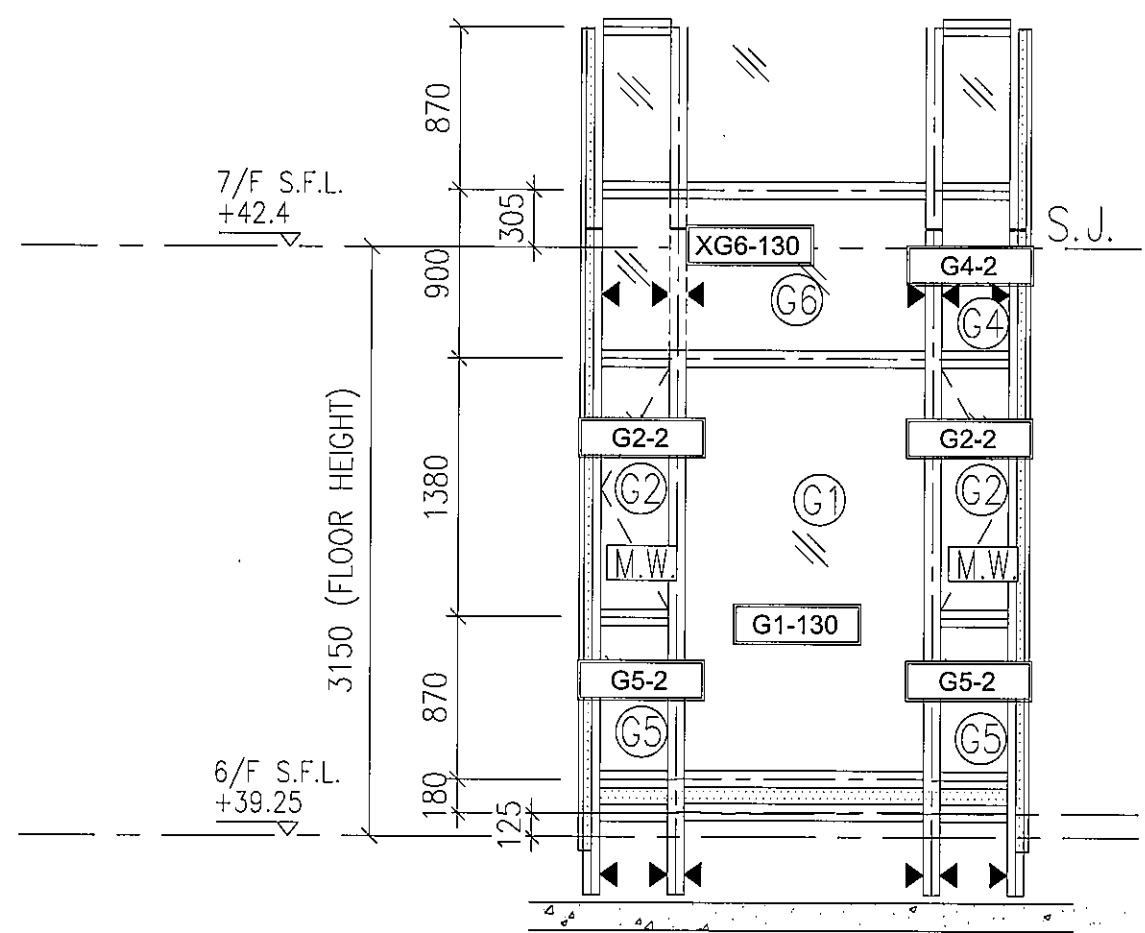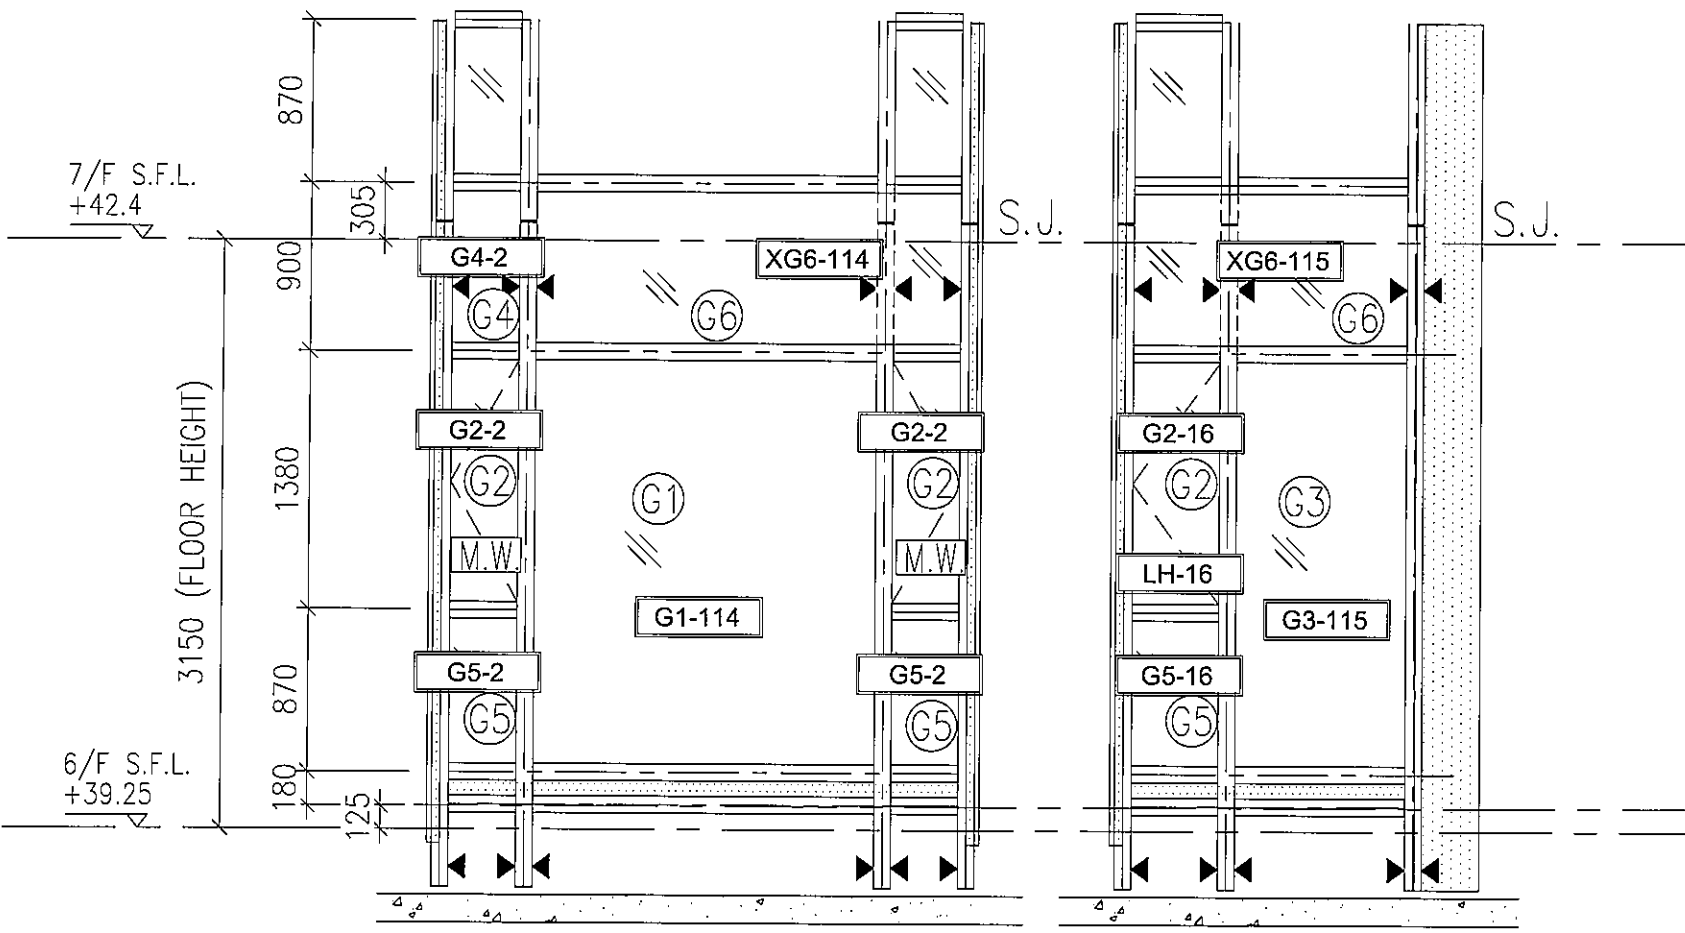



T1-6F:B-2/B-1

玻璃位置图

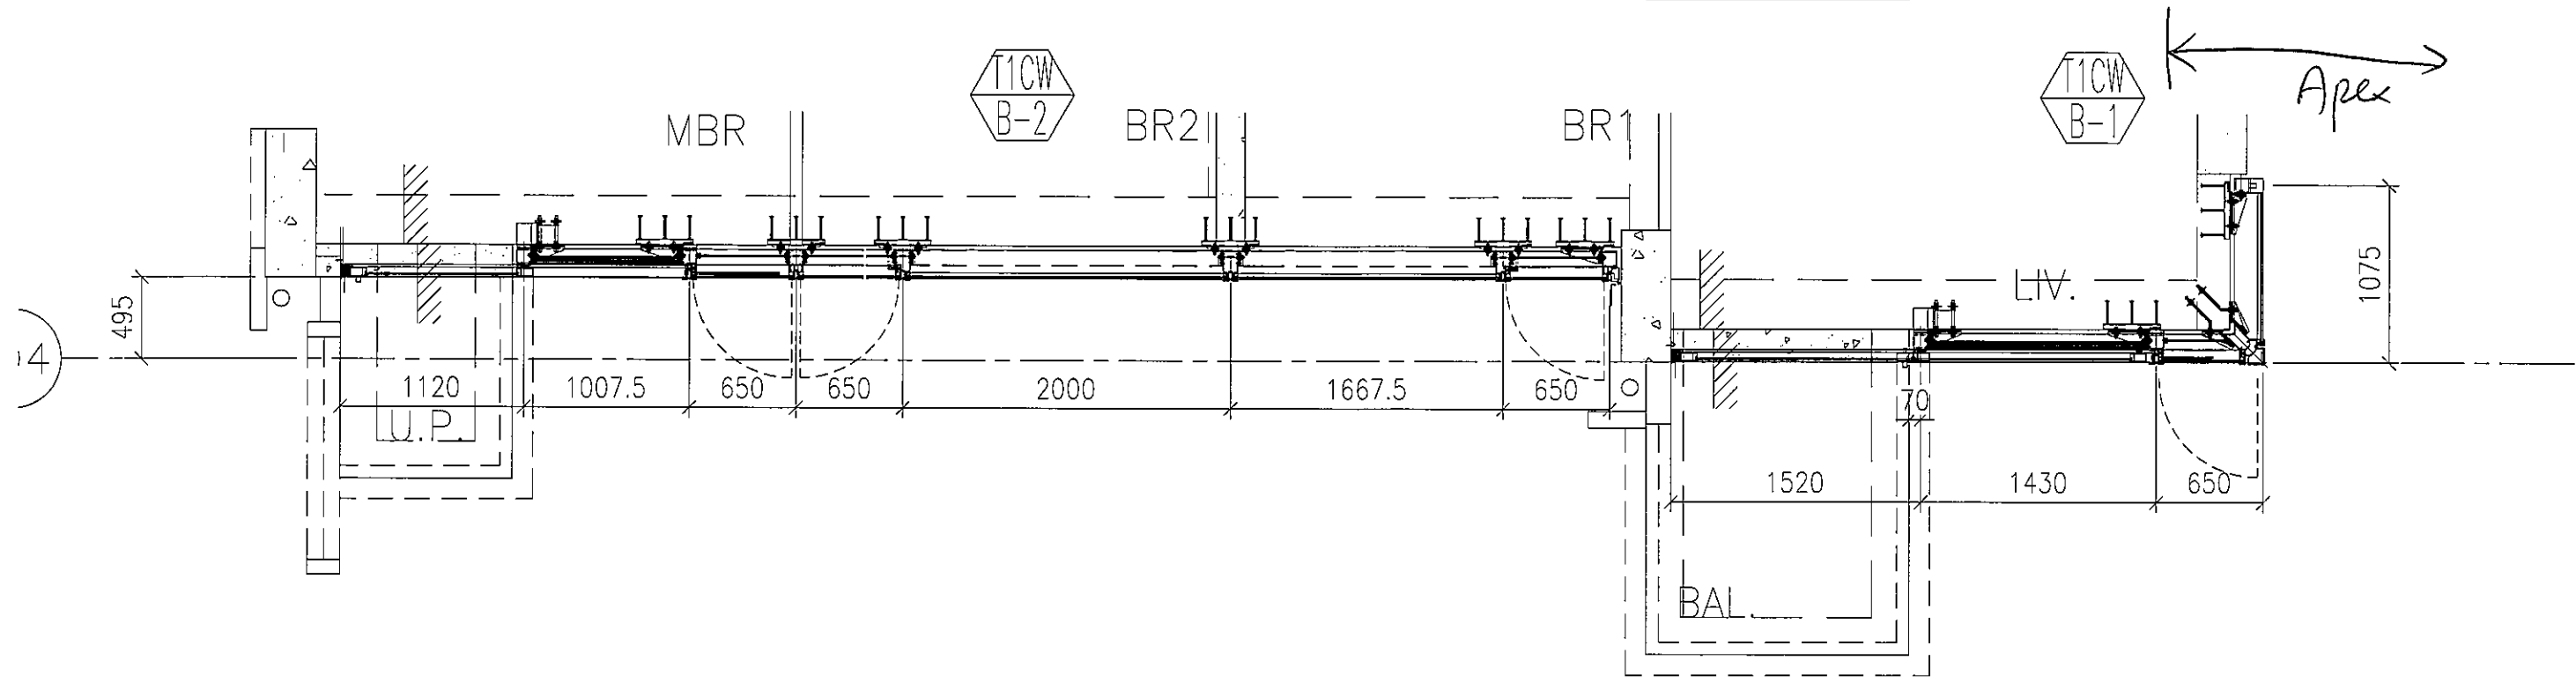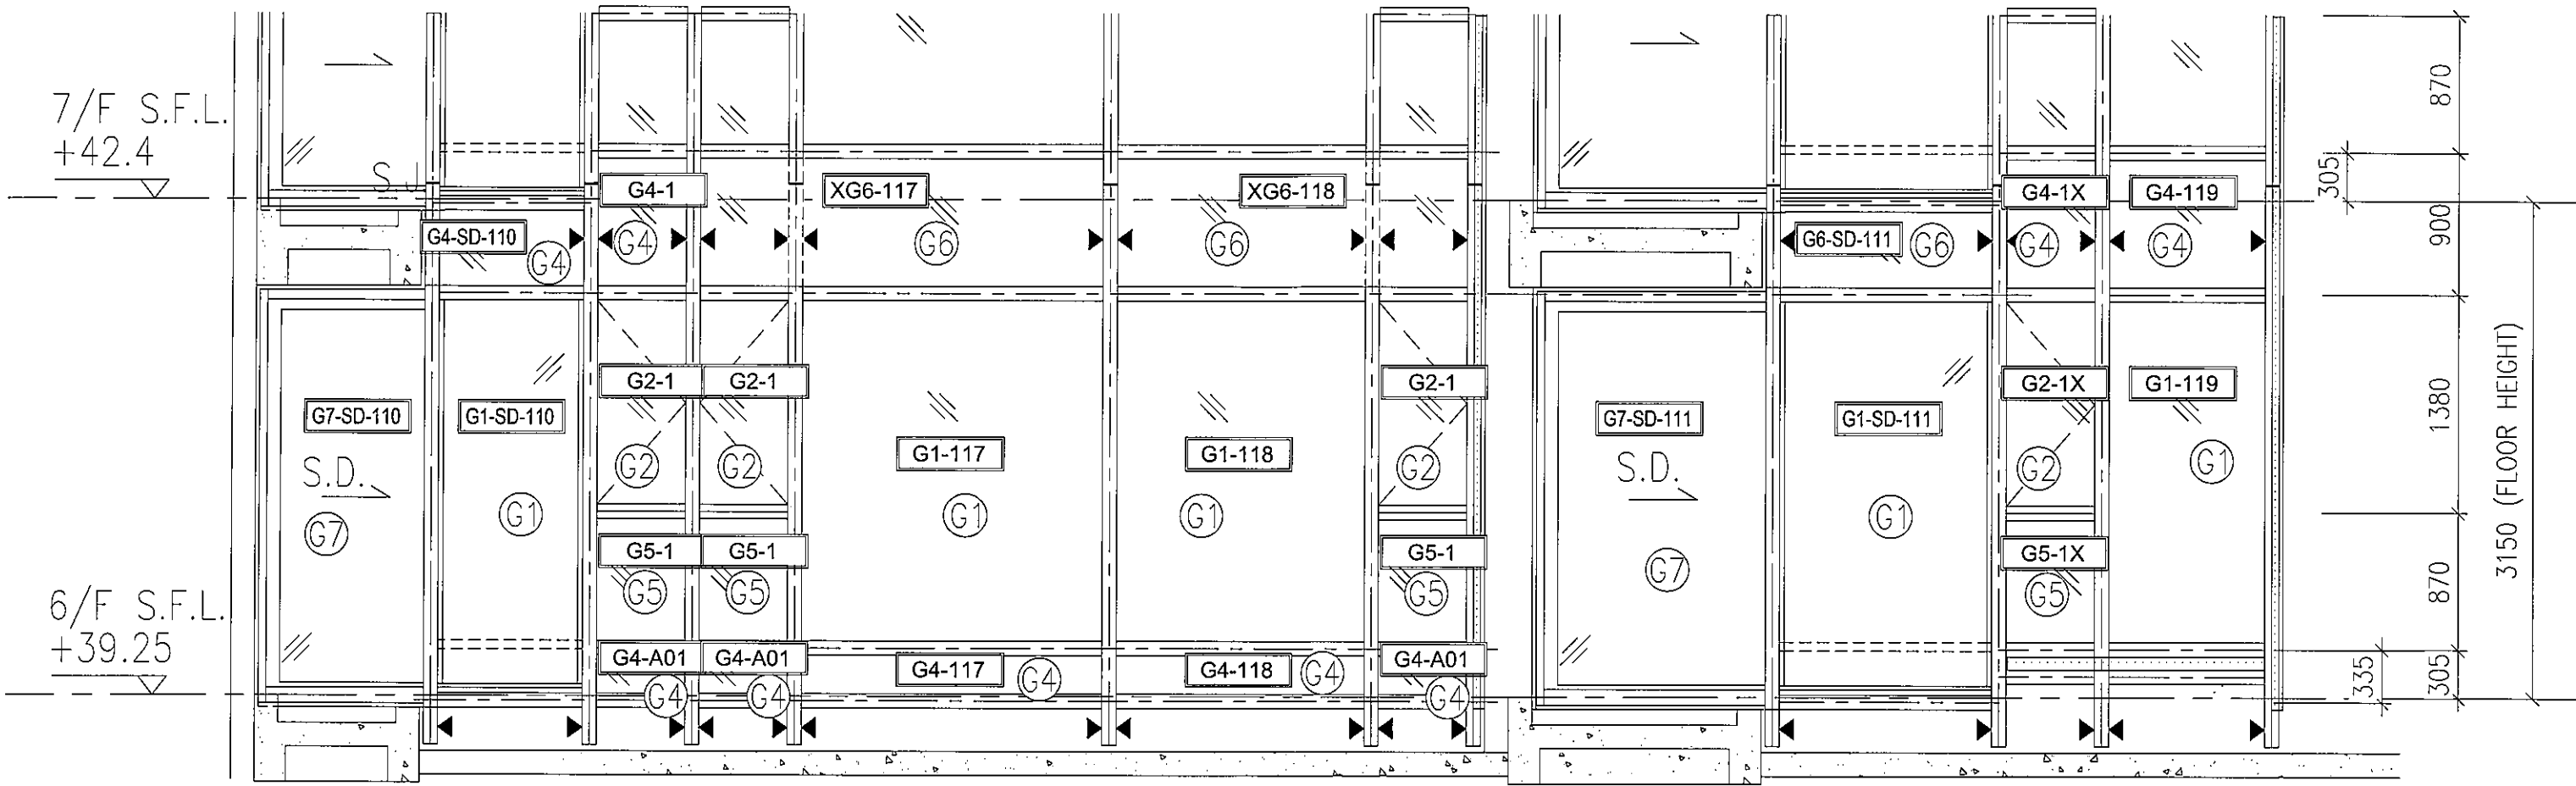


T1-6F:C-1

玻璃位置图

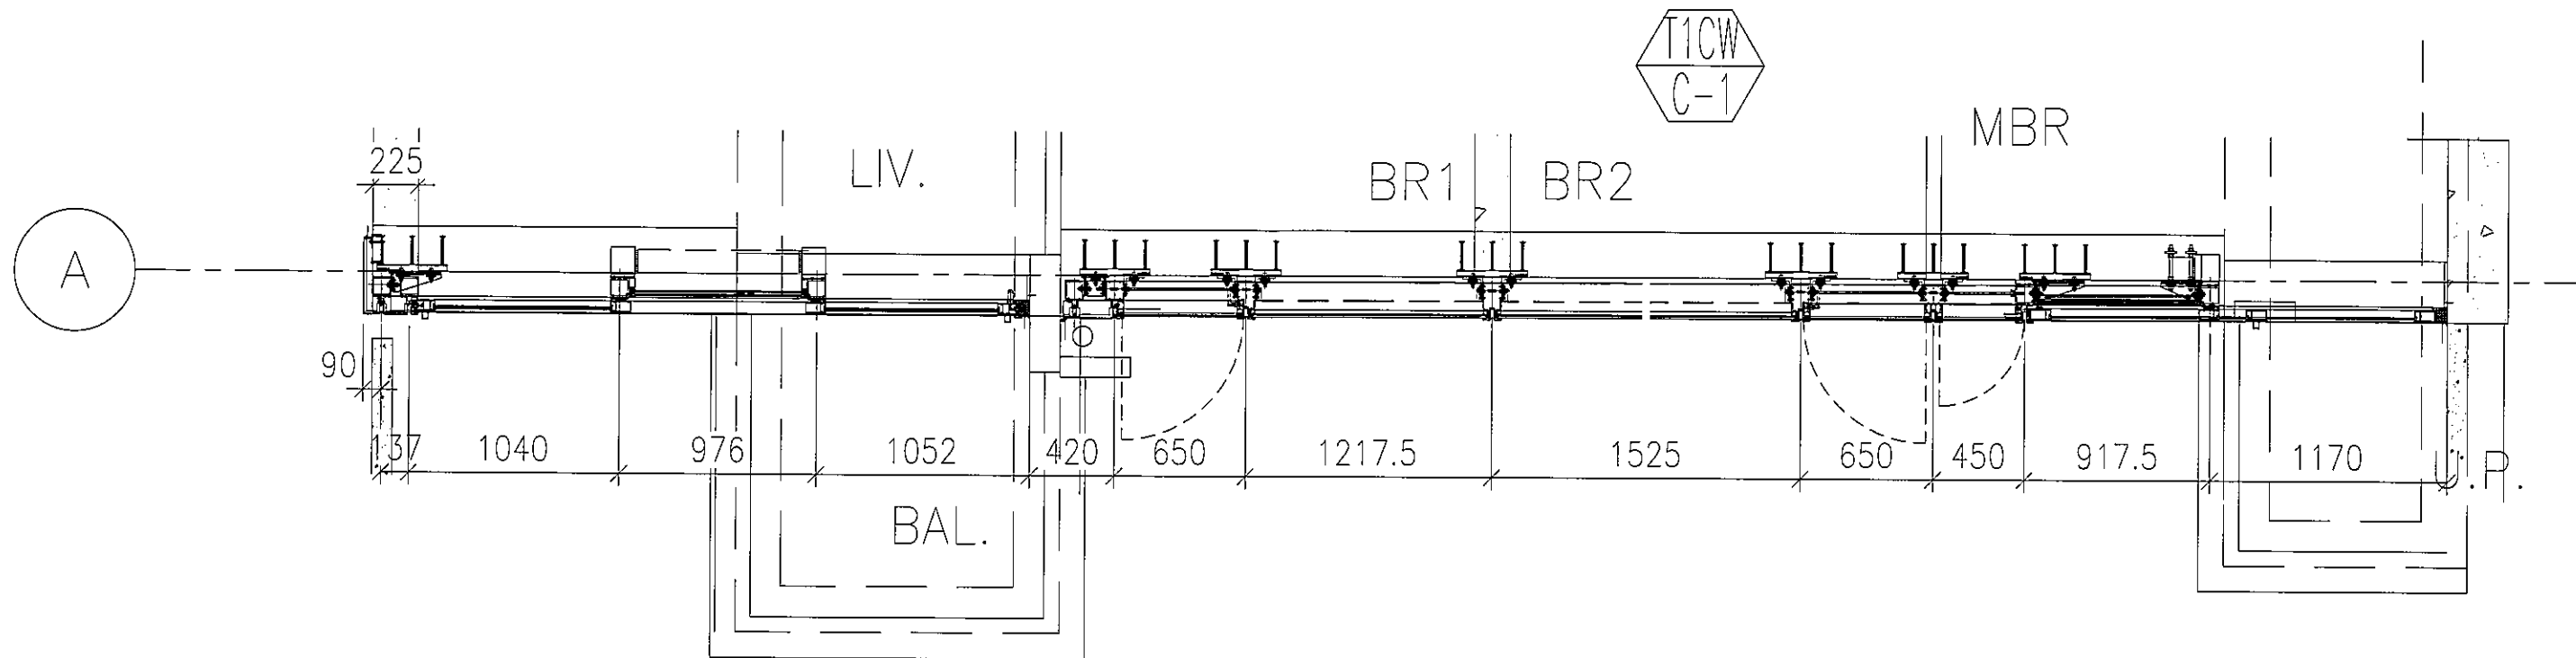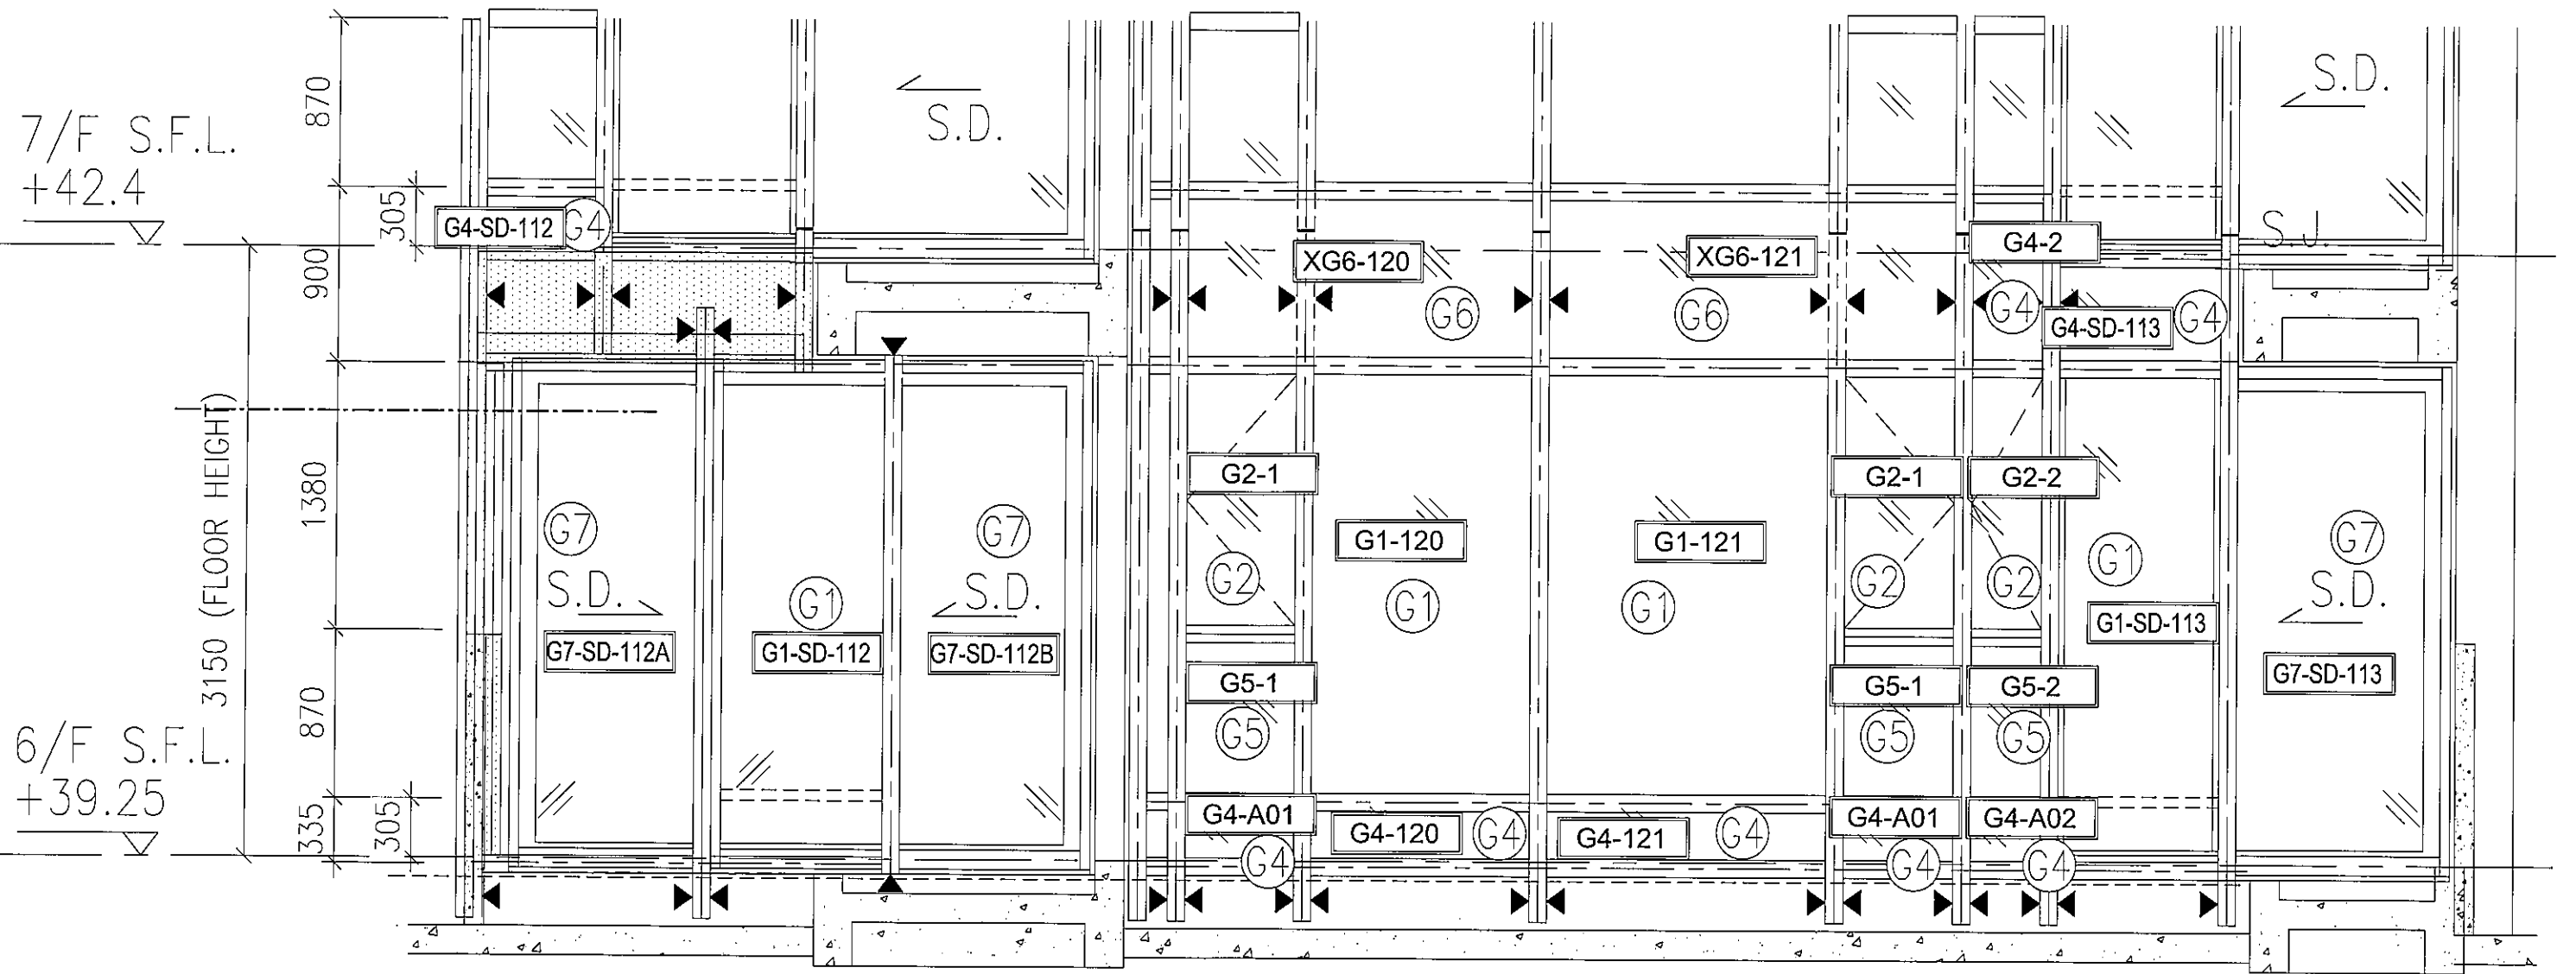


T1-6F:M-2/M-1

玻璃位置图

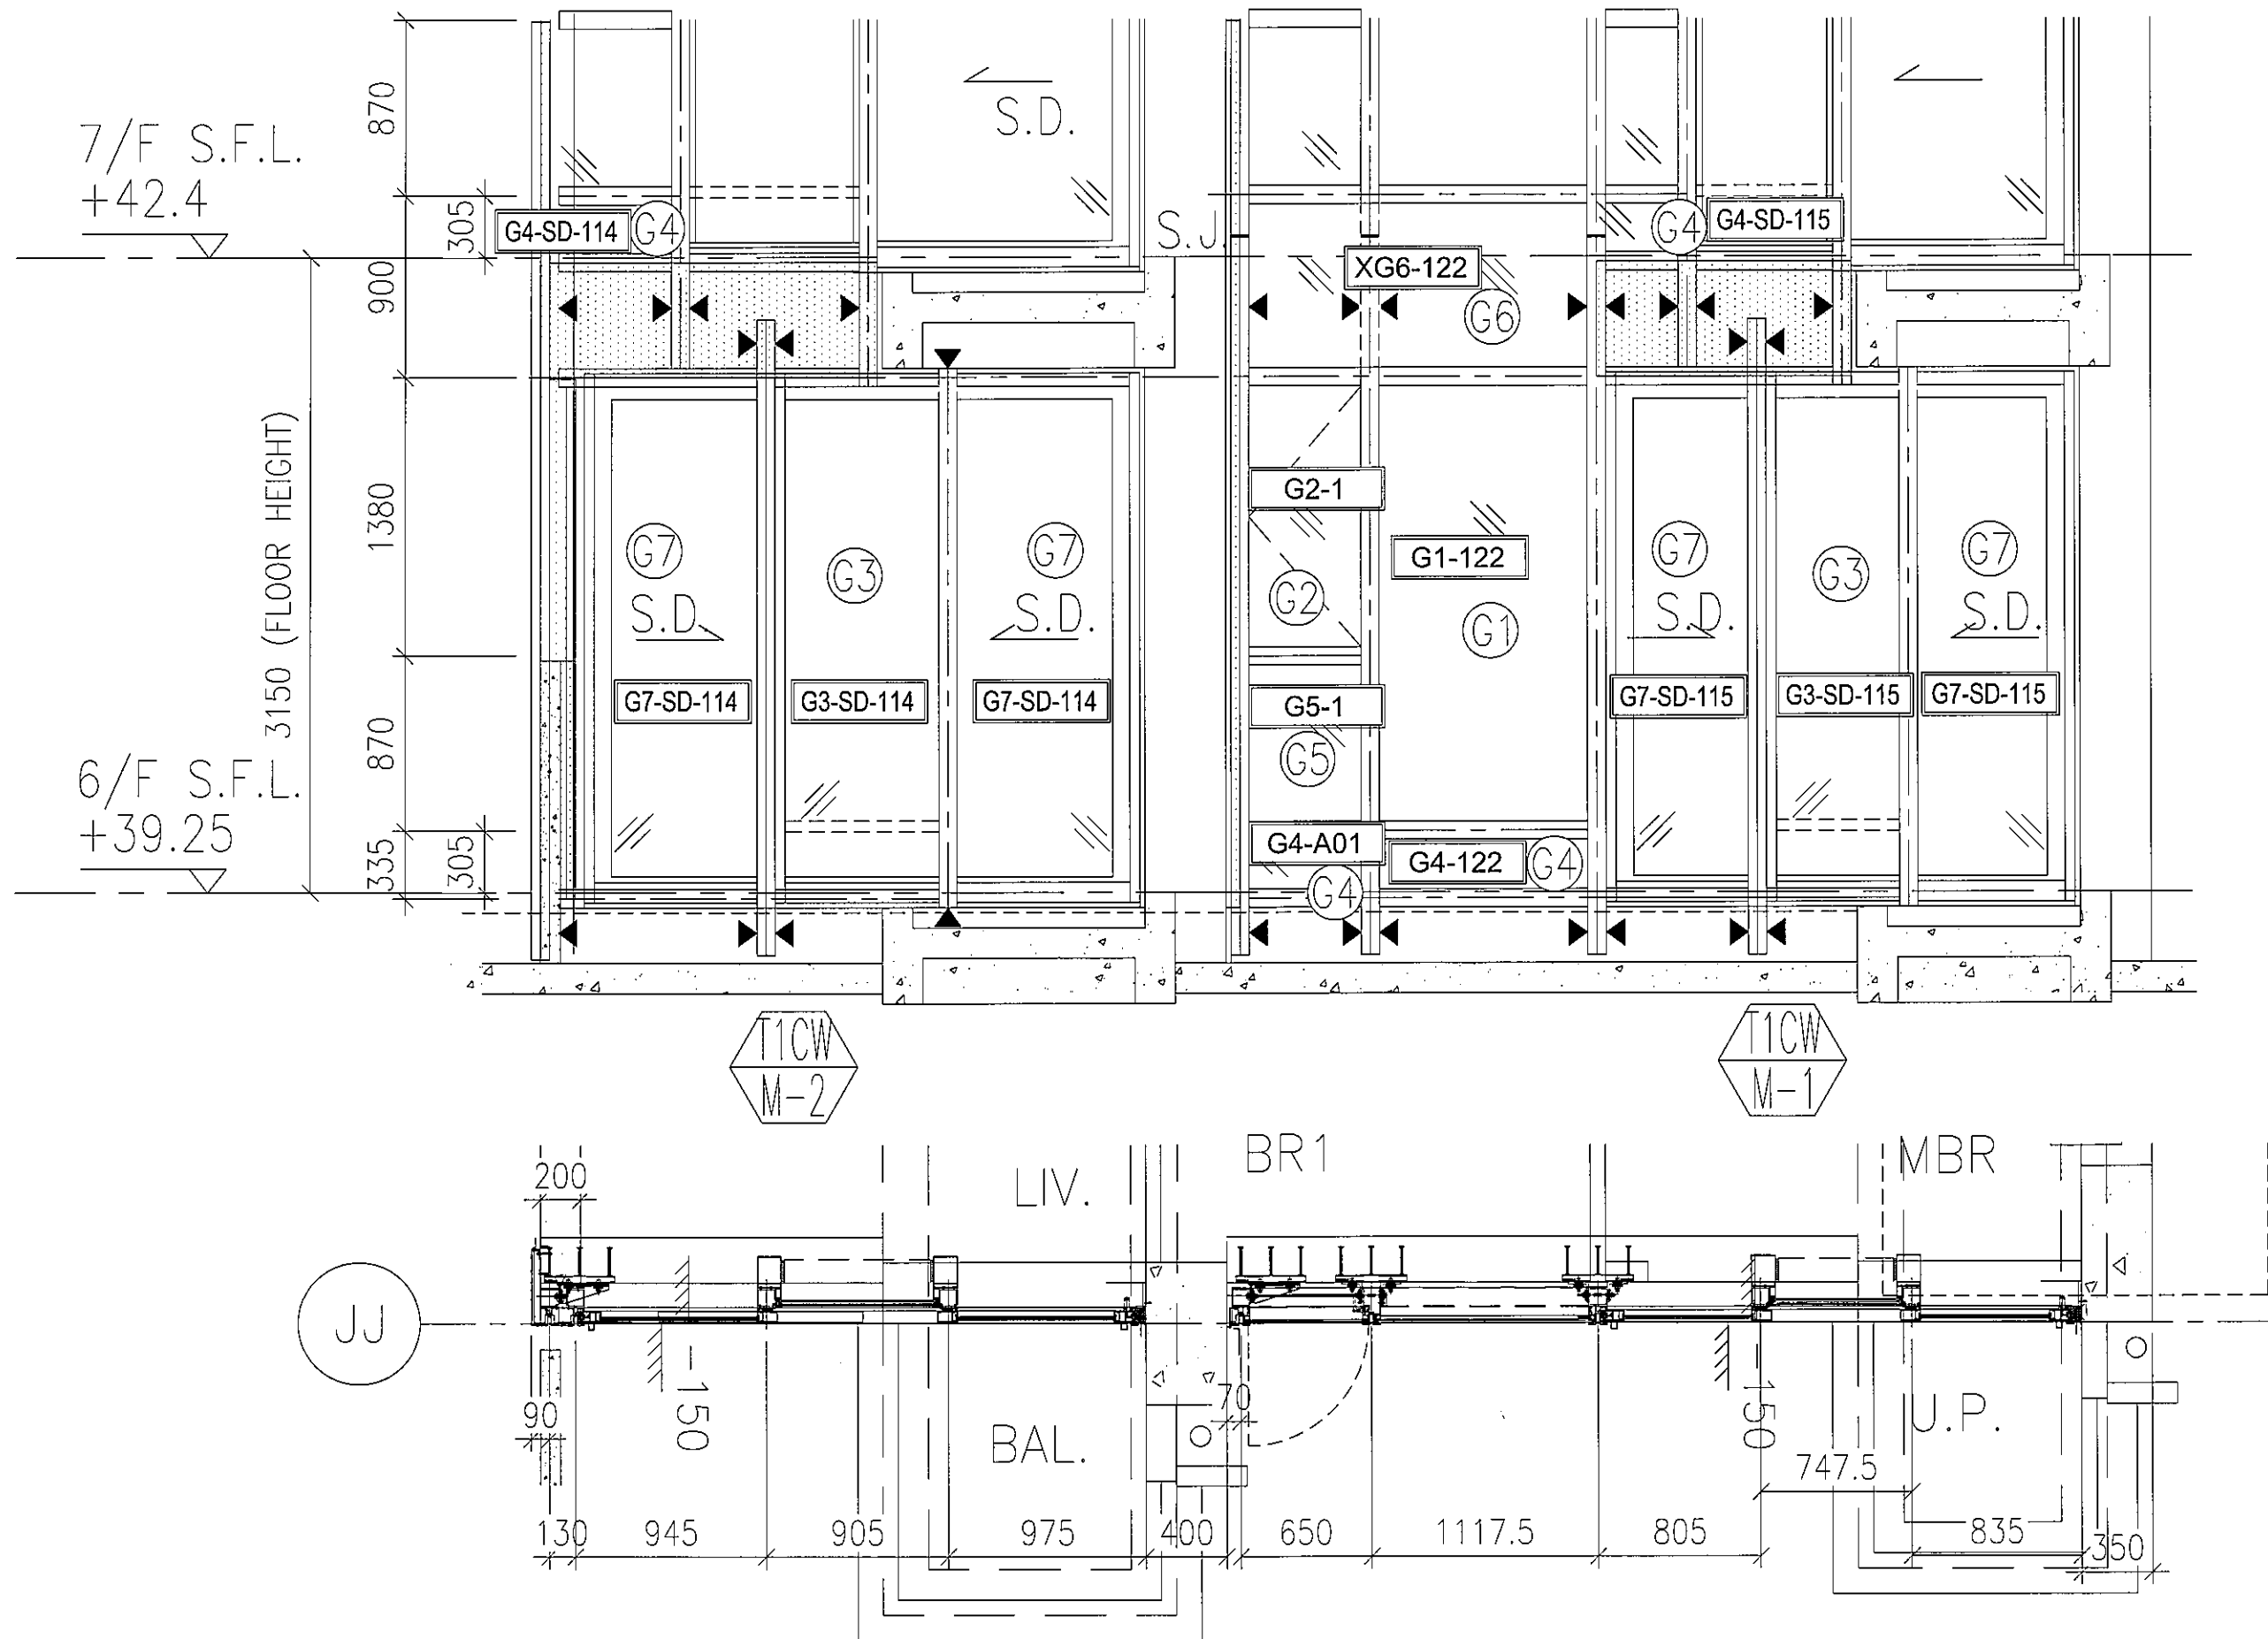


T1-6F:L-2/L-1

玻璃位置图

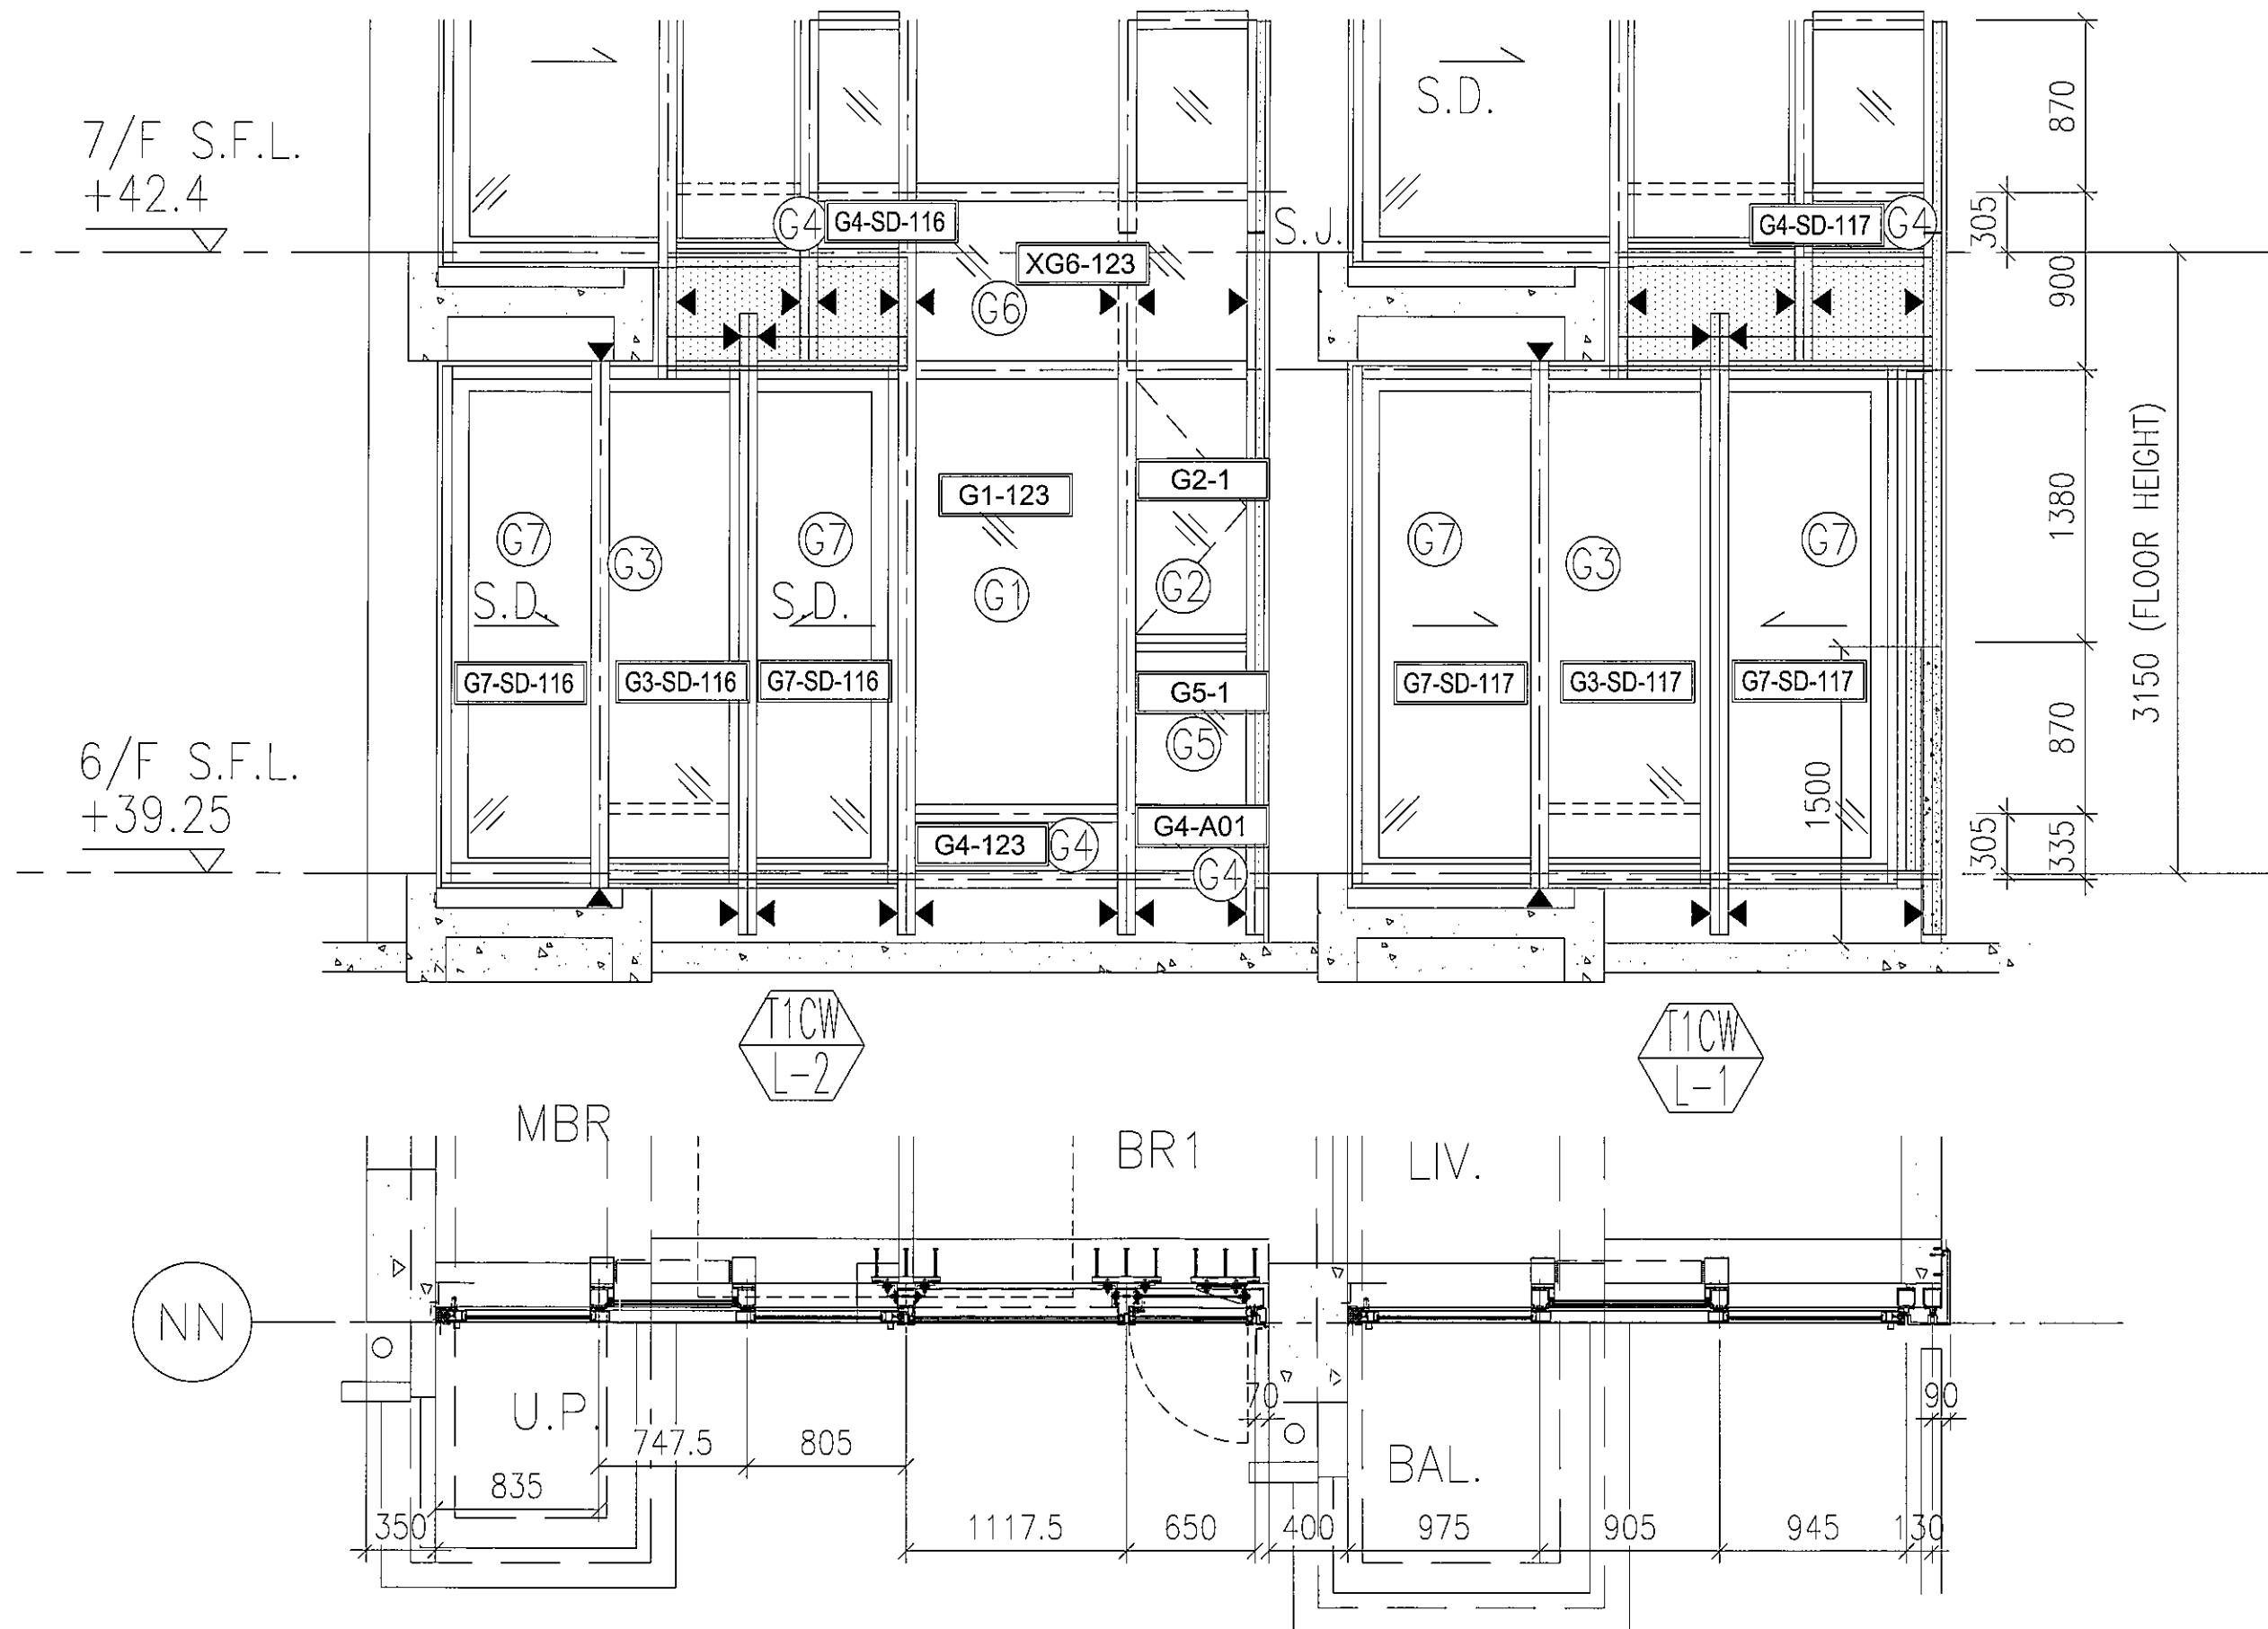


T1-6F:H-2

玻璃位置图

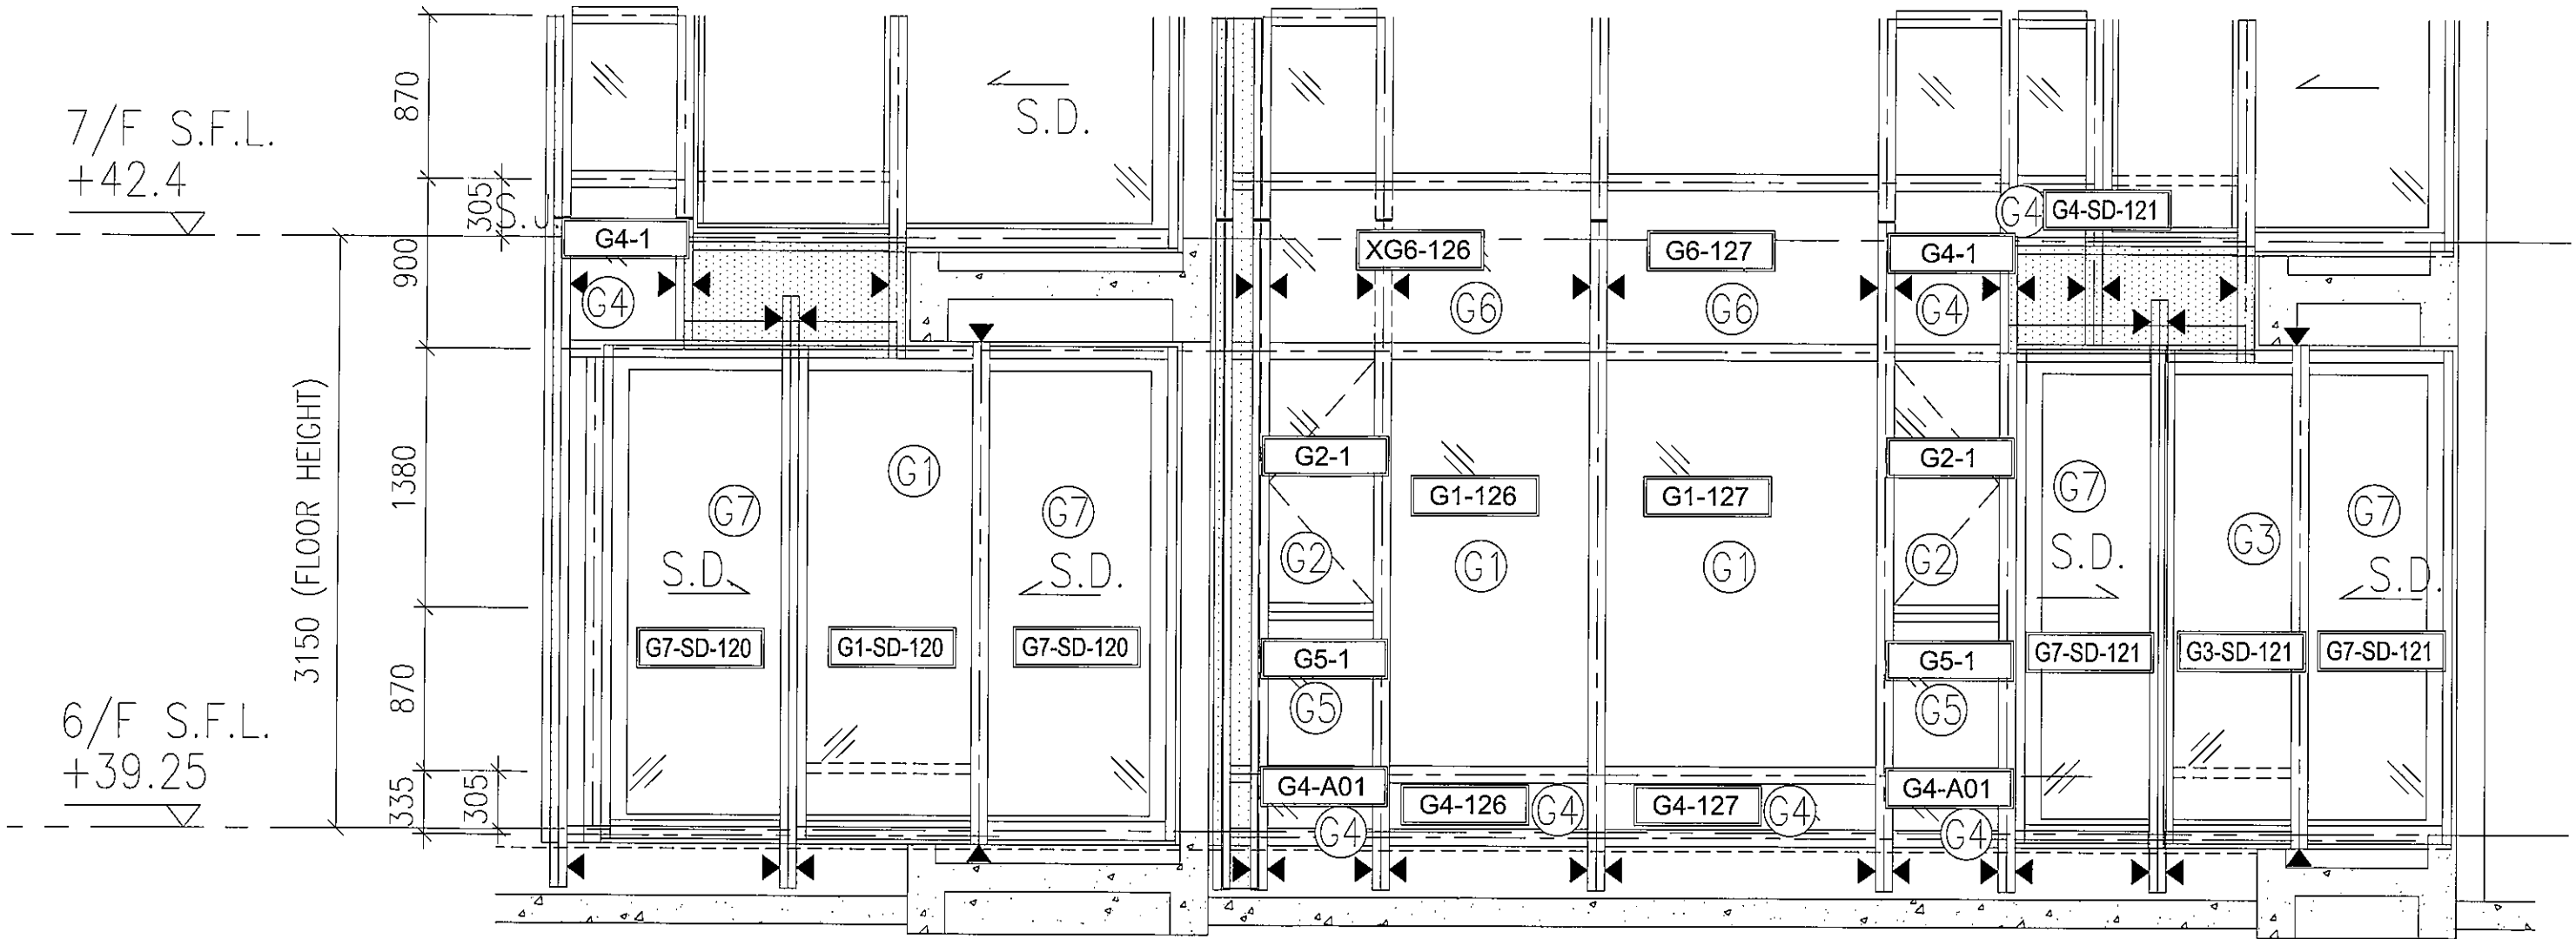


T1CW
H-2

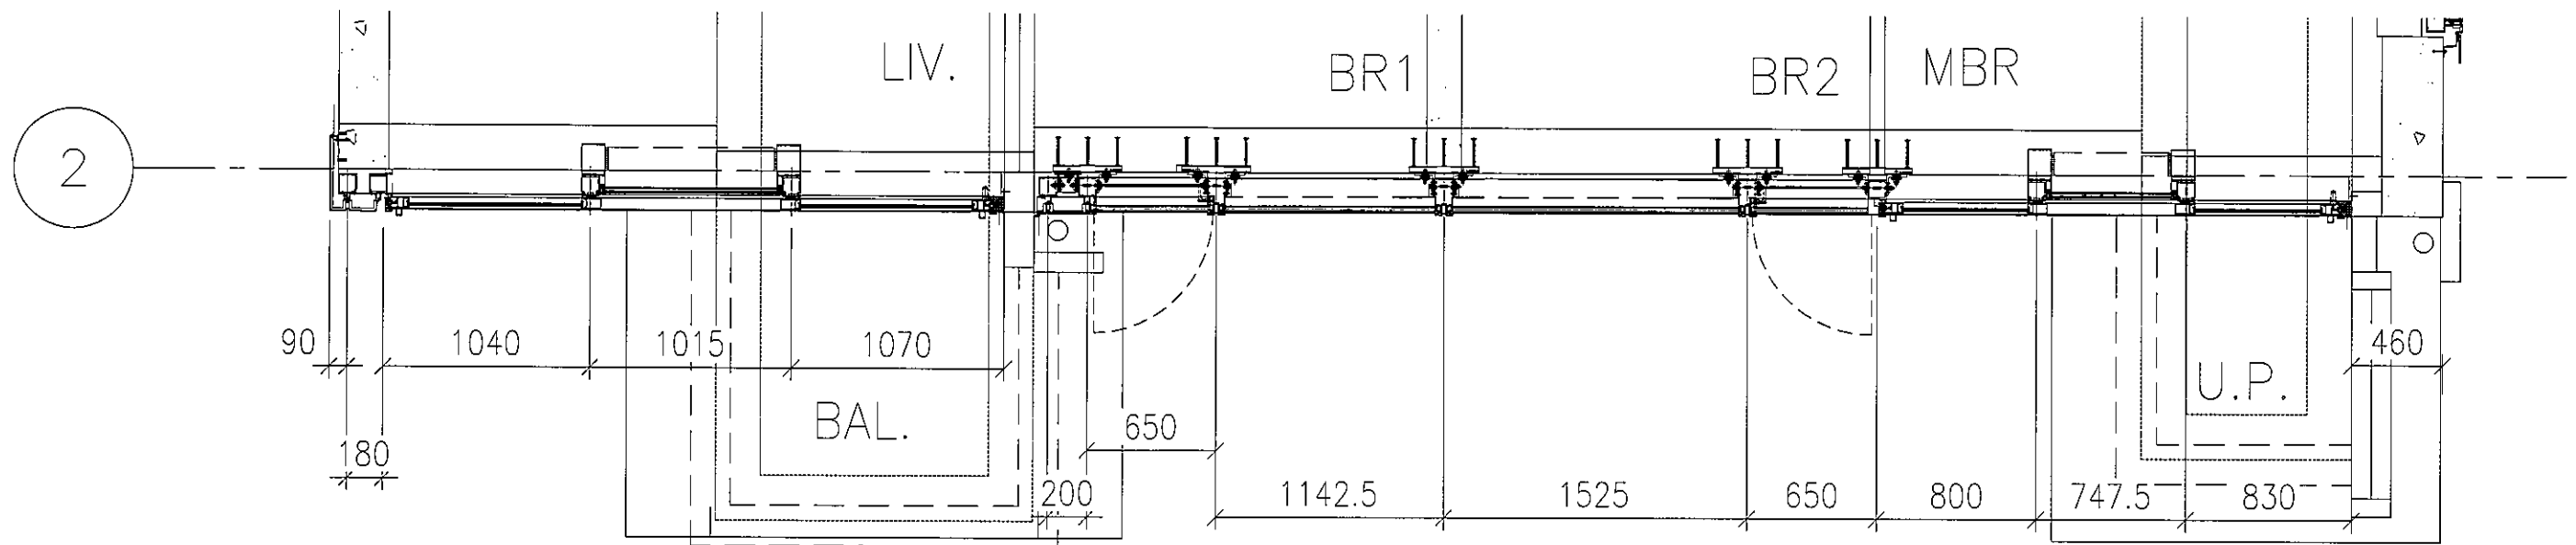


T2-6F:H-1

玻璃位置图


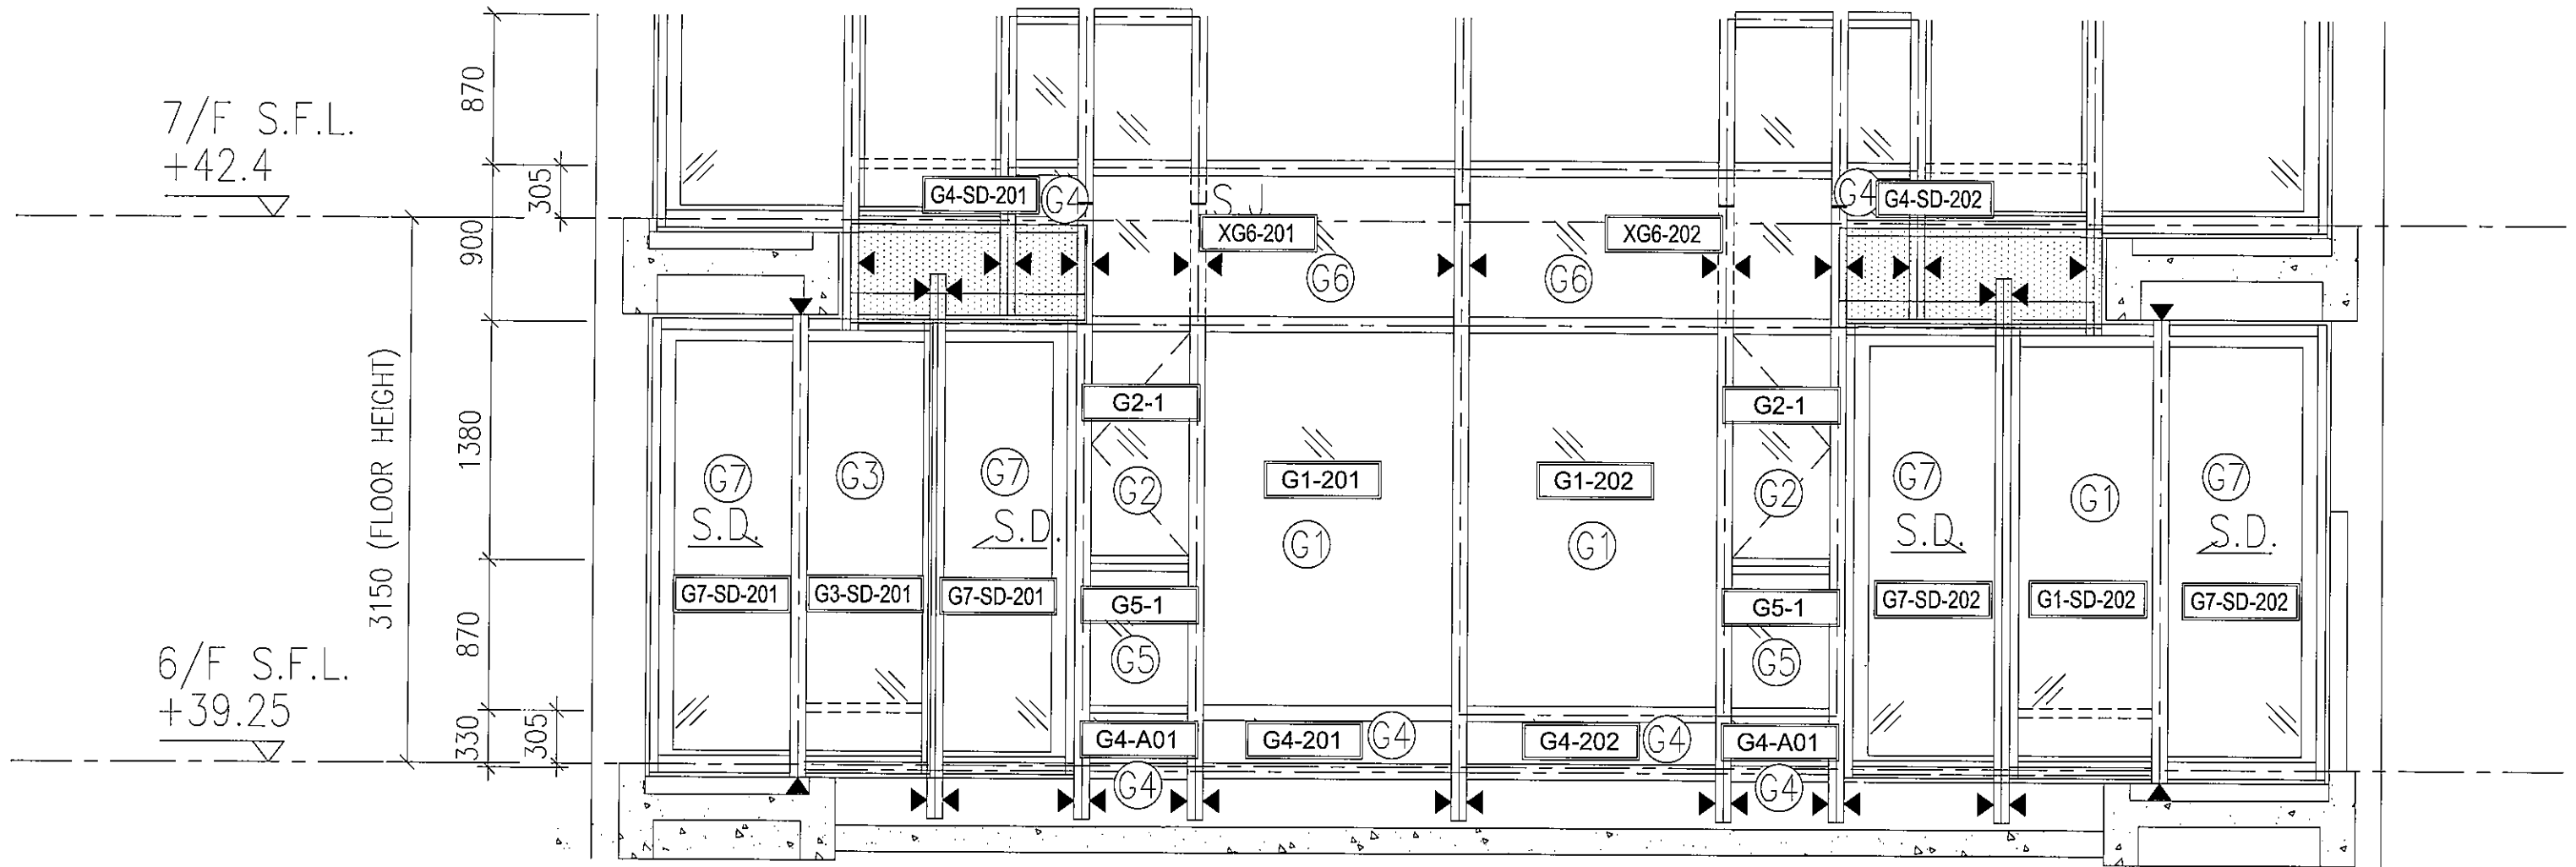


T2CW
H-1

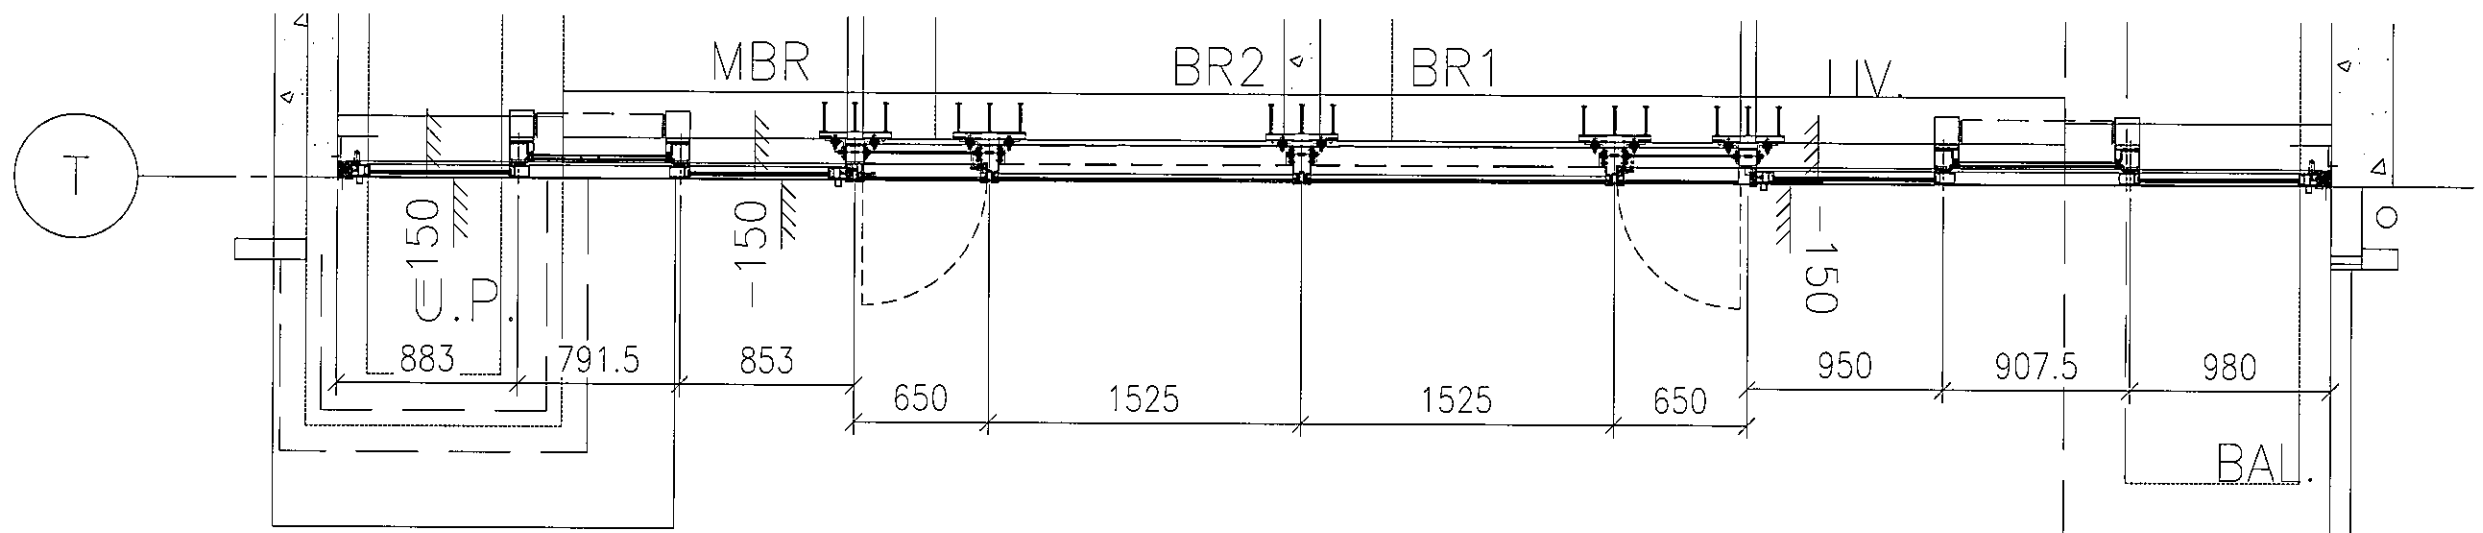



T2-6F:G-2

玻璃位置图

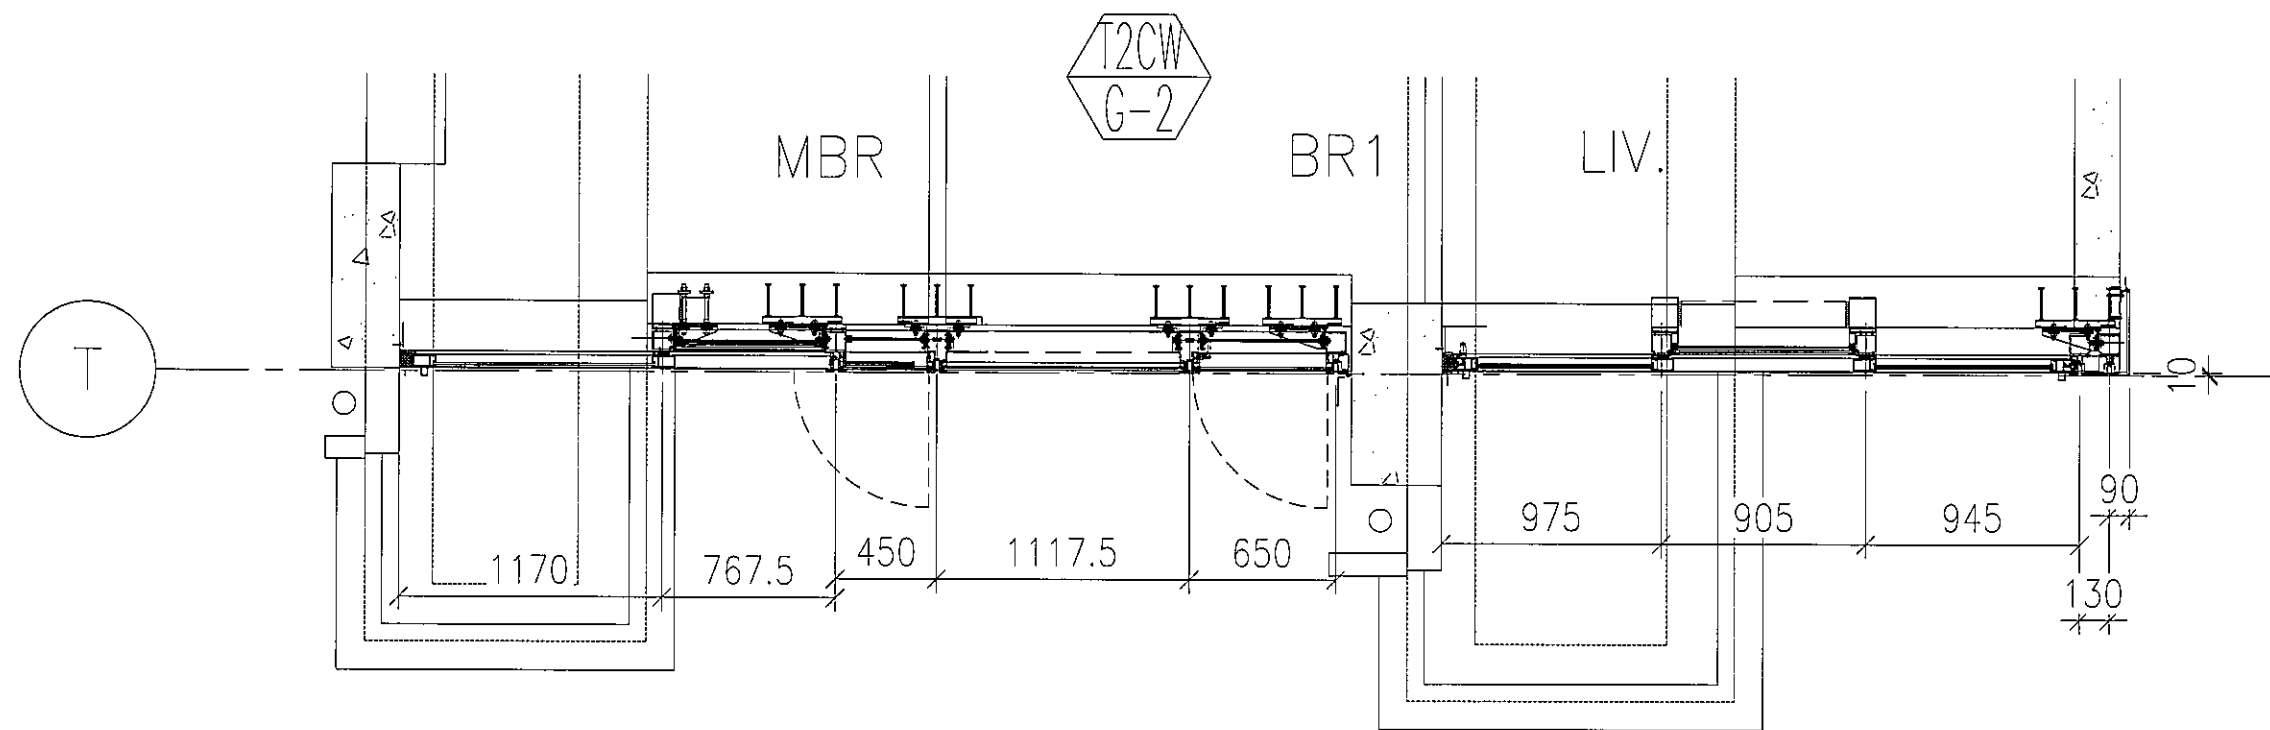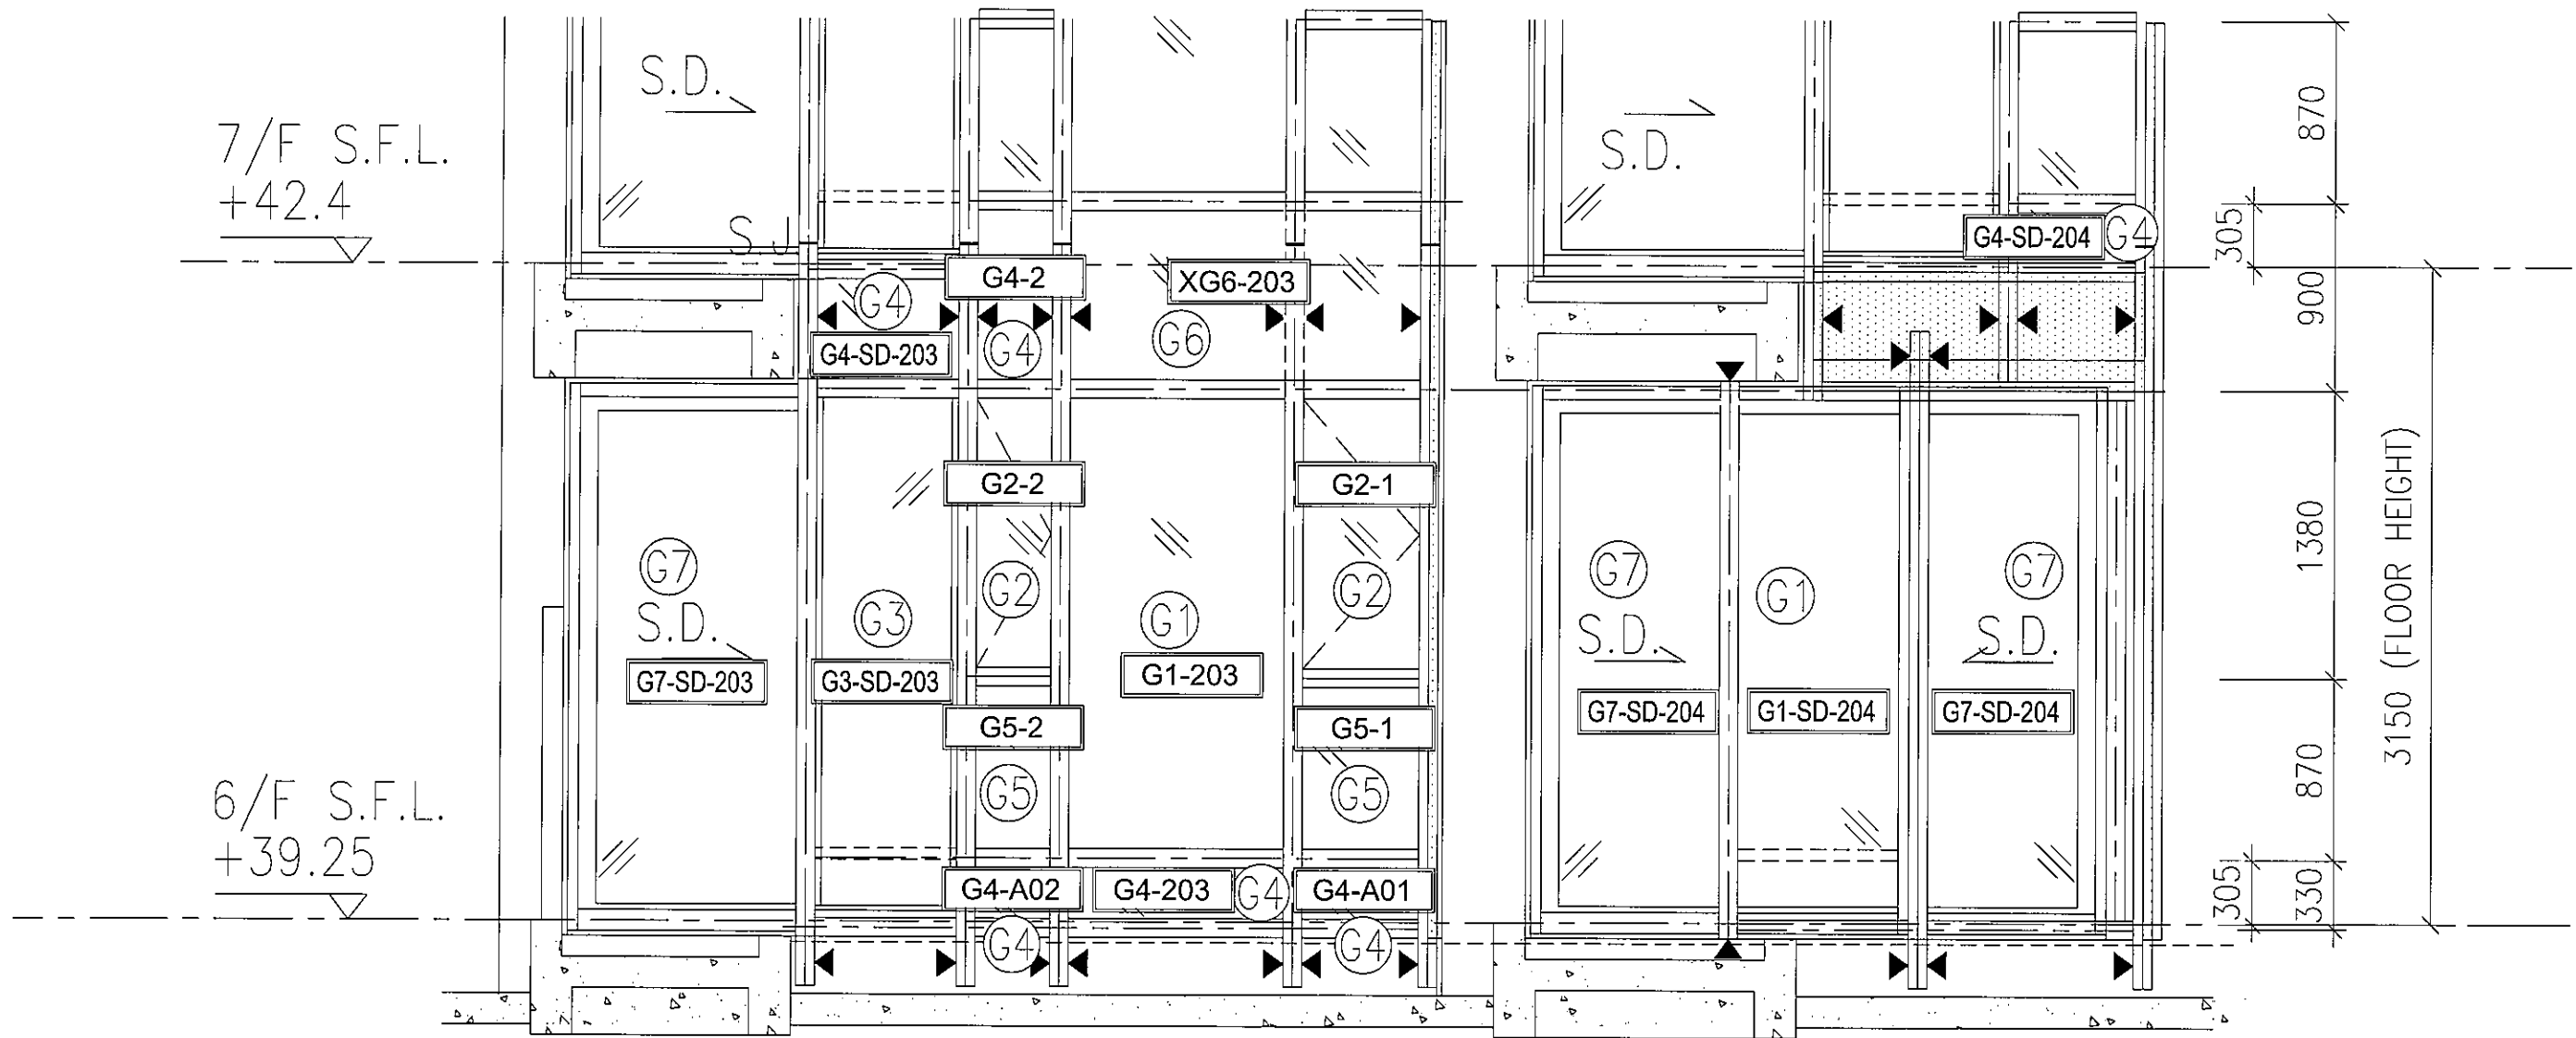



T2-6F:F-2/F-1

玻璃位置图

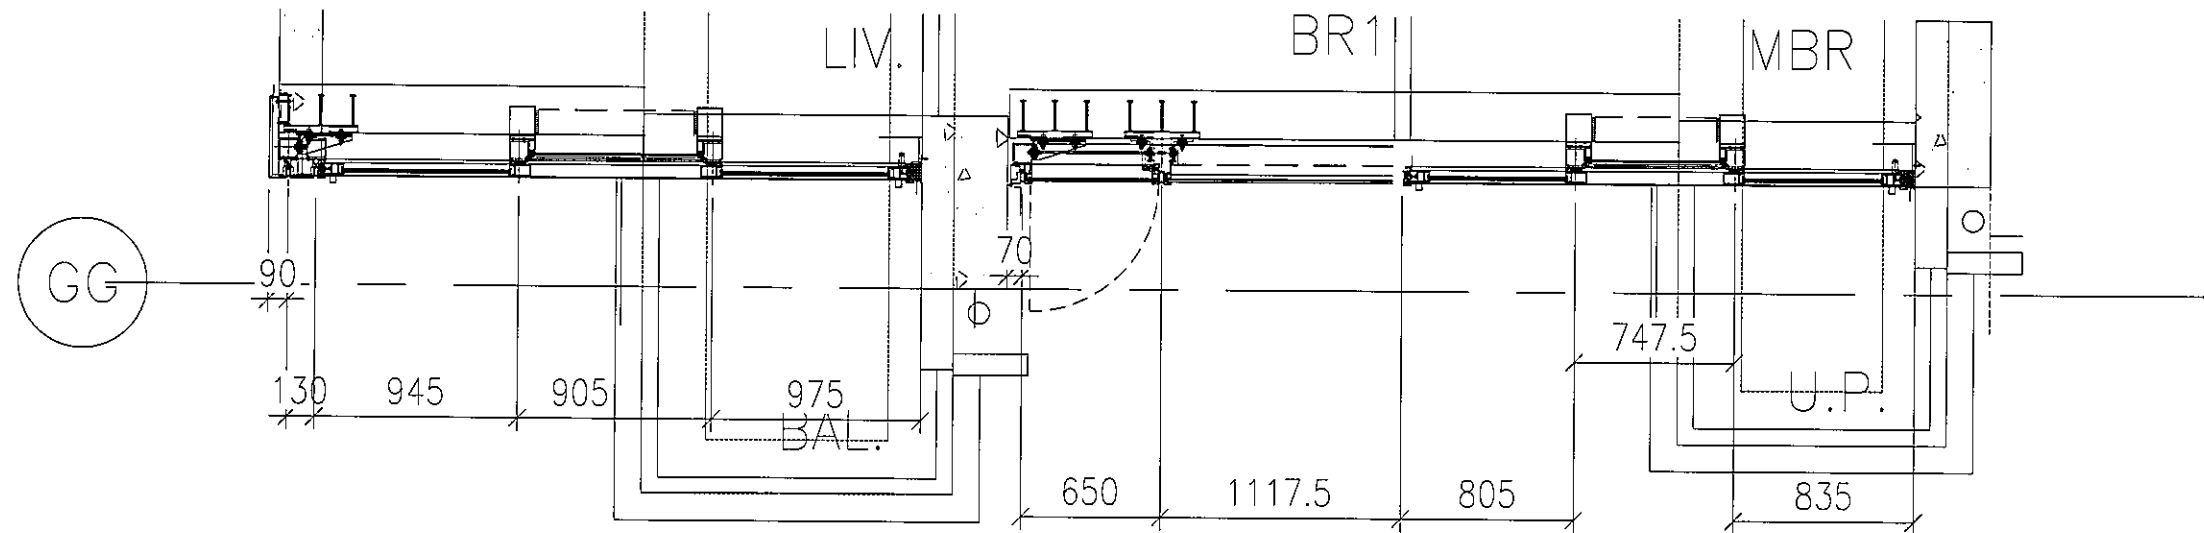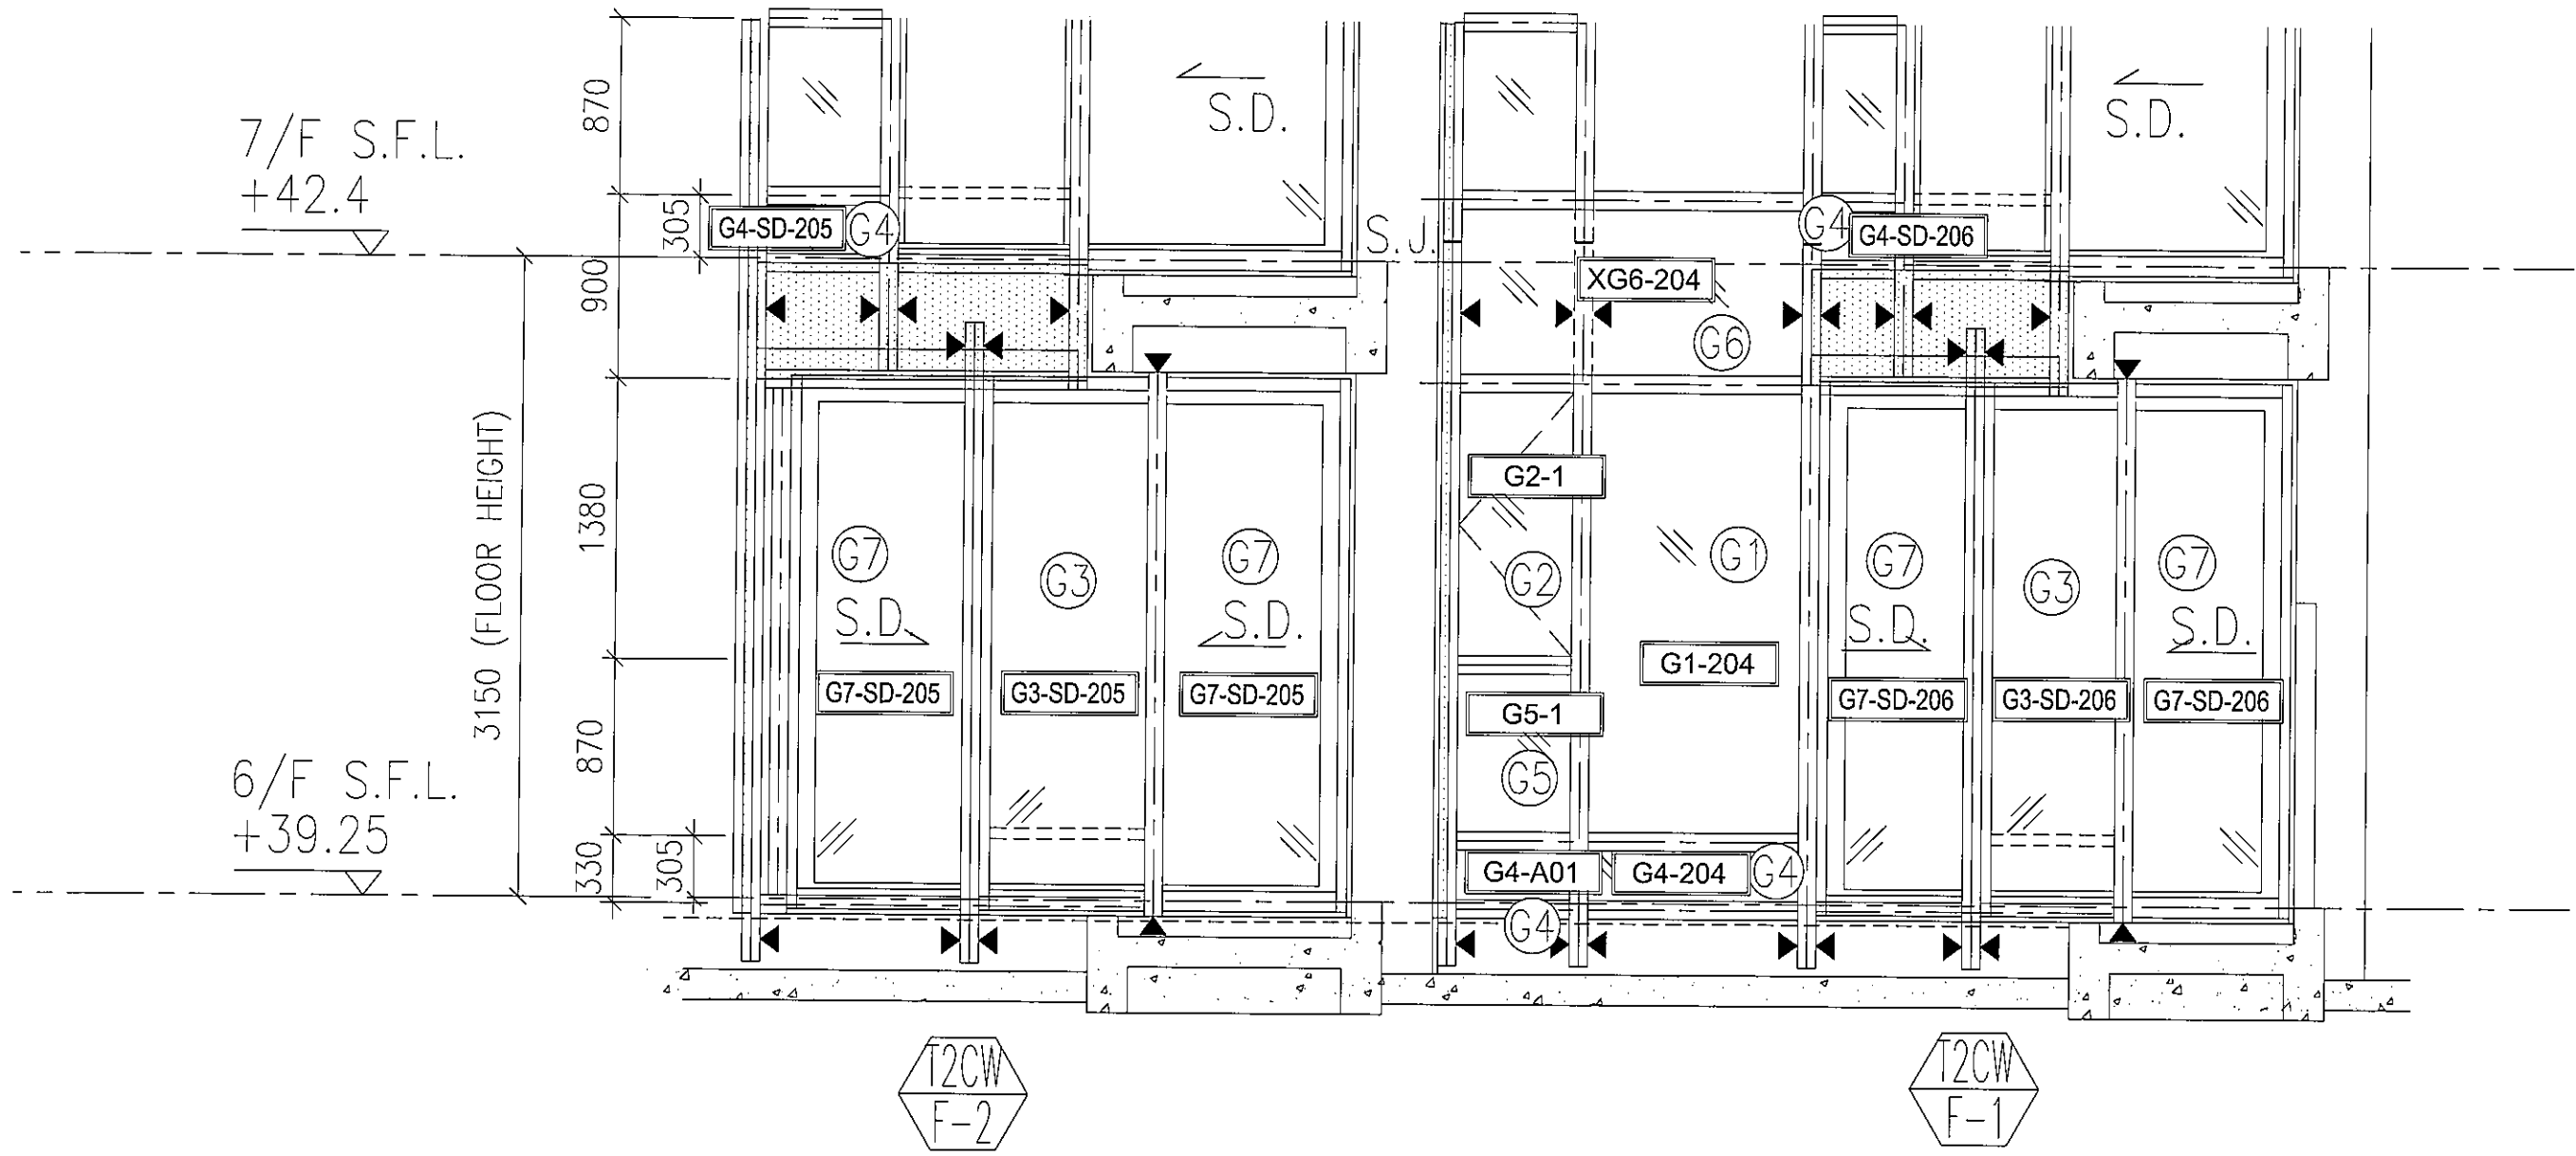


T2-6F:E-2/E-1

玻璃位置图

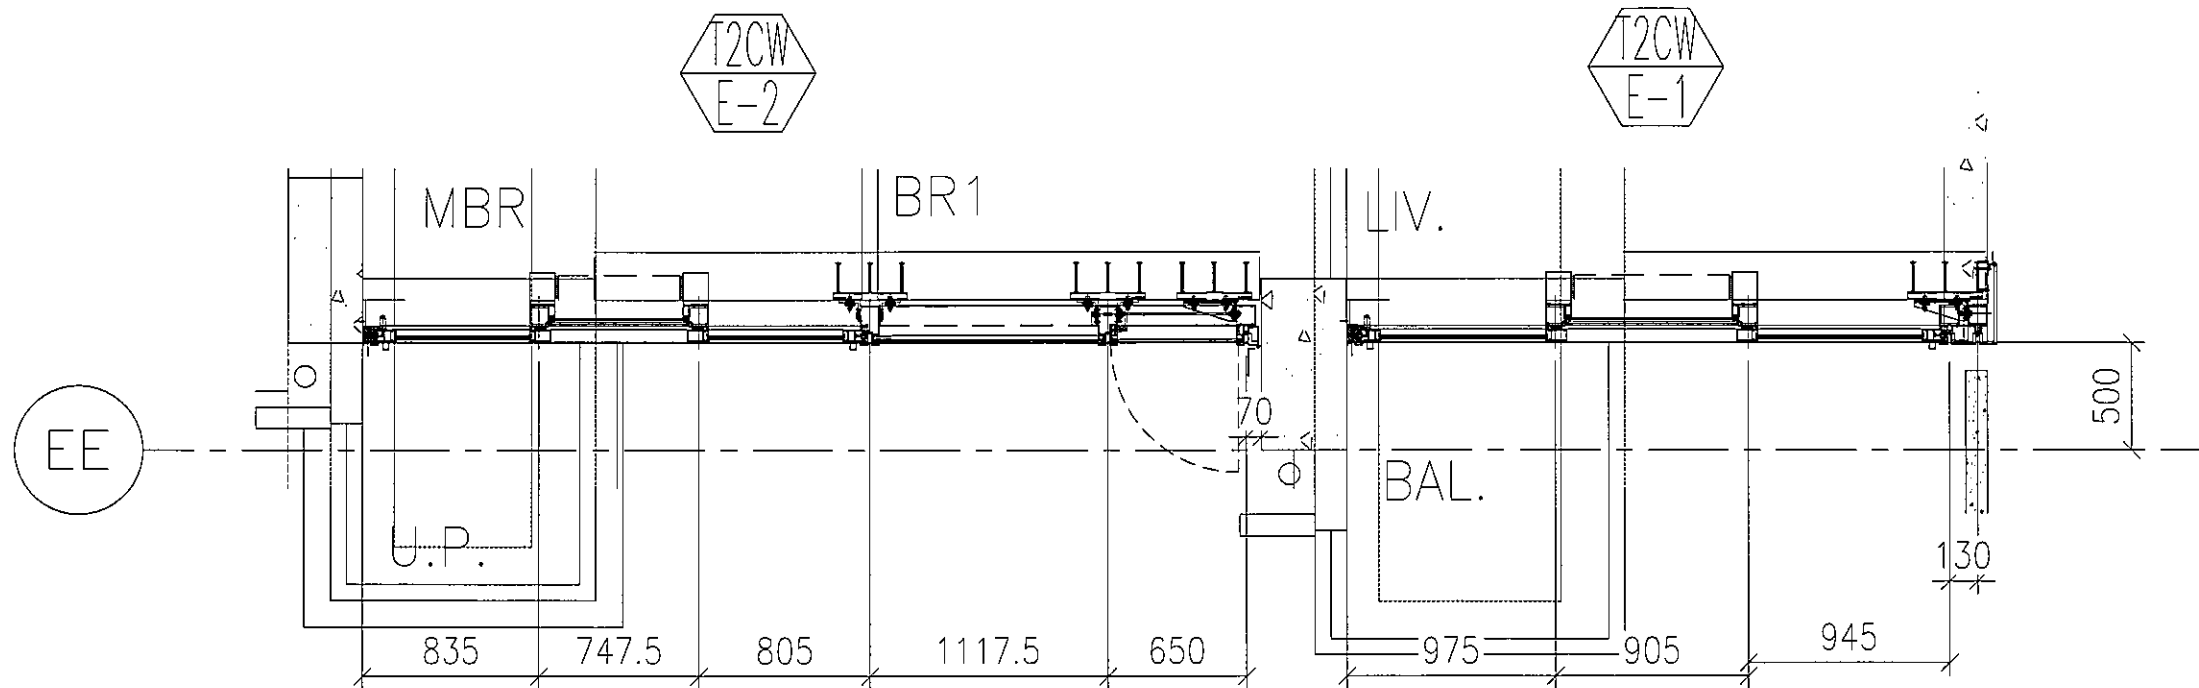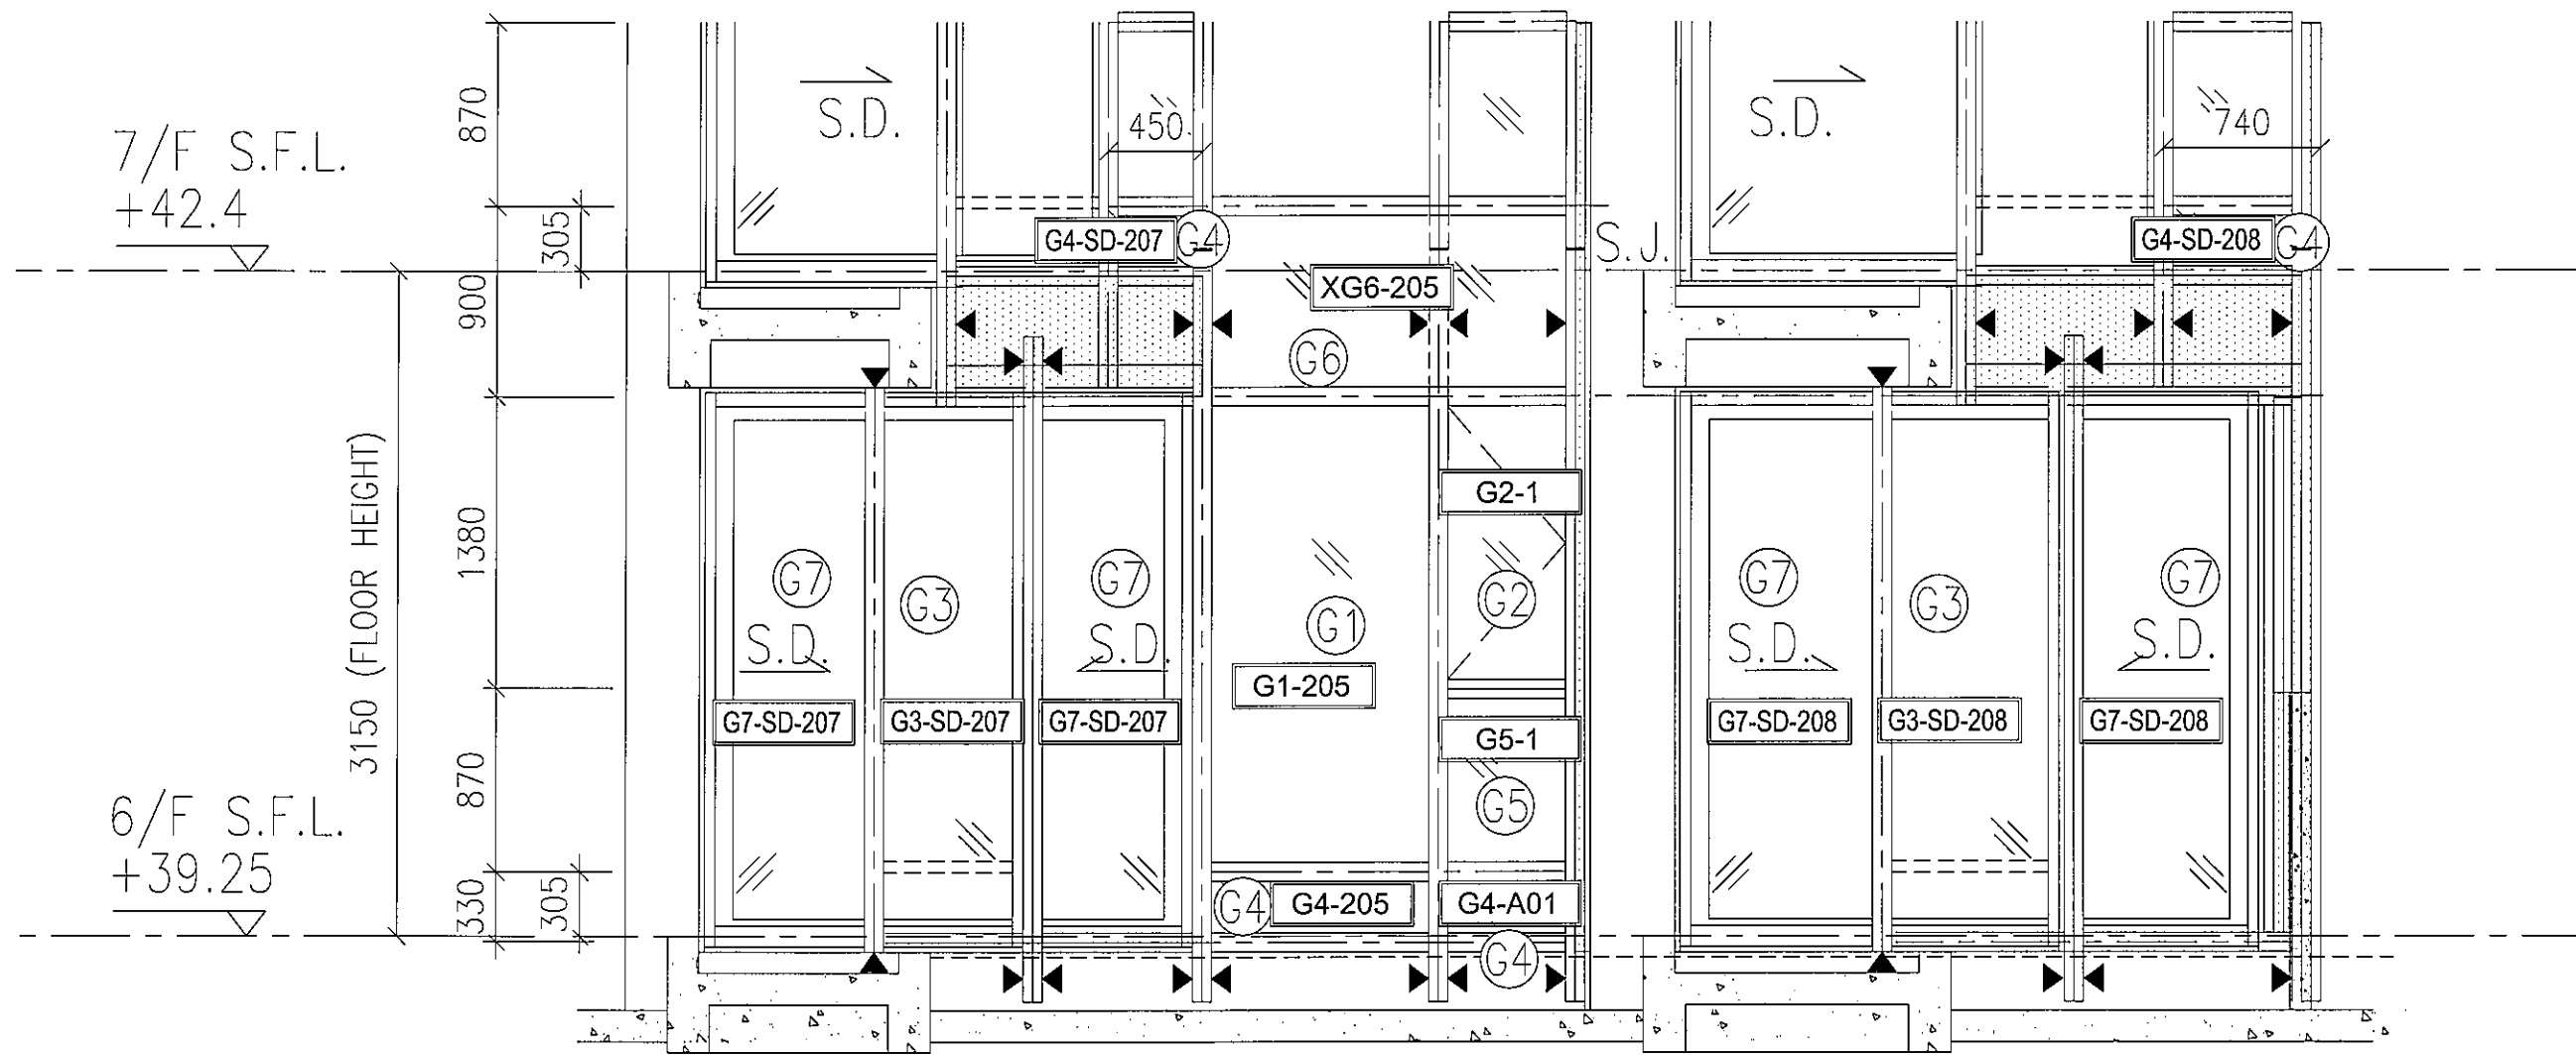



T2-6F:D-1/C-2-C-1

玻璃位置图

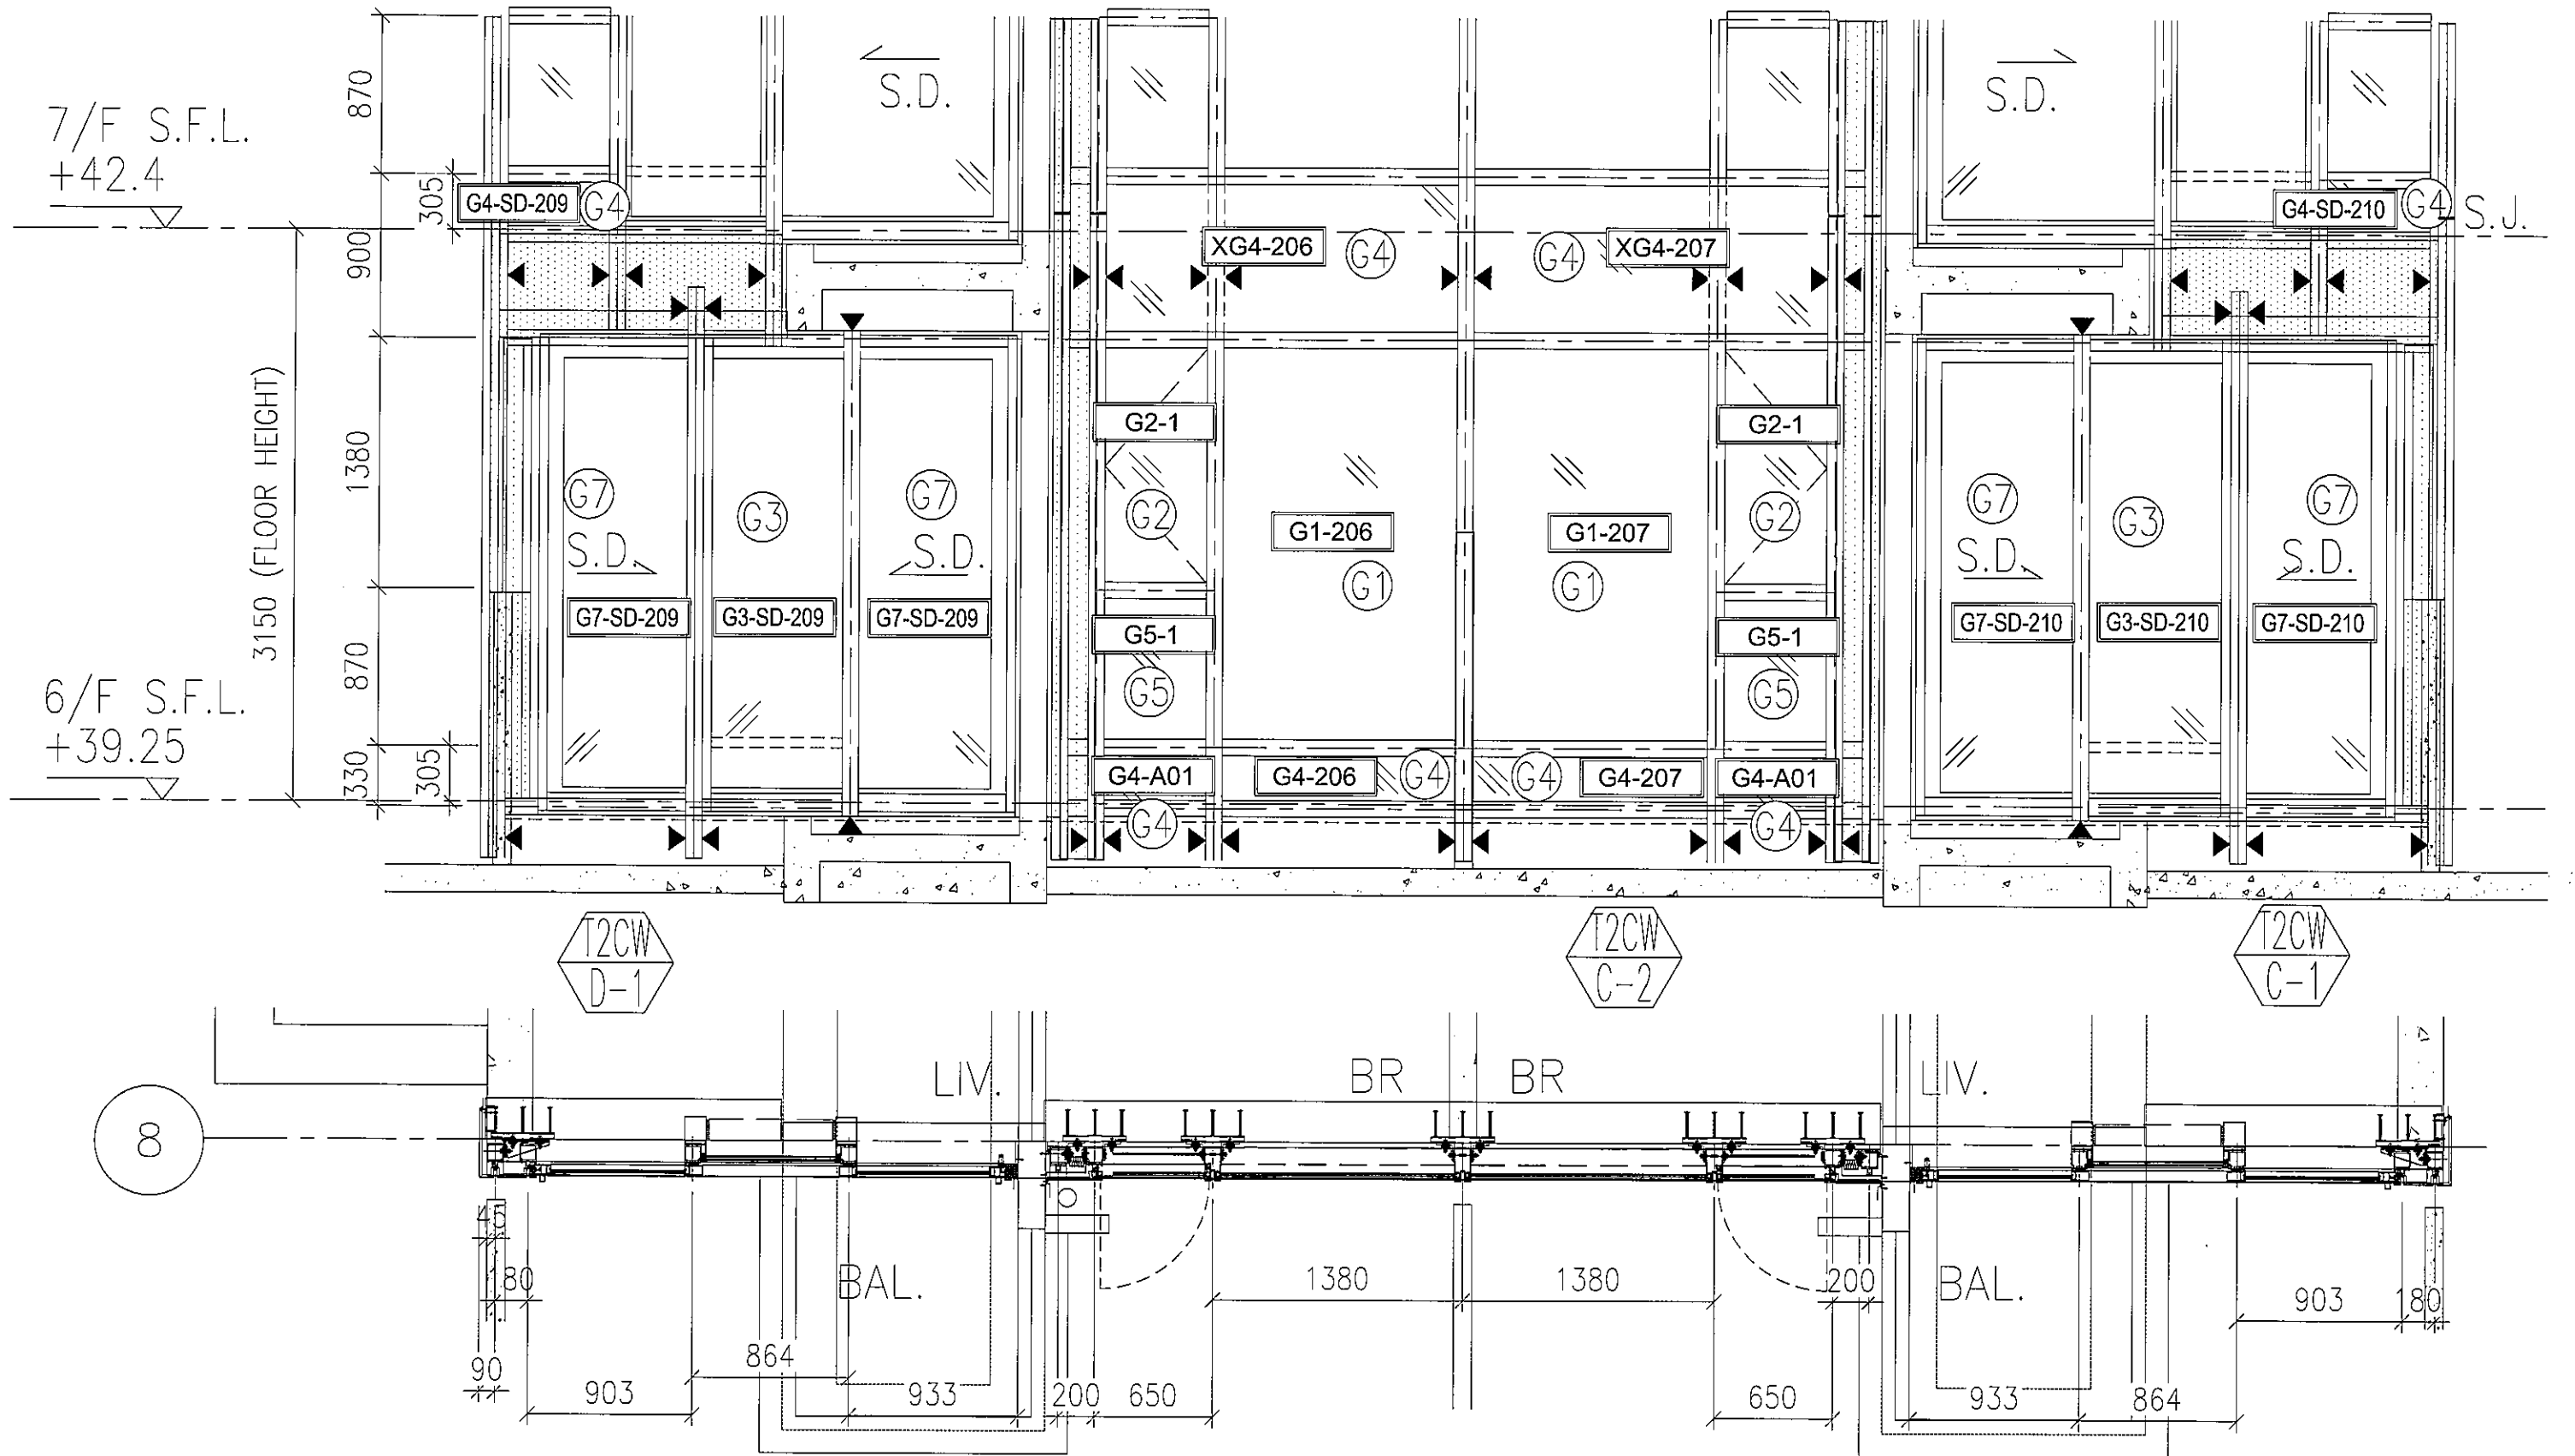





T2-6F:B-2

玻璃位置图

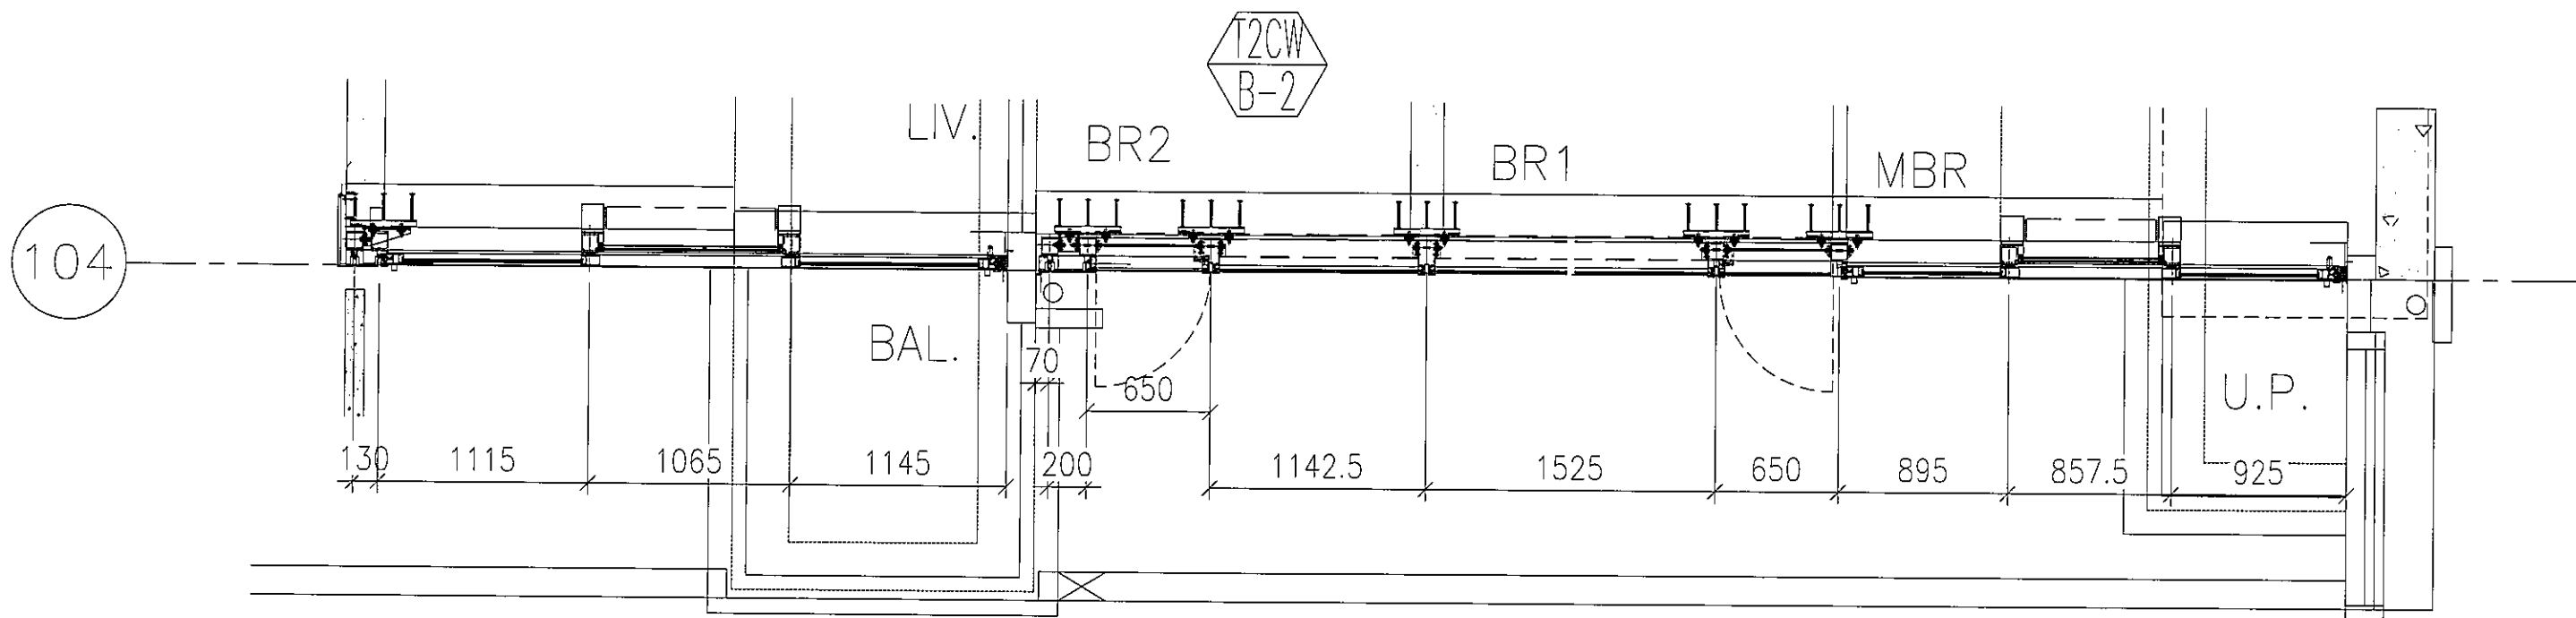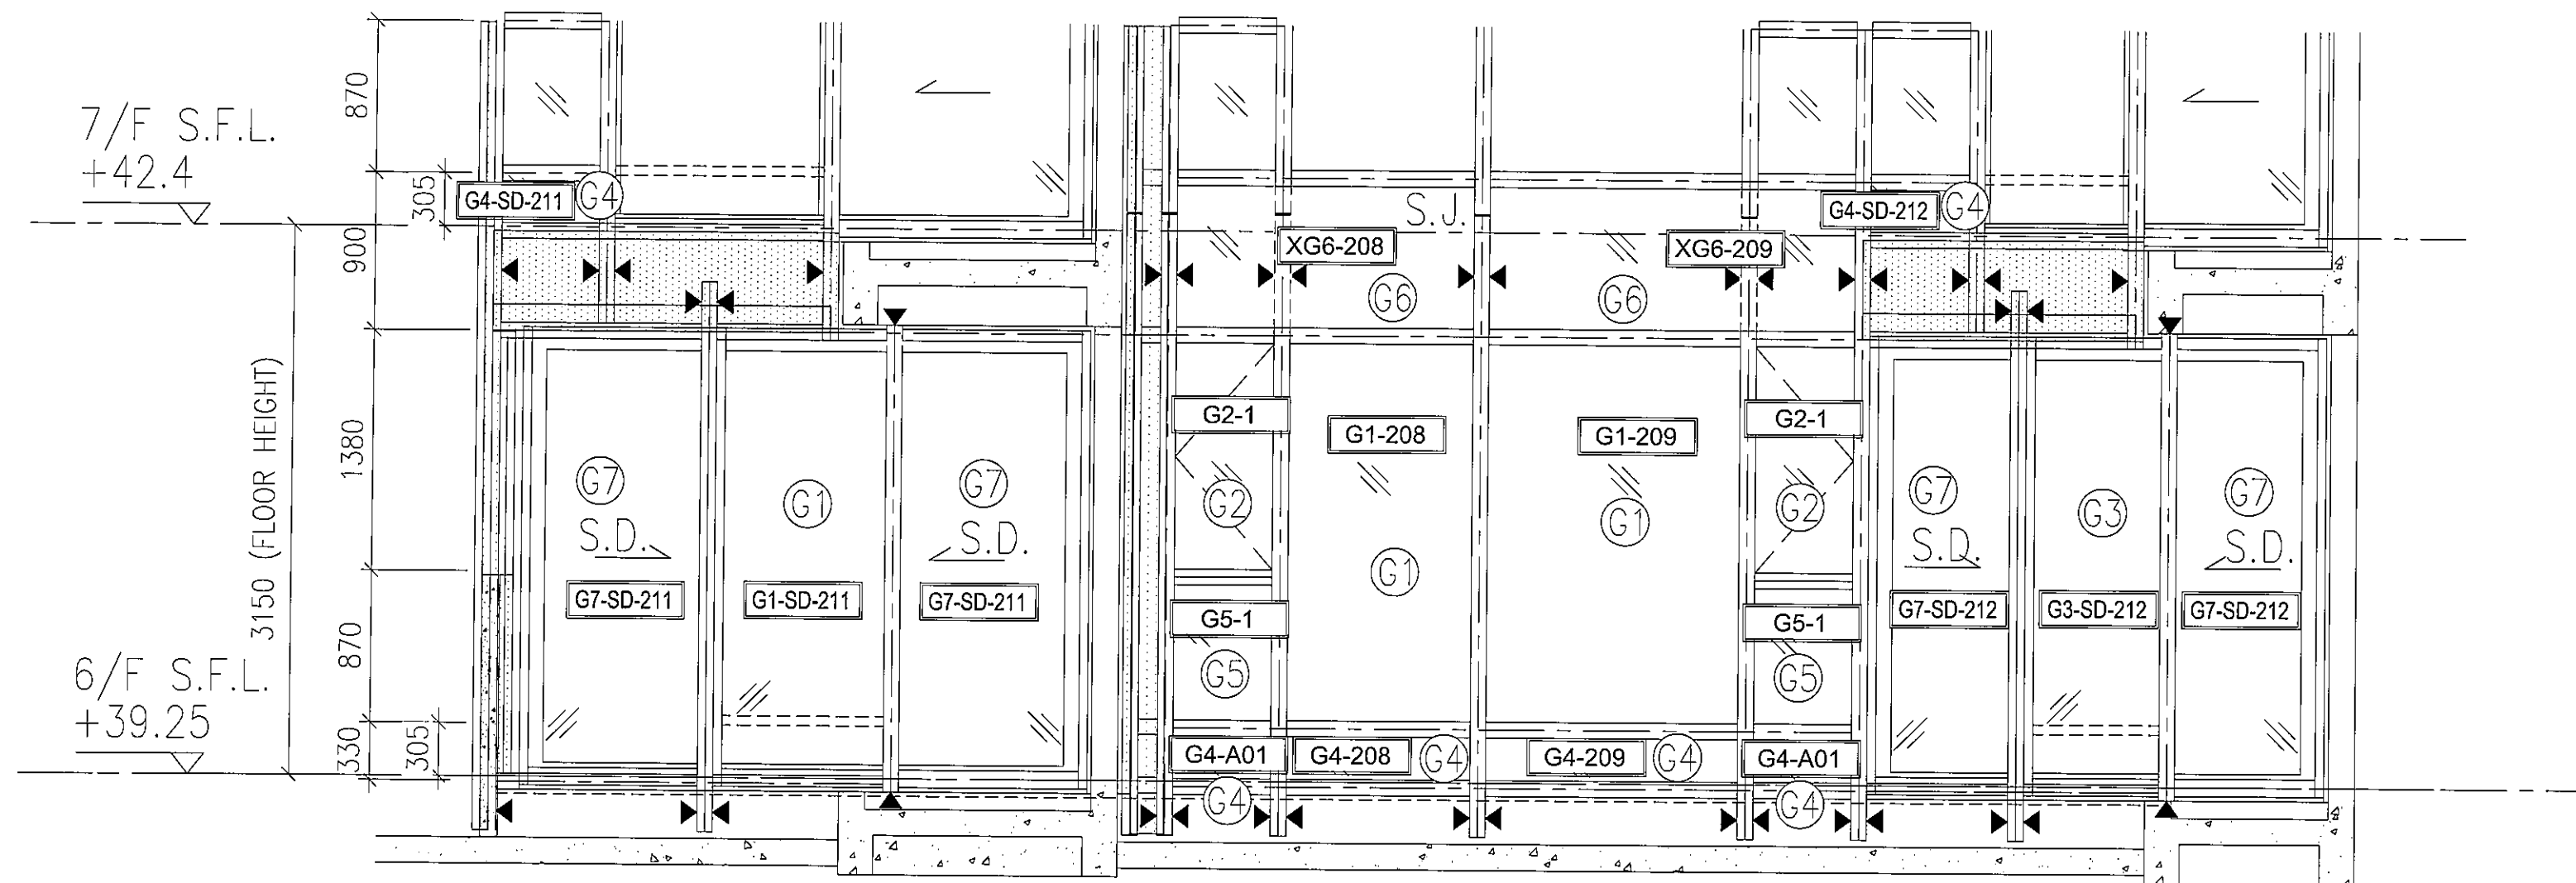



T2-6F:B-1/A-2

玻璃位置图

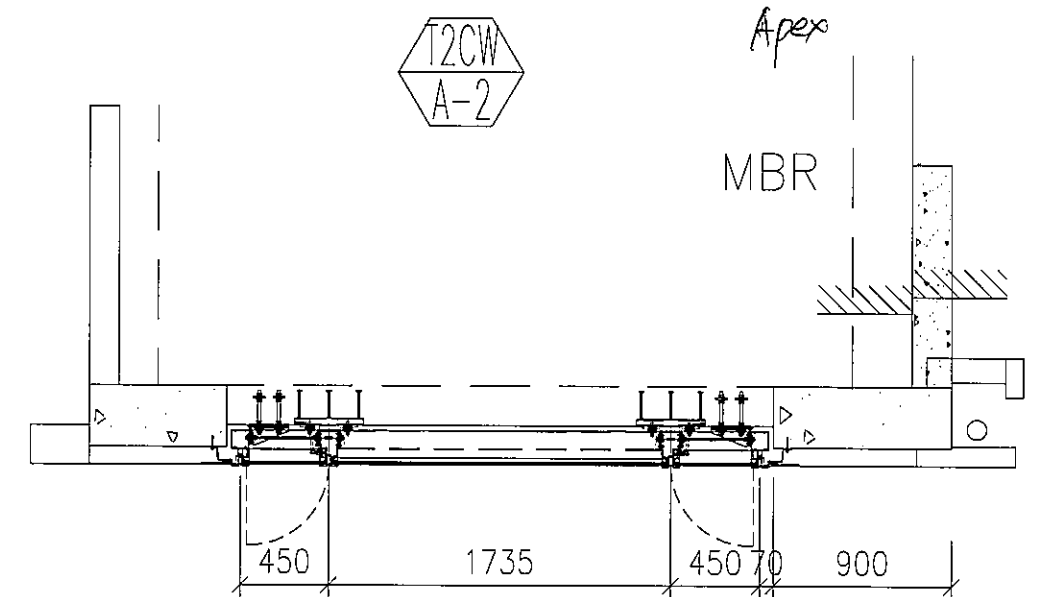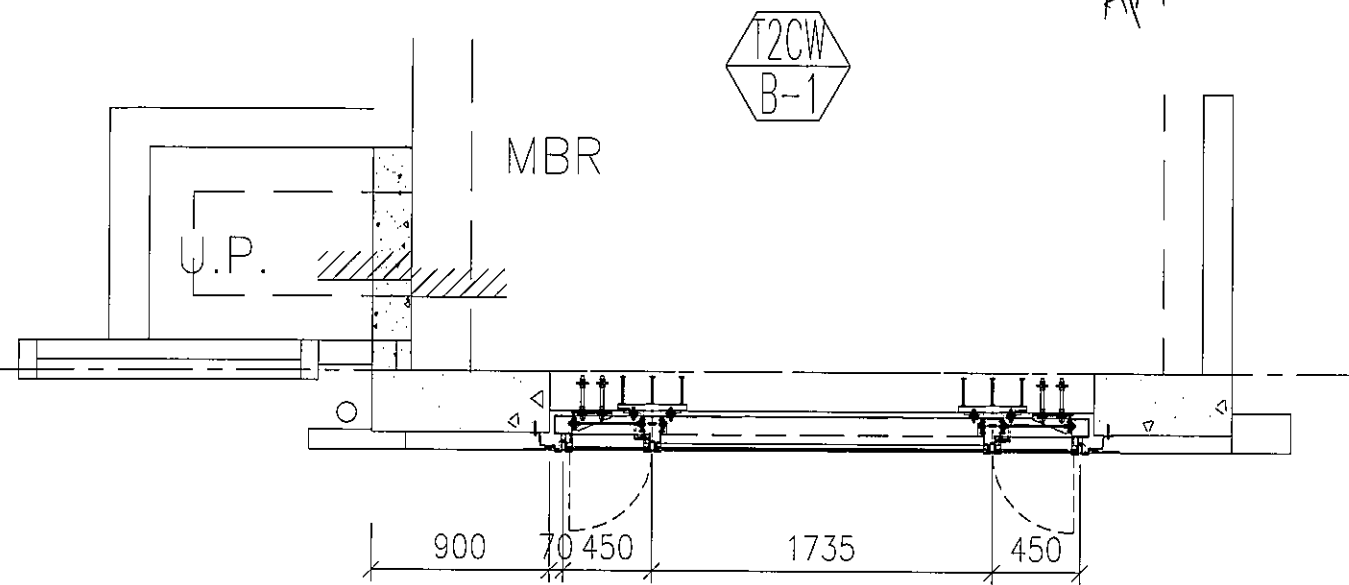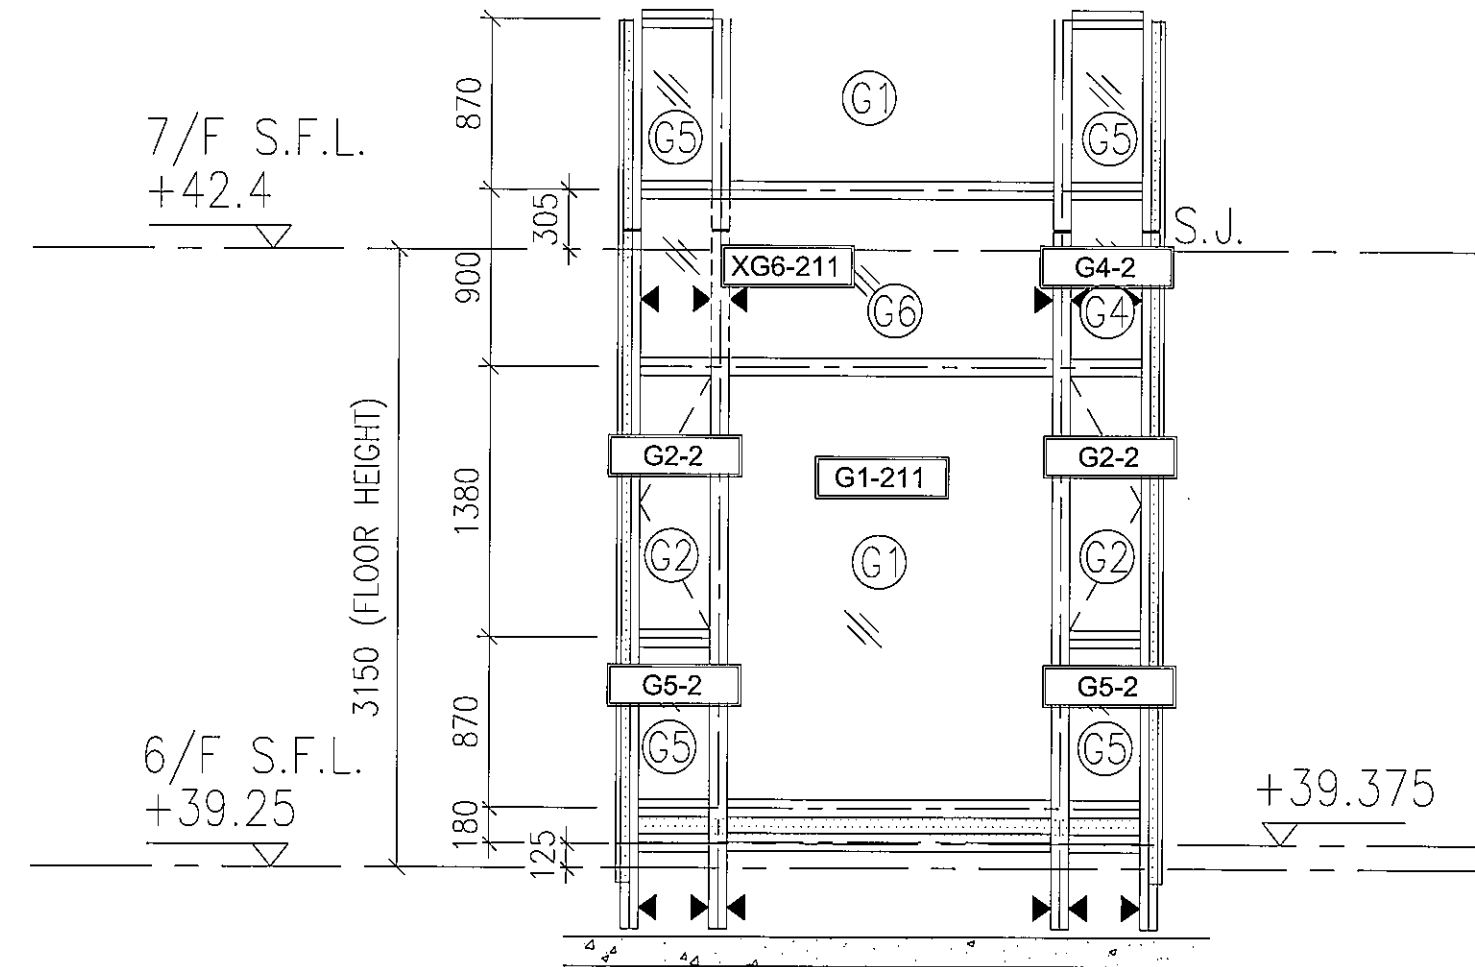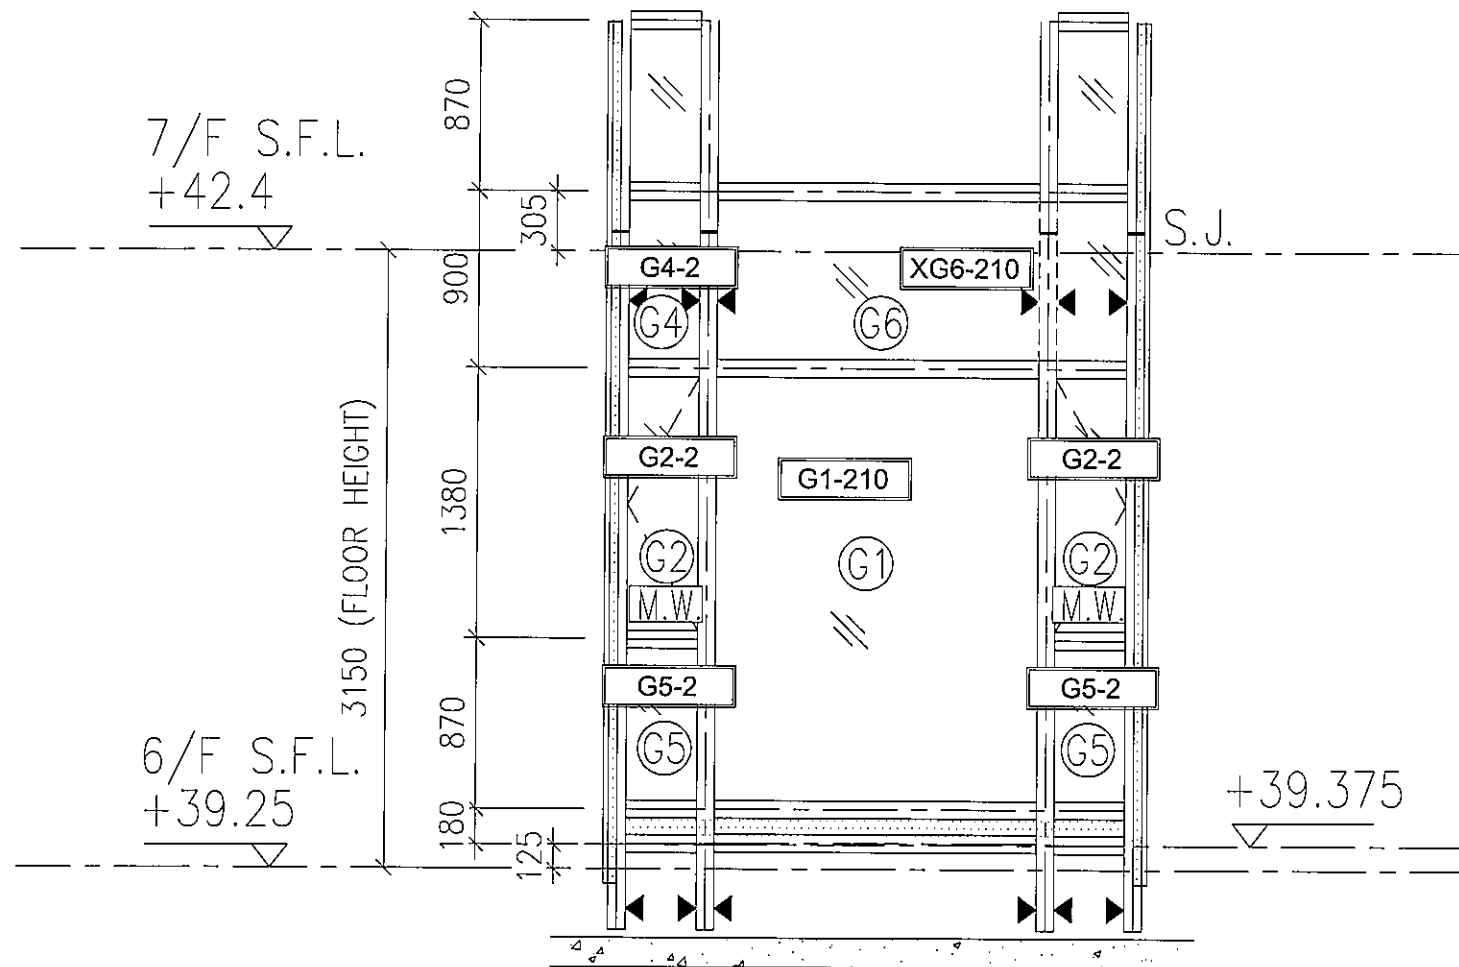


T2-6F:A-1

玻璃位置图

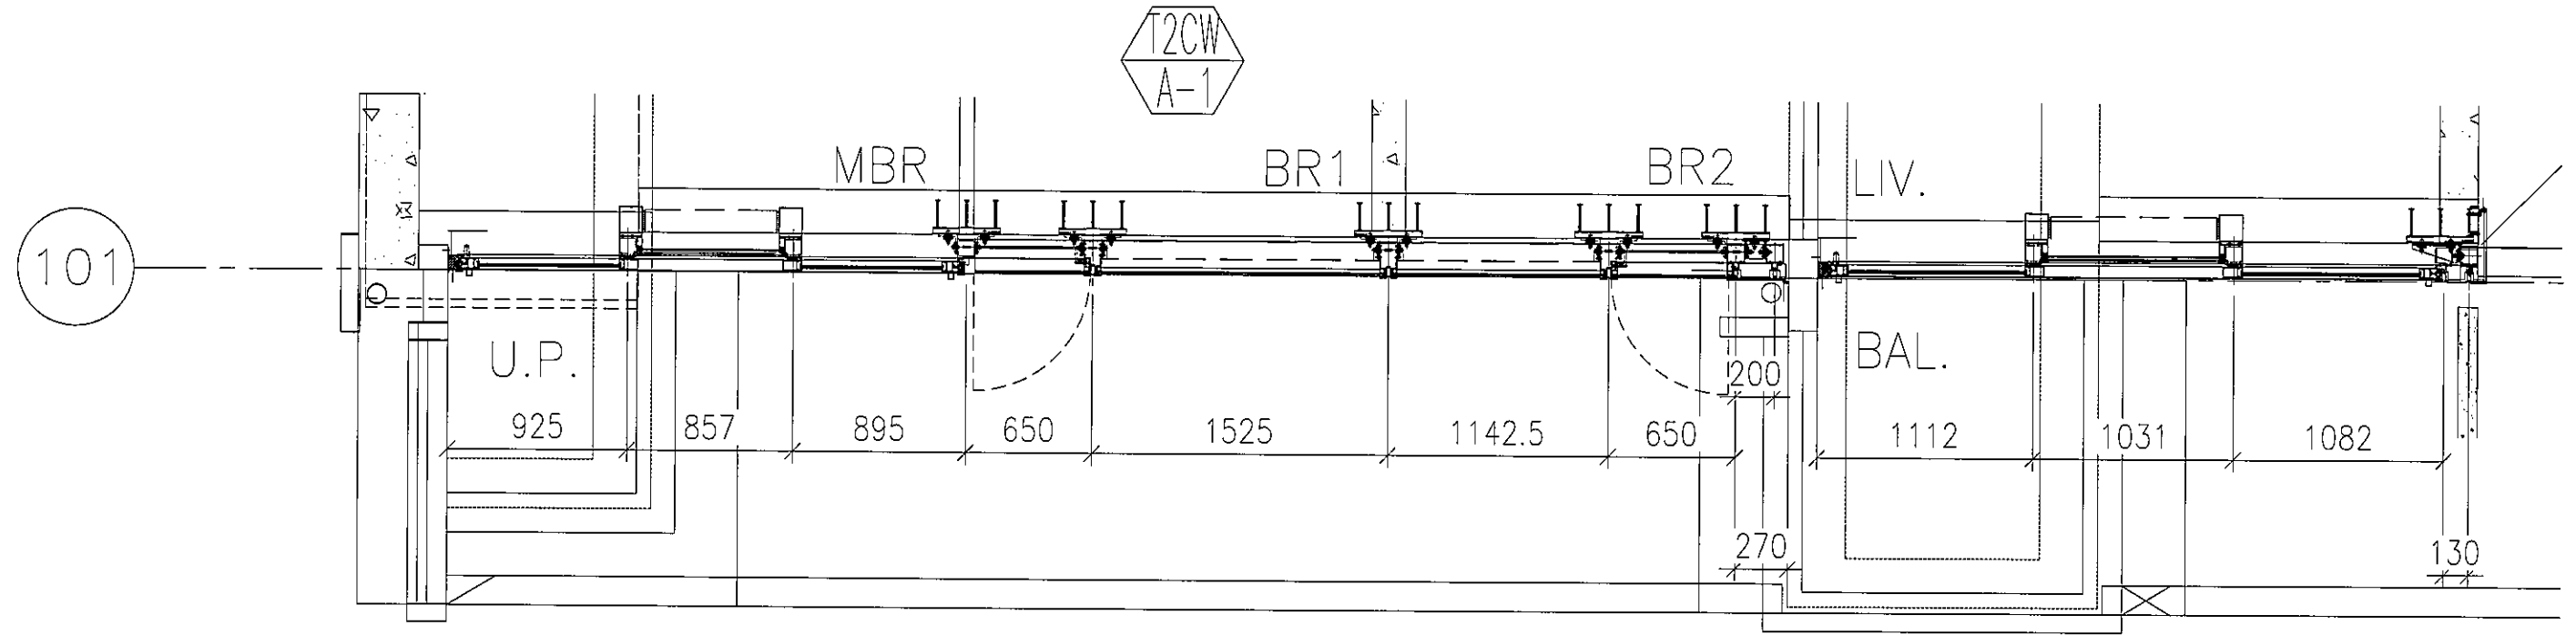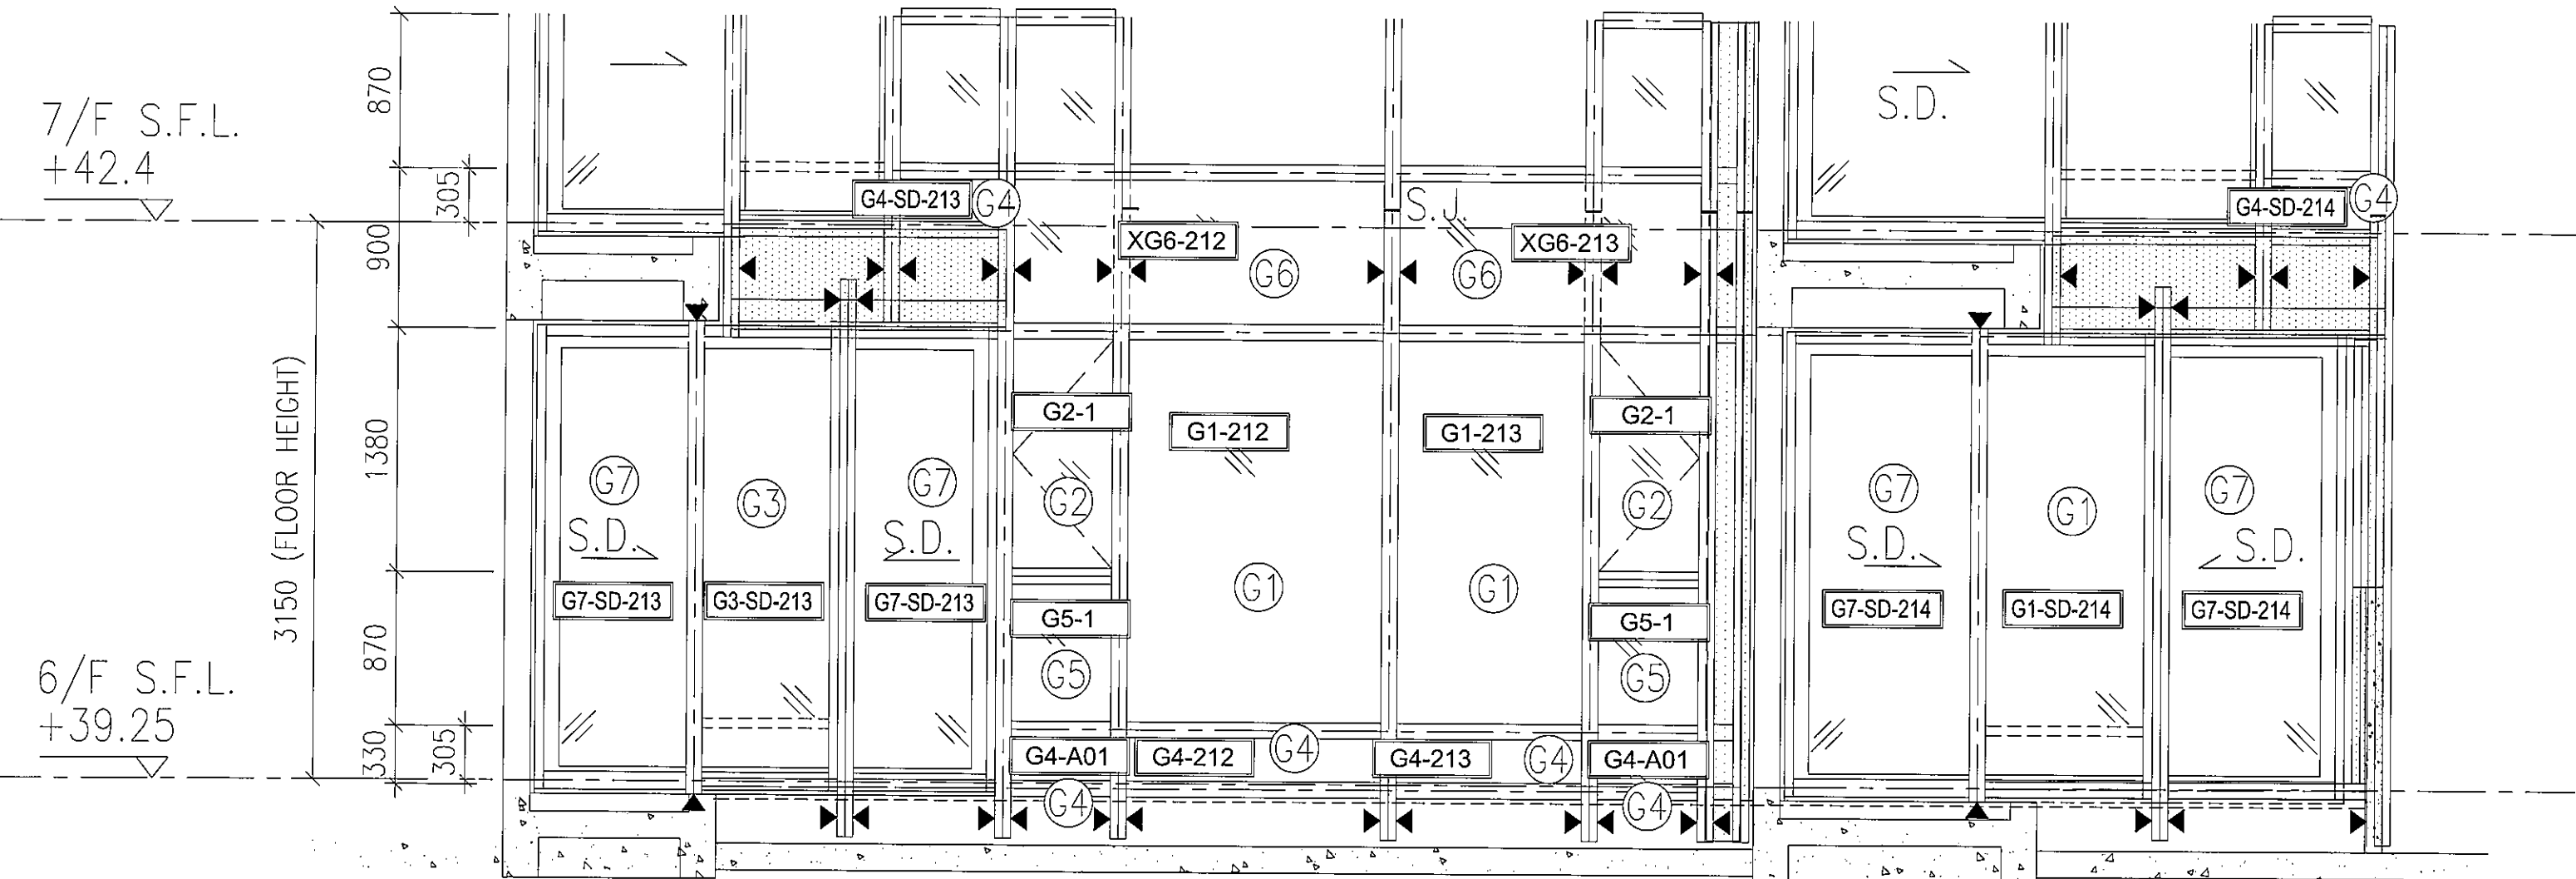



T2-6F:N-2/N-1

玻璃位置图

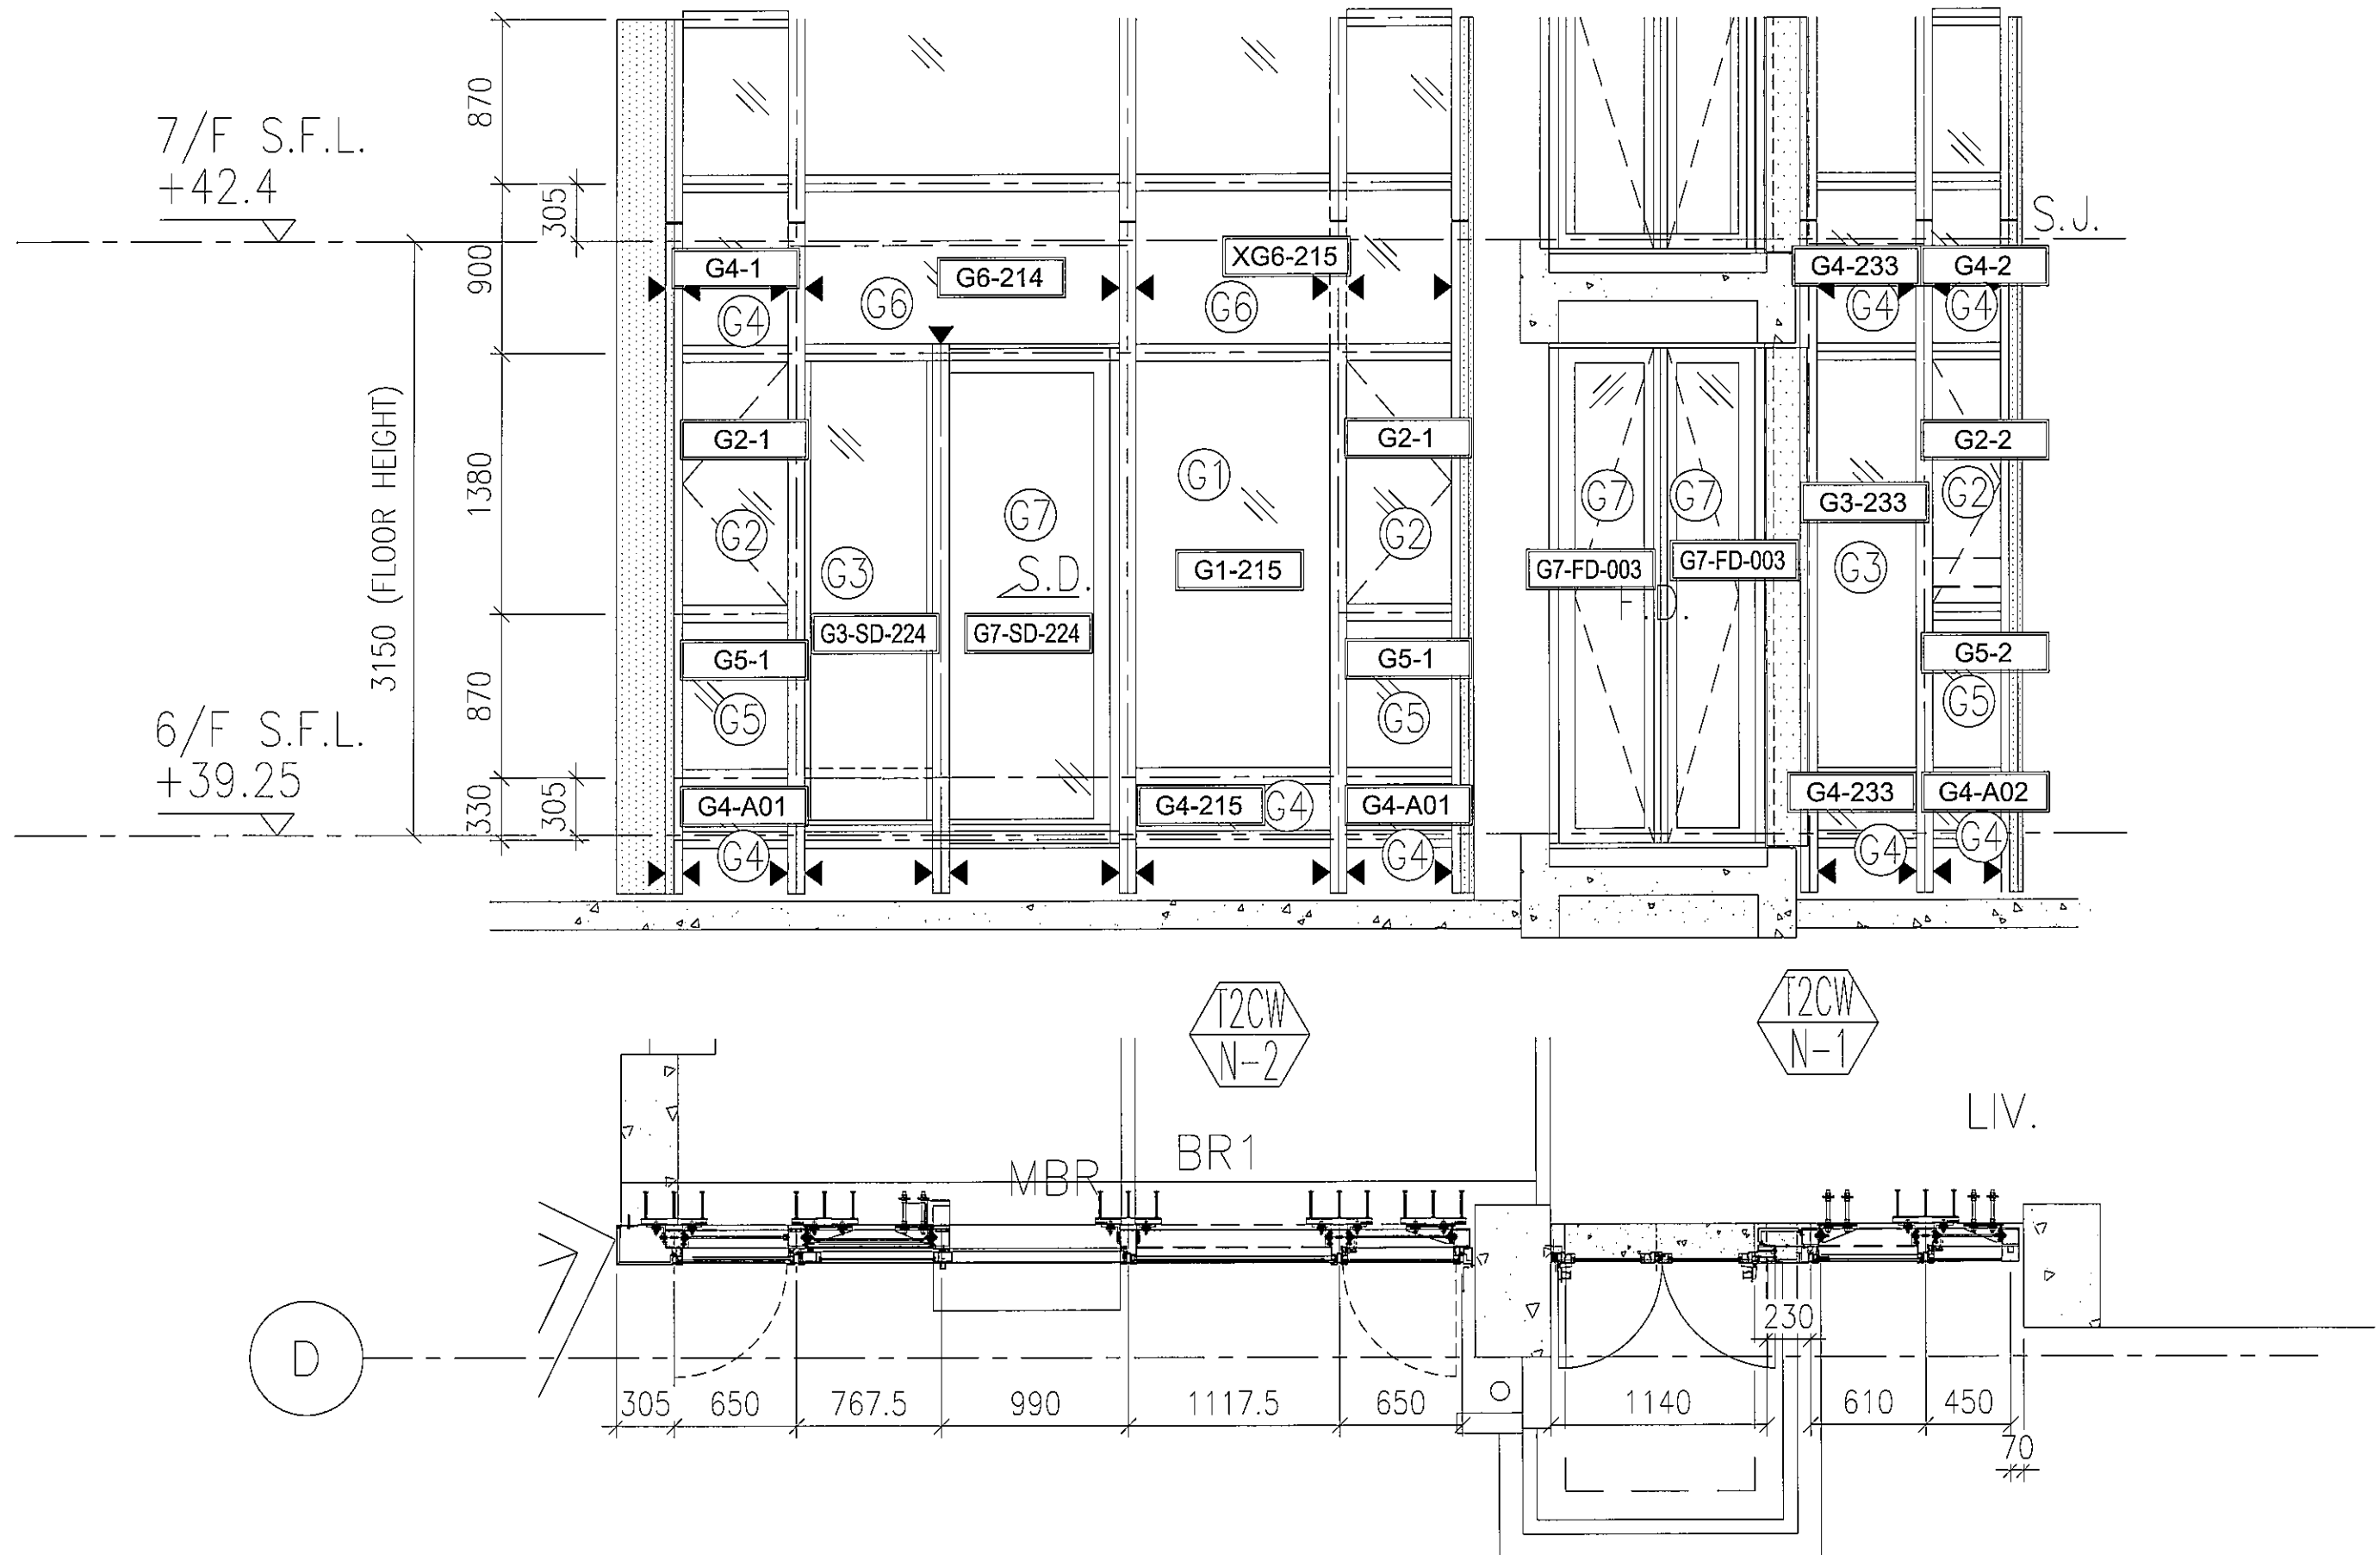


T2-6F:M-3

玻璃位置图

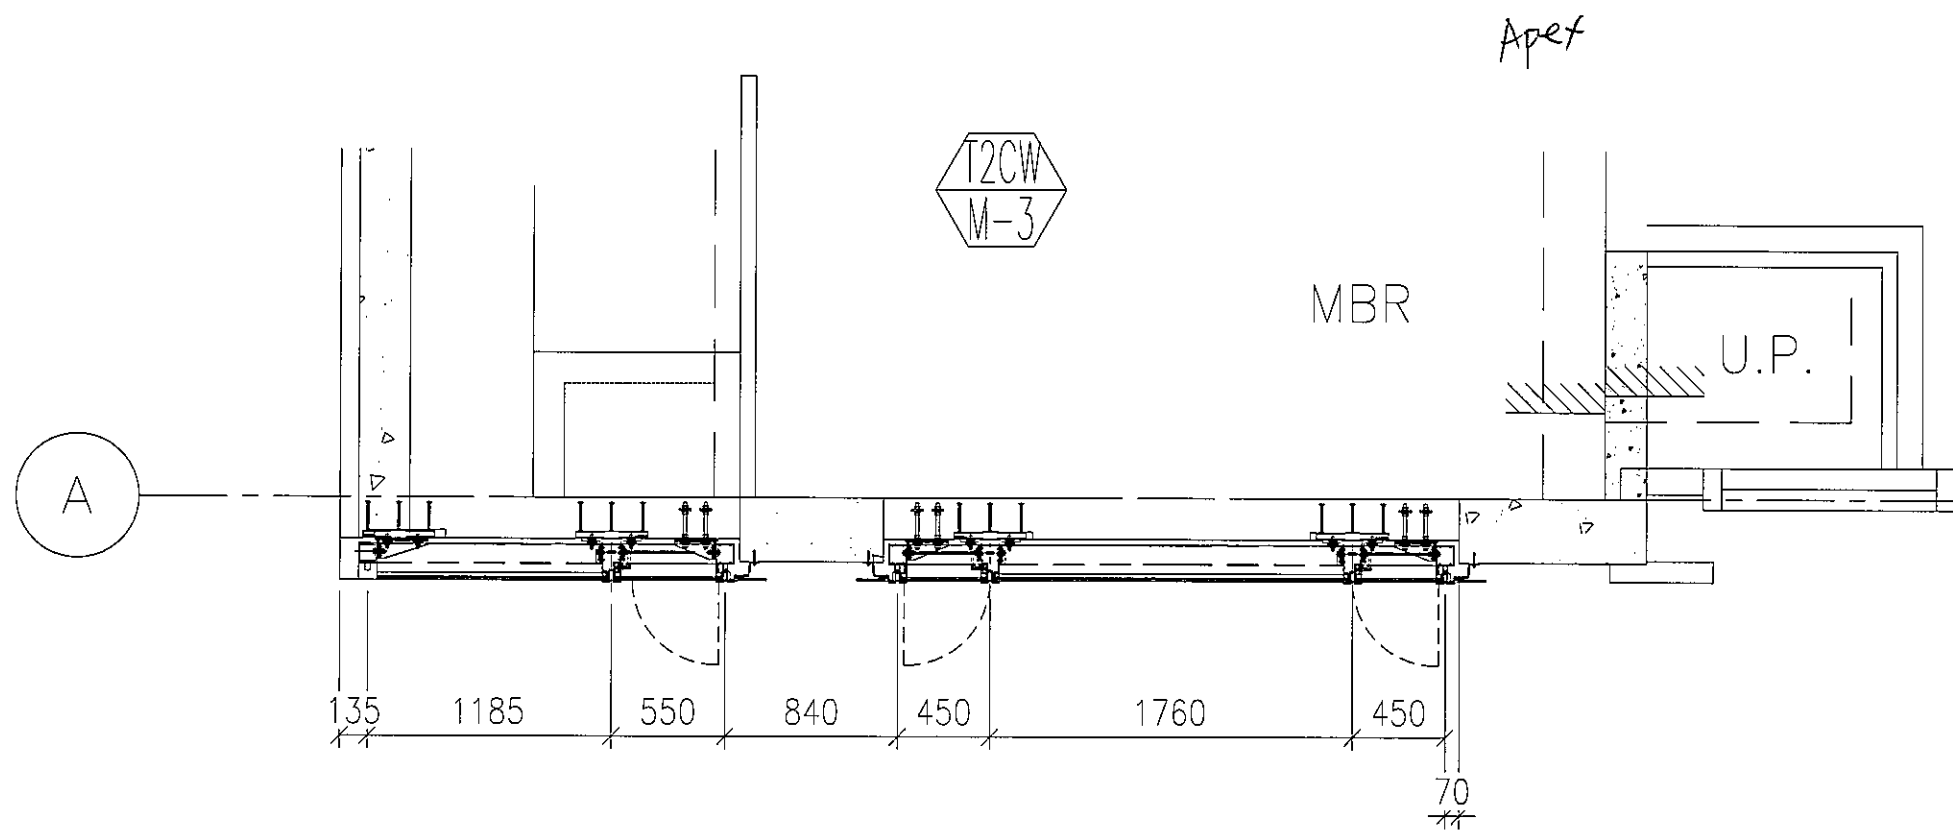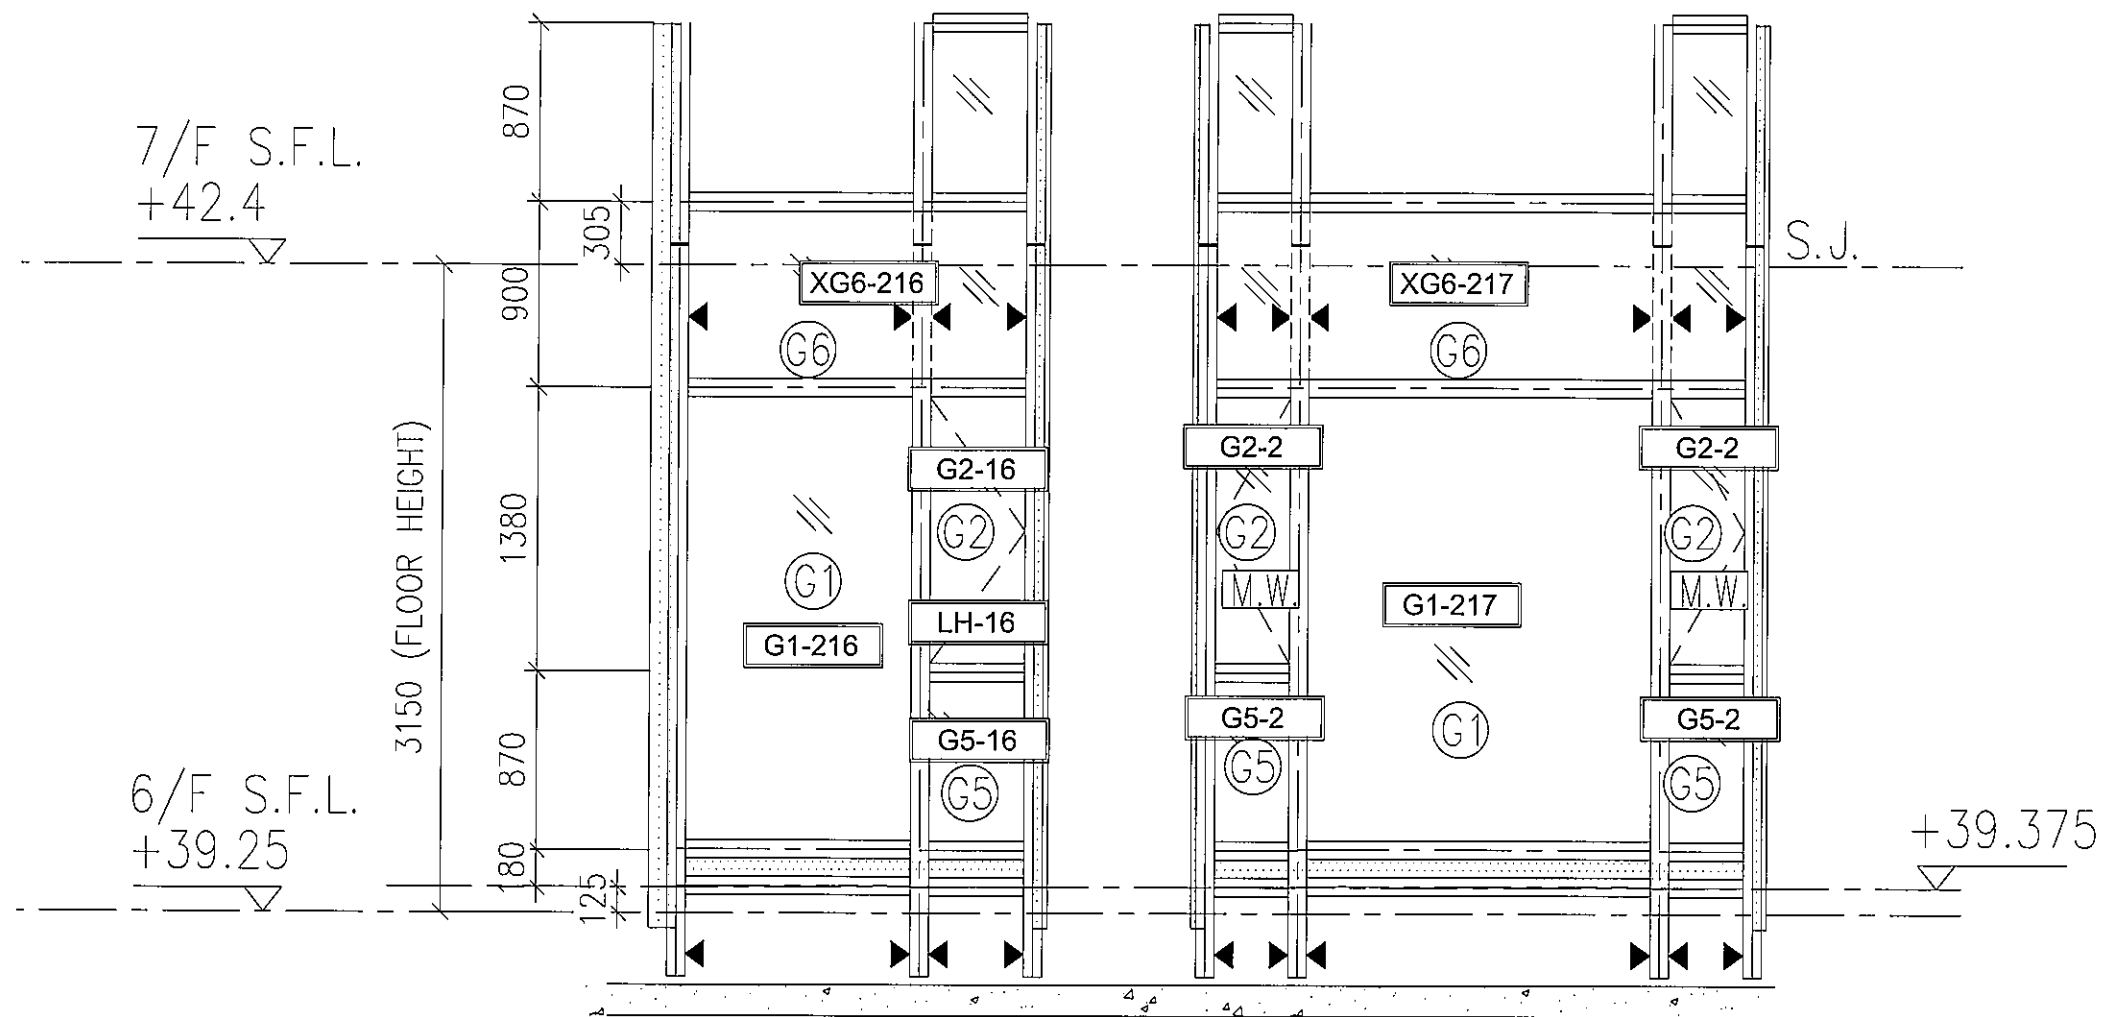

T2-6F:M-2/M-1/L-2/L-1
玻璃位置图

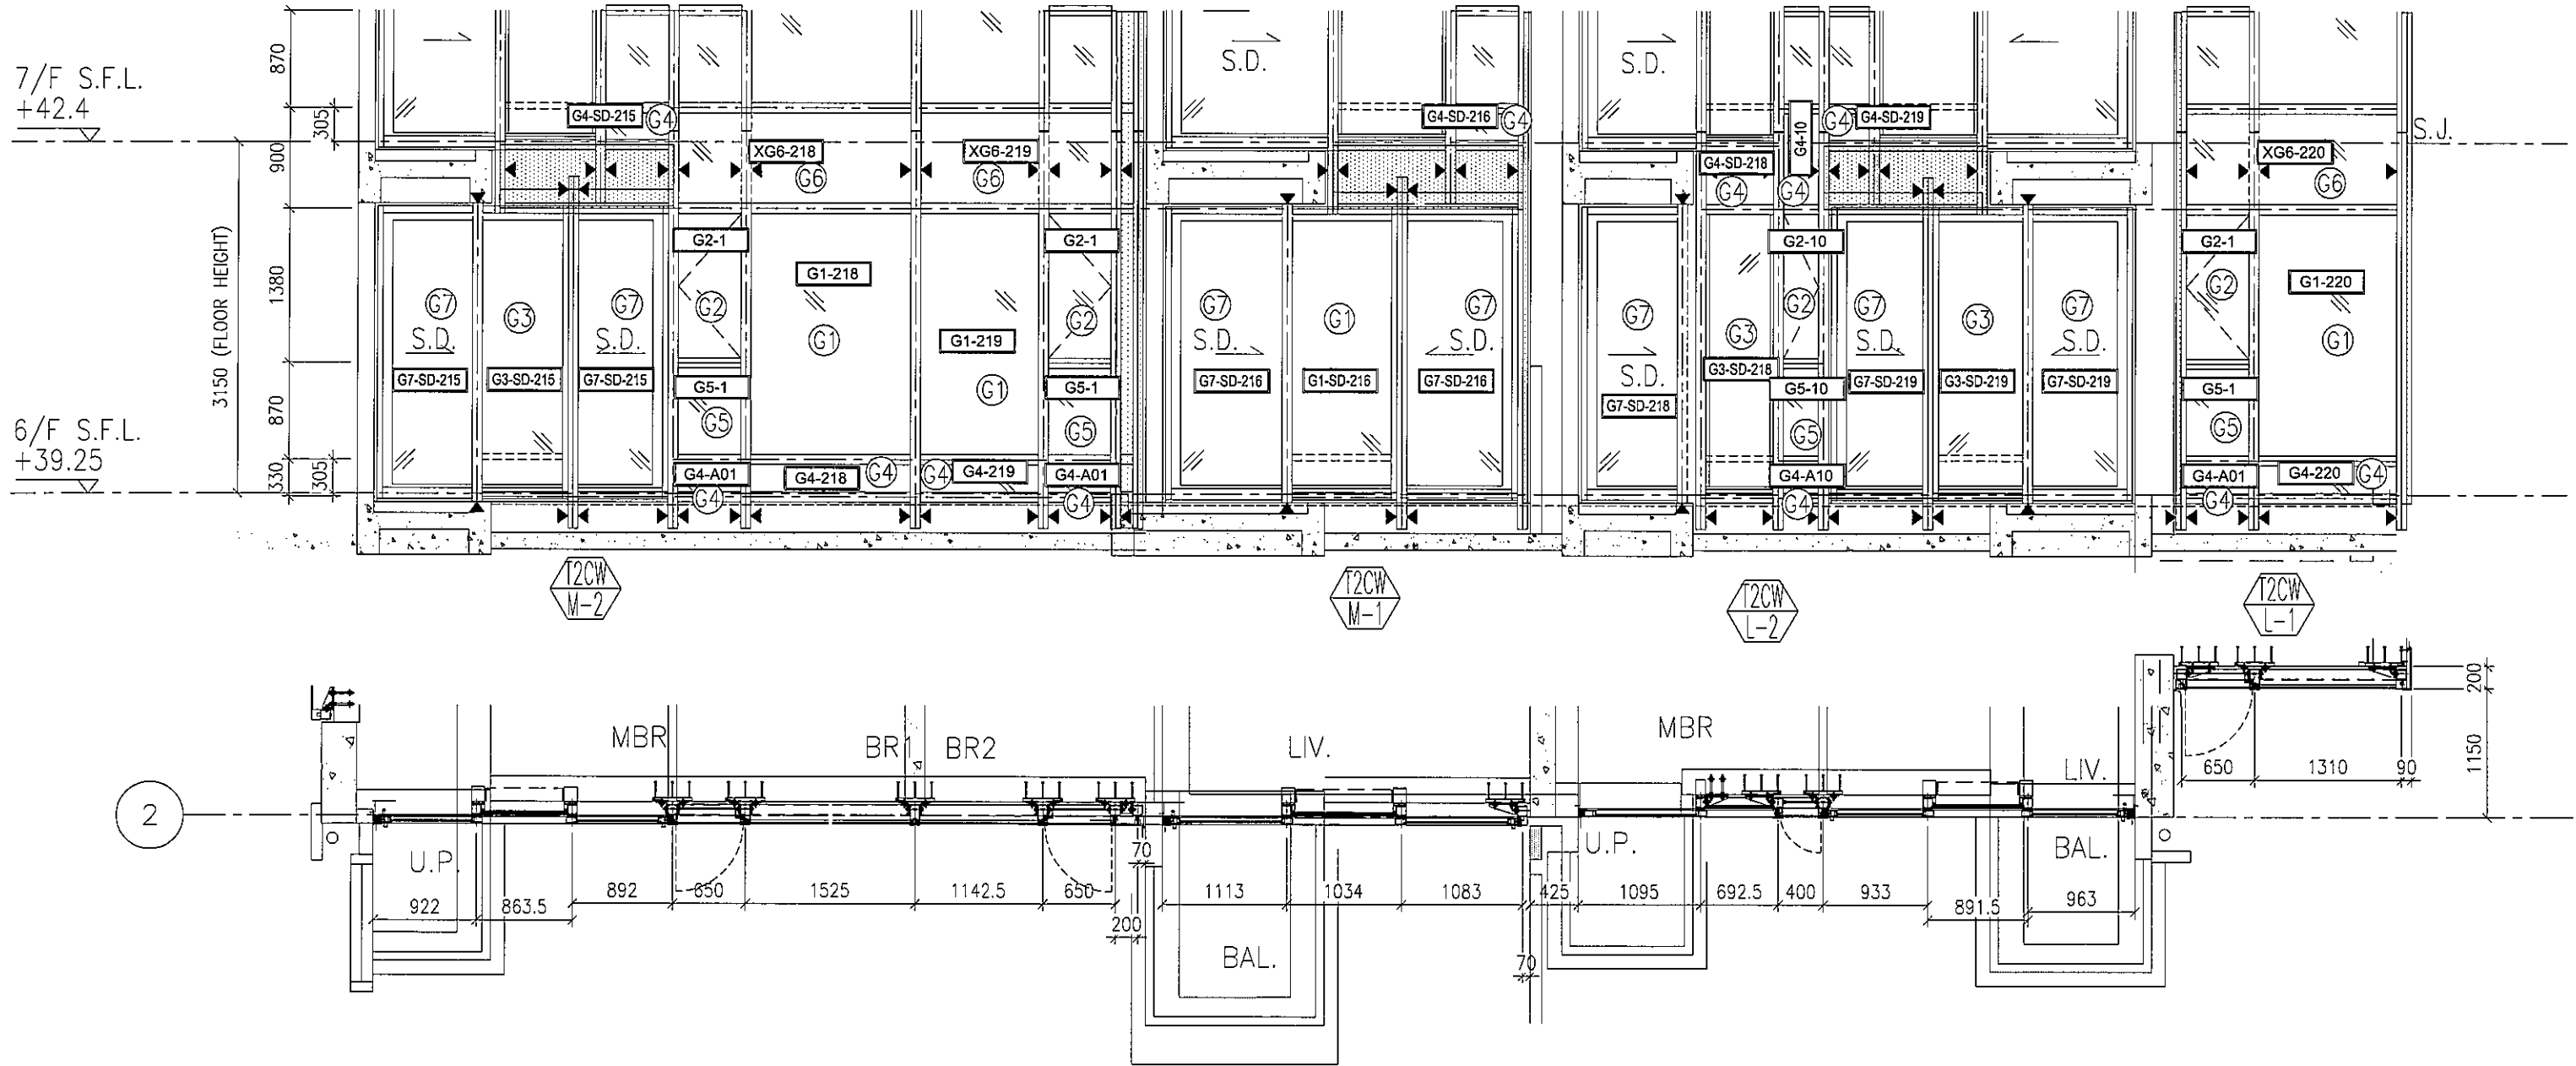

7/F S.F.L.
+42.4

6/F S.F.L.
+39.25

3150 (FLOOR HEIGHT)

2

S.J.

T2CW
M-2



T2CW
M-1

T2CW
L-2

T2CW
L-1


T2-6F:K-2/K-1/J-1

玻璃位置图

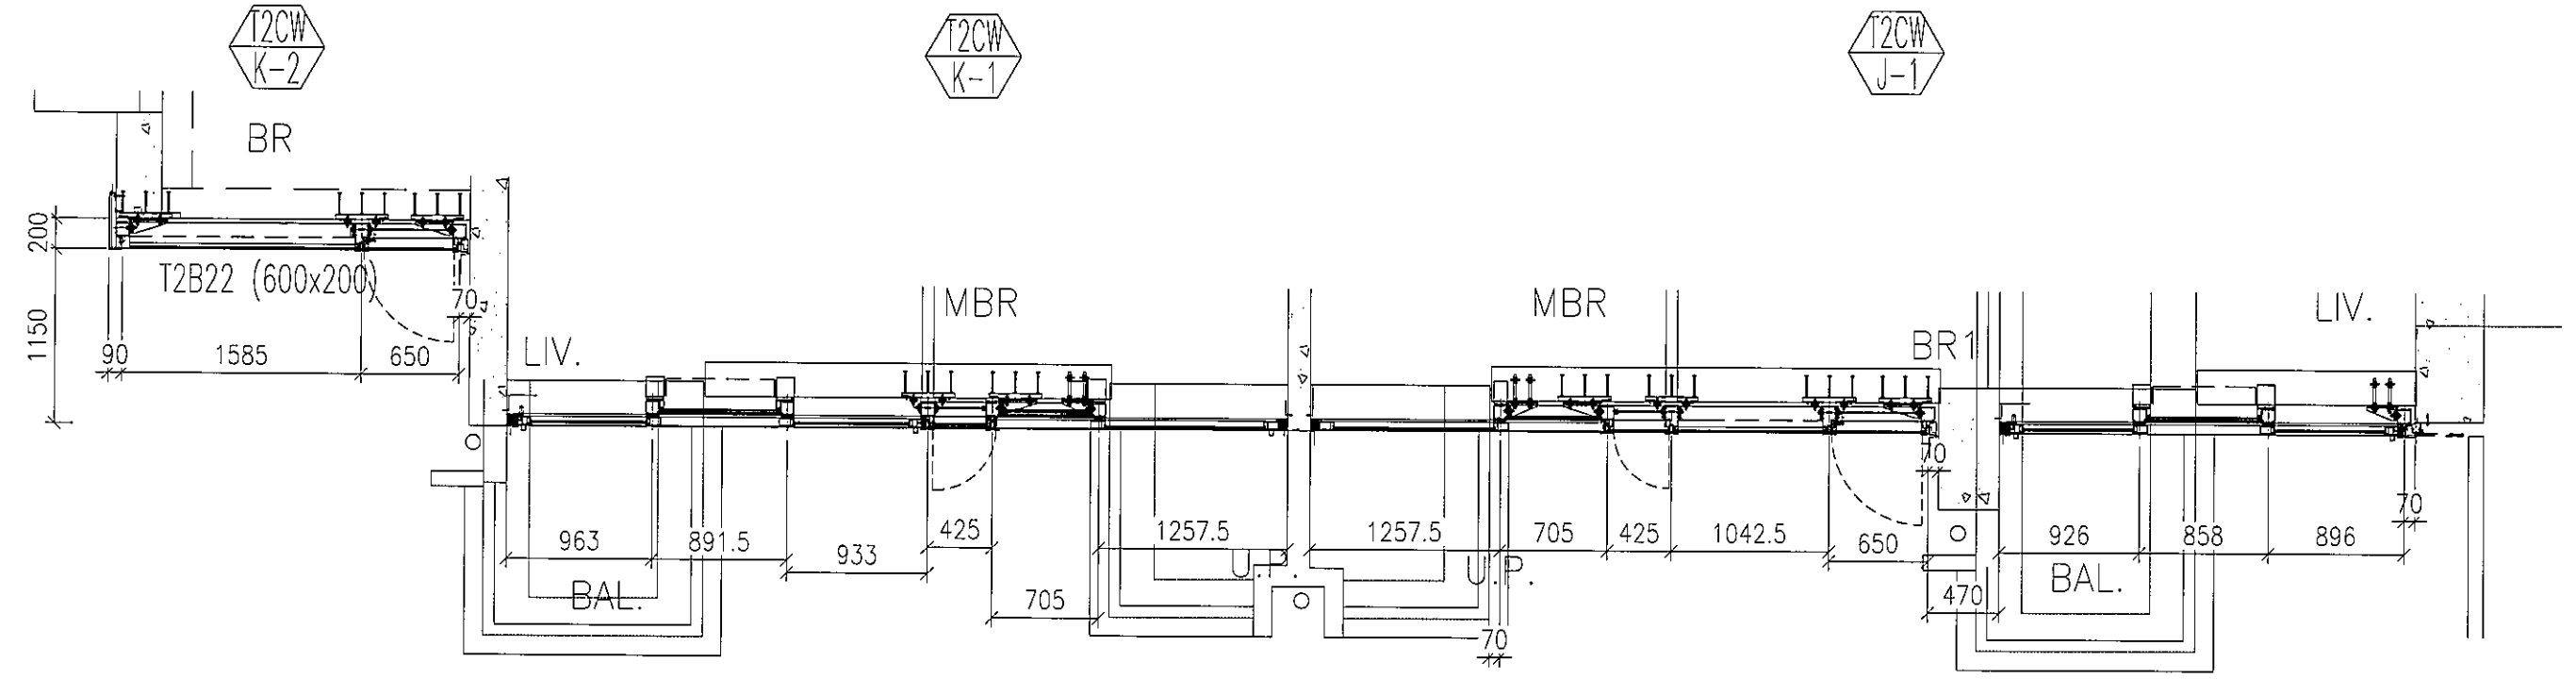
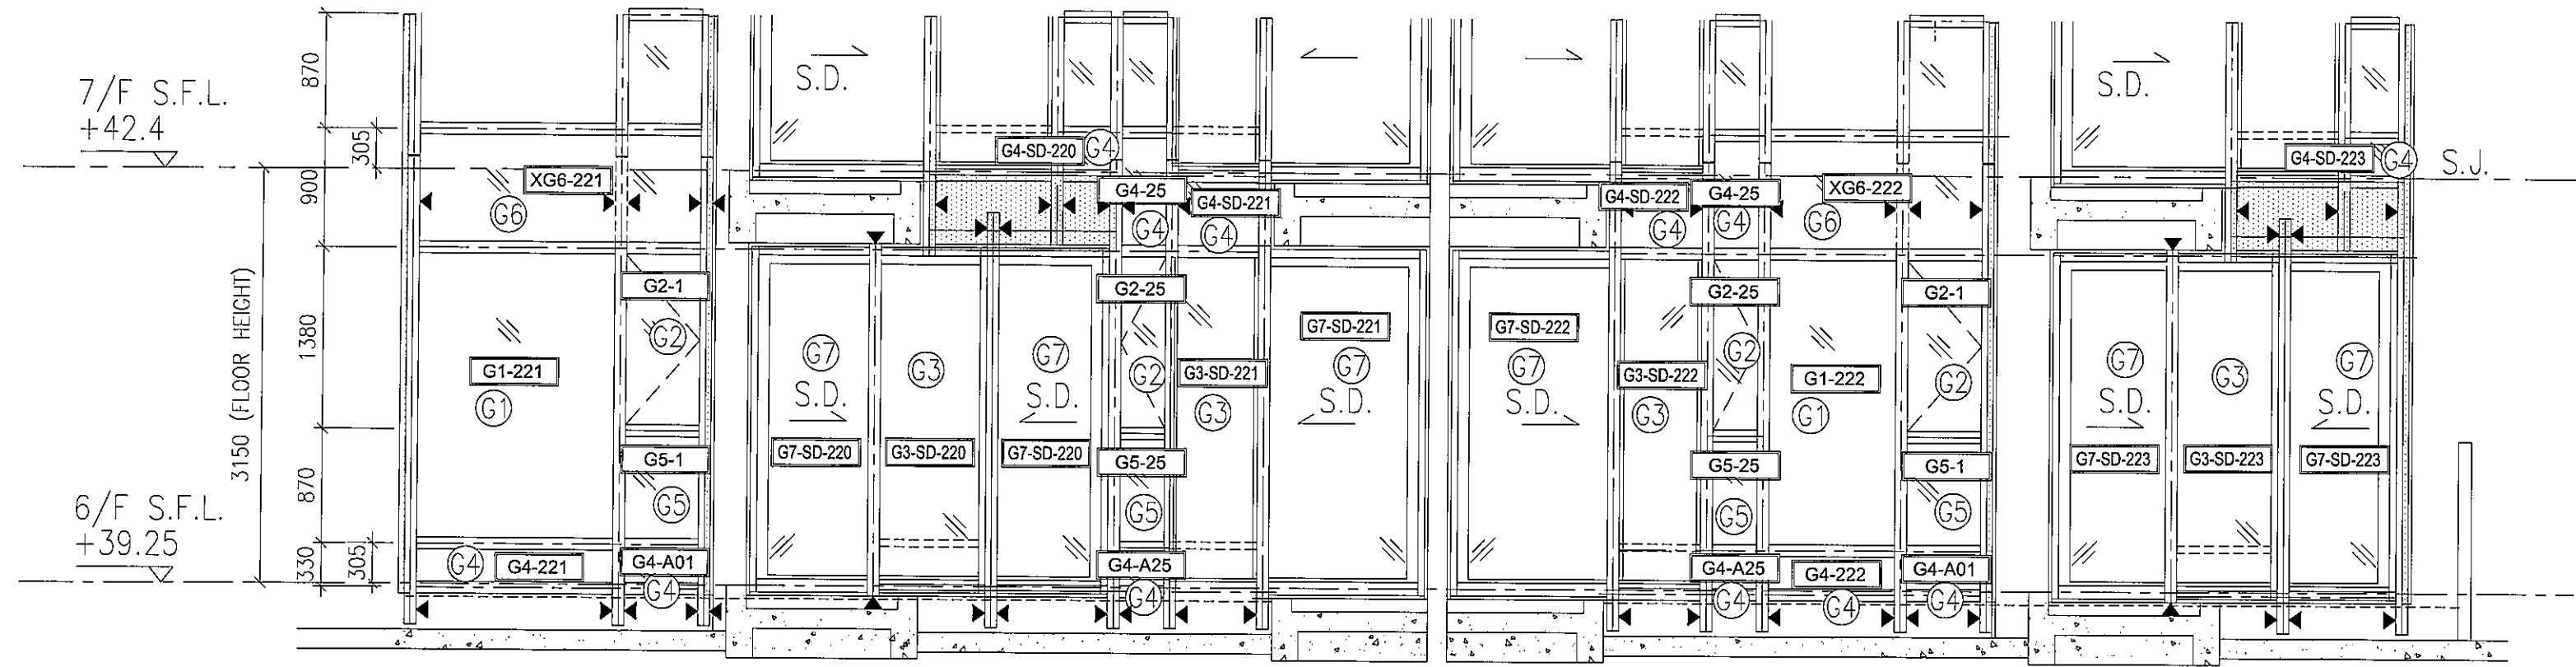


T2-6F:H-2



玻璃位置图

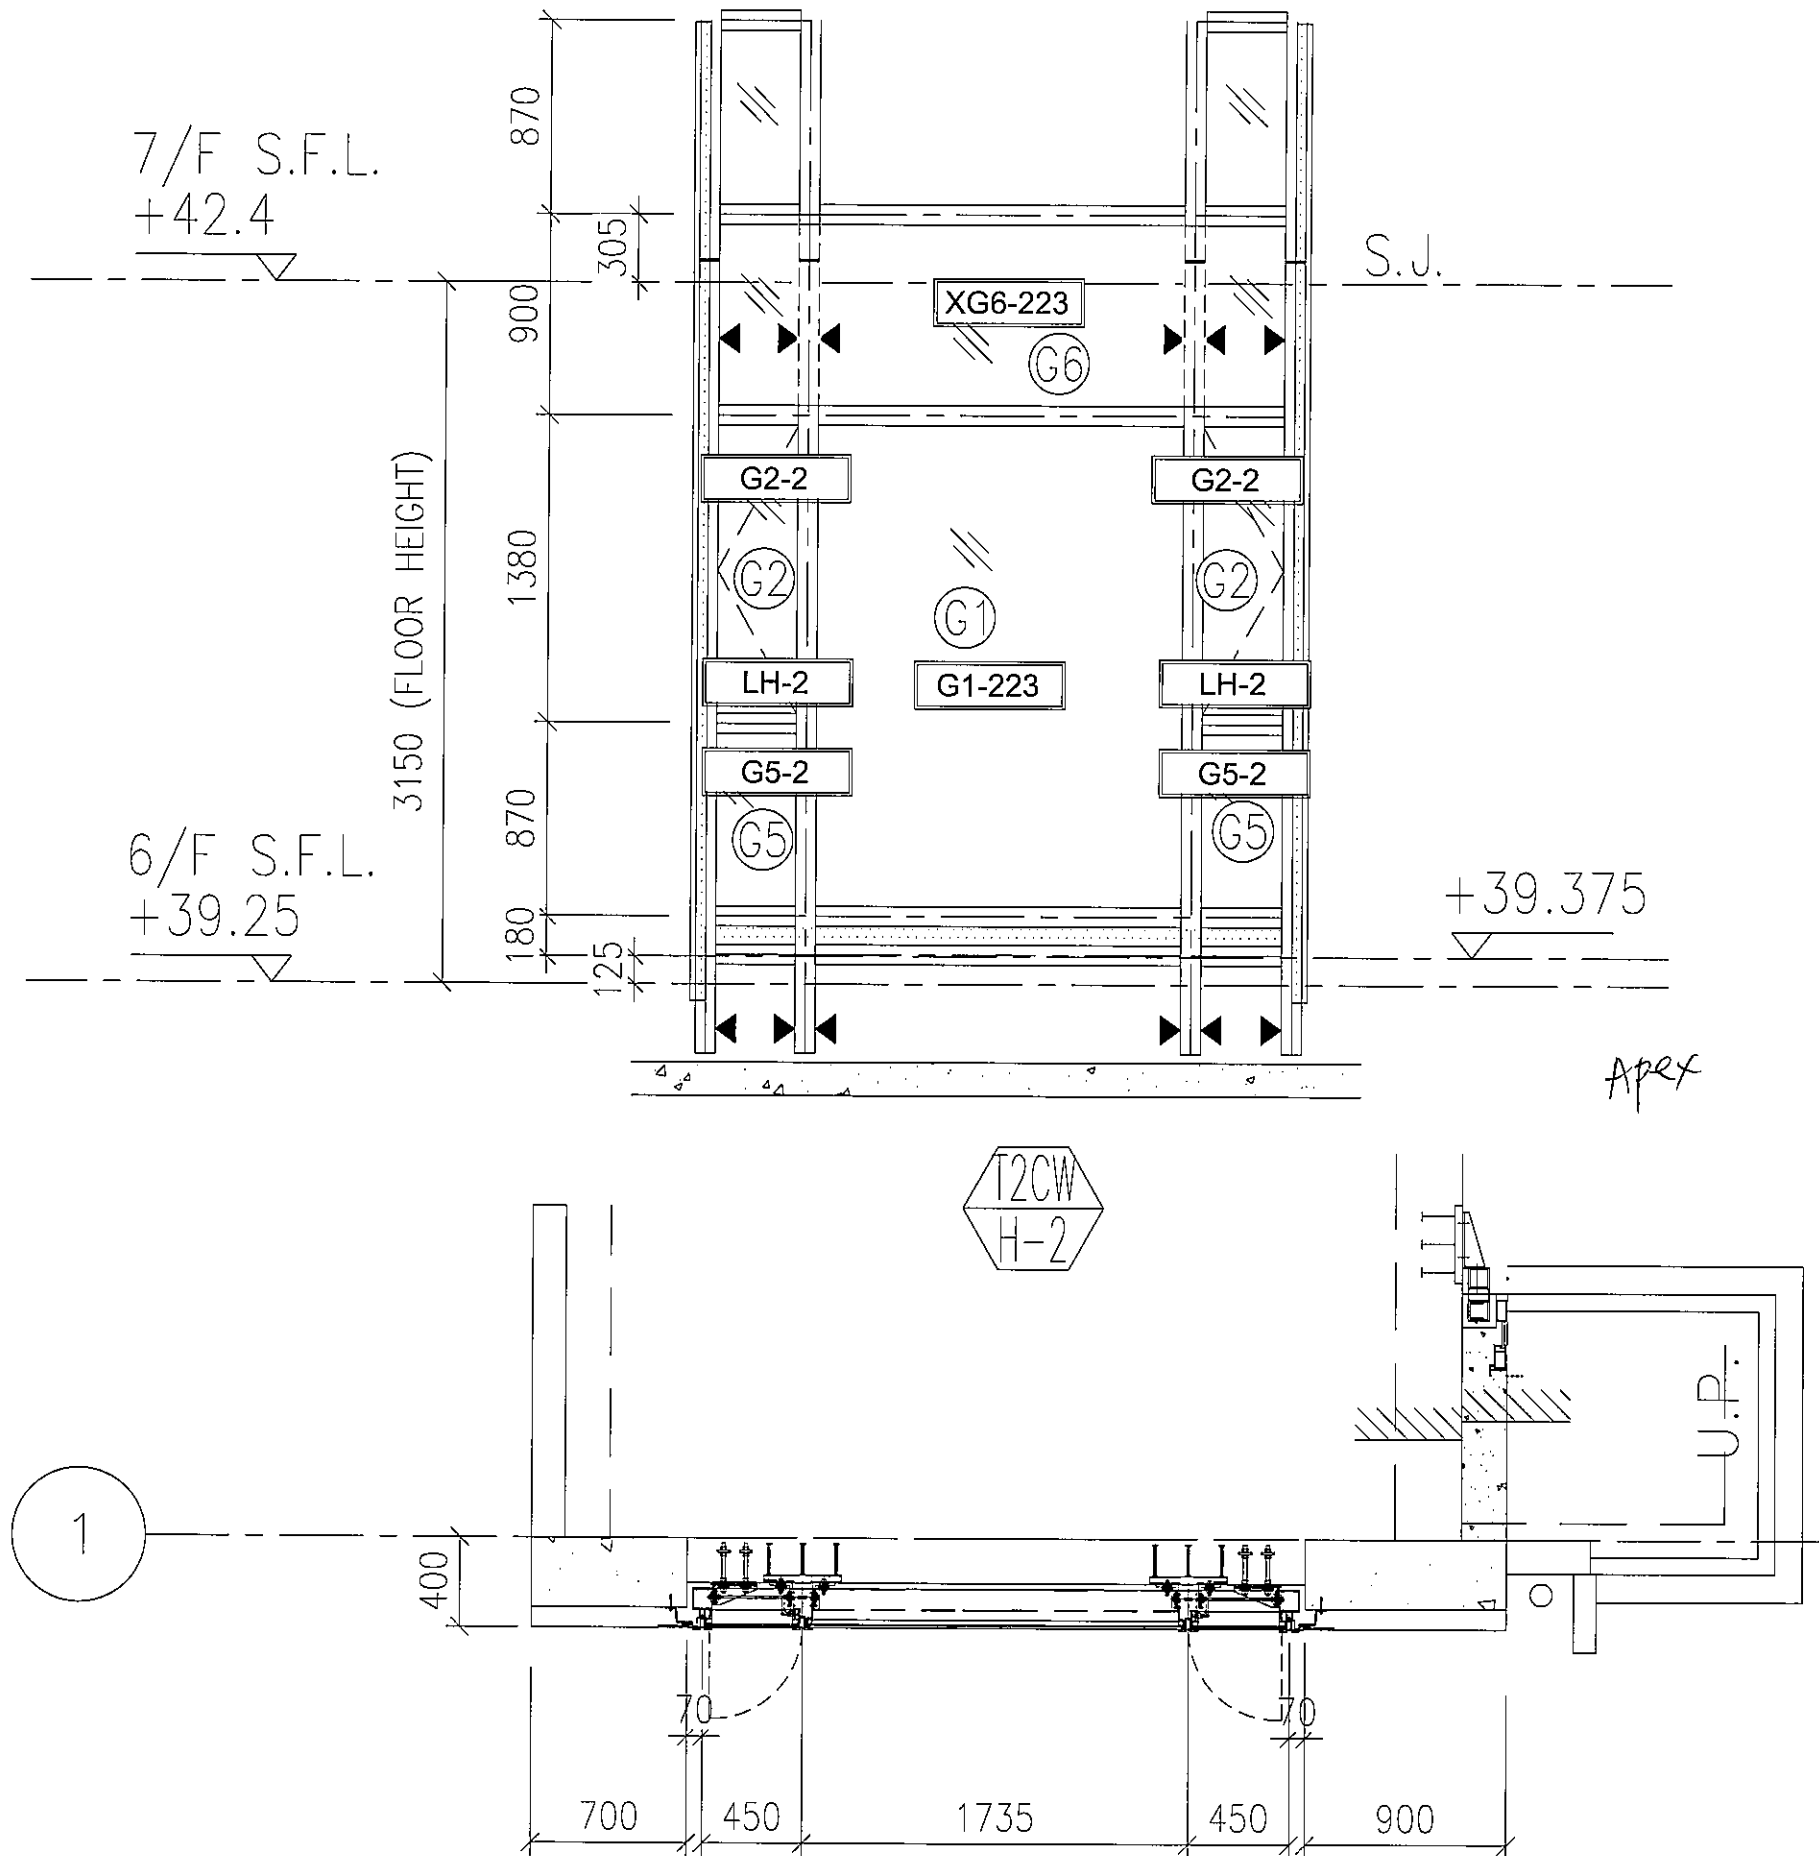

T3-6F:F-1 玻璃位置图

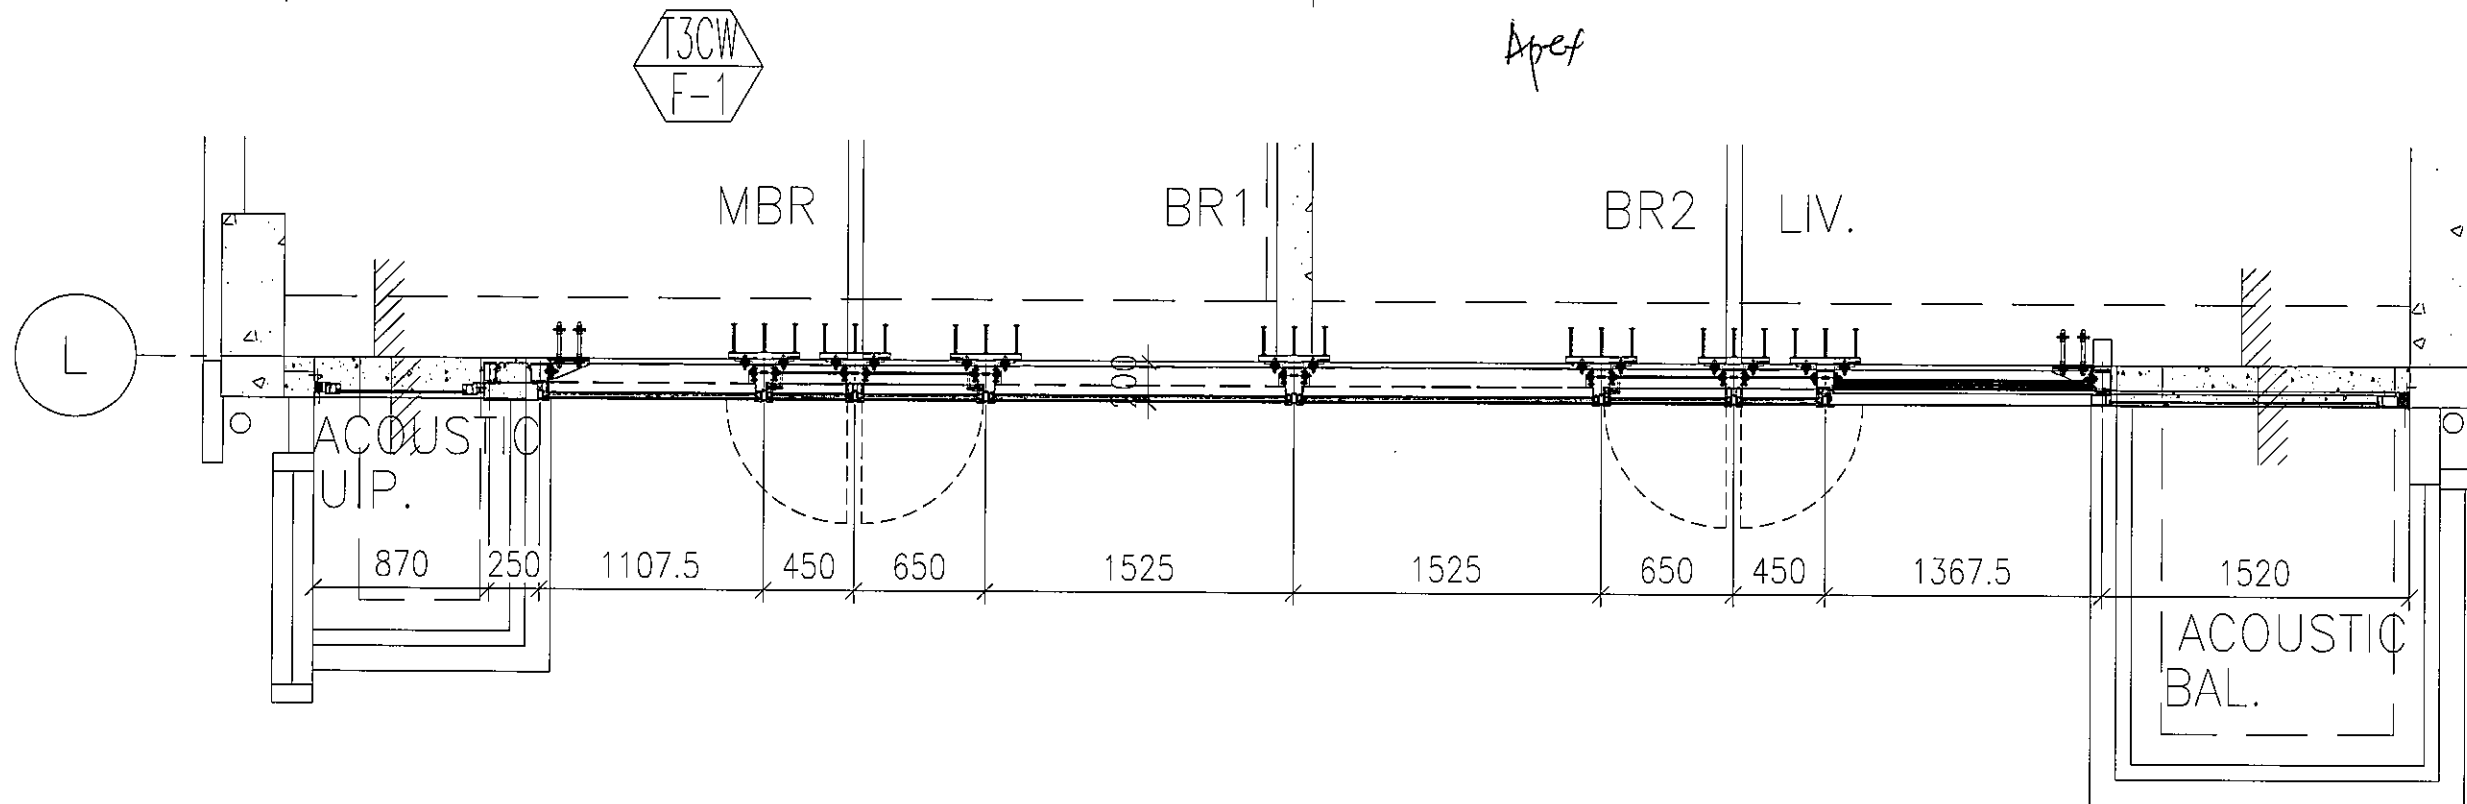
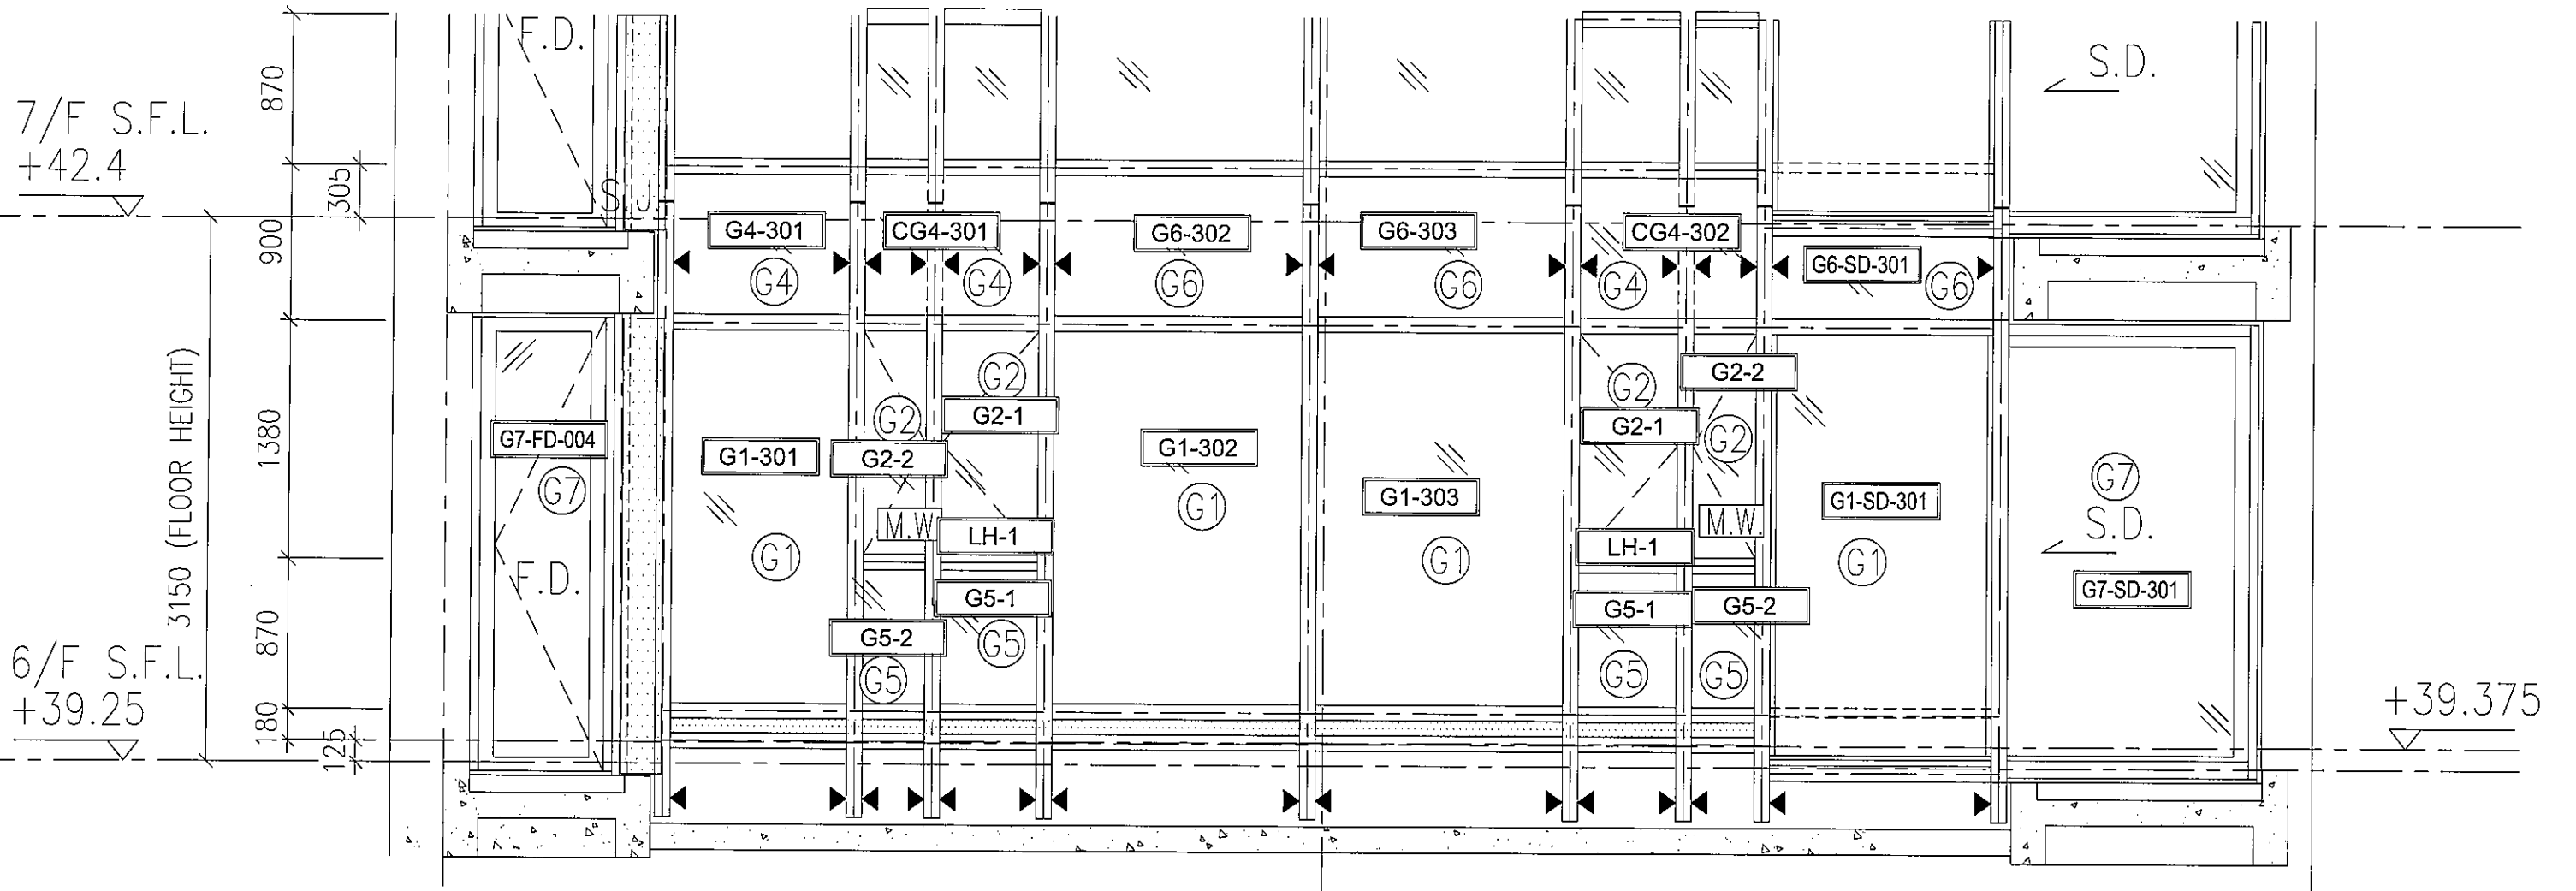


T3-6F:E-1 玻璃位置图

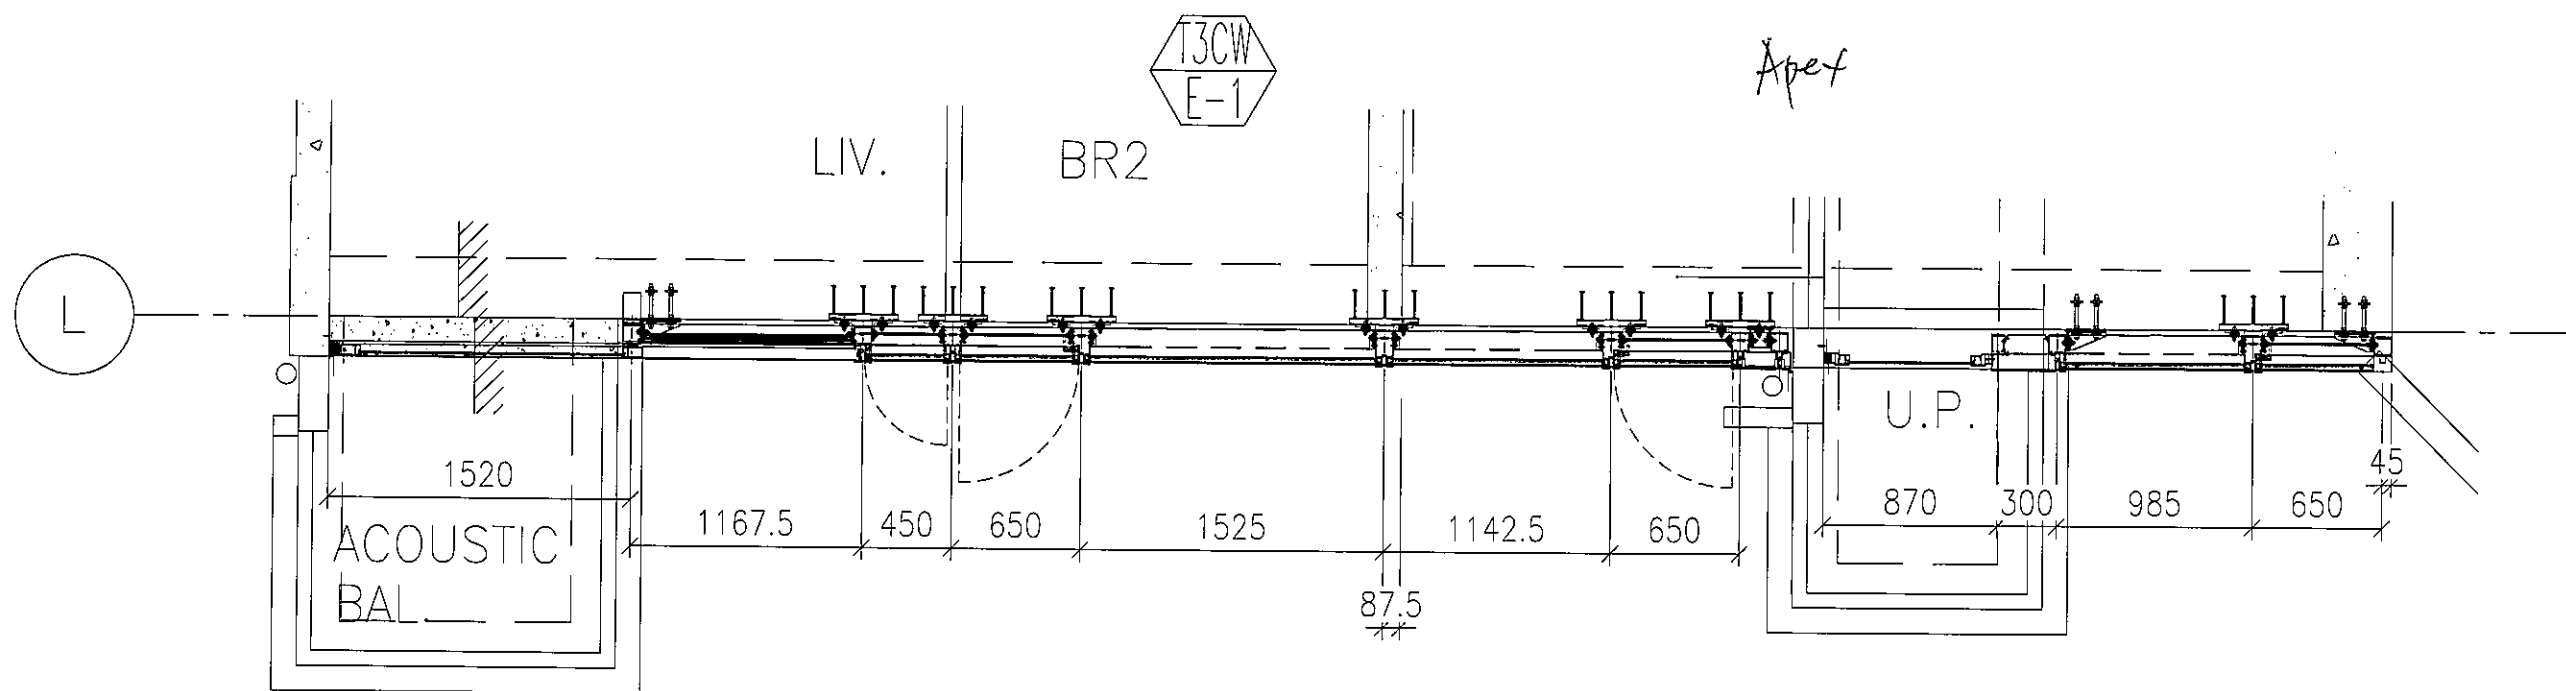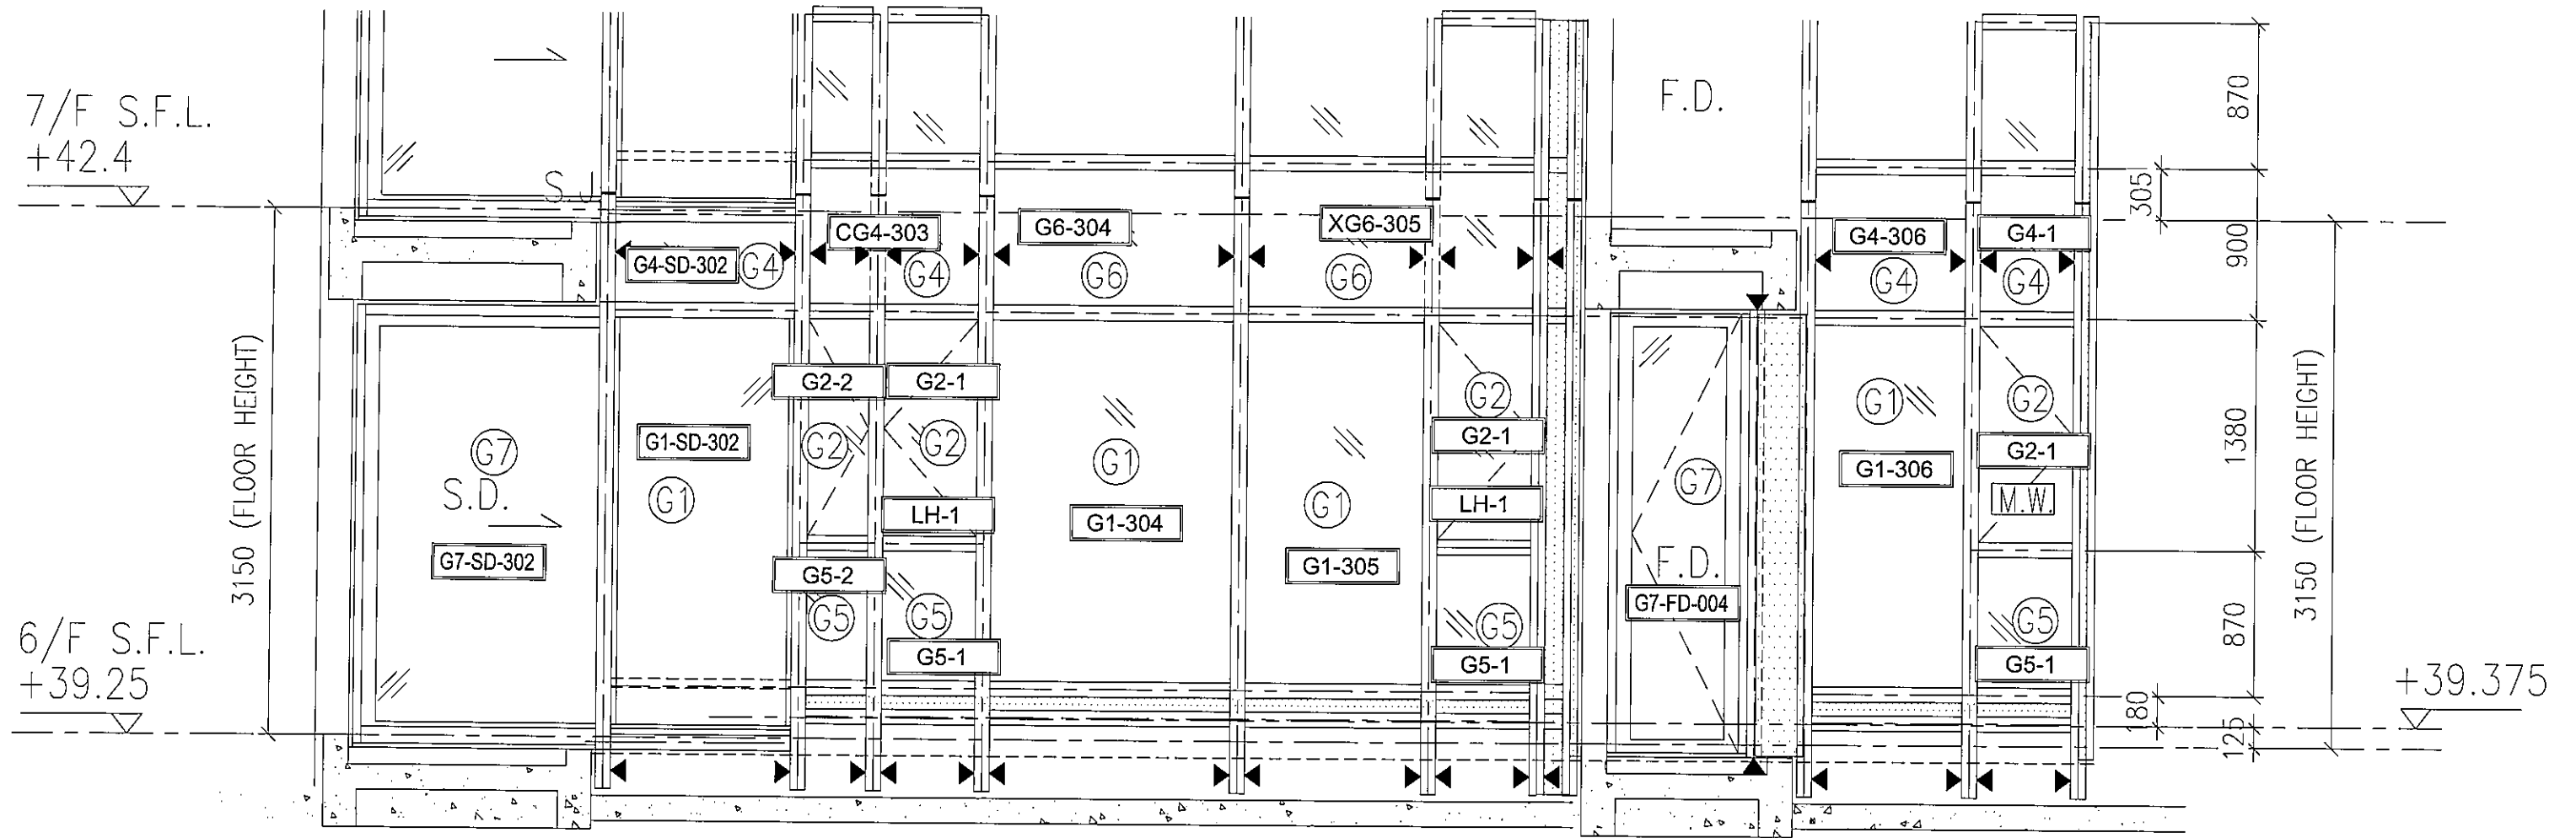



T3-6F:M-2/M-1

玻璃位置图

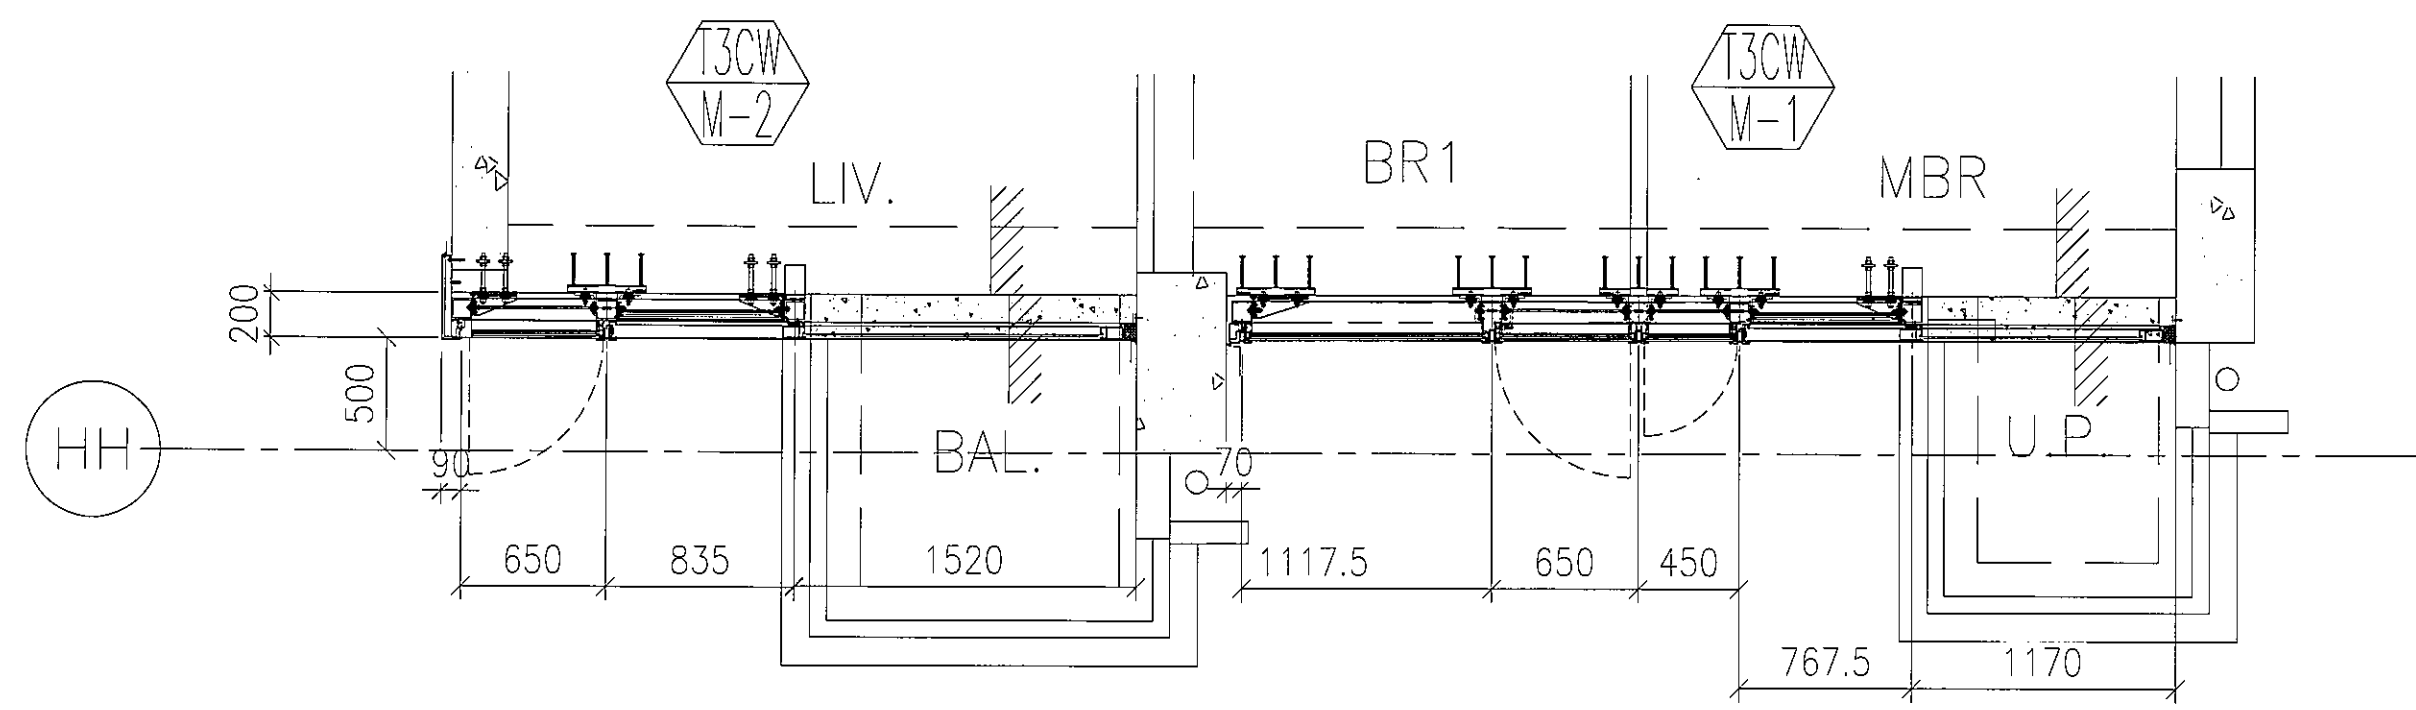
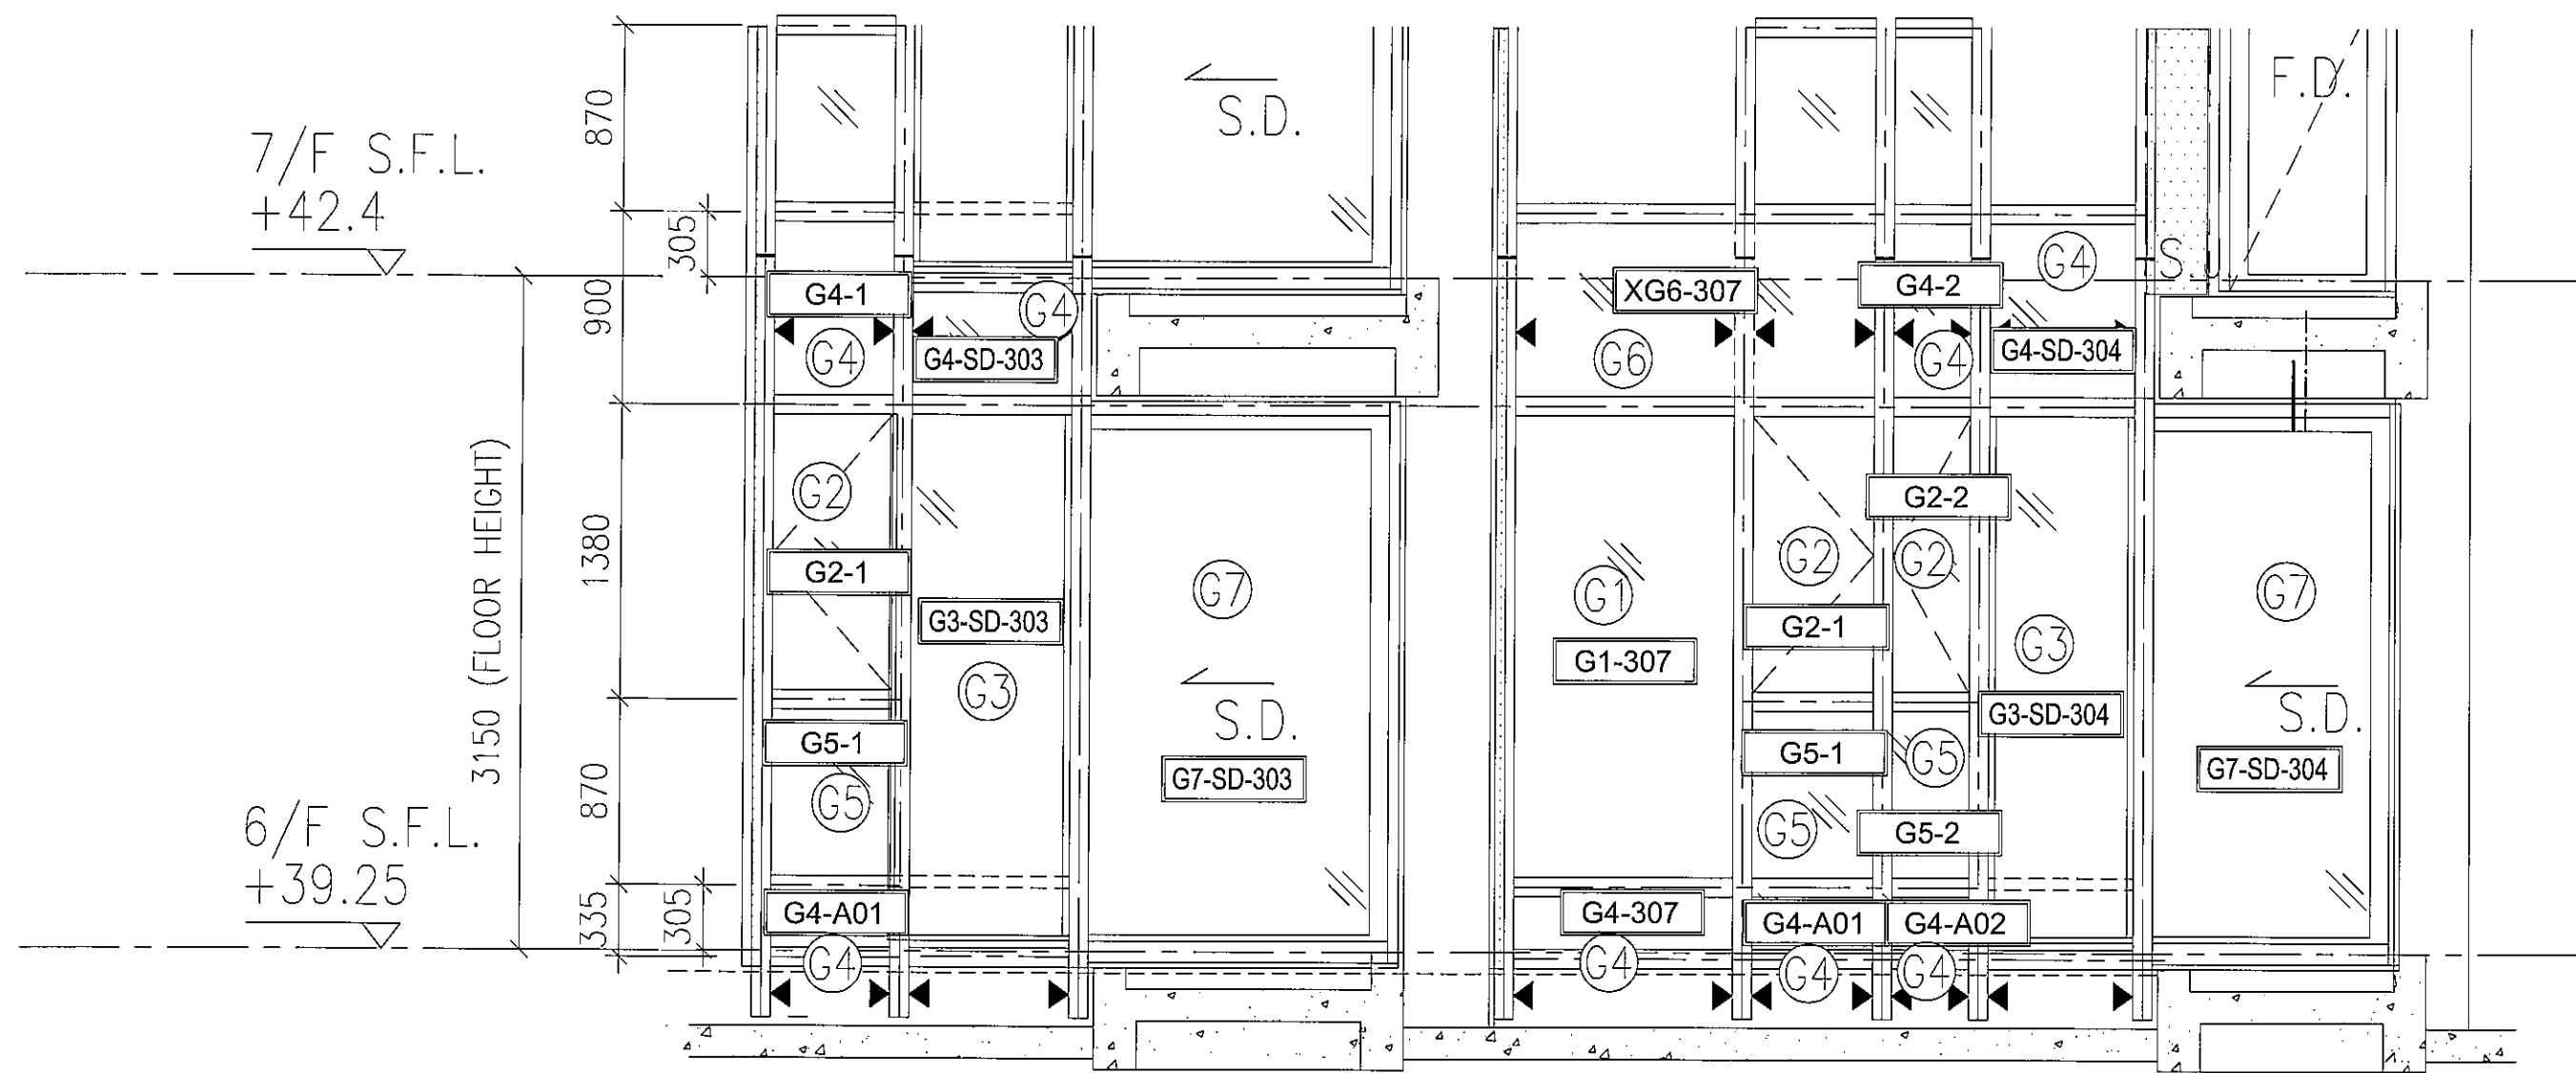


T3-6F:L-2/L-1

玻璃位置图

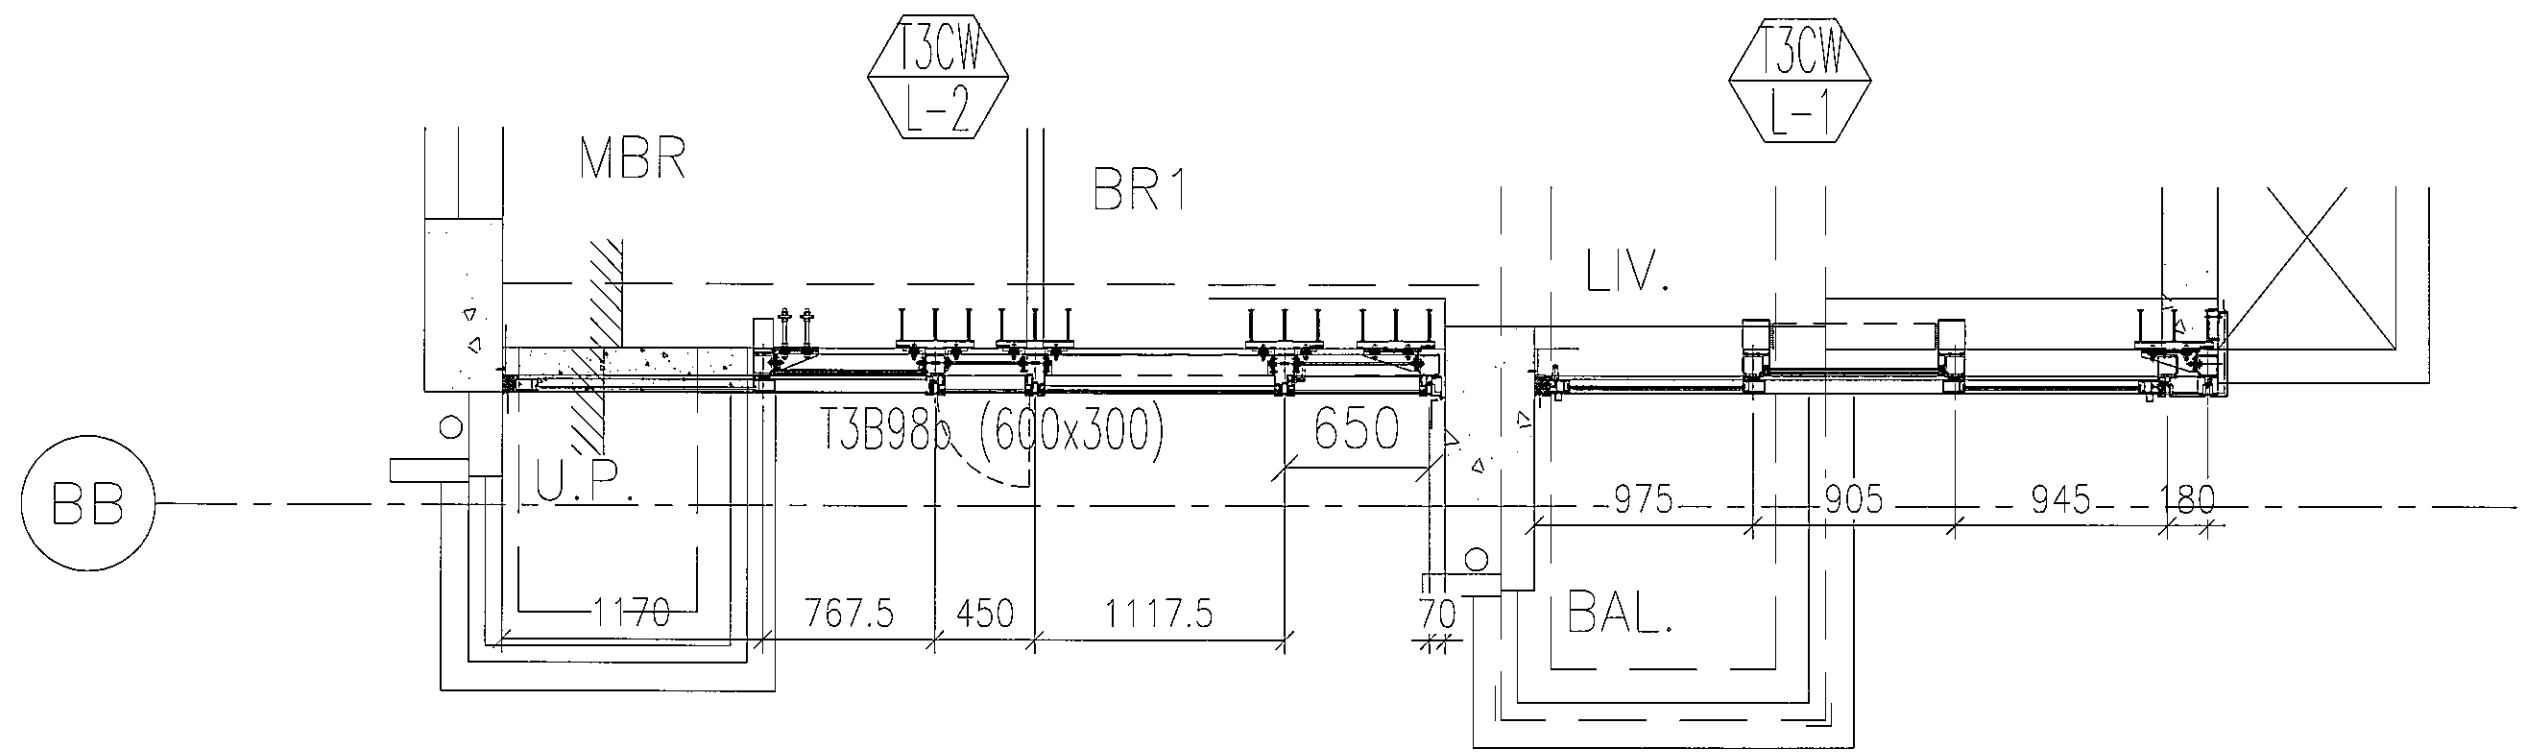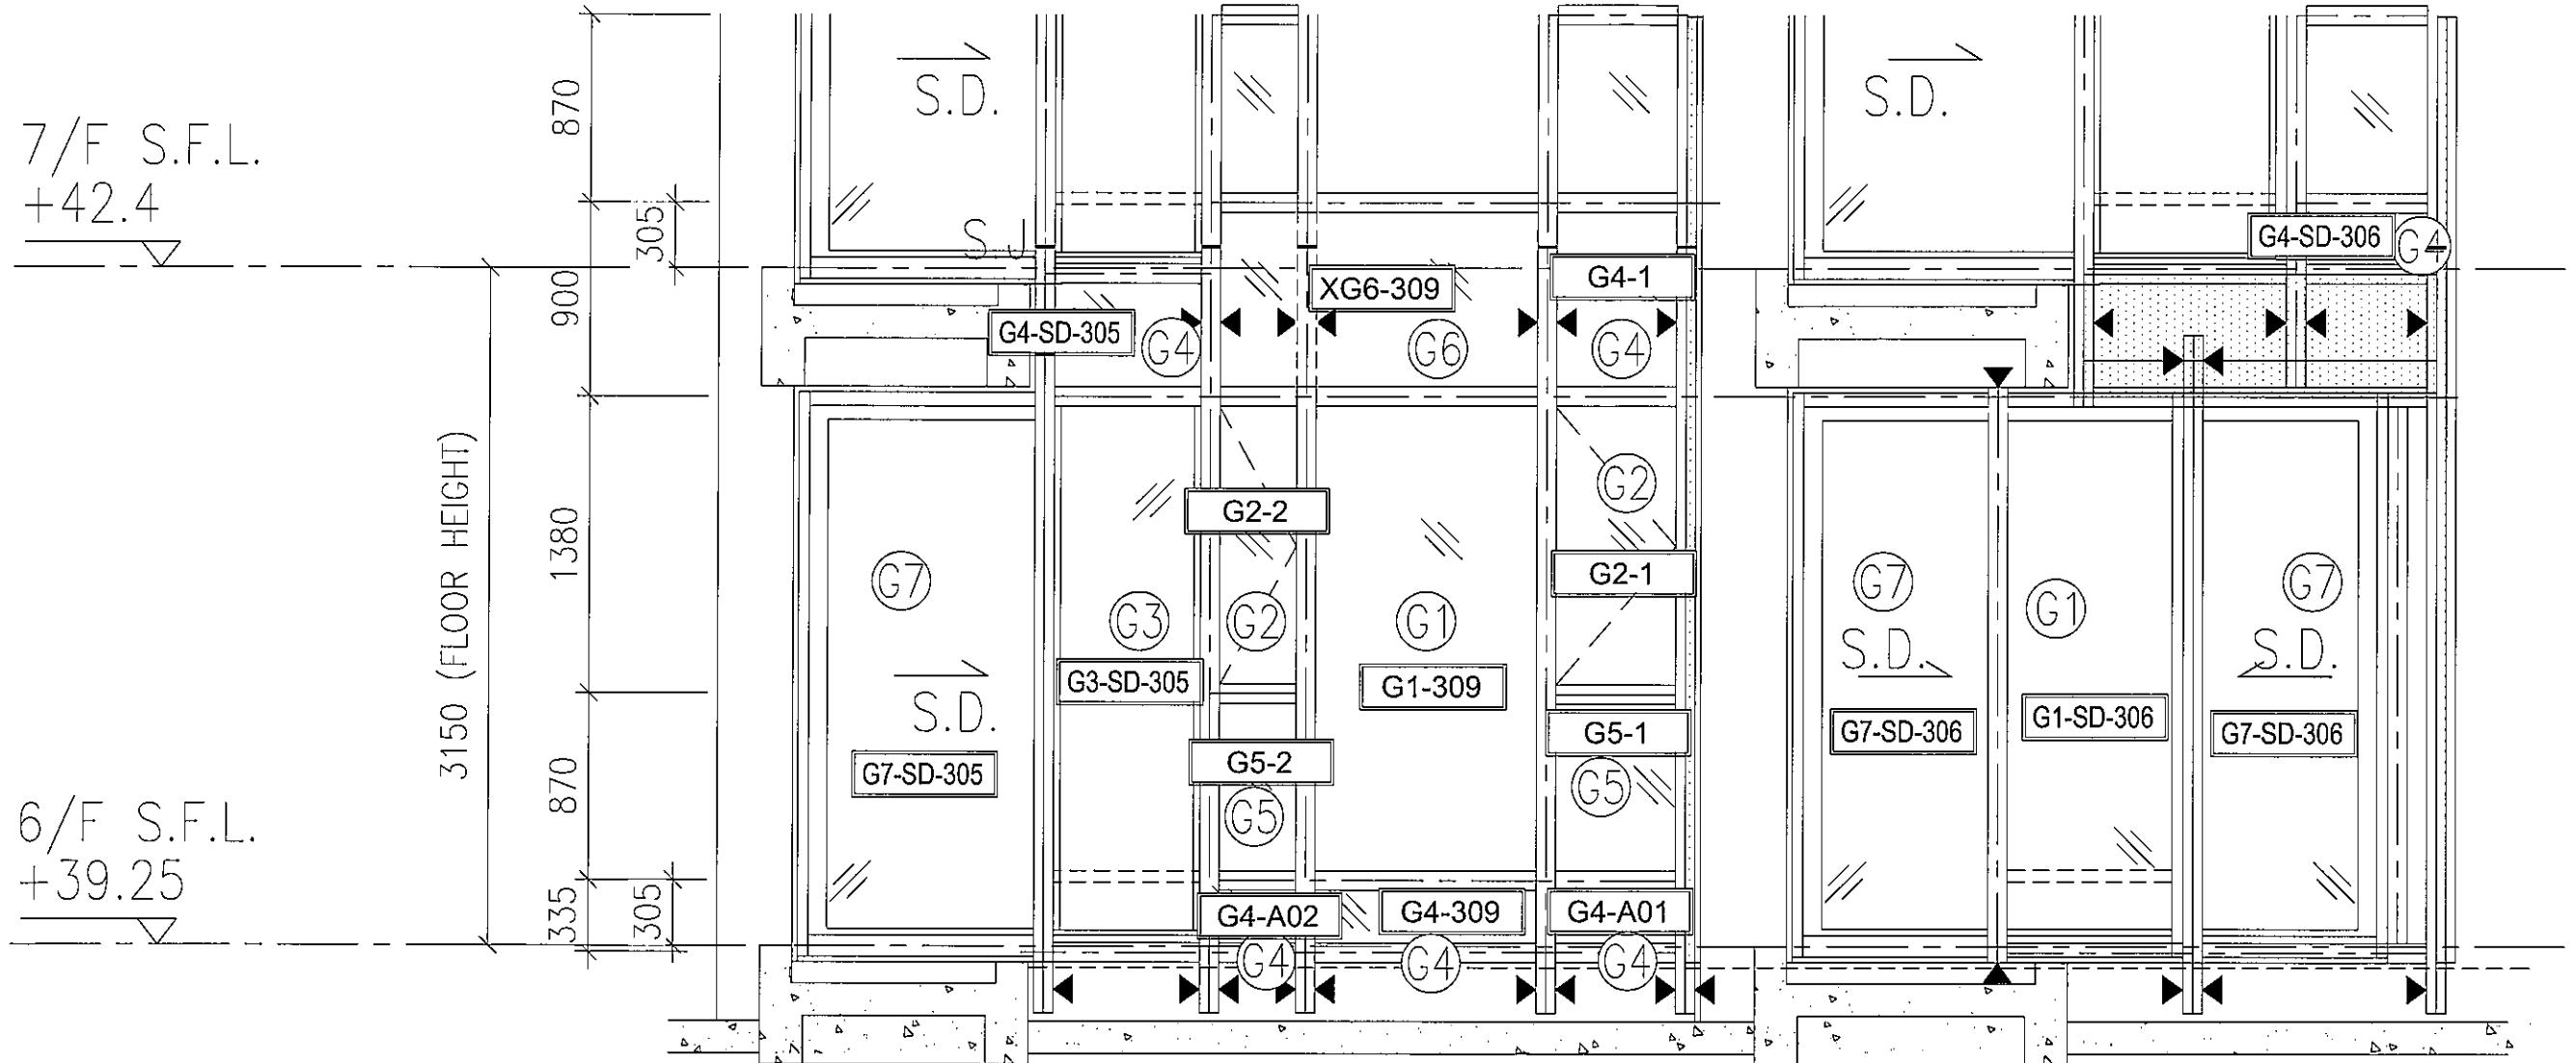


T3-6F:K-2/K-1/J-2/J-1 玻璃位置图

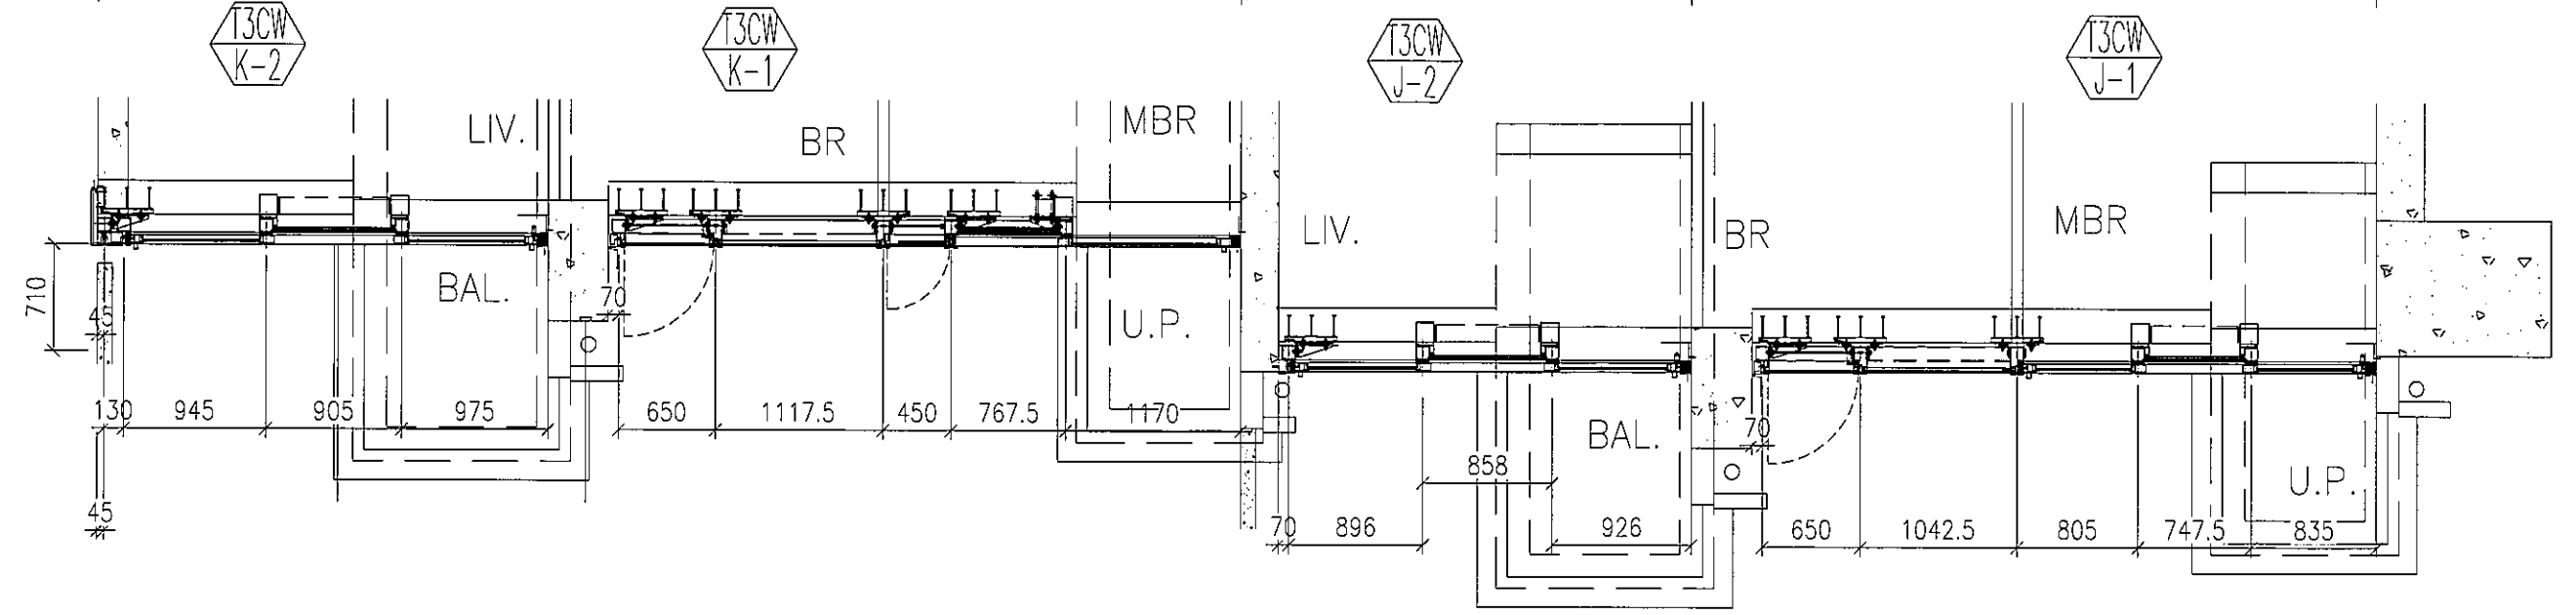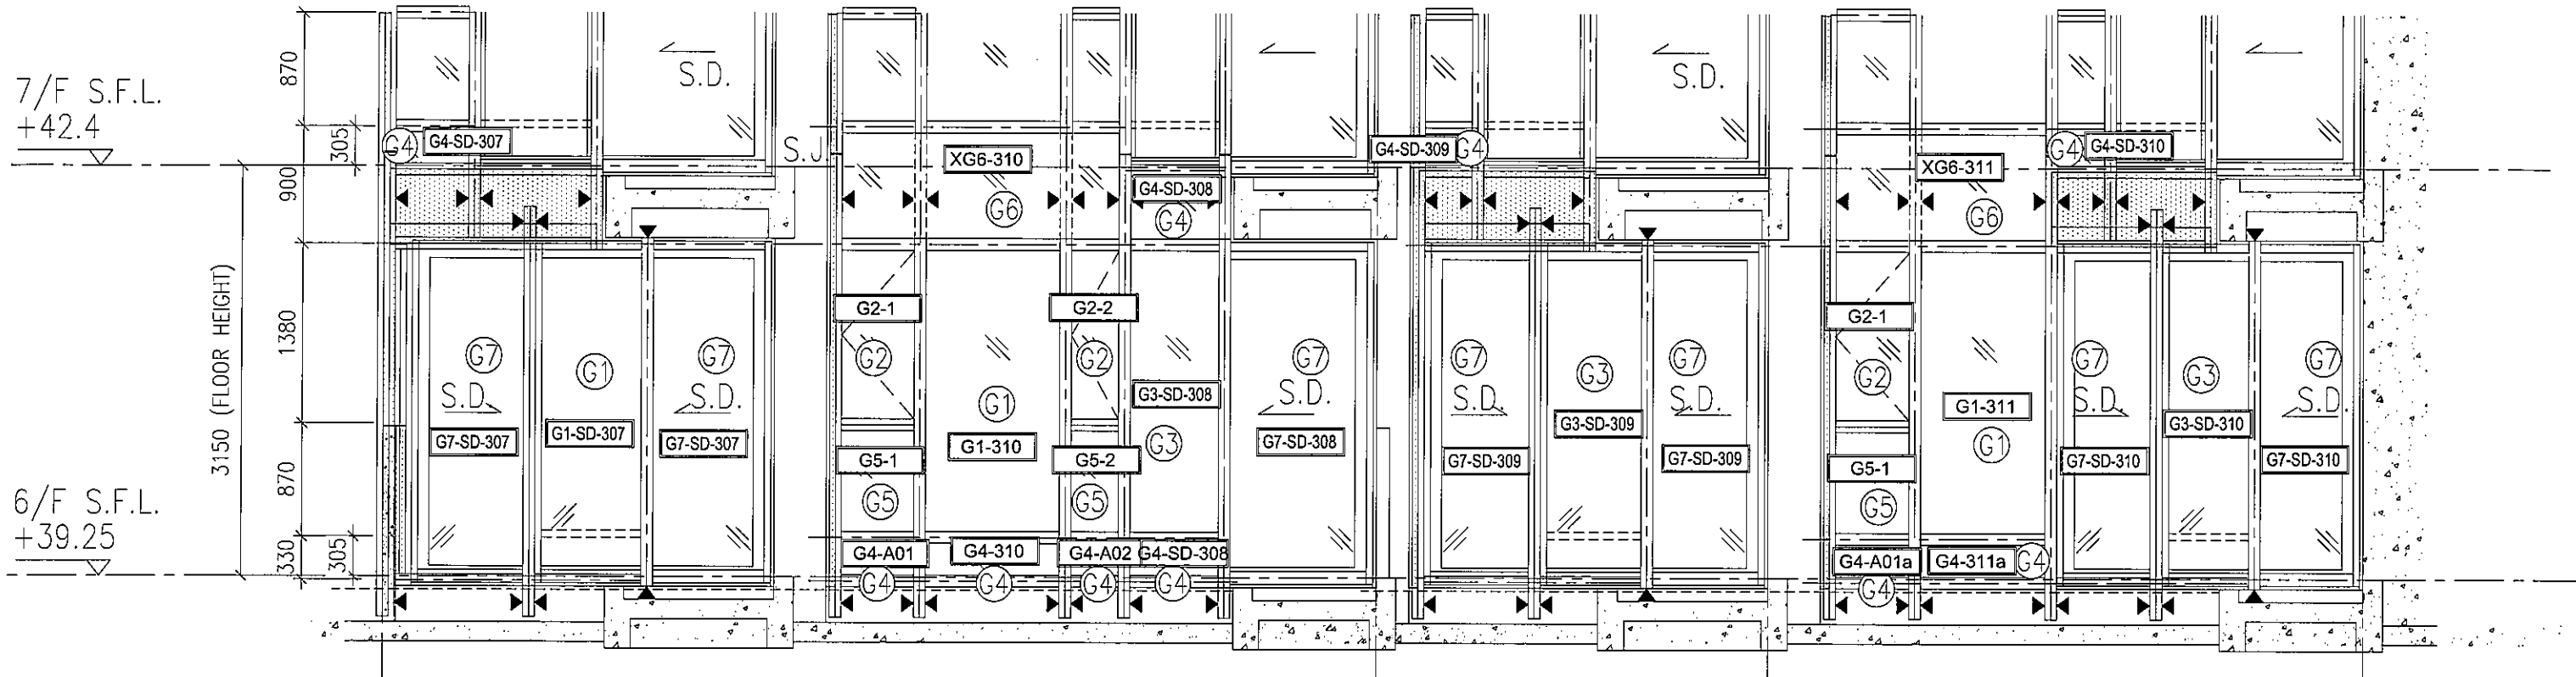


T3-6F:H-3/H-2/H-1

玻璃位置图

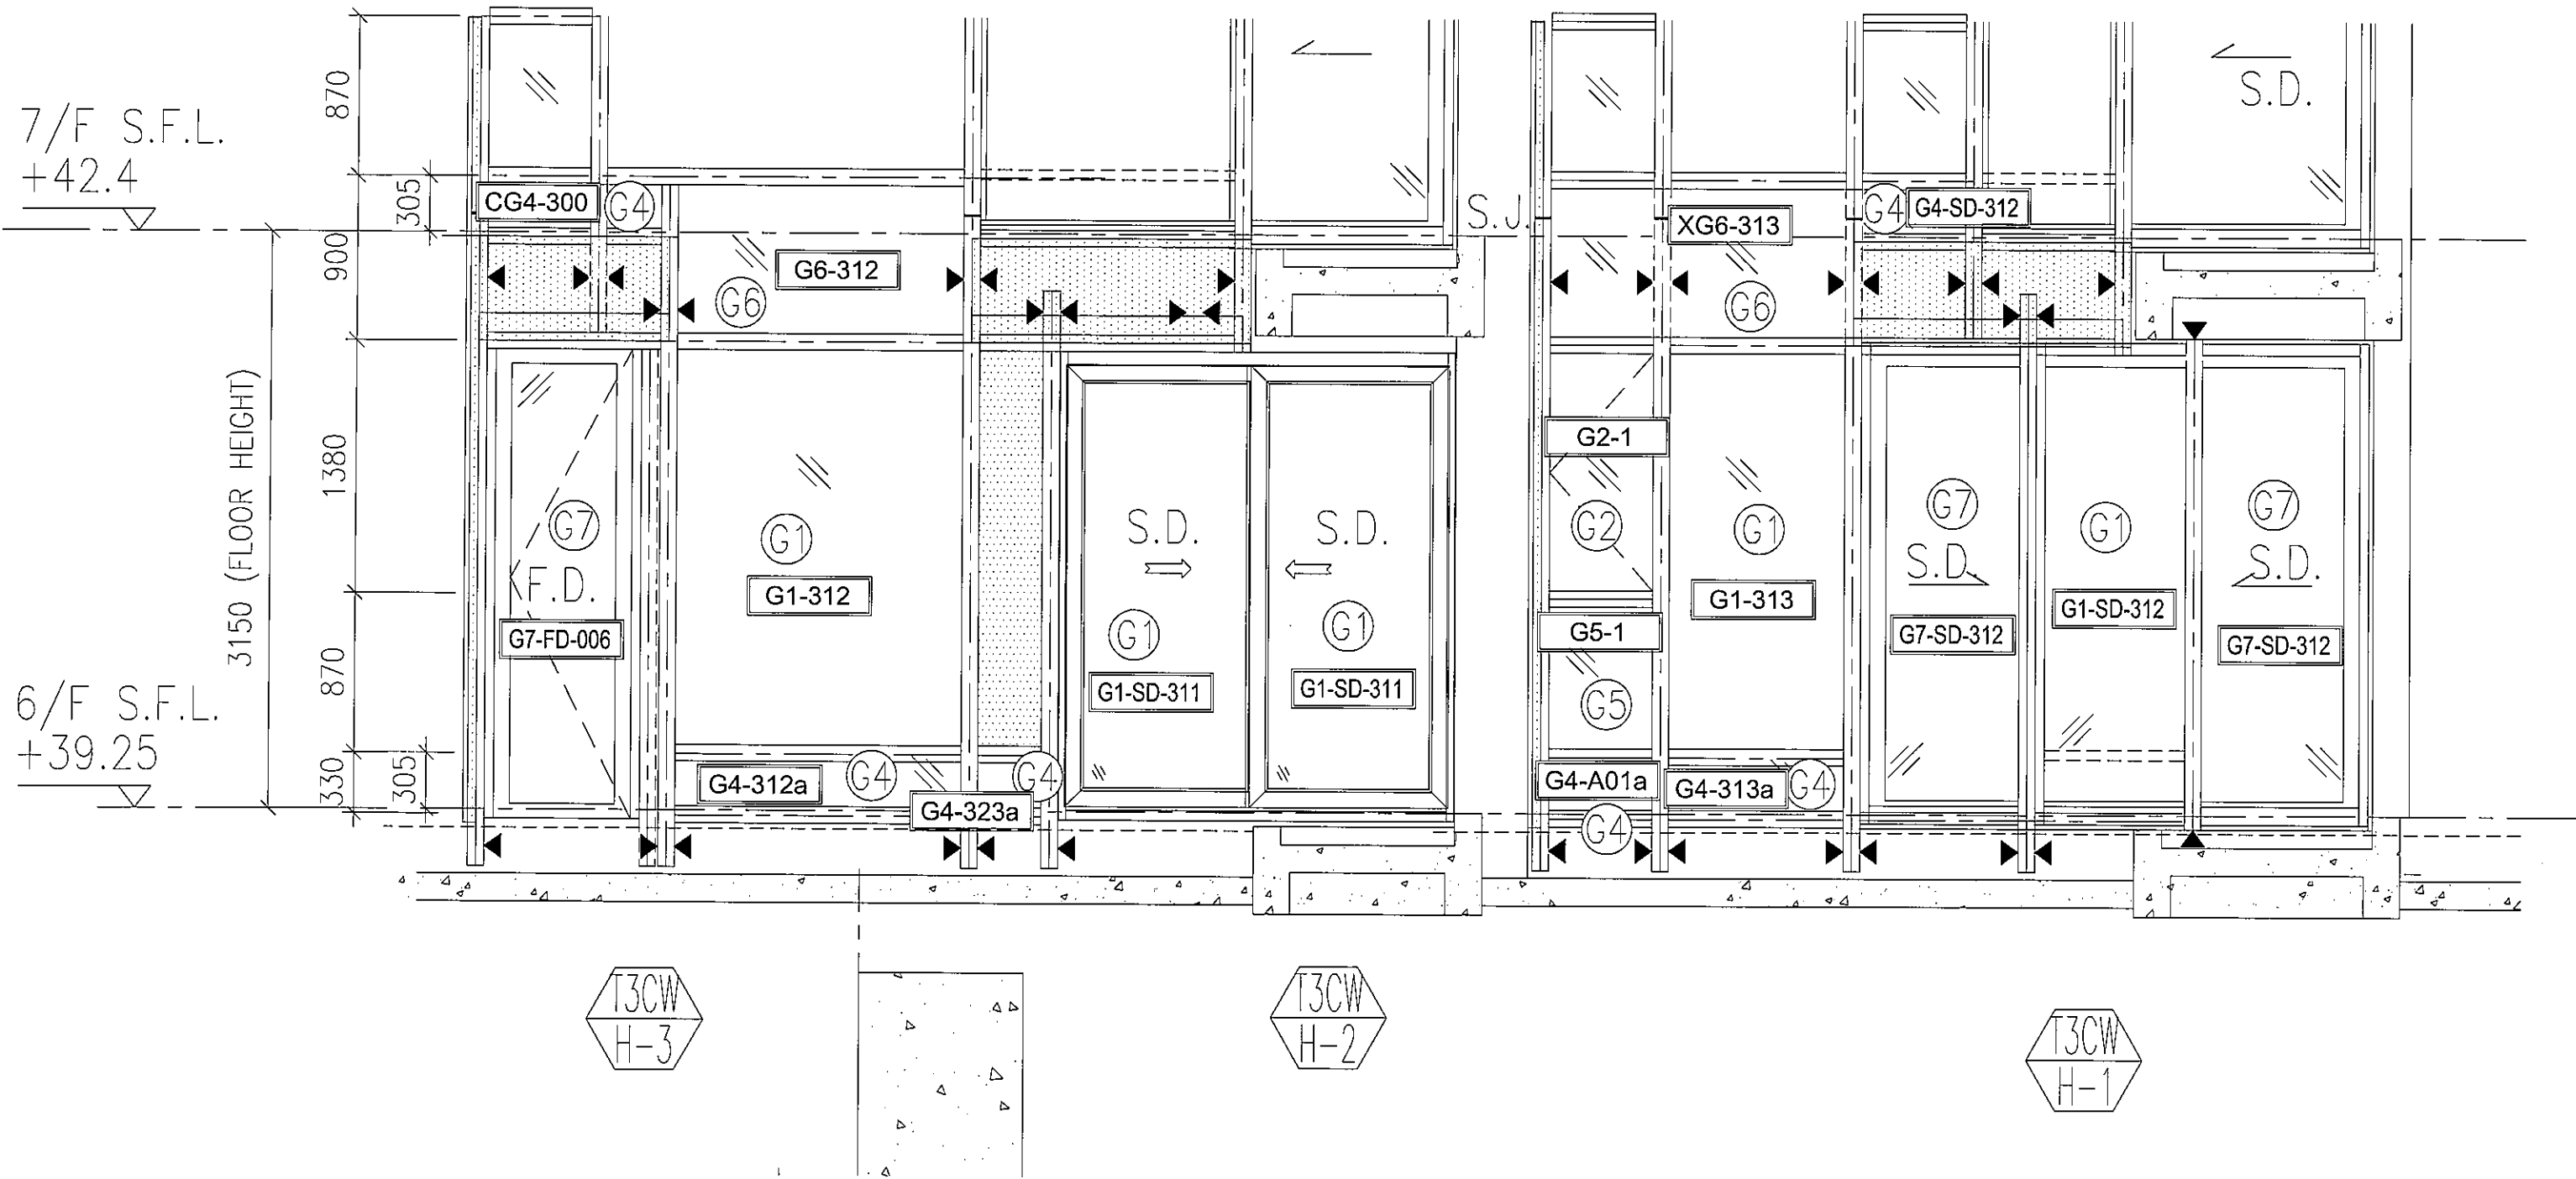


T3-6F:B-2

玻璃位置图

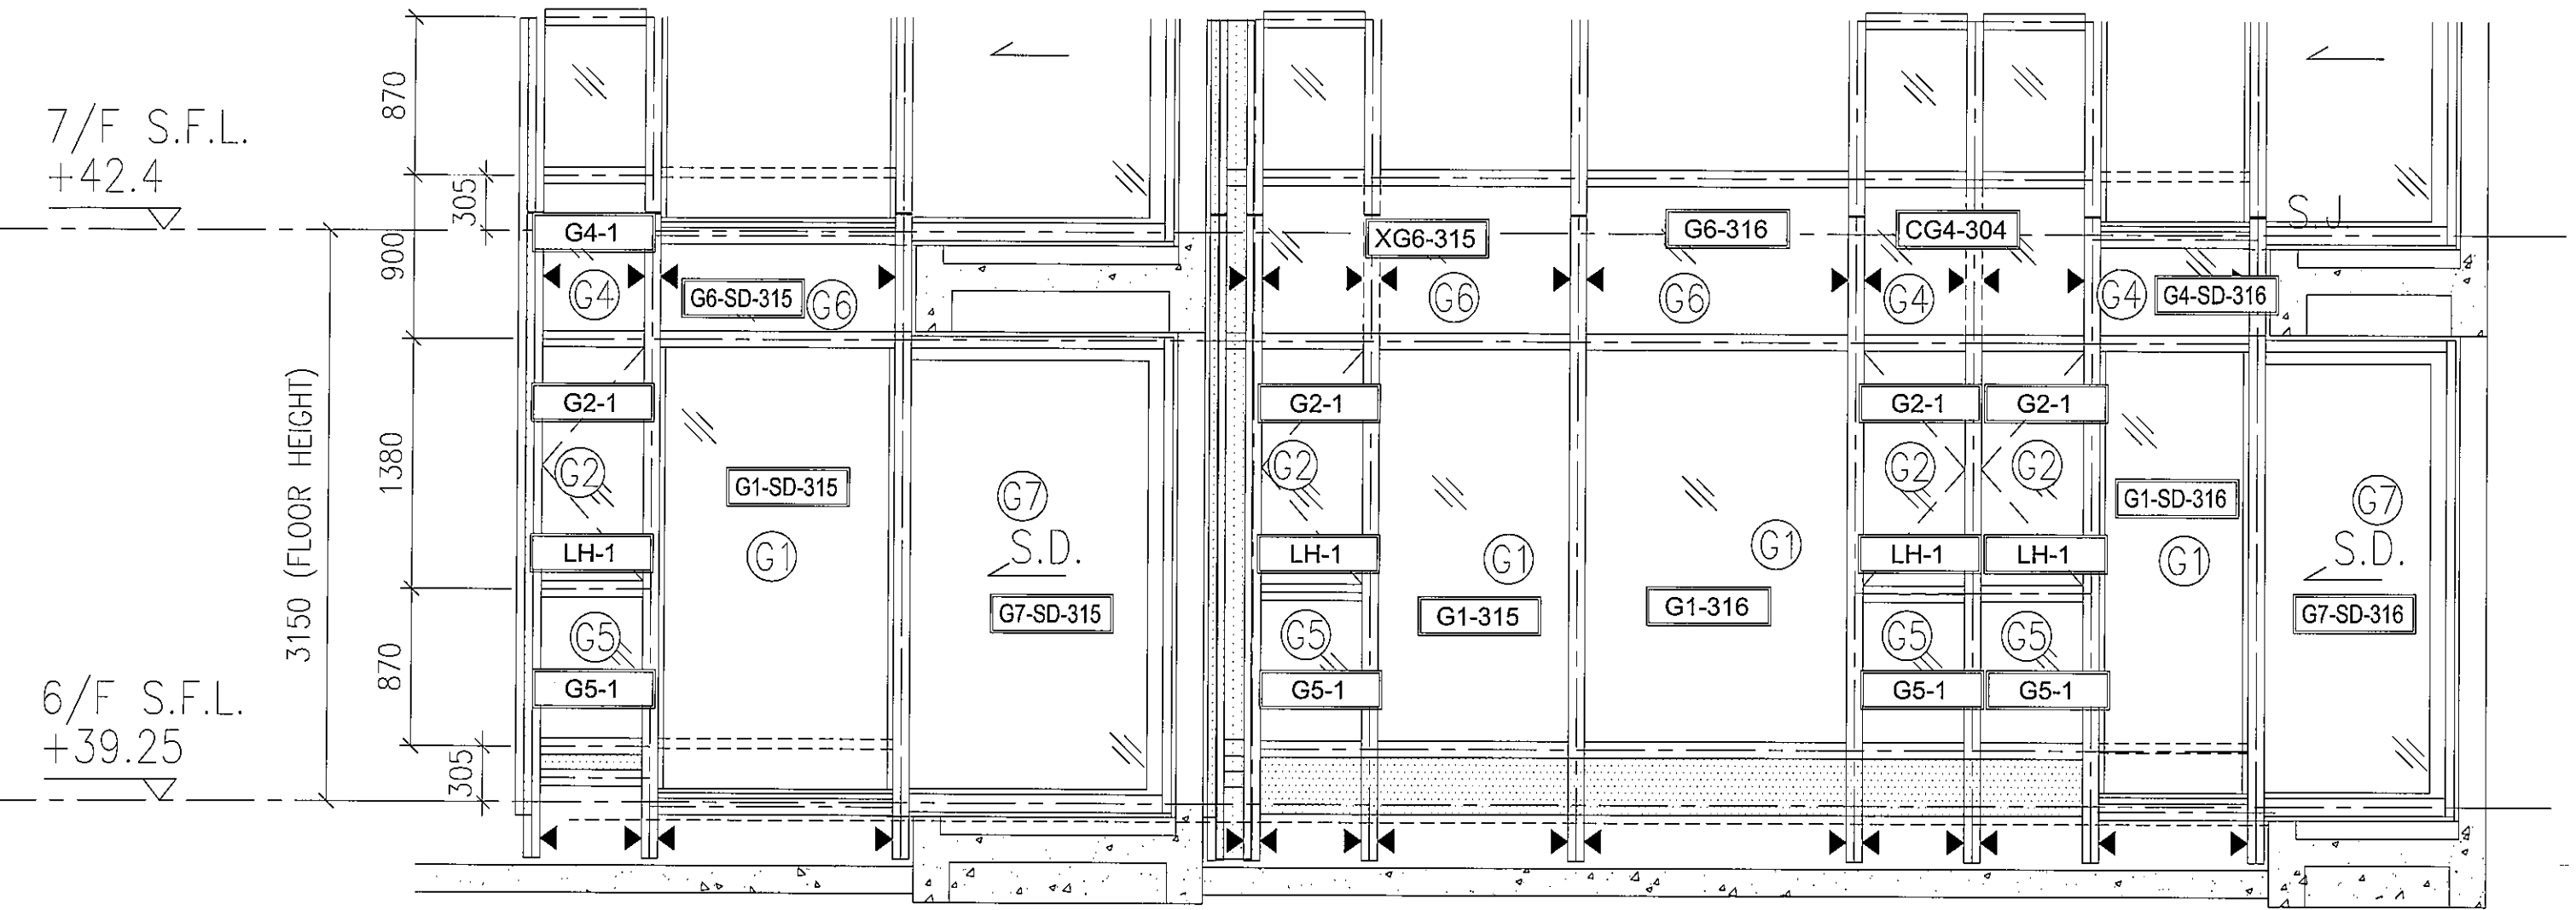





T3CW
B-2

Aref


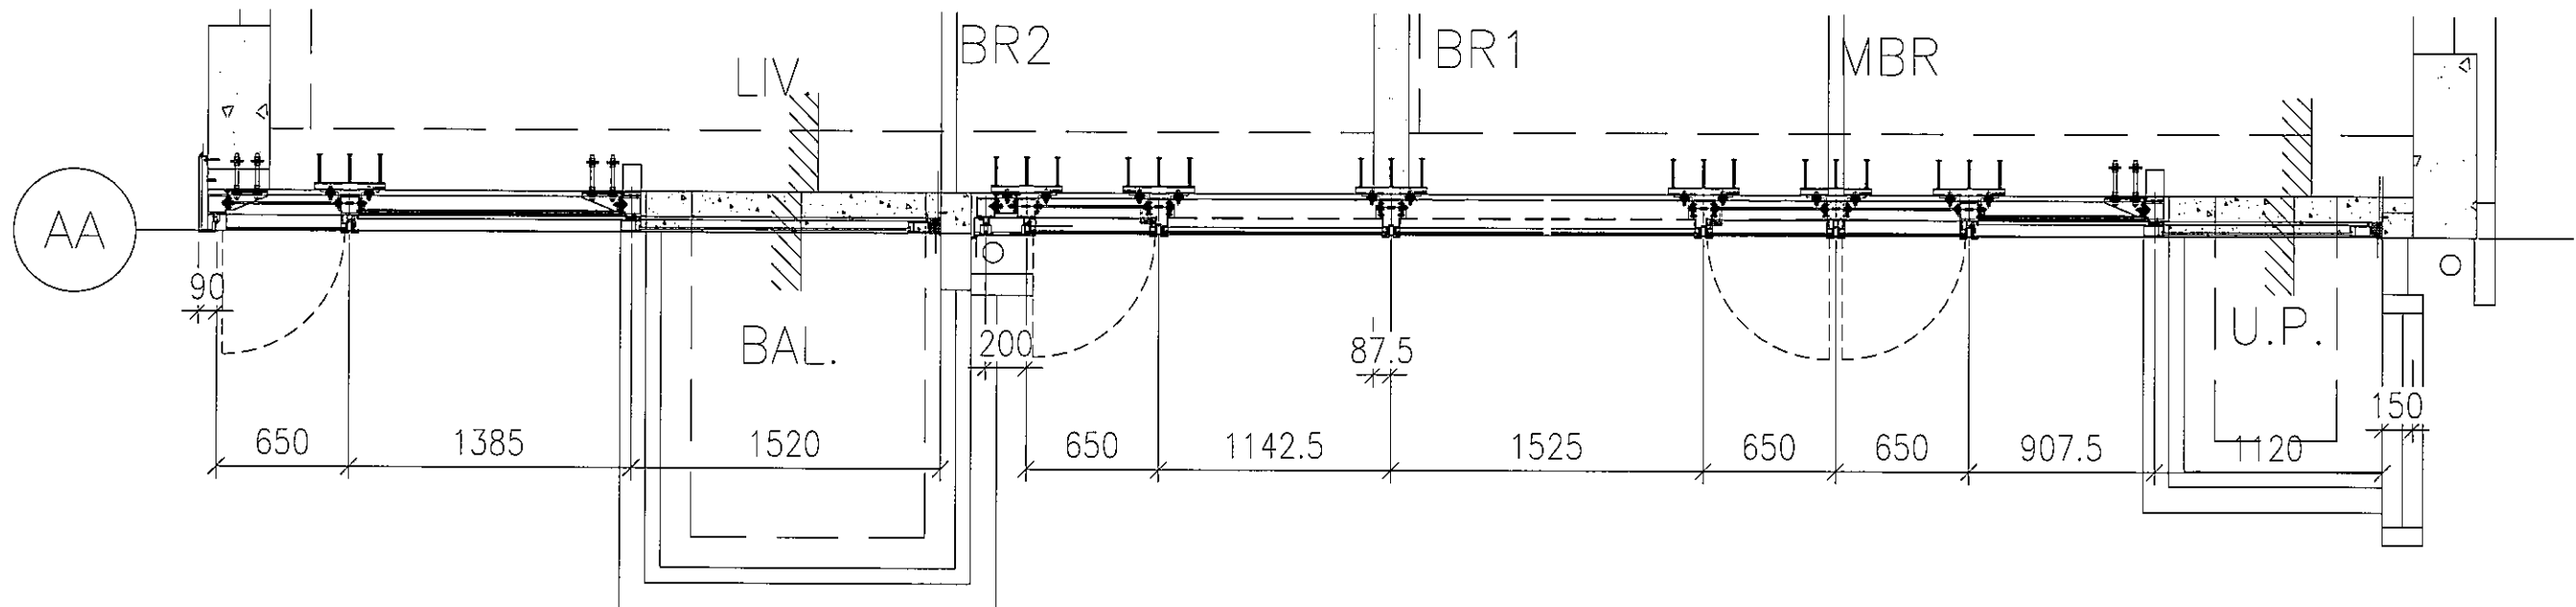


T3-6F:B-1/A-2

玻璃位置图

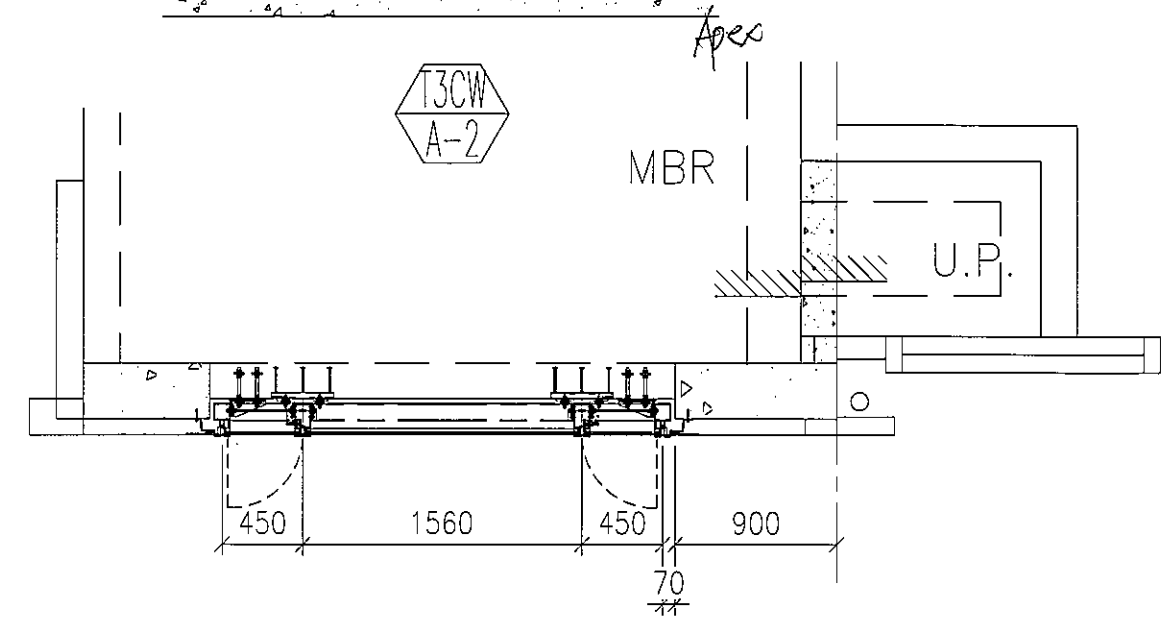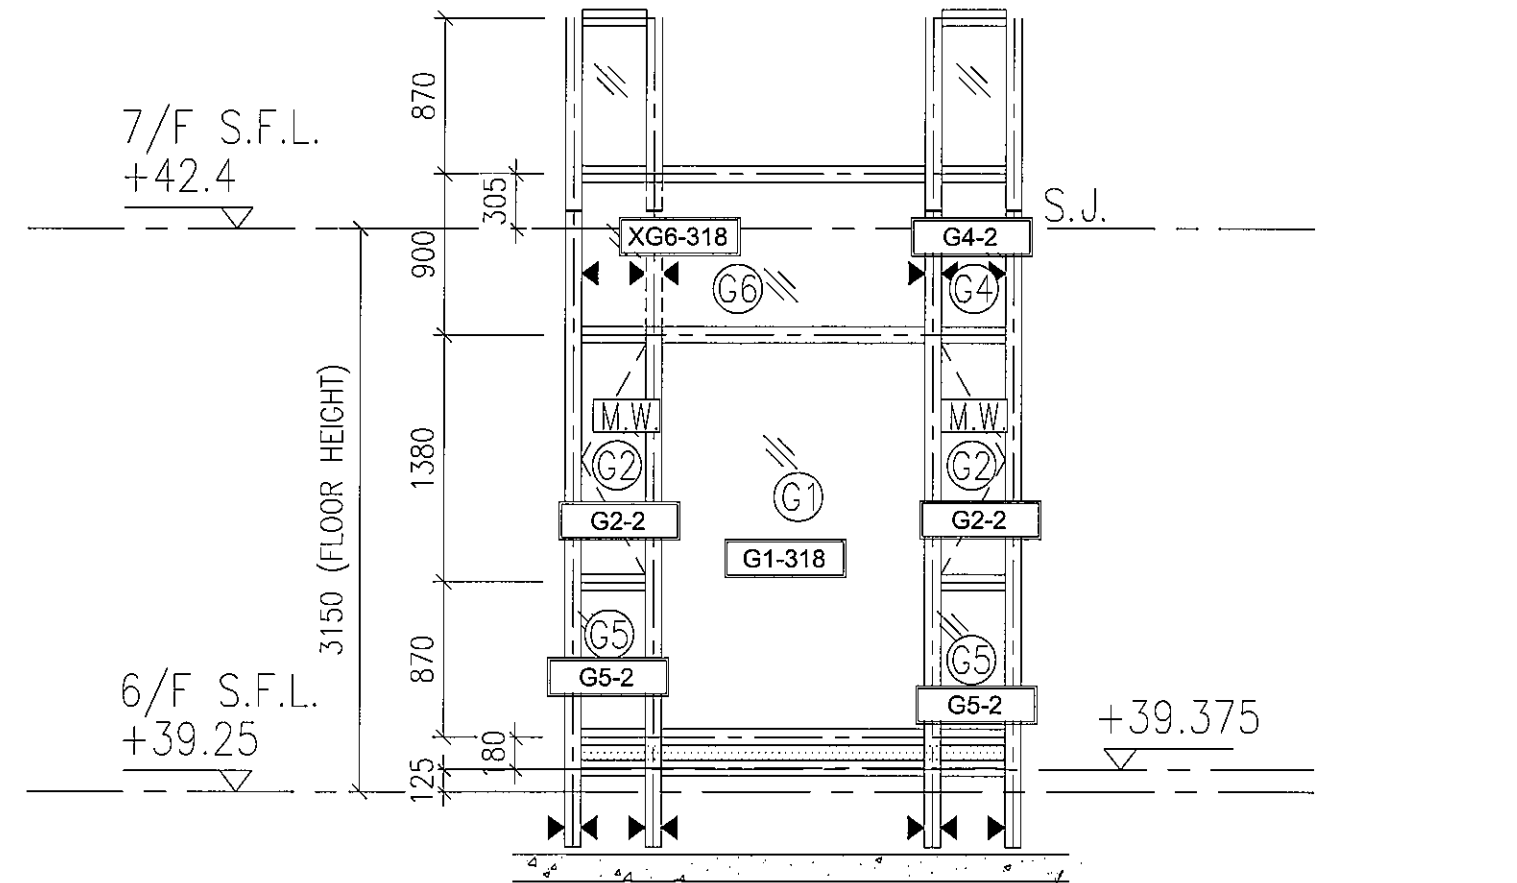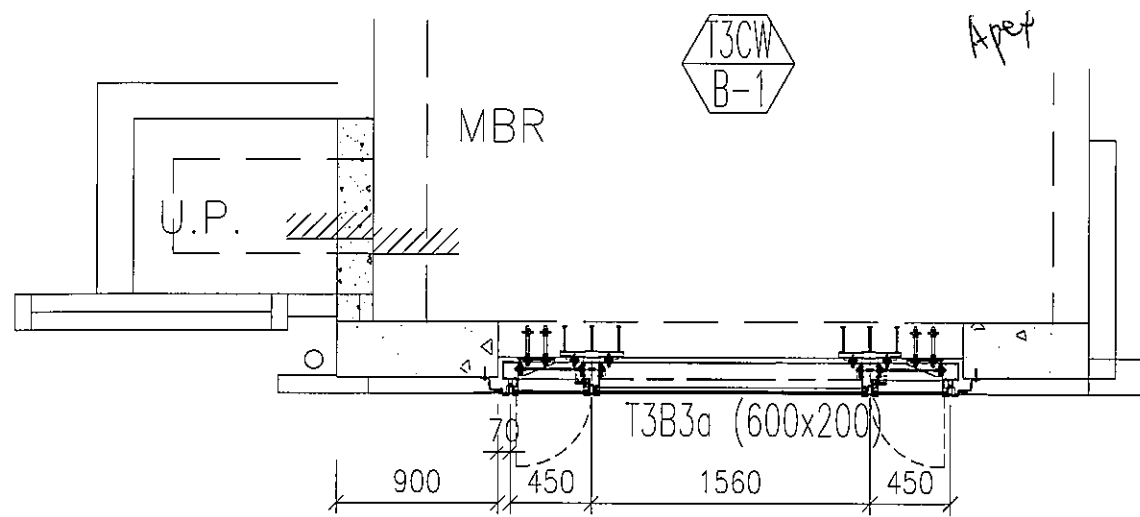
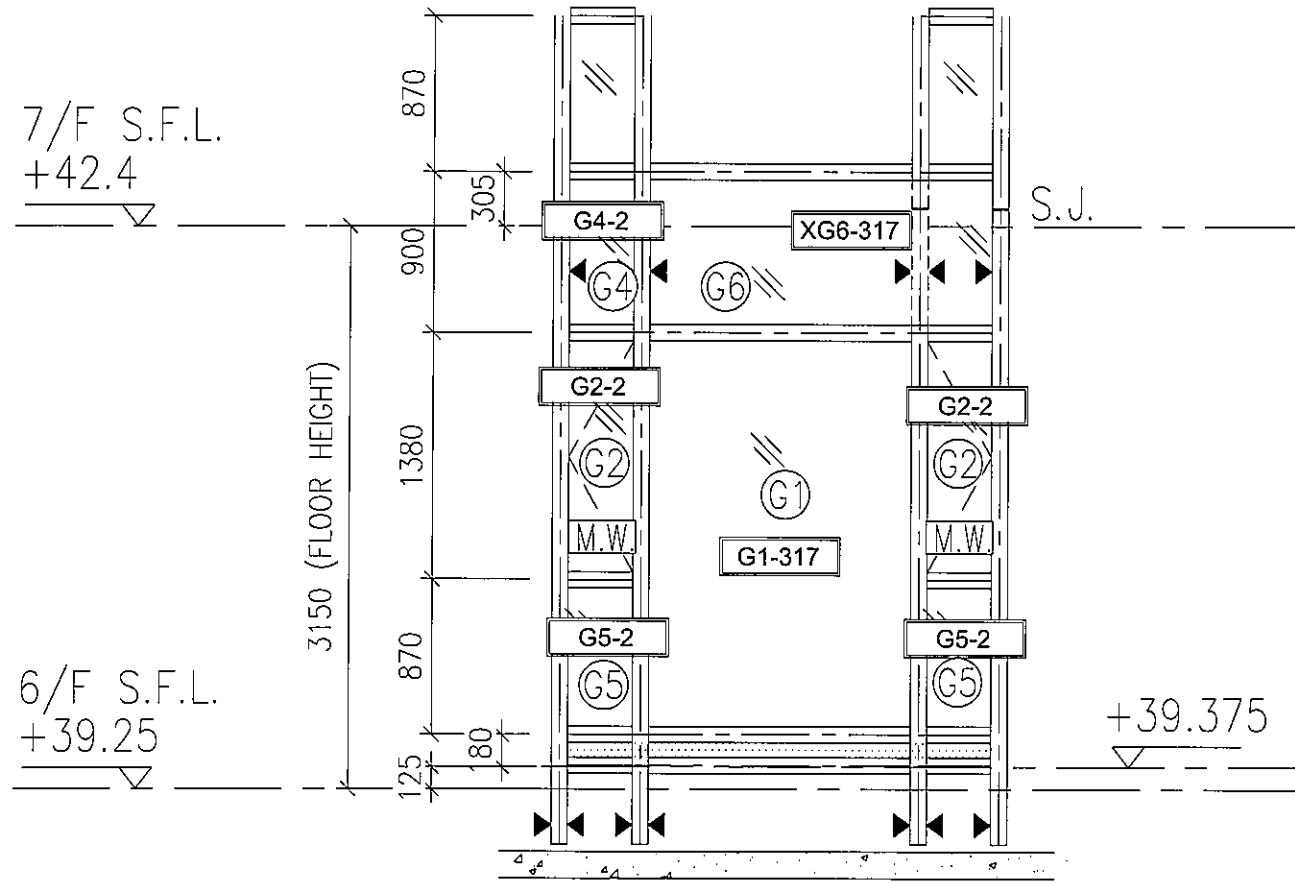


T3-6F:A-1 玻璃位置图

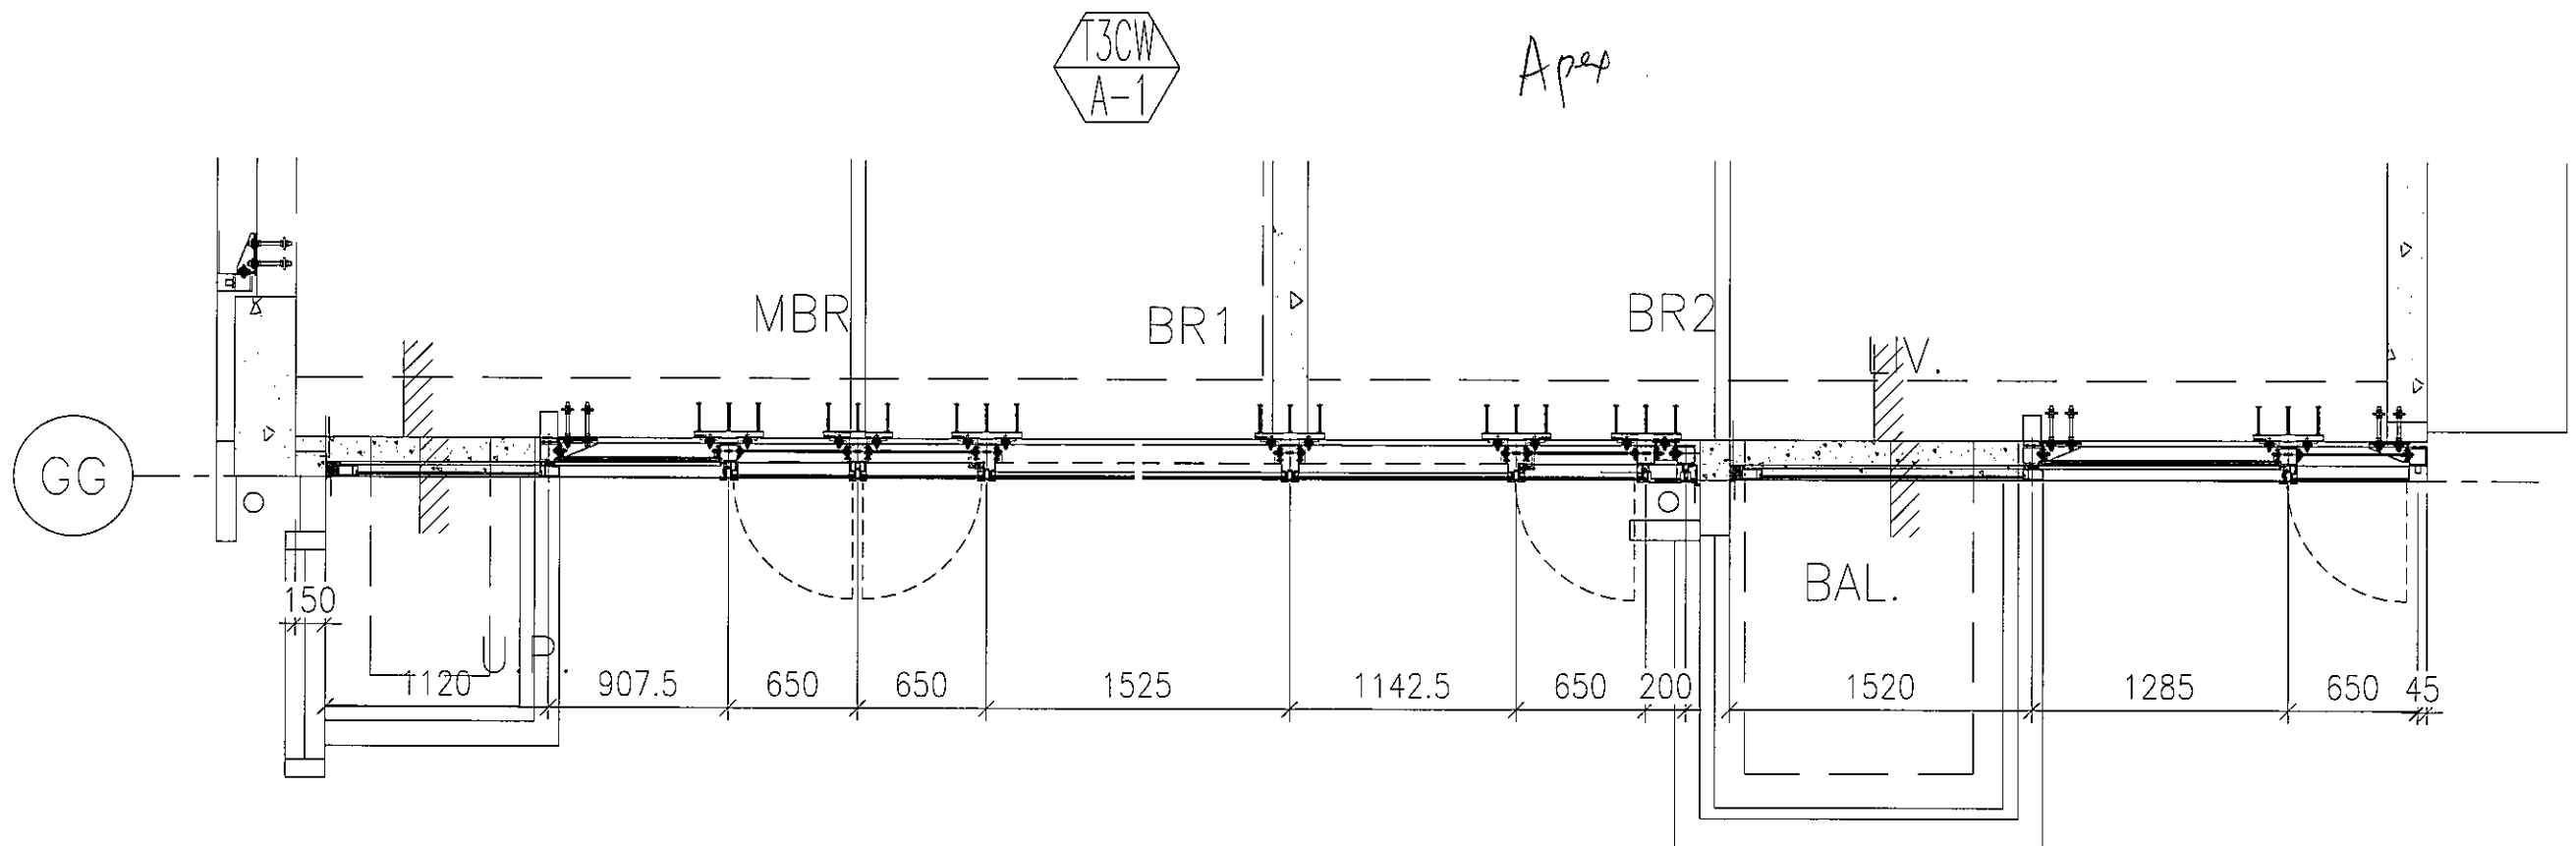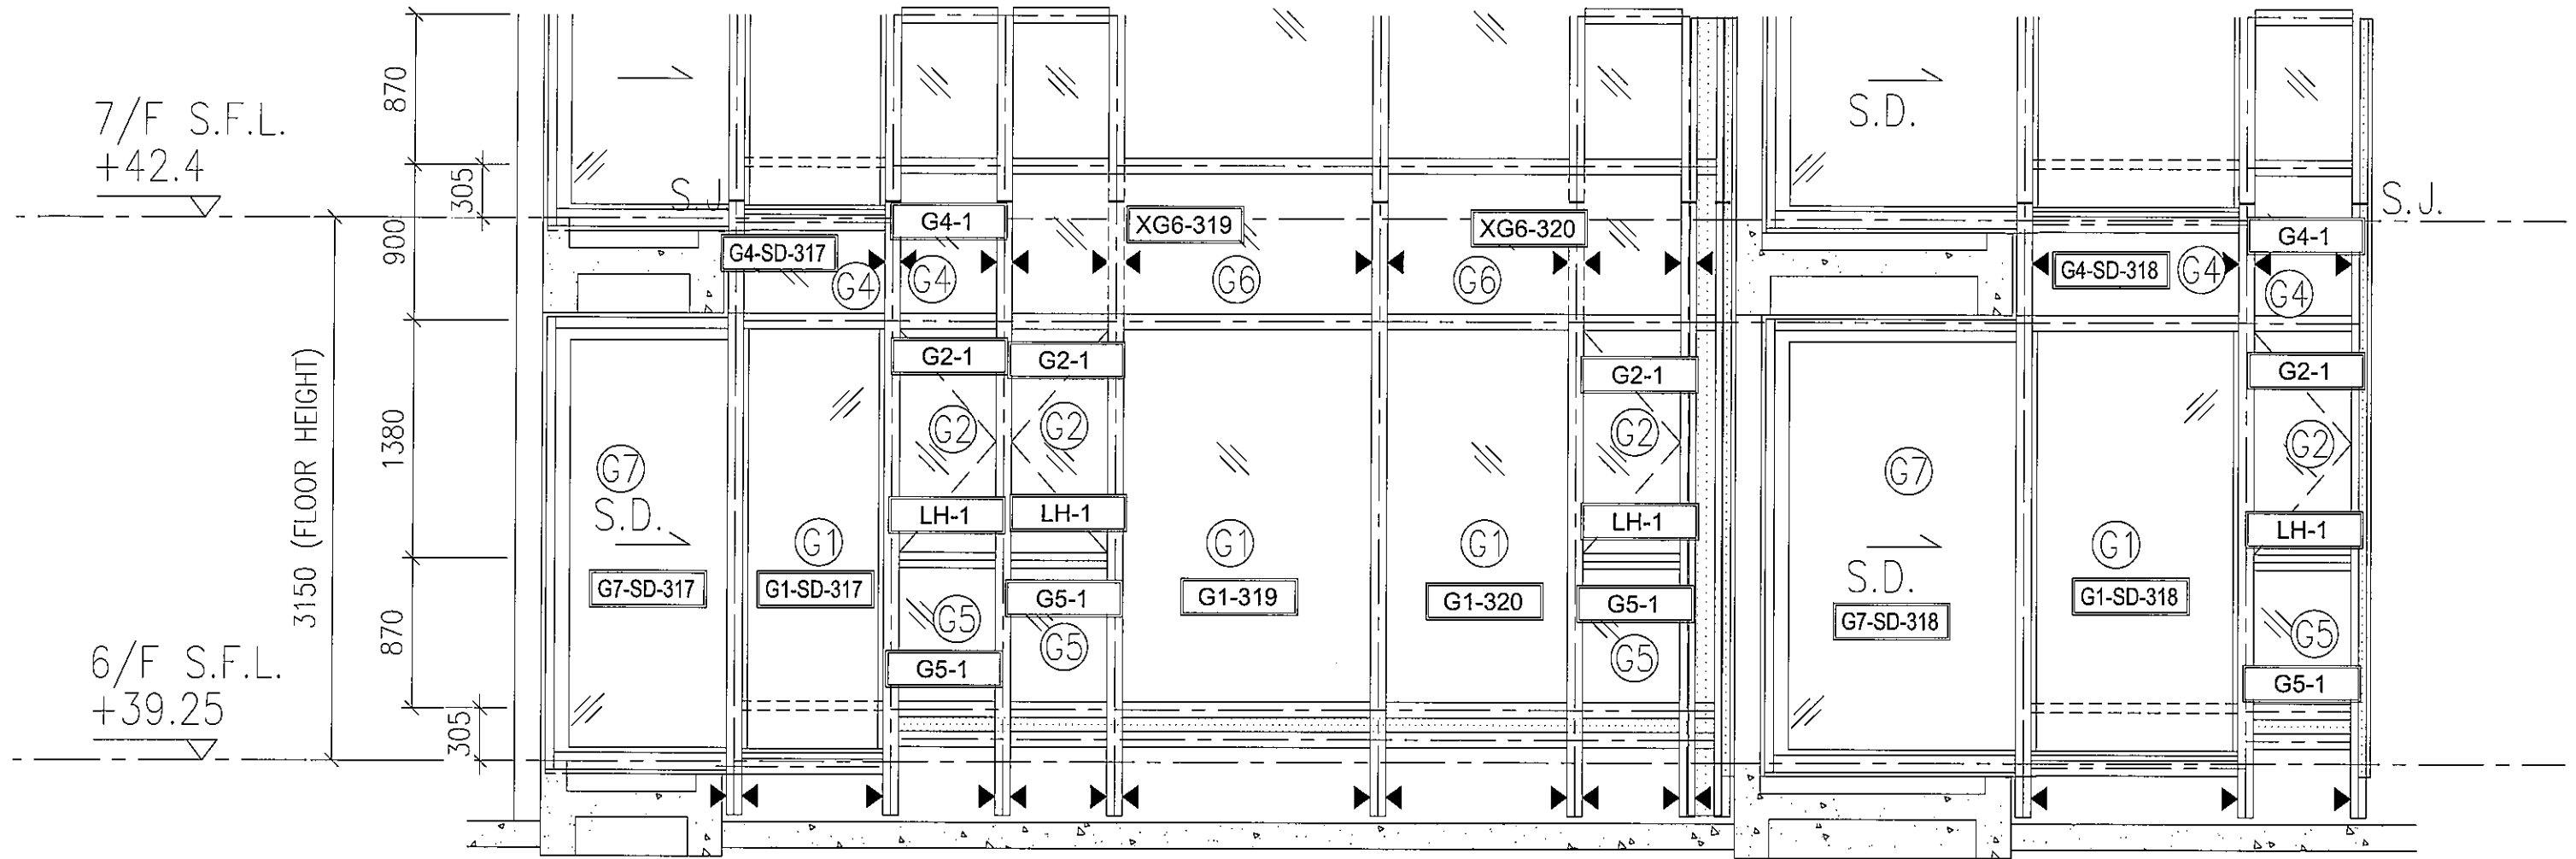


T3-6F:D-1/G-1


玻璃位置图

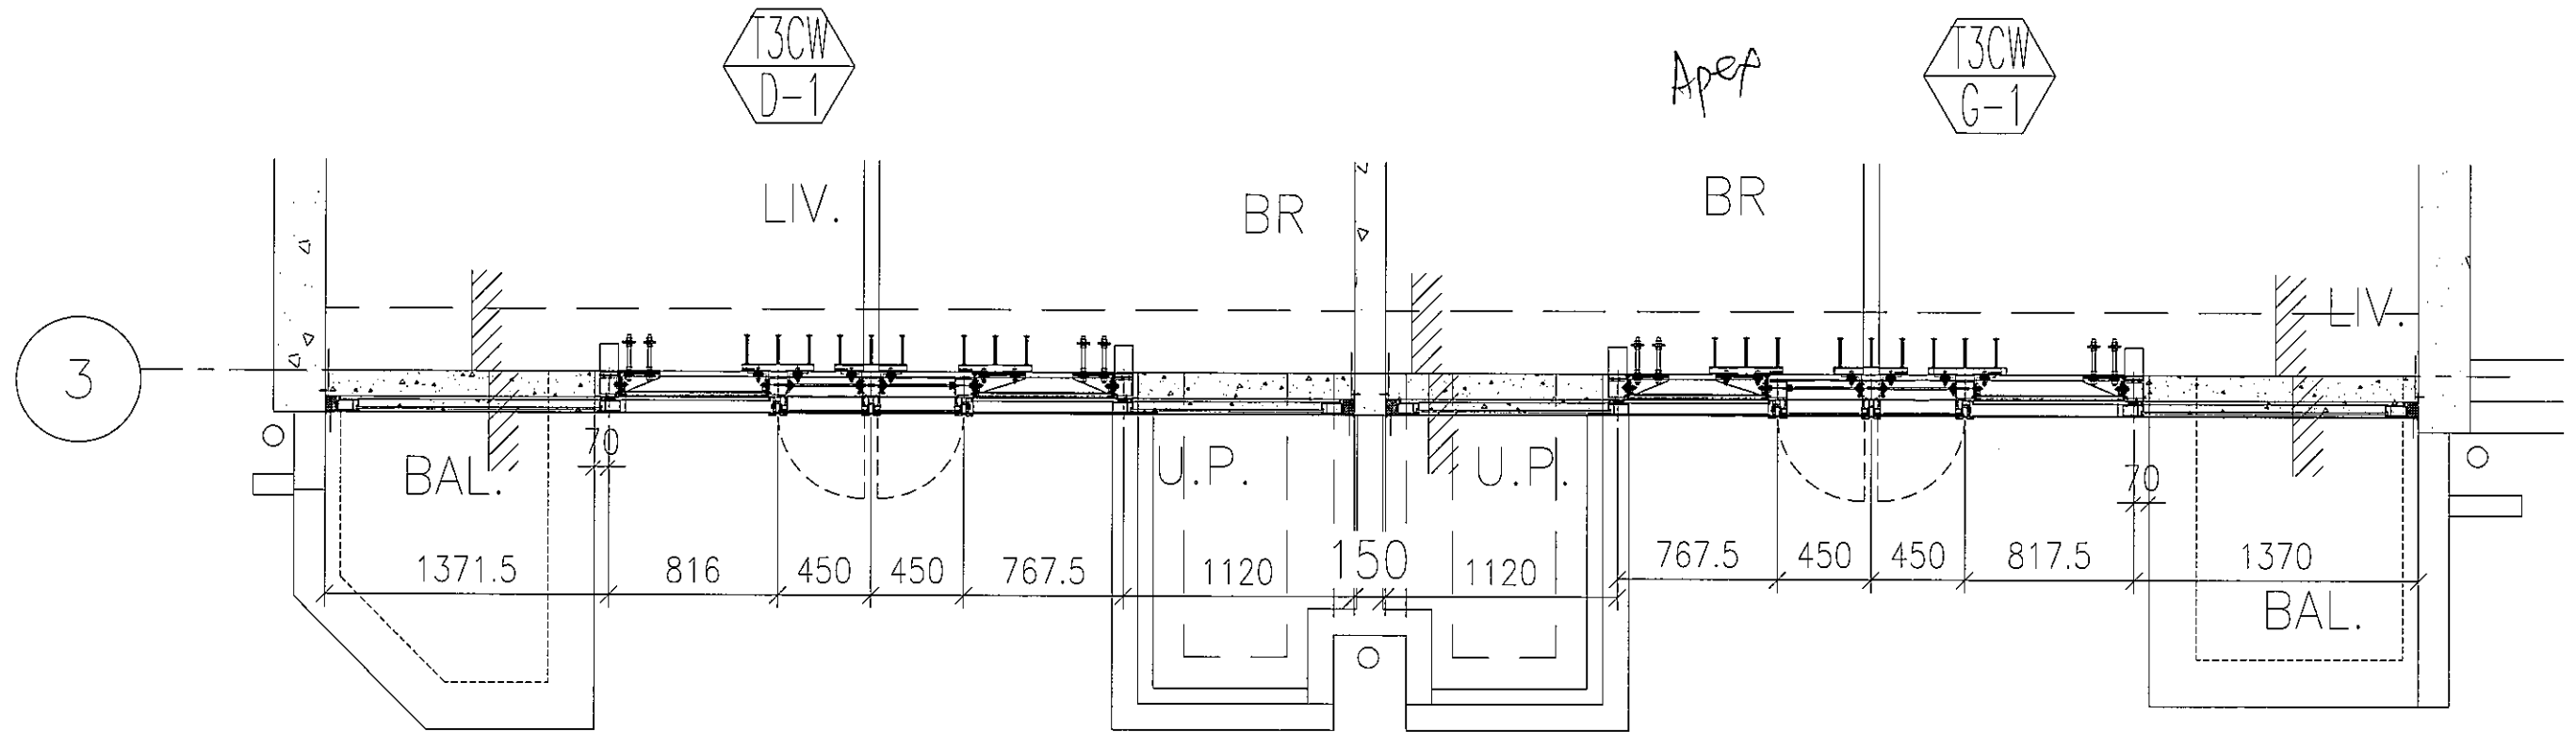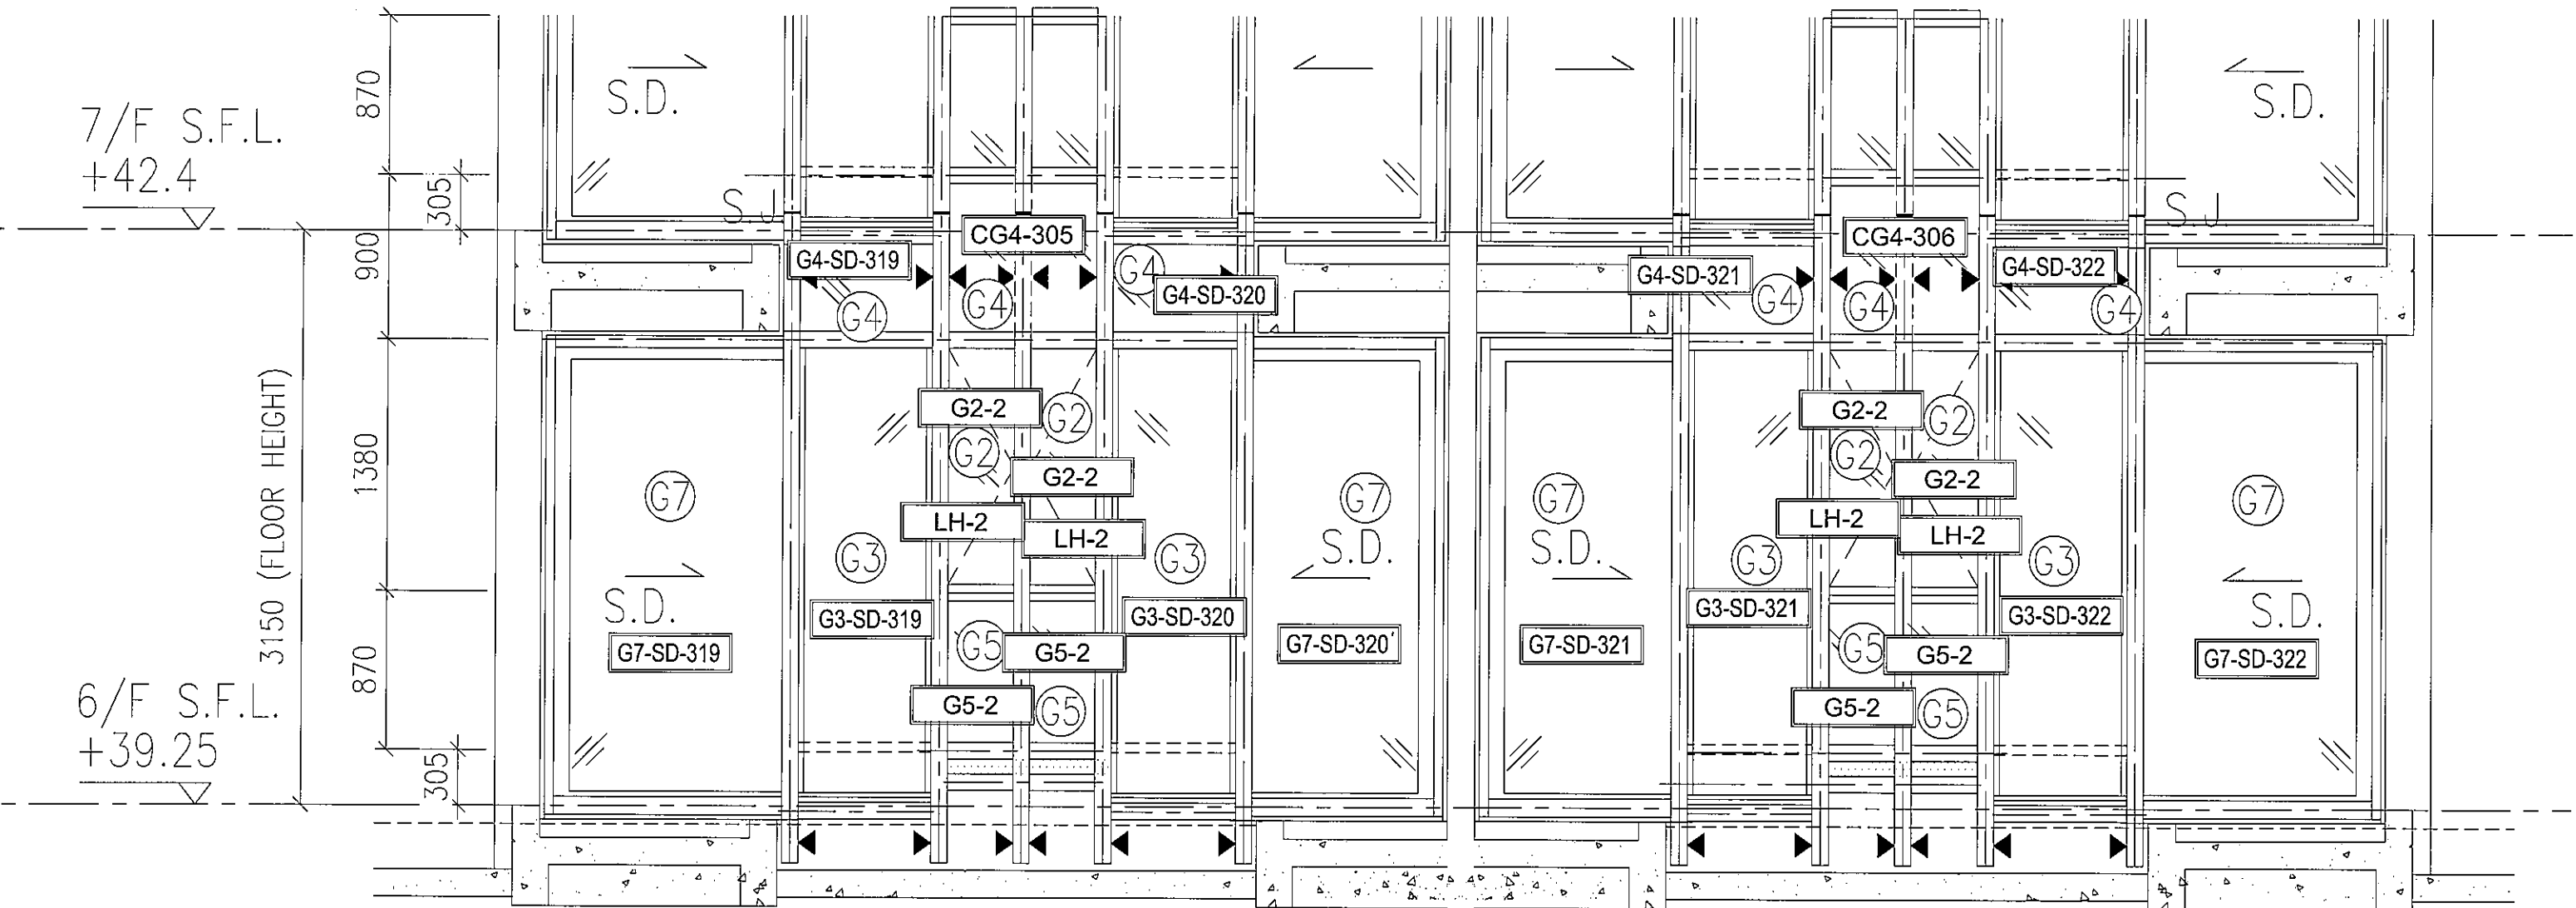

T3-6F:F-2 玻璃位置图

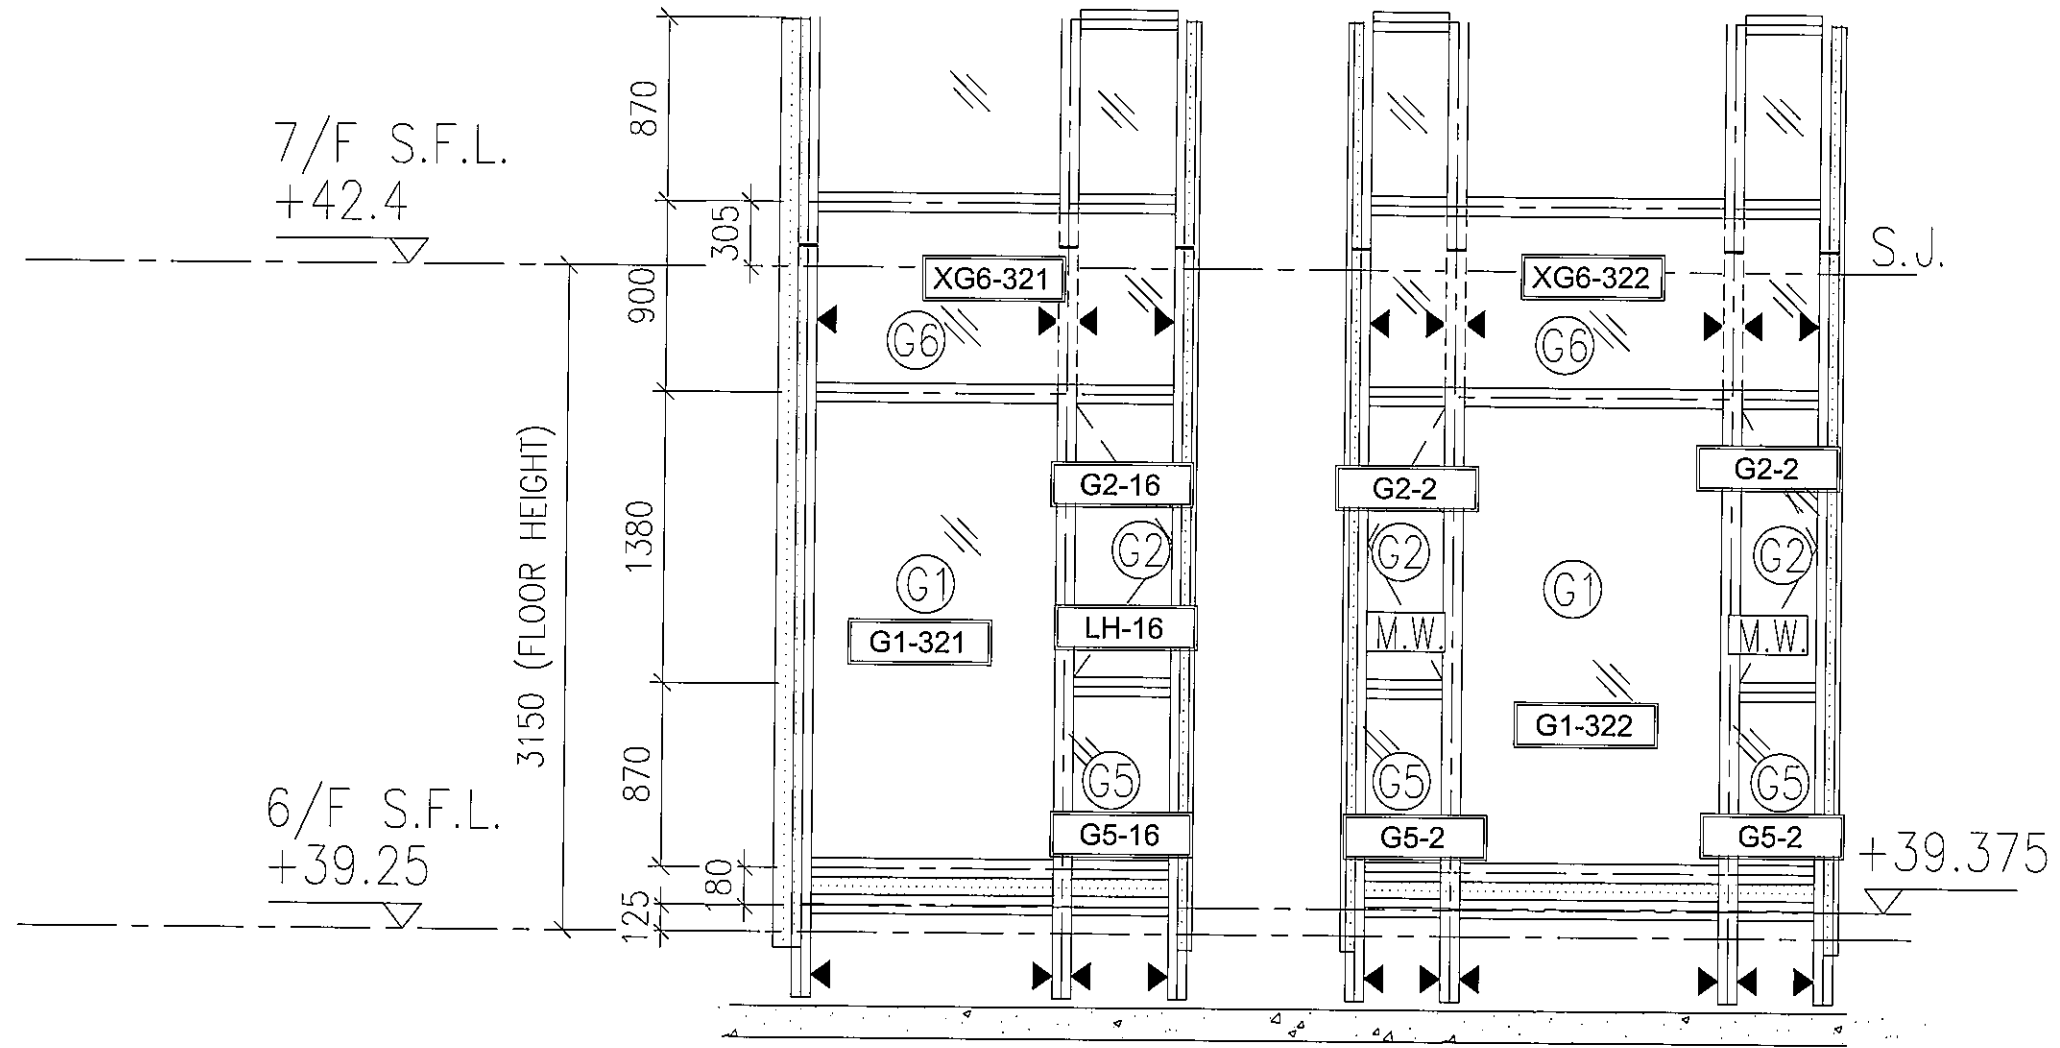


1

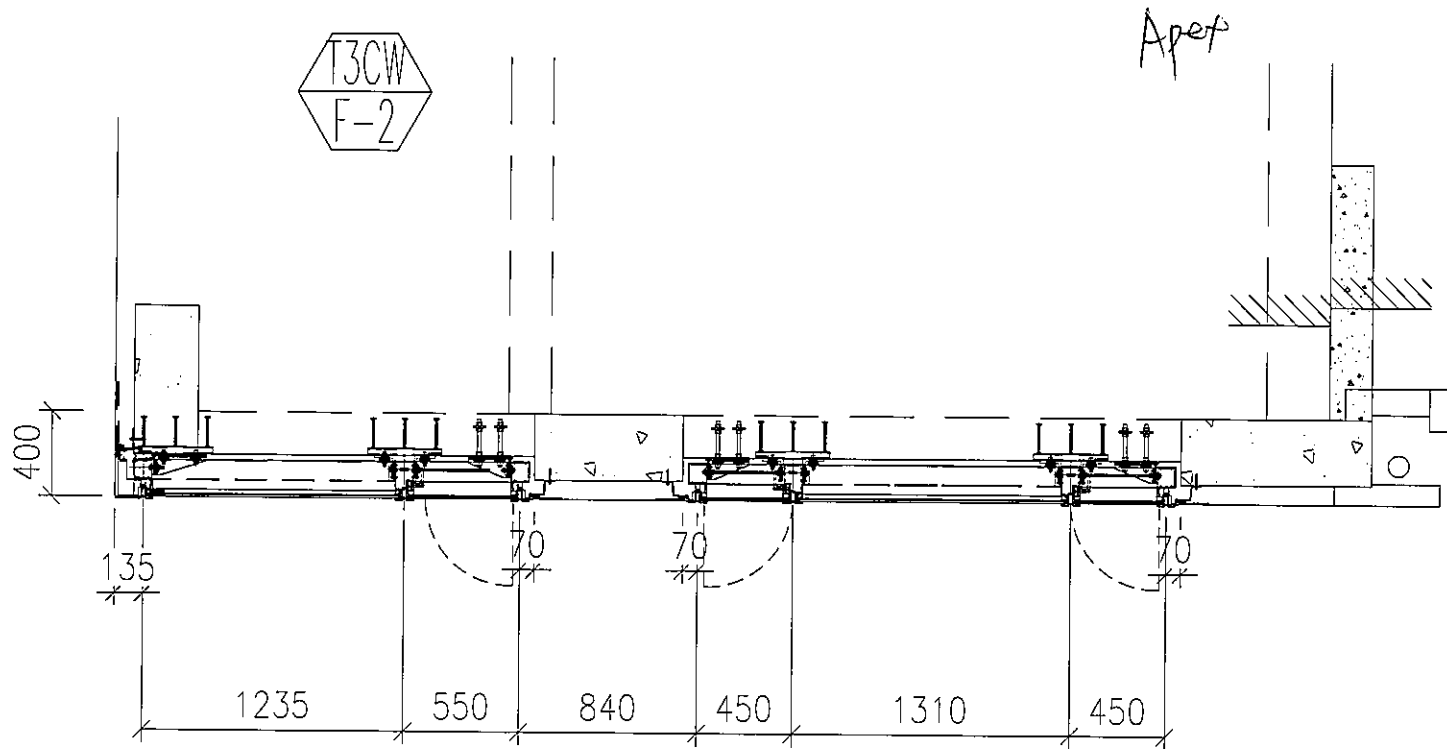

6F:A-2/A-1


玻璃位置图

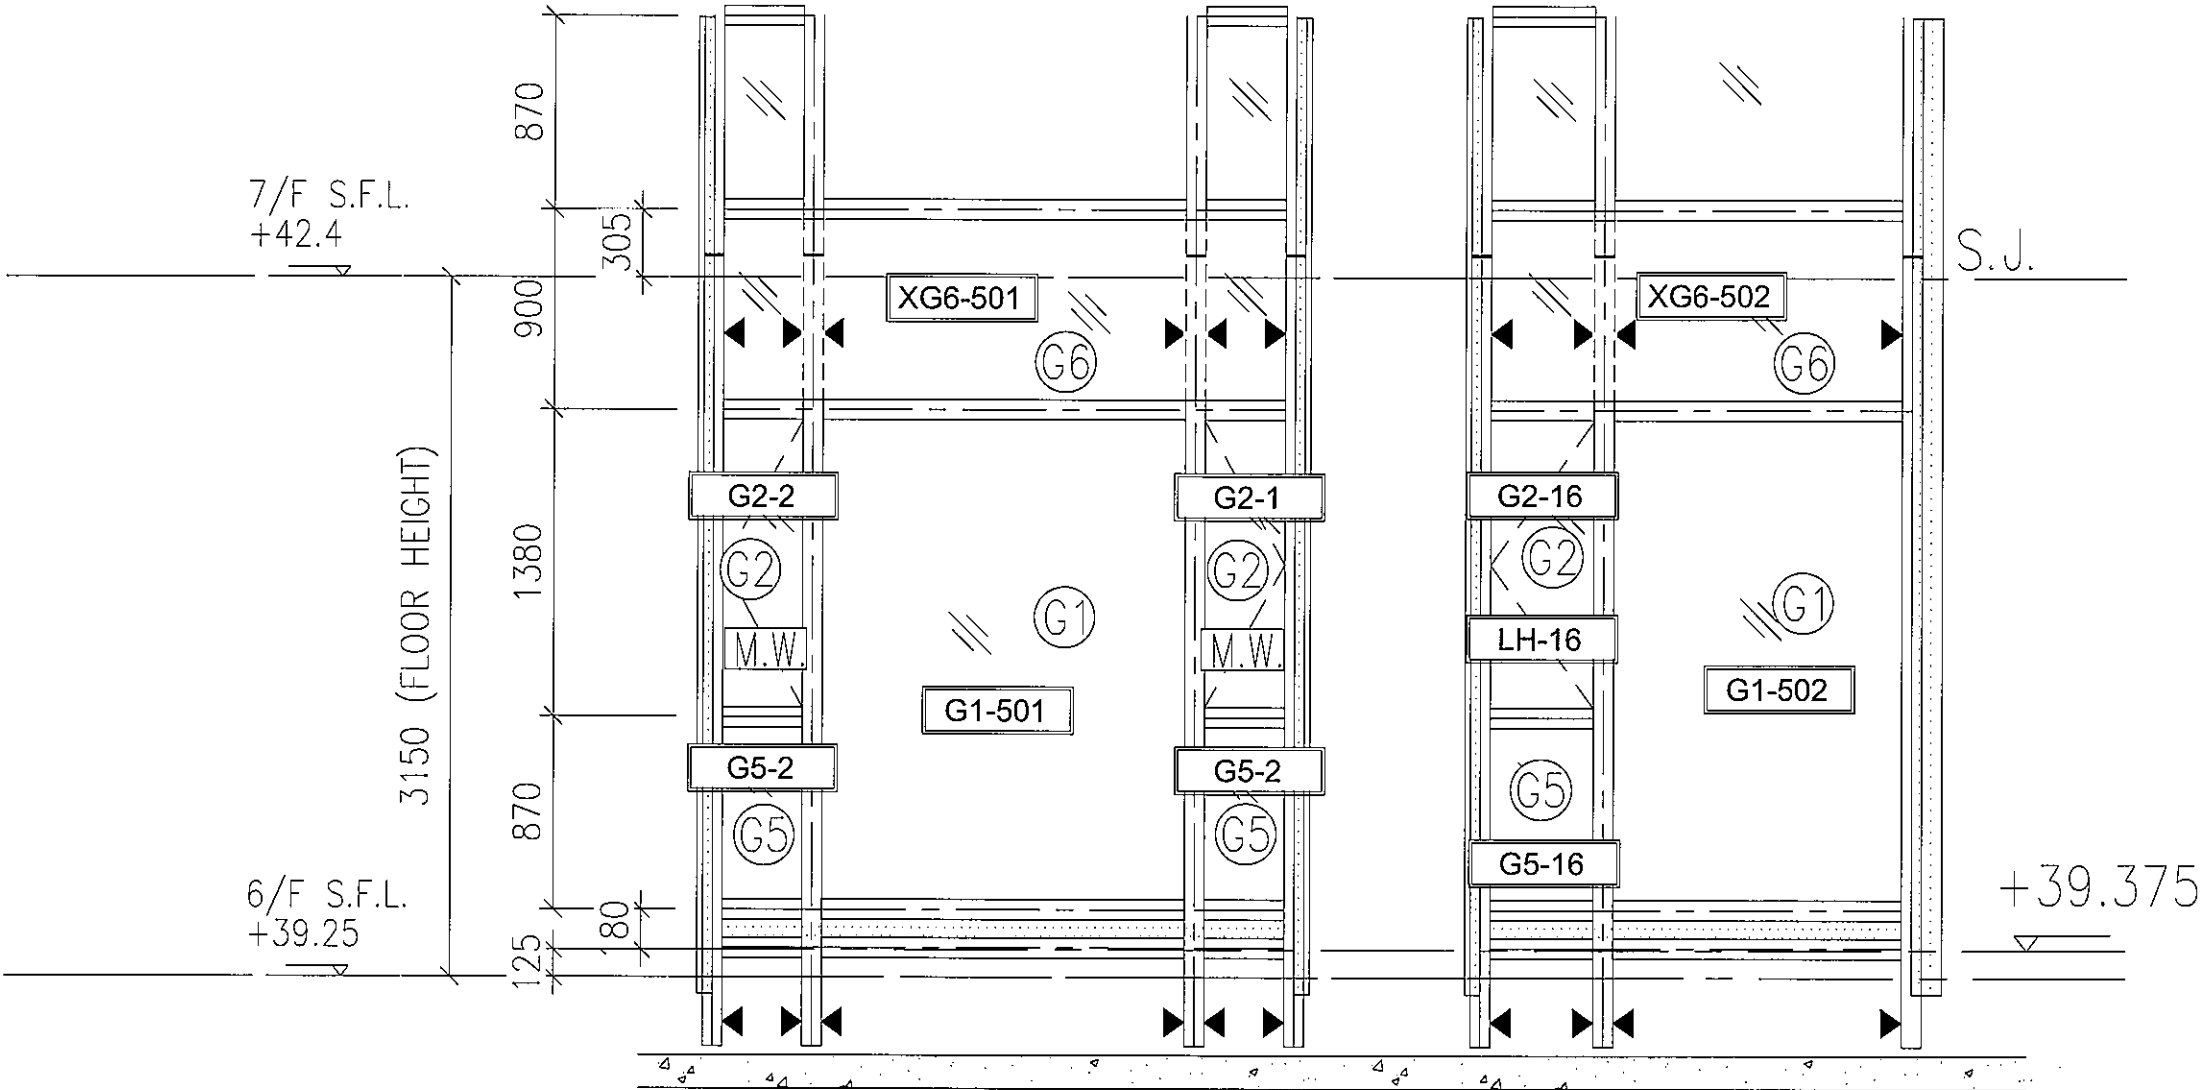



T5CW
A-2

Apef



T5CW
A-1

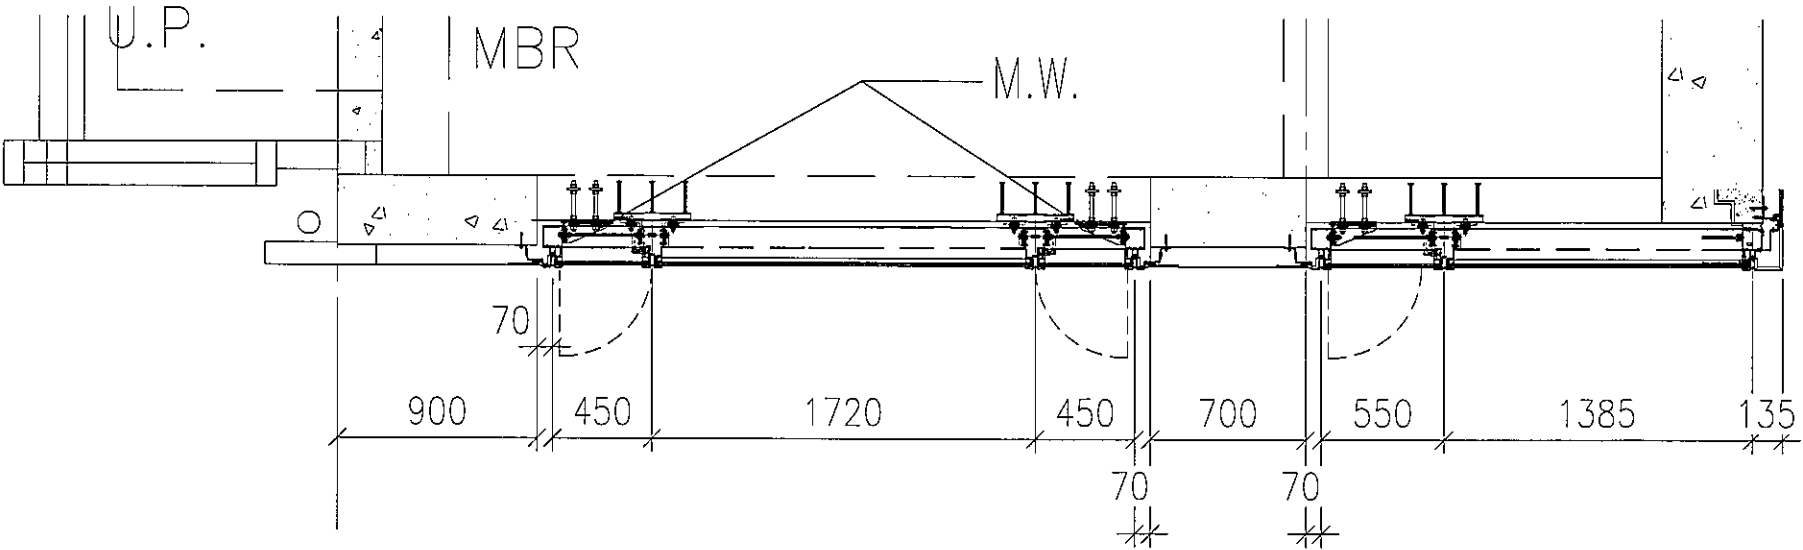


6F:N-1 玻璃位置图

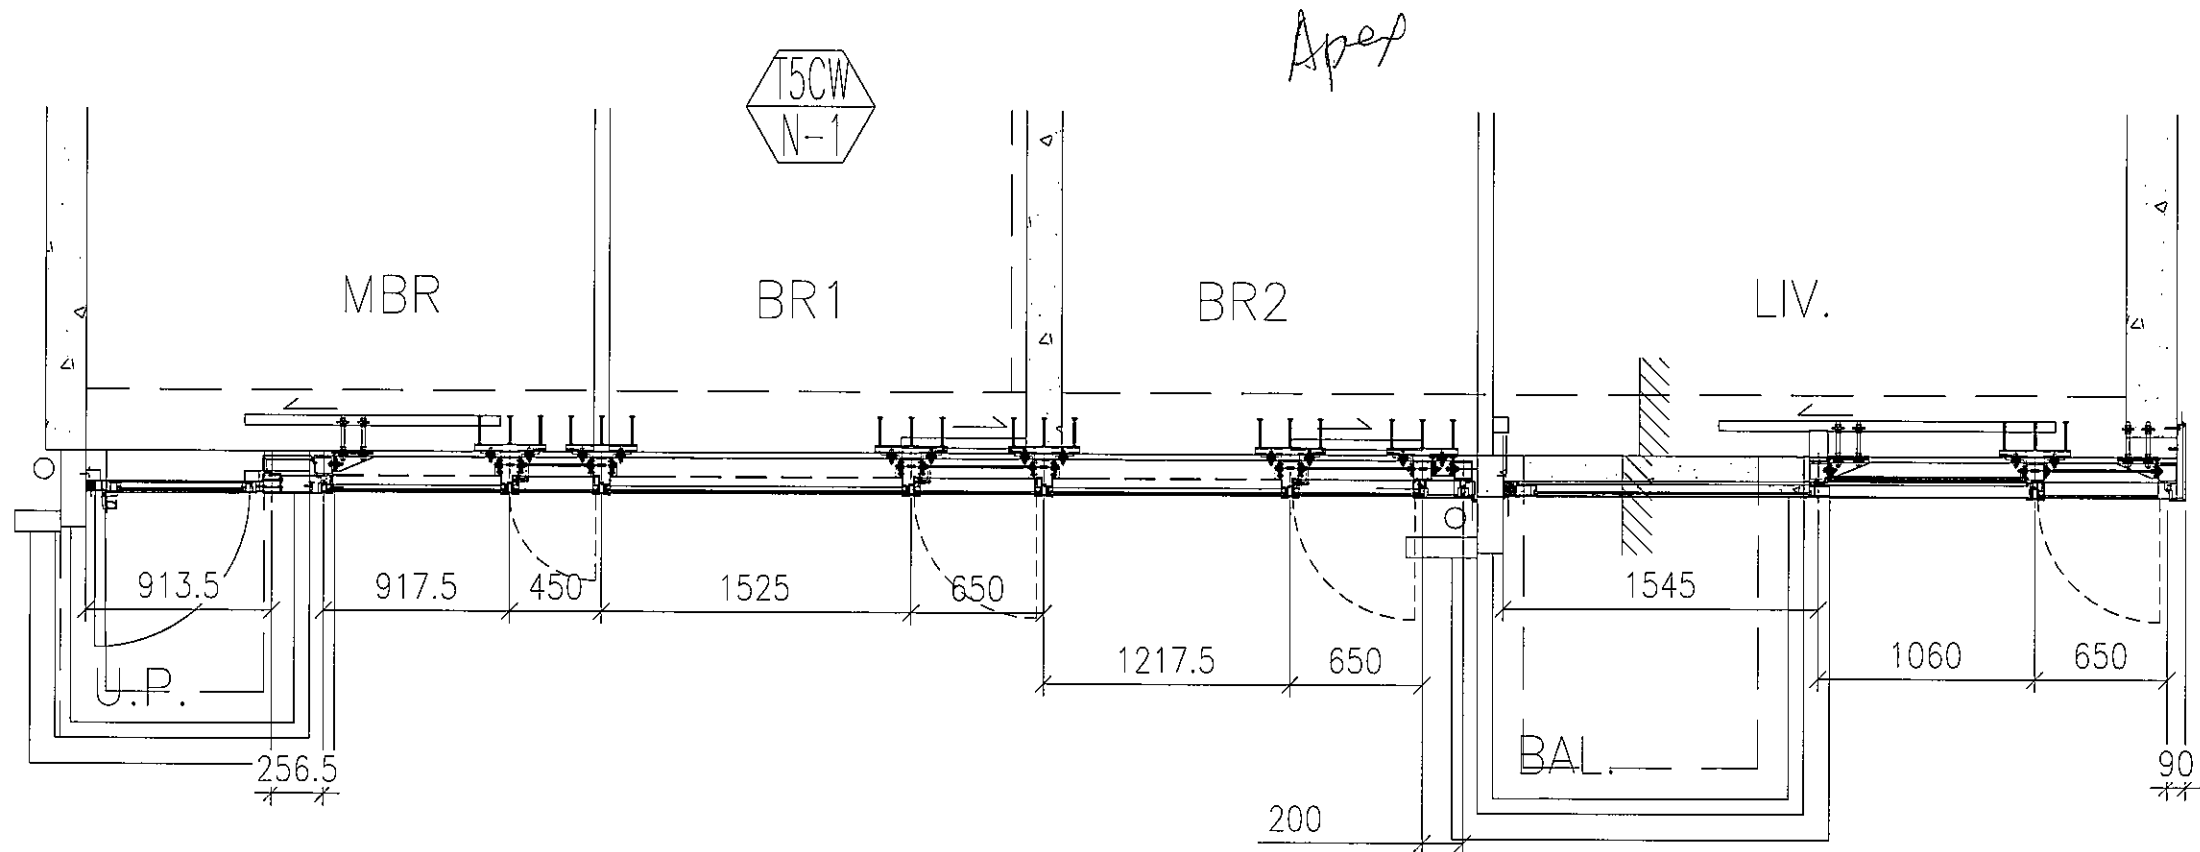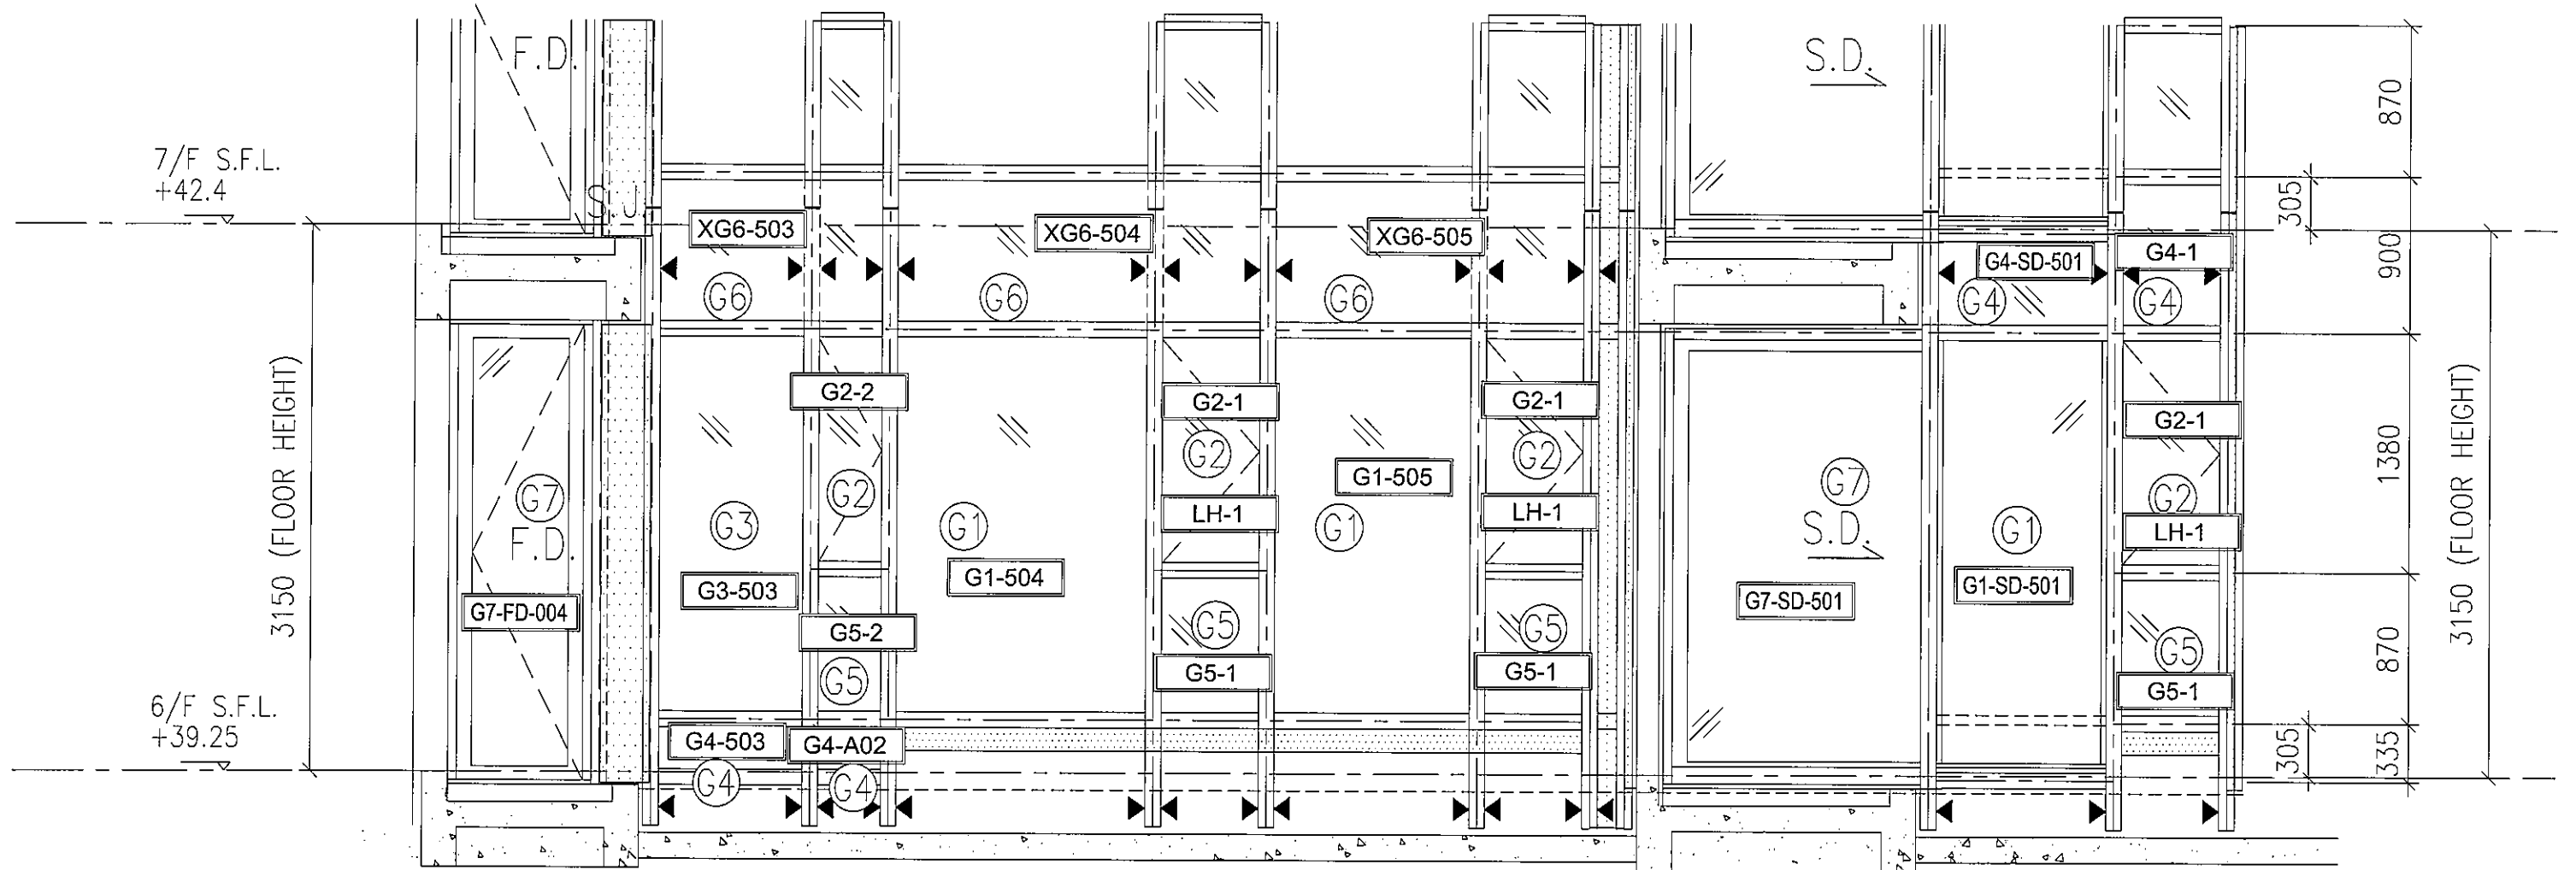

6F:M-2 玻璃位置图

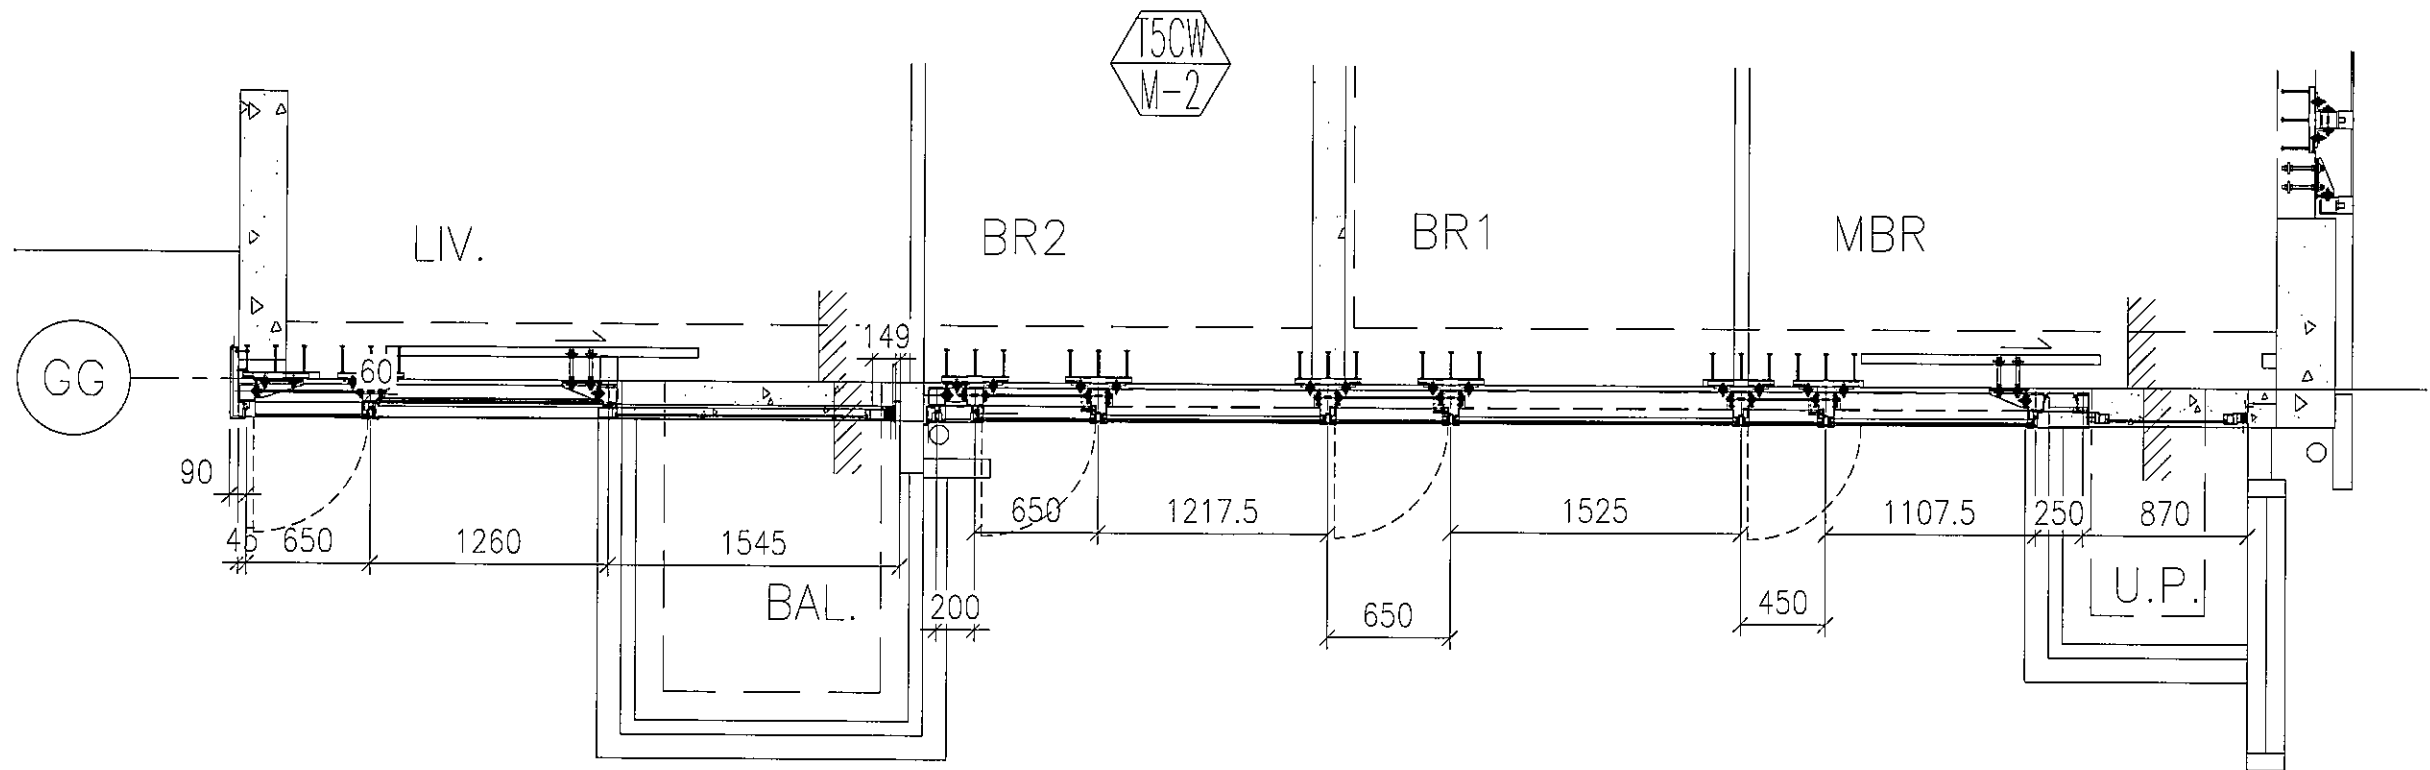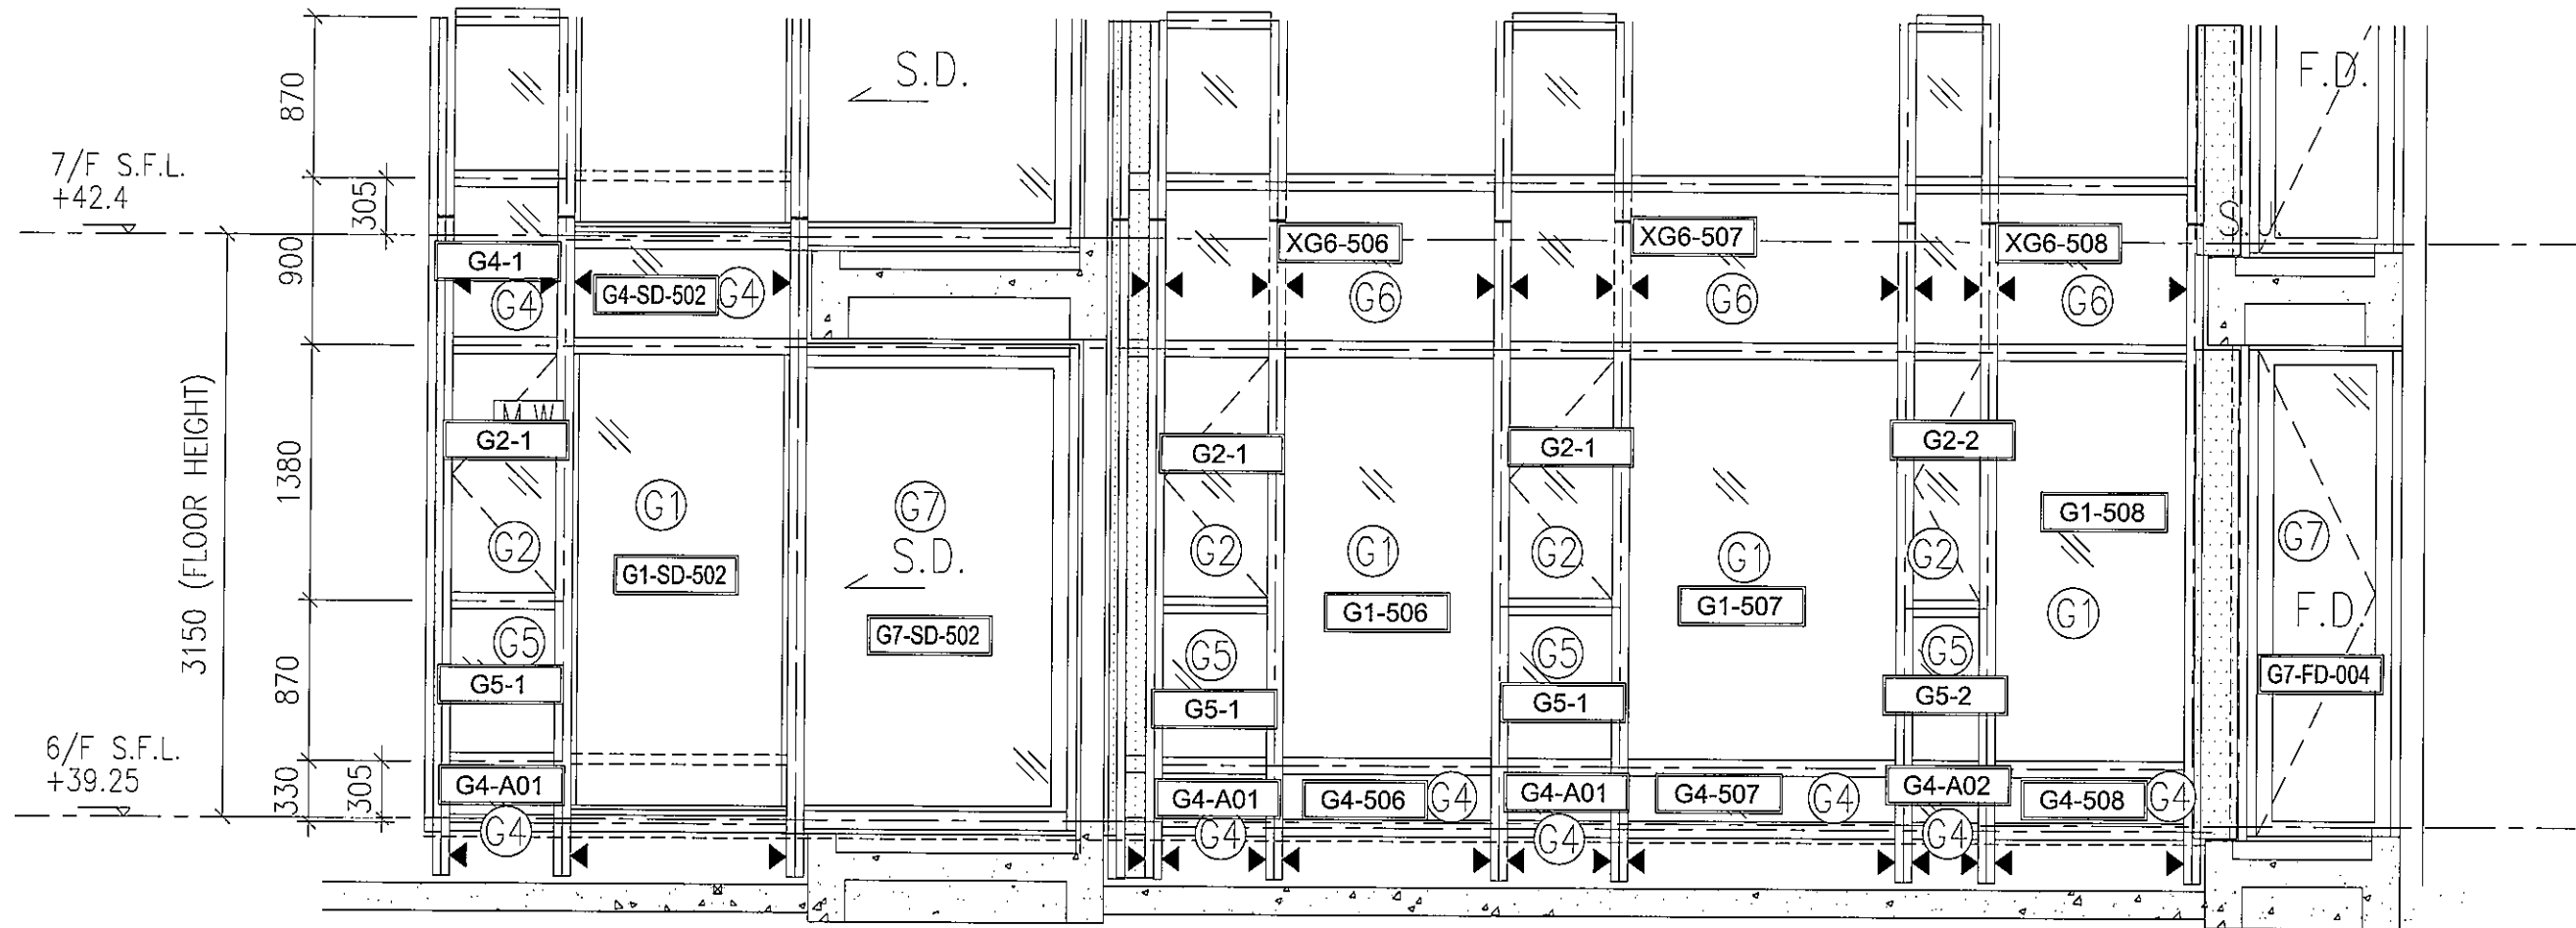


6F:M-1
玻璃位置图

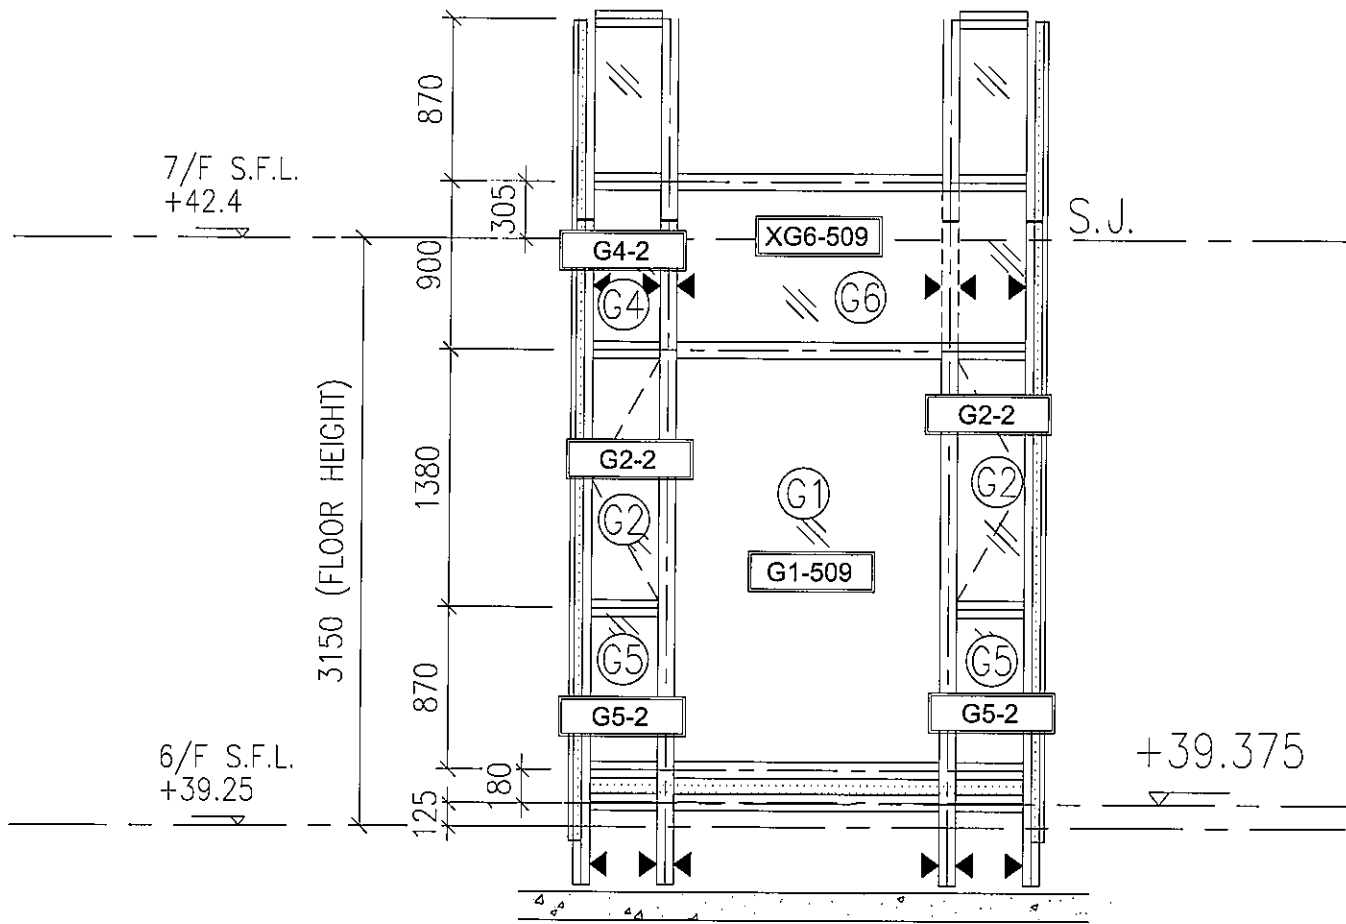

15CW
M-1



Apex

6F:L-2
玻璃位置图


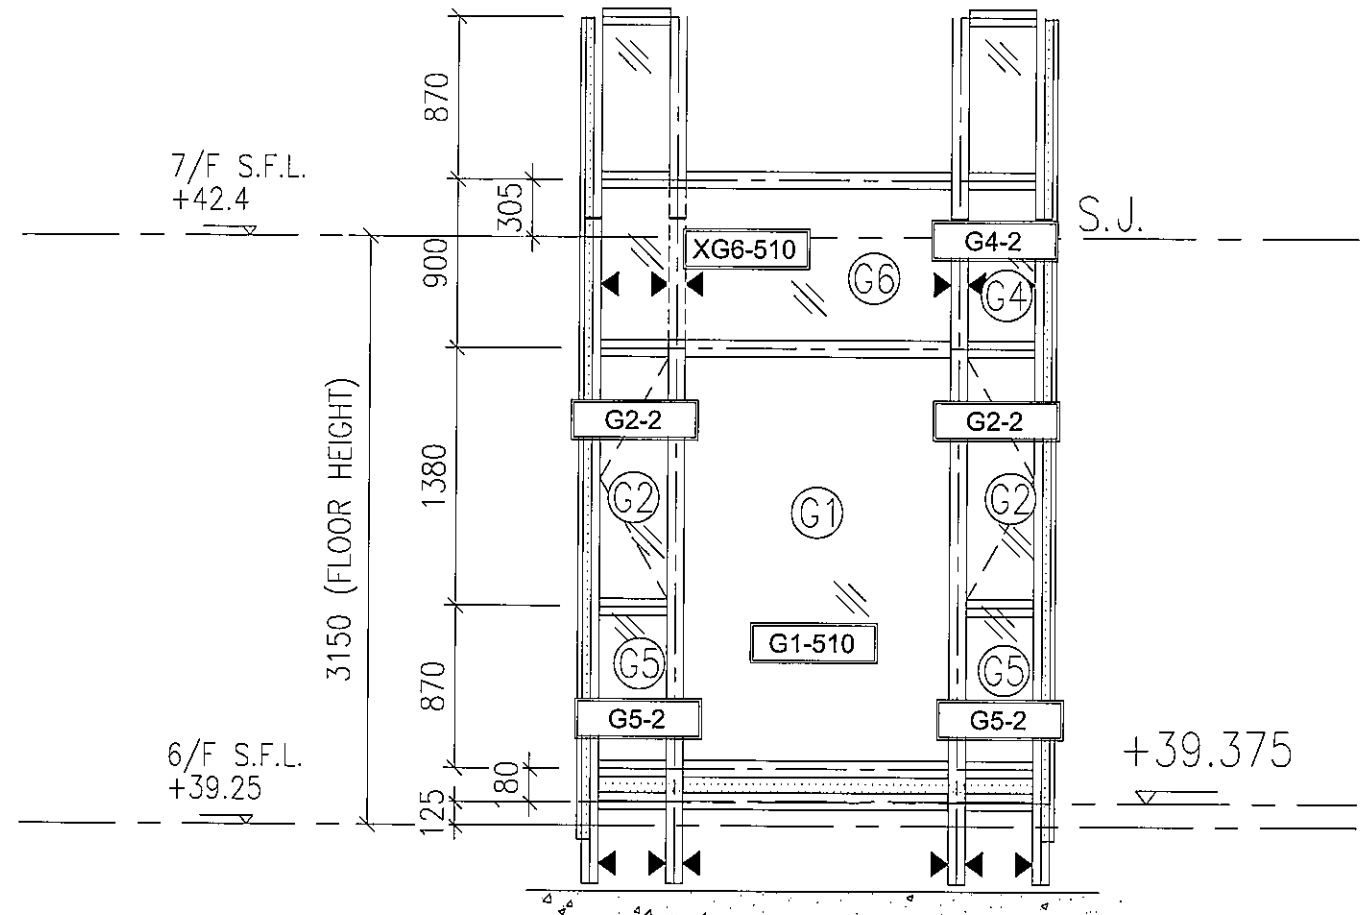


15CW
L-2



Apex

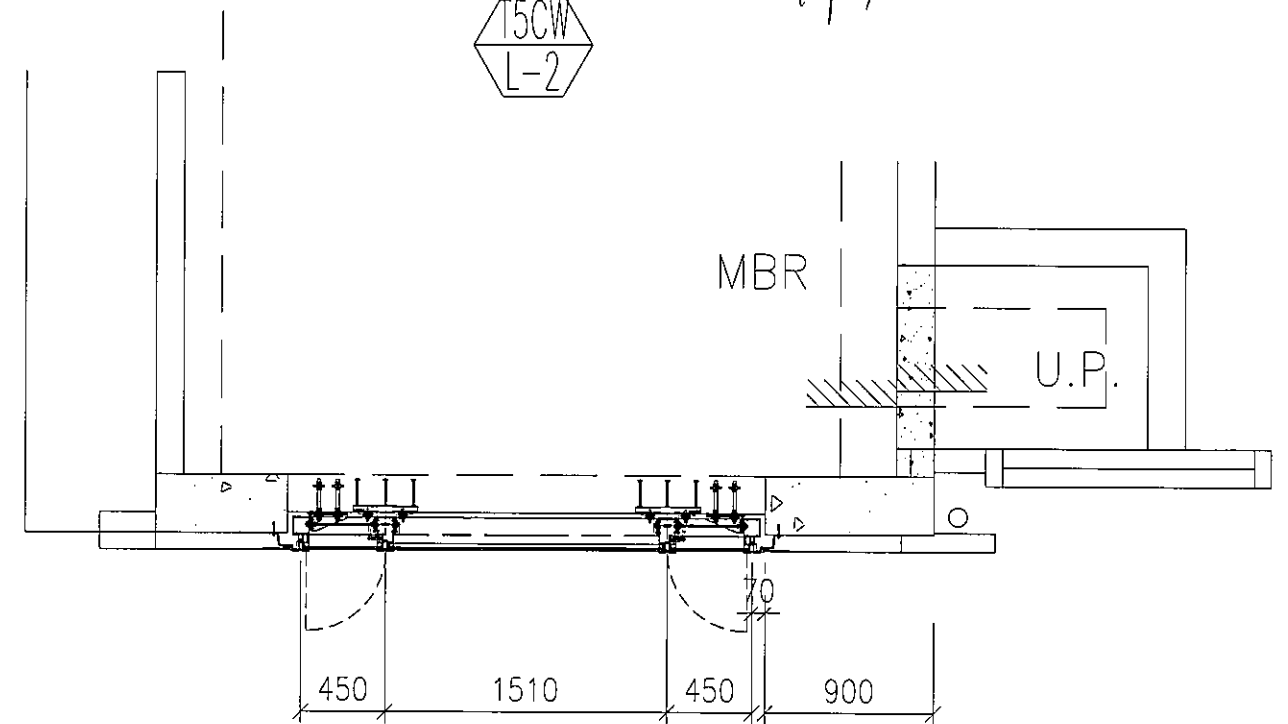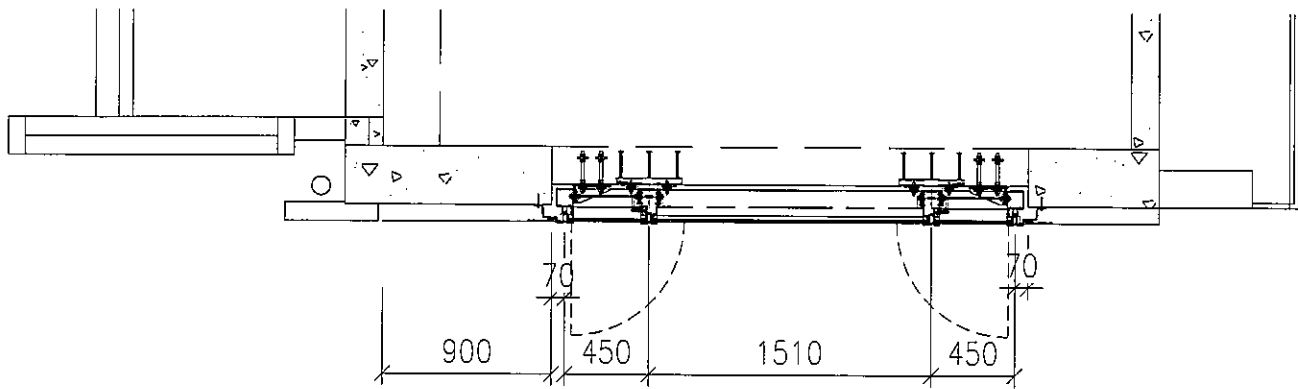



6F:L-1 玻璃位置图

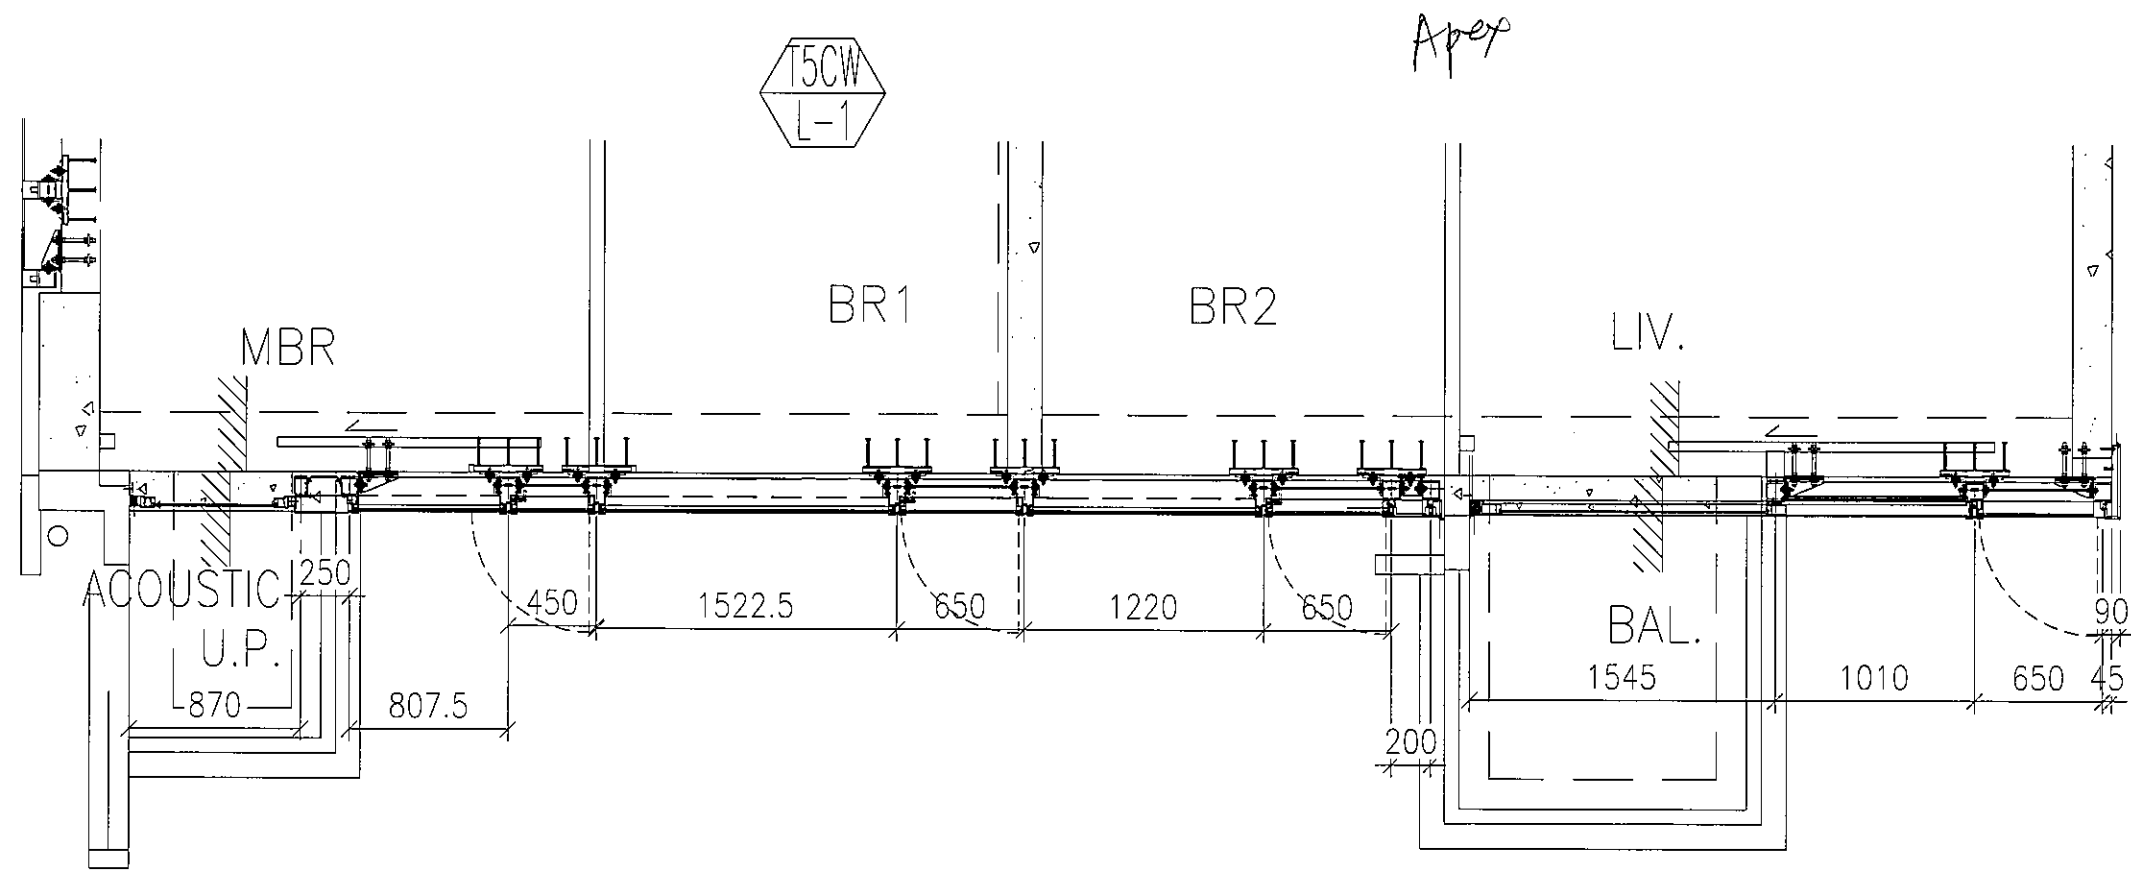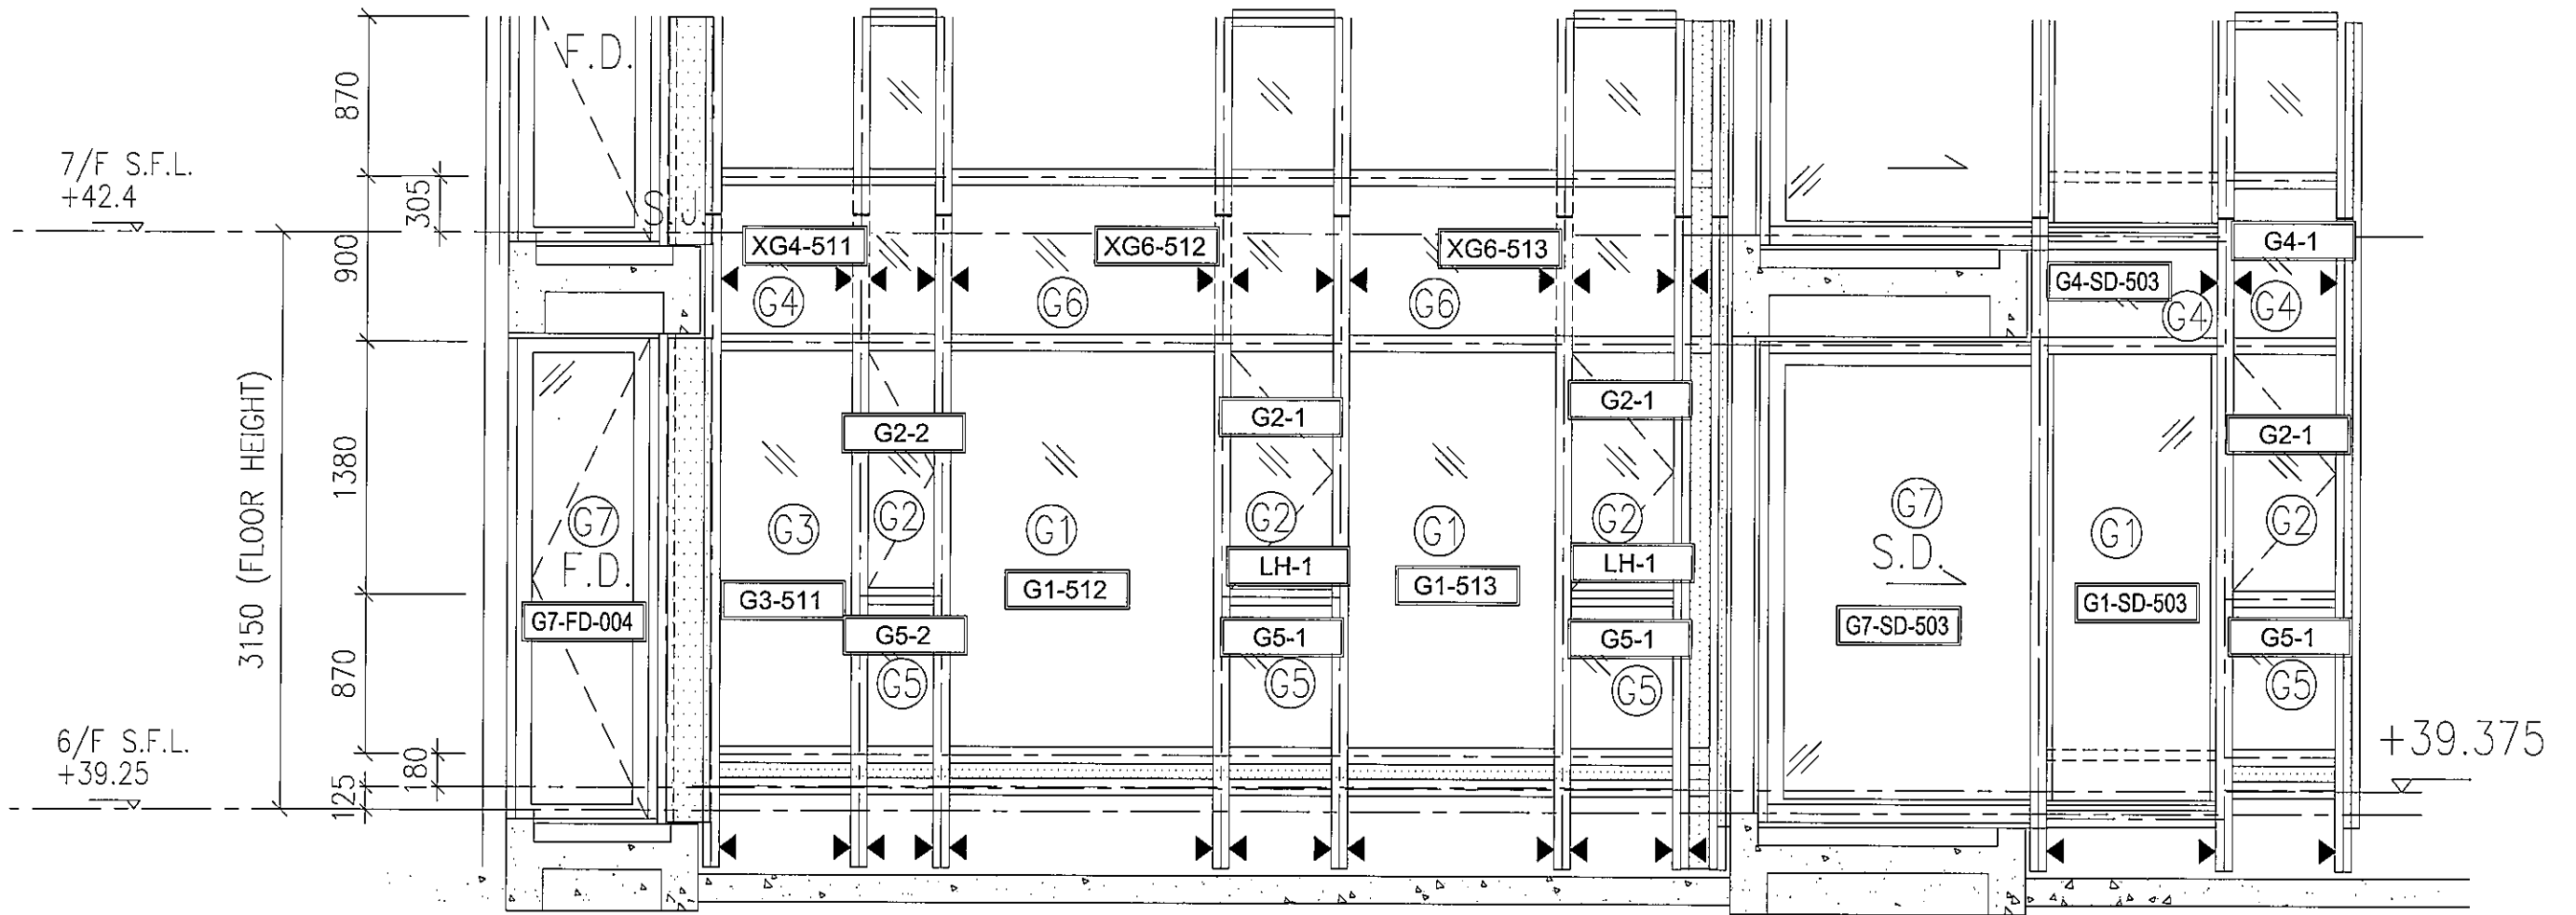



6F:JK-1 玻璃位置图

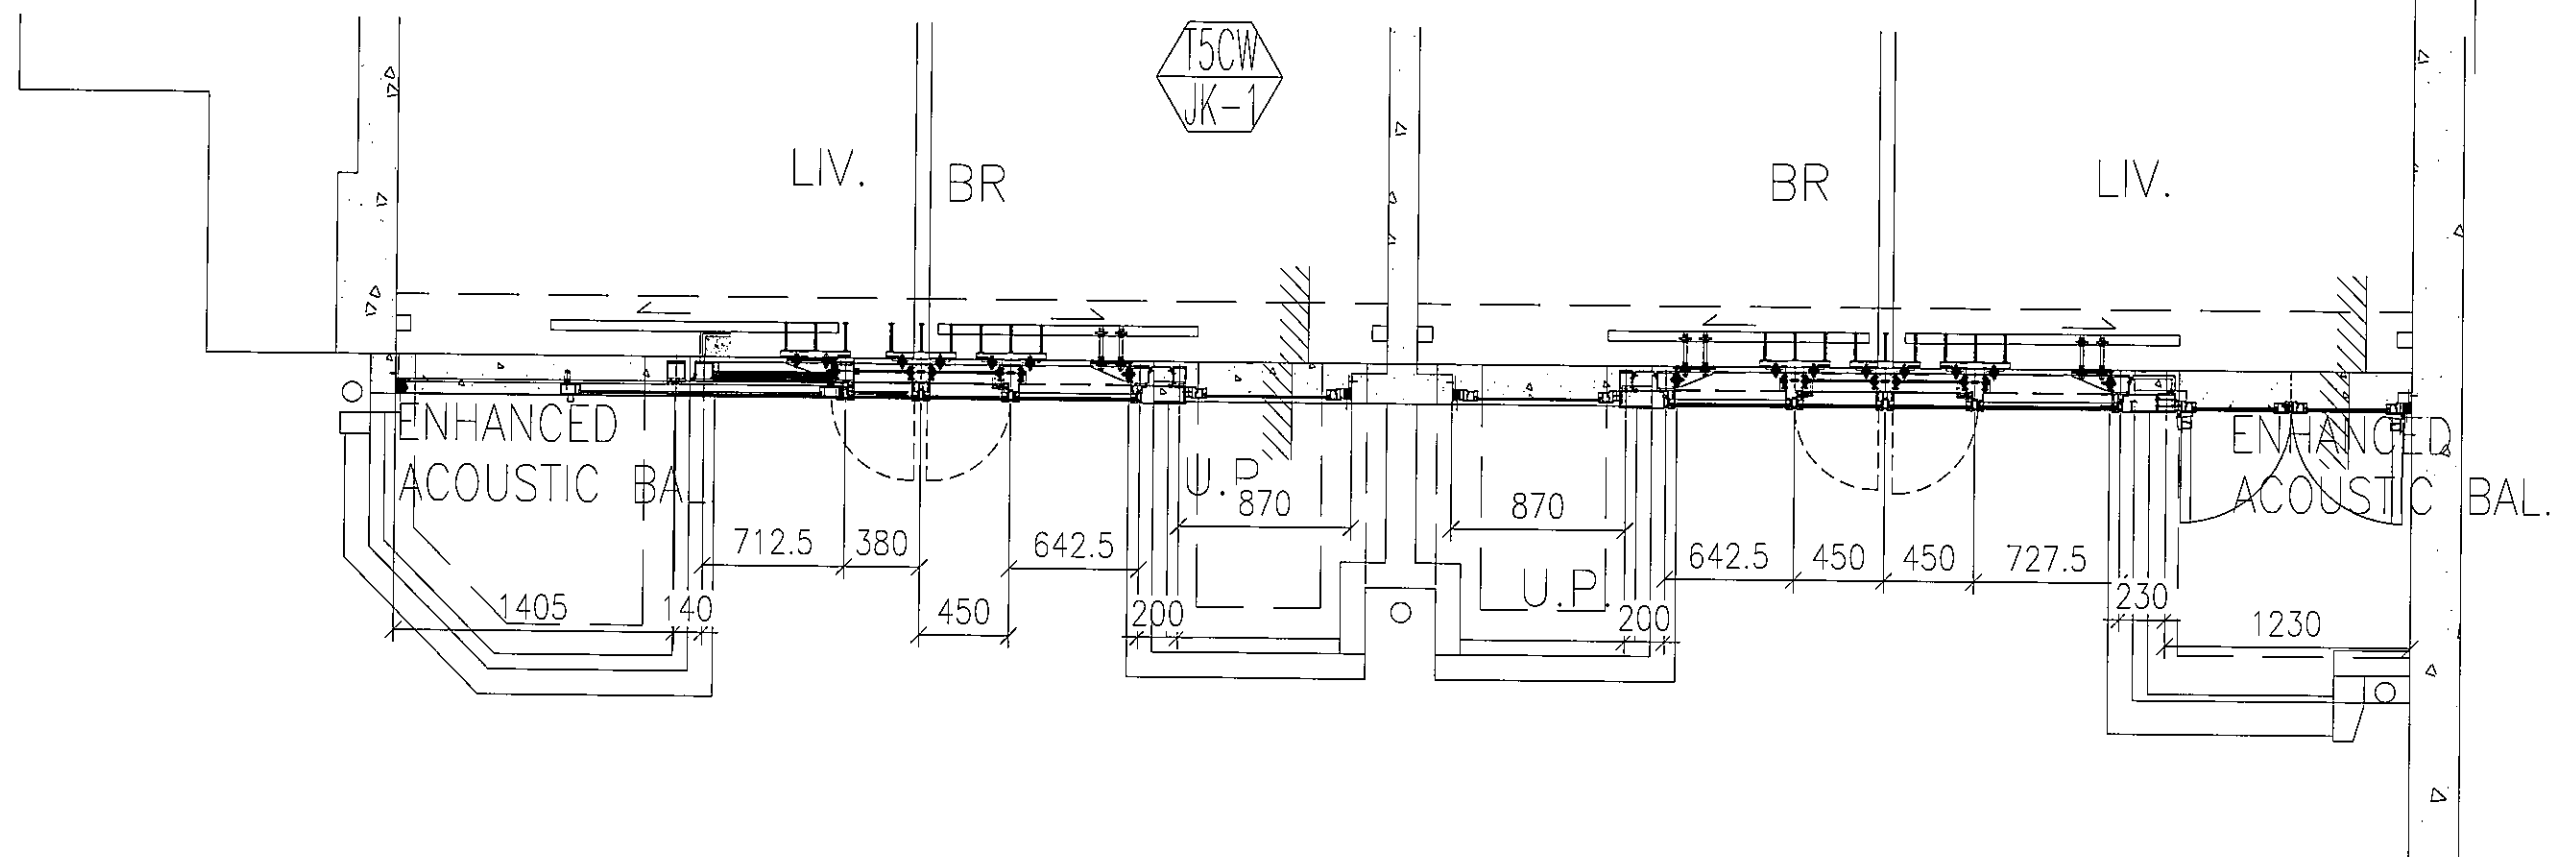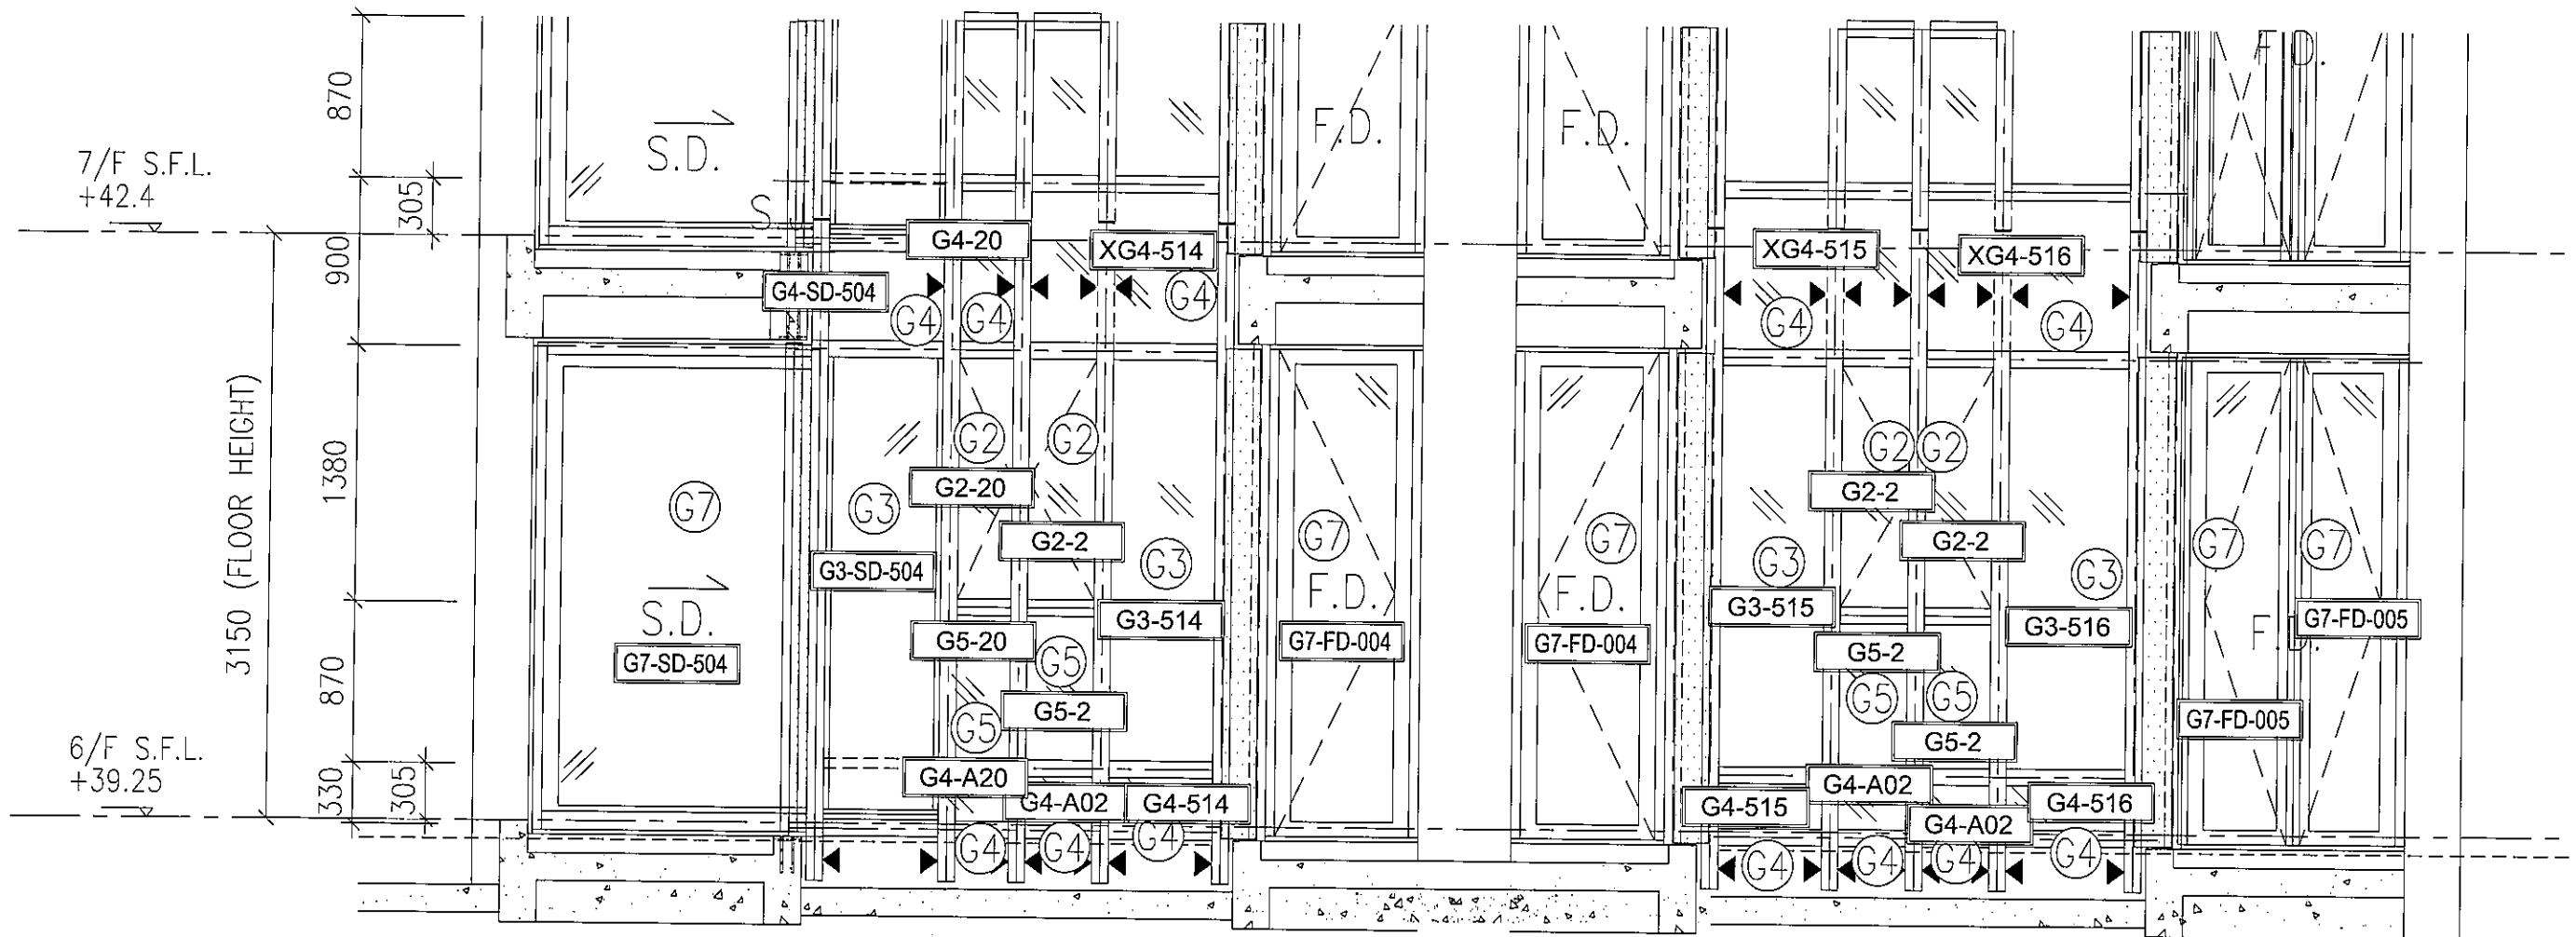


6F:H-3 玻璃位置图

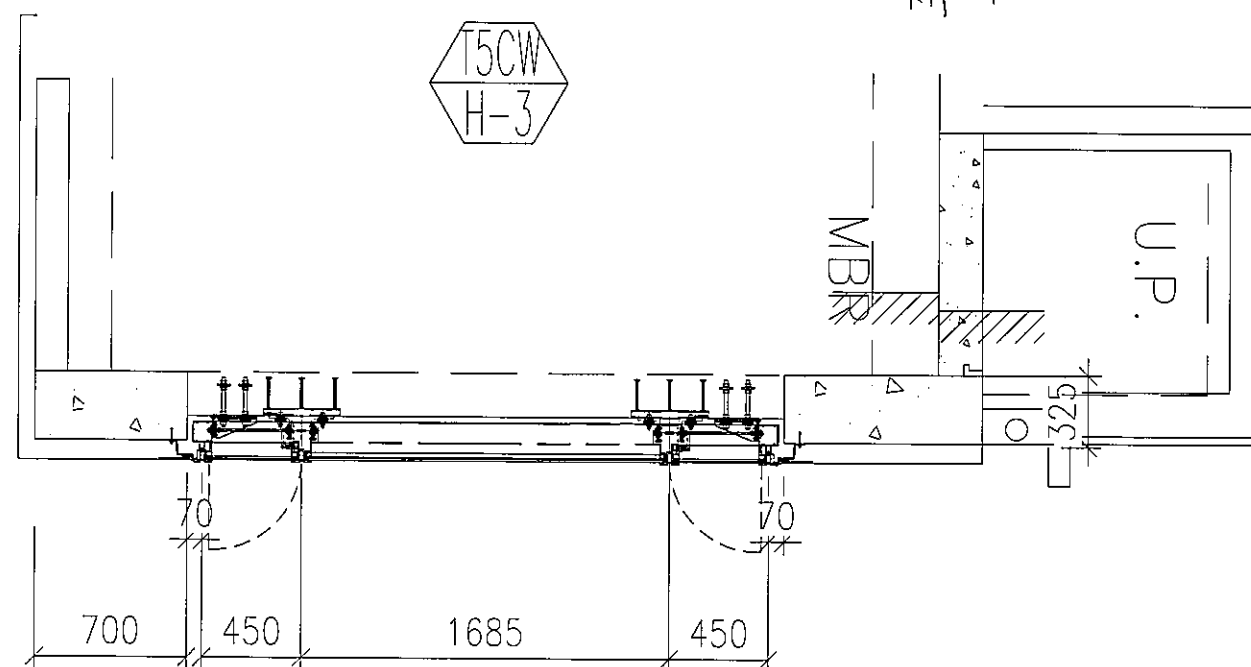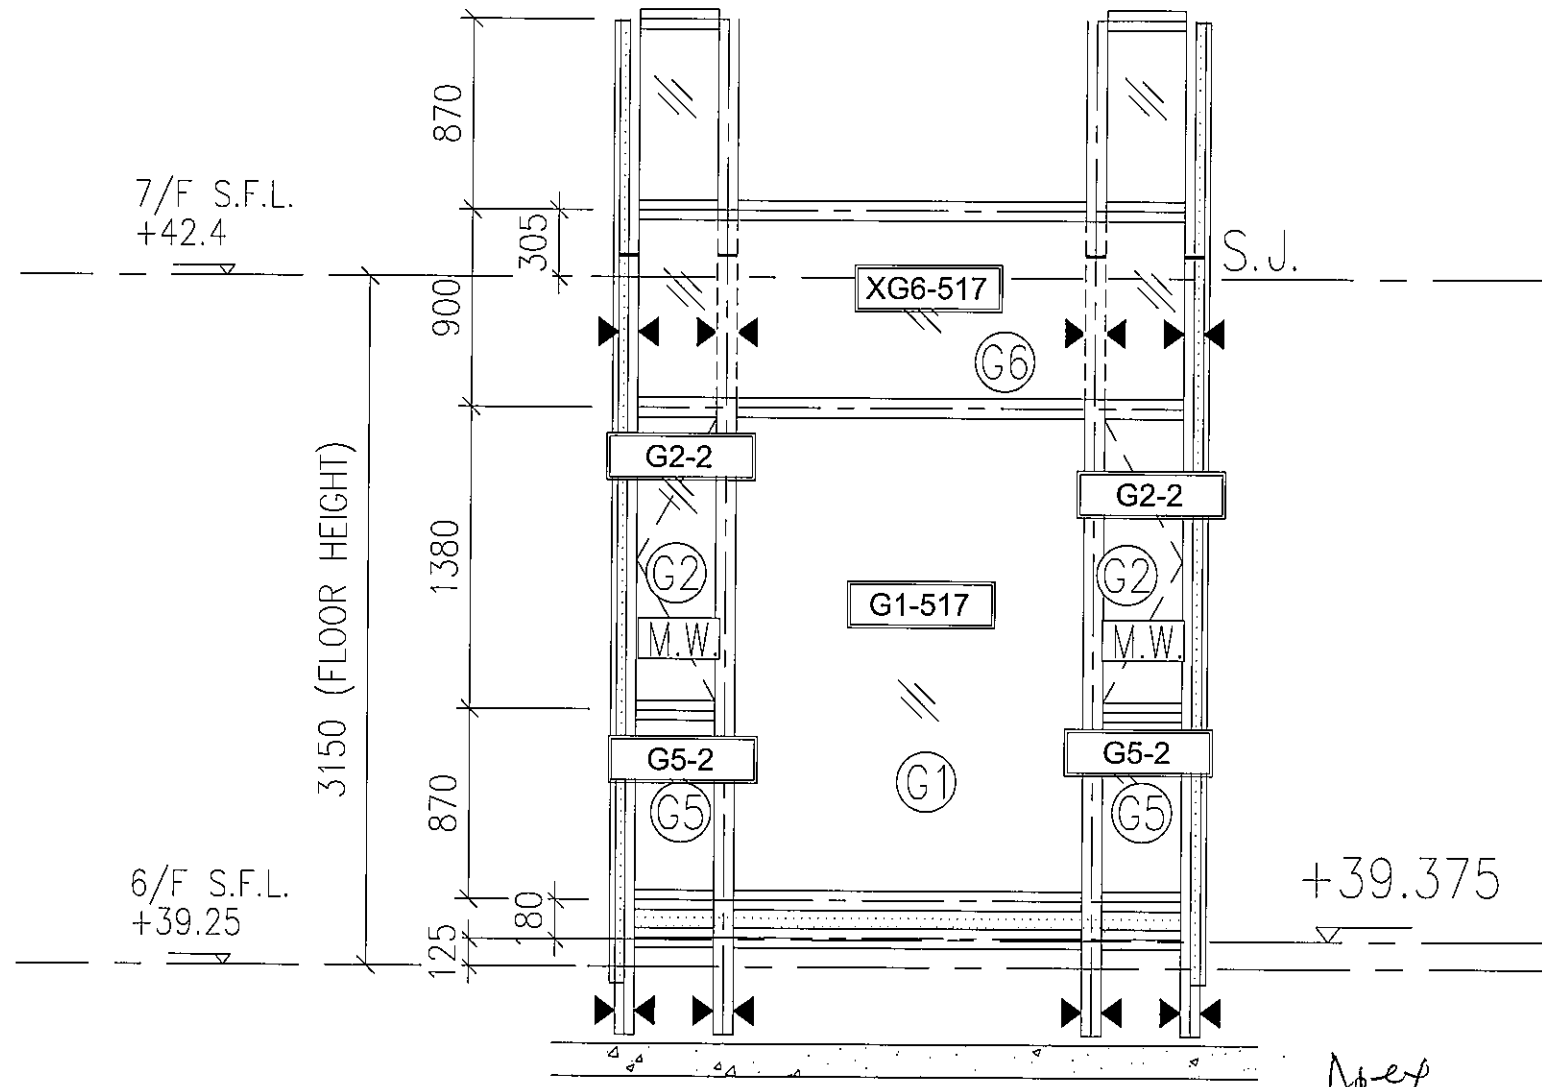


6F:H-2/H-1 玻璃位置图

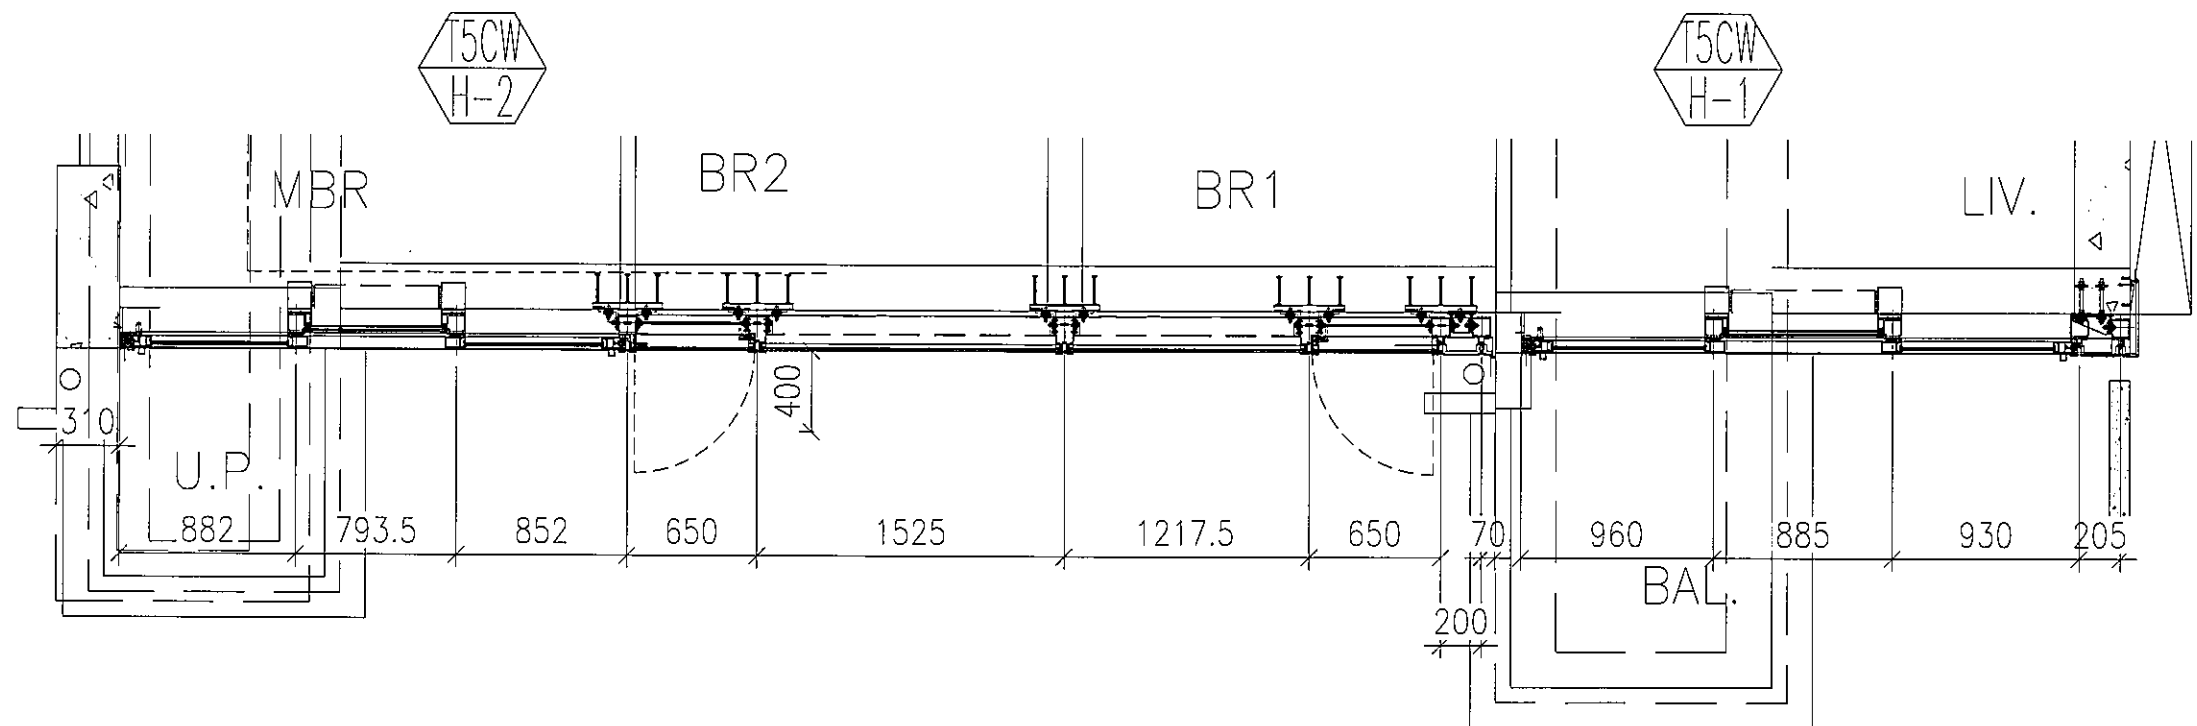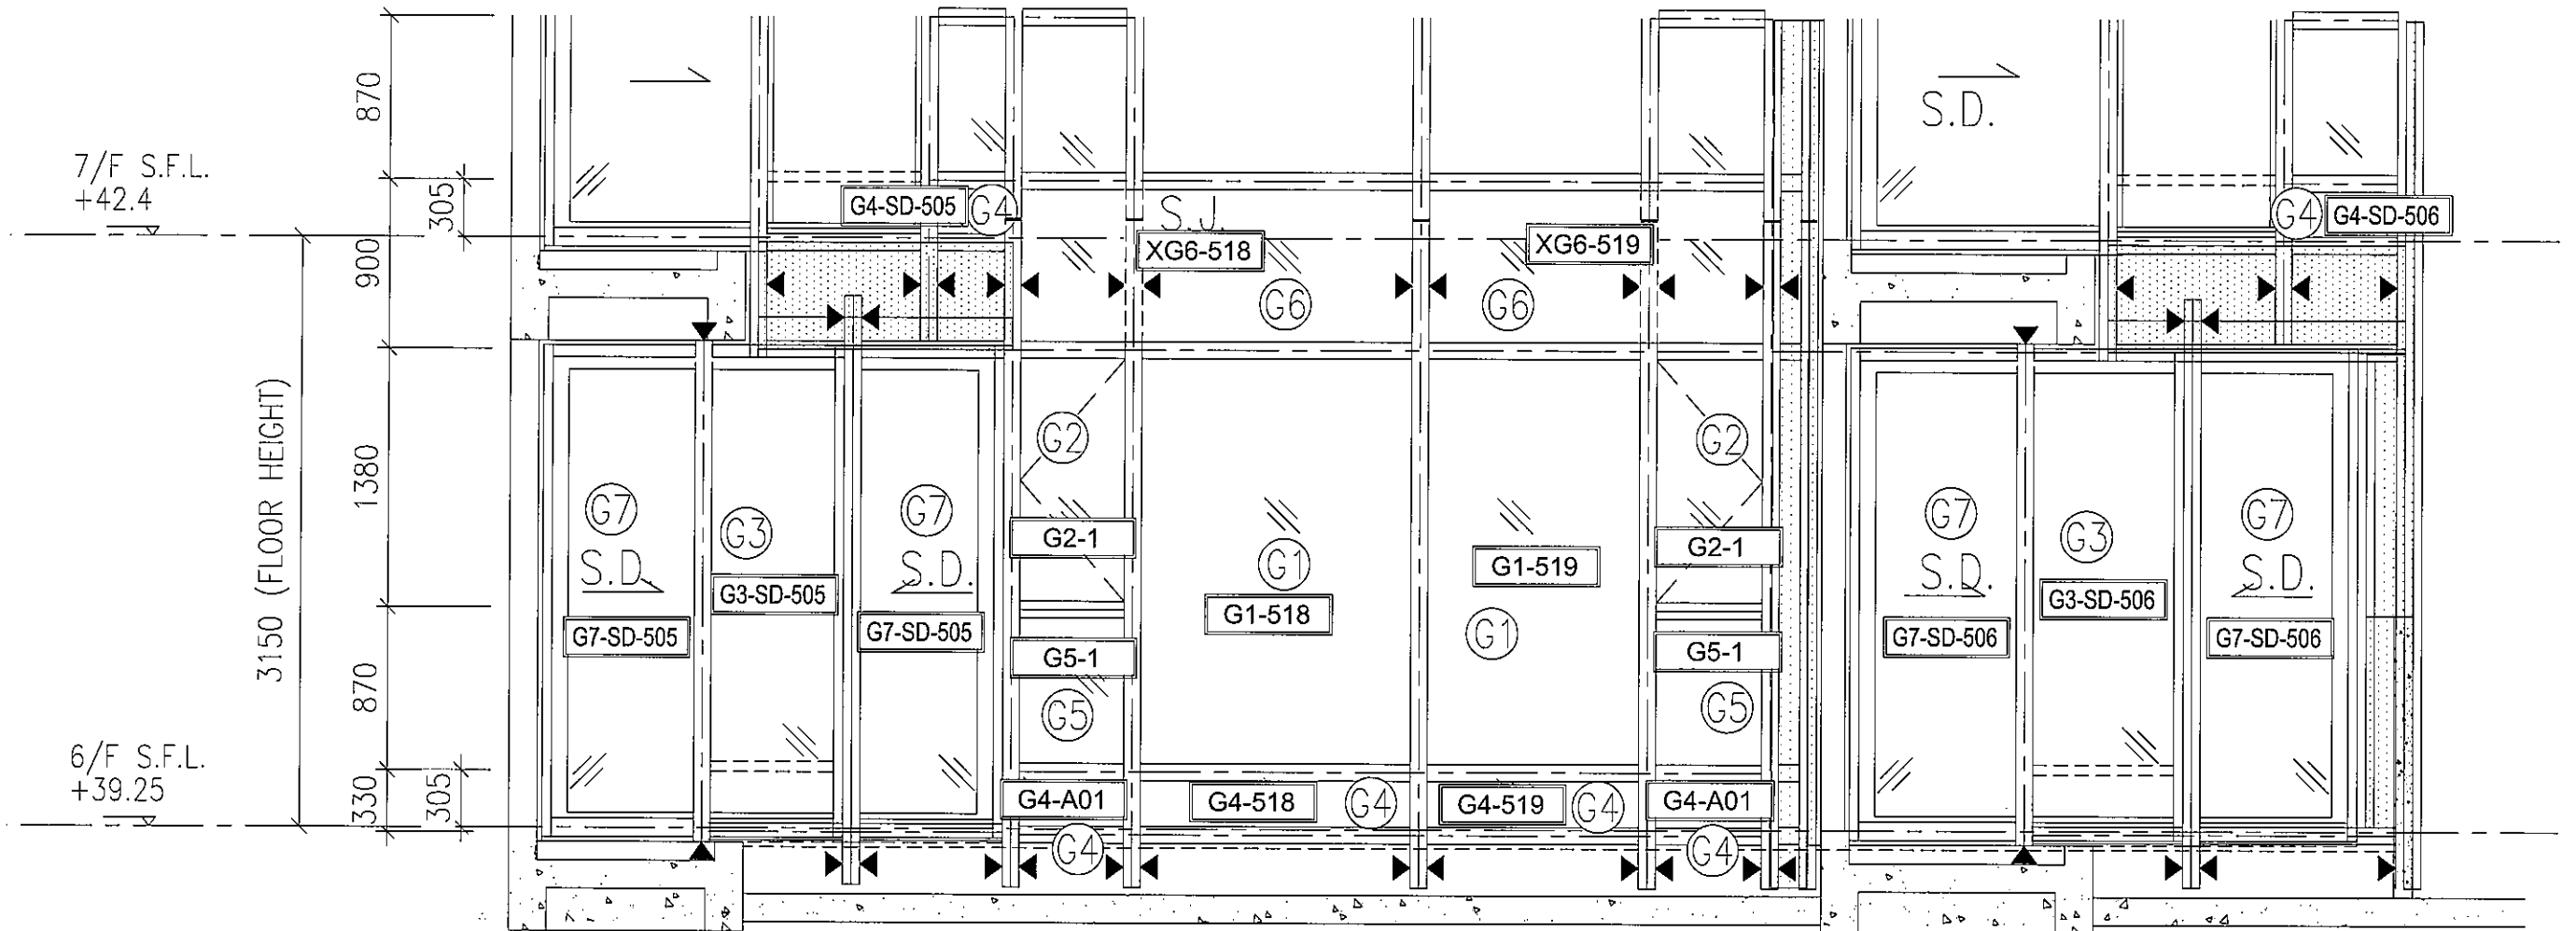


6F:G-2/G-1/F-2/F-1 玻璃位置图

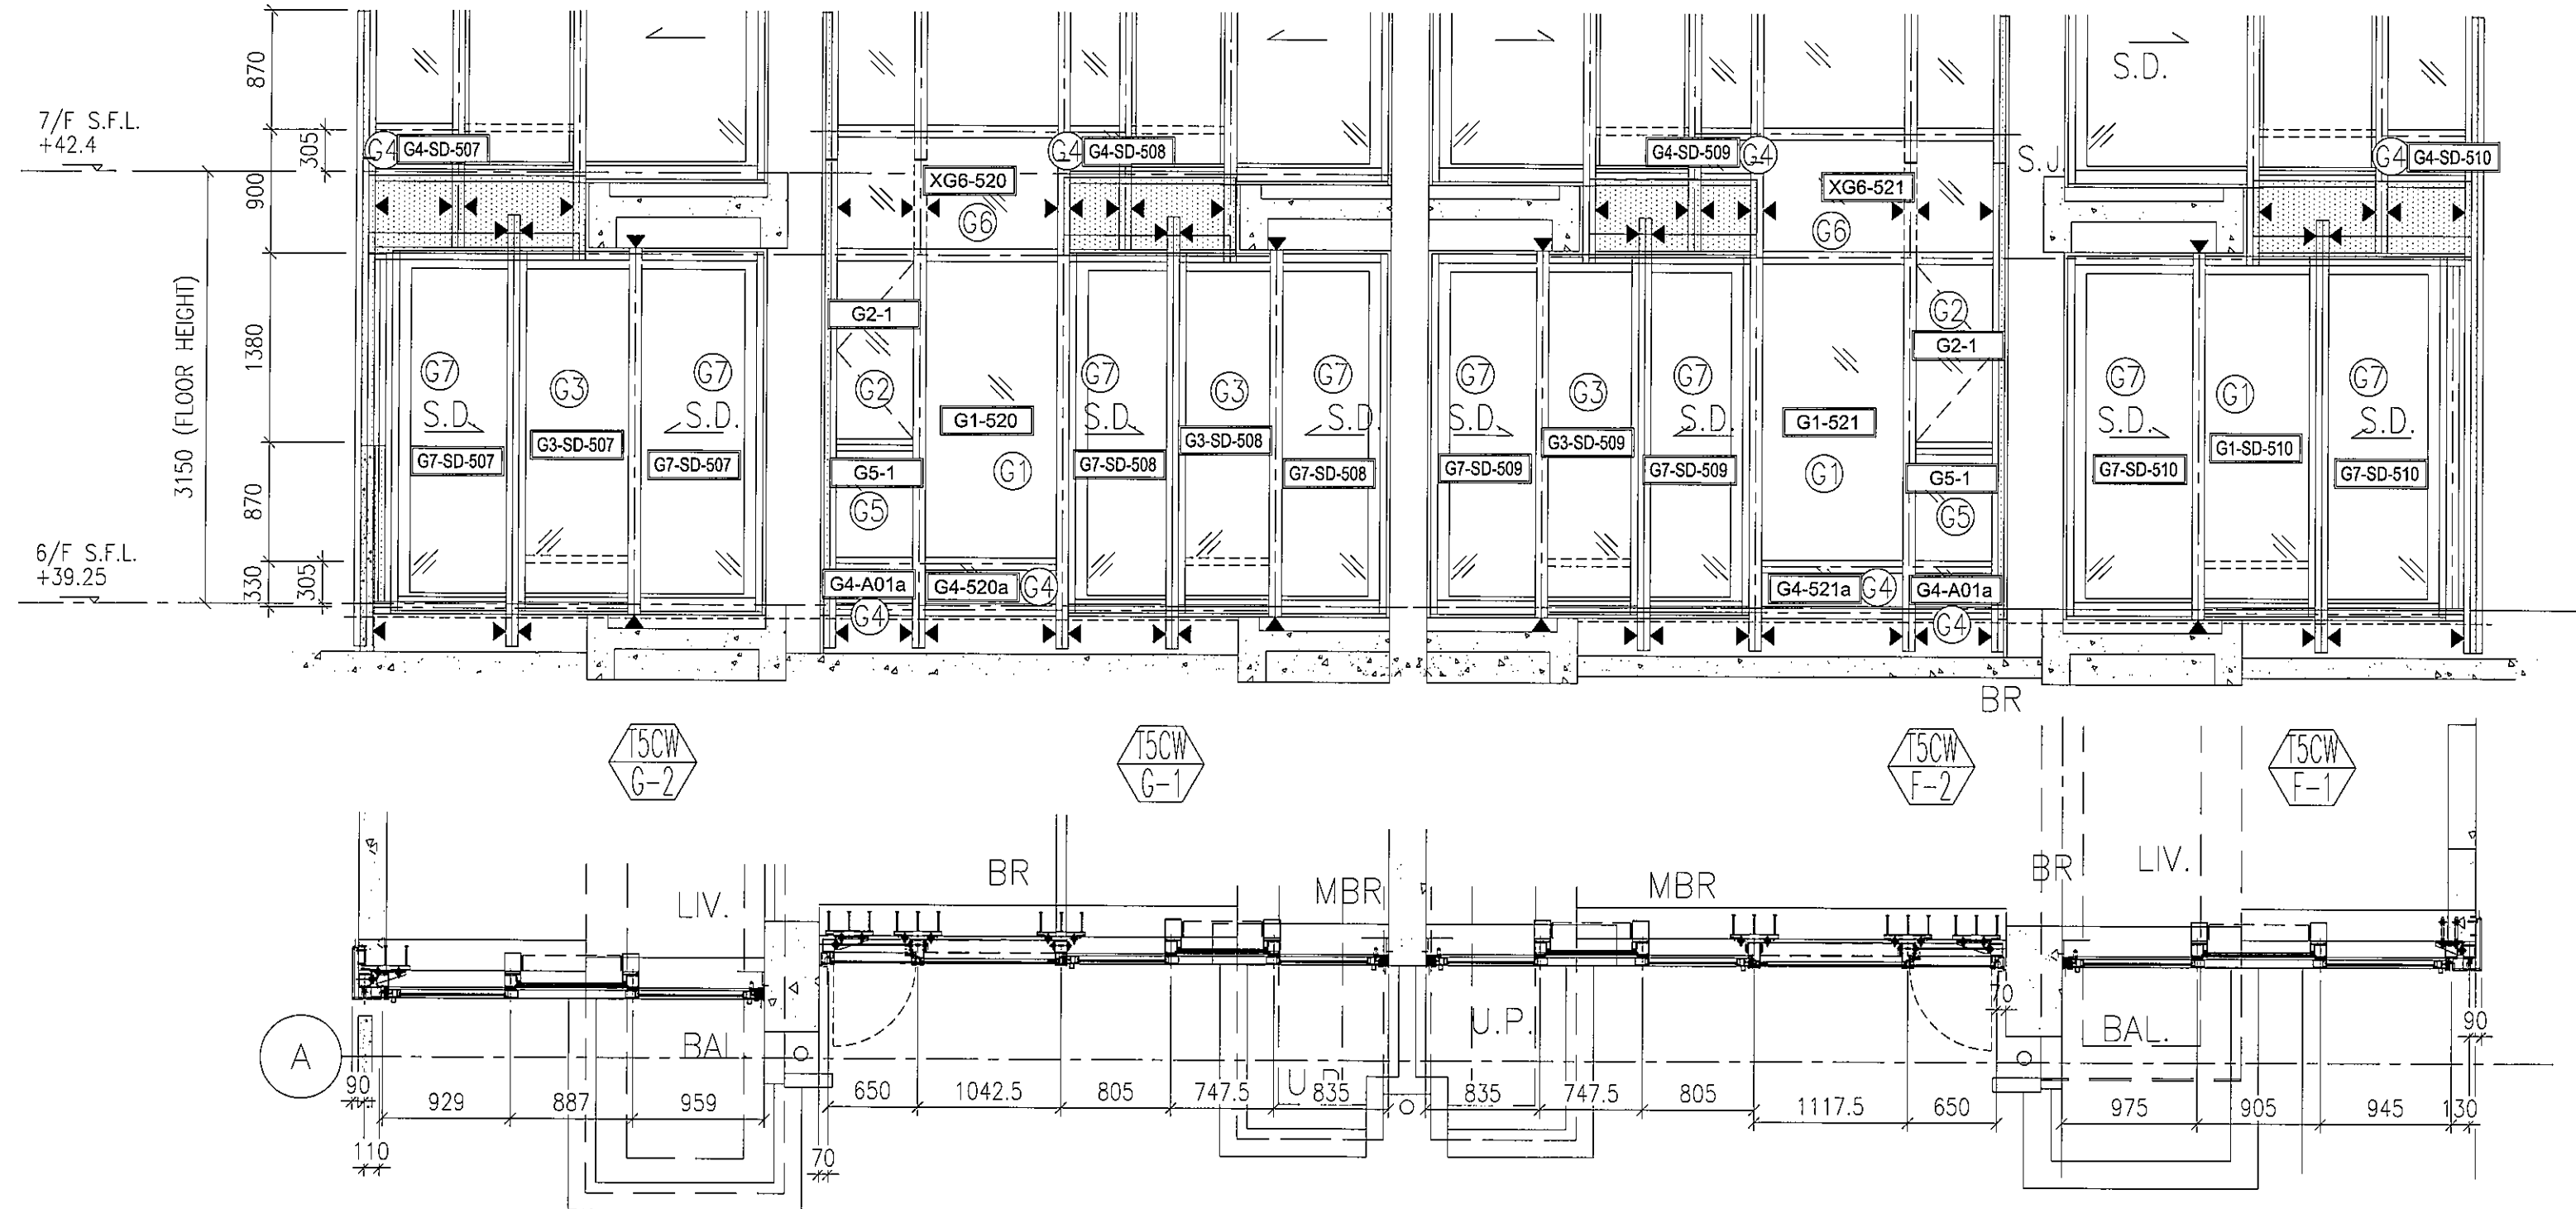


6F:E-2/E-1 玻璃位置图

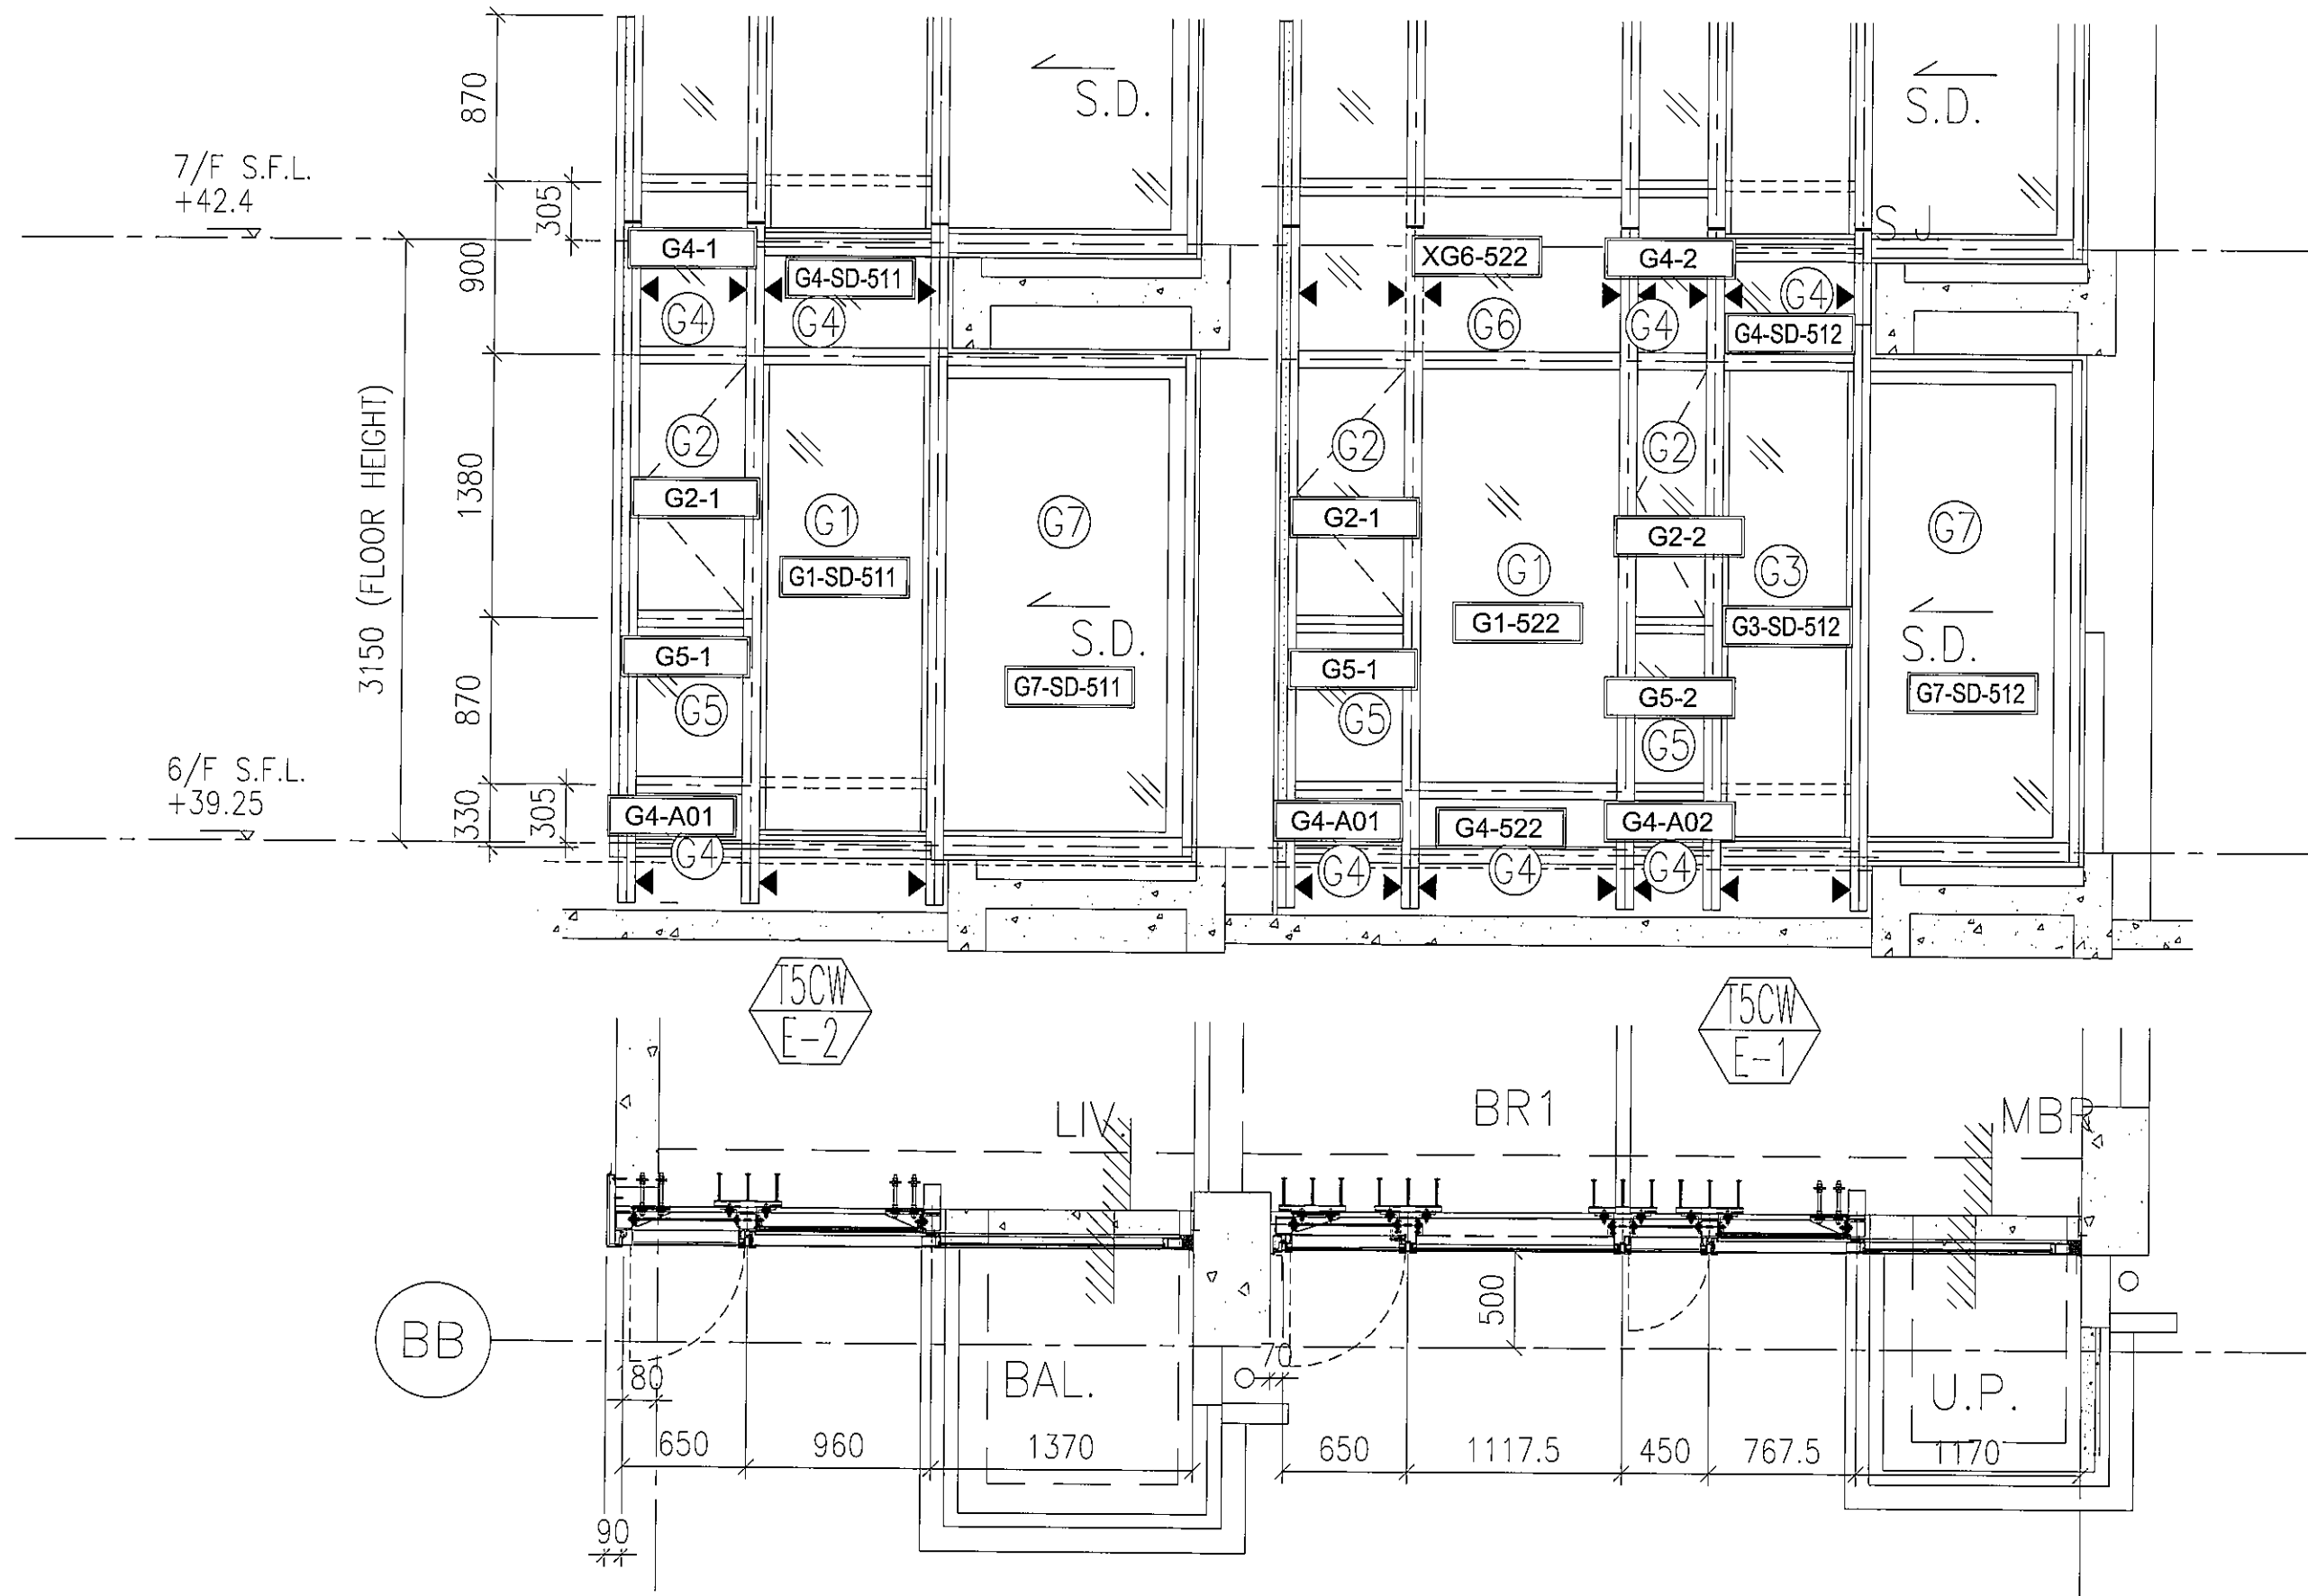

6F:D-2/D-1 玻璃位置图

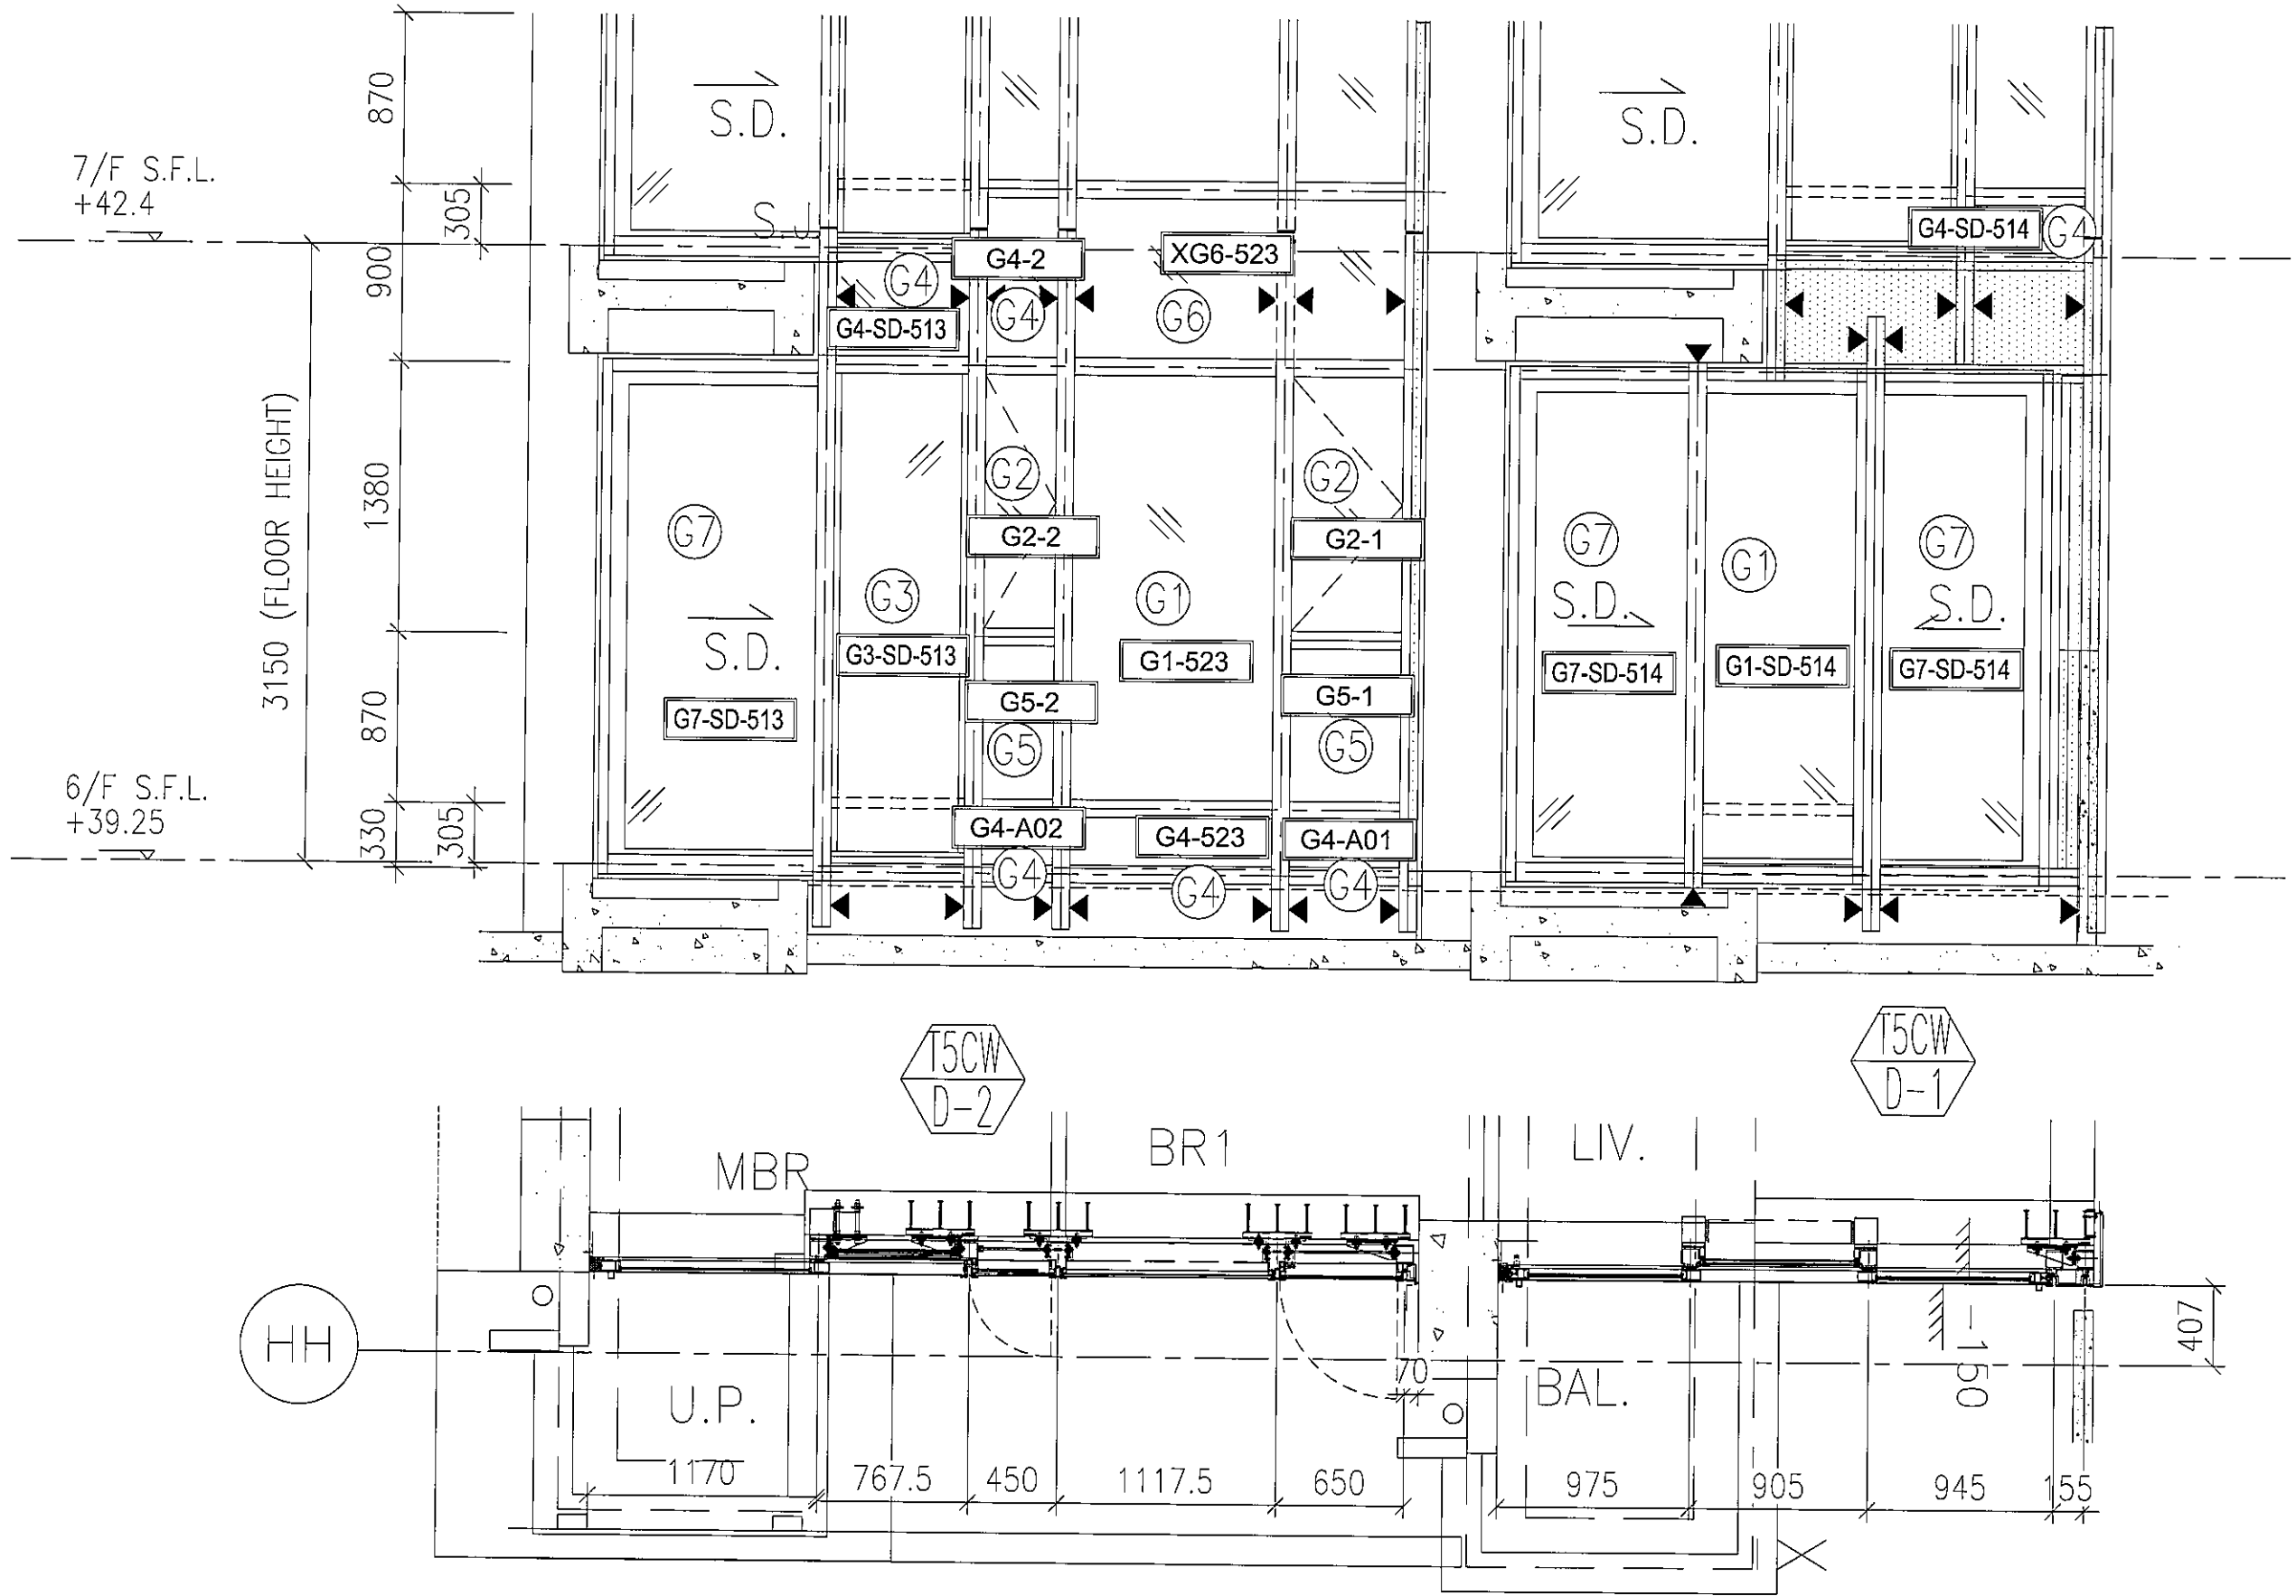

6F:C-1/A-3
玻璃位置图

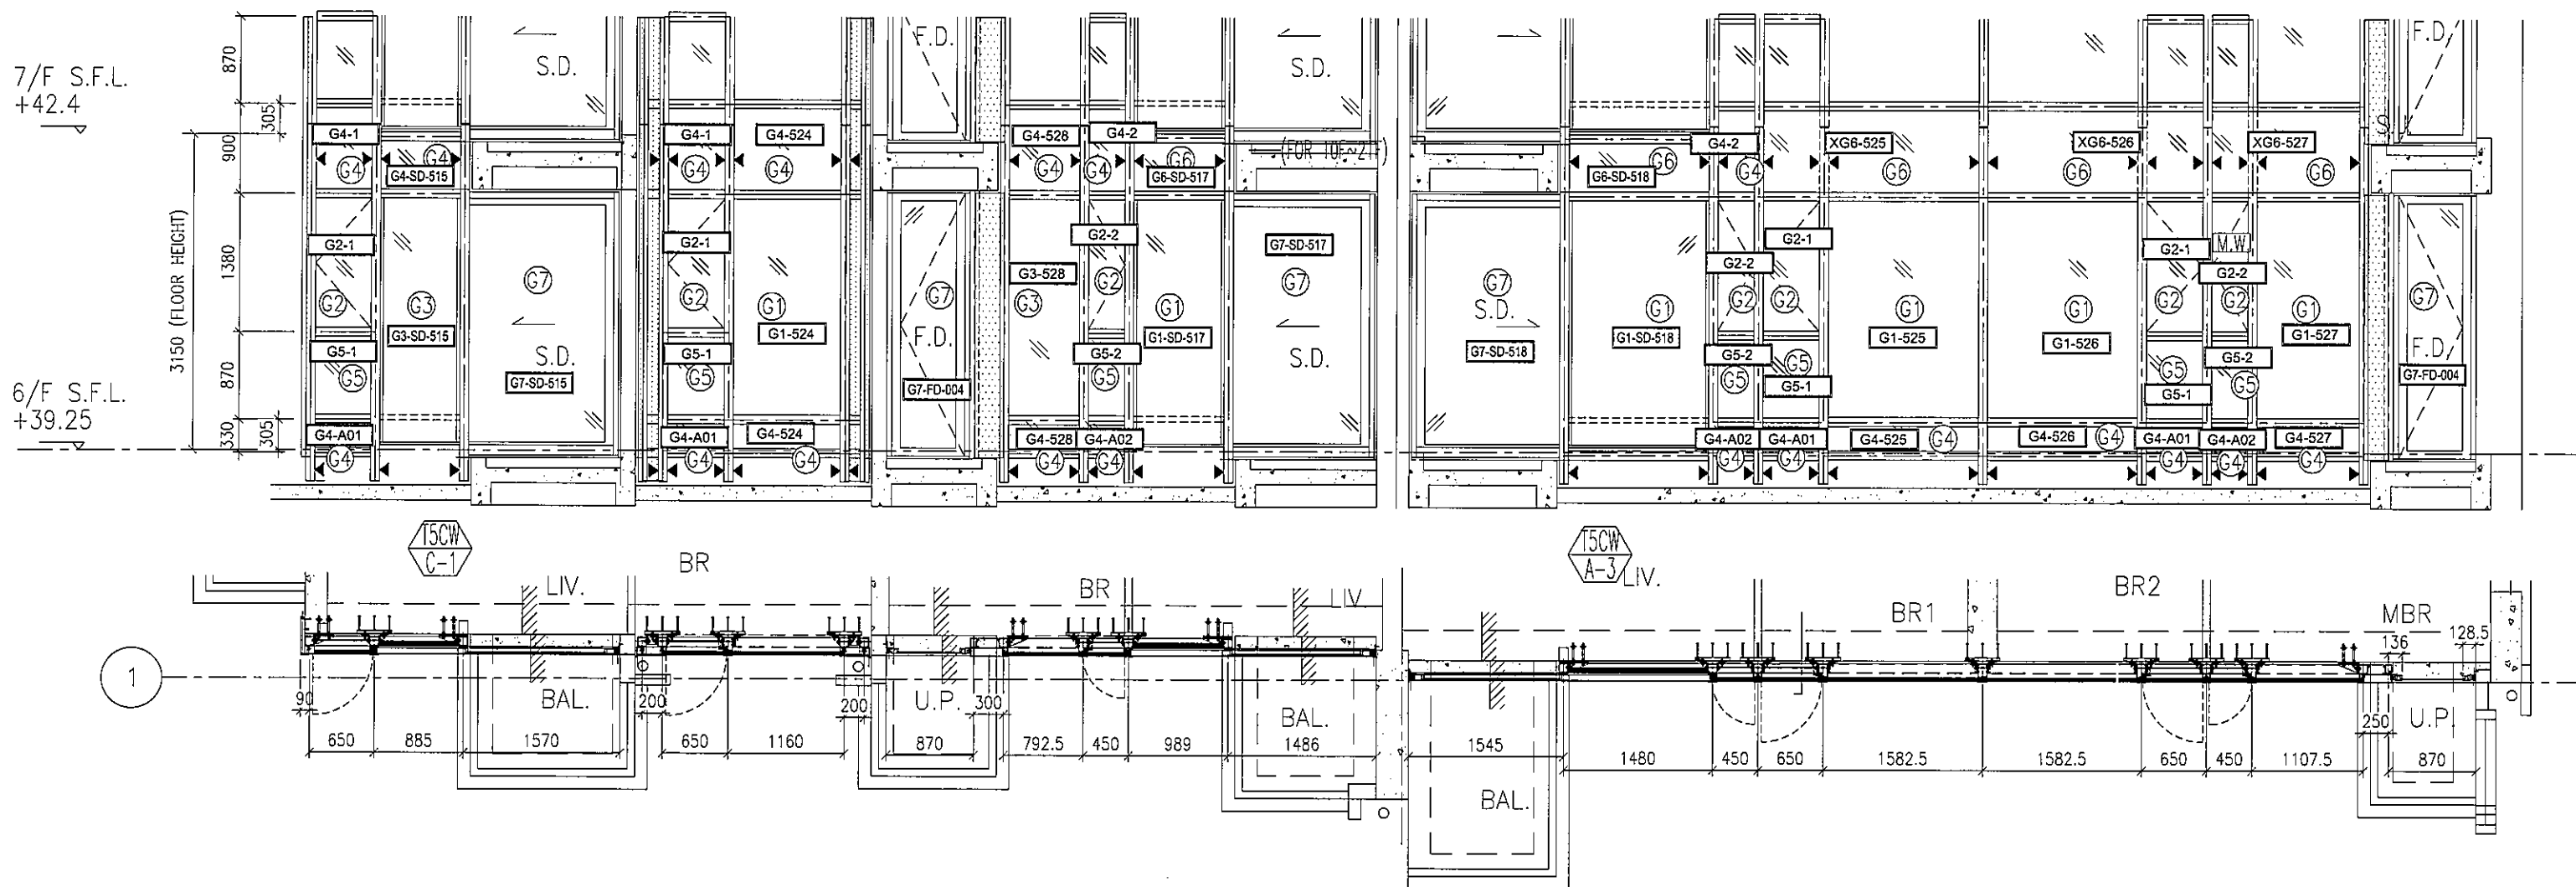

 美特鋁質 有限公司 MIDI Aluminium Fabricator Ltd.		工程號:	J837	計算:	W.M.		日期:	2019.12.25	送呈:	 計算參考數值/所屬位置分格						
		地盤名稱:	觀塘裕民坊	核對:			日期:	2019.5.15	副本:							
		項目類別:	T1-6F幕牆	批准:	 參考用				A/C Code:							
地盤用玻璃B.M.表		修改版次:		總計面積 (平方米):		301.31										
序號	修改內容	玻璃圖號	顏色與類型	厚度 (mm)	玻璃尺寸		數量 (塊)	總面積 (平方米)	使用位置	樓層	分屬類型	分格寬度-1	分格寬度-2	分格高度		
					寬度 (W mm)	高度 (H mm)										
1		G1-114	G1	27.0	1850.0	2190.0	1	4.05	T1CW/A-1	6F	大梗窗	1910.0		2250.0		
2		G1-111	G1	27.0	982.5	2190.0	1	2.15	T1CW/A-2	6F	大梗窗	1042.5		2250.0		
3		G1-112	G1	27.0	1465.0	2190.0	1	3.21	T1CW/A-2	6F	大梗窗	1525.0		2250.0		
4		G1-113	G1	27.0	1465.0	2190.0	1	3.21	T1CW/A-2	6F	大梗窗	1525.0		2250.0		
5		G1-SD-108	G1	27.0	1335.0	2466.0	1	3.29	T1CW/A-3	6F	SD梗位	1455.0		2580.0		
6		G1-SD-111	G1	27.0	1310.0	2466.0	1	3.23	T1CW/B-1	6F	SD梗位	1430.0		2580.0		
7		G1-119	G1	27.0	917.5	2190.0	1	2.01	T1CW/B-1	6F	轉角/大梗窗	1075.0		2250.0	轉角位	
8		G1-SD-110	G1	27.0	887.5	2466.0	1	2.19	T1CW/B-2	6F	SD梗位	1007.5		2580.0		
9		G1-117	G1	27.0	1940.0	2190.0	1	4.25	T1CW/B-2	6F	大梗窗	2000.0		2250.0		
10		G1-118	G1	27.0	1607.5	2190.0	1	3.52	T1CW/B-2	6F	大梗窗	1667.5		2250.0		
11		G1-130	G1	27.0	1300.0	2190.0	1	2.85	T1CW/B-3	6F	大梗窗	1360.0		2250.0		
12		G1-SD-112	G1	27.0	856.0	2466.0	1	2.11	T1CW/C-1	6F	SD梗位	976.0		2580.0		
13		G1-120	G1	27.0	1157.0	2190.0	1	2.53	T1CW/C-1	6F	大梗窗	1217.0		2250.0		
14		G1-121	G1	27.0	1465.0	2190.0	1	3.21	T1CW/C-1	6F	大梗窗	1525.0		2250.0		
15		G1-SD-113	G1	27.0	797.5	2466.0	1	1.97	T1CW/C-1	6F	SD梗位	917.5		2580.0		
16		G1-SD-107	G1	27.0	815.0	2466.0	1	2.01	T1CW/D-1	6F	SD梗位	935.0		2580.0		
17		G1-SD-104	G1	27.0	972.5	2466.0	1	2.40	T1CW/E-1	6F	SD梗位	1092.5		2580.0		
18		G1-109	G1	27.0	1632.5	2190.0	1	3.58	T1CW/E-1	6F	大梗窗	1692.5		2250.0		
19		G1-108	G1	27.0	1030.0	2190.0	1	2.26	T1CW/E-2	6F	大梗窗	1090.0		2250.0		
20		G1-105	G1	27.0	1598.0	2190.0	1	3.50	T1CW/F-2	6F	大梗窗	1658.0		2250.0		
21		G1-106	G1	27.0	983.0	2190.0	1	2.15	T1CW/F-2	6F	大梗窗	1043.0		2250.0		
22		G1-SD-101	G1	27.0	788.0	2466.0	1	1.94	T1CW/G-1	6F	SD梗位	908.0		2580.0		
23		G1-103	G1	27.0	1465.0	2190.0	1	3.21	T1CW/G-1	6F	大梗窗	1525.0		2250.0		
24		G1-104	G1	27.0	1083.0	2190.0	1	2.37	T1CW/G-1	6F	大梗窗	1143.0		2250.0		
25		G1-SD-102	G1	27.0	870.0	2466.0	1	2.15	T1CW/G-1	6F	SD梗位	1060.0		2580.0	左邊主企	
26		G1-102	G1	27.0	1650.0	2190.0	1	3.61	T1CW/G-2	6F	大梗窗	1710.0		2250.0		
27		G1-101	G1	27.0	1650.0	2190.0	1	3.61	T1CW/H-1	6F	大梗窗	1710.0		2250.0		


 美特鋁質 有限公司 MIDI Aluminium Fabricator Ltd. 地盤用玻璃B.M.表		工程號:	J837	計算:	W.M.		日期:	2019.12.25		送呈:	計算參考數值/所屬位置分格					
		地盤名稱:	觀塘裕民坊	核對:			日期:	2019.5.15		副本:						
		項目類別:	T1-6F幕牆	批准:	參考用				A/C Code:							
BM編號:837-CW-MO1-F-GP**		修改版次:		總計面積(平方米):		301.31										
序號	修改內容	玻璃圖號	顏色與類型	厚度 (mm)	玻璃尺寸		數量 (塊)	總面積 (平方米)	使用位置	樓層	分屬類型	分格寬度-1	分格寬度-2	分格高度		
					寬度(W mm)	高度(H mm)										
28		G1-SD-120	G1	27.0	895.0	2466.0	1	2.21	T1CW/H-2	6F	SD梗位	1015.0		2580.0		
29		G1-126	G1	27.0	1082.5	2190.0	1	2.37	T1CW/H-2	6F	大梗窗	1142.5		2250.0		
30		G1-127	G1	27.0	1465.0	2190.0	1	3.21	T1CW/H-2	6F	大梗窗	1525.0		2250.0		
31		G1-SD-119	G1	27.0	785.0	2466.0	1	1.94	T1CW/J-1	6F	SD梗位	905.0		2580.0	樣板已訂	
32		G1-SD-114	G1	27.0	862.5	2288.0	1	1.97	T1CW/J-2	6F	SD左生玉	1056.5		2527.0	樣板已訂	
33		G1-SD-114	G1	27.0	862.0	2288.0	1	1.97	T1CW/J-2	6F	SD右生玉	1056.0		2527.0	樣板已訂	
34		G1-125	G1	27.0	1057.5	2190.0	1	2.32	T1CW/J-2	6F	大梗窗	1117.5		2250.0	樣板已訂	
35		G1-124	G1	27.0	1057.5	2190.0	1	2.32	T1CW/K-1	6F	大梗窗	1117.5		2250.0		
36		G1-123	G1	27.0	1057.5	2190.0	1	2.32	T1CW/L-2	6F	大梗窗	1117.5		2250.0		
37		G1-122	G1	27.0	1057.5	2190.0	1	2.32	T1CW/M-1	6F	大梗窗	1117.5		2250.0		
38																
39																
40		G2-2	G2	25.0	390.0	1320.0	2	1.03	T1CW/A-1	6F	生窗	450.0		1380.0		
41		G2-16	G2	25.0	490.0	1320.0	1	0.65	T1CW/A-1	6F	生窗	550.0		1380.0		
42		G2-1	G2	25.0	590.0	1320.0	3	2.34	T1CW/A-2	6F	生窗	650.0		1380.0		
43		G2-1X	G2	25.0	492.5	1320.0	1	0.65	T1CW/B-1	6F	生窗/轉角	650.0		1380.0	轉角位	
44		G2-1	G2	25.0	590.0	1320.0	3	2.34	T1CW/B-2	6F	生窗	650.0		1380.0		
45		G2-2	G2	25.0	390.0	1320.0	2	1.03	T1CW/B-3	6F	生窗	450.0		1380.0		
46		G2-1	G2	25.0	590.0	1320.0	2	1.56	T1CW/C-1	6F	生窗	650.0		1380.0		
47		G2-2	G2	25.0	390.0	1320.0	1	0.51	T1CW/C-1	6F	生窗	450.0		1380.0		
48		G2-2	G2	25.0	390.0	1320.0	2	1.03	T1CW/D-1	6F	生窗	450.0		1380.0		
49		G2-1	G2	25.0	590.0	1320.0	2	1.56	T1CW/D-1	6F	生窗	650.0		1380.0		
50		G2-101	G2	25.0	465.0	1320.0	1	0.61	T1CW/E-1	6F	生窗	525.0		1380.0		
51		G2-1	G2	25.0	590.0	1320.0	1	0.78	T1CW/E-1	6F	生窗	650.0		1380.0		
52		G2-2	G2	25.0	390.0	1320.0	1	0.51	T1CW/E-2	6F	生窗	450.0		1380.0		
53		G2-1	G2	25.0	590.0	1320.0	2	1.56	T1CW/F-2	6F	生窗	650.0		1380.0		
54		G2-1	G2	25.0	590.0	1320.0	3	2.34	T1CW/G-1	6F	生窗	650.0		1380.0		

 美特鋁質 有限公司 MIDI Aluminium Fabricator Ltd. 地盤用玻璃B.M.表		工程號: J837	計算:	W.M.	日期: 2019.12.25	送呈:	計算參考數值/所屬位置分格								
		地盤名稱: 觀塘裕民坊	核對:		日期: 2019.5.15	副本:									
		項目類別: T1-6F幕牆	批准:	參考用		A/C Code:									
BM編號:837-CW-MO1-F-GP**		修改版次:	總計面積(平方米):		301.31										
序號	修改內容	玻璃圖號	顏色與類型	厚度(mm)	玻璃尺寸		數量(塊)	總面積(平方米)	使用位置	樓層	分屬類型	分格寬度-1	分格寬度-2	分格高度	
					寬度(W mm)	高度(H mm)									
55		G2-2	G2	25.0	390.0	1320.0	2	1.03	T1CW/G-2	6F	生窗	450.0		1380.0	
56		G2-2	G2	25.0	390.0	1320.0	2	1.03	T1CW/H-1	6F	生窗	450.0		1380.0	
57		G2-1	G2	25.0	590.0	1320.0	2	1.56	T1CW/H-2	6F	生窗	650.0		1380.0	
58		G2-1	G2	25.0	590.0	1320.0	1	0.78	T1CW/J-2	6F	生窗	650.0		1380.0	樣板已訂
59		G2-1	G2	25.0	590.0	1320.0	1	0.78	T1CW/K-1	6F	生窗	650.0		1380.0	
60		G2-31	G2	25.0	857.5	1320.0	1	1.13	T1CW/K-1	6F	生窗	917.5		1380.0	
61		G2-1	G2	25.0	590.0	1320.0	1	0.78	T1CW/L-2	6F	生窗	650.0		1380.0	
62		G2-1	G2	25.0	590.0	1320.0	1	0.78	T1CW/M-1	6F	生窗	650.0		1380.0	
63					合計:		38	26							
64															
65		G3-115	G3	27.0	940.0	2190.0	1	2.06	T1CW/A-1	6F	大梗窗	1000.0		2250.0	
66		G3-SD-109	G3	27.0	747.5	2466.0	1	1.84	T1CW/A-2	6F	SD梗位	867.5		2580.0	
67		G3-SD-105	G3	27.0	972.5	2466.0	1	2.40	T1CW/D-1	6F	SD梗位	1092.5		2580.0	
68		G3-SD-106	G3	27.0	647.5	2466.0	1	1.60	T1CW/D-1	6F	SD梗位	767.5		2580.0	
69		G3-110	G3	27.0	750.0	2190.0	1	1.64	T1CW/D-1	6F	大梗窗	810.0		2250.0	
70		G3-107	G3	27.0	695.0	2190.0	1	1.52	T1CW/E-2	6F	大梗窗	755.0		2250.0	
71		G3-SD-103	G3	27.0	625.0	2466.0	1	1.54	T1CW/F-2	6F	SD梗位	745.0		2580.0	
72		G3-SD-121	G3	27.0	627.5	2466.0	1	1.55	T1CW/H-2	6F	SD梗位	747.5		2580.0	
73		G3-SD-118	G3	27.0	785.0	2466.0	1	1.94	T1CW/K-2	6F	SD梗位	905.0		2580.0	
74		G3-SD-117	G3	27.0	785.0	2466.0	1	1.94	T1CW/L-1	6F	SD梗位	905.0		2580.0	
75		G3-SD-116	G3	27.0	627.5	2466.0	1	1.55	T1CW/L-2	6F	SD梗位	747.5		2580.0	
76		G3-SD-115	G3	27.0	627.5	2466.0	1	1.55	T1CW/M-1	6F	SD梗位	747.5		2580.0	
77		G3-SD-114	G3	27.0	785.0	2466.0	1	1.94	T1CW/M-2	6F	SD梗位	905.0		2580.0	
78					合計:		13	23							
79															
80		G4-2	G4	8.0	390.0	840.0	1	0.33	T1CW/A-1	6F	梗窗	450.0		900.0	
81		G4-A01	G4	8.0	590.0	270.0	3	0.48	T1CW/A-2	6F	最底格梗窗	650.0		330.0	

 美特鋁質 有限公司 MIDI Aluminium Fabricator Ltd.		工程號:	J837 <th>計算:</th> <td>W.M. <th>日期:</th> <td>2019.12.25 <th>送呈:</th> <td></td> <th colspan="6">計算參考數值/所屬位置分格</th> </td></td>	計算:	W.M. <th>日期:</th> <td>2019.12.25 <th>送呈:</th> <td></td> <th colspan="6">計算參考數值/所屬位置分格</th> </td>	日期:	2019.12.25 <th>送呈:</th> <td></td> <th colspan="6">計算參考數值/所屬位置分格</th>	送呈:		計算參考數值/所屬位置分格						
地盤用玻璃B.M.表		地盤名稱:	觀塘裕民坊	核對:		日期:	2019.5.15 <th>副本:</th> <td></td> <th colspan="6"></th>	副本:								
		項目類別:	T1-6F幕牆	批准:	參考用				A/C Code:							
BM編號:837-CW-MO1-F-GP**		修改版次:		總計面積 (平方米):		301.31										
序號	修改內容	玻璃圖號	顏色與類型	厚度 (mm)	玻璃尺寸		數量 (塊)	總面積 (平方米)	使用位置	樓層	分屬類型	分格寬度-1	分格寬度-2	分格高度		
					寬度 (W mm)	高度 (H mm)										
82		G4-111	G4	8.0	982.0	270.0	1	0.27	T1CW/A-2	6F	最底格梗窗	1042.0		330.0		
83		G4-112	G4	8.0	1465.0	270.0	1	0.40	T1CW/A-2	6F	最底格梗窗	1525.0		330.0		
84		G4-113	G4	8.0	1465.0	270.0	1	0.40	T1CW/A-2	6F	最底格梗窗	1525.0		330.0		
85		G4-SD-109	G4	8.0	590.0	270.0	1	0.16	T1CW/A-2	6F	SD頂梗窗	650.0		330.0		
86		G4-SD-108	G4	8.0	590.0	270.0	1	0.16	T1CW/A-3	6F	SD頂梗窗	650.0		330.0		
87		G4-1X	G4	8.0	492.5	840.0	1	0.41	T1CW/B-1	6F	梗窗/轉角	650.0		900.0	轉角位	
88		G4-119	G4	8.0	917.5	840.0	1	0.77	T1CW/B-1	6F	轉角/上梗窗	1075.0		900.0	轉角位	
89		G4-SD-110	G4	8.0	947.5	510.0	1	0.48	T1CW/B-2	6F	SD頂梗窗	1007.5		570.0		
90		G4-1	G4	8.0	590.0	840.0	1	0.50	T1CW/B-2	6F	梗窗	650.0		900.0		
91		G4-A01	G4	8.0	590.0	270.0	3	0.48	T1CW/B-2	6F	最底格梗窗	650.0		330.0		
92		G4-117	G4	8.0	1940.0	270.0	1	0.52	T1CW/B-2	6F	最底格梗窗	2000.0		330.0		
93		G4-118	G4	8.0	1607.5	270.0	1	0.43	T1CW/B-2	6F	最底格梗窗	1667.5		330.0		
94		G4-2	G4	8.0	390.0	840.0	1	0.33	T1CW/B-3	6F	梗窗	450.0		900.0		
95		G4-SD-112	G4	8.0	590.0	270.0	1	0.16	T1CW/C-1	6F	SD頂梗窗	650.0		330.0		
96		G4-A01	G4	8.0	590.0	270.0	2	0.32	T1CW/C-1	6F	最底格梗窗	650.0		330.0		
97		G4-120	G4	8.0	1157.0	270.0	1	0.31	T1CW/C-1	6F	最底格梗窗	1217.0		330.0		
98		G4-121	G4	8.0	1465.0	270.0	1	0.40	T1CW/C-1	6F	最底格梗窗	1525.0		330.0		
99		G4-2	G4	8.0	390.0	840.0	1	0.33	T1CW/C-1	6F	梗窗	450.0		900.0		
100		G4-A02	G4	8.0	390.0	270.0	1	0.11	T1CW/C-1	6F	最底格梗窗	450.0		330.0		
101		G4-SD-113	G4	8.0	857.5	510.0	1	0.44	T1CW/C-1	6F	SD頂梗窗	917.5		570.0		
102		G4-SD-105	G4	8.0	1032.5	510.0	1	0.53	T1CW/D-1	6F	SD頂梗窗	1092.5		570.0		
103		CG4-102	G4	8.0	840.0	840.0	1	0.71	T1CW/D-1	6F	梗窗雙拼	450.0	450.0	900.0		
104		G4-A02	G4	8.0	390.0	270.0	2	0.21	T1CW/D-1	6F	最底格梗窗	450.0		330.0		
105		G4-SD-106	G4	8.0	707.5	510.0	1	0.36	T1CW/D-1	6F	SD頂梗窗	767.5		570.0		
106		G4-110	G4	8.0	750.0	840.0	1	0.63	T1CW/D-1	6F	梗窗	810.0		900.0		
107		G4-A110	G4	8.0	750.0	270.0	1	0.20	T1CW/D-1	6F	最底格梗窗	810.0		330.0		
108		G4-1	G4	8.0	590.0	840.0	2	0.99	T1CW/D-1	6F	梗窗	650.0		900.0		

 美特鋁質 有限公司 MIDI Aluminium Fabricator Ltd. 地盤用玻璃B.M.表		工程號:	J837	計算:	W.M.		日期:	2019.12.25		送呈:	計算參考數值/所屬位置分格					
		地盤名稱:	觀塘裕民坊	核對:			日期:	2019.5.15		副本:						
		項目類別:	T1-6F幕牆	批准:	參考用				A/C Code:							
BM編號:837-CW-MO1-F-GP**		修改版次:		總計面積(平方米):		301.31										
序號	修改內容	玻璃圖號	顏色與類型	厚度(mm)	玻璃尺寸		數量(塊)	總面積(平方米)	使用位置	樓層	分屬類型	分格寬度-1	分格寬度-2	分格高度		
					寬度(W mm)	高度(H mm)										
109		G4-A01	G4	8.0	590.0	270.0	2	0.32	T1CW/D-1	6F	最底格梗窗	650.0		330.0		
110		G4-SD-107	G4	8.0	875.0	510.0	1	0.45	T1CW/D-1	6F	SD頂梗窗	935.0		570.0		
111		G4-SD-104	G4	8.0	907.5	510.0	1	0.46	T1CW/E-1	6F	SD頂梗窗	967.5		570.0		
112		CG4-101	G4	8.0	1240.0	840.0	1	1.04	T1CW/E-1	6F	上梗窗雙拼	650.0	650.0	900.0		
113		G4-101	G4	8.0	465.0	270.0	1	0.13	T1CW/E-1	6F	最底格梗窗	525.0		330.0		
114		G4-A01	G4	8.0	590.0	270.0	1	0.16	T1CW/E-1	6F	最底格梗窗	650.0		330.0		
115		G4-109	G4	8.0	1632.5	270.0	1	0.44	T1CW/E-1	6F	最底格梗窗	1692.5		330.0		
116		G4-107	G4	8.0	695.0	270.0	1	0.19	T1CW/E-2	6F	最底格梗窗	755.0		330.0		
117		G4-108	G4	8.0	1030.0	270.0	1	0.28	T1CW/E-2	6F	最底格梗窗	1090.0		330.0		
118		G4-2	G4	8.0	390.0	840.0	1	0.33	T1CW/E-2	6F	上梗窗	450.0		900.0		
119		G4-A02	G4	8.0	390.0	270.0	1	0.11	T1CW/E-2	6F	最底格梗窗	450.0		330.0		
120		G4-A01	G4	8.0	590.0	270.0	2	0.32	T1CW/F-2	6F	最底格梗窗	650.0		330.0		
121		G4-105	G4	8.0	1598.0	270.0	1	0.43	T1CW/F-2	6F	最底格梗窗	1658.0		330.0		
122		G4-106	G4	8.0	983.0	270.0	1	0.27	T1CW/F-2	6F	最底格梗窗	1043.0		330.0		
123		G4-SD-103A	G4	8.0	160.0	510.0	1	0.08	T1CW/F-2	6F	SD頂梗窗	220.0		570.0		
124		G4-SD-103B	G4	8.0	950.0	840.0	1	0.80	T1CW/F-2	6F	SD頂梗窗	1010.0		900.0		
125		G4-SD-101	G4	8.0	848.0	510.0	1	0.43	T1CW/G-1	6F	SD頂梗窗	908.0		570.0		
126		G4-1	G4	8.0	590.0	840.0	1	0.50	T1CW/G-1	6F	梗窗	650.0		900.0		
127		G4-A01	G4	8.0	590.0	270.0	1	0.16	T1CW/G-1	6F	最底格梗窗	650.0		330.0		
128		G4-104	G4	8.0	1083.0	270.0	1	0.29	T1CW/G-1	6F	最底格梗窗	1143.0		330.0		
129		G4-SD-102	G4	8.0	1015.0	270.0	1	0.27	T1CW/G-1	6F	SD頂梗窗	1075.0		330.0		
130		G4-2	G4	8.0	390.0	840.0	1	0.33	T1CW/G-2	6F	梗窗	450.0		900.0		
131		G4-2	G4	8.0	390.0	840.0	1	0.33	T1CW/H-1	6F	梗窗	450.0		900.0		
132		G4-1	G4	8.0	590.0	840.0	1	0.50	T1CW/H-2	6F	梗窗	650.0		900.0		
133		G4-A01	G4	8.0	590.0	270.0	2	0.32	T1CW/H-2	6F	最底格梗窗	650.0		330.0		
134		G4-126	G4	8.0	1082.5	270.0	1	0.29	T1CW/H-2	6F	最底格梗窗	1142.5		330.0		
135		G4-127	G4	8.0	1465.0	270.0	1	0.40	T1CW/H-2	6F	最底格梗窗	1525.0		330.0		

 MIDI Aluminium Fabricator Ltd.		工程號:	J837	計算:	W.M.		日期:	2019.12.25	送呈:	計算參考數值/所屬位置分格						
		地盤名稱:	觀塘裕民坊	核對:			日期:	2019.5.15	副本:							
		項目類別:	T1-6F幕牆	批准:	參考用				A/C Code:							
BM編號:837-CW-MO1-F-GP**		修改版次:		總計面積(平方米):		301.31										
序號	修改內容	玻璃圖號	顏色與類型	厚度(mm)	玻璃尺寸		數量(塊)	總面積(平方米)	使用位置	樓層	分屬類型	分格寬度-1	分格寬度-2	分格高度		
					寬度(W mm)	高度(H mm)										
136		G4-SD-121	G4	8.0	390.0	270.0	1	0.11	T1CW/H-2	6F	SD頂梗窗	450.0		330.0		
137		G4-1	G4	8.0	590.0	840.0	1	0.50	T1CW/H-2	6F	梗窗	650.0		900.0		
138		G4-SD-119	G4	8.0	680.0	270.0	1	0.18	T1CW/J-1	6F	SD頂梗窗	740.0		330.0	樣板已訂	
139		G4-SD-125	G4	8.0	857.5	270.0	1	0.23	T1CW/J-2	6F	SD頂梗窗	917.5		330.0	樣板已訂	
140		G4-125	G4	8.0	1057.5	270.0	1	0.29	T1CW/J-2	6F	最底格梗窗	1117.5		330.0	樣板已訂	
141		G4-A01	G4	8.0	590.0	270.0	1	0.16	T1CW/J-2	6F	最底格梗窗	650.0		330.0	樣板已訂	
142		G4-A01	G4	8.0	590.0	270.0	1	0.16	T1CW/K-1	6F	最底格梗窗	650.0		330.0		
143		G4-124	G4	8.0	1057.5	270.0	1	0.29	T1CW/K-1	6F	最底格梗窗	1117.5		330.0		
144		G4-31	G4	8.0	857.5	840.0	1	0.72	T1CW/K-1	6F	上梗窗	917.5		900.0		
145		G4-31	G4	8.0	857.5	270.0	1	0.23	T1CW/K-1	6F	最底格梗窗	917.5		330.0		
146		G4-SD-118	G4	8.0	590.0	270.0	1	0.16	T1CW/K-2	6F	SD頂梗窗	650.0		330.0		
147		G4-SD-116	G4	8.0	390.0	270.0	1	0.11	T1CW/L-2	6F	SD頂梗窗	450.0		330.0		
148		G4-123	G4	8.0	1057.5	270.0	1	0.29	T1CW/L-2	6F	最底格梗窗	1117.5		330.0		
149		G4-A01	G4	8.0	590.0	270.0	1	0.16	T1CW/L-2	6F	最底格梗窗	650.0		330.0		
150		G4-SD-117	G4	8.0	590.0	270.0	1	0.16	T1CW/L-2	6F	SD頂梗窗	650.0		330.0		
151		G4-A01	G4	8.0	590.0	270.0	1	0.16	T1CW/M-1	6F	最底格梗窗	650.0		330.0		
152		G4-122	G4	8.0	1057.5	270.0	1	0.29	T1CW/M-1	6F	最底格梗窗	1117.5		330.0		
153		G4-SD-115	G4	8.0	390.0	270.0	1	0.11	T1CW/M-1	6F	SD頂梗窗	450.0		330.0		
154		G4-SD-114	G4	8.0	590.0	270.0	1	0.16	T1CW/M-2	6F	SD頂梗窗	650.0		330.0		
155							合計:	85	26							
156																
157		G5-2	G5	25.0	390.0	810.0	2	0.63	T1CW/A-1	6F	梗窗	450.0		870.0		
158		G5-16	G5	25.0	490.0	810.0	1	0.40	T1CW/A-1	6F	梗窗	550.0		870.0		
159		G5-1	G5	25.0	590.0	810.0	3	1.43	T1CW/A-2	6F	梗窗	650.0		870.0		
160		G5-1 X	G5	25.0	492.5	810.0	1	0.40	T1CW/B-1	6F	梗窗/轉角	650.0		870.0	轉角位	
161		G5-1	G5	25.0	590.0	810.0	3	1.43	T1CW/B-2	6F	梗窗	650.0		870.0		
162		G5-2	G5	25.0	390.0	810.0	2	0.63	T1CW/B-3	6F	梗窗	450.0		870.0		

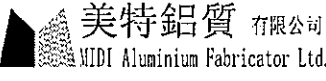 美特鋁質 有限公司 MIDI Aluminium Fabricator Ltd. 地盤用玻璃B.M.表		工程號: J837	計算: W.M.	日期: 2019.12.25	送呈:	計算參考數值/所屬位置分格										
		地盤名稱: 觀塘裕民坊	核對:	日期: 2019.5.15	副本:											
		項目類別: T1-6F幕牆	批准: 參考用	A/C Code:												
BM編號:837-CW-MO1-F-GP**		修改版次:	總計面積(平方米): 301.31													
序號	修改內容	玻璃圖號	顏色與類型	厚度(mm)	玻璃尺寸		數量(塊)	總面積(平方米)	使用位置	樓層	分屬類型	分格寬度-1	分格寬度-2	分格高度		
					寬度(W mm)	高度(H mm)										
163		G5-1	G5	25.0	590.0	810.0	2	0.96	T1CW/C-1	6F	梗窗	650.0		870.0		
164		G5-2	G5	25.0	390.0	810.0	1	0.32	T1CW/C-1	6F	梗窗	450.0		870.0		
165		G5-2	G5	25.0	390.0	810.0	2	0.63	T1CW/D-1	6F	梗窗	450.0		870.0		
166		G5-1	G5	25.0	590.0	810.0	2	0.96	T1CW/D-1	6F	梗窗	650.0		870.0		
167		G5-101	G5	25.0	465.0	810.0	1	0.38	T1CW/E-1	6F	梗窗	525.0		870.0		
168		G5-1	G5	25.0	590.0	810.0	1	0.48	T1CW/E-1	6F	梗窗	650.0		870.0		
169		G5-2	G5	25.0	390.0	810.0	1	0.32	T1CW/E-2	6F	梗窗	450.0		870.0		
170		G5-1	G5	25.0	590.0	810.0	2	0.96	T1CW/F-2	6F	梗窗	650.0		870.0		
171		G5-1	G5	25.0	590.0	810.0	3	1.43	T1CW/G-1	6F	梗窗	650.0		870.0		
172		G5-2	G5	25.0	390.0	810.0	2	0.63	T1CW/G-2	6F	梗窗	450.0		870.0		
173		G5-2	G5	25.0	390.0	810.0	2	0.63	T1CW/H-1	6F	梗窗	450.0		870.0		
174		G5-1	G5	25.0	590.0	810.0	2	0.96	T1CW/H-2	6F	梗窗	650.0		870.0		
175		G5-1	G5	25.0	590.0	810.0	1	0.48	T1CW/J-2	6F	梗窗	650.0		870.0	樣板已訂	
176		G5-1	G5	25.0	590.0	810.0	1	0.48	T1CW/K-1	6F	梗窗	650.0		870.0		
177		G5-31	G5	25.0	857.5	810.0	1	0.69	T1CW/K-1	6F	梗窗	917.5		870.0		
178		G5-1	G5	25.0	590.0	810.0	1	0.48	T1CW/L-2	6F	梗窗	650.0		870.0		
179		G5-1	G5	25.0	590.0	810.0	1	0.48	T1CW/M-1	6F	梗窗	650.0		870.0		
180						合計:	38	16								
181																
182		XG6-114	G6	8.0	2300.0	840.0	1	1.93	T1CW/A-1	6F	上梗窗雙拼	1910.0	450.0	900.0		
183		XG6-115	G6	8.0	1490.0	840.0	1	1.25	T1CW/A-1	6F	上梗窗雙拼	1000.0	550.0	900.0		
184		XG6-111	G6	8.0	1632.5	840.0	1	1.37	T1CW/A-2	6F	上梗窗雙拼	1042.5	650.0	900.0		
185		XG6-112	G6	8.0	2115.0	840.0	1	1.78	T1CW/A-2	6F	上梗窗雙拼	1525.0	650.0	900.0		
186		XG6-113	G6	8.0	2115.0	840.0	1	1.78	T1CW/A-2	6F	上梗窗雙拼	1525.0	650.0	900.0		
187		G6-SD-111	G6	8.0	1370.0	510.0	1	0.70	T1CW/B-1	6F	SD頂梗窗	1430.0		570.0		
188		XG6-117	G6	8.0	2590.0	840.0	1	2.18	T1CW/B-2	6F	上梗窗雙拼	2000.0	650.0	900.0		
189		XG6-118	G6	8.0	2257.5	840.0	1	1.90	T1CW/B-2	6F	上梗窗雙拼	1667.5	650.0	900.0		

 美特鋁質 有限公司 MIDI Aluminium Fabricator Ltd. 地盤用玻璃B.M.表		工程號:	J837	計算:	W.M.		日期:	2019.12.25		送呈:	計算參考數值/所屬位置分格					
		地盤名稱:	觀塘裕民坊	核對:			日期:	2019.5.15		副本:						
		項目類別:	T1-6F幕牆	批准:	參考用				A/C Code:							
BM編號:837-CW-MOI-F-GP**		修改版次:		總計面積(平方米):		301.31										
序號	修改內容	玻璃圖號	顏色與類型	厚度(mm)	玻璃尺寸		數量(塊)	總面積(平方米)	使用位置	樓層	分屬類型	分格寬度-1	分格寬度-2	分格高度		
					寬度(W mm)	高度(H mm)										
190		XG6-130	G6	8.0	1750.0	840.0	1	1.47	T1CW/B-3	6F	上梗窗雙拼	1360.0	450.0	900.0		
191		XG6-120	G6	8.0	1807.5	840.0	1	1.52	T1CW/C-1	6F	上梗窗雙拼	1217.5	650.0	900.0		
192		XG6-121	G6	8.0	2115.0	840.0	1	1.78	T1CW/C-1	6F	上梗窗雙拼	1525.0	650.0	900.0		
193		G6-109	G6	8.0	1632.5	840.0	1	1.37	T1CW/E-1	6F	上梗窗	1692.5		900.0		
194		XG6-107A	G6	8.0	1145.0	270.0	1	0.31	T1CW/E-2	6F	上梗窗雙拼	755.0	450.0	330.0		
195		G6-107B	G6	8.0	530.0	270.0	1	0.14	T1CW/E-2	6F	上梗窗	590.0		330.0		
196		G6-108	G6	8.0	1030.0	840.0	1	0.87	T1CW/E-2	6F	上梗窗	1090.0		900.0		
197		XG6-105	G6	8.0	2248.0	840.0	1	1.89	T1CW/F-2	6F	上梗窗雙拼	1658.0	650.0	900.0		
198		XG6-106	G6	8.0	1633.0	840.0	1	1.37	T1CW/F-2	6F	上梗窗雙拼	1043.0	650.0	900.0		
199		XG6-103	G6	8.0	2115.0	840.0	1	1.78	T1CW/G-1	6F	上梗窗雙拼	1525.0	650.0	900.0		
200		XG6-104	G6	8.0	1733.0	840.0	1	1.46	T1CW/G-1	6F	上梗窗雙拼	1143.0	650.0	900.0		
201		XG6-102	G6	8.0	2100.0	840.0	1	1.76	T1CW/G-2	6F	上梗窗雙拼	1710.0	450.0	900.0		
202		XG6-101	G6	8.0	2100.0	840.0	1	1.76	T1CW/H-1	6F	上梗窗雙拼	1710.0	450.0	900.0		
203		XG6-126	G6	8.0	1732.5	840.0	1	1.46	T1CW/H-2	6F	上梗窗雙拼	1142.5	650.0	900.0		
204		G6-127	G6	8.0	1465.0	840.0	1	1.23	T1CW/H-2	6F	上梗窗	1525.0		900.0		
205		XG6-125	G6	8.0	1057.5	840.0	1	0.89	T1CW/J-2	6F	上梗窗	1117.5	650.0	900.0	樣板已訂	
206		XG6-124	G6	8.0	1707.5	840.0	1	1.43	T1CW/K-1	6F	上梗窗雙拼	1117.5	650.0	900.0		
207		XG6-123	G6	8.0	1707.5	840.0	1	1.43	T1CW/L-2	6F	上梗窗雙拼	1117.5	650.0	900.0		
208		XG6-122	G6	8.0	1707.5	840.0	1	1.43	T1CW/M-1	6F	上梗窗雙拼	1117.5	650.0	900.0		
209						合計:	27	38								
210																
211		G7-SD-109A	G7	17.5	886.0	2386.0	1	2.11	T1CW/A-2	6F	SD左生玉	1040.0		2625.0	左單主企	
212		G7-SD-109B	G7	17.5	686.0	2386.0	1	1.64	T1CW/A-2	6F	SD右生玉	870.0		2625.0		
213		G7-SD-108A	G7	17.5	886.0	2386.0	1	2.11	T1CW/A-3	6F	SD左生玉	1040.0		2625.0	左雙主企	
214		G7-SD-108B	G7	17.5	896.0	2386.0	1	2.14	T1CW/A-3	6F	SD右生玉	1080.0		2625.0		
215		G7-SD-111	G7	17.5	1336.0	2386.0	1	3.19	T1CW/B-1	6F	SD左生玉	1520.0		2625.0		
216		G7-SD-110	G7	17.5	936.0	2386.0	1	2.23	T1CW/B-2	6F	SD左生玉	1120.0		2625.0		

 美特鋁質 有限公司 MIDI Aluminium Fabricator Ltd. 地盤用玻璃B.M.表		工程號:	J837	計算:	W.M.		日期:	2019.12.25	送呈:	計算參考數值/所屬位置分格						
		地盤名稱:	觀塘裕民坊	核對:			日期:	2019.5.15	副本:							
		項目類別:	T1-6F幕牆	批准:	參考用				A/C Code:							
BM編號:837-CW-MO1-F-GP**		修改版次:		總計面積(平方米):		301.31										
序號	修改內容	玻璃圖號	顏色與類型	厚度 (mm)	玻璃尺寸		數量 (塊)	總面積 (平方米)	使用位置	樓層	分屬類型	分格寬度-1	分格寬度-2	分格高度		
					寬度(W mm)	高度(H mm)										
217		G7-SD-112A	G7	17.5	886.0	2386.0	1	2.11	T1CW/C-1	6F	SD左生玉	1040.0		2625.0	左雙主企	
218		G7-SD-112B	G7	17.5	868.0	2386.0	1	2.07	T1CW/C-1	6F	SD右生玉	1052.0		2625.0		
219		G7-SD-113	G7	17.5	986.0	2386.0	1	2.35	T1CW/C-1	6F	SD右生玉	1170.0		2625.0		
220		G7-SD-105	G7	17.5	1186.0	2386.0	1	2.83	T1CW/D-1	6F	SD左生玉	1370.0		2625.0		
221		G7-SD-106	G7	17.5	986.0	2386.0	1	2.35	T1CW/D-1	6F	SD右生玉	1170.0		2625.0		
222		G7-SD-107	G7	17.5	1186.0	2386.0	1	2.83	T1CW/D-1	6F	SD右生玉	1370.0		2625.0		
223		G7-SD-104	G7	17.5	936.0	2386.0	1	2.23	T1CW/E-1	6F	SD左生玉	1120.0		2625.0		
224		G7-FD-103	G7	17.5	752.0	2330.0	1	1.75	T1CW/E-2	6F	FD生門	1040.0		2460.0	FD	待定
225		G7-SD-103	G7	17.5	811.0	2386.0	1	1.94	T1CW/F-2	6F	SD右生玉	995.0		2625.0		
226		G7-FD-102	G7	17.5	652.0	2330.0	1	1.52	T1CW/F-2	6F	FD生門	940.0		2460.0	FD	待定
227		G7-SD-101	G7	17.5	936.0	2386.0	1	2.23	T1CW/G-1	6F	SD右生玉	1120.0		2625.0		
228		G7-SD-102	G7	17.5	906.0	2386.0	1	2.16	T1CW/G-1	6F	SD右生玉	1060.0		2625.0		
229		G7-FD-101	G7	17.5	787.0	2330.0	1	1.83	T1CW/G-1	6F	FD生門	1075.0		2460.0	FD	待定
230		G7-SD-120	G7	17.5	886.0	2386.0	1	2.11	T1CW/H-2	6F	SD左生玉	1040.0		2625.0	左雙主企	
231		G7-SD-120	G7	17.5	886.0	2386.0	1	2.11	T1CW/H-2	6F	SD右生玉	1070.0		2625.0		
232		G7-SD-121	G7	17.5	646.0	2386.0	1	1.54	T1CW/H-2	6F	SD左生玉	800.0		2625.0		
233		G7-SD-121	G7	17.5	646.0	2386.0	1	1.54	T1CW/H-2	6F	SD右生玉	830.0		2625.0		
234		G7-SD-119	G7	17.5	821.0	2386.0	1	1.96	T1CW/J-1	6F	SD左生玉	975.0		2625.0	樣板已訂	
235		G7-SD-119	G7	17.5	761.0	2386.0	1	1.82	T1CW/J-1	6F	SD右生玉	945.0		2625.0	樣板已訂	
236		G7-FD-104	G7	17.5	205.0	2343.0	1	0.48	T1CW/K-1	6F	FD梗框	425.0		2473.0	FD	
237		G7-FD-105	G7	17.5	518.0	2343.0	1	1.21	T1CW/K-1	6F	FD生門	770.0		2473.0	FD	
238		G7-SD-118	G7	17.5	791.0	2386.0	1	1.89	T1CW/K-2	6F	SD左生玉	945.0		2625.0	左雙主企	
239		G7-SD-118	G7	17.5	791.0	2386.0	1	1.89	T1CW/K-2	6F	SD右生玉	975.0		2625.0		
240		G7-SD-117	G7	17.5	791.0	2386.0	1	1.89	T1CW/L-1	6F	SD左生玉	975.0		2625.0		
241		G7-SD-117	G7	17.5	791.0	2386.0	1	1.89	T1CW/L-1	6F	SD右生玉	945.0		2625.0	右雙主企	
242		G7-SD-116	G7	17.5	651.0	2386.0	1	1.55	T1CW/L-2	6F	SD左生玉	835.0		2625.0		
243		G7-SD-116	G7	17.5	651.0	2386.0	1	1.55	T1CW/L-2	6F	SD右生玉	805.0		2625.0	右邊主企	

 美特鋁質 有限公司 MIDI Aluminium Fabricator Ltd. 地盤用玻璃B.M.表		工程號:	J837	計算:	W.M.	日期:	2019.12.25	送呈:	計算參考數值/所屬位置分格							
		地盤名稱:	觀塘裕民坊	核對:		日期:	2019.5.15	副本:								
		項目類別:	T1-6F幕牆	批准:	參考用	A/C Code:										
BM編號:837-CW-MO1-F-GP**		修改版次:		總計面積(平方米):		301.31										
序號	修改內容	玻璃圖號	顏色與類型	厚度(mm)	玻璃尺寸		數量(塊)	總面積(平方米)	使用位置	樓層	分屬類型	分格寬度-1	分格寬度-2	分格高度		
					寬度(W mm)	高度(H mm)										
244		G7-SD-115	G7	17.5	651.0	2386.0	1	1.55	T1CW/M-1	6F	SD左生玉	805.0		2625.0		
245		G7-SD-115	G7	17.5	651.0	2386.0	1	1.55	T1CW/M-1	6F	SD右生玉	835.0		2625.0		
246		G7-SD-114	G7	17.5	791.0	2386.0	1	1.89	T1CW/M-2	6F	SD左生玉	945.0		2625.0	左雙主企	
247		G7-SD-114	G7	17.5	791.0	2386.0	1	1.89	T1CW/M-2	6F	SD右生玉	975.0		2625.0		
248					合計:		37	72								
249																
250		LH-16	LH	10.0	440.0	150.0	1	0.07	T1CW/A-1	6F	欄河	550.0		150.0		
251		LH-1	LH	10.0	540.0	150.0	2	0.16	T1CW/G-1	6F	欄河	650.0		150.0		
					合計:		3	0.23								
					總計:		278	301.31								
加工注意事項/玻璃類型描述:		1).本表中之清片玻璃是 信義 原片，藍片玻璃是藍欣原片														
		2).本表中所有玻璃對角線尺寸偏差要求不超過負2mm。														
		3).本表中玻璃要求粗磨邊處理並倒稜角，欄河玻璃頂底要精磨邊，而所有玻璃之入爐方向需保持一致。														
		4).本表中所有玻璃成品均需做雙面保護，用透明靜電膠紙加四周一寸FK白膠紙做雙面加固保護處理。														
		5).本表中所有玻璃成品均需注明室內外及其玻璃編號/使用位置/樓層，以便識別。														
		(LH-欄河玻璃)10 mm THK. TEMPERED GLASS (INTERNAL PROTECTIVE BARRIER). (D18061223)														
		(G1)10 mm THK. TEMPERED BLUE TINTED GLA (OUTER)+ 9 mm AIR PACE + 8 mm THK. TEMPERED CLEAR GLA (INNER). (D18110173)														
		(G2) 8 mm THK. HEAT TRENGTHENED TINTED GLA (OUTER)+ 9 mm AIR PACE + 8 mm THK. HEAT TRENGTHENED CLEAR GLA (INNER) (D18100241)														
		(G3) 10 mm THK. HEAT TRENGTHENED BLUE TINTED GLA (OUTER)+ 9 mm AIR PACE + 8 mm THK. TEMPERED CLEAR GLA (INNER). (D18110173)														
(G4) 8 mm THK. HEAT TRENGTHENED BLUE TINTED GLA (PANDREL GLA).(D18070395)																
(G5) 8 mm THK. HEAT TRENGTHENED BLUE TINTED GLA (OUTER)+9 mm AIR PACE + 8 mm THK. TEMPERED CLEAR GLA (INNER). (D18100241)																
(G6) 8 mm THK. TEMPERED BLUE TINTED GLA (PANDREL GLA).(D18070395)																
(G7) 8 mm THK. BLUE GLASS (OUTER)+1.52PVB + 8 mm THK. HEAT STRENGTHENED BLUE TINTED GLASS (INNER)--- (D818110174)																

 美特鋁質 有限公司 MIDI Aluminium Fabricator Ltd. 地盤用玻璃B.M.表		工程號:	J837	計算:	W.M.		日期:	2019.12.25	送呈:	計算參考數值/所屬位置分格						
		地盤名稱:	觀塘裕民坊	核對:			日期:	2019.5.15	副本:							
		項目類別:	T2-6F幕牆	批准:	參考用				A/C Code:							
BM編號:837-CW-MO1-F-GP**		修改版次:		總計面積(平方米):		275.10										
序號	修改內容	玻璃圖號	顏色與類型	厚度(mm)	玻璃尺寸		數量(塊)	總面積(平方米)	使用位置	樓層	分屬類型	分格寬度-1	分格寬度-2	分格高度		
					寬度(W mm)	高度(H mm)										
1		G1-212	G1	27.0	1465.0	2190.0	1	3.21	T2CW/A-1	6F	大梗窗	1525.0		2250.0		
2		G1-213	G1	27.0	1082.5	2190.0	1	2.37	T2CW/A-1	6F	大梗窗	1142.5		2250.0		
3		G1-SD-214	G1	27.0	911.0	2466.0	1	2.25	T2CW/A-1	6F	SD梗位	1031.0		2580.0		
4		G1-211	G1	27.0	1675.0	2190.0	1	3.67	T2CW/A-2	6F	大梗窗	1735.0		2250.0		
5		G1-210	G1	27.0	1675.0	2190.0	1	3.67	T2CW/B-1	6F	大梗窗	1735.0		2250.0	樣板已訂	
6		G1-208	G1	27.0	1082.5	2190.0	1	2.37	T2CW/B-2	6F	大梗窗	1142.5		2250.0	樣板已訂	
7		G1-209	G1	27.0	1465.0	2190.0	1	3.21	T2CW/B-2	6F	大梗窗	1525.0		2250.0	樣板已訂	
8		G1-SD-211	G1	27.0	945.0	2466.0	1	2.33	T2CW/B-2	6F	SD梗位	1065.0		2580.0	樣板已訂	
9		G1-206	G1	27.0	1320.0	2190.0	1	2.89	T2CW/C-2	6F	大梗窗	1380.0		2250.0		
10		G1-207	G1	27.0	1320.0	2190.0	1	2.89	T2CW/C-2	6F	大梗窗	1380.0		2250.0		
11		G1-205	G1	27.0	1057.5	2190.0	1	2.32	T2CW/E-2	6F	大梗窗	1117.5		2250.0	樣板已訂	
12		G1-204	G1	27.0	1057.5	2190.0	1	2.32	T2CW/F-1	6F	大梗窗	1117.5		2250.0		
13		G1-203	G1	27.0	1057.5	2190.0	1	2.32	T2CW/G-2	6F	大梗窗	1117.5		2250.0		
14		G1-SD-204	G1	27.0	785.0	2466.0	1	1.94	T2CW/G-2	6F	SD梗位	905.0		2580.0		
15		G1-201	G1	27.0	1465.0	2190.0	1	3.21	T2CW/H-1	6F	大梗窗	1525.0		2250.0		
16		G1-202	G1	27.0	1465.0	2190.0	1	3.21	T2CW/H-1	6F	大梗窗	1525.0		2250.0		
17		G1-SD-202	G1	27.0	787.5	2466.0	1	1.94	T2CW/H-1	6F	SD梗位	907.5		2580.0		
18		G1-223	G1	27.0	1675.0	2190.0	1	3.67	T2CW/H-2	6F	大梗窗	1735.0		2250.0		
19		G1-222	G1	27.0	982.5	2190.0	1	2.15	T2CW/J-1	6F	大梗窗	1042.5		2250.0		
20		G1-221	G1	27.0	1525.0	2190.0	1	3.34	T2CW/K-2	6F	大梗窗	1585.0		2250.0	樣板已訂	
21		G1-220	G1	27.0	1250.0	2190.0	1	2.74	T2CW/L-1	6F	大梗窗	1310.0		2250.0		
22		G1-SD-216	G1	27.0	914.0	2466.0	1	2.25	T2CW/M-1	6F	SD梗位	1034.0		2580.0		
23		G1-218	G1	27.0	1465.0	2190.0	1	3.21	T2CW/M-2	6F	大梗窗	1525.0		2250.0		
24		G1-219	G1	27.0	1082.5	2190.0	1	2.37	T2CW/M-2	6F	大梗窗	1142.5		2250.0		
25		G1-216	G1	27.0	1125.0	2190.0	1	2.46	T2CW/M-3	6F	大梗窗	1185.0		2250.0		
26		G1-217	G1	27.0	1700.0	2190.0	1	3.72	T2CW/M-3	6F	大梗窗	1760.0		2250.0		
27		G1-215	G1	27.0	1057.5	2190.0	1	2.32	T2CW/N-2	6F	大梗窗	1117.5		2250.0		

 美特鋁質 有限公司 MIDI Aluminium Fabricator Ltd. 地盤用玻璃B.M.表		工程號:	J837	計算:	W.M.		日期:	2019.12.25		送呈:	計算參考數值/所屬位置分格					
		地盤名稱:	觀塘裕民坊	核對:			日期:	2019.5.15		副本:						
		項目類別:	T2-6F幕牆	批准:	參考用				A/C Code:							
BM編號:837-CW-MO1-F-GP**		修改版次:		總計面積(平方米):		275.10										
序號	修改內容	玻璃圖號	顏色與類型	厚度(mm)	玻璃尺寸		數量(塊)	總面積(平方米)	使用位置	樓層	分屬類型	分格寬度-1	分格寬度-2	分格高度		
					寬度(W mm)	高度(H mm)										
28					合計:		27	74								
29																
30		G2-1	G2	25.0	590.0	1320.0	2	1.56	T2CW/A-1	6F	生窗	650.0		1380.0		
31		G2-2	G2	25.0	390.0	1320.0	2	1.03	T2CW/A-2	6F	生窗	450.0		1380.0		
32		G2-2	G2	25.0	390.0	1320.0	2	1.03	T2CW/B-1	6F	生窗	450.0		1380.0		樣板已訂
33		G2-1	G2	25.0	590.0	1320.0	2	1.56	T2CW/B-2	6F	生窗	650.0		1380.0		樣板已訂
34		G2-1	G2	25.0	590.0	1320.0	2	1.56	T2CW/C-2	6F	生窗	650.0		1380.0		
35		G2-1	G2	25.0	590.0	1320.0	1	0.78	T2CW/E-2	6F	生窗	650.0		1380.0		樣板已訂
36		G2-1	G2	25.0	590.0	1320.0	1	0.78	T2CW/F-1	6F	生窗	650.0		1380.0		
37		G2-2	G2	25.0	390.0	1320.0	1	0.51	T2CW/G-2	6F	生窗	450.0		1380.0		
38		G2-1	G2	25.0	590.0	1320.0	1	0.78	T2CW/G-2	6F	生窗	650.0		1380.0		
39		G2-1	G2	25.0	590.0	1320.0	2	1.56	T2CW/H-1	6F	生窗	650.0		1380.0		
40		G2-2	G2	25.0	390.0	1320.0	2	1.03	T2CW/H-2	6F	生窗	450.0		1380.0		
41		G2-25	G2	25.0	365.0	1320.0	1	0.48	T2CW/J-1	6F	生窗	425.0		1380.0		
42		G2-1	G2	25.0	590.0	1320.0	1	0.78	T2CW/J-1	6F	生窗	650.0		1380.0		
43		G2-25	G2	25.0	365.0	1320.0	1	0.48	T2CW/K-1	6F	生窗	425.0		1380.0		樣板已訂
44		G2-1	G2	25.0	590.0	1320.0	1	0.78	T2CW/K-2	6F	生窗	650.0		1380.0		樣板已訂
45		G2-1	G2	25.0	590.0	1320.0	1	0.78	T2CW/L-1	6F	生窗	650.0		1380.0		
46		G2-10	G2	25.0	340.0	1320.0	1	0.45	T2CW/L-2	6F	生窗	400.0		1380.0		
47		G2-1	G2	25.0	590.0	1320.0	2	1.56	T2CW/M-2	6F	生窗	650.0		1380.0		
48		G2-16	G2	25.0	490.0	1320.0	1	0.65	T2CW/M-3	6F	生窗	550.0		1380.0		
49		G2-2	G2	25.0	390.0	1320.0	2	1.03	T2CW/M-3	6F	生窗	450.0		1380.0		
50		G2-2	G2	25.0	390.0	1320.0	1	0.51	T2CW/N-1	6F	生窗	450.0		1380.0		
51		G2-1	G2	25.0	590.0	1320.0	2	1.56	T2CW/N-2	6F	生窗	650.0		1380.0		
52					合計:		32	21								
53																
54		G3-SD-213	G3	27.0	737.0	2466.0	1	1.82	T2CW/A-1	6F	SD梗位	857.0		2580.0		

 美特鋁質 有限公司 MIDI Aluminium Fabricator Ltd. 地盤用玻璃B.M.表		工程號:	J837	計算:	W.M.		日期:	2019.12.25		送呈:	計算參考數值/所屬位置分格					
		地盤名稱:	觀塘裕民坊	核對:			日期:	2019.5.15		副本:						
		項目類別:	T2-6F幕牆	批准:	參考用				A/C Code:							
BM編號:837-CW-MO1-F-GP**		修改版次:		總計面積(平方米):		275.10										
序號	修改內容	玻璃圖號	顏色與類型	厚度 (mm)	玻璃尺寸		數量 (塊)	總面積 (平方米)	使用位置	樓層	分屬類型	分格寬度-1	分格寬度-2	分格高度		
					寬度(W mm)	高度(H mm)										
55		G3-SD-212	G3	27.0	737.5	2466.0	1	1.82	T2CW/B-2	6F	SD梗位	857.5		2580.0	樣板已訂	
56		G3-SD-210	G3	27.0	744.0	2466.0	1	1.83	T2CW/C-1	6F	SD梗位	864.0		2580.0		
57		G3-SD-209	G3	27.0	744.0	2466.0	1	1.83	T2CW/D-1	6F	SD梗位	864.0		2580.0		
58		G3-SD-208	G3	27.0	785.0	2466.0	1	1.94	T2CW/E-1	6F	SD梗位	905.0		2580.0	樣板已訂	
59		G3-SD-207	G3	27.0	627.5	2466.0	1	1.55	T2CW/E-2	6F	SD梗位	747.5		2580.0	樣板已訂	
60		G3-SD-206	G3	27.0	627.5	2466.0	1	1.55	T2CW/F-1	6F	SD梗位	747.5		2580.0		
61		G3-SD-205	G3	27.0	785.0	2466.0	1	1.94	T2CW/F-2	6F	SD梗位	905.0		2580.0		
62		G3-SD-203	G3	27.0	647.5	2466.0	1	1.60	T2CW/G-2	6F	SD梗位	767.5		2580.0		
63		G3-SD-201	G3	27.0	671.5	2466.0	1	1.66	T2CW/H-1	6F	SD梗位	791.5		2580.0		
64		G3-SD-222	G3	27.0	585.0	2466.0	1	1.44	T2CW/J-1	6F	SD梗位	705.0		2580.0		
65		G3-SD-223	G3	27.0	738.0	2466.0	1	1.82	T2CW/J-1	6F	SD梗位	858.0		2580.0		
66		G3-SD-220	G3	27.0	771.5	2466.0	1	1.90	T2CW/K-1	6F	SD梗位	891.5		2580.0	樣板已訂	
67		G3-SD-221	G3	27.0	585.0	2466.0	1	1.44	T2CW/K-1	6F	SD梗位	705.0		2580.0	樣板已訂	
68		G3-SD-218	G3	27.0	572.5	2466.0	1	1.41	T2CW/L-2	6F	SD梗位	692.5		2580.0		
69		G3-SD-219	G3	27.0	771.5	2466.0	1	1.90	T2CW/L-2	6F	SD梗位	891.5		2580.0		
70		G3-SD-215	G3	27.0	743.5	2466.0	1	1.83	T2CW/M-2	6F	SD梗位	863.5		2580.0		
71		G3-233	G3	27.0	550.0	2190.0	1	1.20	T2CW/N-1	6F	大梗窗	610.0		2250.0		
72		G3-SD-214	G3	27.0	647.5	2466.0	1	1.60	T2CW/N-2	6F	SD右生玉	767.5		2580.0		
73									合計:							
74							19	32								
75		G4-SD-213	G4	8.0	590.0	270.0	1	0.16	T2CW/A-1	6F	SD頂梗窗	650.0		330.0		
76		G4-A01	G4	8.0	590.0	270.0	2	0.32	T2CW/A-1	6F	最底格梗窗	650.0		330.0		
77		G4-212	G4	8.0	1465.0	270.0	1	0.40	T2CW/A-1	6F	最底格梗窗	1525.0		330.0		
78		G4-213	G4	8.0	1082.5	270.0	1	0.29	T2CW/A-1	6F	最底格梗窗	1142.5		330.0		
79		G4-SD-214	G4	8.0	590.0	270.0	1	0.16	T2CW/A-1	6F	SD頂梗窗	650.0		330.0		
80		G4-2	G4	8.0	390.0	840.0	1	0.33	T2CW/A-2	6F	梗窗	450.0		900.0		
81		G4-2	G4	8.0	390.0	840.0	1	0.33	T2CW/B-1	6F	梗窗	450.0		900.0	樣板已訂	

 美特鋁質 有限公司 MIDI Aluminium Fabricator Ltd. 地盤用玻璃B.M.表		工程號:	J837	計算:	W.M.		日期:	2019.12.25		送呈:	計算參考數值/所屬位置分格					
		地盤名稱:	觀塘裕民坊	核對:			日期:	2019.5.15		副本:						
		項目類別:	T2-6F幕牆	批准:	參考用				A/C Code:							
BM編號:837-CW-MO1-F-GP**		修改版次:		總計面積(平方米):		275.10										
序號	修改內容	玻璃圖號	顏色與類型	厚度 (mm)	玻璃尺寸		數量 (塊)	總面積 (平方米)	使用位置	樓層	分屬類型	分格寬度-1	分格寬度-2	分格高度		
					寬度(W mm)	高度(H mm)										
82		G4-SD-211	G4	8.0	590.0	270.0	1	0.16	T2CW/B-2	6F	SD頂梗窗	650.0		330.0	樣板已訂	
83		G4-A01	G4	8.0	590.0	270.0	2	0.32	T2CW/B-2	6F	最底格梗窗	650.0		330.0	樣板已訂	
84		G4-208	G4	8.0	1082.5	270.0	1	0.29	T2CW/B-2	6F	最底格梗窗	1142.5		330.0	樣板已訂	
85		G4-209	G4	8.0	1465.0	270.0	1	0.40	T2CW/B-2	6F	最底格梗窗	1525.0		330.0	樣板已訂	
86		G4-SD-212	G4	8.0	590.0	270.0	1	0.16	T2CW/B-2	6F	SD頂梗窗	650.0		330.0	樣板已訂	
87		G4-SD-210	G4	8.0	590.0	270.0	1	0.16	T2CW/C-1	6F	SD頂梗窗	650.0		330.0		
88		XG4-206	G4	8.0	1970.0	840.0	1	1.65	T2CW/C-2	6F	上梗窗雙拼	1380.0	650.0	900.0		
89		G4-A01	G4	8.0	590.0	270.0	2	0.32	T2CW/C-2	6F	最底格梗窗	650.0		330.0		
90		G4-206	G4	8.0	1320.0	270.0	1	0.36	T2CW/C-2	6F	最底格梗窗	1380.0		330.0		
91		XG4-207	G4	8.0	1970.0	840.0	1	1.65	T2CW/C-2	6F	上梗窗雙拼	1380.0	650.0	900.0		
92		G4-207	G4	8.0	1320.0	270.0	1	0.36	T2CW/C-2	6F	最底格梗窗	1380.0		330.0		
93		G4-SD-209	G4	8.0	590.0	270.0	1	0.16	T2CW/D-1	6F	SD頂梗窗	650.0		330.0		
94		G4-SD-208	G4	8.0	590.0	270.0	1	0.16	T2CW/E-1	6F	SD頂梗窗	650.0		330.0	樣板已訂	
95		G4-SD-207	G4	8.0	390.0	270.0	1	0.11	T2CW/E-2	6F	SD頂梗窗	450.0		330.0	樣板已訂	
96		G4-205	G4	8.0	1057.5	270.0	1	0.29	T2CW/E-2	6F	最底格梗窗	1117.5		330.0	樣板已訂	
97		G4-A01	G4	8.0	590.0	270.0	1	0.16	T2CW/E-2	6F	最底格梗窗	650.0		330.0	樣板已訂	
98		G4-A01	G4	8.0	590.0	270.0	1	0.16	T2CW/F-1	6F	最底格梗窗	650.0		330.0		
99		G4-204	G4	8.0	1057.5	270.0	1	0.29	T2CW/F-1	6F	最底格梗窗	1117.5		330.0		
100		G4-SD-206	G4	8.0	390.0	270.0	1	0.11	T2CW/F-1	6F	SD頂梗窗	450.0		330.0		
101		G4-SD-205	G4	8.0	590.0	270.0	1	0.16	T2CW/F-2	6F	SD頂梗窗	650.0		330.0		
102		G4-SD-203	G4	8.0	707.5	510.0	1	0.36	T2CW/G-2	6F	SD頂梗窗	767.5		570.0		
103		G4-2	G4	8.0	390.0	840.0	1	0.33	T2CW/G-2	6F	梗窗	450.0		900.0		
104		G4-A02	G4	8.0	390.0	270.0	1	0.11	T2CW/G-2	6F	最底格梗窗	450.0		330.0		
105		G4-203	G4	8.0	1057.5	270.0	1	0.29	T2CW/G-2	6F	最底格梗窗	1117.5		330.0		
106		G4-A01	G4	8.0	590.0	270.0	1	0.16	T2CW/G-2	6F	最底格梗窗	650.0		330.0		
107		G4-SD-204	G4	8.0	590.0	270.0	1	0.16	T2CW/G-2	6F	SD頂梗窗	650.0		330.0		
108		G4-SD-201	G4	8.0	390.0	270.0	1	0.11	T2CW/H-1	6F	SD頂梗窗	450.0		330.0		

 美特鋁質 有限公司 MIDI Aluminium Fabricator Ltd. 地盤用玻璃B.M.表		工程號: J837	計算: W.M.	日期: 2019.12.25	送呈:	計算參考數值/所屬位置分格										
		地盤名稱: 觀塘裕民坊	核對:	日期: 2019.5.15	副本:											
		項目類別: T2-6F幕牆	批准: 參考用		A/C Code:											
BM編號:837-CW-MO1-F-GP**		修改版次:	總計面積(平方米): 275.10													
序號	修改內容	玻璃圖號	顏色與類型	厚度(mm)	玻璃尺寸		數量(塊)	總面積(平方米)	使用位置	樓層	分屬類型	分格寬度-1	分格寬度-2	分格高度		
					寬度(W mm)	高度(H mm)										
109		G4-A01	G4	8.0	590.0	270.0	2	0.32	T2CW/H-1	6F	最底格梗窗	650.0		330.0		
110		G4-201	G4	8.0	1465.0	270.0	1	0.40	T2CW/H-1	6F	最底格梗窗	1525.0		330.0		
111		G4-202	G4	8.0	1465.0	270.0	1	0.40	T2CW/H-1	6F	最底格梗窗	1525.0		330.0		
112		G4-SD-202	G4	8.0	390.0	270.0	1	0.11	T2CW/H-1	6F	SD頂梗窗	450.0		330.0		
113		G4-SD-222	G4	8.0	645.0	510.0	1	0.33	T2CW/J-1	6F	SD頂梗窗	705.0		570.0		
114		G4-25	G4	8.0	365.0	840.0	1	0.31	T2CW/J-1	6F	梗窗	425.0		900.0		
115		G4-A25	G4	8.0	365.0	270.0	1	0.10	T2CW/J-1	6F	最底格梗窗	425.0		330.0		
116		G4-222	G4	8.0	982.5	270.0	1	0.27	T2CW/J-1	6F	最底格梗窗	1042.5		330.0		
117		G4-A01	G4	8.0	590.0	270.0	1	0.16	T2CW/J-1	6F	最底格梗窗	650.0		330.0		
118		G4-SD-223	G4	8.0	390.0	270.0	1	0.11	T2CW/J-1	6F	SD頂梗窗	450.0		330.0		
119		G4-SD-220	G4	8.0	390.0	270.0	1	0.11	T2CW/K-1	6F	SD頂梗窗	450.0		330.0	樣板已訂	
120		G4-25	G4	8.0	365.0	840.0	1	0.31	T2CW/K-1	6F	梗窗	425.0		900.0	樣板已訂	
121		G4-A25	G4	8.0	365.0	270.0	1	0.10	T2CW/K-1	6F	最底格梗窗	425.0		330.0	樣板已訂	
122		G4-SD-221	G4	8.0	645.0	510.0	1	0.33	T2CW/K-1	6F	SD頂梗窗	705.0		570.0	樣板已訂	
123		G4-221	G4	8.0	1525.0	270.0	1	0.41	T2CW/K-2	6F	最底格梗窗	1585.0		330.0	樣板已訂	
124		G4-A01	G4	8.0	590.0	270.0	1	0.16	T2CW/K-2	6F	最底格梗窗	650.0		330.0	樣板已訂	
125		G4-A01	G4	8.0	590.0	270.0	1	0.16	T2CW/L-1	6F	最底格梗窗	650.0		330.0		
126		G4-220	G4	8.0	1250.0	270.0	1	0.34	T2CW/L-1	6F	最底格梗窗	1310.0		330.0		
127		G4-SD-218	G4	8.0	632.5	510.0	1	0.32	T2CW/L-2	6F	SD頂梗窗	692.5		570.0		
128		G4-10	G4	8.0	340.0	840.0	1	0.29	T2CW/L-2	6F	梗窗	400.0		900.0		
129		G4-A10	G4	8.0	340.0	270.0	1	0.09	T2CW/L-2	6F	最底格梗窗	400.0		330.0		
130		G4-SD-219	G4	8.0	390.0	270.0	1	0.11	T2CW/L-2	6F	SD頂梗窗	450.0		330.0		
131		G4-SD-216	G4	8.0	590.0	270.0	1	0.16	T2CW/M-1	6F	SD頂梗窗	650.0		330.0		
132		G4-SD-215	G4	8.0	590.0	270.0	1	0.16	T2CW/M-2	6F	SD頂梗窗	650.0		330.0		
133		G4-A01	G4	8.0	590.0	270.0	2	0.32	T2CW/M-2	6F	最底格梗窗	650.0		330.0		
134		G4-218	G4	8.0	1465.0	270.0	1	0.40	T2CW/M-2	6F	最底格梗窗	1525.0		330.0		
135		G4-219	G4	8.0	1082.5	270.0	1	0.29	T2CW/M-2	6F	最底格梗窗	1142.5		330.0		

 美特鋁質 有限公司 MIDI Aluminium Fabricator Ltd. 地盤用玻璃B.M.表		工程號: J837	計算: W.M.	日期: 2019.12.25	送呈:	計算參考數值/所屬位置分格										
		地盤名稱: 觀塘裕民坊	核對:	日期: 2019.5.15	副本:											
		項目類別: T2-6F幕牆	批准: 參考用		A/C Code:											
BM編號: 837-CW-MO1-F-GP**		修改版次:	總計面積 (平方米): 275.10													
序號	修改內容	玻璃圖號	顏色與類型	厚度 (mm)	玻璃尺寸		數量 (塊)	總面積 (平方米)	使用位置	樓層	分屬類型	分格寬度-1	分格寬度-2	分格高度		
					寬度 (W mm)	高度 (H mm)										
136		G4-233	G4	8.0	550.0	840.0	1	0.46	T2CW/N-1	6F	上梗窗	610.0		900.0		
137		G4-233	G4	8.0	550.0	270.0	1	0.15	T2CW/N-1	6F	最底格梗窗	610.0		330.0		
138		G4-2	G4	8.0	390.0	840.0	1	0.33	T2CW/N-1	6F	梗窗	450.0		900.0		
139		G4-A02	G4	8.0	390.0	270.0	1	0.11	T2CW/N-1	6F	最底格梗窗	450.0		330.0		
140		G4-1	G4	8.0	590.0	840.0	1	0.50	T2CW/N-2	6F	梗窗	650.0		900.0		
141		G4-A01	G4	8.0	590.0	270.0	2	0.32	T2CW/N-2	6F	最底格梗窗	650.0		330.0		
142		G4-215	G4	8.0	1057.5	270.0	1	0.29	T2CW/N-2	6F	最底格梗窗	1117.5		330.0		
143							合計:	74	20							
144																
145		G5-1	G5	25.0	590.0	810.0	2	0.96	T2CW/A-1	6F	梗窗	650.0		870.0		
146		G5-2	G5	25.0	390.0	810.0	2	0.63	T2CW/A-2	6F	梗窗	450.0		870.0		
147		G5-2	G5	25.0	390.0	810.0	2	0.63	T2CW/B-1	6F	梗窗	450.0		870.0	樣板已訂	
148		G5-1	G5	25.0	590.0	810.0	2	0.96	T2CW/B-2	6F	梗窗	650.0		870.0	樣板已訂	
149		G5-1	G5	25.0	590.0	810.0	2	0.96	T2CW/C-2	6F	梗窗	650.0		870.0		
150		G5-1	G5	25.0	590.0	810.0	1	0.48	T2CW/E-2	6F	梗窗	650.0		870.0	樣板已訂	
151		G5-1	G5	25.0	590.0	810.0	1	0.48	T2CW/F-1	6F	梗窗	650.0		870.0		
152		G5-2	G5	25.0	390.0	810.0	1	0.32	T2CW/G-2	6F	梗窗	450.0		870.0		
153		G5-1	G5	25.0	590.0	810.0	1	0.48	T2CW/G-2	6F	梗窗	650.0		870.0		
154		G5-1	G5	25.0	590.0	810.0	2	0.96	T2CW/H-1	6F	梗窗	650.0		870.0		
155		G5-2	G5	25.0	390.0	810.0	2	0.63	T2CW/H-2	6F	梗窗	450.0		870.0		
156		G5-25	G5	25.0	365.0	810.0	1	0.30	T2CW/J-1	6F	梗窗	425.0		870.0		
157		G5-1	G5	25.0	590.0	810.0	1	0.48	T2CW/J-1	6F	梗窗	650.0		870.0		
158		G5-25	G5	25.0	365.0	810.0	1	0.30	T2CW/K-1	6F	梗窗	425.0		870.0	樣板已訂	
159		G5-1	G5	25.0	590.0	810.0	1	0.48	T2CW/K-2	6F	梗窗	650.0		870.0	樣板已訂	
160		G5-1	G5	25.0	590.0	810.0	1	0.48	T2CW/L-1	6F	梗窗	650.0		870.0		
161		G5-10	G5	25.0	340.0	810.0	1	0.28	T2CW/L-2	6F	梗窗	400.0		870.0		
162		G5-1	G5	25.0	590.0	810.0	2	0.96	T2CW/M-2	6F	梗窗	650.0		870.0		

 美特鋁質 有限公司 MIDI Aluminium Fabricator Ltd. 地盤用玻璃B.M.表			工程號:	J837	計算:	W.M.		日期:	2019.12.25	送呈:	計算參考數值/所屬位置分格					
			地盤名稱:	觀塘裕民坊	核對:			日期:	2019.5.15	副本:						
			項目類別:	T2-6F幕牆	批准:	參考用				A/C Code:						
BM編號:837-CW-MO1-F-GP**			修改版次:	總計面積(平方米):		275.10										
序號	修改內容	玻璃圖號	顏色與類型	厚度(mm)	玻璃尺寸		數量(塊)	總面積(平方米)	使用位置	樓層	分屬類型	分格寬度-1	分格寬度-2	分格高度		
					寬度(W mm)	高度(H mm)										
163		G5-16	G5	25.0	490.0	810.0	1	0.40	T2CW/M-3	6F	梗窗	550.0		870.0		
164		G5-2	G5	25.0	390.0	810.0	2	0.63	T2CW/M-3	6F	梗窗	450.0		870.0		
165		G5-2	G5	25.0	390.0	810.0	1	0.32	T2CW/N-1	6F	梗窗	450.0		870.0		
166		G5-1	G5	25.0	590.0	810.0	2	0.96	T2CW/N-2	6F	梗窗	650.0		870.0		
167							合計:	32	13							
168																
169		XG6-212	G6	8.0	2115.0	840.0	1	1.78	T2CW/A-1	6F	上梗窗雙拼	1525.0	650.0	900.0		
170		XG6-213	G6	8.0	1732.5	840.0	1	1.46	T2CW/A-1	6F	上梗窗雙拼	1142.5	650.0	900.0		
171		XG6-211	G6	8.0	2125.0	840.0	1	1.79	T2CW/A-2	6F	上梗窗雙拼	1735.0	450.0	900.0		
172		XG6-210	G6	8.0	2125.0	840.0	1	1.79	T2CW/B-1	6F	上梗窗雙拼	1735.0	450.0	900.0	樣板已訂	
173		XG6-208	G6	8.0	1732.5	840.0	1	1.46	T2CW/B-2	6F	上梗窗雙拼	1142.5	650.0	900.0	樣板已訂	
174		XG6-209	G6	8.0	2115.0	840.0	1	1.78	T2CW/B-2	6F	上梗窗雙拼	1525.0	650.0	900.0	樣板已訂	
175		XG6-205	G6	8.0	1707.5	840.0	1	1.43	T2CW/E-2	6F	上梗窗雙拼	1117.5	650.0	900.0	樣板已訂	
176		XG6-204	G6	8.0	1707.5	840.0	1	1.43	T2CW/F-1	6F	上梗窗雙拼	1117.5	650.0	900.0		
177		XG6-203	G6	8.0	1707.5	840.0	1	1.43	T2CW/G-2	6F	上梗窗雙拼	1117.5	650.0	900.0		
178		XG6-201	G6	8.0	2115.0	840.0	1	1.78	T2CW/H-1	6F	上梗窗雙拼	1525.0	650.0	900.0		
179		XG6-202	G6	8.0	2115.0	840.0	1	1.78	T2CW/H-1	6F	上梗窗雙拼	1525.0	650.0	900.0		
180		XG6-223	G6	8.0	2575.0	840.0	1	2.16	T2CW/H-2	6F	上梗窗雙拼	1735.0	900.0	900.0		
181		XG6-222	G6	8.0	1632.5	840.0	1	1.37	T2CW/J-1	6F	上梗窗雙拼	1042.5	650.0	900.0		
182		XG6-221	G6	8.0	2175.0	840.0	1	1.83	T2CW/K-2	6F	上梗窗雙拼	1585.0	650.0	900.0	樣板已訂	
183		XG6-220	G6	8.0	1900.0	840.0	1	1.60	T2CW/L-1	6F	上梗窗雙拼	1310.0	650.0	900.0		
184		XG6-218	G6	8.0	2115.0	840.0	1	1.78	T2CW/M-2	6F	上梗窗雙拼	1525.0	650.0	900.0		
185		XG6-219	G6	8.0	1732.5	840.0	1	1.46	T2CW/M-2	6F	上梗窗雙拼	1142.5	650.0	900.0		
186		XG6-216	G6	8.0	1675.0	840.0	1	1.41	T2CW/M-3	6F	上梗窗雙拼	1185.0	550.0	900.0		
187		XG6-217	G6	8.0	2600.0	840.0	1	2.18	T2CW/M-3	6F	上梗窗雙拼	1760.0	900.0	900.0		
188		G6-214	G6	8.0	1697.5	840.0	1	1.43	T2CW/N-2	6F	上梗窗	1757.5		900.0		
189		XG6-215	G6	8.0	1707.5	840.0	1	1.43	T2CW/N-2	6F	上梗窗雙拼	1117.5	650.0	900.0		

 美特鋁質 有限公司 MIDI Aluminium Fabricator Ltd. 地盤用玻璃B.M.表		工程號:	J837	計算:	W.M.		日期:	2019.12.25		送呈:	計算參考數值/所屬位置分格					
		地盤名稱:	觀塘裕民坊	核對:			日期:	2019.5.15		副本:						
		項目類別:	T2-6F幕牆	批准:	參考用				A/C Code:							
BM編號:837-CW-MO1-F-GP**		修改版次:		總計面積(平方米):		275.10										
序號	修改內容	玻璃圖號	顏色與類型	厚度(mm)	玻璃尺寸		數量(塊)	總面積(平方米)	使用位置	樓層	分屬類型	分格寬度-1	分格寬度-2	分格高度		
					寬度(W mm)	高度(H mm)										
190						合計:	21	35								
191																
192		G7-SD-213	G7	17.5	741.0	2386.0	1	1.77	T2CW/A-1	6F	SD左生玉	925.0		2625.0		
193		G7-SD-213	G7	17.5	741.0	2386.0	1	1.77	T2CW/A-1	6F	SD右生玉	895.0		2625.0	右主企	
194		G7-SD-214	G7	17.5	928.0	2386.0	1	2.21	T2CW/A-1	6F	SD左生玉	1112.0		2625.0		
195		G7-SD-214	G7	17.5	928.0	2386.0	1	2.21	T2CW/A-1	6F	SD右生玉	1082.0		2625.0	右雙主企	
196		G7-SD-211	G7	17.5	961.0	2386.0	1	2.29	T2CW/B-2	6F	SD左生玉	1115.0		2625.0	樣板已訂	
197		G7-SD-211	G7	17.5	961.0	2386.0	1	2.29	T2CW/B-2	6F	SD右生玉	1145.0		2625.0	樣板已訂	
198		G7-SD-212	G7	17.5	741.0	2386.0	1	1.77	T2CW/B-2	6F	SD左生玉	895.0		2625.0	樣板已訂	
199		G7-SD-212	G7	17.5	741.0	2386.0	1	1.77	T2CW/B-2	6F	SD右生玉	925.0		2625.0	樣板已訂	
200		G7-SD-210	G7	17.5	749.0	2386.0	1	1.79	T2CW/C-1	6F	SD左生玉	933.0		2625.0		
201		G7-SD-210	G7	17.5	749.0	2386.0	1	1.79	T2CW/C-1	6F	SD右生玉	903.0		2625.0	右雙主企	
202		G7-SD-209	G7	17.5	749.0	2386.0	1	1.79	T2CW/D-1	6F	SD左生玉	903.0		2625.0	左雙主企	
203		G7-SD-209	G7	17.5	749.0	2386.0	1	1.79	T2CW/D-1	6F	SD右生玉	933.0		2625.0		
204		G7-SD-208	G7	17.5	791.0	2386.0	1	1.89	T2CW/E-1	6F	SD左生玉	975.0		2625.0	樣板已訂	
205		G7-SD-208	G7	17.5	791.0	2386.0	1	1.89	T2CW/E-1	6F	SD右生玉	945.0		2625.0	樣板已訂	
206		G7-SD-207	G7	17.5	651.0	2386.0	1	1.55	T2CW/E-2	6F	SD左生玉	835.0		2625.0	樣板已訂	
207		G7-SD-207	G7	17.5	651.0	2386.0	1	1.55	T2CW/E-2	6F	SD右生玉	805.0		2625.0	樣板已訂	
208		G7-SD-206	G7	17.5	651.0	2386.0	1	1.55	T2CW/F-1	6F	SD左生玉	805.0		2625.0	左雙主企	
209		G7-SD-206	G7	17.5	651.0	2386.0	1	1.55	T2CW/F-1	6F	SD右生玉	835.0		2625.0		
210		G7-SD-205	G7	17.5	791.0	2386.0	1	1.89	T2CW/F-2	6F	SD左生玉	945.0		2625.0	左雙主企	
211		G7-SD-205	G7	17.5	791.0	2386.0	1	1.89	T2CW/F-2	6F	SD右生玉	975.0		2625.0		
212		G7-SD-203	G7	17.5	986.0	2386.0	1	2.35	T2CW/G-2	6F	SD左生玉	1170.0		2625.0		
213		G7-SD-204	G7	17.5	791.0	2386.0	1	1.89	T2CW/G-2	6F	SD左生玉	975.0		2625.0		
214		G7-SD-204	G7	17.5	791.0	2386.0	1	1.89	T2CW/G-2	6F	SD右生玉	945.0		2625.0		
215		G7-SD-201	G7	17.5	699.0	2386.0	1	1.67	T2CW/H-1	6F	SD左生玉	883.0		2625.0		
216		G7-SD-201	G7	17.5	699.0	2386.0	1	1.67	T2CW/H-1	6F	SD右生玉	853.0		2625.0		

 美特鋁質 有限公司 MTDI Aluminium Fabricator Ltd. 地盤用玻璃B.M.表		工程號:	J837	計算:	W.M.		日期:	2019.12.25	送呈:	計算參考數值/所屬位置分格						
		地盤名稱:	觀塘裕民坊	核對:			日期:	2019.5.15	副本:							
		項目類別:	T2-6F幕牆	批准:	參考用		A/C Code:									
BM編號:837-CW-MO1-F-GP**		修改版次:		總計面積 (平方米):		275.10										
序號	修改內容	玻璃圖號	顏色與類型	厚度 (mm)	玻璃尺寸		數量 (塊)	總面積 (平方米)	使用位置	樓層	分屬類型	分格寬度-1	分格寬度-2	分格高度		
					寬度 (W mm)	高度 (H mm)										
217		G7-SD-202	G7	17.5	796.0	2386.0	1	1.90	T2CW/H-1	6F	SD左生玉	950.0		2625.0		
218		G7-SD-202	G7	17.5	796.0	2386.0	1	1.90	T2CW/H-1	6F	SD右生玉	980.0		2625.0		
219		G7-SD-222	G7	17.5	1073.5	2386.0	1	2.56	T2CW/J-1	6F	SD左生玉	1257.5		2625.0		
220		G7-SD-223	G7	17.5	742.0	2386.0	1	1.77	T2CW/J-1	6F	SD左生玉	926.0		2625.0		
221		G7-SD-223	G7	17.5	742.0	2386.0	1	1.77	T2CW/J-1	6F	SD右生玉	896.0		2625.0		右主企
222		G7-SD-220	G7	17.5	779.0	2386.0	1	1.86	T2CW/K-1	6F	SD左生玉	963.0		2625.0		樣板已訂
223		G7-SD-220	G7	17.5	779.0	2386.0	1	1.86	T2CW/K-1	6F	SD右生玉	933.0		2625.0		樣板已訂
224		G7-SD-221	G7	17.5	1073.5	2386.0	1	2.56	T2CW/K-1	6F	SD樑位	1257.5		2625.0		樣板已訂
225		G7-SD-218	G7	17.5	911.0	2386.0	1	2.17	T2CW/L-2	6F	SD左生玉	1095.0		2625.0		
226		G7-SD-219	G7	17.5	779.0	2386.0	1	1.86	T2CW/L-2	6F	SD左生玉	933.0		2625.0		左主企
227		G7-SD-219	G7	17.5	779.0	2386.0	1	1.86	T2CW/L-2	6F	SD右生玉	963.0		2625.0		
228		G7-SD-216	G7	17.5	929.0	2386.0	1	2.22	T2CW/M-1	6F	SD左生玉	1113.0		2625.0		
229		G7-SD-216	G7	17.5	929.0	2386.0	1	2.22	T2CW/M-1	6F	SD右生玉	1083.0		2625.0		右主企
230		G7-SD-215	G7	17.5	738.0	2386.0	1	1.76	T2CW/M-2	6F	SD左生玉	922.0		2625.0		
231		G7-SD-215	G7	17.5	738.0	2386.0	1	1.76	T2CW/M-2	6F	SD右生玉	892.0		2625.0		右主企
232		G7-FD-003	G7	17.5	367.0	2343.0	2	1.72	T2CW/N-1	6F	FD門	535.0		2473.0		雙掩門
233		G7-SD-214	G7	17.5	836.0	2386.0	1	1.99	T2CW/N-2	6F	SD右生玉	990.0		2625.0		
234																
							合計:	43	80							
235																
236		LH-2	LH	10.0	340.0	150.0	2	0.10	T2CW/H-2	6F	欄河	450.0		150.0		
237		LH-16	LH	10.0	440.0	150.0	1	0.07	T2CW/M-3	6F	欄河	550.0		150.0		
							合計:	3	0							
							總計:	251	275.10							
1).本表中之清片玻璃是 信義 原片，藍片玻璃是藍欣原片 2).本表中所有玻璃對角線尺寸偏差要求不超過負2mm。 3).本表中玻璃要求粗磨邊處理並倒棱角，欄河玻璃頂底要精磨邊，而所有玻璃之入爐方向需保持一致。																

 美特鋁質 有限公司 MIDI Aluminium Fabricator Ltd. 地盤用玻璃B.M.表		工程號:	J837	計算:	W.M.		日期:	2019.12.25	送呈:	計算參考數值/所屬位置分格						
		地盤名稱:	觀塘裕民坊	核對:			日期:	2019.5.15	副本:							
		項目類別:	T2-6F幕牆	批准:	參考用		A/C Code:									
BM編號:837-CW-MO1-F-GP**		修改版次:	總計面積 (平方米):		275.10											
序號	修改內容	玻璃圖號	顏色與類型	厚度 (mm)	玻璃尺寸		數量 (塊)	總面積 (平方米)	使用位置	樓層	分屬類型	分格寬度-1	分格寬度-2	分格高度		
					寬度 (W mm)	高度 (H mm)										
加工注意事項/玻璃類型描述:	4).本表中所有玻璃成品均需做雙面保護，用透明靜電膠紙加四周一寸FK白膠紙做雙面加固保護處理。															
	5).本表中所有玻璃成品均需注明室內外及其玻璃編號/使用位置/樓層，以便識別。															
	(LH-欄河玻璃)10 mm THK. TEMPERED GLASS (INTERNAL PROTECTIVE BARRIER). (D18061223)															
	(G1)10 mm THK. TEMPERED BLUE TINTED GLA (OUTER)+ 9 mm AIR PACE + 8 mm THK. TEMPERED CLEAR GLA (INNER). (D18110173)															
	(G2) 8 mm THK. HEAT TRENGTHENED TINTED GLA (OUTER)+ 9 mm AIR PACE + 8 mm THK. HEAT TRENGTHENED CLEAR GLA (INNER) (D18100241)															
	(G3) 10 mm THK. HEAT TRENGTHENED BLUE TINTED GLA (OUTER)+ 9 mm AIR PACE + 8 mm THK. TEMPERED CLEAR GLA (INNER). (D18110173)															
	(G4) 8 mm THK. HEAT TRENGTHENED BLUE TINTED GLA (PANDREL GLA).(D18070395)															
	(G5) 8 mm THK. HEAT TRENGTHENED BLUE TINTED GLA (OUTER)+9 mm AIR PACE + 8 mm THK. TEMPERED CLEAR GLA (INNER). (D18100241)															
(G6) 8 mm THK. TEMPERED BLUE TINTED GLA (PANDREL GLA).(D18070395)																
(G7) 8 mm THK. BLUE GLASS (OUTER)+1.52PVB + 8 mm THK. HEAT STRENGTHENED BLUE TINTED GLASS (INNER)--- (D818110174)																

 美特鋁質 有限公司 MIDI Aluminium Fabricator Ltd. 地盤用玻璃B.M.表		工程號:	J837	計算:	W.M.		日期:	2019.12.25		送呈:	計算參考數值/所屬位置分格					
		地盤名稱:	觀塘裕民坊	核對:			日期:	2019.5.15		副本:						
		項目類別:	T3-6F幕牆	批准:	參考用				A/C Code:							
BM編號:837-CW-MO1-F-GP**		修改版次:		總計面積(平方米):		258.82										
序號	修改內容	玻璃圖號	顏色與類型	厚度 (mm)	玻璃尺寸		數量 (塊)	總面積 (平方米)	使用位置	樓層	分屬類型	分格寬度-1	分格寬度-2	分格高度		
					寬度(W mm)	高度(H mm)										
1		G1-SD-317	G1	27.0	787.5	2466.0	1	1.94	T3CW/A-1	6F	SD梗位	907.5		2580.0		
2		G1-319	G1	27.0	1465.0	2190.0	1	3.21	T3CW/A-1	6F	大梗窗	1525.0		2250.0		
3		G1-320	G1	27.0	1082.5	2190.0	1	2.37	T3CW/A-1	6F	大梗窗	1142.5		2250.0		
4		G1-SD-318	G1	27.0	1165.0	2466.0	1	2.87	T3CW/A-1	6F	SD梗位	1285.0		2580.0		
5		G1-318	G1	27.0	1500.0	2190.0	1	3.29	T3CW/A-2	6F	大梗窗	1560.0		2250.0		
6		G1-317	G1	27.0	1500.0	2190.0	1	3.29	T3CW/B-1	6F	大梗窗	1560.0		2250.0		
7		G1-SD-315	G1	27.0	1265.0	2466.0	1	3.12	T3CW/B-2	6F	SD梗位	1385.0		2580.0		
8		G1-315	G1	27.0	1082.5	2190.0	1	2.37	T3CW/B-2	6F	大梗窗	1142.5		2250.0		
9		G1-316	G1	27.0	1465.0	2190.0	1	3.21	T3CW/B-2	6F	大梗窗	1525.0		2250.0		
10		G1-SD-316	G1	27.0	787.5	2466.0	1	1.94	T3CW/B-2	6F	SD梗位	907.5		2580.0		
11		G1-SD-314	G1	27.0	785.0	2466.0	1	1.94	T3CW/C-1	6F	SD梗位	905.0		2580.0		
12		G1-314	G1	27.0	1057.5	2190.0	1	2.32	T3CW/C-2	6F	大梗窗	1117.5		2250.0		
13		G1-SD-302	G1	27.0	1047.5	2466.0	1	2.58	T3CW/E-1	6F	SD梗位	1167.5		2580.0		
14		G1-304	G1	27.0	1465.0	2190.0	1	3.21	T3CW/F-1	6F	大梗窗	1525.0		2250.0		
15		G1-305	G1	27.0	1082.5	2190.0	1	2.37	T3CW/F-1	6F	大梗窗	1142.5		2250.0		
16		G1-306	G1	27.0	925.0	2190.0	1	2.03	T3CW/E-1	6F	大梗窗	985.0		2250.0		
17		G1-301	G1	27.0	1047.5	2190.0	1	2.29	T3CW/F-1	6F	大梗窗	1107.5		2250.0		
18		G1-302	G1	27.0	1465.0	2190.0	1	3.21	T3CW/F-1	6F	大梗窗	1525.0		2250.0		
19		G1-303	G1	27.0	1465.0	2190.0	1	3.21	T3CW/F-1	6F	大梗窗	1525.0		2250.0		
20		G1-SD-301	G1	27.0	1247.5	2466.0	1	3.08	T3CW/F-1	6F	SD梗位	1367.5		2580.0		
21		G1-321	G1	27.0	1175.0	2190.0	1	2.57	T3CW/F-2	6F	大梗窗	1235.0		2250.0		
22		G1-322	G1	27.0	1250.0	2190.0	1	2.74	T3CW/F-2	6F	大梗窗	1310.0		2250.0		
23		G1-313	G1	27.0	982.5	2190.0	1	2.15	T3CW/H-1	6F	大梗窗	1042.5		2250.0		
24		G1-SD-312	G1	27.0	787.5	2466.0	1	1.94	T3CW/H-1	6F	SD梗位	907.5		2580.0		
25		G1-SD-311	G1	27.0	907.0	2234.0	1	2.03	T3CW/H-2	6F	雙開左生門	1105.0		2527.0	雙開趟門	待定
26		G1-SD-311	G1	27.0	907.0	2234.0	1	2.03	T3CW/H-2	6F	雙開右生門	1105.0		2527.0	雙開趟門	待定
27		G1-312	G1	27.0	1492.5	2190.0	1	3.27	T3CW/H-3	6F	大梗窗	1650.0		2250.0	轉角位	

 美特鋁質 有限公司 MIDI Aluminium Fabricator Ltd. 地盤用玻璃B.M.表		工程號:	J837	計算:	W.M.		日期:	2019.12.25		送呈:	計算參考數值/所屬位置分格					
		地盤名稱:	觀塘裕民坊	核對:			日期:	2019.5.15		副本:						
		項目類別:	T3-6F幕牆	批准:	參考用				A/C Code:							
BM編號:837-CW-MO1-F-GP**		修改版次:		總計面積(平方米):		258.82										
序號	修改內容	玻璃圖號	顏色與類型	厚度 (mm)	玻璃尺寸		數量 (塊)	總面積 (平方米)	使用位置	樓層	分屬類型	分格寬度-1	分格寬度-2	分格高度		
					寬度(W mm)	高度(H mm)										
28		G1-311	G1	27.0	982.5	2190.0	1	2.15	T3CW/J-1	6F	大梗窗	1042.5		2250.0		
29		G1-310	G1	27.0	1057.5	2190.0	1	2.32	T3CW/K-1	6F	大梗窗	1117.5		2250.0		
30		G1-SD-307	G1	27.0	785.0	2466.0	1	1.94	T3CW/K-2	6F	SD梗位	905.0		2580.0		
31		G1-SD-306	G1	27.0	785.0	2466.0	1	1.94	T3CW/L-2	6F	SD梗位	905.0		2580.0		
32		G1-309	G1	27.0	1057.5	2190.0	1	2.32	T3CW/L-2	6F	大梗窗	1117.5		2250.0		
33		G1-307	G1	27.0	1057.5	2190.0	1	2.32	T3CW/M-1	6F	大梗窗	1117.5		2250.0		
34					合計:		33	84								
35																
36		G2-1	G2	25.0	590.0	1320.0	4	3.12	T3CW/A-1	6F	生窗	650.0		1380.0		
37		G2-2	G2	25.0	390.0	1320.0	2	1.03	T3CW/A-2	6F	生窗	450.0		1380.0		
38		G2-2	G2	25.0	390.0	1320.0	2	1.03	T3CW/B-1	6F	生窗	450.0		1380.0		
39		G2-1	G2	25.0	590.0	1320.0	4	3.12	T3CW/B-2	6F	生窗	650.0		1380.0		
40		G2-1	G2	25.0	590.0	1320.0	1	0.78	T3CW/C-2	6F	生窗	650.0		1380.0		
41		G2-2	G2	25.0	390.0	1320.0	2	1.03	T3CW/D-1	6F	生窗	450.0		1380.0		
42		G2-2	G2	25.0	390.0	1320.0	1	0.51	T3CW/E-1	6F	生窗	450.0		1380.0		
43		G2-1	G2	25.0	590.0	1320.0	3	2.34	T3CW/E-1	6F	生窗	650.0		1380.0		
44		G2-2	G2	25.0	390.0	1320.0	2	1.03	T3CW/F-1	6F	生窗	450.0		1380.0		
45		G2-1	G2	25.0	590.0	1320.0	2	1.56	T3CW/F-1	6F	生窗	650.0		1380.0		
46		G2-16	G2	25.0	490.0	1320.0	1	0.65	T3CW/F-2	6F	生窗	550.0		1380.0		
47		G2-2	G2	25.0	390.0	1320.0	2	1.03	T3CW/F-2	6F	生窗	450.0		1380.0		
48		G2-2	G2	25.0	390.0	1320.0	2	1.03	T3CW/G-1	6F	生窗	450.0		1380.0		
49		G2-1	G2	25.0	590.0	1320.0	1	0.78	T3CW/H-1	6F	生窗	650.0		1380.0		
50		G2-1	G2	25.0	590.0	1320.0	1	0.78	T3CW/J-1	6F	生窗	650.0		1380.0		
51		G2-1	G2	25.0	590.0	1320.0	1	0.78	T3CW/K-1	6F	生窗	650.0		1380.0		
52		G2-2	G2	25.0	390.0	1320.0	1	0.51	T3CW/K-1	6F	生窗	450.0		1380.0		
53		G2-2	G2	25.0	390.0	1320.0	1	0.51	T3CW/L-2	6F	生窗	450.0		1380.0		
54		G2-1	G2	25.0	590.0	1320.0	1	0.78	T3CW/L-2	6F	生窗	650.0		1380.0		

 美特鋁質 有限公司 MIDI Aluminium Fabricator Ltd. 地盤用玻璃B.M.表		工程號:	J837	計算:	W.M.		日期:	2019.12.25	送呈:	計算參考數值/所屬位置分格						
		地盤名稱:	觀塘裕民坊	核對:			日期:	2019.5.15	副本:							
		項目類別:	T3-6F幕牆	批准:	參考用				A/C Code:							
BM編號:837-CW-MO1-F-GP**		修改版次:		總計面積(平方米):		258.82										
序號	修改內容	玻璃圖號	顏色與類型	厚度 (mm)	玻璃尺寸		數量 (塊)	總面積 (平方米)	使用位置	樓層	分屬類型	分格寬度-1	分格寬度-2	分格高度		
					寬度(W mm)	高度(H mm)										
55		G2-1	G2	25.0	590.0	1320.0	1	0.78	T3CW/M-1	6F	生窗	650.0		1380.0		
56		G2-2	G2	25.0	390.0	1320.0	1	0.51	T3CW/M-1	6F	生窗	450.0		1380.0		
57		G2-1	G2	25.0	590.0	1320.0	1	0.78	T3CW/M-2	6F	生窗	650.0		1380.0		
58						合計:	37	24								
59																
60		G3-SD-313	G3	27.0	627.5	2466.0	1	1.55	T3CW/C-2	6F	SD梗位	747.5		2580.0		
61		G3-SD-319	G3	27.0	696.0	2466.0	1	1.72	T3CW/D-1	6F	SD梗位	816.0		2580.0		
62		G3-SD-320	G3	27.0	647.5	2466.0	1	1.60	T3CW/D-1	6F	SD梗位	767.5		2580.0		
63		G3-SD-321	G3	27.0	647.5	2466.0	1	1.60	T3CW/G-1	6F	SD梗位	767.5		2580.0		
64		G3-SD-322	G3	27.0	697.5	2466.0	1	1.72	T3CW/G-1	6F	SD梗位	817.5		2580.0		
65		G3-SD-310	G3	27.0	627.5	2466.0	1	1.55	T3CW/J-1	6F	SD梗位	747.5		2580.0		
66		G3-SD-309	G3	27.0	738.0	2466.0	1	1.82	T3CW/J-2	6F	SD梗位	858.0		2580.0		
67		G3-SD-308	G3	27.0	647.5	2466.0	1	1.60	T3CW/K-1	6F	SD梗位	767.5		2580.0		
68		G3-SD-305	G3	27.0	647.5	2466.0	1	1.60	T3CW/L-2	6F	SD梗位	767.5		2580.0		
69		G3-SD-304	G3	27.0	647.5	2466.0	1	1.60	T3CW/M-1	6F	SD梗位	767.5		2580.0		
70		G3-SD-303	G3	27.0	715.0	2466.0	1	1.76	T3CW/M-2	6F	SD梗位	835.0		2580.0		
71						合計:	11	18								
72																
73		G4-SD-317	G4	8.0	847.5	510.0	1	0.43	T3CW/A-1	6F	SD頂梗窗	907.5		570.0		
74		G4-1	G4	8.0	590.0	840.0	2	0.99	T3CW/A-1	6F	上梗窗	650.0		900.0		
75		G4-SD-318	G4	8.0	1225.0	510.0	1	0.62	T3CW/A-1	6F	SD頂梗窗	1285.0		570.0		
76		G4-2	G4	8.0	390.0	840.0	1	0.33	T3CW/A-2	6F	上梗窗	450.0		900.0		
77		G4-2	G4	8.0	390.0	840.0	1	0.33	T3CW/B-1	6F	上梗窗	450.0		900.0		
78		G4-1	G4	8.0	590.0	840.0	1	0.50	T3CW/B-2	6F	上梗窗	650.0		900.0		
79		CG4-304	G4	8.0	1240.0	840.0	1	1.04	T3CW/B-2	6F	上梗窗雙拼	650.0	650.0	900.0		
80		G4-SD-316	G4	8.0	847.5	510.0	1	0.43	T3CW/B-2	6F	SD頂梗窗	907.5		570.0		
81		G4-SD-314	G4	8.0	590.0	270.0	1	0.16	T3CW/C-1	6F	SD頂梗窗	650.0		330.0		

 美特鋁質 有限公司 MIDI Aluminium Fabricator Ltd.		工程號:	J837	計算:	W.M.		日期:	2019.12.25	送呈:	計算參考數值/所屬位置分格						
地盤用玻璃B.M.表		地盤名稱:	觀塘裕民坊	核對:			日期:	2019.5.15	副本:							
		項目類別:	T3-6F幕牆	批准:	參考用		A/C Code:									
BM編號:837-CW-MO1-F-GP**		修改版次:		總計面積(平方米):		258.82										
序號	修改內容	玻璃圖號	顏色與類型	厚度(mm)	玻璃尺寸		數量(塊)	總面積(平方米)	使用位置	樓層	分屬類型	分格寬度-1	分格寬度-2	分格高度		
					寬度(W mm)	高度(H mm)										
82		G4-SD-313	G4	8.0	390.0	270.0	1	0.11	T3CW/C-2	6F	SD頂梗窗	450.0		330.0		
83		G4-314	G4	8.0	1057.5	270.0	1	0.29	T3CW/C-2	6F	最底格梗窗	1117.5		330.0		
84		G4-A01	G4	8.0	590.0	270.0	1	0.16	T3CW/C-2	6F	最底格梗窗	650.0		330.0		
85		G4-SD-319	G4	8.0	756.0	510.0	1	0.39	T3CW/D-1	6F	SD頂梗窗	816.0		570.0		
86		CG4-305	G4	8.0	840.0	840.0	1	0.71	T3CW/D-1	6F	上梗窗雙拼	450.0	450.0	900.0		
87		G4-SD-320	G4	8.0	707.5	510.0	1	0.36	T3CW/D-1	6F	SD頂梗窗	767.5		570.0		
88		G4-SD-302	G4	8.0	1107.5	510.0	1	0.56	T3CW/E-1	6F	SD頂梗窗	1167.5		570.0		
89		CG4-303	G4	8.0	1040.0	840.0	1	0.87	T3CW/E-1	6F	上梗窗雙拼	450.0	650.0	900.0		
90		G4-306	G4	8.0	925.0	840.0	1	0.78	T3CW/E-1	6F	上梗窗	985.0		900.0		
91		G4-1	G4	8.0	590.0	840.0	1	0.50	T3CW/E-1	6F	上梗窗	650.0		900.0		
92		G4-301	G4	8.0	1047.5	840.0	1	0.88	T3CW/F-1	6F	上梗窗	1107.5		900.0		
93		CG4-301	G4	8.0	1040.0	840.0	1	0.87	T3CW/F-1	6F	上梗窗雙拼	450.0	650.0	900.0		
94		CG4-302	G4	8.0	1040.0	840.0	1	0.87	T3CW/F-1	6F	上梗窗雙拼	450.0	650.0	900.0		
95		G4-SD-321	G4	8.0	707.5	510.0	1	0.36	T3CW/G-1	6F	SD頂梗窗	767.5		570.0		
96		CG4-306	G4	8.0	840.0	840.0	1	0.71	T3CW/G-1	6F	上梗窗雙拼	450.0	450.0	900.0		
97		G4-SD-322	G4	8.0	757.5	510.0	1	0.39	T3CW/G-1	6F	SD頂梗窗	817.5		570.0		
98		G4-A01	G4	8.0	590.0	245.0	1	0.14	T3CW/H-1	6F	最底格梗窗	650.0		305.0		
99		G4-313	G4	8.0	982.5	245.0	1	0.24	T3CW/H-1	6F	最底格梗窗	1042.5		305.0		
100		G4-SD-312	G4	8.0	590.0	270.0	1	0.16	T3CW/H-1	6F	SD頂梗窗	650.0		330.0		
101		CG4-300	G4	8.0	980.0	270.0	1	0.26	T3CW/H-3	6F	SD頂梗窗	1040.0		330.0		
102		G4-312	G4	8.0	1492.5	245.0	1	0.37	T3CW/H-3	6F	最底格梗窗	1650.0		305.0	轉角位	
103		G4-A01	G4	8.0	590.0	245.0	1	0.14	T3CW/J-1	6F	最底格梗窗	650.0		305.0		
104		G4-311	G4	8.0	982.5	245.0	1	0.24	T3CW/J-1	6F	最底格梗窗	1042.5		305.0		
105		G4-SD-310	G4	8.0	390.0	270.0	1	0.11	T3CW/J-1	6F	SD頂梗窗	450.0		330.0		
106		G4-SD-309	G4	8.0	390.0	270.0	1	0.11	T3CW/J-2	6F	SD頂梗窗	450.0		330.0		
107		G4-A01	G4	8.0	590.0	270.0	1	0.16	T3CW/K-1	6F	最底格梗窗	650.0		330.0		
108		G4-310	G4	8.0	1057.5	270.0	1	0.29	T3CW/K-1	6F	最底格梗窗	1117.5		330.0		

 美特鋁質 有限公司 MIDI Aluminium Fabricator Ltd.		工程號: J837	計算: W.M.	日期: 2019.12.25	送呈:	計算參考數值/所屬位置分格										
地盤名稱: 觀塘裕民坊		核對:	日期: 2019.5.15	副本:												
地盤用玻璃B.M.表		項目類別: T3-6F幕牆	批准: 參考用	A/C Code:												
BM編號:837-CW-MO1-F-GP**		修改版次:	總計面積(平方米): 258.82													
序號	修改內容	玻璃圖號	顏色與類型	厚度(mm)	玻璃尺寸		數量(塊)	總面積(平方米)	使用位置	樓層	分屬類型	分格寬度-1	分格寬度-2	分格高度		
					寬度(W mm)	高度(H mm)										
109		G4-A02	G4	8.0	390.0	270.0	1	0.11	T3CW/K-1	6F	最底格梗窗	450.0		330.0		
110		G4-SD-308	G4	8.0	707.5	510.0	1	0.36	T3CW/K-1	6F	SD頂梗窗	767.5		570.0		
111		G4-SD-308	G4	8.0	707.5	270.0	1	0.19	T3CW/K-1	6F	最底格梗窗	767.5		330.0		
112		G4-SD-307	G4	8.0	590.0	270.0	1	0.16	T3CW/K-2	6F	SD頂梗窗	650.0		330.0		
113		G4-SD-306	G4	8.0	590.0	270.0	1	0.16	T3CW/L-2	6F	SD頂梗窗	650.0		330.0		
114		G4-SD-305	G4	8.0	707.5	510.0	1	0.36	T3CW/L-2	6F	SD頂梗窗	767.5		570.0		
115		G4-A02	G4	8.0	390.0	270.0	1	0.11	T3CW/L-2	6F	最底格梗窗	450.0		330.0		
116		G4-309	G4	8.0	1057.5	270.0	1	0.29	T3CW/L-2	6F	最底格梗窗	1117.5		330.0		
117		G4-1	G4	8.0	590.0	840.0	1	0.50	T3CW/L-2	6F	上梗窗	650.0		900.0		
118		G4-A01	G4	8.0	590.0	270.0	1	0.16	T3CW/L-2	6F	最底格梗窗	650.0		330.0		
119		G4-307	G4	8.0	1057.5	270.0	1	0.29	T3CW/M-1	6F	最底格梗窗	1117.5		330.0		
120		G4-A01	G4	8.0	590.0	270.0	1	0.16	T3CW/M-1	6F	最底格梗窗	650.0		330.0		
121		G4-2	G4	8.0	390.0	840.0	1	0.33	T3CW/M-1	6F	上梗窗	450.0		900.0		
122		G4-A02	G4	8.0	390.0	270.0	1	0.11	T3CW/M-1	6F	最底格梗窗	450.0		330.0		
123		G4-SD-304	G4	8.0	707.5	510.0	1	0.36	T3CW/M-1	6F	SD頂梗窗	767.5		570.0		
124		G4-1	G4	8.0	590.0	840.0	1	0.50	T3CW/M-2	6F	上梗窗	650.0		900.0		
125		G4-A01	G4	8.0	590.0	270.0	1	0.16	T3CW/M-2	6F	最底格梗窗	650.0		330.0		
126		G4-SD-303	G4	8.0	775.0	510.0	1	0.40	T3CW/M-2	6F	SD頂梗窗	835.0		570.0		
127						合計:	55	21								
128																
129		G5-1	G5	25.0	590.0	810.0	4	1.91	T3CW/A-1	6F	梗窗	650.0		870.0		
130		G5-2	G5	25.0	390.0	810.0	2	0.63	T3CW/A-2	6F	梗窗	450.0		870.0		
131		G5-2	G5	25.0	390.0	810.0	2	0.63	T3CW/B-1	6F	梗窗	450.0		870.0		
132		G5-1	G5	25.0	590.0	810.0	4	1.91	T3CW/B-2	6F	梗窗	650.0		870.0		
133		G5-1	G5	25.0	590.0	810.0	1	0.48	T3CW/C-2	6F	梗窗	650.0		870.0		
134		G5-2	G5	25.0	390.0	810.0	2	0.63	T3CW/D-1	6F	梗窗	450.0		870.0		
135		G5-2	G5	25.0	390.0	810.0	1	0.32	T3CW/E-1	6F	梗窗	450.0		870.0		

 美特鋁質 有限公司 MIDI Aluminium Fabricator Ltd.		工程號: J837	計算: W.M.	日期: 2019.12.25	送呈:		計算參考數值/所屬位置分格									
		地盤名稱: 觀塘裕民坊	核對:	日期: 2019.5.15	副本:											
地盤用玻璃B.M.表		項目類別: T3-6F幕牆	批准: 參考用	A/C Code:												
BM編號:837-CW-MO1-F-GP**		修改版次:	總計面積(平方米): 258.82													
序號	修改內容	玻璃圖號	顏色與類型	厚度(mm)	玻璃尺寸		數量(塊)	總面積(平方米)	使用位置	樓層	分屬類型	分格寬度-1	分格寬度-2	分格高度		
					寬度(W mm)	高度(H mm)										
136		G5-1	G5	25.0	590.0	810.0	3	1.43	T3CW/E-1	6F	梗窗	650.0		870.0		
137		G5-2	G5	25.0	390.0	810.0	2	0.63	T3CW/F-1	6F	梗窗	450.0		870.0		
138		G5-1	G5	25.0	590.0	810.0	2	0.96	T3CW/F-1	6F	梗窗	650.0		870.0		
139		G5-16	G5	25.0	490.0	810.0	1	0.40	T3CW/F-2	6F	梗窗	550.0		870.0		
140		G5-2	G5	25.0	390.0	810.0	2	0.63	T3CW/F-2	6F	梗窗	450.0		870.0		
141		G5-2	G5	25.0	390.0	810.0	2	0.63	T3CW/G-1	6F	梗窗	450.0		870.0		
142		G5-1	G5	25.0	590.0	810.0	1	0.48	T3CW/H-1	6F	梗窗	650.0		870.0		
143		G5-1	G5	25.0	590.0	810.0	1	0.48	T3CW/J-1	6F	梗窗	650.0		870.0		
144		G5-1	G5	25.0	590.0	810.0	1	0.48	T3CW/K-1	6F	梗窗	650.0		870.0		
145		G5-2	G5	25.0	390.0	810.0	1	0.32	T3CW/K-1	6F	梗窗	450.0		870.0		
146		G5-2	G5	25.0	390.0	810.0	1	0.32	T3CW/L-2	6F	梗窗	450.0		870.0		
147		G5-1	G5	25.0	590.0	810.0	1	0.48	T3CW/L-2	6F	梗窗	650.0		870.0		
148		G5-1	G5	25.0	590.0	810.0	1	0.48	T3CW/M-1	6F	梗窗	650.0		870.0		
149		G5-2	G5	25.0	390.0	810.0	1	0.32	T3CW/M-1	6F	梗窗	450.0		870.0		
150		G5-1	G5	25.0	590.0	810.0	1	0.48	T3CW/M-2	6F	梗窗	650.0		870.0		
151							合計:	37	15							
152																
153		XG6-319	G6	8.0	2115.0	840.0	1	1.78	T3CW/A-1	6F	上梗窗雙拼	1525.0	650.0	900.0		
154		XG6-320	G6	8.0	1732.5	840.0	1	1.46	T3CW/A-1	6F	上梗窗雙拼	1142.5	650.0	900.0		
155		XG6-318	G6	8.0	1950.0	840.0	1	1.64	T3CW/A-2	6F	上梗窗雙拼	1560.0	450.0	900.0		
156		XG6-317	G6	8.0	1950.0	840.0	1	1.64	T3CW/B-1	6F	上梗窗雙拼	1560.0	450.0	900.0		
157		G6-SD-315	G6	8.0	1325.0	510.0	1	0.68	T3CW/B-2	6F	SD頂梗窗	1385.0		570.0		
158		XG6-315	G6	8.0	1732.5	840.0	1	1.46	T3CW/B-2	6F	上梗窗雙拼	1142.5	650.0	900.0		
159		G6-316	G6	8.0	1465.0	840.0	1	1.23	T3CW/B-2	6F	上梗窗	1525.0		900.0		
160		XG6-314	G6	8.0	1707.5	840.0	1	1.43	T3CW/C-2	6F	上梗窗雙拼	1117.5	650.0	900.0		
161		G6-304	G6	8.0	1465.0	840.0	1	1.23	T3CW/F-1	6F	上梗窗	1525.0		900.0		
162		XG6-305	G6	8.0	1732.5	840.0	1	1.46	T3CW/E-1	6F	上梗窗雙拼	1142.5	650.0	900.0		

 美特鋁質 有限公司 MIDI Aluminium Fabricator Ltd. 地盤用玻璃B.M.表		工程號:	J837	計算:	W.M.		日期:	2019.12.25		送呈:	計算參考數值/所屬位置分格					
		地盤名稱:	觀塘裕民坊	核對:			日期:	2019.5.15		副本:						
		項目類別:	T3-6F幕牆	批准:	參考用				A/C Code:							
BM編號:837-CW-MO1-F-GP**		修改版次:		總計面積(平方米):		258.82										
序號	修改內容	玻璃圖號	顏色與類型	厚度 (mm)	玻璃尺寸		數量 (塊)	總面積 (平方米)	使用位置	樓層	分屬類型	分格寬度-1	分格寬度-2	分格高度		
					寬度(W mm)	高度(H mm)										
163		G6-302	G6	8.0	1465.0	840.0	1	1.23	T3CW/F-1	6F	上梗窗	1525.0		900.0		
164		G6-303	G6	8.0	1465.0	840.0	1	1.23	T3CW/F-1	6F	上梗窗	1525.0		900.0		
165		G6-SD-301	G6	8.0	1307.5	510.0	1	0.67	T3CW/F-1	6F	SD頂梗窗	1367.5		570.0		
166		XG6-321	G6	8.0	1725.0	840.0	1	1.45	T3CW/F-2	6F	上梗窗雙拼	1235.0	550.0	900.0		
167		XG6-322	G6	8.0	2150.0	840.0	1	1.81	T3CW/F-2	6F	上梗窗雙拼	1310.0	900.0	900.0		
168		XG6-313	G6	8.0	1632.5	840.0	1	1.37	T3CW/H-1	6F	上梗窗雙拼	1042.5	650.0	900.0		
169		G6-312	G6	8.0	1492.5	840.0	1	1.25	T3CW/H-3	6F	上梗窗	1650.0		900.0	轉角位	
170		XG6-311	G6	8.0	1632.5	840.0	1	1.37	T3CW/J-1	6F	上梗窗雙拼	1042.5	650.0	900.0		
171		XG6-310	G6	8.0	2157.5	840.0	1	1.81	T3CW/K-1	6F	上梗窗雙拼	1117.5	1100.0	900.0		
172		XG6-309	G6	8.0	1507.5	840.0	1	1.27	T3CW/L-2	6F	上梗窗雙拼	1117.5	450.0	900.0		
173		XG6-307	G6	8.0	1707.5	840.0	1	1.43	T3CW/M-1	6F	上梗窗雙拼	1117.5	650.0	900.0		
174					合計:		21	29								
175																
176		G7-SD-317	G7	17.5	936.0	2386.0	1	2.23	T3CW/A-1	6F	SD左生玉	1120.0		2625.0	右主企	
177		G7-SD-318	G7	17.5	1336.0	2386.0	1	3.19	T3CW/A-1	6F	SD左生玉	1520.0		2625.0	右主企	
178		G7-SD-315	G7	17.5	1336.0	2386.0	1	3.19	T3CW/B-2	6F	SD右生玉	1520.0		2625.0	左主企	
179		G7-SD-316	G7	17.5	936.0	2386.0	1	2.23	T3CW/B-2	6F	SD右生玉	1120.0		2625.0	左主企	
180		G7-SD-314	G7	17.5	791.0	2386.0	1	1.89	T3CW/C-1	6F	SD左生玉	975.0		2625.0		
181		G7-SD-314	G7	17.5	791.0	2386.0	1	1.89	T3CW/C-1	6F	SD右生玉	945.0		2625.0	右雙主企	
182		G7-SD-313	G7	17.5	651.0	2386.0	1	1.55	T3CW/C-2	6F	SD左生玉	835.0		2625.0		
183		G7-SD-313	G7	17.5	651.0	2386.0	1	1.55	T3CW/C-2	6F	SD右生玉	805.0		2625.0	右主企	
184		G7-SD-319	G7	17.5	1187.5	2386.0	1	2.83	T3CW/D-1	6F	SD左生玉	1371.5		2625.0	右主企	
185		G7-SD-320	G7	17.5	936.0	2386.0	1	2.23	T3CW/D-1	6F	SD右生玉	1120.0		2625.0	左主企	
186		G7-SD-302	G7	17.5	1336.0	2386.0	1	3.19	T3CW/E-1	6F	SD左生玉	1520.0		2625.0	右主企	
187		G7-FD-004	G7	17.5	612.0	2343.0	1	1.43	T3CW/E-1	6F	FD門	870.0		2473.0	單掩	待定
188		G7-FD-004	G7	17.5	612.0	2343.0	1	1.43	T3CW/F-1	6F	FD門	870.0		2473.0	單掩	待定
189		G7-SD-301	G7	17.5	1336.0	2386.0	1	3.19	T3CW/F-1	6F	SD右生玉	1520.0		2625.0	左主企	

 美特鋁質 有限公司 MIDI Aluminium Fabricator Ltd. 地盤用玻璃B.M.表		工程號:	J837	計算:	W.M.		日期:	2019.12.25		送呈:	計算參考數值/所屬位置分格					
		地盤名稱:	觀塘裕民坊	核對:			日期:	2019.5.15		副本:						
		項目類別:	T3-6F幕牆	批准:	參考用		A/C Code:									
BM編號:837-CW-MO1-F-GP**		修改版次:		總計面積(平方米):		258.82										
序號	修改內容	玻璃圖號	顏色與類型	厚度 (mm)	玻璃尺寸		數量 (塊)	總面積 (平方米)	使用位置	樓層	分屬類型	分格寬度-1	分格寬度-2	分格高度		
					寬度(W mm)	高度(H mm)										
190		G7-SD-321	G7	17.5	936.0	2386.0	1	2.23	T3CW/G-1	6F	SD左生玉	1120.0		2625.0	右主企	
191		G7-SD-322	G7	17.5	1186.0	2386.0	1	2.83	T3CW/G-1	6F	SD右生玉	1370.0		2625.0	左主企	
192		G7-SD-312	G7	17.5	796.0	2386.0	1	1.90	T3CW/H-1	6F	SD左生玉	950.0		2625.0	左主企	
193		G7-SD-312	G7	17.5	796.0	2386.0	1	1.90	T3CW/H-1	6F	SD右生玉	980.0		2625.0		
194		G7-FD-006	G7	17.5	753.0	2330.0	1	1.75	T3CW/H-3	6F	FD門	1040.0		2460.0	單掩	待定
195		G7-SD-310	G7	17.5	651.0	2386.0	1	1.55	T3CW/J-1	6F	SD左生玉	805.0		2625.0	左主企	
196		G7-SD-310	G7	17.5	651.0	2386.0	1	1.55	T3CW/J-1	6F	SD右生玉	835.0		2625.0		
197		G7-SD-309	G7	17.5	742.0	2386.0	1	1.77	T3CW/J-2	6F	SD左生玉	896.0		2625.0	左主企	
198		G7-SD-309	G7	17.5	742.0	2386.0	1	1.77	T3CW/J-2	6F	SD右生玉	926.0		2625.0		
199		G7-SD-308	G7	17.5	986.0	2386.0	1	2.35	T3CW/K-1	6F	SD右生玉	1170.0		2625.0	左主企	
200		G7-SD-307	G7	17.5	791.0	2386.0	1	1.89	T3CW/K-2	6F	SD左生玉	945.0		2625.0	左雙主企	
201		G7-SD-307	G7	17.5	791.0	2386.0	1	1.89	T3CW/K-2	6F	SD右生玉	975.0		2625.0		
202		G7-SD-306	G7	17.5	791.0	2386.0	1	1.89	T3CW/L-2	6F	SD左生玉	975.0		2625.0		
203		G7-SD-306	G7	17.5	791.0	2386.0	1	1.89	T3CW/L-2	6F	SD右生玉	945.0		2625.0	右雙主企	
204		G7-SD-305	G7	17.5	986.0	2386.0	1	2.35	T3CW/L-2	6F	SD左生玉	1170.0		2625.0	右主企	
205		G7-SD-304	G7	17.5	986.0	2386.0	1	2.35	T3CW/M-1	6F	SD右生玉	1170.0		2625.0	左主企	
206		G7-SD-303	G7	17.5	1336.0	2386.0	1	3.19	T3CW/M-2	6F	SD右生玉	1520.0		2625.0	左主企	
207							合計:	31	67							
208																
209		LH-1	LH	10.0	540.0	150.0	4	0.32	T3CW/A-1	6F	欄河	650.0		150.0		
210		LH-1	LH	10.0	540.0	150.0	4	0.32	T3CW/B-2	6F	欄河	650.0		150.0		
211		LH-2	LH	10.0	340.0	150.0	2	0.10	T3CW/D-1	6F	欄河	450.0		150.0		
212		LH-1	LH	10.0	540.0	150.0	2	0.16	T3CW/E-1	6F	欄河	650.0		150.0		
213		LH-1	LH	10.0	540.0	150.0	2	0.16	T3CW/F-1	6F	欄河	650.0		150.0		
214		LH-16	LH	10.0	440.0	150.0	1	0.07	T3CW/F-2	6F	欄河	550.0		150.0		
215		LH-2	LH	10.0	340.0	150.0	2	0.10	T3CW/G-1	6F	欄河	450.0		150.0		
							合計:	17	1.24							

 美特鋁質 有限公司 MIDI Aluminium Fabricator Ltd.		工程號: J837	計算: W.M.	日期: 2019.12.25	送呈:	計算參考數值/所屬位置分格										
地盤用玻璃B.M.表		地盤名稱: 觀塘裕民坊	核對:	日期: 2019.5.15	副本:											
		項目類別: T3-6F幕牆	批准: 參考用		A/C Code:											
BM編號:837-CW-MO1-F-GP**		修改版次:	總計面積(平方米):	258.82												
序號	修改內容	玻璃圖號	顏色與類型	厚度 (mm)	玻璃尺寸		數量 (塊)	總面積 (平方米)	使用位置	樓層	分屬類型	分格寬度-1	分格寬度-2	分格高度		
					寬度 (W mm)	高度 (H mm)										
						總計:	242	258.82								
加工注意事項/ 玻璃類型描述:		1).本表中之清片玻璃是 信義 原片，藍片玻璃是藍欣原片														
		2).本表中所有玻璃對角線尺寸偏差要求不超過負2mm。														
		3).本表中玻璃要求粗磨邊處理並倒棱角，欄河玻璃頂底要精磨邊，而所有玻璃之入爐方向需保持一致。														
		4).本表中所有玻璃成品均需做雙面保護，用透明靜電膠紙加四周一寸FK白膠紙做雙面加固保護處理。														
		5).本表中所有玻璃成品均需注明室內外及其玻璃編號/使用位置/樓層，以便識別。														
		(LH-欄河玻璃)10 mm THK. TEMPERED GLASS (INTERNAL PROTECTIVE BARRIER). (D18061223)														
		(G1)10 mm THK. TEMPERED BLUE TINTED GLA (OUTER)+ 9 mm AIR PACE + 8 mm THK. TEMPERED CLEAR GLA (INNER). (D18110173)														
		(G2) 8 mm THK. HEAT TRENGTHENED TINTED GLA (OUTER)+ 9 mm AIR PACE + 8 mm THK. HEAT TRENGTHENED CLEAR GLA (INNER) (D18100241)														
		(G3) 10 mm THK. HEAT TRENGTHENED BLUE TINTED GLA (OUTER)+ 9 mm AIR PACE + 8 mm THK. TEMPERED CLEAR GLA (INNER). (D18110173)														
(G4) 8 mm THK. HEAT TRENGTHENED BLUE TINTED GLA (PANDREL GLA).(D18070395)																
(G5) 8 mm THK. HEAT TRENGTHENED BLUE TINTED GLA (OUTER)+9 mm AIR PACE + 8 mm THK. TEMPERED CLEAR GLA (INNER). (D18100241)																
(G6) 8 mm THK. TEMPERED BLUE TINTED GLA (PANDREL GLA).(D18070395)																
(G7) 8 mm THK. BLUE GLASS (OUTER)+1.52PVB + 8 mm THK. HEAT STRENGTHENED BLUE TINTED GLASS (INNER)--- (D818110174)																

 美特鋁質 有限公司 MIDI Aluminium Fabricator Ltd. 地盤用玻璃B.M.表		工程號:	J837	計算:	W.M.		日期:	2019.12.25		送呈:	計算參考數值/所屬位置分格					
		地盤名稱:	觀塘裕民坊	核對:			日期:	2019.5.15		副本:						
		項目類別:	T5-6F幕牆	批准:	參考用				A/C Code:							
BM編號:837-CW-MO1-F-GP**		修改版次:		總計面積(平方米):		274.40										
序號	修改內容	玻璃圖號	顏色與類型	厚度(mm)	玻璃尺寸		數量(塊)	總面積(平方米)	使用位置	樓層	分屬類型	分格寬度-1	分格寬度-2	分格高度		
					寬度(W mm)	高度(H mm)										
1		G1-502	G1	27.0	1325.0	2190.0	1	2.90	T5CW/A-2	6F	大梗窗	1385.0		2250.0		
2		G1-501	G1	27.0	1660.0	2190.0	1	3.64	T5CW/A-2	6F	大梗窗	1720.0		2250.0		
3		G1-SD-518	G1	27.0	1360.0	2466.0	1	3.35	T5CW/A-3	6F	SD梗位	1480.0		2580.0		
4		G1-525	G1	27.0	1522.5	2190.0	1	3.33	T5CW/A-3	6F	大梗窗	1582.5		2250.0		
5		G1-526	G1	27.0	1522.5	2190.0	1	3.33	T5CW/A-3	6F	大梗窗	1582.5		2250.0		
6		G1-527	G1	27.0	1047.5	2190.0	1	2.29	T5CW/A-3	6F	大梗窗	1107.5		2250.0		
7		G1-524	G1	27.0	1100.0	2190.0	1	2.41	T5CW/C-1	6F	大梗窗	1160.0		2250.0		
8		G1-SD-517	G1	27.0	869.0	2466.0	1	2.14	T5CW/C-1	6F	SD梗位	989.0		2580.0		
9		G1-SD-514	G1	27.0	785.0	2466.0	1	1.94	T5CW/D-1	6F	SD梗位	905.0		2580.0		
10		G1-523	G1	27.0	1057.5	2190.0	1	2.32	T5CW/D-2	6F	大梗窗	1117.5		2250.0		
11		G1-522	G1	27.0	1057.5	2190.0	1	2.32	T5CW/E-1	6F	大梗窗	1117.5		2250.0		
12		G1-SD-511	G1	27.0	840.0	2466.0	1	2.07	T5CW/E-2	6F	SD梗位	960.0		2580.0		
13		G1-SD-510	G1	27.0	785.0	2466.0	1	1.94	T5CW/F-1	6F	SD梗位	905.0		2580.0		
14		G1-521	G1	27.0	1057.5	2190.0	1	2.32	T5CW/F-2	6F	大梗窗	1117.5		2250.0		
15		G1-520	G1	27.0	982.5	2190.0	1	2.15	T5CW/G-1	6F	大梗窗	1042.5		2250.0		
16		G1-518	G1	27.0	1465.0	2190.0	1	3.21	T5CW/H-2	6F	大梗窗	1525.0		2250.0		
17		G1-519	G1	27.0	1157.5	2190.0	1	2.53	T5CW/H-2	6F	大梗窗	1217.5		2250.0		
18		G1-517	G1	27.0	1625.0	2190.0	1	3.56	T5CW/H-3	6F	大梗窗	1685.0		2250.0		
19		G1-512	G1	27.0	1462.5	2190.0	1	3.20	T5CW/L-1	6F	大梗窗	1522.5		2250.0		
20		G1-513	G1	27.0	1160.0	2190.0	1	2.54	T5CW/L-1	6F	大梗窗	1220.0		2250.0		
21		G1-SD-503	G1	27.0	890.0	2466.0	1	2.19	T5CW/L-1	6F	SD梗位	1010.0		2580.0		
22		G1-510	G1	27.0	1450.0	2190.0	1	3.18	T5CW/L-2	6F	大梗窗	1510.0		2250.0		
23		G1-509	G1	27.0	1450.0	2190.0	1	3.18	T5CW/M-1	6F	大梗窗	1510.0		2250.0		樣板已訂
24		G1-SD-502	G1	27.0	1140.0	2466.0	1	2.81	T5CW/M-2	6F	SD梗位	1260.0		2580.0		樣板已訂
25		G1-506	G1	27.0	1157.5	2190.0	1	2.53	T5CW/M-2	6F	大梗窗	1217.5		2250.0		樣板已訂
26		G1-507	G1	27.0	1465.0	2190.0	1	3.21	T5CW/M-2	6F	大梗窗	1525.0		2250.0		樣板已訂
27		G1-508	G1	27.0	1047.5	2190.0	1	2.29	T5CW/M-2	6F	大梗窗	1107.5		2250.0		樣板已訂

 美特鋁質 有限公司 MIDI Aluminium Fabricator Ltd.		工程號:	J837	計算:	W.M.	日期:	2019.12.25	送呈:		計算參考數值/所屬位置分格					
地盤用玻璃B.M.表		地盤名稱:	觀塘裕民坊	核對:		日期:	2019.5.15	副本:							
		項目類別:	T5-6F幕牆	批准:	參考用	A/C Code:									
BM編號:837-CW-MO1-F-GP**		修改版次:		總計面積(平方米):	274.40										
序號	修改內容	玻璃圖號	顏色與類型	厚度(mm)	玻璃尺寸		數量	總面積	使用位置	樓層	分屬類型	分格寬度-1	分格寬度-2	分格高度	
					寬度(W mm)	高度(H mm)	(塊)	(平方米)							
28		G1-504	G1	27.0	1465.0	2190.0	1	3.21	T5CW/N-1	6F	大梗窗	1525.0		2250.0	
29		G1-505	G1	27.0	1157.5	2190.0	1	2.53	T5CW/N-1	6F	大梗窗	1217.5		2250.0	
30		G1-SD-501	G1	27.0	940.0	2466.0	1	2.32	T5CW/N-1	6F	SD梗位	1060.0		2580.0	
31						合計:	30	81							
32															
33		G2-16	G2	25.0	490.0	1320.0	1	0.65	T5CW/A-2	6F	生窗	550.0		1380.0	
34		G2-2	G2	25.0	390.0	1320.0	2	1.03	T5CW/A-2	6F	生窗	450.0		1380.0	
35		G2-2	G2	25.0	390.0	1320.0	2	1.03	T5CW/A-3	6F	生窗	450.0		1380.0	
36		G2-1	G2	25.0	590.0	1320.0	2	1.56	T5CW/A-3	6F	生窗	650.0		1380.0	
37		G2-1	G2	25.0	590.0	1320.0	2	1.56	T5CW/C-1	6F	生窗	650.0		1380.0	
38		G2-2	G2	25.0	390.0	1320.0	1	0.51	T5CW/C-1	6F	生窗	450.0		1380.0	
39		G2-2	G2	25.0	390.0	1320.0	1	0.51	T5CW/D-2	6F	生窗	450.0		1380.0	
40		G2-1	G2	25.0	590.0	1320.0	1	0.78	T5CW/D-2	6F	生窗	650.0		1380.0	
41		G2-1	G2	25.0	590.0	1320.0	1	0.78	T5CW/E-1	6F	生窗	650.0		1380.0	
42		G2-2	G2	25.0	390.0	1320.0	1	0.51	T5CW/E-1	6F	生窗	450.0		1380.0	
43		G2-1	G2	25.0	590.0	1320.0	1	0.78	T5CW/E-2	6F	生窗	650.0		1380.0	
44		G2-1	G2	25.0	590.0	1320.0	1	0.78	T5CW/F-2	6F	生窗	650.0		1380.0	
45		G2-1	G2	25.0	590.0	1320.0	1	0.78	T5CW/G-1	6F	生窗	650.0		1380.0	
46		G2-1	G2	25.0	590.0	1320.0	2	1.56	T5CW/H-2	6F	生窗	650.0		1380.0	
47		G2-2	G2	25.0	390.0	1320.0	2	1.03	T5CW/H-3	6F	生窗	450.0		1380.0	
48		G2-20	G2	25.0	320.0	1320.0	1	0.42	T5CW/JK-1	6F	生窗	380.0		1380.0	
49		G2-2	G2	25.0	390.0	1320.0	3	1.54	T5CW/JK-1	6F	生窗	450.0		1380.0	
50		G2-2	G2	25.0	390.0	1320.0	1	0.51	T5CW/L-1	6F	生窗	450.0		1380.0	
51		G2-1	G2	25.0	590.0	1320.0	3	2.34	T5CW/L-1	6F	生窗	650.0		1380.0	
52		G2-2	G2	25.0	390.0	1320.0	2	1.03	T5CW/L-2	6F	生窗	450.0		1380.0	
53		G2-2	G2	25.0	390.0	1320.0	2	1.03	T5CW/M-1	6F	生窗	450.0		1380.0	樣板已訂
54		G2-1	G2	25.0	590.0	1320.0	3	2.34	T5CW/M-2	6F	生窗	650.0		1380.0	樣板已訂

 美特鋁質 有限公司 MIDI Aluminium Fabricator Ltd. 地盤用玻璃B.M.表		工程號:	J837	計算:	W.M.		日期:	2019.12.25	送呈:	計算參考數值/所屬位置分格						
		地盤名稱:	觀塘裕民坊	核對:			日期:	2019.5.15	副本:							
		項目類別:	T5-6F幕牆	批准:	參考用		A/C Code:									
BM編號:837-CW-MO1-F-GP**		修改版次:		總計面積(平方米):		274.40										
序號	修改內容	玻璃圖號	顏色與類型	厚度 (mm)	玻璃尺寸		數量 (塊)	總面積 (平方米)	使用位置	樓層	分屬類型	分格寬度-1	分格寬度-2	分格高度		
					寬度(W mm)	高度(H mm)										
55		G2-2	G2	25.0	390.0	1320.0	1	0.51	T5CW/M-2	6F	生窗	450.0		1380.0	樣板已訂	
56		G2-2	G2	25.0	390.0	1320.0	1	0.51	T5CW/N-1	6F	生窗	450.0		1380.0		
57		G2-1	G2	25.0	590.0	1320.0	3	2.34	T5CW/N-1	6F	生窗	650.0		1380.0		
58						合計:	41	26								
59																
60		G3-SD-515	G3	27.0	765.0	2466.0	1	1.89	T5CW/C-1	6F	SD梗位	885.0		2580.0		
61		G3-528	G3	27.0	732.5	2190.0	1	1.60	T5CW/C-1	6F	大梗窗	792.5		2250.0		
62		G3-SD-513	G3	27.0	647.5	2466.0	1	1.60	T5CW/D-2	6F	SD梗位	767.5		2580.0		
63		G3-SD-512	G3	27.0	647.5	2466.0	1	1.60	T5CW/E-1	6F	SD梗位	767.5		2580.0		
64		G3-SD-509	G3	27.0	627.5	2466.0	1	1.55	T5CW/F-2	6F	SD梗位	747.5		2580.0		
65		G3-SD-508	G3	27.0	627.5	2466.0	1	1.55	T5CW/G-1	6F	SD梗位	747.5		2580.0		
66		G3-SD-507	G3	27.0	767.0	2466.0	1	1.89	T5CW/G-2	6F	SD梗位	887.0		2580.0		
67		G3-SD-506	G3	27.0	765.0	2466.0	1	1.89	T5CW/H-1	6F	SD梗位	885.0		2580.0		
68		G3-SD-505	G3	27.0	673.5	2466.0	1	1.66	T5CW/H-2	6F	SD梗位	793.5		2580.0		
69		G3-SD-504	G3	27.0	592.5	2466.0	1	1.46	T5CW/JK-1	6F	SD梗位	712.5		2580.0		
70		G3-514	G3	27.0	582.5	2190.0	1	1.28	T5CW/JK-1	6F	大梗窗	642.5		2250.0		
71		G3-515	G3	27.0	582.5	2190.0	1	1.28	T5CW/JK-1	6F	大梗窗	642.5		2250.0		
72		G3-516	G3	27.0	667.5	2190.0	1	1.46	T5CW/JK-1	6F	大梗窗	727.5		2250.0		
73		G3-511	G3	27.0	747.5	2190.0	1	1.64	T5CW/L-1	6F	大梗窗	807.5		2250.0		
74		G3-503	G3	27.0	857.5	2190.0	1	1.88	T5CW/N-1	6F	大梗窗	917.5		2250.0		
75						合計:	15	24								
76																
77		G4-2	G4	8.0	390.0	840.0	1	0.33	T5CW/A-3	6F	上梗窗	450.0		900.0		
78		G4-A02	G4	8.0	390.0	270.0	2	0.21	T5CW/A-3	6F	最底格梗窗	450.0		330.0		
79		G4-A01	G4	8.0	590.0	270.0	2	0.32	T5CW/A-3	6F	最底格梗窗	650.0		330.0		
80		G4-525	G4	8.0	1522.5	270.0	1	0.41	T5CW/A-3	6F	最底格梗窗	1582.5		330.0		
81		G4-526	G4	8.0	1522.5	270.0	1	0.41	T5CW/A-3	6F	最底格梗窗	1582.5		330.0		

 美特鋁質 有限公司 MIDI Aluminium Fabricator Ltd.		工程號: J837	計算: W.M.	日期: 2019.12.25	送呈:	計算參考數值/所屬位置分格										
地盤名稱: 觀塘裕民坊		核對:		日期: 2019.5.15	副本:											
地盤用玻璃B.M.表		項目類別: T5-6F幕牆	批准: 參考用		A/C Code:											
BM編號:837-CW-MO1-F-GP**		修改版次:	總計面積(平方米): 274.40													
序號	修改內容	玻璃圖號	顏色與類型	厚度(mm)	玻璃尺寸		數量(塊)	總面積(平方米)	使用位置	樓層	分屬類型	分格寬度-1	分格寬度-2	分格高度		
					寬度(W mm)	高度(H mm)										
82		G4-527	G4	8.0	1047.5	270.0	1	0.28	T5CW/A-3	6F	最底格梗窗	1107.5		330.0		
83		G4-1	G4	8.0	590.0	840.0	2	0.99	T5CW/C-1	6F	上梗窗	650.0		900.0		
84		G4-A01	G4	8.0	590.0	270.0	2	0.32	T5CW/C-1	6F	最底格梗窗	650.0		330.0		
85		G4-SD-515	G4	8.0	825.0	510.0	1	0.42	T5CW/C-1	6F	SD頂梗窗	885.0		570.0		
86		G4-524	G4	8.0	1100.0	840.0	1	0.92	T5CW/C-1	6F	上梗窗	1160.0		900.0		
87		G4-524	G4	8.0	1100.0	270.0	1	0.30	T5CW/C-1	6F	最底格梗窗	1160.0		330.0		
88		G4-528	G4	8.0	732.5	840.0	1	0.62	T5CW/C-1	6F	上梗窗	792.5		900.0		
89		G4-528	G4	8.0	732.5	270.0	1	0.20	T5CW/C-1	6F	最底格梗窗	792.5		330.0		
90		G4-2	G4	8.0	390.0	840.0	1	0.33	T5CW/C-1	6F	上梗窗	450.0		900.0		
91		G4-A02	G4	8.0	390.0	270.0	1	0.11	T5CW/C-1	6F	最底格梗窗	450.0		330.0		
92		G4-SD-514	G4	8.0	590.0	270.0	1	0.16	T5CW/D-1	6F	SD頂梗窗	650.0		330.0		
93		G4-SD-513	G4	8.0	707.5	510.0	1	0.36	T5CW/D-2	6F	SD頂梗窗	767.5		570.0		
94		G4-2	G4	8.0	390.0	840.0	1	0.33	T5CW/D-2	6F	上梗窗	450.0		900.0		
95		G4-A02	G4	8.0	390.0	270.0	1	0.11	T5CW/D-2	6F	最底格梗窗	450.0		330.0		
96		G4-523	G4	8.0	1057.5	270.0	1	0.29	T5CW/D-2	6F	最底格梗窗	1117.5		330.0		
97		G4-A01	G4	8.0	590.0	270.0	1	0.16	T5CW/D-2	6F	最底格梗窗	650.0		330.0		
98		G4-A01	G4	8.0	590.0	270.0	1	0.16	T5CW/E-1	6F	最底格梗窗	650.0		330.0		
99		G4-522	G4	8.0	1057.5	270.0	1	0.29	T5CW/E-1	6F	最底格梗窗	1117.5		330.0		
100		G4-2	G4	8.0	390.0	840.0	1	0.33	T5CW/E-1	6F	上梗窗	450.0		900.0		
101		G4-A02	G4	8.0	390.0	270.0	1	0.11	T5CW/E-1	6F	最底格梗窗	450.0		330.0		
102		G4-SD-512	G4	8.0	707.5	510.0	1	0.36	T5CW/E-1	6F	SD頂梗窗	767.5		570.0		
103		G4-1	G4	8.0	590.0	840.0	1	0.50	T5CW/E-2	6F	上梗窗	650.0		900.0		
104		G4-A01	G4	8.0	590.0	270.0	1	0.16	T5CW/E-2	6F	最底格梗窗	650.0		330.0		
105		G4-SD-511	G4	8.0	900.0	510.0	1	0.46	T5CW/E-2	6F	SD頂梗窗	960.0		570.0		
106		G4-SD-510	G4	8.0	590.0	270.0	1	0.16	T5CW/F-1	6F	SD頂梗窗	650.0		330.0		
107		G4-SD-509	G4	8.0	390.0	270.0	1	0.11	T5CW/F-2	6F	SD頂梗窗	450.0		330.0		
108		G4-521	G4	8.0	1057.5	245.0	1	0.26	T5CW/F-2	6F	最底格梗窗	1117.5		305.0		

 美特鋁質 有限公司 MIDI Aluminium Fabricator Ltd. 地盤用玻璃B.M.表		工程號:	J837	計算:	W.M.		日期:	2019.12.25	送呈:	計算參考數值/所屬位置分格						
		地盤名稱:	觀塘裕民坊	核對:			日期:	2019.5.15	副本:							
		項目類別:	T5-6F幕牆	批准:	參考用		A/C Code:									
BM編號:837-CW-MO1-F-GP**		修改版次:		總計面積(平方米):		274.40										
序號	修改內容	玻璃圖號	顏色與類型	厚度 (mm)	玻璃尺寸		數量 (塊)	總面積 (平方米)	使用位置	樓層	分屬類型	分格寬度-1	分格寬度-2	分格高度		
					寬度(W mm)	高度(H mm)										
109		G4-A01	G4	8.0	590.0	245.0	1	0.14	T5CW/F-2	6F	最底格梗窗	650.0		305.0		
110		G4-A01	G4	8.0	590.0	245.0	1	0.14	T5CW/G-1	6F	最底格梗窗	650.0		305.0		
111		G4-S20	G4	8.0	982.5	245.0	1	0.24	T5CW/G-1	6F	最底格梗窗	1042.5		305.0		
112		G4-SD-508	G4	8.0	390.0	270.0	1	0.11	T5CW/G-1	6F	SD頂梗窗	450.0		330.0		
113		G4-SD-507	G4	8.0	590.0	270.0	1	0.16	T5CW/G-2	6F	SD頂梗窗	650.0		330.0		
114		G4-SD-506	G4	8.0	590.0	270.0	1	0.16	T5CW/H-1	6F	SD頂梗窗	650.0		330.0		
115		G4-SD-505	G4	8.0	390.0	270.0	1	0.11	T5CW/H-2	6F	SD頂梗窗	450.0		330.0		
116		G4-A01	G4	8.0	590.0	270.0	2	0.32	T5CW/H-2	6F	最底格梗窗	650.0		330.0		
117		G4-518	G4	8.0	1465.0	270.0	1	0.40	T5CW/H-2	6F	最底格梗窗	1525.0		330.0		
118		G4-519	G4	8.0	1157.5	270.0	1	0.31	T5CW/H-2	6F	最底格梗窗	1217.5		330.0		
119		G4-SD-504	G4	8.0	652.5	510.0	1	0.33	T5CW/JK-1	6F	SD頂梗窗	712.5		570.0		
120		G4-20	G4	8.0	320.0	840.0	1	0.27	T5CW/JK-1	6F	上梗窗	380.0		900.0		
121		G4-A20	G4	8.0	320.0	270.0	1	0.09	T5CW/JK-1	6F	最底格梗窗	380.0		330.0		
122		XG4-514	G4	8.0	1032.5	840.0	1	0.87	T5CW/JK-1	6F	上梗窗雙拼	642.5	450.0	900.0		
123		G4-A02	G4	8.0	390.0	270.0	3	0.32	T5CW/JK-1	6F	最底格梗窗	450.0		330.0		
124		G4-514	G4	8.0	582.5	270.0	1	0.16	T5CW/JK-1	6F	最底格梗窗	642.5		330.0		
125		XG4-515	G4	8.0	1032.5	840.0	1	0.87	T5CW/JK-1	6F	上梗窗雙拼	642.5	450.0	900.0		
126		G4-515	G4	8.0	582.5	270.0	1	0.16	T5CW/JK-1	6F	最底格梗窗	642.5		330.0		
127		XG4-516	G4	8.0	1117.5	840.0	1	0.94	T5CW/JK-1	6F	上梗窗雙拼	727.5	450.0	900.0		
128		G4-516	G4	8.0	667.5	270.0	1	0.18	T5CW/JK-1	6F	最底格梗窗	727.5		330.0		
129		XG4-511	G4	8.0	1197.5	840.0	1	1.01	T5CW/L-1	6F	上梗窗雙拼	807.5	450.0	900.0		
130		G4-1	G4	8.0	590.0	840.0	1	0.50	T5CW/L-1	6F	上梗窗	650.0		900.0		
131		G4-SD-503	G4	8.0	950.0	510.0	1	0.48	T5CW/L-1	6F	SD頂梗窗	1010.0		570.0		
132		G4-2	G4	8.0	390.0	840.0	1	0.33	T5CW/L-2	6F	上梗窗	450.0		900.0		
133		G4-2	G4	8.0	390.0	840.0	1	0.33	T5CW/M-1	6F	上梗窗	450.0		900.0		樣板已訂
134		G4-1	G4	8.0	590.0	840.0	1	0.50	T5CW/M-2	6F	上梗窗	650.0		900.0		樣板已訂
135		G4-A01	G4	8.0	590.0	270.0	3	0.48	T5CW/M-2	6F	最底格梗窗	650.0		330.0		樣板已訂

 地盤用玻璃B.M.表		工程號:	J837	計算:	W.M.		日期:	2019.12.25	送呈:	計算參考數值/所屬位置分格						
		地盤名稱:	觀塘裕民坊	核對:			日期:	2019.5.15	副本:							
		項目類別:	T5-6F幕牆	批准:	參考用				A/C Code:							
BM編號:837-CW-MO1-F-GP**		修改版次:		總計面積(平方米):		274.40										
序號	修改內容	玻璃圖號	顏色與類型	厚度(mm)	玻璃尺寸		數量(塊)	總面積(平方米)	使用位置	樓層	分屬類型	分格寬度-1	分格寬度-2	分格高度		
					寬度(W mm)	高度(H mm)										
136		G4-SD-502	G4	8.0	1200.0	510.0	1	0.61	T5CW/M-2	6F	SD頂梗窗	1260.0		570.0	樣板已訂	
137		G4-506	G4	8.0	1157.5	270.0	1	0.31	T5CW/M-2	6F	最底格梗窗	1217.5		330.0	樣板已訂	
138		G4-507	G4	8.0	1465.0	270.0	1	0.40	T5CW/M-2	6F	最底格梗窗	1525.0		330.0	樣板已訂	
139		G4-A02	G4	8.0	390.0	270.0	1	0.11	T5CW/M-2	6F	最底格梗窗	450.0		330.0	樣板已訂	
140		G4-508	G4	8.0	1047.5	270.0	1	0.28	T5CW/M-2	6F	最底格梗窗	1107.5		330.0	樣板已訂	
141		G4-503	G4	8.0	857.5	270.0	1	0.23	T5CW/N-1	6F	最底格梗窗	917.5		330.0		
142		G4-A02	G4	8.0	390.0	270.0	1	0.11	T5CW/N-1	6F	最底格梗窗	450.0		330.0		
143		G4-1	G4	8.0	590.0	840.0	1	0.50	T5CW/N-1	6F	上梗窗	650.0		900.0		
144		G4-SD-501	G4	8.0	1000.0	510.0	1	0.51	T5CW/N-1	6F	SD頂梗窗	1060.0		570.0		
145					合計:		77	23								
146																
147		G5-16	G5	25.0	490.0	810.0	1	0.40	T5CW/A-2	6F	梗窗	550.0		870.0		
148		G5-2	G5	25.0	390.0	810.0	2	0.63	T5CW/A-2	6F	梗窗	450.0		870.0		
149		G5-2	G5	25.0	390.0	810.0	2	0.63	T5CW/A-3	6F	梗窗	450.0		870.0		
150		G5-1	G5	25.0	590.0	810.0	2	0.96	T5CW/A-3	6F	梗窗	650.0		870.0		
151		G5-1	G5	25.0	590.0	810.0	2	0.96	T5CW/C-1	6F	梗窗	650.0		870.0		
152		G5-2	G5	25.0	390.0	810.0	1	0.32	T5CW/C-1	6F	梗窗	450.0		870.0		
153		G5-2	G5	25.0	390.0	810.0	1	0.32	T5CW/D-2	6F	梗窗	450.0		870.0		
154		G5-1	G5	25.0	590.0	810.0	1	0.48	T5CW/D-2	6F	梗窗	650.0		870.0		
155		G5-1	G5	25.0	590.0	810.0	1	0.48	T5CW/E-1	6F	梗窗	650.0		870.0		
156		G5-2	G5	25.0	390.0	810.0	1	0.32	T5CW/E-1	6F	梗窗	450.0		870.0		
157		G5-1	G5	25.0	590.0	810.0	1	0.48	T5CW/E-2	6F	梗窗	650.0		870.0		
158		G5-1	G5	25.0	590.0	810.0	1	0.48	T5CW/F-2	6F	梗窗	650.0		870.0		
159		G5-1	G5	25.0	590.0	810.0	1	0.48	T5CW/G-1	6F	梗窗	650.0		870.0		
160		G5-1	G5	25.0	590.0	810.0	2	0.96	T5CW/H-2	6F	梗窗	650.0		870.0		
161		G5-2	G5	25.0	390.0	810.0	2	0.63	T5CW/H-3	6F	梗窗	450.0		870.0		
162		G5-20	G5	25.0	320.0	810.0	1	0.26	T5CW/JK-1	6F	梗窗	380.0		870.0		

 美特鋁質 有限公司 MIDI Aluminium Fabricator Ltd. 地盤用玻璃B.M.表		工程號:	J837	計算:	W.M.		日期:	2019.12.25	送呈:	計算參考數值/所屬位置分格						
		地盤名稱:	觀塘裕民坊	核對:			日期:	2019.5.15	副本:							
		項目類別:	T5-6F幕牆	批准:	參考用				A/C Code:							
BM編號:837-CW-MO1-F-GP**		修改版次:	總計面積(平方米):		274.40											
序號	修改內容	玻璃圖號	顏色與類型	厚度 (mm)	玻璃尺寸		數量 (塊)	總面積 (平方米)	使用位置	樓層	分屬類型	分格寬度-1	分格寬度-2	分格高度		
					寬度(W mm)	高度(H mm)										
163		G5-2	G5	25.0	390.0	810.0	3	0.95	T5CW/JK-1	6F	梗窗	450.0		870.0		
164		G5-2	G5	25.0	390.0	810.0	1	0.32	T5CW/L-1	6F	梗窗	450.0		870.0		
165		G5-1	G5	25.0	590.0	810.0	3	1.43	T5CW/L-1	6F	梗窗	650.0		870.0		
166		G5-2	G5	25.0	390.0	810.0	2	0.63	T5CW/L-2	6F	梗窗	450.0		870.0		
167		G5-2	G5	25.0	390.0	810.0	2	0.63	T5CW/M-1	6F	梗窗	450.0		870.0		樣板已訂
168		G5-1	G5	25.0	590.0	810.0	3	1.43	T5CW/M-2	6F	梗窗	650.0		870.0		樣板已訂
169		G5-2	G5	25.0	390.0	810.0	1	0.32	T5CW/M-2	6F	梗窗	450.0		870.0		樣板已訂
170		G5-2	G5	25.0	390.0	810.0	1	0.32	T5CW/N-1	6F	梗窗	450.0		870.0		
171		G5-1	G5	25.0	590.0	810.0	3	1.43	T5CW/N-1	6F	梗窗	650.0		870.0		
172																
173																
							合計:	41	16							
174		XG6-502	G6	8.0	1875.0	840.0	1	1.58	T5CW/A-2	6F	上梗窗雙拼	1385.0	550.0	900.0		
175		XG6-501	G6	8.0	2560.0	840.0	1	2.15	T5CW/A-2	6F	上梗窗雙拼	1720.0	900.0	900.0		
176		G6-SD-518	G6	8.0	1420.0	510.0	1	0.72	T5CW/A-3	6F	SD頂梗窗	1480.0		570.0		
177		XG6-525	G6	8.0	2172.5	840.0	1	1.82	T5CW/A-3	6F	上梗窗雙拼	1582.5	650.0	900.0		
178		XG6-526	G6	8.0	2172.5	840.0	1	1.82	T5CW/A-3	6F	上梗窗雙拼	1582.5	650.0	900.0		
179		XG6-527	G6	8.0	1497.5	840.0	1	1.26	T5CW/A-3	6F	上梗窗雙拼	1107.5	450.0	900.0		
180		G6-SD-517	G6	8.0	929.0	510.0	1	0.47	T5CW/C-1	6F	SD頂梗窗	989.0		570.0		
181		XG6-523	G6	8.0	1707.5	840.0	1	1.43	T5CW/D-2	6F	上梗窗雙拼	1117.5	650.0	900.0		
182		XG6-522	G6	8.0	1707.5	840.0	1	1.43	T5CW/E-1	6F	上梗窗雙拼	1117.5	650.0	900.0		
183		XG6-521	G6	8.0	1707.5	840.0	1	1.43	T5CW/F-2	6F	上梗窗雙拼	1117.5	650.0	900.0		
184		XG6-520	G6	8.0	1632.5	840.0	1	1.37	T5CW/G-1	6F	上梗窗雙拼	1042.5	650.0	900.0		
185		XG6-518	G6	8.0	2115.0	840.0	1	1.78	T5CW/H-2	6F	上梗窗雙拼	1525.0	650.0	900.0		
186		XG6-519	G6	8.0	1807.5	840.0	1	1.52	T5CW/H-2	6F	上梗窗雙拼	1217.5	650.0	900.0		
187		XG6-517	G6	8.0	2525.0	840.0	1	2.12	T5CW/H-3	6F	上梗窗雙拼	1685.0	900.0	900.0		
188		XG6-512	G6	8.0	2112.5	840.0	1	1.77	T5CW/L-1	6F	上梗窗雙拼	1522.5	650.0	900.0		
189		XG6-513	G6	8.0	1810.0	840.0	1	1.52	T5CW/L-1	6F	上梗窗雙拼	1220.0	650.0	900.0		

 美特鋁質有限公司 MIDI Aluminium Fabricator Ltd.		工程號: J837	計算: W.M.	日期: 2019.12.25	送呈:	計算參考數值/所屬位置分格										
地盤名稱: 觀塘裕民坊		核對:		日期: 2019.5.15	副本:											
地盤用玻璃B.M.表		項目類別: T5-6F幕牆	批准: 參考用		A/C Code:											
BM編號:837-CW-MO1-F-GP**		修改版次:	總計面積(平方米):	274.40												
序號	修改內容	玻璃圖號	顏色與類型	厚度(mm)	玻璃尺寸		數量(塊)	總面積(平方米)	使用位置	樓層	分屬類型	分格寬度-1	分格寬度-2	分格高度		
					寬度(W mm)	高度(H mm)										
190		XG6-510	G6	8.0	1900.0	840.0	1	1.60	T5CW/L-2	6F	上梗窗雙拼	1510.0	450.0	900.0		
191		XG6-509	G6	8.0	1900.0	840.0	1	1.60	T5CW/M-1	6F	上梗窗雙拼	1510.0	450.0	900.0		樣板已訂
192		XG6-506	G6	8.0	1807.5	840.0	1	1.52	T5CW/M-2	6F	上梗窗雙拼	1217.5	650.0	900.0		樣板已訂
193		XG6-507	G6	8.0	2115.0	840.0	1	1.78	T5CW/M-2	6F	上梗窗雙拼	1525.0	650.0	900.0		樣板已訂
194		XG6-508	G6	8.0	1497.5	840.0	1	1.26	T5CW/M-2	6F	上梗窗雙拼	1107.5	450.0	900.0		樣板已訂
195		XG6-503	G6	8.0	1307.5	840.0	1	1.10	T5CW/N-1	6F	上梗窗雙拼	917.5	450.0	900.0		
196		XG6-504	G6	8.0	2115.0	840.0	1	1.78	T5CW/N-1	6F	上梗窗雙拼	1525.0	650.0	900.0		
197		XG6-505	G6	8.0	1807.5	840.0	1	1.52	T5CW/N-1	6F	上梗窗雙拼	1217.5	650.0	900.0		
198						合計:	24	36								
199																
200		G7-SD-518	G7	17.5	1361.0	2386.0	1	3.25	T5CW/A-3	6F	SD左生玉	1545.0		2625.0		右主企
201		G7-FD-004	G7	17.5	612.0	2343.0	1	1.43	T5CW/A-3	6F	FD門	870.0		2473.0		單掩
202		G7-SD-515	G7	17.5	1386.0	2386.0	1	3.31	T5CW/C-1	6F	SD右生玉	1570.0		2625.0		左主企
203		G7-FD-004	G7	17.5	612.0	2343.0	1	1.43	T5CW/C-1	6F	FD門	870.0		2473.0		單掩
204		G7-SD-517	G7	17.5	1302.0	2386.0	1	3.11	T5CW/C-1	6F	SD右生玉	1486.0		2625.0		左主企
205		G7-SD-514	G7	17.5	791.0	2386.0	1	1.89	T5CW/D-1	6F	SD左生玉	975.0		2625.0		
206		G7-SD-514	G7	17.5	791.0	2386.0	1	1.89	T5CW/D-1	6F	SD右生玉	945.0		2625.0		右雙主企
207		G7-SD-513	G7	17.5	986.0	2386.0	1	2.35	T5CW/D-2	6F	SD左生玉	1170.0		2625.0		右主企
208		G7-SD-512	G7	17.5	986.0	2386.0	1	2.35	T5CW/E-1	6F	SD右生玉	1170.0		2625.0		左主企
209		G7-SD-511	G7	17.5	1186.0	2386.0	1	2.83	T5CW/E-2	6F	SD右生玉	1370.0		2625.0		左主企
210		G7-SD-510	G7	17.5	791.0	2386.0	1	1.89	T5CW/F-1	6F	SD左生玉	975.0		2625.0		
211		G7-SD-510	G7	17.5	791.0	2386.0	1	1.89	T5CW/F-1	6F	SD右生玉	945.0		2625.0		右雙主企
212		G7-SD-509	G7	17.5	651.0	2386.0	1	1.55	T5CW/F-2	6F	SD左生玉	835.0		2625.0		
213		G7-SD-509	G7	17.5	651.0	2386.0	1	1.55	T5CW/F-2	6F	SD右生玉	805.0		2625.0		右主企
214		G7-SD-508	G7	17.5	651.0	2386.0	1	1.55	T5CW/G-1	6F	SD左生玉	805.0		2625.0		左主企
215		G7-SD-508	G7	17.5	651.0	2386.0	1	1.55	T5CW/G-1	6F	SD右生玉	835.0		2625.0		
216		G7-SD-507	G7	17.5	775.0	2386.0	1	1.85	T5CW/G-2	6F	SD左生玉	929.0		2625.0		左雙主企

 美特鋁質 有限公司 MIDI Aluminium Fabricator Ltd. 地盤用玻璃B.M.表		工程號:	J837	計算:	W.M.		日期:	2019.12.25	送呈:	計算參考數值/所屬位置分格						
		地盤名稱:	觀塘裕民坊	核對:			日期:	2019.5.15	副本:							
		項目類別:	T5-6F幕牆	批准:	參考用		A/C Code:									
BM編號:837-CW-MO1-F-GP**		修改版次:		總計面積(平方米):		274.40										
序號	修改內容	玻璃圖號	顏色與類型	厚度 (mm)	玻璃尺寸		數量 (塊)	總面積 (平方米)	使用位置	樓層	分屬類型	分格寬度-1	分格寬度-2	分格高度		
					寬度(W mm)	高度(H mm)										
217		G7-SD-507	G7	17.5	775.0	2386.0	1	1.85	T5CW/G-2	6F	SD右生玉	959.0		2625.0		
218		G7-SD-506	G7	17.5	776.0	2386.0	1	1.85	T5CW/H-1	6F	SD左生玉	960.0		2625.0		
219		G7-SD-506	G7	17.5	776.0	2386.0	1	1.85	T5CW/H-1	6F	SD右生玉	930.0		2625.0	右雙主企	
220		G7-SD-505	G7	17.5	698.0	2386.0	1	1.67	T5CW/H-2	6F	SD左生玉	882.0		2625.0		
221		G7-SD-505	G7	17.5	698.0	2386.0	1	1.67	T5CW/H-2	6F	SD右生玉	852.0		2625.0	右主企	
222		G7-SD-504	G7	17.5	1221.0	2386.0	1	2.91	T5CW/JK-1	6F	SD左生玉	1405.0		2625.0	右主企	
223		G7-FD-004	G7	17.5	612.0	2343.0	2	2.87	T5CW/JK-1	6F	FD門	870.0		2473.0	單掩	
224		G7-FD-005	G7	17.5	412.5	2343.0	2	1.93	T5CW/JK-1	6F	FD門	580.0		2473.0	雙掩	
225		G7-FD-004	G7	17.5	612.0	2343.0	1	1.43	T5CW/L-1	6F	FD門	870.0		2473.0	單掩	
226		G7-SD-503	G7	17.5	1361.0	2386.0	1	3.25	T5CW/L-1	6F	SD左生玉	1545.0		2625.0	右主企	
227		G7-SD-502	G7	17.5	1361.0	2386.0	1	3.25	T5CW/M-2	6F	SD右生玉	1545.0		2625.0		樣板已訂
228		G7-FD-004	G7	17.5	612.0	2343.0	1	1.43	T5CW/M-2	6F	FD門	870.0		2473.0	單掩	樣板已訂
229		G7-FD-004	G7	17.5	655.5	2343.0	1	1.54	T5CW/N-1	6F	FD門	913.5		2473.0	單掩	
230		G7-SD-501	G7	17.5	1361.0	2386.0	1	3.25	T5CW/N-1	6F	SD左生玉	1545.0		2625.0	右雙主企	
231							合計:	33	66							
232																
233		LH-16	LH	10.0	440.0	150.0	1	0.07	T5CW/A-2	6F	欄河	550.0		150.0		
234		LH-1	LH	10.0	540.0	150.0	2	0.16	T5CW/L-1	6F	欄河	650.0		150.0		
235		LH-1	LH	10.0	540.0	150.0	3	0.24	T5CW/N-1	6F	欄河	650.0		150.0		
							合計:	6	0.47							
							總計:	267	274.40							
1).本表中之清片玻璃是 信義 原片，藍片玻璃是藍欣原片 2).本表中所有玻璃對角線尺寸偏差要求不超過負2mm。 3).本表中玻璃要求粗磨邊處理並倒棱角，欄河玻璃頂底要精磨邊，而所有玻璃之入爐方向需保持一致。 4).本表中所有玻璃成品均需做雙面保護，用透明靜電膠紙加四周一寸FK白膠紙做雙面加固保護處理。 5).本表中所有玻璃成品均需注明室內外及其玻璃編號/使用位置/樓層，以便識別。																

 美特鋁質 有限公司 MTDI Aluminium Fabricator Ltd.		工程號: J837 地盤名稱: 觀塘裕民坊 項目類別: T5-6F幕牆	計算: W.M. 核對: 批准: 參考用	日期: 2019.12.25 日期: 2019.5.15	送呈: 副本: A/C Code:	計算參考數值/所屬位置分格											
地盤用玻璃B.M.表 BM編號:837-CW-MO1-F-GP**		修改版次:	總計面積 (平方米): 274.40														
序號	修改內容	玻璃圖號	顏色與類型	厚度 (mm)	玻璃尺寸							數量	總面積	使用位置	樓層	分屬類型	分格寬度-1
				寬度 (W mm)	高度 (H mm)	(塊)	(平方米)										
加工注意事項/ 玻璃類型描述:	(LH-欄河玻璃)10 mm THK. TEMPERED GLASS (INTERNAL PROTECTIVE BARRIER). (D18061223)																
	(G1)10 mm THK. TEMPERED BLUE TINTED GLA (OUTER)+ 9 mm AIR PACE + 8 mm THK. TEMPERED CLEAR GLA (INNER). (D18110173)																
	(G2) 8 mm THK. HEAT TRENGTHENED TINTED GLA (OUTER)+ 9 mm AIR PACE + 8 mm THK. HEAT TRENGTHENED CLEAR GLA (INNER) (D18100241)																
	(G3) 10 mm THK. HEAT TRENGTHENED BLUE TINTED GLA (OUTER)+ 9 mm AIR PACE + 8 mm THK. TEMPERED CLEAR GLA (INNER). (D18110173)																
	(G4) 8 mm THK. HEAT TRENGTHENED BLUE TINTED GLA (PANDREL GLA).(D18070395)																
	(G5) 8 mm THK. HEAT TRENGTHENED BLUE TINTED GLA (OUTER)+9 mm AIR PACE + 8 mm THK. TEMPERED CLEAR GLA (INNER). (D18100241)																
	(G6) 8 mm THK. TEMPERED BLUE TINTED GLA (PANDREL GLA).(D18070395)																
(G7) 8 mm THK. BLUE GLASS (OUTER)+1.52PVB + 8 mm THK. HEAT STRENGTHENED BLUE TINTED GLASS (INNER)--- (D818110174)																	