



工程指示 / 要求簡箋(E.I.)

工程指示編號：EI / 1480 / 20

修改版次：-

工程編號：J - 837

工程名稱：觀塘裕民坊

工程項目：幕牆 8 樓玻璃 (死牆+見光)

收件人：Maggie/ 生統/ 永林

發件人：Eric Liu

日期：21/01/2020

要求提供 /  確認 事項：

- |                                    |                                     |                               |
|------------------------------------|-------------------------------------|-------------------------------|
| <input type="checkbox"/> 初步鋁料 B.M. | <input type="checkbox"/> 加工拆圖，然後生產  | <input type="checkbox"/> 尺寸表  |
| <input type="checkbox"/> 正式鋁料 B.M. | <input type="checkbox"/> 技術上資料 / 指示 | <input type="checkbox"/> 報價   |
| <input type="checkbox"/> 配件 B.M.   | <input type="checkbox"/> 樣辦或貨品說明書   | <input type="checkbox"/> 分判合約 |
| <input type="checkbox"/> 其他：_____  |                                     |                               |

內容：

請按 BM 訂購玻璃送地盤安裝(8 樓死牆+見光玻璃)

按 2020.01.17 及 20 日 老闆開會記錄，8 樓樣板層死牆及見光換玻璃

因 8 樓樣板層未有做玻璃保護，見光玻璃有崩花情況需要更換

8 樓頂底死牆玻璃，在換二合一背板及鑽副框氣孔時更換

1) 玻璃直送地盤，保護按大貨款式做(3M 保護膠紙)

2) 要做熱浸，分座包裝

3) 玻璃加工時不要固定的鋼化及熱浸標籤

4) 玻璃出貨時需加上"可移除"標籤

5) 單片:標籤在室外面(注明半鋼化/鋼化)

6) 8 樓生窗玉及趟門玉補玻璃已在 EI1187 出單

謝謝！

請在 2020/ 02 / 17 前完成上列要求。

附：44 頁 BM，6 頁加工圖

以上項目為：

- 原合約工程包                       原合約工程加 / 減賬                       新工程報價

原因：-

分發東莞各部門：

- ( ) 生產技術總監  連附件    ( / ) 技術部  連附件    ( ) 生產部     連附件    ( ) 機械設計部  連附件  
 ( ) 採購部     連附件    ( / ) 生產統籌部  連附件  
 ( ) 質檢部     連附件    ( ) 會計部     連附件    ( ) 報關組     連附件    ( ) 其他 楊榮輝  連附件

分發香港各部門：

- ( ) 行政部  連附件    ( ) 會計部  連附件    ( ) 統籌部  連附件    ( ) 工程部地盤科文  連附件 炳奇  
 ( / ) 採購部  連附件    ( ) QS 部  連附件    ( ) 維修部  連附件    ( ) 其他 \_\_\_\_\_  連附件


傳遞編號：


發件人簽署：Eric Liu

HK 0106 / 20

項目經理簽署：Eric Liu


EG-DWG4


 <b>美特鋁質有限公司</b> MIDI Aluminium Fabricator Ltd.				類別	物料號		
				制圖	陳俊樺	2019.3.4	圖號 G1
修改				復核			數量 見BOM表
日期				批准			位置

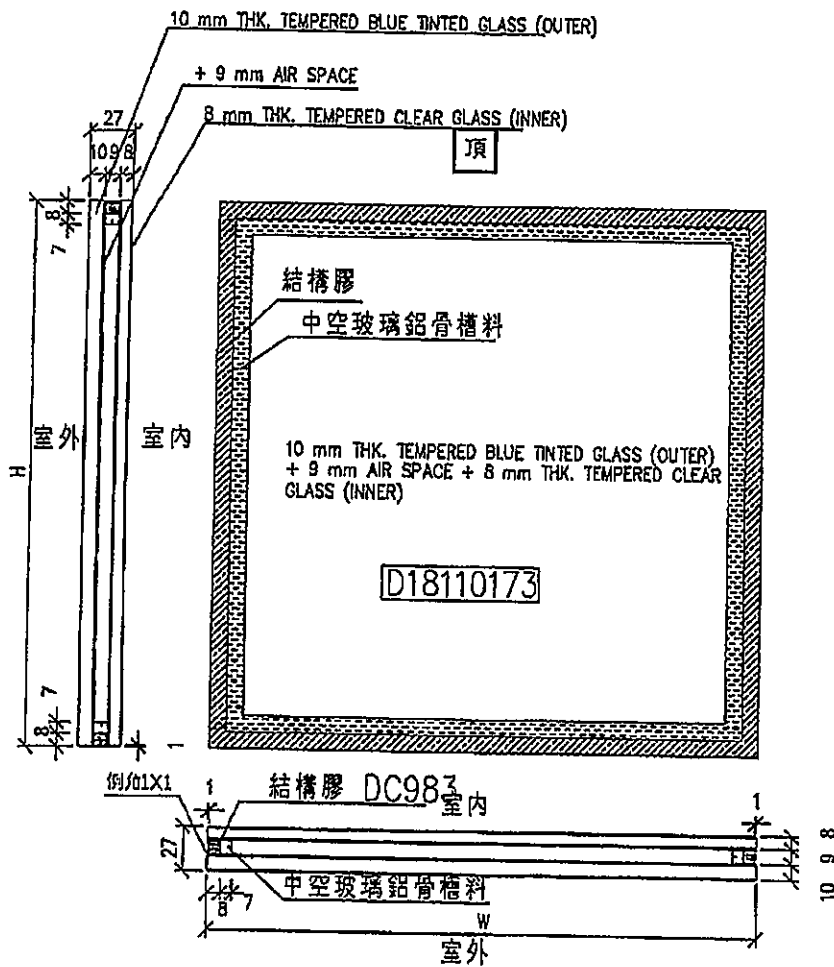

工程號	J-837	地盤	觀塘裕民坊	附 件	①
名稱	玻璃加工圖		採用		
材料			地盤		
顏色	10BLUE T+9A+8T中空玻璃		工廠		


EG-DWG4


 <b>美特鋁質有限公司</b> MIDI Aluminium Fabricator Ltd.				類別	物料號		
修改				制圖 陳俊樺	2019.3.4	圖號 G2	
日期				復核		數量 見BOM表	
				批准		位置	

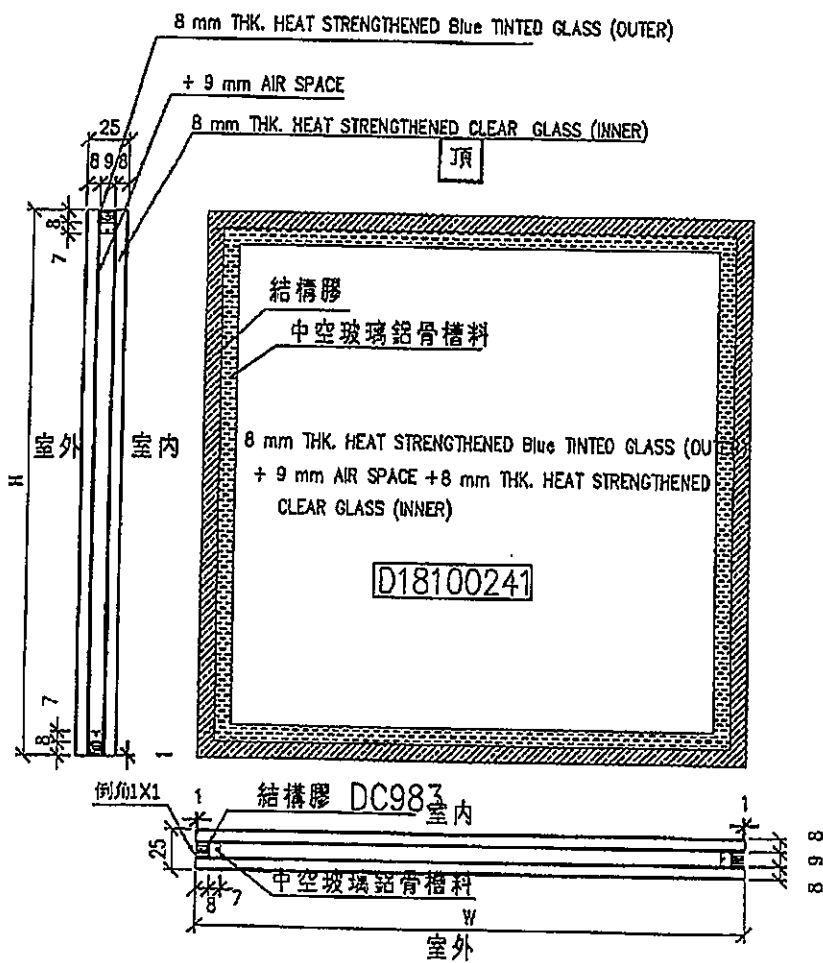

工程號 J-837	地盤 觀塘裕民坊			附件	②
名稱 玻璃加工圖	採用				
材料	地盤				
顏色 8 HS+9A+8HS中空玻璃	工廠				


EG-DWG4


 <b>美特鋁質有限公司</b> MIDI Aluminium Fabricator Ltd.				類別	物料號		
				制圖	陳俊樺	2019.3.4	圖號 G3
修改				復核			數量 見BOM表
日期				批准			位置

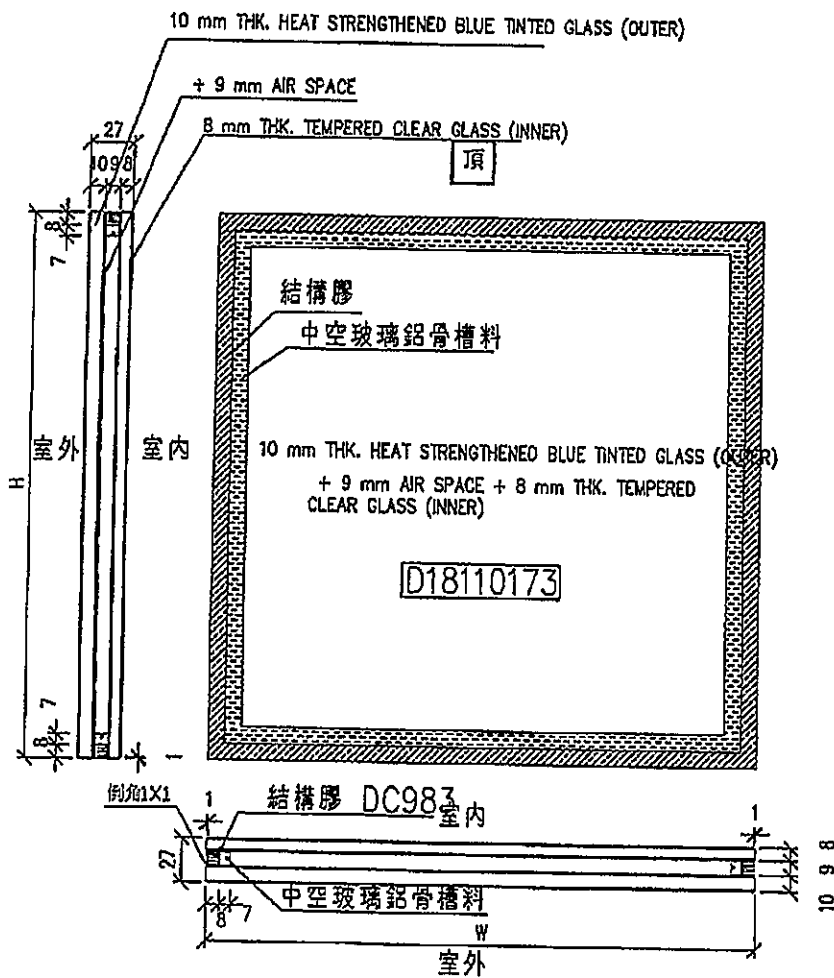

工程號	J-837	地盤	觀塘裕民坊	附件	③
名稱	玻璃加工圖		採用		
材料			地盤		
顏色	10BLUE HS+9A+8T中空玻璃		工廠		


EG-DWG4


 <b>美特鋁質有限公司</b> MIDI Aluminium Fabricator Ltd.				類別	物料號		
				制圖 陳俊樺	2019.3.4	圖號 G4	
修改				復核		數量	見BOM表
日期				批准		位置	

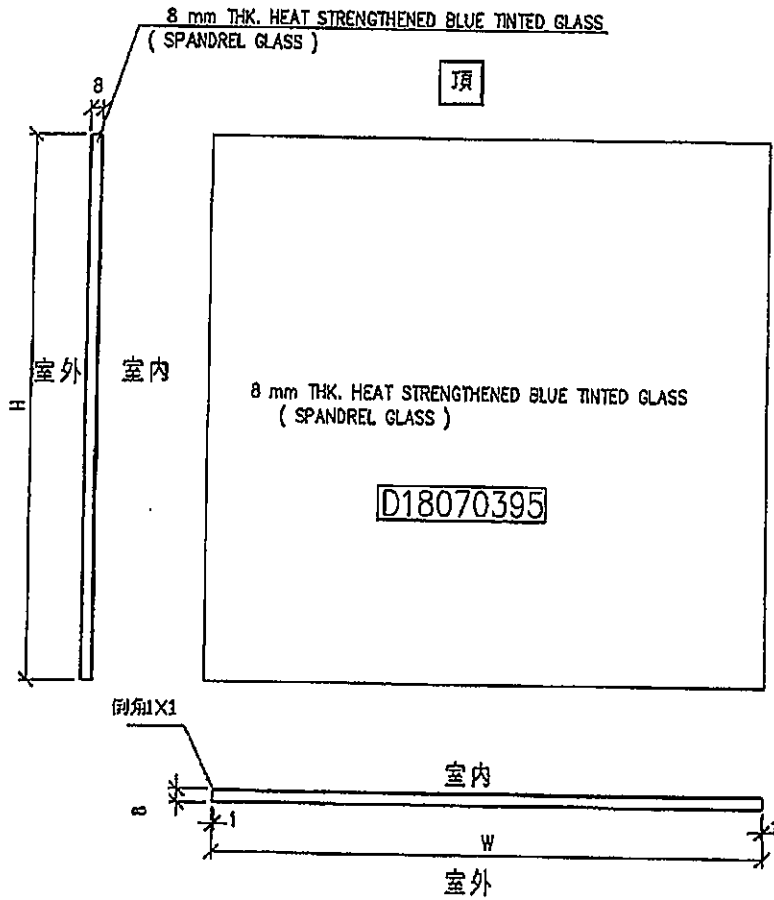

工程號	J-837	地盤	觀塘裕民坊	附 件	④
名稱	玻璃加工圖	採用			
材料	8 mm THK. HEAT STRENGTHENED BLUE	地盤			
顏色	TINTED GLASS ( SPANDREL GLASS )	工廠			


EG-DWG4


 <b>美特鋁質有限公司</b> MIDI Aluminium Fabricator Ltd.				類別	物料號		
修改				制圖 陳俊樺	2019.3.4	圖號 G5	
日期				復核		數量 見BOM表	
				批准		位置	

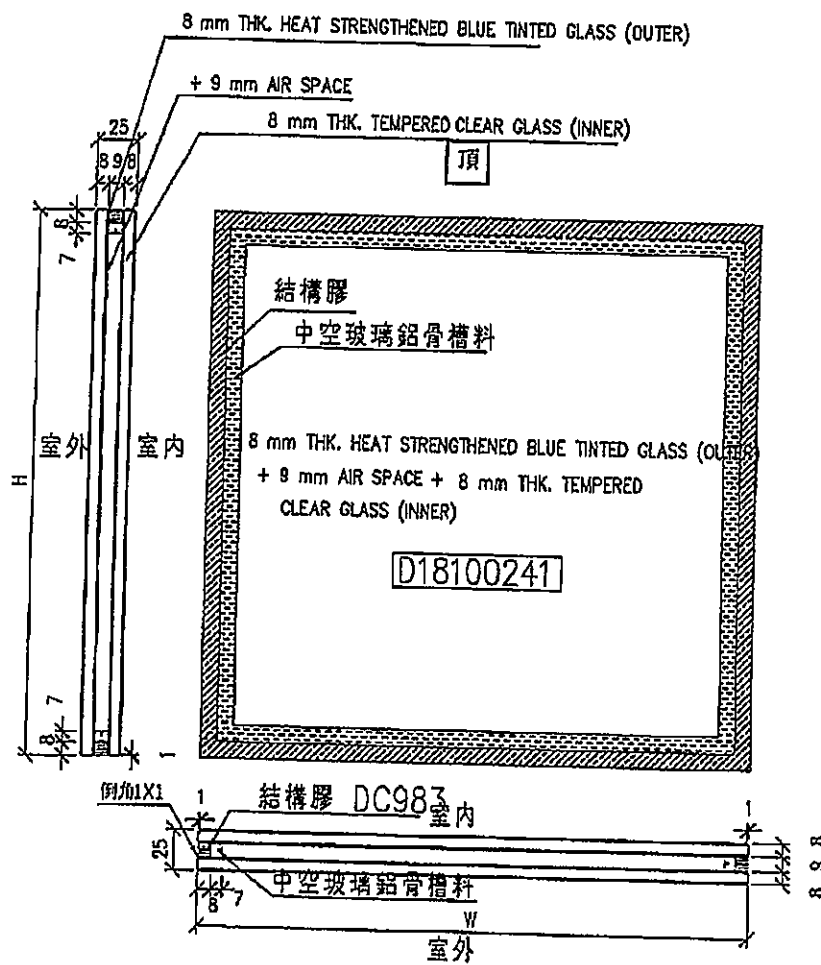

工程號 J-837	地盤 觀塘裕民坊			附 件	5
名稱 玻璃加工圖	採用				
材料	地盤				
顏色 8BLUE HS+9A+8T中空玻璃	工廠				

EG-DWG4

 <b>美特鋁質有限公司</b> MIDI Aluminium Fabricator Ltd.				類別	物料號		
				制圖	陳俊樺	2019.3.4	圖號 G6
修改				復核			數量 見BOM表
日期				批准			位置

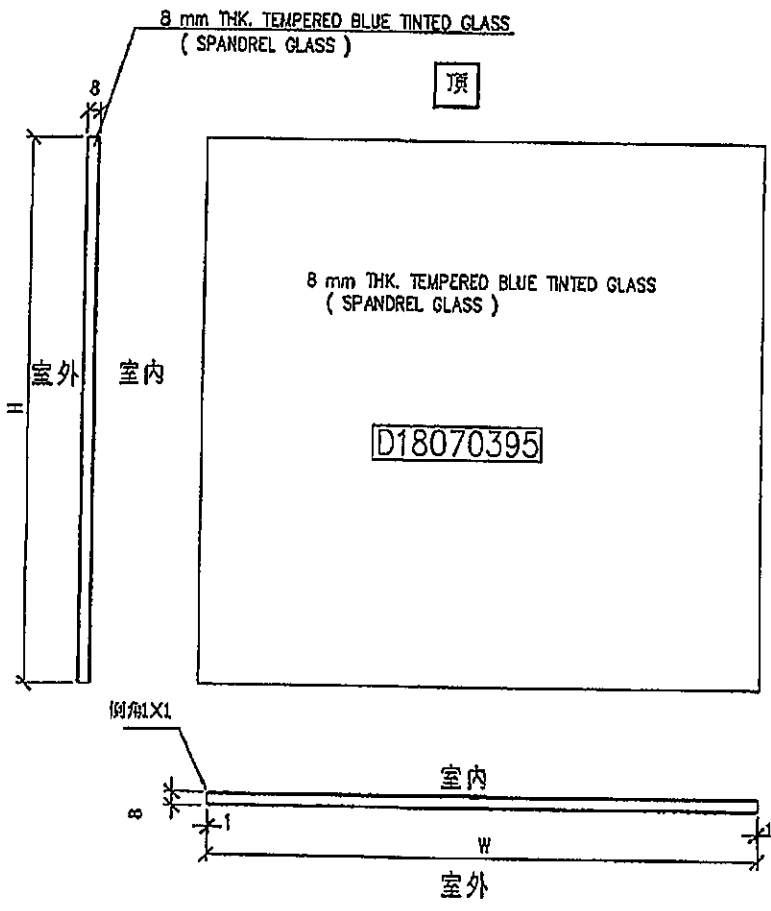

工程號	J-837	地盤	觀塘裕民坊	附 件	⑥
名稱	玻璃加工圖		採用		
材料	8 mm THK. TEMPERED BLUE TINTED GLASS		地盤		
顏色	( SPANDREL GLASS )		工廠		


 <b>美特鋁質有限公司</b> MIDI Aluminium Fabricator Ltd. <b>地盤用玻璃B.M.表</b>		工程號: J837	計算: 陈俊桦	日期: 2019.3.4	送呈:	<div style="border: 1px solid black; border-radius: 50%; width: 60px; height: 60px; display: flex; align-items: center; justify-content: center; margin: 0 auto;"> <span style="font-size: 2em; font-weight: bold;">T1</span> </div>					計算參考數值/所屬位置分格							
		地盤名稱: 觀塘裕民坊	核對: 謝永林/利春媚	日期: 2019.3.4	副本:													
		項目類別: 幕牆(T1)	死牆		A/C Code:													
BM編號:837-CW-M01-S-GP05		修改版次:	總計玻璃面積(平方米):		108.81													
序號	修改內容	玻璃圖號	顏色與類型	厚度 (mm)	玻璃尺寸		數量 (塊)	總面積 (平方米)	使用位置	座	單位	樓層	分屬類型	分格1	分格2	分格3	總數	分格高度
					寬度(Wmm)	高度(Hmm)												
1		G4-1	G4	8.0	590.0	836.0	2	0.99	T1CW G-1	T1	G	9F-25F,27F-49F	生頂死梗	650.0				900.0
2		G4-1	G4	8.0	590.0	836.0	4	1.97	T1CW D-1	T1	D	9F-25F,27F-49F	生頂死梗	650.0				900.0
3		G4-1	G4	8.0	590.0	836.0	2	0.99	T1CW A-3	T1	A	9F-25F,27F-48F	生頂死梗	650.0				900.0
4		G4-1	G4	8.0	590.0	836.0	2	0.99	T1CW A-2	T1	A	9F-25F,27F-48F	生頂死梗	650.0				900.0
5		G4-1	G4	8.0	590.0	836.0	2	0.99	T1CW B-2	T1	B	9F-25F,27F-49F	生頂死梗	650.0				900.0
6		G4-1	G4	8.0	590.0	836.0	2	0.99	T1CW C-1	T1	C	9F-25F,27F-49F	生頂死梗	650.0				900.0
7		G4-1	G4	8.0	590.0	836.0	2	0.99	T1CW M-2	T1	M	9F-25F,27F-49F	生頂死梗	650.0				900.0
8		G4-1	G4	8.0	590.0	836.0	2	0.99	T1CW L-1	T1	L	9F-25F,27F-49F	生頂死梗	650.0				900.0
9		G4-1	G4	8.0	590.0	836.0	2	0.99	T1CW K-2	T1	K	9F-25F,27F-49F	生頂死梗	650.0				900.0
10		G4-1	G4	8.0	590.0	836.0	2	0.99	T1CWJ-1	T1	J	9F-25F,27F-49F	生頂死梗	650.0				900.0
11		G4-1	G4	8.0	590.0	836.0	2	0.99	T1CWH-2	T1	H	9F-25F,27F-49F	生頂死梗	650.0				900.0
12		G4-2	G4	8.0	390.0	836.0	2	0.65	T1CW H-1	T1	H	9F-25F,27F-49F	生頂死梗	450.0				900.0
13		G4-2	G4	8.0	390.0	836.0	2	0.65	T1CW G-2	T1	G	9F-25F,27F-49F	生頂死梗	450.0				900.0
14		G4-2	G4	8.0	390.0	836.0	2	0.65	T1CW E-2	T1	E	9F-25F,27F-49F	生頂死梗	450.0				900.0
15		G4-2	G4	8.0	390.0	836.0	2	0.65	T1CW A-1	T1	A	9F-25F,27F-49F	生頂死梗	450.0				900.0
16		G4-2	G4	8.0	390.0	836.0	2	0.65	T1CW B-3	T1	B	9F-25F,27F-49F	生頂死梗	450.0				900.0
17		G4-2	G4	8.0	390.0	836.0	2	0.65	T1CW C-1	T1	C	9F-25F,27F-49F	生頂死梗	450.0				900.0
18		G4-2	G4	8.0	390.0	836.0	2	0.65	T1CW M-1	T1	M	9F-25F,27F-49F	生頂死梗	450.0				900.0
19		G4-2	G4	8.0	390.0	836.0	2	0.65	T1CW L-2	T1	L	9F-25F,27F-49F	生頂死梗	450.0				900.0
20		G4-31	G4	8.0	857.5	836.0	2	1.43	T1CWK-1	T1	K	9F-25F,27F-49F	生頂死梗	917.5				900.0
21		G4-31	G4	8.0	857.5	836.0	2	1.43	T1CWJ-2	T1	J	9F-25F,27F-49F	生頂死梗	917.5				900.0
22		G4-10	G4	8.0	340.0	836.0	2	0.57	T1CW F-2	T1	F	9F-25F,27F-49F	生頂死梗	400.0				900.0
23		G4-1X	G4	8.0	492.4	836.0	2	0.82	T1CW B-1	T1	B	9F-25F,27F-49F	生頂死梗	650.0				900.0
24		CG4-102	G4	8.0	840.0	836.0	2	1.40	T1CW D-1	T1	D	9F-25F,27F-49F	生頂死梗	450.0	450.0		900.0	900.0

 <b>美特鋁質</b> 有限公司 MIDI Aluminium Fabricator Ltd. <b>地盤用玻璃B.M.表</b>		工程號:	J837	計算:	陳俊桦	日期:	2019.3.4	送呈:		計算參考數值/所屬位置分格								
		地盤名稱:	觀塘裕民坊	核對:	謝永林/利春媚	日期:	2019.3.4	副本:										
		項目類別:	幕牆(T1)	死牆		A/C Code:												
BM編號:837-CW-M01-S-GP05		修改版次:	總計玻璃面積(平方米):			108.81												
序號	修改內容	玻璃圖號	顏色與類型	厚度(mm)	玻璃尺寸		數量	總面積	使用位置	座	單位	樓層	分屬類型	分格1	分格2	分格3	總數	分格高度
					寬度(W mm)	高度(H mm)												
25		G4-110	G4	8.0	750.0	836.0	2	1.25	T1CW D-1	T1	D	9F-25F,27F-49F	梗頂死梗				810.0	900.0
26						小計	52	24										
28		G6-119	G4	8.0	917.4	836.0	2	1.53	T1CW B-1	T1	B	9F-25F,27F-49F	梗頂死梗				1075.0	900.0
29		G6-29	G4	8.0	1015.0	836.0	2	1.70	T1CW G-1	T1	G	9F-25F,27F-49F	生頂死梗				1075.0	900.0
30		CG6-103	G4	8.0	1040.0	836.0	2	1.74	T1CWH-2	T1	H	9F-25F,27F-49F	生頂死梗	650.0	450.0		1100.0	900.0
31		XG6-107	G4	8.0	1145.0	836.0	2	1.91	T1CW E-2	T1	E	9F-25F,27F-49F	梗窗雙拼	755.0	450.0		1205.0	900.0
32		CG6-101	G4	8.0	1240.0	836.0	2	2.07	T1CW E-1	T1	E	9F-25F,27F-49F	生頂死梗	650.0	650.0		1300.0	900.0
33		G6-127	G6	8.0	1465.0	836.0	2	2.45	T1CWH-2	T1	H	9F-25F,27F-49F	梗頂死梗				1525.0	900.0
34		XG6-115	G6	8.0	1490.0	836.0	2	2.49	T1CW A-1	T1	A	9F-25F,27F-49F	梗窗雙拼	1000.0	550.0		1550.0	900.0
35		G6-108	G6	8.0	1620.0	836.0	2	2.71	T1CW E-2	T1	E	9F-25F,27F-49F	梗頂死梗				1680.0	900.0
36		XG6-111	G6	8.0	1632.5	836.0	2	2.73	T1CW A-2	T1	A	9F-25F,27F-48F	梗窗雙拼	1042.5	650.0		1692.5	900.0
37		XG6-106	G6	8.0	1632.5	836.0	2	2.73	T1CW F-2	T1	F	9F-25F,27F-49F	梗窗雙拼	1042.5	650.0		1692.5	900.0
38		G6-109	G6	8.0	1632.5	836.0	2	2.73	T1CW E-1	T1	E	9F-25F,27F-49F	梗頂死梗				1692.5	900.0
39		XG6-122	G6	8.0	1707.5	836.0	2	2.85	T1CW M-1	T1	M	9F-25F,27F-49F	梗窗雙拼	1117.5	650.0		1767.5	900.0
40		XG6-123	G6	8.0	1707.5	836.0	2	2.85	T1CW L-2	T1	L	9F-25F,27F-49F	梗窗雙拼	1117.5	650.0		1767.5	900.0
41		XG6-124	G6	8.0	1707.5	836.0	2	2.85	T1CW K-1	T1	K	9F-25F,27F-49F	梗窗雙拼	1117.5	650.0		1767.5	900.0
42		XG6-125	G6	8.0	1707.5	836.0	2	2.85	T1CWJ-2	T1	J	9F-25F,27F-49F	梗窗雙拼	1117.5	650.0		1767.5	900.0
43		XG6-104	G6	8.0	1732.5	836.0	2	2.90	T1CW G-1	T1	G	9F-25F,27F-49F	梗窗雙拼	1142.5	650.0		1792.5	900.0
44		XG6-126	G6	8.0	1732.5	836.0	2	2.90	T1CWH-2	T1	H	9F-25F,27F-49F	梗窗雙拼	1142.5	650.0		1792.5	900.0
45		XG6-130	G6	8.0	1750.0	836.0	2	2.93	T1CW B-3	T1	B	9F-25F,27F-49F	梗窗雙拼	1360.0	450.0		1810.0	900.0
46		XG6-120	G6	8.0	1807.5	836.0	2	3.02	T1CW C-1	T1	C	9F-25F,27F-49F	梗窗雙拼	1217.5	650.0		1867.5	900.0
47		XG6-101	G6	8.0	2100.0	836.0	2	3.51	T1CW H-1	T1	H	9F-25F,27F-49F	梗窗雙拼	1710.0	450.0		2160.0	900.0

 <b>美特鋁質</b> 有限公司 MTD Aluminium Fabricator Ltd. <b>地盤用玻璃B.M.表</b>		工程號:	J837	計算:	陈俊桦	日期:	2019.3.4	送呈:				計算參考數值/所屬位置分格							
		地盤名稱:	觀塘裕民坊	核對:	謝永林/利春媚	日期:	2019.3.4	副本:											
		項目類別:	幕牆(T1)	死牆				A/C Code:											
BM編號:837-CW-M01-S-GP05		修改版次:	總計玻璃面積(平方米):			108.81													
序號	修改內容	玻璃圖號	顏色與類型	厚度 (mm)	玻璃尺寸		數量 (塊)	總面積 (平方米)	使用位置	座	單位	樓層	分屬類型	分格1	分格2	分格3	總數	分格高度	
					寬度 (W mm)	高度 (H mm)													
48		XG6-102	G6	8.0	2100.0	836.0	2	3.51	T1CW G-2	T1	G	9F-25F,27F-49F	梗窗雙拼	1710.0	450.0		2160.0	900.0	
49		XG6-112	G6	8.0	2115.0	836.0	2	3.54	T1CW A-2	T1	A	9F-25F,27F-48F	梗窗雙拼	1525.0	650.0		2175.0	900.0	
50		XG6-113	G6	8.0	2115.0	836.0	2	3.54	T1CW A-2	T1	A	9F-25F,27F-48F	梗窗雙拼	1525.0	650.0		2175.0	900.0	
51		XG6-103	G6	8.0	2115.0	836.0	2	3.54	T1CW G-1	T1	G	9F-25F,27F-49F	梗窗雙拼	1525.0	650.0		2175.0	900.0	
52		XG6-121	G6	8.0	2115.0	836.0	2	3.54	T1CW C-1	T1	C	9F-25F,27F-49F	梗窗雙拼	1525.0	650.0		2175.0	900.0	
53		XG6-105	G6	8.0	2247.5	836.0	2	3.76	T1CW F-2	T1	F	9F-25F,27F-49F	梗窗雙拼	1657.5	650.0		2307.5	900.0	
54		XG6-118	G6	8.0	2257.5	836.0	2	3.77	T1CW B-2	T1	B	9F-25F,27F-49F	梗窗雙拼	1667.5	650.0		2317.5	900.0	
55		XG6-114	G6	8.0	2300.0	836.0	2	3.85	T1CW A-1	T1	A	9F-25F,27F-49F	梗窗雙拼	1910.0	450.0		2360.0	900.0	
56		XG6-117	G6	8.0	2590.0	836.0	2	4.33	T1CW B-2	T1	B	9F-25F,27F-49F	梗窗雙拼	2000.0	650.0		2650.0	900.0	
57							小計:	58	85										
58							總計:	110	108.81										

 <b>美特鋁質</b> 有限公司 MIDI Aluminium Fabricator Ltd. <b>地盤用玻璃B.M.表</b>		工程號:	J837	計算:	陈俊桦	日期:	2019.3.4	送呈:				計算參考數值/所屬位置分格						
		地盤名稱:	觀塘裕民坊	核對:	謝永林/利春媚	日期:	2019.3.4	副本:										
項目類別:	幕牆(T1)	死牆				A/C Code:												
BM編號:837-CW-M01-S-GP05	修改版次:	總計玻璃面積(平方米):		108.81														
序號	修改內容	玻璃圖號	顏色與類型	厚度 (mm)	玻璃尺寸		數量 (塊)	總面積 (平方米)	使用位置	座	單位	樓層	分屬類型	分格1	分格2	分格3	總數	分格高度
					寬度(W mm)	高度(H mm)												
<b>加工注意事項/玻璃類型描述:</b>		1).本表中之清片玻璃是 信義 原片，藍片玻璃是藍欣原片 2).本表中所有玻璃對角線尺寸偏差要求不超過負2mm。 3).本表中玻璃要求粗磨邊處理並倒棱角，欄河玻璃頂底要精磨邊，而所有玻璃之入爐方向需保持一致。 4).本表中所有玻璃成品均需做雙面保護，用了靜電膠紙加四周一寸FK白膠紙做雙面加固保護處理。 5).本表中所有玻璃成品均需注明室內外及其玻璃編號/使用位置/樓層，以便識別。																
		(G1)10 mm THK. TEMPERED BLUE TINTED GLASS (OUTER)+ 9 mm AIR SPACE + 8 mm THK. TEMPERED CLEAR GLASS (INNER). (D18110173)																
		(G3) 10 mm THK. HEAT STRENGTHENED BLUE TINTED GLASS (OUTER)+ 9 mm AIR SPACE + 8 mm THK. TEMPERED CLEAR GLASS (INNER). (D18110173)																
		(G4) 8 mm THK. HEAT STRENGTHENED BLUE TINTED GLASS ( SPANDREL GLASS ),(D18070395)																
		(G5) 8 mm THK. HEAT STRENGTHENED BLUE TINTED GLASS (OUTER)+9 mm AIR SPACE + 8 mm THK. TEMPERED CLEAR GLASS (INNER). (D18100241)																
		(G6)- 8 mm THK. TEMPERED BLUE TINTED GLASS ( SPANDREL GLASS ),(D18070395)																
		(LH-欄河玻璃)10 mm THK. TEMPERED GLASS ( INTERNAL PROTECTIVE BARRIER ). (D18061223)																
		6) 請留意各座樓層不包括: MO1: 6/F,13,14/F, 24/F, MO3: 27/F(只有死牆位置有計算), MO4: 34/F, MO5:44/F																


 美特鋁質有限公司 MIT Aluminium Fabricator Ltd. <b>地盤用玻璃B.M.表</b>		工程號: J837	計算: 陳俊祥	日期: 2019.3.4	送呈:								計算參考數值/所屬 位置分格		
		地盤名稱: 觀塘裕民坊	核對: 謝永林/利春嫻	日期: 2019.3.4	副本:										
		項目類別: 幕牆(T1)	批准:		A/C Code:										
BM編號:837-CW-M01-S-GPOS修改版次: 總計玻璃面積(平方米):				68.26											
序號	修改內容	玻璃圖號	顏色與類型	厚度 (mm)	玻璃尺寸		數量 (塊)	總面積 (平方米)	使用位置	座	單位	樓層	分屬類型	分格1	分格高度
					寬度(W mm)	高度(H mm)									
1		G1-119	G1	27.0	917.4	2190.0	1	2.01	T1CW B-1	T1	B	8/F	樞窗	1075.0	2250.0
2		G1-115	G1	27.0	940.0	2190.0	1	2.06	T1CW A-1	T1	A	8/F	樞窗	1000.0	2250.0
3		G1-106	G1	27.0	982.5	2190.0	1	2.15	T1CW F-2	T1	F	8/F	樞窗	1042.5	2250.0
4		G1-111	G1	27.0	982.5	2190.0	1	2.15	T1CW A-2	T1	A	8/F	樞窗	1042.5	2250.0
5							4	8							
6		G3-107	G3	27.0	695.0	2190.0	1	1.52	T1CW E-2	T1	E	8/F	樞窗	755.0	2250.0
7		G3-110	G3	27.0	750.0	2190.0	1	1.64	T1CW D-1	T1	D	8/F	樞窗	810.0	2250.0
8						小計	2	3							
9															
10		G1-122	G1	27.0	1057.5	2190.0	1	2.32	T1CW M-1	T1	M	8/F	樞窗	1117.5	2250.0
11		G1-123	G1	27.0	1057.5	2190.0	1	2.32	T1CW L-2	T1	L	8/F	樞窗	1117.5	2250.0
12		G1-124	G1	27.0	1057.5	2190.0	1	2.32	T1CW K-1	T1	K	8/F	樞窗	1117.5	2250.0
13		G1-125	G1	27.0	1057.5	2190.0	1	2.32	T1CWJ-2	T1	J	8/F	樞窗	1117.5	2250.0
14		G1-104	G1	27.0	1082.5	2190.0	1	2.37	T1CW G-1	T1	G	8/F	樞窗	1142.5	2250.0
15		G1-126	G1	27.0	1082.5	2190.0	1	2.37	T1CWH-2	T1	H	8/F	樞窗	1142.5	2250.0
16		G1-120	G1	27.0	1157.5	2190.0	1	2.53	T1CW C-1	T1	C	8/F	樞窗	1217.5	2250.0
17		G1-130	G1	27.0	1300.0	2190.0	1	2.85	T1CW B-3	T1	B	8/F	樞窗	1360.0	2250.0
18		G1-112	G1	27.0	1465.0	2190.0	1	3.21	T1CW A-2	T1	A	8/F	樞窗	1525.0	2250.0
19		G1-113	G1	27.0	1465.0	2190.0	1	3.21	T1CW A-2	T1	A	8/F	樞窗	1525.0	2250.0
20		G1-121	G1	27.0	1465.0	2190.0	1	3.21	T1CW C-1	T1	C	8/F	樞窗	1525.0	2250.0
21		G1-103	G1	27.0	1465.0	2190.0	1	3.21	T1CW G-1	T1	G	8/F	樞窗	1525.0	2250.0
22		G1-127	G1	27.0	1465.0	2190.0	1	3.21	T1CWH-2	T1	H	8/F	樞窗	1525.0	2250.0
23		G1-105	G1	27.0	1597.5	2190.0	1	3.50	T1CW F-2	T1	F	8/F	樞窗	1657.5	2250.0
24		G1-118	G1	27.0	1607.5	2190.0	1	3.52	T1CW B-2	T1	B	8/F	樞窗	1667.5	2250.0
25		G1-108	G1	27.0	1620.0	2190.0	1	3.55	T1CW E-2	T1	E	8/F	樞窗	1680.0	2250.0
26		G1-109	G1	27.0	1632.5	2190.0	1	3.58	T1CW E-1	T1	E	8/F	樞窗	1692.5	2250.0
27		G1-102	G1	27.0	1650.0	2190.0	1	3.61	T1CW G-2	T1	G	8/F	樞窗	1710.0	2250.0
28		G1-101	G1	27.0	1650.0	2190.0	1	3.61	T1CW H-1	T1	H	8/F	樞窗	1710.0	2250.0
29		G1-114	G1	27.0	1850.0	2190.0	1	4.05	T1CW A-1	T1	A	8/F	樞窗	1910.0	2250.0

 <b>美特鋁質</b> 有限公司 Meite Aluminium Fabricator Ltd.		工程號:	J837	計算:	陳俊梓		日期:	2019.3.4	送呈:				計算參考數值/所屬 位置分格		
		地盤名稱	觀塘裕民坊	核對:	謝永林/利春媚		日期:	2019.3.4	副本:						
<b>地盤用玻璃B.M.表</b>		項目類別	幕牆(T1)	批准:				A/C Code:							
BM編號:837-CW-M01-S-GPOS修改版次: 總計玻璃面積(平方米):								68.26							
序號	修改內容	玻璃圖號	顏色與類型	厚度 (mm)	玻璃尺寸		數量 (塊)	總面積 (平方米)	使用位置	座	單位	樓層	分屬類型	分格1	分格高度
					寬度(W mm)	高度(H mm)									
30		G1-117	G1	27.0	1940.0	2190.0	1	4.25	T1CW B-2	T1	B	8/F	樓窗	2000.0	2250.0
31						小計	21	65							
32						總計:	27	76.63							
加工注意事項/玻璃類型描述:		1).本表中之清片玻璃是 信義 原片, 藍片玻璃是藍欣原片													
		2).本表中所有玻璃對角線尺寸偏差要求不超過負2mm。													
		3).本表中玻璃要求粗磨邊處理並倒棱角, 欄河玻璃頂底要精磨邊, 而所有玻璃之入爐方向需保持一致。													
		4).本表中所有玻璃成品均需做雙面保護, 用3m靜電膠紙加四周一寸FK白膠紙做雙面加固保護處理。													
		5).本表中所有玻璃成品均需注明室內外及其玻璃編號/使用位置/樓層, 以便識別。													
		(G1)10 mm THK. TEMPERED BLUE TINTED GLASS (OUTER)+ 9 mm AIR SPACE + 8 mm THK. TEMPERED CLEAR GLASS (INNER). (D18110173)													
		(G3) 10 mm THK. HEAT STRENGTHENED BLUE TINTED GLASS (OUTER)+ 9 mm AIR SPACE + 8 mm THK. TEMPERED CLEAR GLASS (INNER). (D18110173)													
		(G4) 8 mm THK. HEAT STRENGTHENED BLUE TINTED GLASS ( SPANDREL GLASS ),(D18070395)													
(G5) 8 mm THK. HEAT STRENGTHENED BLUE TINTED GLASS (OUTER)+9 mm AIR SPACE + 8 mm THK. TEMPERED CLEAR GLASS (INNER). (D18100241)															
(G6)- 8 mm THK. TEMPERED BLUE TINTED GLASS ( SPANDREL GLASS ),(D18070395)															
(LH-欄河玻璃)10 mm THK. TEMPERED GLASS ( INTERNAL PROTECTIVE BARRIER ). (D18061223)															

 <b>美特鋁質</b> 有限公司 MIDI Aluminium Fabricator Ltd.		工程號:	J837	計算:	利春媚		日期:	2019.3.1	送呈:								
		地盤名稱:	觀塘裕民坊	核對:	謝永林/陳俊樺		日期:	2019.3.1	副本:								
		項目類別:	幕牆(T1)		生下梗				A/C Code:								
BM編號:837-CW-M01-F-GP05		修改版次:		總計玻璃面積(平方米):		23.15										計算參考數值/ 所屬位置分格	
序號	修改內容	玻璃圖號	顏色與類型	厚度 (mm)	玻璃尺寸		數量 (塊)	總面積 (平方米)	使用位置	座	單位	分屬類型	樓層	分格寬度	分格高度		
					寬度(W mm)	高度(H mm)											
1		G5-1	G5	25.0	590.0	810.0	3	1.43	T1CW G-1	T1	G	生底小梗	8/F	650.0	870.0		
2		G5-1	G5	25.0	590.0	810.0	2	0.96	T1CW F-2	T1	F	生底小梗	8/F	650.0	870.0		
3		G5-1	G5	25.0	590.0	810.0	2	0.96	T1CW E-1	T1	E	生底小梗	8/F	650.0	870.0		
4		G5-1	G5	25.0	590.0	810.0	2	0.96	T1CW D-1	T1	D	生底小梗	8/F	650.0	870.0		
5		G5-1	G5	25.0	590.0	810.0	1	0.48	T1CW A-3	T1	A	生底小梗	8/F	650.0	870.0		
6		G5-1	G5	25.0	590.0	810.0	4	1.91	T1CW A-2	T1	A	生底小梗	8/F	650.0	870.0		
7		G5-1	G5	25.0	590.0	810.0	3	1.43	T1CW B-2	T1	B	生底小梗	8/F	650.0	870.0		
8		G5-1	G5	25.0	590.0	810.0	3	1.43	T1CW C-1	T1	C	生底小梗	8/F	650.0	870.0		
9		G5-1	G5	25.0	590.0	810.0	1	0.48	T1CW M-2	T1	M	生底小梗	8/F	650.0	870.0		
10		G5-1	G5	25.0	590.0	810.0	1	0.48	T1CW M-1	T1	M	生底小梗	8/F	650.0	870.0		
11		G5-1	G5	25.0	590.0	810.0	1	0.48	T1CW L-2	T1	L	生底小梗	8/F	650.0	870.0		
12		G5-1	G5	25.0	590.0	810.0	1	0.48	T1CW L-1	T1	L	生底小梗	8/F	650.0	870.0		
13		G5-1	G5	25.0	590.0	810.0	1	0.48	T1CW K-2	T1	K	生底小梗	8/F	650.0	870.0		
14		G5-1	G5	25.0	590.0	810.0	1	0.48	T1CW K-1	T1	K	生底小梗	8/F	650.0	870.0		
15		G5-1	G5	25.0	590.0	810.0	1	0.48	T1CWJ-2	T1	J	生底小梗	8/F	650.0	870.0		
16		G5-1	G5	25.0	590.0	810.0	1	0.48	T1CWJ-1	T1	J	生底小梗	8/F	650.0	870.0		
17		G5-1	G5	25.0	590.0	810.0	3	1.43	T1CWH-2	T1	H	生底小梗	8/F	650.0	870.0		
18		G5-2	G5	25.0	390.0	810.0	2	0.63	T1CW H-1	T1	H	生底小梗	8/F	450.0	870.0		
19		G5-2	G5	25.0	390.0	810.0	2	0.63	T1CW G-2	T1	G	生底小梗	8/F	450.0	870.0		
20		G5-2	G5	25.0	390.0	810.0	2	0.63	T1CW E-2	T1	E	生底小梗	8/F	450.0	870.0		
21		G5-2	G5	25.0	390.0	810.0	1	0.32	T1CW D-1	T1	D	生底小梗	8/F	450.0	870.0		
22		G5-2	G5	25.0	390.0	810.0	1	0.32	T1CW D-1	T1	D	生底小梗	8/F	450.0	870.0		
23		G5-2	G5	25.0	390.0	810.0	2	0.63	T1CW A-1	T1	A	生底小梗	8/F	450.0	870.0		

		工程號: J837	計算: 利春媚	日期: 2019.3.1	送呈:												計算參考數值/ 所屬位置分格		
地盤名稱: 觀塘裕民坊		核對: 謝永林/陳俊樺	日期: 2019.3.1	副本:															
項目類別: 幕牆(T1)		生下梗	A/C Code:																
BM編號:837-CW-M01-F-GP05		修改版次:	總計玻璃面積(平方米):	23.15															
序號	修改內容	玻璃圖號	顏色與類型	厚度(mm)	玻璃尺寸		數量 (塊)	總面積 (平方米)	使用位置	座	單位	分屬類型	樓層	分格寬度	分格高度				
					寬度(W mm)	高度(H mm)													
24		G5-2	G5	25.0	390.0	810.0	2	0.63	T1CW B-3	T1	B	生底小梗	8/F	450.0	870.0				
25		G5-2	G5	25.0	390.0	810.0	1	0.32	T1CW C-1	T1	C	生底小梗	8/F	450.0	870.0				
26		G5-2	G5	25.0	390.0	810.0	1	0.32	T1CW M-1	T1	M	生底小梗	8/F	450.0	870.0				
27		G5-2	G5	25.0	390.0	810.0	1	0.32	T1CW L-2	T1	L	生底小梗	8/F	450.0	870.0				
28		G5-2	G5	25.0	390.0	810.0	1	0.32	T1CWH-2	T1	H	生底小梗	8/F	450.0	870.0				
29		G5-10	G5	25.0	340.0	810.0	1	0.28	T1CW F-2	T1	F	生底小梗	8/F	400.0	870.0				
30		G5-16	G5	25.0	490.0	810.0	1	0.40	T1CW A-1	T1	A	生底小梗	8/F	550.0	870.0				
31		G5-29	G5	25.0	1015.0	810.0	1	0.82	T1CW G-1	T1	G	生底小梗	8/F	1075.0	870.0				
32		G5-1X	G5	25.0	492.4	810.0	1	0.40	T1CW B-1	T1	B	生底小梗	8/F	650.0	870.0				
33		G5-31	G5	25.0	857.5	810.0	1	0.69	T1CW K-1	T1	K	生底小梗	8/F	917.5	870.0				
34		G5-31	G5	25.0	857.5	810.0	1	0.69	T1CWJ-2	T1	J	生底小梗	8/F	917.5	870.0				
					小計		53	23											
加工注意事項/玻璃類型描述:		1).本表中之清片玻璃是 信義 原片, 藍片玻璃是藍欣原片																	
		2).本表中所有玻璃對角線尺寸偏差要求不超過負2mm。																	
		3).本表中玻璃要求粗磨邊處理並倒棱角, 攔河玻璃頂底要精磨邊, 而所有玻璃之入爐方向需保持一致。																	
		4).本表中所有玻璃成品均需做雙面保護, 用3M膠紙, 四周留25mm																	
		5).本表中所有玻璃成品均需注明室內外及其玻璃編號/使用位置/樓層, 以便識別。																	
(G5) 8 mm THK. HEAT STRENGTHENED BLUE TINTED GLASS (OUTER)+9 mm AIR SPACE + 8 mm THK. TEMPERED CLEAR GLASS (INNER). (D18100241)																			

 <b>美特鋁質</b> 有限公司 MET Aluminium Fabricator Ltd.		工程號:	J837	計算:	陳俊桦	日期:	2019.3.9	送呈:	胡哥	計算參考數值/所屬位置 分格				
		地盤名稱:	觀塘裕民坊	核對:	謝永林/利春媚	日期:	2019.3.17	副本:						
		項目類別:	T1大貨SD門	批准:	趙門梗頂死牆	A/C Code:								
BM編號:J837-SL-M01-S-GP02		修改版次:	總計玻璃面積 (平方米):			9	此BM依據第四版施工圖計算							
序號	修改內容	玻璃圖號	顏色與類型	厚度 (mm)	玻璃尺寸		數量 (塊)	總面積 (平方米)	使用位置	單位	樓層	分屬類型	分格寬度	分格高度
					寬度 (W mm)	高度 (H mm)								
1		G4-SD-103	G4	8.00	700.0	506.0	1	0.35	T1CW F-2	F	8/F	趙門梗頂死牆	760.0	570.0
2		G4-SD-106	G4	8.00	707.5	506.0	1	0.36	T1CW D-1中	D	8/F	趙門梗頂死牆	767.5	570.0
3		G4-SD-113	G4	8.00	807.5	506.0	1	0.41	T1CWC-1右	C	8/F	趙門梗頂死牆	867.5	570.0
4		G4-SD-115	G4	8.00	707.5	506.0	1	0.36	T1CWM-1	M	8/F	趙門梗頂死牆	767.5	570.0
5		G4-SD-116	G4	8.00	707.5	506.0	1	0.36	T1CWL-2	L	8/F	趙門梗頂死牆	767.5	570.0
6		G4-SD-123	G4	8.00	747.5	506.0	1	0.38	T1CWH-2右	H	8/F	趙門梗頂死牆	807.5	570.0
7						合計	6.00	2.22						
8		G6-SD-101	G4	8.00	847.5	506.0	1	0.43	T1CW G-1左	G	8/F	趙門梗頂死牆	907.5	570.0
9		G6-SD-107	G4	8.00	875.0	506.0	1	0.44	T1CW D-1右	D	8/F	趙門梗頂死牆	935	570.0
10		G6-SD-114	G4	8.00	875.0	506.0	1	0.44	T1CWM-2	M	8/F	趙門梗頂死牆	935.0	570.0
11		G6-SD-117	G4	8.00	875.0	506.0	1	0.44	T1CWL-1	L	8/F	趙門梗頂死牆	935.0	570.0
12		G6-SD-118	G4	8.00	875.0	506.0	1	0.44	T1CWK-2	K	8/F	趙門梗頂死牆	935.0	570.0
13		G6-SD-121	G4	8.00	900.0	506.0	1	0.46	T1CWJ-1	J	8/F	趙門梗頂死牆	960.0	570.0
14		G6-SD-104	G4	8.00	907.5	506.0	1	0.46	T1CW E-1	E	8/F	趙門梗頂死牆	967.5	570.0
15		G6-SD-109	G4	8.00	947.5	506.0	1	0.48	T1CW A-2	A	8/F	趙門梗頂死牆	1007.5	570.0
16		G6-SD-110	G4	8.00	947.5	506.0	1	0.48	T1CWB-2	B	8/F	趙門梗頂死牆	1007.5	570.0
17		G6-SD-112	G4	8.00	975.0	506.0	1	0.49	T1CWC-1左	C	8/F	趙門梗頂死牆	1035.0	570.0
18		G6-SD-105	G4	8.00	1032.5	506.0	1	0.52	T1CW D-1左	D	8/F	趙門梗頂死牆	1092.5	570.0
19		G6-SD-122	G4	8.00	1075.0	506.0	1	0.54	T1CWH-2左	H	8/F	趙門梗頂死牆	1135.0	570.0

 <b>美特鋁質</b> 有限公司 MTDI Aluminium Fabricator Ltd. <b>地盤用玻璃B.M.表</b>	工程號:	J837	計算:	陈俊桦	日期: 2019.3.9	送呈:	胡哥	計算參考數值/所屬位置 分格
	地盤名稱:	觀塘裕民坊	核對:	謝永林/利春媚	日期: 2019.3.17	副本:		
	項目類別:	T1大貨SD門	批准:	趙門梗頂死牆	A/C Code:			
BM編號: J837-SL-M01-S-GP02	修改版次:	總計玻璃面積 (平方米):		9	此BM依據第四版施工圖計算			

序號	修改內容	玻璃圖號	顏色與類型	厚度 (mm)	玻璃尺寸		數量 (塊)	總面積 (平方米)	使用位置	單位	樓層	分屬類型	分格寬度	分格高度
					寬度 (W mm)	高度 (H mm)								
20		G6-SD-108	G4	8.00	1220.0	506.0	1	0.62	T1CW A-3	A	8/F	趙門梗頂死牆	1280.0	570.0
21						合計	13	6						
22		G6-SD-111	G6	8.00	1370.0	506.0	1	0.69	T1CWB-1	B	8/F	趙門梗頂死牆	1430.0	570.0
23						合計	1	1						
24						总计	20	9						

<b>加工注意事項/玻璃類型描述:</b>	1).本表中之清片玻璃是 信義 原片，藍片玻璃是藍欣原片
	2).本表中所有玻璃對角線尺寸偏差要求不超過負2mm。
	3).本表中所有玻璃成品均需做雙面保護，用3M 靜電膠紙加四周一寸FK白膠紙做雙面加固保護處理。
	4).本表中所有玻璃成品均需注明室內外及其玻璃編號/使用位置/樓層，以便識別。
	5) 請留意各座樓層不包括: MO1: 6/F,13,14/F， 24/F， MO3: 27/F(只有死牆位置有計算)， MO4: 34/F， MO5:44/F
	(G1)10 mm THK. TEMPERED BLUE GLASS (OUTER)+ 9 mm AIR SPACE + 8 mm THK. CLEAR TEMPERED GLASS (INNER) --- (D18110173)
	(G3)- 10 mm THK. Heat Strengthen BLUE GLASS (OUTER)+ 9 mm AIR SPACE + 8 mm THK. CLEAR TEMPERED GLASS (INNER) --- (D18110173)
	(G4)- 8 mm THK. HEAT STRENGTHENED BLUE TINTED GLASS ( SPANDREL GLASS ) --- (D18070395)
(G6)- 8 mm THK. TEMPERED BLUE TINTED GLASS ( SPANDREL GLASS ) --- (D18070395)	
(G7) 8 mm THK. HEAT STRENGTHENED BLUE TINTED GLASS (OUTER)+1.52PVB + 8 mm THK. HEAT STRENGTHENED CLEAR GLASS (INNER)--- (D18110174)	

 <b>地盤用玻璃B.M.表</b>		工程號:	J837	計算:	陳俊桦	日期:	2019.3.9	送呈:	胡哥	計算參考數值/所屬位置 分格				
		地盤名稱:	觀塘裕民坊	核對:	謝永林/利春媚	日期:	2019.3.17	副本:						
		項目類別:	T1大貨SD門	批准:	趙門大梗	A/C Code:								
BM編號:J837-SL-M01-S-GP02		修改版次:	總計玻璃面積(平方米):			44	此BM依據第四版施工圖計算							
序號	修改內容	玻璃圖號	顏色與類型	厚度(mm)	玻璃尺寸		數量(塊)	總面積(平方米)	使用位置	單位	樓層	分屬類型	分格寬度	分格高度
					寬度(W mm)	高度(H mm)								
1		G1-SD-101	G1	27.00	787.5	2466.0	1	1.94	T1CW G-1左	G	8/F	趙門大梗	907.5	2580.0
2		G1-SD-107	G1	27.00	815.0	2466.0	1	2.01	T1CW D-1右	D	8/F	趙門大梗	935	2580.0
3		G1-SD-114	G1	27.00	815.0	2466.0	1	2.01	T1CWM-2	M	8/F	趙門大梗	935.0	2580.0
4		G1-SD-117	G1	27.00	815.0	2466.0	1	2.01	T1CWL-1	L	8/F	趙門大梗	935.0	2580.0
5		G1-SD-118	G1	27.00	815.0	2466.0	1	2.01	T1CWK-2	K	8/F	趙門大梗	935.0	2580.0
6		G1-SD-121	G1	27.00	840.0	2466.0	1	2.07	T1CWJ-1	J	8/F	趙門大梗	960.0	2580.0
7		G1-SD-104	G1	27.00	847.5	2466.0	1	2.09	T1CW E-1	E	8/F	趙門大梗	967.5	2580.0
8		G1-SD-102	G1	27.00	870.0	2466.0	1	2.15	T1CW G-1右	G	8/F	趙門大梗	1060.0	2580.0
9		G1-SD-109	G1	27.00	887.5	2466.0	1	2.19	T1CW A-2	A	8/F	趙門大梗	1007.5	2580.0
10		G1-SD-110	G1	27.00	887.5	2466.0	1	2.19	T1CWB-2	B	8/F	趙門大梗	1007.5	2580.0
11		G1-SD-112	G1	27.00	915.0	2466.0	1	2.26	T1CWC-1左	C	8/F	趙門大梗	1035.0	2580.0
12		G1-SD-105	G1	27.00	972.5	2466.0	1	2.40	T1CW D-1左	D	8/F	趙門大梗	1092.5	2580.0
13		G1-SD-122	G1	27.00	1015.0	2466.0	1	2.50	T1CWH-2左	H	8/F	趙門大梗	1135.0	2580.0
14					合計		13	28						
15		G3-SD-103	G3	27.00	640.0	2466.0	1	1.58	T1CW F-2	F	8/F	趙門大梗	760.0	2580.0
16		G3-SD-106	G3	27.00	647.5	2466.0	1	1.60	T1CW D-1中	D	8/F	趙門大梗	767.5	2580.0
17		G3-SD-113	G3	27.00	747.5	2466.0	1	1.84	T1CWC-1右	C	8/F	趙門大梗	867.5	2580.0
18		G3-SD-115	G3	27.00	647.5	2466.0	1	1.60	T1CWM-1	M	8/F	趙門大梗	767.5	2580.0
19		G3-SD-116	G3	27.00	647.5	2466.0	1	1.60	T1CWL-2	L	8/F	趙門大梗	767.5	2580.0

 <b>美特鋁質有限公司</b> MIDI Aluminium Fabricator Ltd.		工程號:	J837	計算:	陈俊桦	日期:	2019.3.9	送呈:	胡哥	計算參考數值/所屬位置 分格				
		地盤名稱:	觀塘裕民坊	核對:	謝永林/利春媚	日期:	2019.3.17	副本:						
		項目類別:	T1大貨SD門	批准:	趙門大梗	A/C Code:								
地盤用玻璃B.M.表		BM編號:J837-SL-M01-S-GP02	修改版次:	總計玻璃面積(平方米):		44	此BM依據第四版施工圖計算							
序號	修改內容	玻璃圖號	顏色與類型	厚度(mm)	玻璃尺寸		數量(塊)	總面積(平方米)	使用位置	單位	樓層	分屬類型	分格寬度	分格高度
					寬度(W mm)	高度(H mm)								
20		G3-SD-123	G3	27.00	687.5	2466.0	1	1.70	T1CWH-2右	H	8/F	趙門大梗	807.5	2580.0
21					合計		6	10						
22		G1-SD-108	G1	27.00	1160.0	2466.0	1	2.86	T1CW A-3	A	8/F	趙門大梗	1280.0	2580.0
23		G1-SD-111	G1	27.00	1310.0	2466.0	1	3.23	T1CWB-1	B	8/F	趙門大梗	1430.0	2580.0
24					合計		2	6						
25					总计		21	44						
加工注意事項/玻璃類型描述:		1).本表中之清片玻璃是 信義 原片, 藍片玻璃是藍欣原片												
		2).本表中所有玻璃對角線尺寸偏差要求不超過負2mm。												
		3).本表中所有玻璃成品均需做雙面保護, 用3M 靜電膠紙加四周一寸FK白膠紙做雙面加固保護處理。												
		4).本表中所有玻璃成品均需注明室內外及其玻璃編號/使用位置/樓層, 以便識別。												
		5) 請留意各座樓層不包括: MO1: 6/F,13,14/F, 24/F, MO3: 27/F(只有死牆位置有計算), MO4: 34/F, MO5:44/F												
		(G1)10 mm THK. TEMPERED BLUE GLASS (OUTER)+ 9 mm AIR SPACE + 8 mm THK. CLEAR TEMPERED GLASS (INNER) --- (D18110173)												
		(G3)- 10 mm THK. Heat Strengthen BLUE GLASS (OUTER)+ 9 mm AIR SPACE + 8 mm THK. CLEAR TEMPERED GLASS (INNER) --- (D18110173)												
		(G4)- 8 mm THK. HEAT STRENGTHENED BLUE TINTED GLASS ( SPANDREL GLASS ) --- (D18070395)												
(G6)- 8 mm THK. TEMPERED BLUE TINTED GLASS ( SPANDREL GLASS ) --- (D18070395)														
(G7) 8 mm THK. HEAT STRENGTHENED BLUE TINTED GLASS (OUTER)+1.52PVB + 8 mm THK. HEAT STRENGTHENED CLEAR GLASS (INNER)--- (D 18110174)														

 <b>美特鋁質</b> 有限公司 MIDI Aluminium Fabricator Ltd. <b>地盤用玻璃B.M.表</b>		工程號:	J837	計算:	陈俊桦	日期:	2019.3.4	送呈:		<div style="border: 1px solid black; border-radius: 50%; width: 100px; height: 100px; display: flex; align-items: center; justify-content: center; margin: 0 auto;">T2</div> 計算參考數值/所屬位置分格										
		地盤名稱:	觀塘裕民坊	核對:	謝永林/利春媚	日期:	2019.3.4	副本:												
		項目類別:	幕牆 (T2)	死牆				A/C Code:												
BM編號:837-CW-M01-S-GP05		修改版次:	總計玻璃面積 (平方米):			97.14														
序號	修改內容	玻璃圖號	顏色與類型	厚度 (mm)	玻璃尺寸		數量 (塊)	總面積 (平方米)	使用位置	座	單位	樓層	分屬類型	分格1	分格2	分格3	總數	分格高度		
					寬度 (W mm)	高度 (Hmm)														
1		G4-1	G4	8.0	590.0	836.0	2	0.99	T2CWG-2	T2	G	8/F	生頂死梗	650.0				900.0		
2		G4-1	G4	8.0	590.0	836.0	2	0.99	T2CWF-2	T2	F	8/F	生頂死梗	650.0				900.0		
3		G4-1	G4	8.0	590.0	836.0	2	0.99	T2CWE-1	T2	E	8/F	生頂死梗	650.0				900.0		
4		G4-1	G4	8.0	590.0	836.0	2	0.99	T2CWD-1	T2	D	8/F	生頂死梗	650.0				900.0		
5		G4-1	G4	8.0	590.0	836.0	2	0.99	T2CWC-1	T2	C	8/F	生頂死梗	650.0				900.0		
6		G4-1	G4	8.0	590.0	836.0	4	1.97	T2CWB-2	T2	B	8/F	生頂死梗	650.0				900.0		
7		G4-1	G4	8.0	590.0	836.0	4	1.97	T2CWA-1	T2	A	8/F	生頂死梗	650.0				900.0		
8		G4-1	G4	8.0	590.0	836.0	2	0.99	T2CWN-2	T2	N	8/F	生頂死梗	650.0				900.0		
9		G4-1	G4	8.0	590.0	836.0	2	0.99	T2CWM-2	T2	M	8/F	生頂死梗	650.0				900.0		
10		G4-1	G4	8.0	590.0	836.0	2	0.99	T2CWM-1	T2	M	8/F	生頂死梗	650.0				900.0		
11		G4-2	G4	8.0	390.0	836.0	4	1.30	T2CWH-1	T2	H	8/F	生頂死梗	450.0				900.0		
12		G4-2	G4	8.0	390.0	836.0	2	0.65	T2CWG-2	T2	G	8/F	生頂死梗	450.0				900.0		
13		G4-2	G4	8.0	390.0	836.0	2	0.65	T2CWF-1	T2	F	8/F	生頂死梗	450.0				900.0		
14		G4-2	G4	8.0	390.0	836.0	2	0.65	T2CWE-2	T2	E	8/F	生頂死梗	450.0				900.0		
15		G4-2	G4	8.0	390.0	836.0	2	0.65	T2CWB-1	T2	B	8/F	生頂死梗	450.0				900.0		
16		G4-2	G4	8.0	390.0	836.0	2	0.65	T2CWA-2	T2	A	8/F	生頂死梗	450.0				900.0		
17		G4-2	G4	8.0	390.0	836.0	2	0.65	T2CWN-1	T2	N	8/F	生頂死梗	450.0				900.0		
18		G4-2	G4	8.0	390.0	836.0	2	0.65	T2CWK-1	T2	K	8/F	生頂死梗	450.0				900.0		
19		G4-2	G4	8.0	390.0	836.0	2	0.65	T2CWJ-1	T2	J	8/F	生頂死梗	450.0				900.0		
20		G4-25	G4	8.0	365.0	836.0	2	0.61	T2CWK-1	T2	K	8/F	生頂死梗	425.0				900.0		
21		G4-25	G4	8.0	365.0	836.0	2	0.61	T2CWJ-1	T2	J	8/F	生頂死梗	425.0				900.0		

 美特鋁質有限公司 MDT Aluminium Fabricator Ltd. <b>地盤用玻璃B.M.表</b>		工程號:	J837	計算:	陈俊桦	日期:	2019.3.4	送呈:		計算參考數值/所屬位置分格									
		地盤名稱:	觀塘裕民坊	核對:	謝永林/利春媚	日期:	2019.3.4	副本:											
		項目類別:	幕牆 (T2)	死牆		A/C Code:													
BM編號:837-CW-M01-S-GP05		修改版次:	總計玻璃面積 (平方米):		97.14														
序號	修改內容	玻璃圖號	顏色與類型	厚度 (mm)	玻璃尺寸		數量	總面積	使用位置	座	單位	樓層	分屬類型	分格1	分格2	分格3	總數	分格高度	
					寬度 (W mm)	高度 (H mm)	(塊)	(平方米)											
22		CG4-201	G4	8.0	790.0	836.0	2	1.32	T2CW L-2	T2	L	8/F	生頂死梗	450.0	400.0		850.0	900.0	
23		G4-233	G4	8.0	550.0	836.0	2	0.92	T2CWN-1	T2	N	8/F	梗頂死梗				610.0	900.0	
24						小計	52	22											
26		XG6-222	G6	8.0	1632.5	836.0	2	2.73	T2CWJ-1	T2	J	8/F	梗窗雙拼	1042.5	650.0		1692.5	900.0	
27		XG6-216	G6	8.0	1675.0	836.0	2	2.80	T2CWM-3	T2	M	8/F	梗窗雙拼	1185.0	550.0		1735.0	900.0	
28		G6-214	G6	8.0	1697.5	836.0	2	2.84	T2CWN-2	T2	N	8/F	梗頂死梗				1757.5	900.0	
29		XG6-203	G6	8.0	1707.5	836.0	2	2.85	T2CWG-2	T2	G	8/F	梗窗雙拼	1117.5	650.0		1767.5	900.0	
30		XG6-204	G6	8.0	1707.5	836.0	2	2.85	T2CWF-1	T2	F	8/F	梗窗雙拼	1117.5	650.0		1767.5	900.0	
31		XG6-205	G6	8.0	1707.5	836.0	2	2.85	T2CWE-2	T2	E	8/F	梗窗雙拼	1117.5	650.0		1767.5	900.0	
32		XG6-215	G6	8.0	1707.5	836.0	2	2.85	T2CWN-2	T2	N	8/F	梗窗雙拼	1117.5	650.0		1767.5	900.0	
33		XG6-208	G6	8.0	1732.5	836.0	2	2.90	T2CWB-2	T2	B	8/F	梗窗雙拼	1142.5	650.0		1792.5	900.0	
34		XG6-213	G6	8.0	1732.5	836.0	2	2.90	T2CWA-1	T2	A	8/F	梗窗雙拼	1142.5	650.0		1792.5	900.0	
35		XG6-219	G6	8.0	1732.5	836.0	2	2.90	T2CWM-2	T2	M	8/F	梗窗雙拼	1142.5	650.0		1792.5	900.0	
36		XG6-220	G6	8.0	1900.0	836.0	2	3.18	T2CWL-1	T2	L	8/F	梗窗雙拼	1310.0	650.0		1960.0	900.0	
37		XG6-206	G6	8.0	1970.0	836.0	2	3.29	T2CWC-2	T2	C	8/F	梗窗雙拼	1380.0	650.0		2030.0	900.0	
38		XG6-207	G6	8.0	1970.0	836.0	2	3.29	T2CWC-2	T2	C	8/F	梗窗雙拼	1380.0	650.0		2030.0	900.0	
39		XG6-201	G6	8.0	2115.0	836.0	2	3.54	T2CWH-1	T2	H	8/F	梗窗雙拼	1525.0	650.0		2175.0	900.0	
40		XG6-202	G6	8.0	2115.0	836.0	2	3.54	T2CWH-1	T2	H	8/F	梗窗雙拼	1525.0	650.0		2175.0	900.0	
41		XG6-209	G6	8.0	2115.0	836.0	2	3.54	T2CWB-2	T2	B	8/F	梗窗雙拼	1525.0	650.0		2175.0	900.0	
42		XG6-212	G6	8.0	2115.0	836.0	2	3.54	T2CWA-1	T2	A	8/F	梗窗雙拼	1525.0	650.0		2175.0	900.0	
43		XG6-218	G6	8.0	2115.0	836.0	2	3.54	T2CWM-2	T2	M	8/F	梗窗雙拼	1525.0	650.0		2175.0	900.0	
44		XG6-210	G6	8.0	2125.0	836.0	2	3.55	T2CWB-1	T2	B	8/F	梗窗雙拼	1735.0	450.0		2185.0	900.0	

 <b>地盤用玻璃B.M.表</b>		工程號:	J837	計算:	陈俊桦	日期:	2019.3.4	送呈:					計算參考數值/所屬位置分格						
		地盤名稱:	觀塘裕民坊	核對:	謝永林/利春媚	日期:	2019.3.4	副本:											
		項目類別:	幕牆(T2)	死牆				A/C Code:											
BM編號:837-CW-M01-S-GP05		修改版次:	總計玻璃面積(平方米):			97.14													
序號	修改內容	玻璃圖號	顏色與類型	厚度 (mm)	玻璃尺寸		數量 (塊)	總面積 (平方米)	使用位置	座	單位	樓層	分屬類型	分格1	分格2	分格3	總數	分格高度	
					寬度 (W mm)	高度 (H mm)													
45		XG6-211	G6	8.0	2125.0	836.0	2	3.55	T2CWA-2	T2	A	8/F	槓窗雙拼	1735.0	450.0		2185.0	900.0	
46		XG6-221	G6	8.0	2175.0	836.0	2	3.64	T2CWK-2	T2	K	8/F	槓窗雙拼	1585.0	650.0		2235.0	900.0	
47		XG6-223	G6	8.0	2575.0	836.0	2	4.31	T2CWH-2	T2	H	8/F	槓窗雙拼	1735.0	450.0	450.0	2635.0	900.0	
48		XG6-217	G6	8.0	2600.0	836.0	2	4.35	T2CWM-3	T2	M	8/F	槓窗雙拼	1760.0	450.0	450.0	2660.0	900.0	
49							小計:	46	75										
50							總計:	98	97										
加工注意事項/玻璃類型描述:		1).本表中之清片玻璃是信義原片,藍片玻璃是藍欣原片																	
		2).本表中所有玻璃對角線尺寸偏差要求不超過負2mm。																	
		3).本表中玻璃要求粗磨邊處理並倒棱角,欄河玻璃頂底要精磨邊,而所有玻璃之入爐方向需保持一致。																	
		4).本表中所有玻璃成品均需做雙面保護,用3M靜電膠紙加四周一寸FK白膠紙做雙面加固保護處理。																	
		5).本表中所有玻璃成品均需注明室內外及其玻璃編號/使用位置/樓層,以便識別。																	
		(G1)10 mm THK. TEMPERED BLUE TINTED GLASS (OUTER)+ 9 mm AIR SPACE + 8 mm THK. TEMPERED CLEAR GLASS (INNER). (D18110173)																	
		(G3) 10 mm THK. HEAT STRENGTHENED BLUE TINTED GLASS (OUTER)+ 9 mm AIR SPACE + 8 mm THK. TEMPERED CLEAR GLASS (INNER). (D18110173)																	
		(G4) 8 mm THK. HEAT STRENGTHENED BLUE TINTED GLASS ( SPANDREL GLASS ),(D18070395)																	
(G5) 8 mm THK. HEAT STRENGTHENED BLUE TINTED GLASS (OUTER)+9 mm AIR SPACE + 8 mm THK. TEMPERED CLEAR GLASS (INNER). (D18100241)																			
(G6)- 8 mm THK. TEMPERED BLUE TINTED GLASS ( SPANDREL GLASS ),(D18070395)																			
(LH-欄河玻璃)10 mm THK. TEMPERED GLASS ( INTERNAL PROTECTIVE BARRIER ). (D18061223)																			
		6) 請留意各座樓層不包括: MO1: 6/F,13,14/F, 24/F, MO3: 27/F(只有死牆位置有計算), MO4: 34/F, MO5:44/F																	

 <b>美特鋁質</b> 有限公司 MIDI Aluminium Fabricator Ltd.		工程號: J837	計算: 陈俊桦	日期: 2019.3.4	送呈:				計算參考數值/所屬位置分格									
地盤名稱: 觀塘裕民坊		核對: 謝永林/利春媚	日期: 2019.3.4	副本:														
項目類別: 幕牆 (T2)		批准: 大梗(大玻璃,細玻璃)	A/C Code:															
BM編號:837-CW-M01-S-GP05		修改版次:	總計玻璃面積 (平方米):	68.54														
序號	修改內容	玻璃圖號	顏色與類型	厚度 (mm)	玻璃尺寸		數量 (塊)	總面積 (平方米)	使用位置	座	單位	樓層	分屬類型	分格1	分格2	分格3	總數	分格高度
					寬度 (W mm)	高度 (H mm)												
1		G1-222	G1	27.0	982.5	2190.0	1	2.15	T2CWJ-1	T2	J	8/F	梗窗	1042.5				2250.0
3		G3-233	G3	27.0	550.0	2190.0	1	1.20	T2CWN-1	T2	N	8/F	梗窗	610.0				2250.0
4					合計		2	3.36										
5		G1-203	G1	27.0	1057.5	2190.0	1	2.32	T2CWG-2	T2	G	8/F	梗窗	1117.5				2250.0
6		G1-204	G1	27.0	1057.5	2190.0	1	2.32	T2CWF-1	T2	F	8/F	梗窗	1117.5				2250.0
7		G1-205	G1	27.0	1057.5	2190.0	1	2.32	T2CWE-2	T2	E	8/F	梗窗	1117.5				2250.0
8		G1-215	G1	27.0	1057.5	2190.0	1	2.32	T2CWN-2	T2	N	8/F	梗窗	1117.5				2250.0
9		G1-208	G1	27.0	1082.5	2190.0	1	2.37	T2CWB-2	T2	B	8/F	梗窗	1142.5				2250.0
10		G1-213	G1	27.0	1082.5	2190.0	1	2.37	T2CWA-1	T2	A	8/F	梗窗	1142.5				2250.0
11		G1-219	G1	27.0	1082.5	2190.0	1	2.37	T2CWM-2	T2	M	8/F	梗窗	1142.5				2250.0
12		G1-216	G1	27.0	1125.0	2190.0	1	2.46	T2CWM-3	T2	M	8/F	梗窗	1185.0				2250.0
13		G1-220	G1	27.0	1250.0	2190.0	1	2.74	T2CWL-1	T2	L	8/F	梗窗	1310.0				2250.0
14		G1-206	G1	27.0	1320.0	2190.0	1	2.89	T2CWC-2	T2	C	8/F	梗窗	1380.0				2250.0
15		G1-207	G1	27.0	1320.0	2190.0	1	2.89	T2CWC-2	T2	C	8/F	梗窗	1380.0				2250.0
16		G1-201	G1	27.0	1465.0	2190.0	1	3.21	T2CWH-1	T2	H	8/F	梗窗	1525.0				2250.0
17		G1-202	G1	27.0	1465.0	2190.0	1	3.21	T2CWH-1	T2	H	8/F	梗窗	1525.0				2250.0
18		G1-209	G1	27.0	1465.0	2190.0	1	3.21	T2CWB-2	T2	B	8/F	梗窗	1525.0				2250.0
19		G1-212	G1	27.0	1465.0	2190.0	1	3.21	T2CWA-1	T2	A	8/F	梗窗	1525.0				2250.0
20		G1-218	G1	27.0	1465.0	2190.0	1	3.21	T2CWM-2	T2	M	8/F	梗窗	1525.0				2250.0
21		G1-221	G1	27.0	1525.0	2190.0	1	3.34	T2CWK-2	T2	K	8/F	梗窗	1585.0				2250.0
22		G1-210	G1	27.0	1675.0	2190.0	1	3.67	T2CWB-1	T2	B	8/F	梗窗	1735.0				2250.0
23		G1-211	G1	27.0	1675.0	2190.0	1	3.67	T2CWA-2	T2	A	8/F	梗窗	1735.0				2250.0
24		G1-223	G1	27.0	1675.0	2190.0	1	3.67	T2CWH-2	T2	H	8/F	梗窗	1735.0				2250.0
25		G1-214	G1	27.0	1697.5	2190.0	1	3.72	T2CWN-2	T2	N	8/F	梗窗	1757.5				2250.0

 美特鋁質有限公司 MIDT Aluminium Fabricator Ltd.		工程號: J837	計算: 陈俊桦	日期: 2019.3.4	送呈:				計算參考數值/所屬位置分格									
地盤名稱: 觀塘裕民坊		核對: 謝永林/利春媚	日期: 2019.3.4	副本:														
地盤用玻璃B.M.表		項目類別: 幕牆(T2)	批准: 大梗(大玻璃,細玻璃)	A/C Code:														
BM編號:837-CW-M01-S-GP05		修改版次:	總計玻璃面積(平方米):	68.54														
序號	修改內容	玻璃圖號	顏色與類型	厚度 (mm)	玻璃尺寸		數量 (塊)	總面積 (平方米)	使用位置	座	單位	樓層	分屬類型	分格1	分格2	分格3	總數	分格高度
					寬度 (W mm)	高度 (H mm)												
26		G1-217	G1	27.0	1700.0	2190.0	1	3.72	T2CWM-3	T2	M	8/F	梗窗	1760.0				2250.0
27						合計	22	65.19										
28						總計:	24	68.54										
加工注意事項/玻璃類型描述:		1).本表中之清片玻璃是信義原片,藍片玻璃是藍欣原片																
		2).本表中所有玻璃對角線尺寸偏差要求不超過負2mm。																
		3).本表中玻璃要求粗磨邊處理並倒棱角,攔河玻璃頂底要精磨邊,而所有玻璃之入爐方向需保持一致。																
		4).本表中所有玻璃成品均需做雙面保護,用3M靜電膠紙加四周一寸FK白膠紙做雙面加固保護處理。																
		5).本表中所有玻璃成品均需注明室內外及其玻璃編號/使用位置/樓層,以便識別。																
		(G1)10 mm THK. TEMPERED BLUE TINTED GLASS (OUTER)+ 9 mm AIR SPACE + 8 mm THK. TEMPERED CLEAR GLASS (INNER). (D18110173)																
		(G3) 10 mm THK. HEAT STRENGTHENED BLUE TINTED GLASS (OUTER)+ 9 mm AIR SPACE + 8 mm THK. TEMPERED CLEAR GLASS (INNER). (D18110173)																
		(G4) 8 mm THK. HEAT STRENGTHENED BLUE TINTED GLASS ( SPANDREL GLASS ).(D18070395)																
(G5) 8 mm THK. HEAT STRENGTHENED BLUE TINTED GLASS (OUTER)+9 mm AIR SPACE + 8 mm THK. TEMPERED CLEAR GLASS (INNER). (D18100241)																		
(G6)- 8 mm THK. TEMPERED BLUE TINTED GLASS ( SPANDREL GLASS ).(D18070395)																		
(LH-攔河玻璃)10 mm THK. TEMPERED GLASS ( INTERNAL PROTECTIVE BARRIER ). (D18061223)																		
		6) 請留意各座樓層不包括: MO1: 6/F,13,14/F, 24/F, MO3: 27/F(只有死牆位置有計算), MO4: 34/F, MO5:44/F																


 <b>美特鋁質</b> 有限公司 MIDI Aluminium Fabricator Ltd.			工程號: J837	計算: 利春媚	日期: 2019.3.1	送呈:												
地盤玻璃B.M.表			地盤名稱: 觀塘裕民坊	核對: 謝永林/陳俊樺	日期: 2019.3.1	副本:												
			項目類別: 幕牆(T2)	生下梗		A/C Code:												
BM編號:837-CW-M01-F-GP05			修改版次:	總計玻璃面積(平方米):		20.49											計算參考數值/所置分格	
序號	修改內容	玻璃圖號	顏色與類型	厚度(mm)	玻璃尺寸		數量	總面積	使用位置	座	單位	分屬類型	樓層	分格寬度	分格高度			
					寬度(W mm)	高度(H mm)												
1		G5-1	G5	25.0	590.0	810.0	2	0.96	T2CWH-1	T2	H	生底小梗	8/F	650.0	870.0			
2		G5-1	G5	25.0	590.0	810.0	2	0.96	T2CWG-2	T2	G	生底小梗	8/F	650.0	870.0			
3		G5-1	G5	25.0	590.0	810.0	1	0.48	T2CWF-2	T2	F	生底小梗	8/F	650.0	870.0			
4		G5-1	G5	25.0	590.0	810.0	1	0.48	T2CWF-1	T2	F	生底小梗	8/F	650.0	870.0			
5		G5-1	G5	25.0	590.0	810.0	1	0.48	T2CWE-2	T2	E	生底小梗	8/F	650.0	870.0			
6		G5-1	G5	25.0	590.0	810.0	1	0.48	T2CWE-1	T2	E	生底小梗	8/F	650.0	870.0			
7		G5-1	G5	25.0	590.0	810.0	1	0.48	T2CWD-1	T2	D	生底小梗	8/F	650.0	870.0			
8		G5-1	G5	25.0	590.0	810.0	2	0.96	T2CWC-2	T2	C	生底小梗	8/F	650.0	870.0			
9		G5-1	G5	25.0	590.0	810.0	1	0.48	T2CWC-1	T2	C	生底小梗	8/F	650.0	870.0			
10		G5-1	G5	25.0	590.0	810.0	4	1.91	T2CWB-2	T2	B	生底小梗	8/F	650.0	870.0			
11		G5-1	G5	25.0	590.0	810.0	4	1.91	T2CWA-1	T2	A	生底小梗	8/F	650.0	870.0			
12		G5-1	G5	25.0	590.0	810.0	2	0.96	T2CWN-2	T2	N	生底小梗	8/F	650.0	870.0			
13		G5-1	G5	25.0	590.0	810.0	3	1.43	T2CWM-2	T2	M	生底小梗	8/F	650.0	870.0			
14		G5-1	G5	25.0	590.0	810.0	1	0.48	T2CWM-1	T2	M	生底小梗	8/F	650.0	870.0			
15		G5-1	G5	25.0	590.0	810.0	1	0.48	T2CWL-1	T2	L	生底小梗	8/F	650.0	870.0			
16		G5-1	G5	25.0	590.0	810.0	1	0.48	T2CWK-2	T2	K	生底小梗	8/F	650.0	870.0			
17		G5-1	G5	25.0	590.0	810.0	1	0.48	T2CWJ-1	T2	J	生底小梗	8/F	650.0	870.0			
18		G5-2	G5	25.0	390.0	810.0	1	0.32	T2CWH-1	T2	H	生底小梗	8/F	450.0	870.0			
19		G5-2	G5	25.0	390.0	810.0	1	0.32	T2CWH-1	T2	H	生底小梗	8/F	450.0	870.0			
20		G5-2	G5	25.0	390.0	810.0	1	0.32	T2CWG-2	T2	G	生底小梗	8/F	450.0	870.0			
21		G5-2	G5	25.0	390.0	810.0	1	0.32	T2CWF-1	T2	F	生底小梗	8/F	450.0	870.0			
22		G5-2	G5	25.0	390.0	810.0	1	0.32	T2CWE-2	T2	E	生底小梗	8/F	450.0	870.0			
23		G5-2	G5	25.0	390.0	810.0	2	0.63	T2CWB-1	T2	B	生底小梗	8/F	450.0	870.0			

 <b>美特鋁質</b> 有限公司 MIDI Aluminium Fabricator Ltd.		工程號: J837	計算: 利春媚	日期: 2019.3.1	送呈:												計算參考數值/所置分格		
地盤玻璃B.M.表		地盤名稱: 觀塘裕民坊	核對: 謝永林/陳俊樺	日期: 2019.3.1	副本:														
		項目類別: 幕牆(T2)	生下梗		A/C Code:														
BM編號:837-CW-M01-F-GP05		修改版次:		總計玻璃面積(平方米):		20.49													
序號	修改內容	玻璃圖號	顏色與類型	厚度(mm)	玻璃尺寸		數量(塊)	總面積(平方米)	使用位置	座	單位	分屬類型	樓層	分格寬度	分格高度				
					寬度(W mm)	高度(H mm)													
24		G5-2	G5	25.0	390.0	810.0	2	0.63	T2CWA-2	T2	A	生底小梗	8/F	450.0	870.0				
25		G5-2	G5	25.0	390.0	810.0	1	0.32	T2CWN-1	T2	N	生底小梗	8/F	450.0	870.0				
26		G5-2	G5	25.0	390.0	810.0	2	0.63	T2CWM-3	T2	M	生底小梗	8/F	450.0	870.0				
27		G5-2	G5	25.0	390.0	810.0	1	0.32	T2CWL-2	T2	L	生底小梗	8/F	450.0	870.0				
28		G5-2	G5	25.0	390.0	810.0	1	0.32	T2CWK-1	T2	K	生底小梗	8/F	450.0	870.0				
29		G5-2	G5	25.0	390.0	810.0	1	0.32	T2CWJ-1	T2	J	生底小梗	8/F	450.0	870.0				
30		G5-2	G5	25.0	390.0	810.0	2	0.63	T2CWH-2	T2	H	生底小梗	8/F	450.0	870.0				
31		G5-10	G5	25.0	340.0	810.0	1	0.28	T2CWL-2	T2	L	生底小梗	8/F	400.0	870.0				
32		G5-16	G5	25.0	490.0	810.0	1	0.40	T2CWM-3	T2	M	生底小梗	8/F	550.0	870.0				
33		G5-25	G5	25.0	365.0	810.0	1	0.30	T2CWK-1	T2	K	生底小梗	8/F	425.0	870.0				
34		G5-25	G5	25.0	365.0	810.0	1	0.30	T2CWJ-1	T2	J	生底小梗	8/F	425.0	870.0				
35						小計:	50	20											

**加工注意事項/玻璃類型描述:**

- 1).本表中之清片玻璃是 信義 原片，藍片玻璃是藍欣原片
- 2).本表中所有玻璃對角線尺寸偏差要求不超過負2mm。
- 3).本表中玻璃要求粗磨邊處理並倒棱角，攔河玻璃頂底要精磨邊，而所有玻璃之入爐方向需保持一致。
- 4).本表中所有玻璃成品均需做雙面保護，用3M膠紙，四周留25mm
- 5).本表中所有玻璃成品均需注明室內外及其玻璃編號/使用位置/樓層，以便識別。  
(G5) 8 mm THK. HEAT STRENGTHENED BLUE TINTED GLASS (OUTER)+9 mm AIR SPACE + 8 mm THK. TEMPERED CLEAR GLASS (INNER). (D18100241)

 <b>地盤用玻璃B.M.表</b>		工程號:	J837	計算:	陈俊桦	日期:	2019.3.9	送呈:	胡哥	計算參考數值/所屬位置 分格					
		地盤名稱:	觀塘裕民坊	核對:	謝永林/利春媚	日期:	2019.3.17	副本:							
		項目類別:	T2座大貨SD門	批准:	趙門死牆梗	A/C Code:									
BM編號:J837-SL-M01-S-GP02		修改版次:	總計玻璃面積(平方米):			9	此BM依據第四版施工圖計算								
序號	修改內容	玻璃圖號	顏色與類型		厚度(mm)	玻璃尺寸		數量(塊)	總面積(平方米)	使用位置	單位	樓層	分屬類型	分格寬度	分格高度
						寬度(W mm)	高度(H mm)								
102		G4-SD-203	G4		8.00	707.5	506.0	1	0.36	T2CWG-2左	G	8/F	趙門死牆梗	767.5	570.0
104		G4-SD-206	G4		8.00	707.5	506.0	1	0.36	T2CWF-1	F	8/F	趙門死牆梗	767.5	570.0
106		G4-SD-207	G4		8.00	707.5	506.0	1	0.36	T2CWE-2	E	8/F	趙門死牆梗	767.5	570.0
108		G4-SD-209	G4		8.00	800.0	506.0	1	0.40	T2CWD-1	D	8/F	趙門死牆梗	860.0	570.0
110		G4-SD-210	G4		8.00	800.0	506.0	1	0.40	T2CWC-1	C	8/F	趙門死牆梗	860.0	570.0
112		G4-SD-218	G4		8.00	632.5	506.0	1	0.32	T2CWL-2左	L	8/F	趙門死牆梗	692.5	570.0
114		G4-SD-221	G4		8.00	645.0	506.0	1	0.33	T2CWK-1右	K	8/F	趙門死牆梗	705.0	570.0
116		G4-SD-222	G4		8.00	645.0	506.0	1	0.33	T2CWJ-1左	J	8/F	趙門死牆梗	705.0	570.0
118		G4-SD-223	G4		8.00	800.0	506.0	1	0.40	T2CWJ-1右	J	8/F	趙門死牆梗	860.0	570.0
157							合计	9	3						
187		G6-SD-201	G4		8.00	847.5	506.0	1	0.43	T2CWH-1左	H	8/F	趙門死牆梗	907.5	570.0
199		G6-SD-212	G4		8.00	847.5	506.0	1	0.43	T2CWB-2右	B	8/F	趙門死牆梗	907.5	570.0
201		G6-SD-213	G4		8.00	847.5	506.0	1	0.43	T2CWA-1左	A	8/F	趙門死牆梗	907.5	570.0
205		G6-SD-216	G4		8.00	847.5	506.0	1	0.43	T2CWM-2	M	8/F	趙門死牆梗	907.5	570.0
191		G6-SD-204	G4		8.00	875.0	506.0	1	0.44	T2CWG-2右	G	8/F	趙門死牆梗	935.0	570.0
193		G6-SD-205	G4		8.00	875.0	506.0	1	0.44	T2CWF-2	F	8/F	趙門死牆梗	935.0	570.0
195		G6-SD-208	G4		8.00	875.0	506.0	1	0.44	T2CWE-1	E	8/F	趙門死牆梗	935.0	570.0
209		G6-SD-219	G4		8.00	907.5	506.0	1	0.46	T2CWL-2右	L	8/F	趙門死牆梗	967.5	570.0
211		G6-SD-220	G4		8.00	907.5	506.0	1	0.46	T2CWK-1左	K	8/F	趙門死牆梗	967.5	570.0

 <b>地盤用玻璃B.M.表</b>	工程號:	J837	計算:	陈俊桦	日期:	2019.3.9	送呈:	胡哥	計算參考數值/所屬位置 分格
	地盤名稱:	觀塘裕民坊	核對:	謝永林/利春媚	日期:	2019.3.17	副本:		
	項目類別:	T2座大貨SD門	批准:	趙門死牆梗	A/C Code:				
BM編號: J837-SL-M01-S-GP02	修改版次:	總計玻璃面積 (平方米):			9	此BM依據第四版施工圖計算			

序號	修改內容	玻璃圖號	顏色與類型	厚度 (mm)	玻璃尺寸		數量 (塊)	總面積 (平方米)	使用位置	單位	樓層	分屬類型	分格寬度	分格高度
					寬度 (W mm)	高度 (H mm)								
189		G6-SD-202	G4	8.00	957.5	506.0	1	0.48	T2CWH-1右	H	8/F	趙門死牆梗	1017.5	570.0
207		G6-SD-217	G4	8.00	1000.0	506.0	1	0.51	T2CWM-1	M	8/F	趙門死牆梗	1060.0	570.0
203		G6-SD-214	G4	8.00	1125.0	506.0	1	0.57	T2CWA-1右	A	8/F	趙門死牆梗	1185.0	570.0
197		G6-SD-211	G4	8.00	1225.0	506.0	1	0.62	T2CWB-2左	B	8/F	趙門死牆梗	1285.0	570.0
258							合計	13	6					
347							总计	22	9					

<b>加工注意 事項/玻 璃類型描 述:</b>	1).本表中之清片玻璃是 信義 原片，藍片玻璃是藍欣原片
	2).本表中所有玻璃對角線尺寸偏差要求不超過負2mm。
	3).本表中所有玻璃成品均需做雙面保護，用3M靜電膠紙加四周一寸FK白膠紙做雙面加固保護處理。
	4).本表中所有玻璃成品均需注明室內外及其玻璃編號/使用位置/樓層，以便識別。
	5) 請留意各座樓層不包括: MO1: 6/F,13,14/F, 24/F, MO3: 27/F(只有死牆位置有計算), MO4: 34/F, MO5:44/F
	(G1)10 mm THK. TEMPERED BLUE GLASS (OUTER)+ 9 mm AIR SPACE + 8 mm THK. CLEAR TEMPERED GLASS (INNER) --- (D18110173)
	(G3)- 10 mm THK. Heat Strengthen BLUE GLASS (OUTER)+ 9 mm AIR SPACE + 8 mm THK. CLEAR TEMPERED GLASS (INNER) --- (D18110173)
	(G4)- 8 mm THK. HEAT STRENGTHENED BLUE TINTED GLASS (SPANDREL GLASS) --- (D18070395)
(G6)- 8 mm THK. TEMPERED BLUE TINTED GLASS (SPANDREL GLASS) --- (D18070395)	
(G7) 8 mm THK. HEAT STRENGTHENED BLUE TINTED GLASS (OUTER)+1.52PVB + 8 mm THK. HEAT STRENGTHENED CLEAR GLASS (INNER)--- (D	

D1811 0174

 美特鋁質有限公司 MIDT Aluminium Fabricator Ltd. <b>地盤用玻璃B.M.表</b>		工程號:	J837	計算:	陈俊祥	日期:	2019.3.9	送呈:	胡哥	計算參考數值/所屬位置 分格				
		地盤名稱:	觀塘裕民坊	核對:	謝永林/利春媚	日期:	2019.3.17	副本:						
		項目類別:	T2座大貨SD門	批准:	趙門大梗	A/C Code:								
BM編號:J837-SL-M01-S-GP02		修改版次:	總計玻璃面積(平方米):			42.57		此BM依據第四版施工圖計算						
序號	修改內容	玻璃圖號	顏色與類型	厚度(mm)	玻璃尺寸		數量(塊)	總面積(平方米)	使用位置	單位	樓層	分屬類型	分格寬度	分格高度
					寬度(W mm)	高度(H mm)								
1		G1-SD-201	G1	27.00	787.5	2466.0	1	1.94	T2CWH-1左	H	8/F	趙門大梗	907.5	2580.0
2		G1-SD-202	G1	27.00	897.5	2466.0	1	2.21	T2CWH-1右	H	8/F	趙門大梗	1017.5	2580.0
3		G1-SD-204	G1	27.00	815.0	2466.0	1	2.01	T2CWG-2右	G	8/F	趙門大梗	935.0	2580.0
4		G1-SD-205	G1	27.00	815.0	2466.0	1	2.01	T2CWF-2	F	8/F	趙門大梗	935.0	2580.0
5		G1-SD-208	G1	27.00	815.0	2466.0	1	2.01	T2CWE-1	E	8/F	趙門大梗	935.0	2580.0
6		G1-SD-212	G1	27.00	787.5	2466.0	1	1.94	T2CWB-2右	B	8/F	趙門大梗	907.5	2580.0
7		G1-SD-213	G1	27.00	787.5	2466.0	1	1.94	T2CWA-1左	A	8/F	趙門大梗	907.5	2580.0
8		G1-SD-216	G1	27.00	787.5	2466.0	1	1.94	T2CWM-2	M	8/F	趙門大梗	907.5	2580.0
9		G1-SD-217	G1	27.00	940.0	2466.0	1	2.32	T2CWM-1	M	8/F	趙門大梗	1060.0	2580.0
10		G1-SD-219	G1	27.00	847.5	2466.0	1	2.09	T2CWL-2右	L	8/F	趙門大梗	967.5	2580.0
11		G1-SD-220	G1	27.00	847.5	2466.0	1	2.09	T2CWK-1左	K	8/F	趙門大梗	967.5	2580.0
12						合計	11	23						
13		G3-SD-203	G3	27.00	647.5	2466.0	1	1.60	T2CWG-2左	G	8/F	趙門大梗	767.5	2580.0
14		G3-SD-206	G3	27.00	647.5	2466.0	1	1.60	T2CWF-1	F	8/F	趙門大梗	767.5	2580.0
15		G3-SD-207	G3	27.00	647.5	2466.0	1	1.60	T2CWE-2	E	8/F	趙門大梗	767.5	2580.0
16		G3-SD-209	G3	27.00	740.0	2466.0	1	1.82	T2CWD-1	D	8/F	趙門大梗	860.0	2580.0
17		G3-SD-210	G3	27.00	740.0	2466.0	1	1.82	T2CWC-1	C	8/F	趙門大梗	860.0	2580.0
18		G3-SD-218	G3	27.00	572.5	2466.0	1	1.41	T2CWL-2左	L	8/F	趙門大梗	692.5	2580.0
19		G3-SD-221	G3	27.00	585.0	2466.0	1	1.44	T2CWK-1右	K	8/F	趙門大梗	705.0	2580.0


 <b>地盤用玻璃B.M.表</b>		工程號:	J837	計算:	陈俊桦	日期:	2019.3.9	送呈:	胡哥	計算參考數值/所屬位置 分格				
		地盤名稱:	觀塘裕民坊	核對:	謝永林/利春媚	日期:	2019.3.17	副本:						
		項目類別:	T2座大貨SD門	批准:	趙門大梗	A/C Code:								
BM編號:J837-SL-M01-S-GP02		修改版次:	總計玻璃面積 (平方米):			42.57	此BM依據第四版施工圖計算							
序號	修改內容	玻璃圖號	顏色與類型	厚度 (mm)	玻璃尺寸		數量 (塊)	總面積 (平方米)	使用位置	單位	樓層	分屬類型	分格寬度	分格高度
					寬度 (W mm)	高度 (H mm)								
20		G3-SD-222	G3	27.00	585.0	2466.0	1	1.44	T2CWJ-1左	J	8/F	趙門大梗	705.0	2580.0
21		G3-SD-223	G3	27.00	740.0	2466.0	1	1.82	T2CWJ-1右	J	8/F	趙門大梗	860.0	2580.0
22						合计	9	15						
23		G1-SD-211	G1	27.00	1165.0	2466.0	1	2.87	T2CWB-2左	B	8/F	趙門大梗	1285.0	2580.0
24		G1-SD-214	G1	27.00	1065.0	2466.0	1	2.63	T2CWA-1右	A	8/F	趙門大梗	1185.0	2580.0
25						合计	2	5						
26						总计	22	43						

 <b>美特鋁質</b> 有限公司 MIDI Aluminium Fabricator Ltd. <b>地盤用玻璃B.M.表</b>		工程號: J837	計算: 陳俊桦	日期: 2019.3.4	送呈:	T3	計算參考數值/所屬位置分格											
		地盤名: 觀塘裕民坊	核對: 謝永林/利春媚	日期: 2019.3.4	副本:													
項目類: 幕牆(T3)	批准: 死牆	A/C Code:																
BM編號:837-CW-M01-S-GP0修改版次: 總計玻璃面積(平方米):				85.21														
序號	修改內容	玻璃圖號	顏色與類型	厚度(mm)	玻璃尺寸		數量 (塊)	總面積 (平方米)	使用位置	座	單位	樓層	分屬類型	分格1	分格2	分格3	總數	分格高度
					寬度(W mm)	高度(H mm)												
1		G4-1	G4	8.0	590.0	836.0	2	0.99	T3CWE-1	T3	E	8/F	生頂死梗	650.0				900.0
2		G4-1	G4	8.0	590.0	836.0	2	0.99	T3CWM-2	T3	M	8/F	生頂死梗	650.0				900.0
3		G4-1	G4	8.0	590.0	836.0	2	0.99	T3CWL-2	T3	L	8/F	生頂死梗	650.0				900.0
4		G4-1	G4	8.0	590.0	836.0	2	0.99	T3CWL-1	T3	L	8/F	生頂死梗	650.0				900.0
5		G4-1	G4	8.0	590.0	836.0	2	0.99	T3CWK-2	T3	K	8/F	生頂死梗	650.0				900.0
6		G4-1	G4	8.0	590.0	836.0	2	0.99	T3CWC-1	T3	C	8/F	生頂死梗	650.0				900.0
7		G4-1	G4	8.0	590.0	836.0	2	0.99	T3CWB-2	T3	B	8/F	生頂死梗	650.0				900.0
8		G4-1	G4	8.0	590.0	836.0	4	1.97	T3CWA-1	T3	A	8/F	生頂死梗	650.0				900.0
9		G4-2	G4	8.0	390.0	836.0	2	0.65	T3CWM-1	T3	M	8/F	生頂死梗	450.0				900.0
10		G4-2	G4	8.0	390.0	836.0	2	0.65	T3CWJ-2	T3	J	8/F	生頂死梗	450.0				900.0
11		G4-2	G4	8.0	390.0	836.0	2	0.65	T3CWB-1	T3	B	8/F	生頂死梗	450.0				900.0
12		G4-2	G4	8.0	390.0	836.0	2	0.65	T3CWA-2	T3	A	8/F	生頂死梗	450.0				900.0
13		CG4-305	G4	8.0	840.0	836.0	2	1.40	T3CWD-1	T3	D	8/F	生頂死梗	450.0	450.0		900.0	900.0
14		CG4-306	G4	8.0	840.0	836.0	2	1.40	T3CWG-1	T3	G	8/F	生頂死梗	450.0	450.0		900.0	900.0
15		G4-306	G4	8.0	925.0	836.0	2	1.55	T3CWE-1	T3	E	8/F	梗頂死梗				985.0	900.0
16		G4-308	G4	8.0	707.5	836.0	2	1.18	T3CWM-1	T3	M	8/F	梗頂死梗				767.5	900.0
17						小計	34	17										
19		CG6-301	G4	8.0	1040.0	836.0	2	1.74	T3CWF-1	T3	F	8/F	生頂死梗	650.0	450.0		1100.0	900.0
20		CG6-302	G4	8.0	1040.0	836.0	2	1.74	T3CWF-1	T3	F	8/F	生頂死梗	650.0	450.0		1100.0	900.0
21		CG6-303	G4	8.0	1040.0	836.0	2	1.74	T3CWE-1	T3	E	8/F	生頂死梗	650.0	450.0		1100.0	900.0
22		G6-301	G4	8.0	1047.5	836.0	2	1.75	T3CWF-1	T3	F	8/F	梗頂死梗				1107.5	900.0
23		CG6-304	G4	8.0	1240.0	836.0	2	2.07	T3CWB-2	T3	B	8/F	生頂死梗	650.0	650.0		1300.0	900.0
24		G6-302	G6	8.0	1465.0	836.0	2	2.45	T3CWF-1	T3	F	8/F	梗頂死梗				1525.0	900.0
25		G6-303	G6	8.0	1465.0	836.0	2	2.45	T3CWF-1	T3	F	8/F	梗頂死梗				1525.0	900.0
26		G6-304	G6	8.0	1465.0	836.0	2	2.45	T3CWE-1	T3	E	8/F	梗頂死梗				1525.0	900.0



 <b>美特鋁質</b> 有限公司 MIDI Aluminium Fabricator Ltd. <b>地盤用玻璃B.M.表</b>	工程號:	J837	計算:	陳俊祥		日期:	2019.3.4	送呈:				計算參考數值/所屬位置分格						
	地盤名:	觀塘裕民坊	核對:	謝永林/利春媚		日期:	2019.3.4	副本:										
	項目類:	幕牆(T3)	批准:	死牆				A/C Code:										
BM編號:837-CW-M01-S-GP0修改版次: 總計玻璃面積(平方米):												85.21						
序號	修改內容	玻璃圖號	顏色與類型	厚度 (mm)	玻璃尺寸		數量 (塊)	總面積 (平方米)	使用位置	座	單位	樓層	分屬類型	分格1	分格2	分格3	總數	分格高度
					寬度(W mm)	高度(H mm)												
		(G5) 8 mm THK. HEAT STRENGTHENED BLUE TINTED GLASS (OUTER)+9 mm AIR SPACE + 8 mm THK. TEMPERED CLEAR GLASS (INNER). (D18100241)																
		(G6)- 8 mm THK. TEMPERED BLUE TINTED GLASS ( SPANDREL GLASS ).(D18070395)																
		(LH-欄河玻璃)10 mm THK. TEMPERED GLASS ( INTERNAL PROTECTIVE BARRIER ). (D18061223)																
		6) 請留意各座樓層不包括: MO1: 6/F,13,14/F, 24/F, MO3: 27/F(只有死牆位置有計算), MO4: 34/F, MO5:44/F																

 <b>地盤用玻璃B.M.表</b>		工程號:	J837	計算:	陈俊桦		日期:	2019.3.4	送呈:				計算參考數值/所屬 位置分格		
		地盤名稱:	觀塘裕民坊	核對:	謝永林/利春媚		日期:	2019.3.4	副本:						
		項目類別:	幕牆(T3)	批准:	大梗(大玻璃,細玻璃)				A/C Code:						
BM編號:837-CW-M01-S-GP05		修改版次:	總計玻璃面積(平方米):				35.62								
序號	修改內容	玻璃圖號	顏色與類型	厚度 (mm)	玻璃尺寸		數量 (塊)	總面積 (平方米)	使用位置	座	單位	樓層	分屬類型	分格1	分格高度
					寬度(W mm)	高度(H mm)									
1		G1-311	G1	27.0	982.5	2190.0	1	2.15	T3CWJ-1	T3	J	8/F	梗窗	1042.5	2250.0
2		G1-313	G1	27.0	982.5	2190.0	1	2.15	T3CWH-1	T3	H	8/F	梗窗	1042.5	2250.0
3		G1-301	G1	27.0	1047.5	2190.0	1	2.29	T3CWF-1	T3	F	8/F	梗窗	1107.5	2250.0
4		G1-310	G1	27.0	1057.5	2190.0	1	2.32	T3CWK-1	T3	K	8/F	梗窗	1117.5	2250.0
5		G1-307	G1	27.0	1057.5	2190.0	1	2.32	T3CWM-1	T3	M	8/F	梗窗	1117.5	2250.0
6		G1-309	G1	27.0	1057.5	2190.0	1	2.32	T3CWL-2	T3	L	8/F	梗窗	1117.5	2250.0
7		G1-314	G1	27.0	1057.5	2190.0	1	2.32	T3CWC-2	T3	C	8/F	梗窗	1117.5	2250.0
8		G1-305	G1	27.0	1082.5	2190.0	1	2.37	T3CWE-1	T3	E	8/F	梗窗	1142.5	2250.0
9		G1-315	G1	27.0	1082.5	2190.0	1	2.37	T3CWB-2	T3	B	8/F	梗窗	1142.5	2250.0
10		G1-320	G1	27.0	1082.5	2190.0	1	2.37	T3CWA-1	T3	A	8/F	梗窗	1142.5	2250.0
							10	23							
12		G3-306	G3	27.0	925.0	2190.0	1	2.03	T3CWE-1	T3	E	8/F	梗窗	985.0	2250.0
13		G3-308	G3	27.0	707.5	2190.0	1	1.55	T3CWM-1	T3	M	8/F	梗窗	767.5	2250.0
14							合計	2	4						
16		G1-321	G1	27.0	1175.0	2190.0	1	2.57	T3CWF-2	T3	F	8/F	梗窗	1235.0	2250.0
17		G1-322	G1	27.0	1250.0	2190.0	1	2.74	T3CWF-2	T3	F	8/F	梗窗	1310.0	2250.0
18		G1-302	G1	27.0	1465.0	2190.0	1	3.21	T3CWF-1	T3	F	8/F	梗窗	1525.0	2250.0
19		G1-303	G1	27.0	1465.0	2190.0	1	3.21	T3CWF-1	T3	F	8/F	梗窗	1525.0	2250.0
20		G1-304	G1	27.0	1465.0	2190.0	1	3.21	T3CWE-1	T3	E	8/F	梗窗	1525.0	2250.0
21		G1-316	G1	27.0	1465.0	2190.0	1	3.21	T3CWB-2	T3	B	8/F	梗窗	1525.0	2250.0
22		G1-319	G1	27.0	1465.0	2190.0	1	3.21	T3CWA-1	T3	A	8/F	梗窗	1525.0	2250.0
23		G1-317	G1	27.0	1500.0	2190.0	1	3.29	T3CWB-1	T3	B	8/F	梗窗	1560.0	2250.0

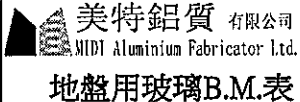 <b>美特鋁質</b> 有限公司 MIDI Aluminium Fabricator Ltd. <b>地盤用玻璃B.M.表</b>		工程號:	J837	計算:	陳俊桦		日期:	2019.3.4	送呈:				計算參考數值/所屬 位置分格		
		地盤名稱:	觀塘裕民坊	核對:	謝永林/利春媚		日期:	2019.3.4	副本:						
		項目類別:	幕牆(T3)	批准:	大梗(大玻璃,細玻璃)		A/C Code:								
BM編號:837-CW-M01-S-GP05		修改版次:	總計玻璃面積(平方米):				35.62								
序號	修改內容	玻璃圖號	顏色與類型	厚度 (mm)	玻璃尺寸		數量 (塊)	總面積 (平方米)	使用位置	座	單位	樓層	分屬類型	分格1	分格高度
					寬度(W mm)	高度(H mm)									
24		G1-318	G1	27.0	1500.0	2190.0	1	3.29	T3CWA-2	T3	A	8/F	梗窗	1560.0	2250.0
25		G1-312	G1	27.0	1882.4	2190.0	1	4.12	T3CWH-3	T3	H	8/F	梗窗	2040.0	2250.0
26						合計	10	32.04							
27						總計:	22	58.59							


 <b>美特鋁質</b> 有限公司 MIDI Aluminium Fabricator Ltd. <b>地盤用玻璃B.M.表</b>	工程號:	J837	計算:	陳俊樺		日期:	2019.3.4		送呈:				計算參考數值/所屬 位置分格		
	地盤名稱:	觀塘裕民坊	核對:	謝永林/利春媚		日期:	2019.3.4		副本:						
	項目類別:	幕牆(T3)	批准:	大梗(大玻璃,細玻璃)		A/C Code:									
BM編號:837-CW-M01-S-GP05	修改版次:	總計玻璃面積(平方米):				35.62									
序號	修改內容	玻璃圖號	顏色與類型	厚度 (mm)	玻璃尺寸		數量 (塊)	總面積 (平方米)	使用位置	座	單位	樓層	分屬類型	分格1	分格高度
					寬度(W mm)	高度(H mm)									
<b>加工注意事項/玻璃類型描述:</b>		1).本表中之清片玻璃是 信義 原片, 藍片玻璃是藍欣原片													
		2).本表中所有玻璃對角線尺寸偏差要求不超過負2mm。													
		3).本表中玻璃要求粗磨邊處理並倒棱角, 欄河玻璃頂底要精磨邊, 而所有玻璃之入爐方向需保持一致。													
		4).本表中所有玻璃成品均需做雙面保護, 用 3M 靜電膠紙加四周一寸FK白膠紙做雙面加固保護處理。													
		5).本表中所有玻璃成品均需注明室內外及其玻璃編號/使用位置/樓層, 以便識別。													
		(G1)10 mm THK. TEMPERED BLUE TINTED GLASS (OUTER)+ 9 mm AIR SPACE + 8 mm THK. TEMPERED CLEAR GLASS (INNER). (D18110173)													
		(G3) 10 mm THK. HEAT STRENGTHENED BLUE TINTED GLASS (OUTER)+ 9 mm AIR SPACE + 8 mm THK. TEMPERED CLEAR GLASS (INNER). (D18110173)													
		(G4) 8 mm THK. HEAT STRENGTHENED BLUE TINTED GLASS ( SPANDREL GLASS ).(D18070395)													
(G5) 8 mm THK. HEAT STRENGTHENED BLUE TINTED GLASS (OUTER)+9 mm AIR SPACE + 8 mm THK. TEMPERED CLEAR GLASS (INNER). (D18100241)															
(G6)- 8 mm THK. TEMPERED BLUE TINTED GLASS ( SPANDREL GLASS ).(D18070395)															
(LH-欄河玻璃)10 mm THK. TEMPERED GLASS ( INTERNAL PROTECTIVE BARRIER ). (D18061223)															

 <b>美特鋁質</b> 有限公司 MIDI Aluminium Fabricator Ltd.		工程號: J837	計算: 利春媚	日期: 2019.3.1	送呈:													
地盤玻璃B.M.表		地盤名稱: 觀塘裕民坊	核對: 謝永林/陳俊樺	日期: 2019.3.1	副本:													
BM編號:837-CW-M01-F-GP05		項目類別: 幕牆(T3)	生下梗				A/C Code:				計算參考數值/所置分格							
		修改版次:	總計玻璃面積(平方米):				18.35											
序號	修改內容	玻璃圖號	顏色與類型	厚度(mm)	玻璃尺寸		數量(塊)	總面積(平方米)	使用位置	座	單位	分屬類型	樓層	分格寬度	分格高度			
					寬度(W mm)	高度(H mm)												
1		G5-1	G5	25.0	590.0	810.0	2	0.96	T3CWF-1	T3	F	生底小梗	8/F	650.0	870.0			
2		G5-1	G5	25.0	590.0	810.0	3	1.43	T3CWE-1	T3	E	生底小梗	8/F	650.0	870.0			
3		G5-1	G5	25.0	590.0	810.0	1	0.48	T3CWM-2	T3	M	生底小梗	8/F	650.0	870.0			
4		G5-1	G5	25.0	590.0	810.0	1	0.48	T3CWM-1	T3	M	生底小梗	8/F	650.0	870.0			
5		G5-1	G5	25.0	590.0	810.0	1	0.48	T3CWL-2	T3	L	生底小梗	8/F	650.0	870.0			
6		G5-1	G5	25.0	590.0	810.0	1	0.48	T3CWL-1	T3	L	生底小梗	8/F	650.0	870.0			
7		G5-1	G5	25.0	590.0	810.0	1	0.48	T3CWK-2	T3	K	生底小梗	8/F	650.0	870.0			
8		G5-1	G5	25.0	590.0	810.0	1	0.48	T3CWK-1	T3	K	生底小梗	8/F	650.0	870.0			
9		G5-1	G5	25.0	590.0	810.0	1	0.48	T3CWJ-1	T3	J	生底小梗	8/F	650.0	870.0			
10		G5-1	G5	25.0	590.0	810.0	1	0.48	T3CWH-3	T3	H	生底小梗	8/F	650.0	870.0			
11		G5-1	G5	25.0	590.0	810.0	2	0.96	T3CWH-1	T3	H	生底小梗	8/F	650.0	870.0			
12		G5-1	G5	25.0	590.0	810.0	1	0.48	T3CWC-2	T3	C	生底小梗	8/F	650.0	870.0			
13		G5-1	G5	25.0	590.0	810.0	1	0.48	T3CWC-1	T3	C	生底小梗	8/F	650.0	870.0			
14		G5-1	G5	25.0	590.0	810.0	4	1.91	T3CWB-2	T3	B	生底小梗	8/F	650.0	870.0			
15		G5-1	G5	25.0	590.0	810.0	4	1.91	T3CWA-1	T3	A	生底小梗	8/F	650.0	870.0			
16		G5-2	G5	25.0	390.0	810.0	2	0.63	T3CWF-1	T3	F	生底小梗	8/F	450.0	870.0			
17		G5-2	G5	25.0	390.0	810.0	1	0.32	T3CWE-1	T3	E	生底小梗	8/F	450.0	870.0			
18		G5-2	G5	25.0	390.0	810.0	1	0.32	T3CWM-1	T3	M	生底小梗	8/F	450.0	870.0			
19		G5-2	G5	25.0	390.0	810.0	1	0.32	T3CWL-2	T3	L	生底小梗	8/F	450.0	870.0			
20		G5-2	G5	25.0	390.0	810.0	1	0.32	T3CWK-1	T3	K	生底小梗	8/F	450.0	870.0			
21		G5-2	G5	25.0	390.0	810.0	1	0.32	T3CWJ-2	T3	J	生底小梗	8/F	450.0	870.0			
22		G5-2	G5	25.0	390.0	810.0	1	0.32	T3CWJ-1	T3	J	生底小梗	8/F	450.0	870.0			
23		G5-2	G5	25.0	390.0	810.0	1	0.32	T3CWC-2	T3	C	生底小梗	8/F	450.0	870.0			
24		G5-2	G5	25.0	390.0	810.0	2	0.63	T3CWB-1	T3	B	生底小梗	8/F	450.0	870.0			


美特鋁質 有限公司 WIDI Aluminium Fabricator Ltd.		工程號: J837	計算: 利春媚	日期: 2019.3.1	送呈:											
地盤玻璃B.M.表		地盤名稱: 觀塘裕民坊	核對: 謝永林/陳俊樺	日期: 2019.3.1	副本:											
BM編號:837-CW-M01-F-GP05		項目類別: 幕牆(T3)	總計玻璃面積(平方米): 18.35			A/C Code:								計算參考數值/毋置分格		
序號	修改內容	玻璃圖號	顏色與類型	厚度(mm)	玻璃尺寸		數量	總面積	使用位置	座	單位	分屬類型	樓層	分格寬度	分格高度	
					寬度(W mm)	高度(H mm)										
25		G5-2	G5	25.0	390.0	810.0	2	0.63	T3CWA-2	T3	A	生底小梗	8/F	450.0	870.0	
26		G5-2	G5	25.0	390.0	810.0	2	0.63	T3CWD-1	T3	D	生底小梗	8/F	450.0	870.0	
27		G5-2	G5	25.0	390.0	810.0	2	0.63	T3CWG-1	T3	G	生底小梗	8/F	450.0	870.0	
28		G5-2	G5	25.0	390.0	810.0	2	0.63	T3CWF-2	T3	F	生底小梗	8/F	450.0	870.0	
29		G5-16	G5	25.0	490.0	810.0	1	0.40	T3CWF-2	T3	F	生底小梗	8/F	550.0	870.0	
30						小計:	45	18.35						16150.0		

**加工注意事項/玻璃類型描述:**

- 1).本表中之清片玻璃是 信義 原片，藍片玻璃是藍欣原片
- 2).本表中所有玻璃對角線尺寸偏差要求不超過負2mm。
- 3).本表中玻璃要求粗磨邊處理並倒棱角，攔河玻璃頂底要精磨邊，而所有玻璃之入爐方向需保持一致。
- 4).本表中所有玻璃成品均需做雙面保護，用3M膠紙，四周留25mm
- 5).本表中所有玻璃成品均需注明室內外及其玻璃編號/使用位置/樓層，以便識別。  
(G5) 8 mm THK. HEAT STRENGTHENED BLUE TINTED GLASS (OUTER)+9 mm AIR SPACE + 8 mm THK. TEMPERED CLEAR GLASS (INNER). (D18100241)
- 6) 請留意各座樓層不包括: MO1: 6/F,13,14/F, 24/F, MO3: 27/F(只有死牆位置有計算), MO4: 34/F, MO5:44/F

 <b>美特鋁質</b> 有限公司 MIDI Aluminium Fabricator Ltd.	工程號:	J837	計算:	陳俊桦	日期:	2019.3.9	送呈:	胡哥	計算參考數值/所屬位置 分格
	地盤名稱:	觀塘裕民坊	核對:	謝永林/利春媚	日期:	2019.3.17	副本:		
	項目類別:	T3座大貨SD門	批准:	趙門頂死牆	A/C Code:				
地盤用玻璃B.M.表	BM編號: J837-SL-M01-S-GP02	修改版次:	總計玻璃面積 (平方米):		9	此BM依據第四版施工圖計算			

序號	修改內容	玻璃圖號	顏色與類型	厚度 (mm)	玻璃尺寸		數量 (塊)	總面積 (平方米)	使用位置	單位	樓層	分屬類型	分格寬度	分格高度
					寬度 (W mm)	高度 (H mm)								
1		G4-SD-303	G4	8.00	775.0	506.0	1	0.39	T3CWM-2	M	8/F	趙門梗頂死牆	835.0	570.0
2		G4-SD-304	G4	8.00	707.5	506.0	1	0.36	T3CWL-2	L	8/F	趙門梗頂死牆	767.5	570.0
3		G4-SD-307	G4	8.00	707.5	506.0	1	0.36	T3CWK-1	K	8/F	趙門梗頂死牆	767.5	570.0
4		G4-SD-308	G4	8.00	800.0	506.0	1	0.40	T3CWJ-2	J	8/F	趙門梗頂死牆	860.0	570.0
5		G4-SD-309	G4	8.00	707.5	506.0	1	0.36	T3CWJ-1	J	8/F	趙門梗頂死牆	767.5	570.0
6		G4-SD-311	G4	8.00	757.5	506.0	1	0.38	T3CWH-1	H	8/F	趙門梗頂死牆	817.5	570.0
7		G4-SD-312	G4	8.00	707.5	506.0	1	0.36	T3CWC-2	C	8/F	趙門梗頂死牆	767.5	570.0
8		G4-SD-318	G4	8.00	756.0	506.0	1	0.38	T3CWD-1左	D	8/F	趙門梗頂死牆	816.0	570.0
9		G4-SD-319	G4	8.00	707.5	506.0	1	0.36	T3CWD-1右	D	8/F	趙門梗頂死牆	767.5	570.0
10		G4-SD-320	G4	8.00	707.5	506.0	1	0.36	T3CWG-1左	G	8/F	趙門梗頂死牆	767.5	570.0
11		G4-SD-321	G4	8.00	757.5	506.0	1	0.38	T3CWG-1右	G	8/F	趙門梗頂死牆	817.5	570.0
12						合計	11	4						
13		G6-SD-315	G4	8.00	847.5	506.0	1	0.43	T3CWB-2右	B	8/F	趙門梗頂死牆	907.5	570.0
14		G6-SD-316	G4	8.00	847.5	506.0	1	0.43	T3CWA-1左	A	8/F	趙門梗頂死牆	907.5	570.0
15		G6-SD-306	G4	8.00	875.0	506.0	1	0.44	T3CWK-2	K	8/F	趙門梗頂死牆	935.0	570.0
16		G6-SD-313	G4	8.00	875.0	506.0	1	0.44	T3CWC-1	C	8/F	趙門梗頂死牆	935.0	570.0
17		G6-SD-305	G4	8.00	925.0	506.0	1	0.47	T3CWL-1	L	8/F	趙門梗頂死牆	985.0	570.0
18		G6-SD-302	G4	8.00	1107.5	506.0	1	0.56	T3CWE-1	E	8/F	趙門梗頂死牆	1167.5	570.0
19		G6-SD-317	G4	8.00	1225.0	506.0	1	0.62	T3CWA-1右	A	8/F	趙門梗頂死牆	1285.0	570.0


 <b>美特鋁質</b> 有限公司 MIDI Aluminium Fabricator Ltd. <b>地盤用玻璃B.M.表</b>		工程號:	J837	計算:	陈俊桦	日期:	2019.3.9	送呈:	胡哥	計算參考數值/所屬位置 分格						
		地盤名稱:	觀塘裕民坊	核對:	謝永林/利春媚	日期:	2019.3.17	副本:								
		項目類別:	T3座大貨SD門	批准:	趙門頂死牆	A/C Code:										
BM編號:J837-SL-M01-S-GP02		修改版次:	總計玻璃面積(平方米):			9	此BM依據第四版施工圖計算									
序號	修改內容	玻璃圖號	顏色與類型	厚度(mm)	玻璃尺寸		數量(塊)	總面積(平方米)	使用位置	單位	樓層	分屬類型	分格寬度	分格高度		
					寬度(W mm)	高度(H mm)										
20		G6-SD-301	G4	8.00	1307.5	506.0	1	0.66	T3CWF-1	F	8/F	趙門梗頂死牆	1367.5	570.0		
21		G6-SD-310	G4	8.00	1322.4	506.0	1	0.67	T3CWH-2	H	8/F	趙門梗頂死牆	1480.0	570.0		
22		G6-SD-314	G4	8.00	1325.0	506.0	1	0.67	T3CWB-2左	B	8/F	趙門梗頂死牆	1385.0	570.0		
23						合计	10	5								
24						总计	21	9								

 <b>美特鋁質有限公司</b> MIDI Aluminium Fabricator Ltd. <b>地盤用玻璃B.M.表</b>		工程號:	J837	計算:	陈俊桦	日期:	2019.3.9	送呈:	胡哥	計算參考數值/所屬位置 分格				
		地盤名稱:	觀塘裕民坊	核對:	謝永林/利春媚	日期:	2019.3.17	副本:						
		項目類別:	T3座大貨SD門	批准:	趙門大梗	A/C Code:								
BM編號:J837-SL-M01-S-GP02		修改版次:	總計玻璃面積(平方米):			25	此BM依據第四版施工圖計算							
序號	修改內容	玻璃圖號	顏色與類型	厚度(mm)	玻璃尺寸		數量(塊)	總面積(平方米)	使用位置	單位	樓層	分屬類型	分格寬度	分格高度
					寬度(W mm)	高度(H mm)								
1		G3-SD-307	G3	27.00	647.5	2466.0	1	1.60	T3CWK-1	K	7F,9F-26F,28F-51F	SD梗	767.5	2580.0
2		G3-SD-309	G3	27.00	647.5	2466.0	1	1.60	T3CWJ-1	J	7F,9F-26F,28F-51F	SD梗	767.5	2580.0
3		G3-SD-319	G3	27.00	647.5	2466.0	1	1.60	T3CWD-1右	D	7F,9F-26F,28F-51F	SD梗	767.5	2580.0
4		G3-SD-320	G3	27.00	647.5	2466.0	1	1.60	T3CWG-1左	G	7F,9F-26F,28F-51F	SD梗	767.5	2580.0
5		G3-SD-304	G3	27.00	647.5	2466.0	1	1.60	T3CWL-2	L	7F,9F-26F,28F-52F	SD梗	767.5	2580.0
6		G3-SD-312	G3	27.00	647.5	2466.0	1	1.60	T3CWC-2	C	7F,9F-26F,28F-52F	SD梗	767.5	2580.0
7		G3-SD-318	G3	27.00	696.0	2466.0	1	1.72	T3CWD-1左	D	7F,9F-26F,28F-51F	SD梗	816.0	2580.0
8		G3-SD-311	G3	27.00	697.5	2466.0	1	1.72	T3CWH-1	H	7F,9F-26F,28F-51F	SD梗	817.5	2580.0
9		G3-SD-321	G3	27.00	697.5	2466.0	1	1.72	T3CWG-1右	G	7F,9F-26F,28F-51F	SD梗	817.5	2580.0
10		G3-SD-303	G3	27.00	715.0	2466.0	1	1.76	T3CWM-2	M	7F,9F-26F,28F-52F	SD梗	835.0	2580.0
11		G3-SD-308	G3	27.00	740.0	2466.0	1	1.82	T3CWJ-2	J	7F,9F-26F,28F-51F	SD梗	860.0	2580.0
12						合計	11	18						
13		G1-SD-315	G1	27.00	787.5	2466.0	1	1.94	T3CWB-2右	B	7F,9F-26F,28F-52F	SD梗	907.5	2580.0
14		G1-SD-316	G1	27.00	787.5	2466.0	1	1.94	T3CWA-1左	A	7F,9F-26F,28F-52F	SD梗	907.5	2580.0
15		G1-SD-306	G1	27.00	815.0	2466.0	1	2.01	T3CWK-2	K	7F,9F-26F,28F-51F	SD梗	935.0	2580.0
16		G1-SD-313	G1	27.00	815.0	2466.0	1	2.01	T3CWC-1	C	7F,9F-26F,28F-52F	SD梗	935.0	2580.0
17		G1-SD-305	G1	27.00	865.0	2466.0	1	2.13	T3CWL-1	L	7F,9F-26F,28F-52F	SD梗	985.0	2580.0
18		G1-SD-302	G1	27.00	1047.5	2466.0	1	2.58	T3CWE-1	E	7F,9F-26F,28F-52F	SD梗	1167.5	2580.0
19						合計	6	13						

 <b>美特鋁質</b> 有限公司 MEDI Aluminium Fabricator Ltd. <b>地盤用玻璃B.M.表</b>		工程號:	J837	計算:	陈俊桦	日期:	2019.3.9	送呈:	胡哥	計算參考數值/所屬位置 分格				
		地盤名稱:	觀塘裕民坊	核對:	謝永林/利春媚	日期:	2019.3.17	副本:						
		項目類別:	T3座大貨SD門	批准:	趙門大梗	A/C Code:								
BM編號:J837-SL-M01-S-GP02		修改版次:	總計玻璃面積 (平方米):			25	此BM依據第四版施工圖計算							
序號	修改內容	玻璃圖號	顏色與類型	厚度 (mm)	玻璃尺寸		數量 (塊)	總面積 (平方米)	使用位置	單位	樓層	分屬類型	分格寬度	分格高度
					寬度 (W mm)	高度 (H mm)								
20														
21		G1-SD-317	G1	27.00	1165.0	2466.0	1	2.87	T3CWA-1右	A	7F,9F-26F,28F-52F	SD梗	1285.0	2580.0
22		G1-SD-310	G1	27.00	1166.5	2466.0	1	2.88	T3CWH-2	H	7F,9F-26F,28F-52F	SD梗	1480.0	2580.0
23		G1-SD-301	G1	27.00	1247.5	2466.0	1	3.08	T3CWF-1	F	7F,9F-26F,28F-51F	SD梗	1367.5	2580.0
24		G1-SD-314	G1	27.00	1265.0	2466.0	1	3.12	T3CWB-2左	B	7F,9F-26F,28F-52F	SD梗	1385.0	2580.0
25							4	12	合计					
26							21	43	总计					
加工注意事項/玻璃類型描述:		1).本表中之清片玻璃是 信義 原片, 藍片玻璃是藍欣原片												
		2).本表中所有玻璃對角線尺寸偏差要求不超過負2mm。												
		3).本表中所有玻璃成品均需做雙面保護, 用 3M 靜電膠紙加四周一寸FK白膠紙做雙面加固保護處理。												
		4).本表中所有玻璃成品均需注明室內外及其玻璃編號/使用位置/樓層, 以便識別。												
		5) 請留意各座樓層不包括: MO1: 6/F,13,14/F, 24/F, MO3: 27/F(只有死牆位置有計算), MO4: 34/F, MO5:44/F												
		(G1)10 mm THK. TEMPERED BLUE GLASS (OUTER)+ 9 mm AIR SPACE + 8 mm THK. CLEAR TEMPERED GLASS (INNER) --- (D18110173)												
		(G3)- 10 mm THK. Heat Strengthen BLUE GLASS (OUTER)+ 9 mm AIR SPACE + 8 mm THK. CLEAR TEMPERED GLASS (INNER) --- (D18110173)												
		(G4)- 8 mm THK. HEAT STRENGTHENED BLUE TINTED GLASS ( SPANDREL GLASS ) --- (D18070395)												
(G6)- 8 mm THK. TEMPERED BLUE TINTED GLASS ( SPANDREL GLASS ) --- (D18070395)														
(G7) 8 mm THK. HEAT STRENGTHENED BLUE TINTED GLASS (OUTER)+1.52PVB + 8 mm THK. HEAT STRENGTHENED CLEAR GLASS (INNER)--- (D818110174)														

T5

美特鋁質有限公司 MIDI Aluminium Fabricator Ltd. 地盤用玻璃B.M.表		工程號: J837	計算: 陳俊梓	日期: 2019.3.4	送呈:							計算參考數值/所屬位置分格			註明: 分MO參考數據: (MO1: 900分格沒有7F-5層, MO3: 900分格有27層)							
		地盤名稱: 觀塘裕民坊	核對: 謝永林/利春媚	日期: 2019.3.4	副本:																	
		項目類別: 幕牆(T5)	死牆				A/C Code:															
BM編號:837-CW-M01-S-GP05		修改版次:	總計玻璃面積(平方米):		104.83																	
序號	修改內容	玻璃圖號	顏色與類型	厚度(mm)	玻璃尺寸		數量	總面積	使用位置	座	單位	樓層	分屬類型	分格1	分格高度	MO1	MO2	MO3	MO4	MO5	合計	每層
					寬度(W mm)	高度(H mm)										(塊)	(平方米)	9F-12F,15F(5層)	16F-23F(8層)	25F,27F-32F(7層)	33F,35F-41F(8層)	
1		G4-1	G4	8.0	590.0	836.0	2	0.99	T5CWN-1	T5	N	9F-25F,27F-49F	生頂死梗	650.0	900.0	5	8	7	8	7	35	1
2		G4-1	G4	8.0	590.0	836.0	2	0.99	T5CWM-2	T5	M	9F-25F,27F-49F	生頂死梗	650.0	900.0	5	8	7	8	7	35	1
3		G4-1	G4	8.0	590.0	836.0	2	0.99	T5CWL-1	T5	L	9F-25F,27F-49F	生頂死梗	650.0	900.0	5	8	7	8	7	35	1
4		G4-1	G4	8.0	590.0	836.0	2	0.99	T5CWH-1	T5	H	9F-25F,27F-49F	生頂死梗	650.0	900.0	5	8	7	8	7	35	1
5		G4-1	G4	8.0	590.0	836.0	2	0.99	T5CWG-2	T5	G	9F-25F,27F-49F	生頂死梗	650.0	900.0	5	8	7	8	7	35	1
6		G4-1	G4	8.0	590.0	836.0	2	0.99	T5CWF-1	T5	F	9F-25F,27F-49F	生頂死梗	650.0	900.0	5	8	7	8	7	35	1
7		G4-1	G4	8.0	590.0	836.0	2	0.99	T5CWE-2	T5	E	9F-25F,27F-49F	生頂死梗	650.0	900.0	5	8	7	8	7	35	1
8		G4-1	G4	8.0	590.0	836.0	2	0.99	T5CWD-1	T5	D	9F-25F,27F-49F	生頂死梗	650.0	900.0	5	8	7	8	7	35	1
9		G4-1	G4	8.0	590.0	836.0	2	0.99	T5CWC-1	T5	C	9F-25F,27F-49F	生頂死梗	650.0	900.0	5	8	7	8	7	35	1
10		G4-1	G4	8.0	590.0	836.0	2	0.99	T5CWC-1	T5	C	9F-20F	生頂死梗	650.0	900.0	5	5	0	0	0	10	1
11		G4-2	G4	8.0	390.0	836.0	2	0.65	T5CWM-1	T5	M	9F-25F,27F-49F	生頂死梗	450.0	900.0	5	8	7	8	7	35	1
12		G4-2	G4	8.0	390.0	836.0	2	0.65	T5CWL-2	T5	L	9F-25F,27F-49F	生頂死梗	450.0	900.0	5	8	7	8	7	35	1
13		G4-2	G4	8.0	390.0	836.0	2	0.65	T5CWH-2	T5	H	9F-25F,27F-49F	生頂死梗	450.0	900.0	5	8	7	8	7	35	1
14		G4-2	G4	8.0	390.0	836.0	2	0.65	T5CWG-1	T5	G	9F-25F,27F-49F	生頂死梗	450.0	900.0	5	8	7	8	7	35	1
15		G4-2	G4	8.0	390.0	836.0	2	0.65	T5CWF-2	T5	F	9F-25F,27F-49F	生頂死梗	450.0	900.0	5	8	7	8	7	35	1
16		G4-2	G4	8.0	390.0	836.0	2	0.65	T5CWE-1	T5	E	9F-25F,27F-49F	生頂死梗	450.0	900.0	5	8	7	8	7	35	1
17		G4-2	G4	8.0	390.0	836.0	2	0.65	T5CWD-2	T5	D	9F-25F,27F-49F	生頂死梗	450.0	900.0	5	8	7	8	7	35	1
18		G4-2	G4	8.0	390.0	836.0	2	0.65	T5CWC-1	T5	C	9F-20F	生頂死梗	450.0	900.0	5	5	0	0	0	10	1
19		G4-2	G4	8.0	390.0	836.0	2	0.65	T5CWA-3	T5	A	9F-25F,27F-49F	生頂死梗	450.0	900.0	5	8	7	8	7	35	1
20		G4-2	G4	8.0	390.0	836.0	2	0.65	T5CWA-3	T5	A	22F-25F,27F-49F	生頂死梗	450.0	900.0	0	2	7	8	7	24	1
21		G4-20	G4	8.0	320.0	836.0	2	0.54	T5CWJK-1	T5	JK	9F-25F,27F-49F	生頂死梗	380.0	900.0	5	8	7	8	7	35	1
22		G4-528	G4	8.0	732.5	836.0	2	1.22	T5CWC-1	T5	C	9F-20F	梗頂死梗		900.0	5	5	0	0	0	10	1
23						小計	44	18														22

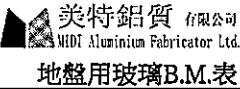 美特鋁質有限公司 MDT Aluminium Fabricator Ltd. <b>地盤用玻璃B.M.表</b>	工程號:	J837	計算:	陳俊梓	日期:	2019.3.4	送呈:						計算參考數值/所屬 位置分格	註明:分MO參考數據:(MO1: 900分格沒有7F-5層,MO3:900分 格有27層)									
	地盤名稱:	觀塘裕民坊	核對:	謝永林/利春媚	日期:	2019.3.4	副本:																
	項目類別:	幕牆(T5)		死牆				A/C Code:															
BM編號:837-CW-M01-S-GP05	修改版次:	總計玻璃面積(平方米):			104.83																		
序號	修改內容	玻璃圖號	顏色與類型	厚度 (mm)	玻璃尺寸		數量 (塊)	總面積 (平方米)	使用位置	座	單位	樓層	分屬類 型	分格1	分格高 度	MO1	MO2	MO3	MO4	MO5	合計	合計	每層
					寬度(W mm)	高度(H mm)										9F-12F,15F (5層)	16F-23F(8 層)	25F,27 F-32F (7 層)	33F,35 F-41F (8 層)	42F-45 F-48F 以上			
26		XG6-514	G4	8.0	1032.5	836.0	2	1.73	T5CWJK-1	T5	JK	9F-25F,27F-49F	槓窗雙拼	642.5	900.0	5	8	7	8	7	35	1	
27		XG6-515	G4	8.0	1032.5	836.0	2	1.73	T5CWJK-1	T5	JK	9F-25F,27F-49F	槓窗雙拼	642.5	900.0	5	8	7	8	7	35	1	
28		G6-524	G4	8.0	1100.0	836.0	2	1.84	T5CWC-1	T5	C	9F--20F	槓頂死樑		900.0	5	5	0	0	0	10	1	
29		XG6-516	G4	8.0	1117.5	836.0	2	1.87	T5CWJK-1	T5	JK	9F-25F,27F-49F	槓窗雙拼	727.5	900.0	5	8	7	8	7	35	1	
30		XG6-511	G4	8.0	1197.5	836.0	2	2.00	T5CWL-1	T5	L	9F-25F,27F-49F	槓窗雙拼	807.5	900.0	5	8	7	8	7	35	1	
31		CG6-501	G4	8.0	1240.0	836.0	2	2.07	T5CWC-1	T5	C	22F-25F,27F-49F	生頂死樑	650.0	900.0	0	2	7	8	7	24	1	
32		XG6-503	G4	8.0	1307.5	836.0	2	2.19	T5CWN-1	T5	N	9F-25F,27F-49F	槓窗雙拼	917.5	900.0	5	8	7	8	7	35	1	
33		G6-531	G6	8.0	1465.0	836.0	2	2.45	T5CWC-1	T5	C	22F-25F,27F-49	槓頂死樑		900.0	0	2	7	8	7	24	1	
34		XG6-527	G6	8.0	1497.5	836.0	2	2.50	T5CWA-3	T5	A	9F-20F	槓窗雙拼	1107.5	900.0	5	5	0	0	0	10	1	
35		XG6-508	G6	8.0	1497.5	836.0	2	2.50	T5CWM-2	T5	M	9F-25F,27F-49F	槓窗雙拼	1107.5	900.0	5	8	7	8	7	35	1	
36		XG6-520	G6	8.0	1632.5	836.0	2	2.73	T5CWG-1	T5	G	9F-25F,27F-49F	槓窗雙拼	1042.5	900.0	5	8	7	8	7	35	1	
37		XG6-521	G6	8.0	1707.5	836.0	2	2.85	T5CWF-2	T5	F	9F-25F,27F-49F	槓窗雙拼	1117.5	900.0	5	8	7	8	7	35	1	
38		XG6-522	G6	8.0	1707.5	836.0	2	2.85	T5CWE-1	T5	E	9F-25F,27F-49F	槓窗雙拼	1117.5	900.0	5	8	7	8	7	35	1	
39		XG6-523	G6	8.0	1707.5	836.0	2	2.85	T5CWD-2	T5	D	9F-25F,27F-49F	槓窗雙拼	1117.5	900.0	5	8	7	8	7	35	1	
40		XG6-530	G6	8.0	1807.5	836.0	2	3.02	T5CWC-1	T5	C	22F-25F,27F-49F	槓窗雙拼	1217.5	900.0	0	2	7	8	7	24	1	
41		XG6-505	G6	8.0	1807.5	836.0	2	3.02	T5CWN-1	T5	N	9F-25F,27F-49F	槓窗雙拼	1217.5	900.0	5	8	7	8	7	35	1	
42		XG6-506	G6	8.0	1807.5	836.0	2	3.02	T5CWM-2	T5	M	9F-25F,27F-49F	槓窗雙拼	1217.5	900.0	5	8	7	8	7	35	1	
43		XG6-519	G6	8.0	1807.5	836.0	2	3.02	T5CWH-2	T5	H	9F-25F,27F-49F	槓窗雙拼	1217.5	900.0	5	8	7	8	7	35	1	
44		XG6-513	G6	8.0	1810.0	836.0	2	3.03	T5CWL-1	T5	L	9F-25F,27F-49F	槓窗雙拼	1220.0	900.0	5	8	7	8	7	35	1	
45		XG6-502	G6	8.0	1875.0	836.0	2	3.14	T5CWA-1	T5	A	9F-25F,27F-49F	槓窗雙拼	1385.0	900.0	5	8	7	8	7	35	1	
46		XG6-509	G6	8.0	1900.0	836.0	2	3.18	T5CWM-1	T5	M	9F-25F,27F-49F	槓窗雙拼	1510.0	900.0	5	8	7	8	7	35	1	
47		XG6-510	G6	8.0	1900.0	836.0	2	3.18	T5CWL-2	T5	L	9F-25F,27F-49F	槓窗雙拼	1510.0	900.0	5	8	7	8	7	35	1	
48		XG6-512	G6	8.0	2112.5	836.0	2	3.53	T5CWL-1	T5	L	9F-25F,27F-49F	槓窗雙拼	1522.5	900.0	5	8	7	8	7	35	1	
49		XG6-504	G6	8.0	2115.0	836.0	2	3.54	T5CWN-1	T5	N	9F-25F,27F-49F	槓窗雙拼	1525.0	900.0	5	8	7	8	7	35	1	
50		XG6-507	G6	8.0	2115.0	836.0	2	3.54	T5CWM-2	T5	M	9F-25F,27F-49F	槓窗雙拼	1525.0	900.0	5	8	7	8	7	35	1	
51		XG6-518	G6	8.0	2115.0	836.0	2	3.54	T5CWH-2	T5	H	9F-25F,27F-49F	槓窗雙拼	1525.0	900.0	5	8	7	8	7	35	1	
52		XG6-525	G6	8.0	2172.5	836.0	2	3.63	T5CWA-3	T5	A	9F-25F,27F-49F	槓窗雙拼	1582.5	900.0	5	8	7	8	7	35	1	
53		XG6-526	G6	8.0	2172.5	836.0	2	3.63	T5CWA-3	T5	A	9F-25F,27F-49F	槓窗雙拼	1582.5	900.0	5	8	7	8	7	35	1	
54		XG6-517	G6	8.0	2525.0	836.0	2	4.22	T5CWH-3	T5	H	9F-25F,27F-49F	槓窗雙拼	1685.0	900.0	5	8	7	8	7	35	1	

 <b>美特鋁質</b> 有限公司 MIDI Aluminium Fabricator Ltd. <b>地盤用玻璃B.M.表</b>	工程號:	J837	計算:	陳俊桦	日期:	2019.3.4	送呈:					計算參考數值/所屬位置分格	註明:分MO參考數據:(MO1: 900分格沒有7F-5層, MO3: 900分格有27層)									
	地盤名稱:	觀塘裕民坊	核對:	謝永林/利春媚	日期:	2019.3.4	副本:															
	項目類別:	幕牆(T5)		死牆			A/C Code:															
BM編號:837-CW-M01-S-GP05	修改版次:	總計玻璃面積(平方米):		104.83																		
序號	修改內容	玻璃圖號	顏色與類型	厚度(mm)	玻璃尺寸		數量	總面積	使用位置	座	單位	樓層	分類類型	分格1	分格高度	MO1	MO2	MO3	MO4	MO5	合計	每層
					寬度(W mm)	高度(H mm)										(塊)	(平方米)	9F-12F,15F(5層)	16F-23F(8層)	25F,27F-32F(7層)	33F,35F-41F(8層)	
55		XG6-501	G6	8.0	2560.0	836.0	2	4.28	T5CWA-2	T5	A	9F-25F,27F-49F	梗窗雙拼	1720.0	900.0	5	8	7	8	7	35	1
56							小計:	60	86.68													30
57							總計:	104	105													
加工注意事項/玻璃類型描述:		1).本表中之清片玻璃是信義原片,藍片玻璃是藍欣原片																				
		2).本表中所有玻璃對角線尺寸偏差要求不超過負2mm。																				
		3).本表中玻璃要求粗磨邊處理並倒稜角,攔河玻璃頂底要精磨邊,而所有玻璃之入爐方向需保持一致。																				
		4).本表中所有玻璃成品均需做雙面保護,用3M靜電膠紙加四周一寸FK白膠紙做雙面加固保護處理。																				
		5).本表中所有玻璃成品均需注明室內外及其玻璃編號/使用位置/樓層,以便識別。																				
		(G1)10 mm THK. TEMPERED BLUE TINTED GLASS (OUTER)+ 9 mm AIR SPACE + 8 mm THK. TEMPERED CLEAR GLASS (INNER). (D18110173)																				
		(G3) 10 mm THK. HEAT STRENGTHENED BLUE TINTED GLASS (OUTER)+ 9 mm AIR SPACE + 8 mm THK. TEMPERED CLEAR GLASS (INNER). (D18110173)																				
(G4) 8 mm THK. HEAT STRENGTHENED BLUE TINTED GLASS ( SPANDREL GLASS ).(D18070395)																						
(G5) 8 mm THK. HEAT STRENGTHENED BLUE TINTED GLASS (OUTER)+9 mm AIR SPACE + 8 mm THK. TEMPERED CLEAR GLASS (INNER). (D18100241)																						
(G6)- 8 mm THK. TEMPERED BLUE TINTED GLASS ( SPANDREL GLASS ).(D18070395)																						
(LH-攔河玻璃)10 mm THK. TEMPERED GLASS ( INTERNAL PROTECTIVE BARRIER ). (D18061223)																						
6)請留意各座樓層不包括: MO1: 6/F,13,14/F, 24/F, MO3: 27/F(只有死牆位置有計算), MO4: 34/F, MO5:44/F																						

 <b>美特鋁質</b> 有限公司 MIDI Aluminium Fabricator Ltd. <b>地盤用玻璃B.M.表</b>		工程號:	J837	計算:	陈俊桦		日期:	2019.3.4	送呈:		計算參考數值/所屬 位置分格				
		地盤名稱:	觀塘裕民坊	核對:	謝永林/利春媚		日期:	2019.3.4	副本:						
		項目類別:	幕牆(T5)	大梗(大玻璃,細玻璃)		A/C Code:									
BM編號:837-CW-M01-S-GP05		修改版次:		總計玻璃面積(平方米):			71.32								
序號	修改內容	玻璃圖號	顏色與類型	厚度 (mm)	玻璃尺寸		數量 (塊)	總面積 (平方米)	使用位置	單位	樓層	分屬類型	分格1	分格高度	
					寬度(W mm)	高度(H mm)									
1		G1-520	G1	27.0	982.5	2190.0	1	2.15	T5CWG-1	G	8/F	梗窗	1042.5	2250.0	
2		G1-527	G1	27.0	1047.5	2190.0	1	2.29	T5CWA-3	A	8/F	梗窗	1107.5	2250.0	
3		G1-508	G1	27.0	1047.5	2190.0	1	2.29	T5CWM-2	M	8/F	梗窗	1107.5	2250.0	
4		G1-521	G1	27.0	1057.5	2190.0	1	2.32	T5CWF-2	F	8/F	梗窗	1117.5	2250.0	
5		G1-522	G1	27.0	1057.5	2190.0	1	2.32	T5CWE-1	E	8/F	梗窗	1117.5	2250.0	
6		G1-523	G1	27.0	1057.5	2190.0	1	2.32	T5CWD-2	D	8/F	梗窗	1117.5	2250.0	
7		G1-524	G1	27.0	1100.0	2190.0	1	2.41	T5CWC-1	C	8/F	梗窗	1160.0	2250.0	
8						小計	7	16.10							
9															
10		G3-503	G3	27.0	857.5	2190.0	1	1.88	T5CWN-1	N	8/F	梗窗	917.5	2250.0	
11		G3-511	G3	27.0	747.5	2190.0	1	1.64	T5CWL-1	L	8/F	梗窗	807.5	2250.0	
12		G3-514	G3	27.0	582.5	2190.0	1	1.28	T5CWJK-1	JK	8/F	梗窗	642.5	2250.0	
13		G3-515	G3	27.0	582.5	2190.0	1	1.28	T5CWJK-1	JK	8/F	梗窗	642.5	2250.0	
14		G3-516	G3	27.0	667.5	2190.0	1	1.46	T5CWJK-1	JK	8/F	梗窗	727.5	2250.0	
15		G3-528	G3	27.0	732.5	2190.0	1	1.60	T5CWC-1	C	8/F	梗窗	792.5	2250.0	
16						小計	6	9.13							
17		G1-505	G1	27.0	1157.5	2190.0	1	2.53	T5CWN-1	N	8/F	梗窗	1217.5	2250.0	
18		G1-506	G1	27.0	1157.5	2190.0	1	2.53	T5CWM-2	M	8/F	梗窗	1217.5	2250.0	
19		G1-519	G1	27.0	1157.5	2190.0	1	2.53	T5CWH-2	H	8/F	梗窗	1217.5	2250.0	
20		G1-513	G1	27.0	1160.0	2190.0	1	2.54	T5CWL-1	L	8/F	梗窗	1220.0	2250.0	

 <b>美特鋁質</b> 有限公司 MIDI Aluminium Fabricator Ltd. <b>地盤用玻璃B.M.表</b>	工程號:	J837	計算:	陳俊桦		日期:	2019.3.4		送呈:		計算參考數值/所屬位置分格			
	地盤名稱:	觀塘裕民坊	核對:	謝永林/利春媚		日期:	2019.3.4		副本:					
	項目類別:	幕牆(T5)		大梗(大玻璃,細玻璃)					A/C Code:					
BM編號:837-CW-M01-S-GP05		修改版次:			總計玻璃面積(平方米):			71.32						
序號	修改內容	玻璃圖號	顏色與類型	厚度(mm)	玻璃尺寸		數量(塊)	總面積(平方米)	使用位置	單位	樓層	分屬類型	分格1	分格高度
					寬度(W mm)	高度(H mm)								
21		G1-502	G1	27.0	1325.0	2190.0	1	2.90	T5CWA-1	A	8/F	梗窗	1385.0	2250.0
22		G1-509	G1	27.0	1450.0	2190.0	1	3.18	T5CWM-1	M	8/F	梗窗	1510.0	2250.0
23		G1-510	G1	27.0	1450.0	2190.0	1	3.18	T5CWL-2	L	8/F	梗窗	1510.0	2250.0
24		G1-512	G1	27.0	1462.5	2190.0	1	3.20	T5CWL-1	L	8/F	梗窗	1522.5	2250.0
26		G1-504	G1	27.0	1465.0	2190.0	1	3.21	T5CWN-1	N	8/F	梗窗	1525.0	2250.0
27		G1-507	G1	27.0	1465.0	2190.0	1	3.21	T5CWM-2	M	8/F	梗窗	1525.0	2250.0
28		G1-518	G1	27.0	1465.0	2190.0	1	3.21	T5CWH-2	H	8/F	梗窗	1525.0	2250.0
29		G1-525	G1	27.0	1522.5	2190.0	1	3.33	T5CWA-3	A	8/F	梗窗	1582.5	2250.0
30		G1-526	G1	27.0	1522.5	2190.0	1	3.33	T5CWA-3	A	8/F	梗窗	1582.5	2250.0
31		G1-517	G1	27.0	1625.0	2190.0	1	3.56	T5CWH-3	H	8/F	梗窗	1685.0	2250.0
32		G1-501	G1	27.0	1660.0	2190.0	1	3.64	T5CWA-2	A	8/F	梗窗	1720.0	2250.0
33														
							小計	15	46.09					
34							總計:	28	71					
加工注意事項/玻璃類型描述:		1).本表中之清片玻璃是 信義 原片,藍片玻璃是藍欣原片												
		2).本表中所有玻璃對角線尺寸偏差要求不超過負2mm。												
		3).本表中玻璃要求粗磨邊處理並倒棱角,攔河玻璃頂底要精磨邊,而所有玻璃之入爐方向需保持一致。												
		4).本表中所有玻璃成品均需做雙面保護,用3M 靜電膠紙加四周一寸FK白膠紙做雙面加固保護處理。												
		5).本表中所有玻璃成品均需注明室內外及其玻璃編號/使用位置/樓層,以便識別。												
(G1)10 mm THK. TEMPERED BLUE TINTED GLASS (OUTER)+ 9 mm AIR SPACE + 8 mm THK. TEMPERED CLEAR GLASS (INNER). (D18110173)														
(G3) 10 mm THK. HEAT STRENGTHENED BLUE TINTED GLASS (OUTER)+ 9 mm AIR SPACE + 8 mm THK. TEMPERED CLEAR GLASS (INNER). (D18110173)														

 <b>美特鋁質</b> 有限公司 MIDI Aluminium Fabricator Ltd.		工程號: J837	計算: 利春媚	日期: 2019.3.1	送呈:								
地盤名稱: 觀塘裕民坊		核對: 謝永林/陳俊樺		日期: 2019.3.1	副本:								
<b>地盤玻璃B.M.表</b>		項目類別: 幕牆(T5)		生下梗	A/C Code:								
BM編號:837-CW-M01-F-GP05		修改版次:	總計玻璃面積(平方米):		19.08								
序號	修改內容	玻璃圖號	顏色與類型	厚度(mm)	玻璃尺寸		數量(塊)	總面積(平方米)	使用位置	座	單位	分屬類型	樓層
					寬度(W mm)	高度(H mm)							
1		G5-1	G5	25.0	590.0	810.0	3	1.43	T5CWN-1	T5	N	生底小梗	8/F
2		G5-1	G5	25.0	590.0	810.0	3	1.43	T5CWM-2	T5	M	生底小梗	8/F
3		G5-1	G5	25.0	590.0	810.0	3	1.43	T5CWL-1	T5	L	生底小梗	8/F
4		G5-1	G5	25.0	590.0	810.0	2	0.96	T5CWH-2	T5	H	生底小梗	8/F
5		G5-1	G5	25.0	590.0	810.0	1	0.48	T5CWH-1	T5	H	生底小梗	8/F
6		G5-1	G5	25.0	590.0	810.0	1	0.48	T5CWG-2	T5	G	生底小梗	8/F
7		G5-1	G5	25.0	590.0	810.0	1	0.48	T5CWG-1	T5	G	生底小梗	8/F
8		G5-1	G5	25.0	590.0	810.0	1	0.48	T5CWF-2	T5	F	生底小梗	8/F
9		G5-1	G5	25.0	590.0	810.0	1	0.48	T5CWF-1	T5	F	生底小梗	8/F
10		G5-1	G5	25.0	590.0	810.0	1	0.48	T5CWE-2	T5	E	生底小梗	8/F
11		G5-1	G5	25.0	590.0	810.0	1	0.48	T5CWE-1	T5	E	生底小梗	8/F
12		G5-1	G5	25.0	590.0	810.0	1	0.48	T5CWD-2	T5	D	生底小梗	8/F
13		G5-1	G5	25.0	590.0	810.0	1	0.48	T5CWD-1	T5	D	生底小梗	8/F
14		G5-1	G5	25.0	590.0	810.0	1	0.48	T5CWC-1	T5	C	生底小梗	8/F
16		G5-1	G5	25.0	590.0	810.0	1	0.48	T5CWC-1	T5	C	生底小梗	8/F
17		G5-1	G5	25.0	590.0	810.0	2	0.96	T5CWA-3	T5	A	生底小梗	8/F
18		G5-2	G5	25.0	390.0	810.0	2	0.63	T5CWA-2	T5	A	生底小梗	8/F
19		G5-2	G5	25.0	390.0	810.0	1	0.32	T5CWN-1	T5	N	生底小梗	8/F
20		G5-2	G5	25.0	390.0	810.0	1	0.32	T5CWM-2	T5	M	生底小梗	8/F
21		G5-2	G5	25.0	390.0	810.0	2	0.63	T5CWM-1	T5	M	生底小梗	8/F

 <b>美特鋁質</b> 有限公司 MIDI Aluminium Fabricator Ltd.			工程號: J837	計算: 利春媚	日期: 2019.3.1	送呈:							
地盤名稱: 觀塘裕民坊			核對: 謝永林/陳俊樺	日期: 2019.3.1	副本:								
項目類別: 幕牆(T5)			生下梗	A/C Code:									
BM編號:837-CW-M01-F-GP05			修改版次:	總計玻璃面積(平方米):	19.08								
序號	修改內容	玻璃圖號	顏色與類型	厚度(mm)	玻璃尺寸		數量(塊)	總面積(平方米)	使用位置	座	單位	分屬類型	樓層
					寬度(W mm)	高度(H mm)							
22		G5-2	G5	25.0	390.0	810.0	2	0.63	T5CWL-2	T5	L	生底小梗	8/F
23		G5-2	G5	25.0	390.0	810.0	1	0.32	T5CWL-1	T5	L	生底小梗	8/F
24		G5-2	G5	25.0	390.0	810.0	3	0.95	T5CWJK-1	T5	JK	生底小梗	8/F
25		G5-2	G5	25.0	390.0	810.0	2	0.63	T5CWH-3	T5	H	生底小梗	8/F
26		G5-2	G5	25.0	390.0	810.0	1	0.32	T5CWH-2	T5	H	生底小梗	8/F
27		G5-2	G5	25.0	390.0	810.0	1	0.32	T5CWG-1	T5	G	生底小梗	8/F
28		G5-2	G5	25.0	390.0	810.0	1	0.32	T5CWF-2	T5	F	生底小梗	8/F
29		G5-2	G5	25.0	390.0	810.0	1	0.32	T5CWE-1	T5	E	生底小梗	8/F
30		G5-2	G5	25.0	390.0	810.0	1	0.32	T5CWD-2	T5	D	生底小梗	8/F
31		G5-2	G5	25.0	390.0	810.0	1	0.32	T5CWC-1	T5	C	生底小梗	8/F
32		G5-2	G5	25.0	390.0	810.0	2	0.63	T5CWA-3	T5	A	生底小梗	8/F
33		G5-16	G5	25.0	490.0	810.0	1	0.40	T5CWA-1	T5	A	生底小梗	8/F
34		G5-20	G5	25.0	320.0	810.0	1	0.26	T5CWJK-1	T5	JK	生底小梗	8/F
35						小計:	48	19					

**加工注意事項/玻璃類型描述:**

- 1).本表中之清片玻璃是 信義 原片，藍片玻璃是藍欣原片
  - 2).本表中所有玻璃對角線尺寸偏差要求不超過負2mm。
  - 3).本表中玻璃要求粗磨邊處理並倒棱角，攔河玻璃頂底要精磨邊，而所有玻璃之入爐方向需保持一致。
  - 4).本表中所有玻璃成品均需做雙面保護，用3M膠紙，四周留25mm
  - 5).本表中所有玻璃成品均需注明室內外及其玻璃編號/使用位置/樓層，以便識別。
- (G5) 8 mm THK. HEAT STRENGTHENED BLUE TINTED GLASS (OUTER)+9 mm AIR SPACE + 8 mm THK. TEMPERED CLEAR GLASS (INNER). (D18100241)

 <b>地盤用玻璃B.M.表</b>		工程號:	J837	計算:	陳俊桦	日期:	2019.3.9	送呈:	胡哥	計算參考數值/所屬位置 分格				
		地盤名稱:	觀塘裕民坊	核對:	謝永林/利春媚	日期:	2019.3.17	副本:						
		項目類別:	T5座大貨SD門	批准:	越門死牆梗	A/C Code:								
BM編號:J837-SL-M01-S-GP02		修改版次:	總計玻璃面積(平方米):			7.60	此BM依據第四版施工圖計算							
序號	修改內容	玻璃圖號	顏色與類型	厚度(mm)	玻璃尺寸		數量 (塊)	總面積 (平方米)	使用位置	單位	樓層	分屬類型	分格寬度	分格高度
					寬度(W mm)	高度(H mm)								
1		G4-SD-504	G4	8.00	652.5	506.0	1	0.33	T5CWJK-1	JK	9F-25F/27F-49F	越門死牆梗	712.5	570.0
2		G4-SD-507	G4	8.00	825.0	506.0	1	0.42	T5CWG-2	G	9F-25F/27F-49F	越門死牆梗	885.0	570.0
3		G4-SD-508	G4	8.00	707.5	506.0	1	0.36	T5CWG-1	G	9F-25F/27F-49F	越門死牆梗	767.5	570.0
4		G4-SD-509	G4	8.00	707.5	506.0	1	0.36	T5CWF-2	F	9F-25F/27F-49F	越門死牆梗	767.5	570.0
5		G4-SD-512	G4	8.00	707.5	506.0	1	0.36	T5CWE-1	E	9F-25F/27F-49F	越門死牆梗	767.5	570.0
6		G4-SD-513	G4	8.00	707.5	506.0	1	0.36	T5CWD-2	D	9F-25F/27F-49F	越門死牆梗	767.5	570.0
7		G4-SD-515	G4	8.00	825.0	506.0	1	0.42	T5CWC-1左下	C	9F-20F	越門死牆梗	885.0	570.0
8					合計		7	3						
9		G6-SD-505	G4	8.00	847.5	506.0	1	0.43	T5CWH-2	H	9F-25F/27F-49F	越門死牆梗	907.5	570.0
10		G6-SD-506	G4	8.00	875.0	506.0	1	0.44	T5CWH-1	H	9F-25F/27F-49F	越門死牆梗	935.0	570.0
11		G6-SD-510	G4	8.00	875.0	506.0	1	0.44	T5CWF-1	F	9F-25F/27F-49F	越門死牆梗	935.0	570.0
12		G6-SD-511	G4	8.00	900.0	506.0	1	0.46	T5CWE-2	E	9F-25F/27F-49F	越門死牆梗	960.0	570.0
13		G6-SD-514	G4	8.00	900.0	506.0	1	0.46	T5CWD-1	D	9F-25F/27F-49F	越門死牆梗	960.0	570.0
14		G6-SD-517	G4	8.00	929.0	506.0	1	0.47	T5CWC-1右下	C	9F-20F	越門死牆梗	989.0	570.0
15		G6-SD-503	G4	8.00	950.0	506.0	1	0.48	T5CWL-1	L	9F-25F/27F-49F	越門死牆梗	1010.0	570.0
16		G6-SD-501	G4	8.00	1000.0	506.0	1	0.51	T5CWN-1	N	9F-25F/27F-49F	越門死牆梗	1060.0	570.0
17		G6-SD-502	G4	8.00	1200.0	506.0	1	0.61	T5CWM-2	M	9F-25F/27F-49F	越門死牆梗	1260.0	570.0
18					合計		9	4						
19		G6-SD-518	G6	8.00	1420.0	506.0	1	0.72	T5CWA-3	A	9F-25F/27F-49F	越門死牆梗	1480.0	570.0
20					合計		1	1						
21					总计		17	8						

美特鋁質 有限公司 METAL Aluminium Fabricator Ltd.		工程號: J837	計算: 陳俊桦	日期: 2019.3.9	送呈: 胡哥			計算參考數值/所屬位置 分格						
		地點名稱: 觀塘裕民坊	核對: 謝永林/利春媚	日期: 2019.3.17	副本:									
		項目類別: T5座大貨SD門	批准: 趙門梗	A/C Code:										
BM編號: J837-SL-M01-S-GP02		修改版次:	總計玻璃面積 (平方米):	34.55	此BM依據第四版施工圖計算									
序號	修改內容	玻璃圖號	顏色與類型	厚度 (mm)	玻璃尺寸		數量 (塊)	總面積 (平方米)	使用位置	單位	樓層	分屬類型	分格寬度	分格高度
					寬度 (W mm)	高度 (H mm)								
1		G1-SD-505	G1	27.00	787.5	2466.0	1	1.94	T5CWH-2下	H	8/F	趙門梗	907.5	2580.0
2		G1-SD-506	G1	27.00	815.0	2466.0	1	2.01	T5CWH-1	H	8/F	趙門梗	935.0	2580.0
3		G1-SD-510	G1	27.00	815.0	2466.0	1	2.01	T5CWF-1	F	8/F	趙門梗	935.0	2580.0
4		G1-SD-511	G1	27.00	840.0	2466.0	1	2.07	T5CWE-2	E	8/F	趙門梗	960.0	2580.0
5		G1-SD-514	G1	27.00	840.0	2466.0	1	2.07	T5CWD-1	D	8/F	趙門梗	960.0	2580.0
6		G1-SD-517	G1	27.00	869.0	2466.0	1	2.14	T5CWC-1右下	C	8/F	趙門梗	989.0	2580.0
7		G1-SD-503	G1	27.00	890.0	2466.0	1	2.19	T5CWL-1	L	8/F	趙門梗	1010.0	2580.0
8		G1-SD-501	G1	27.00	940.0	2466.0	1	2.32	T5CWN-1	N	8/F	趙門梗	1060.0	2580.0
9					合計		8	17						
10		G3-SD-504	G3	27.00	592.5	2466.0	1	1.46	T5CWJK-1	JK	8/F	趙門梗	712.5	2580.0
11		G3-SD-507	G3	27.00	765.0	2466.0	1	1.89	T5CWG-2	G	8/F	趙門梗	885.0	2580.0
12		G3-SD-508	G3	27.00	647.5	2466.0	1	1.60	T5CWG-1	G	8/F	趙門梗	767.5	2580.0
13		G3-SD-509	G3	27.00	647.5	2466.0	1	1.60	T5CWF-2	F	8/F	趙門梗	767.5	2580.0
14		G3-SD-512	G3	27.00	647.5	2466.0	1	1.60	T5CWE-1	E	8/F	趙門梗	767.5	2580.0
15		G3-SD-513	G3	27.00	647.5	2466.0	1	1.60	T5CWD-2	D	8/F	趙門梗	767.5	2580.0
16		G3-SD-515	G3	27.00	765.0	2466.0	1	1.89	T5CWC-1左下	C	8/F	趙門梗	885.0	2580.0
17					合計		7	12						
18		G1-SD-502	G1	27.00	1140.0	2466.0	1	2.81	T5CWM-2	M	8/F	趙門梗	1260.0	2580.0
19		G1-SD-518	G1	27.00	1360.0	2466.0	1	3.35	T5CWA-3左	A	8/F	趙門梗	1480.0	2580.0
20					合計		2	6						
21					总计		17	35						