

工程指示 / 要求簡箋(E.I.)

工程指示編號：EI / 1488 / 20

修改版次：A

工程編號：J - 837

工程名稱：觀塘裕民坊

工程項目：幕牆 6/F 死牆二合一背板(T1-T5 大貨)

收件人：生統 / 永林

發件人：Eric Liu

日期：26/02/2020

要求提供 / 確認 事項：

- | | | |
|------------------------------------|-------------------------------------|-------------------------------|
| <input type="checkbox"/> 初步鋁料 B.M. | <input type="checkbox"/> 加工拆圖，然後生產 | <input type="checkbox"/> 尺寸表 |
| <input type="checkbox"/> 正式鋁料 B.M. | <input type="checkbox"/> 技術上資料 / 指示 | <input type="checkbox"/> 報價 |
| <input type="checkbox"/> 配件 B.M. | <input type="checkbox"/> 樣辦或貨品說明書 | <input type="checkbox"/> 分判合約 |
| <input type="checkbox"/> 其他：_____ | | |

內容：

請按加工圖生產背板送地盤安裝 (T1-T5,6F)

位置圖請按 EI1429A, 1476, 1477, 1478

A 版: 因應拆棚期緊迫，請優先生產加工圖上箭咀標示款式背板送地盤安裝

謝謝！

請在 2020 / 02 / 10 前完成上列要求。

附： 5 頁 BM，1 頁圖登，7 頁加工圖

以上項目為：

- 原合約工程包 原合約工程加 / 減賬 新工程報價

原因：-

分發東莞各部門：

- () 生產技術總監 連附件 (/) 技術部 連附件 (永林) () 生產部 連附件 () 機械設計部 連附件
 () 採購部 連附件 (/) 生產統籌部 連附件 (梅)
 () 質檢部 連附件 () 會計部 連附件 () 報關組 連附件 () 其他 楊榮輝 連附件

分發香港各部門：

- () 行政部 連附件 () 會計部 連附件 () 統籌部 連附件 (/) 工程部地盤科文 連附件 (炳)
 () 採購部 連附件 () QS 部 連附件 () 維修部 連附件 () 其他 _____ 連附件

傳遞編號：

HK 0226 / 20




發件人簽署：

項目經理簽署：



美特鋁質 有限公司
MIDI Aluminium Fabricator Ltd.

工程號 J-837 地盤 觀塘裕民坊(6F樓辦事)

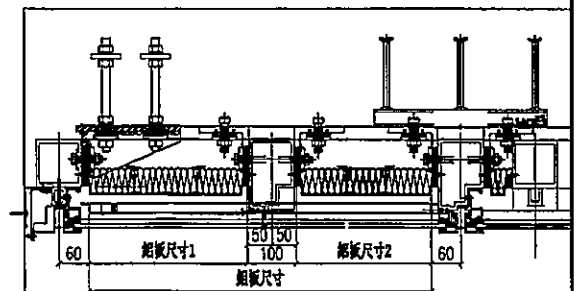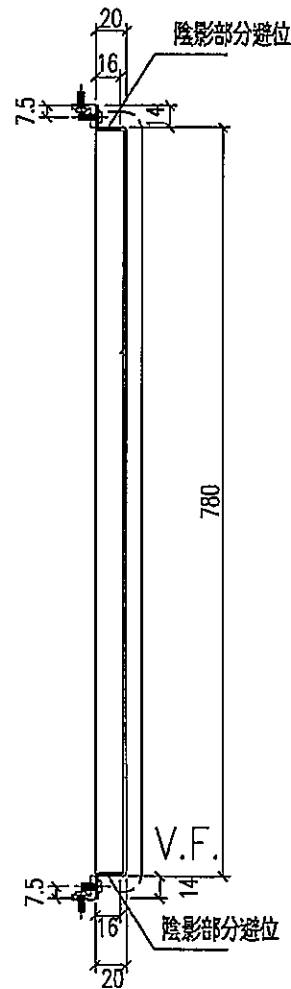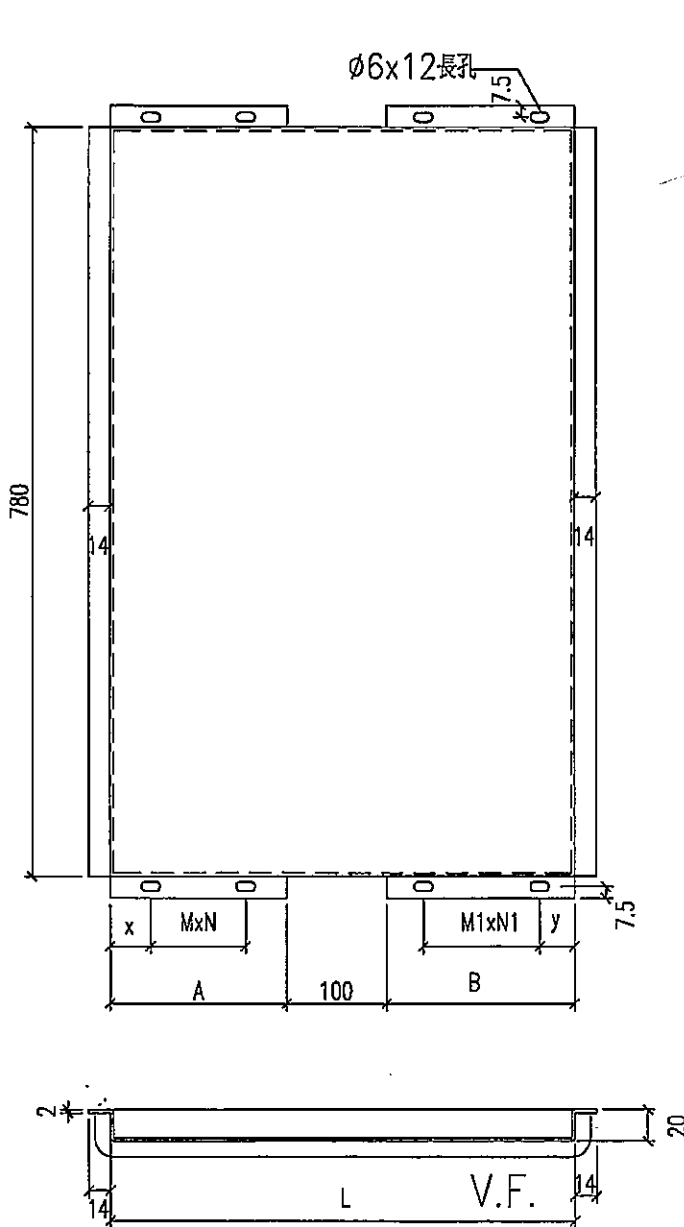

名稱	鋁背板拆圖	制圖	shui	2019.12.28	修改	-		
材料	2mm厚鋁板	復核			日期	-		
顏色	香檳金UCT803649FXL-3	批准			圖號	APB-X01		

EG-DWG3



美特鋁質 有限公司
MIDI Aluminium Fabricator Ltd.

工程號 J-B37 地盤 觀塘裕民坊(6F樓辦事處)

物料編號	使用位置	分格尺寸1	分格尺寸2	總分格尺寸	L	數量	A	x	M	N	B	M1	N1	y
XAPB-101	T1CW/H-1	1710	450	2160	2040	1	1600	45	300	5	340	250	1	40
XAPB-102	T1CW/G-2	450	1710	2160	2040	1	340	40	250	1	1600	300	5	45
XAPB-103	T1CW/G-1	650	1525	2175	2055	1	540	115	300	1	1415	300	4	102.5
XAPB-104	T1CW/G-1	1142.5	650	1792.5	1672.5	1	1032.5	61.25	300	3	540	300	1	115
XAPB-105	T1CW/F-2	650	1657.5	2307.5	2187.5	1	540	115	300	1	1547.5	275	5	81.25
XAPB-106	T1CW/F-2	650	1042.5	1692.5	1572.5	1	540	115	300	1	932.5	275	3	48.75
XAPB-107	T1CW/E-2	755	450	1205	1085	1	645	67.5	250	2	340	250	1	40
XAPB-108	T1CW/E-1	650	650	1300	1180	1	540	115	300	1	540	300	1	115
XAPB-109	T1CW/D-1	450	450	900	780	1	340	40	250	1	340	250	1	40
XAPB-111	T1CW/A-2	650	1042.5	1692.5	1572.5	1	540	115	300	1	932.5	275	3	48.75
XAPB-112	T1CW/A-2	1525	650	2175	2055	1	1415	102.5	300	4	540	300	1	115
XAPB-113	T1CW/A-2	650	1525	2175	2055	1	540	115	300	1	1415	300	4	102.5
XAPB-114	T1CW/A-1	1910	450	2360	2240	1	1800	70	275	6	340	250	1	40
XAPB-115	T1CW/A-1	550	1000	1550	1430	1	440	65	300	1	890	250	3	65
XAPB-130	T1CW/B-3	450	1360	1810	1690	1	340	40	250	1	1250	275	4	70
XAPB-117	T1CW/B-2	650	2000	2650	2530	1	540	115	300	1	1890	300	6	40
XAPB-118	T1CW/B-2	1667.5	650	2317.5	2197.5	1	1557.5	86.25	275	5	540	300	1	115
XAPB-120	T1CW/C-1	650	1217.5	1867.5	1747.5	1	540	115	300	1	1107.5	250	1	423.75
XAPB-121	T1CW/C-1	1525	650	2175	2055	1	1415	102.5	300	4	540	300	1	115
XAPB-122	T1CW/M-1	650	1117.5	1767.5	1647.5	1	540	115	300	1	1007.5	300	3	48.75
XAPB-123	T1CW/L-2	1117.5	650	1767.5	1647.5	1	1007.5	48.75	300	3	540	300	1	115
XAPB-124	T1CW/K-1	650	1117.5	1767.5	1647.5	1	540	115	300	1	1007.5	300	3	48.75
XAPB-126	T1CW/H-2	650	1142.5	1792.5	1672.5	1	540	115	300	1	1032.5	300	3	61.25

名稱	鋁背板拆圖	制圖	shui	2019.12.28	修改	-		
材料	2mm厚鋁板	復核			日期	-		
顏色	香檳金UCT803649FXL-3	批准			圖號	APB-X01 (T1)		

EG-DWG3



美特鋁質 有限公司
MIDI Aluminium Fabricator Ltd.

工程號 J-837 地盤 觀塘裕民坊(6F樓辦事處)

物料編號	使用位置	分格尺寸1	分格尺寸2	總分格尺寸	L	數量	A	x	M	N	B	M1	N1	y
XAPB-201	T2CW/H-1	650	1525	2175	2055	1	540	115	300	1	1415	300	4	102.5
XAPB-202	T2CW/H-1	1525	650	2175	2055	1	1415	102.5	300	4	540	300	1	115
XAPB-203	T2CW/G-2	1118	650	1768	1648	1	1008	49	300	3	540	300	1	115
XAPB-204	T2CW/F-1	650	1118	1768	1648	1	540	115	300	1	1008	300	3	49
XAPB-206	T2CW/C-2	650	1380	2030	1910	1	540	115	300	1	1270	250	4	130
XAPB-207	T2CW/C-2	1380	650	2030	1910	1	1270	130	250	4	540	300	1	115
XAPB-211	T2CW/A-2	450	1735	2185	2065	1	340	40	250	1	1625	300	5	57.5
XAPB-212	T2CW/A-1	650	1525	2175	2055	1	540	115	300	1	1415	300	4	102.5
XAPB-213	T2CW/A-1	1142.5	650	1792.5	1672.5	1	1032.5	61.25	300	3	540	300	1	115
XAPB-215	T2CW/N-2	1117.5	650	1767.5	1647.5	1	1007.5	48.75	300	3	540	300	1	115
XAPB-216	T2CW/M-3	1185	650	1835	1715	1	1075	82.5	300	3	540	300	1	115
XAPB-218	T2CW/M-2	650	1525	2175	2055	1	540	115	300	1	1415	300	4	102.5
XAPB-219	T2CW/M-2	1142.5	650	1792.5	1672.5	1	1032.5	61.25	300	3	540	300	1	115
XAPB-220	T2CW/L-1	650	1310	1960	1840	1	540	115	300	1	1200	250	4	95
XAPB-222	T2CW/J-1	1042.5	650	1692.5	1572.5	1	932.5	86.25	250	3	540	300	1	115

名稱	鋁背板拆圖	制圖	shui	2019.12.28	修改	-		
材料	2mm厚鋁板	復核			日期	-		
顏色	香檳金UCT803649FXL-3	批准			圖號	APB-X01 (T2)		



美特鋁質 有限公司
MIDI Aluminium Fabricator Ltd.

工程號 J-837 地盤 觀塘裕民坊(6F樓層)

物料編號	使用位置	分格尺寸1	分格尺寸2	總分格尺寸	L	數量	A	x	M	N	B	M1	N1	y
XAPB-301	T3CW/F-1	450	650	1100	980	1	340	40	250	1	540	300	1	115
XAPB-302	T3CW/F-1	650	450	1100	980	1	540	115	300	1	340	250	1	40
XAPB-303	T3CW/E-1	450	650	1100	980	1	340	40	250	1	540	300	1	115
XAPB-305	T3CW/E-1	1142.5	650	1792.5	1672.5	1	1032.5	61.25	300	3	540	300	1	115
XAPB-307	T3CW/N-1	1117.5	650	1767.5	1647.5	1	1007.5	48.75	300	3	540	300	1	115
XAPB-309	T3CW/L-2	450	1117.5	1567.5	1447.5	1	340	40	250	1	1007.5	300	3	48.75
XAPB-311	T3CW/I-1	650	1042.5	1692.5	1572.5	1	540	115	300	1	932.5	250	3	86.25
XAPB-313	T3CW/H-1	650	1042.5	1692.5	1572.5	1	540	115	300	1	932.5	250	3	86.25
XAPB-314	T3CW/C-2	1117.5	650	1767.5	1647.5	1	1007.5	48.75	300	3	540	300	1	115
XAPB-315	T3CW/B-2	650	1142.5	1792.5	1672.5	1	540	115	300	1	1032.5	300	3	61.25
XAPB-316	T3CW/B-2	650	650	1300	1180	1	540	115	300	1	540	300	1	115
XAPB-317	T3CW/B-1	1560	450	2010	1890	1	1450	120	300	4	340	250	1	40
XAPB-318	T3CW/A-2	450	1560	2010	1890	1	340	40	250	1	1450	300	4	120
XAPB-319	T3CW/A-1	650	1525	2175	2055	1	540	115	300	1	1415	300	4	102.5
XAPB-320	T3CW/A-1	1142.5	650	1792.5	1672.5	1	1032.5	61.25	300	3	540	300	1	115
XAPB-321	T3CW/P-2	1235	550	1785	1665	1	1125	107.5	300	3	440	300	1	65
XAPB-323	T3CW/D-1	450	450	900	780	1	340	40	250	1	340	250	1	40
XAPB-324	T3CW/G-1	450	450	900	780	1	340	40	250	1	340	250	1	40

名稱	鋁背板拆圖	制圖	shui	2019.12.28	修改	-		
材料	2mm厚鋁板	復核			日期	-		
顏色	香檳金UCT803649FXL-3	批准			圖號	APB-X01 (T3)		

 美特鋁質 有限公司 MIDI Aluminium Fabricator Ltd.			
工程號	J-837	地盤	數塘裕民坊(6F樓辦事)

1
 2
 3
 4
 5
 6
 7
 8
 9
 10
 11
 12
 13
 14
 15
 16
 17
 18
 19
 20
 21
 22
 23
 24
 25
 26
 27

物料編號	使用位置	分格尺寸1	分格尺寸2	總分格尺寸	L	數量	A	x	M	N	B	M1	N1	y
XAPB-502	T5CW/A-1	550	1385	1935	1815	1	440	65	300	1	1275	275	4	82.5
XAPB-503	T5CW/N-1	917.5	450	1367.5	1247.5	1	807.5	98.75	300	2	340	300	1	15
XAPB-504	T5CW/N-1	1525	650	2175	2055	1	1415	102.5	300	4	540	300	1	115
XAPB-505	T5CW/N-1	1217.5	650	1867.5	1747.5	1	1107.5	98.75	300	3	540	300	1	115
XAPB-510	T5CW/L-2	450	1510	1960	1840	1	340	40	250	1	1400	300	4	95
XAPB-511	T5CW/L-1	807.5	450	1257.5	1137.5	1	697.5	43.75	300	2	340	250	1	40
XAPB-512	T5CW/L-1	1522.5	650	2172.5	2052.5	1	1412.5	101.25	300	4	540	300	1	115
XAPB-513	T5CW/L-1	1220	650	1870	1750	1	1110	100	300	3	540	300	1	115
XAPB-514	T5CW/JK-1	450	642.5	1092.5	972.5	1	340	40	250	1	532.5	200	2	61.25
XAPB-515	T5CW/JK-1	642.5	450	1092.5	972.5	1	532.5	61.25	200	2	340	250	1	40
XAPB-516	T5CW/JK-1	450	727.5	1177.5	1057.5	1	340	40	250	1	617.5	250	2	53.75
XAPB-518	T5CW/H-2	650	1525	2175	2055	1	540	115	300	1	1415	300	4	102.5
XAPB-519	T5CW/H-2	1217.5	650	1867.5	1747.5	1	1107.5	98.75	300	3	540	300	1	115
XAPB-520	T5CW/G-1	650	1042.5	1692.5	1572.5	1	540	115	300	1	932.5	250	3	86.25
XAPB-521	T5CW/F-2	1117.5	650	1767.5	1647.5	1	1007.5	48.75	300	3	540	300	1	115
XAPB-522	T5CW/E-1	650	1117.5	1767.5	1647.5	1	540	115	300	1	1007.5	300	3	48.75
XAPB-523	T5CW/D-2	1117.5	650	1767.5	1647.5	1	1007.5	48.75	300	3	540	300	1	115
XAPB-525	T5CW/A-3	650	1582.5	2232.5	2112.5	1	540	115	300	1	1472.5	275	5	43.75
XAPB-526	T5CW/A-3	1582.5	650	2232.5	2112.5	1	1472.5	43.75	275	5	540	300	1	115
XAPB-527	T5CW/A-3	450	1107.5	1557.5	1437.5	1	340	40	250	1	997.5	300	3	43.75



名稱	鋁背板拆圖	制圖	shui	2019.12.28	修改	-		
材料	2mm厚鋁板	復核			日期	-		
顏色	香檳金UCT803649FXL-3	批准			圖號	APB-X01 (T5)		



美特鋁質 有限公司
MIDI Aluminium Fabricator Ltd.

地盤安裝

工程號 J-837 地盤 觀塘裕民坊(6F樓辦公室)

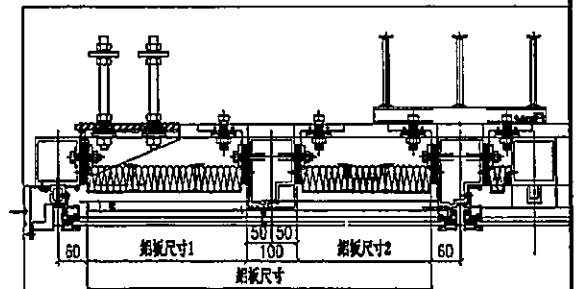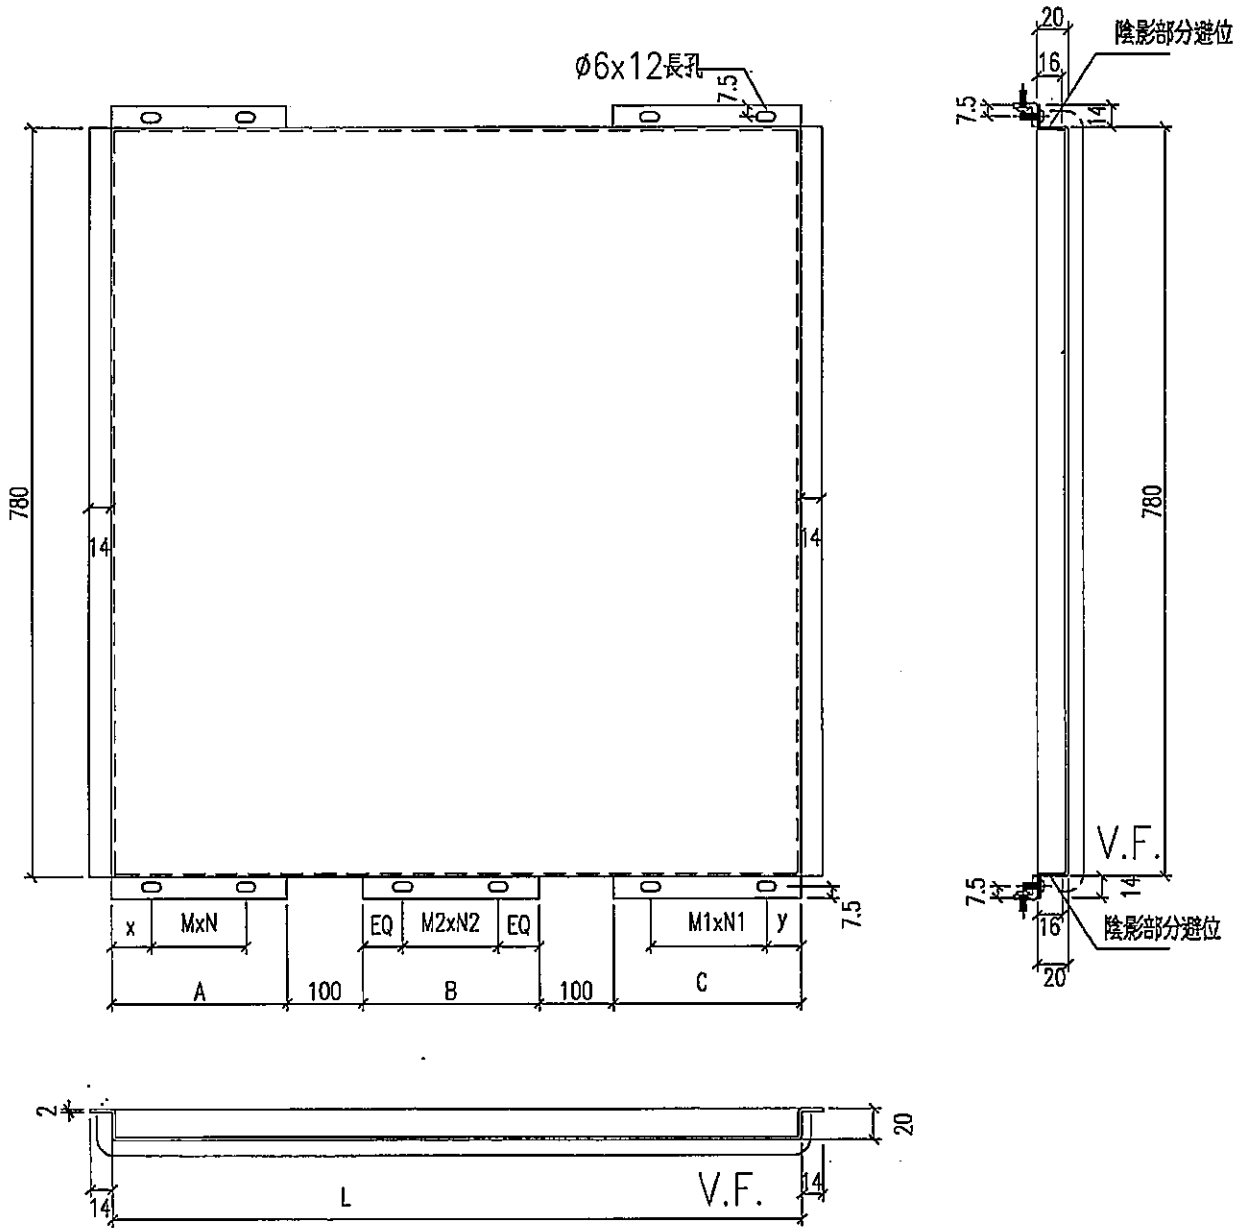

名稱	鋁背板拆圖	制圖	shui	2019.12.28	修改	-	
材料	2mm厚鋁板	復核			日期	-	
顏色	香檳金UCT803649FXL-3	批准			圖號	APB-X01A	

EG-DWG3



美特鋁質 有限公司
MIDI Aluminium Fabricator Ltd.

工程號 J-837 地盤 觀塘裕民坊(6F樓辦事處)

物料編號	使用位置	分格尺寸1	分格尺寸2	分格尺寸3	總分格尺寸	L	數量	A	x	M	N	B	EQ	M2	N2	C	M1	N1	y
XAPB-217	T2CK/K-3	450	1760	450	2660	2540	1	340	40	250	1	1660	80	300	5	340	250	1	40
XAPB-223	T2CK/H-2	450	1735	450	2635	2515	1	340	40	250	1	1635	67.5	300	5	340	250	1	40
XAPB-310	T3CK/K-1	650	1117.5	450	2217.5	2097.5	1	540	115	300	1	1017.5	58.75	300	3	340	250	1	40
XAPB-322	T3CK/F-2	450	1310	450	2210	2090	1	340	40	250	1	1210	55	275	4	340	250	1	40
XAPB-501	T5CK/A-2	450	1720	450	2620	2500	1	340	40	250	1	1620	60	300	5	340	250	1	40
XAPB-517	T5CK/H-3	450	1685	450	2585	2465	1	340	40	250	1	1585	42.5	300	5	340	250	1	40

名稱	鋁背板拆圖	制圖	shui	2019.12.28	修改	-		
材料	2mm厚鋁板	復核			日期	-		
顏色	香檳金UCT803649FXL-3	批准			圖號	APB-X01A (T1)		