

工程指示 / 要求簡箋(E.I.)

工程指示編號：EI / 1491 / 20

修改版次：C

工程編號：J - 837

工程名稱：觀塘裕民坊

工程項目：幕牆 6/F 趟門大貨(T1-T5)

收件人：生統 / 永林

發件人：Eric Liu

日期：31/03/2020

要求提供 / 確認 事項：

- | | | |
|------------------------------------|-------------------------------------|-------------------------------|
| <input type="checkbox"/> 初步鋁料 B.M. | <input type="checkbox"/> 加工拆圖，然後生產 | <input type="checkbox"/> 尺寸表 |
| <input type="checkbox"/> 正式鋁料 B.M. | <input type="checkbox"/> 技術上資料 / 指示 | <input type="checkbox"/> 報價 |
| <input type="checkbox"/> 配件 B.M. | <input type="checkbox"/> 樣辦或貨品說明書 | <input type="checkbox"/> 分判合約 |
| <input type="checkbox"/> 其他：_____ | | |

內容：

請按加工圖生產 趟門 送地盤安裝 (T1-T5,6F)

請留意: T2K 已在 EI1179 出單

T1J,T2B,E,T5M 已在 EI1253 出單

C 版: 前版拆漏室內企身收口蓋，此版補回

謝謝！

請在 2020 / 04 / 06 前完成上列要求。

附： 2 頁加工圖

以上項目為:

- 原合約工程包 原合約工程加 / 減賬 新工程報價

原因：-

分發東莞各部門：

- () 生產技術總監 連附件 () 技術部 連附件 永林 () 生產部 連附件 () 機械設計部 連附件
 () 採購部 連附件 () 生產統籌部 連附件 梅
 () 質檢部 連附件 () 會計部 連附件 () 報關組 連附件 () 其他 楊榮輝 連附件

分發香港各部門：

- () 行政部 連附件 () 會計部 連附件 () 統籌部 連附件 () 工程部地盤科文 連附件
 () 採購部 連附件 () QS 部 連附件 () 維修部 連附件 () 其他 _____ 連附件

傳遞編號：

HK 9483 / 20


發件人簽署：

項目經理簽署：



美特鋁質 有限公司
MIDI Aluminium Fabricator Ltd.

工程號 J-837 地盤 觀塘裕民坊

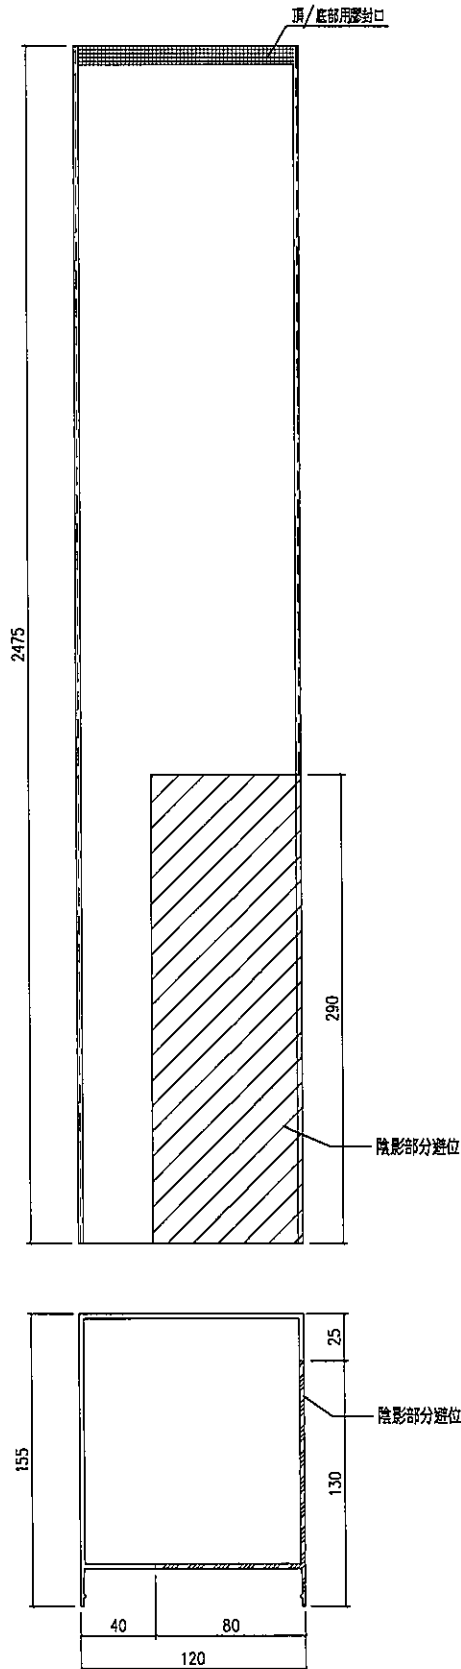


| 序號 | 數量 | 窗號位置 |
|----|----|-----------|
| 1 | 1 | T1CW/L-1 |
| 2 | 1 | T1CW/L-2 |
| 3 | 1 | T2CWH-1左 |
| 4 | 1 | T2CW/G-2右 |
| 5 | 1 | T2CW/C-1 |
| 6 | 1 | T2CWA-1左 |
| 7 | 1 | T2CWA-1右 |
| 8 | 1 | T2CW/M-2 |
| 9 | 1 | T2CW/M-1 |
| 10 | 1 | T2CW/J-1右 |
| 11 | 1 | T3CW/L-1 |
| 12 | 1 | T3CW/C-1 |
| 13 | 1 | T3CW/C-2 |
| 14 | 1 | T5CWH-2 |
| 15 | 1 | T5CWH-1 |
| 16 | 1 | T5CW/F-1 |
| 17 | 1 | T5CW/D-1 |
| 18 | 1 | T5CW/F-2 |
| 19 | 1 | T1CWA-3 |
| 20 | 1 | T1CWA-2 |
| 21 | 1 | T1CWC-1左 |
| 22 | 1 | T1CW/M-2 |
| 23 | 1 | T1CW/M-1 |
| 24 | 1 | T1CW/K-2 |
| 25 | 1 | T1CWH-2左 |
| 26 | 1 | T1CWH-2右 |
| 27 | 1 | T2CWH-1右 |
| 28 | 1 | T2CW/F-2 |
| 29 | 1 | T2CW/F-1 |
| 30 | 1 | T2CW/D-1 |
| 31 | 1 | T2CWL-2右 |
| 32 | 1 | T3CW/K-2 |
| 33 | 1 | T3CW/J-2 |
| 34 | 1 | T3CW/J-1 |
| 35 | 1 | T3CWH-1 |
| 36 | 1 | T5CW/G-2 |
| 37 | 1 | T5CW/G-1 |
| 38 | 1 | T1CW/G-1左 |
| 39 | 1 | T1CW/F-2 |
| 40 | 1 | T1CWE-1 |
| 41 | 1 | T1CWD-1左 |
| 42 | 1 | T1CWD-1右 |
| 43 | 1 | T1CW/B-2 |
| 44 | 1 | T1CW/B-1 |
| 45 | 1 | T2CW/G-2左 |
| 46 | 1 | T2CWL-2左 |
| 47 | 1 | T2CW/J-1左 |
| 48 | 1 | T3CWE-1 |
| 49 | 1 | T3CWL-2 |
| 50 | 1 | T3CWA-1左 |
| 51 | 1 | T3CWA-1右 |
| 52 | 1 | T3CW/D-1左 |
| 53 | 1 | T3CW/G-1左 |
| 54 | 1 | T5CWN-1 |
| 55 | 1 | T5CWL-1 |
| 56 | 1 | T5CWD-2 |
| 57 | 1 | T5CWA-3 |

| | | | | | | | | |
|----|---------------|----|------|------------|----|--------|--|--|
| 名稱 | SD中柱扣蓋 | 制圖 | SHUI | 2020.03.30 | 修改 | - | | |
| 材料 | X85586 | 復核 | - | - | 日期 | - | | |
| 顏色 | EC-DG-S332054 | 批准 | - | - | 圖號 | TD-M13 | | |



工程號 J-837 地盤 觀塘裕民坊

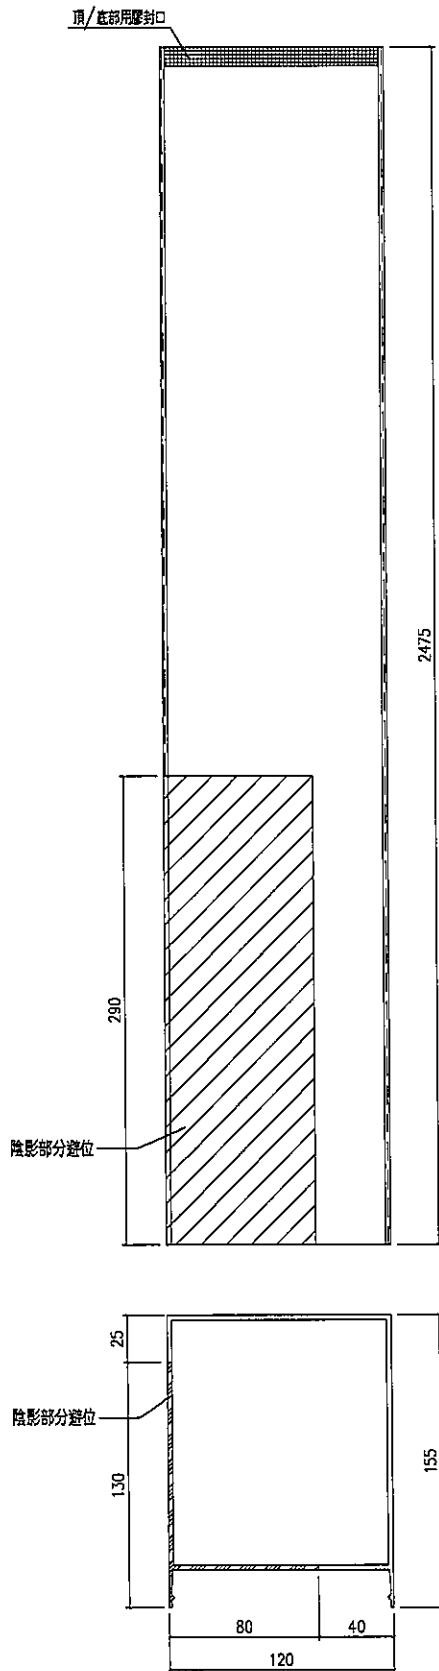

| 序號 | 數量 | 窗號位置 |
|----|----|-----------|
| 1 | 1 | T1CW/L-1 |
| 2 | 1 | T1CW/L-2 |
| 3 | 1 | T2CW/H-1左 |
| 4 | 1 | T2CW/G-2右 |
| 5 | 1 | T2CW/C-1 |
| 6 | 1 | T2CW/A-1左 |
| 7 | 1 | T2CW/A-1右 |
| 8 | 1 | T2CW/M-2 |
| 9 | 1 | T2CW/M-1 |
| 10 | 1 | T2CW/J-1右 |
| 11 | 1 | T3CW/L-1 |
| 12 | 1 | T3CW/C-1 |
| 13 | 1 | T3CW/C-2 |
| 14 | 1 | T5CW/H-2 |
| 15 | 1 | T5CW/H-1 |
| 16 | 1 | T5CW/F-1 |
| 17 | 1 | T5CW/D-1 |
| 18 | 1 | T5CW/F-2 |
| 19 | 1 | T1CW/A-3 |
| 20 | 1 | T1CW/A-2 |
| 21 | 1 | T1CW/C-1左 |
| 22 | 1 | T1CW/M-2 |
| 23 | 1 | T1CW/M-1 |
| 24 | 1 | T1CW/K-2 |
| 25 | 1 | T1CW/H-2左 |
| 26 | 1 | T1CW/H-2右 |
| 27 | 1 | T2CW/H-1右 |
| 28 | 1 | T2CW/F-2 |
| 29 | 1 | T2CW/F-1 |
| 30 | 1 | T2CW/D-1 |
| 31 | 1 | T2CW/L-2右 |
| 32 | 1 | T3CW/K-2 |
| 33 | 1 | T3CW/J-2 |
| 34 | 1 | T3CW/J-1 |
| 35 | 1 | T3CW/H-1 |
| 36 | 1 | T5CW/G-2 |
| 37 | 1 | T5CW/G-1 |
| 38 | 1 | T1CW/D-1中 |
| 39 | 1 | T1CW/C-1右 |
| 40 | 1 | T3CW/F-1 |
| 41 | 1 | T3CW/M-2 |
| 42 | 1 | T3CW-M-1 |
| 43 | 1 | T3CW/K-1 |
| 44 | 1 | T3CW/B-2左 |
| 45 | 1 | T3CW/B-2右 |
| 46 | 1 | T3CW/D-1右 |
| 47 | 1 | T3CW/G-1右 |
| 48 | 1 | T5CW/E-2 |
| 49 | 1 | T5CW/E-1 |
| 50 | 1 | T5CW/C-1左 |
| 51 | 1 | T5CW/C-1右 |

| | | | | | | | | |
|----|---------------|----|------|------------|----|---------|--|--|
| 名稱 | SD中柱扣蓋 | 制圖 | SHUI | 2020.03.30 | 修改 | - | | |
| 材料 | X85586 | 復核 | - | - | 日期 | - | | |
| 顏色 | EC-DG-S332054 | 批准 | - | - | 圖號 | TD-M13R | | |