

工程指示 / 要求簡箋(E.I.)

工程指示編號：EI / 1546 / 20

修改版次：A

工程編號：J - 837

工程名稱：觀塘裕民坊

工程項目：幕牆 6 樓趟門玉 (T1-T5)

收件人：生統 / 永林

發件人：Eric Liu

日期：31/03/2020

要求提供 / 確認 事項：

- | | | |
|------------------------------------|-------------------------------------|-------------------------------|
| <input type="checkbox"/> 初步鋁料 B.M. | <input type="checkbox"/> 加工拆圖，然後生產 | <input type="checkbox"/> 尺寸表 |
| <input type="checkbox"/> 正式鋁料 B.M. | <input type="checkbox"/> 技術上資料 / 指示 | <input type="checkbox"/> 報價 |
| <input type="checkbox"/> 配件 B.M. | <input type="checkbox"/> 樣辦或貨品說明書 | <input type="checkbox"/> 分判合約 |
| <input type="checkbox"/> 其他：_____ | | |

內容：

請按加工圖生產趟門玉送地盤安裝 (6/F, T1-T5)

A 版: 門玉拆圖鋁料編號有誤，此版修改

謝謝！

請在 2020 / 04 / 06 前完成上列要求。

附：6 頁加工圖

以上項目為：

- 原合約工程包 原合約工程加 / 減賬 新工程報價

原因：-_____

分發東莞各部門：

- () 生產技術總監 連附件 () 技術部 連附件 永林 () 生產部 連附件 () 機械設計部 連附件
 () 採購部 連附件 () 生產統籌部 連附件 梅
 () 質檢部 連附件 () 會計部 連附件 () 報關組 連附件 () 其他 楊榮輝 連附件

分發香港各部門：

- () 行政部 連附件 () 會計部 連附件 () 統籌部 連附件 () 工程部地盤科文 連附件 炳哥、祥哥
 () 採購部 連附件 () QS 部 連附件 () 維修部 連附件 () 其他 _____ 連附件

傳遞編號：

0484
HK ~~0255~~ / 20

發件人簽署：

項目經理簽署：

Eric Liu
Pp



工程號 J-837 地盤 觀塘裕民坊


拆圖一 詳見SD-M04

序號	玉底橫料長度 (L)	位置	數量 (支)	門玉寬度
1	976	T1CW/G-1左	1	1116
2	851	T1CW/F-2右	1	991
3	976	T1CW/E-1左	1	1116
4	1226	T1CW/D-1左	1	1366
5	1226	T1CW/D-1右	1	1366
6	926	T1CW/A-3	1	1066
7	926	T1CW/A-2	1	1066
8	976	T1CW/B-2	1	1116
9	1376	T1CW/B-1	1	1516
10	831	T1CW/M-2	1	971
11	926	T1CW/C-1左	1	1066
12	691	T1CW/M-1	1	831
13	691	T1CW/L-2	1	831
14	831	T1CW/L-1	1	971
15	831	T1CW/K-2	1	971
16	926	T1CW/H-2左	1	1066
17	686	T1CW/H-2右	1	826
18	739	T2CW/H-1左	1	879
19	836	T2CW/H-1右	1	976
20	831	T2CW/F-2	1	971
21	1026	T2CW/G-2左	1	1166
22	831	T2CW/G-2右	1	971
23	691	T2CW/F-1	1	831
24	789	T2CW/D-1	1	929
25	789	T2CW/C-1	1	929
26	781	T2CW/A-1左	1	921
27	968	T2CW/A-1右	1	1108
28	778	T2CW/M-2	1	918
29	969	T2CW/M-1	1	1109
30	951	T2CW/L-2左	1	1091
31	819	T2CW/L-2右	1	959
32	1113.5	T2CW/I-1左	1	1253.5
33	782	T2CW/I-1右	1	922
34	1376	T3CW/E-1	1	1516
35	1026	T3CW/L-2	1	1166
36	831	T3CW/L-1	1	971
37	831	T3CW/K-2	1	971
38	782	T3CW/I-2	1	922
39	691	T3CW/I-1	1	831
40	836	T3CW/H-1	1	976
41	691	T3CW/C-2	1	831
42	831	T3CW/C-1	1	971
43	976	T3CW/A-1左	1	1116
44	1376	T3CW/A-1右	1	1516
45	1227.5	T3CW/D-1左	1	1367.5
46	976	T3CW/G-1左	1	1116
47	1401	T5CW/N-1	1	1541
48	1401	T5CW/L-1	1	1541
49	738	T5CW/H-2	1	878
50	816	T5CW/H-1	1	956
51	815	T5CW/G-2	1	955
52	691	T5CW/G-1	1	831
53	691	T5CW/F-2	1	831
54	831	T5CW/F-1	1	971
55	1026	T5CW/D-2	1	1166
56	831	T5CW/D-1	1	971
57	1401	T5CW/A-3	1	1541

名稱	SD玉頂橫(數據表)	制圖	SDE	2020.02.26	修改	A	-	-
材料	X85583	復核	-	-	日期	2020.03.26	-	-
顏色	EC-DG-S332054	批准	-	-	圖號	SD-M04(1)		



數據表—詳見SD-M04(1)


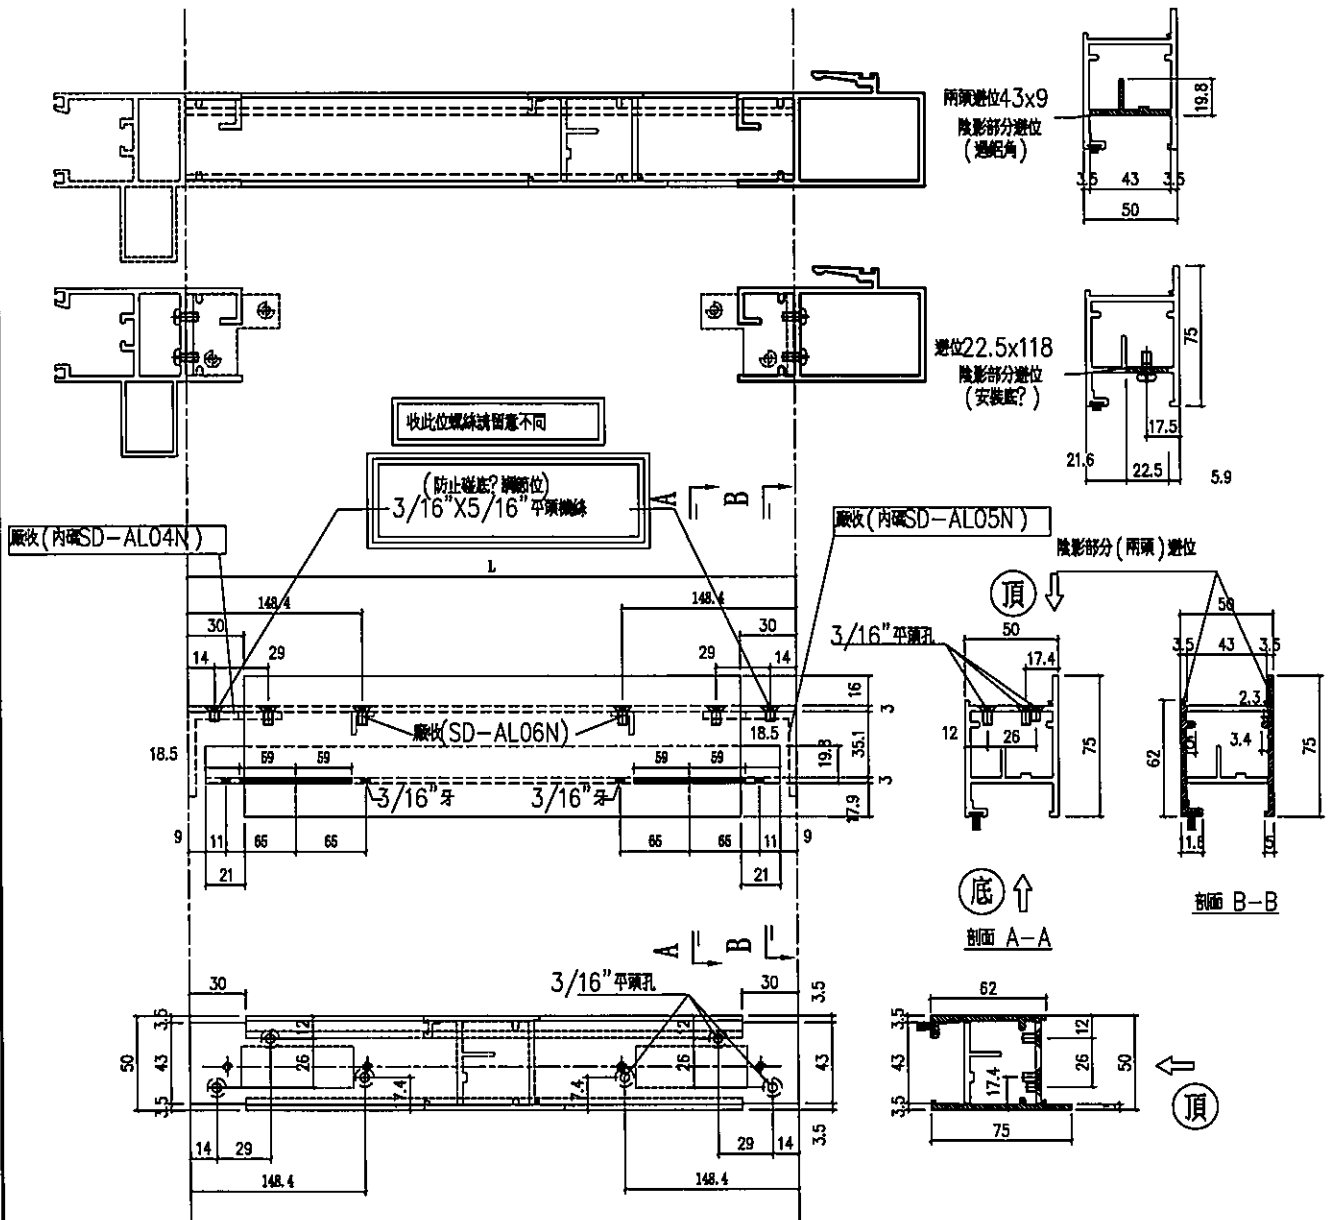


名稱	SD玉頂橫	制圖	SDE	2020.02.26	修改	A	-	-
材料	X85583	復核	-	-	日期	2020.03.26	-	-
顏色	EC-DG-S332054	批准	-	-	圖號	SD-M04	-	-



工程號 J-837 地盤 觀塘裕民坊

每副門玉/1支玻璃線頂部

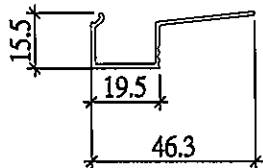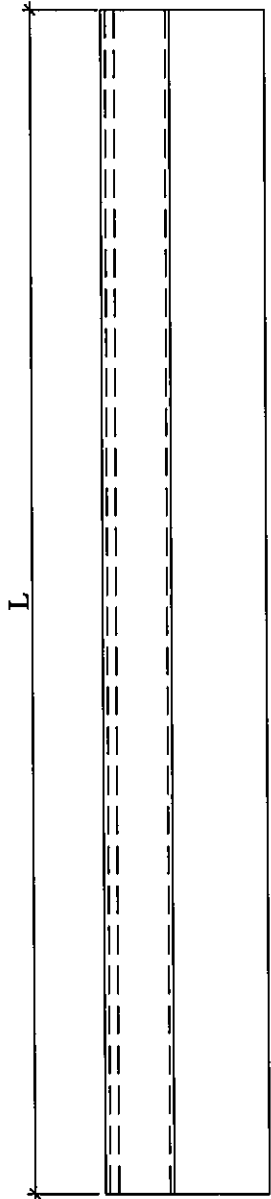



序號	門玉開度	玻璃扣線長度 (L)	數量 (支)	位置
1	1116	916	1	T1CW/G-1左
2	1091	891	1	T1CW/F-2右
3	1116	916	1	T1CW/E-1左
4	1366	1166	1	T1CW/D-1左
5	1366	1166	1	T1CW/D-1右
6	1066	866	1	T1CW/A-3
7	1066	866	1	T1CW/A-2
8	1116	916	1	T1CW/B-2
9	1516	1316	1	T1CW/B-1
10	971	771	1	T1CW/M-2
11	1066	866	1	T1CW/C-1左
12	831	631	1	T1CW/M-1
13	831	631	1	T1CW/L-2
14	971	771	1	T1CW/L-1
15	971	771	1	T1CW/K-2
16	1066	866	1	T1CW/H-2左
17	826	626	1	T1CW/H-2右
18	879	679	1	T2CW/H-1左
19	976	776	1	T2CW/H-1右
20	971	771	1	T2CW/F-2
21	1166	966	1	T2CW/G-2左
22	971	771	1	T2CW/G-2右
23	831	631	1	T2CW/F-1
24	929	729	1	T2CW/D-1
25	929	729	1	T2CW/C-1
26	921	721	1	T2CW/A-1左
27	1108	908	1	T2CW/A-1右
28	918	718	1	T2CW/M-2
29	1109	909	1	T2CW/M-1
30	1091	891	1	T2CW/L-2左
31	959	759	1	T2CW/L-2右
32	1253.5	1053.5	1	T2CW/J-1左
33	922	722	1	T2CW/J-1右
34	1516	1316	1	T3CW/E-1
35	1166	966	1	T3CW/L-2
36	971	771	1	T3CW/L-1
37	971	771	1	T3CW/K-2
38	922	722	1	T3CW/J-2
39	831	631	1	T3CW/J-1
40	976	776	1	T3CW/H-1
41	831	631	1	T3CW/C-2
42	971	771	1	T3CW/C-1
43	1116	916	1	T3CW/A-1左
44	1516	1316	1	T3CW/A-1右
45	1367.5	1167.5	1	T3CW/D-1左
46	1116	916	1	T3CW/G-1左
47	1541	1341	1	T5CW/N-1
48	1541	1341	1	T5CW/L-1
49	878	678	1	T5CW/H-2
50	956	756	1	T5CW/H-1
51	955	755	1	T5CW/G-2
52	831	631	1	T5CW/G-1
53	831	631	1	T5CW/F-2
54	971	771	1	T5CW/F-1
55	1166	966	1	T5CW/D-2
56	971	771	1	T5CW/D-1
57	1541	1341	1	T5CW/A-3

名稱	SD玉橫玻璃線(玉頂用)	制圖	SDE	2020.02.26	修改	A	-	
材料	X85621	復核	-	-	日期	2020.03.26	-	
顏色	EC-DC-S332054	批准	-	-	圖號	SD-M05		



工程號 J-837 地盤 觀塘裕民坊

每副門玉/1支玻璃線頂部

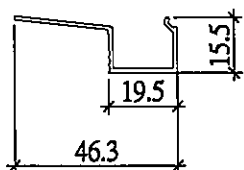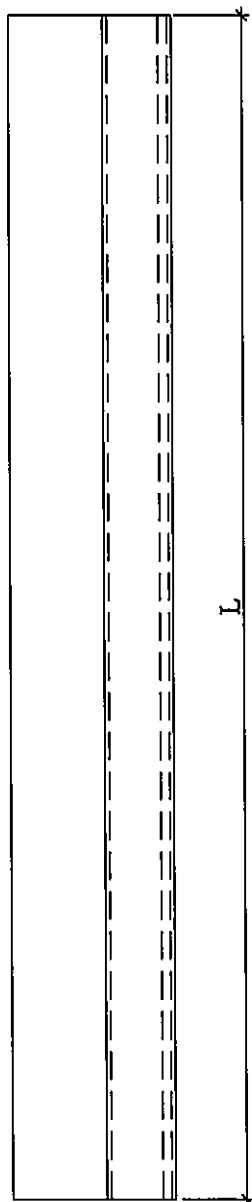


序號	門玉闊度	玉橫扣線長度 (L)	數量 (支)	位置
1	1166	966	1	T1CW/D-1中
2	1076	876	1	T1CW/A-3
3	866	666	1	T1CW/A-2
4	971	771	1	T1CW/M-2
5	1048	848	1	T1CW/C-1左
6	1166	966	1	T1CW/C-1右
7	831	631	1	T1CW/M-1
8	831	631	1	T1CW/L-2
9	971	771	1	T1CW/L-1
10	971	771	1	T1CW/K-2
11	1066	866	1	T1CW/H-2左
12	826	626	1	T1CWH-2右
13	879	679	1	T2CW/H-1左
14	976	776	1	T2CW/H-1右
15	971	771	1	T2CW/F-2
16	971	771	1	T2CW/G-2右
17	831	631	1	T2CW/F-1
18	929	729	1	T2CW/D-1
19	929	729	1	T2CW/C-1
20	921	721	1	T2CW/A-1左
21	1108	908	1	T2CW/A-1右
22	918	718	1	T2CW/M-2
23	1109	909	1	T2CW/M-1
24	959	759	1	T2CW/L-2右
25	922	722	1	T2CW/J-1右
26	1516	1316	1	T3CW/F-1右
27	1516	1316	1	T3CW/M-2
28	1166	966	1	T3CW/M-1
29	971	771	1	T3CW/L-1
30	971	771	1	T3CW/K-2
31	1166	966	1	T3CW/K-1
32	922	722	1	T3CW/J-2
33	831	631	1	T3CW/J-1
34	976	776	1	T3CW/H-1
35	831	631	1	T3CW/C-2
36	971	771	1	T3CW/C-1
37	1516	1316	1	T3CW/B-2左
38	1116	916	1	T3CW/B-2右
39	1116	916	1	T3CW/D-1右
40	1366	1166	1	T3CW/G-1右
41	878	678	1	T5CW/H-2
42	956	756	1	T5CW/H-1
43	955	755	1	T5CW/G-2
44	831	631	1	T5CW/G-1
45	831	631	1	T5CW/F-2
46	971	771	1	T5CW/F-1
47	1366	1166	1	T5CW/E-2
48	1166	966	1	T5CW/E-1
49	971	771	1	T5CW/D-1
50	1566	1366	1	T5CW/C-1左
51	1482	1282	1	T5CW/C-1右

名稱	SD玉橫玻璃線(玉頂用)	制圖	SDE	2020.02.26	修改	A	-	
材料	X85621	復核	-	-	日期	2020.03.26	-	
顏色	EC-DC-S332054	批准	-	-	圖號	SD-M05R		




工程號 J-837 地盤 觀塘裕民坊


每副門玉/1支玻璃線底部

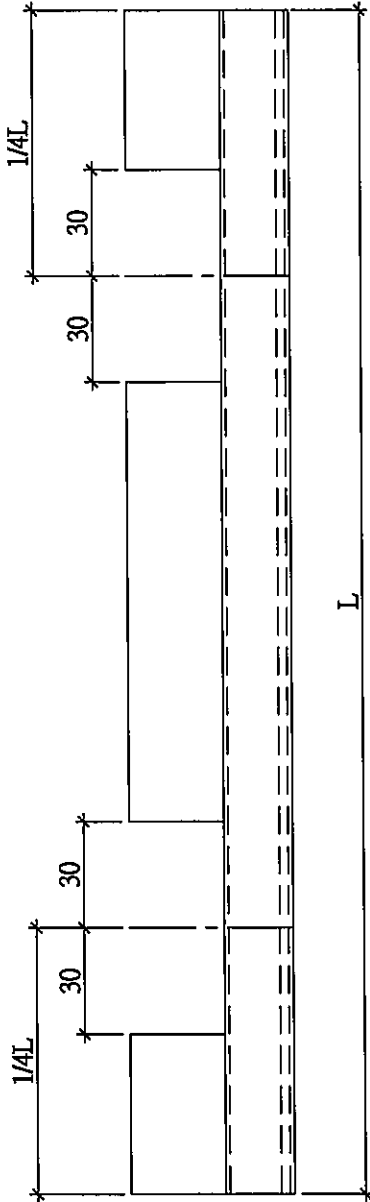

放墊塊用
陰影部分避位

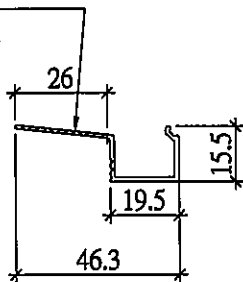

序號	門玉開度	玻璃扣線長度 (L)	數量 (支)	位置
1	1116	916	1	T1CW/G-1左
2	991	791	1	T1CW/F-2右
3	1116	916	1	T1CW/E-1左
4	1366	1166	1	T1CW/D-1左
5	1366	1166	1	T1CW/D-1右
6	1066	866	1	T1CW/A-3
7	1066	866	1	T1CW/A-2
8	1116	916	1	T1CW/B-2
9	1516	1316	1	T1CW/B-1
10	971	771	1	T1CW/M-2
11	1066	866	1	T1CW/C-1左
12	831	631	1	T1CW/M-1
13	831	631	1	T1CW/L-2
14	971	771	1	T1CW/L-1
15	971	771	1	T1CW/K-2
16	1066	866	1	T1CW/H-2左
17	826	626	1	T1CW/H-2右
18	879	679	1	T2CW/H-1左
19	976	776	1	T2CW/H-1右
20	971	771	1	T2CW/F-2
21	1166	966	1	T2CW/G-2左
22	971	771	1	T2CW/G-2右
23	831	631	1	T2CW/F-1
24	929	729	1	T2CW/D-1
25	929	729	1	T2CW/C-1
26	921	721	1	T2CW/A-1左
27	1108	908	1	T2CW/A-1右
28	918	718	1	T2CW/M-2
29	1109	909	1	T2CW/M-1
30	1091	891	1	T2CW/L-2左
31	959	759	1	T2CW/L-2右
32	1253.5	1053.5	1	T2CW/J-1左
33	922	722	1	T2CW/J-1右
34	1516	1316	1	T3CW/E-1
35	1166	966	1	T3CW/L-2
36	971	771	1	T3CW/L-1
37	971	771	1	T3CW/K-2
38	922	722	1	T3CW/J-2
39	831	631	1	T3CW/J-1
40	976	776	1	T3CW/H-1
41	831	631	1	T3CW/C-2
42	971	771	1	T3CW/C-1
43	1116	916	1	T3CW/A-1左
44	1516	1316	1	T3CW/A-1右
45	1367.5	1167.5	1	T3CW/D-1左
46	1116	916	1	T3CW/G-1左
47	1541	1341	1	T5CW/N-1
48	1541	1341	1	T5CW/L-1
49	878	678	1	T5CW/H-2
50	956	756	1	T5CW/H-1
51	955	755	1	T5CW/G-2
52	831	631	1	T5CW/G-1
53	831	631	1	T5CW/F-2
54	971	771	1	T5CW/F-1
55	1166	966	1	T5CW/D-2
56	971	771	1	T5CW/D-1
57	1541	1341	1	T5CW/A-3

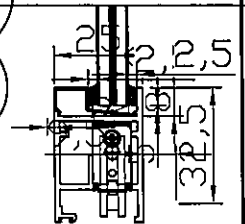


玻璃線底部放墊塊示意圖

名稱	SD玉橫玻璃線(玉底用)	制圖	SDE	2020.02.26	修改	A	-	-
材料	X85621	復核	-	-	日期	2020.03.26	-	-
顏色	EC-DC-S332054	批准	-	-	圖號	SD-M06	-	-




工程號 J-837 地盤 觀塘裕民坊


每副門玉/1支玻璃線底部

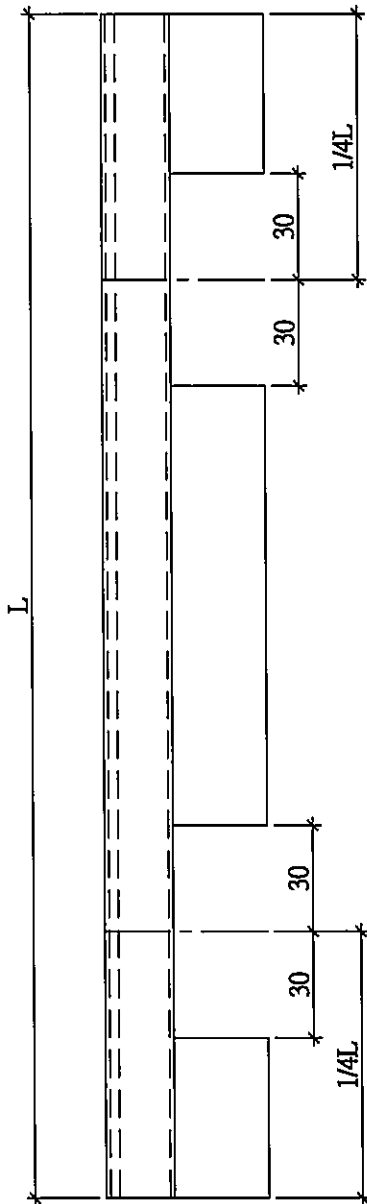

放墊塊用
陰影部分避位

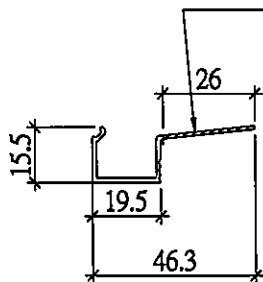

序號	門玉開度	玉橫扣線長度 (L)	數量 (支)	位置
1	1166	966	1	T1CW/D-1中
2	1076	876	1	T1CW/A-3
3	866	666	1	T1CW/A-2
4	971	771	1	T1CW/M-2
5	1048	848	1	T1CW/C-1左
6	1166	966	1	T1CW/C-1右
7	831	631	1	T1CW/M-1
8	831	631	1	T1CW/L-2
9	971	771	1	T1CW/L-1
10	971	771	1	T1CW/K-2
11	1066	866	1	T1CW/H-2左
12	826	626	1	T1CWH-2右
13	879	679	1	T2CW/H-1左
14	976	776	1	T2CW/H-1右
15	971	771	1	T2CW/F-2
16	971	771	1	T2CW/G-2右
17	831	631	1	T2CW/F-1
18	929	729	1	T2CW/D-1
19	929	729	1	T2CW/C-1
20	921	721	1	T2CW/A-1左
21	1108	908	1	T2CW/A-1右
22	918	718	1	T2CW/M-2
23	1109	909	1	T2CW/M-1
24	959	759	1	T2CW/L-2右
25	922	722	1	T2CW/J-1右
26	1516	1316	1	T3CW/F-1右
27	1516	1316	1	T3CW/M-2
28	1166	966	1	T3CW/M-1
29	971	771	1	T3CW/L-1
30	971	771	1	T3CW/K-2
31	1166	966	1	T3CW/K-1
32	922	722	1	T3CW/I-2
33	831	631	1	T3CW/J-1
34	976	776	1	T3CW/H-1
35	831	631	1	T3CW/C-2
36	971	771	1	T3CW/C-1
37	1516	1316	1	T3CW/B-2左
38	1116	916	1	T3CW/B-2右
39	1116	916	1	T3CW/D-1右
40	1366	1166	1	T3CW/G-1右
41	878	678	1	T5CW/H-2
42	956	756	1	T5CW/H-1
43	955	755	1	T5CW/G-2
44	831	631	1	T5CW/G-1
45	831	631	1	T5CW/F-2
46	971	771	1	T5CW/F-1
47	1366	1166	1	T5CW/E-2
48	1166	966	1	T5CW/E-1
49	971	771	1	T5CW/D-1
50	1566	1366	1	T5CW/C-1左
51	1482	1282	1	T5CW/C-1右

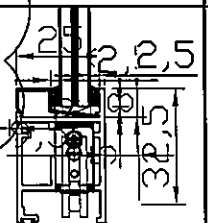

玻璃線底部放墊塊示意圖

名稱	SD玉橫玻璃線(玉底用)	制圖	SDE	2020.02.26	修改	A	-
材料	X85621	復核	-	-	日期	2020.03.26	-
顏色	EC-DC-S332054	批准	-	-	圖號	SD-M06R	-